

"ENGINEERING & LEGAL CONSULTING"

MIRATOHET
KRYETARI I BASHKISË
Z. ALBERT MALAJ

PROJEKT ZBATIMI

OBJEKTI: RIKONSTRUKSIONI I GJIMNAZIT "SALI NIVICA" DHE AMBIENTET SPORTIVE, BASHKIA MEMALIAJ


TIRANE

RIKONSTRUKSION I GJIMNAZIT "SALI NIVICA" DHE AMBJENTEVE SPORTIVE, BASHKIA MEMALIAJ
ORTOFOTO E ZONES SE PROJEKTIT

"ENGINEERING & LEGAL CONSULTING"


GRUP PROJEKTIMI

RIKONSTRUKSION I GJIMNAZIT "SALI NIVICA" DHE AMBJENTEVE SPORTIVE, BASHKIA MEMALIAJ			Inxh. MSc.	Blerim BRAJA	
POROSITËS: "BASHKIA MEMALIAJ"					
EMËRTIMI I FLETËS					
ORTOFOTO E ZONES SE PROJEKTIT					
FAZA	DATA	NR. FLETËS			
PR. ZBATIMI	09. 2023	01			

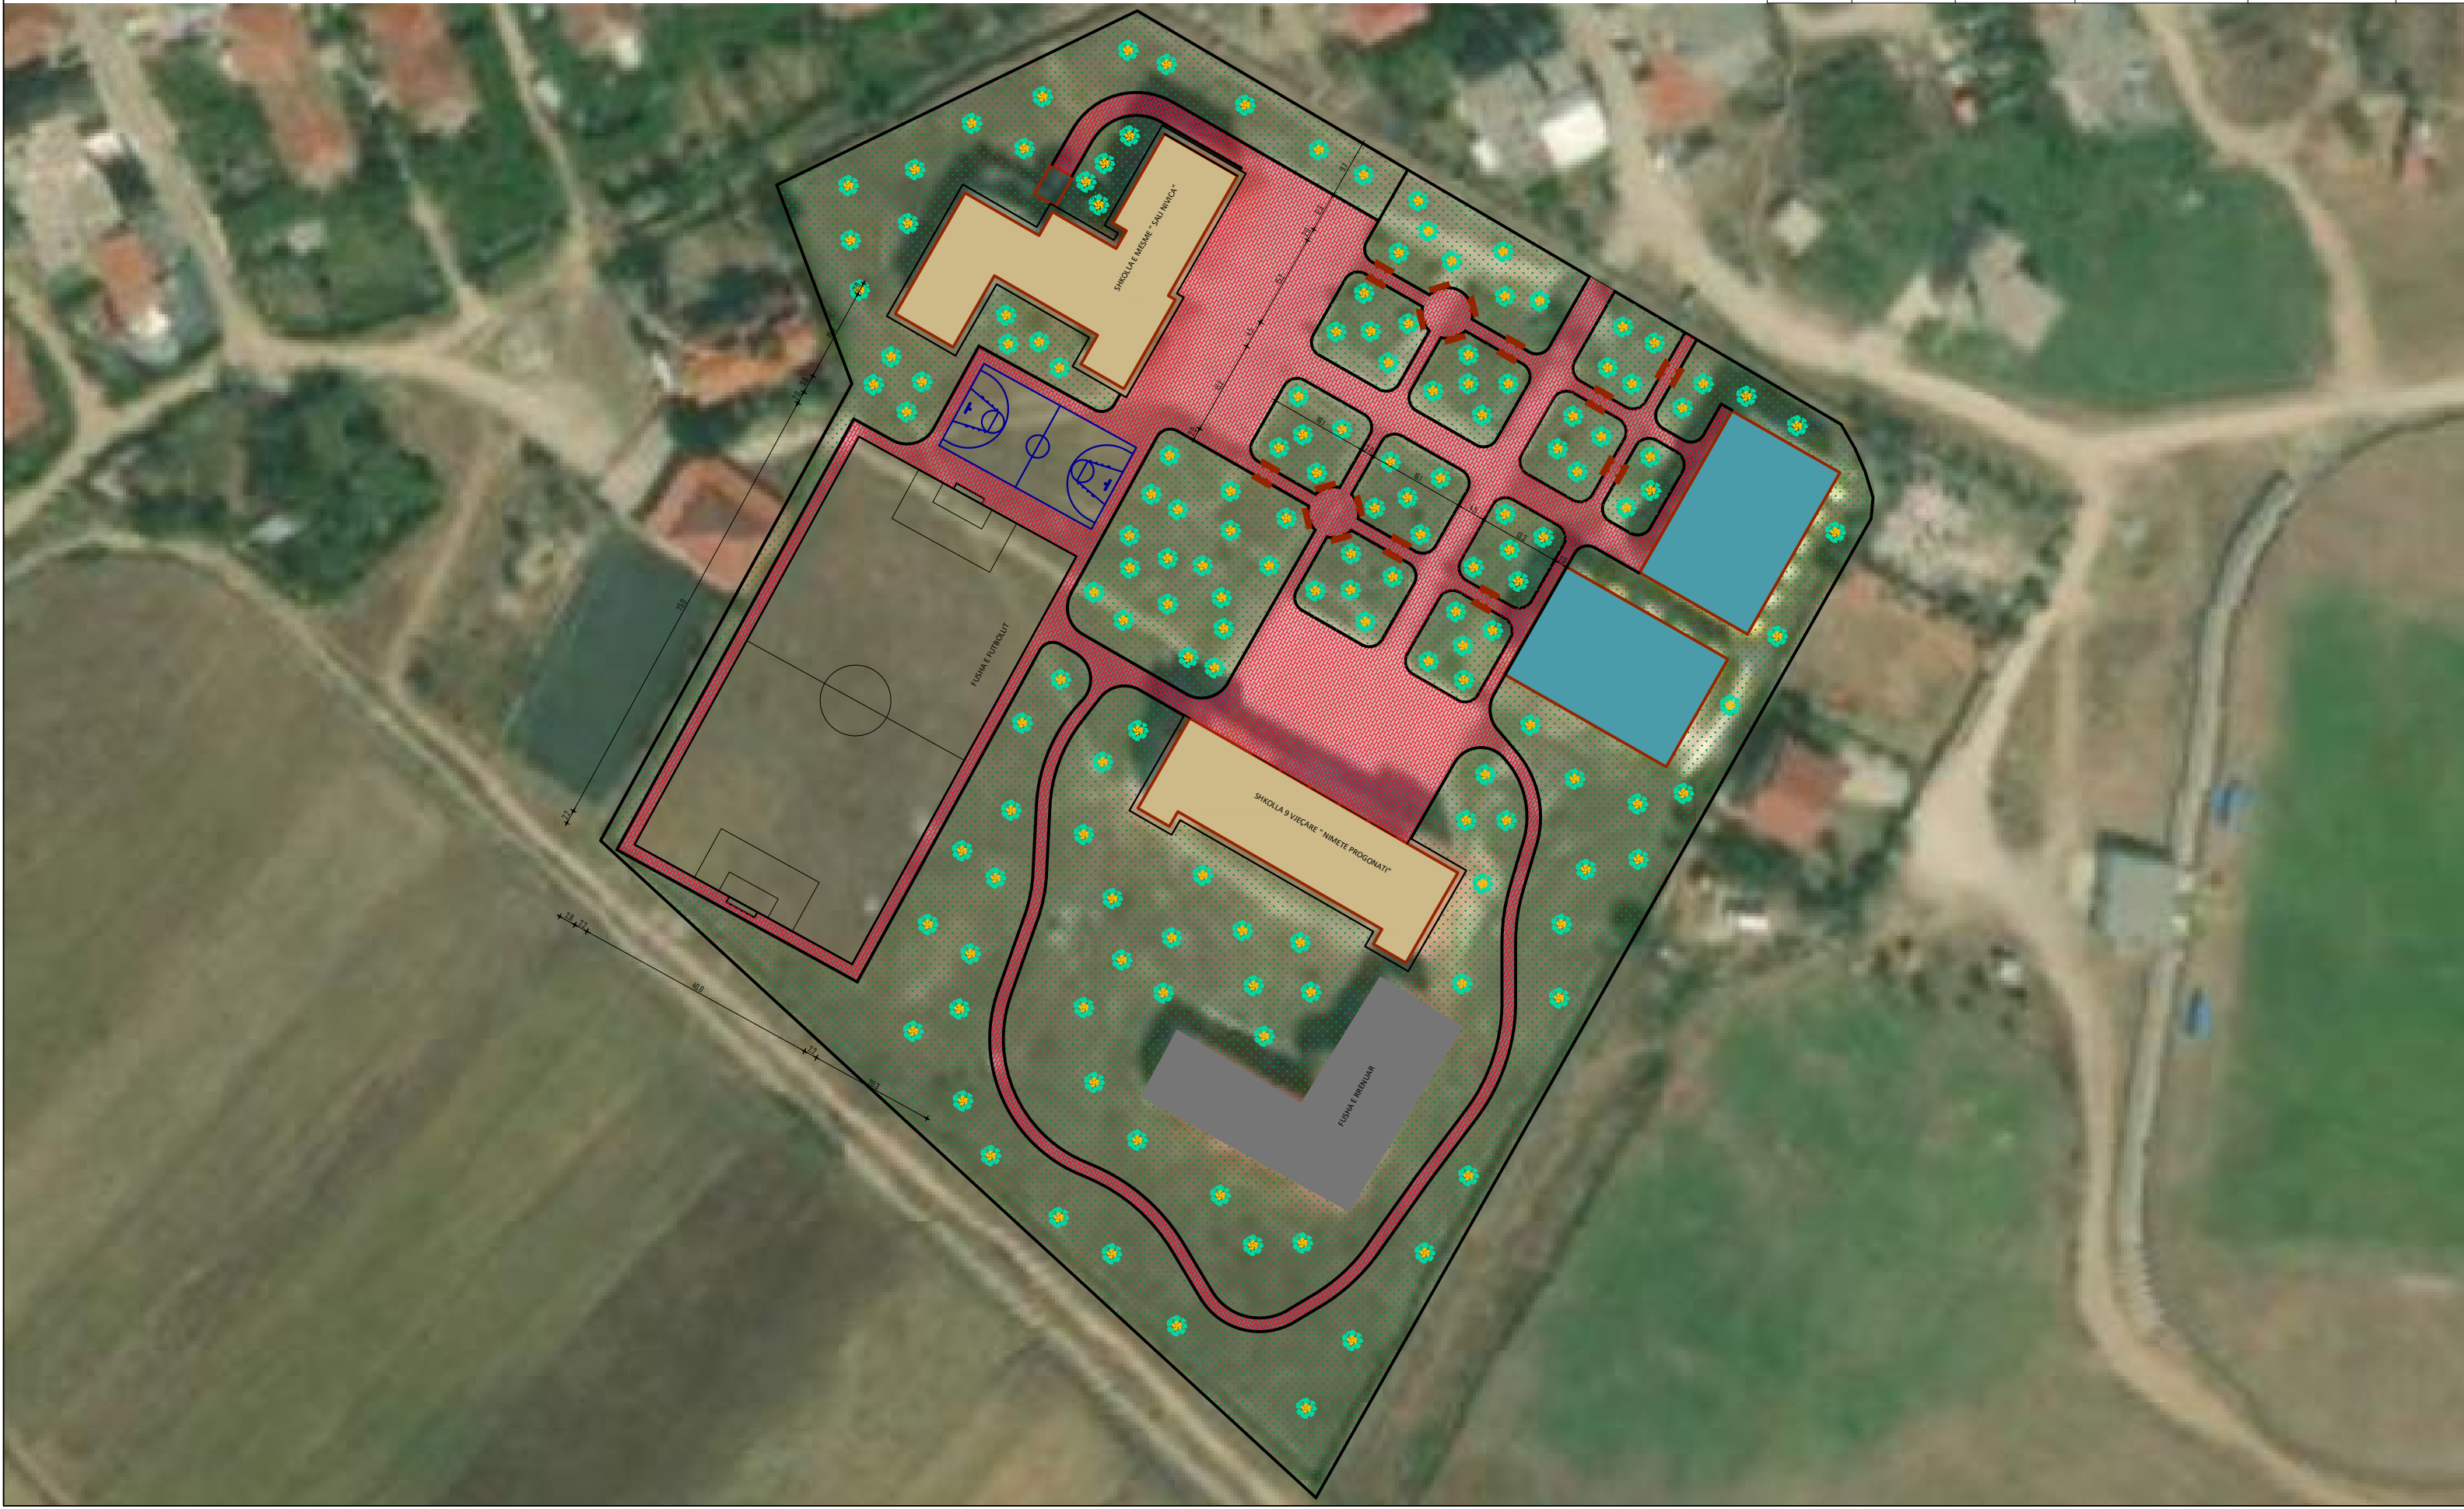

RIKONSTRUKSION I GJIMNAZIT "SALI NIVICA" DHE AMBJENTEVE SPORTIVE, BASHKIA MEMALIAJ
 PLANIMETRIA E SISTEMIMIT TE SHESHEVE TE SHKOLLAVE

"ENGINEERING & LEGAL CONSULTING"			GRUP PROJEKTIMI	
RIKONSTRUKSION I GJIMNAZIT "SALI NIVICA" DHE AMBJENTEVE SPORTIVE, BASHKIA MEMALIAJ			Inxh. MSc.	Blerim BRAJA
POROSITËS: "BASHKIA MEMALIAJ"				
EMËRTIMI I FLETËS				
PLANIMETRIA E SISTEMIMIT TE SHESHEVE TE SHKOLLAVE				
FAZA	DATA	NR. FLETËS		
PR. ZBATIMI	09. 2023	02		

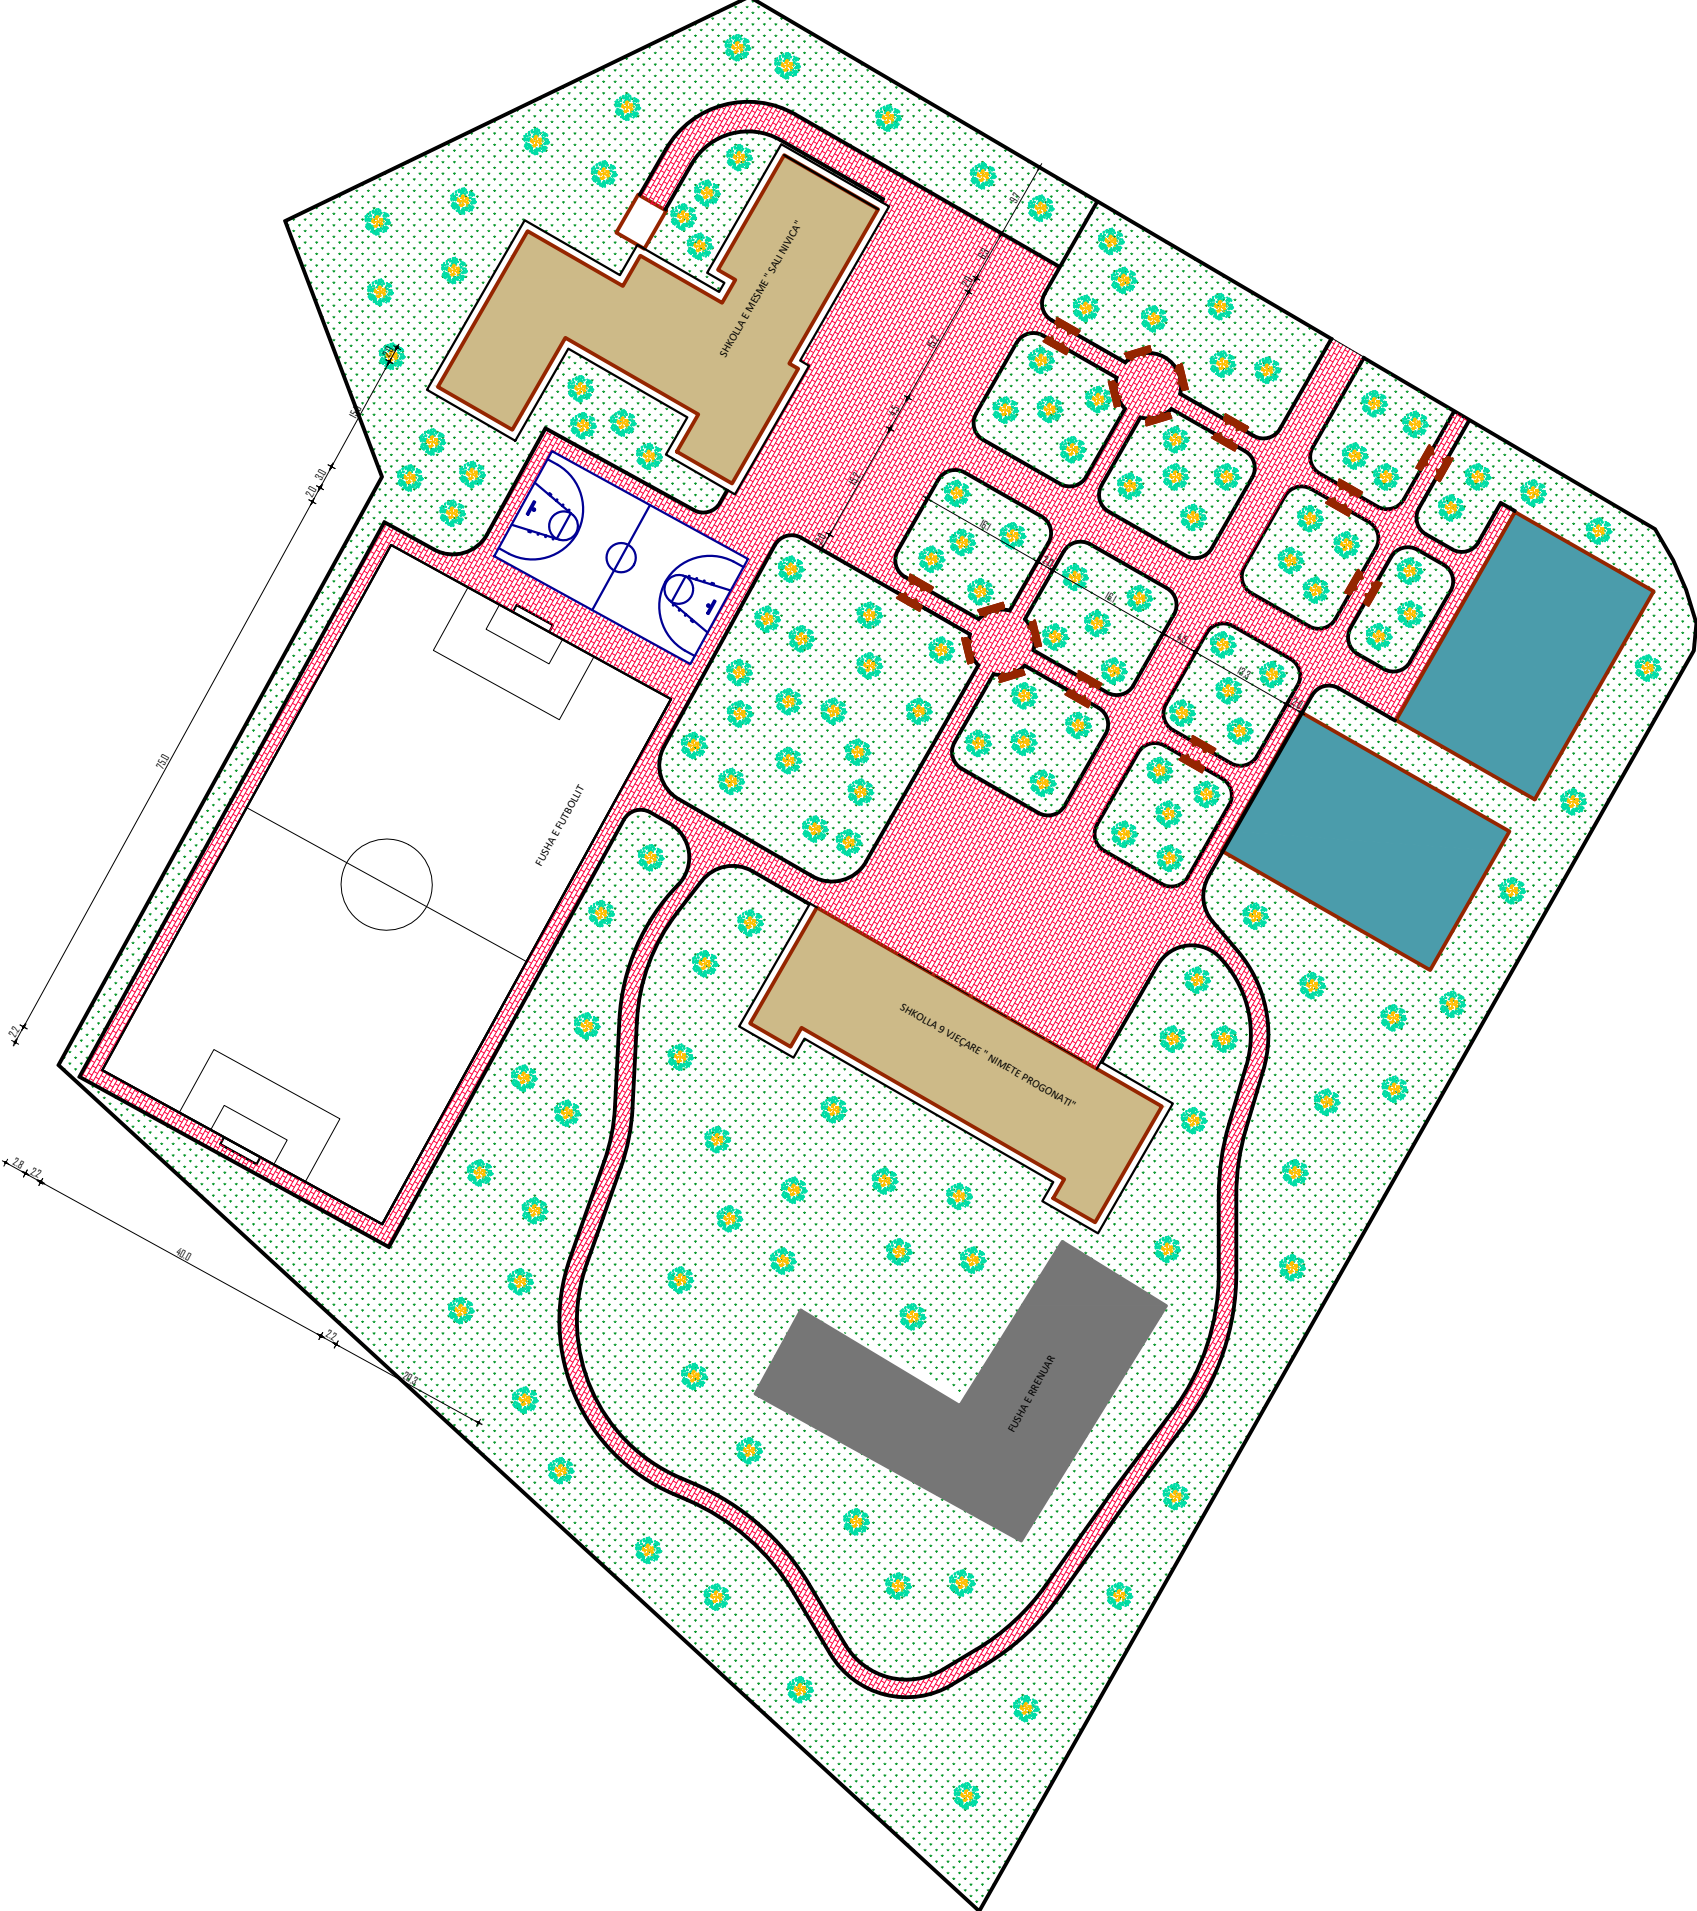


RIKONSTRUKSION I GJIMNAZIT "SALI NIVICA" DHE AMBJENTEVE SPORTIVE, BASHKIA MEMALIAJ

PLANIMETRIA KATIT PERDHE

"ENGINEERING & LEGAL CONSULTING"

GRUP PROJEKTIMI

RIKONSTRUKSION I GJIMNAZIT "SALI NIVICA" DHE AMBJENTEVE SPORTIVE, BASHKIA MEMALIAJ			Inxh. MSc.	Blerim BRAJA
POROSITES: "BASHKIA MEMALIAJ"				
EMERTIMI I FLETES				
PLANIMETRIA KATIT PERDHE				
FAZA	DATA	NR. FLETES		
PR. ZBATIMI	09. 2023	03		

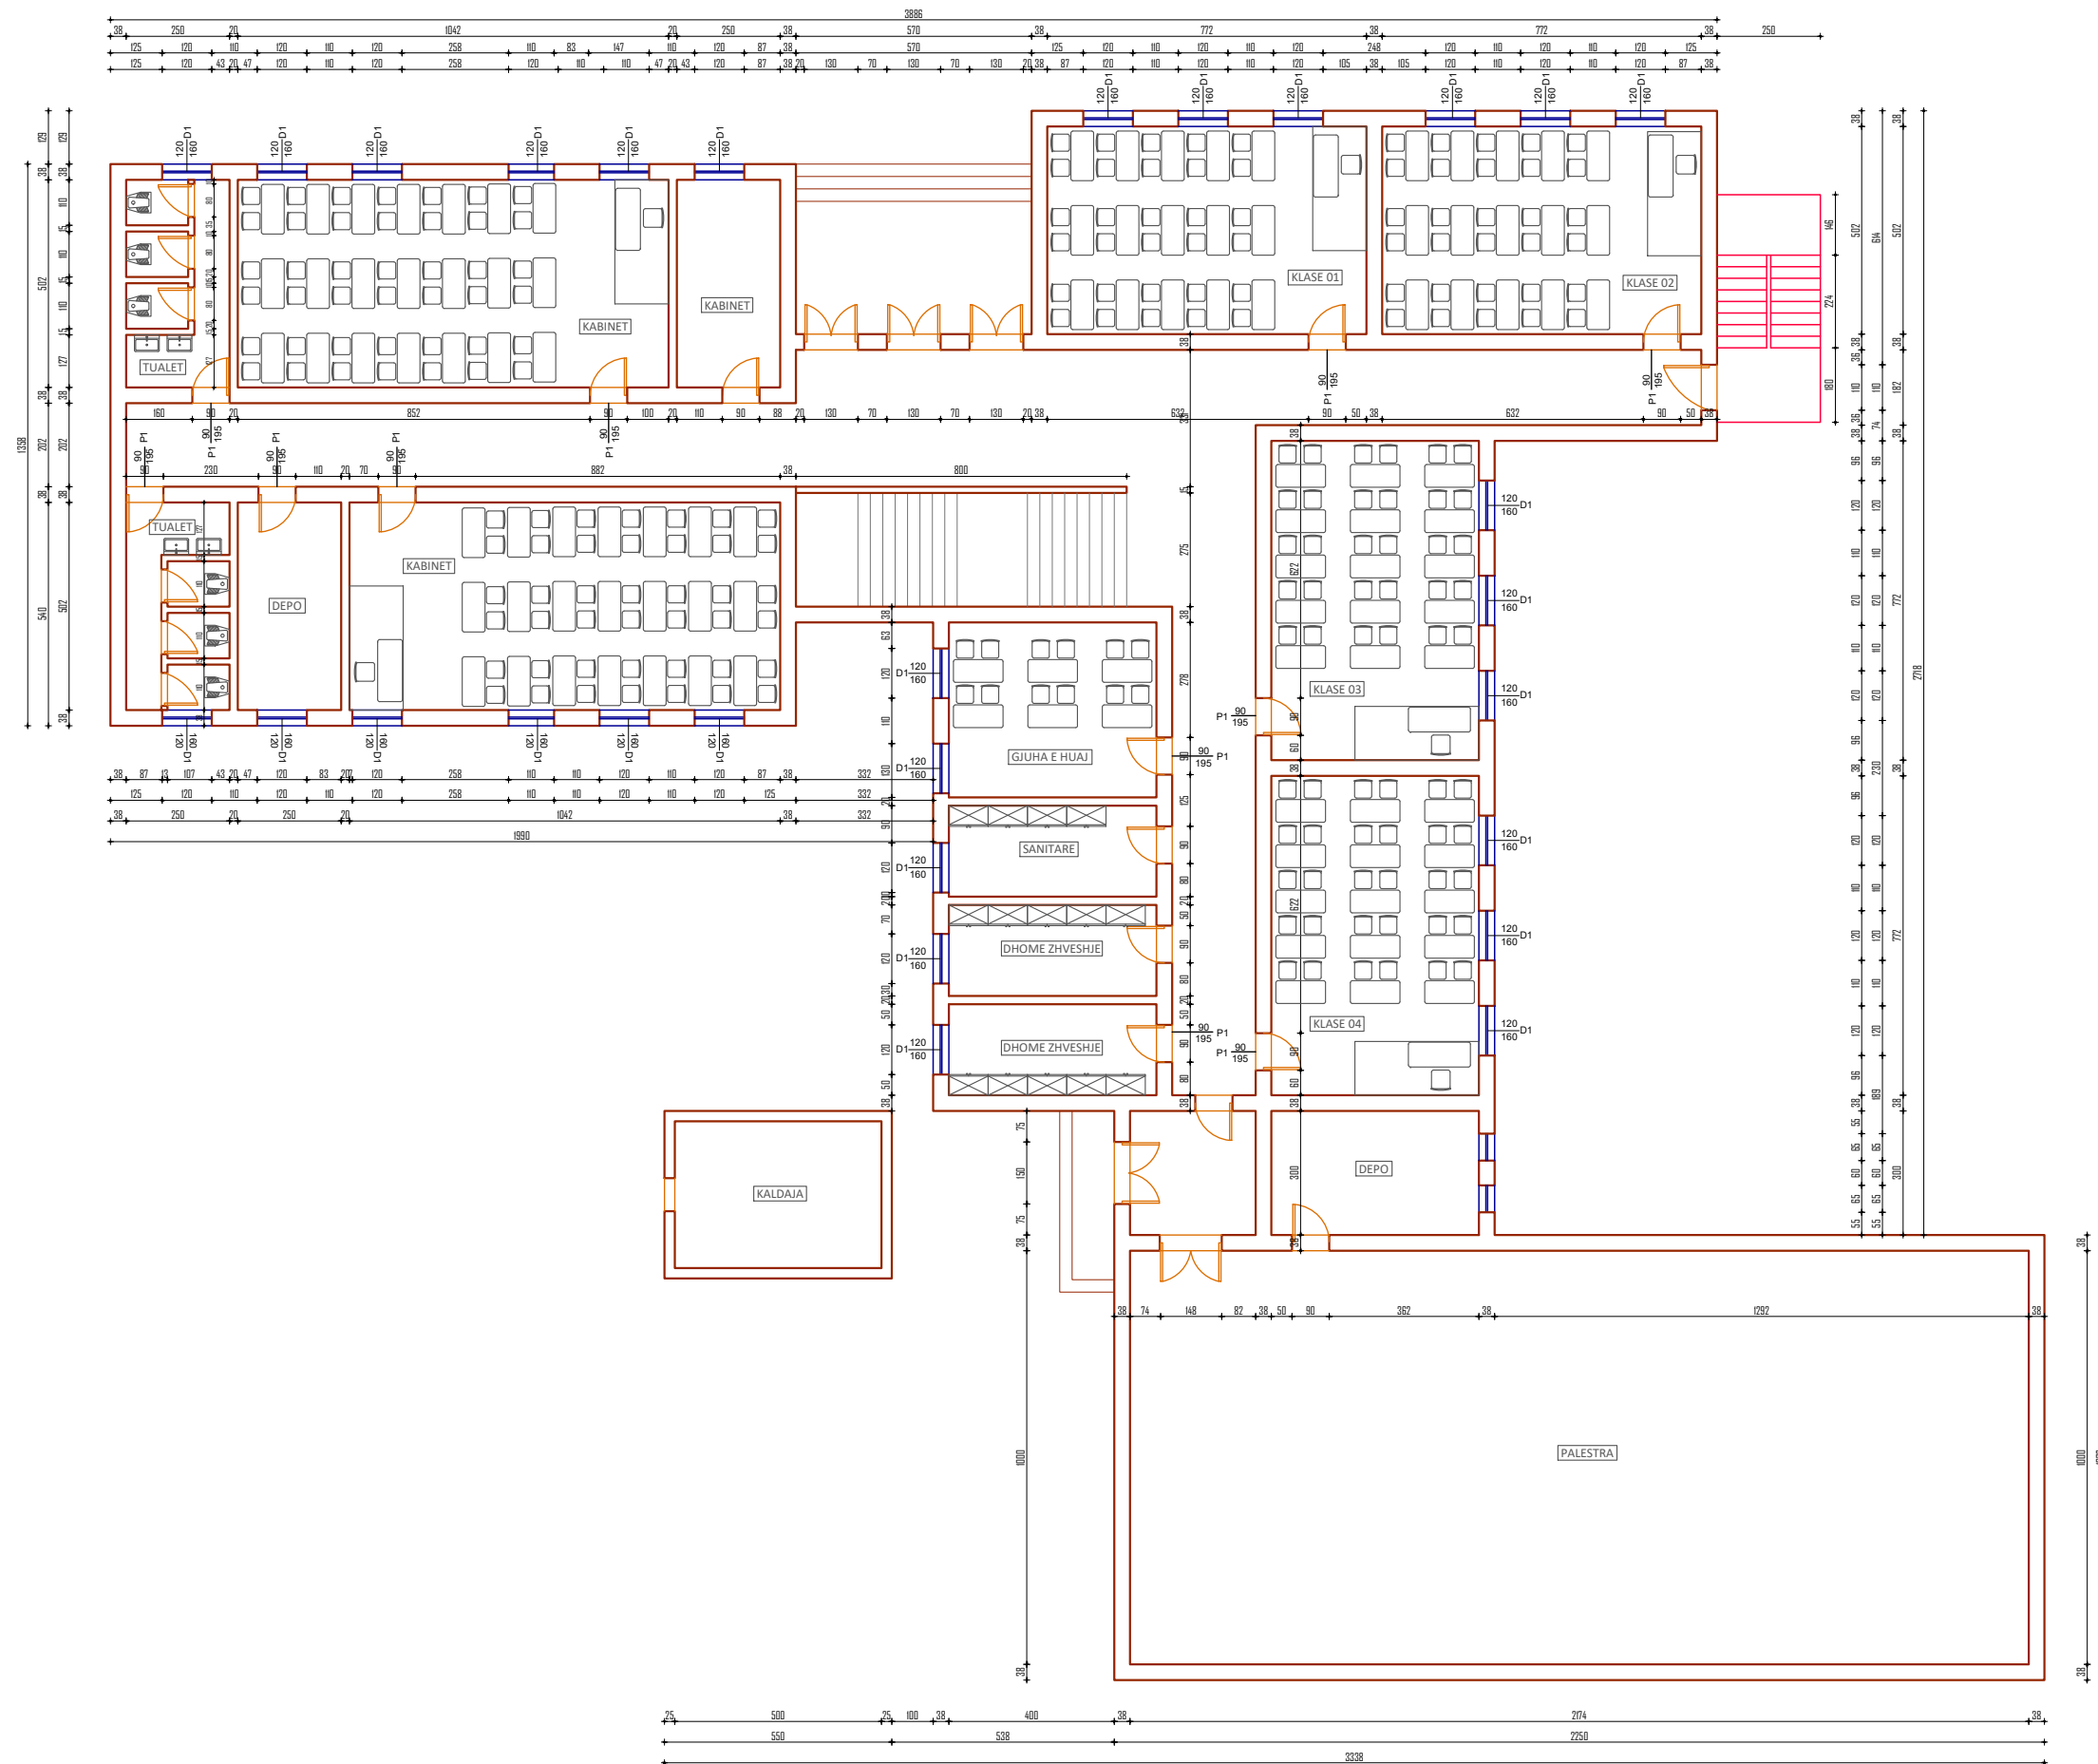


RIKONSTRUKSION I GJIMNAZIT "SALI NIVICA" DHE AMBJENTEVE SPORTIVE, BASHKIA MEMALIAJ PLANIMETRIA KATIT TE PARE

"ENGINEERING & LEGAL CONSULTING"

GRUP PROJEKTIMI

RIKONSTRUKSION I GJIMNAZIT "SALI NIVICA" DHE AMBJENTEVE SPORTIVE, BASHKIA MEMALIAJ			Inxh. MSc.	Blerim BRAJA
POROSITES: "BASHKIA MEMALIAJ"				
EMERTIMI I FLETES				
PLANIMETRIA KATIT TE PARE				
FAZA	DATA	NR. FLETES		
PR. ZBATIMI	09. 2023	04		

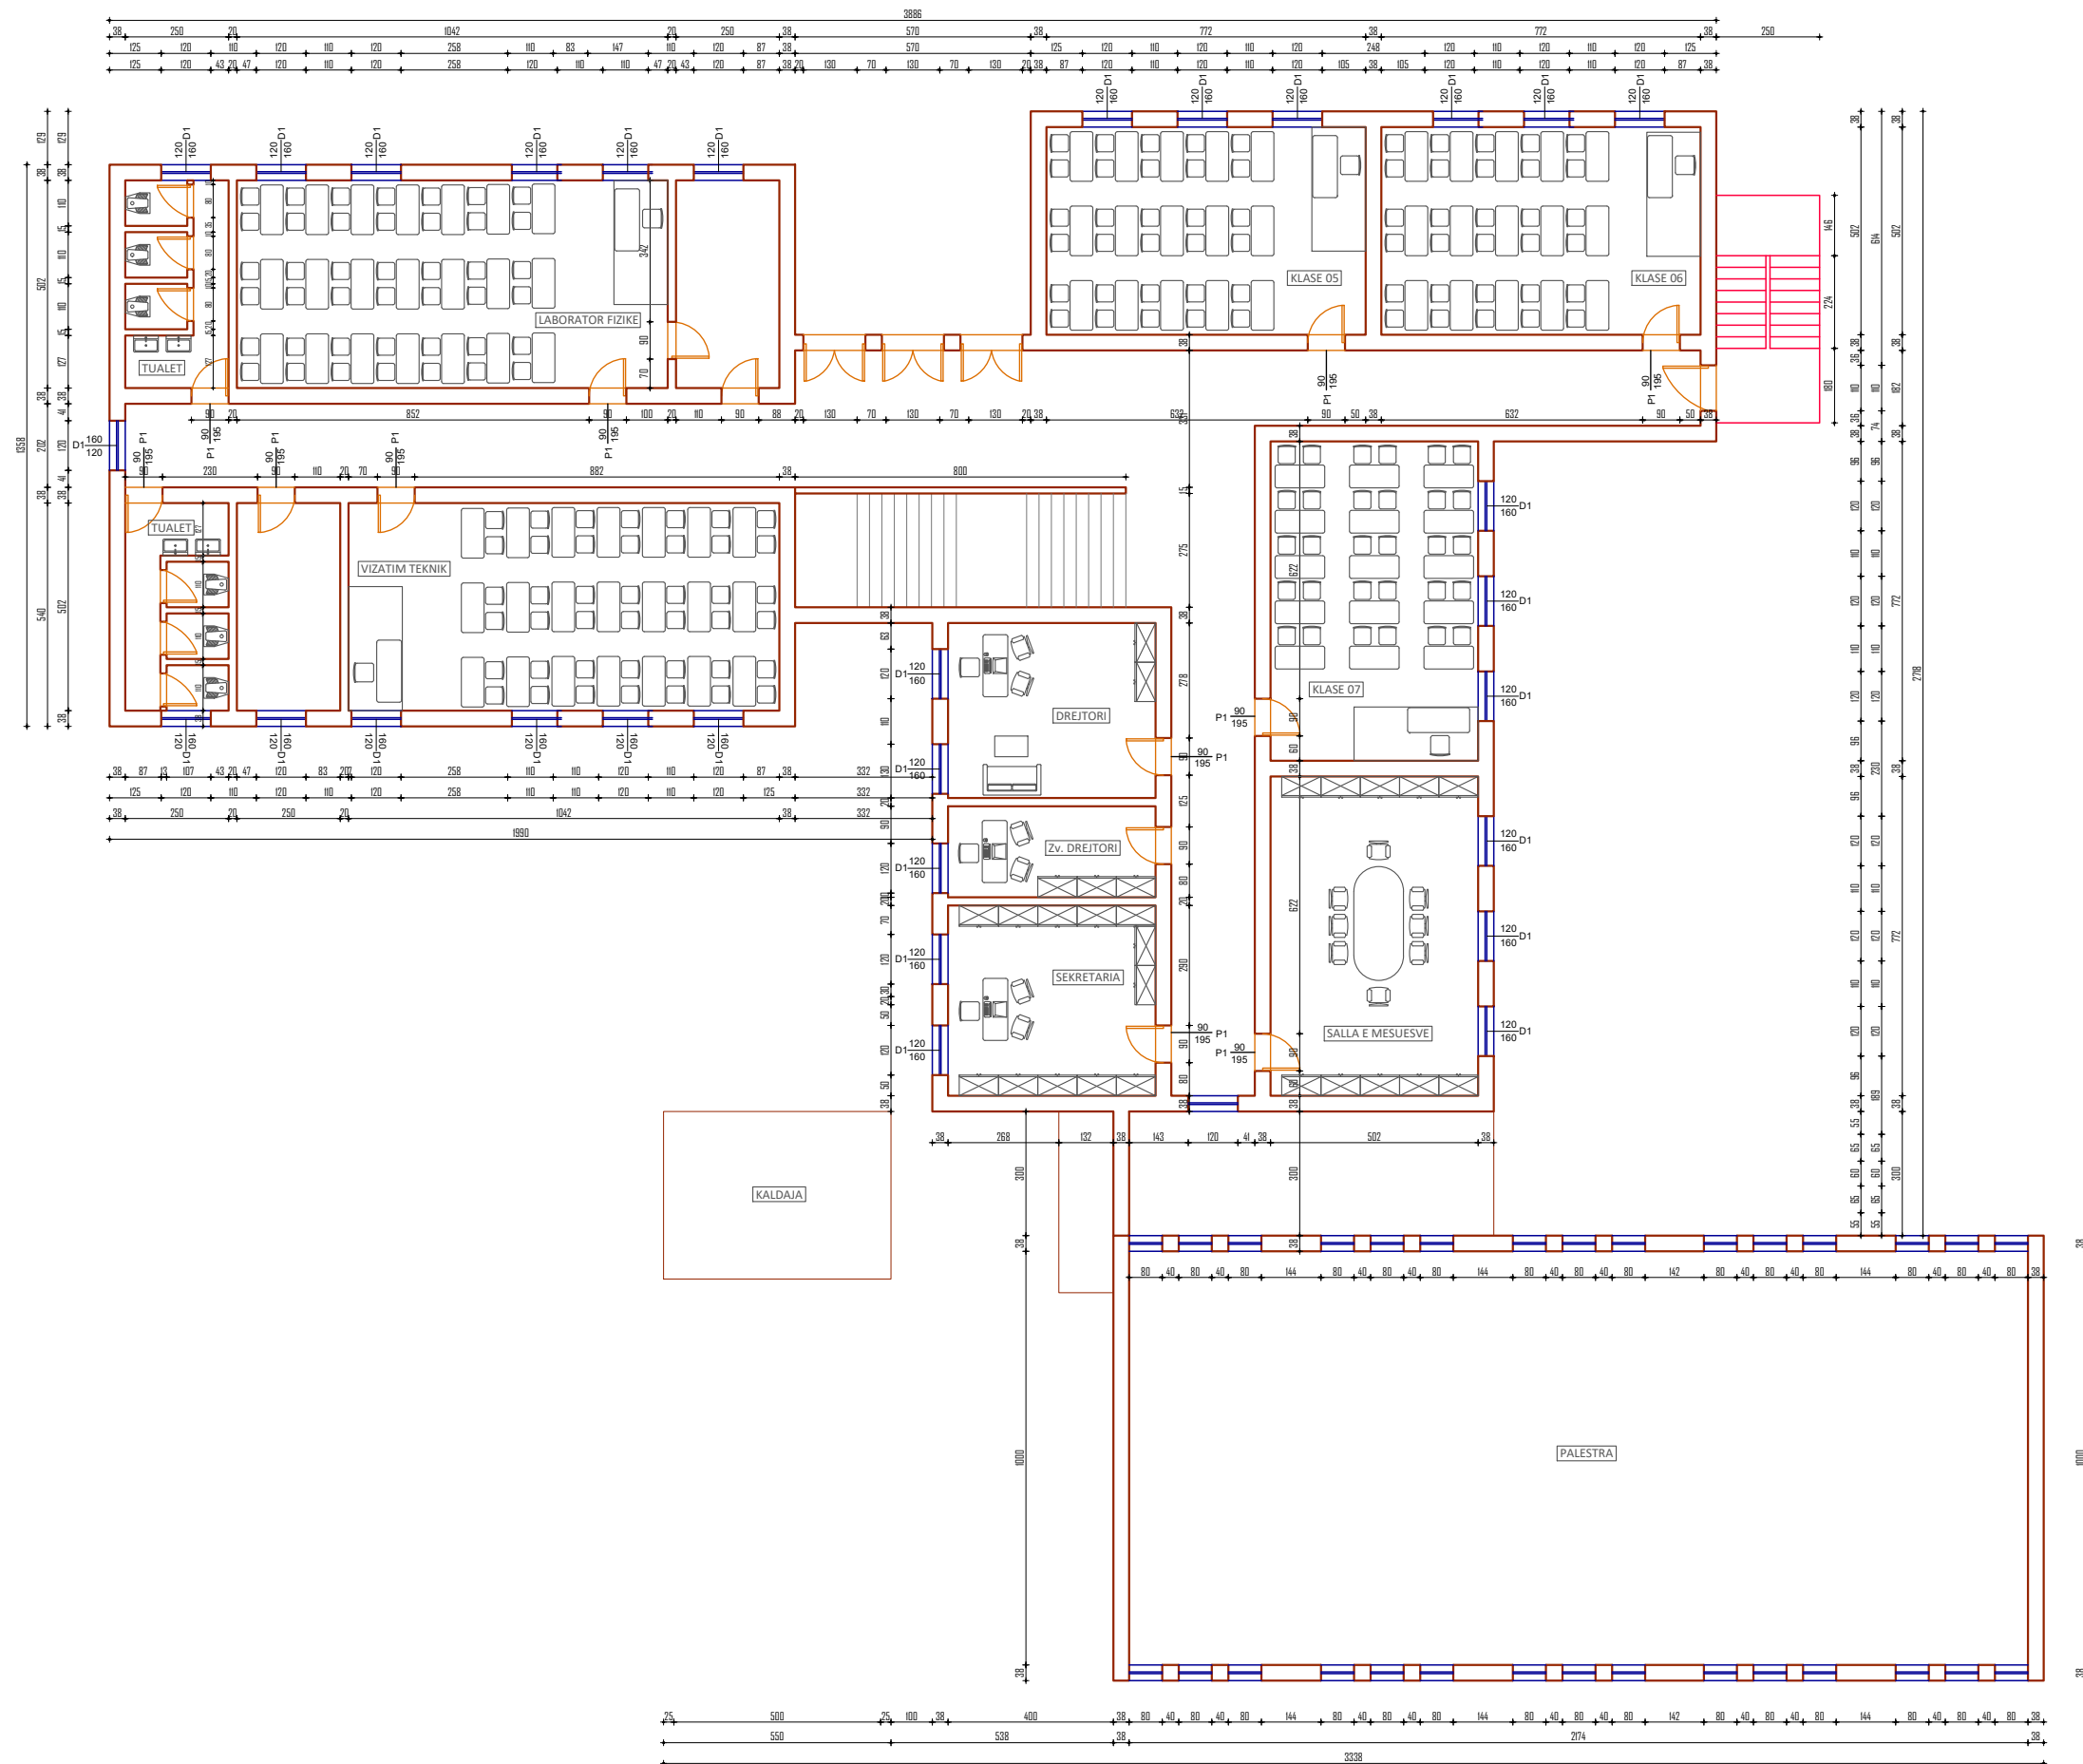


RIKONSTRUKSION I GJIMNAZIT "SALI NIVICA" DHE AMBJENTEVE SPORTIVE, BASHKIA MEMALIAJ

PLANIMETRIA KATIT TE DYTE

"ENGINEERING & LEGAL CONSULTING"

GRUP PROJEKTIMI

RIKONSTRUKSION I GJIMNAZIT "SALI NIVICA" DHE AMBJENTEVE SPORTIVE, BASHKIA MEMALIAJ			Inxh. MSc.	Blerim BRAJA
POROSITES: "BASHKIA MEMALIAJ"				
EMERTIMI I FLETES				
PLANIMETRIA KATIT TE DYTE				
FAZA	DATA	NR. FLETES		
PR. ZBATIMI	09. 2023	05		

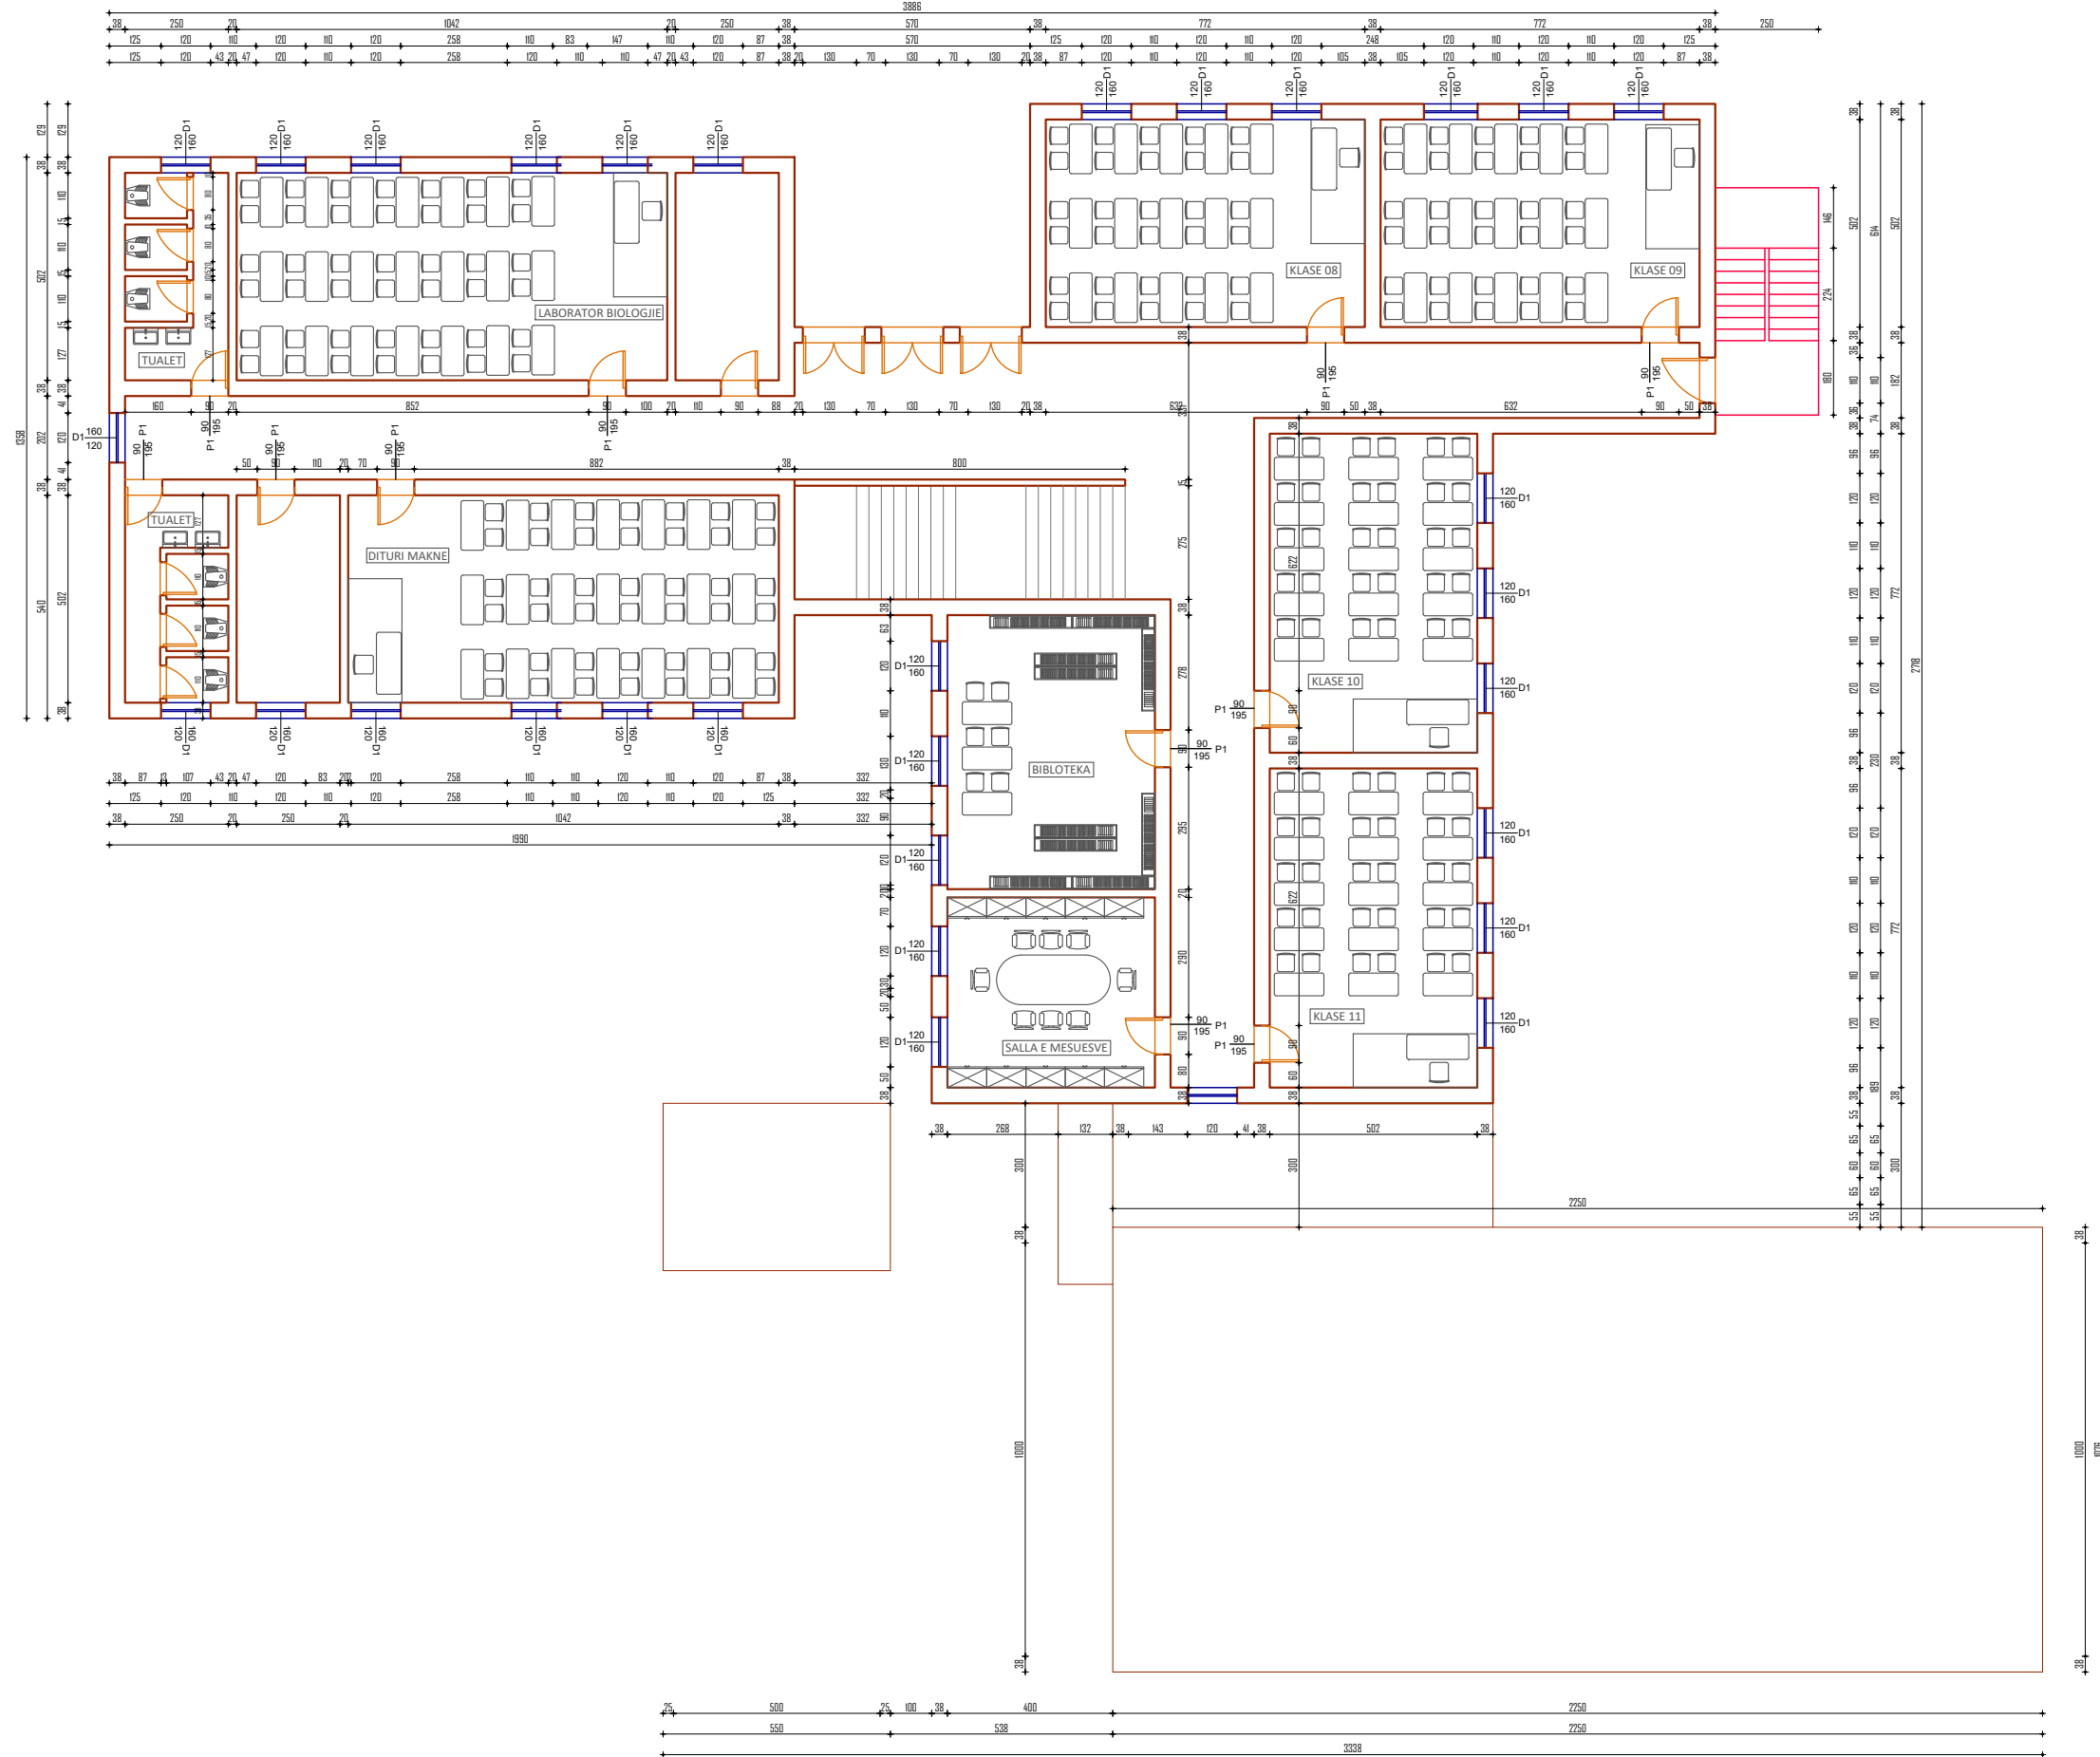


RIKONSTRUKSION I GJIMNAZIT "SALI NIVICA" DHE AMBJENTEVE SPORTIVE, BASHKIA MEMALIAJ PLANIMETRIA E ÇATISE

"ENGINEERING & LEGAL CONSULTING"

GRUP PROJEKTIMI

RIKONSTRUKSION I GJIMNAZIT "SALI NIVICA" DHE AMBJENTEVE SPORTIVE, BASHKIA MEMALIAJ			Inxh. MSc.	Blerim BRAJA	
POROSITËS: "BASHKIA MEMALIAJ"					
EMËRTIMI I FLETËS					
PLANIMETRIA E ÇATISE					
FAZA	DATA	NR. FLETËS			
PR. ZBATIMI	09. 2023	06			

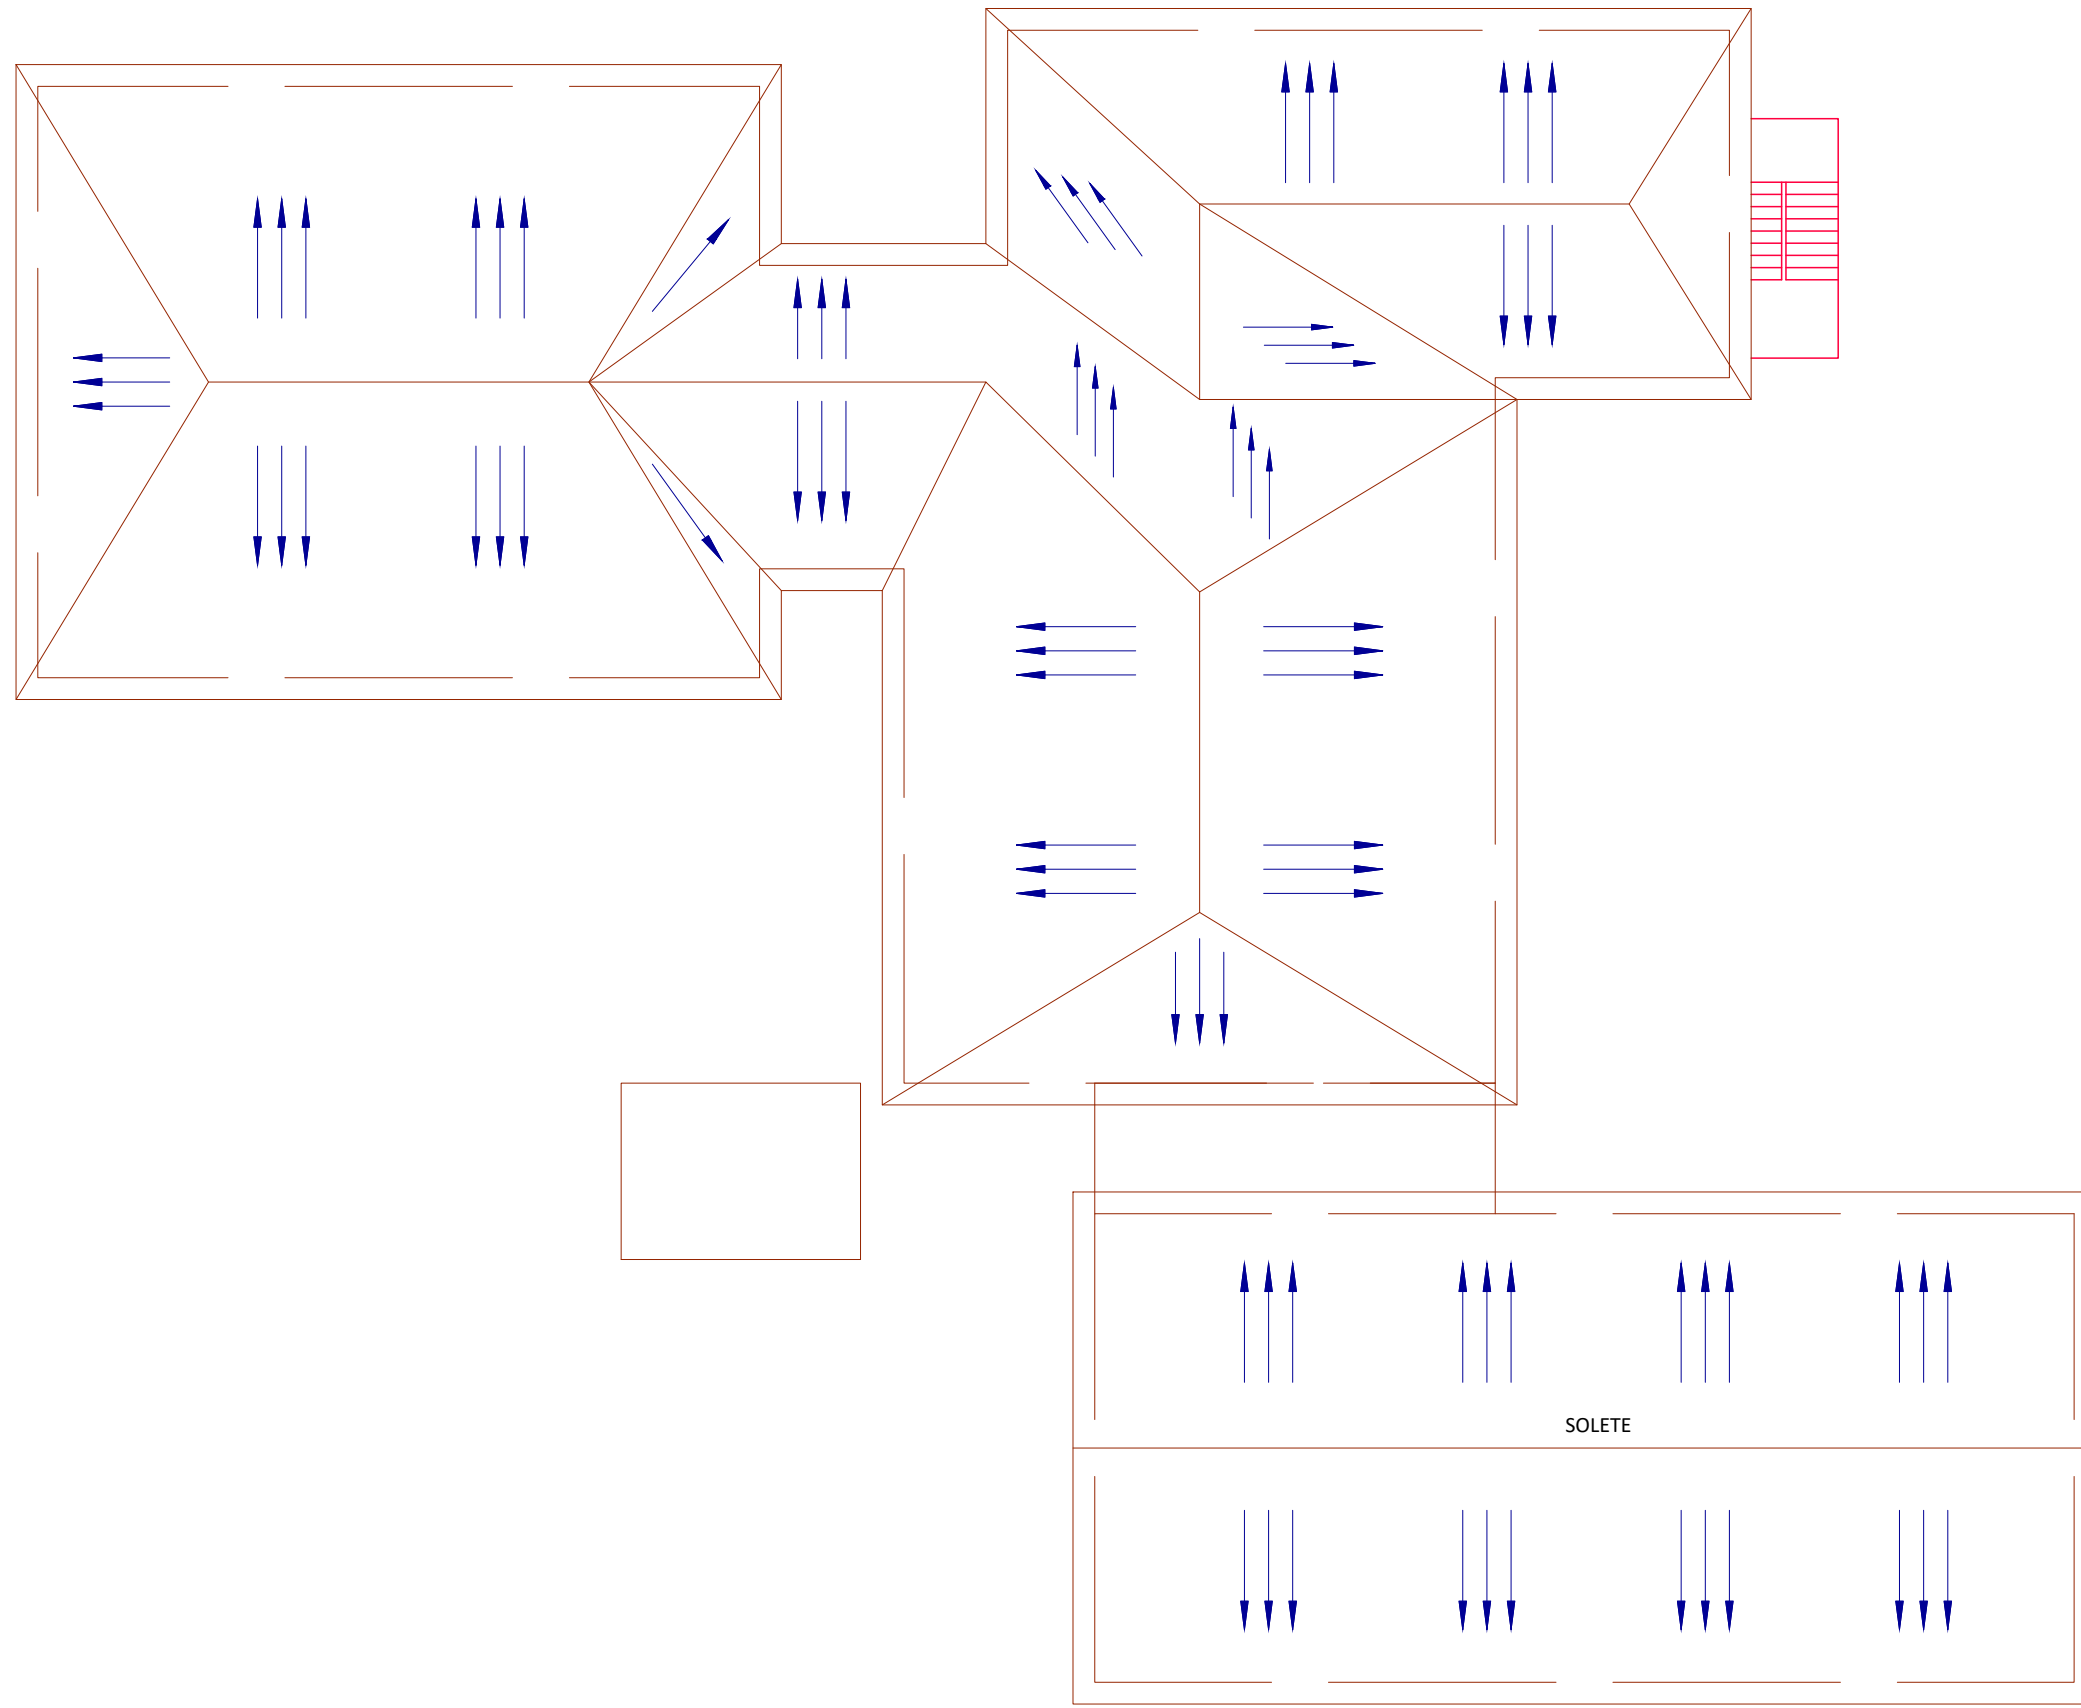


RIKONSTRUKSION I GJIMNAZIT "SALI NIVICA" DHE AMBJENTEVE SPORTIVE, BASHKIA MEMALIAJ PLANIMETRIA E FUQISE SE KATIT PERDHE

"ENGINEERING & LEGAL CONSULTING"

GRUP PROJEKTIMI

RIKONSTRUKSION I GJIMNAZIT "SALI NIVICA" DHE AMBJENTEVE SPORTIVE, BASHKIA MEMALIAJ		Inxh. MSc.	Blerim BRAJA
POROSITES: "BASHKIA MEMALIAJ"			
EMERTIMI I FLETES			
PLANIMETRIA E FUQISE SE KATIT PERDHE			
FAZA	DATA	NR. FLETES	
PR. ZBATIMI	09. 2023	07	

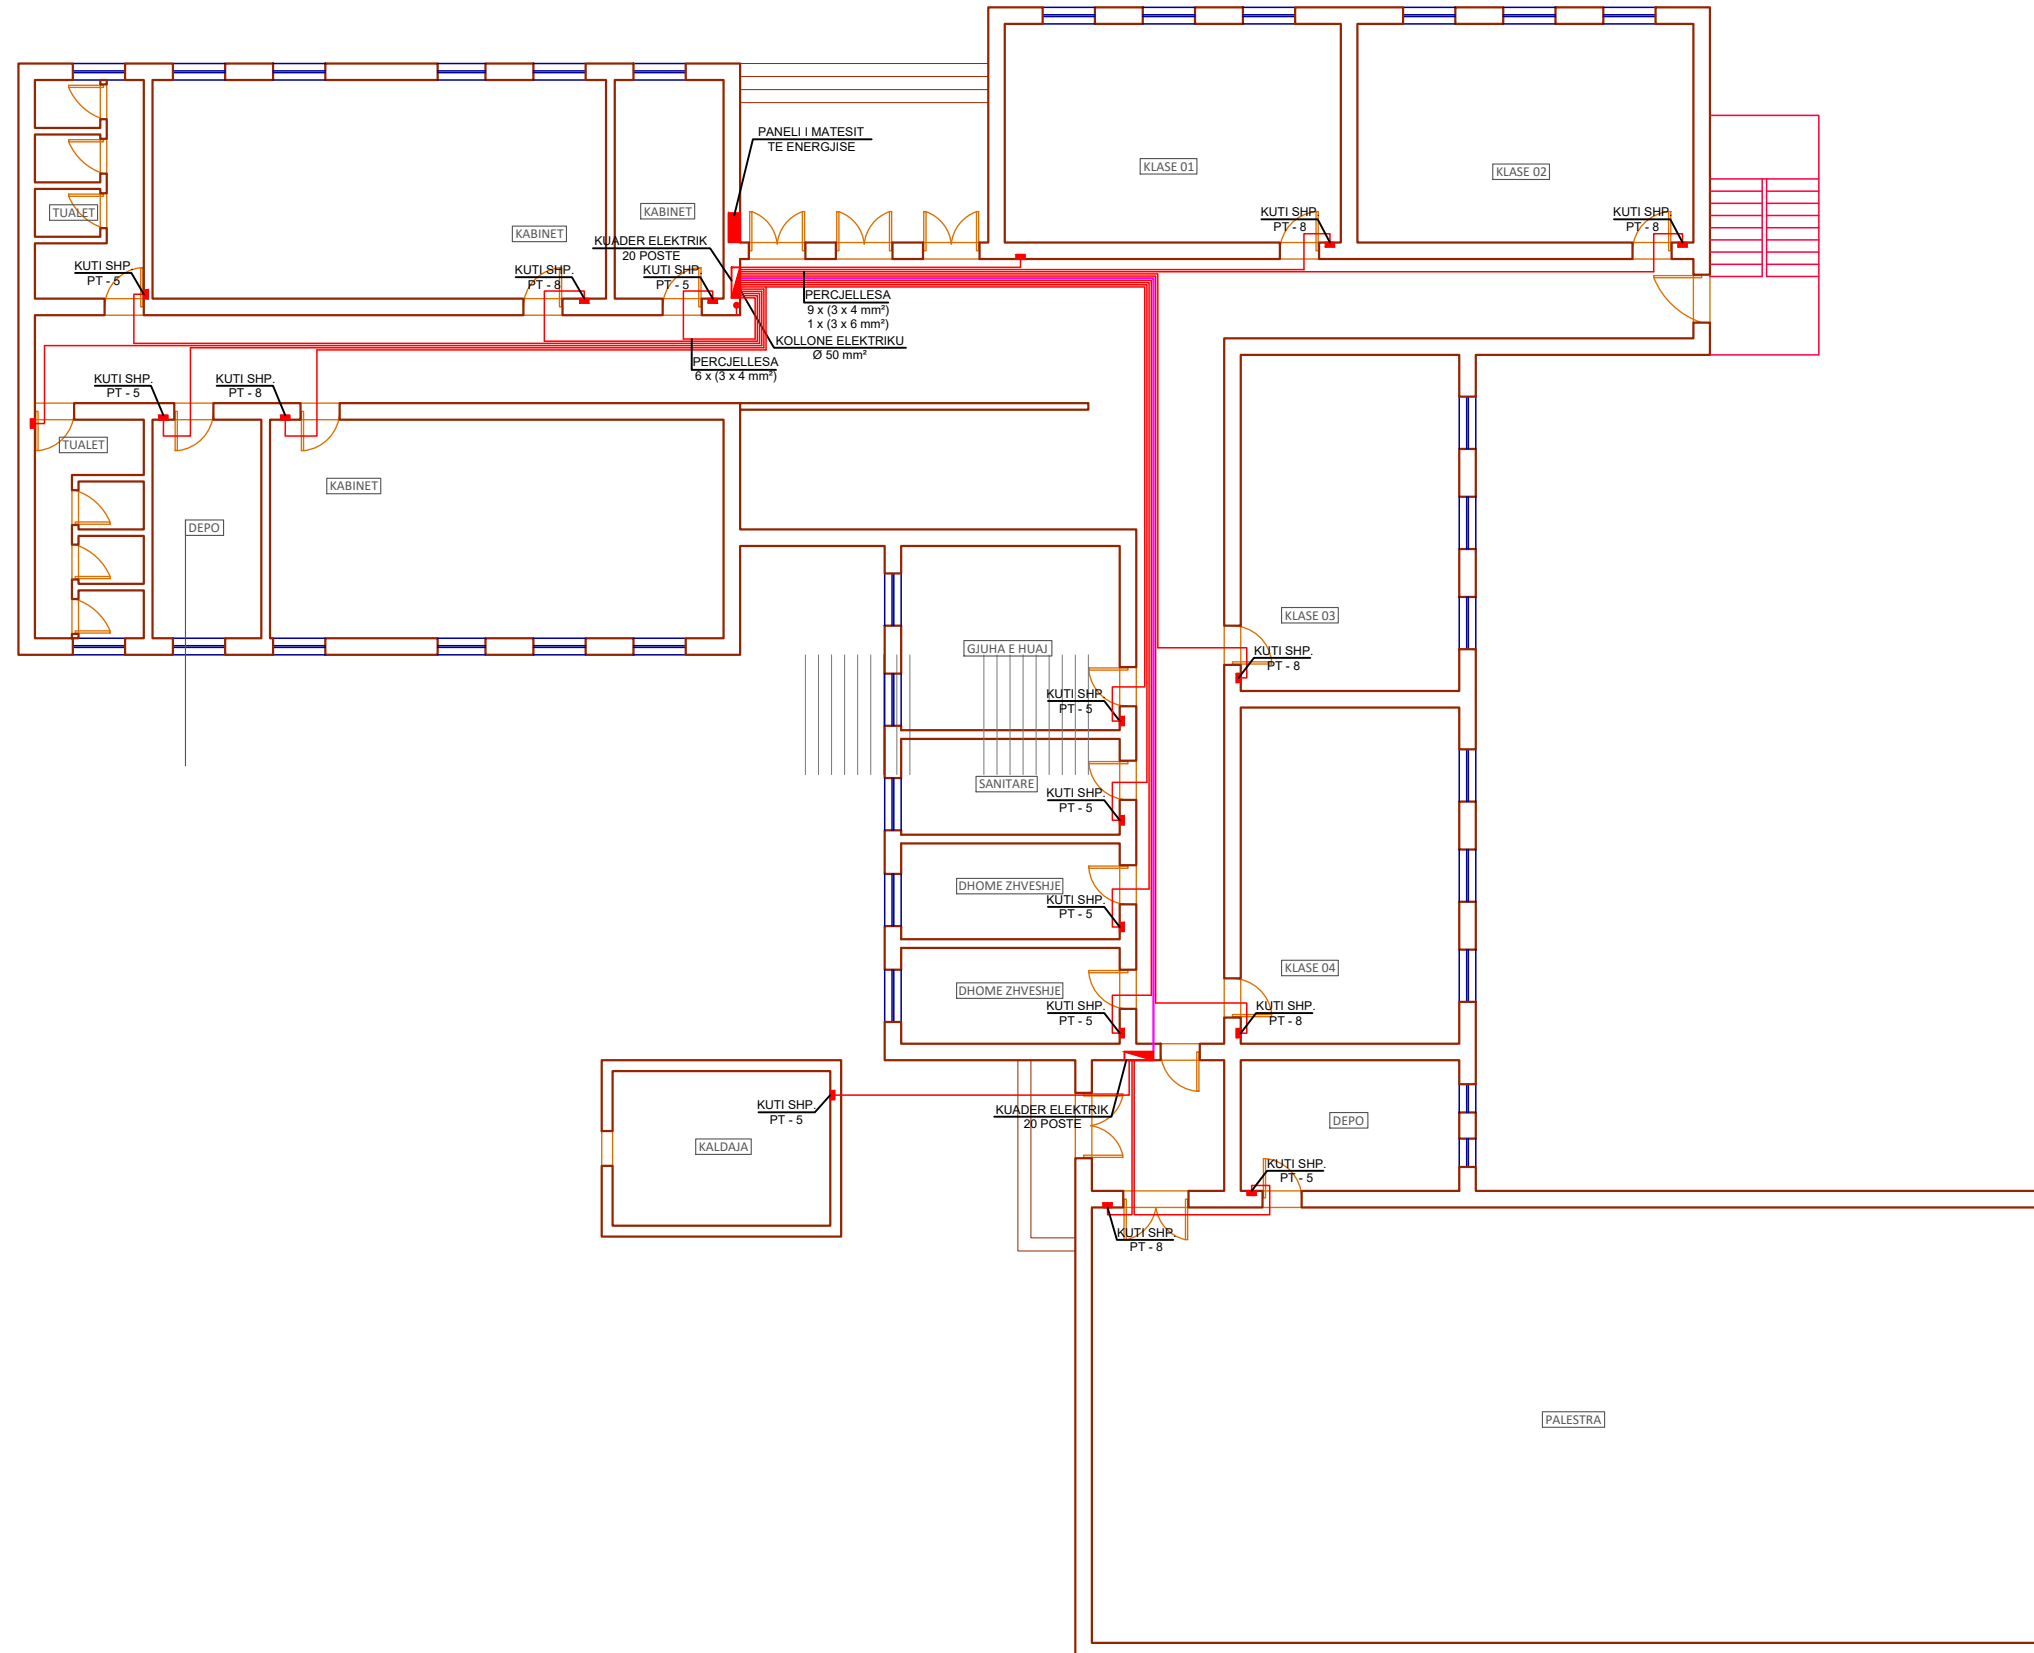


RIKONSTRUKSION I GJIMNAZIT "SALI NIVICA" DHE AMBJENTEVE SPORTIVE, BASHKIA MEMALIAJ PLANIMETRIA E FUQISE SE KATIT TE PARE

"ENGINEERING & LEGAL CONSULTING"

GRUP PROJEKTIMI

RIKONSTRUKSION I GJIMNAZIT "SALI NIVICA" DHE AMBJENTEVE SPORTIVE, BASHKIA MEMALIAJ			Inxh. MSc.	Blerim BRAJA	
POROSITËS: "BASHKIA MEMALIAJ"					
EMËRTIMI I FLETËS					
PLANIMETRIA E FUQISE SE KATIT TE PARE					
FAZA	DATA	NR. FLETËS			
PR. ZBATIMI	09. 2023	08			

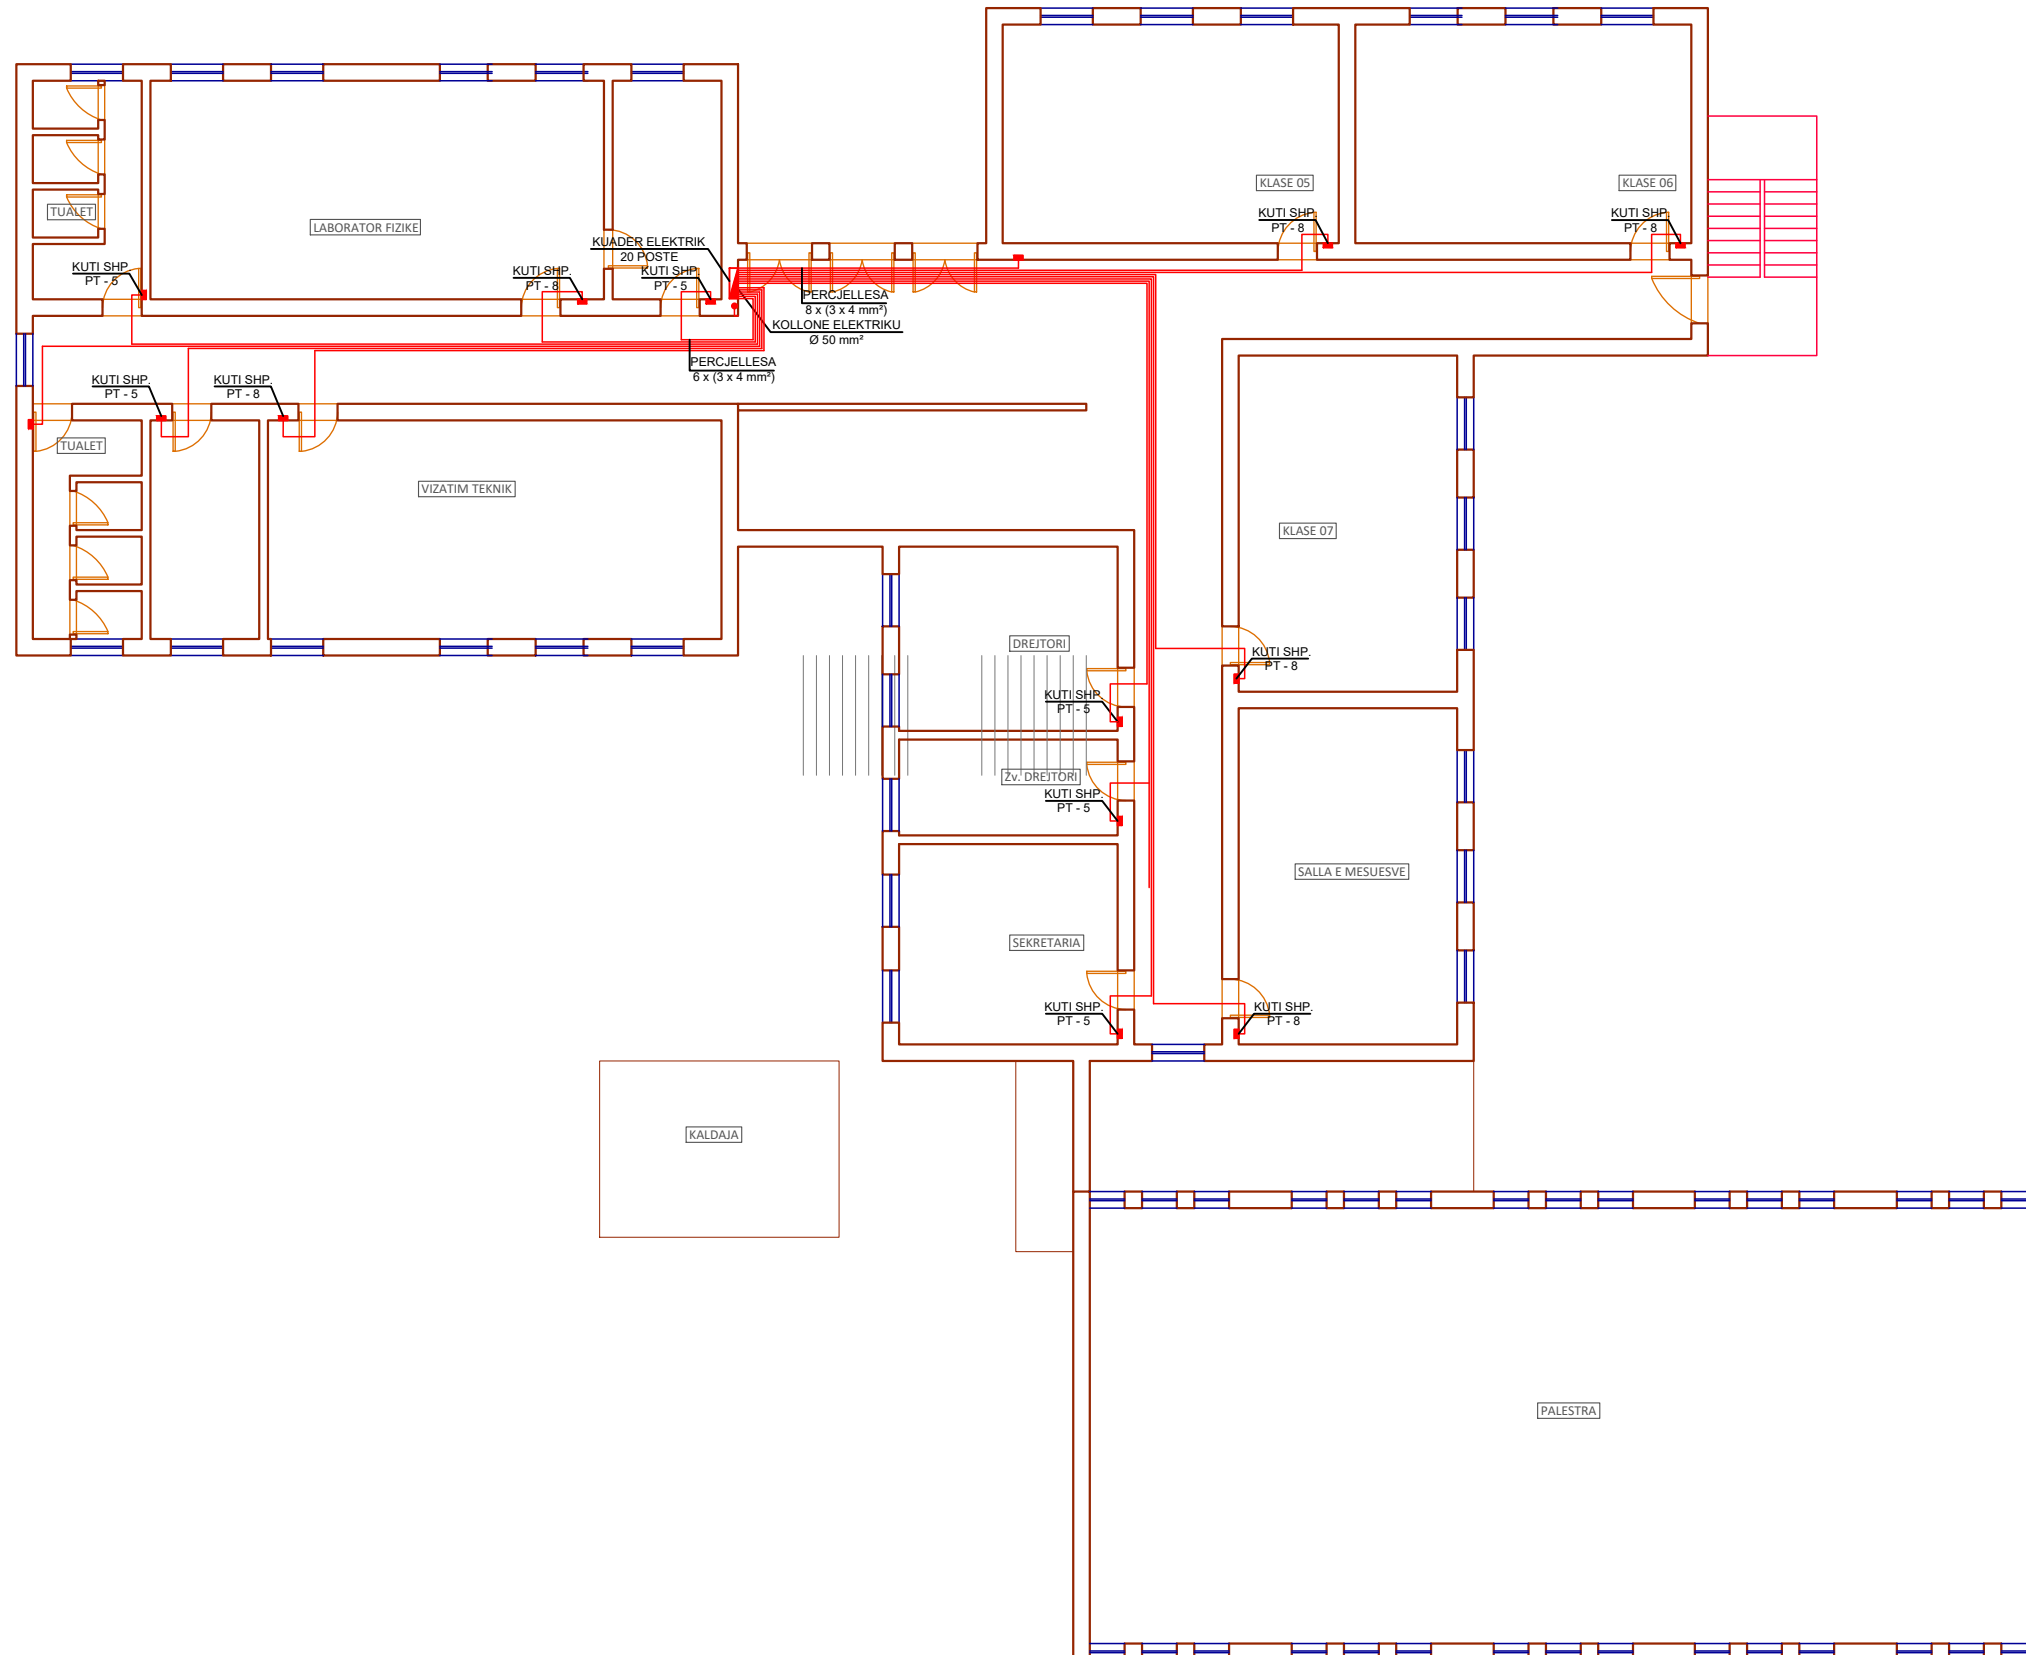


RIKONSTRUKSION I GJIMNAZIT "SALI NIVICA" DHE AMBJENTEVE SPORTIVE, BASHKIA MEMALIAJ PLANIMETRIA E FUQISE SE KATIT TE DYTE

"ENGINEERING & LEGAL CONSULTING"

GRUP PROJEKTIMI

RIKONSTRUKSION I GJIMNAZIT "SALI NIVICA" DHE AMBJENTEVE SPORTIVE, BASHKIA MEMALIAJ		Inxh. MSc.	Blerim BRAJA
POROSITËS: "BASHKIA MEMALIAJ"			
EMËRTIMI I FLETËS			
PLANIMETRIA E FUQISE SE KATIT TE DYTE			
FAZA	DATA	NR. FLETËS	
PR. ZBATIMI	09. 2023	09	

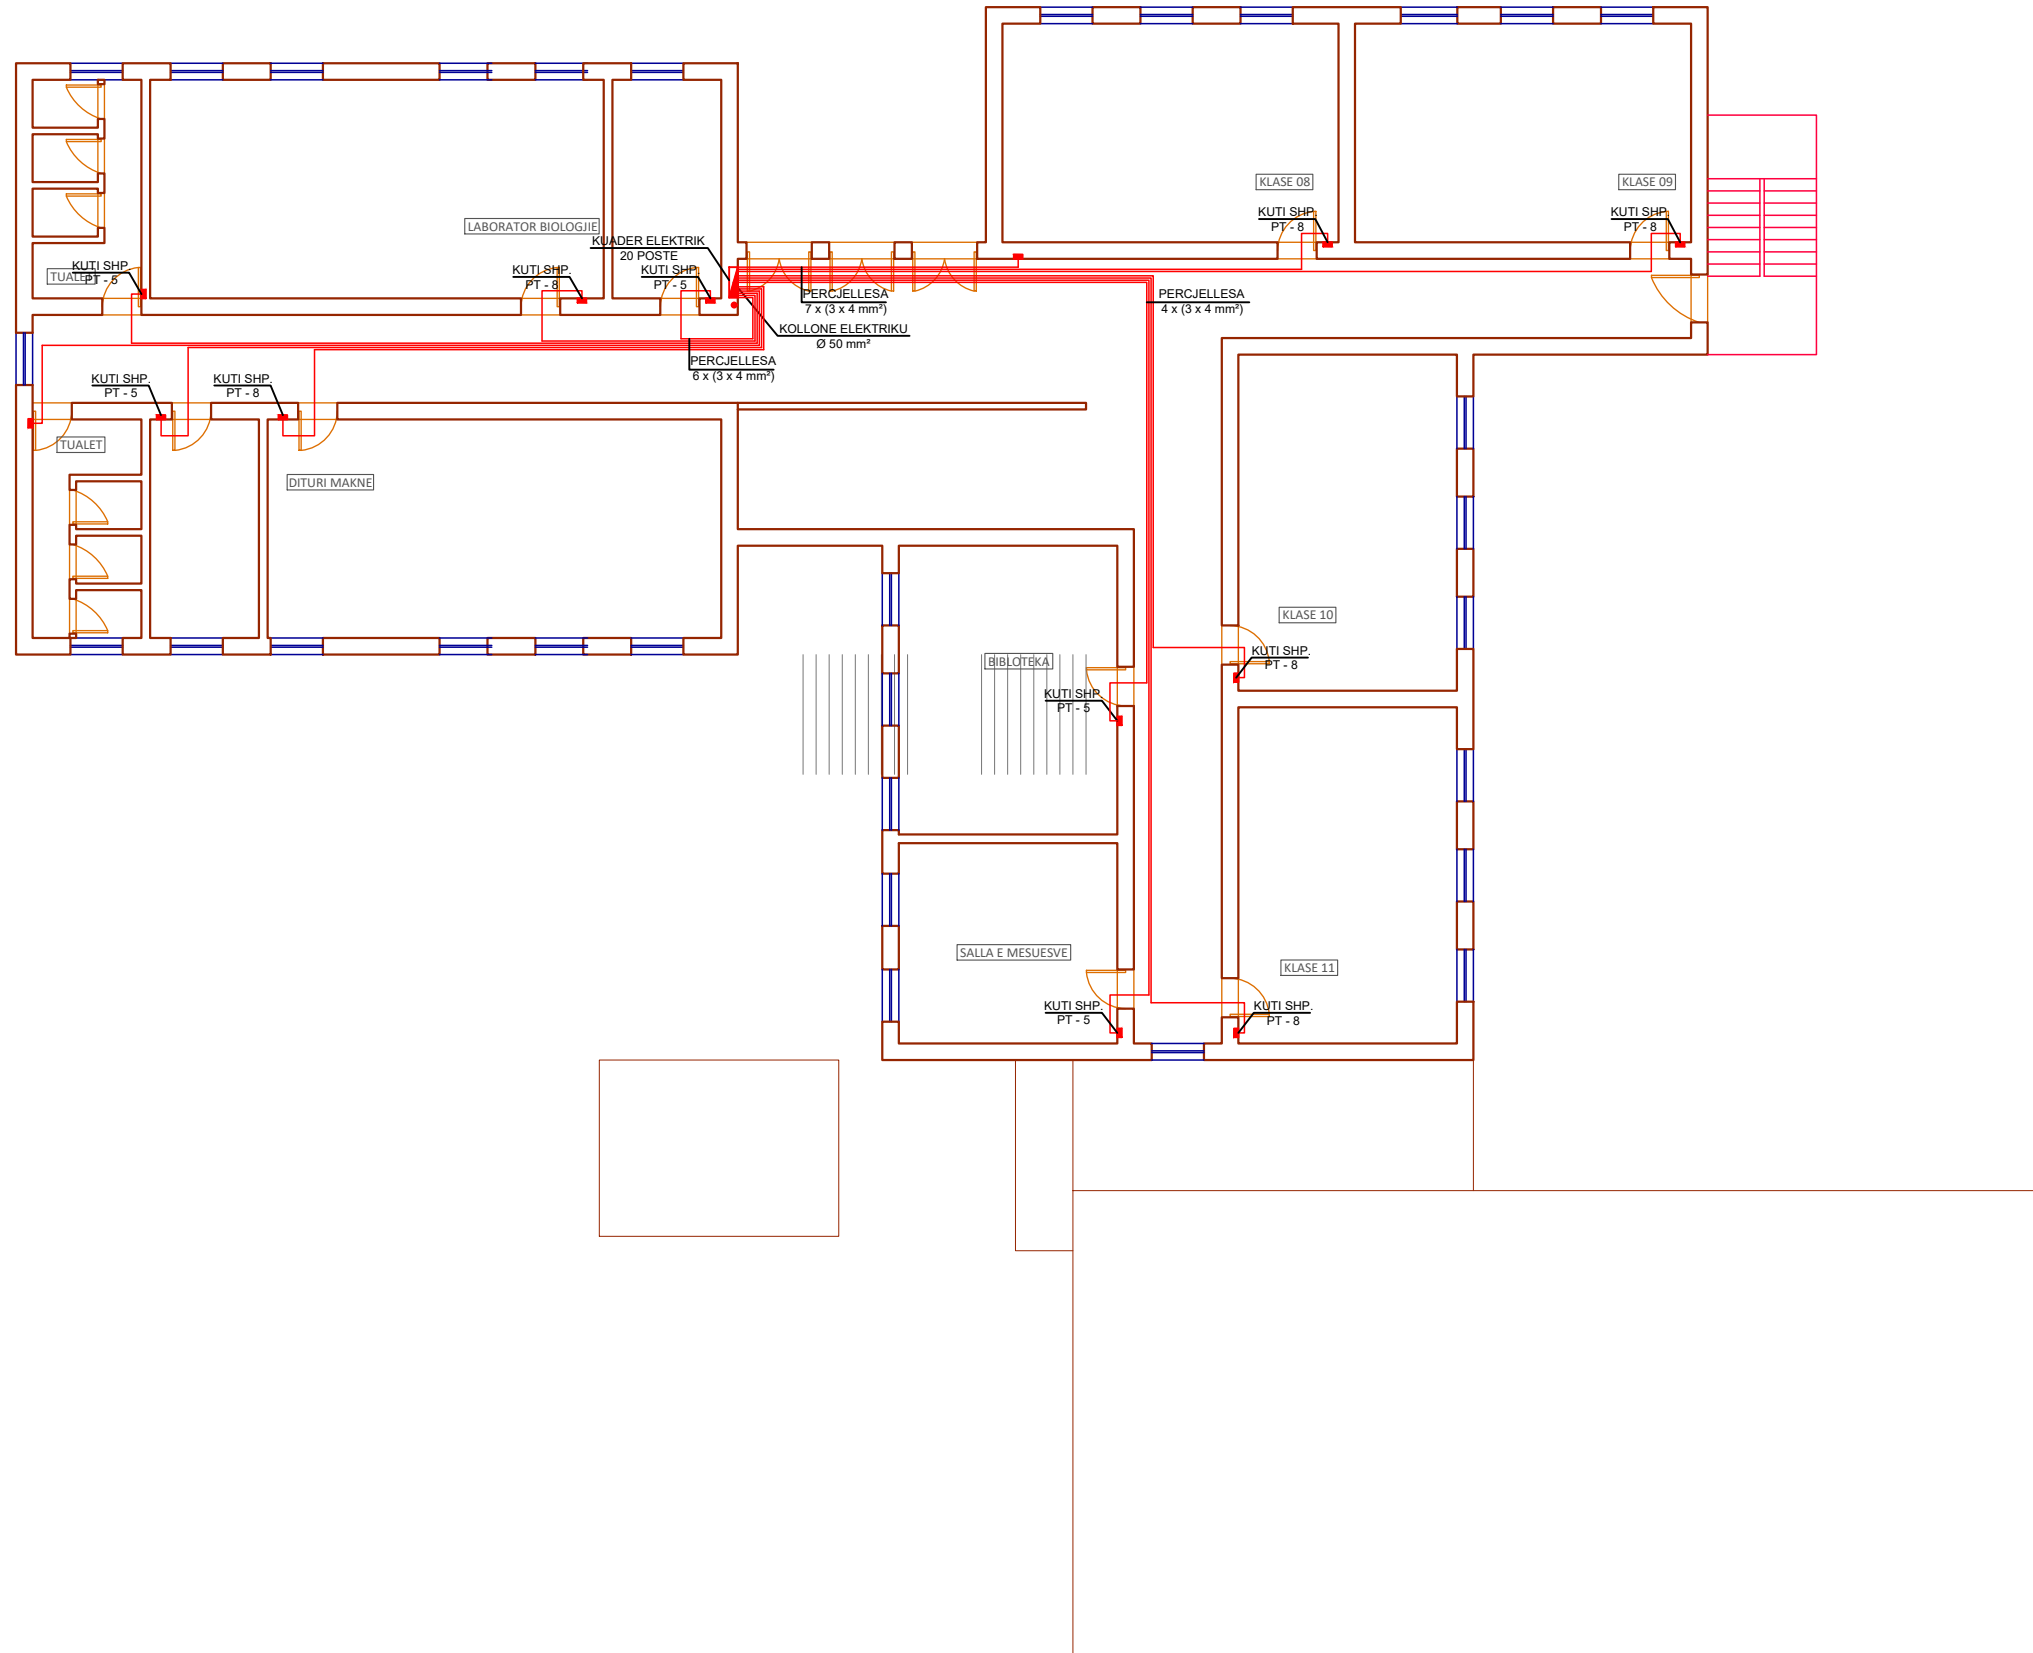


RIKONSTRUKSION I GJIMNAZIT "SALI NIVICA" DHE AMBJENTEVE SPORTIVE, BASHKIA MEMALIAJ PLANIMETRIA E RRJETIT TE NDRICIMIT SE KATIT PERDHE

"ENGINEERING & LEGAL CONSULTING"

GRUP PROJEKTIMI

RIKONSTRUKSION I GJIMNAZIT "SALI NIVICA" DHE AMBJENTEVE SPORTIVE, BASHKIA MEMALIAJ			Inxh. MSc.	Blerim BRAJA	
POROSITES: "BASHKIA MEMALIAJ"					
EMERTIMI I FLETES					
PLANIMETRIA E RRJETIT TE NDRICIMIT SE KATIT PERDHE					
FAZA	DATA	NR. FLETES			
PR. ZBATIMI	09. 2023	10			

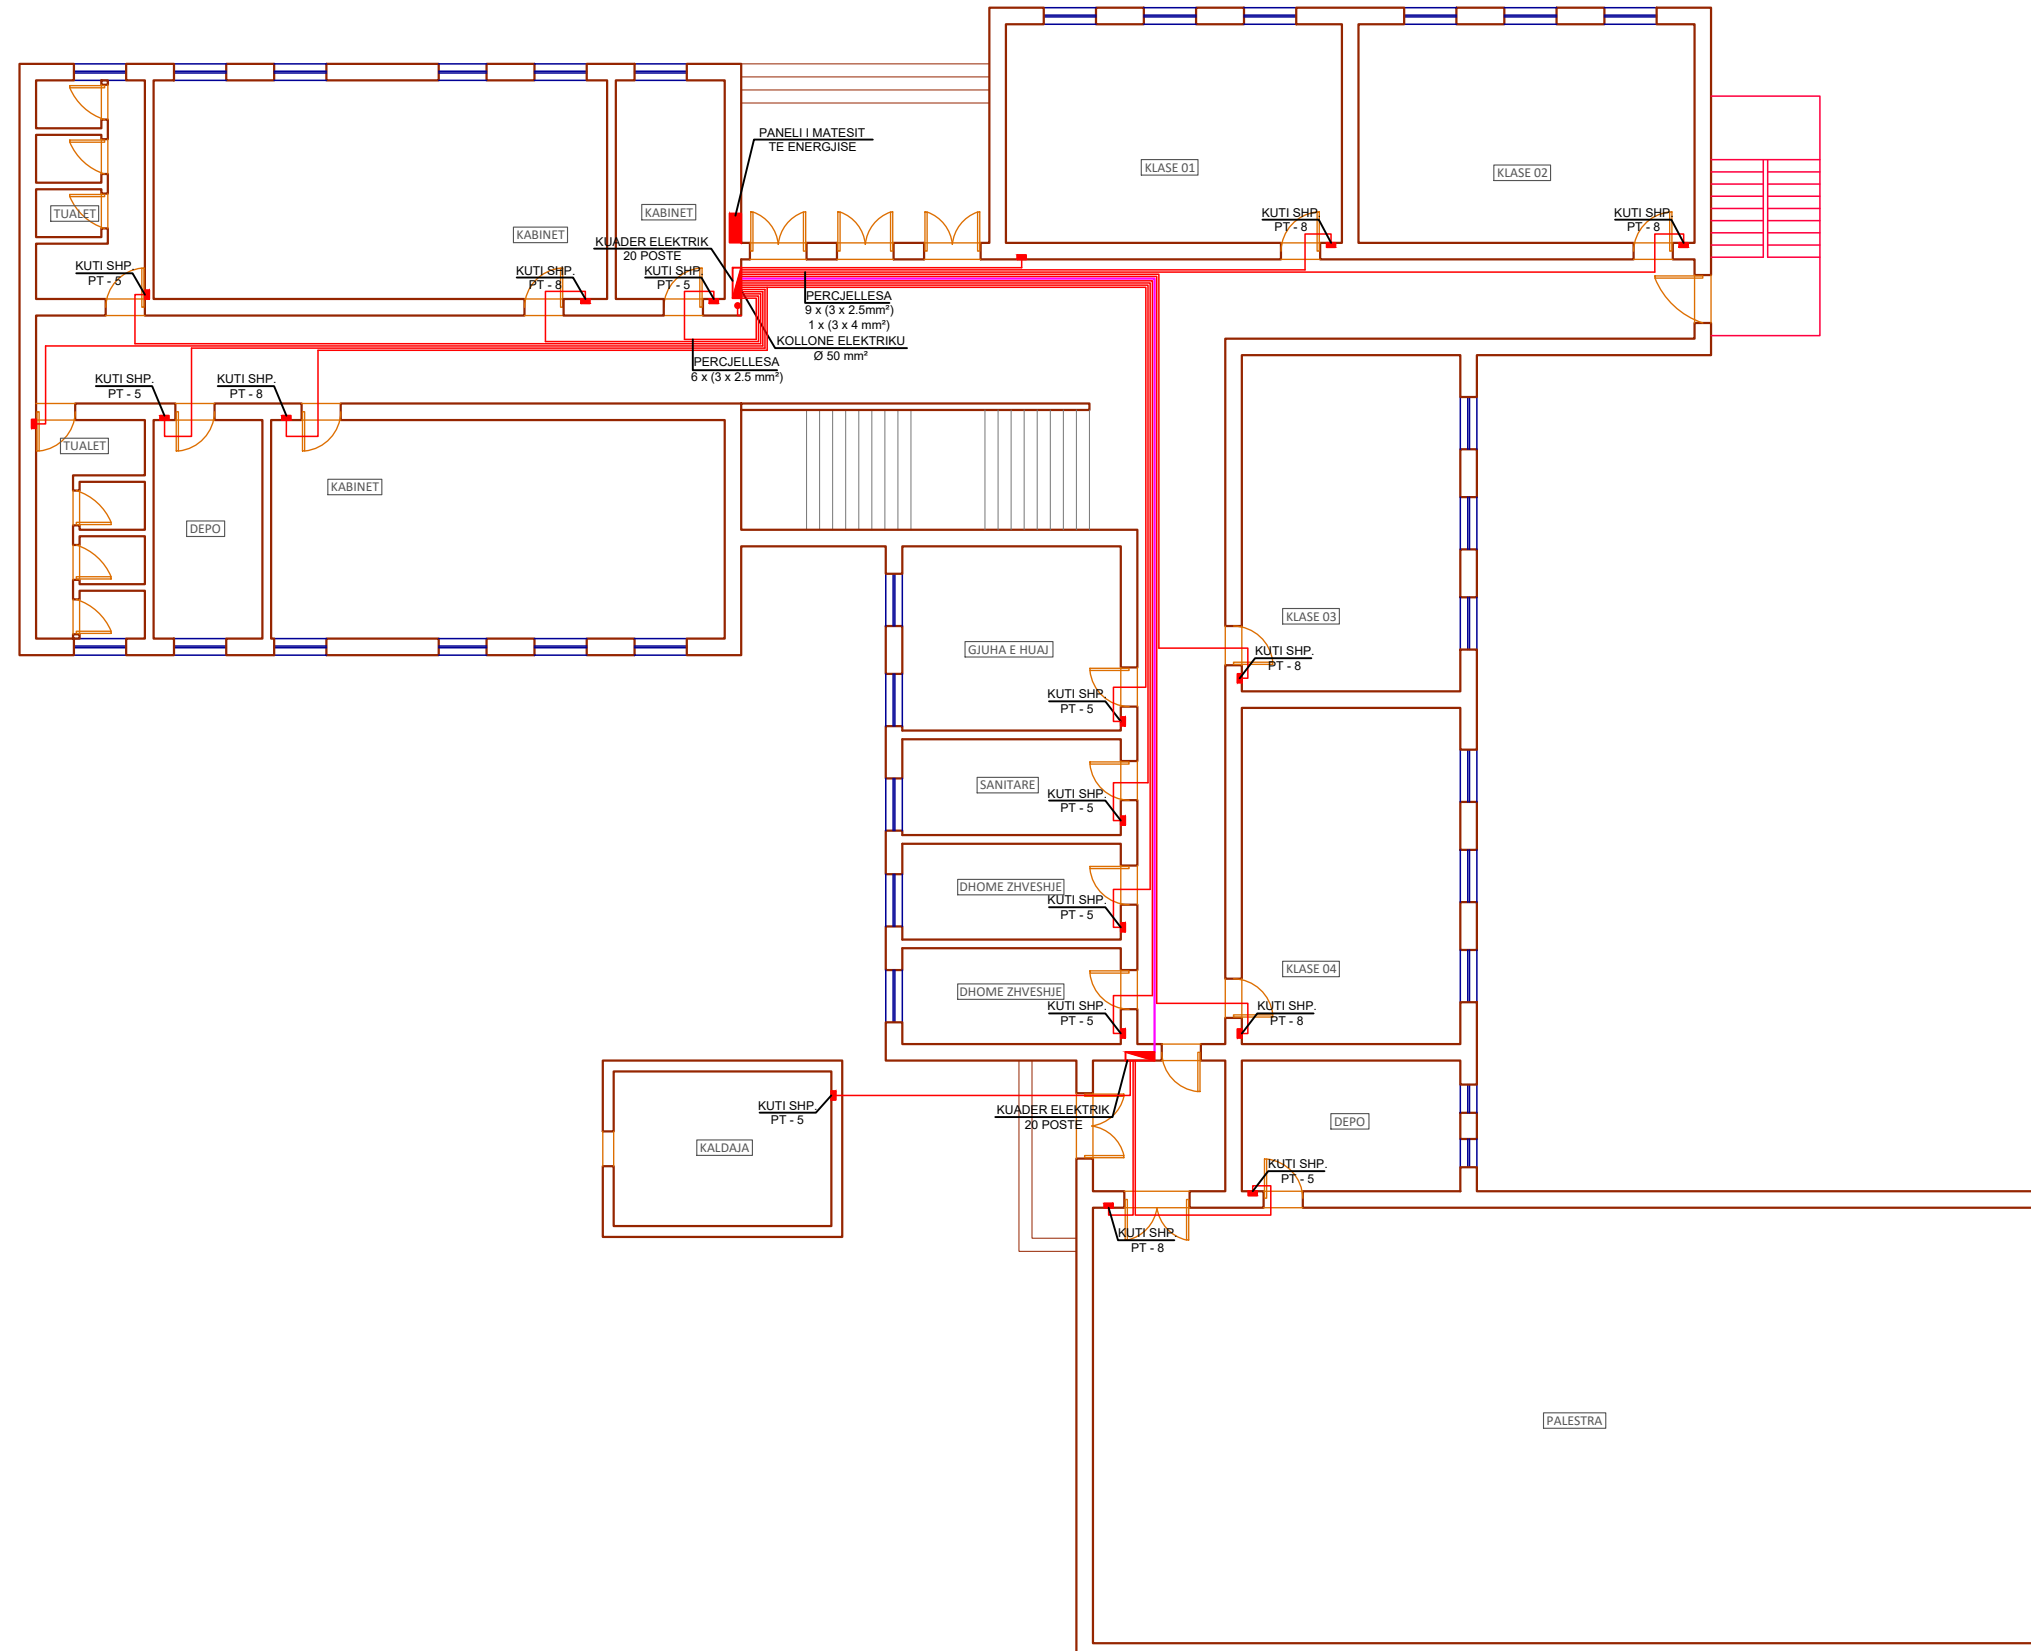


RIKONSTRUKSION I GJIMNAZIT "SALI NIVICA" DHE AMBJENTEVE SPORTIVE, BASHKIA MEMALIAJ PLANIMETRIA E RRJETIT TE NDRIÇIMIT SE KATIT TE PARE

"ENGINEERING & LEGAL CONSULTING"

GRUP PROJEKTIMI

RIKONSTRUKSION I GJIMNAZIT "SALI NIVICA" DHE AMBJENTEVE SPORTIVE, BASHKIA MEMALIAJ			Inxh. MSc.	Blerim BRAJA	
POROSITËS: "BASHKIA MEMALIAJ"					
EMËRTIMI I FLETËS					
PLANIMETRIA E RRJETIT TE NDRIÇIMIT SE KATIT TE PARE					
FAZA	DATA	NR. FLETËS			
PR. ZBATIMI	09. 2023	11			

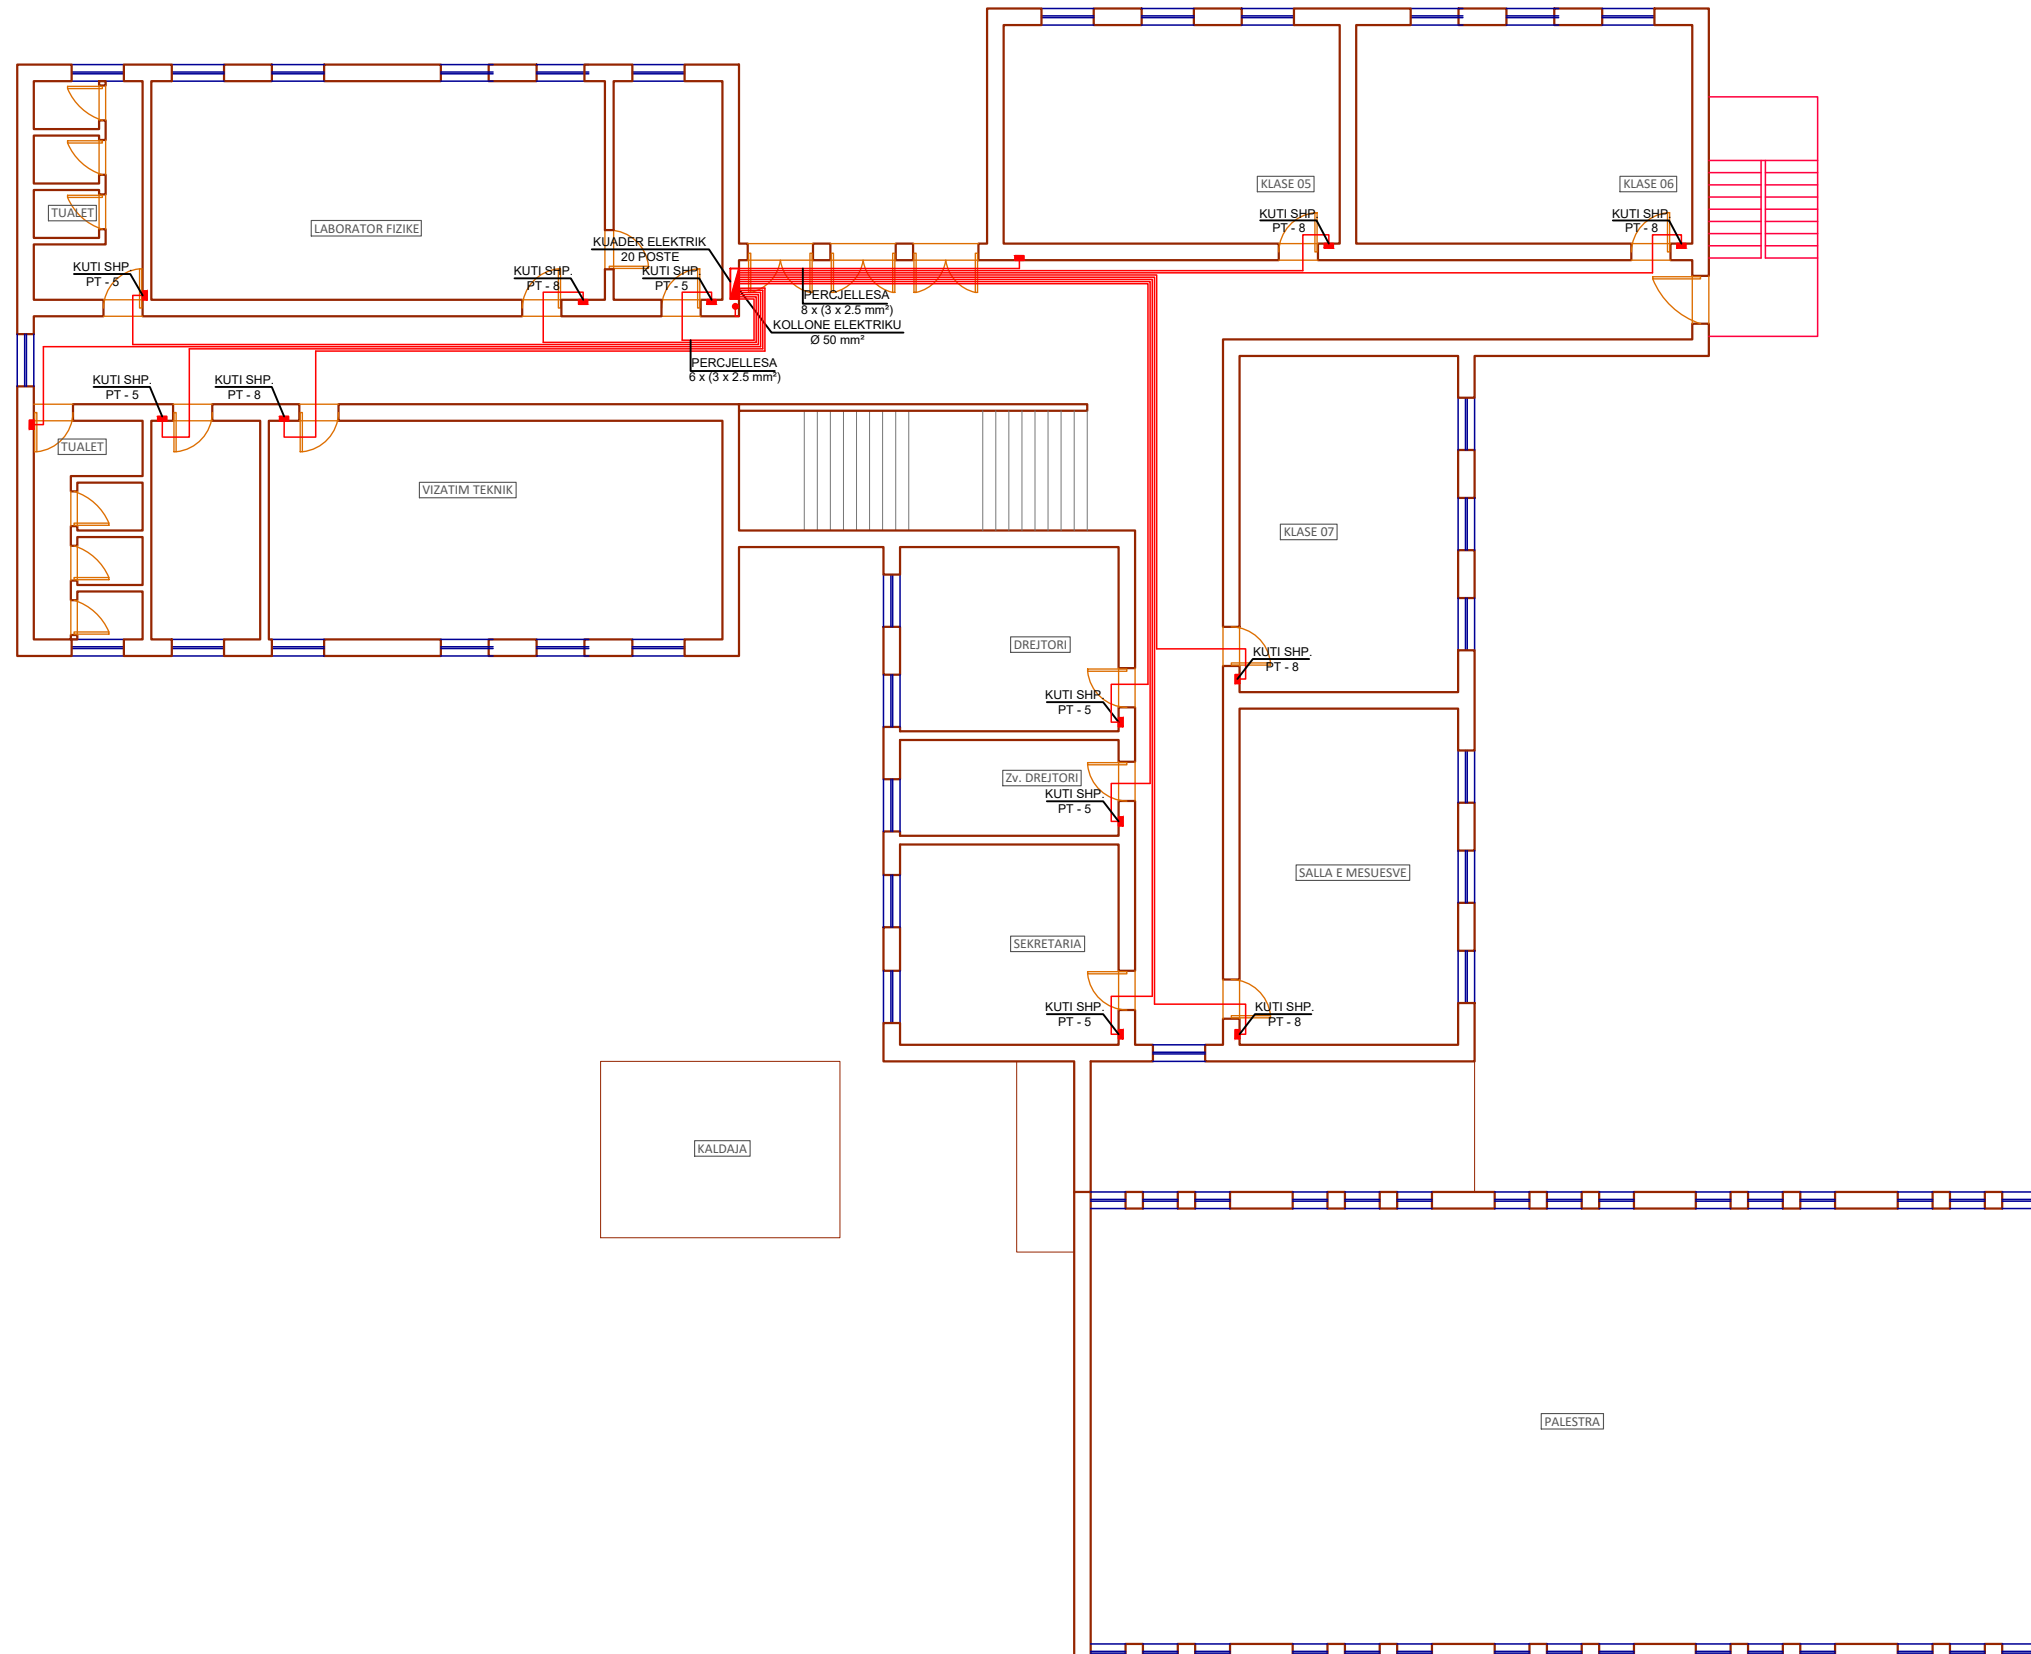


RIKONSTRUKSION I GJIMNAZIT "SALI NIVICA" DHE AMBJENTEVE SPORTIVE, BASHKIA MEMALIAJ PLANIMETRIA E RRJETIT TE NDRICIMIT SE KATIT TE DYTE

"ENGINEERING & LEGAL CONSULTING"

GRUP PROJEKTIMI

RIKONSTRUKSION I GJIMNAZIT "SALI NIVICA" DHE AMBJENTEVE SPORTIVE, BASHKIA MEMALIAJ		Inxh. MSc.	Blerim BRAJA
POROSITES: "BASHKIA MEMALIAJ"			
EMERTIMI I FLETES			
PLANIMETRIA E RRJETIT TE NDRICIMIT SE KATIT TE DYTE			
FAZA	DATA	NR. FLETES	
PR. ZBATIMI	09. 2023	12	

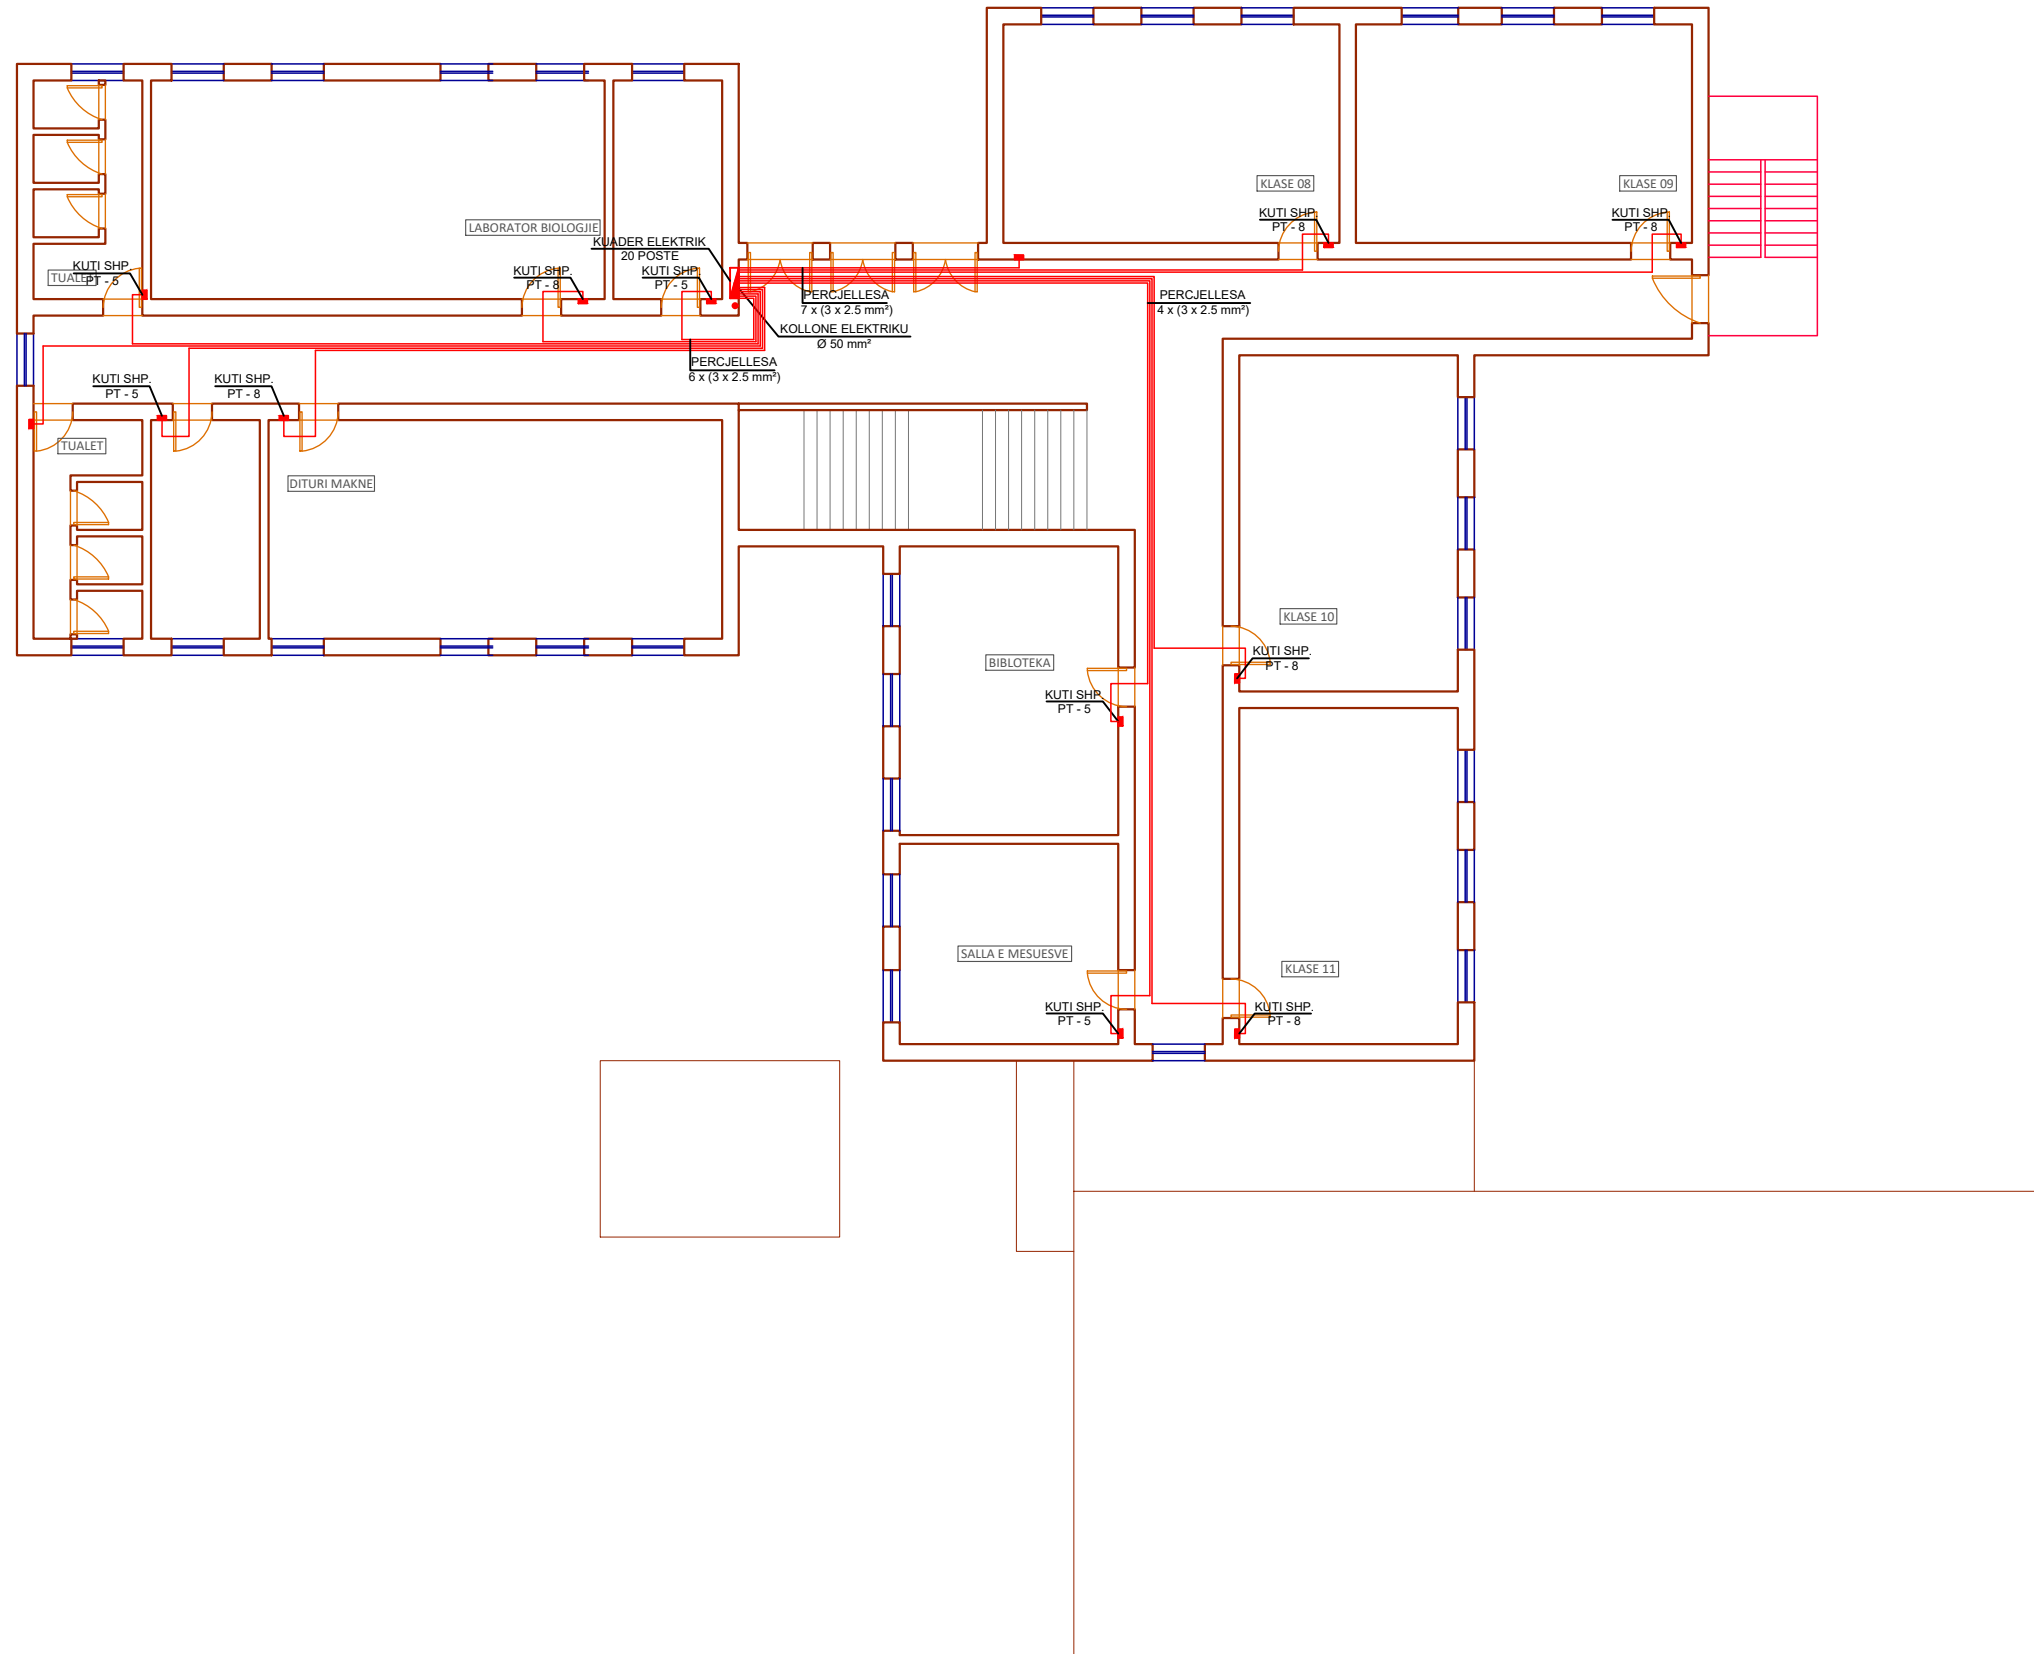


RIKONSTRUKSION I GJIMNAZIT "SALI NIVICA" DHE AMBJENTEVE SPORTIVE, BASHKIA MEMALIAJ PLANIMETRIA E FURNIZIMIT TE PRIZAVE SE KATIT PERDHE

"ENGINEERING & LEGAL CONSULTING"

GRUP PROJEKTIMI

RIKONSTRUKSION I GJIMNAZIT "SALI NIVICA" DHE AMBJENTEVE SPORTIVE, BASHKIA MEMALIAJ		Inxh. MSc.	Blerim BRAJA
POROSITES: "BASHKIA MEMALIAJ"			
EMERTIMI I FLETES			
PLANIMETRIA E FURNIZIMIT TE PRIZAVE SE KATIT PERDHE			
FAZA	DATA	NR. FLETES	
PR. ZBATIMI	09. 2023	13	

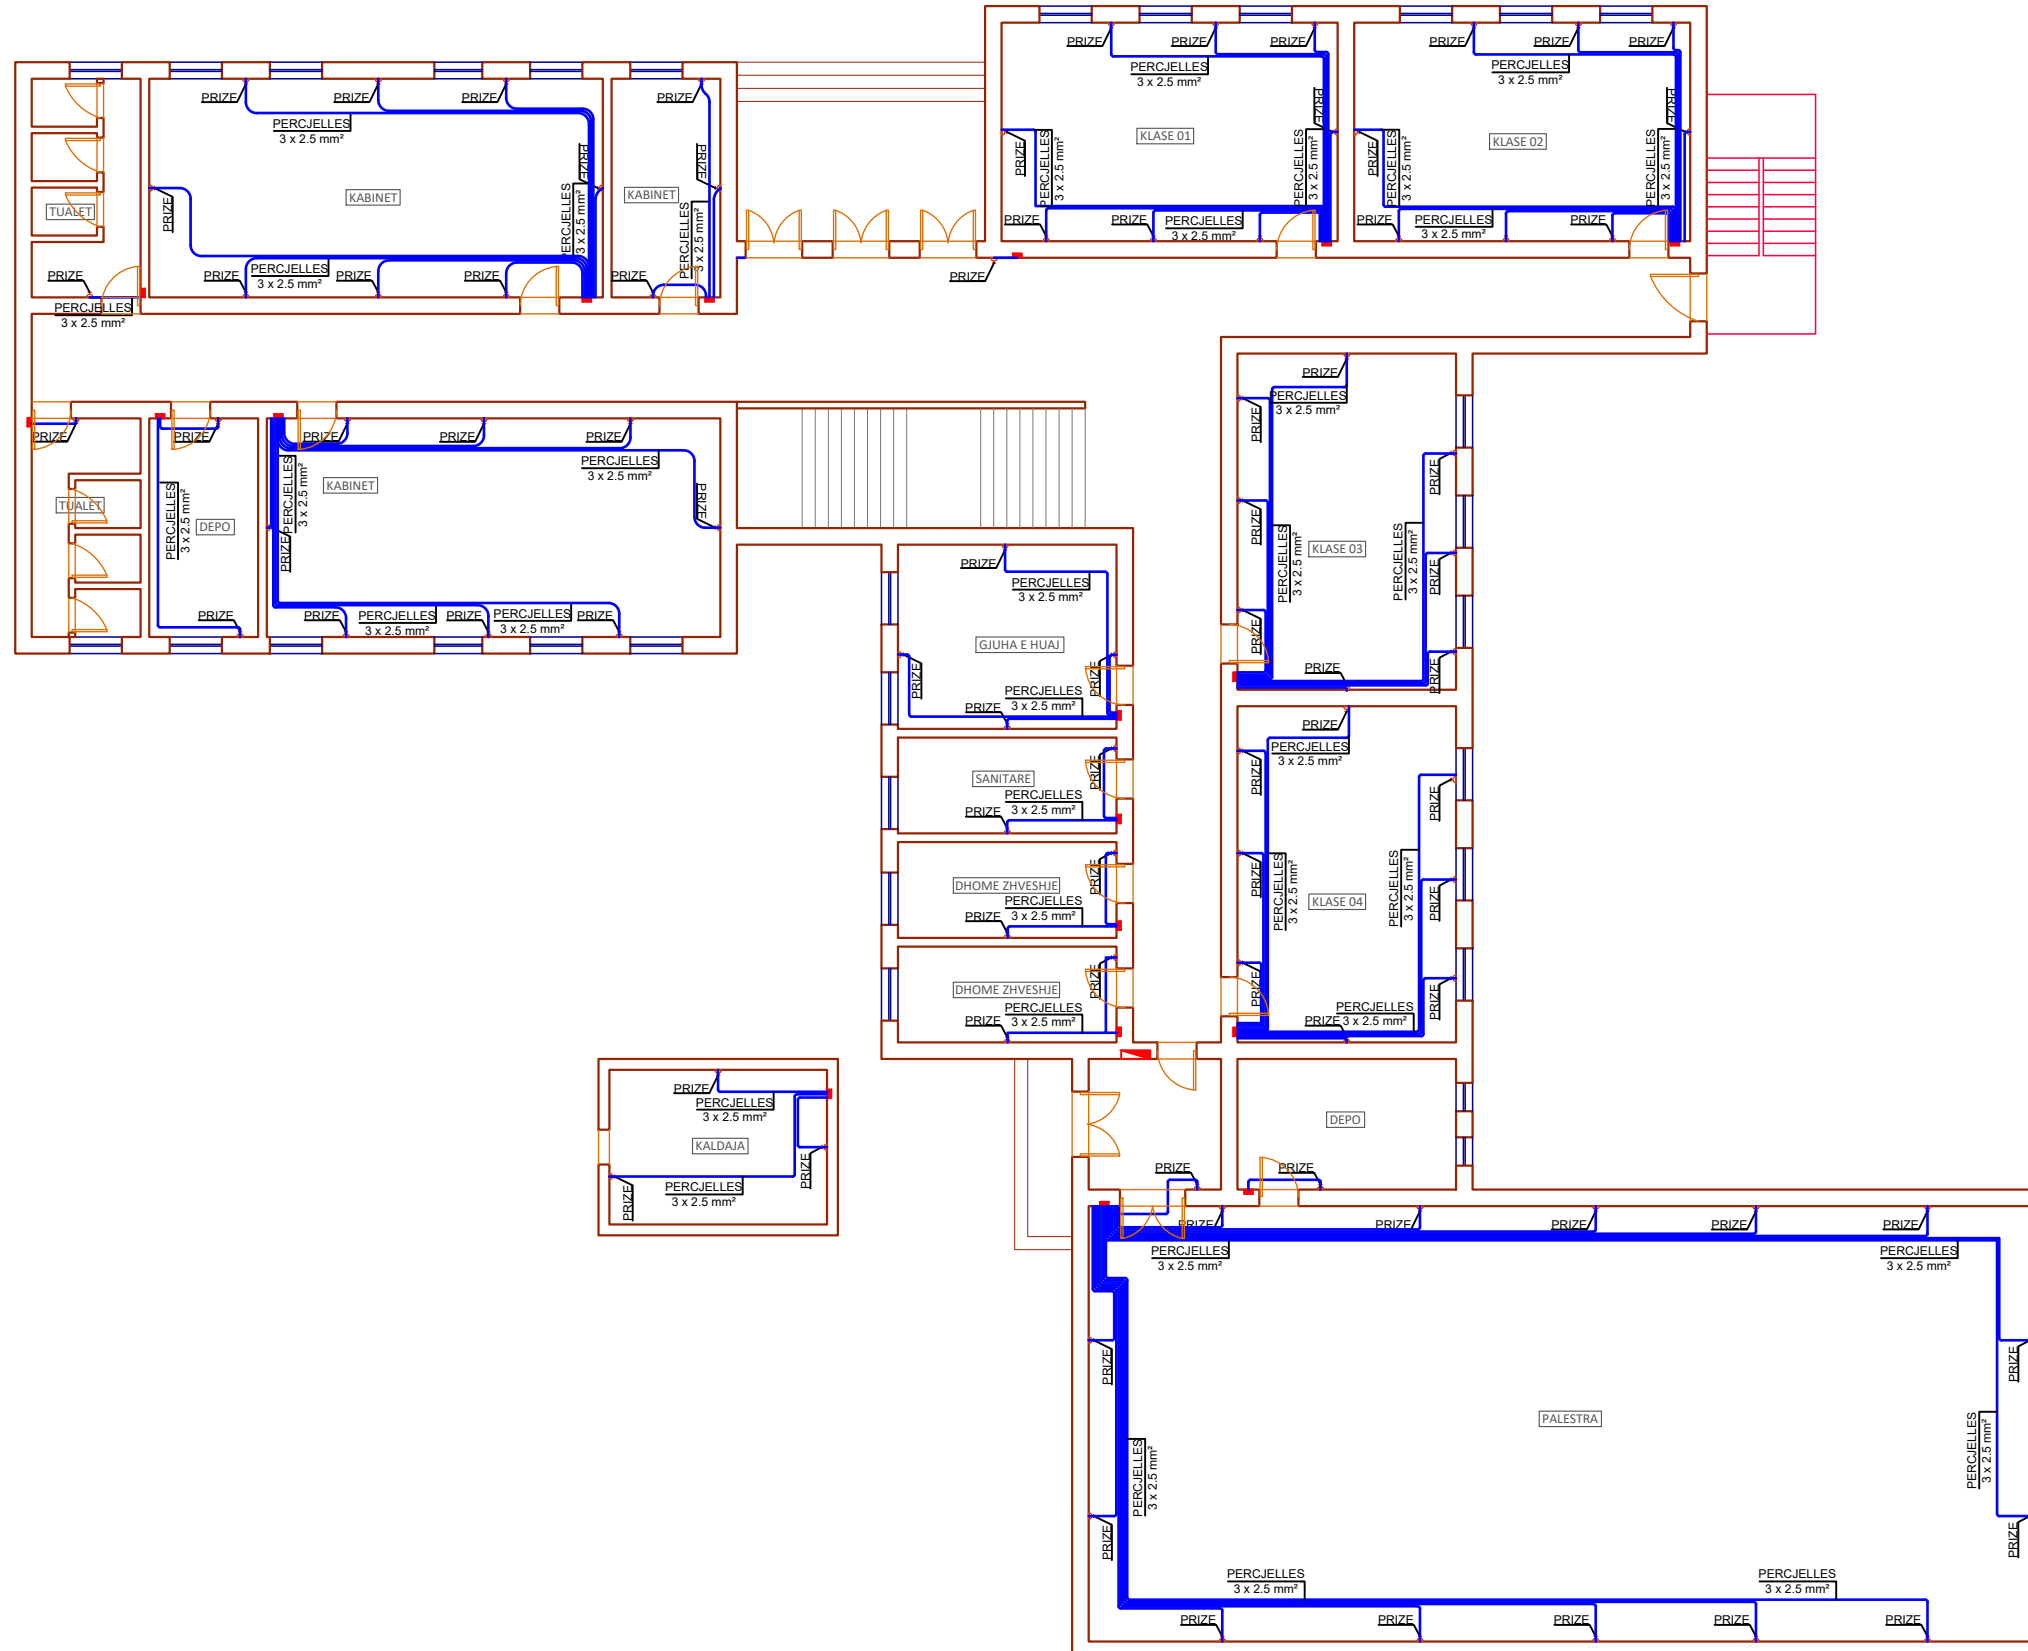


RIKONSTRUKSION I GJIMNAZIT "SALI NIVICA" DHE AMBJENTEVE SPORTIVE, BASHKIA MEMALIAJ PLANIMETRIA E FURNIZIMIT TE PRIZAVE SE KATIT TE PARE

"ENGINEERING & LEGAL CONSULTING"

GRUP PROJEKTIMI

RIKONSTRUKSION I GJIMNAZIT "SALI NIVICA" DHE AMBJENTEVE SPORTIVE, BASHKIA MEMALIAJ		Inxh. MSc.	Blerim BRAJA
POROSITES: "BASHKIA MEMALIAJ"			
EMERTIMI I FLETES			
PLANIMETRIA E FURNIZIMIT TE PRIZAVE SE KATIT TE PARE			
FAZA	DATA	NR. FLETES	
PR. ZBATIMI	09. 2023	14	

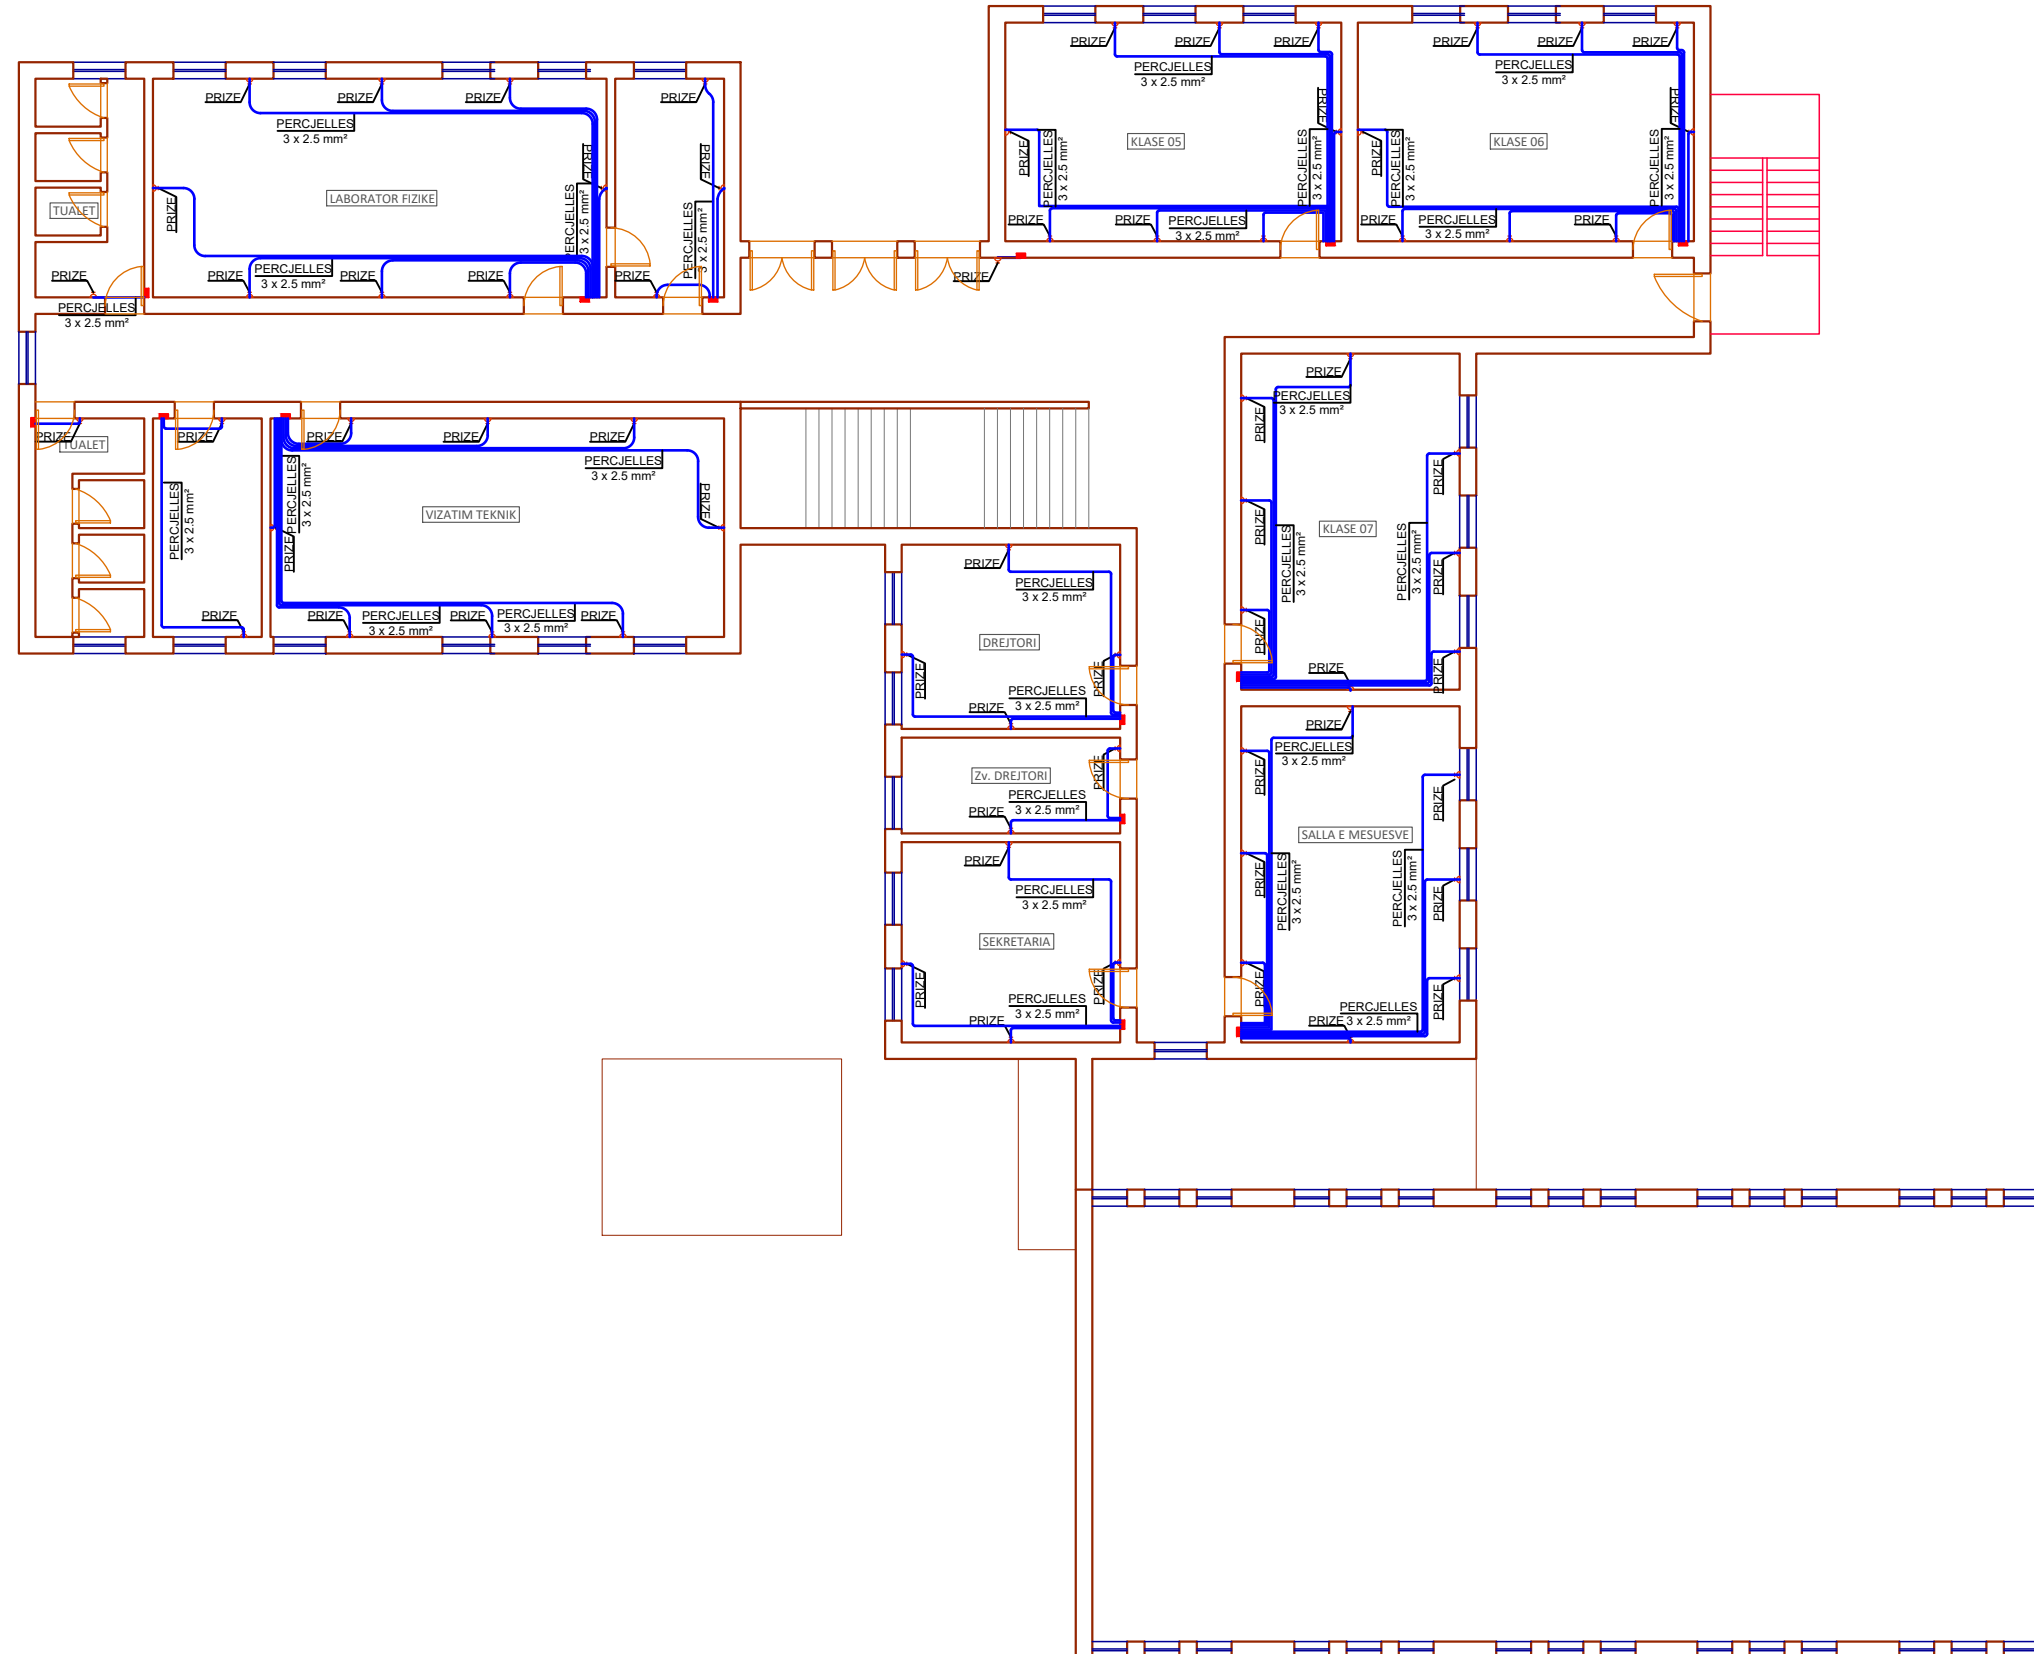


RIKONSTRUKSION I GJIMNAZIT "SALI NIVICA" DHE AMBJENTEVE SPORTIVE, BASHKIA MEMALIAJ PLANIMETRIA E FURNIZIMIT TE PRIZAVE SE KATIT TE DYTE

"ENGINEERING & LEGAL CONSULTING"


GRUP PROJEKTIMI

RIKONSTRUKSION I GJIMNAZIT "SALI NIVICA" DHE AMBJENTEVE SPORTIVE, BASHKIA MEMALIAJ			Inxh. MSc.	Blerim BRAJA
POROSITES: "BASHKIA MEMALIAJ"				
EMERTIMI I FLETES				
PLANIMETRIA E FURNIZIMIT TE PRIZAVE SE KATIT TE DYTE				
FAZA	DATA	NR. FLETES		
PR. ZBATIMI	09. 2023	15		

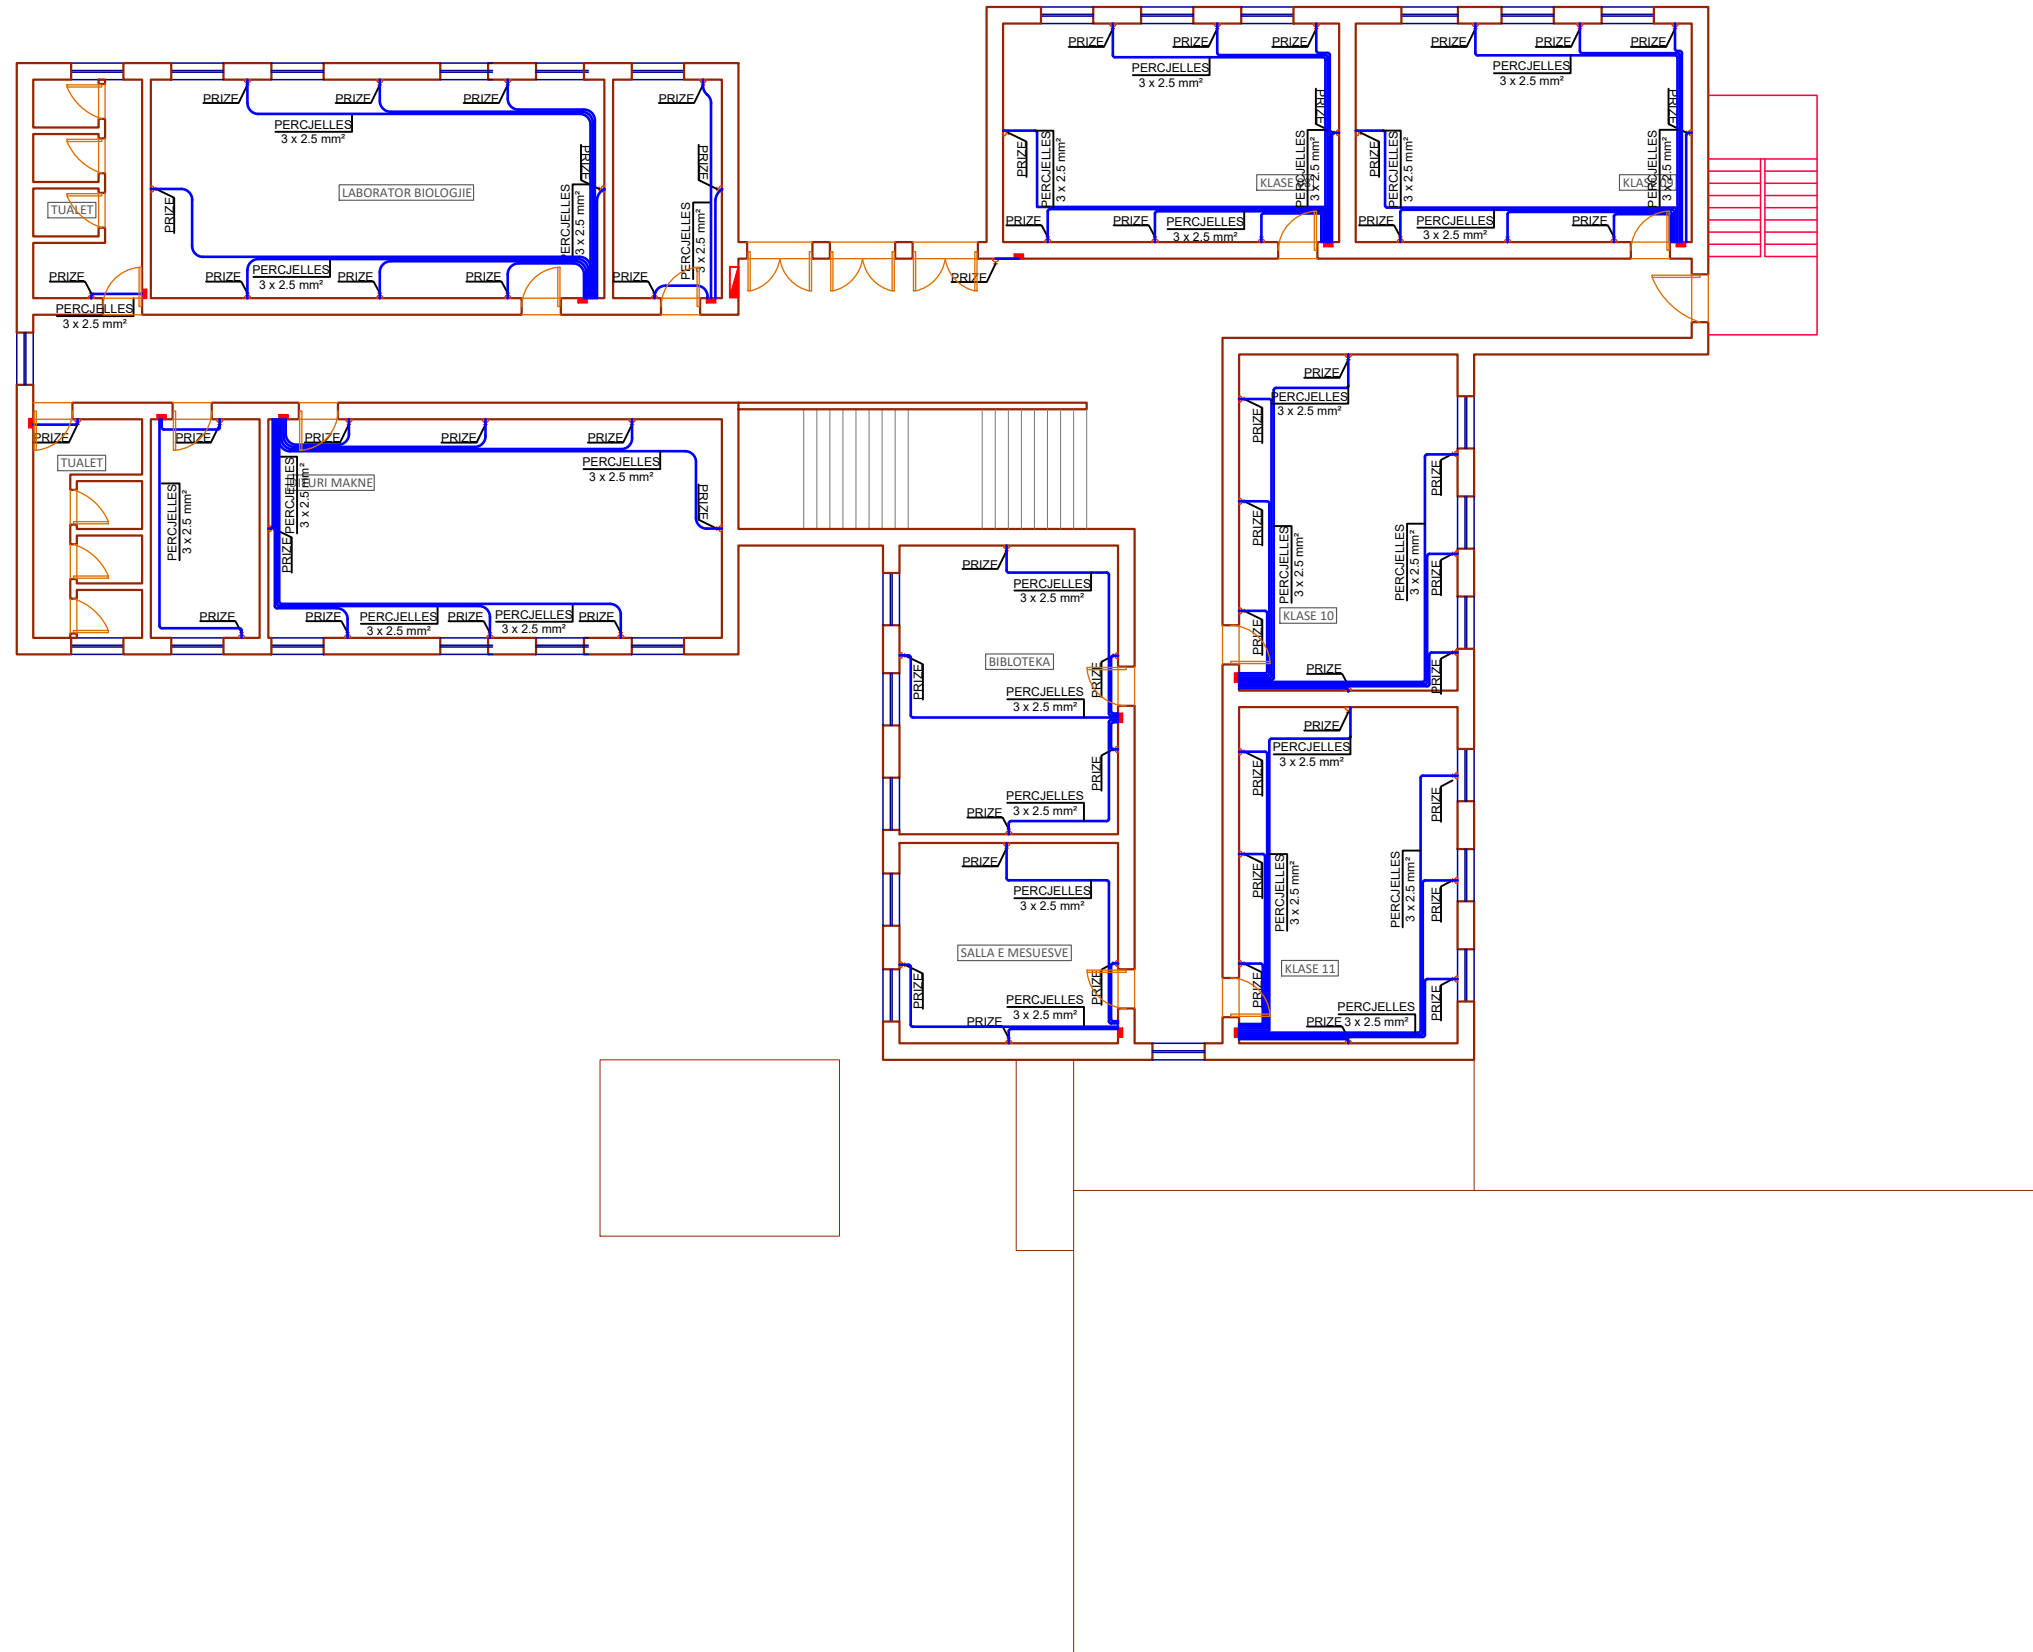

RIKONSTRUKSION I GJIMNAZIT "SALI NIVICA" DHE AMBJENTEVE SPORTIVE, BASHKIA MEMALIAJ PLANIMETRIA E FURNIZIMIT TE NDRICIMIT SE KATIT PERDHE

RIKONSTRUKSION I GJIMNAZIT "SALI NIVICA" DHE AMBJENTEVE SPORTIVE, BASHKIA MEMALIAJ		Inxh. MSc.	Blerim BRAJA
POROSITES: "BASHKIA MEMALIAJ"			
EMERTIMI I FLETES			
PLANIMETRIA E FURNIZIMIT TE NDRICIMIT SE KATIT PERDHE			
FAZA	DATA	NR. FLETES	
PR. ZBATIMI	09. 2023	16	

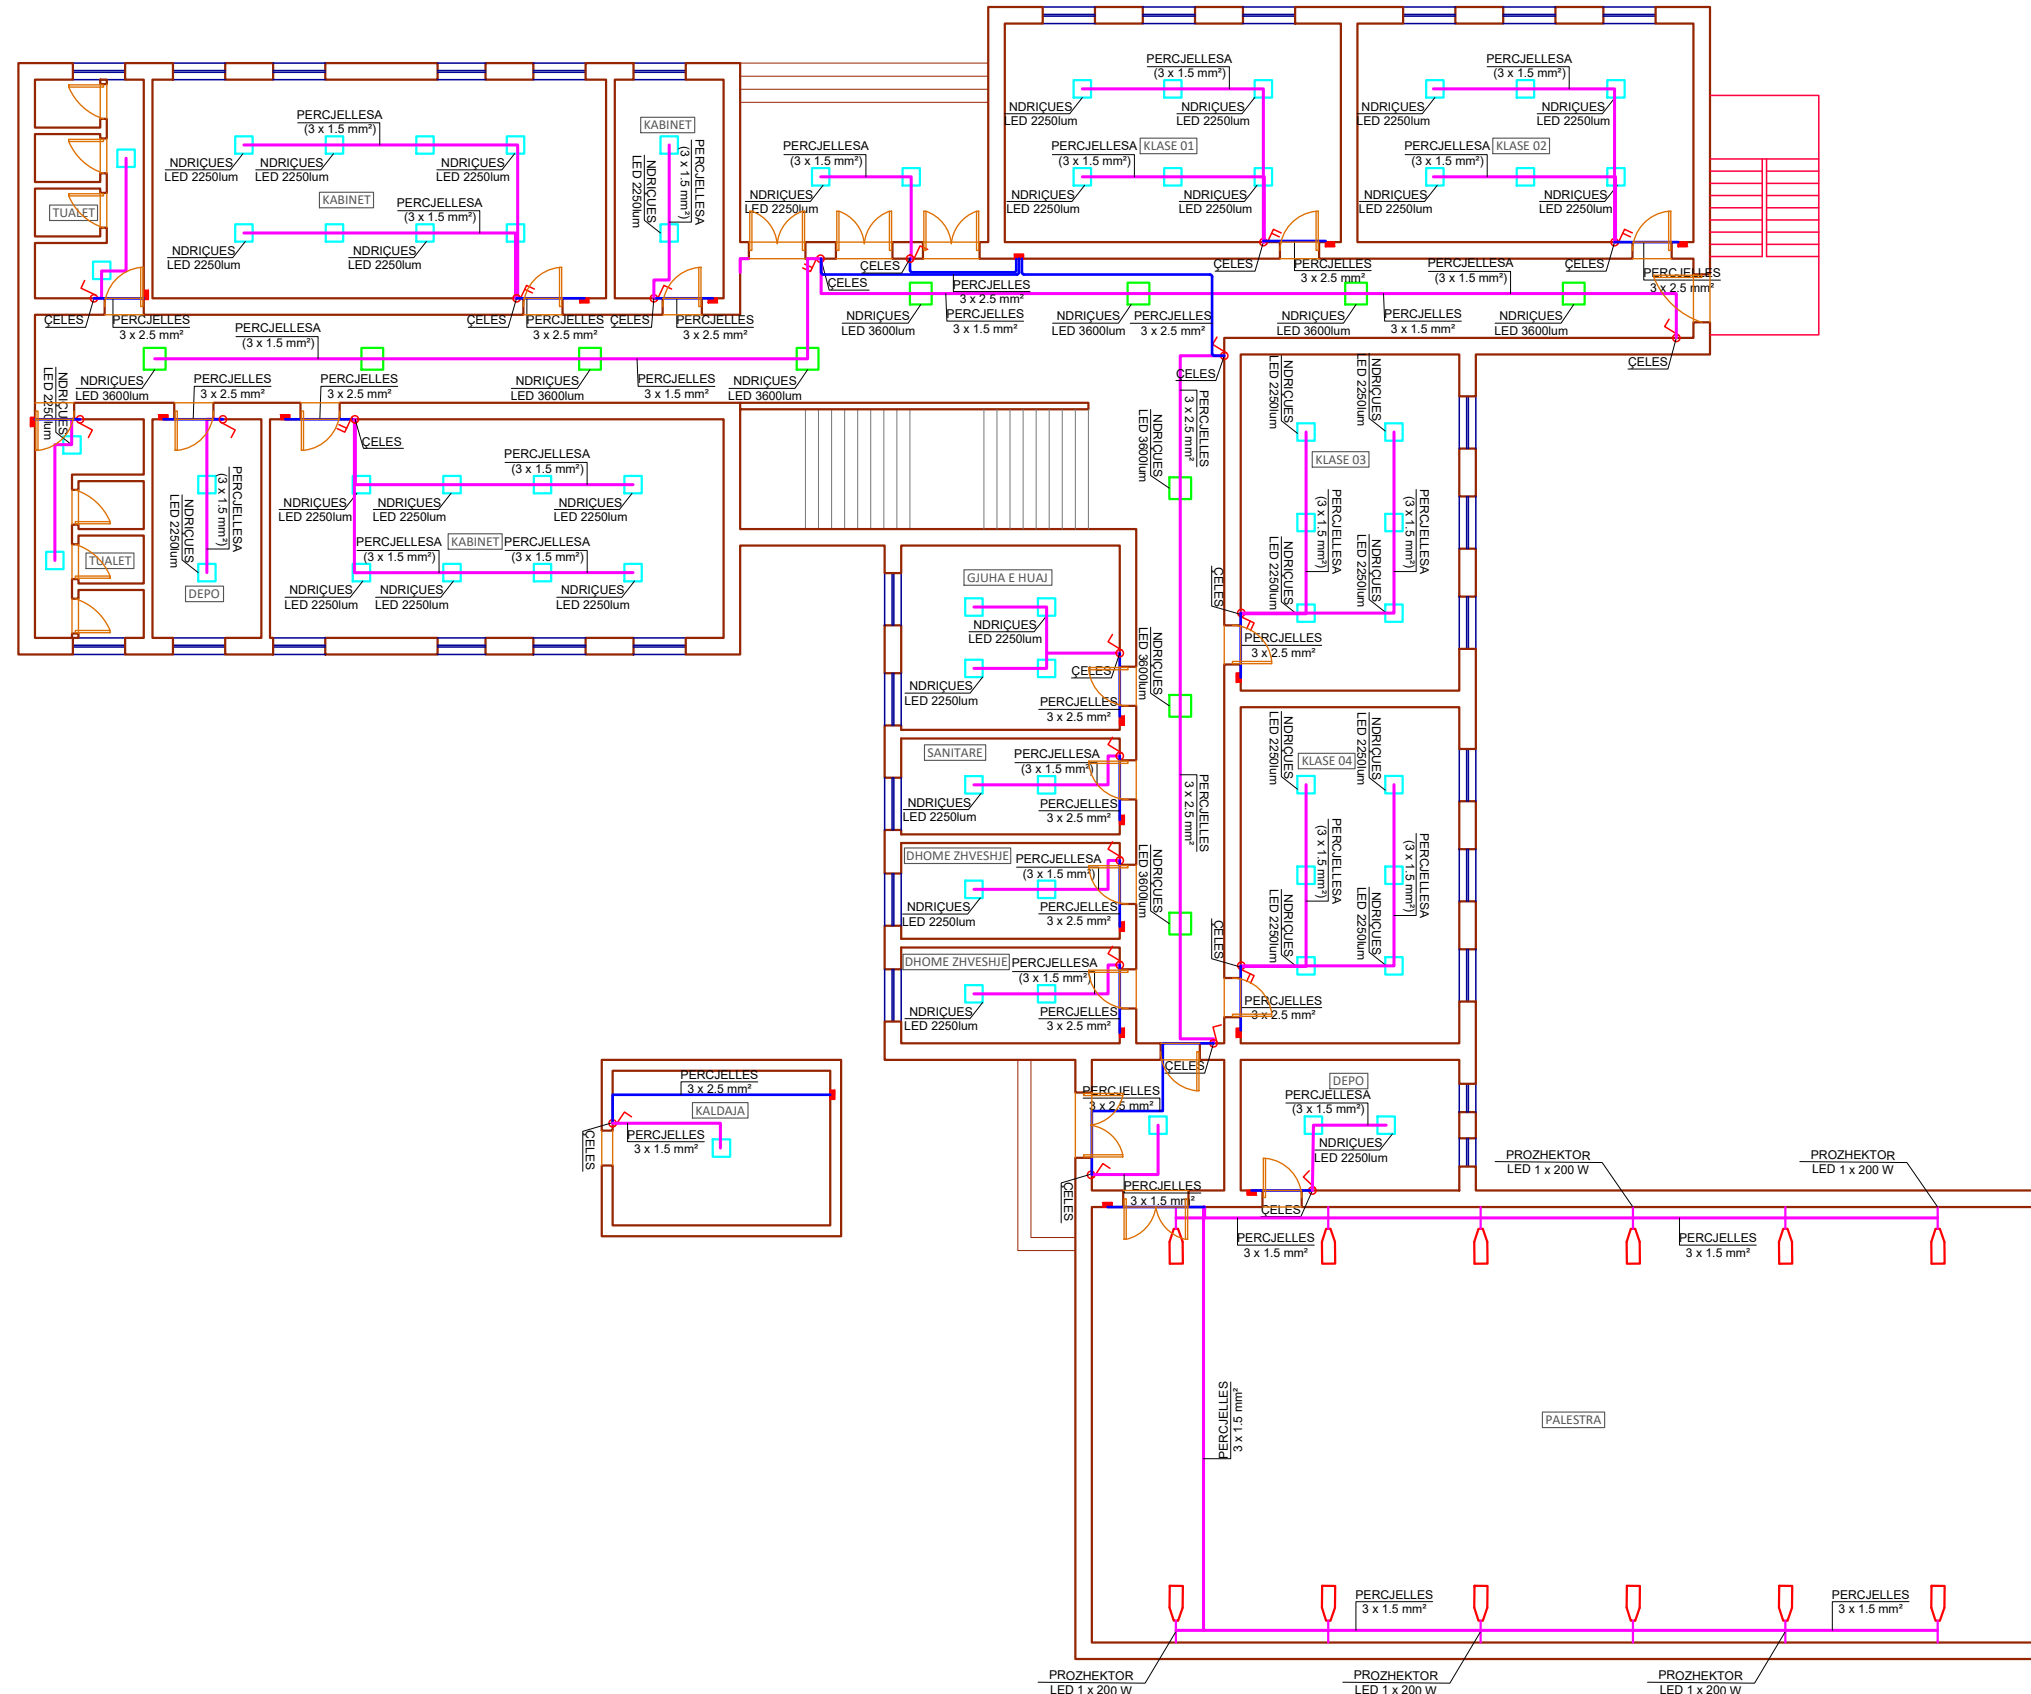


RIKONSTRUKSION I GJIMNAZIT "SALI NIVICA" DHE AMBJENTEVE SPORTIVE, BASHKIA MEMALIAJ PLANIMETRIA E FURNIZIMIT TE NDRICIMIT SE KATIT TE PARE

"ENGINEERING & LEGAL CONSULTING"

GRUP PROJEKTIMI

RIKONSTRUKSION I GJIMNAZIT "SALI NIVICA" DHE AMBJENTEVE SPORTIVE, BASHKIA MEMALIAJ		Inxh. MSc.	Blerim BRAJA
POROSITES: "BASHKIA MEMALIAJ"			
EMERTIMI I FLETES			
PLANIMETRIA E FURNIZIMIT TE NDRICIMIT SE KATIT TE PARE			
FAZA	DATA	NR. FLETES	
PR. ZBATIMI	09. 2023	17	

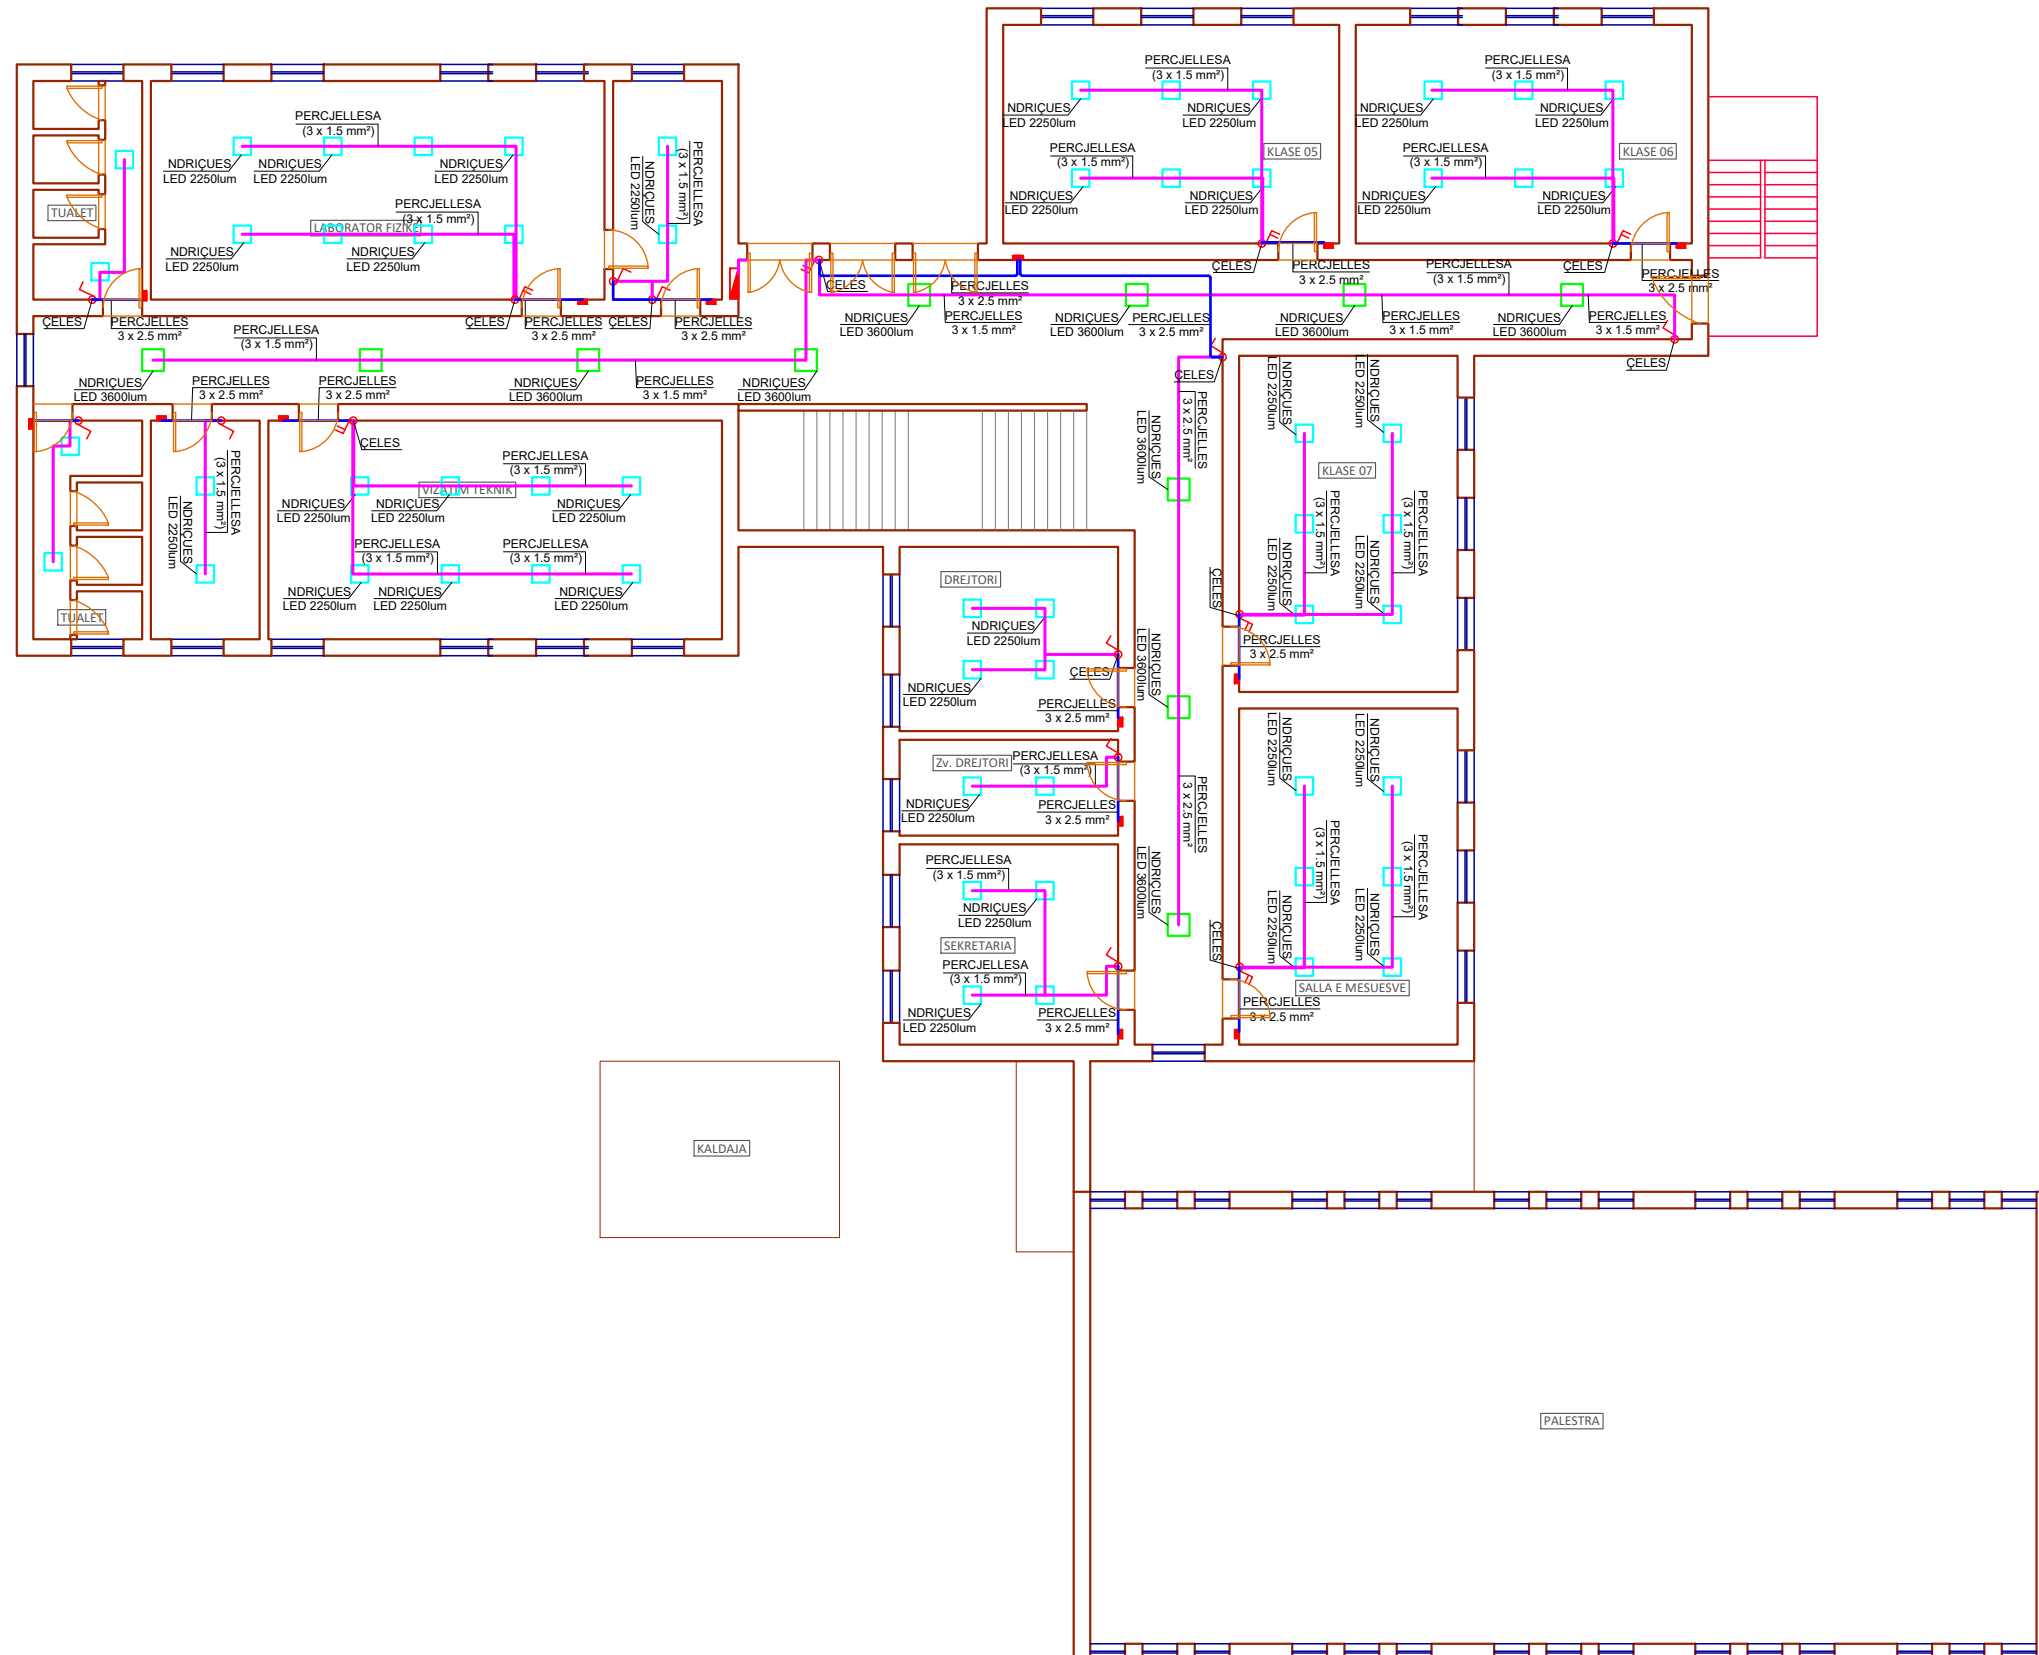


RIKONSTRUKSION I GJIMNAZIT "SALI NIVICA" DHE AMBJENTEVE SPORTIVE, BASHKIA MEMALIAJ PLANIMETRIA E FURNIZIMIT TE NDRICIMIT SE KATIT TE DYTE

"ENGINEERING & LEGAL CONSULTING"

GRUP PROJEKTIMI

RIKONSTRUKSION I GJIMNAZIT "SALI NIVICA" DHE AMBJENTEVE SPORTIVE, BASHKIA MEMALIAJ		Inxh. MSc.	Blerim BRAJA
POROSITES: "BASHKIA MEMALIAJ"			
EMERTIMI I FLETES			
PLANIMETRIA E FURNIZIMIT TE NDRICIMIT SE KATIT TE DYTE			
FAZA	DATA	NR. FLETES	
PR. ZBATIMI	09. 2023	18	

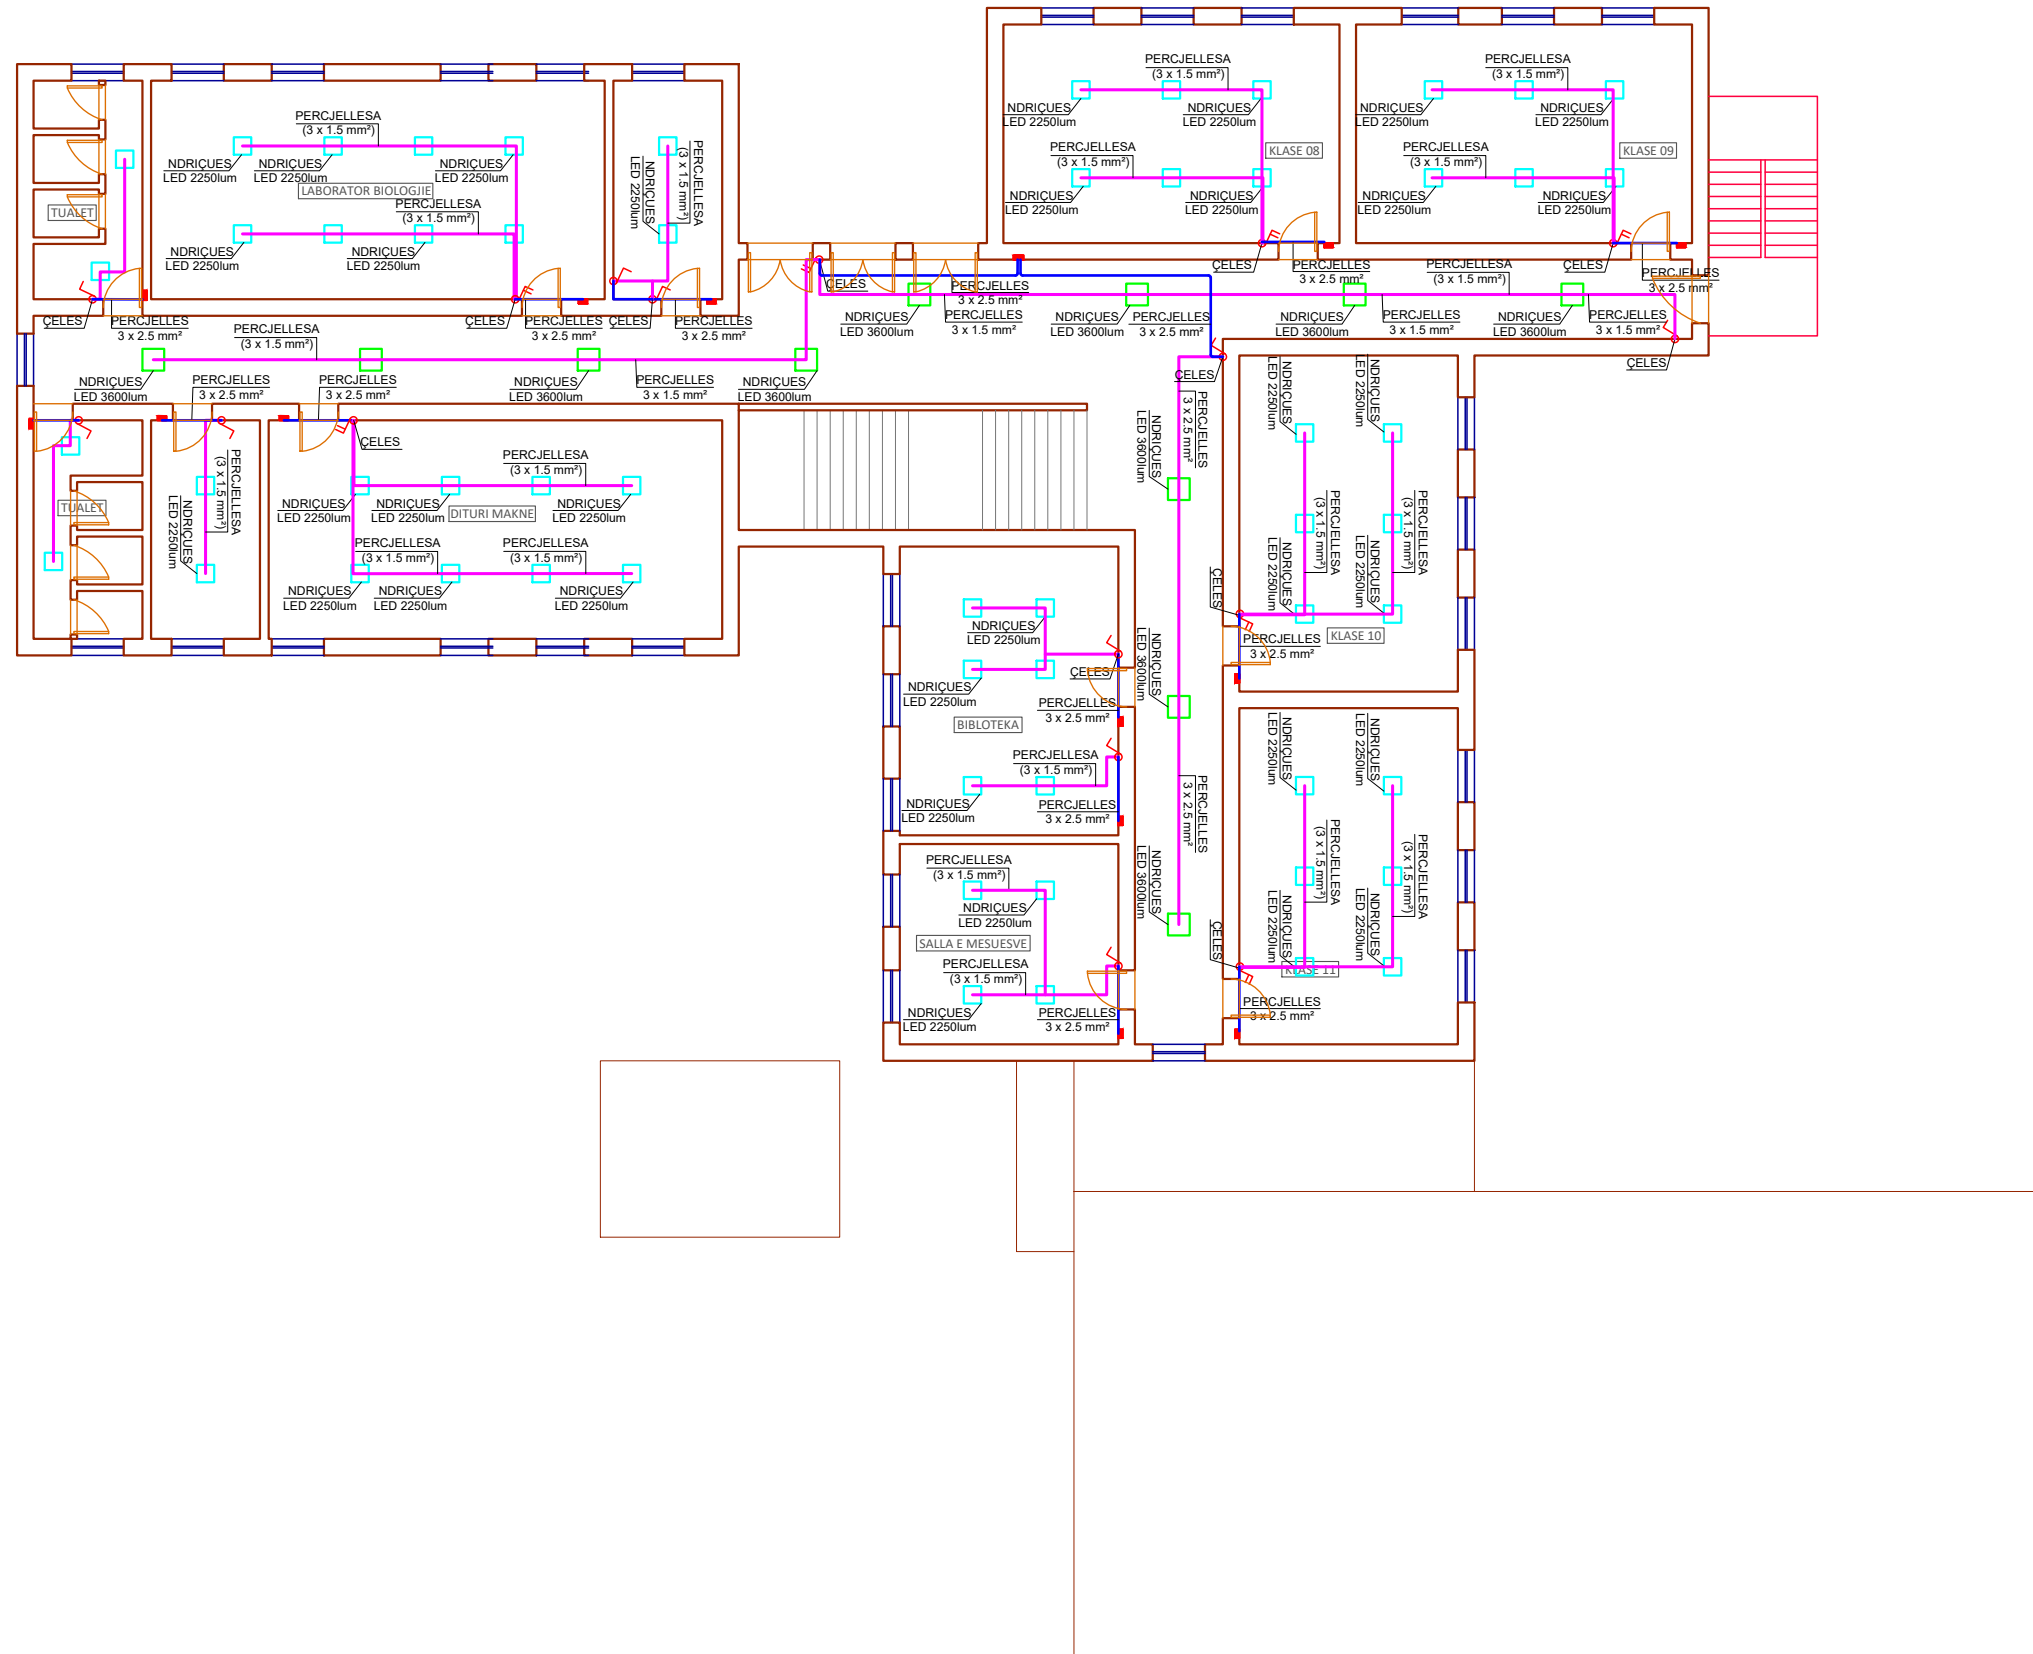


RIKONSTRUKSION I GJIMNAZIT "SALI NIVICA" DHE AMBIENTEVE SPORTIVE, BASHKIA MEMALIAJ
 PLANIMETRIA E FURNIZIMIT TE KOLEKTOREVE SE KATIT PERDHE

"ENGINEERING & LEGAL CONSULTING"

GRUP PROJEKTIMI

RIKONSTRUKSION I GJIMNAZIT "SALI NIVICA", DHE AMBIENTEVE SPORTIVE, BASHKIA MEMALIAJ			Inxh. MSc.	Blerim BRAJA	
POROSITES: "BASHKIA MEMALIAJ"					
EMERTIMI I FLETES					
PLANIMETRIA E FURNIZIMIT TE KOLEKTOREVE SE KATIT PERDHE					
FAZA	DATA	NR. FLETES			
PR. ZBATIMI	09. 2023	19			

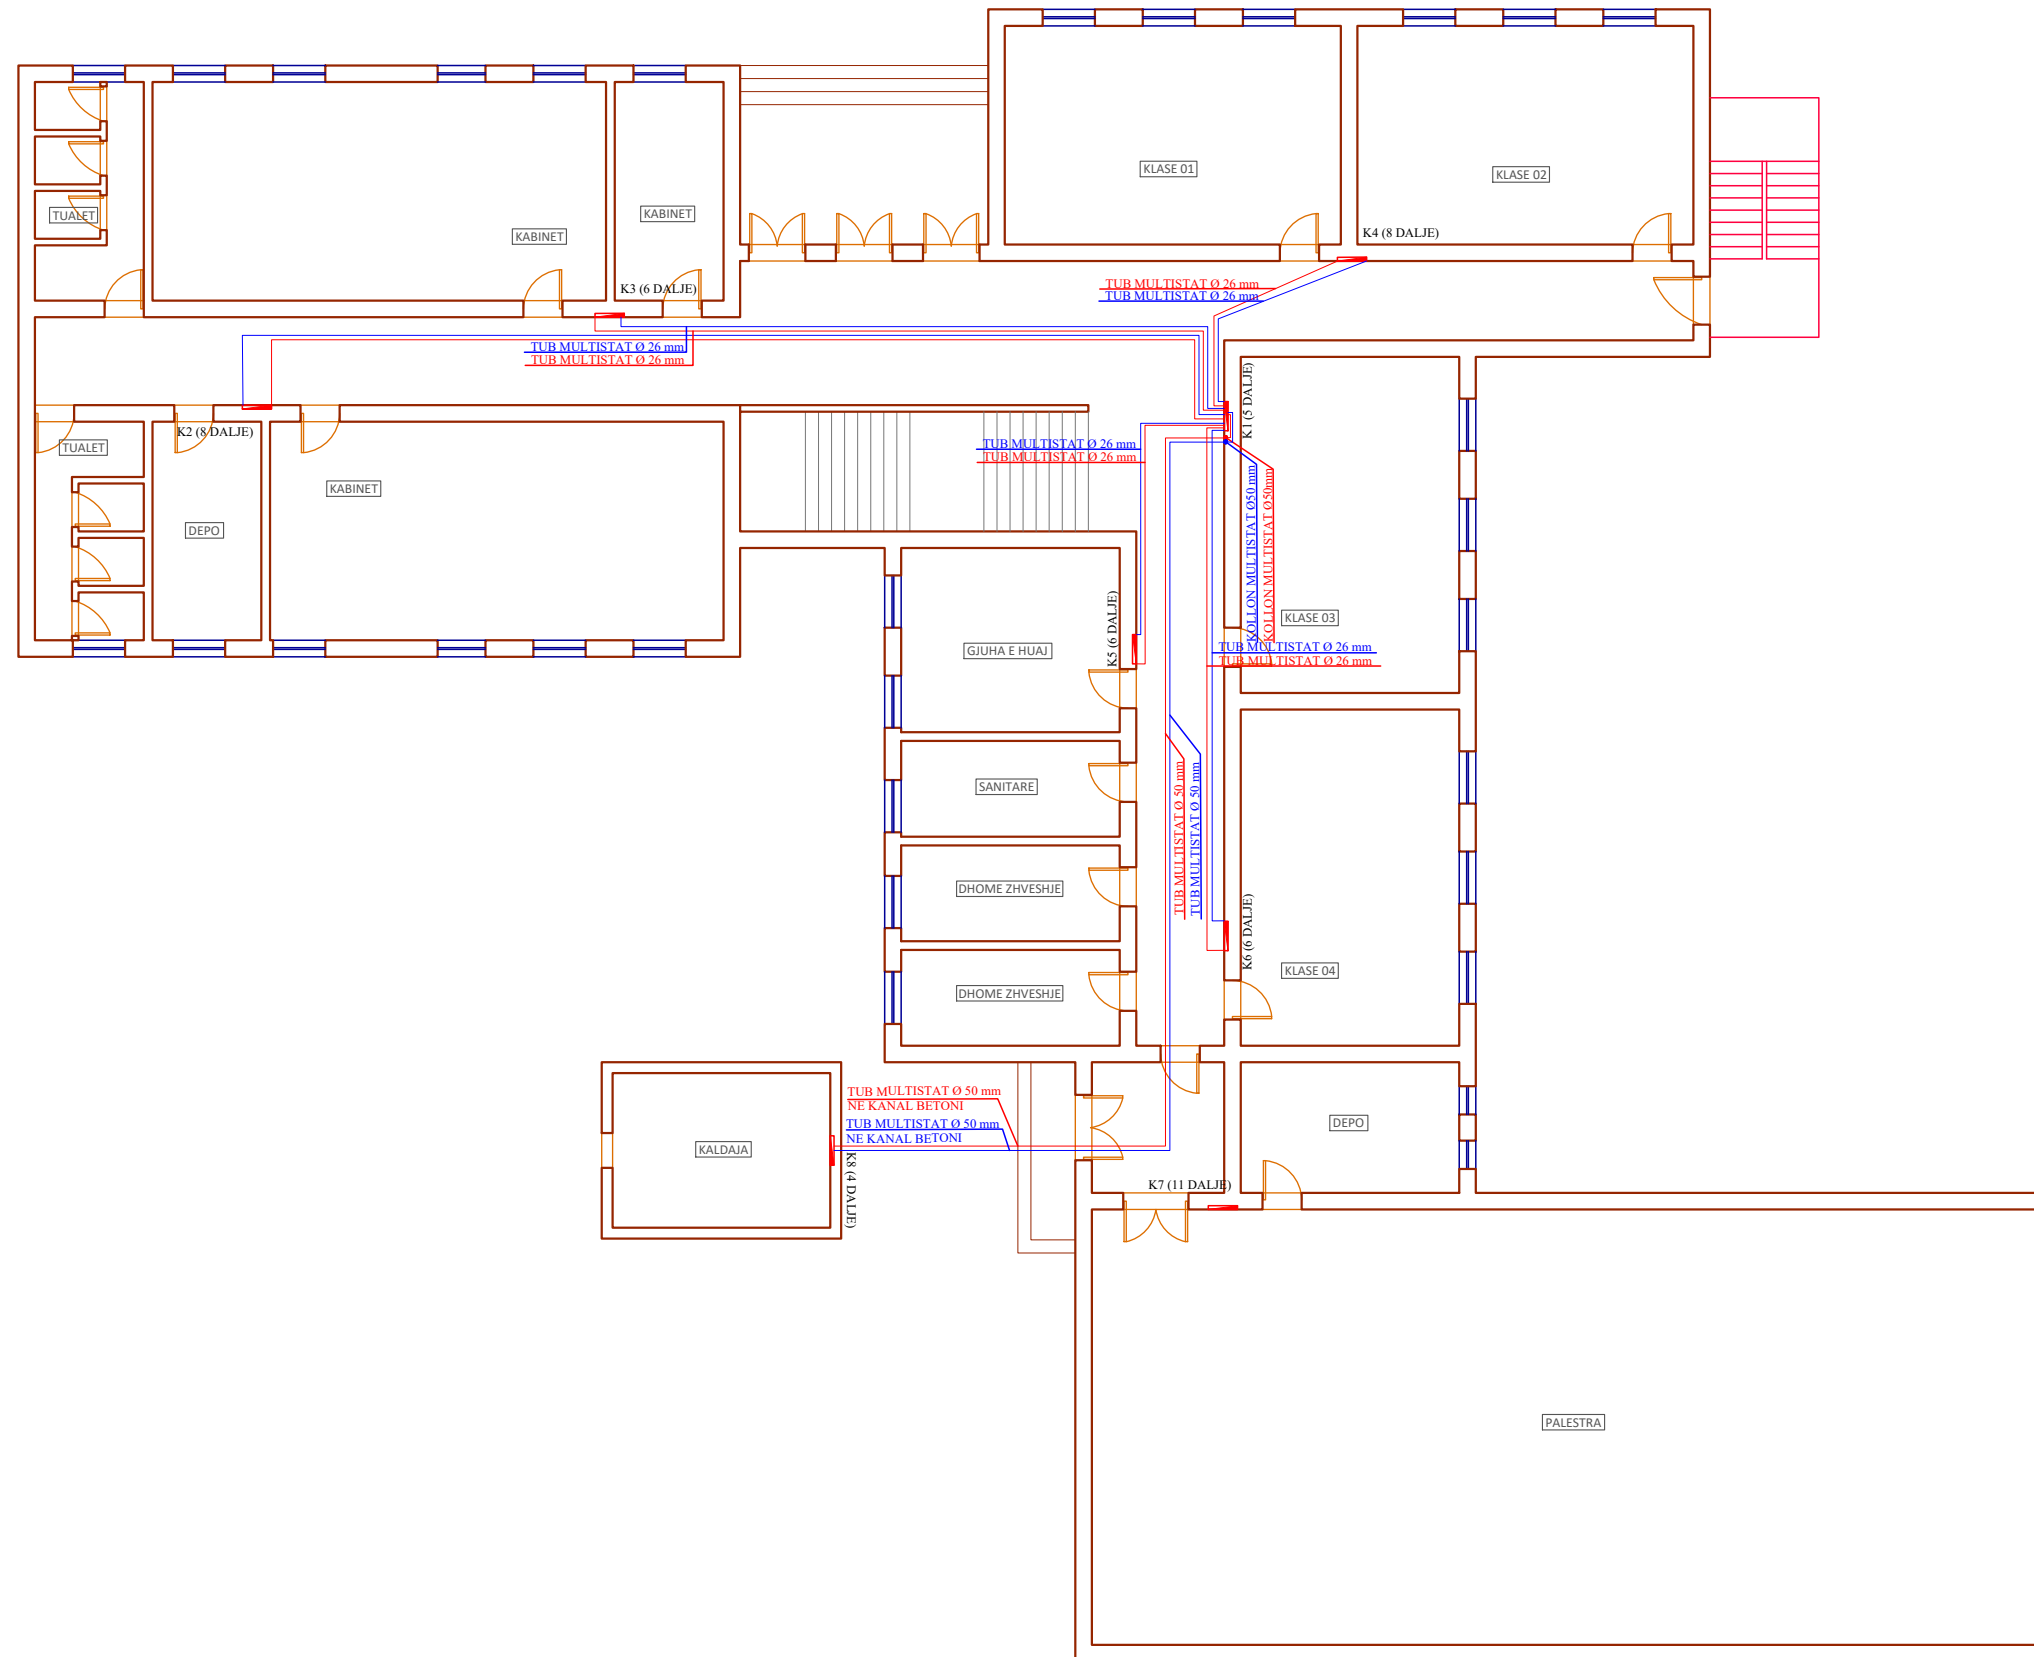


RIKONSTRUKSION I GJIMNAZIT "SALI NIVICA" DHE AMBJENTEVE SPORTIVE, BASHKIA MEMALIAJ PLANIMETRIA E FURNIZIMIT TE KOLEKTOREVE SE KATIT TE PARE

"ENGINEERING & LEGAL CONSULTING"

GRUP PROJEKTIMI

RIKONSTRUKSION I GJIMNAZIT "SALI NIVICA" DHE AMBJENTEVE SPORTIVE, BASHKIA MEMALIAJ			Inxh. MSc.	Blerim BRAJA	
POROSITES: "BASHKIA MEMALIAJ"					
EMERTIMI I FLETES					
PLANIMETRIA E FURNIZIMIT TE KOLEKTOREVE SE KATIT TE PARE					
FAZA	DATA	NR. FLETES			
PR. ZBATIMI	09. 2023	20			

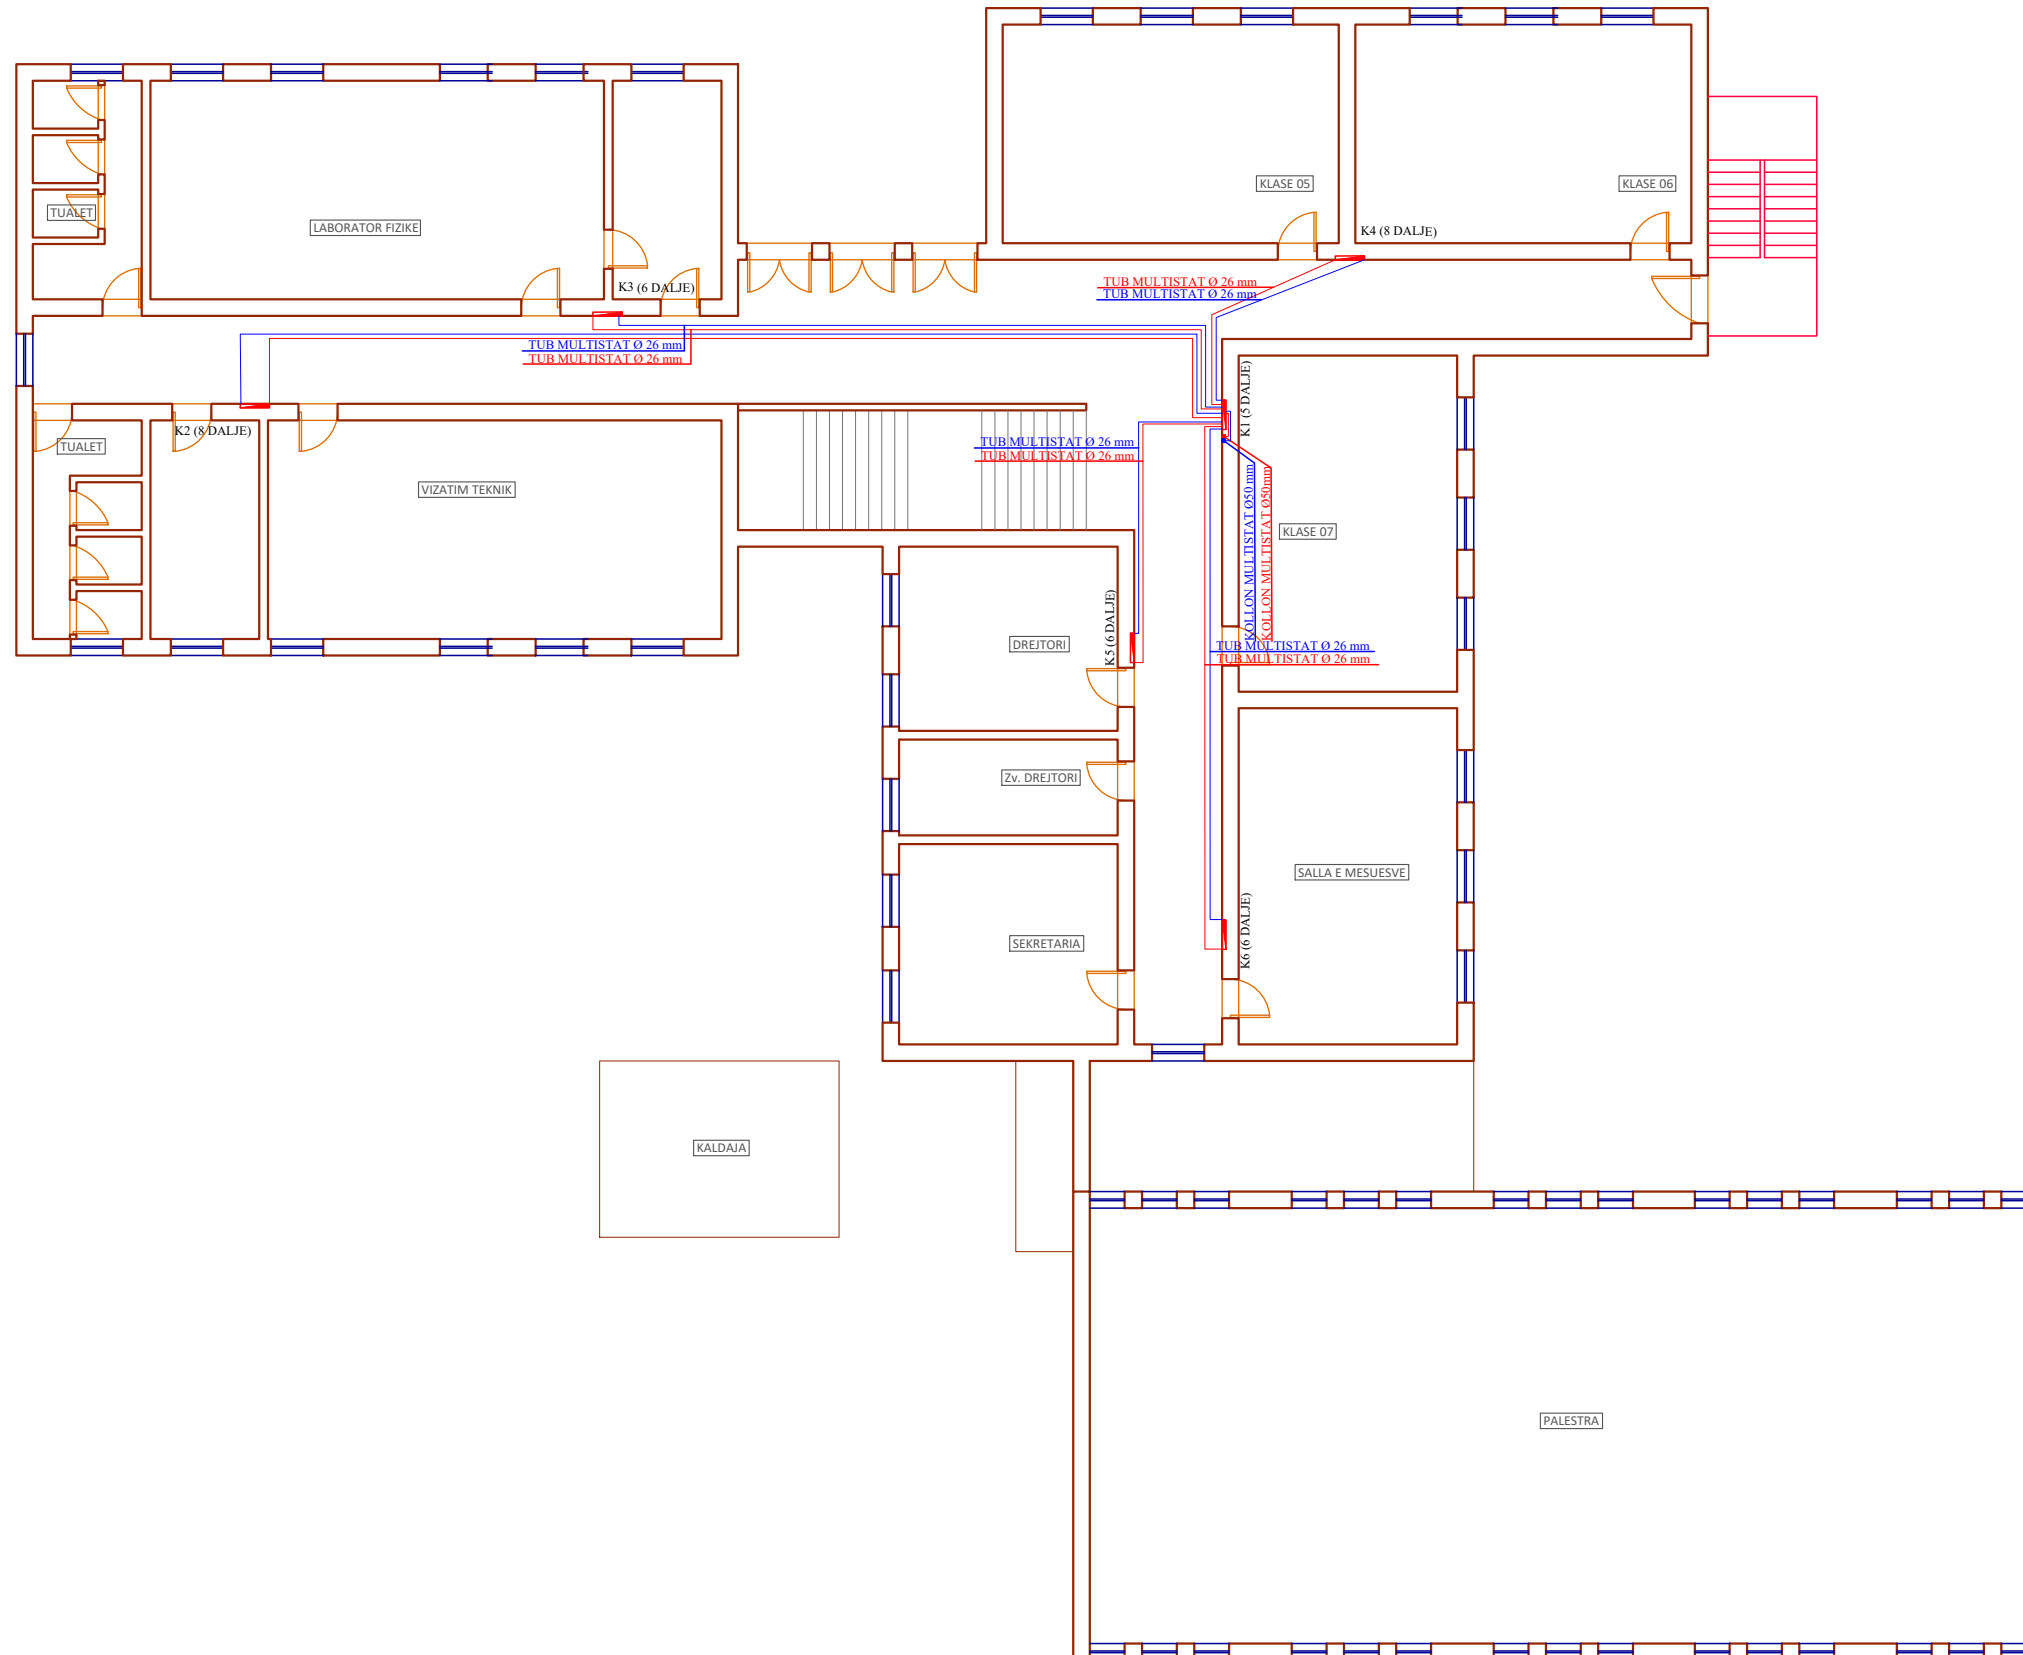


RIKONSTRUKSION I GJIMNAZIT "SALI NIVICA" DHE AMBJENTEVE SPORTIVE, BASHKIA MEMALIAJ
 PLANIMETRIA E FURNIZIMIT TE KOLEKTOREVE SE KATIT TE DYTE

"ENGINEERING & LEGAL CONSULTING"

GRUP PROJEKTIMI

RIKONSTRUKSION I GJIMNAZIT "SALI NIVICA" DHE AMBJENTEVE SPORTIVE, BASHKIA MEMALIAJ			Inxh. MSc.	Blerim BRAJA	
POROSITES: "BASHKIA MEMALIAJ"					
EMERTIMI I FLETES					
PLANIMETRIA E FURNIZIMIT TE KOLEKTOREVE SE KATIT TE DYTE					
FAZA	DATA	NR. FLETES			
PR. ZBATIMI	09. 2023	21			

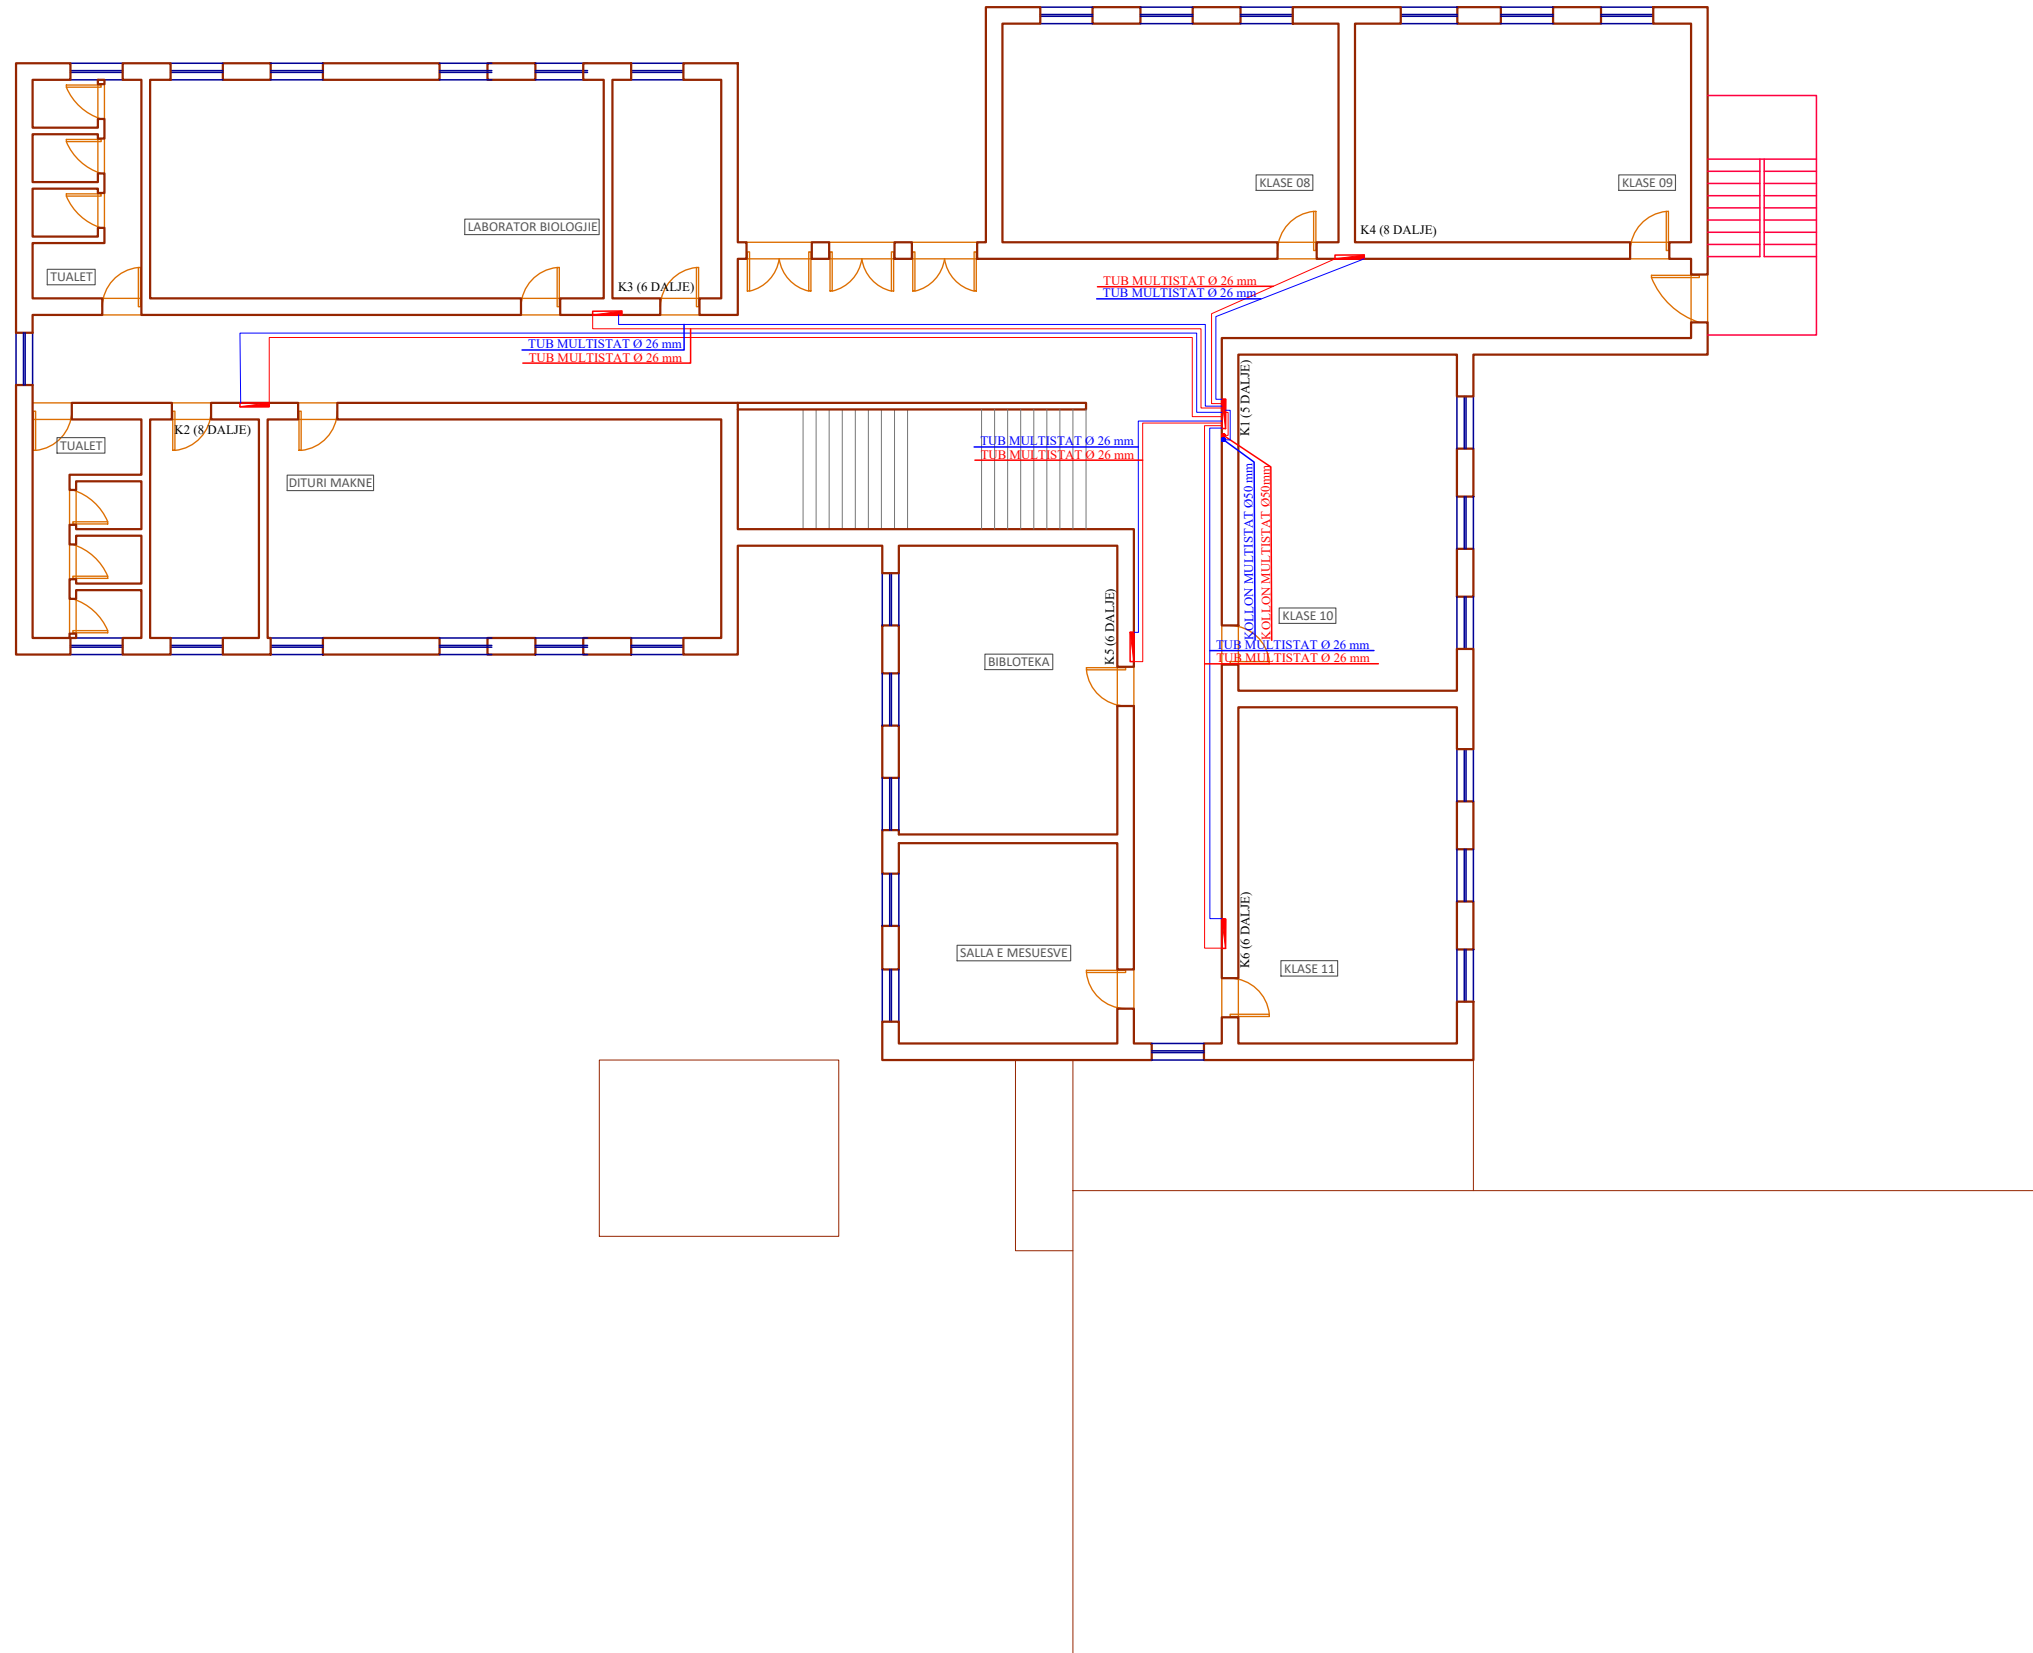


RIKONSTRUKSION I GJIMNAZIT "SALI NIVICA" DHE AMBJENTEVE SPORTIVE, BASHKIA MEMALIAJ PLANIMETRIA E RADIATOREVE SE KATIT PERDHE

"ENGINEERING & LEGAL CONSULTING"

GRUP PROJEKTIMI

RIKONSTRUKSION I GJIMNAZIT "SALI NIVICA" DHE AMBJENTEVE SPORTIVE, BASHKIA MEMALIAJ			Inxh. MSc.	Blerim BRAJA	
POROSITËS: "BASHKIA MEMALIAJ"					
EMËRTIMI I FLETËS					
PLANIMETRIA E RADIATOREVE SE KATIT PERDHE					
FAZA	DATA	NR. FLETËS			
PR. ZBATIMI	09. 2023	22			

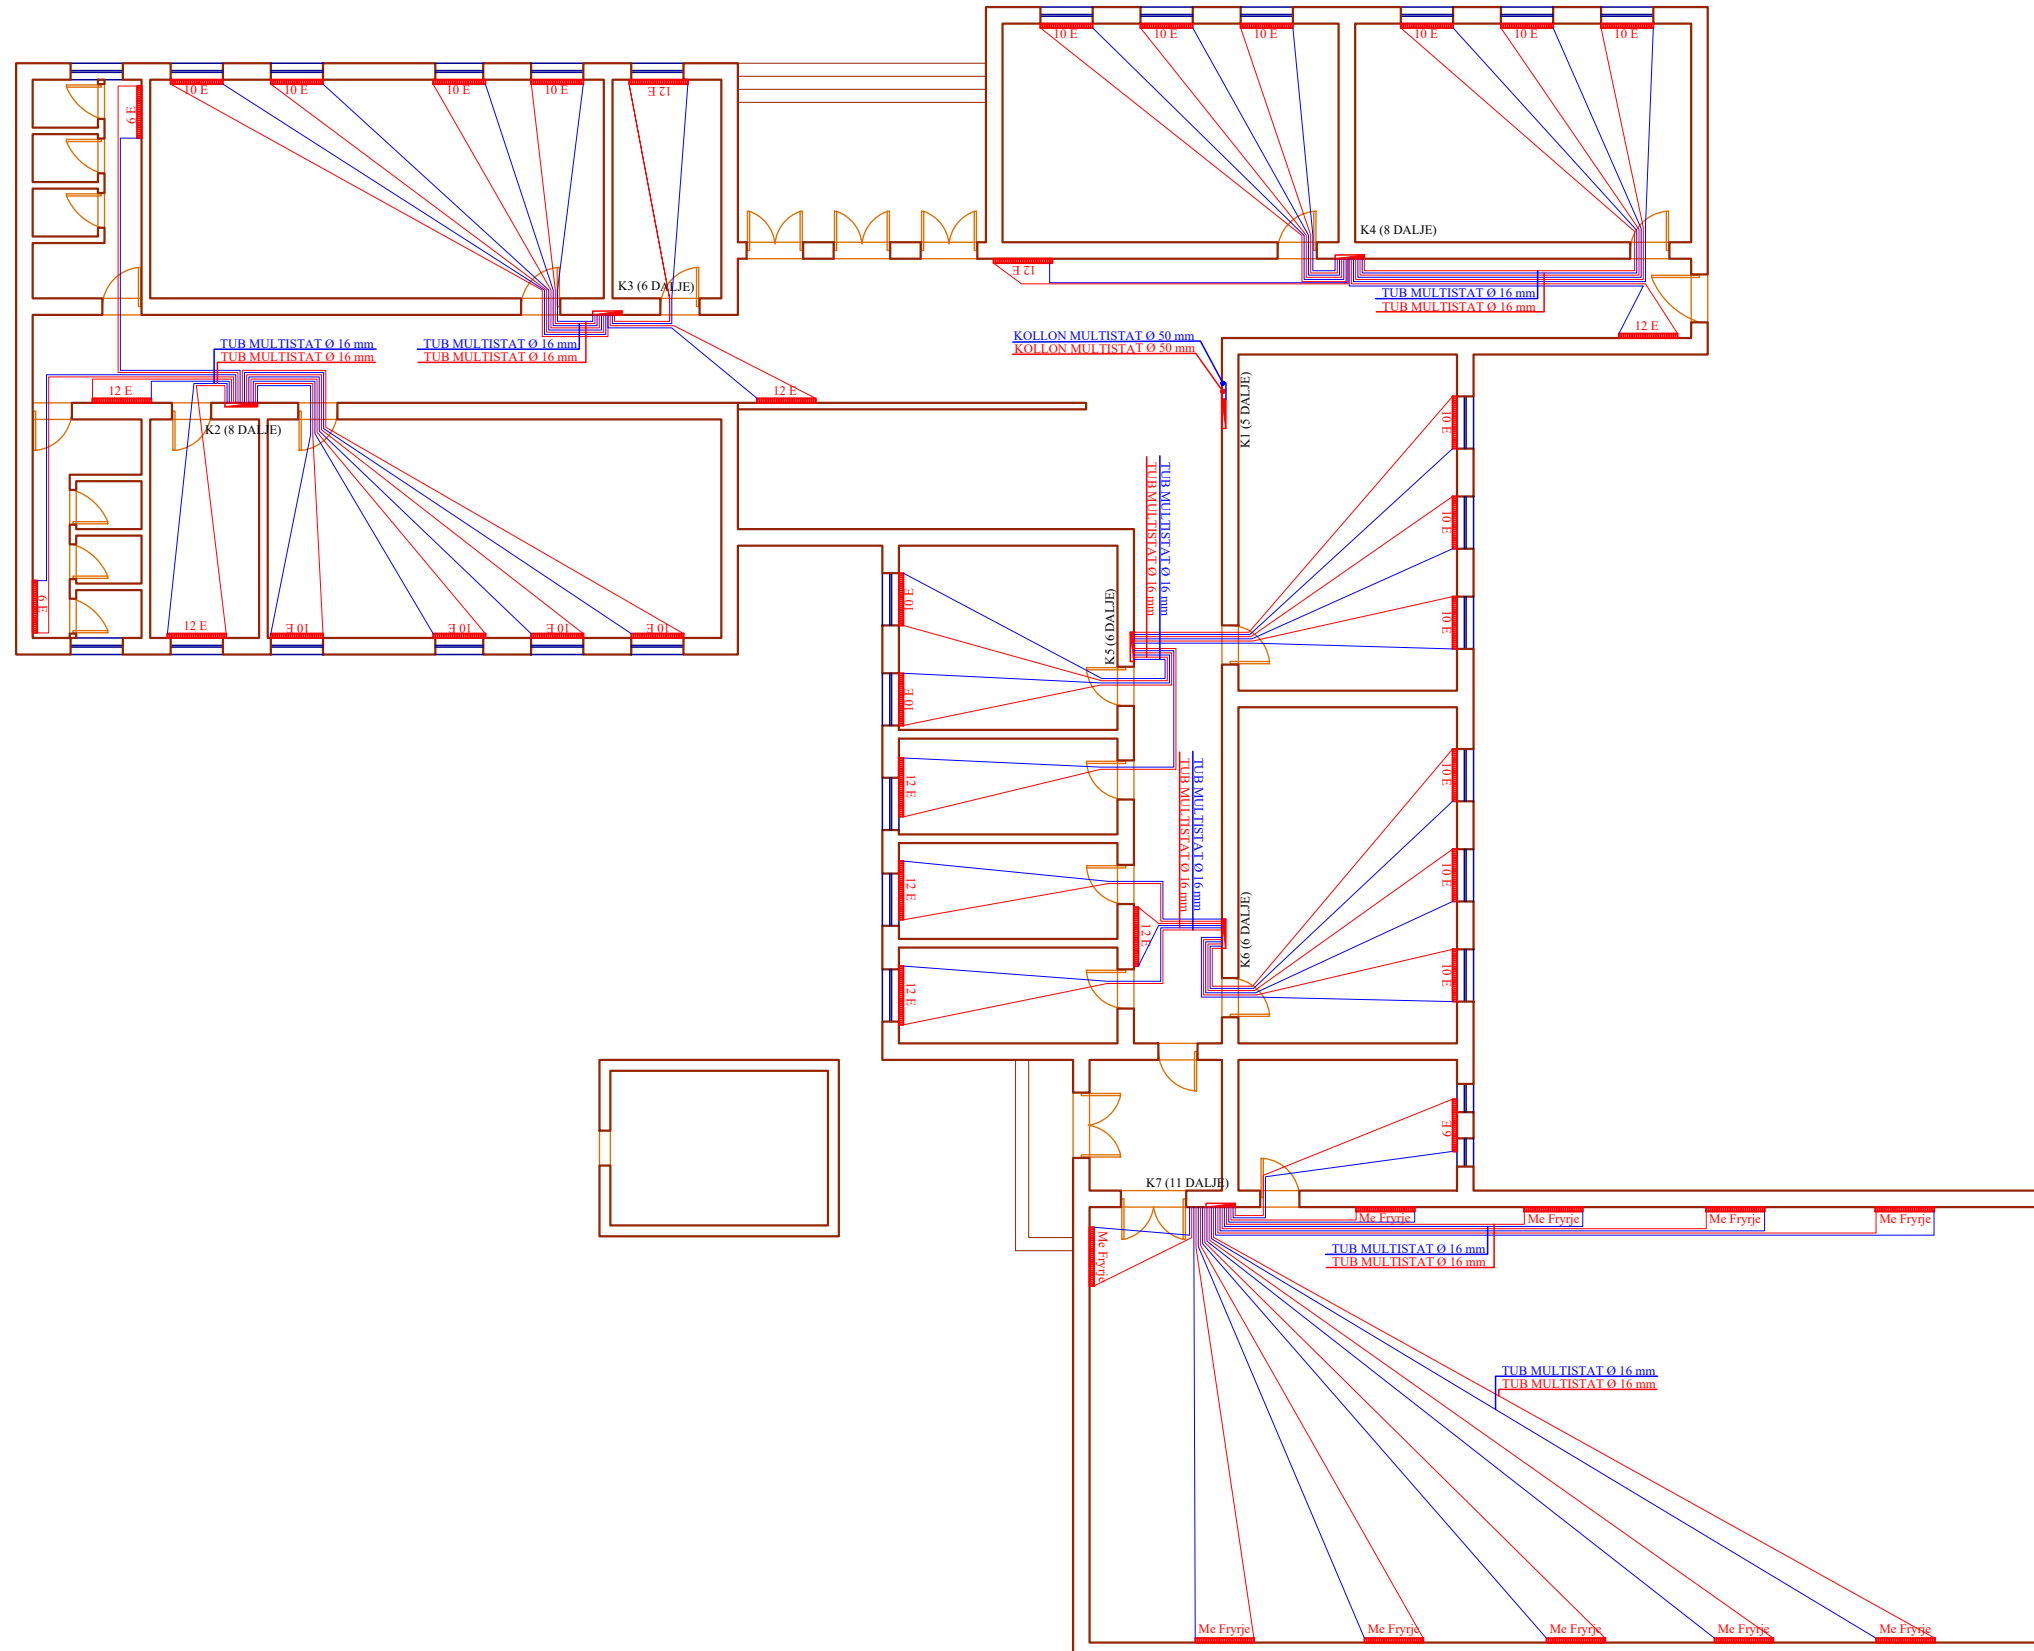


RIKONSTRUKSION I GJIMNAZIT "SALI NIVICA" DHE AMBJENTEVE SPORTIVE, BASHKIA MEMALIAJ PLANIMETRIA E RADIATOREVE SE KATIT TE PARE

"ENGINEERING & LEGAL CONSULTING"

GRUP PROJEKTIMI

RIKONSTRUKSION I GJIMNAZIT "SALI NIVICA" DHE AMBJENTEVE SPORTIVE, BASHKIA MEMALIAJ			Inxh. MSc.	Blerim BRAJA	
POROSITËS: "BASHKIA MEMALIAJ"					
EMËRTIMI I FLETËS					
PLANIMETRIA E RADIATOREVE SE KATIT TE PARE					
FAZA	DATA	NR. FLETËS			
PR. ZBATIMI	09. 2023	23			

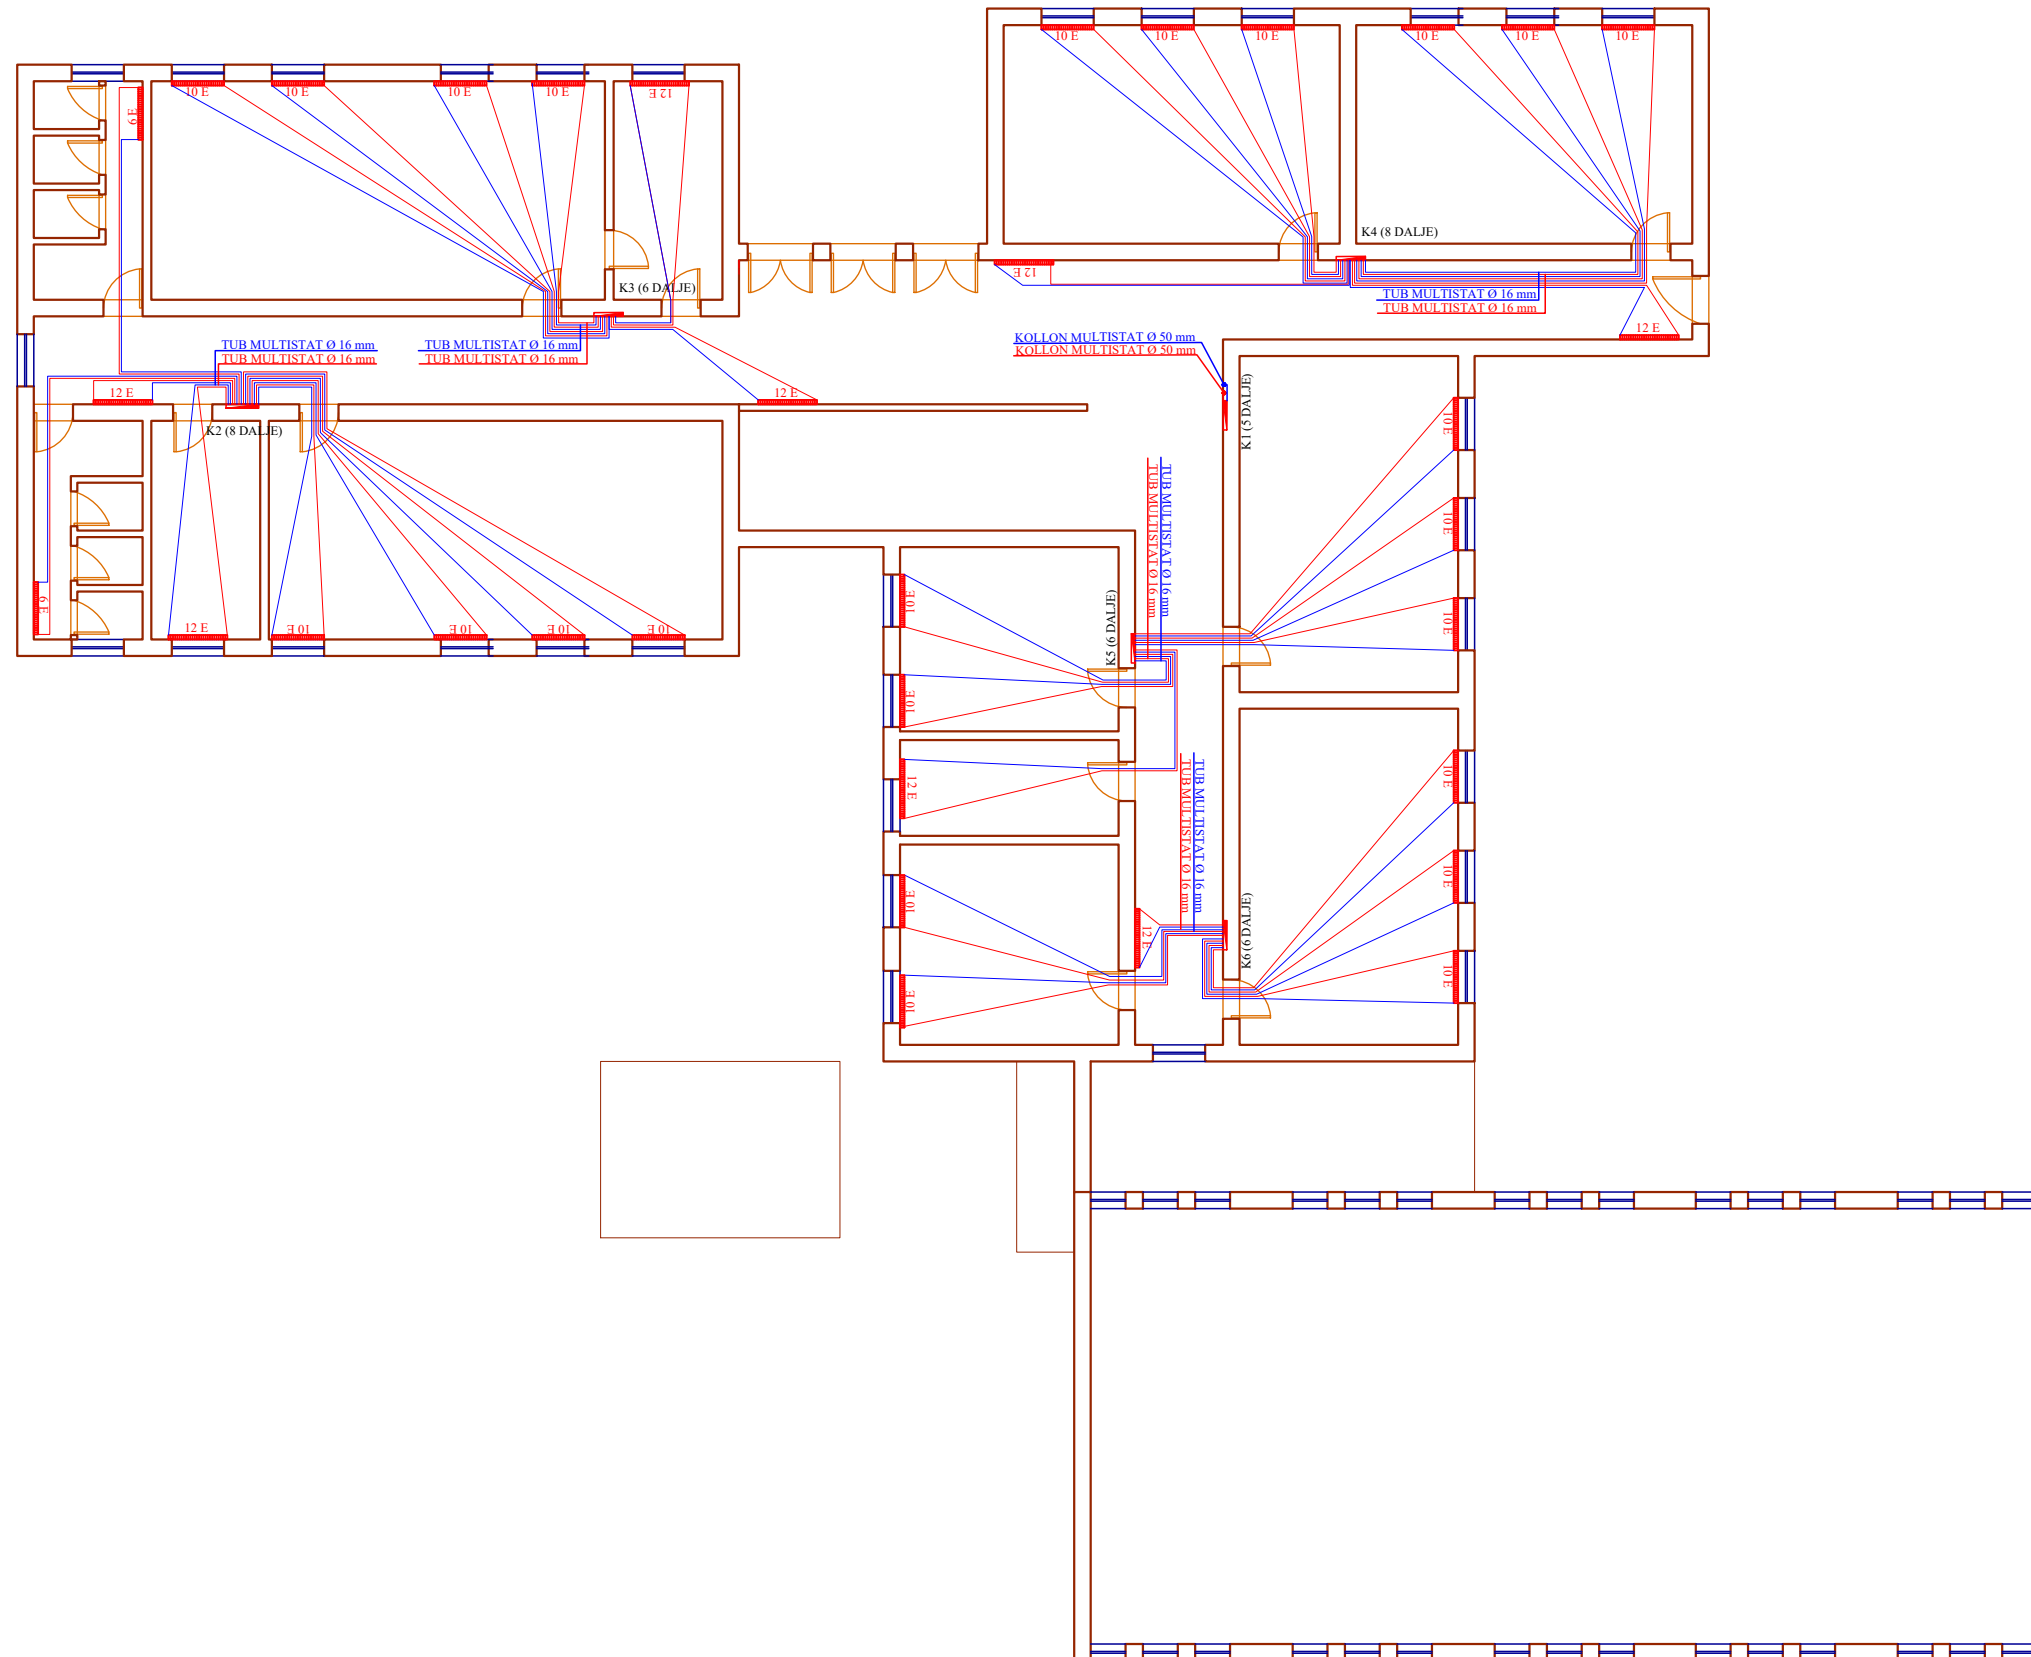


RIKONSTRUKSION I GJIMNAZIT "SALI NIVICA" DHE AMBJENTEVE SPORTIVE, BASHKIA MEMALIAJ PLANIMETRIA E RADIATOREVE SE KATIT TE DYTE

"ENGINEERING & LEGAL CONSULTING"

GRUP PROJEKTIMI

RIKONSTRUKSION I GJIMNAZIT "SALI NIVICA" DHE AMBJENTEVE SPORTIVE, BASHKIA MEMALIAJ			Inxh. MSc.	Blerim BRAJA	
POROSITËS: "BASHKIA MEMALIAJ"					
EMËRTIMI I FLETËS					
PLANIMETRIA E RADIATOREVE SE KATIT TE DYTE					
FAZA	DATA	NR. FLETËS			
PR. ZBATIMI	09. 2023	24			

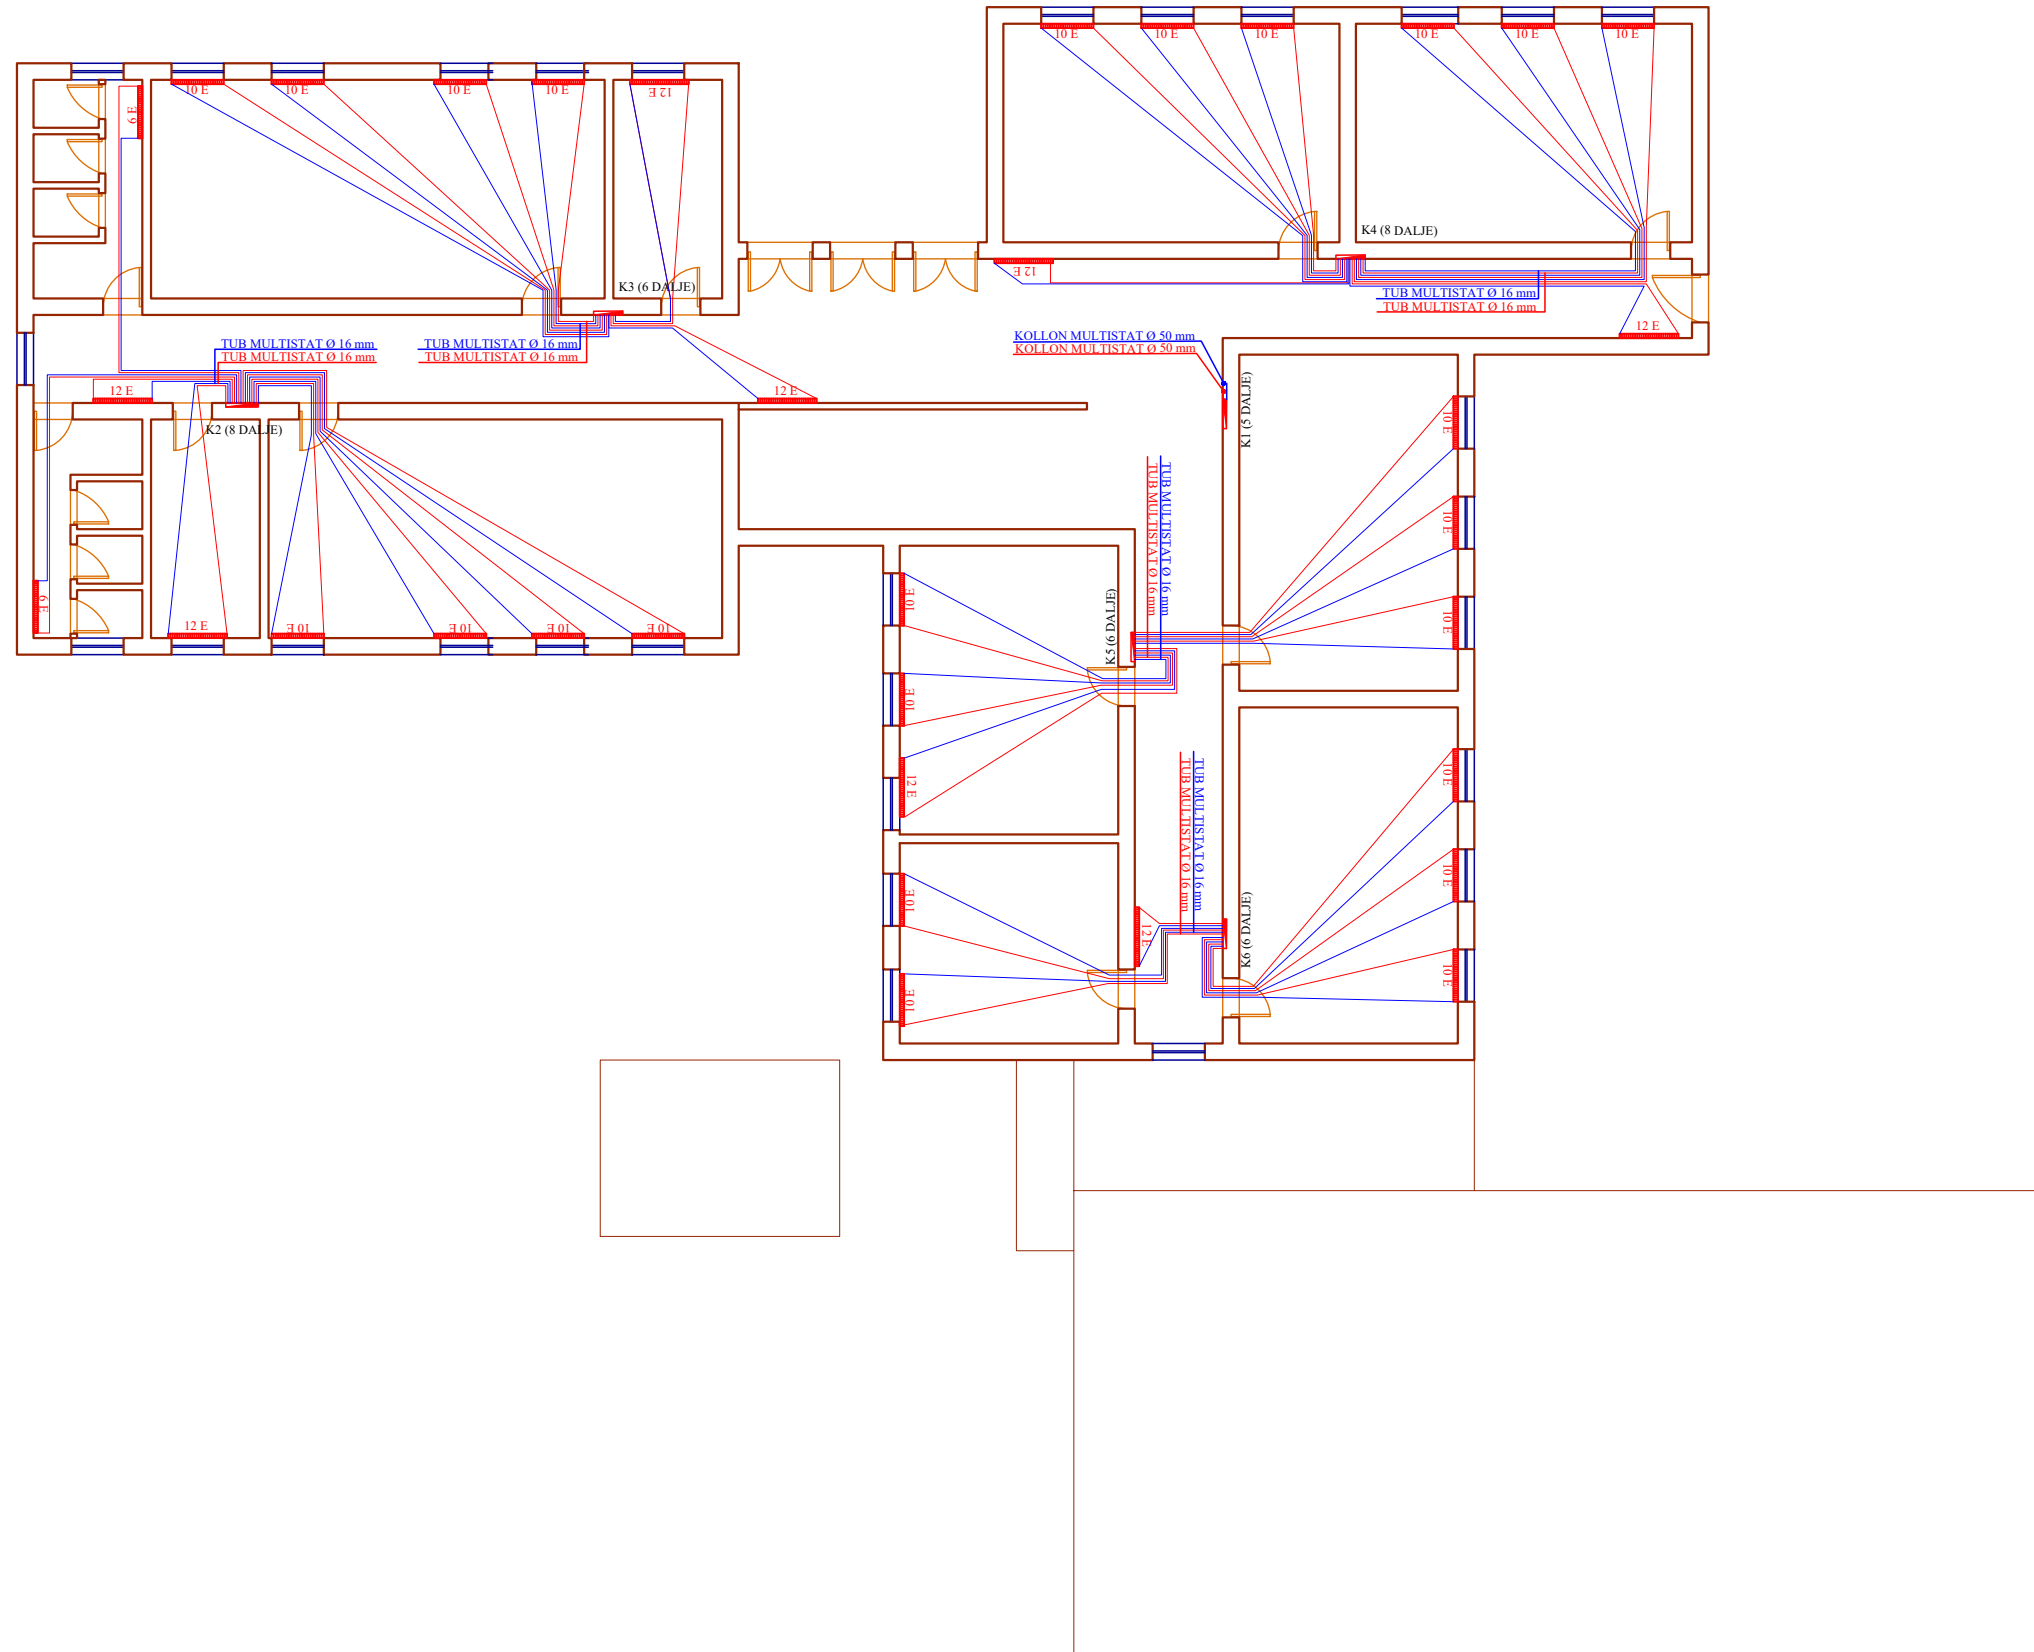


RIKONSTRUKSION I GJIMNAZIT "SALI NIVICA" DHE AMBJENTEVE SPORTIVE, BASHKIA MEMALIAJ PLANIMETRIA E FURNIZIMIT ME UJE SE KATIT PERDHE

"ENGINEERING & LEGAL CONSULTING"

GRUP PROJEKTIMI

RIKONSTRUKSION I GJIMNAZIT "SALI NIVICA" DHE AMBJENTEVE SPORTIVE, BASHKIA MEMALIAJ			Inxh. MSc.	Blerim BRAJA	
POROSITËS: "BASHKIA MEMALIAJ"					
EMËRTIMI I FLETËS					
PLANIMETRIA E FURNIZIMIT ME UJE TE KATIT PERDHE					
FAZA	DATA	NR. FLETËS			
PR. ZBATIMI	09. 2023	25			

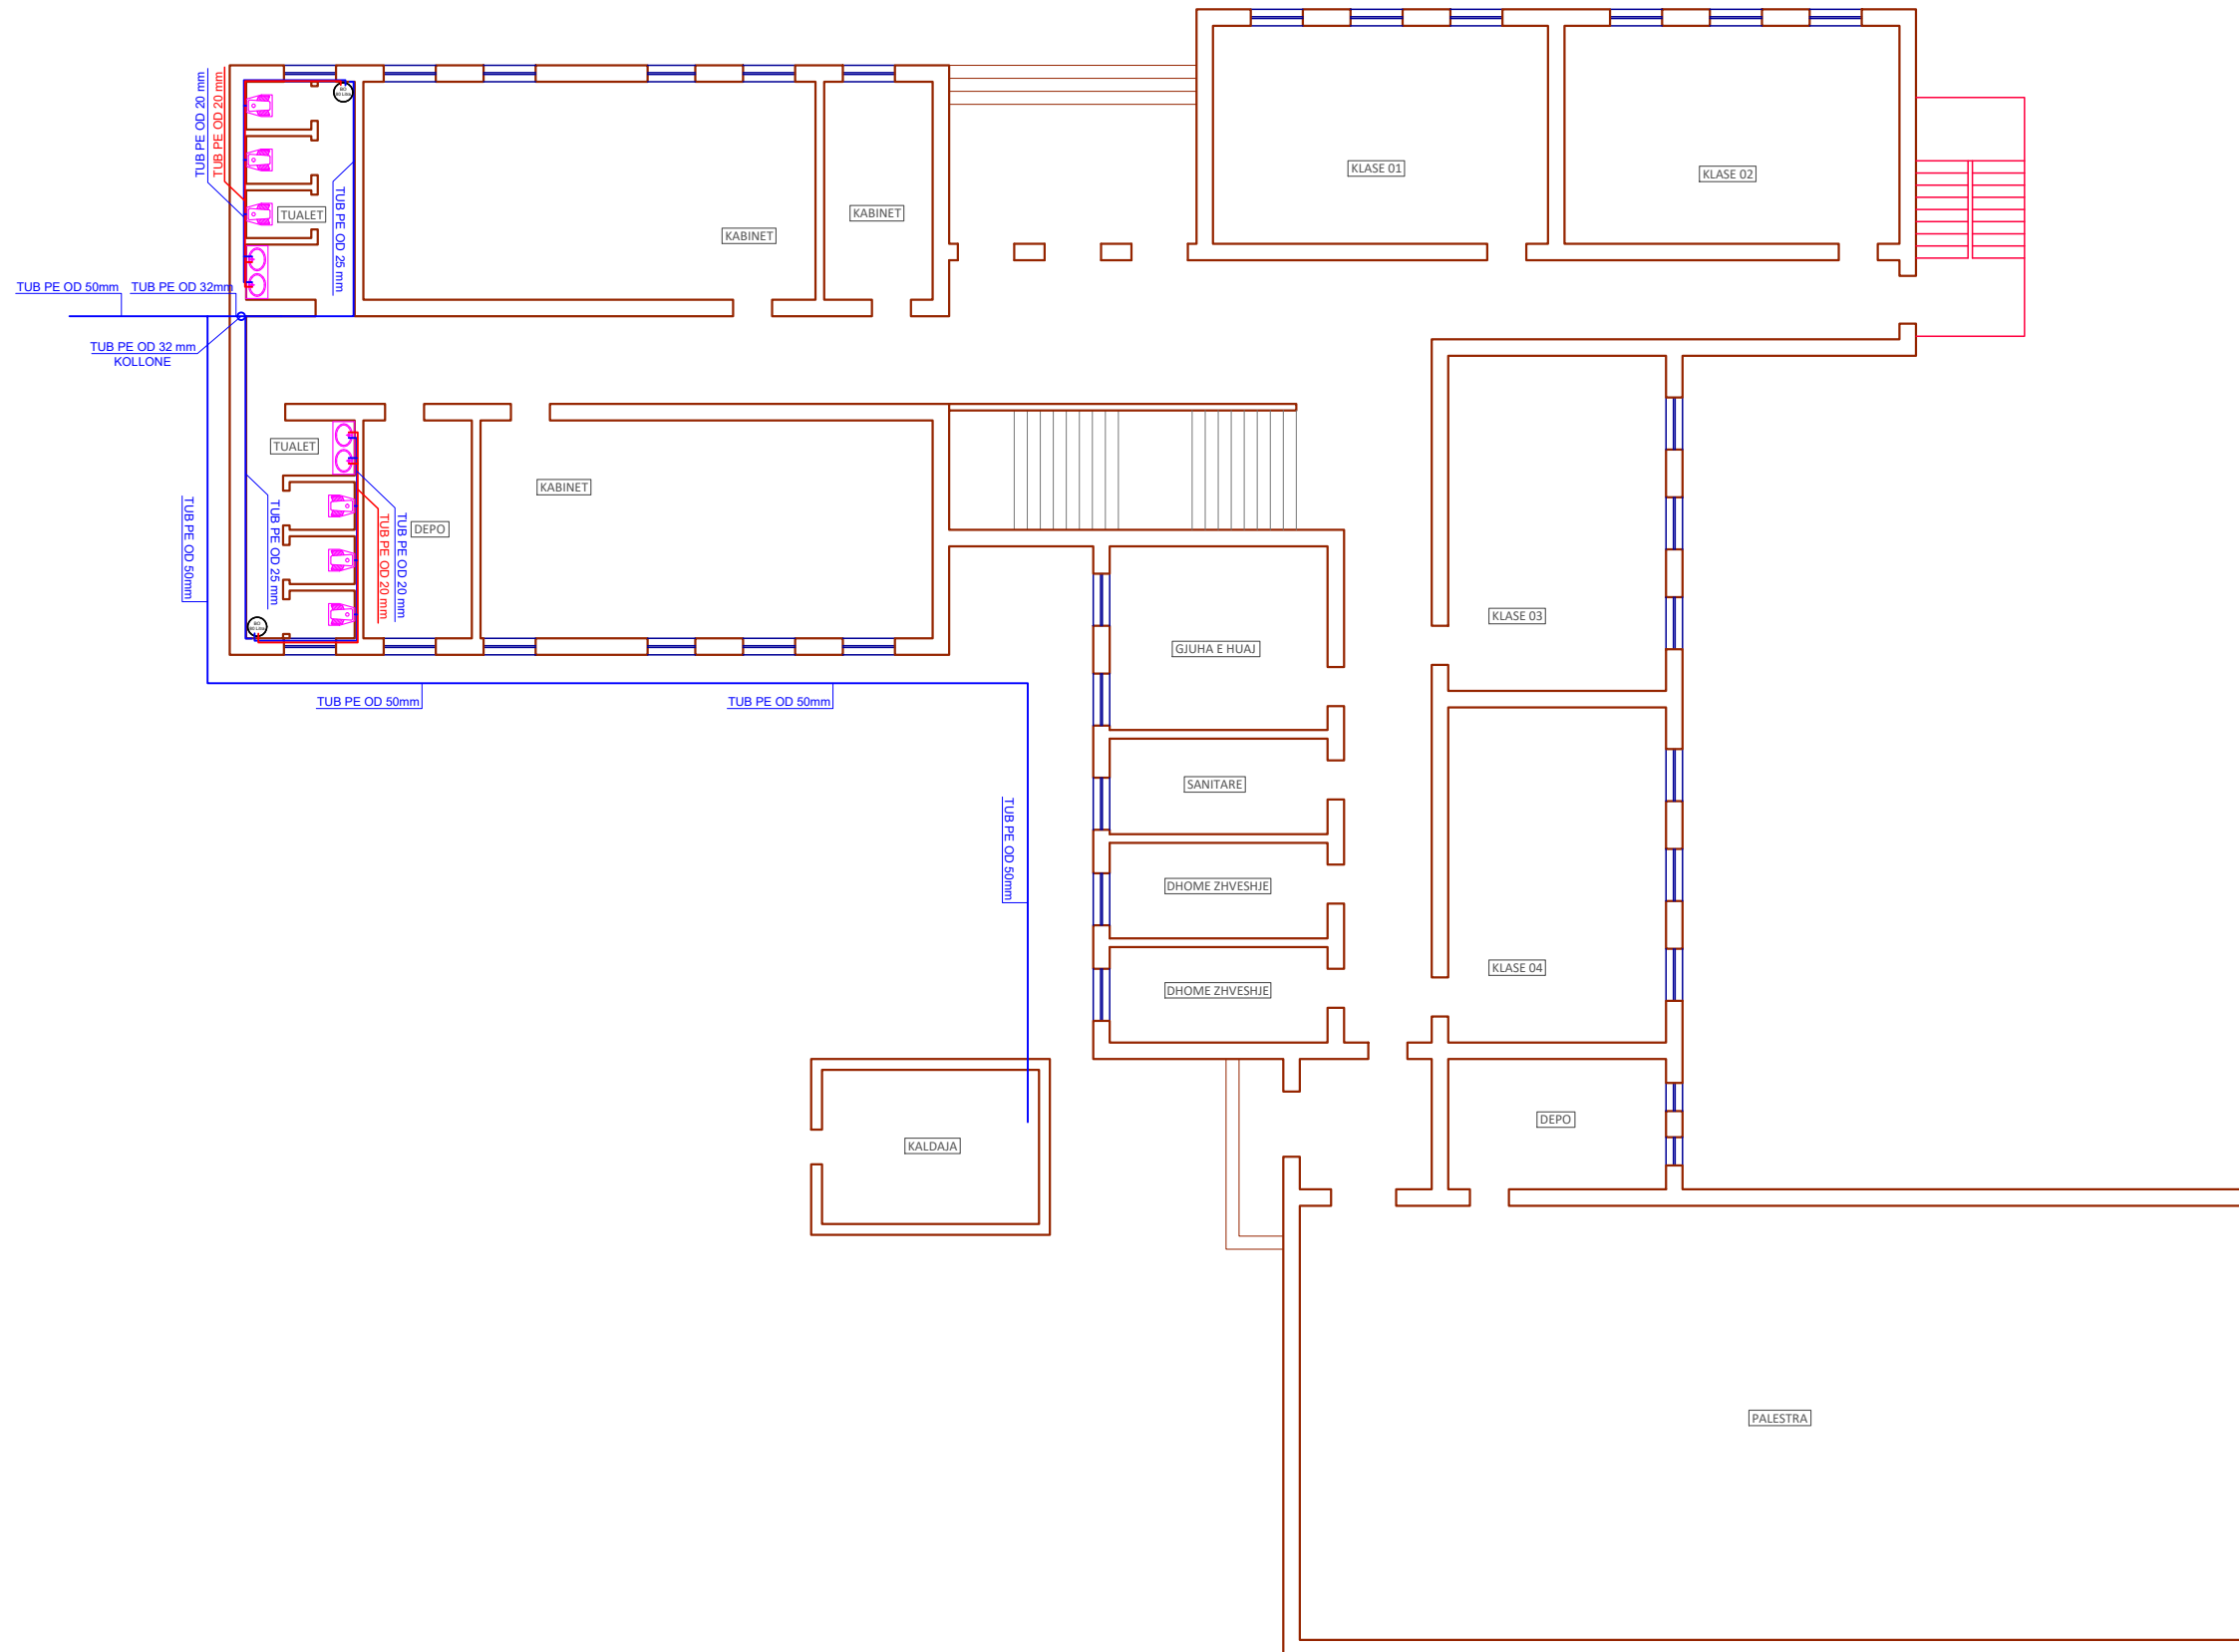


RIKONSTRUKSION I GJIMNAZIT "SALI NIVICA" DHE AMBJENTEVE SPORTIVE, BASHKIA MEMALIAJ PLANIMETRIA E FURNIZIMIT ME UJE TE KATIT TE PARE

"ENGINEERING & LEGAL CONSULTING"

GRUP PROJEKTIMI

RIKONSTRUKSION I GJIMNAZIT "SALI NIVICA" DHE AMBJENTEVE SPORTIVE, BASHKIA MEMALIAJ			Inxh. MSc.	Blerim BRAJA	
POROSITËS: "BASHKIA MEMALIAJ"					
EMËRTIMI I FLETËS					
PLANIMETRIA E FURNIZIMIT ME UJE TE KATIT TE PARE					
FAZA	DATA	NR. FLETËS			
PR. ZBATIMI	09. 2023	26			

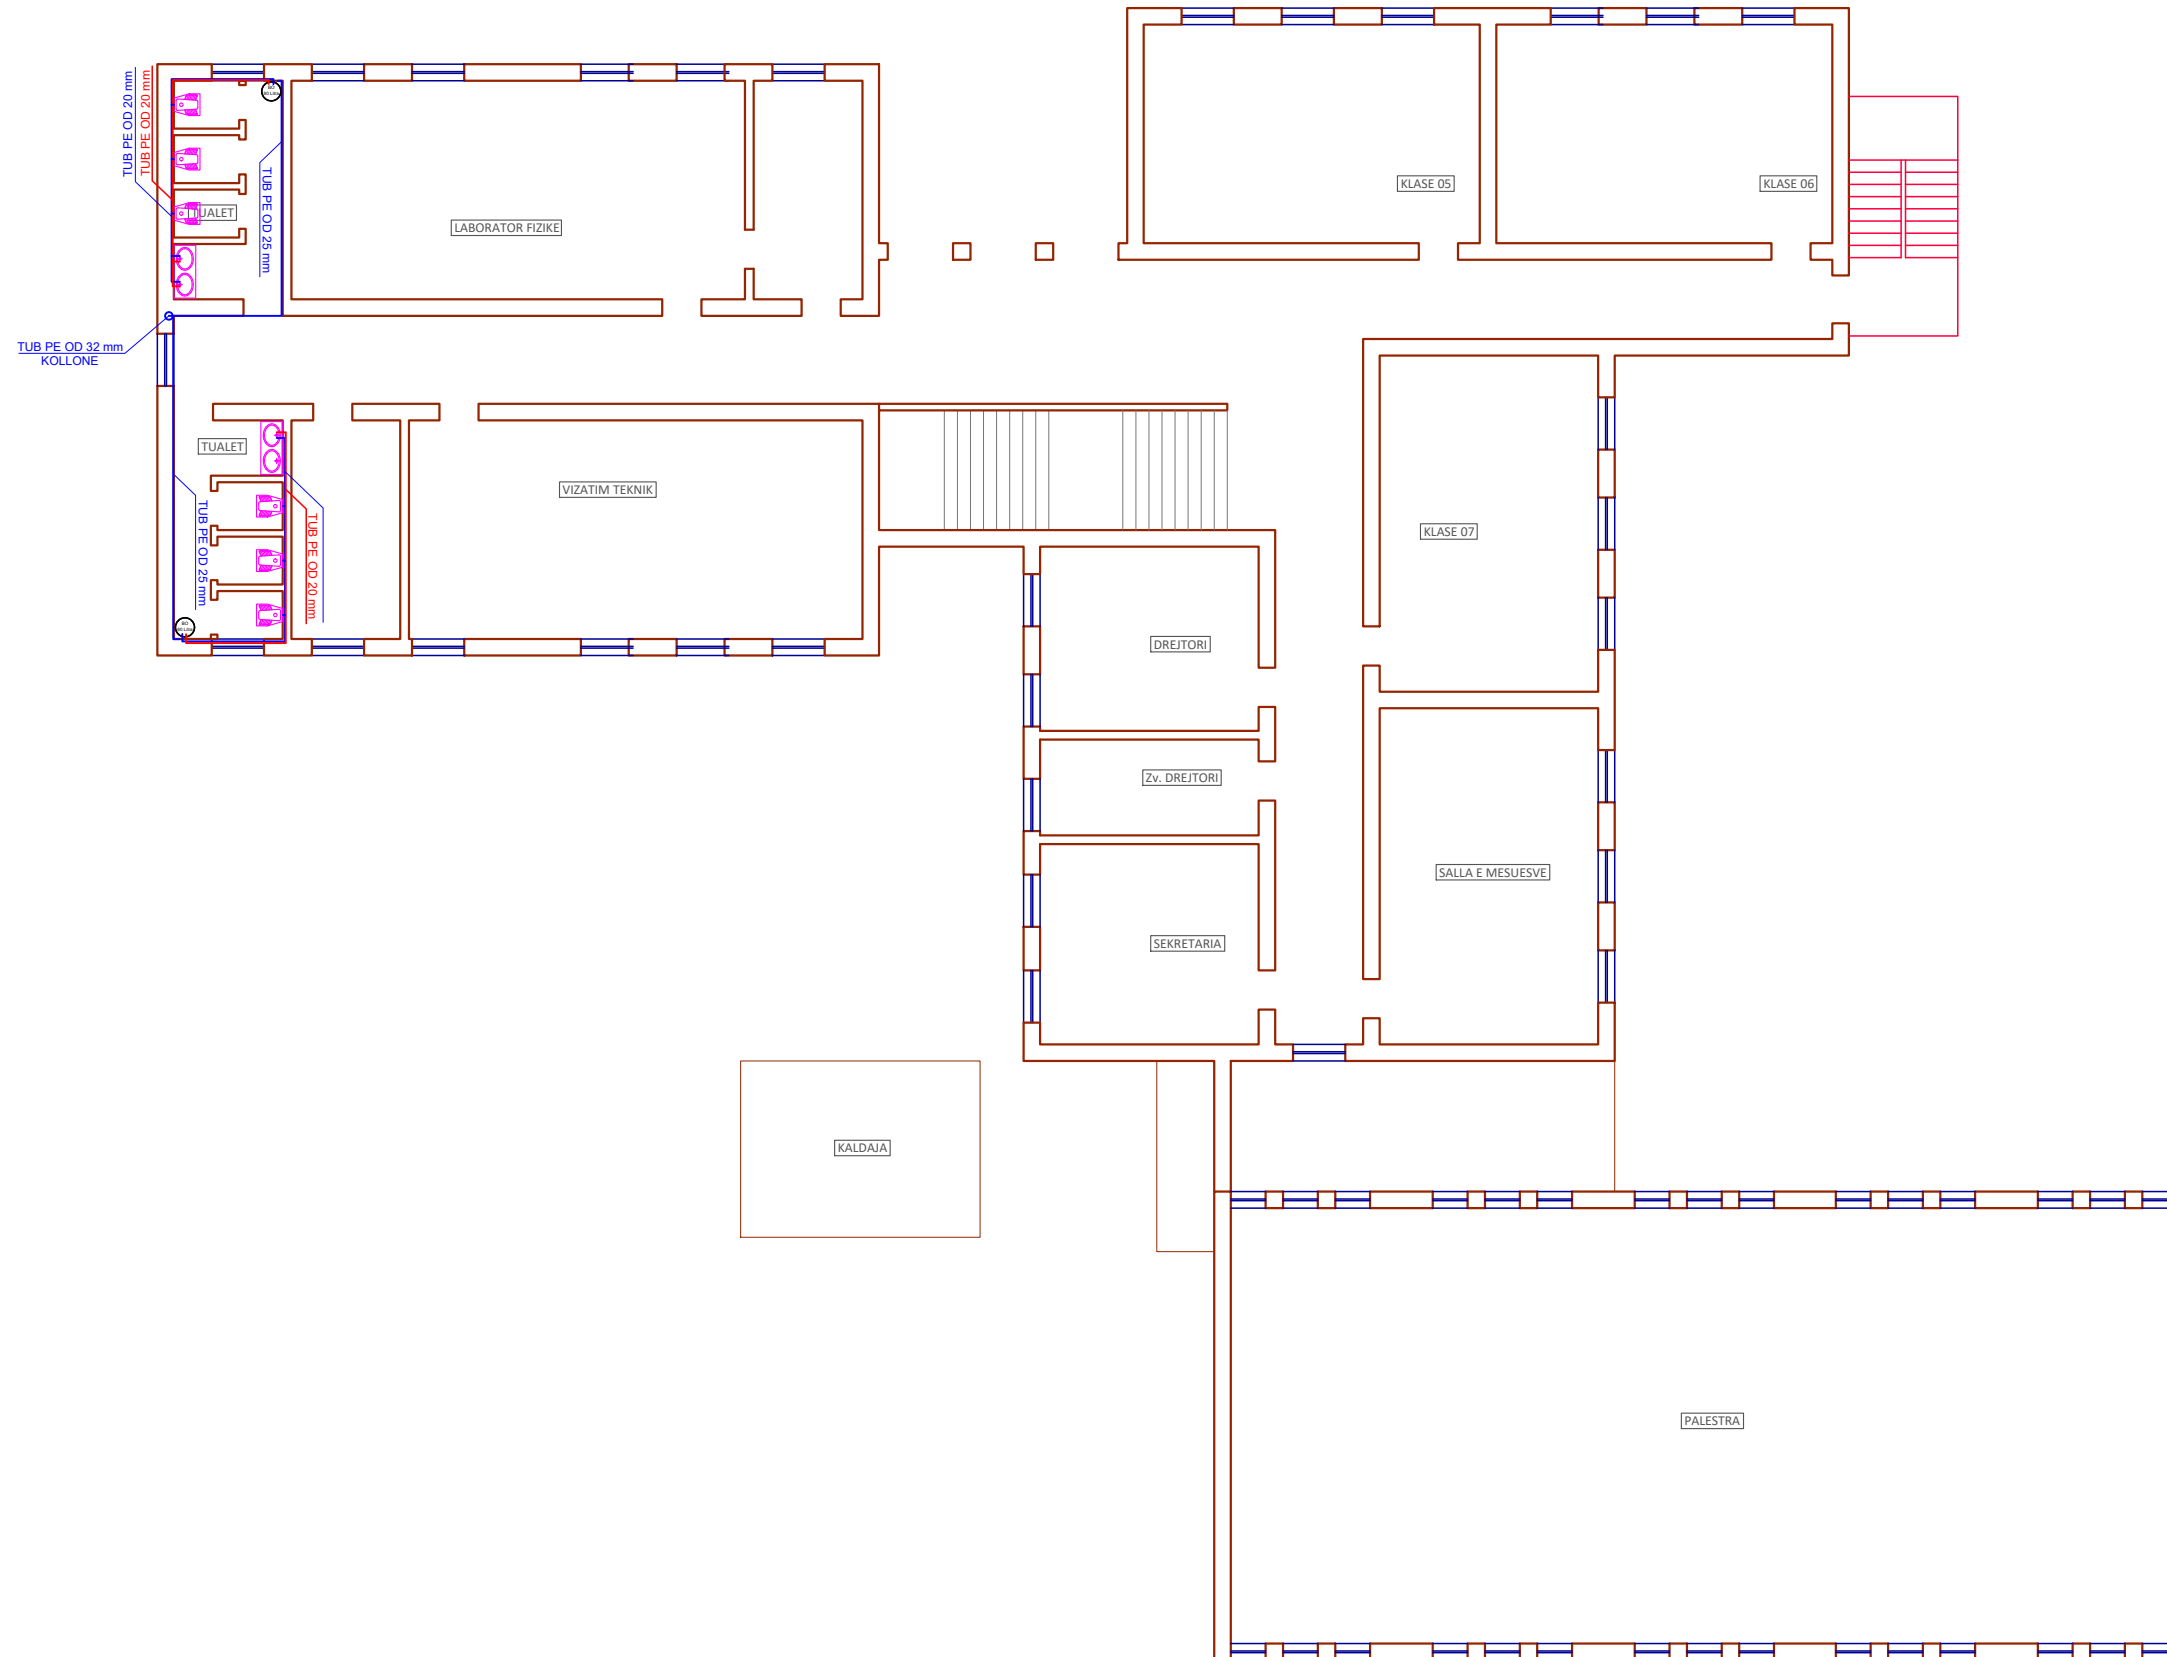


RIKONSTRUKSION I GJIMNAZIT "SALI NIVICA" DHE AMBJENTEVE SPORTIVE, BASHKIA MEMALIAJ
 PLANIMETRIA E FURNIZIMIT ME UJE TE KATIT TE DYTE

"ENGINEERING & LEGAL CONSULTING"

GRUP PROJEKTIMI

RIKONSTRUKSION I GJIMNAZIT "SALI NIVICA" DHE AMBJENTEVE SPORTIVE, BASHKIA MEMALIAJ			Inxh. MSc.	Blerim BRAJA	
POROSITËS: "BASHKIA MEMALIAJ"					
EMËRTIMI I FLETËS					
PLANIMETRIA E FURNIZIMIT ME UJE TE KATIT TE DYTE					
FAZA	DATA	NR. FLETËS			
PR. ZBATIMI	09. 2023	27			

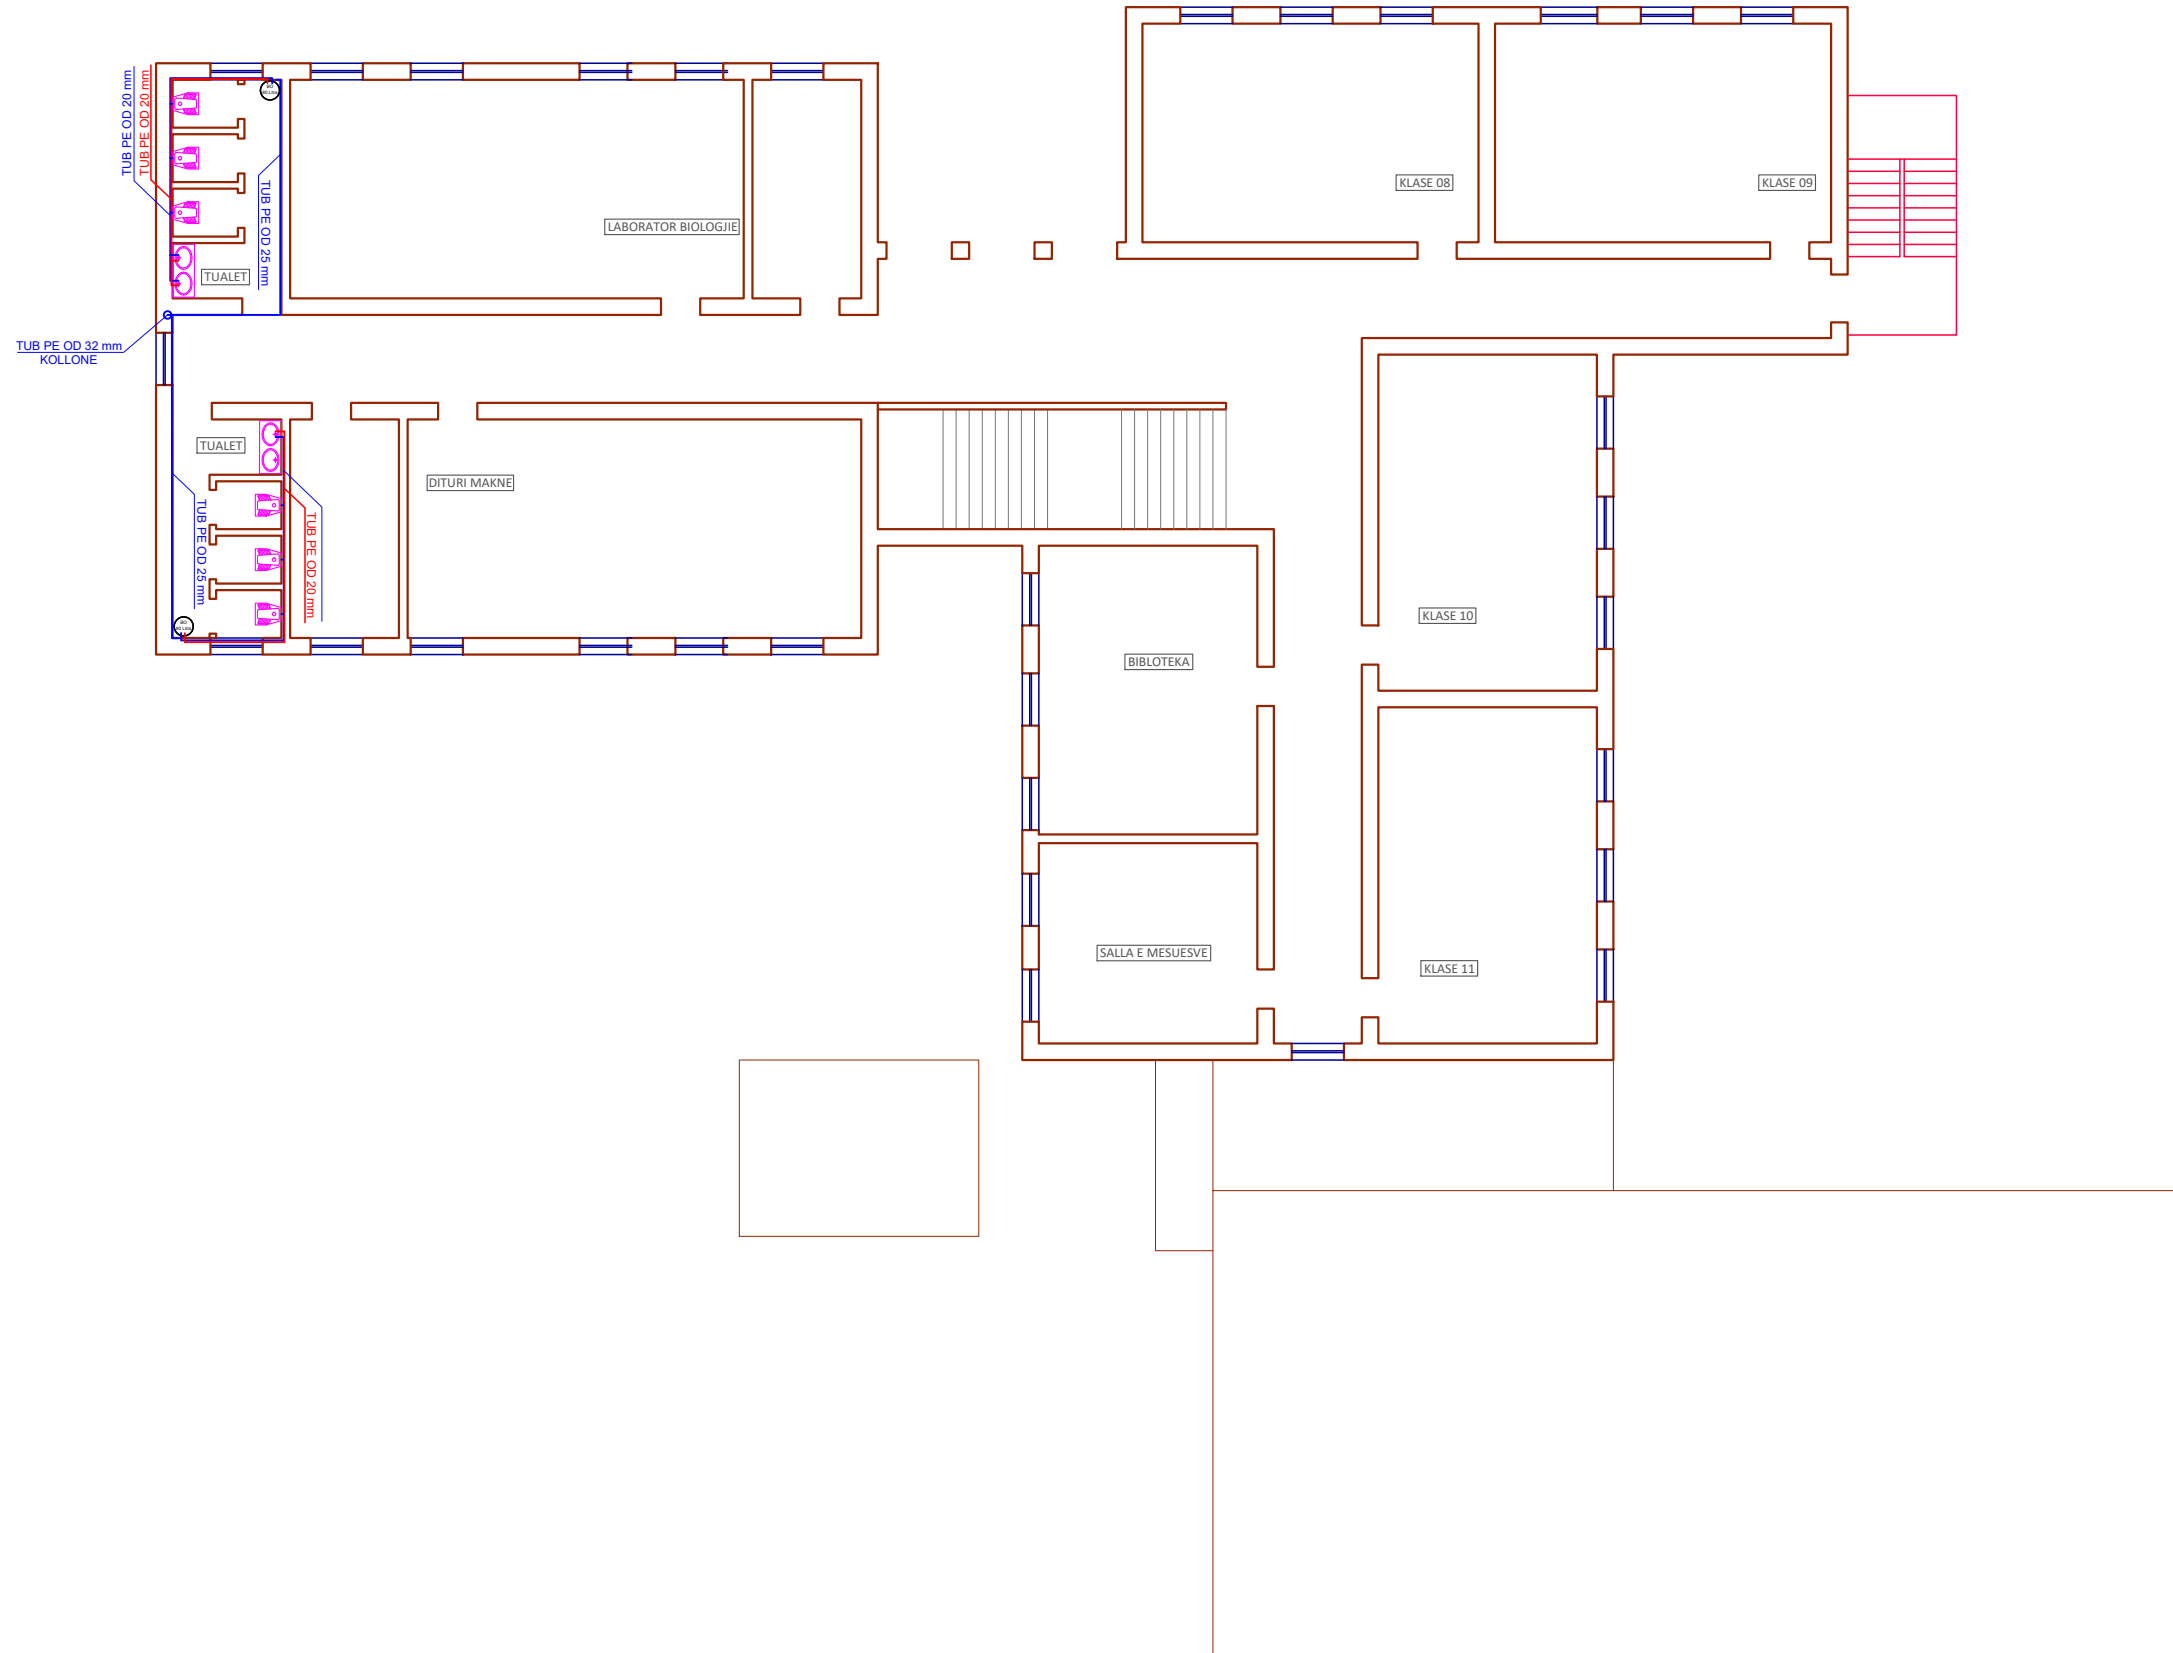


RIKONSTRUKSION I GJIMNAZIT "SALI NIVICA" DHE AMBJENTEVE SPORTIVE, BASHKIA MEMALIAJ
 PLANIMETRIA E KANALIZIMEVE TE KATIT PERDHE

"ENGINEERING & LEGAL CONSULTING"


GRUP PROJEKTIMI

RIKONSTRUKSION I GJIMNAZIT "SALI NIVICA" DHE AMBJENTEVE SPORTIVE, BASHKIA MEMALIAJ			Inxh. MSc.	Blerim BRAJA	
POROSITES: "BASHKIA MEMALIAJ"					
EMERTIMI I FLETES					
PLANIMETRIA E KANALIZIMEVE TE KATIT PERDHE					
FAZA	DATA	NR. FLETES			
PR. ZBATIMI	09. 2023	28			

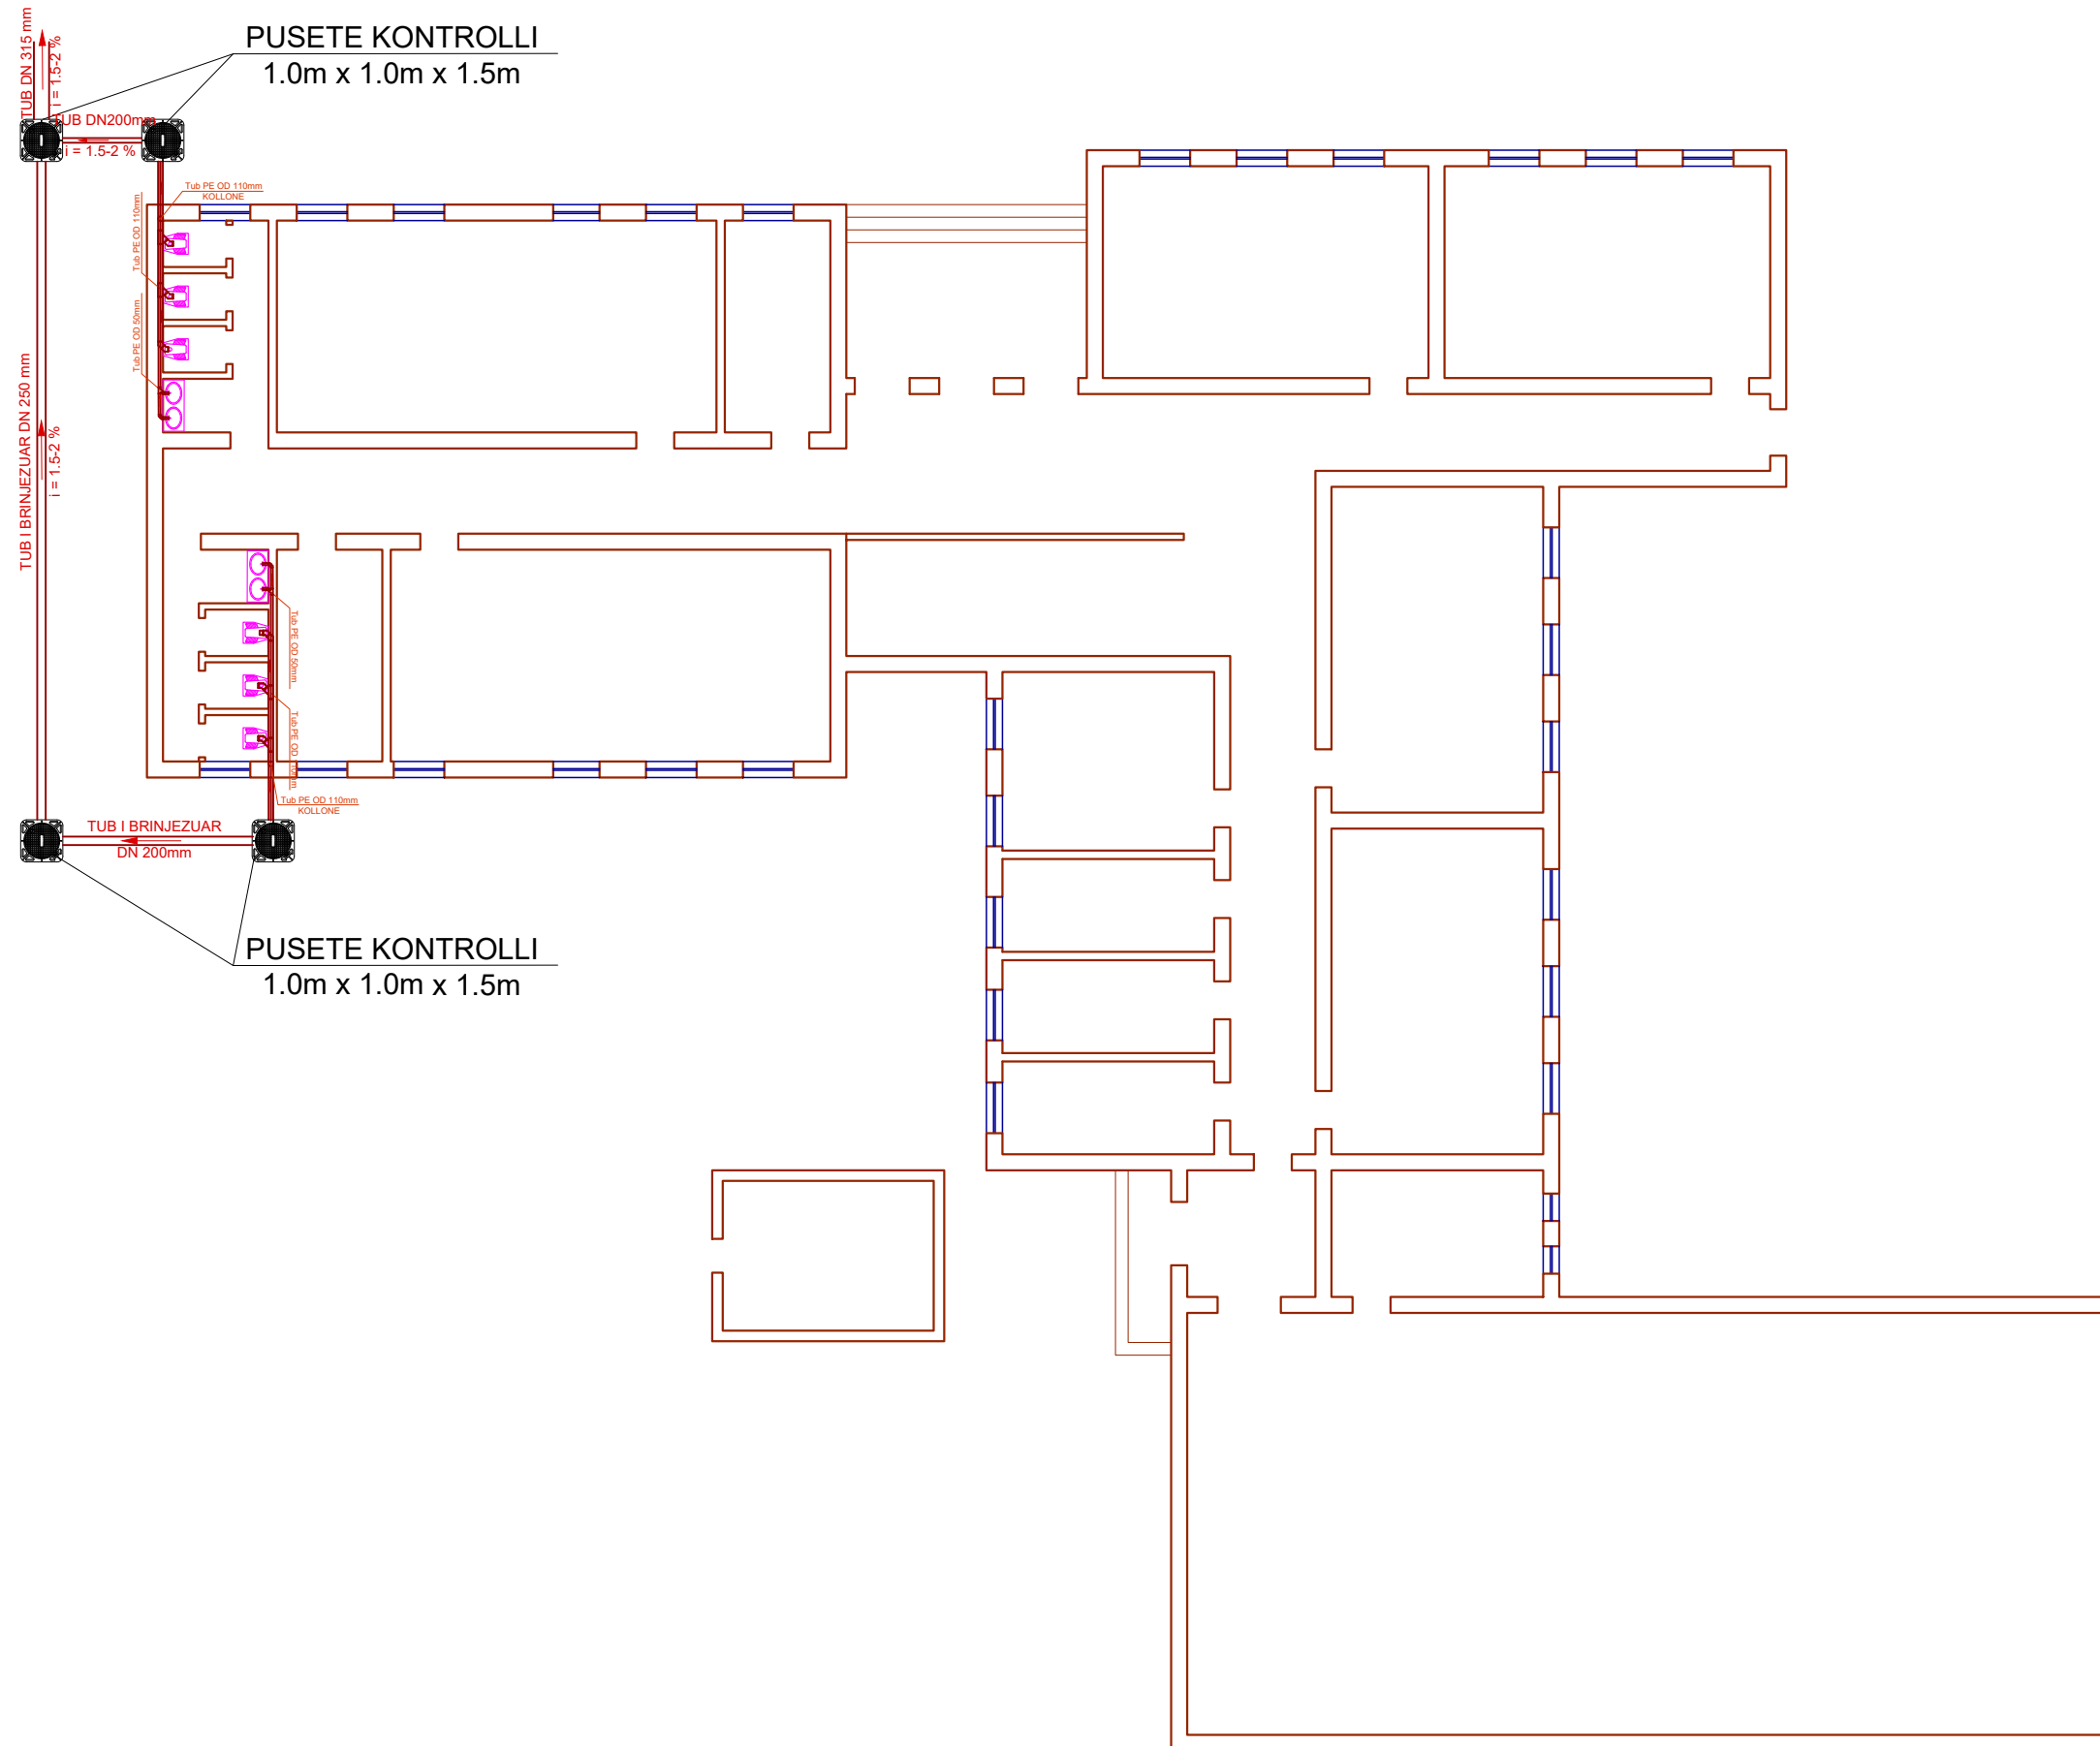


RIKONSTRUKSION I GJIMNAZIT "SALI NIVICA" DHE AMBJENTEVE SPORTIVE, BASHKIA MEMALIAJ PLANIMETRIA E KANALIZIMEVE TE KATIT TE PARE

"ENGINEERING & LEGAL CONSULTING"			GRUP PROJEKTIMI	
RIKONSTRUKSION I GJIMNAZIT "SALI NIVICA" DHE AMBJENTEVE SPORTIVE, BASHKIA MEMALIAJ			Inxh. MSc.	Blerim BRAJA
POROSITËS: "BASHKIA MEMALIAJ"				
EMËRTIMI I FLETËS				
PLANIMETRIA E KANALIZIMEVE TE KATIT TE PARE				
FAZA	DATA	NR. FLETËS		
PR. ZBATIMI	09. 2023	29		

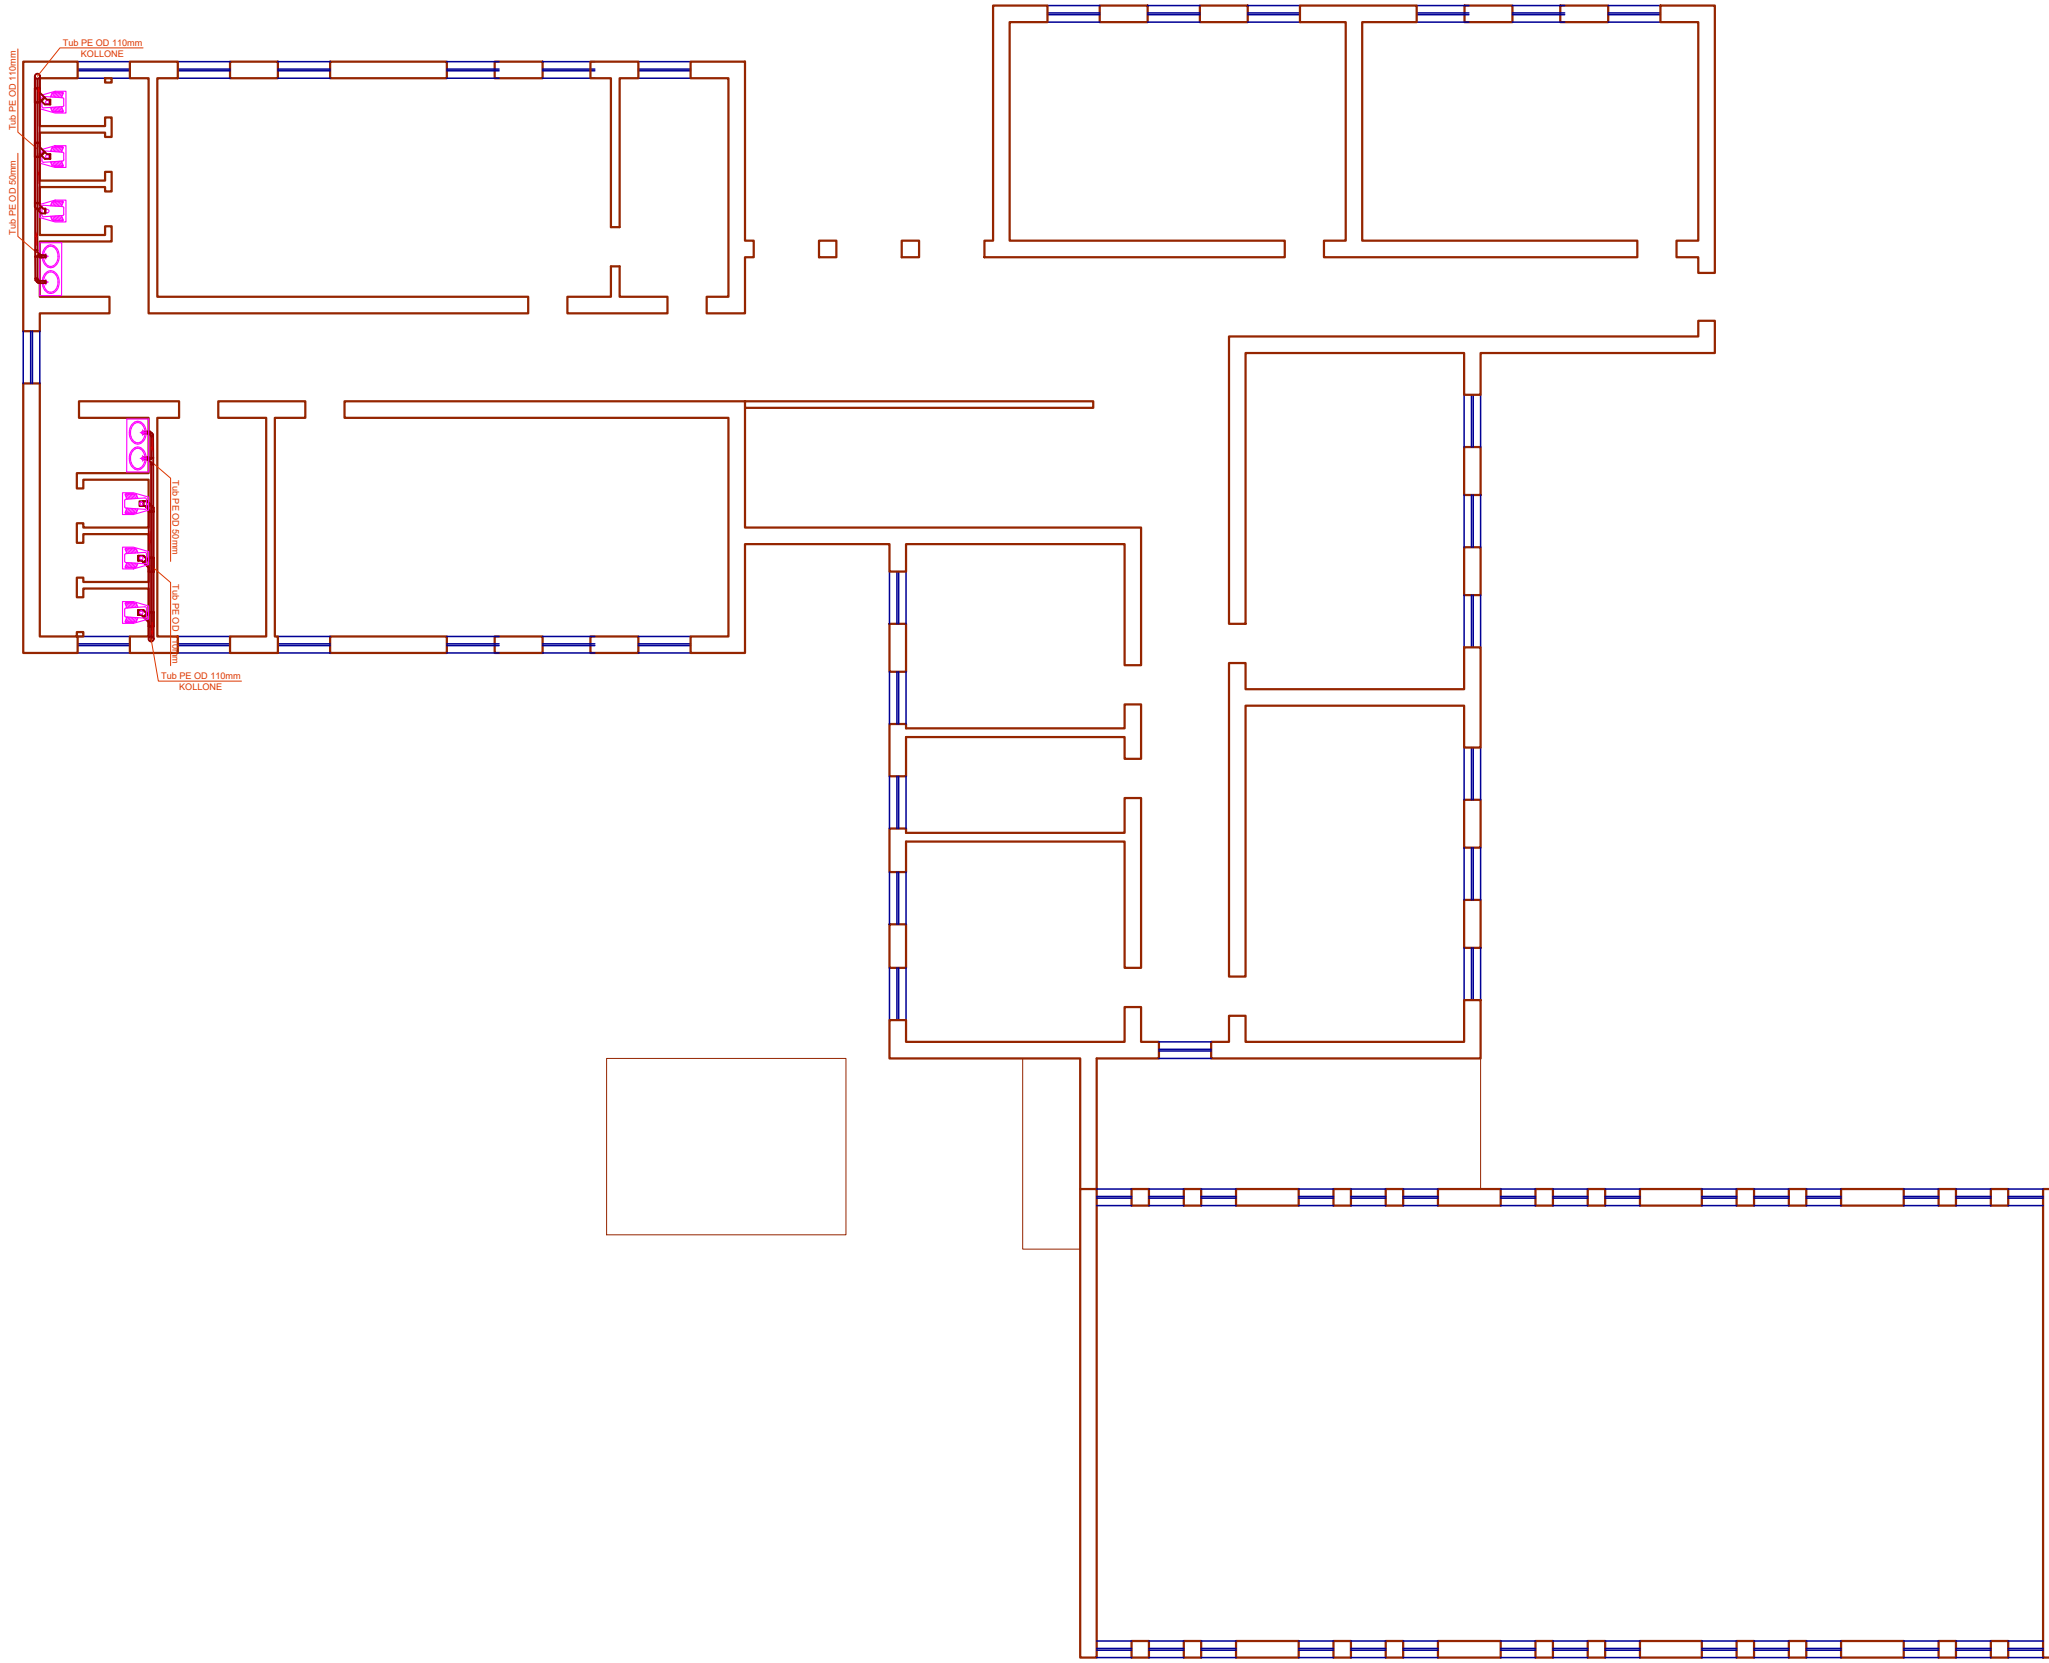

RIKONSTRUKSION I GJIMNAZIT "SALI NIVICA" DHE AMBJENTEVE SPORTIVE, BASHKIA MEMALIAJ
 PLANIMETRIA E RADIATOREVE SE KATIT TE DYTE

"ENGINEERING & LEGAL CONSULTING"		GRUP PROJEKTIMI	
RIKONSTRUKSION I GJIMNAZIT "SALI NIVICA", DHE AMBJENTEVE SPORTIVE, BASHKIA MEMALIAJ		Inxh. MSc.	Blerim BRAJA
POROSITËS: "BASHKIA MEMALIAJ"			
EMËRTIMI I FLETËS			
PLANIMETRIA E KANALIZIMEVE TE KATIT TE DYTE			
FAZA	DATA	NR. FLETËS	
PR. ZBATIMI	09. 2023	30	

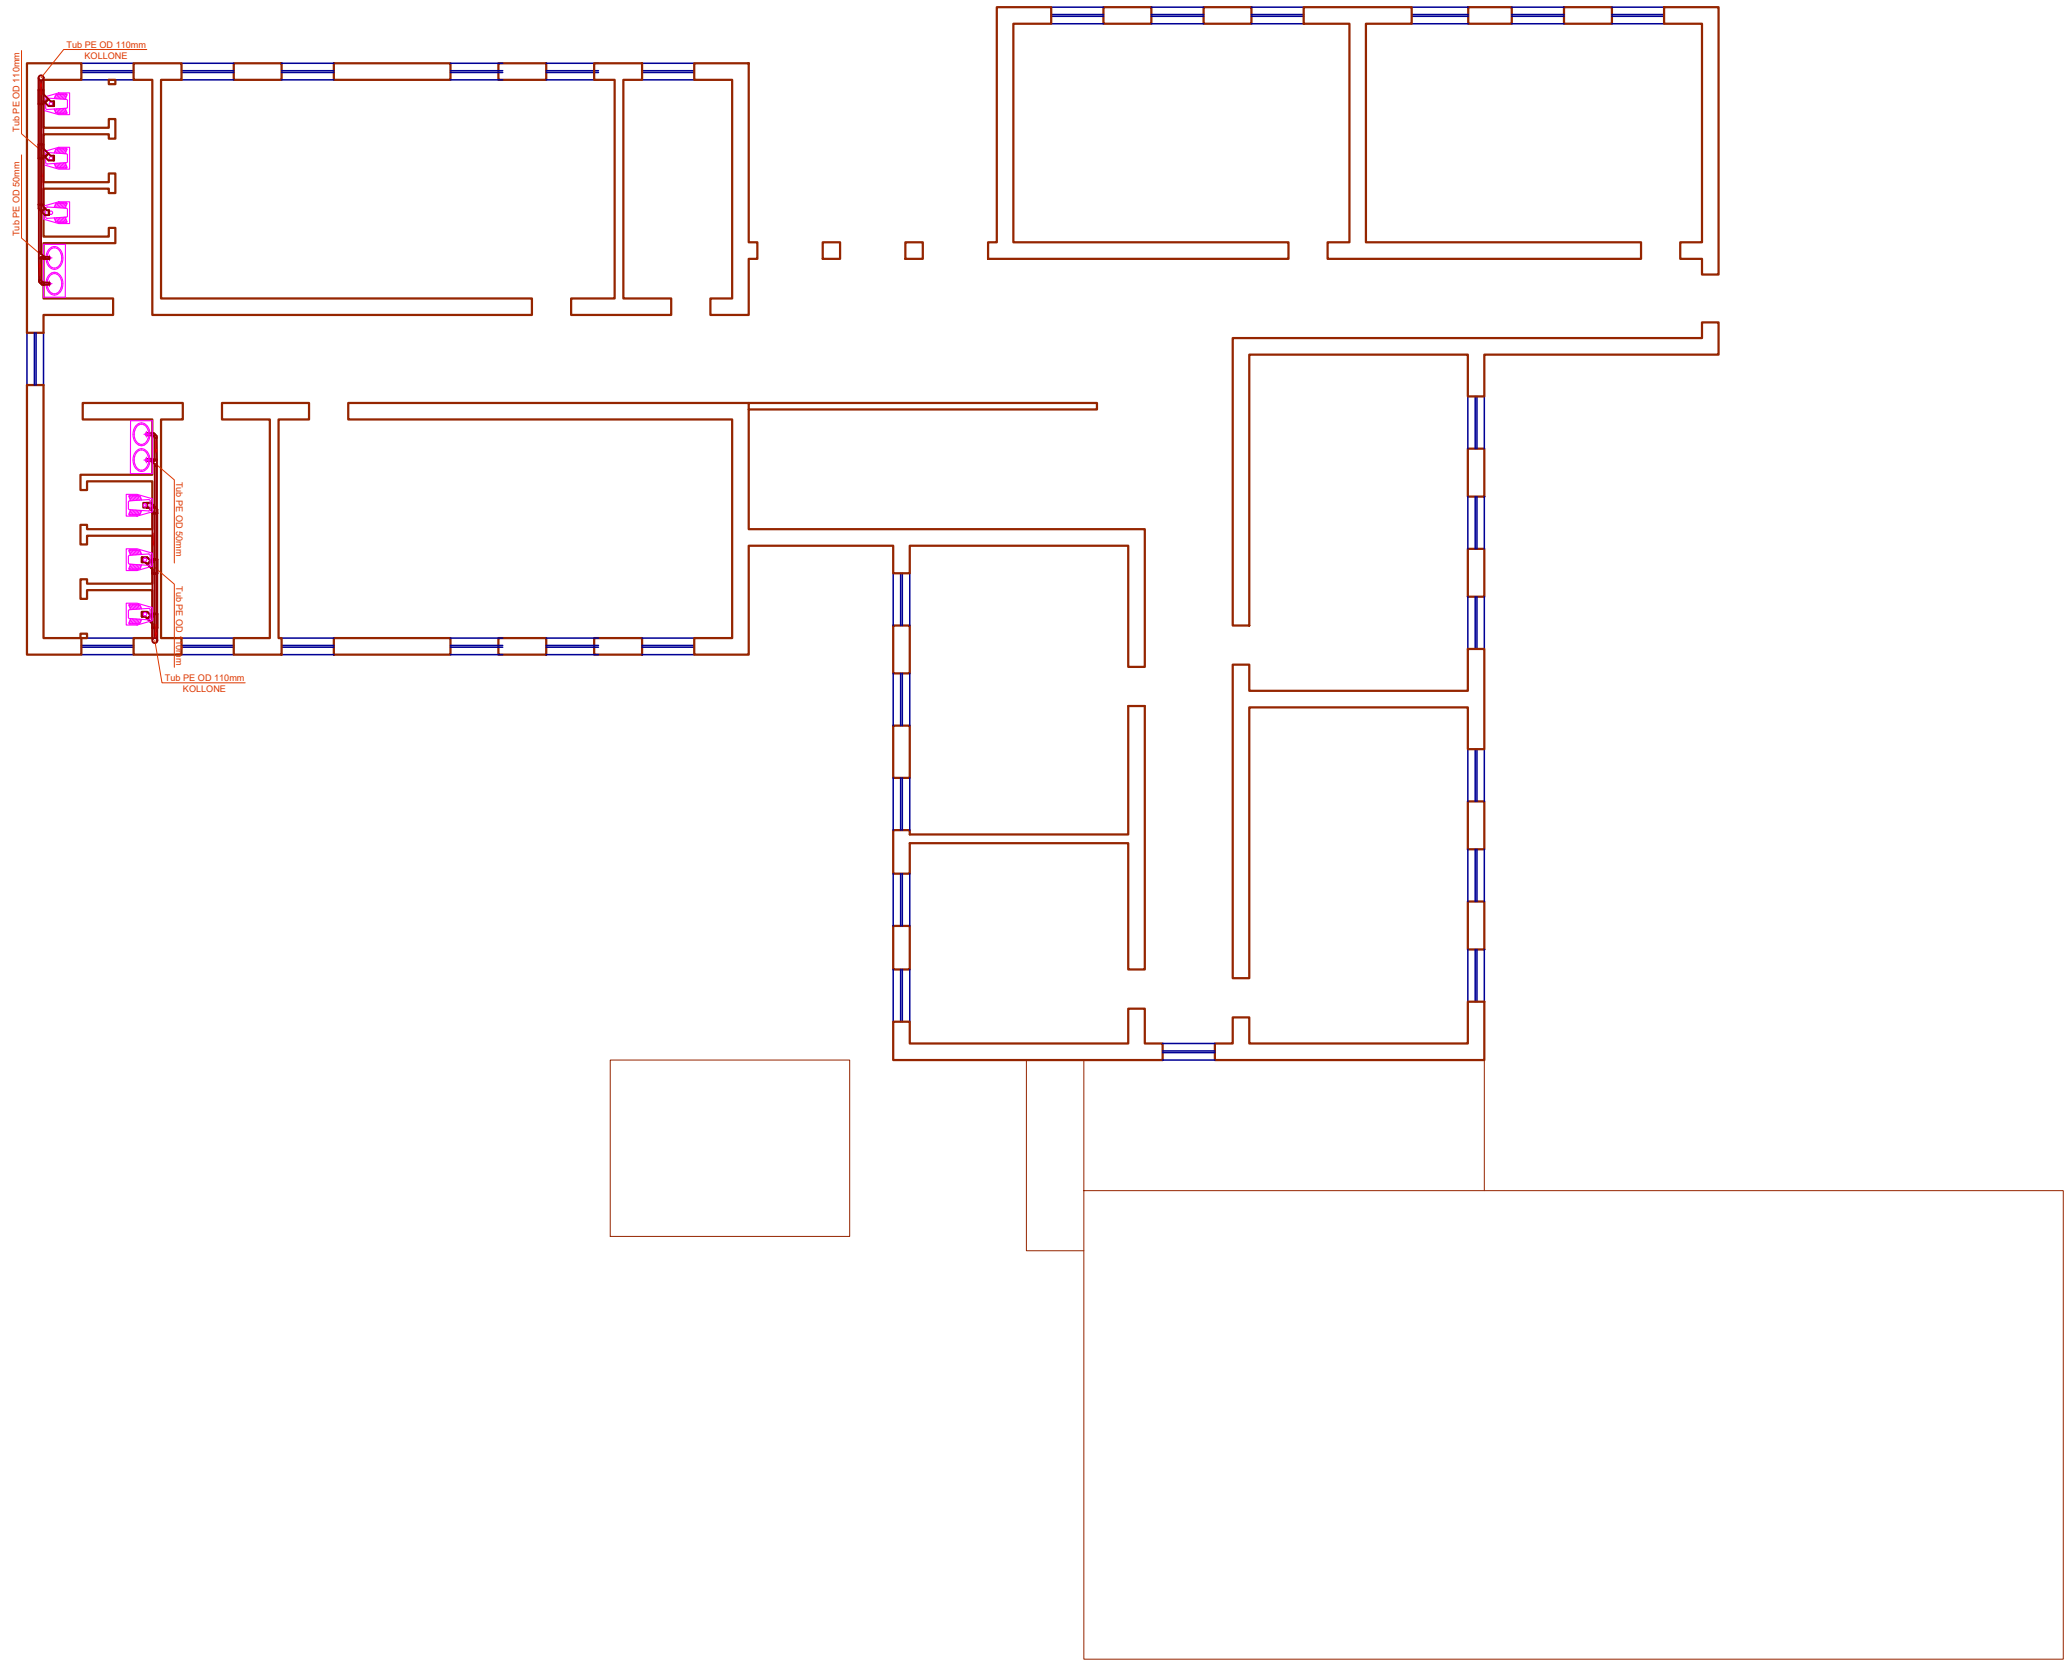

RIKONSTRUKSION I GJIMNAZIT "SALI NIVICA" DHE AMBJENTEVE SPORTIVE, BASHKIA MEMALIAJ
ORTOFOTO E ZONES SE PROJEKTIT

"ENGINEERING & LEGAL CONSULTING"

GRUP PROJEKTIMI

RIKONSTRUKSION I GJIMNAZIT "SALI NIVICA" DHE AMBJENTEVE SPORTIVE, BASHKIA MEMALIAJ			Inxh. MSc.	Blerim BRAJA
POROSITES: "BASHKIA MEMALIAJ"				
EMERTIMI I FLETES				
PAMJE 3D E PROJEKTIT				
FAZA	DATA	NR. FLETES		
PR. ZBATIMI	09. 2023	31		



RIKONSTRUKSION I GJIMNAZIT "SALI NIVICA" DHE AMBJENTEVE SPORTIVE, BASHKIA MEMALIAJ
ORTOFOTO E ZONES SE PROJEKTIT

"ENGINEERING & LEGAL CONSULTING"

GRUP PROJEKTIMI

RIKONSTRUKSION I GJIMNAZIT "SALI NIVICA" DHE AMBJENTEVE SPORTIVE, BASHKIA MEMALIAJ			Inxh. MSc.	Blerim BRAJA
POROSITES: "BASHKIA MEMALIAJ"				
EMERTIMI I FLETES				
PAMJE 3D E PROJEKTIT				
FAZA	DATA	NR. FLETES		
PR. ZBATIMI	09. 2023	32		





RIKONSTRUKSION I GJIMNAZIT "SALI NIVICA" DHE AMBJENTEVE SPORTIVE, BASHKIA MEMALIAJ
ORTOFOTO E ZONES SE PROJEKTIT

"ENGINEERING & LEGAL CONSULTING"

GRUP PROJEKTIMI

RIKONSTRUKSION I GJIMNAZIT "SALI NIVICA" DHE AMBJENTEVE SPORTIVE, BASHKIA MEMALIAJ			Inxh. MSc.	Blerim BRAJA
POROSITES: "BASHKIA MEMALIAJ"				
EMERTIMI I FLETES				
PAMJE 3D E PROJEKTIT				
FAZA	DATA	NR. FLETES		
PR. ZBATIMI	09. 2023	33		

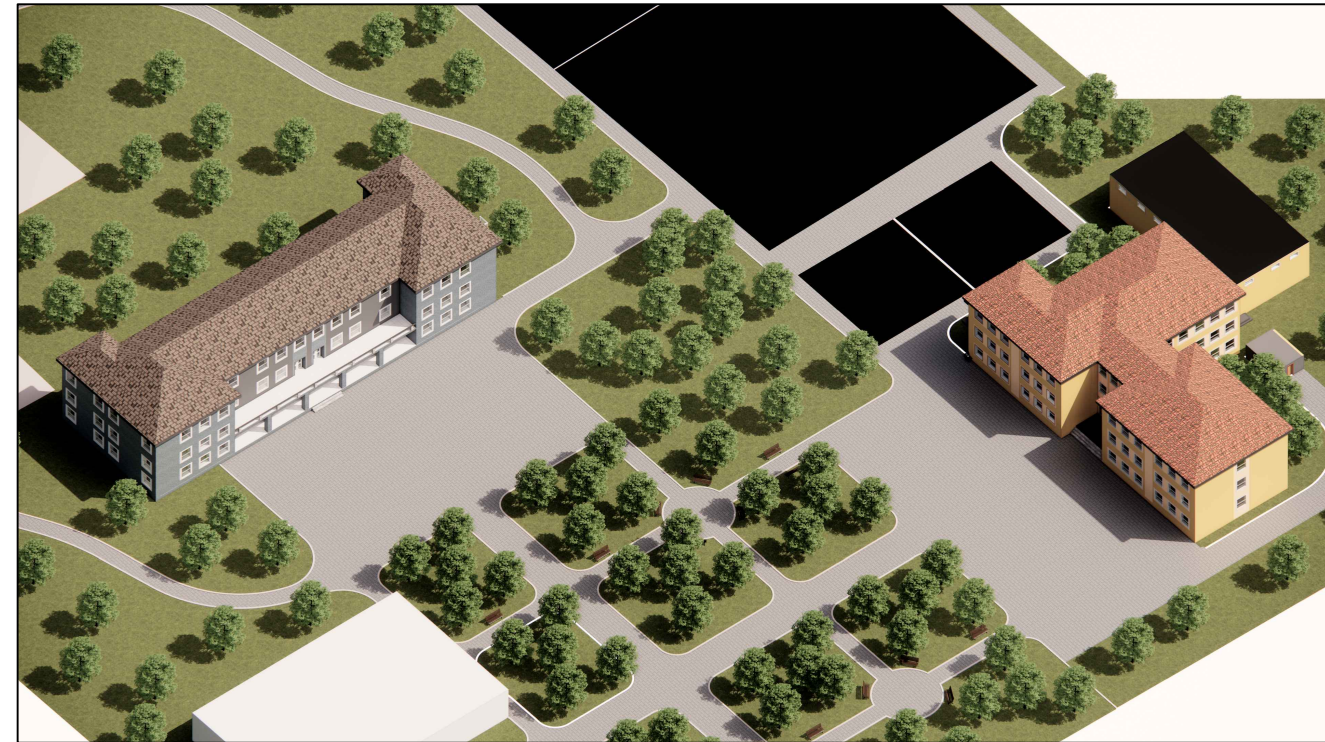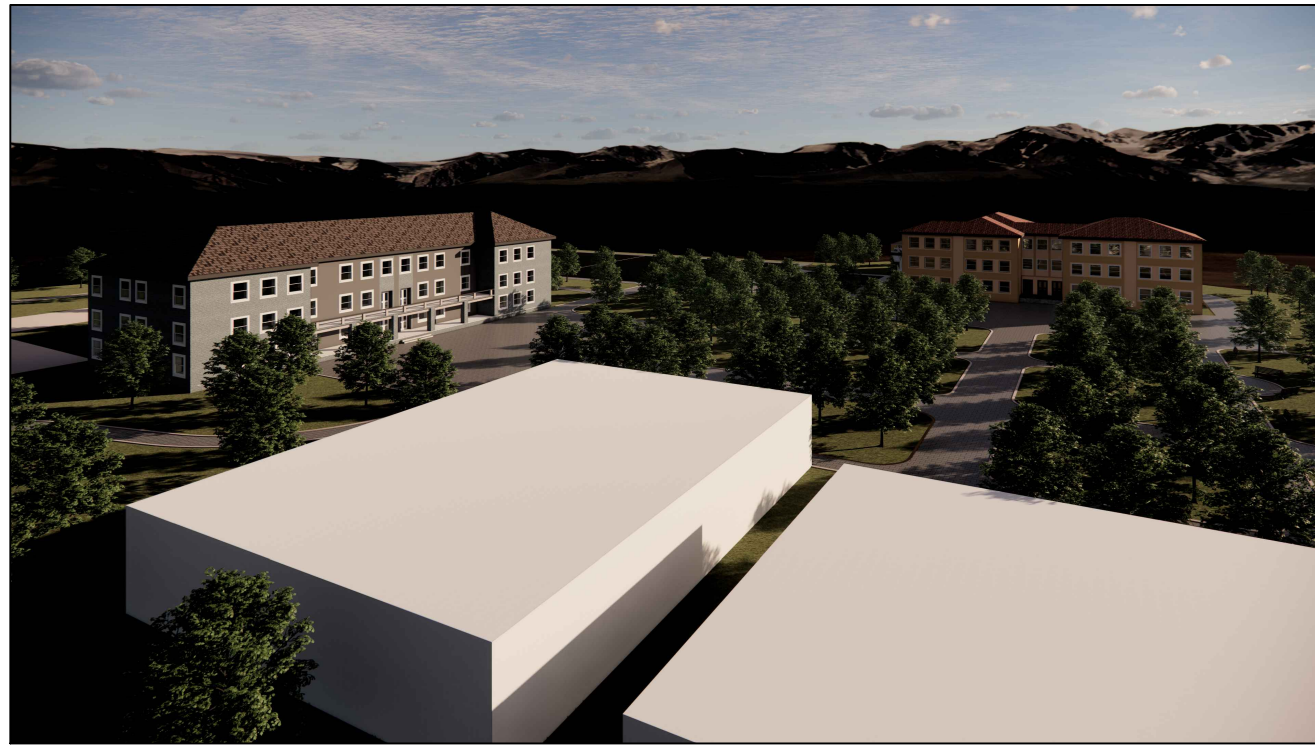

RIKONSTRUKSION I GJIMNAZIT "SALI NIVICA" DHE AMBJENTEVE SPORTIVE, BASHKIA MEMALIAJ
ORTOFOTO E ZONES SE PROJEKTIT

"ENGINEERING & LEGAL CONSULTING"

GRUP PROJEKTIMI

RIKONSTRUKSION I GJIMNAZIT "SALI NIVICA" DHE AMBJENTEVE SPORTIVE, BASHKIA MEMALIAJ			Inxh. MSc.	Blerim BRAJA	
POROSITES: "BASHKIA MEMALIAJ"					
EMERTIMI I FLETES					
PAMJE 3D E PROJEKTIT					
FAZA	DATA	NR. FLETES			
PR. ZBATIMI	09. 2023	34			

