

# PROJEKT ZBATIM

NDERTIM RRUGET :

"TEUTA, KACANIKU, KELMENDI, SEG KELMENDI, LEGJENDARET, DELVINE, JEZERCE"




BASHKIA KAMËZ

MIRATOI

KRYETAR I BASHKISË KAMËZ

Z. RAKIP SULLI

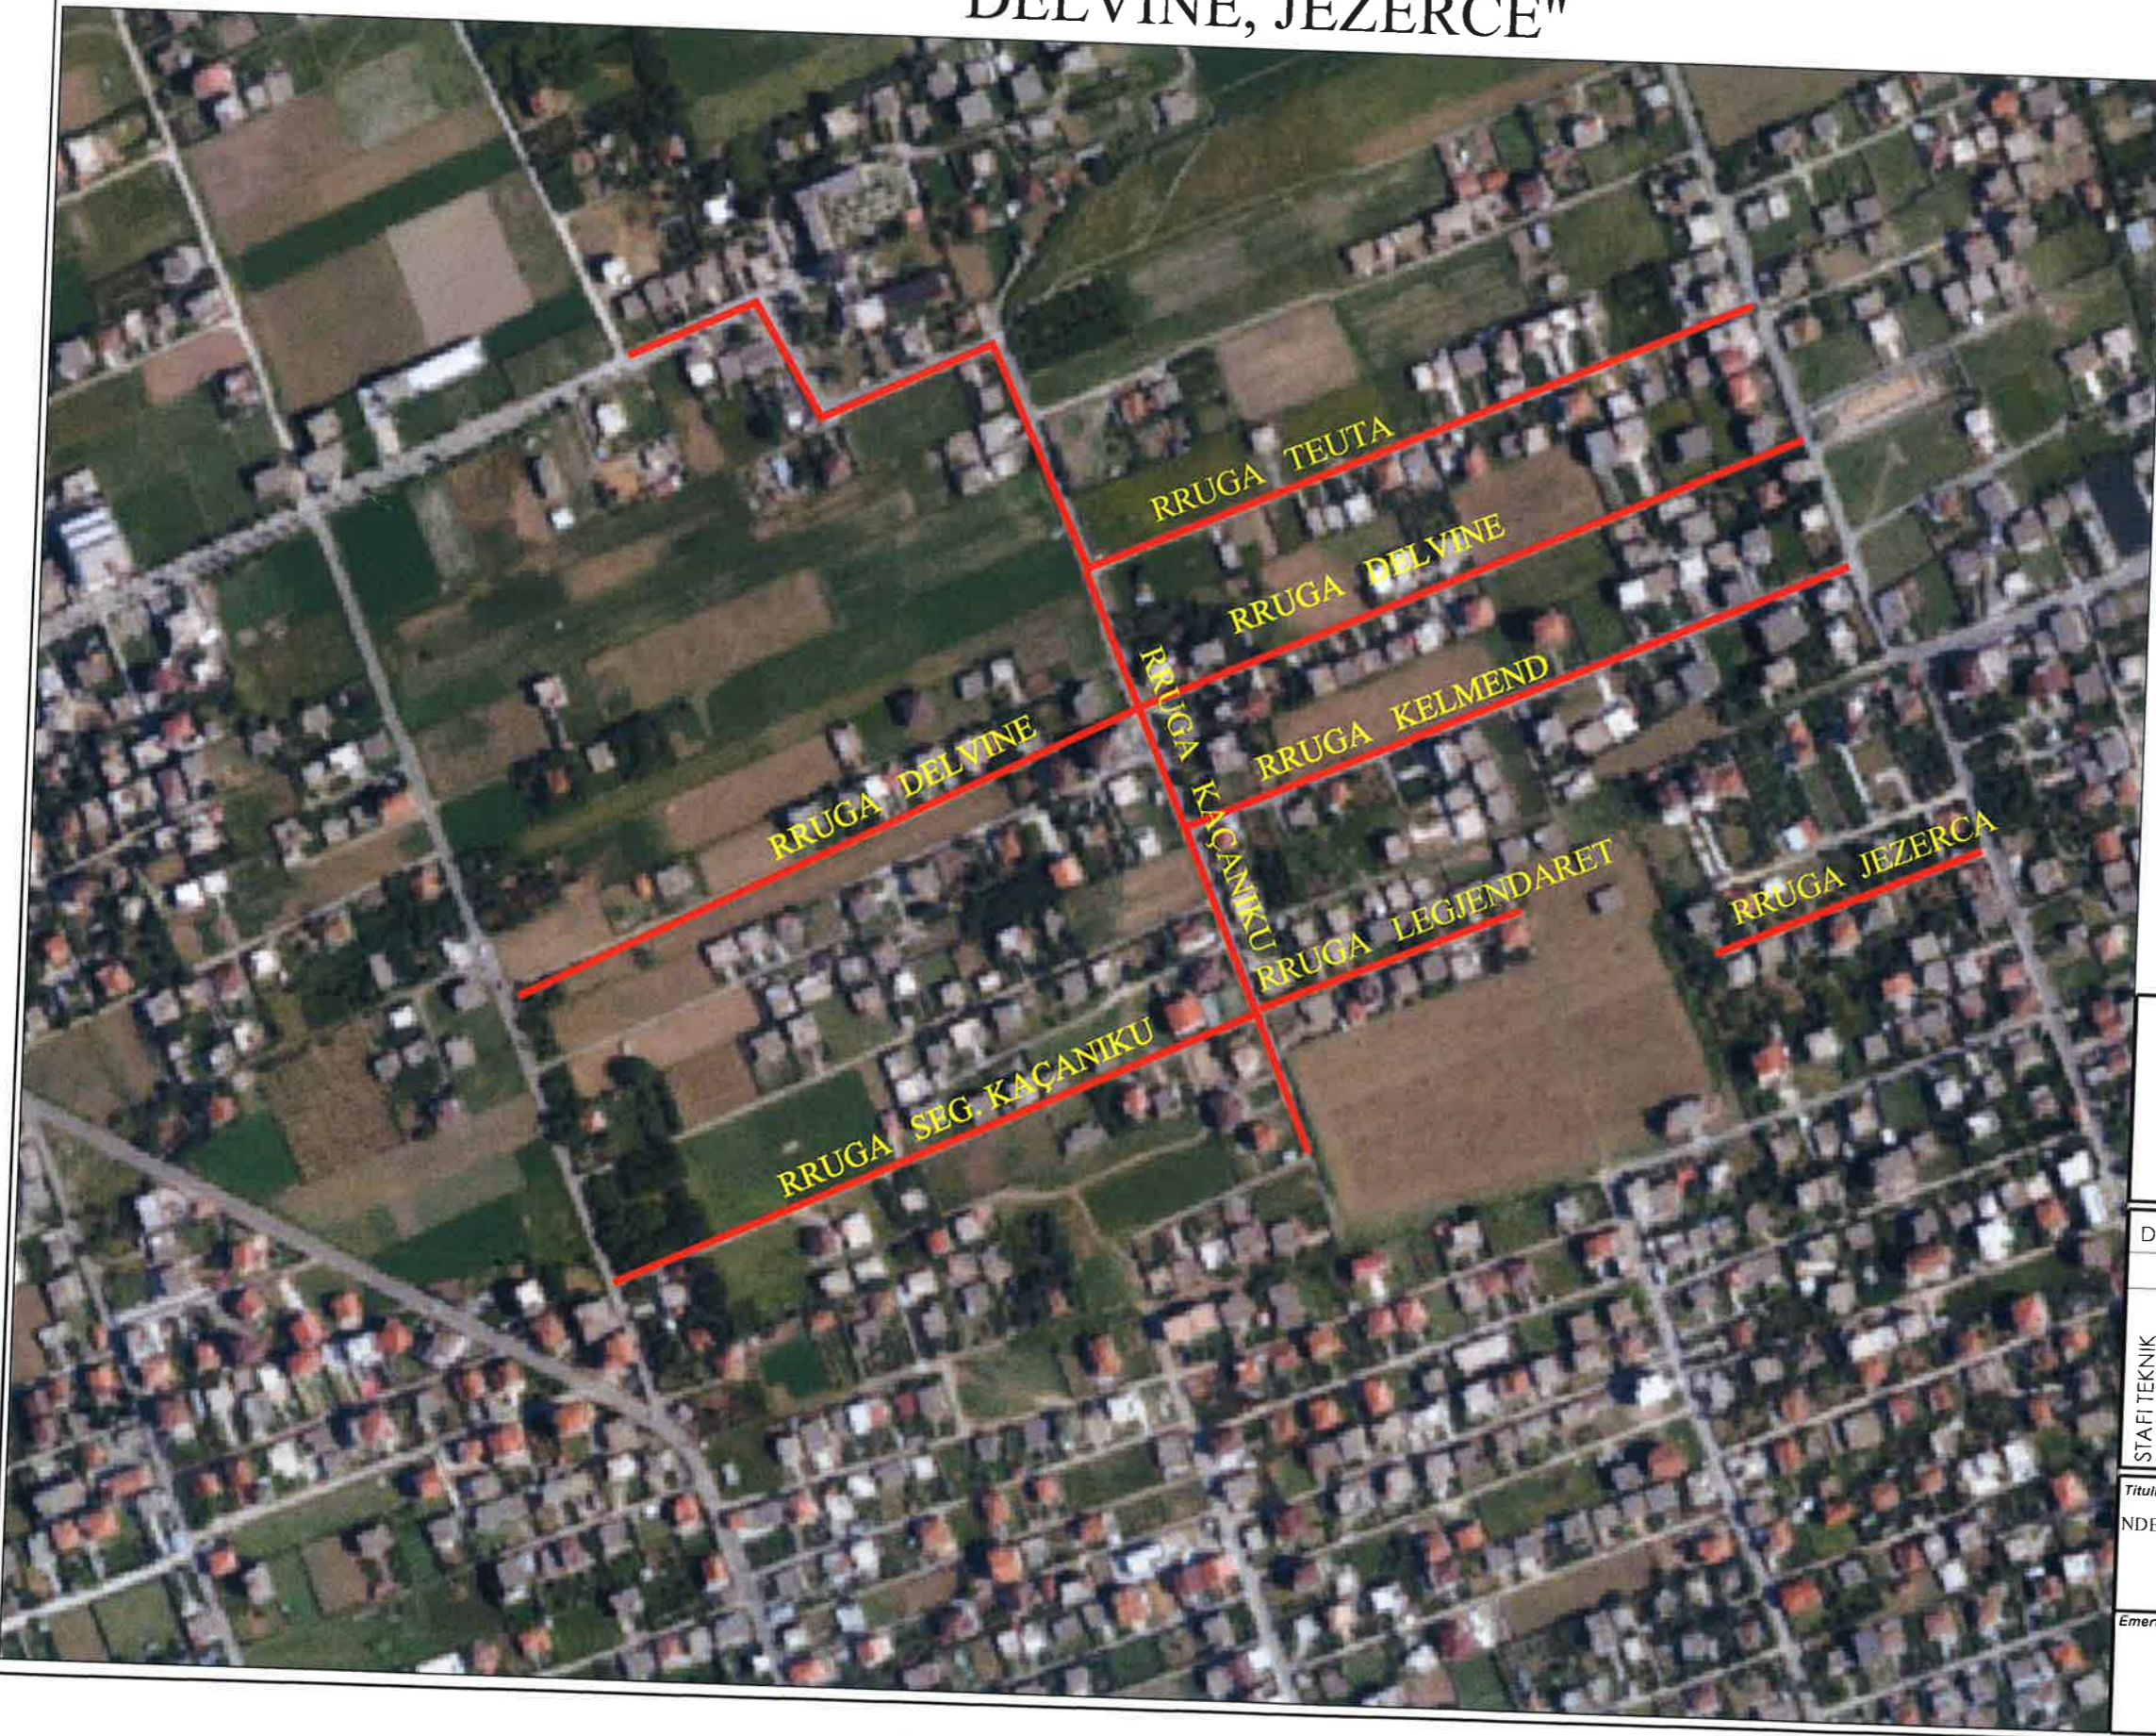

BASHKIA KAMËZ

DREJTORIA E PROJEKTEVE DHE INVESTIMEVE  
DEPARTAMENTI I PROJEKTEVE

Dr. e Projekteve e Investimeve	FLORA MUCA		
STAFI TEKNIK PROJEKTES	Ing.	ARJOLA KURTI	
	Ing.	ERBLIN LALA	
	Ing.	DENIS PRENÇI	
	Ing.	EGLANTINA DISHA	
	Ing.	RAMADAN HYSA	

Titulli i Projektit

NDERTIM RRUGET: ""

Emertimi i Fletes

PROJEKT ZBATIM

Titulli i Projektit  
PROJEKT ZBATIMI



Data e Implementimit:

Shkalla e Vizatimit

Fleta Nr.

A-00

# AZHORNIMI TOPOGRAFIK (RRUGA TEUTA SEG.1) SHK. 1:500

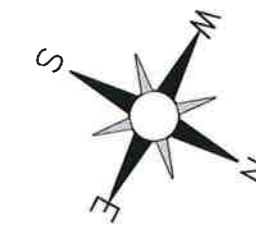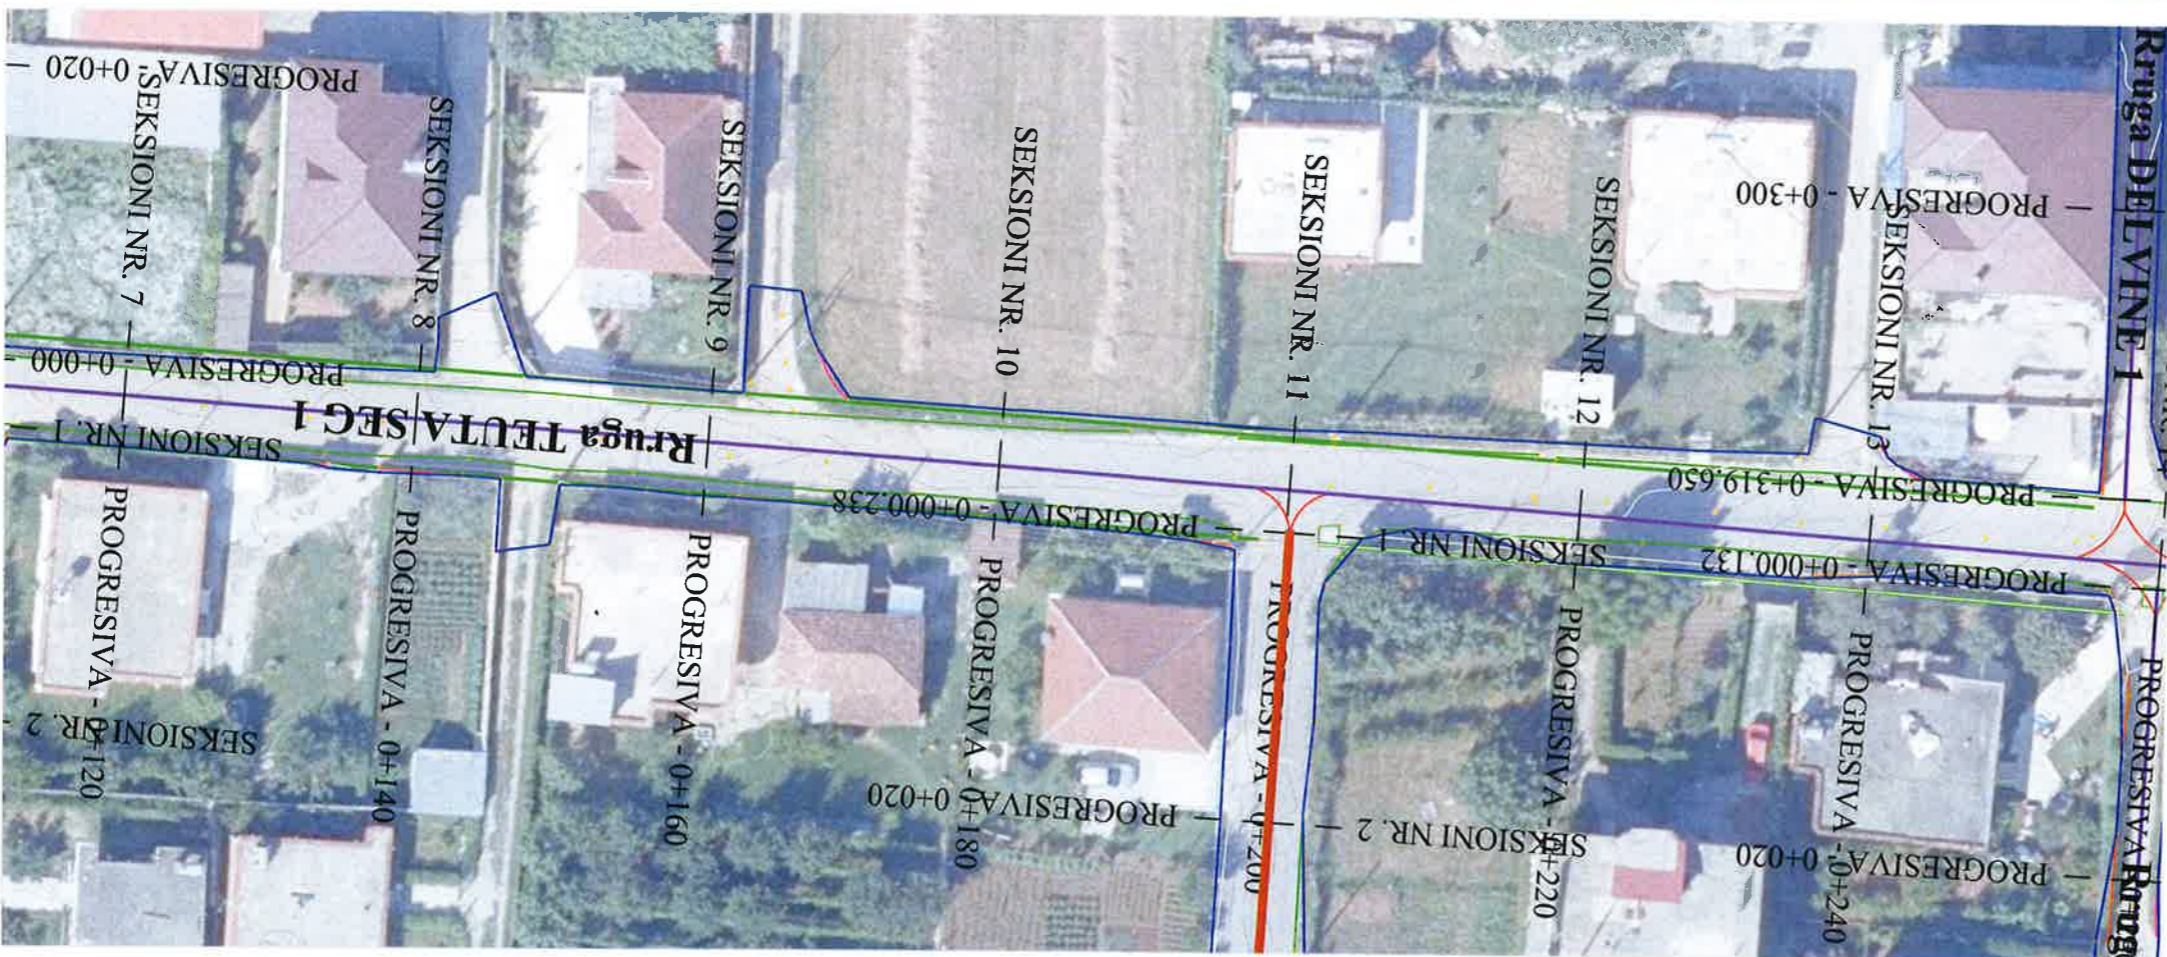


### LEGJENDA

-  RRUGE EKZISTUESE
-  OBJEKTE
-  MUR EKZISTUESE
-  RRETHIM
-  IZOHIPSE
-  237.83 PIKA TOPOGRAFIKE





## BASHKIA KAMËZ



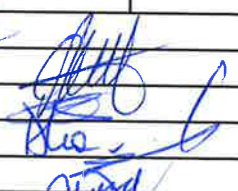


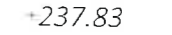
DREJTORIA E PROJEKTEVE DHE INVESTIMEVE  
DEPARTAMENTI I PROJEKTEVE

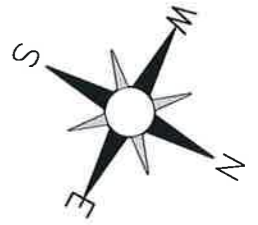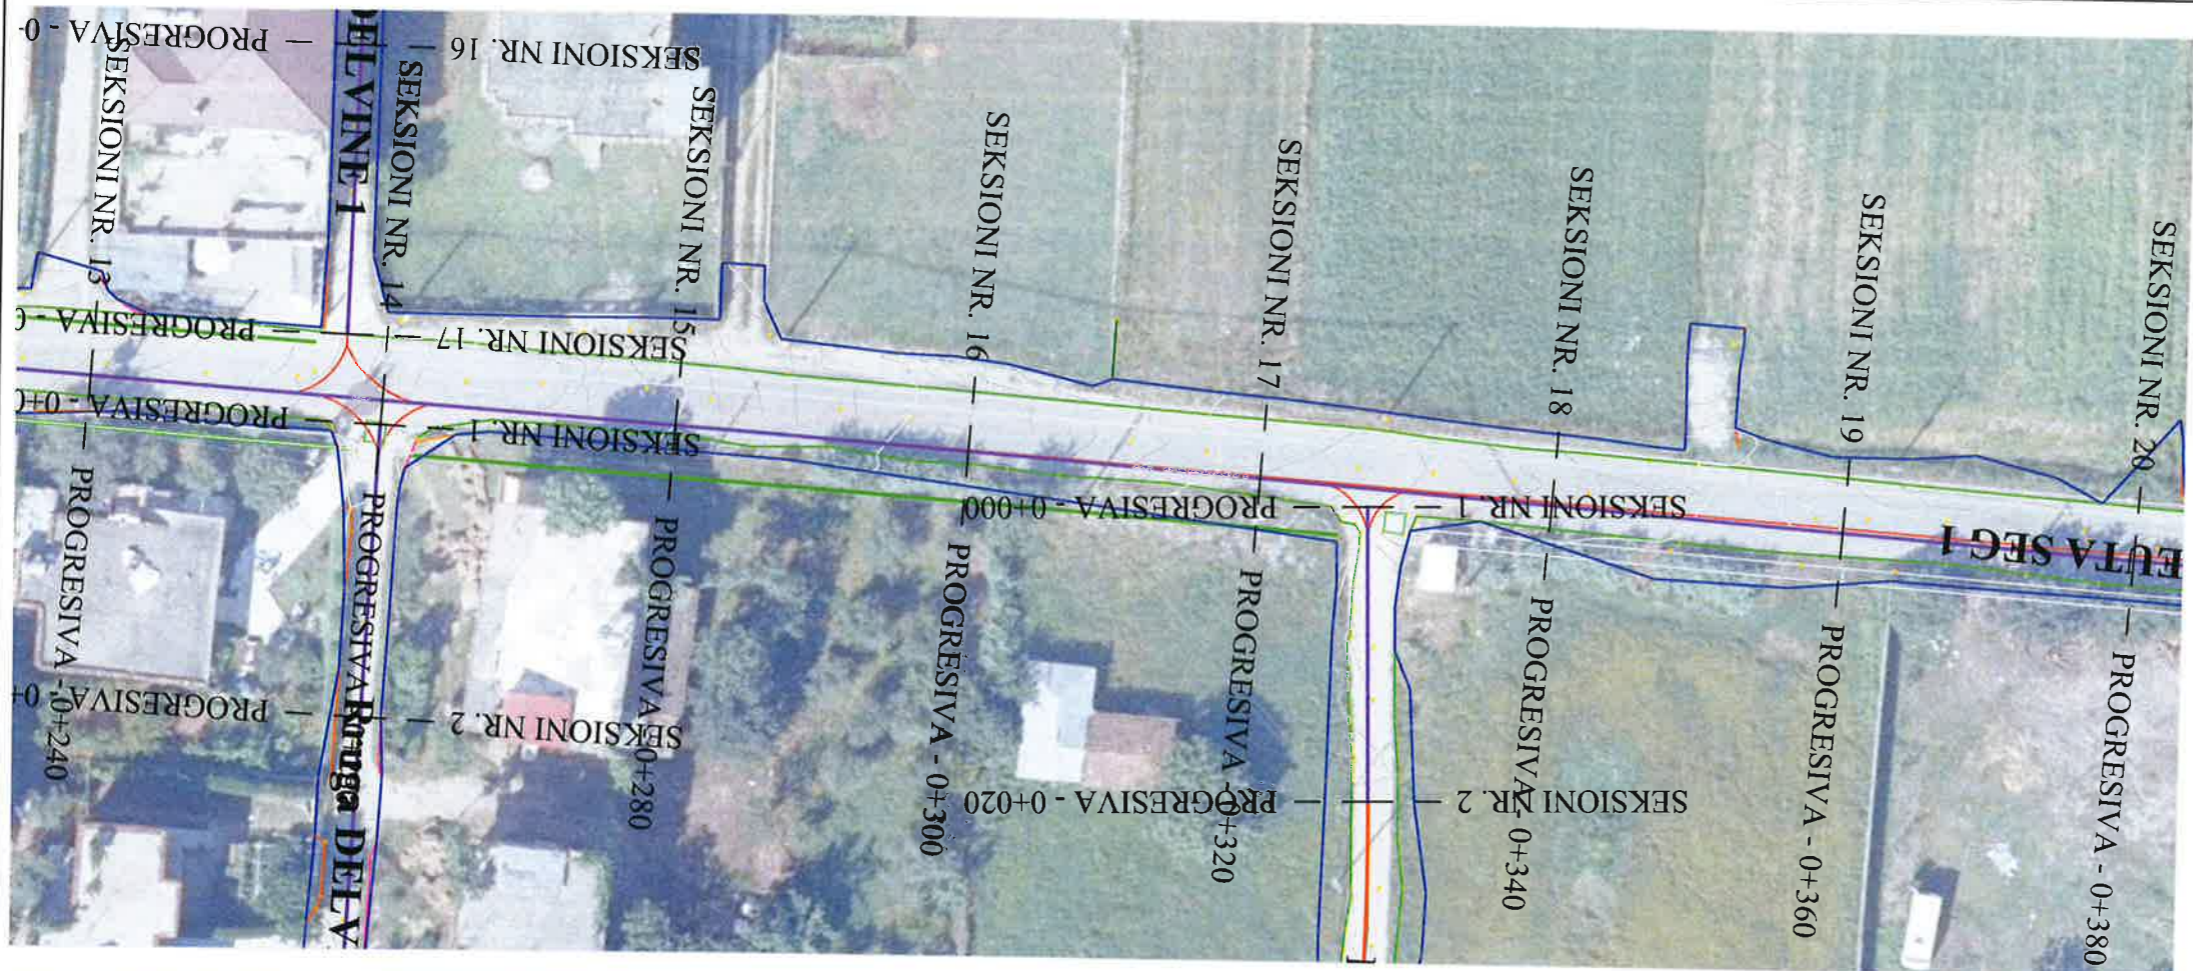Dr. e Projekteve e Investimeve		FLORA MUCA	
STAFI TEKNIK PROJEKTUES	Ing.	ERBLIN LALA	
	Ing.	ARJOLA KURTI	
	Ing.	DENIS PRENÇI	
	Ing.	EGLANTINA DISHA	
	Ing.	RAMADAN HYSA	
Titulli i Projektit			Faza e Projektit
"NDERTIM RRUGET BLOKU 2 BATHORE 7"			PROJEKT ZBATIMI
Emertimi i Fietes			Shkalla e Vizatimit
AZHORNIMI TOPOGRAFIK			SH- 1:500
			Fleta Nr.
			P01

# AZHORNIMI TOPOGRAFIK (RRUGA TEUTA SEG.1) SHK. 1:500



## LEGJENDA

-  RRUGE EKZISTUESE
-  OBJEKTE
-  MUR EKZISTUESE
-  RRETHIM
-  IZOHIPSE
-  237.83 PIKA TOPOGRAFIKE




## BASHKIA KAMËZ

DREJTORIA E PROJEKTEVE DHE INVESTIMEVE  
DEPARTAMENTI I PROJEKTEVE

Dr. e Projekteve e Investimeve		FLORA MUCA	
STAFI TEKNIK PROJEKTES	Ing.	ERBLIN LALA	
	Ing.	ARJOLA KURTI	
	Ing.	DENIS PRENÇI	
	Ing.	EGLANTINA DISHA	
	Ing.	RAMADAN HYSA	

Titulli i Projektit		Faza e Projektit	
"NDERTIM RRUGET BLOKU 2 BATHORE 7"		PROJEKT ZBATIMI	
Emertimi i Fletes		Shkalla e Vizatimit SH- 1:500	
AZHORNIMI TOPOGRAFIK		Fleta Nr. P02	

# AZHORNIMI TOPOGRAFIK (RRUGA TEUTA SEG.1) SHK. 1:500

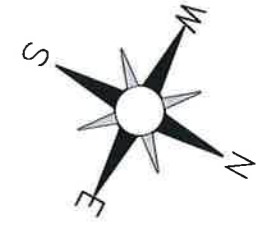

## LEGJENDA

-  RRUGE EKZISTUESE
-  OBJEKTE
-  MUR EKZISTUESE
-  RRETHIM
-  IZOHIPSE
-  237.83 PIKA TOPOGRAFIKE



## BASHKIA KAMËZ

DREJTORIA E PROJEKTEVE DHE INVESTIMEVE  
DEPARTAMENTI I PROJEKTEVE

Dr. e Projekteve e Investimeve		FLORA MUCA	
STAFI TEKNIK PROJEKTES	Ing.	ERBLIN LALA	
	Ing.	ARJOLA KURTI	
	Ing.	DENIS PRENÇI	
	Ing.	EGLANTINA DISHA	
	Ing.	RAMADAN HYSA	

Titulli i Projektit  
"NDERTIM RRUGET BLOKU 2 BATHORE 7"

Faza e Projektit  
PROJEKT ZBATIMI



Emertimi i Fletes  
AZHORNIMI TOPOGRAFIK

Data e Implementimit:  
Shkalla e Vizatimit  
SH- 1:500

Emertimi i Fletes  
AZHORNIMI TOPOGRAFIK

Fleta Nr.  
P03

# AZHORNIMI TOPOGRAFIK (RRUGA TEUTA SEG.2) SHK. 1:500

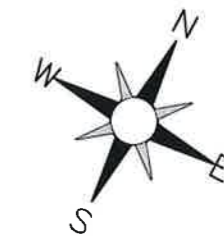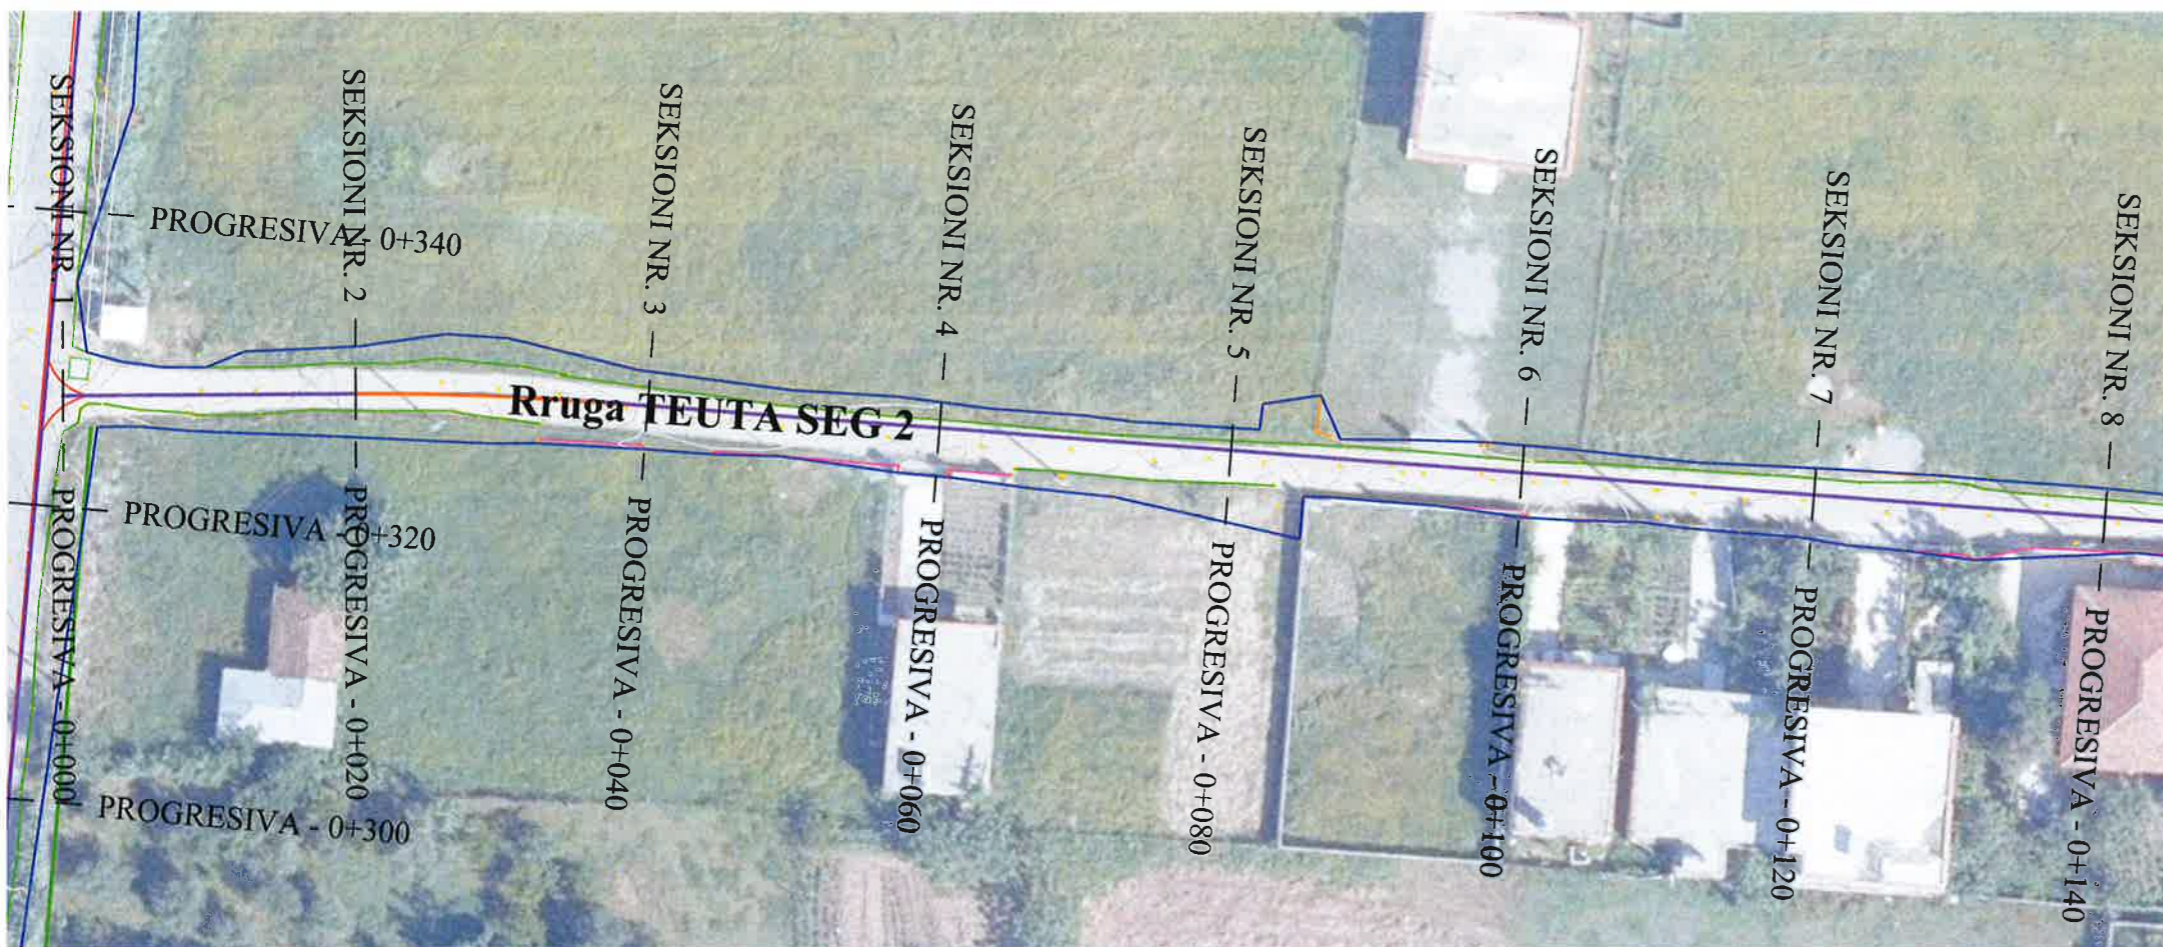

### LEGJENDA

-  RRUGE EKZISTUESE
-  OBJEKTE
-  MUR EKZISTUESE
-  RRETHIM
-  IZOHIPSE
-  -237.83 PIKA TOPOGRAFIKE





## BASHKIA KAMËZ

DREJTORIA E PROJEKTEVE DHE INVESTIMEVE  
DEPARTAMENTI I PROJEKTEVE

Dr. e Projekteve e Investimeve		FLORA MUCA	
STAFI TEKNIK PROJEKTUES	Ing.	ERBLIN LALA	
	Ing.	ARJOLA KURTI	
	Ing.	DENIS PRENÇI	
	Ing.	EGLANTINA DISHA	
	Ing.	RAMADAN HYSA	
Titulli i Projektit		Faza e Projektit	
"NDERTIM RRUGET BLOKU 2 BATHORE 7"		PROJEKT ZBATIMI	
Emertimi i Flotes		Data e Implementimit :	
AZHORNIMI TOPOGRAFIK		Shkalla e Vizatimit SH+ 1:500	
		Fleta Nr. P04	

# AZHORNIMI TOPOGRAFIK (RRUGA TEUTA SEG.2) SHK. 1:500

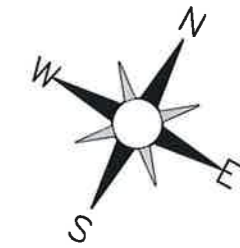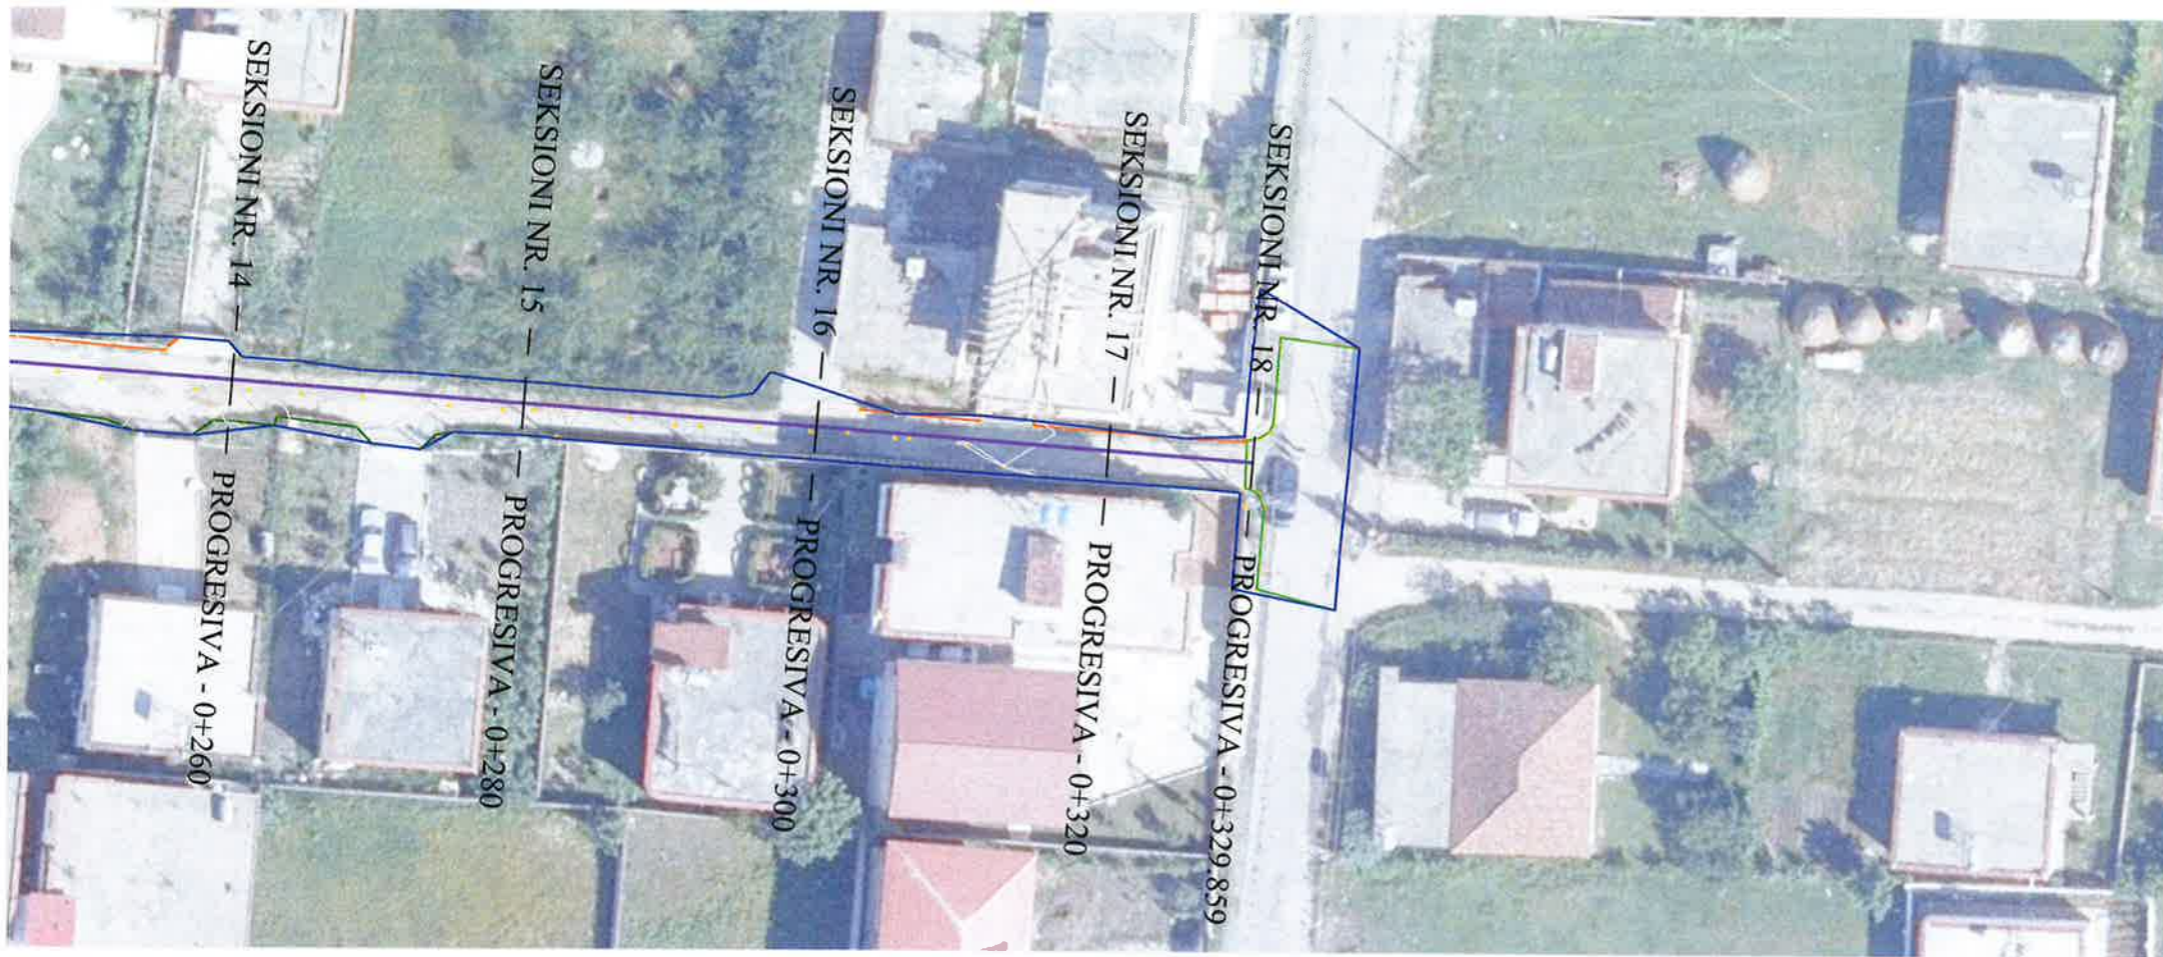

## LEGJENDA

-  RRUGE EKZISTUESE
-  OBJEKTE
-  MUR EKZISTUESE
-  RRETHIM
-  IZOHIPSE
- +237.83 PIKA TOPOGRAFIKE





## BASHKIA KAMËZ

DREJTORIA E PROJEKTEVE DHE INVESTIMEVE  
DEPARTAMENTI I PROJEKTEVE


Dr. e Projekteve e Investimeve		FLORA MUCA	
STAFI TEKNIK PROJEKTUES	Ing.	ERBLIN LALA	
	Ing.	ARJOLA KURTI	
	Ing.	DENIS PRENÇI	
	Ing.	EGLANTINA DISHA	
	Ing.	RAMADAN HYSA	

Titulli i Projektit "NDERTIM RRUGET BLOKU 2 BATHORE 7"		Faza e Projektit PROJEKT ZBATIMI
Emertimi i Fletes AZHORNIMI TOPOGRAFIK		Shkalla e Vizatimit SH- 1:500
		Fieta Nr. P05

# AZHORNIMI TOPOGRAFIK (RRUGA DELVINE 2) SHK. 1:500

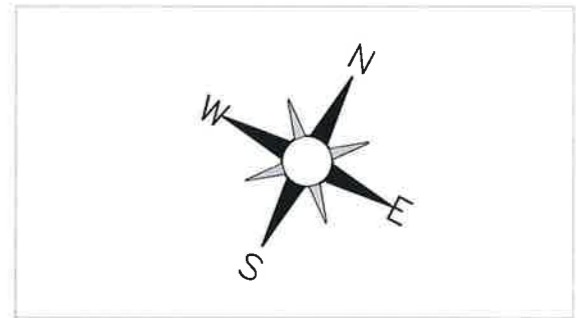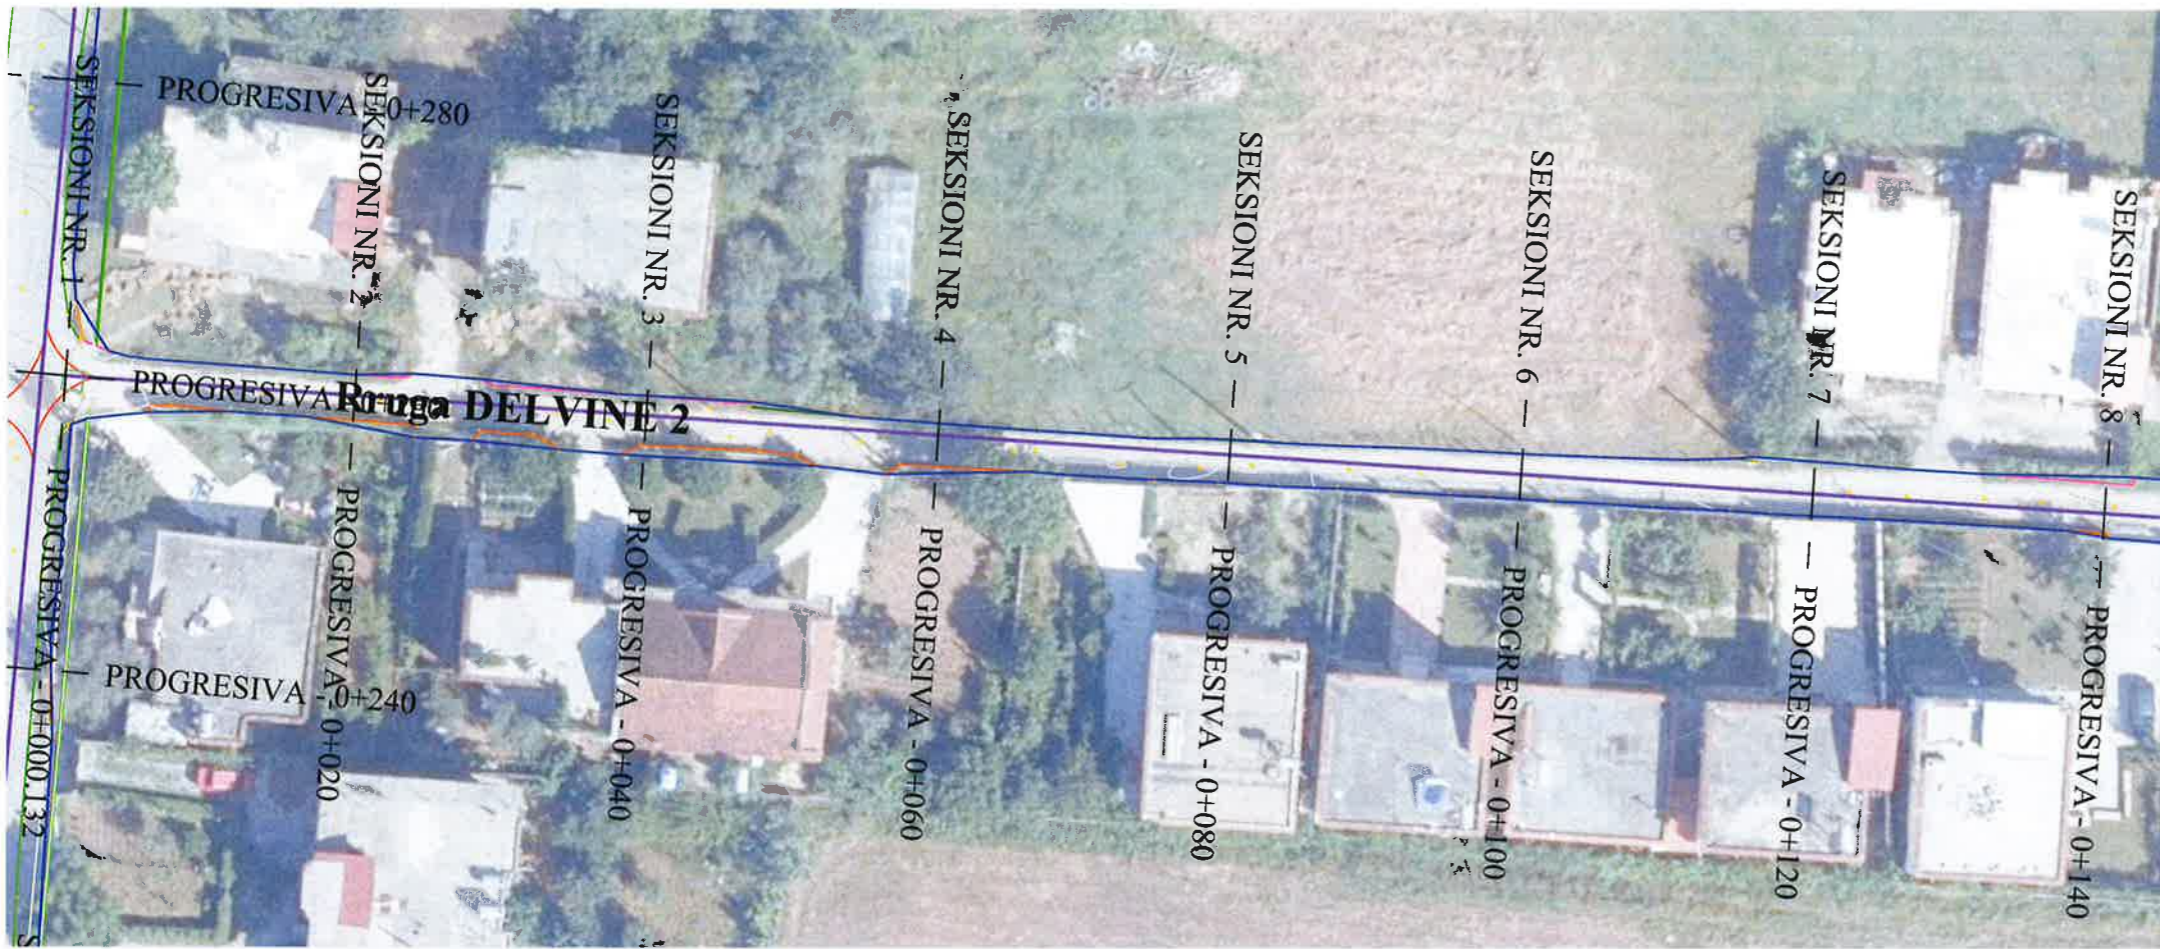

LEGJENDA	
	RRUGE EKZISTUESE
	OBJEKTE
	MUR EKZISTUESE
	RRETHIM
	IZOHIPSE
	PIKA TOPOGRAFIKE

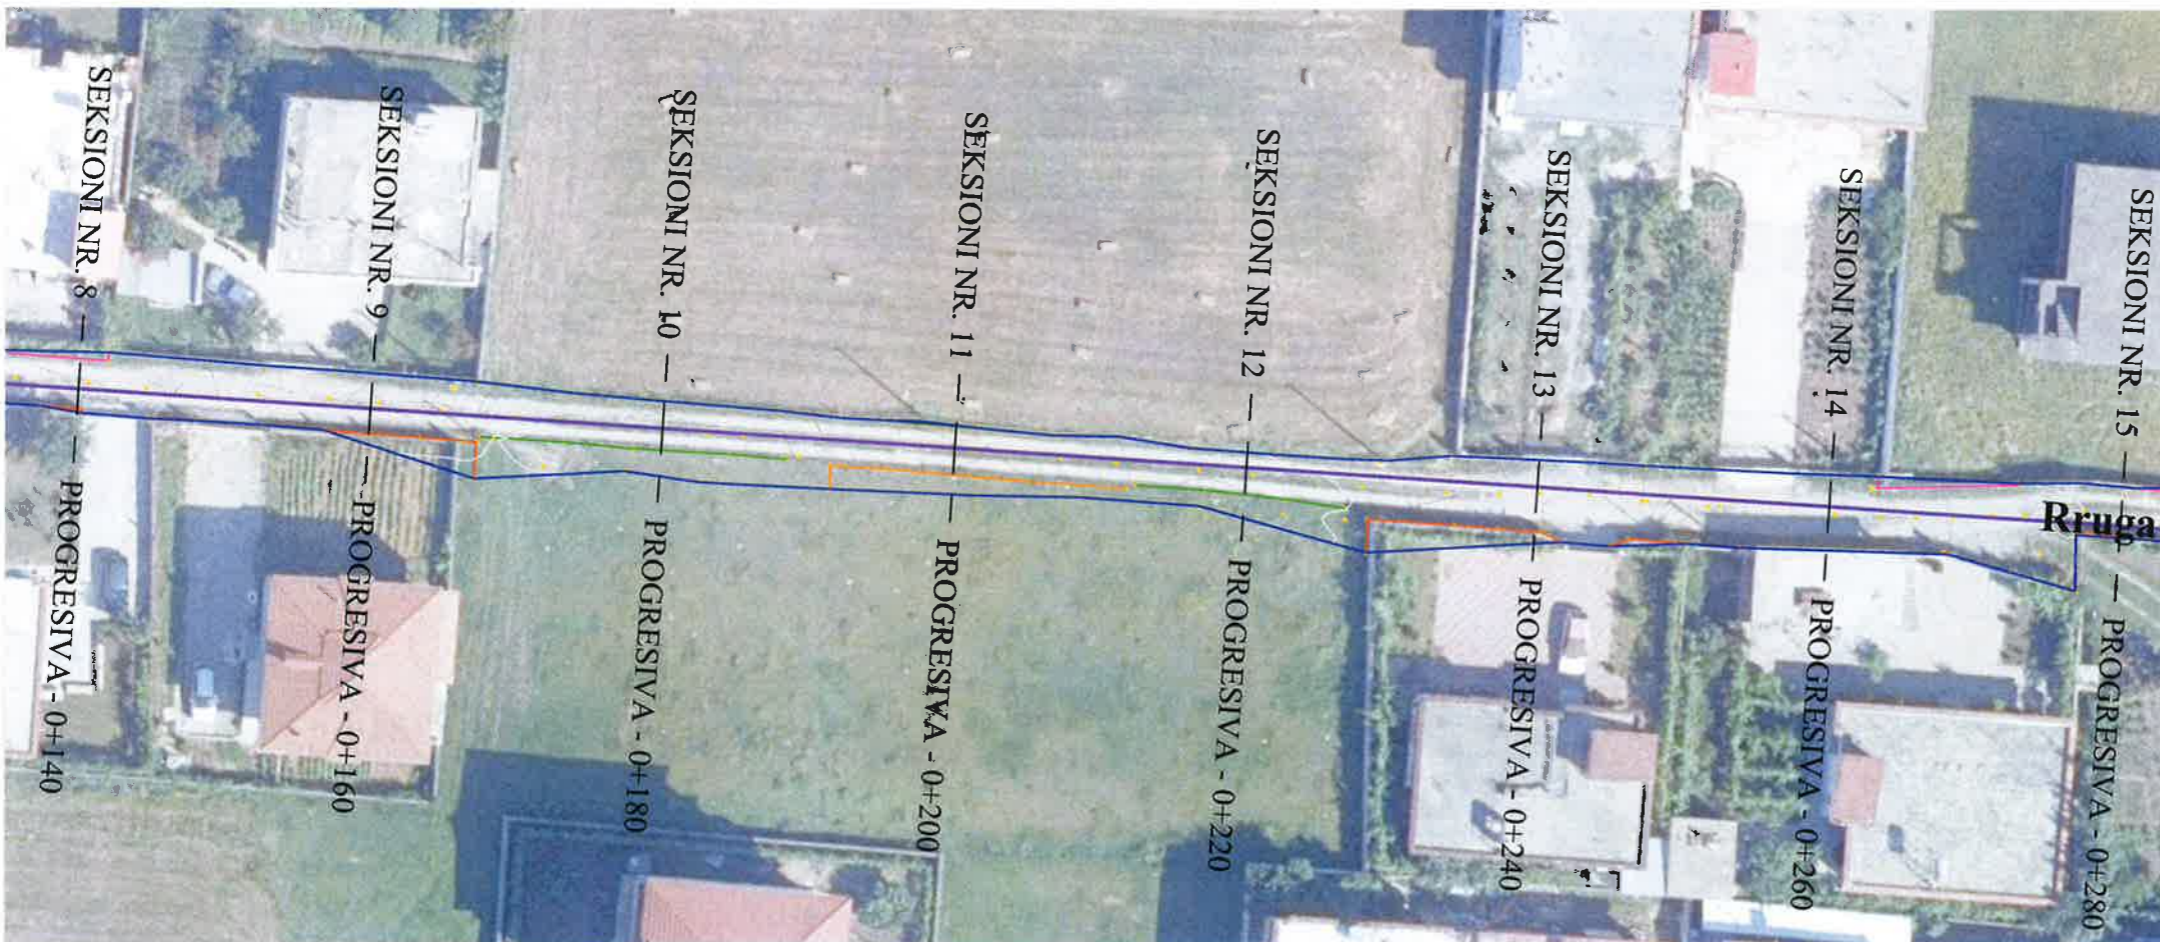




## BASHKIA KAMËZ






DREJTORIA E PROJEKTEVE DHE INVESTIMEVE  
DEPARTAMENTI I PROJEKTEVE

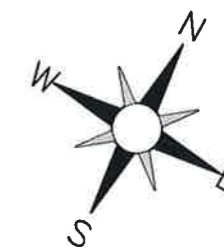Dr. e Projekteve e Investimeve		FLORA MUCA	
STAFI TEKNIK PROJEKTES	Ing.	ERBLIN LALA	
	Ing.	ARJOLA KURTI	
	Ing.	DENIS PRENÇI	
	Ing.	EGLANTINA DISHA	
	Ing.	RAMADAN HYSA	
Titulli i Projektit		Faza e Projektit	
"NDERTIM RRUGET BLOKU 2 BATHORE 7"		PROJEKT ZBATIMI	
Emertimi i Fletes		Shkalla e Vizatimit	
AZHORNIMI TOPOGRAFIK		SH- 1:500	
		Fleta Nr.	
		P06	

# AZHORNIMI TOPOGRAFIK (RRUGA DELVINE 2) SHK. 1:500



## LEGJENDA

-  RRUGE EKZISTUESE
-  OBJEKTE
-  MUR EKZISTUESE
-  RRETHIM
-  IZOHIPSE
- +237.83 PIKA TOPOGRAFIKE



## BASHKIA KAMËZ




DREJTORIA E PROJEKTEVE DHE INVESTIMEVE  
DEPARTAMENTI I PROJEKTEVE

Dr. e Projekteve e Investimeve		FLORA MUCA	
STAFI TEKNIK PROJEKTUES	Ing.	ERBLIN LALA	
	Ing.	ARJOLA KURTI	
	Ing.	DENIS PRENÇI	
	Ing.	EGLANTINA DISHA	
	Ing.	RAMADAN HYSA	

Titulli i Projektit "NDERTIM RRUGET BLOKU 2 BATHORE 7"		Faza e Projektit PROJEKT ZBATIMI
Emertimi i Flotes AZHORNIMI TOPOGRAFIK		Shkalla e Vizatimit SH- 1:500
		Fieta Nr. P07



# AZHORNIMI TOPOGRAFIK (RRUGA KELMEND) SHK. 1:500

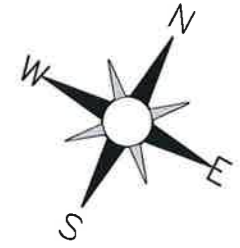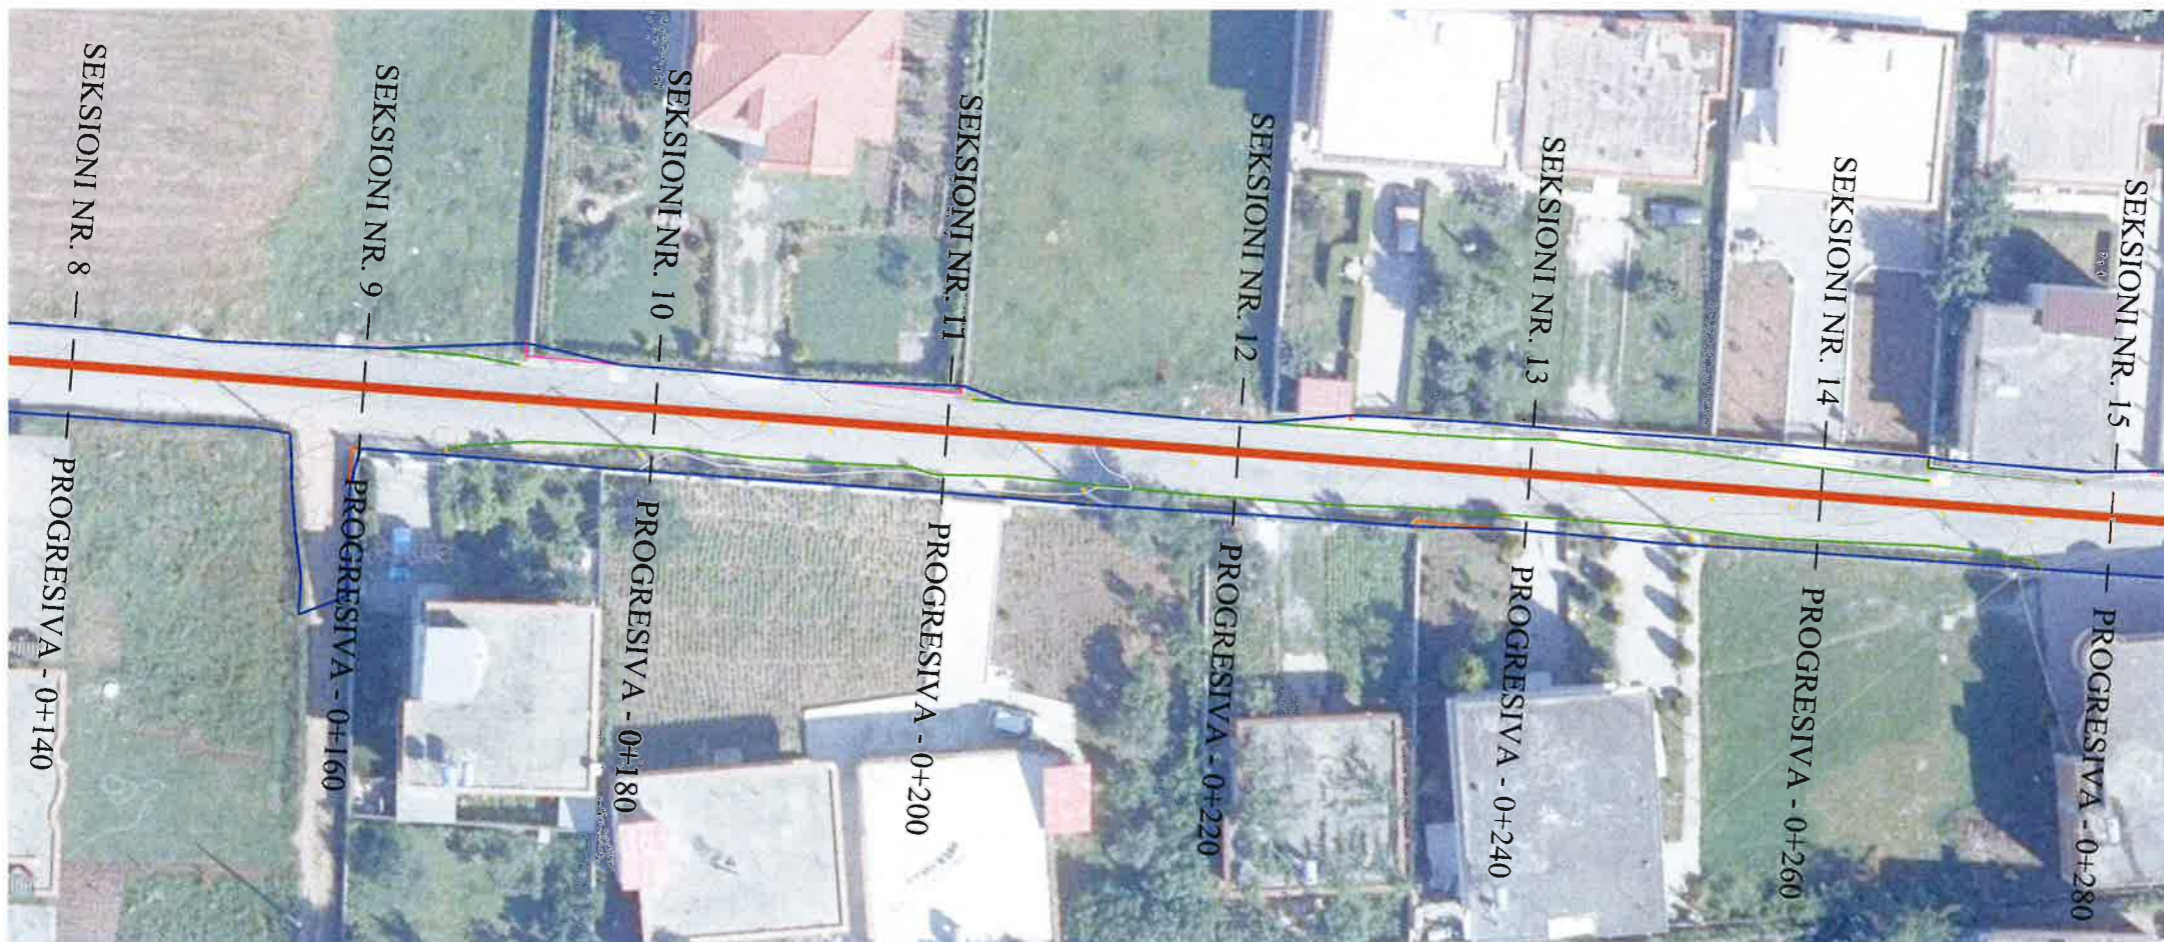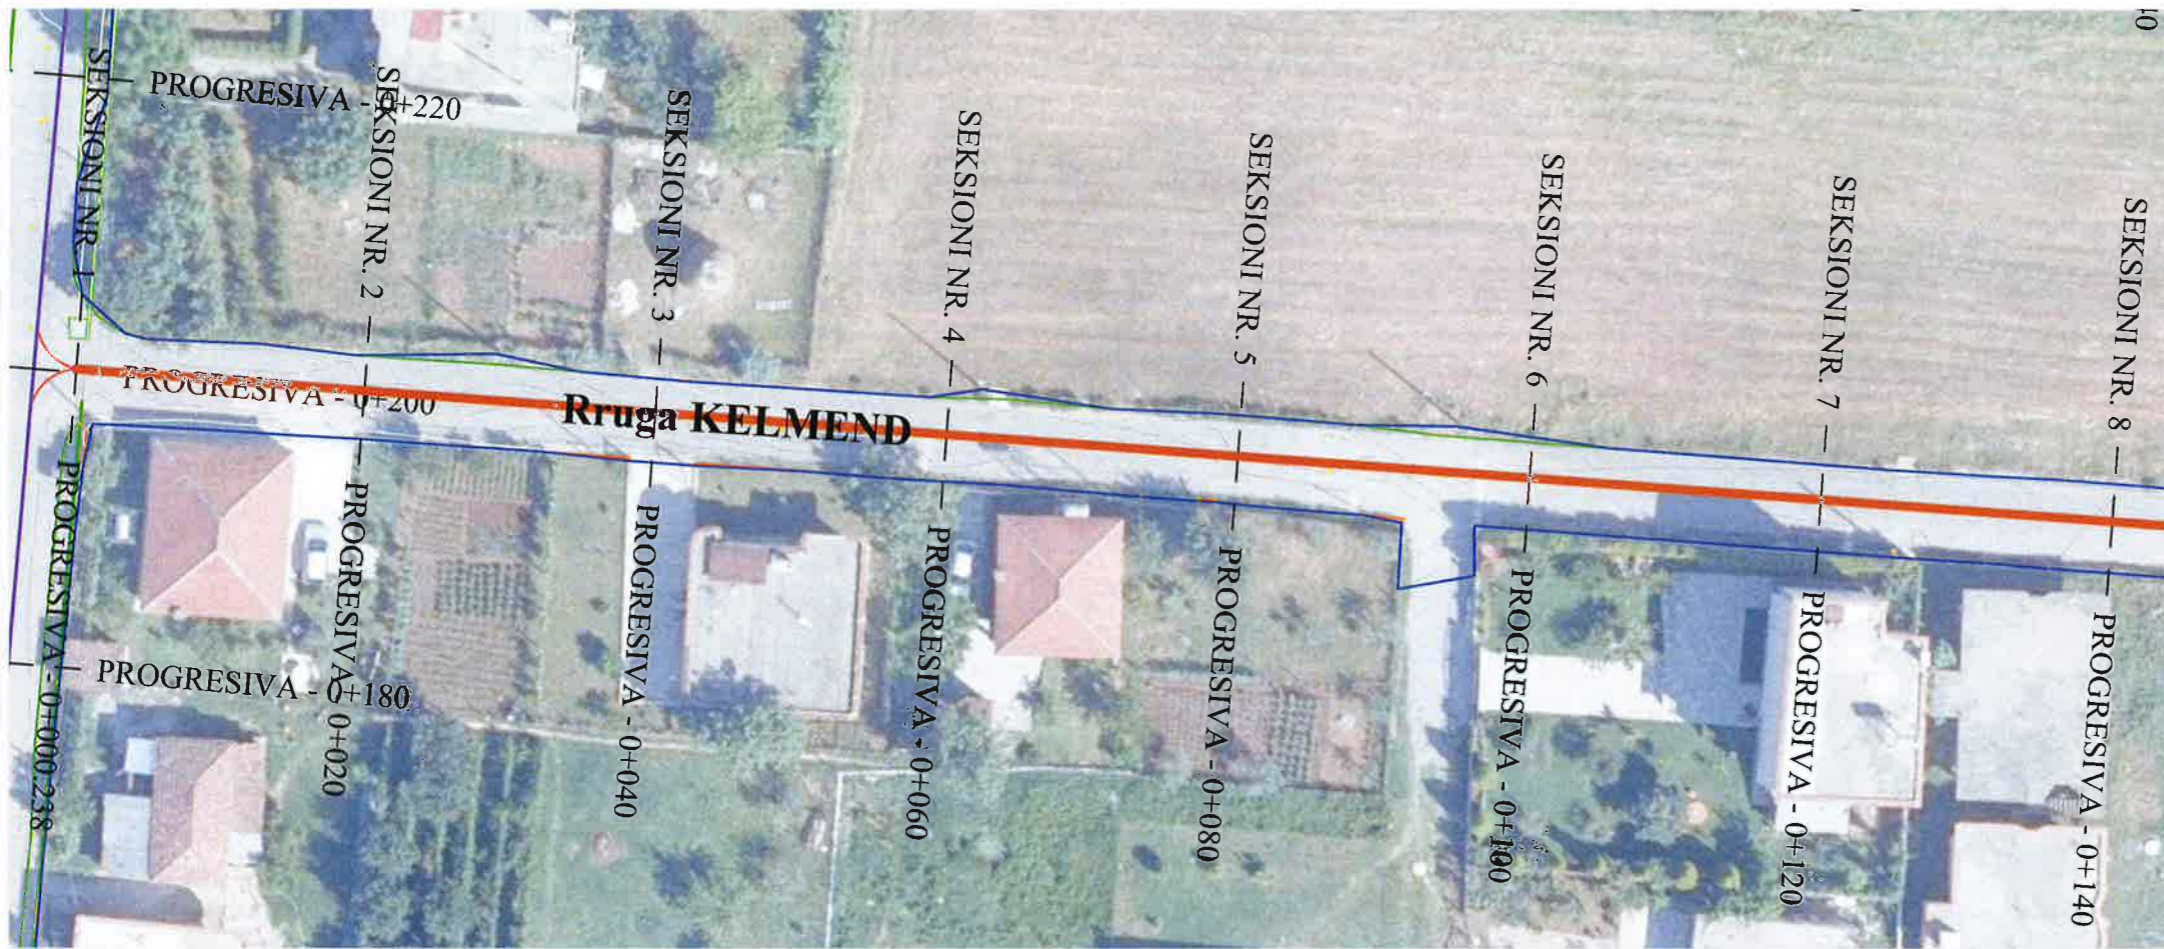




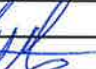


## LEGJENDA

-  RRUGE EKZISTUESE
-  OBJEKTE
-  MUR EKZISTUESE
-  RRETHIM
-  IZOHIPSE
-  237.83 PIKA TOPOGRAFIKE





## BASHKIA KAMËZ

DREJTORIA E PROJEKTEVE DHE INVESTIMEVE  
DEPARTAMENTI I PROJEKTEVE

Dr. e Projekteve e Investimeve		FLORA MUCA	
STAFI TEKNIK PROJEKTES	Ing.	ERBLIN LALA	
	Ing.	ARJOLA KURTI	
	Ing.	DENIS PRENÇI	
	Ing.	EGLANTINA DISHA	
	Ing.	RAMADAN HYSA	
Titulli i Projektit		Faza e Projektit	
"NDERTIM RRUGET BLOKU 2 BATHORE 7"		PROJEKT ZBATIMI	
Emertimi i Fletes		Data e Implementimit :	
AZHORNIMI TOPOGRAFIK		Shkalla e Vizatimit SH- 1:500	
		Fleta Nr. P08	

# AZHORNIMI TOPOGRAFIK (RRUGA KELMEND) SHK. 1:500

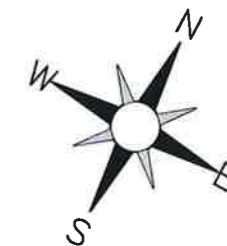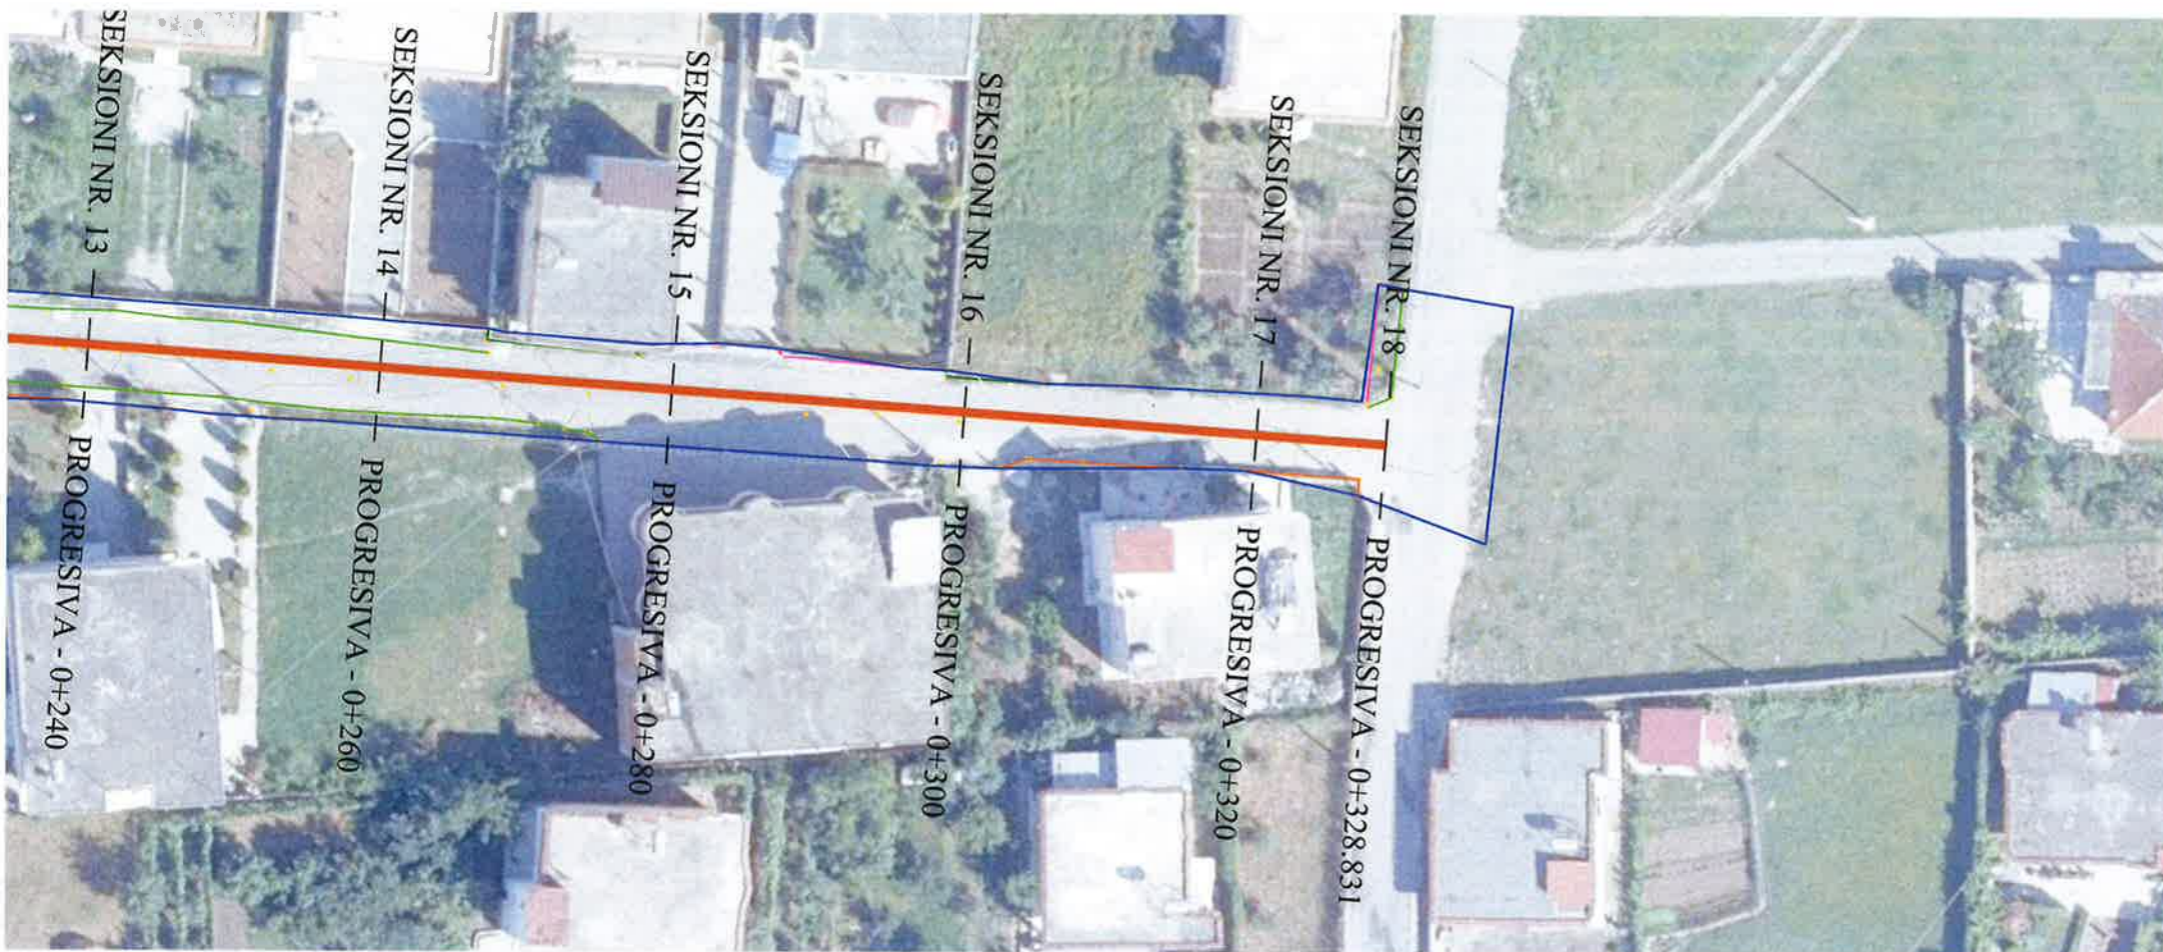

## LEGJENDA

-  RRUGE EKZISTUESE
-  OBJEKTE
-  MUR EKZISTUESE
-  RRETHIM
-  IZOHIPSE
- +237.83 PIKA TOPOGRAFIKE




## BASHKIA KAMËZ

DREJTORIA E PROJEKTEVE DHE INVESTIMEVE  
DEPARTAMENTI I PROJEKTEVE

Dr. e Projekteve e Investimeve		FLORA MUCA	
STAFI TEKNIK PROJEKTES	Ing.	ERBLIN LALA	
	Ing.	ARJOLA KURTI	
	Ing.	DENIS PRENÇI	
	Ing.	EGLANTINA DISHA	
	Ing.	RAMADAN HYSA	

Titulli i Projektit		Faza e Projektit	
"NDERTIM RRUGET BLOKU 2 BATHORE 7"		PROJEKT ZBATIMI	
Emertimi i Fletes		Data e Implementimit :	
AZHORNIMI TOPOGRAFIK		Shkalla e Vizatimit SH- 1:500	
		Fleta Nr. P09	

# AZHORNIMI TOPOGRAFIK (RRUGA LEGJENDARET) SHK. 1:500

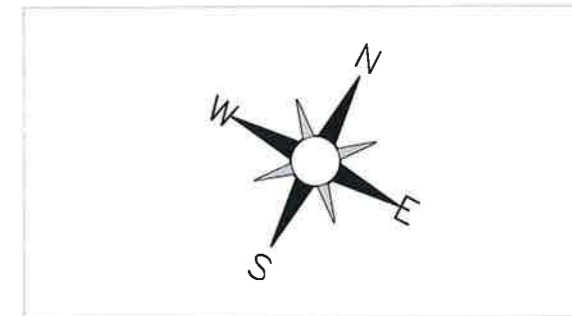

**LEGJENDA**

	RRUGE EKZISTUESE
	OBJEKTE
	MUR EKZISTUESE
	RRETHIM
	IZOHIPSE
	PIKA TOPOGRAFIKE




## BASHKIA KAMËZ

DREJTORIA E PROJEKTEVE DHE INVESTIMEVE  
DEPARTAMENTI I PROJEKTEVE

Dr. e Projekteve e Investimeve		FLORA MUCA	<i>[Signature]</i>
STAFI TEKNIK PROJEKTUES	Ing.	ERBLIN LALA	<i>[Signatures]</i>
	Ing.	ARJOLA KURTI	
	Ing.	DENIS PRENÇI	
	Ing.	EGLANTINA DISHA	
	Ing.	RAMADAN HYSA	
Titulli i Projektit		Faza e Projektit	
"NDERTIM RRUGET BLOKU 2 BATHORE 7"		PROJEKT ZBATIMI	
Emertimi i Fletes		Shkalla e Vizatimit	
AZHORNIMI TOPOGRAFIK		SH- 1:500	
		Fleta Nr.	
		P10	

# AZHORNIMI TOPOGRAFIK (RRUGA JEZERCA) SHK. 1:500

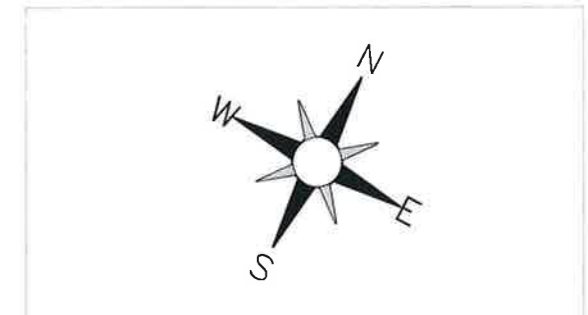

**LEGJENDA**

	RRUGE EKZISTUESE
	OBJEKTE
	MUR EKZISTUESE
	RRETHIM
	IZOHIPSE
	PIKA TOPOGRAFIKE

-237.83






## BASHKIA KAMËZ

DREJTORIA E PROJEKTEVE DHE INVESTIMEVE  
DEPARTAMENTI I PROJEKTEVE

Dr. e Projekteve e Investimeve		FLORA MUCA	
STAFI TEKNIK PROJEKTES	Ing.	ERBLIN LALA	
	Ing.	ARJOLA KURTI	
	Ing.	DENIS PRENÇI	
	Ing.	EGLANTINA DISHA	
	Ing.	RAMADAN HYSA	
Titulli i Projektit		Faza e Projektit	
"NDERTIM RRUGET BLOKU 2 BATHORE 7"		PROJEKT ZBATIMI	
Emertimi i Fletes		Data e Implementimit :	
AZHORNIMI TOPOGRAFIK		Shkalla e Vizatimit SH- 1:500	
		Fleta Nr. P11	

# AZHORNIMI TOPOGRAFIK (RRUGA KACANIKU) SHK. 1:500

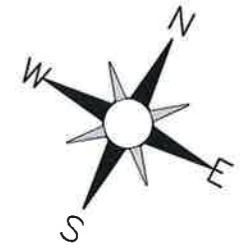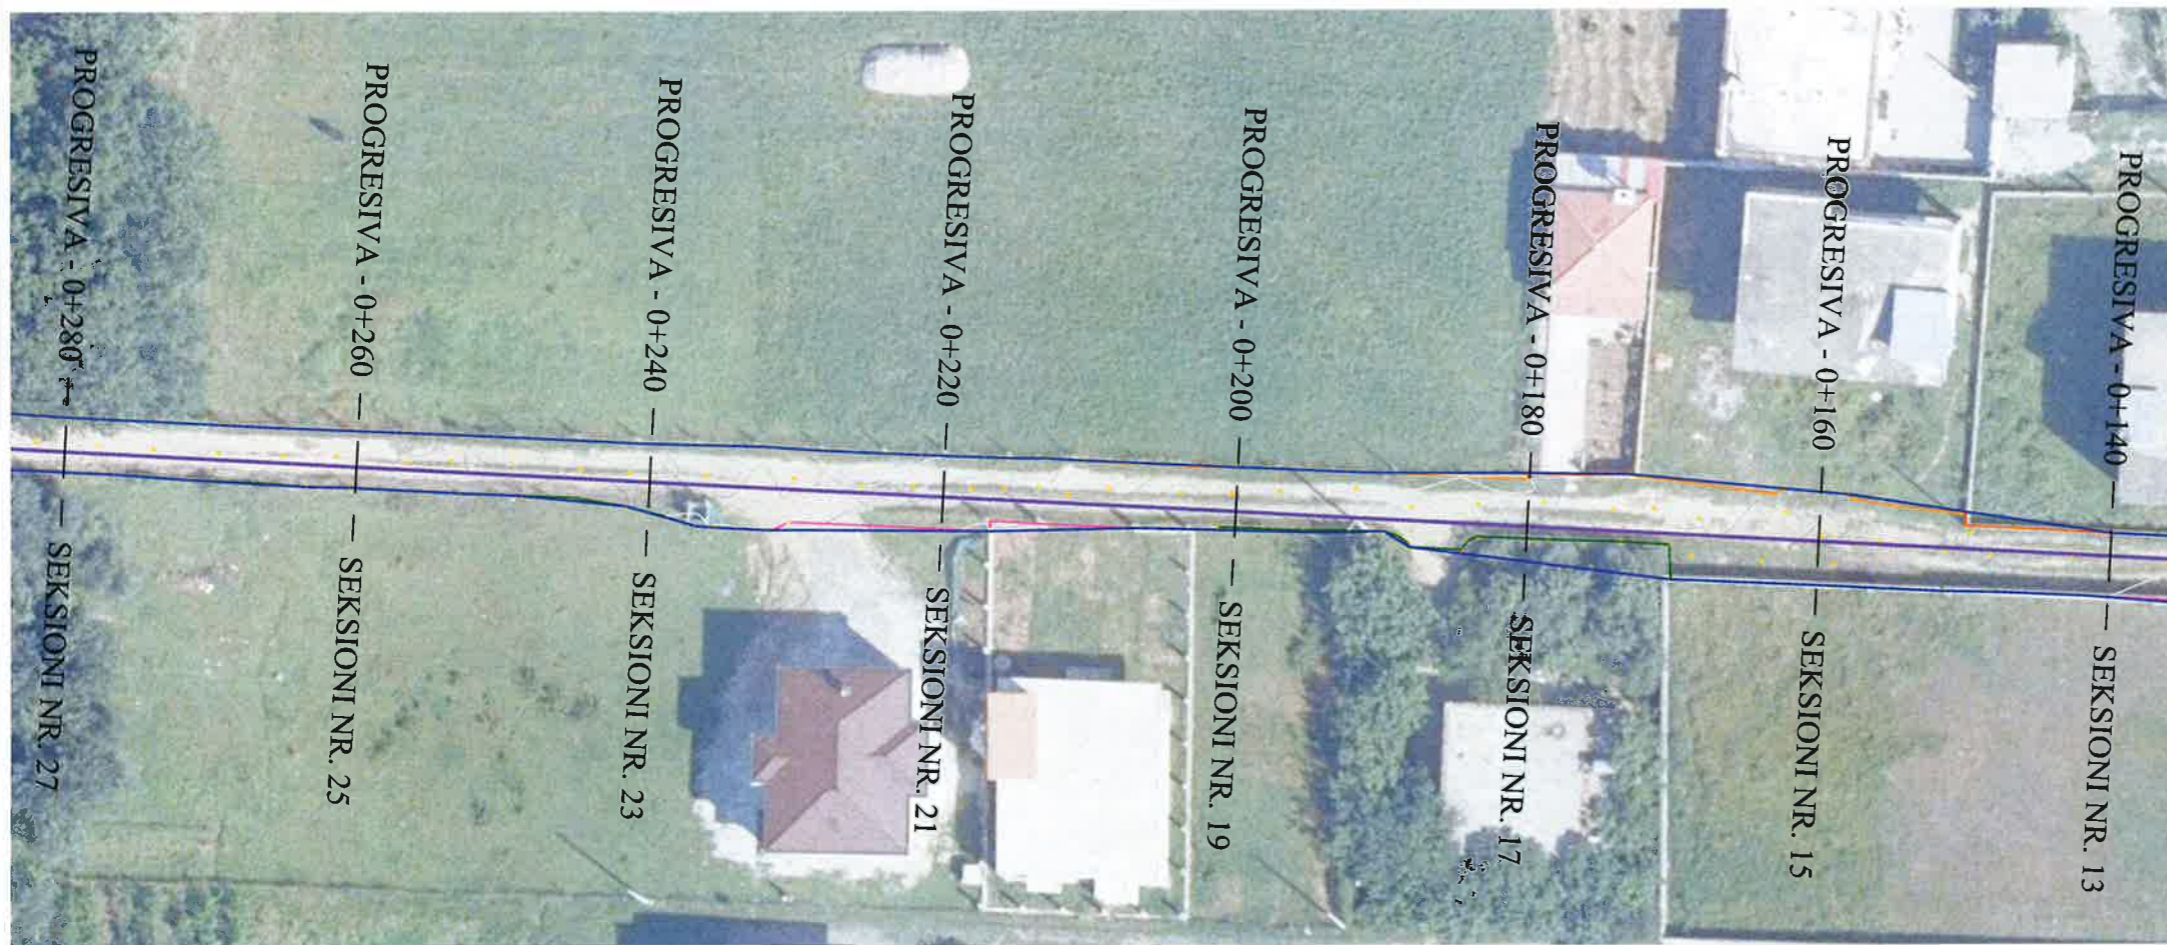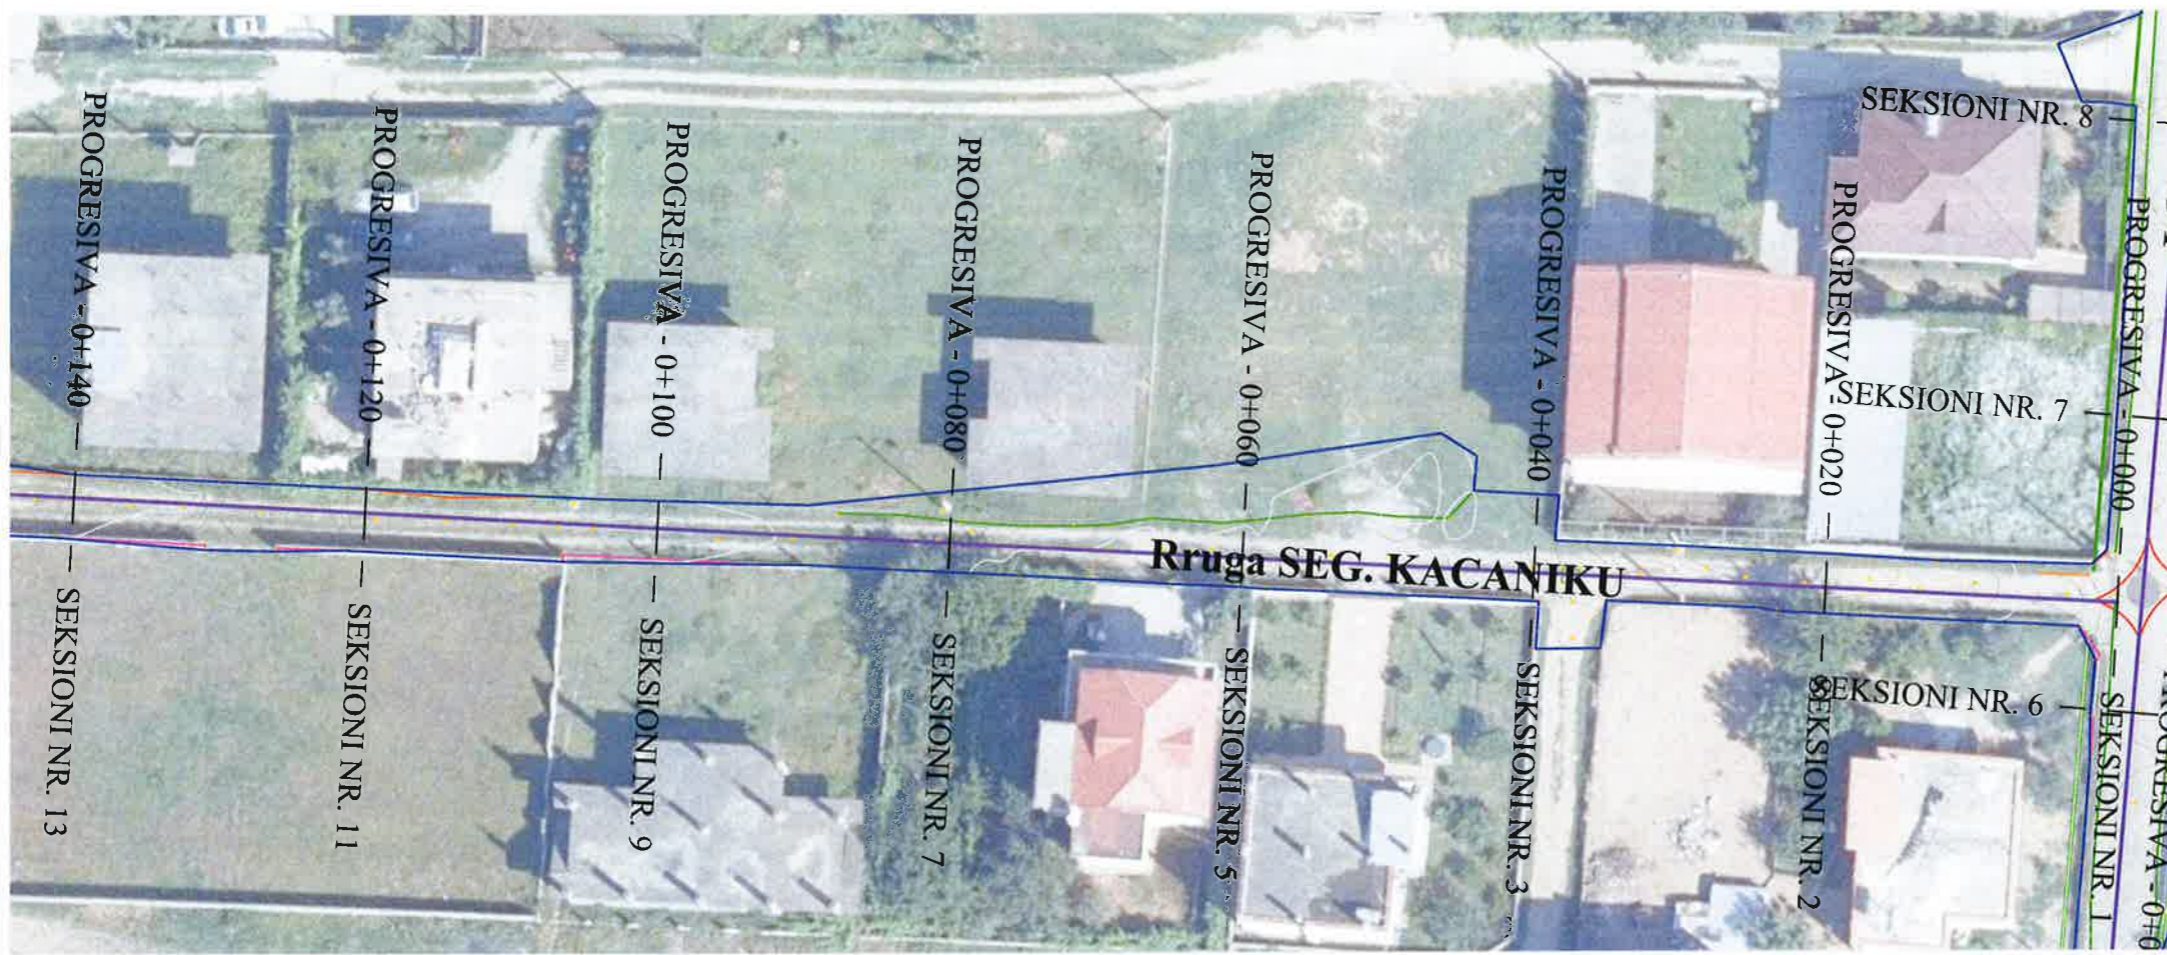

## LEGJENDA

-  RRUGE EKZISTUESE
-  OBJEKTE
-  MUR EKZISTUESE
-  RRETHIM
-  IZOHIPSE
-  +237.83 PIKA TOPOGRAFIKE




## BASHKIA KAMËZ

DREJTORIA E PROJEKTEVE DHE INVESTIMEVE  
DEPARTAMENTI I PROJEKTEVE

Dr. e Projekteve e Investimeve		FLORA MUCA	
STAFI TEKNIK PROJEKTES	Ing.	ERBLIN LALA	
	Ing.	ARJOLA KURTI	
	Ing.	DENIS PRENÇI	
	Ing.	EGLANTINA DISHA	
	Ing.	RAMADAN HYSA	
Titulli i Projektit		Faza e Projektit	
"NDERTIM RRUGET BLOKU 2 BATHORE 7"		PROJEKT ZBATIMI	
Emertimi i Fletes		Data e Implementimit :	
AZHORNIMI TOPOGRAFIK		Shkalla e Vizatimit SH- 1:500	
		Fleta Nr.	
		P12	

# AZHORNIMI TOPOGRAFIK (RRUGA KACANIKU) SHK. 1:500

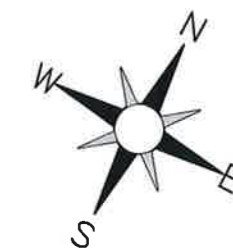

## LEGJENDA

-  RRUGE EKZISTUESE
-  OBJEKTE
-  MUR EKZISTUESE
-  RRETHIM
-  IZOHIPSE
- +237.83 PIKA TOPOGRAFIKE





## BASHKIA KAMËZ

DREJTORIA E PROJEKTEVE DHE INVESTIMEVE  
DEPARTAMENTI I PROJEKTEVE

Dr. e Projekteve e Investimeve		FLORA MUCA	
STAFI TEKNIK PROJEKTUES	Ing.	ERBLIN LALA	
	Ing.	ARJOLA KURTI	
	Ing.	DENIS PRENÇI	
	Ing.	EGLANTINA DISHA	
	Ing.	RAMADAN HYSA	
Titulli i Projektit		Faza e Projektit	
"NDERTIM RRUGET BLOKU 2 BATHORE 7"		PROJEKT ZBATIMI	
Emertimi i Fletes		Data e Implementimit :	
AZHORNIMI TOPOGRAFIK		Shkalla e Vizatimit SH- 1:500	
		Fleta Nr. P13	

**AZHORNIMI TOPOGRAFIK (RRUGA DELVINE 1) SHK. 1:500**

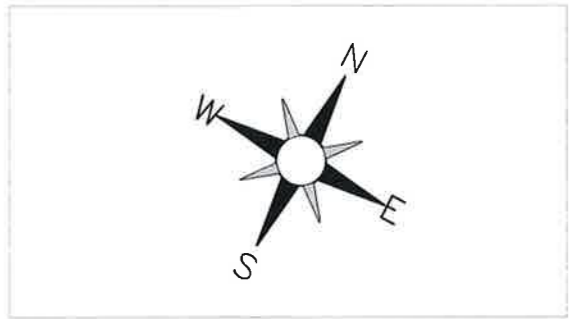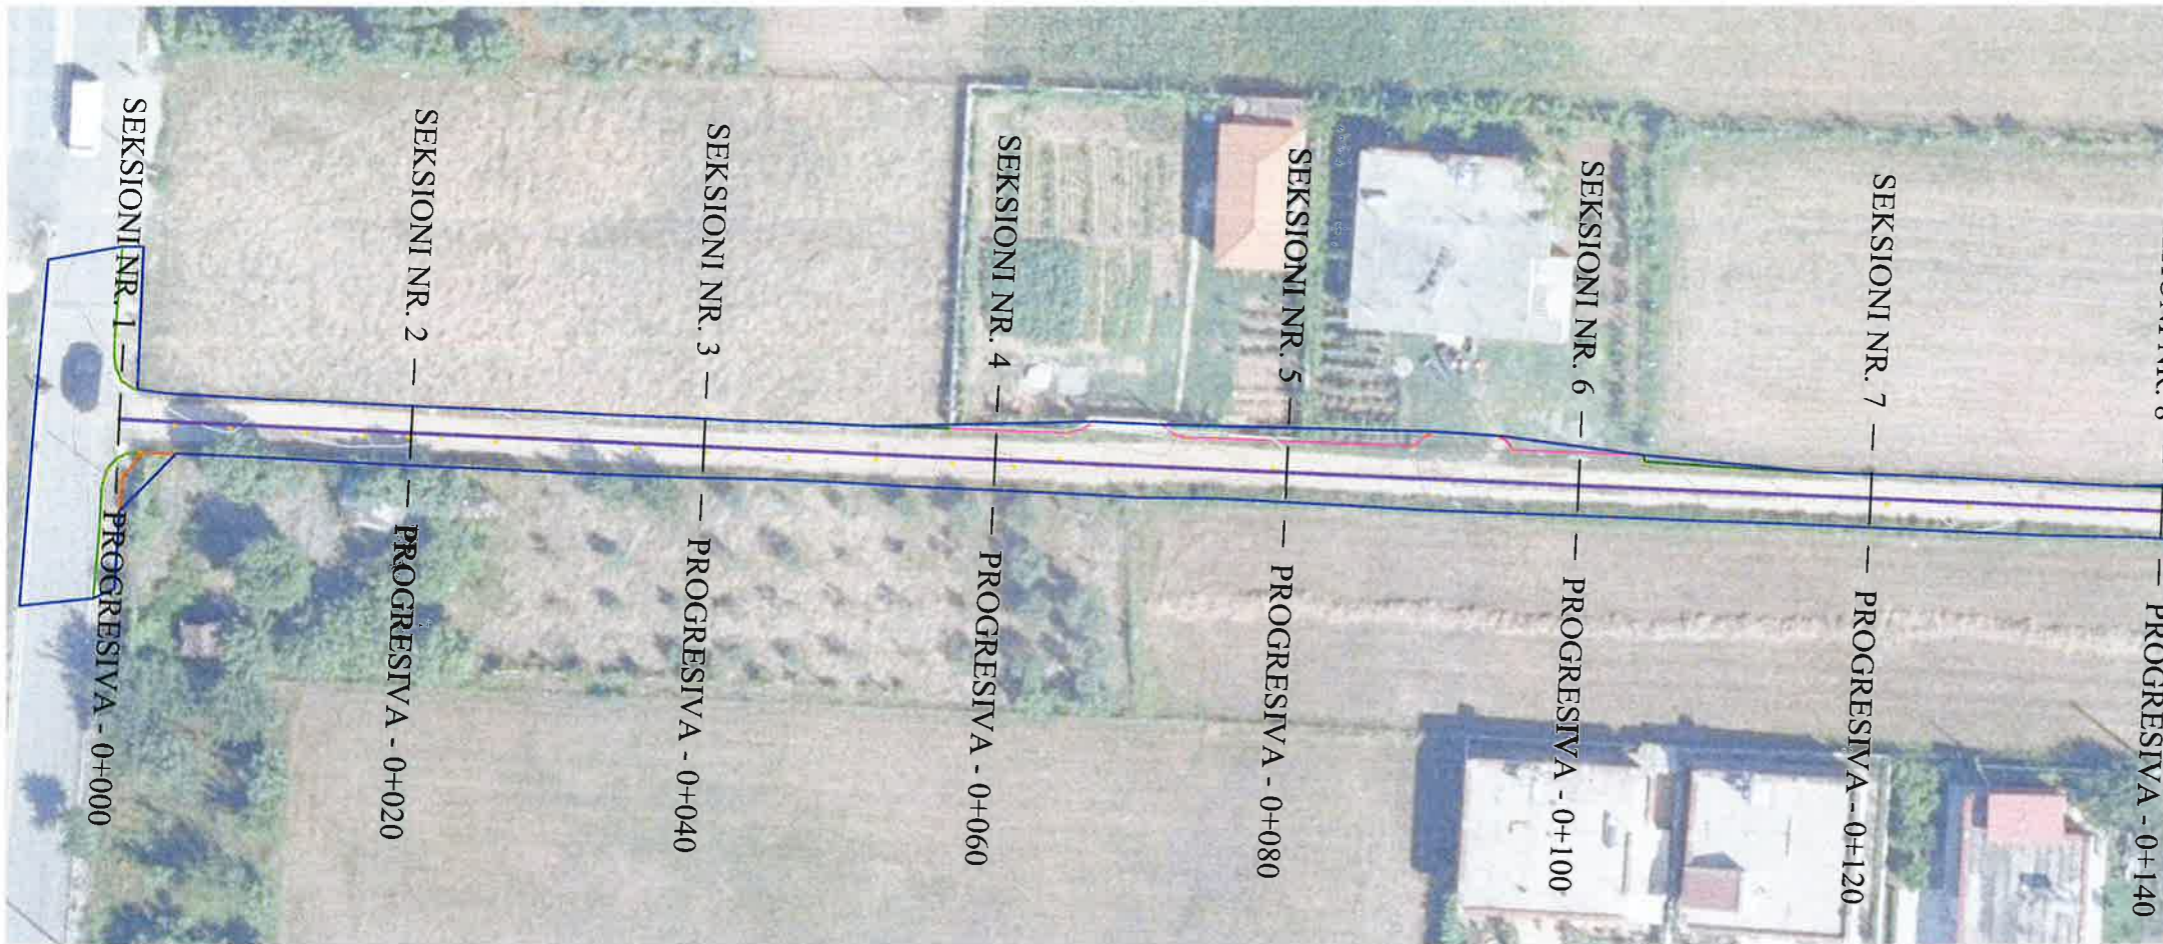

**LEGJENDA**

	RRUGE EKZISTUESE
	OBJEKTE
	MUR EKZISTUESE
	RRETHIM
	IZOHIPSE
	PIKA TOPOGRAFIKE


+237.83





**BASHKIA KAMËZ**  
 DREJTORIA E PROJEKTEVE DHE INVESTIMEVE  
 DEPARTAMENTI I PROJEKTEVE

Dr. e Projekteve e Investimeve	FLORA MUCA	
STAFI TEKNIK PROJEKTES	Ing. ERBLIN LALA	
	Ing. ARJOLA KURTI	
	Ing. DENIS PRENÇI	
	Ing. EGLANTINA DISHA	
	Ing. RAMADAN HYSA	
Titulli i Projektit "NDERTIM RRUGET BLOKU 2 BATHORE 7"		Faza e Projektit PROJEKT ZBATIMI
Emertimi i Fletes AZHORNIMI TOPOGRAFIK		Data e Implementimit : Shkalla e Vizatimit SH- 1:500
		Fleta Nr. P14
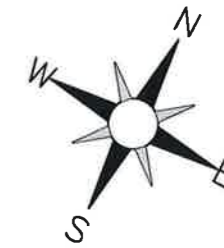
# AZHORNIMI TOPOGRAFIK (RRUGA DELVINE 1) SHK. 1:500



## LEGJENDA

-  RRUGE EKZISTUESE
-  OBJEKTE
-  MUR EKZISTUESE
-  RRETHIM
-  IZOHIPSE
- +237.83 PIKA TOPOGRAFIKE





## BASHKIA KAMËZ

DREJTORIA E PROJEKTEVE DHE INVESTIMEVE  
DEPARTAMENTI I PROJEKTEVE

Dr. e Projekteve e Investimeve		FLORA MUCA	
STAFI TEKNIK PROJEKTUES	Ing.	ERBLIN LALA	
	Ing.	ARJOLA KURTI	
	Ing.	DENIS PRENÇI	
	Ing.	EGLANTINA DISHA	
	Ing.	RAMADAN HYSA	
Titulli i Projektit		Faza e Projektit	
"NDERTIM RRUGET BLOKU 2 BATHORE 7"		PROJEKT ZBATIMI	
Emertimi i Fletes		Data e Implementimit :	
AZHORNIMI TOPOGRAFIK		Shkalla e Vizatimit SH- 1:500	
		Fleta Nr. P15	



# PLANIMETRIA E PERGJITHSHME (RRUGA TEUTA SEG.1) SHK. 1:2500

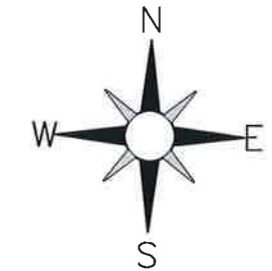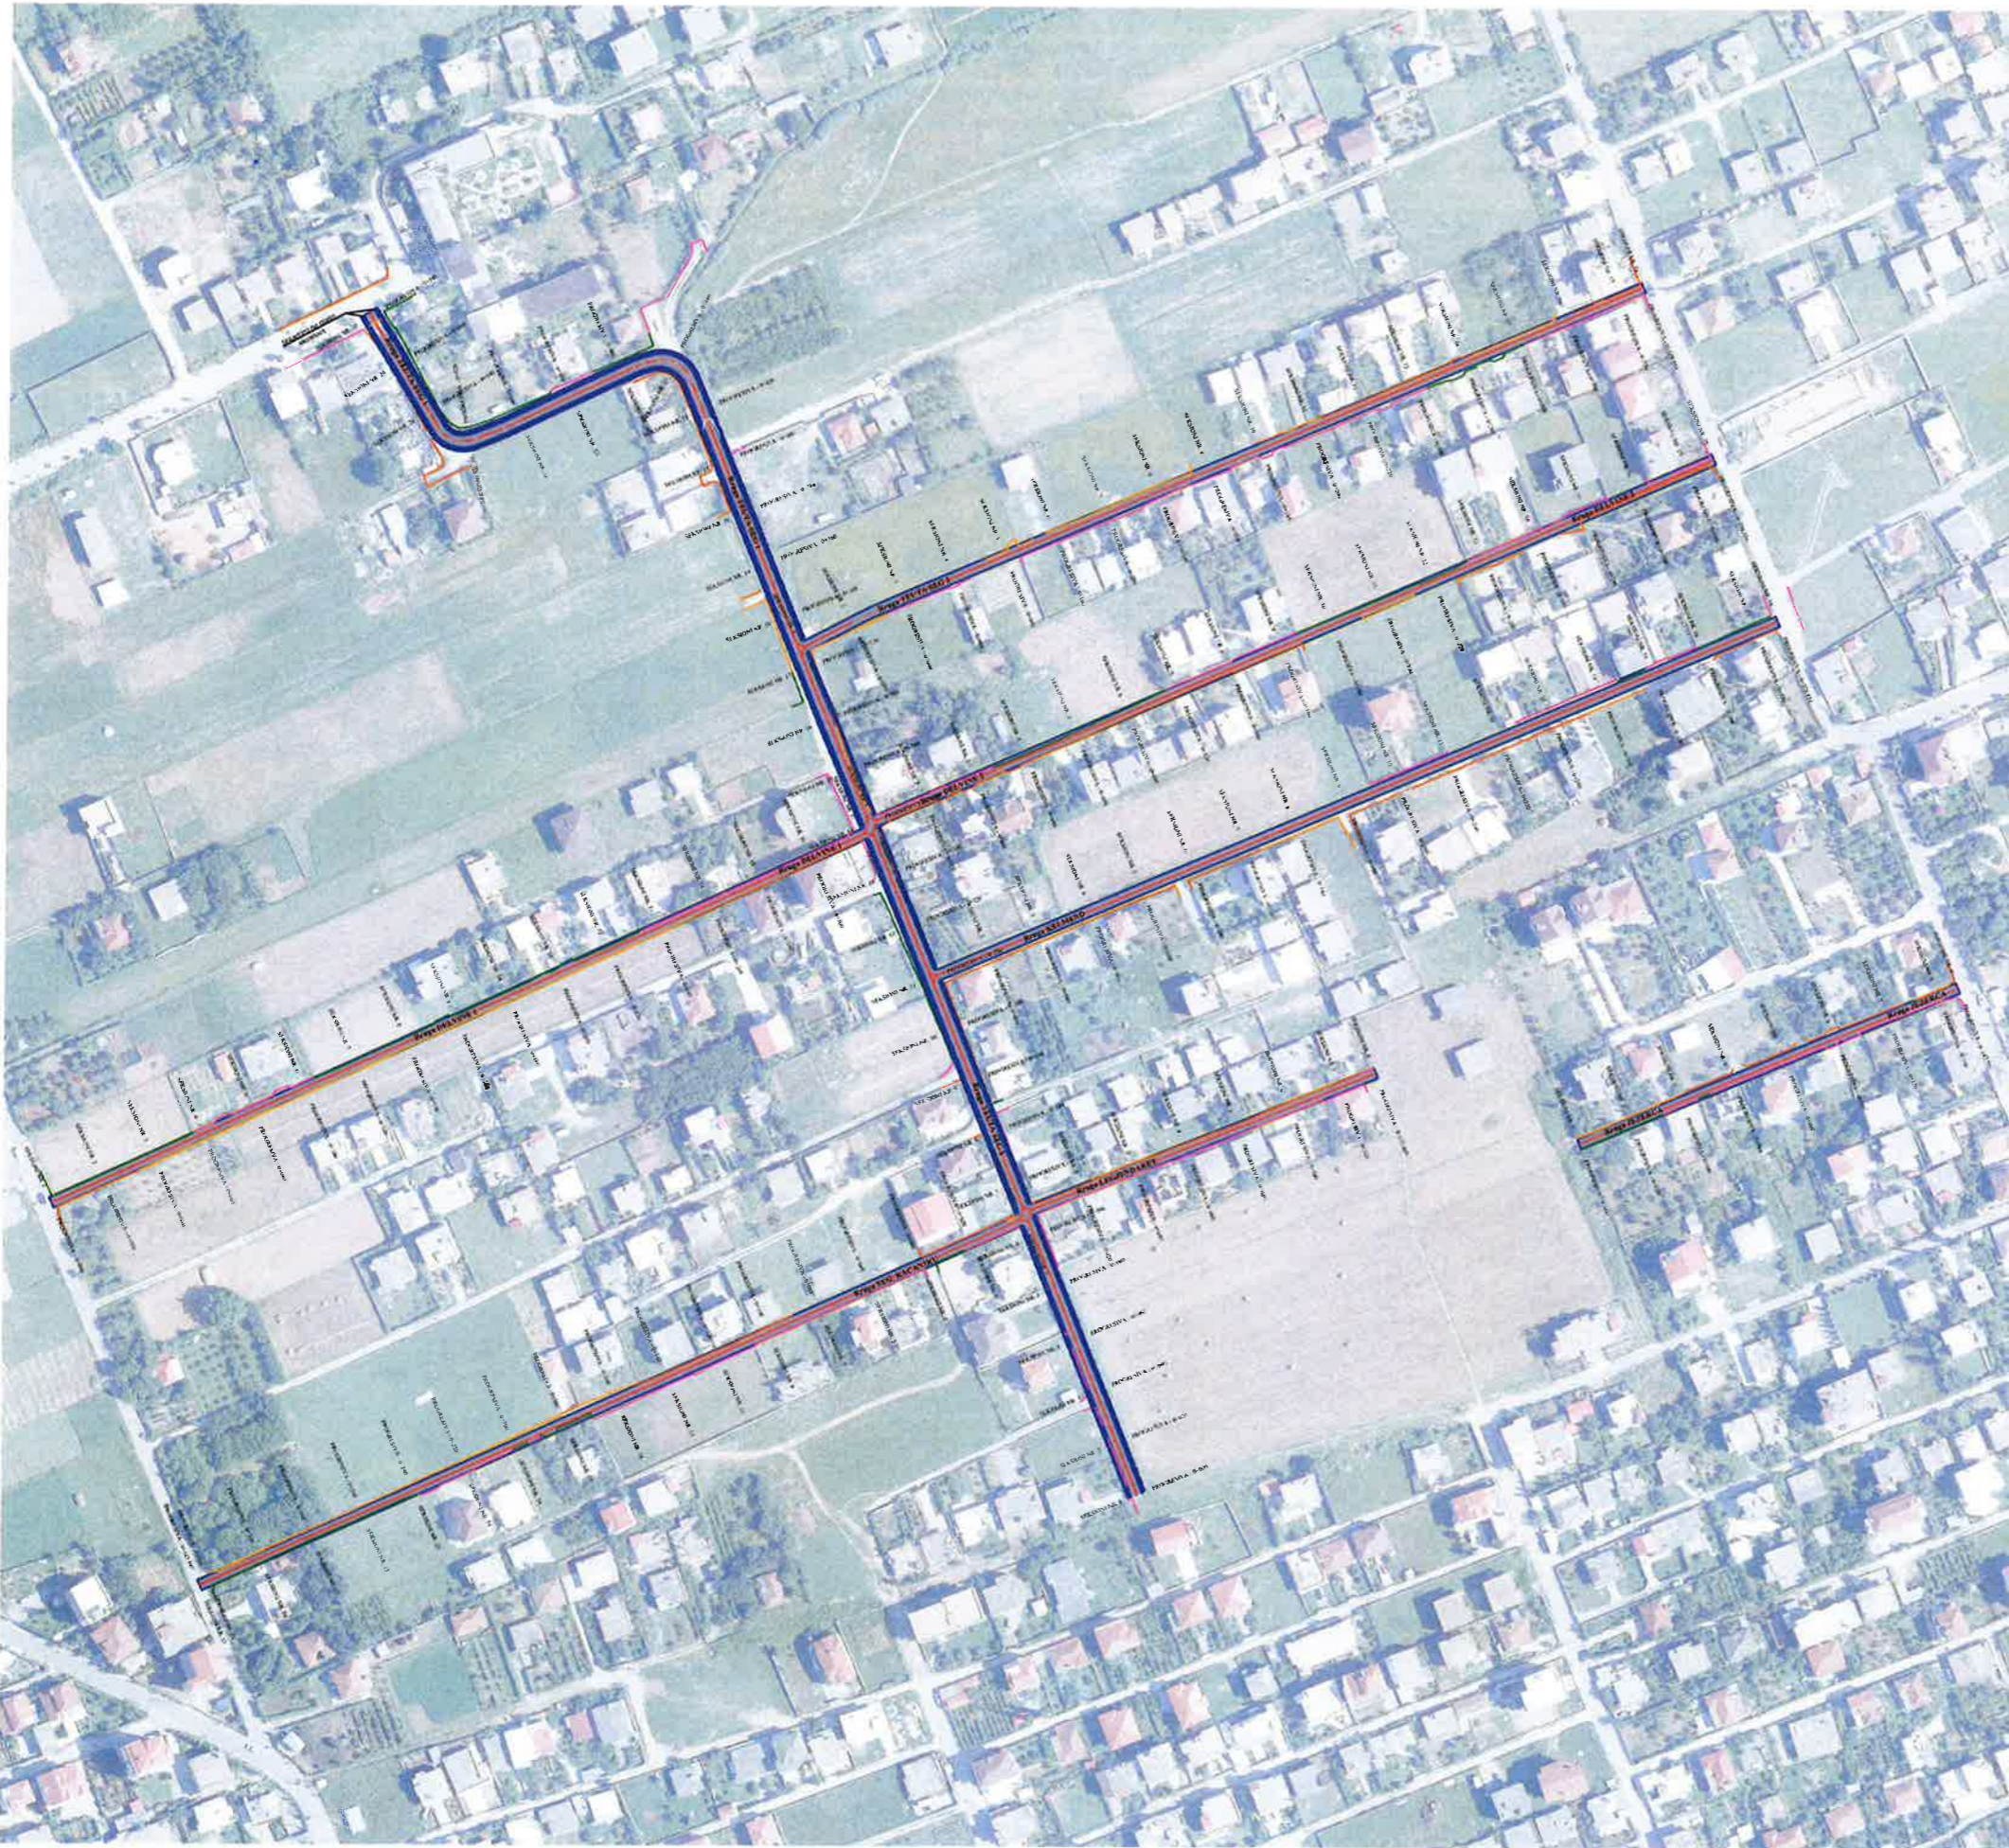


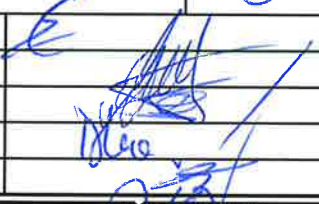
### LEGJENDA

-  OBJEKTE
-  BANKINE
-  KUNETE
-  ASFALT
-  TROTUAR
-  BORDURE 15X25
-  PUSETE KUB




## BASHKIA KAMËZ

DREJTORIA E PROJEKTEVE DHE INVESTIMEVE  
DEPARTAMENTI I PROJEKTEVE

Dr. e Projekteve e Investimeve		FLORA MUCA	
STAFI TEKNIK PROJEKTES	Ing.	ERBLIN LALA	
	Ing.	ARJOLA KURTI	
	Ing.	DENIS PRENÇI	
	Ing.	EGLANTINA DISHA	
	Ing.	RAMADAN HYSA	
Titulli i Projektit		Faza e Projektit	
"NDERTIM RRUGET BLOKU 2 BATHORE 7"		PROJEKT ZBATIMI	
Emeritimi i Fletes		Data e Implementimit :	
PLANIMETRIA		Shkalla e Vizatimit SH- 1:2500	
		Fleta Nr. P00	

# PLANIMETRIA (RRUGA TEUTA SEG.1) SHK. 1:500


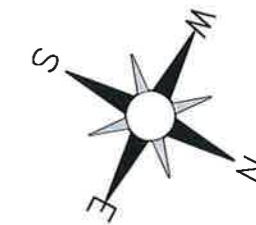


**LEGJENDA**





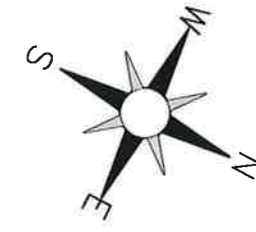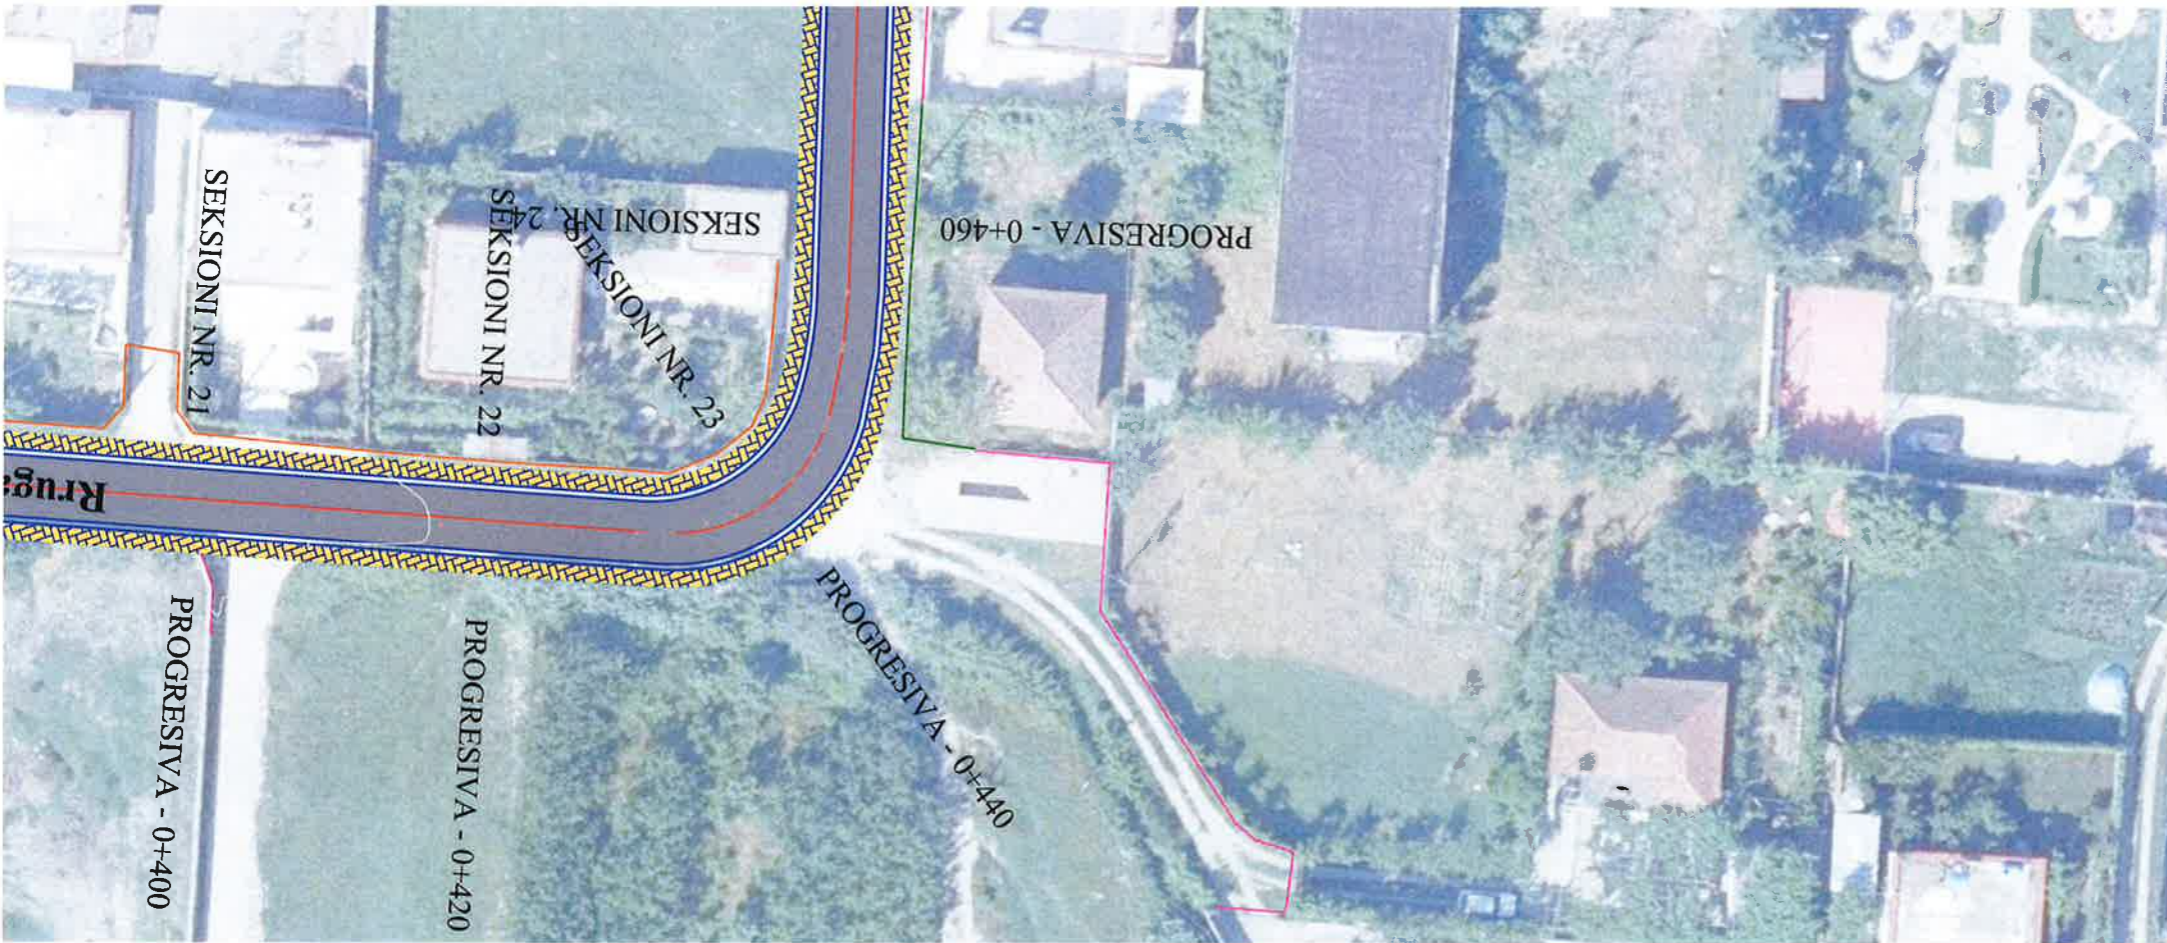


	OBJEKTE
	BANKINE
	KUNETE
	ASFALT
	TROTUAR
	BORDURE 15X25
	PUSETE KUB

 <b>BASHKIA KAMËZ</b> DREJTORIA E PROJEKTEVE DHE INVESTIMEVE DEPARTAMENTI I PROJEKTEVE		
Dr. e Projekteve e Investimeve	FLORA MUCA	
STAFI TEKNIK PROJEKTES	Ing. ERBLIN LALA	
	Ing. ARJOLA KURTI	
	Ing. DENIS PRENÇI	
	Ing. EGLANTINA DISHA	
	Ing. RAMADAN HYSA	
Titulli i Projektit "NDERTIM RRUGET BLOKU 2 BATHORE 7"		Faza e Projektit PROJEKT ZBATIMI
Emertimi i Fletes PLANIMETRIA		Data e Implementimit: Shkalla e Vizatimit SH- 1:500 Fieta Nr. P01

# PLANIMETRIA (RRUGA TEUTA SEG.1) SHK. 1:500





### LEGJENDA

-  OBJEKTE
-  BANKINE
-  KUNETE
-  ASFALT
-  TROTUAR
-  BORDURE 15X25
-  PUSETE KUB




## BASHKIA KAMËZ





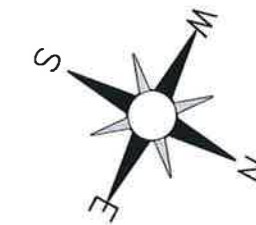


DREJTORIA E PROJEKTEVE DHE INVESTIMEVE  
DEPARTAMENTI I PROJEKTEVE

Dr. e Projekteve e Investimeve		FLORA MUCA	
STAFI TEKNIK PROJEKTUES	Ing.	ERBLIN LALA	
	Ing.	ARJOLA KURTI	
	Ing.	DENIS PRENÇI	
	Ing.	EGLANTINA DISHA	
	Ing.	RAMADAN HYSA	
Titulli i Projektit		Faza e Projektit	
"NDERTIM RRUGET BLOKU 2 BATHORE 7"		PROJEKT ZBATIMI	
Emertimi i Fletes		Data e Implementimit :	
PLANIMETRIA		Shkalla e Vizatimit SH: 1:500	
		Fleta Nr. P02	

**PLANIMETRIA (RRUGA TEUTA SEG.1) SHK. 1:500**








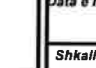
**LEGJENDA**

-  OBJEKTE
-  BANKINE
-  KUNETE
-  ASFALT
-  TROTUAR
-  BORDURE 15X25
-  PUSETE KUB




**BASHKIA KAMËZ**

DREJTORIA E PROJEKTEVE DHE INVESTIMEVE  
DEPARTAMENTI I PROJEKTEVE

Dr. e Projekteve e Investimeve		FLORA MUCA	
STAFI TEKNIK PROJEKTES	Ing.	ERBLIN LALA	
	Ing.	ARJOLA KURTI	
	Ing.	DENIS PRENÇI	
	Ing.	EGLANTINA DISHA	
	Ing.	RAMADAN HYSA	
Titulli i Projektit		Faza e Projektit	
"NDERTIM RRUGET BLOKU 2 BATHORE 7"		PROJEKT ZBATIMI	
Emertimi i Fletes		Data e Implementimit :	
PLANIMETRIA		Shkalla e Vizatimit SH- 1:500	
		Fieta Nr. P03	

**PLANIMETRIA (RRUGA TEUTA SEG.2) SHK. 1:500**

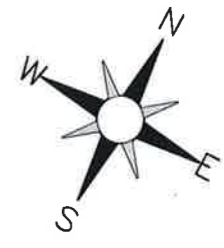



**LEGJENDA**

-  OBJEKTE
-  BANKINE
-  KUNETE
-  ASFALT
-  TROTUAR
-  BORDURE 15X25
-  PUSETE KUB





**BASHKIA KAMËZ**






DREJTORIA E PROJEKTEVE DHE INVESTIMEVE  
DEPARTAMENTI I PROJEKTEVE

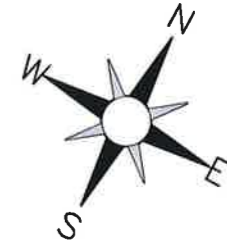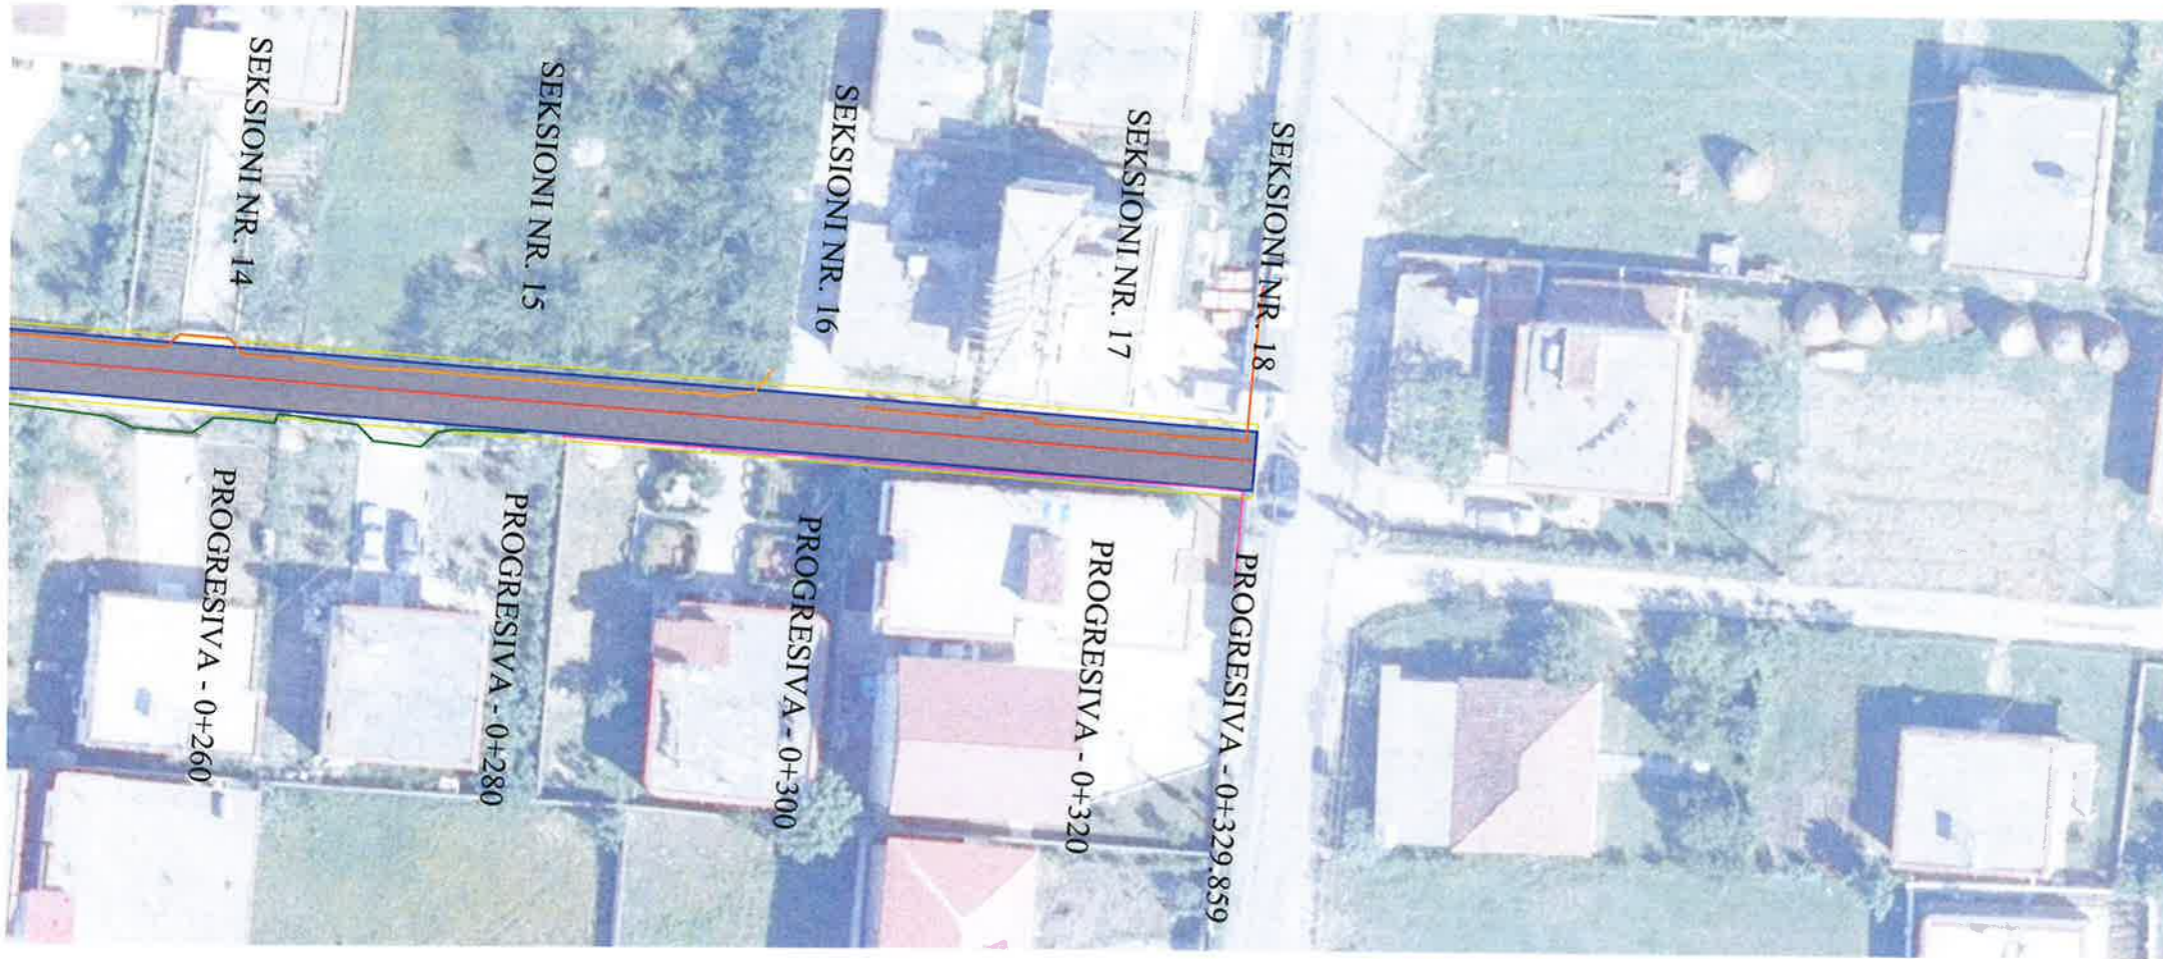Dr. e Projekteve e Investimeve		FLORA MUCA	
STAFI TEKNIK PROJEKTES	Ing.	ERBLIN LALA	
	Ing.	ARJOLA KURTI	
	Ing.	DENIS PRENÇI	
	Ing.	EGLANTINA DISHA	
	Ing.	RAMADAN HYSA	
Titulli i Projektit		Faza e Projektit	
"NDERTIM RRUGET BLOKU 2 BATHORE 7"		PROJEKT ZBATIMI	
Emertimi i Fletes		Data e Implementimit :	
PLANIMETRIA		Shkalla e Vizatimit SH- 1:500	
		Fleta Nr. P04	

**PLANIMETRIA (RRUGA TEUTA SEG.2) SHK. 1:500**



**LEGJENDA**

-  OBJEKTE
-  BANKINE
-  KUNETE
-  ASFALT
-  TROTUAR
-  BORDURE 15X25
-  PUSETE KUB




**BASHKIA KAMËZ**

DREJTORIA E PROJEKTEVE DHE INVESTIMEVE  
DEPARTAMENTI I PROJEKTEVE




Dr. e Projekteve e Investimeve		FLORA MUCA	<i>FM</i>
STAFI TEKNIK PROJEKTES	Ing.	ERBLIN LALA	<i>[Signatures]</i>
	Ing.	ARJOLA KURTI	
	Ing.	DENIS PRENÇI	
	Ing.	EGLANTINA DISHA	
	Ing.	RAMADAN HYSA	

<b>Titulli i Projektit</b>		<b>Faza e Projektit</b>	
"NDERTIM RRUGET BLOKU 2 BATHORE 7"		PROJEKT ZBATIMI	
<b>Data e Implementimit :</b>		<b>Shkalla e Vizatimit</b>	
		SH- 1:500	
<b>Emertimi i Fletes</b>		<b>Fleta Nr.</b>	
PLANIMETRIA		P05	
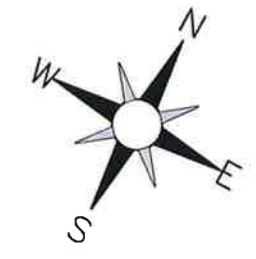
# PLANIMETRIA (RRUGA DELVINE 2) SHK. 1:500



### LEGJENDA

-  OBJEKTE
-  BANKINE
-  KUNETE
-  ASFALT
-  TROTUAR
-  BORDURE 15X25
-  PUSETE KUB





## BASHKIA KAMËZ

DREJTORIA E PROJEKTEVE DHE INVESTIMEVE  
DEPARTAMENTI I PROJEKTEVE

Dr. e Projekteve e Investimeve		FLORA MUÇA	
STAFI TEKNIK PROJEKTUES	Ing.	ERBLIN LALA	
	Ing.	ARJOLA KURTI	
	Ing.	DENIS PRENÇI	
	Ing.	EGLANTINA DISHA	
	Ing.	RAMADAN HYSA	
Titulli i Projektit		Faza e Projektit	
"NDERTIM RRUGET BLOKU 2 BATHORE 7"		PROJEKT ZBATIMI	
Emertimi i Fietes		Shkalla e Vizatimit	
PLANIMETRIA		SH- 1:500	
		Fleta Nr.	
		P06	

# PLANIMETRIA (RRUGA DELVINE 2) SHK. 1:500

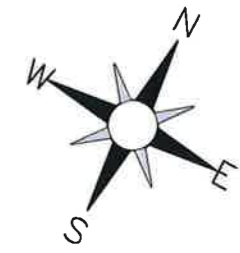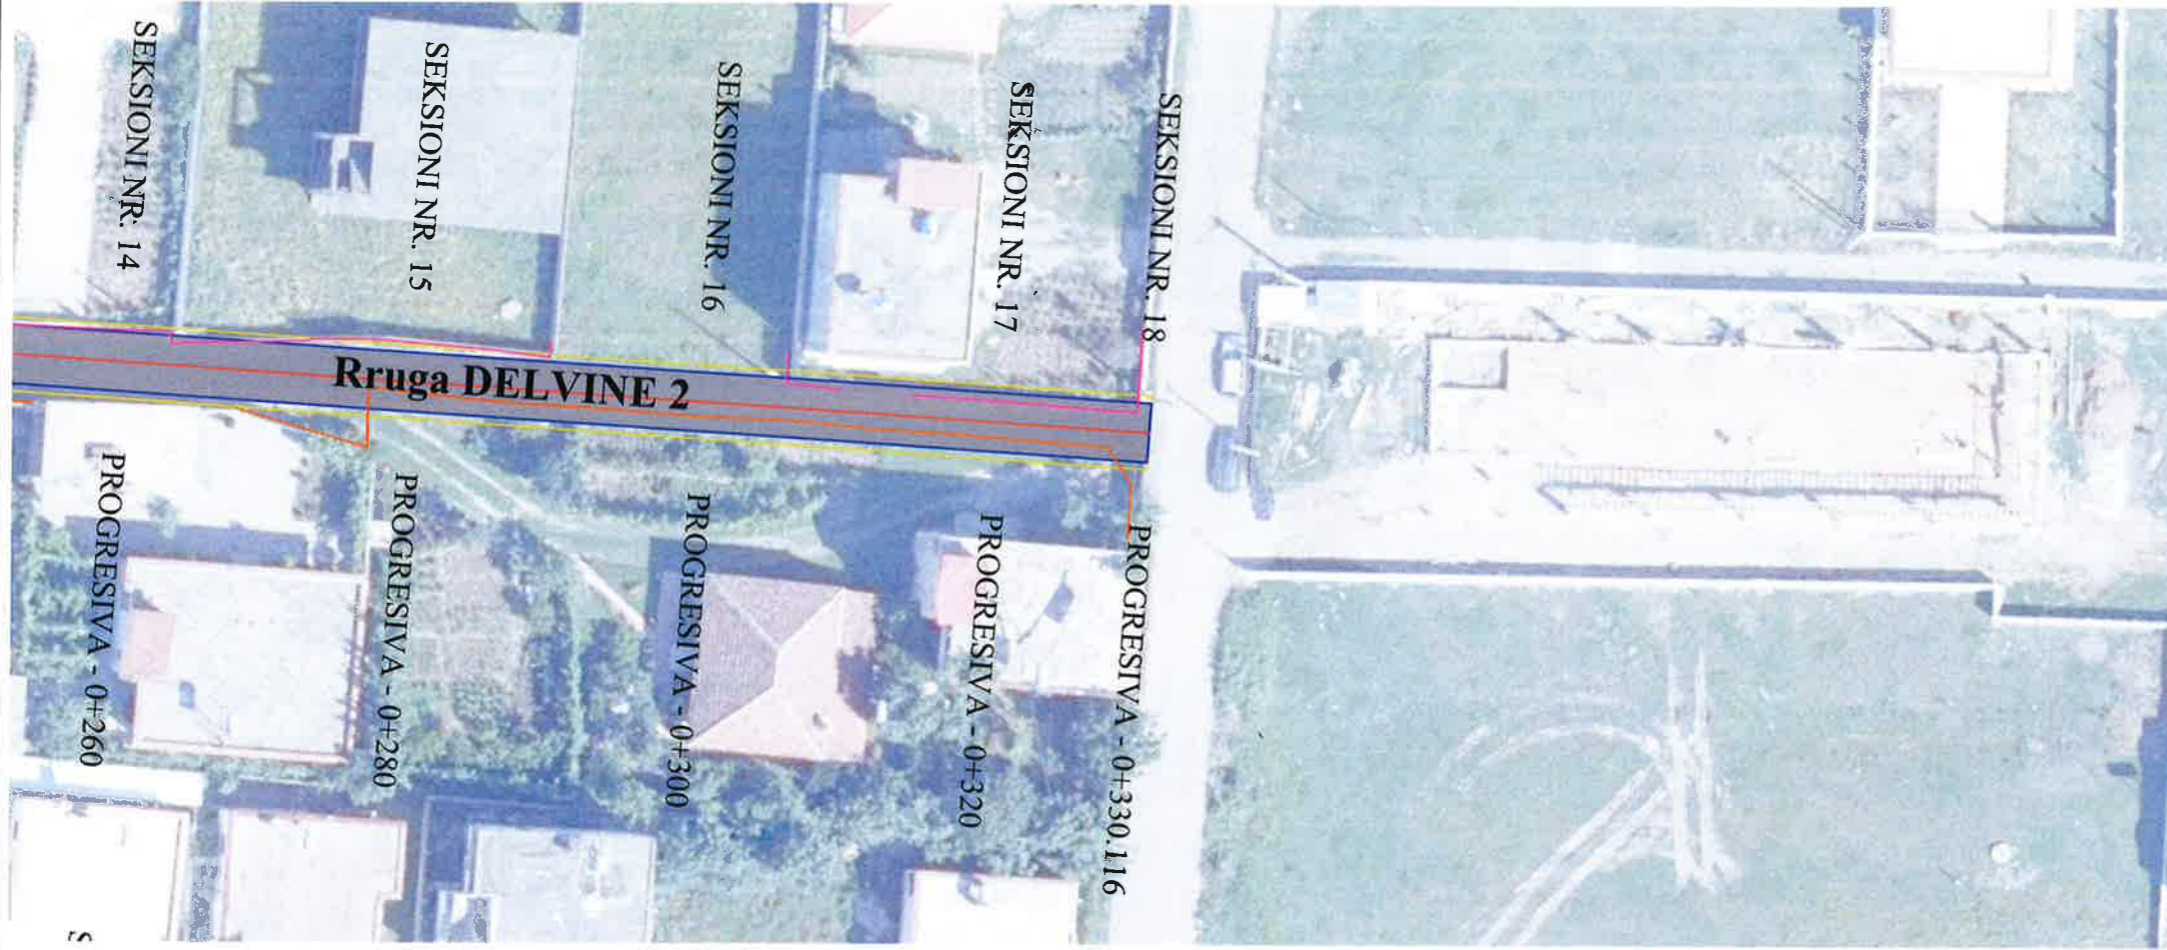


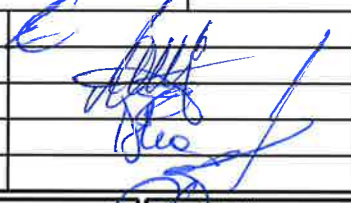
### LEGJENDA

-  OBJEKTE
-  BANKINE
-  KUNETE
-  ASFALT
-  TROTUAR
-  BORDURE 15X25
-  PUSETE KUB




## BASHKIA KAMËZ

DREJTORIA E PROJEKTEVE DHE INVESTIMEVE  
DEPARTAMENTI I PROJEKTEVE

Dr. e Projekteve e Investimeve		FLORA MUCA	
STAFI TEKNIK PROJEKTUES	Ing.	ERBLIN LALA	
	Ing.	ARJOLA KURTI	
	Ing.	DENIS PRENÇI	
	Ing.	EGLANTINA DISHA	
	Ing.	RAMADAN HYSA	
Titulli i Projektit		Faza e Projektit	
"NDERTIM RRUGET BLOKU 2 BATHORE 7"		PROJEKT ZBATIMI	
Emertimi i Fletes		Data e Implementimit :	
PLANIMETRIA		Shkalla e Vizatimit SH- 1:500	
		Fieta Nr. P07	



**PLANIMETRIA (RRUGA KELMEND) SHK. 1:500**

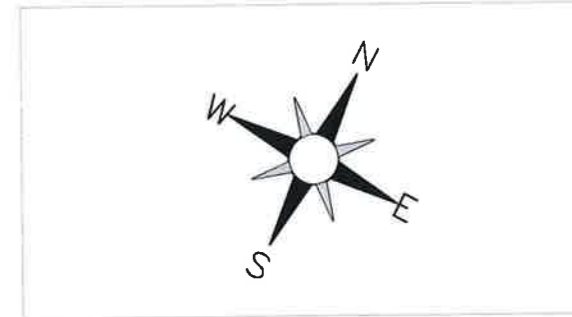


**LEGJENDA**





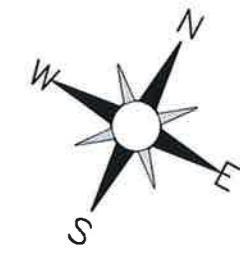


	OBJEKTE
	BANKINE
	KUNETE
	ASFALT
	TROTUAR
	BORDURE 15X25
	PUSETE KUB

 <b>BASHKIA KAMËZ</b> DREJTORIA E PROJEKTEVE DHE INVESTIMEVE DEPARTAMENTI I PROJEKTEVE		Dr. e Projekteve e Investimeve	FLORA MUCA	
		STAFI TEKNIK PROJEKTES	Ing. ERBLIN LALA	
Ing. ARJOLA KURTI				
Ing. DENIS PRENÇI				
Ing. EGLANTINA DISHA				
Ing. RAMADAN HYSA				
Titulli i Projektit		Faza e Projektit		
"NDERTIM RRUGET BLOKU 2 BATHORE 7"		PROJEKT ZBATIMI		
Emertimi / Fletes		Data e Implementimit :		
PLANIMETRIA		Shkalla e Vizatimit SH- 1:500		
		Fiota Nr. P08		

# PLANIMETRIA (RRUGA KELMEND) SHK. 1:500





## LEGJENDA

-  OBJEKTE
-  BANKINE
-  KUNETE
-  ASFALT
-  TROTUAR
-  BORDURE 15X25
-  PUSETE KUB




## BASHKIA KAMËZ


DREJTORIA E PROJEKTEVE DHE INVESTIMEVE  
DEPARTAMENTI I PROJEKTEVE

Dr. e Projekteve e Investimeve		FLORA MUCA	
STAFI TEKNIK PROJEKTUES	Ing.	ERBLIN LALA	
	Ing.	ARJOLA KURTI	
	Ing.	DENIS PRENÇI	
	Ing.	EGLANTINA DISHA	
	Ing.	RAMADAN HYSA	
Titulli i Projektit		Faza e Projektit	
"NDERTIM RRUGET BLOKU 2 BATHORE 7"		PROJEKT ZBATIMI	
Emertimi i Fletes		Shkalla e Vizatimit	
PLANIMETRIA		SH- 1:500	
		Flota Nr.	
		P09	

# PLANIMETRIA (RRUGA LEGJENDARET) SHK. 1:500

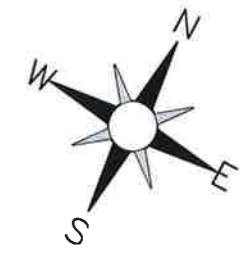

## LEGJENDA

-  OBJEKTE
-  BANKINE
-  KUNETE
-  ASFALT
-  TROTUAR
-  BORDURE 15X25
-  PUSETE KUB




## BASHKIA KAMËZ

DREJTORIA E PROJEKTEVE DHE INVESTIMEVE  
DEPARTAMENTI I PROJEKTEVE

Dr. e Projekteve e Investimeve		FLORA MUCA	
STAFI TEKNIK PROJEKTUES	Ing.	ERBLIN LALA	
	Ing.	ARJOLA KURTI	
	Ing.	DENIS PRENÇI	
	Ing.	EGLANTINA DISHA	
	Ing.	RAMADAN HYSA	

Titulli i Projektit		Faza e Projektit
"NDERTIMI RRUGET BLOKU 2 BATHORE 7"		PROJEKT ZBATIMI
Emertimi i Fletes		Data e Implementimit :
PLANIMETRIA		Shkalla e Vizatimit SH- 1:500
		Fleta Nr. P10

# PLANIMETRIA (RRUGA JEZERCA) SHK. 1:500

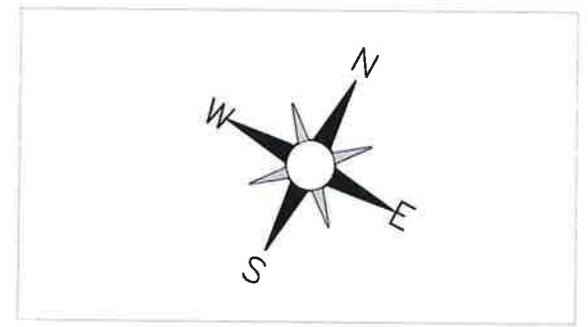

LEGJENDA	
	OBJEKTE
	BANKINE
	KUNETE
	ASFALT
	TROTUAR
	BORDURE 15X25
	PUSETE KUB




## BASHKIA KAMËZ





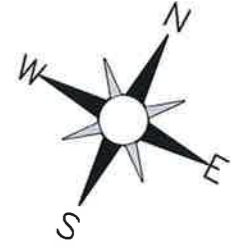


DREJTORIA E PROJEKTEVE DHE INVESTIMEVE  
DEPARTAMENTI I PROJEKTEVE

Dr. e Projekteve e Investimeve		FLORA MUCA	
STAFI TEKNIK PROJEKTES	Ing.	ERBLIN LALA	
	Ing.	ARJOLA KURTI	
	Ing.	DENIS PRENÇI	
	Ing.	EGLANTINA DISHA	
	Ing.	RAMADAN HYSA	
Titulli i Projektit		Faza e Projektit	
"NDERTIM RRUGET BLOKU 2 BATHORE 7"		PROJEKT ZBATIMI	
Emertimi i Flotes		Data e Implementimit :	
PLANIMETRIA		Shkalla e Vizatimit SH- 1:500	
		Fleta Nr. P11	

**PLANIMETRIA (RRUGA KACANIKU) SHK. 1:500**




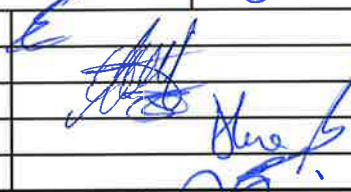
**LEGJENDA**

-  OBJEKTE
-  BANKINE
-  KUNETE
-  ASFALT
-  TROTUAR
-  BORDURE 15X25
-  PUSETE KUB





**BASHKIA KAMËZ**





DREJTORIA E PROJEKTEVE DHE INVESTIMEVE  
DEPARTAMENTI I PROJEKTEVE

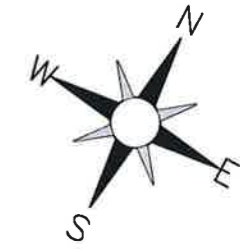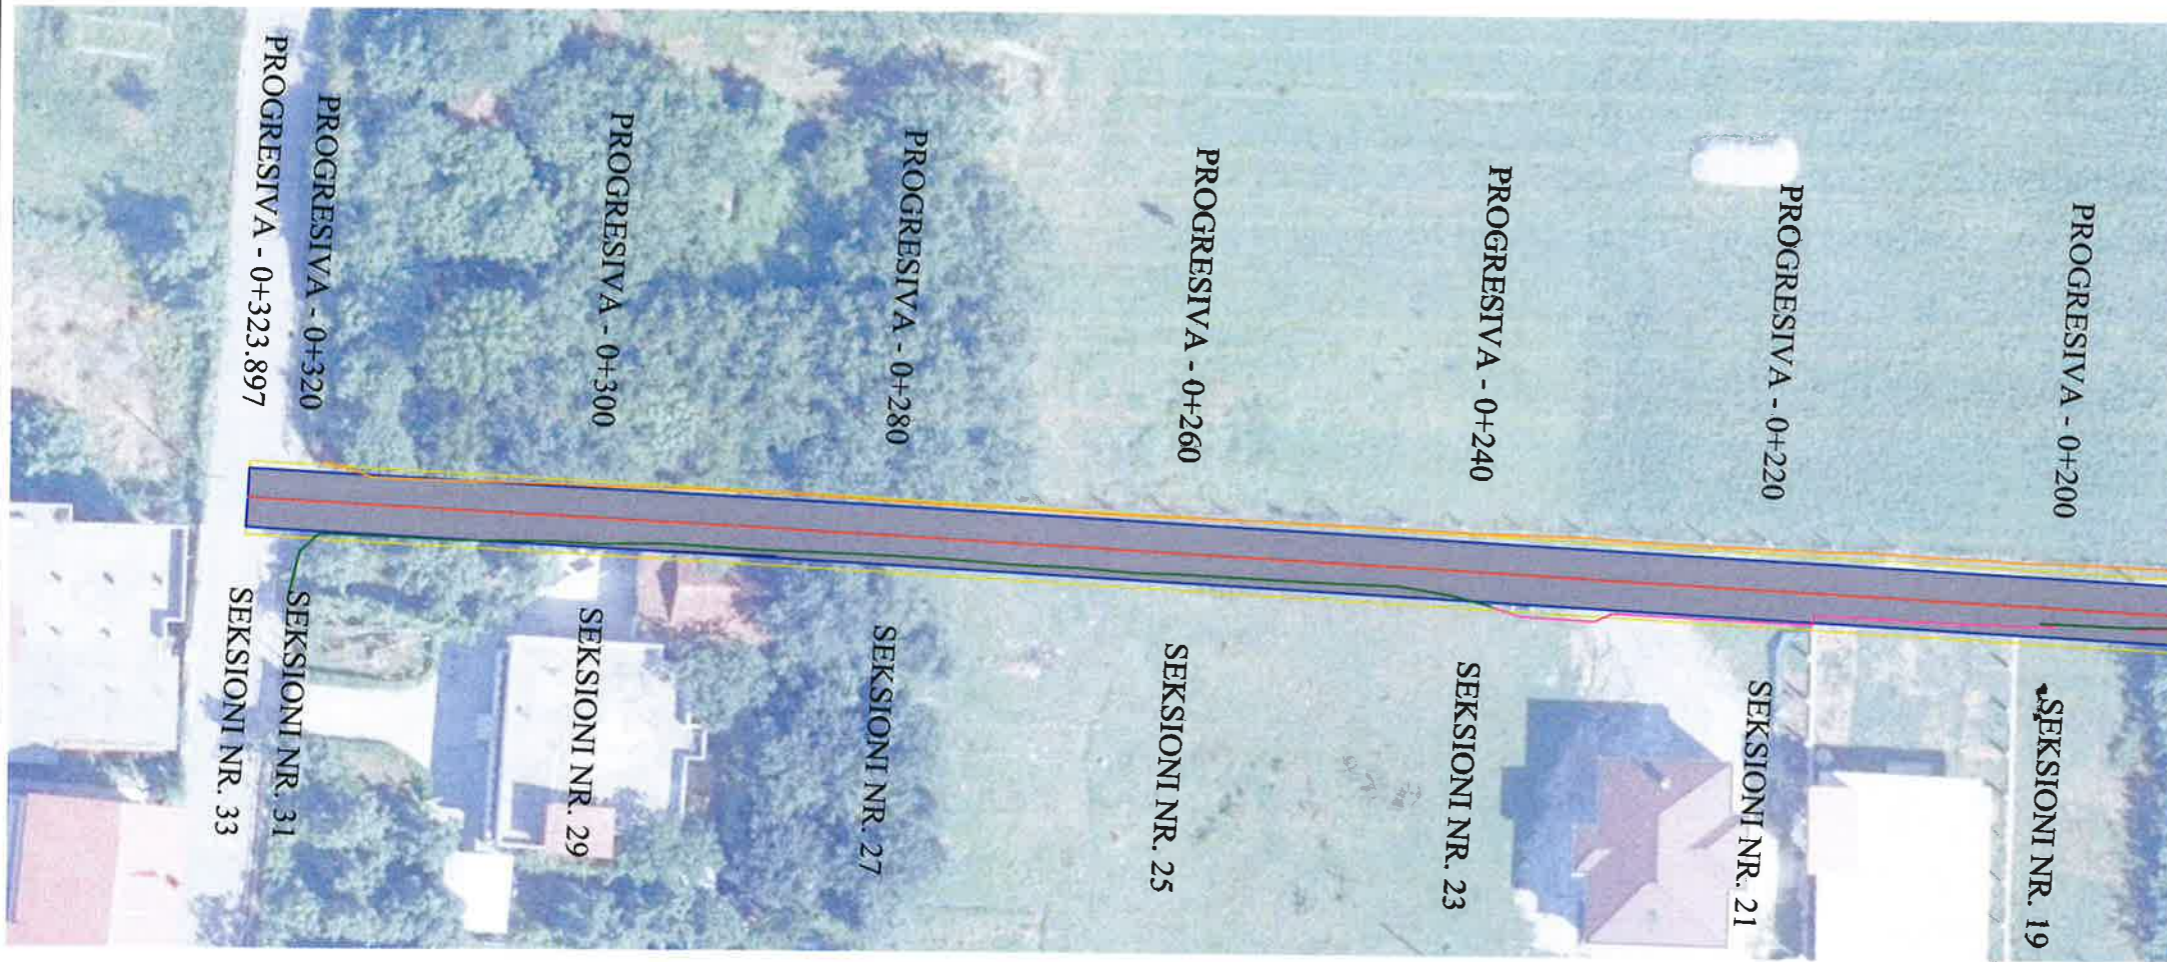Dr. e Projekteve e Investimeve		FLORA MUCA	
STAFI TEKNIK PROJEKTES	Ing.	ERBLIN LALA	
	Ing.	ARJOLA KURTI	
	Ing.	DENIS PRENÇI	
	Ing.	EGLANTINA DISHA	
	Ing.	RAMADAN HYSA	
Titulli i Projektit		Faza e Projektit	
"NDERTIM RRUGET BLOKU 2 BATHORE 7"		PROJEKT ZBATIMI	
Emertimi i Fletes		Data e Implementimit:	
PLANIMETRIA		Shkalla e Vizatimit SH- 1:500	
		Fieta Nr. P12	

# PLANIMETRIA (RRUGA KACANIKU) SHK. 1:500




## LEGJENDA

-  OBJEKTE
-  BANKINE
-  KUNETE
-  ASFALT
-  TROTUAR
-  BORDURE 15X25
-  PUSETE KUB




## BASHKIA KAMËZ



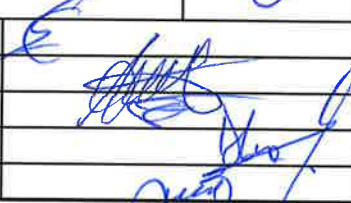

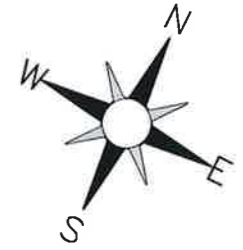

DREJTORIA E PROJEKTEVE DHE INVESTIMEVE  
DEPARTAMENTI I PROJEKTEVE

Dr. e Projekteve e Investimeve		FLORA MUCA	
STAFI TEKNIK PROJEKTUES	Ing.	ERBLIN LALA	
	Ing.	ARJOLA KURTI	
	Ing.	DENIS PRENÇI	
	Ing.	EGLANTINA DISHA	
	Ing.	RAMADAN HYSA	
Titulli i Projektit		Faza e Projektit	
"NDERTIM RRUGET BLOKU 2 BATHORE 7"		PROJEKT ZBATIMI	
Emertimi i Fletes		Data e Implementimit :	
PLANIMETRIA		Shkalla e Vizatimit SH- 1:500	
		Fleta Nr. P13	

# PLANIMETRIA (RRUGA DELVINE 1) SHK. 1:500




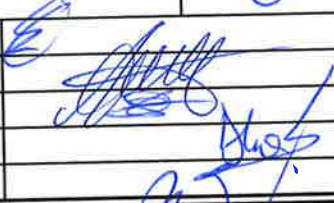
## LEGJENDA

-  OBJEKTE
-  BANKINE
-  KUNETE
-  ASFALT
-  TROTUAR
-  BORDURE 15X25
-  PUSETE KUB




## BASHKIA KAMËZ

DREJTORIA E PROJEKTEVE DHE INVESTIMEVE  
DEPARTAMENTI I PROJEKTEVE

Dr. e Projekteve e Investimeve		FLORA MUCA	
STAFI TEKNIK PROJEKTUES	Ing.	ERBLIN LALA	
	Ing.	ARJOLA KURTI	
	Ing.	DENIS PRENÇI	
	Ing.	EGLANTINA DISHA	
	Ing.	RAMADAN HYSA	
Titulli i Projektit		"NDERTIM RRUGET BLOKU 2 BATHORE 7"	
Emertimi i Fletes		PLANIMETRIA	
Faza e Projektit		PROJEKT ZBATIMI	
		Date e Implementimit :	
		Shkalla e Vizatimit SH- 1:500	
		Fleta Nr. P14	

# PLANIMETRIA (RRUGA DELVINE 1) SHK. 1:500

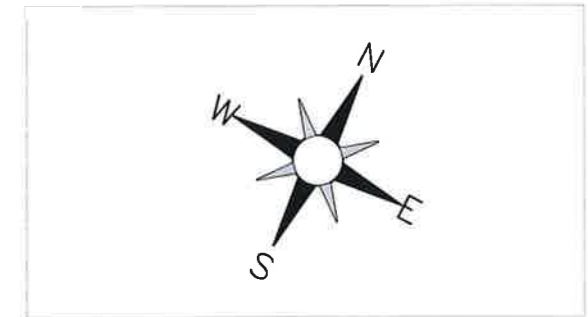



**LEGJENDA**

	OBJEKTE
	BANKINE
	KUNETE
	ASFALT
	TROTUAR
	BORDURE 15X25
	PUSETE KUB

 <b>BASHKIA KAMËZ</b> DREJTORIA E PROJEKTEVE DHE INVESTIMEVE DEPARTAMENTI I PROJEKTEVE			
		Dr. e Projekteve e Investimeve	FLORA MUCA
STAFI TEKNIK PROJEKTUES	Ing.	ERBLIN LALA	
	Ing.	ARJOLA KURTI	
	Ing.	DENIS PRENÇI	
	Ing.	EGLANTINA DISHA	
	Ing.	RAMADAN HYSA	
Titulli i Projektit		Faza e Projektit	
"NDERTIM RRUGET BLOKU 2 BATHORE 7"		PROJEKT ZBATIMI	
Emertimi i Fletës		Data e Implementimit :	
PLANIMETRIA		Shkalla e Vizatimit SH- 1:500	
		Fleta Nr. P15	



# PROFILI GJATESOR (Rruga Teuta Seg 1) SHK. 1:250

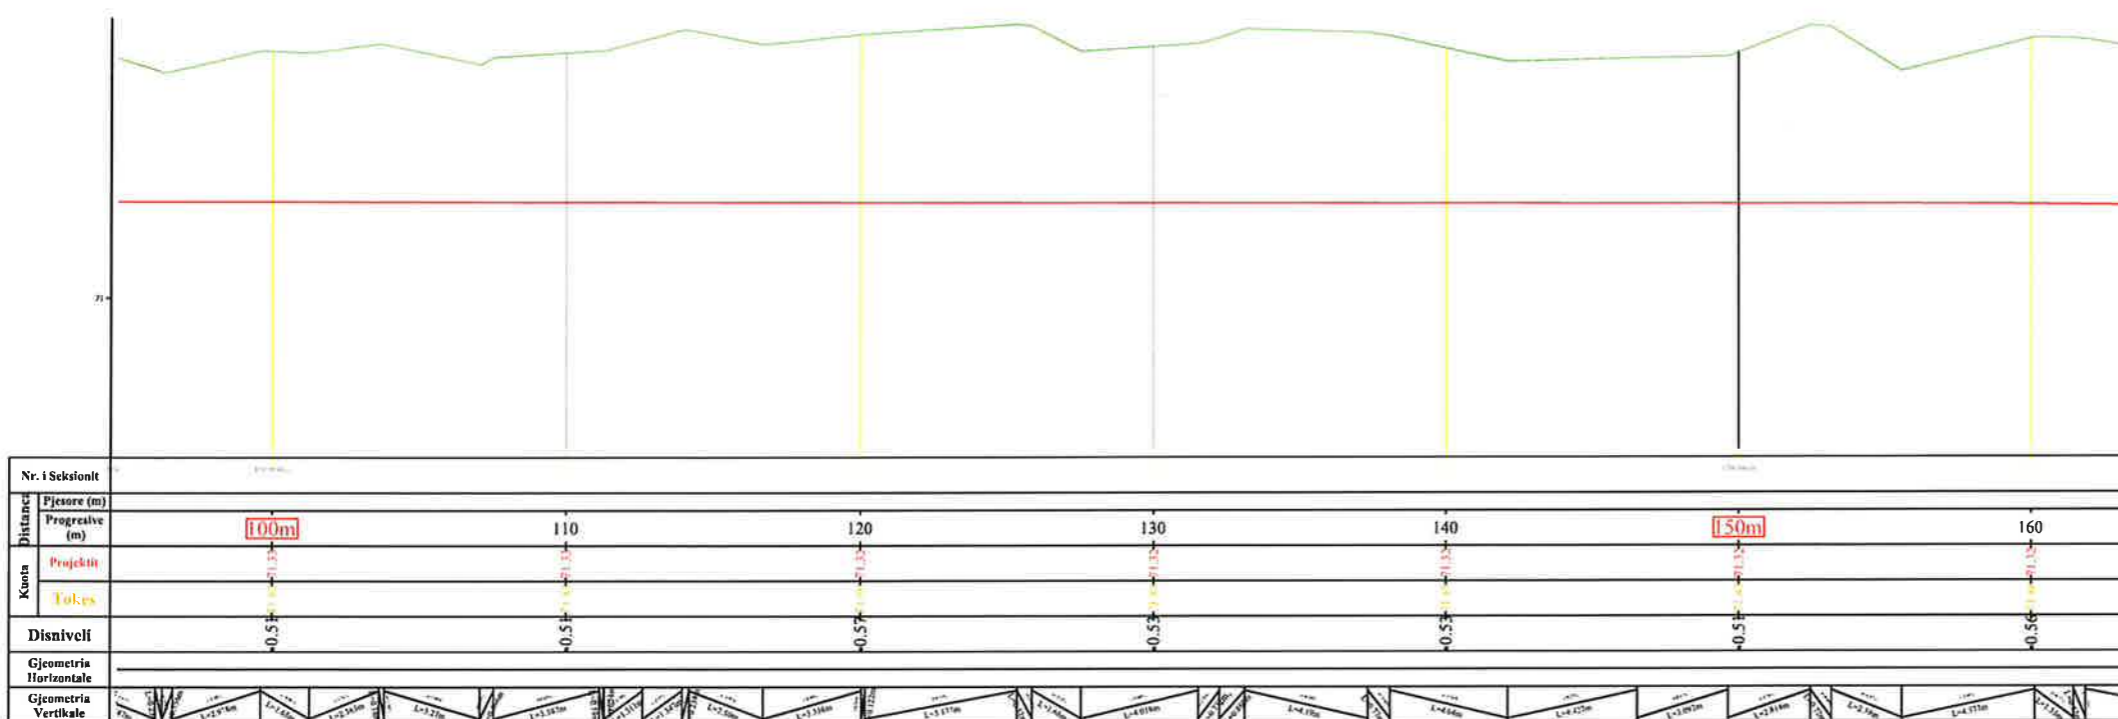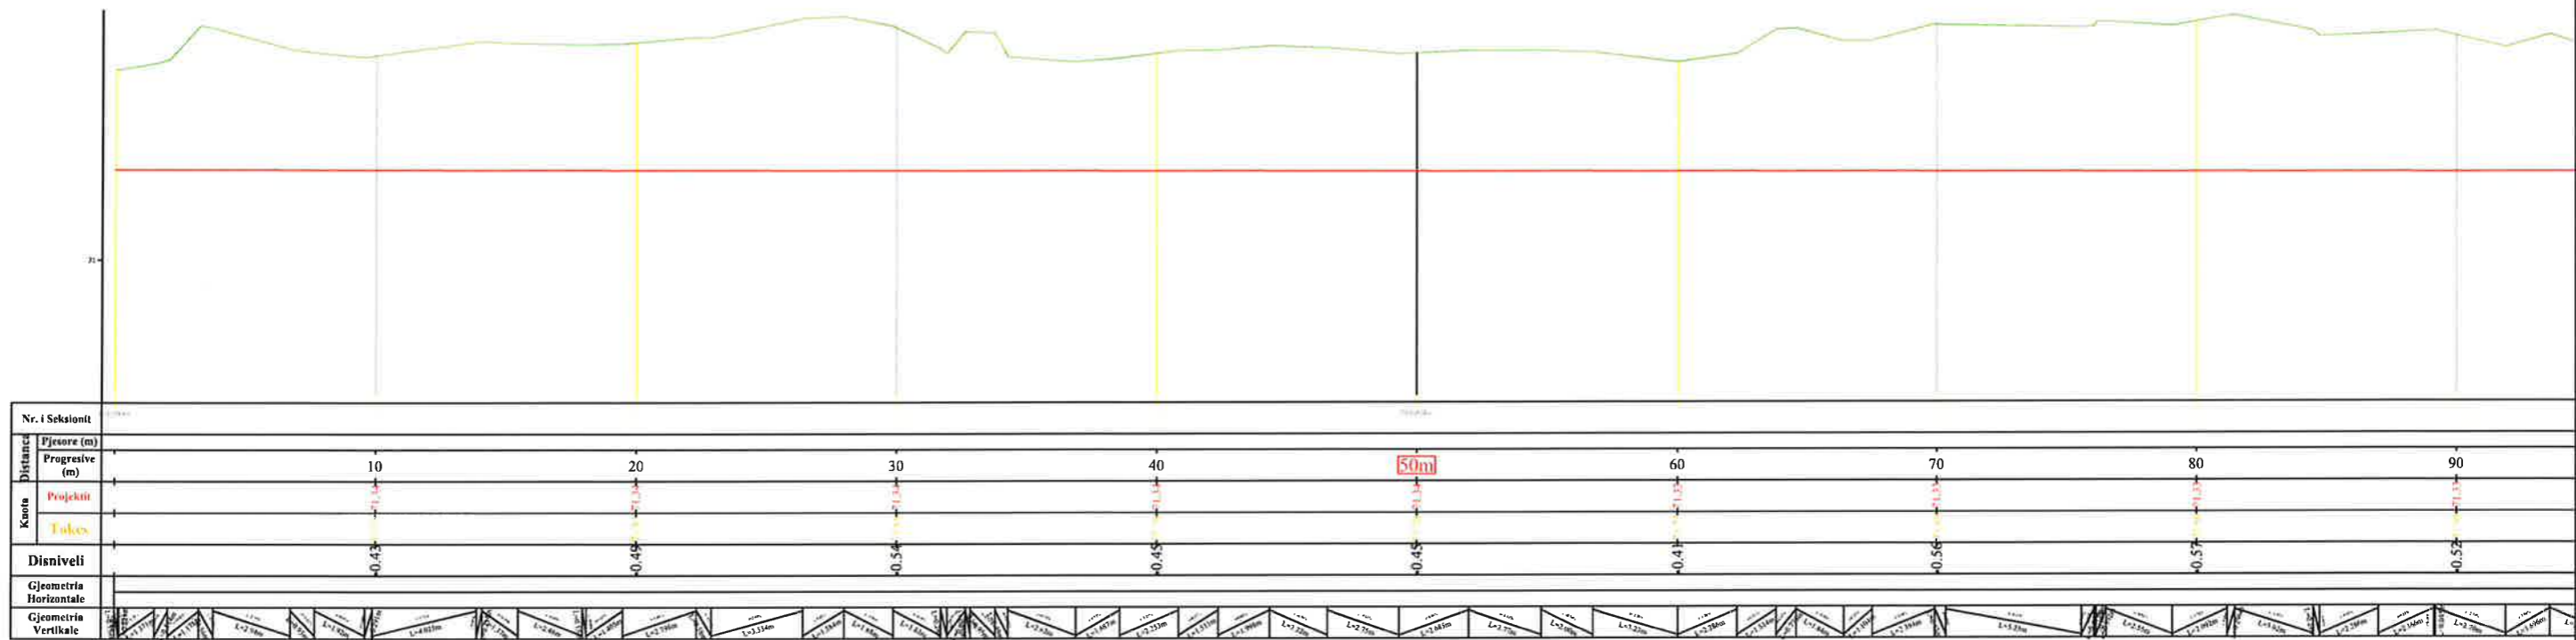





## BASHKIA KAMËZ

DREJTORIA E PROJEKTEVE DHE INVESTIMEVE  
DEPARTAMENTI I PROJEKTEVE

Dr. e Projekteve e Investimeve		FLORA MUCA	
STAFI TEKNIK PROJEKTES	Ing.	ERBLIN LALA	
	Ing.	ARJOLA KURTI	
	Ing.	DENIS PRENÇI	
	Ing.	EGLANTINA DISHA	
	Ing.	RAMADAN HYSA	
Titulli i Projektit		Faza e Projektit	
"NDERTIM RRUGET BLOKU 2 BATHORE 7"		PROJEKT ZBATIMI	
Emertimi i Fletes		Data e Implementimit :	
PROFILI GJATESORE		Shkalla e Vizatimit SH- 1:250	
		Fleta Nr.	

# PROFILI GJATESOR (Rruga Teuta Seg 1) SHK. 1:250

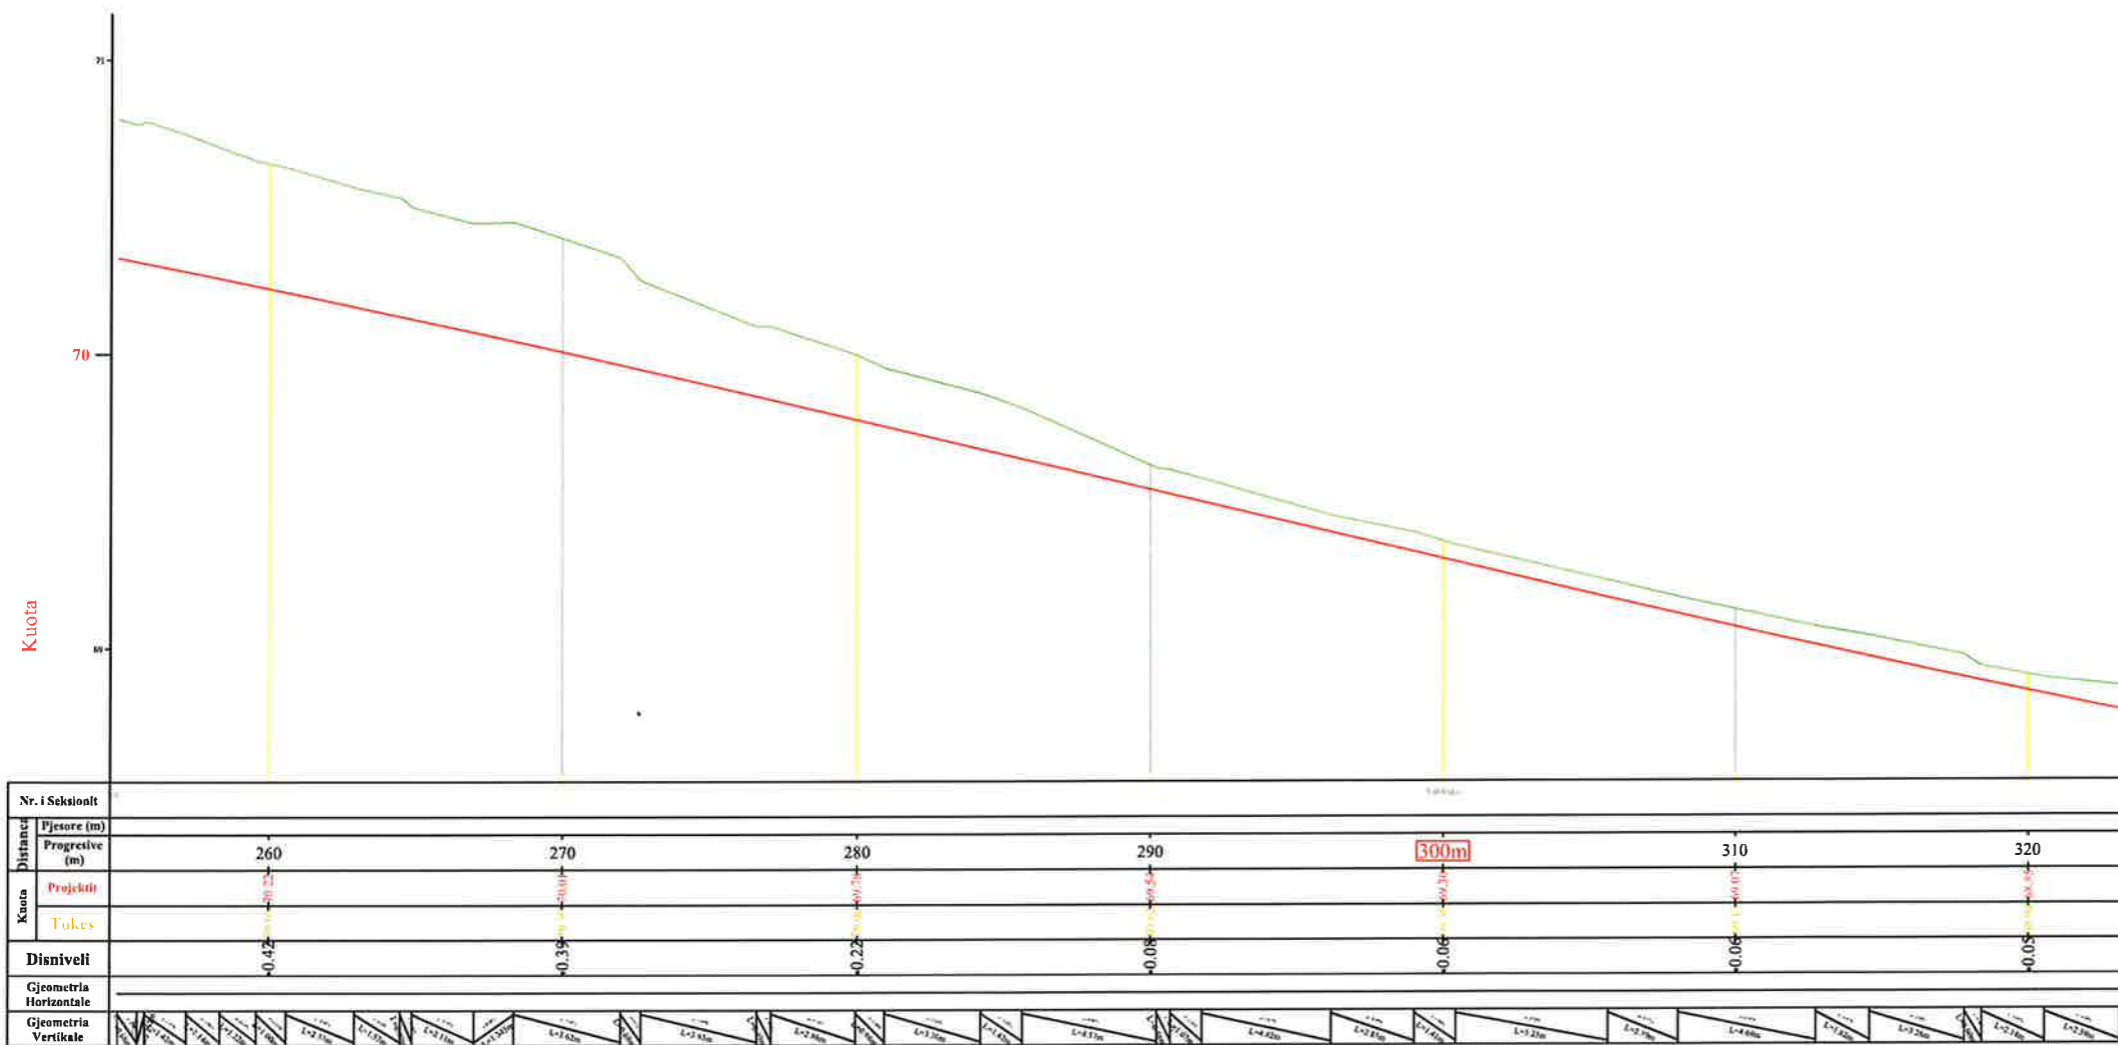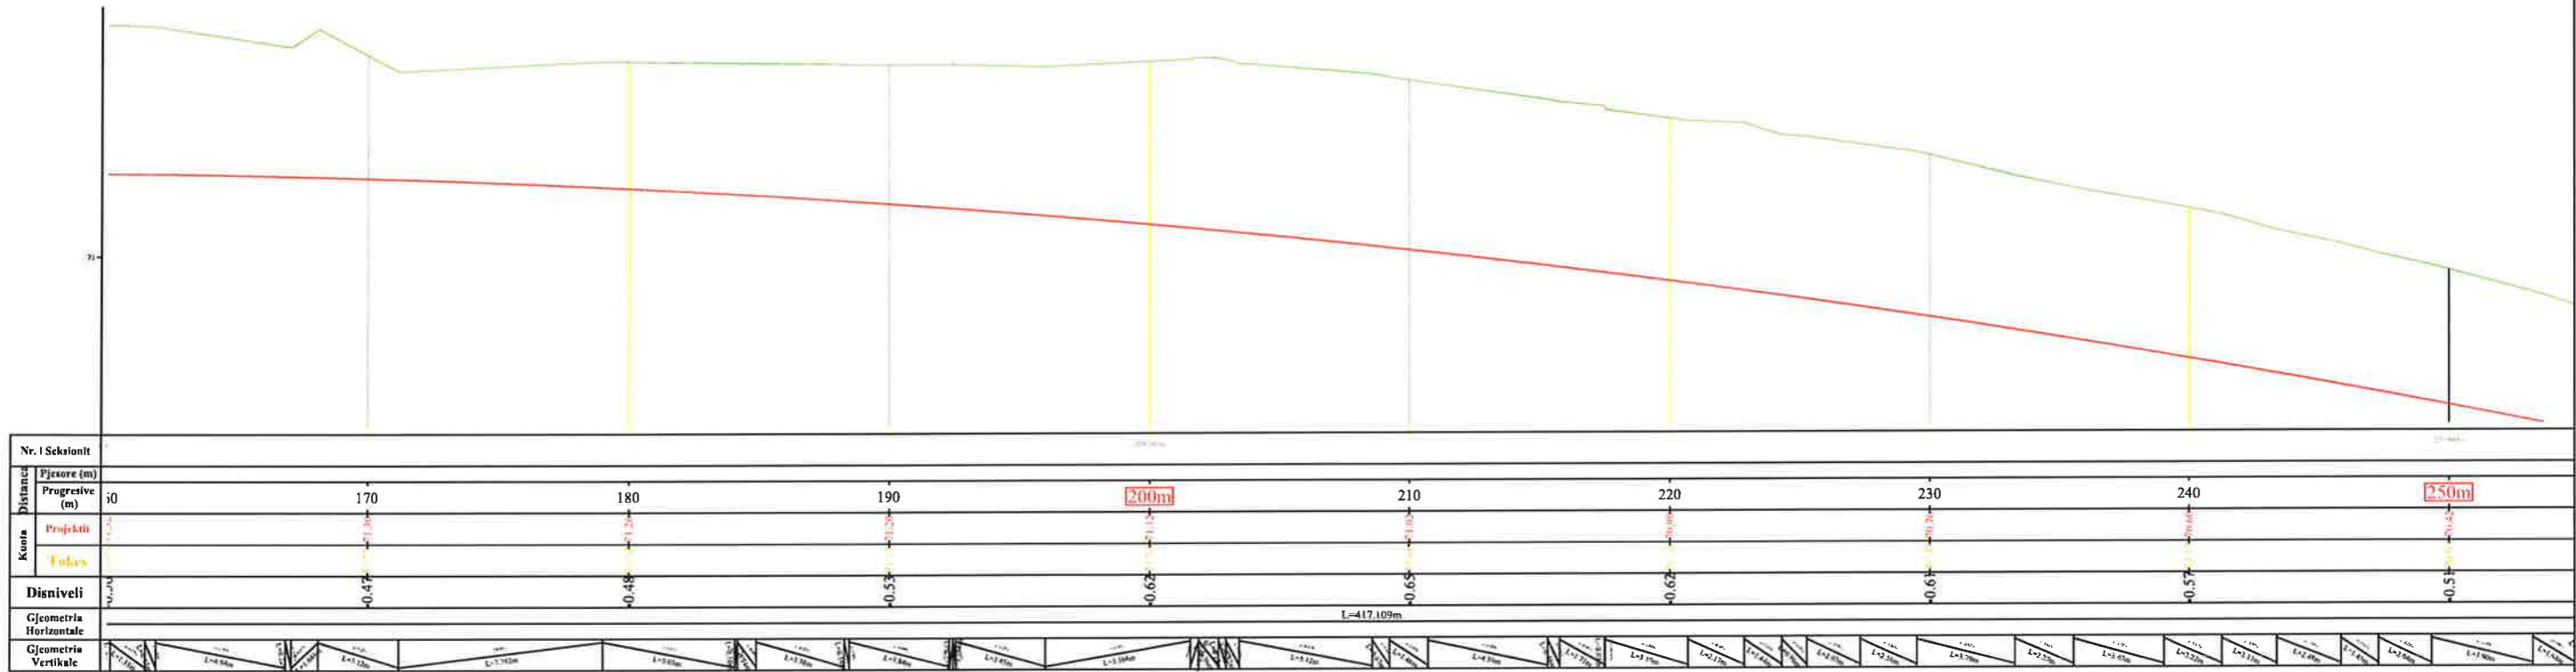





## BASHKIA KAMËZ

DREJTORIA E PROJEKTEVE DHE INVESTIMEVE  
DEPARTAMENTI I PROJEKTEVE

Dr. e Projekteve e Investimeve		FLORA MUCA	<i>[Signature]</i>
STAFI TEKNIK PROJEKTES	Ing.	ERBLIN LALA	<i>[Signatures]</i>
	Ing.	ARJOLA KURTI	
	Ing.	DENIS PRENÇI	
	Ing.	EGLANTINA DISHA	
	Ing.	RAMADAN HYSA	
Titulli i Projektit		"NDERTIM RRUGET BLOKU 2 BATHORE 7"	
Emertimi i Fletes		PROFILI GJATESORE	
Faza e Projektit		PROJEKT ZBATIMI	
Data e Implementimit:			
Shkalla e Vizatimit		SH- 1:250	
Fleta Nr.			

# PROFILI GJATESOR (Rruga Teuta Seg 1) SHK. 1:250

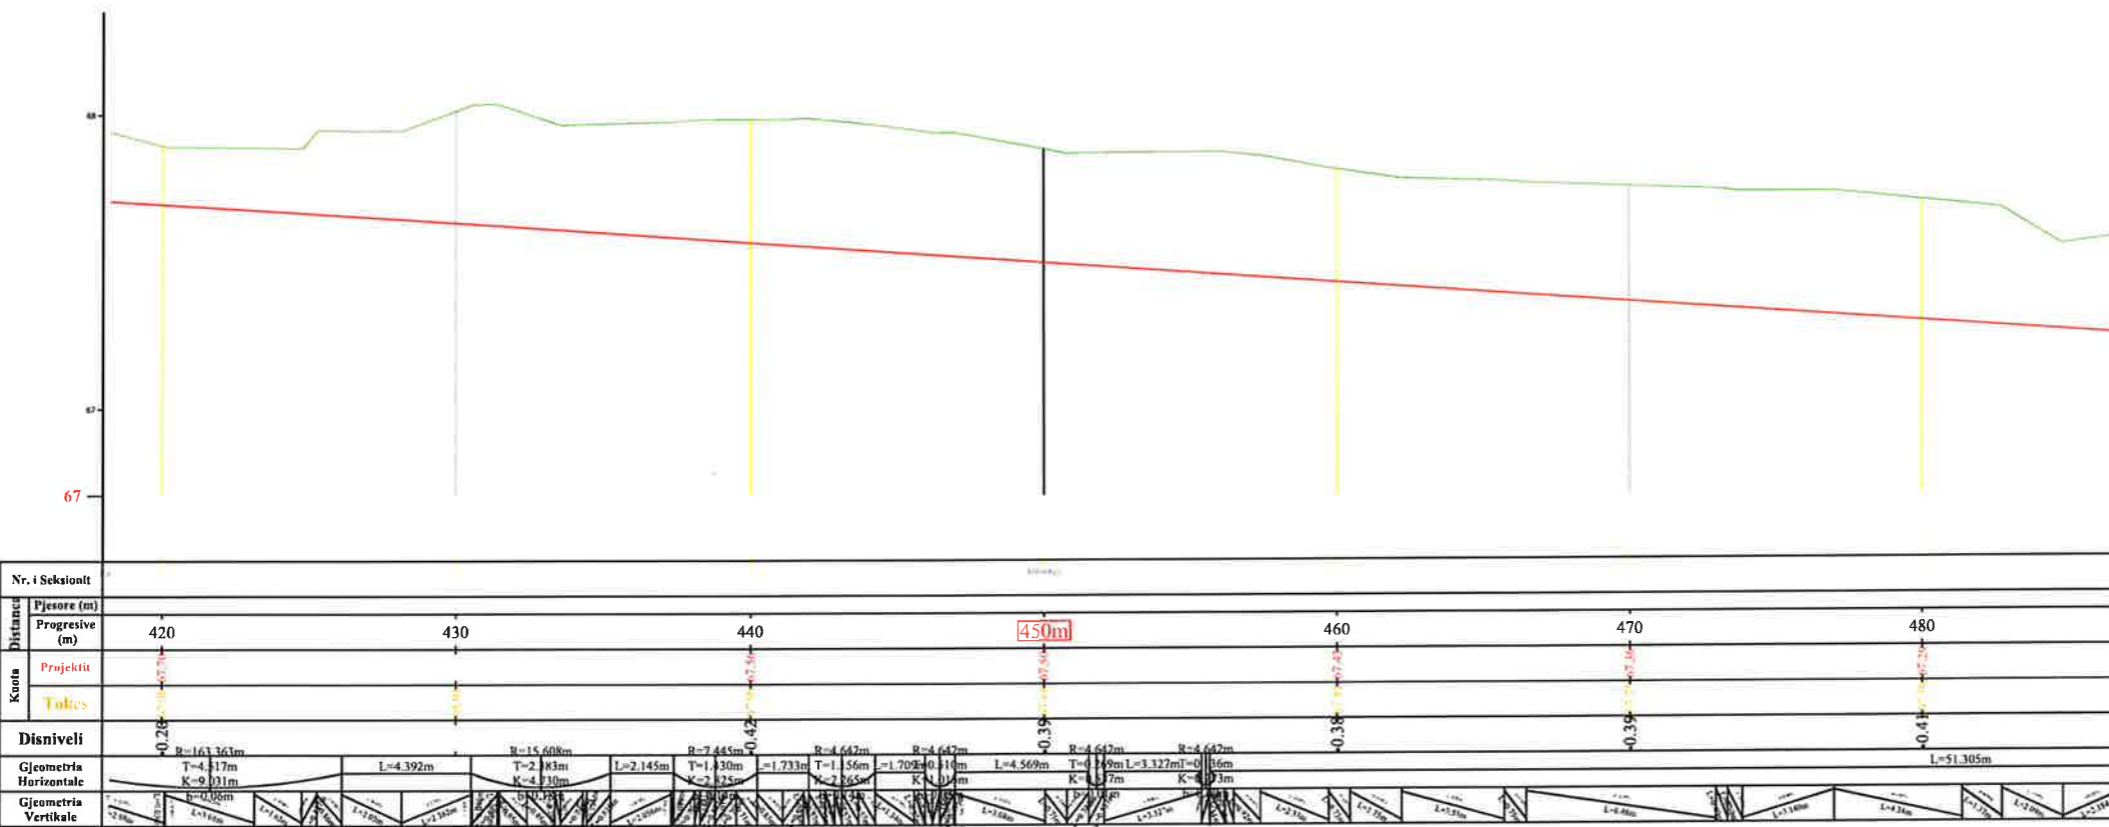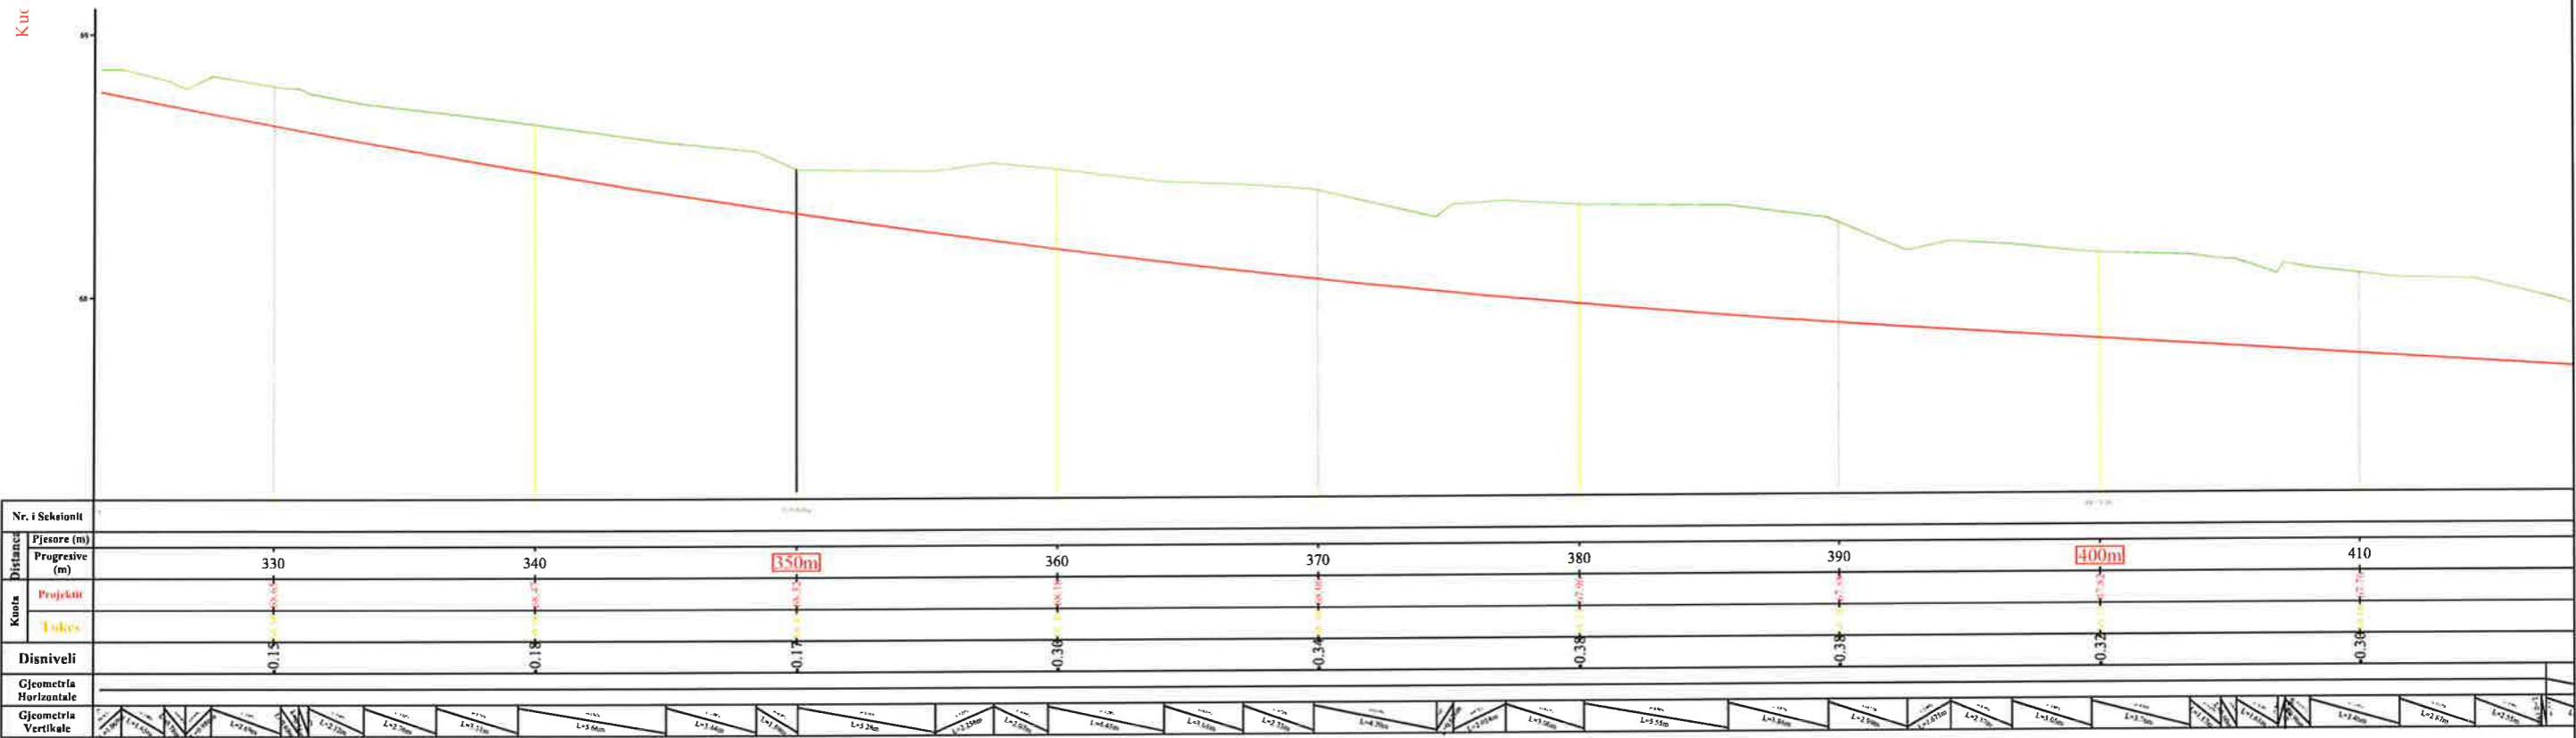




## BASHKIA KAMËZ

DREJTORIA E PROJEKTEVE DHE INVESTIMEVE  
DEPARTAMENTI I PROJEKTEVE

Dr. e Projekteve e Investimeve		FLORA MUCA	
STAFI TEKNIK PROJEKTES	Ing.	ERBLIN LALA	
	Ing.	ARJOLA KURTI	
	Ing.	DENIS PRENÇI	
	Ing.	EGLANTINA DISHA	
	Ing.	RAMADAN HYSA	
Titulli i Projektit		"NDERTIM RRUGET BLOKU 2 BATHORE 7"	
Emertimi i Fletes		PROFILI GJATESORE	
Faza e Projektit		PROJEKT ZBATIMI	
Data e Implementimit:			
Shkalla e Vizatimit		SH- 1:250	
Fleta Nr.			

# PROFILI GJATESOR (Rruga Teuta Seg 1) SHK. 1:250

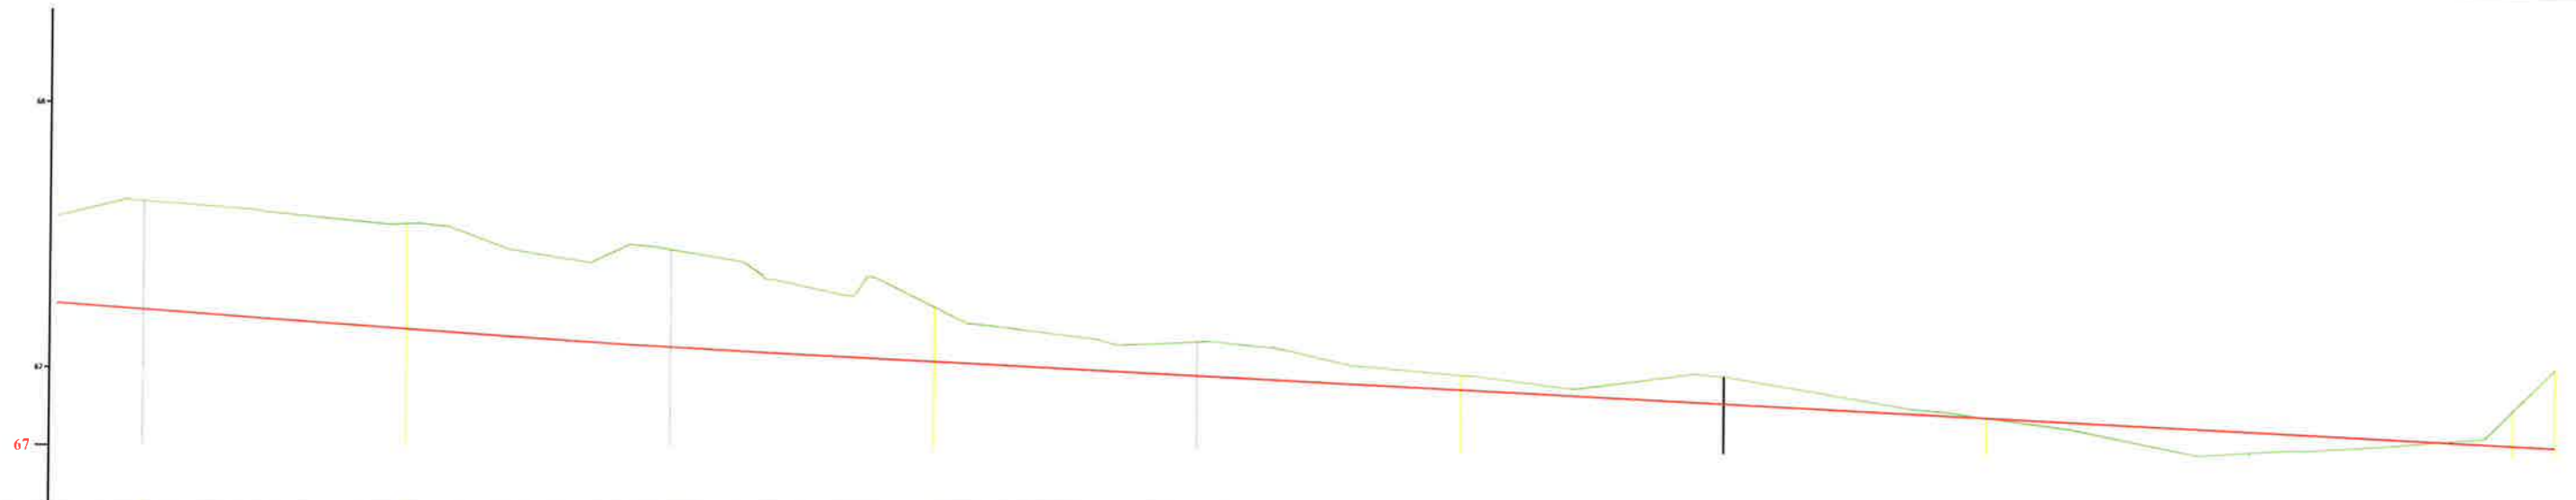

Nr. i Seksionit		490 500 510 520 530 540 550 560 570 580											
Distanca	Pfesorë (m)												
	Progresive (m)	490	500	510	520	530	540	550	560	570	580		
Krua	Projektit												
	Tokës												
Disniveli		-0.4	-0.46	-0.37	-0.28	-0.18	-0.08	-0.16	-0.00	-0.08	-0.10		
Gjeometria Horizontale		R=4.642m L=10.287m R=4.642m L=4.177m R=4.642m L=1.565m R=4.573m L=3.084m R=4.573m L=6.589m R=4.573m L=42.230m											
Gjeometria Vertikale													





## BASHKIA KAMËZ

DREJTORIA E PROJEKTEVE DHE INVESTIMEVE  
DEPARTAMENTI I PROJEKTEVE

Dr. e Projekteve e Investimeve		FLORA MUCA	
STAFI TEKNIK PROJEKTES	Ing.	ERBLIN LALA	
	Ing.	ARJOLA KURTI	
	Ing.	DENIS PRENÇI	
	Ing.	EGLANTINA DISHA	
	Ing.	RAMADAN HYSA	

Titulli i Projektit		Faza e Projektit
"NDERTIM RRUGET BLOKU 2 BATHORE 7"		PROJEKT ZBATIMI
Emertimi i Fletes		Data e Implementimit :
PROFILI GJATESORE		Shkalla e Vizatimit SH- 1:250
		Flota Nr.

# PROFILI GJATESOR (Rruga Delvina 1) SHK. 1:250

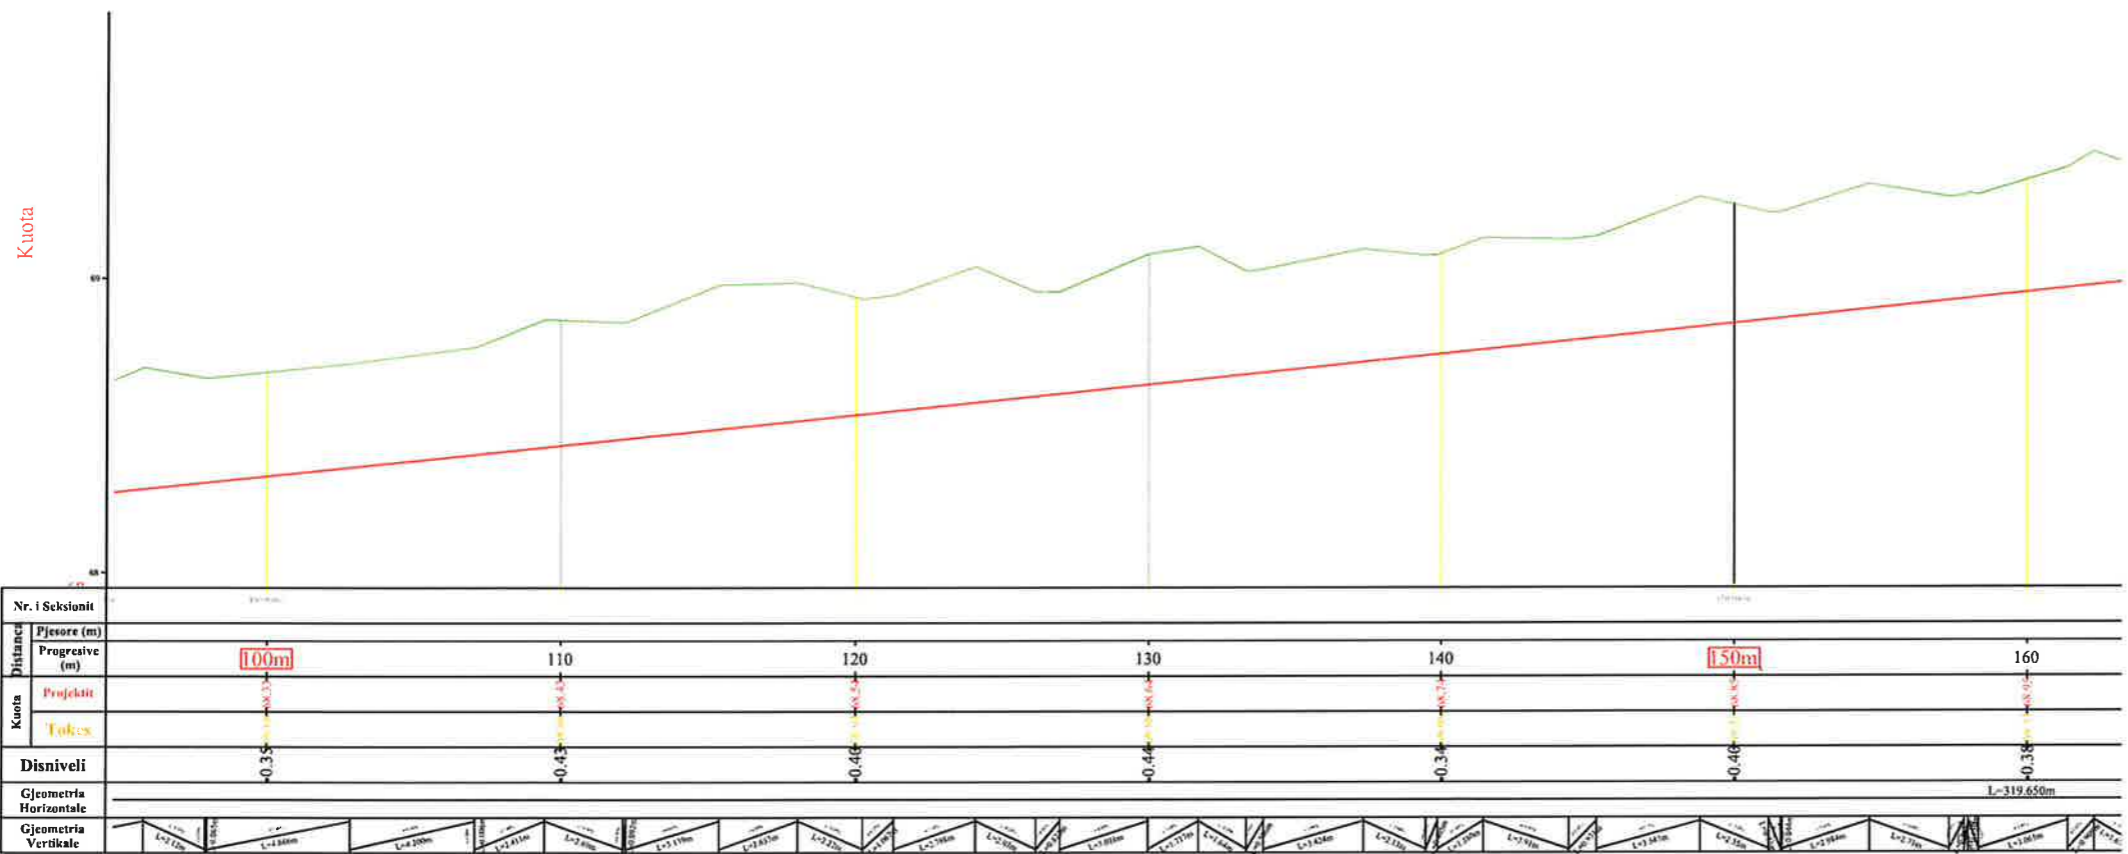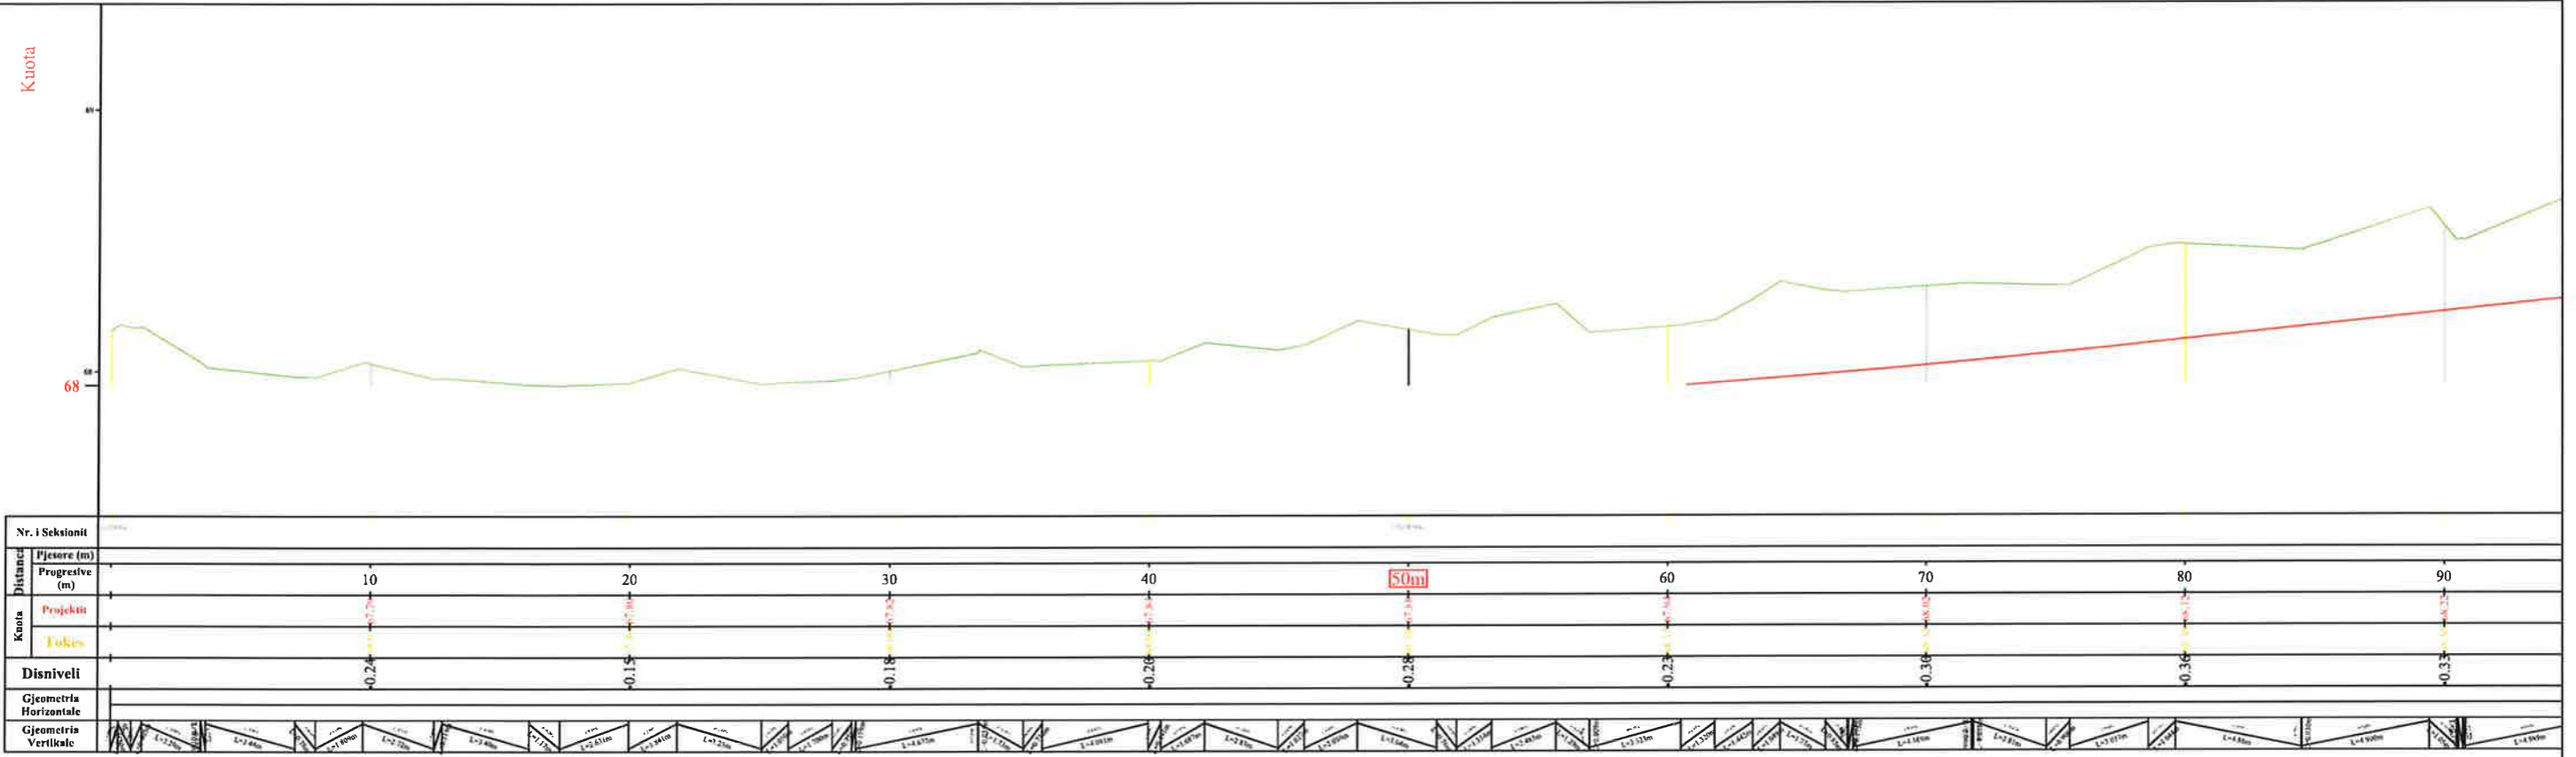





## BASHKIA KAMËZ

DREJTORIA E PROJEKTEVE DHE INVESTIMEVE  
DEPARTAMENTI I PROJEKTEVE

Dr. e Projekteve e Investimeve		FLORA MUCA	<i>[Signature]</i>
STAFI TEKNIK PROJEKTES	Ing.	ERBLIN LALA	<i>[Signatures]</i>
	Ing.	ARJOLA KURTI	
	Ing.	DENIS PRENÇI	
	Ing.	EGLANTINA DISHA	
	Ing.	RAMADAN HYSA	
Titulli i Projektit		"NDERTIM RRUGET BLOKU 2 BATHORE 7"	
Emertimi i Fletes		PROFILI GJATESORE	
Faza e Projektit		PROJEKT ZBATIMI	
Data e Implementimit:			
Shkalla e Vizatimit		SH- 1:250	
Fleta Nr.			

# PROFILI GJATESOR (Rruga Delvina 1) SHK. 1:250

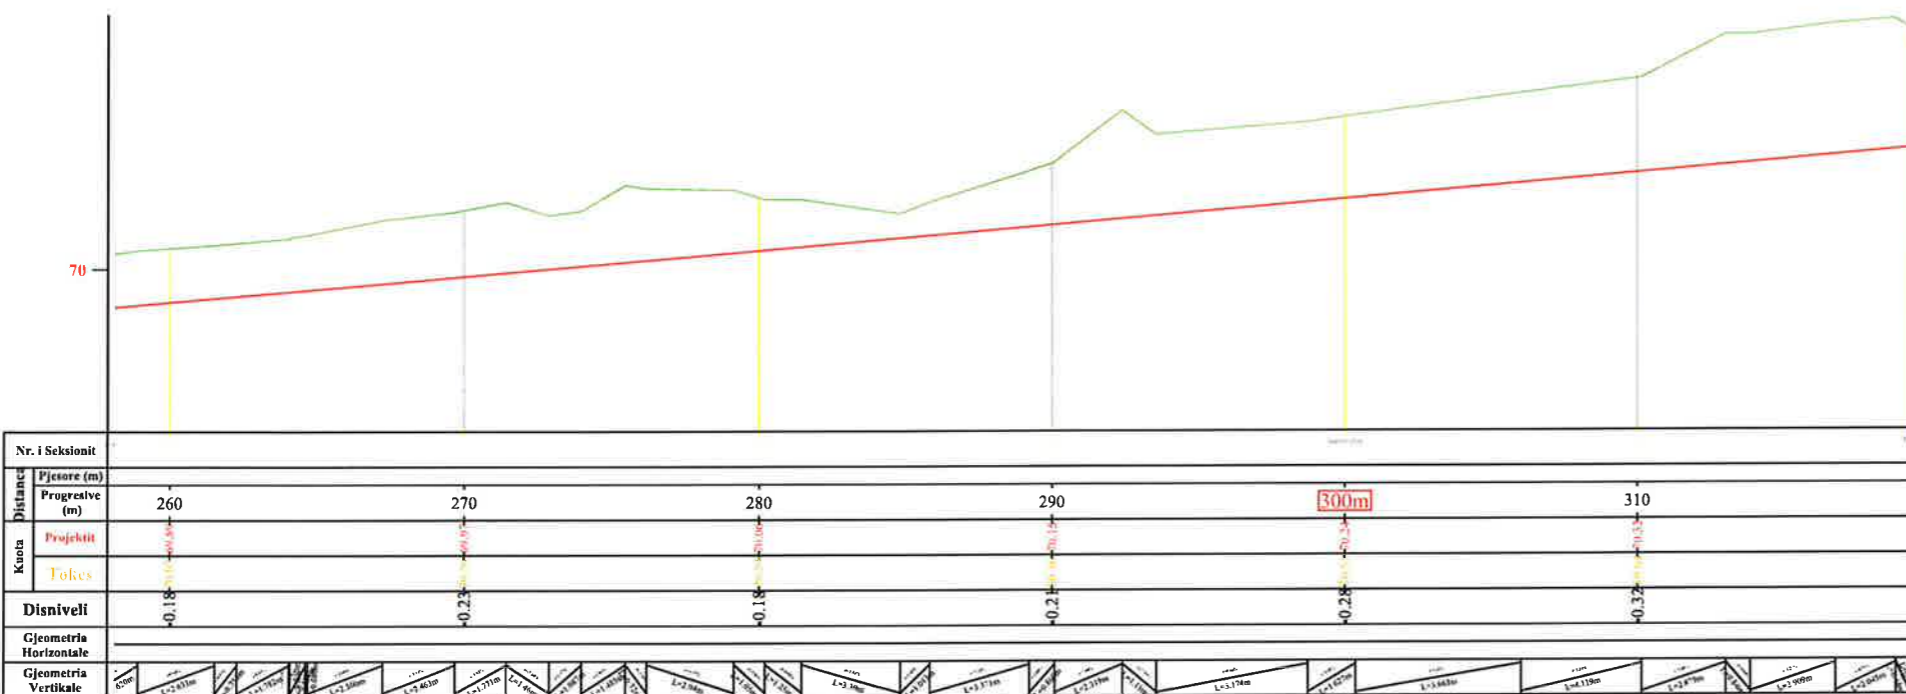
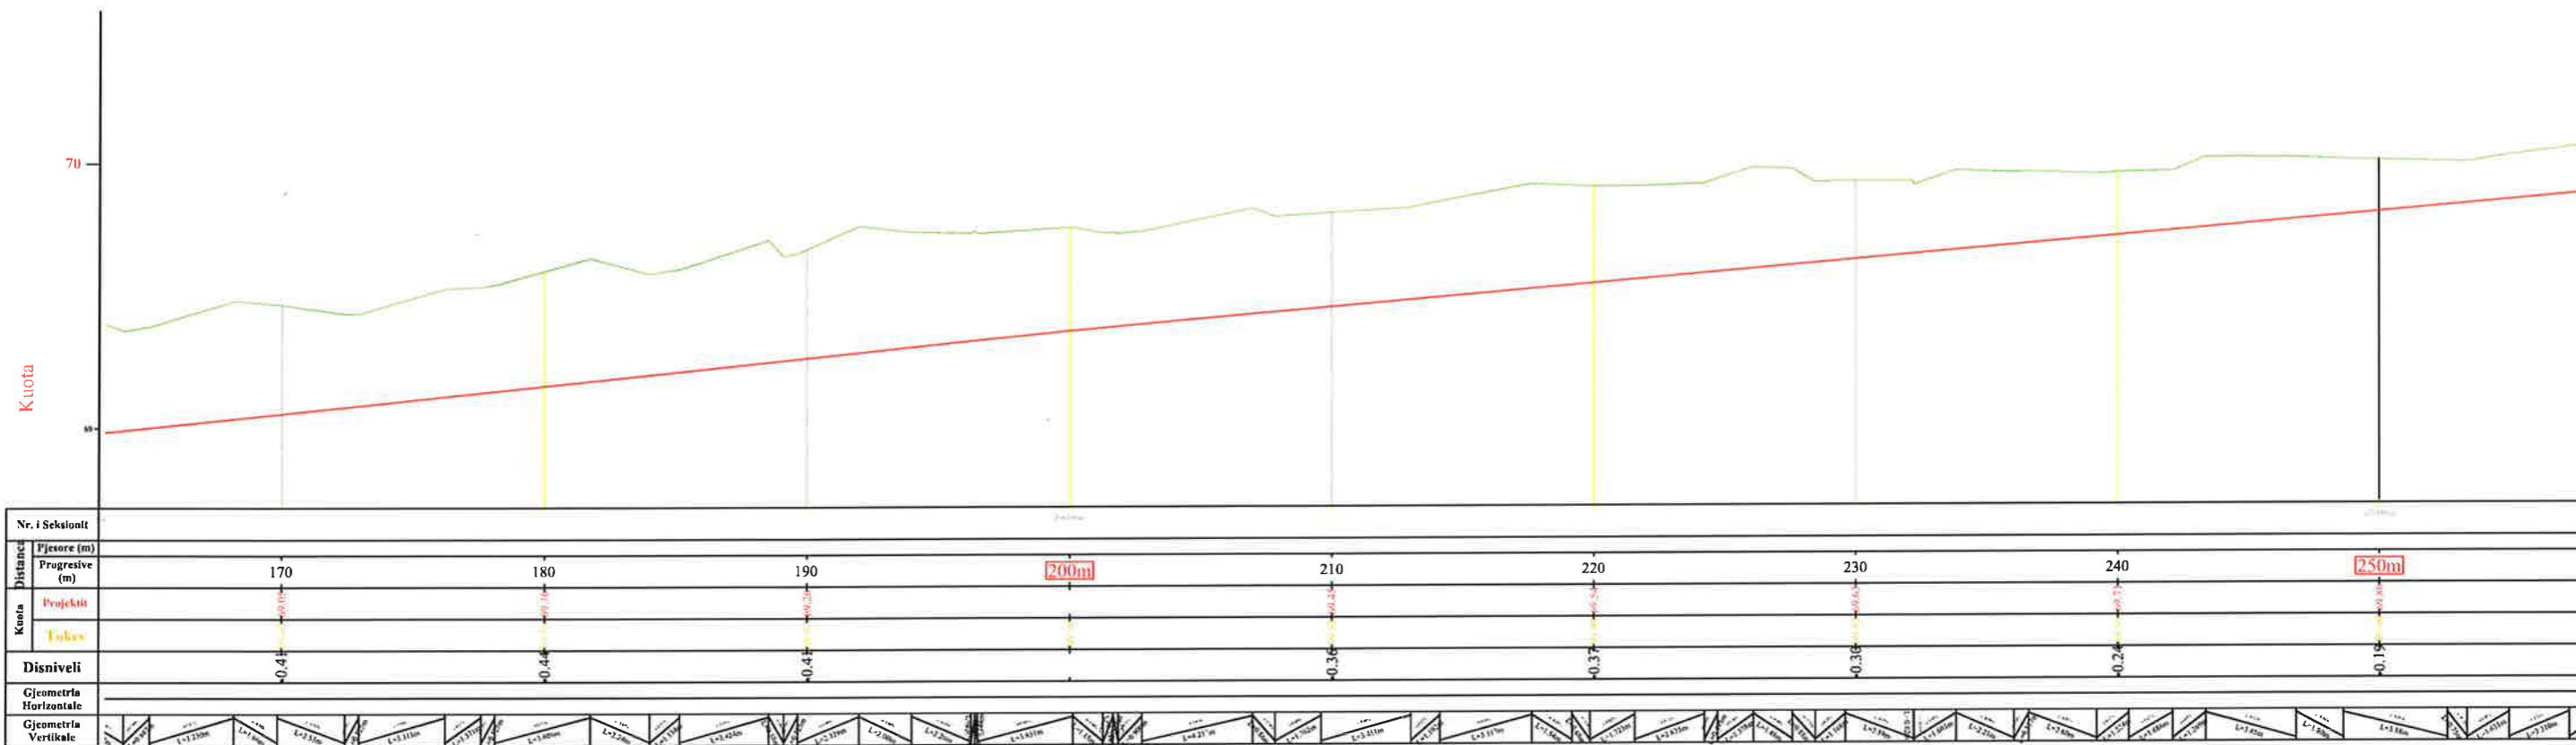


## BASHKIA KAMËZ

DREJTORIA E PROJEKTEVE DHE INVESTIMEVE  
DEPARTAMENTI I PROJEKTEVE

Dr. e Projekteve e Investimeve	FLORA MUCA	
STAFI TEKNIK PROJEKTES	Ing. ERBLIN LALA	
	Ing. ARJOLA KURTI	
	Ing. DENIS PRENÇI	
	Ing. EGLANTINA DISHA	
	Ing. RAMADAN HYSA	
Titulli i Projektit		Faza e Projektit
"NDERTIM RRUGET BLOKU 2 BATHORE 7"		PROJEKT ZBATIMI
		Data e Implementimit :
		Shkalla e Vizatimit SH- 1:250
Emertimi i Fletes		Fieta Nr.
PROFILI GJATESORE		

# PROFILI GJATESOR (Rruga Delvina seg 2) SHK. 1:250

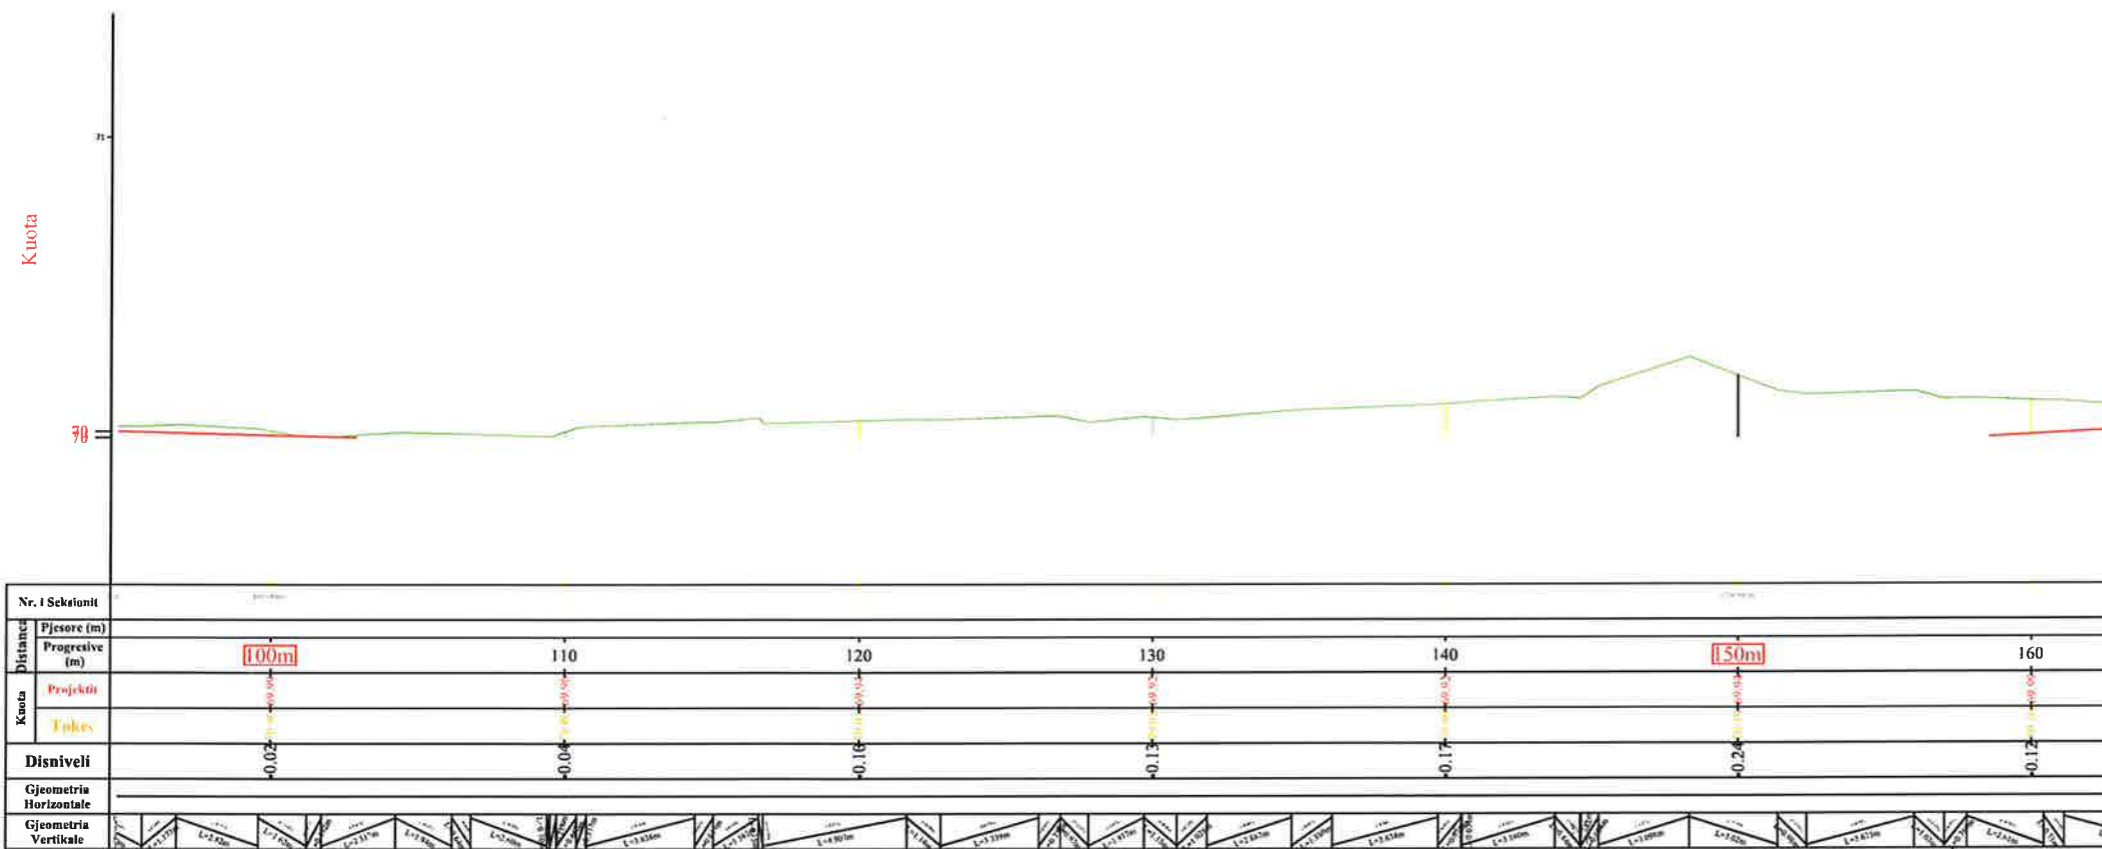
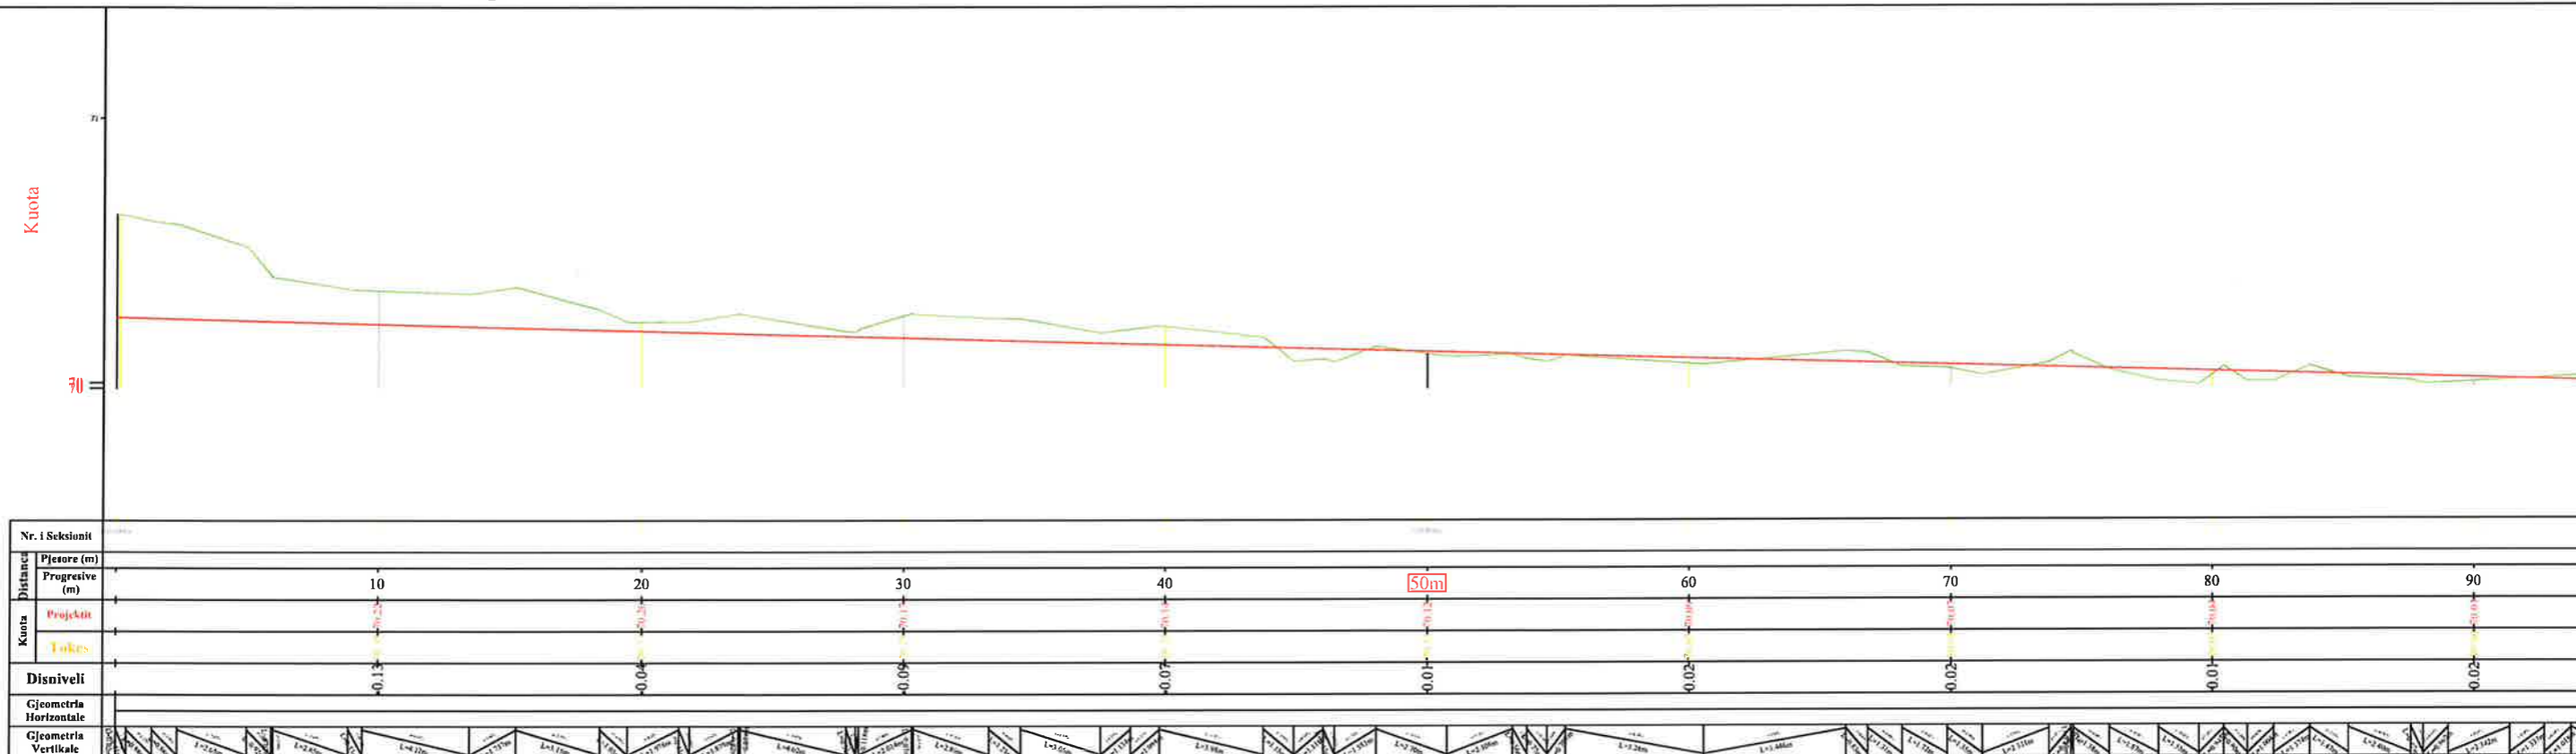


## BASHKIA KAMËZ

DREJTORIA E PROJEKTEVE DHE INVESTIMEVE  
DEPARTAMENTI I PROJEKTEVE

Dr. e Projekteve e Investimeve	FLORA MUCA	
STAFI TEKNIK PROJEKTES	Ing. ERBLIN LALA	
	Ing. ARJOLA KURTI	
	Ing. DENIS PRENÇI	
	Ing. EGLANTINA DISHA	
	Ing. RAMADAN HYSA	
Titulli i Projektit		Faza e Projektit
"NDERTIM RRUGET BLOKU 2 BATHORE 7"		PROJEKT ZBATIMI
		Data e Implementimit:
		Shkalla e Vizatimit SH- 1:250
Emertimi i Fietes		Fleta Nr.
PROFILI GJATESORE		

# PROFILI GJATESOR (Rruga Delvina seg 2) SHK. 1:250

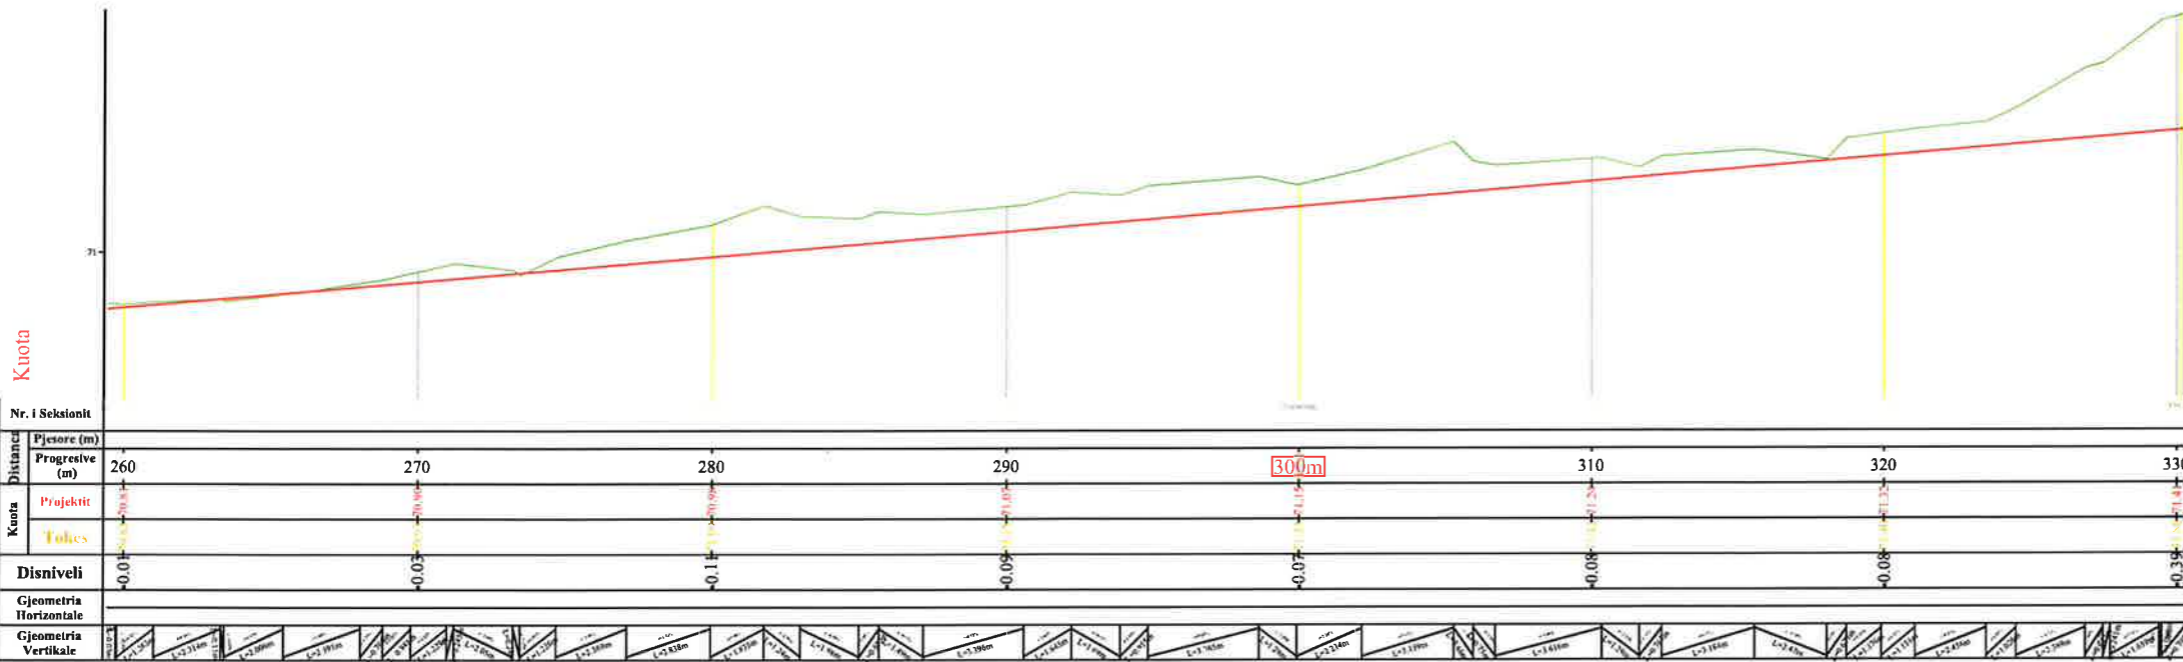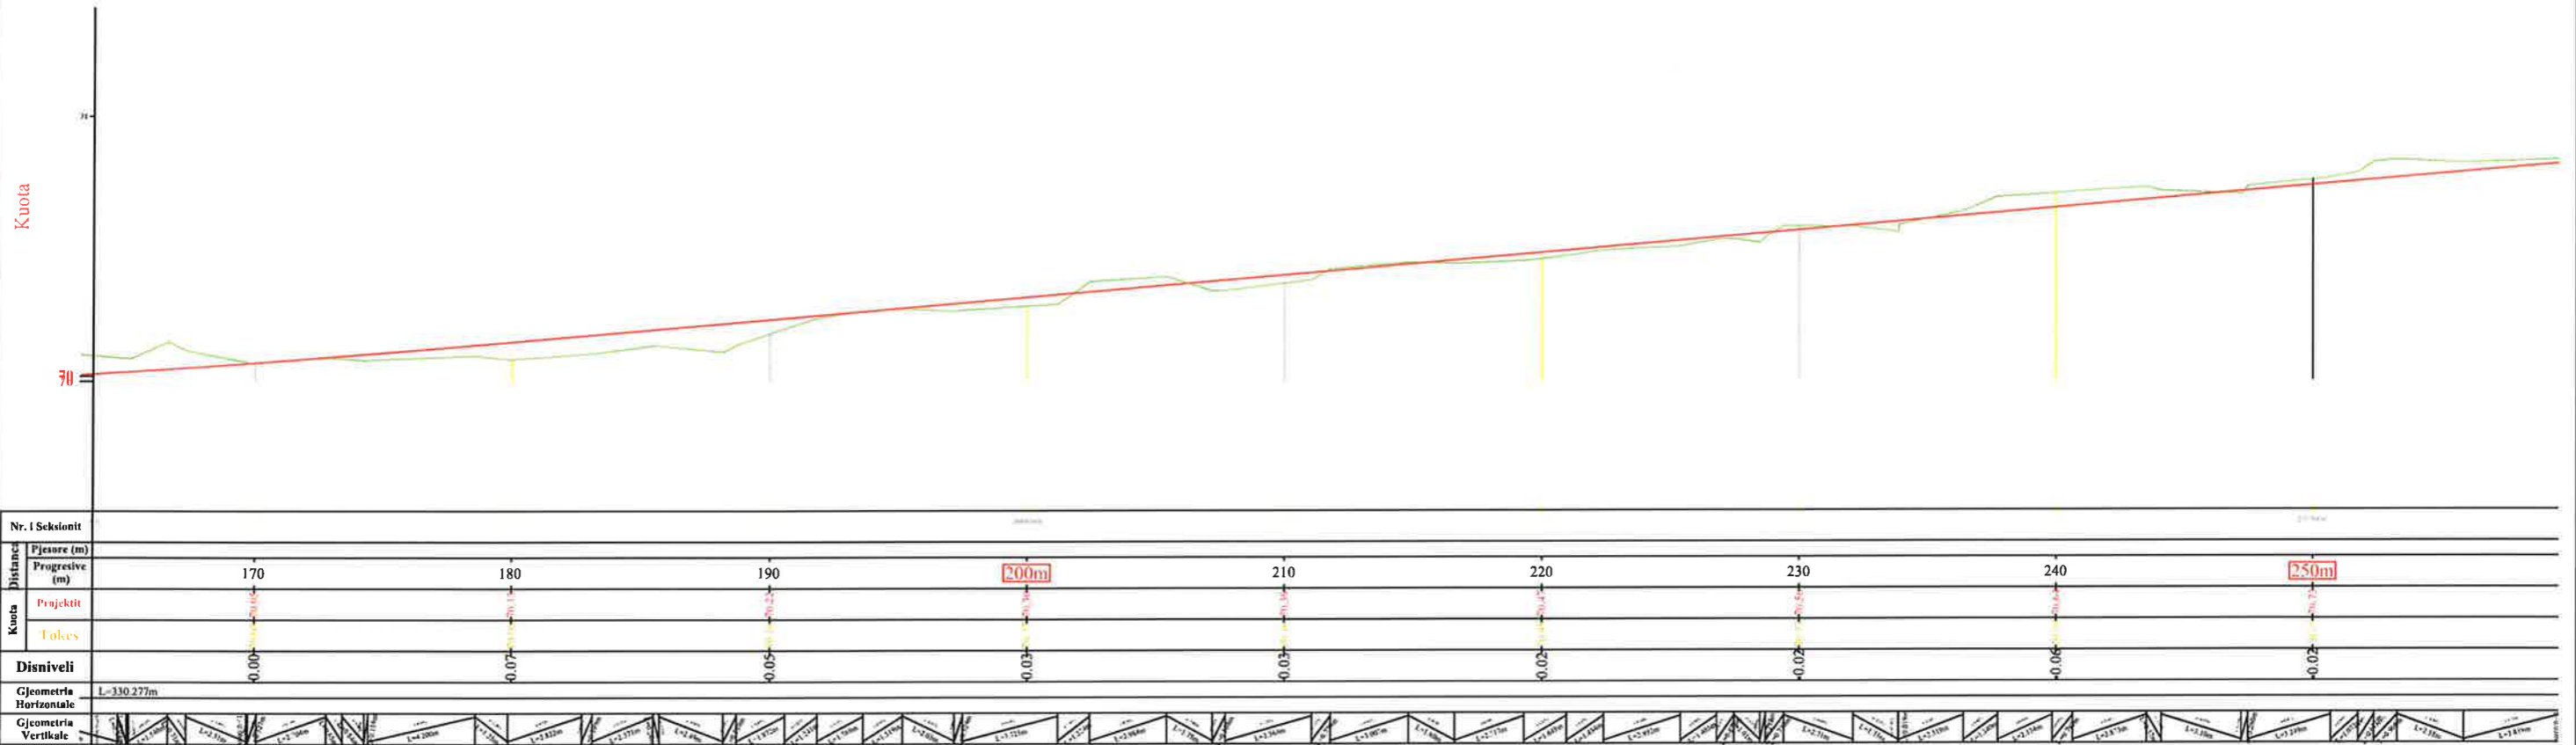

## BASHKIA KAMËZ

DREJTORIA E PROJEKTEVE DHE INVESTIMEVE  
DEPARTAMENTI I PROJEKTEVE

Dr. e Projekteve e Investimeve: FLORA MUCA *[Signature]*

STAFI TEKNIK PROJEKTES	Ing.	ERBLIN LALA	<i>[Signature]</i>
	Ing.	ARJOLA KURTI	
	Ing.	DENIS PRENÇI	
	Ing.	EGLANTINA DISHA	
	Ing.	RAMADAN HYSA	

**Titulli i Projektit:** "NDERTIM RRUGET BLOKU 2 BATHORE 7"

**Faza e Projektit:** PROJEKT ZBATIMI

**Data e Implementimit:**



**Shkalla e Vizatimit:** SH- 1:250

**Emertimi i Fletes:** PROFILI GJATESORE

**Fleta Nr.:**



# PROFILI GJATESOR (Rruga Kacaniku) SHK. 1:250

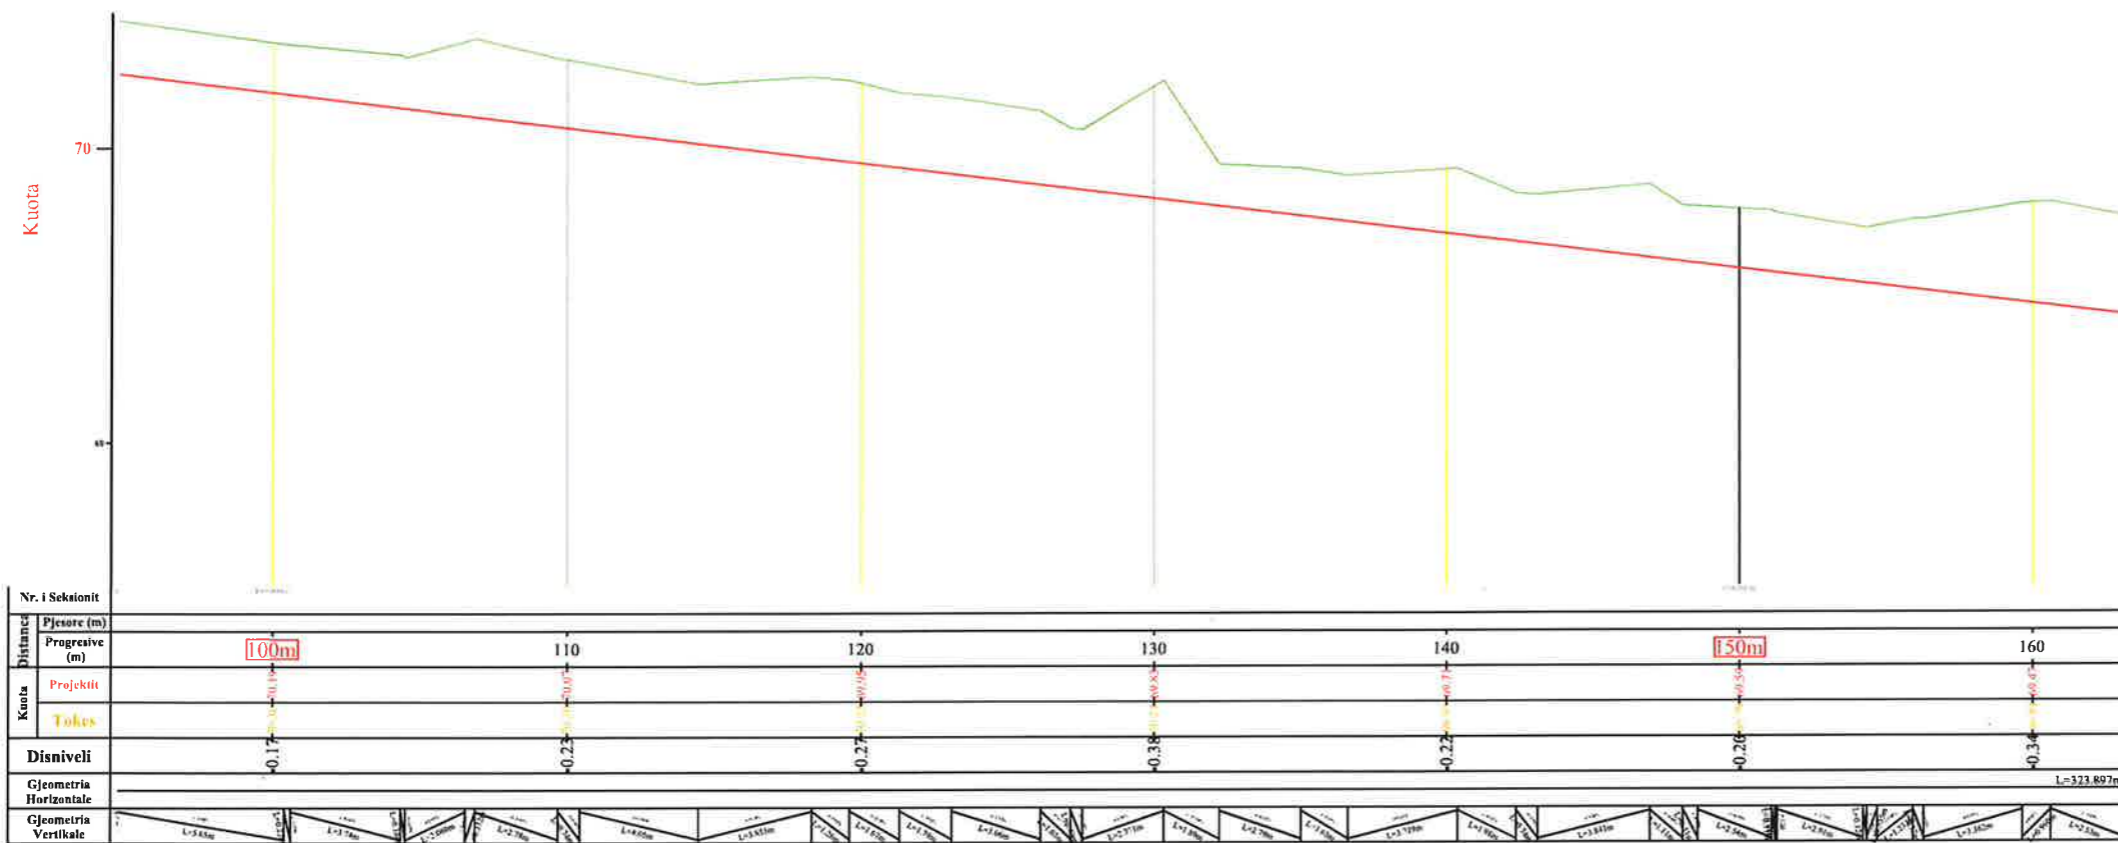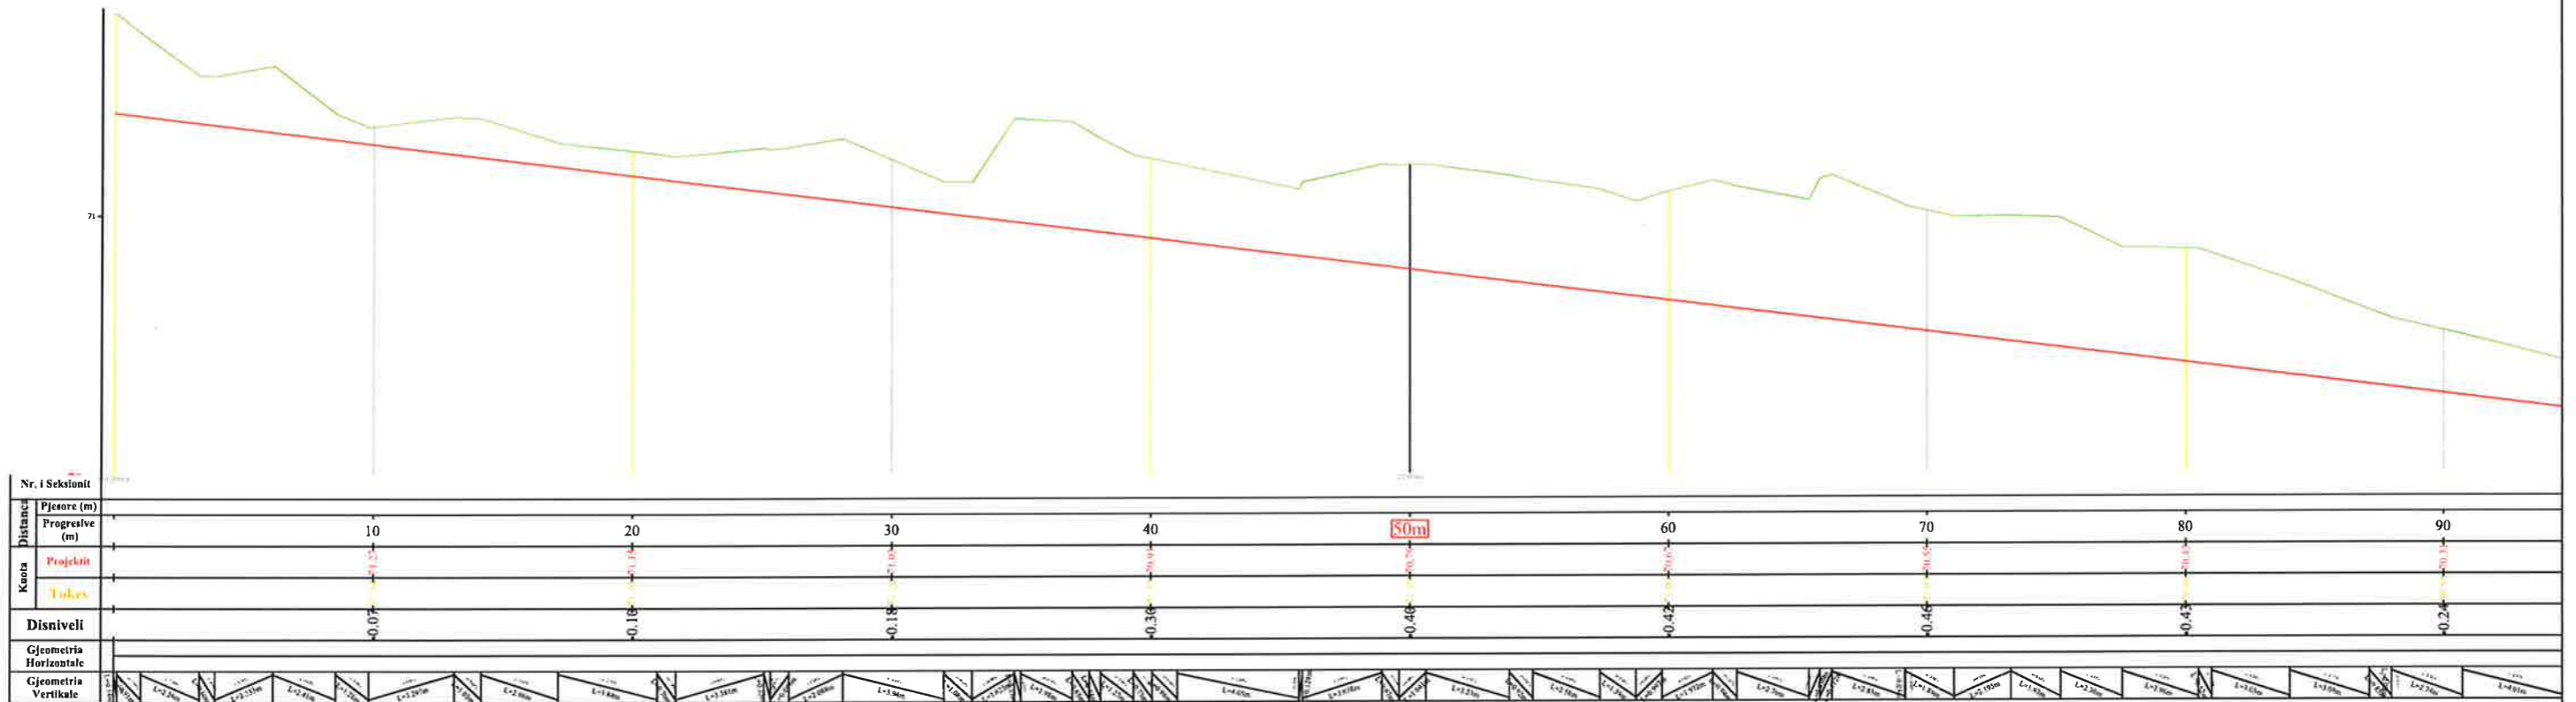





## BASHKIA KAMËZ

DREJTORIA E PROJEKTEVE DHE INVESTIMEVE  
DEPARTAMENTI I PROJEKTEVE

Dr. e Projekteve e Investimeve		FLORA MUCA	
STAFI TEKNIK PROJEKTES	Ing.	ERBLIN LALA	
	Ing.	ARJOLA KURTI	
	Ing.	DENIS PRENÇI	
	Ing.	EGLANTINA DISHA	
	Ing.	RAMADAN HYSA	
Titulli i Projektit		Faza e Projektit	
"NDERTIM RRUGET BLOKU 2 BATHORE 7"		PROJEKT ZBATIMI	
Emertimi i Fletes		Data e Implementimit :	
PROFILI GJATESORE		Shkalla e Vizatimit SH- 1:250	
		Fleta Nr.	

# PROFILI GJATESOR (Rruga Kacaniku) SHK. 1:250

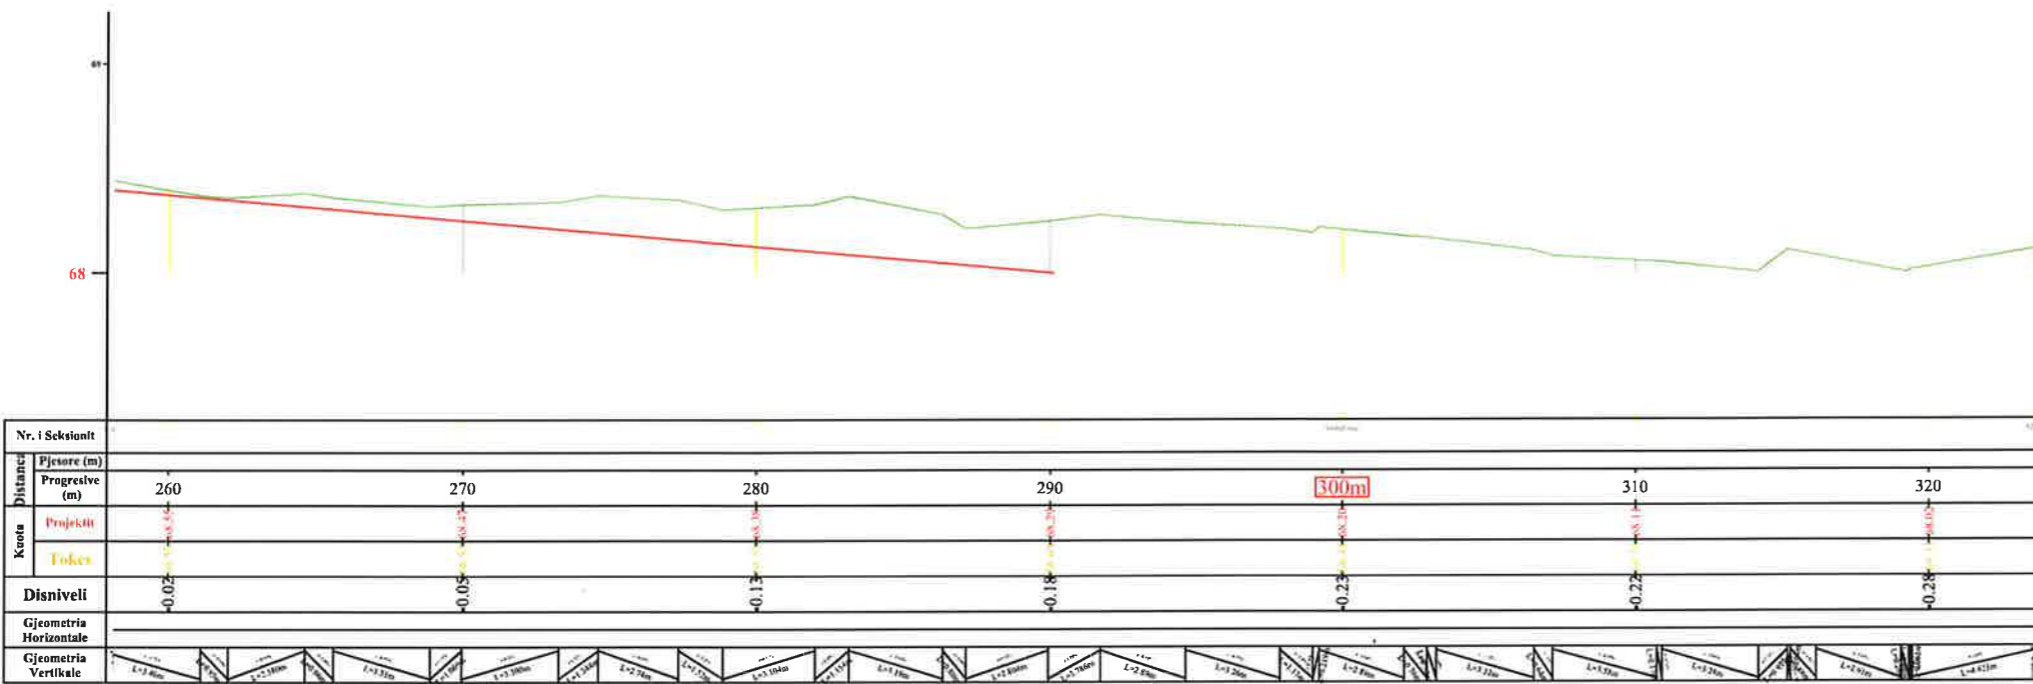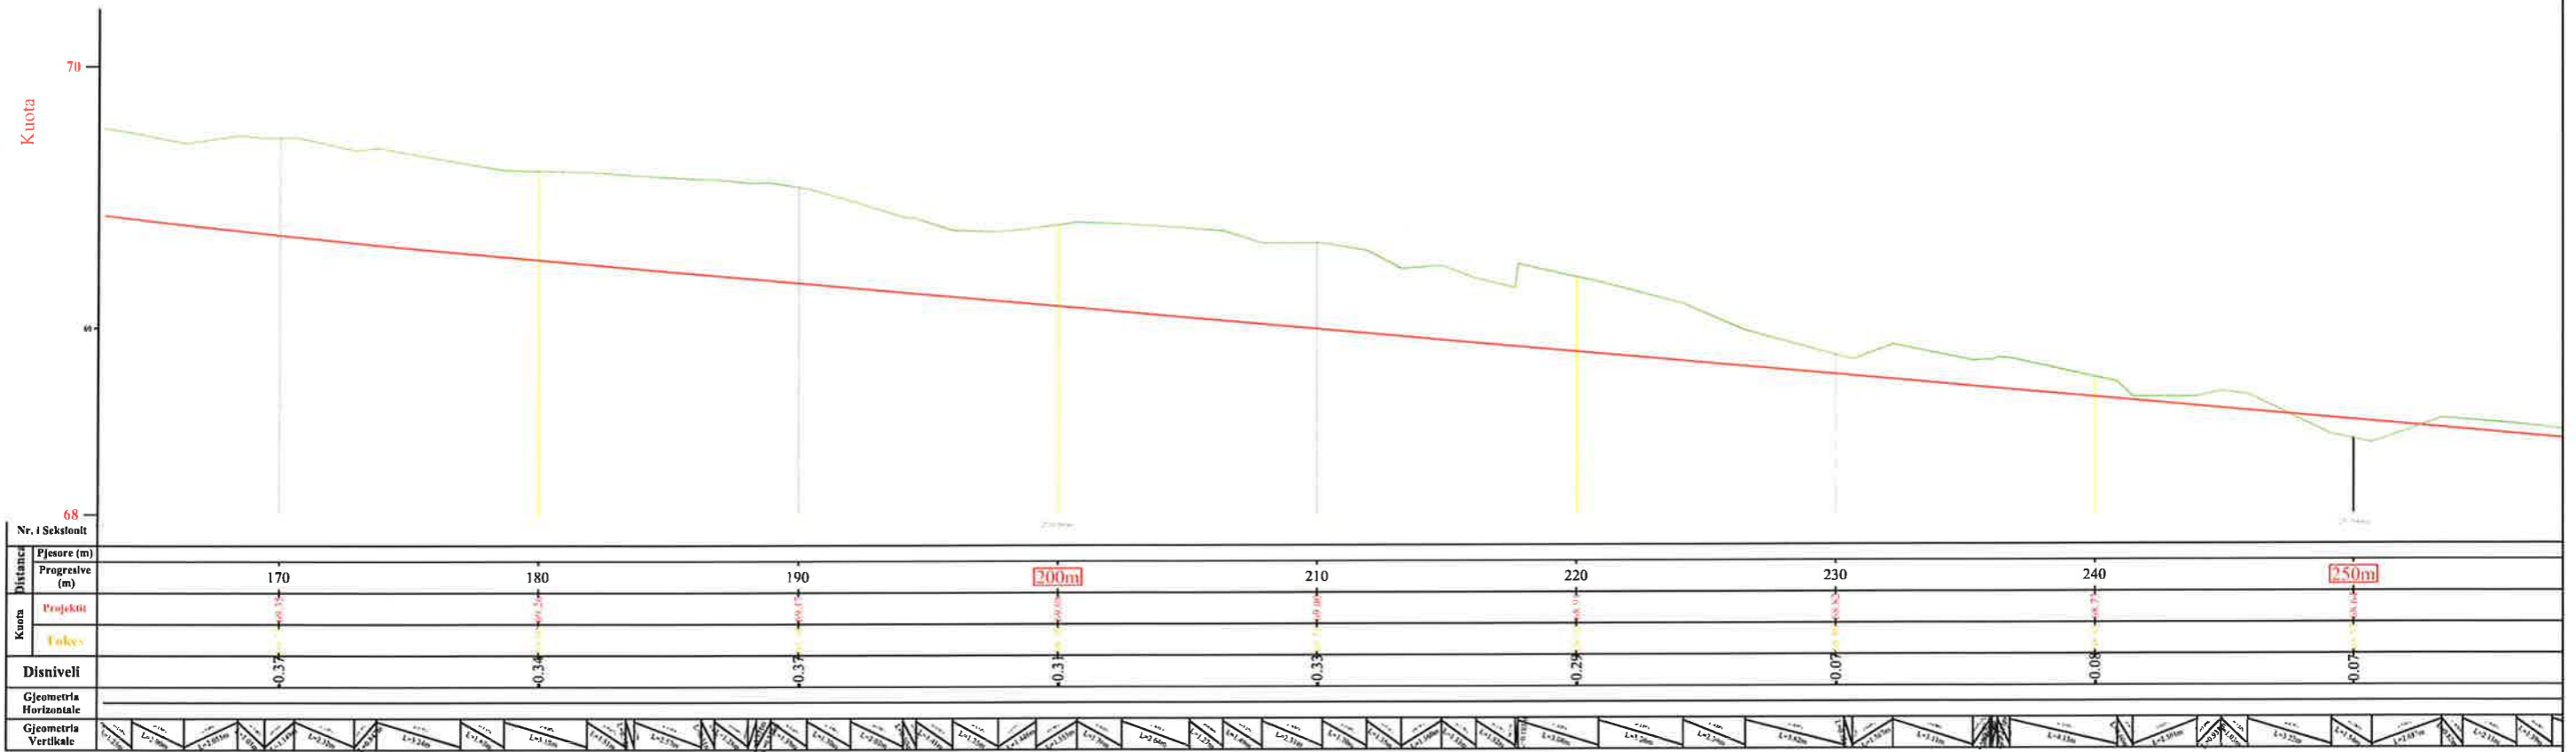





## BASHKIA KAMËZ

DREJTORIA E PROJEKTEVE DHE INVESTIMEVE  
DEPARTAMENTI I PROJEKTEVE

Dr. e Projekteve e Investimeve		FLORA MUCA	<i>[Signature]</i>
STAFI TEKNIK PROJEKTES	Ing.	ERBLIN LALA	<i>[Signatures]</i>
	Ing.	ARJOLA KURTI	
	Ing.	DENIS PRENÇI	
	Ing.	EGLANTINA DISHA	
	Ing.	RAMADAN HYSA	
Titulli i Projektit		"NDERTIM RRUGET BLOKU 2 BATHORE 7"	
Emertimi i Fletes		PROFILI GJATESORE	
Faza e Projektit		PROJEKT ZBATIMI	
Data e Implementimit:			
Shkalla e Vizimit		SH- 1:250	
Fleta Nr.			

# PROFILI GJATESOR (Rruga Legjendaret) SHK. 1:250

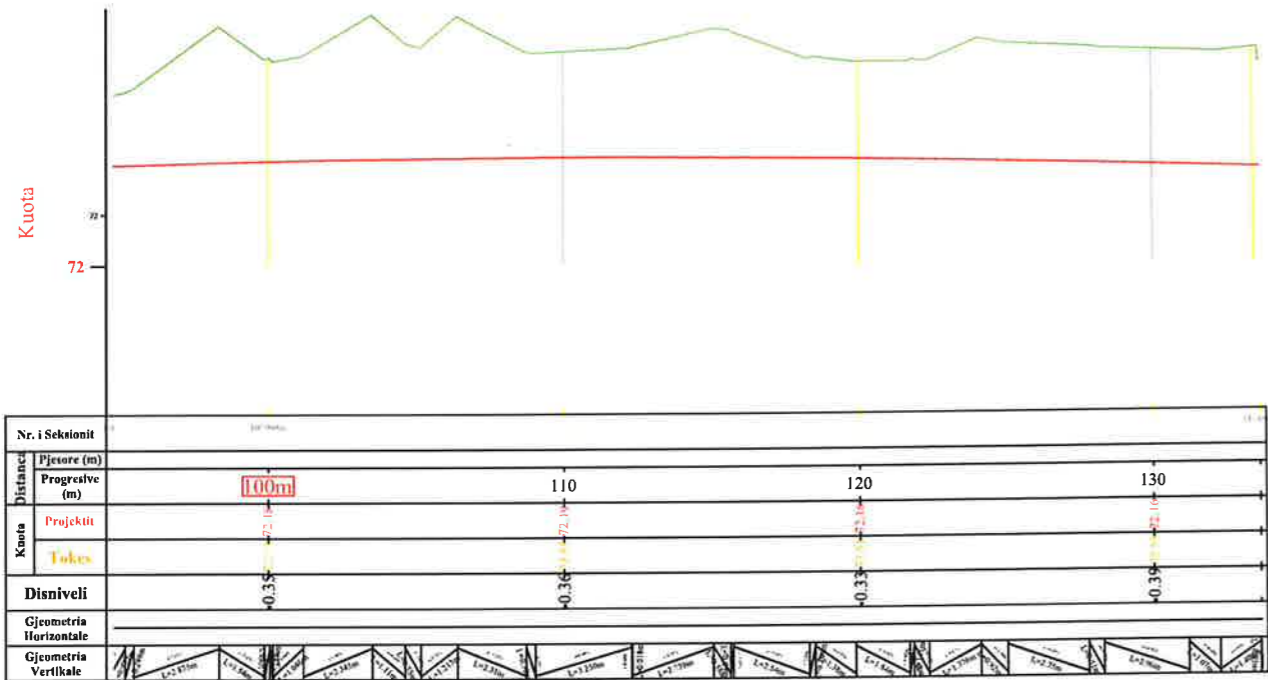
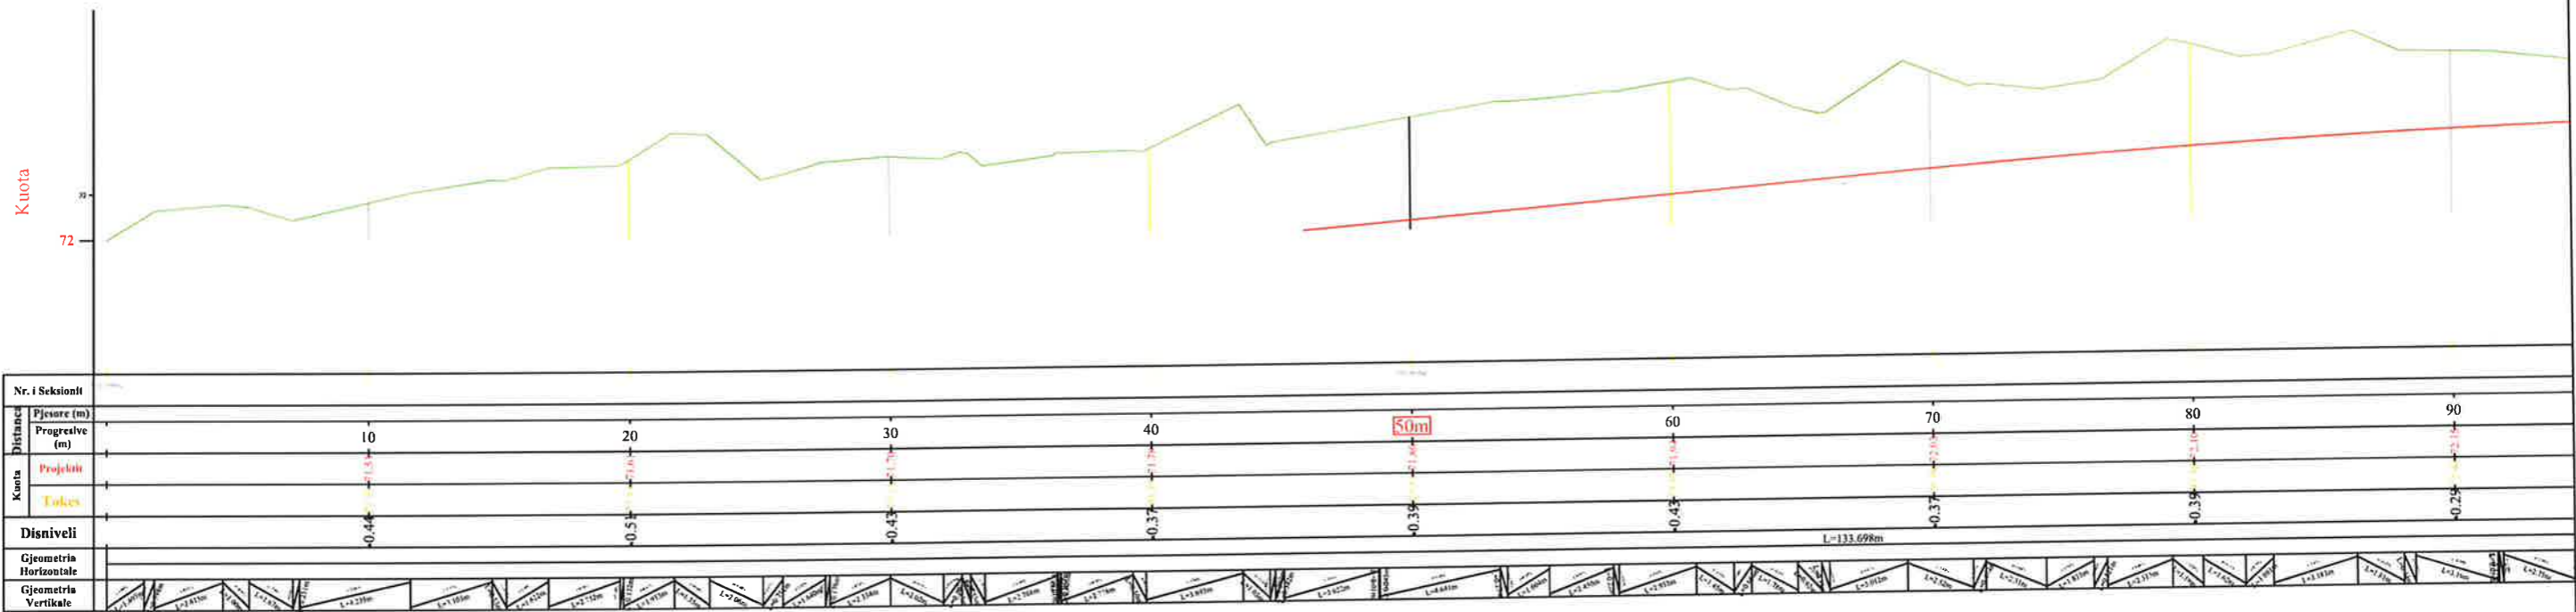


## BASHKIA KAMËZ

DREJTORIA E PROJEKTEVE DHE INVESTIMEVE  
DEPARTAMENTI I PROJEKTEVE

Dr. e Projekteve e Investimeve	FLORA MUCA	<i>[Signature]</i>
STAFI TEKNIK PROJEKTES	Ing. ERBLIN LALA	<i>[Signatures]</i>
	Ing. ARJOLA KURTI	
	Ing. DENIS PRENÇI	
	Ing. EGLANTINA DISHA	
	Ing. RAMADAN HYSA	
Titulli i Projektit "NDERTIM RRUGET BLOKU 2 BATHORE 7"		Faza e Projektit <b>PROJEKT ZBATIMI</b>
Emertimi i Fletes <b>PROFILI GJATESORE</b>		Data e Implementimit : Shkalla e Vizatimit SH- 1:250
		Fleta Nr.

# PROFILI GJATESOR (Rruga Jezerca) SHK. 1:250

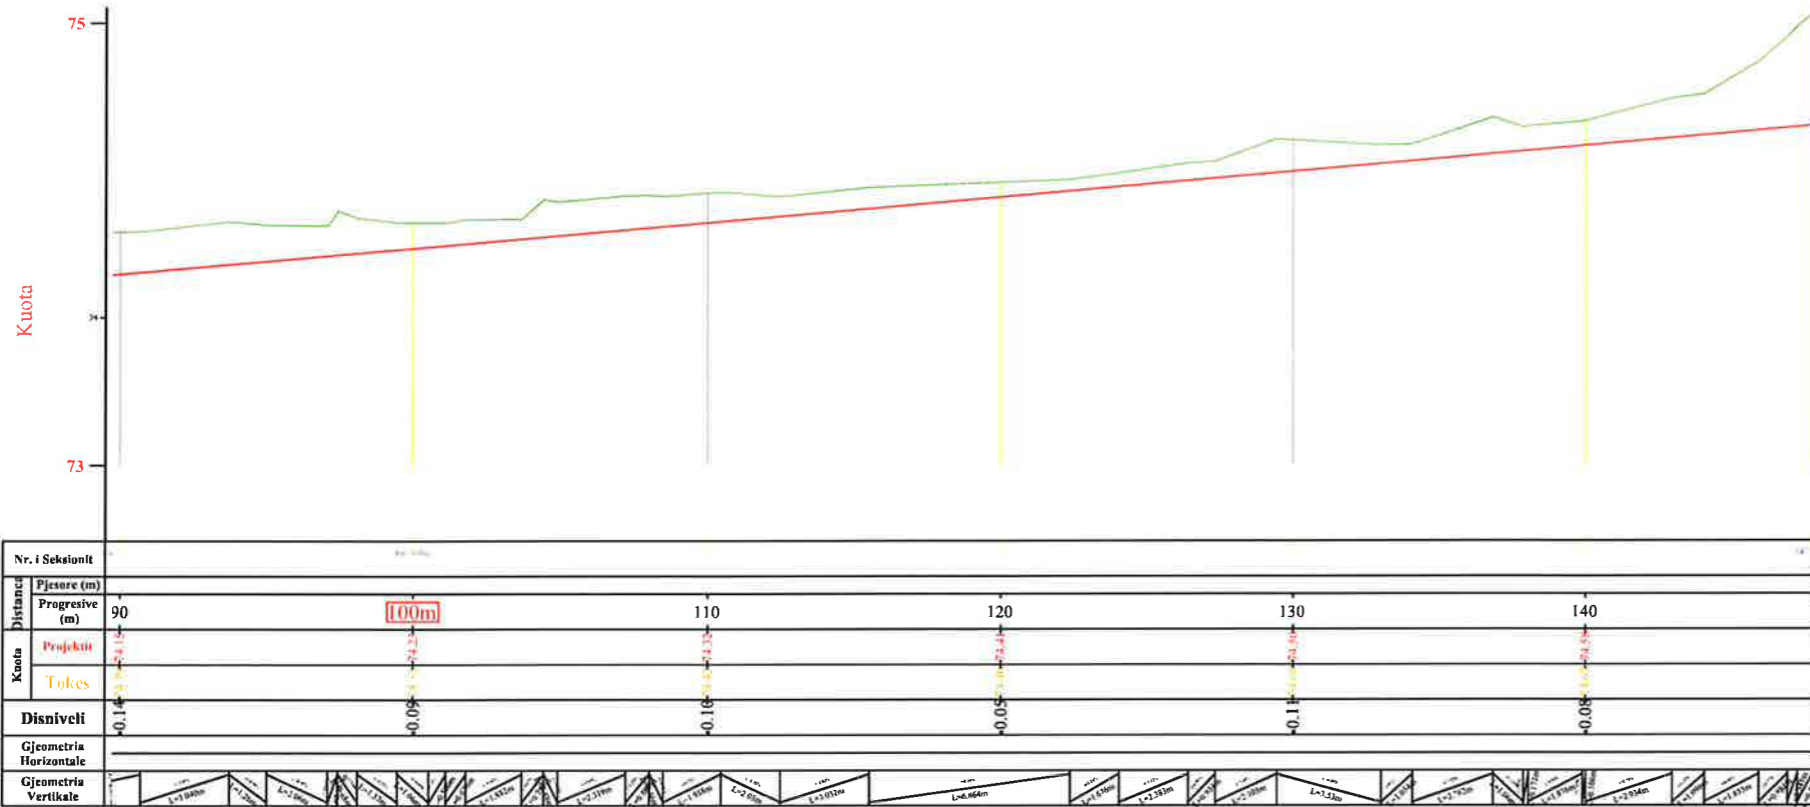
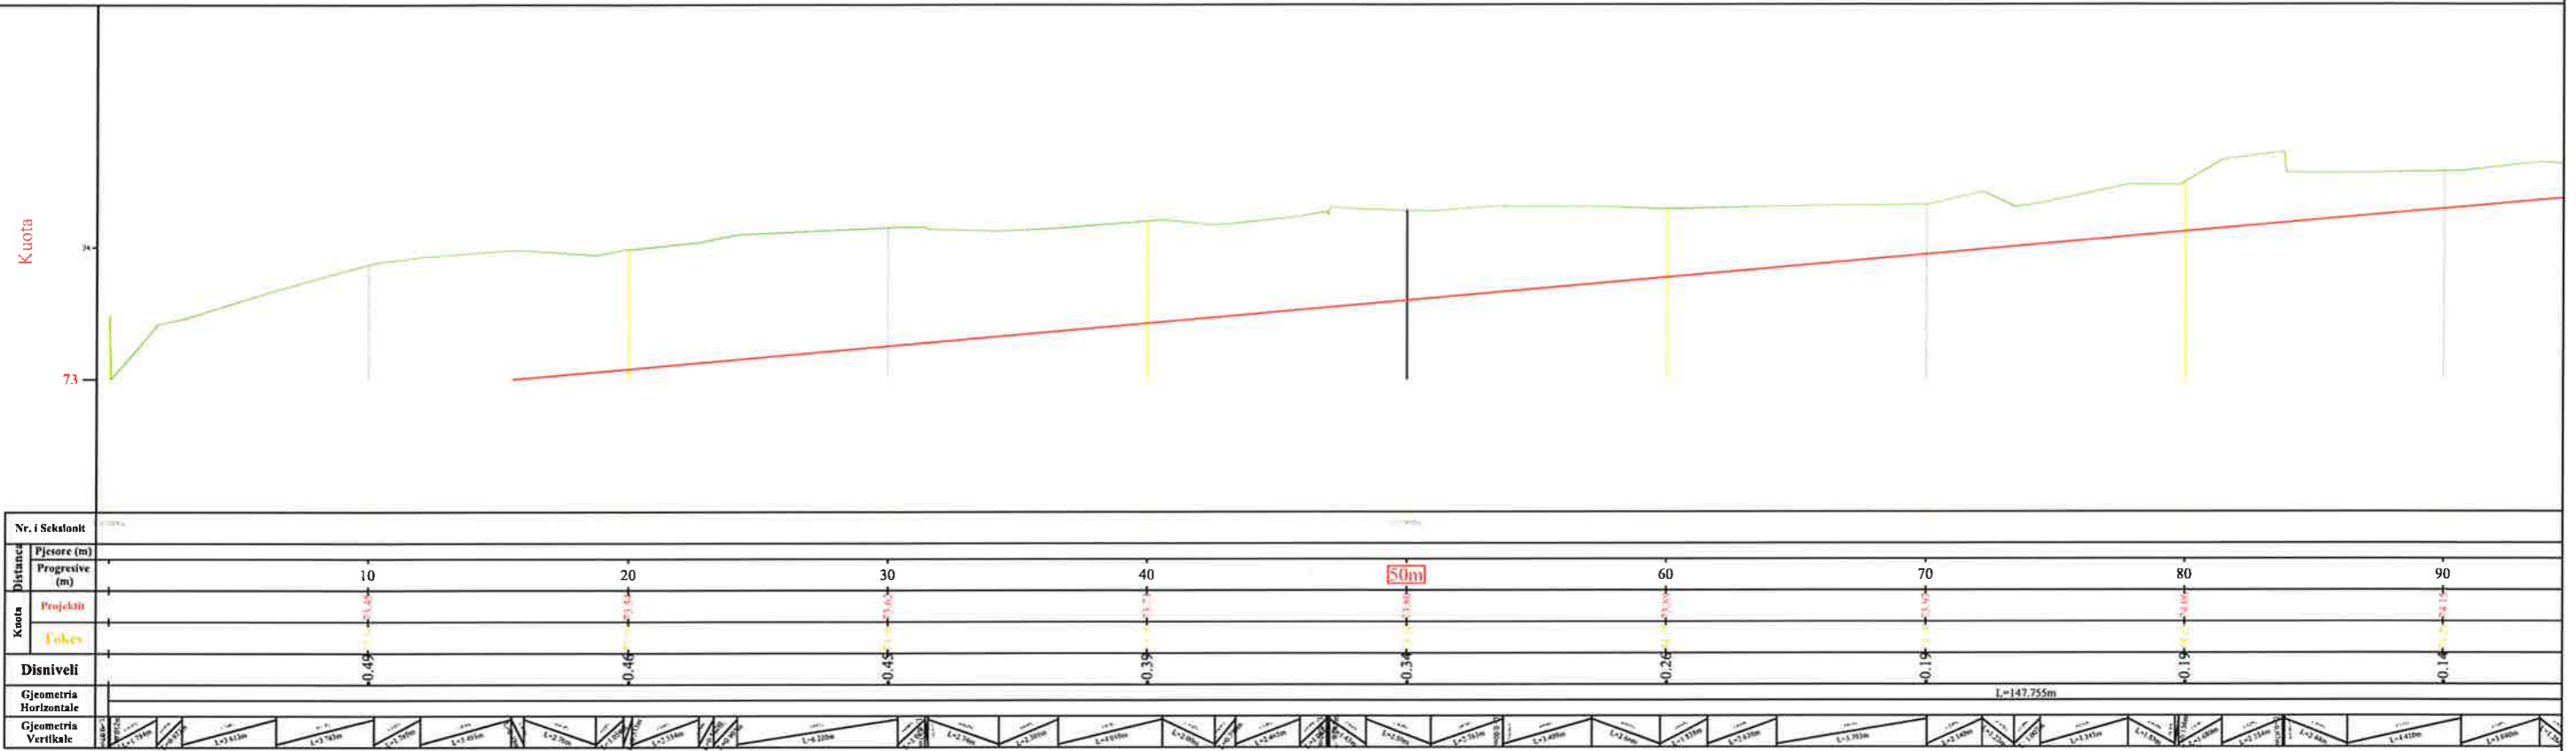


## BASHKIA KAMËZ

DREJTORIA E PROJEKTEVE DHE INVESTIMEVE  
DEPARTAMENTI I PROJEKTEVE

Dr. e Projekteve e Investimeve	FLORA MUCA	✍️
STAFI TEKNIK PROJEKTES	Ing. ERBLIN LALA	✍️
	Ing. ARJOLA KURTI	
	Ing. DENIS PRENÇI	
	Ing. EGLANTINA DISHA	
	Ing. RAMADAN HYSA	
Titulli i Projektit "NDERTIM RRUGET BLOKU 2 BATHORE 7"		Faza e Projektit <b>PROJEKT ZBATIMI</b>
Emertimi i Fletes PROFILI GJATESORE		Data e Implementimit :
		Shkalla e Vizatimit SH- 1:250
		Fleta Nr.

# PROFILI GJATESOR (Rruga Kelmend) SHK. 1:250

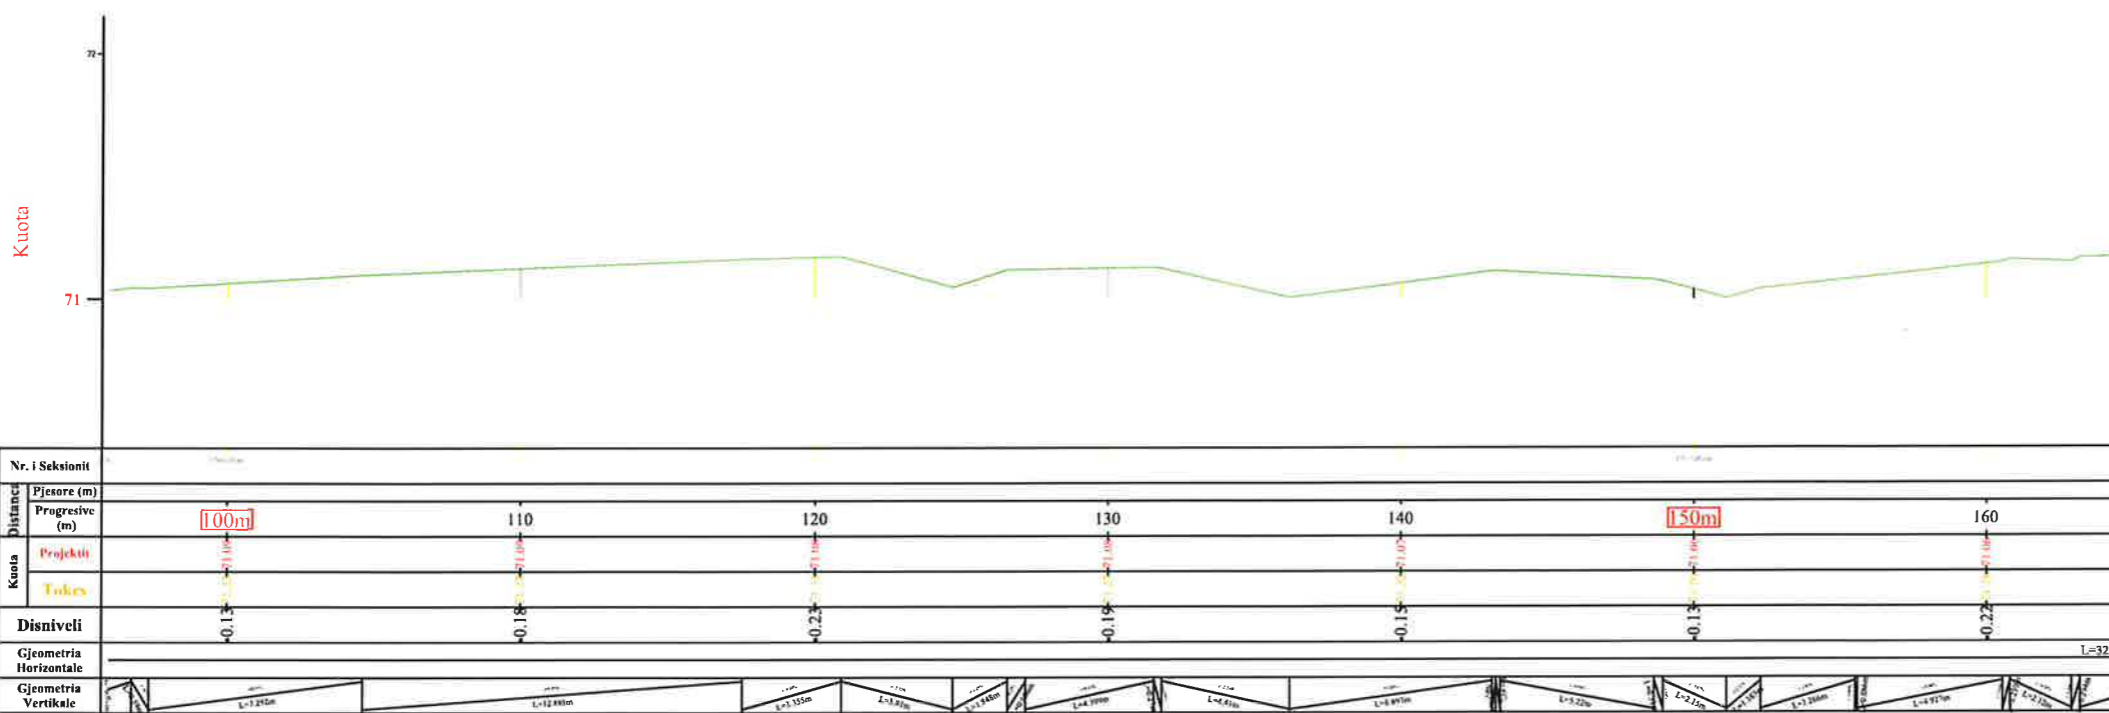
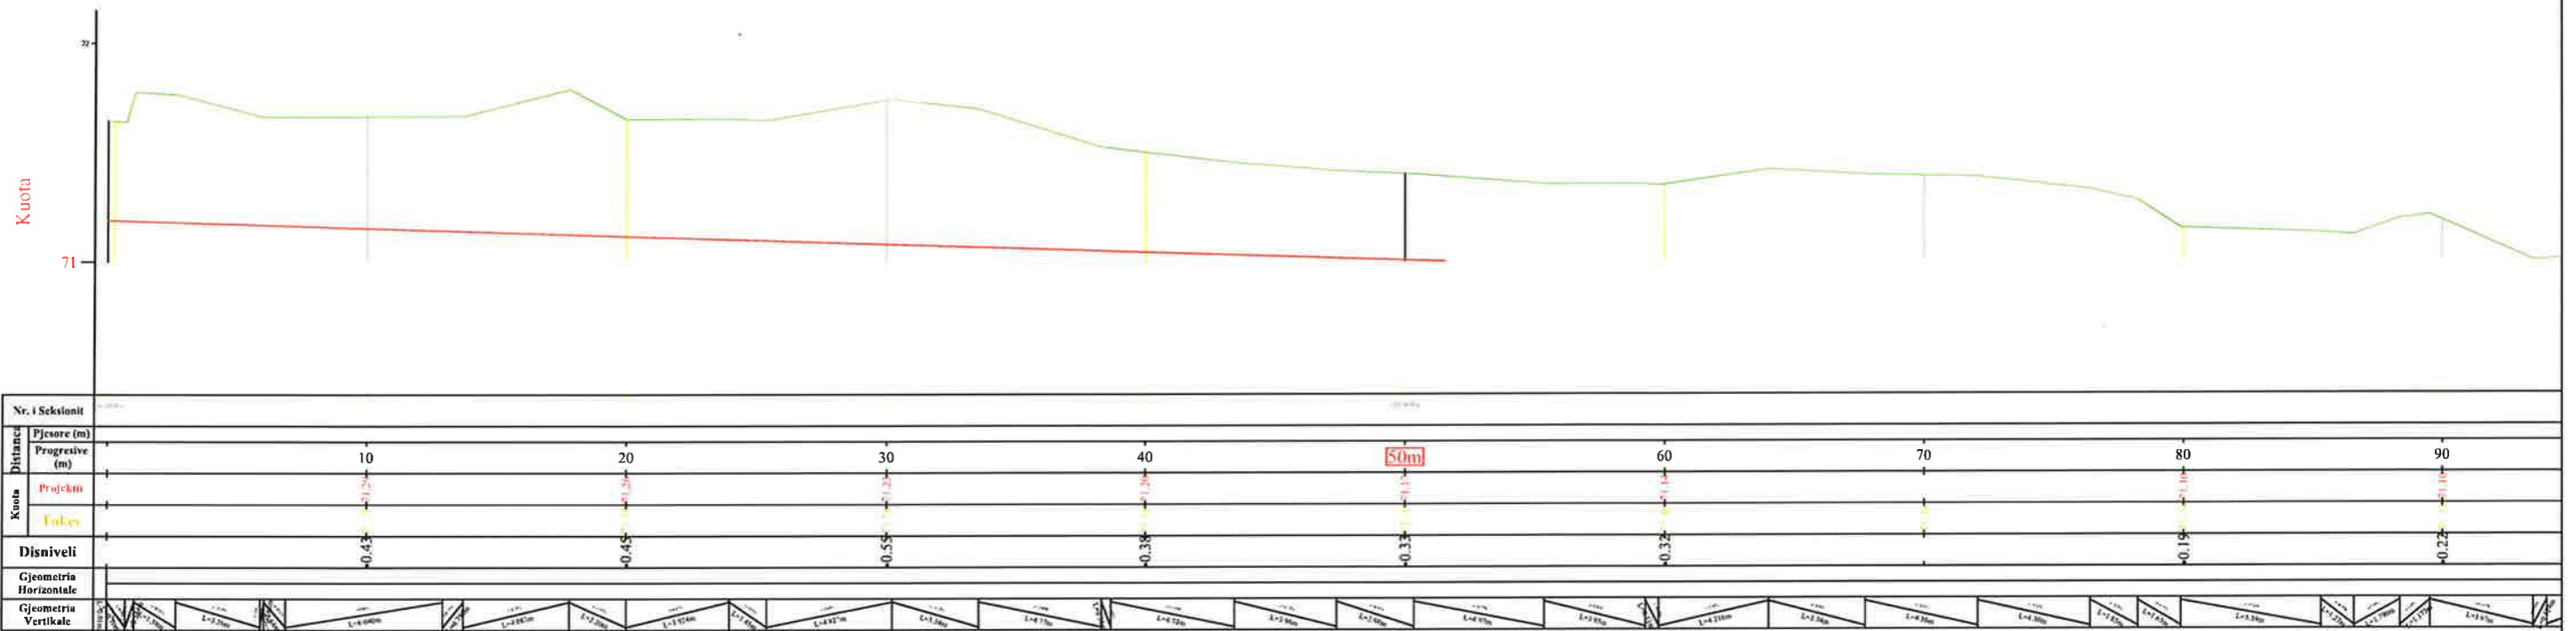


## BASHKIA KAMËZ

DREJTORIA E PROJEKTEVE DHE INVESTIMEVE  
DEPARTAMENTI I PROJEKTEVE

Dr. e Projekteve e Investimeve	FLORA MUCA	[Signature]
STAFI TEKNIK PROJEKTES	Ing. ERBLIN LALA	[Signatures]
	Ing. ARJOLA KURTI	
	Ing. DENIS PRENÇI	
	Ing. EGLANTINA DISHA	
	Ing. RAMADAN HYSA	
Titulli i Projektit		Faza e Projektit
"NDERTIM RRUGET BLOKU 2 BATHORE 7"		PROJEKT ZBATIMI
Emertimi i Fletes		Data e Implementimit:
PROFILI GJATESORE		Shkalla e Vizatimit SH 1:250
		Fleta Nr.

# PROFILI GJATESOR (Rruga Kelmend) SHK. 1:250

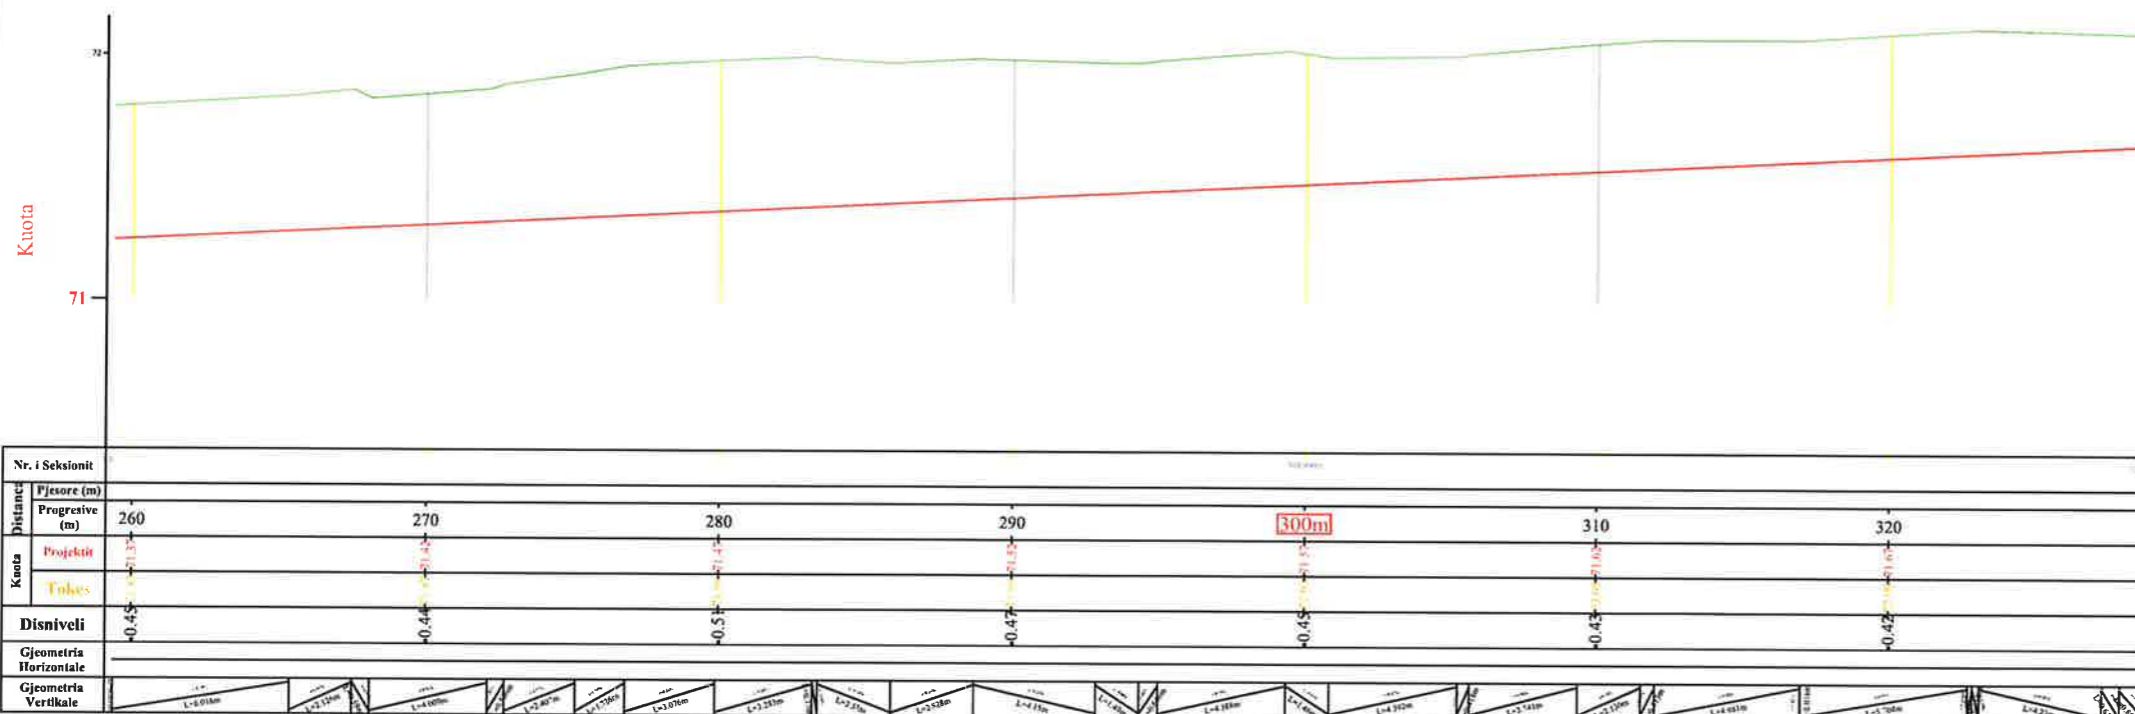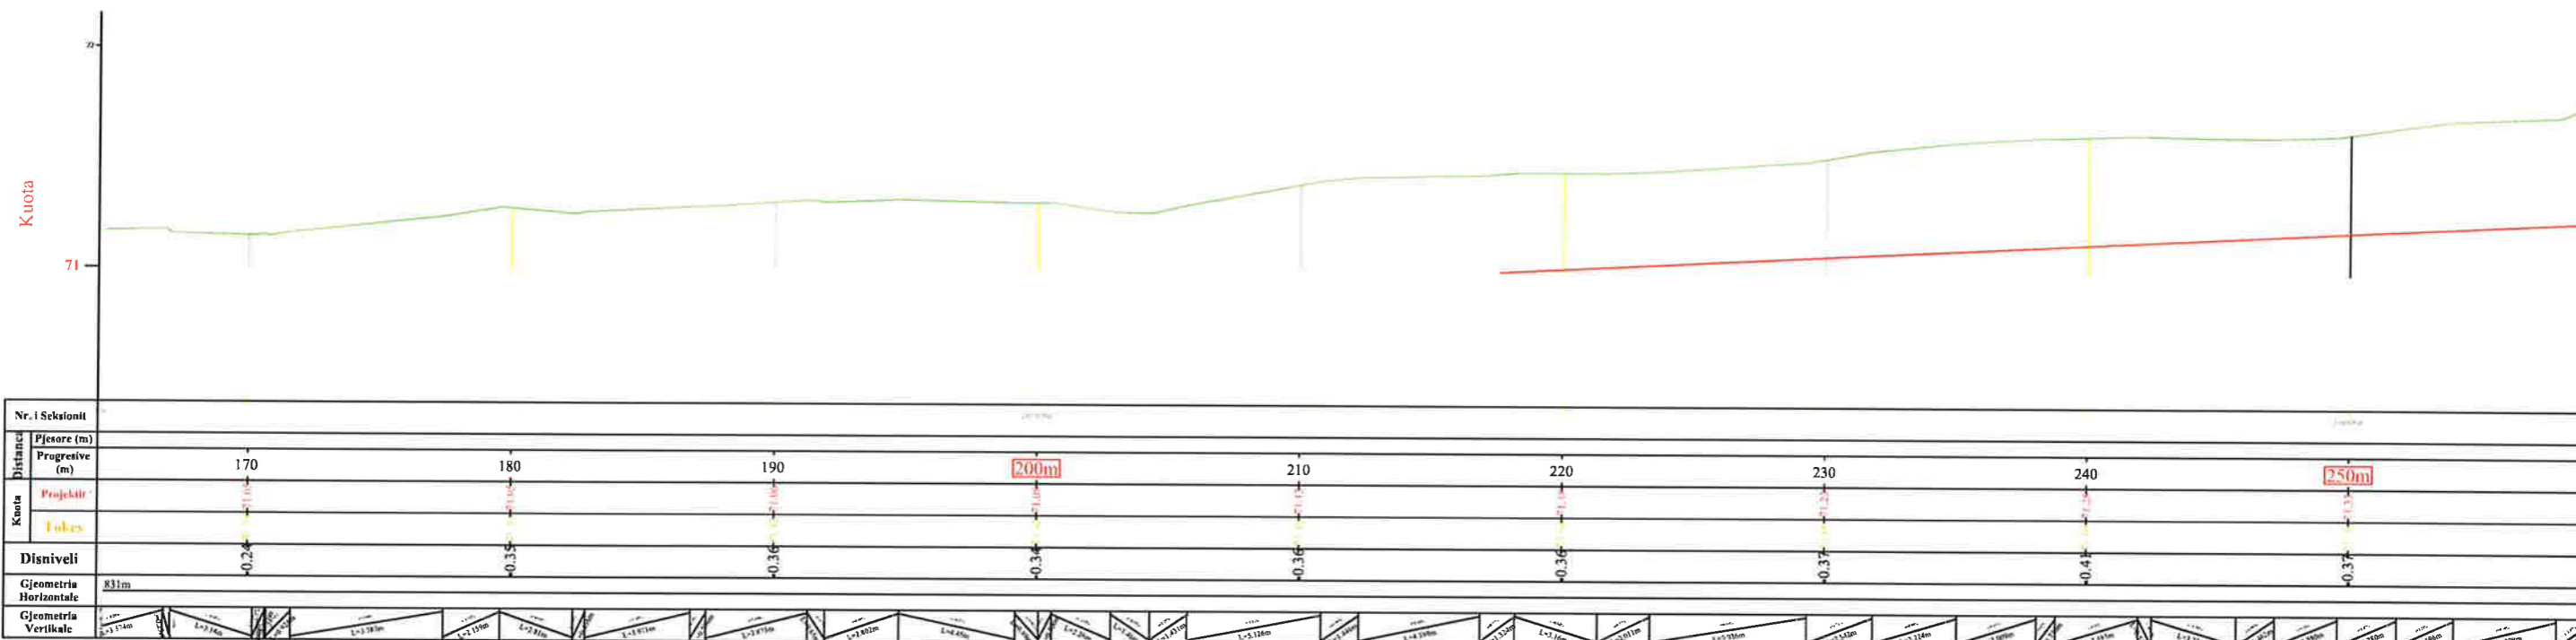

## BASHKIA KAMËZ

DREJTORIA E PROJEKTEVE DHE INVESTIMEVE  
DEPARTAMENTI I PROJEKTEVE

Dr. e Projekteve e Investimeve		FLORA MUCA	
STAFI TEKNIK PROJEKTES	Ing.	ERBLIN LALA	
	Ing.	ARJOLA KURTI	
	Ing.	DENIS PRENÇI	
	Ing.	EGLANTINA DISHA	
	Ing.	RAMADAN HYSA	


Titulli i Projektit  
"NDERTIM RRUGET BLOKU 2 BATHORE 7"

Faza e Projektit  
PROJEKT ZBATIMI


Emertimi i Fletes  
PROFILI GJATESORE

Data e Implementimit :  
Shkalla e Vizatimit  
SH- 1:250  
Fiota Nr.

# PROFILI GJATESOR (Rruga Teuta Seg 2) SHK. 1:250

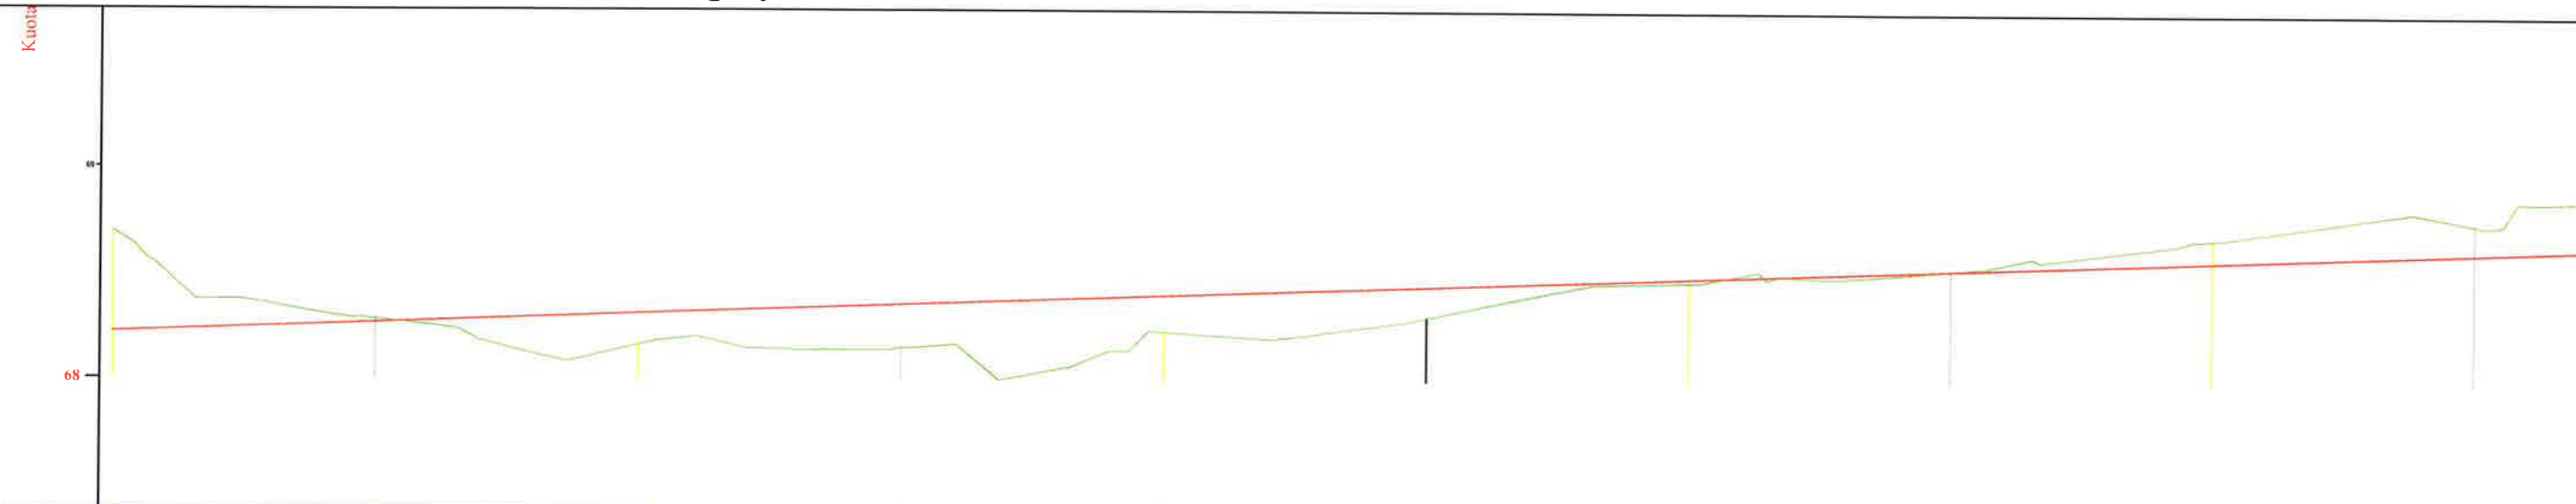

Nr. i Seksionit	
Pjesore (m)	
Progresive (m)	10 20 30 40 50 60 70 80 90
Projektit	
Tokes	
Disniveli	-0.0 -0.12 -0.16 -0.14 -0.1 -0.0 -0.09 -0.1
Gjeometria Horizontale	L=20.264m R=200.000m T=8.222m K=16.933m
Gjeometria Vertikale	

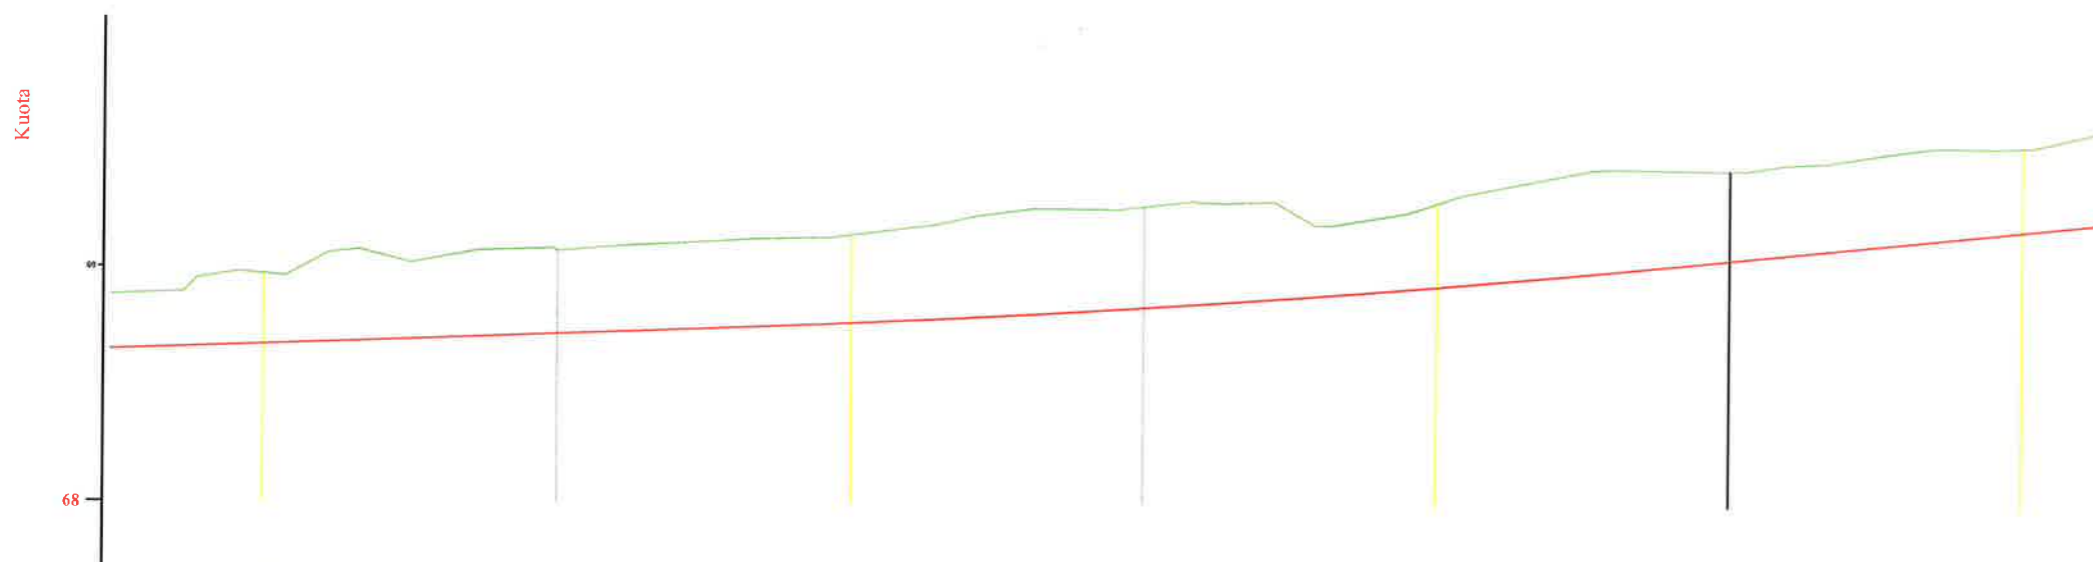

Nr. i Seksionit	
Pjesore (m)	
Progresive (m)	110 120 130 140 150 160
Projektit	
Tokes	
Disniveli	-0.2 -0.28 -0.36 -0.34 -0.28 -0.29
Gjeometria Horizontale	
Gjeometria Vertikale	





## BASHKIA KAMËZ

DREJTORIA E PROJEKTEVE DHE INVESTIMEVE  
DEPARTAMENTI I PROJEKTEVE

Dr. e Projekteve e Investimeve	FLORA MUCA	
STAFI TEKNIK PROJEKTES	Ing. ERBLIN LALA	
	Ing. ARJOLA KURTI	
	Ing. DENIS PRENÇI	
	Ing. EGLANTINA DISHA	
	Ing. RAMADAN HYSA	

Titulli i Projektit	Faza e Projektit
"NDERTIM RRUGET BLOKU 2 BATHORE 7"	PROJEKT ZBATIMI
Emertimi i Fletes	Data e Implementimit :
PROFILI GJATESORE	Shkalla e Vizatimit SH- 1:250
	Fleta Nr.

# PROFILI GJATESOR (Rruga Teuta Seg 2) SHK. 1:250

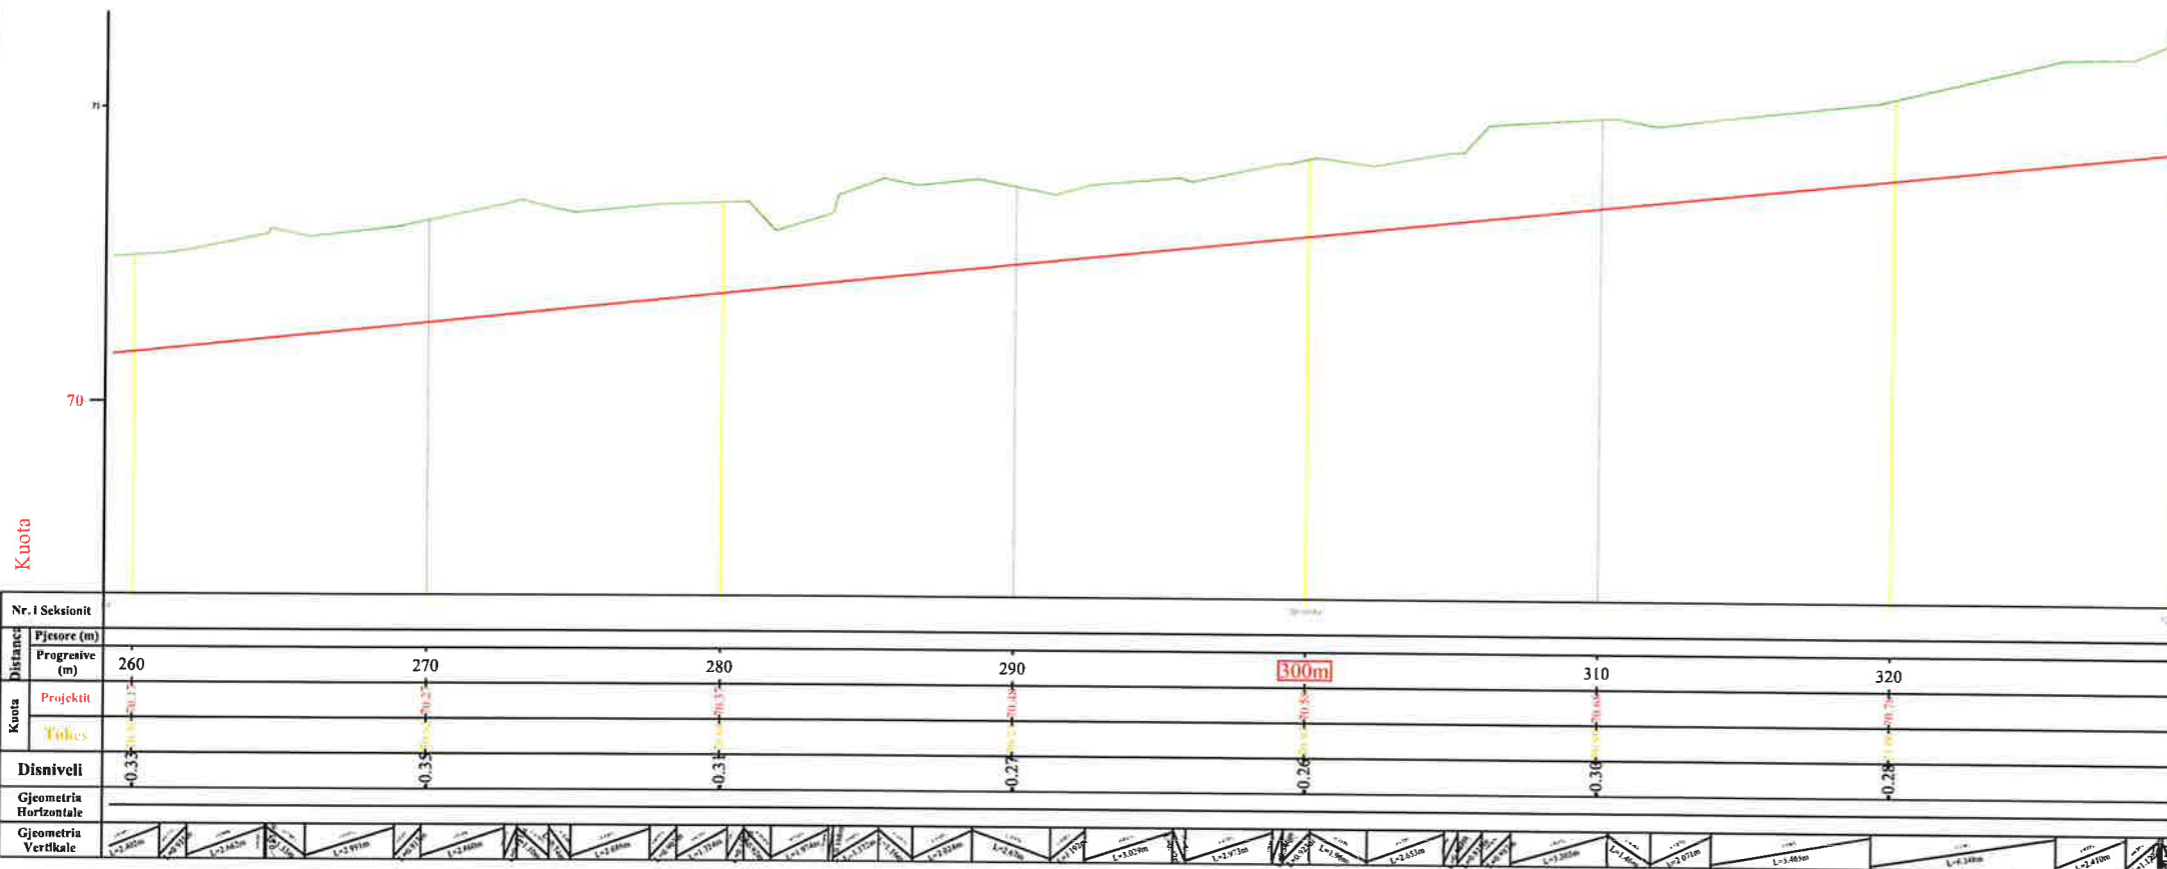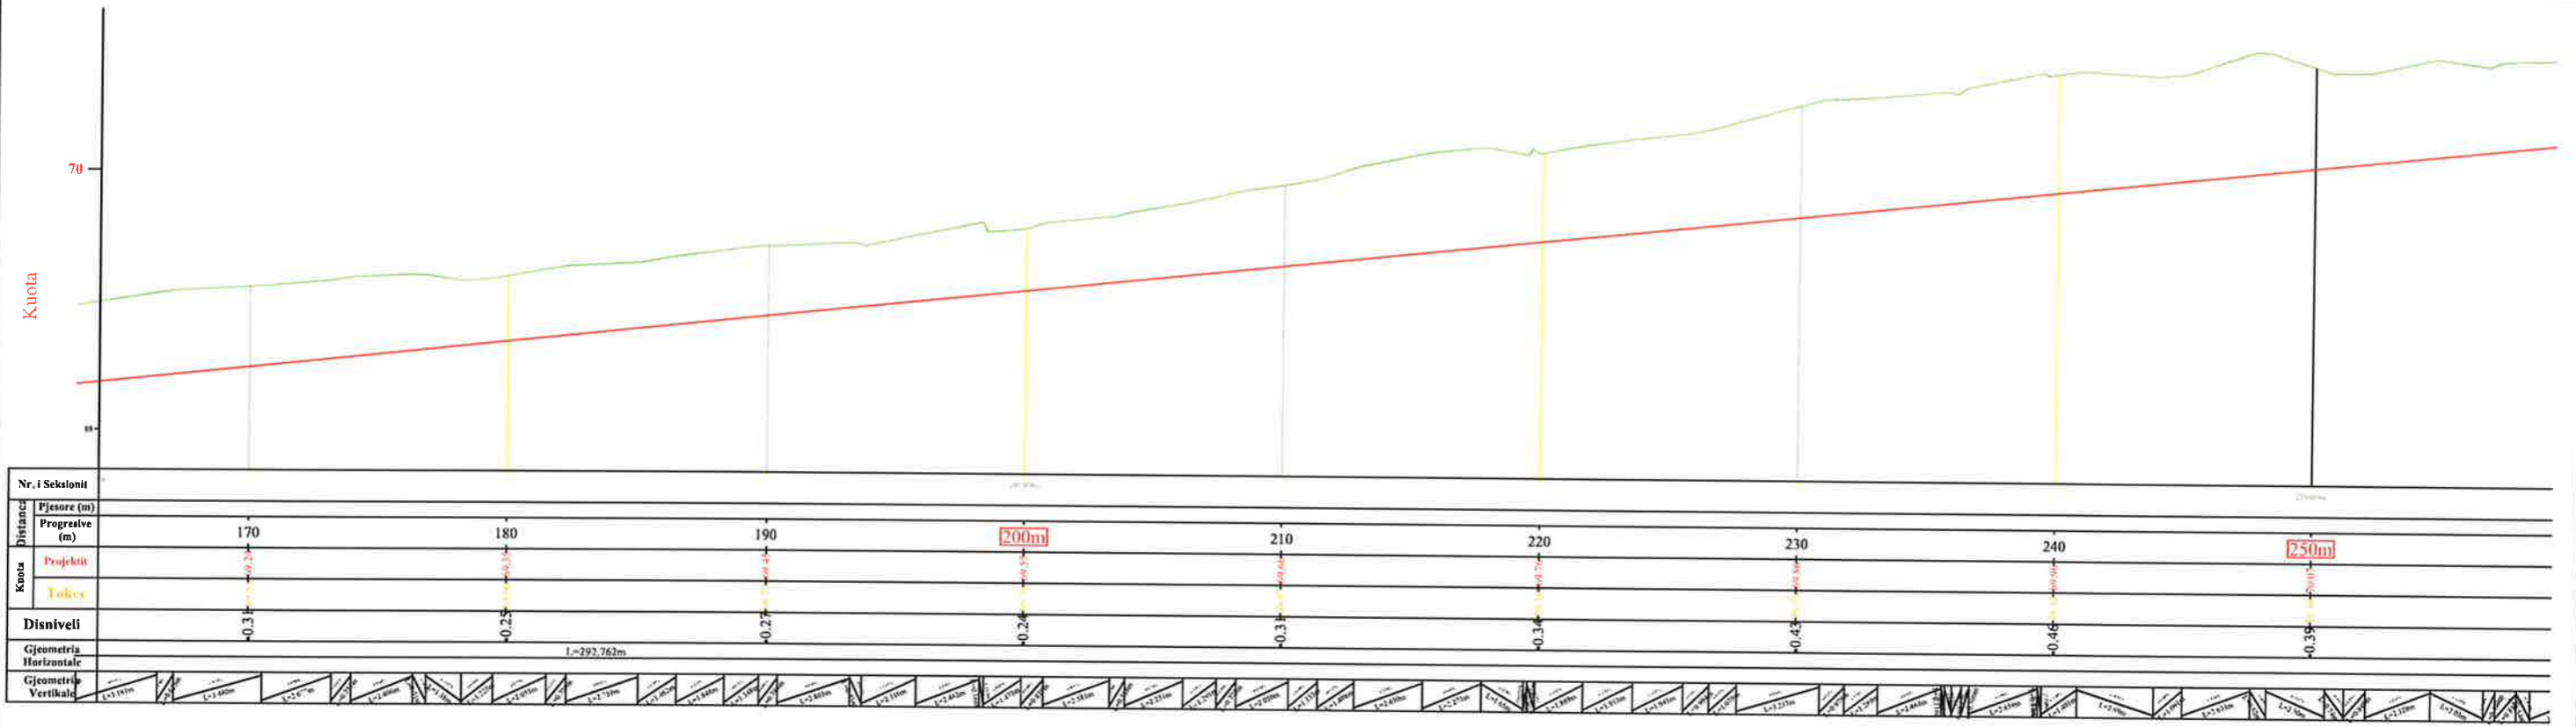

## BASHKIA KAMËZ


DREJTORIA E PROJEKTEVE DHE INVESTIMEVE  
DEPARTAMENTI I PROJEKTEVE

Dr. e Projekteve e Investimeve	FLORA MUCA	<i>[Signature]</i>
STAFI TEKNIK PROJEKTES	Ing. ERBLIN LALA	<i>[Signatures]</i>
	Ing. ARJOLA KURTI	
	Ing. DENIS PRENÇI	
	Ing. EGLANTINA DISHA	
	Ing. RAMADAN HYSA	
Titulli i Projektit "NDERTIM RRUGET BLOKU 2 BATHORE 7"		Faza e Projektit PROJEKT ZBATIMI
Emertimi i Fietes PROFILI GJATESORE		Data e Implementimit: Shkalla e Vizatimit SH- 1:250 Fieta Nr.




# PROFILAT TERTHORE PROGRESIVE (RRUGA TEUTA SEG 1) SHK. 1:100


Seksioni Nr. 1  
Progresiva 0+000

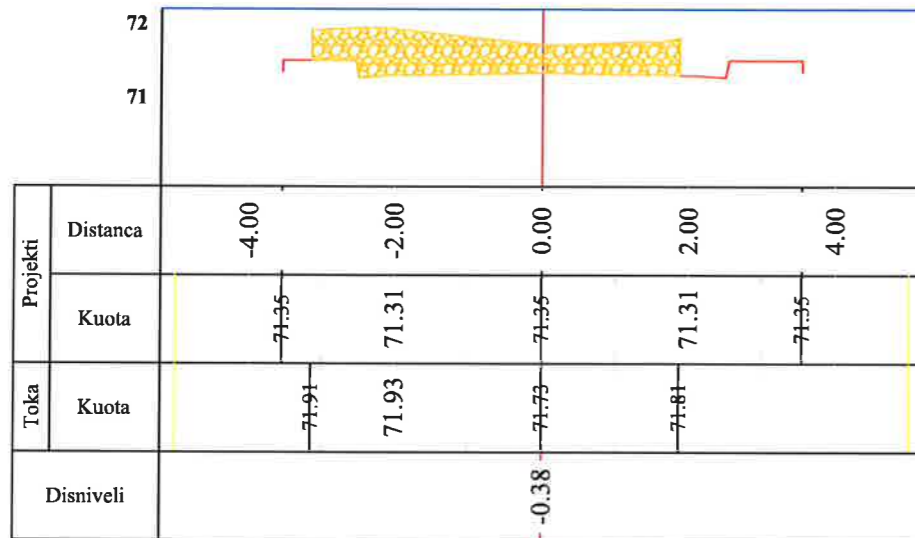


Seksioni Nr. 3  
Progresiva 0+040

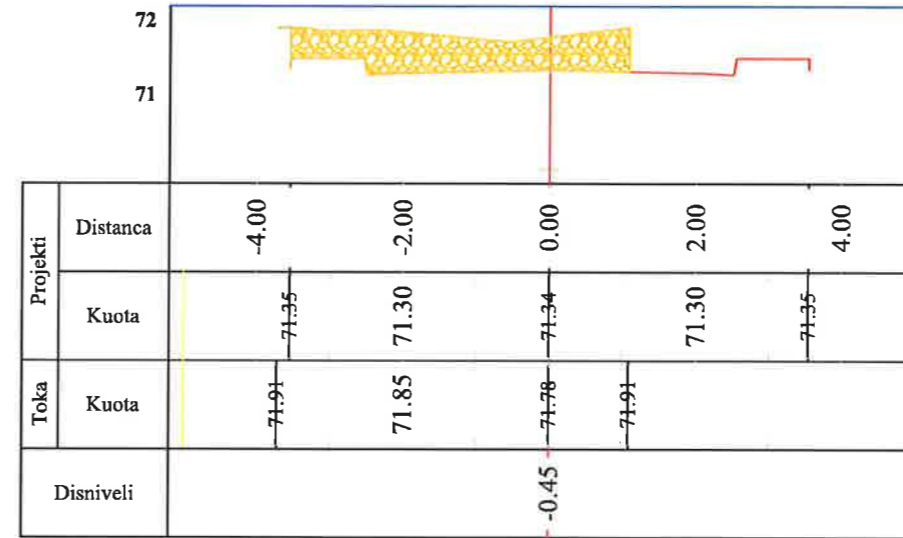

Seksioni Nr. 2  
Progresiva 0+020

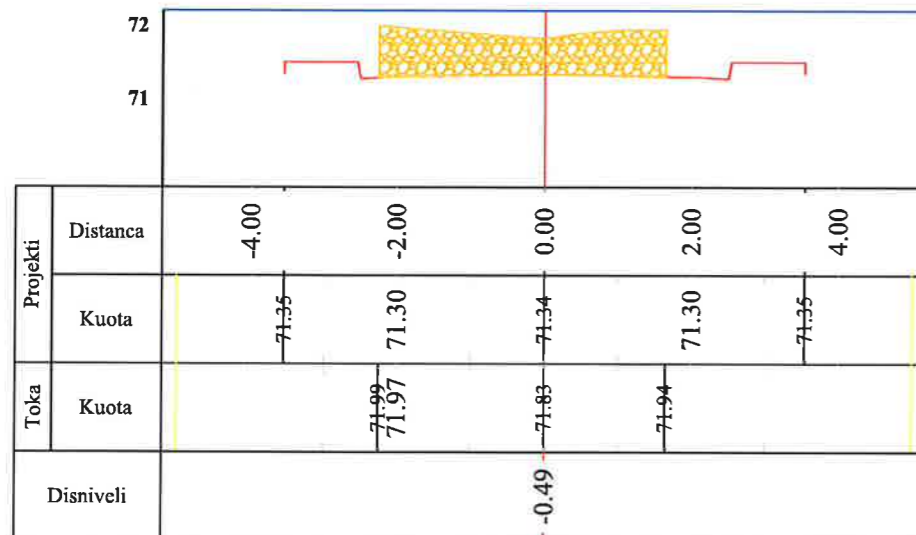


Seksioni Nr. 4  
Progresiva 0+060

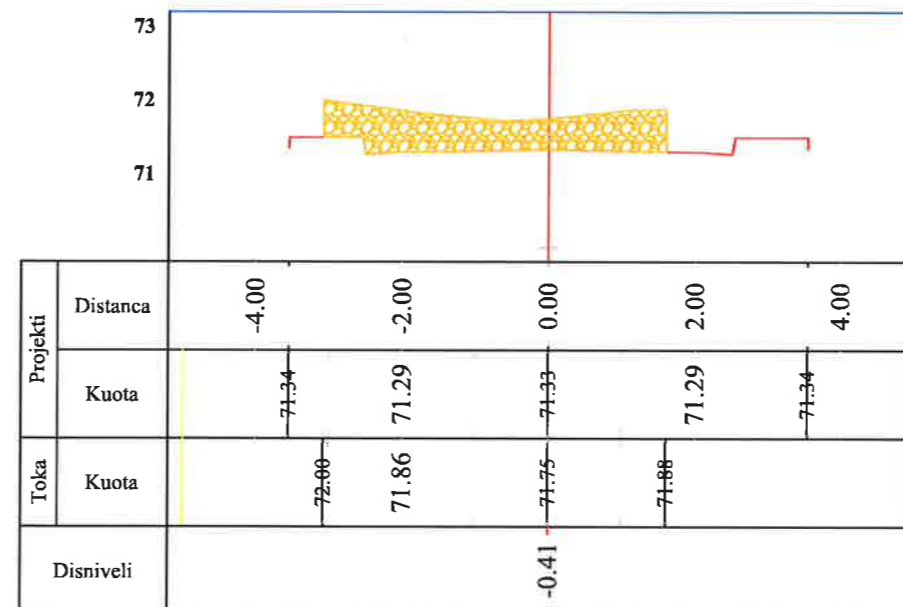


 <b>BASHKIA KAMËZ</b> DREJTORIA E PROJEKTEVE DHE INVESTIMEVE DEPARTAMENTI I PROJEKTEVE		Dr. e Projekteve e Investimeve	FLORA MUCA	
		STAFI TEKNIK PROJEKTES		Ing. ERBLIN LALA Ing. ARJOLA KURTI Ing. DENIS PRENÇI Ing. EGLANTINA DISHA Ing. RAMADAN HYSA
Titulli i Projektit		"NDERTIM RRUGET BLOKU 2 BATHORE 7"		Faza e Projektit
Emertimi i Fletes		PROFILAT TERTHORE PROGRESIVE		PROJEKT ZBATIMI
				Data e Implementimit:
				Shkalla e Vizatimit SH- 1:100
				Fleta Nr.

# PROFILAT TERTHORE PROGRESIVE (RRUGA TEUTA SEG 1) SHK. 1:100


Seksioni Nr. 5  
Progresiva 0+080

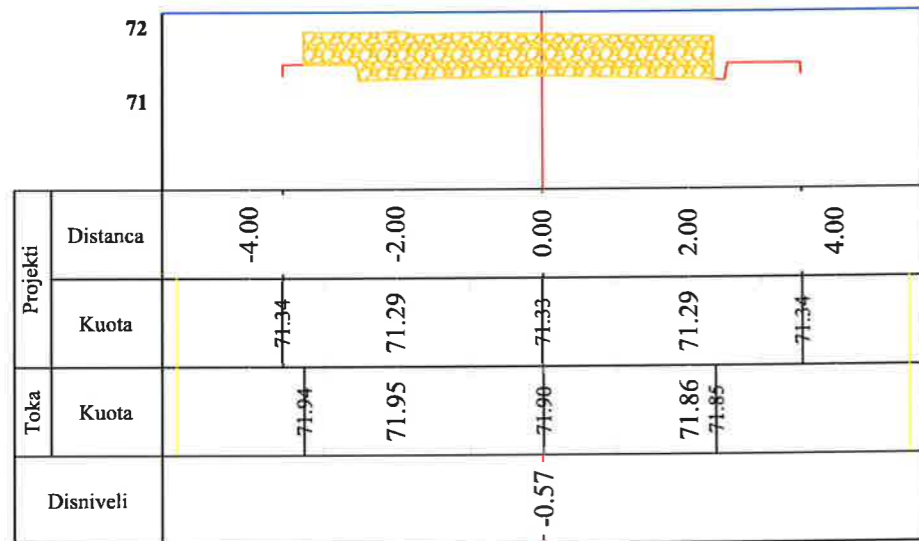


Seksioni Nr. 7  
Progresiva 0+120

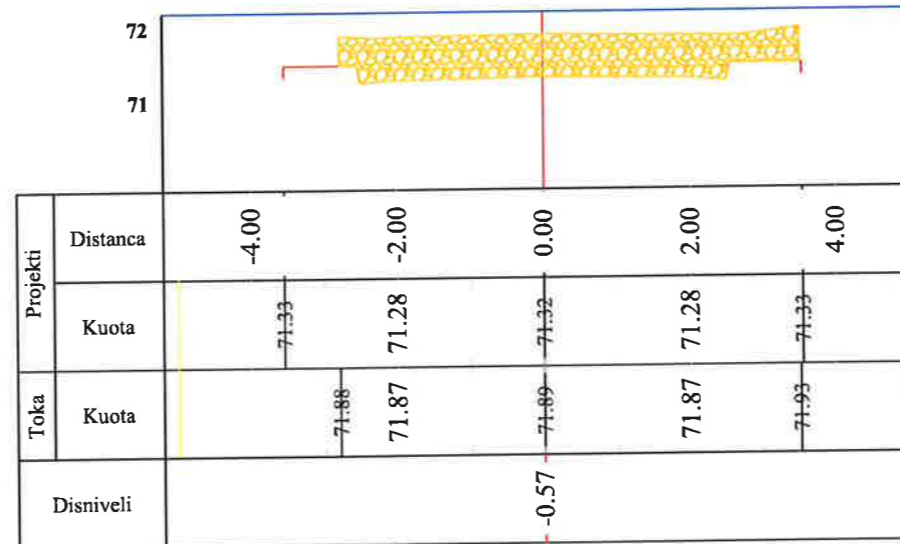

Seksioni Nr. 6  
Progresiva 0+100

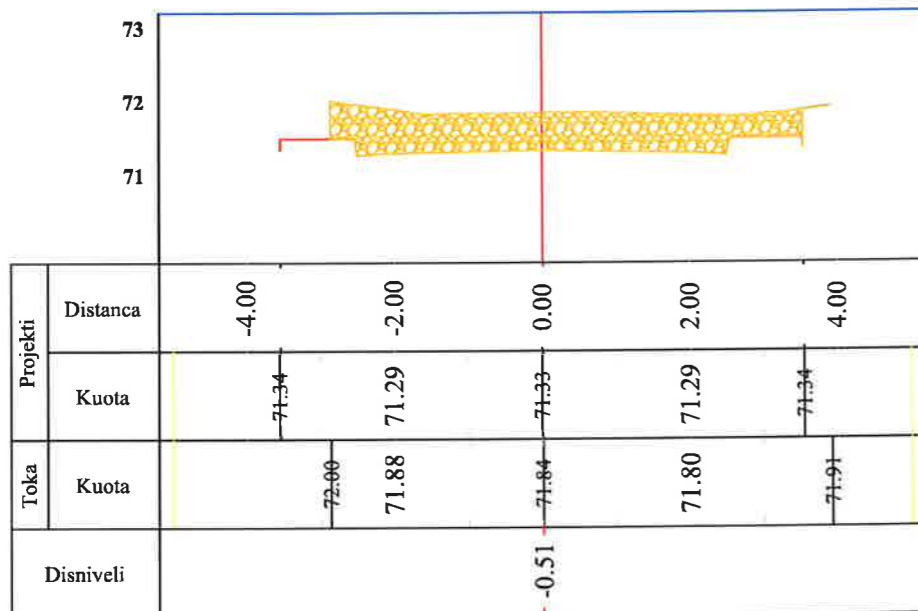


Seksioni Nr. 8  
Progresiva 0+140

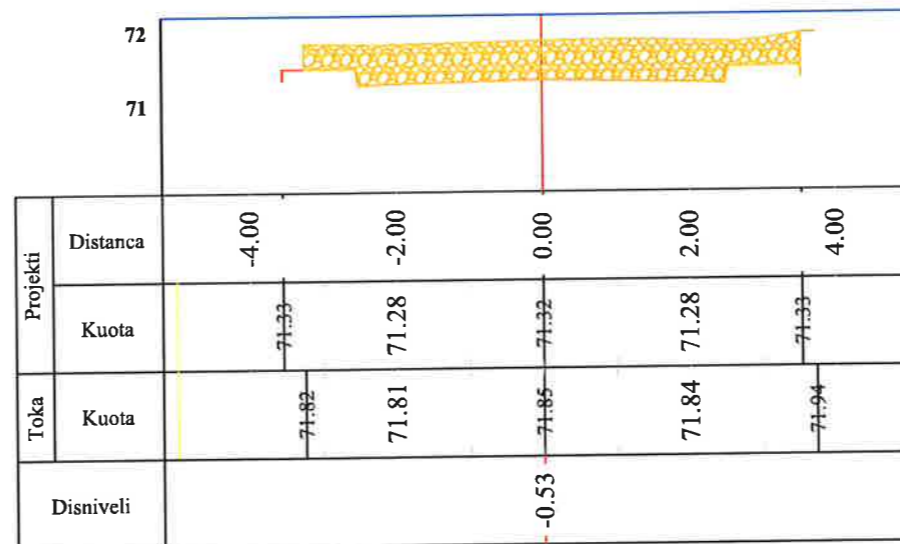


 <b>BASHKIA KAMËZ</b> DREJTORIA E PROJEKTEVE DHE INVESTIMEVE DEPARTAMENTI I PROJEKTEVE		Dr. e Projekteve e Investimeve	FLORA MUCA	
		STAFI TEKNIK PROJEKTES		
Titulli i Projektit "NDERTIM RRUGET BLOKU 2 BATHORE 7"		Faza e Projektit PROJEKT ZBATIMI		
Emertimi i Fletes PROFILAT TERTHORE PROGRESIVE		Data e Implementimit : Shkalla e Vizatimit SH- 1:100 Fleta Nr.		

# PROFILAT TERTHORE PROGRESIVE (RRUGA TEUTA SEG 1) SHK. 1:100


Seksioni Nr. 9  
Progresiva 0+160

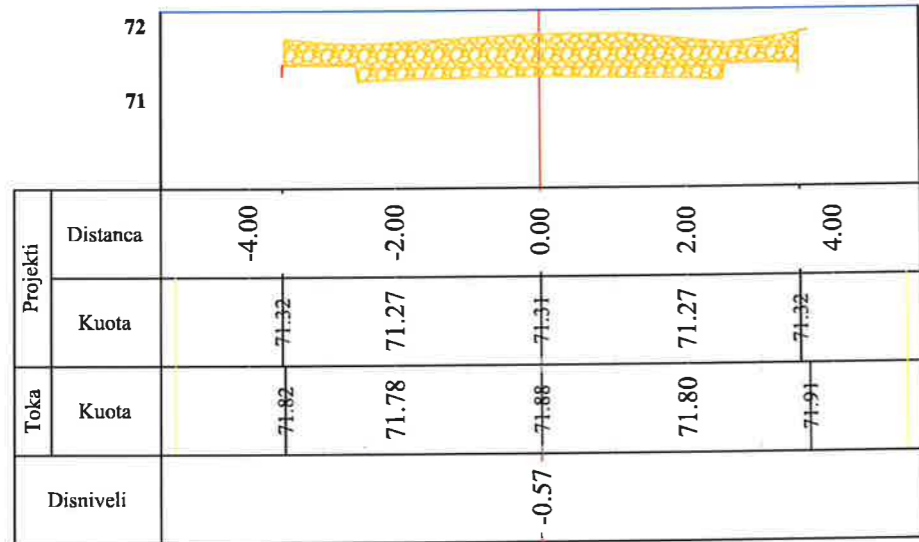


Seksioni Nr. 11  
Progresiva 0+200

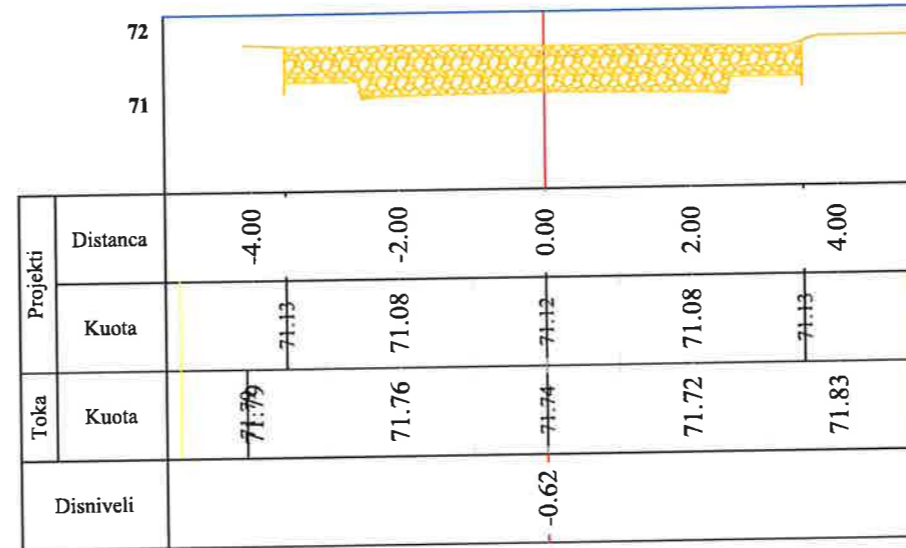

Seksioni Nr. 10  
Progresiva 0+180

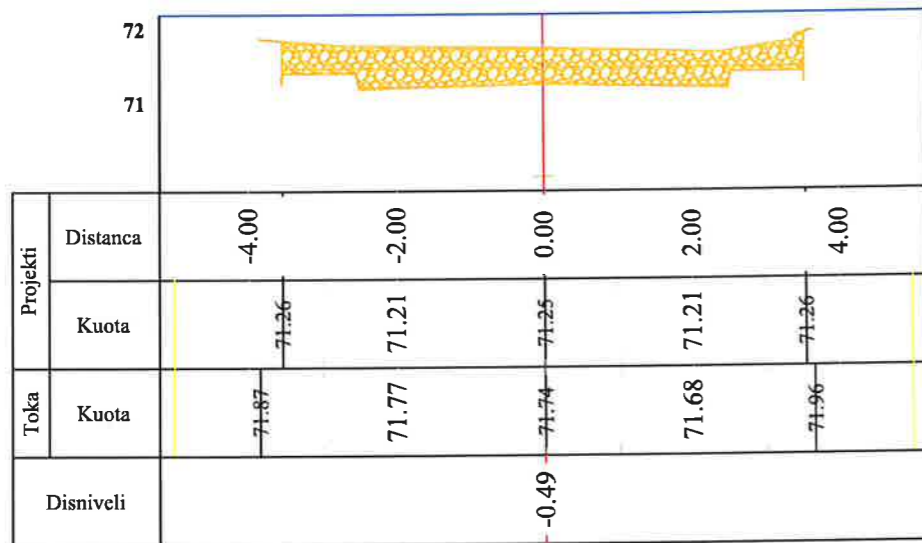


Seksioni Nr. 12  
Progresiva 0+220

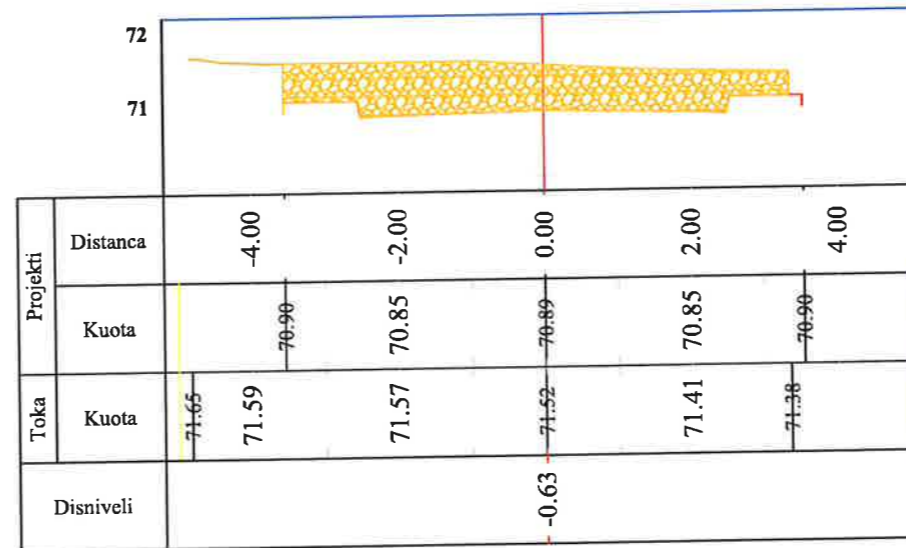


 <b>BASHKIA KAMËZ</b> DREJTORIA E PROJEKTEVE DHE INVESTIMEVE DEPARTAMENTI I PROJEKTEVE		Dr. e Projekteve e Investimeve		FLORA MUCA	
		STAFI TEKNIK PROJEKTES		Ing.	ERBLIN LALA
		Ing.	ARJOLA KURTI		
		Ing.	DENIS PRENÇI		
		Ing.	RAMADAN HYSA		
Titulli i Projektit		"NDERTIM RRUGET BLOKU 2 BATHORE 7"			Faza e Projektit PROJEKT ZBATIMI
Emertimi i Fletes		PROFILAT TERTHORE PROGRESIVE			Data e Implementimit:
					Shkalla e Vizatimit SH- 1:100
					Fleta Nr.

# PROFILAT TERTHORE PROGRESIVE (RRUGATEUTA SEG 1) SHK. 1:100


Seksioni Nr. 13  
Progresiva 0+240

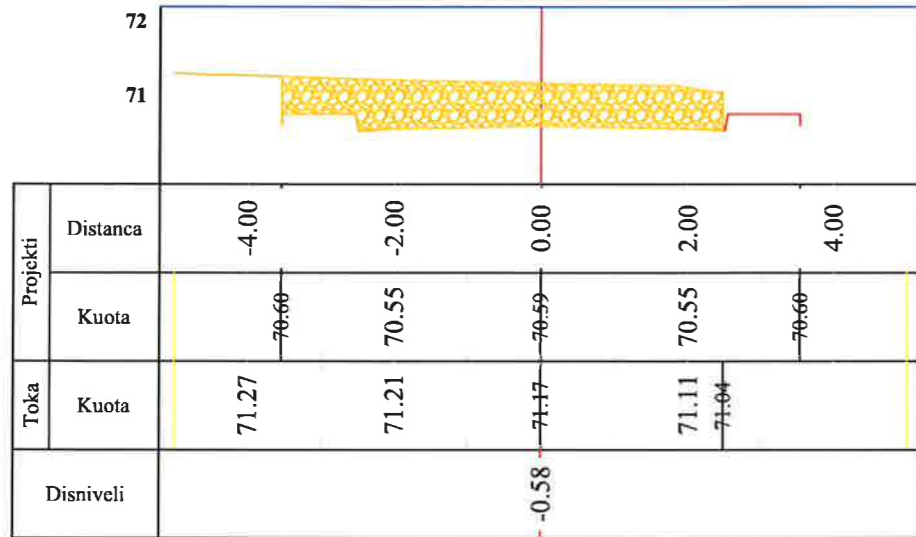


Seksioni Nr. 15  
Progresiva 0+280

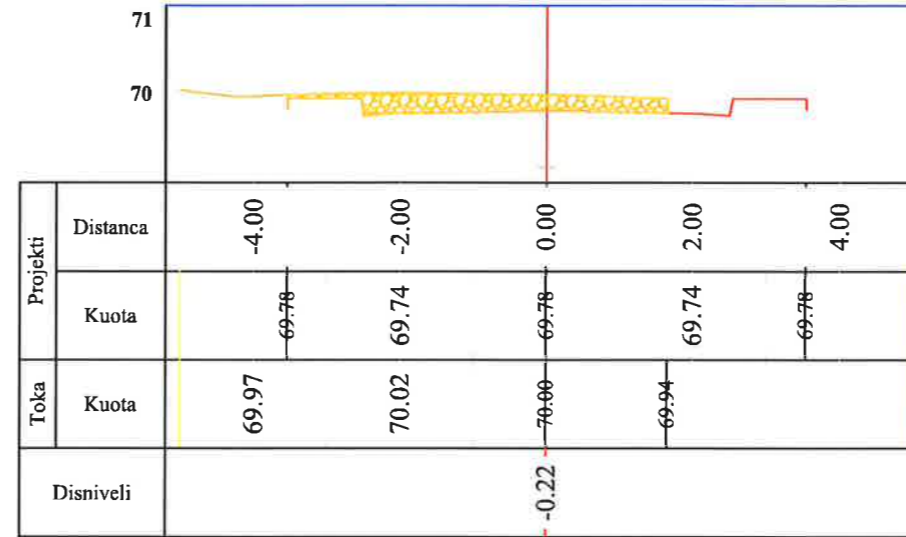

Seksioni Nr. 14  
Progresiva 0+260

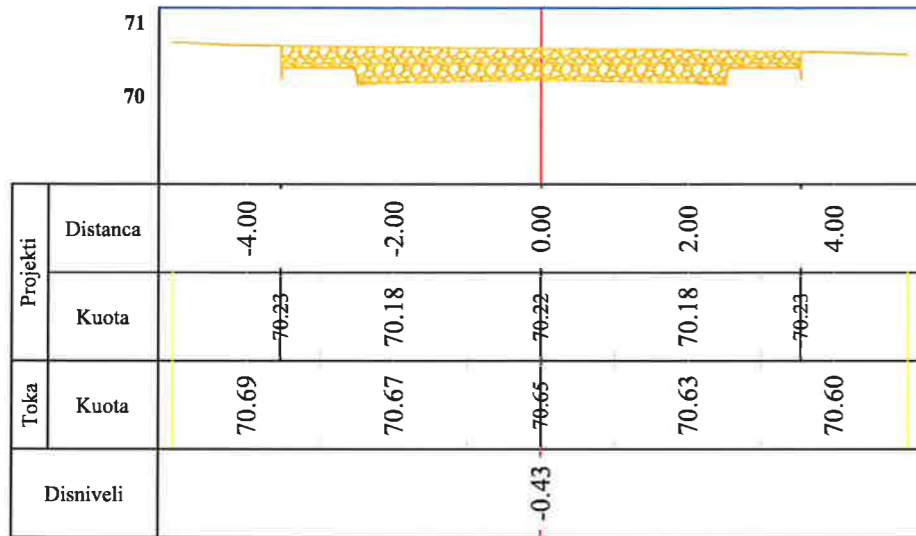

Seksioni Nr. 16  
Progresiva 0+300

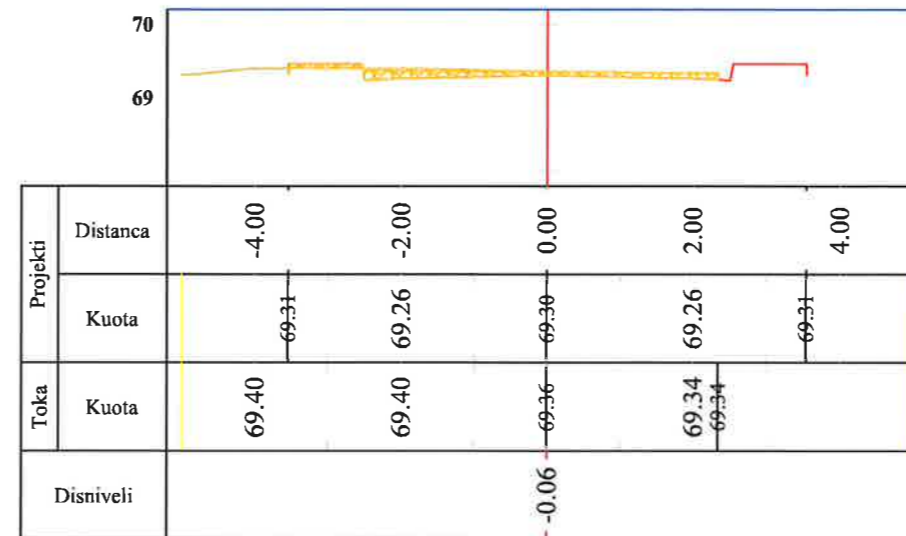


## BASHKIA KAMËZ

DREJTORIA E PROJEKTEVE DHE INVESTIMEVE  
DEPARTAMENTI I PROJEKTEVE


Dr. e Projekteve e Investimeve	FLORA MUCA	
STAFI TEKNIK PROJEKTES	Ing. ERBLIN LALA	
	Ing. ARJOLA KURTI	
	Ing. DENIS PRENÇI	
	Ing. EGLANTINA DISHA	
	Ing. RAMADAN HYSA	
Titulli i Projektit "NDERTIM RRUGET BLOKU 2 BATHORE 7"		Faza e Projektit <b>PROJEKT ZBATIMI</b>
Emertimi i Fletes <b>PROFILAT TERTHORE PROGRESIVE</b>		Data e Implementimit : Shkalla e Vizatimit : SH- 1:100 Flota Nr.

# PROFILAT TERTHORE PROGRESIVE (RRUGA TEUTA SEG 1) SHK. 1:100


Seksioni Nr. 17  
Progresiva 0+320

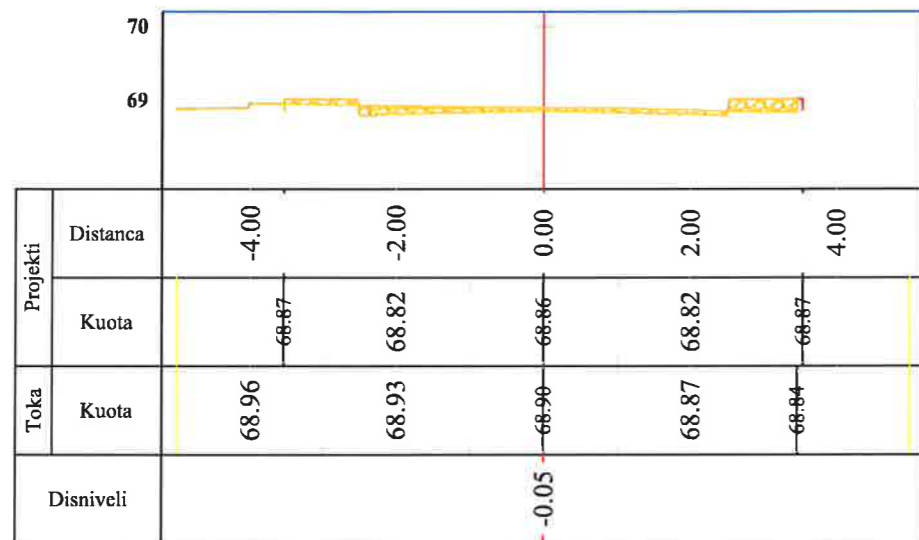


Seksioni Nr. 19  
Progresiva 0+360

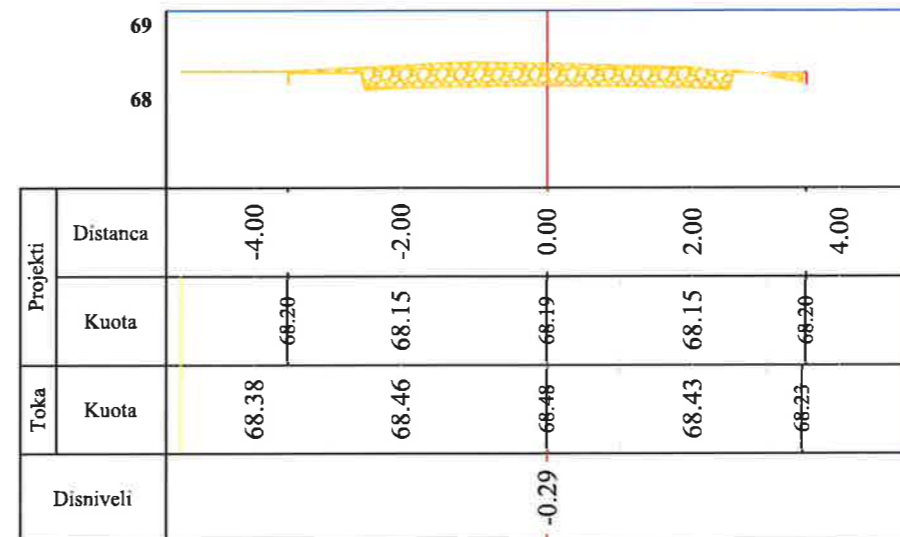

Seksioni Nr. 18  
Progresiva 0+340

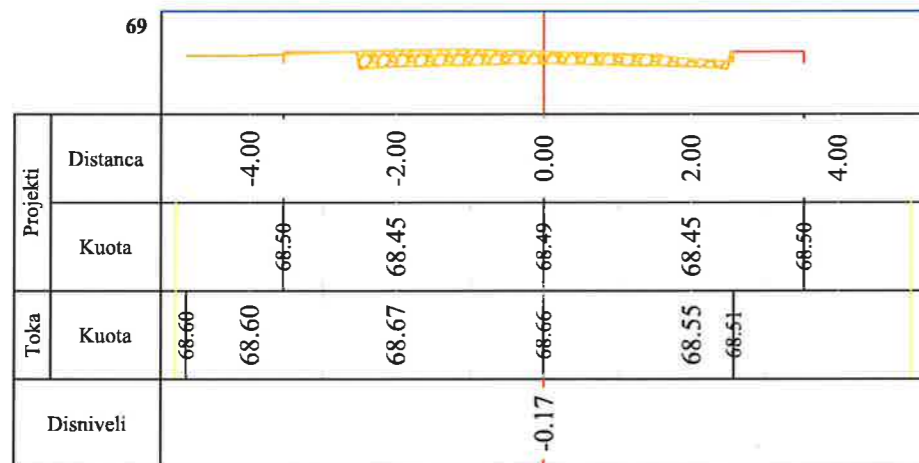

Seksioni Nr. 20  
Progresiva 0+380

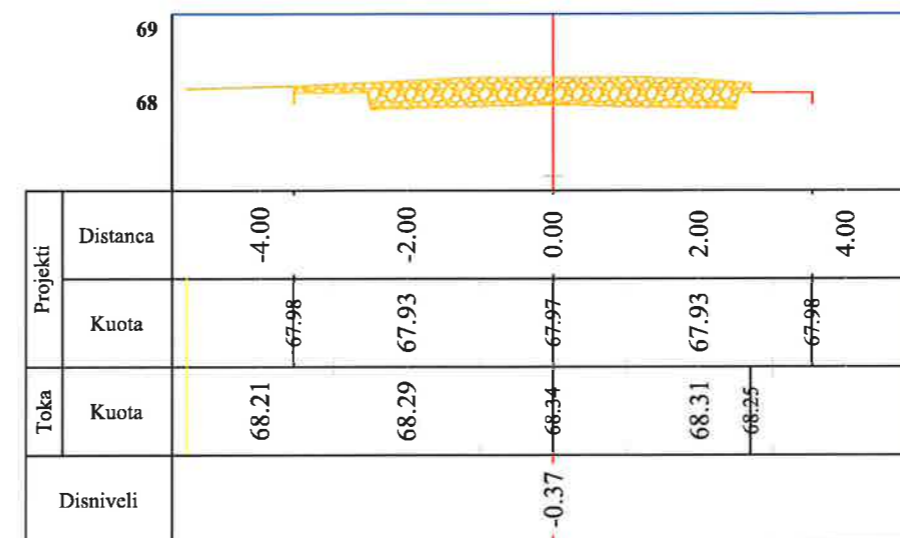


## BASHKIA KAMËZ

DREJTORIA E PROJEKTEVE DHE INVESTIMEVE  
DEPARTAMENTI I PROJEKTEVE


Dr. e Projekteve e Investimeve	FLORA MUCA	
STAFI TEKNIK PROJEKTES	Ing. ERBLIN LALA	
	Ing. ARJOLA KURTI	
	Ing. DENIS PRENÇI	
	Ing. EGLANTINA DISHA	
	Ing. RAMADAN HYSA	
Titulli i Projektit "NDERTIM RRUGET BLOKU 2 BATHORE 7"		Faza e Projektit PROJEKT ZBATIMI
Emertimi i Fletes PROFILAT TERTHORE PROGRESIVE		Data e Implementimit: Shkalla e Vizatimit SH 1:100 Fleta Nr.

# PROFILAT TERTHORE PROGRESIVE (RRUGATEUTA SEG 1) SHK. 1:100


Seksioni Nr. 21  
Progresiva 0+400

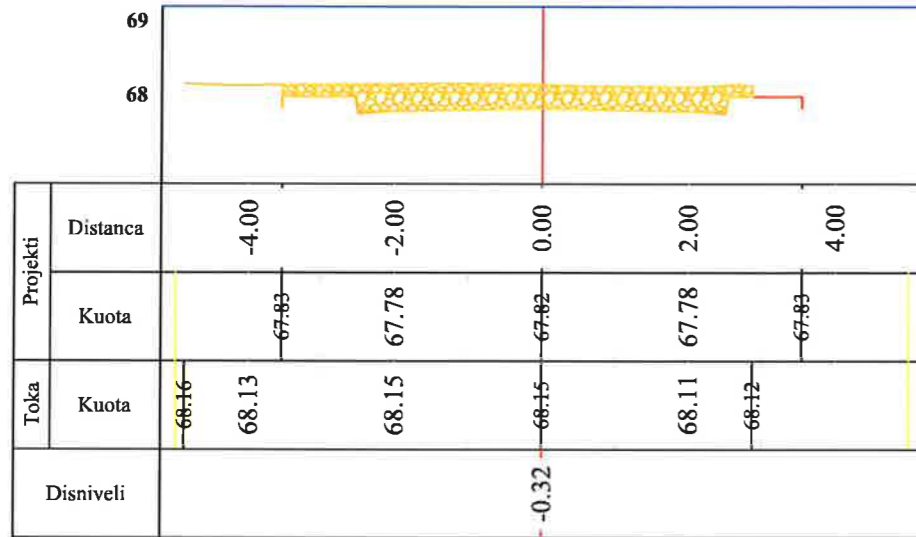


Seksioni Nr. 23  
Progresiva 0+440

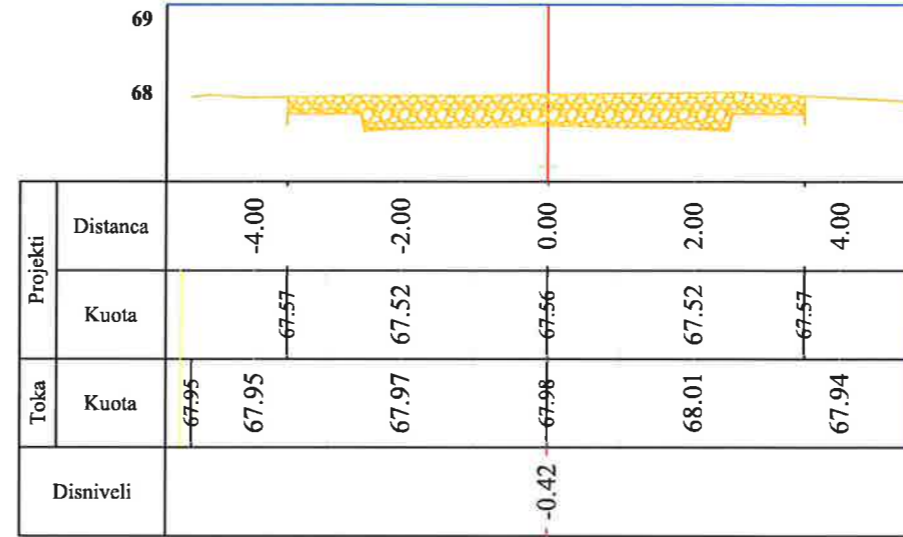

Seksioni Nr. 22  
Progresiva 0+420

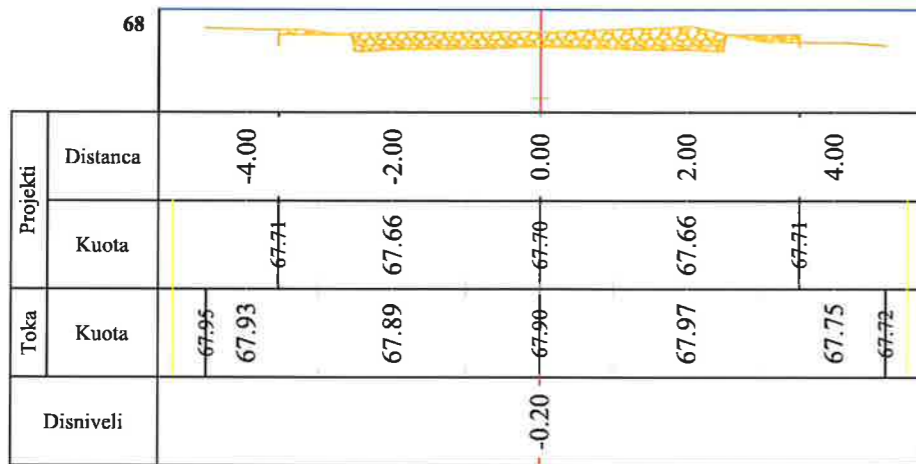


Seksioni Nr. 24  
Progresiva 0+460

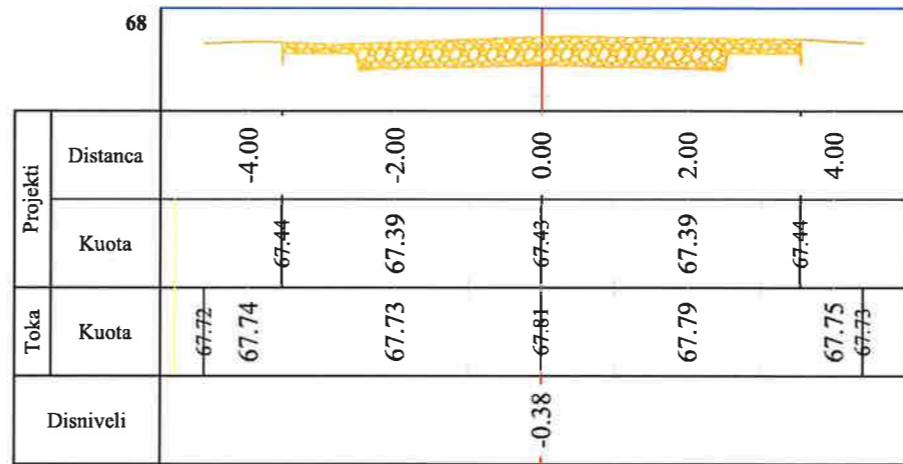


 <b>BASHKIA KAMËZ</b> DREJTORIA E PROJEKTEVE DHE INVESTIMEVE DEPARTAMENTI I PROJEKTEVE		Dr. e Projekteve e Investimeve	FLORA MUCA	
		STAFI TEKNIK PROJEKTUES Ing. ERBLIN LALA Ing. ARJOLA KURTI Ing. DENIS PRENÇI Ing. EGLANTINA DISHA Ing. RAMADAN HYSA		
Titulli i Projektit		"NDERTIM RRUGET BLOKU 2 BATHORE 7"		
Emertimi i Fletes		PROFILAT TERTHORE PROGRESIVE		
Faza e Projektit		PROJEKT ZBATIMI		
Shkalla e Vizatimit		SH- 1:100		
Data e Implementimit		Fleta Nr.		

# PROFILAT TERTHORE PROGRESIVE (RRUGA TEUTA SEG 1) SHK. 1:100


Seksioni Nr. 25  
Progresiva 0+480

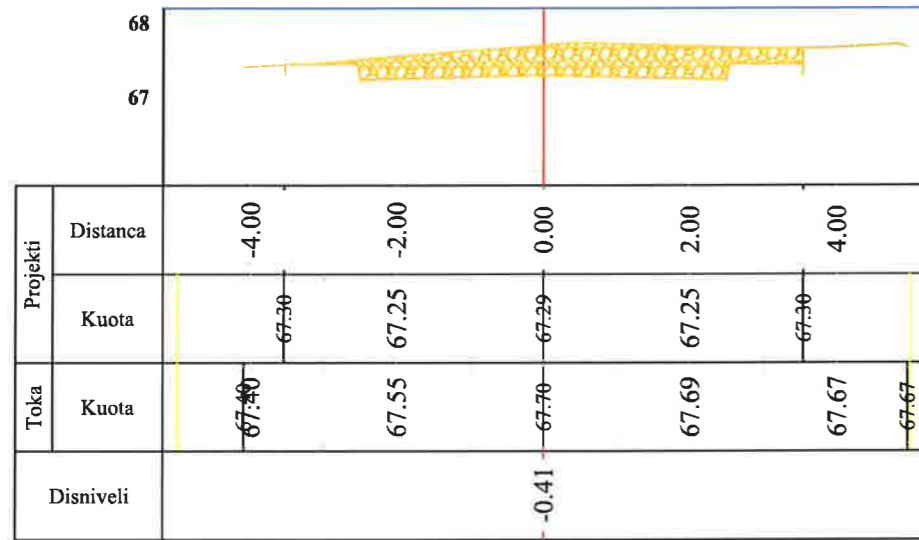


Seksioni Nr. 27  
Progresiva 0+520

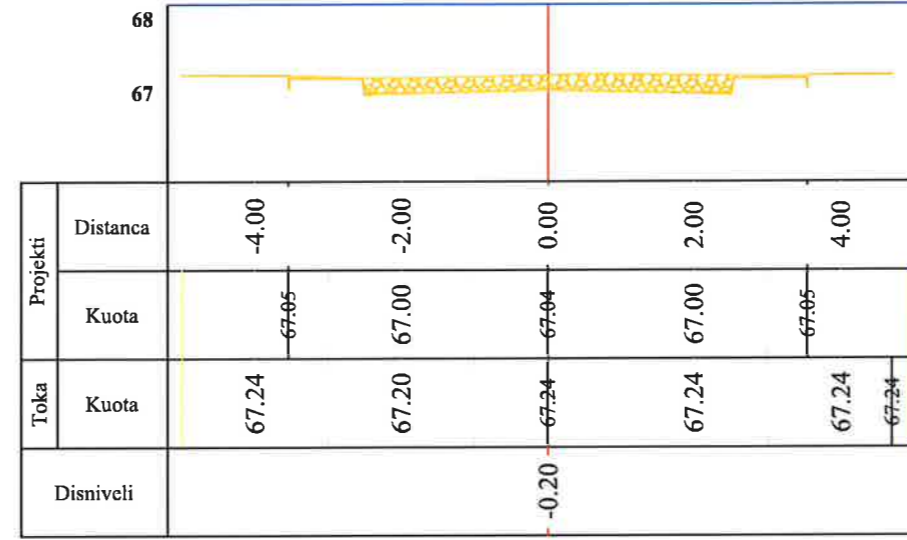

Seksioni Nr. 26  
Progresiva 0+500

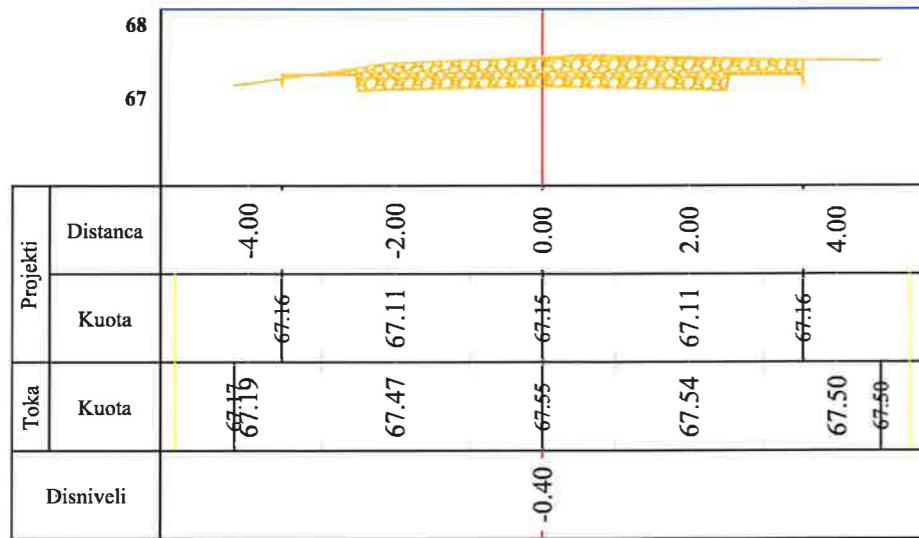

Seksioni Nr. 28  
Progresiva 0+540

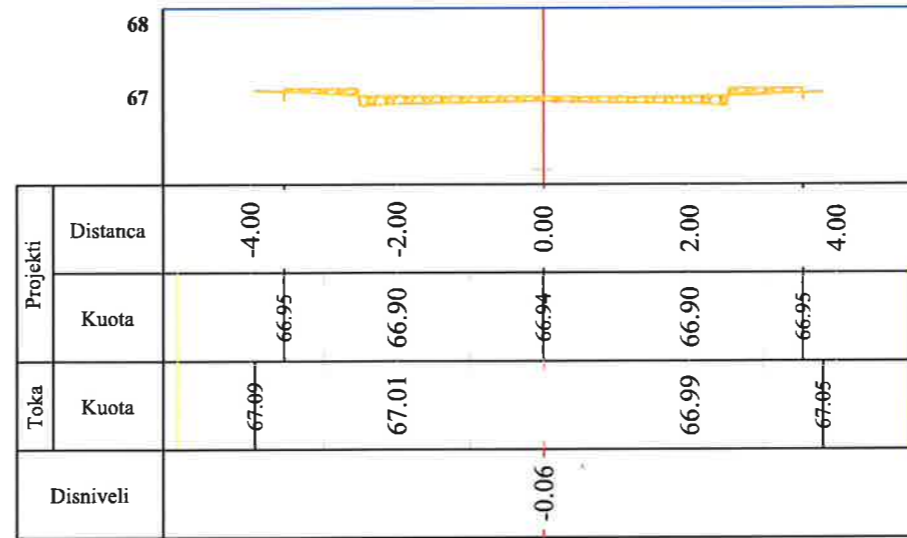




## BASHKIA KAMËZ

DREJTORIA E PROJEKTEVE DHE INVESTIMEVE  
DEPARTAMENTI I PROJEKTEVE


Dr. e Projekteve e Investimeve		FLORA MUCA	
STAFI TEKNIK PROJEKTES	Ing.	ERBLIN LALA	
	Ing.	ARJOLA KURTI	
	Ing.	DENIS PRENÇI	
	Ing.	EGLANTINA DISHA	
	Ing.	RAMADAN HYSA	
Titulli i Projektit		Faza e Projektit	
"NDERTIM RRUGET BLOKU 2 BATHORE 7"		PROJEKT ZBATIMI	
Emertimi i Fletes		Data e Implementimit:	
PROFILAT TERTHORE PROGRESIVE		Shkalla e Vizatimit SH- 1:100	
		Fleta Nr.	

# PROFILAT TERTHORE PROGRESIVE (RRUGA TEUTA SEG 1) SHK. 1:100


Seksioni Nr. 29  
Progresiva 0+560

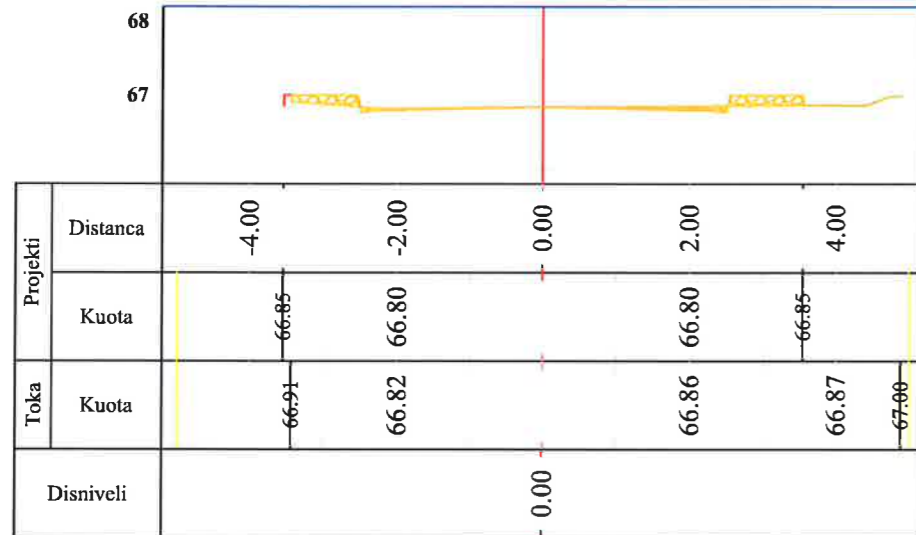

Seksioni Nr. 31  
Progresiva 0+582

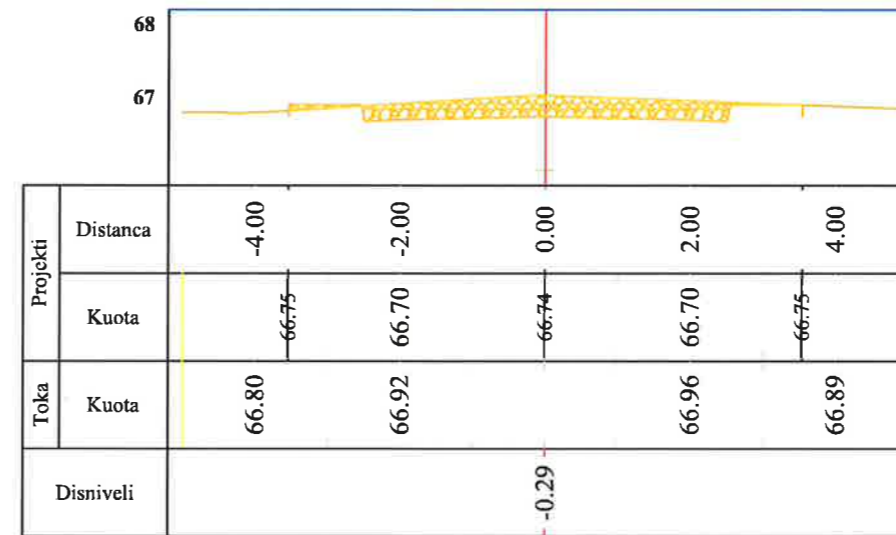

Seksioni Nr. 30  
Progresiva 0+580

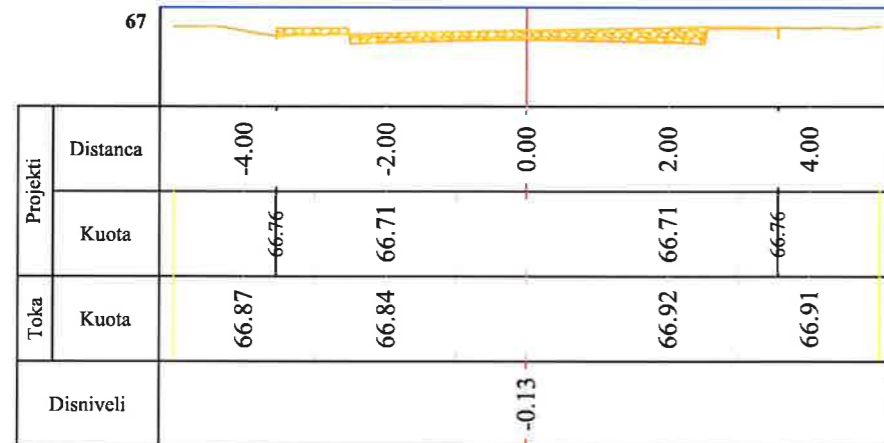


 <b>BASHKIA KAMËZ</b> DREJTORIA E PROJEKTEVE DHE INVESTIMEVE DEPARTAMENTI I PROJEKTEVE		Dr. e Projekteve e Investimeve		FLORA MUCA	
		STAFI TEKNIK PROJEKTUES		Ing. ERBLIN LALA	Ing. ARJOLA KURTI
		Ing. DENIS PRENÇI	Ing. EGLANTINA DISHA		
		Ing. RAMADAN HYSA			
Titulli i Projektit		"NDERTIM RRUGET BLOKU 2 BATHORE 7"			
Emertimi i Fletes		PROFILAT TERTHORE PROGRESIVE			
		Faza e Projektit		PROJEKT ZBATIMI	
		Data e Implementimit:			
		Shkalla e Vizatimit		SH- 1:100	
		Fleta Nr.			



# PROFILAT TERTHORE PROGRESIVE (RRUGA DELVINE 1) SHK. 1:100


Seksioni Nr. 1  
Progresiva 0+000

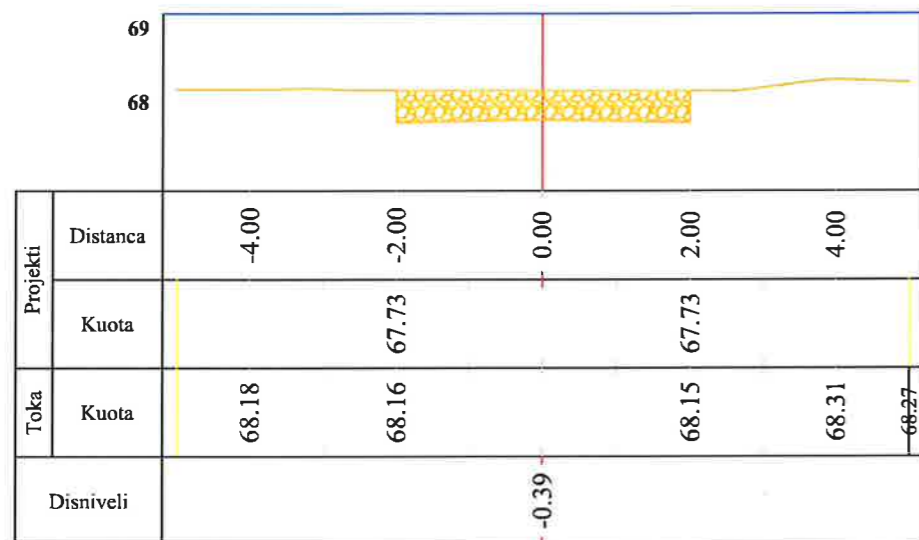


Seksioni Nr. 3  
Progresiva 0+040



Seksioni Nr. 2  
Progresiva 0+020

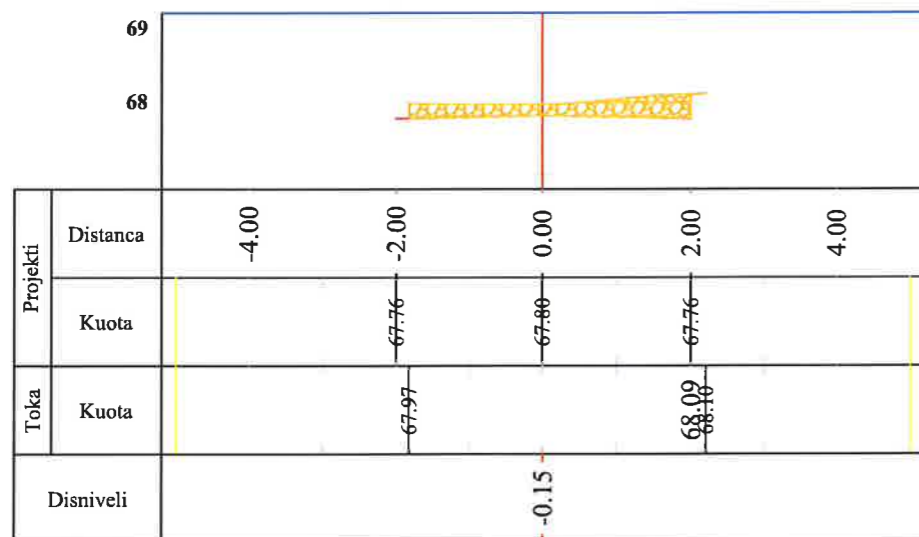


Seksioni Nr. 4  
Progresiva 0+060

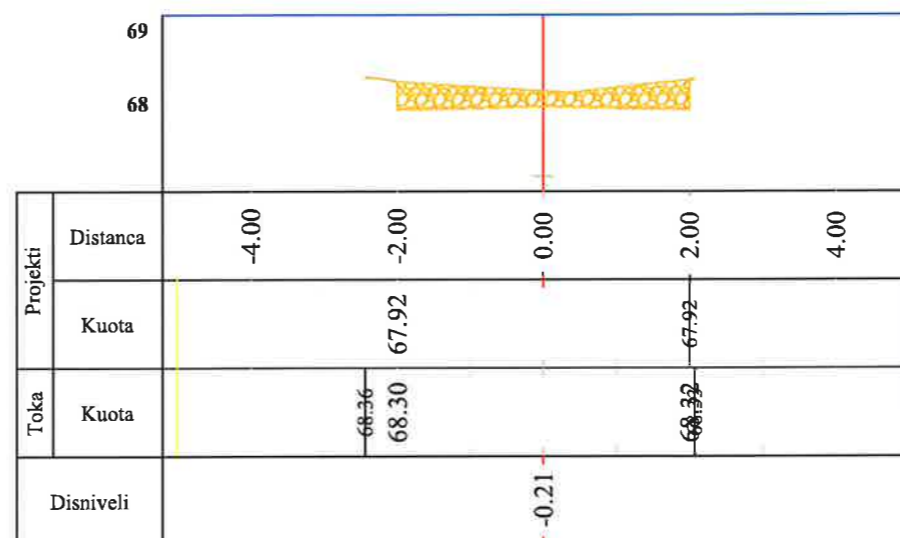


 <b>BASHKIA KAMËZ</b> DREJTORIA E PROJEKTEVE DHE INVESTIMEVE DEPARTAMENTI I PROJEKTEVE		Dr. e Projekteve e Investimeve	FLORA MUCA	
		STAFI TEKNIK PROJEKTES		Ing. ERBLIN LALA Ing. ARJOLA KURTI Ing. DENIS PRENÇI Ing. EGLANTINA DISHA Ing. RAMADAN HYSA
Titulli i Projektit "NDERTIM RRUGET BLOKU 2 BATHORE 7"		Faza e Projektit PROJEKT ZBATIMI		Data e Implementimit : Shkalla e Vizatimit SH- 1:100 Fleta Nr.
Emertimi i Fletes PROFILAT TERTHORE PROGRESIVE				

# PROFILAT TERTHORE PROGRESIVE (RRUGA DELVINE 1) SHK. 1:100

Seksioni Nr. 5  
Progresiva 0+080

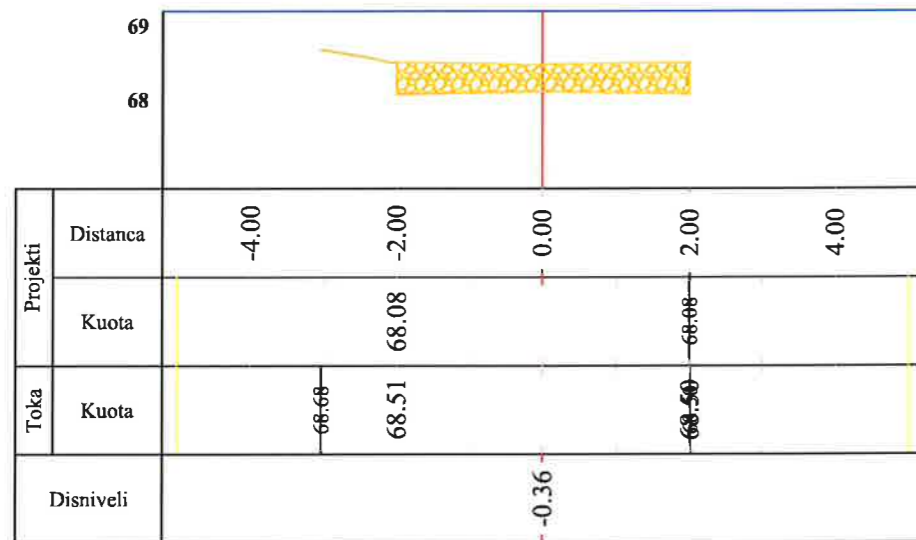


Seksioni Nr. 7  
Progresiva 0+120

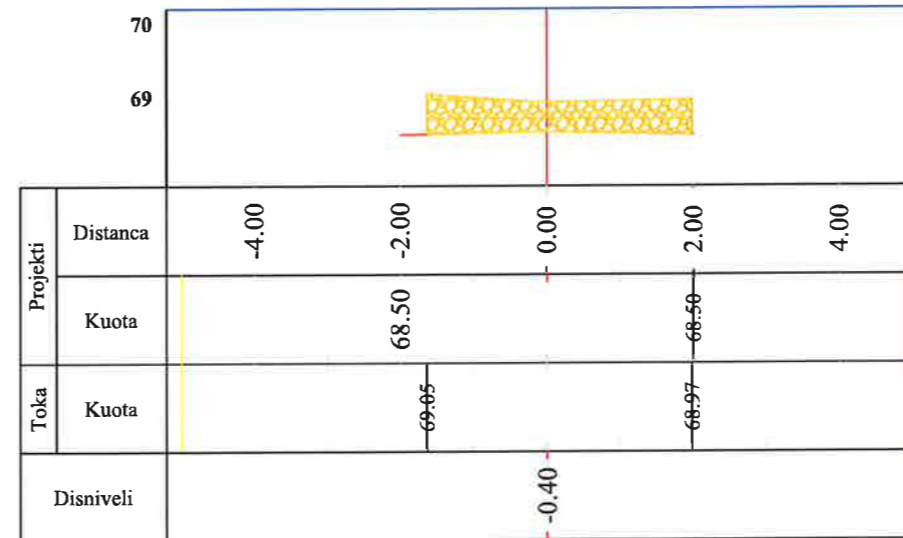

Seksioni Nr. 6  
Progresiva 0+100



Seksioni Nr. 8  
Progresiva 0+140

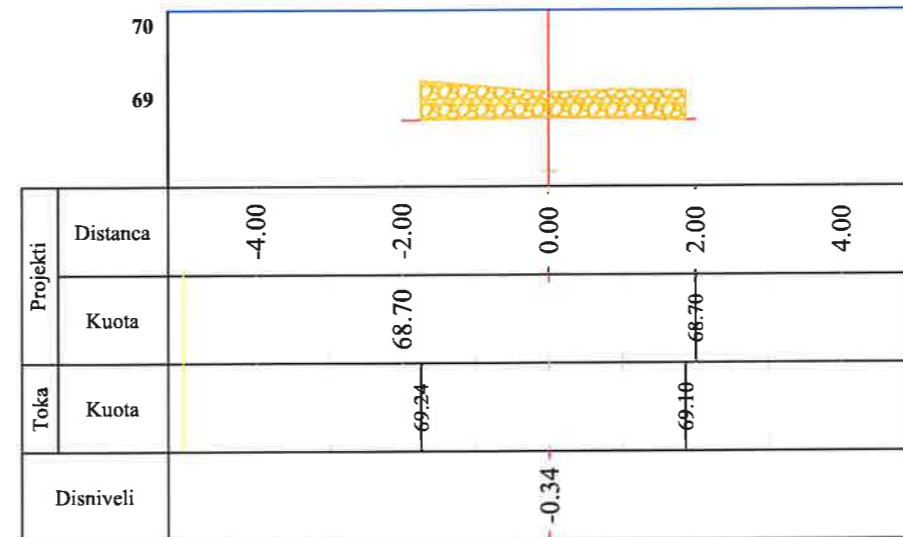


 <b>BASHKIA KAMËZ</b> DREJTORIA E PROJEKTEVE DHE INVESTIMEVE DEPARTAMENTI I PROJEKTEVE		Dr. e Projekteve e Investimeve	FLORA MUCA	
		STAFI TEKNIK PROJEKTES		
Ing.	ERBLIN LALA			
Ing.	ARJOLA KURTI			
Ing.	DENIS PRENÇI			
Ing.	EGLANTINA DISHA			
Ing.	RAMADAN HYSA			
Titulli i Projektit		Faza e Projektit		
"NDERTIM RRUGET BLOKU 2 BATHORE 7"		PROJEKT ZBATIMI		
Emertimi i Fletes		Data e Implementimit:		
PROFILAT TERTHORE PROGRESIVE		Shkalla e Vizatimit SH- 1:100		
		Fieta Nr.		


# PROFILAT TERTHORE PROGRESIVE (RRUGA DELVINE 1) SHK.

1:100


Seksioni Nr. 9  
Progresiva 0+160

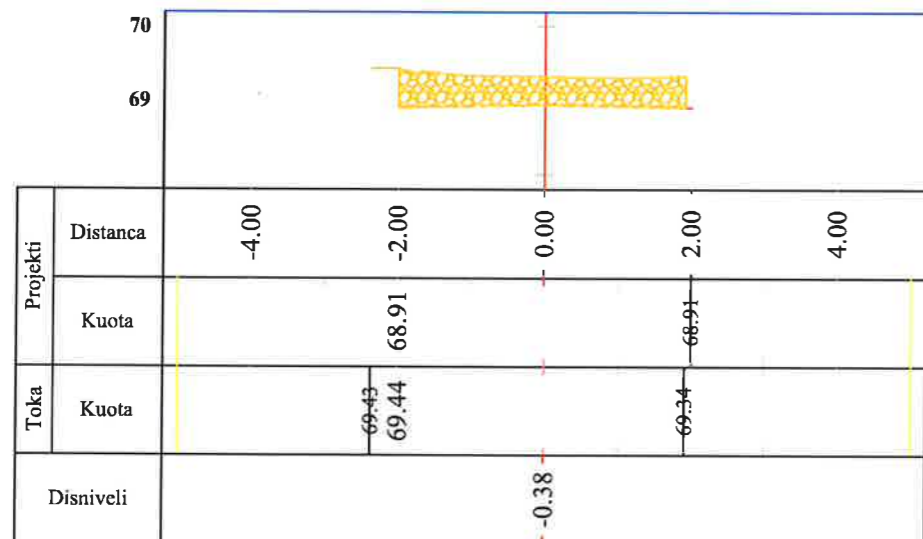


Seksioni Nr. 11  
Progresiva 0+200

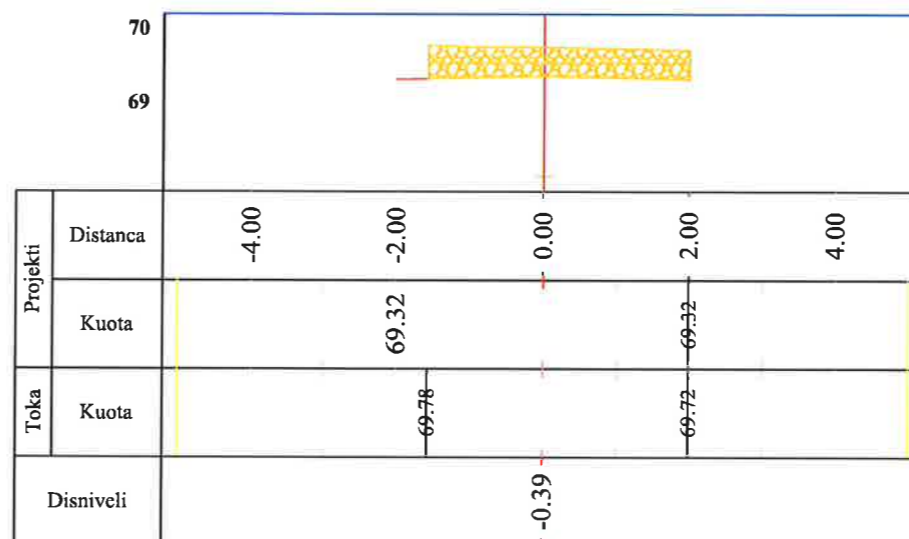

Seksioni Nr. 10  
Progresiva 0+180

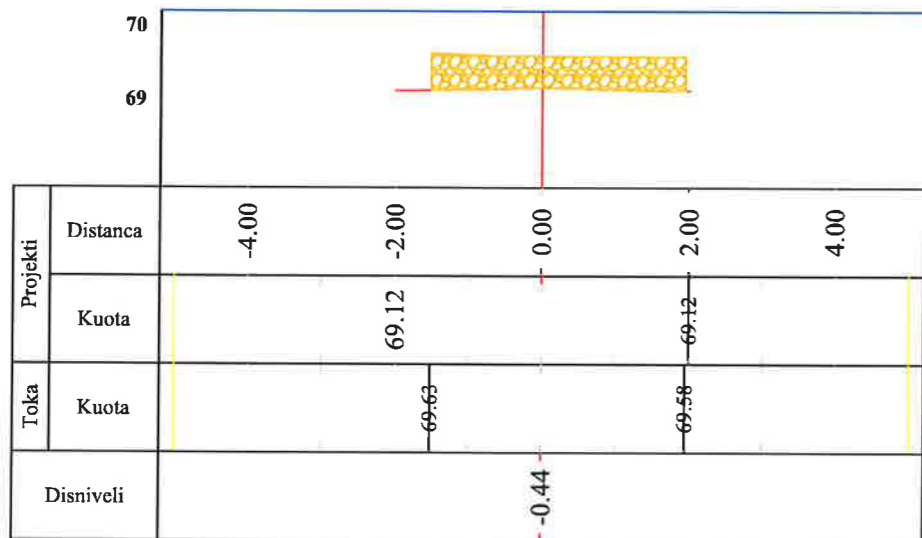

Seksioni Nr. 12  
Progresiva 0+220

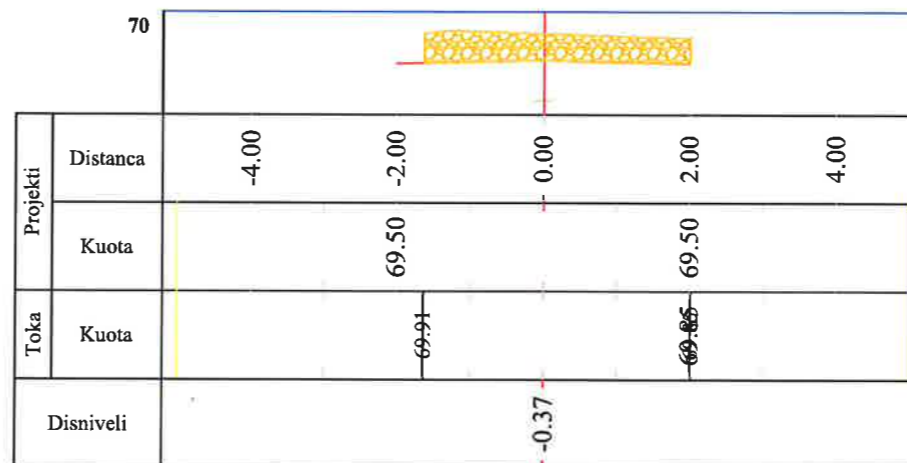


## BASHKIA KAMËZ

DREJTORIA E PROJEKTEVE DHE INVESTIMEVE  
DEPARTAMENTI I PROJEKTEVE


Dr. e Projekteve e Investimeve	FLORA MUCA	
STAFI TEKNIK PROJEKTUES	Ing. ERBLIN LALA	
	Ing. ARJOLA KURTI	
	Ing. DENIS PRENÇI	
	Ing. EGLANTINA DISHA	
	Ing. RAMADAN HYSA	
Titulli i Projektit "NDERTIM RRUGET BLOKU 2 BATHORE 7"		Faza e Projektit PROJEKT ZBATIMI
Emertimi i Fletes PROFILAT TERTHORE PROGRESIVE		Data e Implementimit : Shkalla e Vizatimit SH- 1:100 Fleta Nr.

# PROFILAT TERTHORE PROGRESIVE (RRUGA DELVINE 1) SHK. 1:100


Seksioni Nr. 13  
Progresiva 0+240

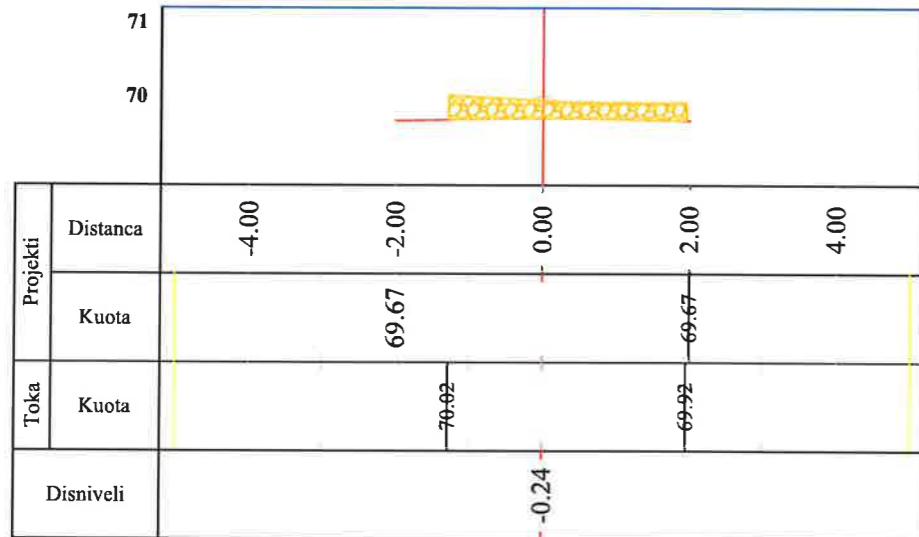


Seksioni Nr. 15  
Progresiva 0+280

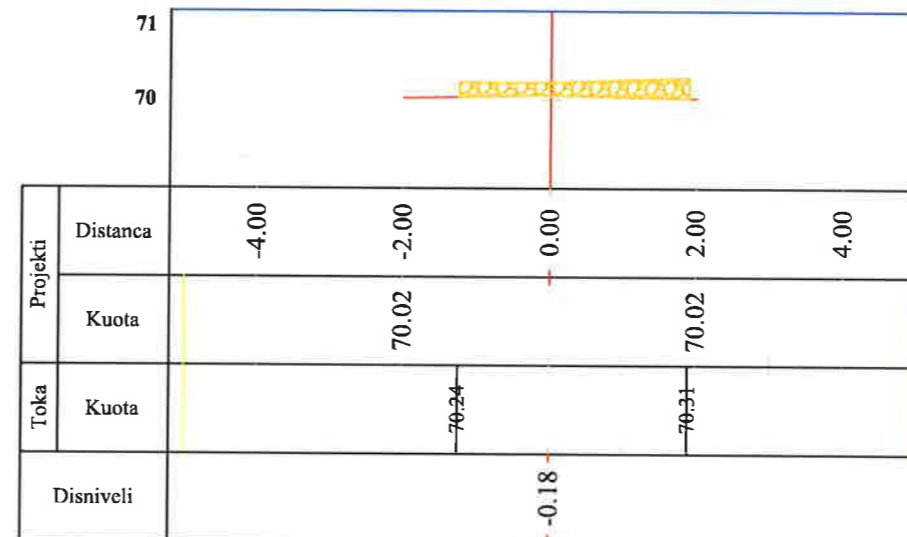

Seksioni Nr. 14  
Progresiva 0+260

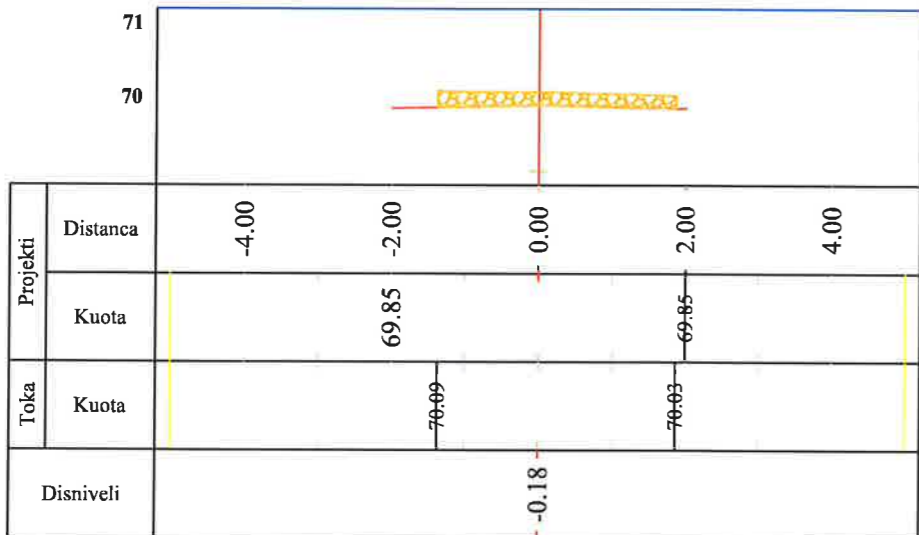

Seksioni Nr. 16  
Progresiva 0+300

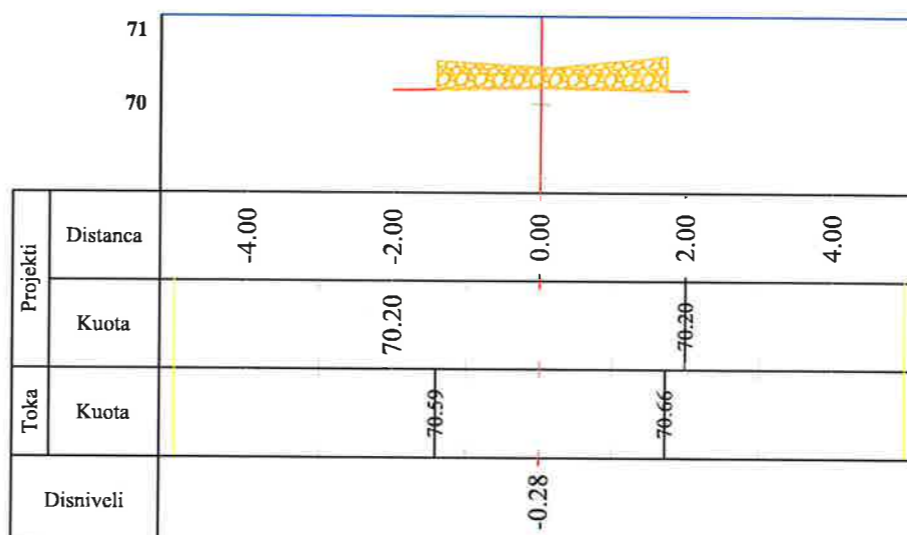


 <b>BASHKIA KAMËZ</b> DREJTORIA E PROJEKTEVE DHE INVESTIMEVE DEPARTAMENTI I PROJEKTEVE		Dr. e Projekteve e Investimeve		FLORA MUCA	
		STAFI TEKNIK PROJEKTES		Ing.	ERBLIN LALA
		Ing.	ARJOLA KURTI		
		Ing.	DENIS PRENÇI		
		Ing.	EGLANTINA DISHA		
		Ing.	RAMADAN HYSA		
Titulli i Projektit			Faza e Projektit		
"NDERTIM RRUGET BLOKU 2 BATHORE 7"			PROJEKT ZBATIMI		
Emertimi i Fletes			Data e Implementimit :		
PROFILAT TERTHORE PROGRESIVE			Shkalla e Vizatimit SH- 1:100		
			Fleta Nr.		


# PROFILAT TERTHORE PROGRESIVE (RRUGA DELVINE 2) SHK.

1:100


Seksioni Nr. 1  
Progresiva 0+000

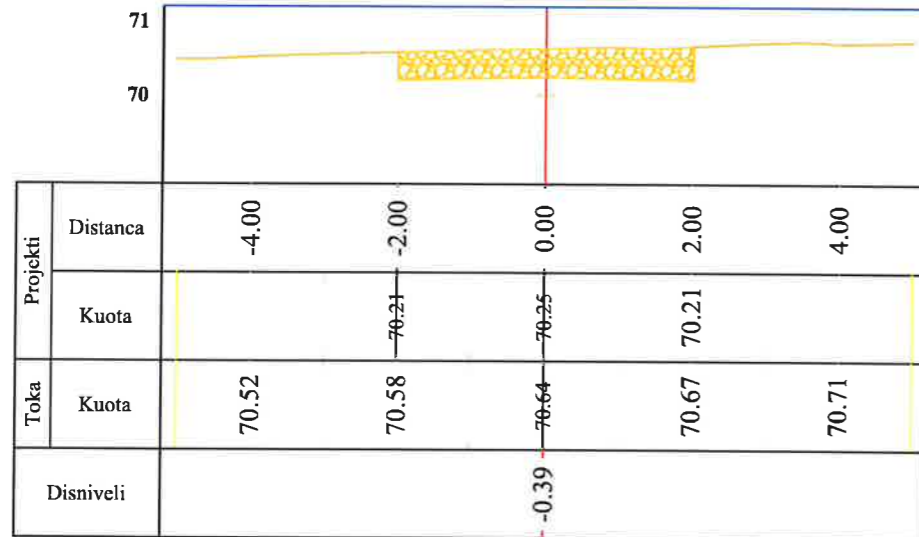


Seksioni Nr. 3  
Progresiva 0+040

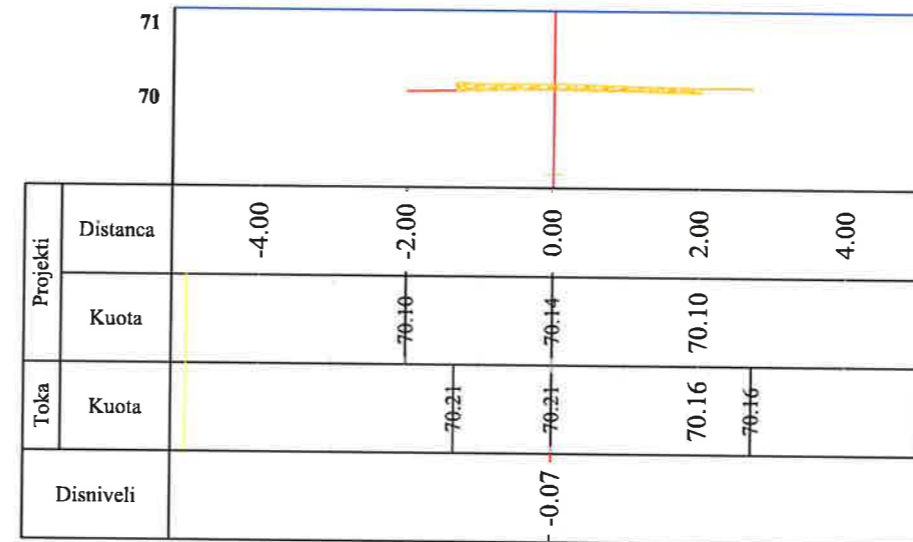

Seksioni Nr. 2  
Progresiva 0+020

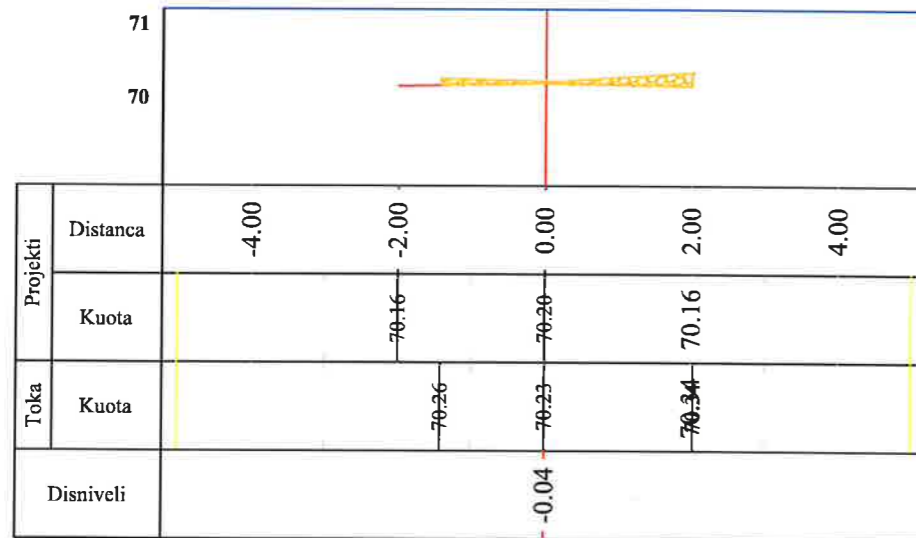


Seksioni Nr. 4  
Progresiva 0+060

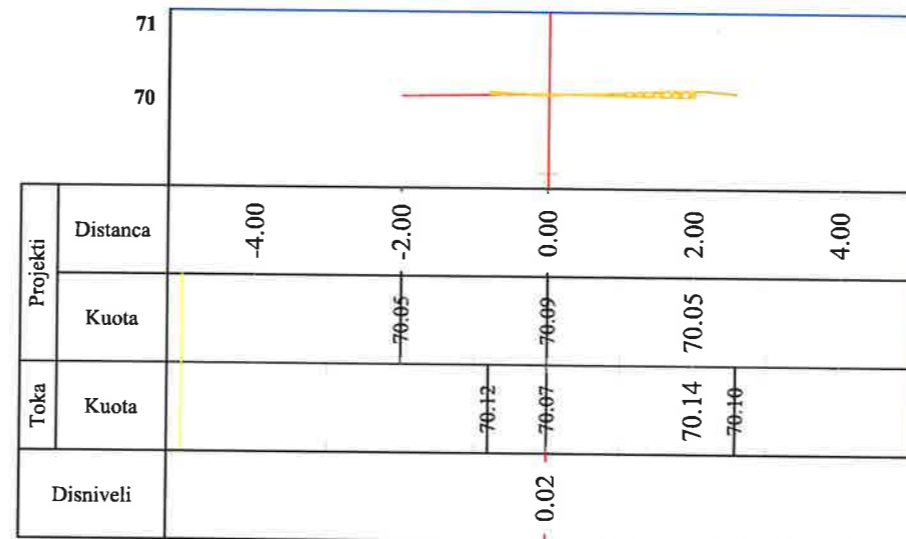


 <b>BASHKIA KAMËZ</b> DREJTORIA E PROJEKTEVE DHE INVESTIMEVE DEPARTAMENTI I PROJEKTEVE		Dr. e Projekteve e Investimeve		FLORA MUCA	
		STAFI TEKNIK PROJEKTUES		Ing.	ERBLIN LALA
		Ing.	ARJOLA KURTI		
		Ing.	DENIS PRENÇI		
		Ing.	EGLANTINA DISHA		
		Ing.	RAMADAN HYSA		
Titulli i Projektit			"NDERTIM RRUGET BLOKU 2 BATHORE 7"		Faza e Projektit
					PROJEKT ZBATIMI
					Data e Implementimit:
					Shkalla e Vizatimit
					SH- 1:100
Emertimi i Fletes			PROFILAT TERTHORE PROGRESIVE		Fleta Nr.

# PROFILAT TERTHORE PROGRESIVE (RRUGA DELVINE 2) SHK. 1:100


Seksioni Nr. 5  
Progresiva 0+080

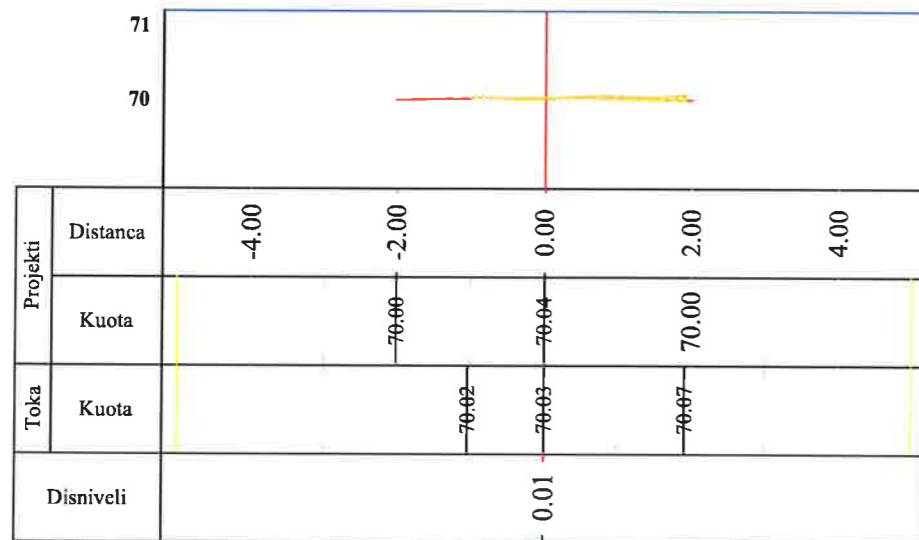


Seksioni Nr. 7  
Progresiva 0+120

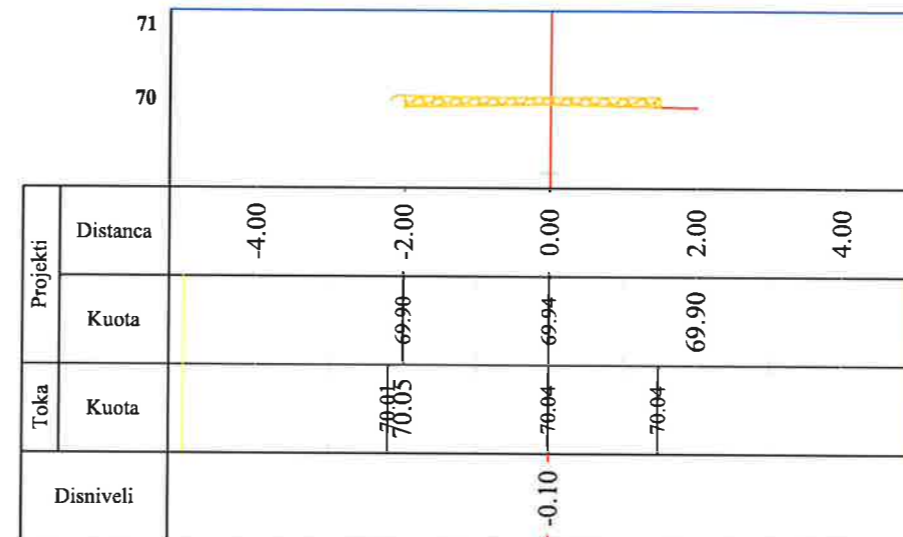

Seksioni Nr. 6  
Progresiva 0+100

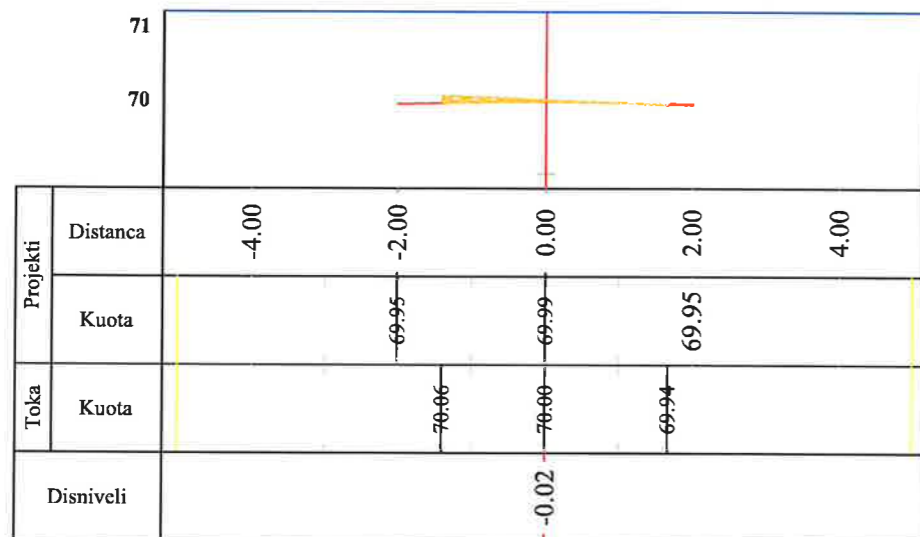


Seksioni Nr. 8  
Progresiva 0+140

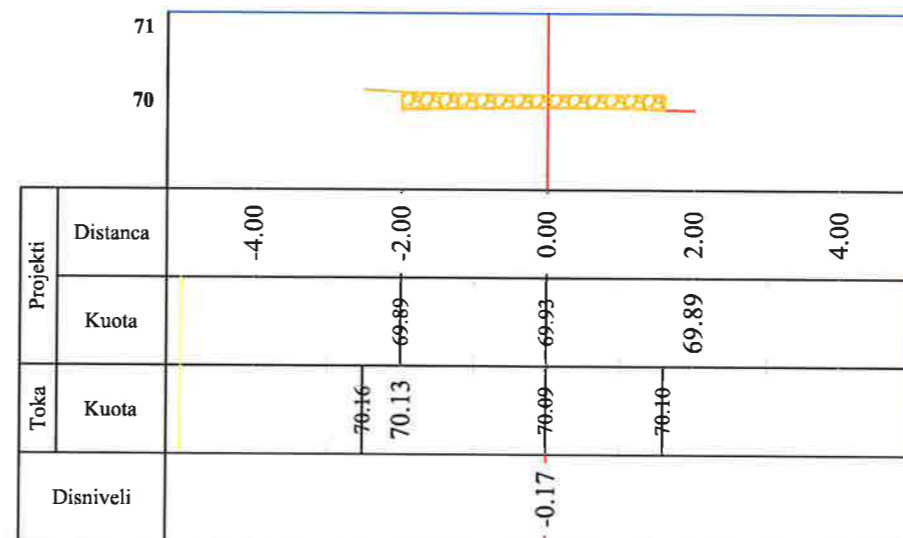


 <b>BASHKIA KAMËZ</b> DREJTORIA E PROJEKTEVE DHE INVESTIMEVE DEPARTAMENTI I PROJEKTEVE		Dr. e Projekteve e Investimeve		FLORA MUCA	
		STAFI TEKNIK PROJEKTES		Ing.	ERBLIN LALA
		Ing.	ARJOLA KURTI		
		Ing.	DENIS PRENÇI		
		Ing.	EGLANTINA DISHA		
		Ing.	RAMADAN HYSA		
Titulli i Projektit			Faza e Projektit		
"NDERTIM RRUGET BLOKU 2 BATHORE 7"			PROJEKT ZBATIMI		
Emertimi i Fletes			Data e Implementimit :		
PROFILAT TERTHORE PROGRESIVE			Shkalla e Vizatimit SH- 1:100		
			Fleta Nr.		

# PROFILAT TERTHORE PROGRESIVE (RRUGA DELVINE 2) SHK. 1:100


Seksioni Nr. 9  
Progresiva 0+160

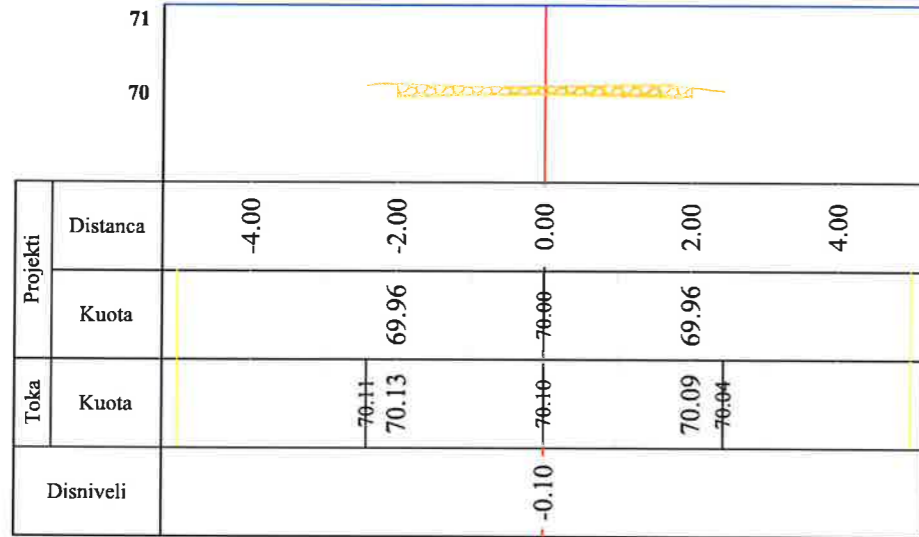


Seksioni Nr. 11  
Progresiva 0+200

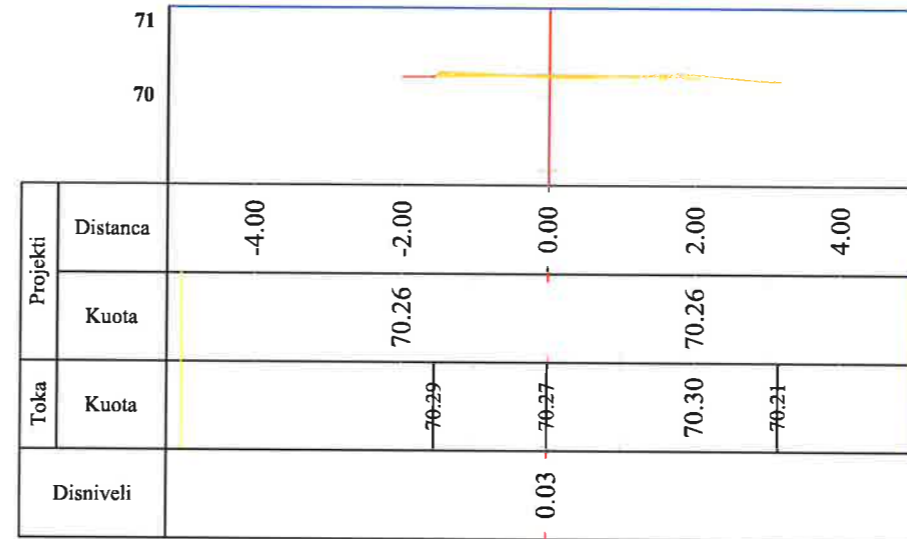

Seksioni Nr. 10  
Progresiva 0+180

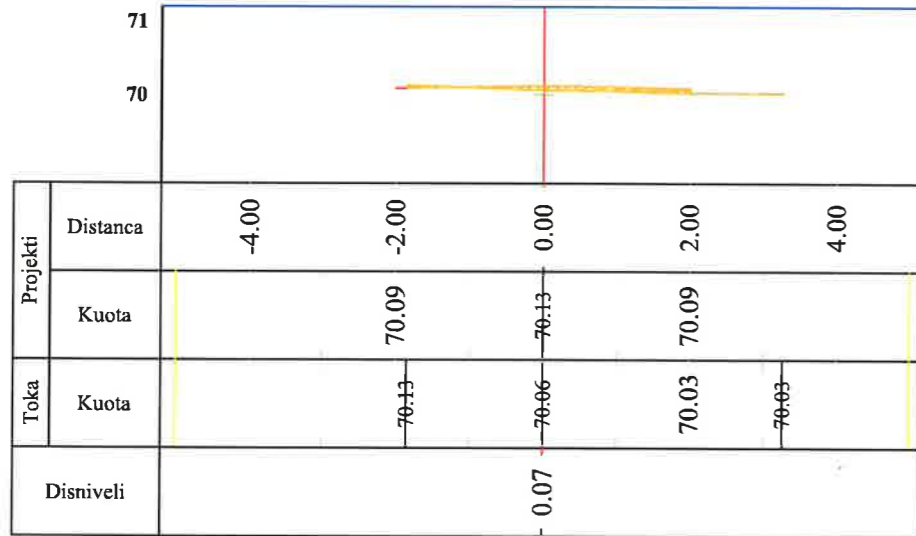

Seksioni Nr. 12  
Progresiva 0+220

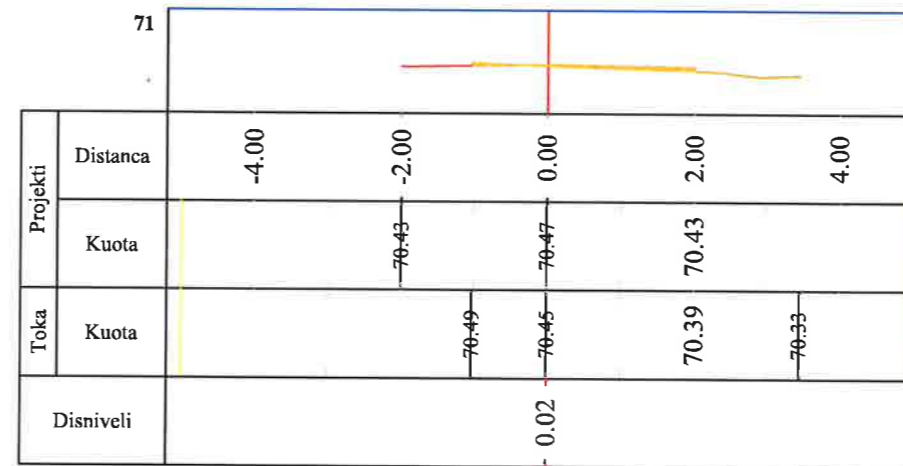

## BASHKIA KAMËZ

DREJTORIA E PROJEKTEVE DHE INVESTIMEVE  
DEPARTAMENTI I PROJEKTEVE

Dr. e Projekteve e Investimeve		FLORA MUCA	
STAFI TEKNIK PROJEKTES	Ing.	ERBLIN LALA	
	Ing.	ARJOLA KURTI	
	Ing.	DENIS PRENÇI	
	Ing.	EGLANTINA DISHA	
	Ing.	RAMADAN HYSA	

Titulli i Projektit  
"NDERTIM RRUGET BLOKU 2 BATHORE 7"


Faza e Projektit  
PROJEKT ZBATIMI

Emertimi i Fletes  
PROFILAT TERTHORE PROGRESIVE


Data e Implementimit :  
Shkalla e Vizatimit :  
Sh: 1:100  
Fleta Nr.

# PROFILAT TERTHORE PROGRESIVE (RRUGA DELVINE 2) SHK. 1:100


Seksioni Nr. 13  
Progresiva 0+240

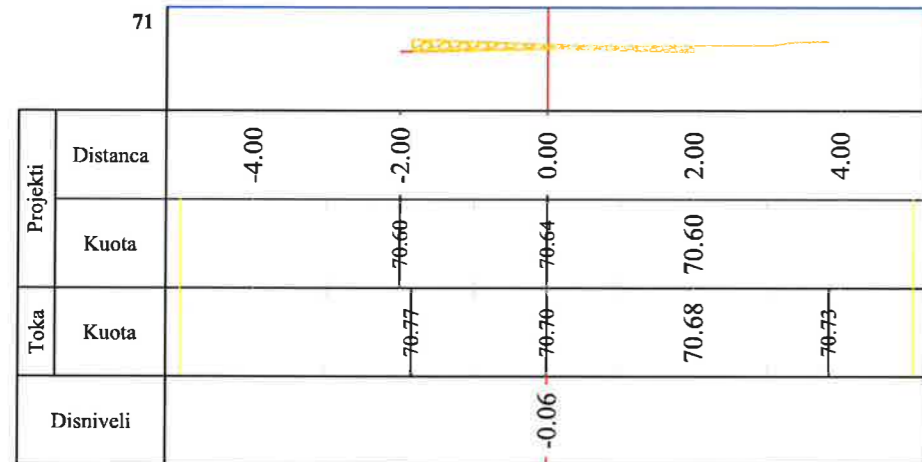


Seksioni Nr. 15  
Progresiva 0+280

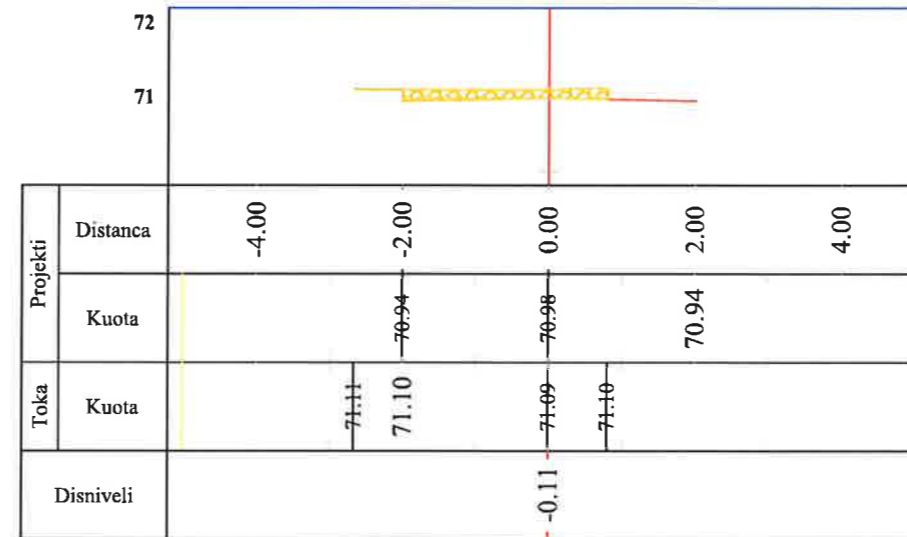

Seksioni Nr. 14  
Progresiva 0+260

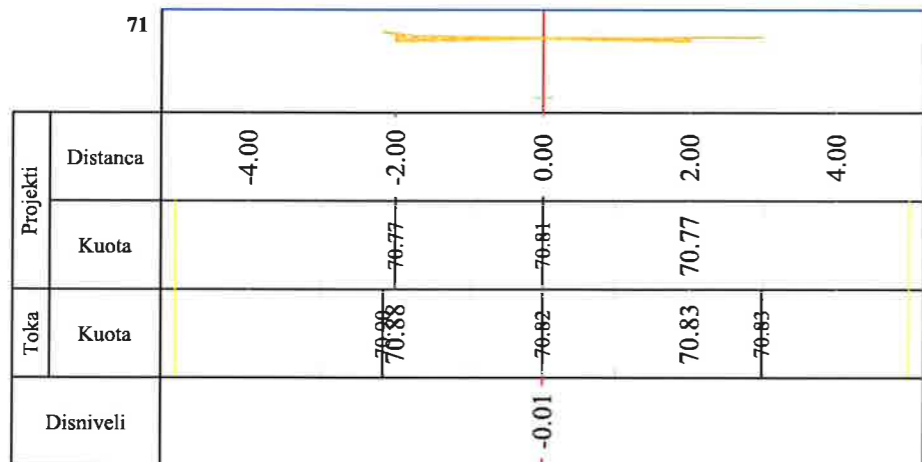

Seksioni Nr. 16  
Progresiva 0+300

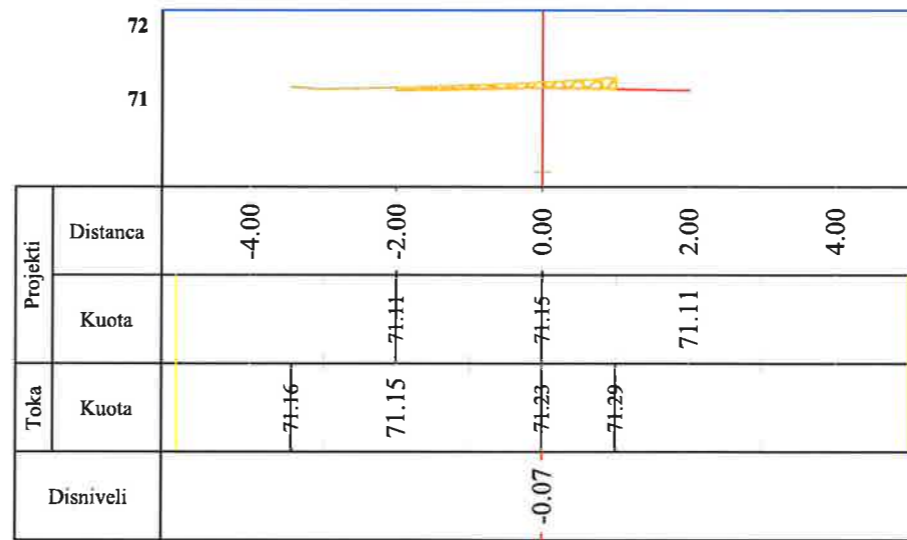


 <b>BASHKIA KAMËZ</b> DREJTORIA E PROJEKTEVE DHE INVESTIMEVE DEPARTAMENTI I PROJEKTEVE		Dr. e Projekteve e Investimeve	FLORA MUCA	
		STAFI TEKNIK PROJEKUES		Ing. ERBLIN LALA Ing. ARJOLA KURTI Ing. DENIS PRENÇI Ing. EGLANTINA DISHA Ing. RAMADAN HYSA
Titulli i Projektit		"NDERTIM RRUGET BLOKU 2 BATHORE 7"		Faza e Projektit <b>PROJEKT ZBATIMI</b>
Emertimi i Fletes		PROFILAT TERTHORE PROGRESIVE		Data e Implementimit : Shkalla e Vizatimit SH- 1:100 Fleta Nr.




# PROFILAT TERTHORE PROGRESIVE (RRUGA KACANIKU) SHK. 1:100


Seksioni Nr. 1  
Progresiva 0+000

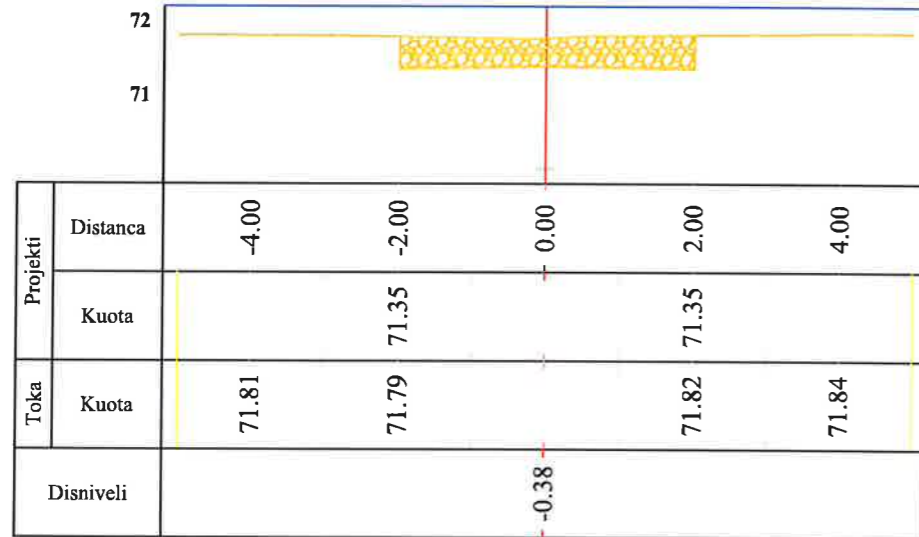


Seksioni Nr. 3  
Progresiva 0+040

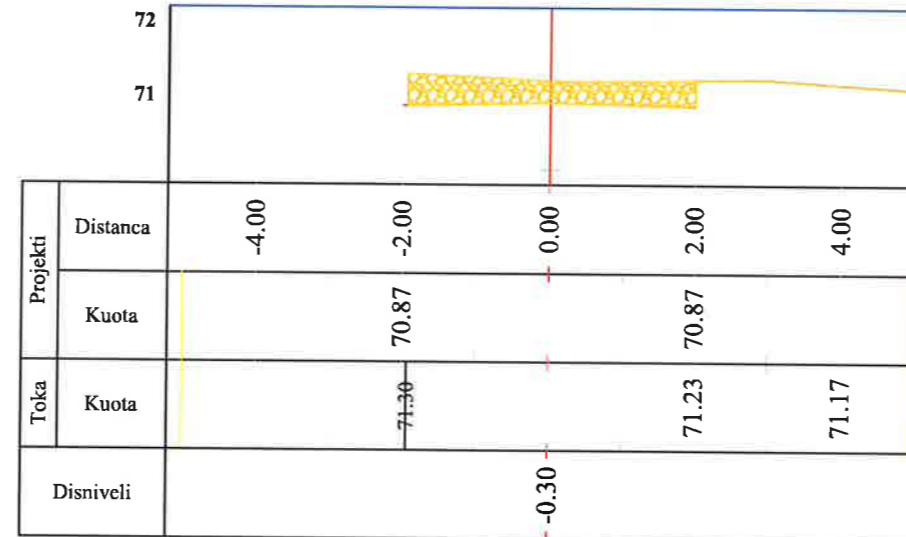

Seksioni Nr. 2  
Progresiva 0+020

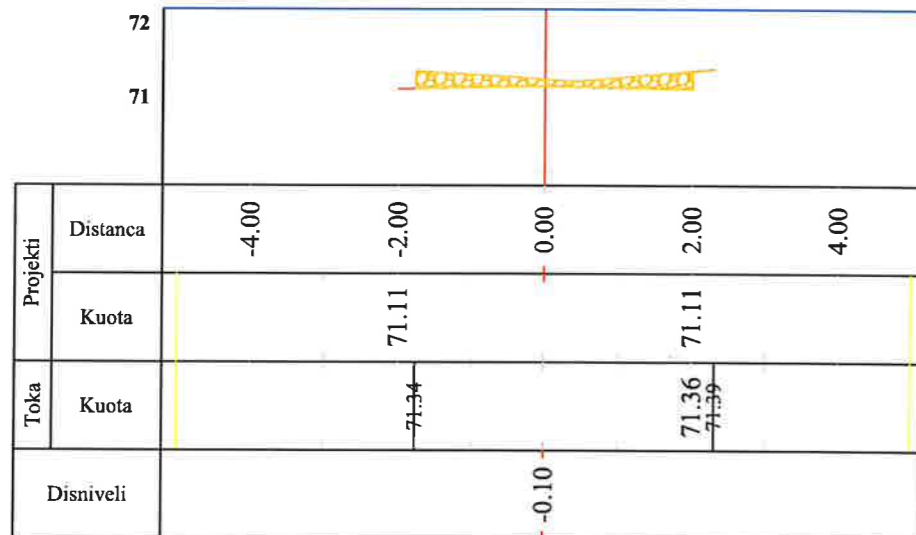


Seksioni Nr. 4  
Progresiva 0+060

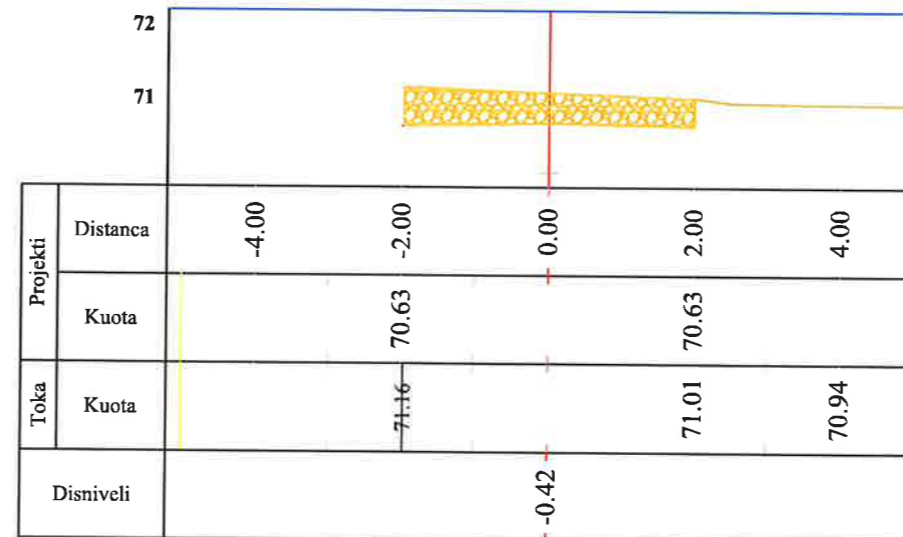


 <b>BASHKIA KAMËZ</b> DREJTORIA E PROJEKTEVE DHE INVESTIMEVE DEPARTAMENTI I PROJEKTEVE		Dr. e Projekteve e Investimeve		FLORA MUCA	
		STAFI TEKNIK PROJEKTUES		Ing.	ERBLIN LALA
		Ing.	ARJOLA KURTI		
		Ing.	DENIS PRENÇI		
		Ing.	EGLANTINA DISHA		
		Ing.	RAMADAN HYSA		
Titulli i Projektit			Faza e Projektit		
"NDERTIM RRUGET BLOKU 2 BATHORE 7"			PROJEKT ZBATIMI		
Emertimi i Fletes			Data e Implementimit :		
PROFILAT TERTHORE PROGRESIVE			Shkalla e Vizatimit SH- 1:100		
			Fleta Nr.		

# PROFILAT TERTHORE PROGRESIVE (RRUGA KACANIKU) SHK. 1:100


Seksioni Nr. 5  
Progresiva 0+080

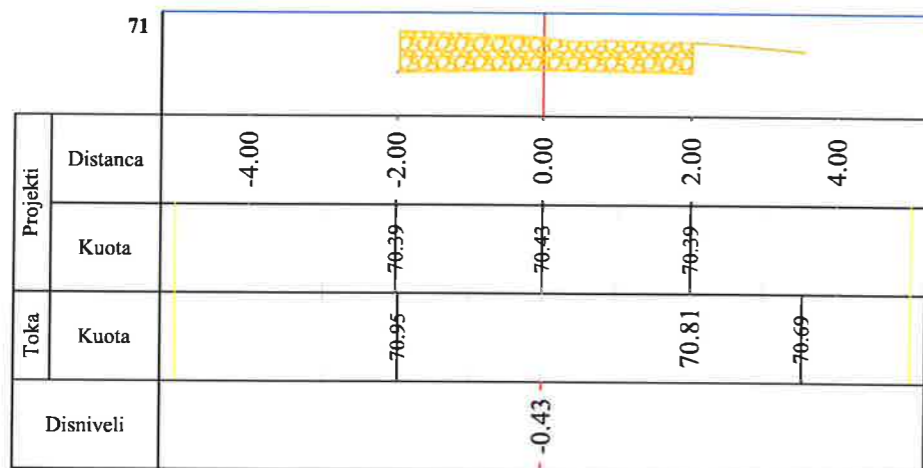


Seksioni Nr. 7  
Progresiva 0+120

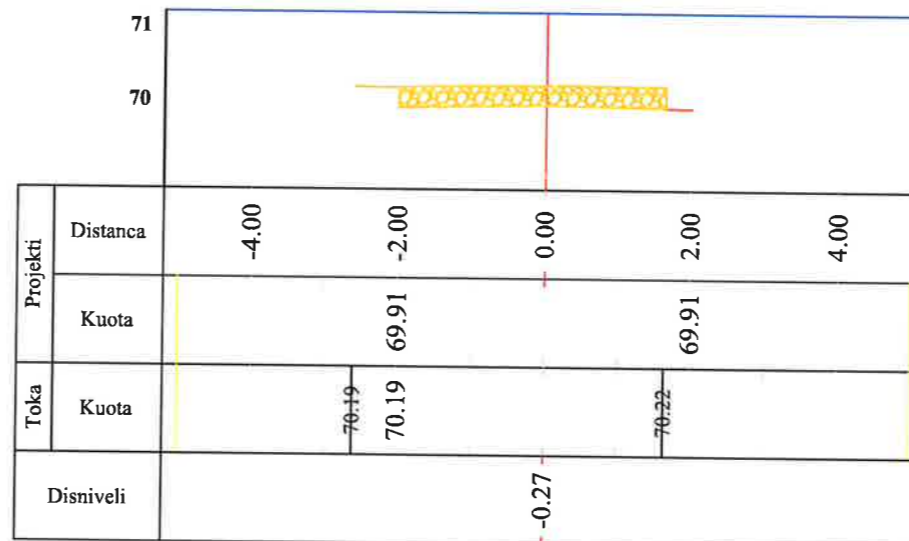

Seksioni Nr. 6  
Progresiva 0+100

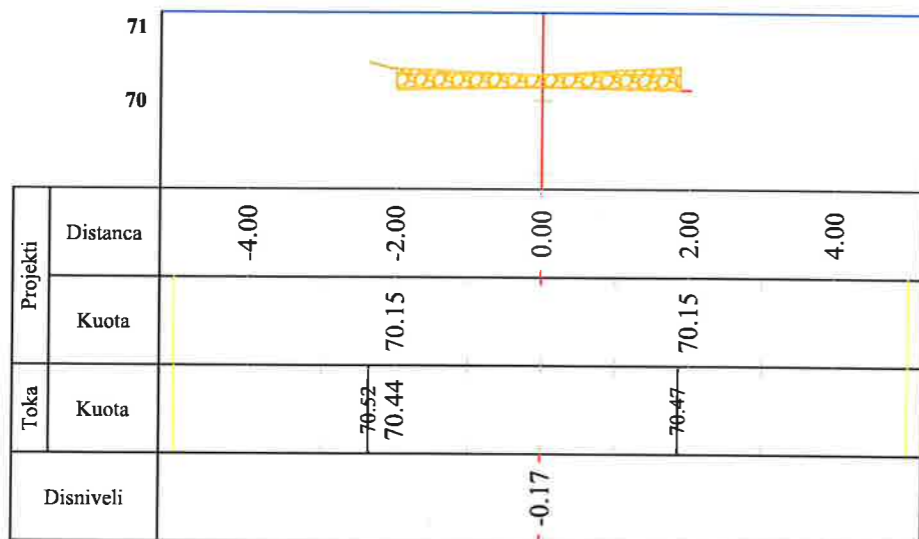

Seksioni Nr. 8  
Progresiva 0+140

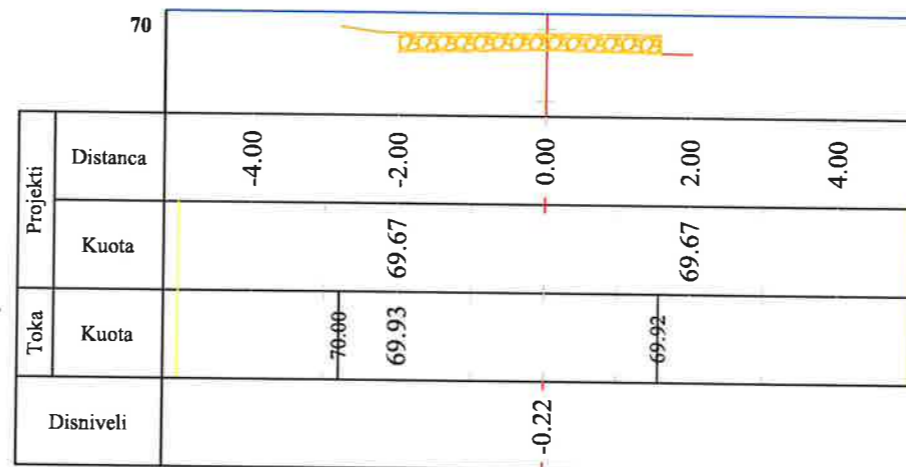


 <b>BASHKIA KAMËZ</b> DREJTORIA E PROJEKTEVE DHE INVESTIMEVE DEPARTAMENTI I PROJEKTEVE		Dr. e Projekteve e Investimeve		FLORA MUCA	
		STAFI TEKNIK PROJEKTES		Ing.	ERBLIN LALA
		Ing.	ARJOLA KURTI		
		Ing.	DENIS PRENÇI		
		Ing.	EGLANTINA DISHA		
		Ing.	RAMADAN HYSA		
Titulli i Projektit			Faza e Projektit		
"NDERTIM RRUGET BLOKU 2 BATHORE 7"			PROJEKT ZBATIMI		
Emertimi i Fletes			Shkalla e Vizatimit		
PROFILAT TERTHORE PROGRESIVE			SH- 1:100		
			Fleta Nr.		


# PROFILAT TERTHORE PROGRESIVE (RRUGA KACANIKU) SHK.

1:100


Seksioni Nr. 9  
Progresiva 0+160

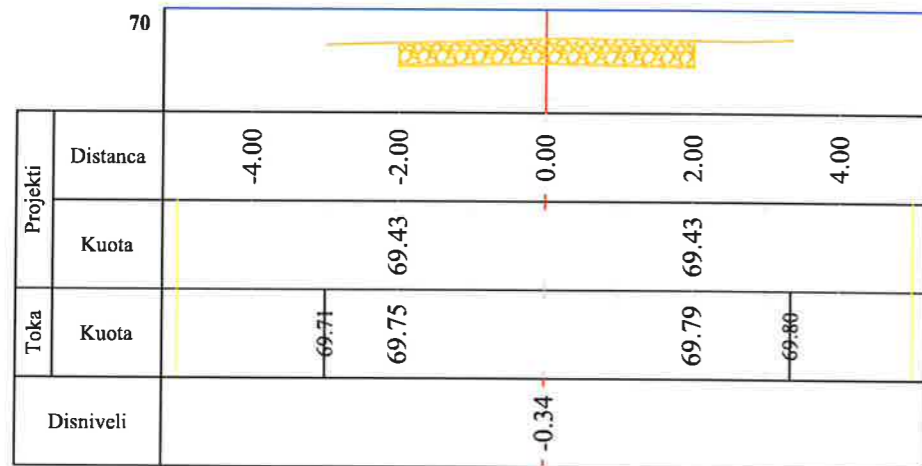


Seksioni Nr. 11  
Progresiva 0+200

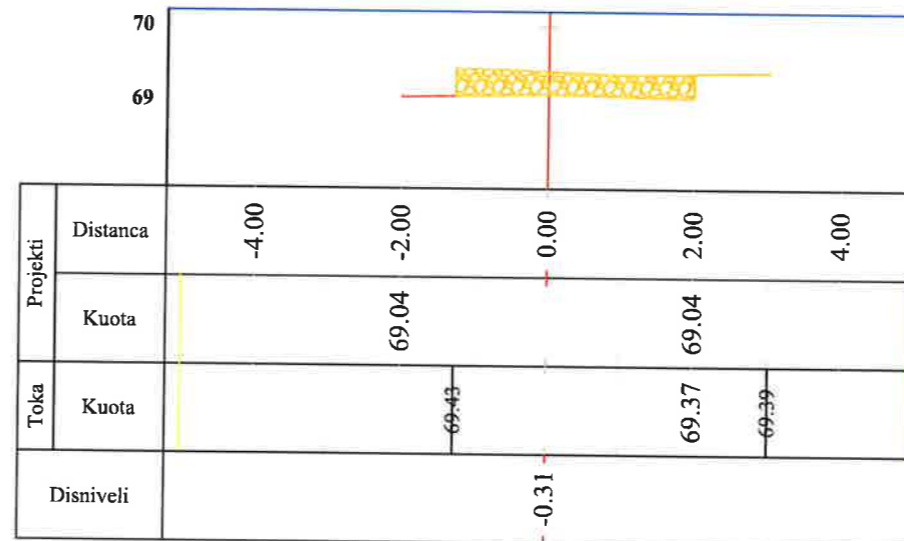

Seksioni Nr. 10  
Progresiva 0+180

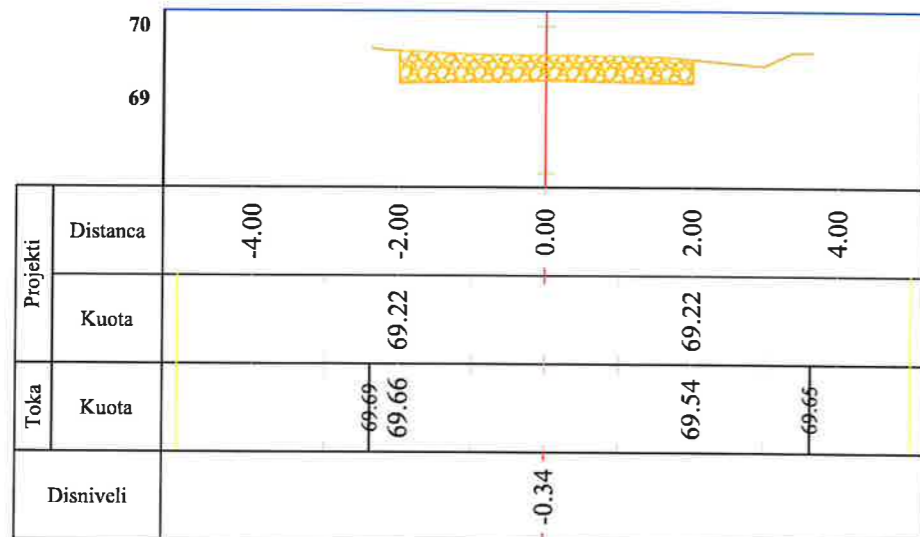

Seksioni Nr. 12  
Progresiva 0+220

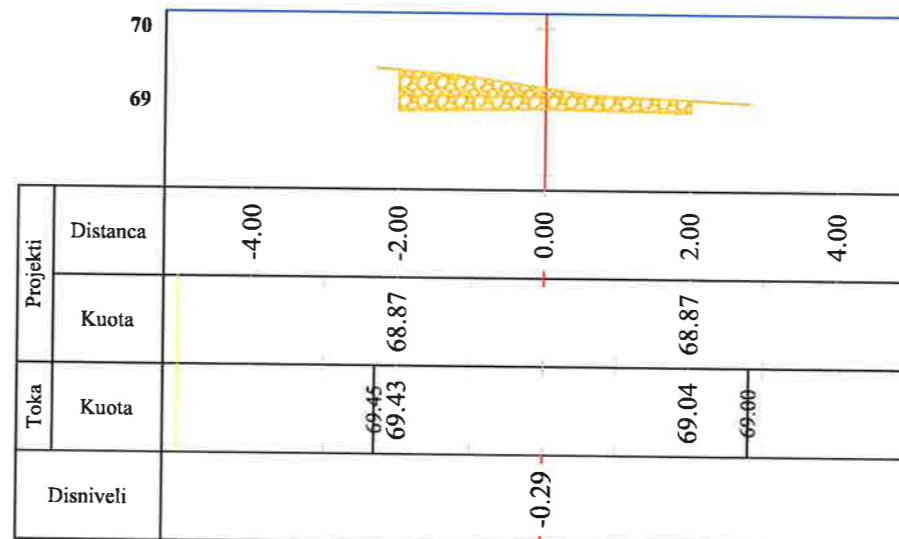




## BASHKIA KAMËZ

DREJTORIA E PROJEKTEVE DHE INVESTIMEVE  
DEPARTAMENTI I PROJEKTEVE


Dr. e Projekteve e Investimeve		FLORA MUCA	
STAFI TEKNIK PROJEKTUES	Ing.	ERBLIN LALA	
	Ing.	ARJOLA KURTI	
	Ing.	DENIS PRENÇI	
	Ing.	EGLANTINA DISHA	
	Ing.	RAMADAN HYSA	
Titulli i Projektit		Faza e Projektit	
"NDERTIM RRUGET BLOKU 2 BATHORE 7"		PROJEKT ZBATIMI	
Emertimi i Fletes		Data e Implementimit:	
PROFILAT TERTHORE PROGRESIVE		Shkalla e Vizatimit: SH- 1:100	
		Fleta Nr.	

# PROFILAT TERTHORE PROGRESIVE (RRUGA KACANIKU) SHK. 1:100


Seksioni Nr. 13  
Progresiva 0+240

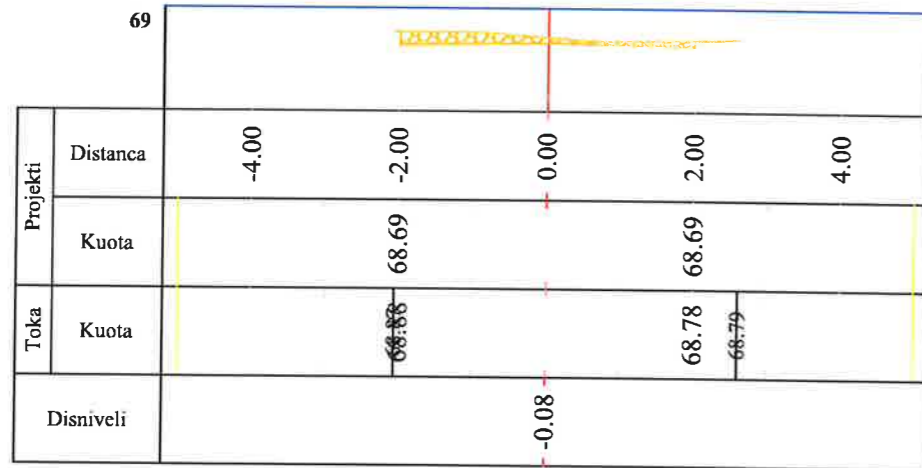


Seksioni Nr. 15  
Progresiva 0+280

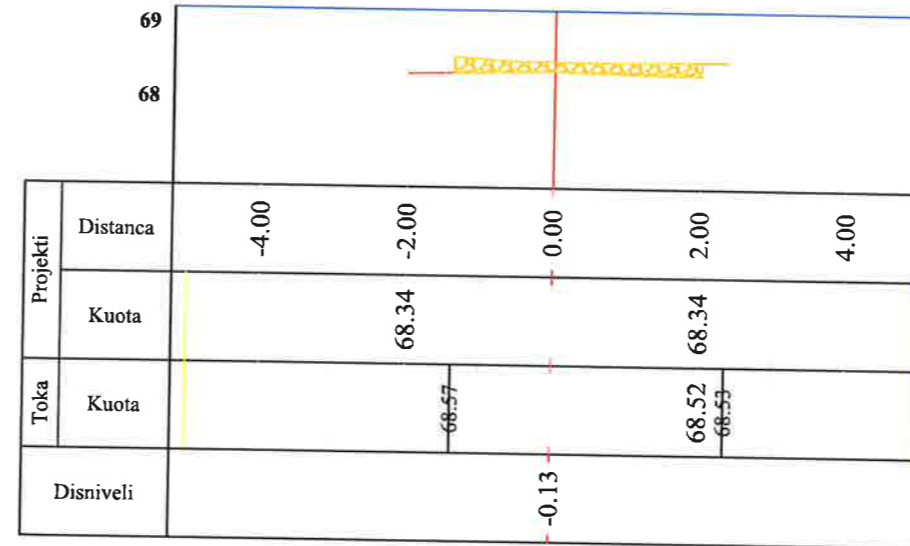

Seksioni Nr. 14  
Progresiva 0+260

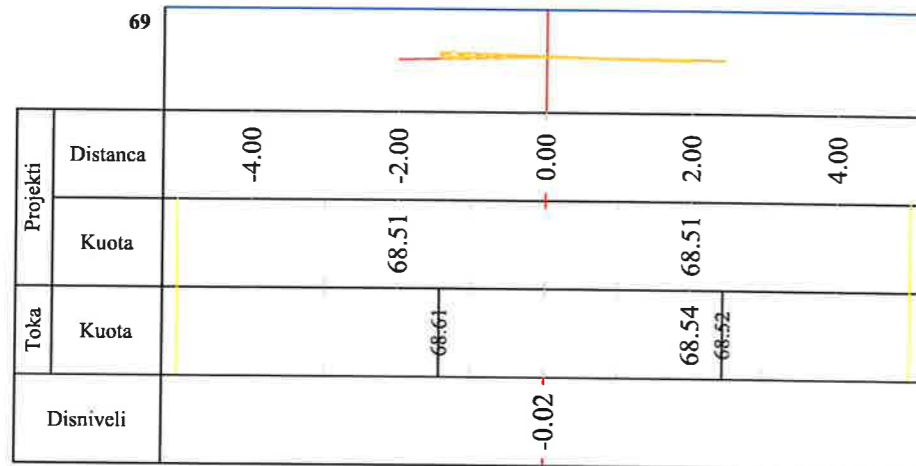

Seksioni Nr. 16  
Progresiva 0+300

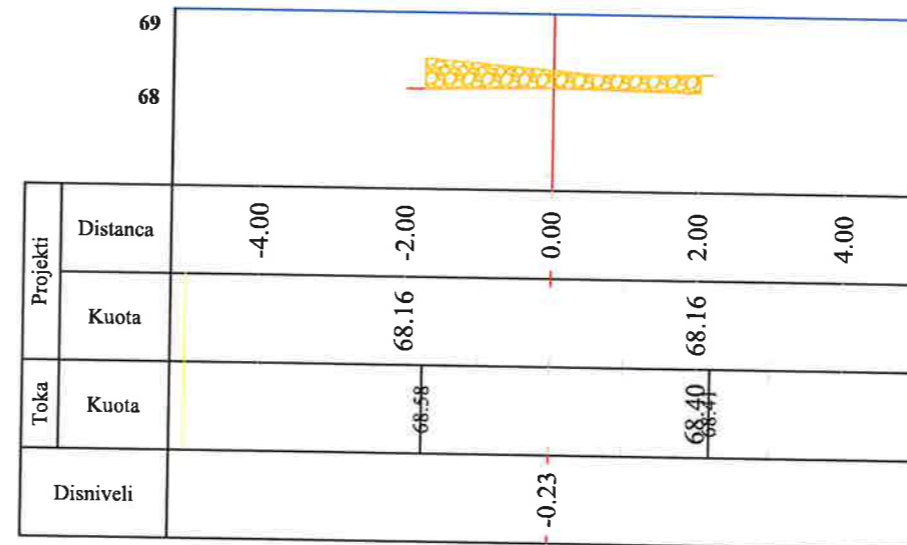




## BASHKIA KAMËZ

DREJTORIA E PROJEKTEVE DHE INVESTIMEVE  
DEPARTAMENTI I PROJEKTEVE


Dr. e Projekteve e Investimeve		FLORA MUCA	
STAFI TEKNIK PROJEKTES	Ing.	ERBLIN LALA	
	Ing.	ARJOLA KURTI	
	Ing.	DENIS PRENÇI	
	Ing.	EGLANTINA DISHA	
	Ing.	RAMADAN HYSA	
Titulli i Projektit		Faza e Projektit	
"NDERTIM RRUGET BLOKU 2 BATHORE 7"		PROJEKT ZBATIMI	
Emertimi i Fletës		Data e Implementimit:	
PROFILAT TERTHORE PROGRESIVE		Shkalla e Vizatimit SH- 1:100	
		Fleta Nr.	

# PROFILAT TERTHORE PROGRESIVE (RRUGA LEGJENDARET) SHK.1:100


Seksioni Nr. 1  
Progresiva 0+000

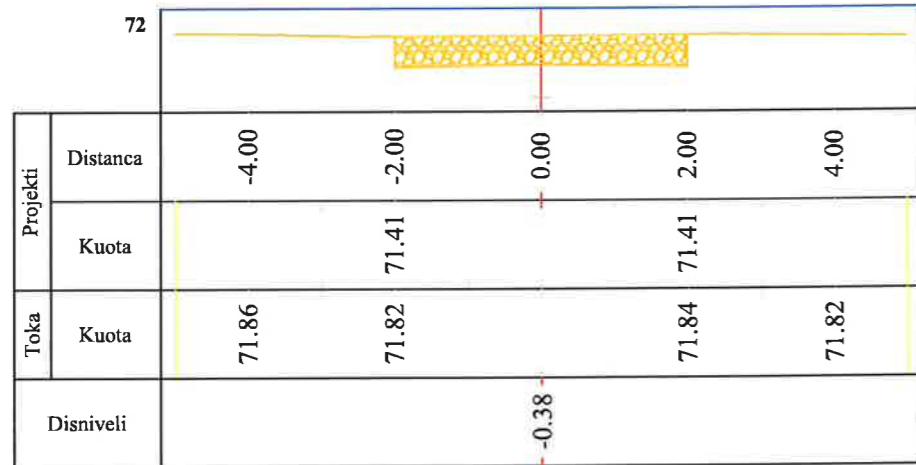


Seksioni Nr. 3  
Progresiva 0+040

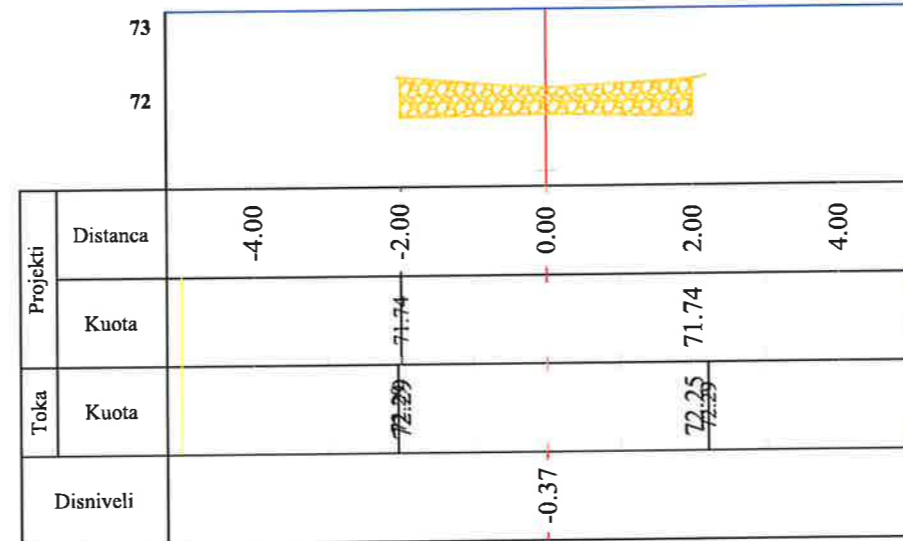

Seksioni Nr. 2  
Progresiva 0+020

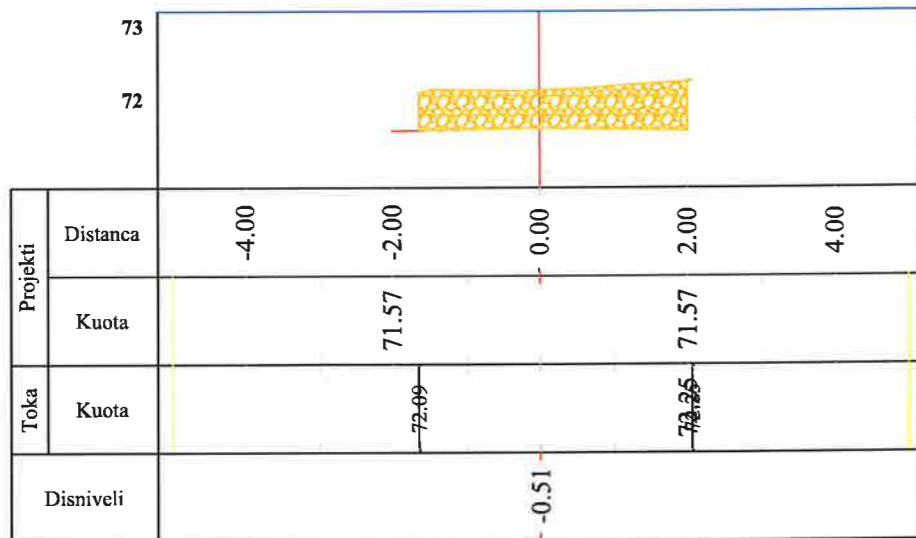

Seksioni Nr. 4  
Progresiva 0+060

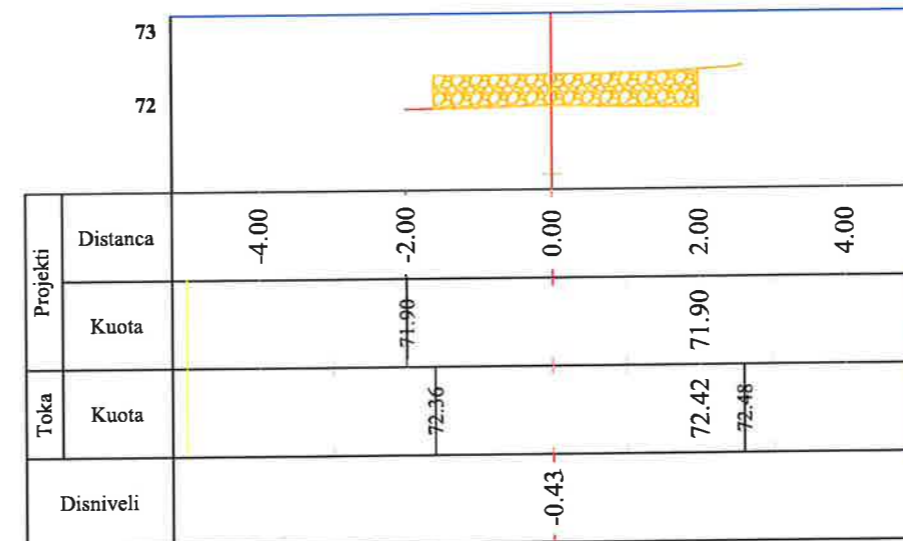


 <b>BASHKIA KAMËZ</b> DREJTORIA E PROJEKTEVE DHE INVESTIMEVE DEPARTAMENTI I PROJEKTEVE		Dr. e Projekteve e Investimeve	FLORA MUCA	
		STAFI TEKNIK PROJEKTES		
Ing.	ERBLIN LALA			
Ing.	ARJOLA KURTI			
Ing.	DENIS PRENÇI			
Ing.	EGLANTINA DISHA			
Ing.	RAMADAN HYSA			
Titulli i Projektit		Faza e Projektit		
"NDERTIM RRUGET BLOKU 2 BATHORE 7"		PROJEKT ZBATIMI		
Emertimi i Fletes		Shkalla e Vizatimit		SH- 1:100
PROFILAT TERTHORE PROGRESIVE		Data e Implementimit :		
		Fleta Nr.		


# PROFILAT TERTHORE PROGRESIVE (RRUGA LEGJENDARET)

SHK. 1:100


Seksioni Nr. 5  
Progresiva 0+080

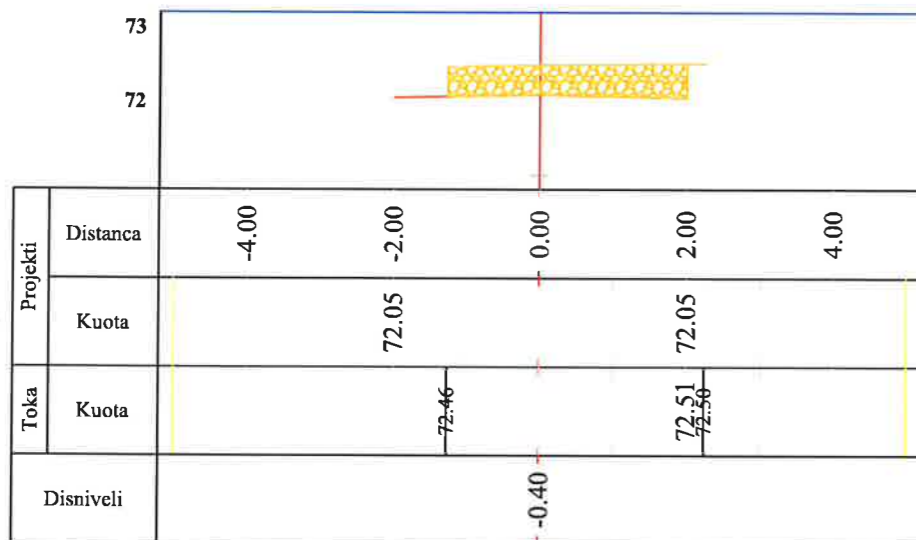


Seksioni Nr. 7  
Progresiva 0+120

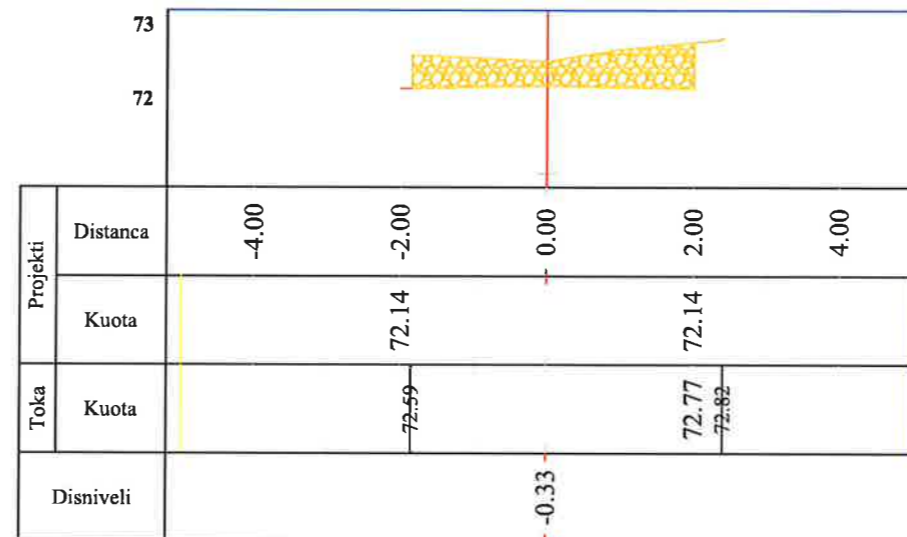

Seksioni Nr. 6  
Progresiva 0+100

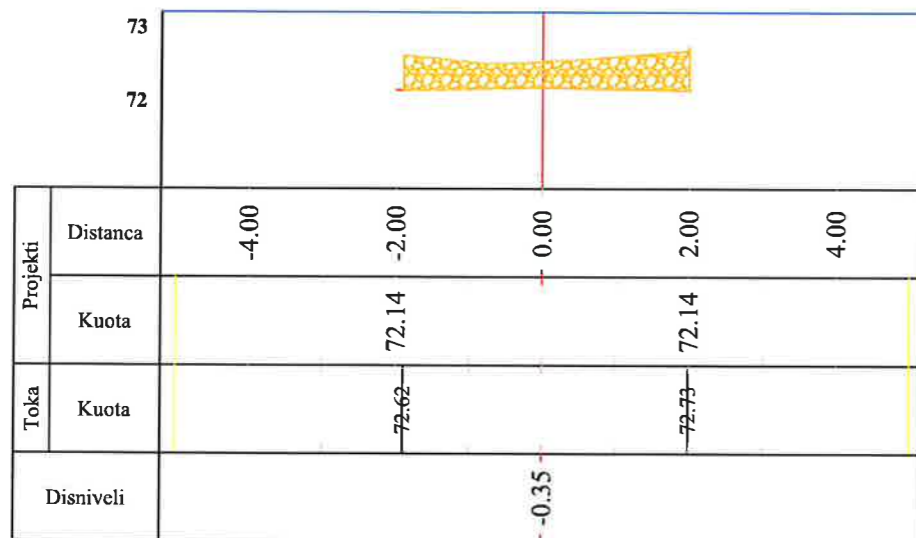


Seksioni Nr. 8  
Progresiva 0+133

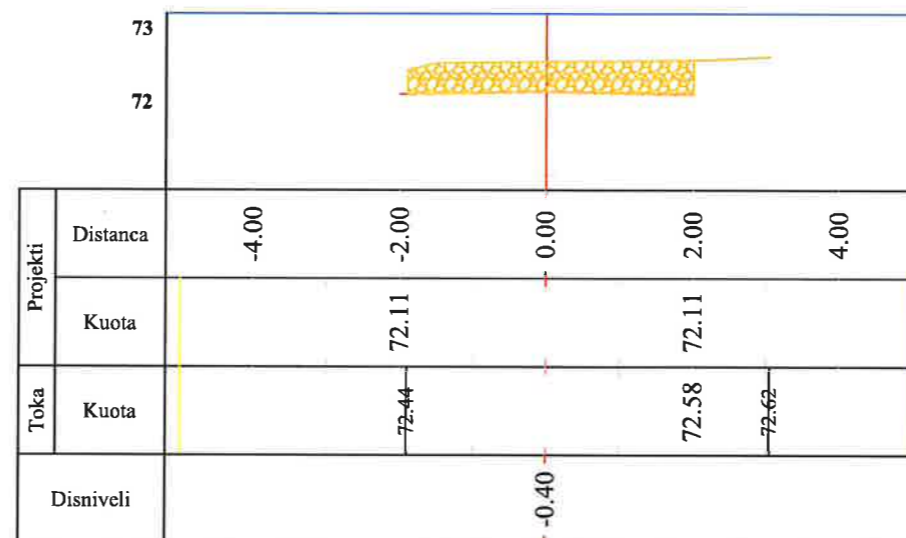


 <b>BASHKIA KAMËZ</b> DREJTORIA E PROJEKTEVE DHE INVESTIMEVE DEPARTAMENTI I PROJEKTEVE		Dr. e Projekteve e Investimeve		FLORA MUCA	
		STAFI TEKNIK PROJEKTES		Ing. ERBLIN LALA	Ing. ARJOLA KURTI
		Ing. EGLANTINA DISHA	Ing. RAMADAN HYSA		
Titulli i Projektit			Faza e Projektit		
"NDERTIM RRUGET BLOKU 2 BATHORE 7"			PROJEKT ZBATIMI		
Emertimi i Fletes			Data e Implementimit:		
PROFILAT TERTHORE PROGRESIVE			Shkalla e Vizatimit SH- 1:100		
			Fleta Nr.		

# PROFILAT TERTHORE PROGRESIVE (RRUGA JEZERCA) SHK. 1:100


Seksioni Nr. 1  
Progresiva 0+000

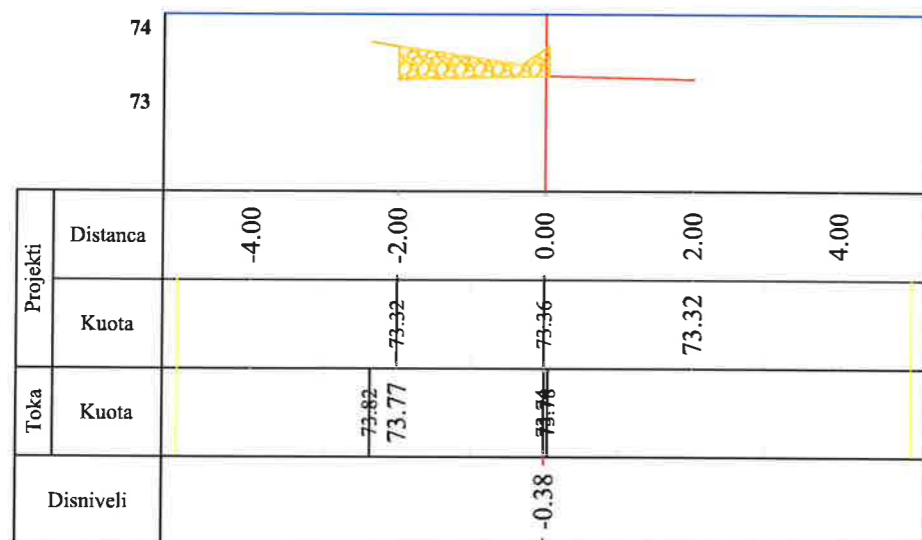


Seksioni Nr. 3  
Progresiva 0+040

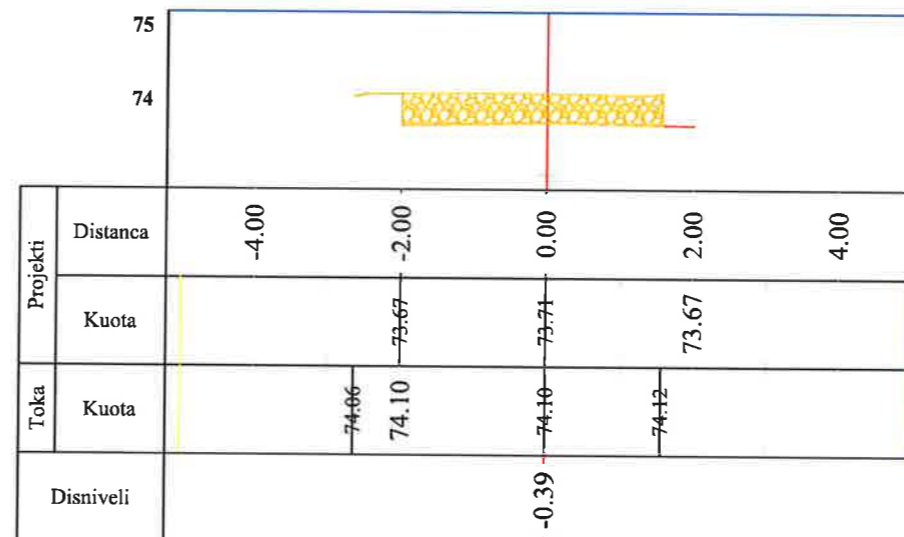

Seksioni Nr. 2  
Progresiva 0+020

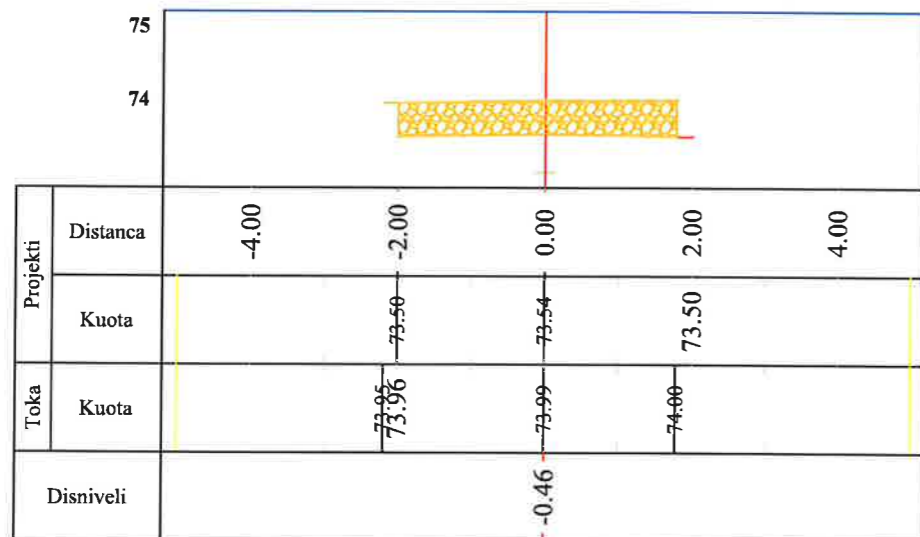


Seksioni Nr. 4  
Progresiva 0+060

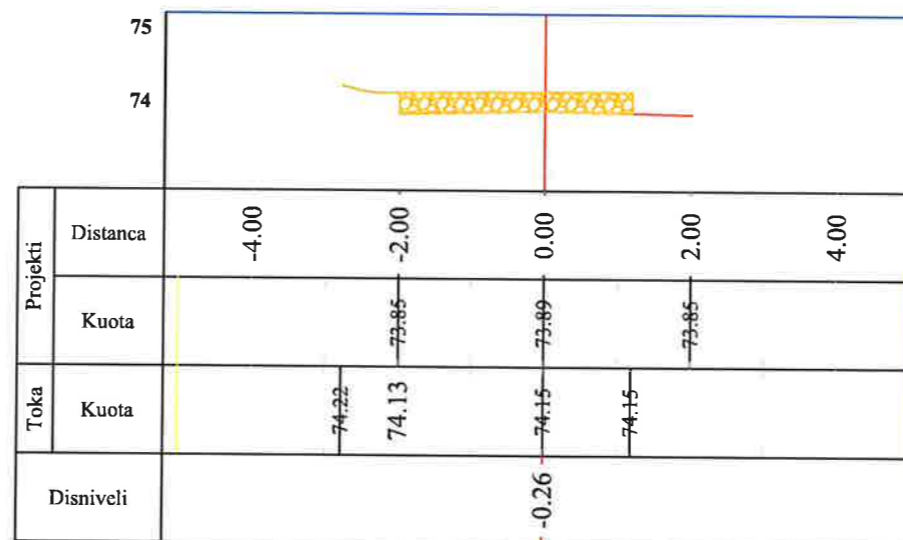


 <b>BASHKIA KAMËZ</b> DREJTORIA E PROJEKTEVE DHE INVESTIMEVE DEPARTAMENTI I PROJEKTEVE		Dr. e Projekteve e Investimeve		FLORA MUCA	
		STAFI TEKNIK PROJEKTUES		Ing.	ERBLIN LALA
		Ing.	ARJOLA KURTI		
		Ing.	DENIS PRENÇI		
		Ing.	EGLANTINA DISHA		
		Ing.	RAMADAN HYSA		
Titulli i Projektit			Faza e Projektit		
"NDERTIM RRUGET BLOKU 2 BATHORE 7"			PROJEKT ZBATIMI		
Emertimi i Fletes			Shkalla e Vizatimit		SH- 1:100
PROFILAT TERTHORE PROGRESIVE			Fleta Nr.		

# PROFILAT TERTHORE PROGRESIVE (RRUGA JEZERCA) SHK. 1:100


Seksioni Nr. 5  
Progresiva 0+080

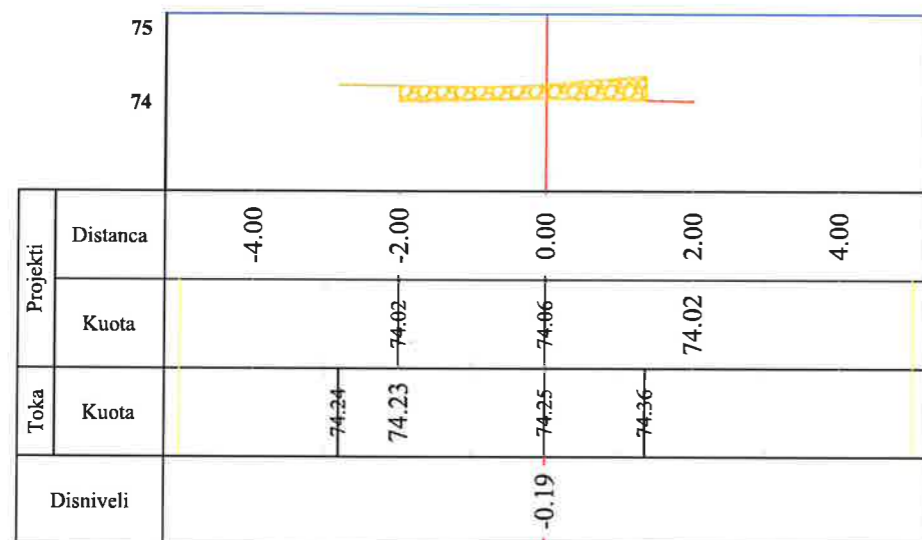


Seksioni Nr. 7  
Progresiva 0+120

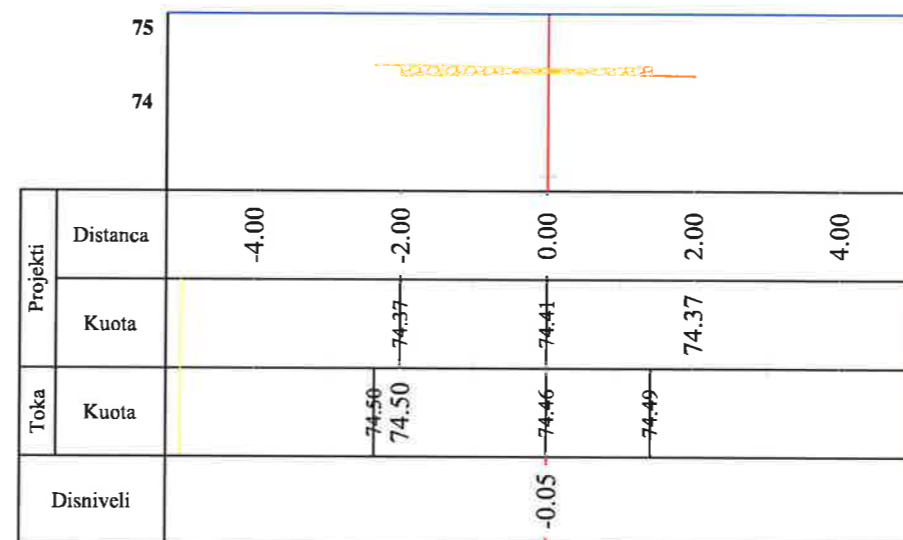

Seksioni Nr. 6  
Progresiva 0+100

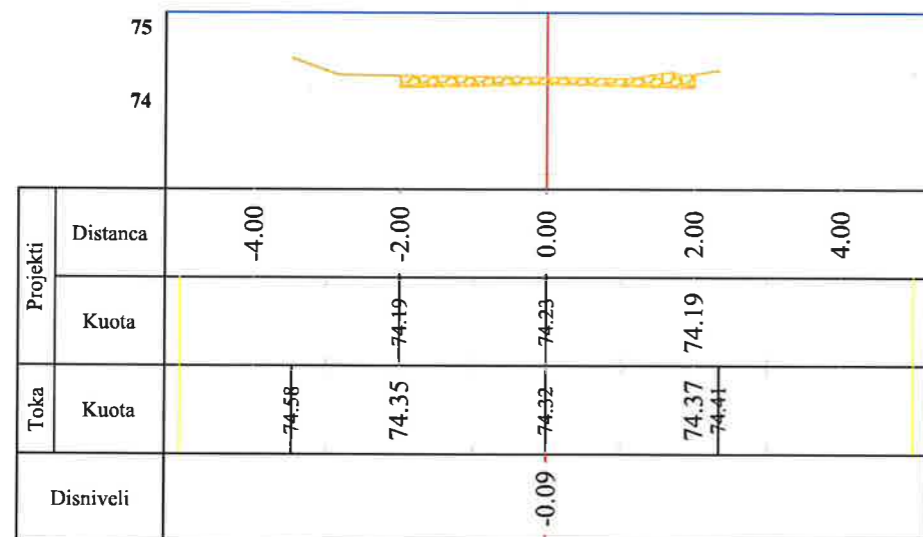

Seksioni Nr. 8  
Progresiva 0+140

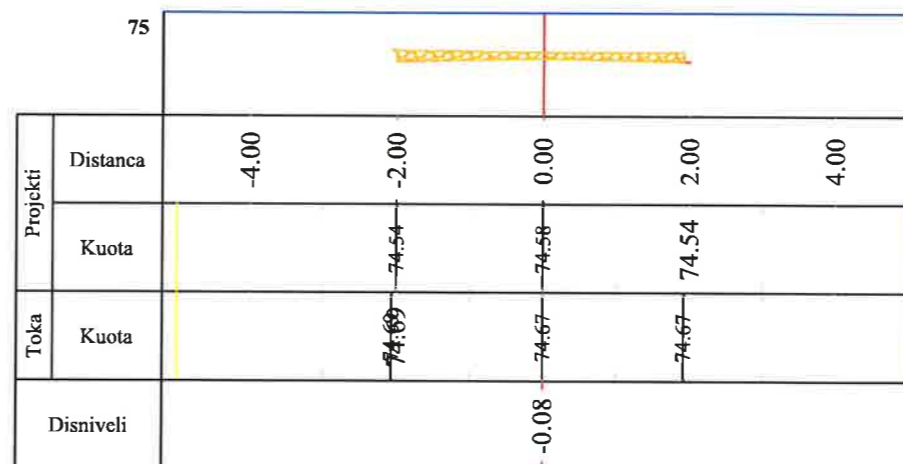


 <b>BASHKIA KAMËZ</b> DREJTORIA E PROJEKTEVE DHE INVESTIMEVE DEPARTAMENTI I PROJEKTEVE		Dr. e Projekteve e Investimeve		FLORA MUCA	
		STAFI TEKNIK PROJEKTES		Ing. ERBLIN LALA	Ing. ARJOLA KURTI
		Ing. EGLANTINA DISHA	Ing. RAMADAN HYSA		
Titulli i Projektit			Faza e Projektit		
"NDERTIM RRUGET BLOKU 2 BATHORE 7"			PROJEKT ZBATIMI		
Emertimi i Fletes			Data e Implementimit :		
PROFILAT TERTHORE PROGRESIVE			Shkalla e Vizatimit SHK. 1:100		
			Fleta Nr.		




# PROFILAT TERTHORE PROGRESIVE (RRUGA KELMEND) SHK. 1:100


Seksioni Nr. 1  
Progresiva 0+000

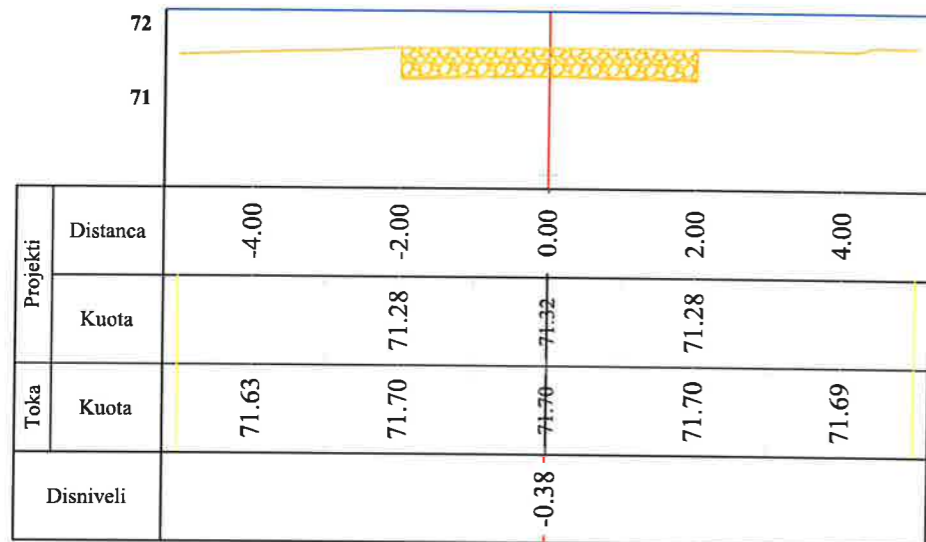


Seksioni Nr. 3  
Progresiva 0+040

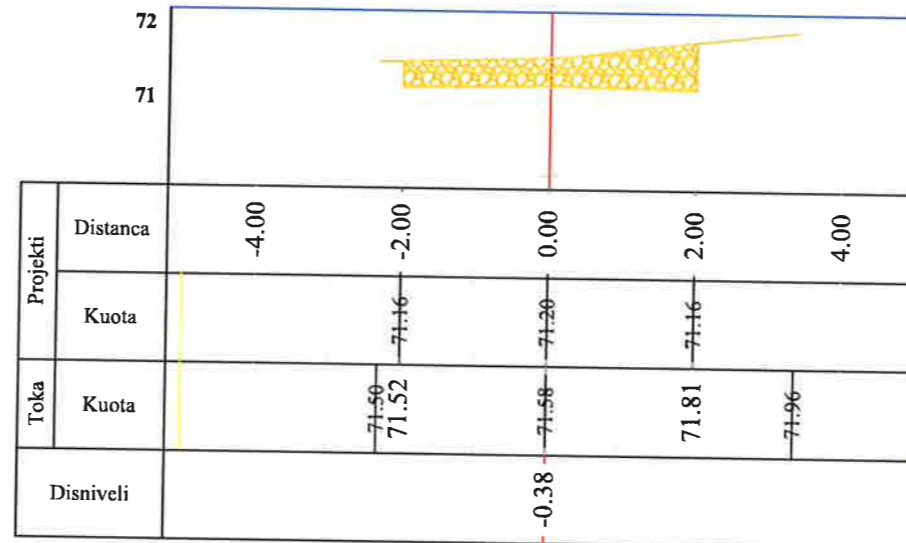

Seksioni Nr. 2  
Progresiva 0+020

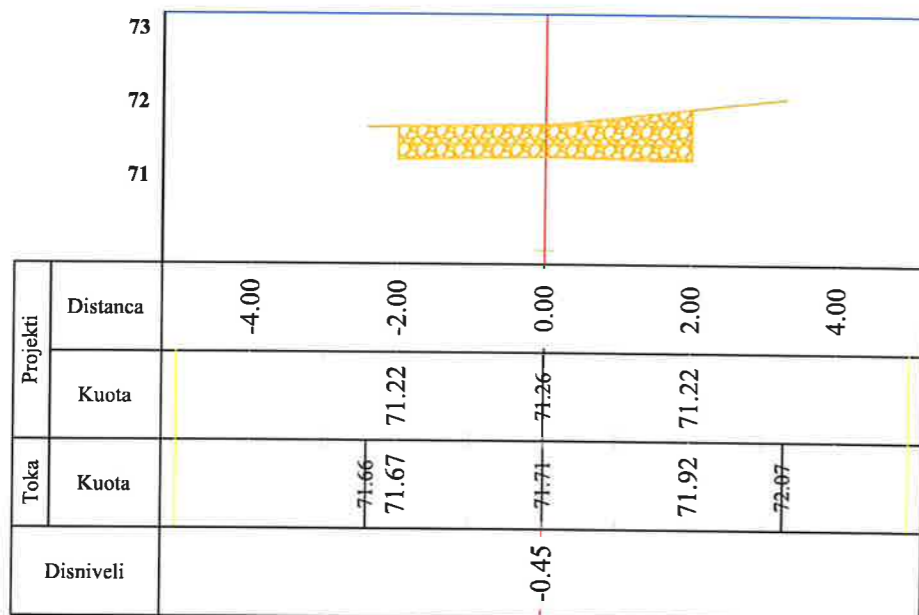

Seksioni Nr. 4  
Progresiva 0+060

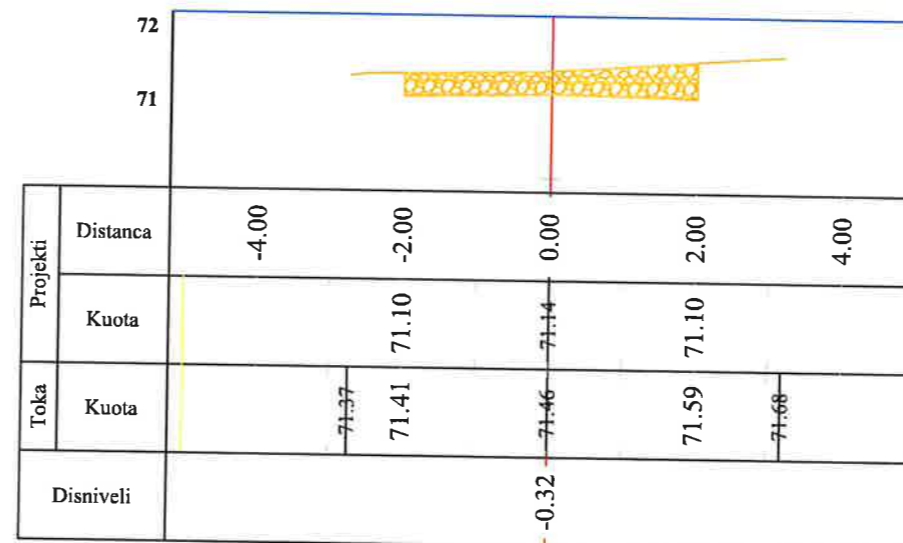




## BASHKIA KAMËZ

DREJTORIA E PROJEKTEVE DHE INVESTIMEVE  
DEPARTAMENTI I PROJEKTEVE


Dr. e Projekteve e Investimeve		FLORA MUCA	<i>[Signature]</i>
STAFI TEKNIK PROJEKTUES	Ing.	ERBLIN LALA	<i>[Signatures]</i>
	Ing.	ARJOLA KURTI	
	Ing.	DENIS PRENÇI	
	Ing.	EGLANTINA DISHA	
	Ing.	RAMADAN HYSA	
Titulli i Projektit		Faza e Projektit	
"NDERTIM RRUGET BLOKU 2 BATHORE 7"		PROJEKT ZBATIMI	
Emertimi i Fletes		Shkalla e Vizatimit	
PROFILAT TERTHORE PROGRESIVE		SH- 1:100	
		Fleta Nr.	

# PROFILAT TERTHORE PROGRESIVE (RRUGA KELMEND) SHK. 1:100


Seksioni Nr. 5  
Progresiva 0+080

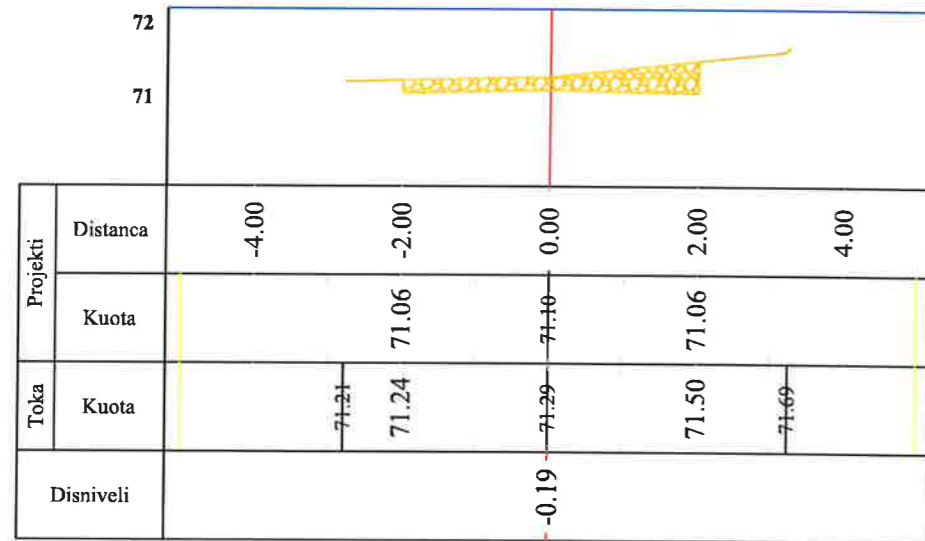


Seksioni Nr. 7  
Progresiva 0+120

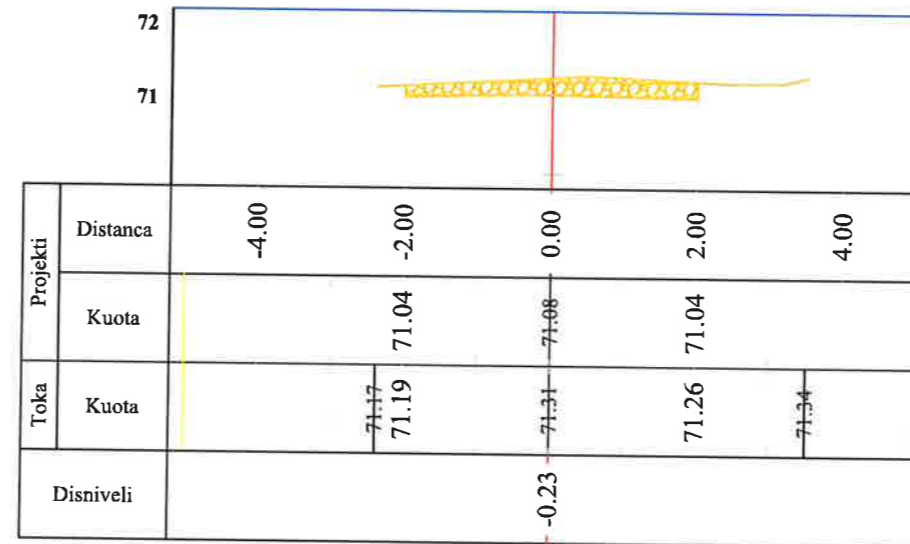

Seksioni Nr. 6  
Progresiva 0+100

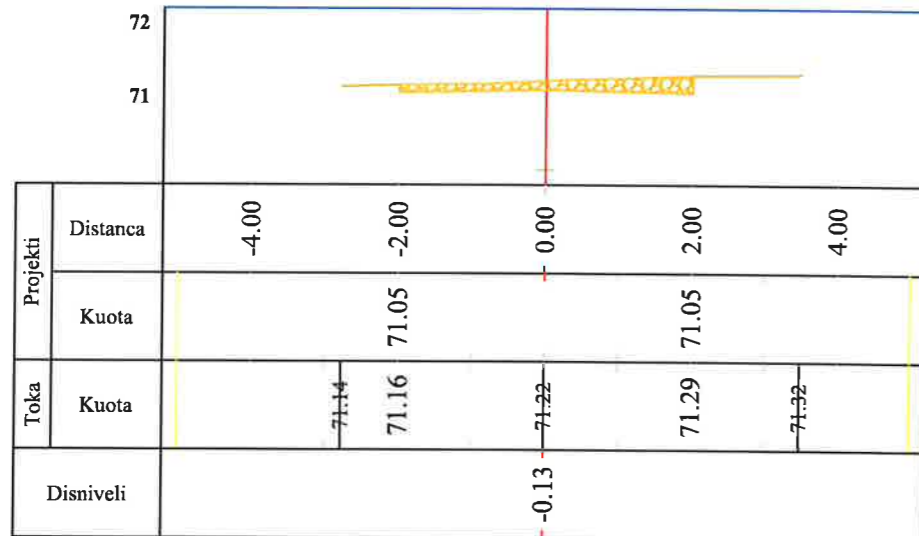

Seksioni Nr. 8  
Progresiva 0+140

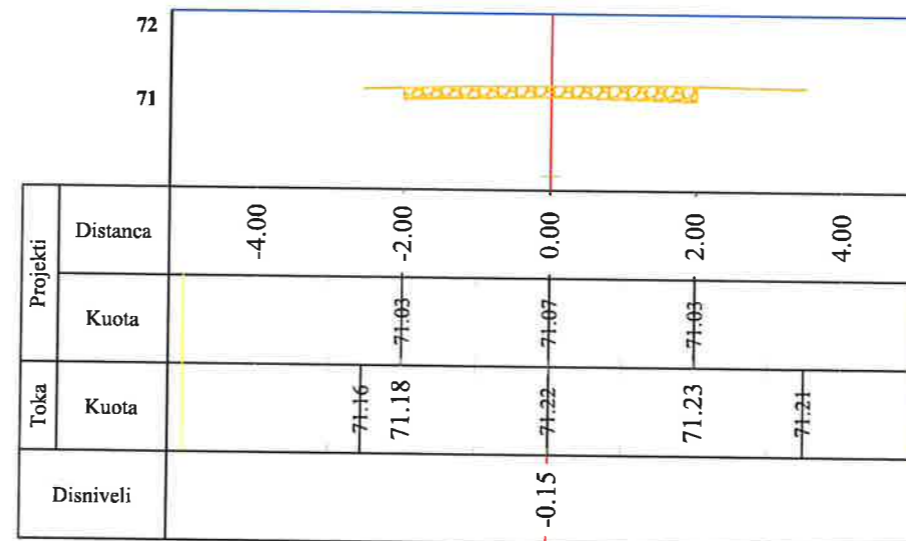


**BASHKIA KAMËZ**

DREJTORIA E PROJEKTEVE DHE INVESTIMEVE  
DEPARTAMENTI I PROJEKTEVE


Dr. e Projekteve e Investimeve		FLORA MUCA	
STAFI TEKNIK PROJEKTUES	Ing.	ERBLIN LALA	
	Ing.	ARJOLA KURTI	
	Ing.	DENIS PRENÇI	
	Ing.	EGLANTINA DISHA	
	Ing.	RAMADAN HYSA	
Titulli i Projektit		"NDERITIM RRUGET BLOKU 2 BATHORE 7"	
Emertimi i Fletes		PROFILAT TERTHORE PROGRESIVE	
Faza e Projektit		PROJEKT ZBATIMI	
Data e Implementimit:			
Shkalla e Vizatimit		SH- 1:100	
Fleta Nr.			

# PROFILAT TERTHORE PROGRESIVE (RRUGA KELMEND) SHK. 1:100


Seksioni Nr. 9  
Progresiva 0+160

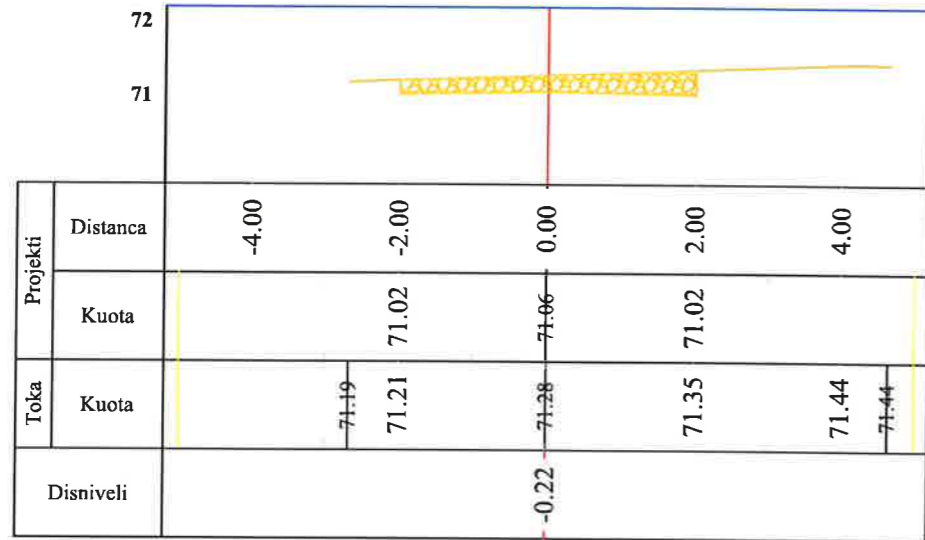


Seksioni Nr. 11  
Progresiva 0+200

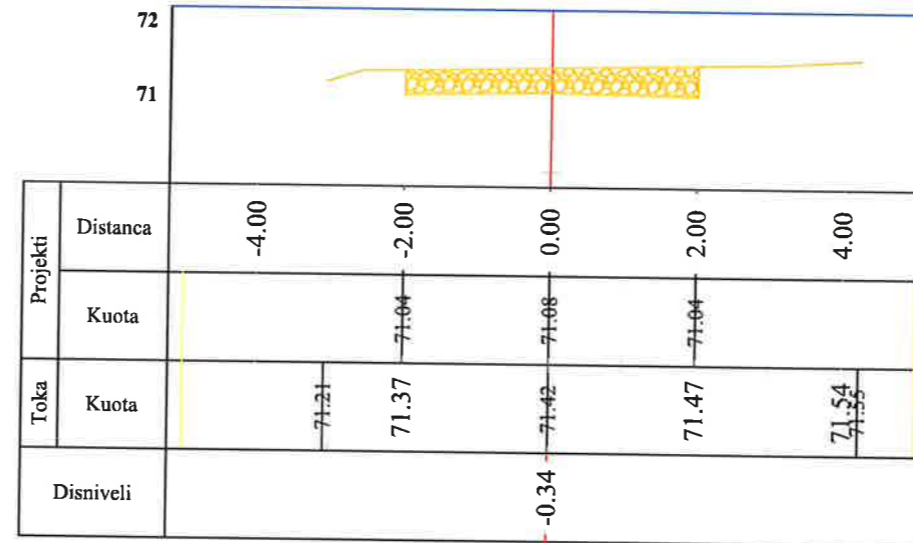

Seksioni Nr. 10  
Progresiva 0+180

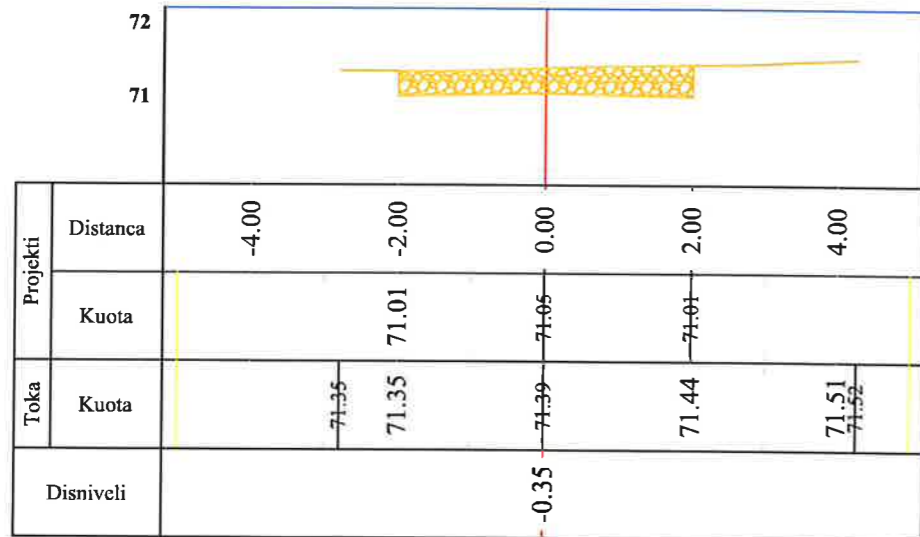


Seksioni Nr. 12  
Progresiva 0+220

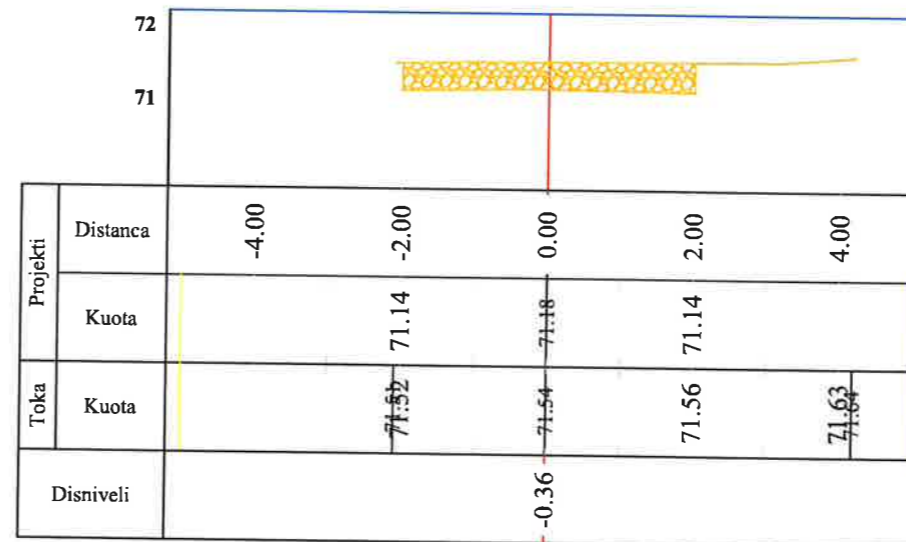


 <b>BASHKIA KAMËZ</b> DREJTORIA E PROJEKTEVE DHE INVESTIMEVE DEPARTAMENTI I PROJEKTEVE		Dr. e Projekteve e Investimeve	FLORA MUCA	
		STAFI TEKNIK PROJEKTUES	Ing.	ERBLIN LALA
Ing.	ARJOLA KURTI			
Ing.	DENIS PRENÇI			
Ing.	EGLANTINA DISHA			
Ing.	RAMADAN HYSA			
Titulli i Projektit		"NDERTIM RRUGET BLOKU 2 BATHORE 7"		Faza e Projektit PROJEKT ZBATIMI
Emertimi i Fletës		PROFILAT TERTHORE PROGRESIVE		Data e Implementimit:
				Shkalla e Vizatimit SH- 1:100
				Fleta Nr.

# PROFILAT TERTHORE PROGRESIVE (RRUGA KELMEND) SHK. 1:100


Seksioni Nr. 13  
Progresiva 0+240

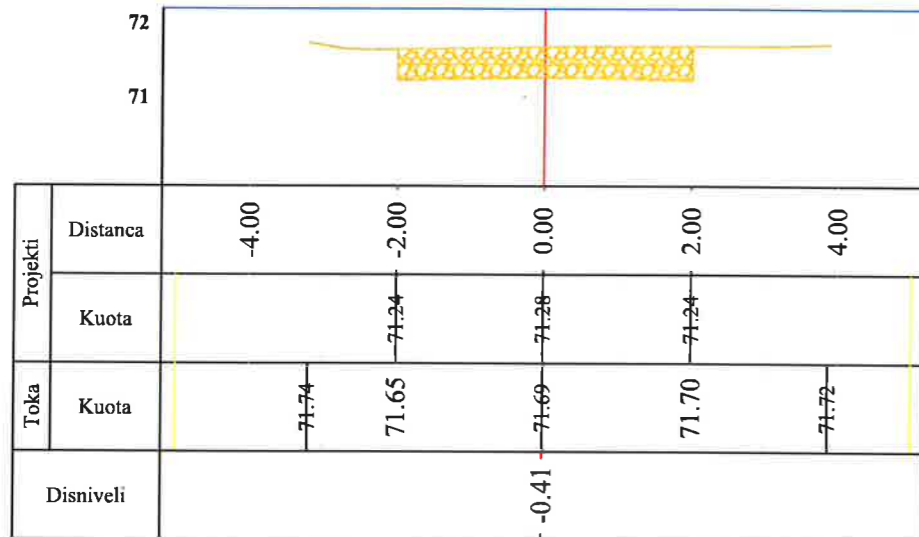


Seksioni Nr. 15  
Progresiva 0+280

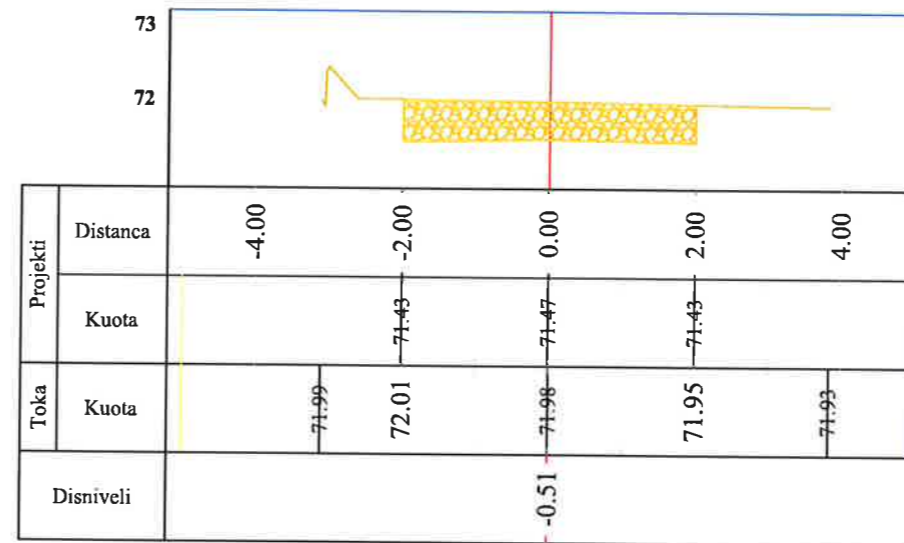

Seksioni Nr. 14  
Progresiva 0+260

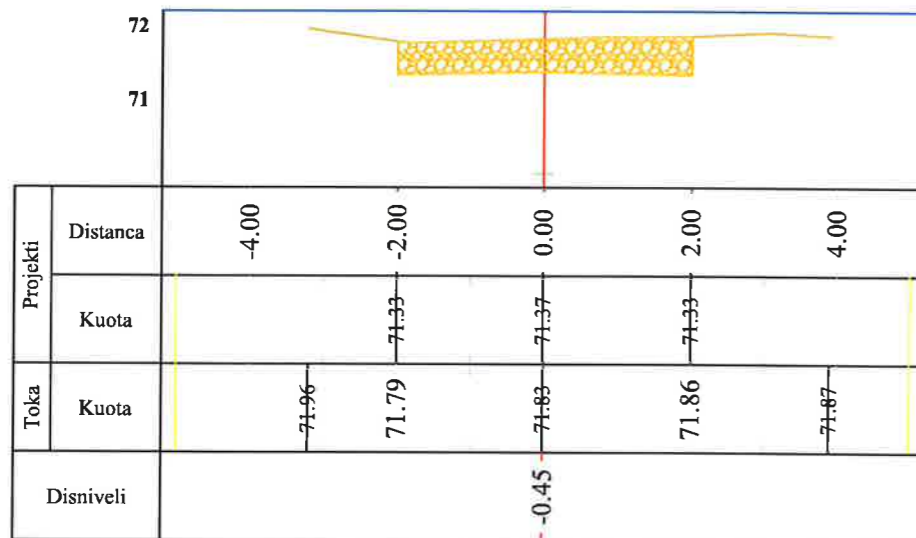


Seksioni Nr. 16  
Progresiva 0+300

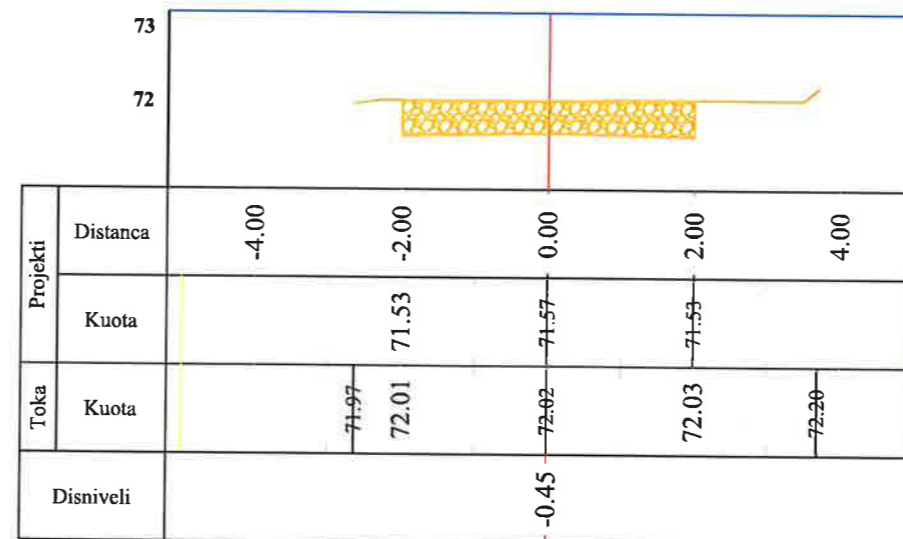


 <b>BASHKIA KAMËZ</b> DREJTORIA E PROJEKTEVE DHE INVESTIMEVE DEPARTAMENTI I PROJEKTEVE		Dr. e Projekteve e Investimeve		FLORA MUCA	
		STAFI TEKNIK PROJEKTUES		Ing. ERBLIN LALA	Ing. ARJOLA KURTI
		Ing. EGLANTINA DISHA	Ing. RAMADAN HYSA		
Titulli i Projektit		"NDERTIM RRUGET BLOKU 2 BATHORE 7"		Faza e Projektit PROJEKT ZBATIMI	
Emertimi i Fletes		PROFILAT TERTHORE PROGRESIVE		Shkalla e Vizatimit SH- 1:100	
				Data e Implementimit :	
				Fieta Nr.	

# PROFILAT TERTHORE PROGRESIVE (RRUGA TEUTA SEG.2) SHK. 1:100


Seksioni Nr. 1  
Progresiva 0+000

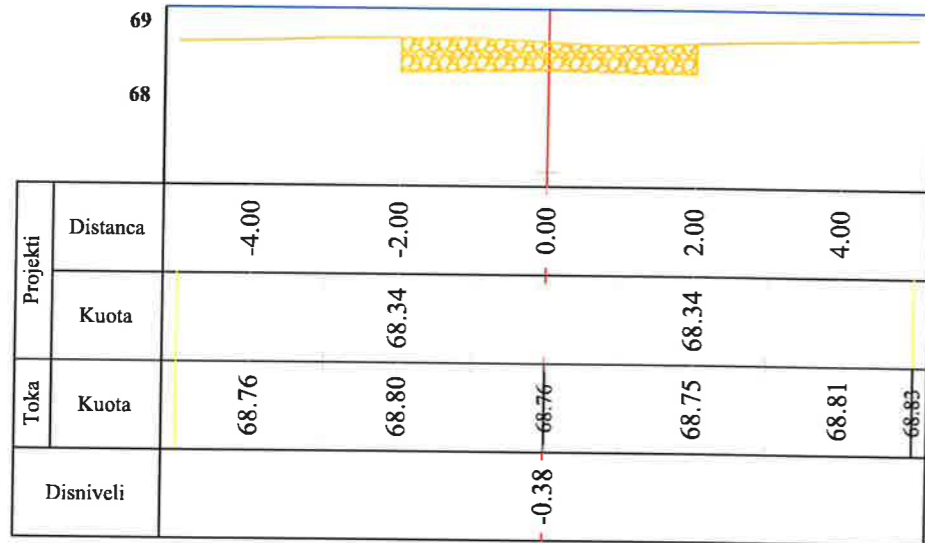


Seksioni Nr. 3  
Progresiva 0+040

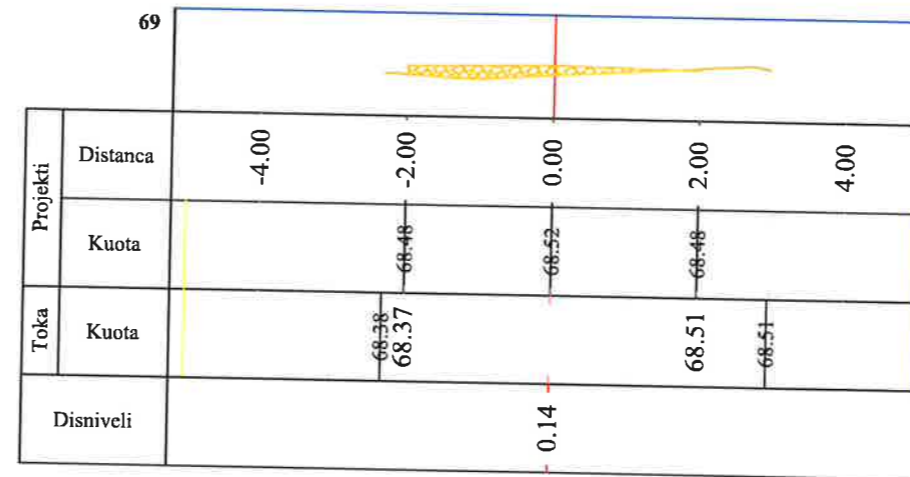

Seksioni Nr. 2  
Progresiva 0+020

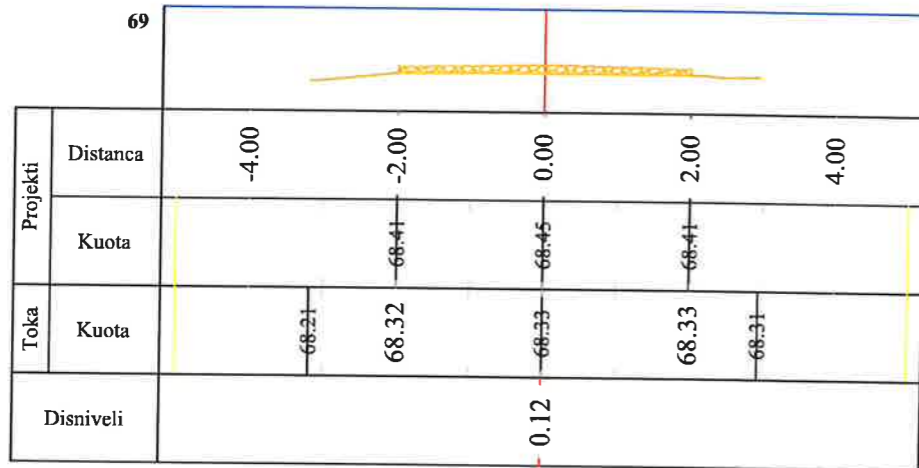

Seksioni Nr. 4  
Progresiva 0+060

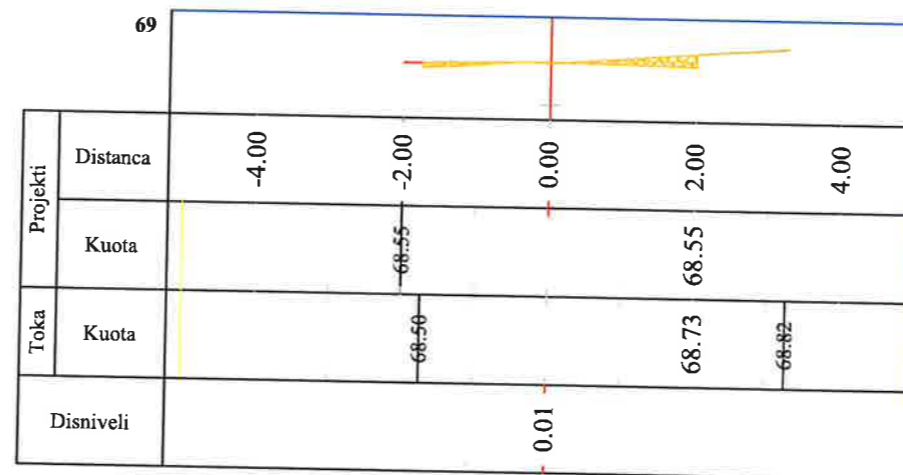

## BASHKIA KAMËZ

DREJTORIA E PROJEKTEVE DHE INVESTIMEVE  
DEPARTAMENTI I PROJEKTEVE

Dr. e Projekteve e Investimeve		FLORA MUCA	
STAFI TEKNIK PROJEKTES	Ing.	ERBLIN LALA	
	Ing.	ARJOLA KURTI	
	Ing.	DENIS PRENÇI	
	Ing.	EGLANTINA DISHA	
	Ing.	RAMADAN HYSA	

Titulli i Projektit  
"NDERTIM RRUGET BLOKU 2 BATHORE 7"

Faza e Projektit  
PROJEKT ZBATIMI


Emertimi i Fletes  
PROFILAT TERTHORE PROGRESIVE

Data e Implementimit:  
Shkalla e Vizatimit  
SH- 1:100


Fleta Nr.

# PROFILAT TERTHORE PROGRESIVE (RRUGA TEUTA SEG.2) SHK. 1:100


Seksioni Nr. 5  
Progresiva 0+080

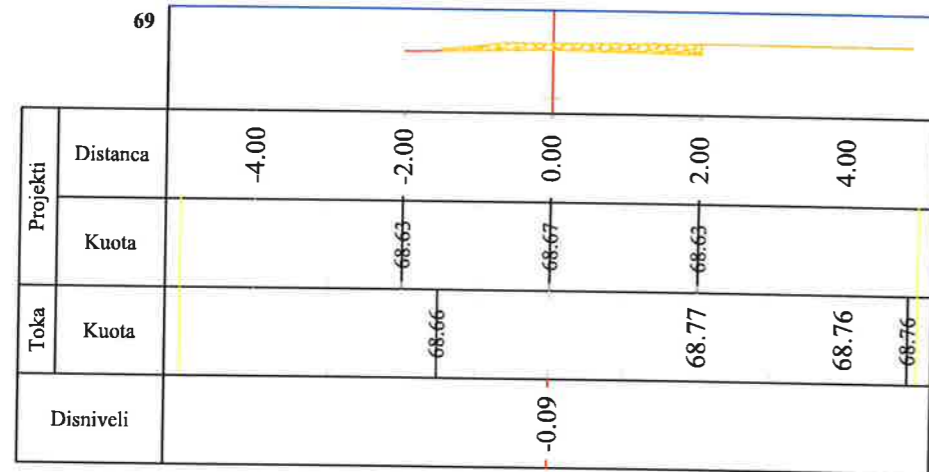


Seksioni Nr. 7  
Progresiva 0+120

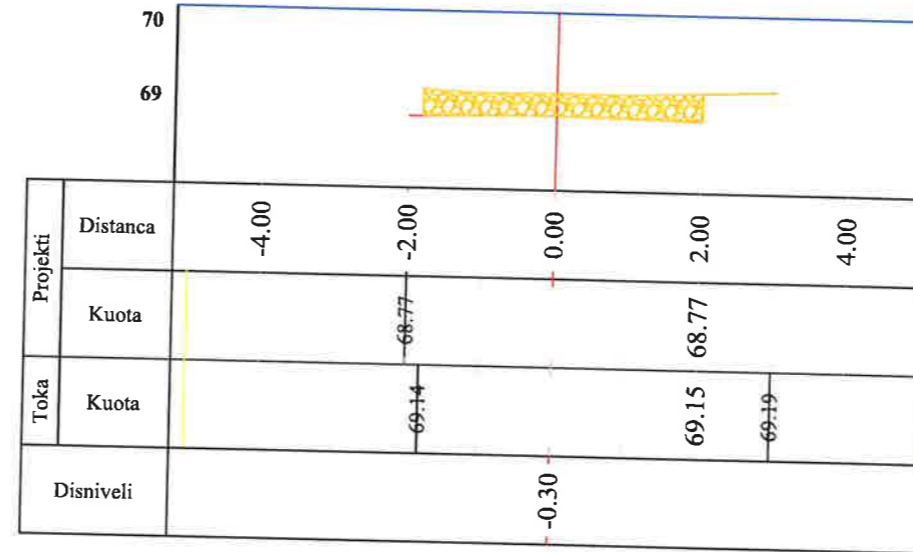

Seksioni Nr. 6  
Progresiva 0+100

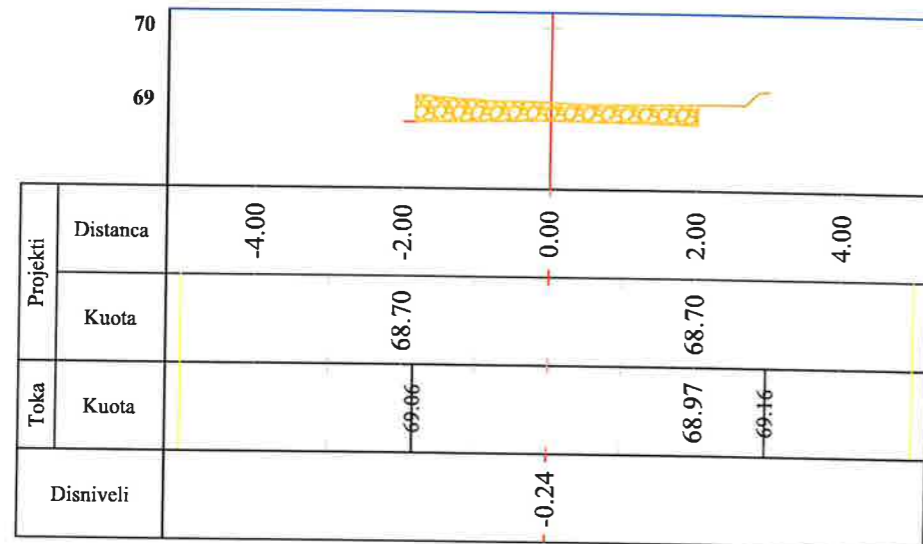

Seksioni Nr. 8  
Progresiva 0+140

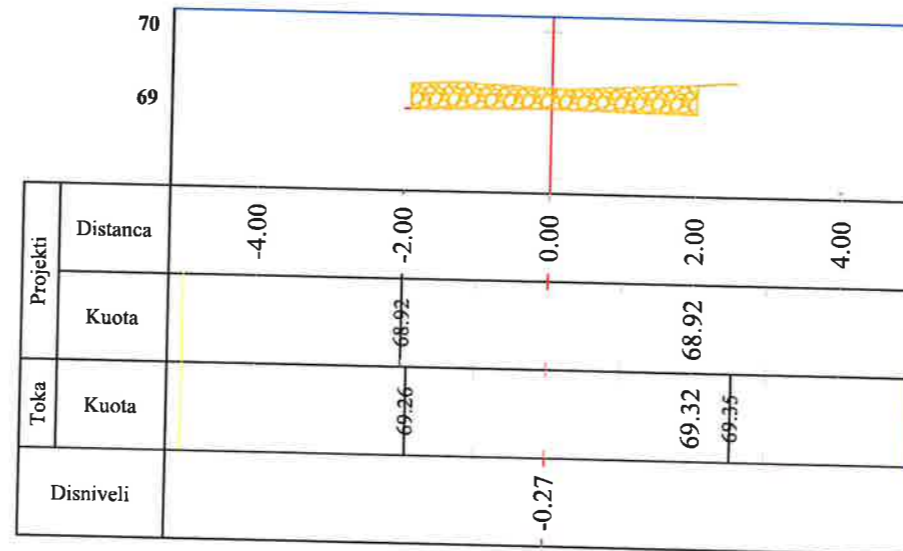

**BASHKIA KAMËZ**

DREJTORIA E PROJEKTEVE DHE INVESTIMEVE  
DEPARTAMENTI I PROJEKTEVE

Dr. e Projekteve e Investimeve		FLORA MUCA	
STAFI TEKNIK PROJEKTES	Ing.	ERBLIN LALA	
	Ing.	ARJOLA KURTI	
	Ing.	DENIS PRENÇI	
	Ing.	EGLANTINA DISHA	
	Ing.	RAMADAN HYSA	

Titulli i Projektit  
"NDERTIM RRUGET BLOKU 2 BATHORE 7"

Faza e Projektit  
PROJEKT ZBATIMI

Emertimi i Fletes

PROFILAT TERTHORE PROGRESIVE


Data e Implementimit:

Shkalla e Vizatimit  
SH- 1:100


Fleta Nr.

# PROFILAT TERTHORE PROGRESIVE (RRUGA TEUTA SEG.2) SHK. 1:100


Seksioni Nr. 9  
Progresiva 0+160

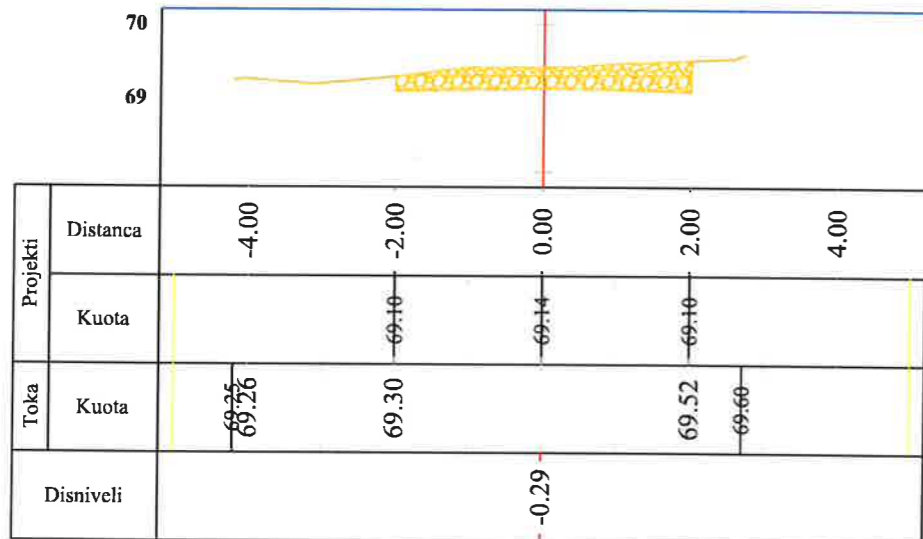


Seksioni Nr. 11  
Progresiva 0+200

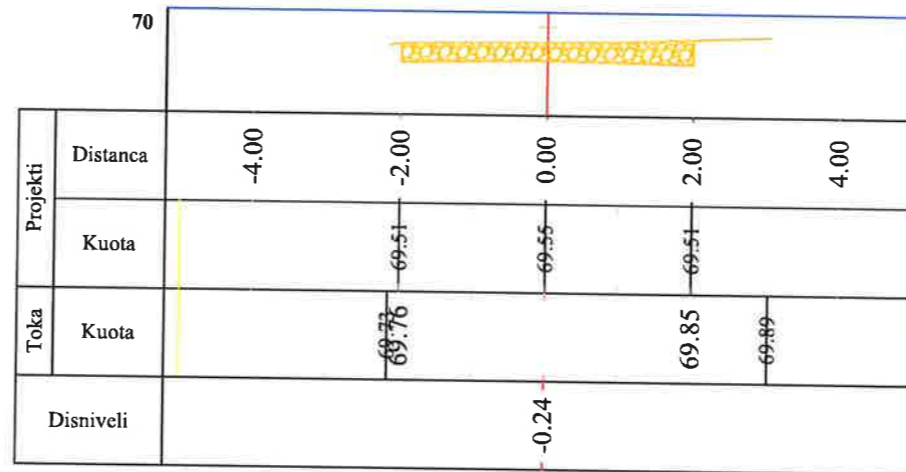

Seksioni Nr. 10  
Progresiva 0+180

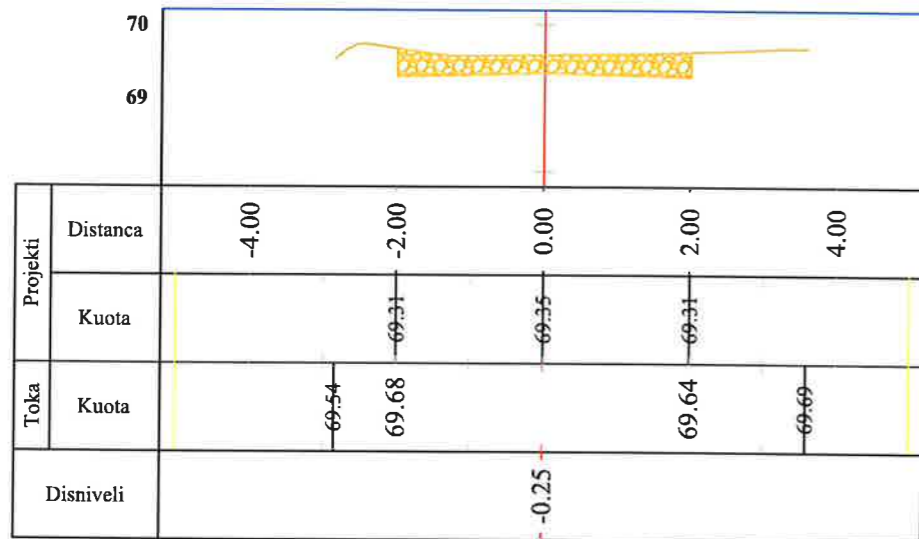

Seksioni Nr. 12  
Progresiva 0+220

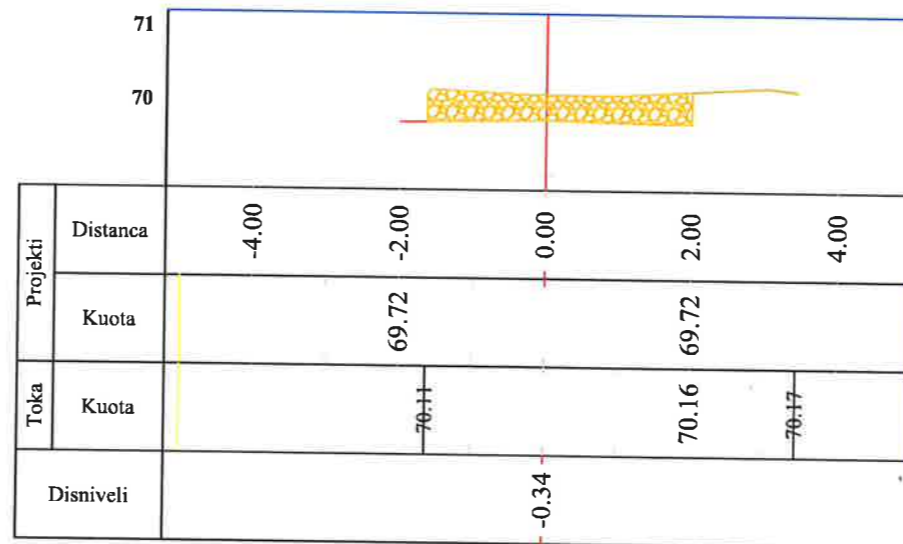


## BASHKIA KAMËZ

DREJTORIA E PROJEKTEVE DHE INVESTIMEVE  
DEPARTAMENTI I PROJEKTEVE


Dr. e Projekteve e Investimeve	FLORA MUCA	
STAFI TEKNIK PROJEKTUES	Ing. ERBLIN LALA	
	Ing. ARJOLA KURTI	
	Ing. DENIS PRENÇI	
	Ing. EGLANTINA DISHA	
	Ing. RAMADAN HYSA	
Titulli i Projektit "NDERTIM RRUGET BLOKU 2 BATHORE 7"		Faza e Projektit PROJEKT ZBATIMI
Emertimi i Fletes PROFILAT TERTHORE PROGRESIVE		Data e Implementimit: Shkalla e Vizatimit SH- 1:100 Fleta Nr.

# PROFILAT TERTHORE PROGRESIVE (RRUGA TEUTA SEG.2) SHK. 1:100


Seksioni Nr. 13  
Progresiva 0+240

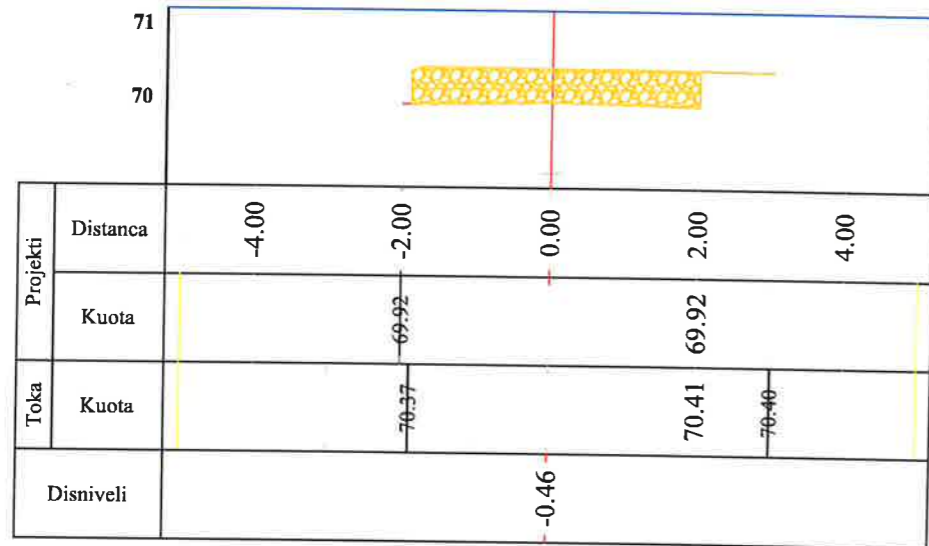


Seksioni Nr. 15  
Progresiva 0+280

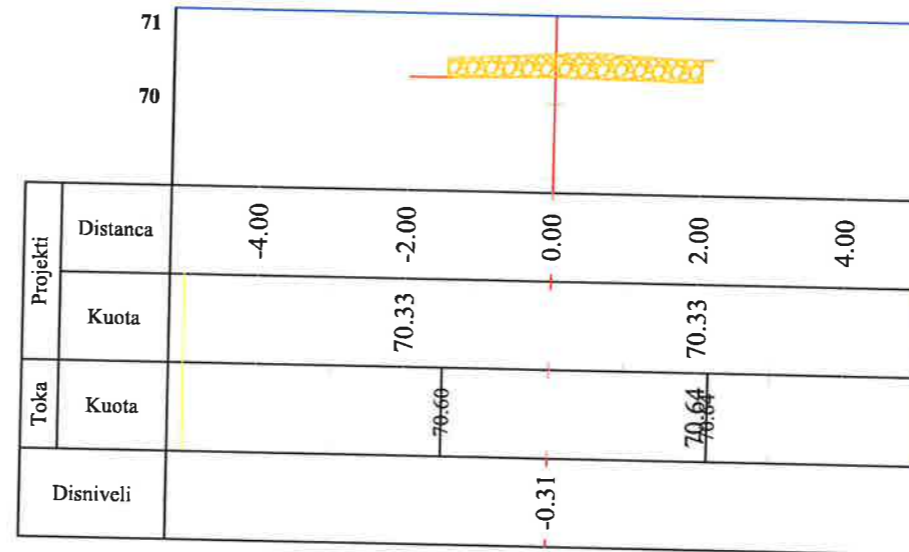

Seksioni Nr. 14  
Progresiva 0+260

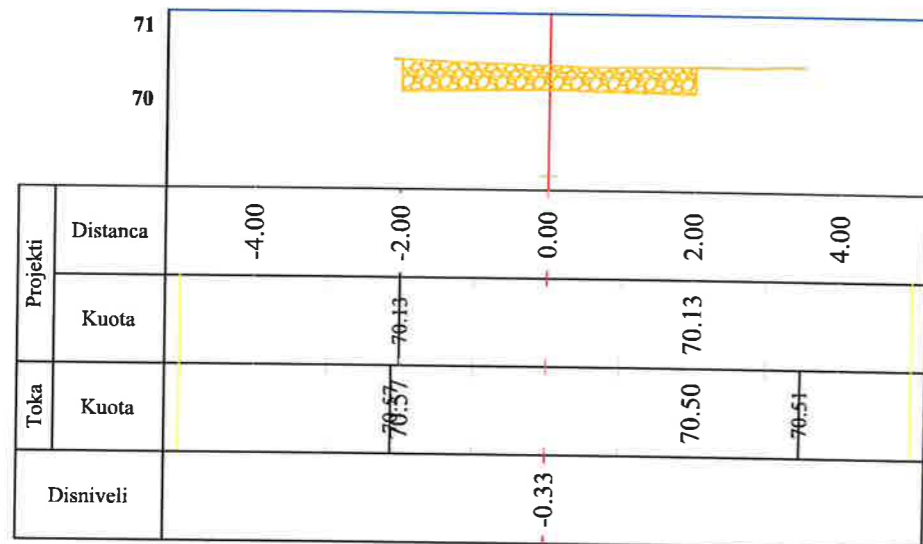

Seksioni Nr. 16  
Progresiva 0+300

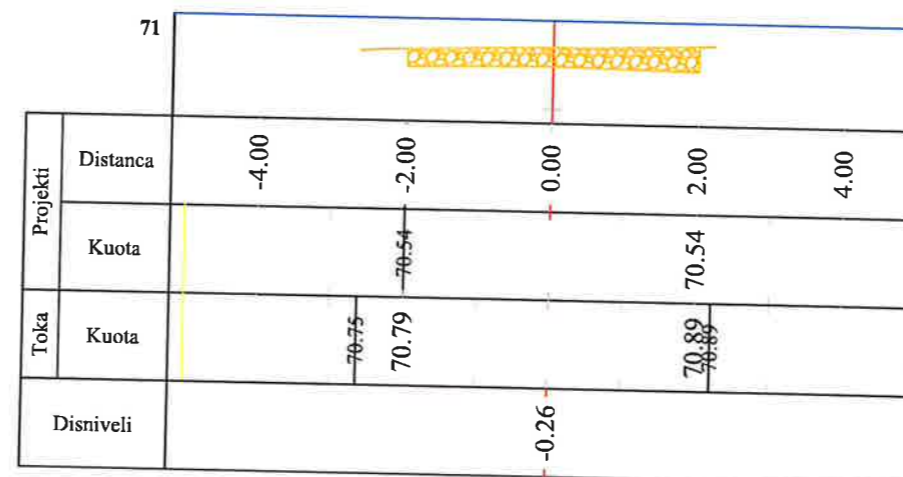

**BASHKIA KAMËZ**

DREJTORIA E PROJEKTEVE DHE INVESTIMEVE  
DEPARTAMENTI I PROJEKTEVE

Dr. e Projekteve e Investimeve FLORA MUCA

STAFI TEKNIK PROJEKTUES	Ing.	ERBLIN LALA	
	Ing.	ARJOLA KURTI	
	Ing.	DENIS PRENÇI	
	Ing.	EGLANTINA DISHA	
	Ing.	RAMADAN HYSA	

Titulli i Projektit  
"NDERTIM RRUGET BLOKU 2 BATHORE 7"

Faza e Projektit  
PROJEKT ZBATIMI


Emertimi i Flotes  
PROFILAT TERTHORE PROGRESIVE

Data e Implementimit :  
Shkalla e Vizatimit  
SH- 1:100

Flota Nr.



# PLANIMETRIA E KANALIZIMEVE TE UJERAVE TE BARDHA DHE TE ZEZA SHK. 1:500

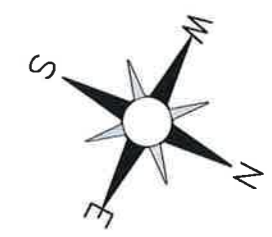

### LEGJENDA

- TUB HDPE SN8 D=315 mm KUB
- TUB HDPE SN8 D=315 mm KUZ
- PUSETE KUZ
- PUSETE KUB






## BASHKIA KAMËZ

DREJTORIA E PROJEKTEVE DHE INVESTIMEVE  
DEPARTAMENTI I PROJEKTEVE

Dr. e Projekteve e Investimeve		FLORA MUCA	
STAFI TEKNIK PROJEKTES	Ing.	ERBLIN LALA	
	Ing.	ARJOLA KURTI	
	Ing.	DENIS PRENÇI	
	Ing.	EGLANTINA DISHA	
	Ing.	RAMADAN HYSA	
Titulli i Projektit		Faza e Projektit	
"NDERTIM RRUGET BLOKU 2 BATHORE 7"		PROJEKT ZBATIMI	
Emertimi i Fletes		Shkalla e Vizatimit	
PLANIMETRIA E KANALIZIMEVE TE UJERAVE TE BARDHA DHE TE ZEZA		SH: 1:500	
		Fieta Nr.	
		P01	

# PLANIMETRIA E KANALIZIMEVE TE UJERAVE TE BARDHA DHE TE ZEZA (RRUGA TEUTA SEG.1) SHK. 1:500

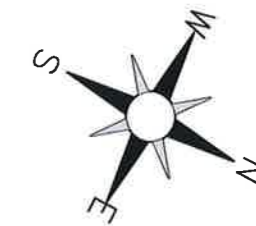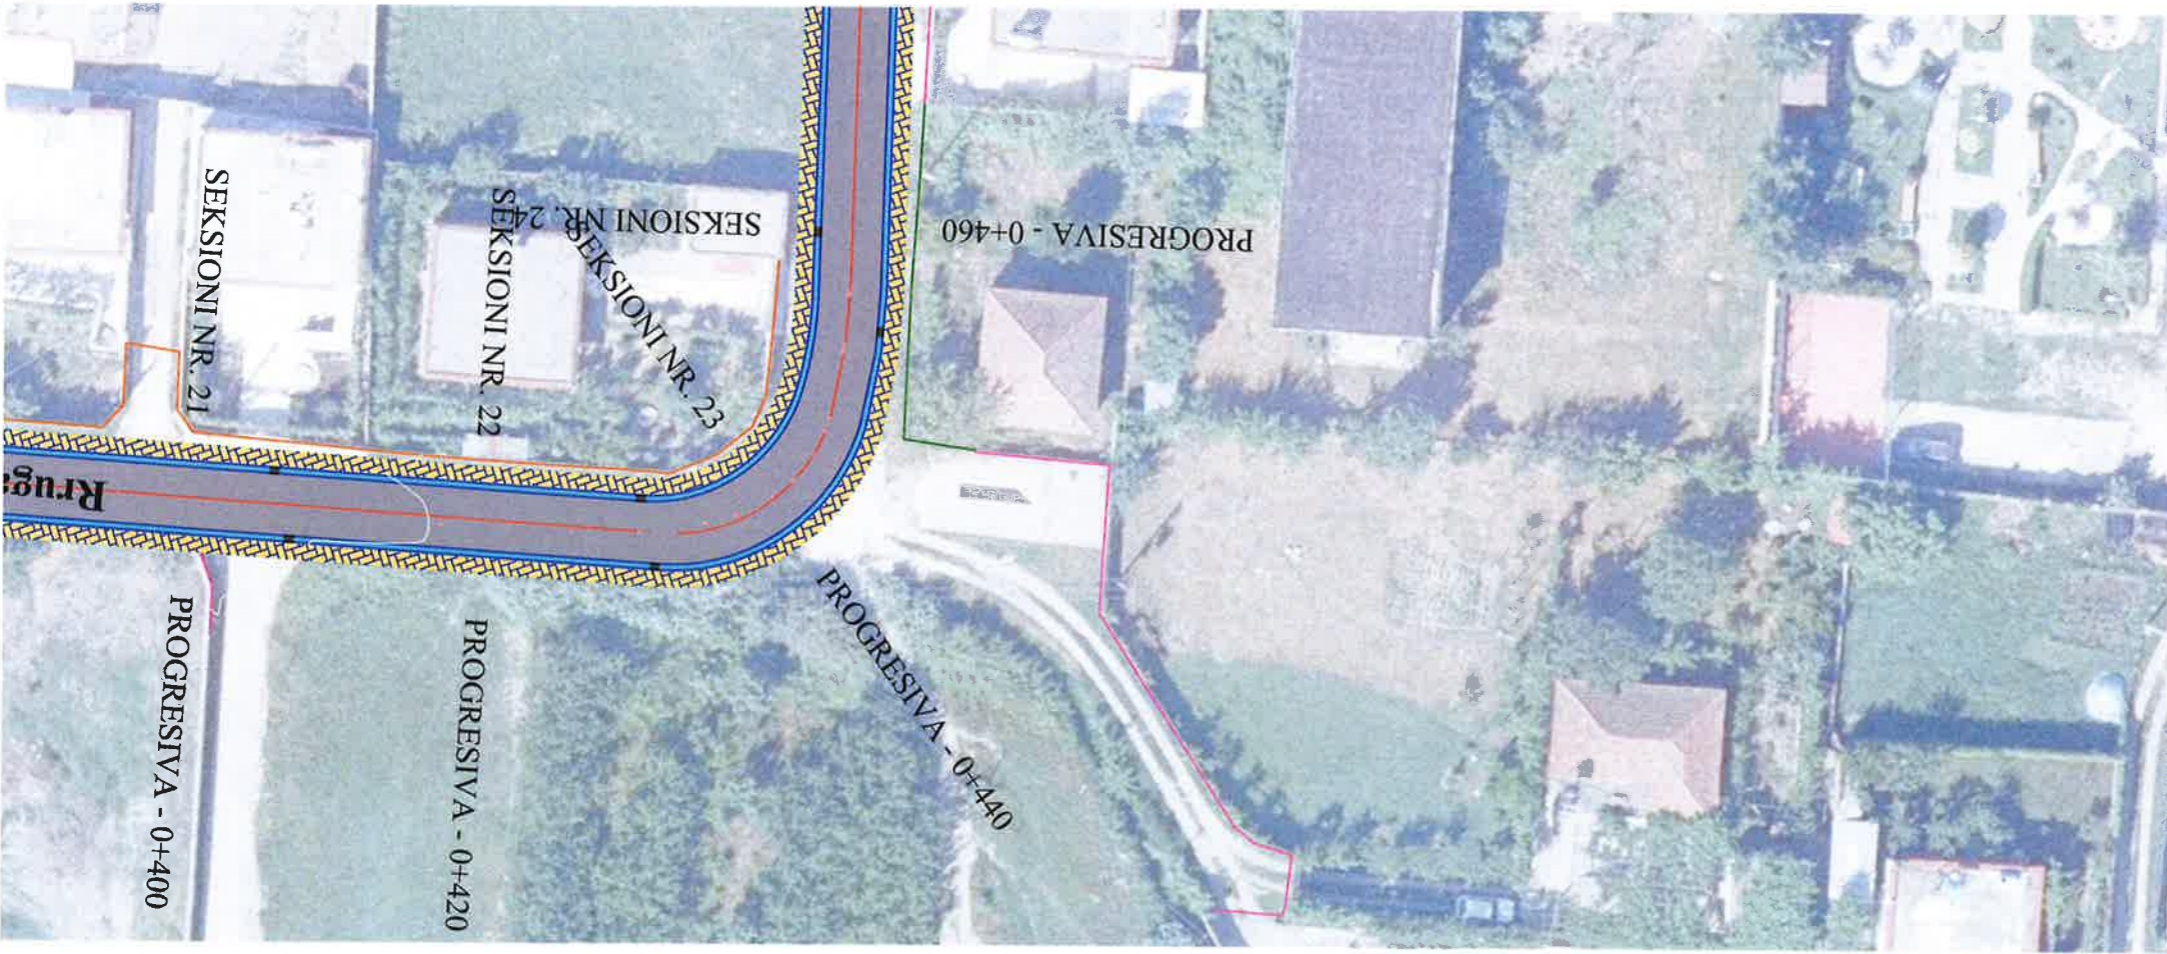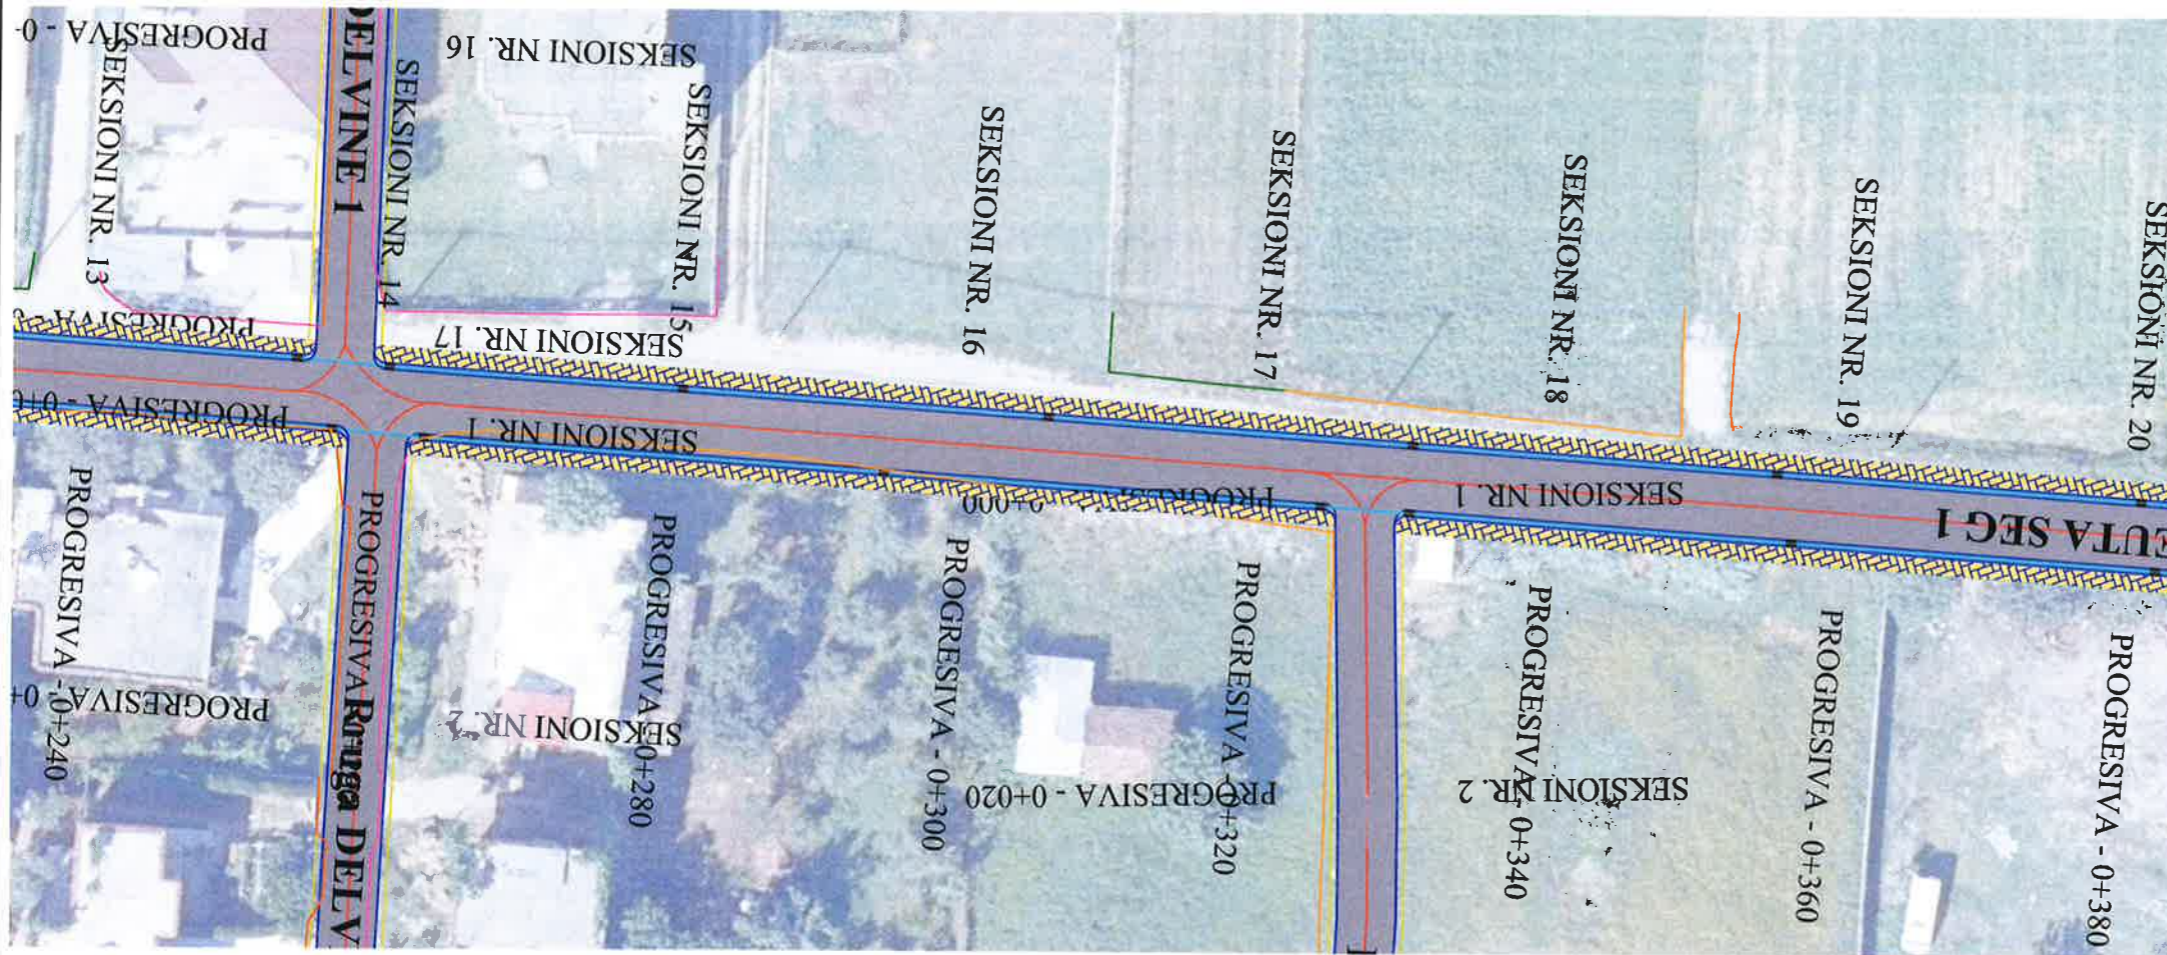

## LEGJENDA

-  TUB HDPE SN8 D=315 mm KUB
-  TUB HDPE SN8 D=315 mm KUZ
-  PUSETE KUZ
-  PUSETE KUB





## BASHKIA KAMËZ

DREJTORIA E PROJEKTEVE DHE INVESTIMEVE  
DEPARTAMENTI I PROJEKTEVE

Dr. e Projekteve e Investimeve	FLORA MUCA	
STAFI TEKNIK PROJEKTUES	Ing. ERBLIN LALA	
	Ing. ARJOLA KURTI	
	Ing. DENIS PRENÇI	
	Ing. EGLANTINA DISHA	
	Ing. RAMADAN HYSA	

Titulli i Projektit	Faza e Projektit
"NDERTIM RRUGET BLOKU 2 BATHORE 7"	PROJEKT ZBATIMI
Emertimi i Fletes	Data e Implementimit :
PLANIMETRIA E KANALIZIMEVE TE UJERAVE TE BARDHA DHE TE ZEZA	Shkalla e Vizatimit SH- 1:500
	Fleta Nr.
	P02

# PLANIMETRIA E KANALIZIMEVE TE UJERAVE TE BARDHA DHE TE ZEZA (RRUGA TEUTA SEG.1) SHK. 1:500

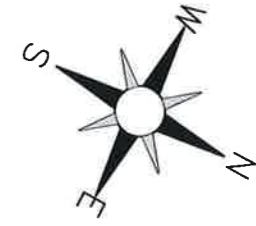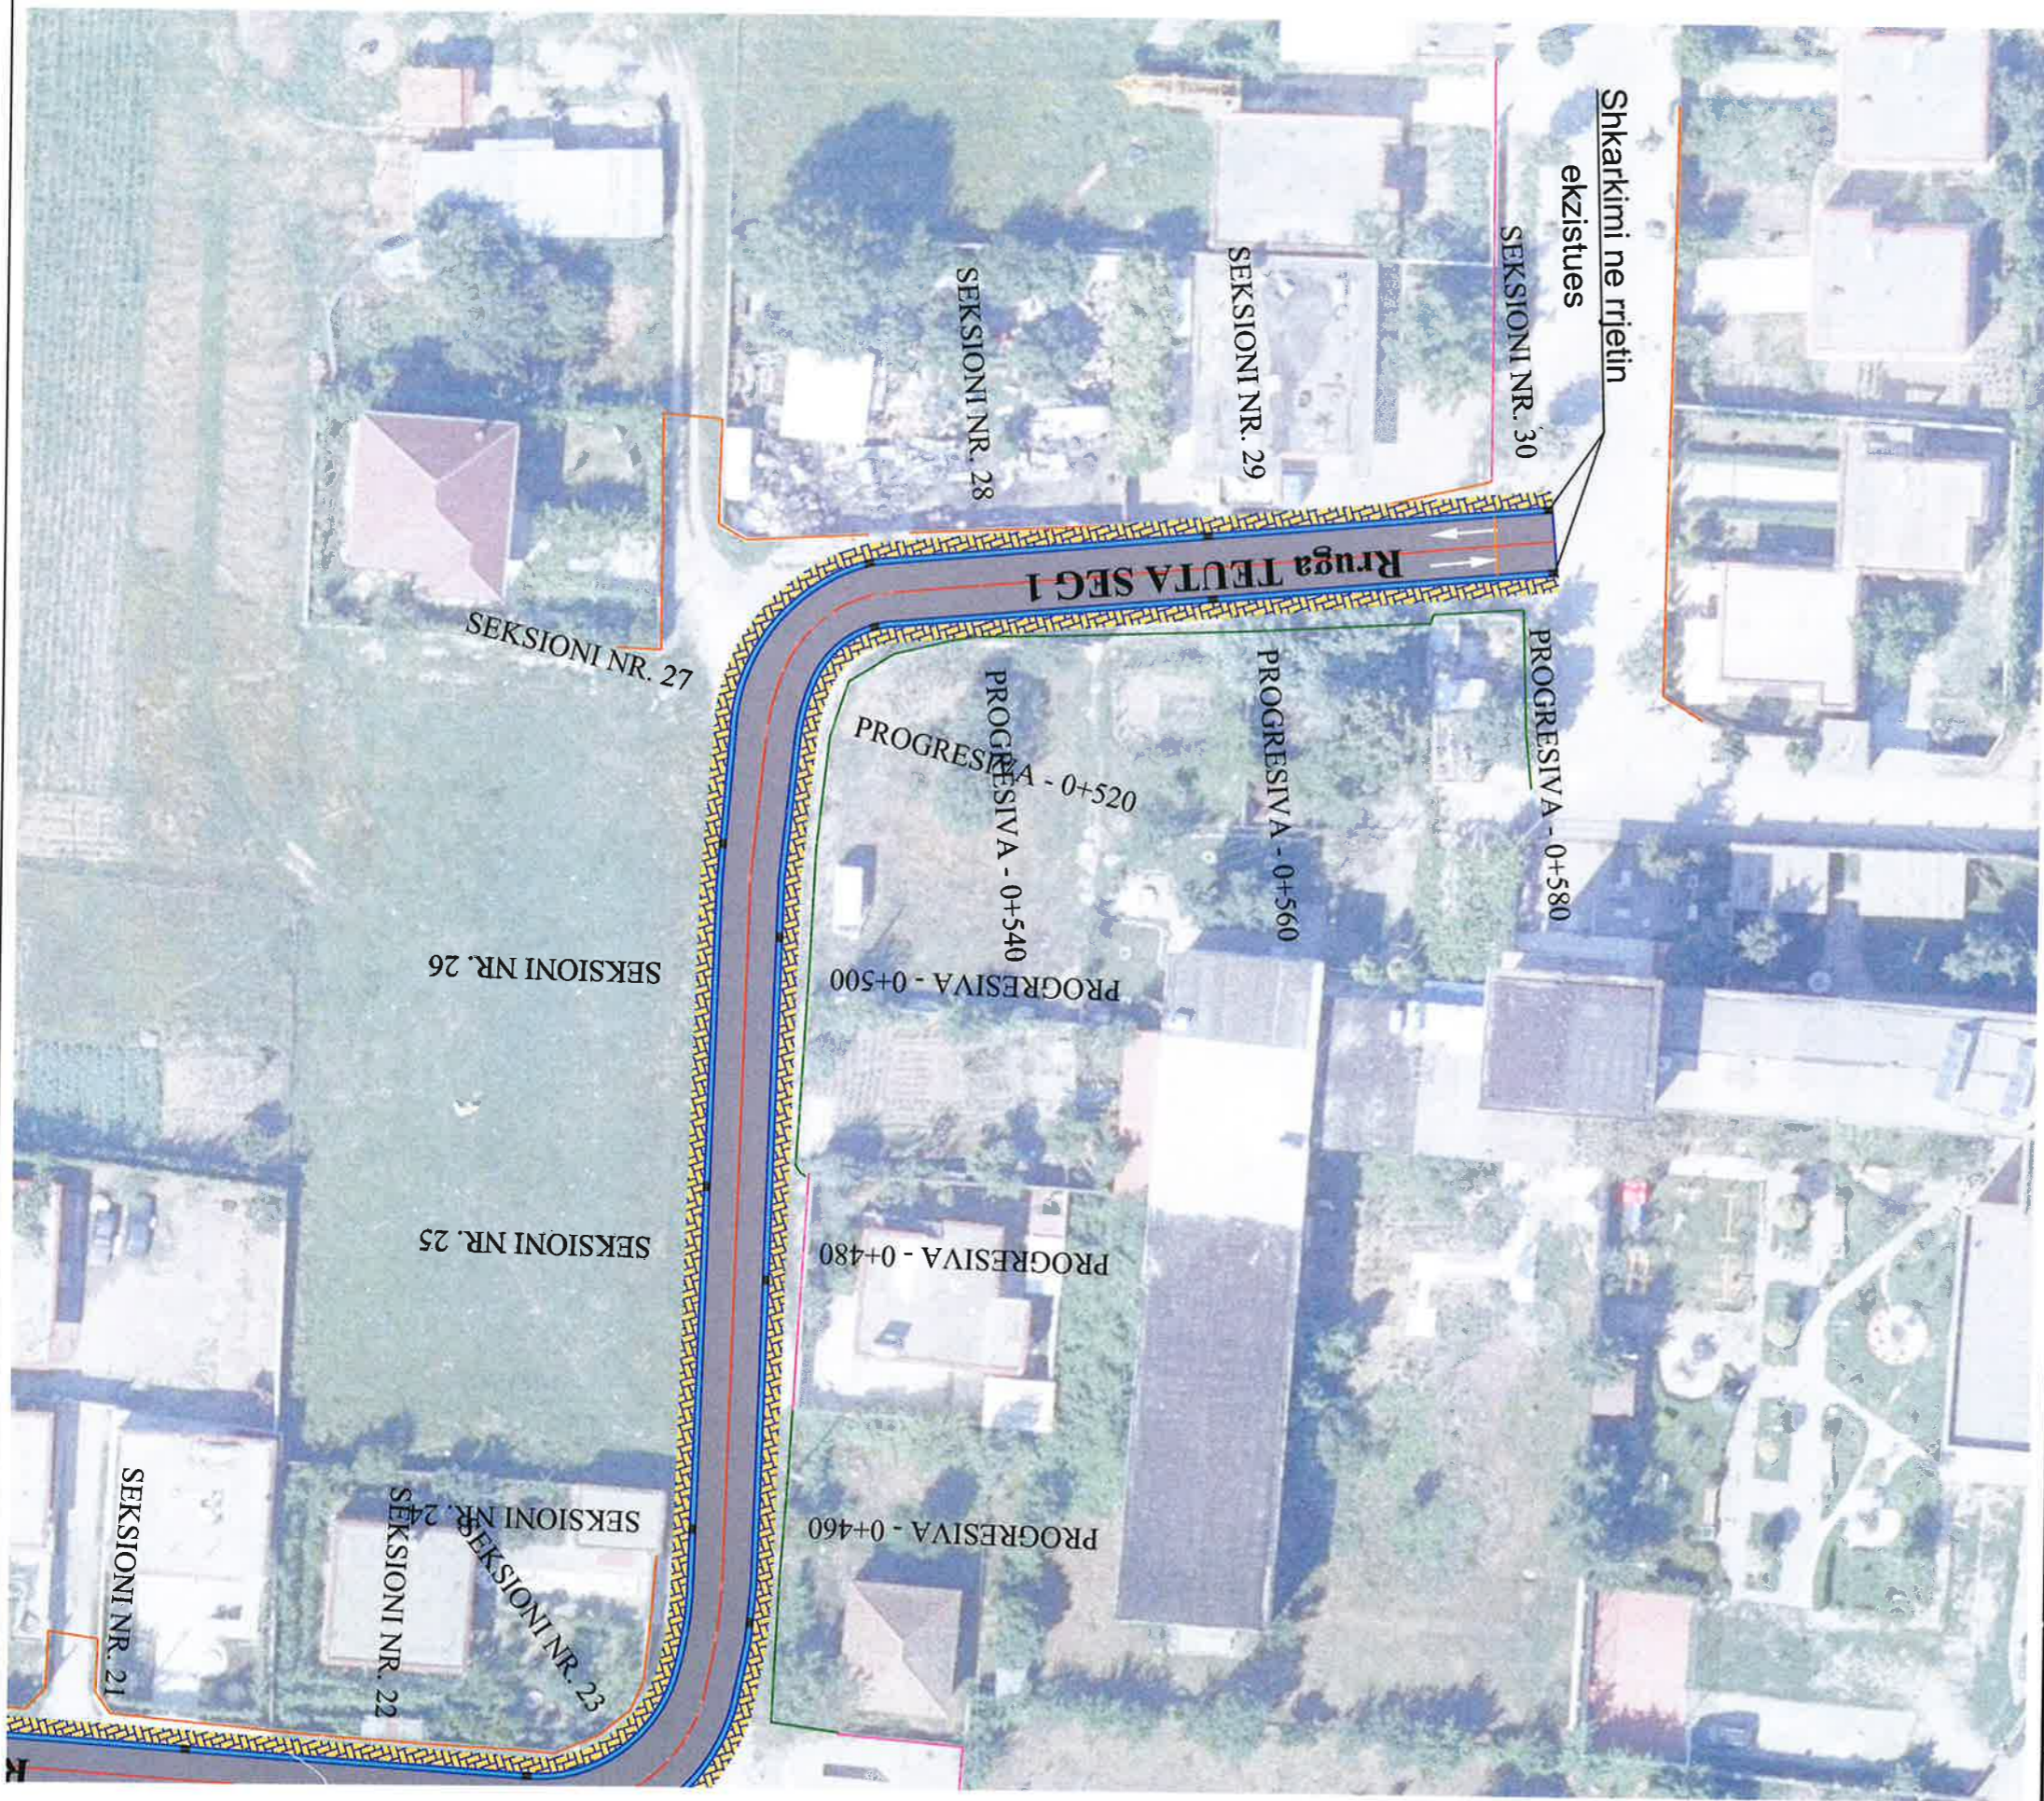

## LEGJENDA

-  TUB HDPE SN8 D=315 mm KUB
-  TUB HDPE SN8 D=315 mm KUZ
-  PUSETE KUZ
-  PUSETE KUB



## BASHKIA KAMËZ

DREJTORIA E PROJEKTEVE DHE INVESTIMEVE  
DEPARTAMENTI I PROJEKTEVE

Dr. e Projekteve e Investimeve: FLORA MUCA

STAFI TEKNIK PROJEKTUES	Ing.	ERBLIN LALA	
	Ing.	ARJOLA KURTI	
	Ing.	DENIS PRENÇI	
	Ing.	EGLANTINA DISHA	
	Ing.	RAMADAN HYSA	

Titulli i Projektit  
"NDERTIM RRUGET BLOKU 2 BATHORE 7"



Faza e Projektit  
PROJEKT ZBATIMI

Emertimi i Fletes  
PLANIMETRIA E KANALIZIMEVE TE UJERAVE TE BARDHA DHE TE ZEZA





Data e Implementimit:  
Shkalla e Vizatimit  
SH- 1:500

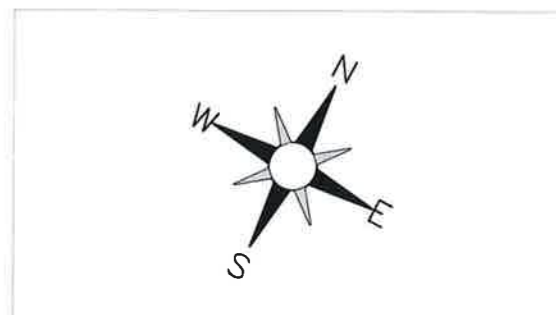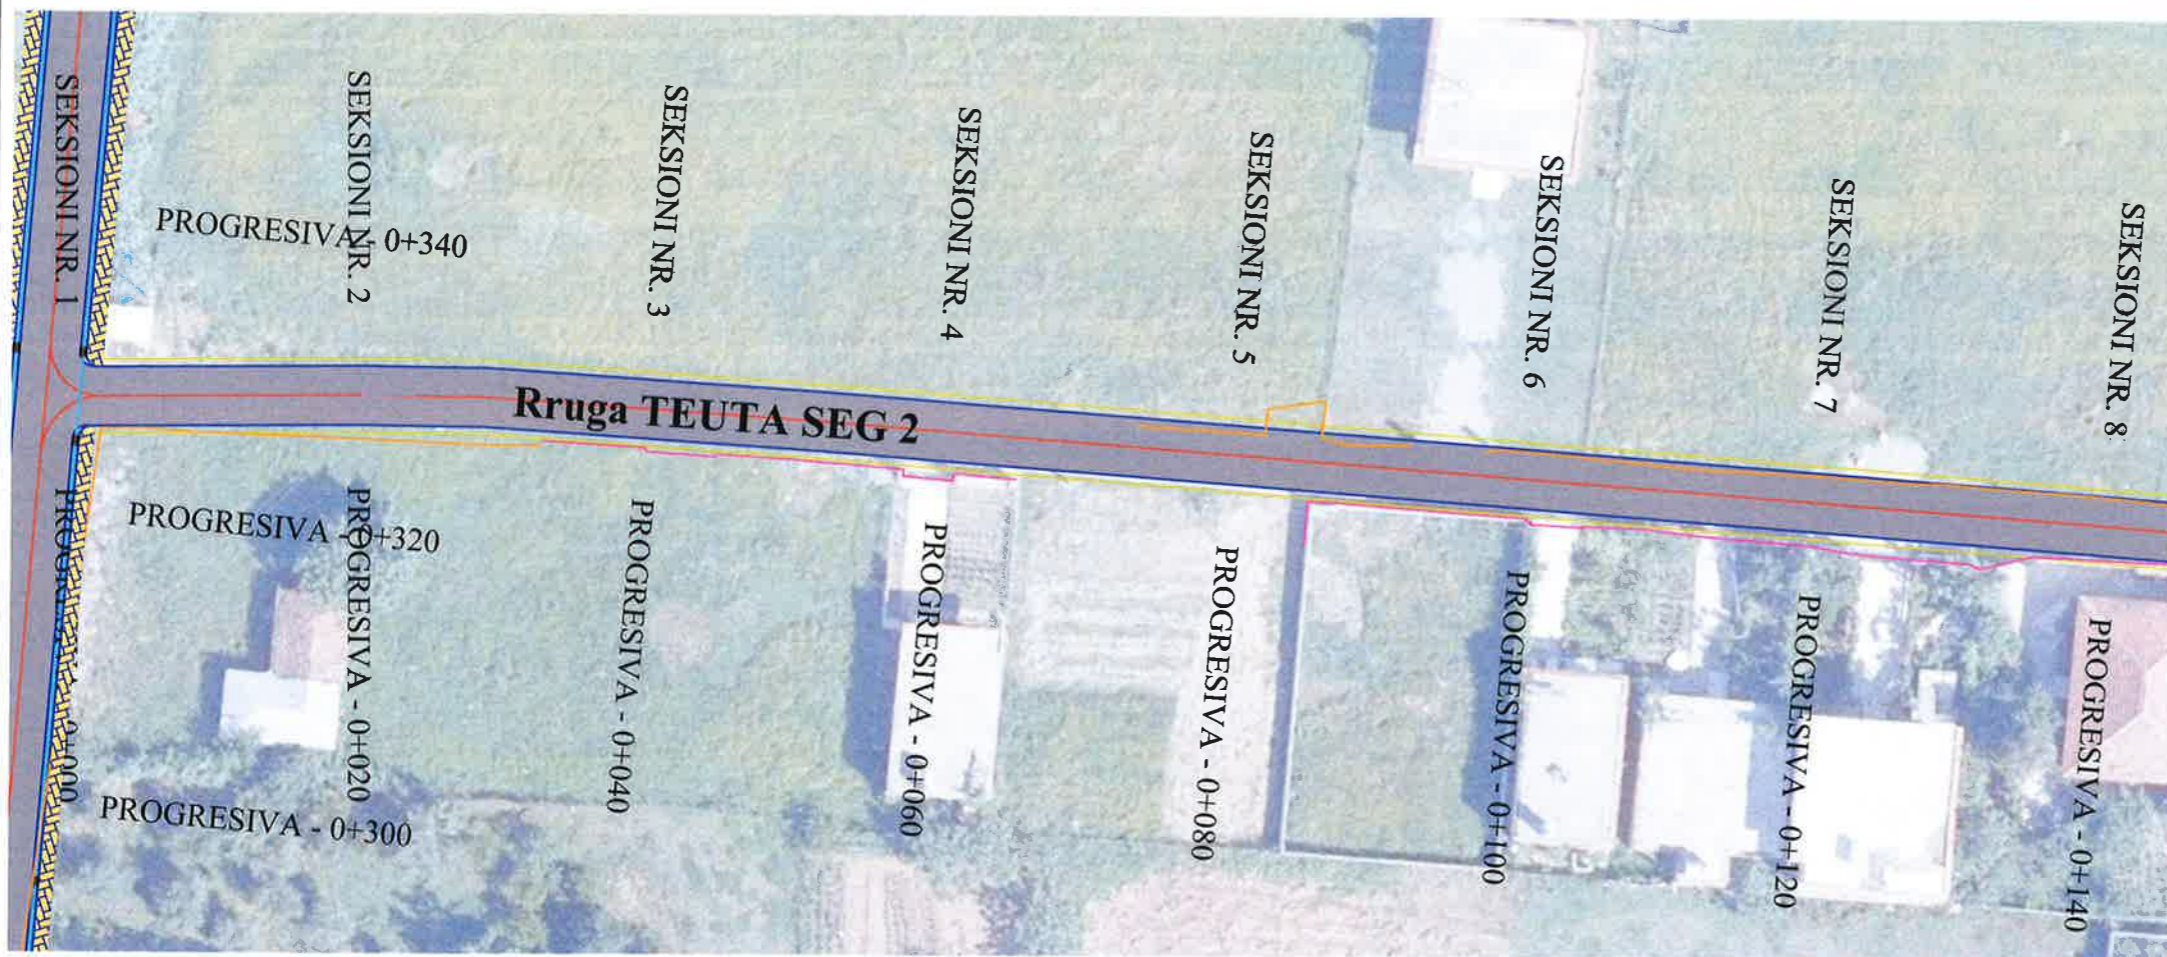
Fleta Nr.  
P03

**PLANIMETRIA E KANALIZIMEVE TE UJERAVE TE BARDHA DHE TE ZEZA (RRUGA TEUTA SEG.2) SHK. 1:500**





**LEGJENDA**

-  TUB HDPE SN8 D=315 mm KUB
-  TUB HDPE SN8 D=315 mm KUZ
-  PUSETE KUZ
-  PUSETE KUB

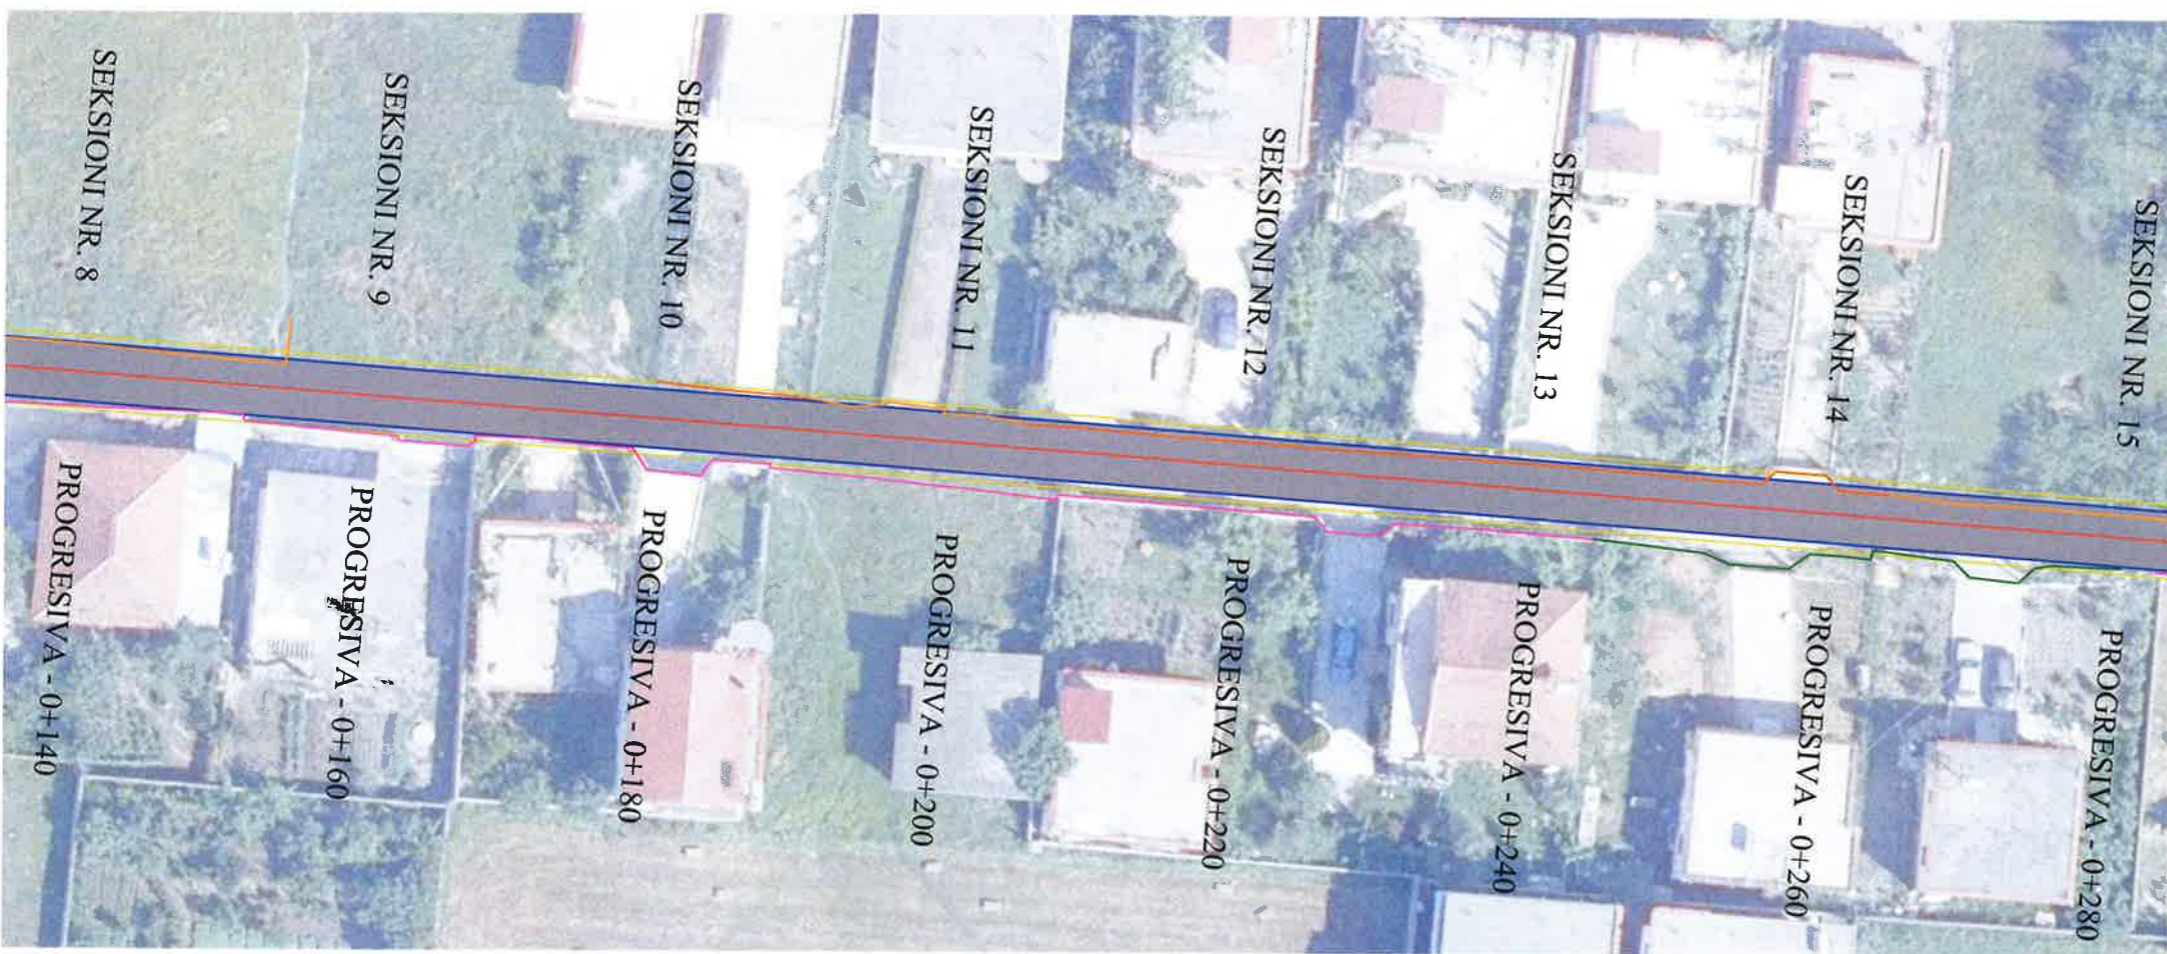

 <b>BASHKIA KAMËZ</b> DREJTORIA E PROJEKTEVE DHE INVESTIMEVE DEPARTAMENTI I PROJEKTEVE		Dr. e Projekteve e Investimeve	FLORA MUCA	
		STAFI TEKNIK PROJEKTUES	Ing. ERBLIN LALA	
	Ing. ARJOLA KURTI			
	Ing. DENIS PRENÇI			
	Ing. EGLANTINA DISHA			
	Ing. RAMADAN HYSA			
Titulli i Projektit		Faza e Projektit		
"NDERTIM RRUGET BLOKU 2 BATHORE 7"		PROJEKT ZBATIMI		
Emertimi i Fletes		Data e Implementimit :		
PLANIMETRIA E KANALIZIMEVE TE UJERAVE TE BARDHA DHE TE ZEZA		Shkalla e Vizatimit SH- 1:500		
		Fleta Nr. P04		

# PLANIMETRIA E KANALIZIMEVE TE UJERAVE TE BARDHA DHE TE ZEZA (RRUGA TEUTA SEG.2) SHK. 1:500

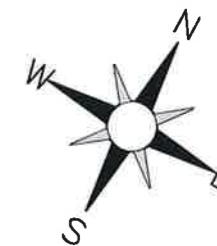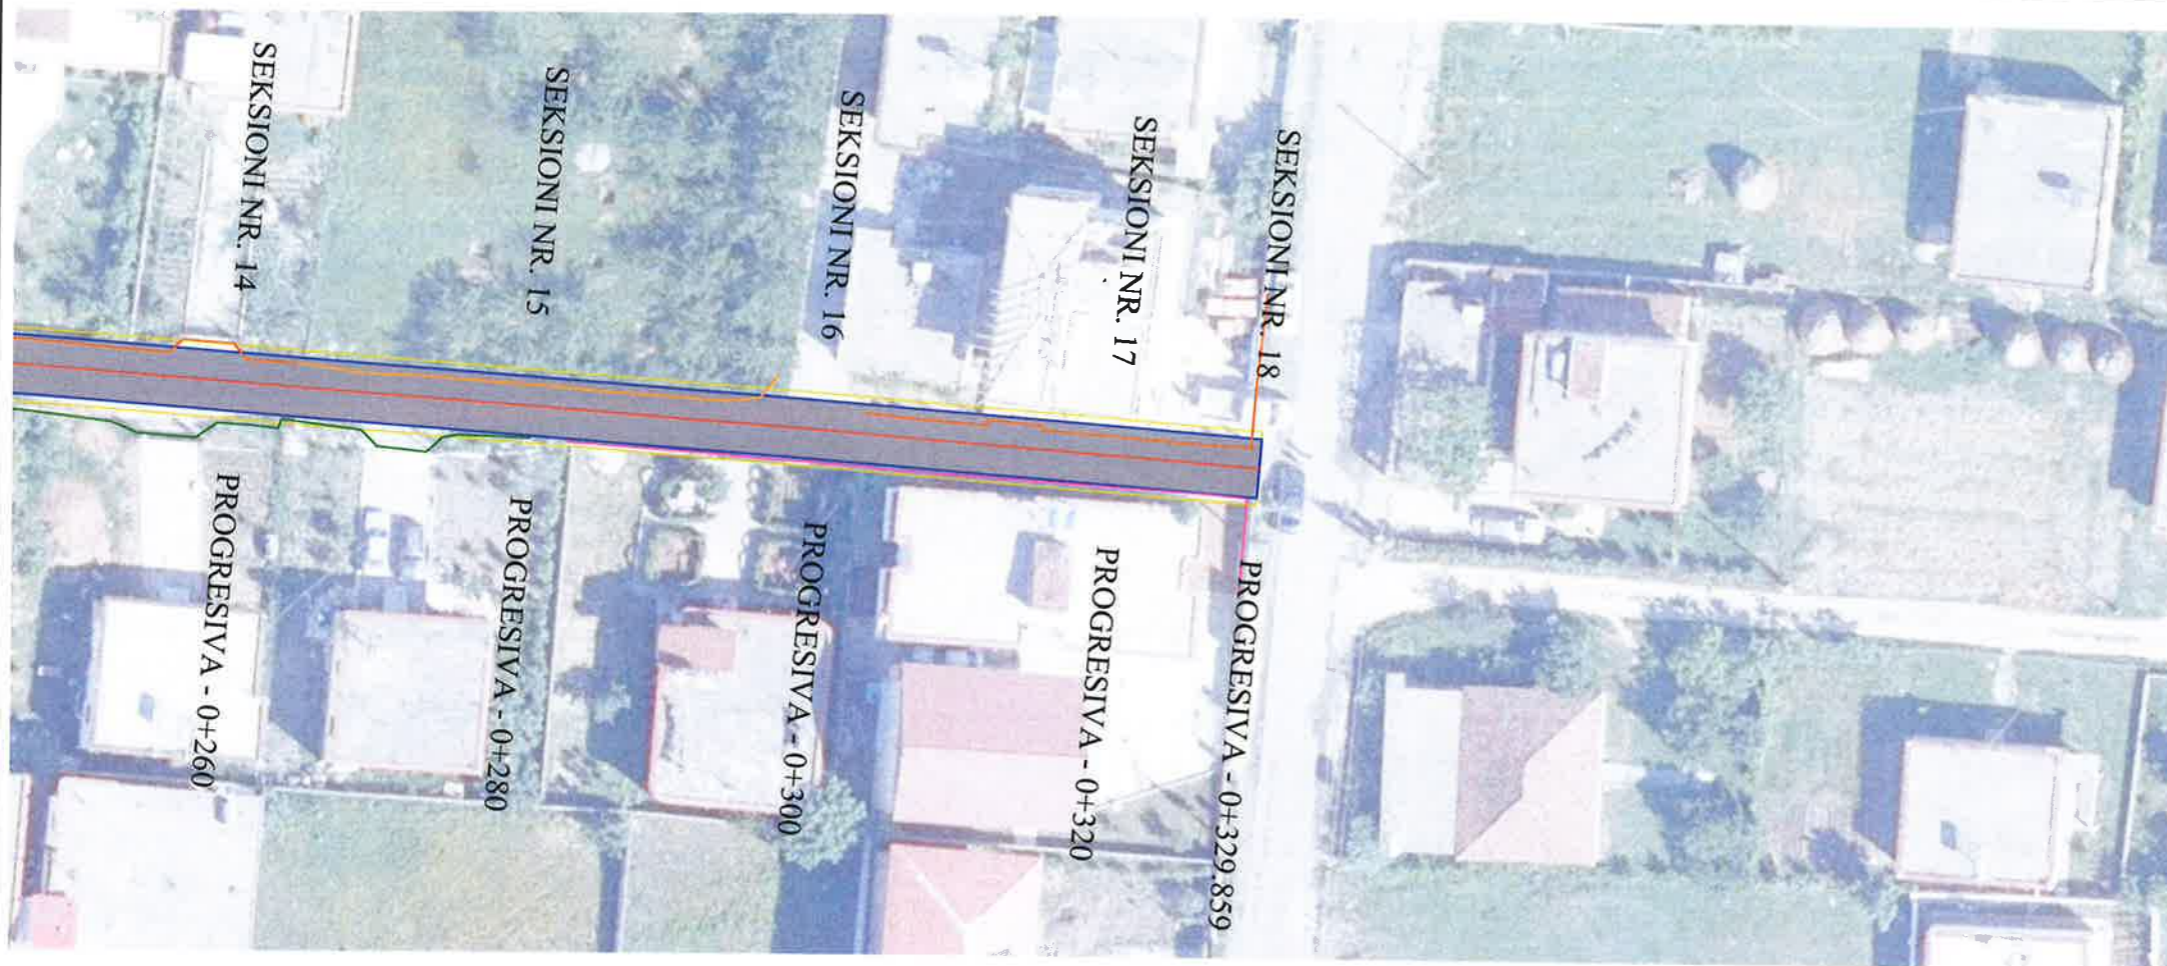

## LEGJENDA

-  TUB HDPE SN8 D=315 mm KUB
-  TUB HDPE SN8 D=315 mm KUZ
-  PUSETE KUZ
-  PUSETE KUB




## BASHKIA KAMËZ

DREJTORIA E PROJEKTEVE DHE INVESTIMEVE  
DEPARTAMENTI I PROJEKTEVE

Dr. e Projekteve e Investimeve		FLORA MUCA	
STAFI TEKNIK PROJEKTUES	Ing.	ERBLIN LALA	
	Ing.	ARJOLA KURTI	
	Ing.	DENIS PRENÇI	
	Ing.	EGLANTINA DISHA	
	Ing.	RAMADAN HYSA	

<b>Titulli i Projektit</b>		<b>Faza e Projektit</b>	
"NDERTIM RRUGET BLOKU 2 BATHORE 7"		PROJEKT ZBATIMI	
<b>Emertimi i Fletes</b>		<b>Data e Implementimit :</b>	
PLANIMETRIA E KANALIZIMEVE TE UJERAVE TE BARDHA DHE TE ZEZA		Shkalla e Vizatimit SH- 1:500	
		Fleta Nr.	
		P05	

# PLANIMETRIA E KANALIZIMEVE TE UJERAVE TE BARDHA DHE TE ZEZA (RRUGA DELVINE 2) SHK. 1:500

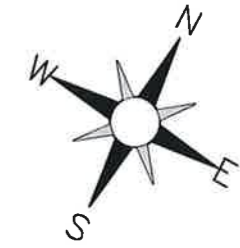

### LEGJENDA

-  TUB HDPE SN8 D=315 mm KUB
-  TUB HDPE SN8 D=315 mm KUZ
-  PUSETE KUZ
-  PUSETE KUB



## BASHKIA KAMËZ

DREJTORIA E PROJEKTEVE DHE INVESTIMEVE  
DEPARTAMENTI I PROJEKTEVE

Dr. e Projekteve e Investimeve		FLORA MUCA	
STAFI TEKNIK PROJEKTES	Ing.	ERBLIN LALA	
	Ing.	ARJOLA KURTI	
	Ing.	DENIS PRENÇI	
	Ing.	EGLANTINA DISHA	
	Ing.	RAMADAN HYSA	



Titulli i Projektit  
"NDERTIM RRUGET BLOKU 2 BATHORE 7"

Faza e Projektit  
PROJEKT ZBATIMI

Emertimi i Fietes  
PLANIMETRIA E KANALIZIMEVE TE  
UJERAVE TE BARDHA DHE TE ZEZA

Data e Implementimit :  
Shkalla e Vizatimit  
SH- 1:500  
Fleta Nr.  
P06

# PLANIMETRIA E KANALIZIMEVE TE UJERAVE TE BARDHA DHE TE ZEZA (RRUGA DELVINE 2) SHK. 1:500

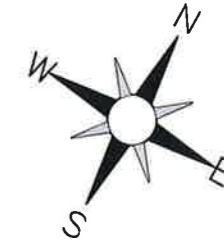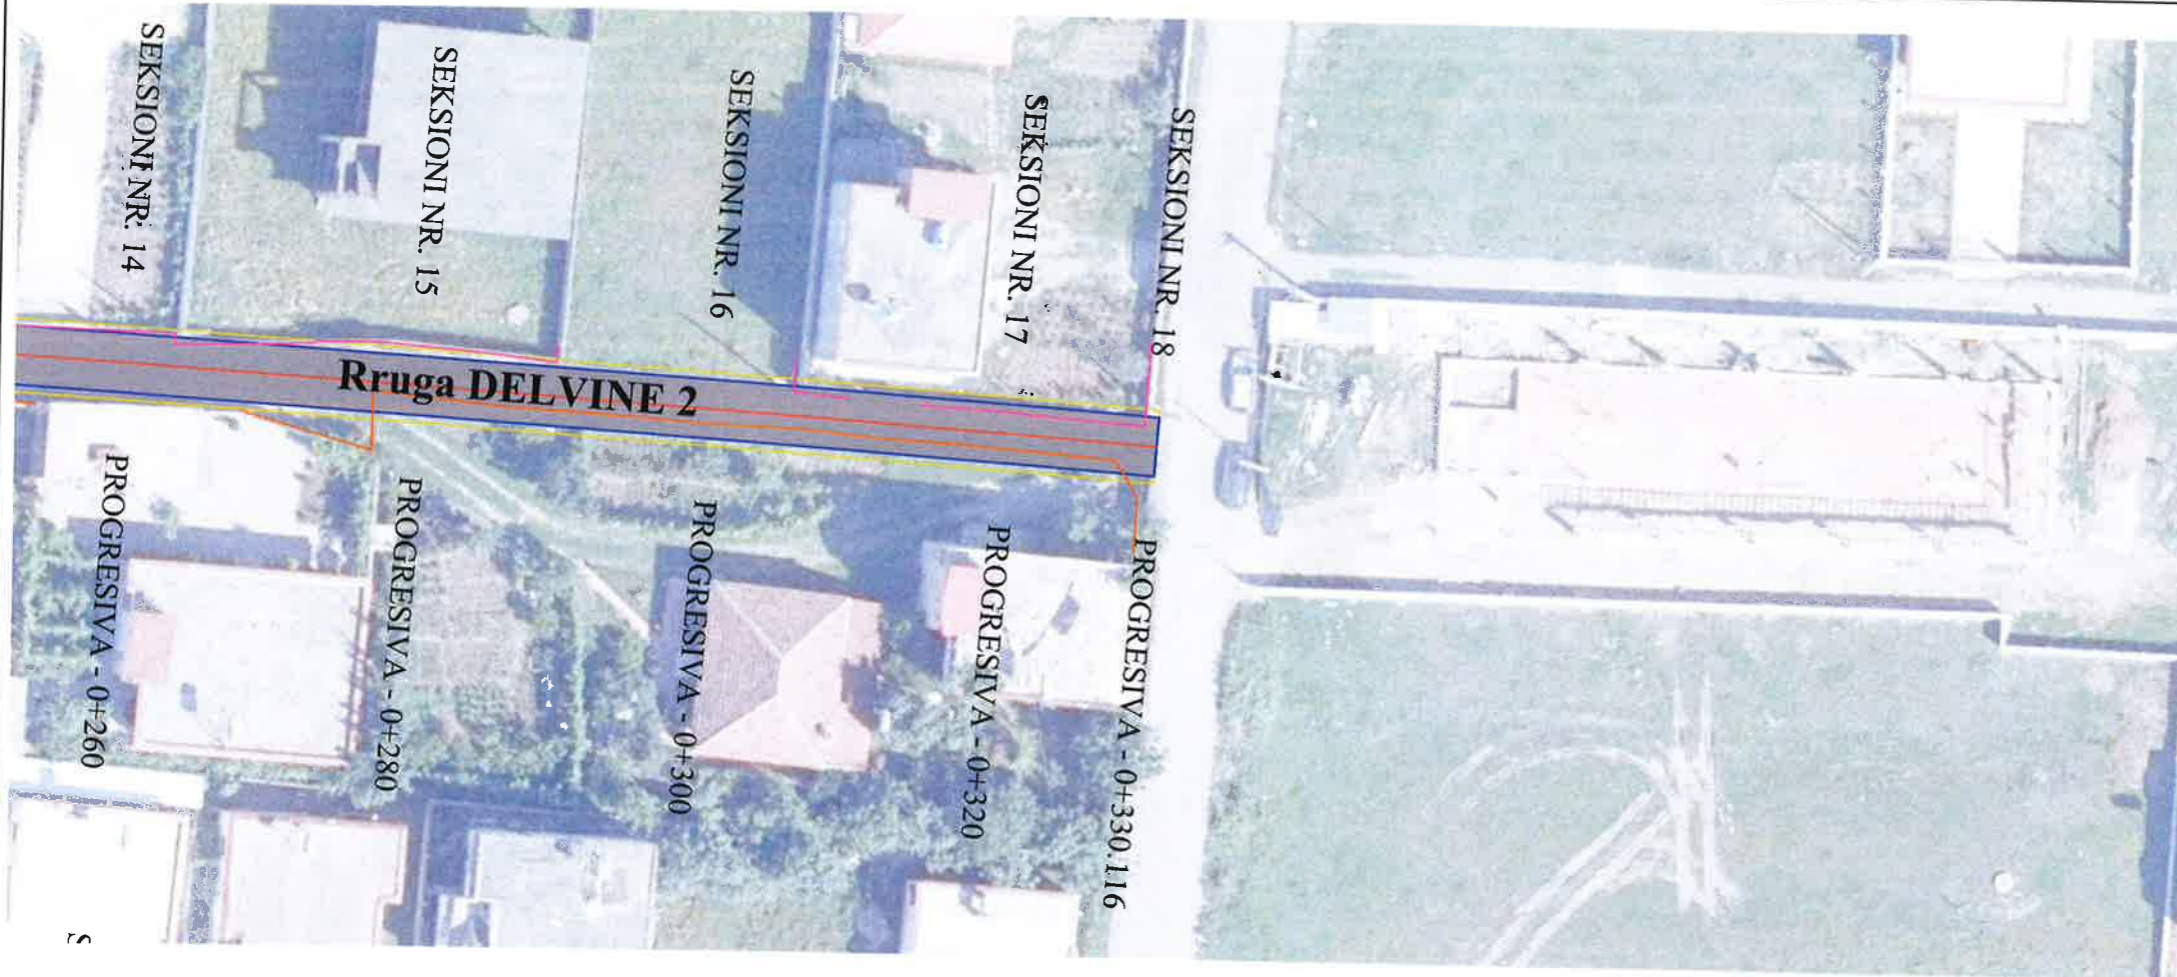

## LEGJENDA

-  TUB HDPE SN8 D=315 mm KUB
-  TUB HDPE SN8 D=315 mm KUZ
-  PUSETE KUZ
-  PUSETE KUB




## BASHKIA KAMËZ

DREJTORIA E PROJEKTEVE DHE INVESTIMEVE  
DEPARTAMENTI I PROJEKTEVE


Dr. e Projekteve e Investimeve		FLORA MUCA	
STAFI TEKNIK PROJEKTUES	Ing.	ERBLIN LALA	
	Ing.	ARJOLA KURTI	
	Ing.	DENIS PRENÇI	
	Ing.	EGLANTINA DISHA	
	Ing.	RAMADAN HYSA	

Titulli i Projektit		Faza e Projektit	
"NDERTIM RRUGET BLOKU 2 BATHORE 7"		PROJEKT ZBATIMI	
Emertimi i Fletes		Data e Implementimit :	
PLANIMETRIA E KANALIZIMEVE TE UJERAVE TE BARDHA DHE TE ZEZA		Shkalla e Vizatimit SH- 1:500	
		Fleta Nr. P07	

# PLANIMETRIA E KANALIZIMEVE TE UJERAVE TE BARDHA DHE TE ZEZA (RRUGA KELMEND) SHK. 1:500

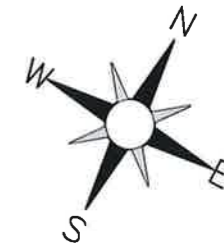

### LEGJENDA

-  TUB HDPE SN8 D=315 mm KUB
-  TUB HDPE SN8 D=315 mm KUZ
-  PUSETE KUZ
-  PUSETE KUB



## BASHKIA KAMËZ


DREJTORIA E PROJEKTEVE DHE INVESTIMEVE  
DEPARTAMENTI I PROJEKTEVE

Dr. e Projekteve e Investimeve	FLORA MUCA	
STAFI TEKNIK PROJEKTES	Ing. ERBLIN LALA	
	Ing. ARJOLA KURTI	
	Ing. DENIS PRENÇI	
	Ing. EGLANTINA DISHA	
	Ing. RAMADAN HYSA	

<b>Titulli i Projektit</b> "NDERTIM RRUGET BLOKU 2 BATHIORE 7"	<b>Faza e Projektit</b> PROJEKT ZBATIMI
<b>Emertimi i Fletes</b> PLANIMETRIA E KANALIZIMEVE TE UJERAVE TE BARDHA DHE TE ZEZA	
<b>Data e Implementimit:</b> Shkalla e Vizatimit: SH 1:500 Fleta Nr. <b>P08</b>	



# PLANIMETRIA E KANALIZIMEVE TE UJERAVE TE BARDHA DHE TE ZEZA (RRUGA KELMEND) SHK. 1:500

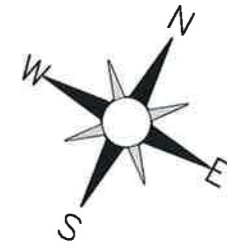

## LEGJENDA

-  TUB HDPE SN8 D=315 mm KUB
-  TUB HDPE SN8 D=315 mm KUZ
-  PUSETE KUZ
-  PUSETE KUB





## BASHKIA KAMËZ

DREJTORIA E PROJEKTEVE DHE INVESTIMEVE  
DEPARTAMENTI I PROJEKTEVE





Dr. e Projekteve e Investimeve		FLORA MUCA	
STAFI TEKNIK PROJEKTUES	Ing.	ERBLIN LALA	
	Ing.	ARJOLA KURTI	
	Ing.	DENIS PRENÇI	
	Ing.	EGLANTINA DISHA	
	Ing.	RAMADAN HYSA	

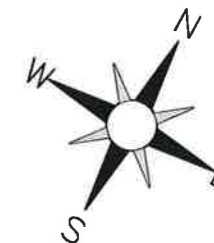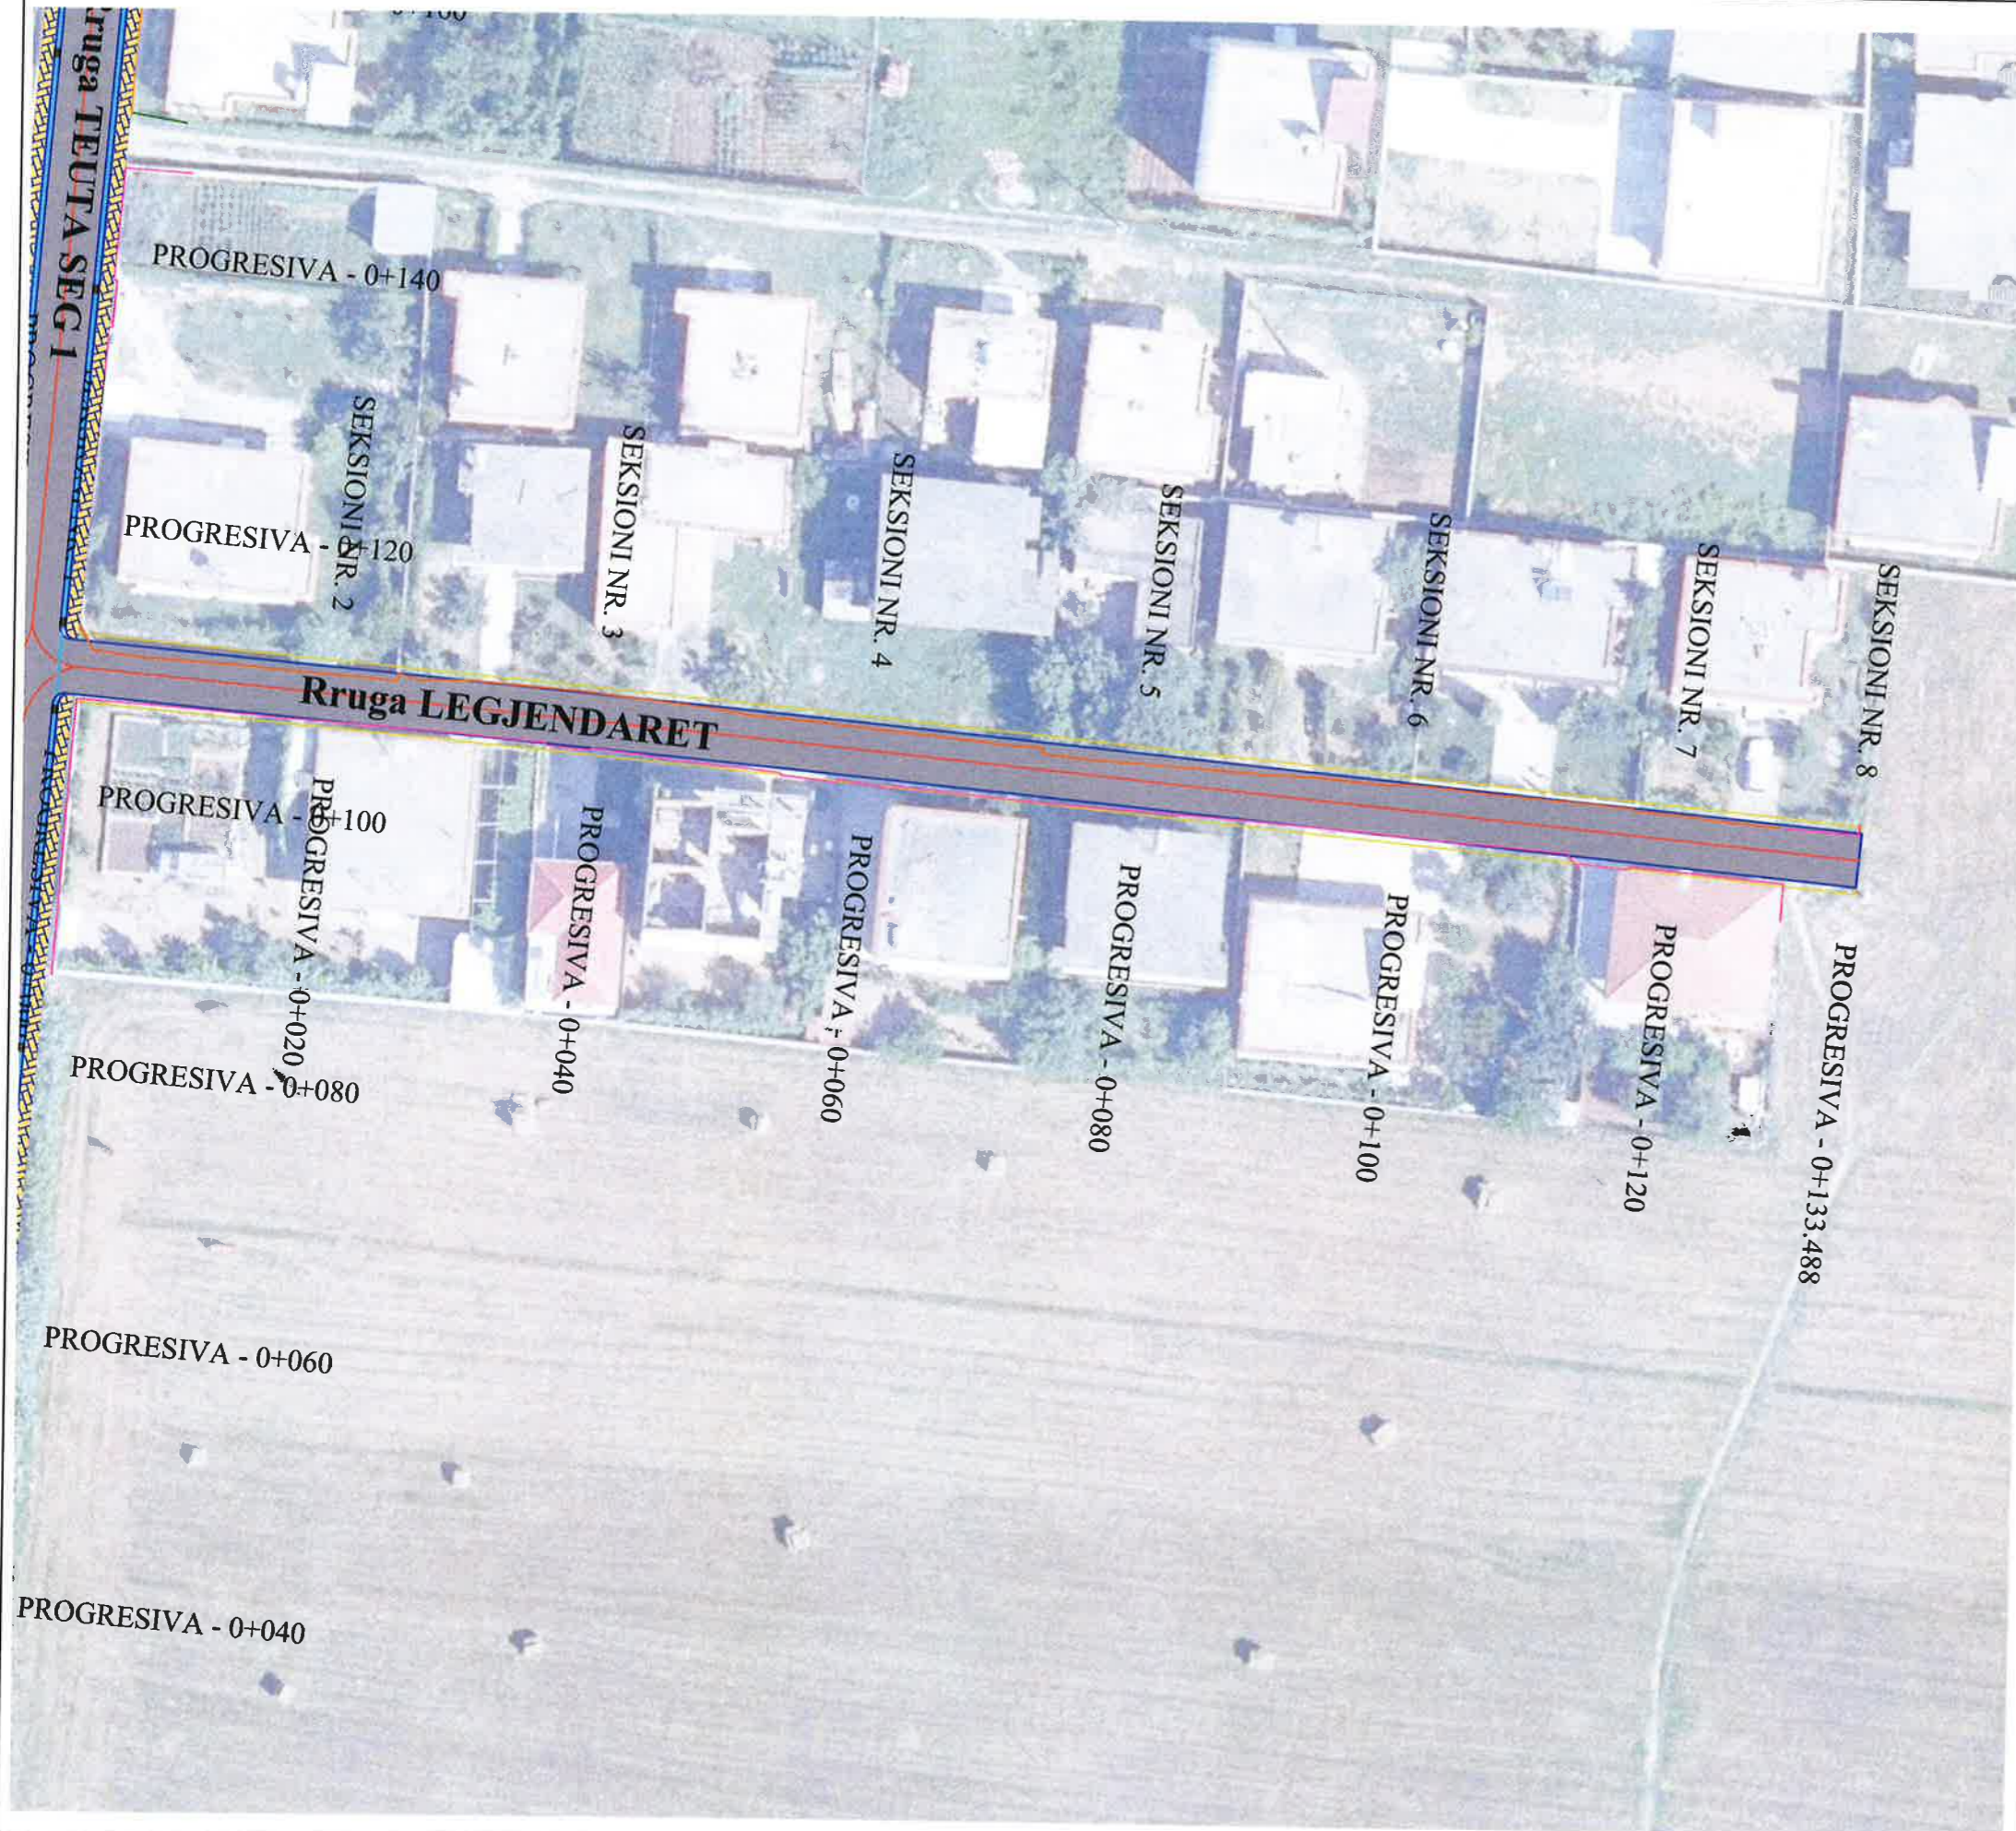Titulli i Projektit		Faza e Projektit
"NDERTIM RRUGET BLOKU 2 BATHORE 7"		PROJEKT ZBATIMI
Emertimi i Fletes		Shkalla e Vizatimit
PLANIMETRIA E KANALIZIMEVE TE UJERAVE TE BARDHA DHE TE ZEZA		SH- 1:500
		Fleta Nr.
		P09

# PLANIMETRIA E KANALIZIMEVE TE UJERAVE TE BARDHA DHE TE ZEZA (RRUGA LEGJENDARET) SHK. 1:500



## LEGJENDA

-  TUB HDPE SN8 D=315 mm KUB
-  TUB HDPE SN8 D=315 mm KUZ
-  PUSETE KUZ
-  PUSETE KUB



## BASHKIA KAMËZ

DREJTORIA E PROJEKTEVE DHE INVESTIMEVE  
DEPARTAMENTI I PROJEKTEVE

Dr. e Projekteve e Investimeve		FLORA MUCA	
STAFI TEKNIK PROJEKTUES	Ing.	ERBLIN LALA	
	Ing.	ARJOLA KURTI	
	Ing.	DENIS PRENÇI	
	Ing.	EGLANTINA DISHA	
	Ing.	RAMADAN HYSA	

Titulli i Projektit  
"NDERTIM RRUGET BLOKU 2 BATHORE 7"

Faza e Projektit  
PROJEKT ZBATIMI

Emertimi i Fletes

PLANIMETRIA E KANALIZIMEVE TE  
UJERAVE TE BARDHA DHE TE ZEZA



Data e Implementimit:

Shkalla e Vizatimit  
SH- 1:500

Fleta Nr.


P10

# PLANIMETRIA E KANALIZIMEVE TE UJERAVE TE BARDHA DHE TE ZEZA (RRUGA JEZERCA) SHK. 1:500

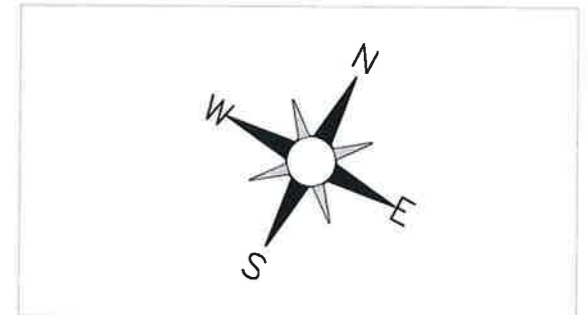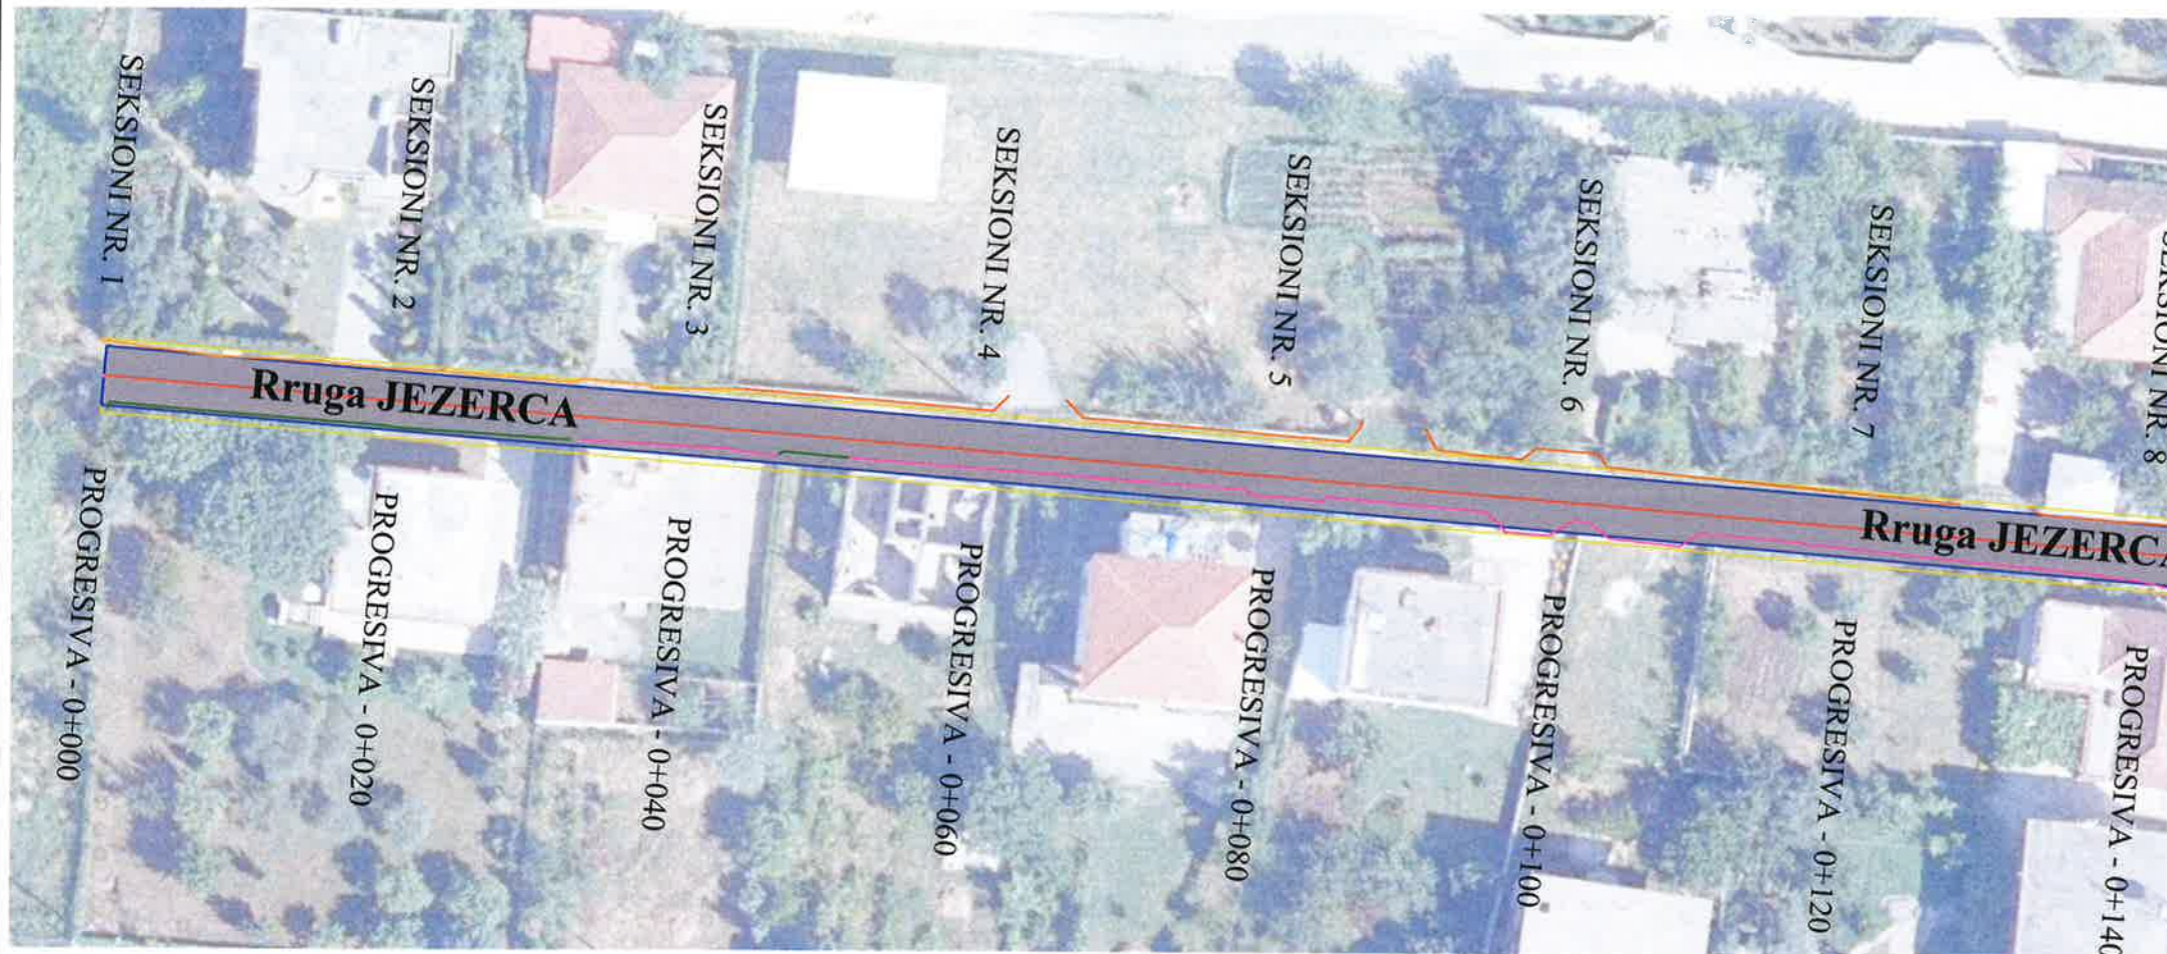

**LEGJENDA**

-  TUB HDPE SN8 D=315 mm KUB
-  TUB HDPE SN8 D=315 mm KUZ
-  PUSETE KUZ
-  PUSETE KUB

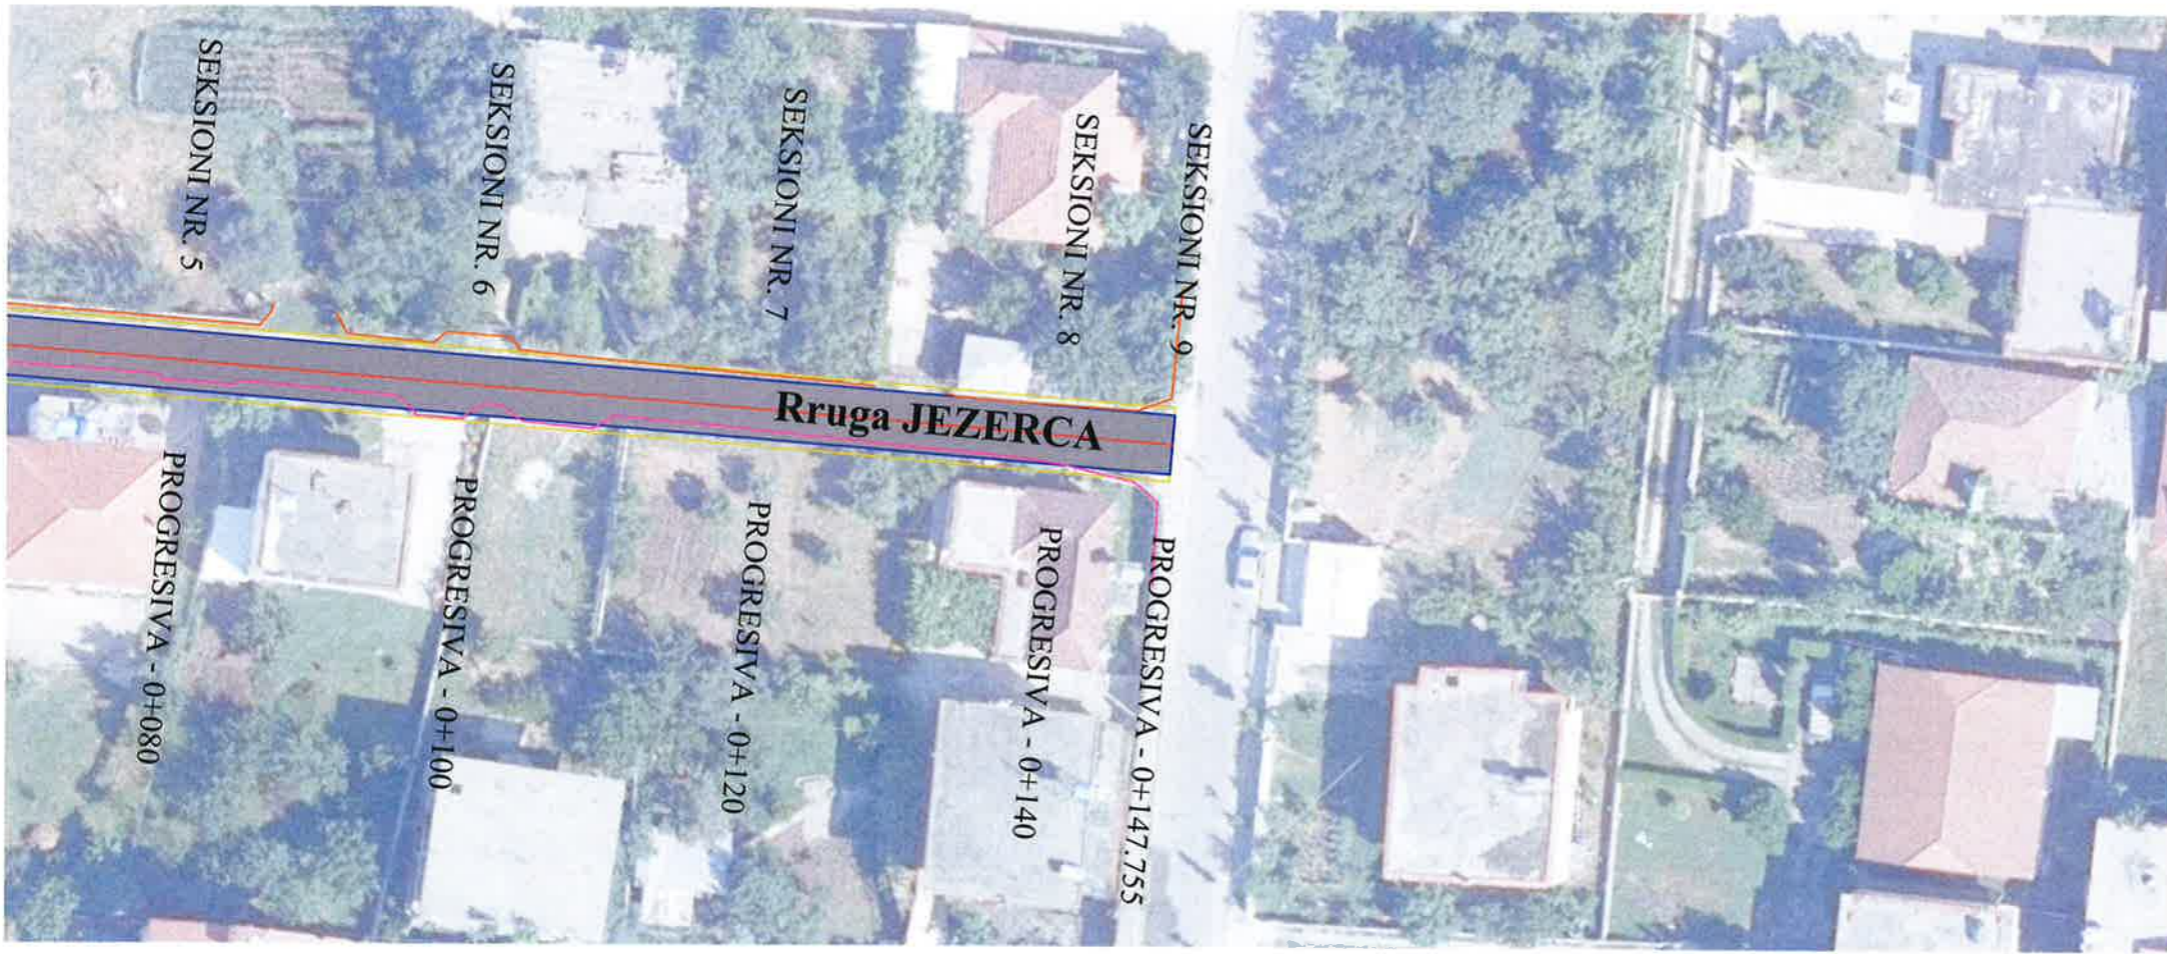





## BASHKIA KAMËZ





DREJTORIA E PROJEKTEVE DHE INVESTIMEVE  
DEPARTAMENTI I PROJEKTEVE

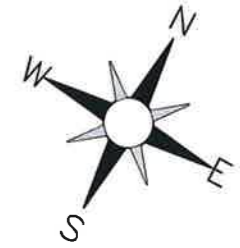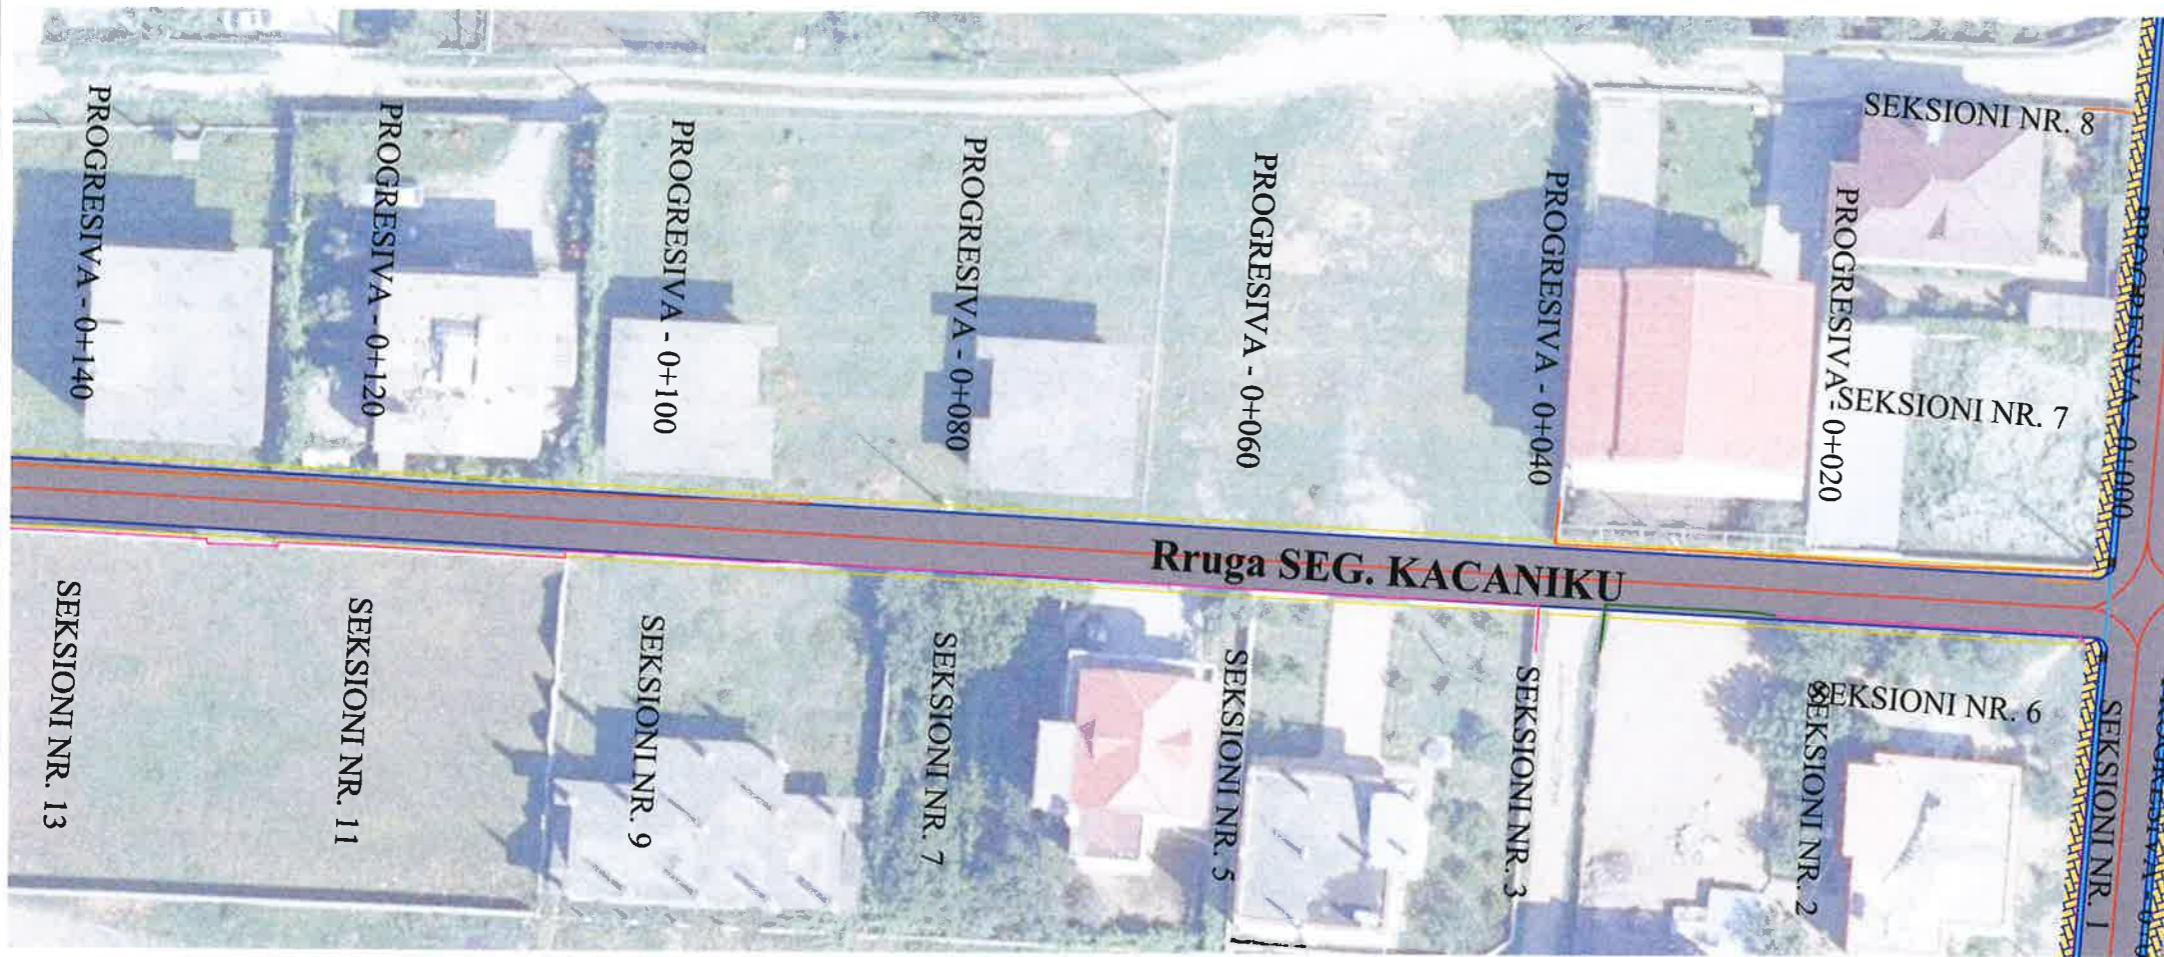Dr. e Projekteve e Investimeve		FLORA MUCA	
STAFI TEKNIK PROJEKTES	Ing.	ERBLIN LALA	
	Ing.	ARJOLA KURTI	
	Ing.	DENIS PRENÇI	
	Ing.	EGLANTINA DISHA	
	Ing.	RAMADAN HYSA	
Titulli i Projektit		Faza e Projektit	
"NDERTIM RRUGET BLOKU 2 BATHORE 7"		PROJEKT ZBATIMI	
Emertimi i Fletes		Data e Implementimit :	
PLANIMETRIA E KANALIZIMEVE TE UJERAVE TE BARDHA DHE TE ZEZA		Shkalla e Vizatimit SH- 1:500	
		Fieta Nr. <b>P11</b>	

# PLANIMETRIA E KANALIZIMEVE TE UJERAVE TE BARDHA DHE TE ZEZA (RRUGA KACANIKU) SHK. 1:500



## LEGJENDA

-  TUB HDPE SN8 D=315 mm KUB
-  TUB HDPE SN8 D=315 mm KUZ
-  PUSETE KUZ
-  PUSETE KUB



## BASHKIA KAMËZ

DREJTORIA E PROJEKTEVE DHE INVESTIMEVE  
DEPARTAMENTI I PROJEKTEVE

Dr. e Projekteve e Investimeve		FLORA MUCA	
STAFI TEKNIK PROJEKTUES	Ing.	ERBLIN LALA	
	Ing.	ARJOLA KURTI	
	Ing.	DENIS PRENÇI	
	Ing.	EGLANTINA DISHA	
	Ing.	RAMADAN HYSA	

Titulli i Projektit  
"NDERTIM RRUGET BLOKU 2 BATHORE 7"

Faza e Projektit  
PROJEKT ZBATIMI



Emertimi i Fletës  
PLANIMETRIA E KANALIZIMEVE TE  
UJERAVE TE BARDHA DHE TE ZEZA

Data e Implementimit :

Shkalla e Vizatimit  
SH- 1:500

Fleta Nr.  
P12

# PLANIMETRIA E KANALIZIMEVE TE UJERAVE TE BARDHA DHE TE ZEZA (RRUGA KACANIKU) SHK. 1:500

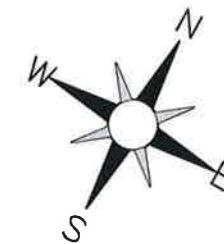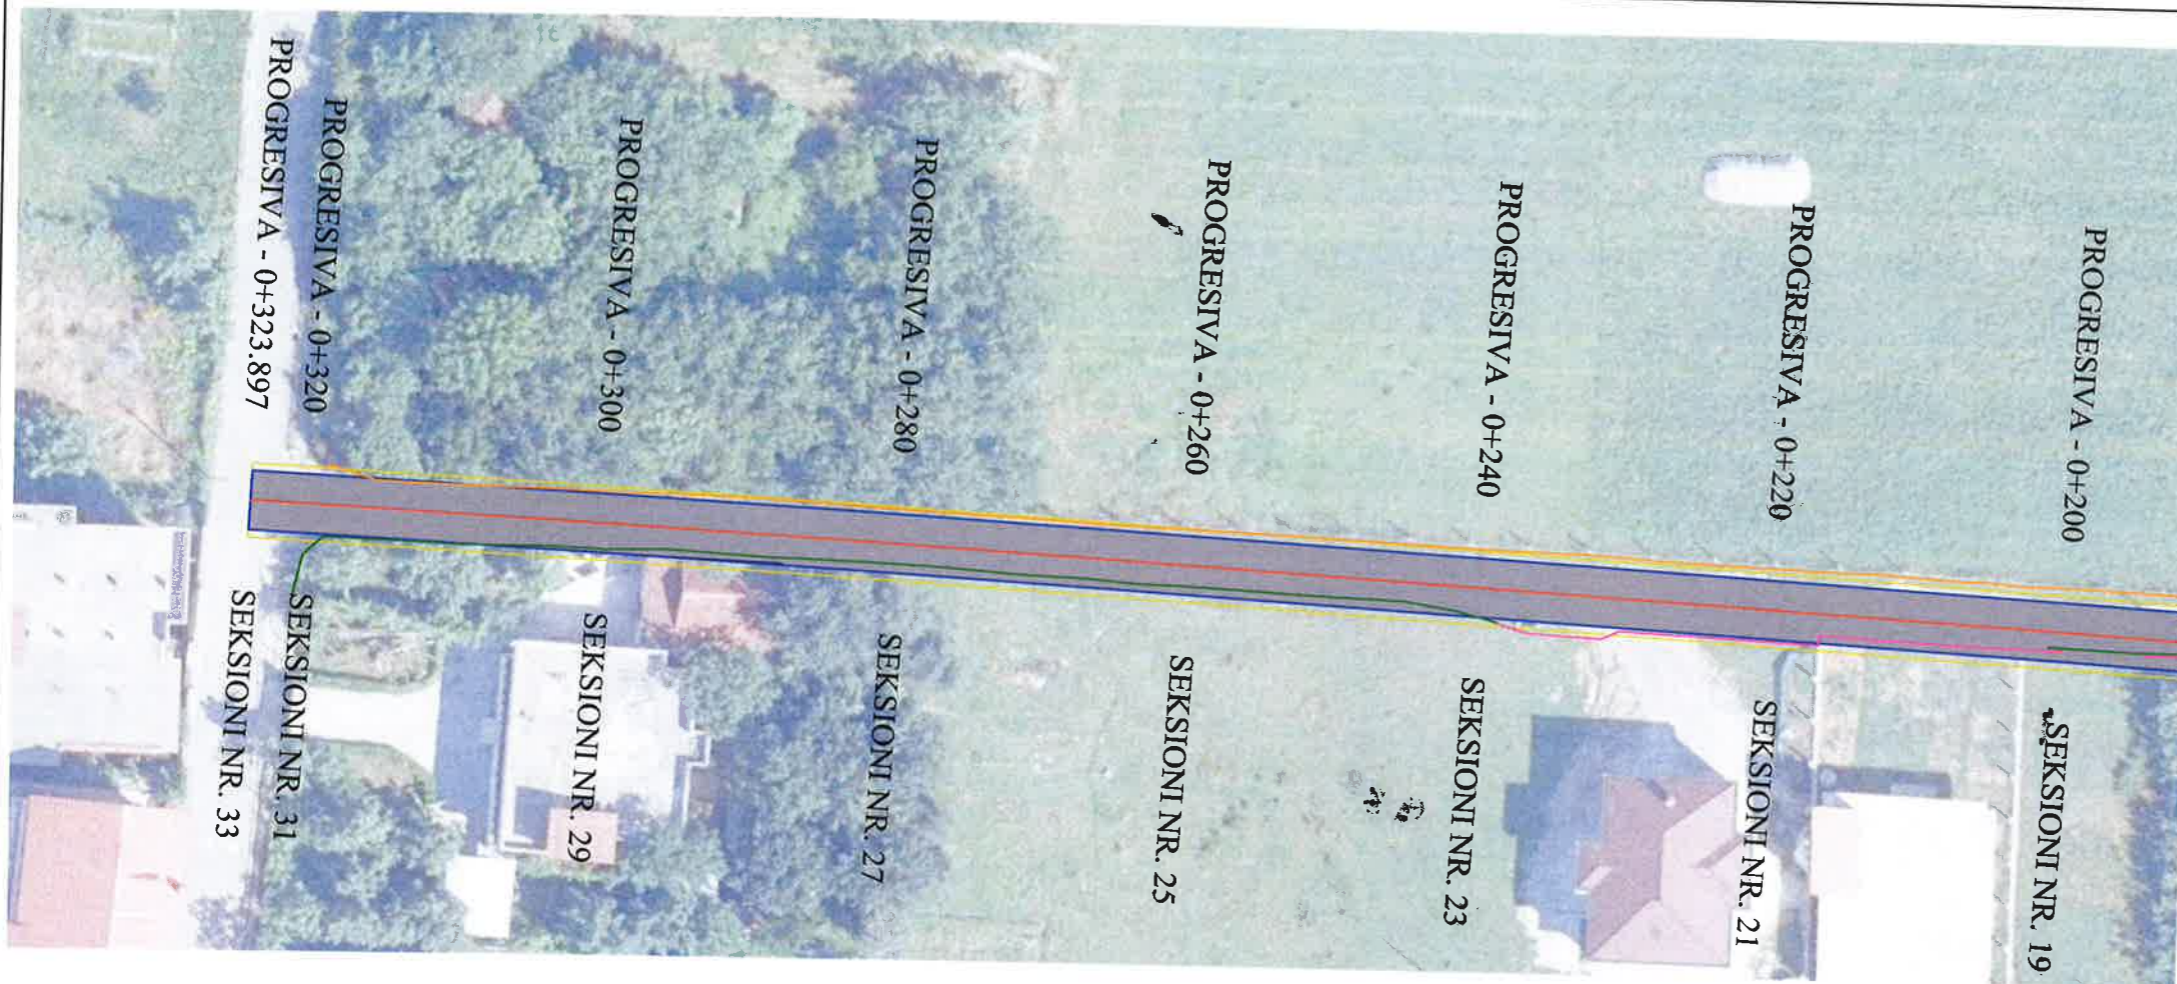

## LEGJENDA

-  TUB HDPE SN8 D=315 mm KUB
-  TUB HDPE SN8 D=315 mm KUZ
-  PUSETE KUZ
-  PUSETE KUB





## BASHKIA KAMËZ

DREJTORIA E PROJEKTEVE DHE INVESTIMEVE  
 DEPARTAMENTI I PROJEKTEVE





Dr. e Projekteve e Investimeve		FLORA MUCA	
STAFI TEKNIK PROJEKTES	Ing.	ERBLIN LALA	
	Ing.	ARJOLA KURTI	
	Ing.	DENIS PRENÇI	
	Ing.	EGLANTINA DISHA	
	Ing.	RAMADAN HYSA	

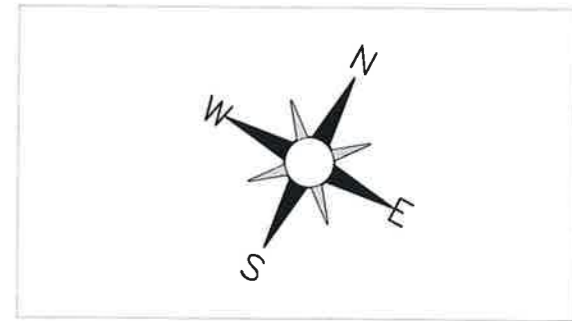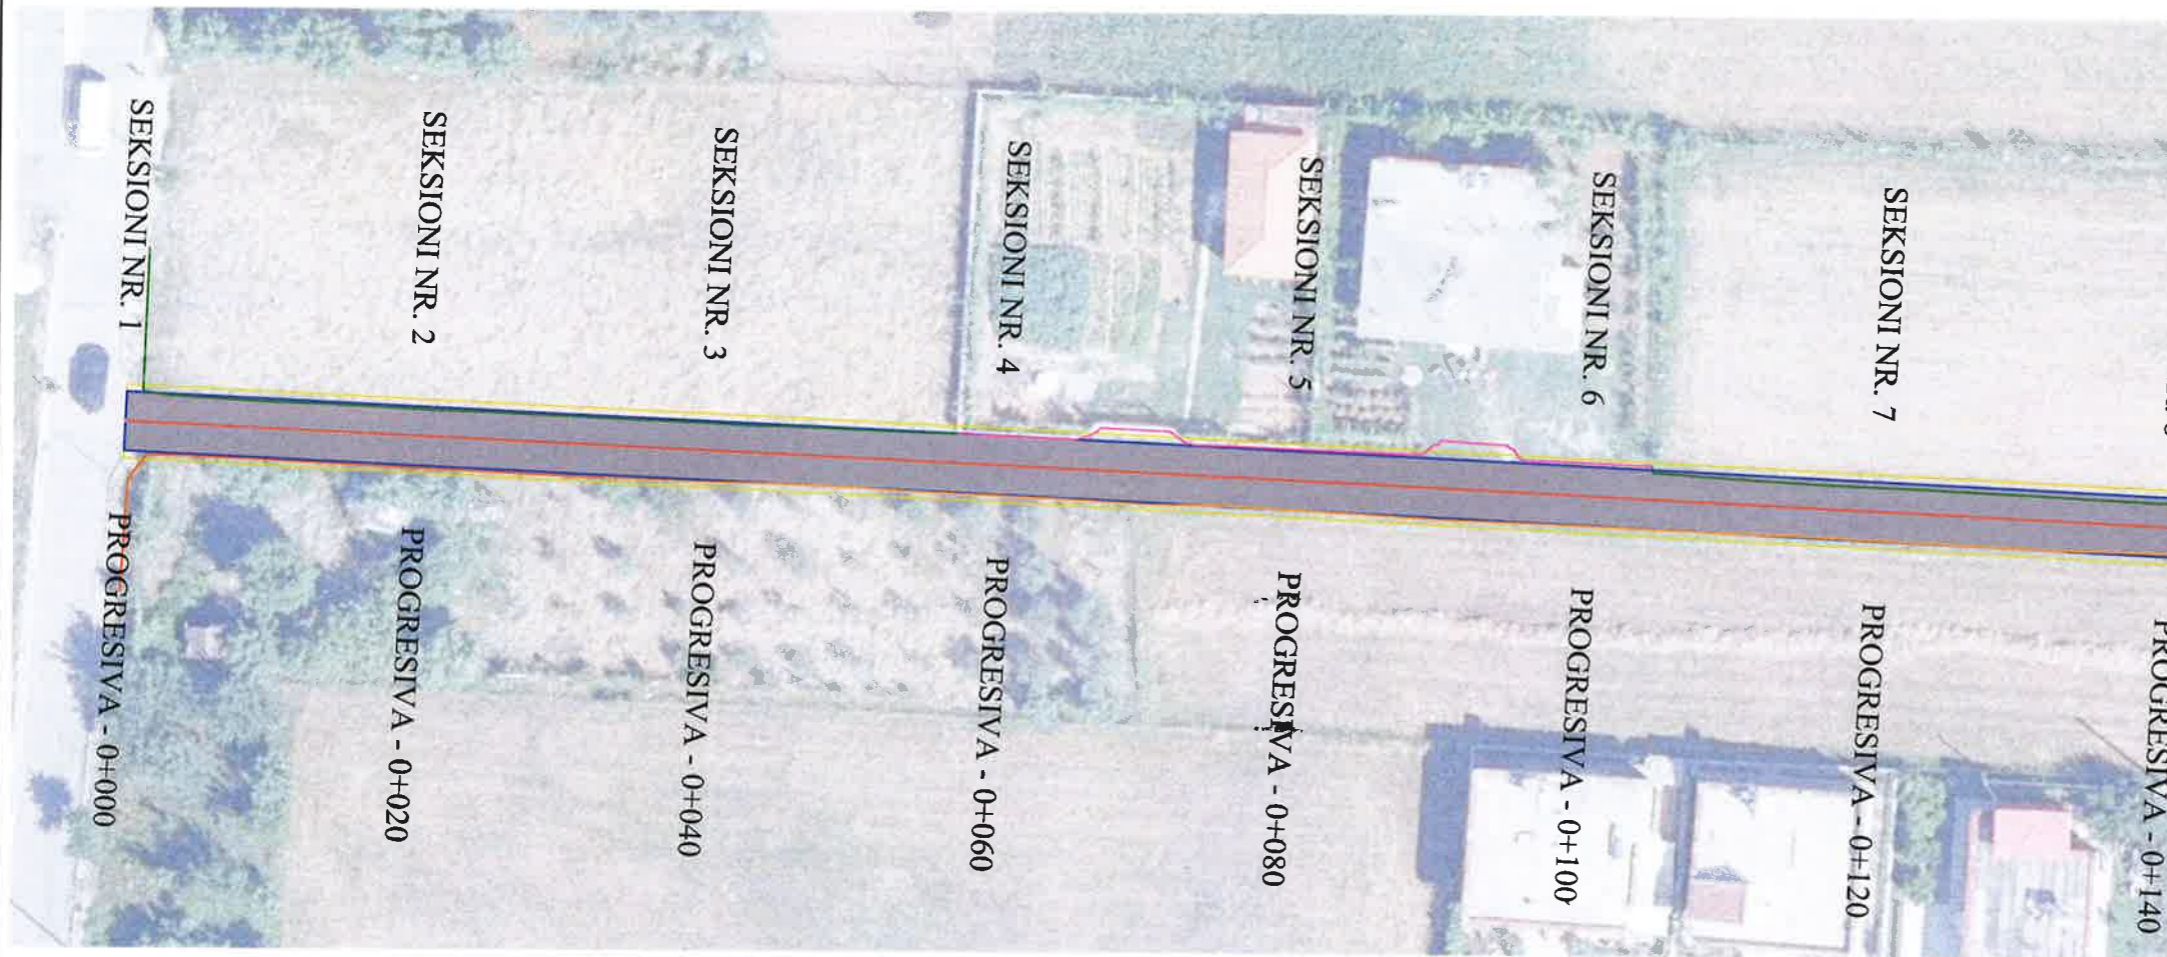Titulli i Projektit "NDERTIM RRUGET BLOKU 2 BATHORE 7"	Faza e Projektit PROJEKT ZBATIMI
Emertimi i Fletes PLANIMETRIA E KANALIZIMEVE TE UJERAVE TE BARDHA DHE TE ZEZA	Data e Implementimit : Shkalla e Vizatimit SH- 1:500 Fleta Nr. P13

# PLANIMETRIA E KANALIZIMEVE TE UJERAVE TE BARDHA DHE TE ZEZA (RRUGA DELVINE 1) SHK. 1:500



**LEGJENDA**

-  TUB HDPE SN8 D=315 mm KUB
-  TUB HDPE SN8 D=315 mm KUZ
-  PUSETE KUZ
-  PUSETE KUB







## BASHKIA KAMËZ

DREJTORIA E PROJEKTEVE DHE INVESTIMEVE  
DEPARTAMENTI I PROJEKTEVE

Dr. e Projekteve e Investimeve		FLORA MUCA	
STAFI TEKNIK PROJEKTES	Ing.	ERBLIN LALA	
	Ing.	ARJOLA KURTI	
	Ing.	DENIS PRENÇI	
	Ing.	EGLANTINA DISHA	
	Ing.	RAMADAN HYSA	
Titulli i Projektit		Faza e Projektit	
"NDERTIM RRUGET BLOKU 2 BATHORE 7"		PROJEKT ZBATIMI	
Emertimi i Fletes		Shkalla e Vizatimit	
PLANIMETRIA E KANALIZIMEVE TE UJERAVE TE BARDHA DHE TE ZEZA		SH- 1:500	
		Flota Nr.	
		P14	

# PLANIMETRIA E KANALIZIMEVE TE UJERAVE TE BARDHA DHE TE ZEZA (RRUGA DELVINE 1) SHK. 1:500

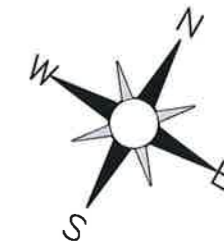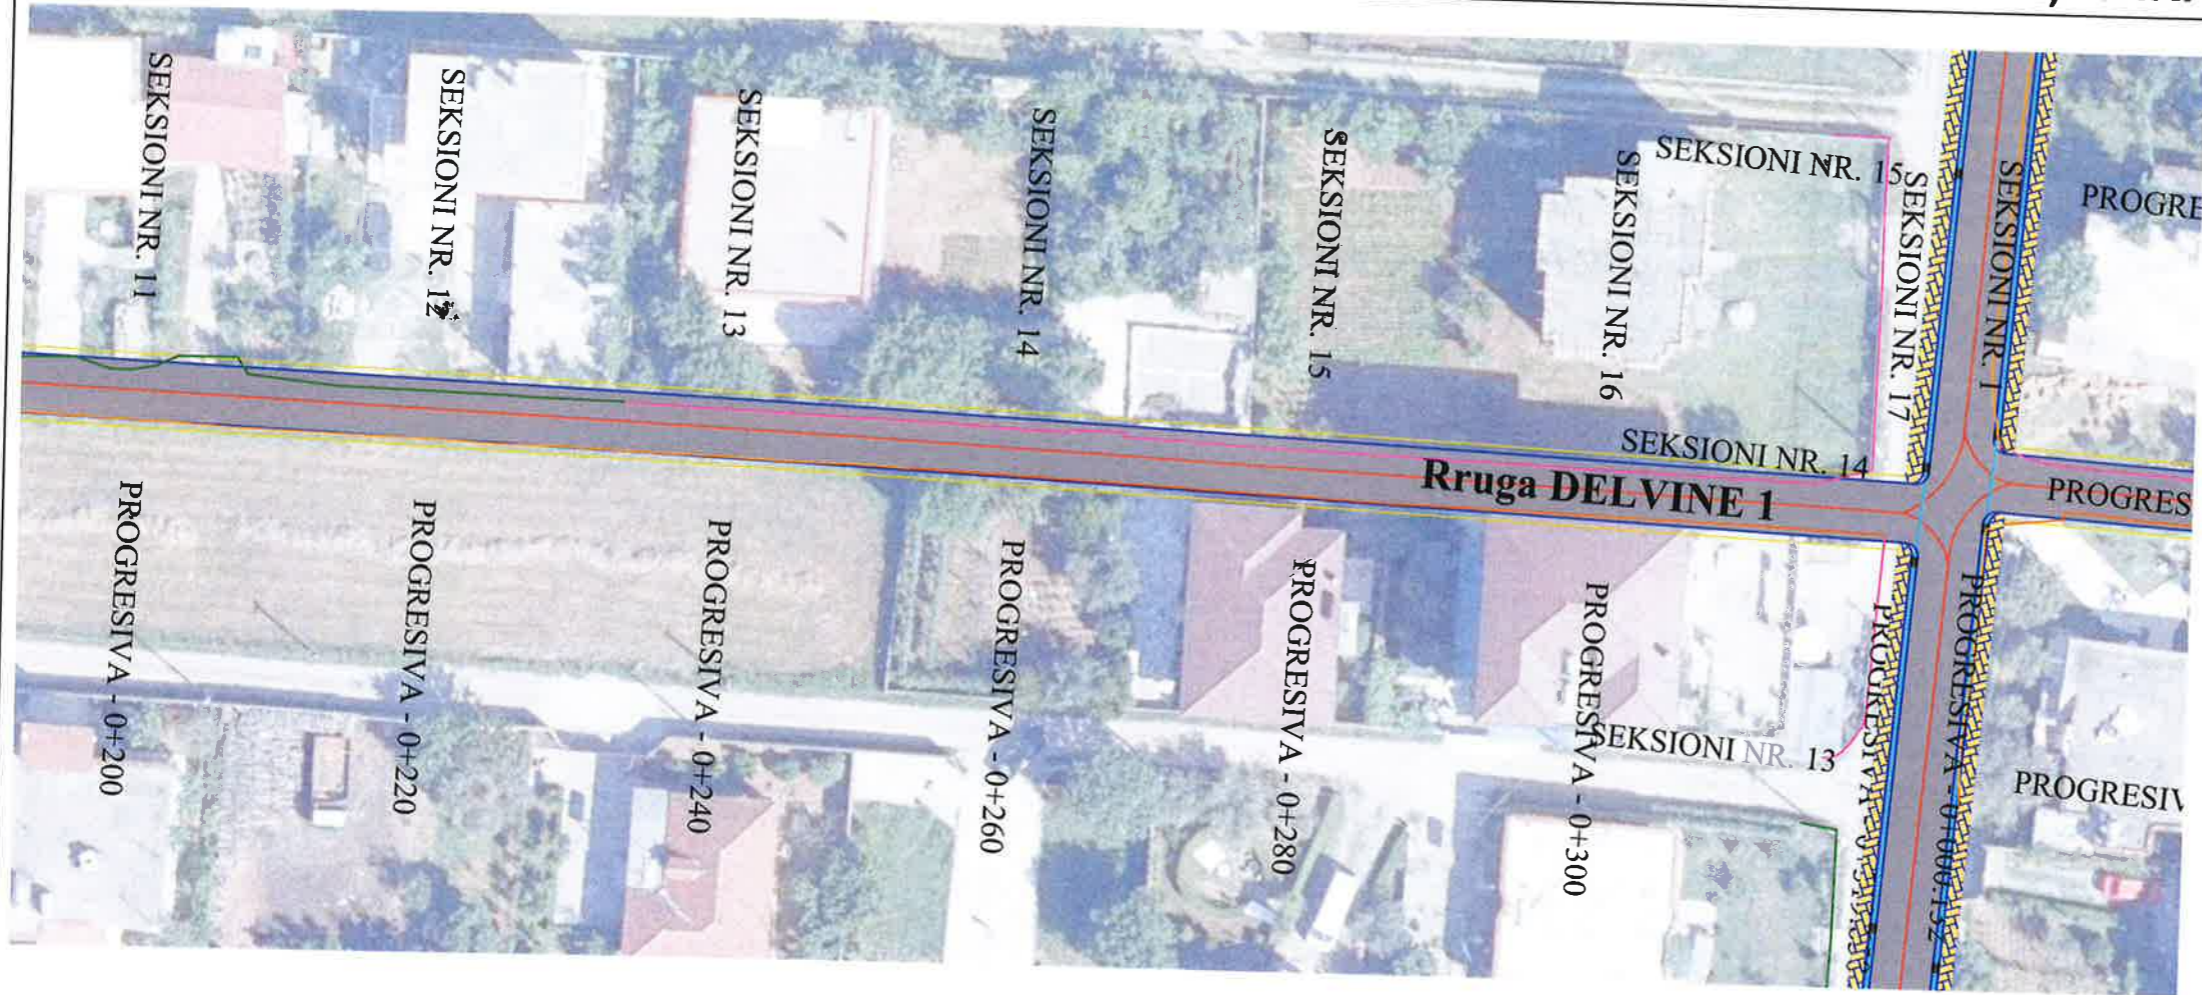

## LEGJENDA

-  TUB HDPE SN8 D=315 mm KUB
-  TUB HDPE SN8 D=315 mm KUZ
-  PUSETE KUZ
-  PUSETE KUB




## BASHKIA KAMËZ

DREJTORIA E PROJEKTEVE DHE INVESTIMEVE  
DEPARTAMENTI I PROJEKTEVE

Dr. e Projekteve e Investimeve		FLORA MUCA	
STAFI TEKNIK PROJEKTUES	Ing.	ERBLIN LALA	
	Ing.	ARJOLA KURTI	
	Ing.	DENIS PRENÇI	
	Ing.	EGLANTINA DISHA	
	Ing.	RAMADAN HYSA	

Titulli i Projektit		Faza e Projektit
"NDERTIM RRUGET BLOKU 2 BATHORE 7"		PROJEKT ZBATIMI
Emertimi i Fletes		Data e Implementimit:
PLANIMETRIA E KANALIZIMEVE TE UJERAVE TE BARDHA DHE TE ZEZA		Shkalla e Vizatimit SH- 1:500
		Fiota Nr. P15

# PLANIMETRIA E SINJALISTIKES SHK. 1:500


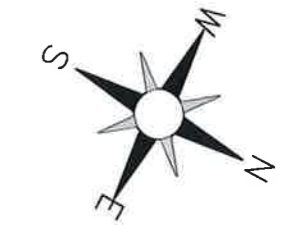


LEGJENDA	
	OBJEKTE
	BANKINE
	KUNETE
	ASFALT
	TROTUAR
	BORDURE 15X25
	VIJEZIME
	TABELA SINJALISTIKE


 <b>BASHKIA KAMËZ</b> DREJTORIA E PROJEKTEVE DHE INVESTIMEVE DEPARTAMENTI I PROJEKTEVE			
Dr. e Projekteve e Investimeve		FLORA MUCA	
STAFI TEKNIK PROJEKTUES	Ing.	ERBLIN LALA	
	Ing.	ARJOLA KURTI	
	Ing.	DENIS PRENÇI	
	Ing.	EGLANTINA DISHA	
	Ing.	RAMADAN HYSA	
Titulli i Projektit		"NDERTIM RRUGET BLOKU 2 BATHORE 7"	
Emertimi i Fletes		PLANIMETRIA E SINJALISTIKES	
Faza e Projektit		PROJEKT ZBATIMI	
Data e Implementimit:		Shkalla e Vizatimit SH- 1:500	
Fleta Nr.		P01	



# PLANIMETRIA E SINJALISTIKES (RRUGA TEUTA SEG.1) SHK. 1:500

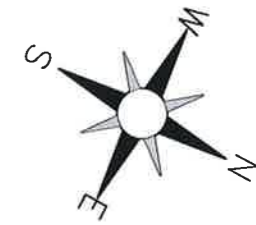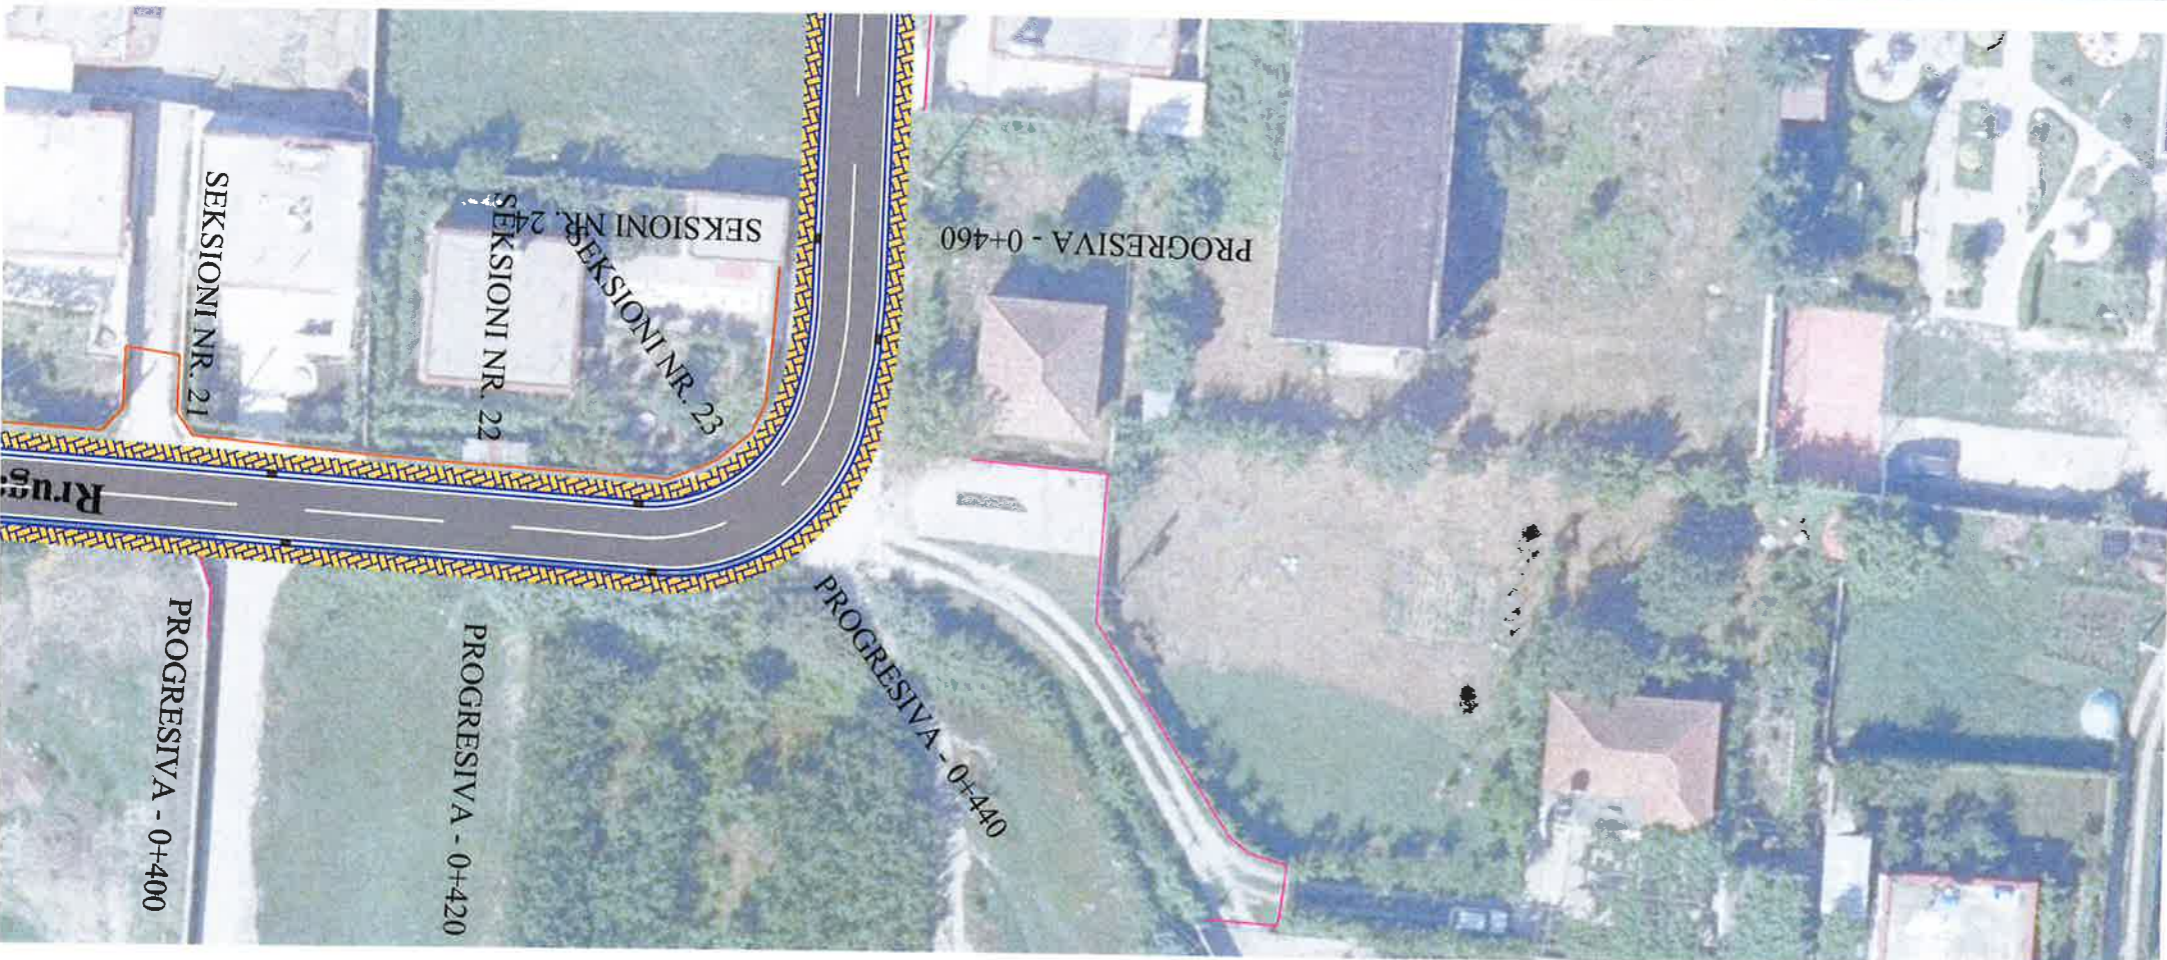

## LEGJENDA

-  OBJEKTE
-  BANKINE
-  KUNETE
-  ASFALT
-  TROTUAR
-  BORDURE 15X25
-  VIJEZIME
-  TABELA SINJALISTIKE



## BASHKIA KAMËZ

DREJTORIA E PROJEKTEVE DHE INVESTIMEVE  
DEPARTAMENTI I PROJEKTEVE

Dr. e Projekteve e Investimeve	FLORA MUCA	
STAFI TEKNIK PROJEKTES	Ing. ERBLIN LALA	
	Ing. ARJOLA KURTI	
	Ing. DENIS PRENÇI	
	Ing. EGLANTINA DISHA	
	Ing. RAMADAN HYSA	


Titulli i Projektit  
"NDERTIM RRUGET BLOKU 2 BATHORE 7"

Faza e Projektit  
**PROJEKT ZBATIMI**  
Data e implementimit:

Emertimi i Fletes  
PLANIMETRIA E SINJALISTIKES

Shkalla e Vizatimit  
SH- 1:500  
Fleta Nr.  
**P02**

# PLANIMETRIA E SINJALISTIKES (RRUGA TEUTA SEG.1) SHK. 1:500

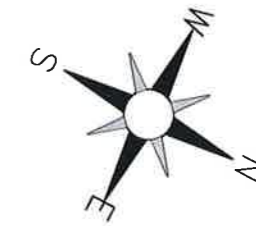


**LEGJENDA**

	OBJEKTE
	BANKINE
	KUNETE
	ASFALT
	TROTUAR
	BORDURE 15X25
	VIJEZIME
	TABELA SINJALISTIKE

**BASHKIA KAMËZ**  
 DREJTORIA E PROJEKTEVE DHE INVESTIMEVE  
 DEPARTAMENTI I PROJEKTEVE

Dr. e Projekteve e Investimeve		FLORA MUCA	
STAFI TEKNIK PROJEKTUES	Ing.	ERBLIN LALA	
	Ing.	ARJOLA KURTI	
	Ing.	DENIS PRENÇI	
	Ing.	EGLANTINA DISHA	
	Ing.	RAMADAN HYSA	
Titulli i Projektit		Faza e Projektit	
"NDERTIM RRUGET BLOKU 2 BATHORE 7"		PROJEKT ZBATIMI	
Emertimi i Fletes		Shkalla e Vizatimit	
PLANIMETRIA E SINJALISTIKES		SH- 1:500	
		Fleta Nr.	
		P03	

# PLANIMETRIA E SINJALISTIKES (RRUGA TEUTA SEG.2) SHK. 1:500

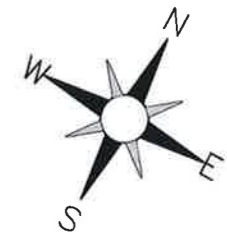

## LEGJENDA

- OBJEKTE
- BANKINE
- KUNETE
- ASFALT
- TROTUAR
- BORDURE 15X25
- VIJEZIME
- TABELA SINJALISTIKE





## BASHKIA KAMËZ





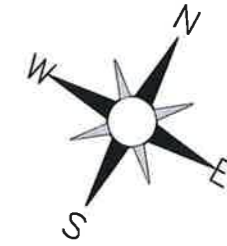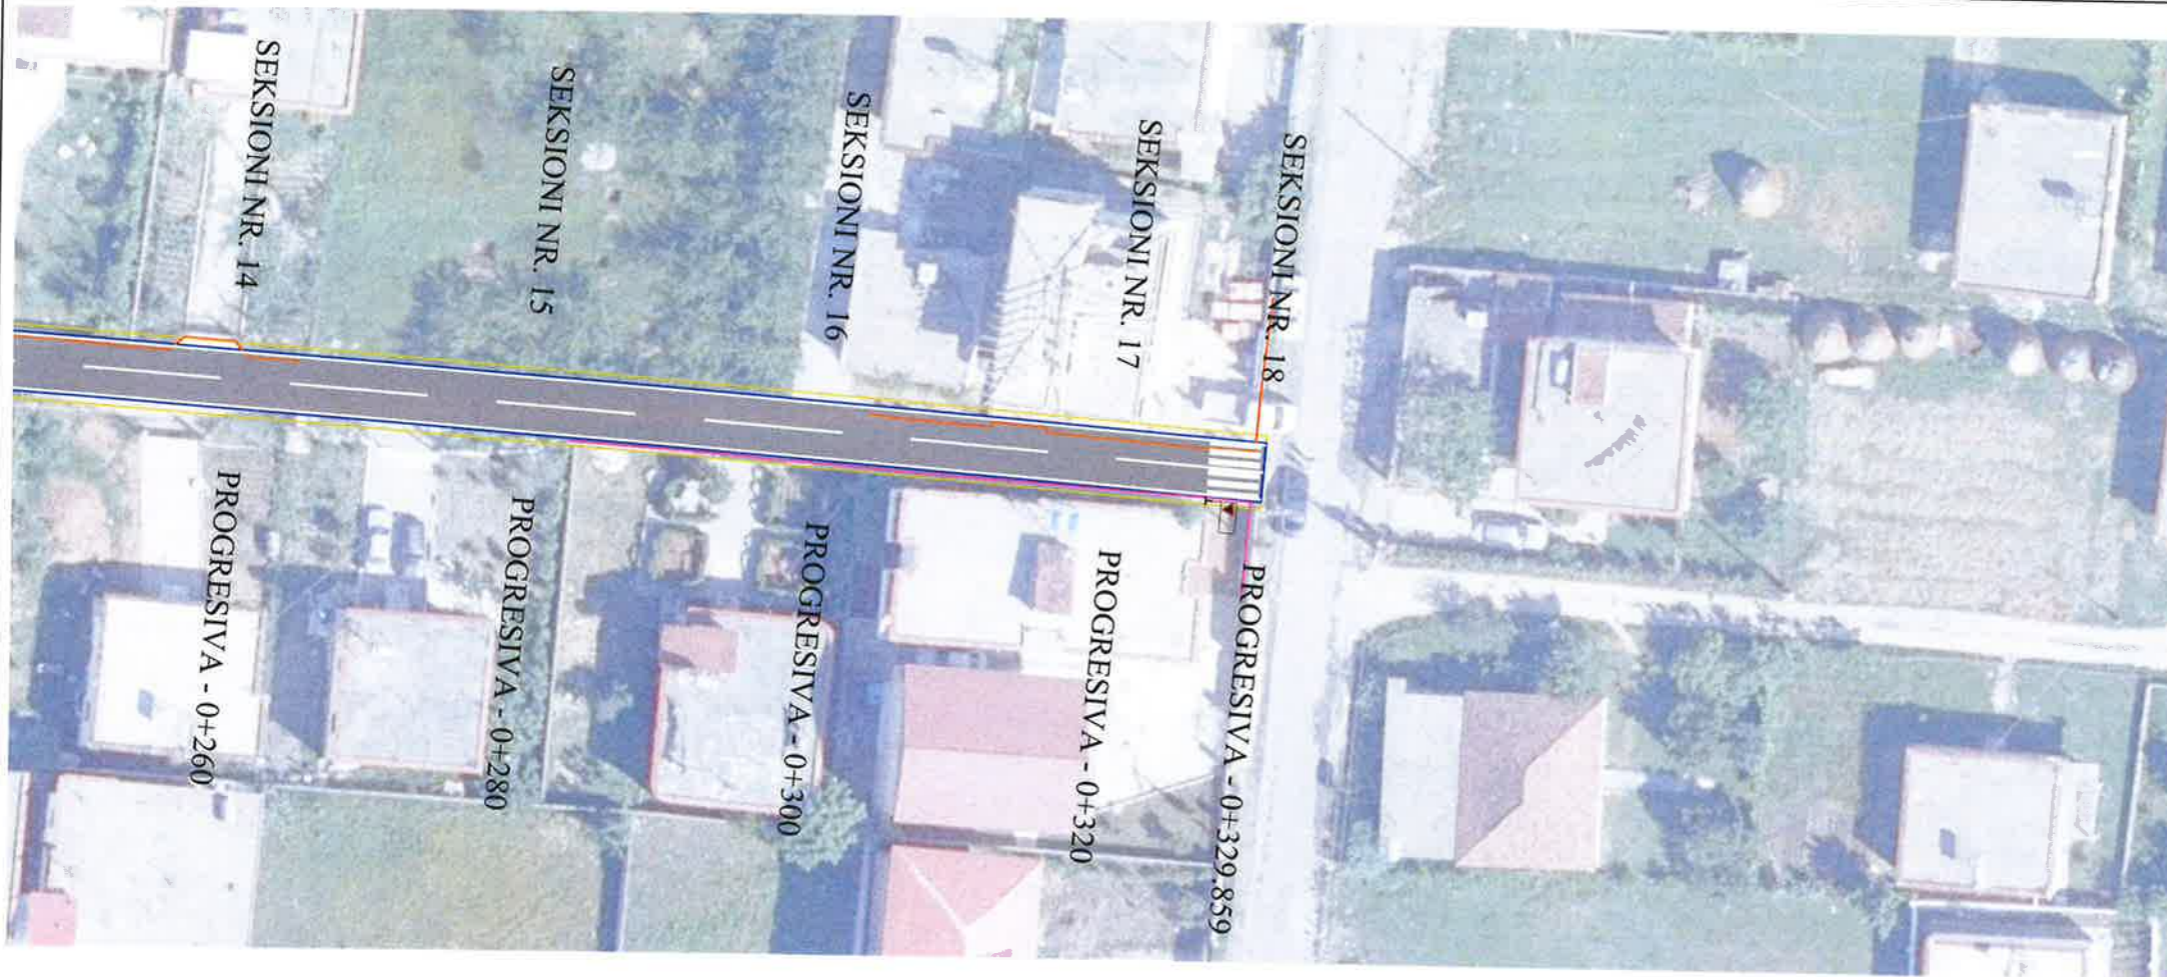

DREJTORIA E PROJEKTEVE DHE INVESTIMEVE  
DEPARTAMENTI I PROJEKTEVE

Dr. e Projekteve e Investimeve		FLORA MUCA	
STAFI TEKNIK PROJEKTES	Ing.	ERBLIN LALA	
	Ing.	ARJOLA KURTI	
	Ing.	DENIS PRENÇI	
	Ing.	EGLANTINA DISHA	
	Ing.	RAMADAN HYSA	
Titulli i Projektit		Faza e Projektit	
"NDERTIM RRUGET BLOKU 2 BATHORE 7"		PROJEKT ZBATIMI	
Emertimi i Fletes		Shkalla e Vizatimit	
PLANIMETRIA E SINJALISTIKES		SH- 1:500	
		Fieta Nr.	
		P04	

# PLANIMETRIA E SINJALISTIKES (RRUGA TEUTA SEG.2) SHK. 1:500



## LEGJENDA

-  OBJEKTE
-  BANKINE
-  KUNETE
-  ASFALT
-  TROTUAR
-  BORDURE 15X25
-  VIJEZIME
-  TABELA SINJALISTIKE




## BASHKIA KAMËZ

DREJTORIA E PROJEKTEVE DHE INVESTIMEVE  
DEPARTAMENTI I PROJEKTEVE

Dr. e Projekteve e Investimeve		FLORA MUCA	
STAFI TEKNIK PROJEKTUES	Ing.	ERBLIN LALA	
	Ing.	ARJOLA KURTI	
	Ing.	DENIS PRENÇI	
	Ing.	EGLANTINA DISHA	
	Ing.	RAMADAN HYSA	

Titulli i Projektit		Faza e Projektit	
"NDERTIM RRUGET BLOKU 2 BATHORE 7"		PROJEKT ZBATIMI	
Emertimi i Fletes		Data e Implementimit :	
PLANIMETRIA E SINJALISTIKES		Shkalla e Vizatimit SH- 1:500	
		Fleta Nr. P05	

# PLANIMETRIA E SINJALISTIKES (RRUGA DELVINE 2) SHK. 1:500

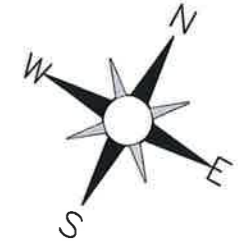

LEGJENDA	
	OBJEKTE
	BANKINE
	KUNETE
	ASFALT
	TROTUAR
	BORDURE 15X25
	VIJEZIME
	TABELA SINJALISTIKE




## BASHKIA KAMËZ



DREJTORIA E PROJEKTEVE DHE INVESTIMEVE  
DEPARTAMENTI I PROJEKTEVE

Dr. e Projekteve e Investimeve		FLORA MUÇA	
STAFI TEKNIK PROJEKTVES	Ing.	ERBLIN LALA	
	Ing.	ARJOLA KURTI	
	Ing.	DENIS PRENÇI	
	Ing.	EGLANTINA DISHA	
	Ing.	RAMADAN HYSA	
Titulli i Projektit		"NDERTIM RRUGET BLOKU 2 BATHORE 7"	
Emeritimi i Fletes		PLANIMETRIA E SINJALISTIKES	
Faza e Projektit		PROJEKT ZBATIMI	
Data e Implementimit:			
Shkalla e Vizatimit		SH 1:500	
Fleta Nr.		P06	
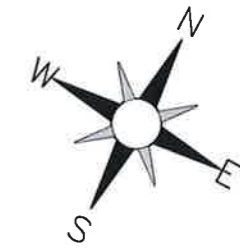
# PLANIMETRIA E SINJALISTIKES (RRUGA DELVINE 2) SHK. 1:500



## LEGJENDA

-  OBJEKTE
-  BANKINE
-  KUNETE
-  ASFALT
-  TROTUAR
-  BORDURE 15X25
-  VIJEZIME
-  TABELA SINJALISTIKE




## BASHKIA KAMËZ

DREJTORIA E PROJEKTEVE DHE INVESTIMEVE  
DEPARTAMENTI I PROJEKTEVE

Dr. e Projekteve e Investimeve		FLORA MUCA	
STAFI TEKNIK PROJEKTES	Ing.	ERBLIN LALA	
	Ing.	ARJOLA KURTI	
	Ing.	DENIS PRENÇI	
	Ing.	EGLANTINA DISHA	
	Ing.	RAMADAN HYSA	

<b>Titulli i Projektit</b>		<b>Faza e Projektit</b>	
"NDERTIM RRUGET BLOKU 2 BATHORE 7"		PROJEKT ZBATIMI	
<b>Emertimi i Fletes</b>		<b>Data e Implementimit :</b>	
PLANIMETRIA E SINJALISTIKES		Shkalla e Vizatimit SH- 1:500	
		Fleta Nr. P07	

# PLANIMETRIA E SINJALISTIKES (RRUGA KELMEND) SHK. 1:500

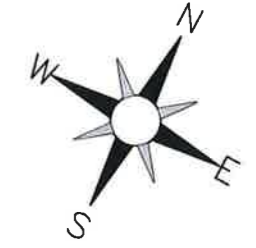

**LEGJENDA**


	OBJEKTE
	BANKINE
	KUNETE
	ASFALT
	TROTUAR
	BORDURE 15X25
	VIJEZIME
	TABELA SINJALISTIKE

**BASHKIA KAMËZ**  
 DREJTORIA E PROJEKTEVE DHE INVESTIMEVE  
 DEPARTAMENTI I PROJEKTEVE

Dr. e Projekteve e Investimeve	FLORA MUCA	
STAFI TEKNIK PROJEKTES	Ing.	ERBLIN LALA
	Ing.	ARJOLA KURTI
	Ing.	DENIS PRENÇI
	Ing.	EGLANTINA DISHA
	Ing.	RAMADAN HYSA

Titulli i Projektit "NDERTIM RRUGET BLOKU 2 BATHORE 7"	Faza e Projektit PROJEKT ZBATIMI
Emertimi i Fletes PLANIMETRIA E SINJALISTIKES	Data e Implementimit : Shkalla e Vizatimit SH- 1:500 Fleta Nr. P08

# PLANIMETRIA E SINJALISTIKES (RRUGA KELMEND) SHK. 1:500

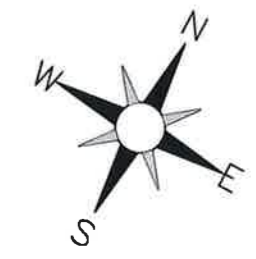

## LEGJENDA

-  OBJEKTE
-  BANKINE
-  KUNETE
-  ASFALT
-  TROTUAR
-  BORDURE 15X25
-  VIJEZIME
-  TABELA SINJALISTIKE



## BASHKIA KAMËZ


DREJTORIA E PROJEKTEVE DHE INVESTIMEVE  
DEPARTAMENTI I PROJEKTEVE

Dr. e Projekteve e Investimeve		FLORA MUCA	
STAFI TEKNIK PROJEKTUES	Ing.	ERBLIN LALA	
	Ing.	ARJOLA KURTI	
	Ing.	DENIS PRENÇI	
	Ing.	EGLANTINA DISHA	
	Ing.	RAMADAN HYSA	


Titulli i Projektit		Faza e Projektit	
"NDERTIM RRUGET BLOKU 2 BATHORE 7"		PROJEKT ZBATIMI	
Emertimi i Fletes		Shkalla e Vizatimit	
PLANIMETRIA E SINJALISTIKES		SH- 1:500	
		Fleta Nr.	
		P09	



# PLANIMETRIA E SINJALISTIKES (RRUGA LEGJENDARET) SHK. 1:500

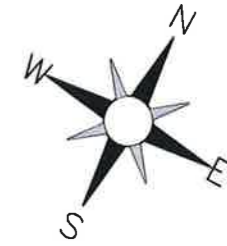

## LEGJENDA

-  OBJEKTE
-  BANKINE
-  KUNETE
-  ASFALT
-  TROTUAR
-  BORDURE 15X25
-  VIJEZIME
-  TABELA SINJALISTIKE



## BASHKIA KAMËZ

DREJTORIA E PROJEKTEVE DHE INVESTIMEVE  
DEPARTAMENTI I PROJEKTEVE

Dr. e Projekteve e Investimeve		FLORA MUCA	
STAFI TEKNIK PROJEKTUES	Ing.	ERBLIN LALA	
	Ing.	ARJOLA KURTI	
	Ing.	DENIS PRENÇI	
	Ing.	EGLANTINA DISHA	
	Ing.	RAMADAN HYSA	

Titulli i Projektit  
"NDERTIM RRUGET BLOKU 2 BATHORE 7"




Faza e Projektit  
PROJEKT ZBATIMI

Emertimi i Fletës  
PLANIMETRIA E SINJALISTIKES

Data e Implementimit:  
Shkalla e Vizatimit  
SH- 1:500

Fleta Nr.  
P10

# PLANIMETRIA E SINJALISTIKES (RRUGA JEZERCA) SHK. 1:500

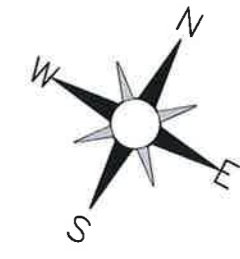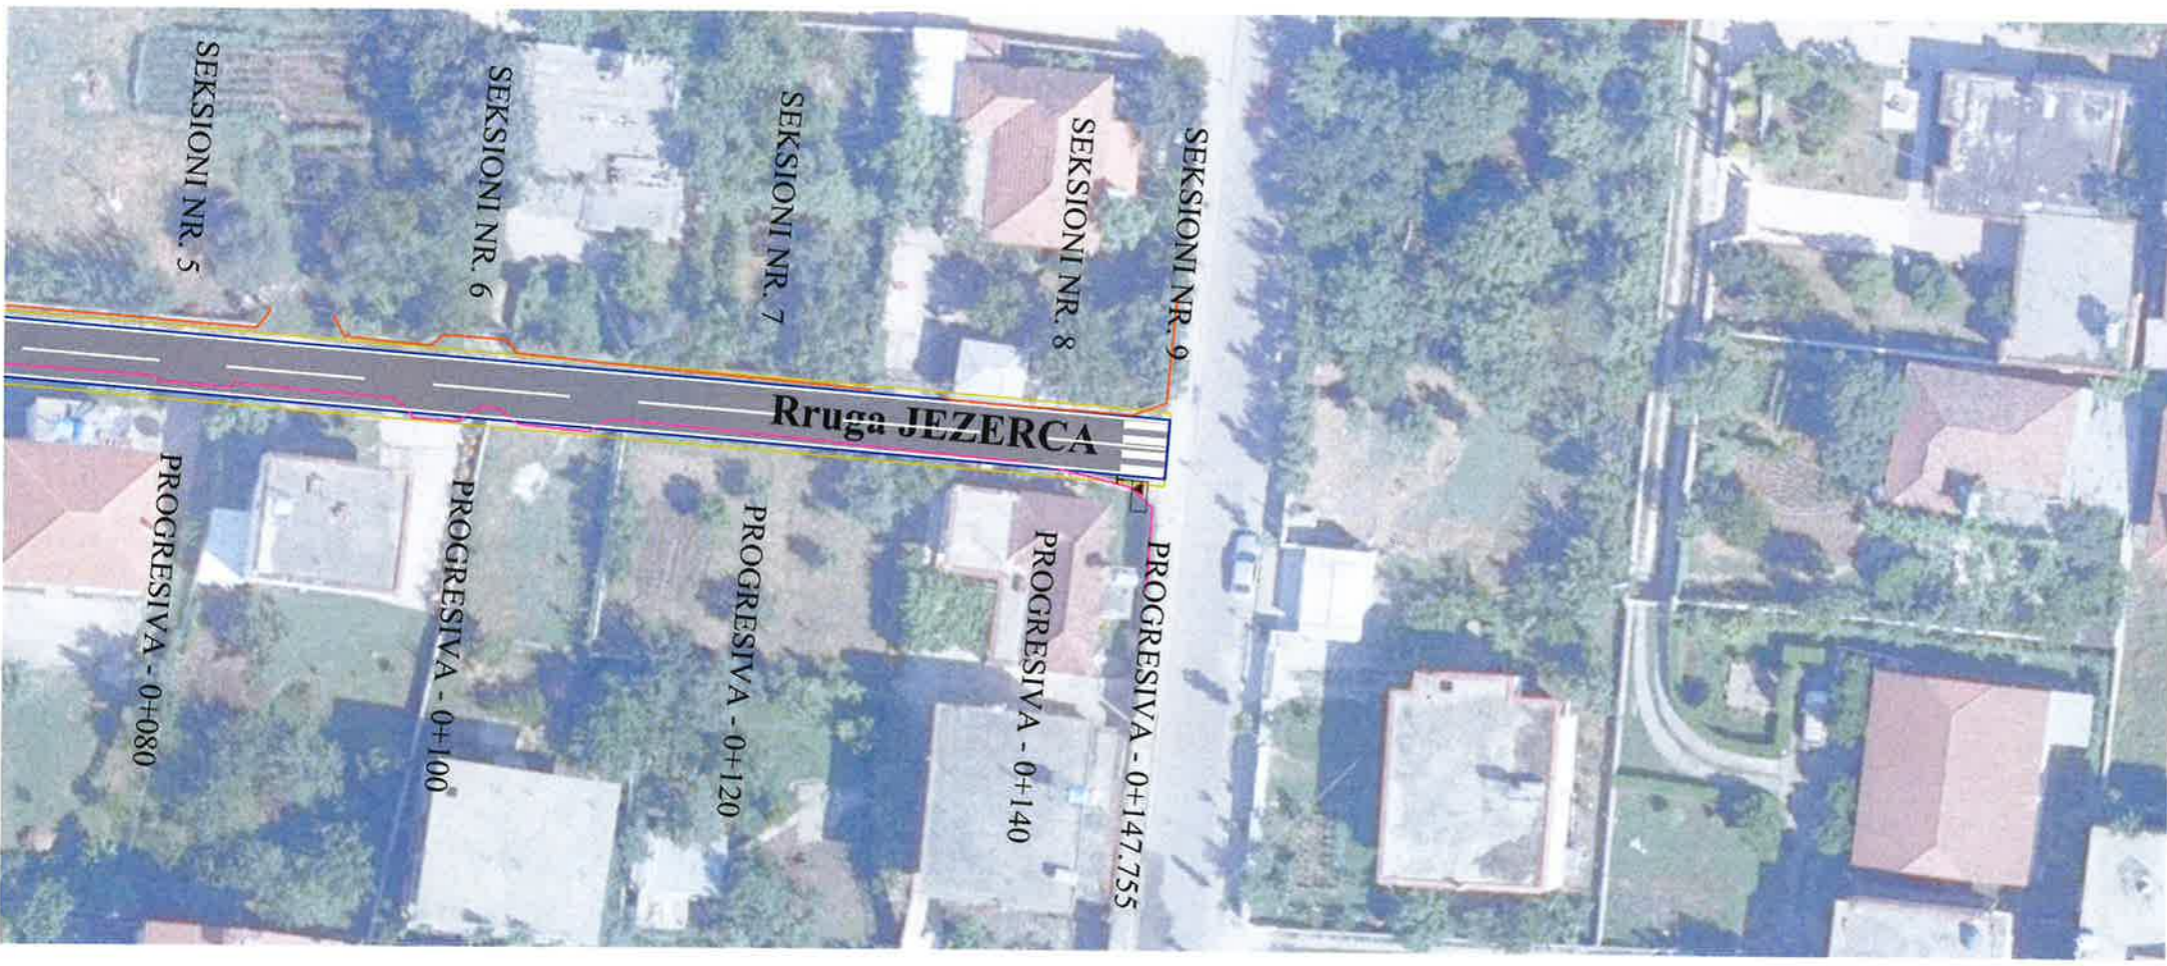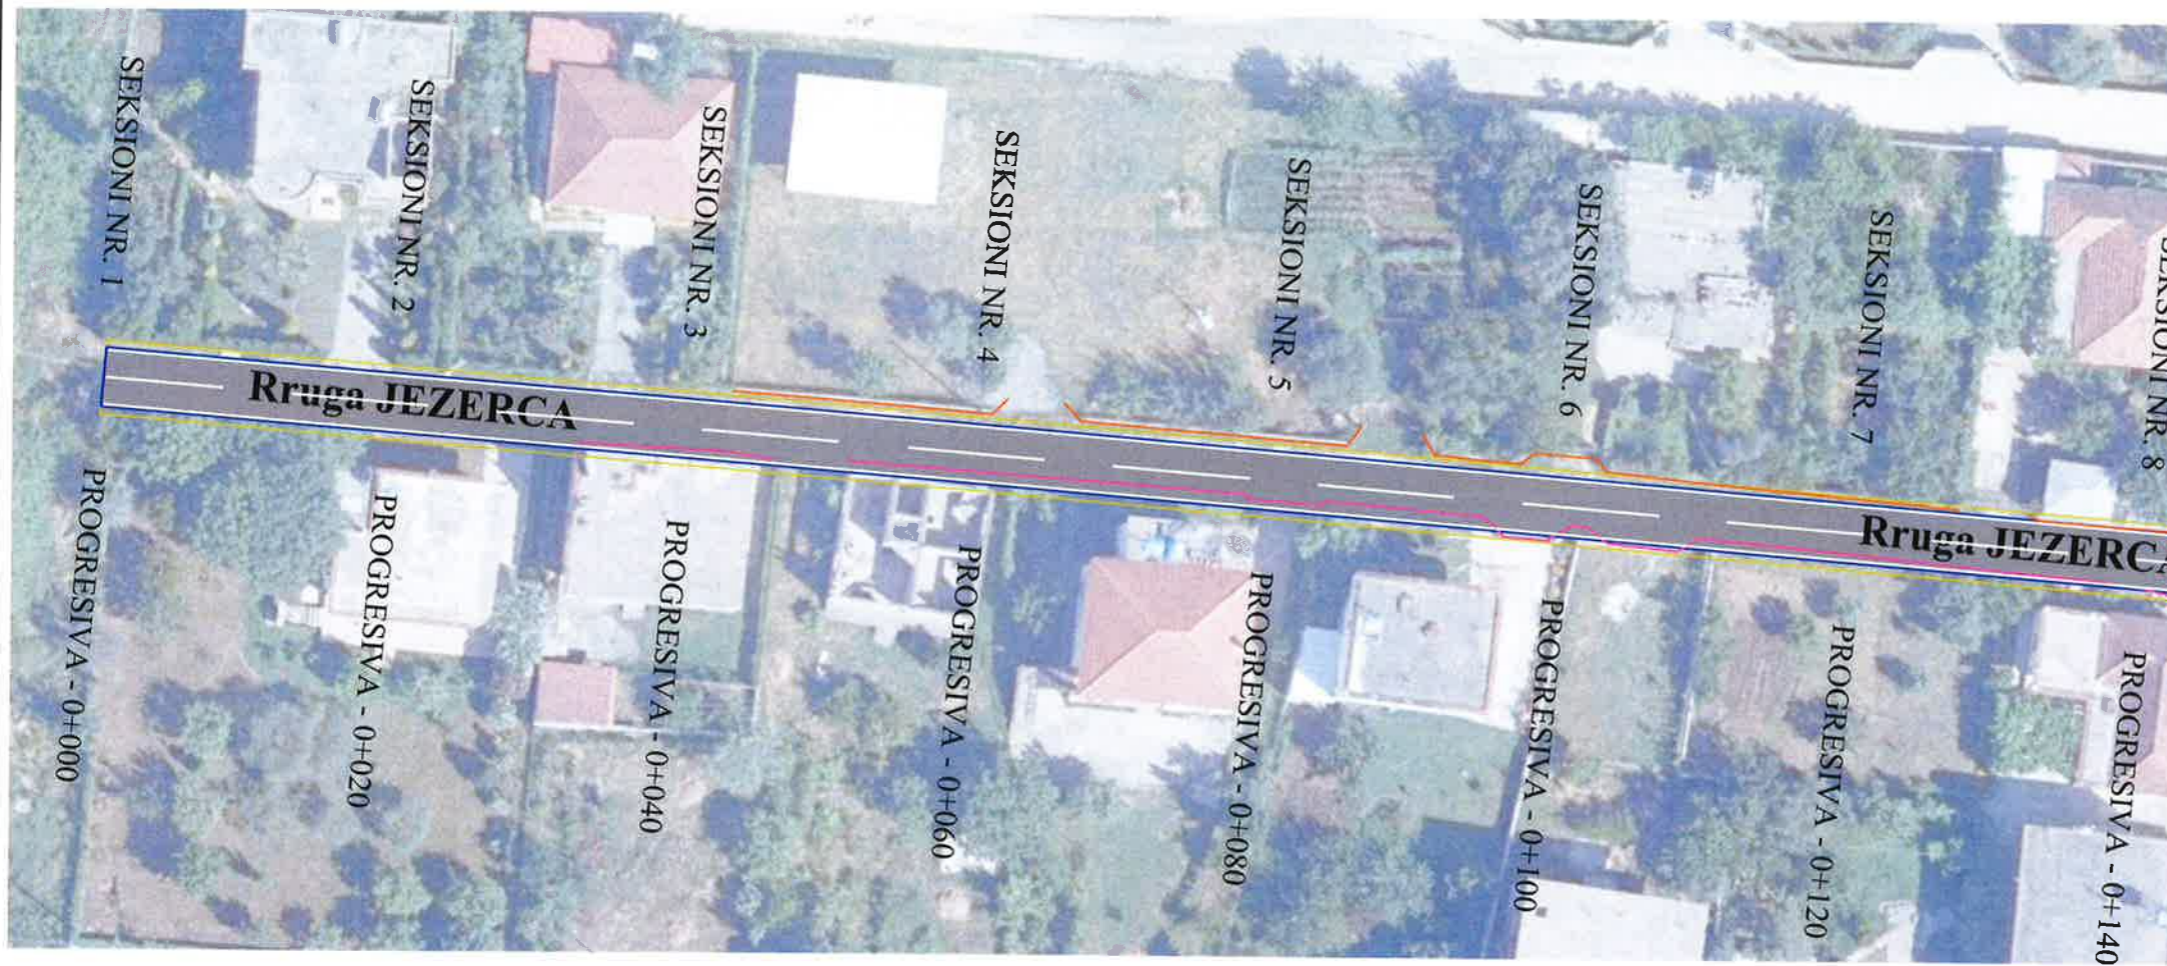

### LEGJENDA

-  OBJEKTE
-  BANKINE
-  KUNETE
-  ASFALT
-  TROTUAR
-  BORDURE 15X25
-  VIJEZIME
-  TABELA SINJALISTIKE



## BASHKIA KAMËZ

DREJTORIA E PROJEKTEVE DHE INVESTIMEVE  
DEPARTAMENTI I PROJEKTEVE

Dr. e Projekteve e Investimeve	FLORA MUCA	
STAFI TEKNIK PROJEKTES	Ing. ERBLIN LALA	
	Ing. ARJOLA KURTI	
	Ing. DENIS PRENÇI	
	Ing. EGLANTINA DISHA	
	Ing. RAMADAN HYSA	


Titulli i Projektit  
"NDERTIM RRUGET BLOKU 2 BATHORE 7"

Faza e Projektit  
**PROJEKT ZBATIMI**  
Data e Implementimit :  
Shkalla e Vizatimit  
SH- 1:500

Emertimi i Fletes  
PLANIMETRIA E SINJALISTIKES

Fleta Nr.  
**P11**

# PLANIMETRIA E SINJALISTIKES (RRUGA KACANIKU) SHK. 1:500

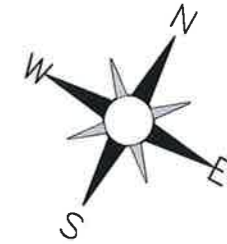


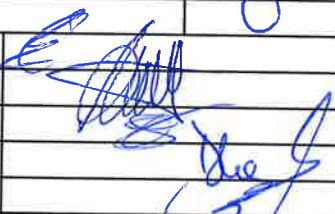
## LEGJENDA

-  OBJEKTE
-  BANKINE
-  KUNETE
-  ASFALT
-  TROTUAR
-  BORDURE 15X25
-  VIJEZIME
-  TABELA SINJALISTIKE




## BASHKIA KAMËZ




 


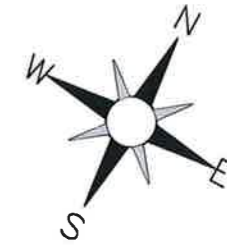

DREJTORIA E PROJEKTEVE DHE INVESTIMEVE  
DEPARTAMENTI I PROJEKTEVE

Dr. e Projekteve e Investimeve		FLORA MUCA	
STAFI TEKNIK PROJEKTES	Ing.	ERBLIN LALA	
	Ing.	ARJOLA KURTI	
	Ing.	DENIS PRENÇI	
	Ing.	EGLANTINA DISHA	
	Ing.	RAMADAN HYSA	
Titulli i Projektit		Faza e Projektit	
"NDERTIM RRUGET BLOKU 2 BATHORE 7"		PROJEKT ZBATIMI	
Emertimi i Fletes		Data e Implementimit :	
PLANIMETRIA E SINJALISTIKES		Shkalla e Vizatimit SH- 1:500	
		Fieta Nr. P12	

# PLANIMETRIA E SINJALISTIKES (RRUGA KACANIKU) SHK. 1:500



## LEGJENDA

-  OBJEKTE
-  BANKINE
-  KUNETE
-  ASFALT
-  TROTUAR
-  BORDURE 15X25
-  VIJEZIME
-  TABELA SINJALISTIKE



## BASHKIA KAMËZ

DREJTORIA E PROJEKTEVE DHE INVESTIMEVE  
DEPARTAMENTI I PROJEKTEVE

Dr. e Projekteve e Investimeve		FLORA MUCA	
STAFI TEKNIK PROJEKTUES	Ing.	ERBLIN LALA	
	Ing.	ARJOLA KURTI	
	Ing.	DENIS PRENÇI	
	Ing.	EGLANTINA DISHA	
	Ing.	RAMADAN HYSA	

Titulli i Projektit  
"NDERTIM RRUGET BLOKU 2 BATHORE 7"


Faza e Projektit  
PROJEKT ZBATIMI

Emertimi i Fletes  
PLANIMETRIA E SINJALISTIKES

Data e Implementimit:  
Shkalla e Vizatimit  
SH- 1:500

Fleta Nr.  
P13

# PLANIMETRIA E SINJALISTIKES (RRUGA DELVINE 1) SHK. 1:500

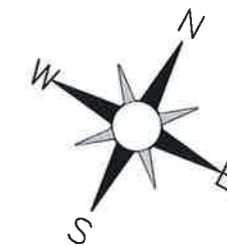


### LEGJENDA

-  OBJEKTE
-  BANKINE
-  KUNETE
-  ASFALT
-  TROTUAR
-  BORDURE 15X25
-  VIJEZIME
-  TABELA SINJALISTIKE





## BASHKIA KAMËZ





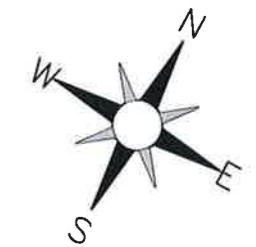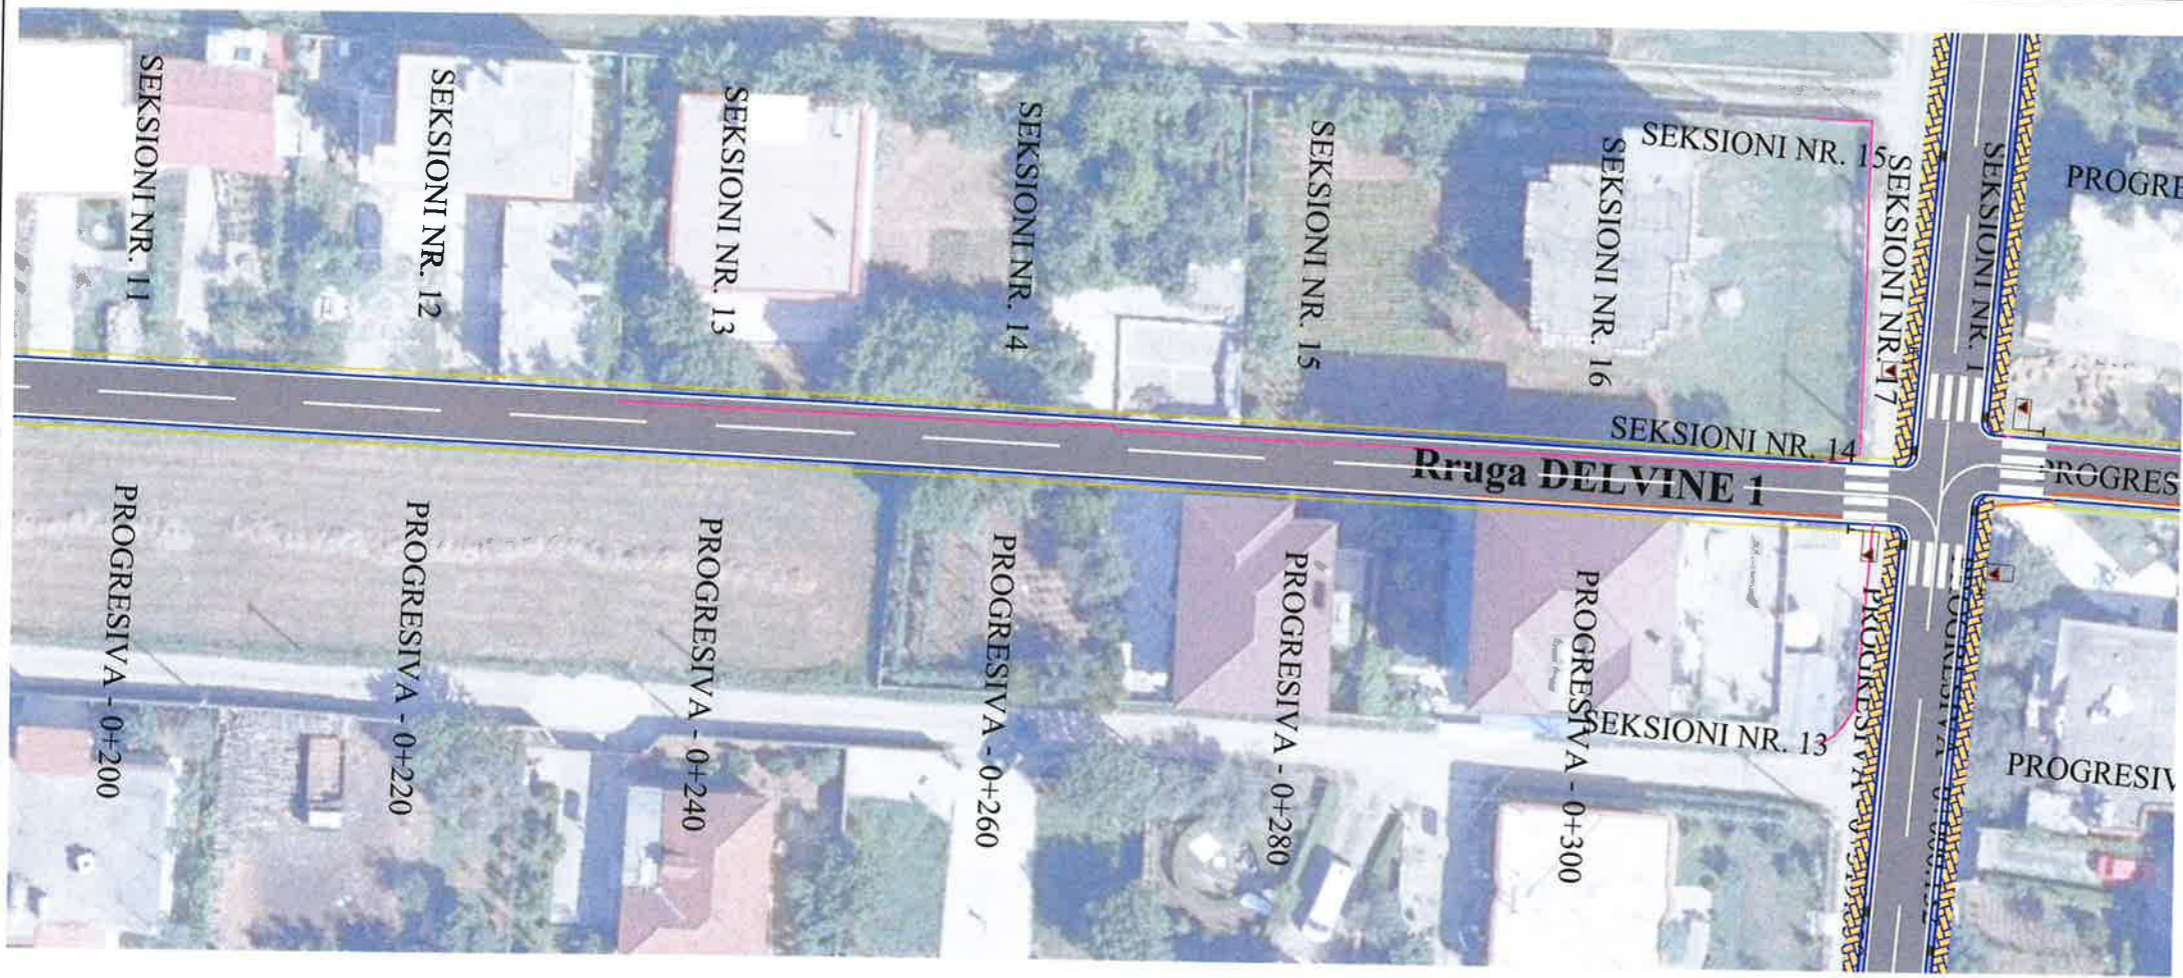


DREJTORIA E PROJEKTEVE DHE INVESTIMEVE  
DEPARTAMENTI I PROJEKTEVE

Dr. e Projekteve e Investimeve		FLORA MUCA	
STAFI TEKNIK PROJEKTES	Ing.	ERBLIN LALA	
	Ing.	ARJOLA KURTI	
	Ing.	DENIS PRENÇI	
	Ing.	EGLANTINA DISHA	
	Ing.	RAMADAN HYSA	
Titulli i Projektit		Faza e Projektit	
"NDERTIM RRUGET BLOKU 2 BATHORE 7"		PROJEKT ZBATIMI	
Emertimi i Fletes		Data e Implementimit :	
PLANIMETRIA E SINJALISTIKES		Shkalla e Vizatimit SH- 1:500	
		Fleta Nr. P14	

# PLANIMETRIA E SINJALISTIKES (RRUGA DELVINE 1) SHK. 1:500



### LEGJENDA

-  OBJEKTE
-  BANKINE
-  KUNETE
-  ASFALT
-  TROTUAR
-  BORDURE 15X25
-  VIJEZIME
-  TABELA SINJALISTIKE




## BASHKIA KAMËZ

DREJTORIA E PROJEKTEVE DHE INVESTIMEVE  
DEPARTAMENTI I PROJEKTEVE

Dr. e Projekteve e Investimeve		FLORA MUCA	
STAFI TEKNIK PROJEKTUES	Ing.	ERBLIN LALA	
	Ing.	ARJOLA KURTI	
	Ing.	DENIS PRENÇI	
	Ing.	EGLANTINA DISHA	
	Ing.	RAMADAN HYSA	

Titulli i Projektit		Faza e Projektit	
"NDERTIM RRUGET BLOKU 2 BATHORE 7"		PROJEKT ZBATIMI	
Emertimi i Fletes		Data e Implementimit :	
PLANIMETRIA E SINJALISTIKES		Shkalla e Vizatimit SH- 1:500	
		Fleta Nr. P15	

# PROFILAT TIP

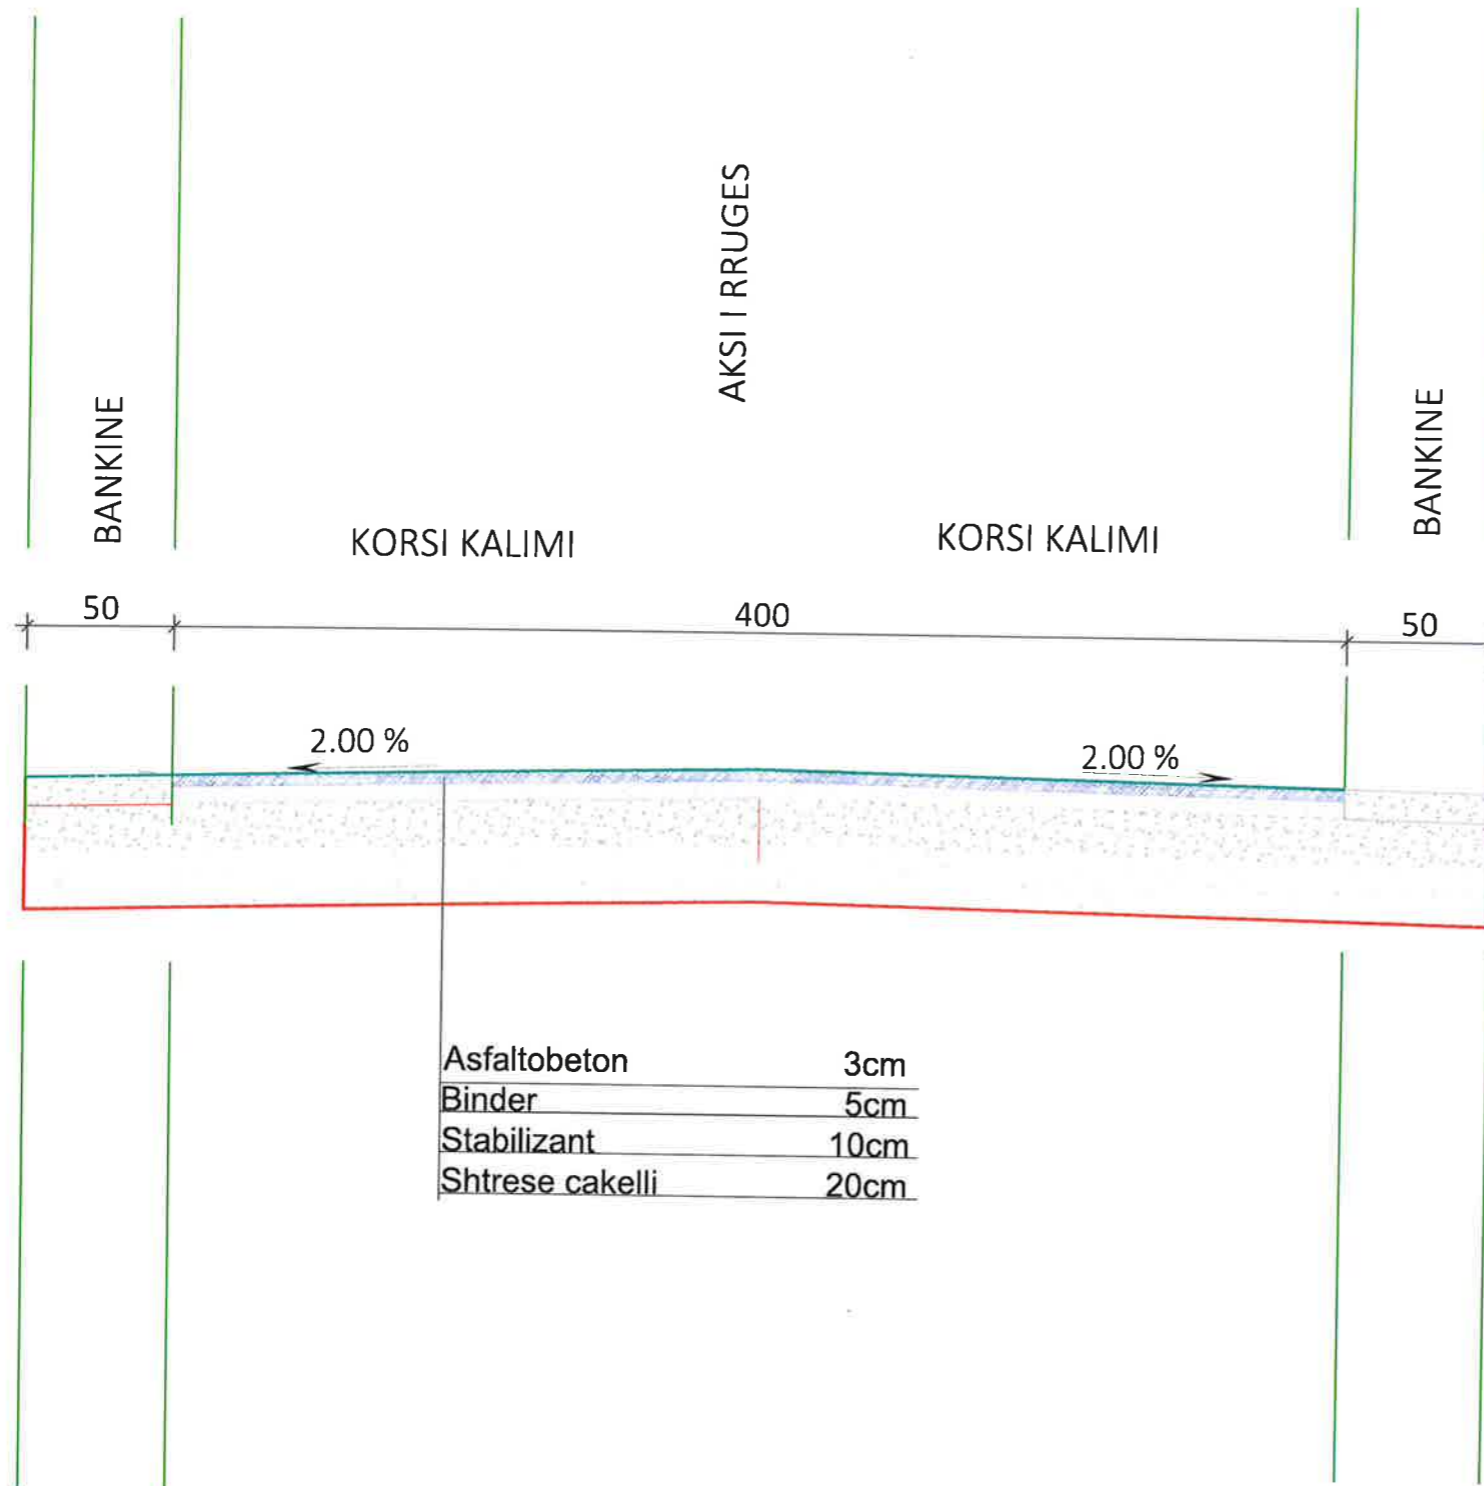

Asfaltobeton	3cm
Binder	5cm
Stabilizant	10cm
Shtrese cakelli	20cm




## BASHKIA KAMËZ

DREJTORIA E PROJEKTEVE DHE INVESTIMEVE  
DEPARTAMENTI I PROJEKTEVE

Dr. e Projekteve e Investimeve		FLORA MUCA	
STAFI TEKNIK PROJEKTUES	Ing.	ERBLIN LALA	
	Ing.	ARJOLA KURTI	
	Ing.	DENIS PRENÇI	
	Ing.	EGLANTINA DISHA	
	Ing.	RAMADAN HYSA	

<b>Titulli i Projektit</b> "NDERTIM RRUGET BLOKU 2 BATHORE 7"	<b>Faza e Projektit</b> PROJEKT ZBATIMI
<b>Emertimi i Fletës</b> PROFILAT TIP	<b>Data e Implementimit</b> SH- 1:25
	<b>Shkalla e Vizatimit</b> SH- 1:25
	<b>Fleta Nr.</b>

# PROFILAT TIP

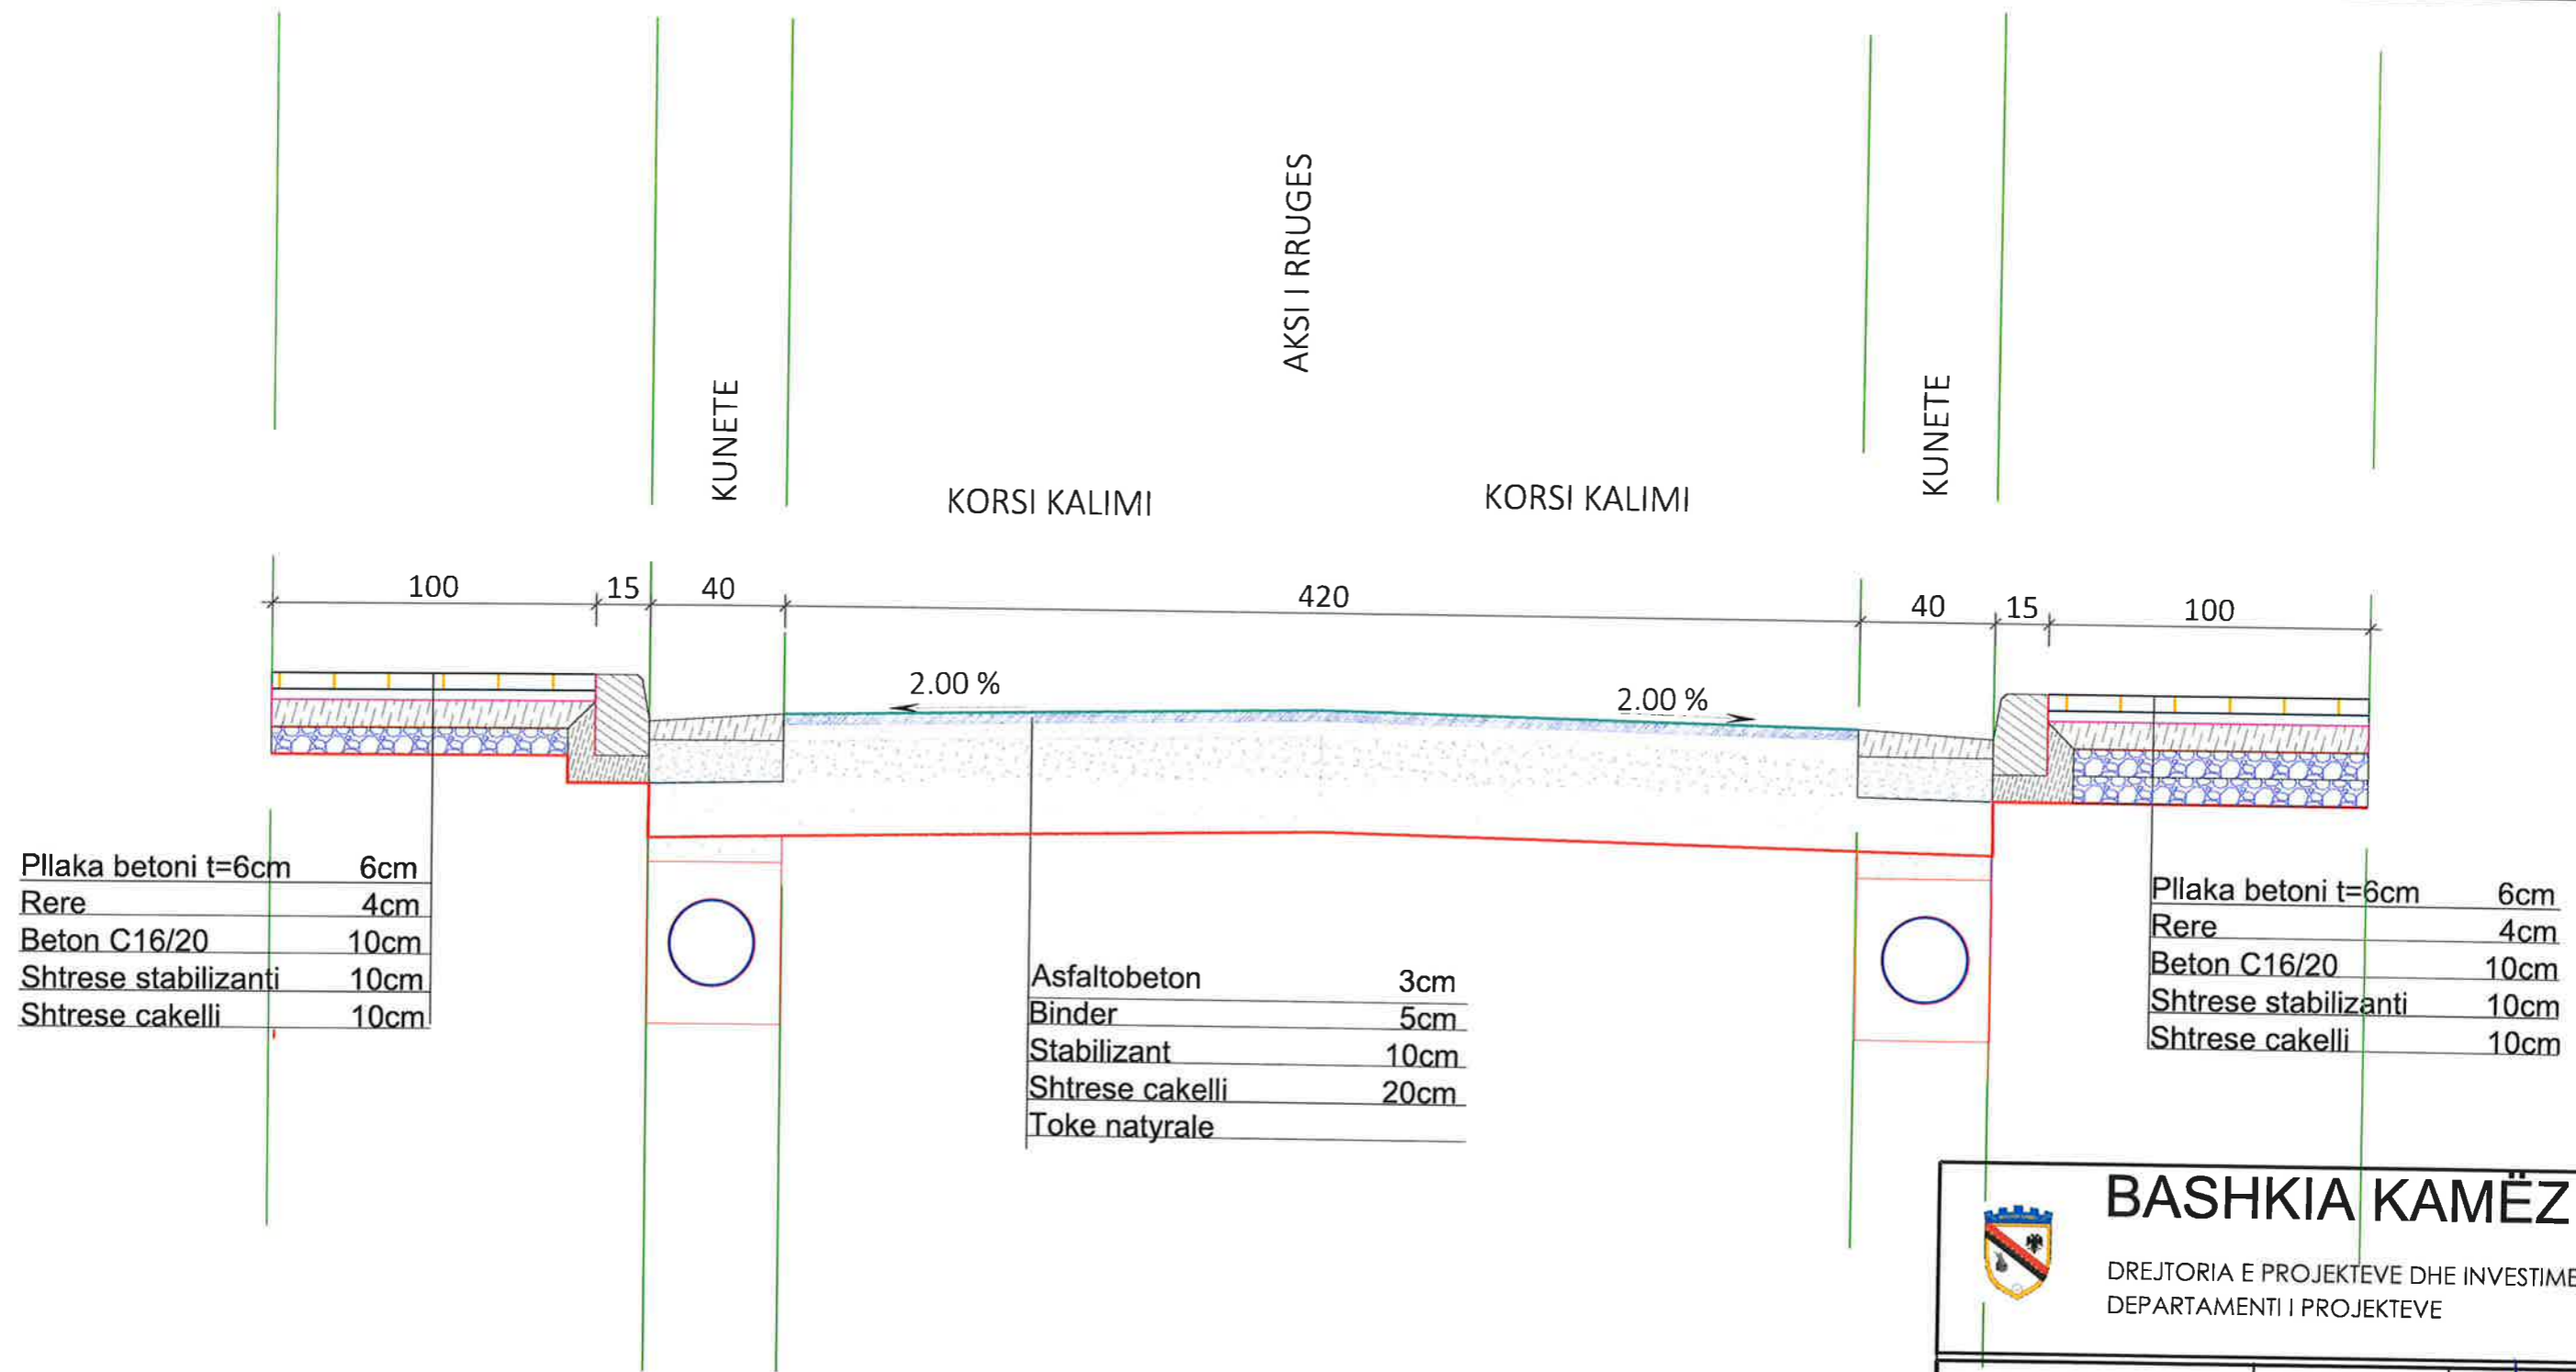

Pllaka betoni t=6cm	6cm
Rere	4cm
Beton C16/20	10cm
Shtrese stabilizanti	10cm
Shtrese cakelli	10cm

Asfaltobeton	3cm
Binder	5cm
Stabilizant	10cm
Shtrese cakelli	20cm
Toke natyrale	

Pllaka betoni t=6cm	6cm
Rere	4cm
Beton C16/20	10cm
Shtrese stabilizanti	10cm
Shtrese cakelli	10cm



## BASHKIA KAMËZ



DREJTORIA E PROJEKTEVE DHE INVESTIMEVE  
DEPARTAMENTI I PROJEKTEVE

Dr. e Projekteve e Investimeve		FLORA MUCA	
STAFI TEKNIK PROJEKTUES	Ing.	ERBLIN LALA	<i>[Signatures]</i>
	Ing.	ARJOLA KURTI	
	Ing.	DENIS PRENÇI	
	Ing.	EGLANTINA DISHA	
	Ing.	RAMADAN HYSA	



Titulli i Projektit		Faza e Projektit	
"NDERTIM RRUGET BLOKU 2 BATHORE 7"		PROJEKT ZBATIMI	
Emertimi i Fletes		Data e Implementimit:	
PROFILAT TIP		Shkalla e Vizatimit SH- 1:25	
		Fleta Nr.	



# DETAJE PER KUB

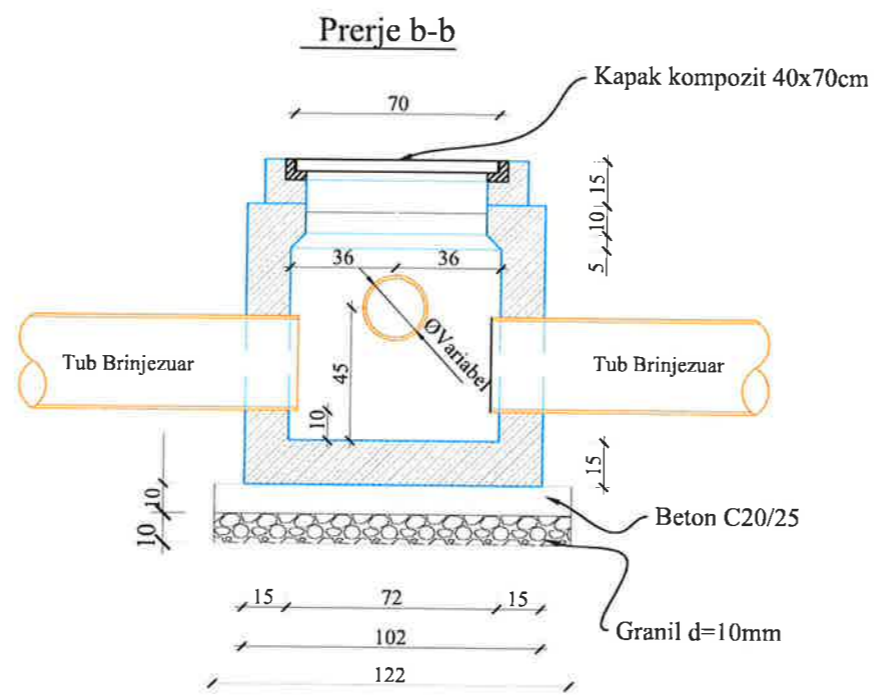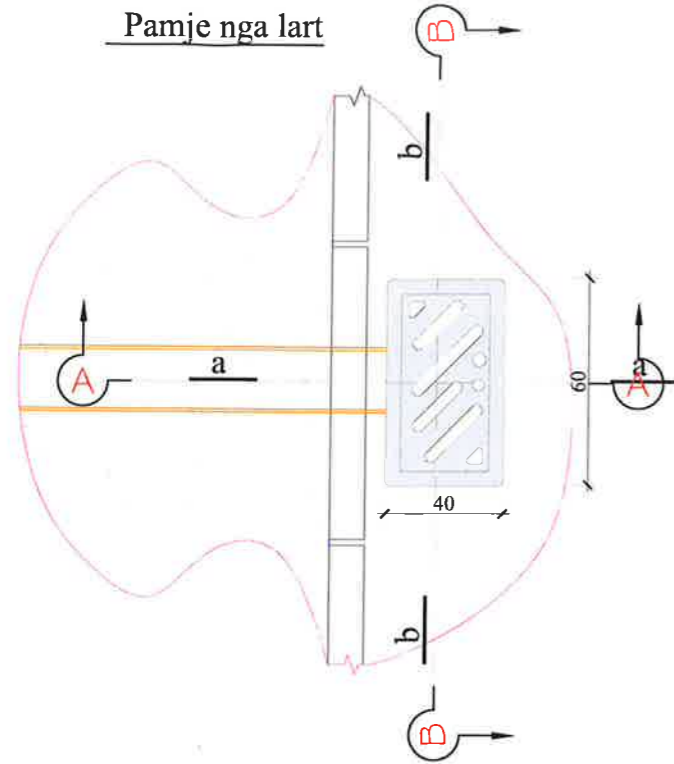

## Seksion Terthor për kanalet e Ujrave të Bardha

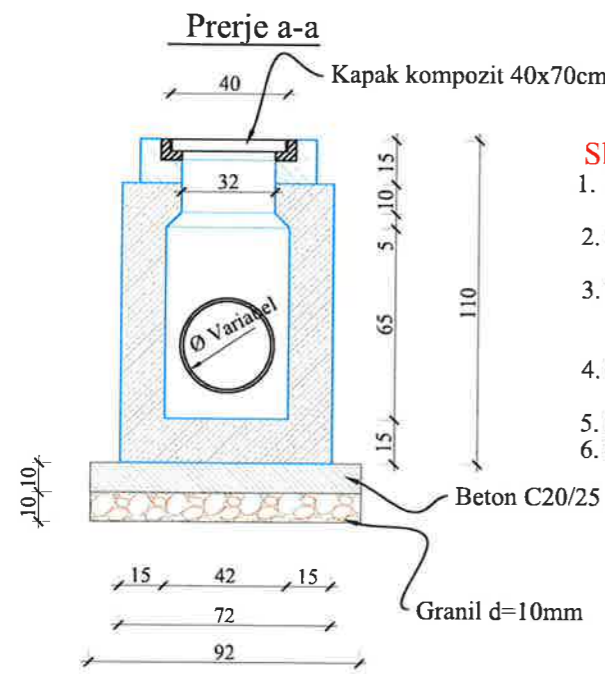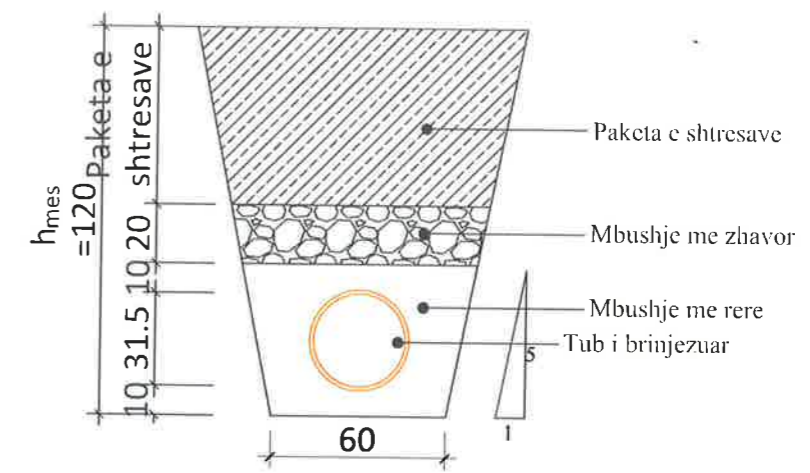

### Shënime :

1. Muret e pusetes do të jenë beton C20/25 (M-250) dhe me trashësi 15cm.
2. Betoni që do të përdoret për brezin duhet të jetë i imët, ndërsa betoni i shtresës do të jetë C12/15.
3. Telajo e kapakut të jetë prej materiali kompozit i inkastruar me brezin e betonit dhe i vendosur në nivelin e mbaruar të rrugës sipas projektit.
4. Grila duhet të jetë e kapur me mentesha me telajon apo e lidhur në ndonjë mënyrë tjetër me të.
5. Fundi i tubit duhet të jete 10cm nga fundi i pusetes.
6. Kapaku kompozit duhet të ketë karakteristika që të përballojnë ngarkesën deri 20 ton/aks.



## BASHKIA KAMËZ

DREJTORIA E PROJEKTEVE DHE INVESTIMEVE  
DEPARTAMENTI I PROJEKTEVE

Dr. e Projekteve e Investimeve		FLORA MUCA	
STAFI TEKNIK PROJEKTUES	Ing.	ERBLIN LALA	
	Ing.	ARJOLA KURTI	
	Ing.	DENIS PRENÇI	
	Ing.	EGLANTINA DISHA	
	Ing.	RAMADAN HYSA	
Titulli i Projektit "NDERTIM RRUGET BLOKU 2 BATHORE 7"		Faza e Projektit PROJEKT ZBATIMI	Data e Implementimit :
Emertimi i Fletes <b>DETAJE PER KUB</b>		Shkalla e Vizatimit SH- 1:25	Fleta Nr.