



REPUBLIKA E SHQIPËRISË
BASHKIA PATOS

DREJTORIA E PLANIFIKIMIT DHE ZHVILLIMIT TË TERRITORIT

**OBJEKTI: NDËRTIM MURI MBAJTËS ME STRUKTURA METALIKE PËR PËRFORCIM BAZAMENTI
DHE RIKONSTRUKSION I RRUGËS "DEMOKRACIA", LAGJJA 1 MAJ**

Grupi i projektimit:

Ing. Top. Marsilda Lizaj
Top. Alfred Tupa
Ing. Boreta Murati
Ing. Drita Beqiri

Drejtor:

Ing. Boreta Murati

**MIRATOHET
KRYETARI
Fation Duro**



REPUBLIKA E SHQIPËRISË
BASHKIA PATOS

DREJTORIA E PLANIFIKIMIT DHE ZHVILLIMIT TË TERRITORIT

OBJEKTI:

***Ndërtim muri mbajtës me
struktura metalike për
përforcim bazamenti dhe
rikonstruksioni i rrugës
"Demkracia", Lagjja 1 Maj***

Emertimi i Fletes:

Rilevimi topografik

Grupi i Projektimit:

Ing. Top. Marsilda Lizaaj

Top. Alfred Tupa

DREJTORIA E PLANIFIKIMIT DHE
ZHVILLIMIT TË TERRITORIT


Ing. Boreta Murati

SHKALLA

1:500

Fleta: R-01

Janar 2024

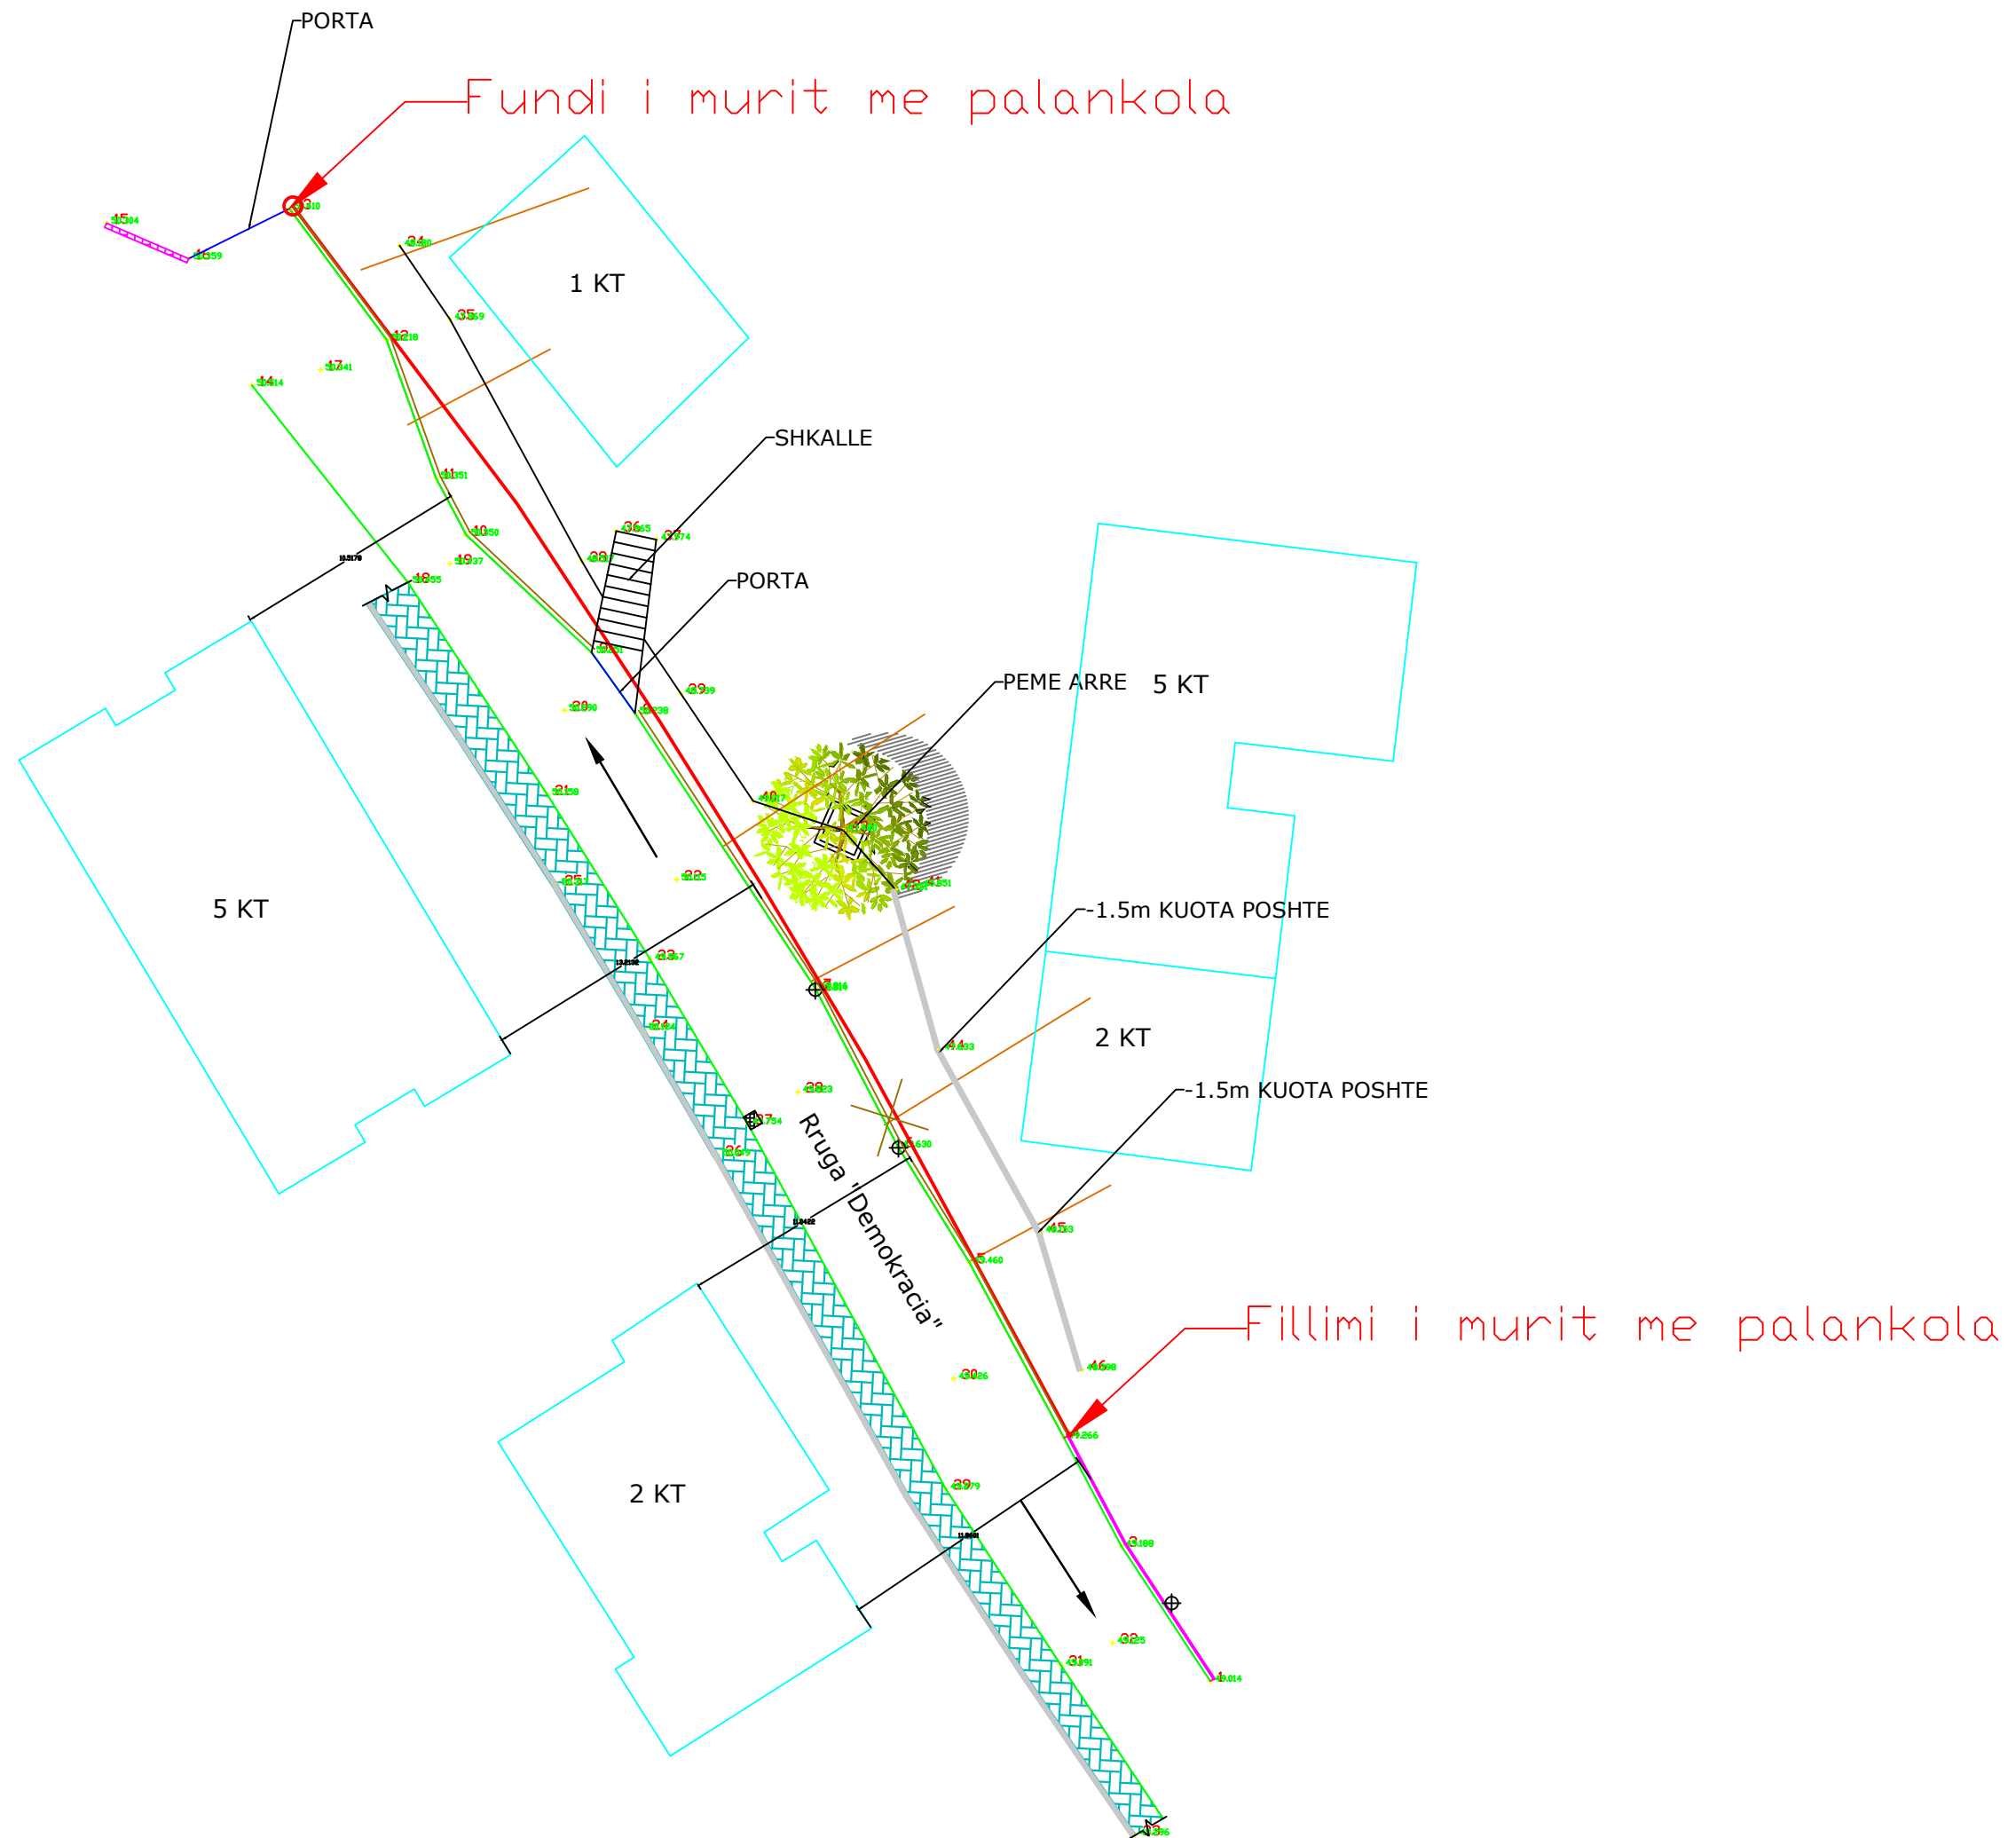



REPUBLIKA E SHQIPËRISË
BASHKIA PATOS

DREJTORIA E PLANIFIKIMIT DHE ZHVILLIMIT TË TERRITORIT

OBJEKTI:

***Ndërtim muri mbajtës me
struktura metalike për
përforcim bazamenti dhe
rikonstruksioni i rrugës
"Demkracia", Lagjja 1 Maj***

Emertimi i Fletes:

Profili gjatësor i rruges
Progresivi 0-10
Profili tip

Grupi i Projektimit:

Ing. Boreta Murati

Ing. Drita Beqiri

DREJTORIA E PLANIFIKIMIT DHE
ZHVILLIMIT TË TERRITORIT


Ing. Boreta Murati

SHKALLA

1:250

Fleta: R-03


Janar 2024

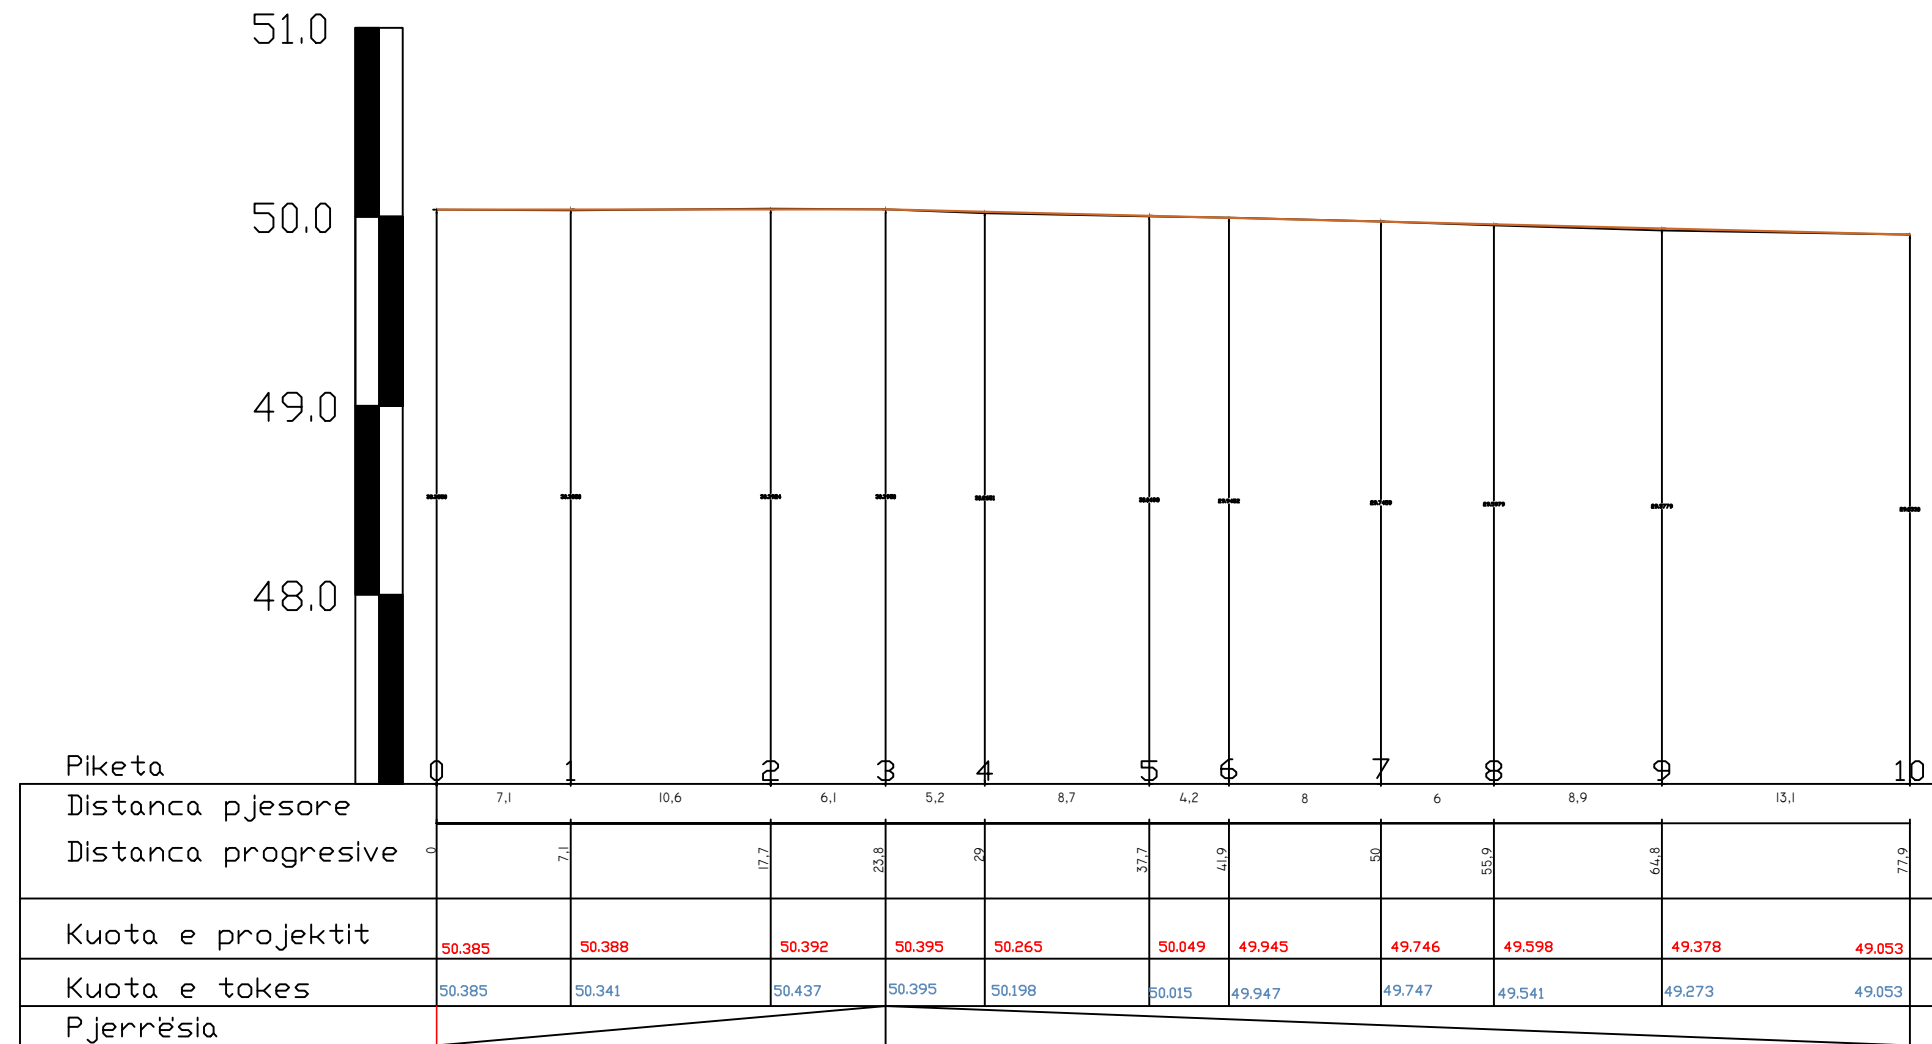

PRERJA TERTHORE E RRUGES

(varianti me trotuar, pik 0- 10

Shk 1:40

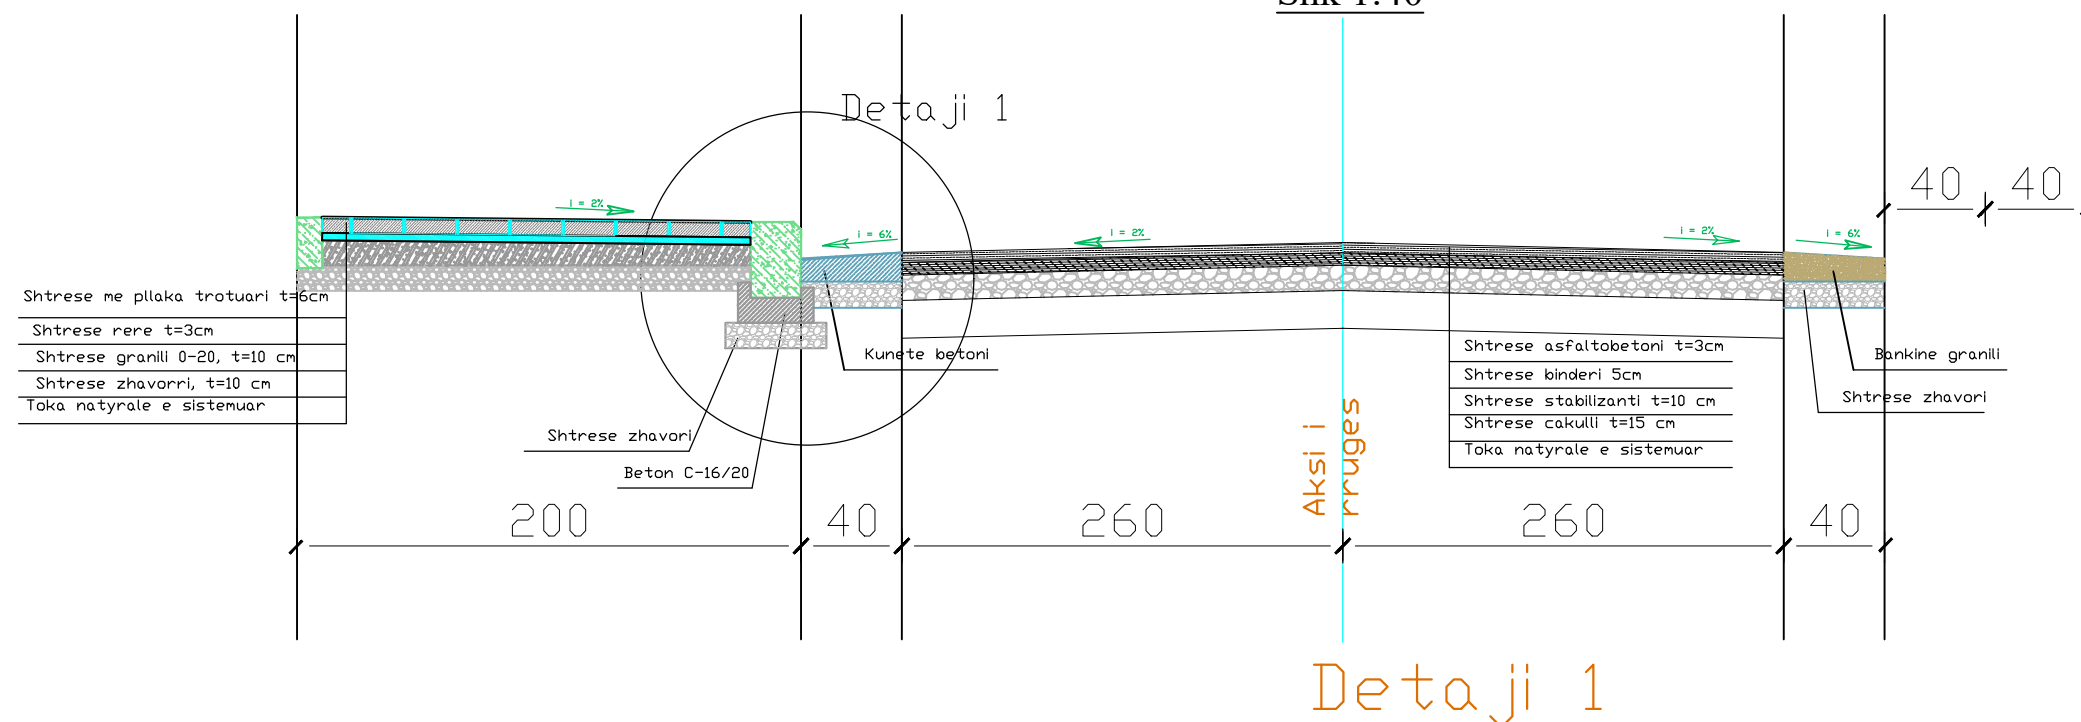



REPUBLIKA E SHQIPËRISË
BASHKIA PATOS

DREJTORIA E PLANIFIKIMIT DHE ZHVILLIMIT TË TERRITORIT

OBJEKTI:

*Ndërtim muri mbajtës me
struktura metalike për
përforcim bazamenti dhe
rikonstruksion i rrugës së
dëmtuar nga rrëshqitjet e
dherave.*

Emertimi i Fletes:

Pozicionimi i murit me
palankola

Grupi i Projektimit:

Ing. Boreta Murati

Ing. Drita Beqiri

DREJTORIA E PLANIFIKIMIT DHE
ZHVILLIMIT TË TERRITORIT

Ing. Boreta Murati

SHKALLA

1:300

Fleta: R-04

Shtator 2024

