

# PROJEKT ZBATIM

NDERTIM RRUGA: "BURIMI + GUCIA + FAIK HOXHAJ ( ISH MIQESIA) +  
3 SEG. PINGUL ME RRUGEN FAIK HOXHA"



BASHKIA KAMËZ

MIRATOI

KRYETAR I BASHKISË KAMËZ

Z. RAKIP SULA



BASHKIA KAMËZ

DREJTORIA E PROJEKTEVE DHE INVESTIMEVE  
DEPARTAMENTI I PROJEKTEVE

Dr. e Projekteve e Investimeve FLORA MUCA

STAFI TEKNIK PROJEKTES	Ing.	NDERIM	PASHA	
	Ing.	ERBLIN	LALA	
	Ing.	DENIS	PRENCI	
	Ing.	ARJOLA	KURTI	

Titulli i Projektit  
NDERTIM RRUGA: "BURIMI + GUCIA + FAIK HOXHAJ ( ISH MIQESIA) +  
3 SEG. PINGUL ME RRUGEN FAIK HOXHA"

Faza e Projektit  
PROJEKT ZBATIMI

Data e Implementimit:

Shkalla e Vizatimit

Emertimi i Fletes  
PROJEKT ZBATIM

Fleta Nr.


A-00

# ORTOFOTO



		<b>BASHKIA KAMEZ</b>	
		DREJTORIA E PROJEKTEVE DHE INVESIMEVE DEPARTAMENTI E PROJEKTEVE	
Dr. e Projekteve e Investimeve		FLORA MUCA	
STAFI TEKNIK PROJEKTES	Ing.	ERBLIN	LALA
	Ing.	DENIS	PRENCI
	Ing.	ARJOLA	KURTI
	Ing.	NDERIM	PASHA
Titulli i Projektit		Faza e Projektit	
NDERTIM SEG. I RRUGES "BURIM" LAGJE 5 KAMEZ		PROJEKT ZBATIMI	
Emertimi i Fletes		Data e Implementimit:	
ORTOFOTO		09. 2023	
		Shkalla e Vizatimit	
		Fleta Nr.	
		P-00	

# PLANIMETRI EKZISTUESE

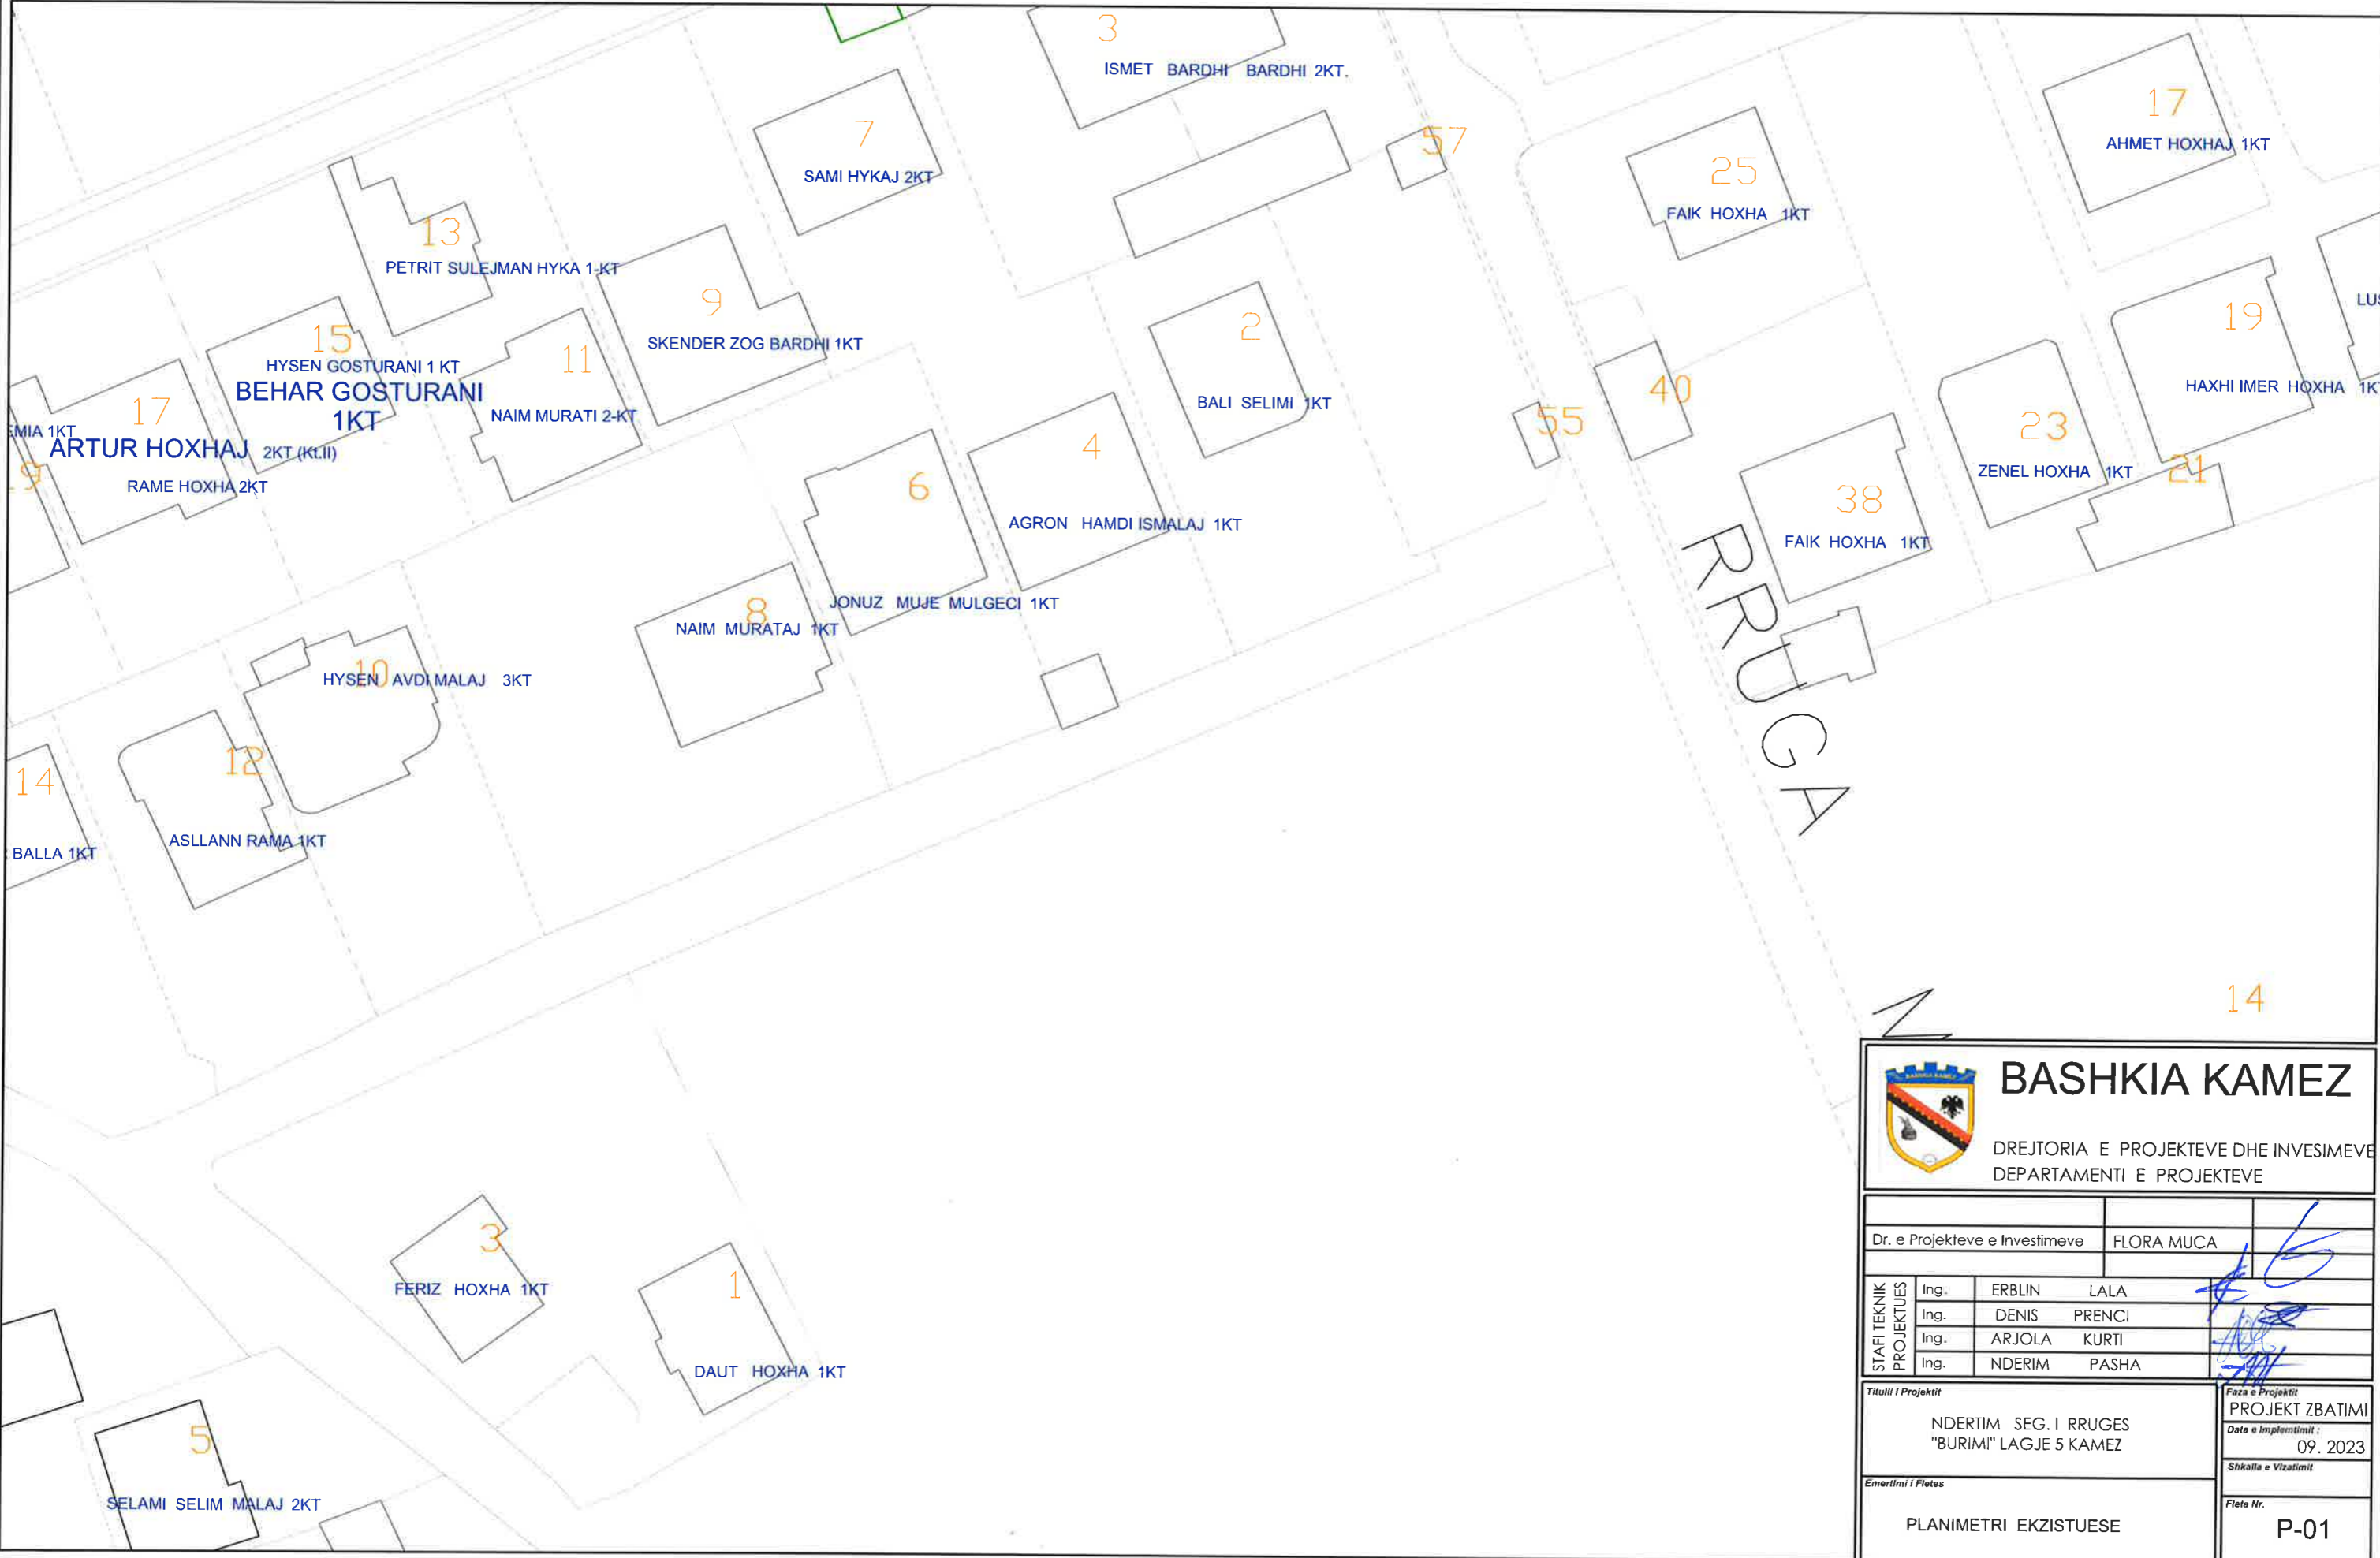


## BASHKIA KAMEZ

DREJTORIA E PROJEKTEVE DHE INVESTEMEVE  
DEPARTAMENTI E PROJEKTEVE


Dr. e Projekteve e Investimeve		FLORA MUCA	
STAFI TEKNIK PROJEKTES	Ing.	ERBLIN	LALA
	Ing.	DENIS	PRENCI
	Ing.	ARJOLA	KURTI
	Ing.	NDERIM	PASHA
Titulli i Projektit		Faza e Projektit	
NDERTIM SEG. I RRUGES "BURIMI" LAGJE S KAMEZ		PROJEKT ZBATIMI	
Emertimi i Fletes		Data e implementimit:	
PLANIMETRI EKZISTUESE		09. 2023	
Flota Nr.		Shkalla e Vizatimit	
P-01			

# PLANIMETRI EKZISTUESE

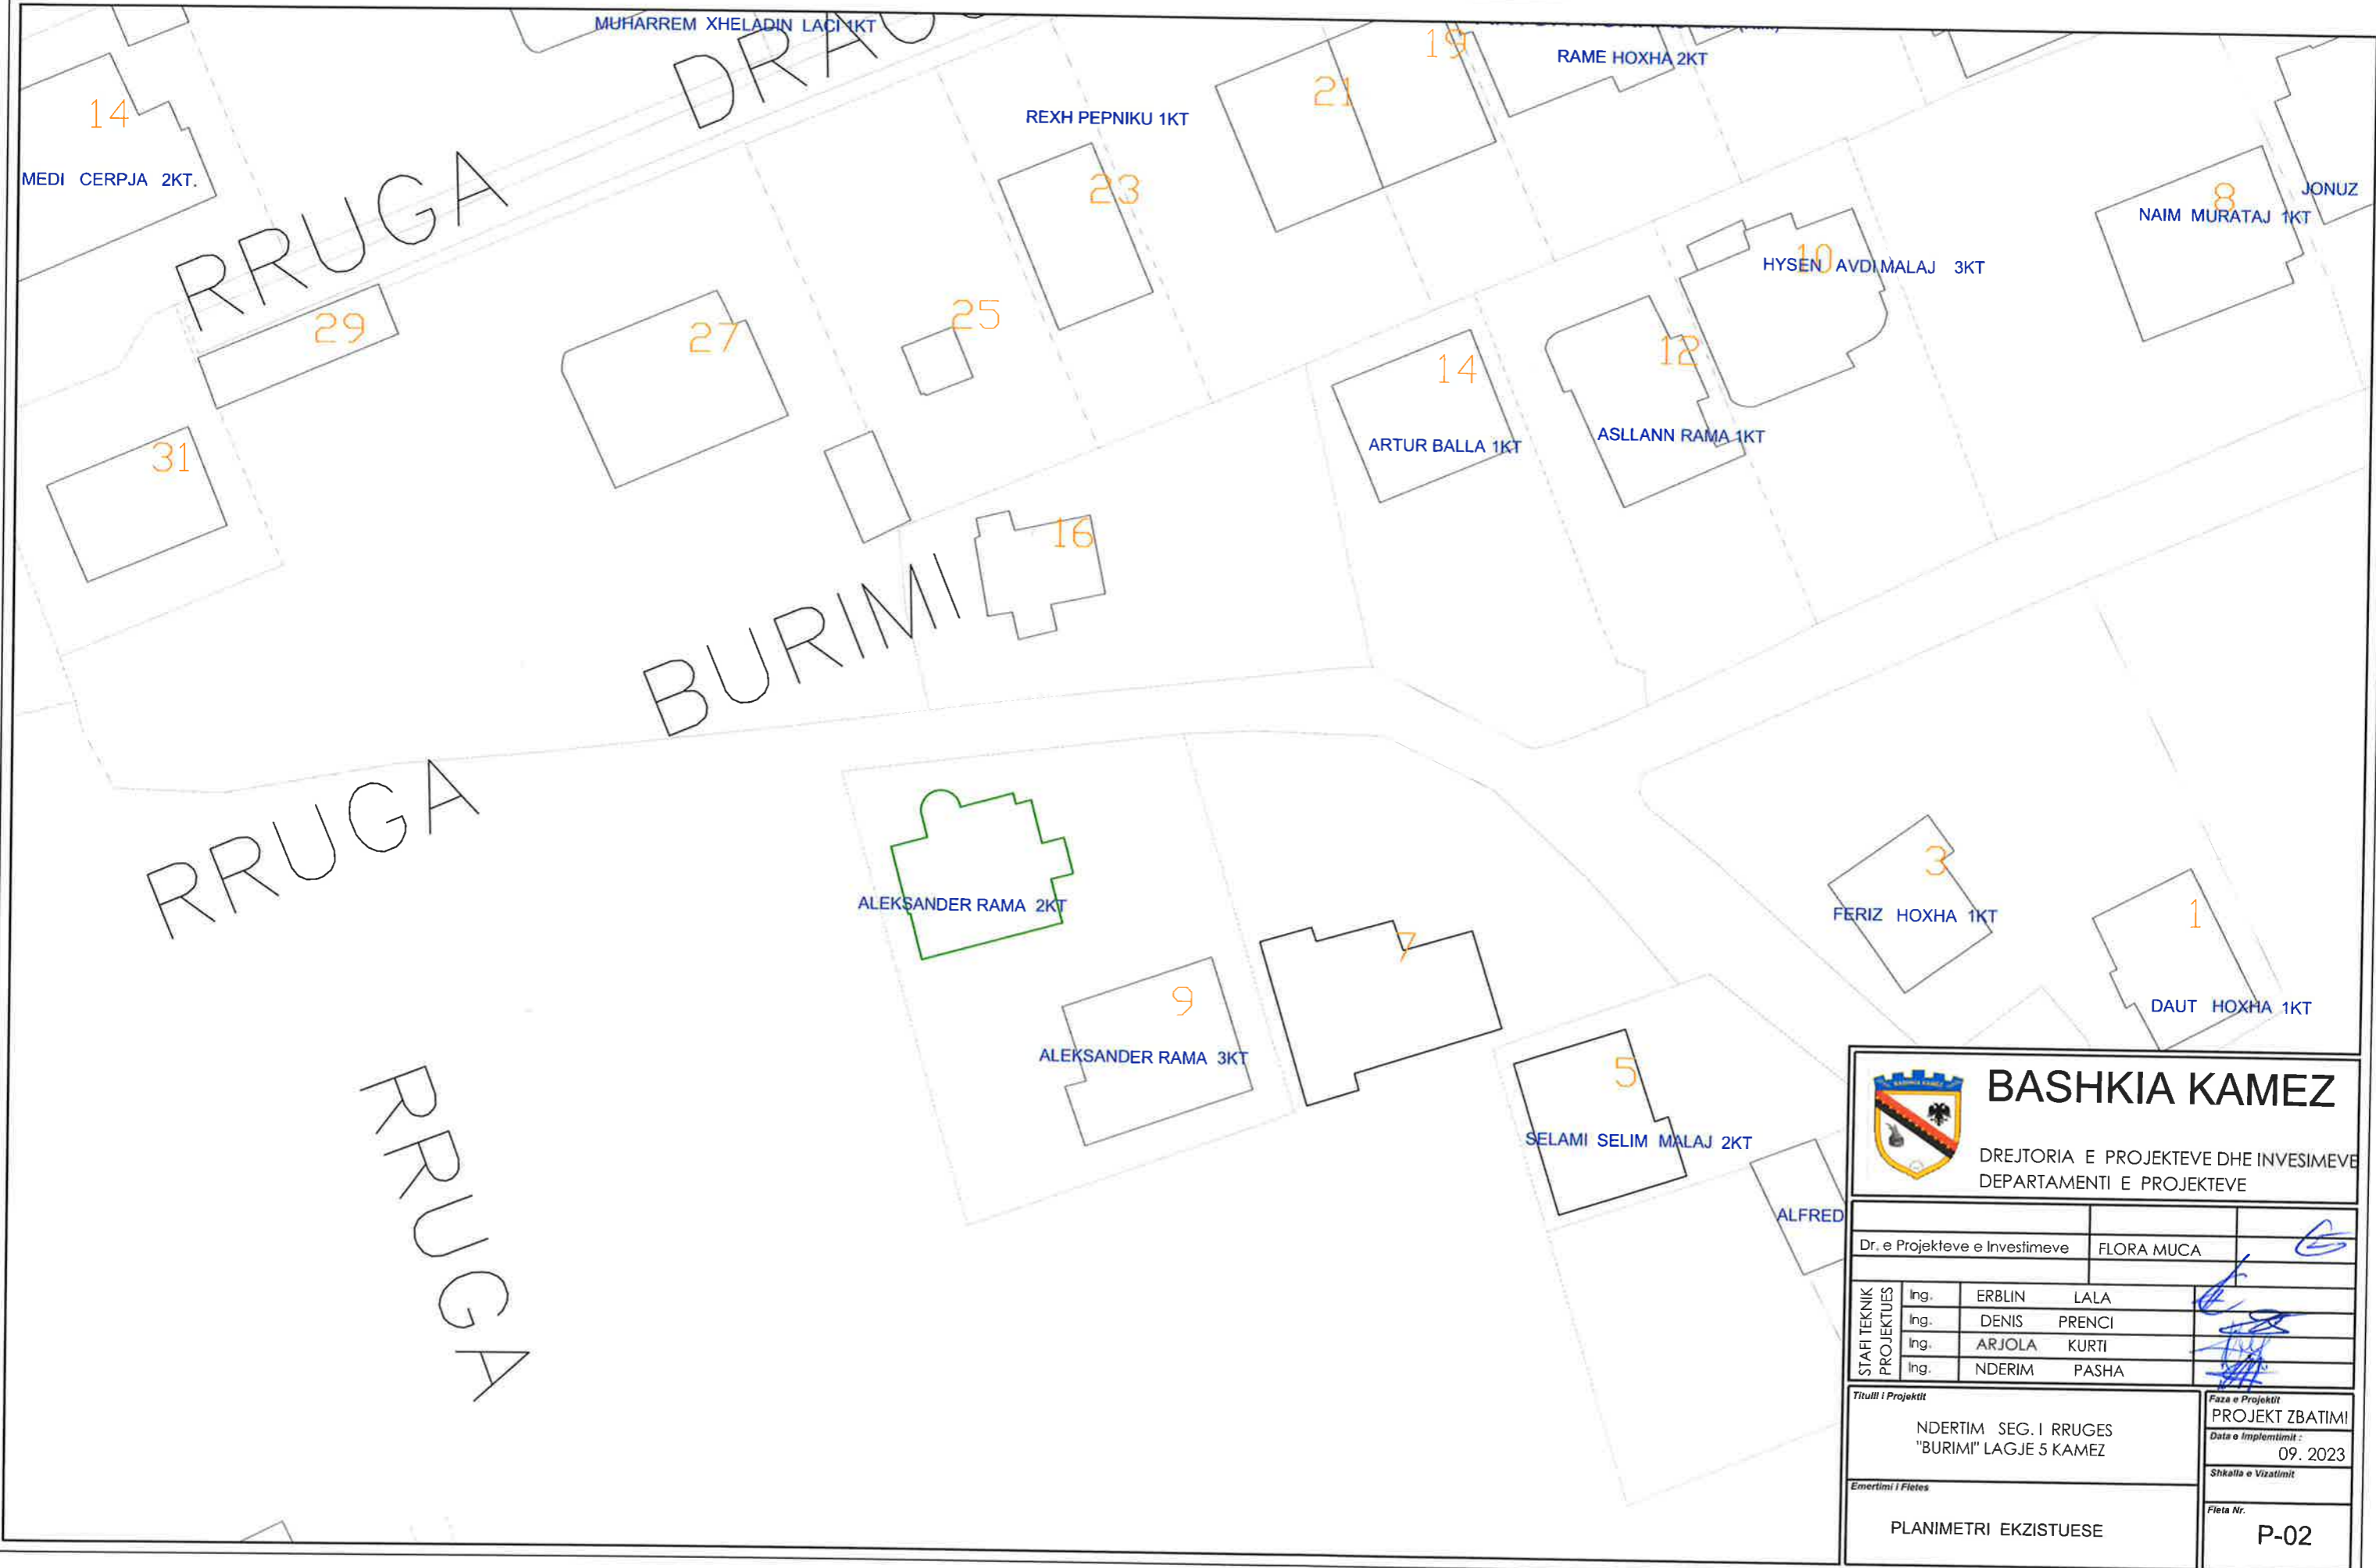

		<b>BASHKIA KAMEZ</b>	
DREJTORIA E PROJEKTEVE DHE INVESTEMEVE DEPARTAMENTI E PROJEKTEVE			
Dr. e Projekteve e Investimeve		FLORA MUCA	
STAFI TEKNIK PROJEKTES	Ing.	ERBLIN	LALA
	Ing.	DENIS	PRENCI
	Ing.	ARJOLA	KURTI
	Ing.	NDERIM	PASHA
Titulli i Projektit		Faza e Projektit	
NDERTIM SEG. I RRUGES "BURIMI" LAGJE 5 KAMEZ		PROJEKT ZBATIMI	
Emertimi i Fletes		Data e Implementimit:	
PLANIMETRI EKZISTUESE		09. 2023	
		Shkalla e Vizatimit	
		Fieta Nr.	
		P-02	

# PLANIMETRI ASFALTI

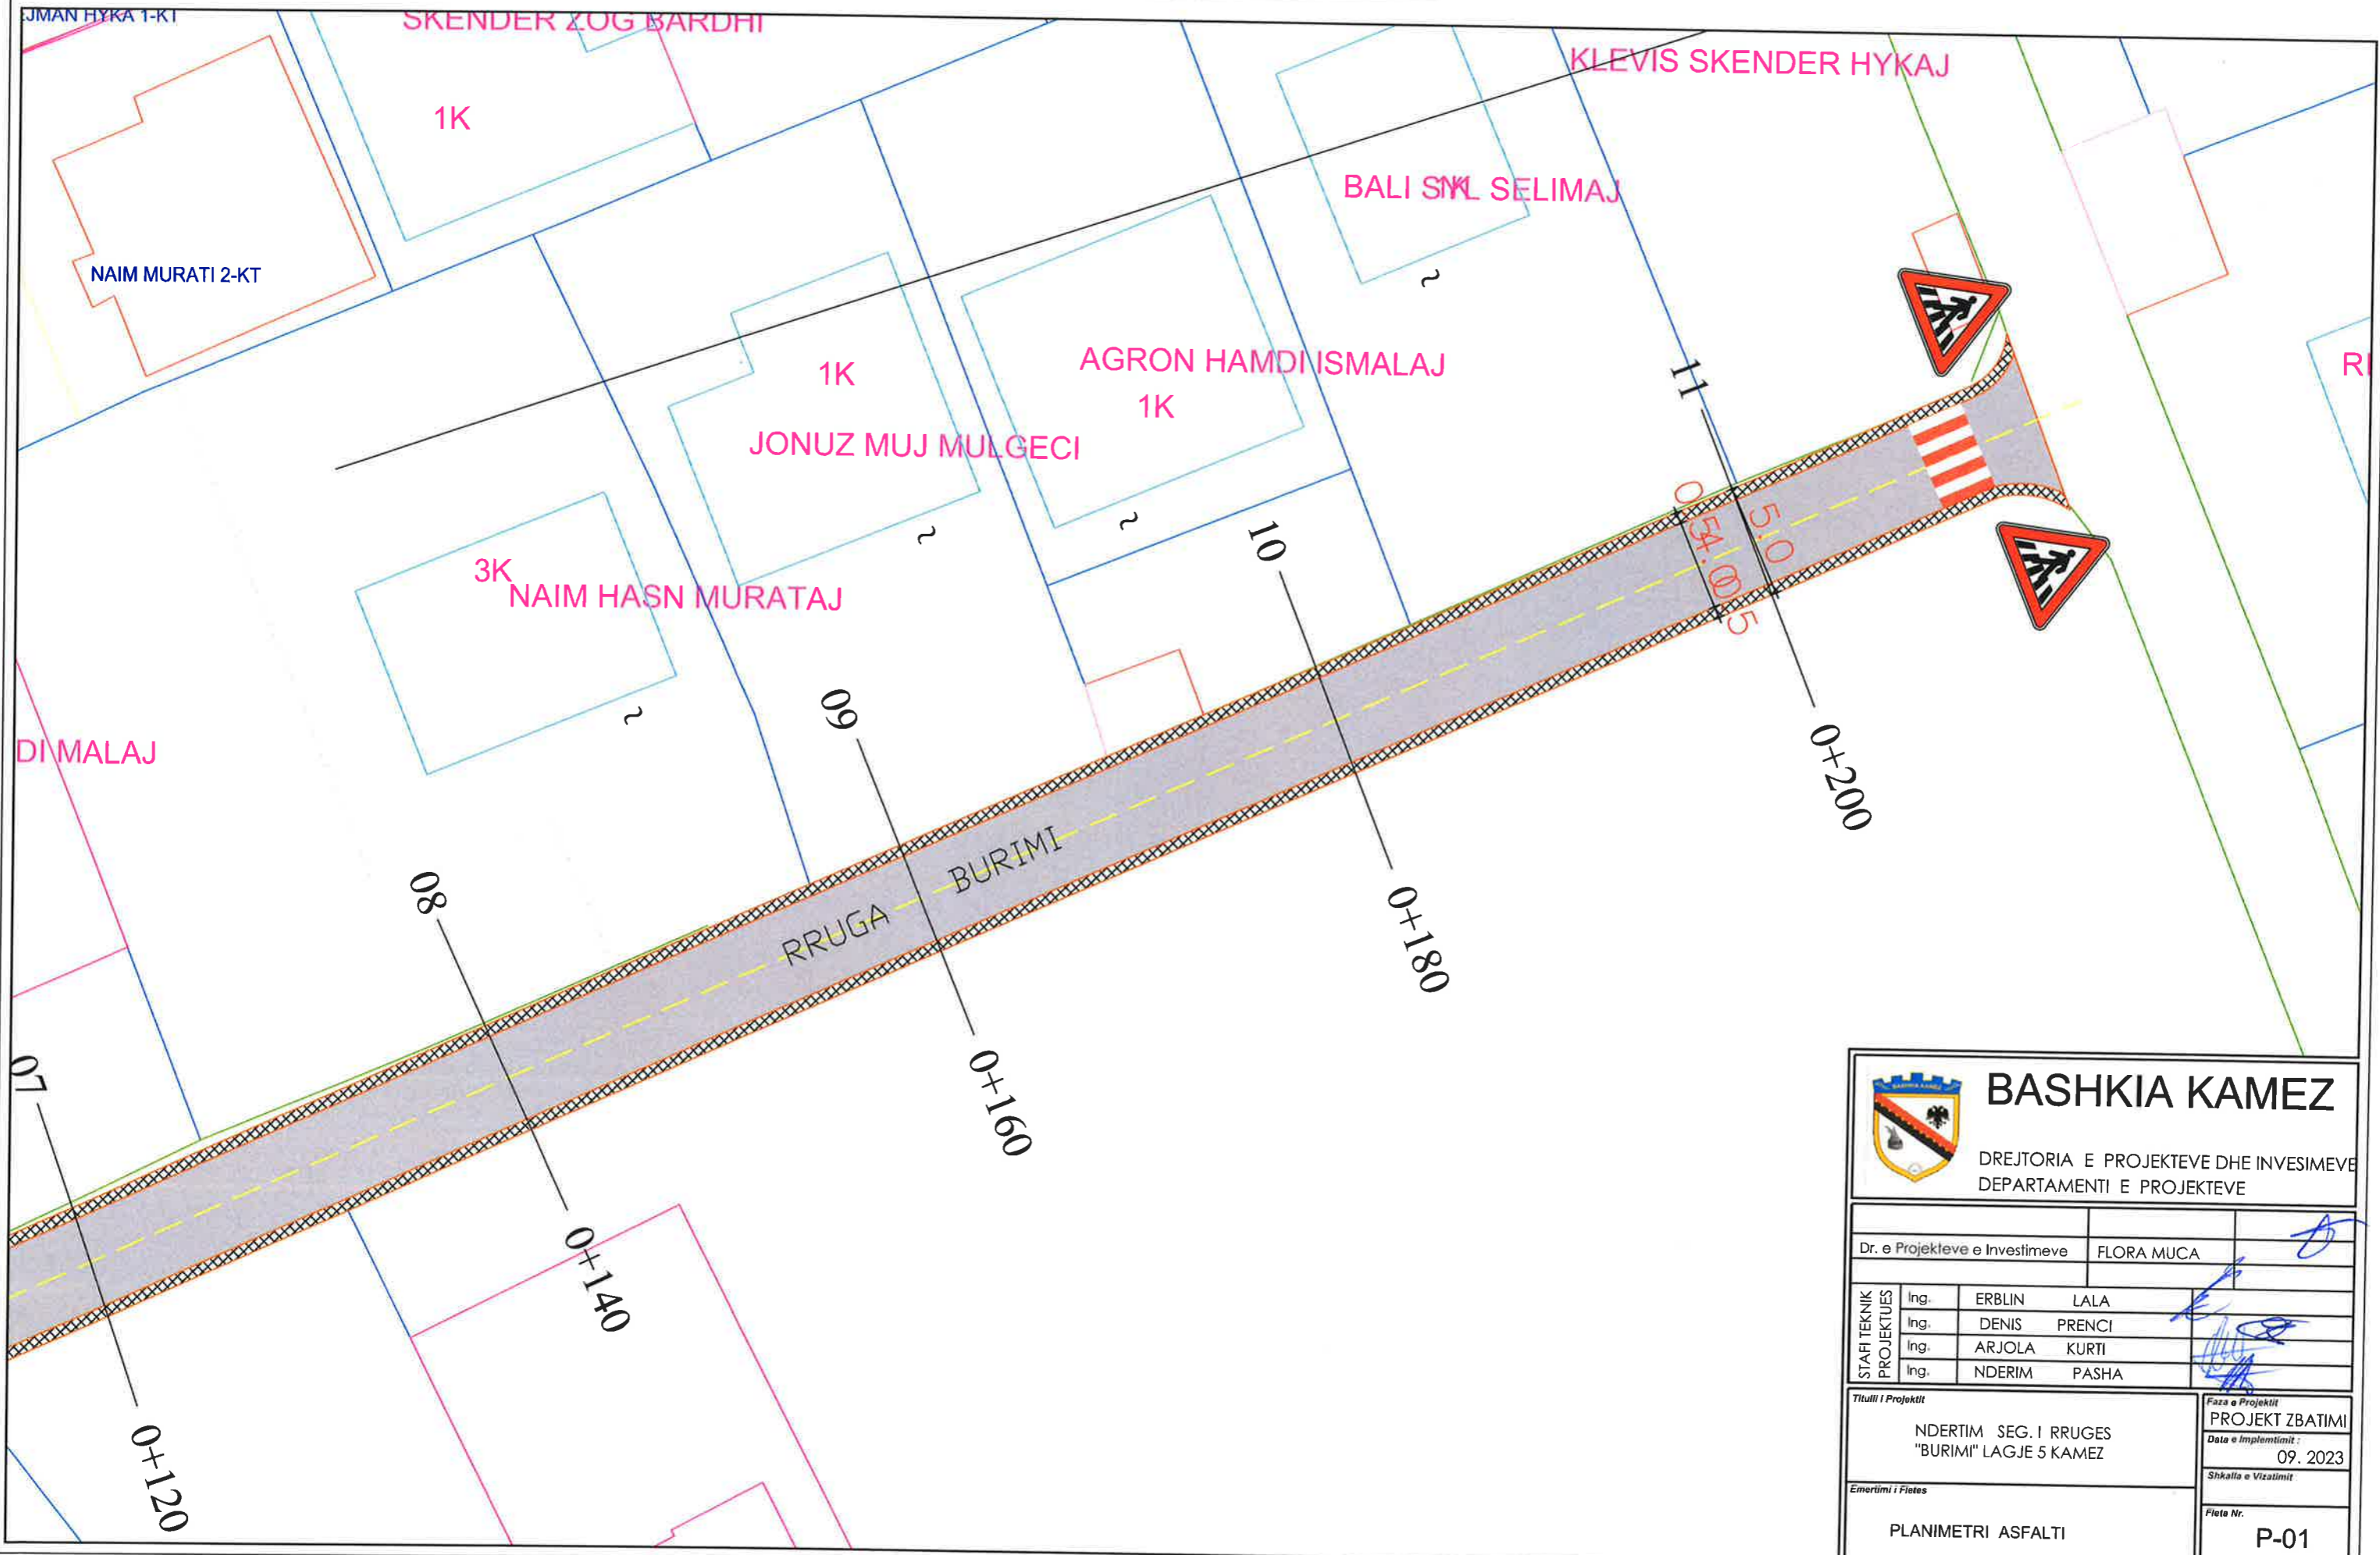


## BASHKIA KAMEZ

DREJTORIA E PROJEKTEVE DHE INVESTEMEVE  
DEPARTAMENTI E PROJEKTEVE


Dr. e Projekteve e Investimeve	FLORA MUCA																
STAFI TEKNIK PROJEKTUES	<table style="width: 100%; border-collapse: collapse;"> <tr> <td style="width: 10%; font-size: x-small;">Ing.</td> <td style="width: 20%; font-size: x-small;">ERBLIN</td> <td style="width: 20%; font-size: x-small;">LALA</td> <td style="width: 50%;"></td> </tr> <tr> <td style="font-size: x-small;">Ing.</td> <td style="font-size: x-small;">DENIS</td> <td style="font-size: x-small;">PRENCI</td> <td></td> </tr> <tr> <td style="font-size: x-small;">Ing.</td> <td style="font-size: x-small;">ARJOLA</td> <td style="font-size: x-small;">KURTI</td> <td></td> </tr> <tr> <td style="font-size: x-small;">Ing.</td> <td style="font-size: x-small;">NDERIM</td> <td style="font-size: x-small;">PASHA</td> <td></td> </tr> </table>	Ing.	ERBLIN	LALA		Ing.	DENIS	PRENCI		Ing.	ARJOLA	KURTI		Ing.	NDERIM	PASHA	
Ing.	ERBLIN	LALA															
Ing.	DENIS	PRENCI															
Ing.	ARJOLA	KURTI															
Ing.	NDERIM	PASHA															
Titulli i Projektit																	
NDERITIM SEG. I RRUGES "BURIMI" LAGJE 5 KAMEZ																	
Emeritimi i Fietes																	
PLANIMETRI ASFALTI																	
Faza e Projektit																	
PROJEKT ZBATIMI																	
Data e Implementimit:																	
09. 2023																	
Shkalla e Vizatimit																	
Fieta Nr.																	
P-01																	

# PLANIMETRI ASFALTI

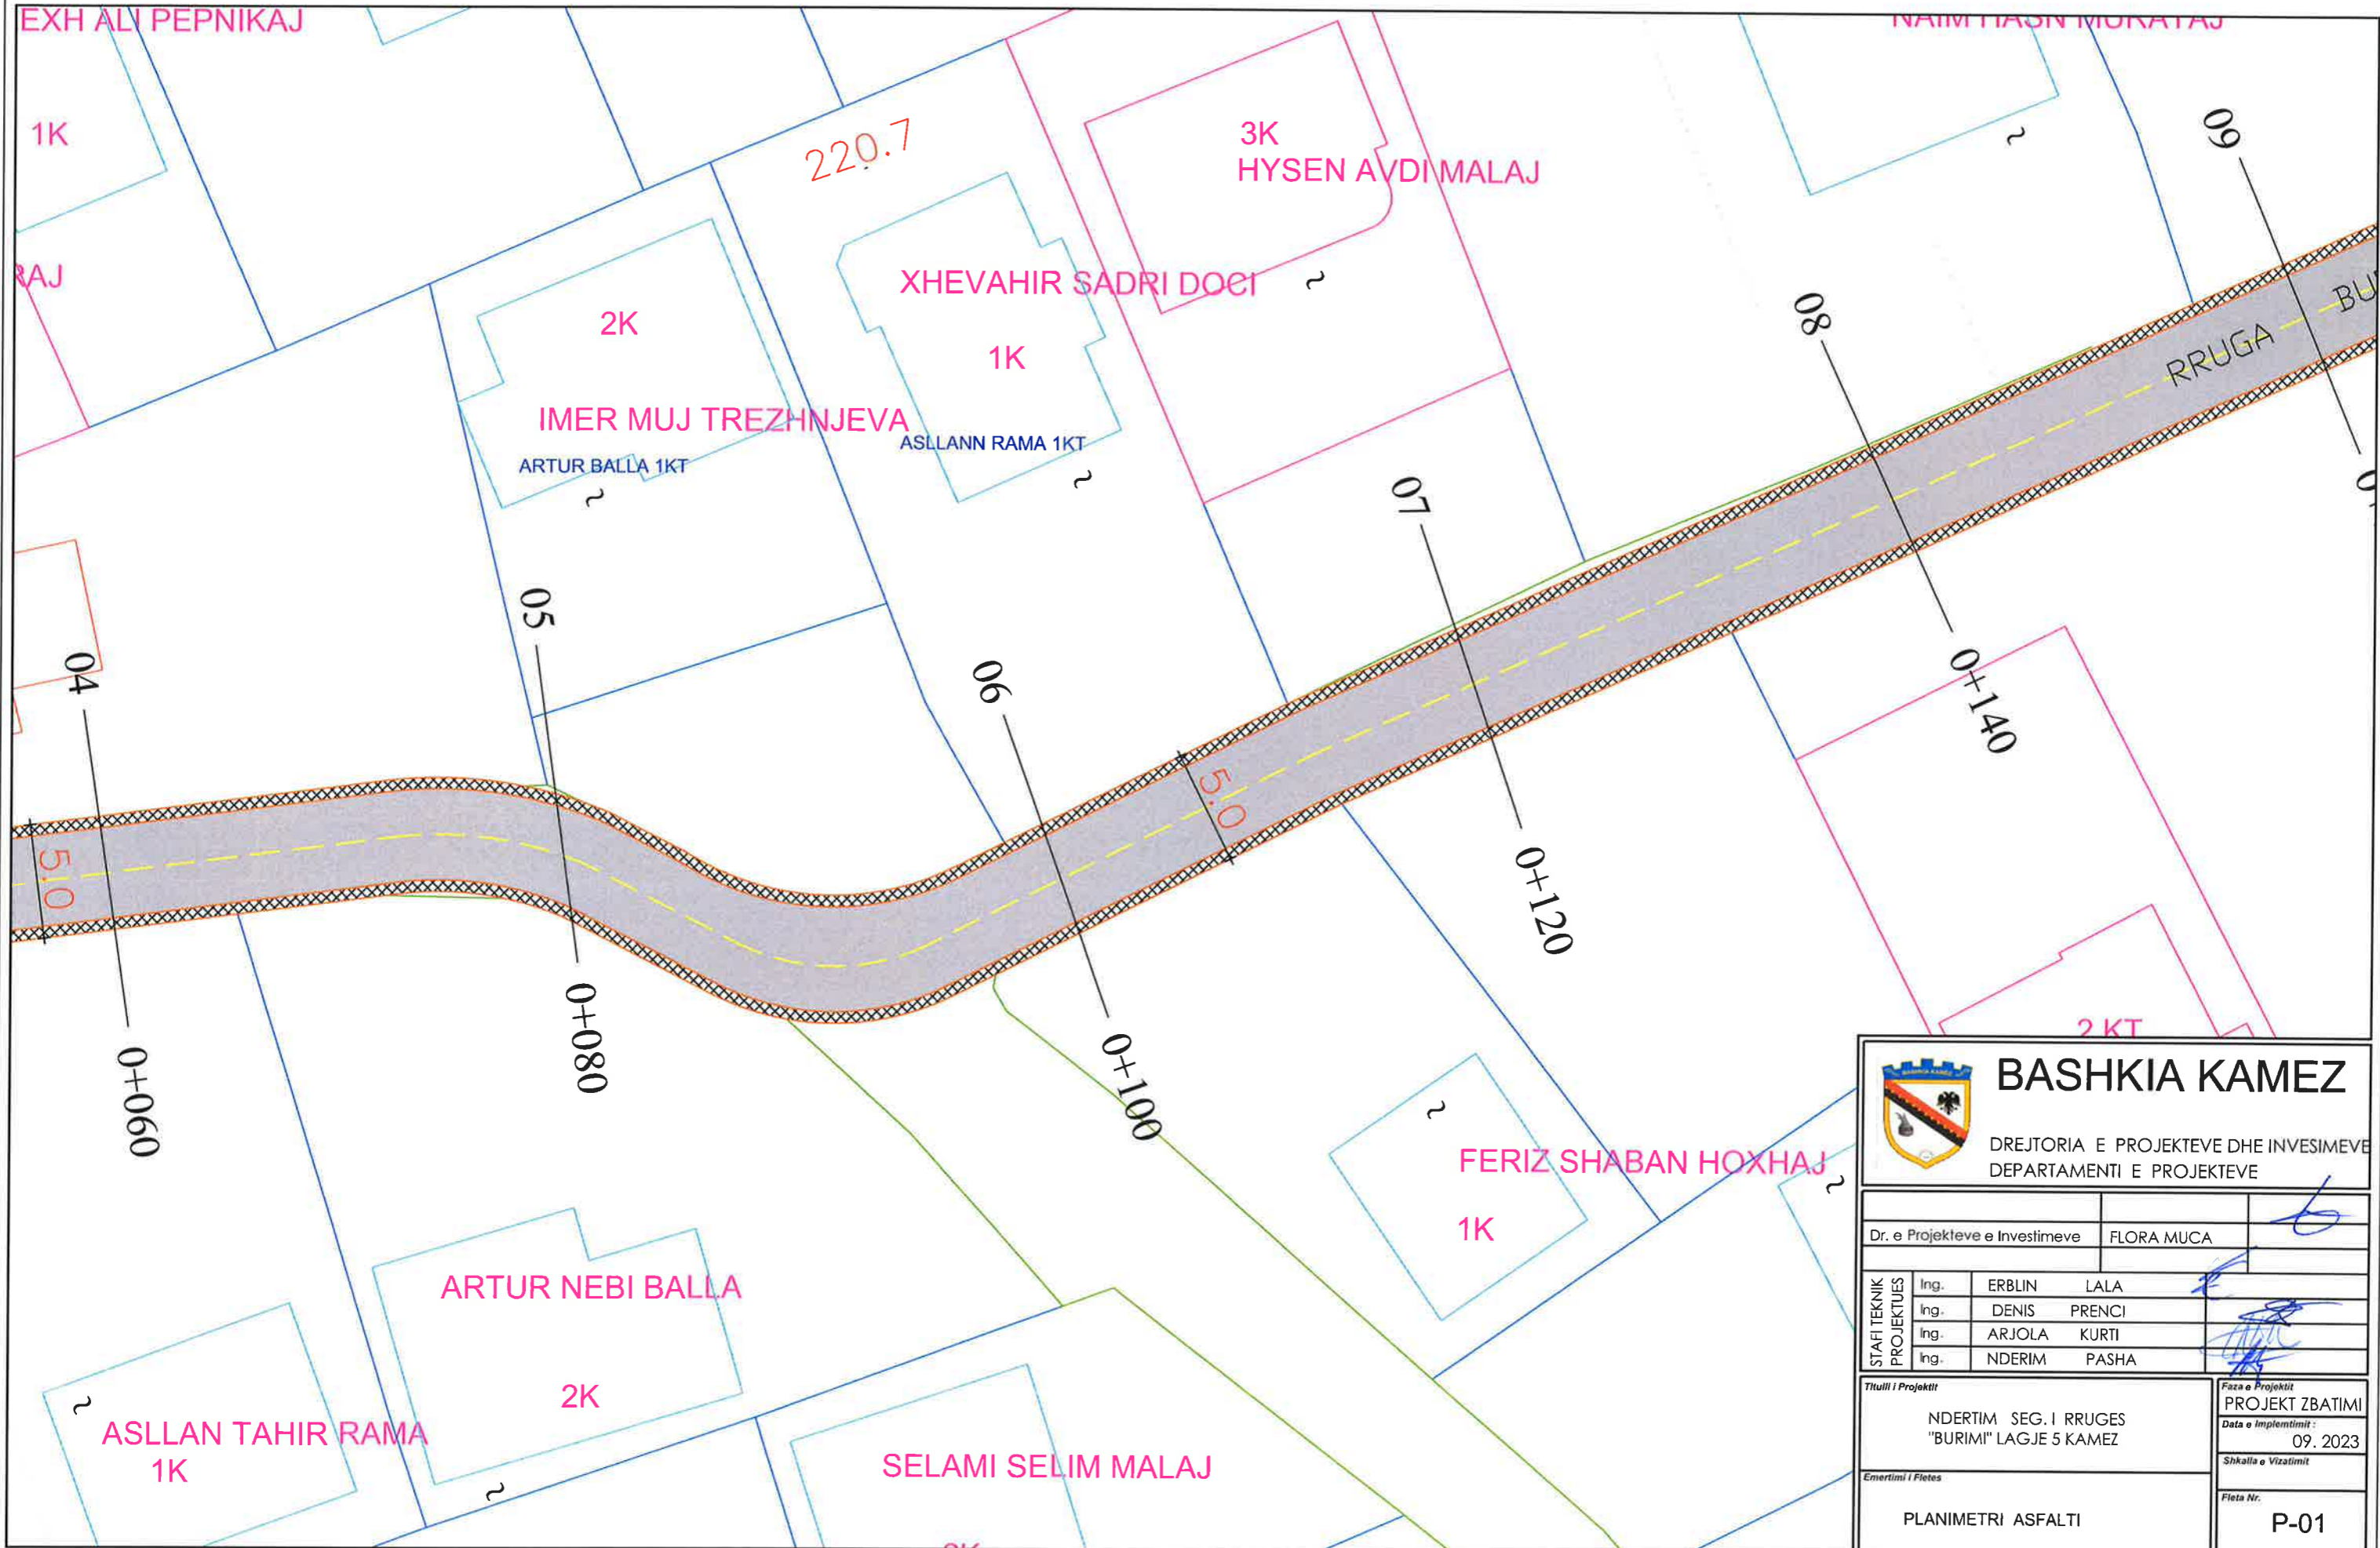

 <b>BASHKIA KAMEZ</b> DREJTORIA E PROJEKTEVE DHE INVESTEMEVE DEPARTAMENTI E PROJEKTEVE			
Dr. e Projekteve e Investimeve		FLORA MUCA	
STAFI TEKNIK PROJEKTES	Ing.	ERBLIN LALA	
	Ing.	DENIS PRENCI	
	Ing.	ARJOLA KURTI	
	Ing.	NDERIM PASHA	
Titulli i Projektit		Faza e Projektit	
NDERTIM SEG. I RRUGES "BURIMI" LAGJE S KAMEZ		PROJEKT ZBATIMI	
Emertimi / Fletes		Data e Implementimit:	
PLANIMETRI ASFALTI		09. 2023	
		Shkalla e Vizatimit	
		Fleta Nr.	
		P-01	

# PLANIMETRI ASFALTI

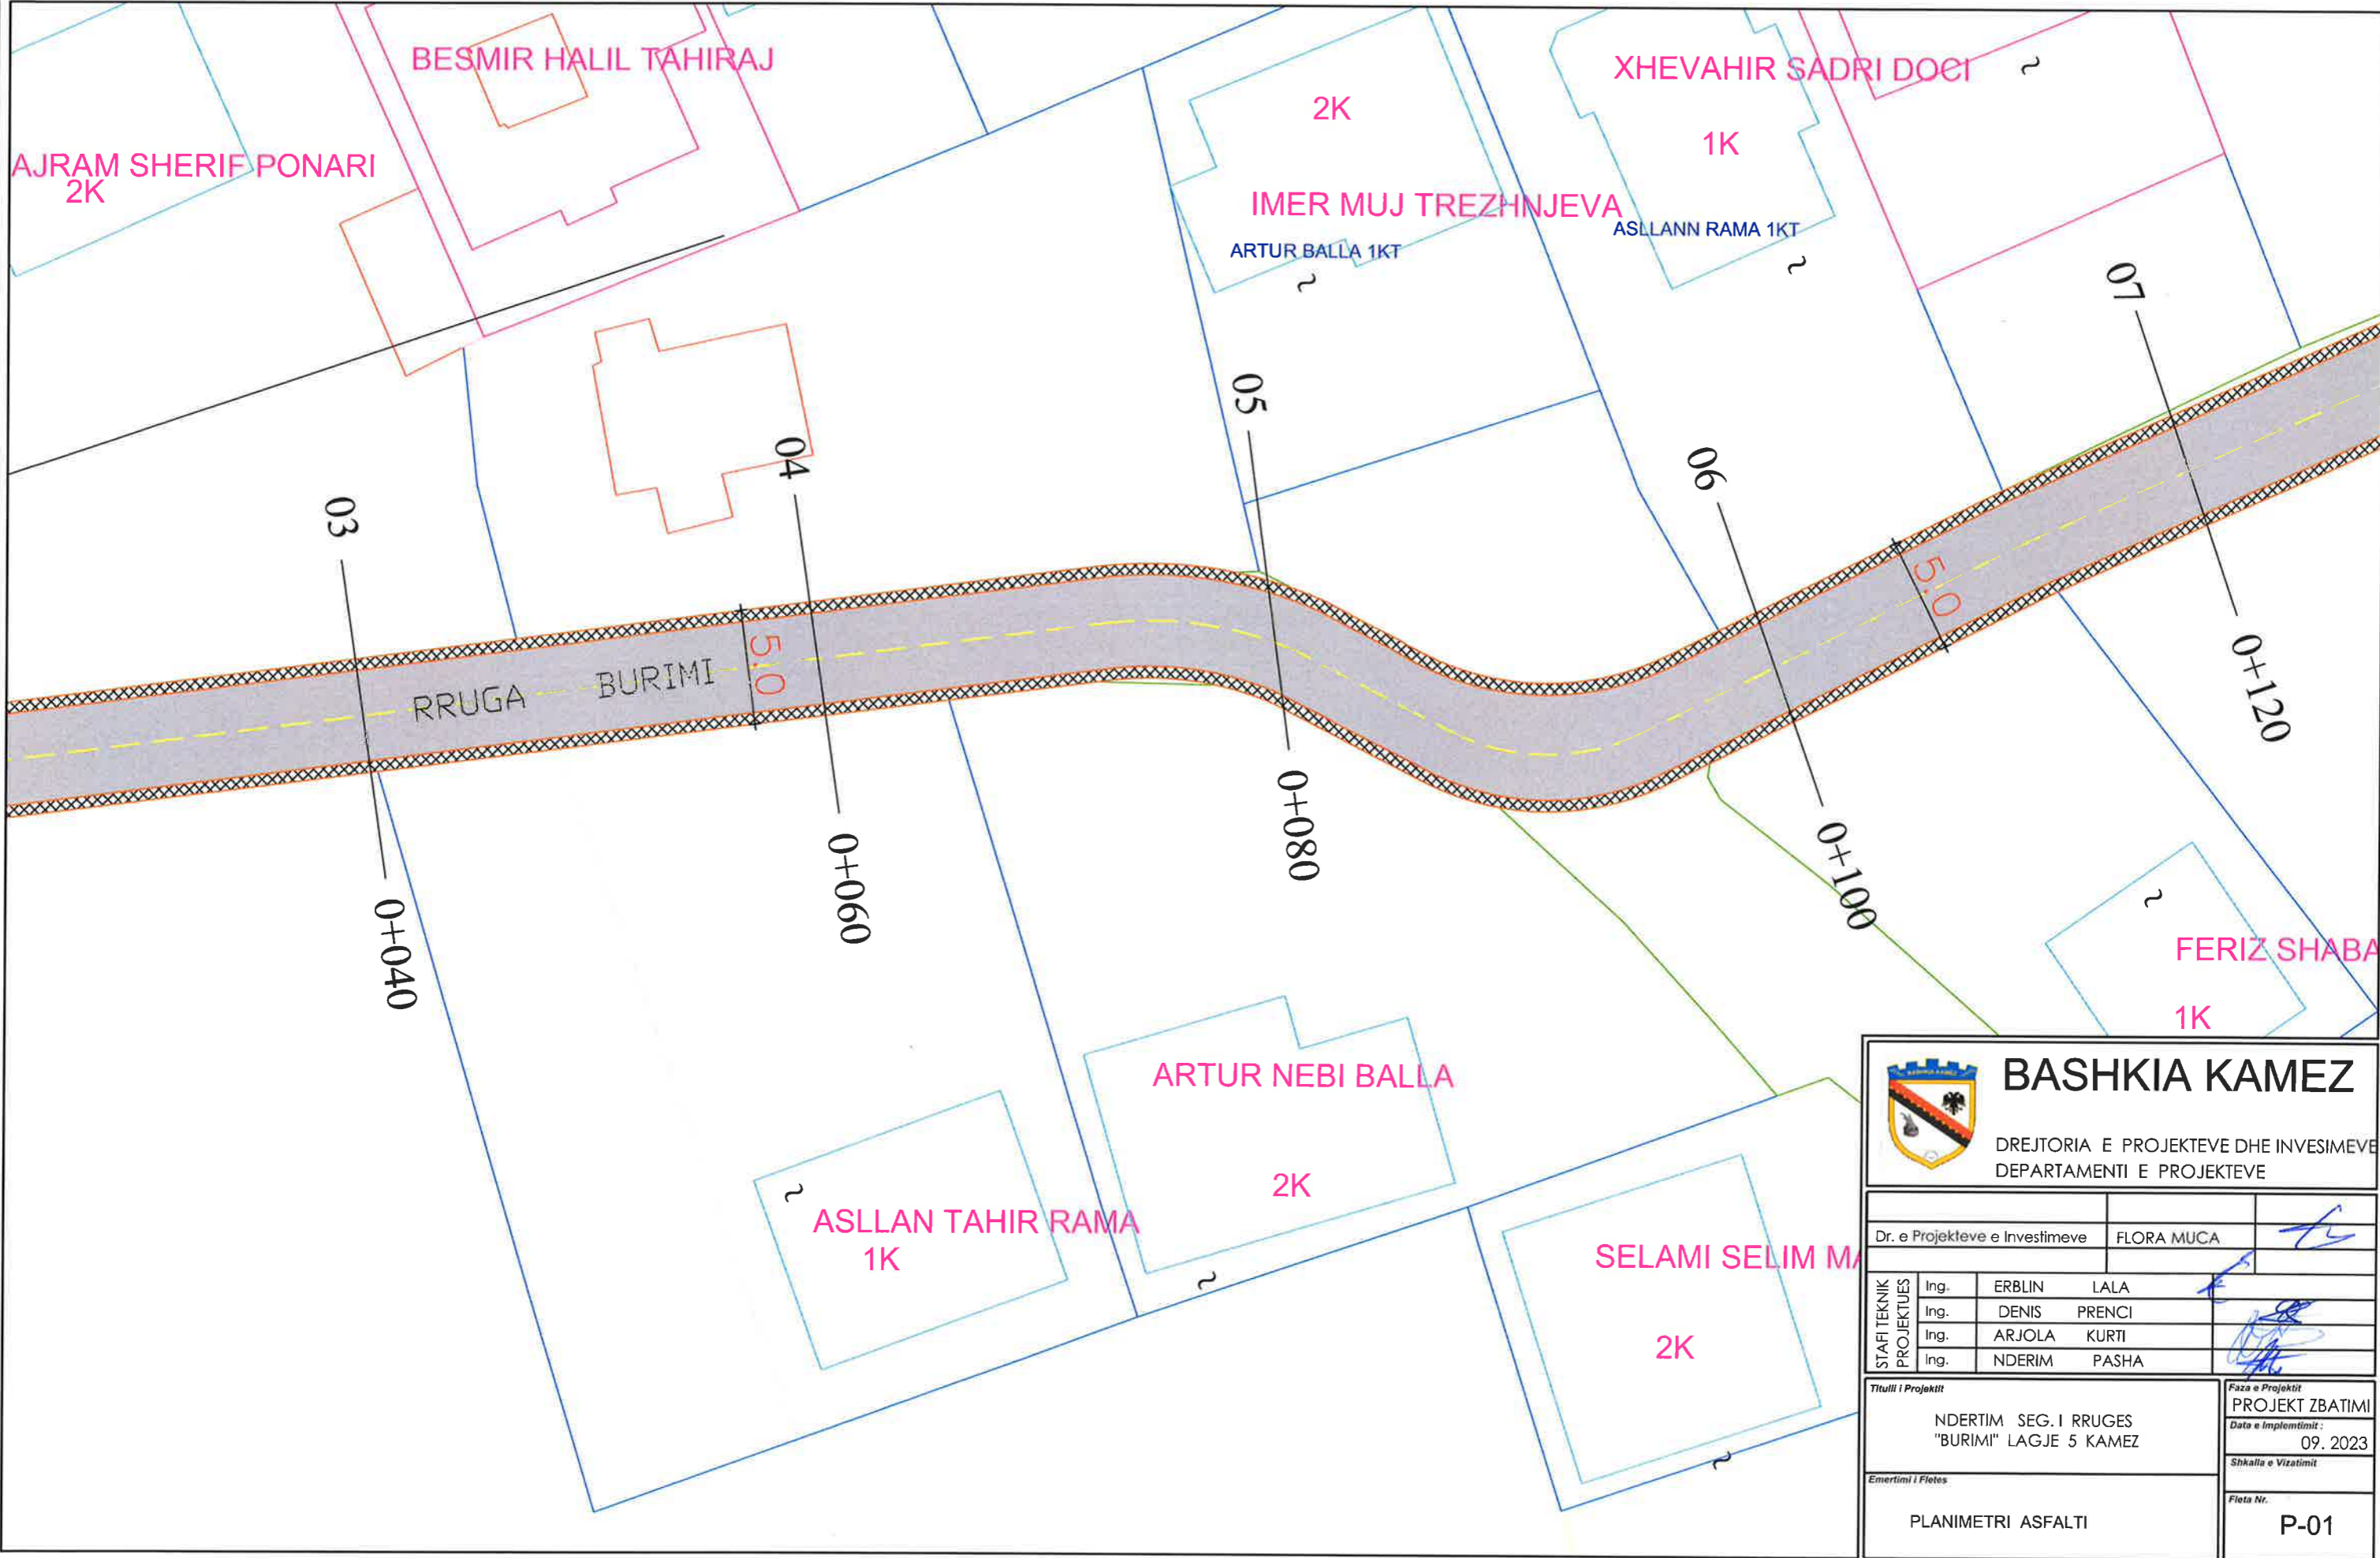


**BASHKIA KAMEZ**

DREJTORIA E PROJEKTEVE DHE INVESTEMEVE  
DEPARTAMENTI E PROJEKTEVE

Dr. e Projekteve e Investimeve		FLORA MUCA	
STAFI TEKNIK PROJEKTES	Ing.	ERBLIN LALA	
	Ing.	DENIS PRENCI	
	Ing.	ARJOLA KURTI	
	Ing.	NDERIM PASHA	
Titulli i Projektit		Faza e Projektit	
NDERTIM SEG. I RRUGES "BURIMI" LAGJE 5 KAMEZ		PROJEKT ZBATIMI	
Emertimi i Fletes		Data e Implementimit:	
PLANIMETRI ASFALTI		09. 2023	
		Shkalla e Vizatimit	
		Fieta Nr.	
		P-01	

# PLANIMETRI ASFALTI

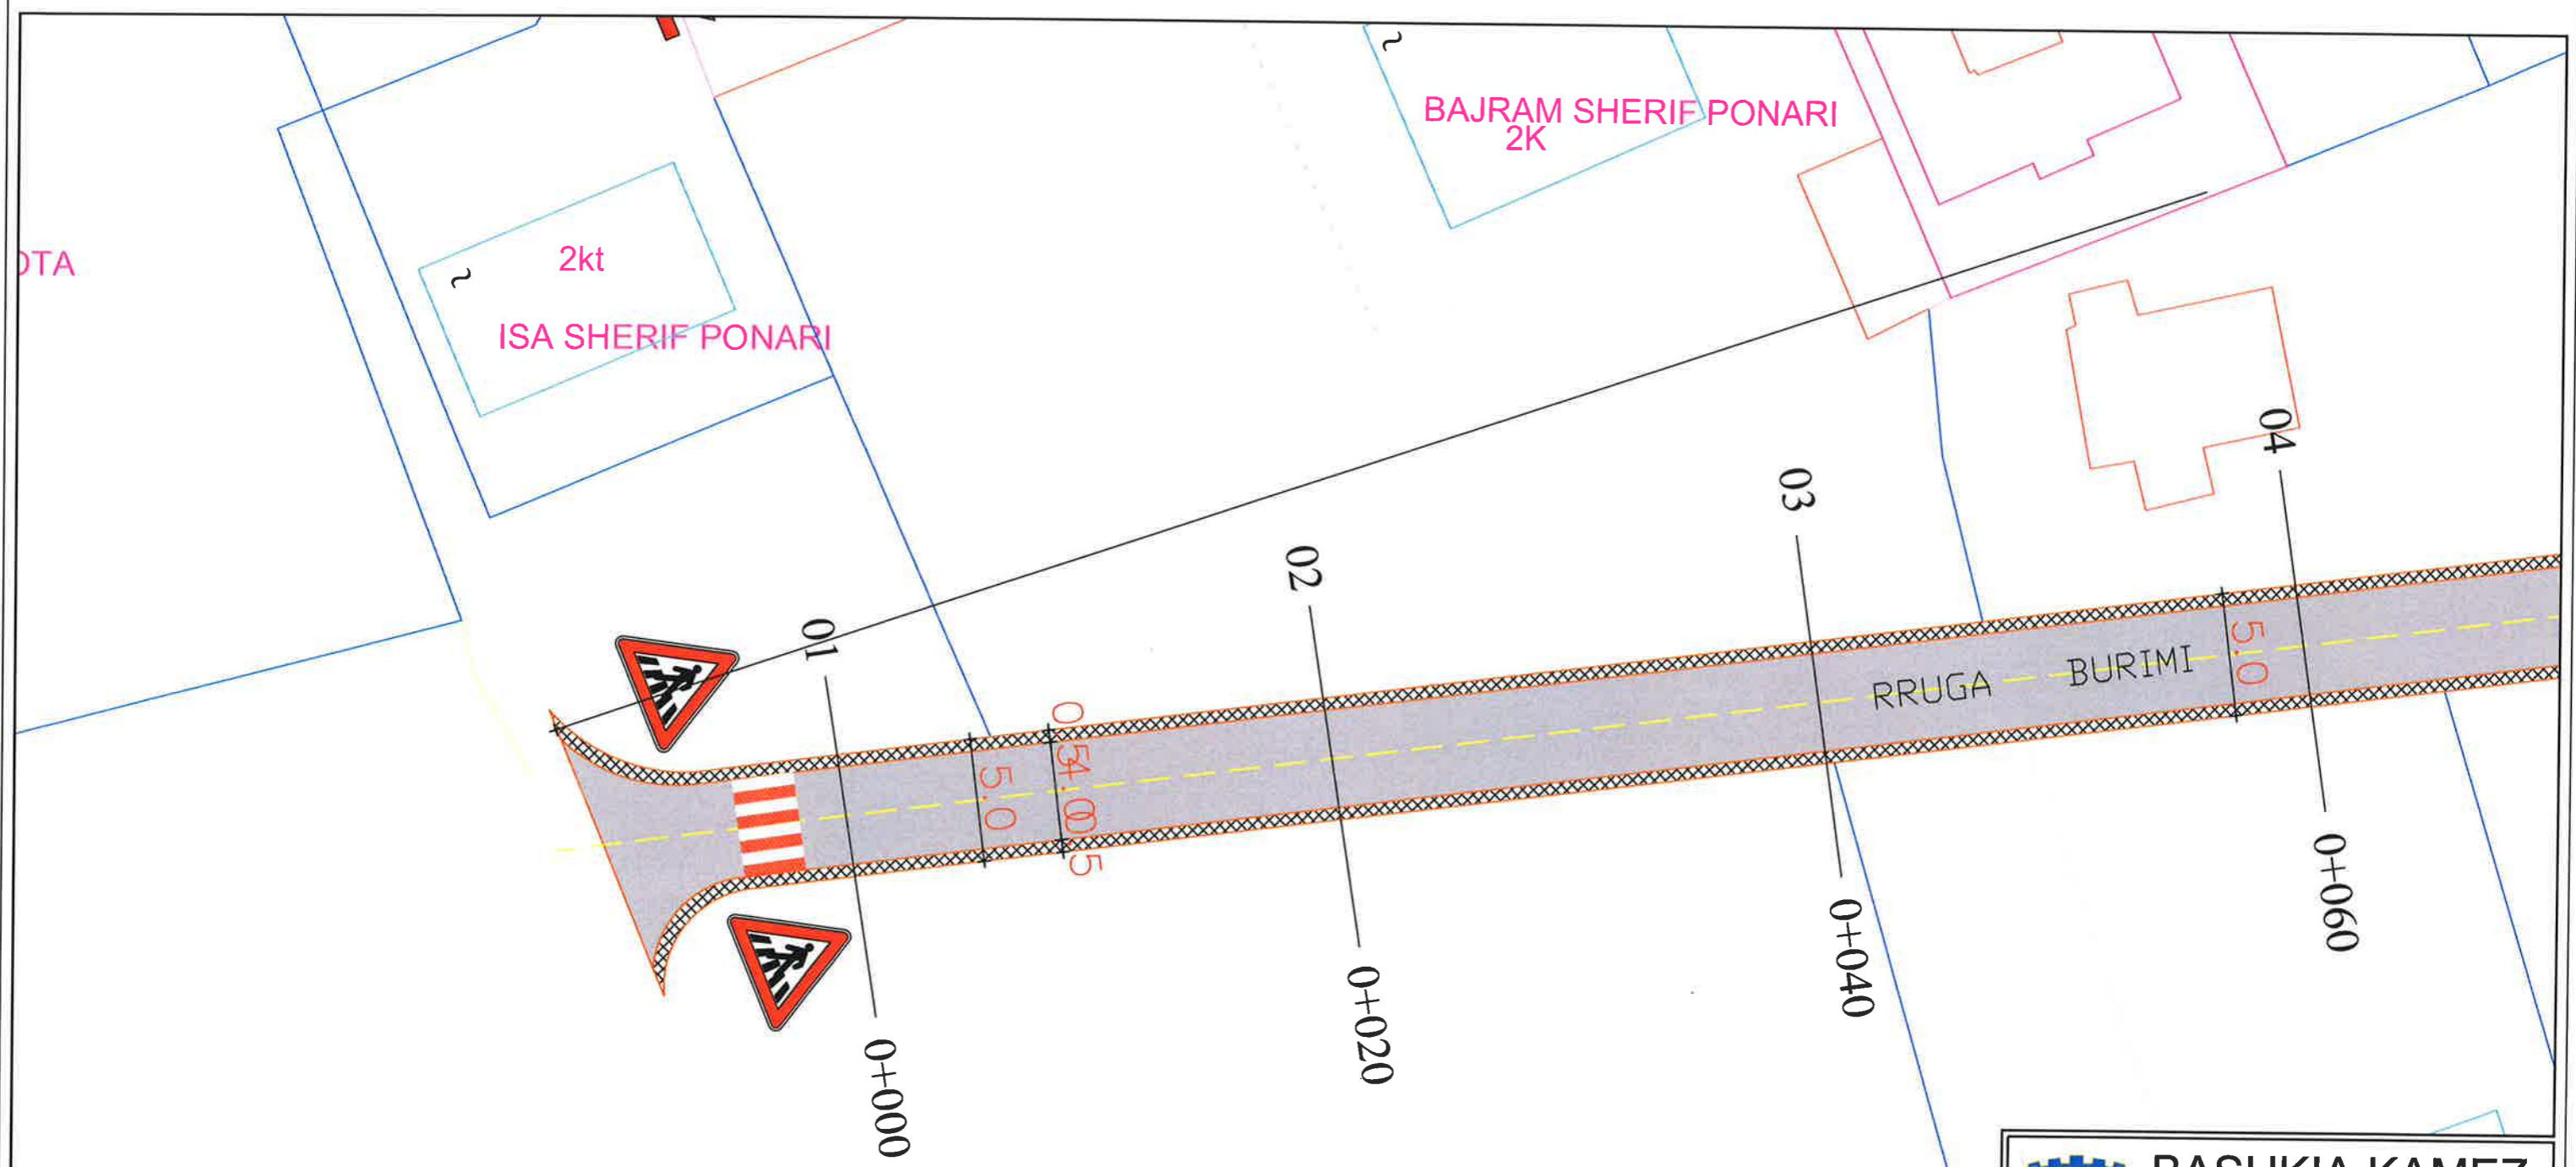

 <b>BASHKIA KAMEZ</b> DREJTORIA E PROJEKTEVE DHE INVESTEMEVE DEPARTAMENTI E PROJEKTEVE		
Dr. e Projekteve e Investimeve		FLORA MUCA
STAFI TEKNIK PROJEKTUES	Ing. ERBLIN LALA	
	Ing. DENIS PRENCI	
	Ing. ARJOLA KURTI	
	Ing. NDERIM PASHA	
Titulli i Projektit		Faza e Projektit
NDERTIM SEG. I RRUGES "BURIMI" LAGJE 5 KAMEZ		PROJEKT ZBATIMI Data e Implementimit: 09. 2023
Emertimi i Fletes		Shkalla e Vizimit
PLANIMETRI ASFALTI		Fleta Nr.
		P-01




# ORTOFOTO



		<b>BASHKIA KAMEZ</b>	
		DREJTORIA E PROJEKTEVE DHE INVESIMEVE DEPARTAMENTI E PROJEKTEVE	
Dr. e Projekteve e Investimeve		FLORA MUCA	
STAFI TEKNIK PROJEKTES	Ing.	NDERIM	PASHA
	Ing.	ERBLIN	LALA
	Ing.	DENIS	PRENCI
	Ing.	EGLANTINA	DISHA
Titulli i Projektit		Faza e Projektit	
NDERTIM RRUGA "GUCIA" LAGJE 5 KAMEZ		PROJEKT ZBATIMI	
Emeritimi i Fletes		Data e Implementimit:	
ORTOFOTO		09. 2023	
		Shkalla e Vizatimit	
		Fleta Nr.	
		P-00	

# PLANIMETRI EKZISTUESE

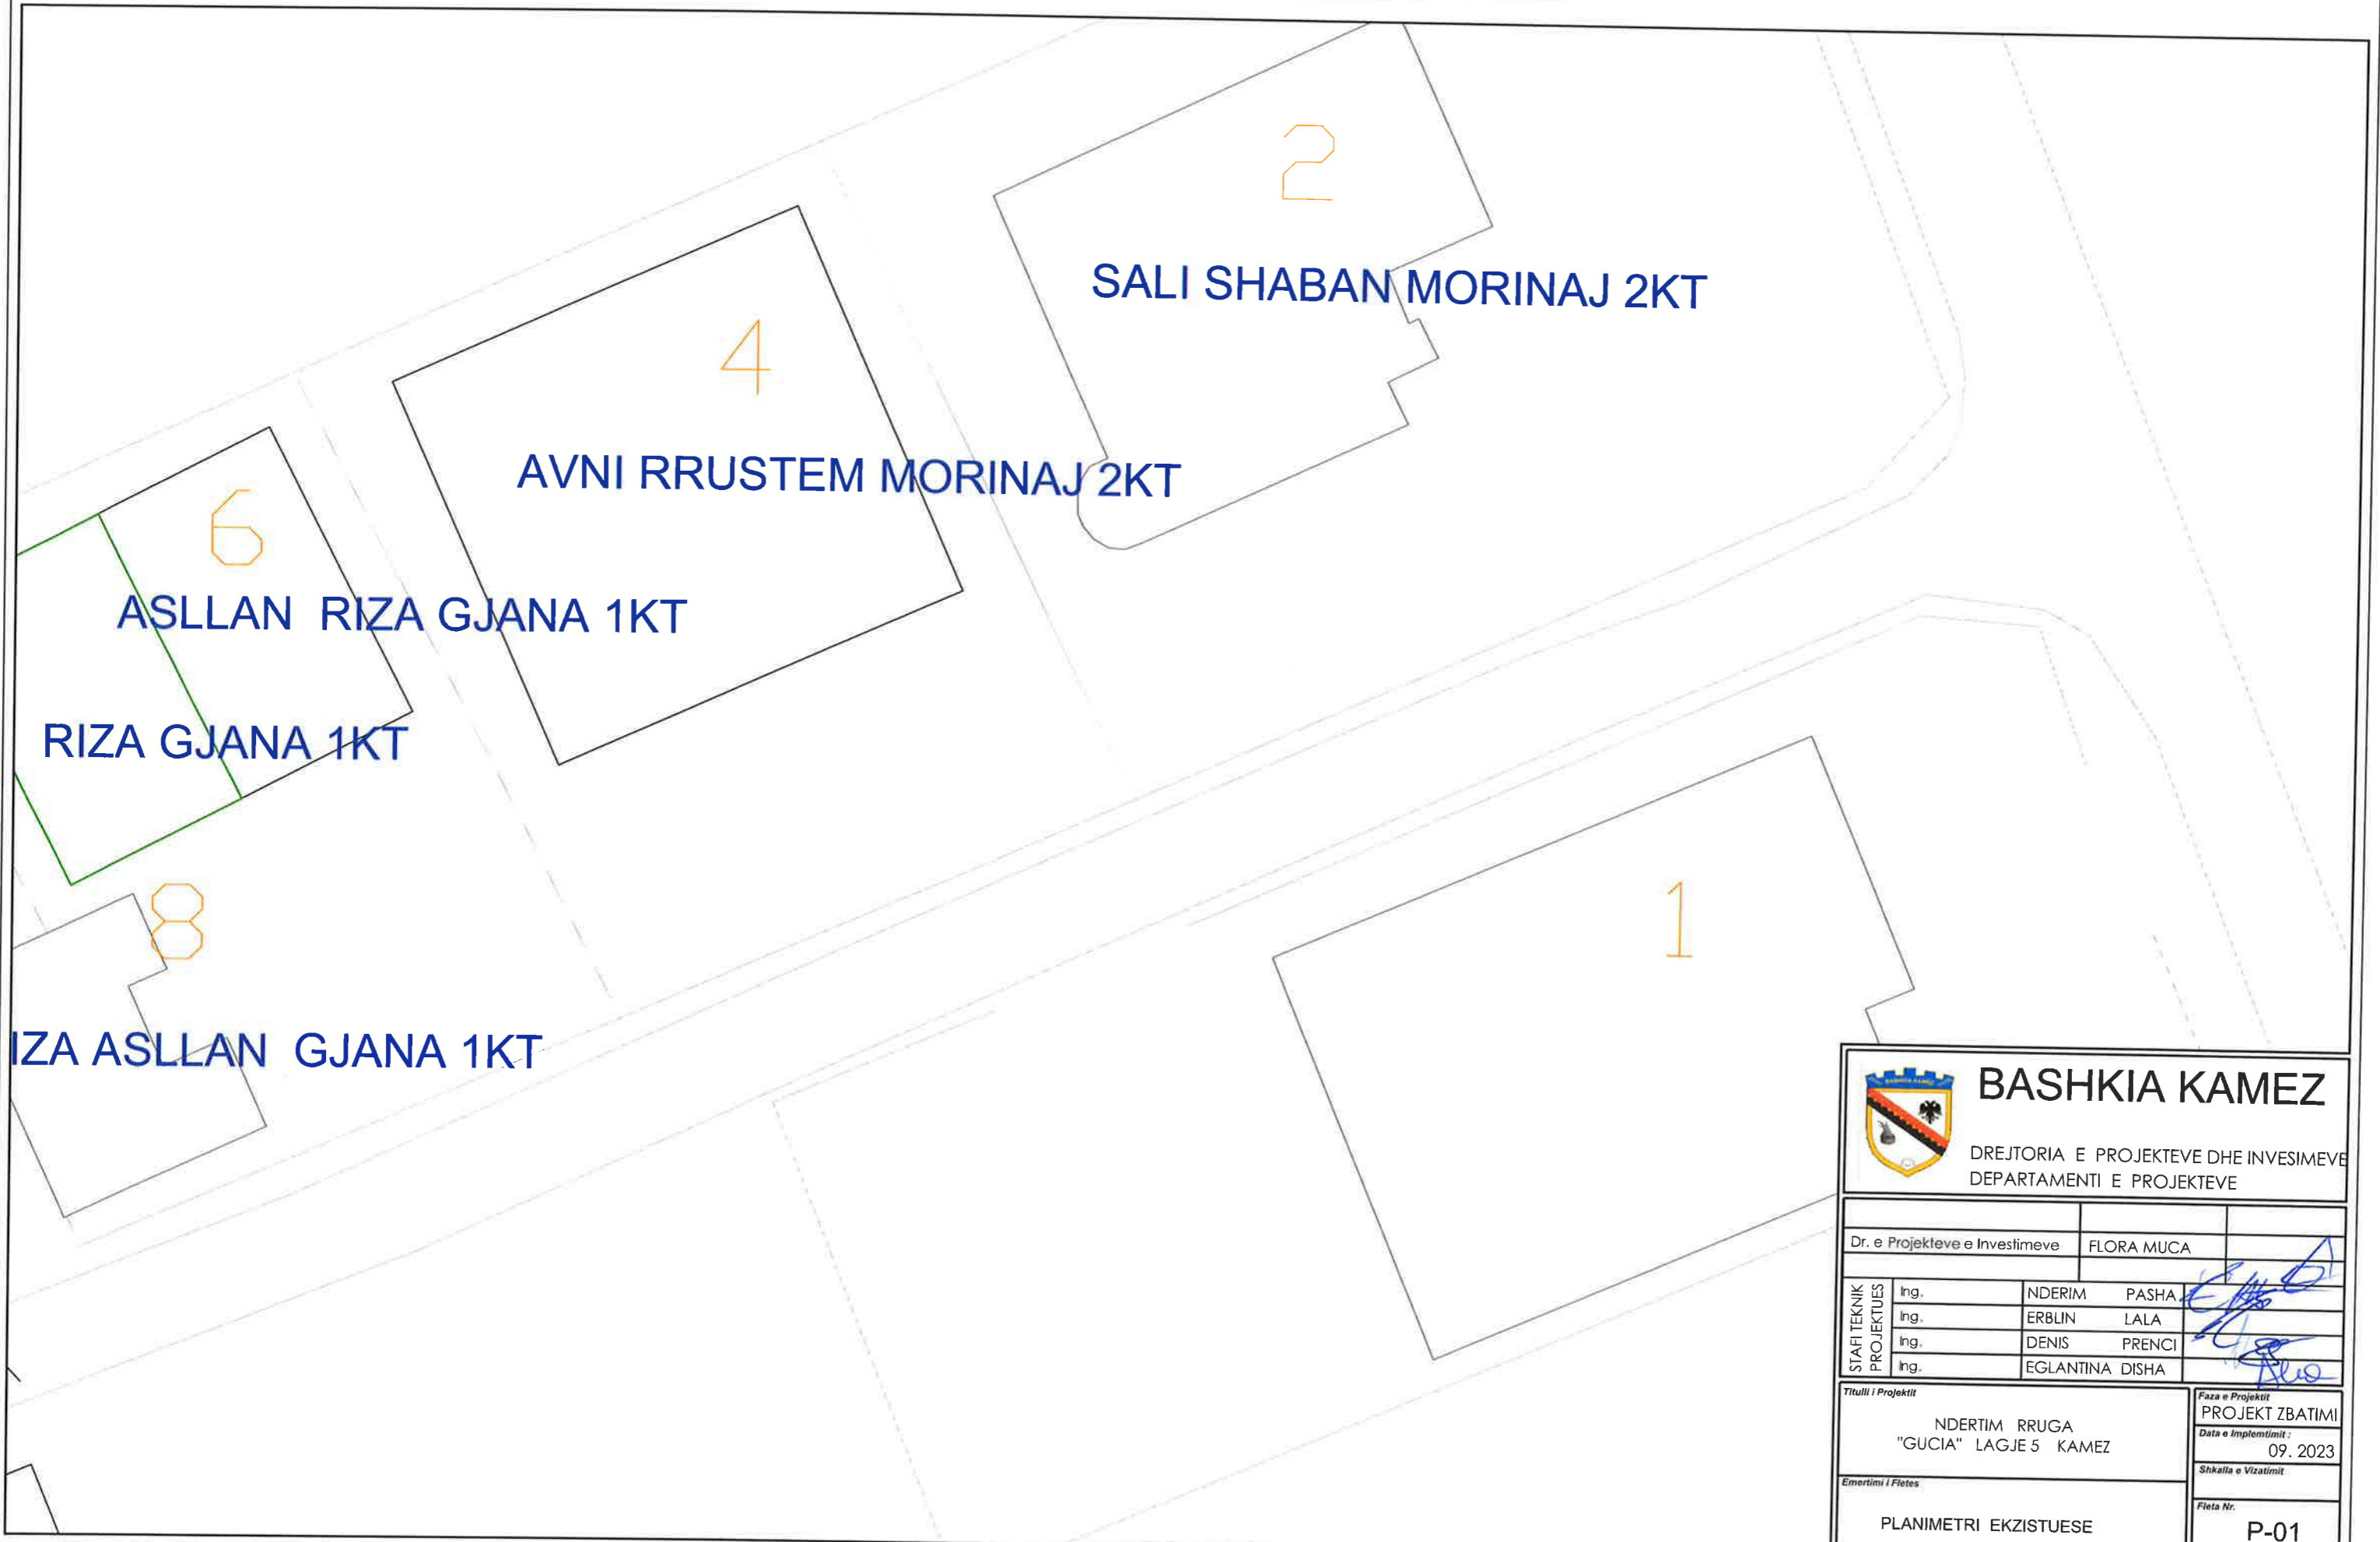

2  
SALI SHABAN MORINAJ 2KT

4  
AVNI RRUSTEM MORINAJ 2KT

6  
ASLLAN RIZA GJANA 1KT


RIZA GJANA 1KT

8  
RIZA ASLLAN GJANA 1KT

1


		<b>BASHKIA KAMEZ</b>	
DREJTORIA E PROJEKTEVE DHE INVESTEMEVE DEPARTAMENTI E PROJEKTEVE			
Dr. e Projekteve e Investimeve		FLORA MUCA	
STAFI TEKNIK PROJEKTES	Ing.	NDERIM	PASHA
	Ing.	ERBLIN	LALA
	Ing.	DENIS	PRENCI
	Ing.	EGLANTINA	DISHA
Titulli i Projektit		Faza e Projektit	
NDERTIM RRUGA "GUCIA" LAGJE 5 KAMEZ		PROJEKT ZBATIMI	
Emertimi i Fletes		Data e implementimit :	
PLANIMETRI EKZISTUESE		09. 2023	
		Shkalla e Vizatimit	
		Fleta Nr.	
		P-01	

# PLANIMETRI EKZISTUESE

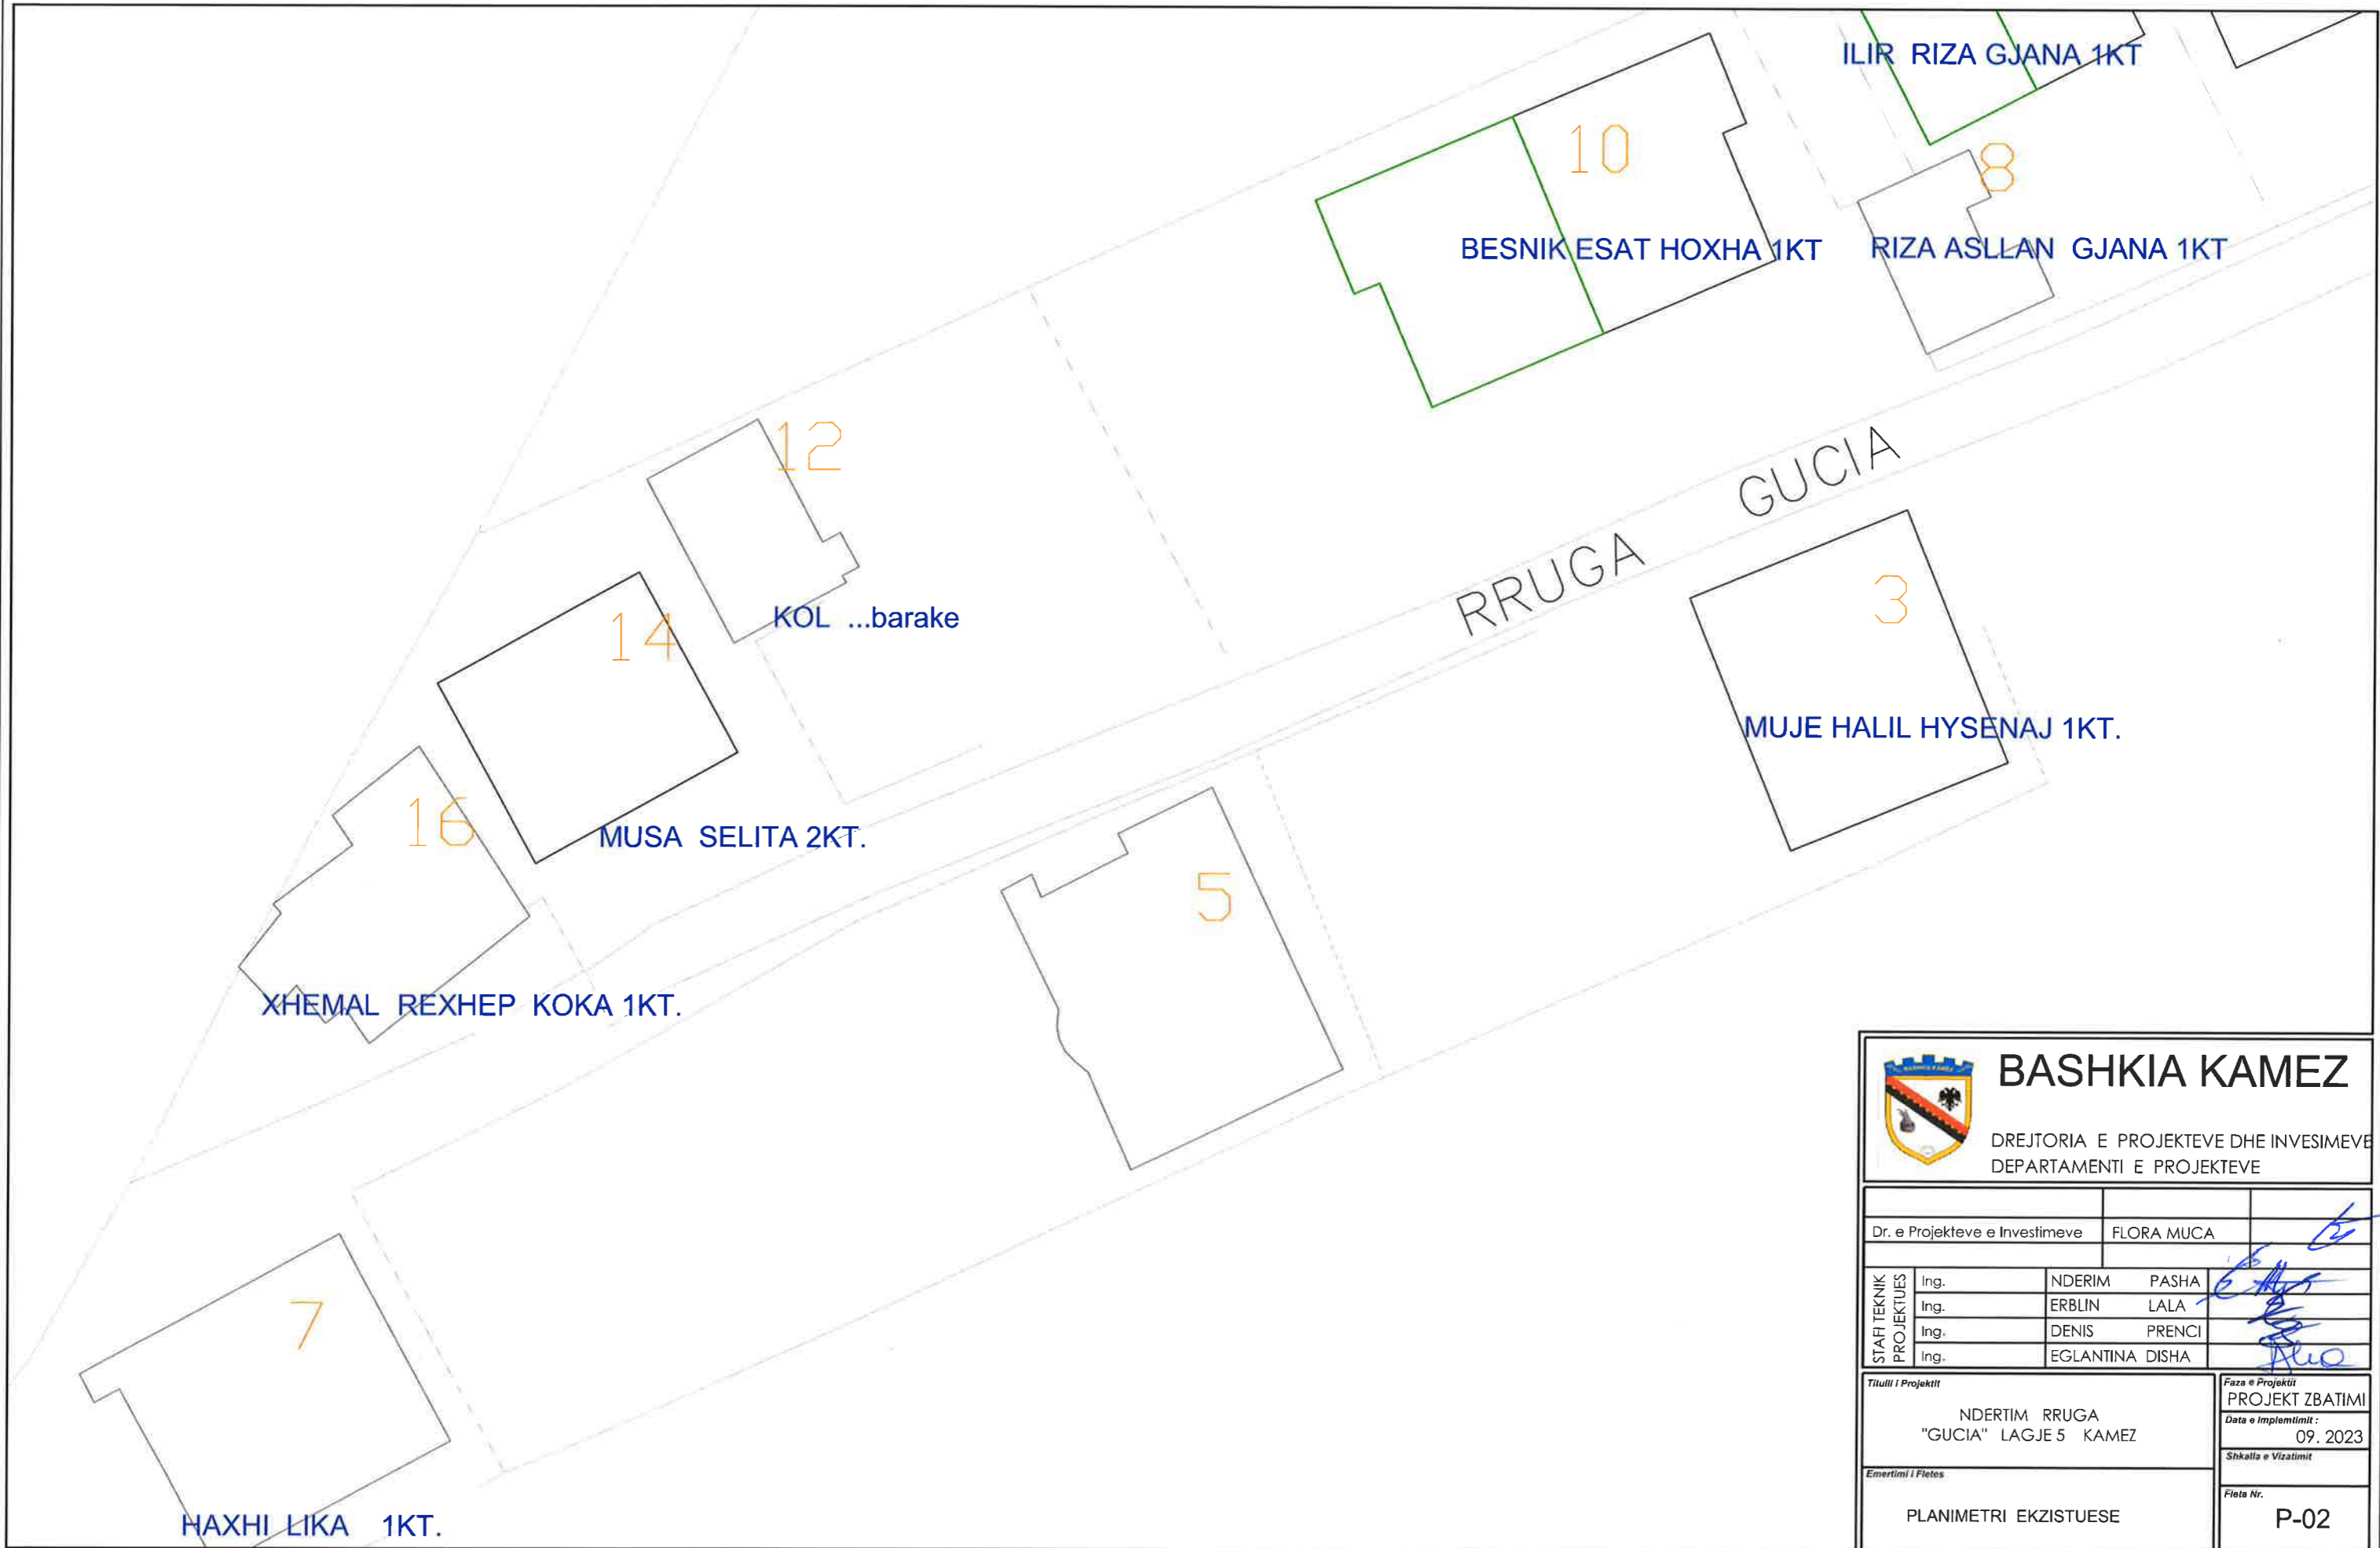


		<b>BASHKIA KAMEZ</b>	
DREJTORIA E PROJEKTEVE DHE INVESTEMEVE DEPARTAMENTI E PROJEKTEVE			
Dr. e Projekteve e Investimeve		FLORA MUCA	
STAFI TEKNIK PROJEKTES	Ing.	NDERIM PASHA	
	Ing.	ERBLIN LALA	
	Ing.	DENIS PRENCI	
	Ing.	EGLANTINA DISHA	
Titulli i Projektit		Faza e Projektit	
"GUCIA" LAGJE 5 KAMEZ		PROJEKT ZBATIMI	
Emertimi i Fletes		Data e Implementimit:	
PLANIMETRI EKZISTUESE		09. 2023	
		Shkalla e Vizatimit	
		Fleta Nr.	
		P-02	

# PLANIMETRI ASFALTI

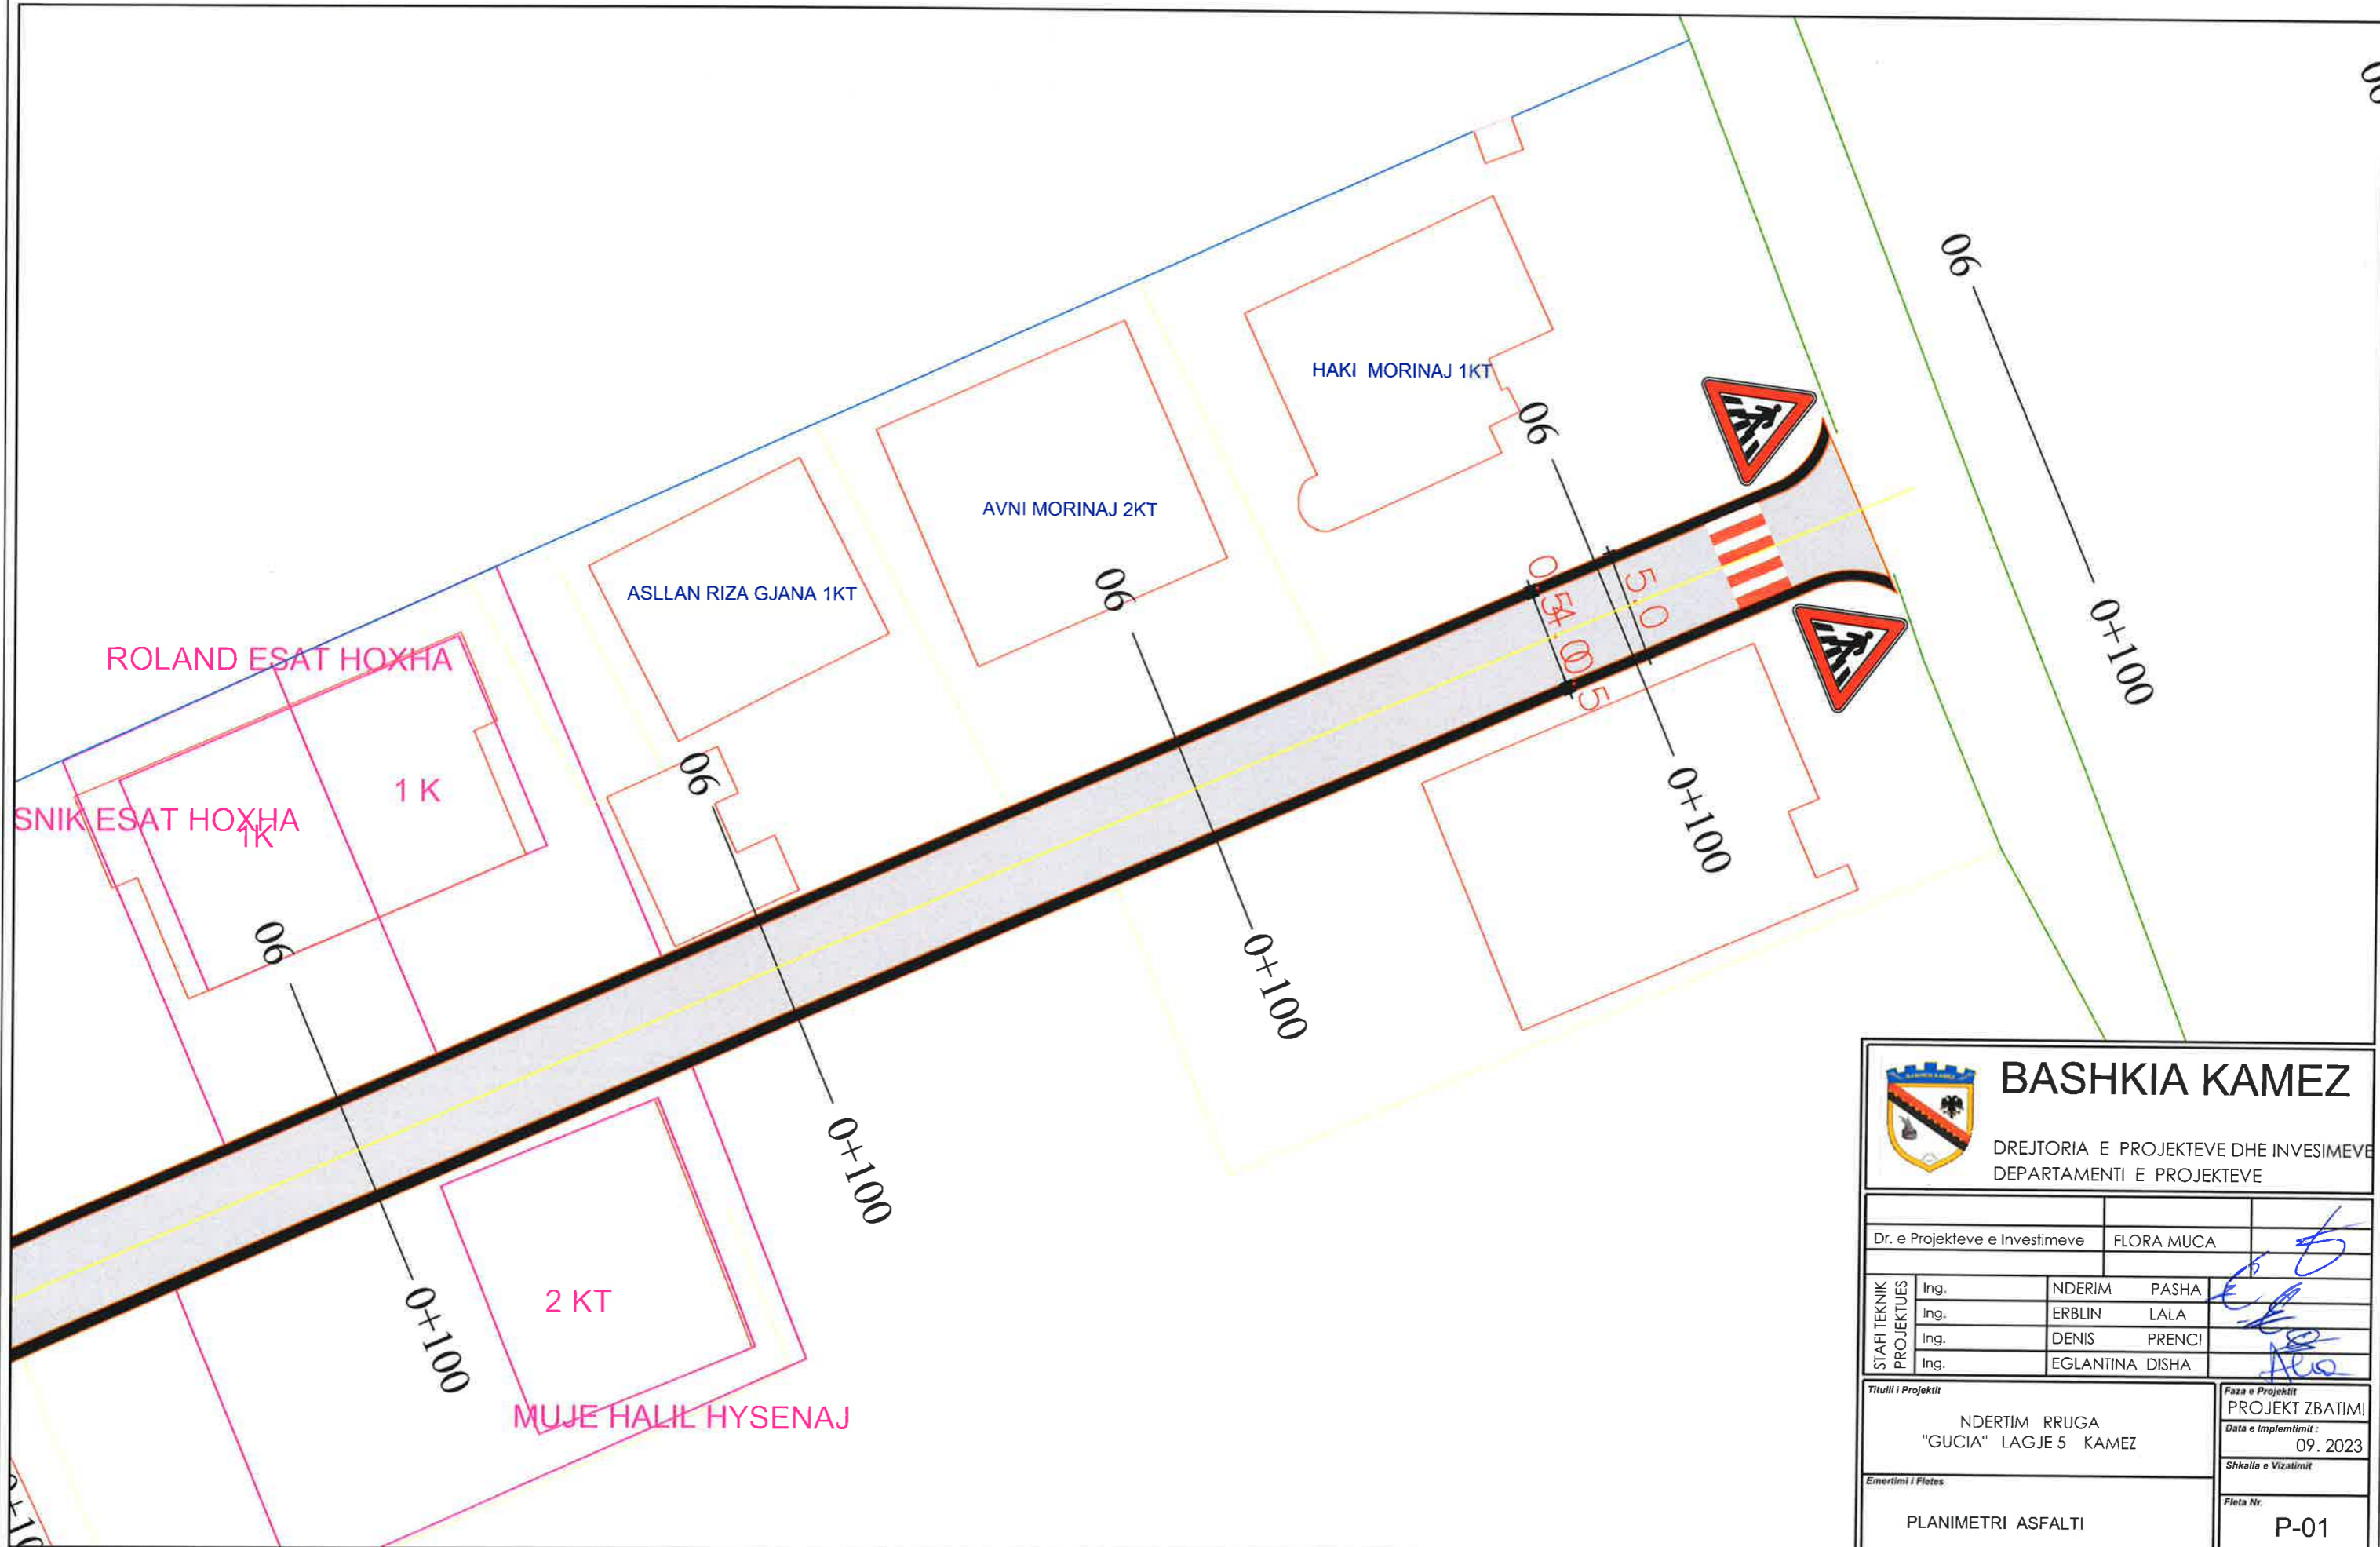


		<b>BASHKIA KAMEZ</b>	
DREJTORIA E PROJEKTEVE DHE INVESTEMEVE DEPARTAMENTI E PROJEKTEVE			
Dr. e Projekteve e Investimeve		FLORA MUCA	
STAFI TEKNIK PROJEKTUES	Ing.	NDERIM	PASHA
	Ing.	ERBLIN	LALA
	Ing.	DENIS	PRENCI
	Ing.	EGLANTINA	DISHA
Titulli i Projektit		Faza e Projektit	
NDERTIM RRUGA "GUCIA" LAGJE 5 KAMEZ		PROJEKT ZBATIMI	
Emertimi i Fletes		Data e Implementimit:	
PLANIMETRI ASFALTI		09. 2023	
		Shkalla e Vizatimit	
		Fieta Nr.	
		P-01	

# PLANIMETRI ASFALTI

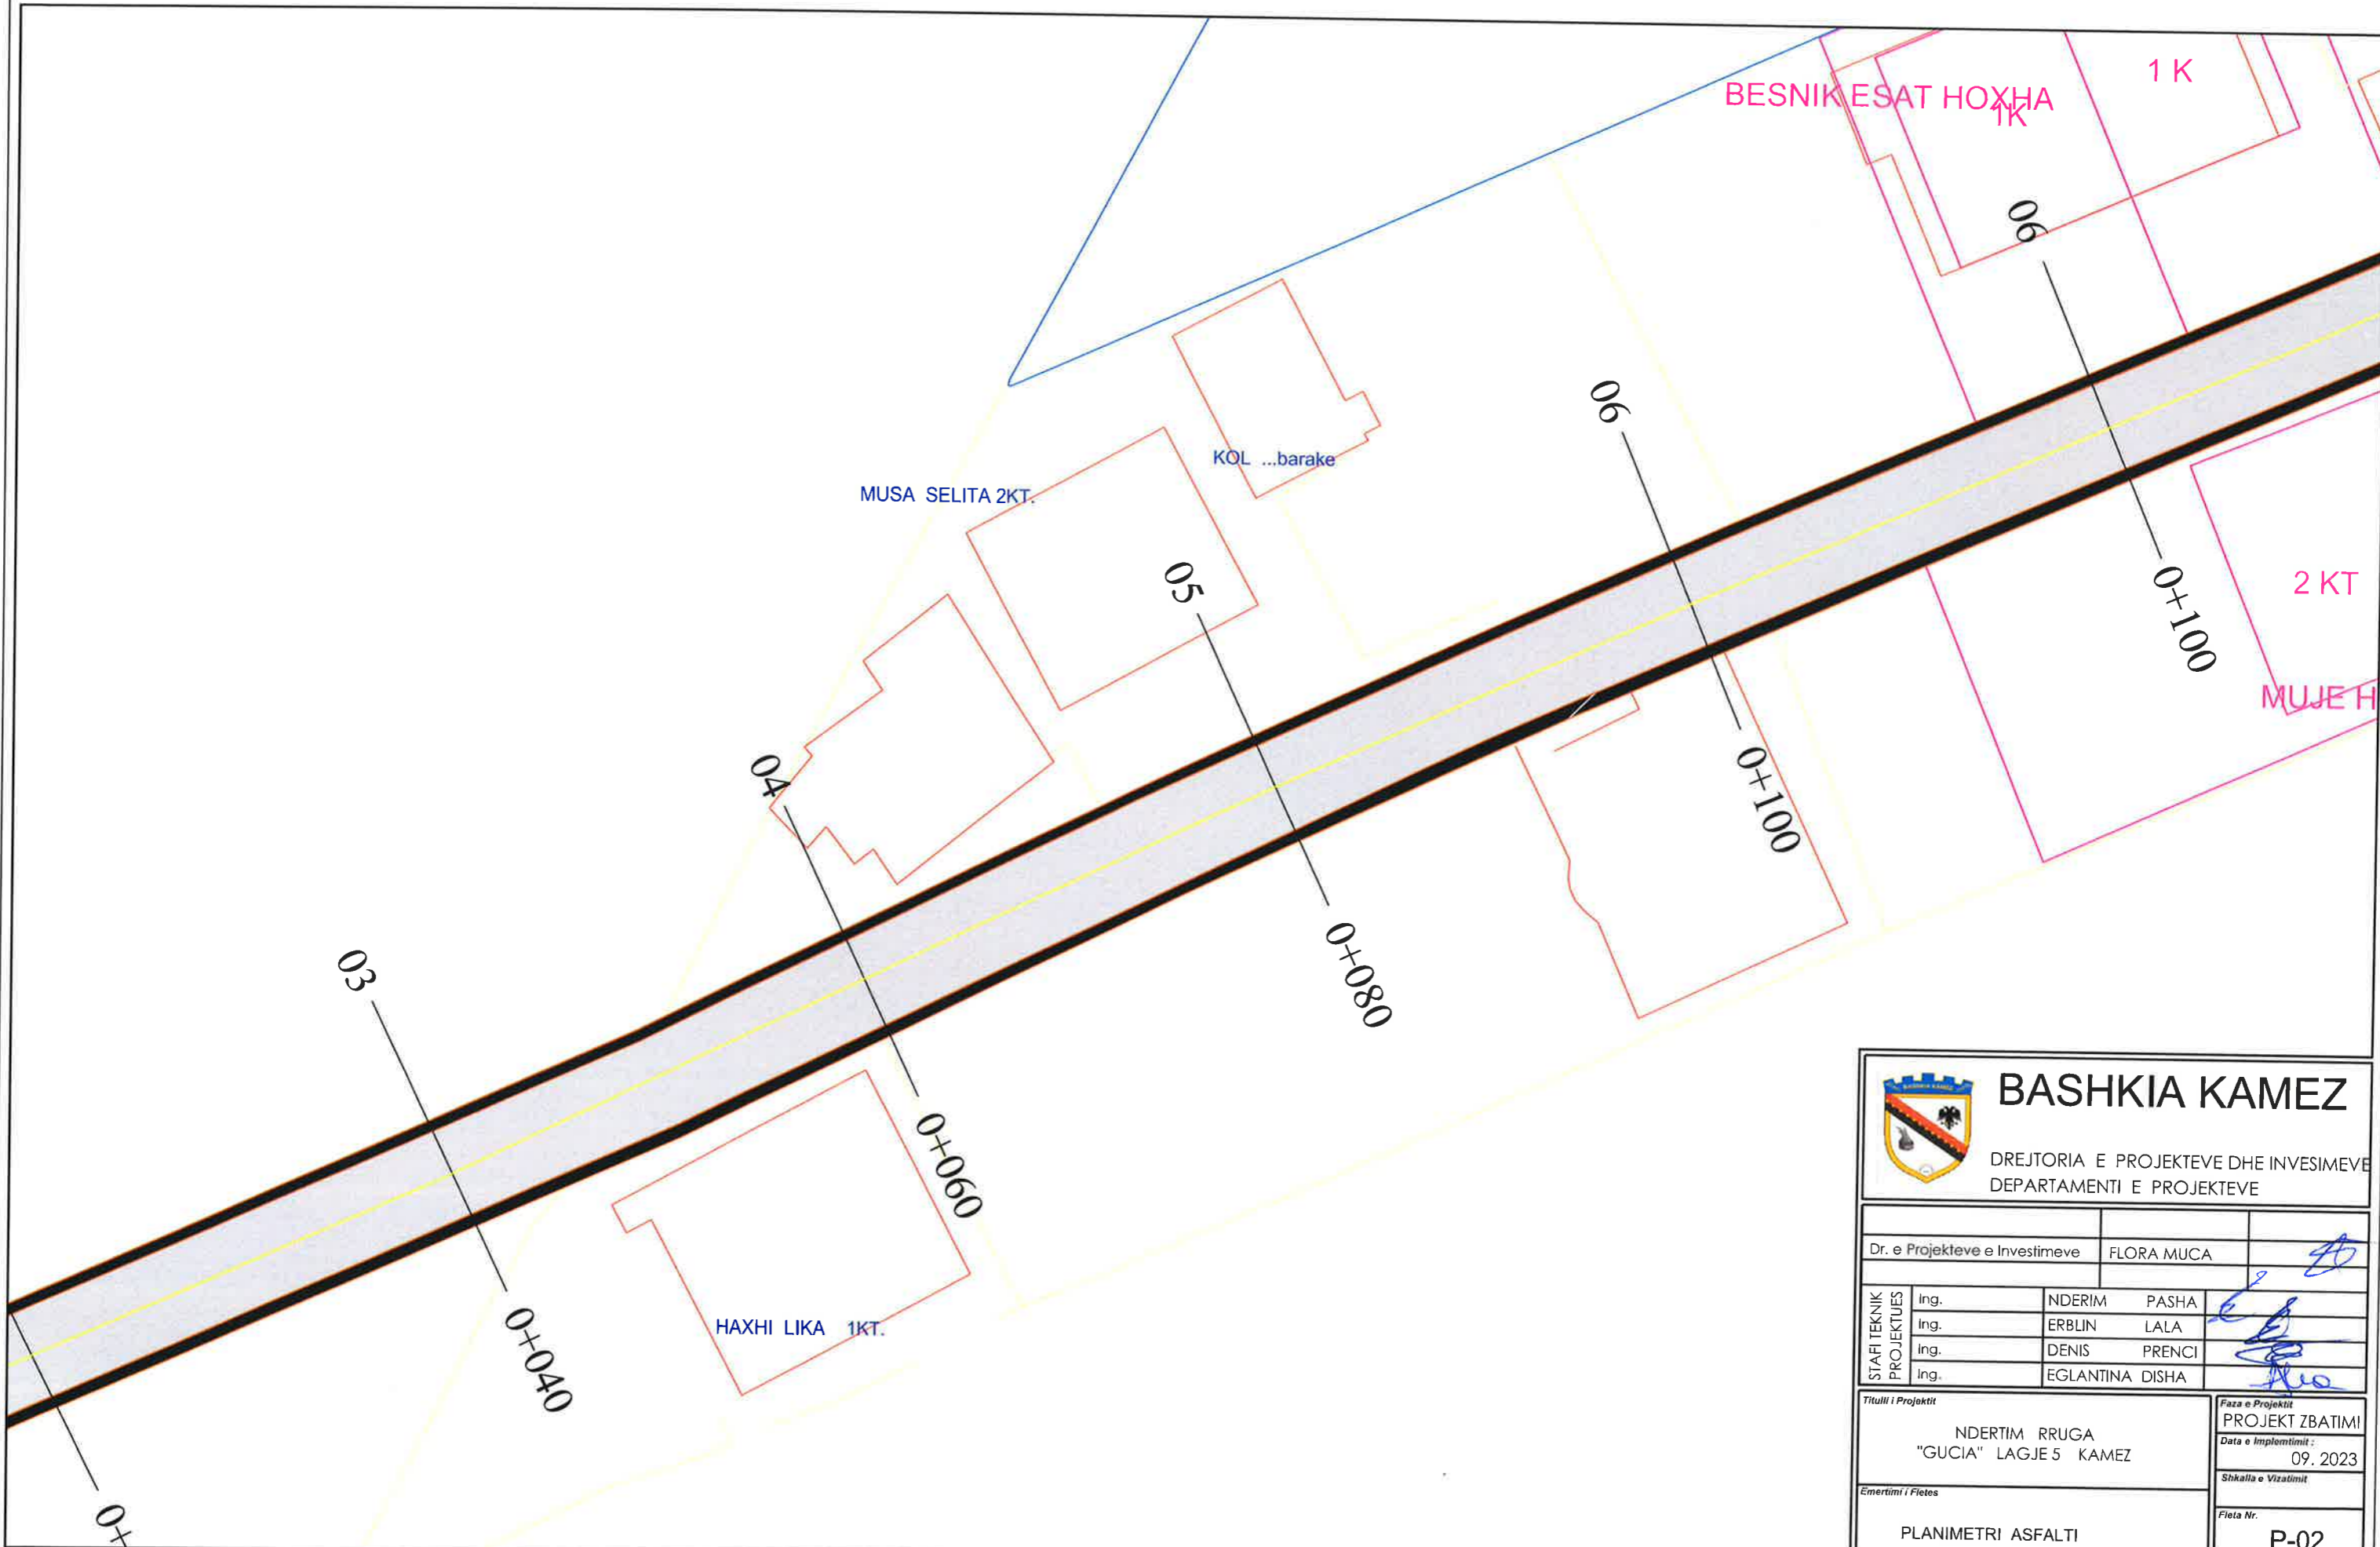

 <b>BASHKIA KAMEZ</b> DREJTORIA E PROJEKTEVE DHE INVSIMEVE DEPARTAMENTI E PROJEKTEVE			
		Dr. e Projekteve e Investimeve	
		FLORA MUCA	
STAFI TEKNIK PROJEKTUES	Ing.	NDERIM	PASHA
	Ing.	ERBLIN	LALA
	Ing.	DENIS	PRENCI
	Ing.	EGLANTINA	DISHA
Titulli i Projektit		Faza e Projektit	
NDERTIM RRUGA "GUCIA" LAGJE 5 KAMEZ		PROJEKT ZBATIMI	
Emertimi i Fletes		Data e Implementimit:	
PLANIMETRI ASFALTI		09. 2023	
		Shkalla e Vizatimit	
		Fieta Nr.	
		P-02	

# PLANIMETRI ASFALTI

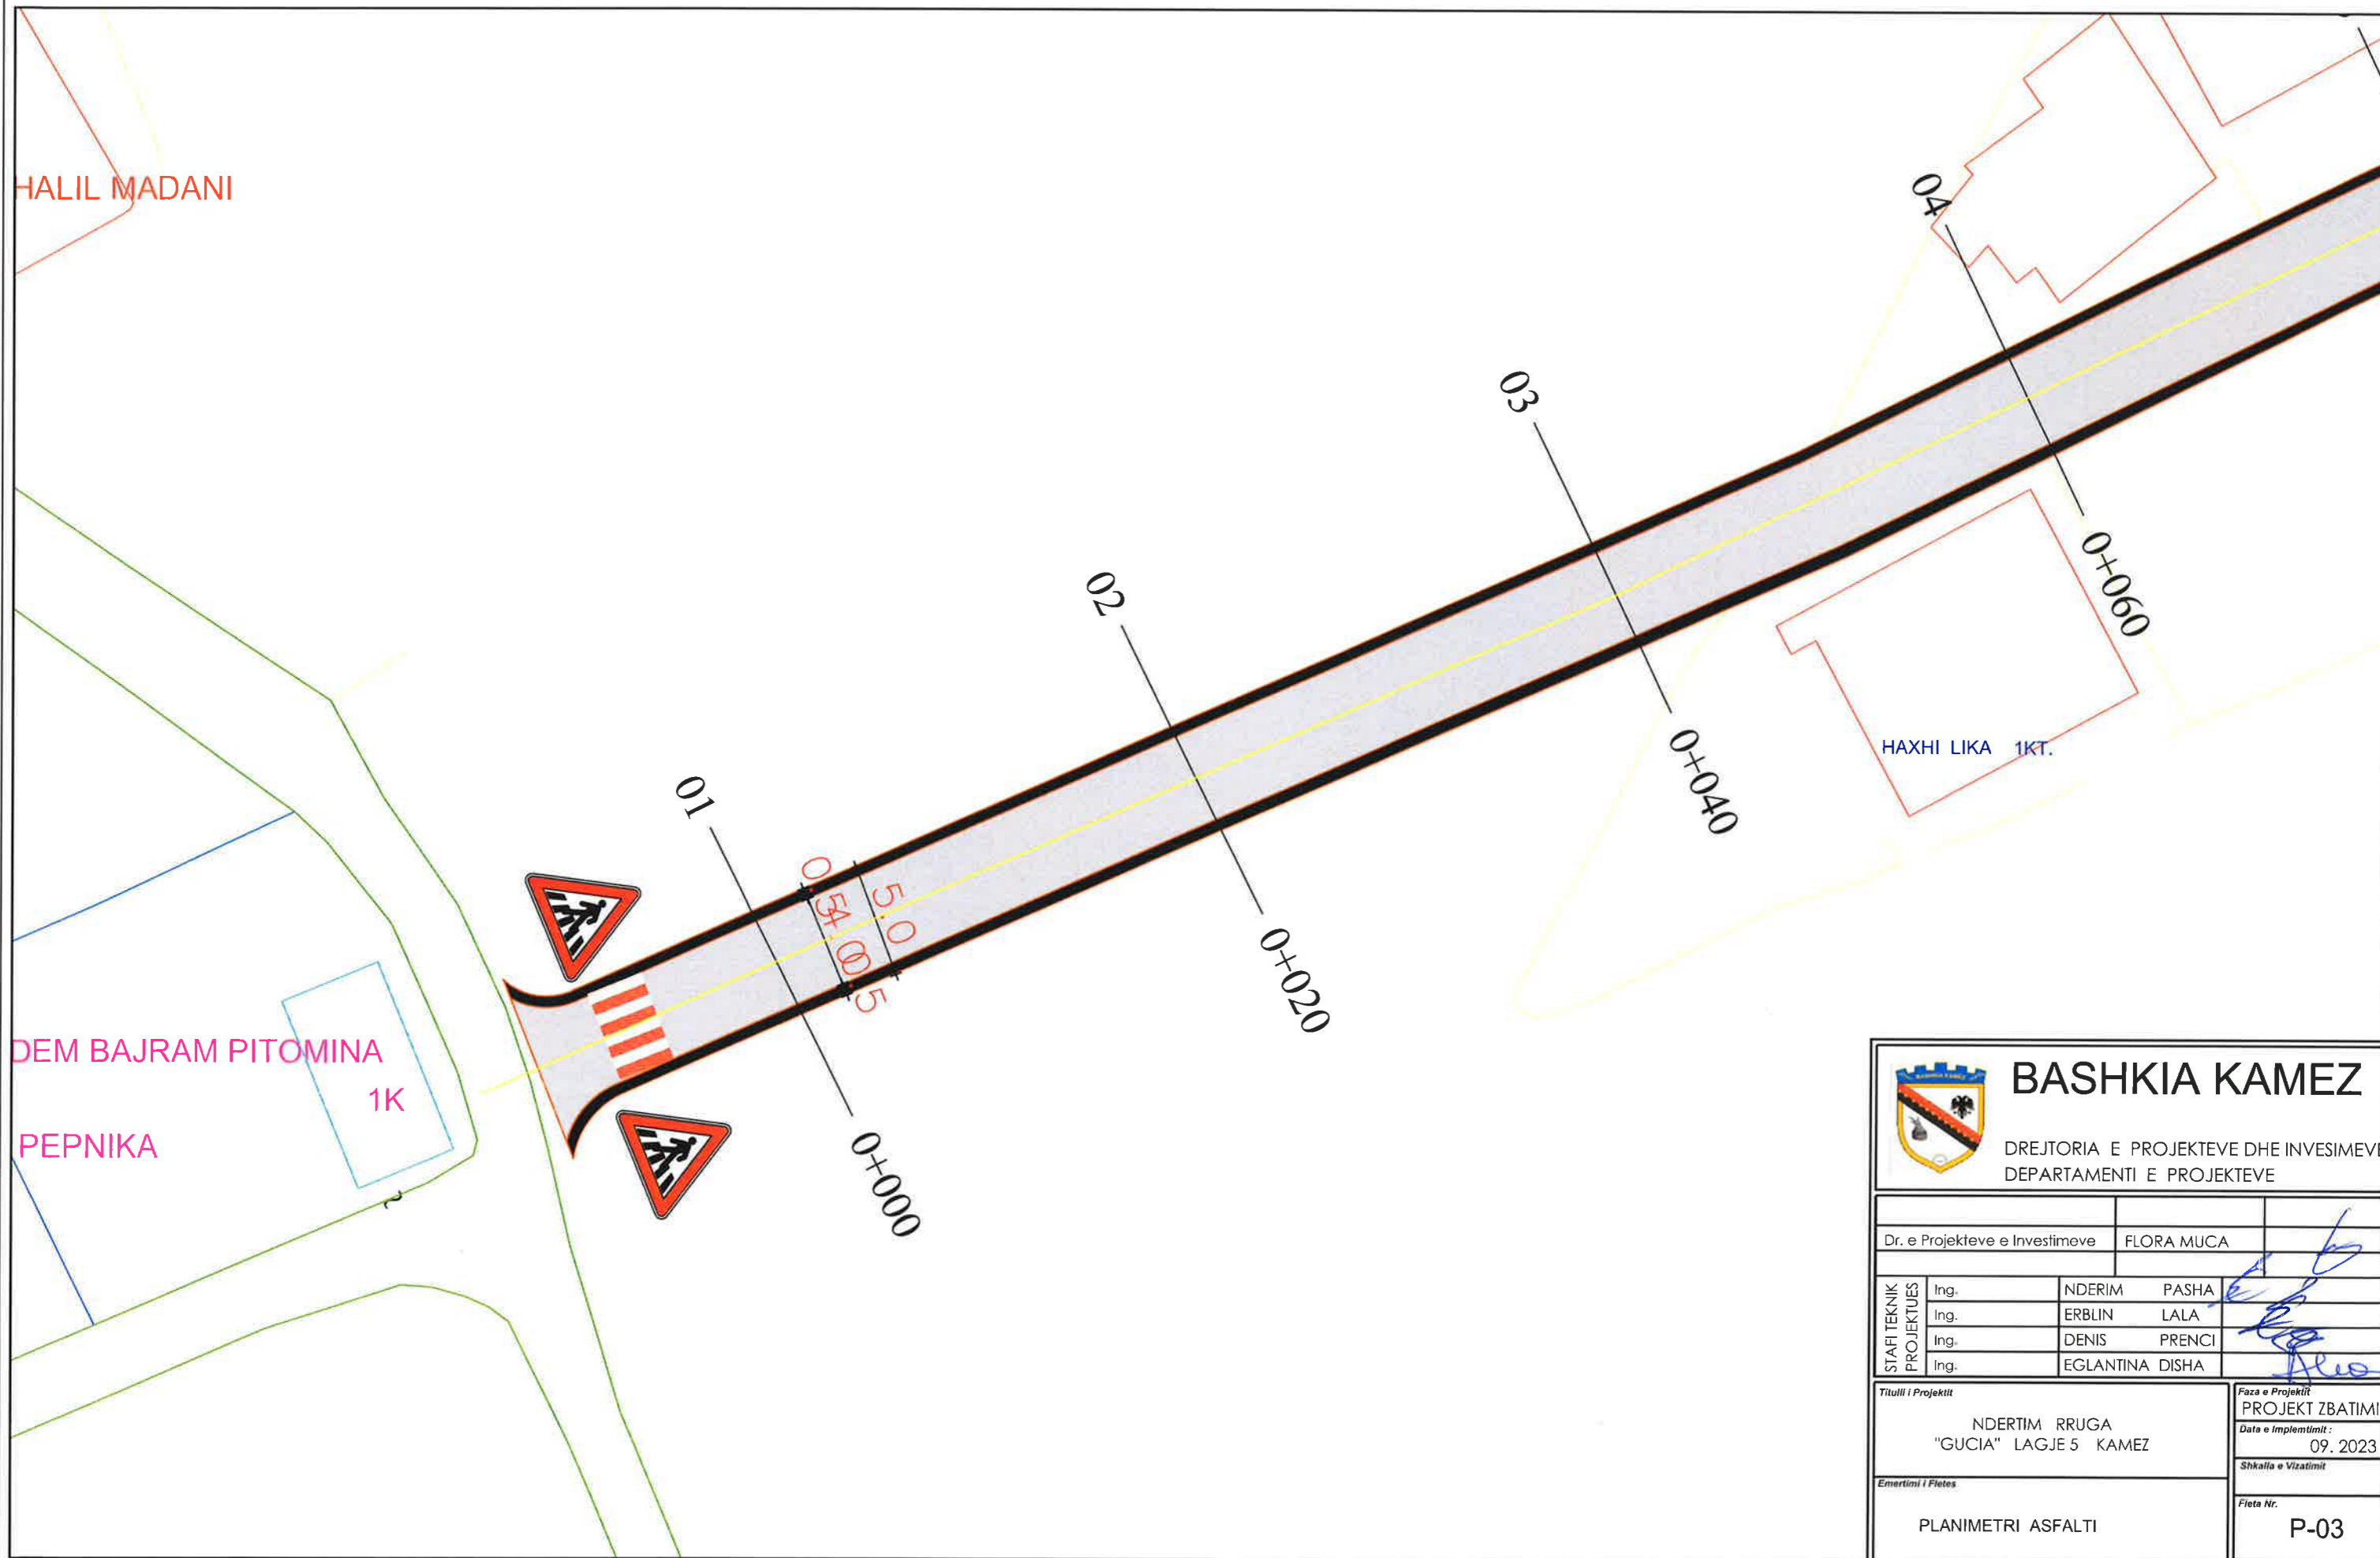

## BASHKIA KAMEZ

DREJTORIA E PROJEKTEVE DHE INVESTEMEVE  
DEPARTAMENTI E PROJEKTEVE


Dr. e Projekteve e Investimeve	FLORA MUCA
STAFI TEKNIK PROJEKTUES	Ing. NDERIM PASHA Ing. ERBLIN LALA Ing. DENIS PRENCI Ing. EGLANTINA DISHA
Titulli i Projektit	Faza e Projektit
"GUCIA" LAGJE 5 KAMEZ	PROJEKT ZBATIMI
Emertimi i Fletes	Data e Implementimit:
PLANIMETRI ASFALTI	09. 2023
	Shkalla e Vizatimit
	Fleta Nr.
	P-03

# ORTOFOTO



		<b>BASHKIA KAMEZ</b>	
		DREJTORIA E PROJEKTEVE DHE INVESTEMEVE DEPARTAMENTI E PROJEKTEVE	
Dr. e Projekteve e Investimeve		FLORA MUCA	
STAFI TEKNIK PROJEKTES	Ing.	NDERIM	PASHA
	Ing.	ERBLIN	LALA
	Ing.	DENIS	PRENCI
	Ing.	EGLANTINA	DISHA
Titulli i Projektit		Faza e Projektit	
NDERTIM RRUGA "FAIK HOXHAJ" LAGJE 5 KAMEZ		PROJEKT ZBATIMI	
Emertimi i Fletes		Data e Implementimit	
ORTOFOTO		09. 2023	
		Shkalla e Vizatimit	
		Fleta Nr.	
		P-01	

# PLANIMETRI EKZISTUESE

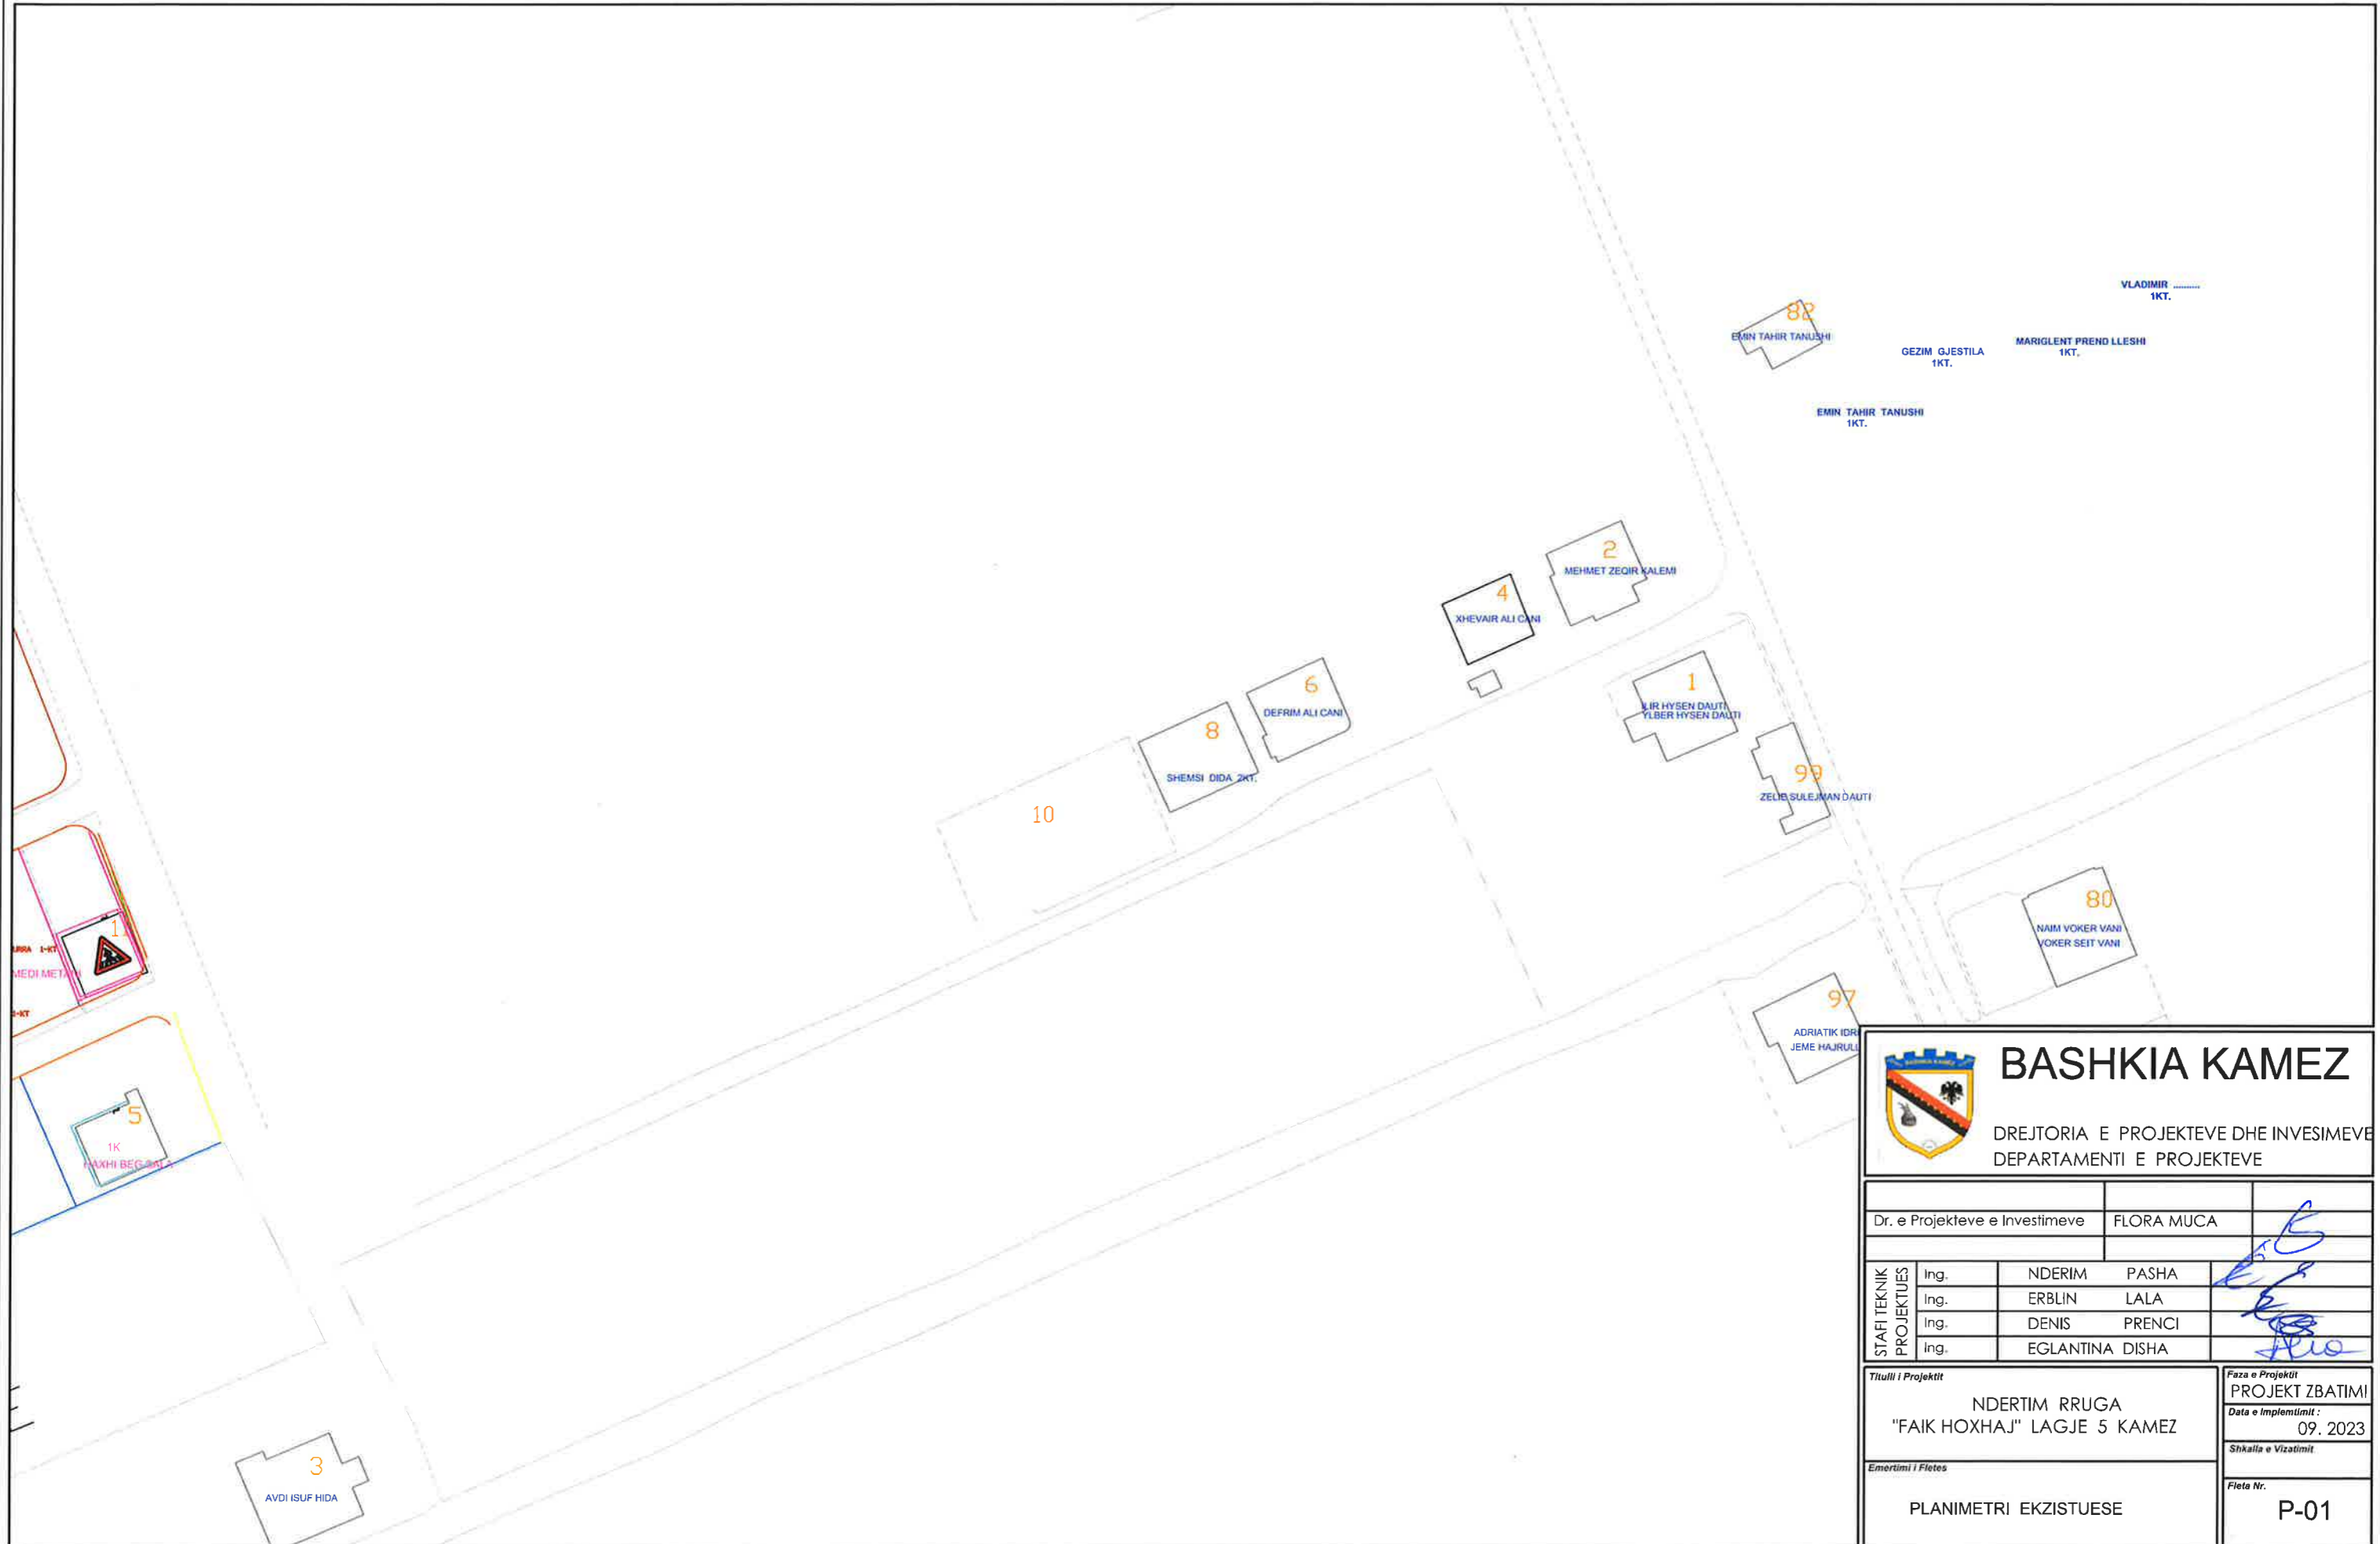




## BASHKIA KAMEZ

DREJTORIA E PROJEKTEVE DHE INVESTEMEVE  
DEPARTAMENTI E PROJEKTEVE

Dr. e Projekteve e Investimeve		FLORA MUCA		
STAFI TEKNIK PROJEKTES	Ing.	NDERIM	PASHA	
	Ing.	ERBLIN	LALA	
	Ing.	DENIS	PRENCI	
	Ing.	EGLANTINA	DISHA	
<b>Titulli i Projektit</b> NDERTIM RRUGA "FAIK HOXHAJ" LAGJE 5 KAMEZ				<b>Faza e Projektit</b> PROJEKT ZBATIMI
<b>Emertimi i Fletes</b> PLANIMETRI EKZISTUESE				<b>Data e Implementimit:</b> 09. 2023
				<b>Shkalla e Vizatimit</b> Fleta Nr. P-01



# PLANIMETRI EKZISTUESE

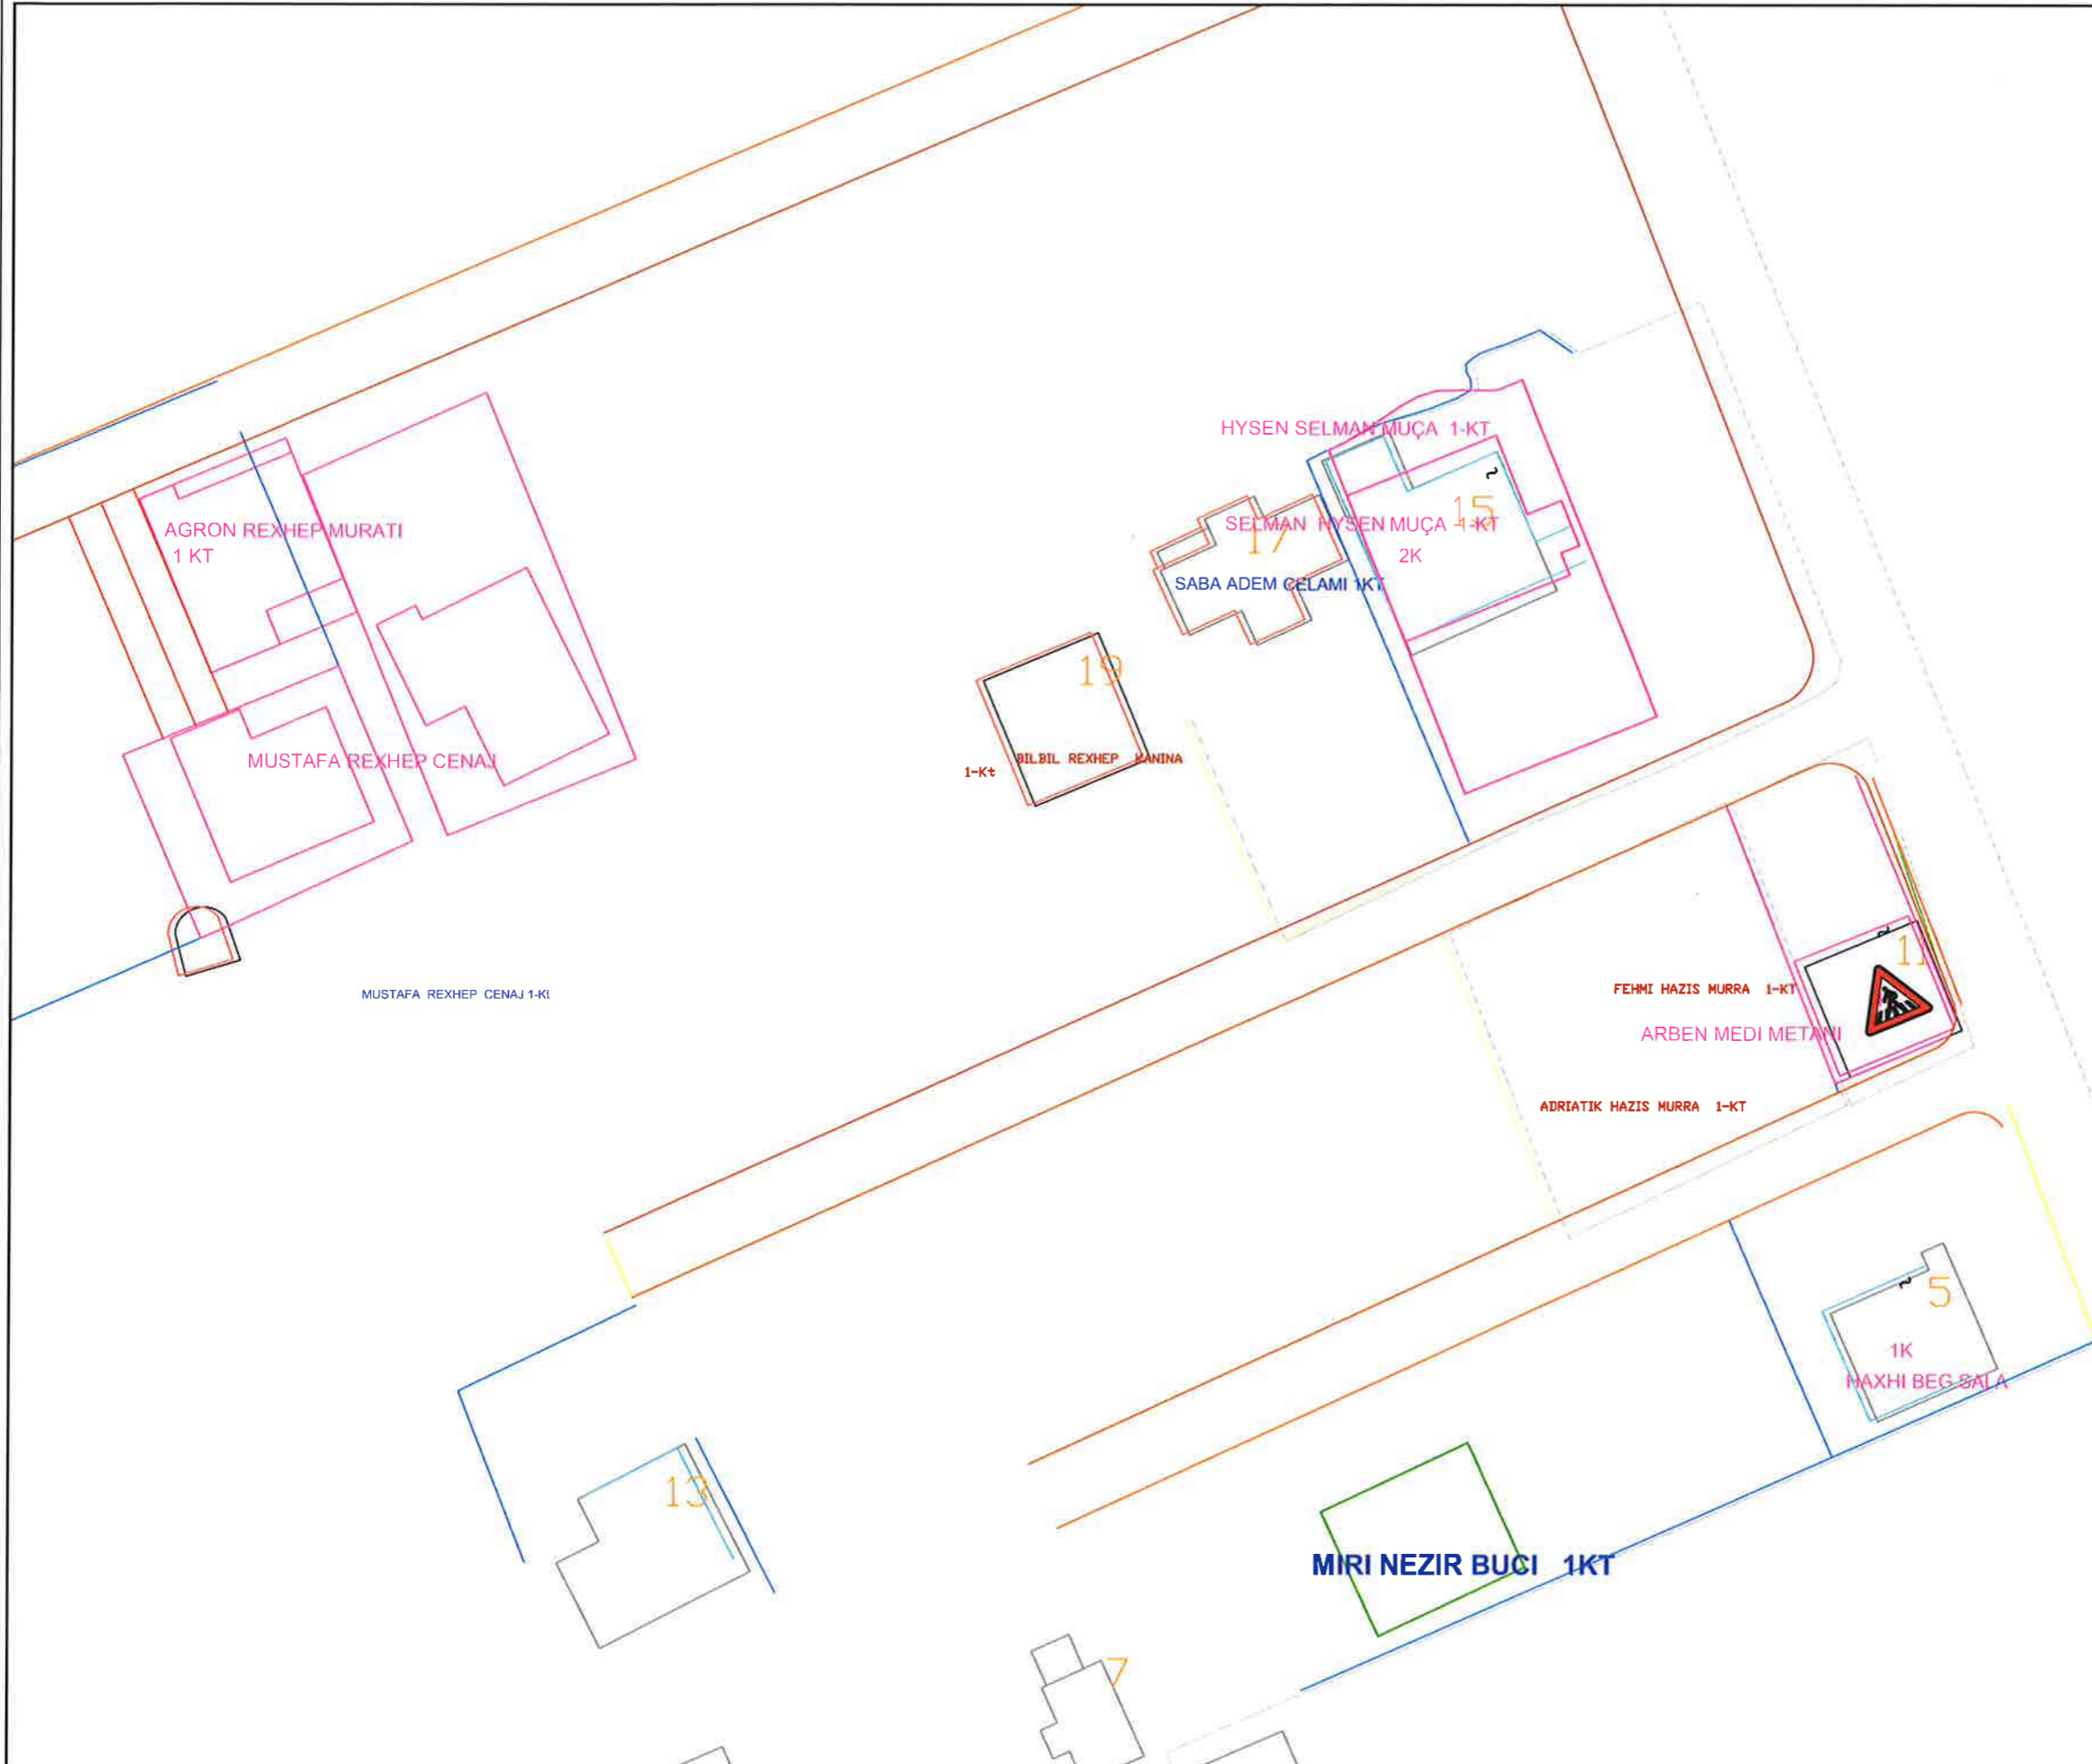




## BASHKIA KAMEZ

DREJTORIA E PROJEKTEVE DHE INVESTEMEVE  
DEPARTAMENTI E PROJEKTEVE

Dr. e Projekteve e Investimeve		FLORA MUÇA	  
STAFI TEKNIK PROJEKTES	Ing.	NDERIM PASHA	
	Ing.	ERBLIN LALA	
	Ing.	DENIS PRENCI	
	Ing.	EGLANTINA DISHA	

Titulli i Projektit NDERTIM RRUGA "FAIK HOXHAJ" LAGJE 5 KAMEZ	Faza e Projektit PROJEKT ZBATIMI
Emertimi i Flotes PLANIMETRI EKZISTUESE	Data e Implementimit : 09. 2023
	Shkalla e Vizatimit Fleta Nr. P-01

# PLANIMETRI EKZISTUESE

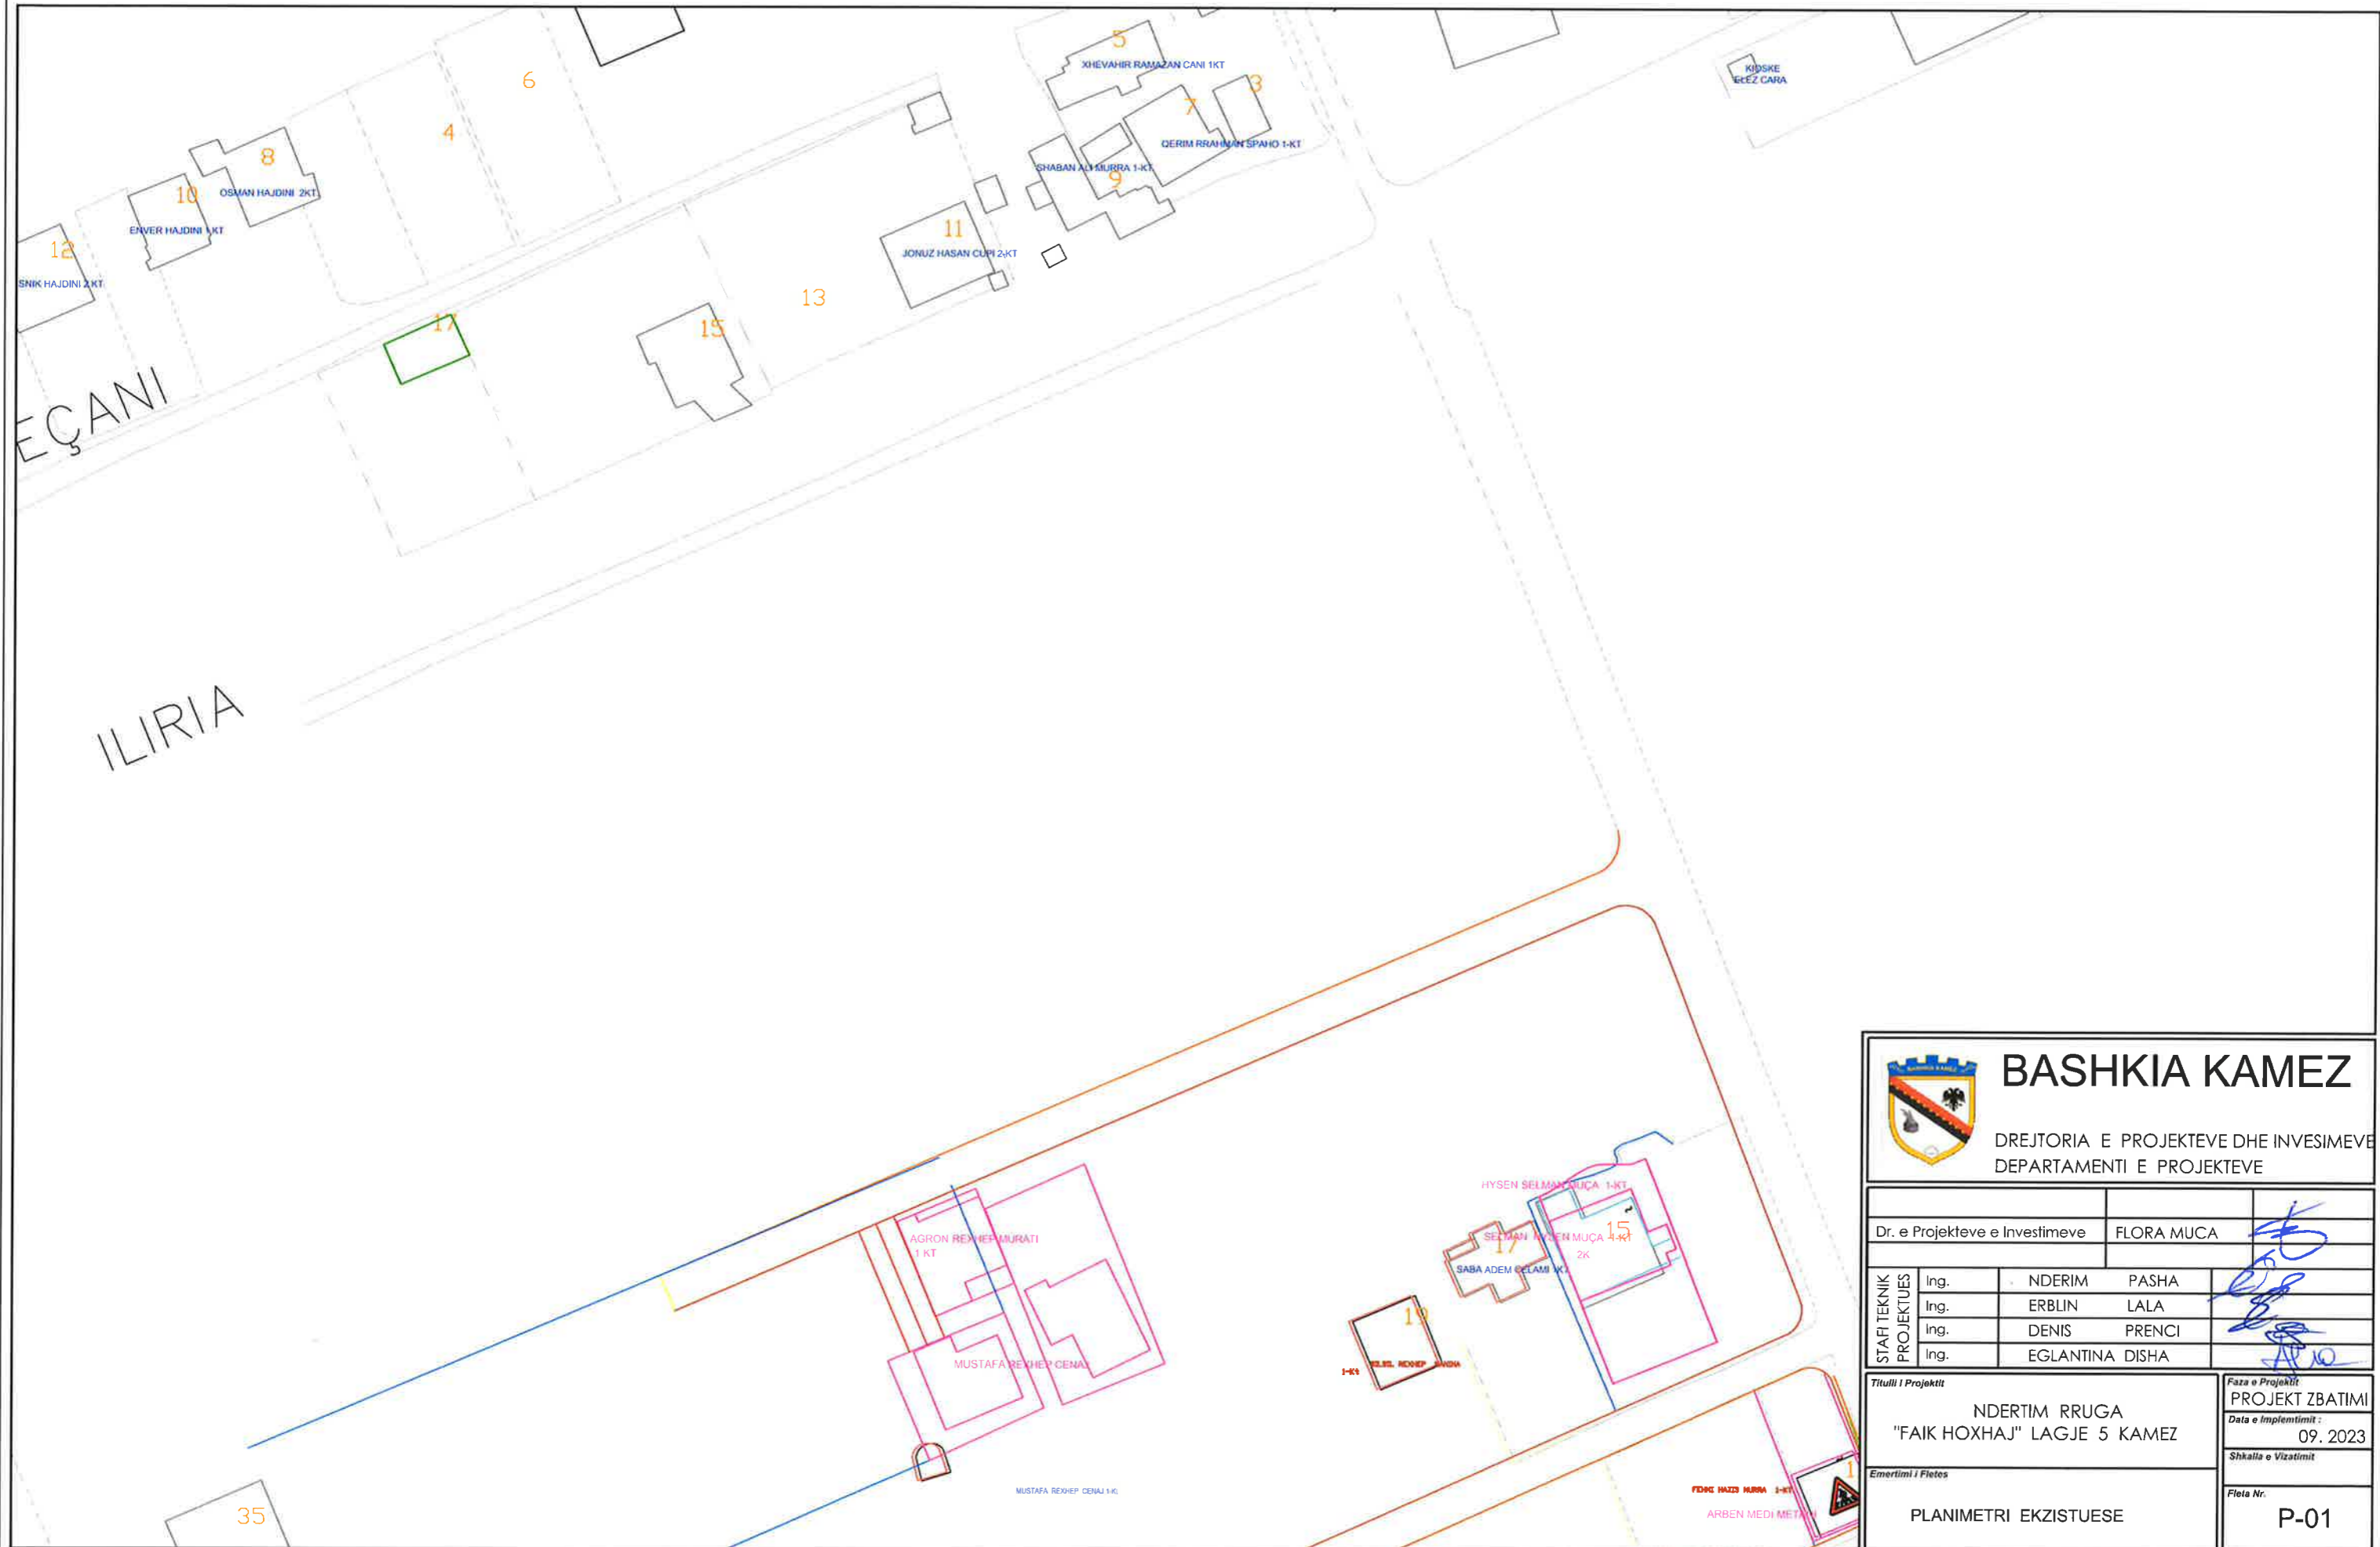


## BASHKIA KAMEZ

DREJTORIA E PROJEKTEVE DHE INYESIMEVE  
DEPARTAMENTI E PROJEKTEVE

Dr. e Projekteve e Investimeve	FLORA MUÇA	
STAFI TEKNIK PROJEKTES	Ing. NDERIM PASHA	
	Ing. ERBLIN LALA	
	Ing. DENIS PRENCI	
	Ing. EGLANTINA DISHA	
Titulli i Projektit		Faza e Projektit
NDERTIM RRUGA "FAIK HOXHAJ" LAGJE 5 KAMEZ		PROJEKT ZBATIMI Data e Implementimit: 09. 2023
Emertimi i Fletes		Shkalla e Vizatimit
PLANIMETRI EKZISTUESE		Fleta Nr. <b>P-01</b>

# PLANIMETRI ASFALT

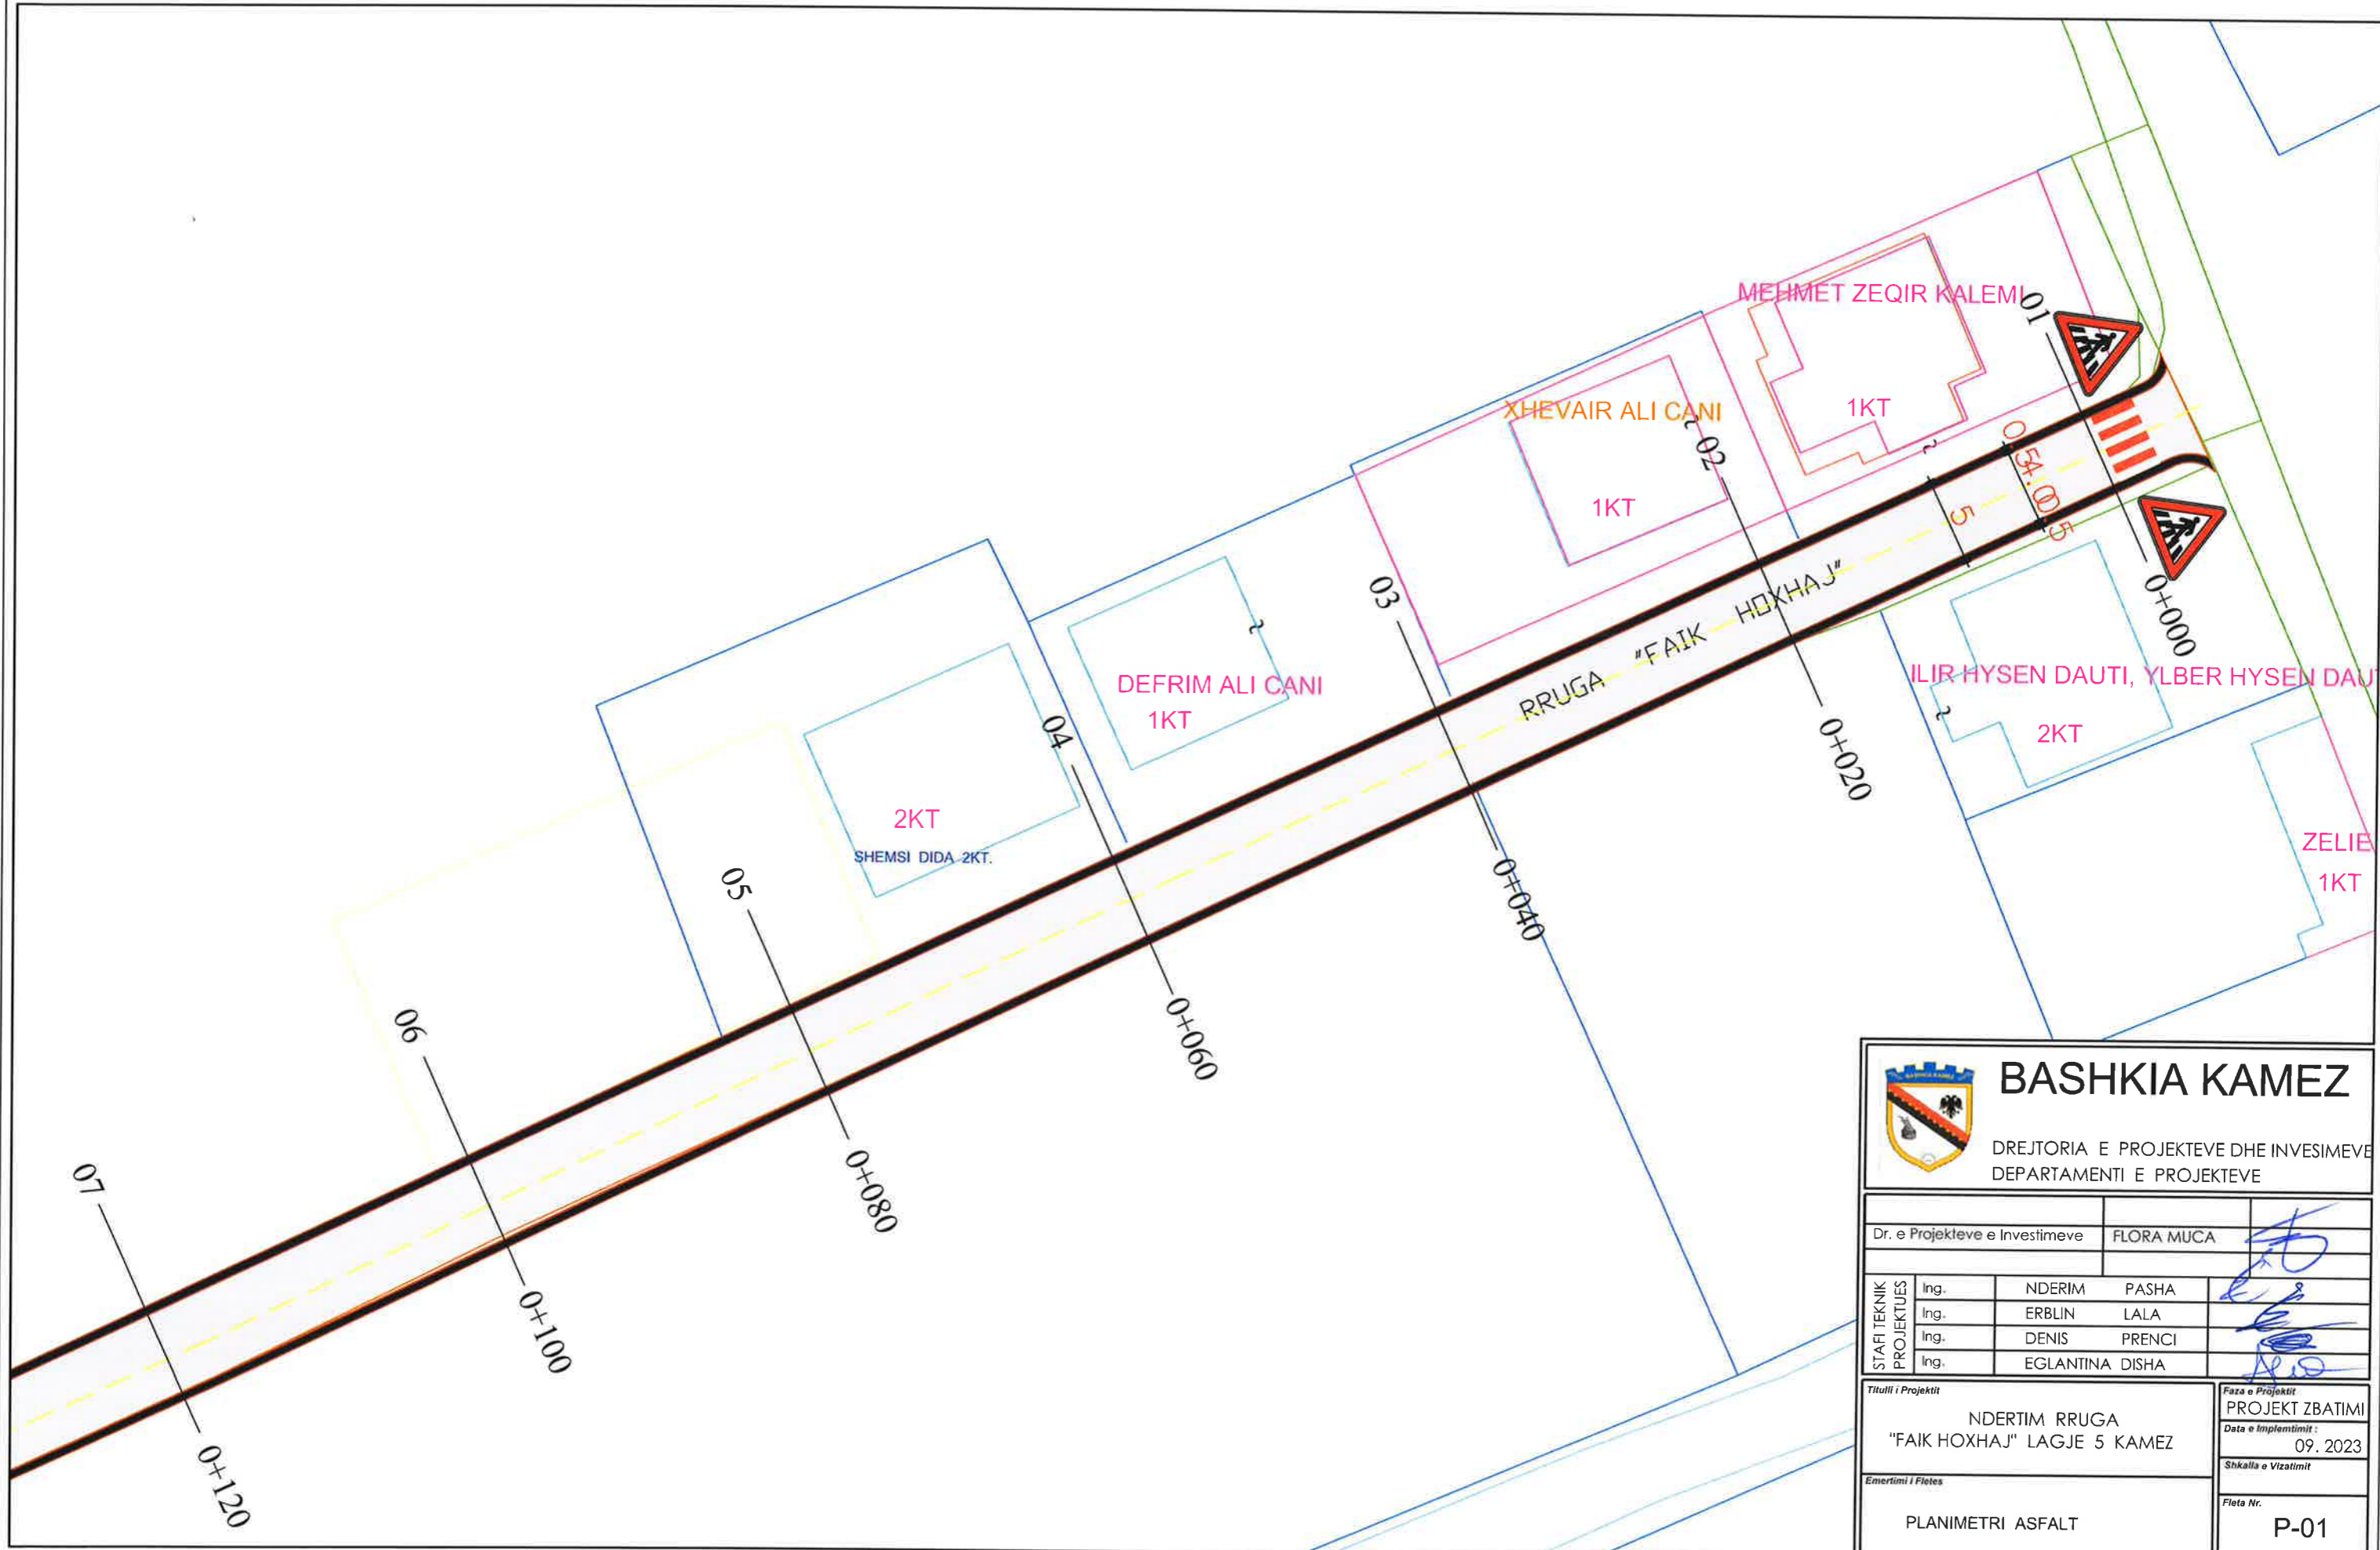


## BASHKIA KAMEZ

DREJTORIA E PROJEKTEVE DHE INVESTEMEVE  
DEPARTAMENTI E PROJEKTEVE

Dr. e Projekteve e Investimeve	FLORA MUCA																
STAFI TEKNIK PROJEKTUES	<table style="width: 100%; font-size: x-small;"> <tr> <td style="width: 20%;">Ing.</td> <td style="width: 20%;">NDERIM</td> <td style="width: 20%;">PASHA</td> <td style="width: 40%;"></td> </tr> <tr> <td>Ing.</td> <td>ERBLIN</td> <td>LALA</td> <td></td> </tr> <tr> <td>Ing.</td> <td>DENIS</td> <td>PRENCI</td> <td></td> </tr> <tr> <td>Ing.</td> <td>EGLANTINA</td> <td>DISHA</td> <td></td> </tr> </table>	Ing.	NDERIM	PASHA		Ing.	ERBLIN	LALA		Ing.	DENIS	PRENCI		Ing.	EGLANTINA	DISHA	
Ing.	NDERIM	PASHA															
Ing.	ERBLIN	LALA															
Ing.	DENIS	PRENCI															
Ing.	EGLANTINA	DISHA															
Titulli i Projektit																	
NDERTIM RRUGA "FAIK HOXHAJ" LAGJE 5 KAMEZ																	
Emertimi i Fletes																	
PLANIMETRI ASFALT																	
Faza e Projektit																	
PROJEKT ZBATIMI																	
Data e Implementimit:																	
09. 2023																	
Shkalla e Vizatimit																	
Fiota Nr.																	
P-01																	

# PLANIMETRI ASFALT

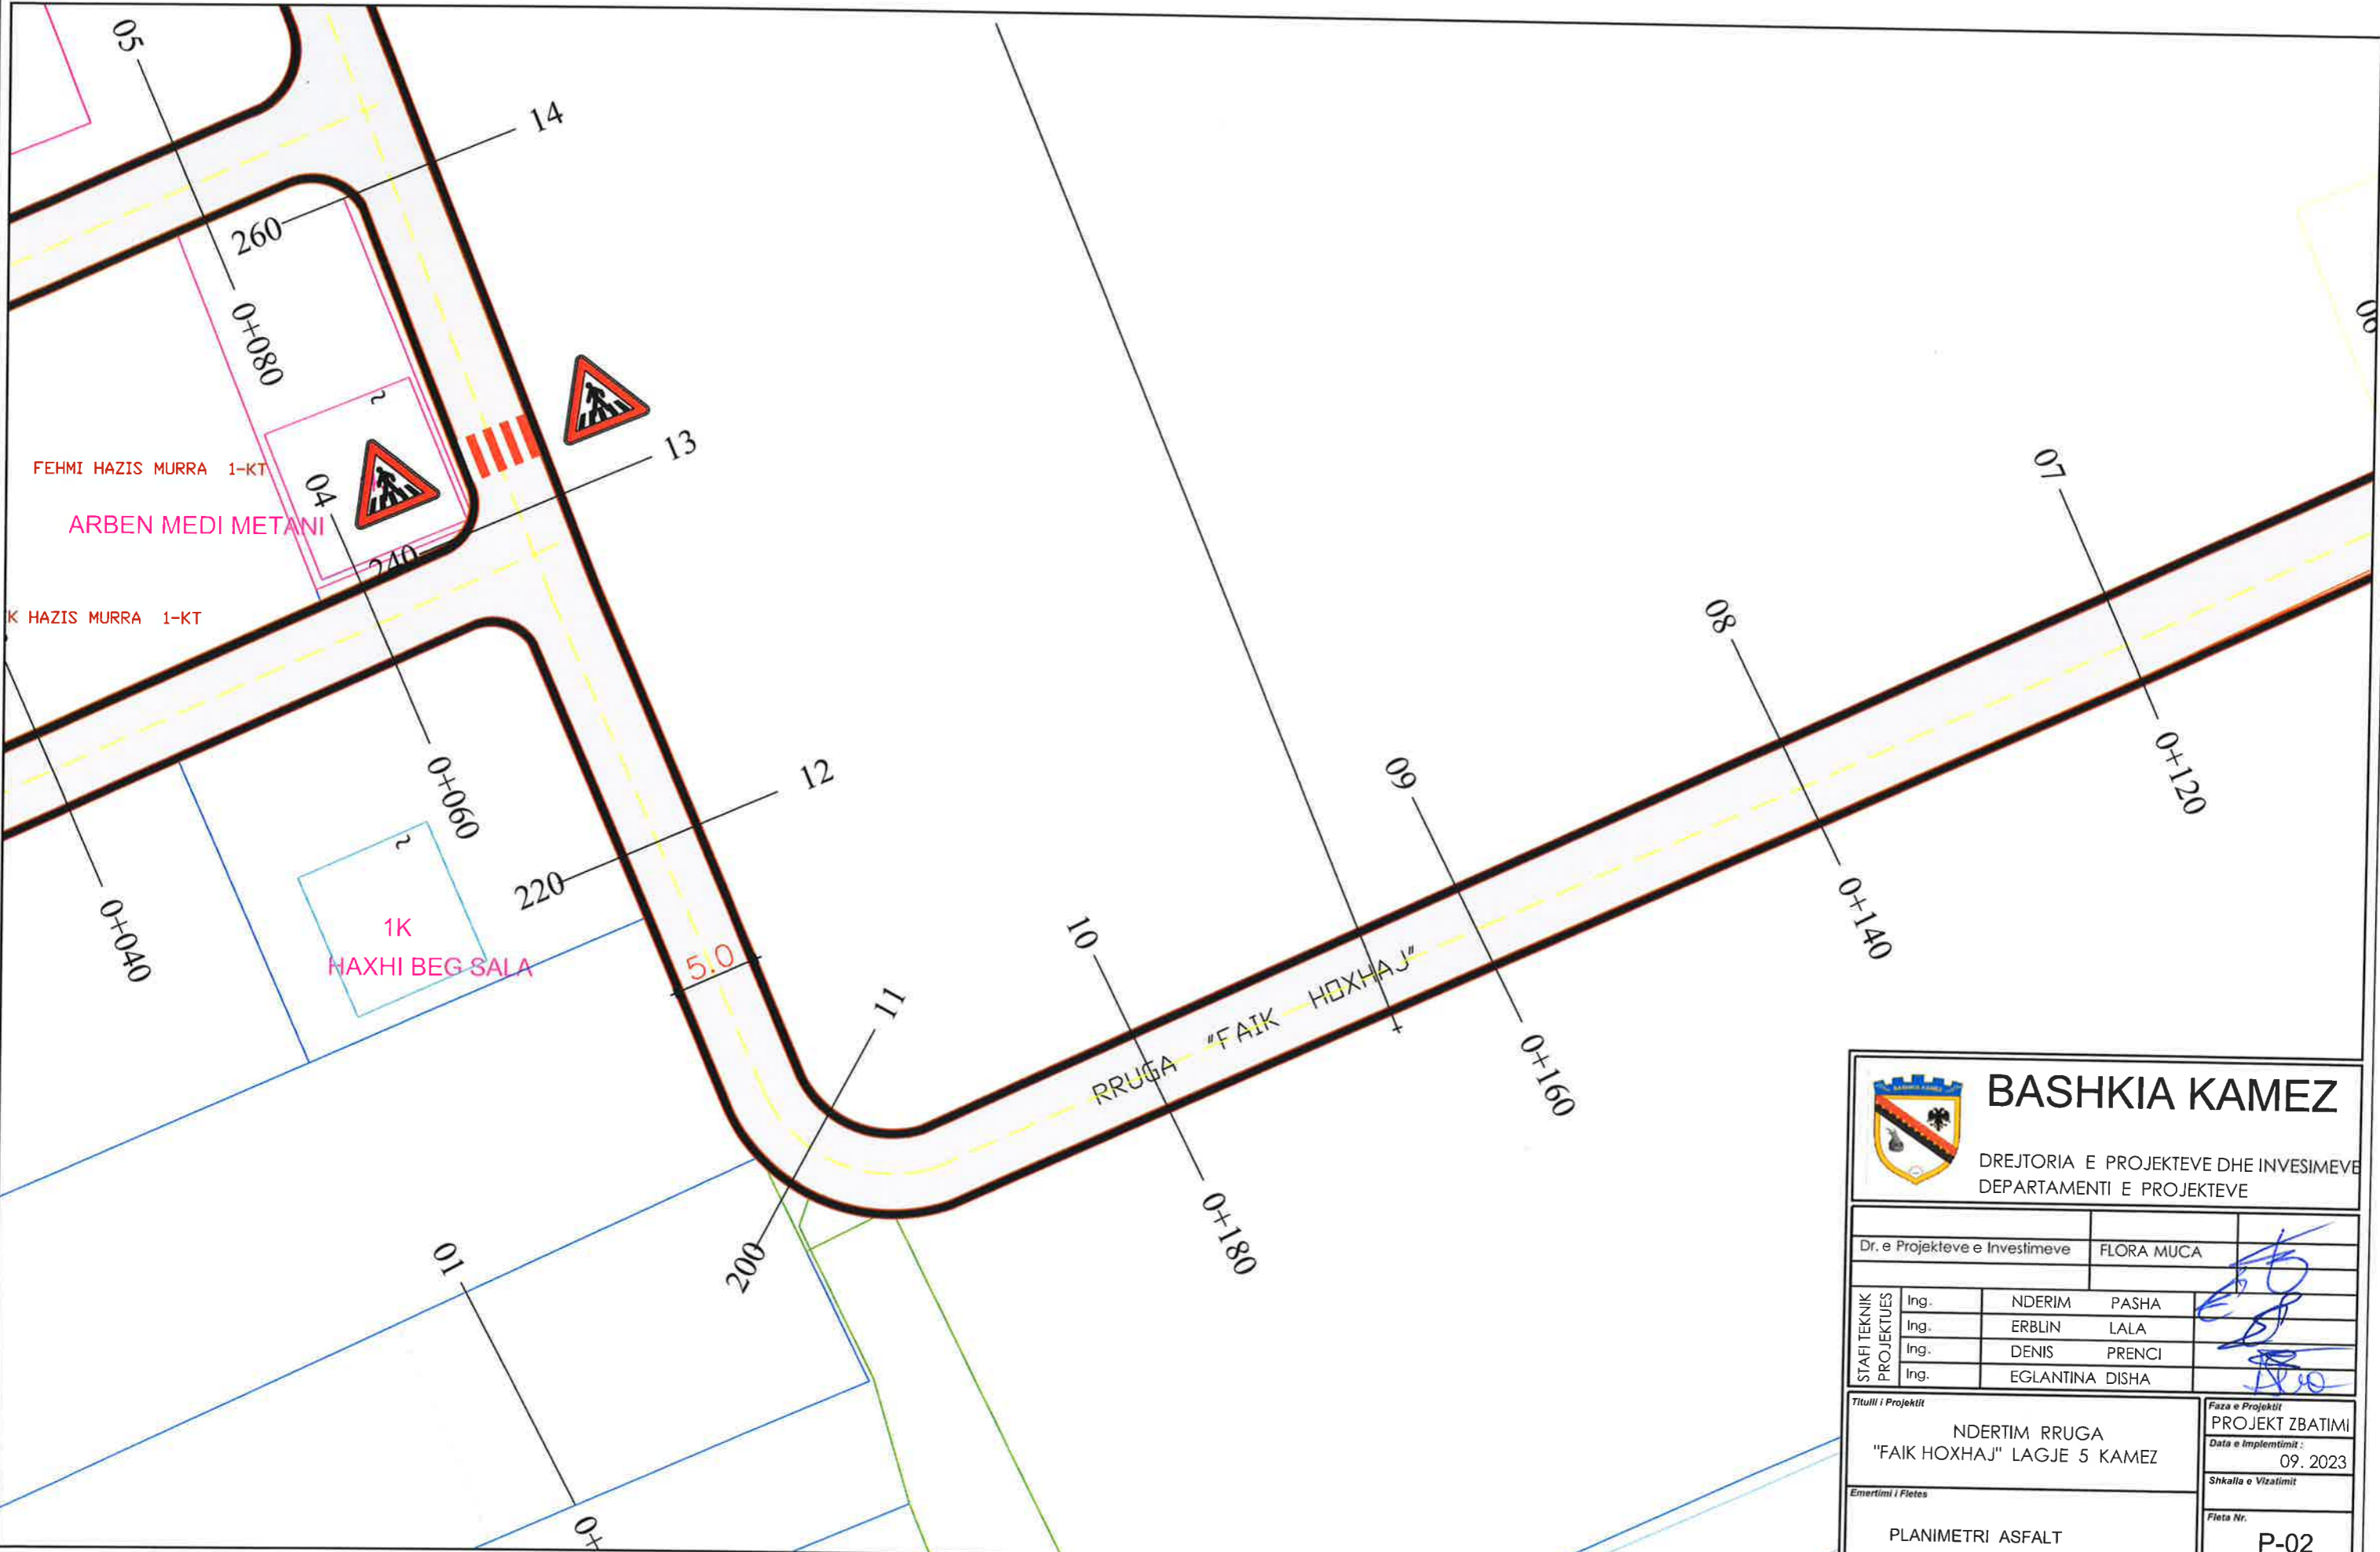

## BASHKIA KAMEZ

DREJTORIA E PROJEKTEVE DHE INVESTEMEVE  
DEPARTAMENTI E PROJEKTEVE

Dr. e Projekteve e Investimeve		FLORA MUCA	
STAFI TEKNIK PROJEKTUES	Ing.	NDERIM	PASHA
	Ing.	ERBLIN	LALA
	Ing.	DENIS	PRENCI
	Ing.	EGLANTINA	DISHA

**Titulli i Projektit**

NDERTIM RRUGA  
"FAIK HOXHAI" LAGJE 5 KAMEZ

**Emertimi i Fletes**

PLANIMETRI ASFALT

**Faza e Projektit**

PROJEKT ZBATIMI

**Data e Implementimit :**


09. 2023

**Shkalla e Vizatimit**

Fleta Nr.


P-02

# PLANIMETRI ASFALT

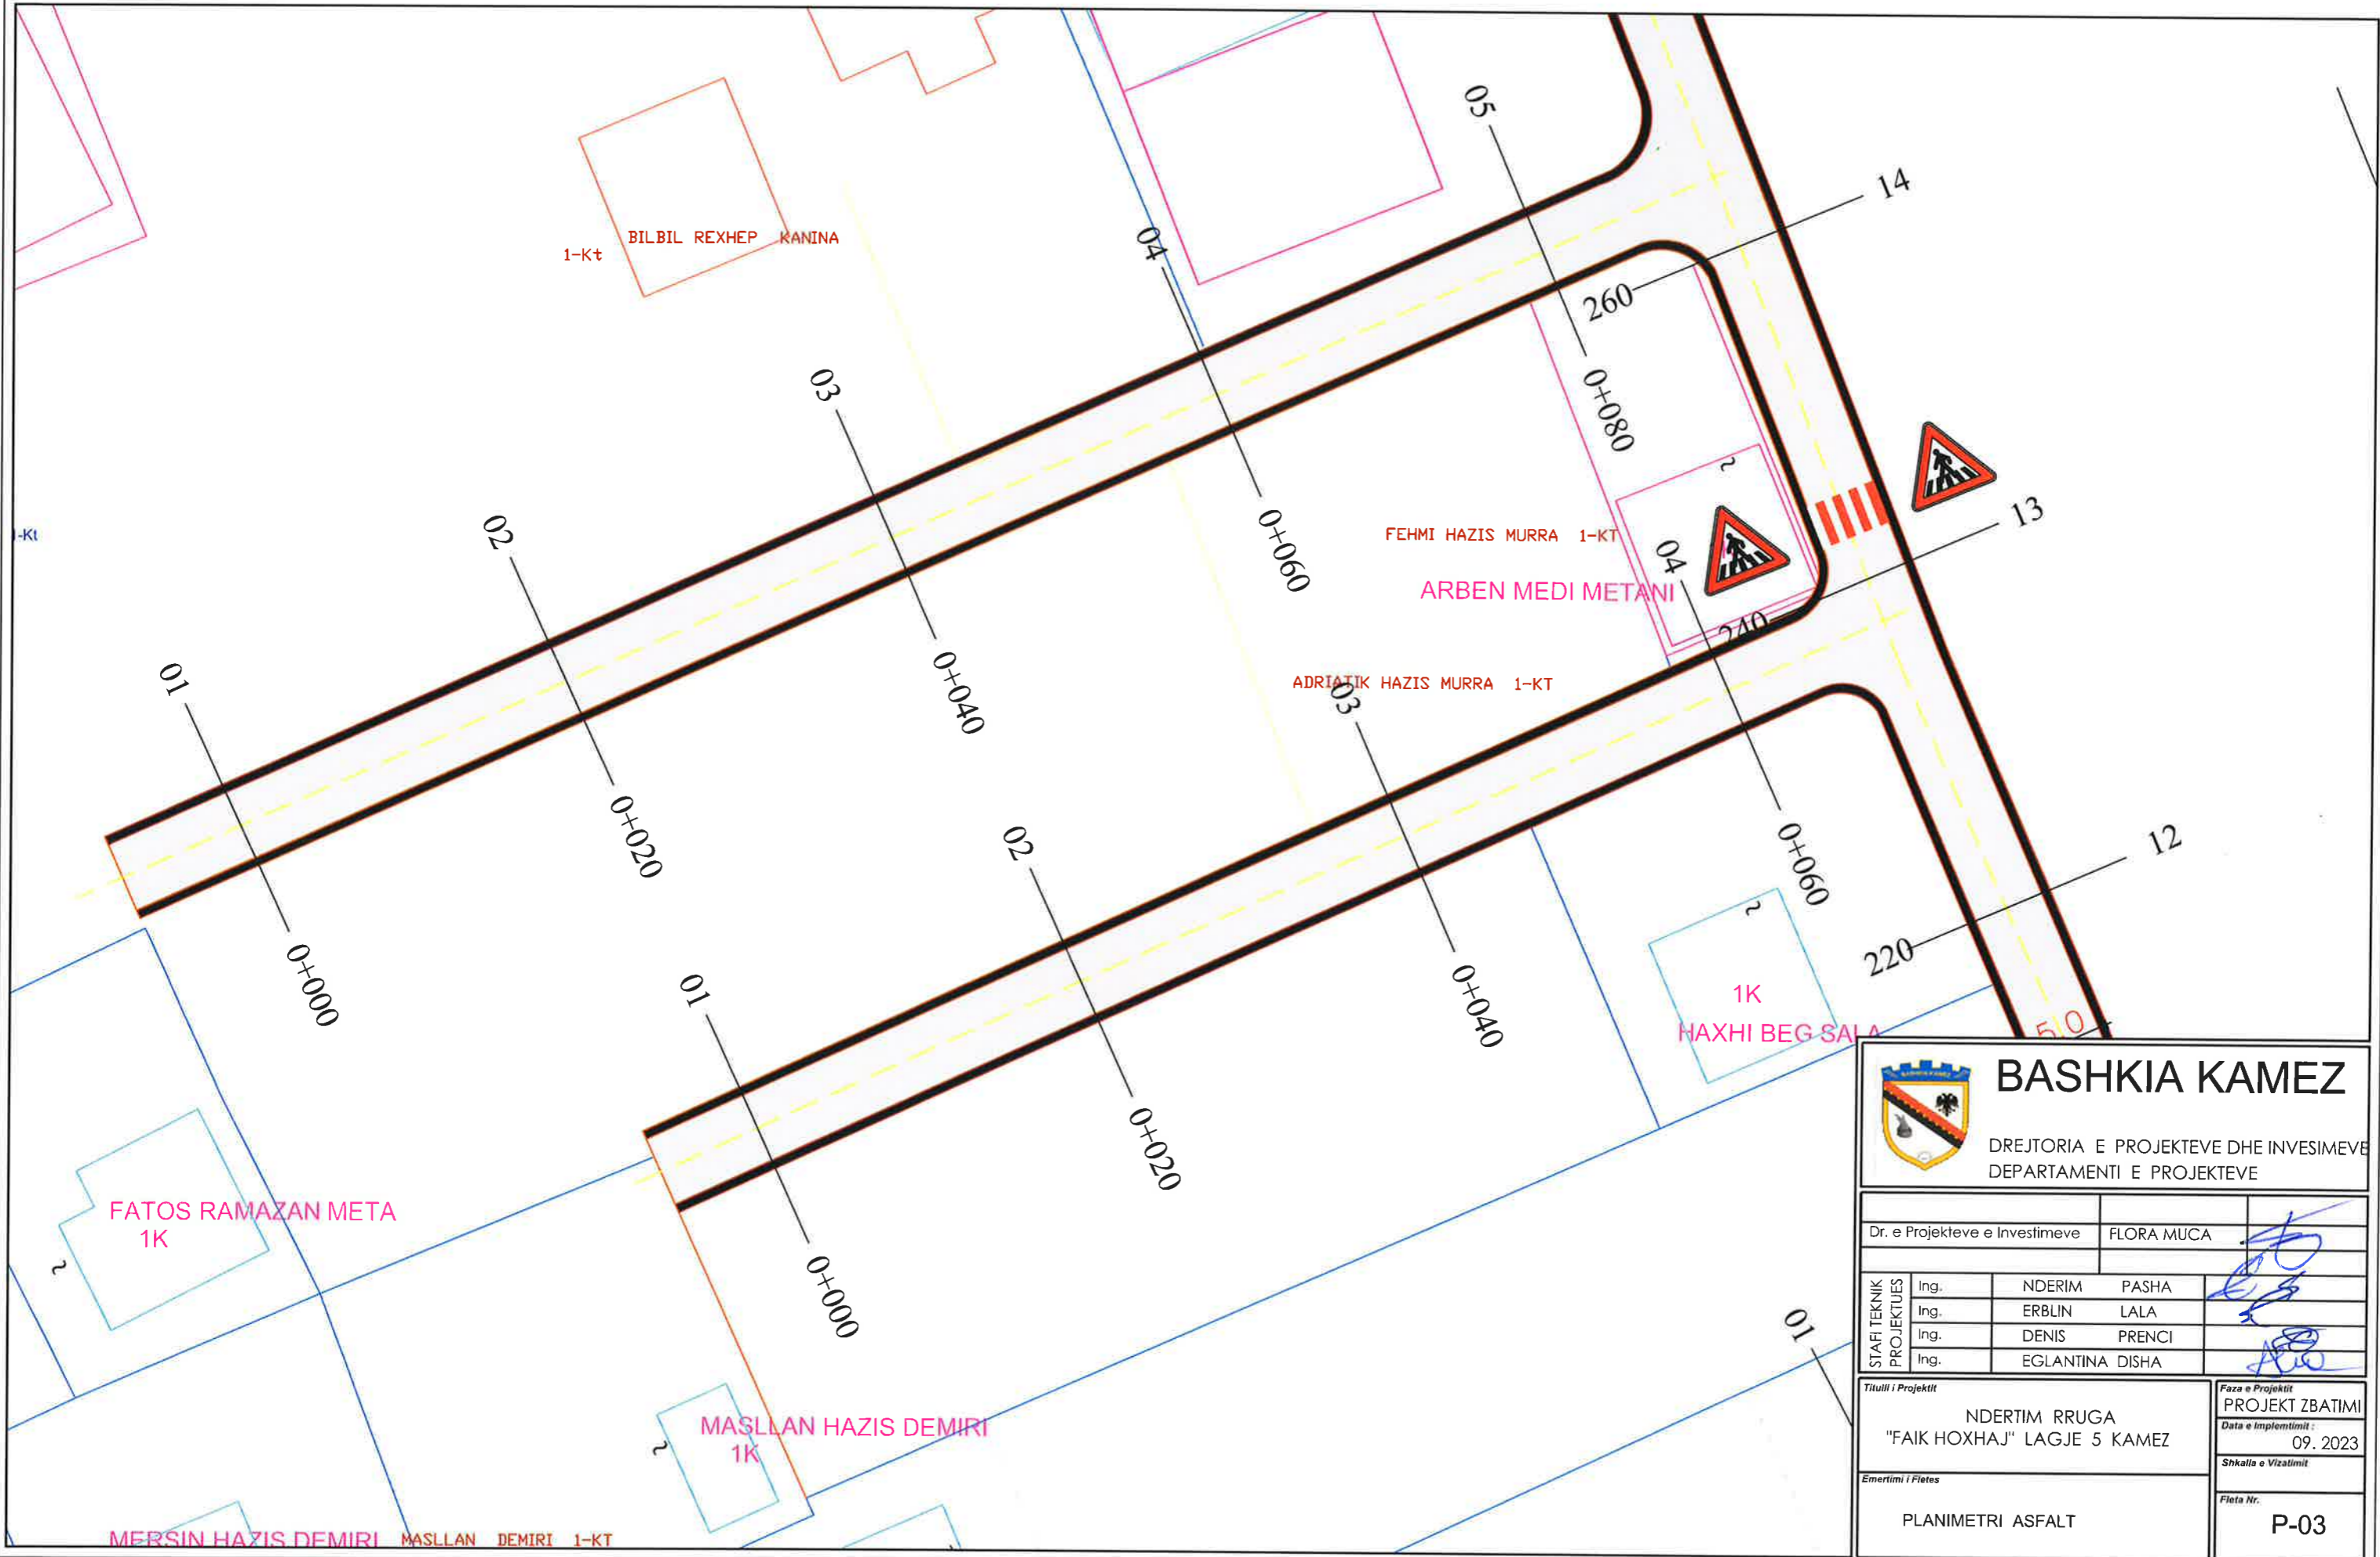


		<b>BASHKIA KAMEZ</b>	
DREJTORIA E PROJEKTEVE DHE INVESTEMEVE DEPARTAMENTI E PROJEKTEVE			
Dr. e Projekteve e Investimeve		FLORA MUCA	
STAFI TEKNIK PROJEKTUES	Ing.	NDERIM	PASHA
	Ing.	ERBLIN	LALA
	Ing.	DENIS	PRENCI
	Ing.	EGLANTINA	DISHA
Titulli i Projektit		Faza e Projektit	
NDERTIM RRUGA "FAIK HOXHAJ" LAGJE 5 KAMEZ		PROJEKT ZBATIMI	
Emertimi i Fletes		Data e implementimit:	
PLANIMETRI ASFALT		09. 2023	
		Shkalla e Vizatimit	
		Fleta Nr.	
		P-03	

# PLANIMETRI ASFALT

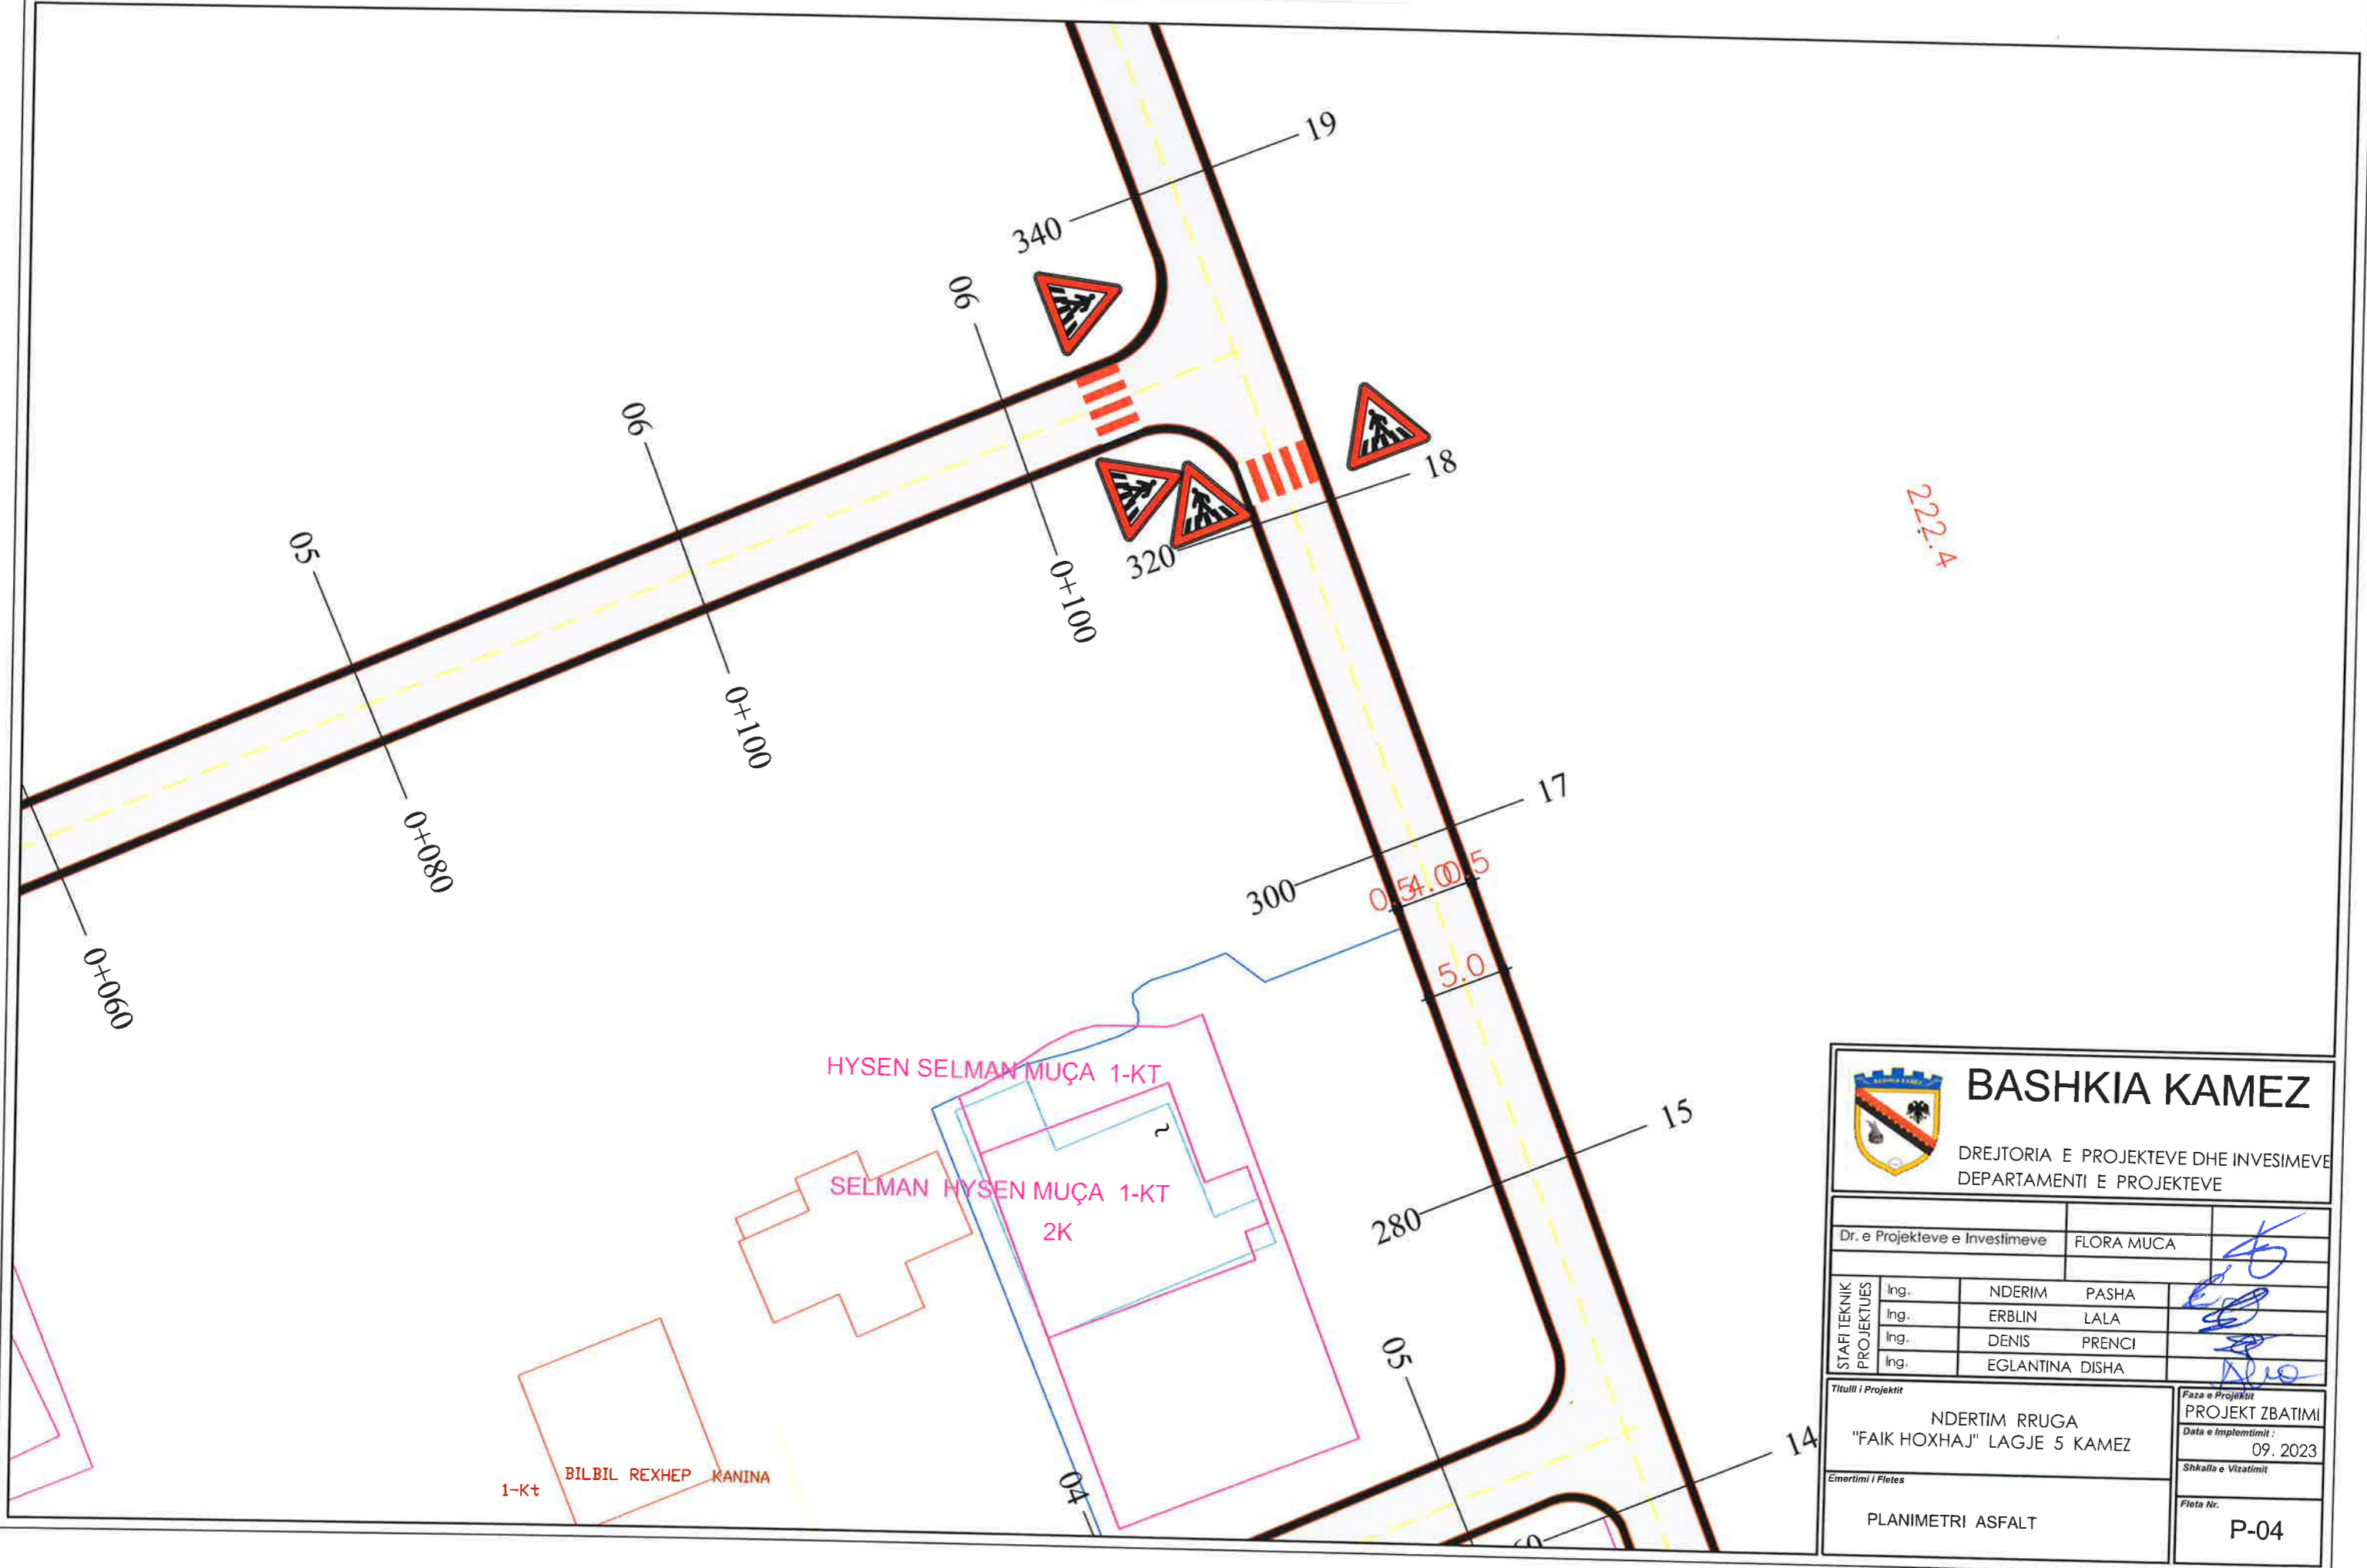

 <b>BASHKIA KAMEZ</b> DREJTORIA E PROJEKTEVE DHE INVESIMEVE DEPARTAMENTI E PROJEKTEVE			
Dr. e Projekteve e Investimeve		FLORA MUCA	
STAFI TEKNIK PROJEKTUES	Ing.	NDERIM PASHA	
	Ing.	ERBLIN LALA	
	Ing.	DENIS PRENCI	
	Ing.	EGLANTINA DISHA	
Titulli i Projektit		Faza e Projektit	
NDERTIM RRUGA "FAIK HOXHAJ" LAGJE 5 KAMEZ		PROJEKT ZBATIMI Data e Implementimit: 09. 2023	
Emertimi / Fletes		Shkalla e Vizatimit:	
PLANIMETRI ASFALT		Fieta Nr. P-04	

# PLANIMETRI ASFALT

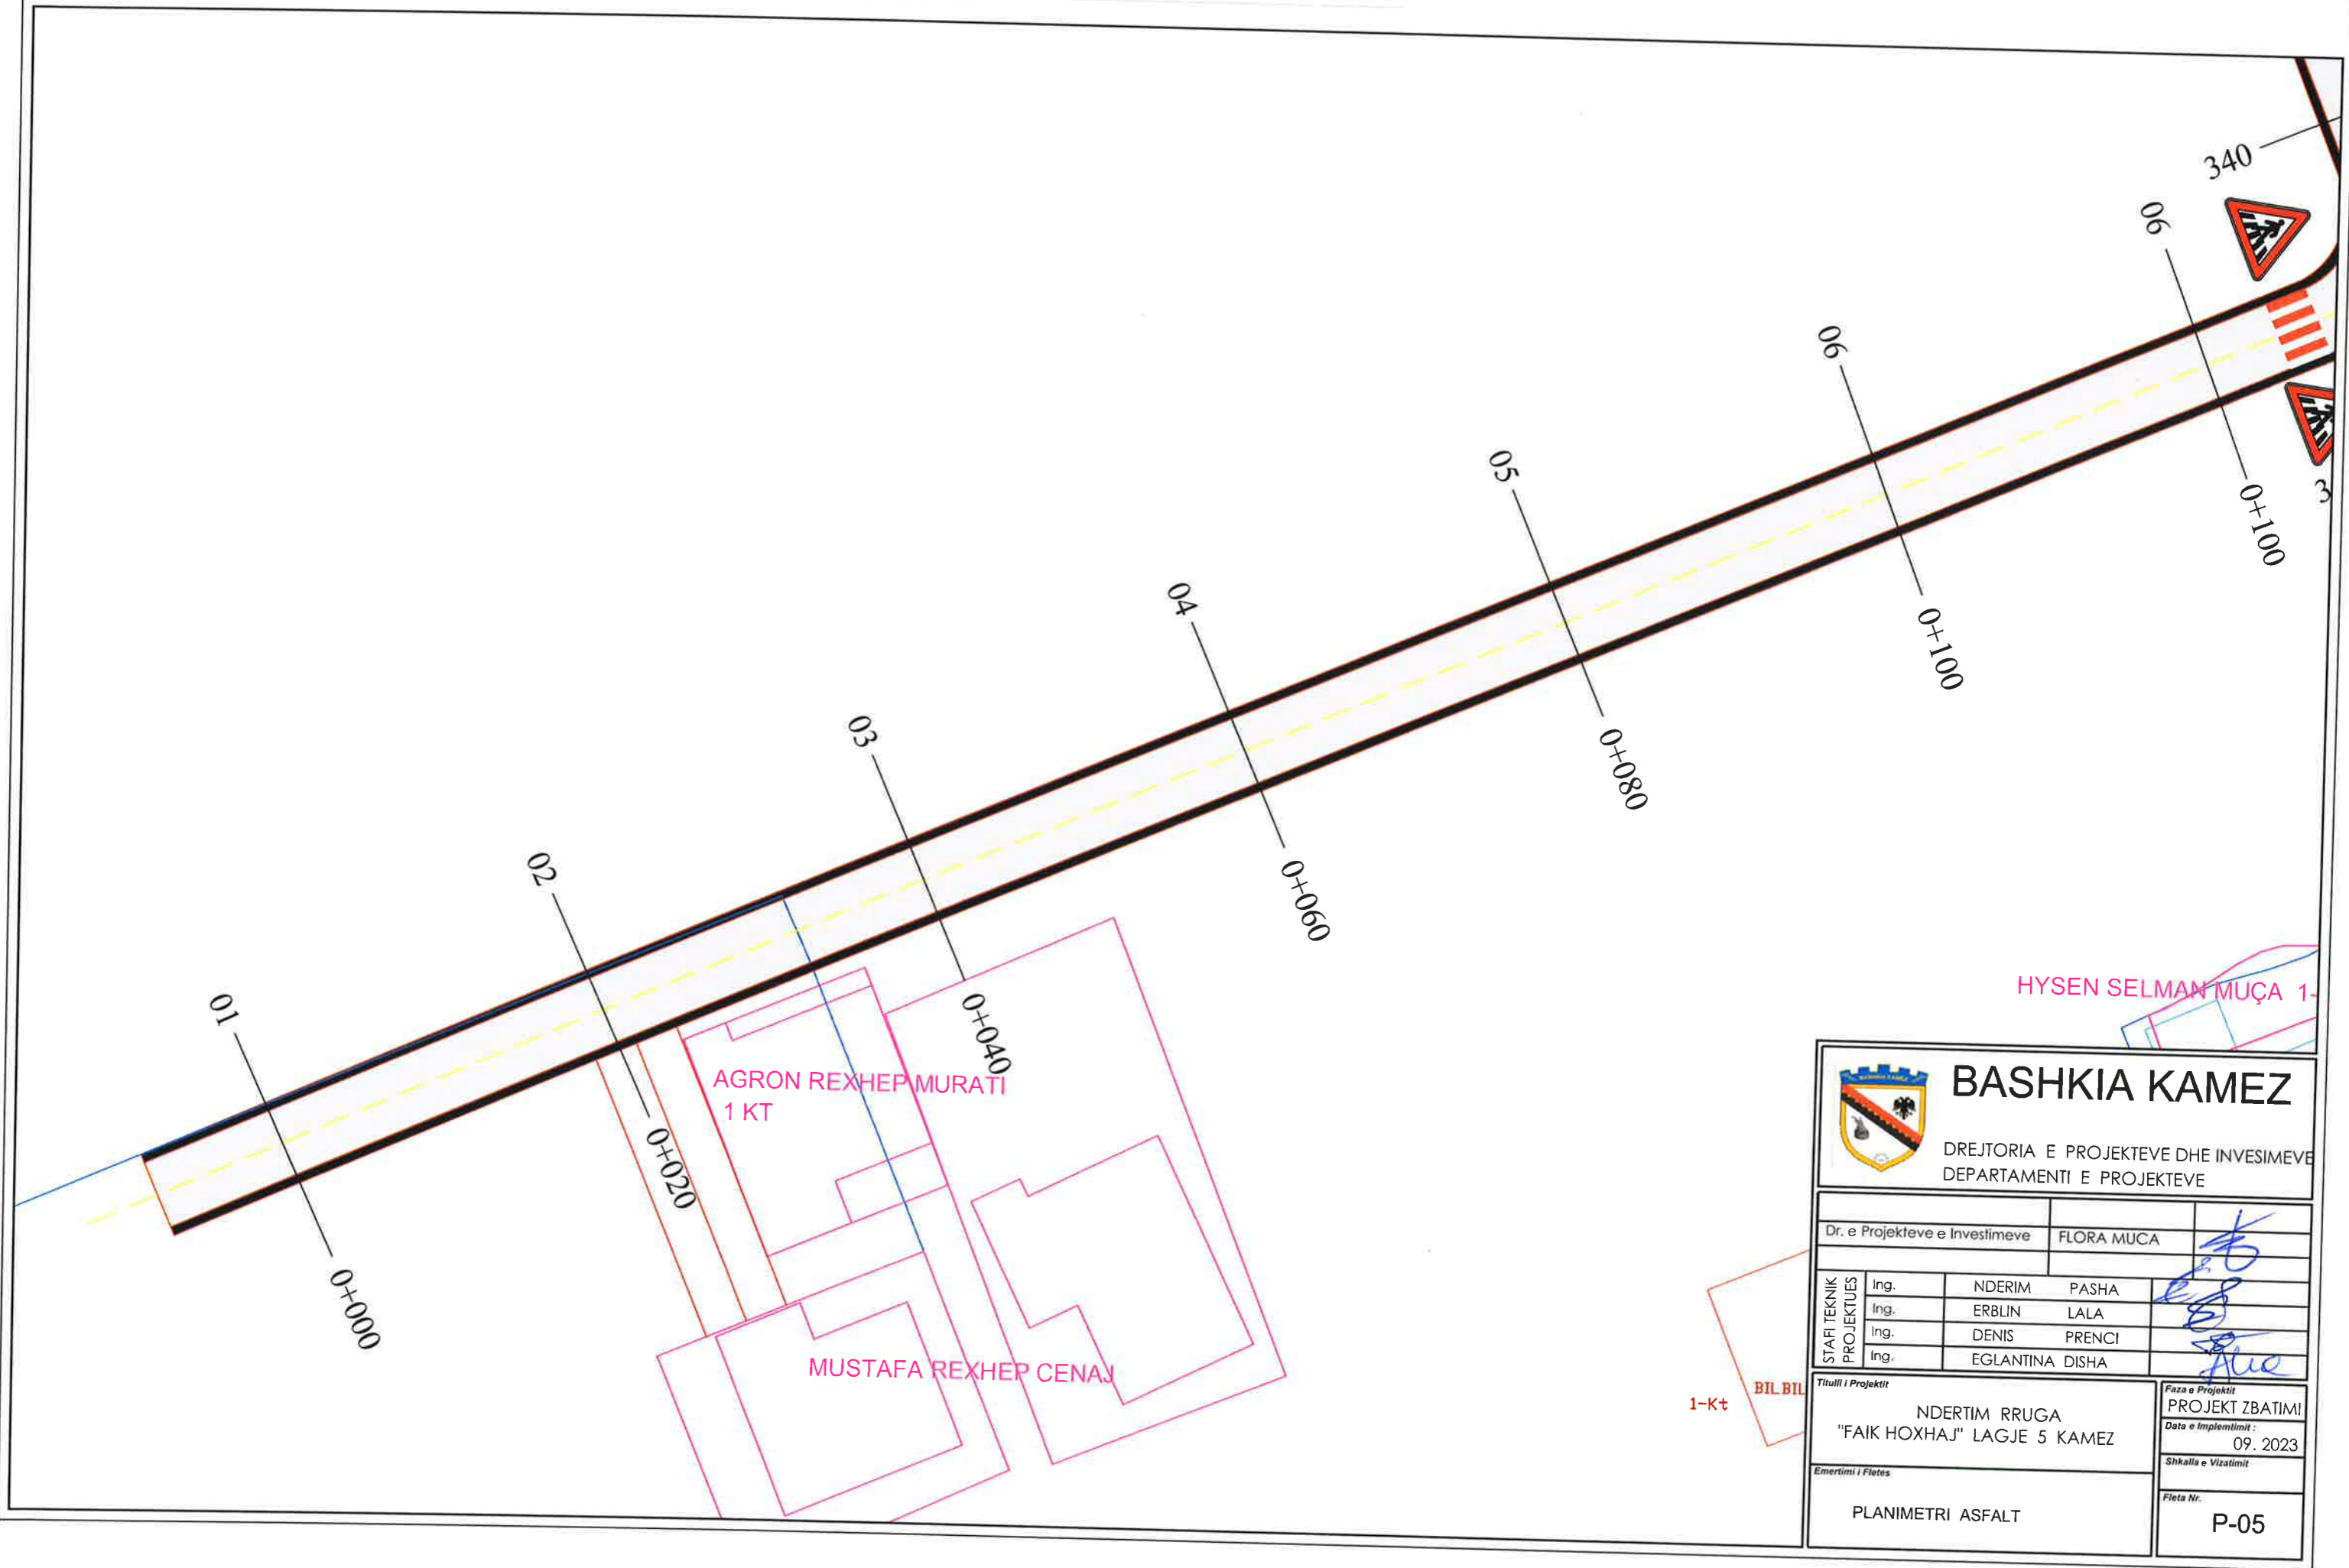


HYSEN SELMAN MUÇA 1-

 <b>BASHKIA KAMEZ</b> DREJTORIA E PROJEKTEVE DHE INVESTEMEVE DEPARTAMENTI E PROJEKTEVE		Dr. e Projekteve e Investimeve		FLORA MUÇA	
		STAFI TEKNIK PROJEKTUES		Ing. NDERIM PASHA	
		Ing. ERBLIN LALA			
		Ing. DENIS PRENCI			
		Ing. EGLANTINA DISHA			
Titulli i Projektit			Faza e Projektit		
NDERTIM RRUGA "FAIK HOXHAJ" LAGJE 5 KAMEZ			PROJEKT ZBATIMI Data e Implementimit: 09. 2023		
Emertimi i Fletes			Shkalla e Vizatimit		
PLANIMETRI ASFALT			Fieta Nr.		
			P-05		

1-Kt BIL BIL


# PLANIMETRI ASFALT

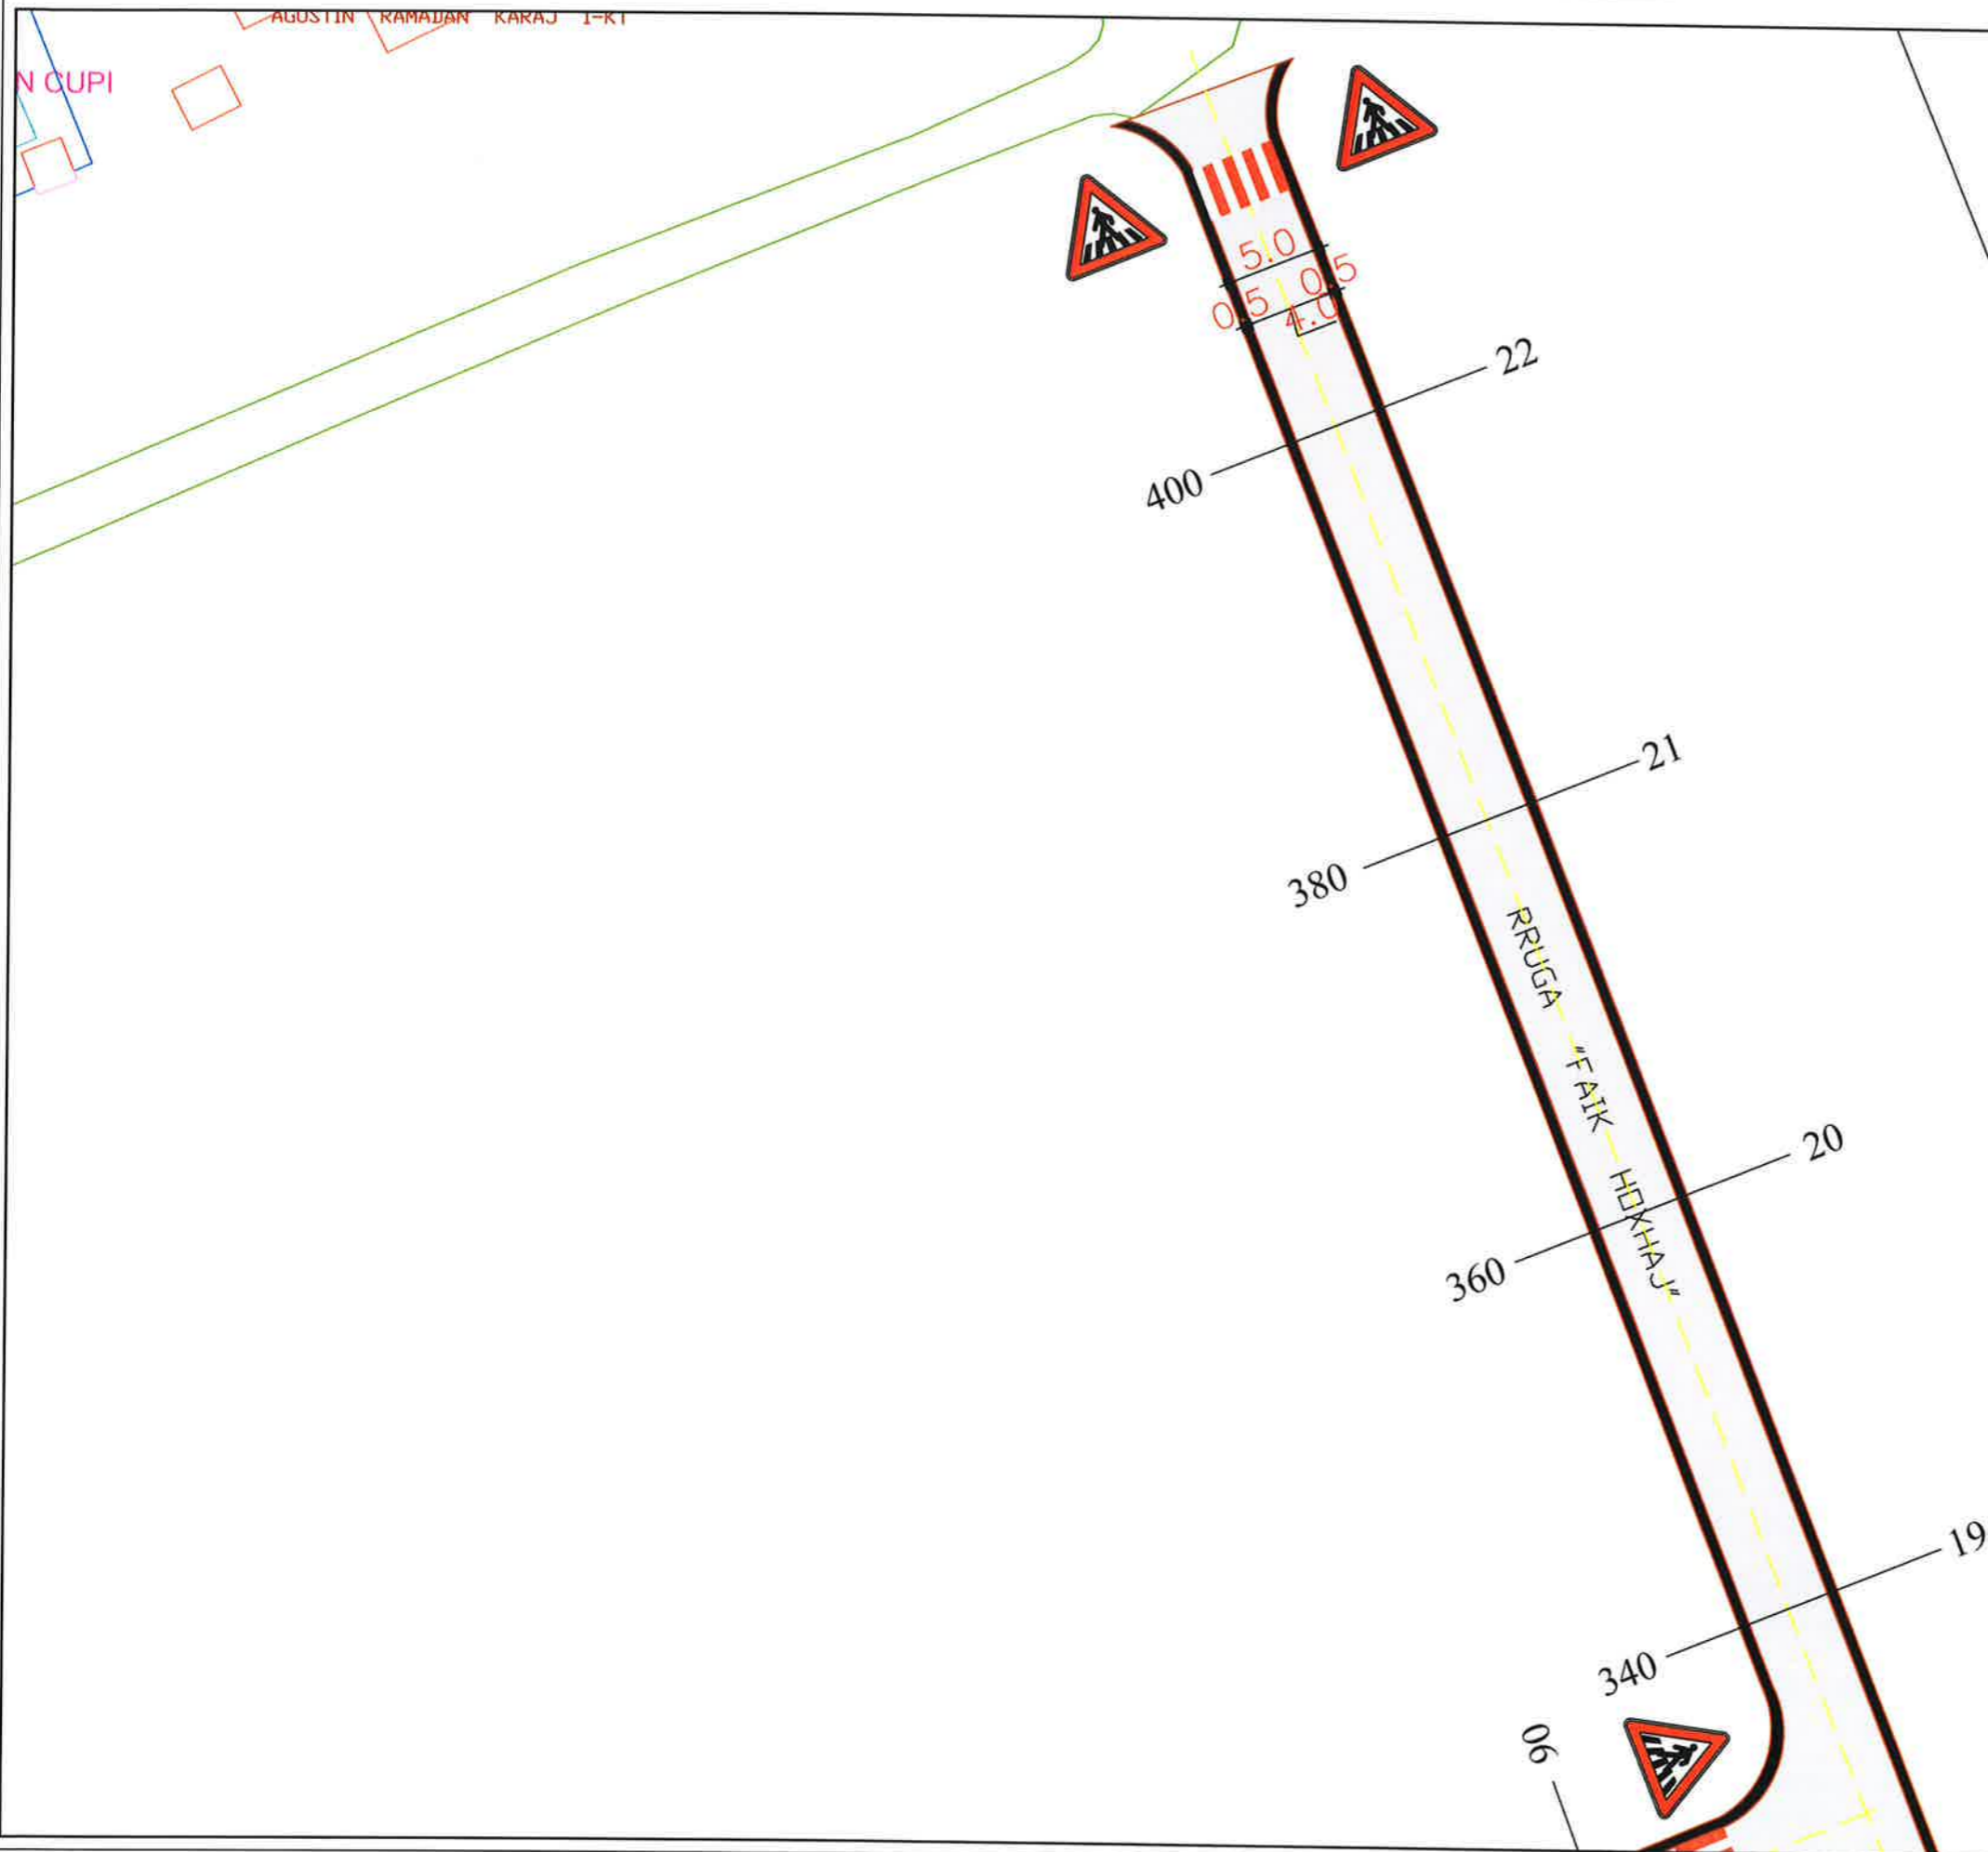

 <b>BASHKIA KAMEZ</b> DREJTORIA E PROJEKTEVE DHE INVESTEMEVE DEPARTAMENTI E PROJEKTEVE				
		Dr. e Projekteve e Investimeve	FLORA MUCA	
STAFI TEKNIK PROJEKTES	Ing.	NDERIM	PASHA	
	Ing.	ERBLIN	LALA	
	Ing.	DENIS	PRENCI	
	Ing.	EGLANTINA	DISHA	
Titulli i Projektit		NDERTIM RRUGA "FAIK HOXHAIJ" LAGJE 5 KAMEZ		Faza e Projektit PROJEKT ZBATIMI Data e implementimit : 09. 2023
Emertimi i Fletes		PLANIMETRI ASFALT		Shkalla e Vizatimit Fleta Nr. P-06



# Objekti: Ndertim rruga Burimi

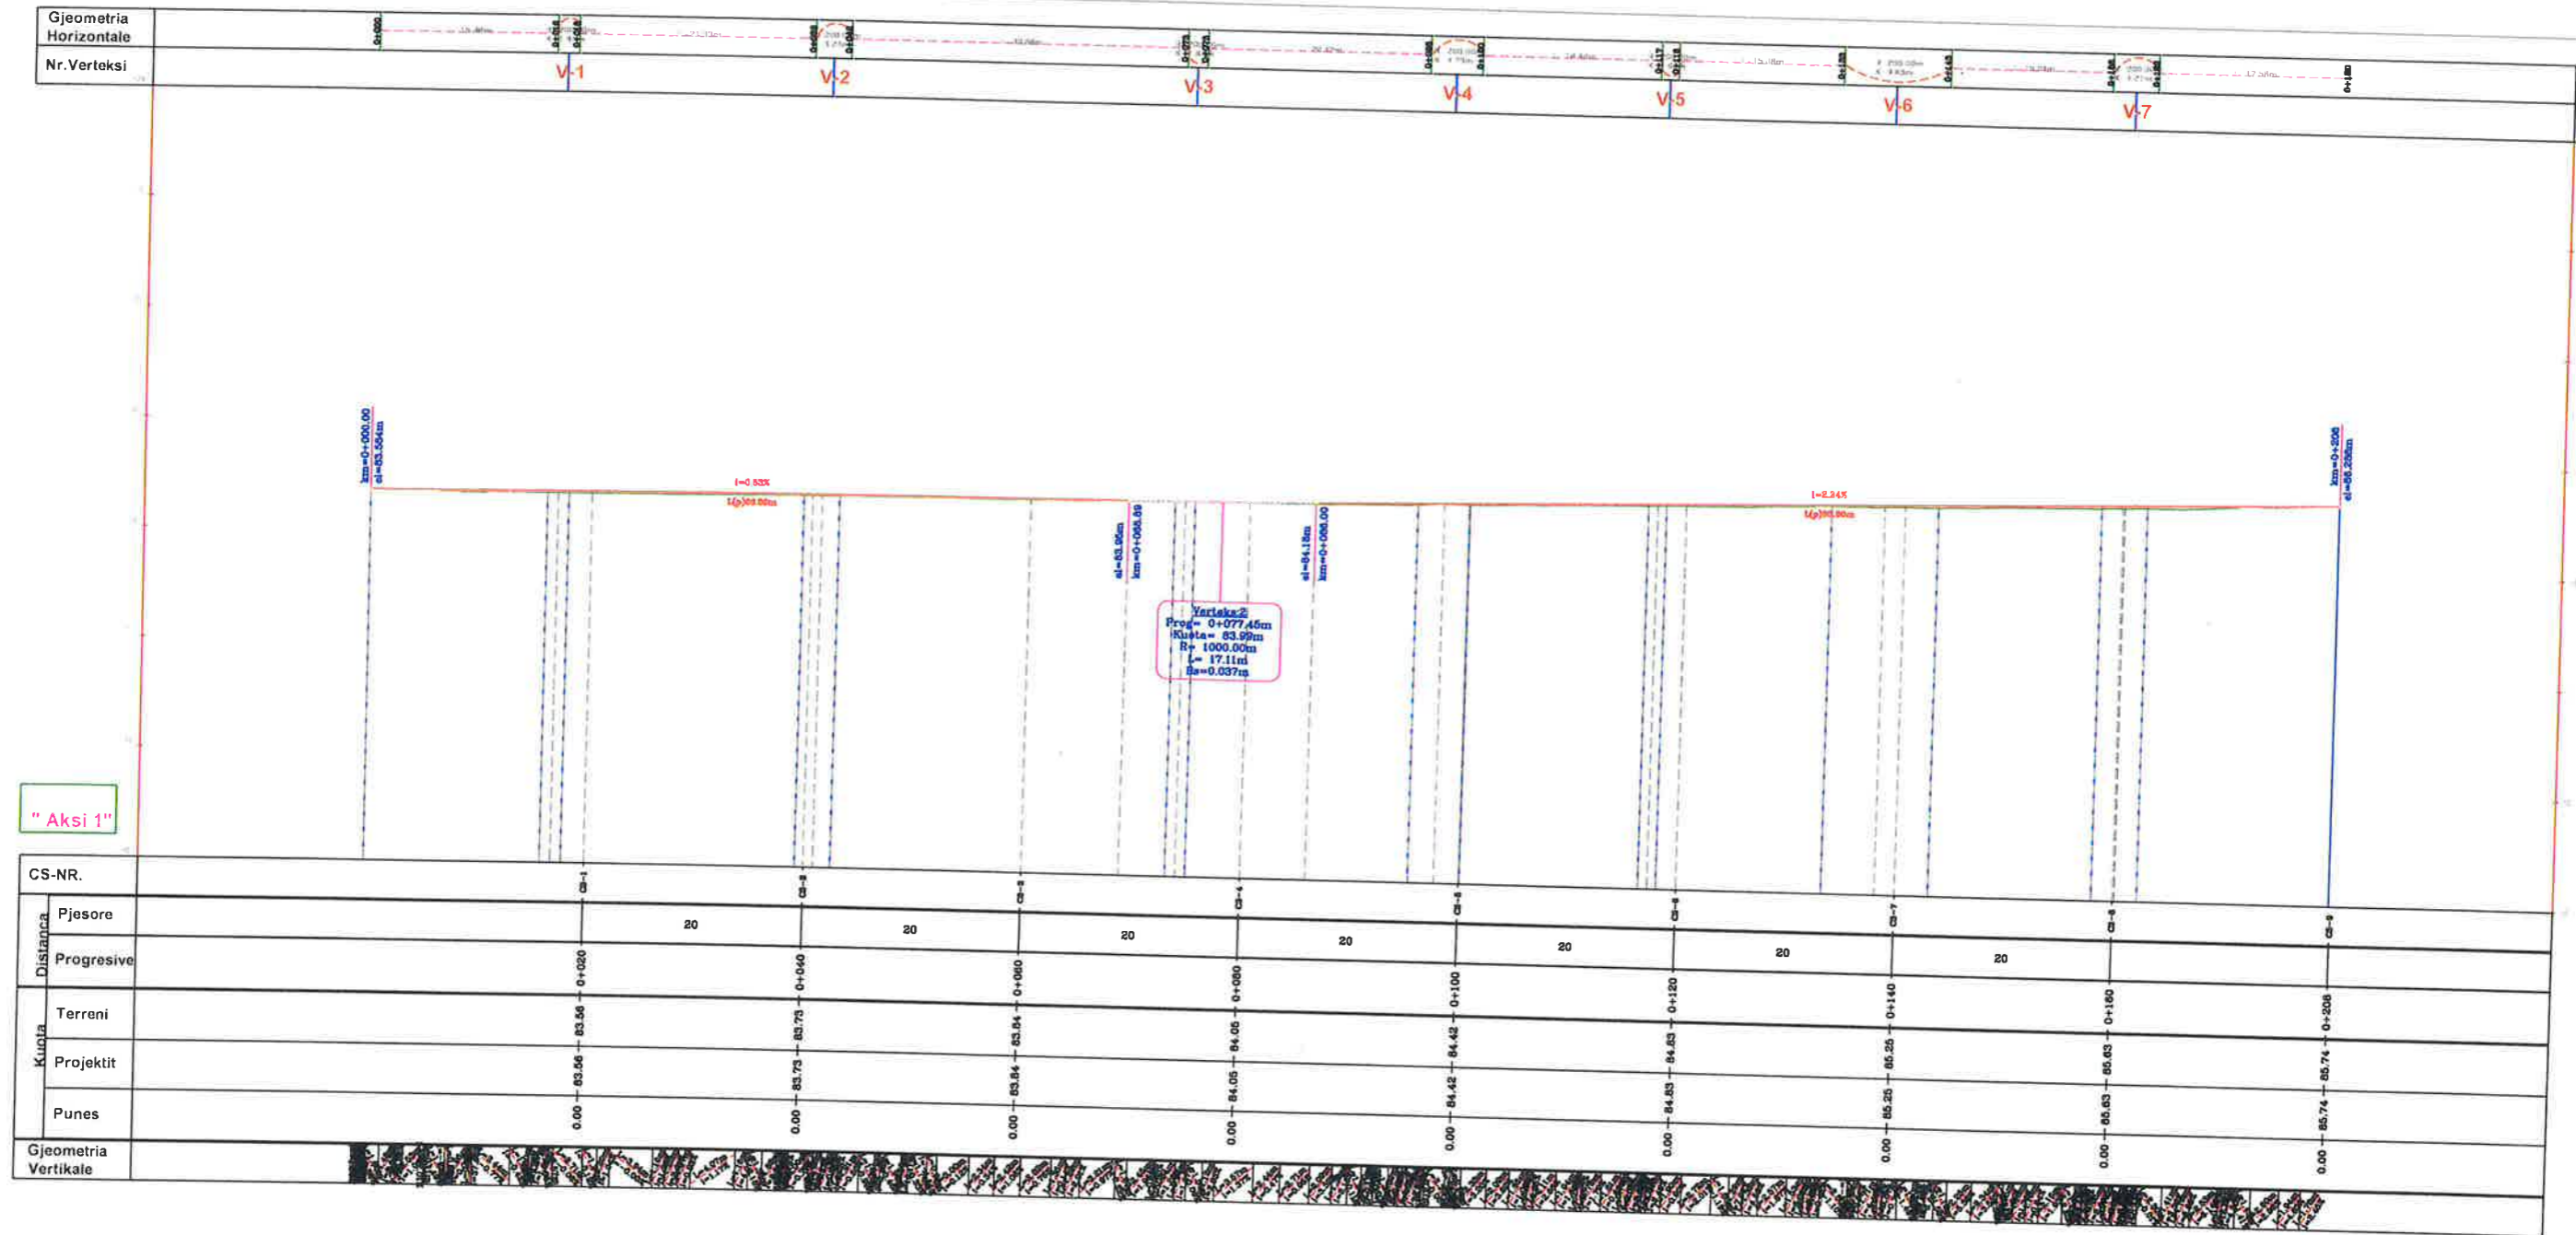

"Aksi 1"



## BASHKIA KAMEZ

DREJTORIA E PROJEKTEVE DHE INVESTIMEVE  
DEPARTAMENTI I PROJEKTEVE

Dr. e Projekteve e Investimeve		FLORA MUÇA	
STAFI TEKNIK PROJEKTUES	Ing.	NDERIM PASHA	
	Ing.	ERBLIN LALA	
	Ing.	DENIS PRENCI	
	Ing.	RAMADAN HYSA	
Titulli i Projektit:		Ndertim rruga BURIMI	
Emertimi i Fletes:		PROFIL GJATESORE	
Faza e Projektit:		PROJEKT ZBATIMI	
Data e Implementimit:			
Shkalla e Vizalimit:			
Fleta Nr.			

# Objekti: Ndertim rruga Burimi

Km.0+160.19 (CS-31)

Kuota Terenit				
Dist.Progressive	-5.00			
Kuota Projektit		-2.28	85.67	
Dist.Progressive		0.00	85.63	5.00

Km.0+133.22 (CS-25)

Kuota Terenit				
Dist.Progressive	-5.00			
Kuota Projektit		-1.99	85.20	
Dist.Progressive		-0.78	85.19	5.00

Km.0+100.00 (CS-19)

Kuota Terenit				
Dist.Progressive	-5.00			
Kuota Projektit		0.00	84.42	
Dist.Progressive		2.07	84.45	5.00



## LEGJENDA

 SIPERFAQE ASFALTI

 OBJEKTE

 RRUGE EKZISTUESE

Km.0+162.30 (CS-32)

Kuota Terenit				
Dist.Progressive	-5.00			
Kuota Projektit		-2.77	85.93	
Dist.Progressive		-0.89	85.72	5.00

Km.0+138.13 (CS-26)

Kuota Terenit				
Dist.Progressive	-5.00			
Kuota Projektit		-2.22	85.20	
Dist.Progressive		0.00	85.19	5.00

Km.0+100.12 (CS-20)

Kuota Terenit				
Dist.Progressive	-5.00			
Kuota Projektit		0.00	84.42	
Dist.Progressive		2.07	84.45	5.00

Km.0+179.88 (CS-33)

Kuota Terenit				
Dist.Progressive	-5.00			
Kuota Projektit		0.89	86.29	
Dist.Progressive		1.83	86.26	5.00

Km.0+140.00 (CS-27)

Kuota Terenit				
Dist.Progressive	-5.00			
Kuota Projektit		-1.06	85.28	
Dist.Progressive		0.00	85.25	5.00

Km.0+116.52 (CS-21)

Kuota Terenit				
Dist.Progressive	-5.00			
Kuota Projektit		-2.22	84.74	
Dist.Progressive		0.00	84.75	5.00



**BASHKIA KAMEZ**

DREJTORIA E PROJEKTEVE DHE INVESTIMEVE  
DEPARTAMENTI I PROJEKTEVE

Dr. e Projekteve e Investimeve FLORA MUÇA

STAFI TEKNIK PROJEKTUES	Ing.	NDERIM PASHA
	Ing.	ERBLIN LALA
	Ing.	DENIS PRENCI
	Ing.	RAMADAN HYSA

Titulli i Projektit:

Ndertim rruga BURIMI

Faza e Projektit:  
PROJEKT ZBATIMI

Data e Implementimit:










Shkalla e Vizatimit:

Fleta Nr.

Emertimi i Fletes:

PROFIL TERTHOR

# Objekti: Ndertim rruga Burimi

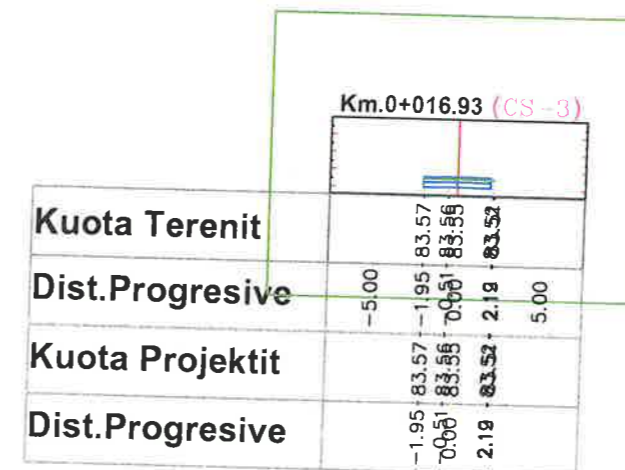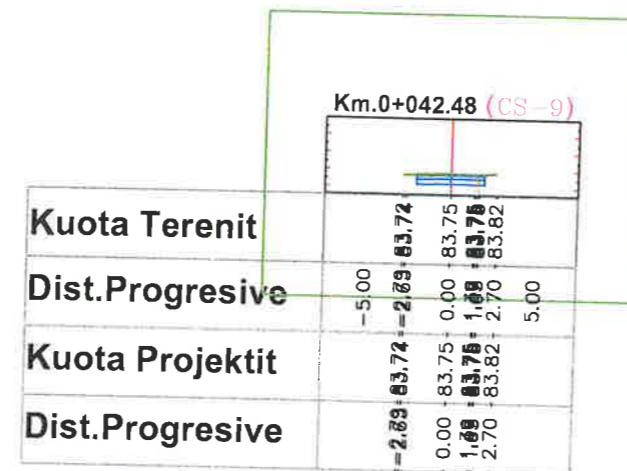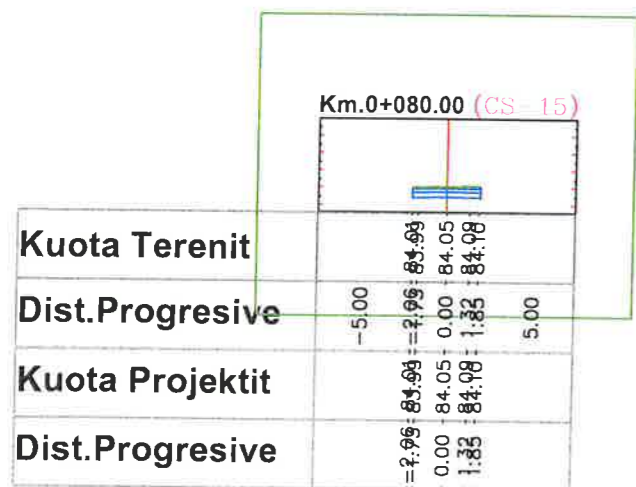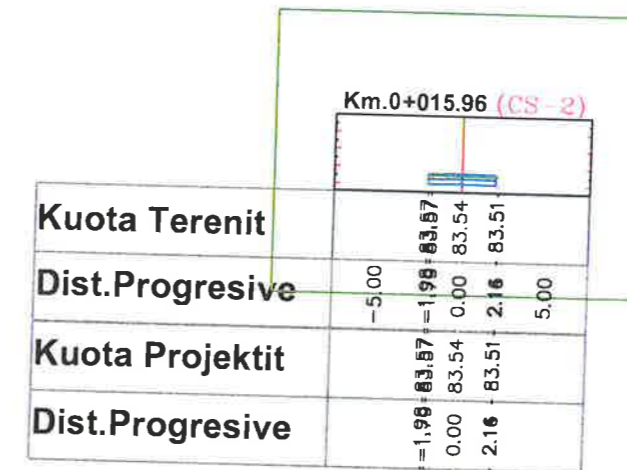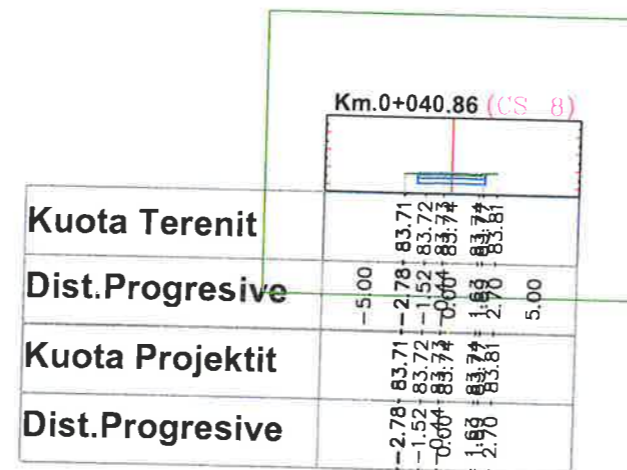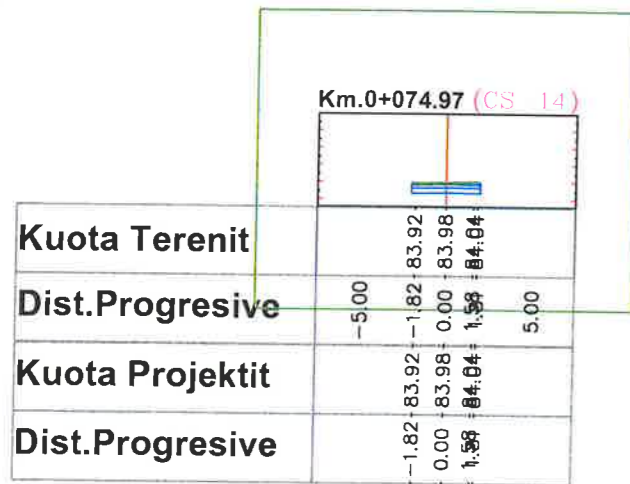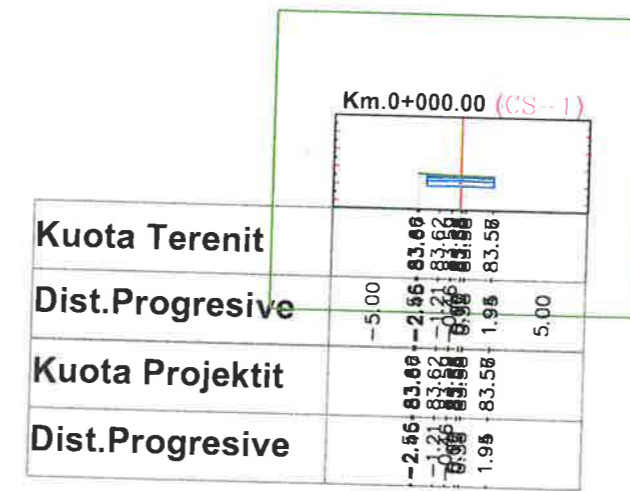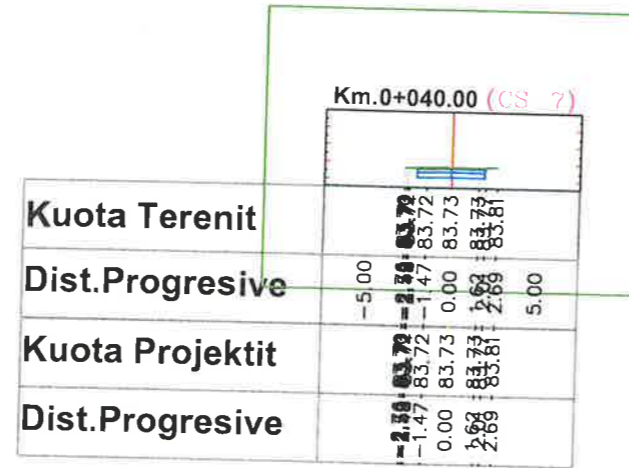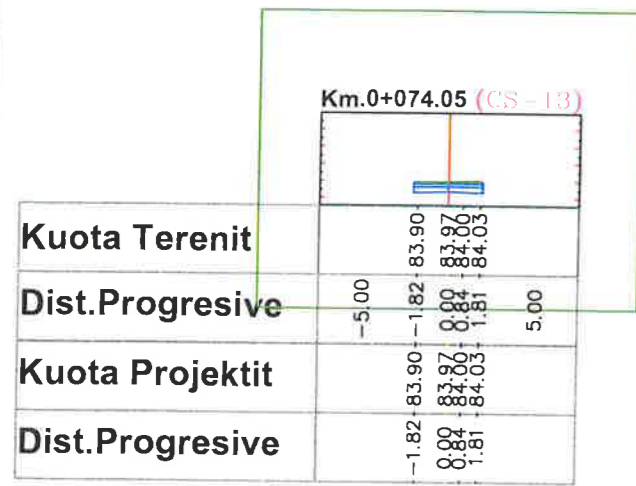

## LEGJENDA

SIPERFAQE ASFALTI

OBJEKTE

RRUGE EKZISTUESE



**BASHKIA KAMEZ**

DREJTORIA E PROJEKTEVE DHE INVESTIMEVE  
DEPARTAMENTI I PROJEKTEVE


Dr. e Projekteve e Investimeve FLORA MUÇA

STAFI TEKNIK PROJEKTUES	Ing.	NDERIM PASHA	
	Ing.	ERBLIN LALA	
	Ing.	DENIS PRENCI	
	Ing.	RAMADAN HYSA	

Titulli i Projektit: Ndertim rruga BURIMI  
Faza e Projektit: PROJEKT ZBATIMI  
Data e Implementimit:

Emeritimi i Flotes: PROFIL TERTHOR  
Shkalla e Vizatimit:  
Fieta Nr.:

# Objekti: Ndertim rruga "FAIK HOXHAJ"

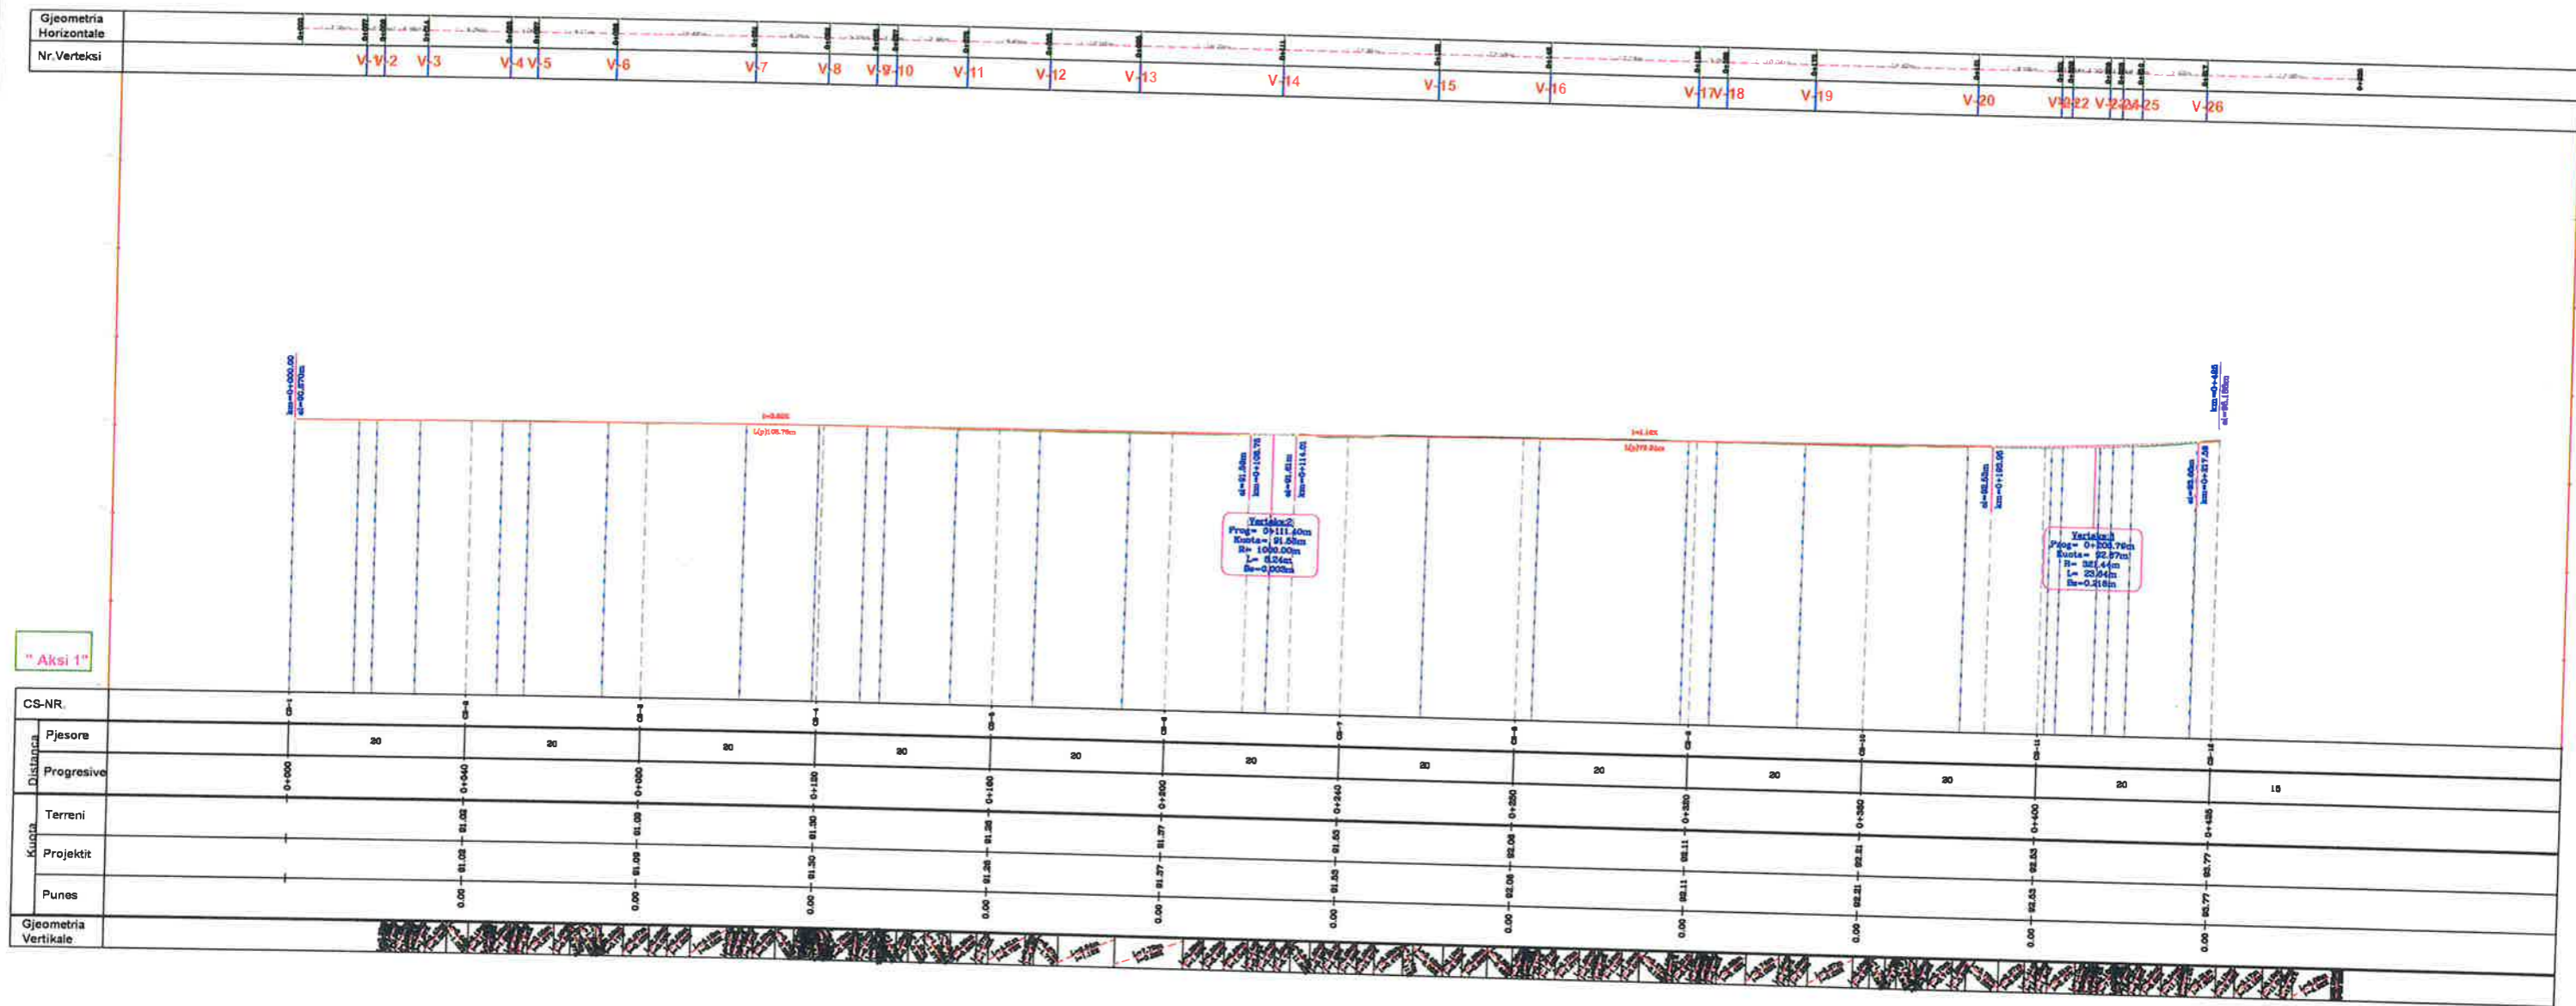



## BASHKIA KAMEZ

DREJTORIA E PROJEKTEVE DHE INVESTIMEVE  
DEPARTAMENTI I PROJEKTEVE

Dr. e Projekteve e Investimeve		FLORA MUÇA	
STAFI TEKNIK PROJEKTUES	Ing.	NDERIM PASHA	
	Ing.	ERBLIN LALA	
	Ing.	DENIS PRENCI	
	Ing.	RAMADAN HYSA	
Titulli i Projektit:		Ndertim rruga FAIK HOXHAJ	
Faza e Projektit:		PROJEKT ZBATIMI	
Data e Implementimit:			
Shkalla e Vizimit:			
Emertimi i Fletes:		PROFIL GJATESORE	
Fleta Nr.			

# Objekti: Ndertim rruga "FAIK HOXHAJ"



Km.0+180.00 (CS -31)




Kuota Terenit					
Dist.Progressive	-5.00	-2.39	92.31	92.31	
Kuota Projektit		0.08	92.38	92.38	
Dist.Progressive		1.89	92.13	92.13	5.00

Km.0+140.00 (CS -25)



Kuota Terenit					
Dist.Progressive	-5.00	-2.44	92.01	92.01	
Kuota Projektit		0.03	92.08	92.08	
Dist.Progressive		1.66	92.11	92.11	5.00

Km.0+100.00 (CS -19)

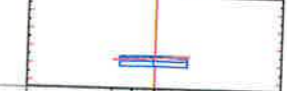

Kuota Terenit					
Dist.Progressive	-5.00	-2.50	91.23	91.23	
Kuota Projektit		0.00	91.37	91.37	
Dist.Progressive		2.02	91.50	91.50	5.00

Km.0+191.18 (CS -32)




Kuota Terenit					
Dist.Progressive	-5.00	-2.33	92.38	92.38	
Kuota Projektit		0.00	92.40	92.40	
Dist.Progressive		3.14	92.48	92.48	5.00

Km.0+141.89 (CS -26)



Kuota Terenit					
Dist.Progressive	-5.00	-2.40	92.02	92.02	
Kuota Projektit		0.00	92.07	92.07	
Dist.Progressive		1.68	92.08	92.08	5.00

Km.0+108.78 (CS -20)

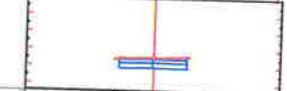


Kuota Terenit					
Dist.Progressive	-5.00	-2.36	91.44	91.44	
Kuota Projektit		0.00	91.52	91.52	
Dist.Progressive		2.01	91.66	91.66	5.00

Km.0+193.95 (CS -33)



Kuota Terenit					
Dist.Progressive	-5.00	-2.34	92.37	92.37	
Kuota Projektit		0.92	92.48	92.48	
Dist.Progressive		2.52	92.50	92.50	5.00

Km.0+159.07 (CS -27)

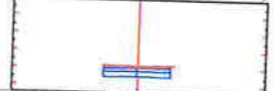

Kuota Terenit					
Dist.Progressive	-5.00	-2.14	92.14	92.14	
Kuota Projektit		0.09	92.10	92.10	
Dist.Progressive		2.16	92.14	92.14	5.00

Km.0+111.40 (CS -21)



Kuota Terenit					
Dist.Progressive	-5.00	-2.38	91.58	91.58	
Kuota Projektit		0.00	91.58	91.58	
Dist.Progressive		2.08	91.63	91.63	5.00



**BASHKIA KAMEZ**

DREJTORIA E PROJEKTEVE DHE INVESTIMEVE  
DEPARTAMENTI I PROJEKTEVE

Dr. e Projekteve e Investimeve FLORA MUÇA

STAFI TEKNIK PROJEKTES	Ing.	NDERIM PASHA	
	Ing.	ERBLIN LALA	
	Ing.	DENIS PRENCI	
	Ing.	RAMADAN HYSA	

Titulli i Projektit: Ndertim rruga FAIK HOXHAJ

Faza e Projektit: PROJEKT ZBATIMI

Data e Implementimit:

Shkalla e Vizatimit:

Emertimi i Fletes:


PROFIL TERTHOR

Fleta Nr.

# Objekti: Ndertim rruga "FAIK HOXHAJ"




Km.0+065.01 (CS - 13)

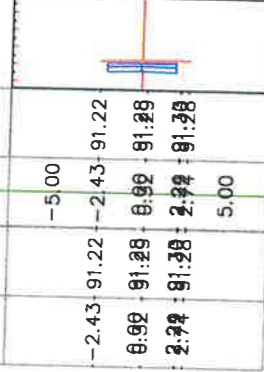


Kuota Terenit				
Dist.Progressive	-5.00			
Kuota Projektit				
Dist.Progressive				

Km.0+026.54 (CS - 7)

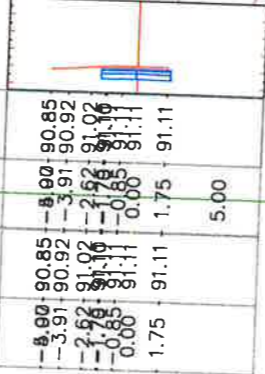

Kuota Terenit				
Dist.Progressive				
Kuota Projektit				
Dist.Progressive				

Km.0+080.00 (CS - 16)

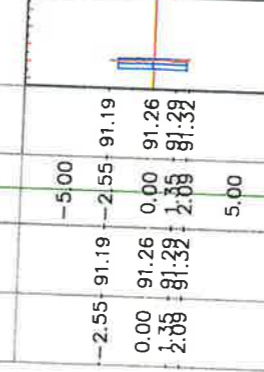


Kuota Terenit				
Dist.Progressive				
Kuota Projektit				
Dist.Progressive				

Km.0+067.24 (CS - 14)




Kuota Terenit				
Dist.Progressive	-5.00			
Kuota Projektit				
Dist.Progressive				

Km.0+035.65 (CS - 8)

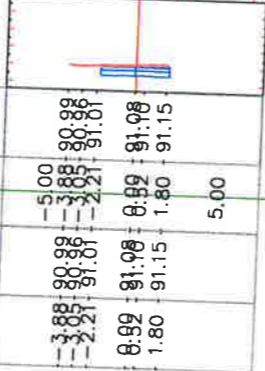


Kuota Terenit				
Dist.Progressive				
Kuota Projektit				
Dist.Progressive				

Km.0+051.13 (CS - 10)

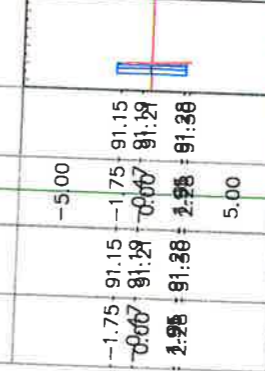


Kuota Terenit				
Dist.Progressive				
Kuota Projektit				
Dist.Progressive				

Km.0+075.22 (CS - 15)

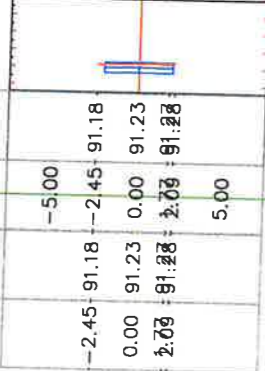


Kuota Terenit				
Dist.Progressive	-5.00			
Kuota Projektit				
Dist.Progressive				

Km.0+040.00 (CS - 9)

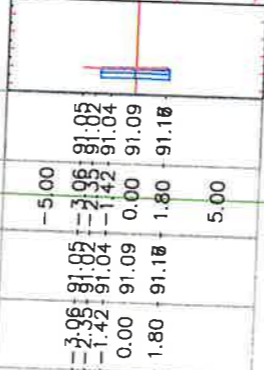

Kuota Terenit				
Dist.Progressive				
Kuota Projektit				
Dist.Progressive				

Km.0+059.48 (CS - 11)

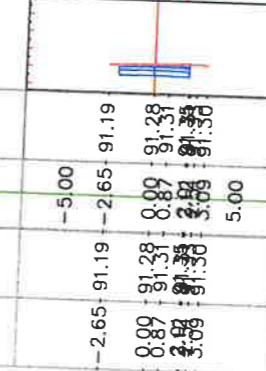

Kuota Terenit				
Dist.Progressive				
Kuota Projektit				
Dist.Progressive				



**BASHKIA KAMEZ**

DREJTORIA E PROJEKTEVE DHE INVESTIMEVE  
DEPARTAMENTI I PROJEKTEVE

Dr. e Projekteve e Investimeve FLORA MUÇA

STAFI TEKNIK PROJEKTES	Ing.	NDERIM PASHA
	Ing.	ERBLIN LALA
	Ing.	DENIS PRENCI
	Ing.	RAMADAN HYSA

Titulli i Projektit:

Ndertim rruga FAIK HOXHAJ

Emertimi i Fletes:

PROFIL TERTHOR

Faza e Projektit:


PROJEKT ZBATIMI

Data e Implementimit:

Shkalla e Vizatimit:

Fleta Nr.

# Objekti: Ndertim rruga Guçia

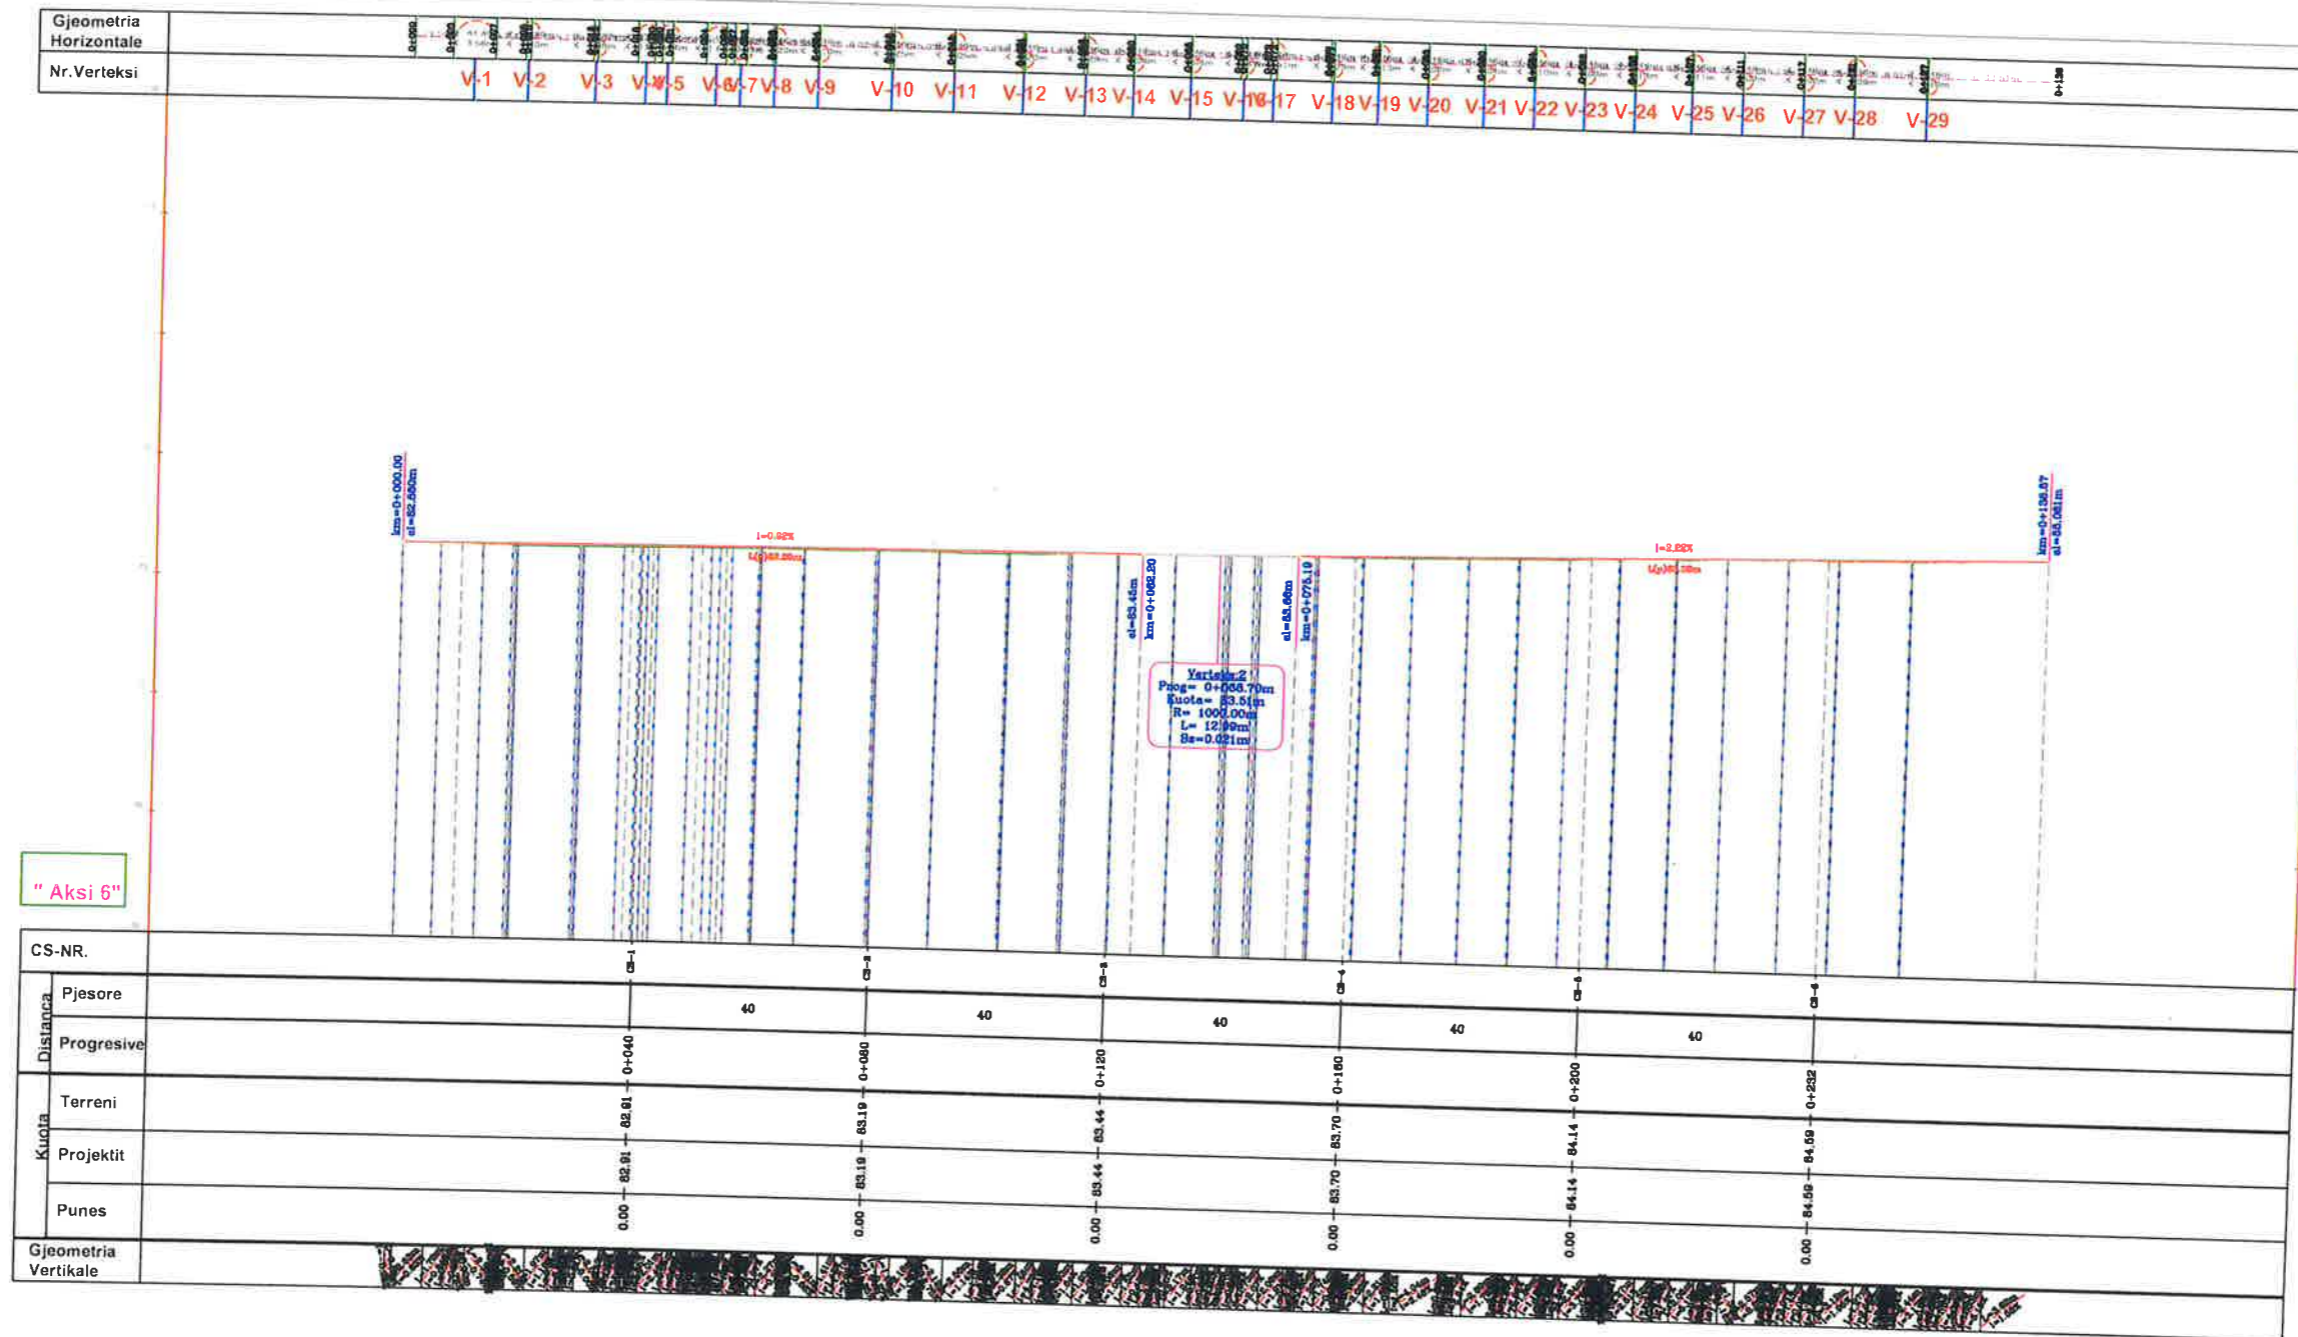

"Aksi 6"



## BASHKIA KAMEZ

DREJTORIA E PROJEKTEVE DHE INVESTIMEVE  
DEPARTAMENTI I PROJEKTEVE

Dr. e Projekteve e Investimeve		FLORA MUÇA	
STAFI TEKNIK PROJEKTUES	Ing.	NDERIM PASHA	
	Ing.	ERBLIN LALA	
	Ing.	DENIS PRENCI	
	Ing.	RAMADAN HYSA	
Titulli i Projektit:			Faza e Projektit:
Ndertim rruga Guçia			PROJEKTI ZBATIMI
Emertimi i Fletës:			Data e Implementimit:
PROFIL GJATESORE			Shkalla e Vizatimit:
			Fleta Nr.

# Objekti: Ndertim rruga Gucia

Km.0+039.82 (CS 31)

Kuota Terenit				
Dist.Progresive	-5.00			
Kuota Projektit	-2.07	83.09	-2.07	83.09
Dist.Progresive		0.00	83.19	0.00
		1.22	83.24	1.22
		3.13	83.26	3.13
				5.00

Km.0+029.93 (CS 25)

Kuota Terenit				
Dist.Progresive	-5.00			
Kuota Projektit	-2.31	83.04	-2.31	83.04
Dist.Progresive		0.00	83.08	0.00
		2.64	83.11	2.64
				5.00

Km.0+025.00 (CS 19)

Kuota Terenit				
Dist.Progresive	-5.00			
Kuota Projektit	-2.38	82.88	-2.38	82.88
Dist.Progresive		0.00	83.01	0.00
		2.66	83.03	2.66
				5.00



Km.0+039.95 (CS 32)

Kuota Terenit				
Dist.Progresive	-5.00			
Kuota Projektit	-2.07	83.09	-2.07	83.09
Dist.Progresive		0.00	83.19	0.00
		1.41	83.25	1.41
		3.17	83.26	3.17
				5.00

Km.0+030.03 (CS 26)

Kuota Terenit				
Dist.Progresive	-5.00			
Kuota Projektit	-2.31	83.04	-2.31	83.04
Dist.Progresive		0.00	83.08	0.00
		2.64	83.11	2.64
				5.00

Km.0+025.83 (CS 20)

Kuota Terenit				
Dist.Progresive	-5.00			
Kuota Projektit	-2.32	83.00	-2.32	83.00
Dist.Progresive		0.00	83.02	0.00
		2.60	83.03	2.60
				5.00

Km.0+040.00 (CS 33)

Kuota Terenit				
Dist.Progresive	-5.00			
Kuota Projektit	-2.07	83.09	-2.07	83.09
Dist.Progresive		0.00	83.19	0.00
		1.53	83.25	1.53
		3.17	83.27	3.17
				5.00

Km.0+033.58 (CS 27)

Kuota Terenit				
Dist.Progresive	-5.00			
Kuota Projektit	-2.29	83.06	-2.29	83.06
Dist.Progresive		0.00	83.10	0.00
		2.80	83.18	2.80
				5.00

Km.0+026.57 (CS 21)

Kuota Terenit				
Dist.Progresive	-5.00			
Kuota Projektit	-2.40	83.01	-2.40	83.01
Dist.Progresive		0.00	83.02	0.00
		2.39	83.04	2.39
				5.00



**BASHKIA KAMEZ**

DREJTORIA E PROJEKTEVE DHE INVESTIMEVE  
DEPARTAMENTI I PROJEKTEVE

Dr. e Projekteve e Investimeve FLORA MUÇA

STAFI TEKNIK PROJEKTUES	Ing.	NDERIM PASHA	
	Ing.	ERBLIN LALA	
	Ing.	DENIS PRENCI	
	Ing.	RAMADAN HYSA	

Titulli i Projektit:

Ndertim rruga Gucia

Faza e Projektit:  
PROJEKT ZBATIMI

Data e Implementimit:

Shkalla e Vizimit:

Fleta Nr.

Emertimi i Fletes:

PROFIL TERTHOR



# Objekti: Ndertim rruga Gucia



Km.0+019.85 (CS - 13)

Kuota Terenit				
Dist.Progresive	-5.00	-2.13	82.86	5.00
Kuota Projektit		-0.80	82.89	
Dist.Progresive		2.80	82.99	

Km.0+009.62 (CS - 7)

Kuota Terenit				
Dist.Progresive	-5.00	-2.01	82.83	5.00
Kuota Projektit		0.00	82.96	
Dist.Progresive		3.08	82.98	

Km.0+000.00 (CS - 1)

Kuota Terenit				
Dist.Progresive	-5.00	-1.96	82.80	5.00
Kuota Projektit		0.00	82.88	
Dist.Progresive		2.30	82.89	

Km.0+020.00 (CS - 14)

Kuota Terenit				
Dist.Progresive	-5.00	-2.13	82.87	5.00
Kuota Projektit		-0.06	82.99	
Dist.Progresive		2.80	82.99	

Km.0+014.75 (CS - 8)

Kuota Terenit				
Dist.Progresive	-5.00	-1.96	82.84	5.00
Kuota Projektit		0.00	82.87	
Dist.Progresive		0.00	82.89	

Km.0+003.19 (CS - 2)

Kuota Terenit				
Dist.Progresive	-5.00	-1.96	82.89	5.00
Kuota Projektit		0.00	82.90	
Dist.Progresive		2.62	82.92	

Km.0+020.48 (CS - 15)

Kuota Terenit				
Dist.Progresive	-5.00	-2.11	82.88	5.00
Kuota Projektit		0.92	82.93	
Dist.Progresive		2.77	82.99	

Km.0+014.93 (CS - 9)

Kuota Terenit				
Dist.Progresive	-5.00	-1.96	82.85	5.00
Kuota Projektit		0.00	82.87	
Dist.Progresive		0.00	82.89	

Km.0+004.97 (CS - 3)

Kuota Terenit				
Dist.Progresive	-5.00	-1.97	82.86	5.00
Kuota Projektit		0.00	82.92	
Dist.Progresive		2.78	82.93	



**BASHKIA KAMEZ**

DREJTORIA E PROJEKTEVE DHE INVESTIMEVE  
DEPARTAMENTI I PROJEKTEVE

Dr. e Projekteve e Investimeve FLORA MUÇA

STAFI TEKNIK PROJEKTES	Ing.	NDERIM PASHA
	Ing.	ERBLIN LALA
	Ing.	DENIS PRENCI
	Ing.	RAMADAN HYSA

Titulli i Projektit:

Ndertim rruga Gucia

Faza e Projektit:

PROJEKT ZBATIMI

Data e Implementimit:

Shkalla e Vizatimit:

Emertimi i Fletes:


PROFIL TERTHOR

Fleta Nr.


T-31

# Objekti: Ndertim rruget Burimi + Gucia + Faik Hoxhaj

SH 1:50

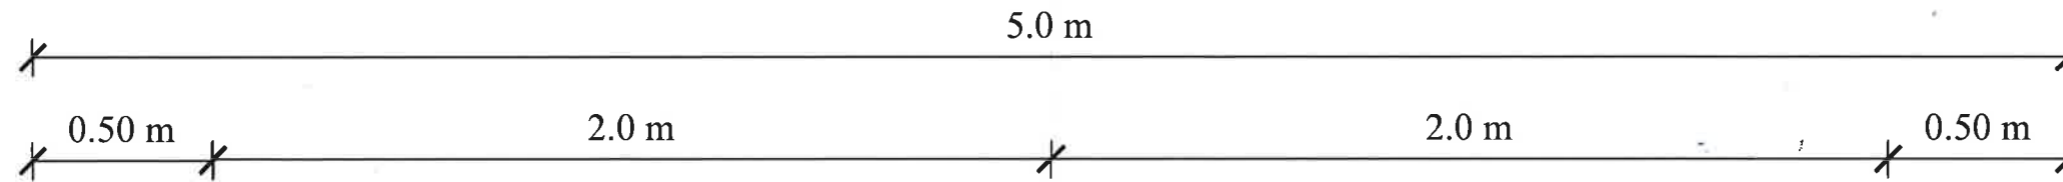

BANKINE

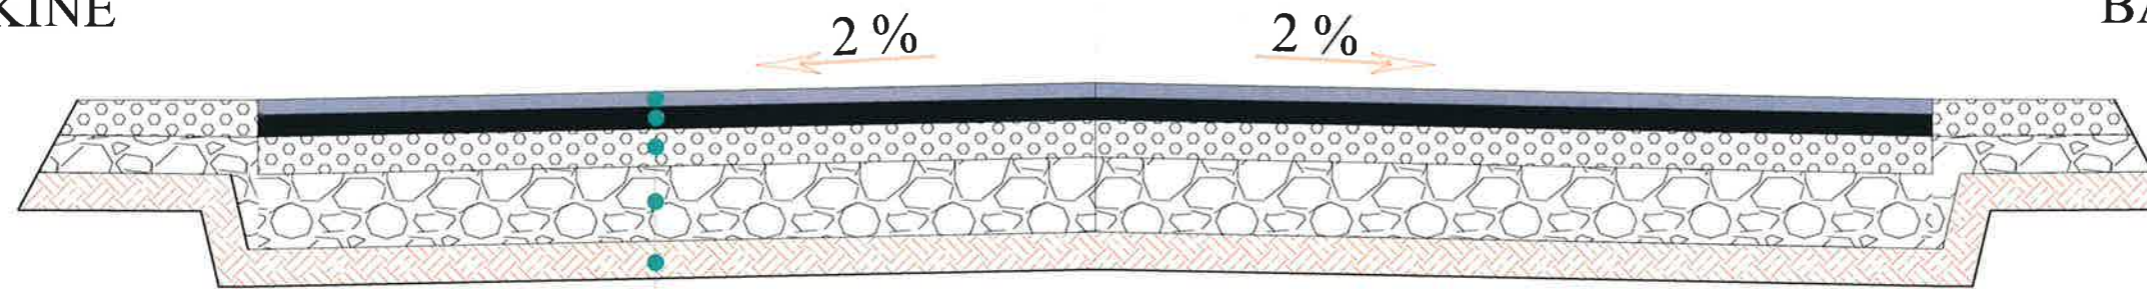

BANKINE

Asfaltobeton	4 cm
Binder	6 cm
Stabilizant	10 cm
Shtresë Çakëlli	20 cm
Terreni Natyral	

		<b>BASHKIA KAMEZ</b>	
		DREJTORIA E PROJEKTEVE DHE INVESTIMEVE DEPARTAMENTI I PROJEKTEVE	
Dr. e Projekteve e Investimeve		FLORA MUÇA	
STAFI TEKNIK PROJEKTUES	Ing.	NDERIM PASHA	
	Ing.	ERBLIN LALA	
	Ing.	DENIS PRENCI	
	Ing.	RAMADAN HYSA	
Titulli i Projektit:		Projekti ZBATIMI	
Objekti: Ndertim rruget Burimi + Gucia + Faik Hoxhaj		Data e Implementimit:	
Emertimi i Fletes:		Shkalla e Vizatimit:	
PROFIL TERTHOR		Fleta Nr.	