

PROJEKTI KONSTRUKTIV




Objekti: Nërtim i shkollës 9-vjeçare "Ismail Veizi", Babunjë

Vendndodhja: Babunjë / Bashkia Divjakë


Zhvillues: Bashkia Divjakë

Projektoi: Ing. Miranda SHULI Liç. K. 0382/3

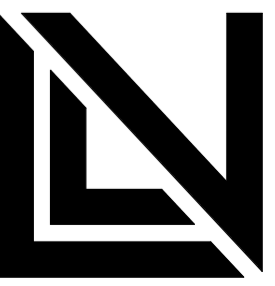

VodoArchitects
cel: +355 69 644 9484
e-mail: info@vodoarchitects.com


PLANIMETRIA E VENDOSJES SE KOLLONAVE, KUOTA +4.05 SH 1:150

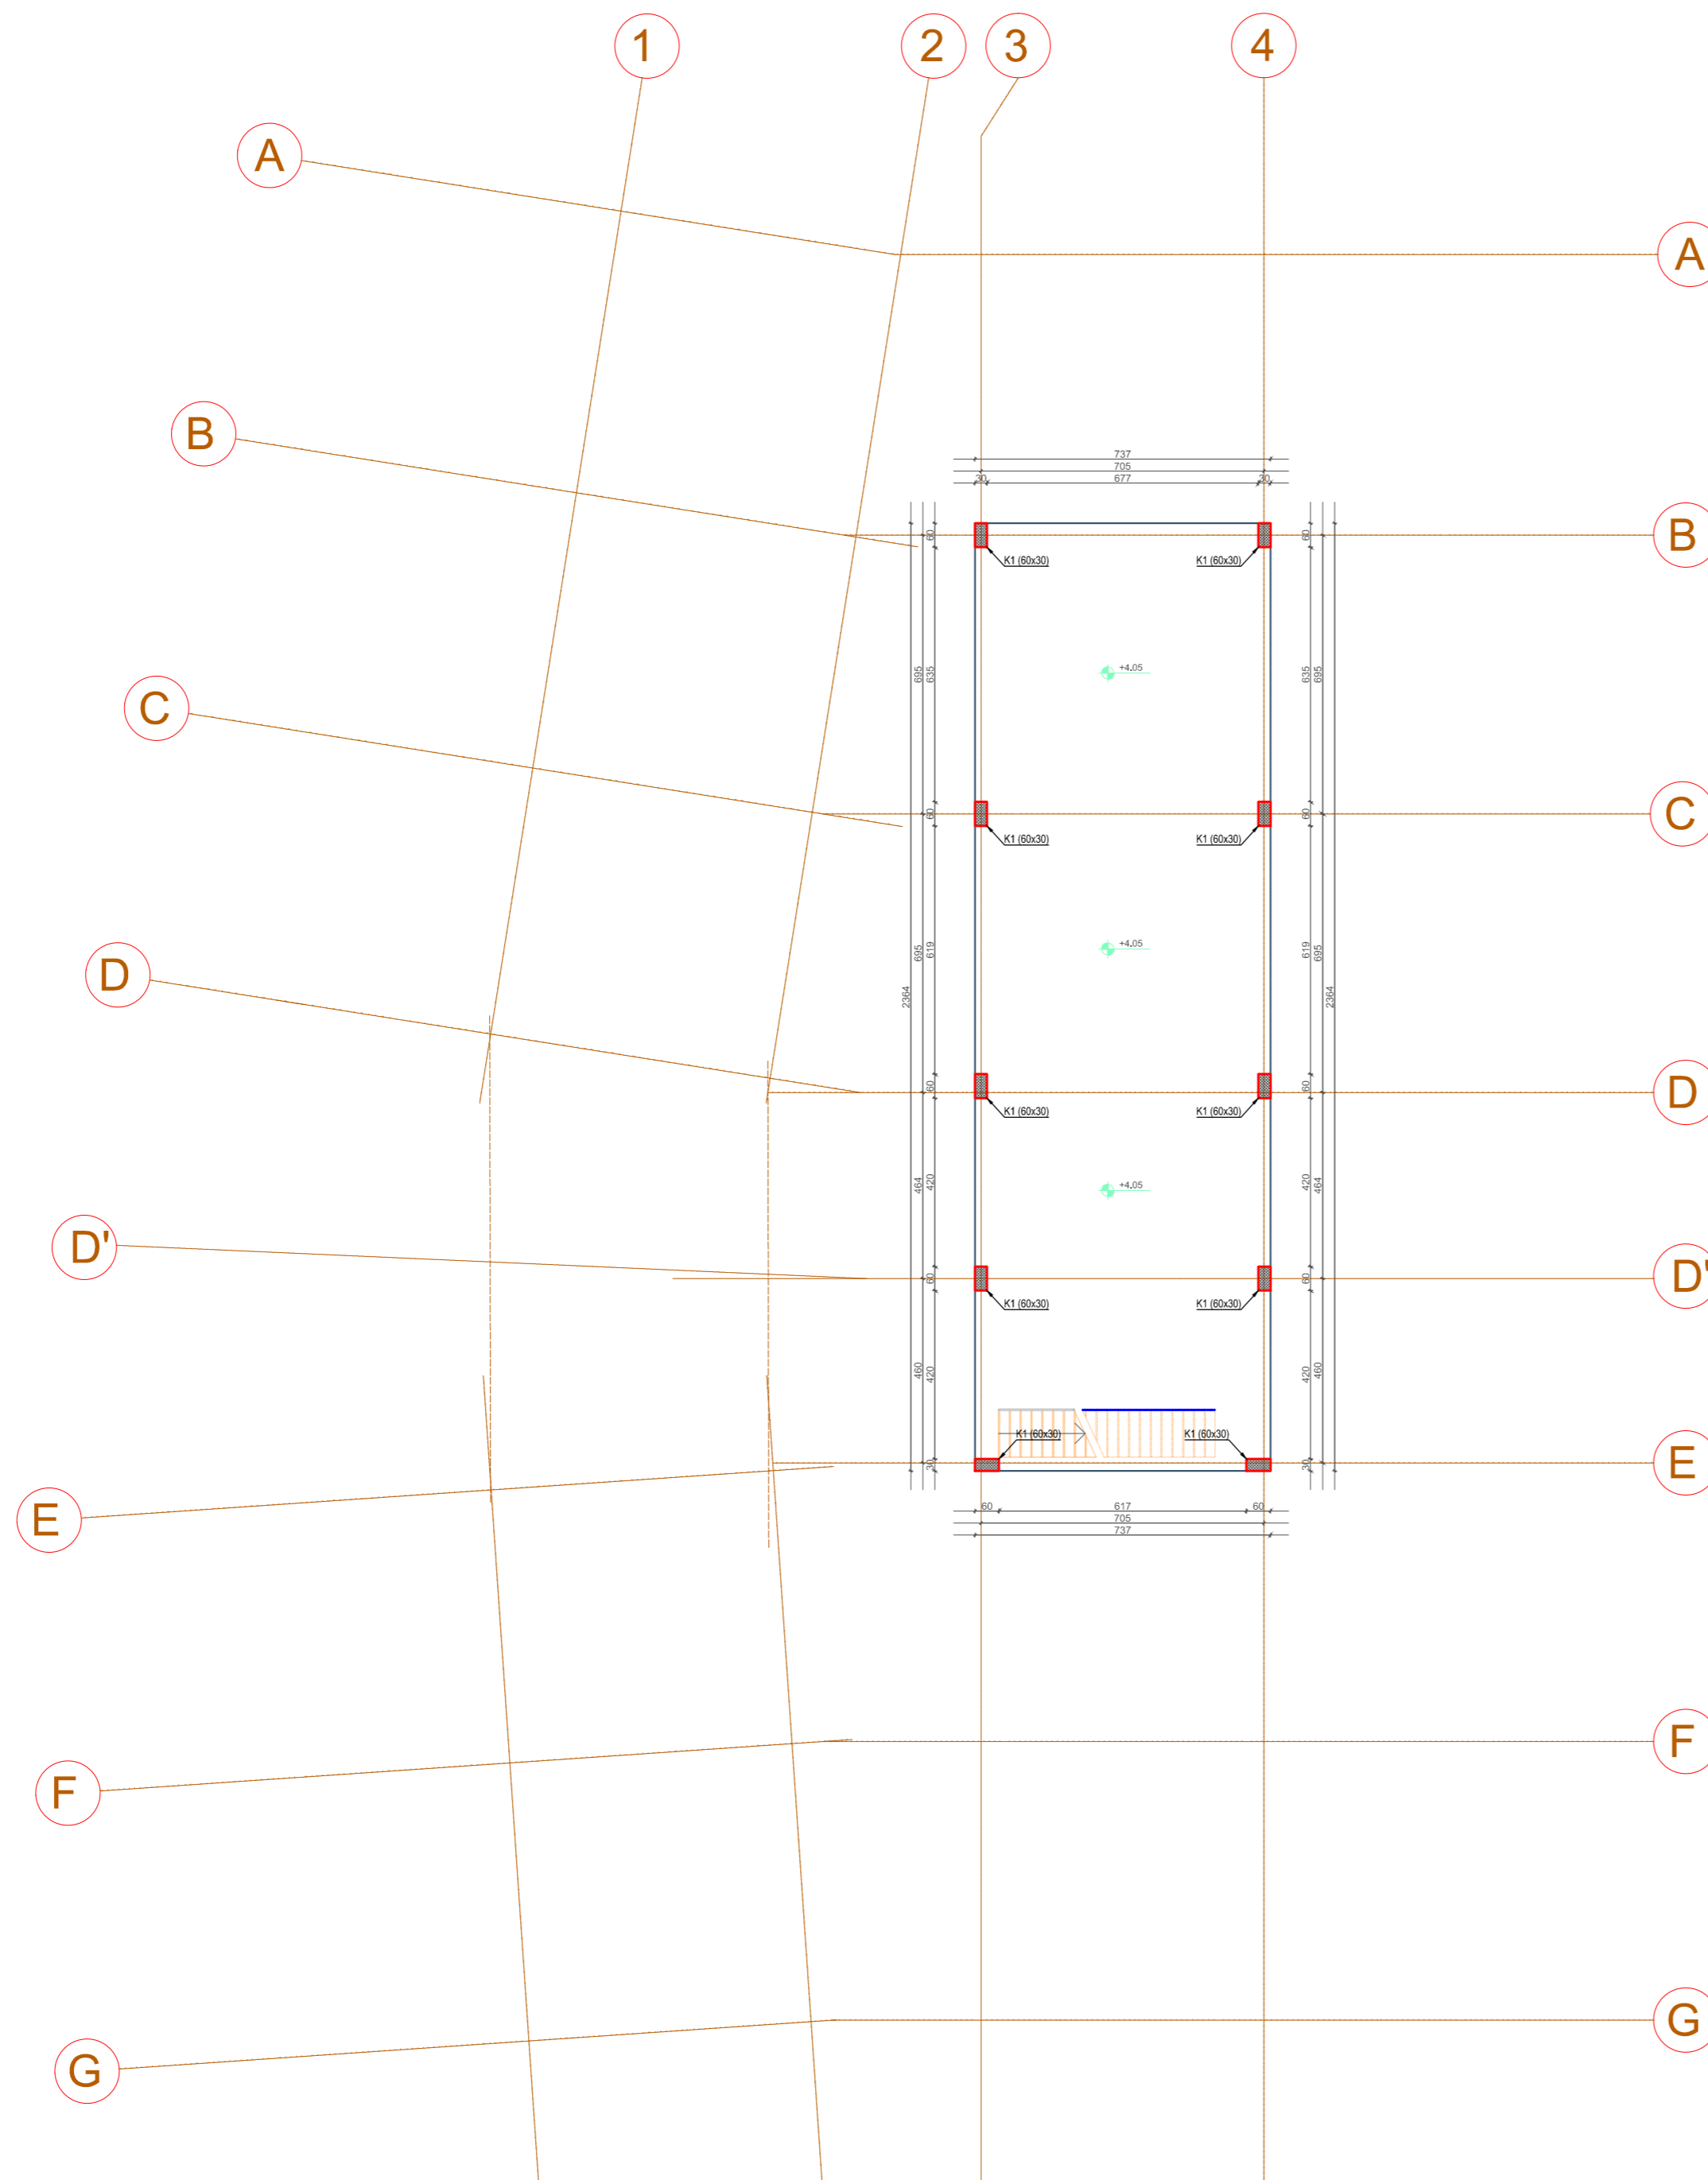

Shënime


Investitor	BASHKIA DIVJAKË
Vendndodhja	FSHATI BABUNJË, NJ/ADM REMAS, BASHKIA DIVJAKË
Emertimi i projektit	NDËRTIMI I SHKOLLËS 9-VJEÇARE "ISMAIL VEIZI". FSHATI BABUNJË, BASHKIA DIVJAKË
Faza e Projektit	PROJEKT ZBATIM
Emertimi fletes:	PLANIMETRIA E VENDOSJES SE KOLLONAVE
PROJEKTOI	Ing.Miranda SHULI Lic. K.0382/3

ARMIMI I KOLLONAVE K-1 (60x30 cm) SH 1:50

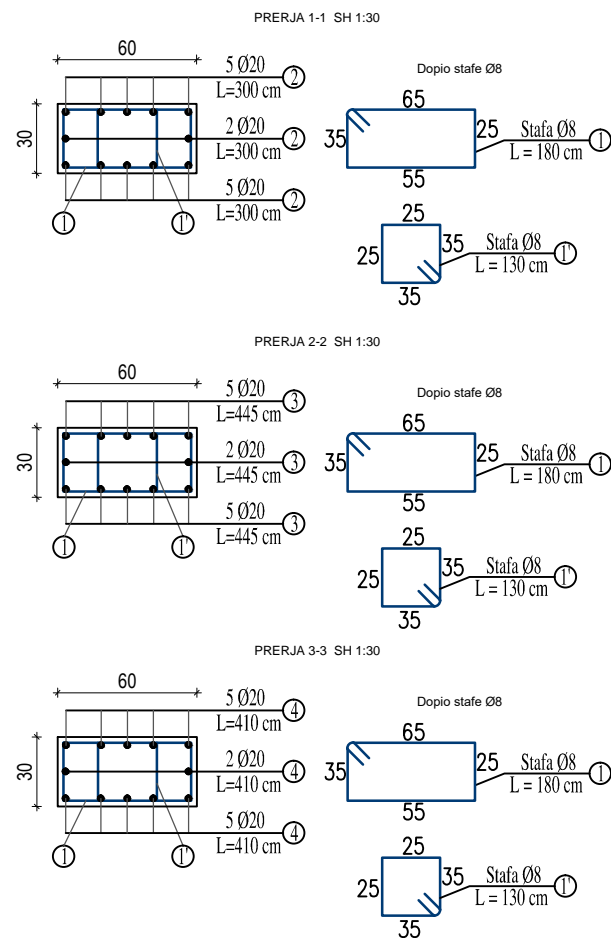

SHENIME TEKNIKE

- BETONI I PERDORUR PER KOLLONAT TE JETE I KLASES C25/30.
- HEKURI QE DO PERDORET PER KOLLONAT, MURET B/ARME TE JETE I TIPIT B 500C.
- SHTRESA MBROJTËSE PER KOLLONAT, MURET B/ARME MERRET 2.5 CM.
- PARA BETONIMIT TE KOLLONAT, MURET B/ARME TE BEHEN KONSULTIMET E NEVOJSHME ME KONSTRUKTORIN.
- KUOTAT E TRAREVE TE SHIHEN NE FLETET E STRUKTURAVE DHE NE FLETET E DHENA PER ARMIMIN E TRAREVE.
- NE RAST MOSPËRPUTHJE TE DIMENSIONEVE TE BEHEN VERIFIKIMET ME DIMENSIONET E ARKITEKTURES DHE TE BEHEN KONSULTIME ME GRUPIN E PROJEKTIMIT.
- SHUFRAT E KOLLONAVE TE VENDOSËN NE MENYRE TE SFAZUAR.

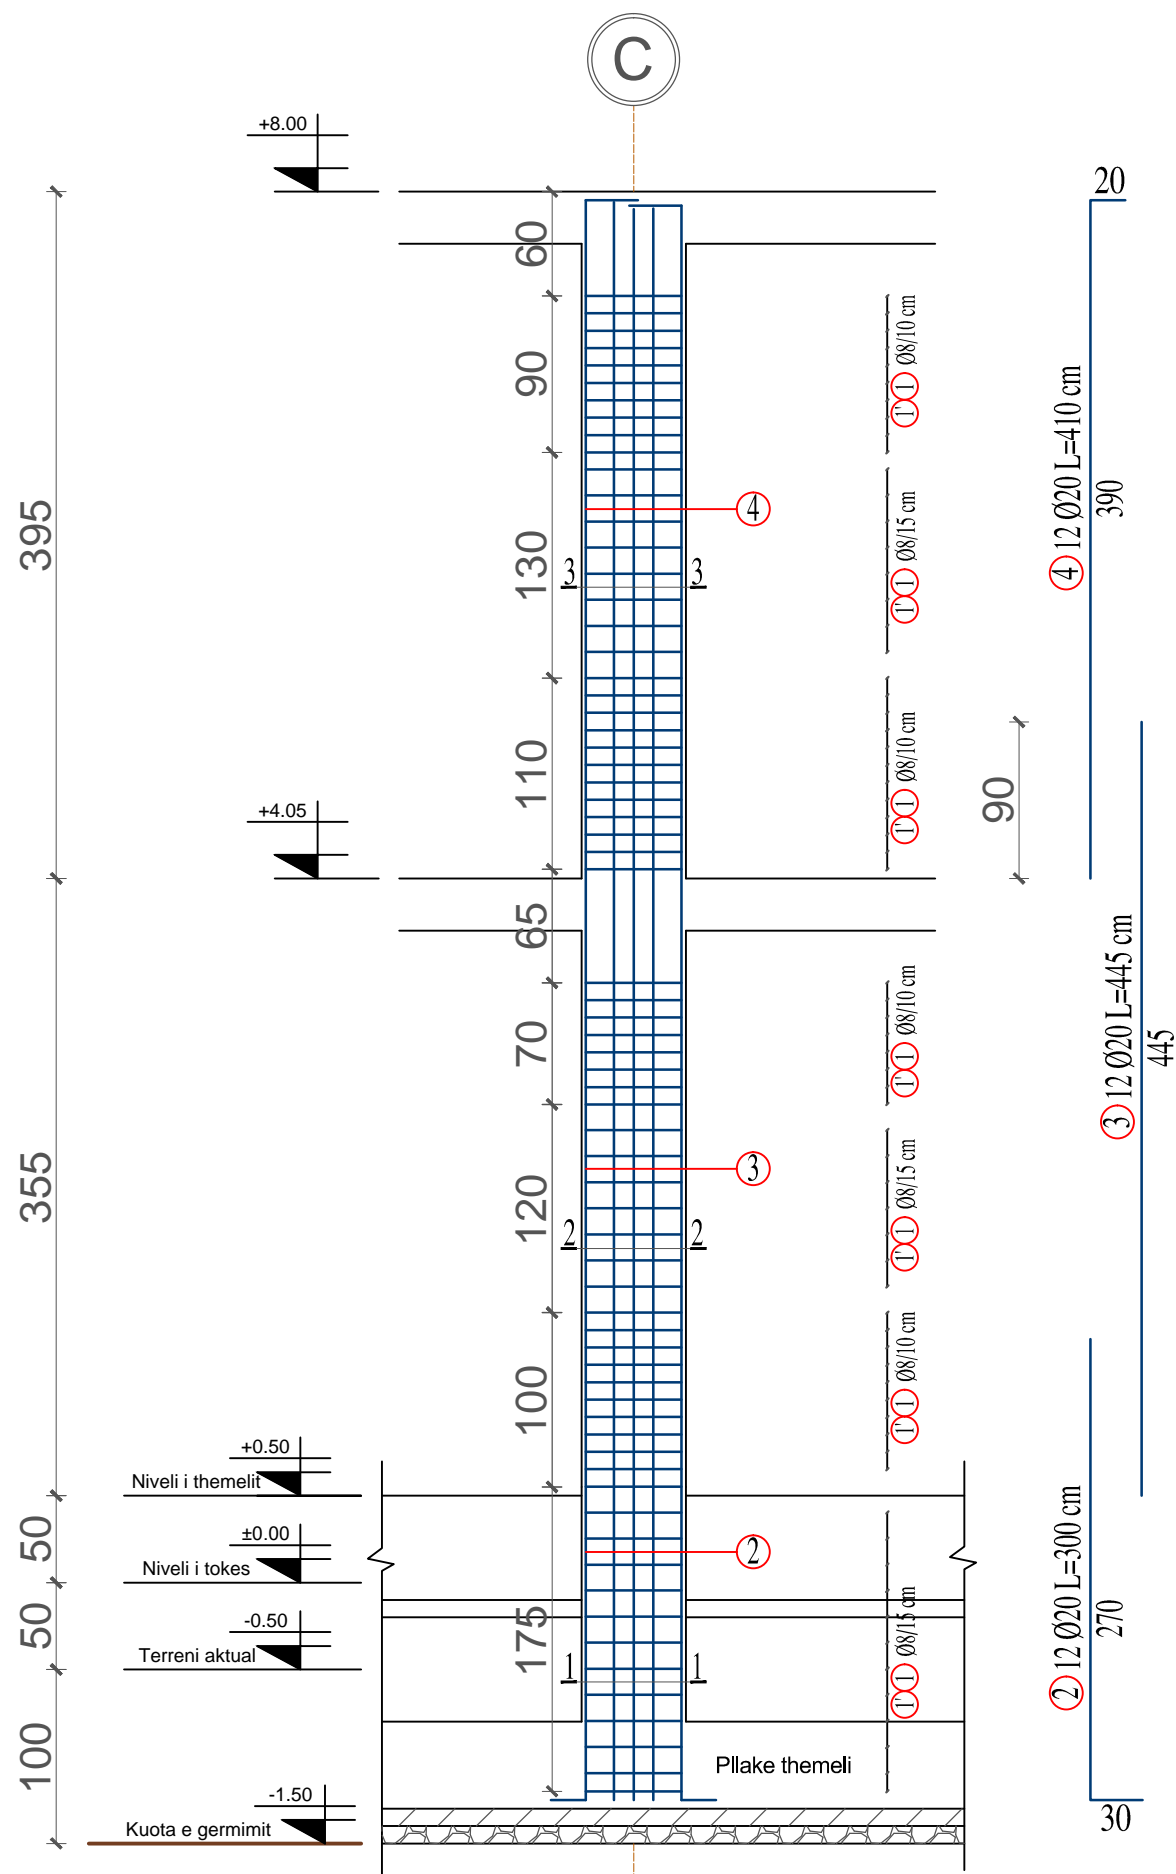

Shënime

Investitor
BASHKIA DIVJAKË

Vendndodhja
FSHATI BABUNJË, NJ/ADM
REMAS, BASHKIA DIVJAKË


Emertimi i projektit
NDËRTIMI I SHKOLLËS
9-VJEÇARE "ISMAIL VEIZI",
FSHATI BABUNJË, BASHKIA
DIVJAKË

Faza e Projektit
PROJEKT ZBATIM

Emertimi fletes:
ARMIMI I KOLLONAVE

PROJEKTOI
Ing.Miranda SHULI
Lic. K.0382/3

PLANI I STRUKTURAVE KUOTA +0.50, DIMENSIONIMI I PLLAKES SE THEMELIT SH 1:200

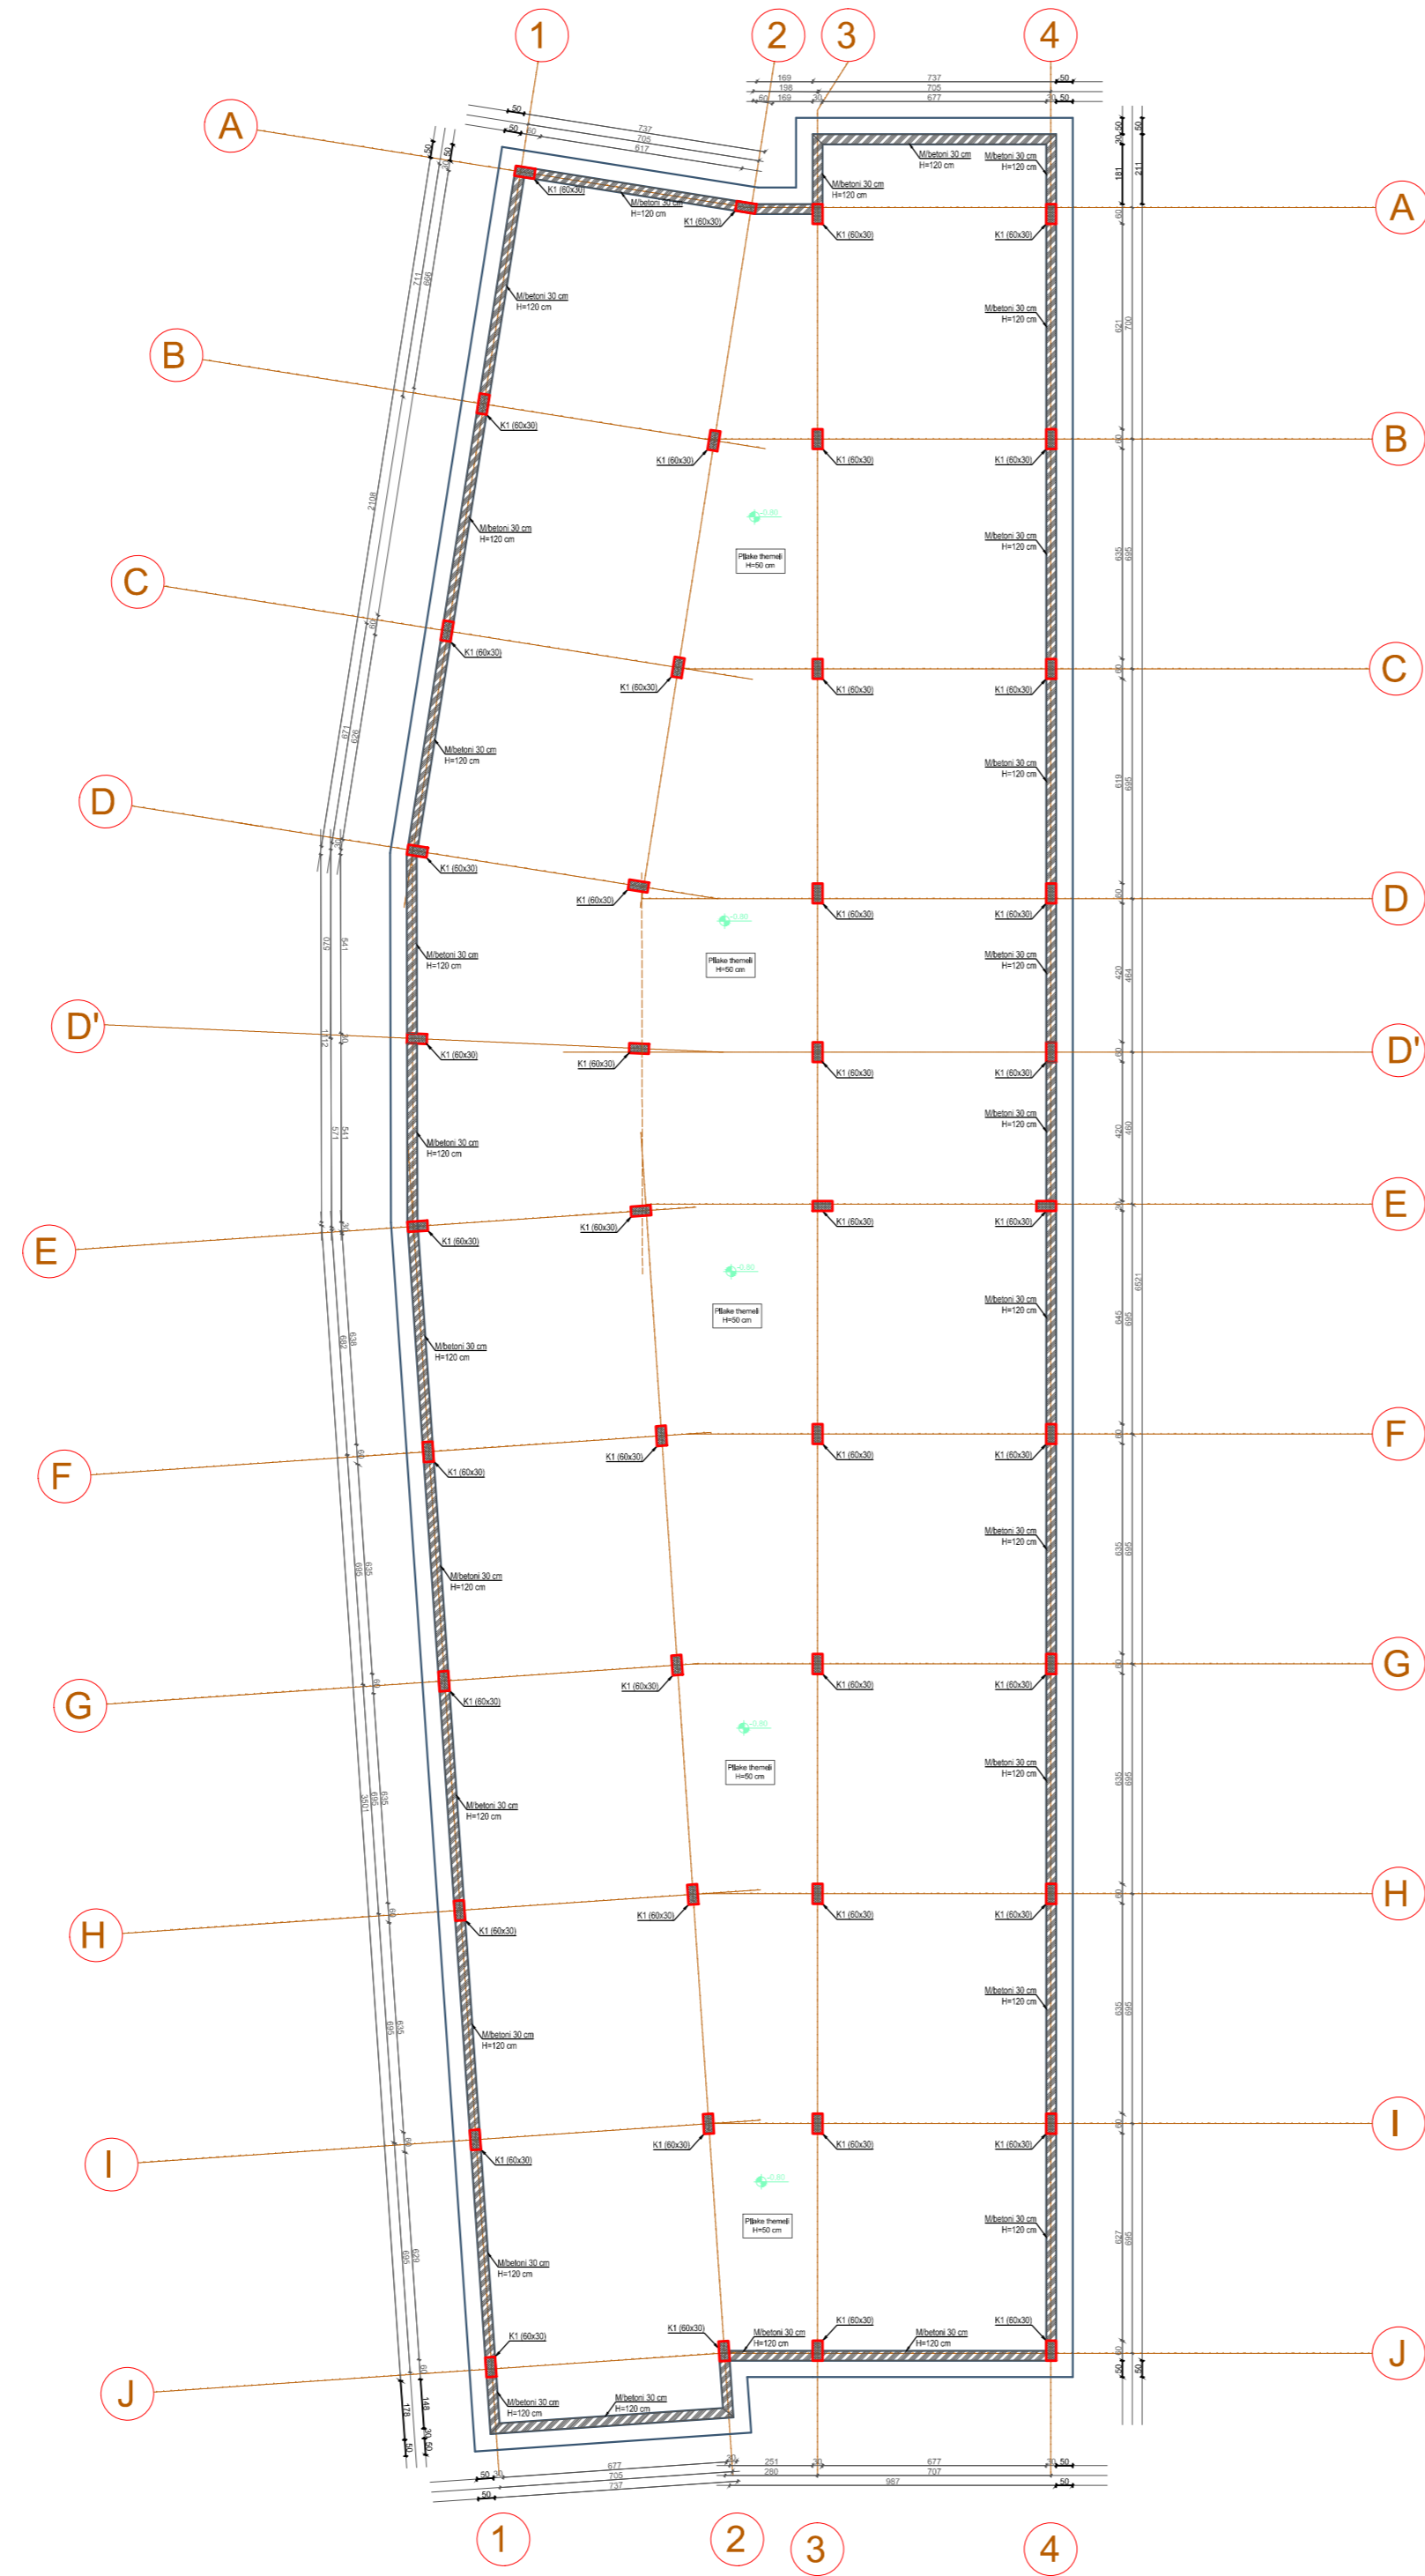


- SHENIME TEKNIKE
1. NE PJESEN E POSHTME DHE TE SIPERME, PLLAKA E THEMELIT ARMOHET ME ZGAREN BAZE Ø14 / 20 CM. POZICIONI I XHUNTIMIT TE SHUFRAVE ESHTHE ALTERNUAR DUKE PERDORUR DY TIPE TE NDRYSHME SHUFRAH. DUKE U KOMBINUAR ME NJERA T-JETREN KETO DY TIPE SHUFRAH, TE VENDOSURA CDO 40 CM, FORMOJNE ZGAREN E POSHTME DHE TE SIPERME BAZE Ø14 / 20 CM. SHITRESA MBROJTESE E ARMATURES PER ZGAREN E POSHTME TE PLLAKES SE THEMELIT TE MERRET 5 CM.
 2. BETONI QE DO TE PERDRET PER PLLAKEN E THEMELIT TE JETE I KLASES C20/25.
 3. HEKURI QE DO TE PERDRET PER PLLAKEN E THEMELIT TE JETE I TIPIJT S500.

Shënime	
Investitor	BASHKIA DIVJAKË
Vendndodhja	FSHATI BABUNJË, NJ/ADM REMAS, BASHKIA DIVJAKË
Emertimi i projektit	NDËRTIMI I SHKOLLËS 9-VJEÇARE "ISMAIL VEIZI", FSHATI BABUNJË, BASHKIA DIVJAKË
Faza e Projektit	PROJEKT ZBATIM
Emertimi fletes:	DIMENSIONIMI I PLLAKES SE THEMELIT
PROJEKTOI	Ing.Miranda SHULI Lic. K.0382/3

ARMIMI I PLLAKES SE THEMELIT, ZGARA E POSHTME SH 1:200

SHENIME TEKNIKE

1. NE PJESEN E POSHTME DHE TE SIPERME, PLLAKA E THEMELIT ARMOHET ME ZGAREN BAZE Ø14 / 20 CM. POZICIONI I XHUNTIMIT TE SHUFRAVE ESHTHE ALTERNUAR DUKE PERDORUR DY TIPE TE NDRYSHME SHUFRAH. DUKE U KOMBINUAR ME NJERA T-JETREN KETO DY TIPE SHUFRAH, TE VENDOSURA CDO 40 CM, FORMOJNE ZGAREN E POSHTME DHE TE SIPERME BAZE Ø14 / 20 CM. SHITRESA MBROJTESE E ARMATURES PER ZGAREN E POSHTME TE PLLAKES SE THEMELIT TE MERRET 5 CM.
2. BETONI QE DO TE PERDORET PER PLLAKEN E THEMELIT TE JETE I KLASES C20/25.
3. HEKURI QE DO TE PERDORET PER PLLAKEN E THEMELIT TE JETE I TIPIIT S500.

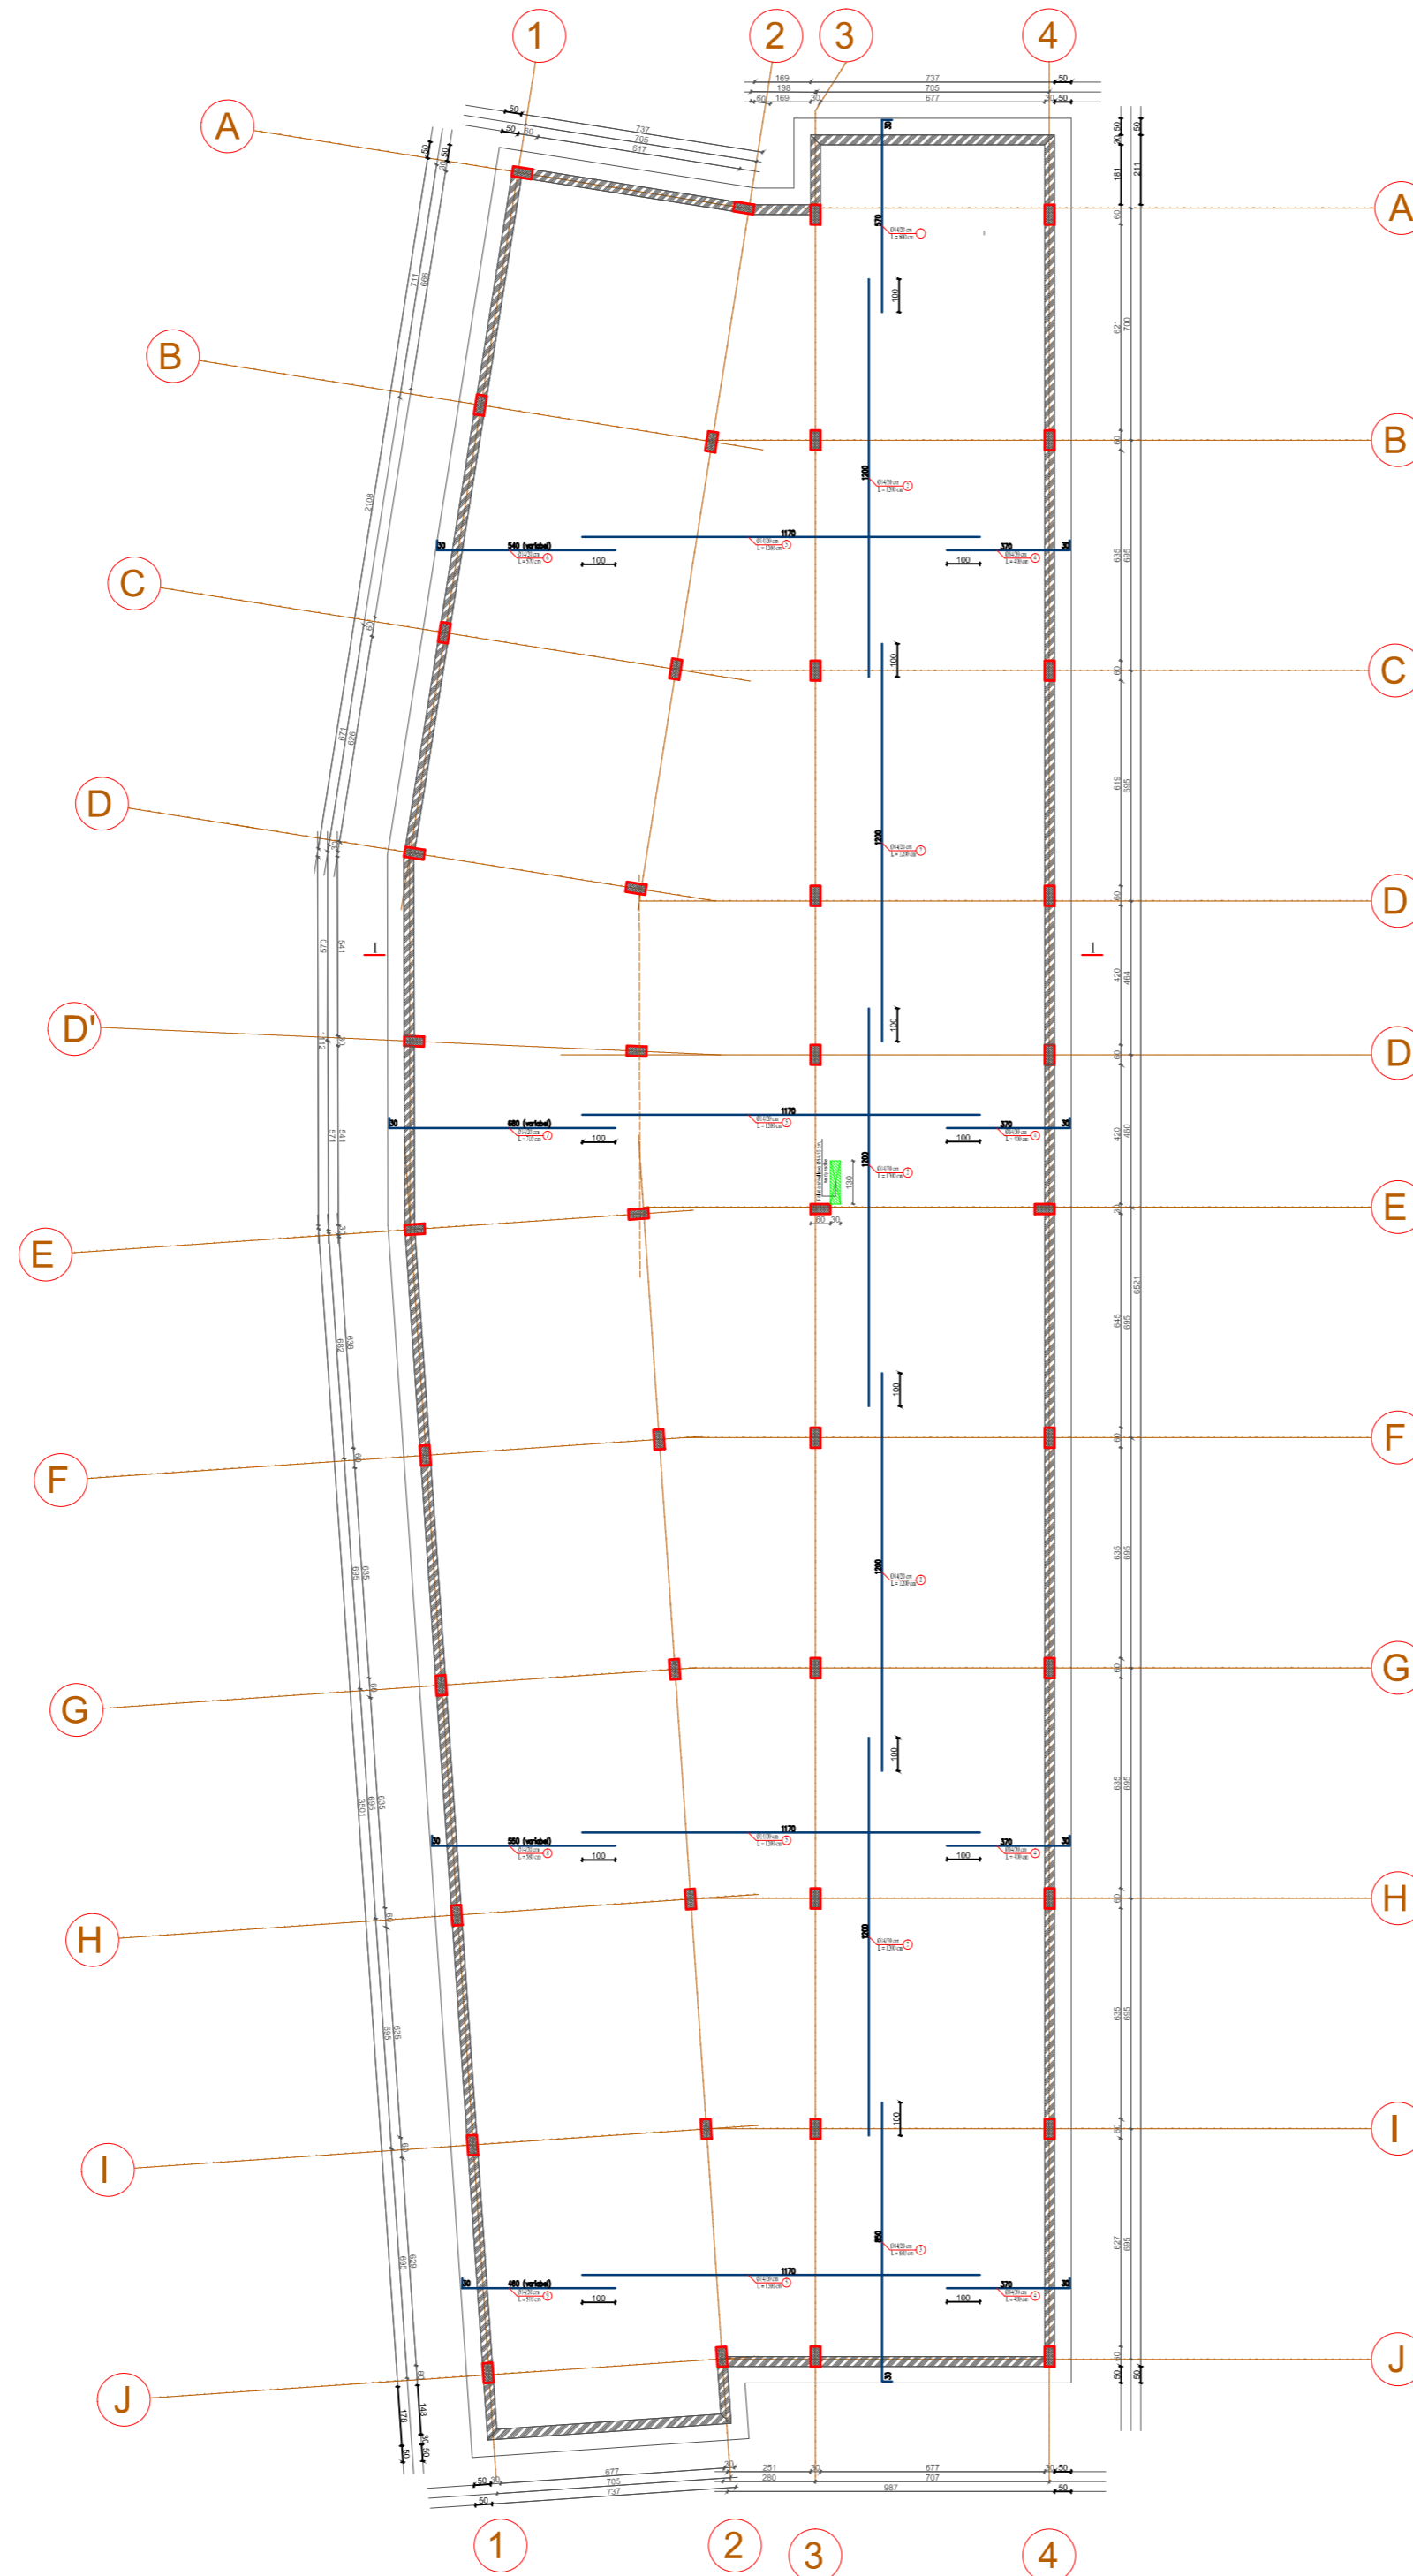

Shënime

Investitor

BASHKIA DIVJAKË

Vendndodhja

FSHATI BABUNJË, NJ/ADM
REMAS, BASHKIA DIVJAKË

Emertimi i projektit

NDËRTIMI I SHKOLLËS
9-VJEÇARE "ISMAIL VEIZI",
FSHATI BABUNJË, BASHKIA
DIVJAKË

Faza e Projektit

PROJEKT ZBATIM

Emertimi fletes:


ARMIMI I PLLAKES SE THEMELIT,
ZGARA E POSHTME

PROJEKTOI

Ing. Miranda SHULI

Lic. K.0382/3

ARMIMI I PLLAKES SE THEMELIT, ZGARA E SIPERME SH 1:200

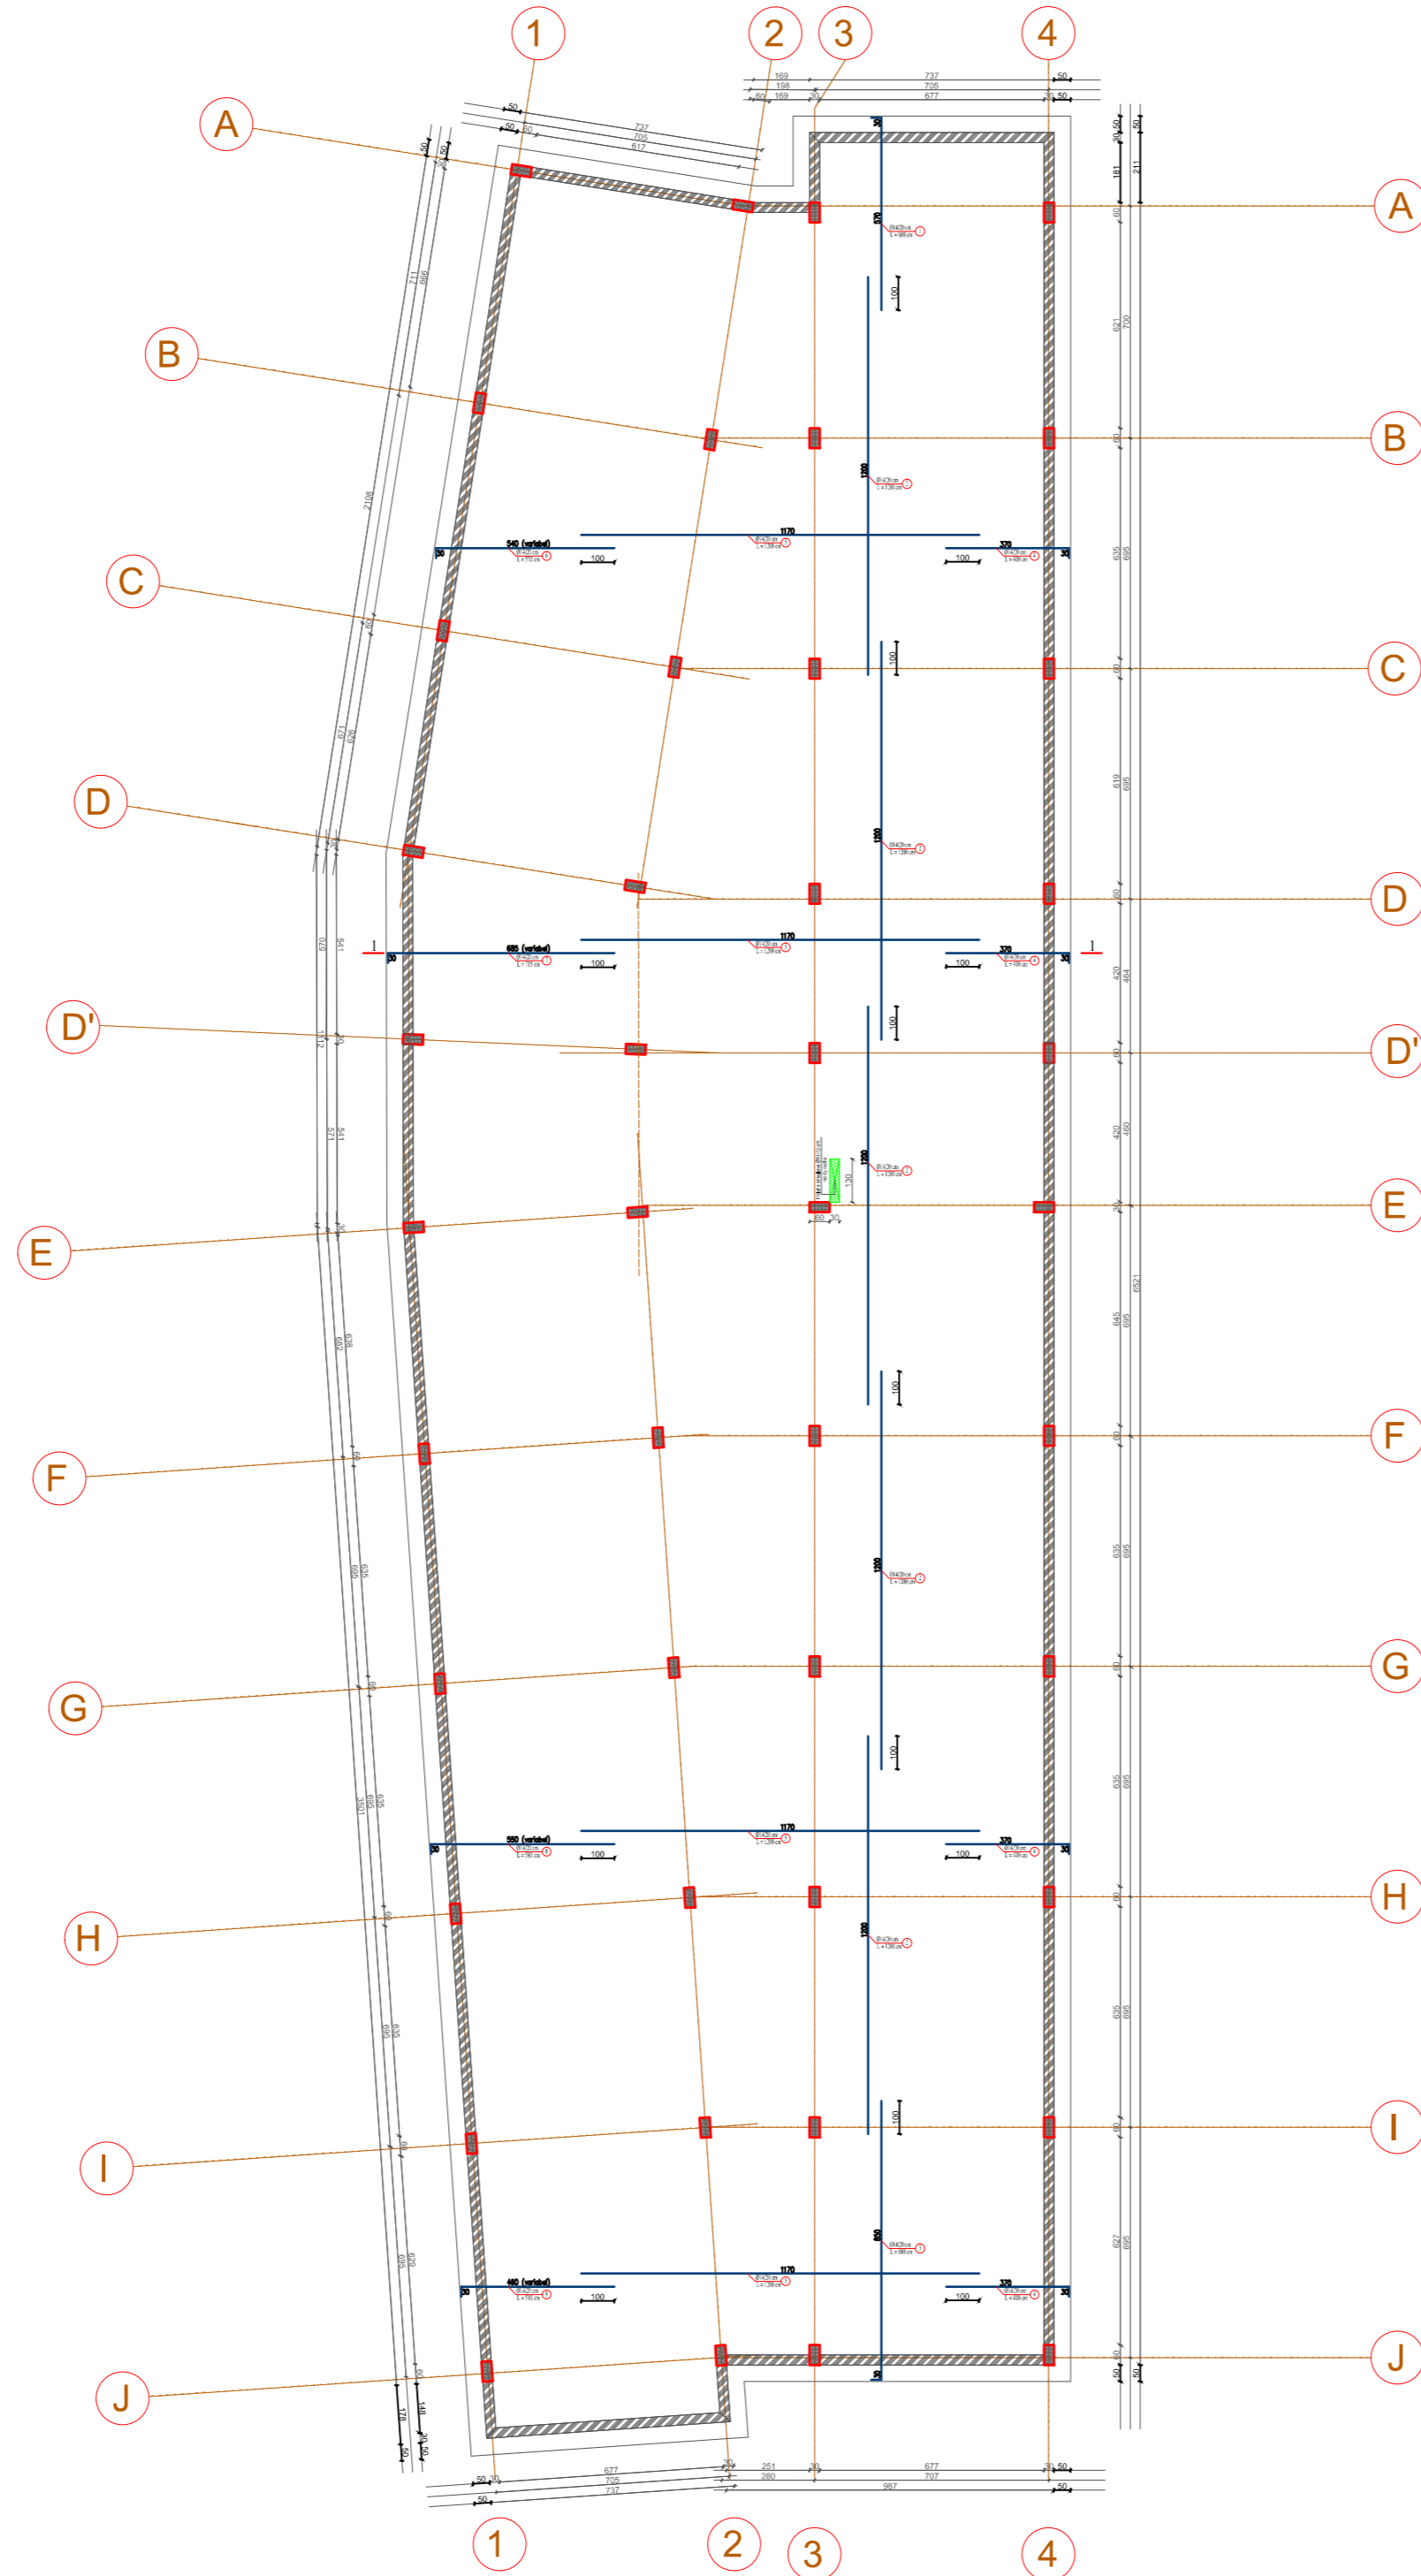

SHENIME TEKNIKE

1. NE PJESEN E POSHTME DHE TE SIPERME, PLLAKA E THEMELIT ARMOHET ME ZGAREN BAZE Ø14 / 20 CM. POZICIONI I XHUNTIMIT TE SHUFRAVE ESHTHE ALTERNUAR DUKE PERDORUR DY TIPE TE NDRYSHME SHUFRAZH. DUKE U KOMBINUAR ME NJERA T-JETREN KETO DY TIPE SHUFRAZH, TE VENDOSURA CDO 40 CM. FORMOJNE ZGAREN E POSHTME DHE TE SIPERME BAZE Ø14 / 20 CM. SHITRESA MBROJTESE E ARMATURES PER ZGAREN E POSHTME TE PLLAKES SE THEMELIT TE MERRET 5 CM.
2. BETONI QE DO TE PERDORET PER PLLAKEN E THEMELIT TE JETE I KLASES C20/25.
3. HEKURI QE DO TE PERDORET PER PLLAKEN E THEMELIT TE JETE I TIPIJT S500.

Shënime

Investitor

BASHKIA DIVJAKË

Vendndodhja

FSHATI BABUNJË, NJ/ADM
REMAS, BASHKIA DIVJAKË

Emertimi i projektit

NDËRTIMI I SHKOLLËS
9-VJEÇARE "ISMAIL VEIZI",
FSHATI BABUNJË, BASHKIA
DIVJAKË

Faza e Projektit

PROJEKT ZBATIM

Emertimi fletes:




ARMIMI I PLLAKES SE THEMELIT,
ZGARA E SIPERME

PROJEKTOI

Ing. Miranda SHULI

Lic. K.0382/3

ARMIMI I PLLAKES SE THEMELIT H=50 CM, KUOTA -0.80, PRERJE TERTHORE 1-1 SH 1:50

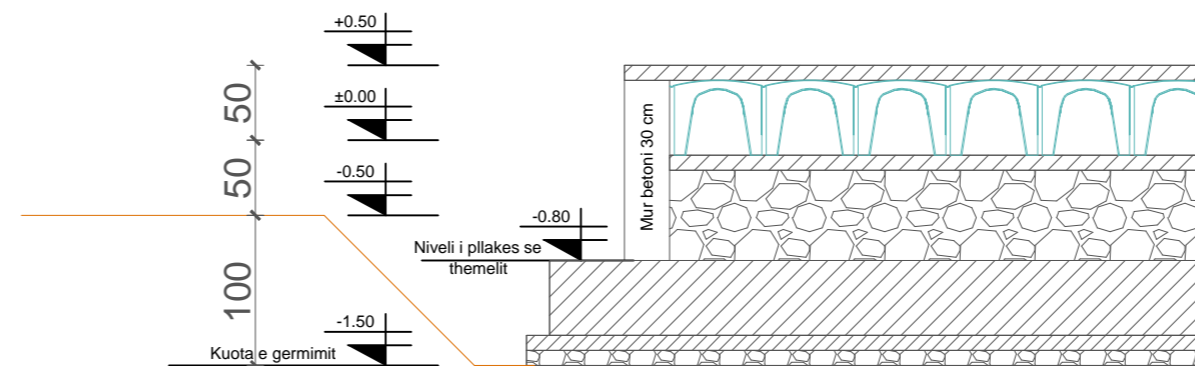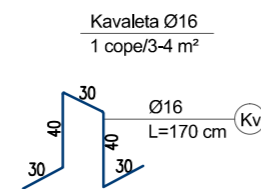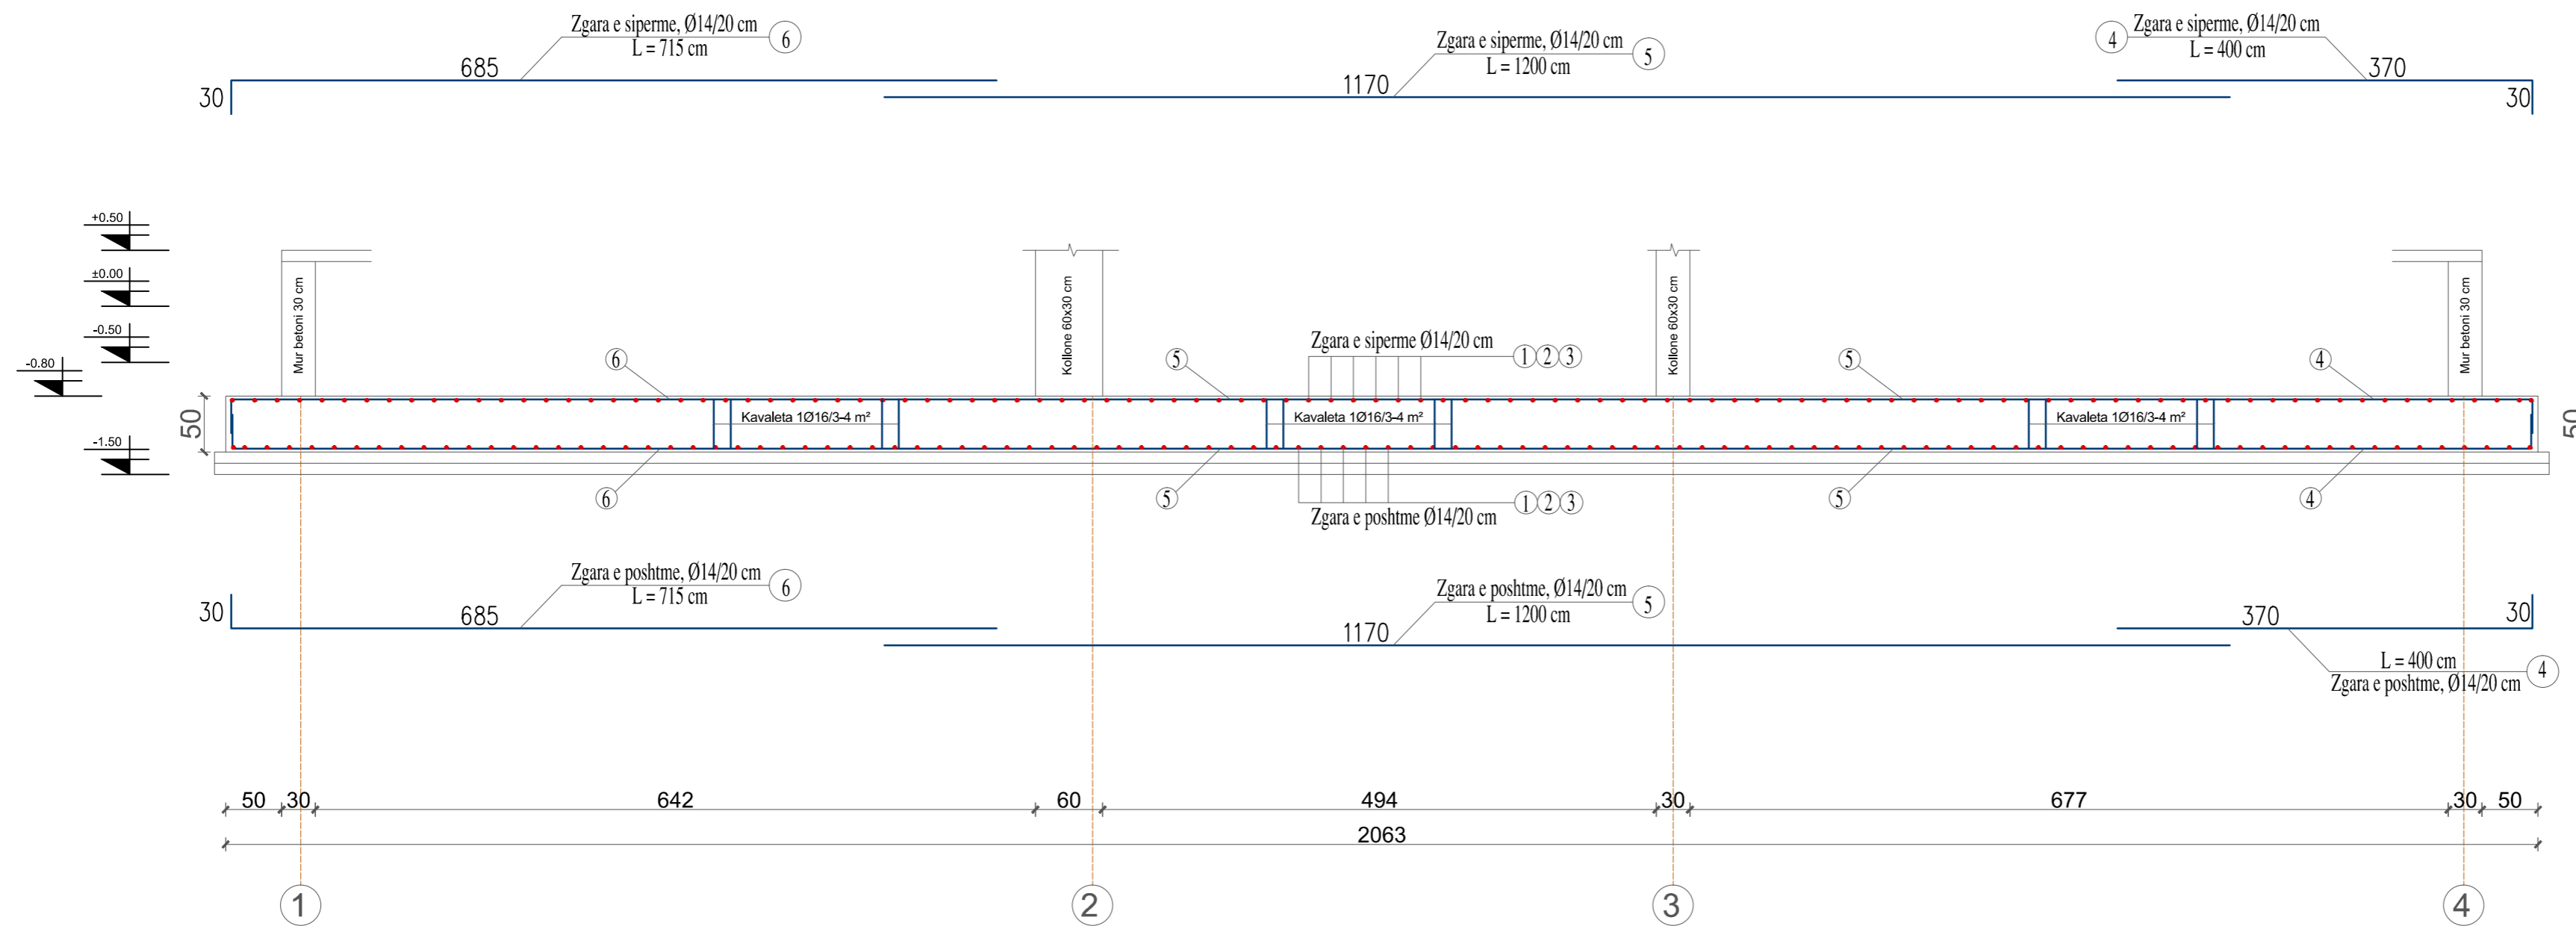

SHENIME TEKNIKE

1. NE PJESEN E POSHTME DHE TE SIPERME, PLLAKA E THEMELIT ARMOHET ME ZGAREN BAZE Ø14 / 20 CM. POZICIONI I XHUNTIMIT TE SHUFRAVE ESHTË ALTERNUAR DUKE PERDORUR DY TIPE TE NDRYSHME SHUFRASH. DUKE U KOMBINUAR ME NJERA TJETREN KETO DY TIPE SHUFRASH, TE VENDOSURA CDO 40 CM, FORMOJNE ZGAREN E POSHTME DHE TE SIPERME BAZE Ø14 / 20 CM. SHITRESA MBROJTËSE E ARMATURES PER ZGAREN E POSHTME TE PLLAKES SE THEMELIT TE MERRET 5 CM.
2. BETONI QE DO TE PERDORET PER PLLAKEN E THEMEIT TE JETE I KLASËS C20/25.
3. HEKURI QE DO TE PERDORET PER PLLAKEN E THEMELIT TE JETE I TIPIT S500.

Shënime

Investitor

BASHKIA DIVJAKË

Vendndodhja

FSHATI BABUNJË, NJ/ADM
REMAS, BASHKIA DIVJAKË

Emertimi i projektit

NDËRTIMI I SHKOLLËS
9-VJEÇARE "ISMAIL VEIZI",
FSHATI BABUNJË, BASHKIA
DIVJAKË

Faza e Projektit

PROJEKT ZBATIM

Emertimi fletes:


PARMIMI I PLLAKES SE THEMELIT,
ZGARA E SIPERME

PROJEKTOI


Ing. Miranda SHULI

Lic. K.0382/3

DETAJ TEKNIK, PLLAKA E THEMELIT SH 1:50

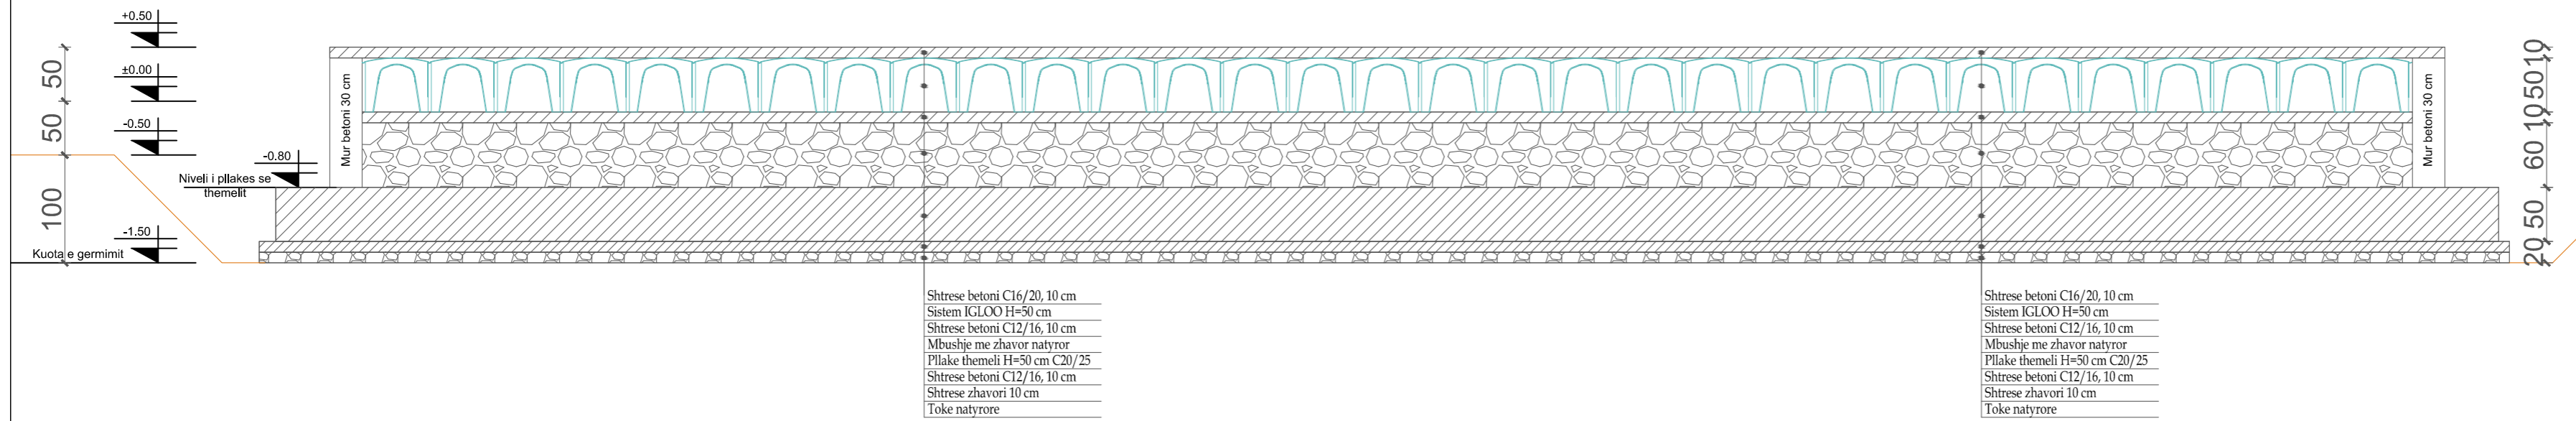

ARMIMI I MURIT PERIMETRAL TE THEMELIT PRERJE TERTHORE

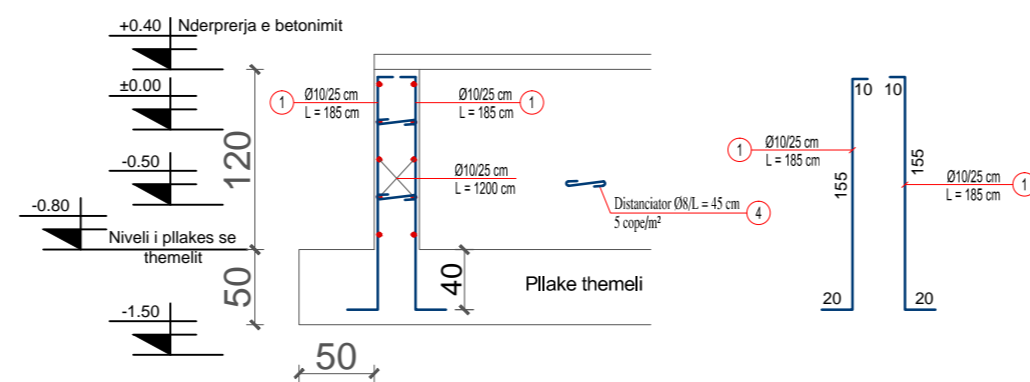

SHENIME TEKNIKE

- BETONI I PERDORUR PER MURET B/ARME TE JETE I KLASES C20/25.
- HEKURI QE DO PERDORET PER KOLLONAT, MURET B/ARME TE JETE I TIPIT B 500C.
- SHTRESA MBROJTSESE PER KOLLONAT, MURET B/ARME MERRET 2.5 CM.
- PARA BETONIMIT TE KOLLONAT, MURET B/ARME TE BEHEN KONSULTIMET E NEVOJSHME ME KONSTRUKTORIN.
- KUOTAT E TRAREVE TE SHIHEN NE FLETET E STRUKTURAVE DHE NE FLETET E DHENA PER ARMIMIN E TRAREVE.
- NE RAST MOSPËRPUTHJE TE DIMENSIONEVE TE BEHEN VERIFIKIMET ME DIMENSIONET E ARKITEKTURES DHE TE BEHEN KONSULTIME ME GRUPIN E PROJEKTIMIT.
- SHUFRA E KOLLONAVE TE VENDOSEN NE MENYRE TE SFAZUAR.

Shënime

Investitor

BASHKIA DIVJAKË

Vendndodhja

FSHATI BABUNJË, NJ/ADM
REMAS, BASHKIA DIVJAKË

Emertimi i projektit

NDËRTIMI I SHKOLLËS
9-VJEÇARE "ISMAIL VEIZI",
FSHATI BABUNJË, BASHKIA
DIVJAKË

Faza e Projektit

PROJEKT ZBATIM

Emertimi fletes:

DETAJ TEKNIK


PROJEKTOI

Ing. Miranda SHULI
Lic. K.0382/3

PLANIMETRIA E VENDOSJES SE TRAVETAVE, Hs=30 CM, KUOTA +4.05 SH 1:150



SHENIME TEKNIKE

1. BETONI I PERDORUR PER SOLETEN DHE TRARET TE JETE I KLASES C20/25.
2. HEKURI QE DO PERDORRET PER SOLETEN DHE TRARET TE JETE I TIPI B 500C.
3. SHITRESA MBROJTJESE MERRET 2.5 CM.
4. PARA BETONIMIT TE KOLLONAT, MURET B/ARME TE BEHEN KONSULTIMET E NEVOJSHME ME KONSTRUKTORIN.
5. KUOTAT E TRAREVE TE SHIHEN NE FLETET E STRUKTURAVE DHE NE FLETET E DHENA PER ARMIMIN E TRAREVE.
6. NE RAST MOSPFRUTHJEJE TE DIMENSIONEVE TE BEHEN VERIFIKIMET ME DIMENSIONET E ARKITEKTURES DHE TE BEHEN KONSULTIME ME GRUPIN E PROJEKTIMIT.
7. SHUFRRAT E KOLLONAVE TE VENDROSEN NE MENYRE TE SFAZUAR.

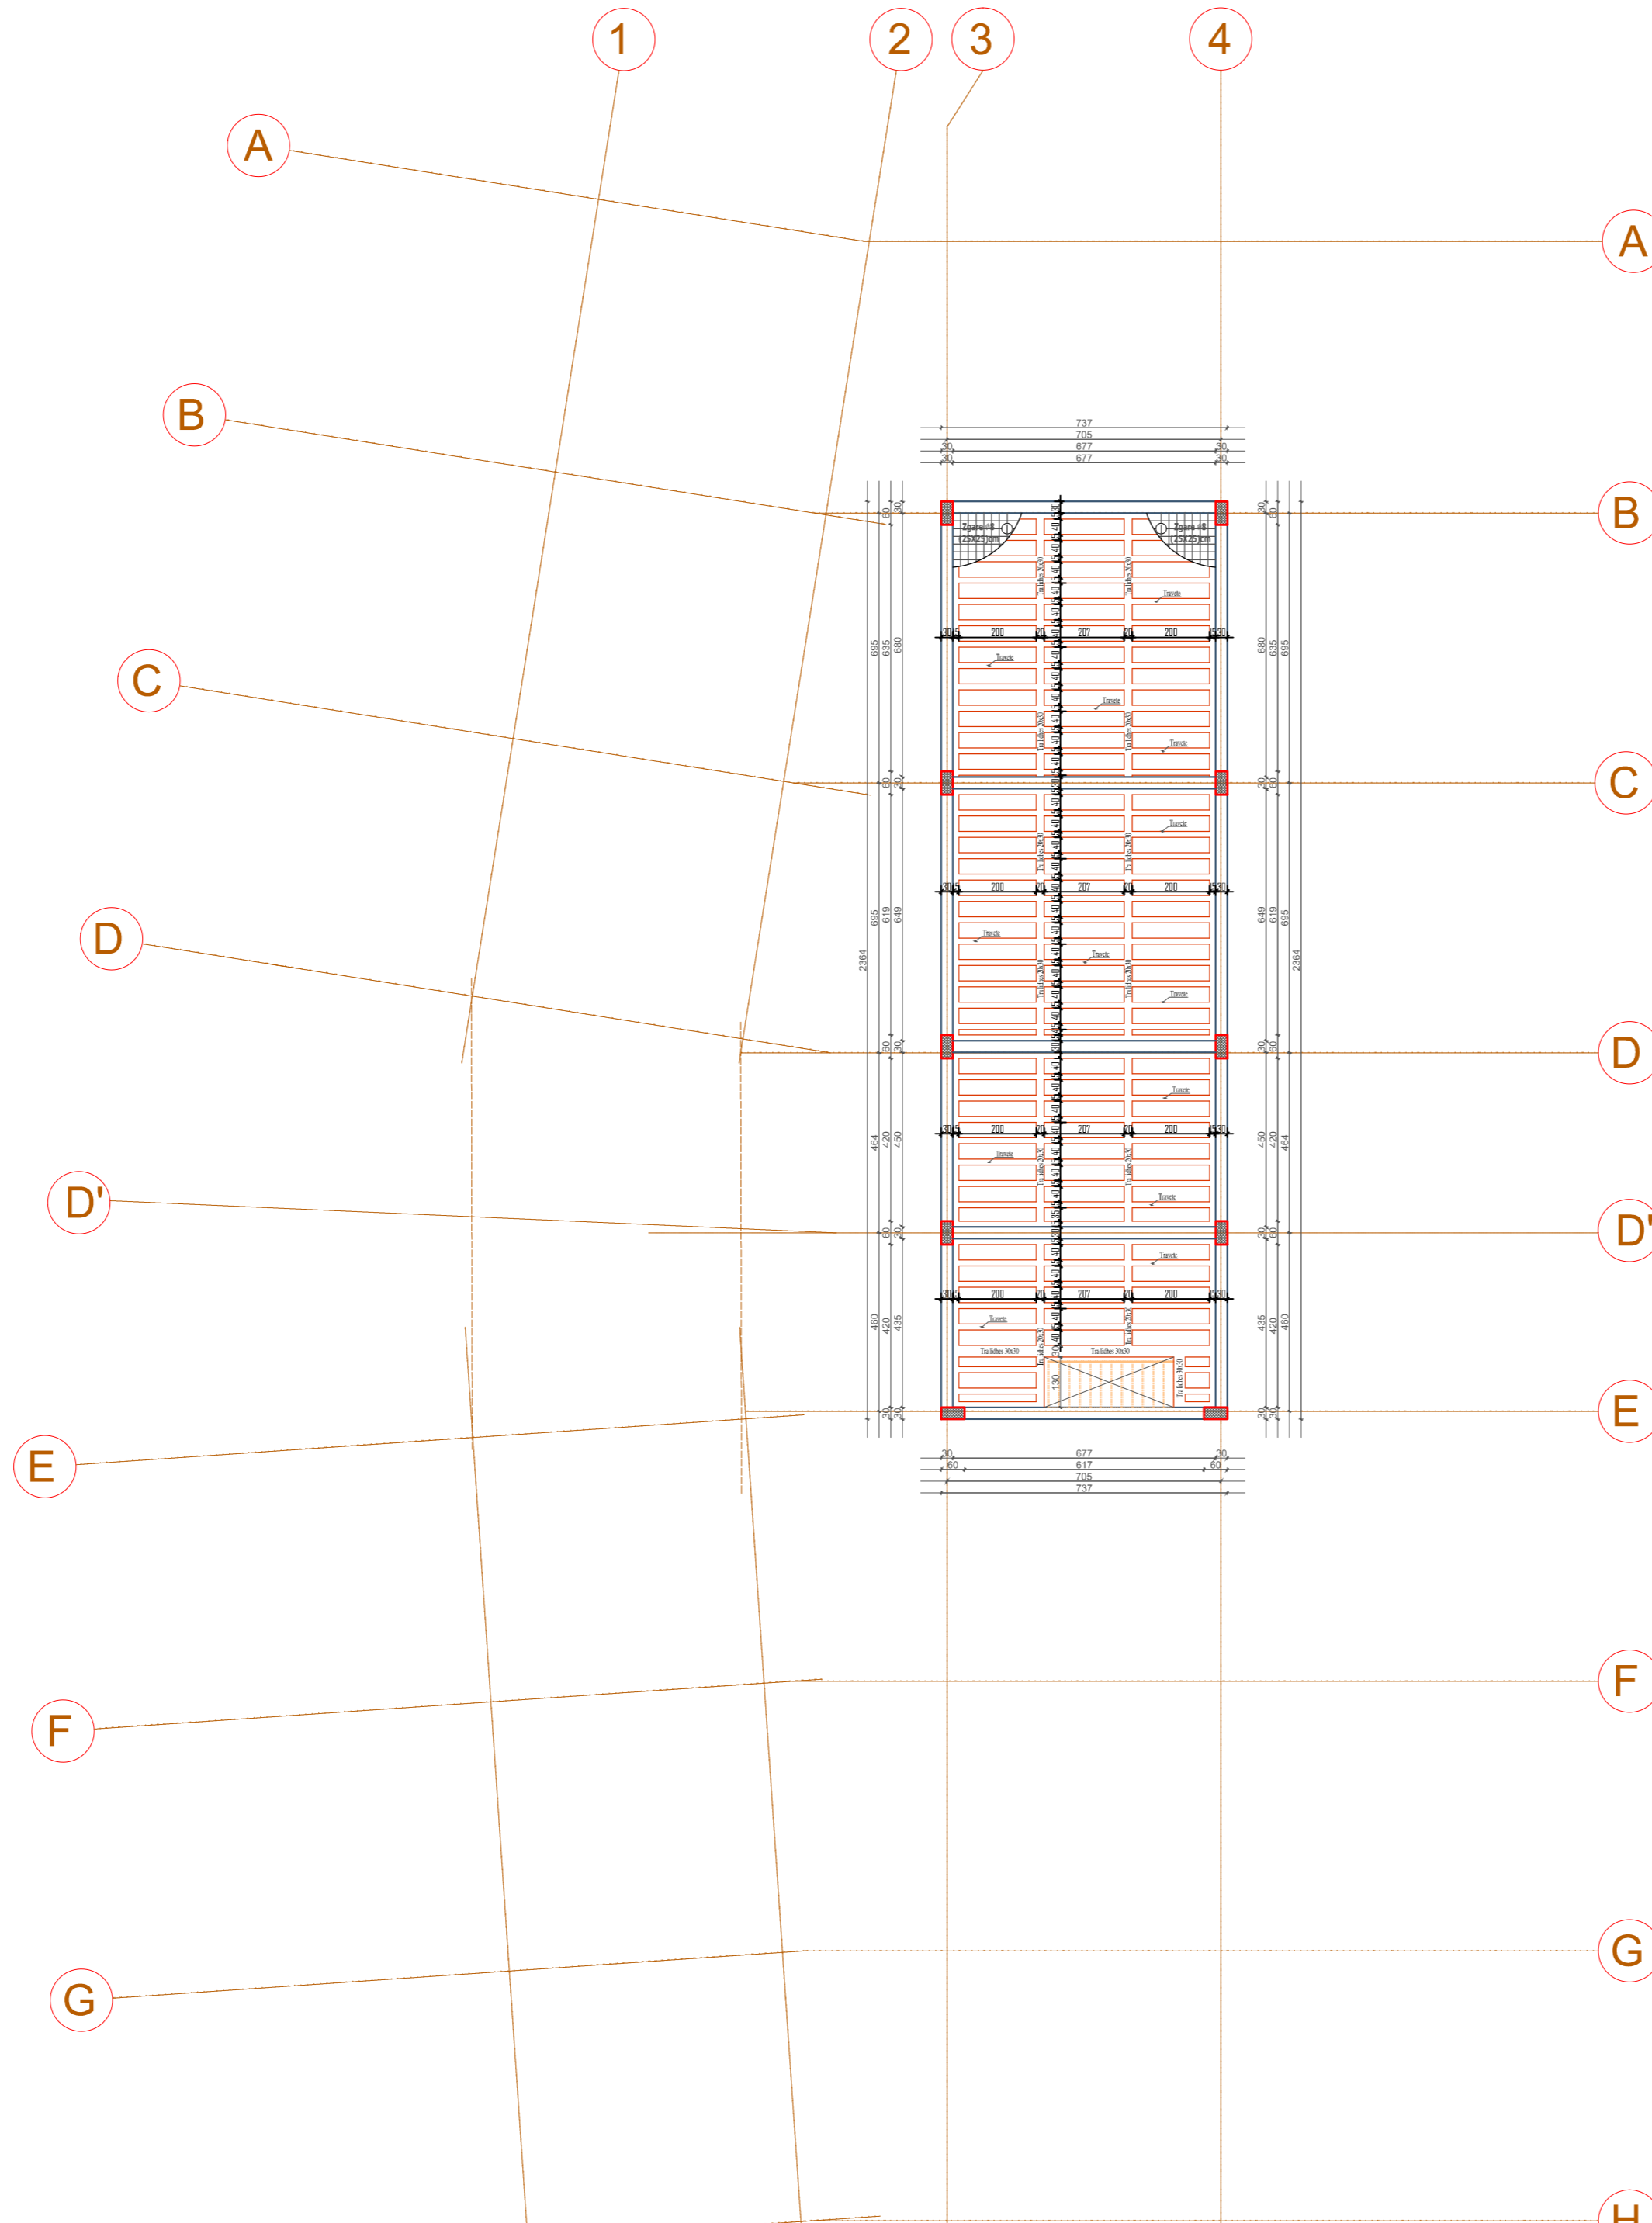

Shënime	
Investitor	BASHKIA DIVJAKË
Vendndodhja	FSHATI BABUNJË, NJ/ADM REMAS, BASHKIA DIVJAKË
Emertimi i projektit	NDËRTIMI I SHKOLLËS 9-VJEÇARE "ISMAIL VEIZI", FSHATI BABUNJË, BASHKIA DIVJAKË
Faza e Projektit	PROJEKT ZBATIM
Emertimi fletes:	PLANIMETRIA E VENDOSJES SE TRAVETAVE, KUOTA +4.05
PROJEKTOI	Ing.Miranda SHULI Lic. K.0382/3

ARMIMI I TRAUT T-B, T-C, T-D, T-D', T-E, (30X60 CM), KUOTA +4.05 SH 1:50

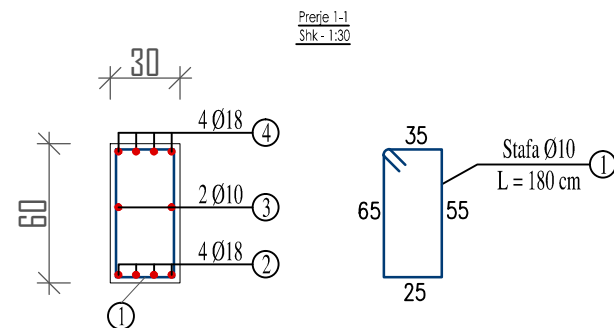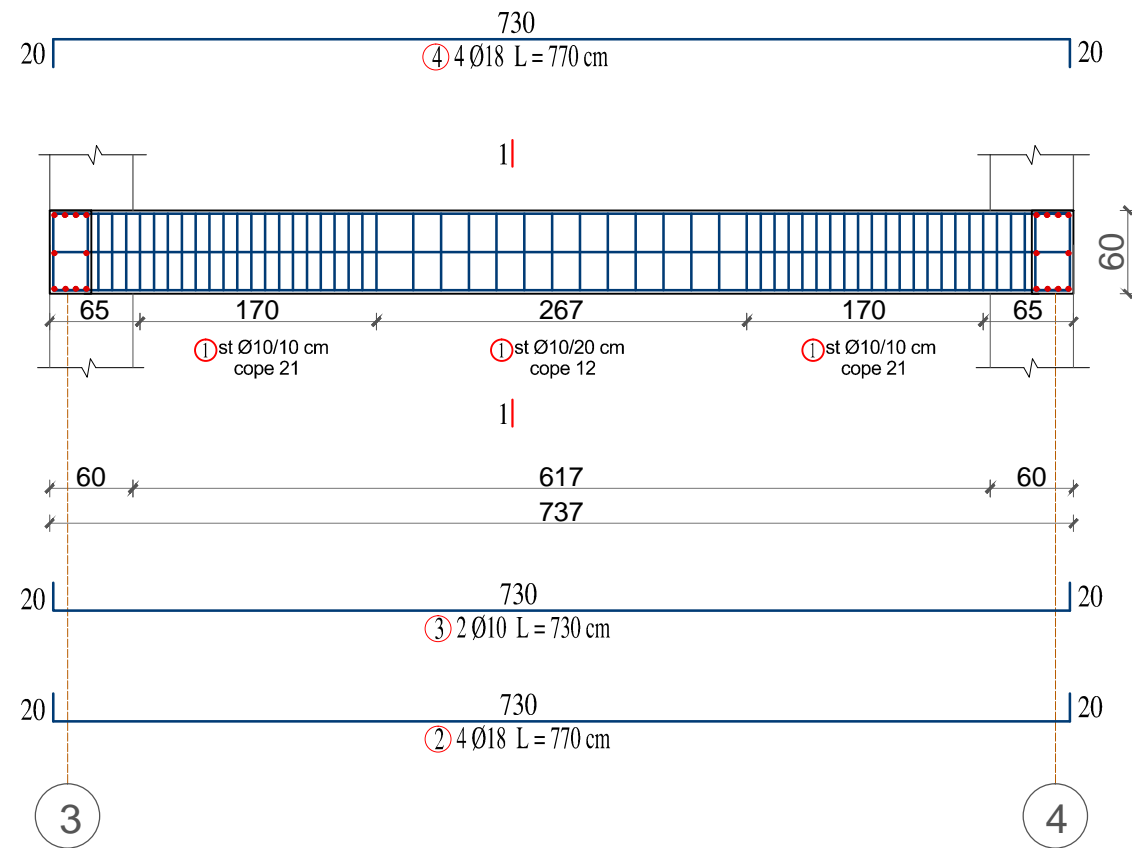

SHENIME TEKNIKE

1. BETONI I PERDORUR PER TRARET DHE SOLETEN TE JETE I KLASES C20/25.
2. HEKURI QE DO PERDORET PER TRARET DHE SOLETEN TE JETE I TIPIT B 500C.
3. SHTRESA MBROJTESE TE MERRET 2.5 CM.
4. PARA BETONIMIT TE BEHEN KONSULTIMET E NEVOJSHME ME KONSTRUKTORIN.
5. KUOTAT E TRAREVE TE SHIHEN NE FLETET E STRUKTURAVE DHE NE FLETET E DHENA PER ARMIMIN E TRAREVE.
6. NE RAST MOSPERPUTHJE TE DIMENSIONEVE TE BEHEN VERIFIKIMET ME DIMENSIONET E ARKITEKTURES DHE TE BEHEN KONSULTIME ME GRUPIN E PROJEKTIMIT.
7. SHUFRAT E KOLLONAVE TE VENDOSEN NE MENYRE TE SFAZUAR.

Shënime

Investitor

BASHKIA DIVJAKË

Vendndodhja

FSHATI BABUNJË, NJ/ADM
 REMAS, BASHKIA DIVJAKË

Emertimi i projektit

NDËRTIMI I SHKOLLËS
 9-VJEÇARE "ISMAIL VEIZI",
 FSHATI BABUNJË, BASHKIA
 DIVJAKË

Faza e Projektit

PROJEKT ZBATIM

Emertimi fletes:



ARMIMI I TRAREVE TE SOLETES

PROJEKTOI

Ing.Miranda SHULI

Lic. K.0382/3

ARMIMI I TRAUT T-3, T-4, (30X60 CM), KUOTA +4.05 SH 1:50

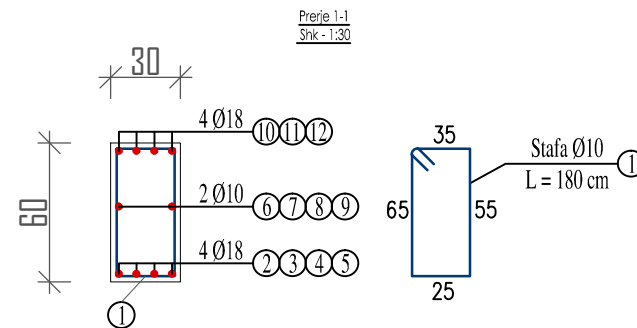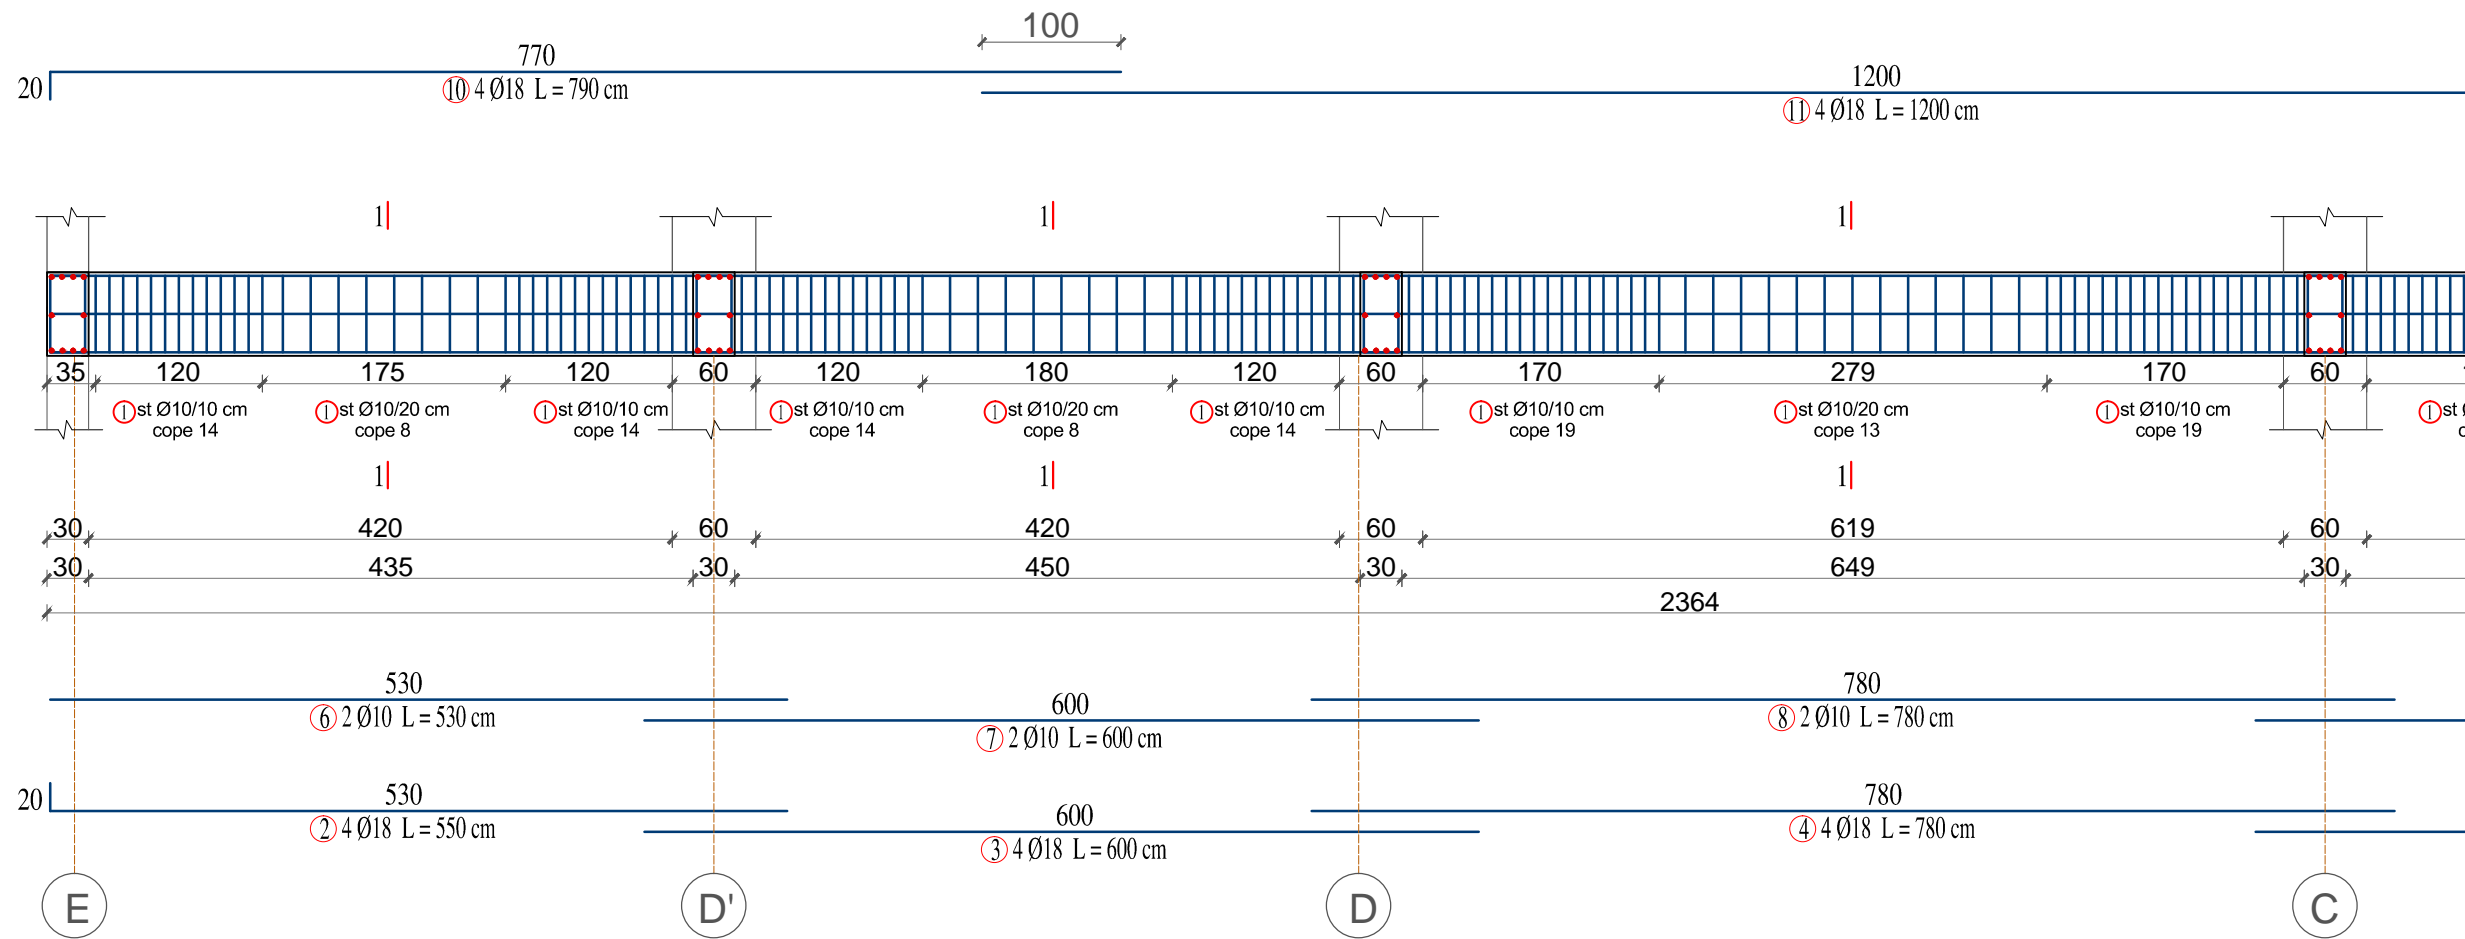

SHENIME TEKNIKE

1. BETONI I PERDORUR PER TRARET DHE SOLETEN TE JETE I KLASES C20/25.
2. HEKURI QE DO PERDORET PER TRARET DHE SOLETEN TE JETE I TIPIT B 500C.
3. SHTRESA MBROJTESE TE MERRET 2.5 CM.
4. PARA BETONIMIT TE BEHEN KONSULTIMET E NEVOJSHME ME KONSTRUKTORIN.
5. KUOTAT E TRAREVE TE SHIHEN NE FLETET E STRUKTURAVE DHE NE FLETET E DHENA PER ARMIMIN E TRAREVE.
6. NE RAST MOSPERPUHJE TE DIMENSIONEVE TE BEHEN VERIFIKIMET ME DIMENSIONET E ARKITEKTURES DHE TE BEHEN KONSULTIME ME GRUPIN E PROJEKTIMIT.
7. SHUFRAT E KOLLONAVE TE VENDOSEN NE MENYRE TE SFAZUAR.

Shënime

Investitor
BASHKIA DIVJAKË

Vendndodhja
FSHATI BABUNJË, NJ/ADM
REMAS, BASHKIA DIVJAKË



Emertimi i projektit
NDËRTIMI I SHKOLLËS
9-VJEÇARE "ISMAIL VEIZI",
FSHATI BABUNJË, BASHKIA
DIVJAKË

Faza e Projektit
PROJEKT ZBATIM

Emertimi fletes:
ARMIMI I TRAREVE TE SOLETES

PROJEKTOI
Ing.Miranda SHULI
Lic. K.0382/3

ARMIMI I TRAUT T-3, T-4, (30X60 CM), KUOTA +4.05 SH 1:50

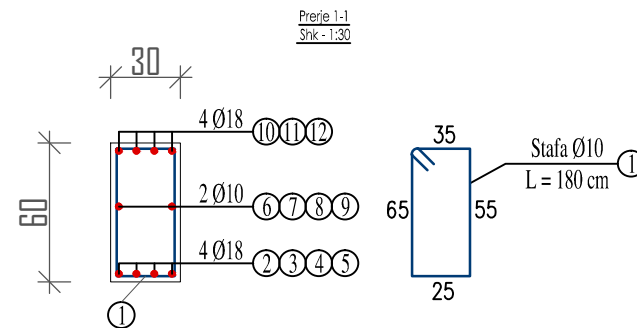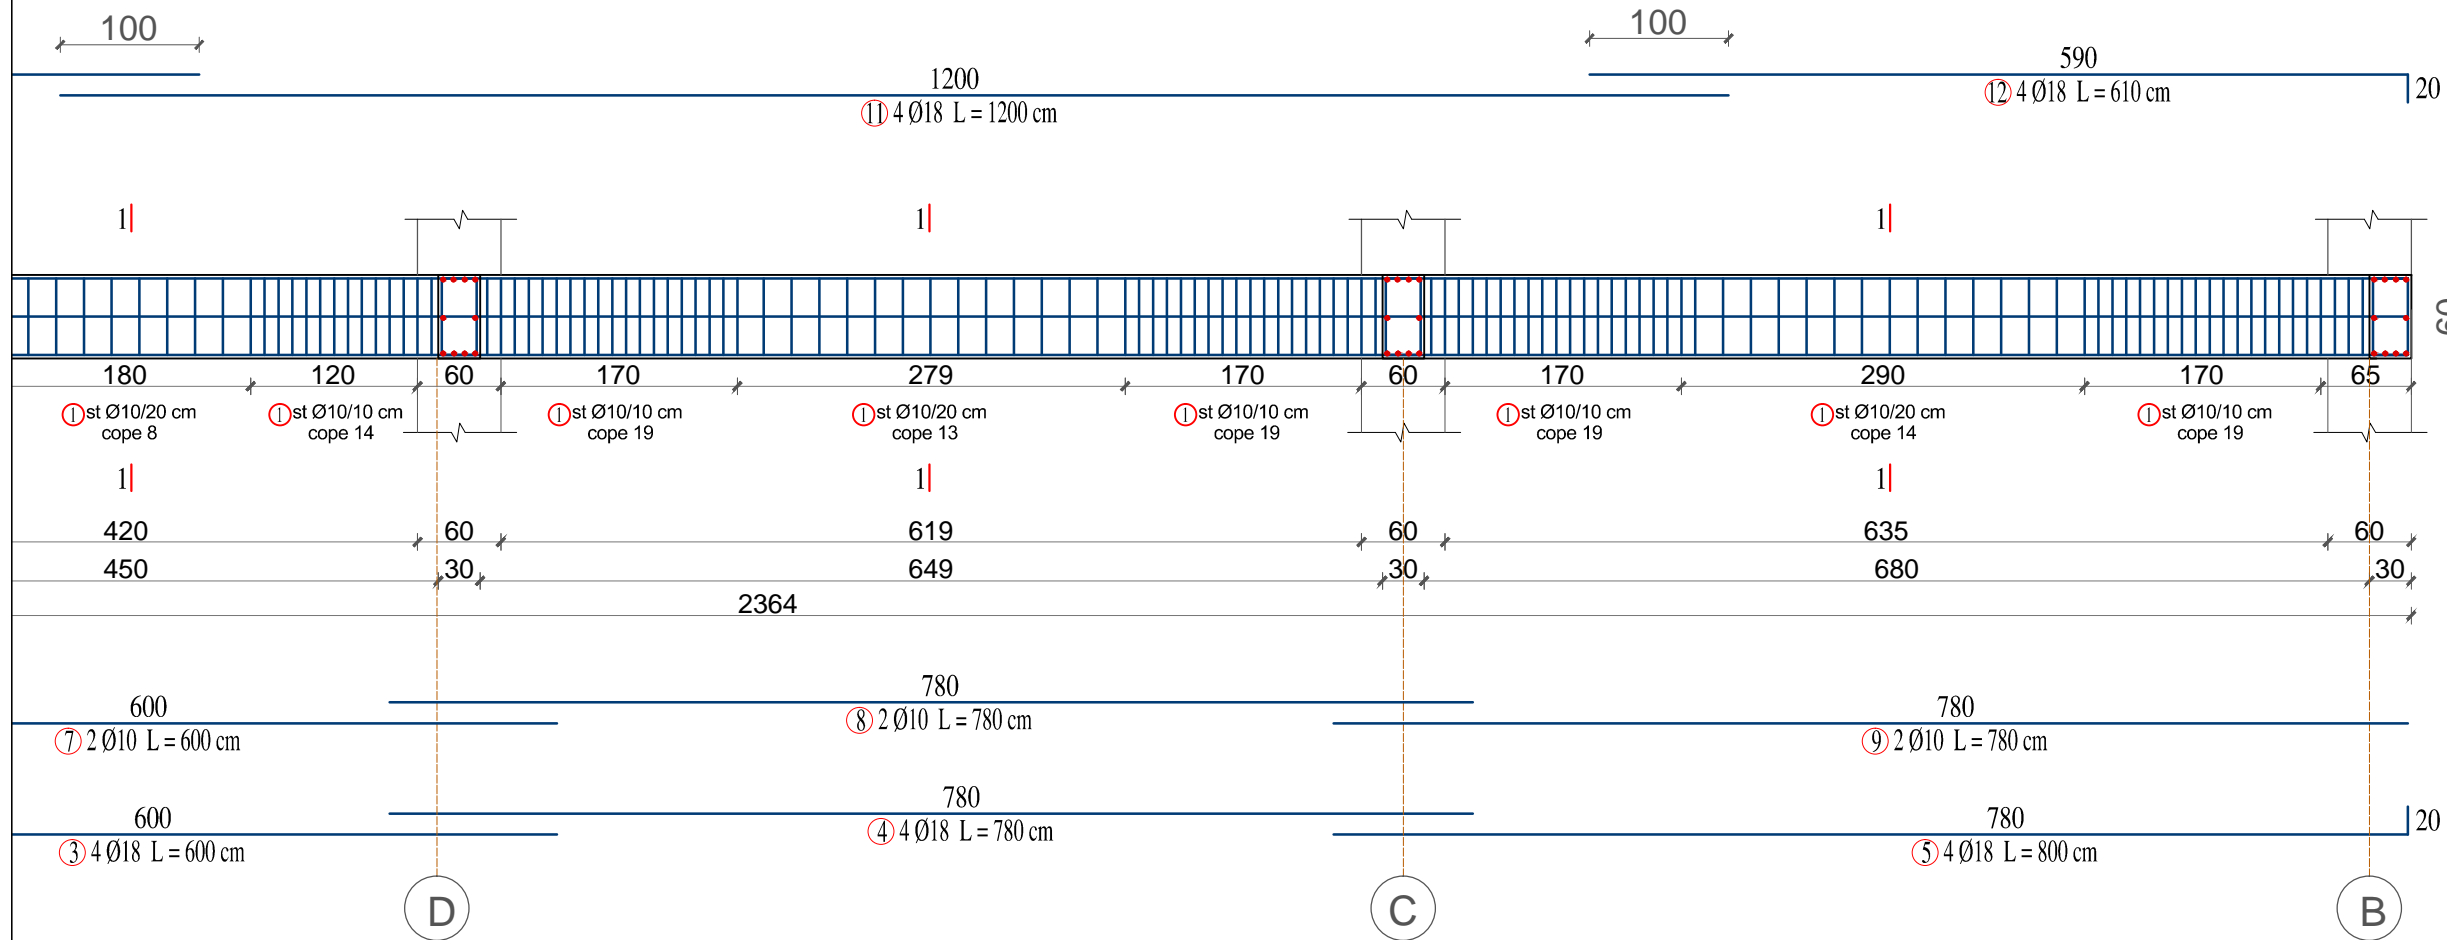

SHENIME TEKNIKE

- BETONI I PERDORUR PER TRARET DHE SOLETEN TE JETE I KLASES C20/25.
- HEKURI QE DO PERDORET PER TRARET DHE SOLETEN TE JETE I TIPIT B 500C.
- SHTRESA MBROJTESE TE MERRET 2.5 CM.
- PARA BETONIMIT TE BEHEN KONSULTIMET E NEVOJSHME ME KONSTRUKTORIN.
- KUOTAT E TRAREVE TE SHIHEN NE FLETET E STRUKTURAVE DHE NE FLETET E DHENA PER ARMIMIN E TRAREVE.
- NE RAST MOSPERPUTHJE TE DIMENSIONEVE TE BEHEN VERIFIKIMET ME DIMENSIONET E ARKITEKTURES DHE TE BEHEN KONSULTIME ME GRUPIN E PROJEKTIMIT.
- SHUFRAT E KOLLONAVE TE VENDOSEN NE MENYRE TE SFAZUAR.

Shënime

Investitor
BASHKIA DIVJAKË

Vendndodhja
FSHATI BABUNJË, NJ/ADM REMAS, BASHKIA DIVJAKË

Emertimi i projektit
NDËRTIMI I SHKOLLËS 9-VJEÇARE "ISMAIL VEIZI", FSHATI BABUNJË, BASHKIA DIVJAKË

Faza e Projektit
PROJEKT ZBATIM


Emertimi fletes:
ARMIMI I TRAREVE TE SOLETES

PROJEKTOI
Ing.Miranda SHULI
Lic. K.0382/3

ARMIMI I SOLETES, SHUFRAT E POSHTME, KUOTA +4.05 SH 1:150

SHENIME TEKNIKE

1. BETONI I PERDORUR PER SOLETEN DHE TRARET TE JETE I KLASES C20/Z5.
2. HEKURI QE DO PERDORRET PER SOLETEN DHE TRARET TE JETE I TIPI B 500C.
3. SHITESA MBROJTJESE MERRET 2.5 CM.
4. PARA BETONIMIT TE KOLLONAT, MURET B/ARME TE BEHEN KONSULTIMET E NEVOJSHIME ME KONSTRUKTORIN.
5. KUOTAT E TRAREVE TE SHIHEN NE FLETET E STRUKTURAVE DHE NE FLETET E DHENA PER ARMIMIN E TRAREVE.
6. NE RAST MOSPFRUTHJE TE DIMENSIONEVE TE BEHEN VERIFIKIMET ME DIMENSIONET E ARKITEKTURES DHE TE BEHEN KONSULTIME ME GRUPIN E PROJEKTIMIT.
7. SHUFRAT E KOLLONAVE TE VENDOSEN NE MENYRE TE SFAZUAR.

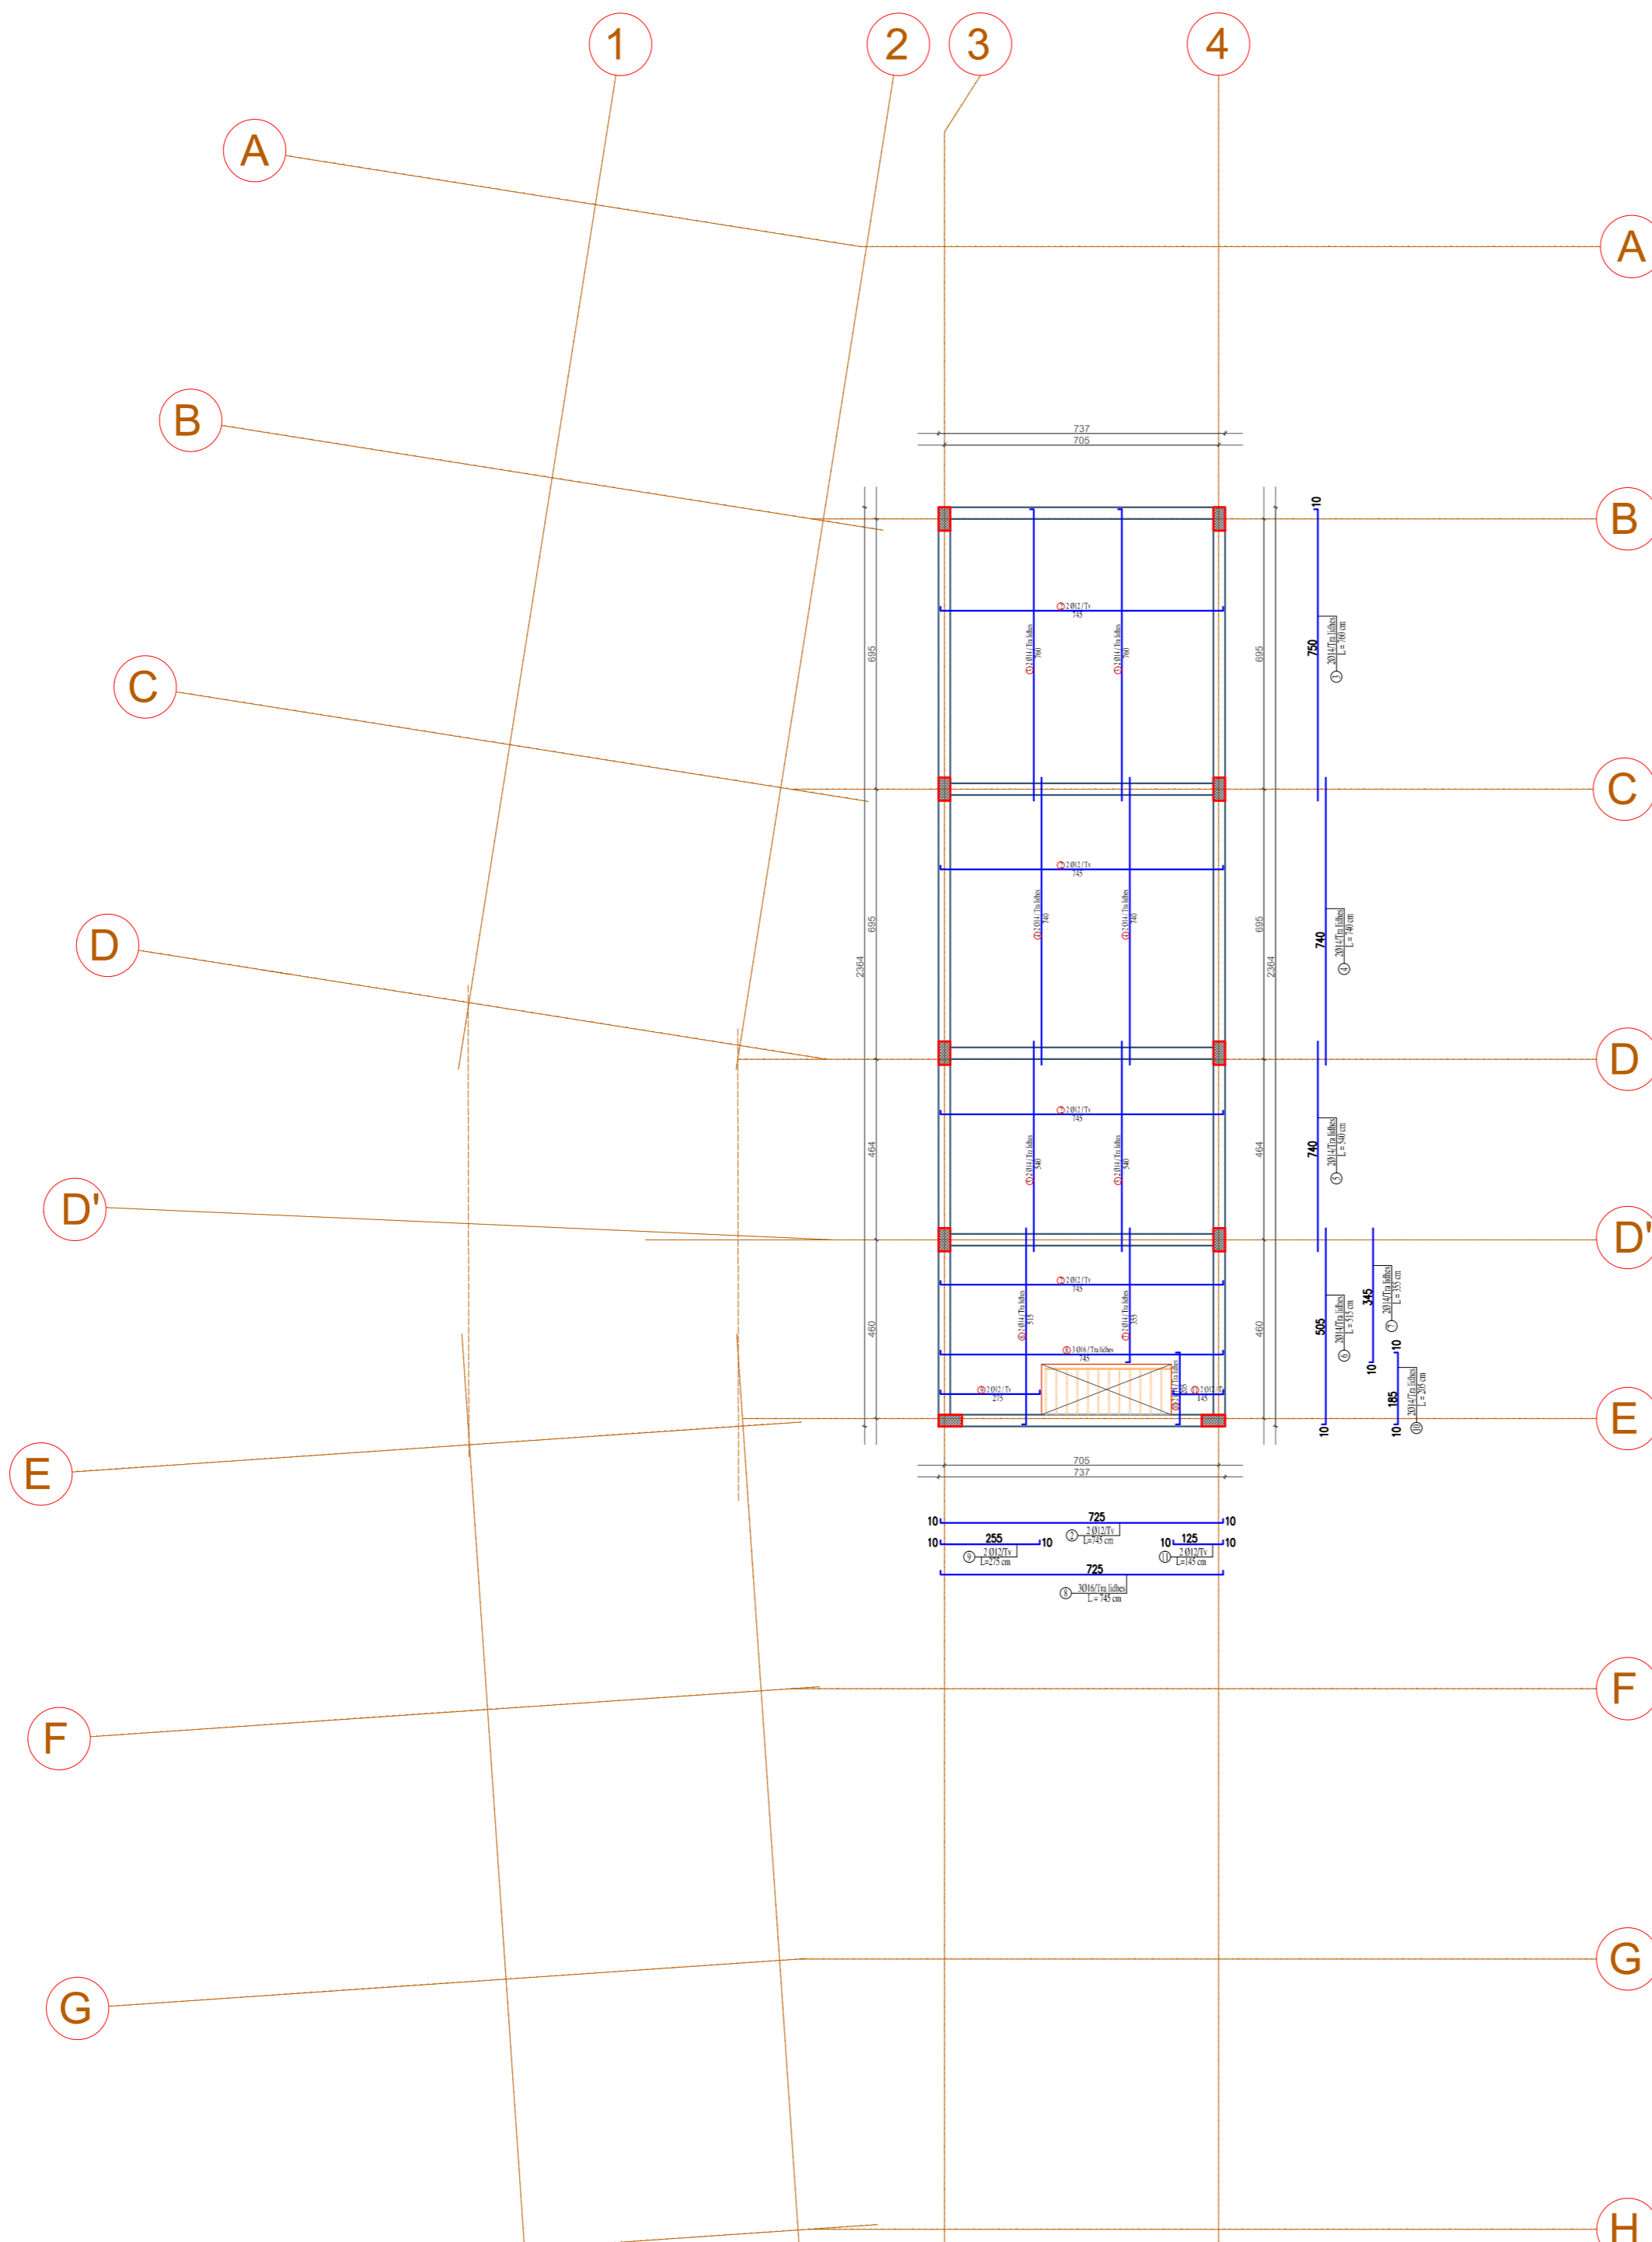


Shënime	
Investitor	BASHKIA DIVJAKË
Vendndodhja	FSHATI BABUNJË, NJ/ADM REMAS, BASHKIA DIVJAKË
Emertimi i projektit	NDËRTIMI I SHKOLLËS 9-VJEÇARE "ISMAIL VEIZI", FSHATI BABUNJË, BASHKIA DIVJAKË
Faza e Projektit	PROJEKT ZBATIM
Emertimi fletes:	ARMIMI I SOLETES, KUOTA +4.05
PROJEKTOI	Ing.Miranda SHULI Lic. K.0382/3

ARMIMI I SOLETES, SHUFRAT E SIPERME, KUOTA +4.05 SH 1:150






SHENIME TEKNIKE

1. BETONI I PERDORUR PER SOLETEN DHE TRARET TE JETE I KLASES C20/25.
2. HEKURI QE DO PERDORET PER SOLETEN DHE TRARET TE JETE I TIPI B 500C.
3. SHITESA MBROJTJESE MERRET 2.5 CM.
4. PARA BETONIMIT TE KOLLONAT, MURET B/ARME TE BEHEN KONSULTIMET E NEVOJSHME ME KONSTRUKTORIN.
5. KUOTAT E TRAREVE TE SHIHEN NE FLETET E STRUKTURAVE DHE NE FLETET E DHENA PER ARMIMIN E TRAREVE.
6. NE RAST MOSPFRUTHJE TE DIMENSIONEVE TE BEHEN VERIFIKIMET ME DIMENSIONET E ARKITEKTURES DHE TE BEHEN KONSULTIME ME GRUPIN E PROJEKTIMIT.
7. SHUFRAT E KOLLONAVE TE VENDOSEN NE MENYRE TE SFAZUAR.

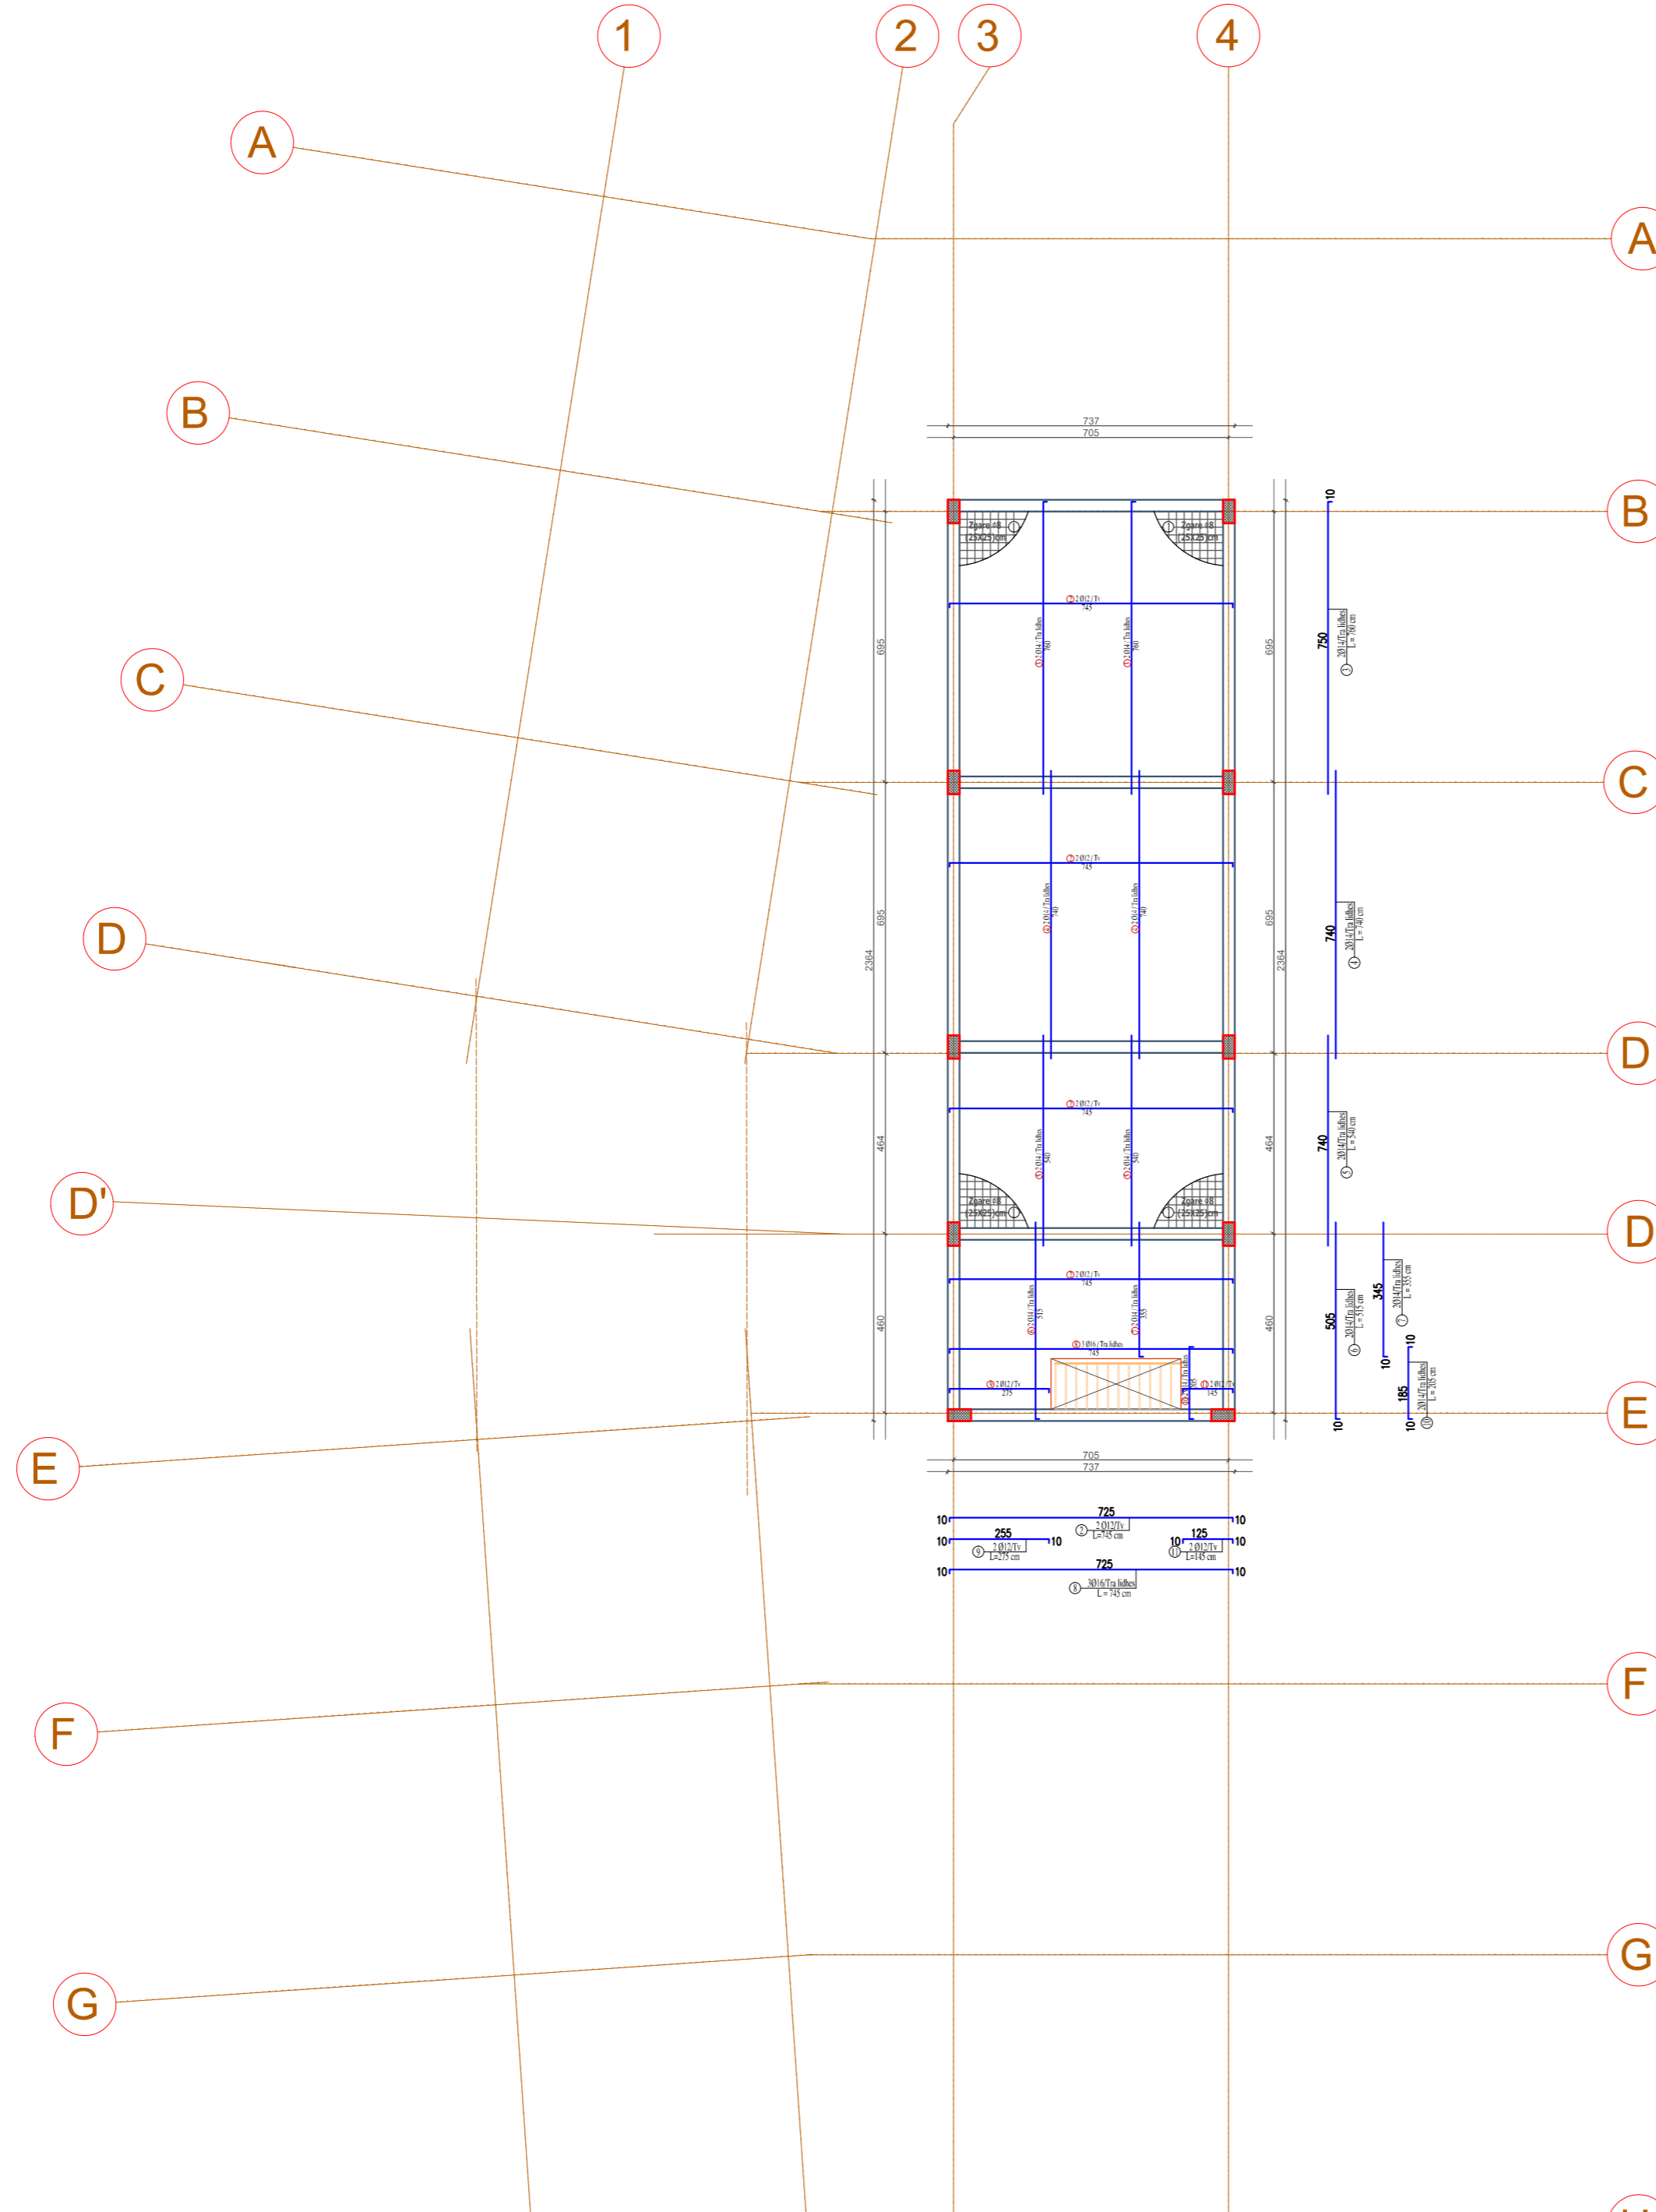

Shënime	
Investitor	BASHKIA DIVJAKË
Vendndodhja	FSHATI BABUNJË, NJ/ADM REMAS, BASHKIA DIVJAKË
Emertimi i projektit	NDËRTIMI I SHKOLLËS 9-VJEÇARE "ISMAIL VEIZI", FSHATI BABUNJË, BASHKIA DIVJAKË
Faza e Projektit	PROJEKT ZBATIM
Emertimi fletes:	ARMIMI I SOLETES, KUOTA +4.05
PROJEKTOI	Ing.Miranda SHULI Lic. K.0382/3

DETAJE TE ARMIMIT TE SOLETES SH 1:20

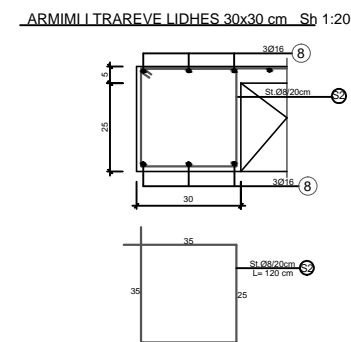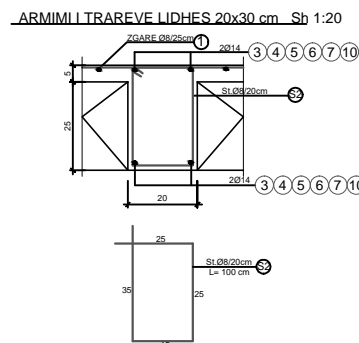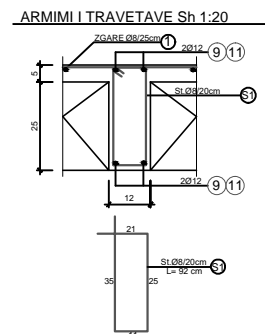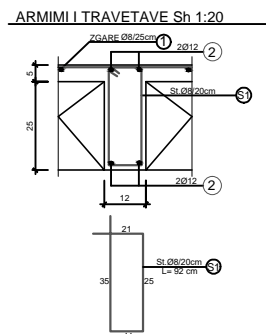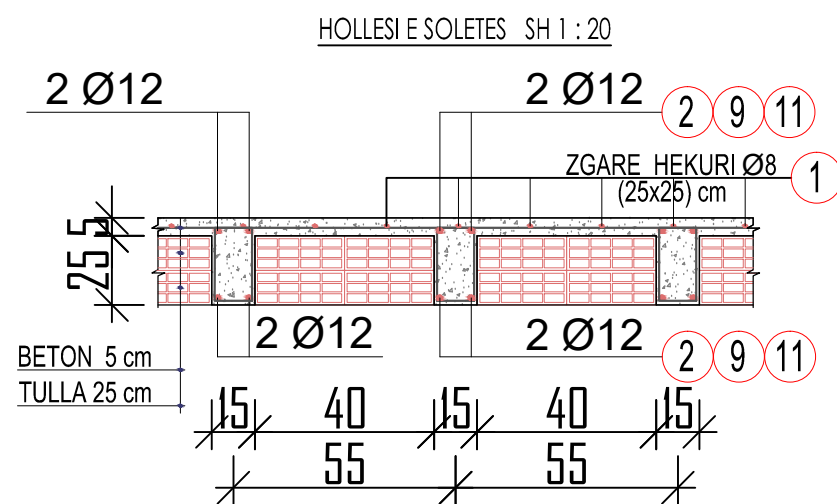

SHENIME TEKNIKE

1. BETONI I PERDORUR PER TRARET DHE SOLETEN TE JETE I KLASES C20/25.
2. HEKURI QE DO PERDORET PER TRARET DHE SOLETEN TE JETE I TIPIT B 500C.
3. SHTRESA MBROJTESE TE MERRET 2.5 CM.
4. PARA BETONIMIT TE BEHEN KONSULTIMET E NEVOJSHME ME KONSTRUKTORIN.
5. KUOTAT E TRAREVE TE SHIHEN NE FLETET E STRUKTURAVE DHE NE FLETET E DHENA PER ARMIMIN E TRAREVE.
6. NE RAST MOSPERPTHJEJE TE DIMENSIONEVE TE BEHEN VERIFIKIMET ME DIMENSIONET E ARKITEKTURES DHE TE BEHEN KONSULTIME ME GRUPIN E PROJEKTIMIT.
7. SHUFRAT E KOLLONAVE TE VENDOSEN NE MENYRE TE SFAZUAR.

Shënime

Investitor
BASHKIA DIVJAKË

Vendndodhja
FSHATI BABUNJË, NJ/ADM
REMAS, BASHKIA DIVJAKË

Emertimi i projektit
NDËRTIMI I SHKOLLËS
9-VJEÇARE "ISMAIL VEIZI",
FSHATI BABUNJË, BASHKIA
DIVJAKË

Faza e Projektit
PROJEKT ZBATIM

Emertimi fletes:
DETAJE TE ARMIMIT TE SOLETES

PROJEKTOI
Ing.Miranda SHULI
Lic. K.0382/3