

"ENGINEERING & LEGAL CONSULTING"

MIRATOHET  
KRYETARI I BASHKISË  
Z. LEONARD HIDE

# PROJEKT ZBATIMI

OBJEKTI: RIKONSTRUKSIONI I SHKOLLA 9-VJEÇARE "NEPRAVISHTE" DHE AMBIENTEVE SPORTIVE, BASHKIA LIBOHOVE

TIRANE 2023



RIKONSTRUKSION I SHKOLLËS 9- VJEÇARE "NEPRAVISHTË" DHE AMBJENTEVE SPORTIVE,  
 BASHKIA LIBOHOVE  
 ORTOFOTO E ZONES SE PROJEKTIT

"ENGINEERING & LEGAL CONSULTING"

GRUP PROJEKTIMI

RIKONSTRUKSION I SHKOLLËS 9- VJEÇARE "NEPRAVISHTË" DHE AMBJENTEVE SPORTIVE, BASHKIA LIBOHOVE			Inxh. MSc.	Blerim BRAJA
POROSITËS: "BASHKIA LIBOHOVE"				
EMËRTIMI I FLETËS				
ORTOFOTO E ZONES SE PROJEKTIT				
FAZA	DATA	NR. FLETËS		
PR. ZBATIMI	09. 2023	01		





RIKONSTRUKSION I SHKOLLËS 9- VJEÇARE "NEPRAVISHTË" DHE AMBJENTEVE SPORTIVE,  
BASHKIA LIBOHOVE  
PLANIMETRIA E SISTEMIMIT TE SHESHEVE TE SHKOLLAVE

"ENGINEERING & LEGAL CONSULTING"

GRUP PROJEKTIMI

RIKONSTRUKSION I SHKOLLËS 9- VJEÇARE "NEPRAVISHTË" DHE  
AMBJENTEVE SPORTIVE, BASHKIA LIBOHOVE

Inxh. MSc.

Blerim BRAJA

POROSITËS: "BASHKIA LIBOHOVE"

EMËRTIMI I FLETËS

PLANIMETRIA E SISTEMIMIT TE SHESHEVE TE SHKOLLAVE

FAZA


DATA

NR. FLETËS

PR. ZBATIMI

09. 2023

02

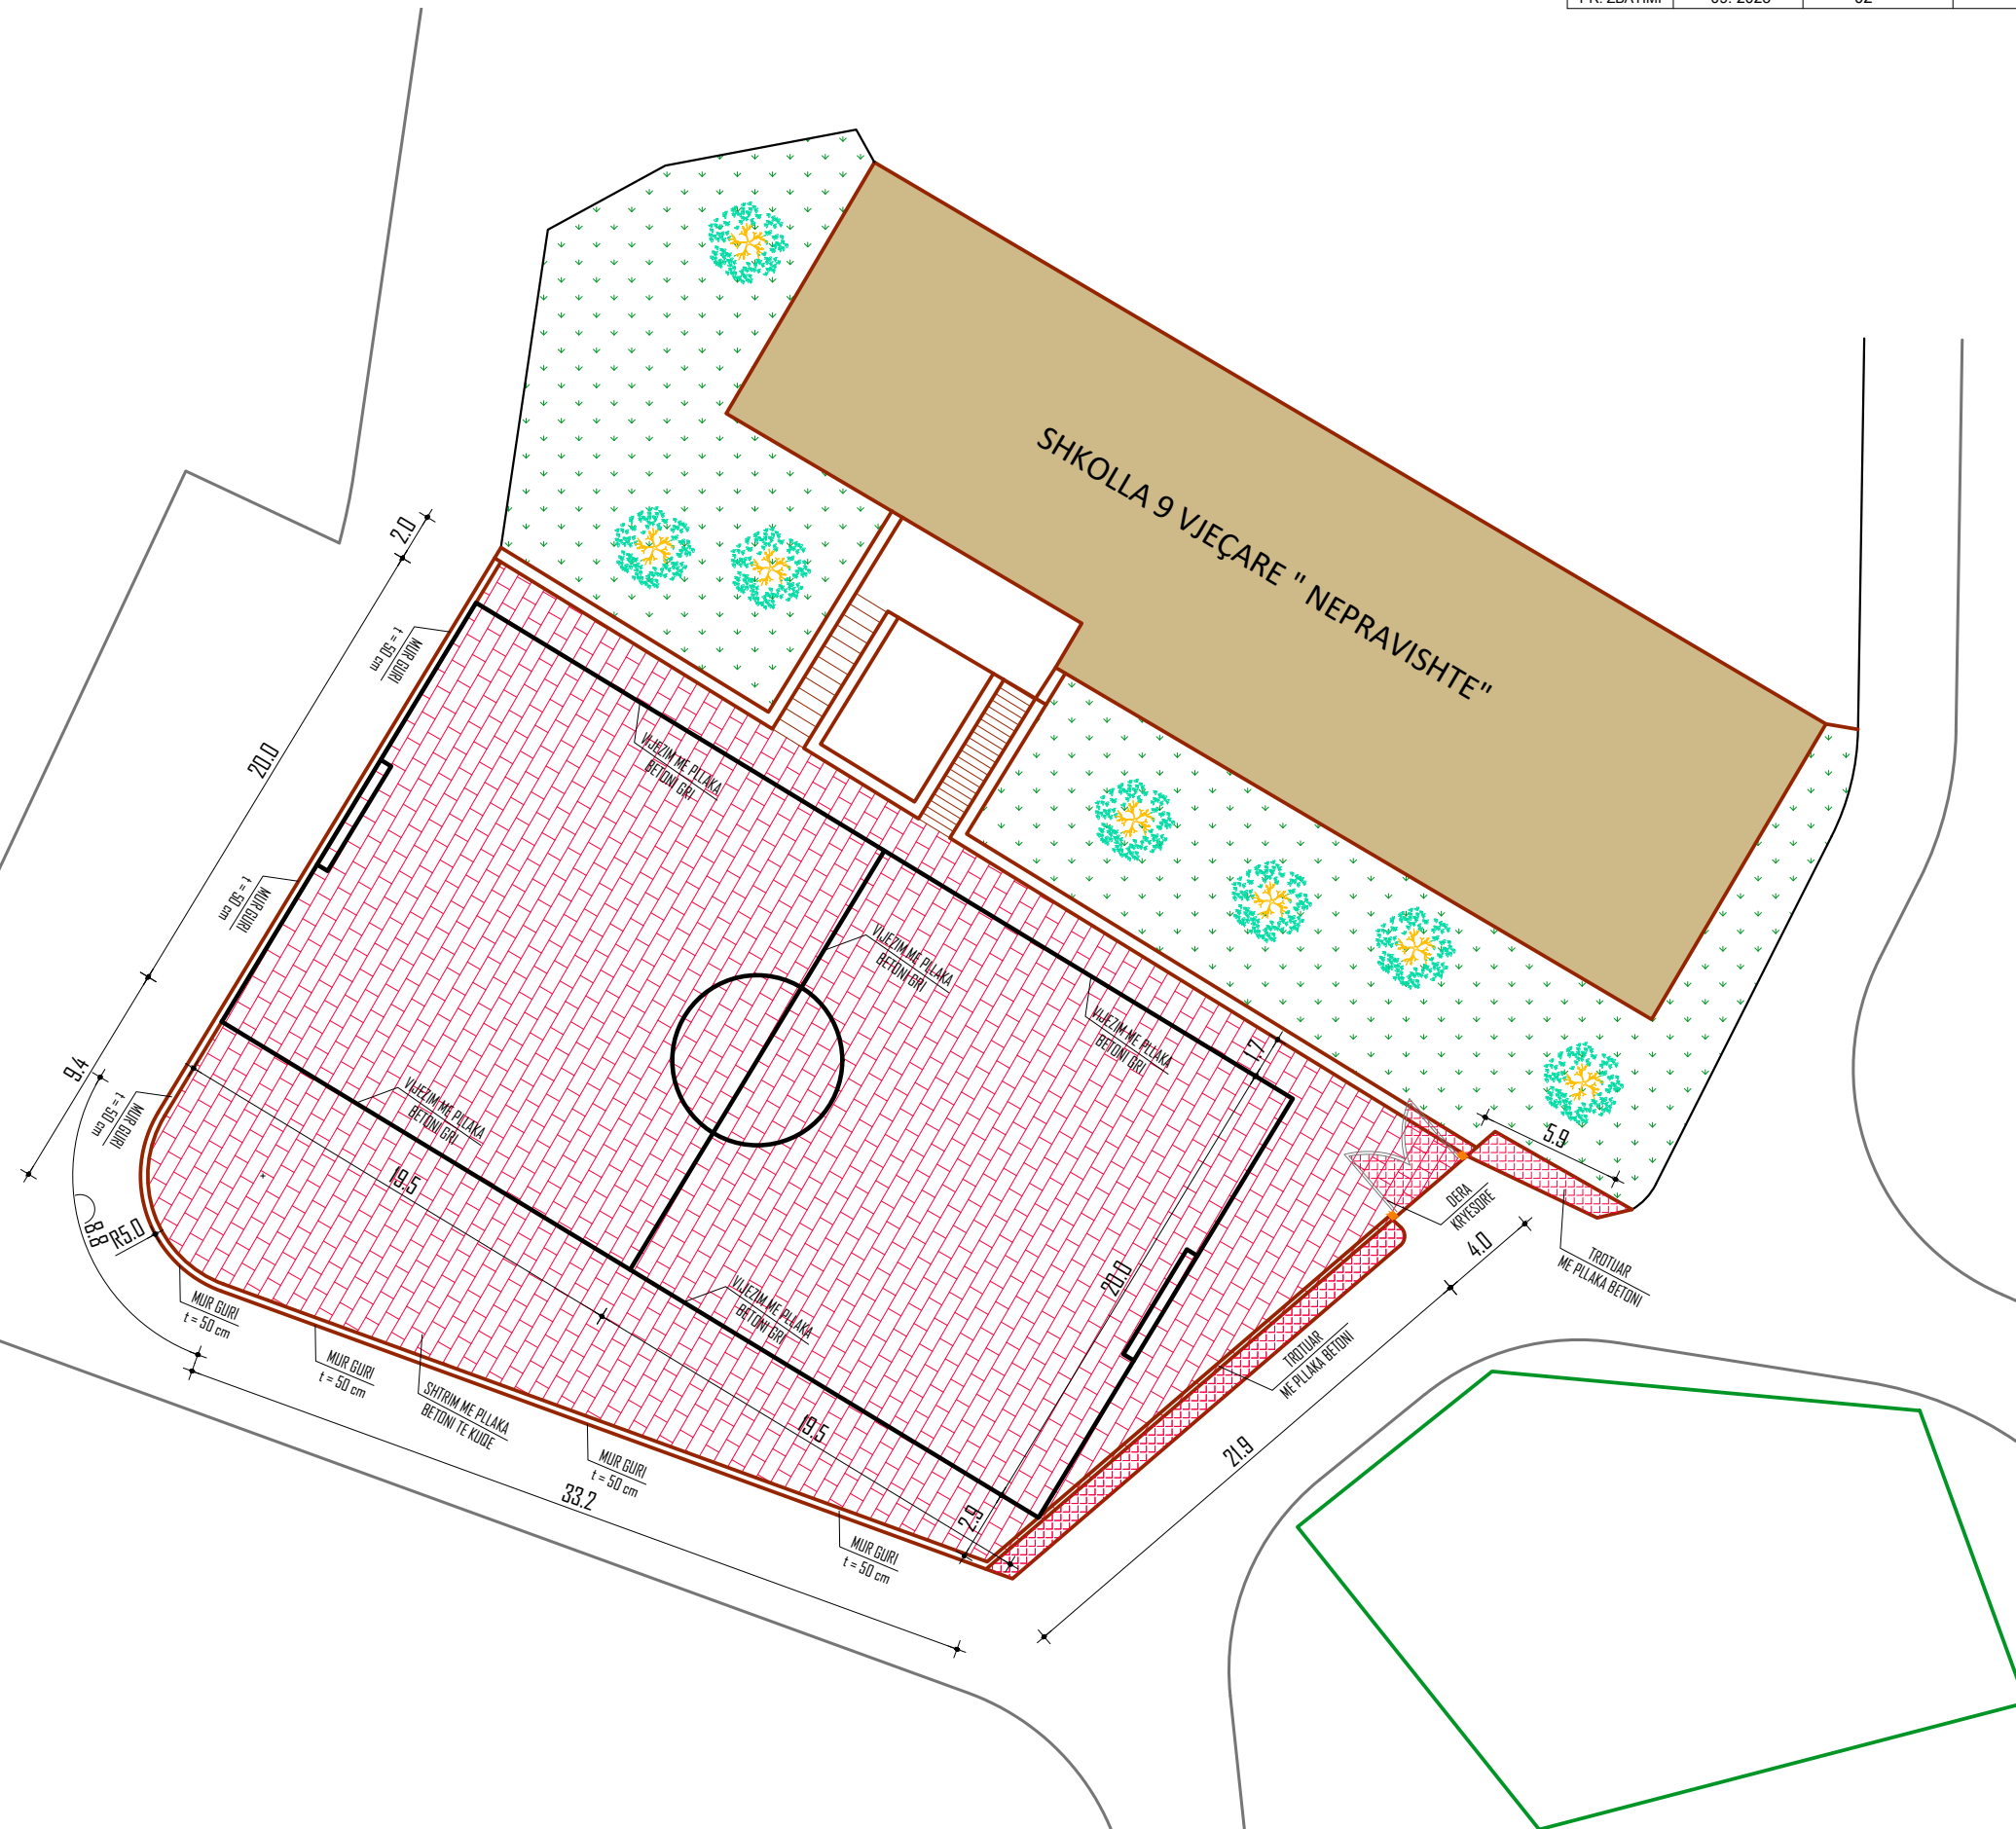


RIKONSTRUKSION I SHKOLLËS 9- VJEÇARE "NEPRAVISHTË" DHE AMBJENTEVE SPORTIVE,  
 BASHKIA LIBOHOVE  
 PLANIMETRIA E GJENDJES EKZISTUESE

"ENGINEERING & LEGAL CONSULTING"

GRUP PROJEKTIMI

RIKONSTRUKSION I SHKOLLËS 9- VJEÇARE "NEPRAVISHTË" DHE AMBJENTEVE SPORTIVE, BASHKIA LIBOHOVE			Inxh. MSc.	Blerim BRAJA
POROSITËS: "BASHKIA LIBOHOVE"				
EMËRTIMI I FLETËS				
PLANIMETRIA E GJENDJES EKZISTUESE				
FAZA	DATA	NR. FLETËS		
PR. ZBATIMI	09. 2023	03		


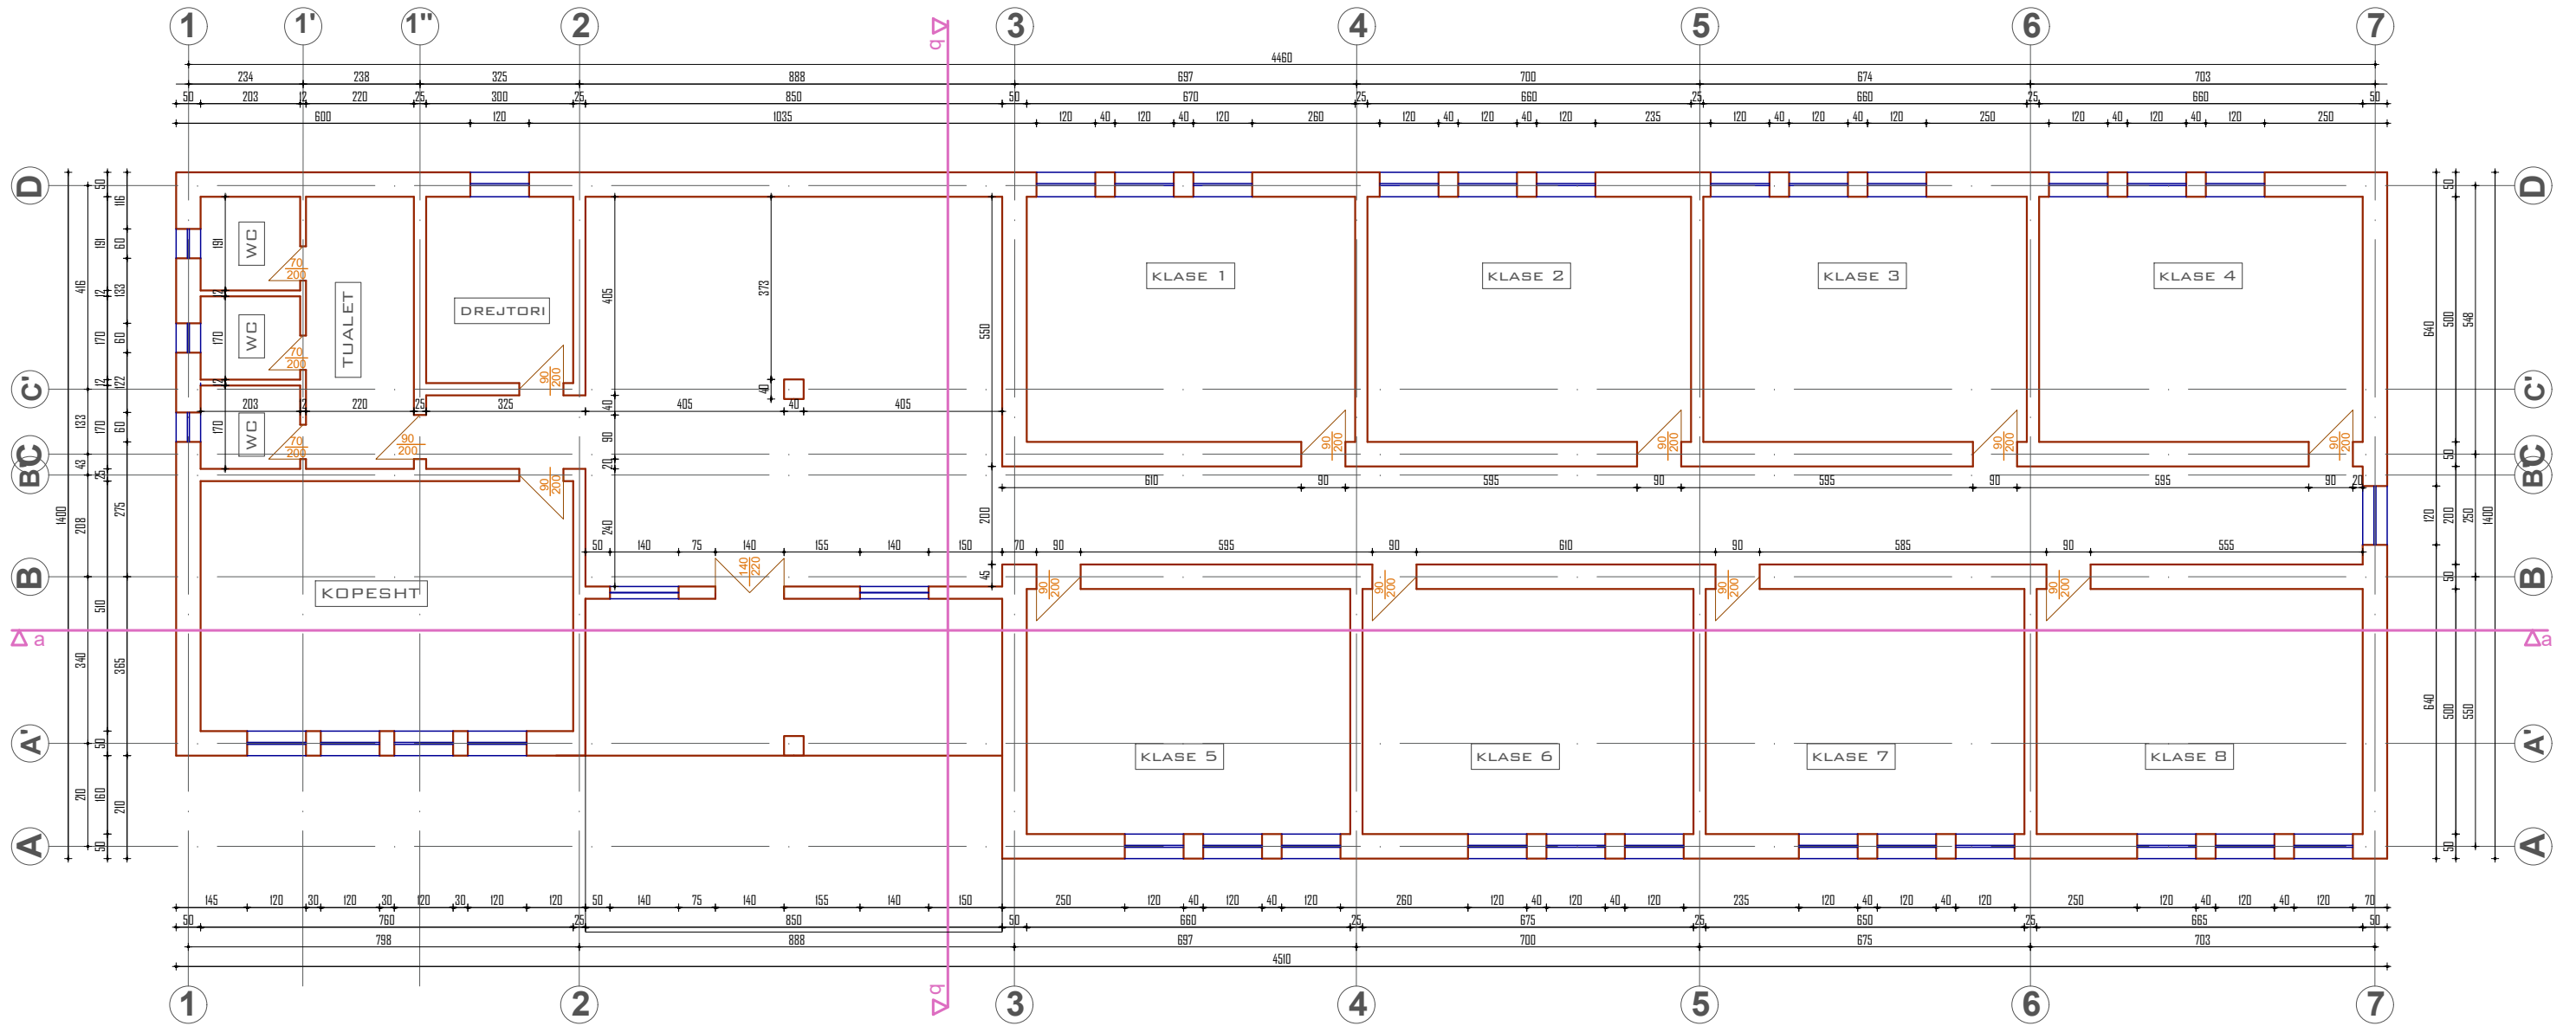


RIKONSTRUKSION I SHKOLLËS 9- VJEÇARE "NEPRAVISHTË" DHE AMBJENTEVE SPORTIVE,  
 BASHKIA LIBOHOVE  
 PLANIMETRIA E GJENDJES EKZISTUESE

"ENGINEERING & LEGAL CONSULTING"

GRUP PROJEKTIMI

RIKONSTRUKSION I SHKOLLËS 9- VJEÇARE "NEPRAVISHTË" DHE AMBJENTEVE SPORTIVE, BASHKIA LIBOHOVE			Inxh. MSc.	Blerim BRAJA	
POROSITËS: "BASHKIA LIBOHOVE"					
EMËRTIMI I FLETËS					
PLANIMETRIA E GJENDJES EKZISTUESE					
FAZA	DATA	NR. FLETËS			
PR. ZBATIMI	09. 2023	04			

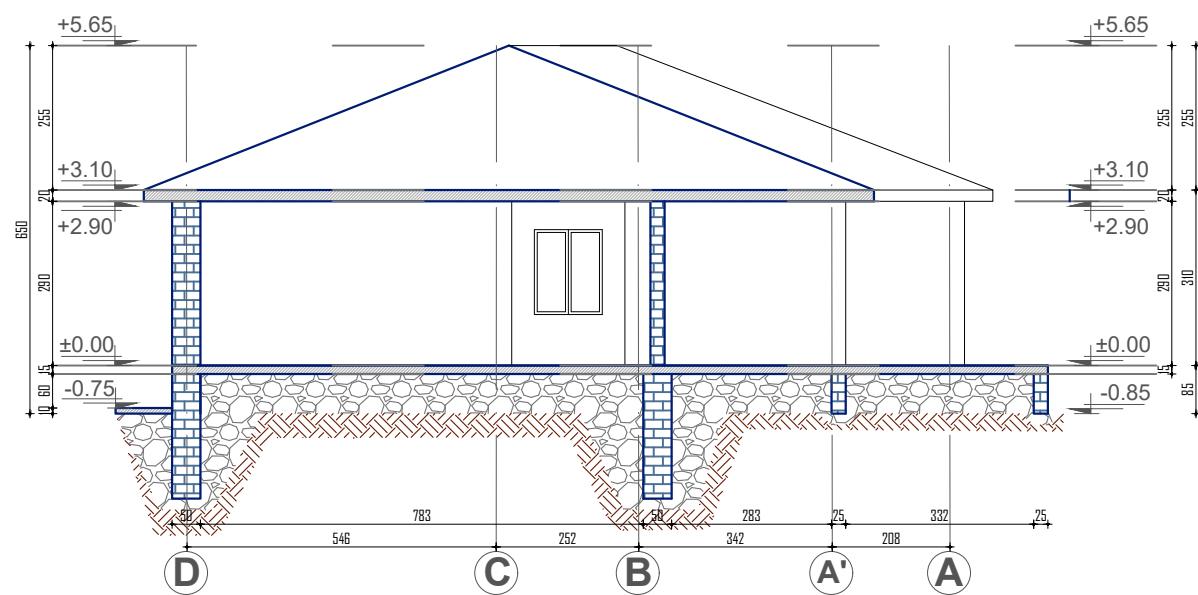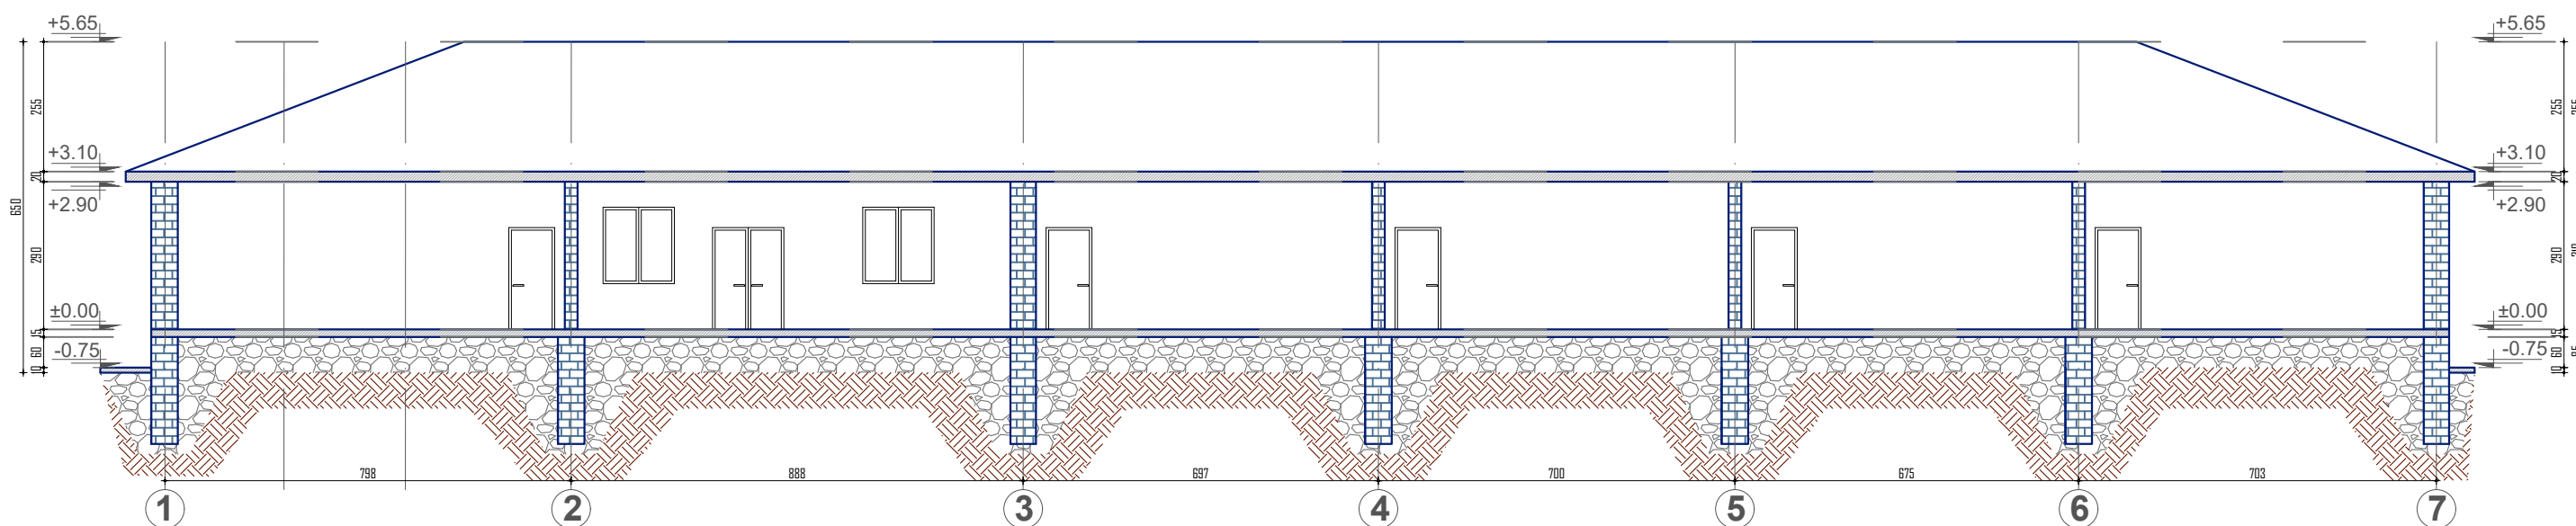


RIKONSTRUKSION I SHKOLLËS 9- VJEÇARE "NEPRAVISHTË" DHE AMBJENTEVE SPORTIVE,  
 BASHKIA LIBOHOVE  
 PLANIMETRIA E PROPOZUAR

"ENGINEERING & LEGAL CONSULTING"

GRUP PROJEKTIMI

RIKONSTRUKSION I SHKOLLËS 9- VJEÇARE "NEPRAVISHTË" DHE AMBJENTEVE SPORTIVE, BASHKIA LIBOHOVE			Inxh. MSc.	Blerim BRAJA
POROSITËS: "BASHKIA LIBOHOVE"				
EMËRTIMI I FLETËS				
PLANIMETRIA E PROPOZUAR				
FAZA	DATA	NR. FLETËS		
PR. ZBATIMI	09. 2023	05		

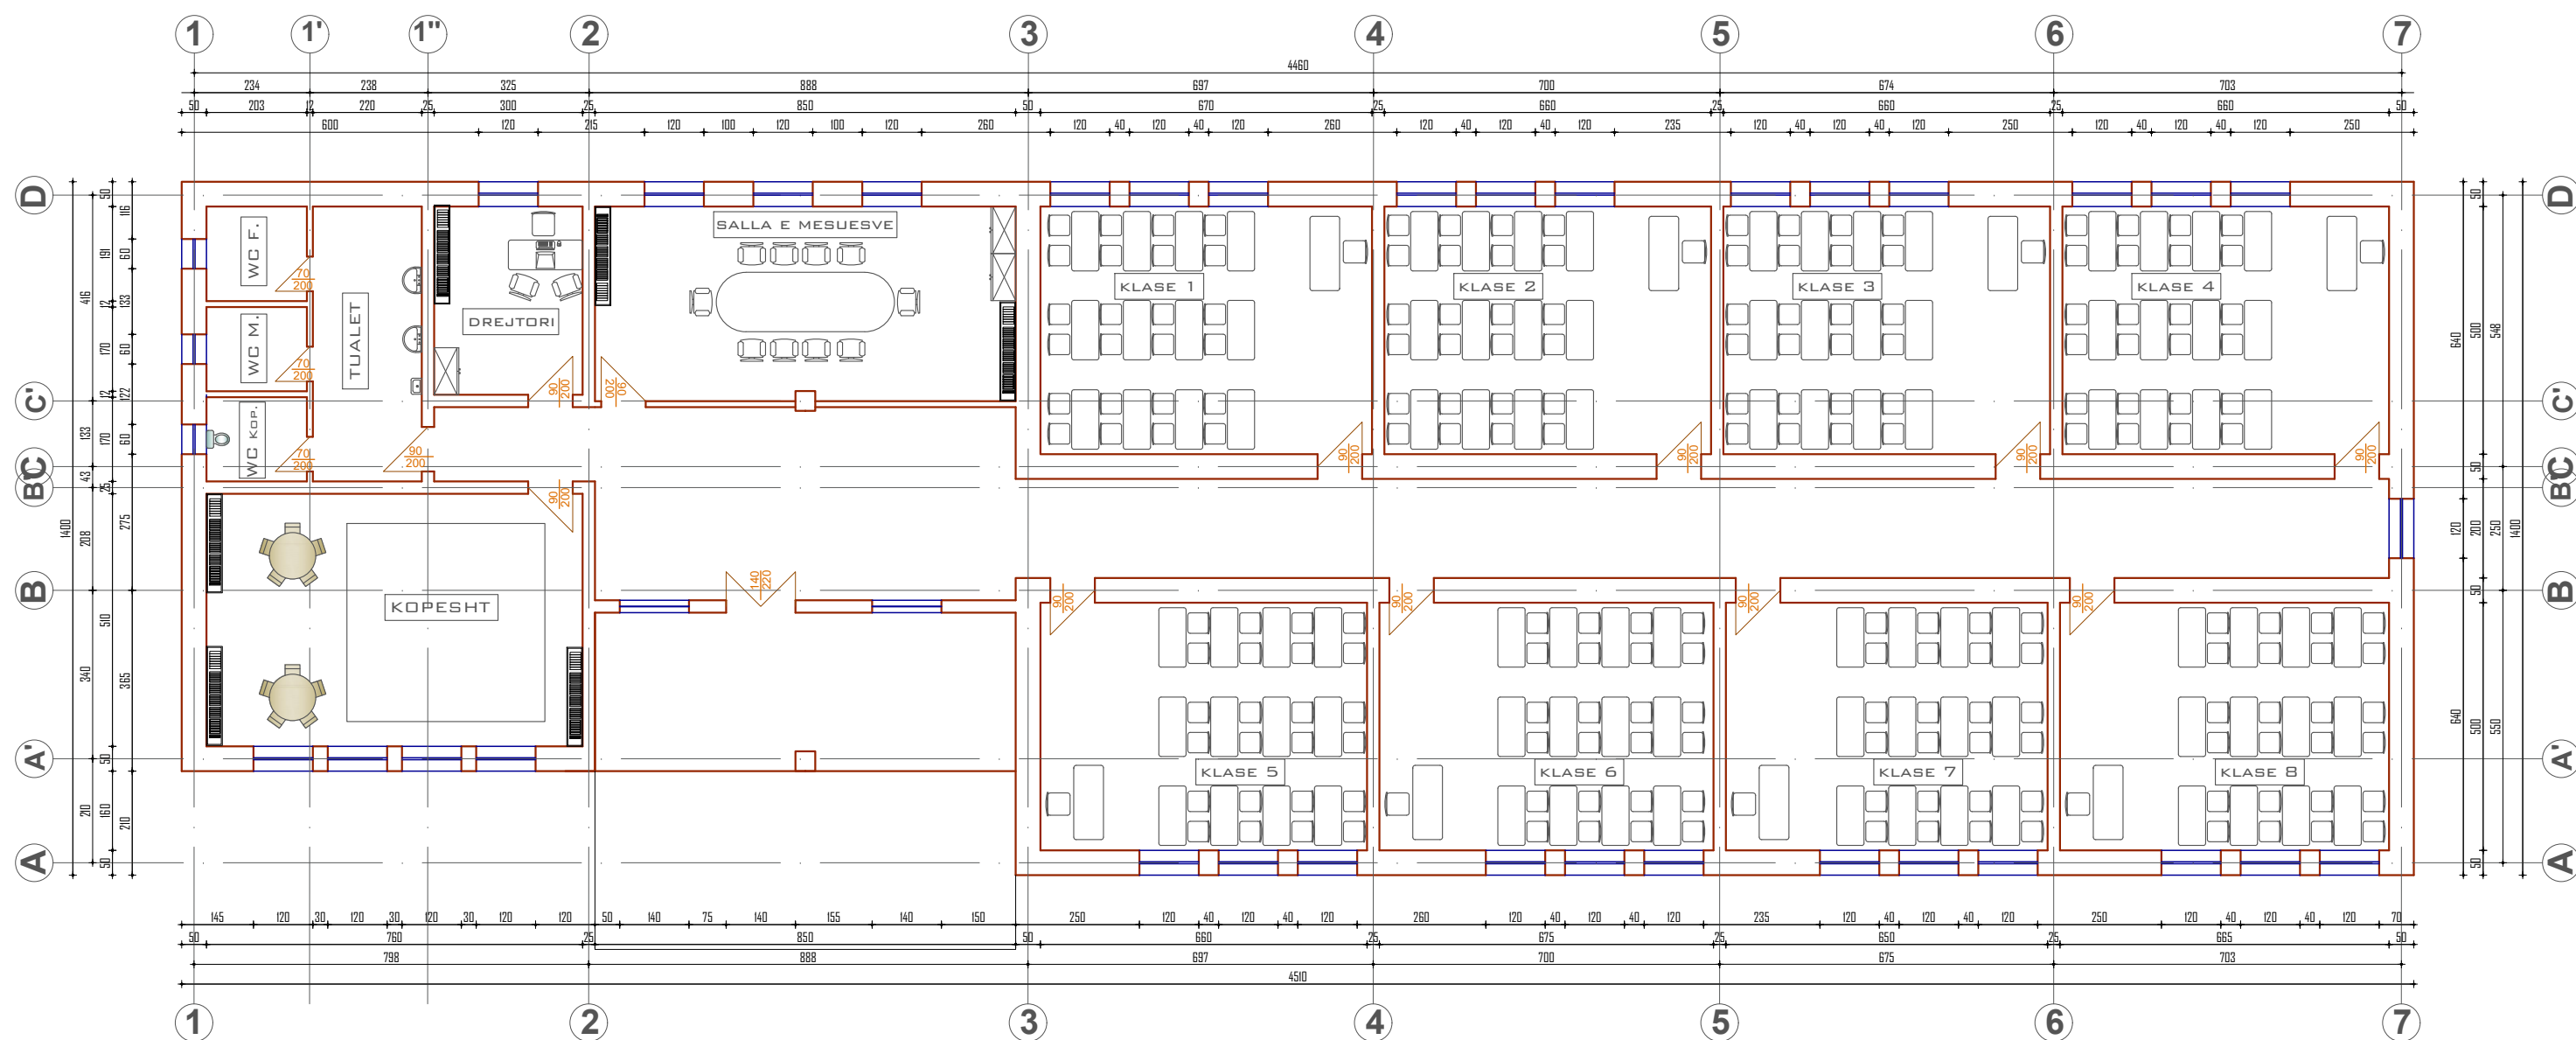


RIKONSTRUKSION I SHKOLLËS 9- VJEÇARE "NEPRAVISHTË" DHE AMBJENTEVE SPORTIVE,  
 BASHKIA LIBOHOVE  
 PLANIMETRIA E FUQISE SE PRIZAVE

"ENGINEERING & LEGAL CONSULTING"

GRUP PROJEKTIMI

RIKONSTRUKSION I SHKOLLËS 9- VJEÇARE "NEPRAVISHTË" DHE AMBJENTEVE SPORTIVE, BASHKIA LIBOHOVE			Inxh. MSc.	Blerim BRAJA	
POROSITËS: "BASHKIA LIBOHOVE"					
EMËRTIMI I FLETËS					
PLANIMETRIA E FUQISE SE PRIZAVE					
FAZA	DATA	NR. FLETËS			
PR. ZBATIMI	09. 2023	06			

LINJAT KRYESORE NGA RRJETI  
 (3 x 10 mm<sup>2</sup>+ 1 x 6 mm<sup>2</sup>) ne Tub Dn-50

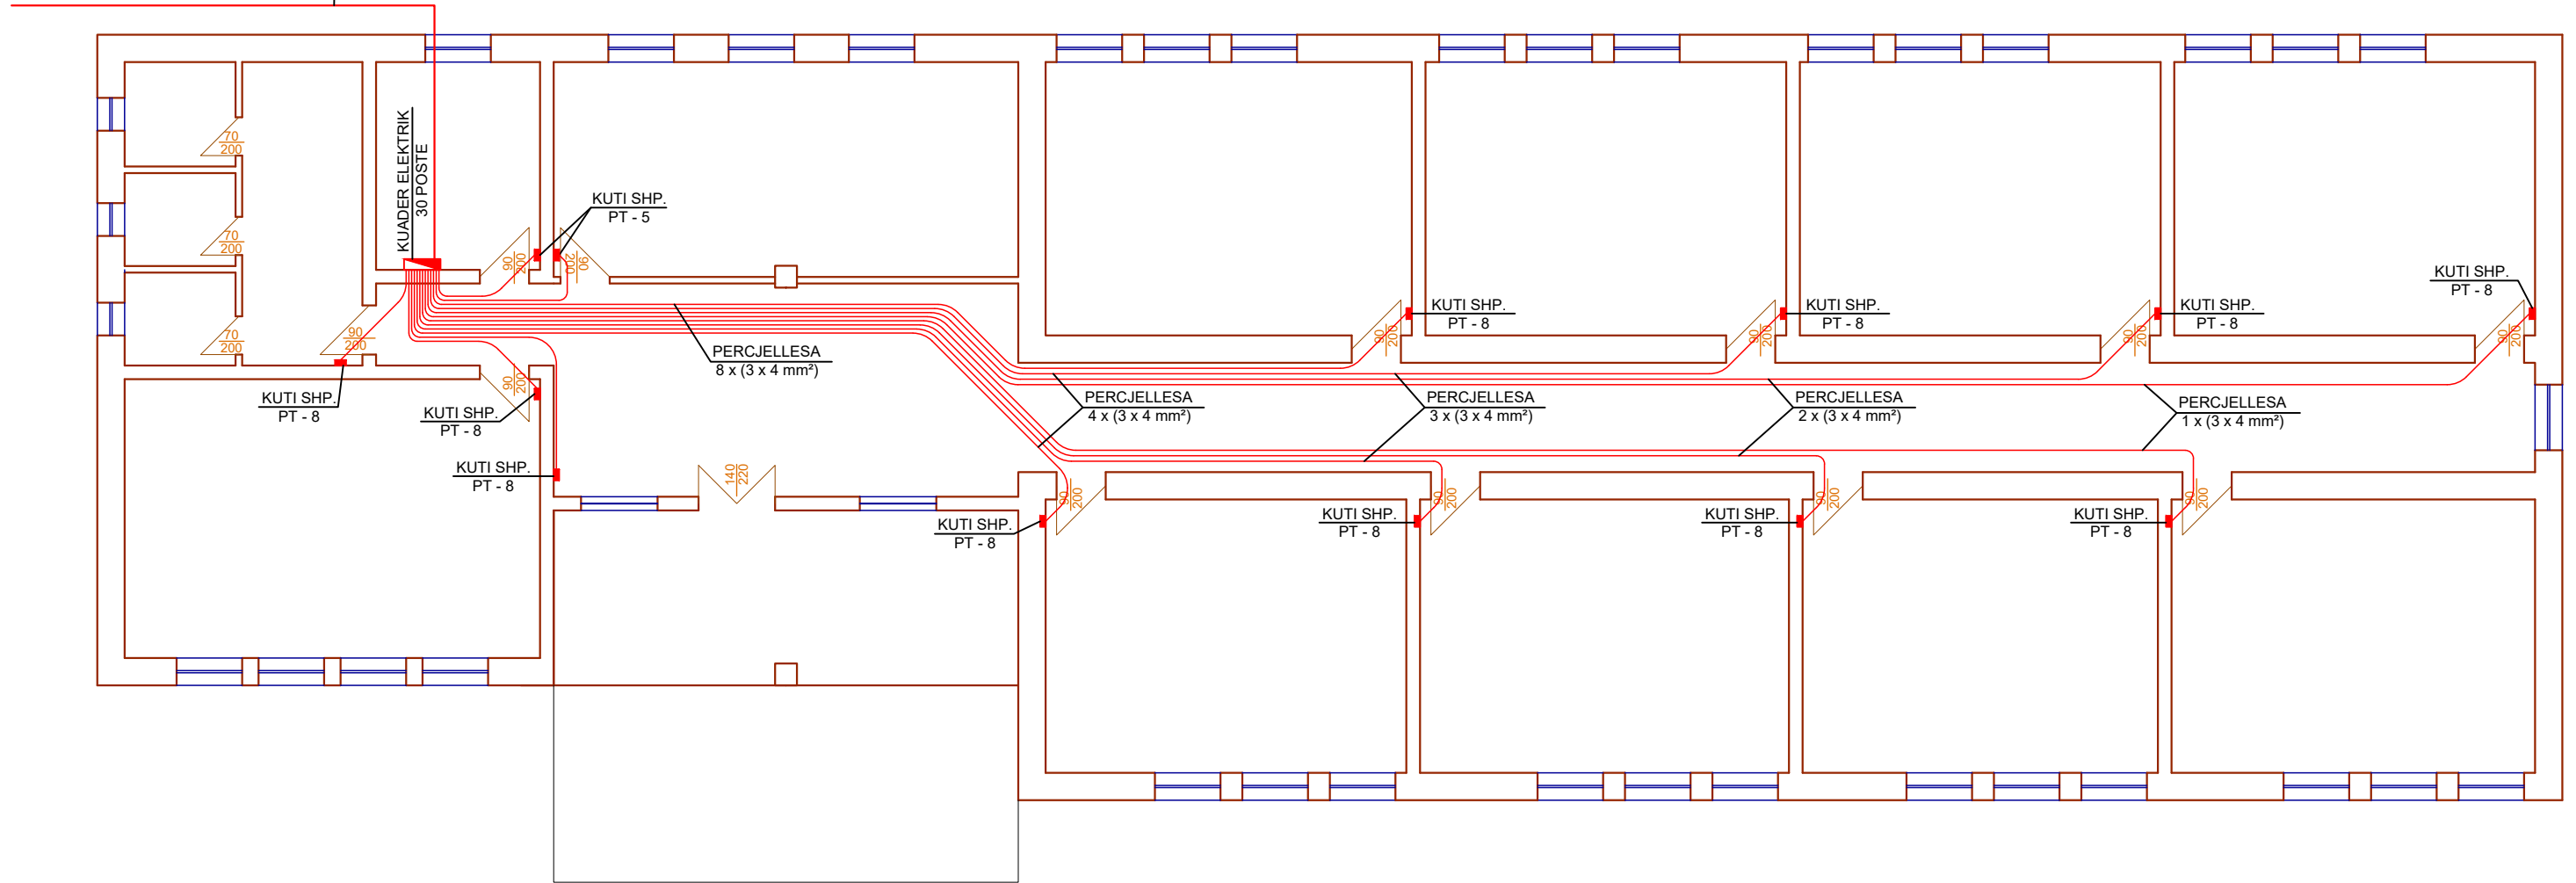


RIKONSTRUKSION I SHKOLLËS 9- VJEÇARE "NEPRAVISHTË" DHE AMBJENTEVE SPORTIVE,  
 BASHKIA LIBOHOVE  
 PLANIMETRIA E FUQISE SE NDRIÇIMIT

"ENGINEERING & LEGAL CONSULTING"

GRUP PROJEKTIMI

RIKONSTRUKSION I SHKOLLËS 9- VJEÇARE "NEPRAVISHTË" DHE AMBJENTEVE SPORTIVE, BASHKIA LIBOHOVE			Inxh. MSc.	Blerim BRAJA	
POROSITËS: "BASHKIA LIBOHOVE"					
EMËRTIMI I FLETËS					
PLANIMETRIA E FUQISE SE NDRIÇIMIT					
FAZA	DATA	NR. FLETËS			
PR. ZBATIMI	09. 2023	07			

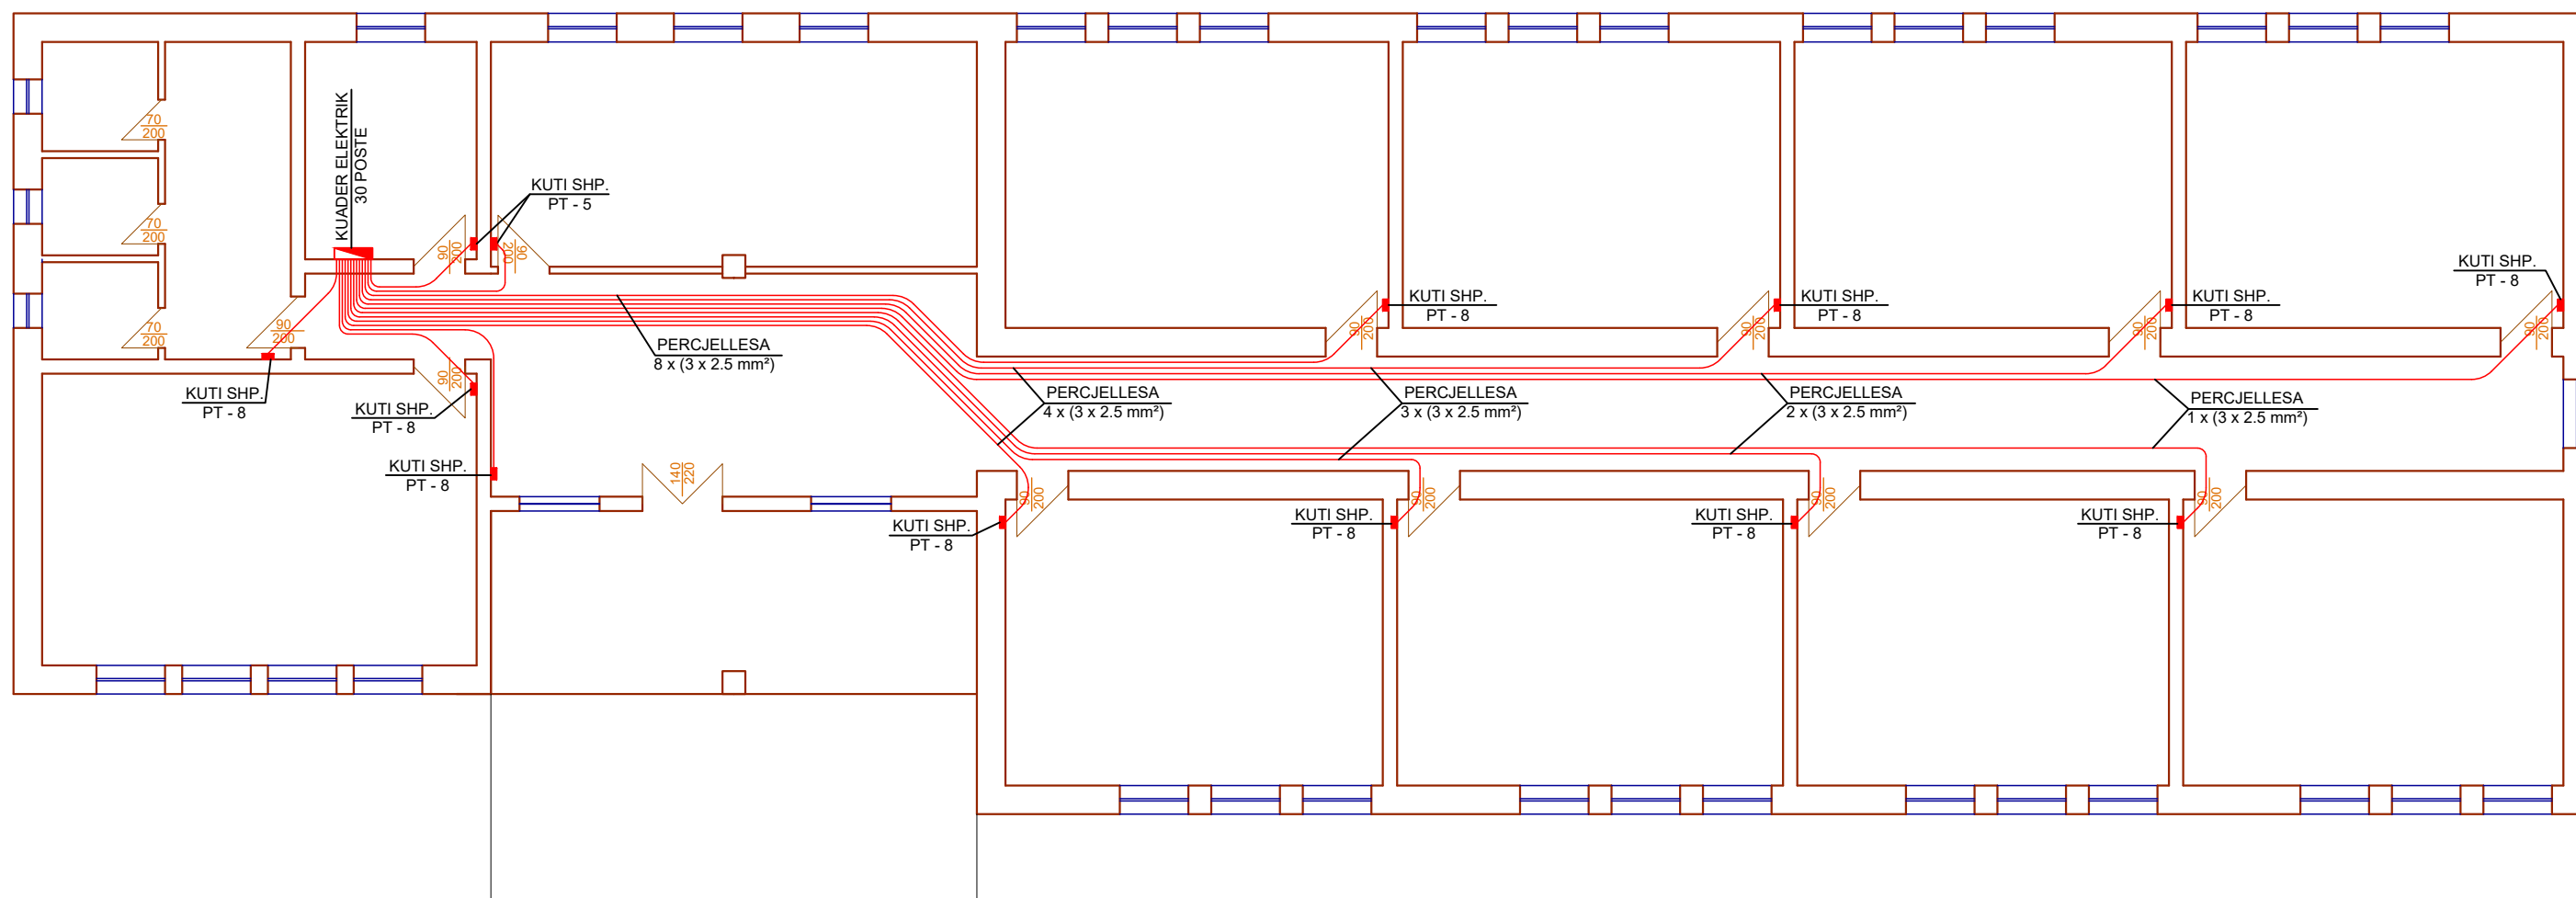




# RIKONSTRUKSION I SHKOLLËS 9- VJEÇARE "NEPRAVISHTË" DHE AMBJENTEVE SPORTIVE, BASHKIA LIBOHOVE PLANIMETRIA E PRIZAVE

**"ENGINEERING & LEGAL CONSULTING"**

GRUP PROJEKTIMI

RIKONSTRUKSION I SHKOLLËS 9- VJEÇARE "NEPRAVISHTË" DHE AMBJENTEVE SPORTIVE, BASHKIA LIBOHOVE			Inxh. MSc.	Blerim BRAJA	
POROSITËS: "BASHKIA LIBOHOVE"					
EMËRTIMI I FLETËS					
PLANIMETRIA E PRIZAVE					
FAZA	DATA	NR. FLETËS			
PR. ZBATIMI	09. 2023	08			

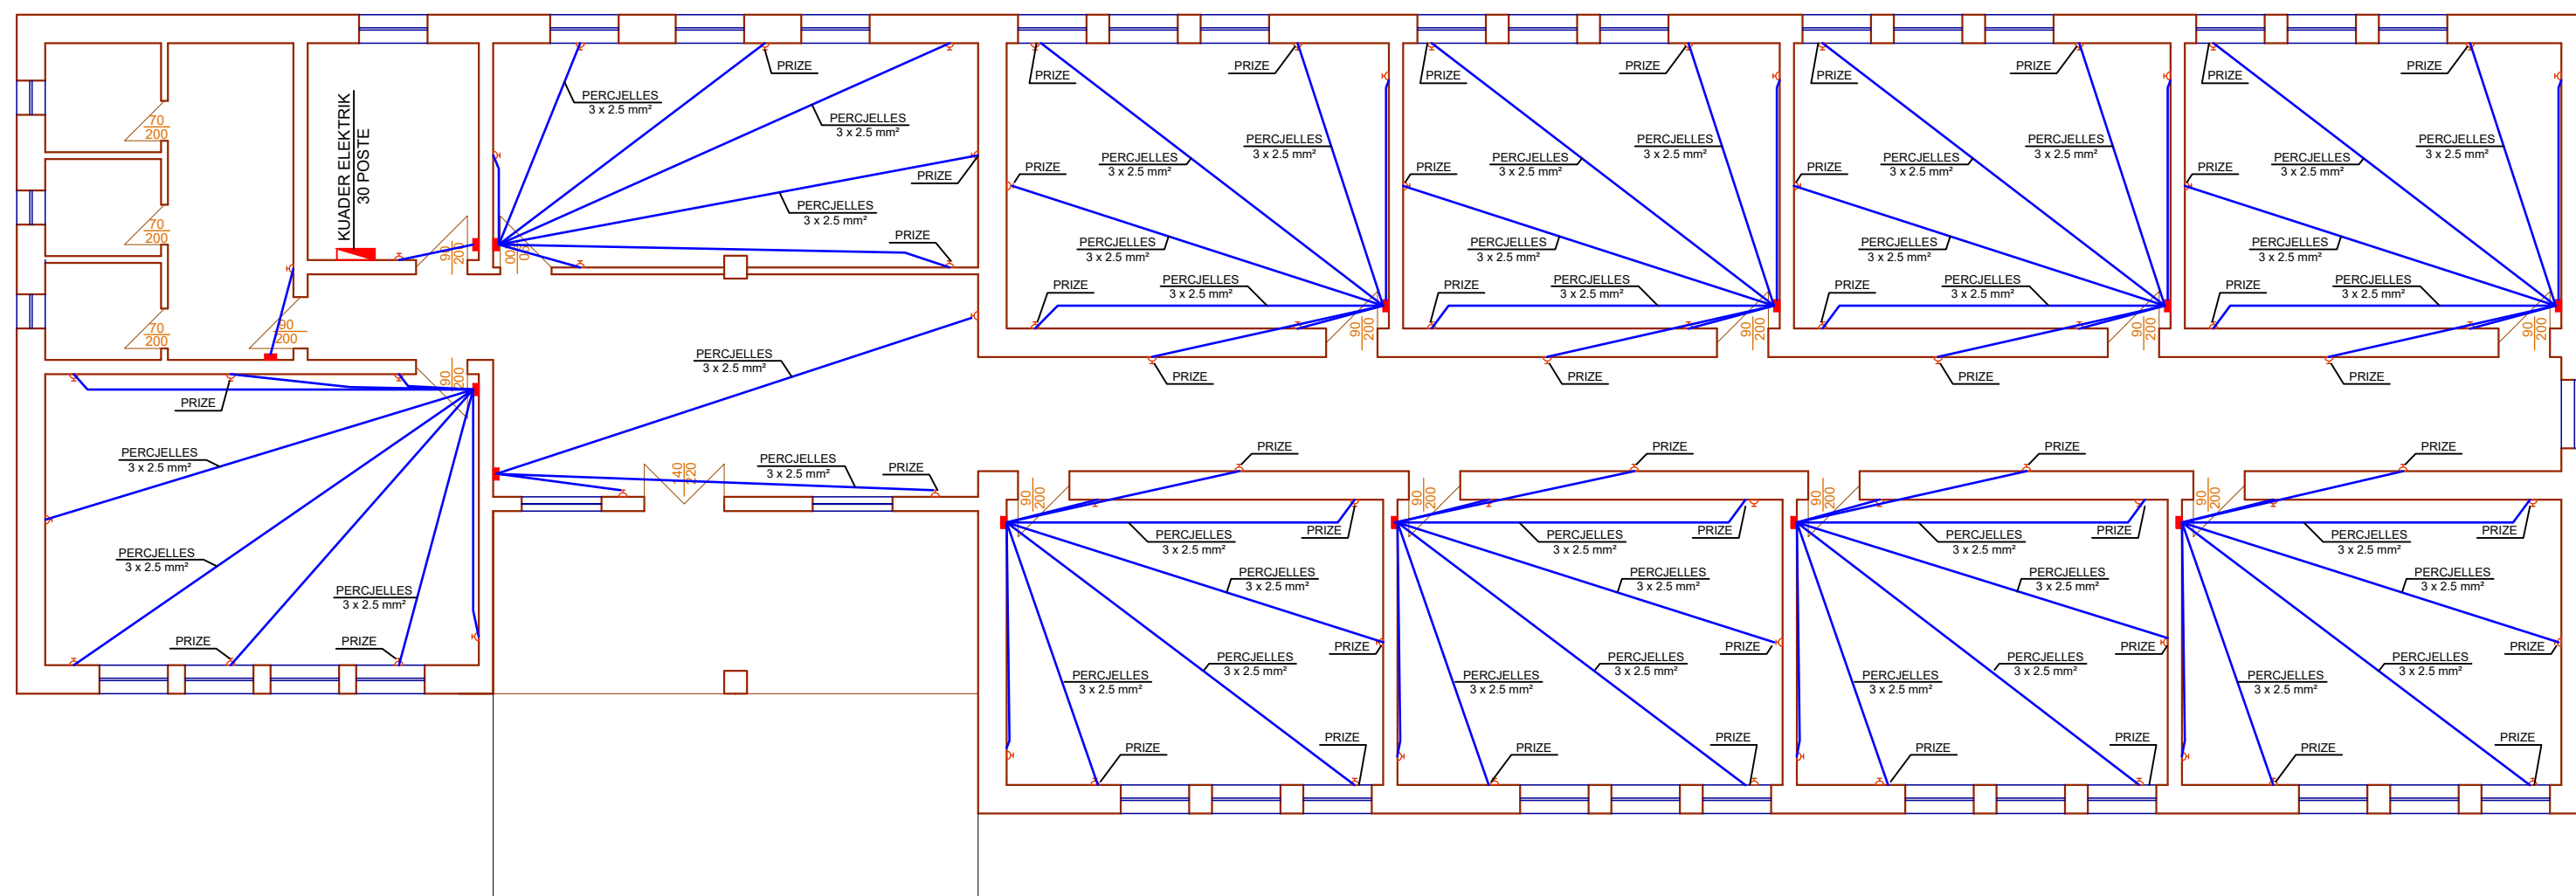


RIKONSTRUKSION I SHKOLLËS 9- VJEÇARE "NEPRAVISHTË" DHE AMBJENTEVE SPORTIVE,  
 BASHKIA LIBOHOVE  
 PLANIMETRIA E NDRIÇIMIT

"ENGINEERING & LEGAL CONSULTING"

GRUP PROJEKTIMI

RIKONSTRUKSION I SHKOLLËS 9- VJEÇARE "NEPRAVISHTË" DHE AMBJENTEVE SPORTIVE, BASHKIA LIBOHOVE			Inxh. MSc.	Blerim BRAJA
POROSITËS: "BASHKIA LIBOHOVE"				
EMËRTIMI I FLETËS				
PLANIMETRIA E NDRIÇIMIT				
FAZA	DATA	NR. FLETËS		
PR. ZBATIMI	09. 2023	09		

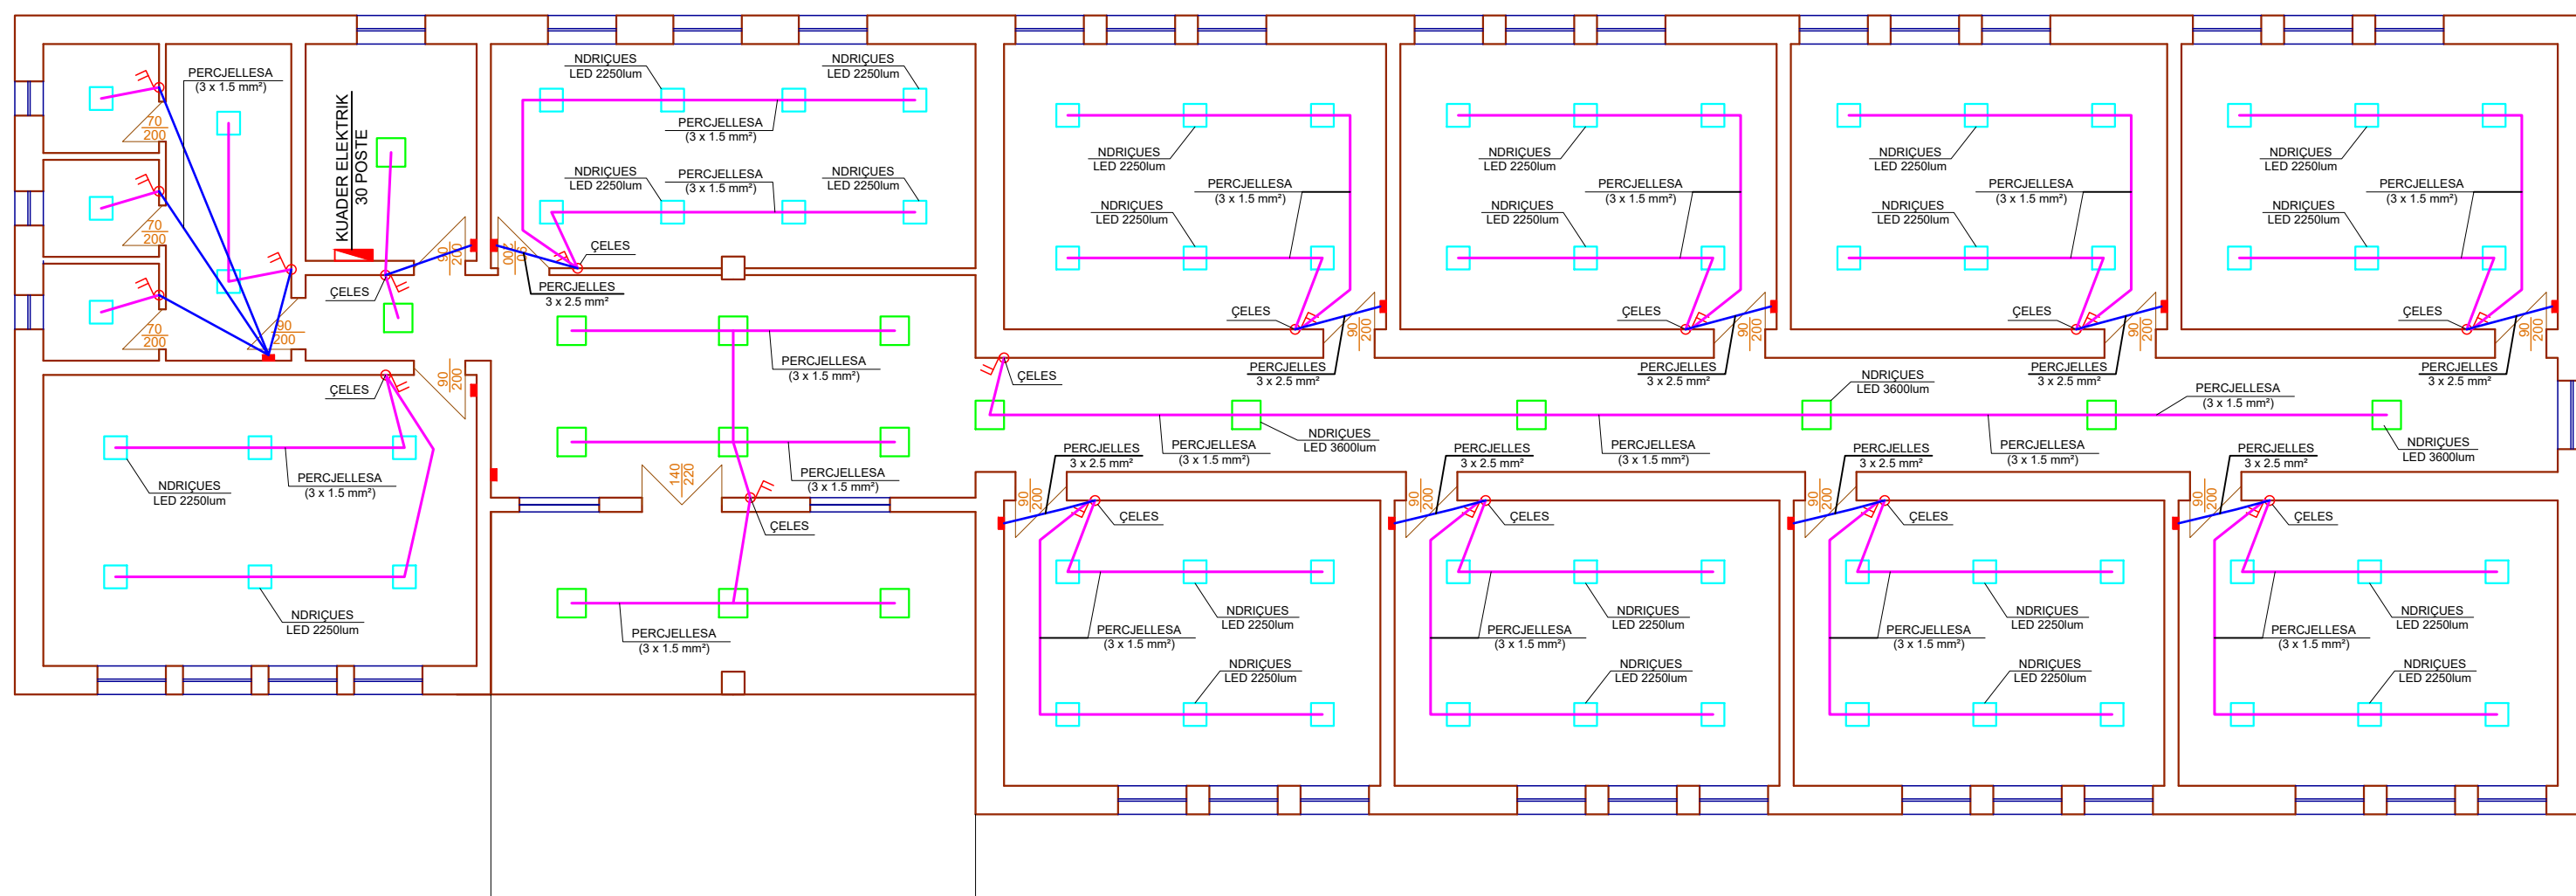


RIKONSTRUKSION I SHKOLLËS 9- VJEÇARE "NEPRAVISHTË" DHE AMBJENTEVE SPORTIVE,  
 BASHKIA LIBOHOVE  
 PLANIMETRIA E NGROHJES

"ENGINEERING & LEGAL CONSULTING"

GRUP PROJEKTIMI

RIKONSTRUKSION I SHKOLLËS 9- VJEÇARE "NEPRAVISHTË" DHE AMBJENTEVE SPORTIVE, BASHKIA LIBOHOVE			Inxh. MSc.	Blerim BRAJA	
POROSITËS: "BASHKIA LIBOHOVE"					
EMËRTIMI I FLETËS					
PLANIMETRIA E NGROHJES					
FAZA	DATA	NR. FLETËS			
PR. ZBATIMI	09. 2023	10			

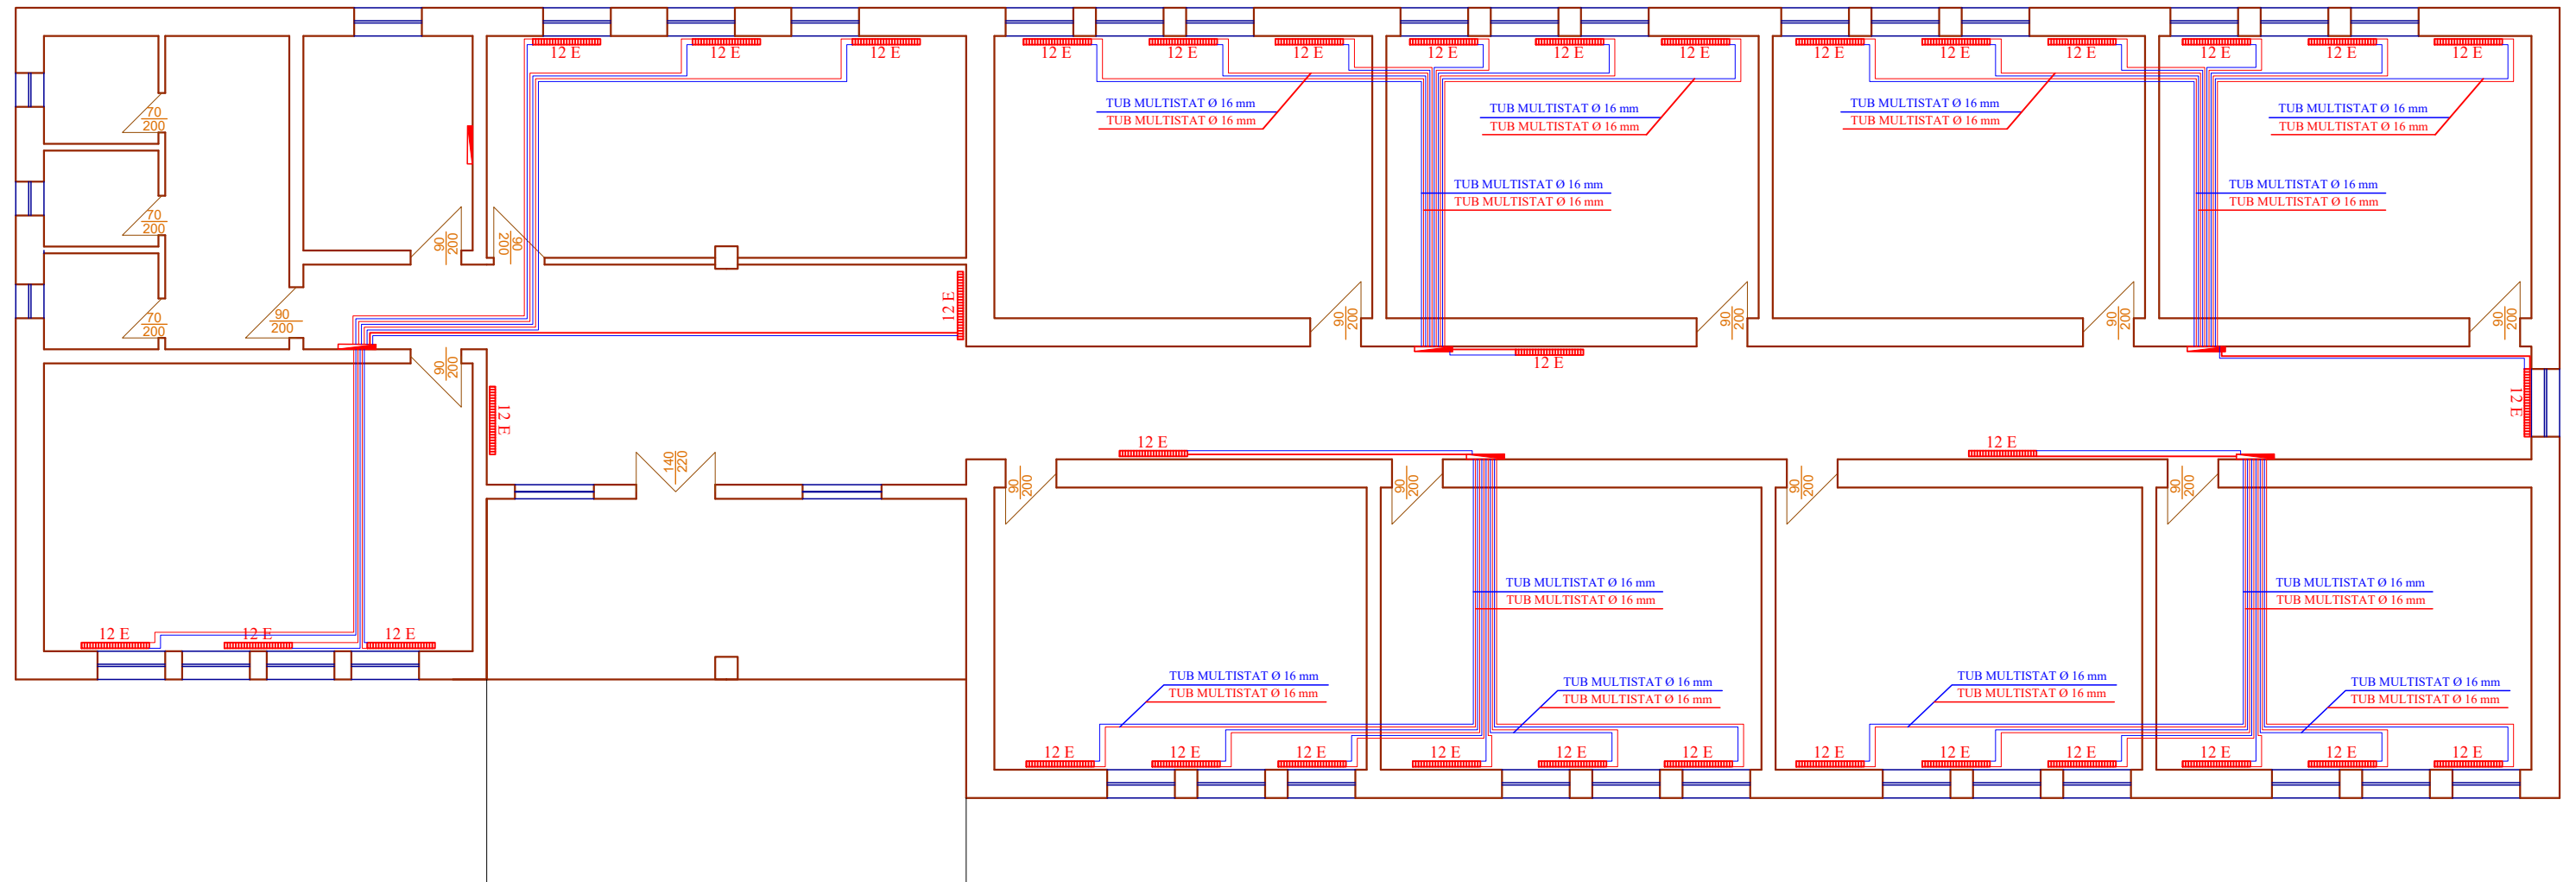


RIKONSTRUKSION I SHKOLLËS 9- VJEÇARE "NEPRAVISHTË" DHE AMBJENTEVE SPORTIVE,  
BASHKIA LIBOHOVE  
PLANIMETRIA E FURNIZIMIT ME UJE

"ENGINEERING & LEGAL CONSULTING"

GRUP PROJEKTIMI

RIKONSTRUKSION I SHKOLLËS 9- VJEÇARE "NEPRAVISHTË" DHE AMBJENTEVE SPORTIVE, BASHKIA LIBOHOVE		Inxh. MSc.	Blerim BRAJA	
POROSITËS: "BASHKIA LIBOHOVE"				
EMËRTIMI I FLETËS				
PLANIMETRIA E FURNIZIMIT ME UJE				
FAZA	DATA	NR. FLETËS		
PR. ZBATIMI	09. 2023	11		

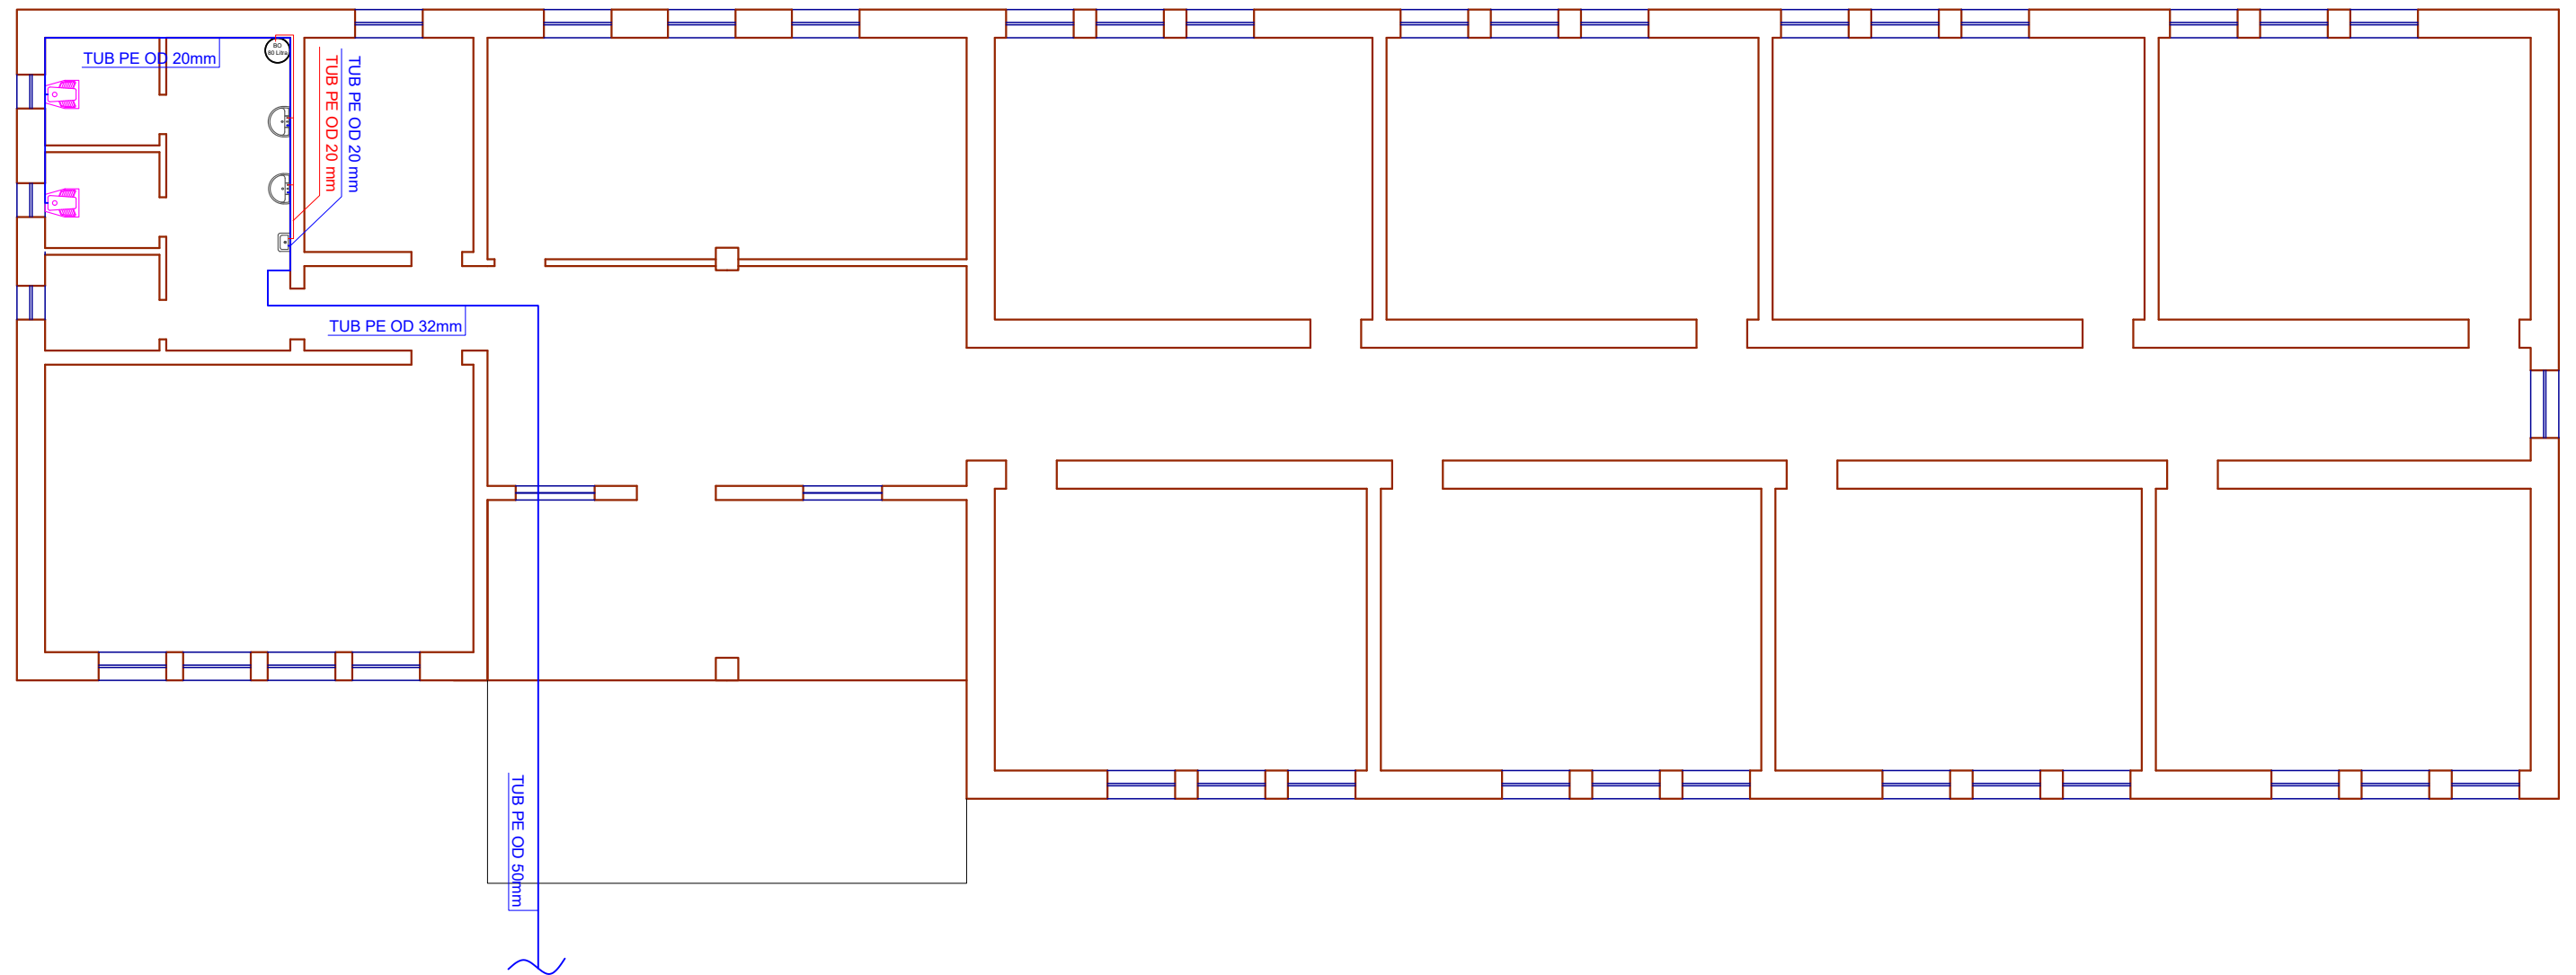



RIKONSTRUKSION I SHKOLLËS 9- VJEÇARE "NEPRAVISHTË" DHE AMBJENTEVE SPORTIVE,  
BASHKIA LIBOHOVE  
PLANIMETRIA E KANALIZIMEVE

"ENGINEERING & LEGAL CONSULTING"

GRUP PROJEKTIMI

RIKONSTRUKSION I SHKOLLËS 9- VJEÇARE "NEPRAVISHTË" DHE AMBJENTEVE SPORTIVE, BASHKIA LIBOHOVE			Inxh. MSc.	Blerim BRAJA	
POROSITËS: "BASHKIA LIBOHOVE"					
EMËRTIMI I FLETËS					
PLANIMETRIA E KANALIZIMEVE					
FAZA	DATA	NR. FLETËS			
PR. ZBATIMI	09. 2023	12			

