

RIKONSTRUKSION RRUGA MARIN BICIKEMI (DEGEZIM)



INVESTITOR: BASHKIA SHKODER


PROJEKT-ZBATIMI

PUNIME PER NDRICIMIN RRUGOR

GUSHT 2024


PUNIMET PER RRJETIN NDRICIMIT RRUGOR
SH 1:50

DETAJ SHTYLLE NDRICIMI

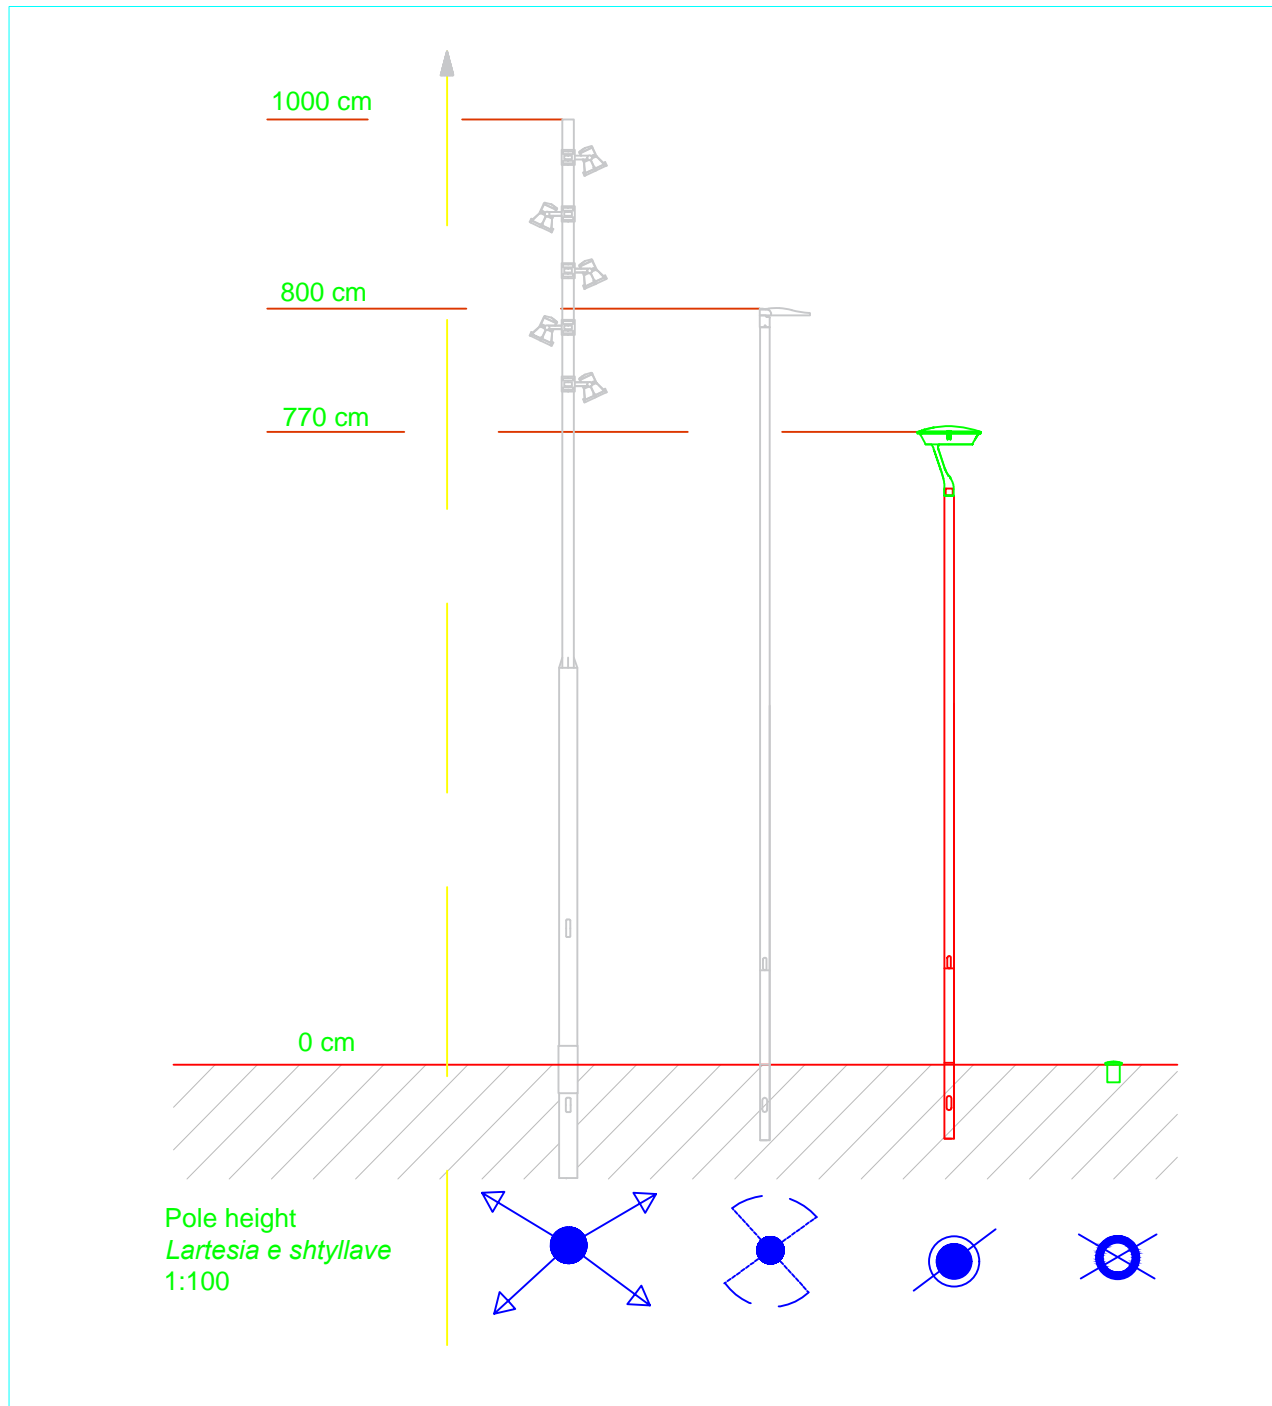


SHENIME

SHTYLLAT METALIKE DO TE JENE 7M TE LARTA DHE SECILA E PAJISUR ME PUSETEN PERKATESE
NDRICIMI ME SPOTE ESHTË PARASHIKUAR TE VENDOSËT NE CDO SIPERFAQE TE GJELBERUAR SIPAS
POZICIONIMEVE NE PLANIMETRI
SHTYLLAT E NDRICIMIT JANE PARASHIKUAR TE VENDOSËN NE DISTANCA 12-14M NGA NJERA TJETRA
PER PIKEN E LIDHJES NE RRJETIN EKZISTUES TE MERREN MIRATIMET PERKATESE NGA OSHEE
PER CDO NDRYSHIM APO PAQARTESI NE PROJEKT TE MERREN MIRATIMET E INXHINIERIT SUPERVIZOR NE
OBJEKT

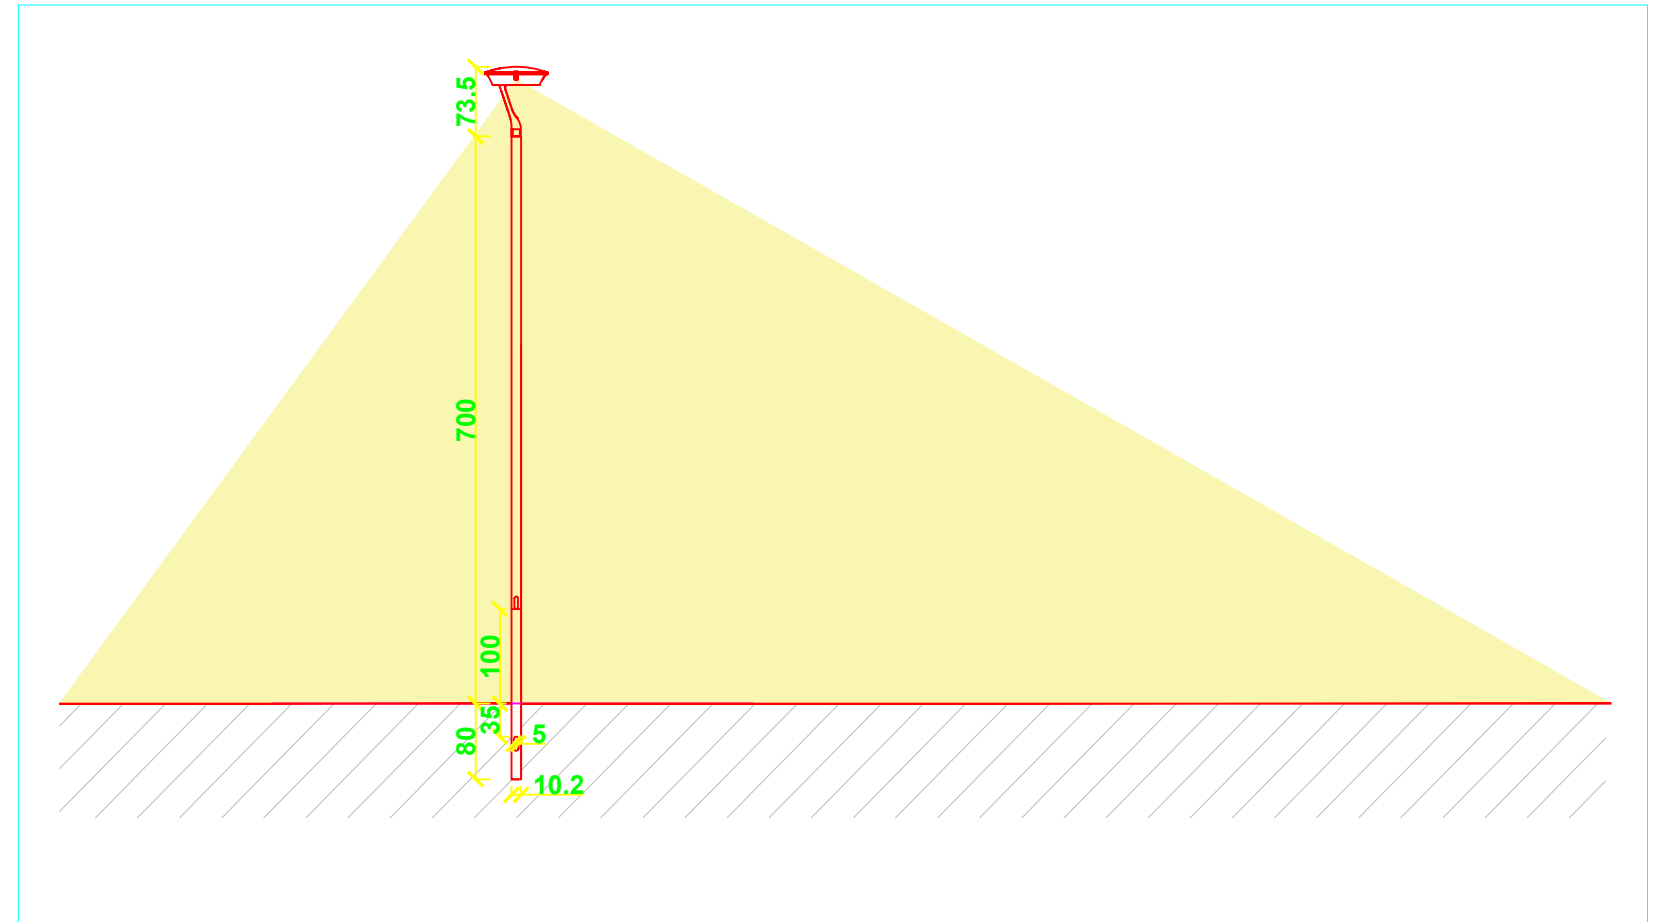

DETAJ I SPOTEVE TE NDRICIMIT TE PEMEVE

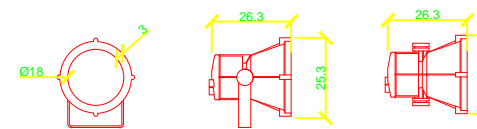

PERFITUES :



BASHKIA SHKODER

EMERTIMI I PROJEKTIT:

PROJEKT-ZBATIM:

RIKONSTRUKSION RRUGA MARIN BIÇIKEMI

EMERTIMI I FLETES:

DETAJ

PROJEKTUES:

GRAMA SH.P.K



email:info@grama.al

GRUPI I PROJEKTIMIT:

ING.ARJOLA MAZARI	ING.FATMIR METI
ING.IKBALE LUBONJA	ING.SHRESA MINAROLLI
ING.NEKI KOCI	ING.ILMA SANI



SHKALLA 1:500

DATA: GUSHT 2024

FLETA NR.2

DETAJ I SHTYLLSE H-7M ME NDRICUES LED

SHTYLLË ELEKTRIKE ME PUSETË NË TOKË ME LIDHJE EKUIPOTENCIALE DHE MORSETERIA E LINJËS SË NDRIÇIMIT

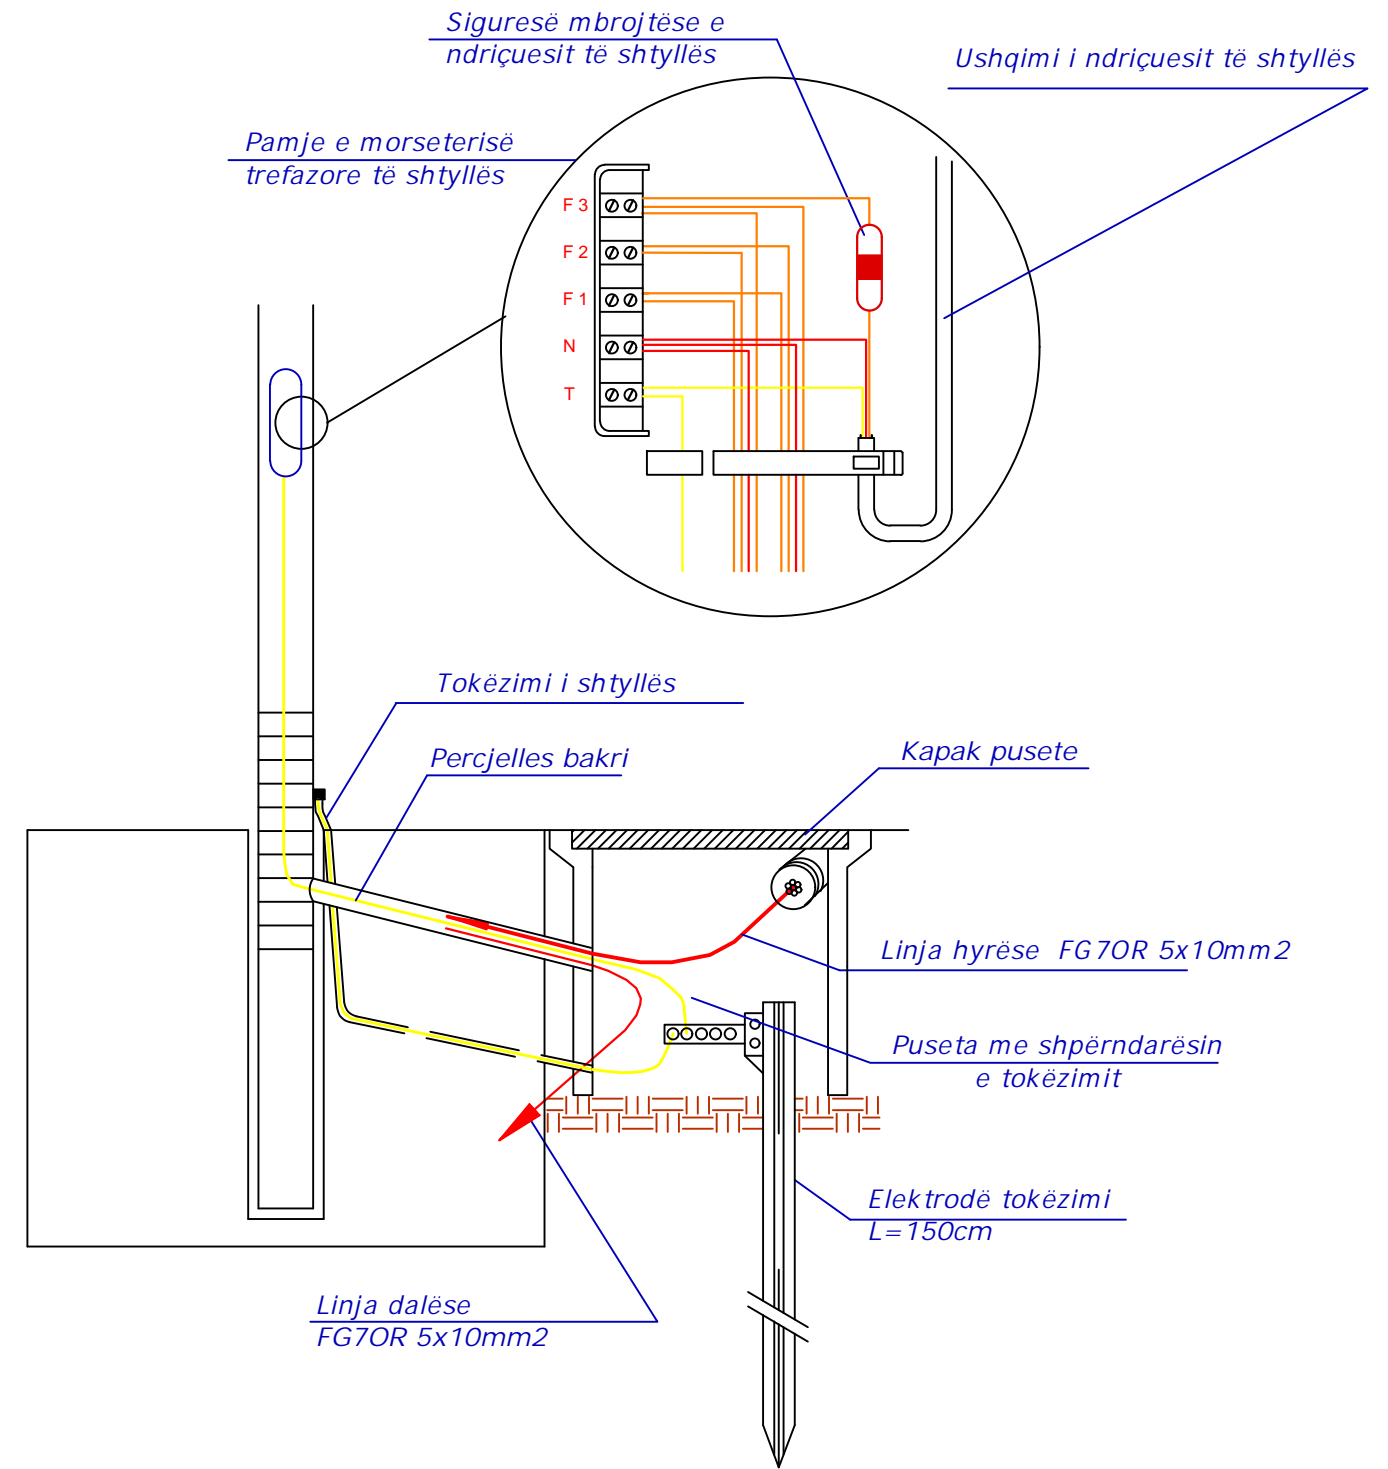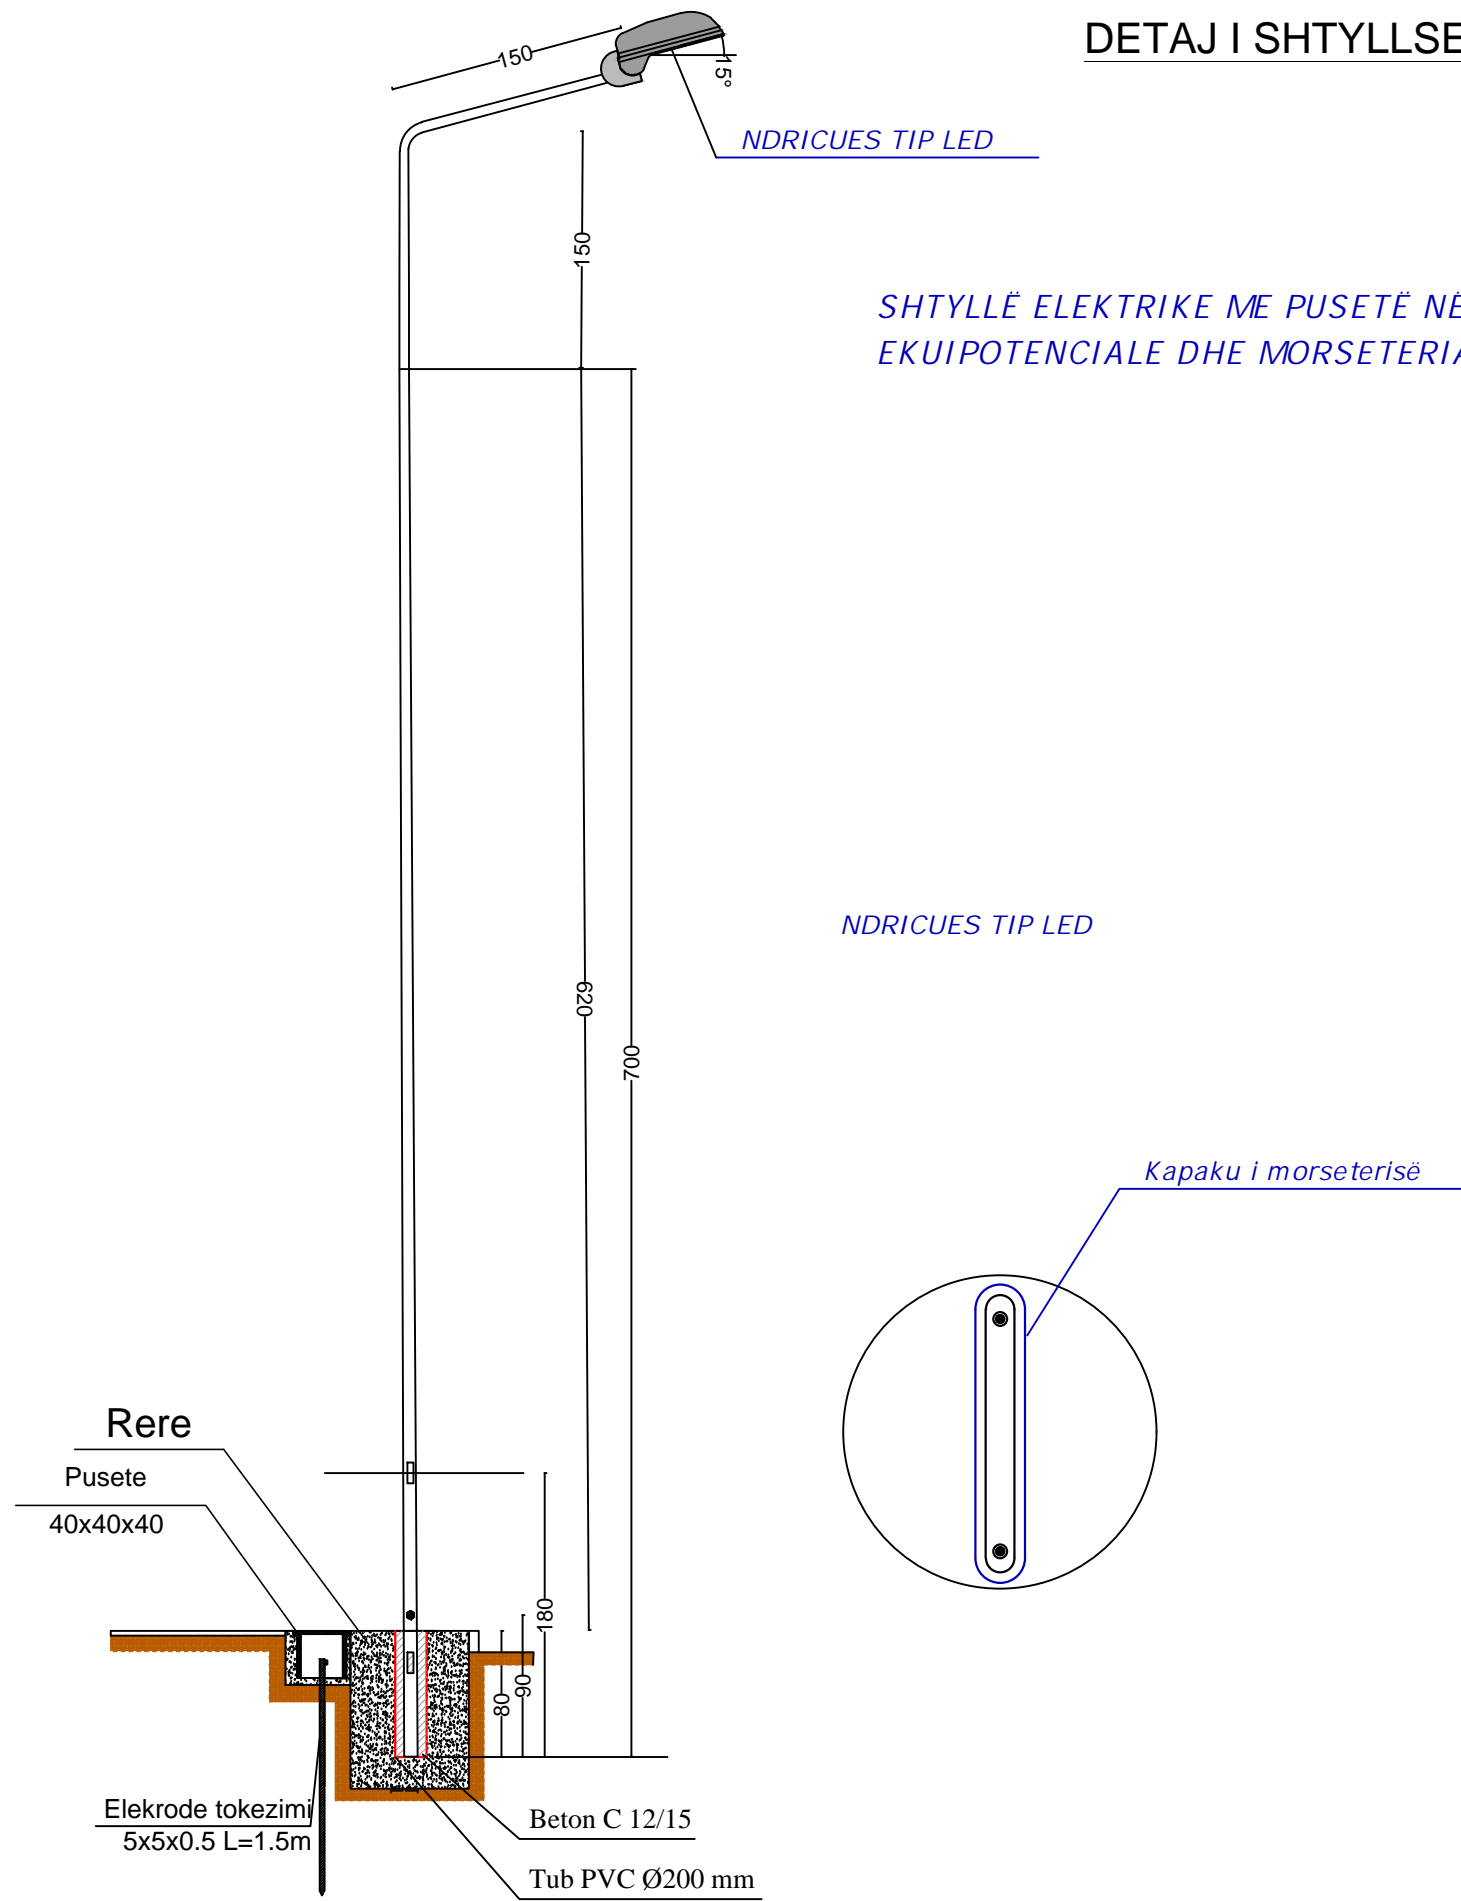


PERFITUES : BASHKIA SHKODER



EMERTIMI I PROJEKTTIT: PROJEKT -ZBATIM
RIKONSTRUKSION I RRUGES MARIN BICIKEMI(DEGEZIM)

EMERTIMI I FLETES: DETAJE NDRICIMI

PROJEKTUES: GRAMA SH.P.K

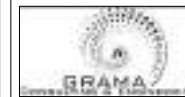

email:info@grama.al

GRUPI I PROJEKTTIMIT:


ING.IKBALE LUBONJA	ING.ILMA SANI
ING.ARJOLA MAZARI	ING.NEKI KOCI
ARK.ROMIR MAZARI	ING.SHPRESA MINAROLLI

SHKALLA






DATA:
GUSHT 2024

FLETA NR.3


Detaj i tokëzimit të shtyllës së ndriçimit

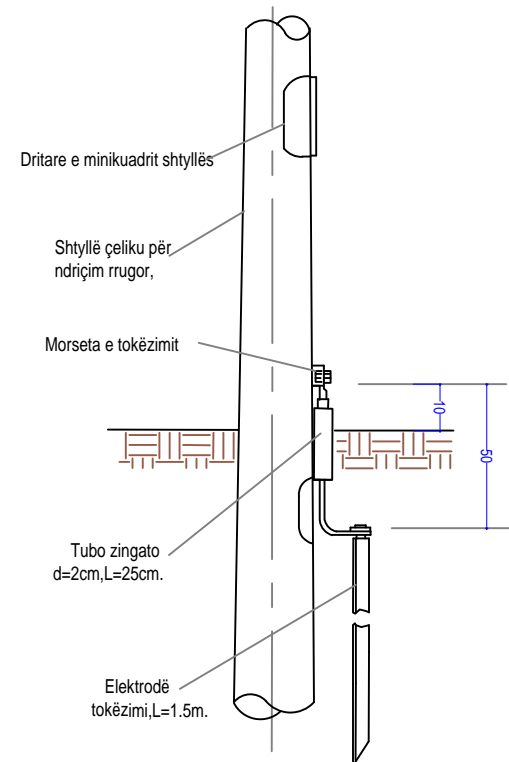

Konstruksioni morseterisë

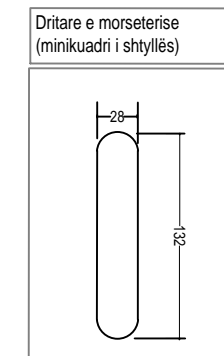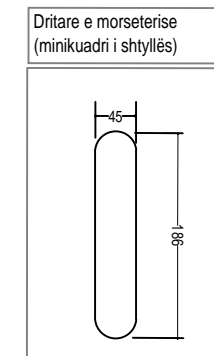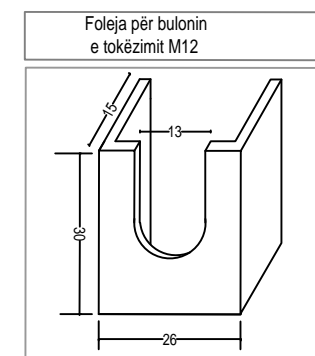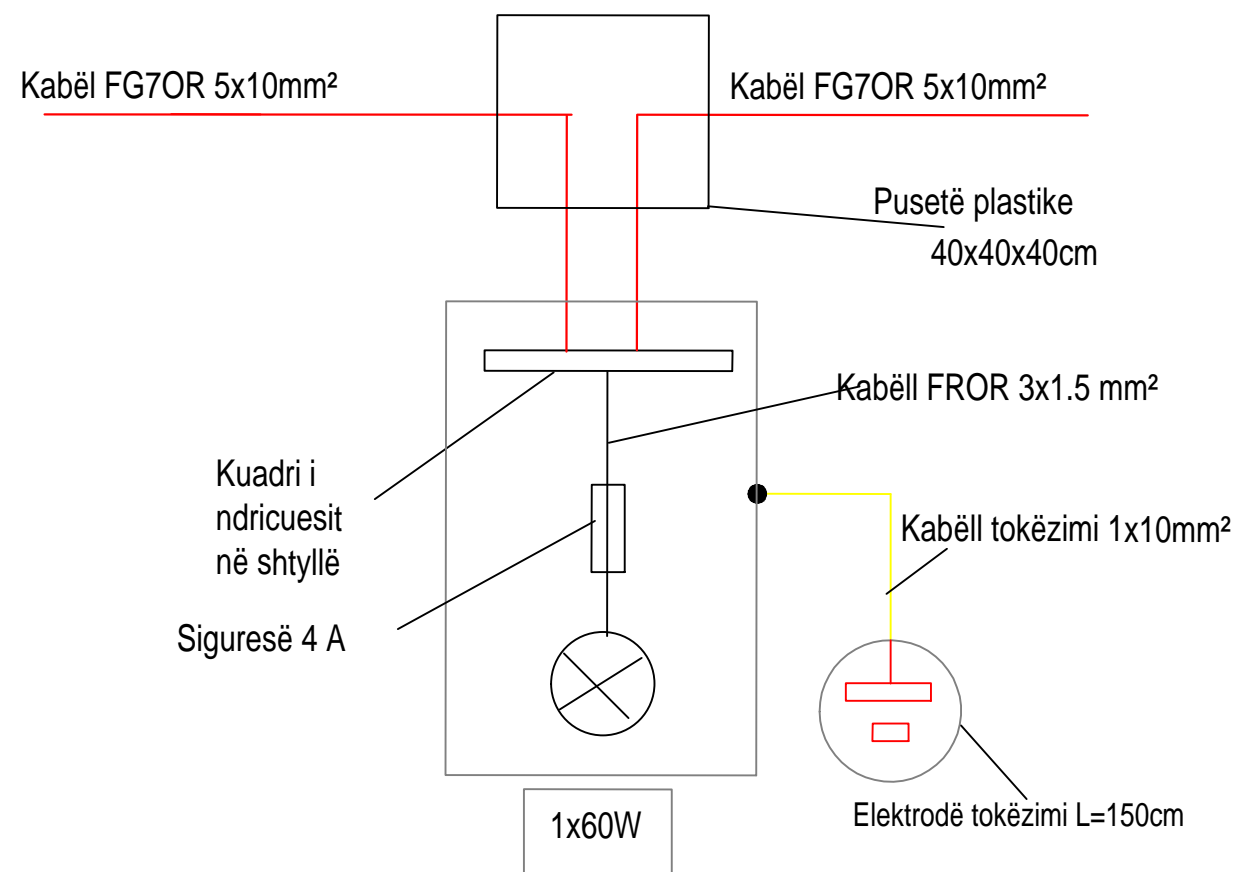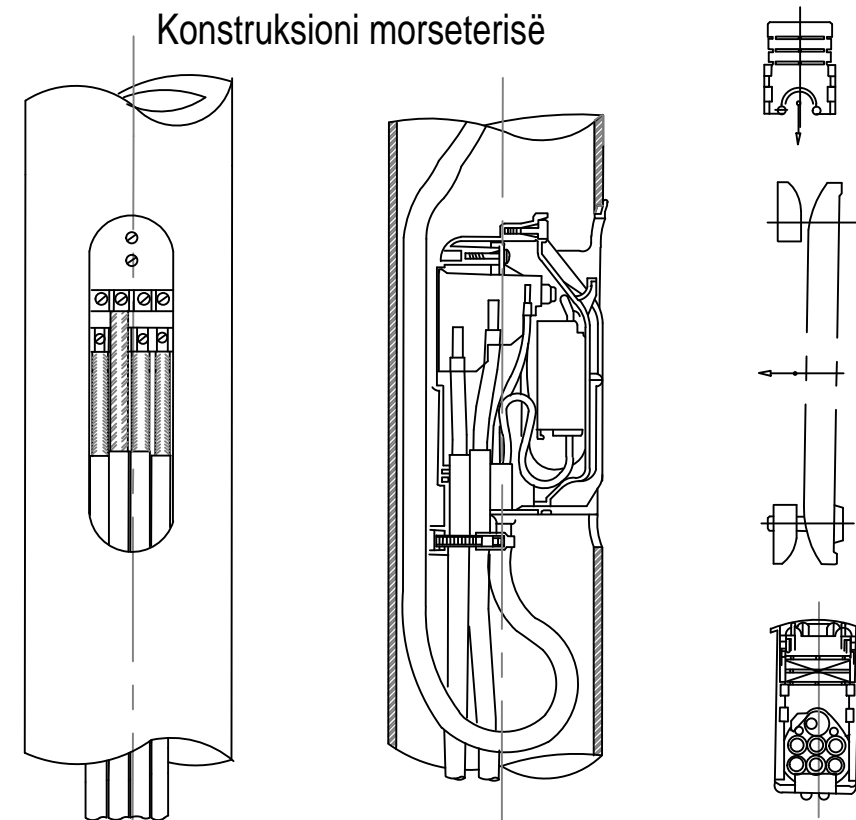

Detaj i montimit te pusetes dhe tokezimit te shtylles

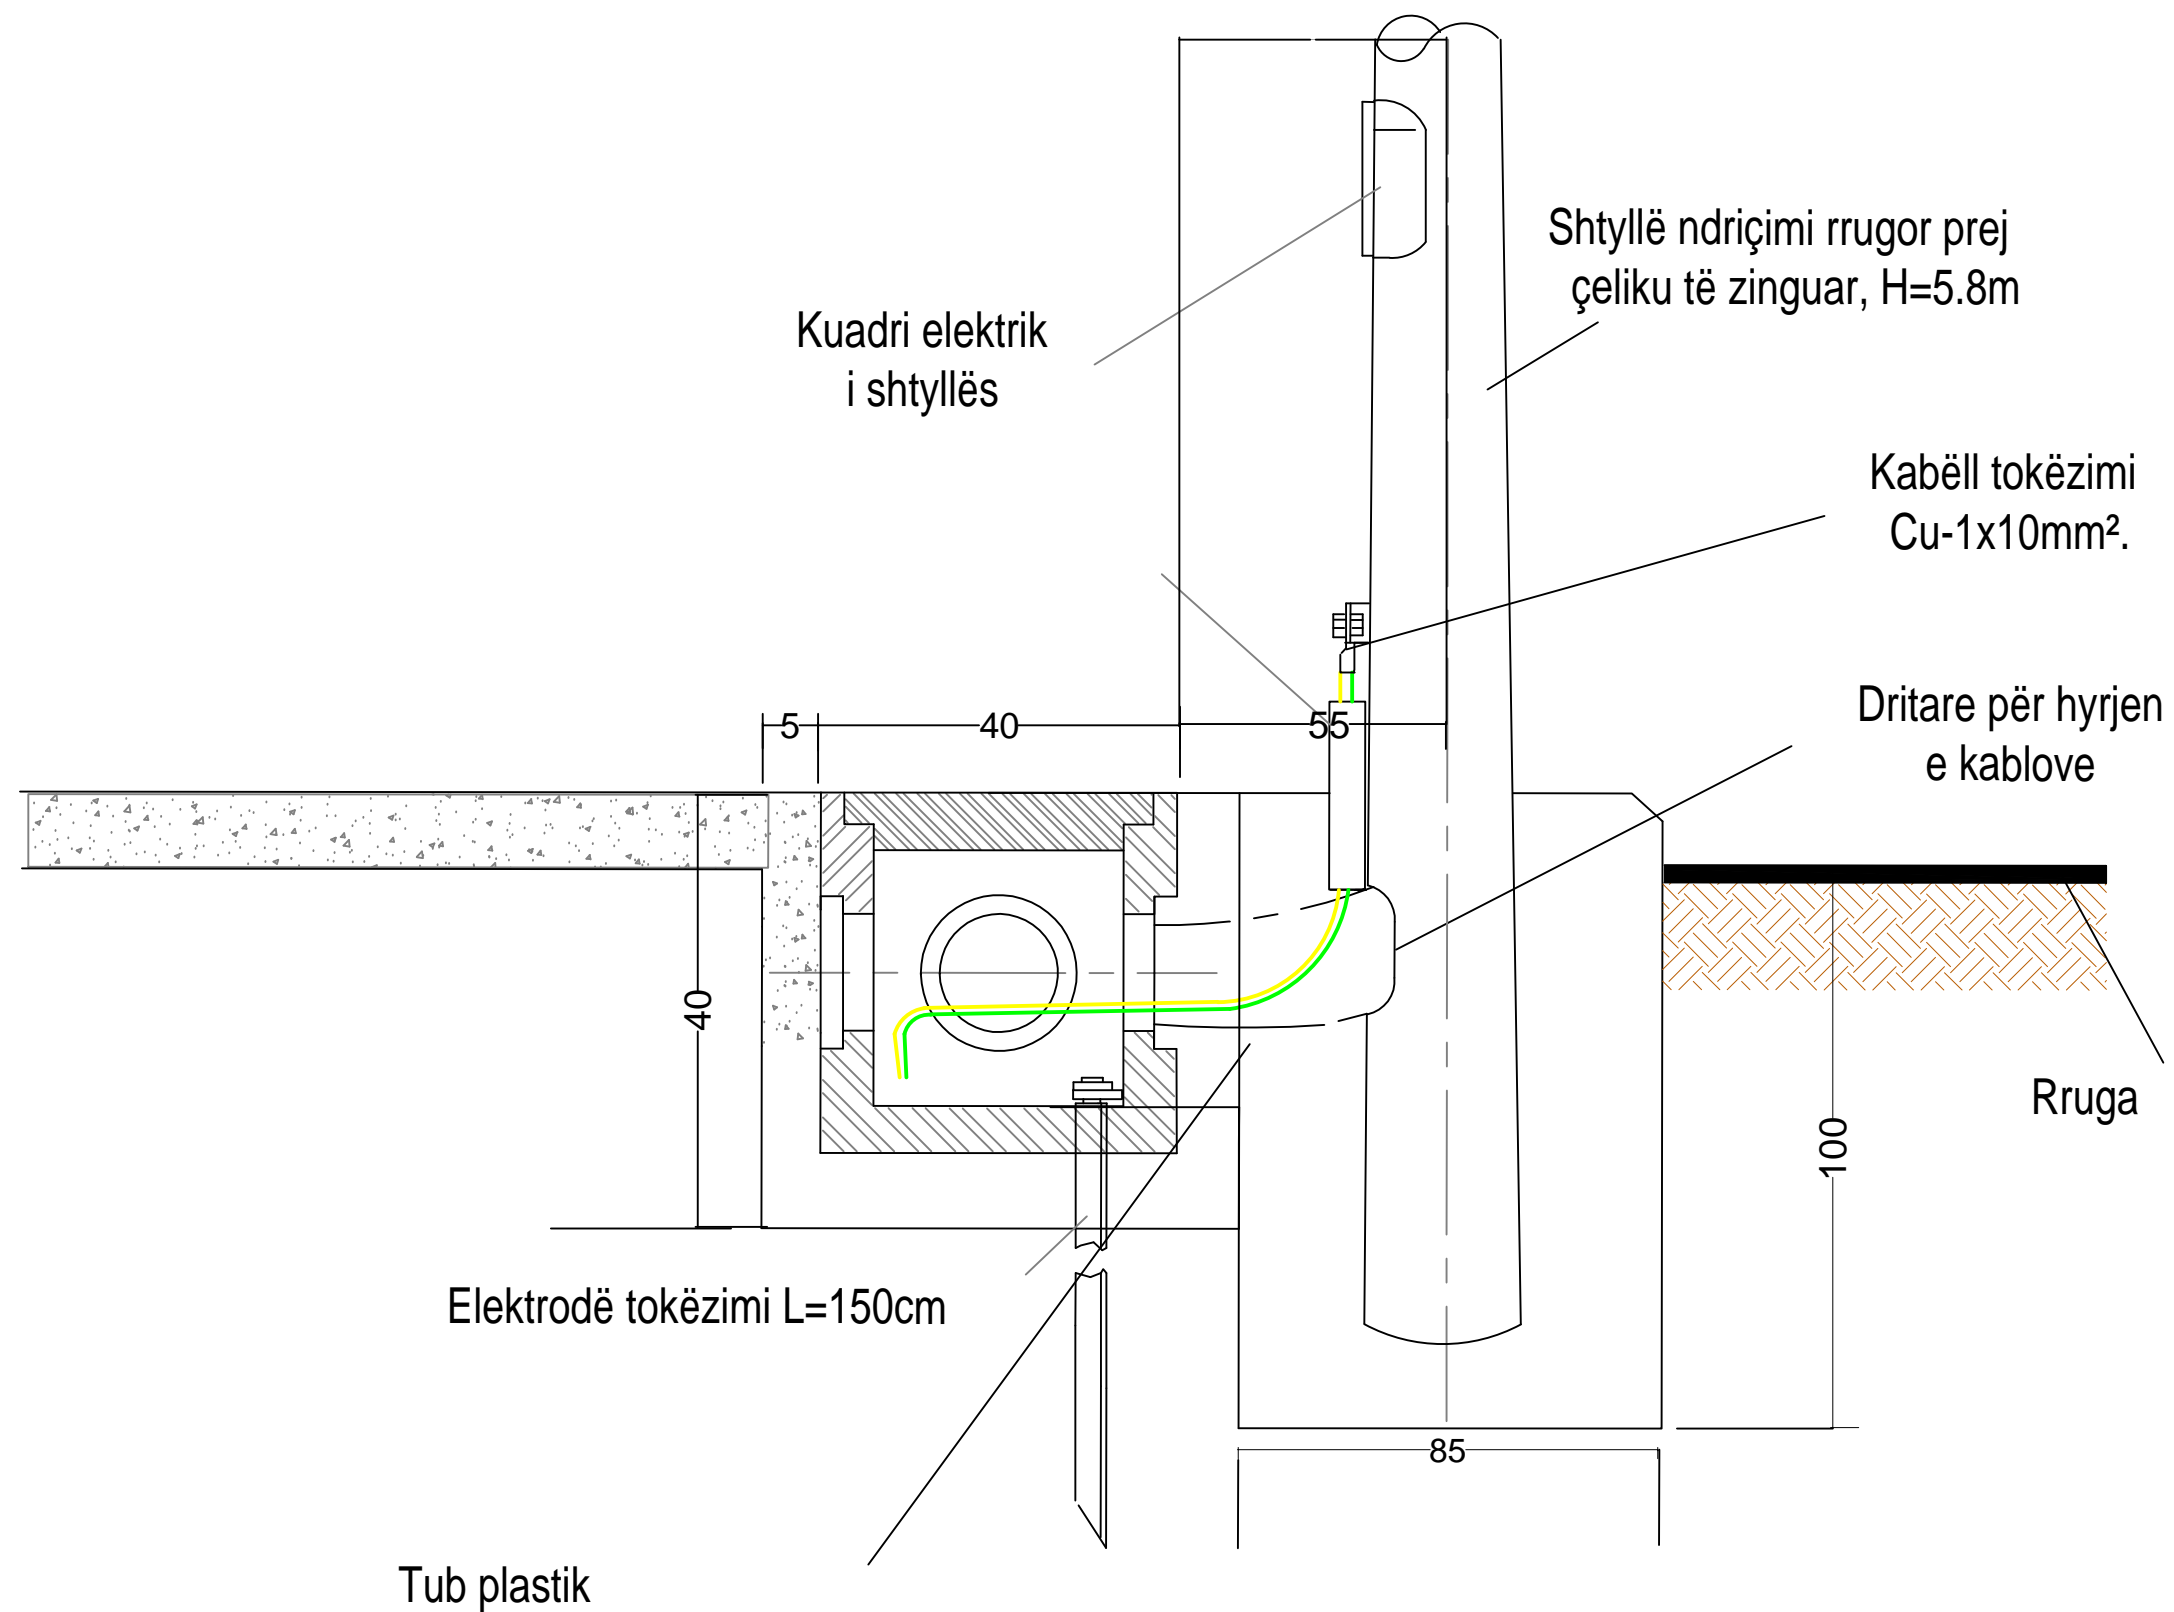

PERFITUES :

BASHKIA SHKODER



EMERTIMI I PROJEKTIT:

PROJEKT -ZBATIM
RIKONSTRUKSION I RRUGES MARIN BICIKEMI(DEGEZIM)

EMERTIMI I FLETES:

DETAJE NDRICIMI

PROJEKTUES:

GRAMA SH.P.K



email:info@grama.al

GRUPI I PROJEKTIMIT:

ING.IKBALE LUBONJA	ING.ILMA SANI
ING.ARJOLA MAZARI	ING.NEKI KOCI
ARK.ROMIR MAZARI	ING.SHPRESA MINAROLLI




SHKALLA

DATA:
2024


FLETA NR.5

Prerje e vendosjes së pusetave

Prerje e Pusetes 40x40x40

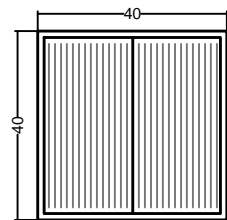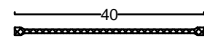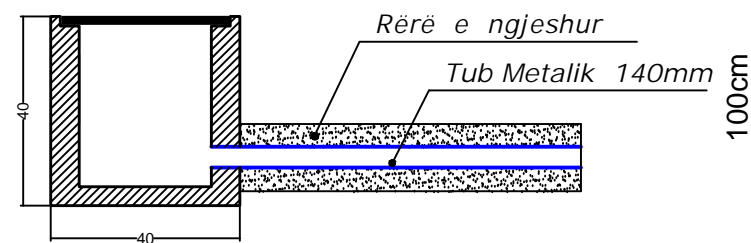

Kapaku i pusetës

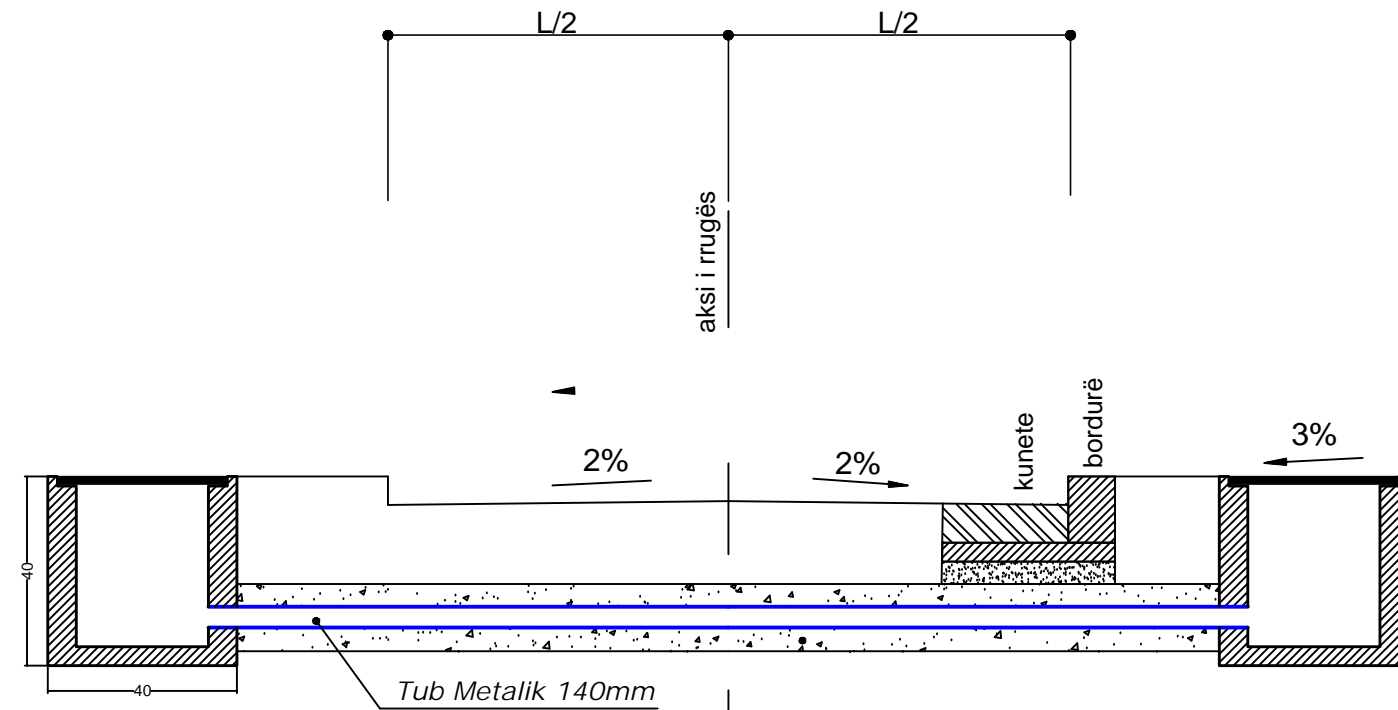

SHËNIME :

- Gjatë realizimit të intersektimeve kuota e vendosjes së pusetave mund të ndryshojë sipas rastit
- Tubi mund të vendoset me një pjerrësi të lehtë sipas nevojës , por gjithnjë thellësia minimale e vendosjes duhet te jete 70cm nga sip. e shtresave rrugore

PERFITUES :

BASHKIA SHKODER



EMERTIMI I PROJEKTIT:

PROJEKT -ZBATIM
RIKONSTRUKSION I RRUGES MARIN BICIKEMI(DEGEZIM)

EMERTIMI I FLETES:

DETAJE NDRICIMI

PROJEKTUES:

GRAMA SH.P.K



email:info@grama.al

GRUPI I PROJEKTIMIT:

ING.IKBALE LUBONJA	ING.ILMA SANI
ING.ARJOLA MAZARI	ING.NEKI KOCI
ARK.ROMIR MAZARI	ING.SHPRESA MINAROLLI




SHKALLA


DATA:
2024

FLETA NR.6

PUNIMET PER NDRICIMIN RRUGOR
SH 1:500

LEGJENDA

-  Shtylla Ndricimi H=7m
-  FV Spote ndricimi per pemet
-  Shtrim Linje ndricimi ne shesh

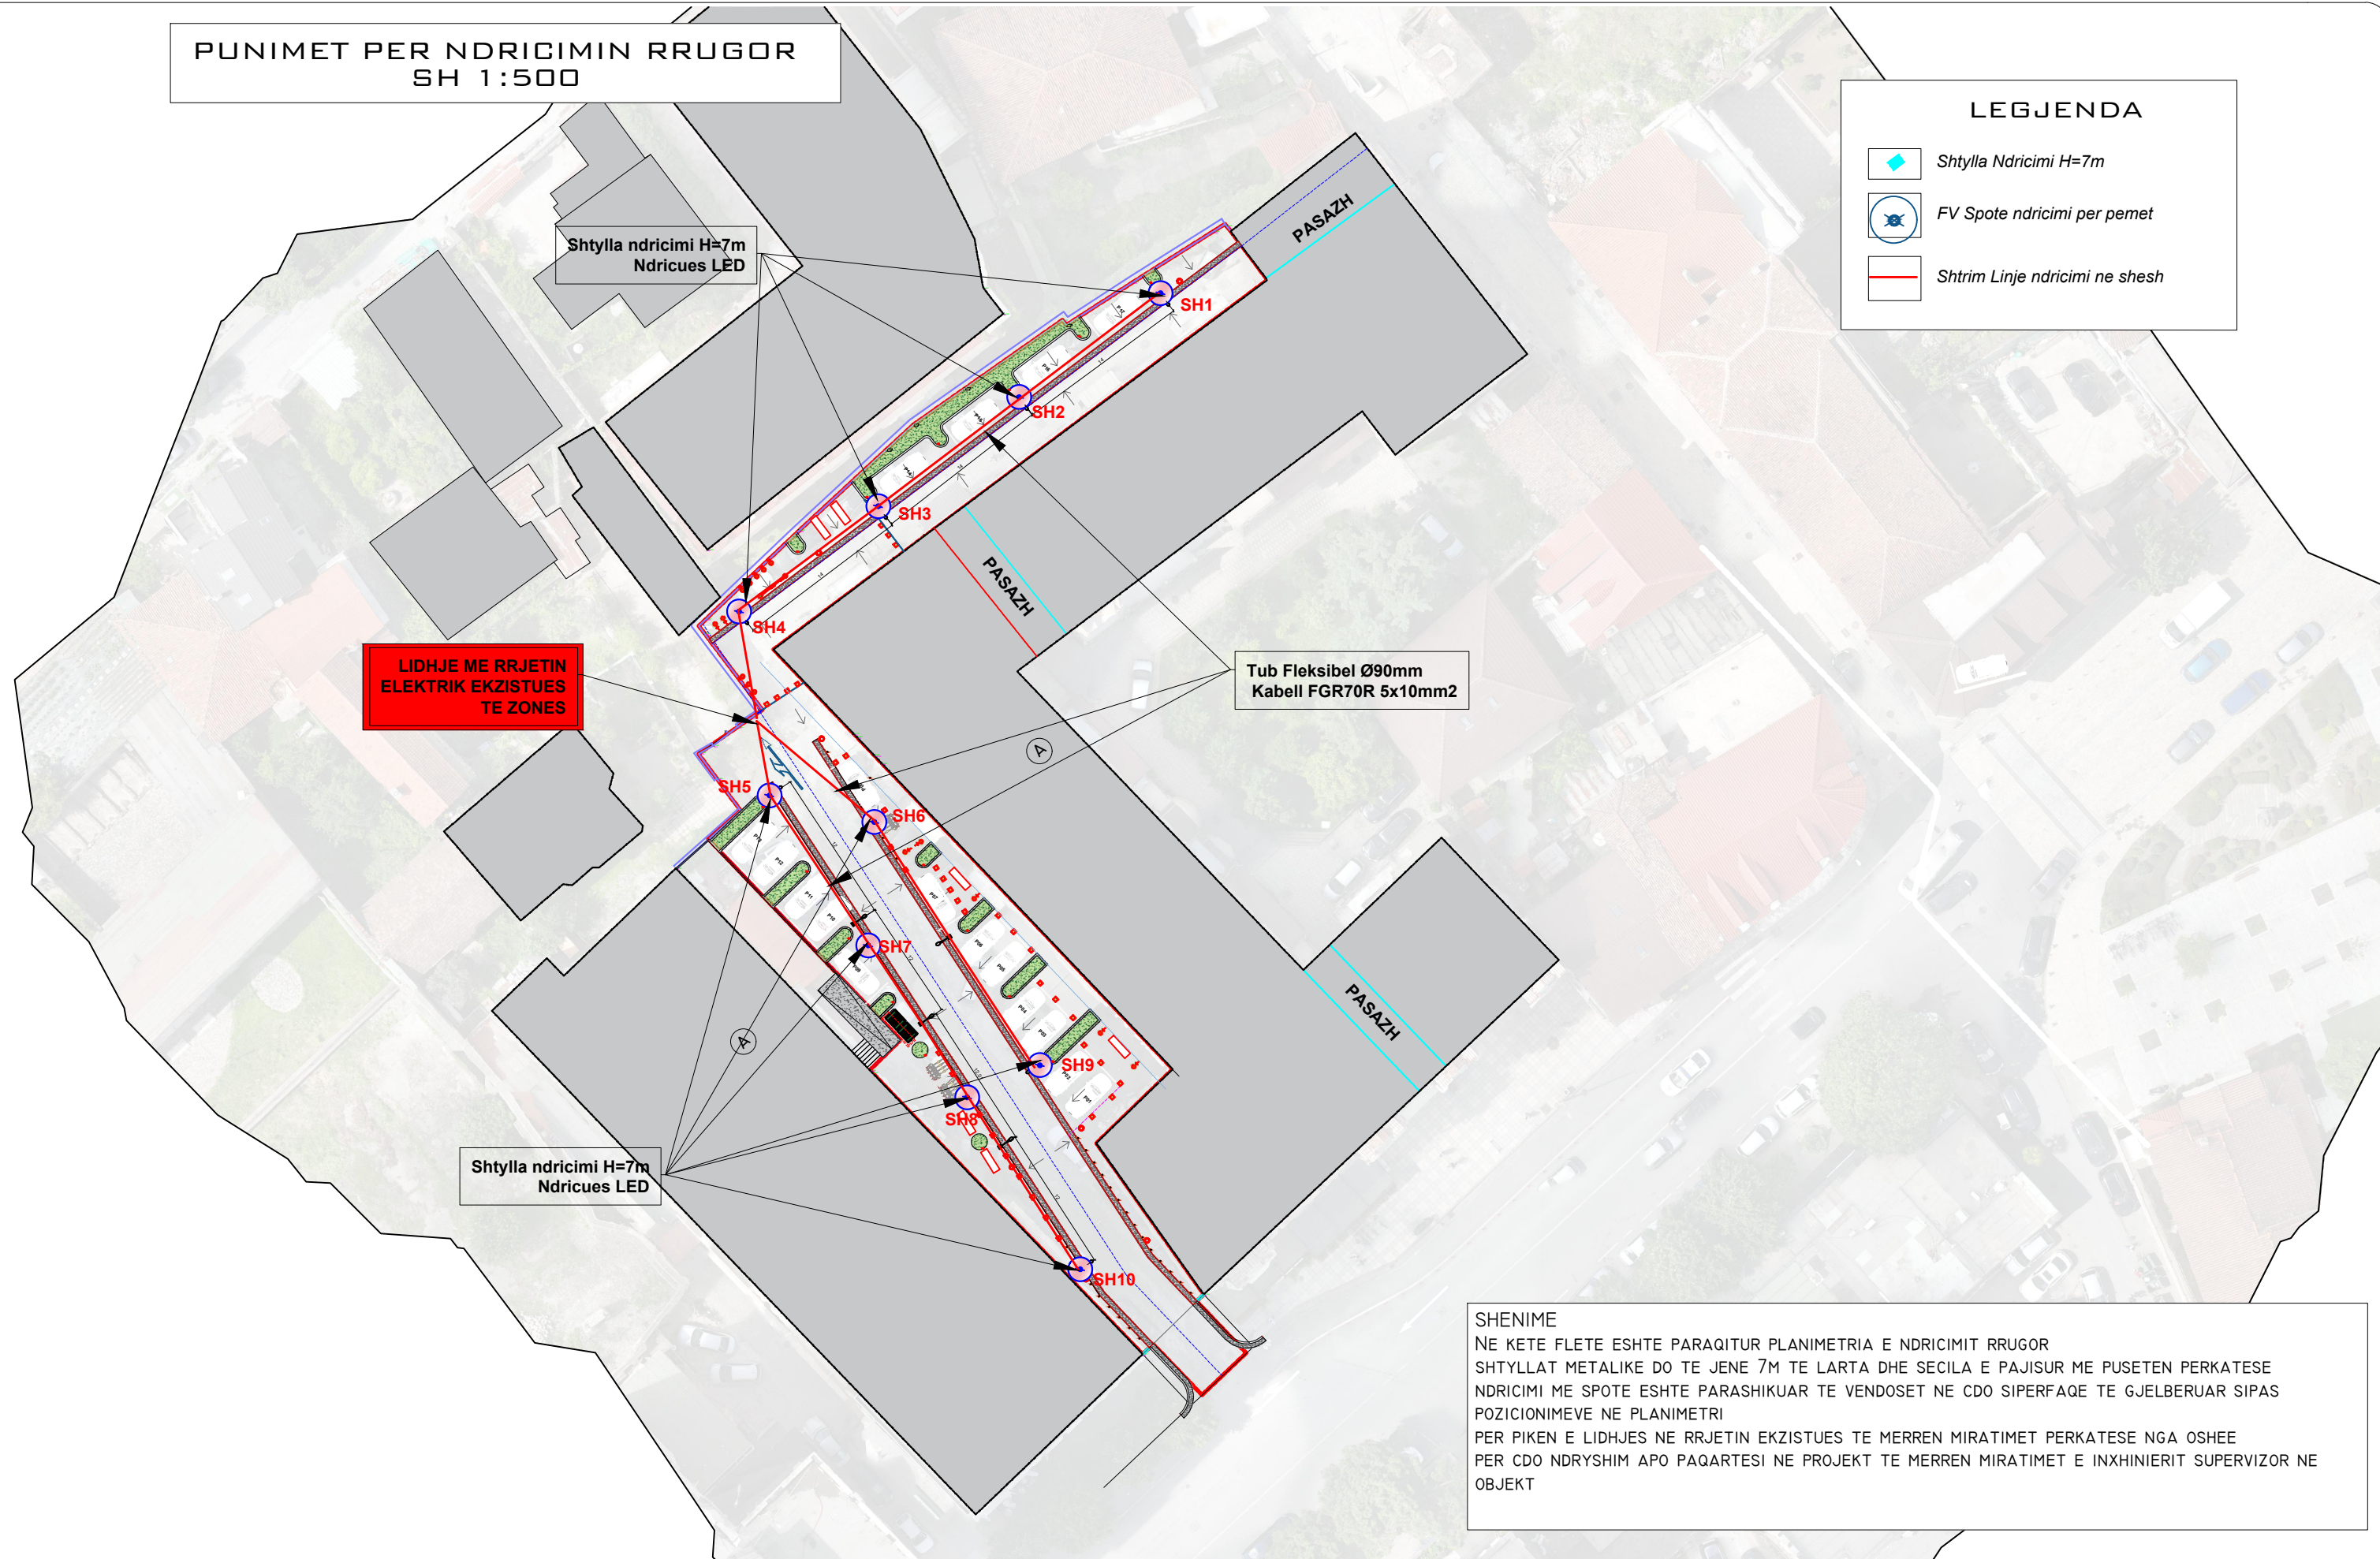

SHENIME
 NE KETE FLETE ESHTË PARAQITUR PLANIMETRIA E NDRICIMIT RRUGOR
 SHTYLLAT METALIKE DO TE JENE 7M TE LARTA DHE SECILA E PAJISUR ME PUSETEN PERKATESE
 NDRICIMI ME SPOTE ESHTË PARASHIKUAR TE VENDOSËT NE CDO SIPERFAQE TE GJELBERUAR SIPAS
 POZICIONIMEVE NE PLANIMETRI
 PER PIKEN E LIDHJES NE RRJETIN EKZISTUES TE MERRËN MIRATIMET PERKATESE NGA OSHEE
 PER CDO NDRYSHIM APO PAQARTESI NE PROJEKT TE MERRËN MIRATIMET E INXHINIERIT SUPERVIZOR NE
 OBJEKT

PERFITUES :



BASHKIA SHKODER

EMERTIMI I PROJEKTIT:

PROJEKT-ZBATIM:


RIKONSTRUKSION RRUGA MARIN BIÇIKEMI

EMERTIMI I FLETES:

PLANIMETRI

PROJEKTUES:

GRAMA SH.P.K



email:info@grama.al

GRUPI I PROJEKTIMIT:

ING.ARJOLA MAZARI	ING.FATMIR METI
ING.IKBALE LUBONJA	ING.SHRESA MINAROLLI
ING.NEKI KOCI	ING.ILMA SANI

SHKALLA 1:500

DATA: GUSHT 2024

FLETA NR.I