

REHABILITIM I KANALIT THOMA FILIPEU



Municipality of Phoenice

Investitor :
BASHKIA FINIQ



Grupi teknik i projektimit:
"HMK-Consulting" shpk
Nr .lic. N- 6724/6

Investitor :
BASHKIA FINIQ
Adresa:
Finiq-VLORË

Web: www.bfiniq.gov.al



Municipality of Phoenice

Objekti: REHABILITIM I KANALIT
THOMA FILIPEU

Numri i projektit: **AL_FI_R_K_Th_F**
Vendodhja e projektit: **FINIQ**

Grupi teknik i projektimit:
"HMK-Consulting" shpk Nr .lic. N- 6724/6

Tirane-Rr: "Zef Jubani", Pallati Bjorn, Hyrja 20
info@consulting-hmk.com
+355 693867172



Administrator:
Gëzim PAJO
Inxhinier Konstruktor:
Andrea ZOTO Lic. K-1896/2
Arkitekt:
Gjergji KOTMILO Lic. A-1217/2
Inxhinier Hidroteknik:
Ferdinant SHAHINLLARI Lic. K-1376/1

Inxhinier Elektrik:
Dritan HAZINEDARI Lic. E-1143/4
Inxhinier Mjedis:
Dhionis KOTMILO Lic. M-1147
Arkitekt:
Kristi ROSHANJI Lic. A.1586
Inxhinier Topograf:
Mustafa HOXHAJ Lic. T-1059/2
Inxhinier Gjeolog:
Panajot ALICKOLLI Lic.GJ-0566/2

Inxhinier Mekanik:
Ervin MINAROLLI Lic.M-1131/3
Arkitekt:
Kristi ROSHANJI Lic. A.1586
Inxhinier Infrastruktura:
Jetnor SHKULLAK Lic. K-0589/3
Inxhinier Mjedis:
Ardi RRODHE Lic. M.1247

Inxhinier Konstruktor:
Faikjon BELAJ Lic. K-1610/1
Inxhinier Konstruktor:
Kristo ZHULATI Lic. K-1715/1

Emërtimi i fletës:
KOPERTINA

Faza e projektit:
Projekt Zbatimi

Formati: **A3**


Shkalla:



Nr i fletes: **K_00**



Data:
2018

HOROGRAFIA E KANALIT

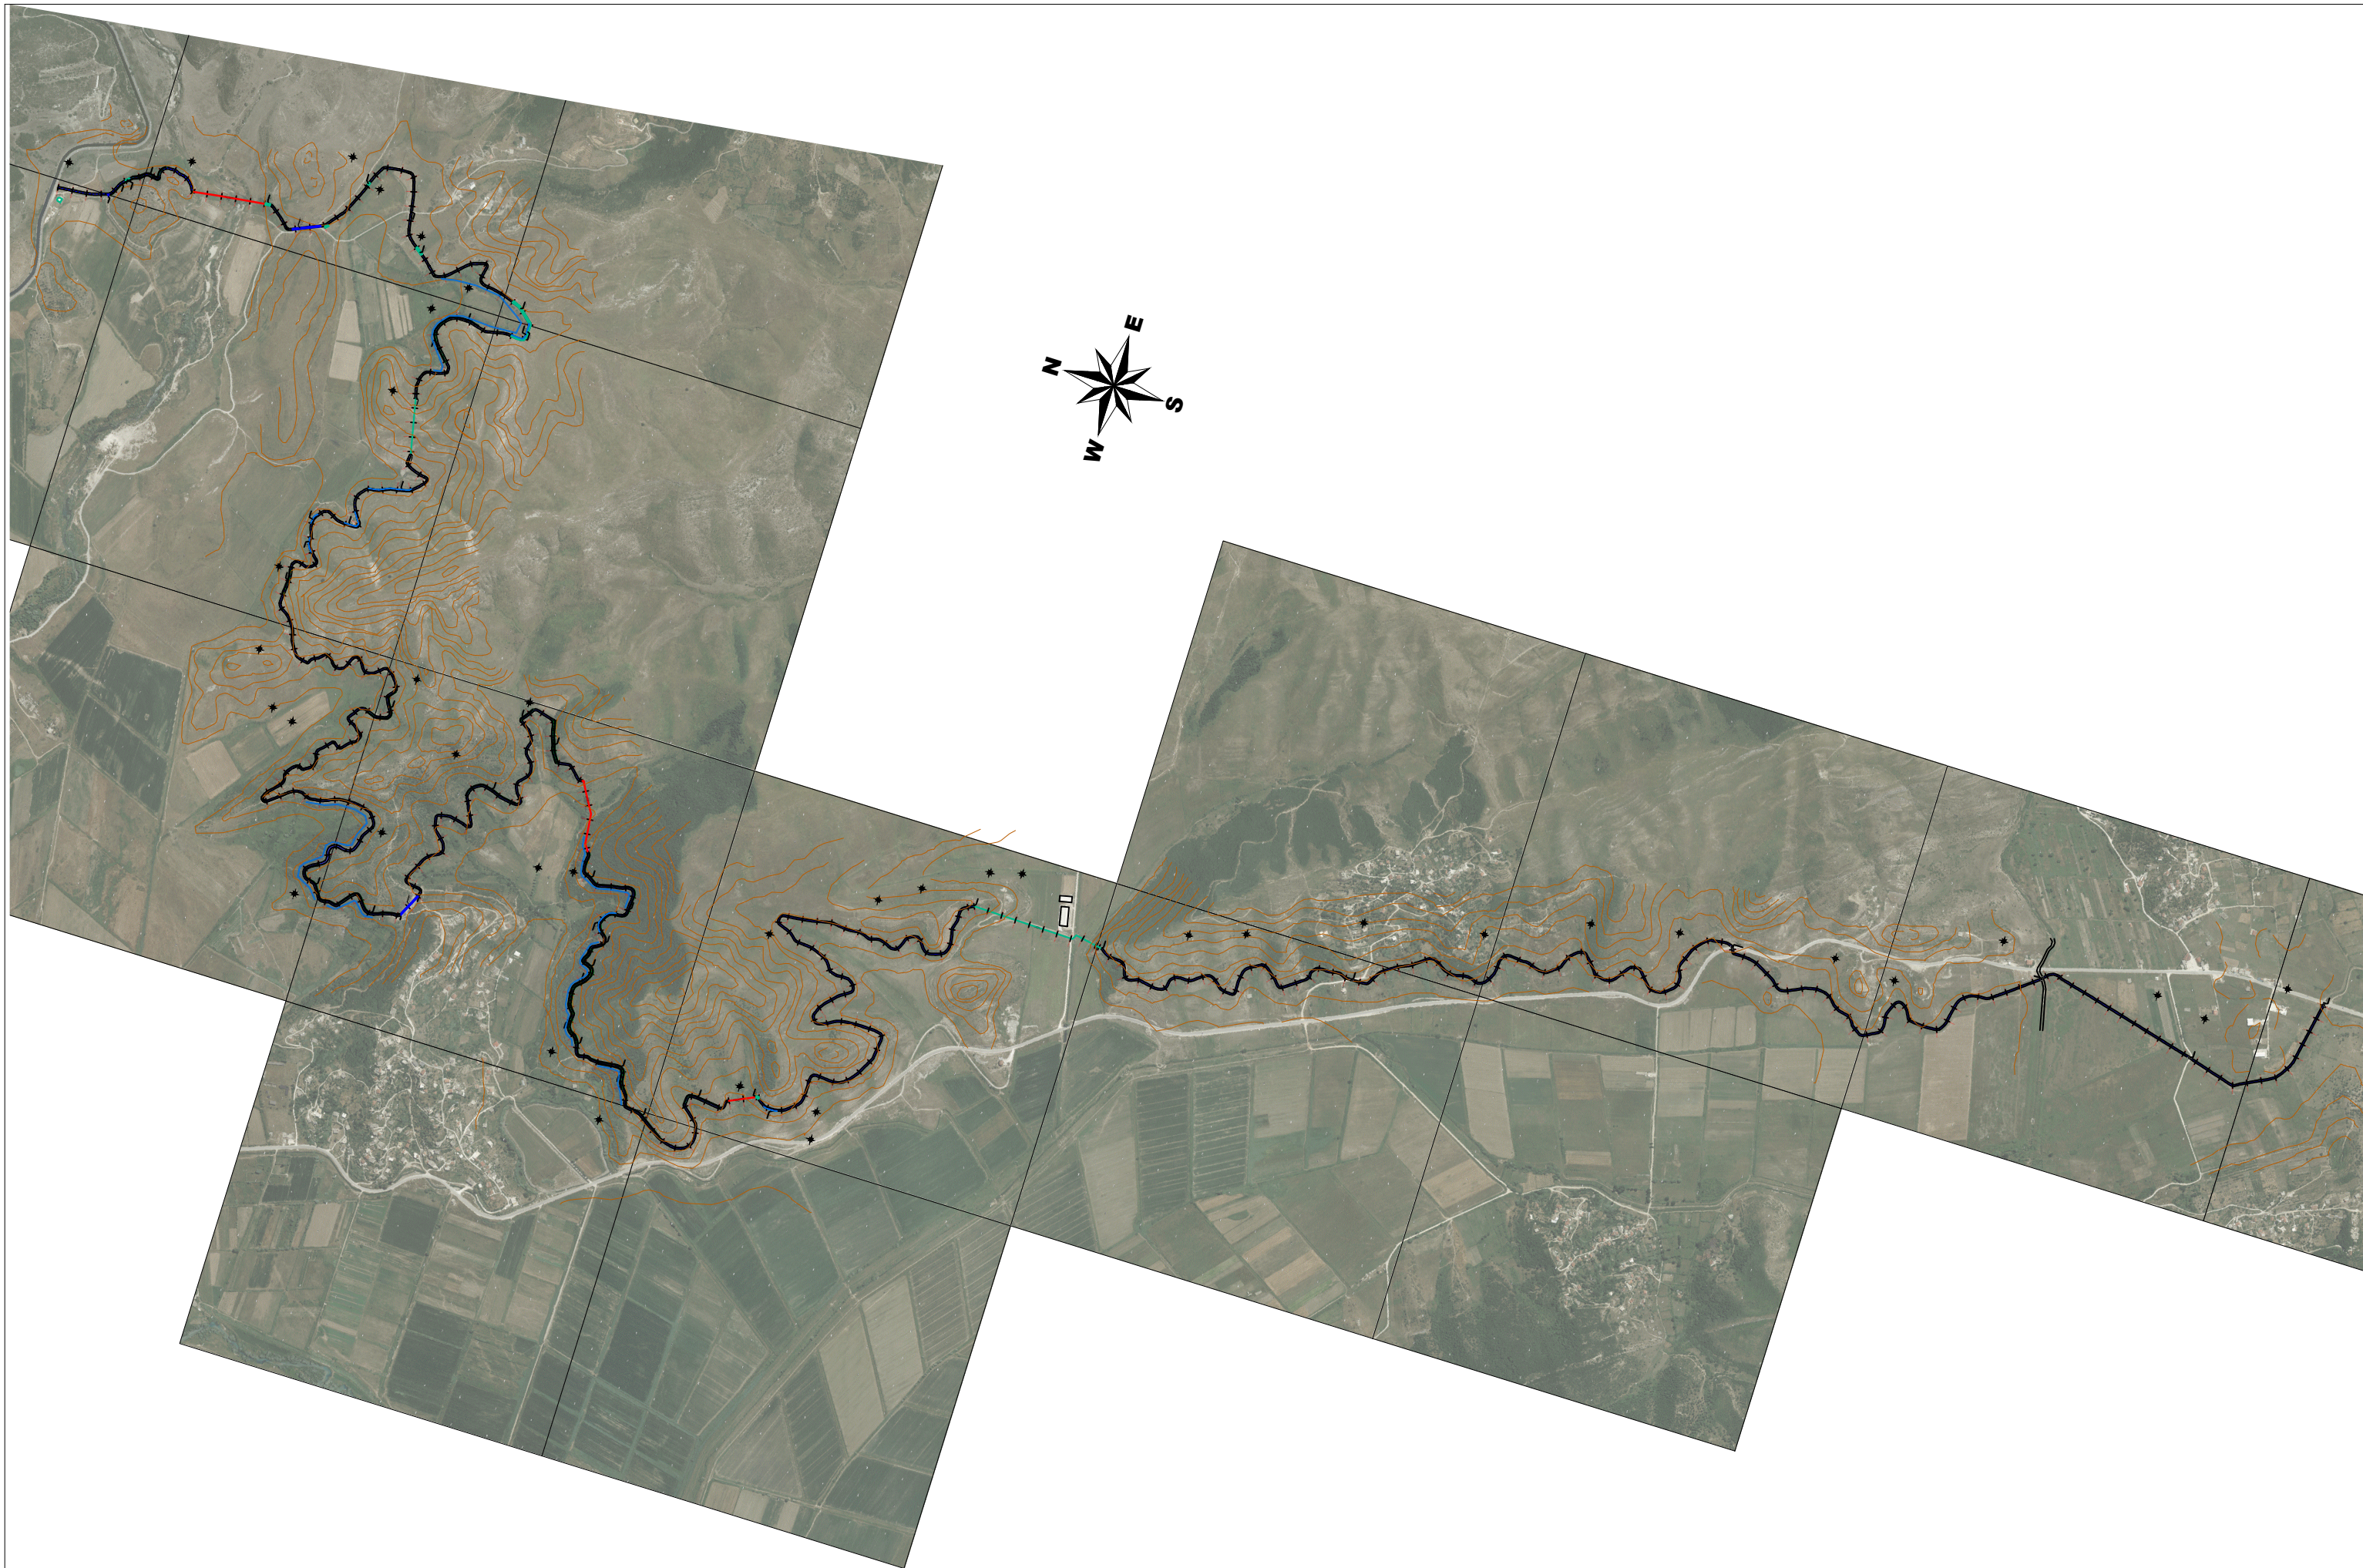
H. 01



Investitor : BASHKIA FINIQ Adresa: Finiq-VLORE Web: www.bfiniq.gov.al	 Municipality of Phoenice	Objekti: REHABILITIM I KANALIT THOMA FILIPEU	Grupi teknik i projektimit: "HMK-Consulting" shpk Nr. lic. N- 6724/6 Tirane-Rr: "Zef Jubani", Pallati Bjom, Hyrja 20 info@consulting-hmk.com +355 693867172	Administrator: Gëzim PAJO Inxhinier Konstruktor: Andrea ZOTO Lic. K-1896/2 Arkitekt: Gjergji KOTMILO Lic. A-1217/2 Inxhinier Hidroteknik: Ferdinant SHAHINLLARI Lic. K-1376/1	Inxhinier Elektrik: Dritan HAZINEDARI Lic. E-1143/4 Inxhinier Mjedesi: Dhionis KOTMILO Lic. M-1147 Arkitekt: Kristi ROSHANJI Lic. A.1586 Inxhinier Topograf: Mustafa HOXHAJ Lic. T-1059/2 Inxhinier Gjeolog: Panajot ALICKOLLI Lic.GJ-0566/2	Inxhinier Mekanik: Ervin MINAROLLI Lic.M-1131/3 Arkitekt: Kristi ROSHANJI Lic. A.1586 Inxhinier Infrastrukture: Jetnor SHKULLAK Lic. K-0589/3 Inxhinier Mjedesi: Ardi RRODHE Lic. M.1247	Inxhinier Konstruktor: Faikjon BELAJ Lic. K-1610/1 Inxhinier Konstruktor: Kristo ZHULATI Lic. K-1715/1	Faza e projektit: Projekt Zbatimi Formati: A3 Shkalla: 1:20000 Nr i fletes: H_01 Data: 2018
		Numri i projektit: AL_FI_R_K_Th_F	Vendodhja e projektit: FINIQ	 HMK-CONSULTING SH.P.K. Konsultime-Projektim-Mbikëqarje	Emërtimi i fletës: PLANIMETRIA E KANALIT			

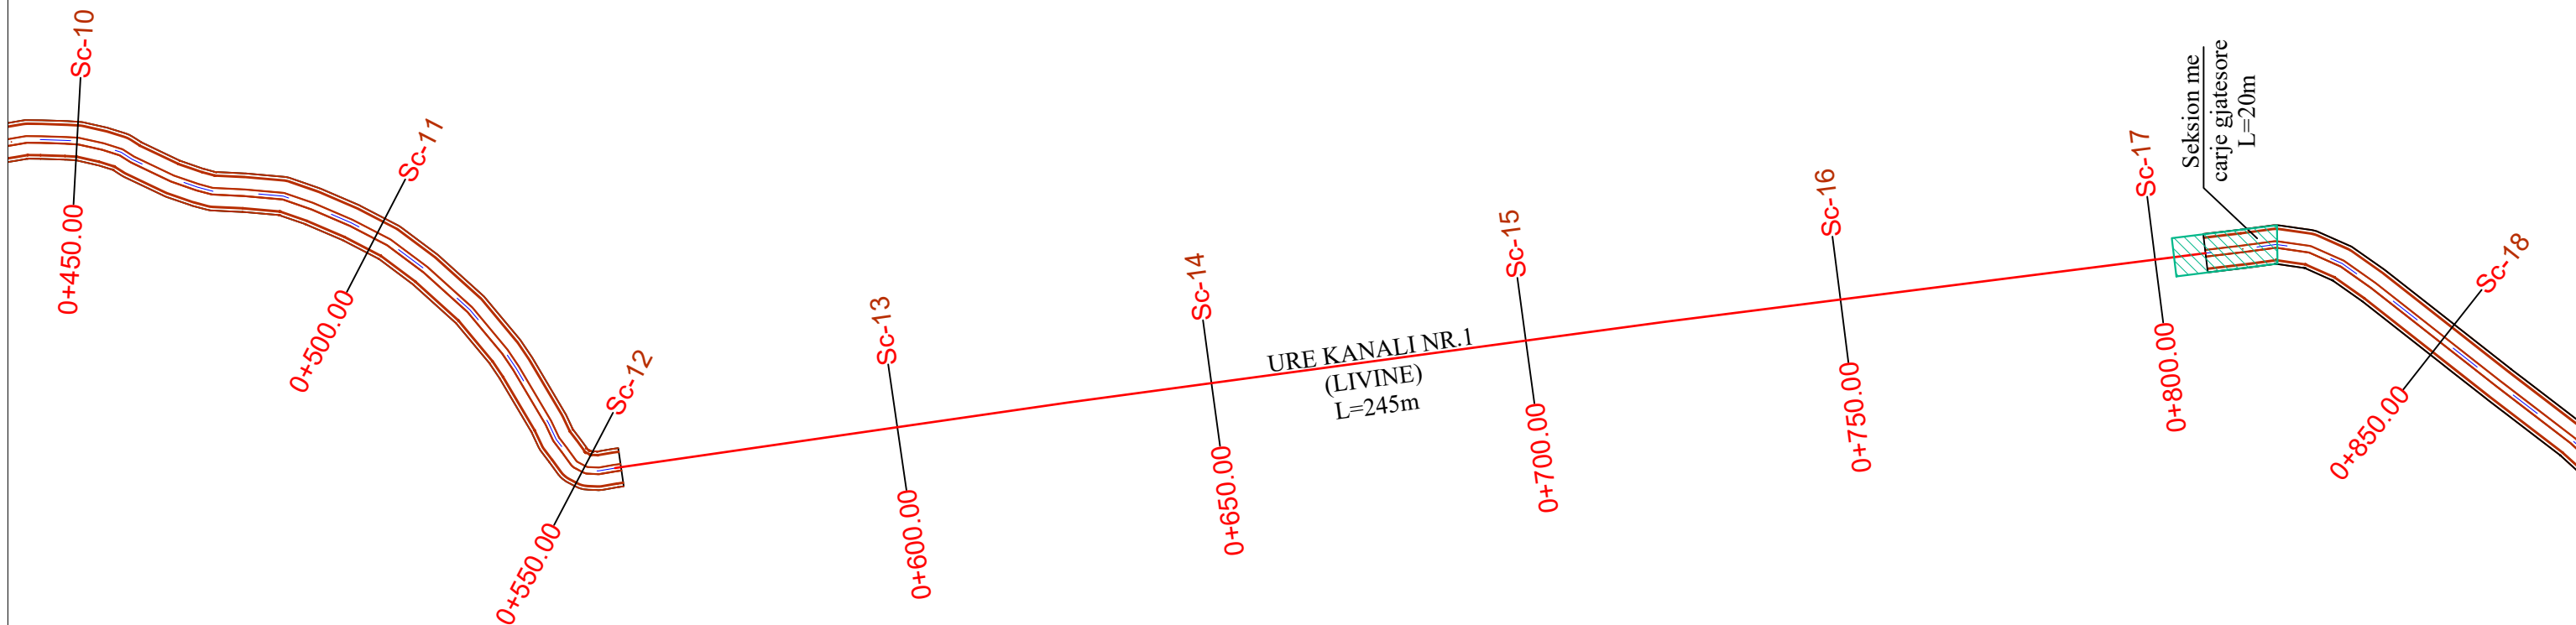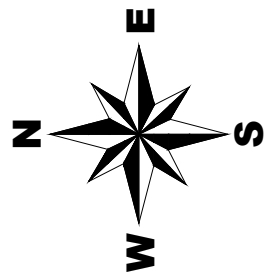


RIPARIMI I DALJES SE UREKANALIT NR.1
SH 1:100

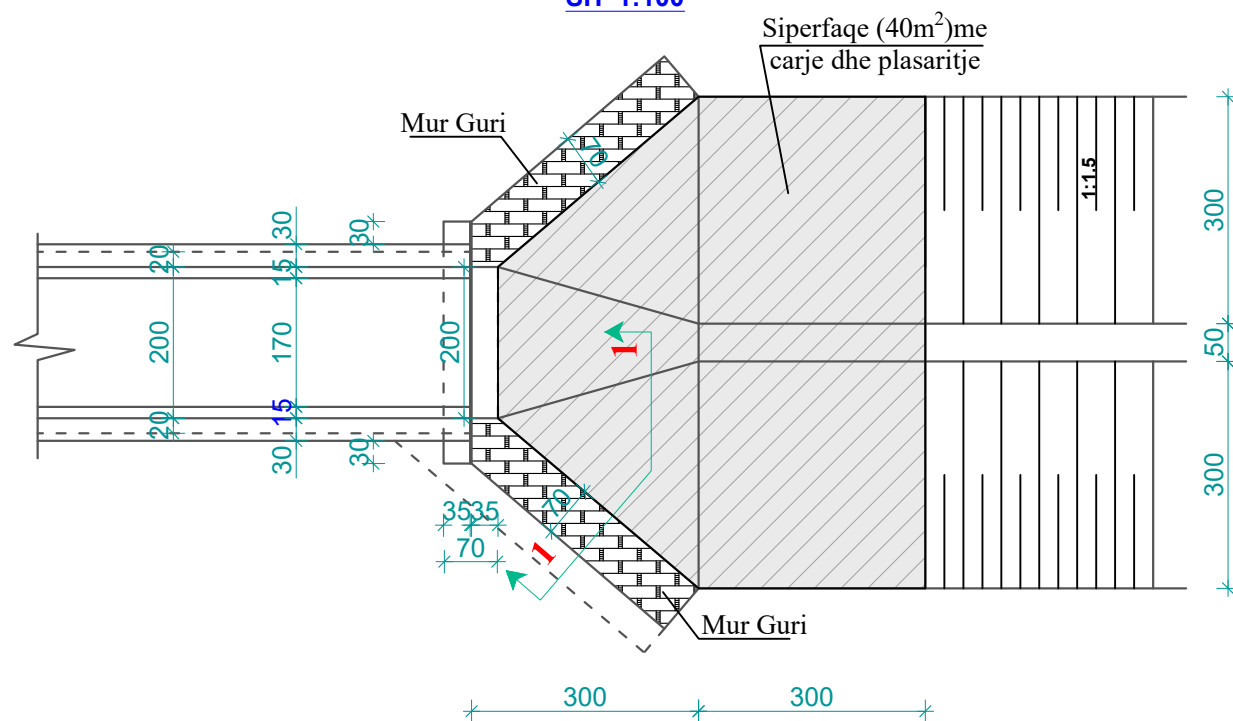

- RIPARIMI:**
1. Pastrim i siperfaqes me furce metalike
 2. Larja me uje te paster i siperfaqes.
 3. Suvitim llac cimento 2cm

PRERJE GJATESORE 1-1
SH 1:100

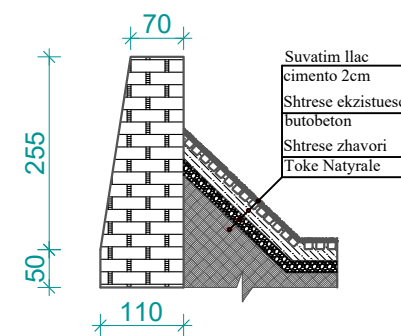

LEGJENDA

- GJURMA E KANALIT
- AKSI I KANALIT
- URE KANAL
- AKSI I TUNELIT
- RRUGE AKSESI
- URE KALIMI
- SEKSIONI TERTHOR
- KANAL I MBULUAR ME SOLETONE
- Fera/Barishte
- PRIZE
- MUR GURI

Investitor :
BASHKIA FINIQ
Adresa:
Finiq-VLORE



Objekti: REHABILITIM I KANALIT
THOMA FILIPEU

Numri i projektit: AL_FI_R_K_Th_F
Vendodhja e projektit: FINIQ

Grupi teknik i projektimit:
"HMK-Consulting" shpk Nr. lic. N- 6724/6
Tirane-Rr: "Zef Jubani", Pallati Bjorn, Hyrja 20
info@consulting-hmk.com
+355 693847172




Administrator:
Gëzim PAJO
Inxhinier Konstruktor:
Andrea ZOTO Lic. K-1896/2
Arkitekt:
Gjergji KOTMILO Lic. A-1217/2
Inxhinier Hidroteknik:
Ferdinant SHAHINLLARI Lic. K-1376/1

Inxhinier Elektrik:
Dritan HAZINEDARI Lic. E-1143/4
Inxhinier Mjedisit:
Dhionis KOTMILO Lic. M-1147
Arkitekt:
Kristi ROSHANJI Lic. A. 1586
Inxhinier Topograf:
Mustafa HOXHAJ Lic. T-1059/2
Inxhinier Gjeolog:
Panajot ALICKOLLI Lic.GJ-0566/2


Inxhinier Mekanik:
Ervin MINAROLLI Lic.M-1131/3
Arkitekt:
Kristi ROSHANJI Lic. A. 1586
Inxhinier Infrastruktura:
Jetnor SHKULLAK Lic. K-0589/3
Inxhinier Mjedisit:
Ardi RRODHE Lic. M. 1247

Inxhinier Konstruktor:
Faikjon BELAJ Lic. K-1610/1
Inxhinier Konstruktor:
Kristo ZHULATI Lic. K-1715/1
Emërtimi i fletës:
PLANIMETRIA E KANALIT


Faza e projektit:
Projekt Zbatimi
Formati: A3
Shkalla: 1:1000
Nr i fletes: PL_02
Data:
2018

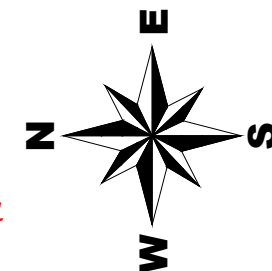



DETAJ ZONE ME CARJE GJATESORE
SH 1:100

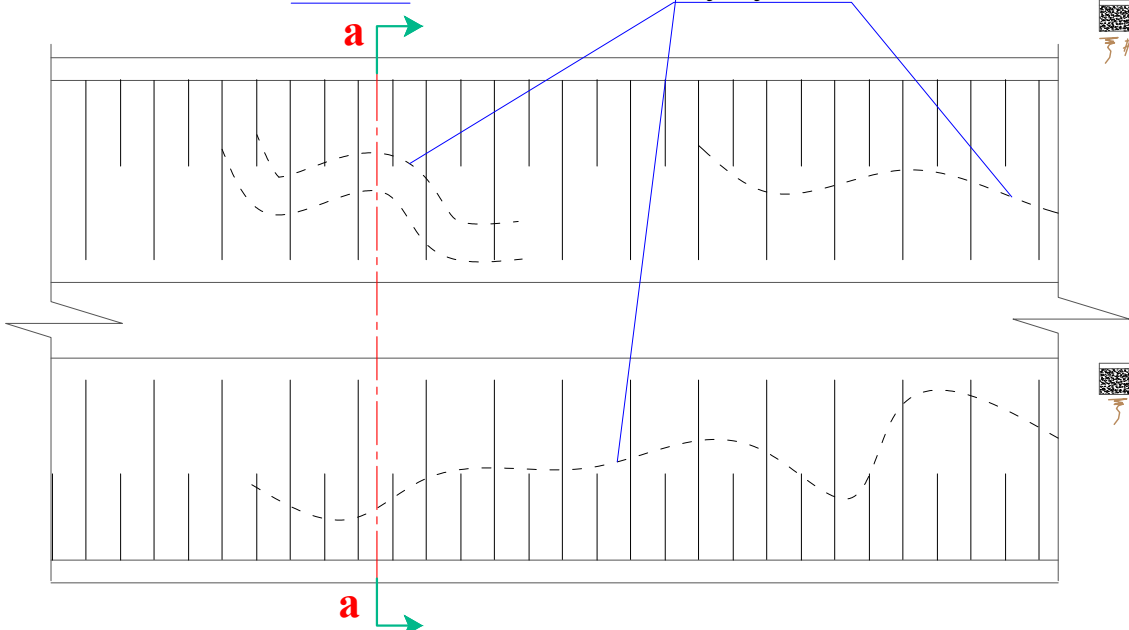

PRERJA a-a (Gjendja Ekzistuese)
SH 1:100

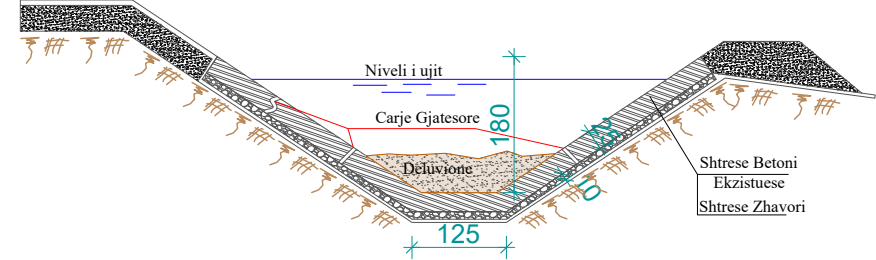





PRERJA a-a (Pas Nderhyrjes)
SH 1:100

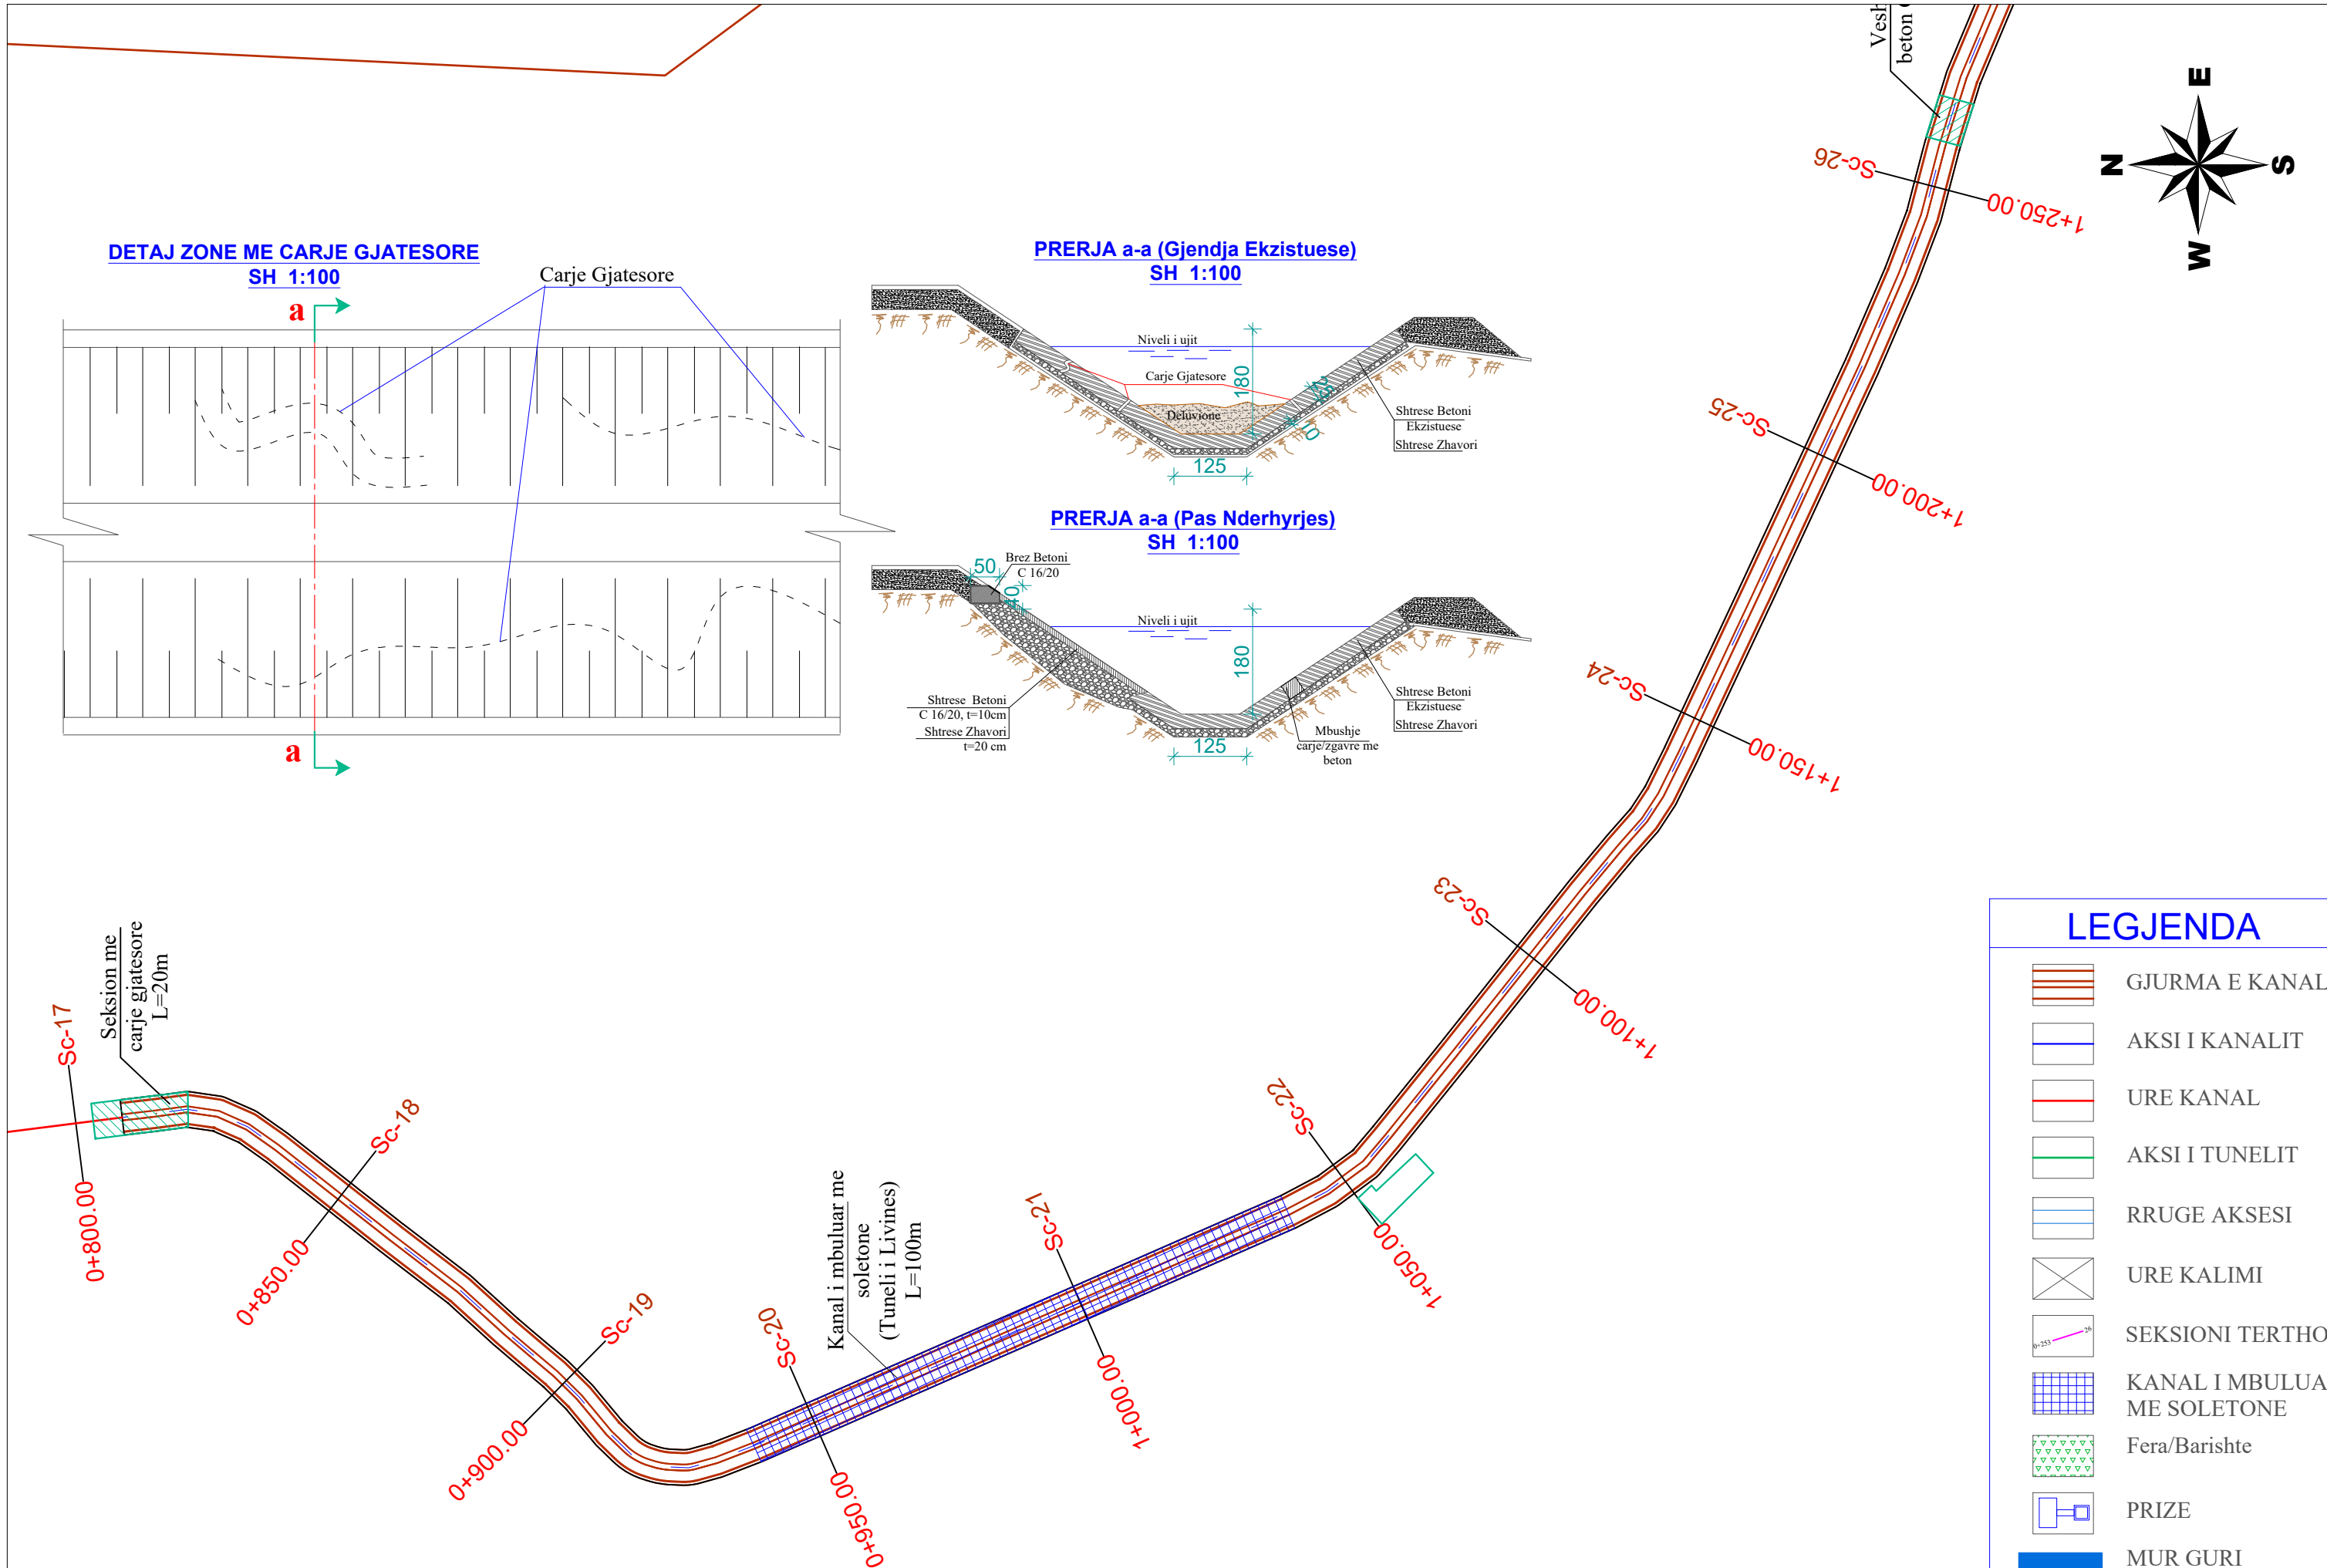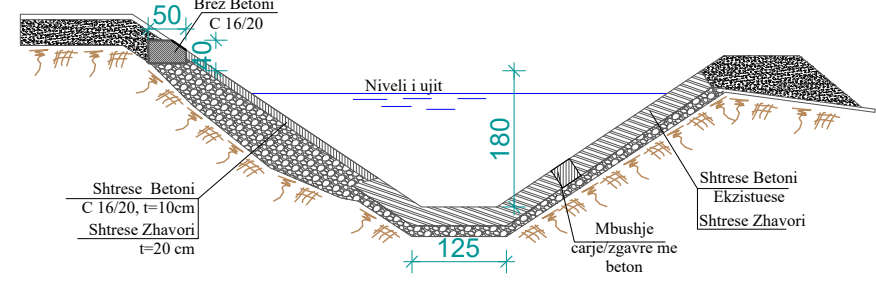


LEGJENDA

- GJURMA E KANALIT
- AKSI I KANALIT
- URE KANAL
- AKSI I TUNELIT
- RRUGE AKSESI
- URE KALIMI
- SEKSIONI TERTHOR
- KANAL I MBULUAR ME SOLETONE
- Fera/Barishte
- PRIZE
- MUR GURI


Investitor: BASHKIA FINIQ Adresa: Finiq-VLORE Web: www.bfiniq.gov.al		Objekti: REHABILITIM I KANALIT THOMA FILIPEU	Grupi teknik i projektimit: "HMK-Consulting" shpk Nr. lic. N- 6724/6 Tirane-Rr: "Zef Jubani", Pallati Bjorn, Hyrja 20 info@consulting-hmk.com +355 693867172	Administrator: Gëzim PAJO Inxhinier Konstruktor: Andrea ZOTO Lic. K-1896/2 Arkitekt: Gjergji KOTMILO Lic. A-1217/2 Inxhinier Hidroteknik: Ferdinant SHAHINLLARI Lic. K-1376/1	Inxhinier Elektrik: Dritan HAZINEDARI Lic. E-1143/4 Inxhinier Mjedis: Dhionis KOTMILO Lic. M-1147 Arkitekt: Mustafa HOXHAJ Lic. T-1059/2 Inxhinier Topograf: Panajot ALICKOLLI Lic. GJ-0566/2	Inxhinier Mekanik: Ervin MINAROLLI Lic. M-1131/3 Arkitekt: Kristi ROSHANJI Lic. A. 1586 Inxhinier Infrastruktura: Jeton SHKULLAK Lic. K-0589/3 Inxhinier Mjedis: Ardi RRODHE Lic. M. 1247	Inxhinier Konstruktor: Fajkon BELAJ Lic. K-1610/1 Inxhinier Konstruktor: Kristo ZHULATI Lic. K-1715/1	Faza e projektit: Projekt Zbatimi Formati: A3 Shkalla: 1:1000 Nr i fletes: PL_03 Data: 2018
		Numeri i projektit: AL_FI_R_K_Th_F	Vendodhja e projektit: FINIQ		Emërtimi i fletës: PLANIMETRIA E KANALIT			

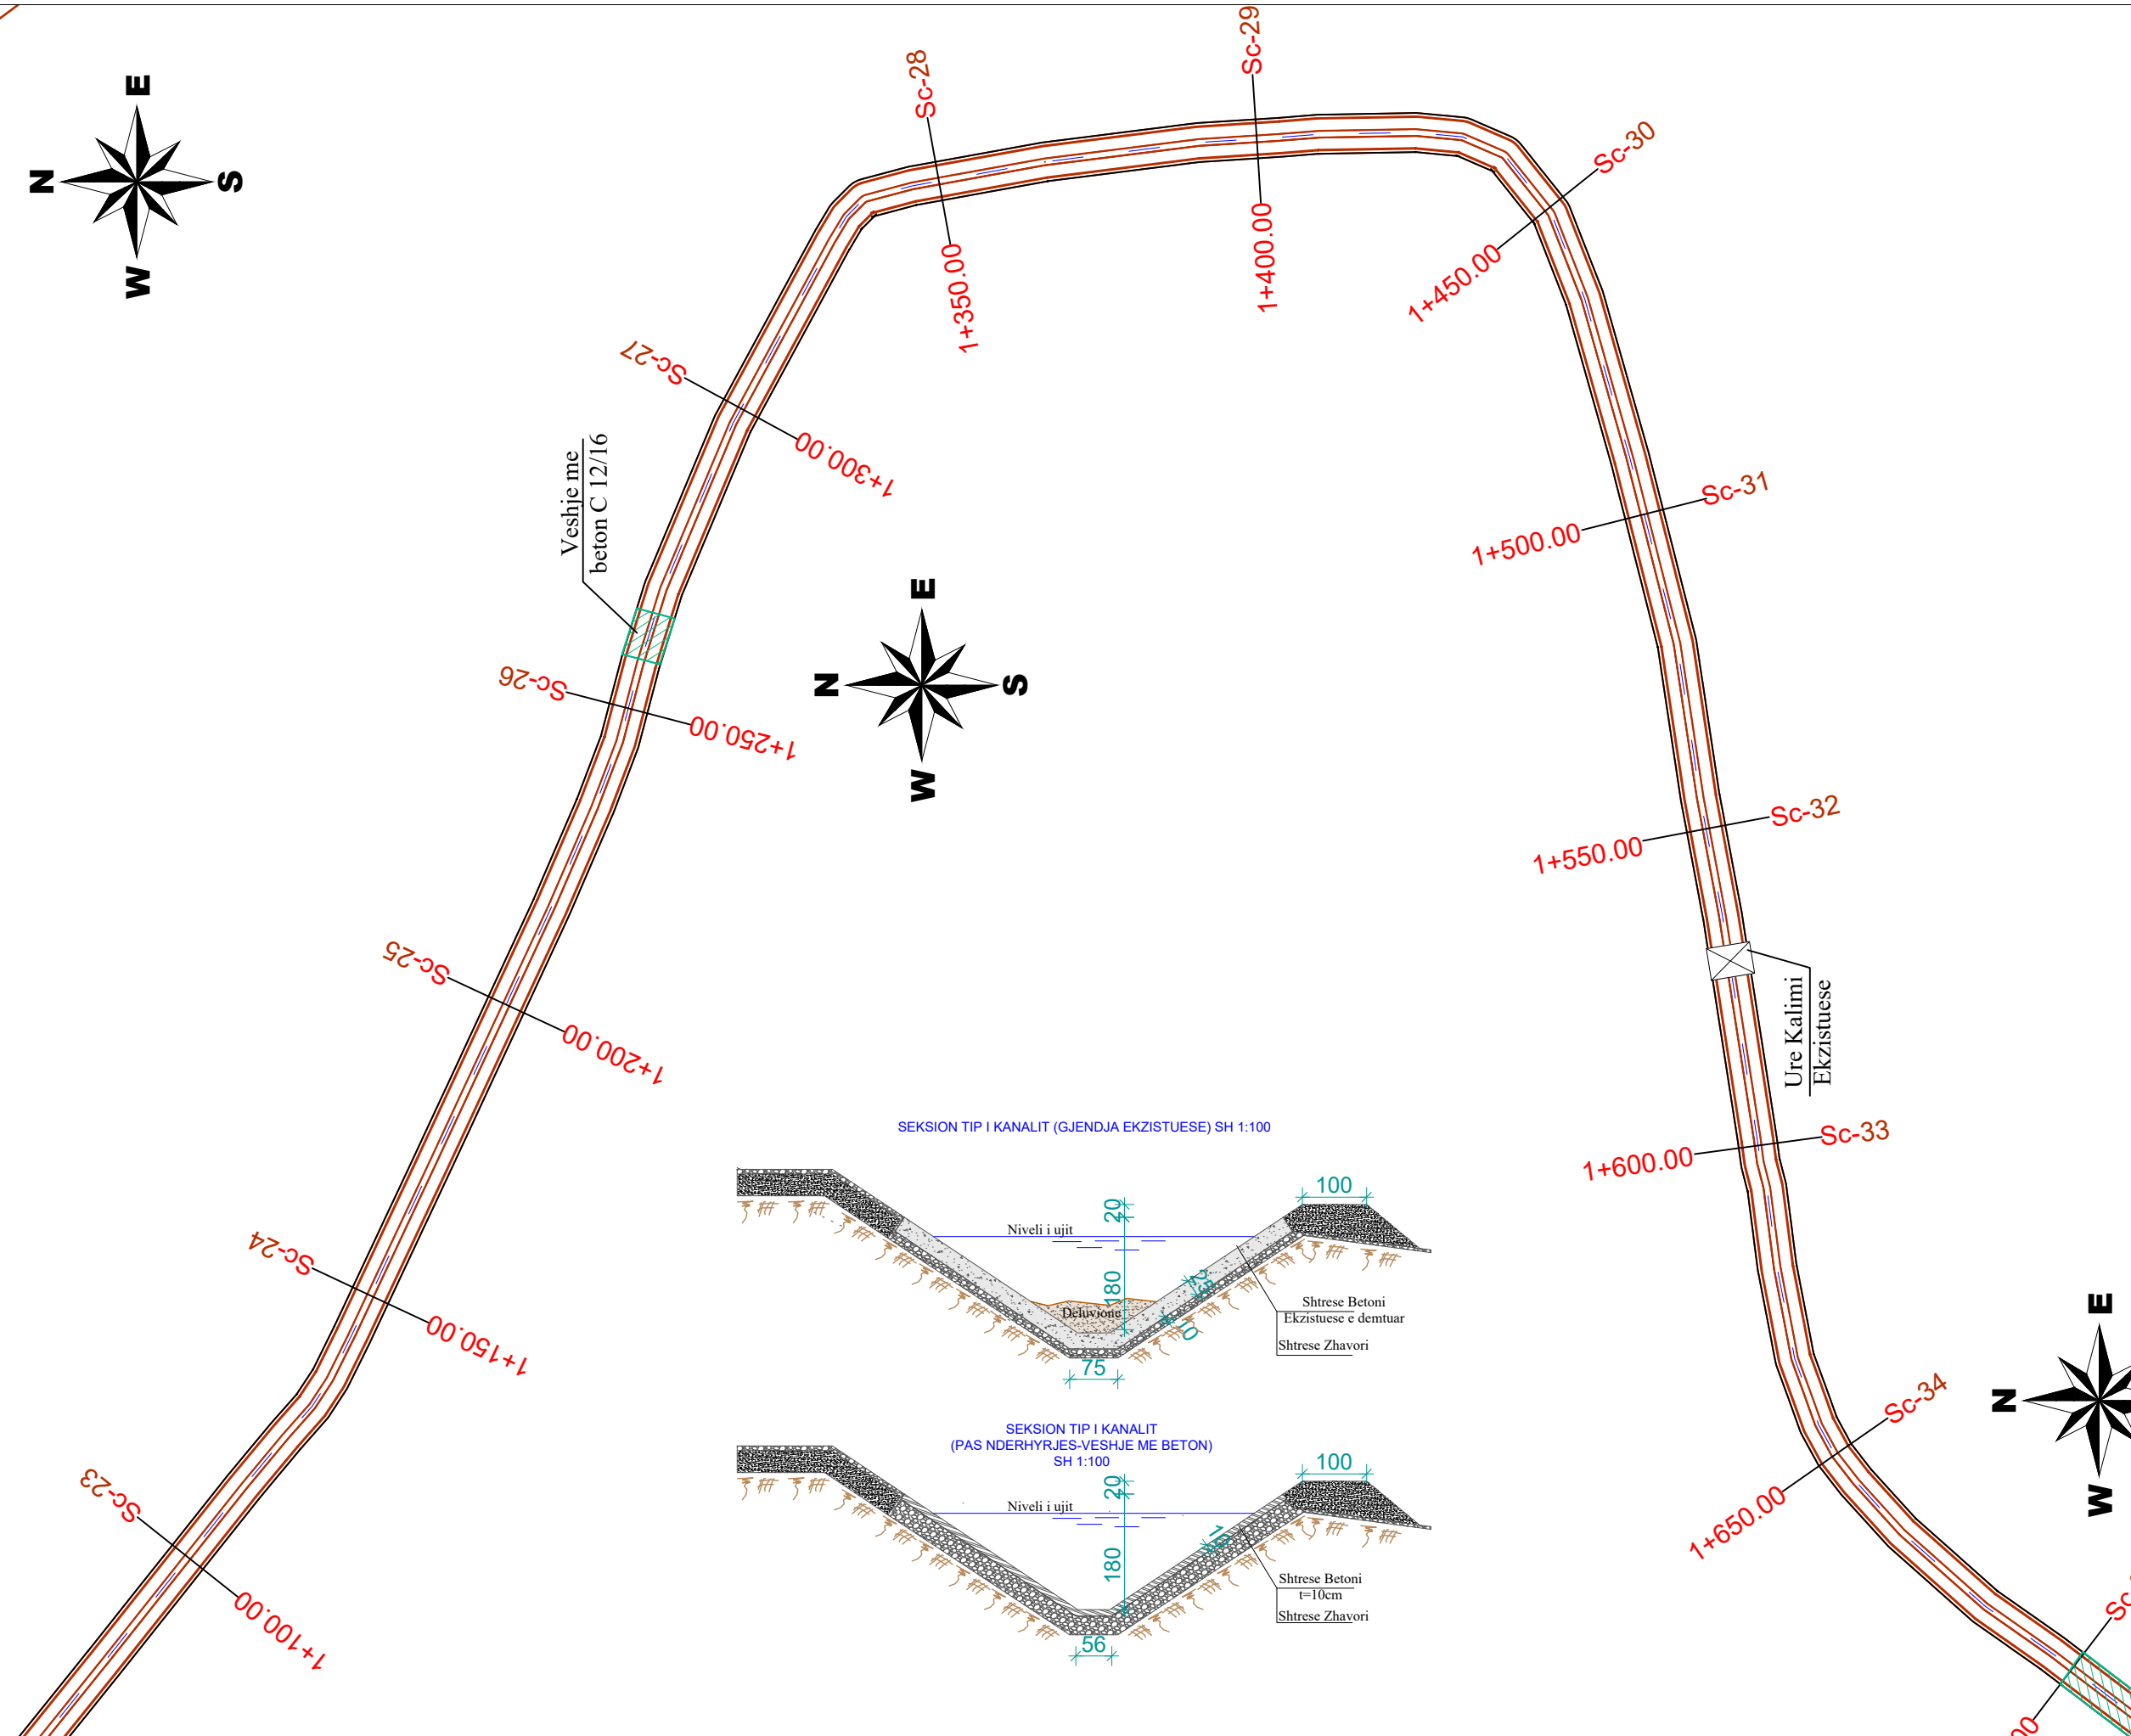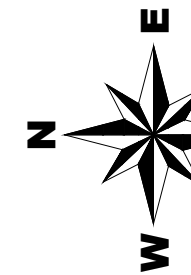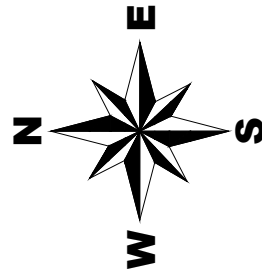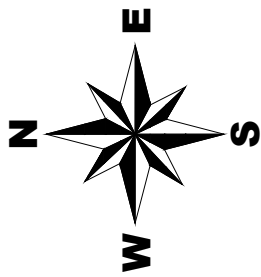

SEKSION TIP I KANALIT (GJENDJA EKZISTUESE) SH 1:100

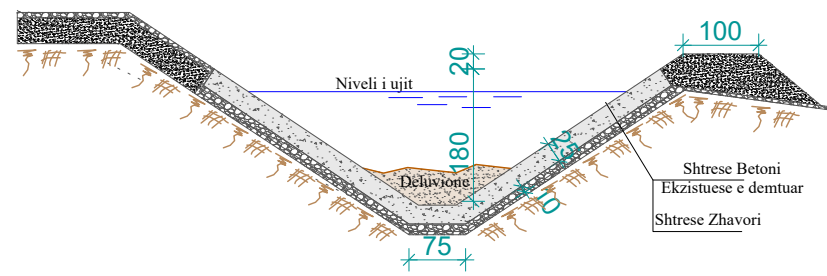

SEKSION TIP I KANALIT (PAS NDERHYRJES-VESHJE ME BETON) SH 1:100

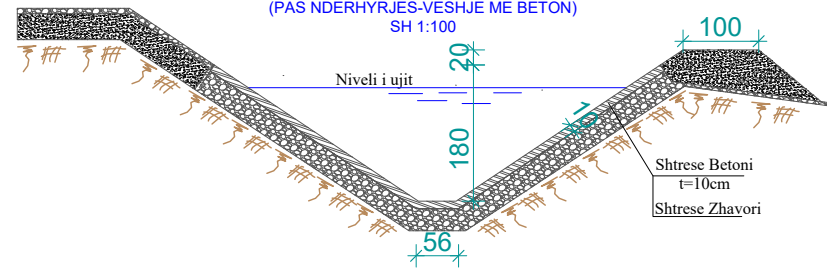

LEGJENDA

- GJURMA E KANALIT
- AKSI I KANALIT
- URE KANAL
- AKSI I TUNELIT
- RRUGE AKSESI
- URE KALIMI
- SEKSIONI TERTHOR
- KANAL I MBULUAR ME SOLETONE
- Fera/Barishte
- PRIZE
- MUR GURI

Investitor :
BASHKIA FINIQ
Adresa:
Finiq-VLORE

Web: www.bfiniq.gov.al



Municipality of Phoenice

Objekti: REHABILITIM I KANALIT
THOMA FILIPEU

Numi i projektit: AL_FI_R_K_Th_F
Vendodhja e projektit: FINIQ

Grupi teknik i projektimit:
"HMK-Consulting" shpk Nr .lic. N- 6724/6

Tirane-Rr: "Zef Jubani", Pallati Bjorn, Hyrja 20
info@consulting-hmk.com
+355 693867172




Administrator:
Gëzim PAJO
Inxhinier Konstruktor:
Andrea ZOTO Lic. K-1896/2
Arkitekt:
Gjergji KOTMILO Lic. A-1217/2
Inxhinier Hidroteknik:
Ferdinant SHAHINLLARI Lic. K-1376/1

Inxhinier Elektrik:
Dritan HAZINEDARI Lic. E-1143/4
Inxhinier Mjedis:
Dhionis KOTMILO Lic. M-1147
Arkitekt:
Kristi ROSHANJI Lic. A.1586
Inxhinier Topograf:
Mustafa HOXHAJ Lic. T-1059/2
Inxhinier Gjeolog:
Panajot ALICKOLLI Lic.GJ-0566/2

Inxhinier Mekanik:
Ervin MINAROLLI Lic.M-1131/3
Arkitekt:
Kristi ROSHANJI Lic. A.1586
Inxhinier Infrastrukture:
Jetnor SHKULLAK Lic. K-0589/3
Inxhinier Mjedis:
Ardi RRODHE Lic. M.1247

Inxhinier Konstruktor:
Faikjon BELAJ Lic. K-1610/1
Inxhinier Konstruktor:
Kristo ZHULATI Lic. K-1715/1
Emërtimi i fletës:
PLANIMETRIA E KANALIT


Faza e projektit:
Projekt Zbatimi
Formati: A3
Shkalla: 1:1000
Nr i fletes: PL_04
Data:
2018

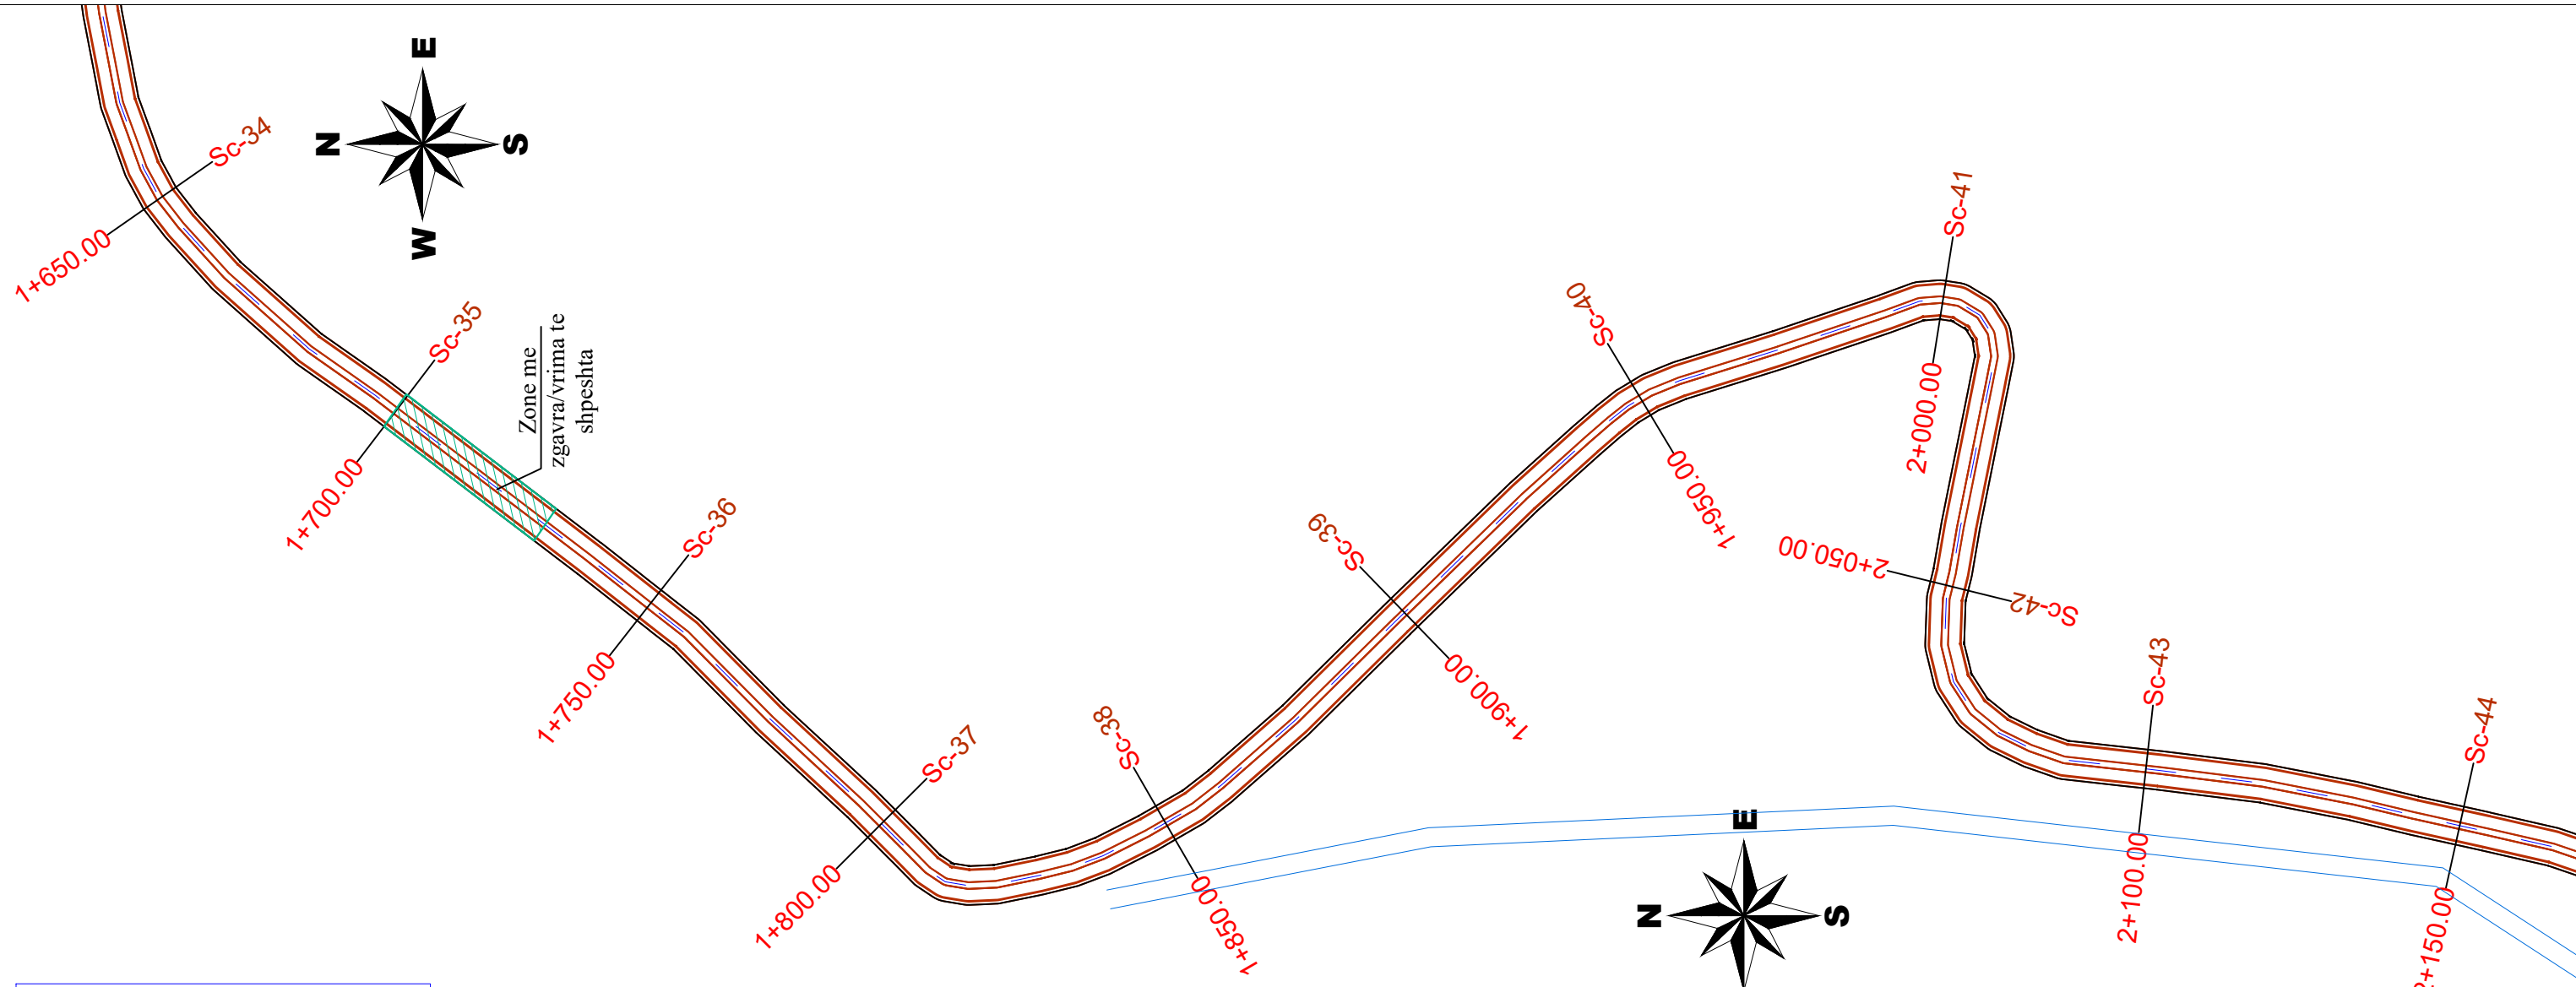


LEGJENDA

- GJURMA E KANALIT
- AKSI I KANALIT
- URE KANAL
- AKSI I TUNELIT
- RRUGE AKSESI
- URE KALIMI
- SEKSIONI TERTHOR
- KANAL I MBULUAR ME SOLETONE
- Fera/Barishte
- PRIZE
- MUR GURI


DETAJ ZONE ME CARJE GJATESORE
SH 1:100

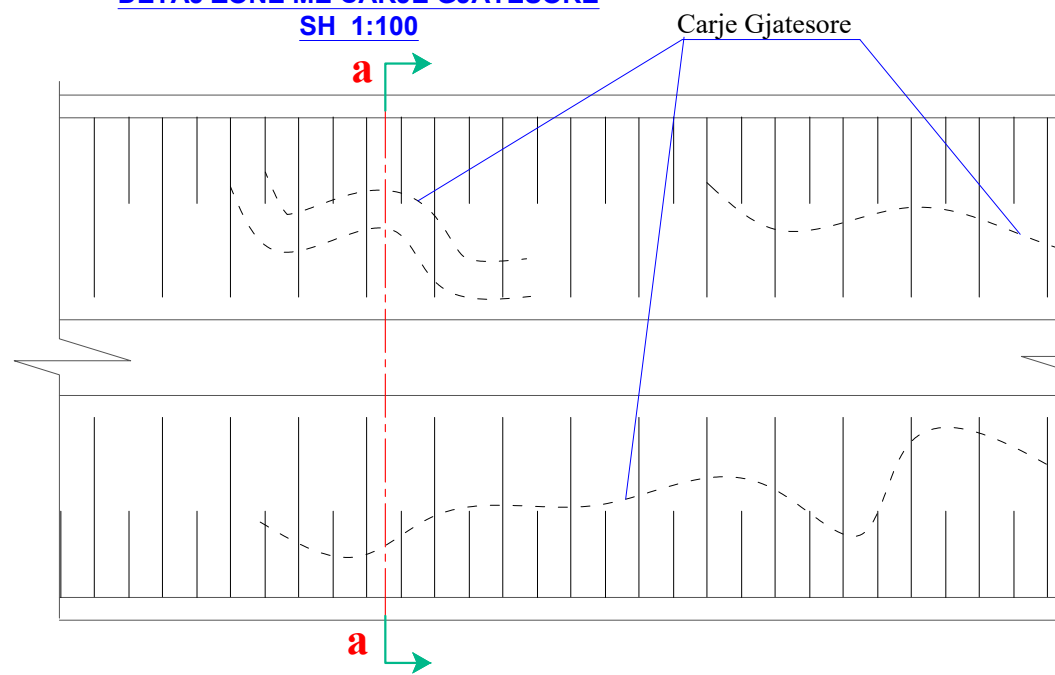

PRERJA a-a (Gjendja Ekzistuese)
SH 1:100

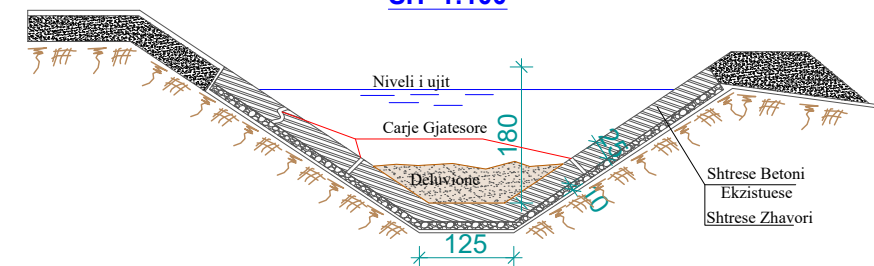

PRERJA a-a (Pas Nderhyrjes)
SH 1:100

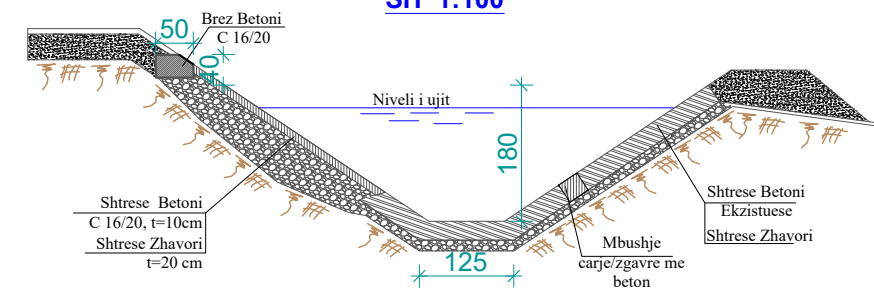

Investitor:
BASHKIA FINIQ
Adresa:
Finiq-VLORE



Objekti: REHABILITIM I KANALIT
THOMA FILIPEU

Numri i projektit: **AL_FI_R_K_Th_F**
Vendodhja e projektit: **FINIQ**

Grupi teknik i projektimit:
"HMK-Consulting" shpk Nr. lic. N- 6724/6

Tirane-Rr: "Zef Jubani", Pallati Bjorn, Hyrja 20
info@consulting-hmk.com
+355 693867172



Administrator:
Gëzim PAJO
Inxhinier Konstruktor:
Andrea ZOTO Lic. K-1896/2
Arkitekt:
Gjergji KOTMILO Lic. A-1217/2
Inxhinier Hidroteknik:
Ferdinant SHAHINLLARI Lic. K-1376/1

Inxhinier Elektrik:
Dritan HAZINEDARI Lic. E-1143/4
Inxhinier Mjedis:
Dhionis KOTMILO Lic. M-1147
Arkitekt:
Kristi ROSHANJI Lic. A. 1586
Inxhinier Topograf:
Mustafa HOXHAI Lic. T-1059/2
Inxhinier Gjeolog:
Panajot ALICKOLLI Lic.GJ-0566/2

Inxhinier Mekanik:
Ervin MINAROLLI Lic.M-1131/3
Arkitekt:
Kristi ROSHANJI Lic. A. 1586
Inxhinier Infrastruktura:
Jetnor SHKULLAK Lic. K-0589/3
Inxhinier Mjedis:
Ardi RRODHE Lic. M. 1247

Inxhinier Konstruktor:
Faikjon BELAJ Lic. K-1610/1
Inxhinier Konstruktor:
Kristo ZHULATI Lic. K-1715/1
Emërtimi i fletës:
PLANIMETRIA E KANALIT



Faza e projektit:
Projekt Zbatimi
Formati: **A3**
Shkalla: **1:1000**
Nr i fletes: **PL_05**
Data:
2018

Web: www.bfiniq.gov.al


Municipality of Phoenice

LEGJENDA


-  GJURMA E KANALIT
-  AKSI I KANALIT
-  URE KANAL
-  AKSI I TUNELIT
-  RRUGE AKSESI
-  URE KALIMI
-  SEKSIONI TERTHOR
-  KANAL I MBULUAR ME SOLETONE
-  Fera/Barishte
-  PRIZE
-  MUR GURI

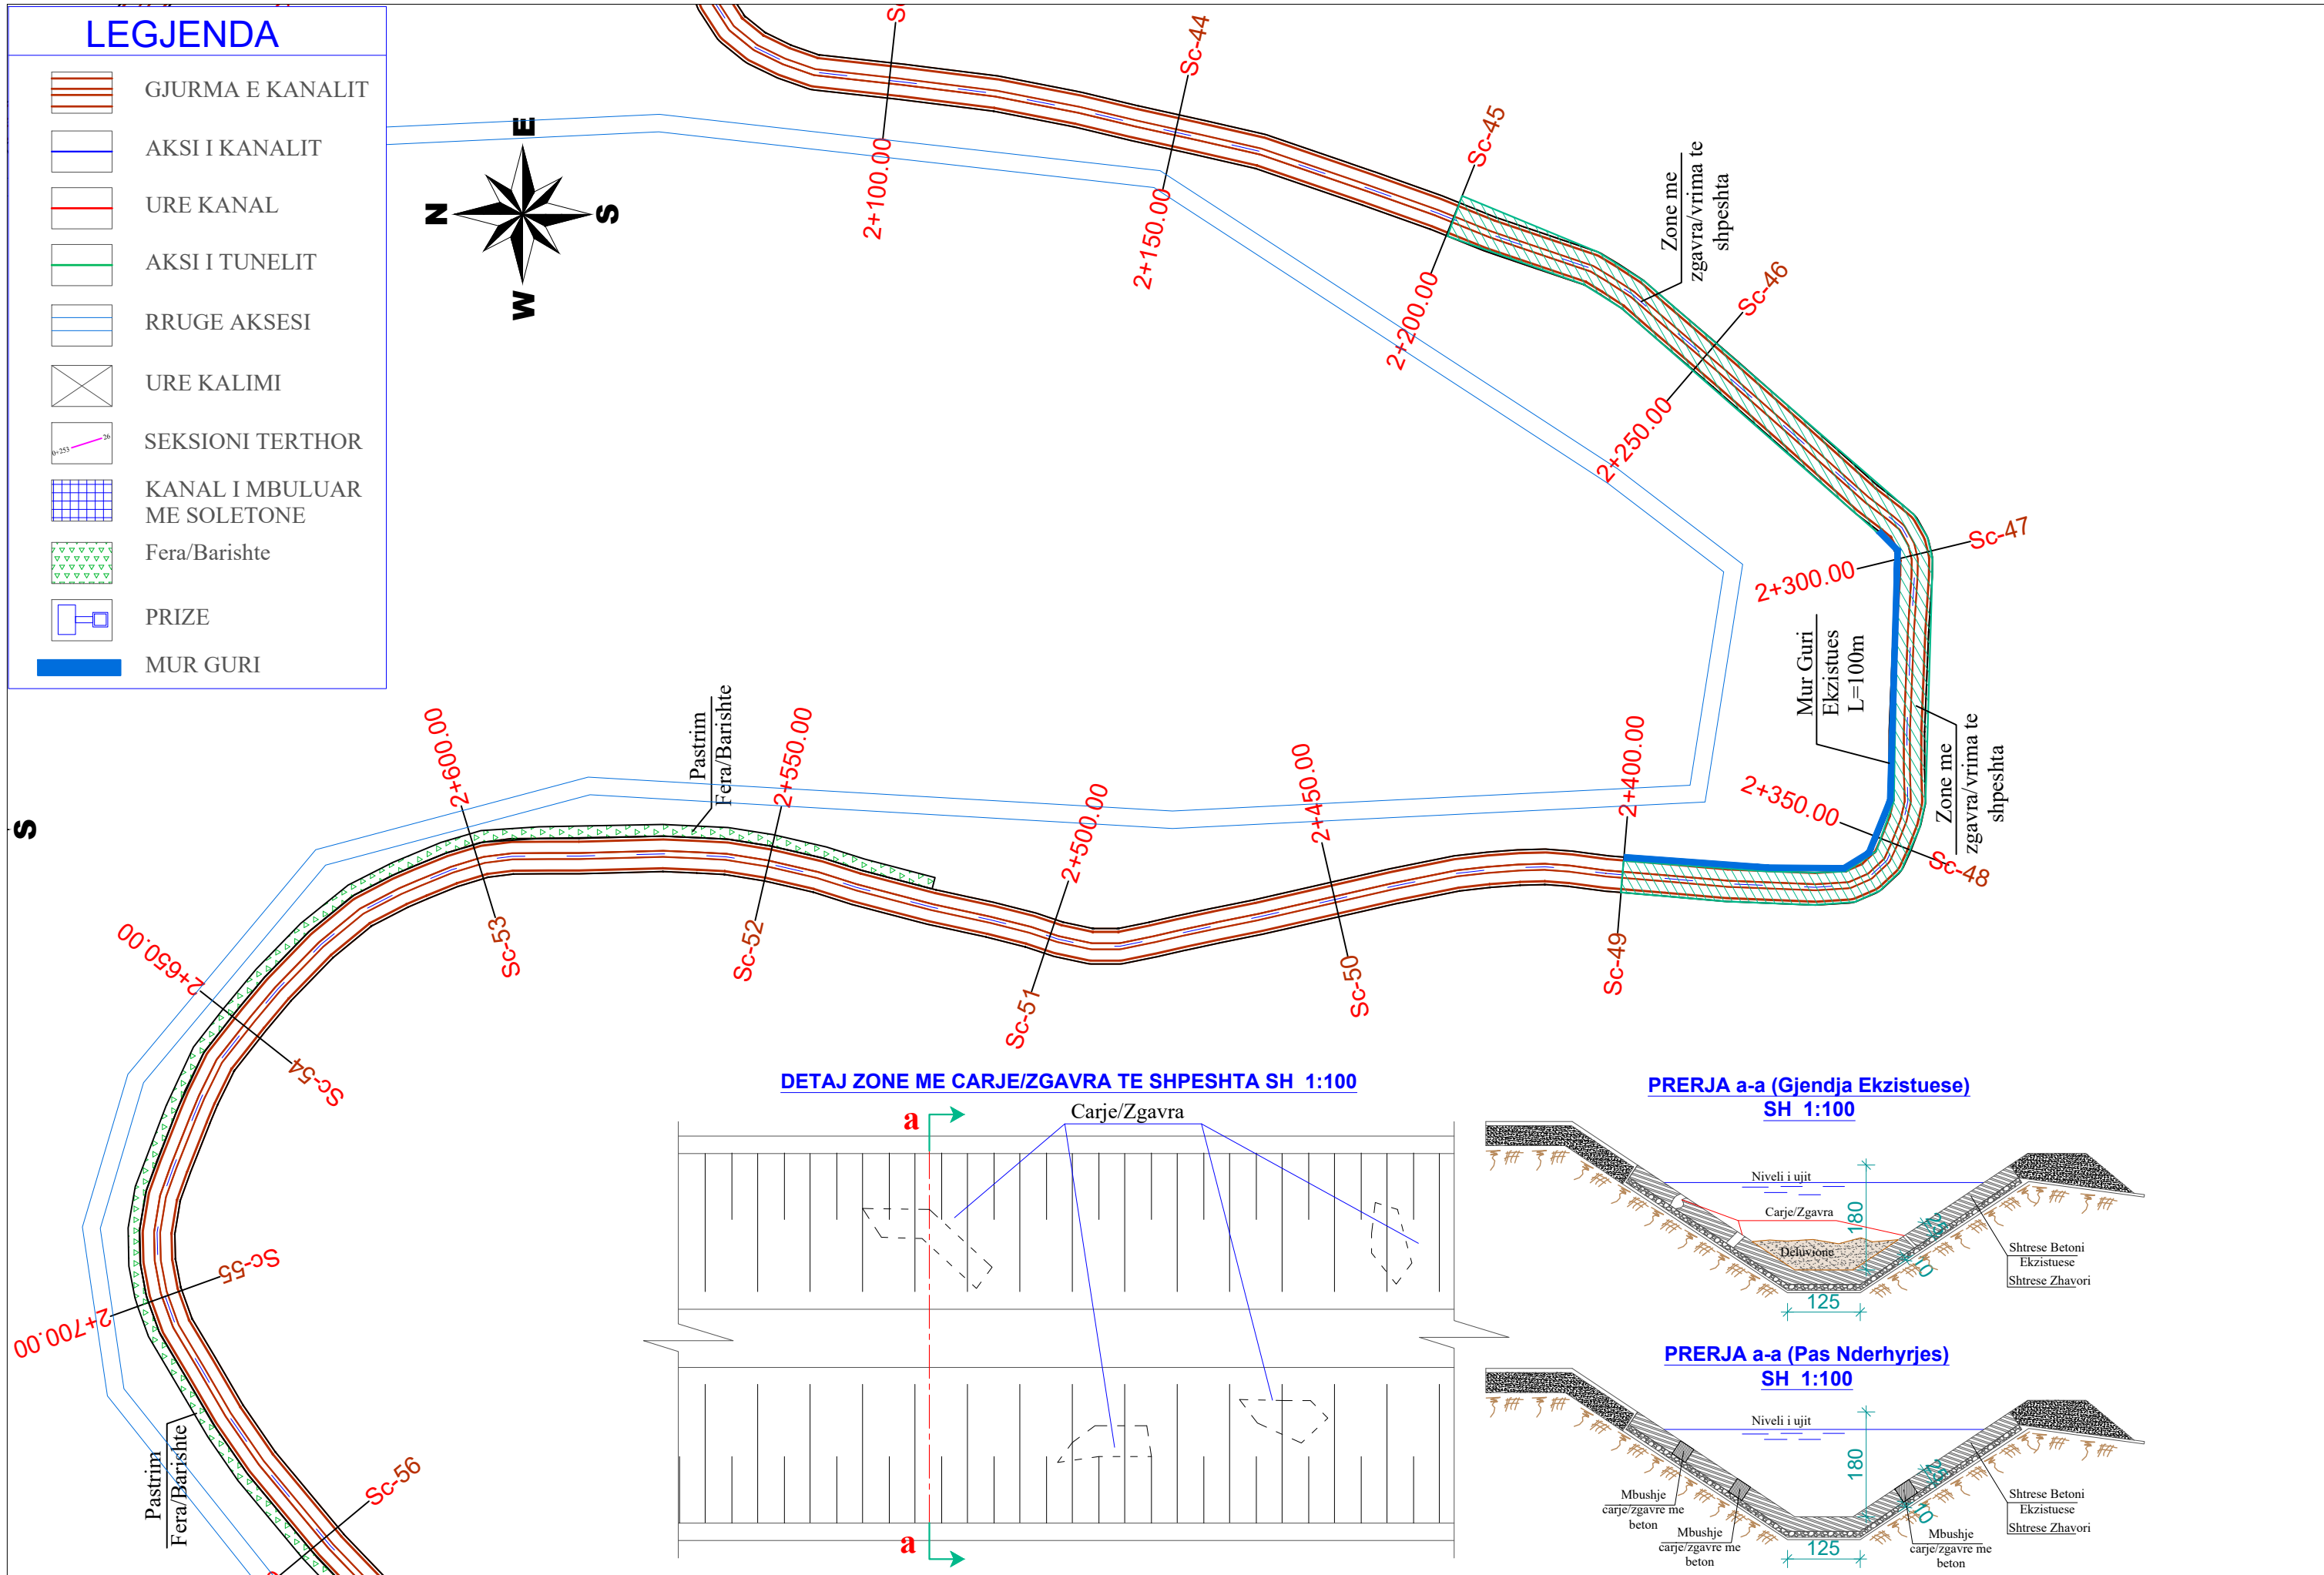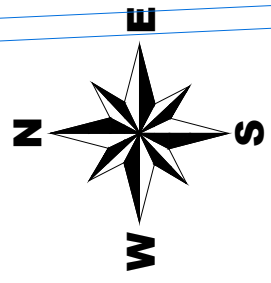


DETAJ ZONE ME CARJE/ZGAVRA TE SHPESHTA SH 1:100

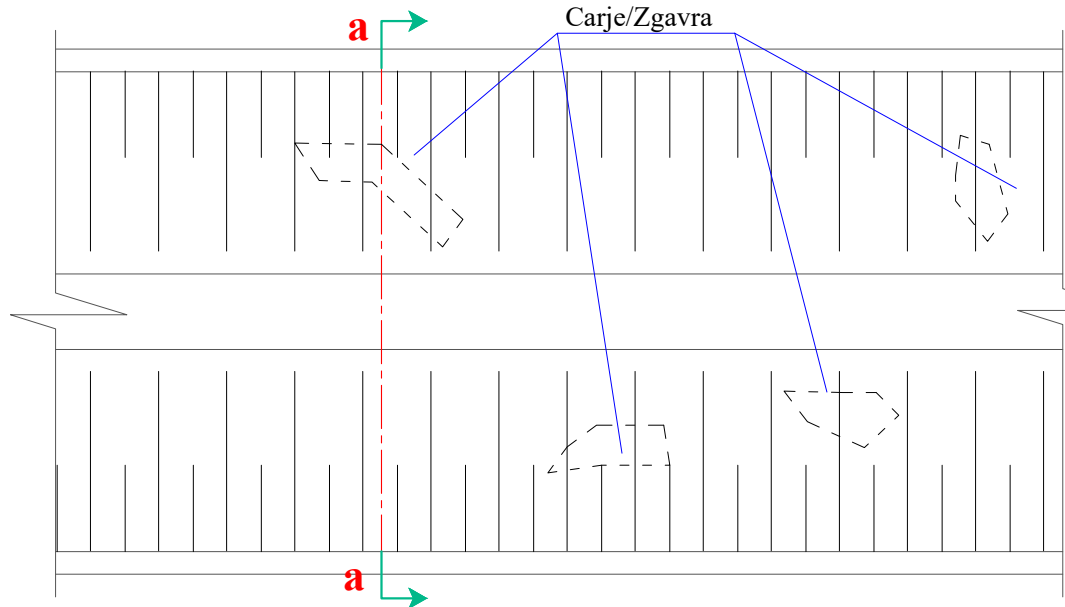

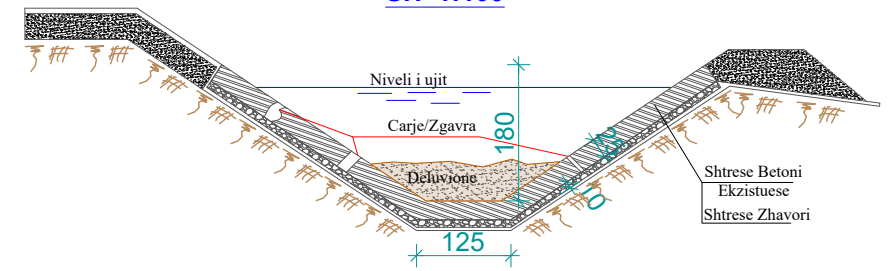



PRERJA a-a (Gjendja Ekzistuese) SH 1:100

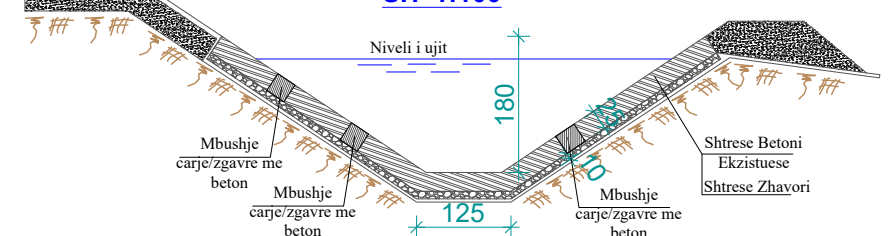

PRERJA a-a (Pas Nderhyrjes) SH 1:100




Investitor: BASHKIA FINIQ Adresa: Finiq-VLORE Web: www.bfiniq.gov.al	 Municipality of Phoenixe	Objekti: REHABILITIM I KANALIT THOMA FILIPEU Numri i projektit: AL_FI_R_K_Th_F	Vendodhja e projektit: FINIQ	Grupi teknik i projektimit: "HMK-Consulting" shpk Nr. lic. N- 6724/6 Tirane-Rr: "Zef Jubani", Pallati Bjorn, Hyrja 20 info@consulting-hmk.com +355 693867172 	Administrator: Gëzim PAJO Inxhinier Konstruktor: Andrea ZOTO Lic. K-1896/2 Arkitekt: Gjergji KOTMILO Lic. A-1217/2 Inxhinier Hidroteknik: Ferdinant SHAHINLLARI Lic. K-1376/1	Inxhinier Elektrik: Dritan HAZINEDARI Lic. E-1143/4 Inxhinier Mjedis: Dhionis KOTMILO Lic. M-1147 Inxhinier Topograf: Mustafa HOXHAJ Lic. T-1059/2 Inxhinier Gjeolog: Panajot ALICKOLLI Lic.GJ-0566/2	Inxhinier Mekanik: Ervin MINAROLLI Lic.M-1131/3 Arkitekt: Kristi ROSHANJI Lic. A.1586 Inxhinier Infrastrukture: Jetnor SHKULLAK Lic. K-0589/3 Inxhinier Mjedis: Ardi RRODHE Lic. M.1247	Inxhinier Konstruktor: Faikjon BELAJ Lic. K-1610/1 Inxhinier Konstruktor: Kristo ZHULATI Lic. K-1715/1 Emërtimi i fletës: PLANIMETRIA E KANALIT	Faza e projektit: Projekt Zbatimi Formati: A3 Shkalla: 1:1000 Nr i fletes: PL_06 Data: 2018
--	---	---	--	--	--	--	--	---	--

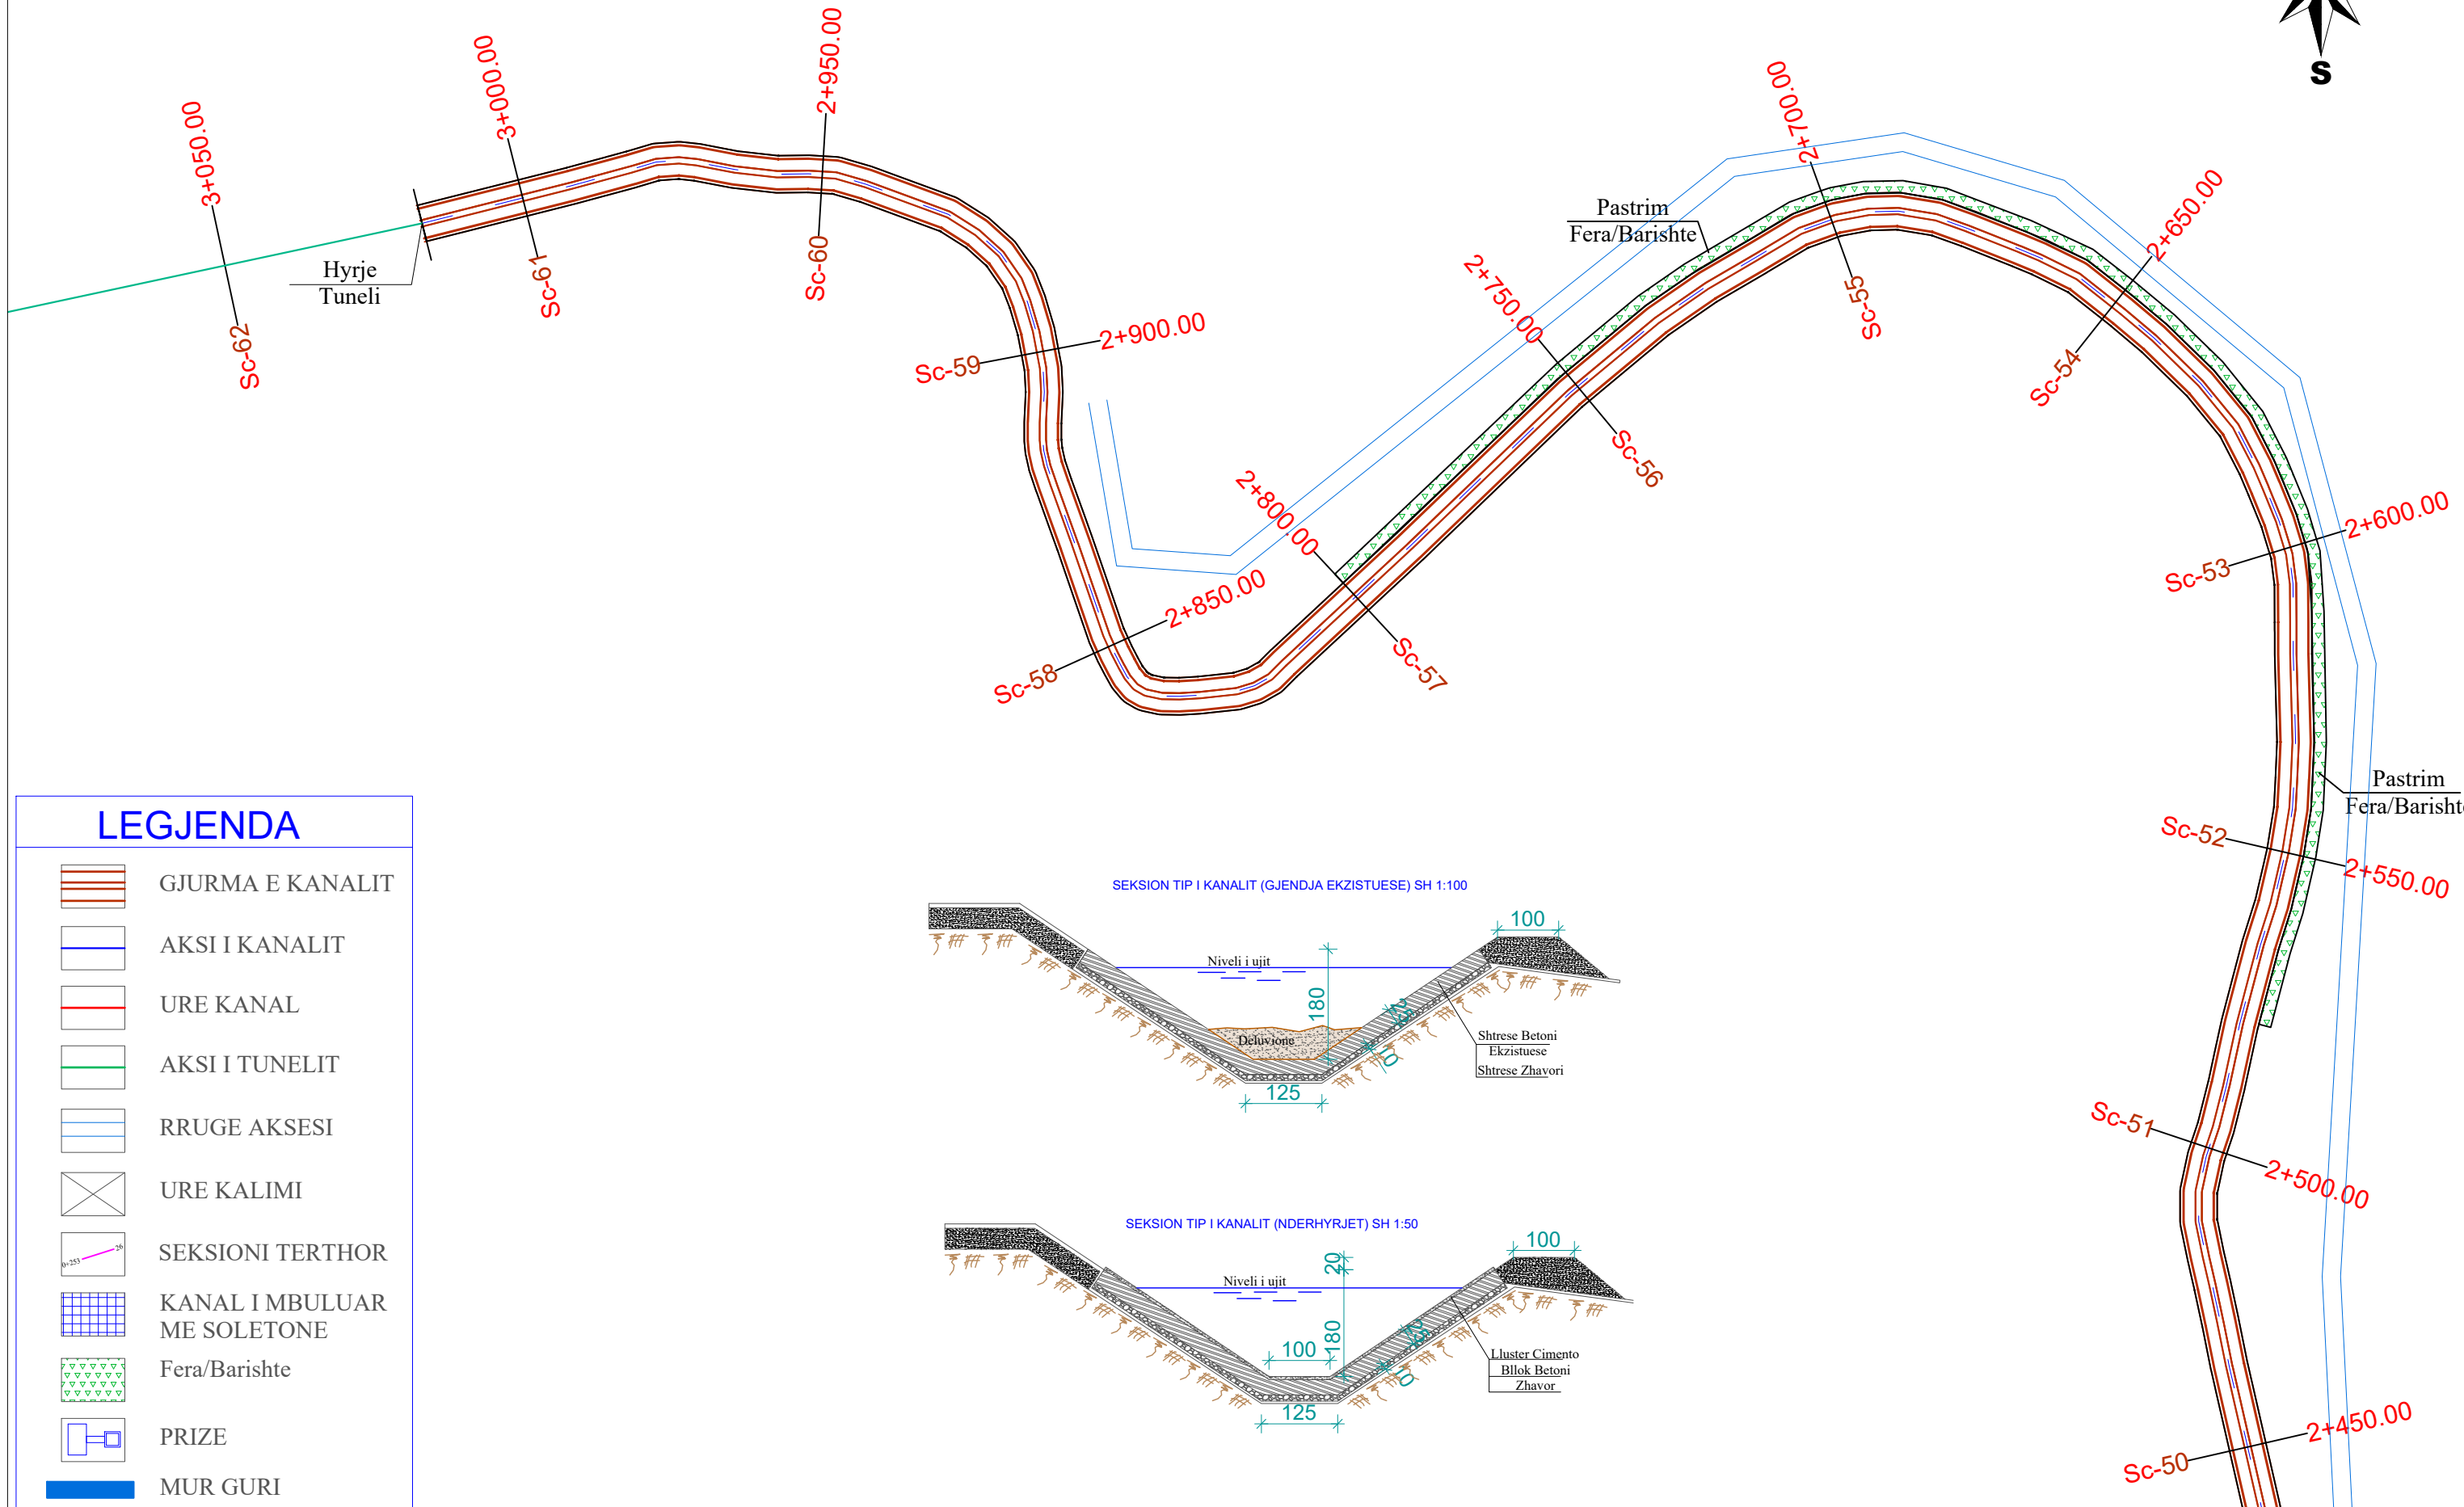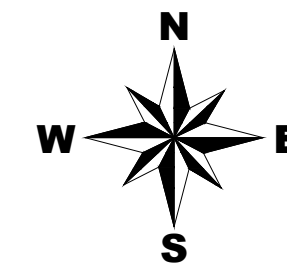


LEGJENDA



-  GJURMA E KANALIT
-  AKSI I KANALIT
-  URE KANAL
-  AKSI I TUNELIT
-  RRUGE AKSESI
-  URE KALIMI
-  SEKSIONI TERTHOR
-  KANAL I MBULUAR ME SOLETONE
-  Fera/Barishte
-  PRIZE
-  MUR GURI

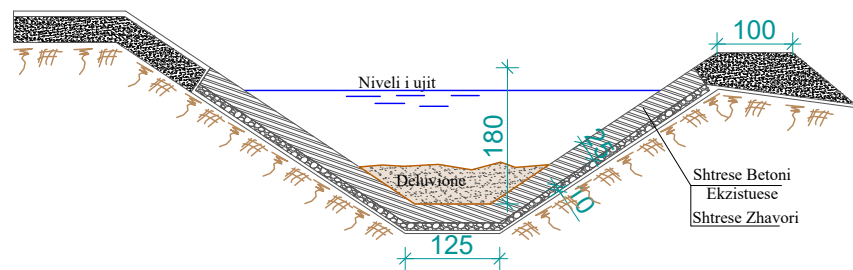
SEKSION TIP I KANALIT (GJENDJA EKZISTUESE) SH 1:100

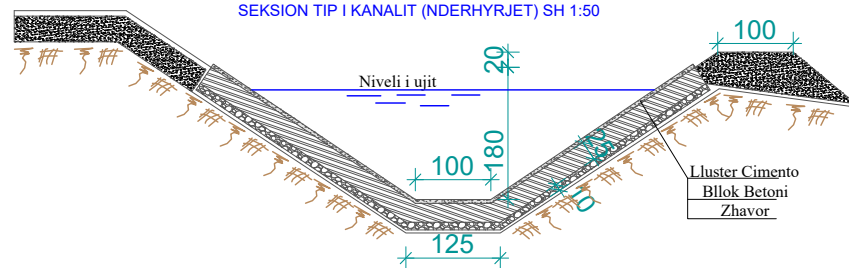

SEKSION TIP I KANALIT (NDERHYRJET) SH 1:50




Investitor: BASHKIA FINIQ Adresa: Finiq-VLORE Web: www.bfiniq.gov.al	 Municipality of Phoenice	Objekti: REHABILITIM I KANALIT THOMA FILIPEU	Grupi teknik e projektimit: "HMK-Consulting" shpk Nr. lic. N- 6724/6 Tirane-Rr: "Zef Jubani", Pallati Bjorn, Hyrja 20 info@consulting-hmk.com +355 693867172	Administrator: Gëzim PAJO Inxhinier Konstruktor: Andrea ZOTO Lic. K-1896/2 Arkitekt: Gjergji KOTMILO Lic. A-1217/2 Inxhinier Hidroteknik: Ferdinant SHAHINLLARI Lic. K-1376/1	Inxhinier Elektrik: Dritan HAZINEDARI Lic. E-1143/4 Inxhinier Mjedisori: Dhionis KOTMILO Lic. M-1147 Arkitekt: Mustafa HOXHAJ Lic. T-1059/2 Inxhinier Topograf: Panajot ALICKOLLI Lic. GJ-0566/2	Inxhinier Mekanik: Ervin MINAROLLI Lic. M-1131/3 Arkitekt: Kristi ROSHANJI Lic. A. 1586 Inxhinier Infrastruktura: Jetnor SHKULLAK Lic. K-0589/3 Inxhinier Mjedisori: Ardi RRODHE Lic. M. 1247	Inxhinier Konstruktor: Faikjon BELAJ Lic. K-1610/1 Inxhinier Konstruktor: Kristo ZHULATI Lic. K-1715/1	Faza e projektit: Projekt Zbatimi Formati: A3 Shkalla: 1:1000 Nr i fletes: PL_07 Data: 2018
		Numri i projektit: AL_FI_R_K_Th_F	Vendodhja e projektit: FINIQ	 HMK-CONSULTING SH.P.K. Konsultanca-Projektim-Mbikqarje		Emërtimi i fletës: PLANIMETRIA E KANALIT		

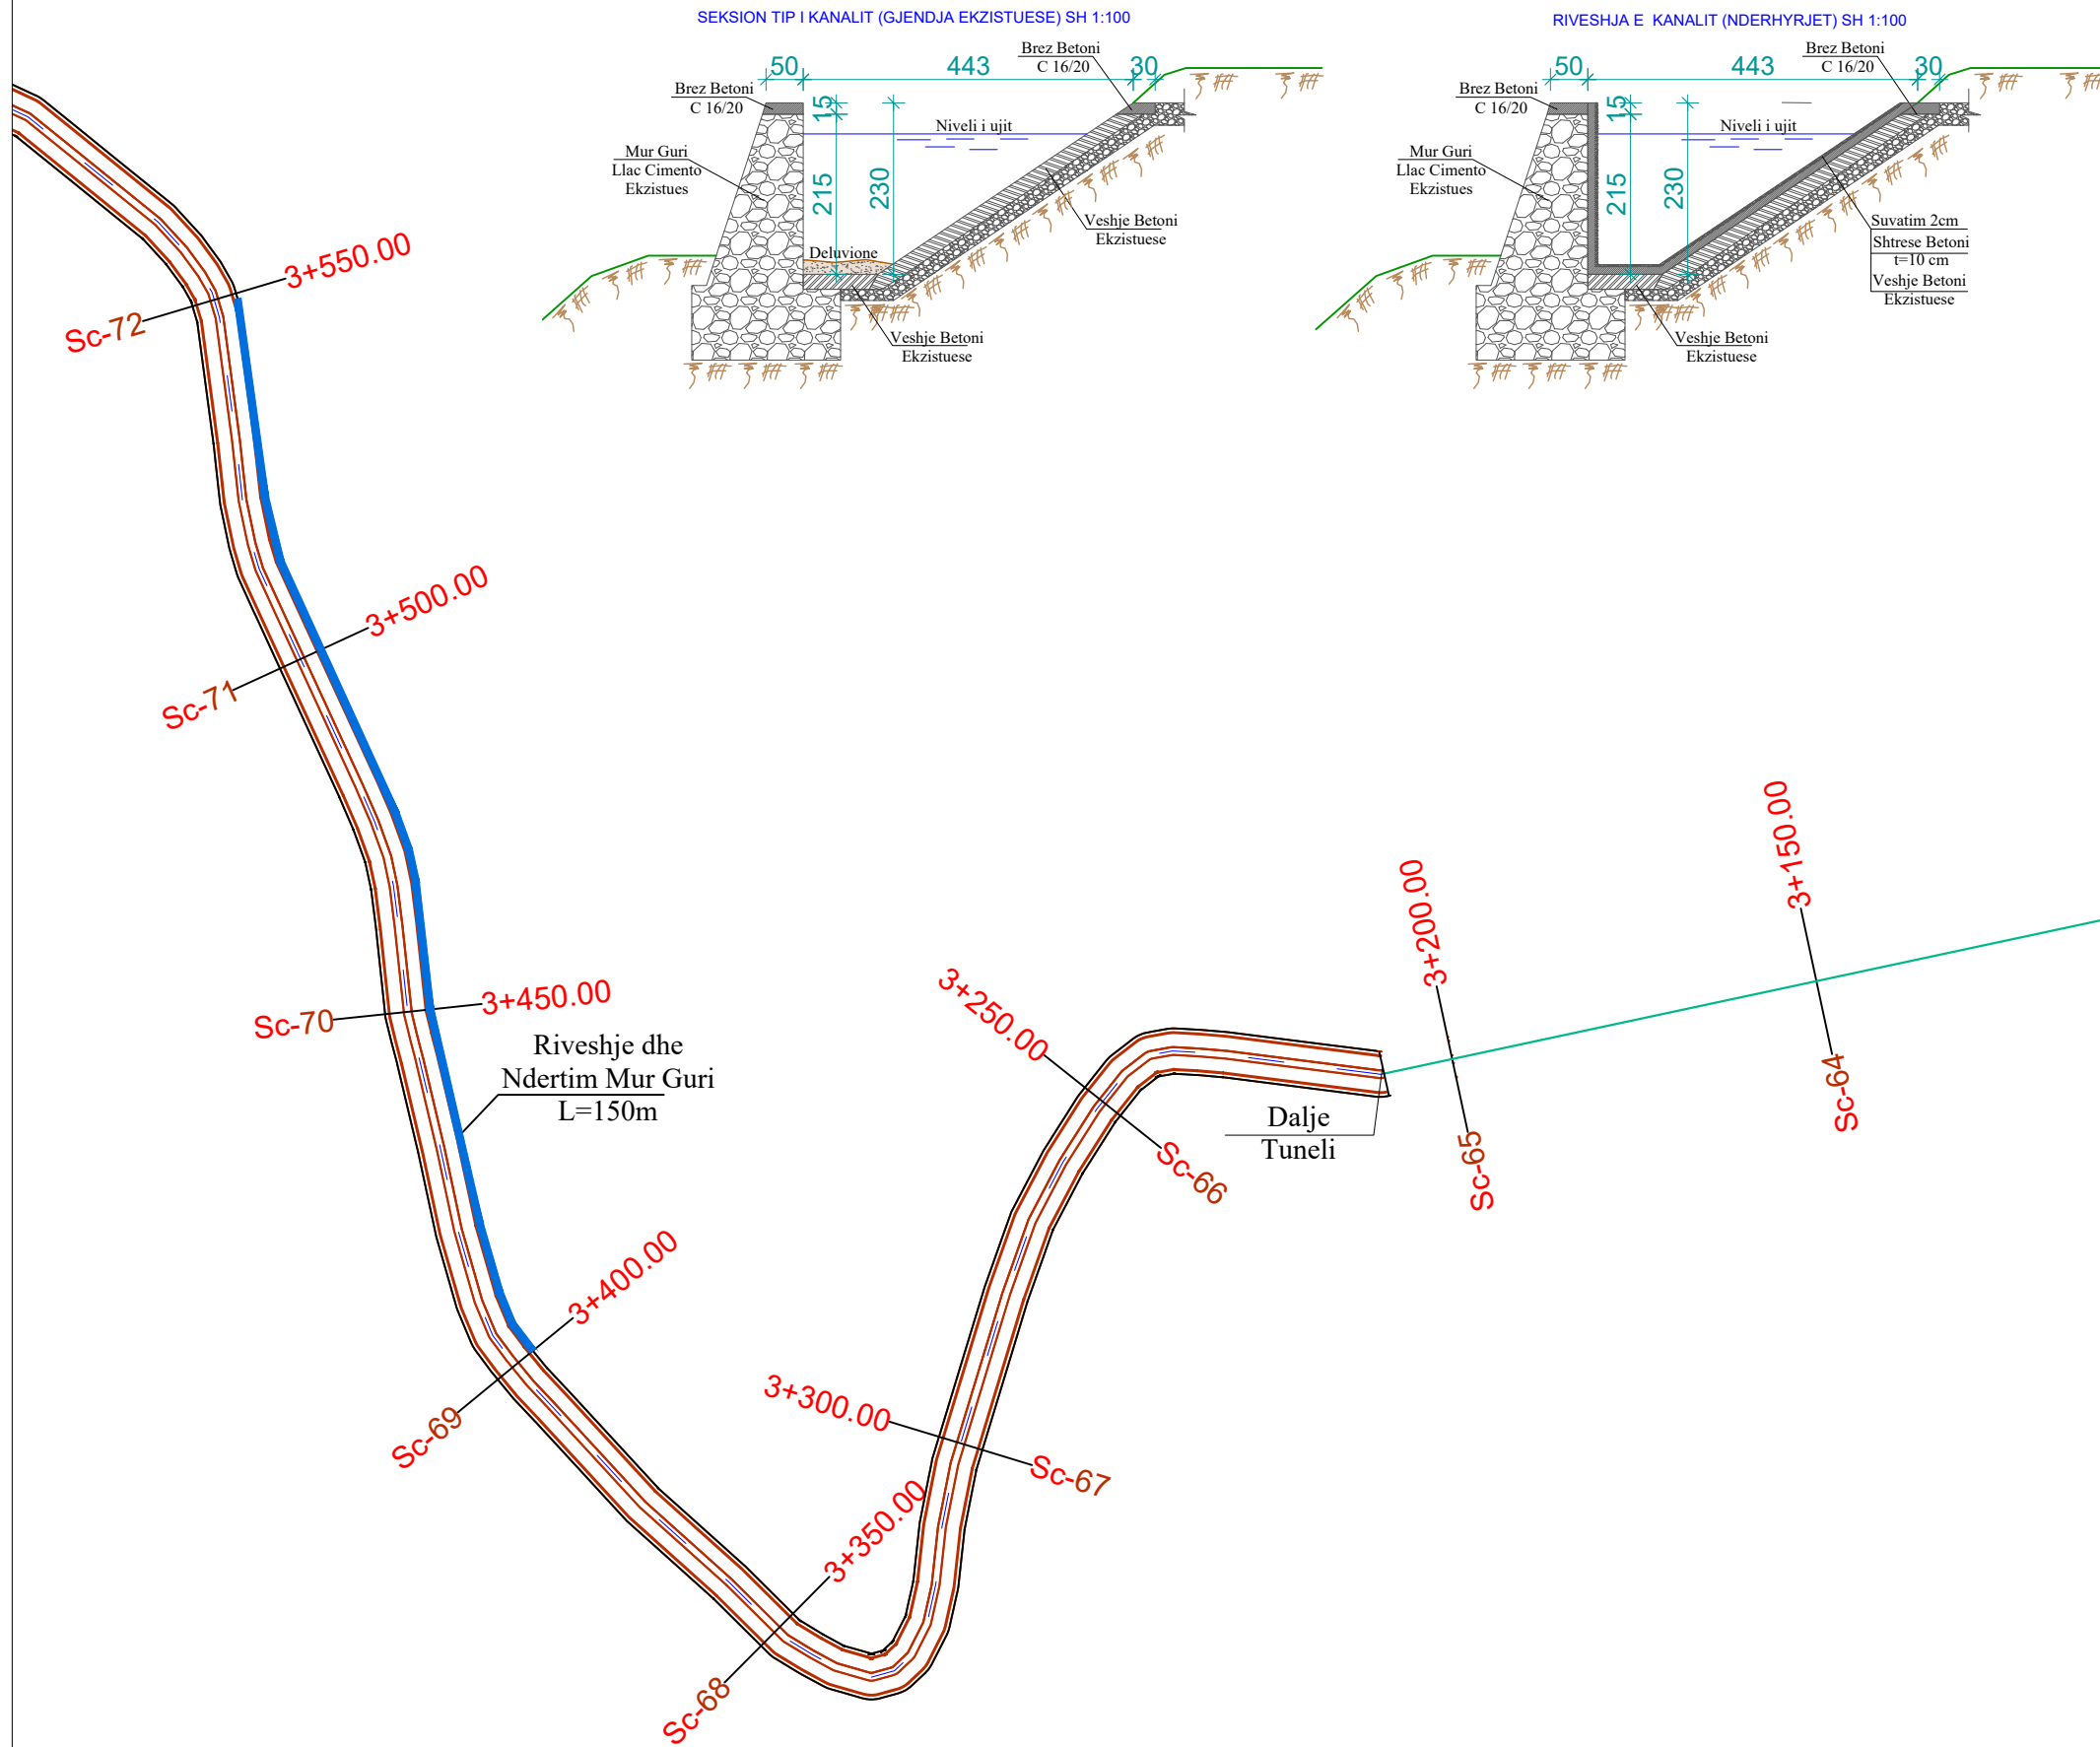

SHENIME TEKNIKE:
Pas pastrimit te kanalit nga dheu, veprohet si meposhte:

1. Prerje ferrash/barishte
2. Pastrimi sipërfaqes se kanalit me furce metalike
3. Larja me uje te paster i sipërfaqes.
4. Mbushja e zgavrave/carjeve me beton C 12/16
5. Suvatim llac cimento 2cm.

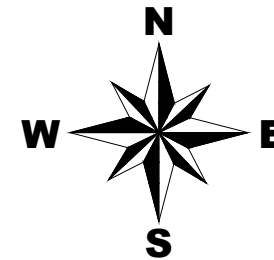

LEGJENDA

- GJURMA E KANALIT
- AKSI I KANALIT
- URE KANAL
- AKSI I TUNELIT
- RRUGE AKSESI
- URE KALIMI
- SEKSIONI TERTHOR
- KANAL I MBULUAR ME SOLETONE
- Fera/Barishte
- PRIZE
- MUR GURI

Investitor : **BASHKIA FINIQ**
Adresa: Finiq-VLORË



Objekti: REHABILITIM I KANALIT THOMA FILIPEU

Numri i projektit: **AL_FI_R_K_Th_F**
Vendodhja e projektit: **FINIQ**

Grupi teknik i projektimit: "HMK-Consulting" shpk Nr. lic. N- 6724/6

Tirane-Rr: "Zef Jubani", Pallati Bjorn, Hyrja 20
info@consulting-hmk.com
+355 693847172



Administrator: **Gëzim PAJO**
Inxhinier Konstruktor:
Andrea ZOTO Lic. K-1896/2
Gjergji KOTMILO Lic. A-1217/2
Inxhinier Hidroteknik:
Ferdinant SHAHINLLARI Lic. K-1376/1

Inxhinier Elektrik:
Dritan HAZINEDARI Lic. E-1143/4
Inxhinier Mjedisit:
Dhionis KOTMILO Lic. M-1147
Arkitekt:
Mustafa HOXHAJ Lic. T-1059/2
Inxhinier Topograf:
Panajot ALICKOLLI Lic.GJ-0566/2
Inxhinier Gjeolog:



Inxhinier Mekanik:
Ervin MINAROLLI Lic.M-1131/3
Arkitekt:
Kristi ROSHANJI Lic. A.1586
Inxhinier Infrastruktura:
Jetnor SHKULLAK Lic. K-0589/3
Inxhinier Mjedisit:
Ardi RRODHE Lic. M.1247

Inxhinier Konstruktor:
Faikjon BELAJ Lic. K-1610/1
Arkitekt:
Kristo ZHULATI Lic. K-1715/1
Emërtimi i fletës:
PLANIMETRIA E KANALIT


Faza e projektit:
Projekt Zbatimi
Formati: **A3**
Shkalla: **1:1000**
Nr i fletes: **PL_08**
Data: **2018**

Web: www.bfiniq.gov.al

Municipality of Phoenice

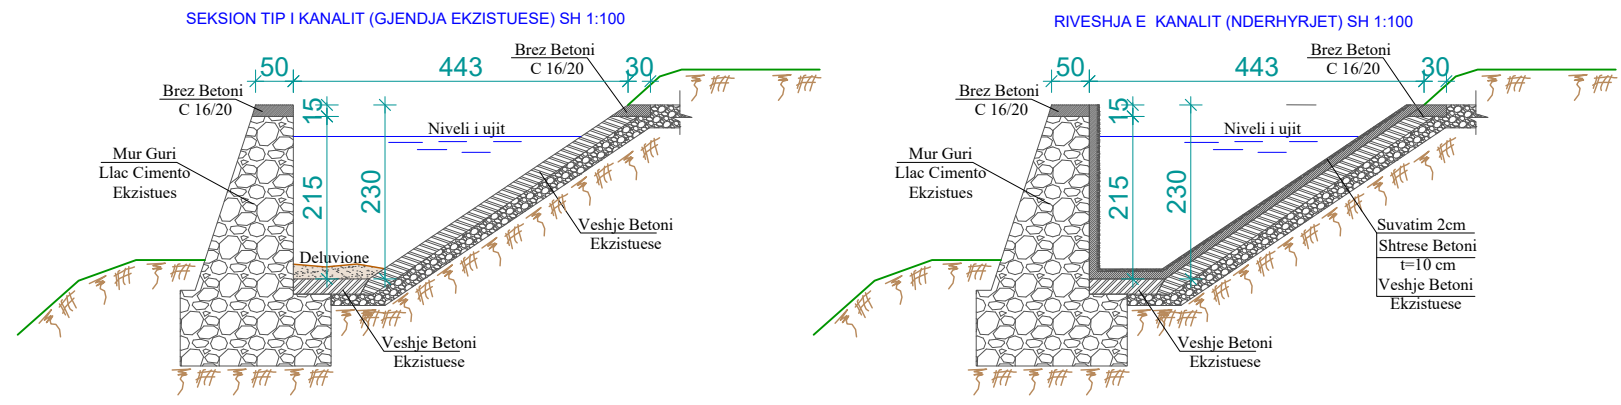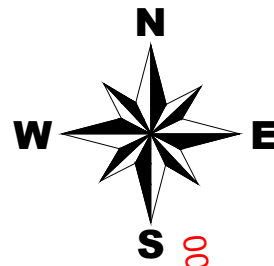

- SHENIME TEKNIKE:**
Pas pastrimit te kanalit nga dheu, veprohet si meposhte:
1. Perje ferrash/barishte
 2. Pastrimi sipërfaqes se kanalit me furce metalike
 3. Larja me uje te paster i sipërfaqes.
 4. Mbushja e zgavrave/carjeve me beton C 12/16
 5. Suvatim llac cimento 2cm.



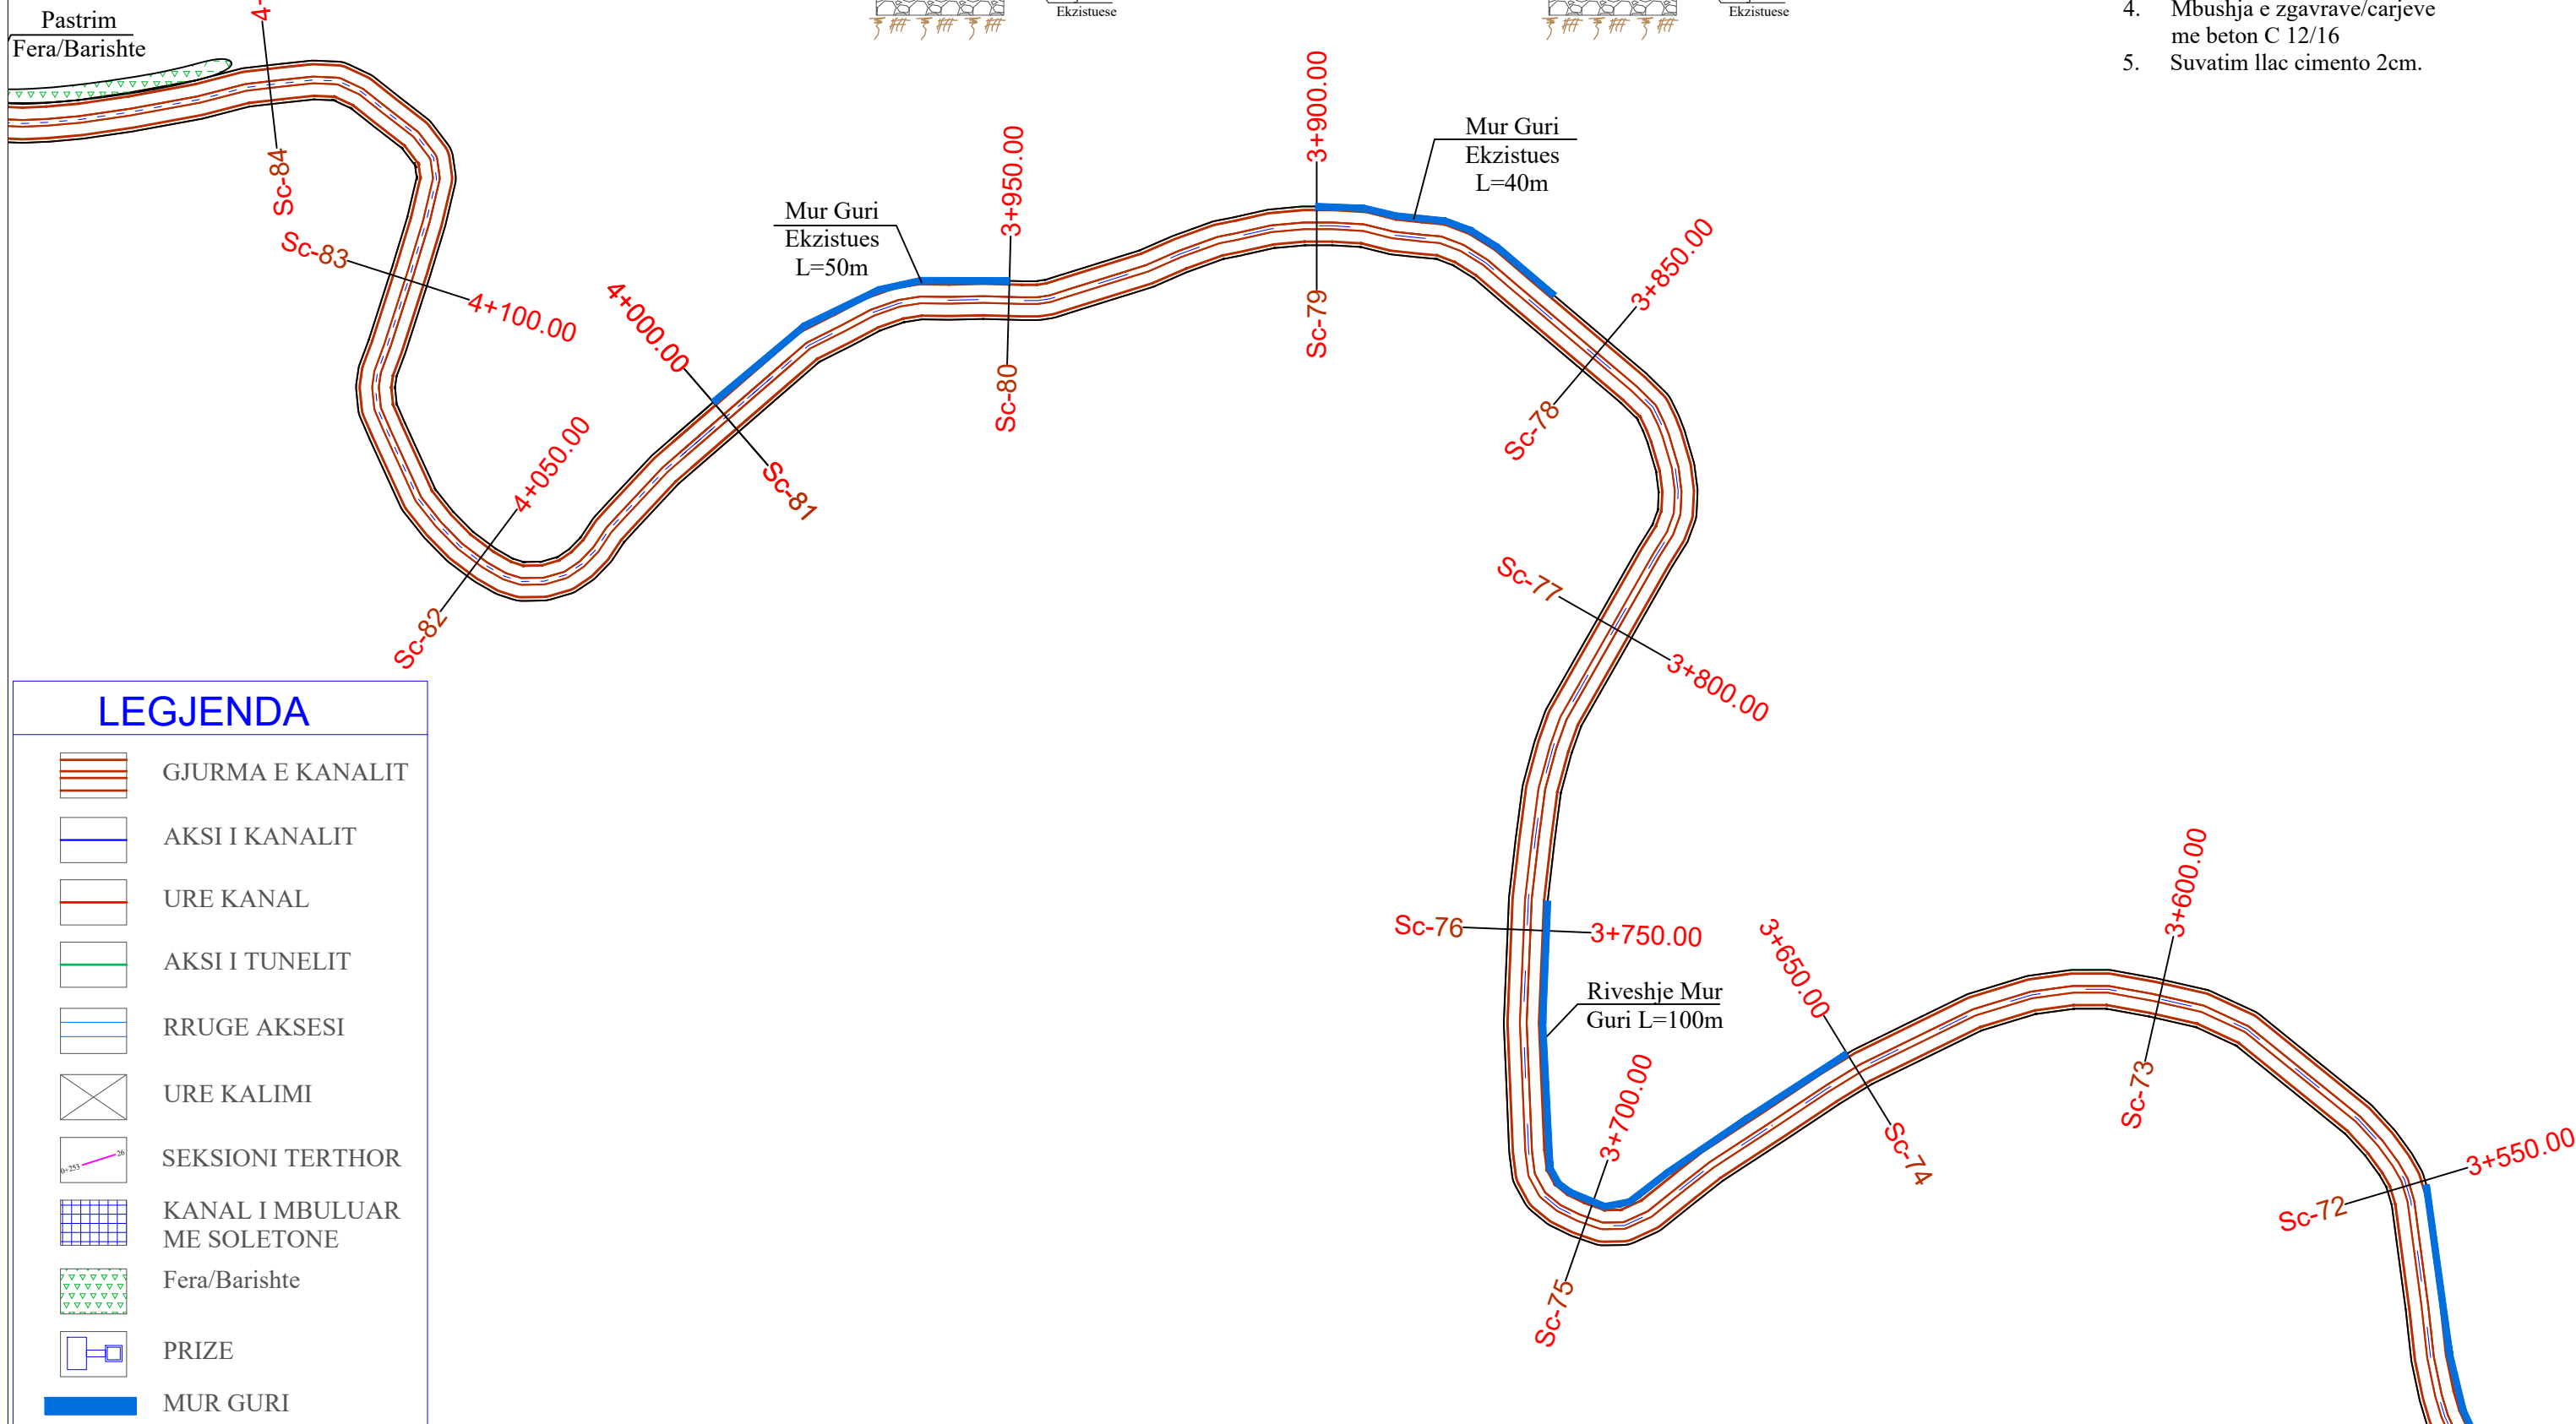


LEGJENDA

	GJURMA E KANALIT
	AKSI I KANALIT
	URE KANAL
	AKSI I TUNELIT
	RRUGE AKSESI
	URE KALIMI
	SEKSIONI TERTHOR
	KANAL I MBULUAR ME SOLETONE
	Fera/Barishte
	PRIZE
	MUR GURI

Investitor: BASHKIA FINIQ Adresa: Finiq-VLORE Web: www.bfiniq.gov.al	Municipality of Phoenice	Objekti: REHABILITIM I KANALIT THOMA FILIPEU	Grupi teknik i projektimit: "HMK-Consulting" shpk Nr. lic. N- 6724/6 Tirane-Rr: "Zef Jubani", Pallati Bjorn, Hyrja 20 info@consulting-hmk.com +355 693867172	Administrator: Gëzim PAJO Inxhinier Konstruktor: Andrea ZOTO Lic. K-1896/2 Arkitekt: Gjergji KOTMILO Lic. A-1217/2 Inxhinier Hidroteknik: Ferdinand SHAHINLLARI Lic. K-1376/1	Inxhinier Elektrik: Dritan HAZINEDARI Lic. E-1143/4 Inxhinier Mjedesi: Dhionis KOTMILO Lic. M-1147 Inxhinier Topograf: Mustafa HOXHAJ Lic. T-1059/2 Inxhinier Gjeolog: Panajot ALICKOLLI Lic.GJ-0566/2	Inxhinier Mekanik: Ervin MINAROLLI Lic.M-1131/3 Arkitekt: Kristi ROSHANJI Lic. A.1586 Inxhinier Infrastrukture: Jetnor SHKULLAK Lic. K-0589/3 Inxhinier Mjedesi: Ardi RRODHE Lic. M.1247	Inxhinier Konstruktor: Faikjon BELAJ Lic. K-1610/1 Inxhinier Konstruktor: Kristo ZHULATI Lic. K-1715/1	Faza e projektit: Projekt Zbatimi Formati: A3 Shkalla: 1:1000 Nr i fletes: PL_09 Data: 2018
		Numri i projektit: AL_FI_R_K_Th_F	Vendodhja e projektit: FINIQ	HMK-CONSULTING SH.P.K. Konsultanca-Projektim-Mbikqarje	Emërtimi i fletës: PLANIMETRIA E KANALIT			

PL. 10 PLANIMETRIA E KANALIT

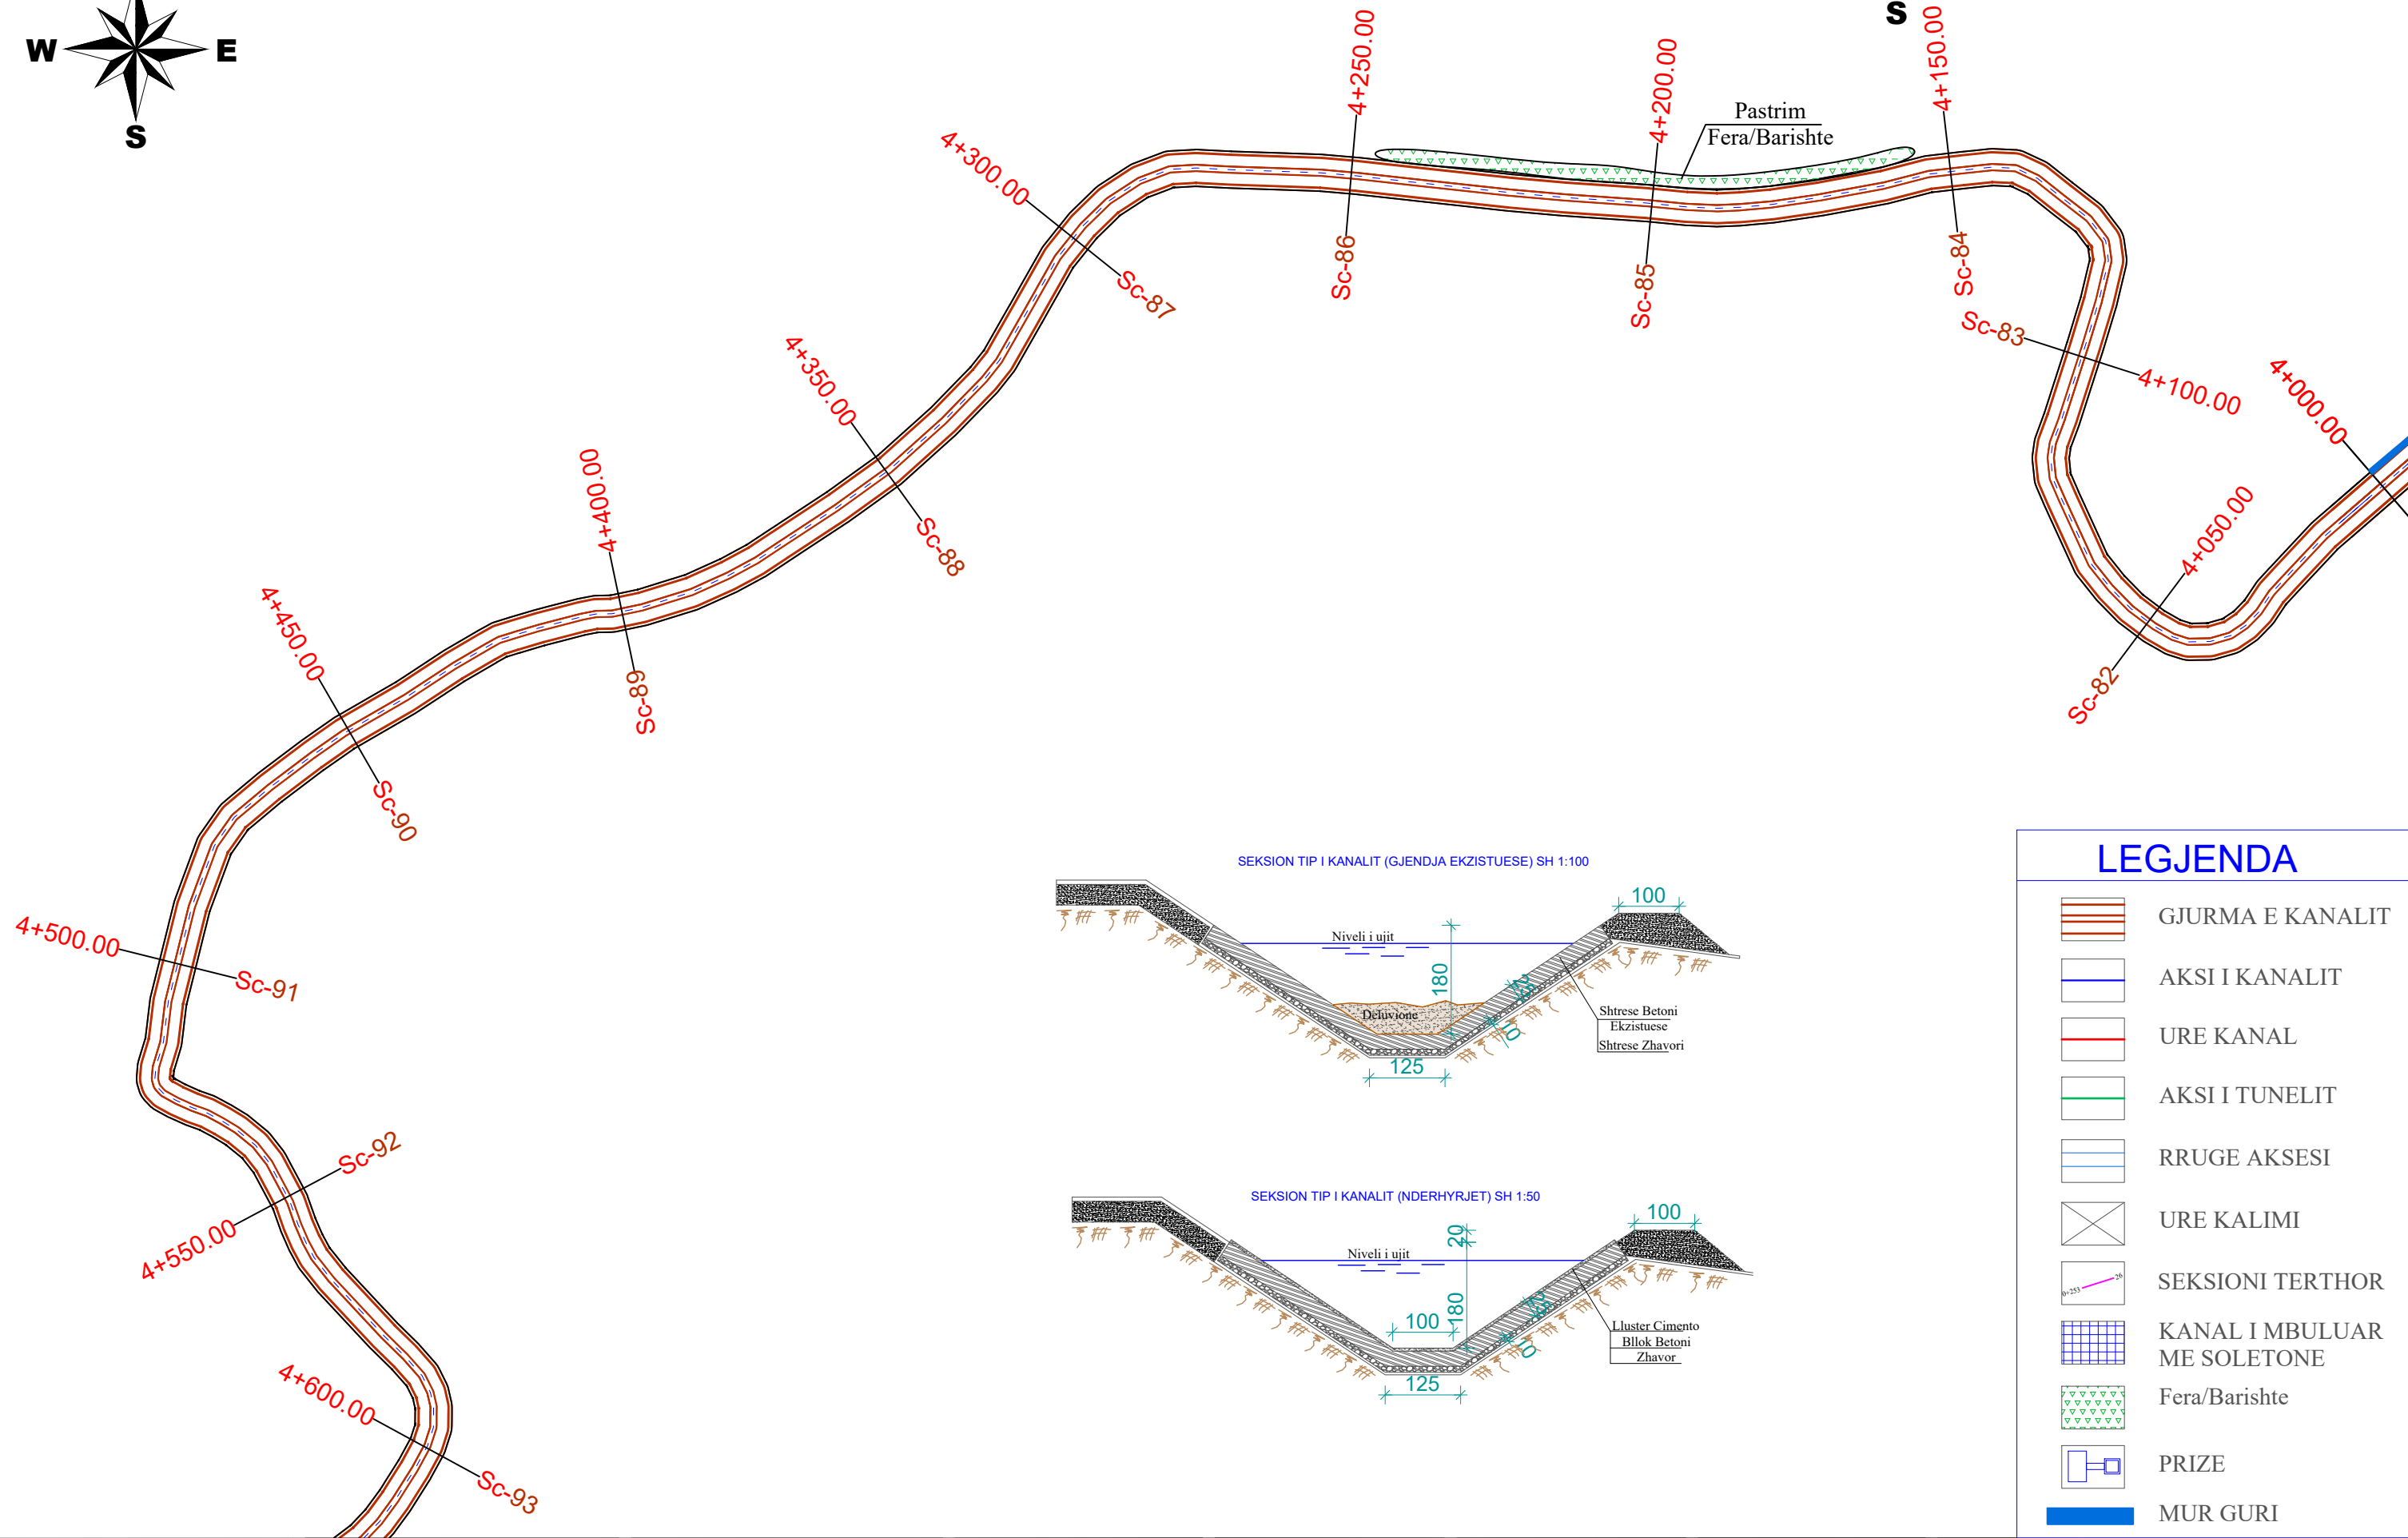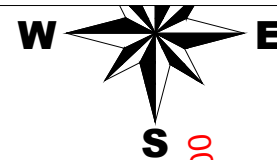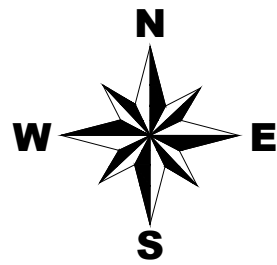

LEGJENDA

-  GJURMA E KANALIT
-  AKSI I KANALIT
-  URE KANAL
-  AKSI I TUNELIT
-  RRUGE AKSESI
-  URE KALIMI
-  SEKSIONI TERTHOR
-  KANAL I MBULUAR ME SOLETONE
-  Fera/Barishte
-  PRIZE
-  MUR GURI

Investitor :
BASHKIA FINIQ
Adresa:
Finiq-VLORE

Web: www.bfiniq.gov.al



Municipality of Phoenice

Objekti: REHABILITIM I KANALIT
THOMA FILIPEU

Numri i projektit: AL_FI_R_K_Th_F
Vendodhja e projektit: FINIQ

Grupi teknik i projektimit:
"HMK-Consulting" shpk Nr. lic. N- 6724/6

Tirane-Rr: "Zef Jubani", Pallati Bjorn, Hyrja 20
info@consulting-hmk.com
+355 693867172





Administrator:
Gëzim PAJO
Inxhinier Konstruktor:
Andrea ZOTO Lic. K-1896/2
Arkitekt:
Gjergji KOTMILO Lic. A-1217/2
Inxhinier Hidroteknik:
Ferdinant SHAHINLLARI Lic. K-1376/1

Inxhinier Elektrik:
Dritan HAZINEDARI Lic. E-1143/4
Inxhinier Mjedis:
Dhionis KOTMILO Lic. M-1147
Inxhinier Topograf:
Mustafa HOXHAJ Lic. T-1059/2
Inxhinier Gjeolog:
Panajot ALICKOLLI Lic. GJ-0566/2


Inxhinier Mekanik:
Ervin MINAROLLI Lic. M-1131/3
Arkitekt:
Kristi ROSHANJI Lic. A. 1586
Inxhinier Infrastruktura:
Jetnor SHKULLAK Lic. K-0589/3
Inxhinier Mjedis:
Ardi RRODHE Lic. M. 1247

Inxhinier Konstruktor:
Faikjon BELAJ Lic. K-1610/1
Inxhinier Konstruktor:
Kristo ZHULATI Lic. K-1715/1
Emërtimi i fletës:
PLANIMETRIA E KANALIT


Faza e projektit:
Projekt Zbatimi
Formati: A3
Shkalla: 1:1000
Nr i fletes: PL_10
Data:
2018

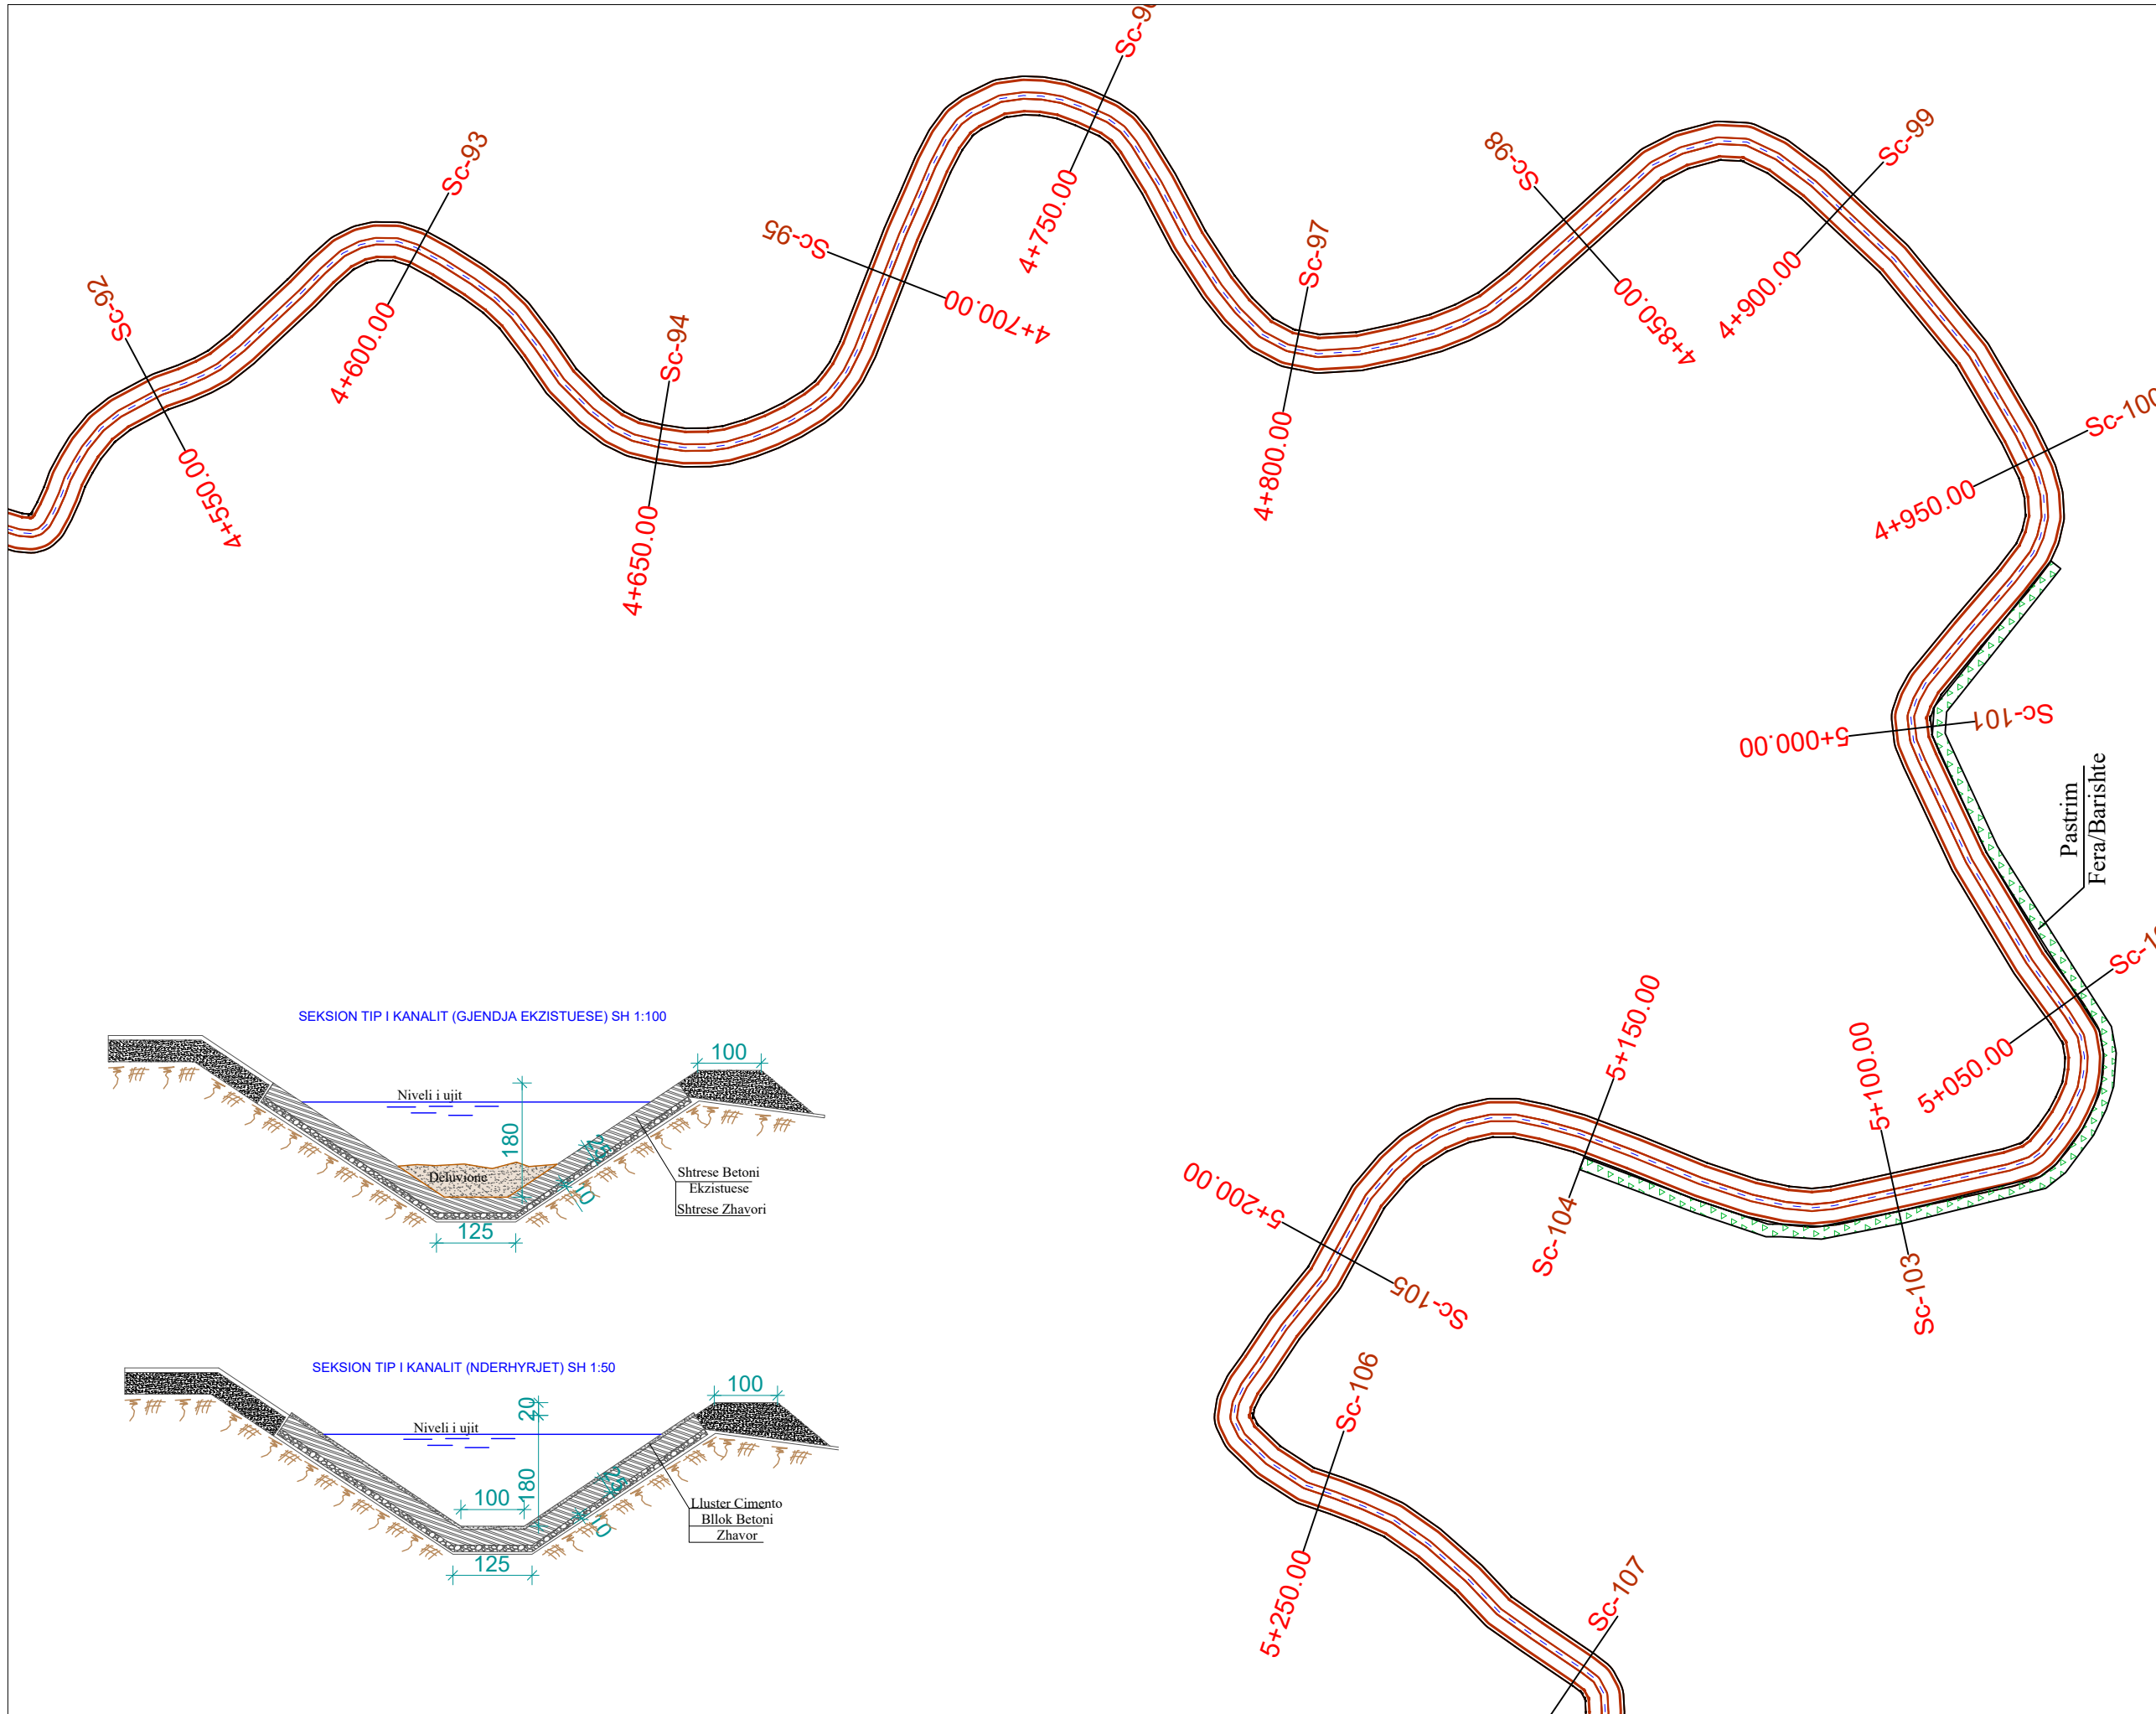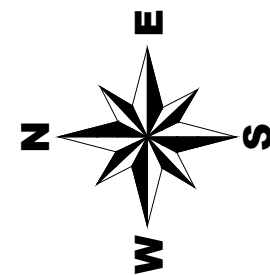

SEKSION TIP I KANALIT (GJENDJA EKZISTUESE) SH 1:100

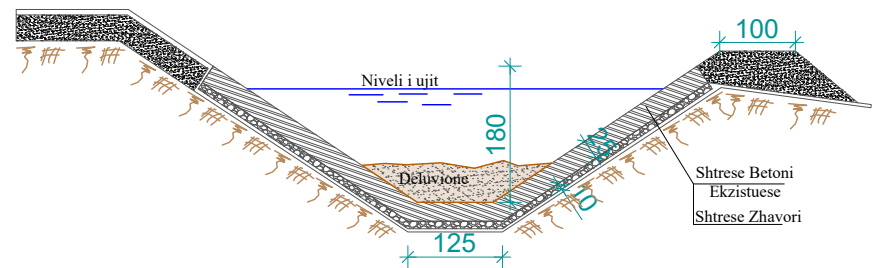

SEKSION TIP I KANALIT (NDERHYRJET) SH 1:50

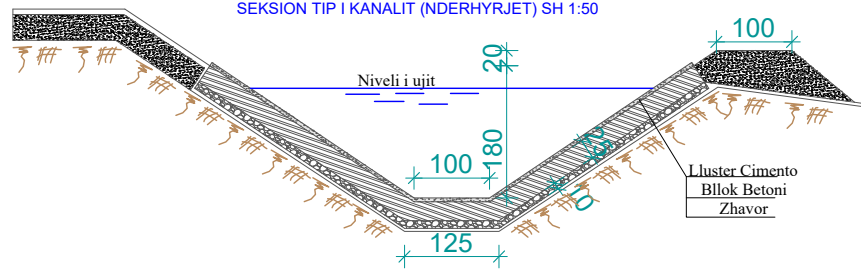

LEGJENDA

- GJURMA E KANALIT
- AKSI I KANALIT
- URE KANAL
- AKSI I TUNELIT
- RRUGE AKSESI
- URE KALIMI
- SEKSIONI TERTHOR
- KANAL I MBULUAR ME SOLETONE
- Fera/Barishte
- PRIZE
- MUR GURI

Investitor :
BASHKIA FINIQ
Adresa:
Finiq-VLORE

Web: www.bfiniq.gov.al



Municipality of Phoenice

Objekti: REHABILITIM I KANALIT
THOMA FILIPEU

Numri i projektit: AL_FI_R_K_Th_F
Vendodhja e projektit: FINIQ

Grupi teknik i projektimit:
"HMK-Consulting" shpk Nr. lic. N- 6724/6

Tirane-Rr: "Zef Jubani", Pallati Bjorn, Hyrja 20
info@consulting-hmk.com
+355 693867172




Administrator:
Gëzim PAJO
Inxhinier Konstruktor:
Andrea ZOTO Lic. K-1896/2
Gjergji KOTMILO Lic. A-1217/2
Inxhinier Hidroteknik:
Ferdinant SHAHINLLARI Lic. K-1376/1

Inxhinier Elektrik:
Dritan HAZINEDARI Lic. E-1143/4
Inxhinier Mjedisi:
Dhionis KOTMILO Lic. M-1147
Arkitekt:
Kristi ROSHANJI Lic. A.1586
Inxhinier Topograf:
Mustafa HOXHAJ Lic. T-1059/2
Inxhinier Gjeolog:
Panajot ALICKOLLI Lic.GJ-0566/2

Inxhinier Mekanik:
Ervin MINAROLLI Lic.M-1131/3
Arkitekt:
Kristi ROSHANJI Lic. A.1586
Inxhinier Infrastruktura:
Jetnor SHKULLAK Lic. K-0589/3
Inxhinier Mjedisi:
Ardi RRODHE Lic. M.1247



Inxhinier Konstruktor:
Faikjon BELAJ Lic. K-1610/1
Inxhinier Konstruktor:
Kristo ZHULATI Lic. K-1715/1
Emërtimi i fletës:
PLANIMETRIA E KANALIT

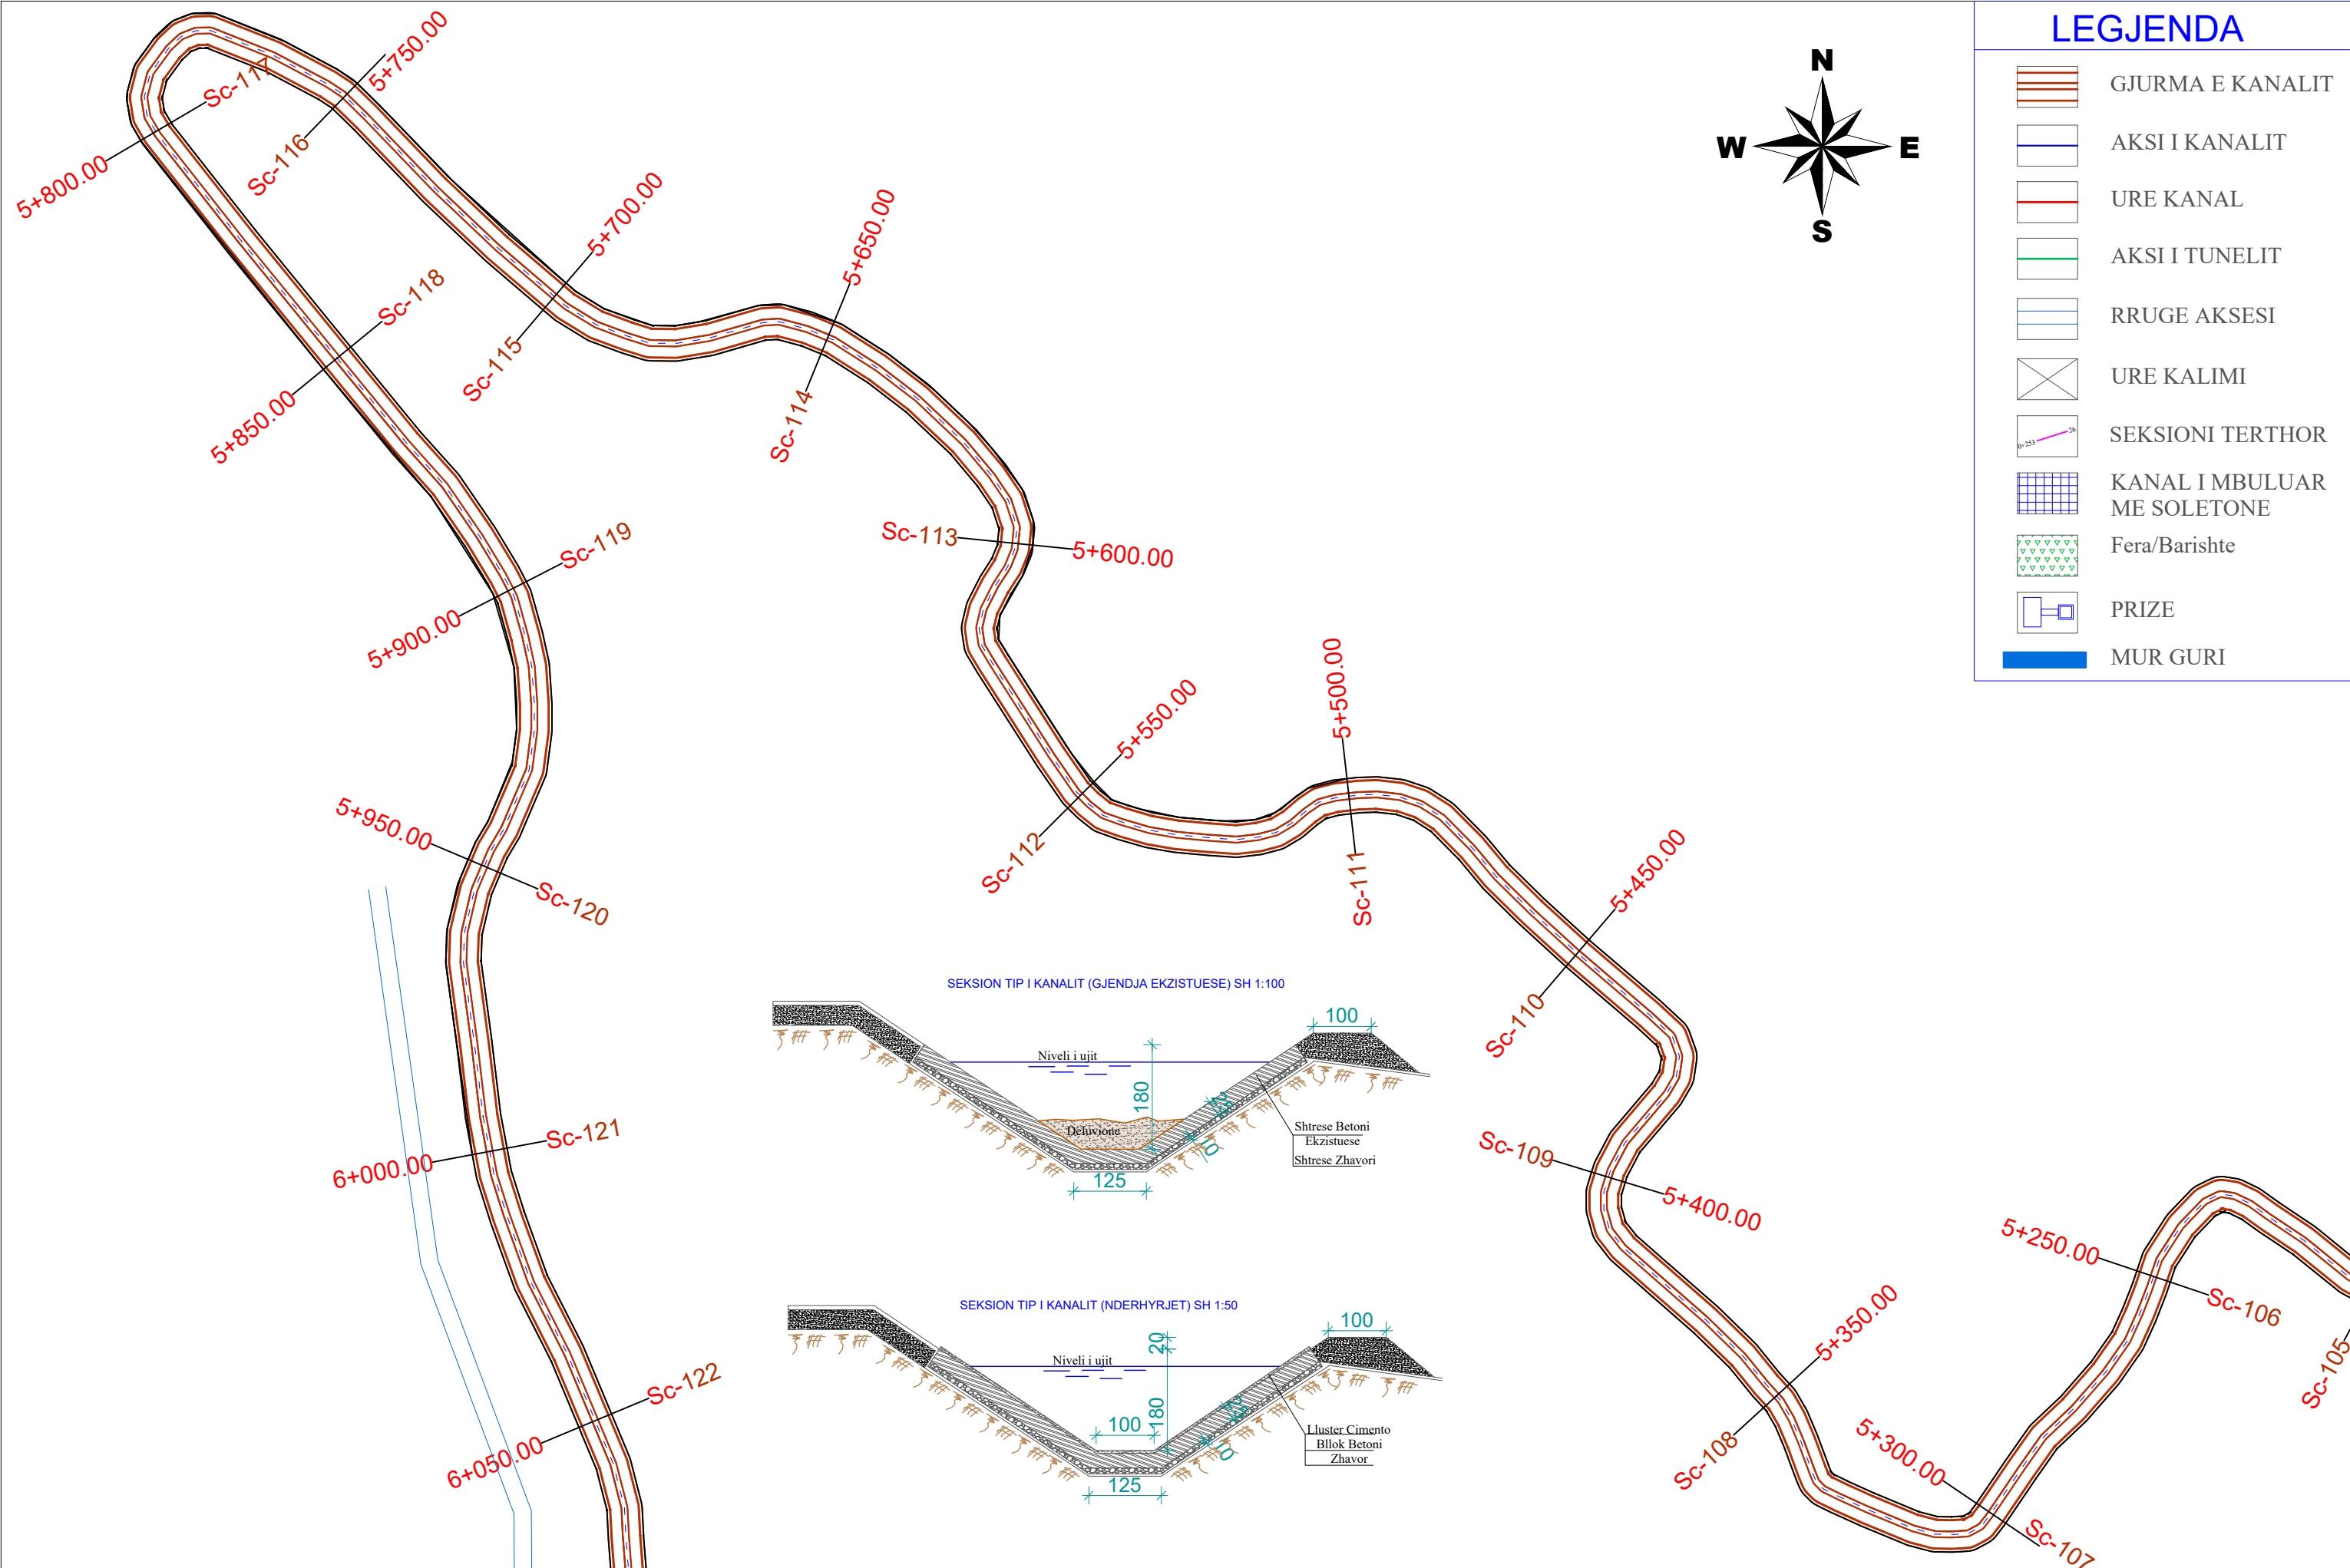Faza e projektit:
Projekt Zbatim
Formati: A3
Shkalla: 1:1000
Nr i fletes: PL_11
Data:
2018




LEGJENDA





-  GJURMA E KANALIT
-  AKSI I KANALIT
-  URE KANAL
-  AKSI I TUNELIT
-  RRUGE AKSESI
-  URE KALIMI
-  SEKSIONI TERTHOR
-  KANAL I MBULUAR ME SOLETONE
-  Fera/Barishte
-  PRIZE
-  MUR GURI

Investitor : BASHKIA FINIQ Adresa: Finiq-VLORE Web: www.bfiniq.gov.al	 Municipality of Phoenice	Objekti: REHABILITIM I KANALIT THOMA FILIPEU	Grupi teknik i projektimit: "HMK-Consulting" shpk Nr .lic. N- 6724/6 <small>Tirane-Rr: "Zef Jubani", Pallati Bjorn, Hyrja 20 info@consulting-hmk.com +355 693867172</small>	Administrator: Gëzim PAJO Inxhinier Konstruktore: Andrea ZOTO Lic. K-1896/2 Gjergji KOTMILO Lic. A-1217/2 Inxhinier Hidroteknik: Ferdinant SHAHINLLARI Lic. K-1376/1	Inxhinier Elektrik: Dritan HAZINEDARI Lic. E-1143/4 Inxhinier Mjedisori: Dhionis KOTMILO Lic. M-1147 Arkititekt: Kristi ROSHANJI Lic. A. 1586 Inxhinier Topograf: Mustafa HOXHAJ Lic. T-1059/2 Inxhinier Gjeolog: Panajot ALICKOLLI Lic.GJ-0566/2	Inxhinier Mekanik: Ervin MINAROLLI Lic.M-1131/3 Arkititekt: Kristi ROSHANJI Lic. A. 1586 Inxhinier Infrastruktore: Jetnor SHKULLAK Lic. K-0589/3 Inxhinier Mjedisori: Ardi RRODHE Lic. M. 1247	Inxhinier Konstruktore: Faikjon BELAJ Lic. K-1610/1 Inxhinier Konstruktore: Kristo ZHULATI Lic. K-1715/1 Emërtimi i fletës: PLANIMETRIA E KANALIT	Faza e projektit: Projekt Zbatimi Formati: A3 Shkalla: 1:1000 Nr i fletes: PL_12 Data: 2018
		Numri i projektit: AL_FI_R_K_Th_F		Vendodhja e projektit: FINIQ		 HMK-CONSULTING SH.P.K. Konsultime-Projektim-Mbikëqarje		





PL. 13 PLANIMETRIA E KANALIT

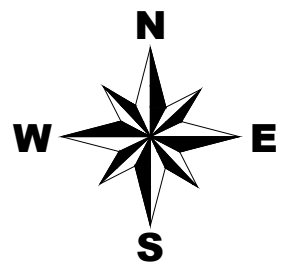

LEGJENDA	
	GJURMA E KANALIT
	AKSI I KANALIT
	URE KANAL
	AKSI I TUNELIT
	RRUGE AKSESI
	URE KALIMI
	SEKSIONI TERTHOR
	KANAL I MBULUAR ME SOLETONE
	Fera/Barishte
	PRIZE
	MUR GURI

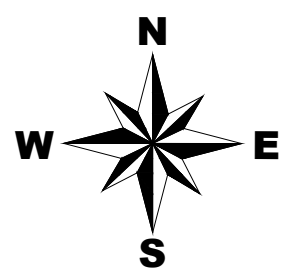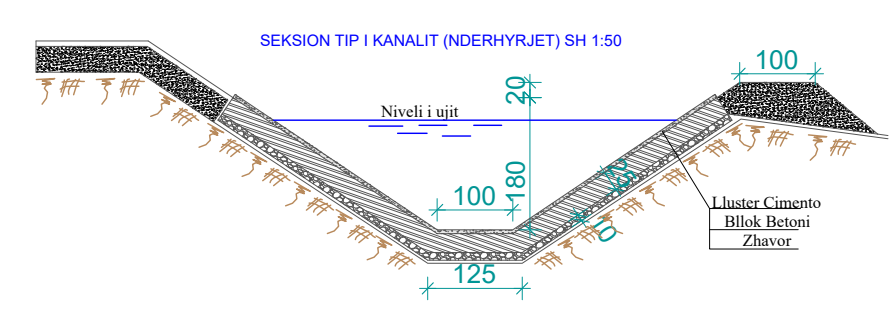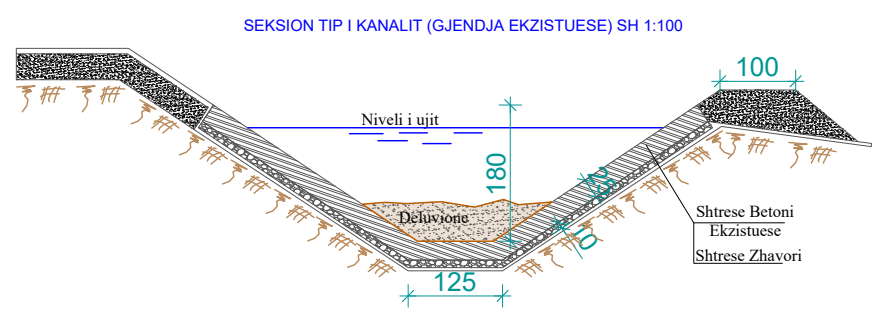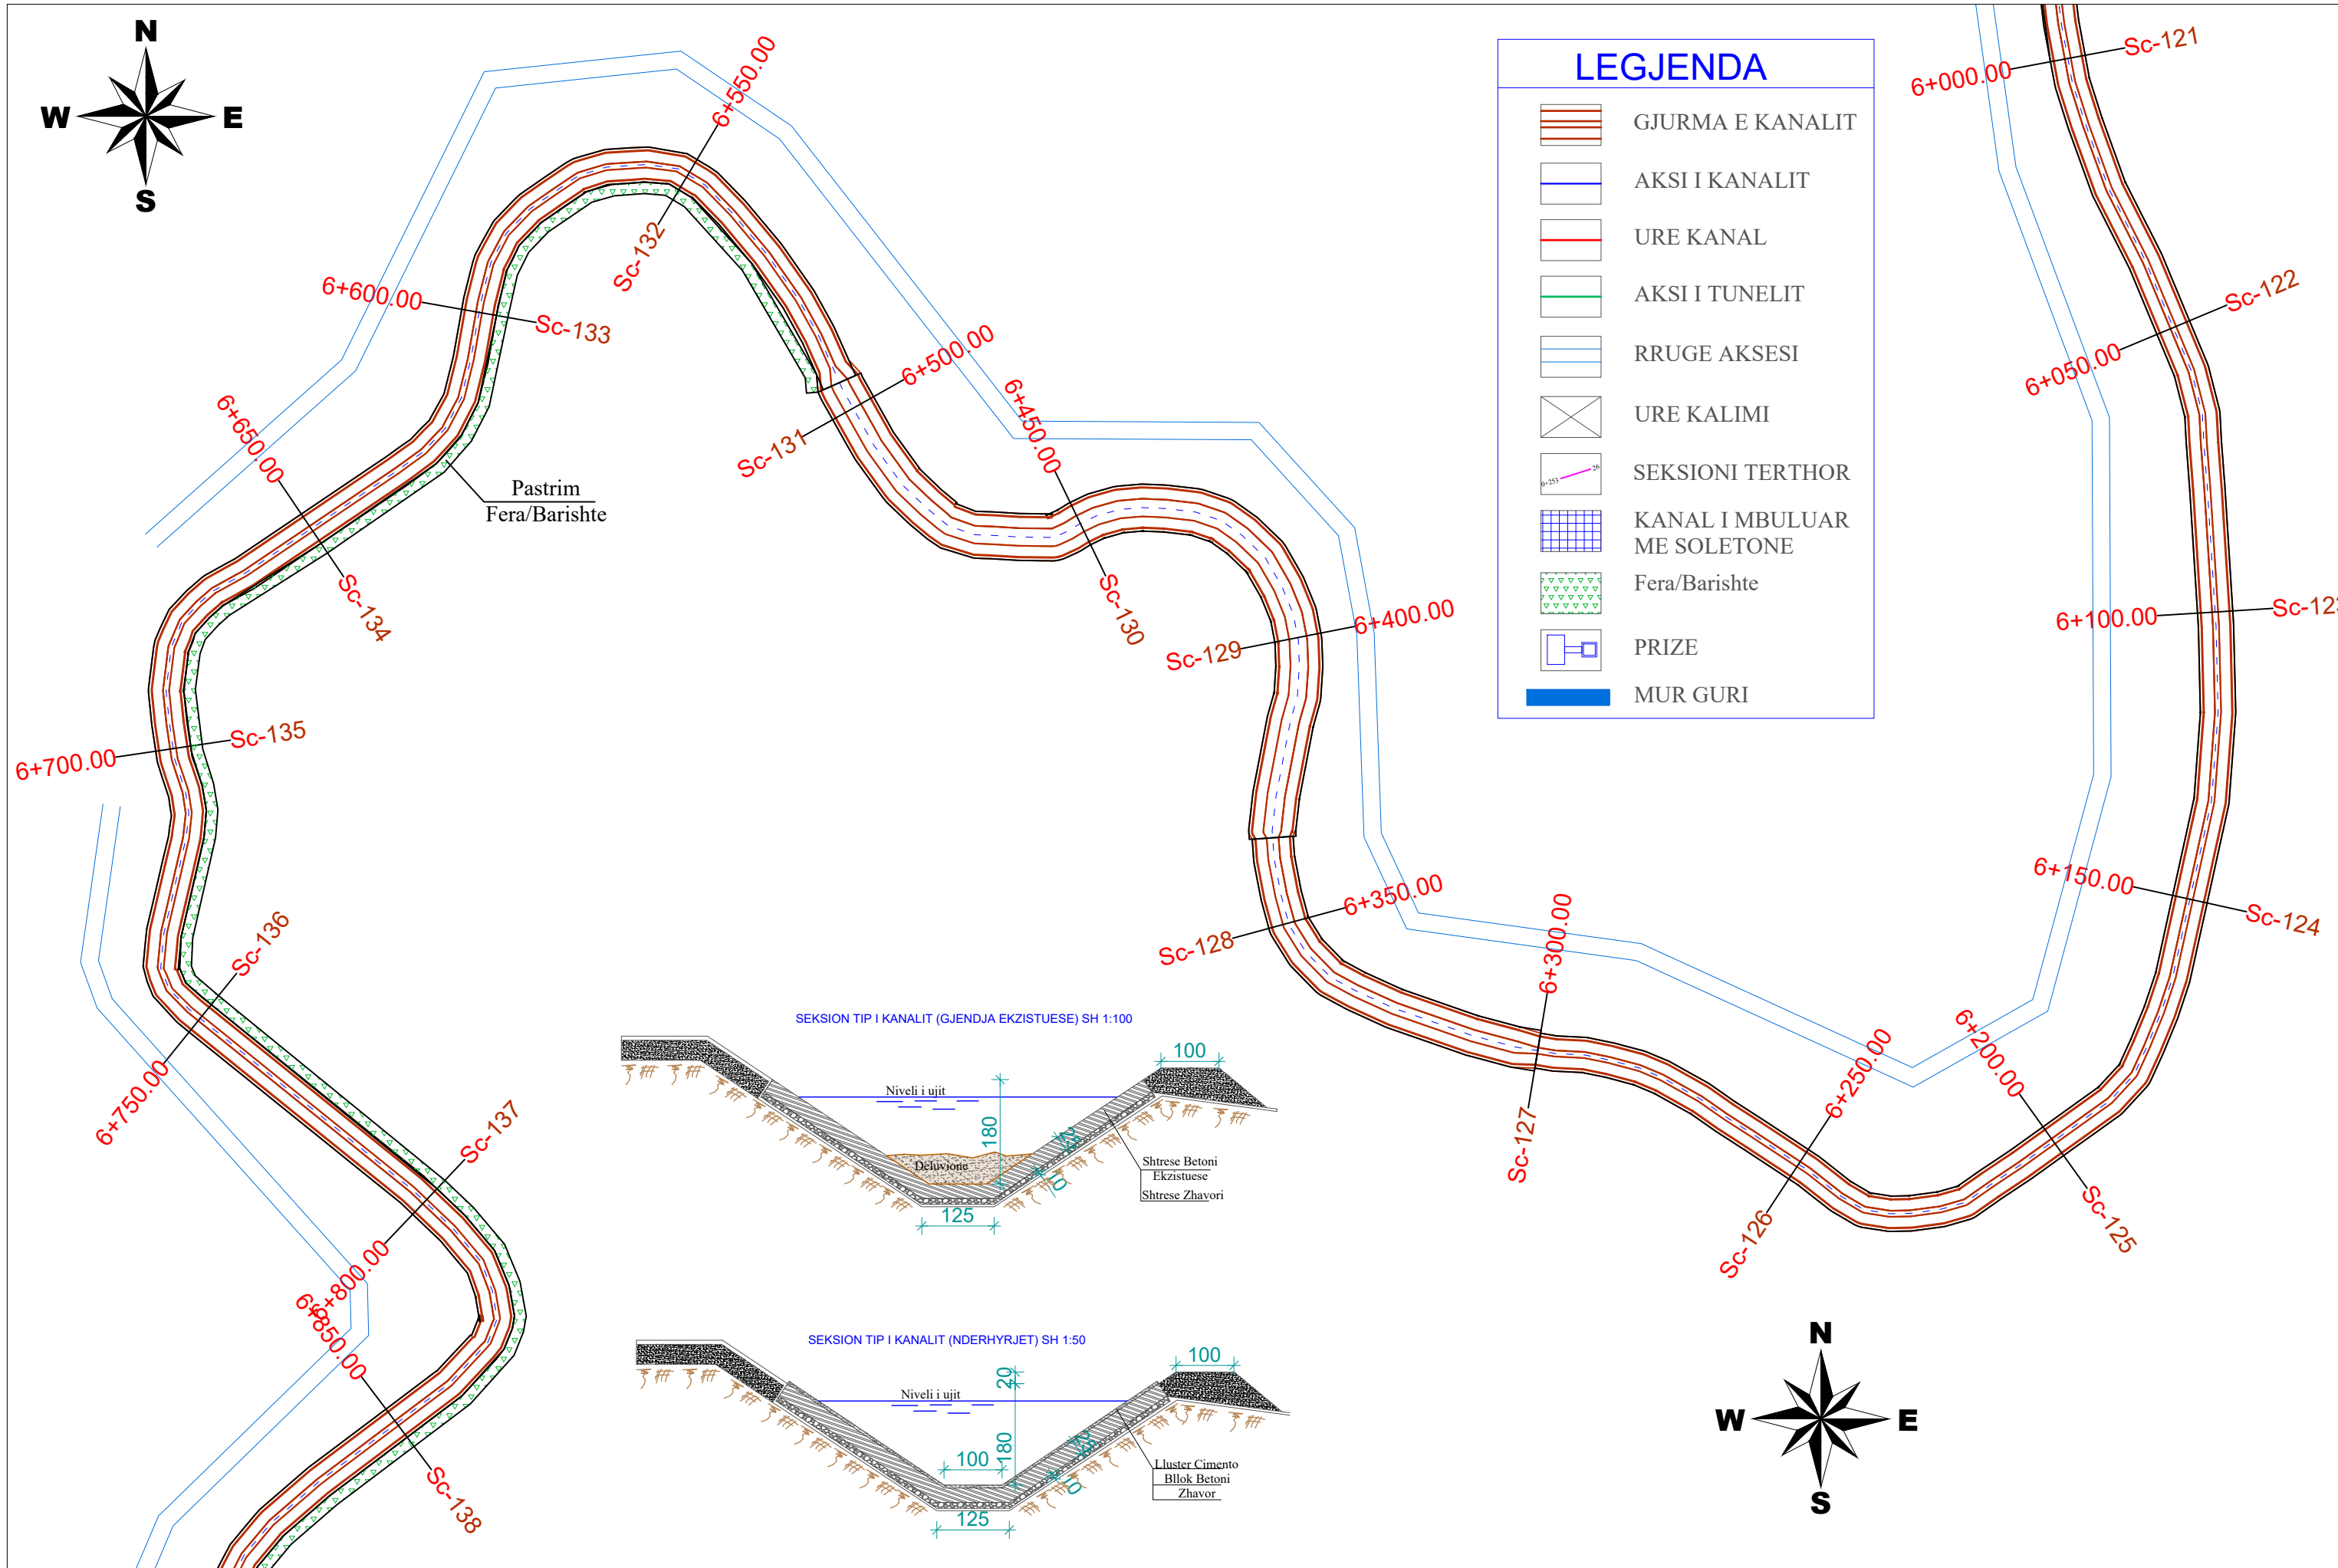

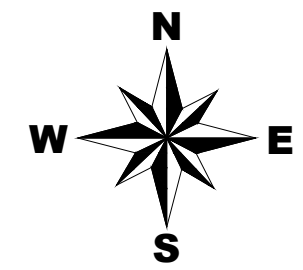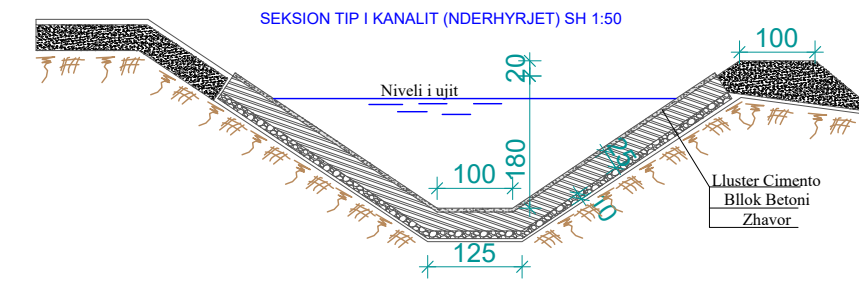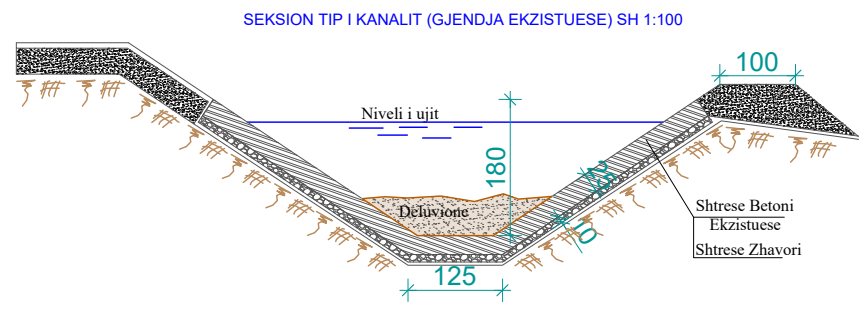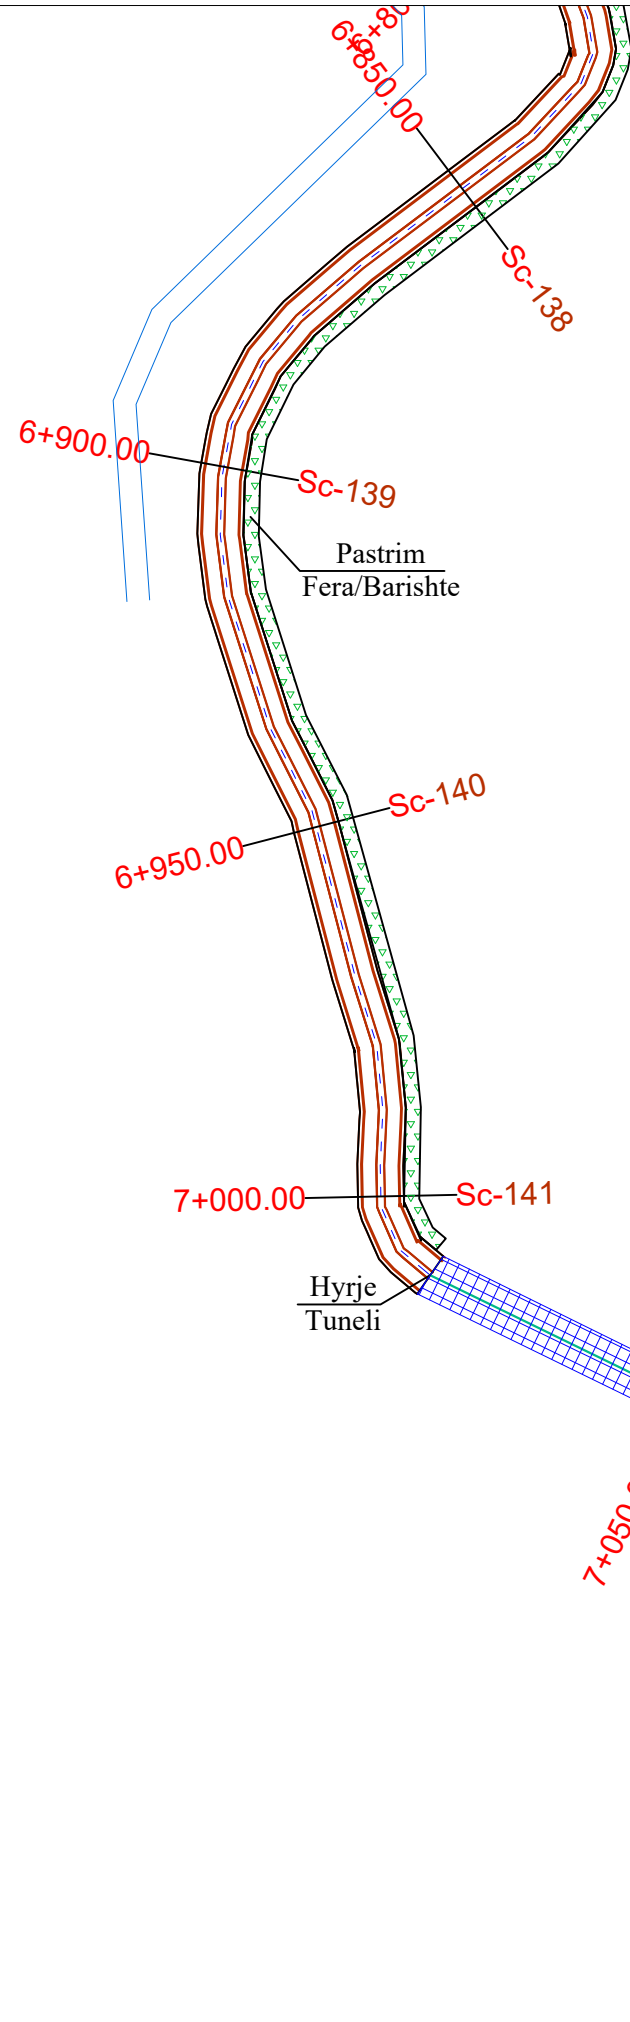


Investitor: BASHKIA FINIQ Adresa: Finiq-VLORE Web: www.bfiniq.gov.al		Objekti: REHABILITIM I KANALIT THOMA FILIPEU	Grupi teknik i projektimit: "HMK-Consulting" shpk Nr. lic. N- 6724/6 Tirane-Rr: "Zef Jubani", Pallati Bjorn, Hyrja 20 info@consulting-hmk.com +355 693867172	Administrator: Gëzim PAJO Inxhinier Konstruktör: Andrea ZOTO Lic. K-1896/2 Arkitekt: Gjergji KOTMILO Lic. A-1217/2 Inxhinier Hidroteknik: Ferdinant SHAHINLLARI Lic. K-1376/1	Inxhinier Elektrik: Dritan HAZINEDARI Lic. E-1143/4 Inxhinier Mjedis: Dhionis KOTMILO Lic. M-1147 Inxhinier Topograf: Mustafa HOXHAJ Lic. T-1059/2 Inxhinier Gjeolog: Panajot ALICKOLLI Lic. GJ-0566/2	Inxhinier Mekanik: Ervin MINAROLLI Lic. M-1131/3 Arkitekt: Kristi ROSHANJI Lic. A. 1586 Inxhinier Infrastruktura: Jetnor SHKULLAK Lic. K-0589/3 Inxhinier Mjedis: Ardi RRODHE Lic. M. 1247	Inxhinier Konstruktör: Faikjon BELAJ Lic. K-1610/1 Inxhinier Konstruktör: Kristo ZHULATI Lic. K-1715/1	Faza e projektit: Projekt Zbatimi Formati: A3 Shkalla: 1:1000 Nr i fletes: PL_13 Data: 2018
Municipality of Phoenice		Numri i projektit: AL_FI_R_K_Th_F	Vendodhja e projektit: FINIQ		Emërtimi i fletës: PLANIMETRIA E KANALIT			




LEGJENDA

-  GJURMA E KANALIT
-  AKSI I KANALIT
-  URE KANAL
-  AKSI I TUNELIT
-  RRUGE AKSESI
-  URE KALIMI
-  SEKSIONI TERTHOR
-  KANAL I MBULUAR ME SOLETONE
-  Fera/Barishte
-  PRIZE
-  MUR GURI


Investitor : BASHKIA FINIQ Adresa: Finiq-VLORE Web: www.bfiniq.gov.al	 Municipality of Phoenixe	Objekti: REHABILITIM I KANALIT THOMA FILIPEU Numri i projektit: AL_FI_R_K_Th_F	Vendodhja e projektit: FINIQ	Grupi teknik i projektimit: "HMK-Consulting" shpk Nr. lic. N- 6724/6 Tirane-Rr: "Zef Jubani", Pallati Bjorn, Hyrja 20 info@consulting-hmk.com +355 693867172 	Administrator: Gëzim PAJO Inxhinier Konstruktor: Andrea ZOTO Lic. K-1896/2 Arkitekt: Gjergji KOTMILO Lic. A-1217/2 Inxhinier Hidroteknik: Ferdinant SHAHINLLARI Lic. K-1376/1	Inxhinier Elektrik: Dritan HAZINEDARI Lic. E-1143/4 Inxhinier Mjedesi: Dhionis KOTMILO Lic. M-1147 Arkitekt: Kristi ROSHANJI Lic. A. 1586 Inxhinier Topograf: Mustafa HOXHAI Lic. T-1059/2 Inxhinier Gjeolog: Panajot ALICKOLLI Lic.GJ-0566/2	Inxhinier Mekanik: Ervin MINAROLLI Lic.M-1131/3 Arkitekt: Kristi ROSHANJI Lic. A. 1586 Inxhinier Infrastruktura: Jetnor SHKULLAK Lic. K-0589/3 Inxhinier Mjedesi: Ardi RRODHE Lic. M.1247	Inxhinier Konstruktor: Faikjon BELAJ Lic. K-1610/1 Inxhinier Konstruktor: Kristo ZHULATI Lic. K-1715/1 Emërtimi i fletës: PLANIMETRIA E KANALIT	Faza e projektit: Projekt Zbatimi Formati: A3 Shkalla: 1:1000 Nr i fletes: PL_14 Data: 2018
---	---	---	--	--	--	---	--	---	--

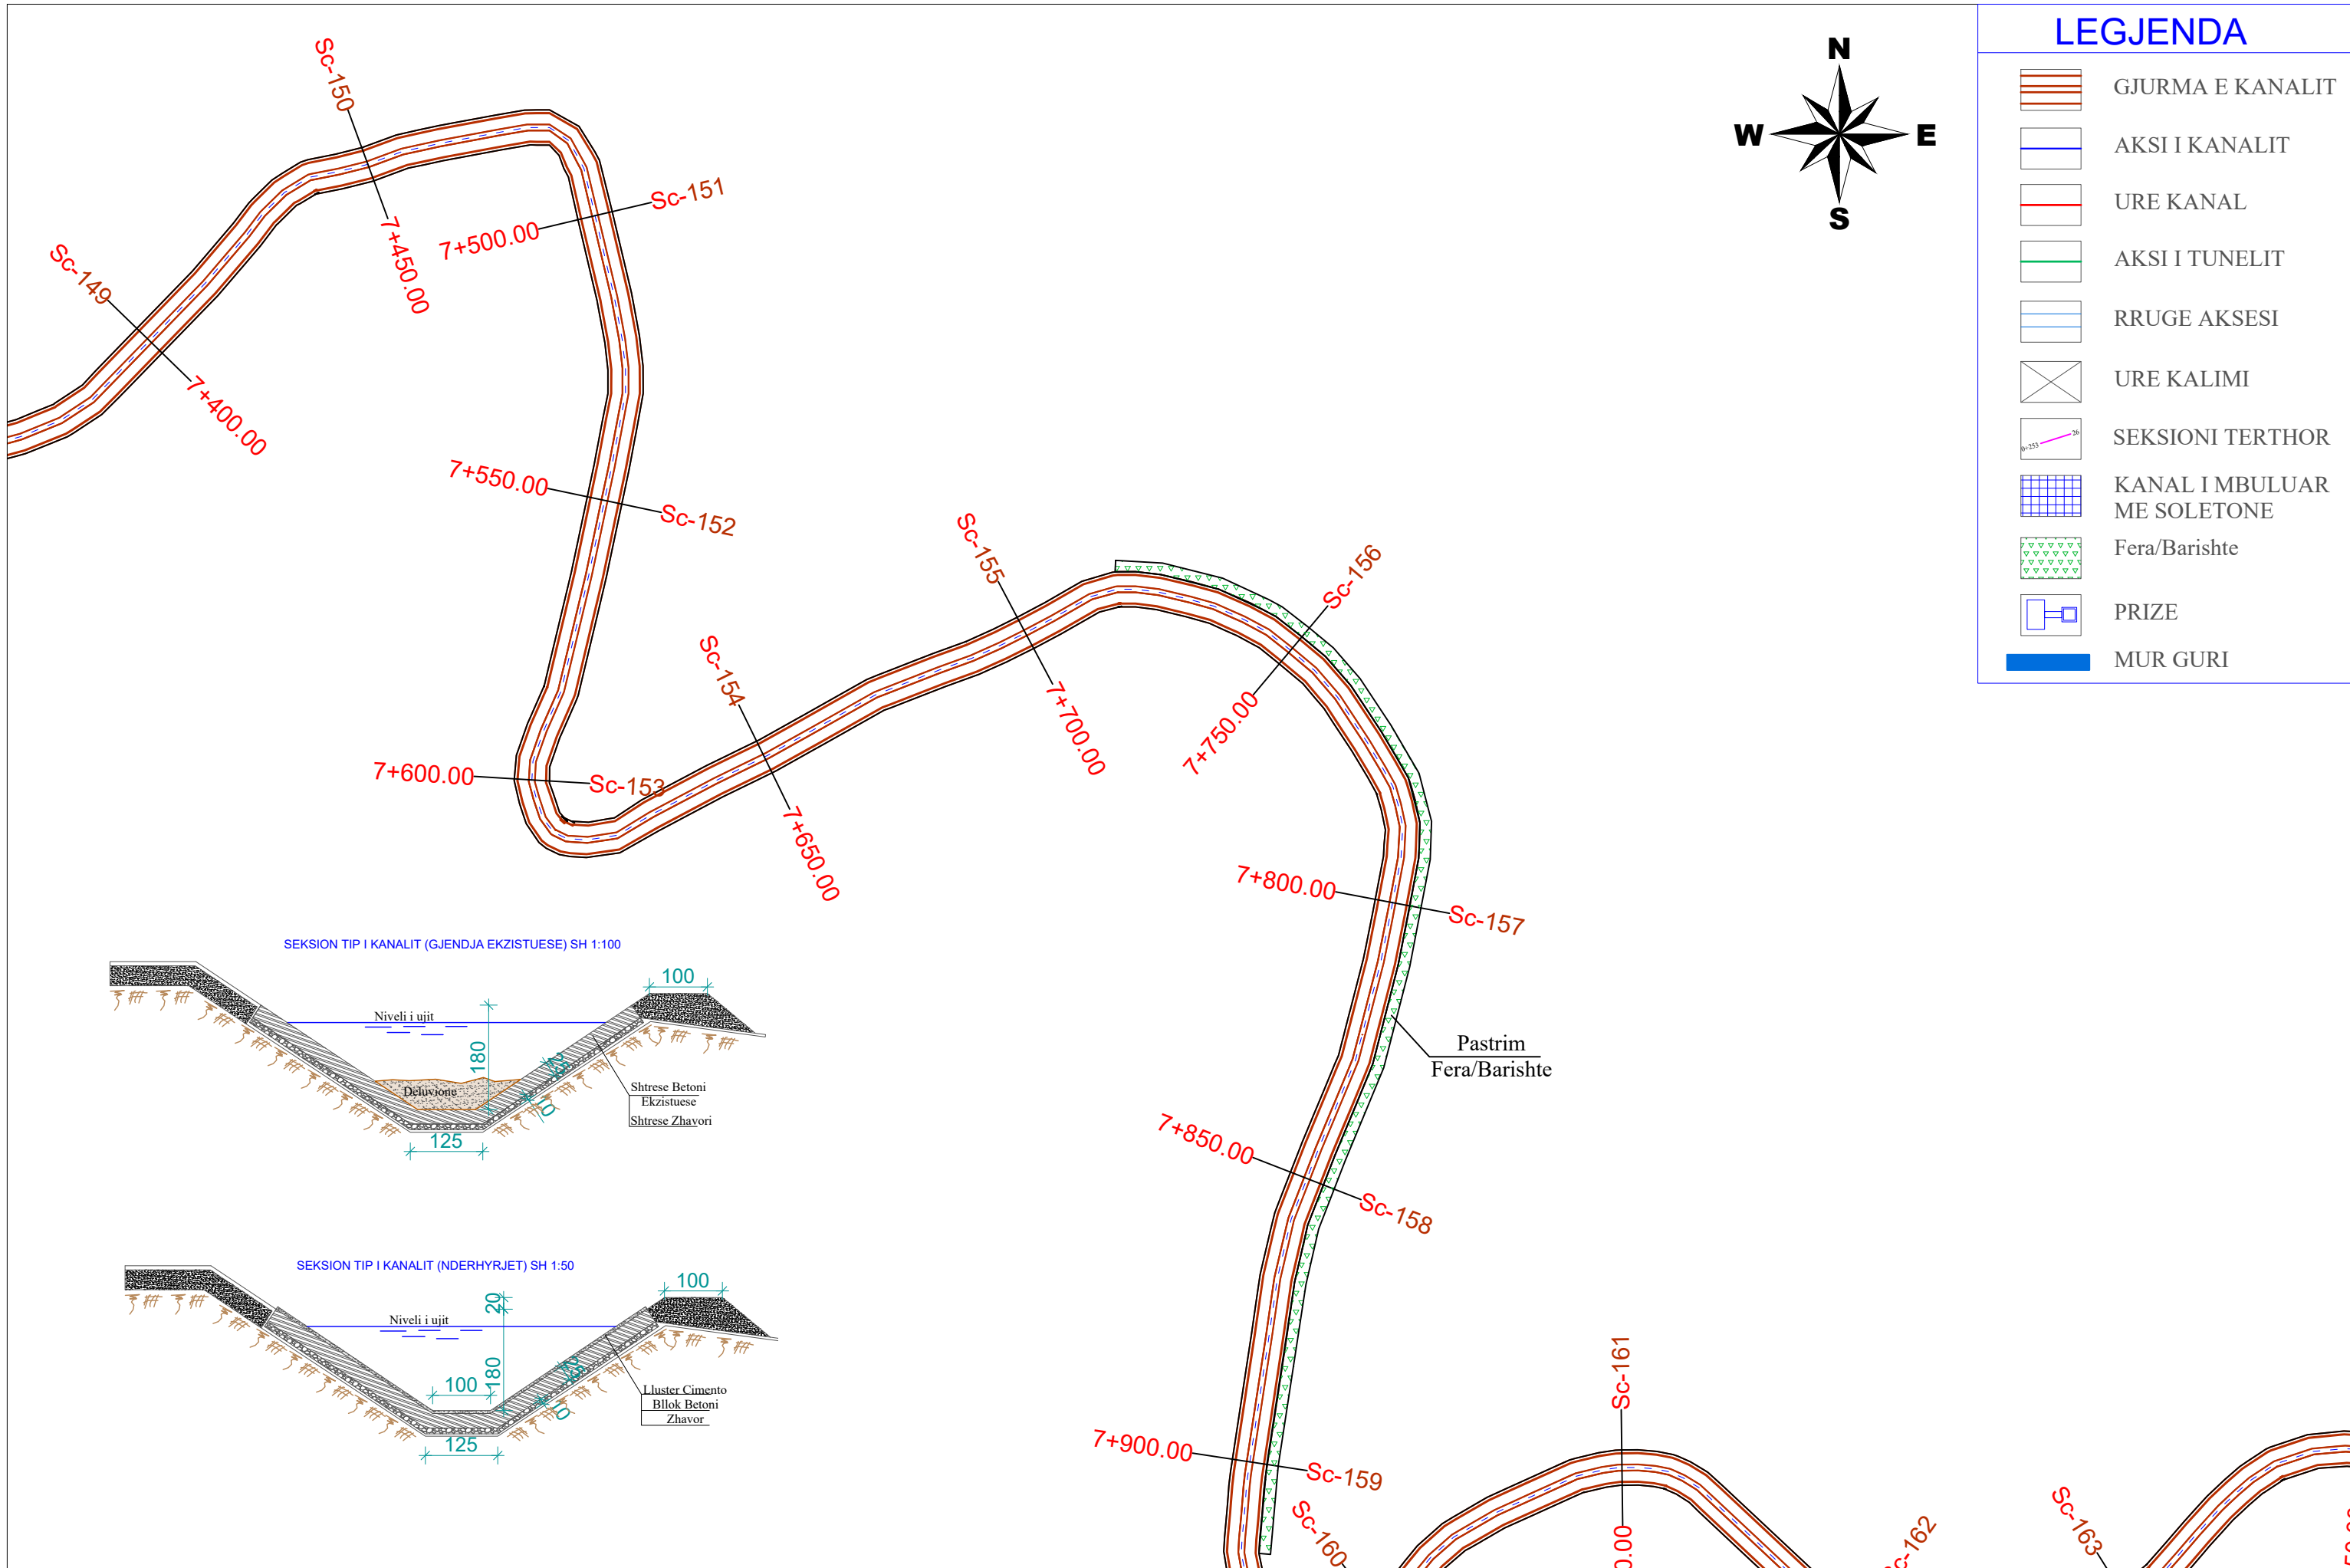

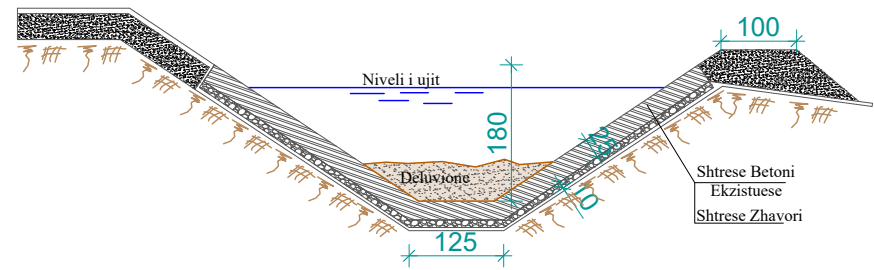


SEKSION TIP I KANALIT (GJENDJA EKZISTUESE) SH 1:100

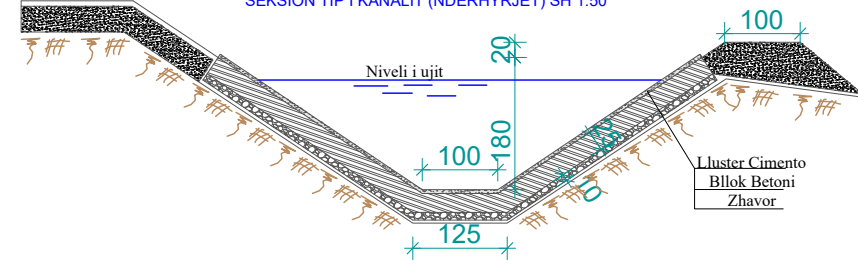


SEKSION TIP I KANALIT (NDERHYRJET) SH 1:50




Investitor : BASHKIA FINIQ Adresa: Finiq-VLORE Web: www.bfiniq.gov.al	 Municipality of Phoenice	Objekti: REHABILITIM I KANALIT THOMA FILIPEU	Grupi teknik i projektimit: "HMK-Consulting" shpk Nr. lic. N- 6724/6 Tirane-Rr: "Zef Jubani", Pallati Bjorn, Hyrja 20 info@consulting-hmk.com +355 693867172	Administrator: Gëzim PAJO Inxhinier Konstruktor: Andrea ZOTO Lic. K-1896/2 Arkitekt: Gjergji KOTMILO Lic. A-1217/2 Inxhinier Hidroteknik: Ferdinant SHAHINLLARI Lic. K-1376/1	Inxhinier Elektrik: Dritan HAZINEDARI Lic. E-1143/4 Inxhinier Mjedis: Dhionis KOTMILO Lic. M-1147 Inxhinier Topograf: Mustafa HOXHAJ Lic. T-1059/2 Inxhinier Gjeolog: Panajot ALICKOLLI Lic. GJ-0566/2	Inxhinier Mekanik: Ervin MINAROLLI Lic. M-1131/3 Arkitekt: Kristi ROSHANJI Lic. A. 1586 Inxhinier Infrastruktura: Jetnor SHKULLAK Lic. K-0589/3 Inxhinier Mjedis: Ardi RRODHE Lic. M. 1247	Inxhinier Konstruktor: Faikjon BELAJ Lic. K-1610/1 Inxhinier Konstruktor: Kristo ZHULATI Lic. K-1715/1	Faza e projektit: Projekt Zbatimi Formati: A3 Shkalla: 1:1000 Nr i fletes: PL_15 Data: 2018
		Numri i projektit: AL_FI_R_K_Th_F	Vendodhja e projektit: FINIQ	 HMK-CONSULTING SH.P.K. Konsultime-Projektim-Mbikqarje	Inxhinier Konstruktor: Ervin MINAROLLI Lic. M-1131/3 Arkitekt: Kristi ROSHANJI Lic. A. 1586 Inxhinier Infrastruktura: Jetnor SHKULLAK Lic. K-0589/3 Inxhinier Mjedis: Ardi RRODHE Lic. M. 1247	Inxhinier Konstruktor: Faikjon BELAJ Lic. K-1610/1 Inxhinier Konstruktor: Kristo ZHULATI Lic. K-1715/1	Emërtimi i fletës: PLANIMETRIA E KANALIT	

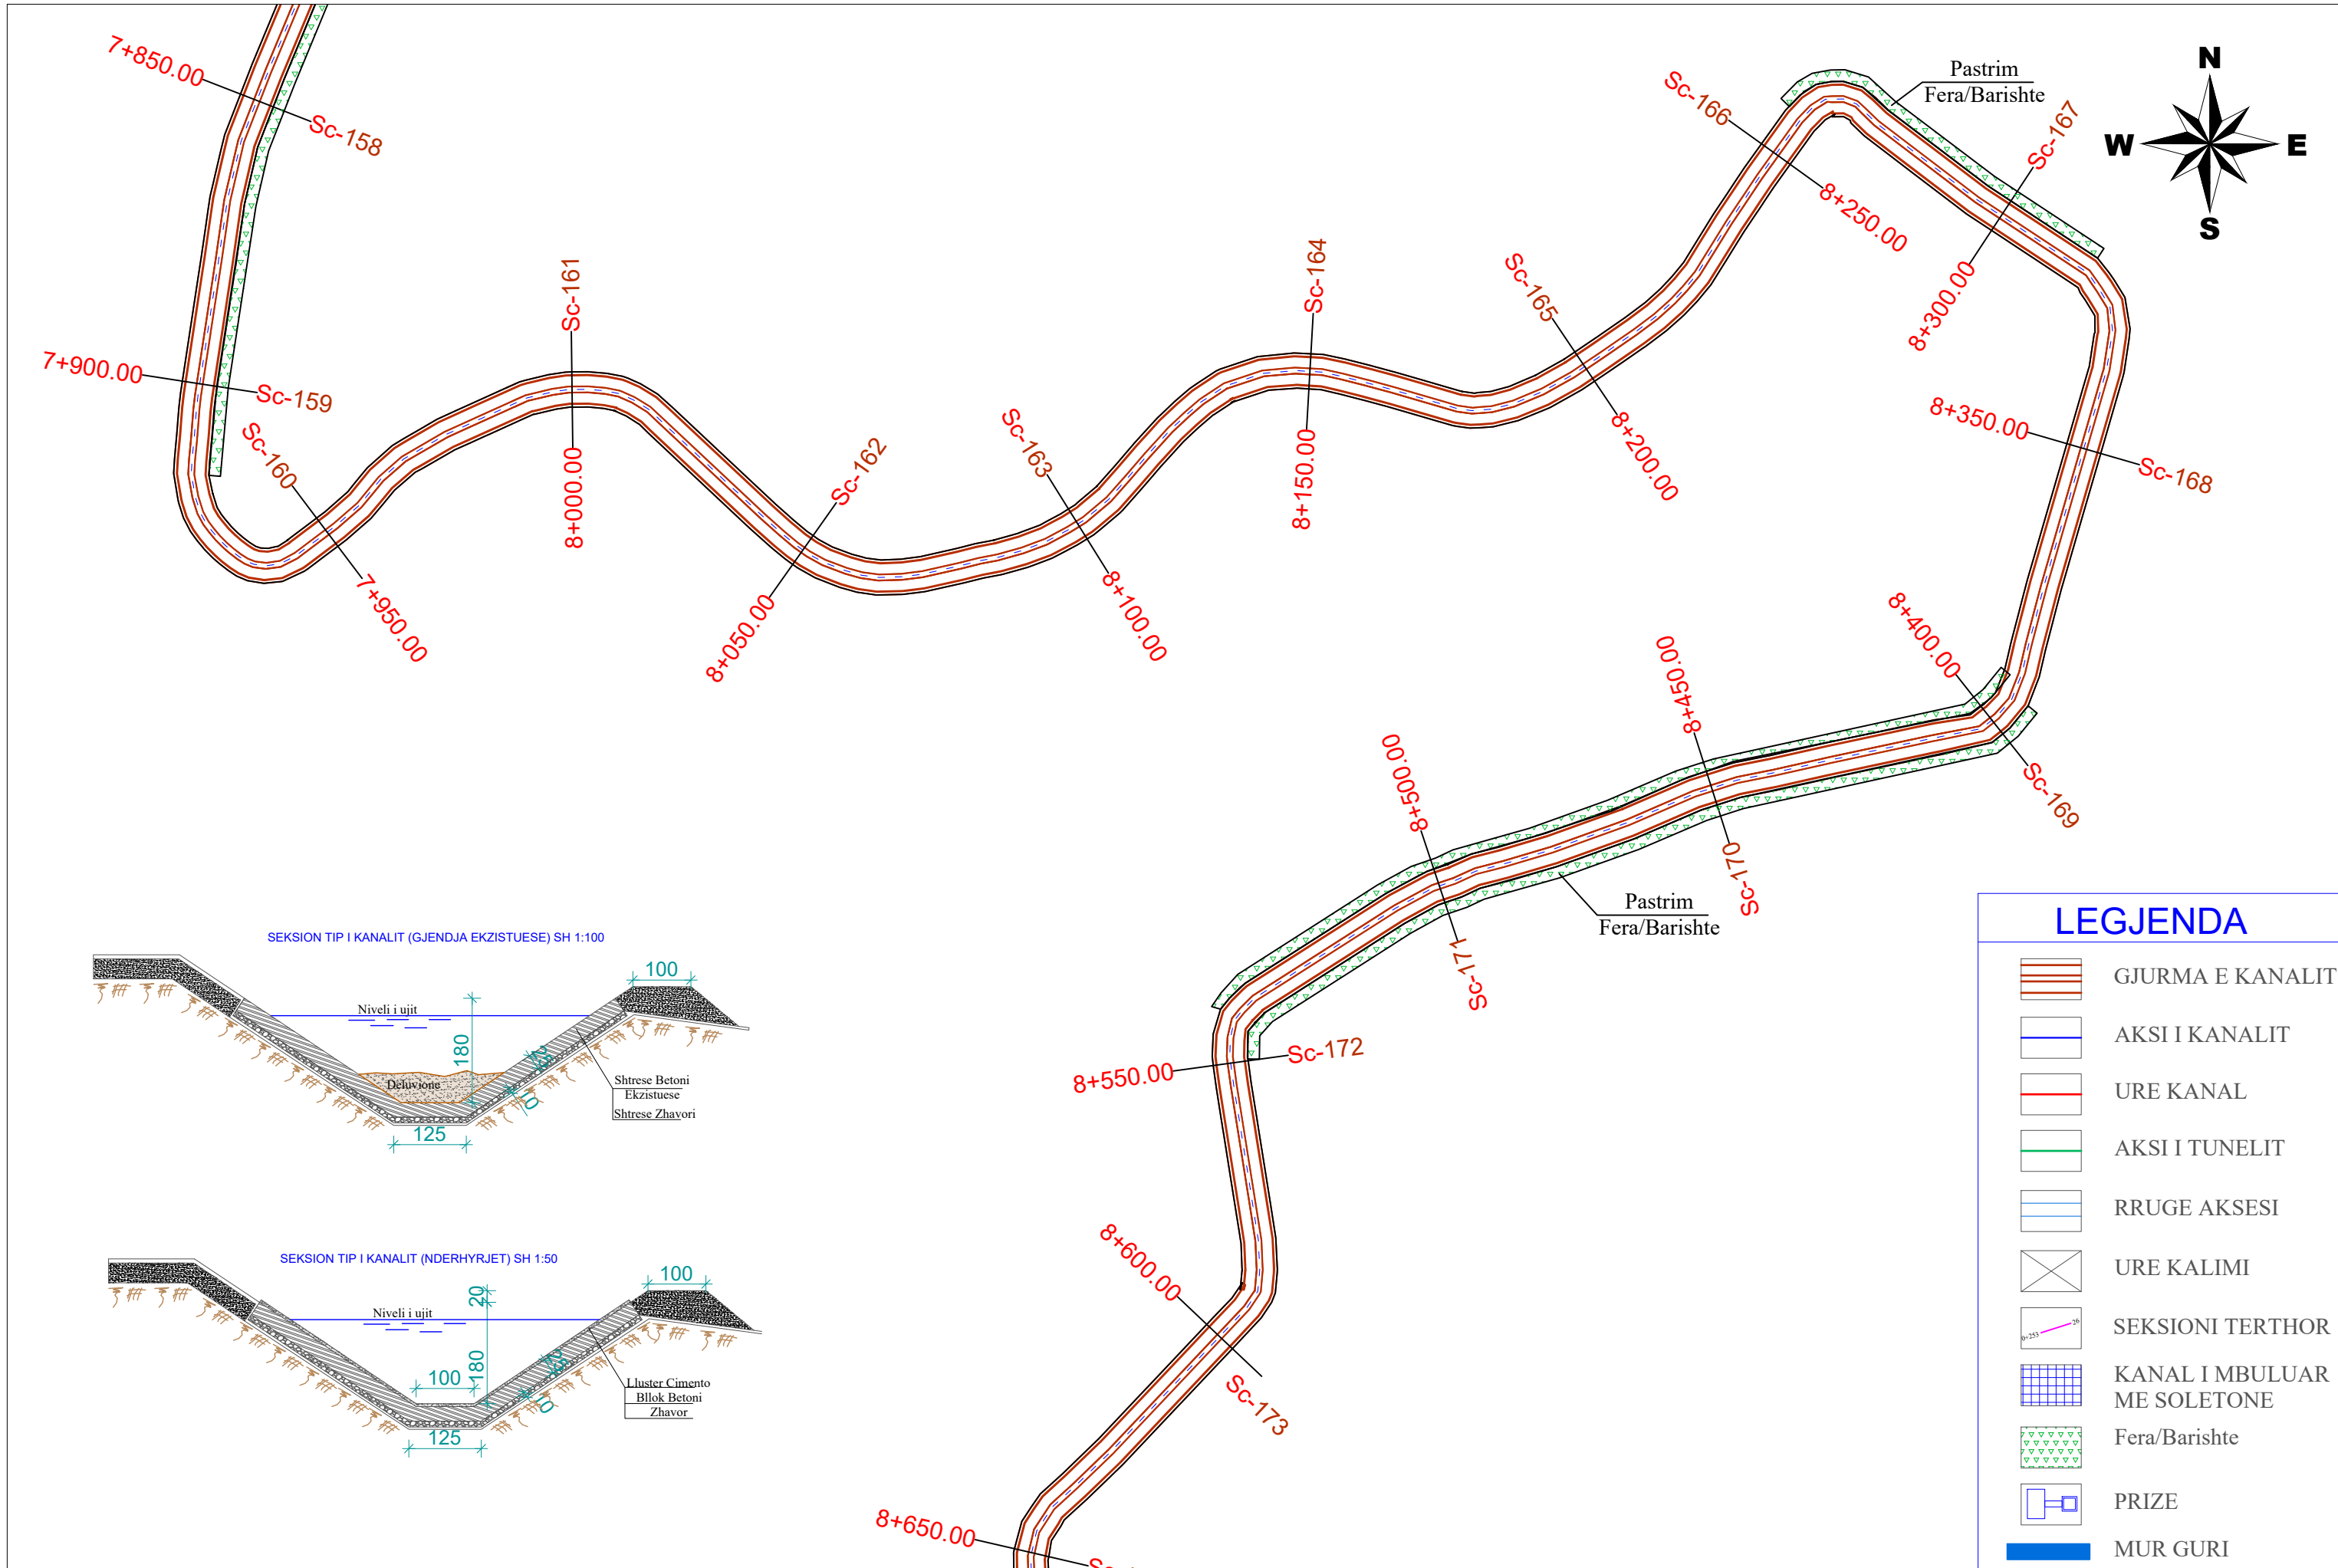

SEKSION TIP I KANALIT (GJENDJA EKZISTUESE) SH 1:100

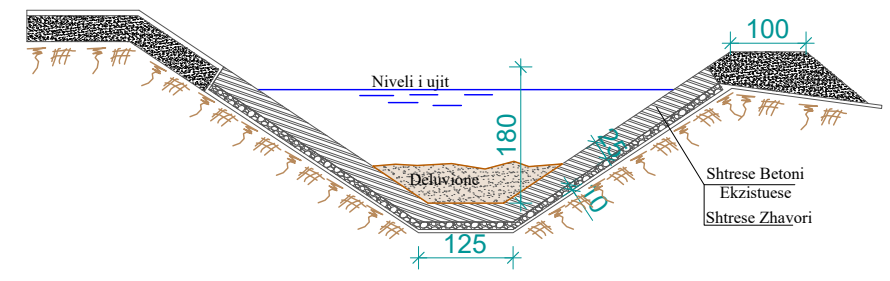

SEKSION TIP I KANALIT (NDERHYRJET) SH 1:50

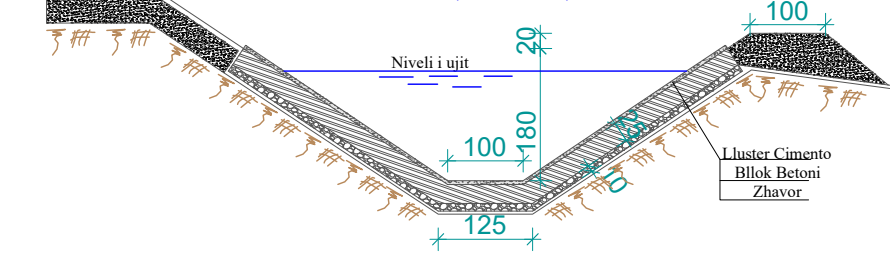

LEGJENDA

-  GJURMA E KANALIT
-  AKSI I KANALIT
-  URE KANAL
-  AKSI I TUNELIT
-  RRUGE AKSESI
-  URE KALIMI
-  SEKSIONI TERTHOR
-  KANAL I MBULUAR ME SOLETONE
-  Fera/Barishte
-  PRIZE
-  MUR GURI

Investitor:
BASHKIA FINIQ
Adresa:
Finiq-VLORE
Web: www.bfiniq.gov.al



Objekti: REHABILITIM I KANALIT
THOMA FILIPEU
Numri i projektit: AL_FI_R_K_Th_F
Vendodhja e projektit: FINIQ

Grupi teknik i projektimit:
"HMK-Consulting" shpk Nr. lic. N- 6724/6
Tirane-Rr: "Zef Jubani", Pallati Bjorn, Hyrja 20
info@consulting-hmk.com
+355 693847172
HMK-CONSULTING SH.P.K.
Konsultime-Projektim-Mbikqarje

Administrator:
Gëzim PAJO
Inxhinier Konstruktor:
Andrea ZOTO Lic. K-1896/2
Gjergji KOTMILO Lic. A-1217/2
Inxhinier Hidroteknik:
Ferdinant SHAHINLLARI Lic. K-1376/1





Inxhinier Elektrik:
Dritan HAZINEDARI Lic. E-1143/4
Inxhinier Mjedisi:
Dhionis KOTMILO Lic. M-1147
Arkitekt:
Kristi ROSHANJI Lic. A.1586
Inxhinier Topograf:
Mustafa HOXHAJ Lic. T-1059/2
Inxhinier Gjeolog:
Panajot ALICKOLLI Lic.GJ-0566/2

Inxhinier Mekanik:
Ervin MINAROLLI Lic.M-1131/3
Arkitekt:
Kristi ROSHANJI Lic. A.1586
Inxhinier Infrastruktura:
Jetnor SHKULLAK Lic. K-0589/3
Inxhinier Mjedisi:
Ardi RRODHE Lic. M.1247

Inxhinier Konstruktor:
Faikjon BELAJ Lic. K-1610/1
Inxhinier Konstruktor:
Kristo ZHULATI Lic. K-1715/1
Emërtimi i fletës:
PLANIMETRIA E KANALIT

Faza e projektit:
Projekt Zbatimi
Formati: A3
Shkalla: 1:1000
Nr i fletes: PL_16
Data:
2018

PL. 17 PLANIMETRIA E KANALIT

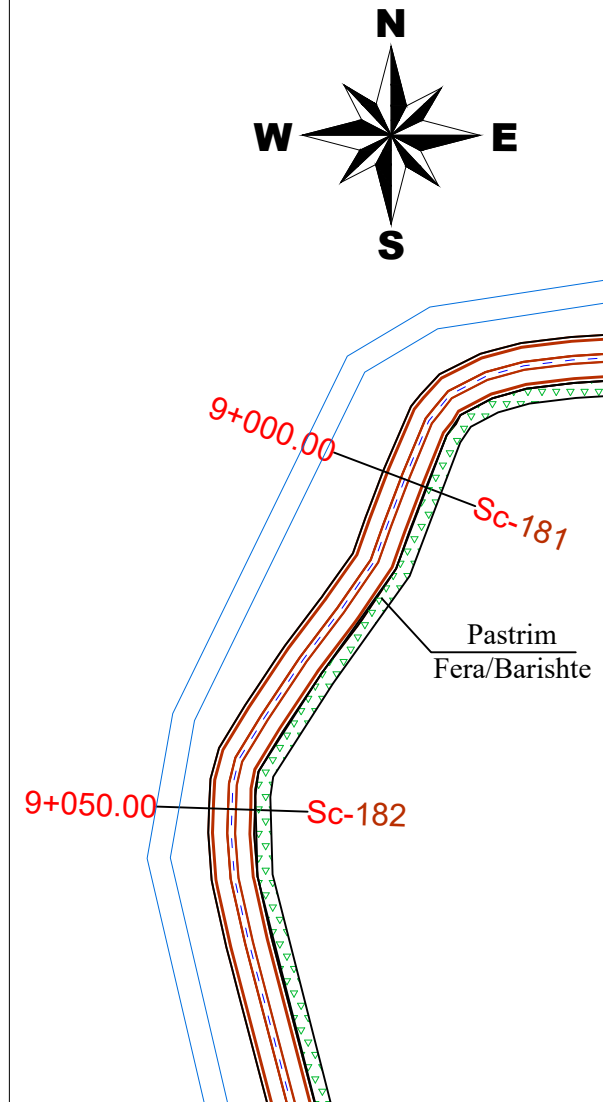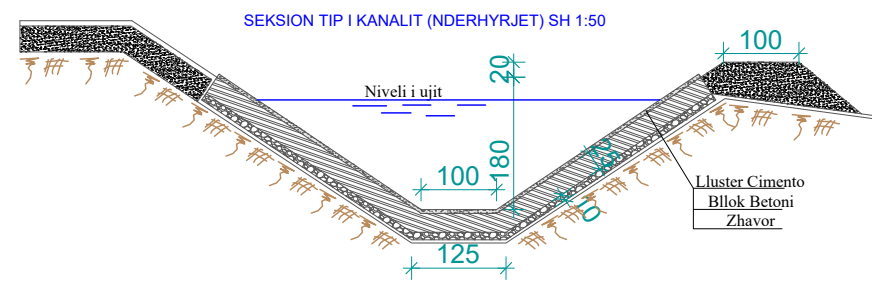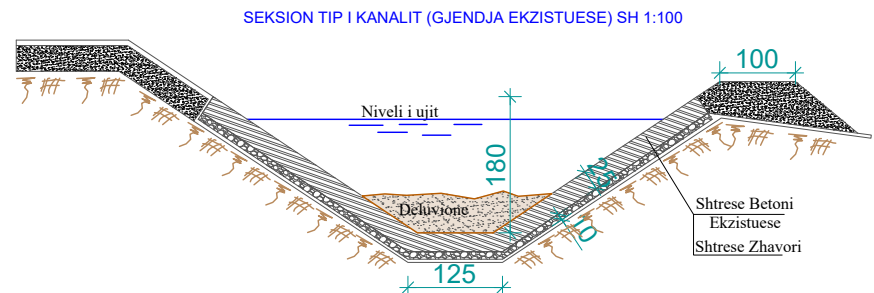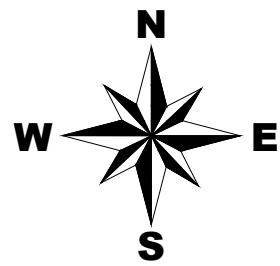

LEGJENDA

	GJURMA E KANALIT
	AKSI I KANALIT
	URE KANAL
	AKSI I TUNELIT
	RRUGE AKSESI
	URE KALIMI
	SEKSIONI TERTHOR
	KANAL I MBULUAR ME SOLETONE
	Fera/Barishte
	PRIZE
	MUR GURI

Investitor : **BASHKIA FINIQ**
 Adresa: Finiq-VLORE
 Web: www.bfiniq.gov.al



Municipality of Phoenice

Objekti: REHABILITIM I KANALIT THOMA FILIPEU

Numri i projektit: **AL_FI_R_K_Th_F** Vendodhja e projektit: **FINIQ**

Grupi teknik i projektimit: **"HMK-Consulting" shpk Nr. lic. N- 6724/6**

Tirane-Rr: "Zef Jubani", Pallati Bjorn, Hyrja 20
 info@consulting-hmk.com
 +355 69367172



Administrator: **Gëzim PAJO**
 Inxhinier Konstruktor: **Andrea ZOTO** Lic. K-1896/2
Gjergji KOTMILO Lic. A-1217/2
 Inxhinier Hidroteknik: **Ferdinant SHAHINLLARI** Lic. K-1376/1

Inxhinier Elektrik: **Dritan HAZINEDARI** Lic. E-1143/4
 Inxhinier Mjedis: **Dhionis KOTMILO** Lic. M-1147
 Arkitekt: **Kristi ROSHANJI** Lic. A.1586
 Inxhinier Topograf: **Mustafa HOXHAJ** Lic. T-1059/2
 Inxhinier Gjeolog: **Panajot ALICKOLLI** Lic.GJ-0566/2

Inxhinier Mekanik: **Ervin MINAROLLI** Lic.M-1131/3
 Arkitekt: **Kristi ROSHANJI** Lic. A.1586
 Inxhinier Infrastruktura: **Jetnor SHKULLAK** Lic. K-0589/3
 Inxhinier Mjedis: **Ardi RRODHE** Lic. M.1247

Inxhinier Konstruktor: **Faikjon BELAJ** Lic. K-1610/1
 Inxhinier Konstruktor: **Kristo ZHULATI** Lic. K-1715/1

Emërtimi i fletës: **PLANIMETRIA E KANALIT**

Faza e projektit: **Projekt Zbatimi**


Formati: **A3**
 Shkalla: **1:1000**

Nr i fletes: **PL_17**
 Data: **2018**


LEGJENDA

-  GJURMA E KANALIT
-  AKSI I KANALIT
-  URE KANAL
-  AKSI I TUNELIT
-  RRUGE AKSESI
-  URE KALIMI
-  SEKSIONI TERTHOR
-  KANAL I MBULUAR ME SOLETONE
-  Fera/Barishte
-  PRIZE
-  MUR GURI



SEKSION TIP I KANALIT (GJENDJA EKZISTUESE) SH 1:100

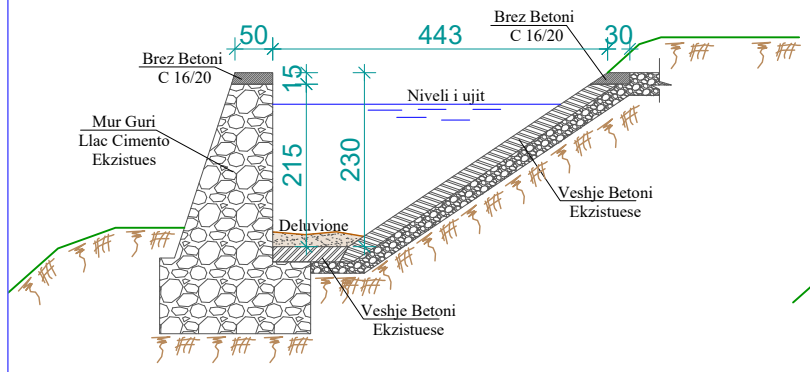


RIVESHJA E KANALIT (NDERHYRJET) SH 1:100

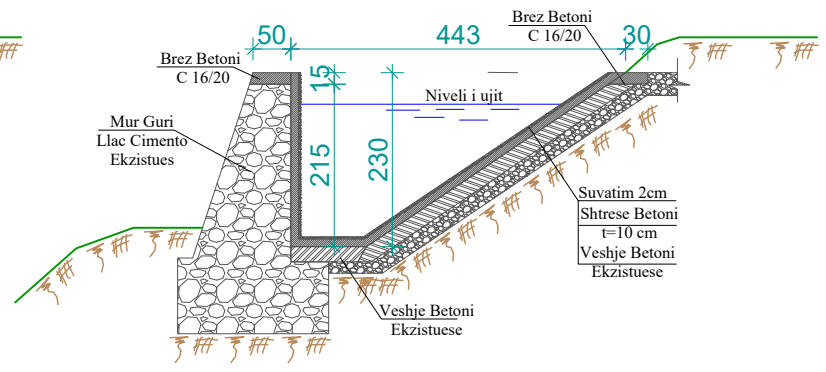





- SHENIME TEKNIKE:
Pas pastrimit te kanalit nga dheu, veprohet si meposhte:
1. Prerje ferrash/barishte
 2. Pastrimi siperfaqes se kanalit me furce metalike
 3. Larja me uje te paster i siperfaqes.
 4. Mbushja e zgavrave/carjeve me beton C 12/16
 5. Suvatim llac cimento 2cm.

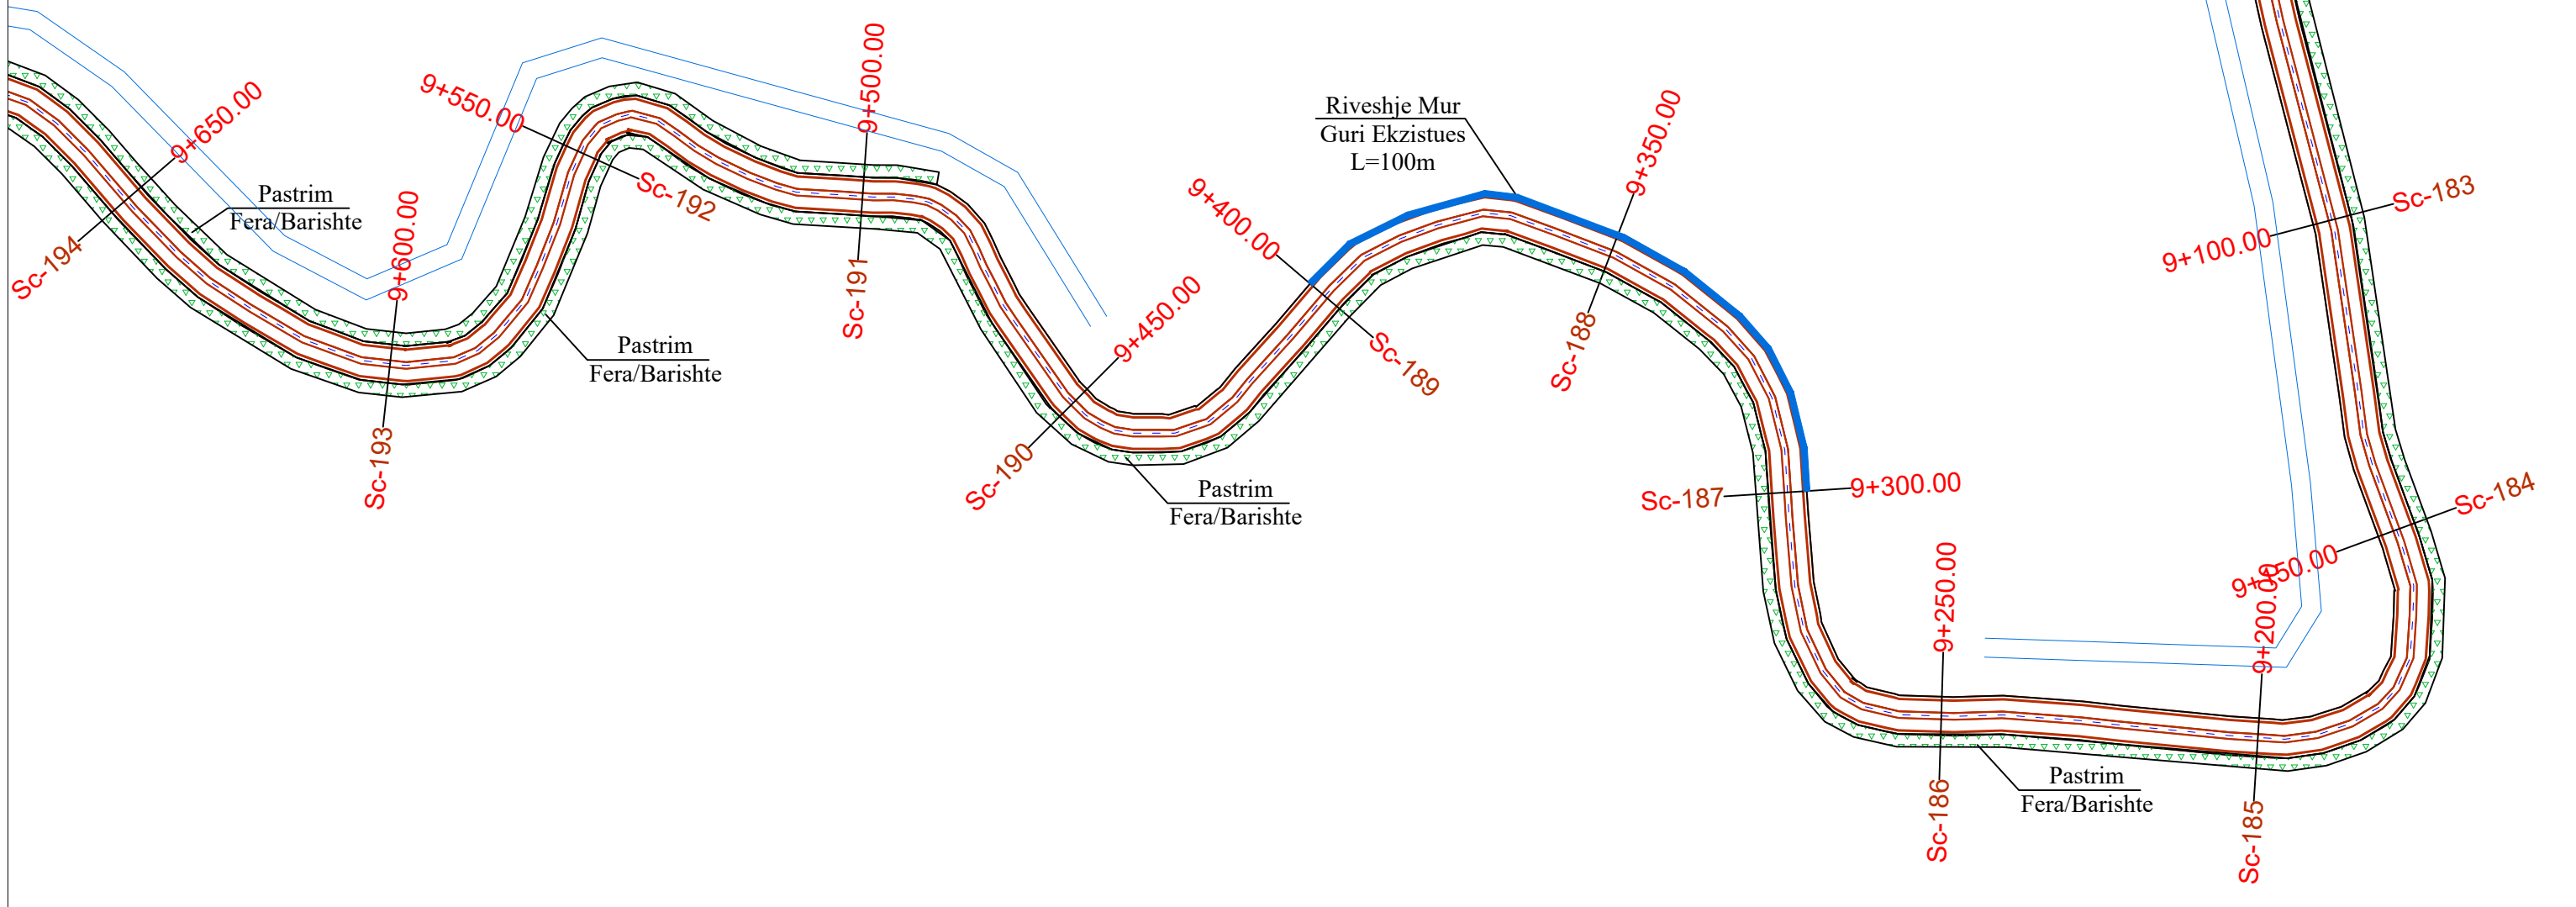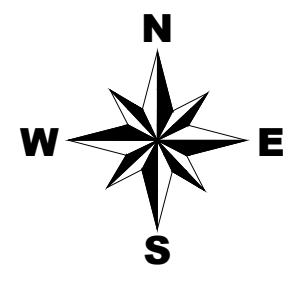


Investitor: BASHKIA FINIQ Adresa: Finiq-VLORE Web: www.bfiniq.gov.al	 Municipality of Phoenice	Objekti: REHABILITIM I KANALIT THOMA FILIPEU	Grupi teknik i projektimit: "HMK-Consulting" shpk Nr. lic. N- 6724/6 Tirane-Rr: "Zef Jubani", Pallati Bjorn, Hyrja 20 info@consulting-hmk.com +355 693867172	Administrator: Gëzim PAJO Inxhinier Konstruktor: Andrea ZOTO Lic. K-1896/2 Gjergji KOTMILO Lic. A-1217/2 Inxhinier Hidroteknik: Ferdinant SHAHINLLARI Lic. K-1376/1	Inxhinier Elektrik: Dritan HAZINEDARI Lic. E-1143/4 Inxhinier Mjedisi: Dhionis KOTMILO Lic. M-1147 Arkitekt: Kristi ROSHANJI Inxhinier Topograf: Mustafa HOXHAI Lic. T-1059/2 Inxhinier Gjeolog: Panajot ALICKOLLI Lic.GJ-0566/2	Inxhinier Mekanik: Ervin MINAROLLI Lic.M-1131/3 Arkitekt: Kristi ROSHANJI Lic. A.1586 Inxhinier Infrastruktura: Jetnor SHKULLAK Lic. K-0589/3 Inxhinier Mjedisi: Ardi RRODHE Lic. M.1247	Inxhinier Konstruktor: Faikjon BELAJ Lic. K-1610/1 Inxhinier Konstruktor: Kristo ZHULATI Lic. K-1715/1 Emërtimi i fletës: PLANIMETRIA E KANALIT	Faza e projektit: Projekt Zbatimi Formati: A3 Shkalla: 1:1000 Nr i fletes: PL_18 Data: 2018
		Numri i projektit: AL_FI_R_K_Th_F		Vendodhja e projektit: FINIQ				

LEGJENDA





-  GJURMA E KANALIT
-  AKSI I KANALIT
-  URE KANAL
-  AKSI I TUNELIT
-  RRUGE AKSESI
-  URE KALIMI
-  SEKSIONI TERTHOR
-  KANAL I MBULUAR ME SOLETONE
-  Fera/Barishte
-  PRIZE
-  MUR GURI

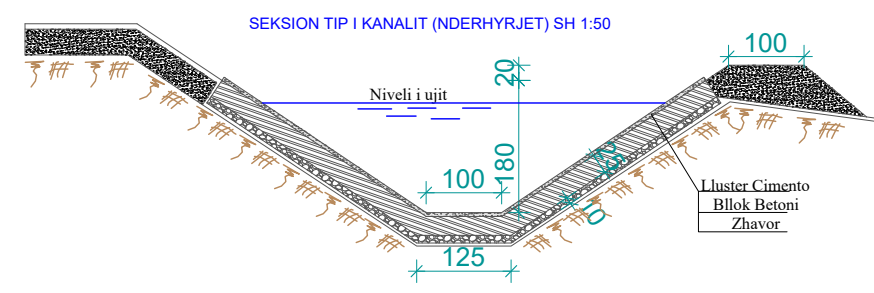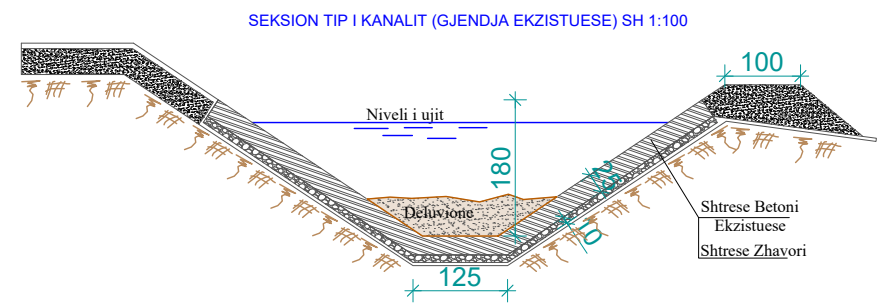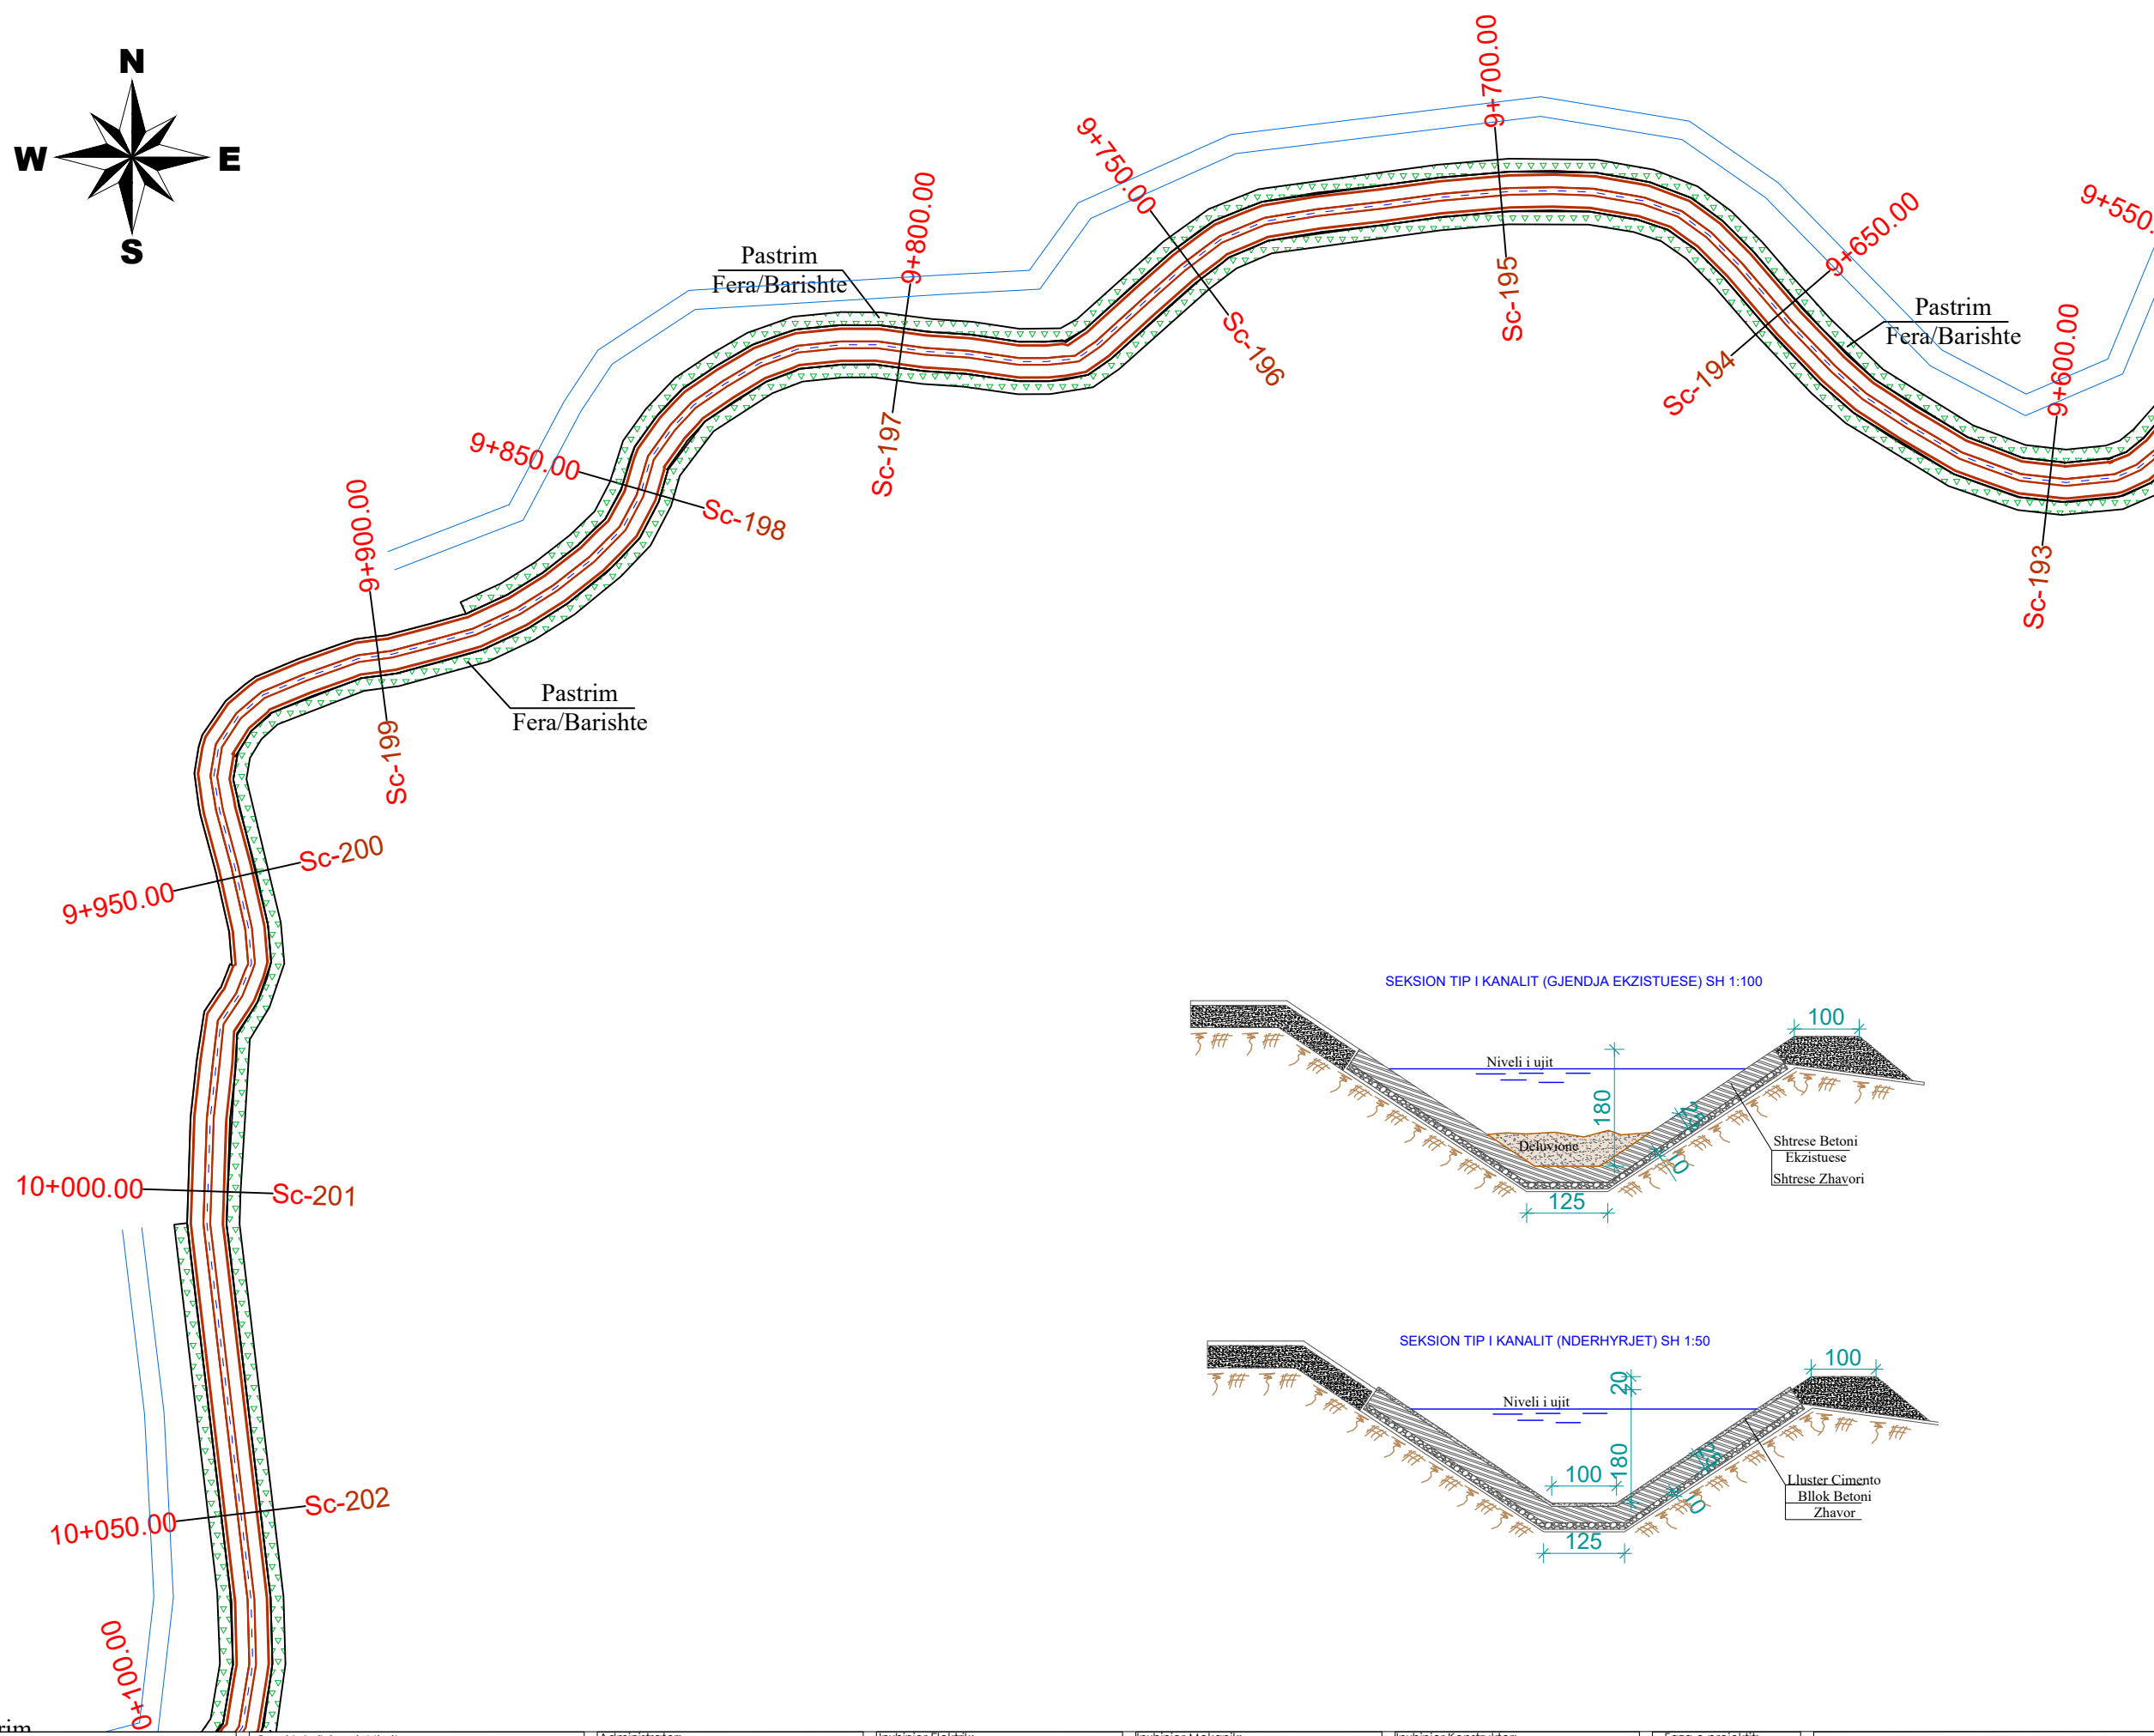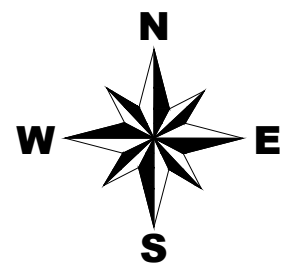

<p>Investitor : BASHKIA FINIQ Adresa: Finiq-VLORE Web: www.bfiniq.gov.al</p>	 Municipality of Phoenice	<p>Objekti: REHABILITIM I KANALIT THOMA FILIPEU</p>	<p>Grupi teknik i projektimit: "HMK-Consulting" shpk Nr. lic. N- 6724/6 Tirane-Rr: "Zef Jubani", Pallati Bjorn, Hyrja 20 info@consulting-hmk.com +355 693867172</p>	<p>Administrator: Gëzim PAJO Inxhinier Konstruktor: Andrea ZOTO Lic. K-1896/2 Arkitekt: Gjergji KOTMILO Lic. A-1217/2 Inxhinier Hidroteknik: Ferdinant SHAHINLLARI Lic. K-1376/1</p>	<p>Inxhinier Elektrik: Dritan HAZINEDARI Lic. E-1143/4 Inxhinier Mjedisit: Dhionis KOTMILO Lic. M-1147 Inxhinier Topograf: Mustafa HOXHAJ Lic. T-1059/2 Inxhinier Gjeolog: Panajot ALICKOLLI Lic.GJ-0566/2</p>	<p>Inxhinier Mekanik: Ervin MINAROLLI Lic.M-1131/3 Arkitekt: Kristi ROSHANJI Lic. A. 1586 Inxhinier Infrastruktura: Jetnor SHKULLAK Lic. K-0589/3 Inxhinier Mjedisit: Ardi RRODHE Lic. M. 1247</p>	<p>Inxhinier Konstruktor: Faikjon BELAJ Lic. K-1610/1 Inxhinier Konstruktor: Kristo ZHULATI Lic. K-1715/1</p>	<p>Faza e projektit: Projekt Zbatimi Formati: A3 Shkalla: 1:1000 Nr i fletes: PL_19 Data: 2018</p>
<p>Emërtimi i fletës: PLANIMETRIA E KANALIT</p>								

LEGJENDA

-  GJURMA E KANALIT
-  AKSI I KANALIT
-  URE KANAL
-  AKSI I TUNELIT
-  RRUGE AKSESI
-  URE KALIMI
-  SEKSIONI TERTHOR
-  KANAL I MBULUAR ME SOLETONE
-  Fera/Barishte
-  PRIZE
-  MUR GURI

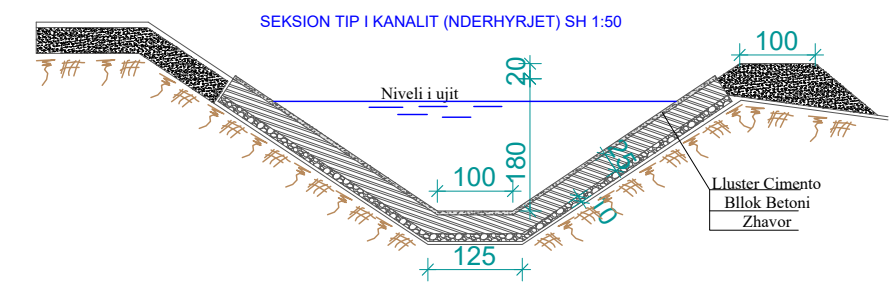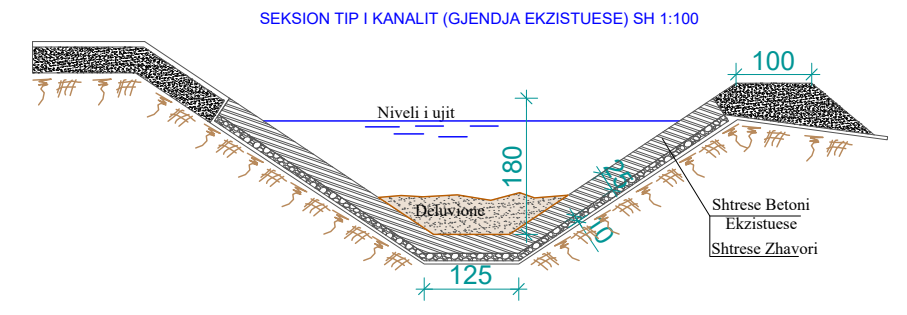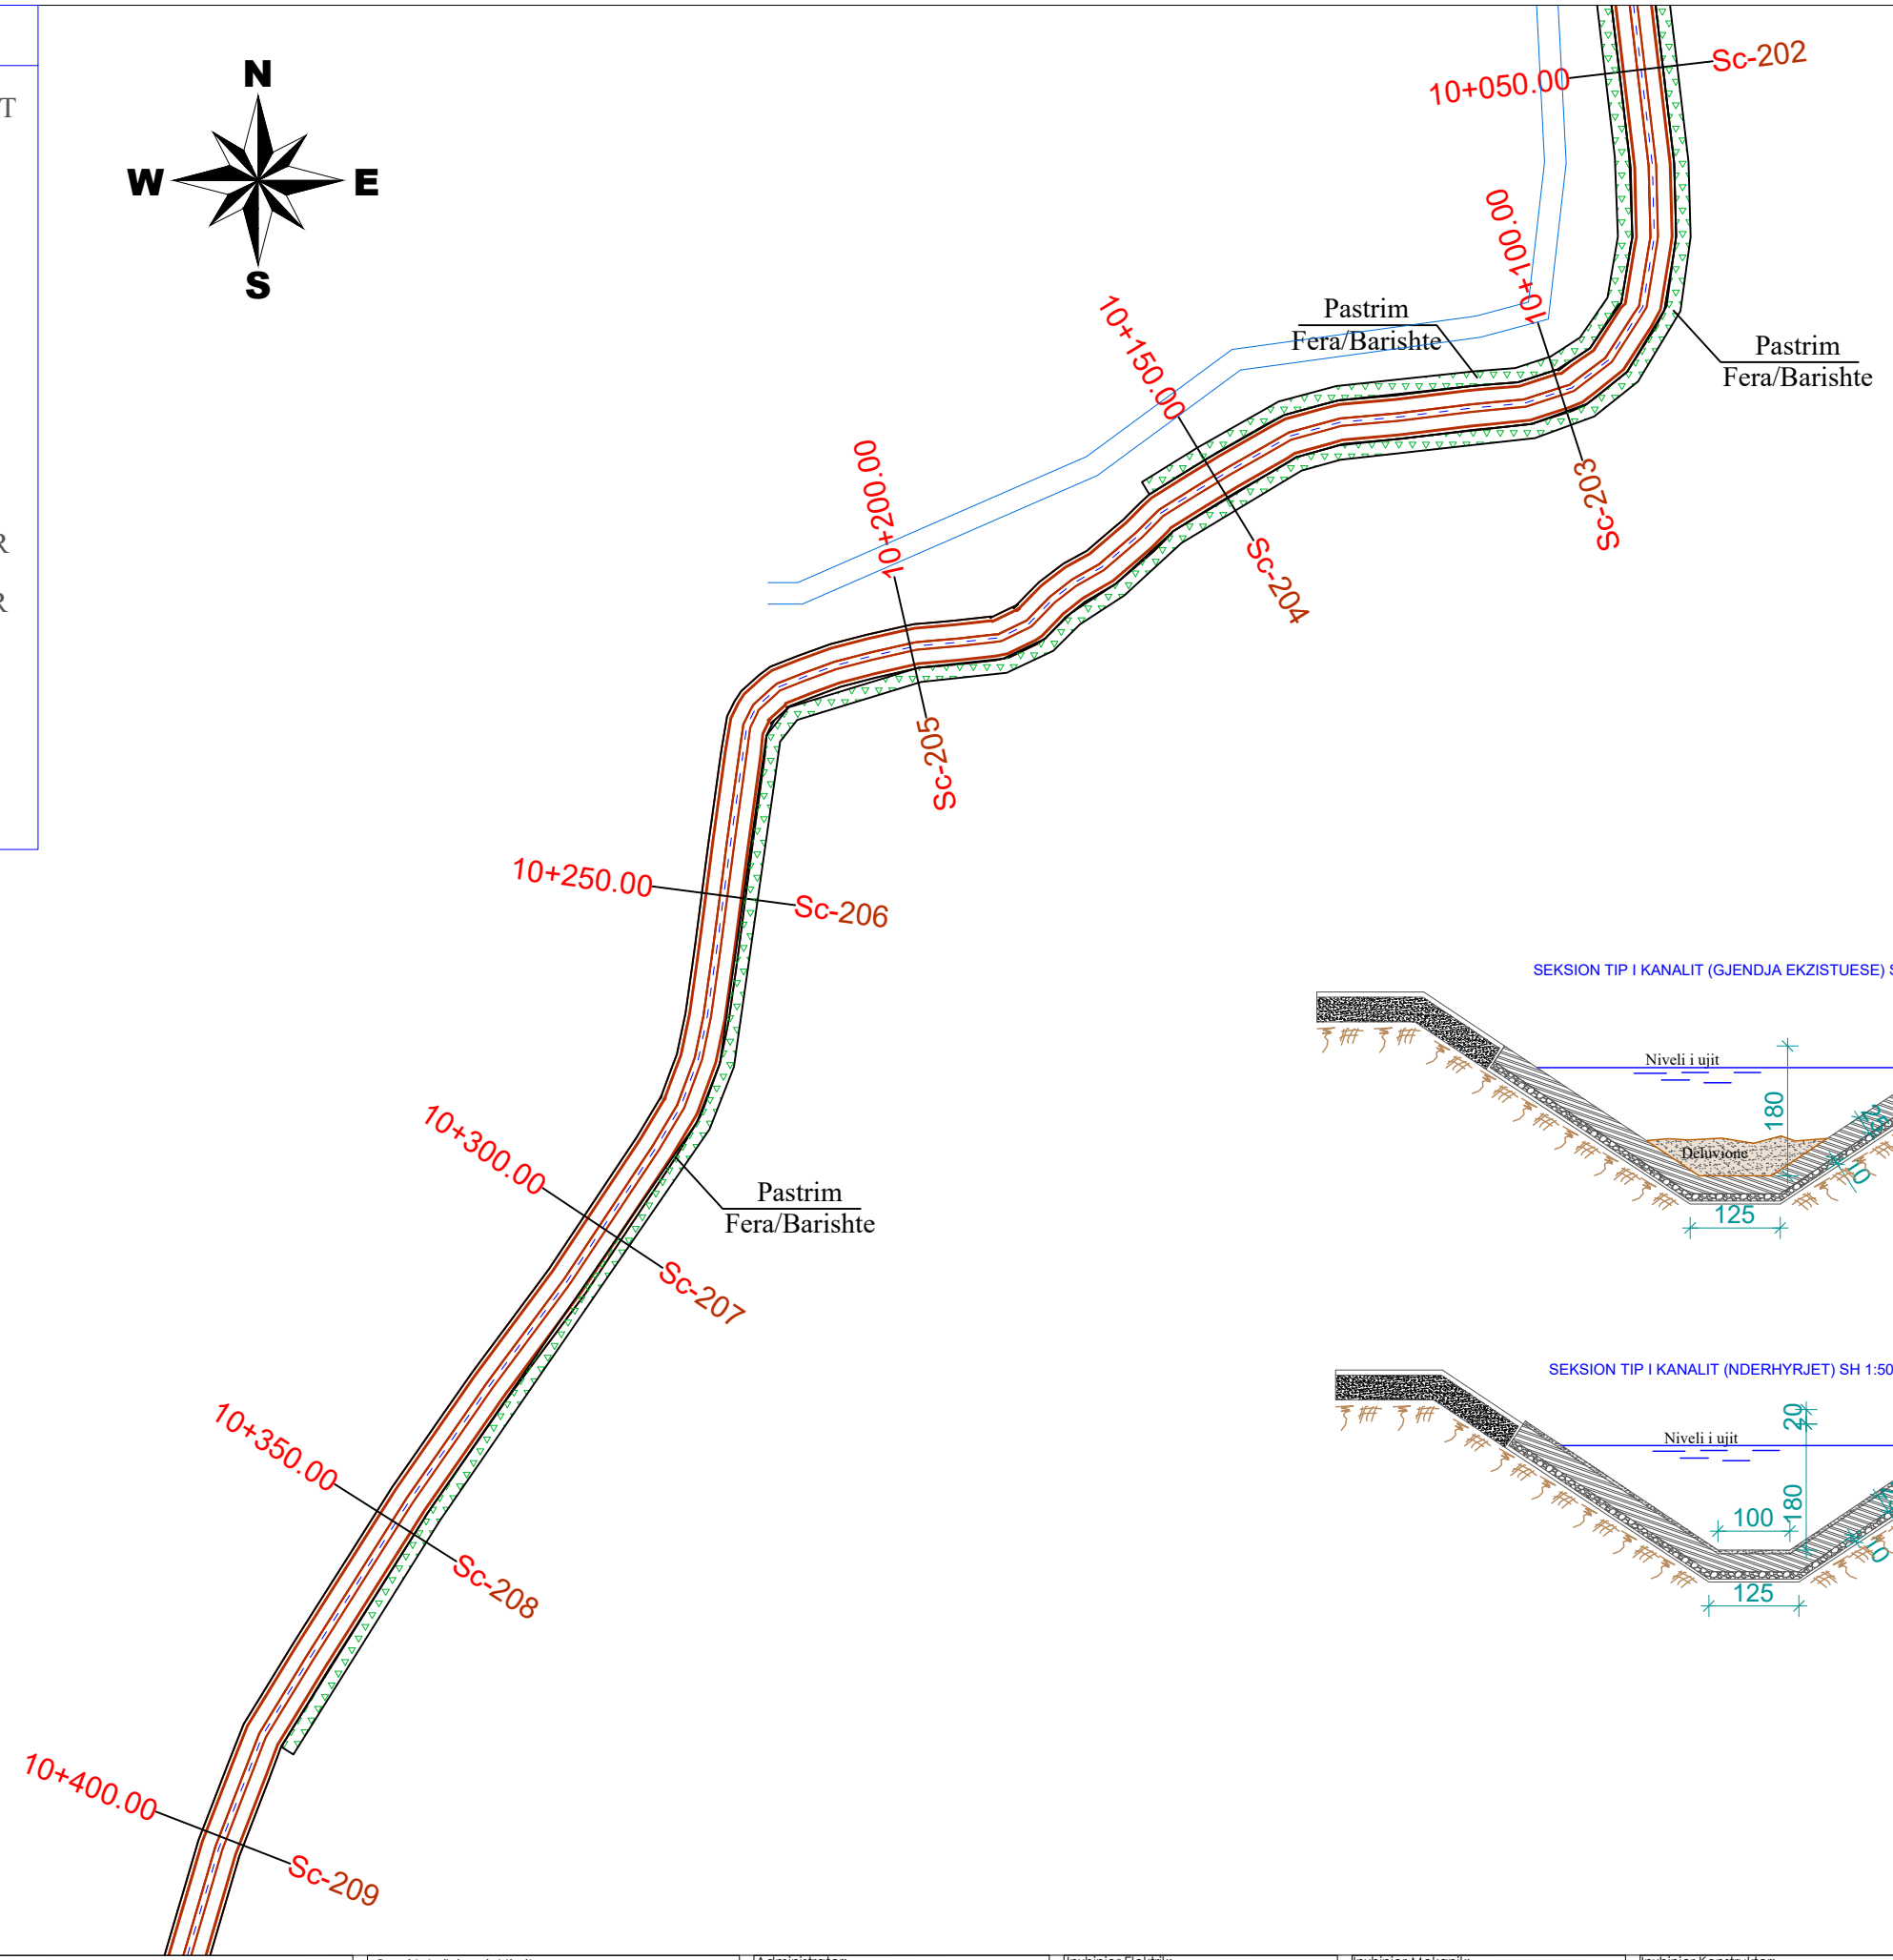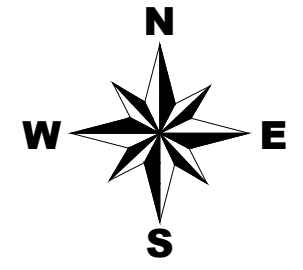

Investitor:
BASHKIA FINIQ
Adresa:
Finiq-VLORE
Web: www.bfiniq.gov.al



Objekti: REHABILITIM I KANALIT
THOMA FILIPEU
Numri i projektit:
AL_FI_R_K_Th_F
Vendodhja e projektit:
FINIQ

Grupi teknik i projektimit:
"HMK-Consulting" shpk Nr. lic. N- 6724/6
Tirane-Rr: "Zef Jubani", Pallati Bjorn, Hyrja 20
info@consulting-hmk.com
+355 693867172
HMK-CONSULTING SH.P.K.
Konsultime-Projektim-Mbikqarje

Administrator:
Gëzim PAJO
Inxhinier Konstruktor:
Andrea ZOTO Lic. K-1896/2
Arkitekt:
Gjergji KOTMILO Lic. A-1217/2
Inxhinier Hidroteknik:
Ferdinant SHAHINLLARI Lic. K-1376/1

Inxhinier Elektrik:
Dritan HAZINEDARI Lic. E-1143/4
Inxhinier Mjedisit:
Dhionis KOTMILO Lic. M-1147
Inxhinier Topograf:
Mustafa HOXHAJ Lic. T-1059/2
Inxhinier Gjeolog:
Panajot ALICKOLLI Lic. GJ-0566/2




Inxhinier Mekanik:
Ervin MINAROLLI Lic. M-1131/3
Arkitekt:
Kristi ROSHANJI Lic. A. 1586
Inxhinier Infrastruktura:
Jetnor SHKULLAK Lic. K-0589/3
Inxhinier Mjedisit:
Ardi RRODHE Lic. M. 1247

Inxhinier Konstruktor:
Faikjon BELAJ Lic. K-1610/1
Inxhinier Konstruktor:
Kristo ZHULATI Lic. K-1715/1
Emërtimi i fletës:
PLANIMETRIA E KANALIT

Faza e projektit:
Projekt Zbatimi
Formati: **A3**
Shkalla: **1:1000**
Nr i fletes: **PL_20**
Data:
2018

LEGJENDA

-  GJURMA E KANALIT
-  AKSI I KANALIT
-  URE KANAL
-  AKSI I TUNELIT
-  RRUGE AKSESI
-  URE KALIMI
-  SEKSIONI TERTHOR
-  KANAL I MBULUAR ME SOLETONE
-  Fera/Barishte
-  PRIZE
-  MUR GURI

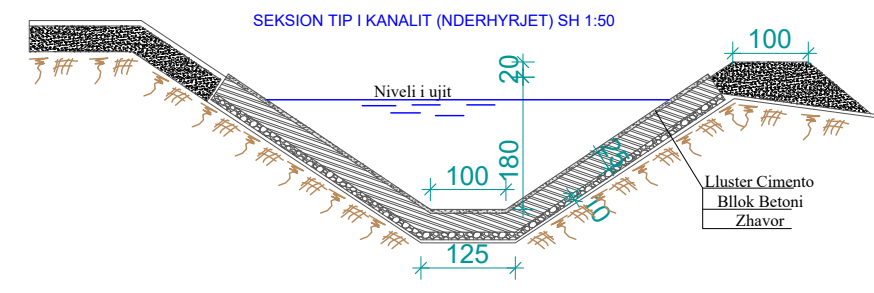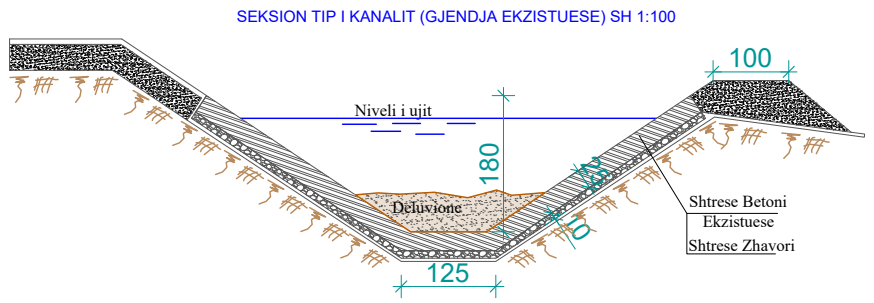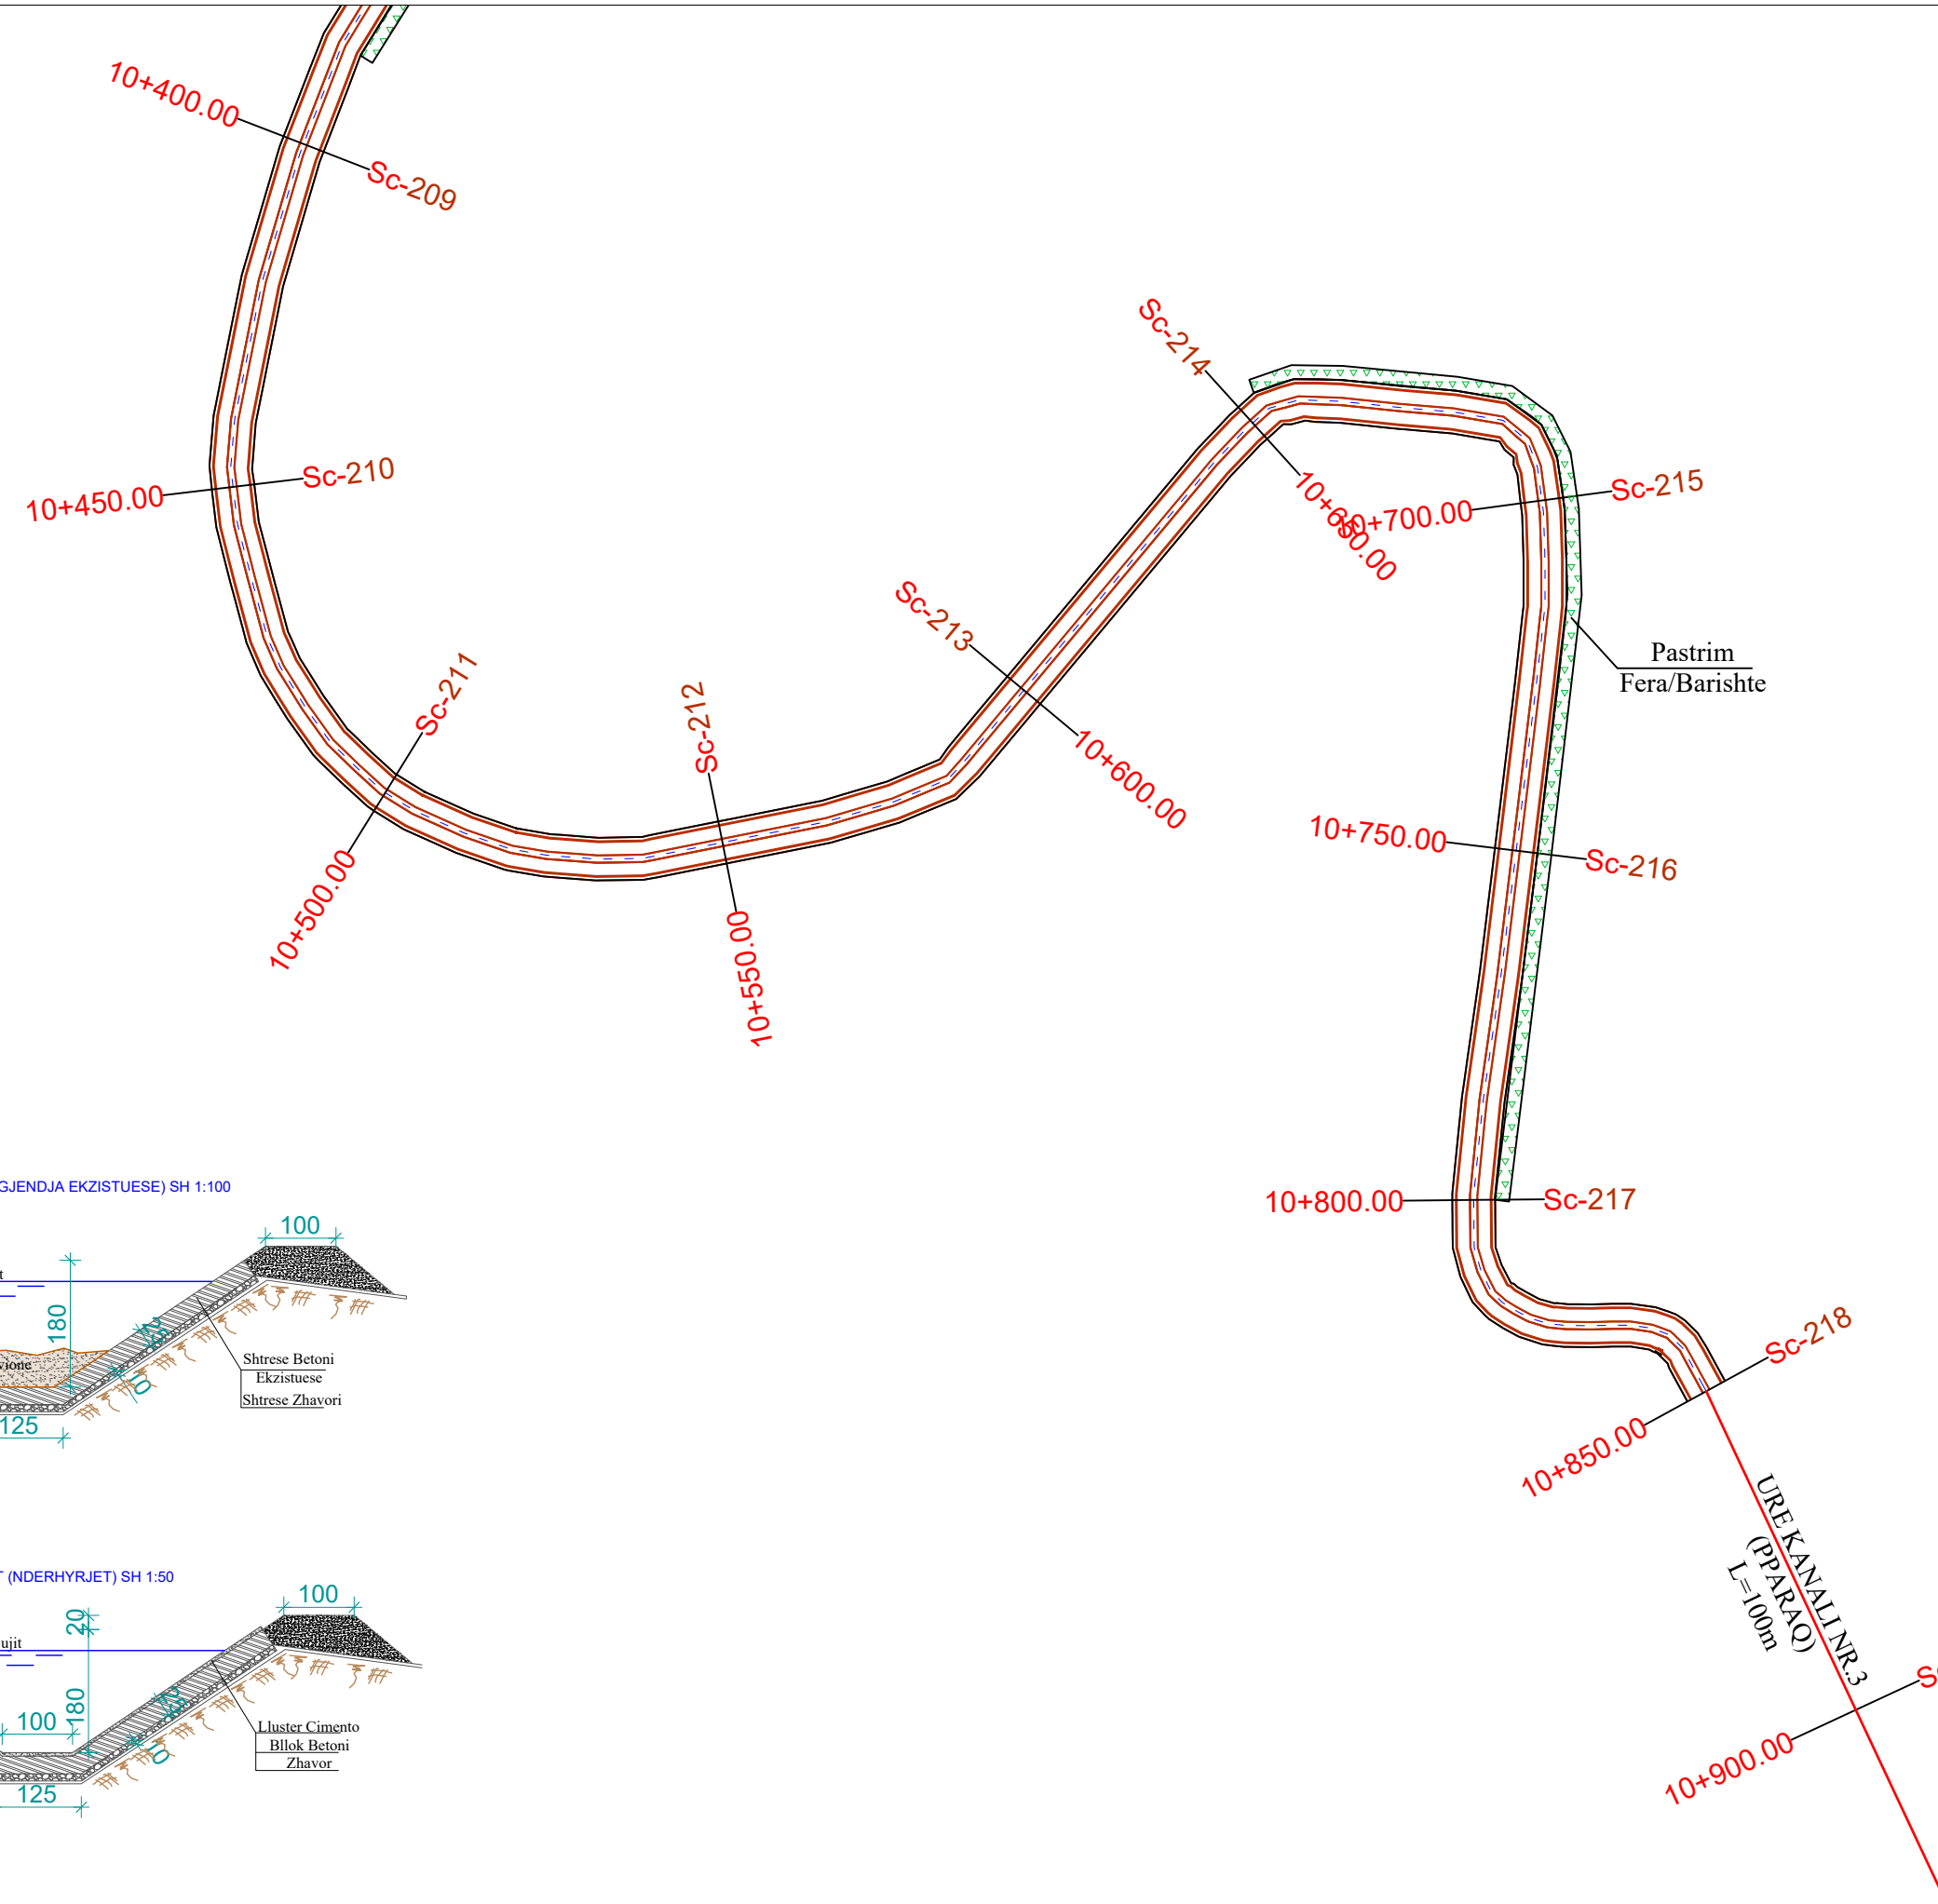

Investitor:
BASHKIA FINIQ
Adresa:
Finiq-VLORE
Web: www.bfiniq.gov.al



Objekti: REHABILITIM I KANALIT
THOMA FILIPEU

Numri i projektit: **AL_FI_R_K_Th_F**
Vendodhja e projektit: **FINIQ**

Grupi teknik i projektimit:
"HMK-Consulting" shpk Nr. lic. N- 6724/6
Tirane-Rr: "Zef Jubani", Pallati Bjorn, Hyrja 20
info@consulting-hmk.com
+355 693867172

HMK-CONSULTING SH.P.K.
Konsultime-Projektim-Mbikqarje

Administrator:
Gëzim PAJO
Inxhinier Konstruktor:
Andrea ZOTO Lic. K-1896/2
Gjergji KOTMILO Lic. A-1217/2
Inxhinier Hidroteknik:
Ferdinant SHAHINLLARI Lic. K-1376/1

Inxhinier Elektrik:
Dritan HAZINEDARI Lic. E-1143/4
Inxhinier Mjedis:
Dhionis KOTMILO Lic. M-1147
Arkitekt:
Kristi ROSHANJI Lic. A.1586
Inxhinier Topograf:
Mustafa HOXHAJ Lic. T-1059/2
Inxhinier Gjeolog:
Panajot ALICKOLLI Lic.GJ-0566/2

Inxhinier Mekanik:
Ervin MINAROLLI Lic.M-1131/3
Arkitekt:
Kristi ROSHANJI Lic. A.1586
Inxhinier Infrastruktura:
Jetnor SHKULLAK Lic. K-0589/3
Inxhinier Mjedis:
Ardi RRODHE Lic. M.1247

Inxhinier Konstruktor:
Faikjon BELAJ Lic. K-1610/1
Inxhinier Konstruktor:
Kristo ZHULATI Lic. K-1715/1


Emërtimi i fletës:
PLANIMETRIA E KANALIT

Faza e projektit:
Projekt Zbatimi
Formati: **A3**
Shkalla: **1:1000**
Nr i fletes: **PL_21**
Data:
2018

Zone me

RIPARIMI I DALJES SE UREKANALIT NR.3


SH 1:100

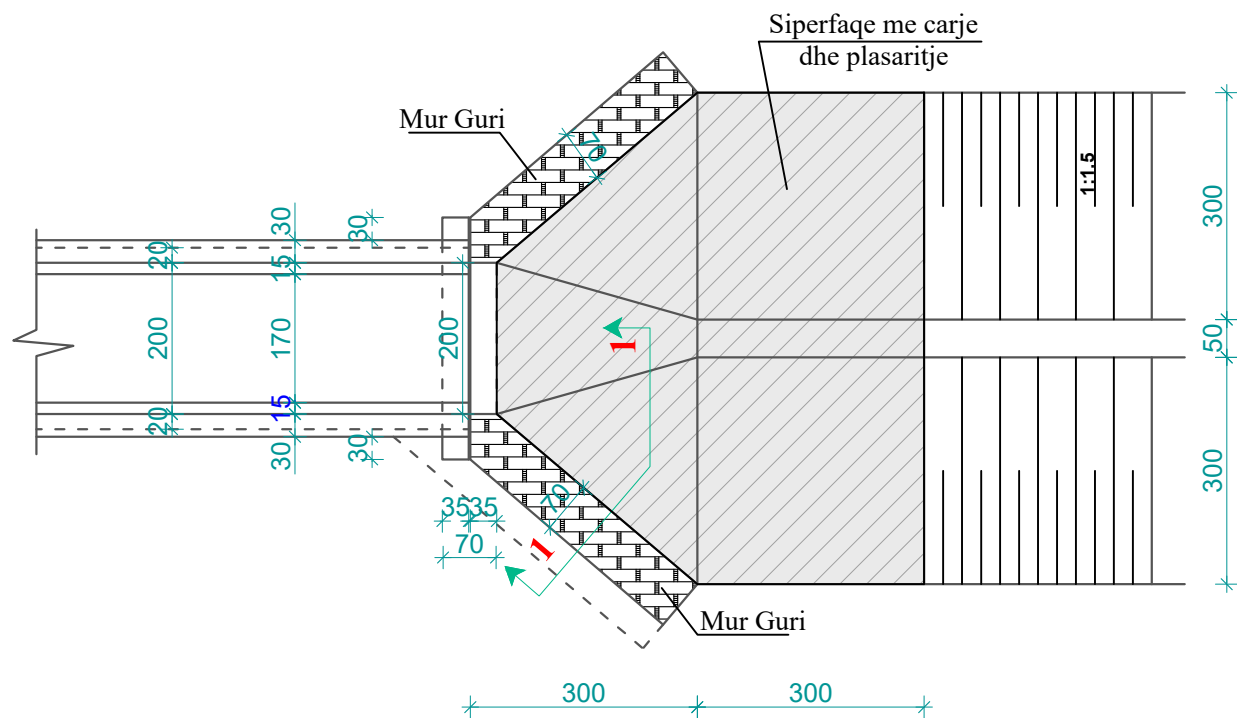


PRERJE GJATESORE 1-1
SH 1:100

RIPARIMI:


1. Thyerje betoni ne pjesen e demtuar.
2. Mbushje me buto beton.
3. Shtrese betoni t=10 cm ne bazament.
4. Suvatim llac cimento 2cm

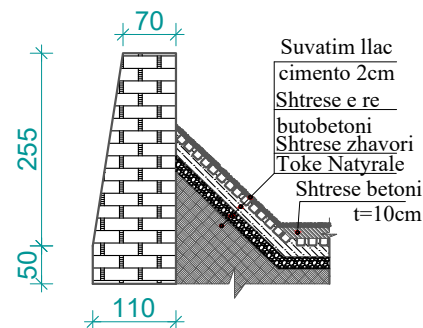

SEKSION TIP I KANALIT (GJENDJA EKZISTUESE) SH 1:100

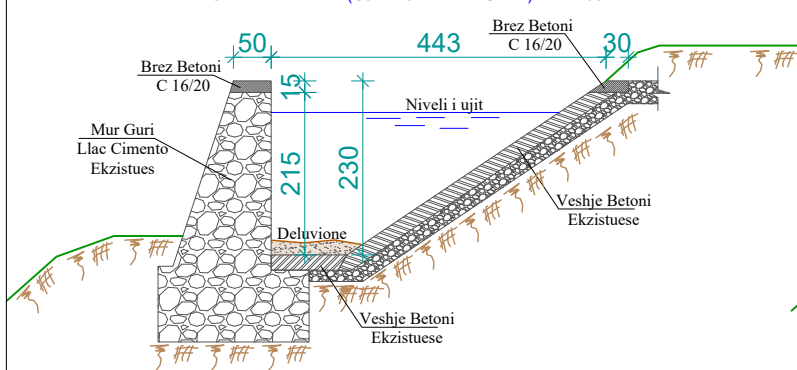

RIVESHJA E KANALIT (NDERHYRJET) SH 1:100


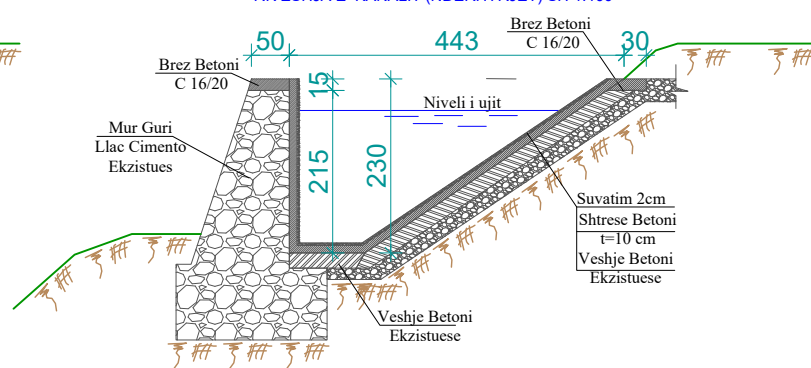



SHENIME TEKNIKE:
Pas pastrimit te kanalit nga dheu, veprohet si meposhte:

1. Prerje ferrash/barishte
2. Pastrimi siperfaqes se kanalit me furce metalike
3. Larja me uje te paster i siperfaqes.
4. Mbushja e zgavrave/carjeve me beton C 12/16
5. Suvatim llac cimento 2cm.

LEGJENDA



- GJURMA E KANALIT
- AKSI I KANALIT
- URE KANAL
- AKSI I TUNELIT
- RRUGE AKSESI
- URE KALIMI
- SEKSIONI TERTHOR
- KANAL I MBULUAR ME SOLETONE
- Fera/Barishte
- PRIZE
- MUR GURI

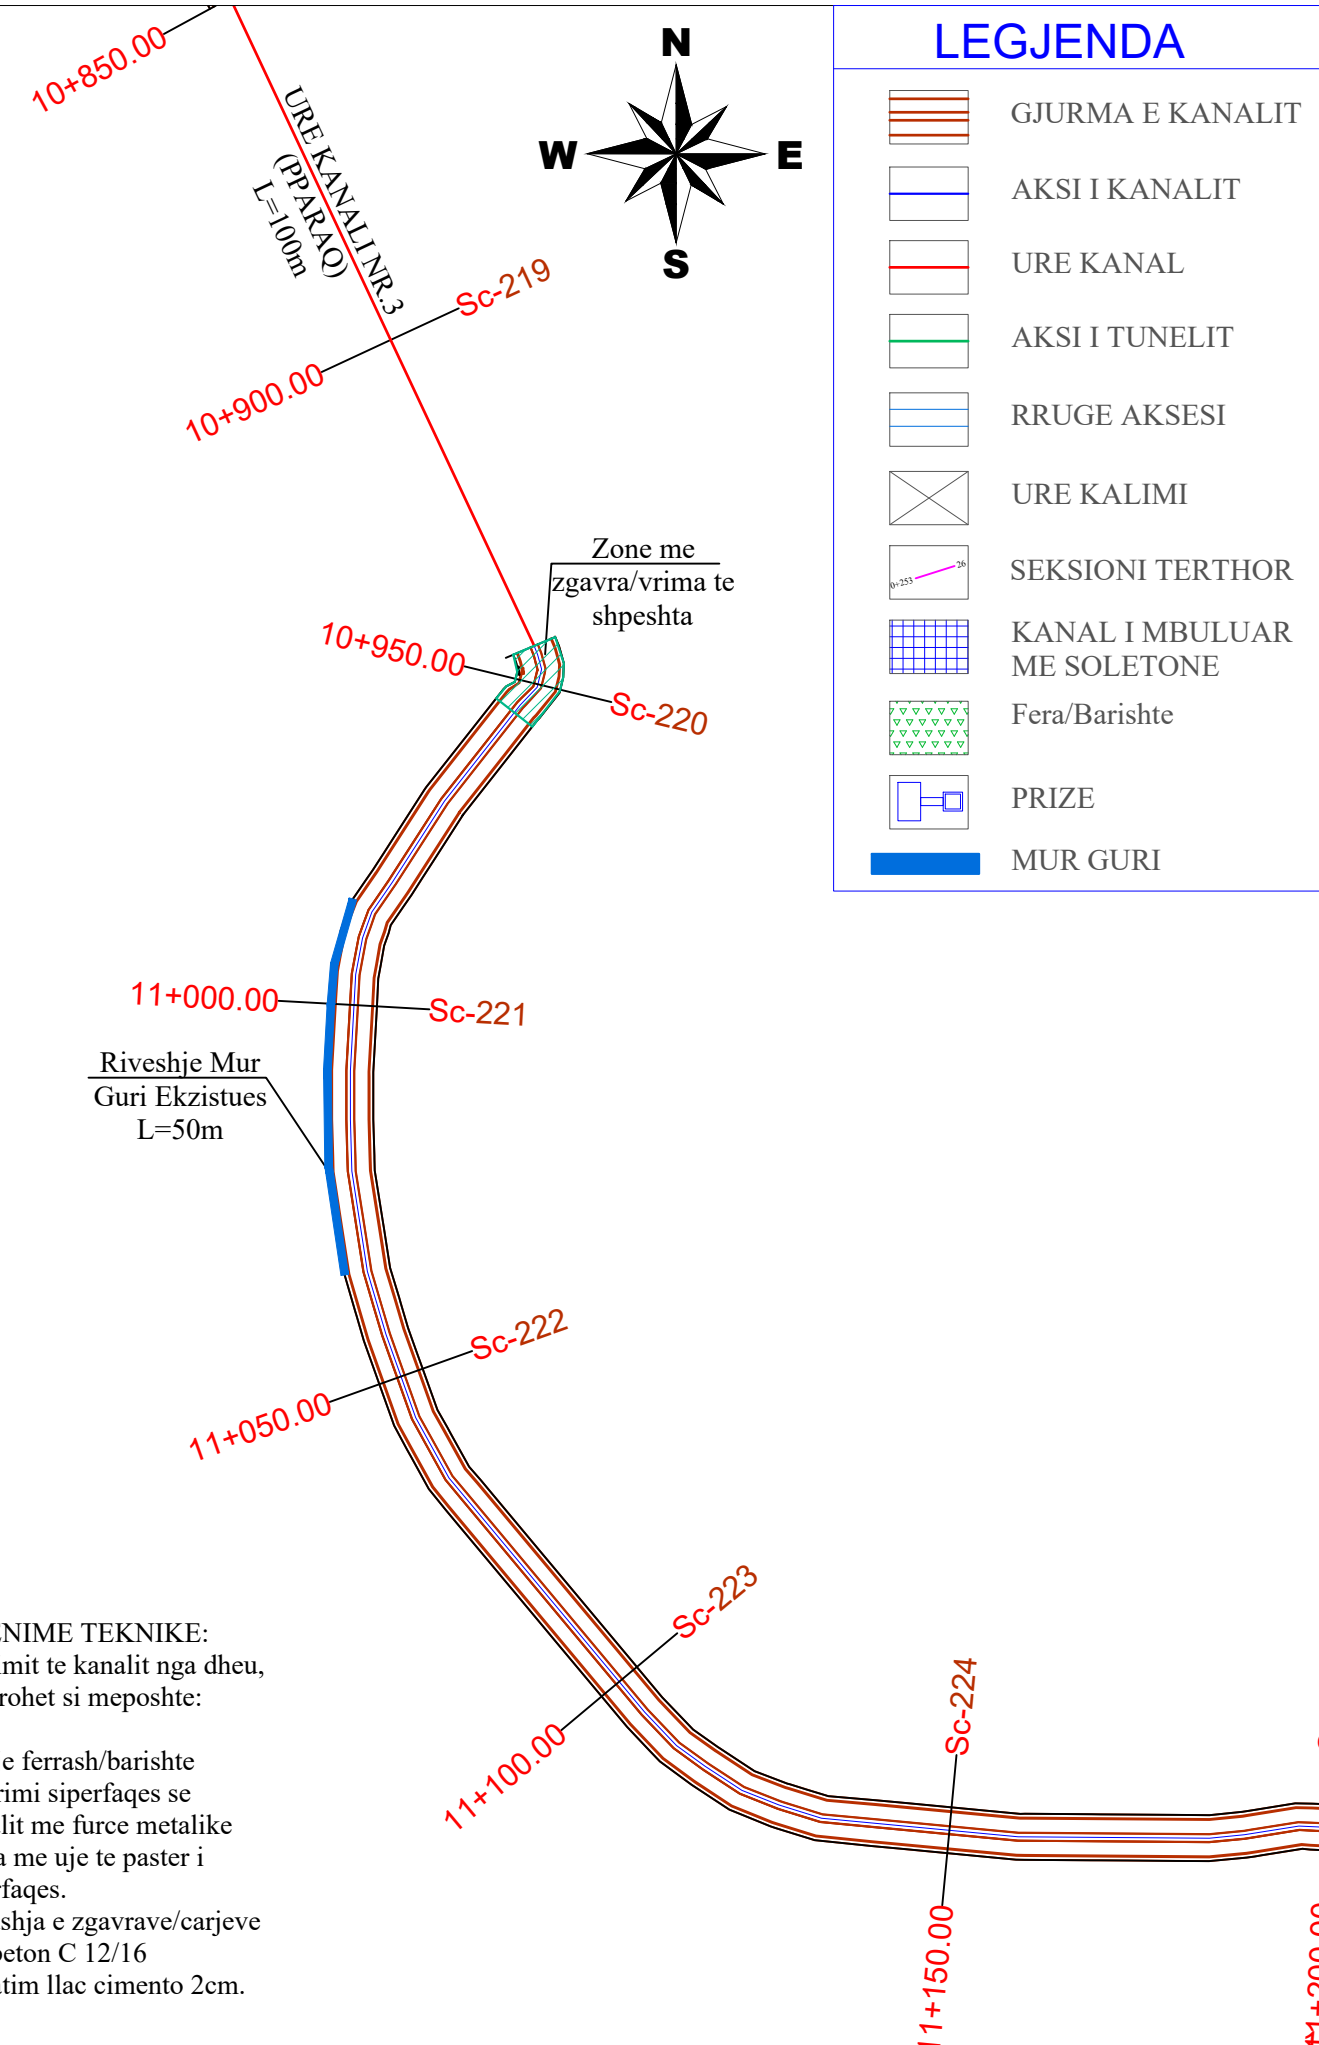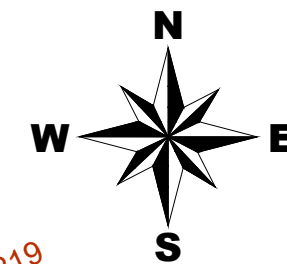

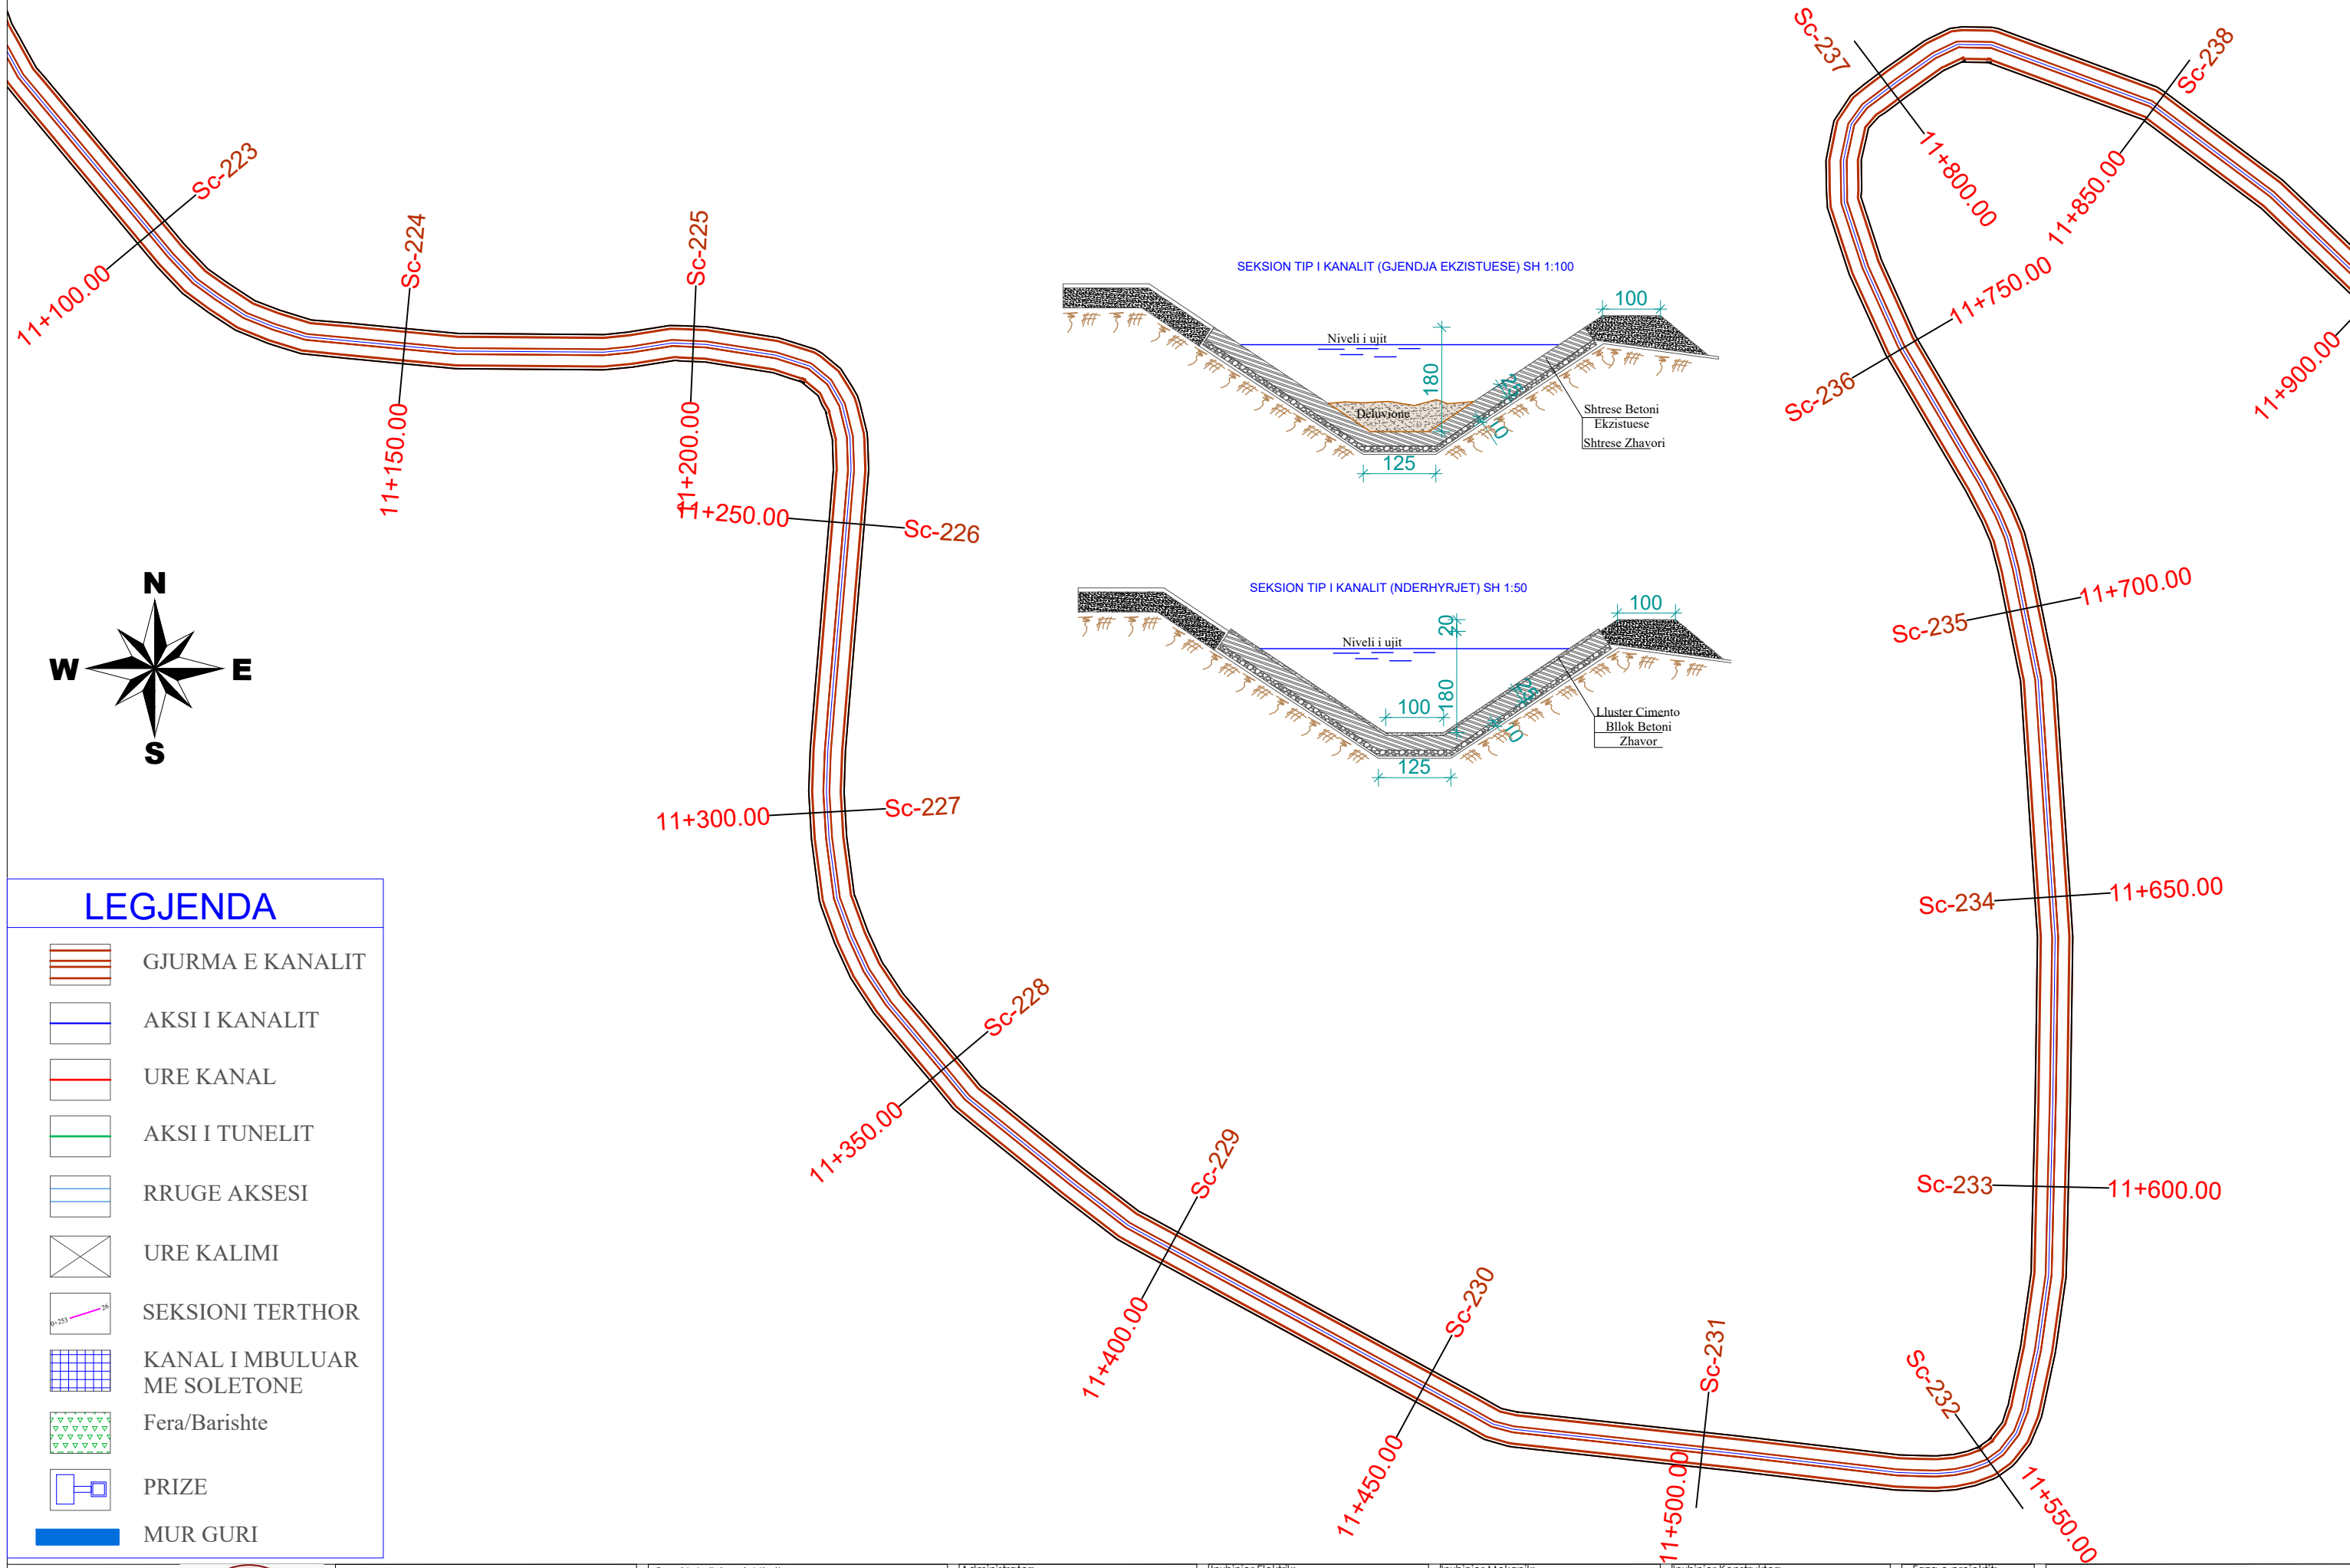


LEGJENDA	
	GJURMA E KANALIT
	AKSI I KANALIT
	URE KANAL
	AKSI I TUNELIT
	RRUGE AKSESI
	URE KALIMI
	SEKSIONI TERTHOR
	KANAL I MBULUAR ME SOLETONE
	Fera/Barishte
	PRIZE
	MUR GURI

Investitor : BASHKIA FINIQ Adresa: Finiq-VLORE Web: www.bfiniq.gov.al	Municipality of Phoenice	Objekti: REHABILITIM I KANALIT THOMA FILIPEU	Grupi teknik i projektimit: "HMK-Consulting" shpk Nr. lic. N- 6724/6 Tirane-Rr: "Zef Jubani", Pallati Bjorn, Hyrja 20 info@consulting-hmk.com +355 693867172	Administrator: Gëzim PAJO Inxhinier Konstruktor: Andrea ZOTO Lic. K-1896/2 Arkitekt: Gjergji KOTMILO Lic. A-1217/2 Inxhinier Hidroteknik: Ferdinant SHAHINLLARI Lic. K-1376/1	Inxhinier Elektrik: Dritan HAZINEDARI Lic. E-1143/4 Inxhinier Mjedisori: Dhionis KOTMILO Lic. M-1147 Inxhinier Topograf: Mustafa HOXHAJ Lic. T-1059/2 Inxhinier Gjeolog: Panajot ALICKOLLI Lic. GJ-0566/2	Inxhinier Mekanik: Ervin MINAROLLI Lic. M-1131/3 Arkitekt: Kristi ROSHANJI Lic. A. 1586 Inxhinier Infrastruktura: Jetnor SHKULLAK Lic. K-0589/3 Inxhinier Mjedisori: Ardi RRODHE Lic. M. 1247	Inxhinier Konstruktor: Faikjon BELAJ Lic. K-1610/1 Inxhinier Konstruktor: Kristo ZHULATI Lic. K-1715/1 Emërtimi i fletës: PLANIMETRIA E KANALIT	Faza e projektit: Projekt Zbatimi Formati: A3 Shkalla: 1:1000 Nr i fletes: PL_23 Data: 2018
		Numri i projektit: AL_FI_R_K_Th_F	Vendodhja e projektit: FINIQ					

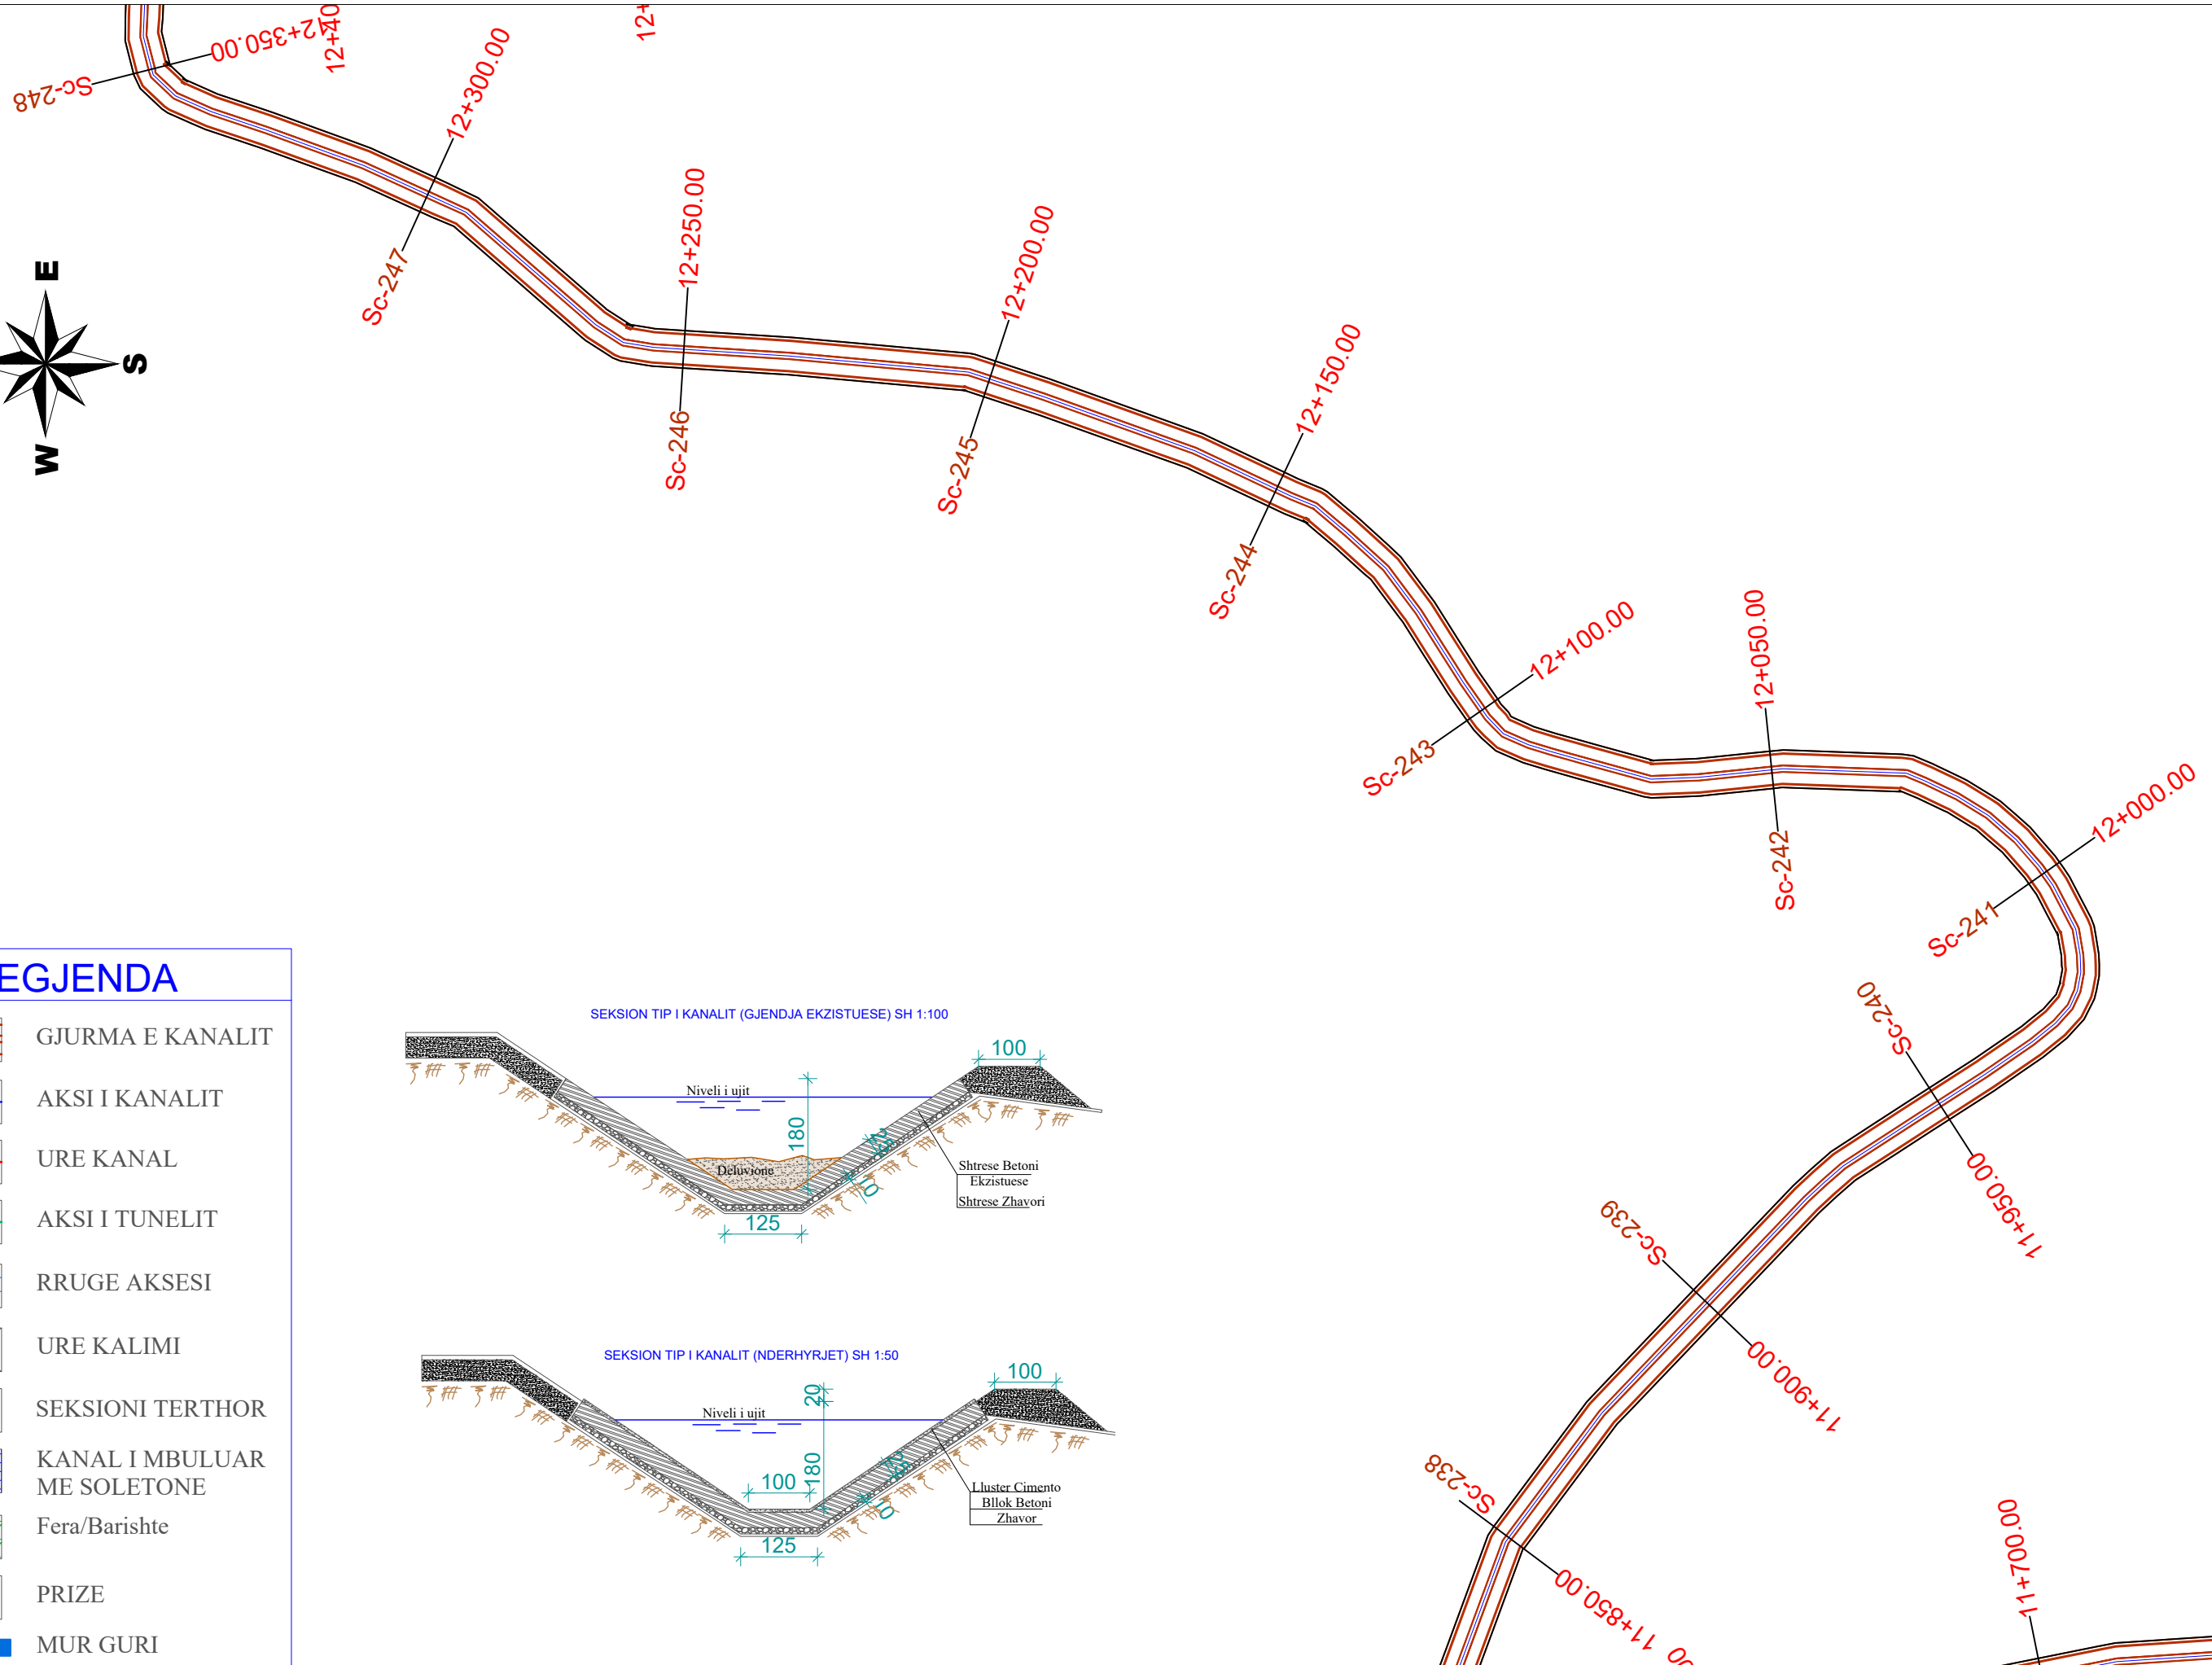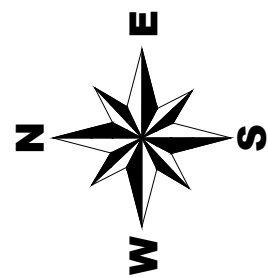

LEGJENDA

- GJURMA E KANALIT
- AKSI I KANALIT
- URE KANAL
- AKSI I TUNELIT
- RRUGE AKSESI
- URE KALIMI
- SEKSIONI TERTHOR
- KANAL I MBULUAR ME SOLETONE
- Fera/Barishte
- PRIZE
- MUR GURI

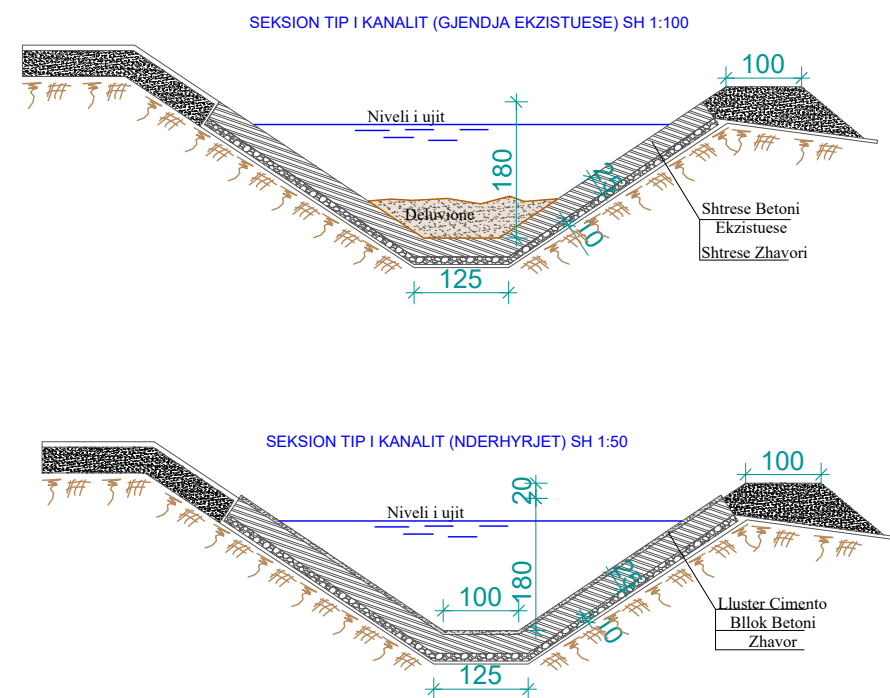

Investitor:
BASHKIA FINIQ
Adresa:
Finiq-VLORE
Web: www.bfiniq.gov.al



Objekti: REHABILITIM I KANALIT
THOMA FILIPEU
Numri i projektit:
AL_FI_R_K_Th_F
Vendodhja e projektit:
FINIQ

Grupi teknik i projektimit:
"HMK-Consulting" shpk Nr. lic. N- 6724/6
Tirane-Rr: "Zef Jubani", Pallati Bjorn, Hyrja 20
info@consulting-hmk.com
+355 693867172
HMK-CONSULTING SH.P.K.
Konsultime-Projektim-Mbikqarje

Administrator:
Gëzim PAJO
Inxhinier Konstruktor:
Andrea ZOTO Lic. K-1896/2
Gjergji KOTMILO Lic. A-1217/2
Inxhinier Hidroteknik:
Ferdinant SHAHINLLARI Lic. K-1376/1

Inxhinier Elektrik:
Dritan HAZINEDARI Lic. E-1143/4
Inxhinier Mjedisit:
Dhionis KOTMILO Lic. M-1147
Arkitekt:
Kristi ROSHANJI Lic. A. 1586
Inxhinier Topograf:
Mustafa HOXHAJ Lic. T-1059/2
Inxhinier Gjeolog:
Panajot ALICKOLLI Lic.GJ-0566/2

Inxhinier Mekanik:
Ervin MINAROLLI Lic.M-1131/3
Arkitekt:
Kristi ROSHANJI Lic. A. 1586
Inxhinier Infrastruktura:
Jetnor SHKULLAK Lic. K-0589/3
Inxhinier Mjedisit:
Ardi RRODHE Lic. M. 1247




Inxhinier Konstruktor:
Faikjon BELAJ Lic. K-1610/1
Inxhinier Konstruktor:
Kristo ZHULATI Lic. K-1715/1
Emërtimi i fletës:
PLANIMETRIA E KANALIT



Faza e projektit:
Projekt Zbatimi
Formati: **A3**
Shkalla: **1:1000**
Nr i fletes: **PL_24**
Data:
2018

PL. 25 PLANIMETRIA E KANALIT

LEGJENDA

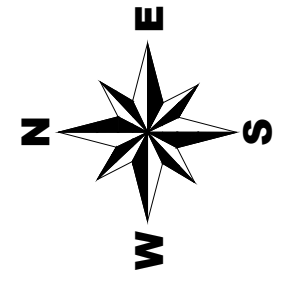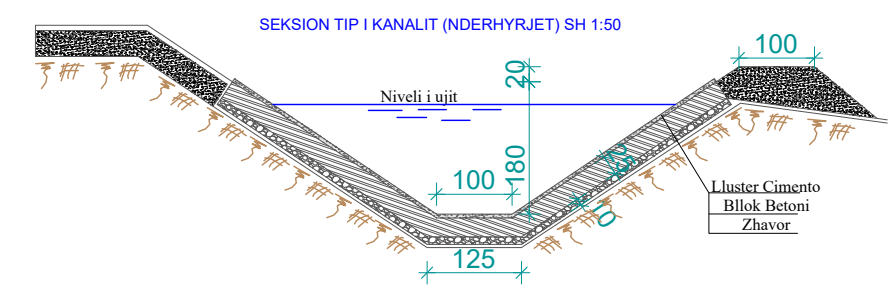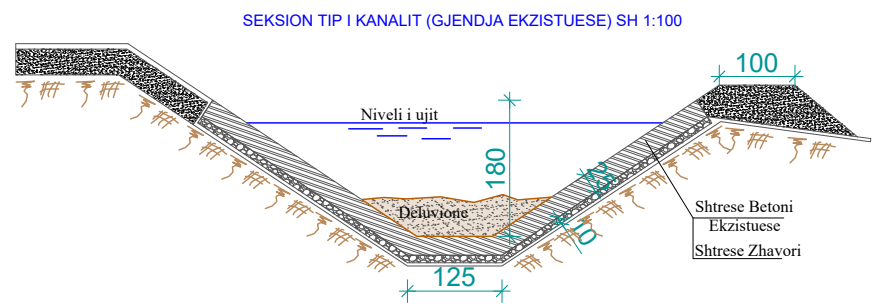-  GJURMA E KANALIT
-  AKSI I KANALIT
-  URE KANAL
-  AKSI I TUNELIT
-  RRUGE AKSESI
-  URE KALIMI
-  SEKSIONI TERTHOR
-  KANAL I MBULUAR ME SOLETONE
-  Fera/Barishte
-  PRIZE
-  MUR GURI







Investitor: BASHKIA FINIQ Adresa: Finiq-VLORE Web: www.bfiniq.gov.al	 Municipality of Phoenice	Objekti: REHABILITIM I KANALIT THOMA FILIPEU Numri i projektit: AL_FI_R_K_Th_F	Grupi teknik i projektimit: "HMK-Consulting" shpk Nr. lic. N- 6724/6 Tirane-Rr: "Zef Jubani", Pallati Bjorn, Hyrja 20 info@consulting-hmk.com +355 693867172 	Administrator: Gëzim PAJO Inxhinier Konstruktor: Andrea ZOTO Lic. K-1896/2 Arkitekt: Gjergji KOTMILO Lic. A-1217/2 Inxhinier Hidroteknik: Ferdinant SHAHINLLARI Lic. K-1376/1	Inxhinier Elektrik: Dritan HAZINEDARI Lic. E-1143/4 Inxhinier Mjedis: Dhionis KOTMILO Lic. M-1147 Arkitekt: Mustafa HOXHAJ Lic. T-1059/2 Inxhinier Topograf: Panajot ALICKOLLI Lic.GJ-0566/2	Inxhinier Mekanik: Ervin MINAROLLI Lic.M-1131/3 Arkitekt: Kristi ROSHANJI Lic. A. 1586 Inxhinier Infrastrukture: Jetnor SHKULLAK Lic. K-0589/3 Inxhinier Mjedis: Ardi RRODHE Lic. M.1247	Inxhinier Konstruktor: Faikjon BELAJ Lic. K-1610/1 Inxhinier Konstruktor: Kristo ZHULATI Lic. K-1715/1 Emërtimi i fletës: PLANIMETRIA E KANALIT	Faza e projektit: Projekt Zbatimi Formati: A3 Shkalla: 1:1000 Nr i fletes: PL_25 Data: 2018
--	---	---	--	--	---	---	--	--

PL. 26 PLANIMETRIA E KANALIT

LEGJENDA

-  GJURMA E KANALIT
-  AKSI I KANALIT
-  URE KANAL
-  AKSI I TUNELIT
-  RRUGE AKSESI
-  URE KALIMI
-  SEKSIONI TERTHOR
-  KANAL I MBULUAR ME SOLETONE
-  Fera/Barishte
-  PRIZE
-  MUR GURI

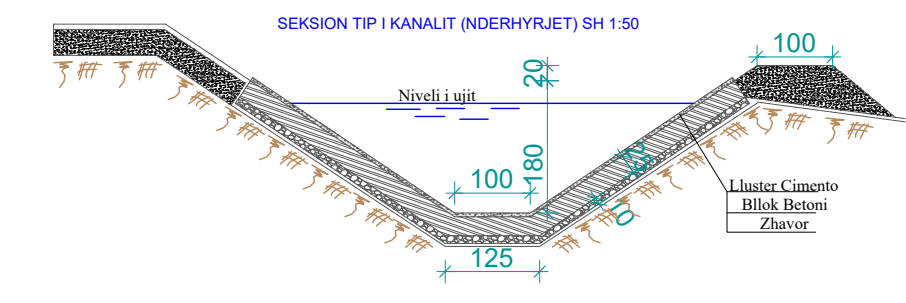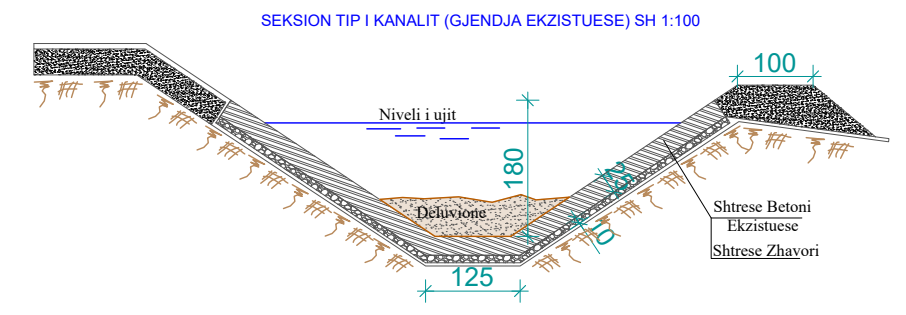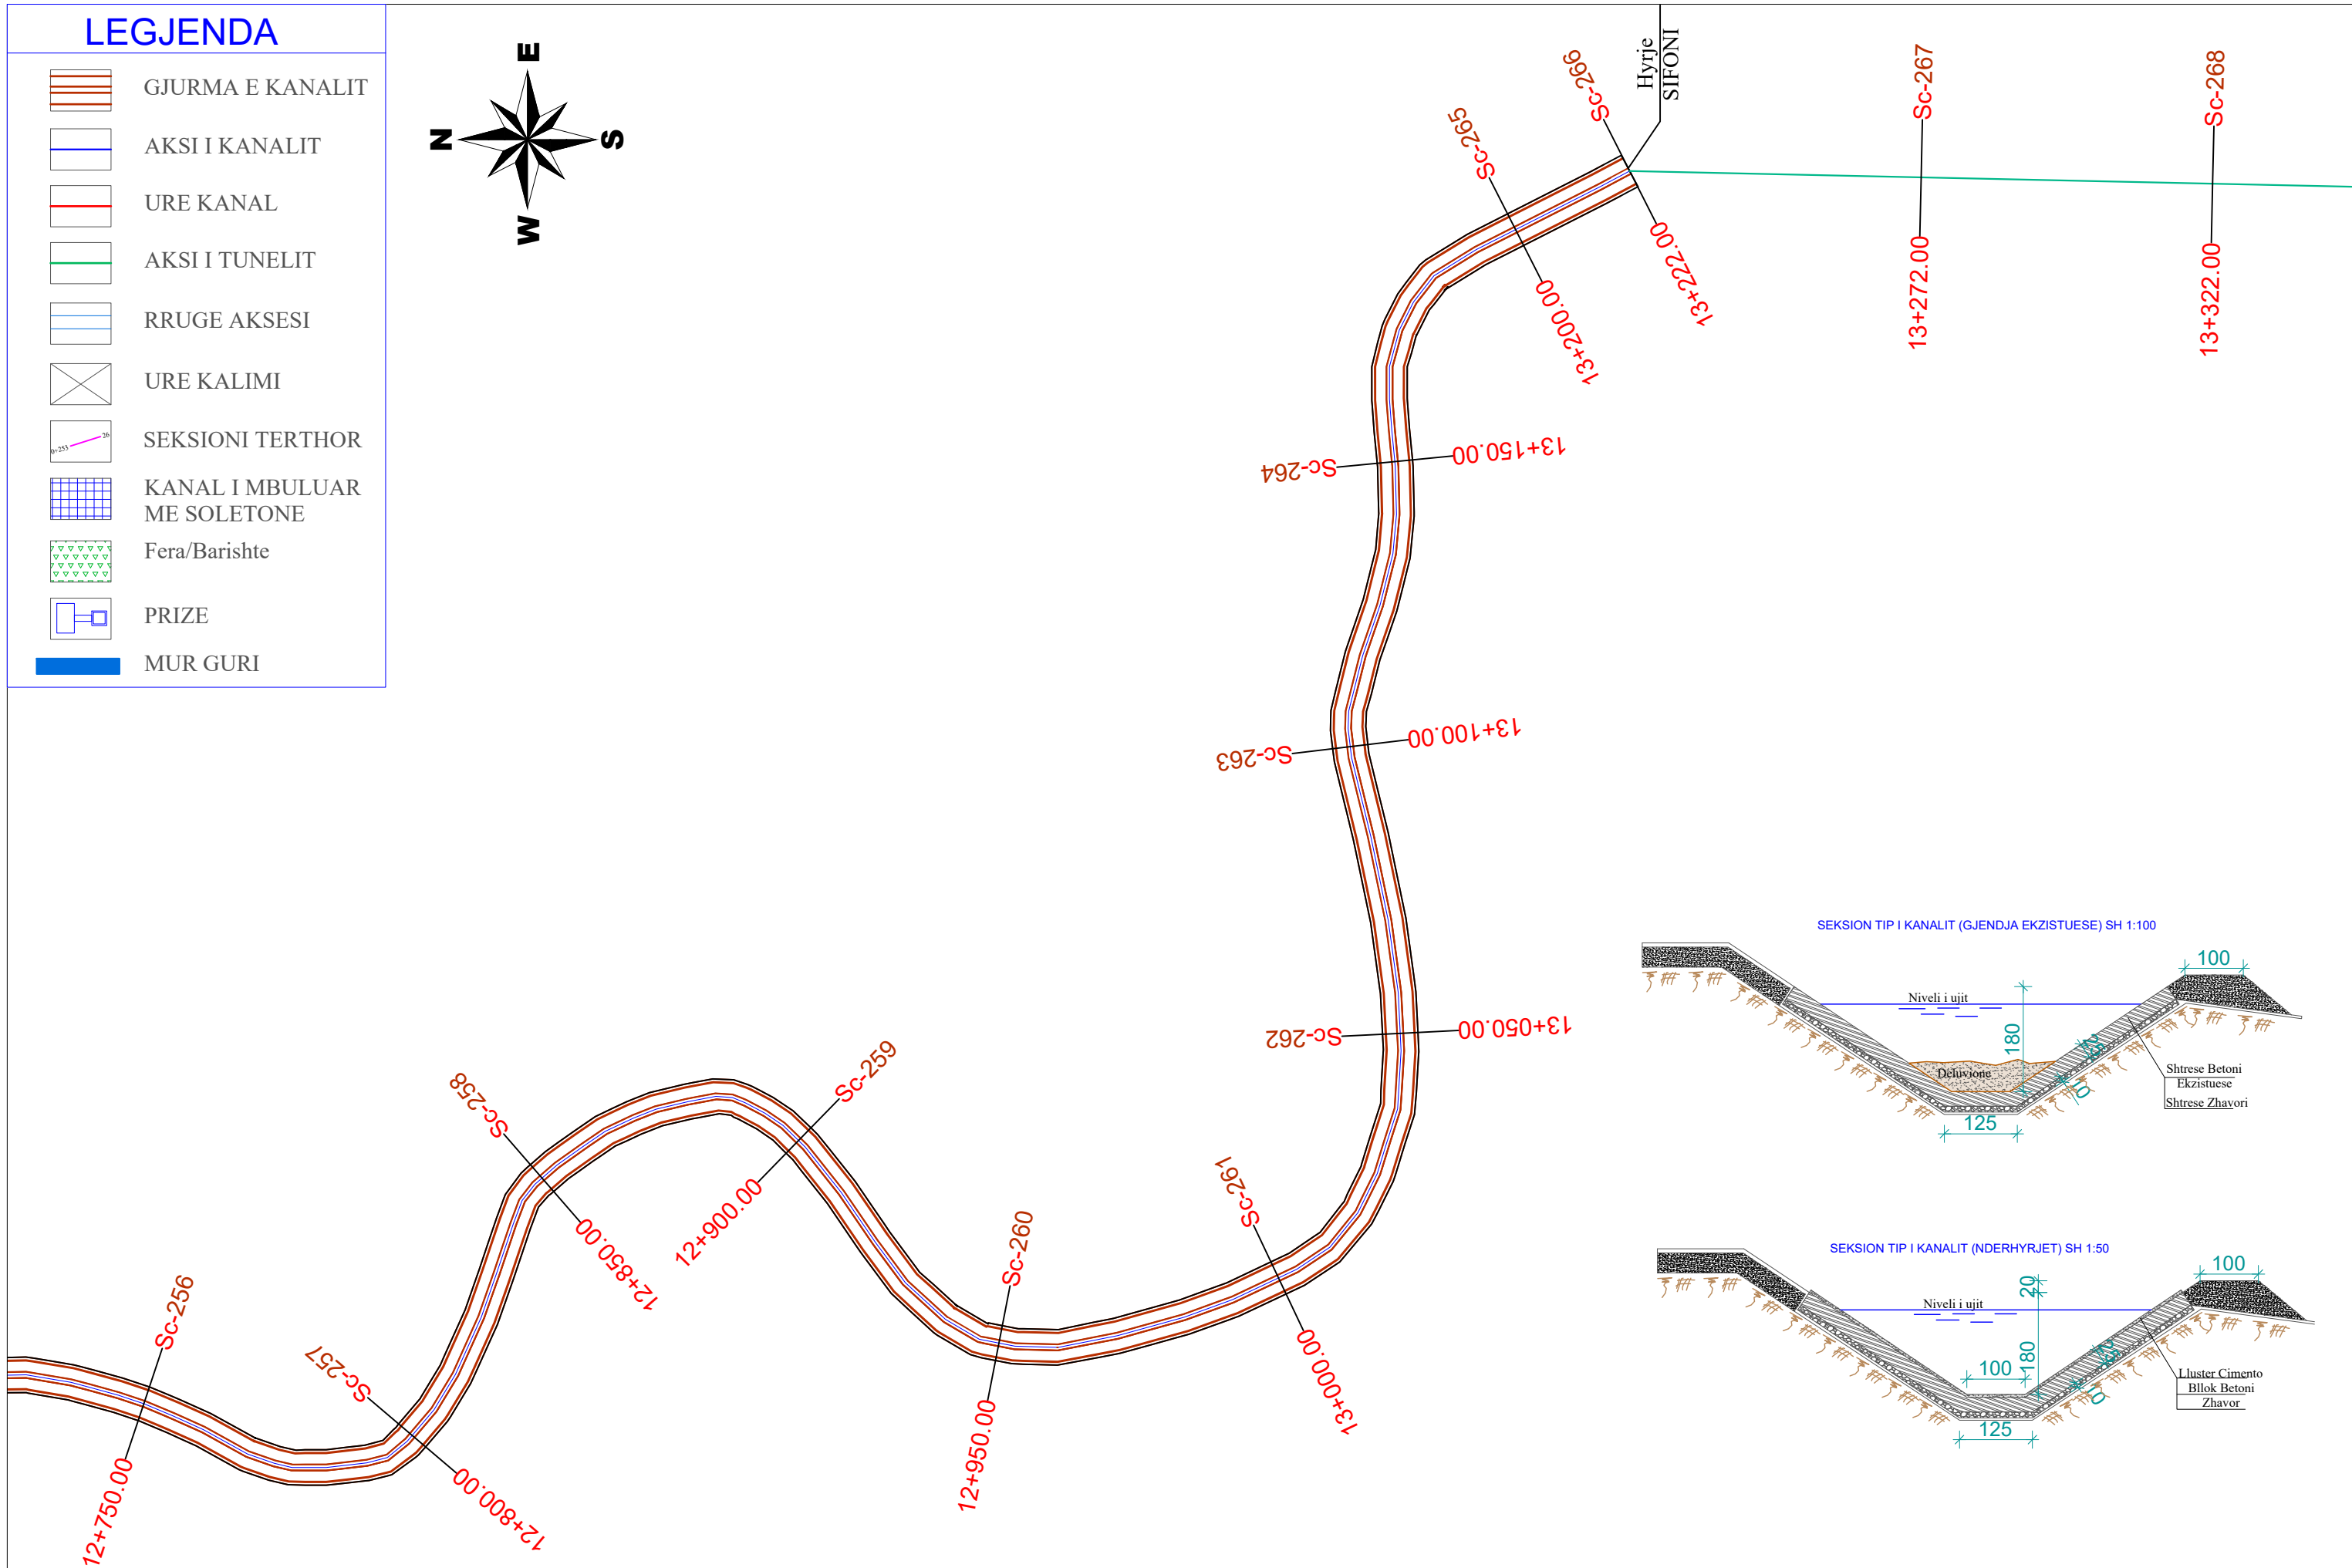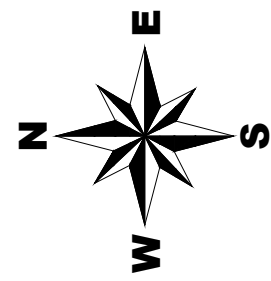

Investitor :
BASHKIA FINIQ
Adresa:
Finiq-VLORE
Web: www.bfiniq.gov.al



Objekti: REHABILITIM I KANALIT
THOMA FILIPEU

Numri i projektit: AL_FI_R_K_Th_F
Vendodhja e projektit: FINIQ

Grupi teknik i projektimit:
"HMK-Consulting" shpk Nr. lic. N- 6724/6

Tirane-Rr: "Zef Jubani", Pallati Bjorn, Hyrja 20
info@consulting-hmk.com
+355 693867172

HMK-CONSULTING SH.P.K.
Konsultime-Projektim-Mbikqarje

Administrator:
Gëzim PAJO
Inxhinier Konstruktor:
Andrea ZOTO Lic. K-1896/2
Arkitekt:
Gjergji KOTMILO Lic. A-1217/2
Inxhinier Hidroteknik:
Ferdinant SHAHINLLARI Lic. K-1376/1

Inxhinier Elektrik:
Dritan HAZINEDARI Lic. E-1143/4
Inxhinier Mjedisori:
Dhionis KOTMILO Lic. M-1147
Inxhinier Topograf:
Mustafa HOXHAJ Lic. T-1059/2
Inxhinier Gjeolog:
Panajot ALICKOLLI Lic. GJ-0566/2

Inxhinier Mekanik:
Ervin MINAROLLI Lic. M-1131/3
Arkitekt:
Kristi ROSHANJI Lic. A. 1586
Inxhinier Infrastruktura:
Jetnor SHKULLAK Lic. K-0589/3
Inxhinier Mjedisori:
Ardi RRODHE Lic. M. 1247

Inxhinier Konstruktor:
Faikjon BELAJ Lic. K-1610/1
Inxhinier Konstruktor:
Kristo ZHULATI Lic. K-1715/1

Emërtimi i fletës:
PLANIMETRIA E KANALIT

Faza e projektit:
Projekt Zbatimi


Formati: A3
Shkalla: 1:1000

Nr i fletes: PL_26


Data:
2018

LEGJENDA



-  GJURMA E KANALIT
-  AKSI I KANALIT
-  URE KANAL
-  AKSI I TUNELIT
-  RRUGE AKSESI
-  URE KALIMI
-  SEKSIONI TERTHOR
-  KANAL I MBULUAR ME SOLETONE
-  Fera/Barishte
-  PRIZE
-  MUR GURI

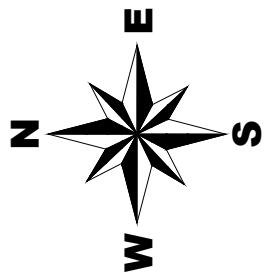

SEKSION TIP I KANALIT (GJENDJA EKZISTUESE) SH 1:100

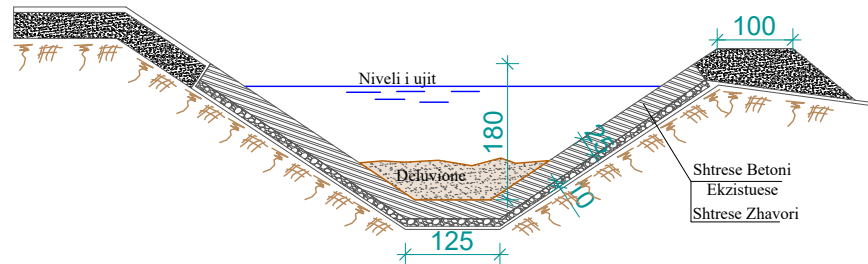

SEKSION TIP I KANALIT (NDERHYRJET) SH 1:50

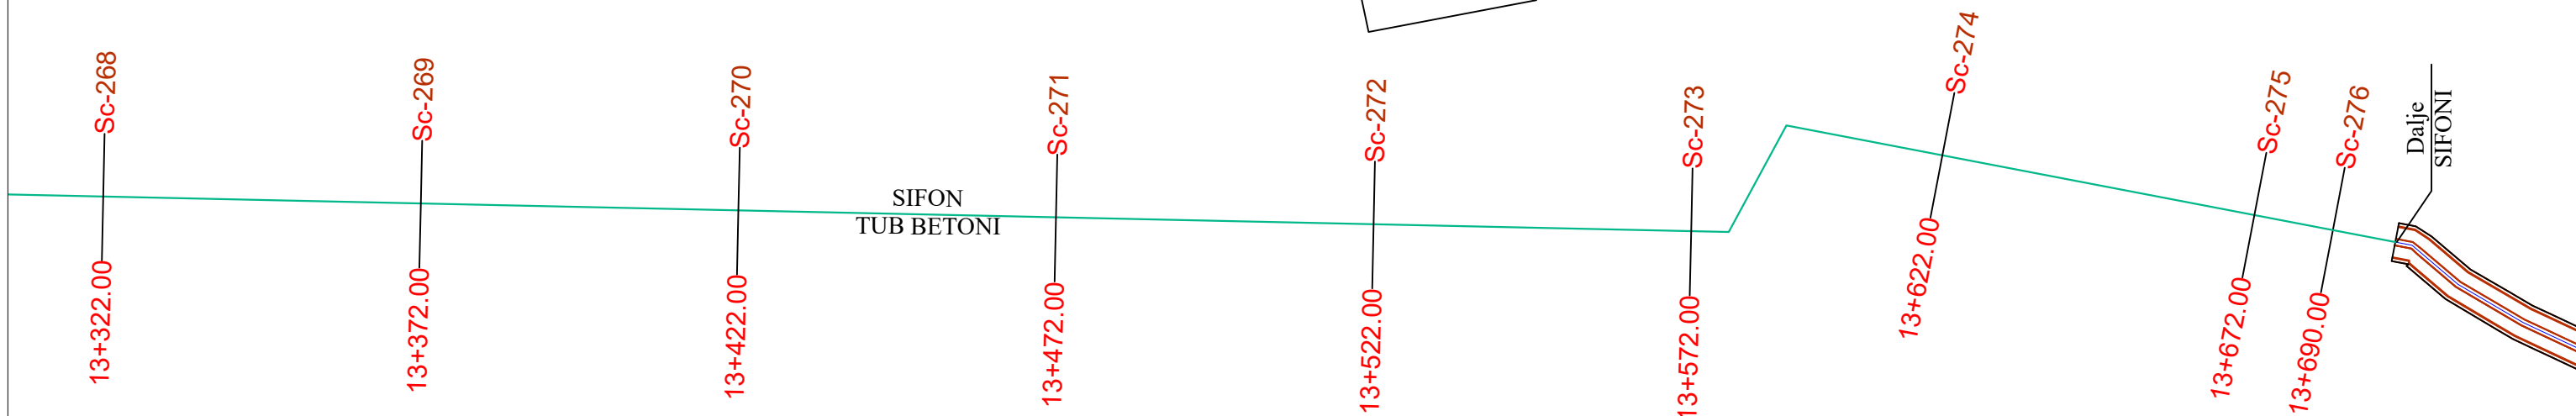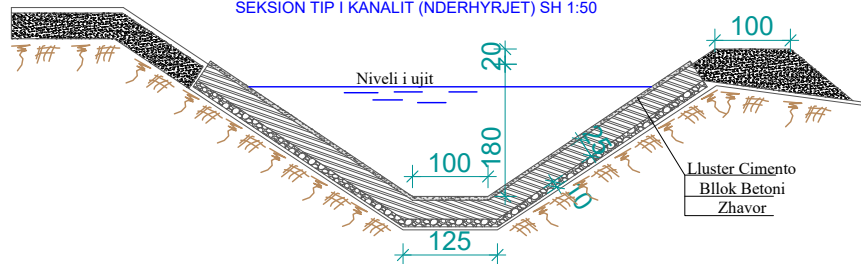

Investitor :
BASHKIA FINIQ
Adresa:
Finiq-VLORË



Web: www.bfiniq.gov.al

Municipality of Phoenice

Objekti: REHABILITIM I KANALIT
THOMA FILIPEU

Numri i projektit: **AL_FI_R_K_Th_F**
Vendodhja e projektit: **FINIQ**

Grupi teknik i projektimit:
"HMK-Consulting" shpk Nr. lic. N- 6724/6

Tirane-Rr: "Zef Jubani", Pallati Bjorn, Hyrja 20
info@consulting-hmk.com
+355 693867172



Administrator:
Gëzim PAJO
Inxhinier Konstruktor:
Andrea ZOTO Lic. K-1896/2
Arkitekt:
Gjergji KOTMILO Lic. A-1217/2
Inxhinier Hidroteknik:
Ferdinant SHAHINLLARI Lic. K-1376/1

Inxhinier Elektrik:
Dritan HAZINEDARI Lic. E-1143/4
Inxhinier Mjedisë:
Dhionis KOTMILO Lic. M-1147
Arkitekt:
Kristi ROSHANJI Lic. A.1586
Inxhinier Topograf:
Mustafa HOXHAJ Lic. T-1059/2
Inxhinier Gjeolog:
Panajot ALICKOLLI Lic.GJ-0566/2





Inxhinier Mekanik:
Ervin MINAROLLI Lic.M-1131/3
Arkitekt:
Kristi ROSHANJI Lic. A.1586
Inxhinier Infrastruktura:
Jetnor SHKULLAK Lic. K-0589/3
Inxhinier Mjedisë:
Ardi RRODHE Lic. M.1247

Inxhinier Konstruktor:
Faikjon BELAJ Lic. K-1610/1
Inxhinier Konstruktor:
Kristo ZHULATI Lic. K-1715/1
Emërtimi i fletës:
PLANIMETRIA E KANALIT

Faza e projektit:
Projekt Zbatimi
Formati: **A3**
Shkalla: **1:1000**
Nr i fletes: **PL_27**
Data:
2018

LEGJENDA

-  GJURMA E KANALIT
-  AKSI I KANALIT
-  URE KANAL
-  AKSI I TUNELIT
-  RRUGE AKSESI
-  URE KALIMI
-  SEKSIONI TERTHOR
-  KANAL I MBULUAR ME SOLETONE
-  Fera/Barishte
-  PRIZE
-  MUR GURI

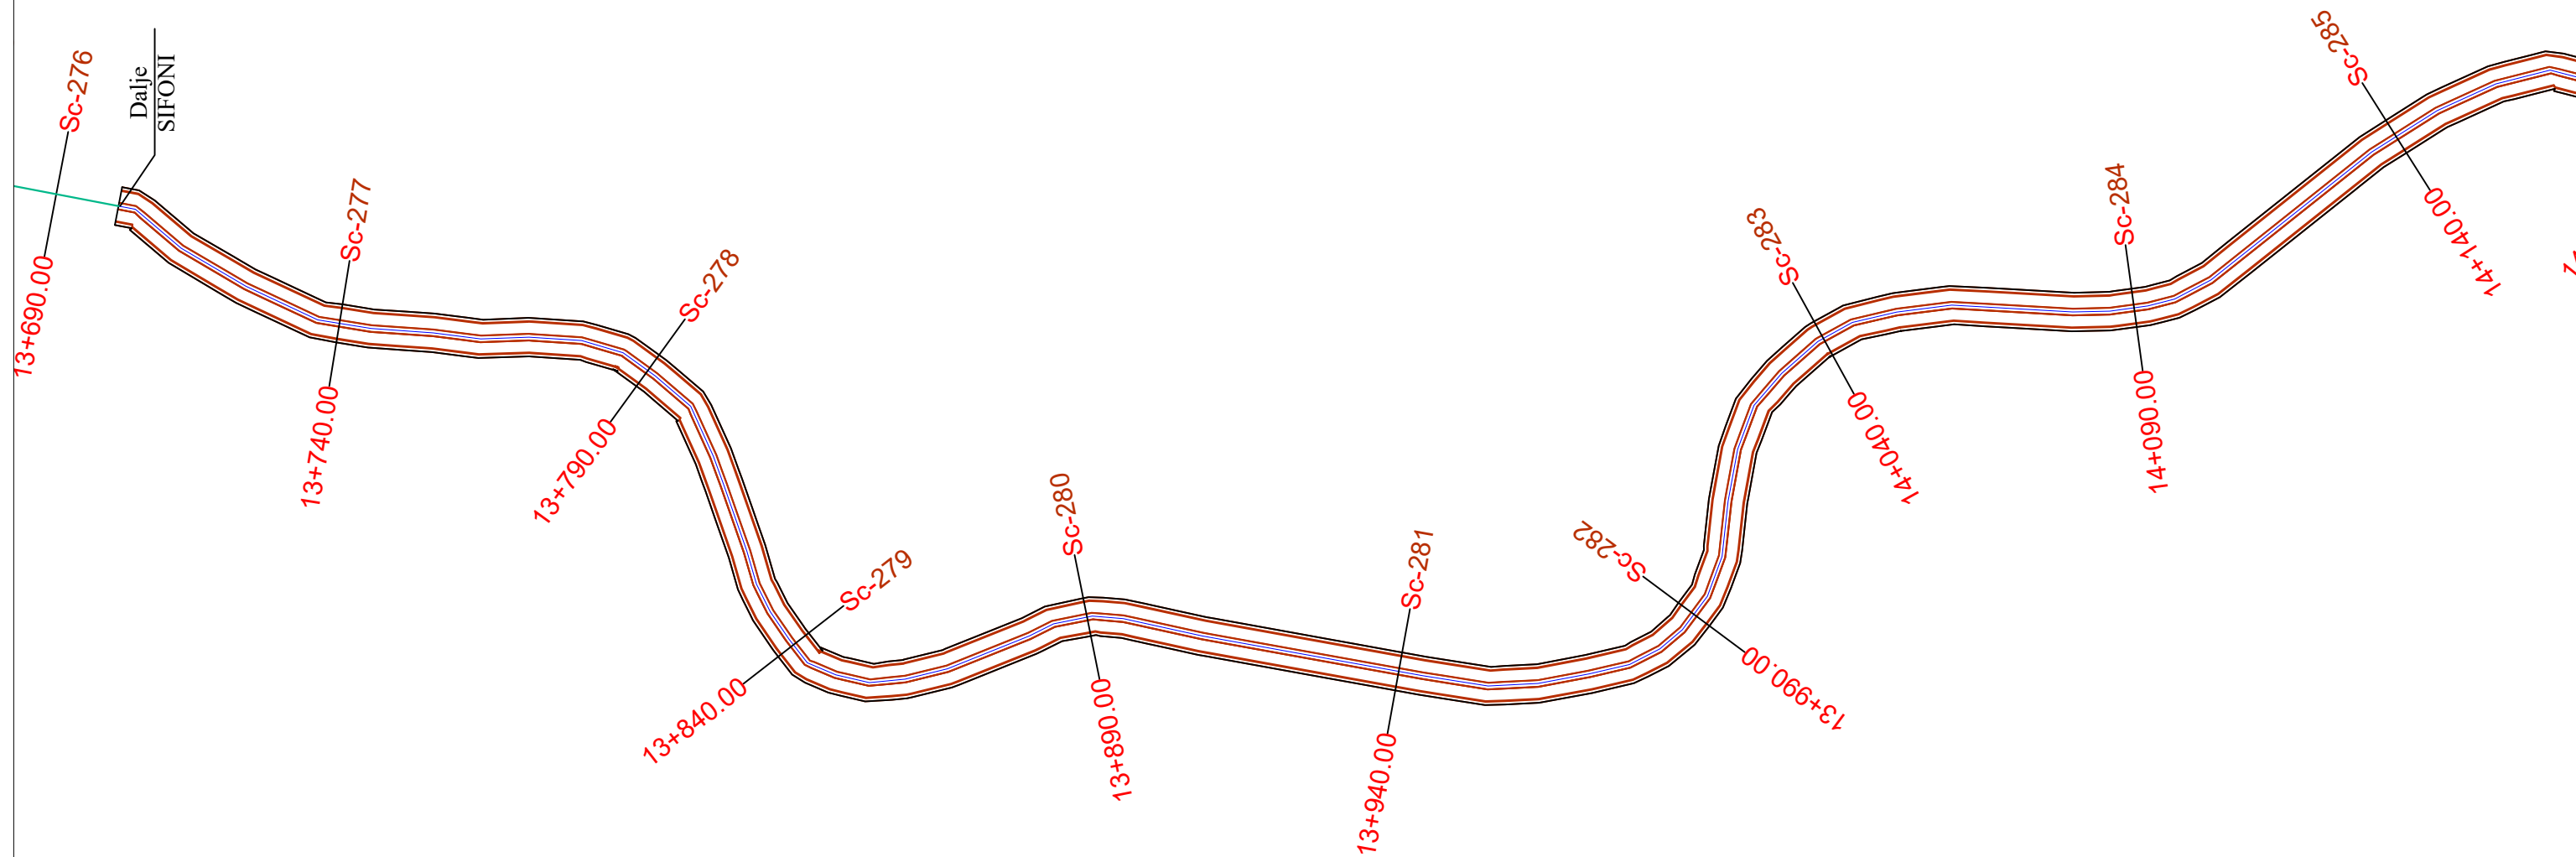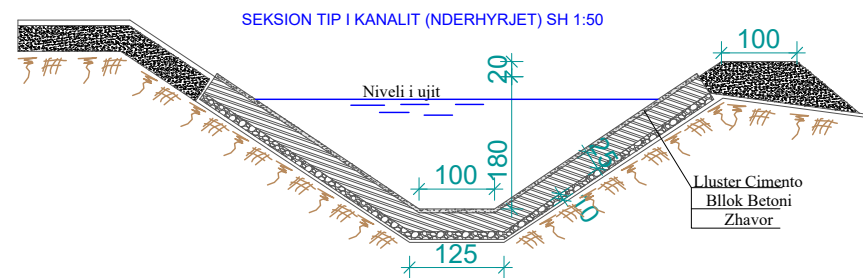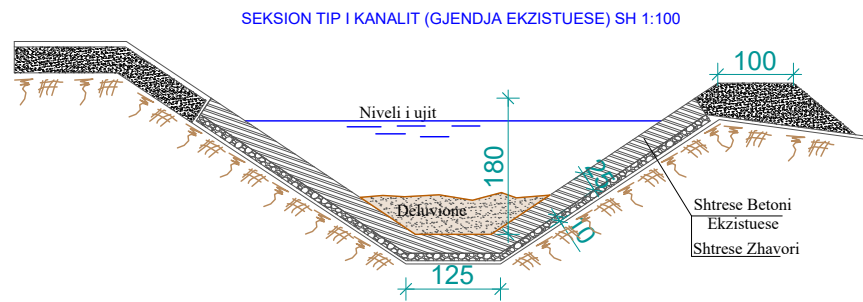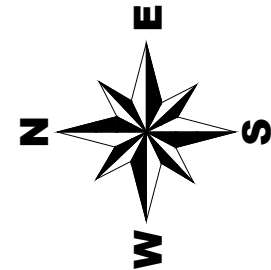

Investitor :
BASHKIA FINIQ
Adresa:
Finiq-VLORE

Web: www.bfiniq.gov.al



Municipality of Phoenice

Objekti: REHABILITIM I KANALIT
THOMA FILIPEU

Numri i projektit: **AL_FI_R_K_Th_F**
Vendodhja e projektit: **FINIQ**

Grupi teknik i projektimit:
"HMK-Consulting" shpk Nr. lic. N- 6724/6

Tirane-Rr: "Zef Jubani", Pallati Bjorn, Hyrja 20
info@consulting-hmk.com
+355 693867172



Administrator:

Gëzim PAJO
Inxhinier Konstruktor:
Andrea ZOTO Lic. K-1896/2
Arkitekt:
Gjergji KOTMILO Lic. A-1217/2
Inxhinier Hidroteknik:
Ferdinant SHAHINLLARI Lic. K-1376/1

Inxhinier Elektrik:

Dritan HAZINEDARI Lic. E-1143/4
Arkitekt:
Dhionis KOTMILO Lic. M-1147
Inxhinier Topograf:
Mustafa HOXHAJ Lic. T-1059/2
Inxhinier Gjeolog:
Panajot ALICKOLLI Lic.GJ-0566/2

Inxhinier Mekanik:

Ervin MINAROLLI Lic.M-1131/3
Arkitekt:
Kristi ROSHANJI Lic. A.1586
Inxhinier Infrastruktura:
Jetnor SHKULLAK Lic. K-0589/3
Inxhinier Mjedis:
Ardi RRODHE Lic. M.1247

Inxhinier Konstruktor:

Faikjon BELAJ Lic. K-1610/1
Inxhinier Konstruktor:
Kristo ZHULATI Lic. K-1715/1
Emërtimi i fletës:
PLANIMETRIA E KANALIT

Faza e projektit:
Projekt Zbatimi





Formati: **A3**
Shkalla: **1:1000**



Nr i fletes: **PL_28**

Data:
2018

LEGJENDA

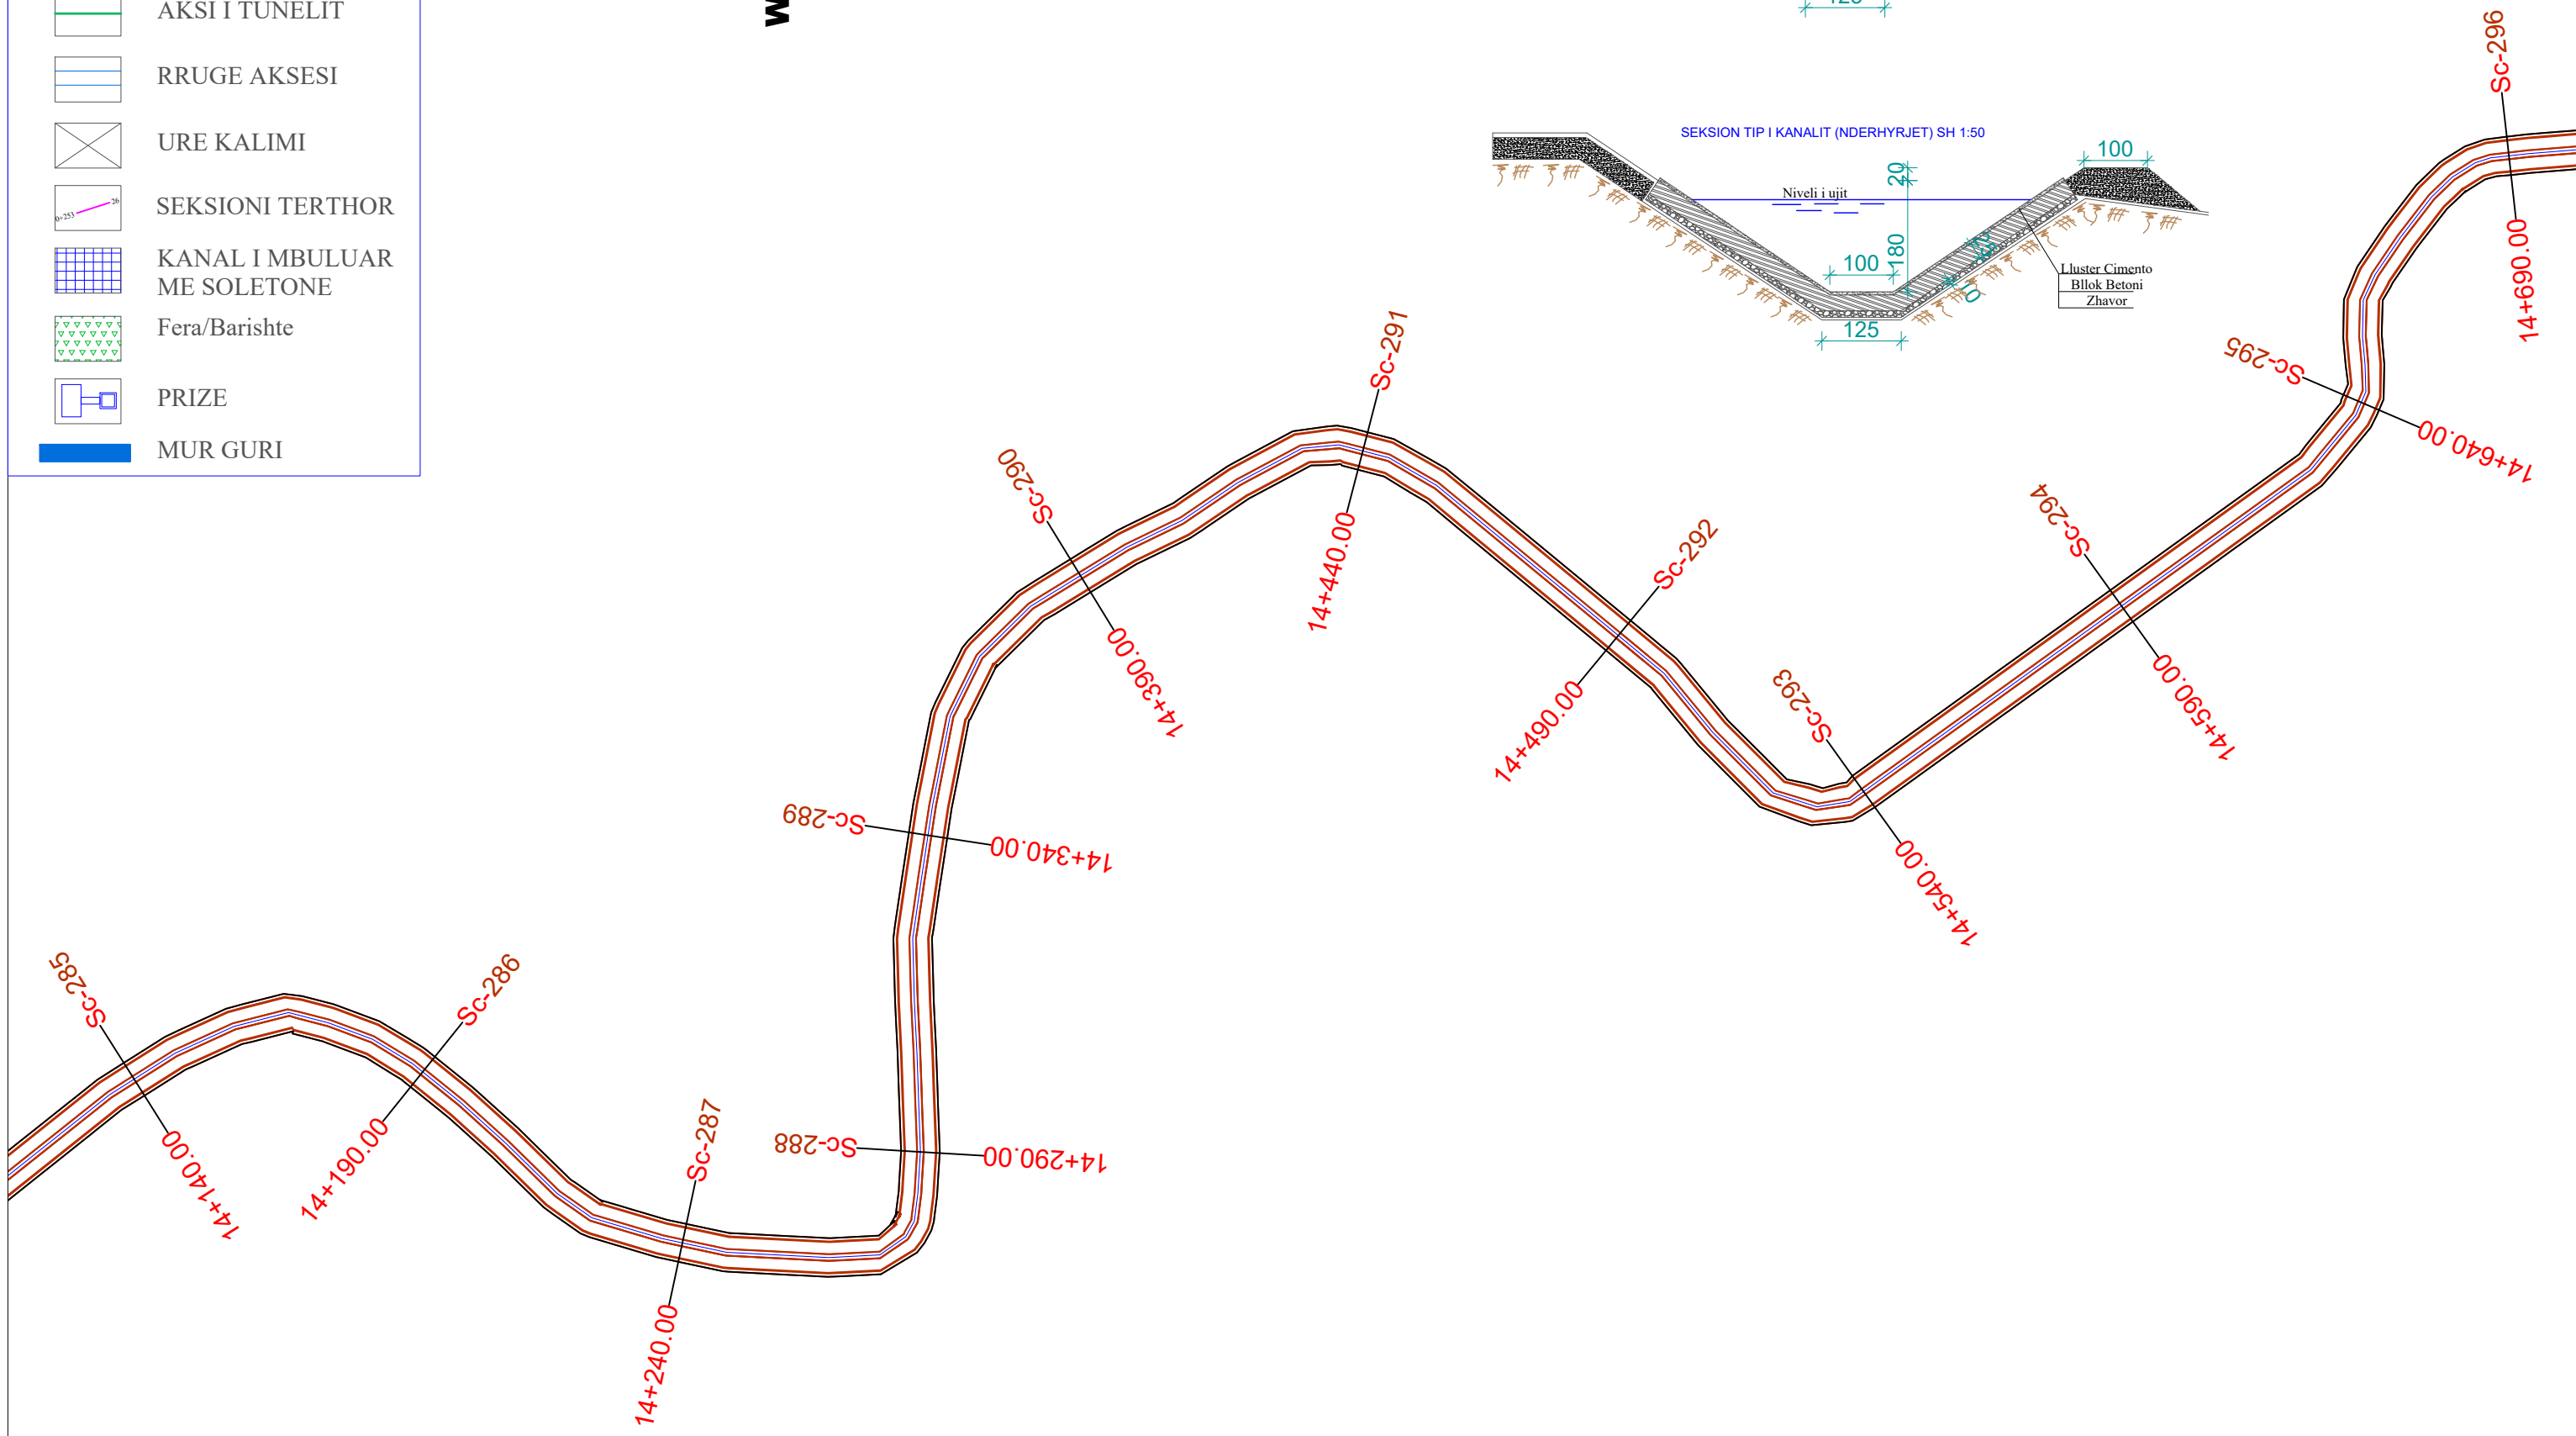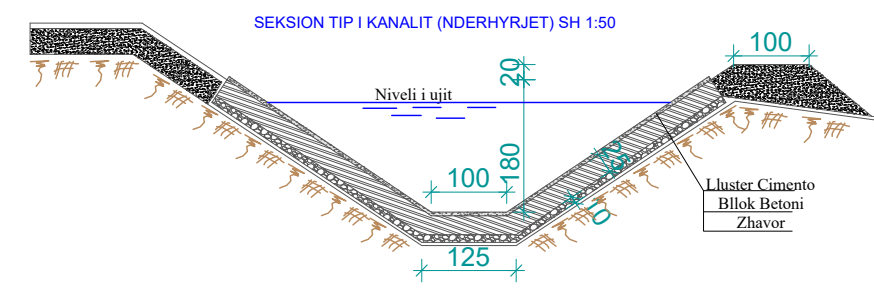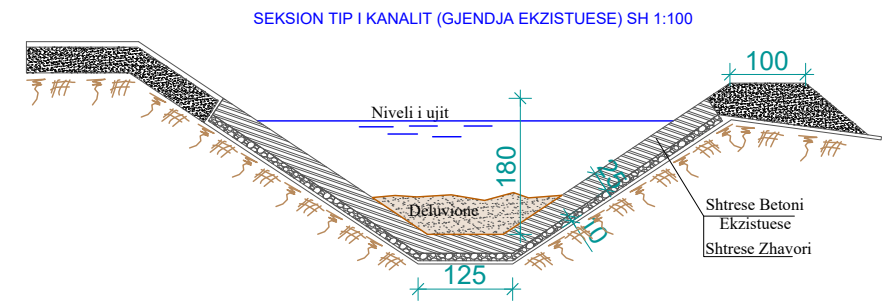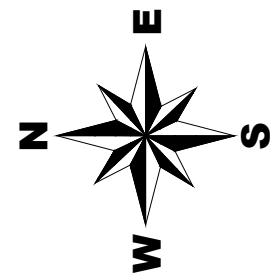-  GJURMA E KANALIT
-  AKSI I KANALIT
-  URE KANAL
-  AKSI I TUNELIT
-  RRUGE AKSESI
-  URE KALIMI
-  SEKSIONI TERTHOR
-  KANAL I MBULUAR ME SOLETONE
-  Fera/Barishte
-  PRIZE
-  MUR GURI









Investitor: BASHKIA FINIQ Adresa: Finiq-VLORE Web: www.bfiniq.gov.al	 Municipality of Phoenice	Objekti: REHABILITIM I KANALIT THOMA FILIPEU Numri i projektit: AL_FI_R_K_Th_F	Grupi teknik i projektimit: "HMK-Consulting" shpk Nr. lic. N- 6724/6 Tirane-Rr: "Zef Jubani", Pallati Bjorn, Hyrja 20 info@consulting-hmk.com +355 693867172 	Administrator: Gëzim PAJO Inxhinier Konstruktor: Andrea ZOTO Lic. K-1896/2 Arkitekt: Gjergji KOTMILO Lic. A-1217/2 Inxhinier Hidroteknik: Ferdinant SHAHINLLARI Lic. K-1376/1	Inxhinier Elektrik: Dritan HAZINEDARI Lic. E-1143/4 Inxhinier Mjedisit: Dhionis KOTMILO Lic. M-1147 Inxhinier Topograf: Mustafa HOXHAJ Lic. T-1059/2 Inxhinier Gjeolog: Panajot ALICKOLLI Lic. GJ-0566/2	Inxhinier Mekanik: Ervin MINAROLLI Lic. M-1131/3 Arkitekt: Kristi ROSHANJI Lic. A. 1586 Inxhinier Infrastruktura: Jetnor SHKULLAK Lic. K-0589/3 Inxhinier Mjedisit: Ardi RRODHE Lic. M. 1247	Inxhinier Konstruktor: Faikjon BELAJ Lic. K-1610/1 Inxhinier Konstruktor: Kristo ZHULATI Lic. K-1715/1 Emërtimi i fletës: PLANIMETRIA E KANALIT	Faza e projektit: Projekt Zbatimi Formati: A3 Shkalla: 1:1000 Nr i fletes: PL_29 Data: 2018
---	---	--	--	--	---	---	--	--

PL. 30 PLANIMETRIA E KANALIT

LEGJENDA

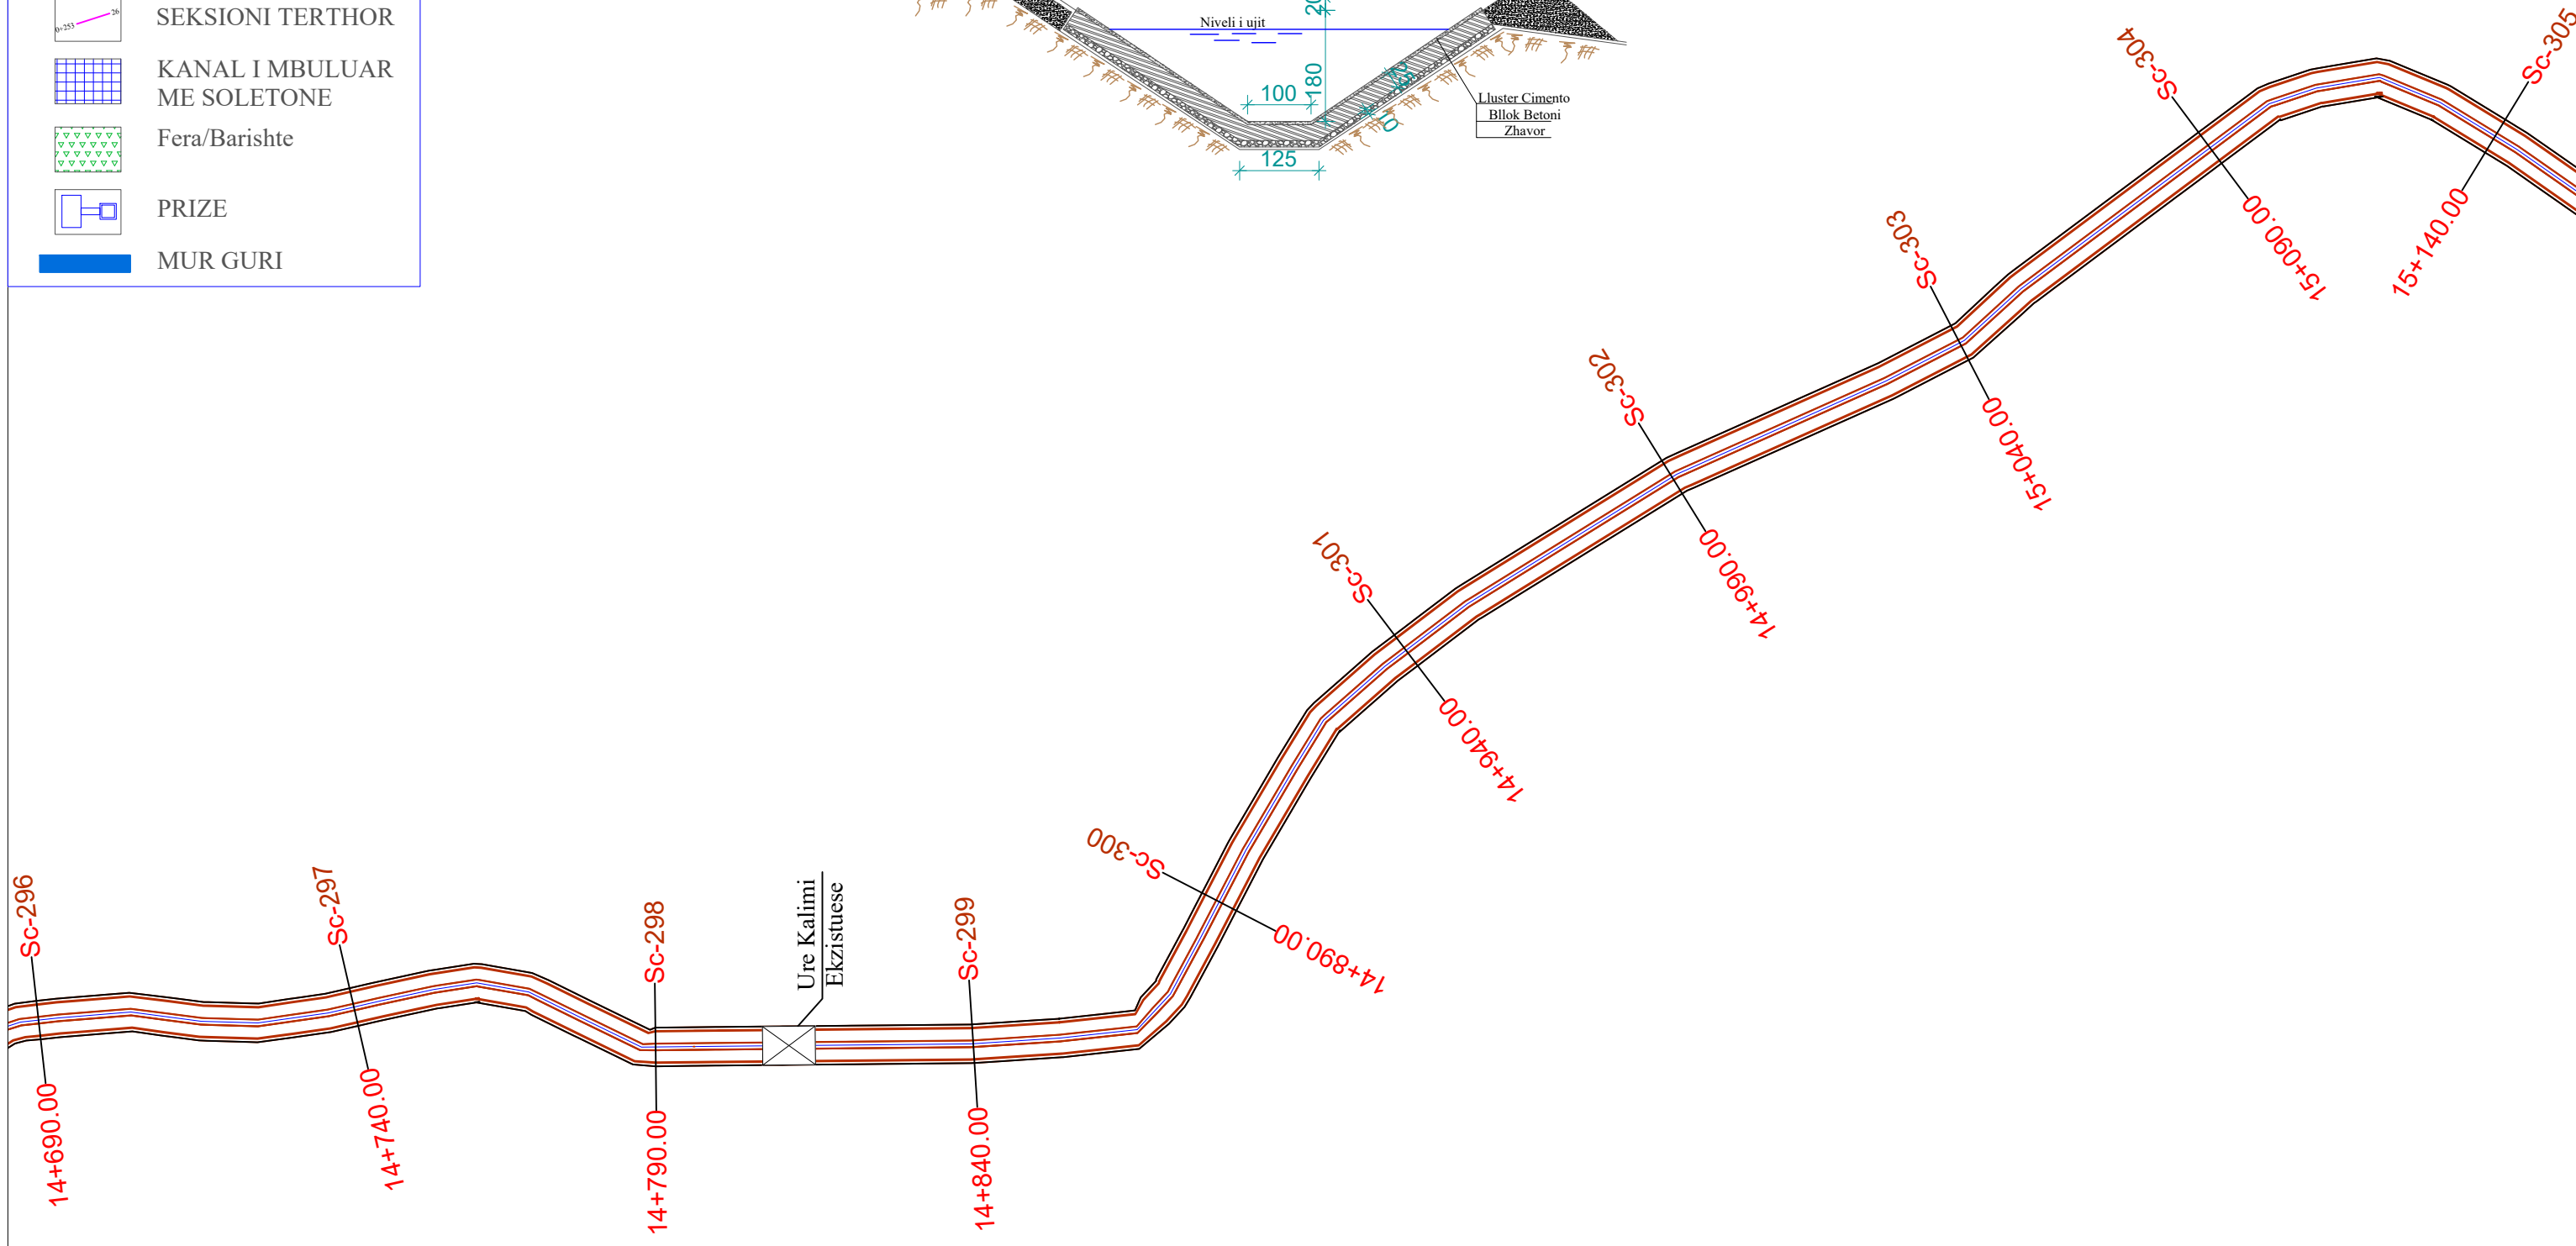
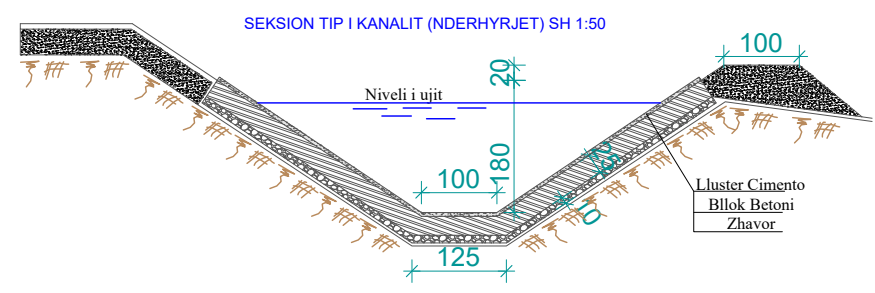
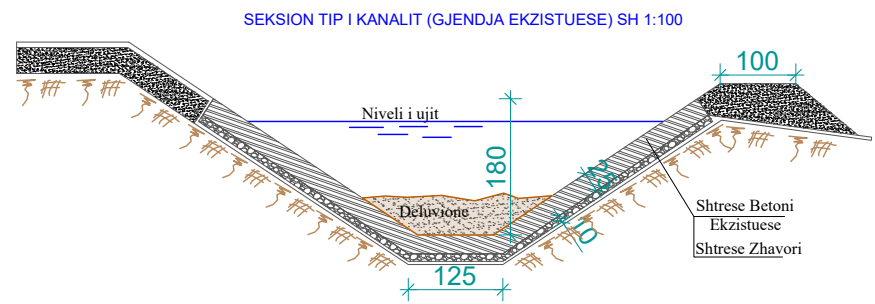
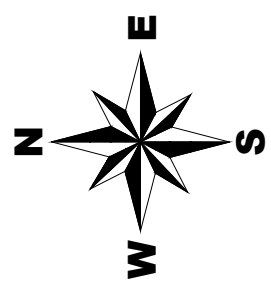
-  GJURMA E KANALIT
-  AKSI I KANALIT
-  URE KANAL
-  AKSI I TUNELIT
-  RRUGE AKSESI
-  URE KALIMI
-  SEKSIONI TERTHOR
-  KANAL I MBULUAR ME SOLETONE
-  Fera/Barishte
-  PRIZE
-  MUR GURI





Investitor: BASHKIA FINIQ Adresa: Finiq-VLORE Web: www.bfiniq.gov.al	 Municipality of Phoenice	Objekti: REHABILITIM I KANALIT THOMA FILIPEU Numri i projektit: AL_FI_R_K_Th_F	Vendodhja e projektit: FINIQ	Grupi teknik i projektimit: "HMK-Consulting" shpk Nr. lic. N- 6724/6 Tirane-Rr: "Zef Jubani", Pallati Bjorn, Hyrja 20 info@consulting-hmk.com +355 693867172 	Administrator: Gëzim PAJO Inxhinier Konstruktor: Andrea ZOTO Lic. K-1896/2 Arkitekt: Gjergji KOTMILO Lic. A-1217/2 Inxhinier Hidroteknik: Ferdinant SHAHINLLARI Lic. K-1376/1	Inxhinier Elektrik: Dritan HAZINEDARI Lic. E-1143/4 Inxhinier Mjedesi: Dhionis KOTMILO Lic. M-1147 Inxhinier Topograf: Mustafa HOXHAJ Lic. T-1059/2 Inxhinier Gjeolog: Panajot ALICKOLLI Lic.GJ-0566/2	Inxhinier Mekanik: Ervin MINAROLLI Lic.M-1131/3 Arkitekt: Kristi ROSHANJI Lic. A.1586 Inxhinier Infrastruktura: Jetnor SHKULLAK Lic. K-0589/3 Inxhinier Mjedesi: Ardi RRODHE Lic. M.1247	Inxhinier Konstruktor: Faikjon BELAJ Lic. K-1610/1 Inxhinier Konstruktor: Kristo ZHULATI Lic. K-1715/1 Emërtimi i fletës: PLANIMETRIA E KANALIT	Faza e projektit: Projekt Zbatimi Formati: A3 Shkalla: 1:1000 Nr i fletes: PL_30 Data: 2018
--	---	---	--	--	--	---	---	--	--

LEGJENDA

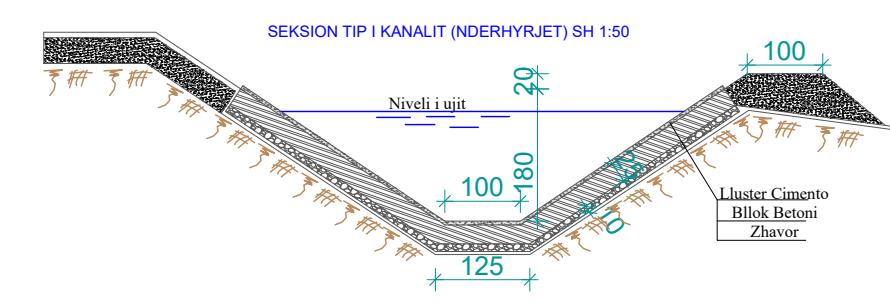
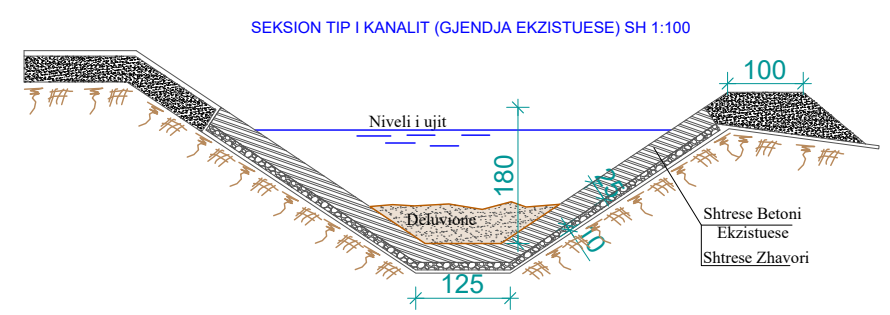
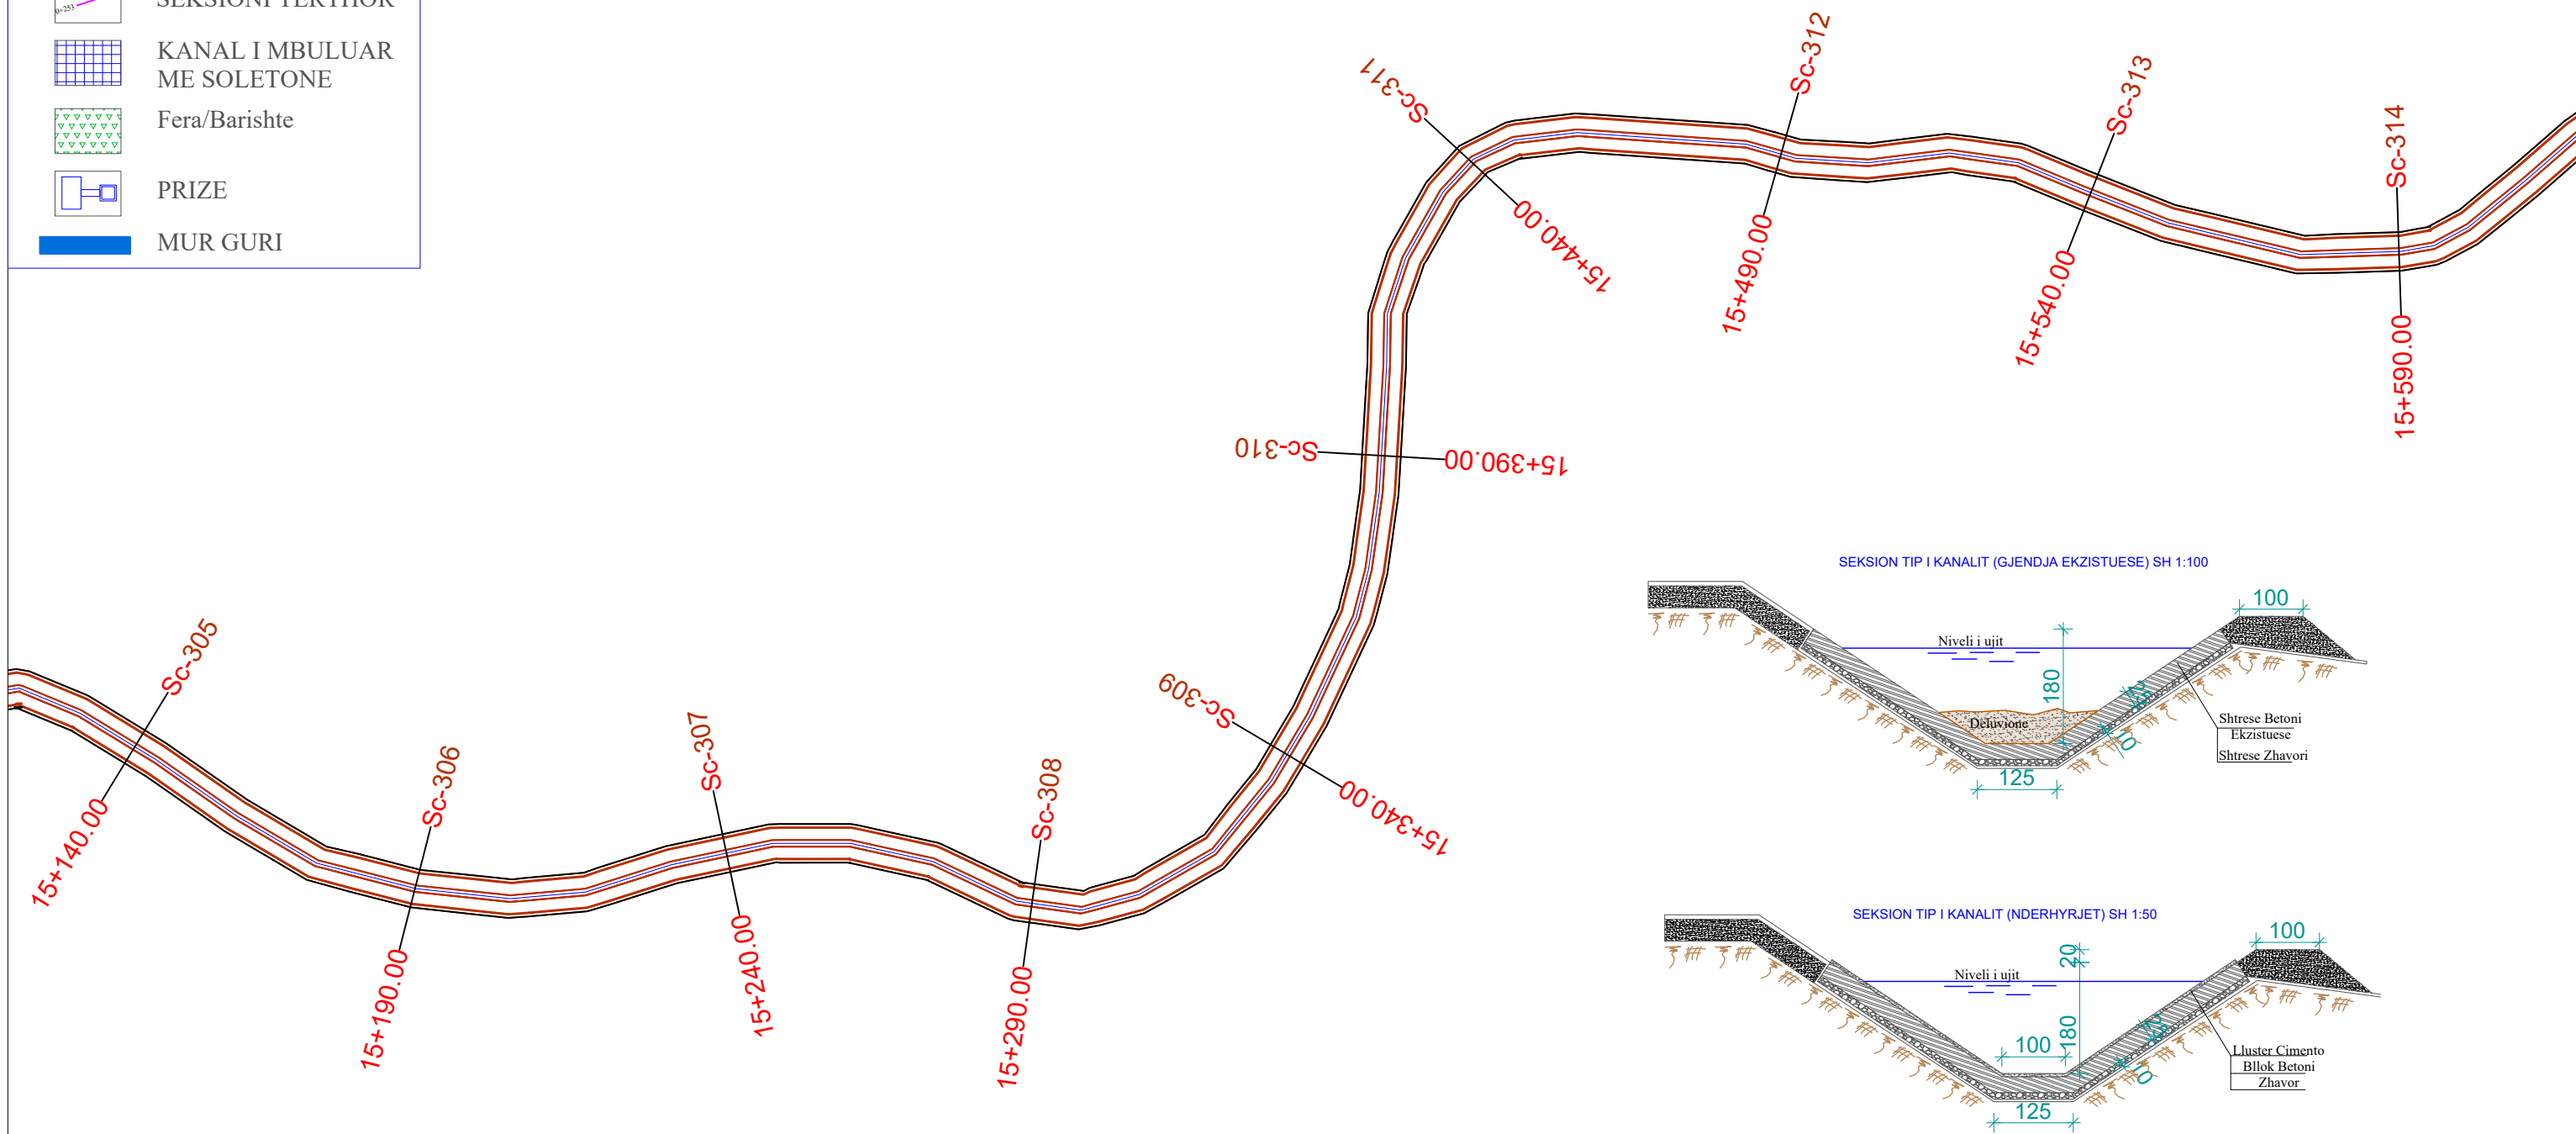
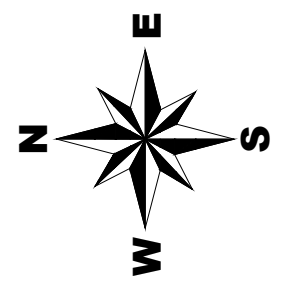
-  GJURMA E KANALIT
-  AKSI I KANALIT
-  URE KANAL
-  AKSI I TUNELIT
-  RRUGE AKSESI
-  URE KALIMI
-  SEKSIONI TERTHOR
-  KANAL I MBULUAR ME SOLETONE
-  Fera/Barishte
-  PRIZE
-  MUR GURI








Investitor: BASHKIA FINIQ Adresa: Finiq-VLORE Web: www.bfiniq.gov.al	 Municipality of Phoenice	Objekti: REHABILITIM I KANALIT THOMA FILIPEU Numri i projektit: AL_FI_R_K_Th_F	Vendodhja e projektit: FINIQ	Grupi teknik i projektimit: "HMK-Consulting" shpk Nr. lic. N- 6724/6 Tirane-Rr: "Zef Jubani", Pallati Bjorn, Hyrja 20 info@consulting-hmk.com +355 693867172 	Administrator: Gëzim PAJO Inxhinier Konstruktor: Andrea ZOTO Lic. K-1896/2 Arkitekt: Gjergji KOTMILO Lic. A-1217/2 Inxhinier Hidroteknik: Ferdinant SHAHINLLARI Lic. K-1376/1	Inxhinier Elektrik: Dritan HAZINEDARI Lic. E-1143/4 Inxhinier Mjedisit: Dhionis KOTMILO Lic. M-1147 Arkitekt: Kristi ROSHANJI Lic. A.1586 Inxhinier Infrastruktura: Jetnor SHKULLAK Lic. K-0589/3 Inxhinier Mjedisit: Ardi RRODHE Lic. M.1247	Inxhinier Konstruktor: Faikjon BELAJ Lic. K-1610/1 Inxhinier Konstruktor: Kristo ZHULATI Lic. K-1715/1 Emërtimi i fletës: PLANIMETRIA E KANALIT	Faza e projektit: Projekt Zbatimi Formati: A3 Shkalla: 1:1000 Nr i fletes: PL_31 Data: 2018
--	---	---	--	---	---	---	---	--

LEGJENDA

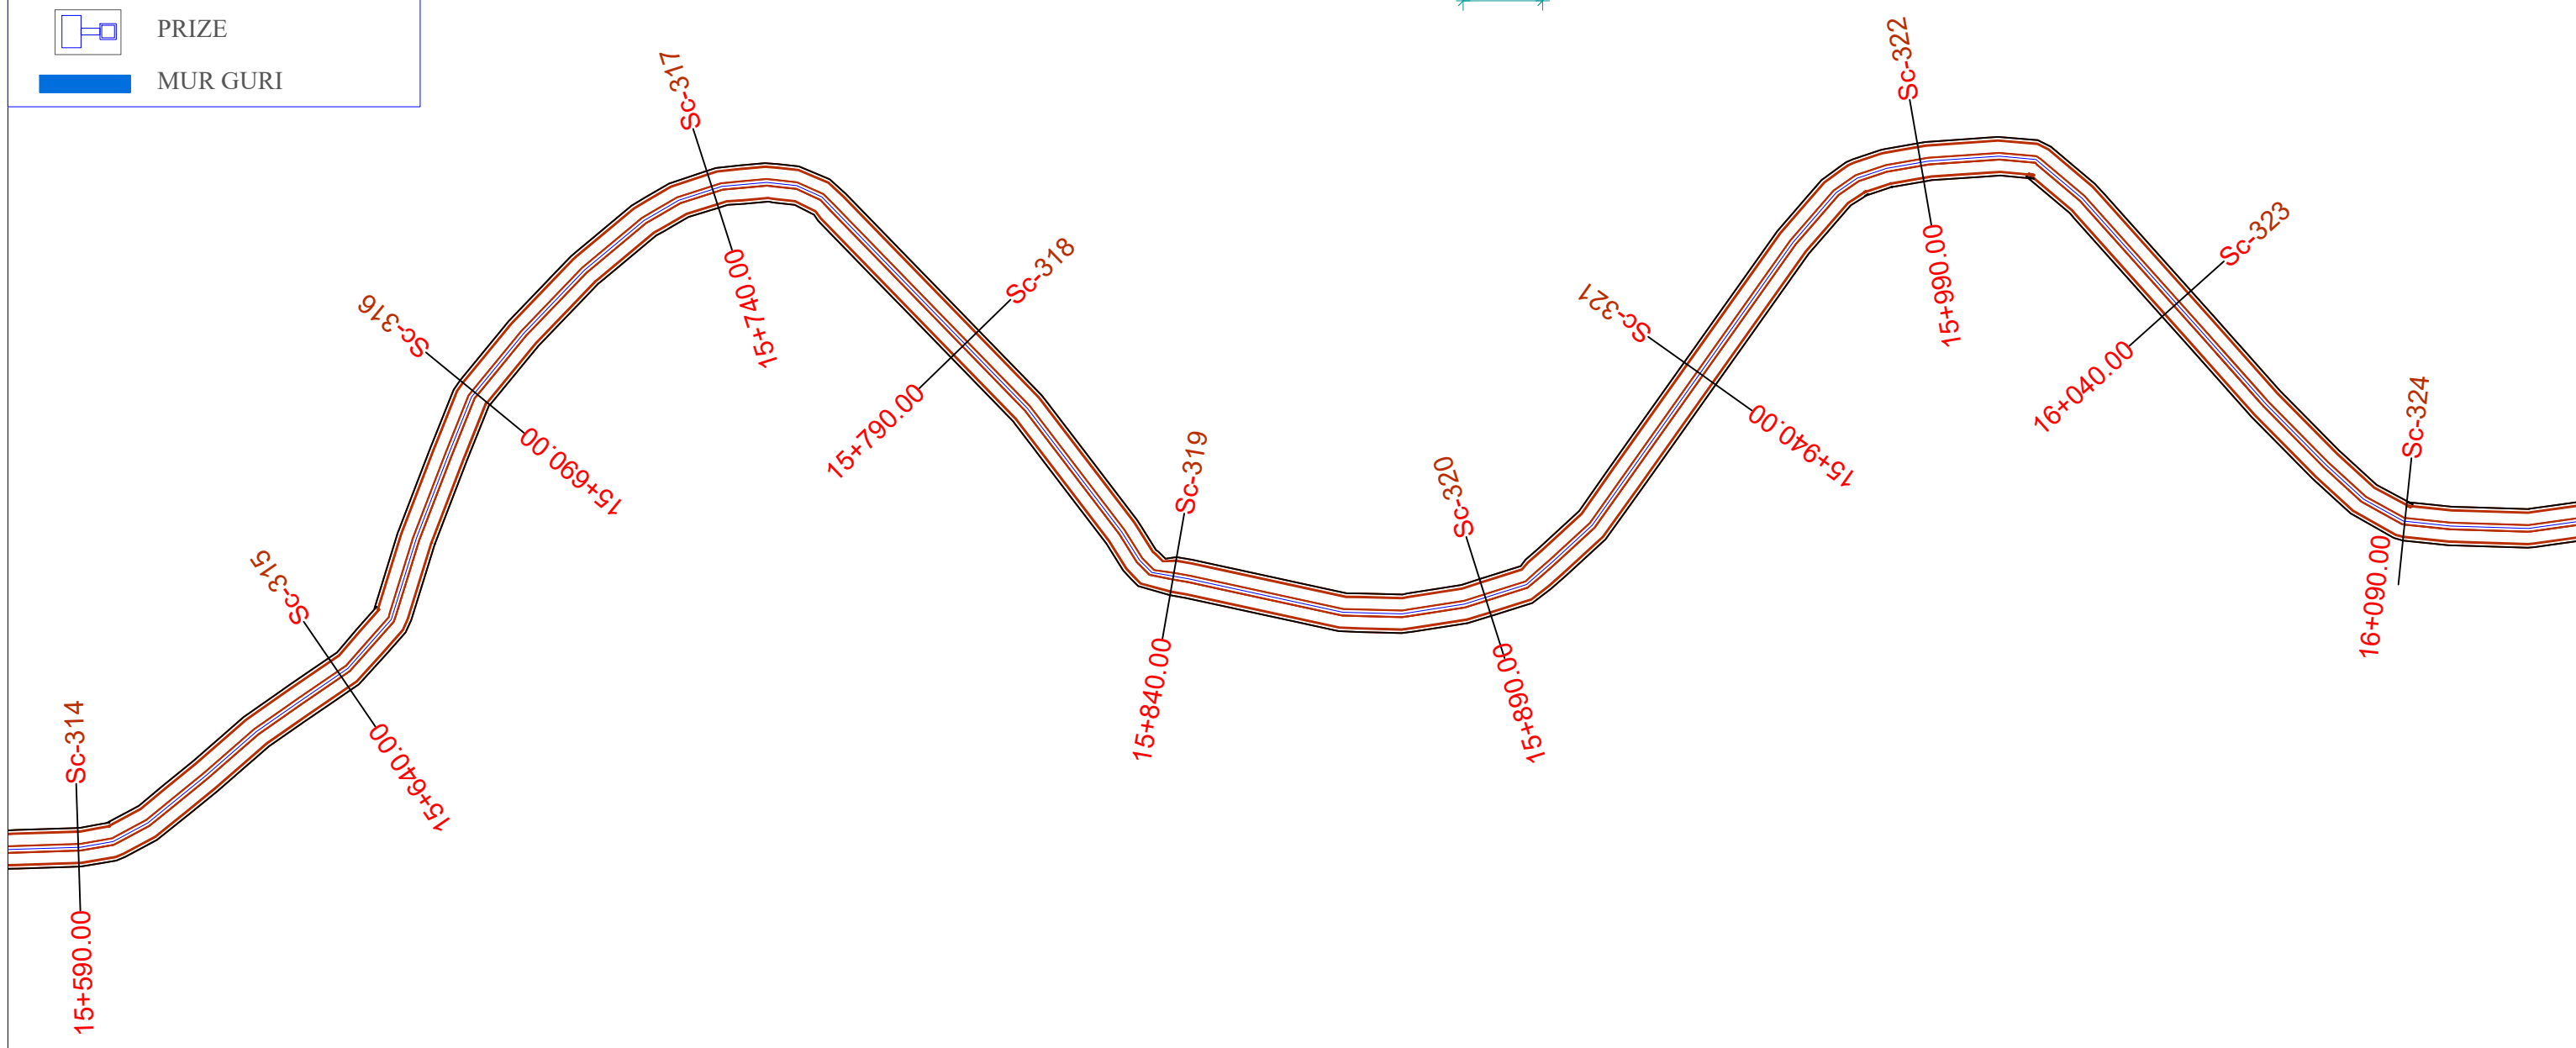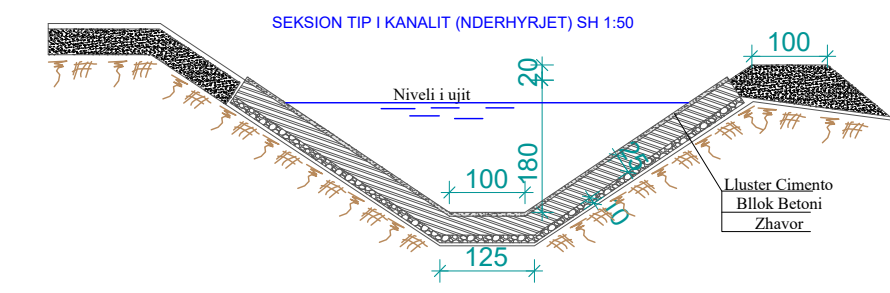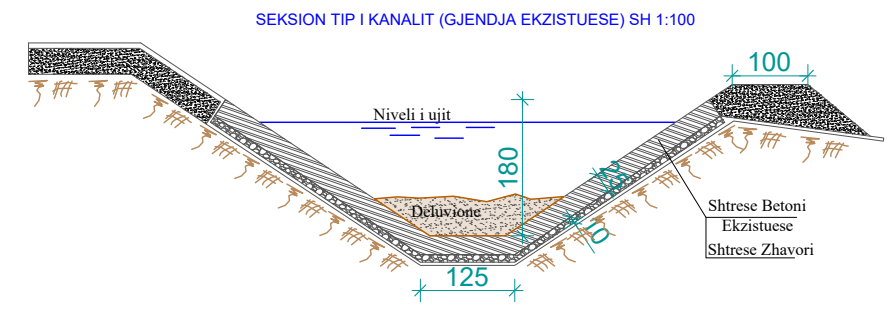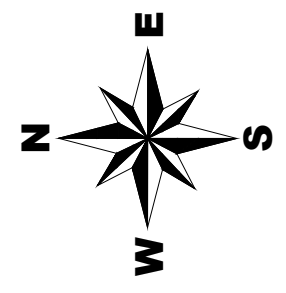-  GJURMA E KANALIT
-  AKSI I KANALIT
-  URE KANAL
-  AKSI I TUNELIT
-  RRUGE AKSESI
-  URE KALIMI
-  SEKSIONI TERTHOR
-  KANAL I MBULUAR ME SOLETONE
-  Fera/Barishte
-  PRIZE
-  MUR GURI



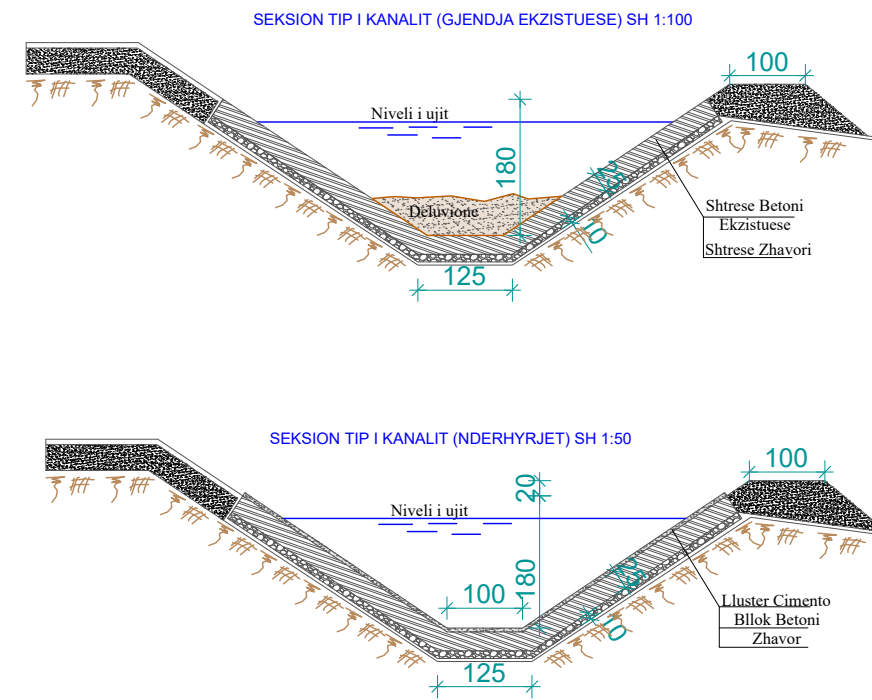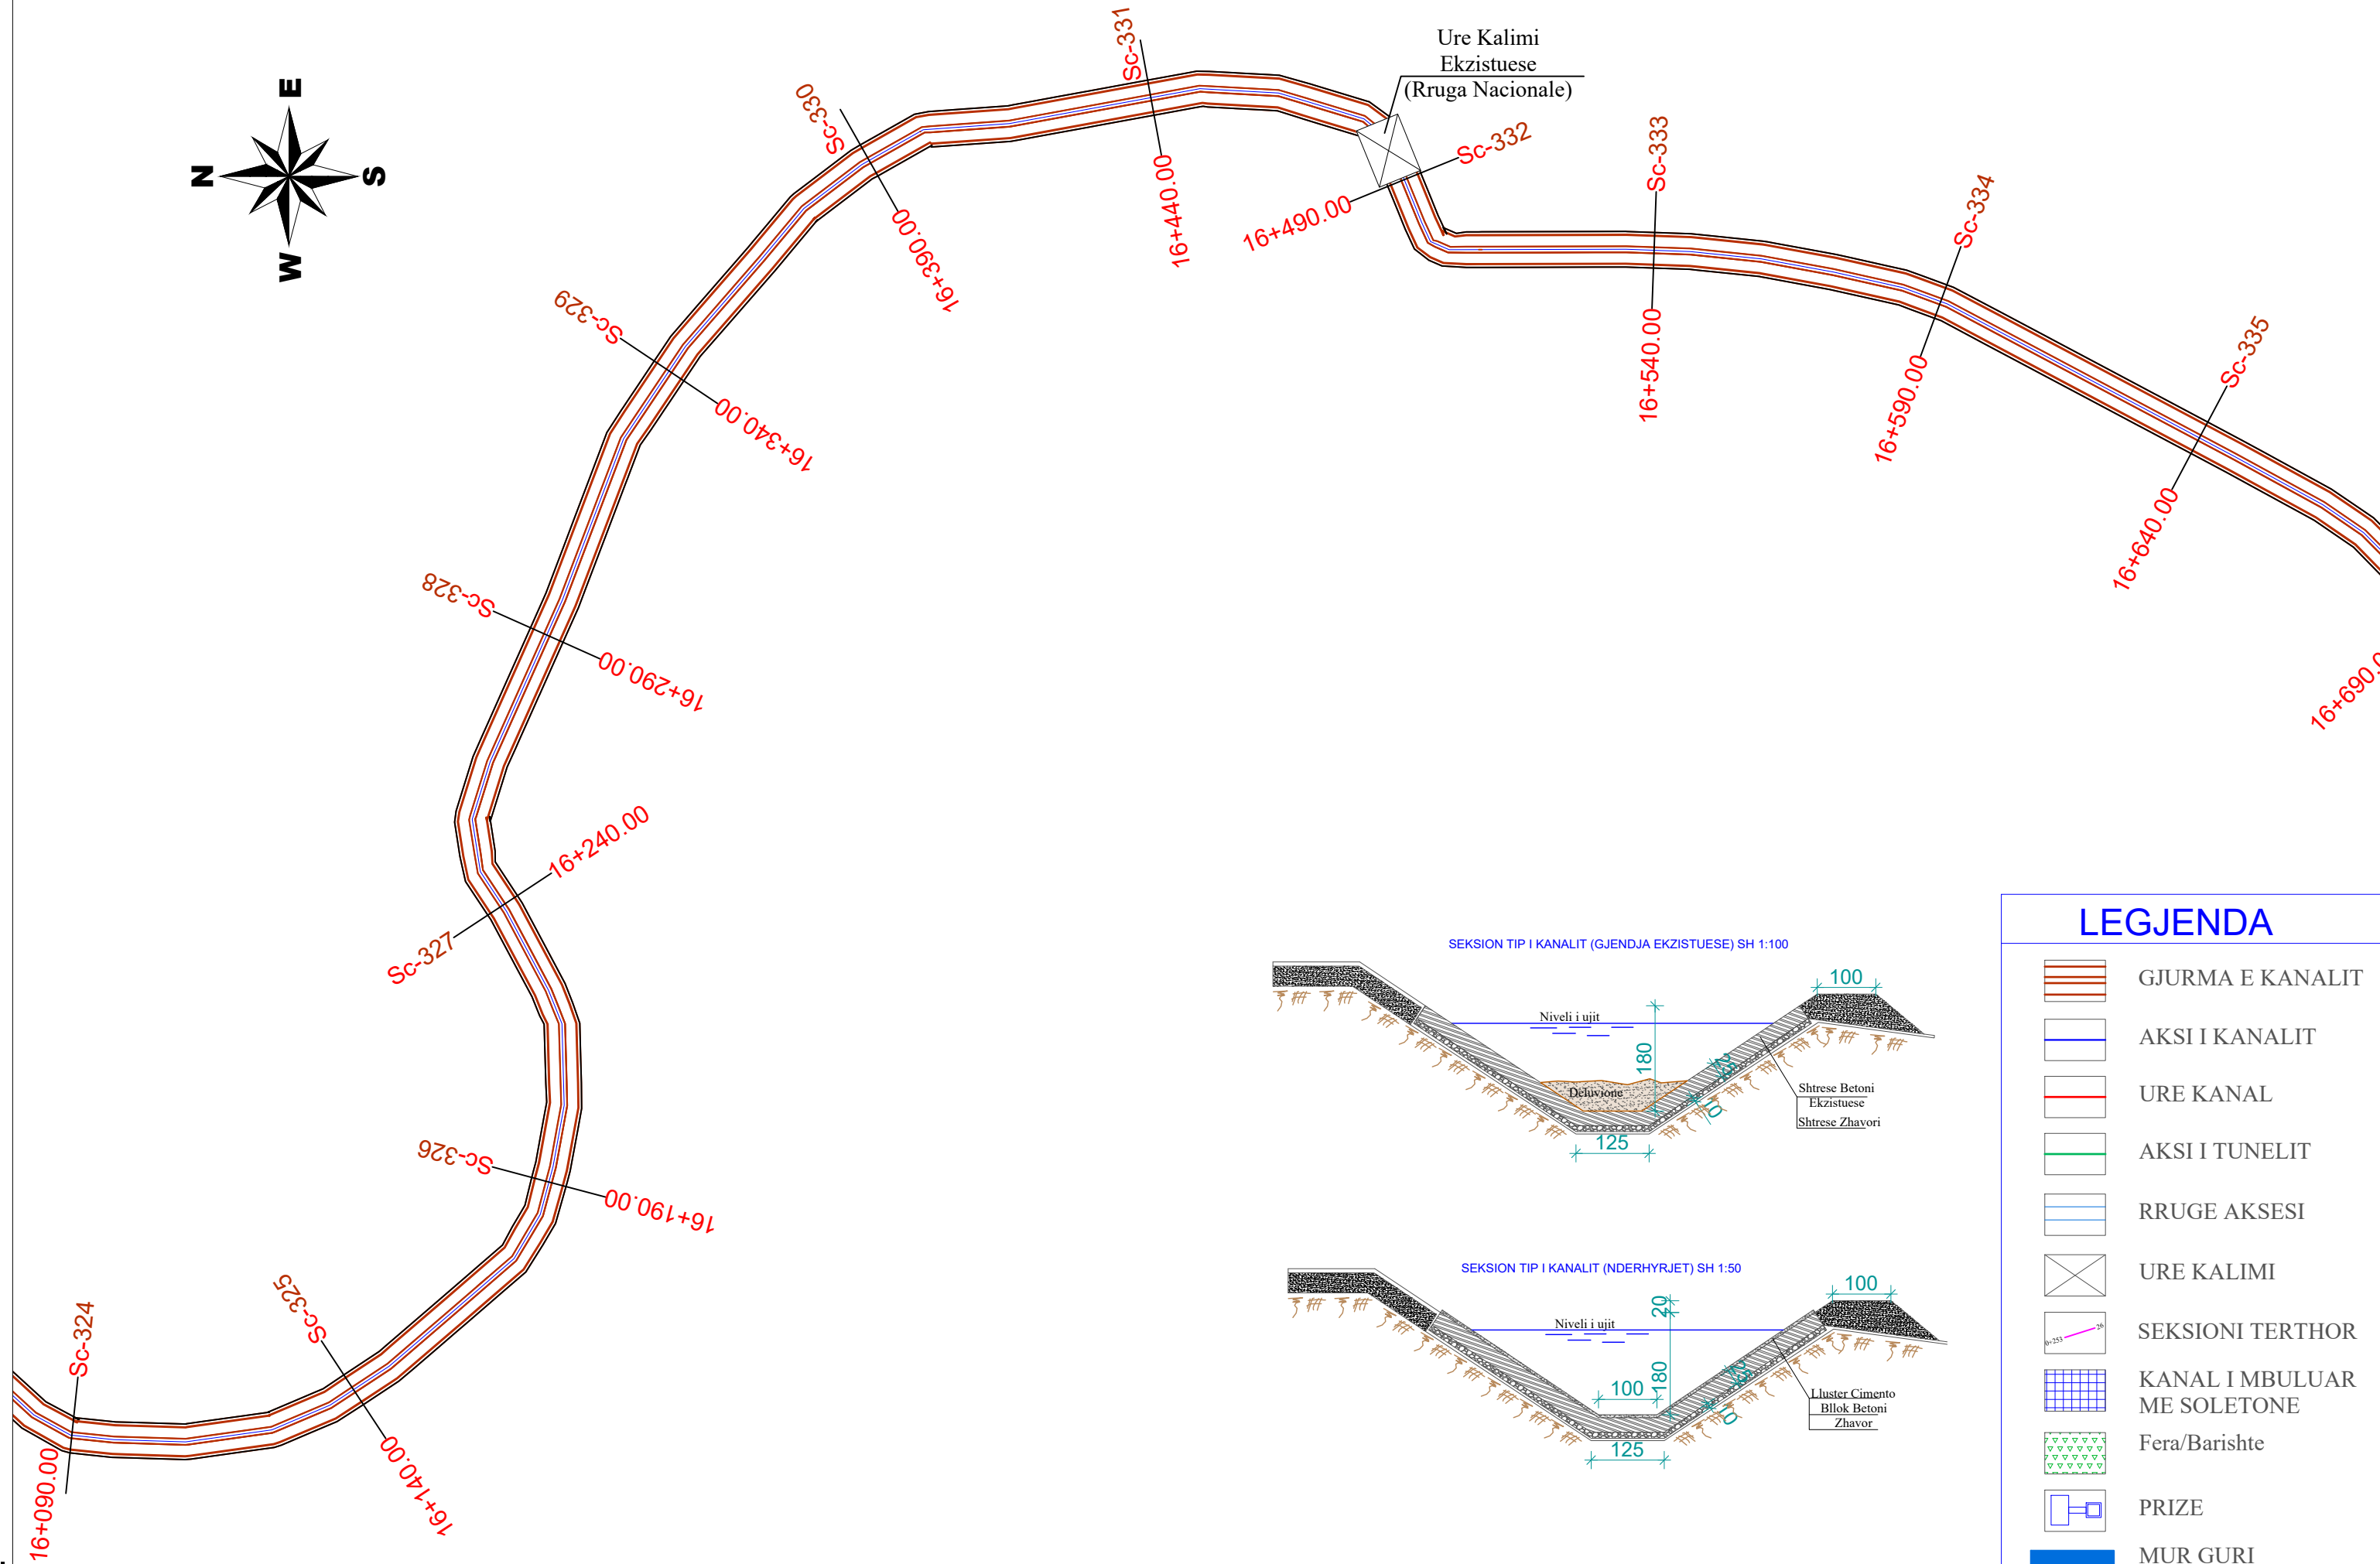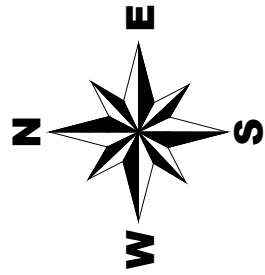

Investitor: BASHKIA FINIQ Adresa: Finiq-VLORE Web: www.bfiniq.gov.al	 Municipality of Phoenice	Objekti: REHABILITIM I KANALIT THOMA FILIPEU Numri i projektit: AL_FI_R_K_Th_F	Vendodhja e projektit: FINIQ	Grupi teknik i projektimit: "HMK-Consulting" shpk Nr. lic. N- 6724/6 Tirane-Rr: "Zef Jubani", Pallati Bjorn, Hyrja 20 info@consulting-hmk.com +355 693867172 	Administrator: Gëzim PAJO Inxhinier Konstruktor: Andrea ZOTO Lic. K-1896/2 Arkitekt: Gjergji KOTMILO Lic. A-1217/2 Inxhinier Hidroteknik: Ferdinant SHAHINLLARI Lic. K-1376/1	Inxhinier Elektrik: Dritan HAZINEDARI Lic. E-1143/4 Inxhinier Mjedisit: Dhionis KOTMILO Lic. M-1147 Inxhinier Topograf: Mustafa HOXHAJ Lic. T-1059/2 Inxhinier Gjeolog: Panajot ALICKOLLI Lic. GJ-0566/2	Inxhinier Mekanik: Ervin MINAROLLI Lic. M-1131/3 Arkitekt: Kristi ROSHANJI Lic. A. 1586 Inxhinier Infrastruktura: Jetnor SHKULLAK Lic. K-0589/3 Inxhinier Mjedisit: Ardi RRODHE Lic. M. 1247	Inxhinier Konstruktor: Faikjon BELAJ Lic. K-1610/1 Inxhinier Konstruktor: Kristo ZHULATI Lic. K-1715/1 Emërtimi i fletës: PLANIMETRIA E KANALIT	Faza e projektit: Projekt Zbatimi Formati: A3 Shkalla: 1:1000 Nr i fletes: PL_32 Data: 2018
---	---	--	--	--	--	---	---	--	--







LEGJENDA



-  GJURMA E KANALIT
-  AKSI I KANALIT
-  URE KANAL
-  AKSI I TUNELIT
-  RRUGE AKSESI
-  URE KALIMI
-  SEKSIONI TERTHOR
-  KANAL I MBULUAR ME SOLETONE
-  Fera/Barishte
-  PRIZE
-  MUR GURI

Investitor : BASHKIA FINIQ Adresa: Finiq-VLORE Web: www.bfiniq.gov.al	 Municipality of Phoenixe	Objekti: REHABILITIM I KANALIT THOMA FILIPEU Numri i projektit: AL_FI_R_K_Th_F	Grupi teknik i projektimit: "HMK-Consulting" shpk Nr. lic. N- 6724/6 Tirane-Rr: "Zef Jubani", Pallati Bjorn, Hyrja 20 info@consulting-hmk.com +355 693867172  HMK-CONSULTING SH.P.K. Konsultanca-Projektim-Mbikqarje	Administrator: Gëzim PAJO Inxhinier Konstruktor: Andrea ZOTO Lic. K-1896/2 Arkitekt: Gjergji KOTMILO Lic. A-1217/2 Inxhinier Hidroteknik: Ferdinant SHAHINLLARI Lic. K-1376/1	Inxhinier Elektrik: Dritan HAZINEDARI Lic. E-1143/4 Inxhinier Mjedis: Dhionis KOTMILO Lic. M-1147 Inxhinier Topograf: Mustafa HOXHAJ Lic. T-1059/2 Inxhinier Gjeolog: Panajot ALICKOLLI Lic.GJ-0566/2	Inxhinier Mekanik: Ervin MINAROLLI Lic.M-1131/3 Arkitekt: Kristi ROSHANJI Lic. A. 1586 Inxhinier Infrastruktura: Jetnor SHKULLAK Lic. K-0589/3 Inxhinier Mjedis: Ardi RRODHE Lic. M.1247	Inxhinier Konstruktor: Faikjon BELAJ Lic. K-1610/1 Inxhinier Konstruktor: Kristo ZHULATI Lic. K-1715/1 Emërtimi i fletës: PLANIMETRIA E KANALIT	Faza e projektit: Projekt Zbatimi Formati: A3 Shkalla: 1:1000 Nr i fletes: PL_33 Data: 2018
---	---	---	---	--	---	---	--	--

LEGJENDA

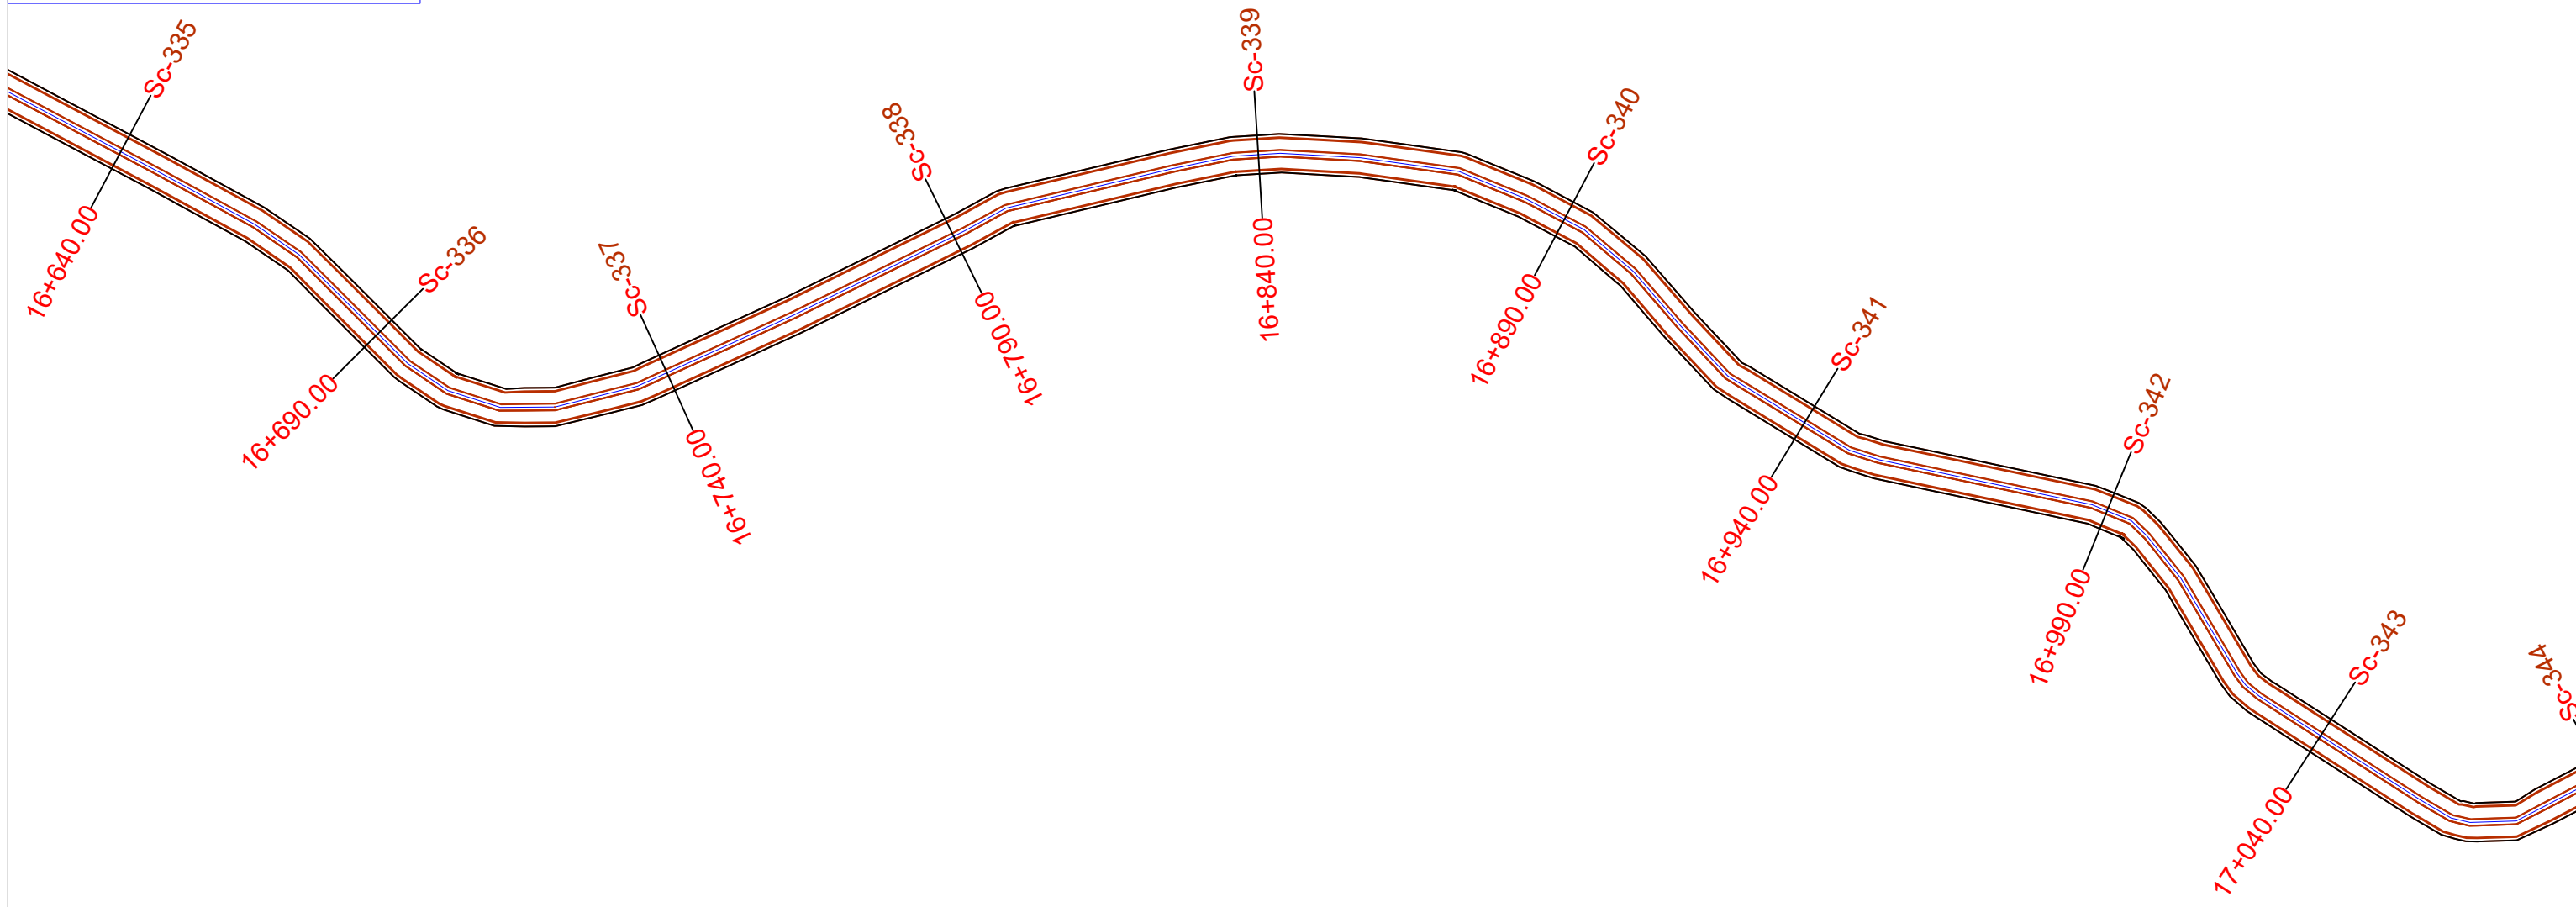
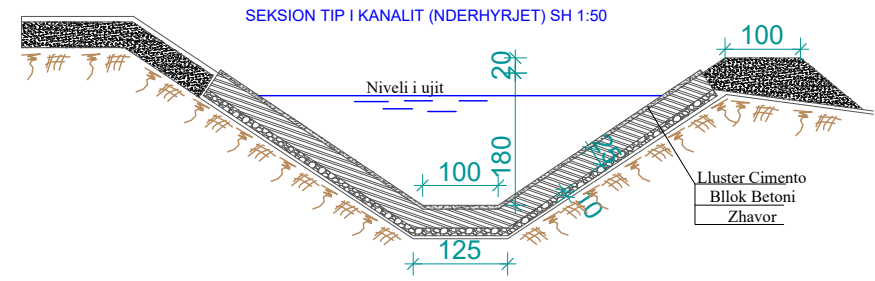
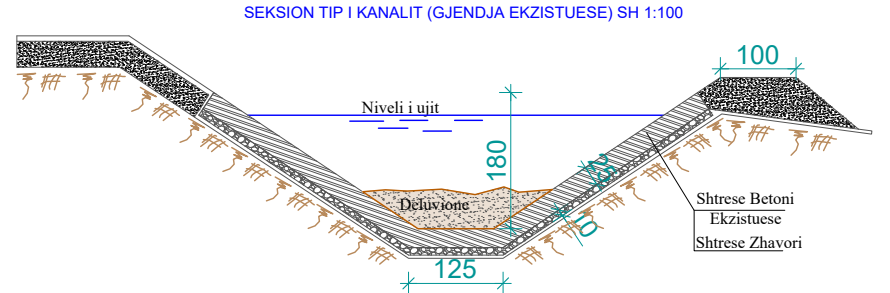
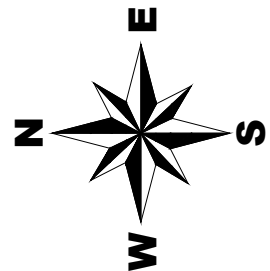
-  GJURMA E KANALIT
-  AKSI I KANALIT
-  URE KANAL
-  AKSI I TUNELIT
-  RRUGE AKSESI
-  URE KALIMI
-  SEKSIONI TERTHOR
-  KANAL I MBULUAR ME SOLETONE
-  Fera/Barishte
-  PRIZE
-  MUR GURI





Investitor: BASHKIA FINIQ Adresa: Finiq-VLORË Web: www.bfiniq.gov.al	 Municipality of Phoenice	Objekti: REHABILITIM I KANALIT THOMA FILIPEU Numri i projektit: AL_FI_R_K_Th_F	Vendodhja e projektit: FINIQ	Grupi teknik i projektimit: "HMK-Consulting" shpk Nr. lic. N- 6724/6 Tirane-Rr: "Zef Jubani", Pallati Bjorn, Hyrja 20 info@consulting-hmk.com +355 693867172 	Administrator: Gëzim PAJO Inxhinier Konstruktor: Andrea ZOTO Lic. K-1896/2 Arkitekt: Gjergji KOTMILO Lic. A-1217/2 Inxhinier Hidroteknik: Ferdinant SHAHINLLARI Lic. K-1376/1	Inxhinier Elektrik: Dritan HAZINEDARI Lic. E-1143/4 Inxhinier Mjedisit: Dhionis KOTMILO Lic. M-1147 Inxhinier Topograf: Mustafa HOXHAJ Lic. T-1059/2 Inxhinier Gjeolog: Panajot ALICKOLLI Lic.GJ-0566/2	Inxhinier Mekanik: Ervin MINAROLLI Lic.M-1131/3 Arkitekt: Kristi ROSHANJI Lic. A.1586 Inxhinier Infrastruktura: Jetnor SHKULLAK Lic. K-0589/3 Inxhinier Mjedisit: Ardi RRODHE Lic. M.1247	Inxhinier Konstruktor: Faikjon BELAJ Lic. K-1610/1 Inxhinier Konstruktor: Kristo ZHULATI Lic. K-1715/1 Emërtimi i fletës: PLANIMETRIA E KANALIT	Faza e projektit: Projekt Zbatimi Formati: A3 Shkalla: 1:1000 Nr i fletes: PL_34 Data: 2018
---	---	--	--	--	--	--	--	---	--

LEGJENDA

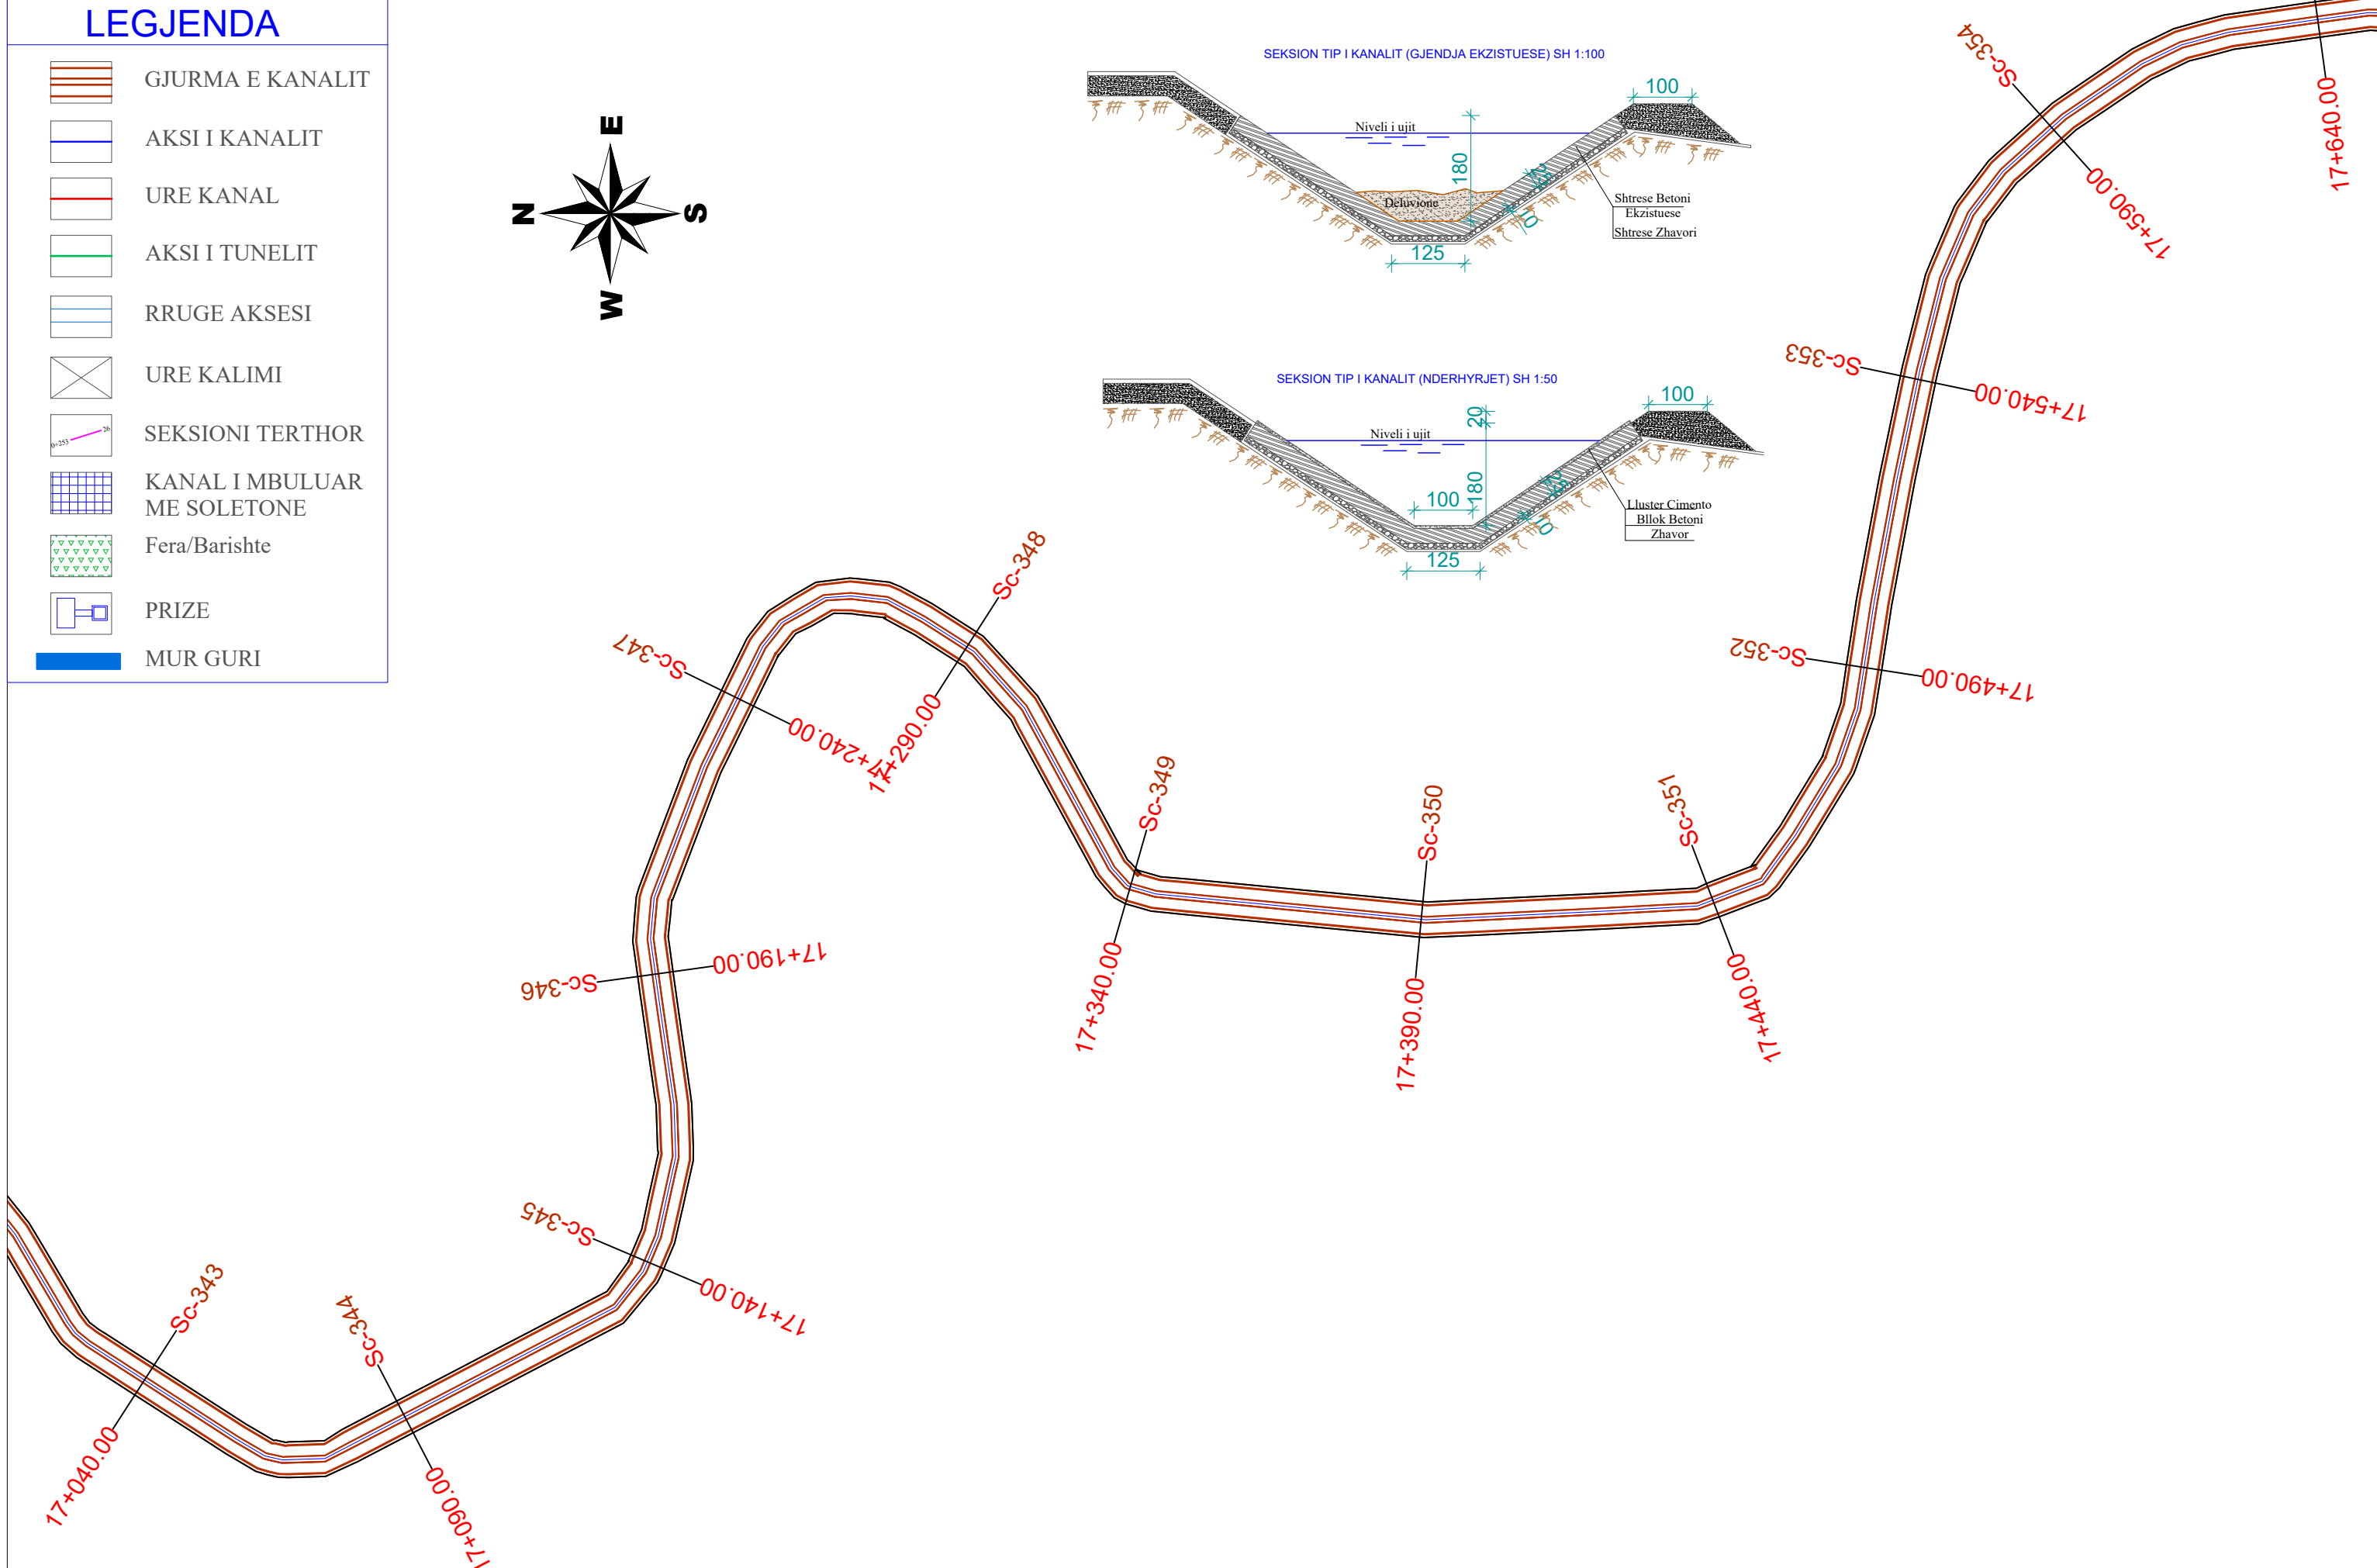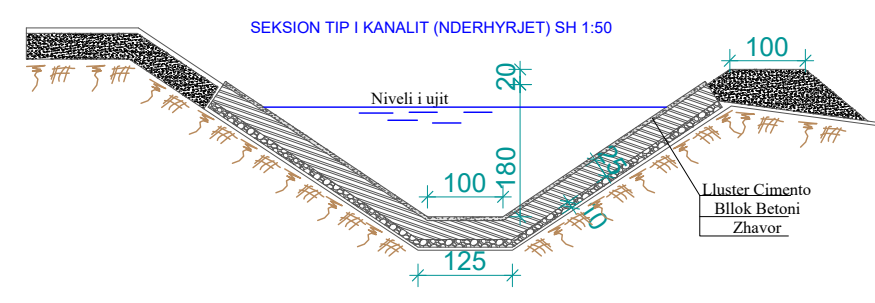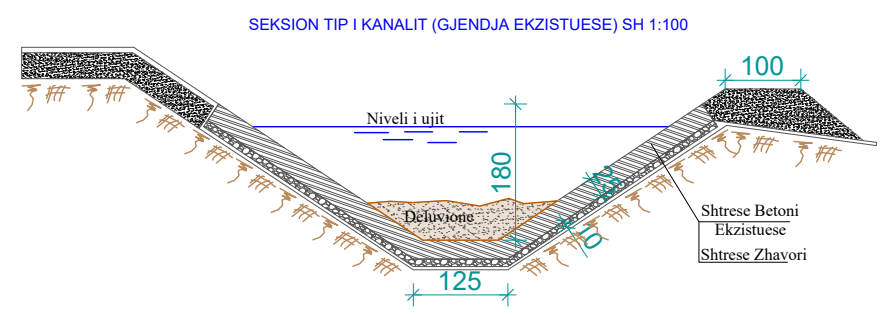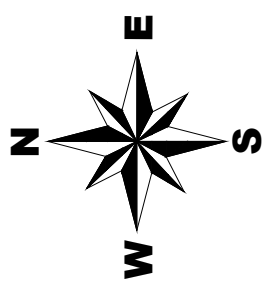-  GJURMA E KANALIT
-  AKSI I KANALIT
-  URE KANAL
-  AKSI I TUNELIT
-  RRUGE AKSESI
-  URE KALIMI
-  SEKSIONI TERTHOR
-  KANAL I MBULUAR ME SOLETONE
-  Fera/Barishte
-  PRIZE
-  MUR GURI







Investitor: BASHKIA FINIQ Adresa: Finiq-VLORE Web: www.bfiniq.gov.al	 Municipality of Phoenice	Objekti: REHABILITIM I KANALIT THOMA FILIPEU Numri i projektit: AL_FI_R_K_Th_F	Grupi teknik i projektimit: "HMK-Consulting" shpk Nr. lic. N- 6724/6 Tirane-Rr: "Zef Jubani", Pallati Bjorn, Hyrja 20 info@consulting-hmk.com +355 693867172 	Administrator: Gëzim PAJO Inxhinier Konstruktor: Andrea ZOTO Lic. K-1896/2 Gjergji KOTMILO Lic. A-1217/2 Inxhinier Hidroteknik: Ferdinant SHAHINLLARI Lic. K-1376/1	Inxhinier Elektrik: Dritan HAZINEDARI Lic. E-1143/4 Inxhinier Mjedisit: Dhionis KOTMILO Lic. M-1147 Inxhinier Topograf: Mustafa HOXHAJ Lic. T-1059/2 Inxhinier Gjeolog: Panajot ALICKOLLI Lic.GJ-0566/2	Inxhinier Mekanik: Ervin MINAROLLI Lic.M-1131/3 Arkitekt: Kristi ROSHANJI Lic. A. 1586 Inxhinier Infrastruktura: Jetnor SHKULLAK Lic. K-0589/3 Inxhinier Mjedisit: Ardi RRODHE Lic. M. 1247	Inxhinier Konstruktor: Faikjon BELAJ Lic. K-1610/1 Inxhinier Konstruktor: Kristo ZHULATI Lic. K-1715/1 Emërtimi i fletës: PLANIMETRIA E KANALIT	Faza e projektit: Projekt Zbatimi Formati: A3 Shkalla: 1:1000 Nr i fletes: PL_35 Data: 2018
---	---	--	---	---	--	--	--	--

PL. 36 PLANIMETRIA E KANALIT

LEGJENDA

- GJURMA E KANALIT
- AKSI I KANALIT
- URE KANAL
- AKSI I TUNELIT
- RRUGE AKSESI
- URE KALIMI
- SEKSIONI TERTHOR
- KANAL I MBULUAR ME SOLETONE
- Fera/Barishte
- PRIZE
- MUR GURI

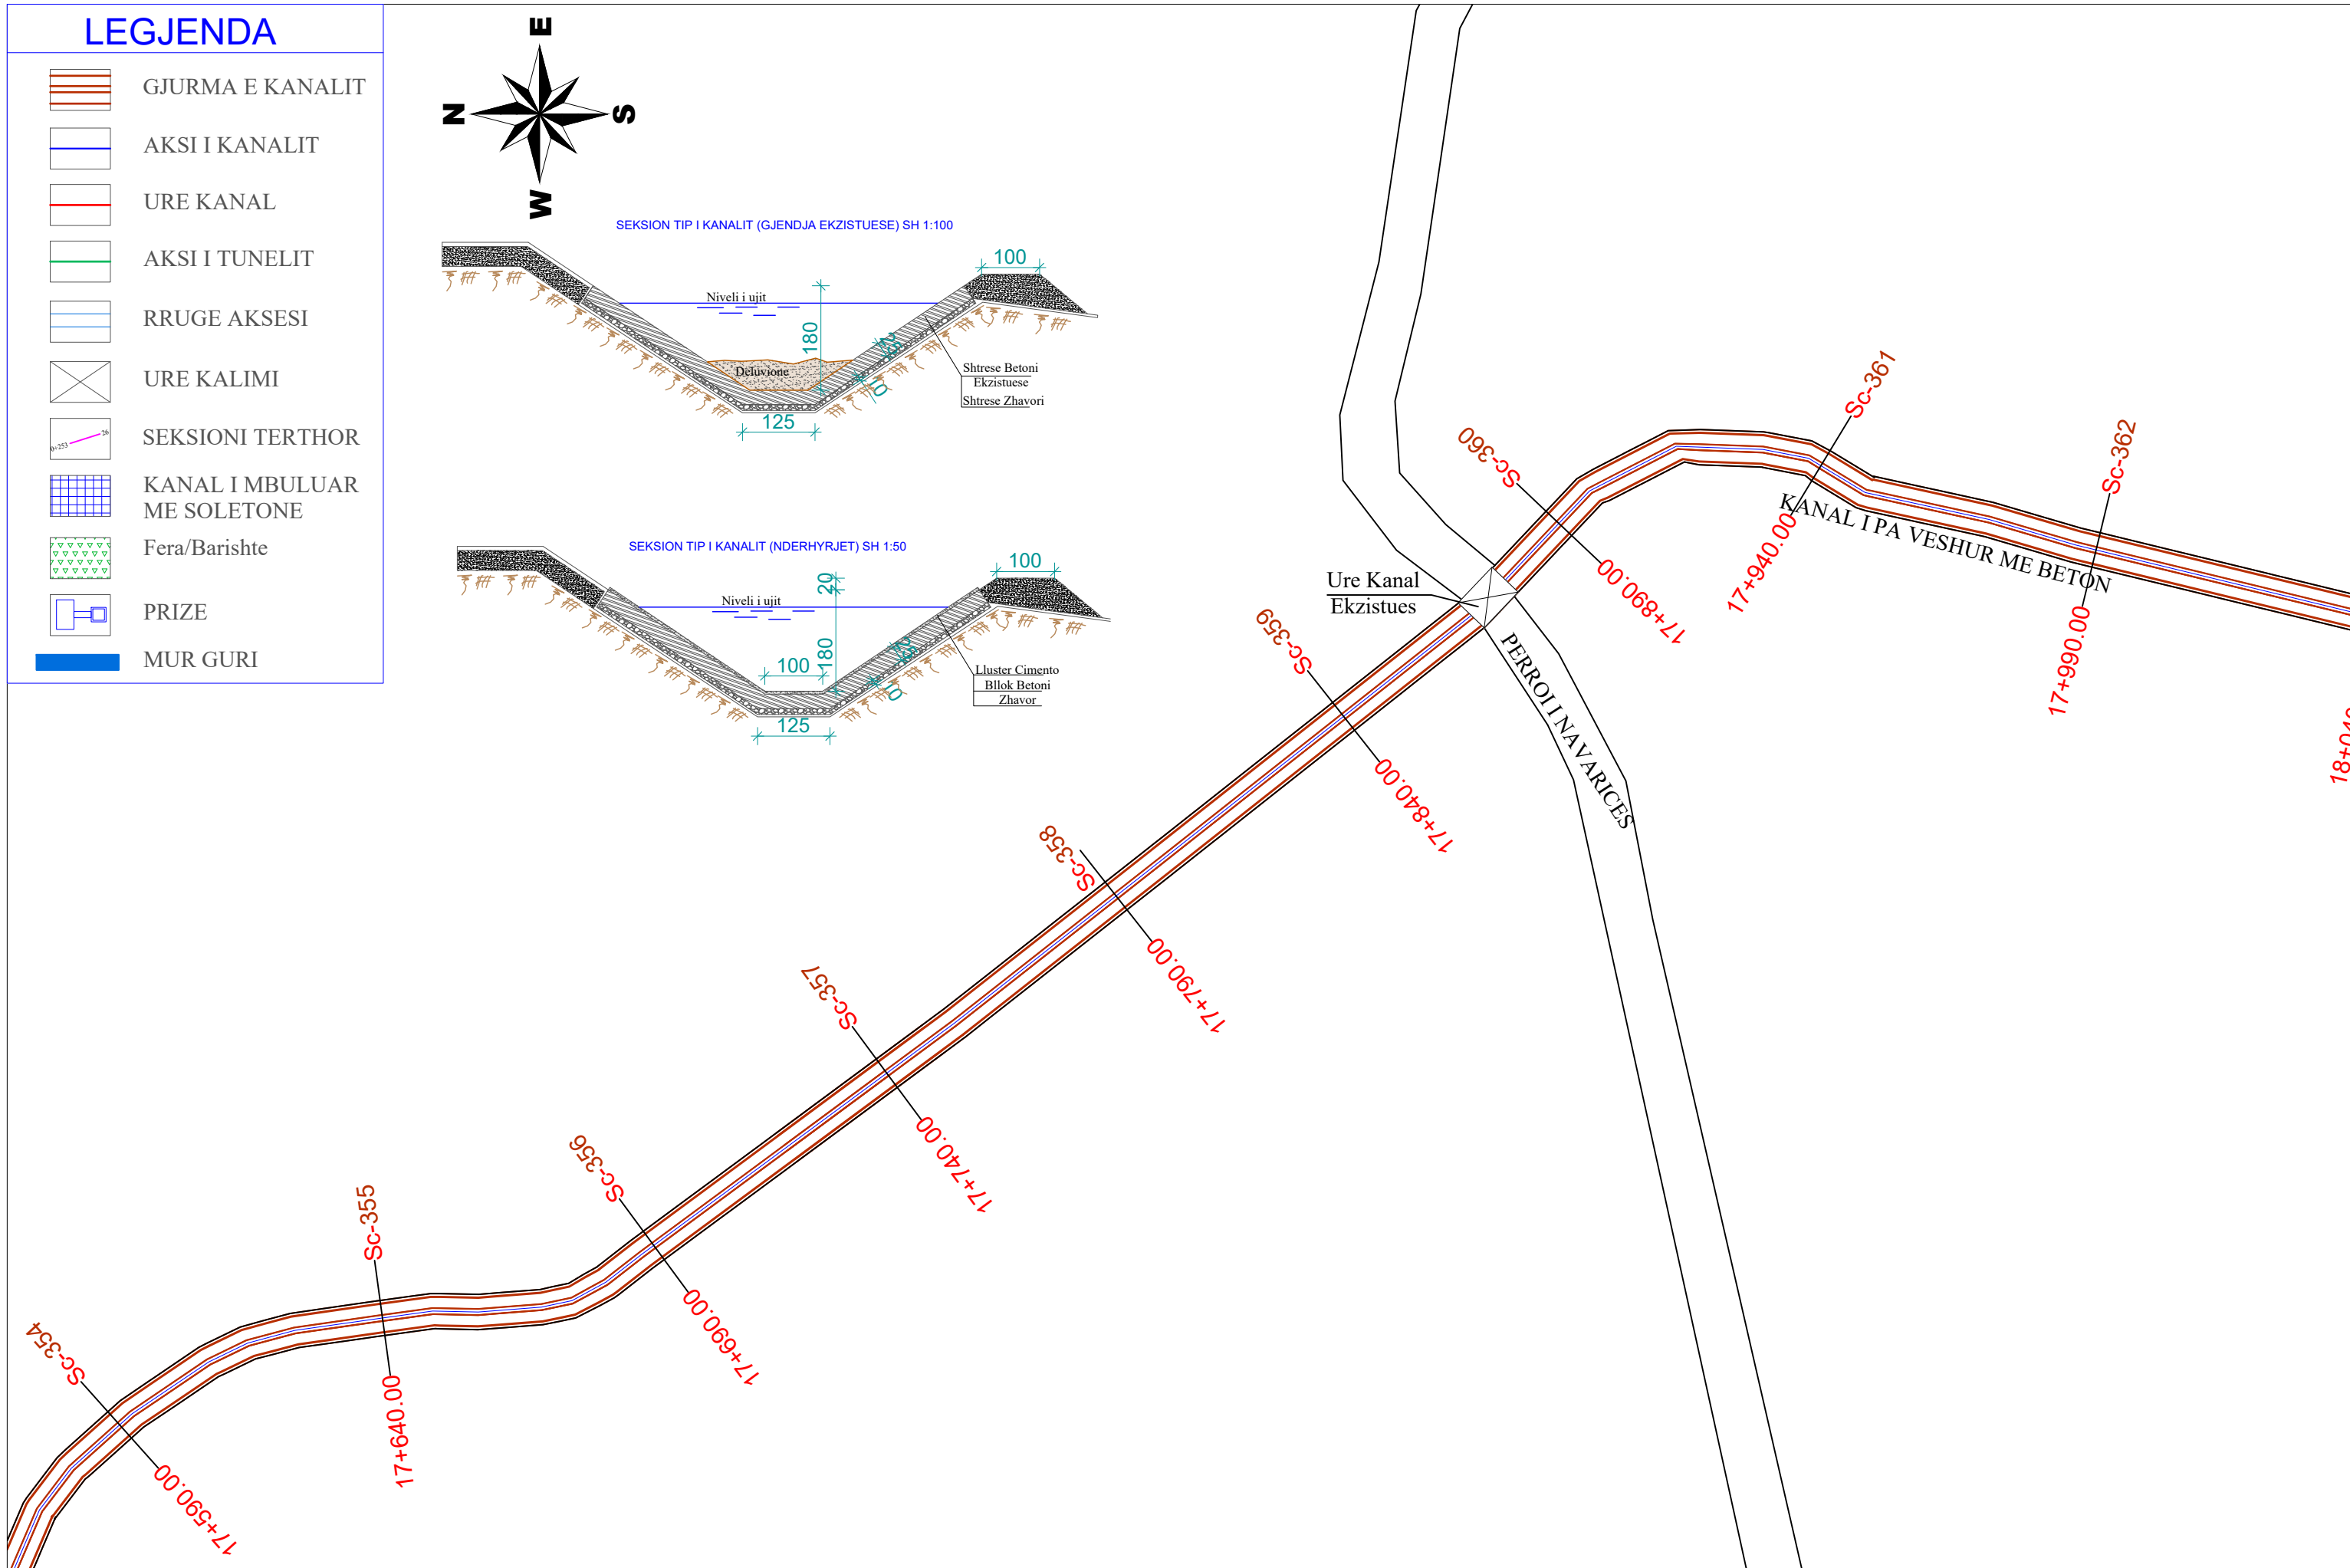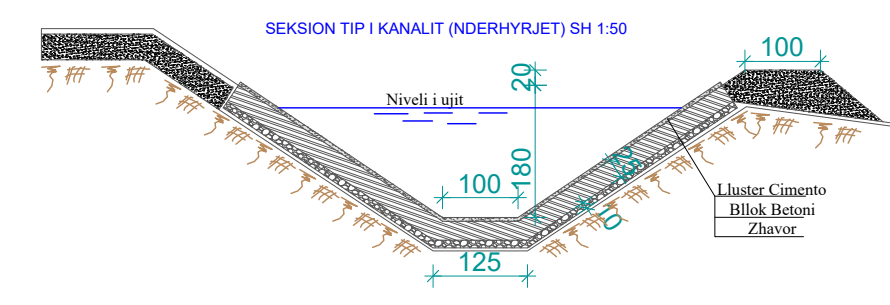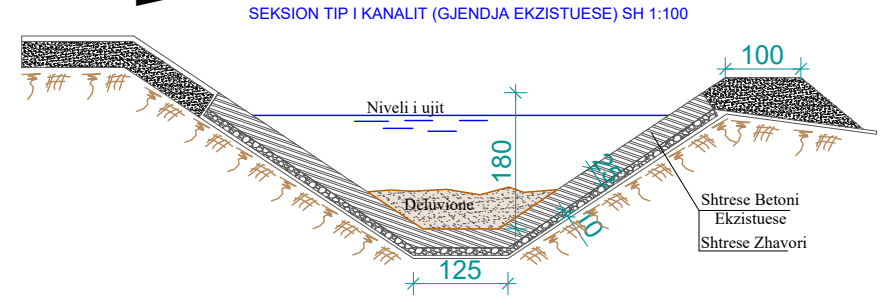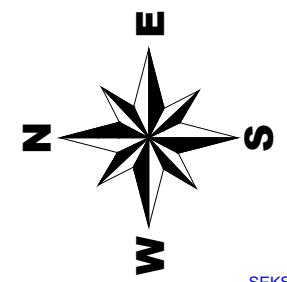

Investitor:
BASHKIA FINIQ
Adresa:
Finiq-VLORE
Web: www.bfiniq.gov.al



Objekti: REHABILITIM I KANALIT
THOMA FILIPEU

Numri i projektit: **AL_FI_R_K_Th_F**
Vendodhja e projektit: **FINIQ**

Grupi teknik i projektimit:
"HMK-Consulting" shpk Nr. lic. N- 6724/6

Tirane-Rr: "Zef Jubani", Pallati Bjorn, Hyrja 20
info@consulting-hmk.com
+355 693867172

Administrator:
Gëzim PAJO
Inxhinier Konstruktor:
Andrea ZOTO Lic. K-1896/2
Arkitekt:
Gjergji KOTMILO Lic. A-1217/2
Inxhinier Hidroteknik:
Ferdinant SHAHINLLARI Lic. K-1376/1

Inxhinier Elektrik:
Dritan HAZINEDARI Lic. E-1143/4
Inxhinier Mjedisi:
Dhionis KOTMILO Lic. M-1147
Arkitekt:
Mustafa HOXHAJ Lic. T-1059/2
Inxhinier Gjeolog:
Panajot ALICKOLLI Lic. GJ-0566/2

Inxhinier Mekanik:
Ervin MINAROLLI Lic. M-1131/3
Arkitekt:
Kristi ROSHANJI Lic. A. 1586
Inxhinier Infrastruktura:
Jetnor SHKULLAK Lic. K-0589/3
Inxhinier Mjedisi:
Ardi RRODHE Lic. M. 1247

Inxhinier Konstruktor:
Faikjon BELAJ Lic. K-1610/1
Inxhinier Konstruktor:
Kristo ZHULATI Lic. K-1715/1

Emërtimi i fletës:
PLANIMETRIA E KANALIT

Faza e projektit:
Projekt Zbatimi



Formati: **A3**
Shkalla: **1:1000**

Nr i fletes: **PL_36**


Data:
2018

LEGJENDA


-  GJURMA E KANALIT
-  AKSI I KANALIT
-  URE KANAL
-  AKSI I TUNELIT
-  RRUGE AKSESI
-  URE KALIMI
-  SEKSIONI TERTHOR
-  KANAL I MBULUAR ME SOLETONE
-  Fera/Barishte
-  PRIZE
-  MUR GURI

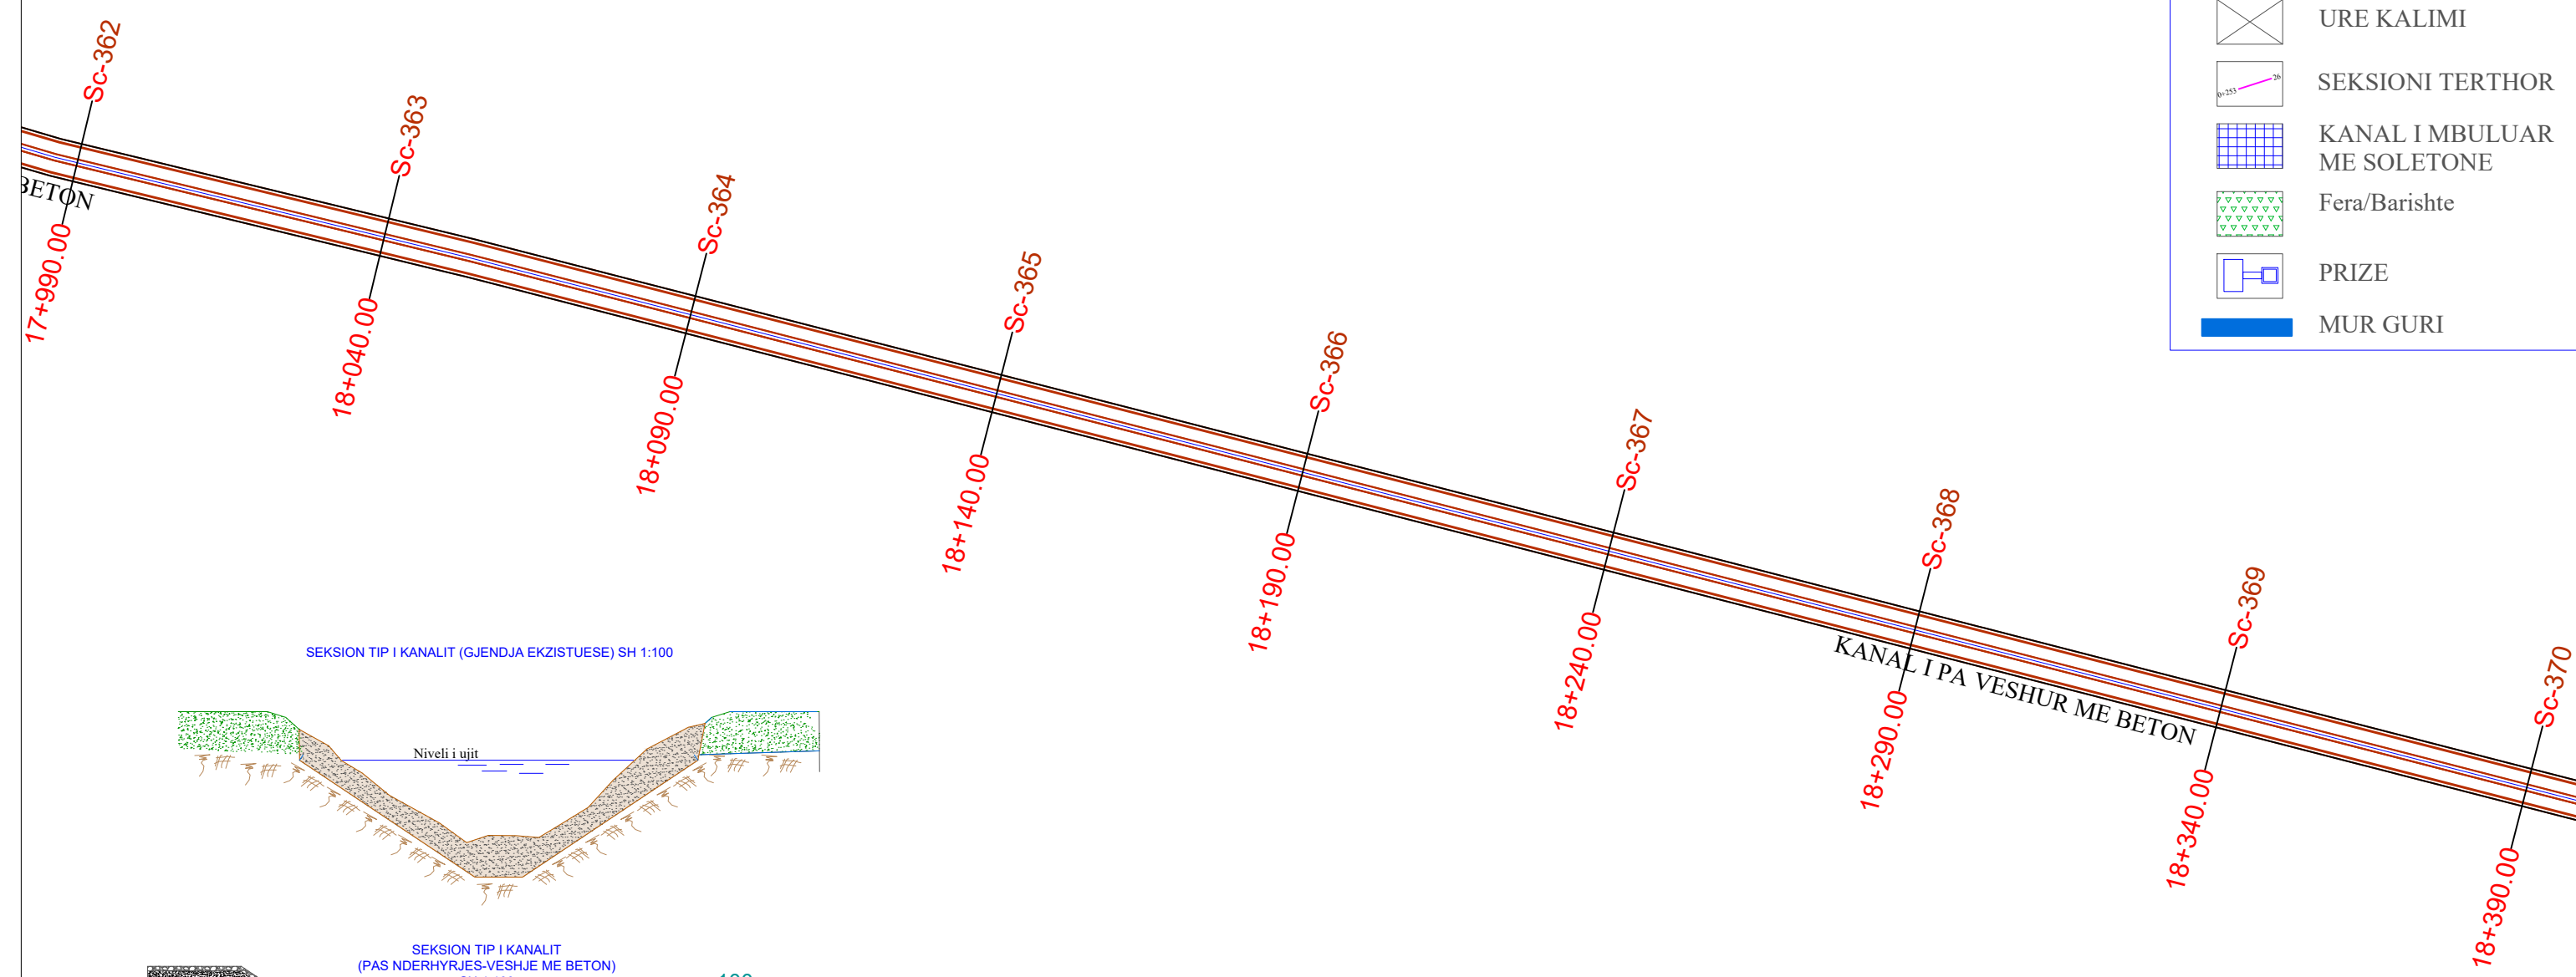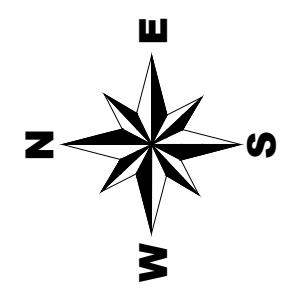

SEKSION TIP I KANALIT (GJENDJA EKZISTUESE) SH 1:100

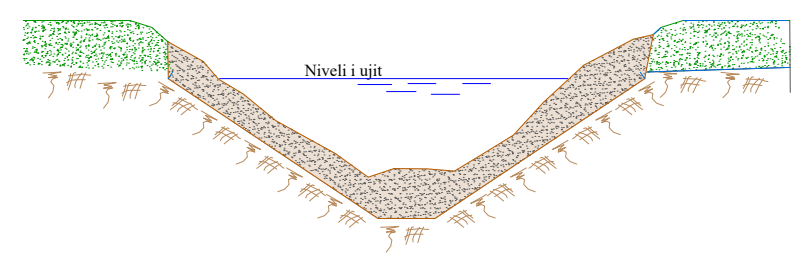

SEKSION TIP I KANALIT (PAS NDERHYRJES-VESHJE ME BETON) SH 1:100

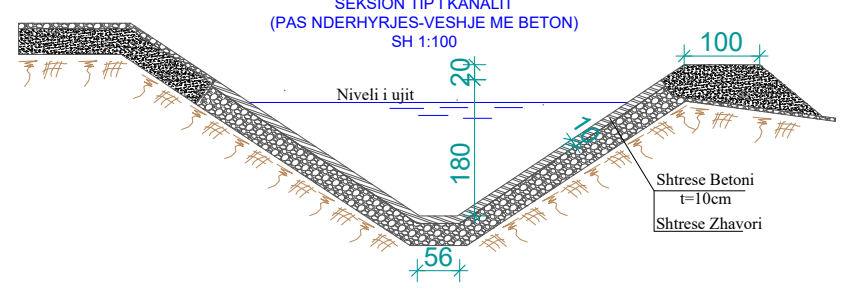

Investitor:
BASHKIA FINIQ
Adresa:
Finiq-VLORË
Web: www.bfiniq.gov.al



Objekti: REHABILITIM I KANALIT THOMA FILIPEU
Numri i projektit: **AL_FI_R_K_Th_F**
Vendodhja e projektit: **FINIQ**

Grupi teknik i projektimit:
"HMK-Consulting" shpk Nr. lic. N- 6724/6
Tirane-Rr: "Zef Jubani", Pallati Bjorn, Hyrja 20
info@consulting-hmk.com
+355 693867172
HMK-CONSULTING SH.P.K.
Konsultime-Projektim-Mbikqirje

Administrator:
Gëzim PAJO
Inxhinier Konstruktor:
Andrea ZOTO Lic. K-1896/2
Gjergji KOTMILO Lic. A-1217/2
Ferdinant SHAHINLLARI Lic. K-1376/1

Inxhinier Elektrik:
Dritan HAZINEDARI Lic. E-1143/4
Inxhinier Mjedis:
Dhionis KOTMILO Lic. M-1147
Arkitekt:
Kristi ROSHANJI Lic. A.1586
Inxhinier Topograf:
Mustafa HOXHAJ Lic. T-1059/2
Inxhinier Gjeolog:
Panajot ALICKOLLI Lic.GJ-0566/2


Inxhinier Mekanik:
Ervin MINAROLLI Lic.M-1131/3
Arkitekt:
Kristi ROSHANJI Lic. A.1586
Inxhinier Infrastruktura:
Jetnor SHKULLAK Lic. K-0589/3
Inxhinier Mjedis:
Ardi RRODHE Lic. M.1247

Inxhinier Konstruktor:
Faikjon BELAJ Lic. K-1610/1
Inxhinier Konstruktor:
Kristo ZHULATI Lic. K-1715/1
Emërtimi i fletës:
PLANIMETRIA E KANALIT


Faza e projektit:
Projekt Zbatimi
Formati: **A3**
Shkalla: **1:1000**
Nr i fletes:**PL_37**
Data:
2018

LEGJENDA



-  GJURMA E KANALIT
-  AKSI I KANALIT
-  URE KANAL
-  AKSI I TUNELIT
-  RRUGE AKSESI
-  URE KALIMI
-  SEKSIONI TERTHOR
-  KANAL I MBULUAR ME SOLETONE
-  Fera/Barishte
-  PRIZE
-  MUR GURI

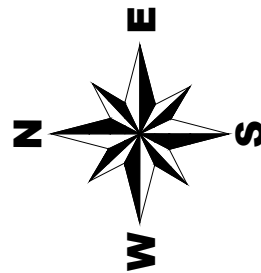


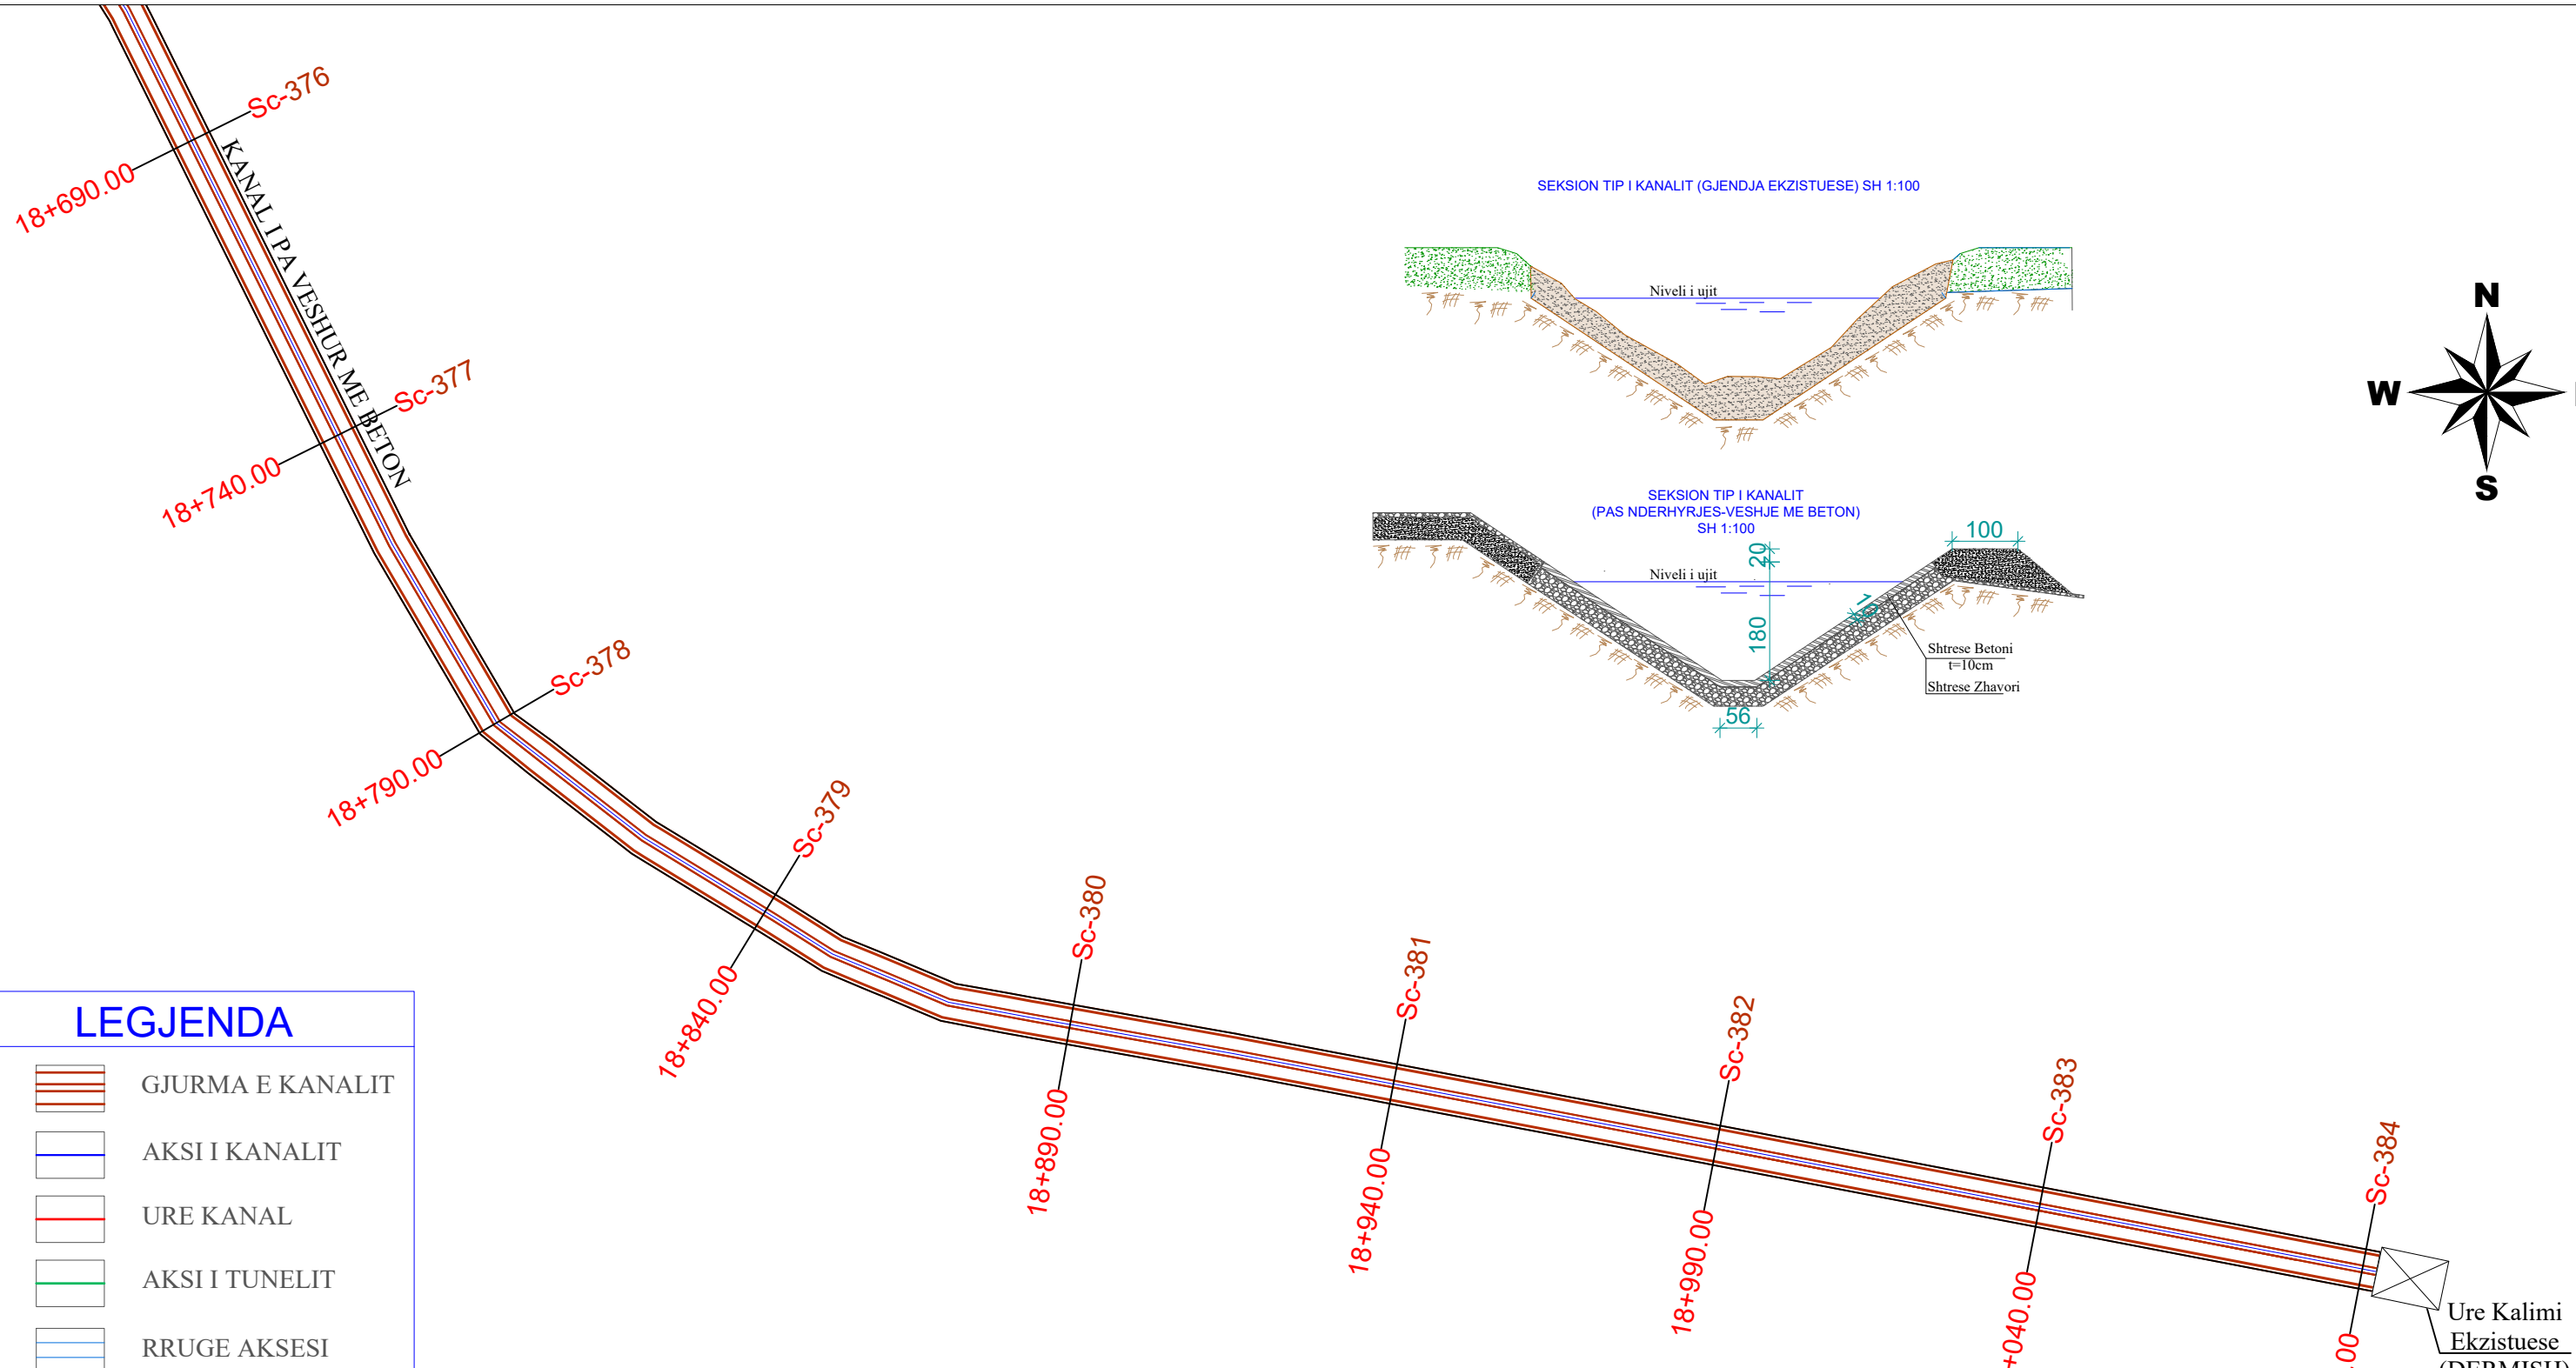
SEKSION TIP I KANALIT (GJENDJA EKZISTUESE) SH 1:100

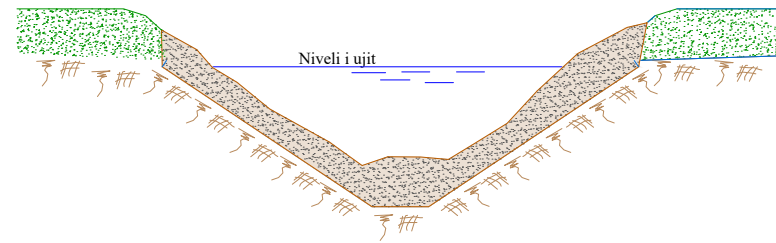


SEKSION TIP I KANALIT (PAS NDERHYRJES-VESHJE ME BETON) SH 1:100

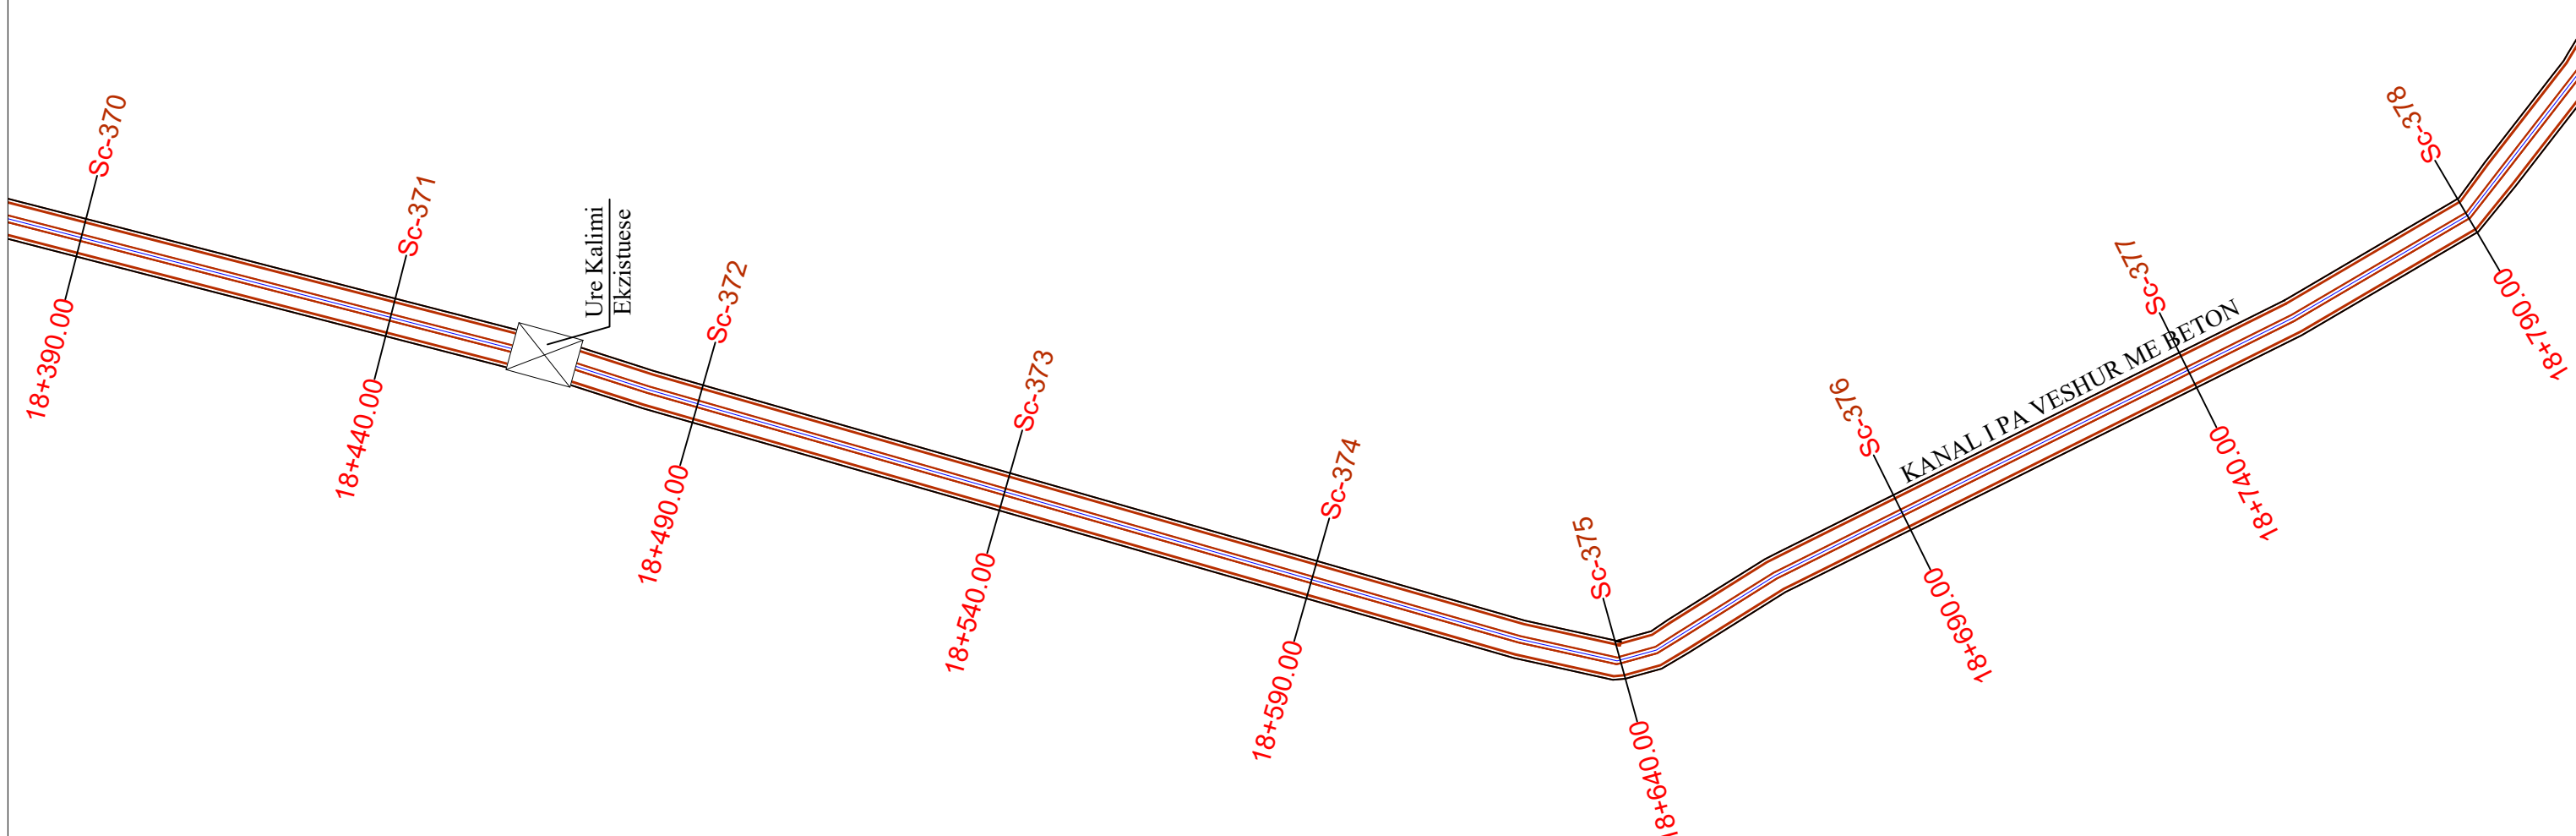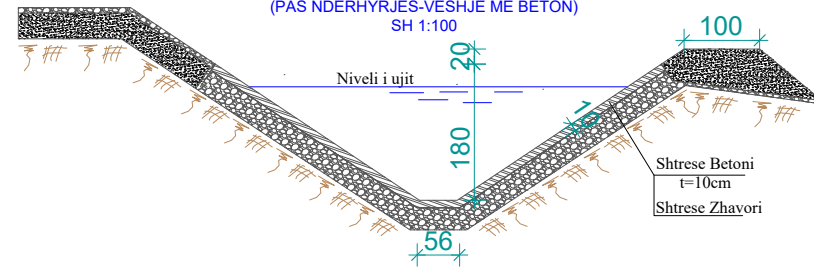



<p>Investitor : BASHKIA FINIQ Adresa: Finiq-VLORE Web: www.bfiniq.gov.al</p>	 Municipality of Phoenice	<p>Objekti: REHABILITIM I KANALIT THOMA FILIPEU</p>	<p>Grupi teknik i projektimit: "HMK-Consulting" shpk Nr. lic. N- 6724/6 Tirane-Rr: "Zef Jubani", Pallati Bjorn, Hyrja 20 info@consulting-hmk.com +355 693867172</p>	<p>Administrator: Gëzim PAJO Inxhinier Konstruktor: Andrea ZOTO Lic. K-1896/2 Arkitekt: Gjergji KOTMILO Lic. A-1217/2 Inxhinier Hidroteknik: Ferdinant SHAHINLLARI Lic. K-1376/1</p>	<p>Inxhinier Elektrik: Dritan HAZINEDARI Lic. E-1143/4 Inxhinier Mjedis: Dhionis KOTMILO Lic. M-1147 Inxhinier Topograf: Mustafa HOXHAJ Lic. T-1059/2 Inxhinier Gjeolog: Panajot ALICKOLLI Lic. GJ-0566/2</p>	<p>Inxhinier Mekanik: Ervin MINAROLLI Lic. M-1131/3 Arkitekt: Kristi ROSHANJI Lic. A. 1586 Inxhinier Infrastruktura: Jetnor SHKULLAK Lic. K-0589/3 Inxhinier Mjedis: Ardi RRODHE Lic. M. 1247</p>	<p>Inxhinier Konstruktor: Faikjon BELAJ Lic. K-1610/1 Inxhinier Konstruktor: Kristo ZHULATI Lic. K-1715/1</p>	<p>Faza e projektit: Projekt Zbatimi Formati: A3 Shkalla: 1:1000 Nr i fletes: PL_38 Data: 2018</p>
<p>Emërtimi i fletës: PLANIMETRIA E KANALIT</p>								



SEKSION TIP I KANALIT (GJENDJA EKZISTUESE) SH 1:100

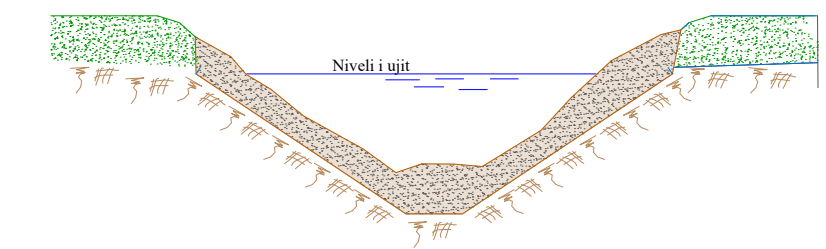

SEKSION TIP I KANALIT (PAS NDERHYRJES-VESHJE ME BETON) SH 1:100

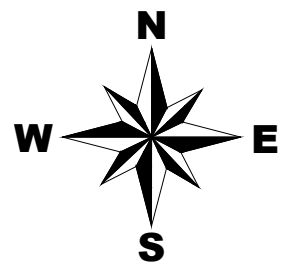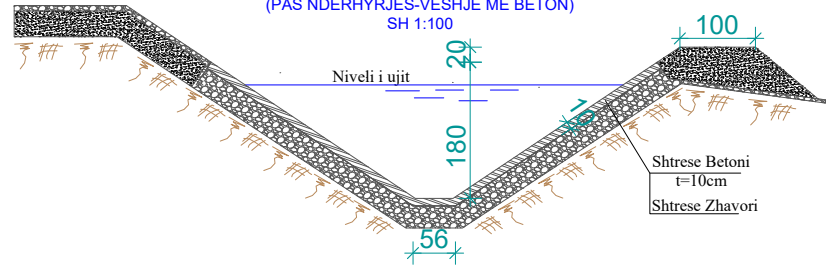


LEJENDA

- GJURMA E KANALIT
- AKSI I KANALIT
- URE KANAL
- AKSI I TUNELIT
- RRUGE AKSESI
- URE KALIMI
- SEKSIONI TERTHOR
- KANAL I MBULUAR ME SOLETONE
- Fera/Barishte
- PRIZE
- MUR GURI

Ure Kalimi Ekzistuese (DERMISH)

Investitor: BASHKIA FINIQ Adresa: Finiq-VLORË Web: www.bfiniq.gov.al	Municipality of Phoenice	Objekti: REHABILITIM I KANALIT THOMA FILIPEU	Grupi teknik i projektimit: "HMK-Consulting" shpk Nr. lic. N- 6724/6 Tirane-Rr: "Zef Jubani", Pallati Bjorn, Hyrja 20 info@consulting-hmk.com +355 693867172	Administrator: Gëzim PAJO Inxhinier Konstruktor: Andrea ZOTO Lic. K-1896/2 Arkitekt: Gjergji KOTMILO Lic. A-1217/2 Inxhinier Hidroteknik: Ferdinant SHAHINLLARI Lic. K-1376/1	Inxhinier Elektrik: Dritan HAZINEDARI Lic. E-1143/4 Inxhinier Mjedisori: Dhionis KOTMILO Lic. M-1147 Arkitekt: Mustafa HOXHAJ Lic. T-1059/2 Inxhinier Topograf: Panajot ALICKOLLI Lic. GJ-0566/2	Inxhinier Mekanik: Ervin MINAROLLI Lic. M-1131/3 Arkitekt: Kristi ROSHANJI Lic. A. 1586 Inxhinier Infrastruktura: Jetnor SHKULLAK Lic. K-0589/3 Inxhinier Mjedisori: Ardi RRODHE Lic. M. 1247	Inxhinier Konstruktor: Faikjon BELAJ Lic. K-1610/1 Inxhinier Konstruktor: Kristo ZHULATI Lic. K-1715/1	Faza e projektit: Projekt Zbatimi Formati: A3 Shkalla: 1:1000 Nr i fletes: PL_39 Data: 2018
		Numri i projektit: AL_FI_R_K_Th_F	Vendodhja e projektit: FINIQ	Emërtimi i fletës: PLANIMETRIA E KANALIT				

PROFILI GJATESOR URE-KANALI NR.1 SH. 1:200

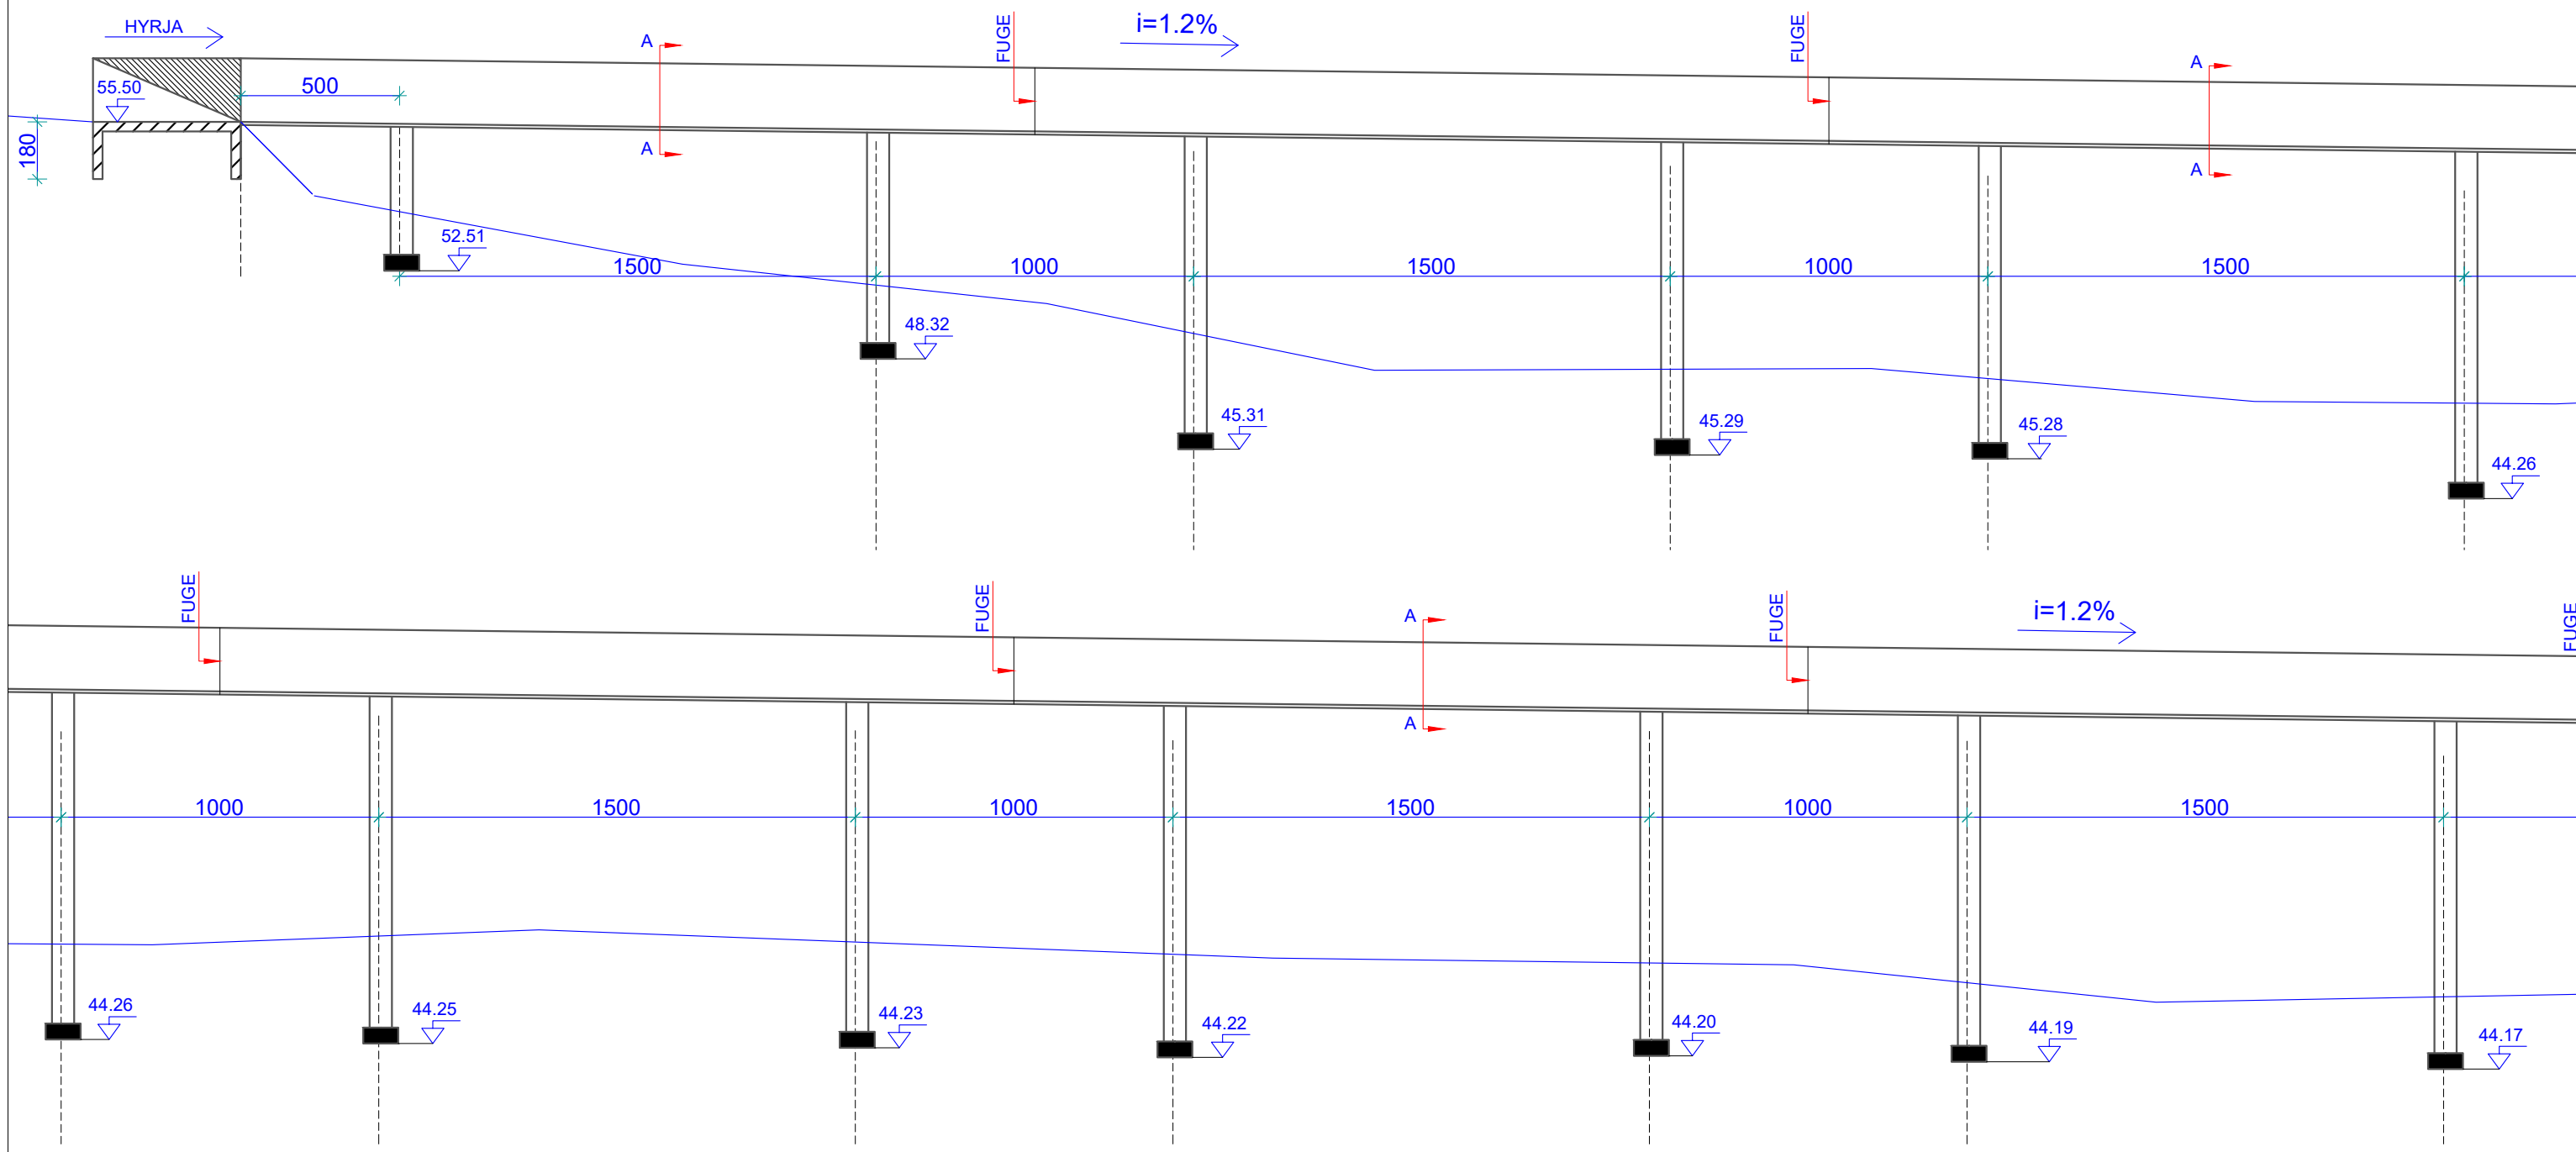


D.01 DETAJE URE-KANALI NR.1


- Shenim:**
Punimet e parashikuara ne kete pjese:
1. Pastrimi i te gjitha pjeseve ku eshte ekspozuar armatura e kembeve te urekanalit.
 2. Lyerja e armatures se hekurit me antiruxho, per te parandaluar degradimin e metejshem.
 3. Mbushja e tyre dhe suvatimi me llac cimento.
 4. Rifugatimi i fugave ekzistuese te urekanalit.
 5. Suvatimi i seksionit terthor te urekanalit ne pjeset e demtuara.

- Shenim:**
Per fugatimin e urekanalit, fillimisht:
1. Te behet pastrimi i fugave ekzistuese nga bimesia.
 2. Prishja e betonit ne pjesen e fuges ekzistuese (12 cm nga secila ane, me trashesi t=5cm).
 3. Mbushje me llac tiksotropik me fiber te forcuar me modul elastik mesatar dhe terheqje te kontrolluar.
 4. Lyerje me shtrese epoksidik dy-komponente i paperpunuar me prani te larte tiksotropike dhe me perberje stukimi te bute.
 5. Shirit elastik me baze polimere elastomerike TPE.

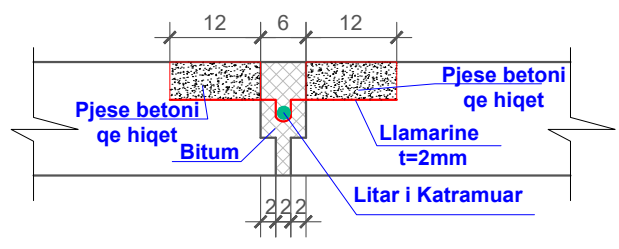

Detaji i fugave SH. 1:10

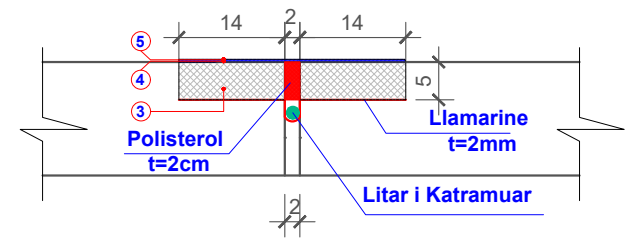



Detaji i fugave SH. 1:10




Shembull Aplikimi

Investitor : BASHKIA FINIQ Adresa: Finiq-VLORE Web: www.bfiniq.gov.al	 Municipality of Phoenice	Objekti: REHABILITIM I KANALIT THOMA FILIPEU	Grupi teknik i projektimit: "HMK-Consulting" shpk Nr. lic. N- 6724/6 Tirane-Rr: "Zef Jubani", Pallati Bjorn, Hyrja 20 info@consulting-hmk.com +355 693867172 	Administrator: Gëzim PAJO Inxhinier Konstruktor: Andrea ZOTO Lic. K-1896/2 Arkitekt: Gjergji KOTMILO Lic. A-1217/2 Inxhinier Hidroteknik: Ferdinant SHAHINLLARI Lic. K-1376/1	Inxhinier Elektrik: Dritan HAZINEDARI Lic. E-1143/4 Inxhinier Mjedisi: Dhionis KOTMILO Lic. M-1147 Arkitekt: Kristi ROSHANJI Lic. A.1586 Inxhinier Topograf: Mustafa HOXHAJ Lic. T-1059/2 Inxhinier Gjeolog: Panajot ALICKOLLI Lic.GJ-0566/2	Inxhinier Mekanik: Ervin MINAROLLI Lic.M-1131/3 Arkitekt: Kristi ROSHANJI Lic. A.1586 Inxhinier Infrastruktura: Jetnor SHKULLAK Lic. K-0589/3 Inxhinier Mjedisi: Ardi RRODHE Lic. M.1247	Inxhinier Konstruktor: Faikjon BELAJ Lic. K-1610/1 Inxhinier Konstruktor: Kristo ZHULATI Lic. K-1715/1 Emërtimi i fletës: DETAJE URE-KANALI NR.1	Faza e projektit: Projekt Zbatimi Formati: A3 Shkalla: 1:200 Nr i fletes: D_01 Data: 2018
		Numri i projektit: AL_FI_R_K_Th_F	Vendodhja e projektit: FINIQ					



PROFILI GJATESOR URE-KANALI NR.1 SH. 1:200

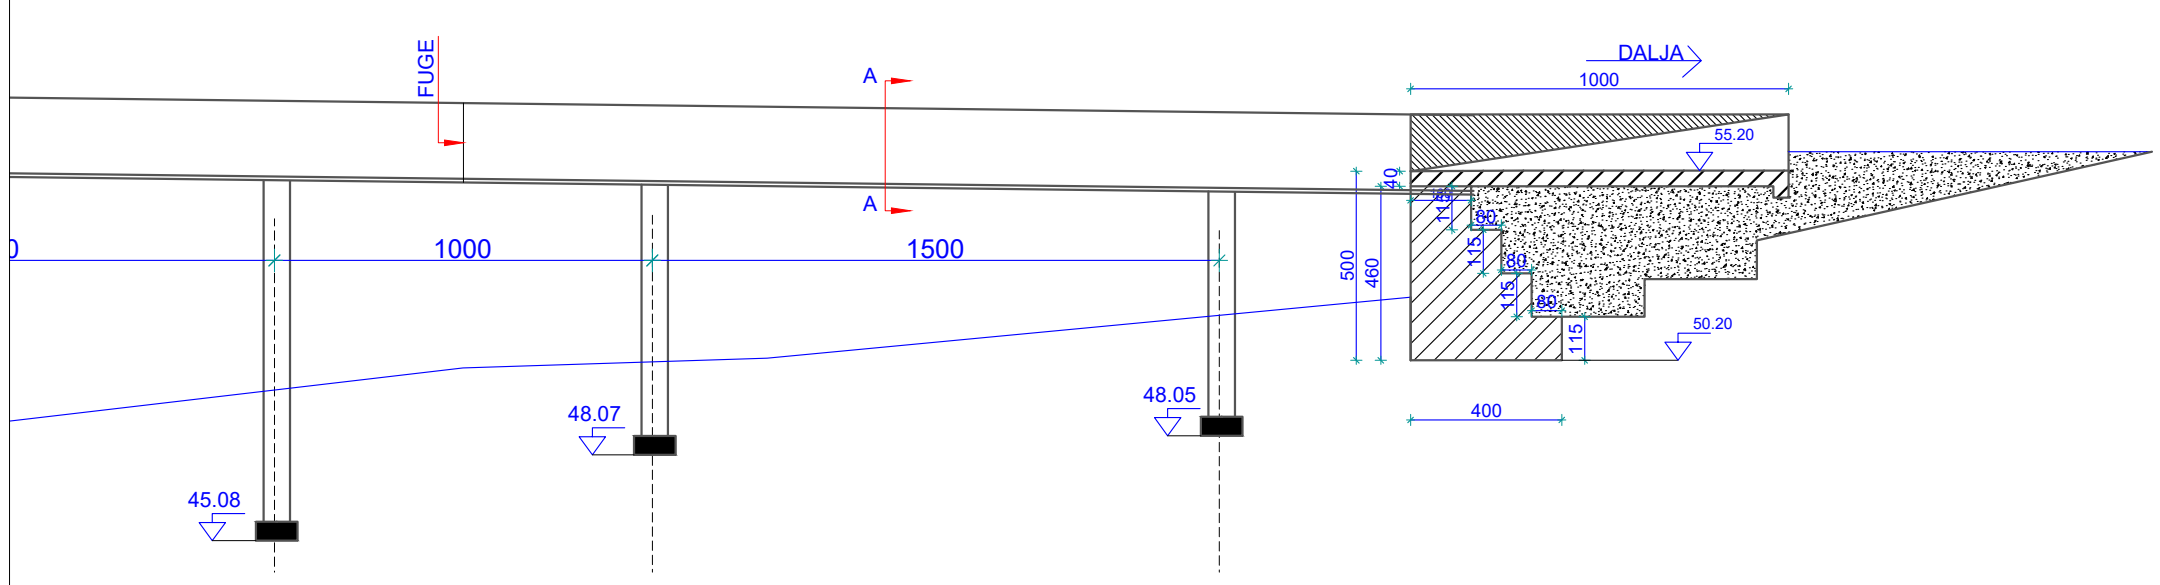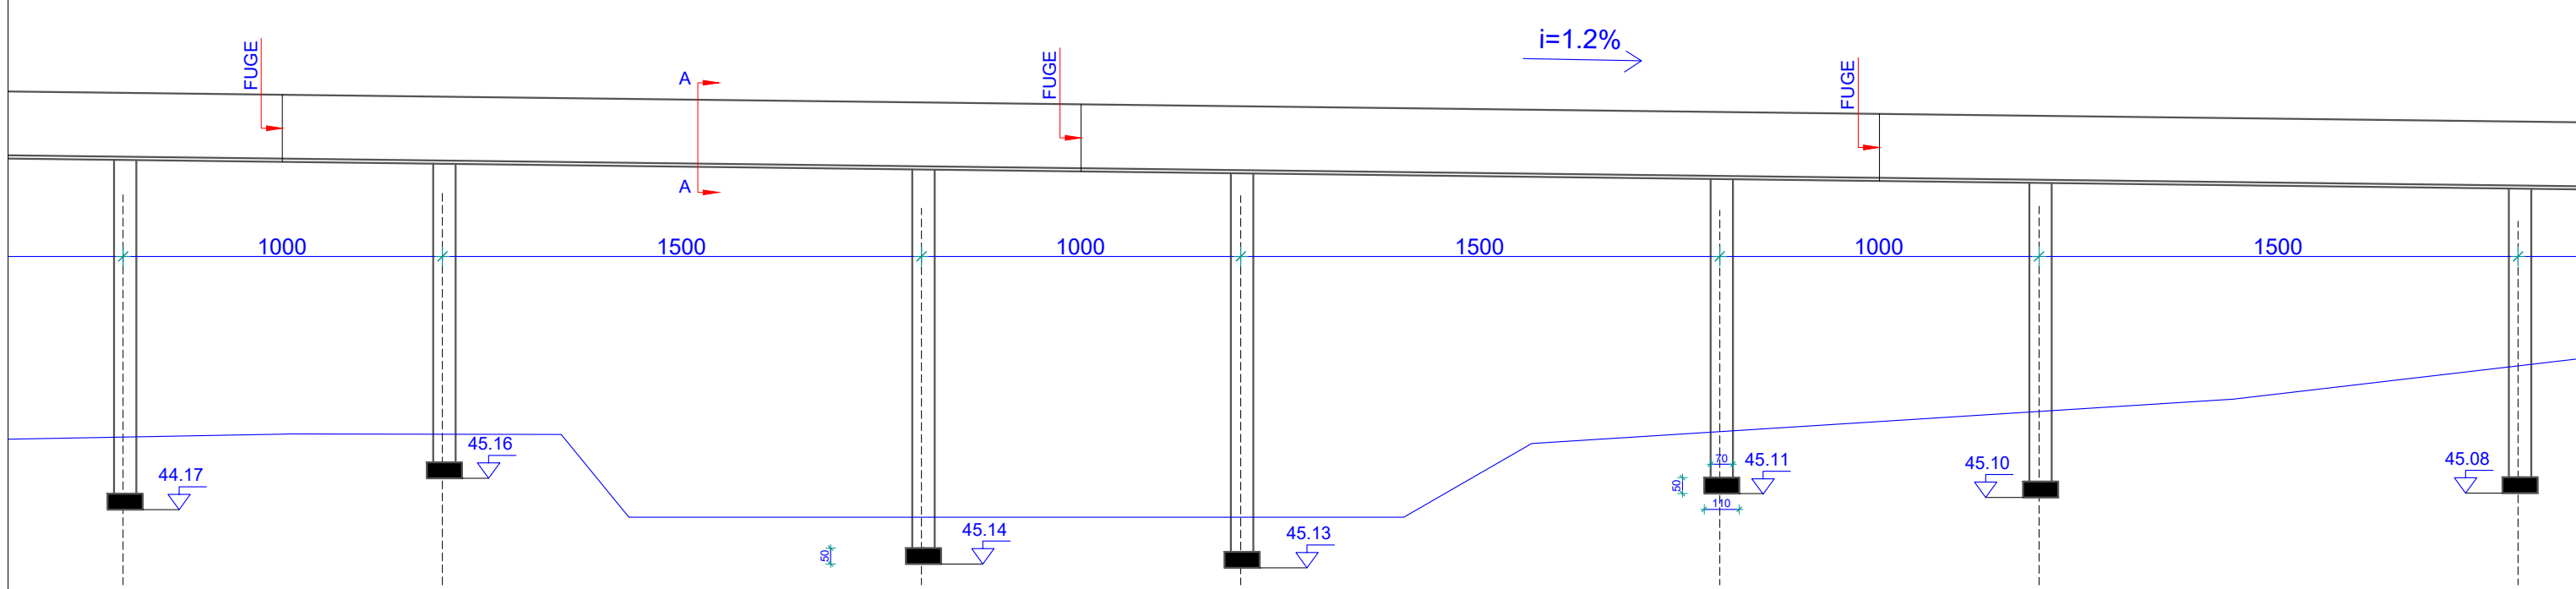

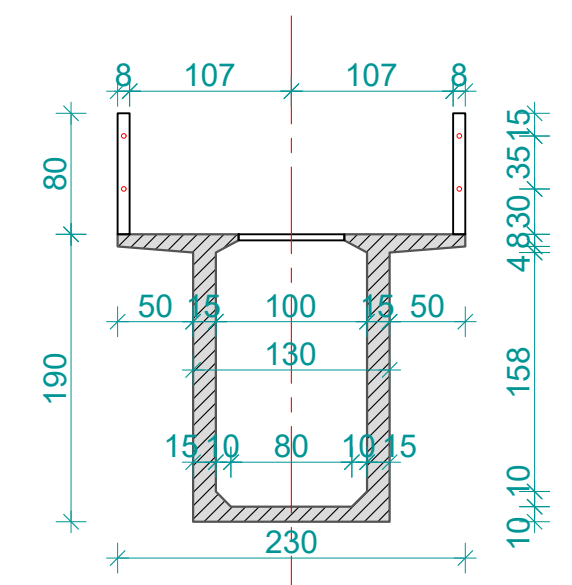

Prerja a-a SH 1:50

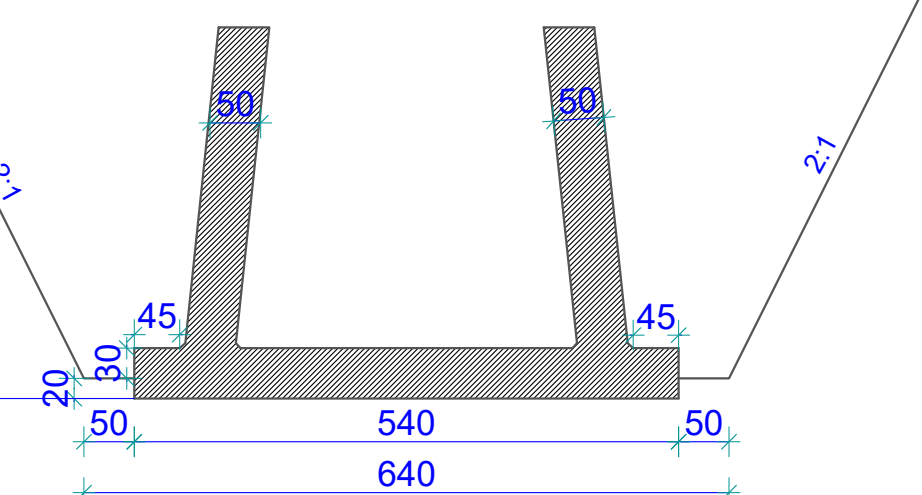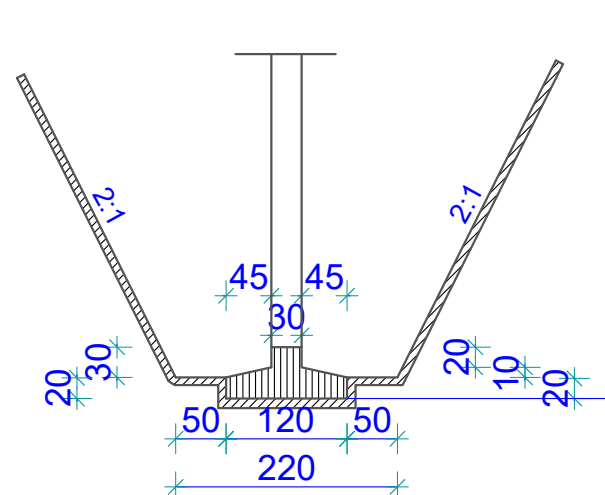


DETAJ I KEMBEVE TE URE -KANALIT NR.1 SH. 1:75




D.02 DETAJE URE-KANALI NR.1

Investitor : BASHKIA FINIQ Adresa: Finiq-VLORE Web: www.bfiniq.gov.al	 Municipality of Phoenice	Objekti: REHABILITIM I KANALIT THOMA FILIPEU	Grupi teknik i projektimit: "HMK-Consulting" shpk Nr. lic. N- 6724/6 Tirane-Rr: "Zef Jubani", Pallati Bjorn, Hyrja 20 info@consulting-hmk.com +355 693867172 	Administrator: Gëzim PAJO Inxhinier Konstrktor: Andrea ZOTO Lic. K-1896/2 Arkitekt: Gjergji KOTMILO Lic. A-1217/2 Inxhinier Hidroteknik: Ferdinant SHAHINLLARI Lic. K-1376/1	Inxhinier Elektrik: Dritan HAZINEDARI Lic. E-1143/4 Inxhinier Mjedisi: Dhionis KOTMILO Lic. M-1147 Inxhinier Topograf: Mustafa HOXHAI Lic. T-1059/2 Inxhinier Gjeolog: Panajot ALICKOLLI Lic.GJ-0566/2	Inxhinier Mekanik: Ervin MINAROLLI Lic.M-1131/3 Arkitekt: Kristi ROSHANJI Lic. A.1586 Inxhinier Infrastruktura: Jetnor SHKULLAK Lic. K-0589/3 Inxhinier Mjedisi: Ardi RRODHE Lic. M.1247	Inxhinier Konstrktor: Faikjon BELAJ Lic. K-1610/1 Inxhinier Konstrktor: Kristo ZHULATI Lic. K-1715/1 Emërtimi i fletës: DETAJE URE-KANALI NR.1	Faza e projektit: Projekt Zbatimi Formati: A3 Shkalla: 1:200 Nr i fletes: D_02 Data: 2018
		Numri i projektit: AL_FI_R_K_Th_F	Vendodhja e projektit: FINIQ					

PROFILI GJATESOR URE-KANALI NR.2 SH. 1:200

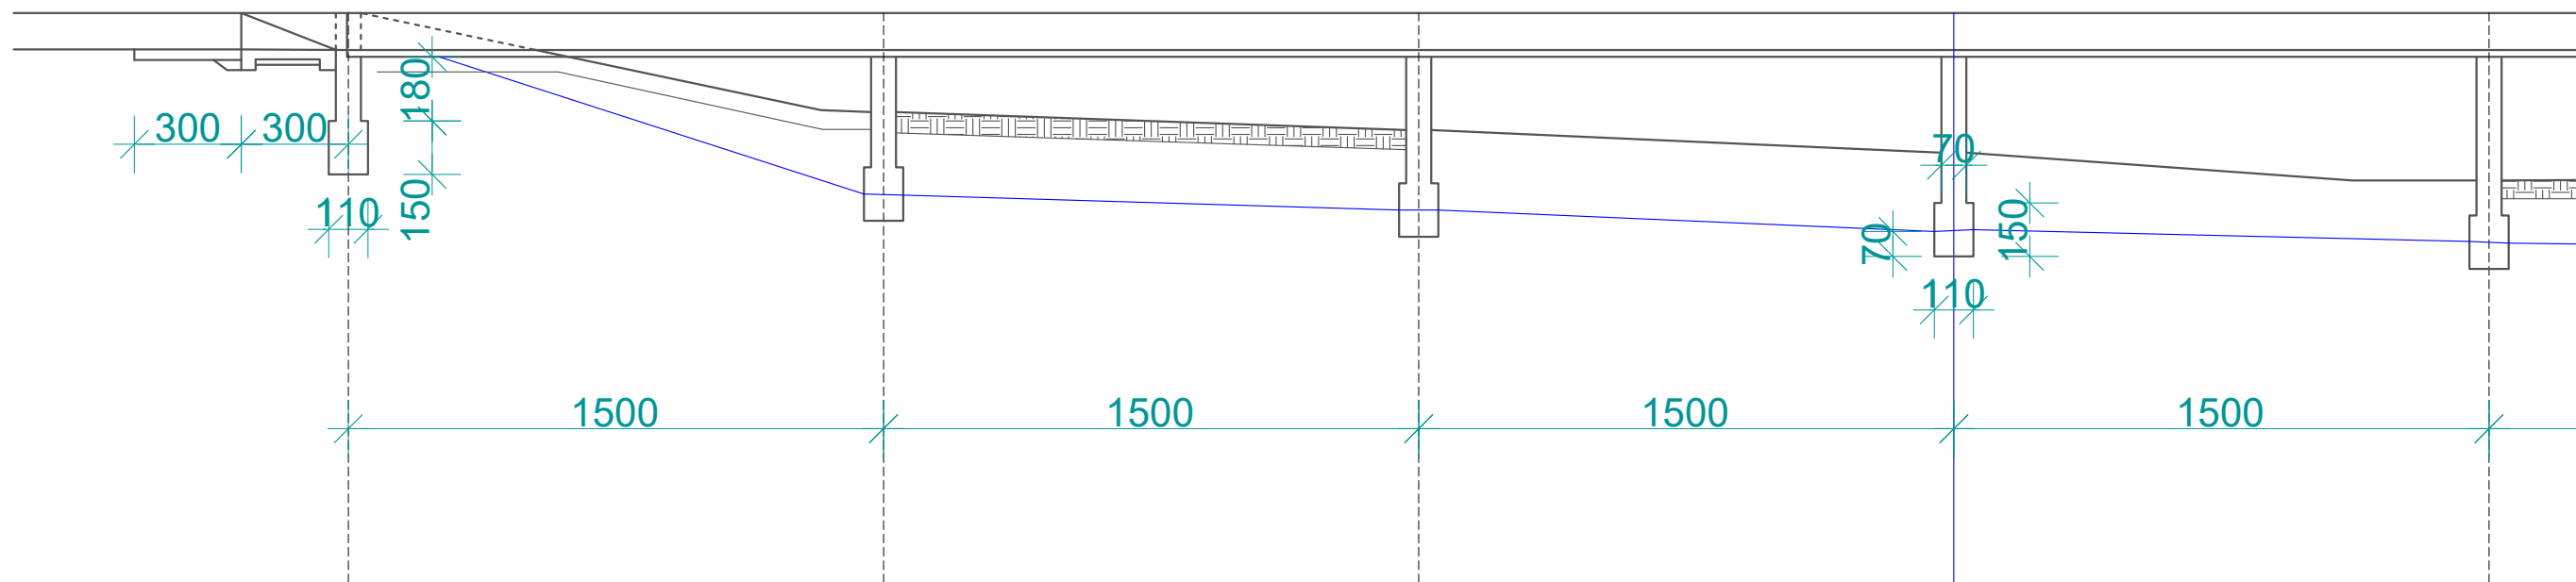

PLANIMETRIA E URE-KANALIT NR.2 SH. 1:200

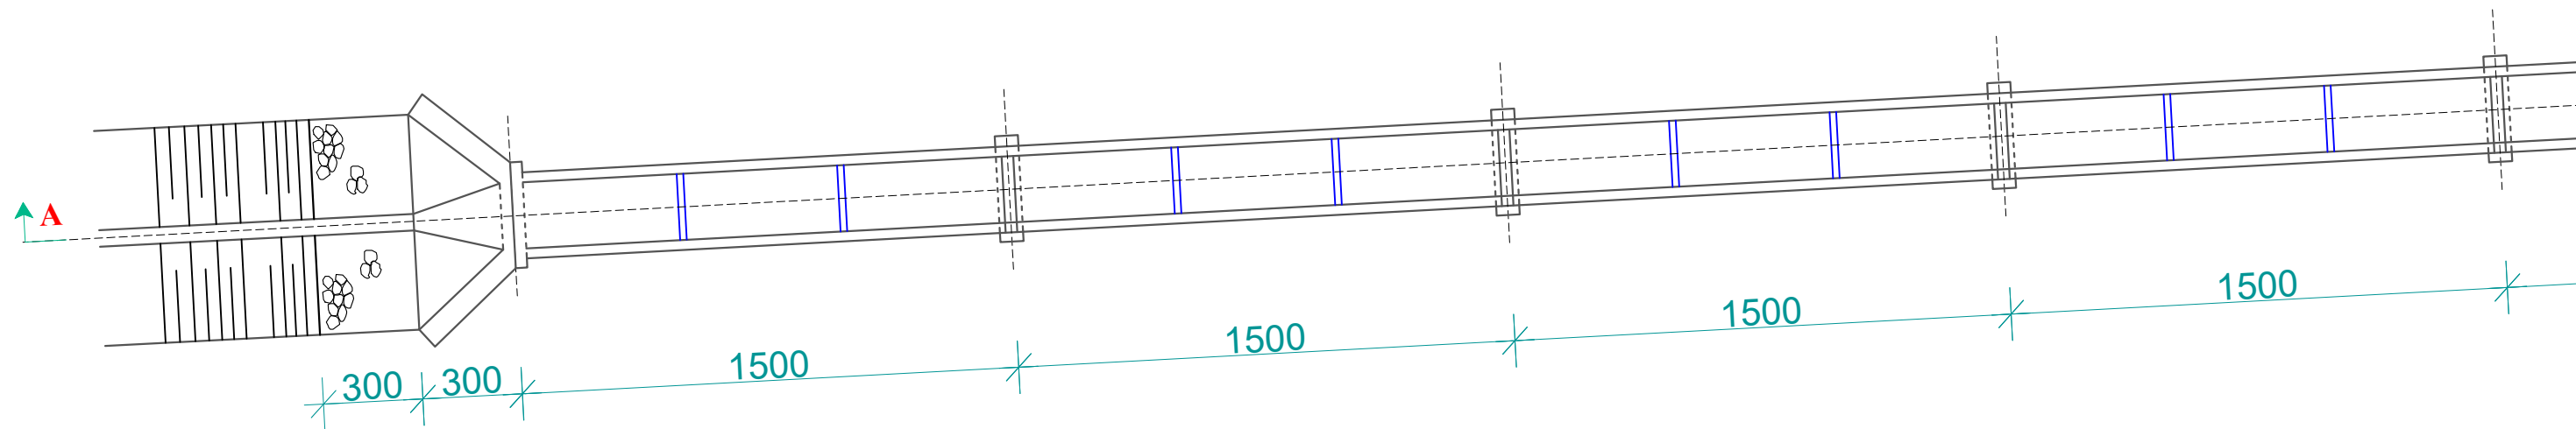

Investitor :
BASHKIA FINIQ
Adresa:
Finiq-VLORË

Web: www.bfiniq.gov.al



Municipality of Phoenice

Objekti: REHABILITIM I KANALIT
THOMA FILIPEU

Numri i projektit: **AL_FI_R_K_Th_F**
Vendodhja e projektit: **FINIQ**

Grupi teknik i projektimit:
"HMK-Consulting" shpk Nr. lic. N- 6724/6

Tirane-Rr: "Zef Jubani", Pallati Bjorn, Hyrja 20
info@consulting-hmk.com
+355 693867172



Administrator:

Gëzim PAJO
Inxhinier Konstruktor:
Andrea ZOTO Lic. K-1896/2
Arkitekt:
Gjergji KOTMILO Lic. A-1217/2
Inxhinier Hidroteknik:
Ferdinant SHAHINLLARI Lic. K-1376/1


Inxhinier Elektrik:
Dritan HAZINEDARI Lic. E-1143/4
Inxhinier Mjedis:
Dhionis KOTMILO Lic. M-1147
Inxhinier Topograf:
Mustafa HOXHAI Lic. T-1059/2
Inxhinier Gjeolog:
Panajot ALICKOLLI Lic.GJ-0566/2

Inxhinier Mekanik:
Ervin MINAROLLI Lic.M-1131/3
Arkitekt:
Kristi ROSHANJI Lic. A.1586
Inxhinier Infrastruktura:
Jetnor SHKULLAK Lic. K-0589/3
Inxhinier Mjedis:
Ardi RRODHE Lic. M.1247


Inxhinier Konstruktor:
Faikjon BELAJ Lic. K-1610/1
Inxhinier Konstruktor:
Kristo ZHULATI Lic. K-1715/1
Emërtimi i fletës:
DETAJE URE-KANALI NR.2

Faza e projektit:
Projekt Zbatimi
Formati: **A3**
Shkalla: **1:200**
Nr i fletes: **D_03**
Data:
2018

PROFILI GJATESOR URE-KANALI NR.2 SH. 1:200

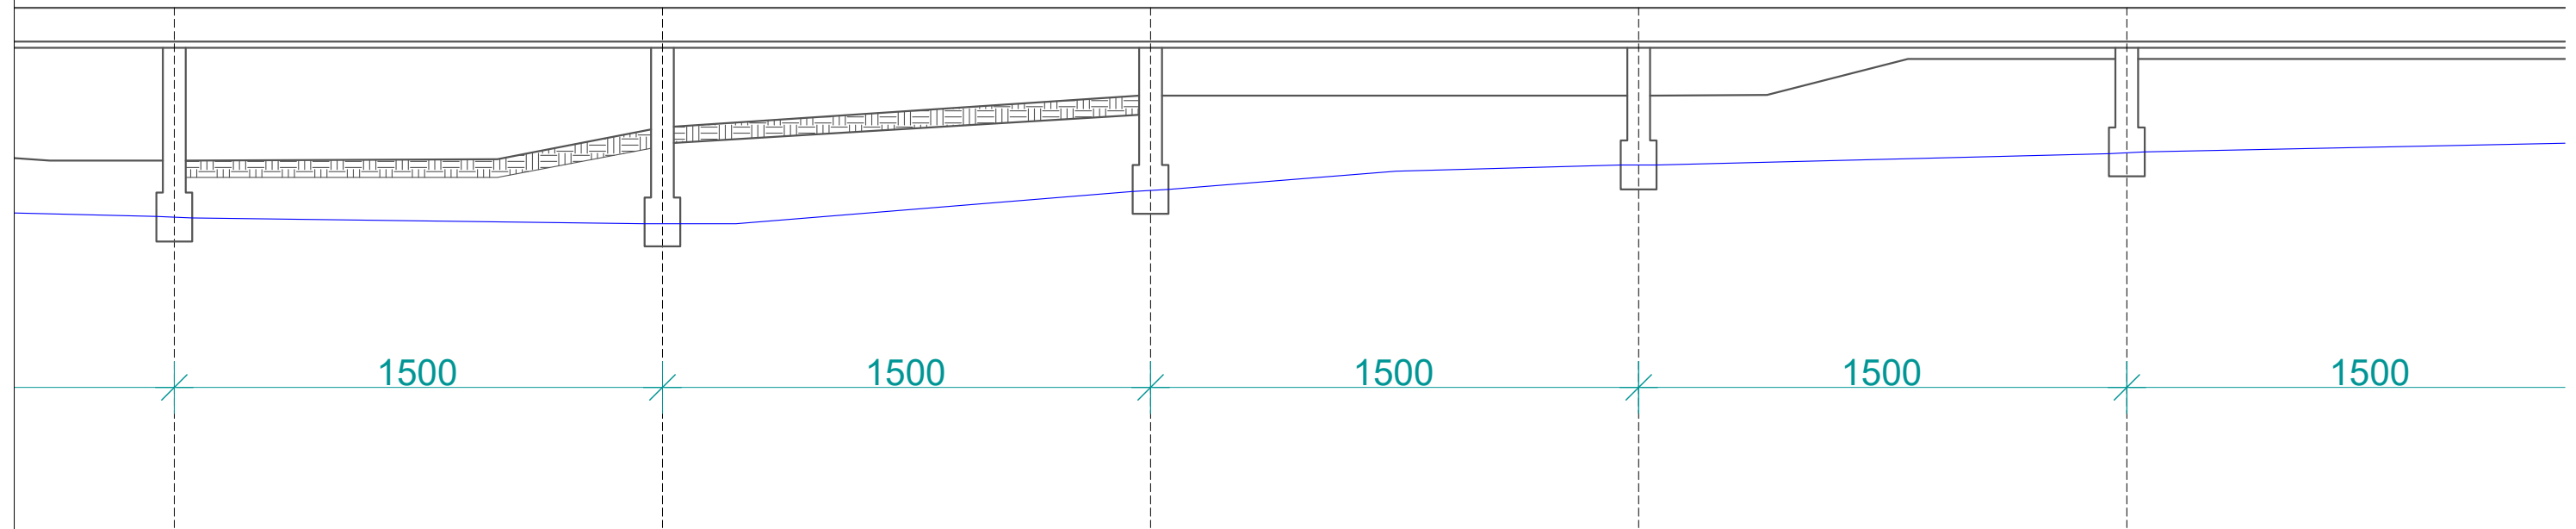

PLANIMETRIA E URE-KANALIT NR.2 SH. 1:200

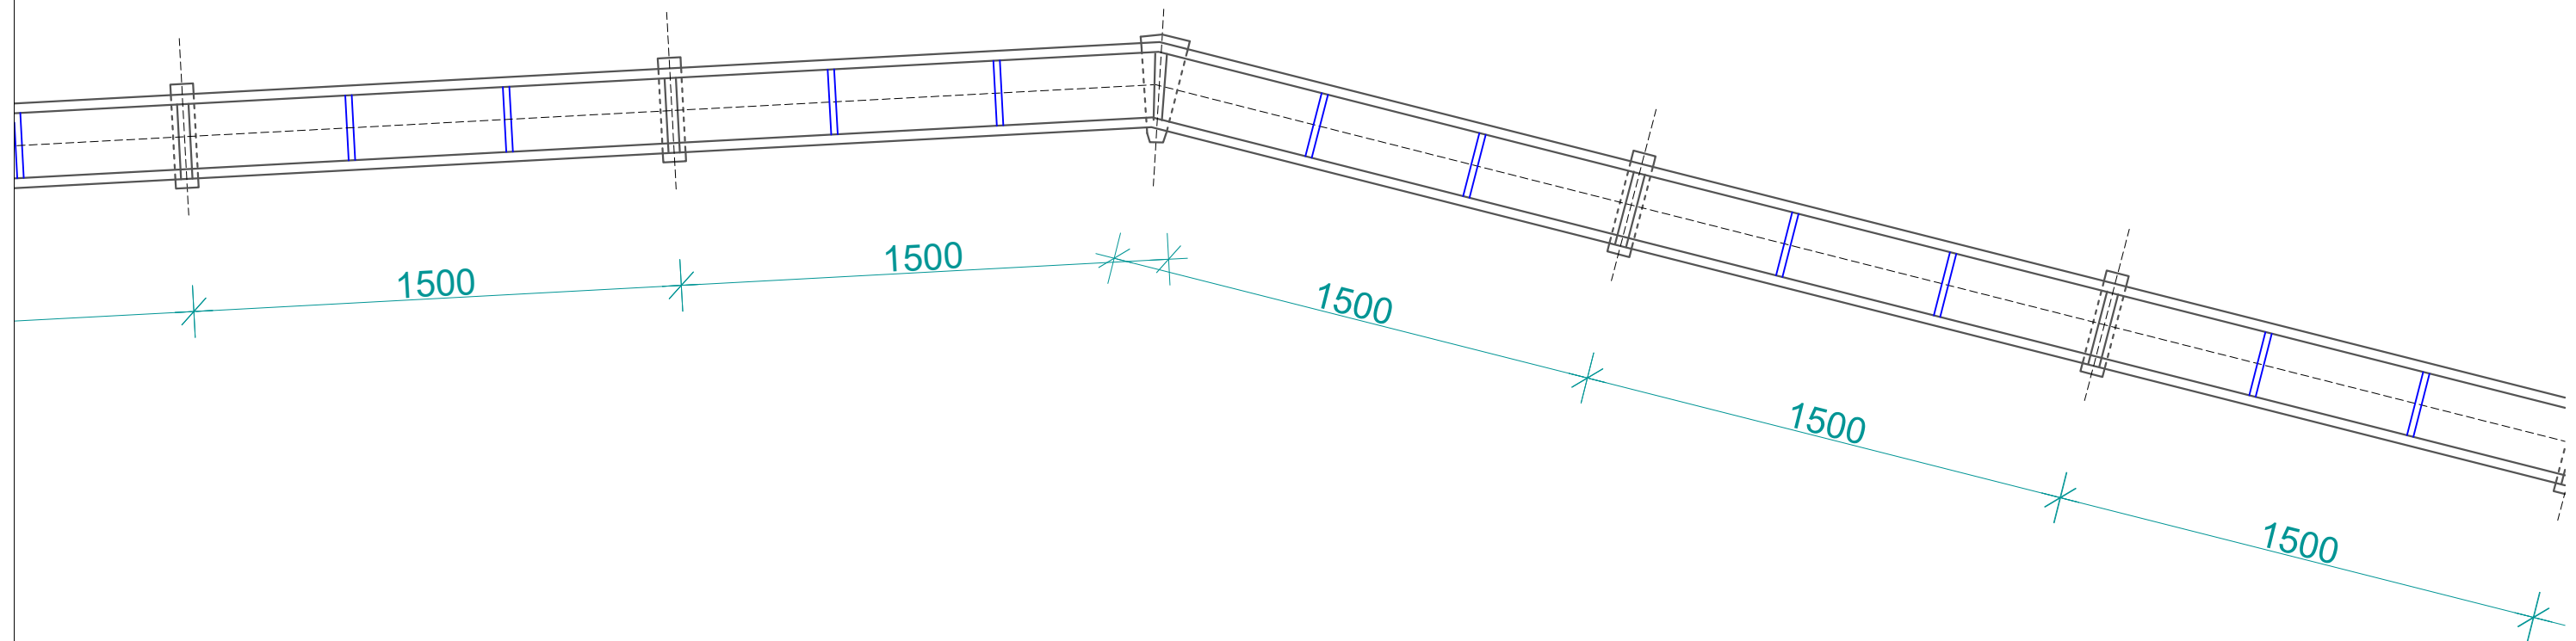

Investitor :
BASHKIA FINIQ
Adresa:
Finiq-VLORË



Objekti: REHABILITIM I KANALIT
THOMA FILIPEU

Grupi teknik i projektimit:
"HMK-Consulting" shpk Nr. lic. N- 6724/6

Tirane-Rr: "Zef Jubani", Pallati Bjorn, Hyrja 20
info@consulting-hmk.com
+355 693867172



Administrator:
Gëzim PAJO
Inxhinier Konstruktor:
Andrea ZOTO Lic. K-1896/2
Arkitekt:
Gjergji KOTMILO Lic. A-1217/2
Inxhinier Hidroteknik:
Ferdinant SHAHINLLARI Lic. K-1376/1

Inxhinier Elektrik:
Dritan HAZINEDARI Lic. E-1143/4
Inxhinier Mjedesi:
Dhionis KOTMILO Lic. M-1147
Inxhinier Topograf:
Mustafa HOXHAJ Lic. T-1059/2
Inxhinier Gjeolog:
Panajot ALICKOLLI Lic.GJ-0566/2

Inxhinier Mekanik:
Ervin MINAROLLI Lic.M-1131/3
Arkitekt:
Kristi ROSHANJI Lic. A.1586
Inxhinier Infrastruktura:
Jetnor SHKULLAK Lic. K-0589/3
Inxhinier Mjedesi:
Ardi RRODHE Lic. M.1247

Inxhinier Konstruktor:
Faikjon BELAJ Lic. K-1610/1
Inxhinier Konstruktor:
Kristo ZHULATI Lic. K-1715/1

Emërtimi i fletës:
DETAJE URE-KANALI NR.2

Faza e projektit:
Projekt Zbatimi

Formati: **A3**
Shkalla: **1:200**

Nr i fletes: **D_04**

Data:
2018


Web: www.bfiniq.gov.al

Municipality of Phoenice


Numri i projektit:
AL_FI_R_K_Th_F

Vendodhja e projektit:
FINIQ

PROFILI GJATESOR URE-KANALI NR.2 SH. 1:200

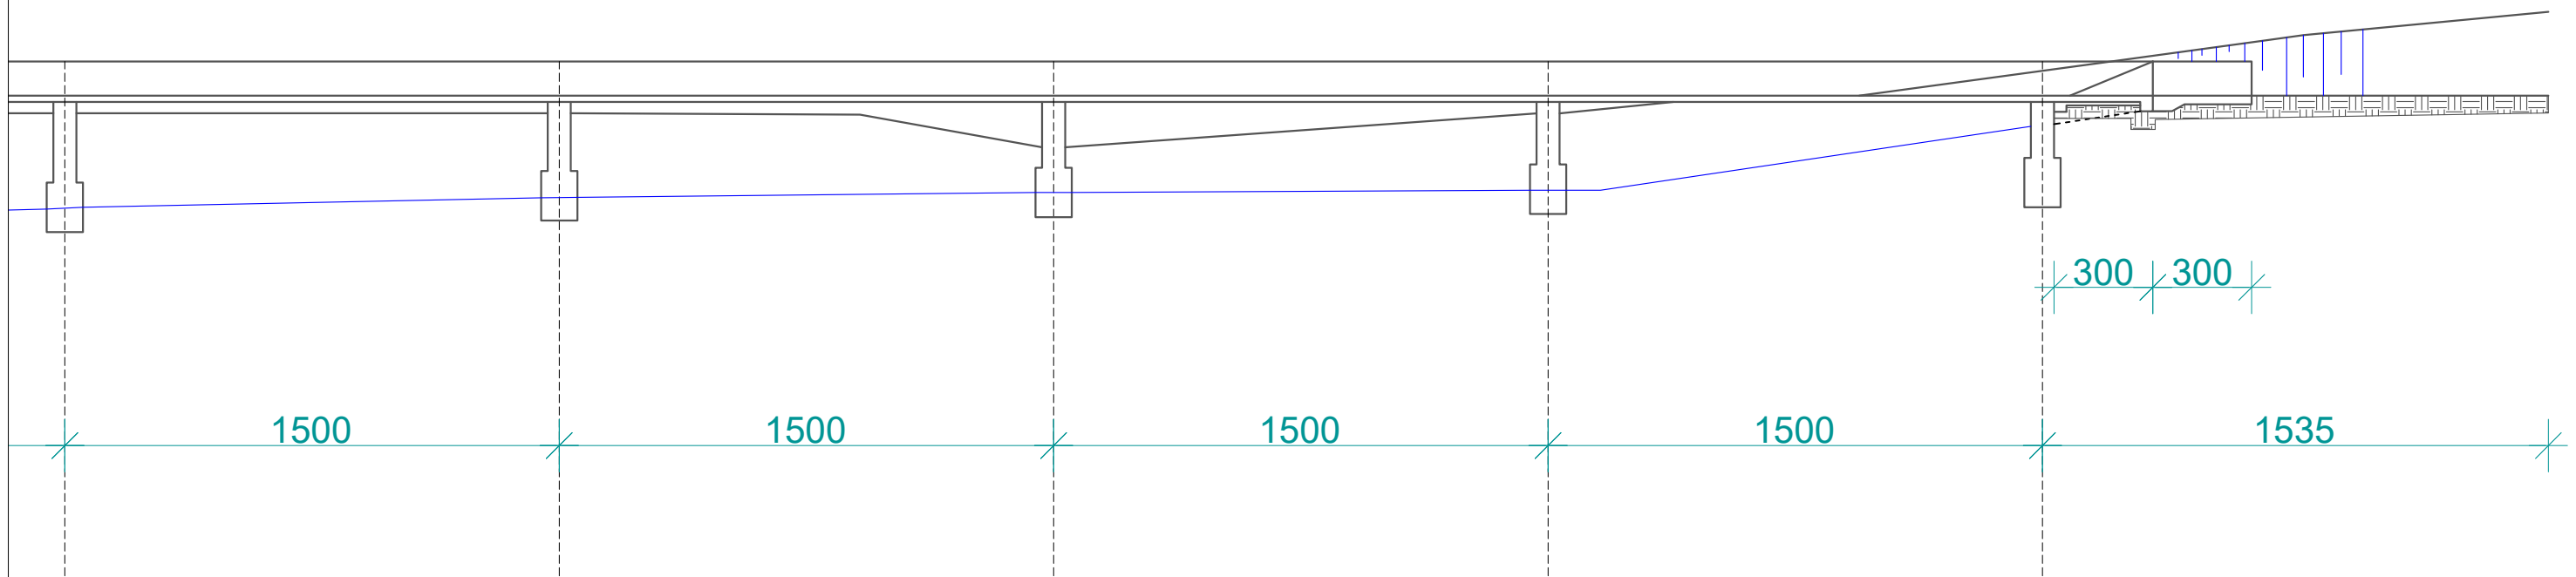

PLANIMETRIA E URE-KANALIT NR.2 SH. 1:200

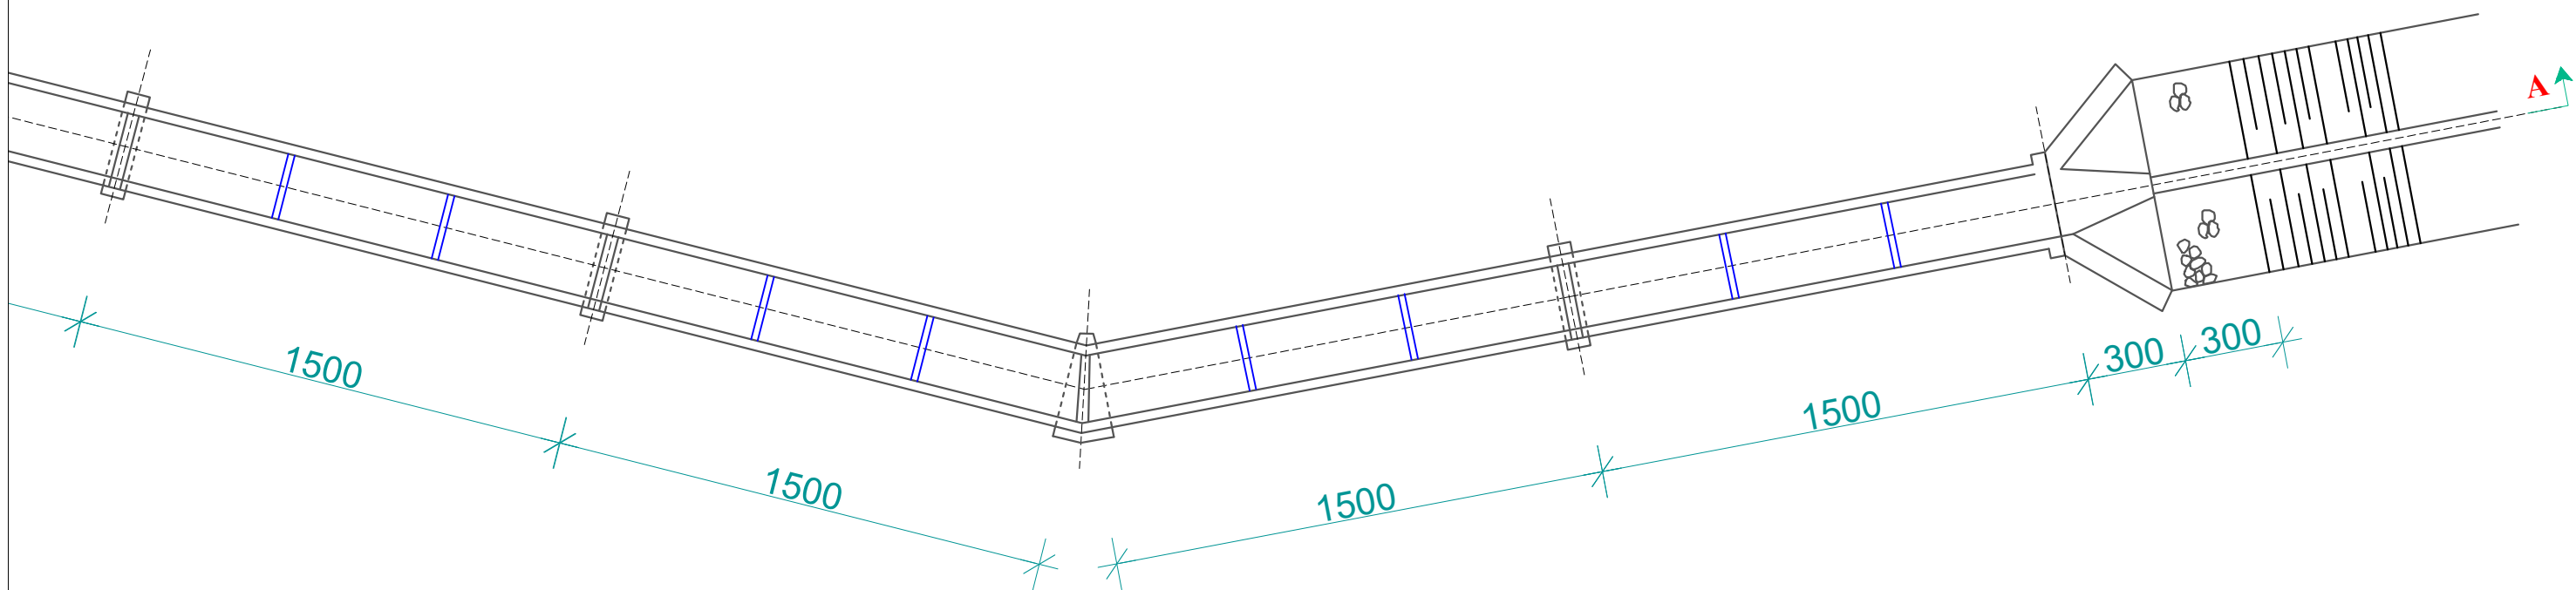

Investitor :
BASHKIA FINIQ
Adresa:
Finiq-VLORE

Web: www.bfiniq.gov.al



Municipality of Phoenice

Objekti: REHABILITIM I KANALIT
THOMA FILIPEU

Numri i projektit: **AL_FI_R_K_Th_F**
Vendodhja e projektit: **FINIQ**

Grupi teknik i projektimit:
"HMK-Consulting" shpk Nr. lic. N- 6724/6

Tirane-Rr: "Zef Jubani", Pallati Bjorn, Hyrja 20
info@consulting-hmk.com
+355 693867172



Administrator:
Gëzim PAJO
Inxhinier Konstruktor:
Andrea ZOTO Lic. K-1896/2
Arkitekt:
Gjergji KOTMILO Lic. A-1217/2
Inxhinier Hidroteknik:
Ferdinant SHAHINLLARI Lic. K-1376/1


Inxhinier Elektrik:
Dritan HAZINEDARI Lic. E-1143/4
Inxhinier Mjedis:
Dhionis KOTMILO Lic. M-1147
Arkitekt:
Kristi ROSHANJI Lic. A.1586
Inxhinier Topograf:
Mustafa HOXHAJ Lic. T-1059/2
Inxhinier Gjeolog:
Panajot ALICKOLLI Lic.GJ-0566/2

Inxhinier Mekanik:
Ervin MINAROLLI Lic.M-1131/3
Arkitekt:
Kristi ROSHANJI Lic. A.1586
Inxhinier Infrastruktura:
Jetnor SHKULLAK Lic. K-0589/3
Inxhinier Mjedis:
Ardi RRODHE Lic. M.1247


Inxhinier Konstruktor:
Faikjon BELAJ Lic. K-1610/1
Inxhinier Konstruktor:
Kristo ZHULATI Lic. K-1715/1
Emërtimi i fletës:
DETAJE URE-KANALI NR.2

Faza e projektit:
Projekt Zbatimi
Formati: **A3**
Shkalla: **1:200**
Nr i fletes: **D_05**
Data:
2018


PLANIMETRIA HYRJA DHE DALJA E UREKANALIT
SH 1:100

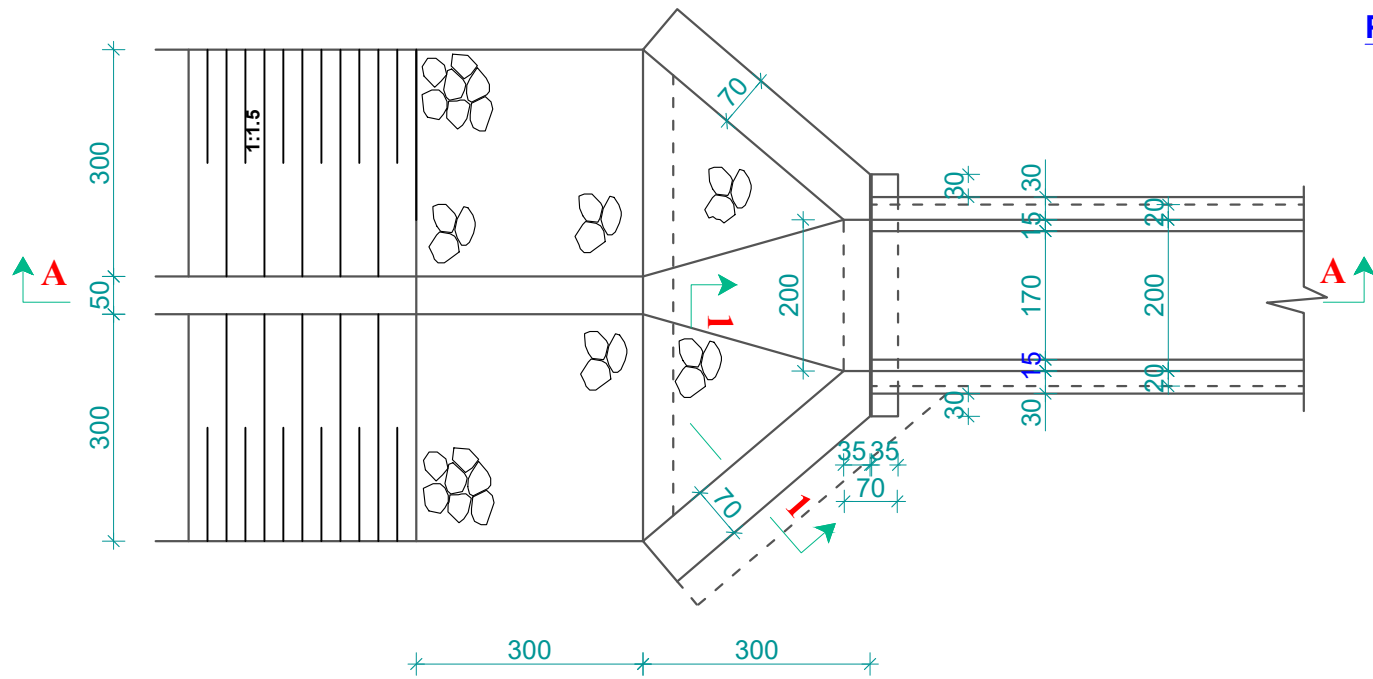


PRERJE GJATESORE A-A
SH 1:100

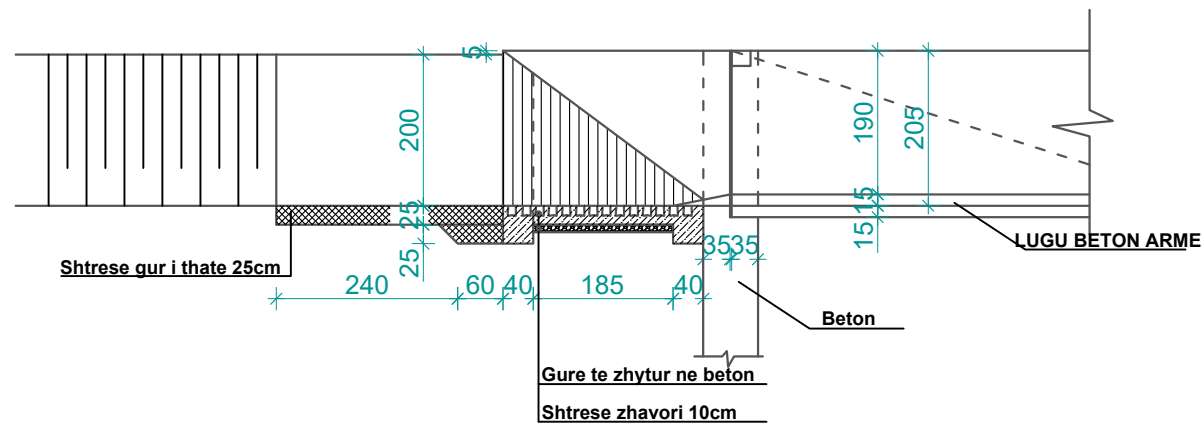


PRERJE GJATESORE 1-1
SH 1:100

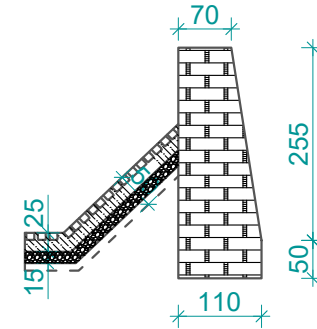


SEKSIONI TERTHOR I LUGUT DHE PILES;
SH 1:100

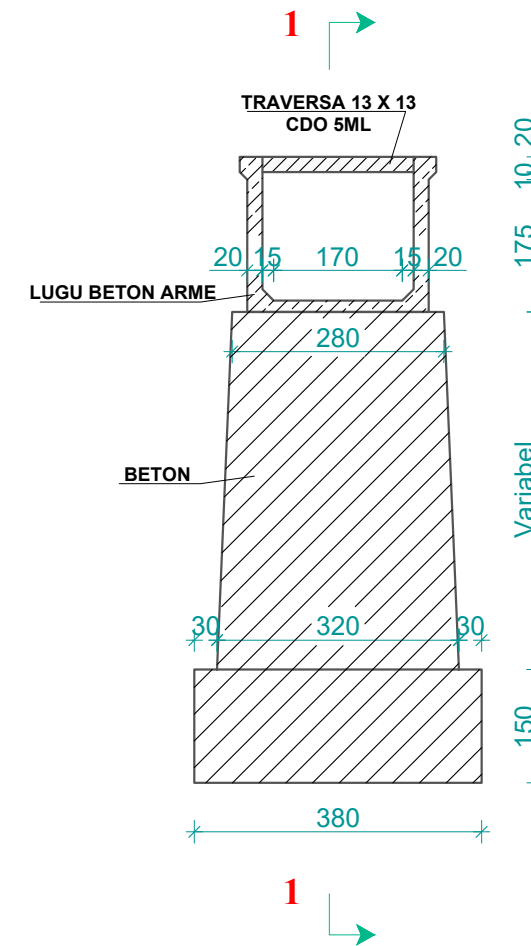


PRERJA 1-1; SH 1:100

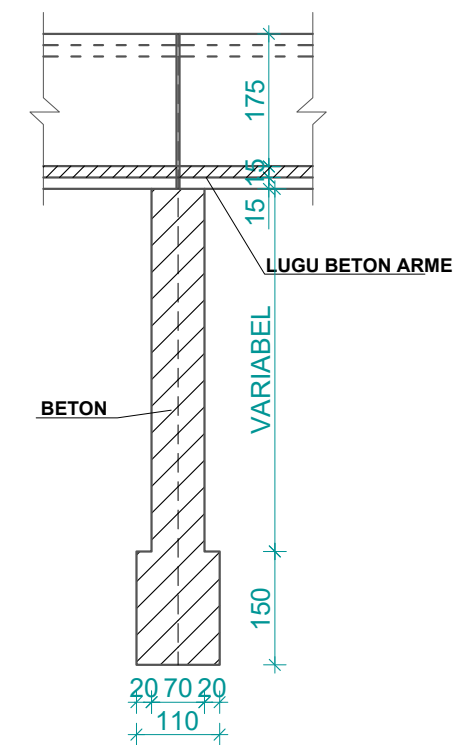

Detaji i fugave SH. 1:10

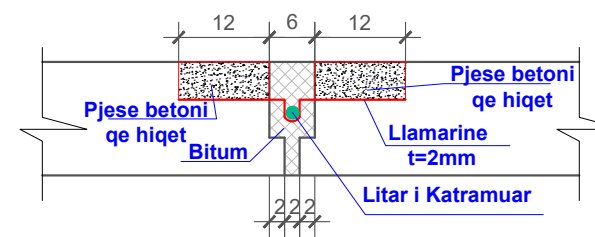

Detaji i fugave SH. 1:10

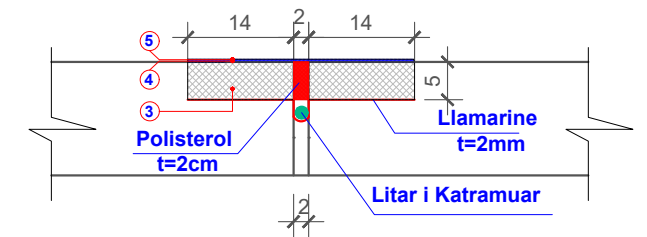


Shenim:
Punimet e parashikuara ne kete pjese:


1. Pastrimi i te gjitha pjeseve ku eshte ekspozuar armatura e kembeve te urekanalit.
2. Lyerja e armatures se hekurit me antiruxho, per te parandaluar degradimin e metejshem.
3. Mbushje e tyre dhe suvatimi me llac cemento.
4. Rifugatimi i fugave ekzistuese te urekanalit.
5. Suvatimi i seksionit terthor te urekanalit ne pjeset e demtuara.

Shenim:
Per fugatimin e urekanalit, fillimisht:


1. Te behet pastrimi i fugave ekzistuese nga bimesia.
2. Prishja e betonit ne pjesen e fuges ekzistuese (12 cm nga secila ane, me trashesi t=5cm).
3. Mbushje me llac tiksotropik me fiber te forcuar me modul elastik mesatar dhe terheqje te kontrolluar.
4. Lyerje me shtrese epoksidik dy-komponente i paperpunuar me prani te larte tiksotropike dhe me perberje stukimi te bute.
5. Shirit elastik me baze polimere elastomerike TPE.

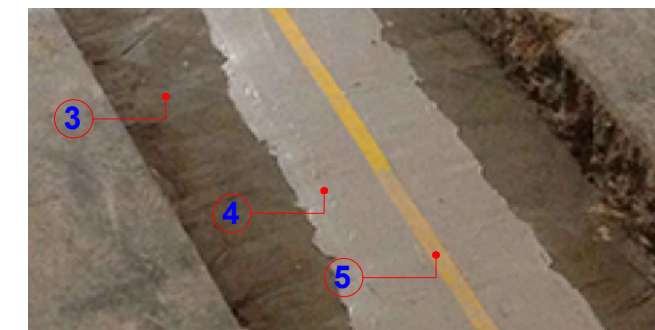

Shembull Aplikimi


Investitor: BASHKIA FINIQ Adresa: Finiq-VLORE Web: www.bfiniq.gov.al	 Objekti: REHABILITIM I KANALIT THOMA FILIPEU Numri i projektit: AL_FI_R_K_Th_F Vendodhja e projektit: FINIQ	Grupi teknik i projektimit: "HMK-Consulting" shpk Nr. lic. N- 6724/6 Tirane-Rr: "Zef Jubani", Pallati Bjorn, Hyrja 20 info@consulting-hmk.com +355 693867172 HMK CONSULTING SH.P.K. Konsultime-Projektim-Mbikqarje	Administrator: Gëzim PAJO Inxhinier Konstruktor: Andrea ZOTO Lic. K-1896/2 Gjergji KOTMILO Lic. A-1217/2 Inxhinier Hidroteknik: Ferdinant SHAHINLLARI Lic. K-1376/1	Inxhinier Elektrik: Dritan HAZINEDARI Lic. E-1143/4 Inxhinier Mjedis: Dhionis KOTMILO Lic. M-1147 Arkitekt: Kristi ROSHANJI Inxhinier Topograf: Mustafa HOXHAJ Lic. T-1059/2 Inxhinier Gjeolog: Panajot ALICKOLLI Lic.GJ-0566/2	Inxhinier Mekanik: Ervin MINAROLLI Lic.M-1131/3 Arkitekt: Kristi ROSHANJI Lic. A.1586 Inxhinier Infrastruktura: Jetnor SHKULLAK Lic. K-0589/3 Inxhinier Mjedis: Ardi RRODHE Lic. M.1247	Inxhinier Konstruktor: Faikjon BELAJ Lic. K-1610/1 Inxhinier Konstruktor: Kristo ZHULATI Lic. K-1715/1 Emërtimi i fletës: DETAJE URE-KANALI NR.2	Faza e projektit: Projekt Zbatimi Formati: A3 Shkalla: 1:200 Nr i fletes: D_06 Data: 2018
---	---	--	---	---	--	--	--

PROFILI GJATESOR URE-KANALI NR.3 SH. 1:200

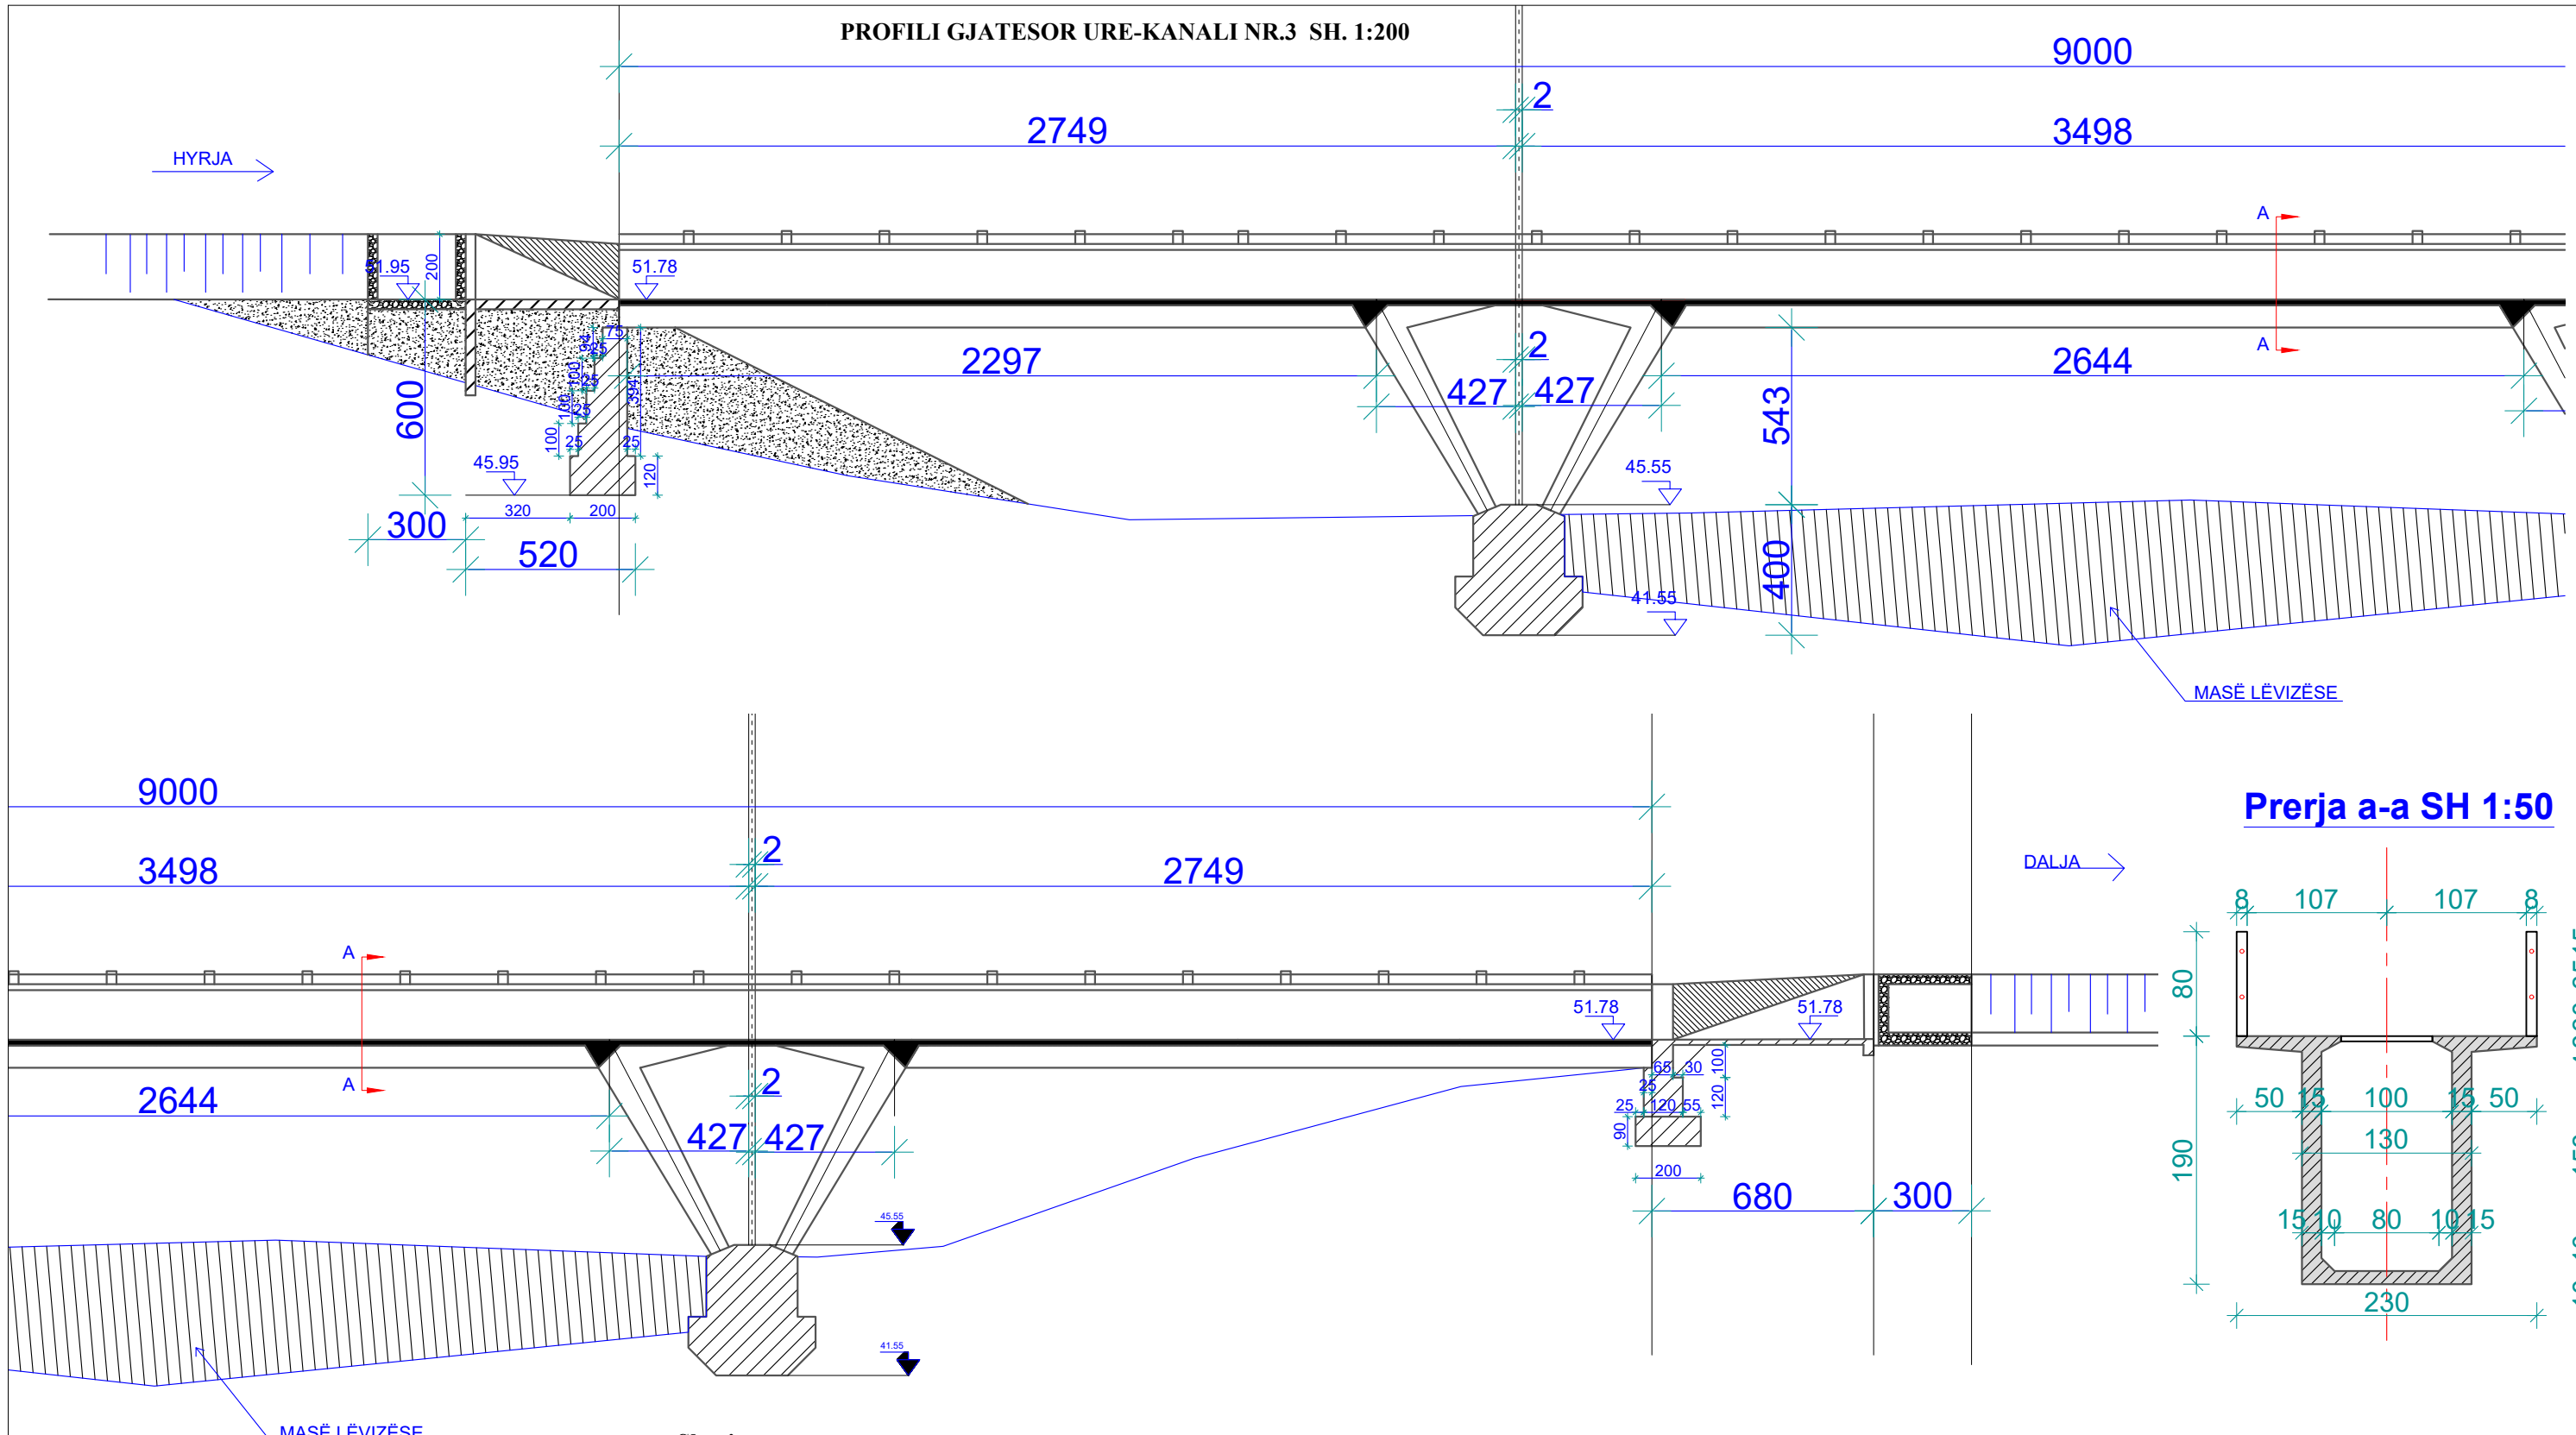


MASË LËVIZËSE


Prerja a-a SH 1:50

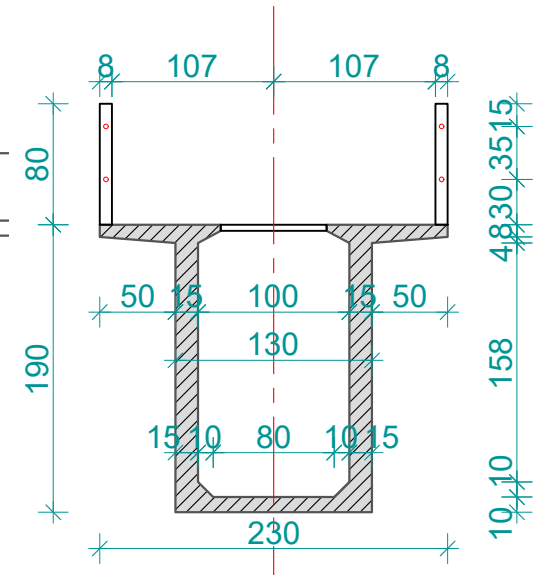

Detaji i fugave SH. 1:10

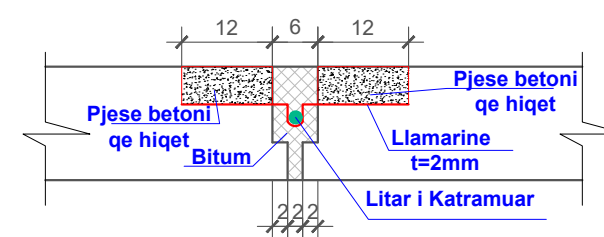

Detaji i fugave SH. 1:10

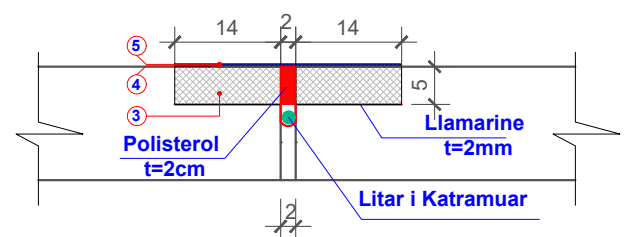




Shenim:

- Punimet e parashikuara ne kete pjese:
1. Pastrimi i te gjitha pjeseve ku eshte ekspozuar armatura e kembeve te urekanalit.
 2. Lyerja e armatures se hekurit me antiruxho, per te parandaluar degradimin e metejshem.
 3. Mbushja e tyre dhe suvatimi me llac cemento.
 4. Rifugatimi i fugave ekzistuese te urekanalit.
 5. Suvatimi i seksionit terthor te urekanalit ne pjeset e demtuara.



Shenim:

- Per fugatimin e urekanalit, fillimisht:
1. Te behet pastrimi i fugave ekzistuese nga bimesia.
 2. Prishja e betonit ne pjesen e fuges ekzistuese (12 cm nga secila ane, me trashesi t=5cm).
 3. Mbushje me llac tiksotropik me fiber te forcuar me modul elastik mesatar dhe terheqje te kontrolluar.
 4. Lyerje me shtrese epoksidik dy-komponente i paperpunuar me prani te larte tiksotropike dhe me perberje stukimi te bute.
 5. Shirit elastik me baze polimere elastomere TPE.

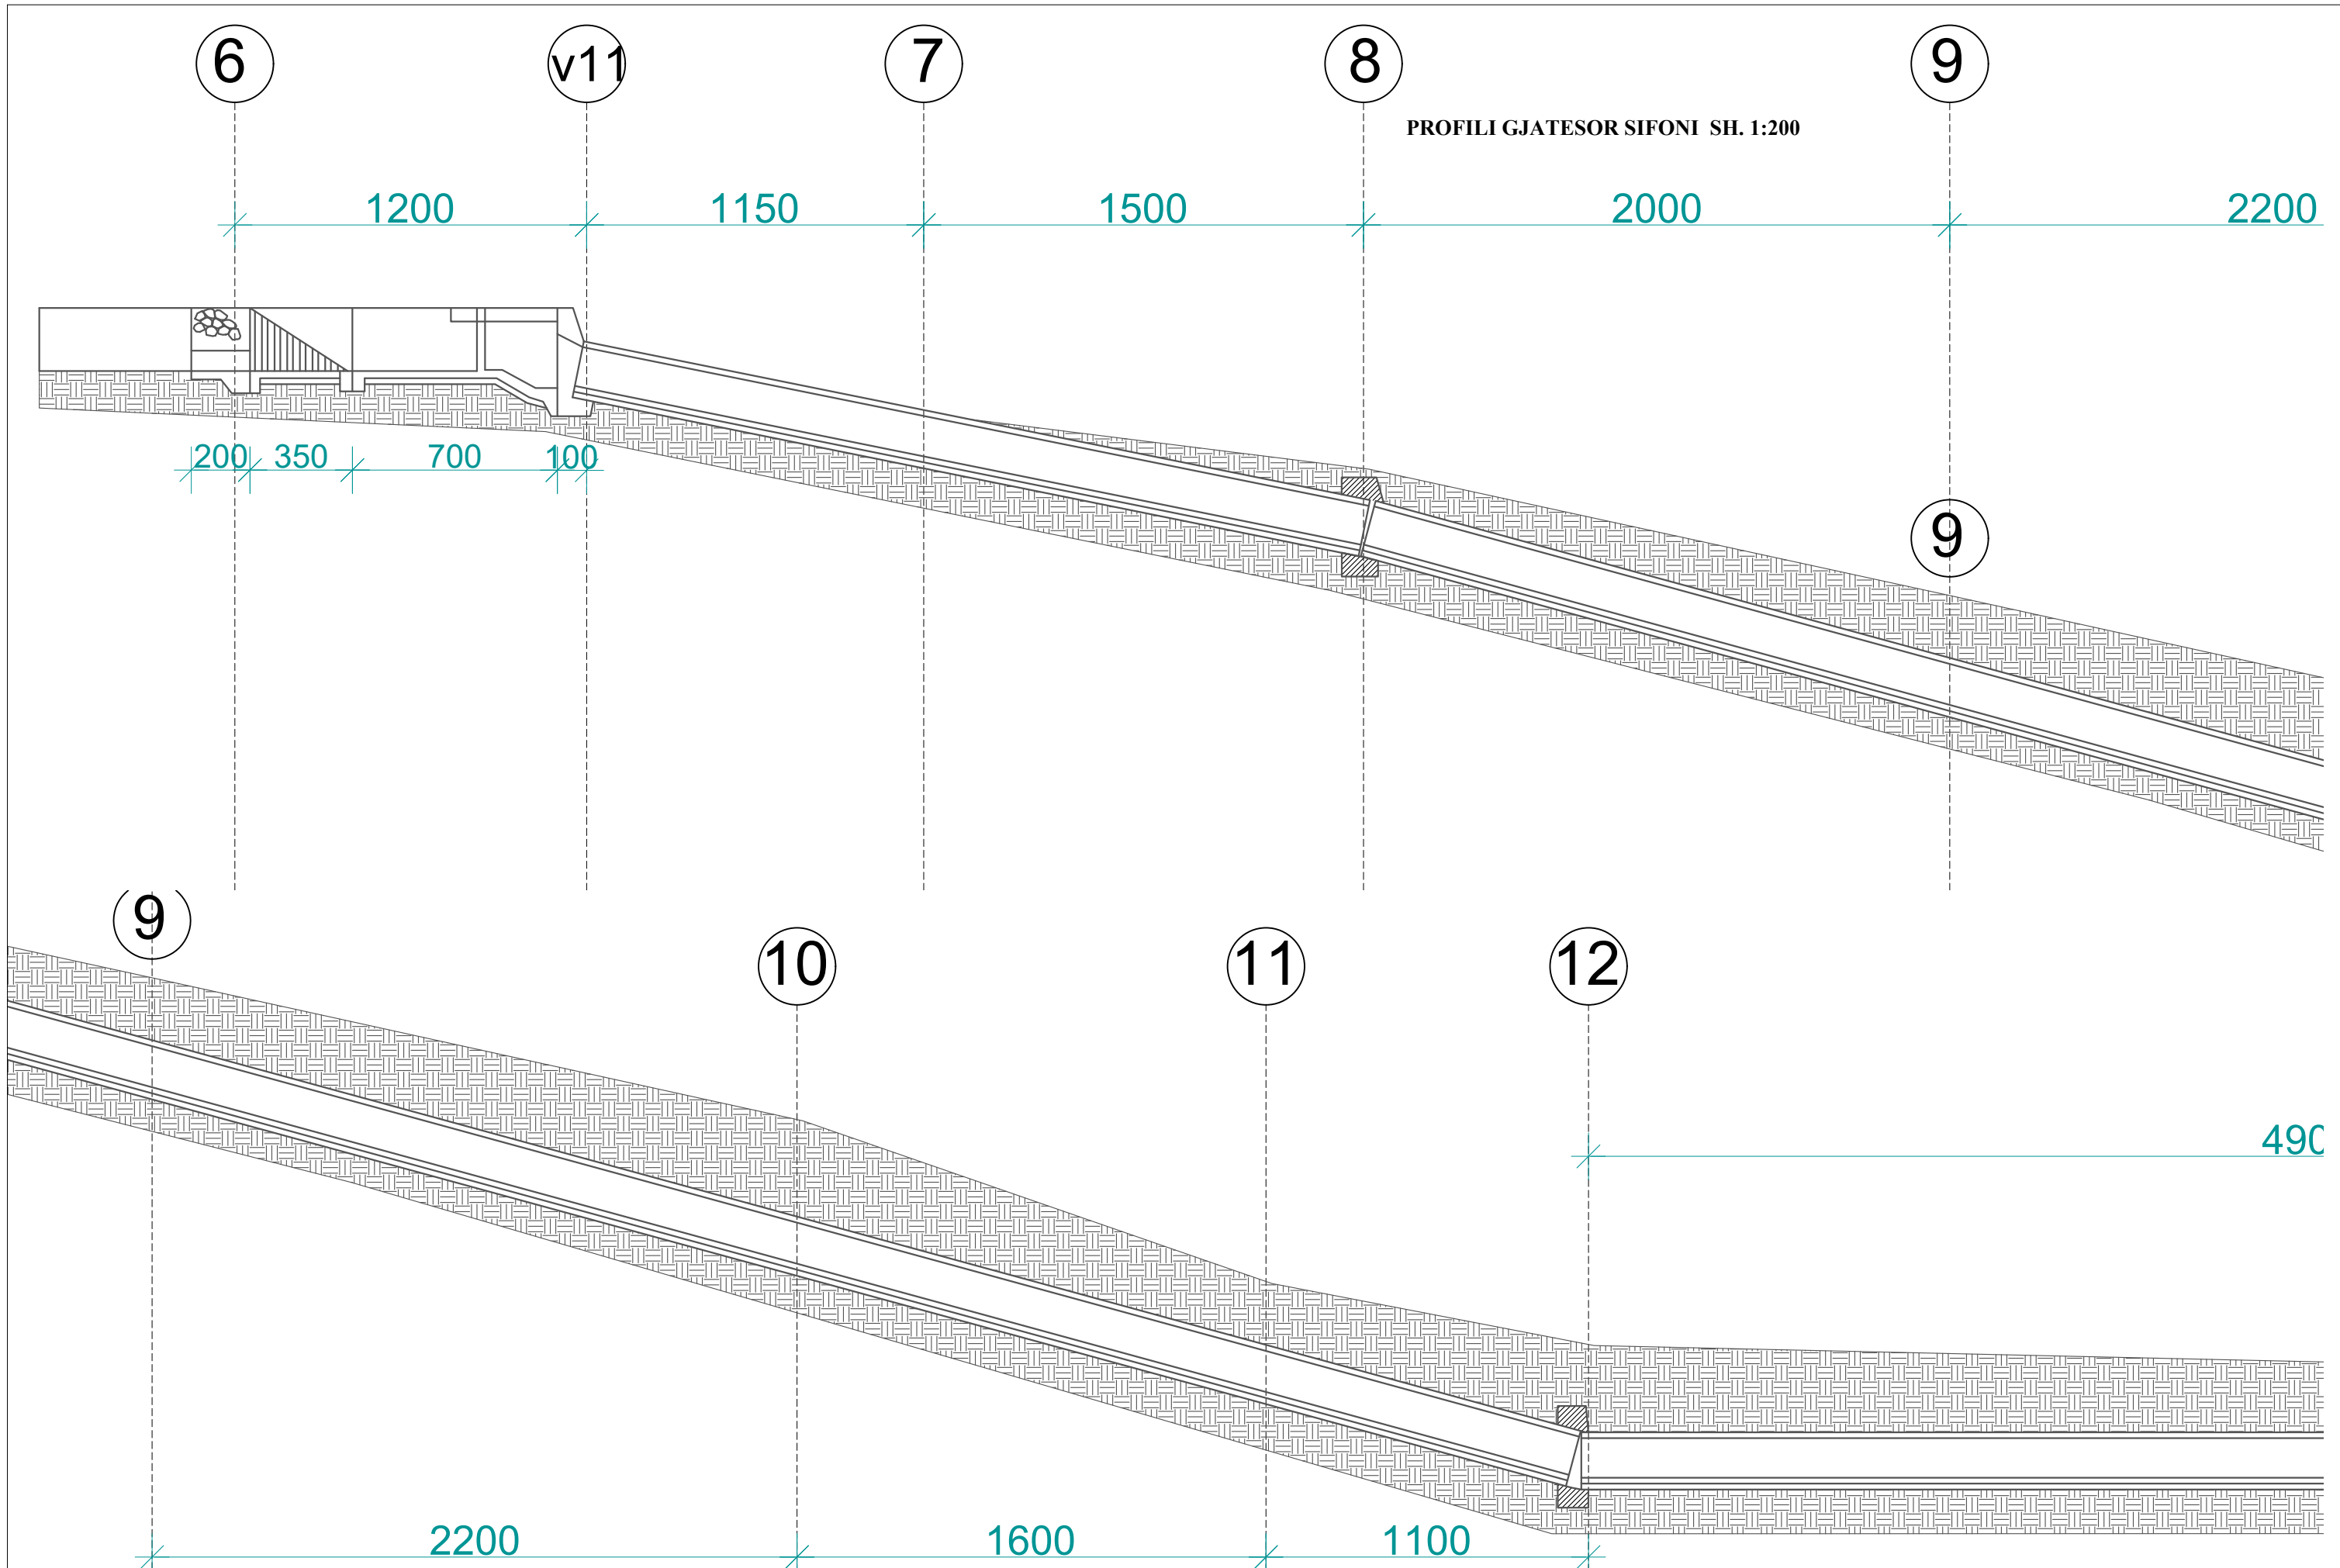
Investitor: BASHKIA FINIQ Adresa: Finiq-VLORE Web: www.bfiniq.gov.al	 Municipality of Phoenix	Objekti: REHABILITIM I KANALIT THOMA FILIPEU Numri i projektit: AL_FI_R_K_Th_F Vendodhja e projektit: FINIQ	Grupi teknik i projektimit: "HMK-Consulting" shpk Nr. lic. N- 6724/6 Tirane-Rr: "Zef Jubani", Pallati Bjorn, Hyrja 20 info@consulting-hmk.com +355 693867172  HMK-CONSULTING SH.P.K. Konsultanca-Projektim-Mbikqarje	Administrator: Gëzim PAJO Inxhinier Konstruktor: Andrea ZOTO Lic. K-1896/2 Arkitekt: Gjergji KOTMILO Lic. A-1217/2 Inxhinier Hidroteknik: Ferdinant SHAHINLLARI Lic. K-1376/1	Inxhinier Elektrik: Dritan HAZINEDARI Lic. E-1143/4 Inxhinier Mjedisi: Dhionis KOTMILO Lic. M-1147 Inxhinier Topograf: Mustafa HOXHAI Lic. T-1059/2 Inxhinier Gjeolog: Panajot ALICKOLLI Lic.GJ-0566/2	Inxhinier Mekanik: Ervin MINAROLLI Lic.M-1131/3 Arkitekt: Kristi ROSHANJI Lic. A.1586 Inxhinier Infrastruktura: Jetnor SHKULLAK Lic. K-0589/3 Inxhinier Mjedisi: Ardi RRODHE Lic. M.1247	Inxhinier Konstruktor: Faikjon BELAJ Lic. K-1610/1 Inxhinier Konstruktor: Kristo ZHULATI Lic. K-1715/1 Emërtimi i fletës: DETAJE URE-KANALI NR.3	Faza e projektit: Projekt Zbatimi Formati: A3 Shkalla: 1:200 Nr i fletes: D_07 Data: 2018
---	---	---	---	--	---	---	---	--





PROFILI GJATESOR SIFONI SH. 1:200


Investitor : BASHKIA FINIQ Adresa: Finiq-VLORE Web: www.bfiniq.gov.al	 Municipality of Phoenice	Objekti: REHABILITIM I KANALIT THOMA FILIPEU	Grupi teknik i projektimit: "HMK-Consulting" shpk Nr. lic. N- 6724/6 Tirane-Rr: "Zef Jubani", Pallati Bjorn, Hyrja 20 info@consulting-hmk.com +355 693867172  HMK-CONSULTING SH.P.K. Konsultime-Projektim-Mbikqarje	Administrator: Gëzim PAJO Inxhinier Konstruktor: Andrea ZOTO Lic. K-1896/2 Arkitekt: Gjergji KOTMILO Lic. A-1217/2 Inxhinier Hidroteknik: Ferdinant SHAHINLLARI Lic. K-1376/1	Inxhinier Elektrik: Dritan HAZINEDARI Lic. E-1143/4 Inxhinier Mjedis: Dhionis KOTMILO Lic. M-1147 Inxhinier Topograf: Mustafa HOXHAJ Lic. T-1059/2 Inxhinier Gjeolog: Panajot ALICKOLLI Lic.GJ-0566/2	Inxhinier Mekanik: Ervin MINAROLLI Lic.M-1131/3 Arkitekt: Kristi ROSHANJI Lic. A.1586 Inxhinier Infrastruktura: Jetnor SHKULLAK Lic. K-0589/3 Inxhinier Mjedis: Ardi RRODHE Lic. M.1247	Inxhinier Konstruktor: Faikjon BELAJ Lic. K-1610/1 Inxhinier Konstruktor: Kristo ZHULATI Lic. K-1715/1 Emërtimi i fletës: DETAJE SIFONI	Faza e projektit: Projekt Zbatimi Formati: A3 Shkalla: 1:200 Nr i fletes: D_08 Data: 2018
		Numri i projektit: AL_FI_R_K_Th_F	Vendodhja e projektit: FINIQ					

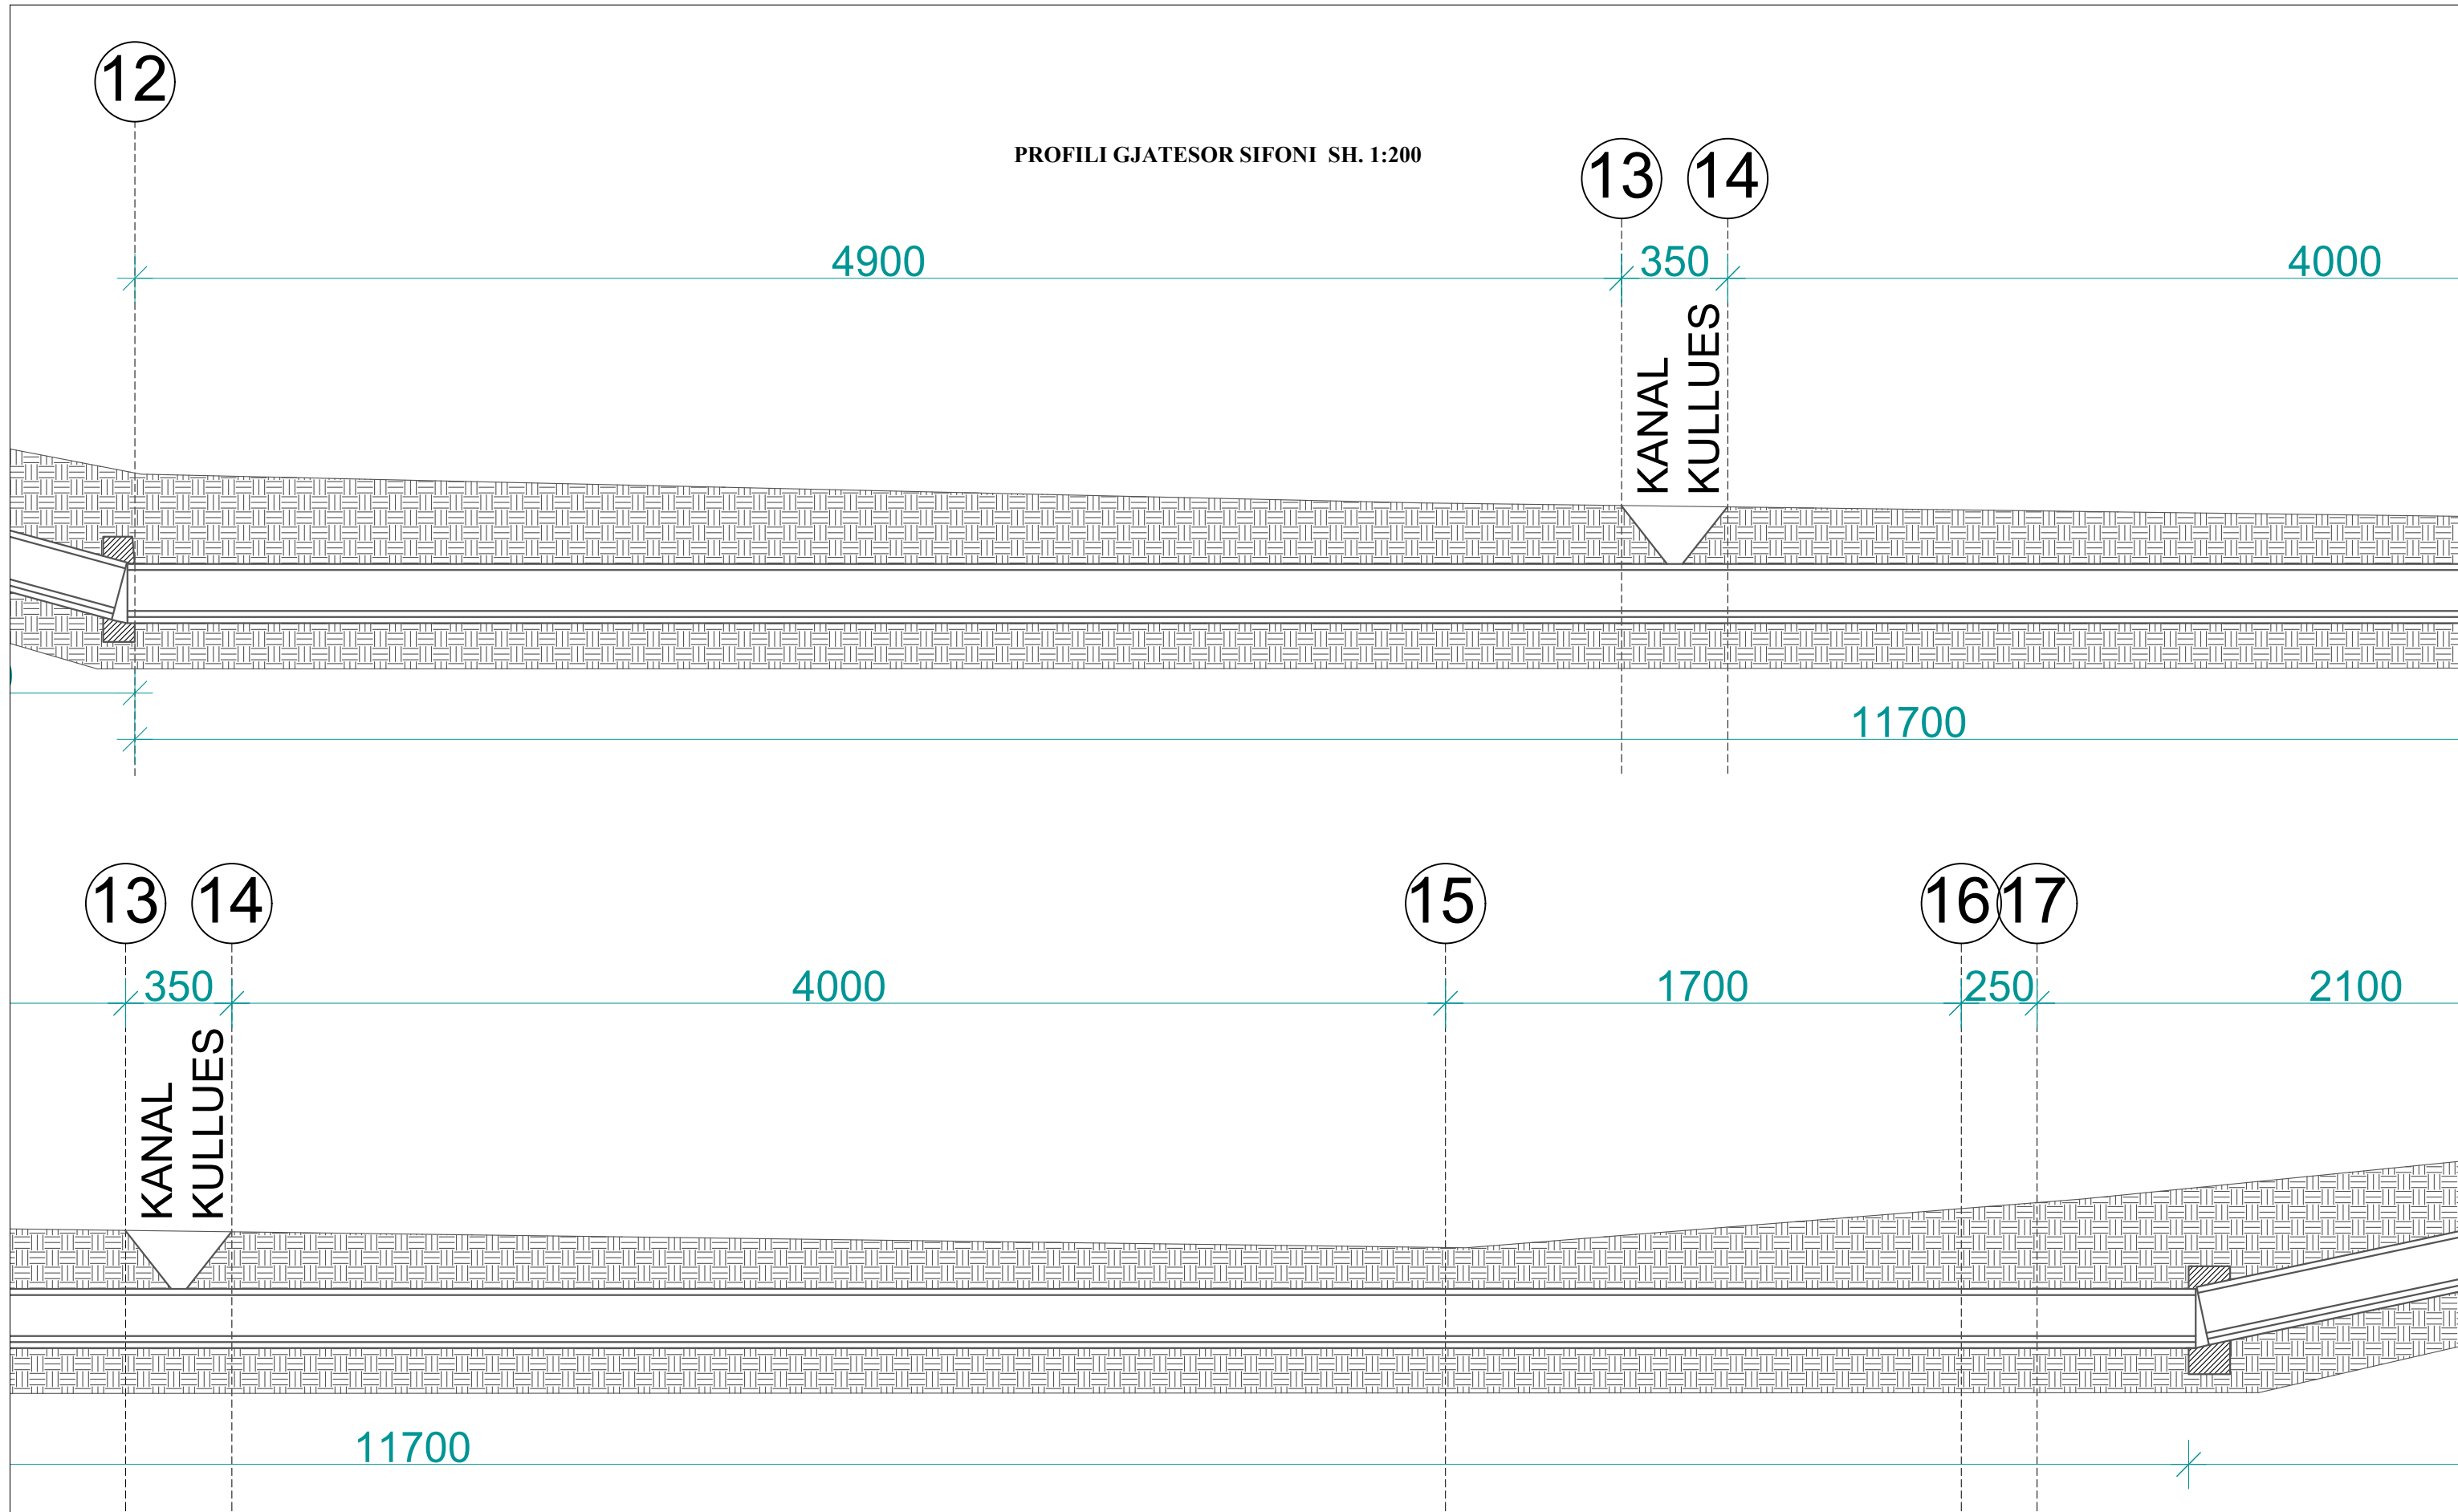

PROFILI GJATESOR SIFONI SH. 1:200




Investitor: BASHKIA FINIQ Adresa: Finiq-VLORE Web: www.bfiniq.gov.al	 Municipality of Phoenice	Objekti: REHABILITIM I KANALIT THOMA FILIPEU	Grupi teknik i projektimit: "HMK-Consulting" shpk Nr. lic. N- 6724/6 Tirane-Rr: "Zef Jubani", Pallati Bjorn, Hyrja 20 info@consulting-hmk.com +355 693867172 	Administrator: Gëzim PAJO Inxhinier Konstruktor: Andrea ZOTO Lic. K-1896/2 Arkitekt: Gjergji KOTMILO Lic. A-1217/2 Inxhinier Hidroteknik: Ferdinant SHAHINLLARI Lic. K-1376/1	Inxhinier Elektrik: Dritan HAZINEDARI Lic. E-1143/4 Inxhinier Mjedesi: Dhionis KOTMILO Lic. M-1147 Inxhinier Topograf: Mustafa HOXHAJ Lic. T-1059/2 Inxhinier Gjeolog: Panajot ALICKOLLI Lic.GJ-0566/2	Inxhinier Mekanik: Ervin MINAROLLI Lic.M-1131/3 Arkitekt: Kristi ROSHANJI Lic. A.1586 Inxhinier Infrastruktura: Jetnor SHKULLAK Lic. K-0589/3 Inxhinier Mjedesi: Ardi RRODHE Lic. M.1247	Inxhinier Konstruktor: Faikjon BELAJ Lic. K-1610/1 Inxhinier Konstruktor: Kristo ZHULATI Lic. K-1715/1 Emërtimi i fletës: DETAJE SIFONI	Faza e projektit: Projekt Zbatimi Formati: A3 Shkalla: 1:200 Nr i fletes: D_09 Data: 2018
		Numri i projektit: AL_FI_R_K_Th_F	Vendodhja e projektit: FINIQ					

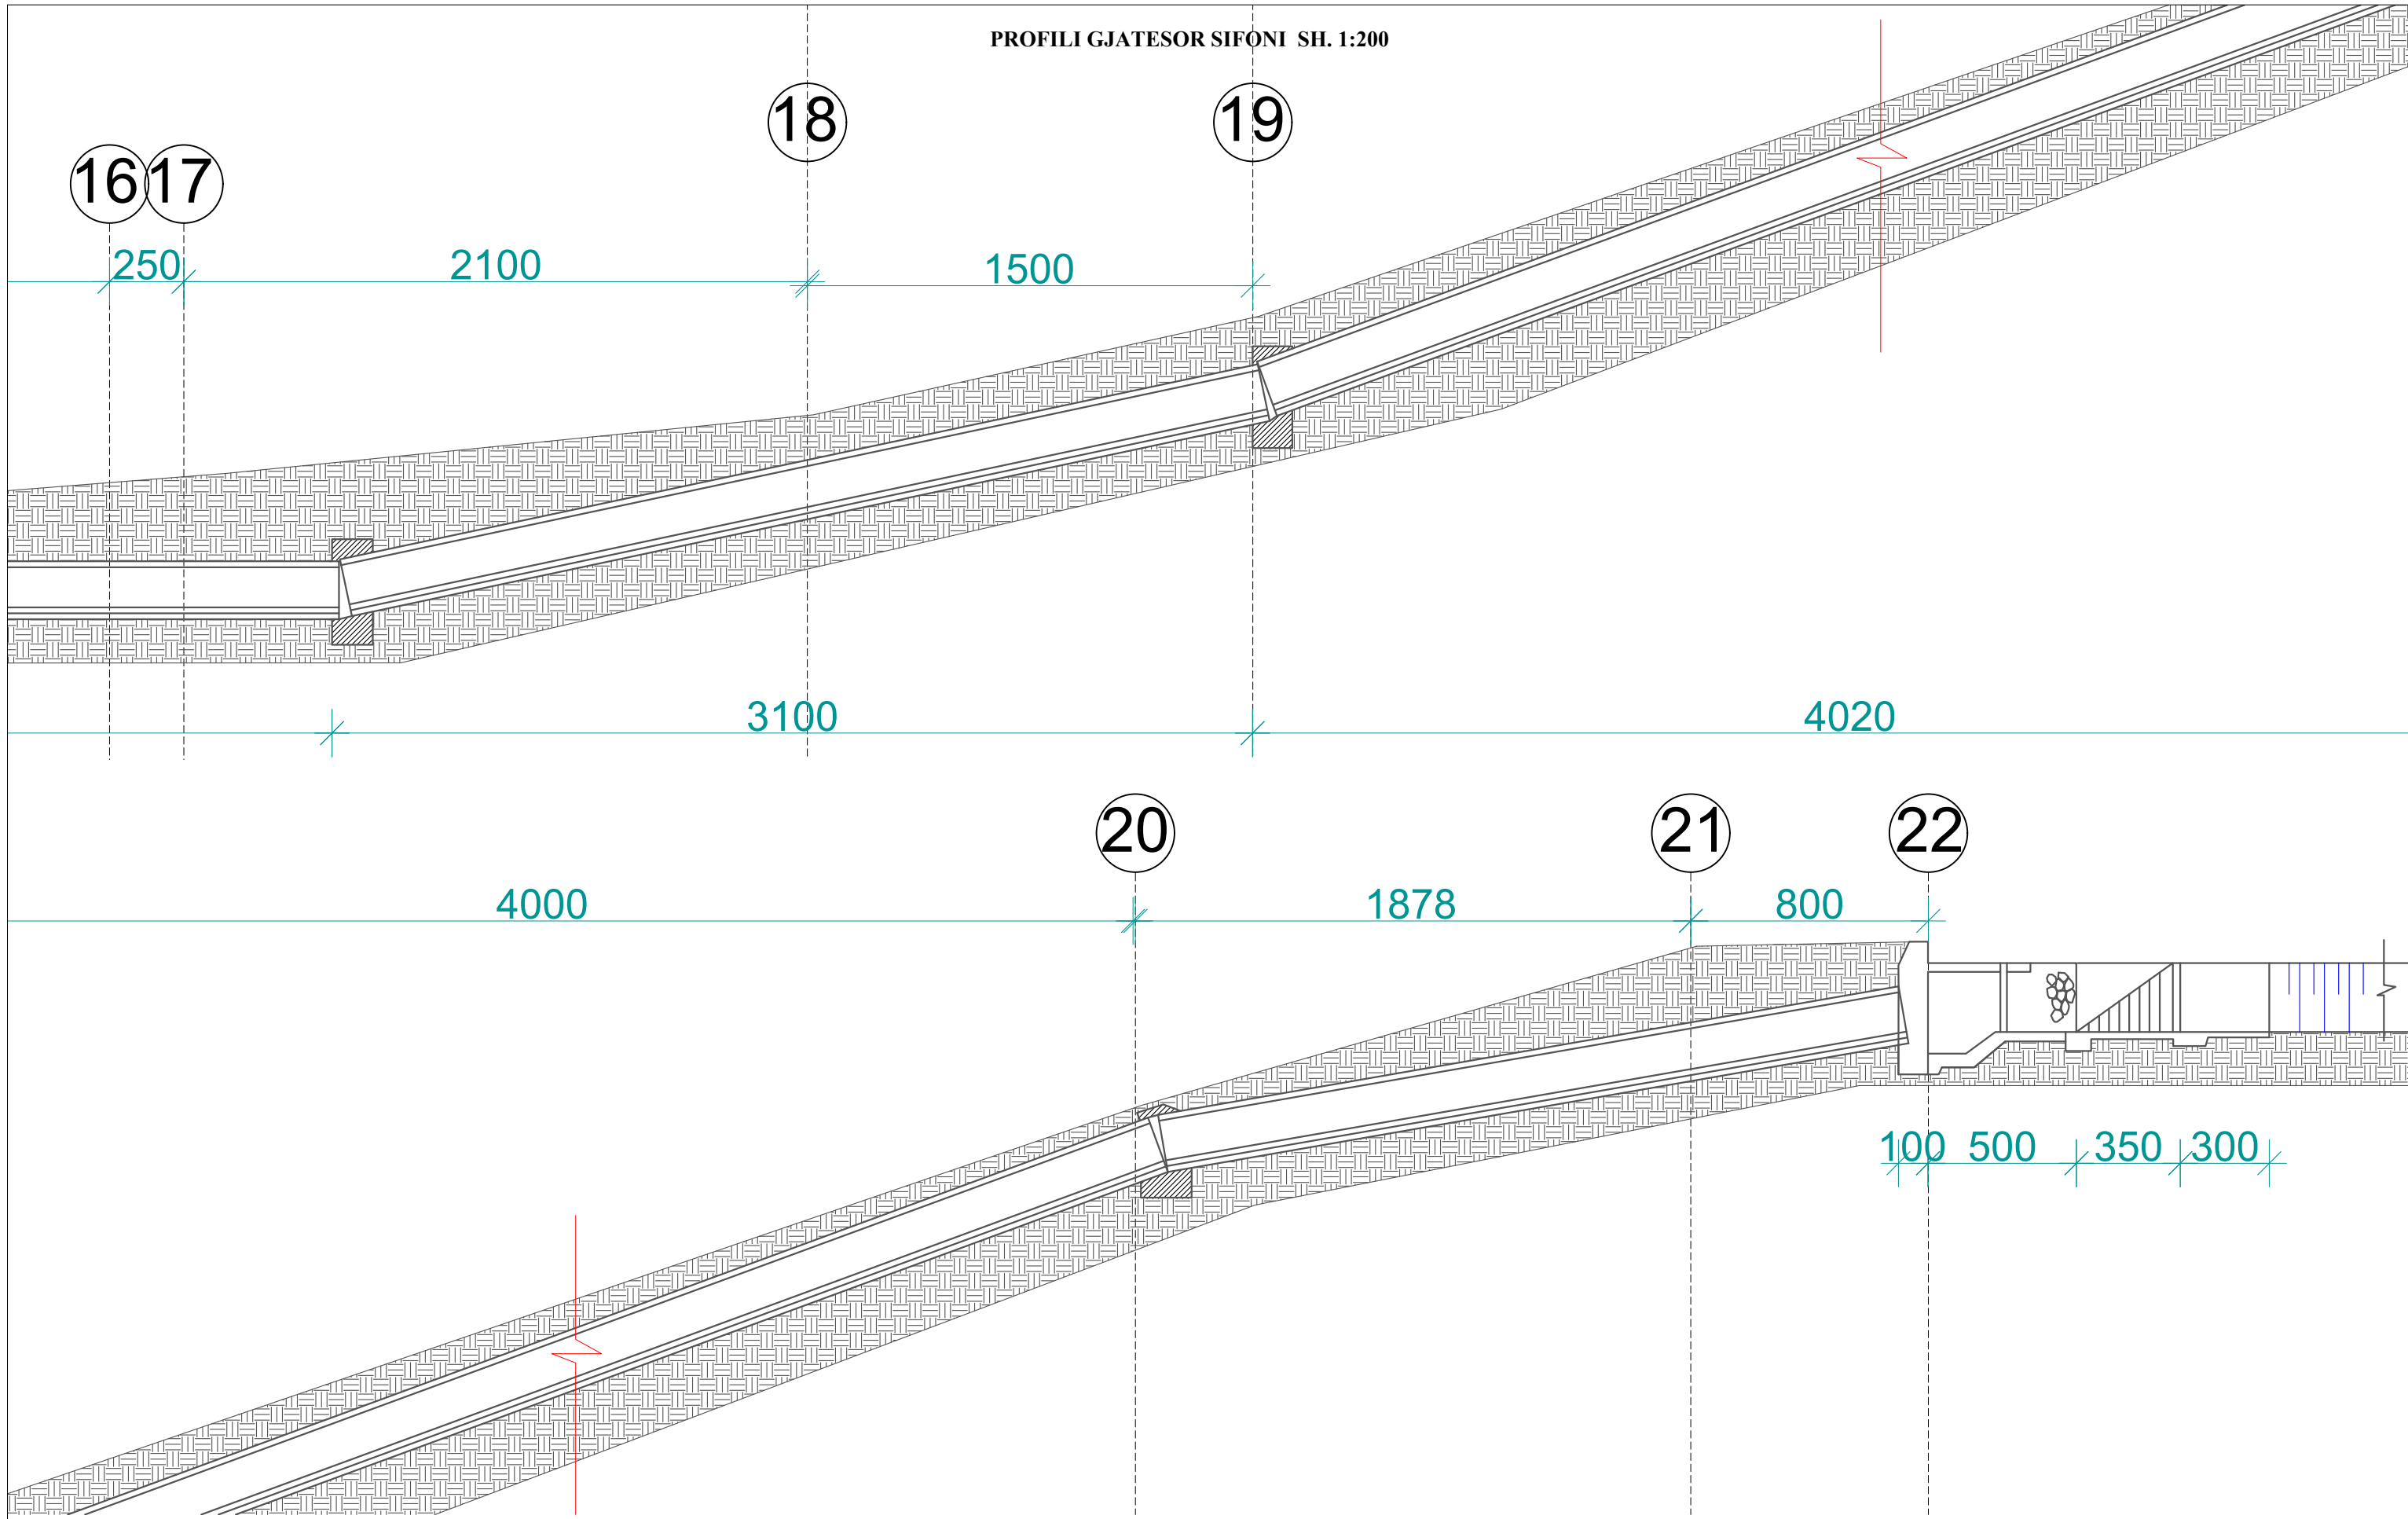PROFILI GJATESOR SIFONI SH. 1:200




Investitor : BASHKIA FINIQ Adresa: Finiq-VLORE Web: www.bfiniq.gov.al	 Municipality of Phoenice	Objekti: REHABILITIM I KANALIT THOMA FILIPEU	Grupi teknik i projektimit: "HMK-Consulting" shpk Nr. lic. N- 6724/6	Administrator: Gëzim PAJO Inxhinier Konstruktor: Andrea ZOTO Lic. K-1896/2 Arkitekt: Gjergji KOTMILO Lic. A-1217/2 Inxhinier Hidroteknik: Ferdinant SHAHINLLARI Lic. K-1376/1	Inxhinier Elektrik: Dritan HAZINEDARI Lic. E-1143/4 Inxhinier Mjedis: Dhionis KOTMILO Lic. M-1147 Inxhinier Topograf: Mustafa HOXHAJ Lic. T-1059/2 Inxhinier Gjeolog: Panajot ALICKOLLI Lic.GJ-0566/2	Inxhinier Mekanik: Ervin MINAROLLI Lic.M-1131/3 Arkitekt: Kristi ROSHANJI Lic. A.1586 Inxhinier Infrastruktura: Jetnor SHKULLAK Lic. K-0589/3 Inxhinier Mjedis: Ardi RRODHE Lic. M.1247	Inxhinier Konstruktor: Faikjon BELAJ Lic. K-1610/1 Inxhinier Konstruktor: Kristo ZHULATI Lic. K-1715/1	Faza e projektit: Projekt Zbatimi Formati: A3 Shkalla: 1:200
		Numri i projektit: AL_FI_R_K_Th_F	Vendodhja e projektit: FINIQ	Tirane-Rr: "Zef Jubani", Pallati Bjorn, Hyrja 20 info@consulting-hmk.com +355 693867172 	Emërtimi i fletës: DETAJE SIFONI	Nr i fletes: D_10 Data: 2018		


HYRJA "PRERJA A-A" SH 1:100

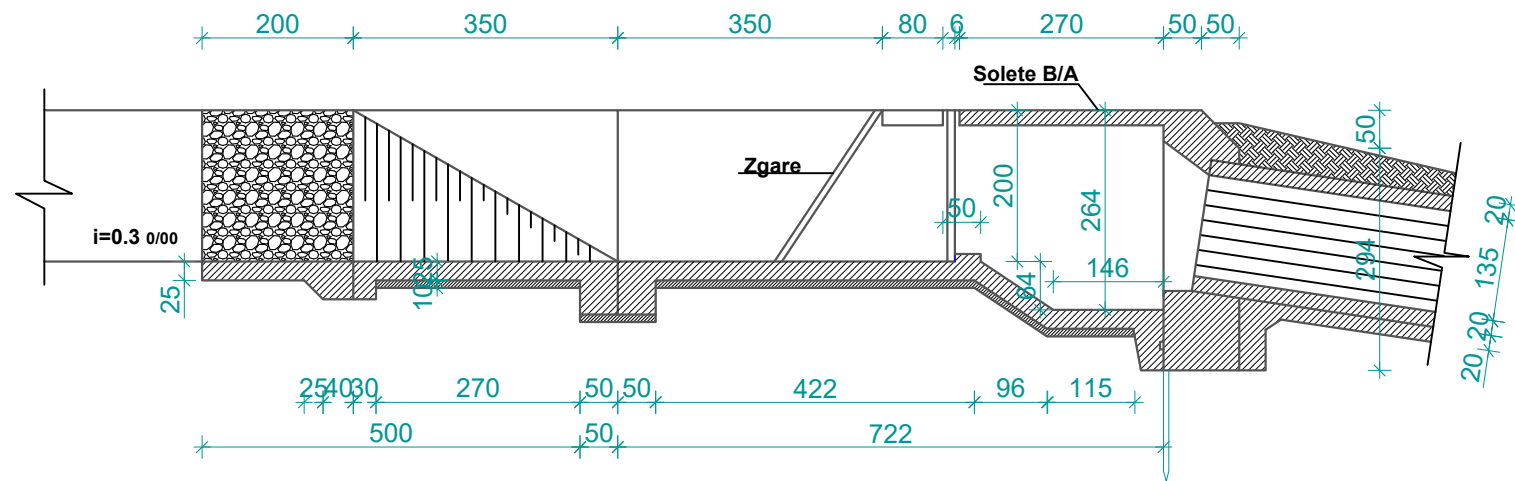


SEKSIONI a-a SH 1:100

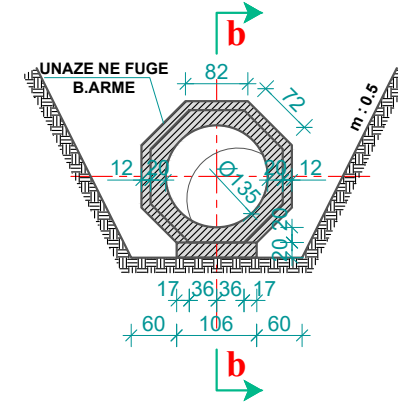


SEKSIONI GJATESOR I SIFONIT SIPAS b-b SH 1:100

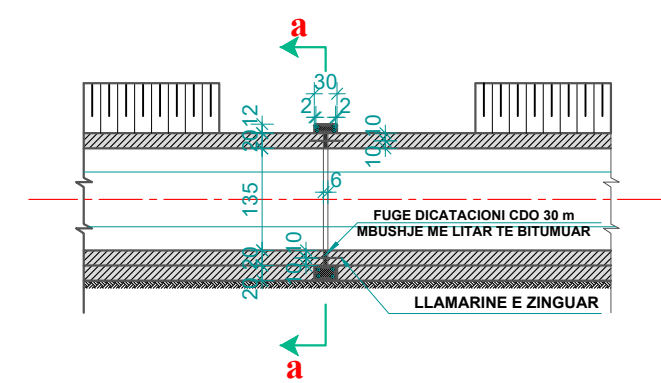


PLANI I HYRJES SH 1:100

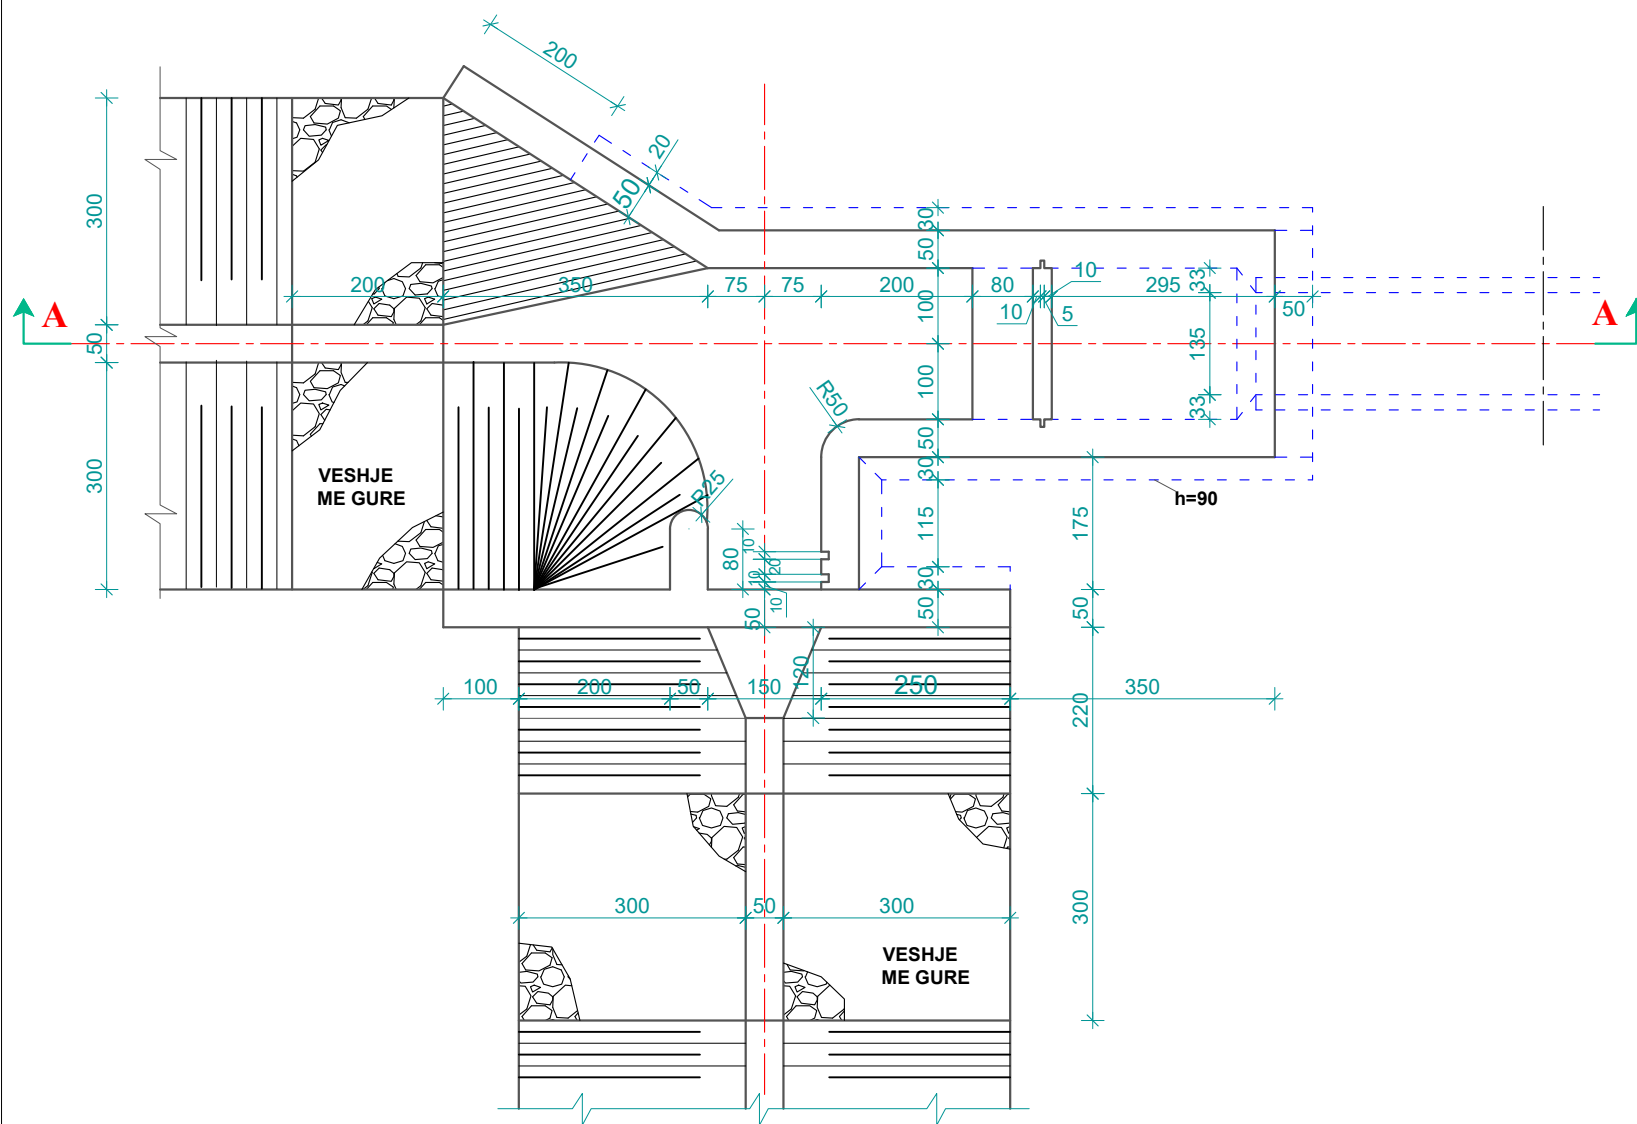

LIDHJE TIP SH 1:100

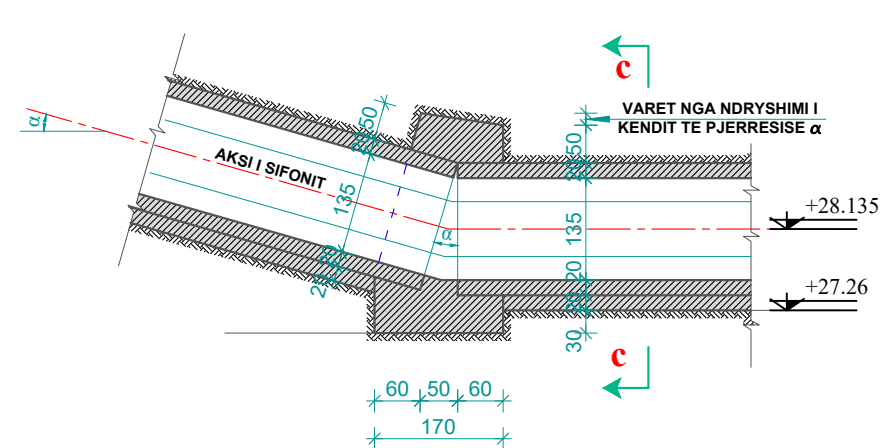

PAMJE SIPAS C-C E BLOKUT SH 1:100

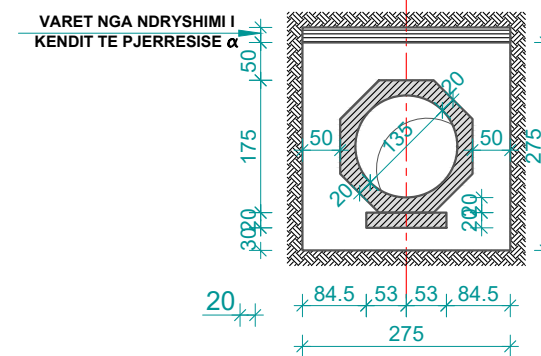

Investitor:
BASHKIA FINIQ
Adresa:
Finiq-VLORE



Objekti: REHABILITIM I KANALIT THOMA FILIPEU
Numri i projektit: **AL_FI_R_K_Th_F**
Vendodhja e projektit: **FINIQ**

Grupi teknik i projektimit:
"HMK-Consulting" shpk Nr. lic. N- 6724/6
Tirane-Rr: "Zef Jubani", Pallati Bjorn, Hyrja 20
info@consulting-hmk.com
+355 693867172
HMK-CONSULTING SH.P.K.
Konsultime-Projektim-Mbikqirje

Administrator:
Gëzim PAJO
Inxhinier Konstruktor:
Andrea ZOTO Lic. K-1896/2
Arkitekt:
Gjergji KOTMILO Lic. A-1217/2
Inxhinier Hidroteknik:
Ferdinant SHAHINLLARI Lic. K-1376/1

Inxhinier Elektrik:
Dritan HAZINEDARI Lic. E-1143/4
Arkitekt:
Kristi ROSHANJI Lic. A.1586
Inxhinier Topograf:
Mustafa HOXHAI Lic. T-1059/2
Inxhinier Gjeolog:
Panajot ALICKOLLI Lic.GJ-0566/2

Inxhinier Mekanik:
Ervin MINAROLLI Lic.M-1131/3
Arkitekt:
Kristi ROSHANJI Lic. A.1586
Inxhinier Infrastruktura:
Jetnor SHKULLAK Lic. K-0589/3
Inxhinier Mjedisi:
Ardi RRODHE Lic. M.1247


Inxhinier Konstruktor:
Faikjon BELAJ Lic. K-1610/1
Inxhinier Konstruktor:
Kristo ZHULATI Lic. K-1715/1
Emërtimi i fletës:
DETAJE SIFONI

Faza e projektit:
Projekt Zbatimi
Formati: **A3**
Shkalla: **1:100**
Nr i fletes: **D_11**
Data: **2018**


Web: www.bfiniq.gov.al

Municipality of Phoenice

PLANI I DALJES SH 1:75

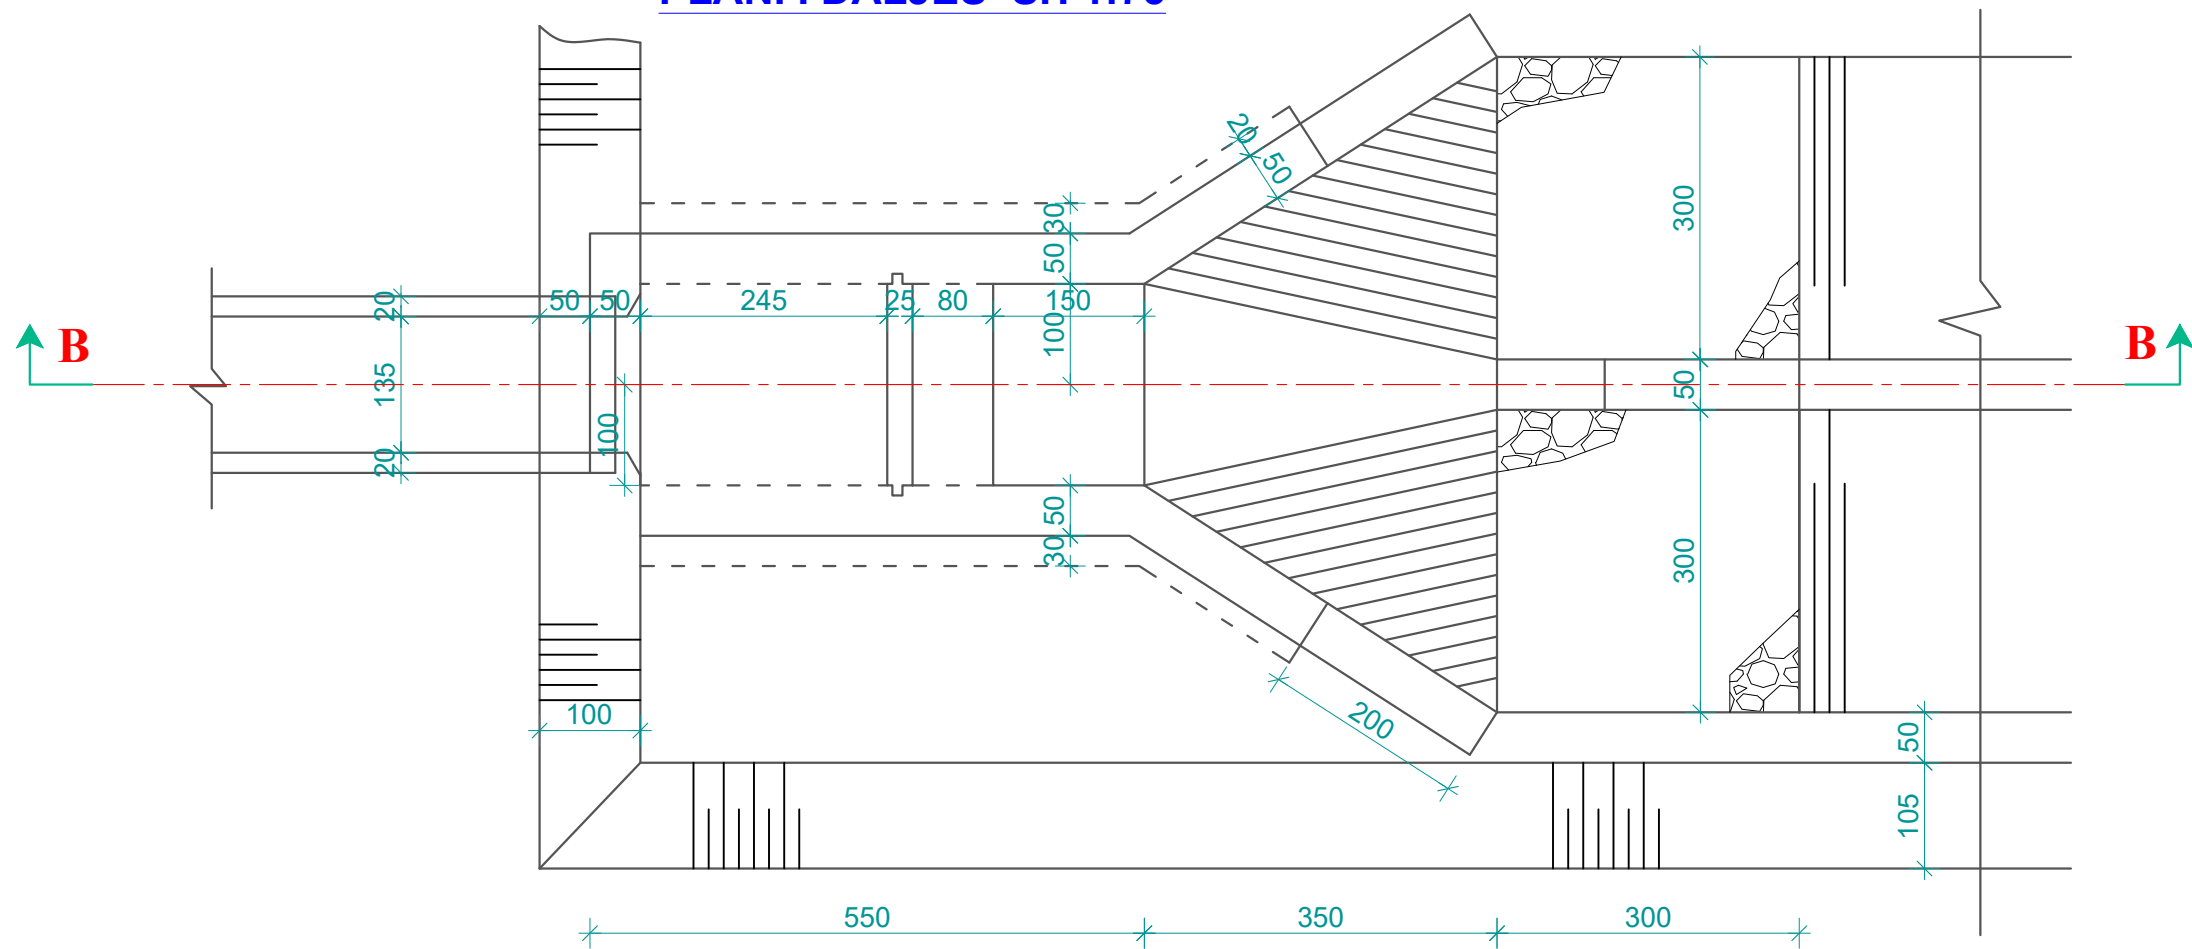

"PRERJA B-B" (DALJA) SH 1:75

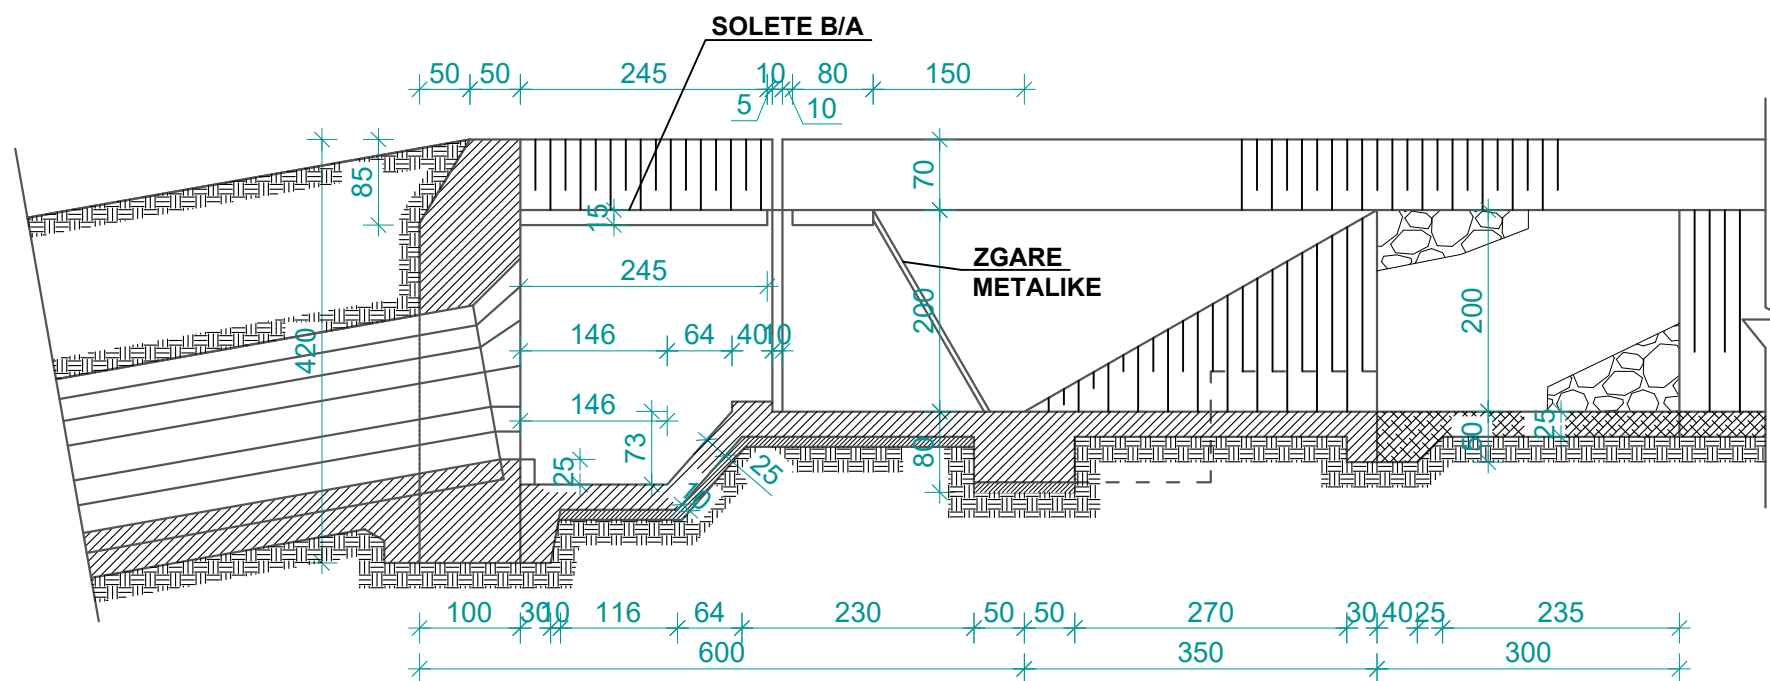

Investitor :
BASHKIA FINIQ
Adresa:
Finiq-VLORE

Web: www.bfiniq.gov.al



Objekti: REHABILITIM I KANALIT
THOMA FILIPEU

Numi i projektit: AL_FI_R_K_Th_F
Vendodhja e projektit: FINIQ

Grupi teknik i projektimit:
"HMK-Consulting" shpk Nr. lic. N- 6724/6

Tirane-Rr: "Zef Jubani", Pallati Bjorn, Hyrja 20
info@consulting-hmk.com
+355 693867172
HMK-CONSULTING SH.P.K.
Konsultime-Projektim-Hidroteknike

Administrator:
Gëzim PAJO
Inxhinier Konstruktor:

Andrea ZOTO Lic. K-1896/2
Gjergji KOTMILO Lic. A-1217/2
Ferdinant SHAHINLLARI Lic. K-1376/1

Inxhinier Elektrik:
Dritan HAZINEDARI Lic. E-1143/4
Inxhinier Mjedis:

Dhionis KOTMILO Lic. M-1147
Mustafa HOXHAI Lic. T-1059/2
Panajot ALICKOLLI Lic. GJ-0566/2

Inxhinier Mekanik:
Ervin MINAROLLI Lic. M-1131/3
Arkitekt:

Kristi ROSHANJI Lic. A.1586
Jetnor SHKULLAK Lic. K-0589/3
Ardi RRODHE Lic. M.1247


Inxhinier Konstruktor:
Faikjon BELAJ Lic. K-1610/1
Inxhinier Konstruktor:

Kristo ZHULATI Lic. K-1715/1
Emërtimi i fletës:
DETAJE SIFONI


Faza e projektit:
Projekt Zbatimi

Formati: A3
Shkalla: 1:100
Nr i fletes: D_12
Data: 2018


**RRYMSHPEJTUESI NE KANALIN KULLUES SH 1:100
PRERJE GJATESORE**

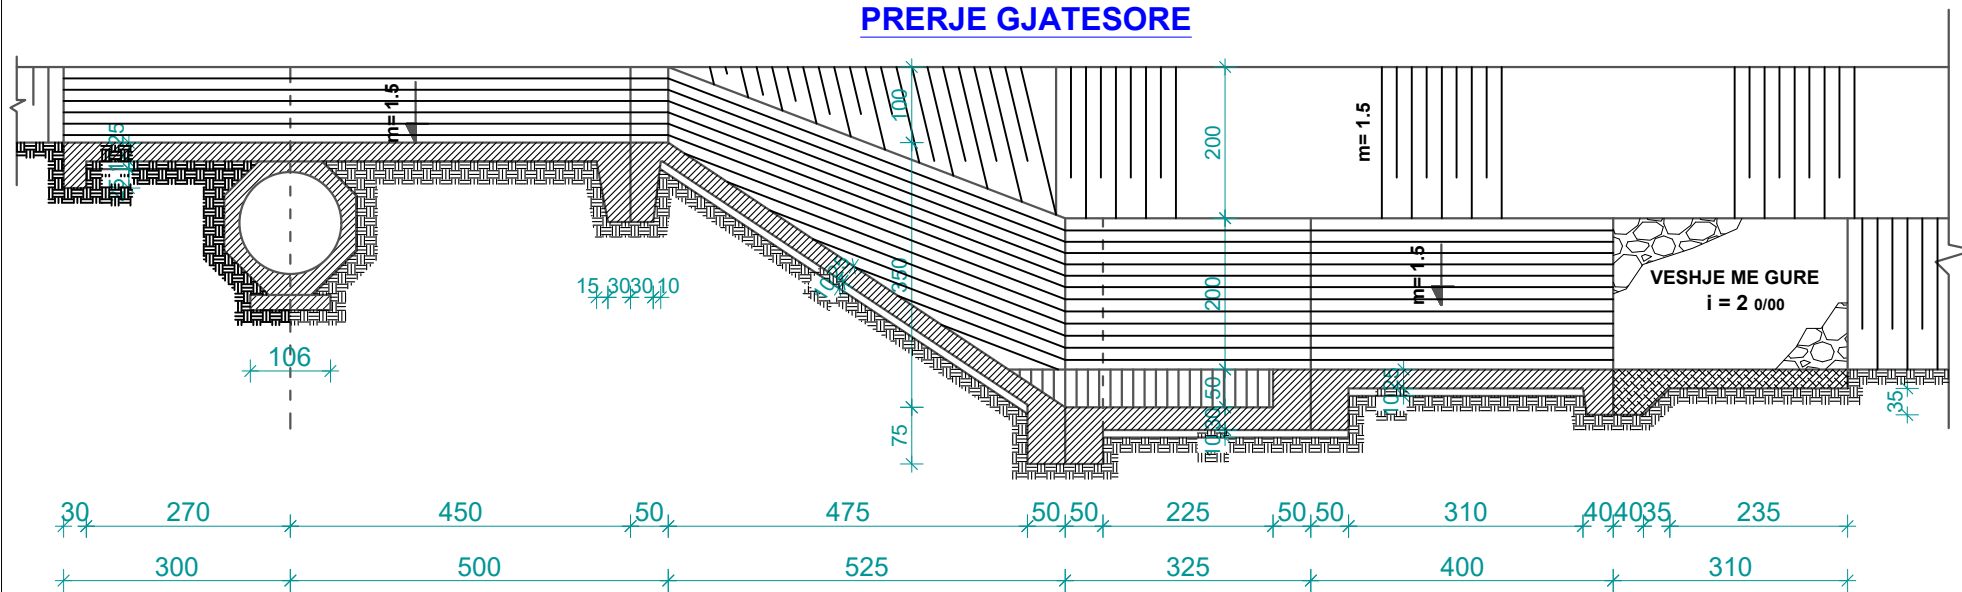


PLANI I RRYMSHPEJTUESIT DHE PUSI I SHKARKIMIT PER SIFONIN SH 1:100

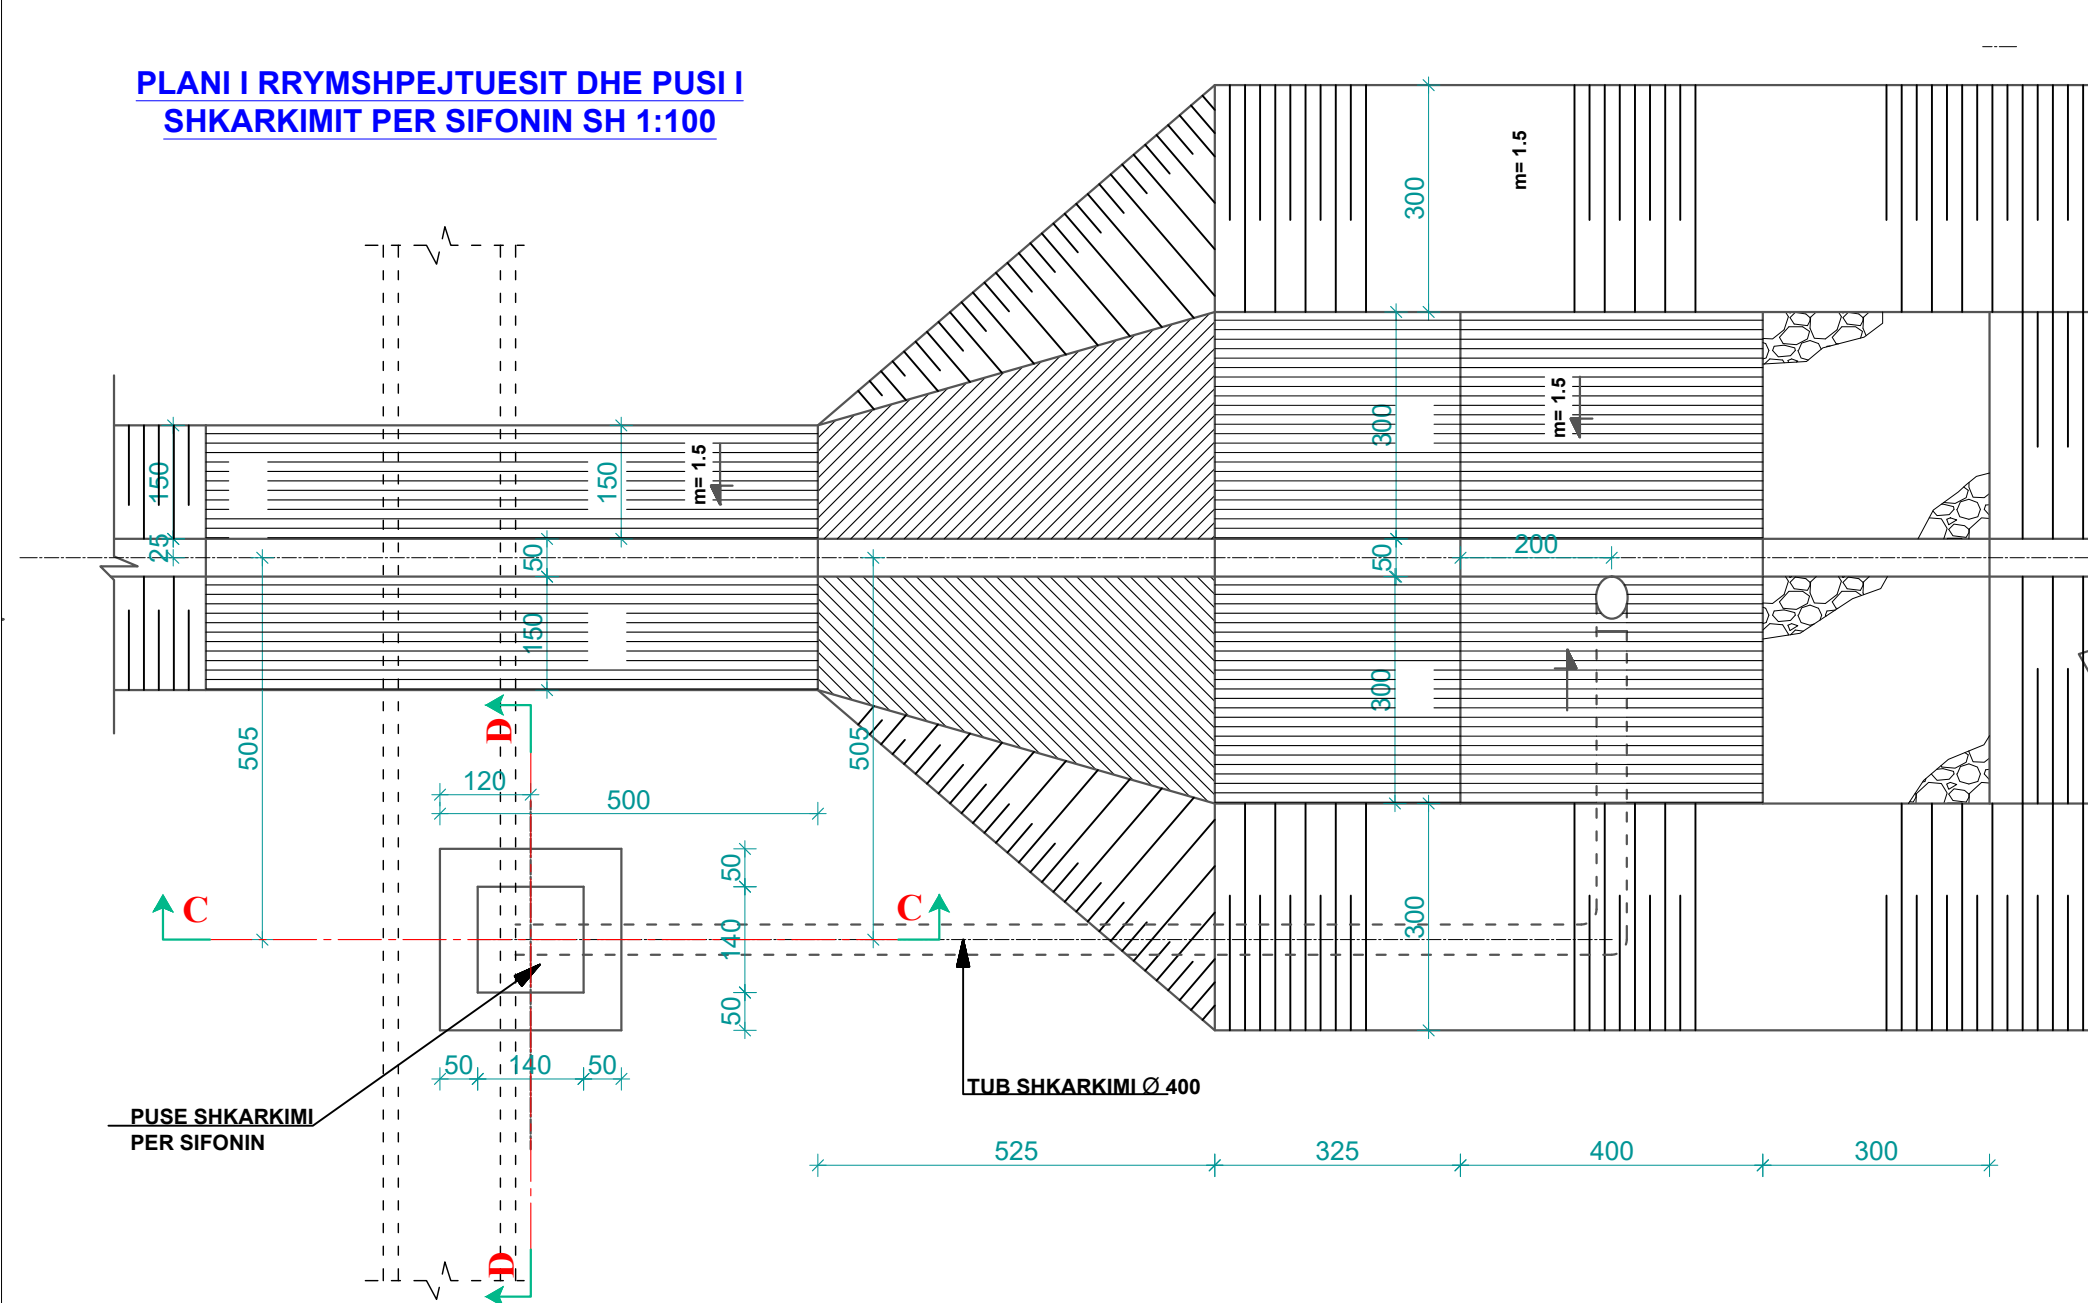


PRERJA C-C SH 1:100

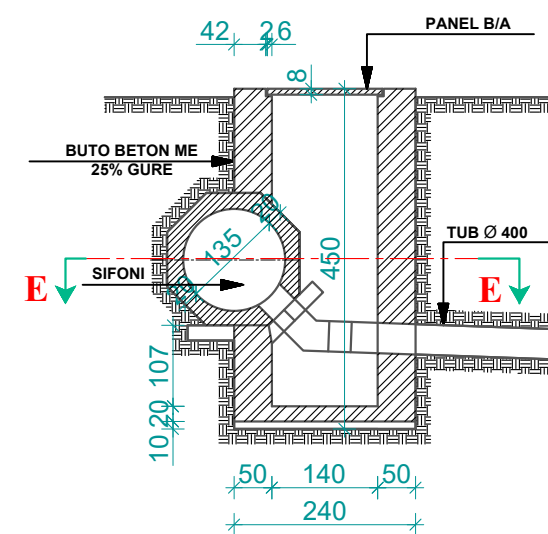

PRERJA E-E SH 1:100

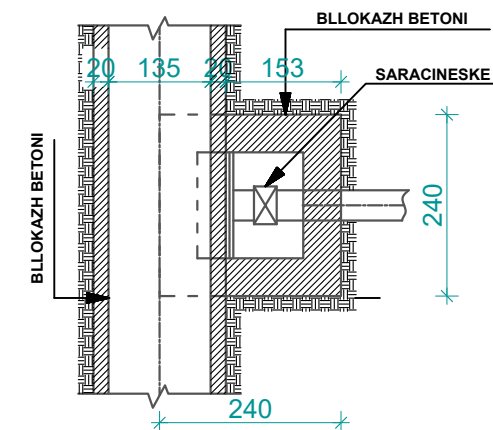

PRERJA D-D SH 1:100

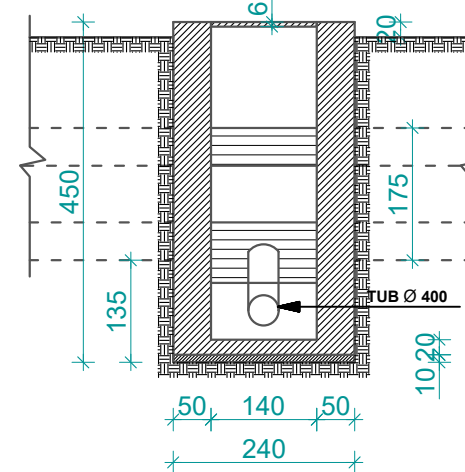

Investitor:
BASHKIA FINIQ
Adresa:
Finiq-VLORE



Objekti: REHABILITIM I KANALIT
THOMA FILIPEU

Numri i projektit:
AL_FI_R_K_Th_F

Vendodhja e projektit:
FINIQ

Grupi teknik i projektimit:
"HMK-Consulting" shpk Nr. lic. N- 6724/6



Administrator:
Gëzim PAJO
Inxhinier Konstruktor:
Andrea ZOTO Lic. K-1896/2
Arkitekt:
Gjergji KOTMILO Lic. A-1217/2
Inxhinier Hidroteknik:
Ferdinant SHAHINLLARI Lic. K-1376/1

Inxhinier Elektrik:
Dritan HAZINEDARI Lic. E-1143/4
Inxhinier Mjesdisi:
Dhionis KOTMILO Lic. M-1147
Arkitekt:
Kristi ROSHANJI Lic. A.1586
Inxhinier Topograf:
Mustafa HOXHAI Lic. T-1059/2
Inxhinier Gjeolog:
Panajot ALICKOLLI Lic.GJ-0566/2




Inxhinier Mekanik:
Ervin MINAROLLI Lic.M-1131/3
Arkitekt:
Kristi ROSHANJI Lic. A.1586
Inxhinier Infrastruktura:
Jetnor SHKULLAK Lic. K-0589/3
Inxhinier Mjesdisi:
Ardi RRODHE Lic. M.1247

Inxhinier Konstruktor:
Faikjon BELAJ Lic. K-1610/1
Inxhinier Konstruktor:
Kristo ZHULATI Lic. K-1715/1

Faza e projektit:
Projekt Zbatimi
Formati: **A3**
Shkalla: **1:100**
Nr i fletes: **D_13**
Data:
2018

Web: www.bfiniq.gov.al

Municipality of Phoenice

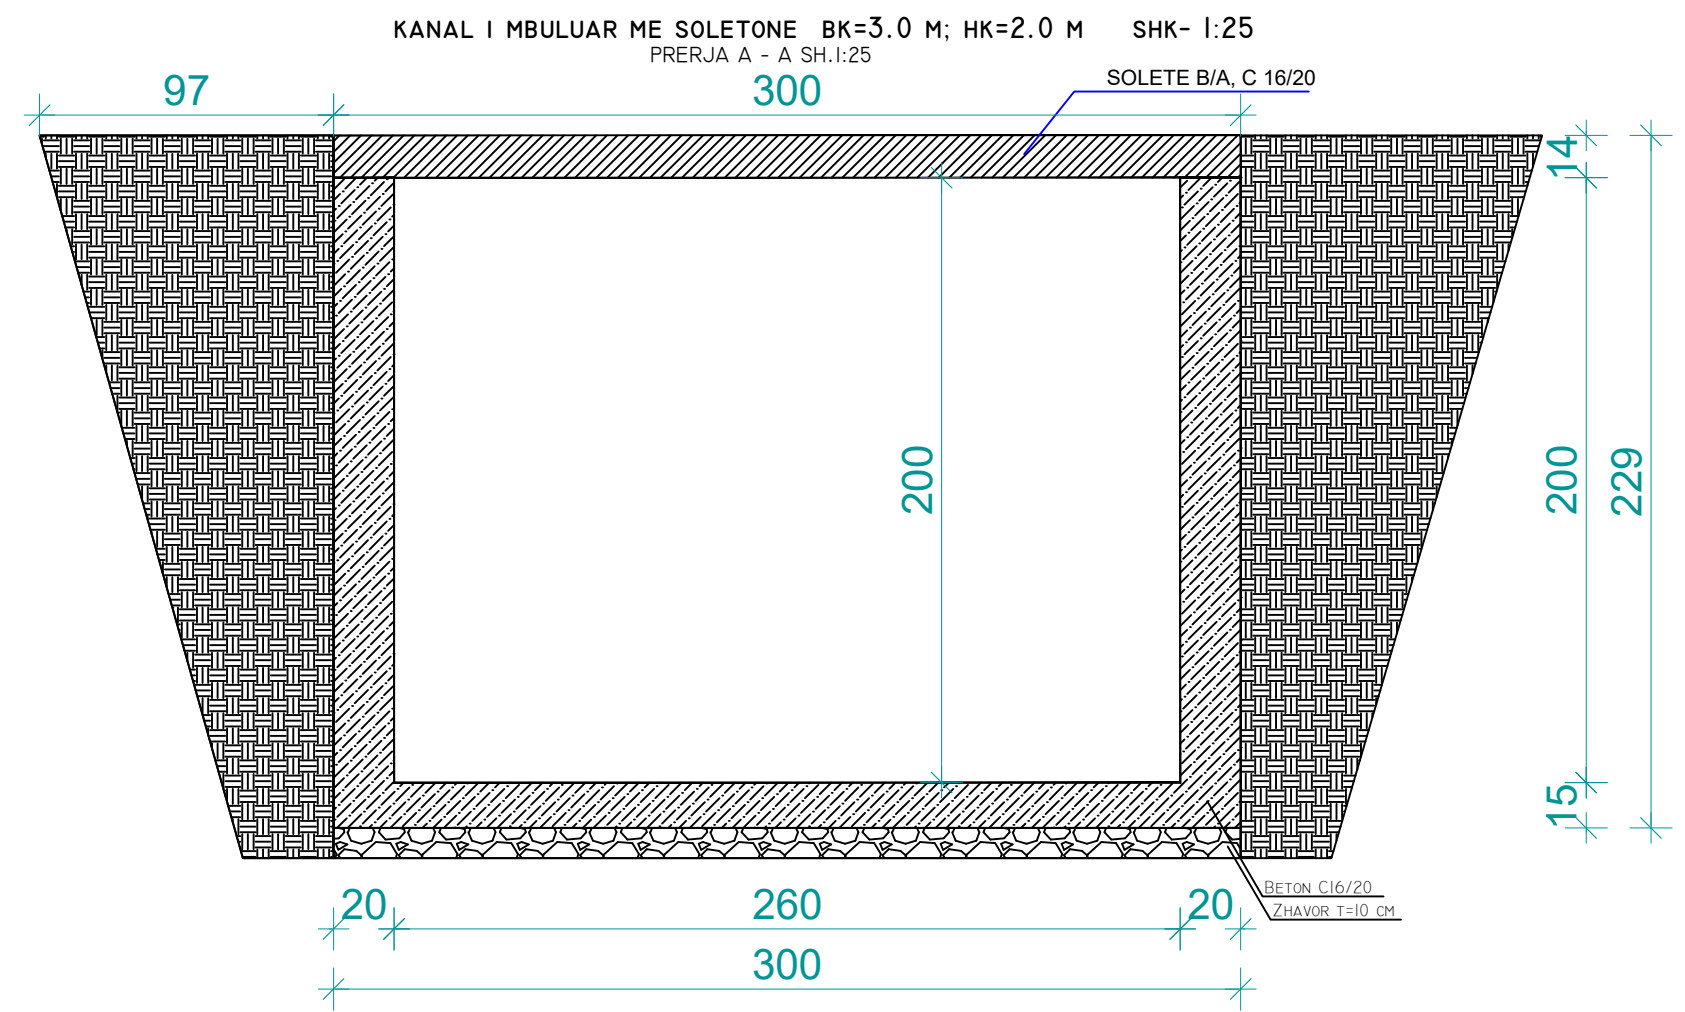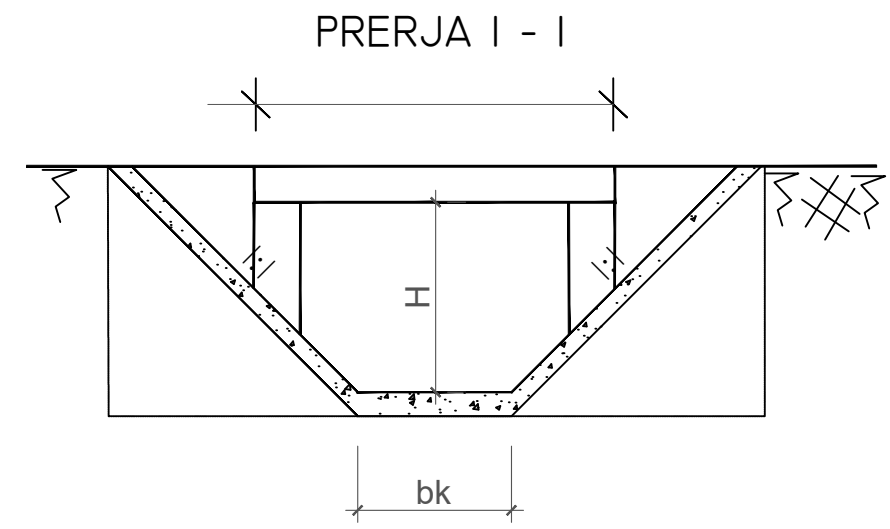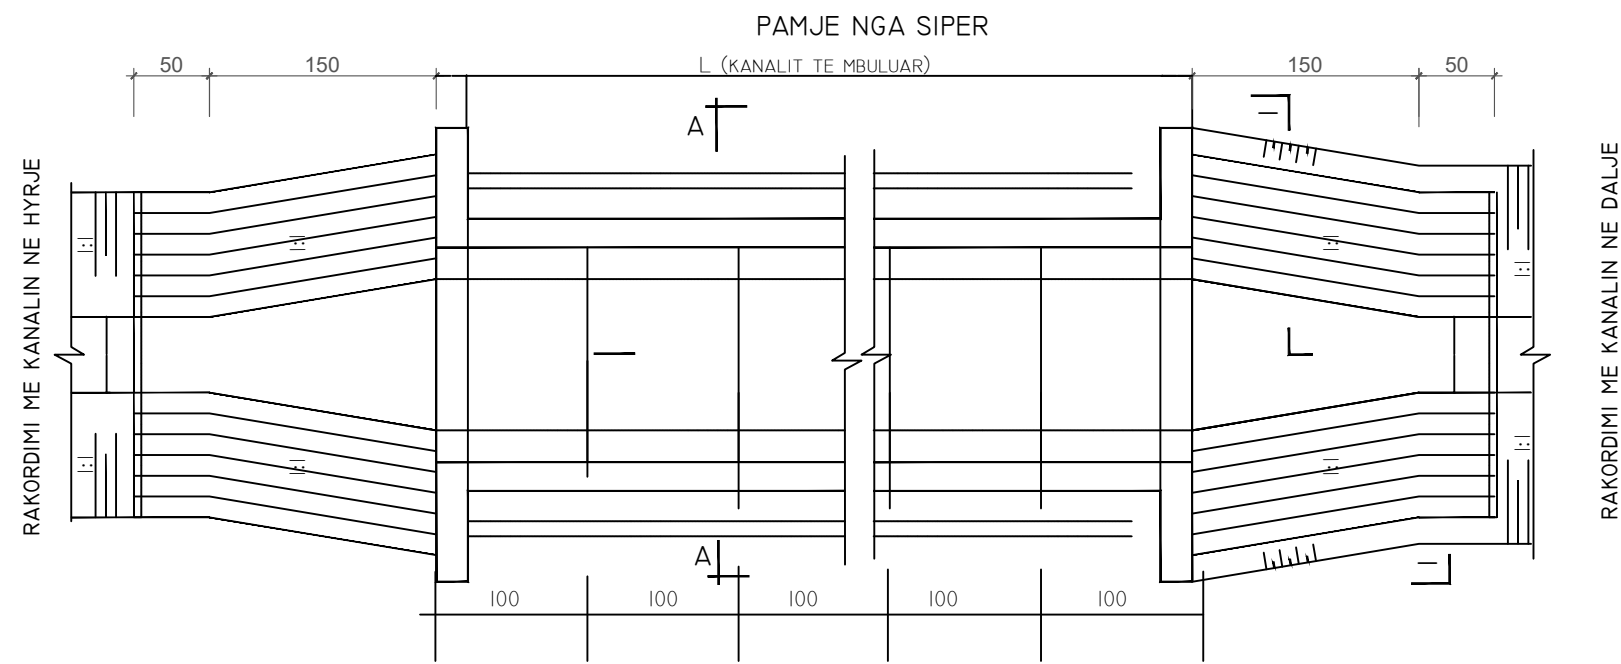

Investitor:
BASHKIA FINIQ
Adresa:
Finiq-VLORE
Web: www.bfiniq.gov.al



Objekti: REHABILITIM I KANALIT
THOMA FILIPEU

Numri i projektit: AL_FI_R_K_Th_F
Vendodhja e projektit: FINIQ

Grupi teknik i projektimit:
"HMK-Consulting" shpk Nr. lic. N- 6724/6

Tirane-Rr: "Zef Jubani", Pallati Bjorn, Hyrja 20
info@consulting-hmk.com
+355 693867172

HMK-CONSULTING SH.P.K.
Konsultime-Projektim-Hibikuarje

Administrator:
Gëzim PAJO
Inxhinier Konstruktor:
Andrea ZOTO Lic. K-1896/2
Arkitekt:
Gjergji KOTMILO Lic. A-1217/2
Inxhinier Hidroteknik:
Ferdinant SHAHINLLARI Lic. K-1376/1

Inxhinier Elektrik:
Dritan HAZINEDARI Lic. E-1143/4
Arkitekt:
Dhionis KOTMILO Lic. M-1147
Inxhinier Topograf:
Mustafa HOXHAI Lic. T-1059/2
Inxhinier Gjeolog:
Panajot ALICKOLLI Lic.GJ-0566/2

Inxhinier Mekanik:
Ervin MINAROLLI Lic.M-1131/3
Arkitekt:
Kristi ROSHANJI Lic. A.1586
Inxhinier Infrastruktura:
Jetnor SHKULLAK Lic. K-0589/3
Inxhinier Mjedis:
Ardi RRODHE Lic. M.1247

Inxhinier Konstruktor:
Faikjon BELAJ Lic. K-1610/1
Inxhinier Konstruktor:
Kristo ZHULATI Lic. K-1715/1

Emërtimi i fletës:
KANAL I MBULUAR ME SOLETONE
(QAFE KRANE)


Faza e projektit:
Projekt Zbatimi

Formati: A3
Shkalla: 1:25


Nr i fletes: D_14

Data:
2018


Prerja terthore a-a

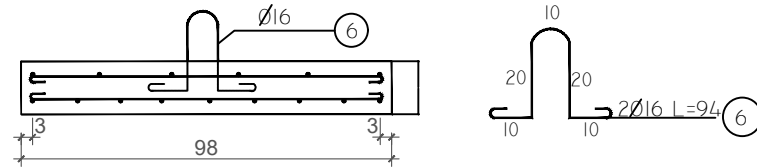

ARMIMI I SOLETONIT SH. 1:20

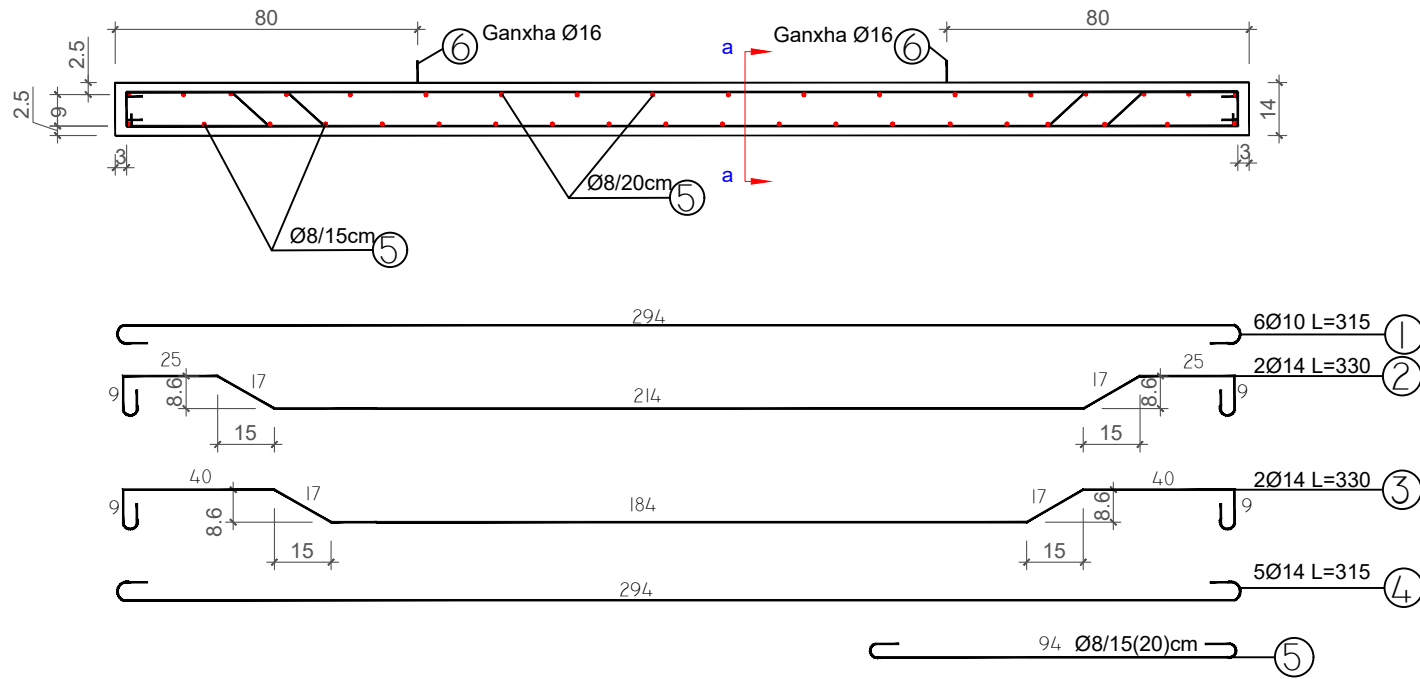

ARMIMI I MUREVE TE KANALIT SH 1:20

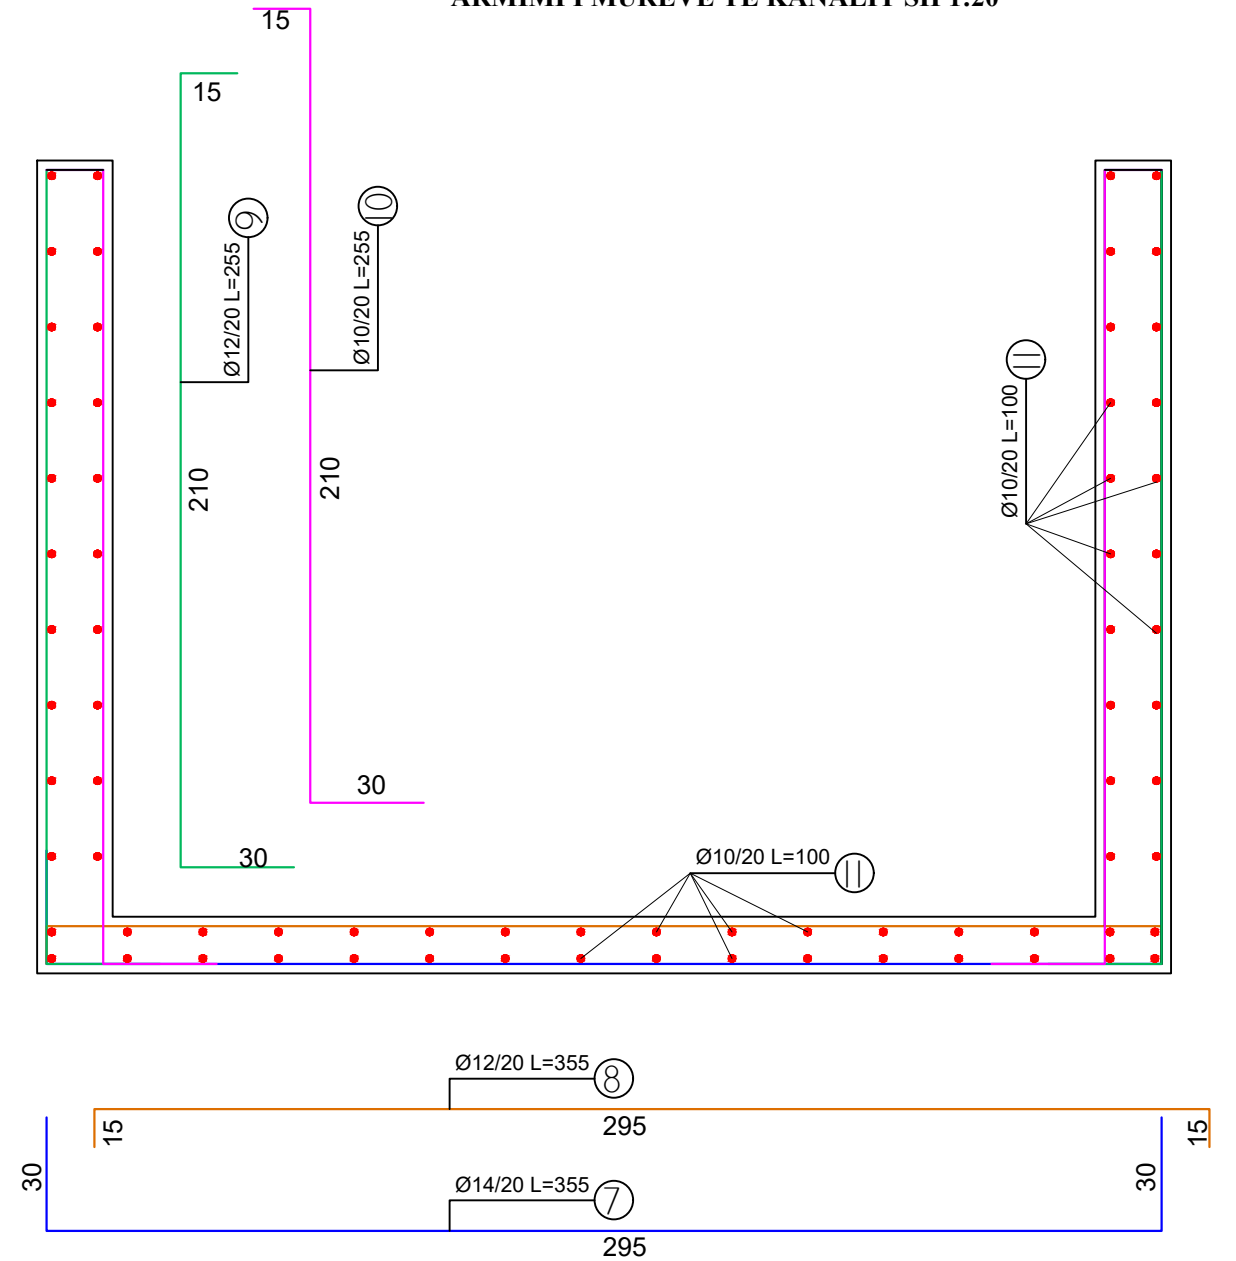

**TABELA E SPECIFIKIMIT TE ARMATURES PER NJE ELEMENT 1 ML
(TOTAL 90 ML)**

Lloji	Sasia	Poz	d	l(cm)	cope	l(m)	Pesha/n	Pesha	TOTALI
	90	1	10	315	6	18.9	0.617	11.65	1048.73
		2	14	330	2	6.6	1.208	7.98	717.80
		3	14	330	2	6.6	1.208	7.98	717.80
		4	14	315	5	15.75	1.208	19.03	1712.93
		5	8	100	35	35	0.395	13.81	1242.94
		6	16	95	2	1.9	1.578	3.00	269.90
		7	14	355	15	53.25	1.208	64.35	5791.34
		8	12	355	15	53.25	0.888	47.28	4254.86
		9	12	255	5	12.75	0.888	11.32	1018.77
		10	10	255	5	12.75	0.617	7.86	707.48
		11	8	100	72	72	0.395	28.41	2556.91
									20039.45

Investitor :
BASHKIA FINIQ
Adresa:
Finiq-VLORE



Objekti: REHABILITIM I KANALIT
THOMA FILIPEU

Grupi teknik i projektimit:
"HMK-Consulting" shpk Nr. l. N- 6724/6

Tirane-Rr: "Zef Jubani", Pallati Bjorn, Hyrja 20
info@consulting-hmk.com
+355 693867172



Administrator:
Gëzim PAJO
Inxhinier Konstruktor:
Andrea ZOTO Lic. K-1896/2
Arkitekt:
Gjergji KOTMILO Lic. A-1217/2
Inxhinier Hidroteknik:
Ferdinant SHAHINLLARI Lic. K-1376/1

Inxhinier Elektrik:
Dritan HAZINEDARI Lic. E-1143/4
Arkitekt:
Kristi ROSHANJI Lic. A.1586
Inxhinier Topograf:
Mustafa HOXHAI Lic. T-1059/2
Inxhinier Gjeolog:
Panajot ALICKOLLI Lic.GJ-0566/2

Inxhinier Mekanik:
Ervin MINAROLLI Lic.M-1131/3
Arkitekt:
Kristi ROSHANJI Lic. A.1586
Inxhinier Infrastruktura:
Jetnor SHKULLAK Lic. K-0589/3
Inxhinier Mjedis:
Ardi RRODHE Lic. M.1247

Inxhinier Konstruktor:
Faikhjon BELAJ Lic. K-1610/1
Inxhinier Konstruktor:
Kristo ZHULATI Lic. K-1715/1
Emërtimi i fletës:
**ARMIM KANALI I MBULUAR ME
SOLETONE (QAFE KRANE)**

Faza e projektit:
Projekt Zbatimi
Formati: **A3**
Shkalla: **1:20**
Nr i fletes: **D_15**
Data:
2018


Web: www.bfiniq.gov.al

Municipality of Phoenice


Numri i projektit: **AL_FI_R_K_Th_F**
Vendodhja e projektit: **FINIQ**

PRIZE 40x40 CM


PRERJA A - A SH. 1:50

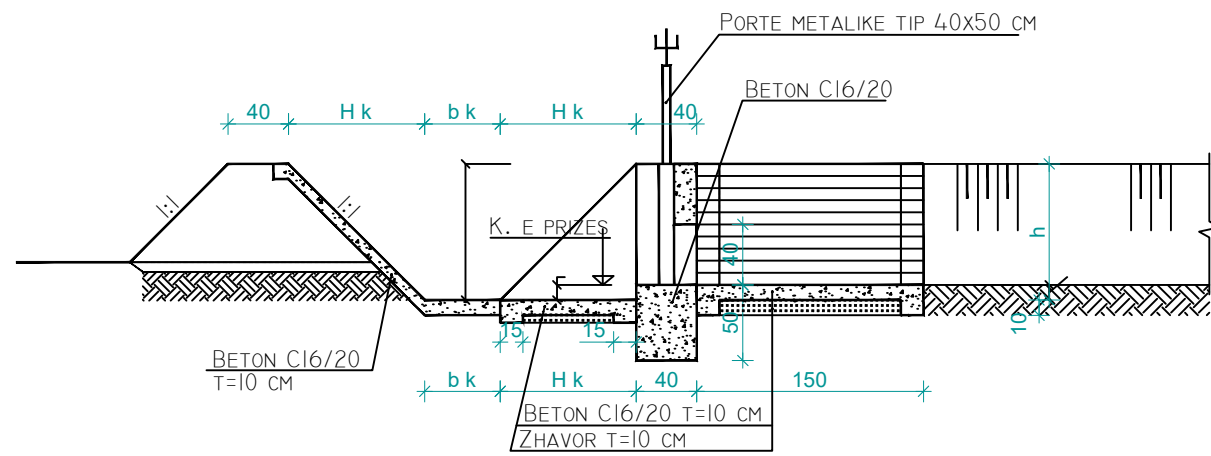

PRERJA B - B SH. 1:50

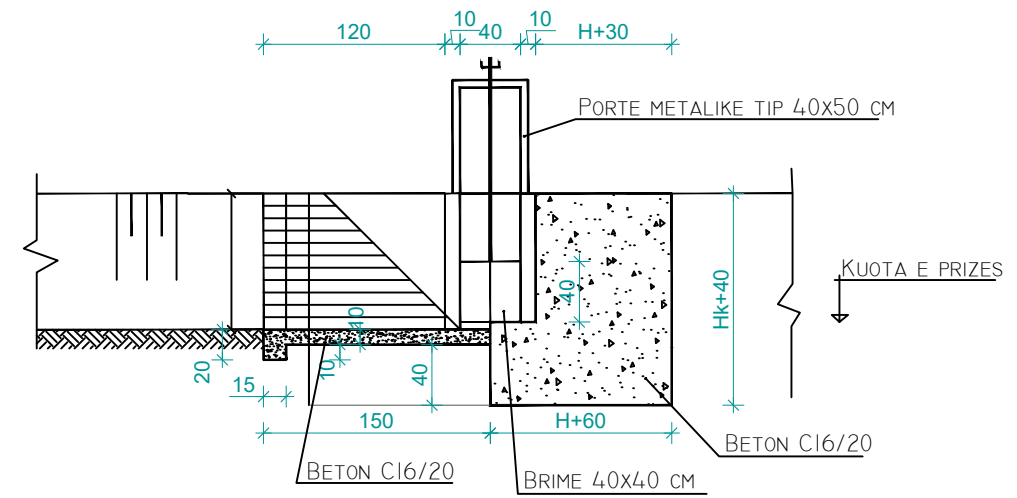

PLANIMETRIA SH. 1:50

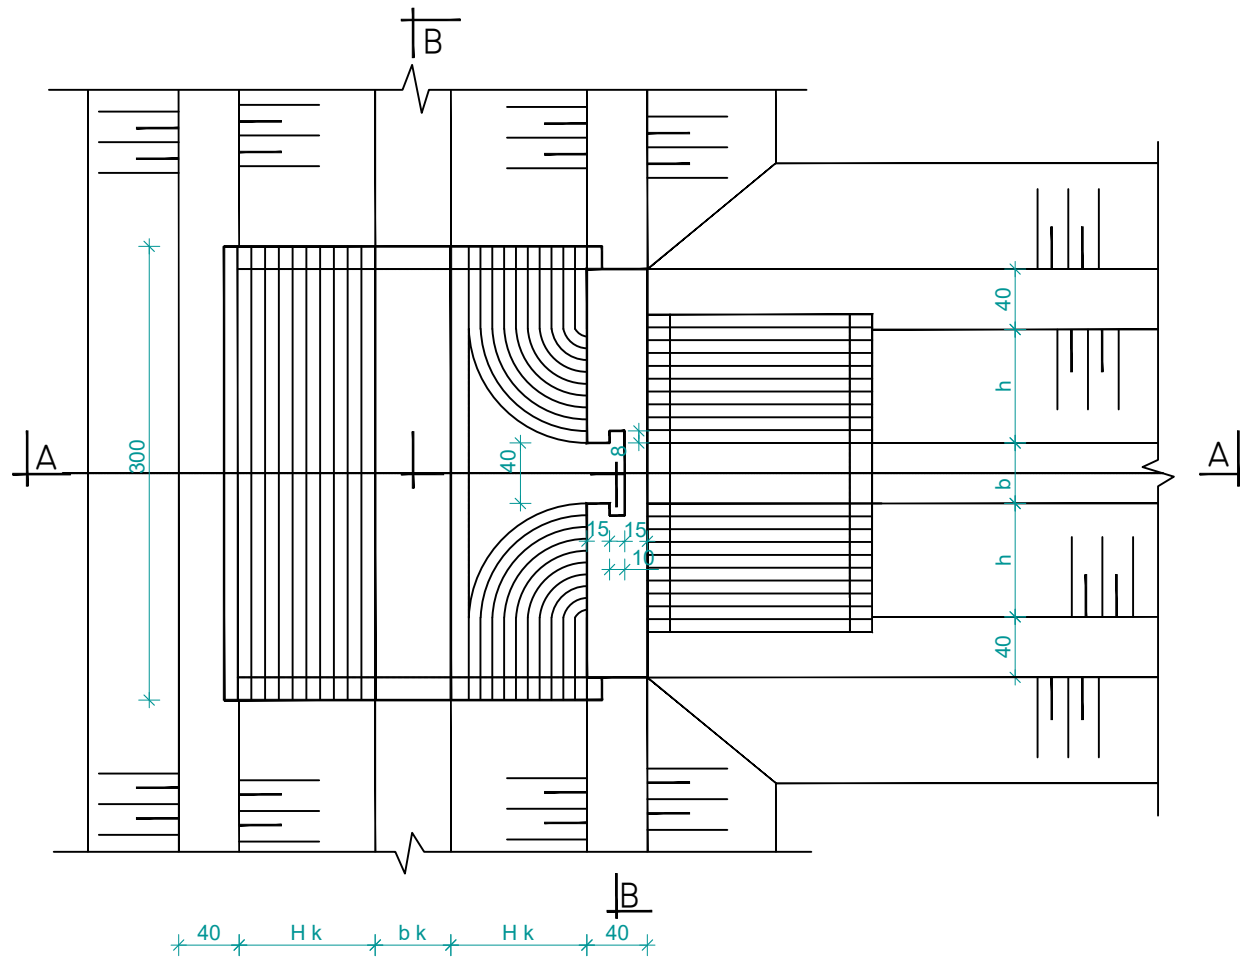

SHENIME:

- 1 KUOTA E PRIZES MERRET NGA PROFILI GJATESOR I KANALIT. DISNIVELI "A" DO TE LLOGARITET SI DIFERENCE E KUOTES SE PRIZES ME KUOTEN E TABANIT TE KANALIT SEKONDRAR NGA I CILI MERRET UJI.
- 2 VESHJA MBAS PRIZES RAKORDON STRUKTUREN ME KANALIN TERCIAR.
- 3 PERMASAT JEPEN NE CENTIMETRA.
- 4 VOLUMET E PUNIMEVE JANE LLOGARITUR PER SEKSION KANALI SEKONDRAR ME PERMASA BKXHk=50x90 CM DHE TERCIARI ME PERMASA BXH=40x80 CM. PER PERMASAT E TJERA VOLUMET DO TE BEHEN SIPAS FAKTIT.

D.16 PRIZA TIP 40x40

D.16

Investitor:
BASHKIA FINIQ
Adresa:
Finiq-VLORE

Web: www.bfiniq.gov.al



Municipality of Phoenice

Objekti: REHABILITIM I KANALIT
THOMA FILIPEU

Numri i projektit: **AL_FI_R_K_Th_F**
Vendodhja e projektit: **FINIQ**

Grupi teknik i projektimit:
"HMK-Consulting" shpk Nr. lic. N- 6724/6

Tirane-Rr: "Zef Jubani", Pallati Bjorn, Hyrja 20
info@consulting-hmk.com
+355 693867172



Administrator:
Gëzim PAJO
Inxhinier Konstruktor:
Andrea ZOTO Lic. K-1896/2
Arkitekt:
Gjergji KOTMILO Lic. A-1217/2
Inxhinier Hidroteknik:
Ferdinant SHAHINLLARI Lic. K-1376/1

Inxhinier Elektrik:
Dritan HAZINEDARI Lic. E-1143/4
Inxhinier Mjedis:
Dhionis KOTMILO Lic. M-1147
Arkitekt:
Mustafa HOXHAI Lic. T-1059/2
Inxhinier Topograf:
Panajot ALICKOLLI Lic. GJ-0566/2

Inxhinier Mekanik:
Ervin MINAROLLI Lic. M-1131/3
Arkitekt:
Kristi ROSHANJI Lic. A.1586
Inxhinier Infrastruktura:
Jetnor SHKULLAK Lic. K-0589/3
Inxhinier Mjedis:
Ardi RRDDHE Lic. M.1247

Inxhinier Konstruktor:
Faikjon BELAJ Lic. K-1610/1
Inxhinier Konstruktor:
Kristo ZHULATI Lic. K-1715/1

Emërtimi i fletës:
PRIZA TIP 40x40

Faza e projektit:
Projekt Zbatimi

Formati: **A3**

Shkalla: **1:20**

Nr i fletes: **D_16**

Data:
2018