


"STUDIM PROJEKTIM PËR **FURNIZIM VENDOSJE DRITARE DHE VETRATA NË OBJEKTET PUBLIKE**"

GJIMNAZI "ALEKS BUDA"

GJENDJA EKZISTUESE "GJIMNAZI ALEKS BUDA"

ORTOFOTO

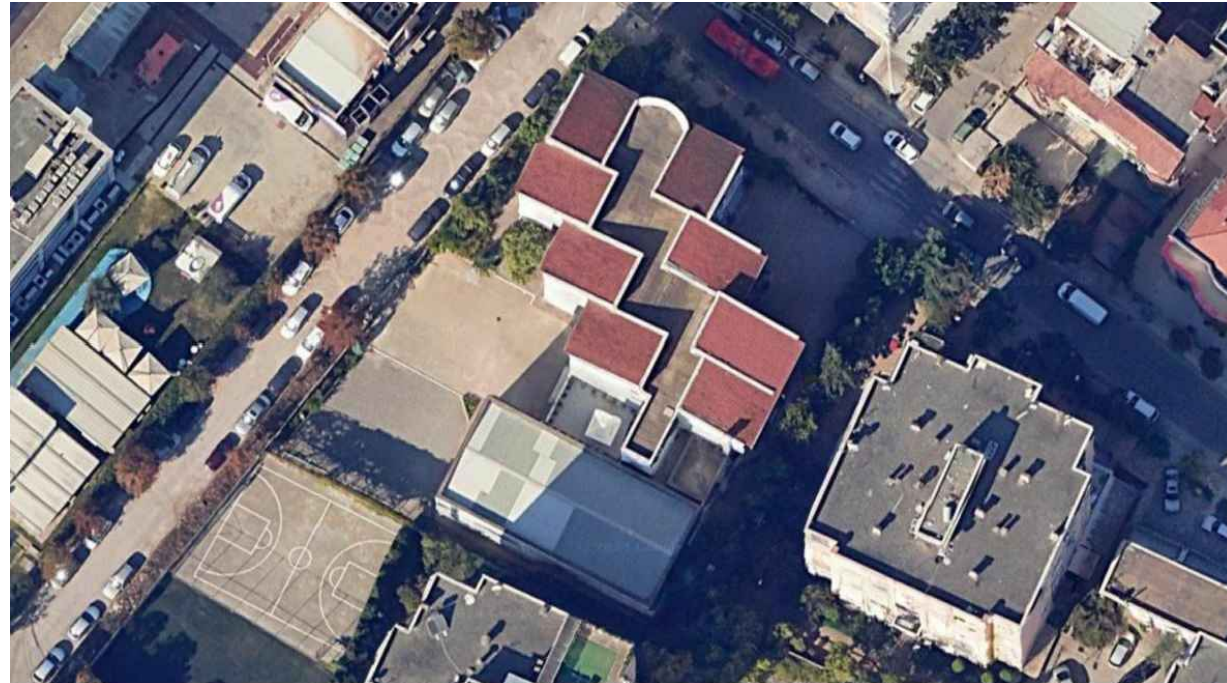


PROBLEMATIKAT



PËRSHKRIM

Gjimnazi "Alesk Buda" ndodhet në pjesën veriperendimore të qytetit të Tiranës, rruga "Gjergj Legisi". Shkolla është një objekt katër katësh. Është pjesërisht e mbuluar me tarracë qendrore në nivelin e fundit me hapësire të pasfrytëzuar dhe modulet anesore janë të mbuluara me cati dhe të veshura me tjegulla.

Pamje e fasadave të objektit

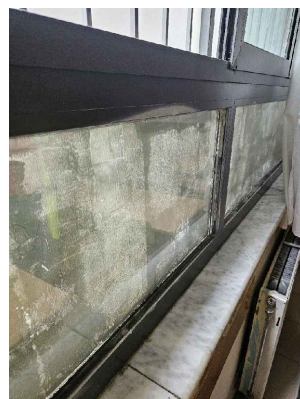

Dritare e prishur



Dritare pa hapje



Davancail i thyer



Kangjella ekzistuese



TITULLI I PROJEKTIT

"STUDIM PROJEKTIM PËR FURNIZIM VENDOSJE DITARE DHE VEITRATA NË OBJEKTET PUBLIKE"

FAZA

PROJEKT ZBATIM

GJIMNAZI "ALEKS BUDA"

GRUPI I PUNËS

Arkitekt	Kamela Sali	A.2136/1
Ing. Ndërlimi	Alma Bani	K.3063
Ing. Ndërlimi	Anisa Lama	K.3031
Ing. Ndërlimi	Enerli Begaj	K.3169
Ing. Hidroteknik	Tomorr Spahiu	K.1159/2
Ing. Hidroteknik	Majlinda Zaçe	K.3124/1
Ing. Elektrik	Fatjon Dalipi	E.1376/1
Ing. Gjeodezi	Dimitër Kona	T.1609
Ing. Mekanik	Meri Lumi	M.1121/3
Ing. Mekanik	Klodian Kurti	M.0486/5

GJENDJA EKZISTUESE "GJIMNAZI SINAN TAJFAJ"

A-00

AUTORITETI KONTRAKTOR

BASHKIA TIRANË




PROJEKTUESI

"DAAM" sh.p.k.



PLANIMETRI EKZISTUESE E KATIT PËRDHE

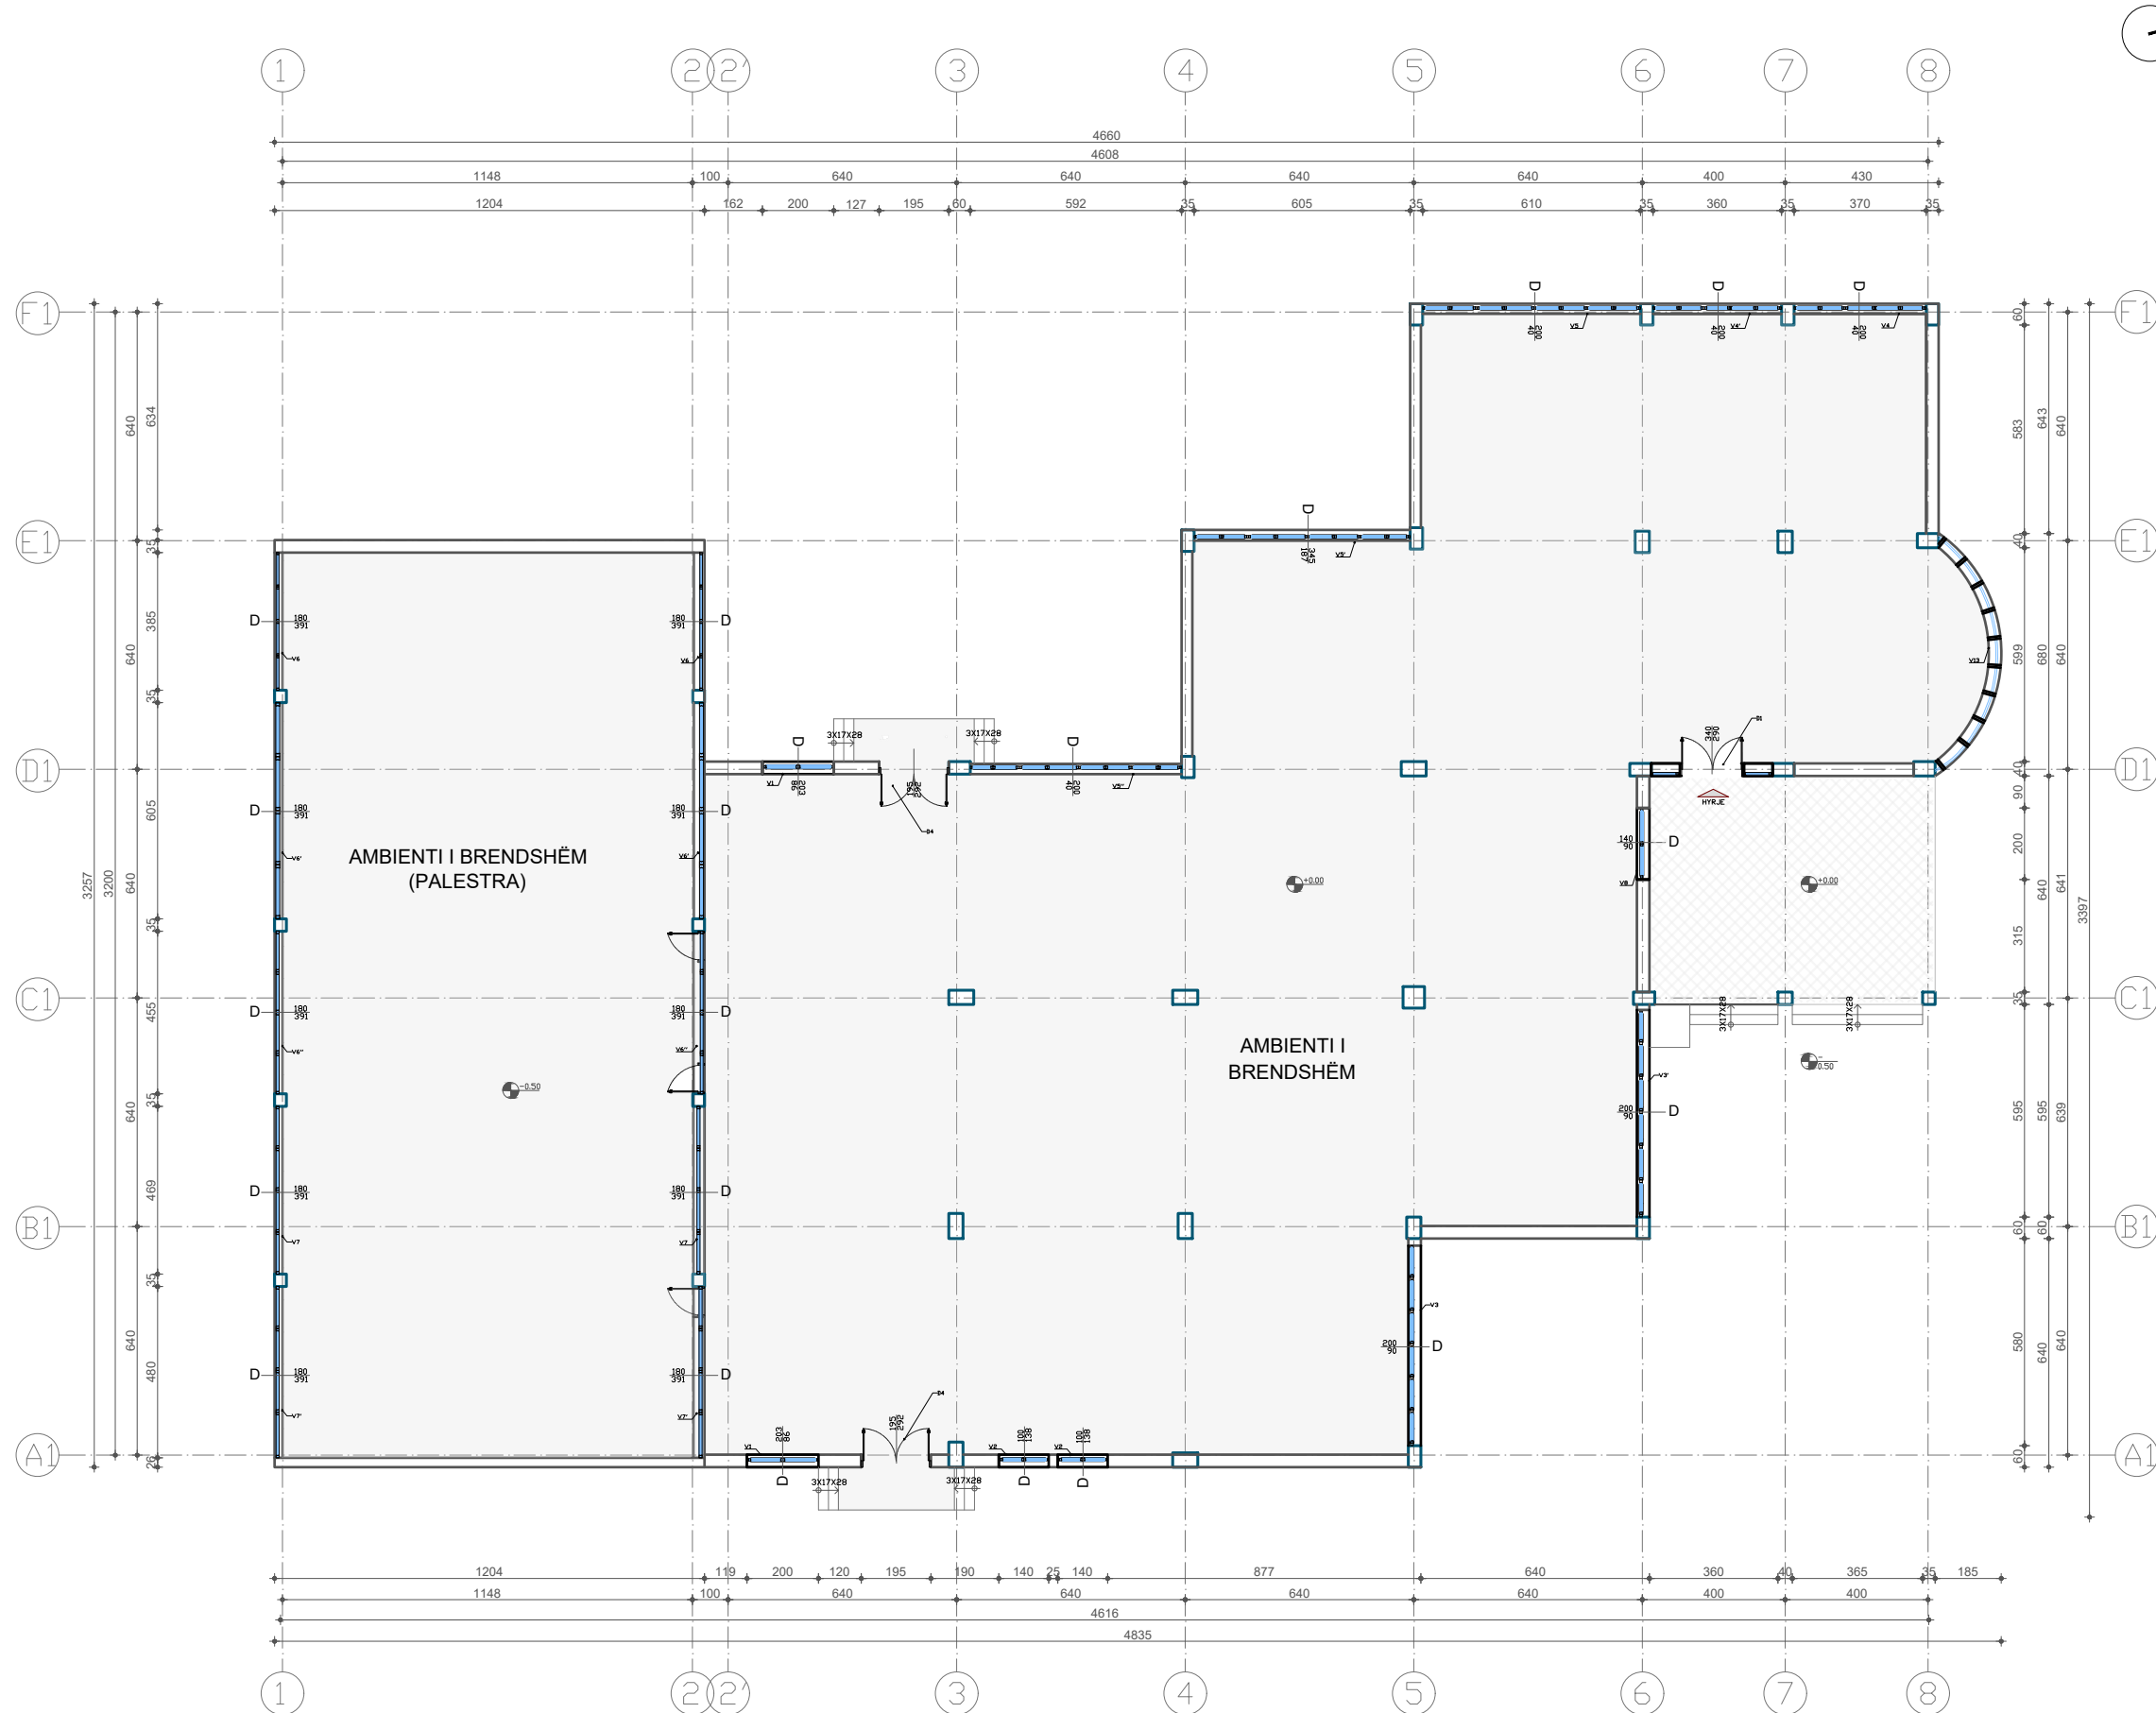

TITULLI I PROJEKTIT

"STUDIM PROJEKTIM PËR FURNIZIM VENDOSJE
DRITARE DHE VETRATA NË OBJEKTET PUBLIKE"

FAZA **PROJEKT ZBATIM**

GJIMNAZI "ALEKS BUDA"

GRUPI I PUNËS

Arkitekt	Kamela Sali	A.2136/1
Ing. Ndërtimi	Alma Bani	K.3063
Ing. Ndërtimi	Anisa Lama	K.3031
Ing. Ndërtimi	Enerti Begaj	K.3169
Ing. Hidroteknik	Tomorr Spahiu	K.1159/2
Ing. Hidroteknik	Majlinda Zaçe	K.3124/1
Ing. Elektrik	Fatjon Dalipi	E.1376/1
Ing. Gjeodezi	Dimitër Kona	T.1609
Ing. Mekanik	Meri Lumi	M.1121/3
Ing. Mekanik	Klodian Kurti	M.0486/5

PLANI EKZISTUES I KATIT PËRDHE

A-01

1:200

AUTORITETI KONTRAKTOR

BASHKIA TIRANË




PROJEKTUESI

"DAAM" sh.p.k.



PLANIMETRI EKZISTUESE E KATIT TË PARË

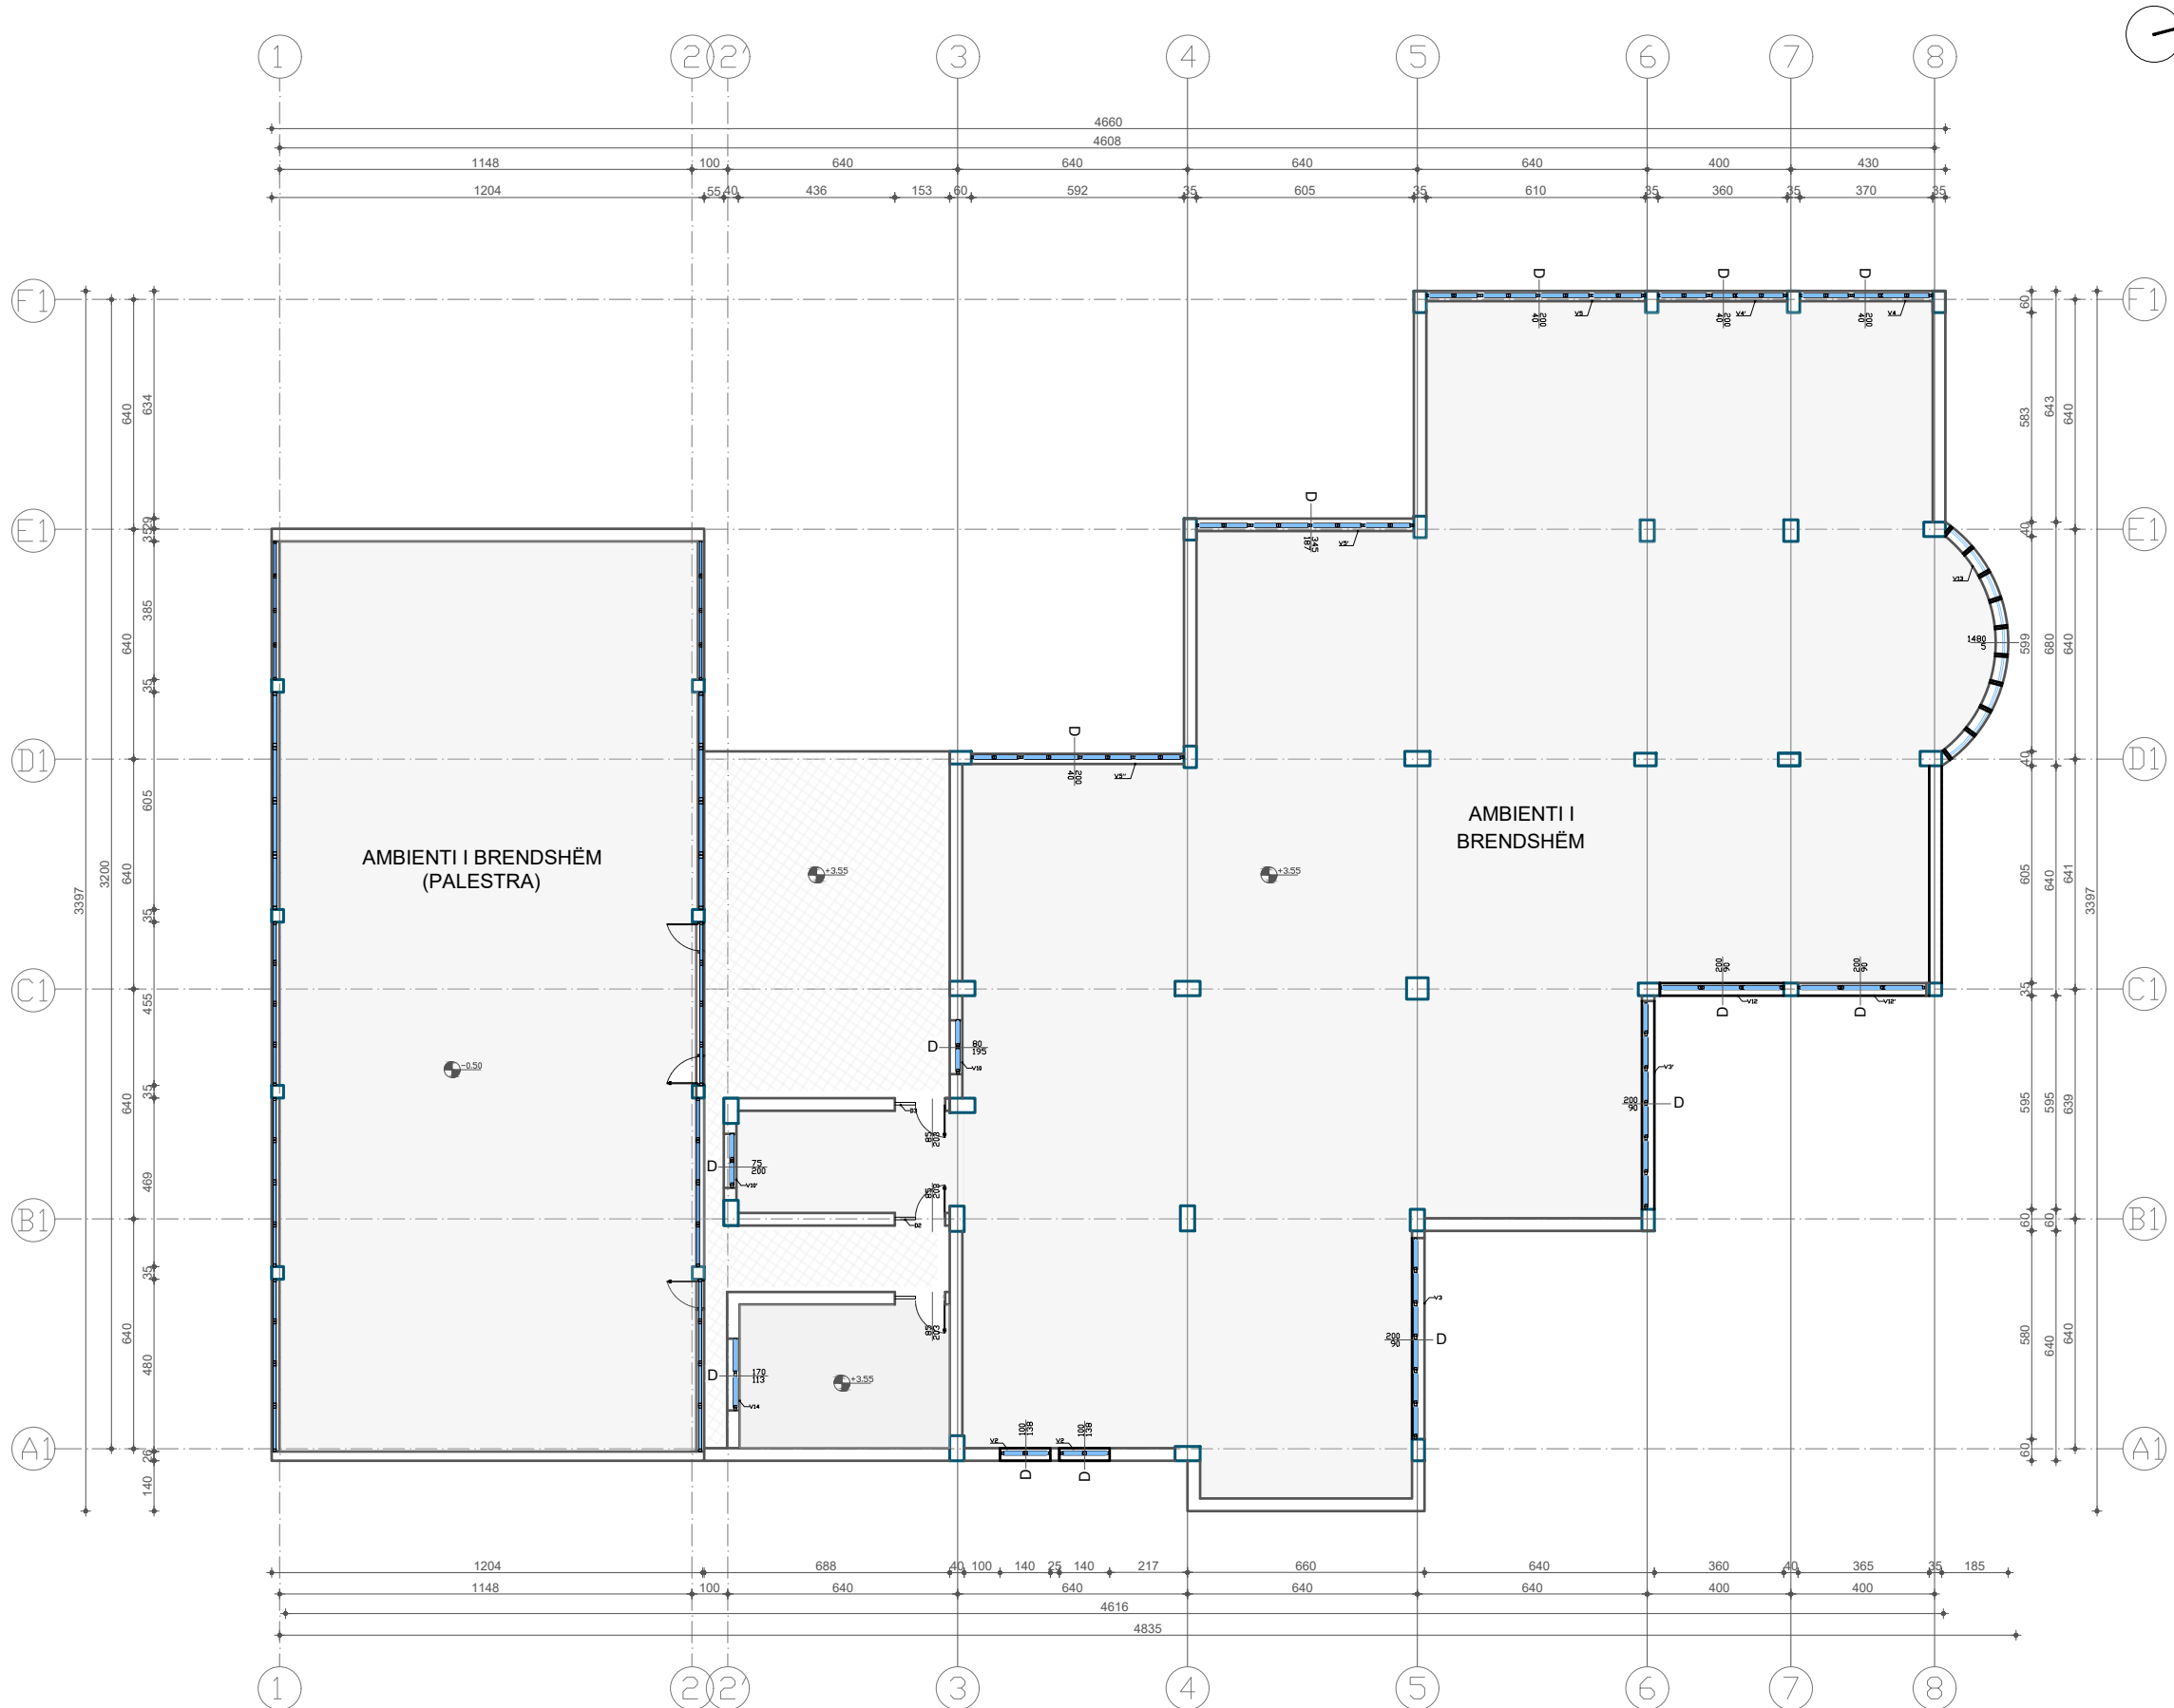

TITULLI I PROJEKTIT

"STUDIM PROJEKTIM PËR FURNIZIM VENDOSJE DRITARE DHE VETRATA NË OBJEKTET PUBLIKE"

FAZA PROJEKT ZBATIM

GJIMNAZI "ALEKS BUDA"

GRUPI I PUNËS

Arkitekt	Kamela Sali	A.2136/1
Ing. Ndërtimi	Alma Bani	K.3063
Ing. Ndërtimi	Anisa Lama	K.3031
Ing. Ndërtimi	Enerti Begaj	K.3169
Ing. Hidroteknik	Tomorr Spahiu	K.1159/2
Ing. Hidroteknik	Majlinda Zaçe	K.3124/1
Ing. Elektrik	Fatjon Dalipi	E.1376/1
Ing. Gjeodezi	Dimiter Kona	T.1609
Ing. Mekanik	Meri Lumi	M.1121/3
Ing. Mekanik	Klodian Kurti	M.0486/5

PLANI EKZISTUES I KATIT TË PARË

A-02

1:200

AUTORITETI KONTRAKTOR

BASHKIA TIRANË




PROJEKTUESI

"DAAM" sh.p.k.



PLANIMETRI EKZISTUESE E KATIT TË DYTË

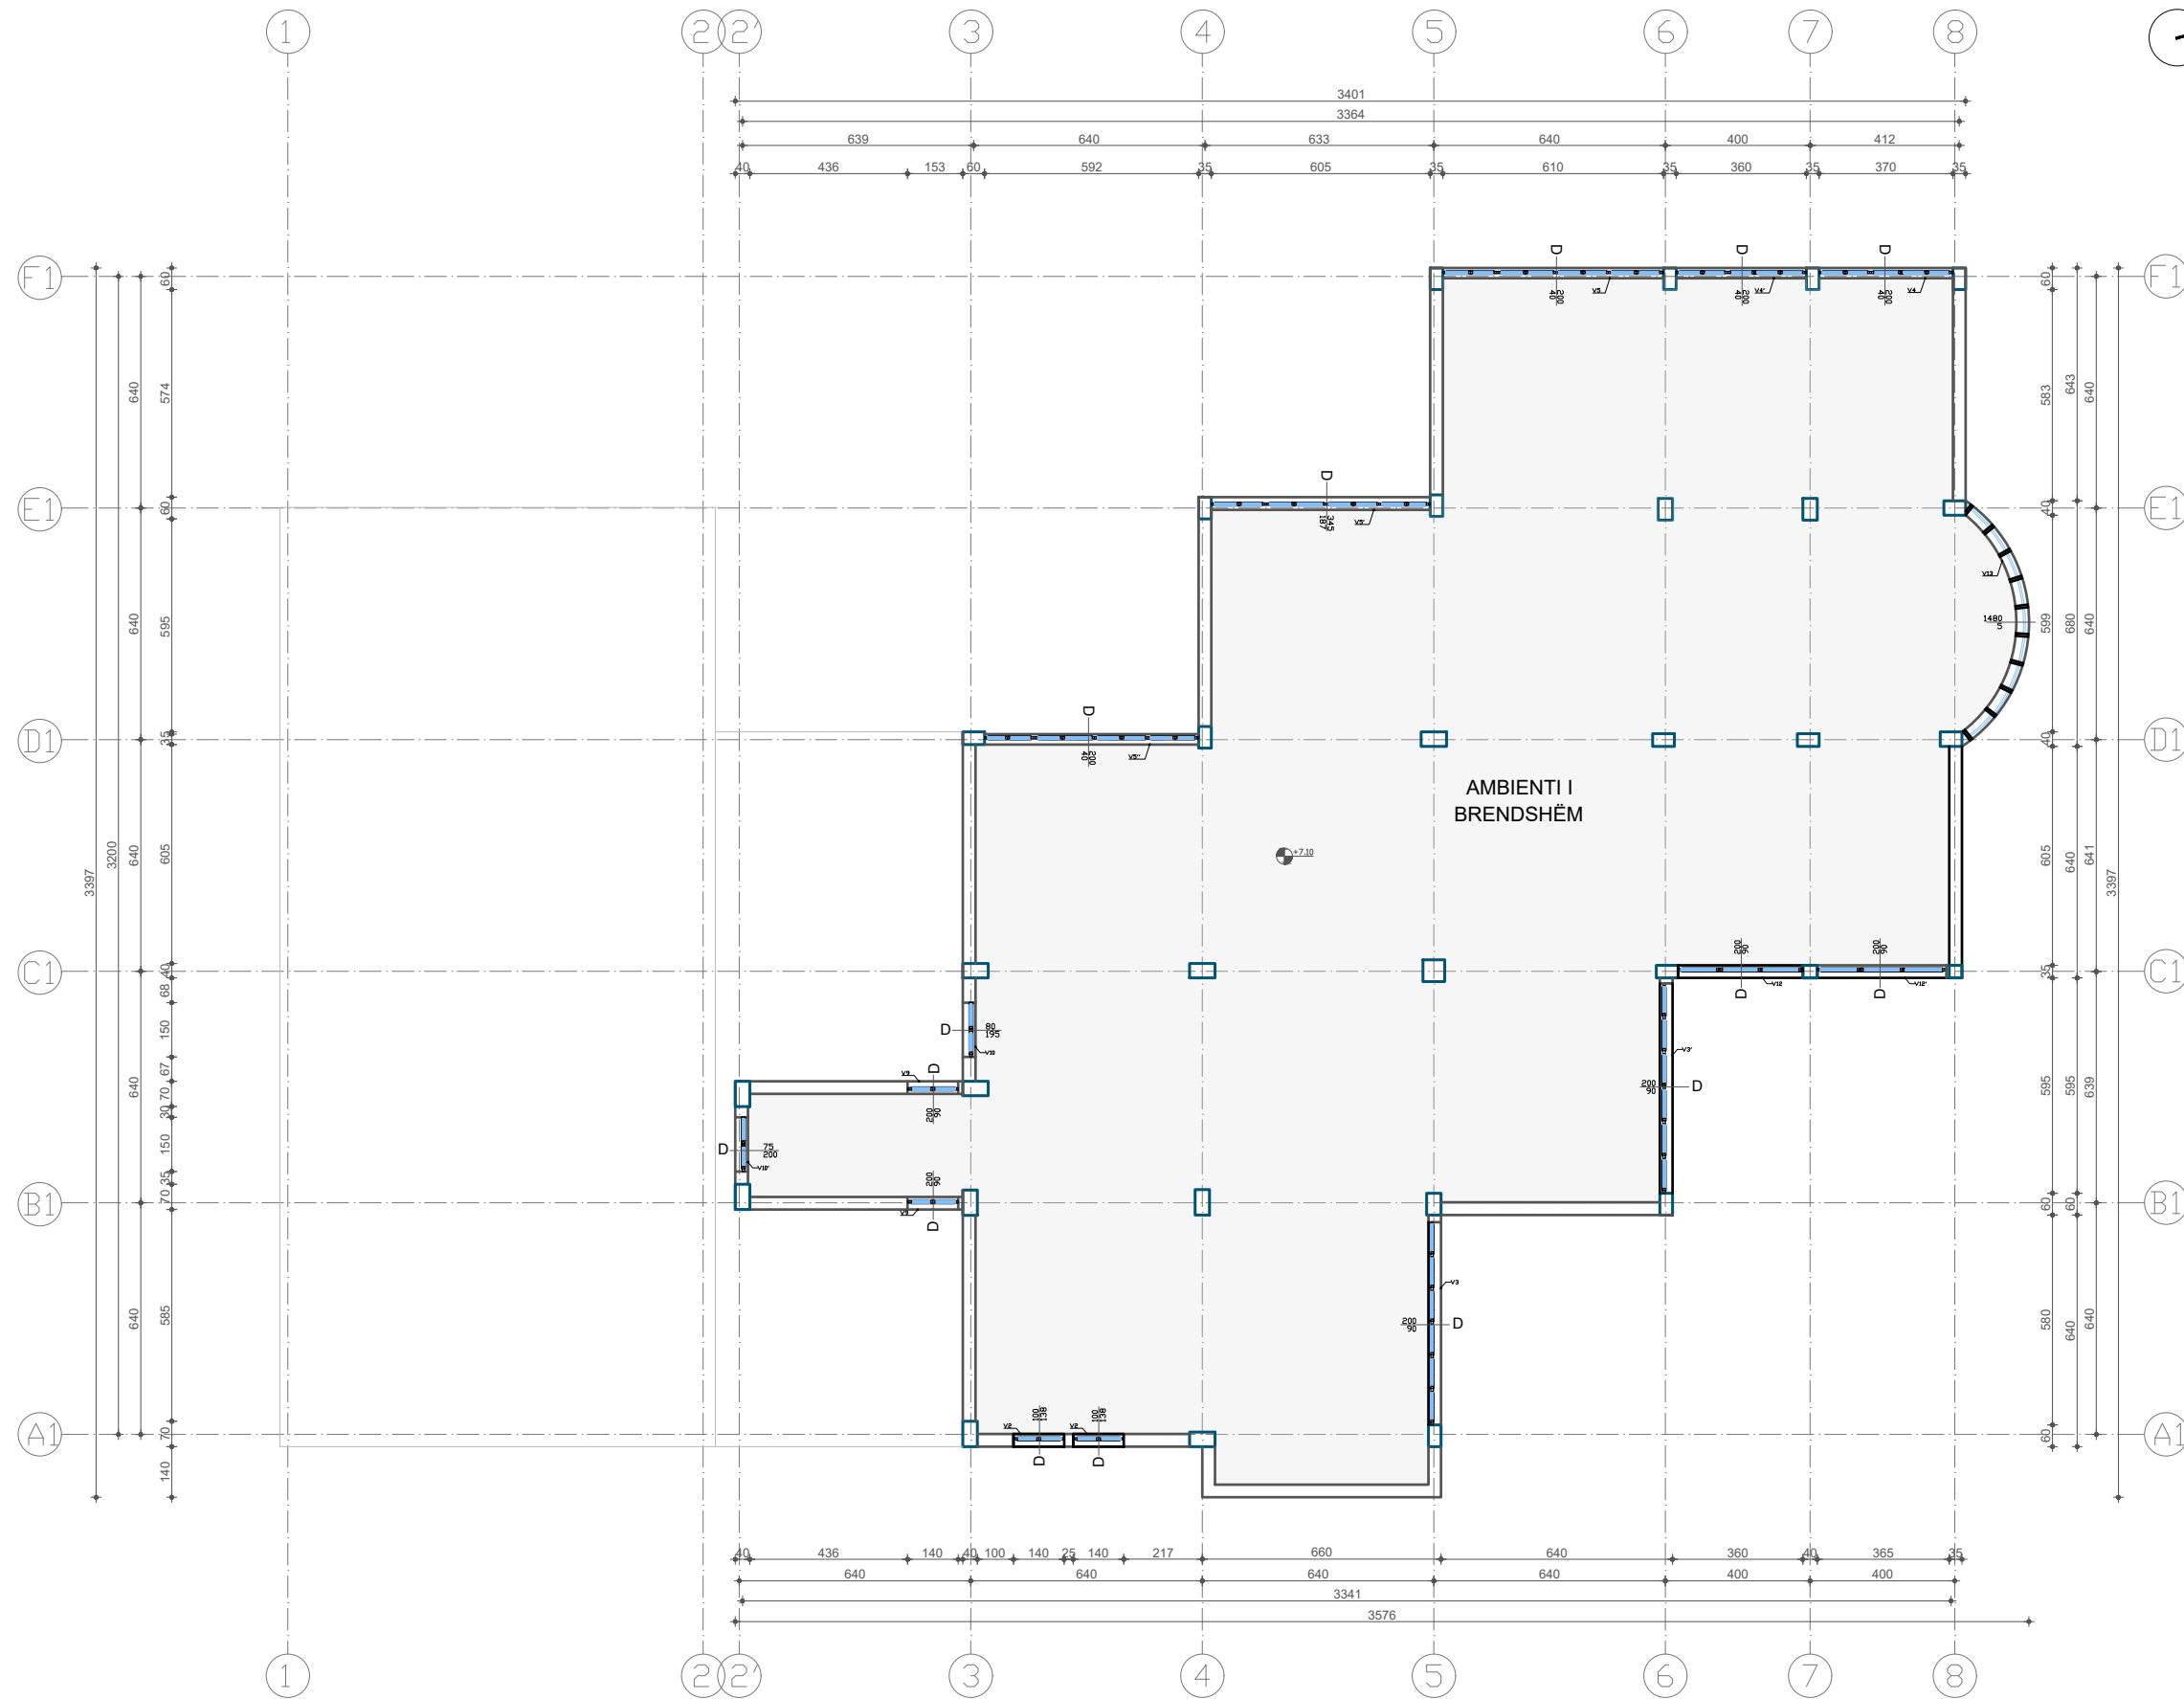

TITULLI I PROJEKTIT

"STUDIM PROJEKTIM PËR FURNIZIM VENDOSJE
DRITARE DHE VETRATA NË OBJEKTET PUBLIKE"

FAZA PROJEKT ZBATIM

GJIMNAZI "ALEKS BUDA"

GRUPI I PUNËS

Arkitekt	Kamela Sali	A.2136/1
Ing. Ndërtimi	Alma Bani	K.3063
Ing. Ndërtimi	Anisa Lama	K.3031
Ing. Ndërtimi	Enerti Begaj	K.3169
Ing. Hidroteknik	Tomorr Spahiu	K.1159/2
Ing. Hidroteknik	Majlinda Zaçe	K.3124/1
Ing. Elektrik	Fatjon Dalipi	E.1376/1
Ing. Gjeodezi	Dimitër Kona	T.1609
Ing. Mekanik	Meri Lumi	M.1121/3
Ing. Mekanik	Klodian Kurti	M.0486/5

PLANI EKZISTUES I KATIT TË DYTË

A-03

1:200

AUTORITETI KONTRAKTOR

BASHKIA TIRANË




PROJEKTUESI

"DAAM" sh.p.k.



PLANIMETRI EKZISTUESE E KATIT TË TRETË

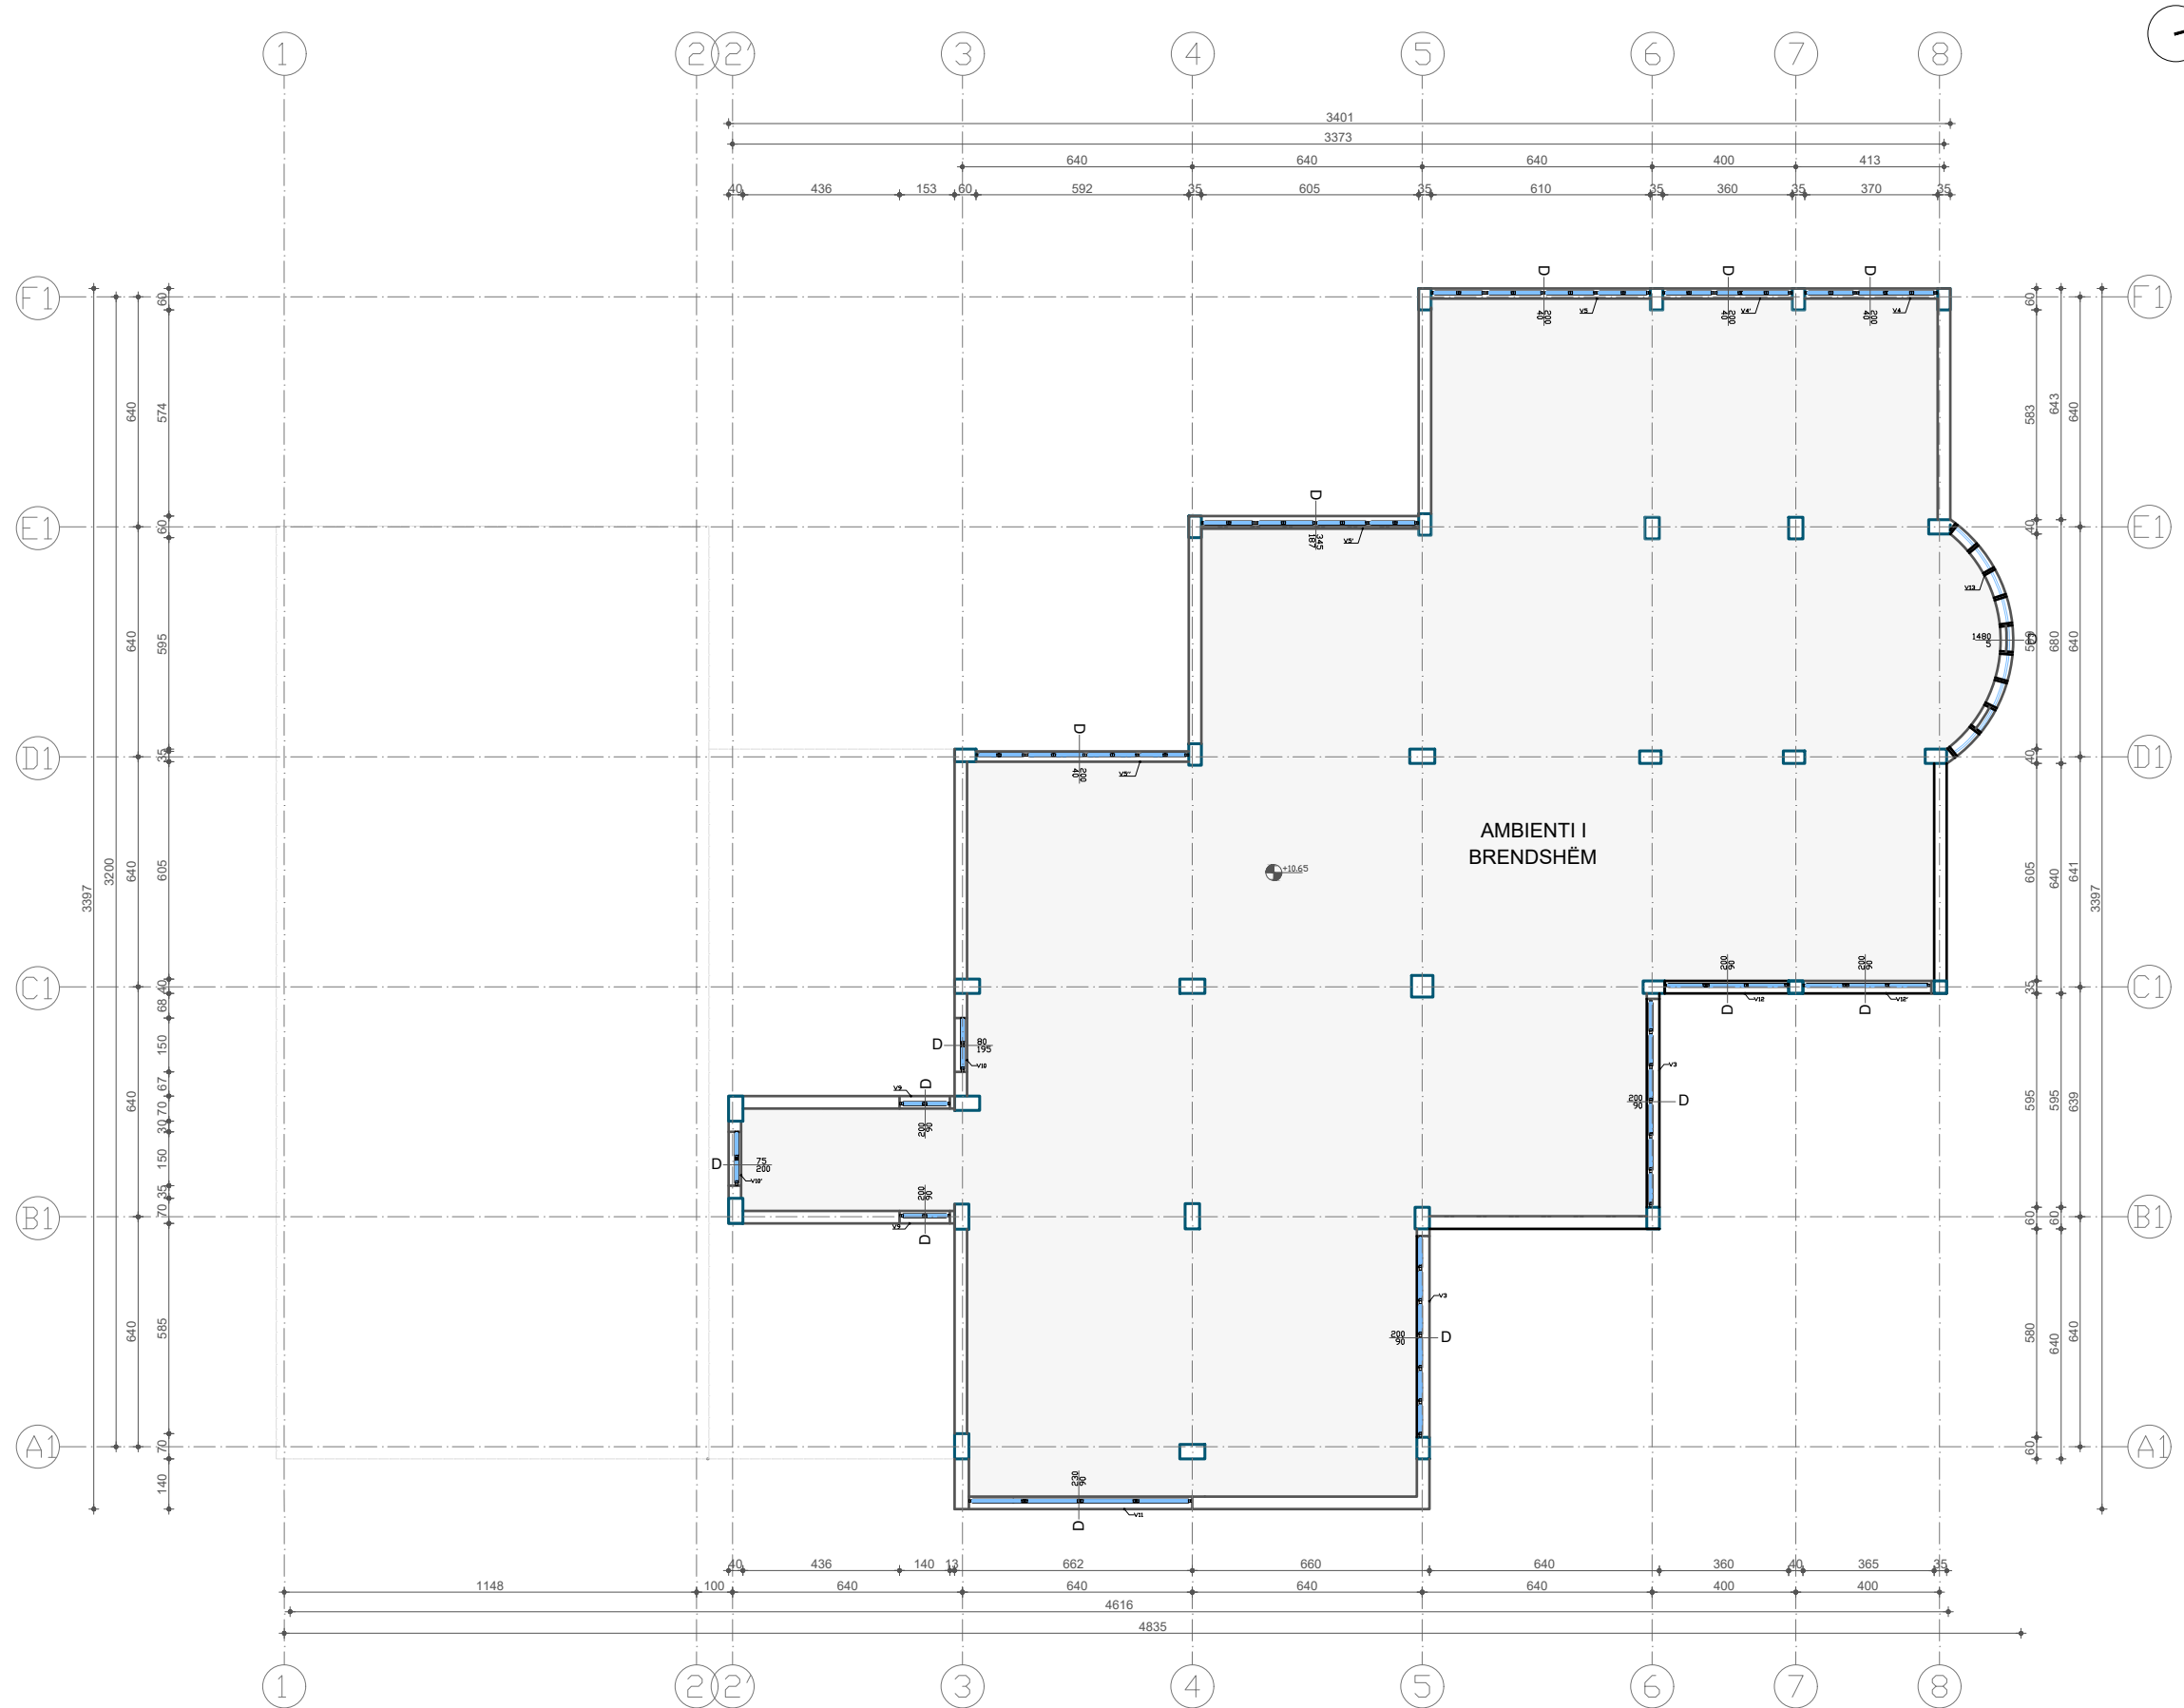

TITULLI I PROJEKTIT

"STUDIM PROJEKTIM PËR FURNIZIM VENDOSJE
DRITARE DHE VETRATA NË OBJEKTET PUBLIKE"

FAZA PROJEKT ZBATIM

GJIMNAZI "ALEKS BUDA"

GRUPI I PUNËS

Arkitekt	Kamela Sali	A.2136/1
Ing. Ndërtimi	Alma Bani	K.3063
Ing. Ndërtimi	Anisa Lama	K.3031
Ing. Ndërtimi	Enerli Begaj	K.3169
Ing. Hidroteknik	Tomorr Spahiu	K.1159/2
Ing. Hidroteknik	Majlinda Zaçe	K.3124/1
Ing. Elektrik	Fatjon Dalipi	E.1376/1
Ing. Gjeodezi	Dimitër Kona	T.1609
Ing. Mekanik	Meri Lumi	M.1121/3
Ing. Mekanik	Klodian Kurti	M.0486/5

PLANI EKZISTUES I KATIT TË TRETË

A-04

1:200

AUTORITETI KONTRAKTOR

BASHKIA TIRANË



PROJEKTUESI

"DAAM" sh.p.k.



FASADA JUGLINDORE EKZISTUESE

TITULLI I PROJEKTIT

"STUDIM PROJEKTIM PËR FURNIZIM VENDOSJE
DRITARE DHE VETRATA NË OBJEKTET PUBLIKE"

FAZA PROJEKT ZBATIM

GJIMNAZI "ALEKS BUDA"

GRUPI I PUNËS

Arkitekt	Kamela Sali	A.2136/1
Ing. Ndërtimi	Alma Bani	K.3063
Ing. Ndërtimi	Anisa Lama	K.3031
Ing. Ndërtimi	Enerfi Begaj	K.3169
Ing. Hidroteknik	Tomorr Spahiu	K.1159/2
Ing. Hidroteknik	Majlinda Zaçe	K.3124/1
Ing. Elektrik	Fatjon Dalipi	E.1376/1
Ing. Gjeodezi	Dimiter Kona	T.1609
Ing. Mekanik	Meri Lumi	M.1121/3
Ing. Mekanik	Klodian Kurti	M.0486/5

FASADA VERILINDORE EKZISTUESE

A-05

1:150

AUTORITETI KONTRAKTOR

BASHKIA TIRANË




PROJEKTUESI

"DAAM" sh.p.k.



FASADA JUGPERENDIMORE EKZISTUESE

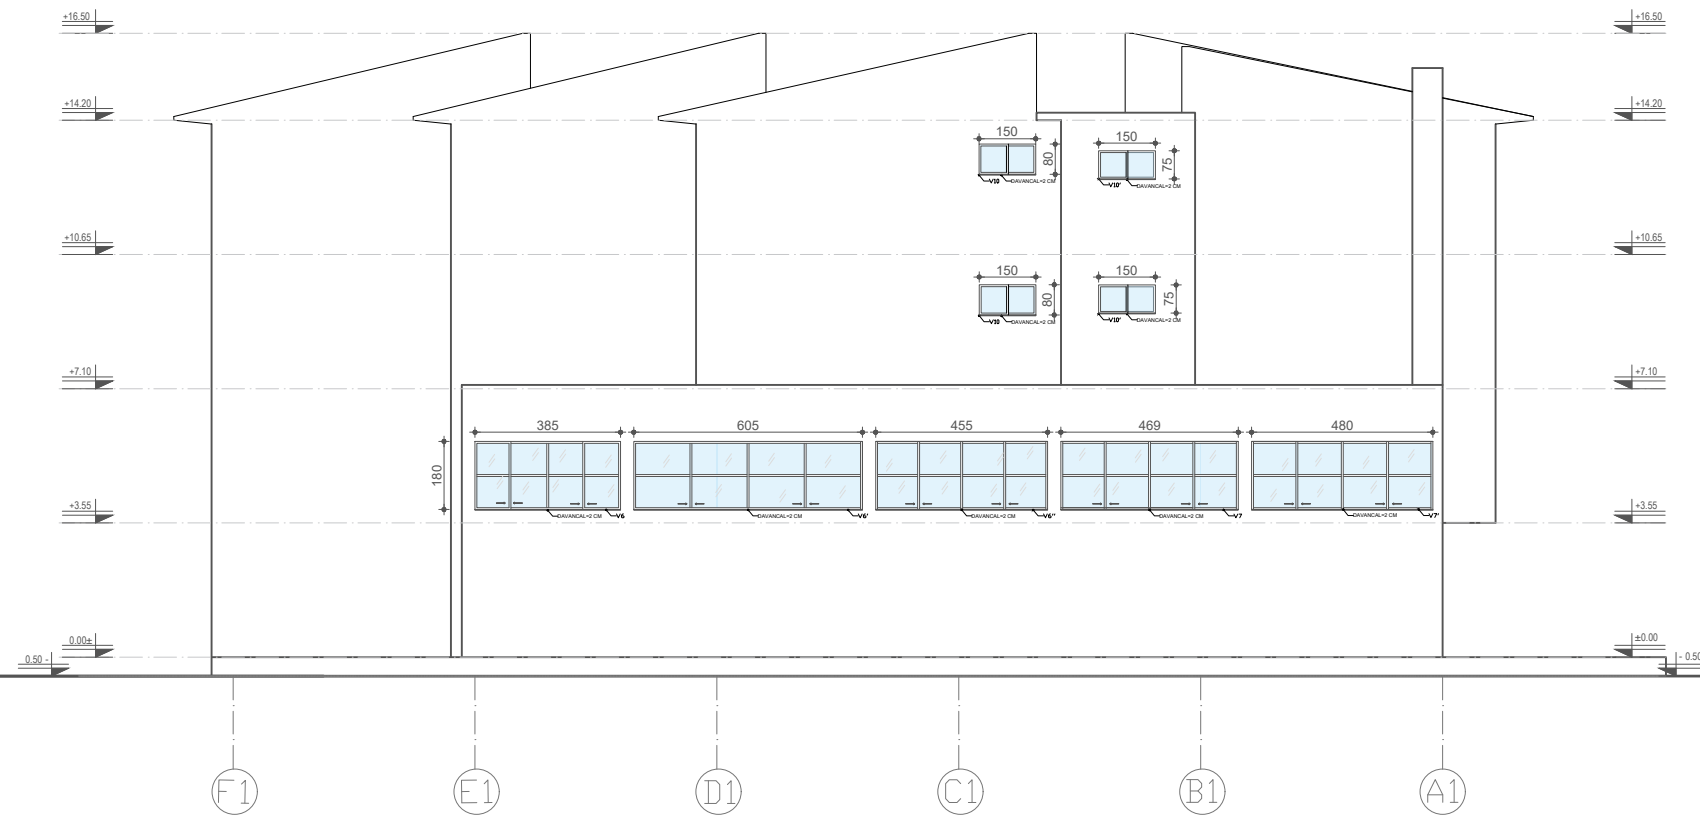

TITULLI I PROJEKTIT

"STUDIM PROJEKTIM PËR FURNIZIM VENDOSJE
DRITARE DHE VETRATA NË OBJEKTET PUBLIKE"

FAZA PROJEKT ZBATIM

GJIMNAZI "ALEKS BUDA"

GRUPI I PUNËS

Arkitekt	Kamela Sali	A.2136/1
Ing. Ndërtimi	Alma Bani	K.3063
Ing. Ndërtimi	Anisa Lama	K.3031
Ing. Ndërtimi	Enerfi Begaj	K.3169
Ing. Hidroteknik	Tomorr Spahiu	K.1159/2
Ing. Hidroteknik	Majlinda Zaçe	K.3124/1
Ing. Elektrik	Fatjon Dalipi	E.1376/1
Ing. Gjeodezi	Dimitër Kano	T.1609
Ing. Mekanik	Meri Lumi	M.1121/3
Ing. Mekanik	Klodian Kurti	M.0486/5

FASADA JUGLINDORE EKZISTUESE

A-06

1:150

AUTORITETI KONTRAKTOR

BASHKIA TIRANË



PROJEKTUESI

"DAAM" sh.p.k.



FASADA VERIPERENDIMORE EKZISTUESE

TITULLI I PROJEKTIT

"STUDIM PROJEKTIM PËR FURNIZIM VENDOSJE
DRITARE DHE VETRATA NË OBJEKTET PUBLIKE"

FAZA PROJEKT ZBATIM

GJIMNAZI "ALEKS BUDA"

GRUPI I PUNËS

Arkitekt	Kamela Sali	A.2136/1
Ing. Ndërtimi	Alma Bani	K.3063
Ing. Ndërtimi	Anisa Lama	K.3031
Ing. Ndërtimi	Eneri Begaj	K.3169
Ing. Hidroteknik	Tomarr Spahiu	K.1159/2
Ing. Hidroteknik	Majlinda Zaçe	K.3124/1
Ing. Elektrik	Fatjon Dalipi	E.1376/1
Ing. Gjeodezi	Dimitër Kona	T.1609
Ing. Mekanik	Meri Lumi	M.1121/3
Ing. Mekanik	Klodian Kurti	M.0486/5

FASADA JUGLINDORE EKZISTUESE

A-07

1:150

AUTORITETI KONTRAKTOR

BASHKIA TIRANË




PROJEKTUESI

"DAAM" sh.p.k.



FASADA VERILINDORE EKZISTUESE

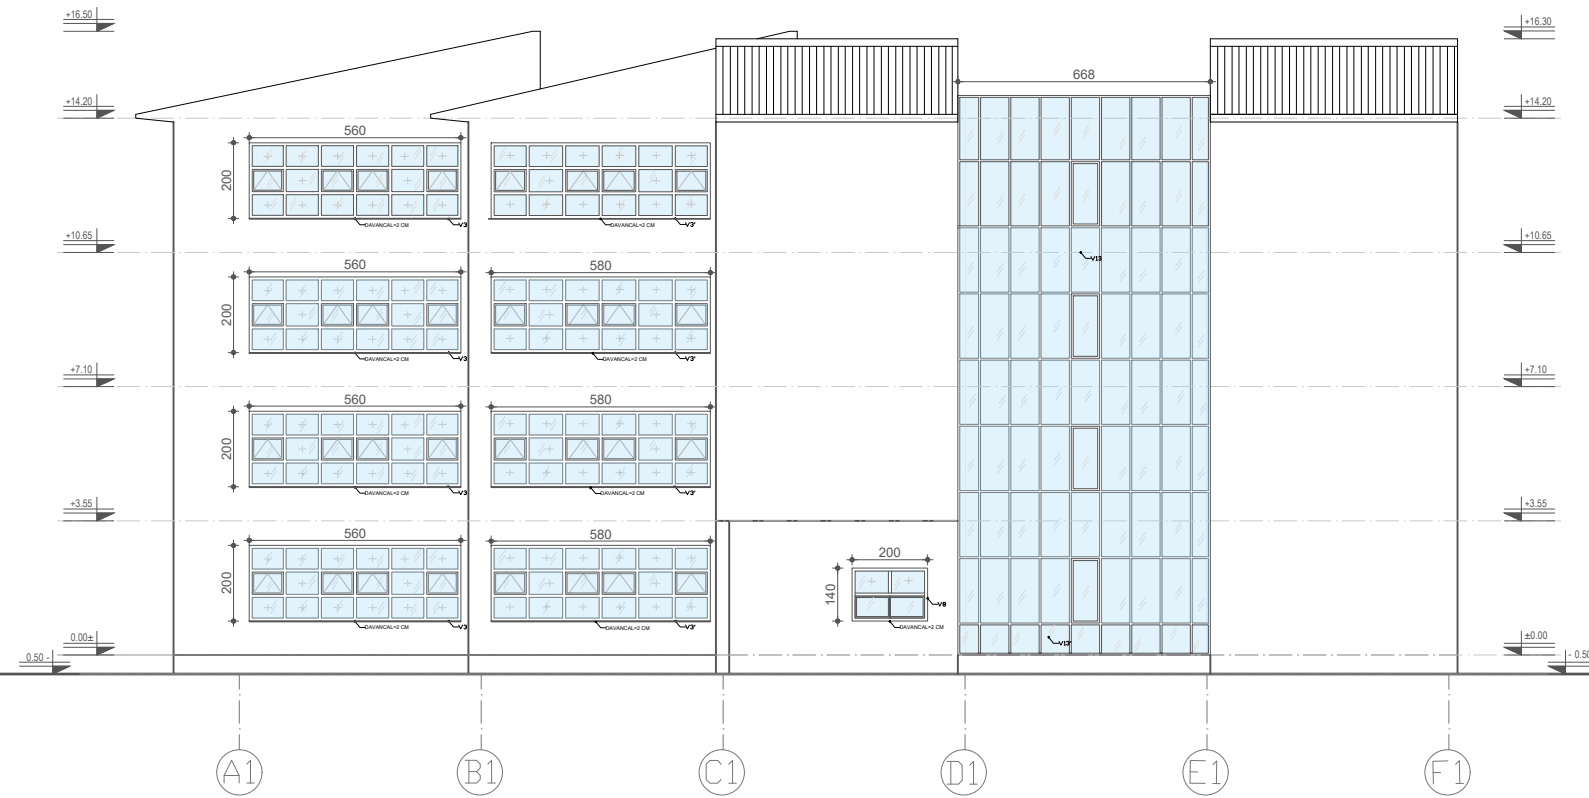

TITULLI I PROJEKTIT

"STUDIM PROJEKTIM PËR FURNIZIM VENDOSJE
DRITARE DHE VETRATA NË OBJEKTET PUBLIKE"

FAZA PROJEKT ZBATIM

GJIMNAZI "ALEKS BUDA"

GRUPI I PUNËS

Arkitekt	Kamela Sali	A.2136/1
Ing. Ndërtimi	Alma Bani	K.3063
Ing. Ndërtimi	Anisa Lama	K.3031
Ing. Ndërtimi	Enerfi Begaj	K.3169
Ing. Hidroteknik	Tomorr Spahiu	K.1159/2
Ing. Hidroteknik	Majlinda Zaçe	K.3124/1
Ing. Elektrik	Fatjon Dalipi	E.1376/1
Ing. Gjeodezi	Dimiter Kano	T.1609
Ing. Mekanik	Meri Lumi	M.1121/3
Ing. Mekanik	Klodian Kurti	M.0486/5

FASADA JUGPERËNDIMORE EKZISTUESE

A-08

1:150

AUTORITETI KONTRAKTOR

BASHKIA TIRANË




PROJEKTUESI

"DAAM" sh.p.k.



PLANI I NDËRHYRJEVE (ELEMENTËT QË DO TË PRISHEN) KATI PËRDHE

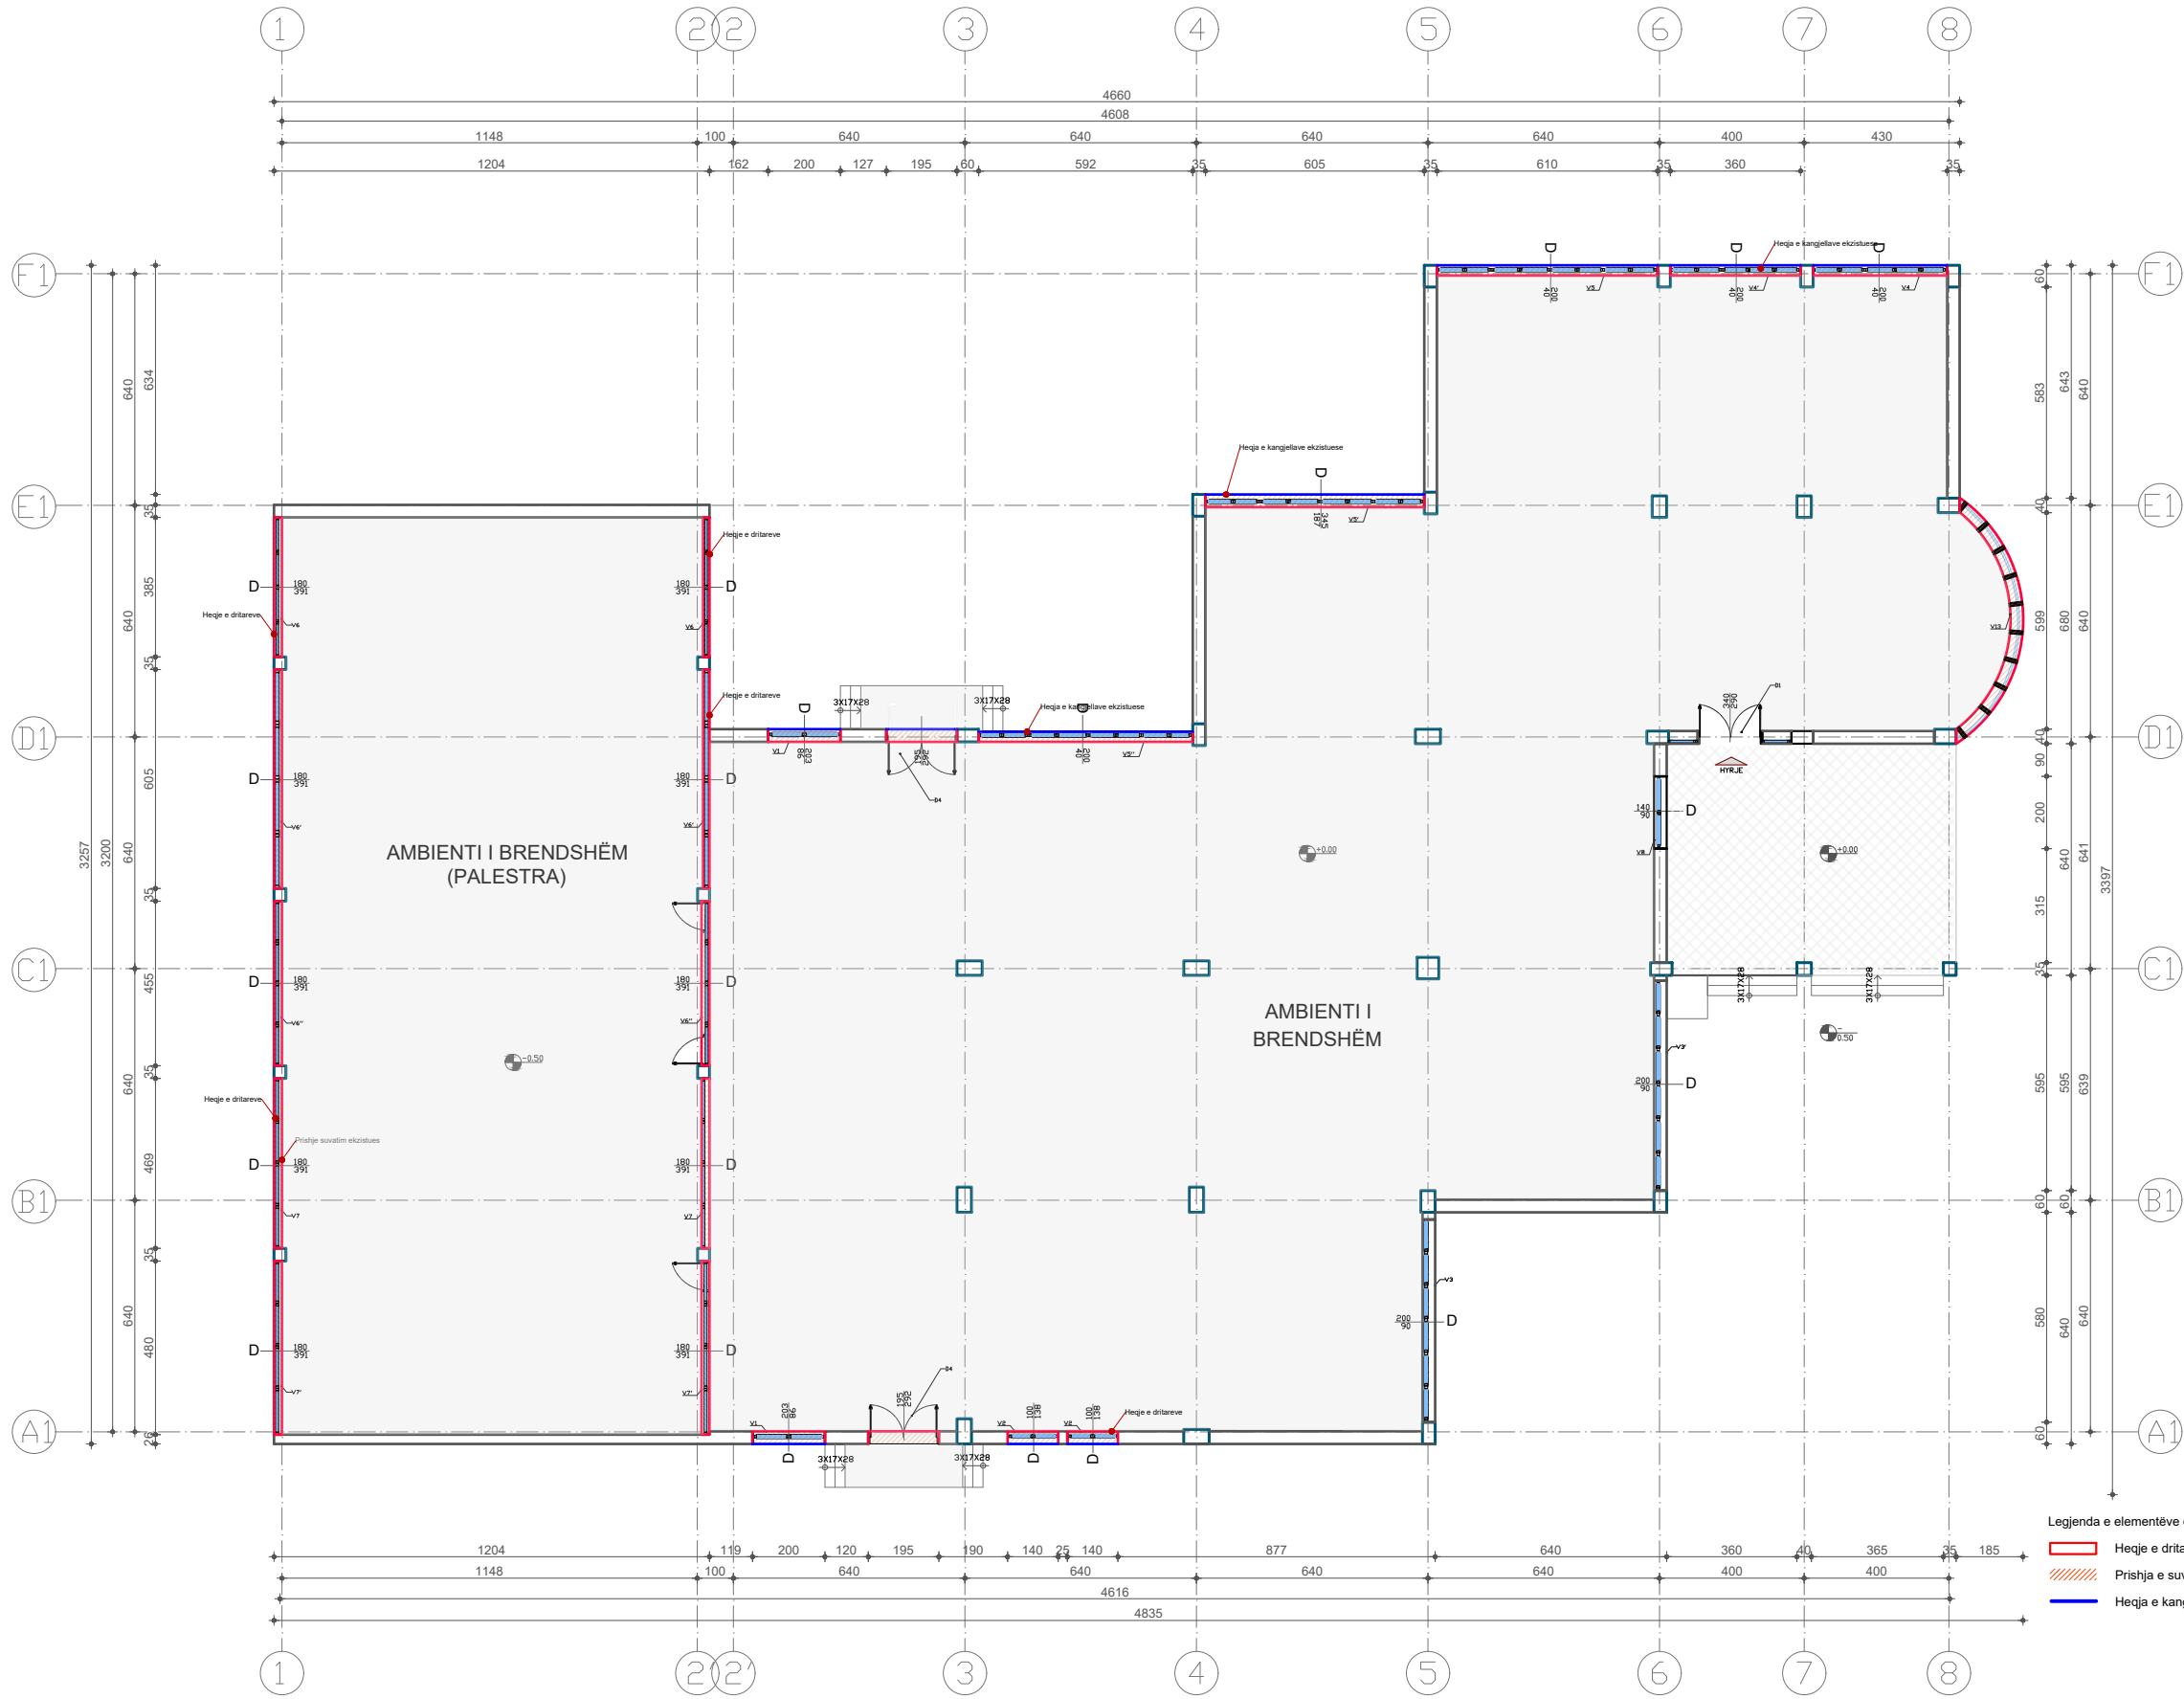

TITULLI I PROJEKTIT

"STUDIM PROJEKTIM PËR FURNIZIM VENDOSJE
DRITARE DHE VETRATA NË OBJEKTET PUBLIKE"

FAZA PROJEKT ZBATIM

GJIMNAZI "ALEKS BUDA"

GRUPI I PUNËS

Arkitekt	Kamela Sali	A.2136/1
Ing. Ndërtimi	Alma Bani	K.3063
Ing. Ndërtimi	Anisa Lama	K.3031
Ing. Ndërtimi	Enerti Begaj	K.3169
Ing. Hidroteknik	Tomorr Spahiu	K.1159/2
Ing. Hidroteknik	Majlinda Zaçe	K.3124/1
Ing. Elektrik	Fatjon Dalipi	E.1376/1
Ing. Gjeodezi	Dimiter Kona	T.1609
Ing. Mekanik	Meri Lumi	M.1121/3
Ing. Mekanik	Klodian Kurti	M.0486/5

FASADA VERIPERËNDIMORE EKZISTUESE

A-09

1:150

AUTORITETI KONTRAKTOR

BASHKIA TIRANË



PROJEKTUESI


"DAAM" sh.p.k.



Legjenda e elementëve që do të prishen:

- Heqje e dritareve dhe vetratave
- Prishja e suvatimit ekzistues
- Heqja e kangjellave ekzistuese

PLANI I NDËRHJRJEVE (ELEMENTËT QË DO TË PRISHEN) KATI I PARË

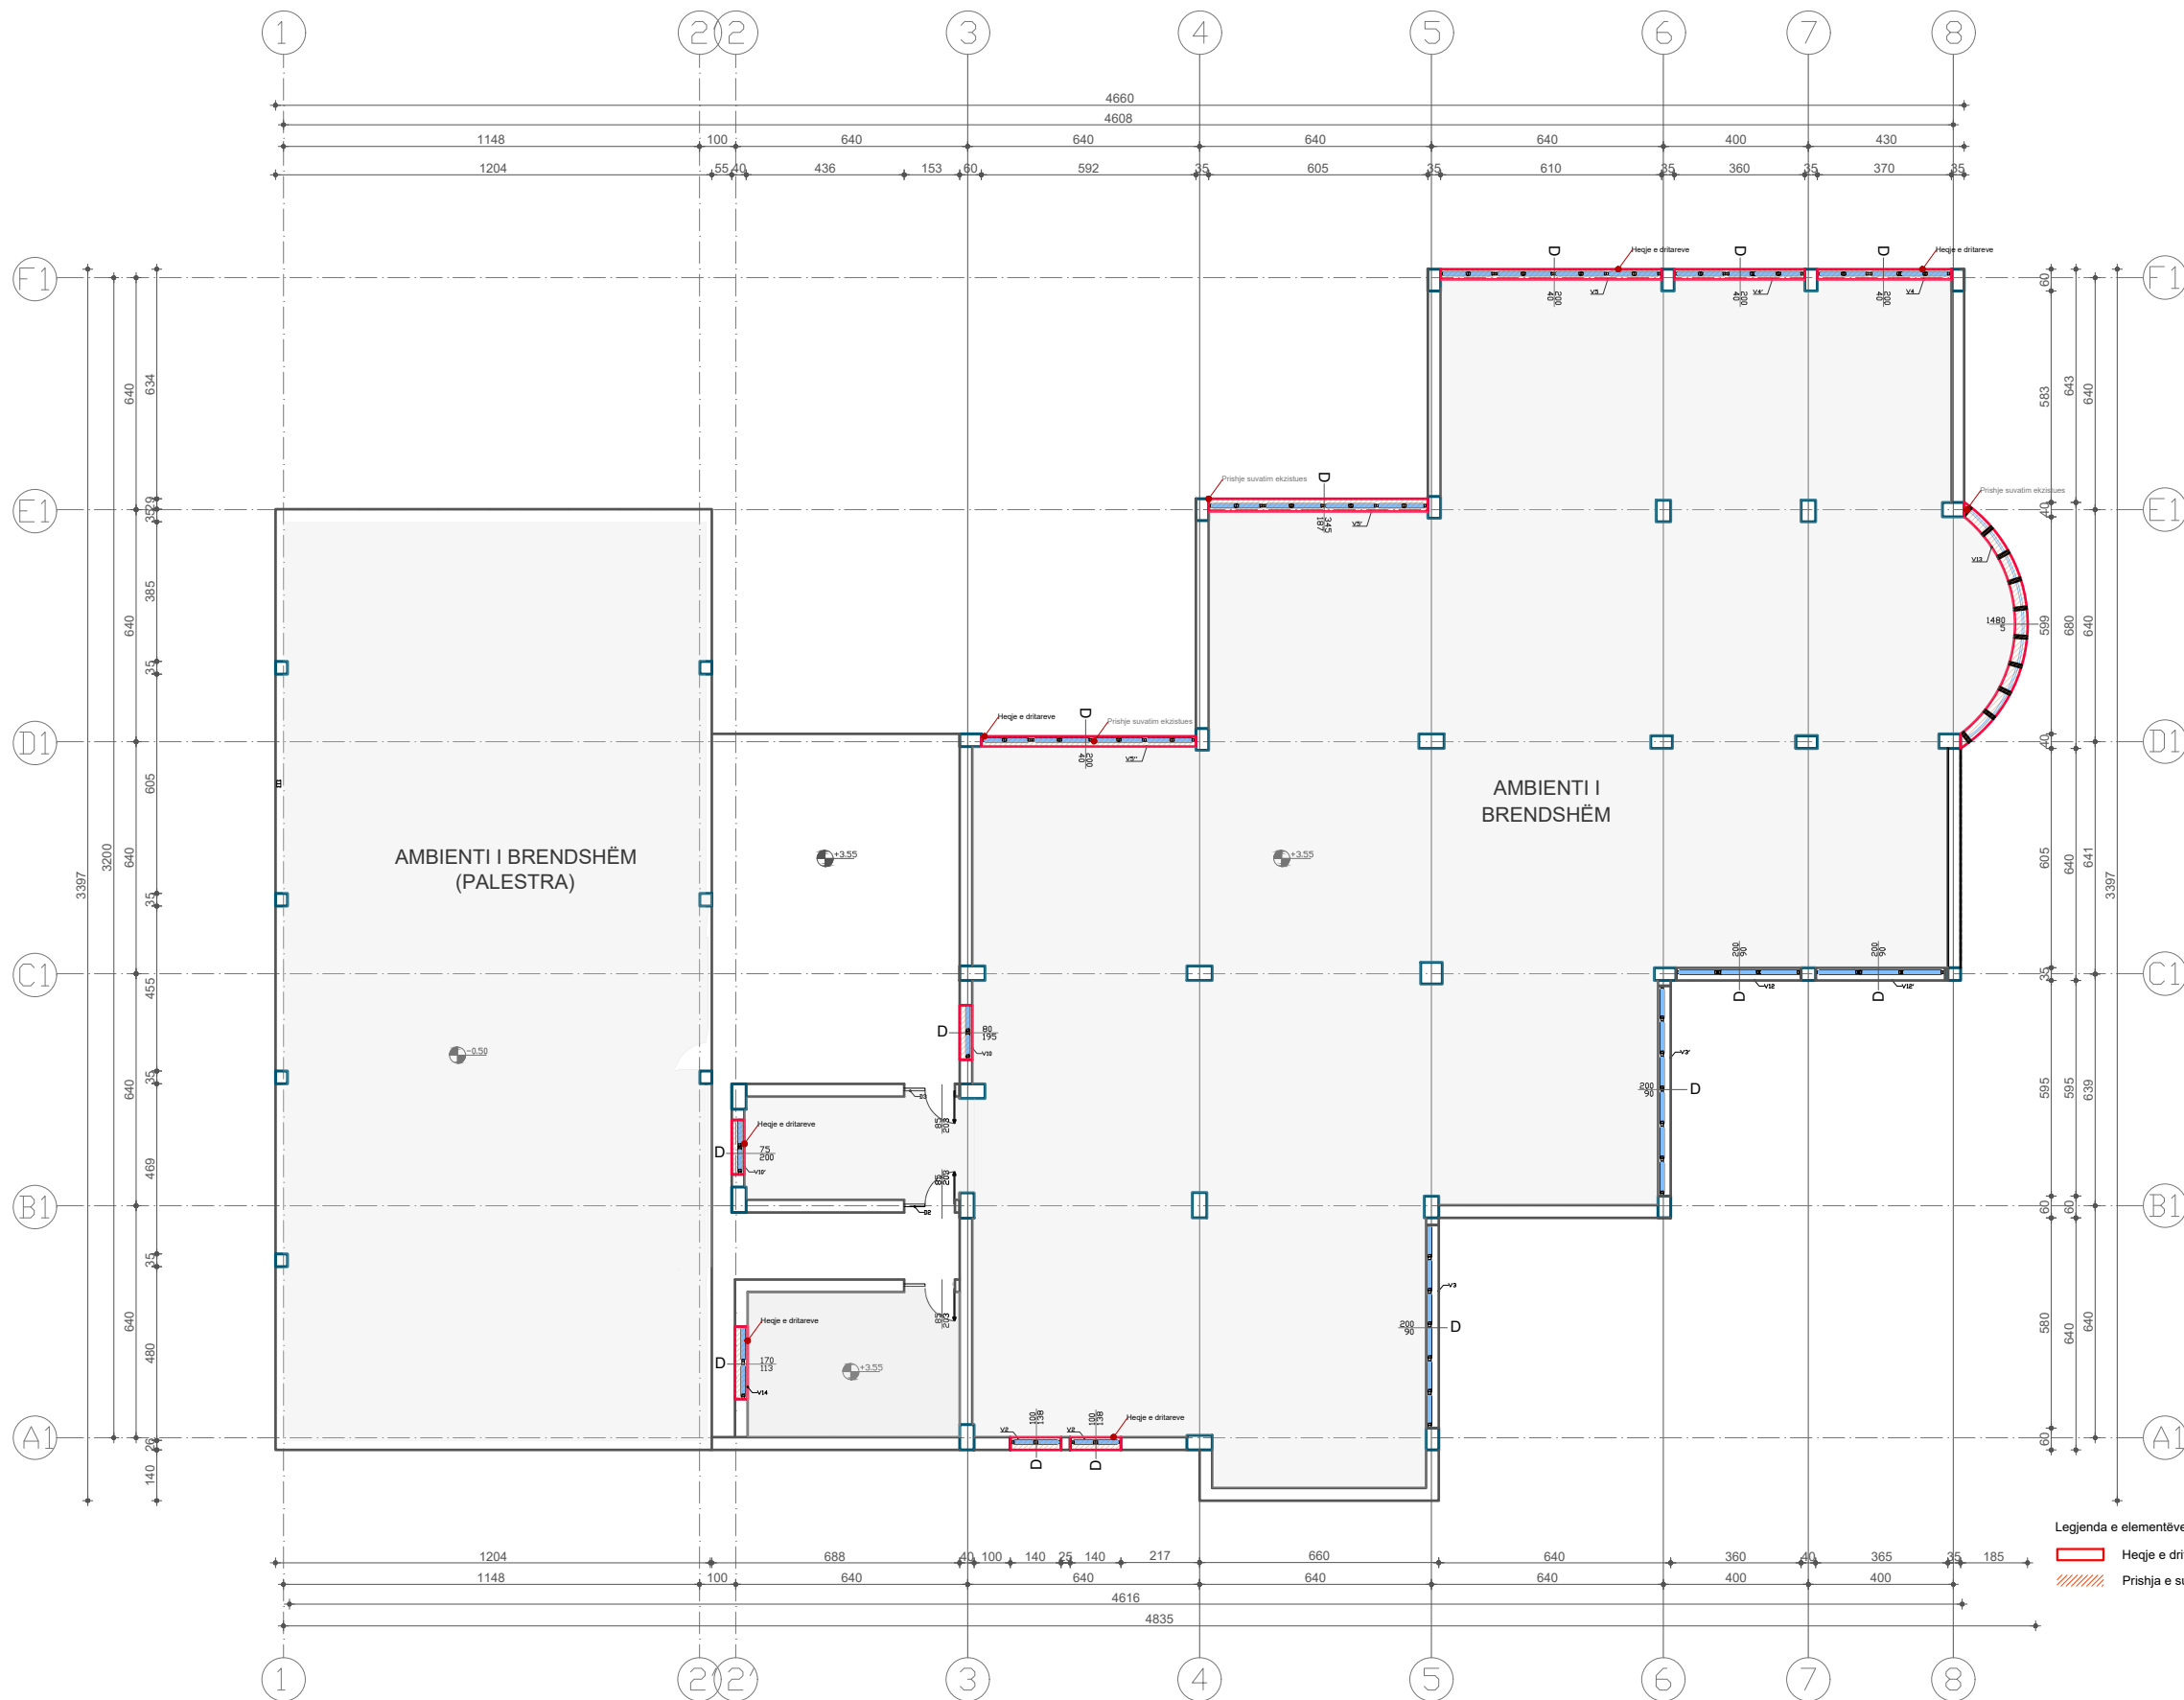

Legjenda e elementëve që do të prishen:
— Heqje e dritareve dhe vetratave
▨ Prishja e suvatimit ekzistues

TITULLI I PROJEKTIT

"STUDIM PROJEKTIM PËR FURNIZIM VENDOSJE
DITARE DHE VETRATA NË OBJEKTET PUBLIKE"

FAZA PROJEKT ZBATIM

GJIMNAZI "ALEKS BUDA"

GRUPI I PUNËS

Arkitekt	Kamela Sali	A.2136/1
Ing. Ndërtimi	Alma Bani	K.3063
Ing. Ndërtimi	Anisa Lama	K.3031
Ing. Ndërtimi	Enerfi Begaj	K.3169
Ing. Hidroteknik	Tomorr Spahiu	K.1159/2
Ing. Hidroteknik	Majlinda Zaçe	K.3124/1
Ing. Elektrik	Fatjon Dalipi	E.1376/1
Ing. Gjeodezi	Dimitër Kona	T.1609
Ing. Mekanik	Meri Lumi	M.1121/3
Ing. Mekanik	Klodian Kurti	M.0486/5

PLANI I NDËRHJRJEVE
(ELEMENTËT QË DO TË PRISHEN)
KATI PËRDHE

A-10

1:200

AUTORITETI KONTRAKTOR

BASHKIA TIRANË




PROJEKTUESI

"DAAM" sh.p.k.



PLANI I NDËRHYRJEVE (ELEMENTËT QË DO TË PRISHEN) KATI I DYTË

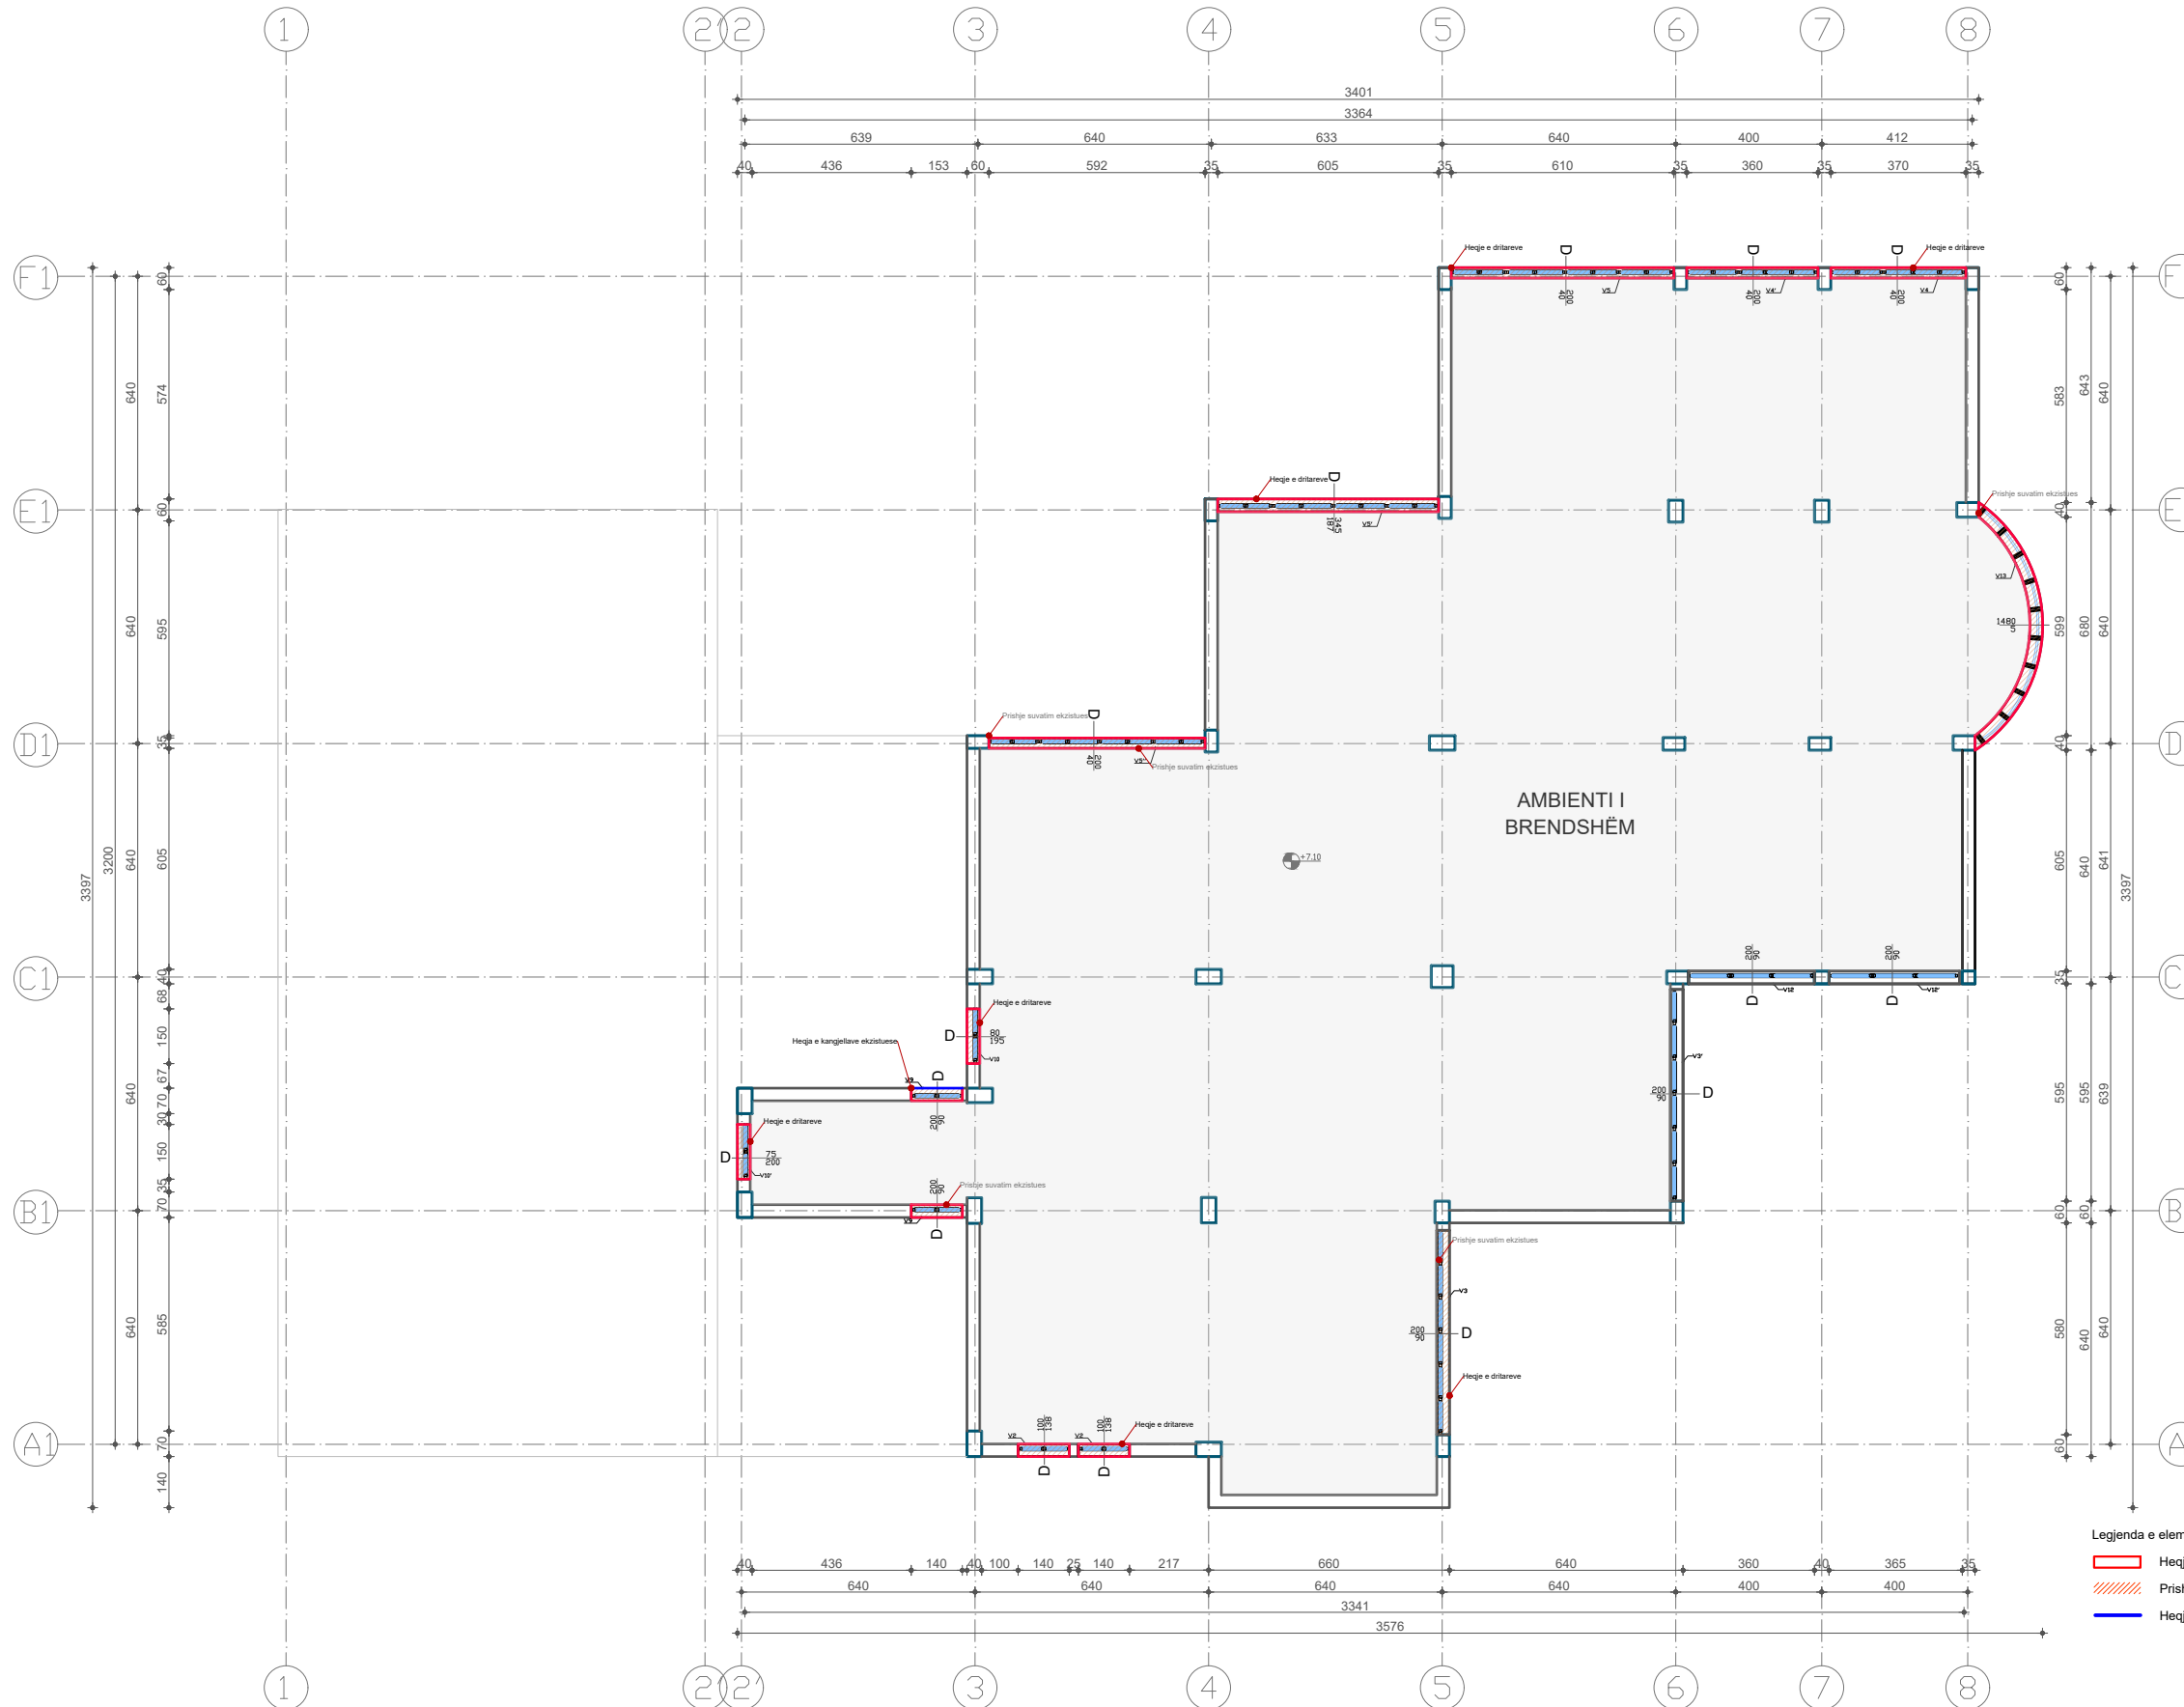

- Legjenda e elementëve që do të prishen:
- Heqje e dritareve dhe vetratave
 - ▨ Prishja e suvatimit ekzistues
 - Heqja e kangjellave ekzistuese

TITULLI I PROJEKTIT

"STUDIM PROJEKTIM PËR FURNIZIM VENDOSJE
DRITARE DHE VETRATA NË OBJEKTET PUBLIKE"

FAZA PROJEKT ZBATIM

GJIMNAZI "ALEKS BUDA"

GRUPI I PUNËS

Arkitekt	Kamela Sali	A.2136/1
Ing. Ndërtimi	Alma Bani	K.3063
Ing. Ndërtimi	Anisa Lama	K.3031
Ing. Ndërtimi	Enerfi Begaj	K.3169
Ing. Hidroteknik	Tomarr Spahiu	K.1159/2
Ing. Hidroteknik	Majlinda Zaçe	K.3124/1
Ing. Elektrik	Fatjon Dalipi	E.1376/1
Ing. Gjeodezi	Dimitër Kono	T.1609
Ing. Mekanik	Meri Lumi	M.1121/3
Ing. Mekanik	Klodian Kurti	M.0486/5

PLANI I NDËRHYRJEVE
(ELEMENTËT QË DO TË PRISHEN)
KATI I PARË

A-11

1:200

AUTORITETI KONTRAKTOR

BASHKIA TIRANË




PROJEKTUESI

"DAAM" sh.p.k.



PLANI I NDËRHJRJEVE (ELEMENTËT QË DO TË PRISHEN) KATI I TRETË

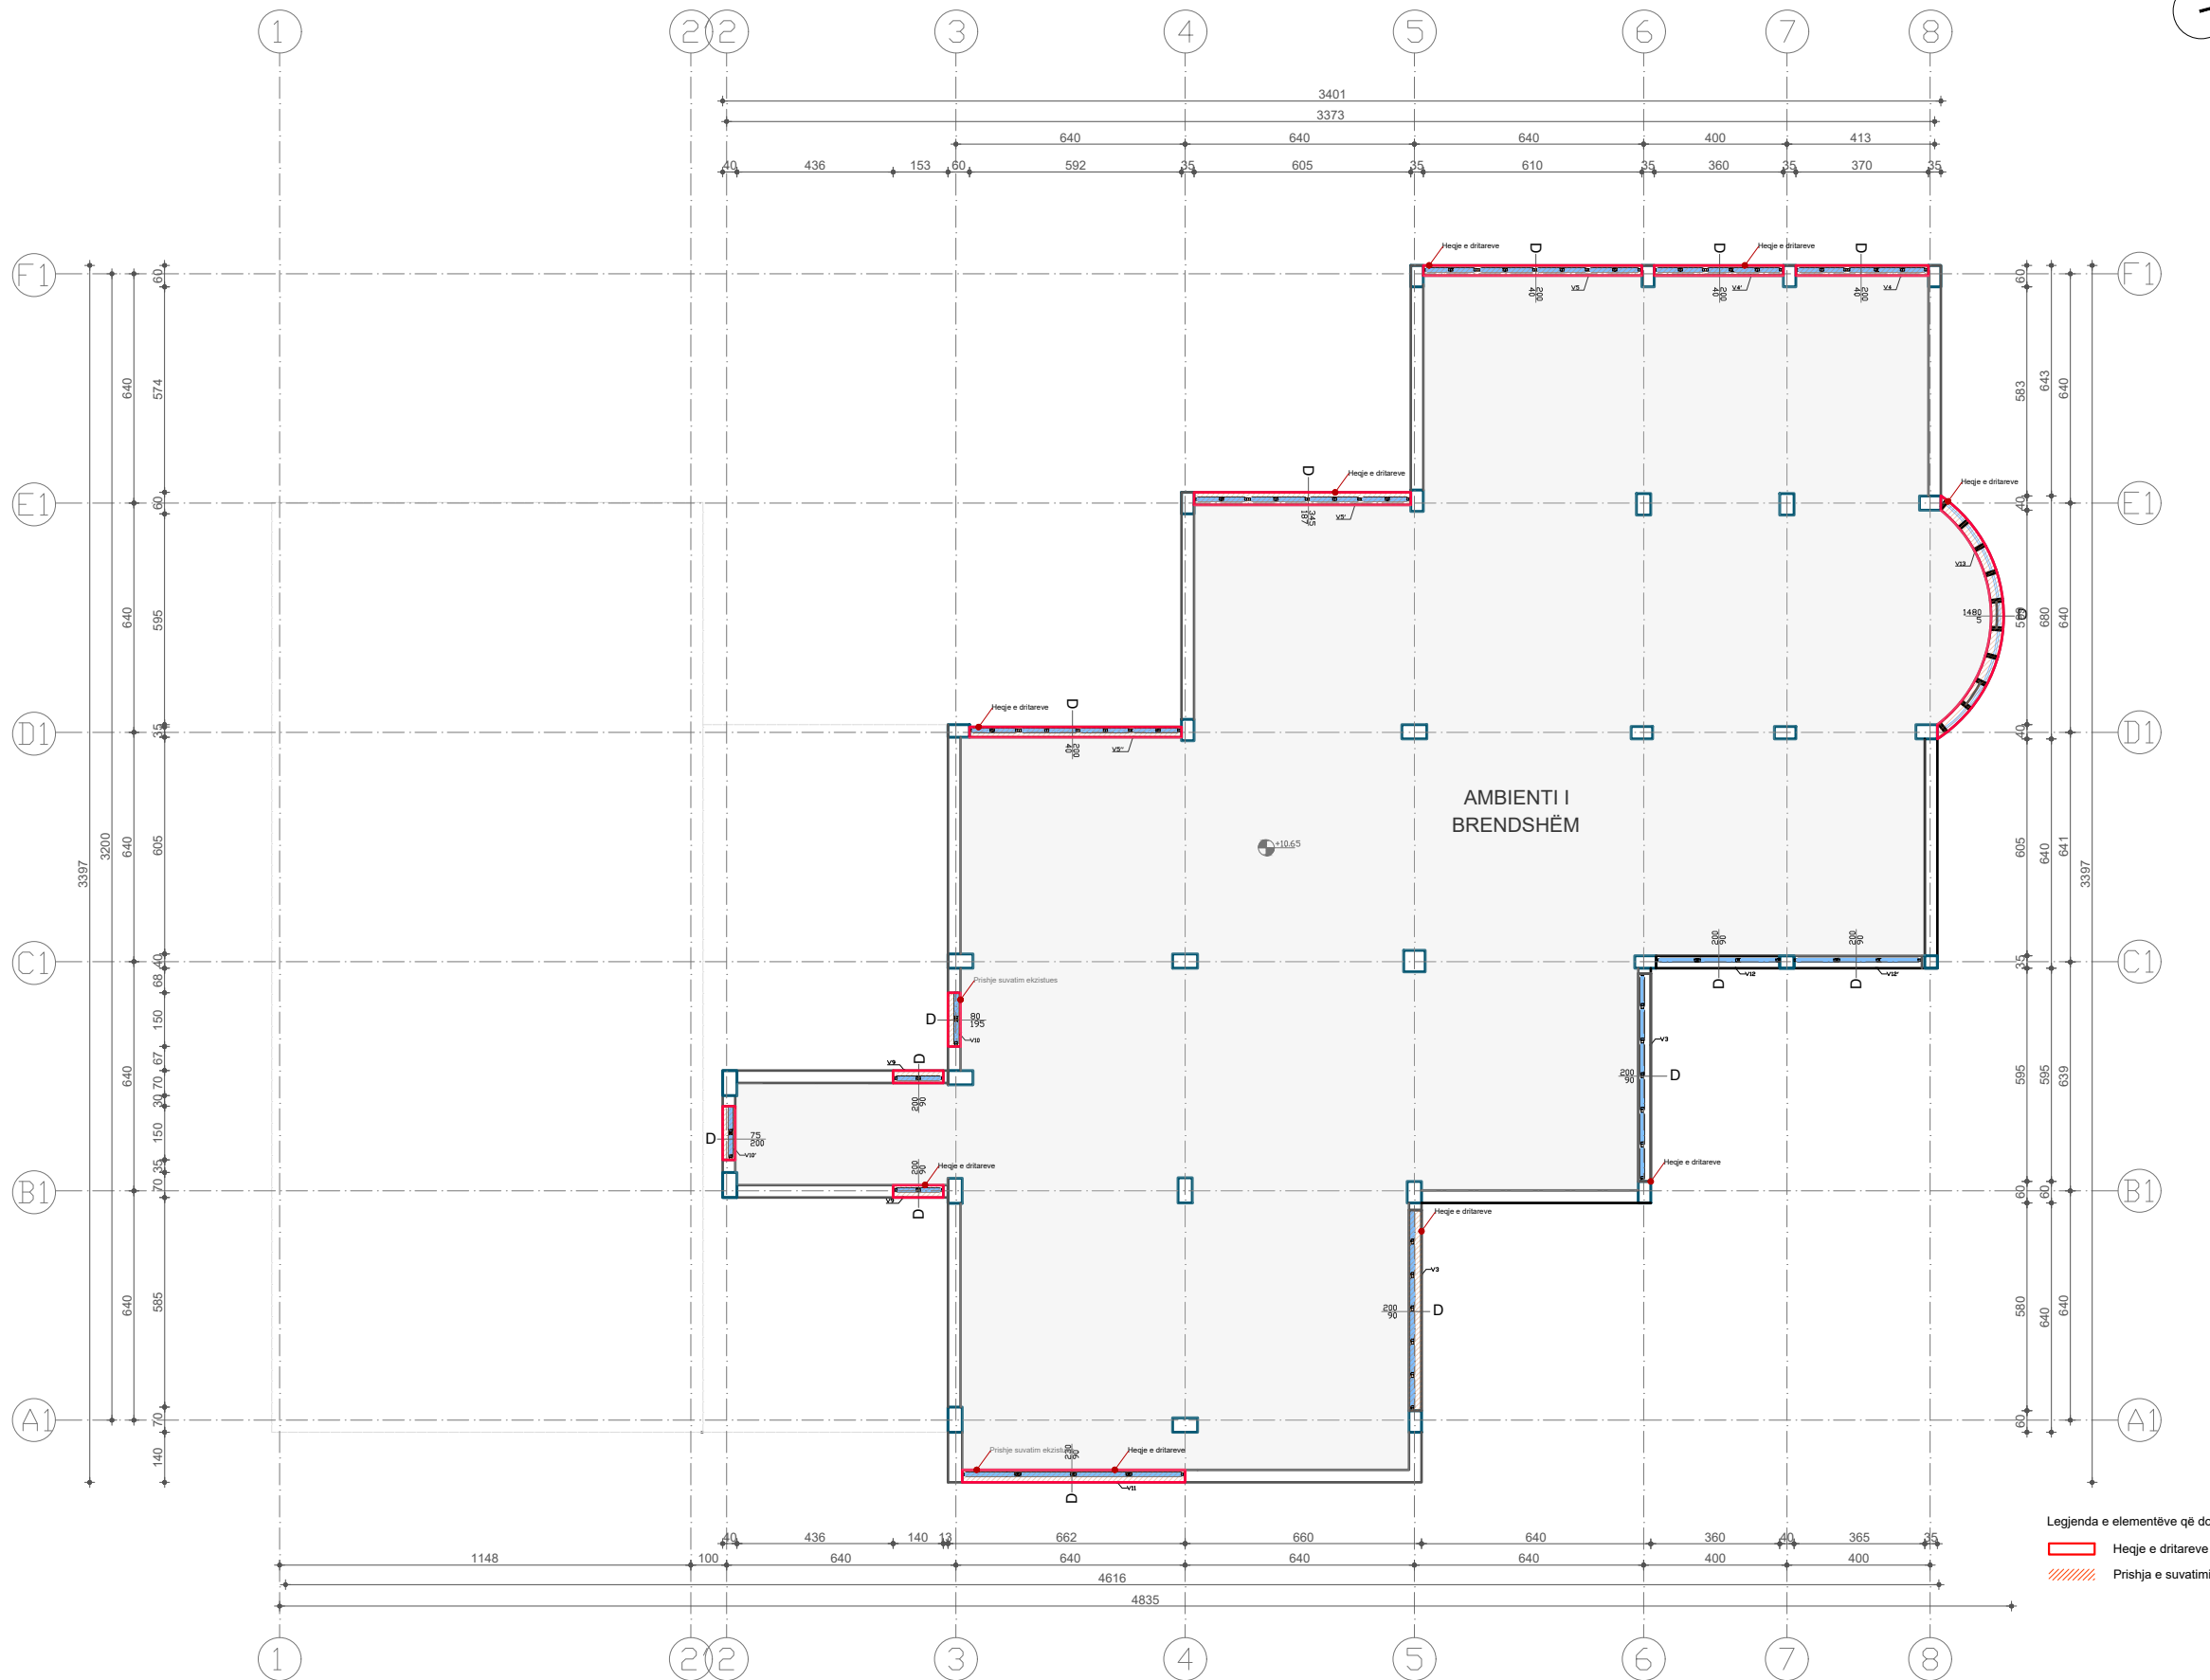

Legjenda e elementëve që do të prishen:
 Heqje e dritareve dhe vetratave
 Prishja e suvatimit ekzistues

TITULLI I PROJEKTIT

"STUDIM PROJEKTIM PËR FURNIZIM VENDOSJE
DRITARE DHE VETRATA NË OBJEKTET PUBLIKE"

FAZA PROJEKT ZBATIM

GJIMNAZI "ALEKS BUDA"

GRUPI I PUNËS

Arkitekt	Kamela Sali	A.2136/1
Ing. Ndërtimi	Alma Bani	K.3063
Ing. Ndërtimi	Anisa Lama	K.3031
Ing. Ndërtimi	Eneri Begaj	K.3169
Ing. Hidroteknik	Tomarr Spahiu	K.1159/2
Ing. Hidroteknik	Majlinda Zaçe	K.3124/1
Ing. Elektrik	Fatjon Dalipi	E.1376/1
Ing. Gjeodezi	Dimitër Kona	T.1609
Ing. Mekanik	Meri Lumi	M.1121/3
Ing. Mekanik	Klodian Kurti	M.0486/5

PLANI I NDËRHJRJEVE
(ELEMENTËT QË DO TË PRISHEN)
KATI I DYTË

A-12

1:200

AUTORITETI KONTRAKTOR

BASHKIA TIRANË




PROJEKTUESI

"DAAM" sh.p.k.



PLANI I NDËRHYRJEVE (ELEMENTËT QË DO TË SHTOHEN) KATI PËRDHE

1

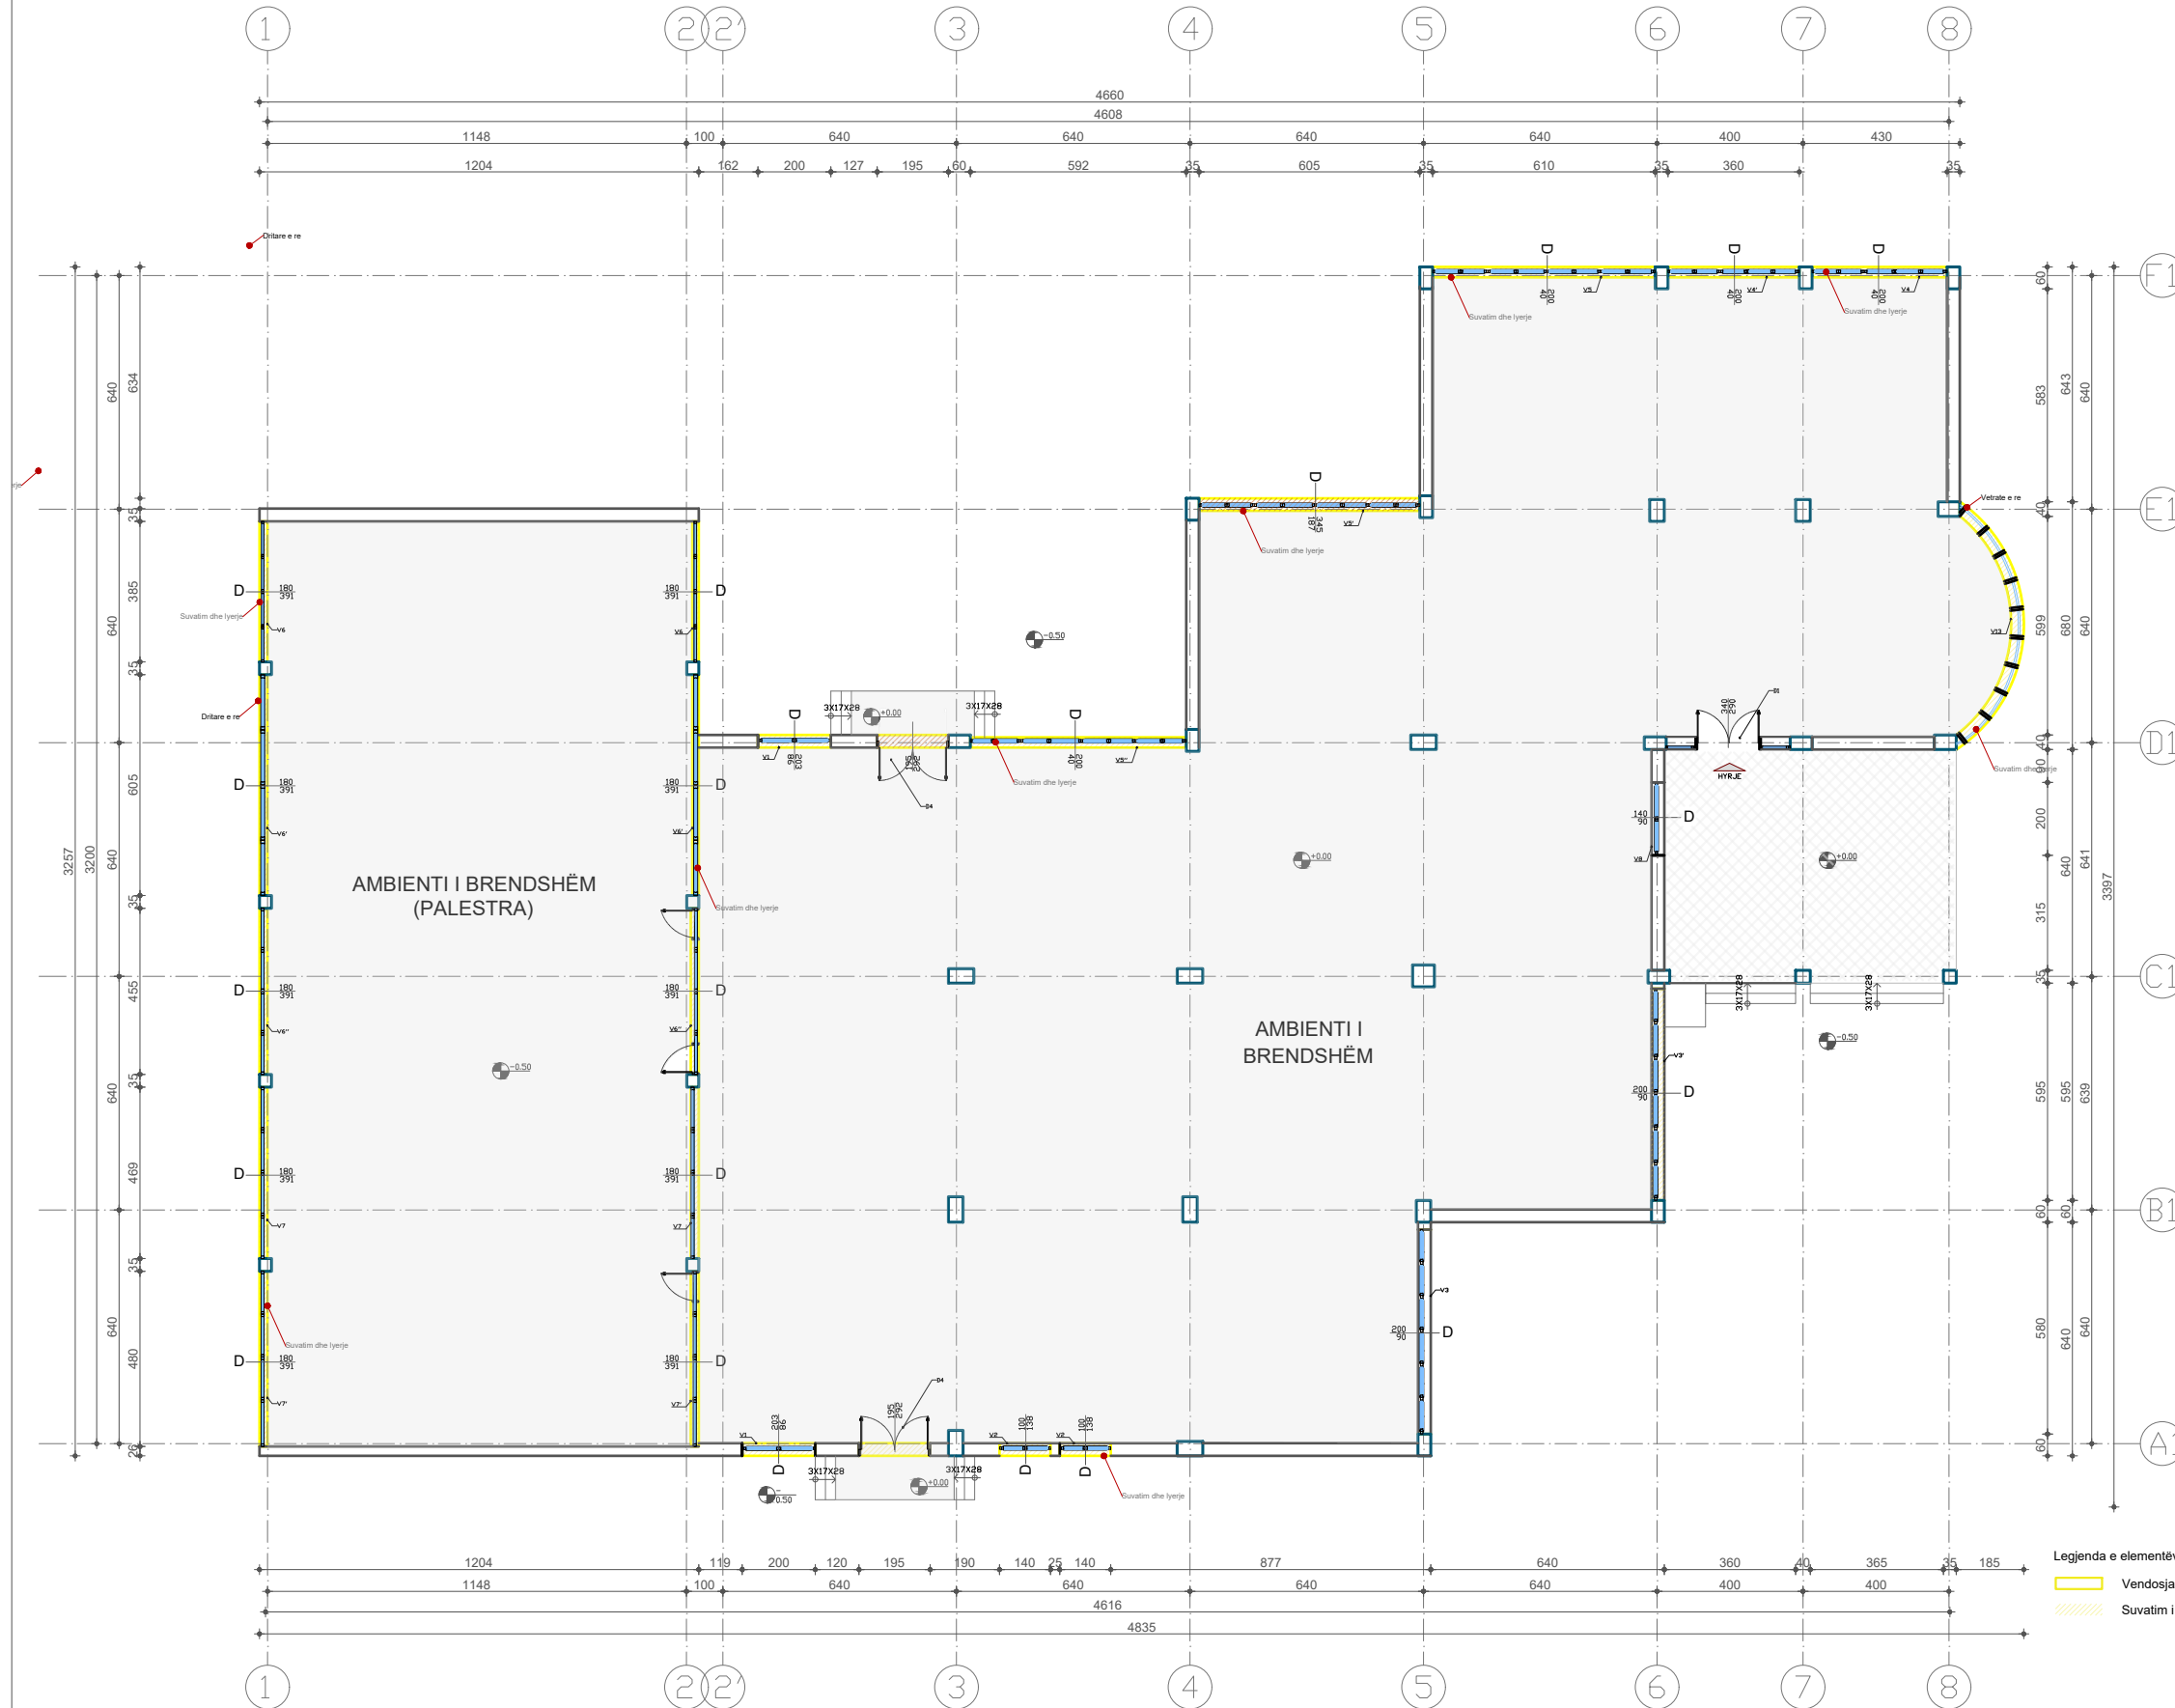

Legjenda e elementëve të rinj:
 Vendosija e dritareve dhe vetratave të reja
 Suvatim i ri dhe lyejze me bojë hidroplastike

TITULLI I PROJEKTIT

"STUDIM PROJEKTIM PËR FURNIZIM VENDOSJE
DRITARE DHE VETRATA NË OBJEKTET PUBLIKE"

FAZA PROJEKT ZBATIM

GJIMNAZI "ALEKS BUDA"

GRUPI I PUNËS

Arkitekt	Kamela Sali	A.2136/1
Ing. Ndërtimi	Alma Bani	K.3063
Ing. Ndërtimi	Anisa Lama	K.3031
Ing. Ndërtimi	Enerfi Begaj	K.3169
Ing. Hidroteknik	Tomorr Spahiu	K.1159/2
Ing. Hidroteknik	Majlinda Zaçe	K.3124/1
Ing. Elektrik	Fatjon Dalipi	E.1376/1
Ing. Gjeodezi	Dimitër Kona	T.1609
Ing. Mekanik	Meri Lumi	M.1121/3
Ing. Mekanik	Klodian Kurti	M.0486/5

PLANI I NDËRHYRJEVE
(ELEMENTËT QË DO TË PRISHEN)
KATI I DYTË

A-13

1:200

AUTORITETI KONTRAKTOR

BASHKIA TIRANË




PROJEKTUESI

"DAAM" sh.p.k.



PLANI I NDËRHYRJEVE (ELEMENTËT QË DO TË SHTOHEN) KATI I PARË

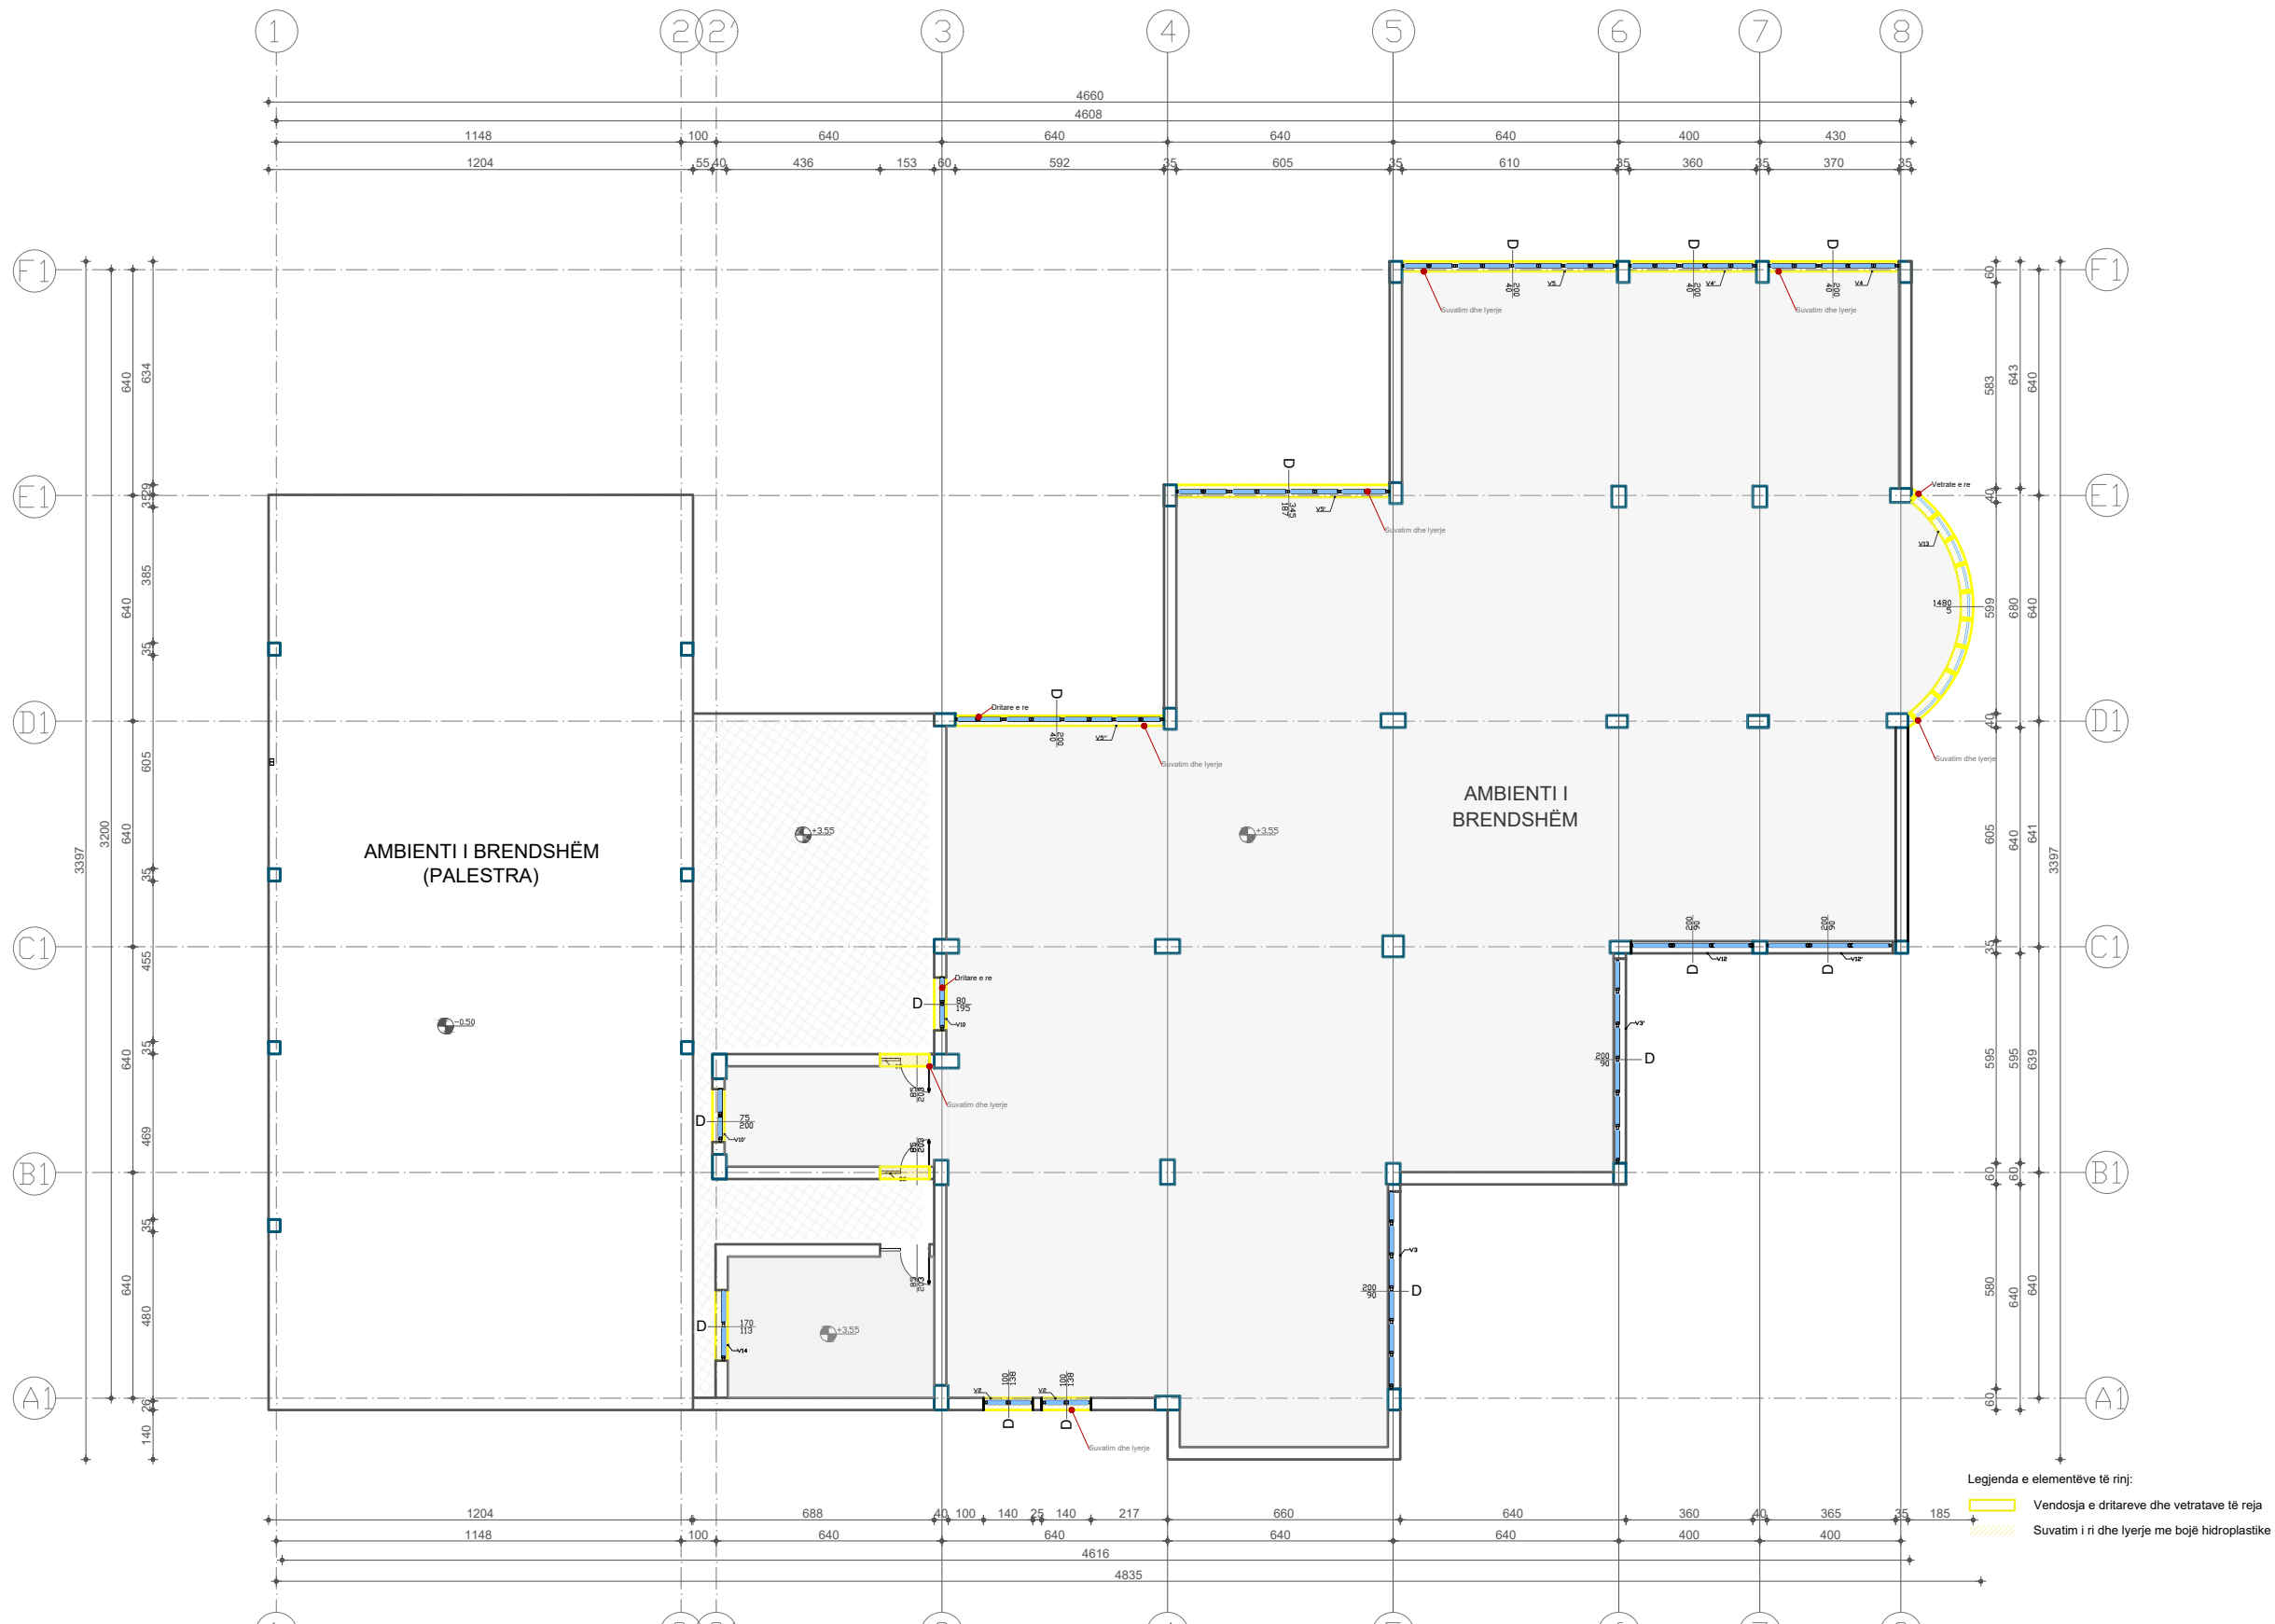

TITULLI I PROJEKTIT

"STUDIM PROJEKTIM PËR FURNIZIM VENDOSJE
DRITARE DHE VETRATA NË OBJEKTET PUBLIKE"

FAZA **PROJEKT ZBATIM**

GJIMNAZI "ALEKS BUDA"

GRUPI I PUNËS

Arkitekt	Kamela Sali	A.2136/1
Ing. Ndërtimi	Alma Bani	K.3063
Ing. Ndërtimi	Anisa Lama	K.3031
Ing. Hidroteknik	Eneri Begaj	K.3169
Ing. Hidroteknik	Tomorr Spahiu	K.1159/2
Ing. Hidroteknik	Majlinda Zaçe	K.3124/1
Ing. Elektrik	Fatjon Dalipi	E.1376/1
Ing. Gjeodezi	Dimitër Kona	T.1609
Ing. Mekanik	Meri Lumi	M.1121/3
Ing. Mekanik	Klodian Kurti	M.0486/5

PLANI I NDËRHYRJEVE
(ELEMENTËT QË DO TË PRISHEN)
KATI I DYTË

A-14

1:200

AUTORITETI KONTRAKTOR

BASHKIA TIRANË




PROJEKTUESI

"DAAM" sh.p.k.



PLANI I NDËRHYRJEVE (ELEMENTËT QË DO TË SHTOHEN) KATI I DYTË

1

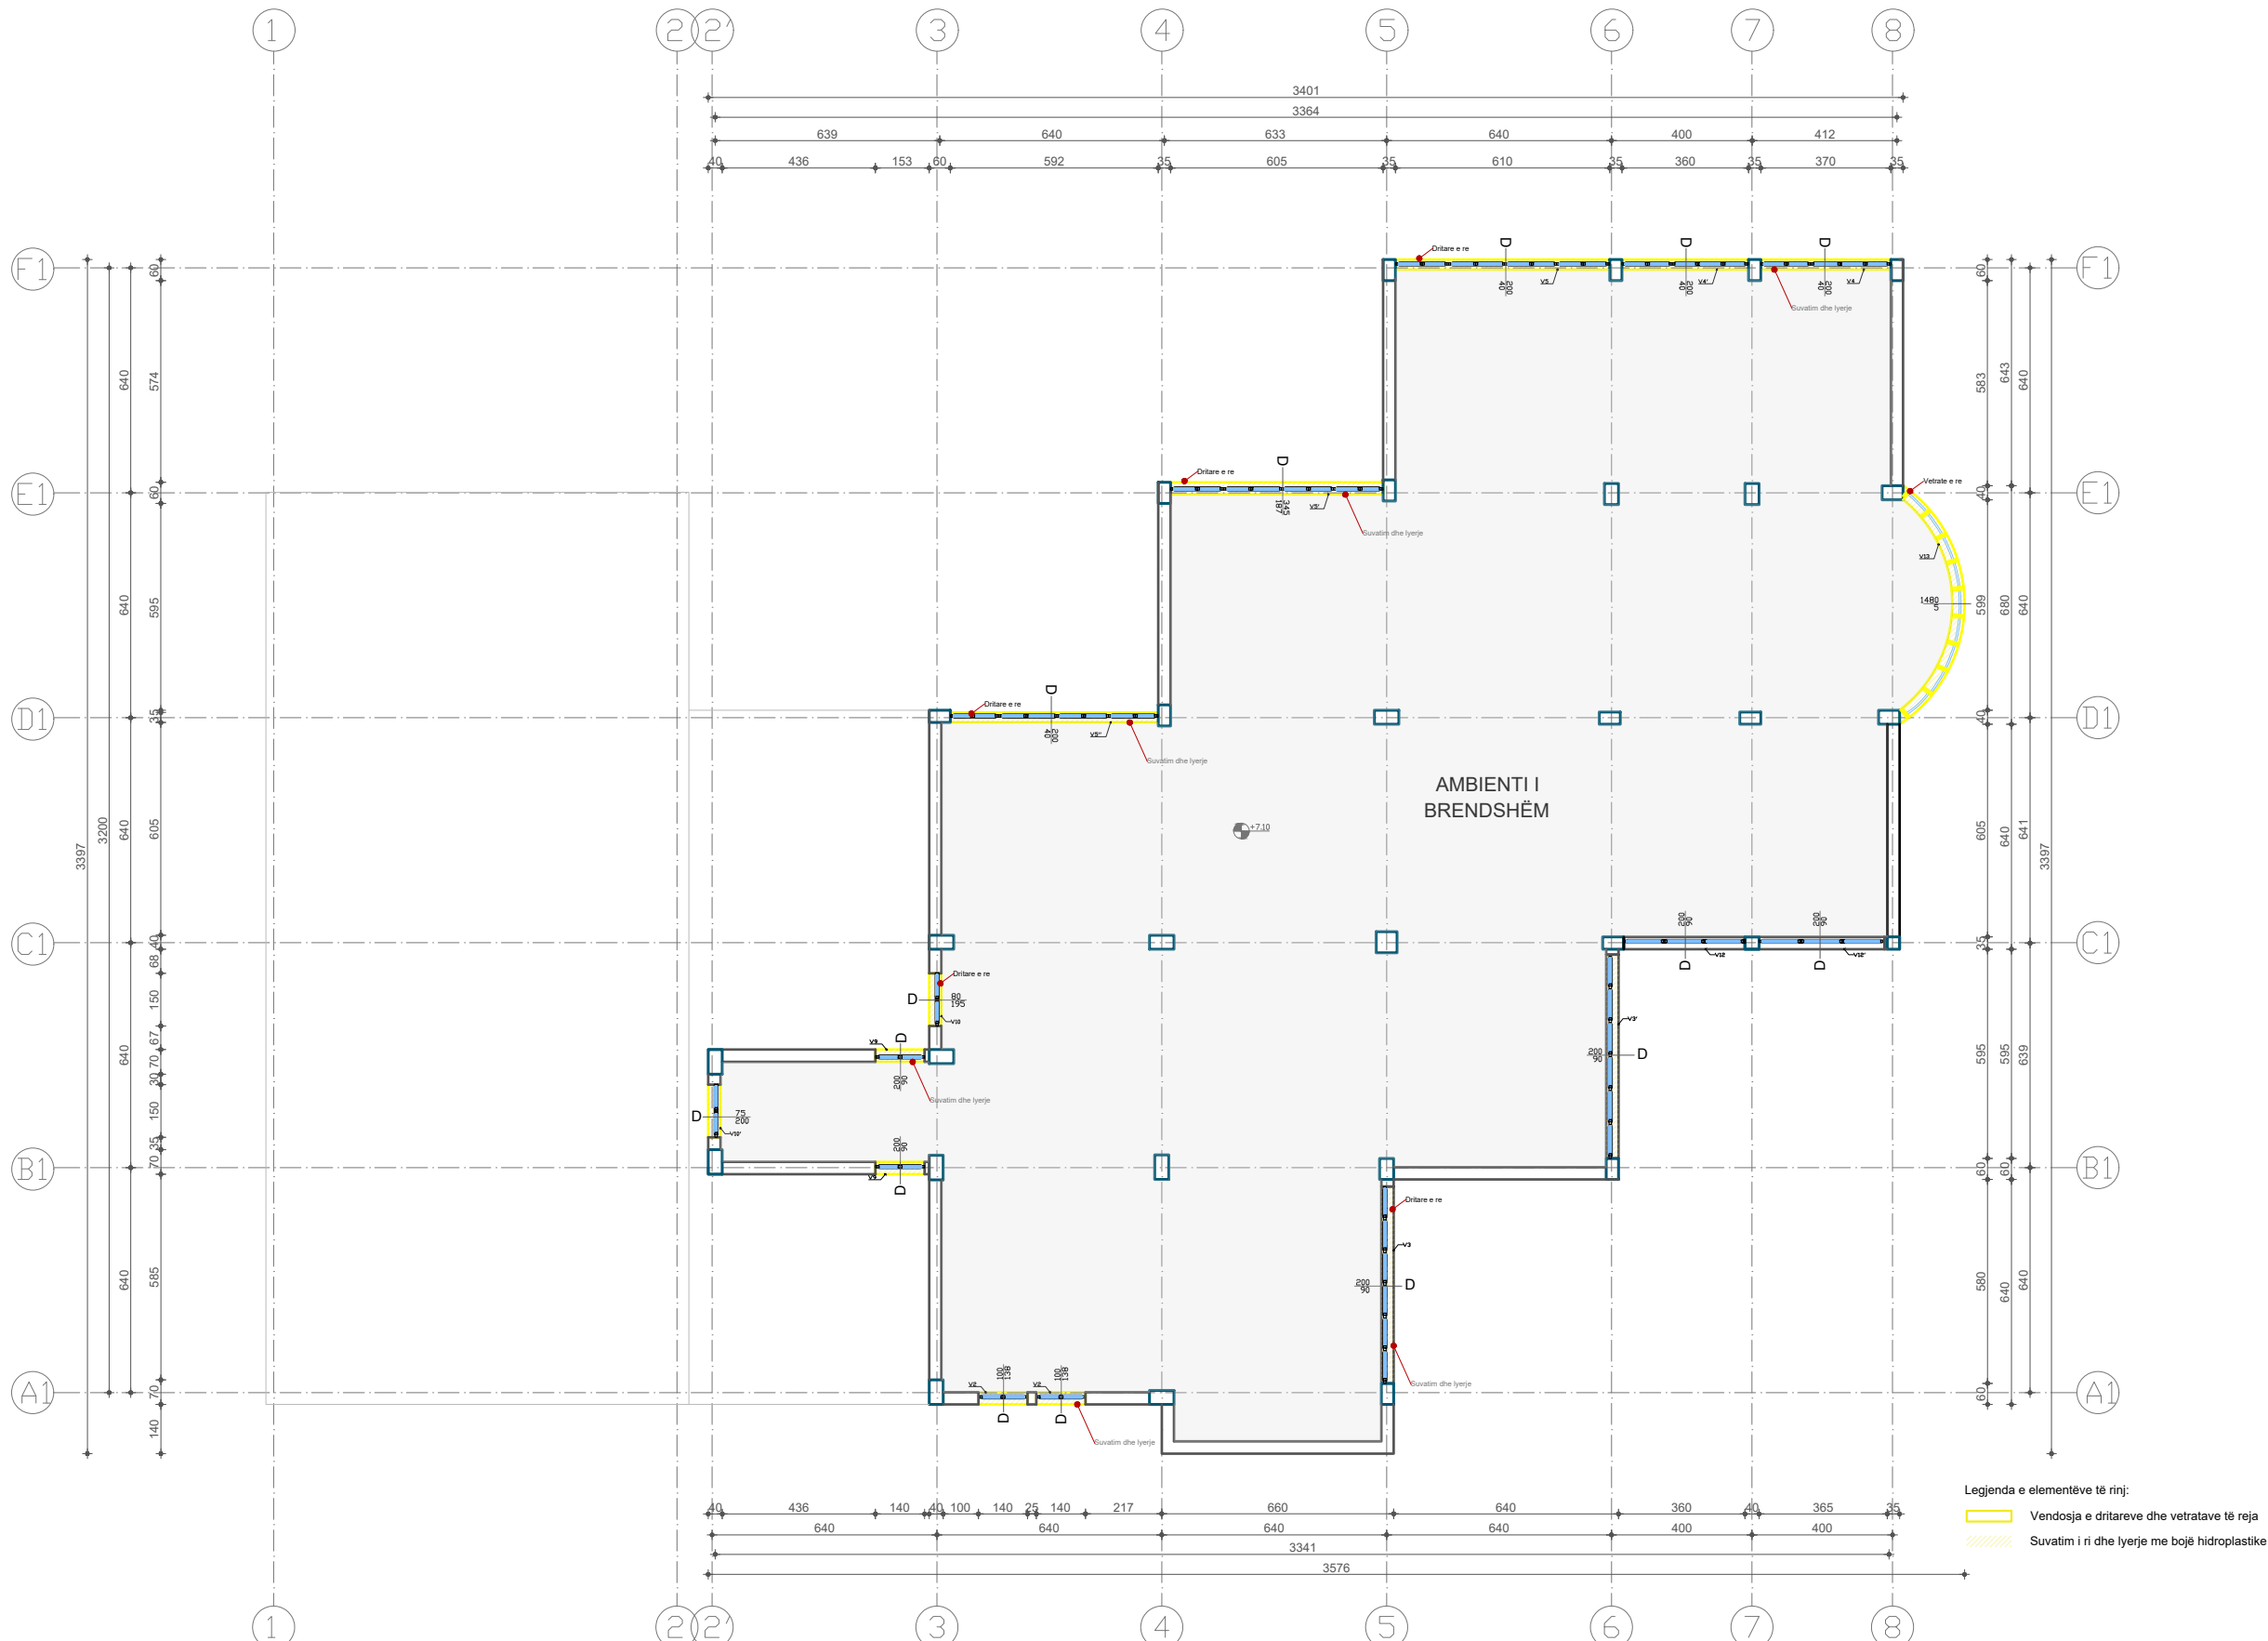

TITULLI I PROJEKTIT

"STUDIM PROJEKTIM PËR FURNIZIM VENDOSJE
DRITARE DHE VETRATA NË OBJEKTET PUBLIKE"

FAZA PROJEKT ZBATIM

GJIMNAZI "ALEKS BUDA"

GRUPI I PUNËS

Arkitekt	Kamela Sali	A.2136/1
Ing. Ndërtimi	Alma Bani	K.3063
Ing. Ndërtimi	Anisa Lama	K.3031
Ing. Ndërtimi	Enerli Begaj	K.3169
Ing. Hidroteknik	Tomorr Spahiu	K.1159/2
Ing. Hidroteknik	Majlinda Zaçe	K.3124/1
Ing. Elektrik	Fatjon Dalipi	E.1376/1
Ing. Gjeodezi	Dimitër Kona	T.1609
Ing. Mekanik	Meri Lumi	M.1121/3
Ing. Mekanik	Klodian Kurti	M.0486/5

PLANI I NDËRHYRJEVE
(ELEMENTËT QË DO TË PRISHEN)
KATI I DYTË

A-15

1:200

AUTORITETI KONTRAKTOR

BASHKIA TIRANË




PROJEKTUESI

"DAAM" sh.p.k.



PLANI I NDËRHYRJEVE (ELEMENTËT QË DO TË SHTOHEN) KATI I TRETË

1

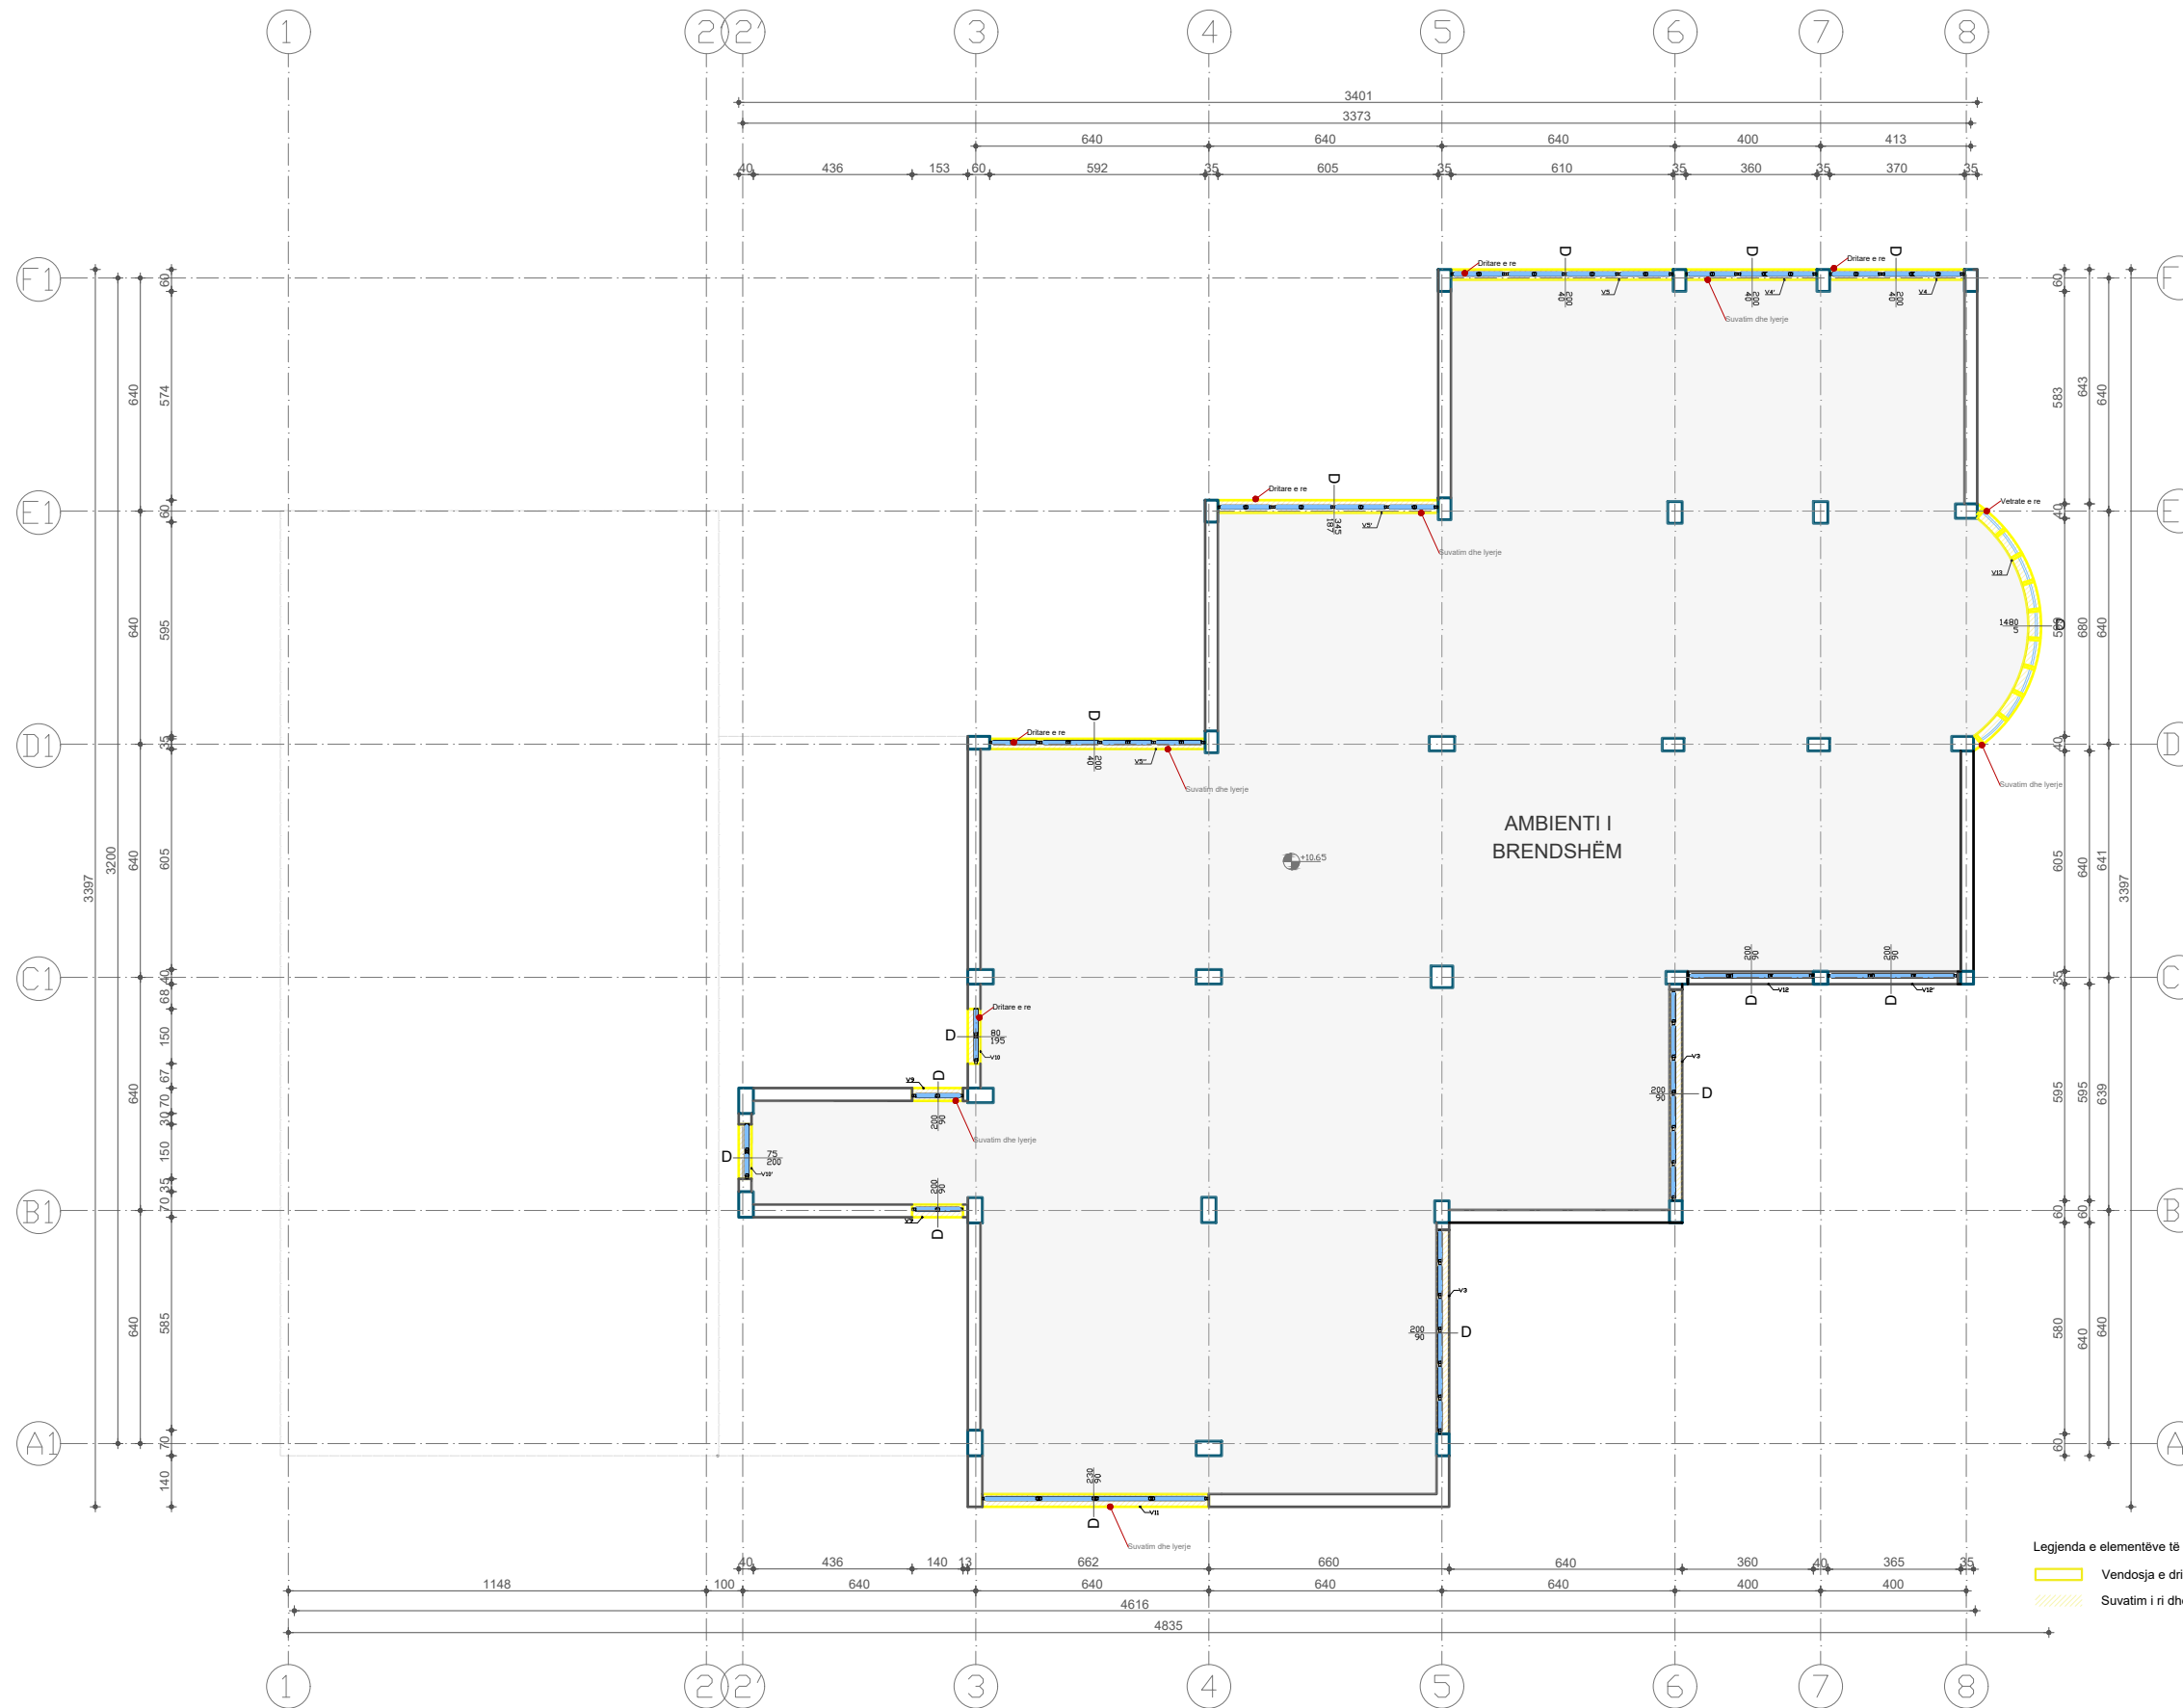

Legjenda e elementëve të rinj:
 Vendosja e dritareve dhe vetratave të reja
 Suvatim i ri dhe lysterje me bojë hidroplastike

TITULLI I PROJEKTIT

"STUDIM PROJEKTIM PËR FURNIZIM VENDOSJE
DRITARE DHE VETRATA NË OBJEKTET PUBLIKE"

FAZA PROJEKT ZBATIM

GJIMNAZI "ALEKS BUDA"

GRUPI I PUNËS

Arkitekt	Kamela Sali	A.2136/1
Ing. Ndërtimi	Alma Bani	K.3063
Ing. Ndërtimi	Anisa Lama	K.3031
Ing. Ndërtimi	Eneri Begaj	K.3169
Ing. Hidroteknik	Tomor Spahiu	K.1159/2
Ing. Hidroteknik	Majlinda Zaçe	K.3124/1
Ing. Elektrik	Fatjon Dalipi	E.1376/1
Ing. Gjeodezi	Dimitër Kona	T.1609
Ing. Mekanik	Meri Lumi	M.1121/3
Ing. Mekanik	Klodian Kurti	M.0486/5

PLANI I NDËRHYRJEVE
(ELEMENTËT QË DO TË PRISHEN)
KATI I DYTË

A-16

1:200

AUTORITETI KONTRAKTOR

BASHKIA TIRANË



PROJEKTUESI

"DAAM" sh.p.k.



FASADA JUGLINDORE E PROPOZUAR

TITULLI I PROJEKTIT

"STUDIM PROJEKTIM PËR FURNIZIM VENDOSJE
DRITARE DHE VETRATA NË OBJEKTET PUBLIKE"

FAZA **PROJEKT ZBATIM**

GJIMNAZI "ALEKS BUDA"

GRUPI I PUNËS

Arkitekt	Kamela Sali	A.2136/1
Ing. Ndërtimi	Alma Bani	K.3063
Ing. Ndërtimi	Anisa Lama	K.3031
Ing. Ndërtimi	Enerfi Begaj	K.3169
Ing. Hidroteknik	Tomorr Spahiu	K.1159/2
Ing. Hidroteknik	Majlinda Zaçe	K.3124/1
Ing. Elektrik	Fatjon Dalipi	E.1376/1
Ing. Gjeodezi	Dimitër Kona	T.1609
Ing. Mekanik	Meri Lumi	M.1121/3
Ing. Mekanik	Klodian Kurti	M.0486/5

PLANI I NDËRHYRJEVE
(ELEMENTËT QË DO TË PRISHEN)
KATI I DYTË

A-17

1:200

AUTORITETI KONTRAKTOR

BASHKIA TIRANË



PROJEKTUESI

"DAAM" sh.p.k.



Legjende:

- Vendosja e dritareve dhe vetratave të reja
- Dritaret dhe vetratat e pandryshuara

FASADA JUGPERENDIMORE E PROPOZUAR



TITULLI I PROJEKTIT

"STUDIM PROJEKTIM PËR FURNIZIM VENDOSJE
DRITARE DHE VETRATA NË OBJEKTET PUBLIKE"

FAZA PROJEKT ZBATIM

GJIMNAZI "ALEKS BUDA"

GRUPI I PUNËS

Arkitekt	Kamela Sali	A.2136/1
Ing. Ndërtimi	Alma Bani	K.3063
Ing. Ndërtimi	Anisa Lama	K.3031
Ing. Ndërtimi	Enerfi Begaj	K.3169
Ing. Hidroteknik	Tomorr Spahiu	K.1159/2
Ing. Hidroteknik	Majlinda Zaçe	K.3124/1
Ing. Elektrik	Fatjon Dalipi	E.1376/1
Ing. Gjeodezi	Dimitër Kano	T.1609
Ing. Mekanik	Meri Lumi	M.1121/3
Ing. Mekanik	Klodian Kurti	M.0486/5

PLANI I NDËRHYRJEVE
(ELEMENTËT QË DO TË PRISHEN)
KATI I DYTË

A-18

1:75

AUTORITETI KONTRAKTOR

BASHKIA TIRANË



PROJEKTUESI

"DAAM" sh.p.k.



FASADA VERIPERENDIMORE E PROPOZUAR

TITULLI I PROJEKTIT

"STUDIM PROJEKTIM PËR FURNIZIM VENDOSJE
DRITARE DHE VETRATA NË OBJEKTET PUBLIKE"

FAZA PROJEKT ZBATIM

GJIMNAZI "ALEKS BUDA"

GRUPI I PUNËS

Arkitekt	Kamela Sali	A.2136/1
Ing. Ndërtimi	Alma Bani	K.3063
Ing. Ndërtimi	Anisa Lama	K.3031
Ing. Ndërtimi	Enerli Begaj	K.3169
Ing. Hidroteknik	Tomorr Spahiu	K.1159/2
Ing. Hidroteknik	Majlinda Zaçe	K.3124/1
Ing. Elektrik	Fatjon Dalipi	E.1376/1
Ing. Gjeodezi	Dimitër Kona	T.1609
Ing. Mekanik	Meri Lumi	M.1121/3
Ing. Mekanik	Klodian Kurti	M.0486/5

PLANI I NDËRHYRJEVE
(ELEMENTËT QË DO TË PRISHEN)
KATI I DYTË

A-19

1:200

AUTORITETI KONTRAKTOR

BASHKIA TIRANË




PROJEKTUESI

"DAAM" sh.p.k.



Legjende:
□ Vendosija e dritareve dhe vetratave të reja
□ Dritaret e pandrlyshuara

FASADA VERILINDORE E PROPOZUAR

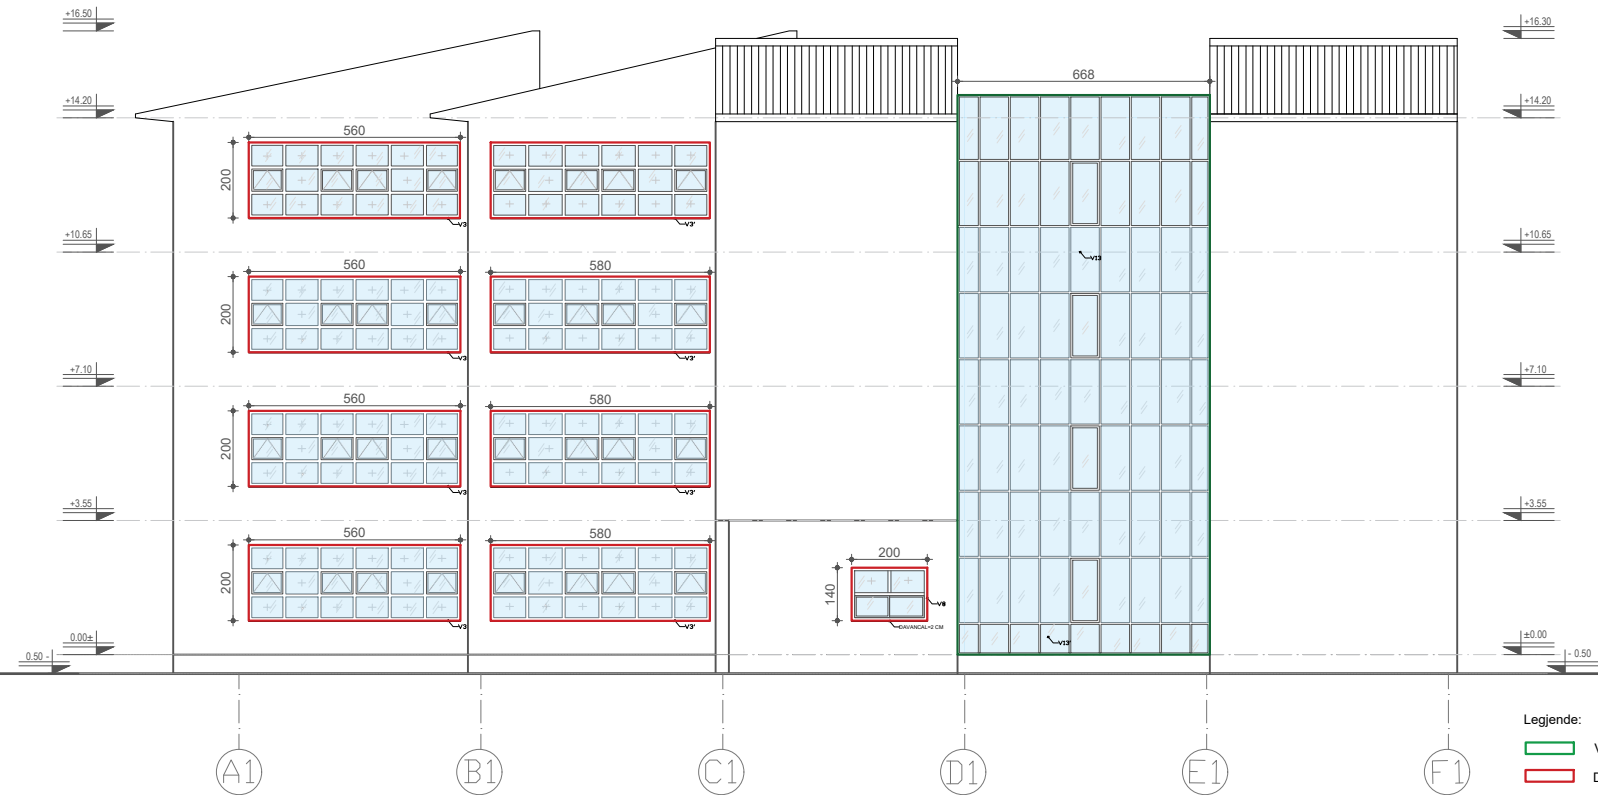

TITULLI I PROJEKTIT

"STUDIM PROJEKTIM PËR FURNIZIM VENDOSJE DITARE DHE VETRATA NË OBJEKTET PUBLIKE"

FAZA PROJEKT ZBATIM

GJIMNAZI "ALEKS BUDA"

GRUPI I PUNËS

Arkitekt	Kamela Sali	A.2136/1
Ing. Ndërtimi	Alma Bani	K.3063
Ing. Ndërtimi	Anisa Lama	K.3031
Ing. Ndërtimi	Enerfi Begaj	K.3169
Ing. Hidroteknik	Tomorr Spahiu	K.1159/2
Ing. Hidroteknik	Majlinda Zaçe	K.3124/1
Ing. Elektrik	Fatjon Dalipi	E.1376/1
Ing. Gjeodezi	Dimitër Kona	T.1609
Ing. Mekanik	Meri Lumi	M.1121/3
Ing. Mekanik	Klodian Kurti	M.0486/5

PLANI I NDËRHYRJEVE
(ELEMENTËT QË DO TË PRISHEN)
KATI I DYTË

A-20

1:200

AUTORITETI KONTRAKTOR

BASHKIA TIRANË




PROJEKTUESI

"DAAM" sh.p.k.



SKEDAT E DRITAREVE DHE VETRATAE EKZISTENTE

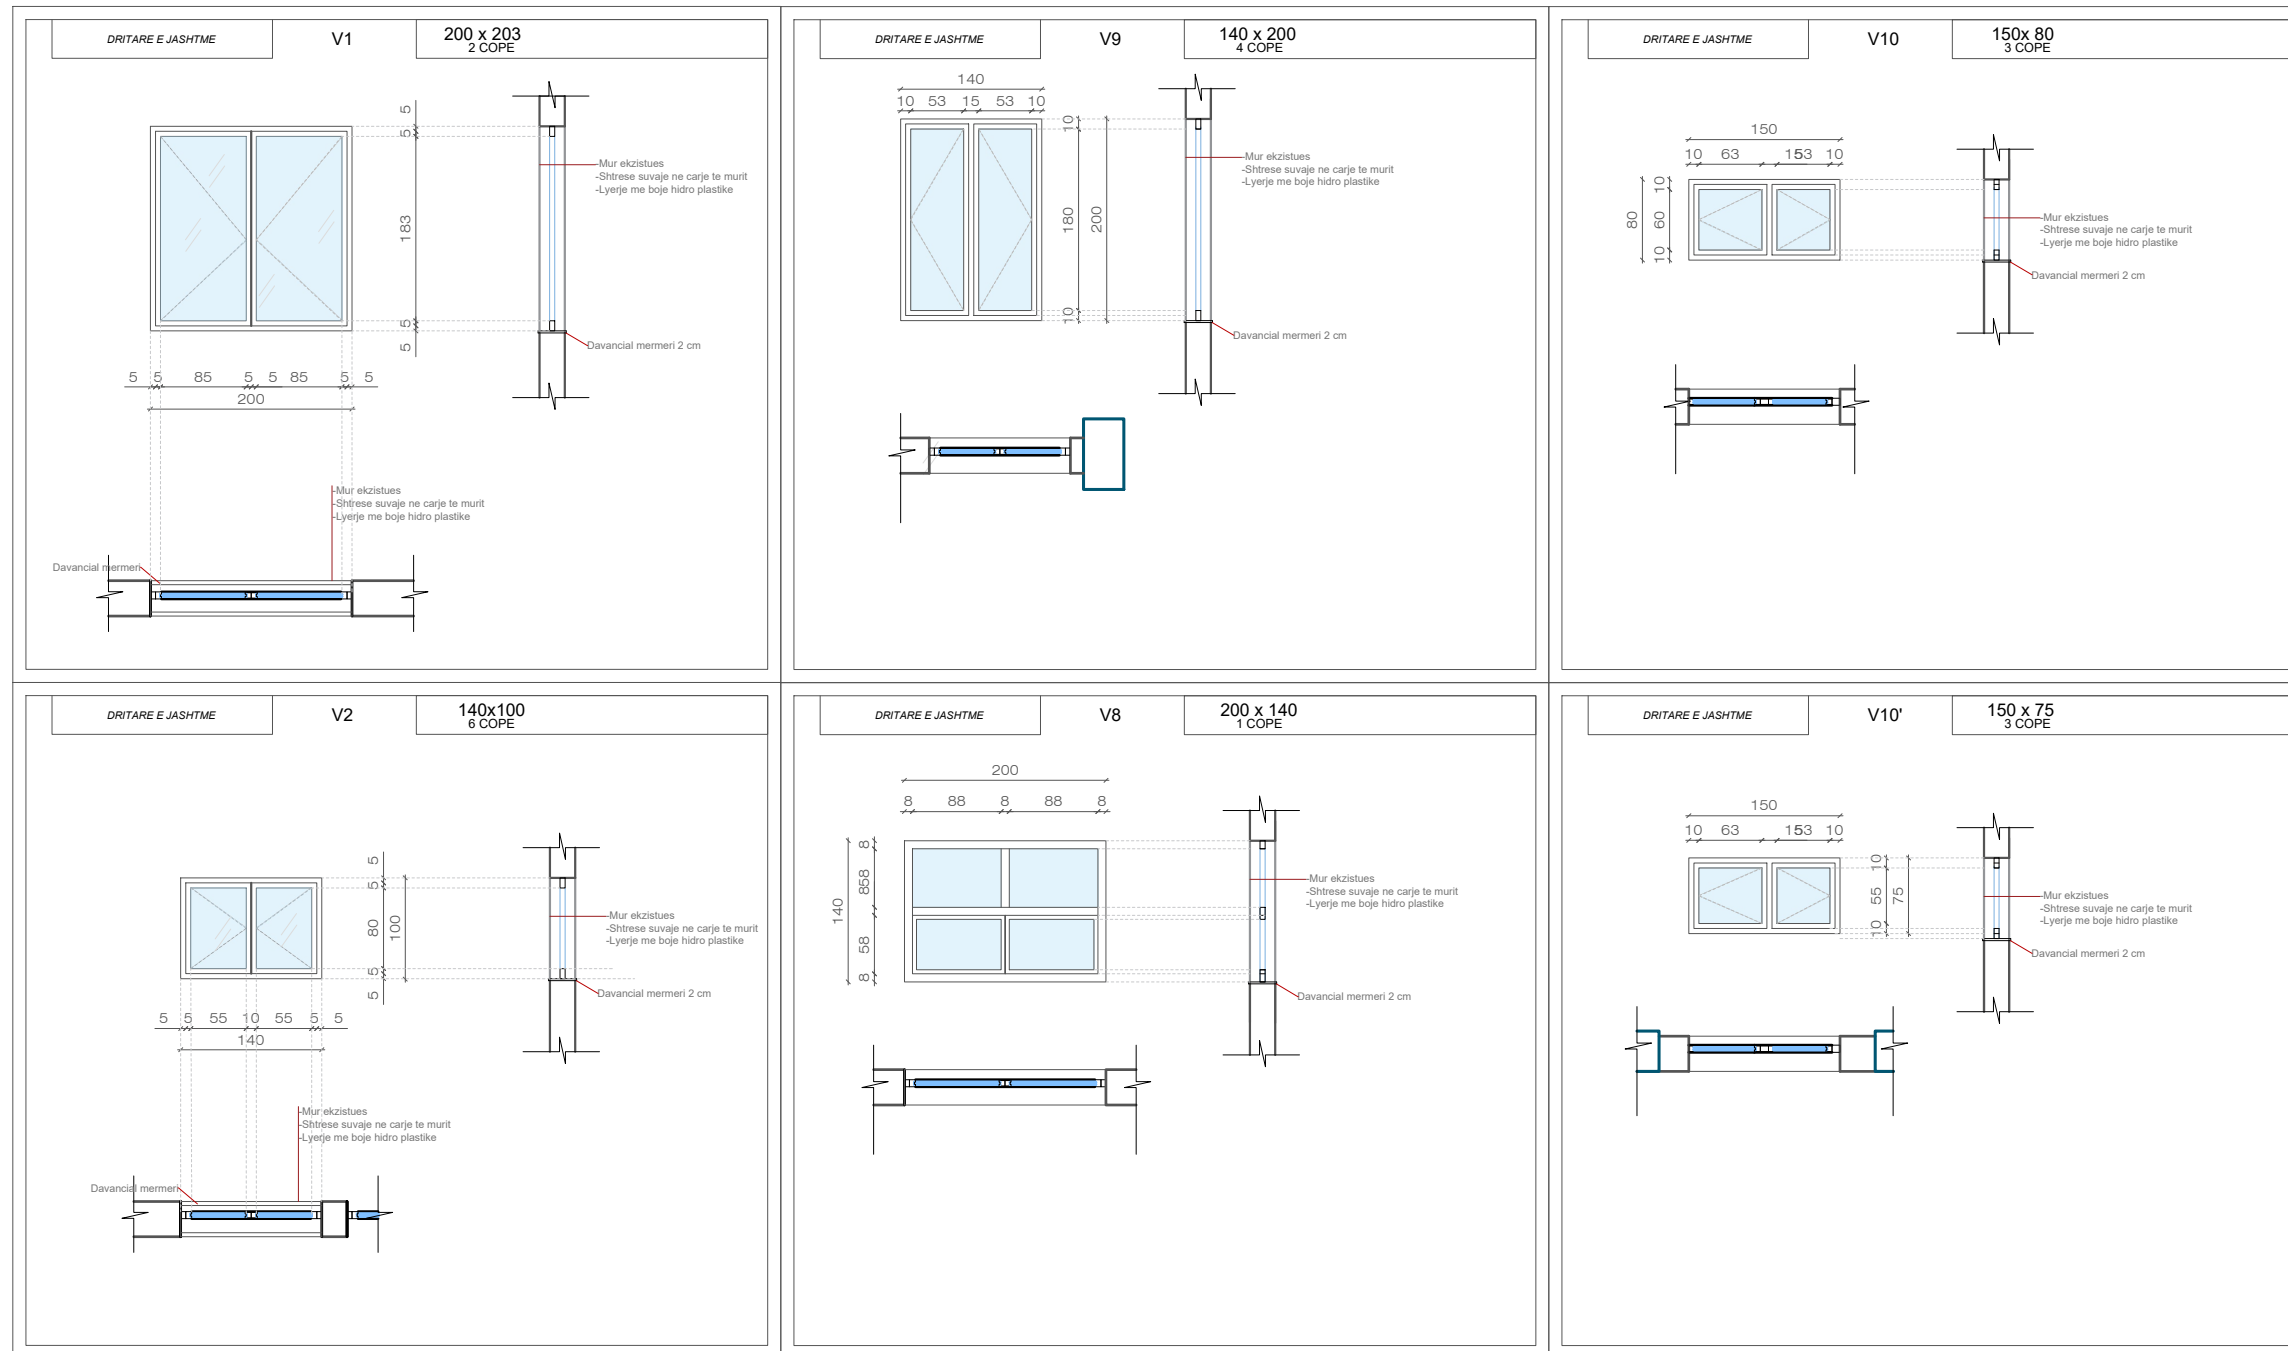

TITULLI I PROJEKTIT

"STUDIM PROJEKTIM PËR FURNIZIM VENDOSJE DRITARE DHE VETRATA NË OBJEKTET PUBLIKE"

FAZA PROJEKT ZBATIM

GJIMNAZI "ALEKS BUDA"

GRUPI I PUNËS

Arkitekt	Kamela Sali	A.2136/1
Ing. Ndërlimi	Alma Bani	K.3063
Ing. Ndërlimi	Anisa Lama	K.3031
Ing. Ndërlimi	Eneri Begaj	K.3169
Ing. Hidroteknik	Tomorr Spahiu	K.1159/2
Ing. Hidroteknik	Majlinda Zaçe	K.3124/1
Ing. Elektrik	Fatjon Dalipi	E.1376/1
Ing. Gjeodezi	Dimitër Kono	T.1609
Ing. Mekanik	Meri Lumi	M.1121/3
Ing. Mekanik	Klodian Kurti	M.0486/5

PLANI I NDËRHYRJEVE
(ELEMENTËT QË DO TË PRISHEN)
KATI I DYTË

A-21

1:75

AUTORITETI KONTRAKTOR

BASHKIA TIRANË







PROJEKTUESI

"DAAM" sh.p.k.



SKEDAT E DRITAREVE DHE VETRATAE EKZISTENTE

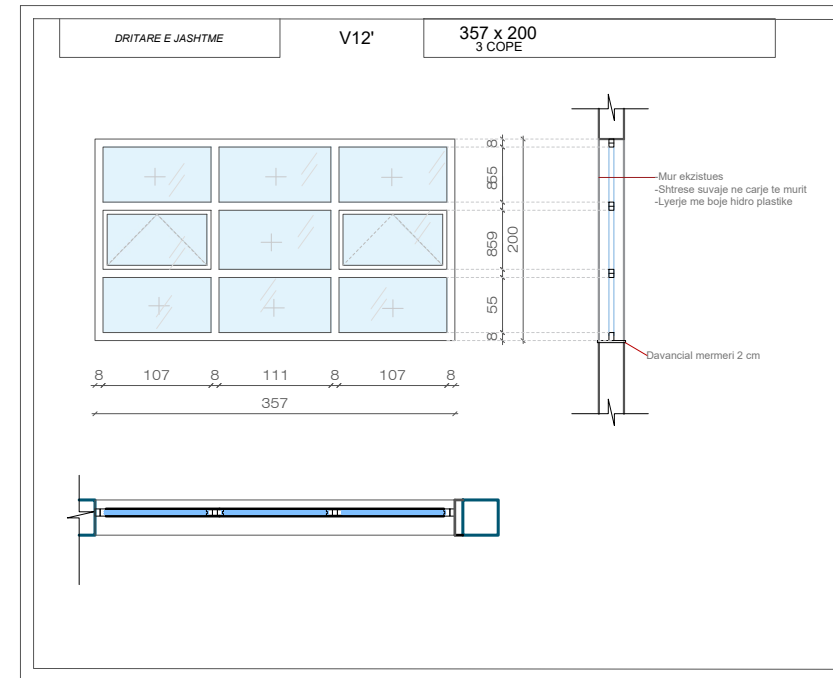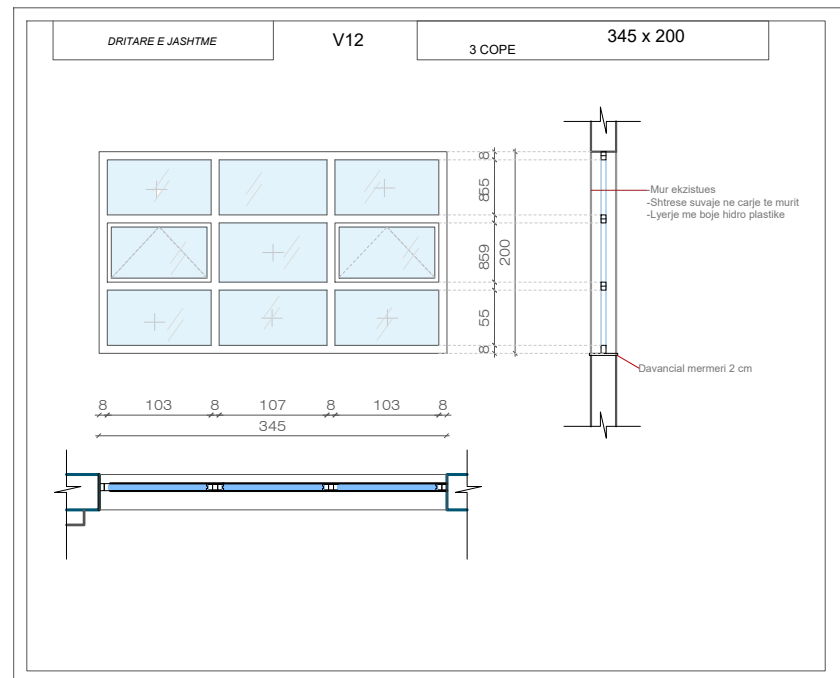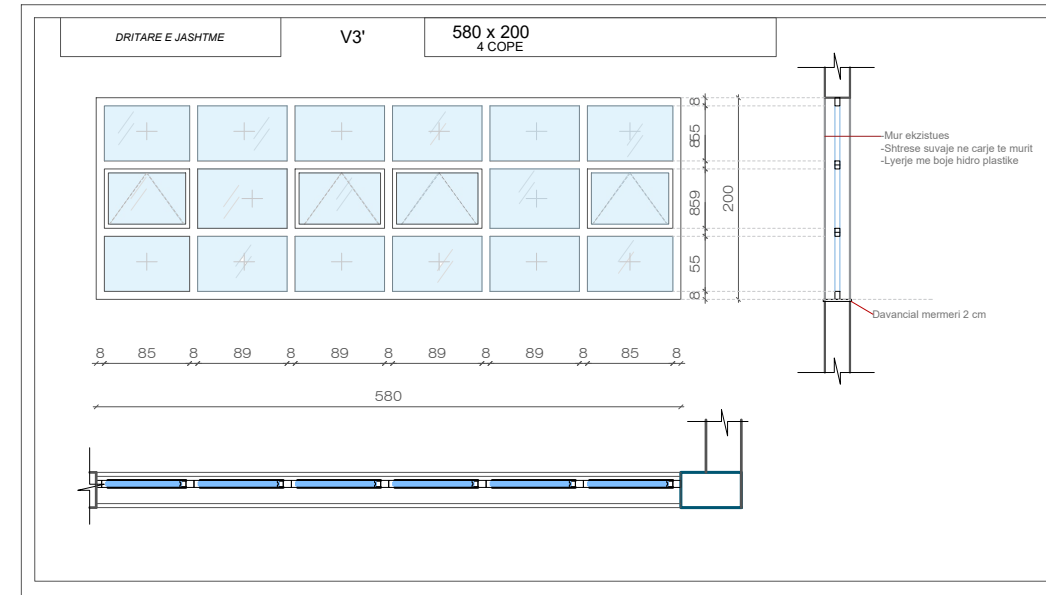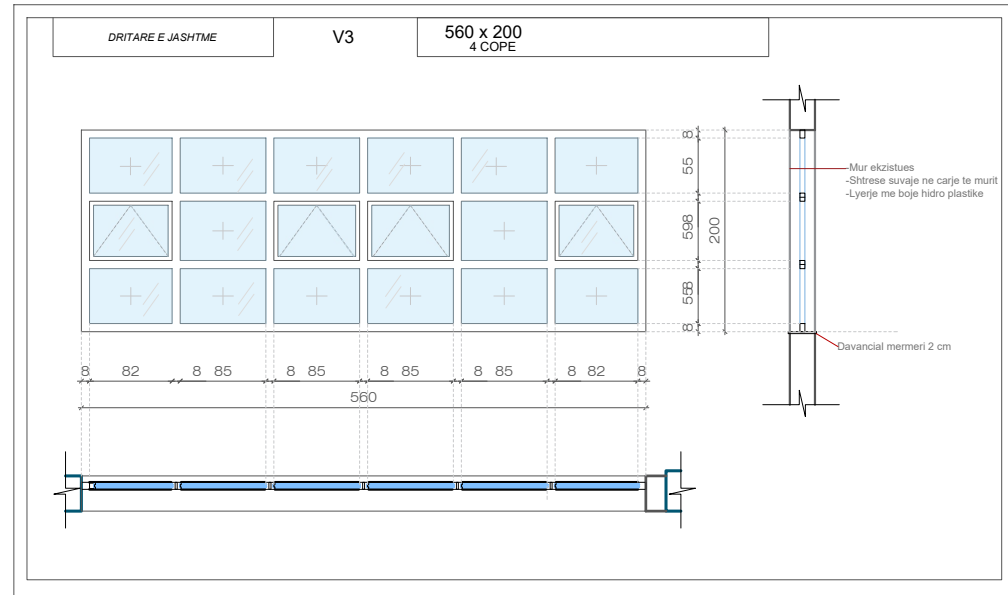

TITULLI I PROJEKTIT

"STUDIM PROJEKTIM PËR FURNIZIM VENDOSJE DRITARE DHE VETRATA NË OBJEKTET PUBLIKE"

FAZA **PROJEKT ZBATIM**

GJIMNAZI "ALEKS BUDA"

GRUPI I PUNËS

Arktekt	Kamela Sali	A.2136/1
Ing. Ndërlimi	Alma Bani	K.3063
Ing. Ndërlimi	Anisa Lama	K.3031
Ing. Ndërlimi	Enerfi Begaj	K.3169
Ing. Hidroteknik	Tomorr Spahiu	K.1159/2
Ing. Hidroteknik	Majlinda Zaçe	K.3124/1
Ing. Elektrik	Fatjon Dalipi	E.1376/1
Ing. Gjeodezi	Dimitër Kona	T.1609
Ing. Mekanik	Meri Lumi	M.1121/3
Ing. Mekanik	Klodian Kurti	M.0486/5

PLANI I NDËRHYRJEVE
(ELEMENTËT QË DO TË PRISHEN)
KATI I DYTË

A-22

1:75

AUTORITETI KONTRAKTOR

BASHKIA TIRANË



PROJEKTUESI

"DAAM" sh.p.k.



SKEDAT E DRITAREVE DHE VETRATAE EKZISTENTE

TITULLI I PROJEKTIT

"STUDIM PROJEKTIM PËR FURNIZIM VENDOSJE
DRITARE DHE VETRATA NË OBJEKTET PUBLIKE"

FAZA PROJEKT ZBATIM

GJIMNAZI "ALEKS BUDA"

GRUPI I PUNËS

Arkitekt	Kamela Sali	A.2136/1
Ing. Ndërtimi	Alma Bani	K.3063
Ing. Ndërtimi	Anisa Lama	K.3031
Ing. Ndërtimi	Enerfi Begaj	K.3169
Ing. Hidroteknik	Tomorr Spahiu	K.1159/2
Ing. Hidroteknik	Majlinda Zaçe	K.3124/1
Ing. Elektrik	Fatjon Dalipi	E.1376/1
Ing. Gjeodezi	Dimitër Kano	T.1609
Ing. Mekanik	Meri Lumi	M.1121/3
Ing. Mekanik	Klodian Kurti	M.0486/5

PLANI I NDËRHYRJEVE
(ELEMENTËT QË DO TË PRISHEN)
KATI I DYTË

A-23

1:75



AUTORITETI KONTRAKTOR

BASHKIA TIRANË










PROJEKTUESI

"DAAM" sh.p.k.

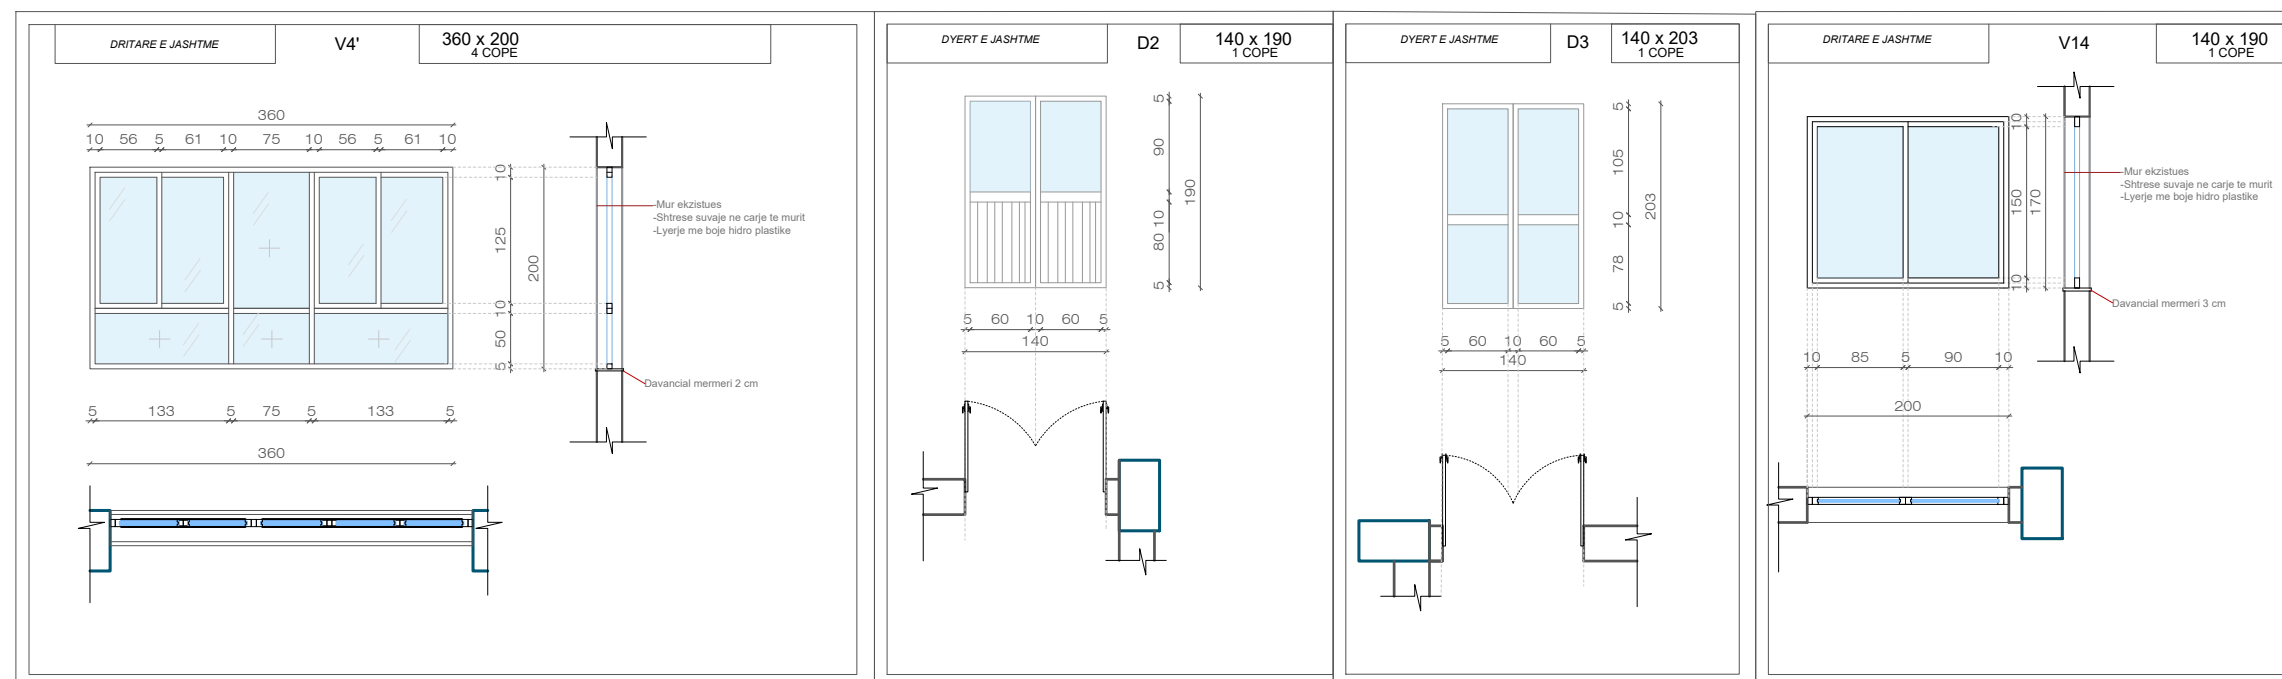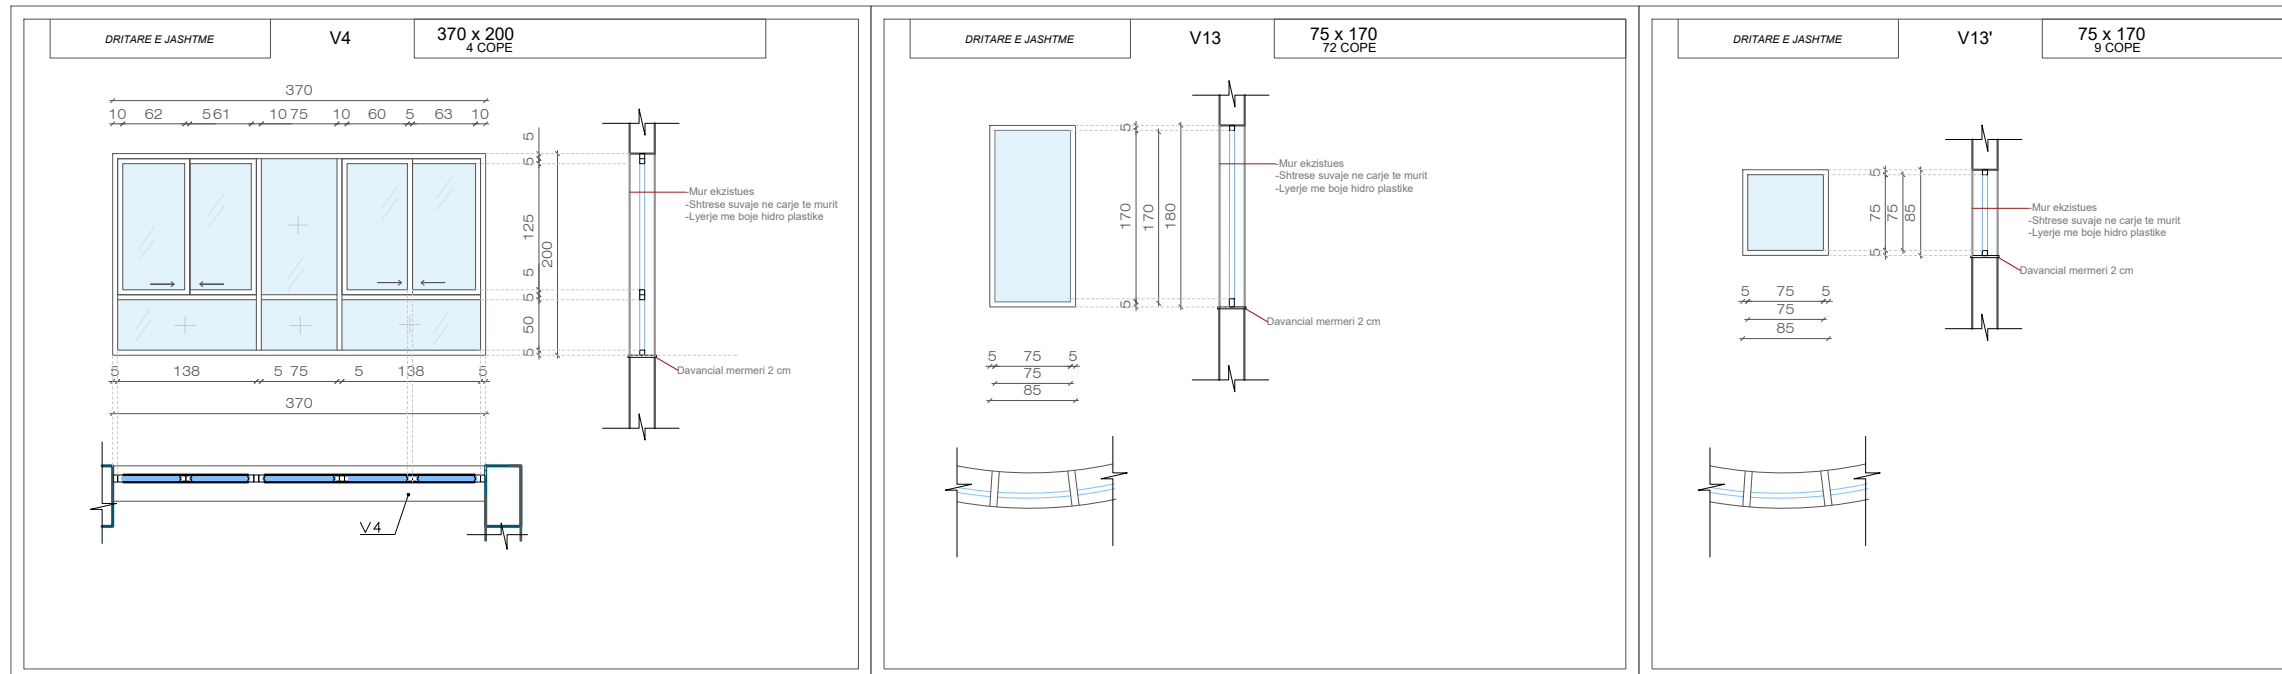

SKEDAT E DRITAREVE DHE VETRATAE EKZISTENTE

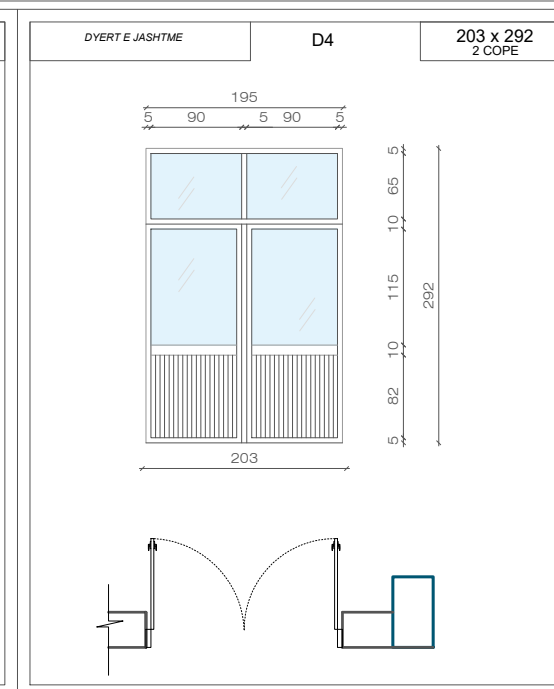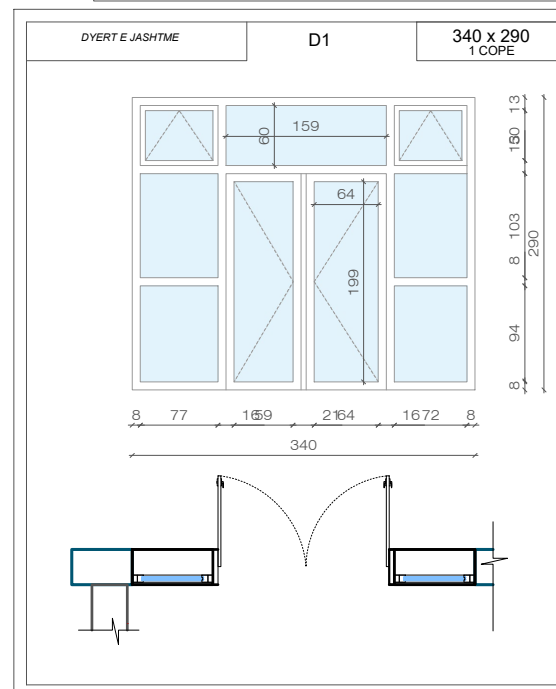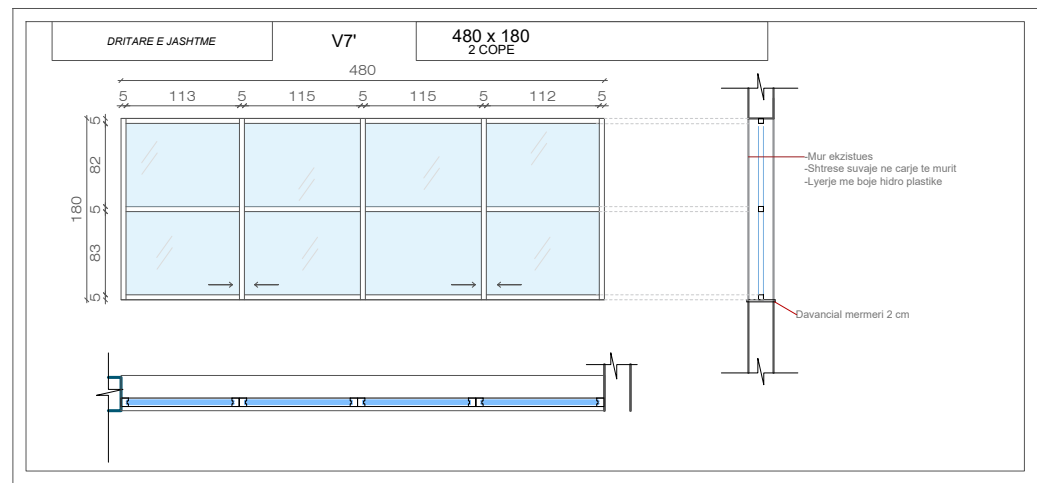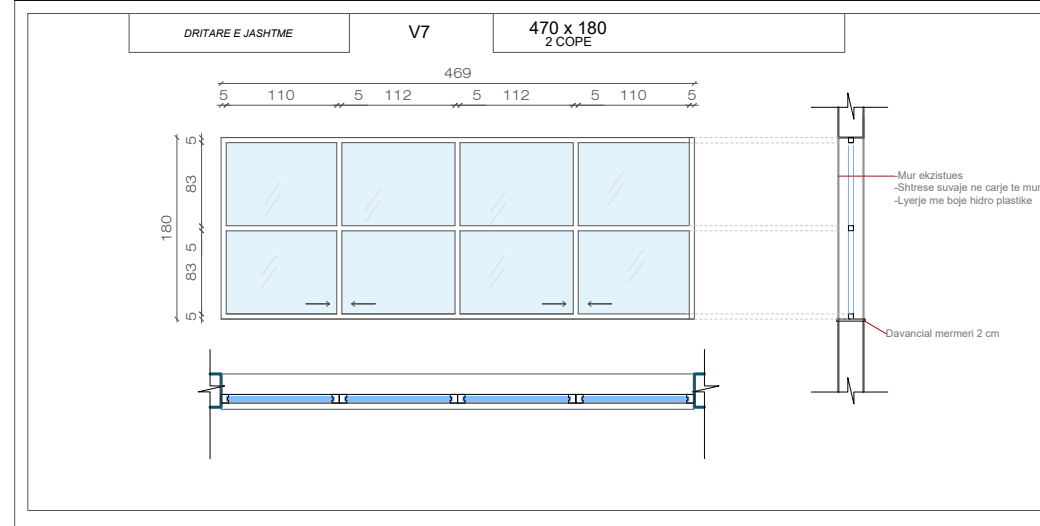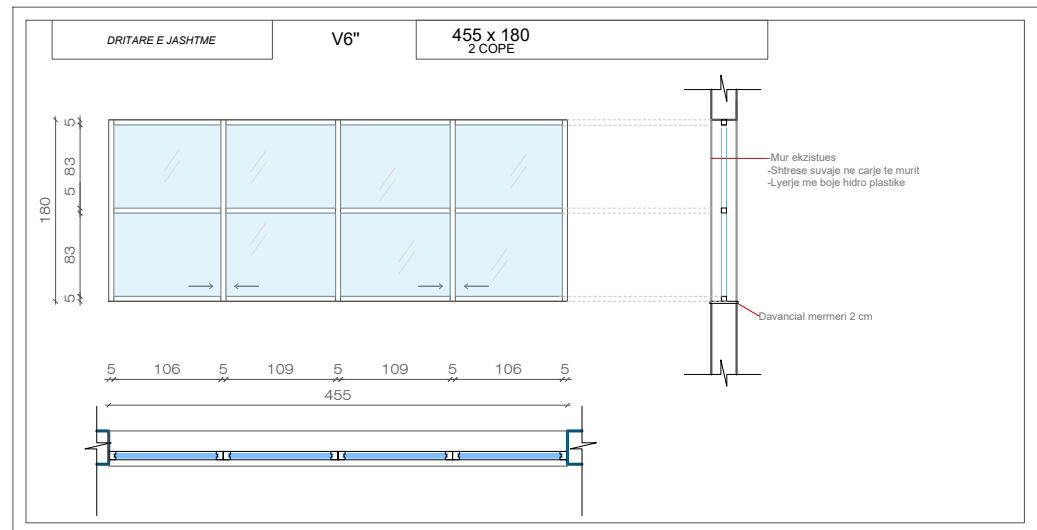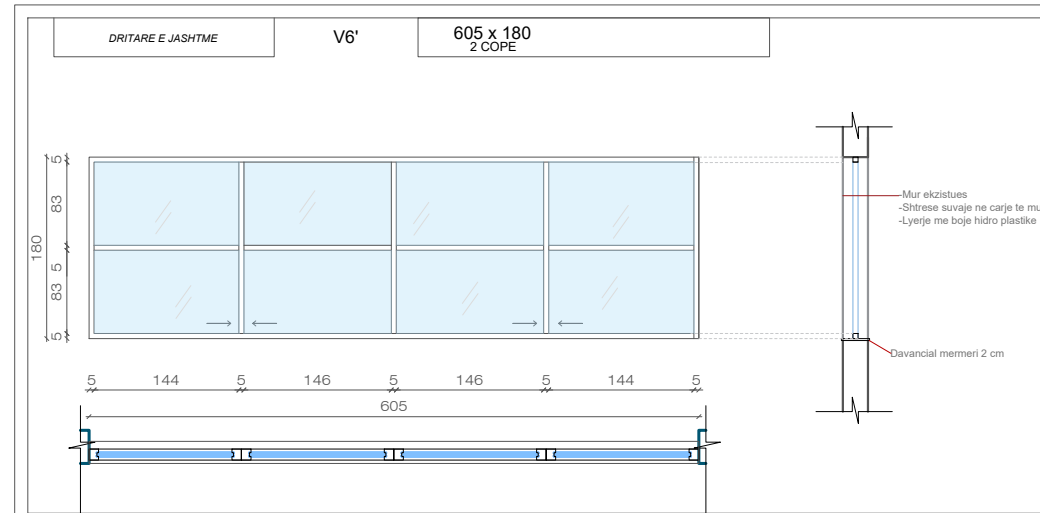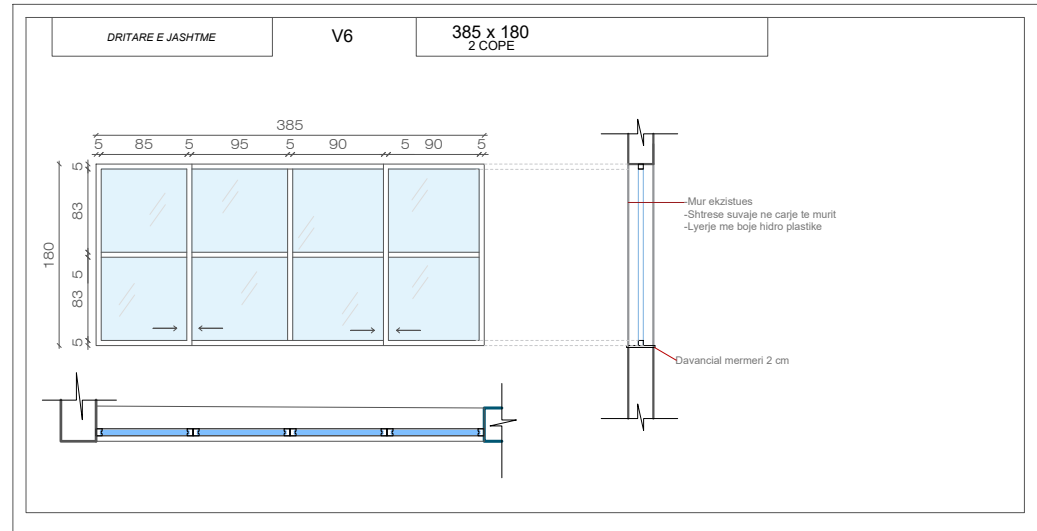

TITULLI I PROJEKTIT

"STUDIM PROJEKTIM PËR FURNIZIM VENDOSJE DRITARE DHE VETRATA NË OBJEKTET PUBLIKE"

FAZA PROJEKT ZBATIM

GJIMNAZI "ALEKS BUDA"

GRUPI I PUNËS

Arkitekt	Kamela Sali	A.2136/1
Ing. Ndërtimi	Alma Bani	K.3063
Ing. Ndërtimi	Anisa Lama	K.3031
Ing. Ndërtimi	Enerfi Begaj	K.3169
Ing. Hidroteknik	Tomorr Spahiu	K.1159/2
Ing. Hidroteknik	Majlinda Zaçe	K.3124/1
Ing. Elektrik	Fatjon Dalipi	E.1376/1
Ing. Gjeodezi	Dimitër Kono	T.1609
Ing. Mekanik	Meri Lumi	M.1121/3
Ing. Mekanik	Klodian Kurti	M.0486/5

PLANI I NDËRHYRJEVE
(ELEMENTËT QË DO TË PRISHEN)
KATI I DYTË

A-24

1:75

AUTORITETI KONTRAKTOR

BASHKIA TIRANË



PROJEKTUESI

"DAAM" sh.p.k.



SKEDAT E DRITAREVE DHE VETRATAE EKZISTENTE

TITULLI I PROJEKTIT

"STUDIM PROJEKTIM PËR FURNIZIM VENDOSJE
DRITARE DHE VETRATA NË OBJEKTET PUBLIKE"

FAZA PROJEKT ZBATIM

GJIMNAZI "ALEKS BUDA"

GRUPI I PUNËS

Arktekt	Kamela Sali	A.2136/1
Ing. Ndërlimi	Alma Bani	K.3063
Ing. Ndërlimi	Anisa Lama	K.3031
Ing. Ndërlimi	Enerti Begaj	K.3169
Ing. Hidroteknik	Tomorr Spahiu	K.1159/2
Ing. Hidroteknik	Majlinda Zaçe	K.3124/1
Ing. Elektrik	Fatjon Dalipi	E.1376/1
Ing. Gjeodezi	Dimitër Kona	T.1609
Ing. Mekanik	Meri Lumi	M.1121/3
Ing. Mekanik	Klodian Kurti	M.0486/5

PLANI I NDËRHYRJEVE
(ELEMENTËT QË DO TË PRISHEN)
KATI I DYTË

A-25

1:75





AUTORITETI KONTRAKTOR

BASHKIA TIRANË






PROJEKTUESI

"DAAM" sh.p.k.

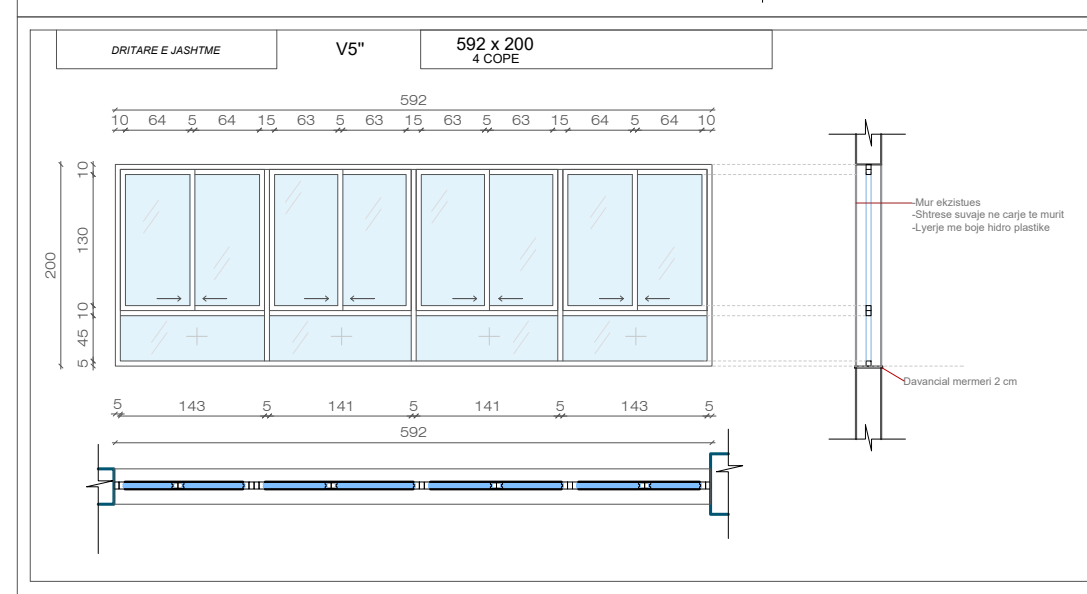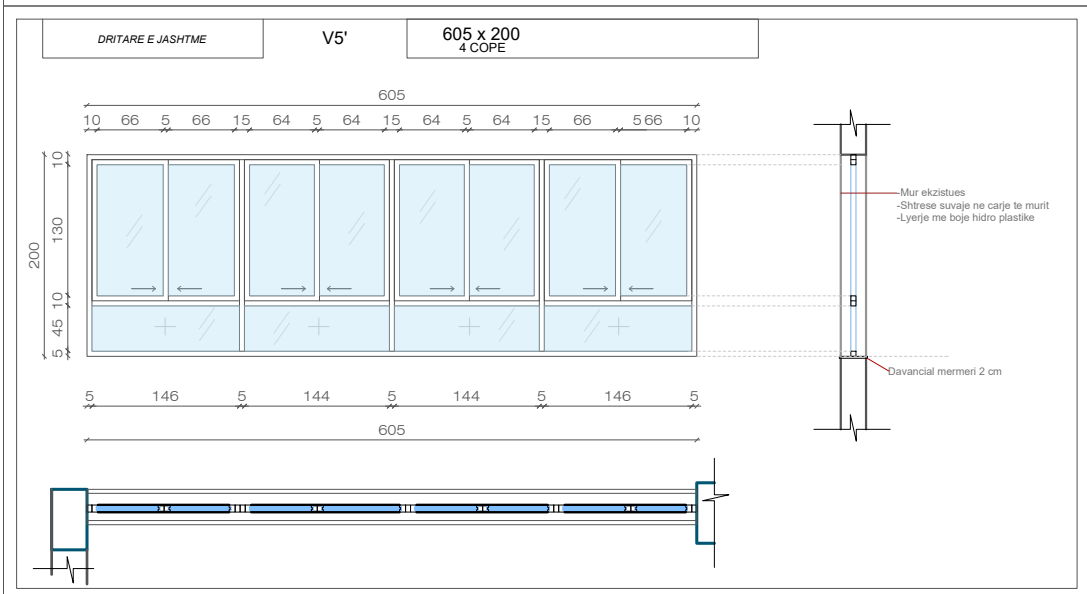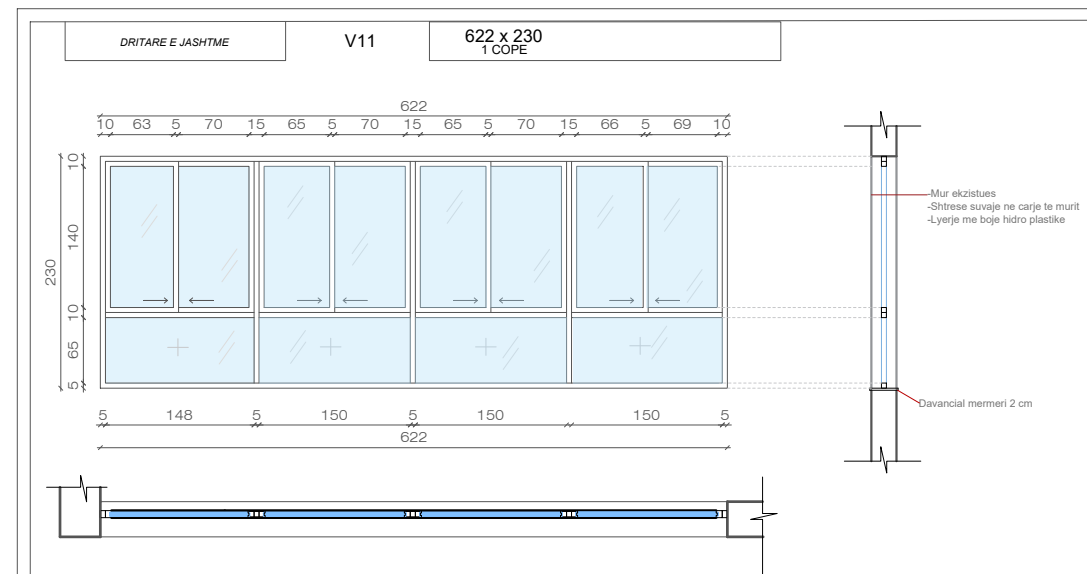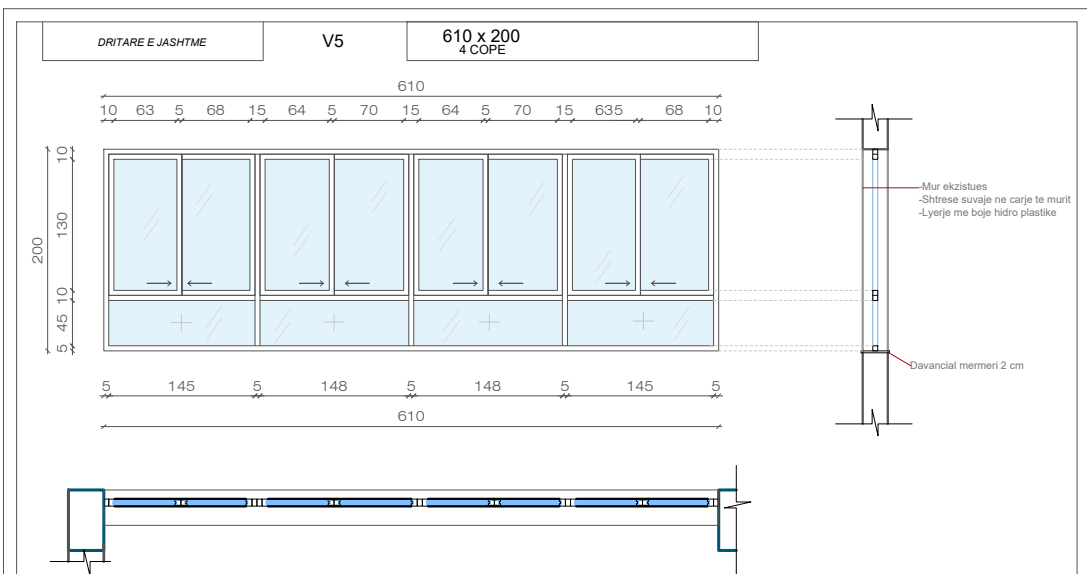

SKEDAT E DRITAREVE DHE VETRATAE TE PROPOZUARA

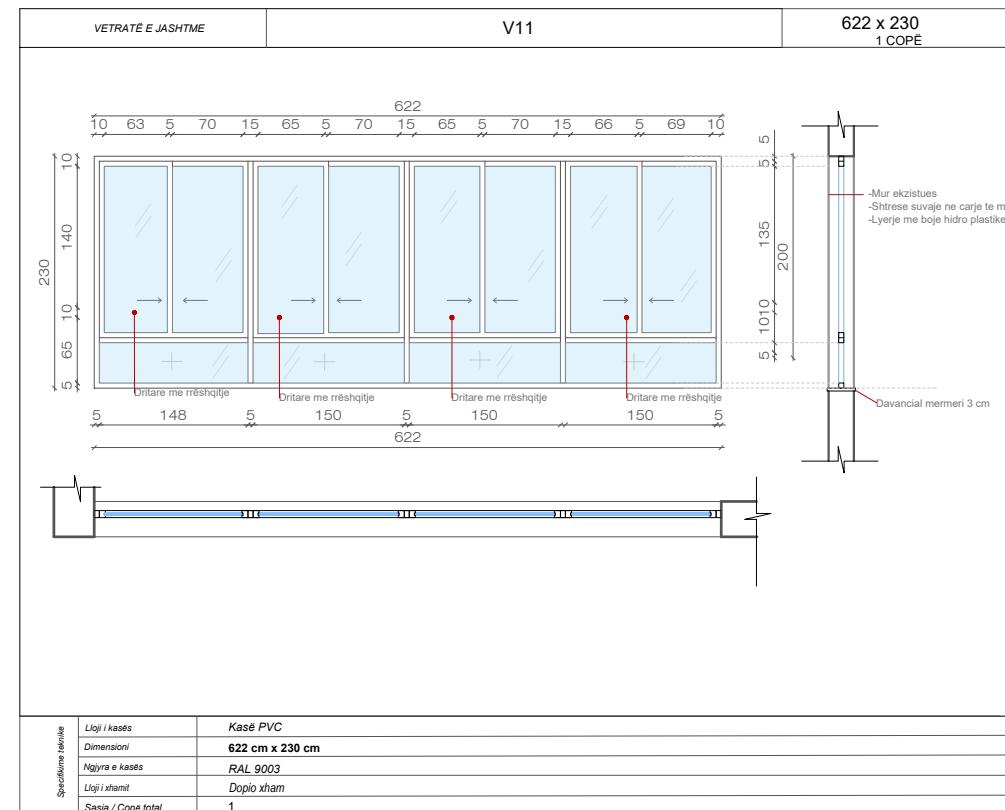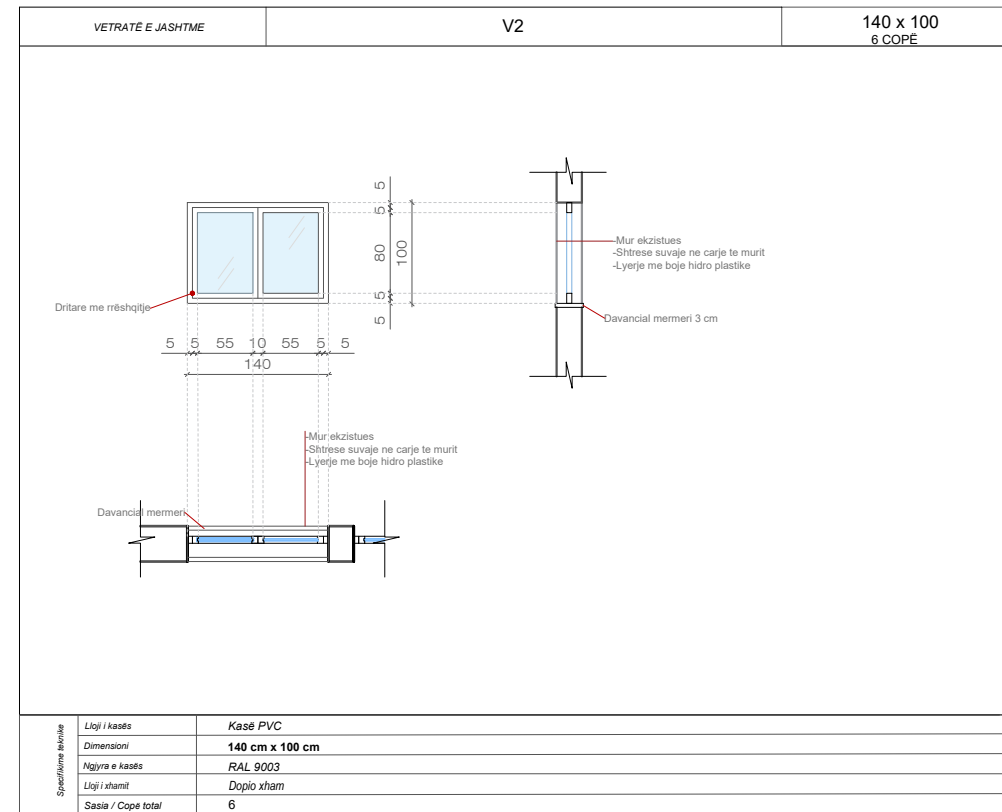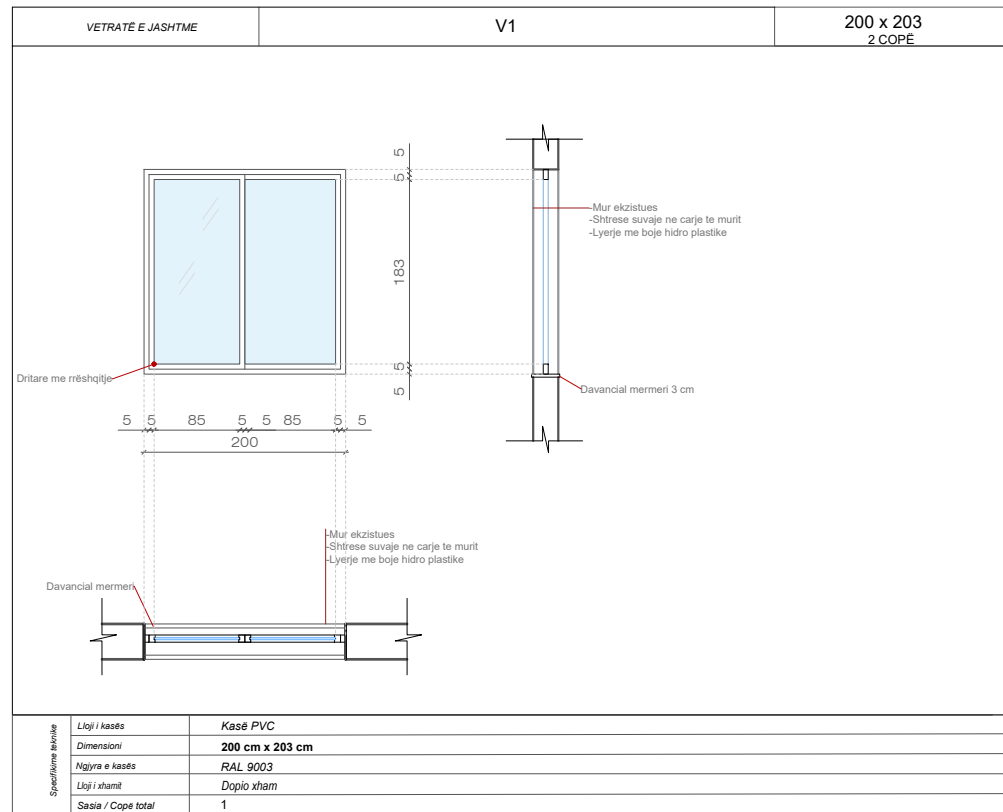

TITULLI I PROJEKTIT

"STUDIM PROJEKTIM PËR FURNIZIM VENDOSJE DRITARE DHE VETRATA NË OBJEKTET PUBLIKE"

FAZA **PROJEKT ZBATIM**

GJIMNAZI "ALEKS BUDA"

GRUPI I PUNËS

Arkitekt	Kamela Sali	A.2136/1
Ing. Ndërtimi	Alma Bani	K.3063
Ing. Ndërtimi	Anisa Lama	K.3031
Ing. Ndërtimi	Enerfi Begaj	K.3169
Ing. Hidroteknik	Tomorr Spahiu	K.1159/2
Ing. Hidroteknik	Majlinda Zaçe	K.3124/1
Ing. Elektrik	Fatjon Dalipi	E.1376/1
Ing. Gjeodezi	Dimitër Kona	T.1609
Ing. Mekanik	Meri Lumi	M.1121/3
Ing. Mekanik	Klodian Kurti	M.0486/5

PLANI I NDËRHYRJEVE
(ELEMENTËT QË DO TË PRISHEN)
KATI I DYTË

A-26

1:75

AUTORITETI KONTRAKTOR

BASHKIA TIRANË






PROJEKTUESI

"DAAM" sh.p.k.



SKEDAT E DRITAREVE DHE VETRATAE TE PROPOZUARA

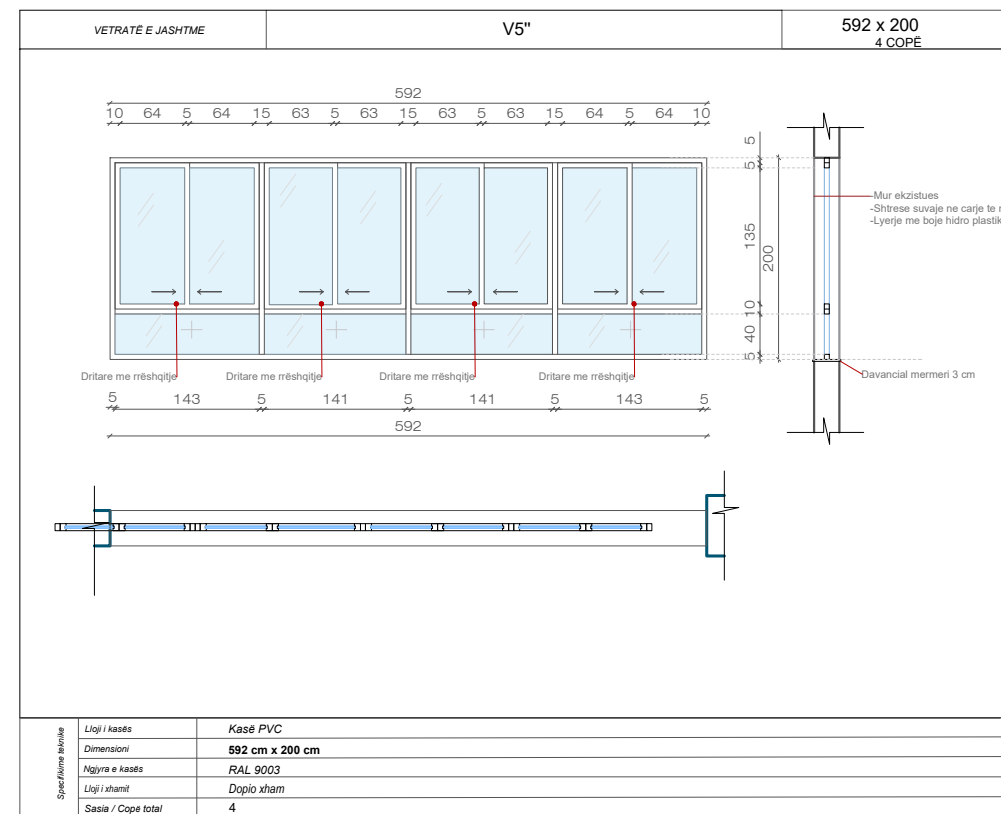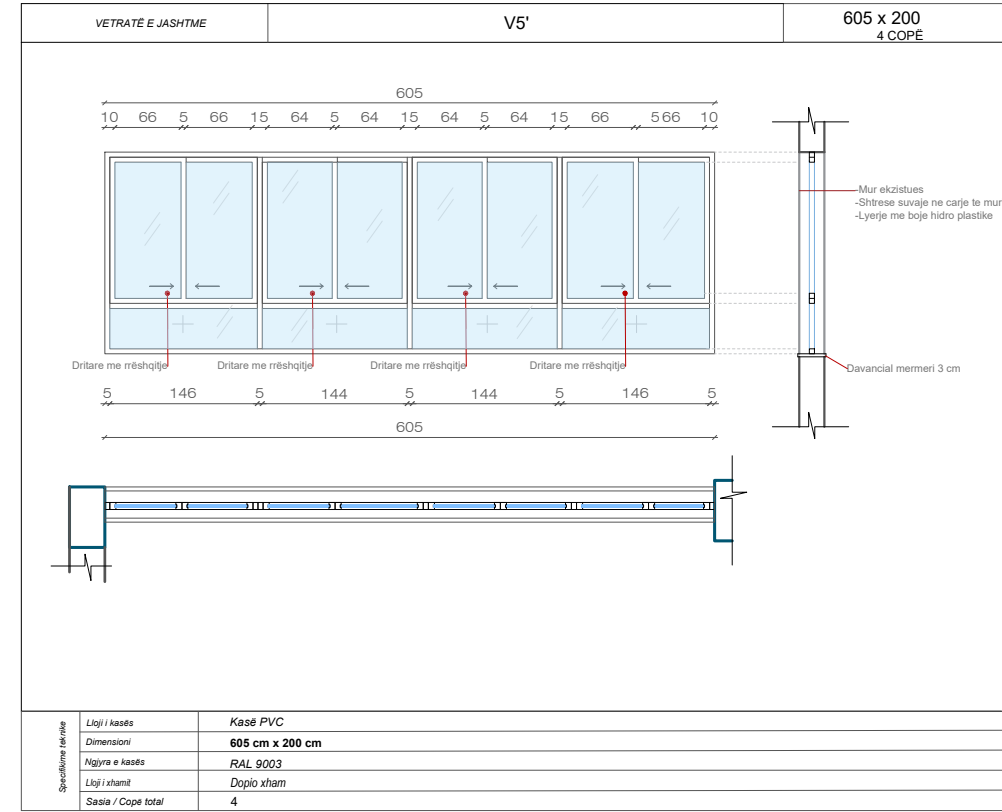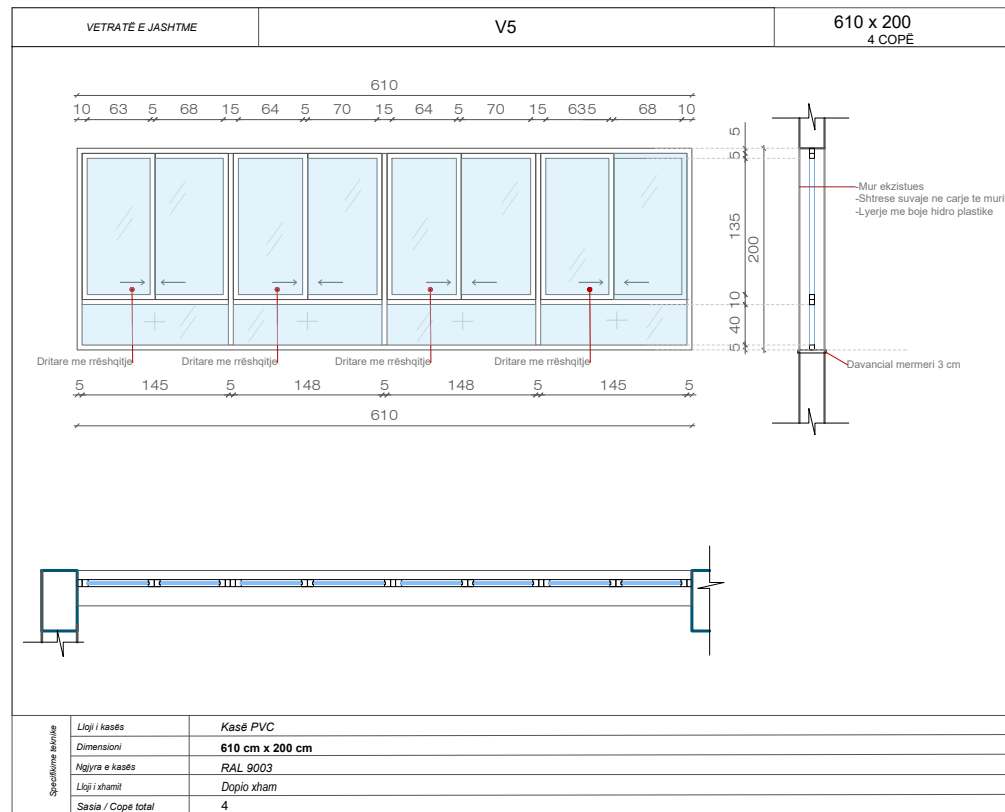

TITULLI I PROJEKTIT

"STUDIM PROJEKTIM PËR FURNIZIM VENDOSJE DRITARE DHE VETRATA NË OBJEKTET PUBLIKE"

FAZA **PROJEKT ZBATIM**

GJIMNAZI "ALEKS BUDA"

GRUPI I PUNËS

Arkitekt	Kamela Sali	A.2136/1
Ing. Ndërtimi	Alma Bani	K.3063
Ing. Ndërtimi	Anisa Lama	K.3031
Ing. Ndërtimi	Enerti Begaj	K.3169
Ing. Hidroteknik	Tomorr Spahiu	K.1159/2
Ing. Hidroteknik	Majlinda Zaçe	K.3124/1
Ing. Elektrik	Fatjon Dalipi	E.1376/1
Ing. Gjeodezi	Dimitër Kona	T.1609
Ing. Mekanik	Meri Lumi	M.1121/3
Ing. Mekanik	Klodian Kurti	M.0486/5

PLANI I NDËRHYRJEVE
(ELEMENTËT QË DO TË PRISHEN)
KATI I DYTË

A-27

1:75

AUTORITETI KONTRAKTOR

BASHKIA TIRANË






PROJEKTUESI

"DAAM" sh.p.k.



SKEDAT E DRITAREVE DHE VETRATAE TE PROPOZUARA

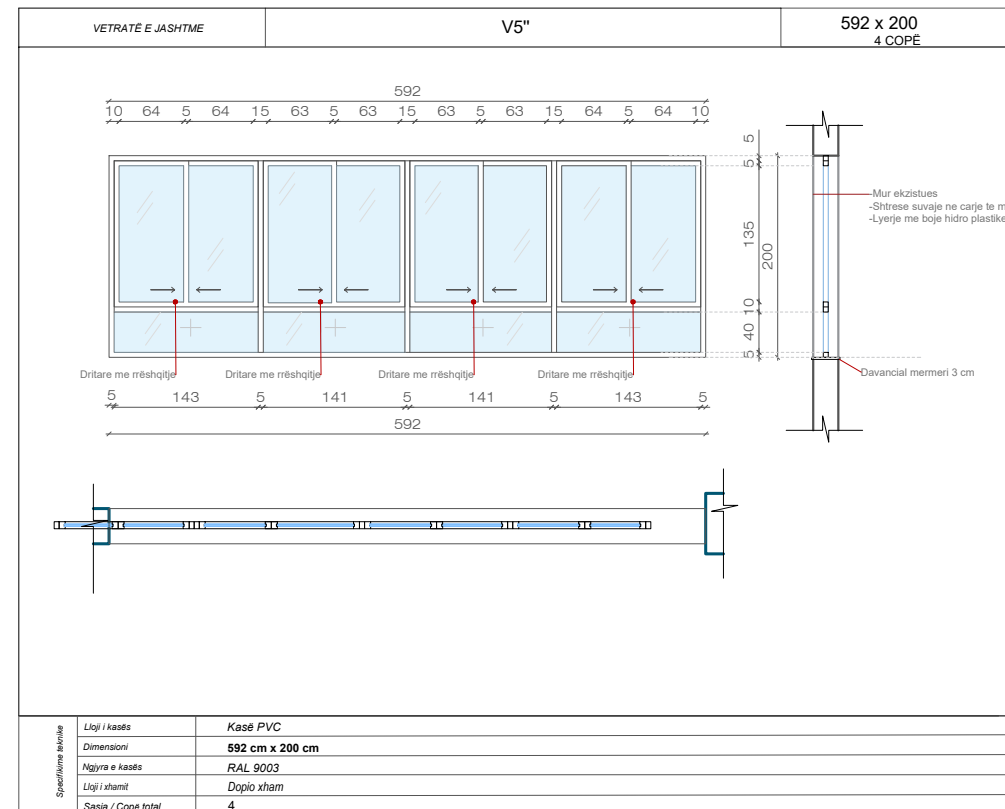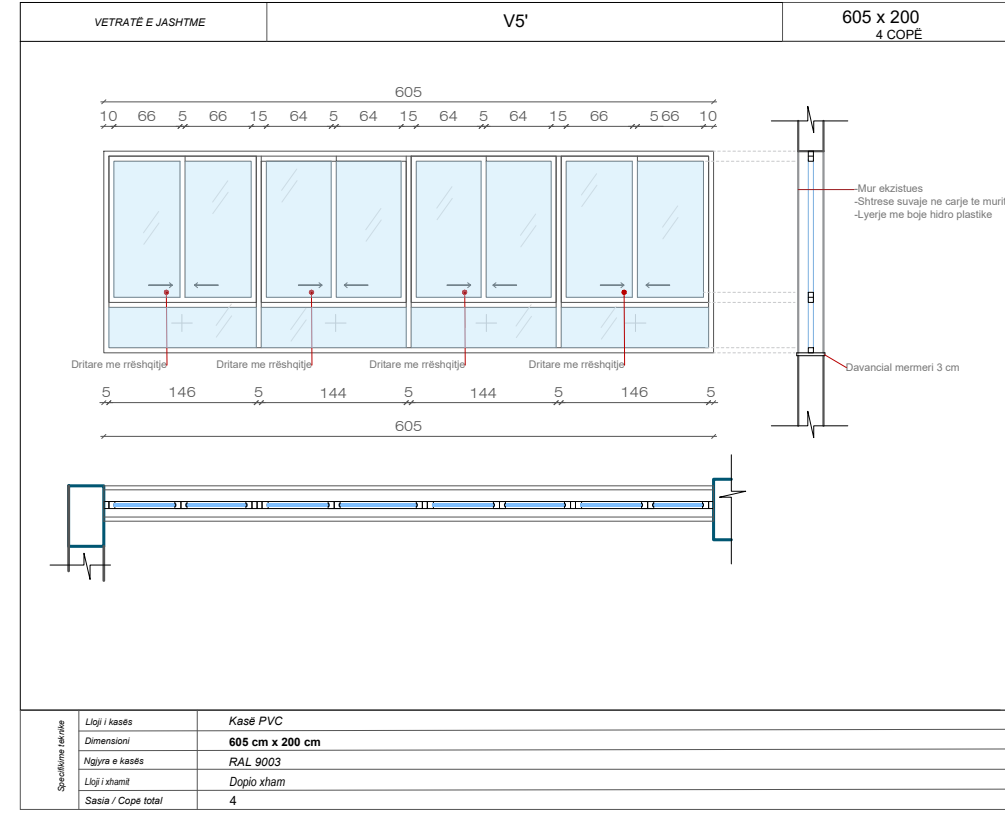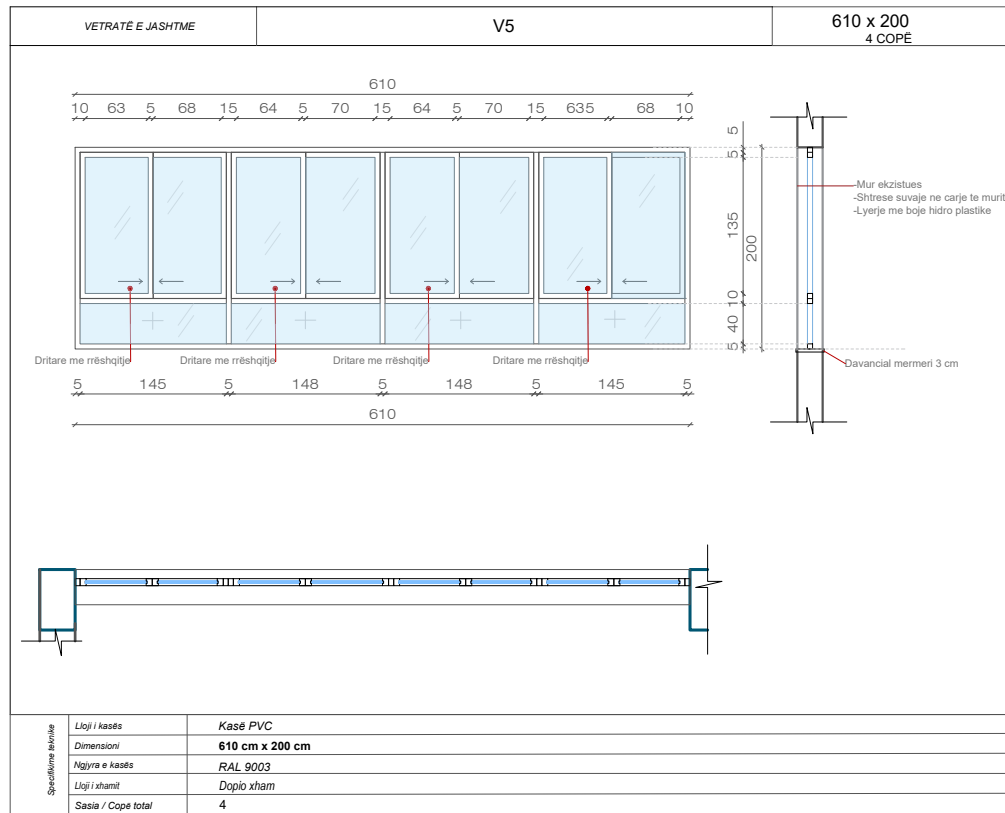

TITULLI I PROJEKTIT

"STUDIM PROJEKTIM PËR FURNIZIM VENDOSJE DRITARE DHE VETRATA NË OBJEKTET PUBLIKE"

FAZA PROJEKT ZBATIM

GJIMNAZI "ALEKS BUDA"

GRUPI I PUNËS

Arkitekt	Kamela Sali	A.2136/1
Ing. Ndërtimi	Alma Bani	K.3063
Ing. Ndërtimi	Anisa Lama	K.3031
Ing. Ndërtimi	Enerti Begaj	K.3169
Ing. Hidroteknik	Tomorr Spahiu	K.1159/2
Ing. Hidroteknik	Majlinda Zaçe	K.3124/1
Ing. Elektrik	Fatjon Dalipi	E.1376/1
Ing. Gjeodezi	Dimitër Kona	T.1609
Ing. Mekanik	Meri Lumi	M.1121/3
Ing. Mekanik	Klodian Kurti	M.0486/5

PLANI I NDËRHYRJEVE
(ELEMENTËT QË DO TË PRISHEN)
KATI I DYTË

A-28

1:75

AUTORITETI KONTRAKTOR

BASHKIA TIRANË







PROJEKTUESI

"DAAM" sh.p.k.



SKEDAT E DRITAREVE DHE VETRATAE TE PROPOZUARA

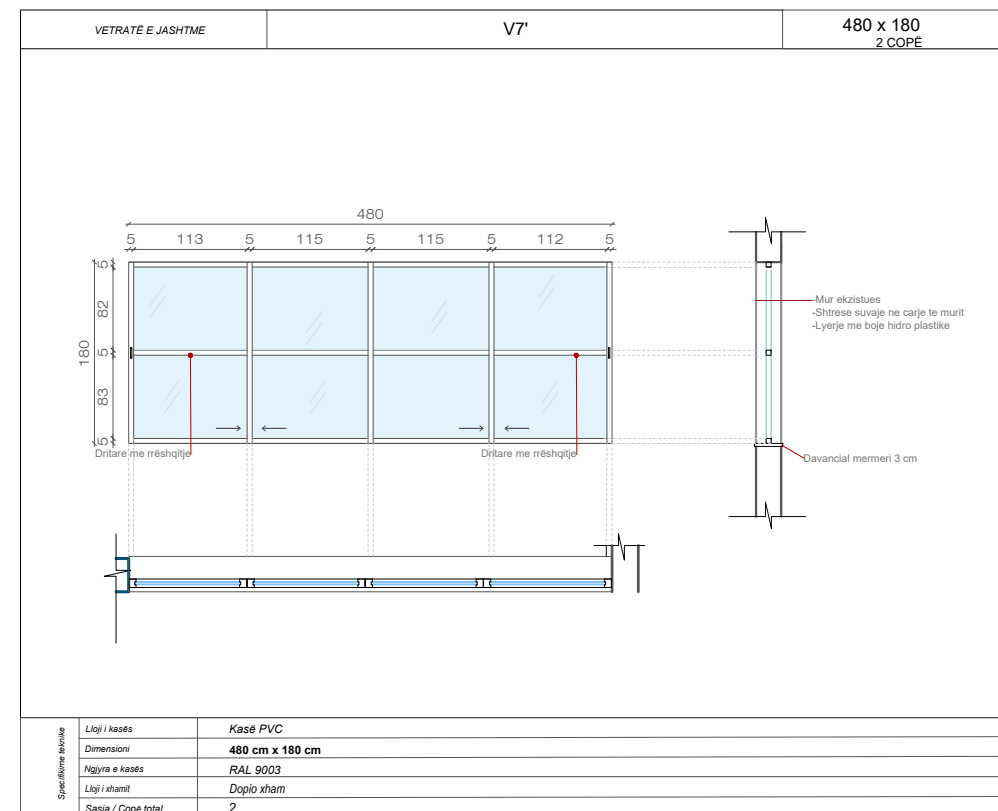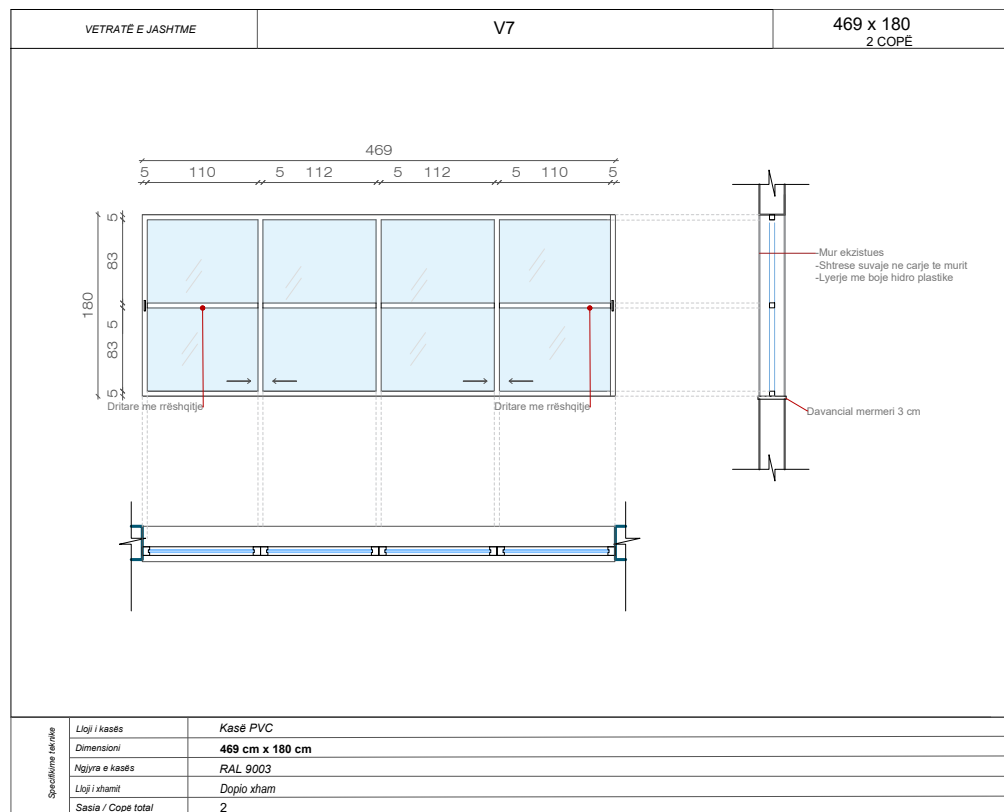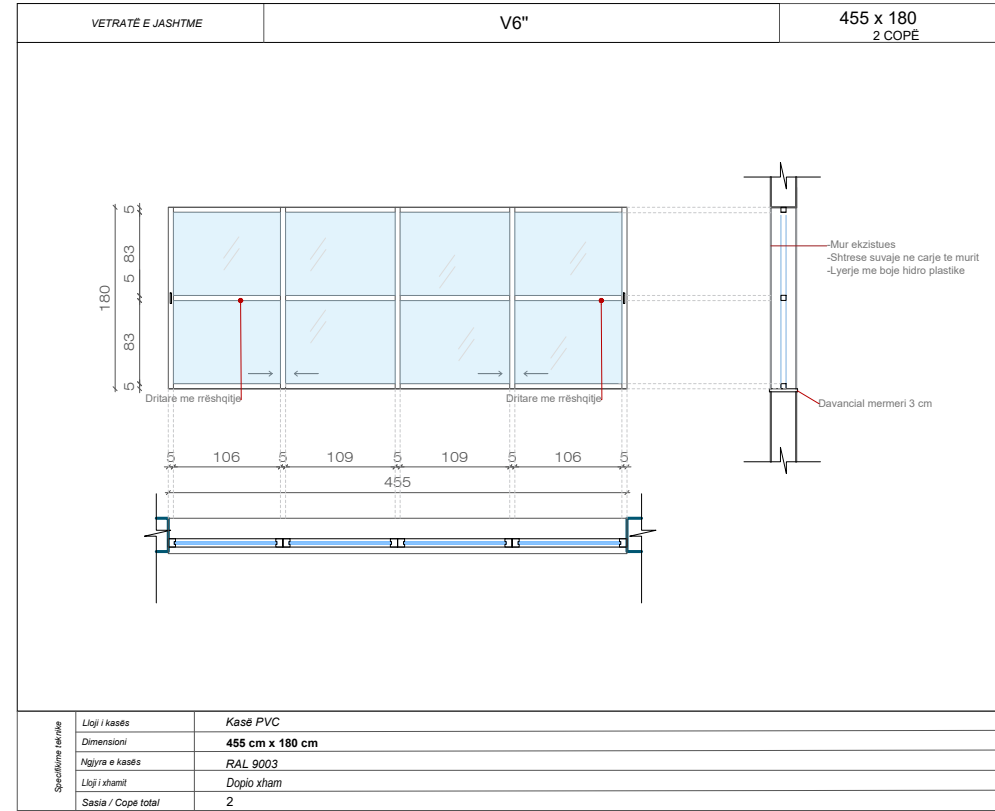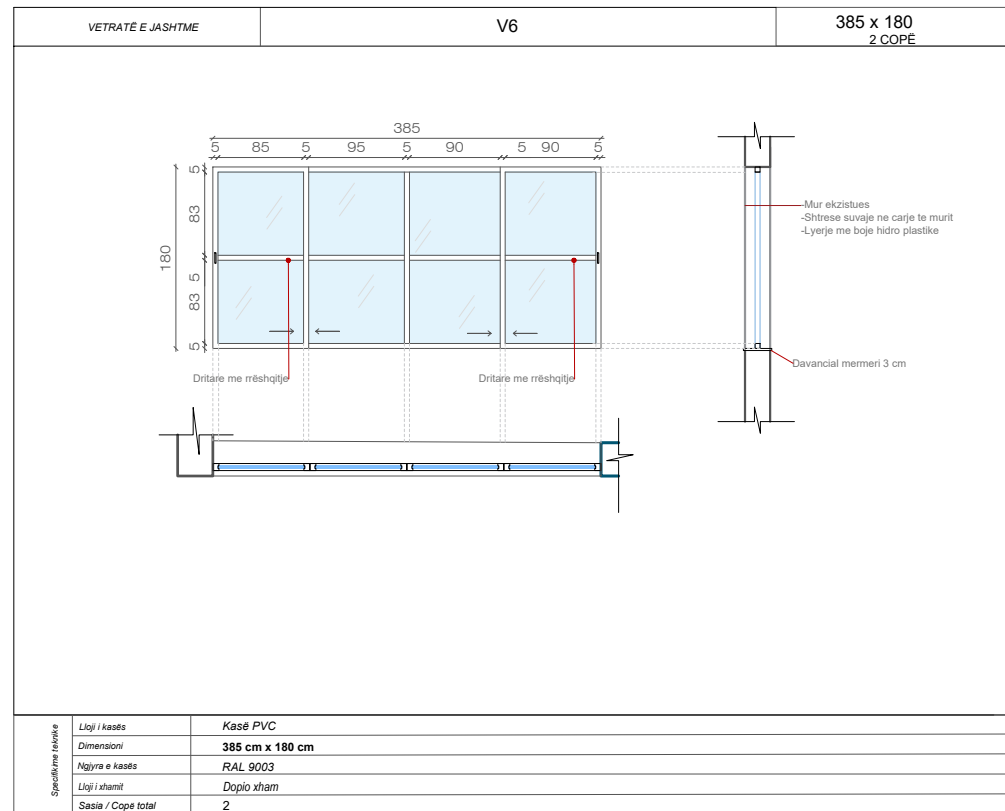

TITULLI I PROJEKTIT

"STUDIM PROJEKTIM PER FURNIZIM VENDOSJE DRITARE DHE VETRATA NE OBJEKTET PUBLIKE"

FAZA PROJEKT ZBATIM

GJIMNAZI "ALEKS BUDA"

GRUPI I PUNES

Arkitekt	Kamela Sali	A.2136/1
Ing. Nderlimi	Alma Bani	K.3063
Ing. Nderlimi	Anisa Lama	K.3031
Ing. Nderlimi	Enerfi Begaj	K.3169
Ing. Hidroteknik	Tomorr Spahiu	K.1159/2
Ing. Hidroteknik	Majlinda Zace	K.3124/1
Ing. Elektrik	Fatjon Dalipi	E.1376/1
Ing. Gjeodezi	Dimitër Kona	T.1609
Ing. Mekanik	Meri Lumi	M.1121/3
Ing. Mekanik	Klodian Kurti	M.0486/5

PLANI I NDERHYRJEVE
(ELEMENTET QE DO TE PRISHEN)
KATI I DYTE

A-29

1:75

AUTORITETI KONTRAKTOR

BASHKIA TIRANE






PROJEKTUESI

"DAAM" sh.p.k.



SKEDAT E DRITAREVE DHE VETRATAE TE PROPOZUARA

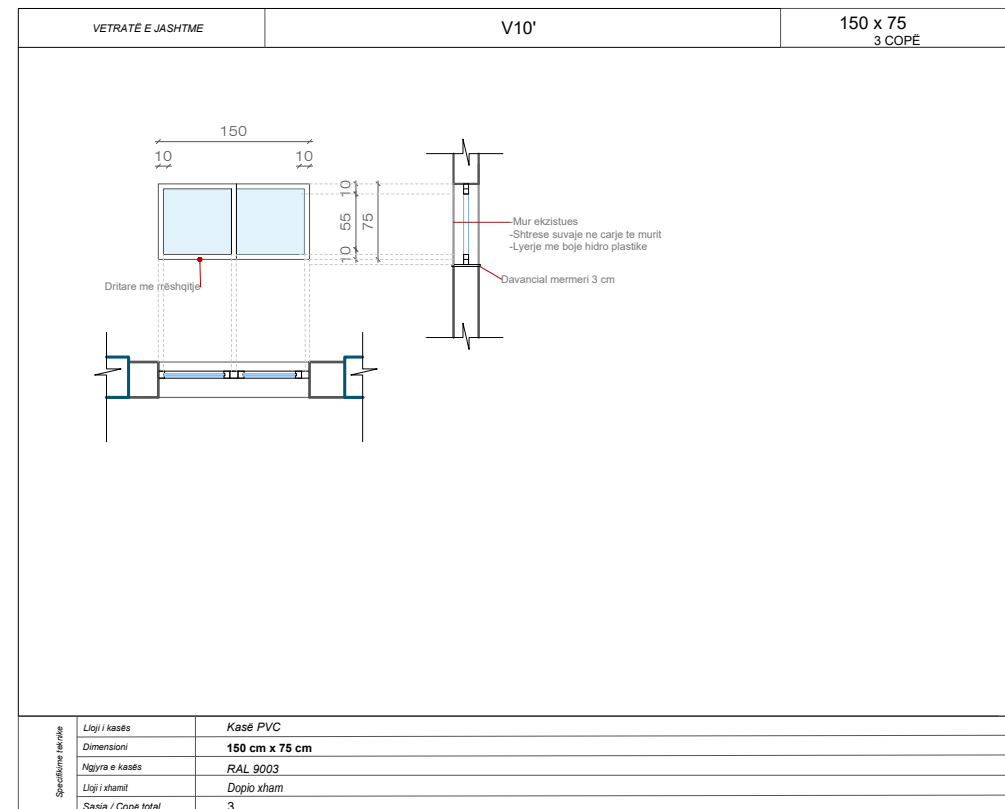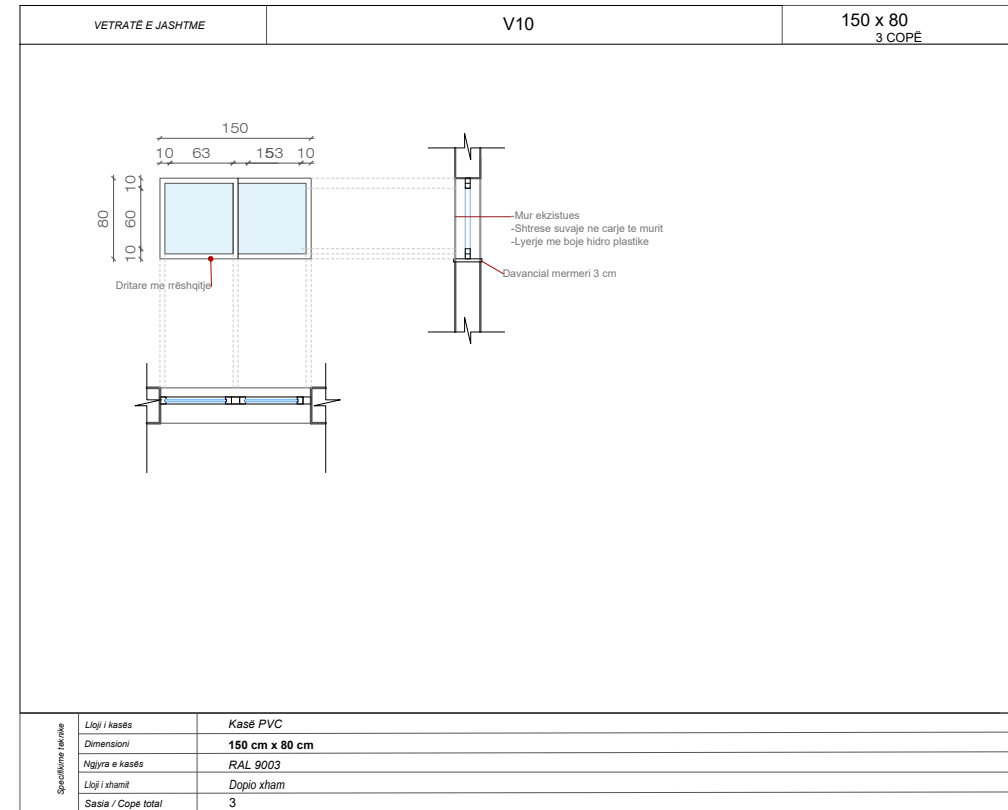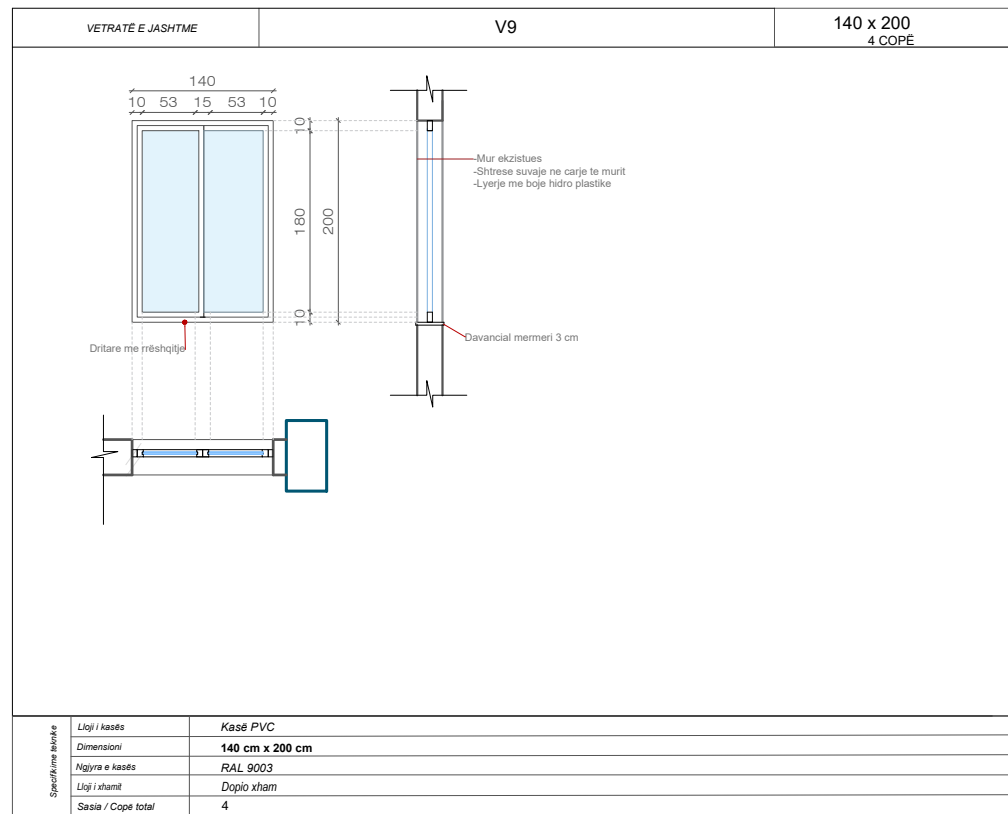

TITULLI I PROJEKTIT

"STUDIM PROJEKTIM PËR FURNIZIM VENDOSJE DRITARE DHE VETRATA NË OBJEKTET PUBLIKE"

FAZA PROJEKT ZBATIM

GJIMNAZI "ALEKS BUDA"

GRUPI I PUNËS

Arkitekt	Kamela Sali	A.2136/1
Ing. Ndërtimi	Alma Bani	K.3063
Ing. Ndërtimi	Anisa Lama	K.3031
Ing. Ndërtimi	Enerfi Begaj	K.3169
Ing. Hidroteknik	Tomorr Spahiu	K.1159/2
Ing. Hidroteknik	Majlinda Zaçe	K.3124/1
Ing. Elektrik	Fatjon Dalipi	E.1376/1
Ing. Gjeodezi	Dimitër Kona	T.1609
Ing. Mekanik	Meri Lumi	M.1121/3
Ing. Mekanik	Klodian Kurti	M.0486/5

PLANI I NDËRHYRJEVE
(ELEMENTËT QË DO TË PRISHEN)
KATI I DYTË

A-30

1:75

AUTORITETI KONTRAKTOR

BASHKIA TIRANË






PROJEKTUESI

"DAAM" sh.p.k.



SKEDAT E DRITAREVE DHE VETRATAE TE PROPOZUARA

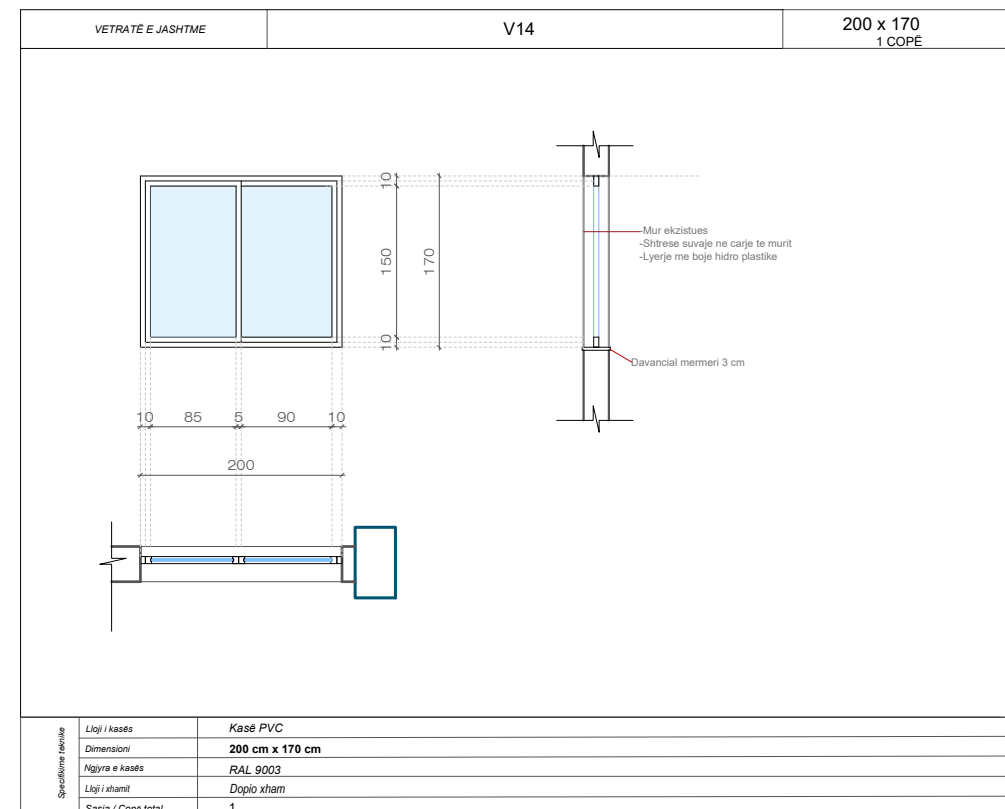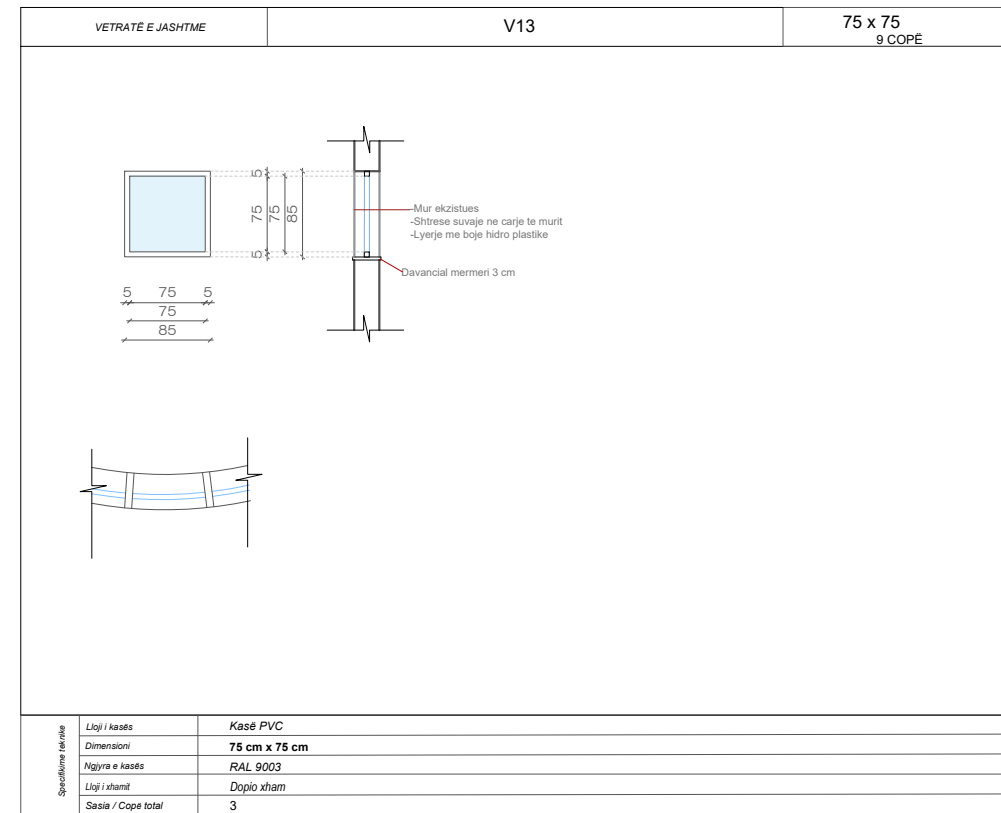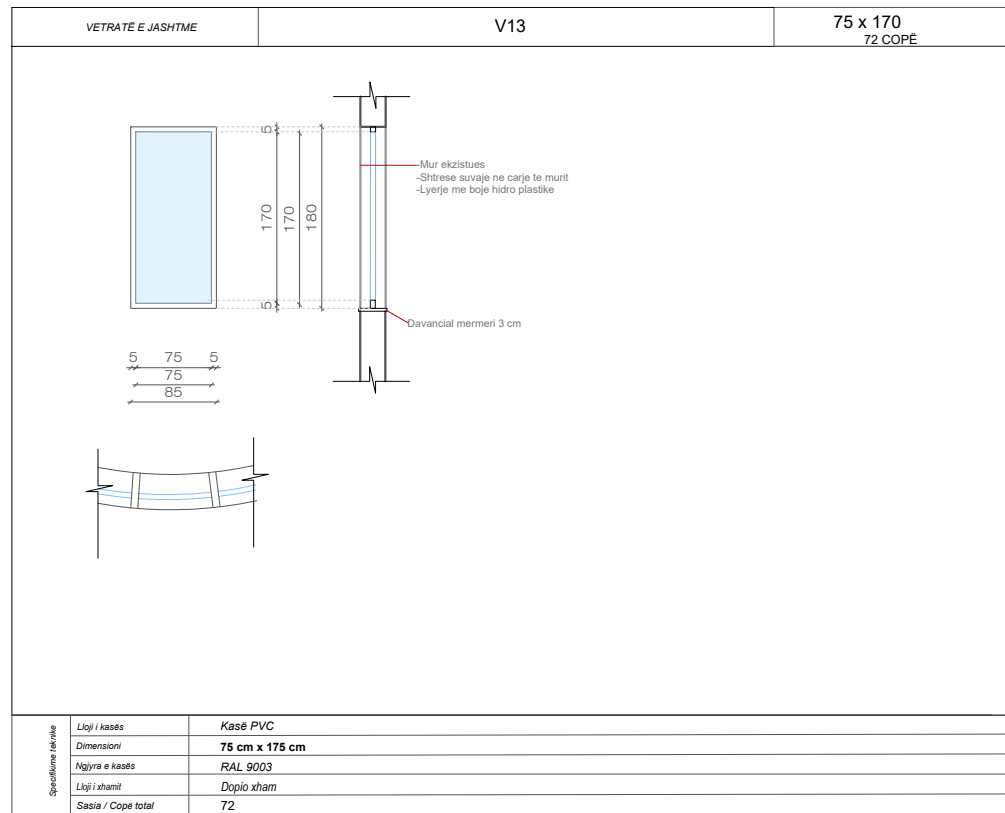

TITULLI I PROJEKTIT

"STUDIM PROJEKTIM PËR FURNIZIM VENDOSJE DRITARE DHE VETRATA NË OBJEKTET PUBLIKE"

FAZA PROJEKT ZBATIM

GJIMNAZI "ALEKS BUDA"

GRUPI I PUNËS

Arkitekt	Kamela Sali	A.2136/1
Ing. Ndërtimi	Alma Bani	K.3063
Ing. Ndërtimi	Anisa Lama	K.3031
Ing. Ndërtimi	Enerfi Begaj	K.3169
Ing. Hidroteknik	Tomorr Spahiu	K.1159/2
Ing. Hidroteknik	Majlinda Zaçe	K.3124/1
Ing. Elektrik	Fatjon Dalipi	E.1376/1
Ing. Gjeodezi	Dimiter Kona	T.1609
Ing. Mekanik	Meri Lumi	M.1121/3
Ing. Mekanik	Klodian Kurti	M.0486/5

PLANI I NDËRHYRJEVE
(ELEMENTËT QË DO TË PRISHEN)
KATI I DYTË

A-31

1:75

AUTORITETI KONTRAKTOR

BASHKIA TIRANË






PROJEKTUESI

"DAAM" sh.p.k.



SKEDAT E DRITAREVE DHE VETRATAE TE PROPOZUARA

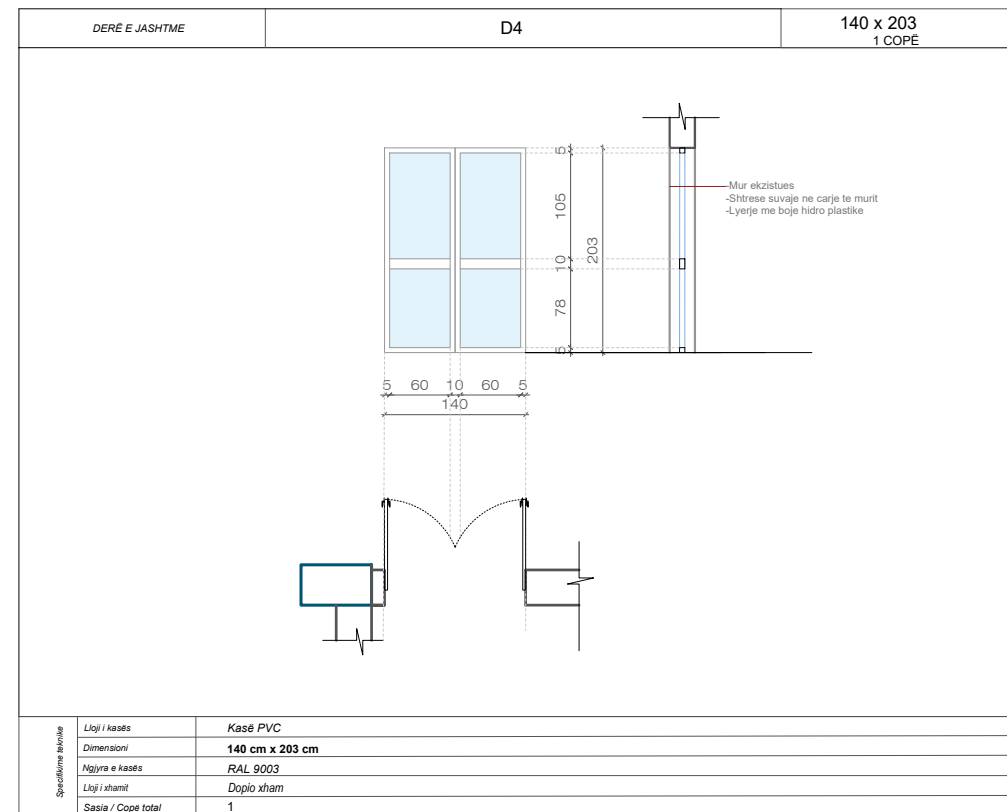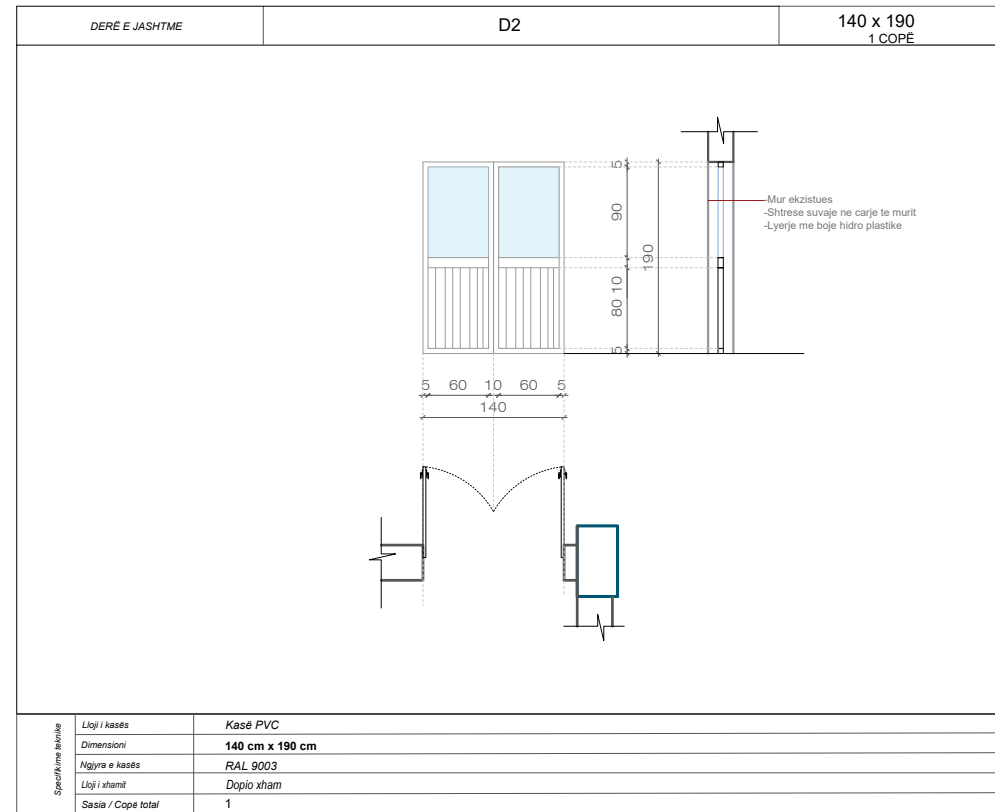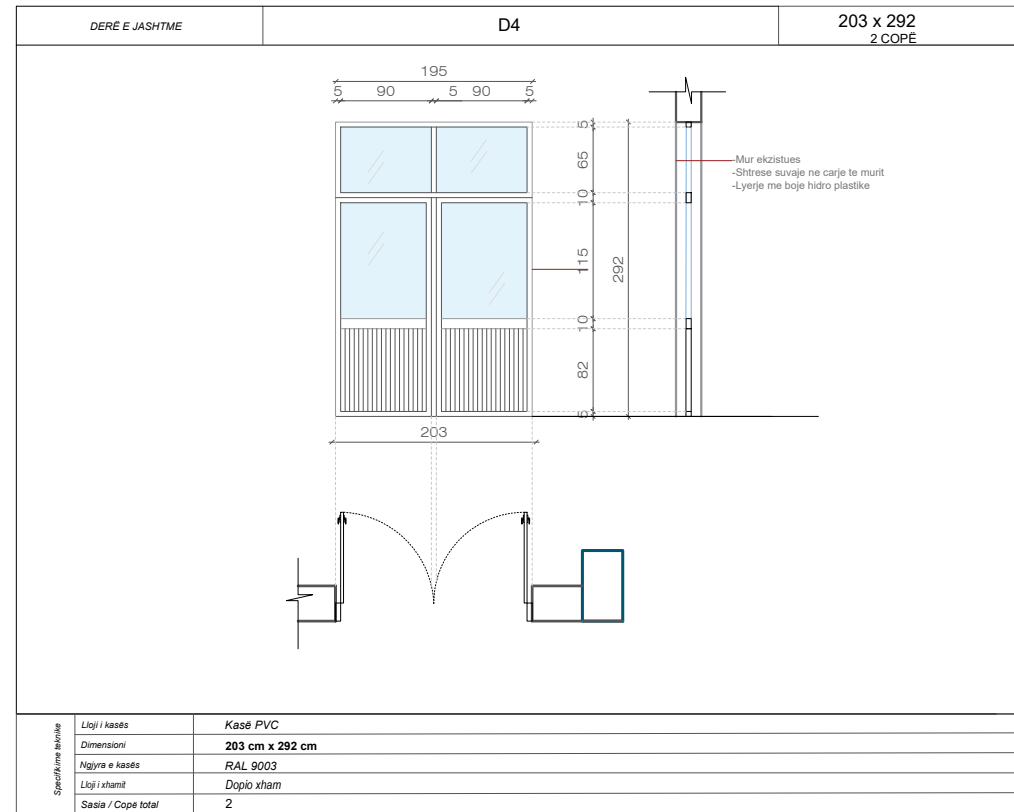

TITULLI I PROJEKTIT

"STUDIM PROJEKTIM PËR FURNIZIM VENDOSJE DRITARE DHE VETRATA NË OBJEKTET PUBLIKE"

FAZA PROJEKT ZBATIM

GJIMNAZI "ALEKS BUDA"

GRUPI I PUNËS

Arkitekt	Kamela Sali	A.2136/1
Ing. Ndërtimi	Alma Bani	K.3063
Ing. Ndërtimi	Anisa Lama	K.3031
Ing. Ndërtimi	Enerfi Begaj	K.3169
Ing. Hidroteknik	Tomorr Spahiu	K.1159/2
Ing. Hidroteknik	Majlinda Zaçe	K.3124/1
Ing. Elektrik	Fatjon Dalipi	E.1376/1
Ing. Gjeodezi	Dimiter Kano	T.1609
Ing. Mekanik	Meri Lumi	M.1121/3
Ing. Mekanik	Klodian Kurti	M.0486/5

PLANI I NDËRHYRJEVE
(ELEMENTËT QË DO TË PRISHEN)
KATI I DYTË

A-32

1:75

AUTORITETI KONTRAKTOR

BASHKIA TIRANË



PROJEKTUESI

"DAAM" sh.p.k.

