



BASHKIA KAMËZ

PROJEKT ZBATIMI

OBJEKTI : "Ndertim Blloku Paskuqan 1, Bashkia Kamez"

Rrugët "Hasan Tahsin+ Hasan Gerxhaliu+ Haxhi Isuf
Banka+ Inajete Dumi+ Asim Aliko 1+Asim Aliko 2"

POROSITËS : BASHKIA KAMËZ

PROJEKTUES : DREJTORIA E PROJEKTEVE DHE INVESTIMEVE

BASHKIA KAMËZ
MIRATOI

KRYETAR

Z. Rakip SULLI



BASHKIA KAMEZ

DREJTORIA E PROJEKTEVE DHE INVESTIMEVE
DEPARTAMENTI I PROJEKTEVE


Dr. e Projekteve e Investimeve		FLORA MUÇA	
STAFI TEKNIK PROJEKTES	Ing. Konstruktor	EGLANTINA DISHA	
	Ing. Preventivues	HAJREDIN MURGU	
	Ing. Konstruktor	DENIS PRENÇI	
	Ing. Gjeoinformatik	ERBLIN LALA	
Titulli i Projektit:		Faza e Projektit:	
Ndertim Blloku Paskuqan 1, Bashkia Kamez		PROJEKT ZBATIMI	
Emertimi i Fletes:		Data e Implementimit:	
KAPAKU		Shkalla e Vizatimit:	
		Fleta Nr:	
		00-00	

OBJEKTI : "Ndertim Blloku Paskuqan 1, Kamez"

POROSITËS : BASHKIA KAMËZ

PROJEKTUES : DREJTORIA E PROJEKTEVE DHE INVESTIMEVE

GJENDJA EKZISTUESE E RRUGES

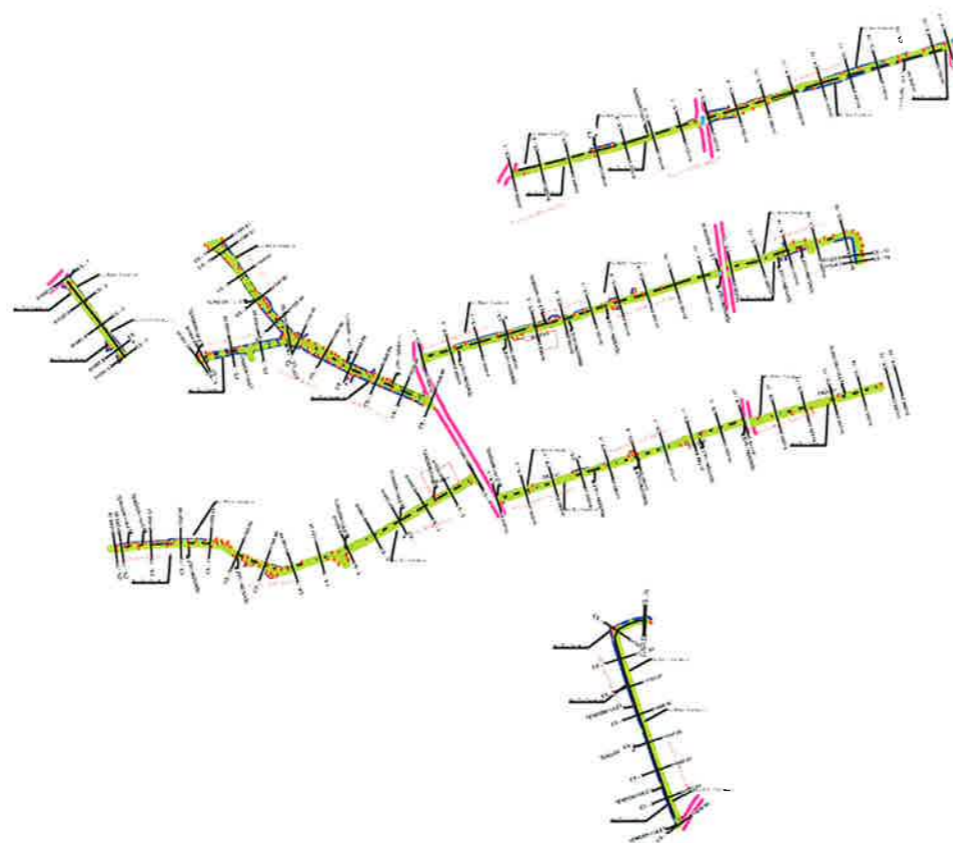


 **BASHKIA KAMEZ**
DREJTORIA E PROJEKTEVE DHE INVESTIMEVE
DEPARTAMENTI I PROJEKTEVE

Dr. e Projekteve e Investimeve		FLORA MUÇA	
STAFI TEKNIK PROJEKTUES	Ing. Konstruktlor	EGLANTINA DISHA	
	Ing. Preventivues	HAJREDIN MURGU	
	Ing. Konstruktlor	DENIS PRENÇI	
	Ing. Gjeoinformatik	ERBLIN LALA	
Titulli i Projektit:		Faza e Projektit:	
Ndertim Blloku Paskuqan 1, Kamez		PROJEKT ZBATIMI	
Emertimi i Fletës:		Data e Implementimit:	
Gjendja Ekzistuese e Rruges		Shkalla e Vizatimit:	
		Fleta Nr.	
		01-00	

OBJEKTI : "Nderim Blloku Paskuqan 1, Kamez"

GJENDJA EKZISTUESE E RRUGES

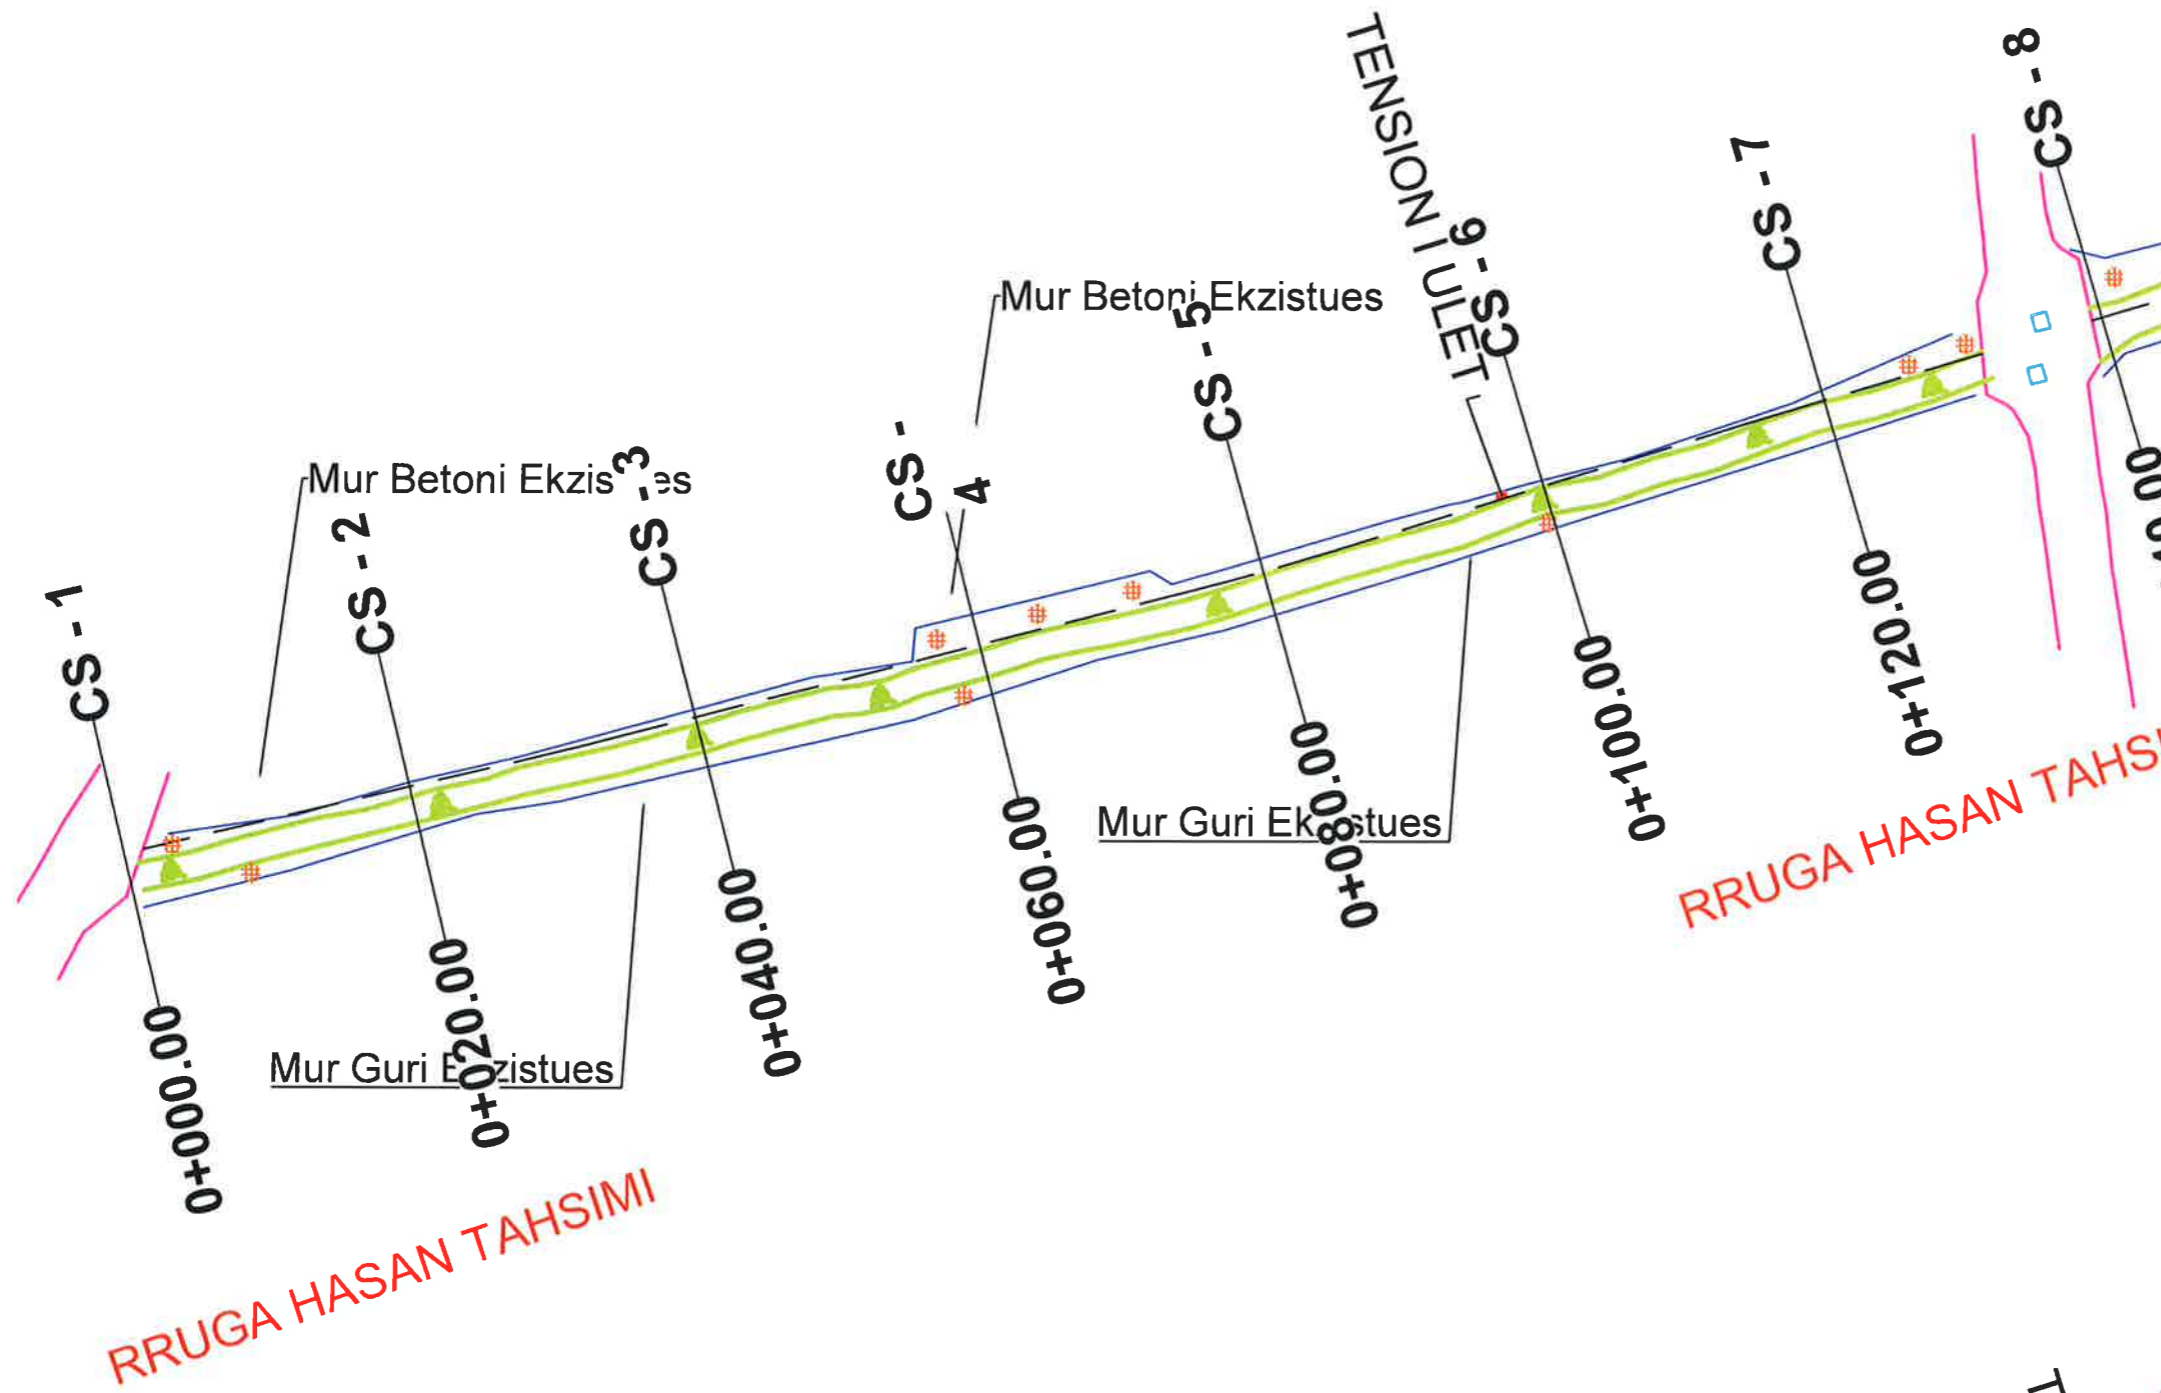

LEGJENDA

	KONTUR RRUGE
	AKSIT RRUGES
	KANAL
	PUSETE KUZ
	STRUKTURE/MURE BETONI
	RRUGE KALLDREM SHTYLLE ELEKTRIKE
	OBJEKT
	RRETHIM
	SIP ME ÇAKULL
	DIE
	SEKSIONI TERTHOR

BASHKIA KAMEZ
DREJTORIA E PROJEKTEVE DHE INVESTIMEVE
DEPARTAMENTI I PROJEKTEVE

Dr. e Projekteve e Investimeve	FLORA MUÇA	
STAFI TEKNIK PROJEKTES	Ing. Konstruktior	EGLANTINA DISHA
	Ing. Preventivues	HAJREDIN MURGU
	Ing. Konstruktior	DENIS PRENÇI
	Ing. Gjeoinformatik	ERBLIN LALA
Titulli i Projektit:		Faza e Projektit:
Nderim Blloku Paskuqan 1, Kamez		PROJEKT ZBATIMI
Emerimi i Fretes:		Data e Implementimit:
Gjendja Ekzistuese e Rruges		Shkalla e Vizaimit:
		Fleta Nr.
		01-01

TE

OBJEKTI : "Ndertim Blloku Paskuqan 1, Kamez"

GJENDJA EKZISTUESE E RRUGES



LEGJENDA

- KONTUR RRUGE
- AKSII RRUGES
- KANAL
- PUSETE KUZ
- STRUKTURE/MURE BETONI
- RRUGE KALLDREM SHITYLE ELEKTRIKE
- OBJEKT
- RRETHIM
- SIP ME ÇAKULL
- DIJE
- SEKSIONI TERTHOR



BASHKIA KAMEZ

DREJTORIA E PROJEKTEVE DHE INVESTIMEVE
DEPARTAMENTI I PROJEKTEVE

Dr. e Projekteve e Investimeve FLORA MUÇA

STAFI TEKNIK PROJEKTES	Ing. Konstruktör	EGLANTINA DISHA
	Ing. Preventivues	HAJREDIN MURGU
	Ing. Konstruktör	DENIS PRENÇI
	Ing. Gjeoinformatik	ERBLIN LALA

Titulli i Projektit:
Ndertim Blloku Paskuqan 1, Kamez

Faza e Projektit:
PROJEKT ZBATIMI

Emertimi i Fletes:

Gjendja Ekzistuese e Rruges

Data e Implementimit:


Shkalla e Vizatimit:

Fleta Nr.:

01-02

OBJEKTI : "Ndertim Blloku Paskuqan 1, Kamez"

GJENDJA EKZISTUESE E RRUGES

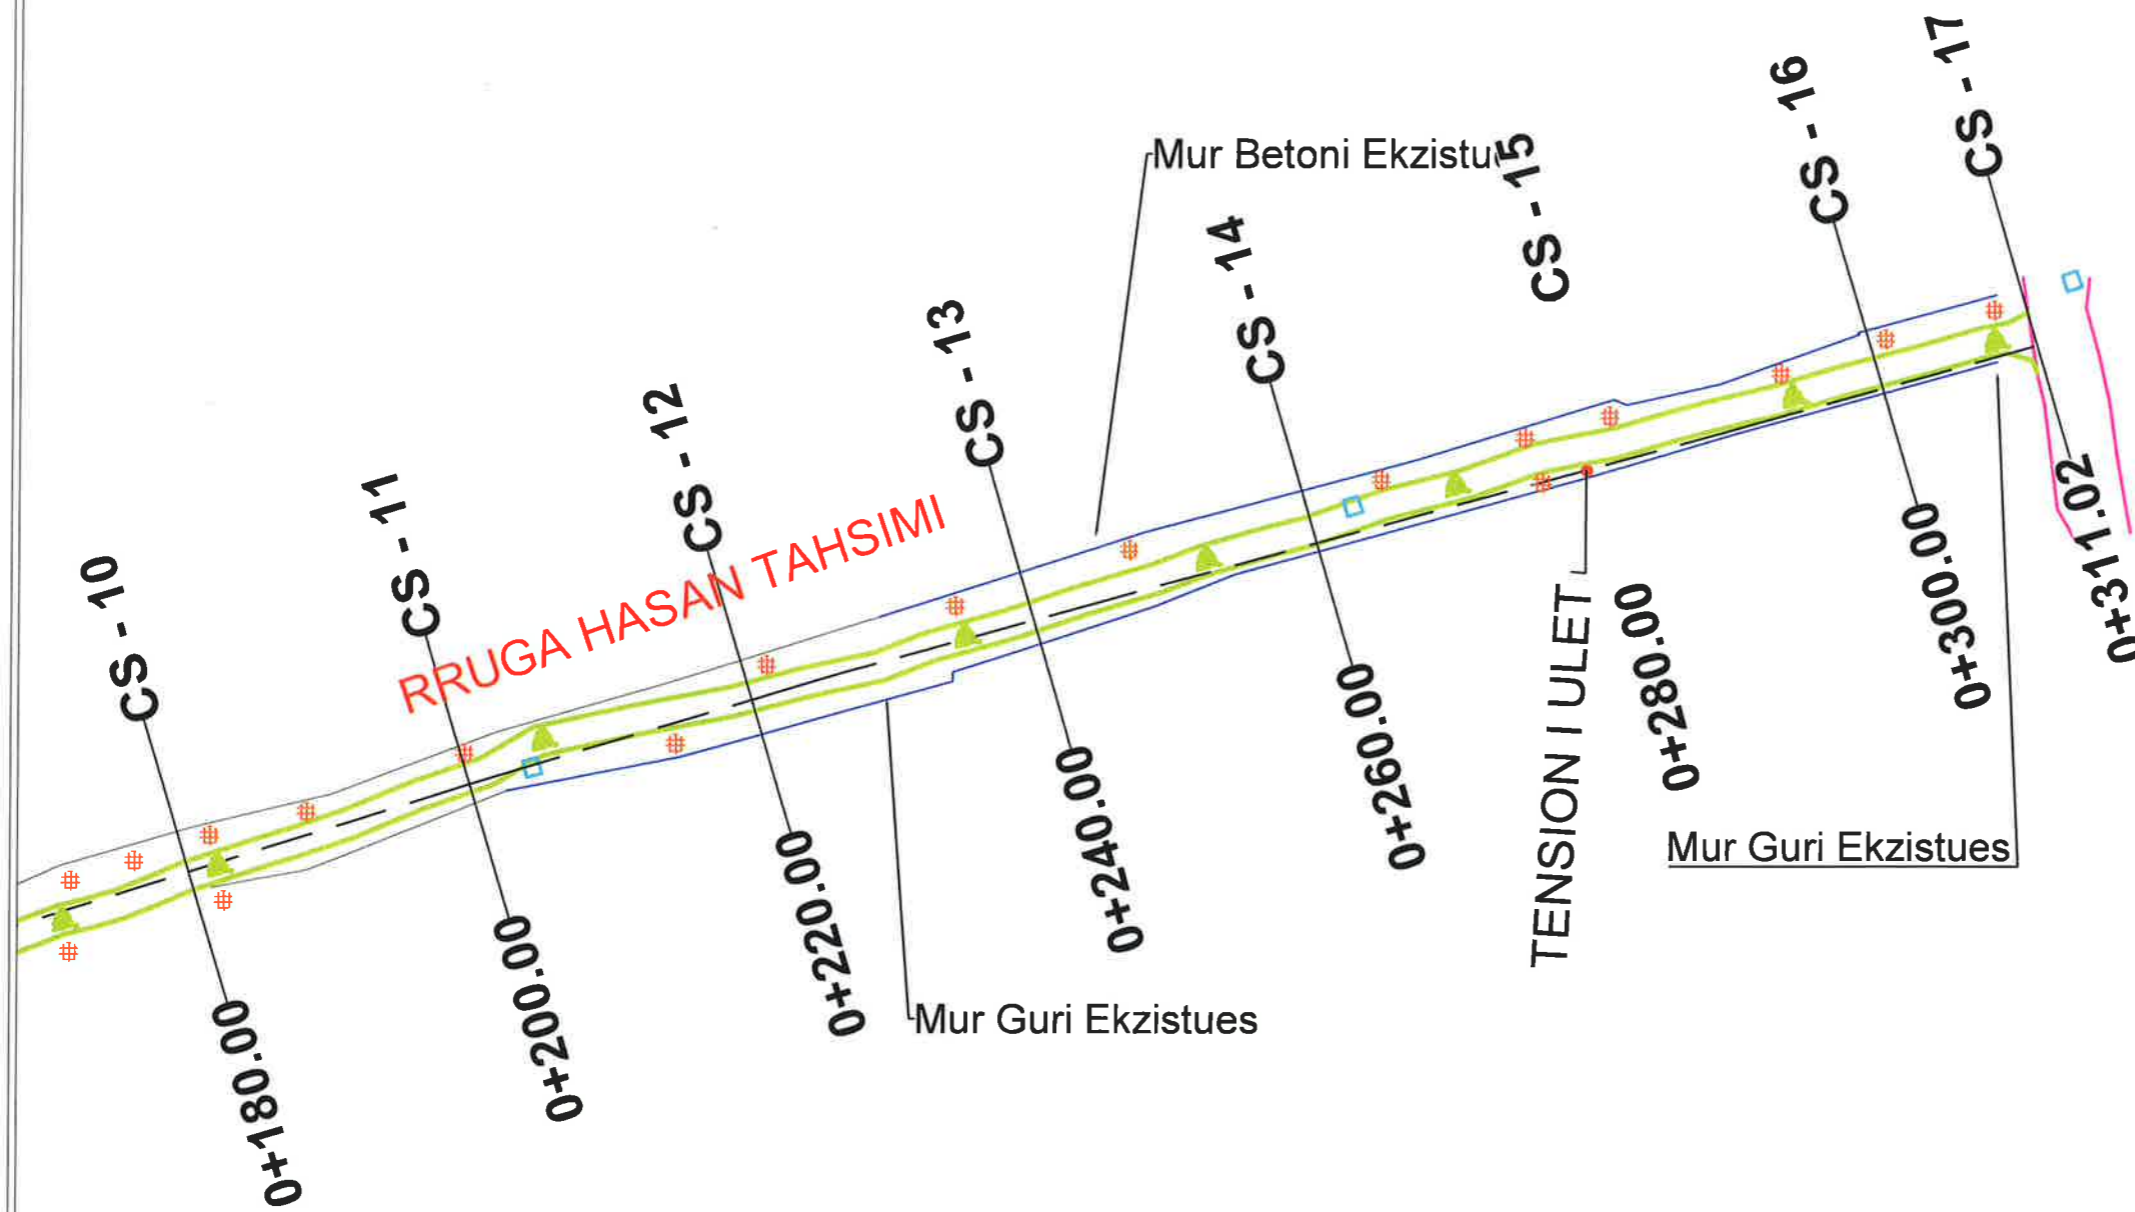

LEGJENDA

- KONTUR RRUGE
- AKSIT RRUGES
- KANAL
- PUSETE KUZ
- STRUKTURE/MURE BETONI
- RRUGE KALLDREM SHTYLLE ELEKTRIKE
- OBJEKT
- RRETHIM
- SIP ME ÇAKULL
- DHE
- SEKSIONI TERTHOR



BASHKIA KAMEZ

DREJTORIA E PROJEKTEVE DHE INVESTIMEVE
DEPARTAMENTI I PROJEKTEVE

Dr. e Projekteve e Investimeve FLORA MUÇA

STAFI TEKNIK PROJEKTES	Ing. Konstruktore	EGLANTINA DISHA
	Ing. Preventivues	HAJREDIN MURGU
	Ing. Konstruktore	DENIS PRENÇI
	Ing. Gjeoinformalike	ERBLIN LALA

Titulli i Projektit:
Nderim Blloku Paskuqan 1, Kamez

Faza e Projektit:
PROJEKT ZBATIMI

Emertimi i Fletes:

Gjendja Ekzistuese e Rruges

Data e Implementimit:

Shkalla e Vizatimit:

Fleta Nr.:

01-03

RRUGA HASAN TAHSIMI

OBJEKTI : "Ndertim Blloku Paskuqan 1, Kamez"

GJENDJA EKZISTUESE E RRUGES




LEGJENDA

- KONTUR RRUGE
- AKSI I RRUGES
- KANAL
- PUSETE KUZ
- STRUKTURE/MURE BETONI
- RRUGE K ALLDREM SHTYLLE ELEKTRIKE
- OBJEKT
- RRETHIM
- SIP ME ÇAKULL
- DHE
- SEKSIONI TERTHOR

BASHKIA KAMEZ
 DREJTORIA E PROJEKTEVE DHE INVESTIMEVE
 DEPARTAMENTI I PROJEKTEVE

Dr. e Projekteve e Investimeve		FLORA MUÇA	
STAFI TEKNIK PROJEKTES	Ing. Konstruktlor	EGLANTINA DISHA	
	Ing. Preventivues	HAJREDIN MURGU	
	Ing. Konstruktlor	DENIS PRENÇI	
	Ing. Gjeoinformatik	ERBLIN LALA	
Titulli i Projektit:		Faza e Projektit:	
Ndertim Blloku Paskuqan 1, Kamez		PROJEKT ZBATIMI	
Emerdmi i Rruges:		Data e Implementimit:	
Gjendja Ekzistuese e Rrugës		Shkalla e Vizatimit:	
		Fleta Nr.	
		01-04	

UT

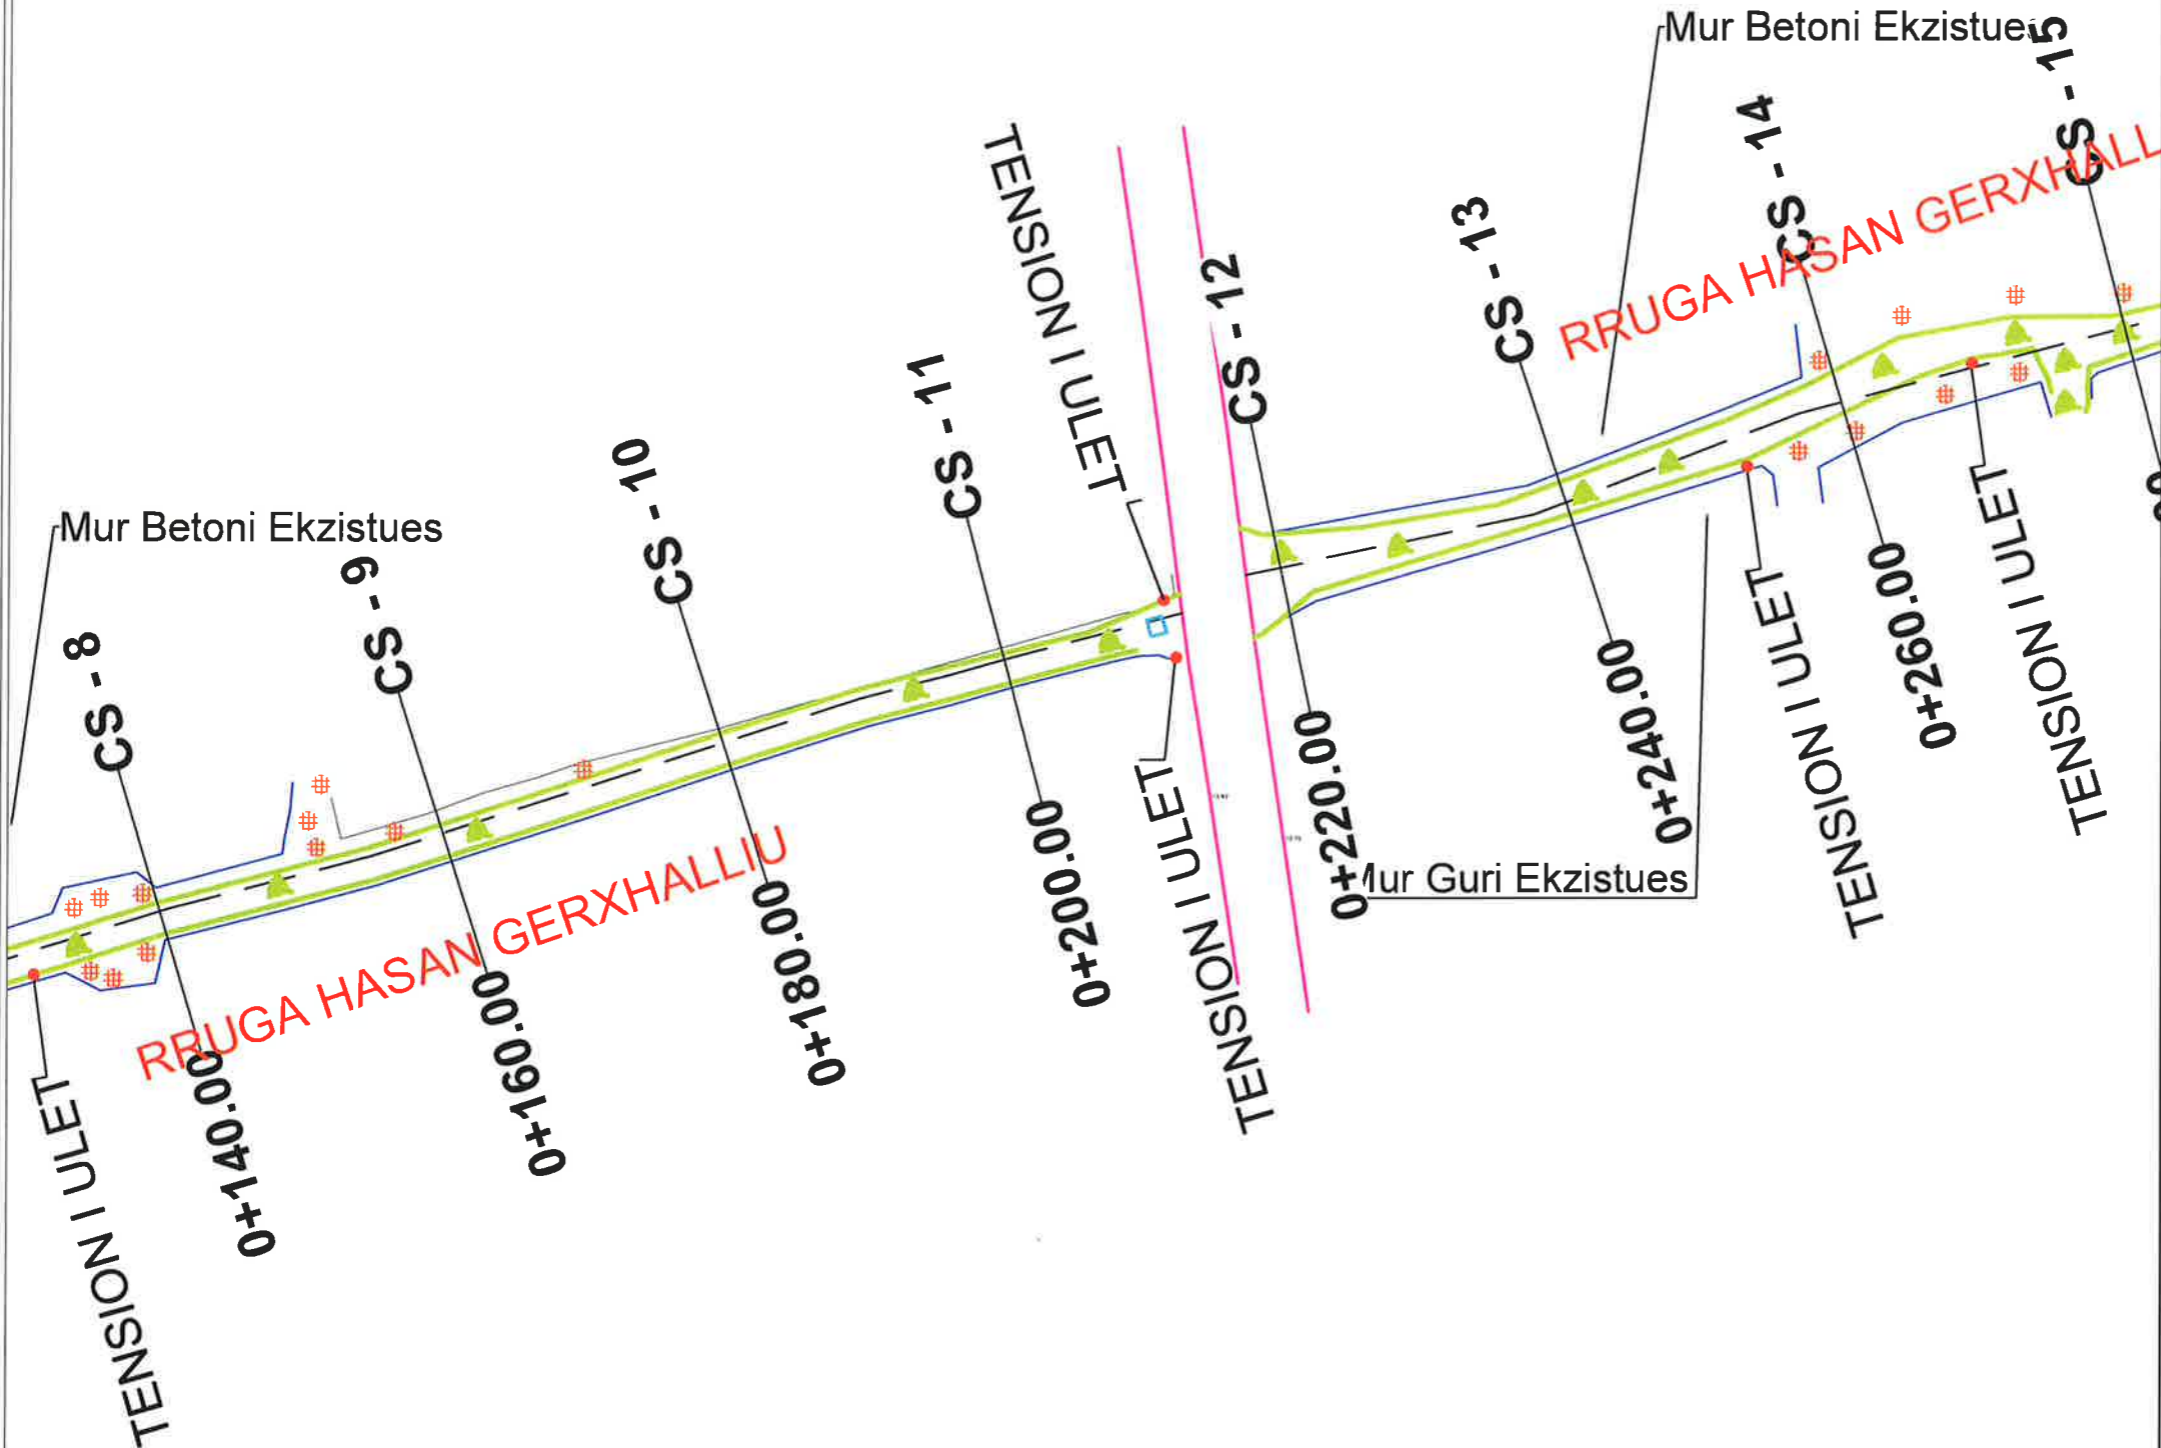

OBJEKTI : "Nderim Blloku Paskuqan 1, Kamez"

GJENDJA EKZISTUESE E RRUGES



LEGJENDA

- KONTUR RRUGE
- AKSI I RRUGES
- KANAL
- PUSETE KUZ
- STRUKTURE/MURE BETONI
- RRUGE KALLDREM SHTYLLE ELEKTRIKE
- OBJEKT
- RRETHIM
- SIP ME ÇAKULL
- DHE
- SEKSIONI TERTHOR



BASHKIA KAMEZ

DREJTORIA E PROJEKTEVE DHE INVESTIMEVE
DEPARTAMENTI I PROJEKTEVE

Dr. e Projekteve e Investimeve	FLORA MUÇA	
Ing. Konstruktlor	EGLANTINA DISHA	
Ing. Prevenivues	HAJREDIN MURGU	
Ing. Konstruktlor	DENIS PRENÇI	
Ing. Gjeoinformatik	ERBLIN LALA	

Titulli i Projektit: Nderim Blloku Paskuqan 1, Kamez	Faza e Projektit: PROJEKT ZBATIMI
Emertimi i Fotes: Gjendja Ekzistuese e Rruges	Data e Implementimit:
	Shkalla e Vizimit:
	Fleta Nr.: 01-05

0+1
GA HASAN TAHSIMI



OBJEKTI : "Ndertim Blloku Paskuqan 1, Kamez"

GJENDJA EKZISTUESE E RRUGES



LEGJENDA

- KONTUR RRUGE
- AKSI I RRUGES
- KANAL
- PUSETE KUZ
- STRUKTURE/MURE BETONI
- RRUGE KALI DREM SHTYLLE ELEKTRIKE
- OBJEKT
- RRETHIM
- SIP ME CAKULL
- DHE
- SEKSIONI TERTIOR



BASHKIA KAMEZ

DREJTORIA E PROJEKTEVE DHE INVESTIMEVE
DEPARTAMENTI I PROJEKTEVE

Dr. e Projekteve e Investimeve FLORA MUÇA

STAFI TEKNIK PROJEKTES	Ing. Konstruktor	EGLANTINA DISHA
	Ing. Preventivues	HAJREDIN MURGU
	Ing. Konstruktor	DENIS PRENÇI
	Ing. Gjeoinformatik	ERBLIN LALA

Titulli i Projektit:
Ndertim Blloku Paskuqan 1, Kamez

Faza e Projektit:
PROJEKT ZBATIMI

Emeritimi i Fotos:

Shkalla e Vizimit:

Gjendja Ekzistuese e Rruges

Fleta Nr.:
01-06

OBJEKTI : "Nderim Blloku Paskuqan 1, Kamez"

GJENDJA EKZISTUESE E RRUGES



LEGJENDA

- KONTUR RRUGE
- AKSI I RRUGES
- KANAL
- PUSETE KUZ
- STRUKTURE/MURE BETONI
- RRUGE KALL DREM SHTYLLE
- ELEKTRIKE
- OBJEKT
- RRETHIM
- SIP ME ÇAKULL
- DHE
- SEKSIONI TERTIOR



BASHKIA KAMEZ

DREJTORIA E PROJEKTEVE DHE INVESTIMEVE
DEPARTAMENTI I PROJEKTEVE

Dr. e Projekteve e Investimeve FLORA MUÇA

STAFI TEKNIK PROJEKTES	Ing. Konstruktur	EGLANTINA DISHA
	Ing. Preventivues	HAJREDIN MURGU
	Ing. Konstruktur	DENIS PRENÇI
	Ing. Gjeoinformatik	ERBLIN LALA

Titulli i Projektit:
Nderim Blloku Paskuqan 1, Kamez

Faza e Projektit:
PROJEKT ZBATIMI

Emertimi i Filet:

Gjendja Ekzistuese e Rruges

Data e Implementimit :

Shkalla e Vizatimit:


Fleta Nr.:

01-07



OBJEKTI : "Ndertim Blloku Paskuqan 1, Kamez"

GJENDJA EKZISTUESE E RRUGES

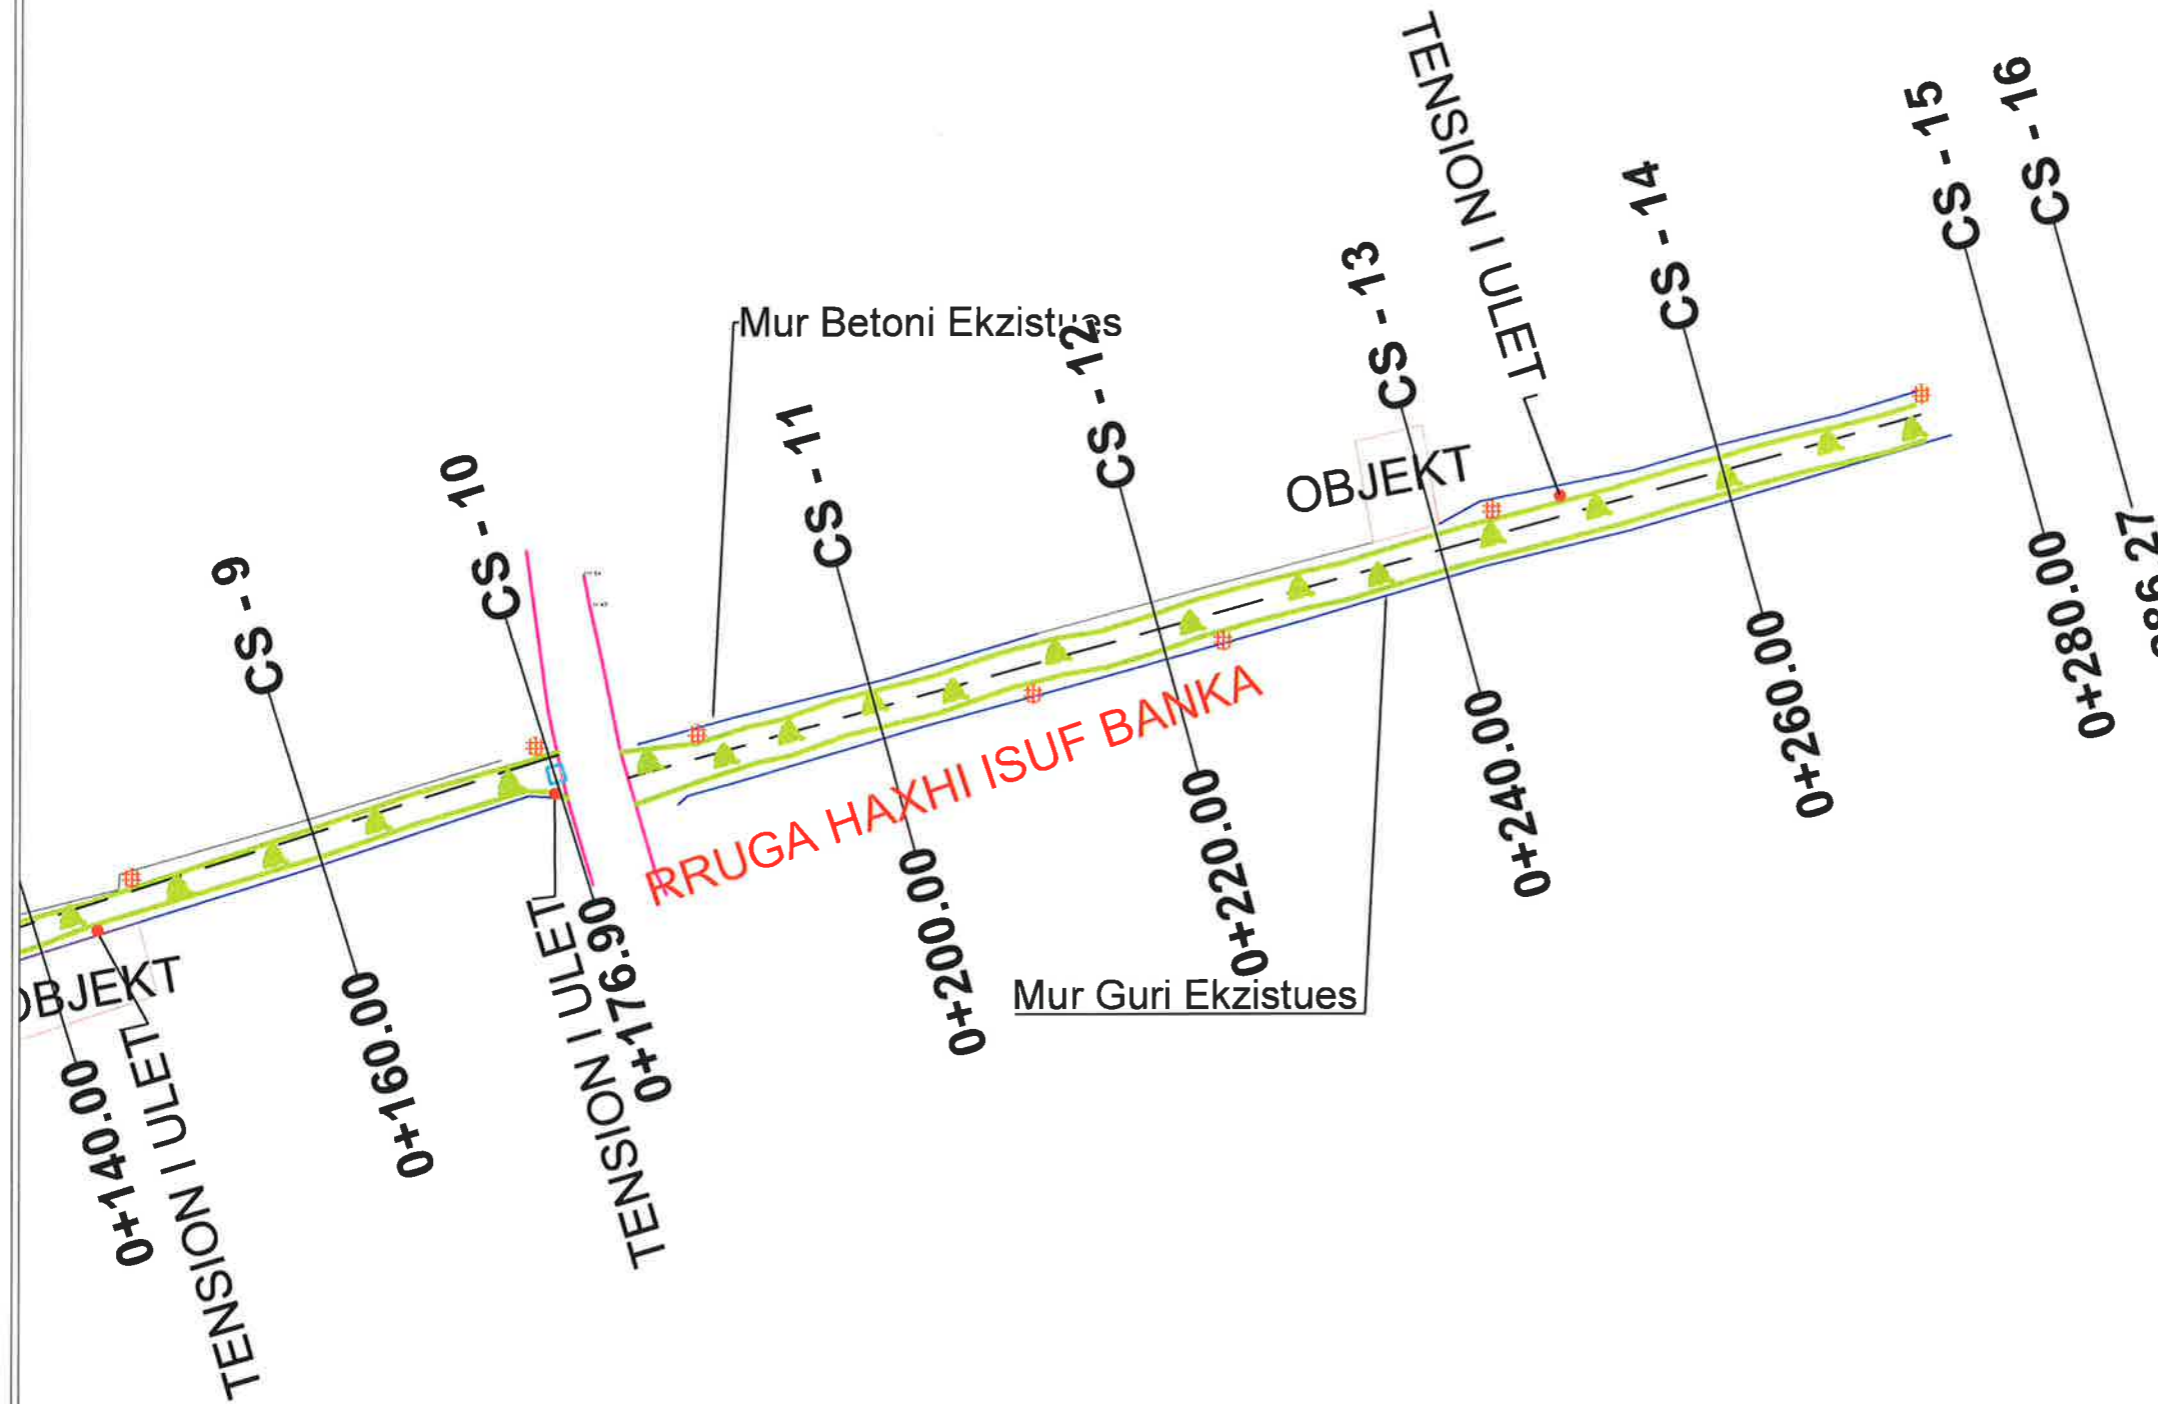

- KONTUR RRUGE
- AKSI I RRUGES
- KANAL
- PUSETE KUZ
- STRUKTURE/MURE BETONI
- RRUGE KALLDREM SHTYLLE ELEKTRIKE
- OBJEKT
- RRETHIM
- SIP ME ÇAKULL
- DHE
- SEKSIONI TERTIOR



BASHKIA KAMEZ

DREJTORIA E PROJEKTEVE DHE INVESTIMEVE
DEPARTAMENTI I PROJEKTEVE

Dr. e Projekteve e Investimeve FLORA MUÇA

STAFI TEKNIK PROJEKTES	Ing. Konstrktor	EGLANTINA DISHA
	Ing. Preventivues	HAJREDIN MURGU
	Ing. Konstrktor	DENIS PRENÇI
	Ing. Gjeoinformatik	ERBLIN LALA

Titulli i Projektit:
Ndertim Blloku Paskuqan 1, Kamez


Faza e Projektit:
PROJEKT ZBATIMI

Emertimi i Flites:

Gjendja Ekzistuese e Rruges

Fleta Nr.

01-08

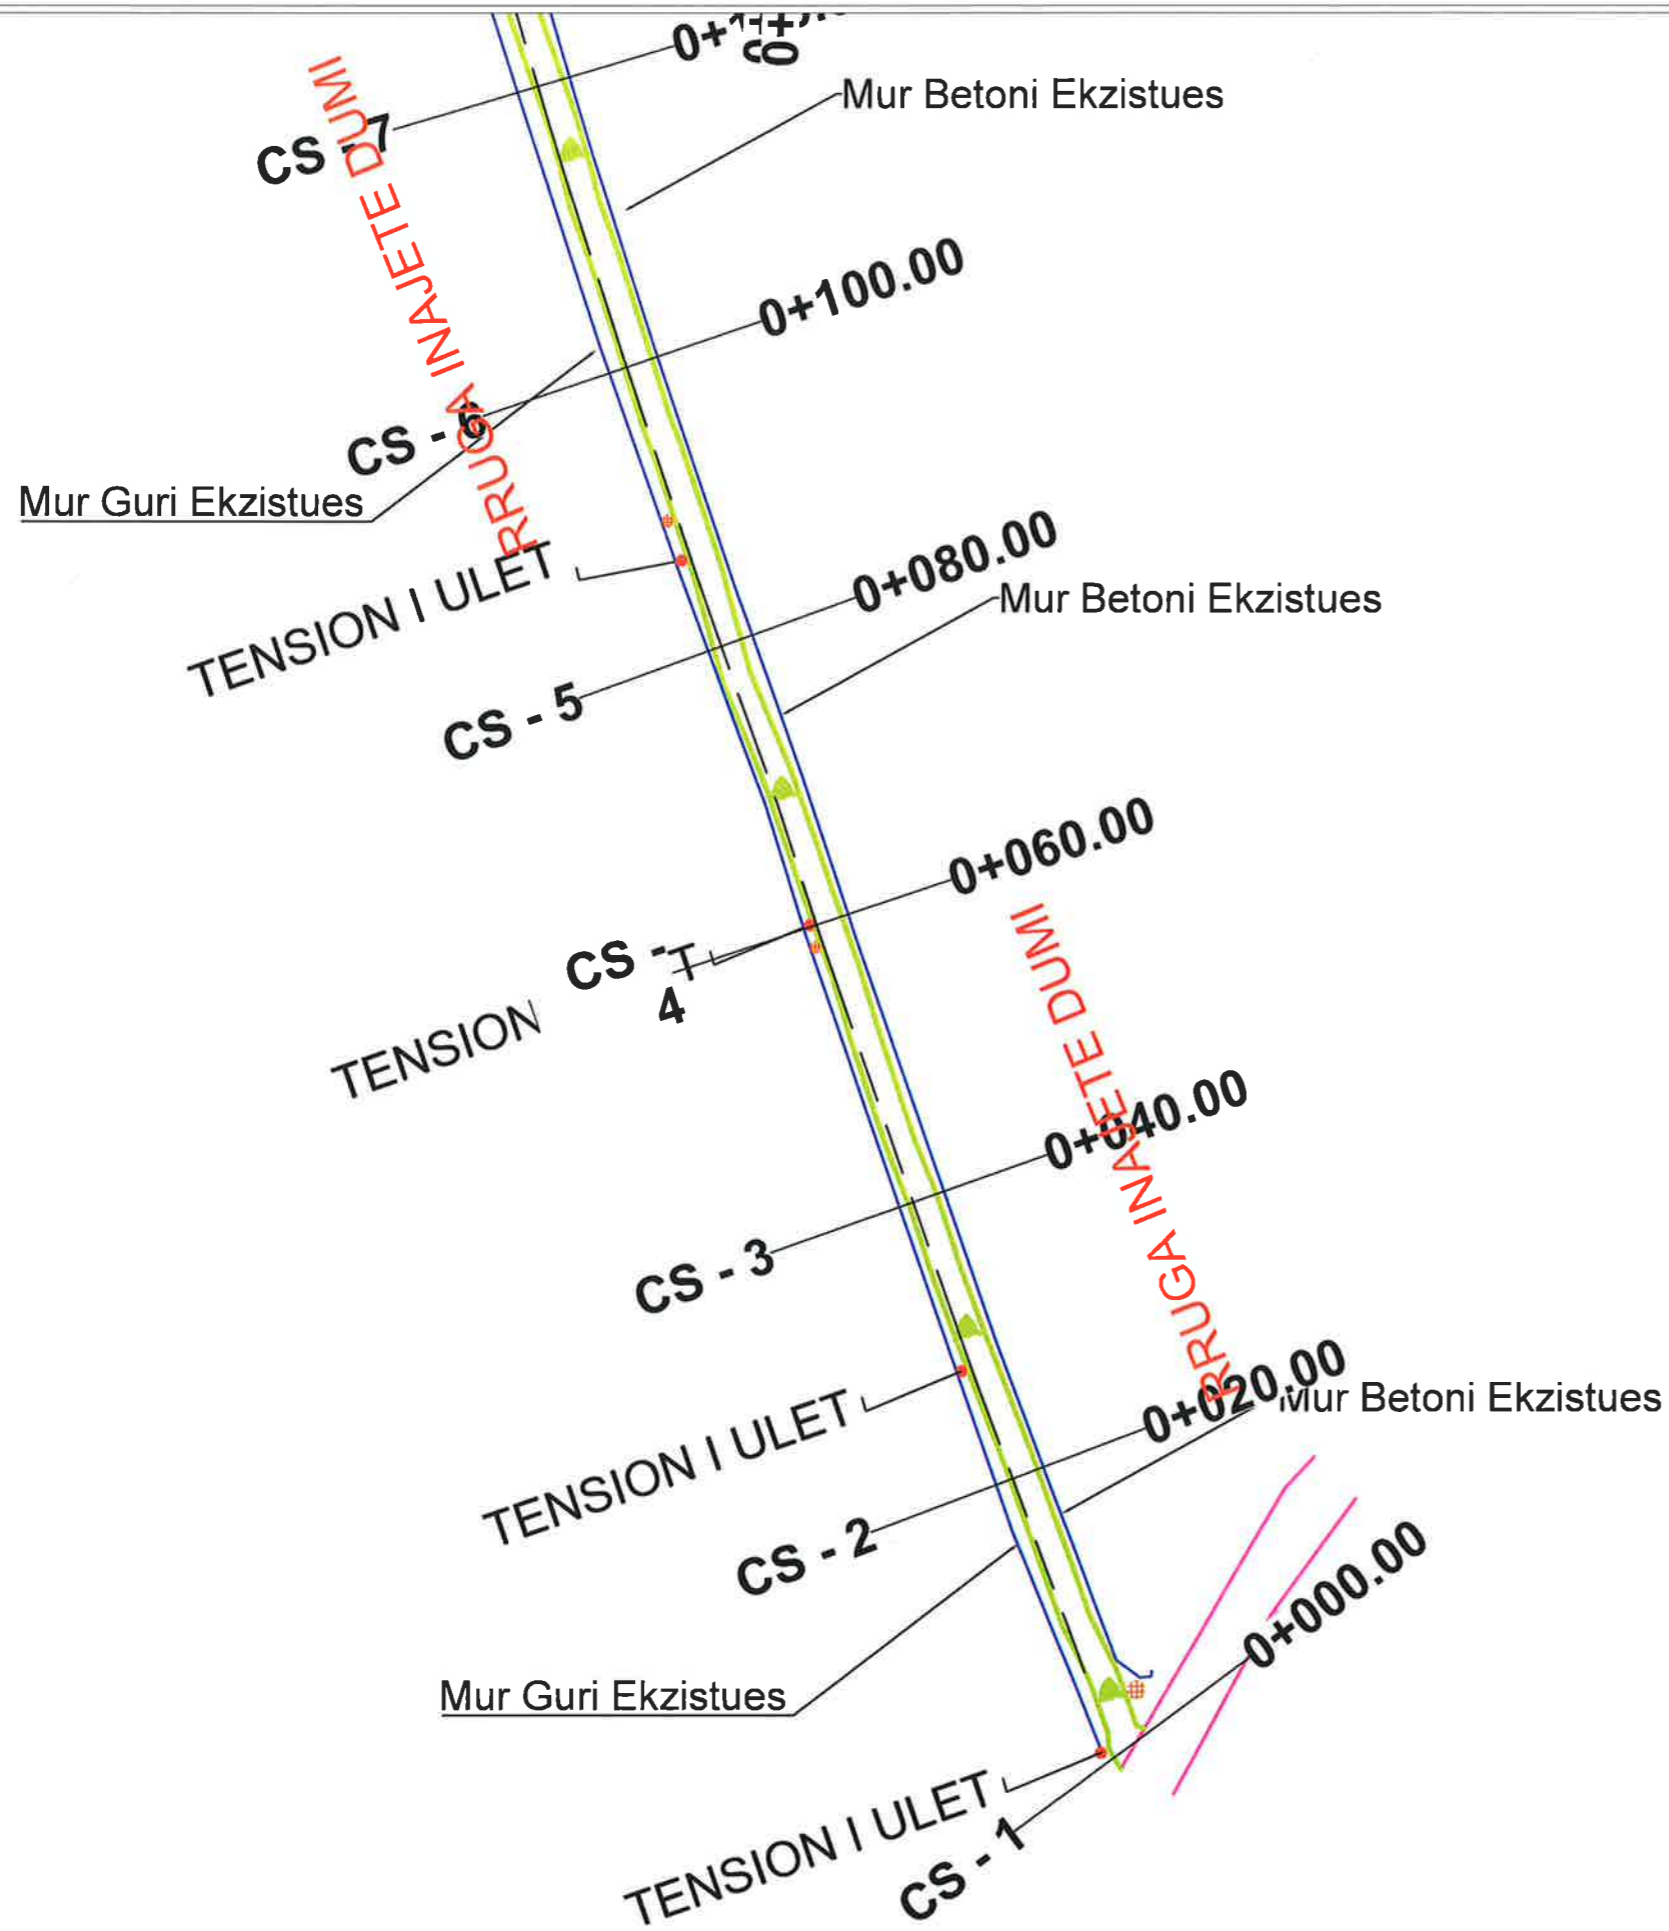

OBJEKTI : "Ndertim Blloku Paskuqan 1, Kamez"

GJENDJA EKZISTUESE E RRUGES



LEGJENDA


- KONTUR RRUGE
- AKSI I RRUGES
- KANAL
- PUSETE KUZ
- STRUKTURE/MURE BETONI
- RRUGE KALLDREM SHTYLLJE ELEKTRIKE
- OBJEKT
- RRETHIM
- SIP ME ÇAKULL
- DHE
- SEKSIONI TERTIOR



BASHKIA KAMEZ

DREJTORIA E PROJEKTEVE DHE INVESTIMEVE
DEPARTAMENTI I PROJEKTEVE

Dr. e Projekteve e Investimeve		FLORA MUÇA	
STAFI TEKNIK PROJEKTES	Ing. Konstruktor	EGLANTINA DISHA	
	Ing. Preventivues	HAJREDIN MURGU	
	Ing. Konstruktor	DENIS PRENÇI	
	Ing. Gjeoinformatik	ERBLIN LALA	
Titulli i Projektit:		Faza e Projektit:	
Ndertim Blloku Paskuqan 1, Kamez		PROJEKT ZBATIMI	
Emertimi i Fletës:		Data e Implementimit:	
Gjendja Ekzistuese e Rrugës		Shkalla e Vizimit:	
		Fleta Nr.:	
		01-09	

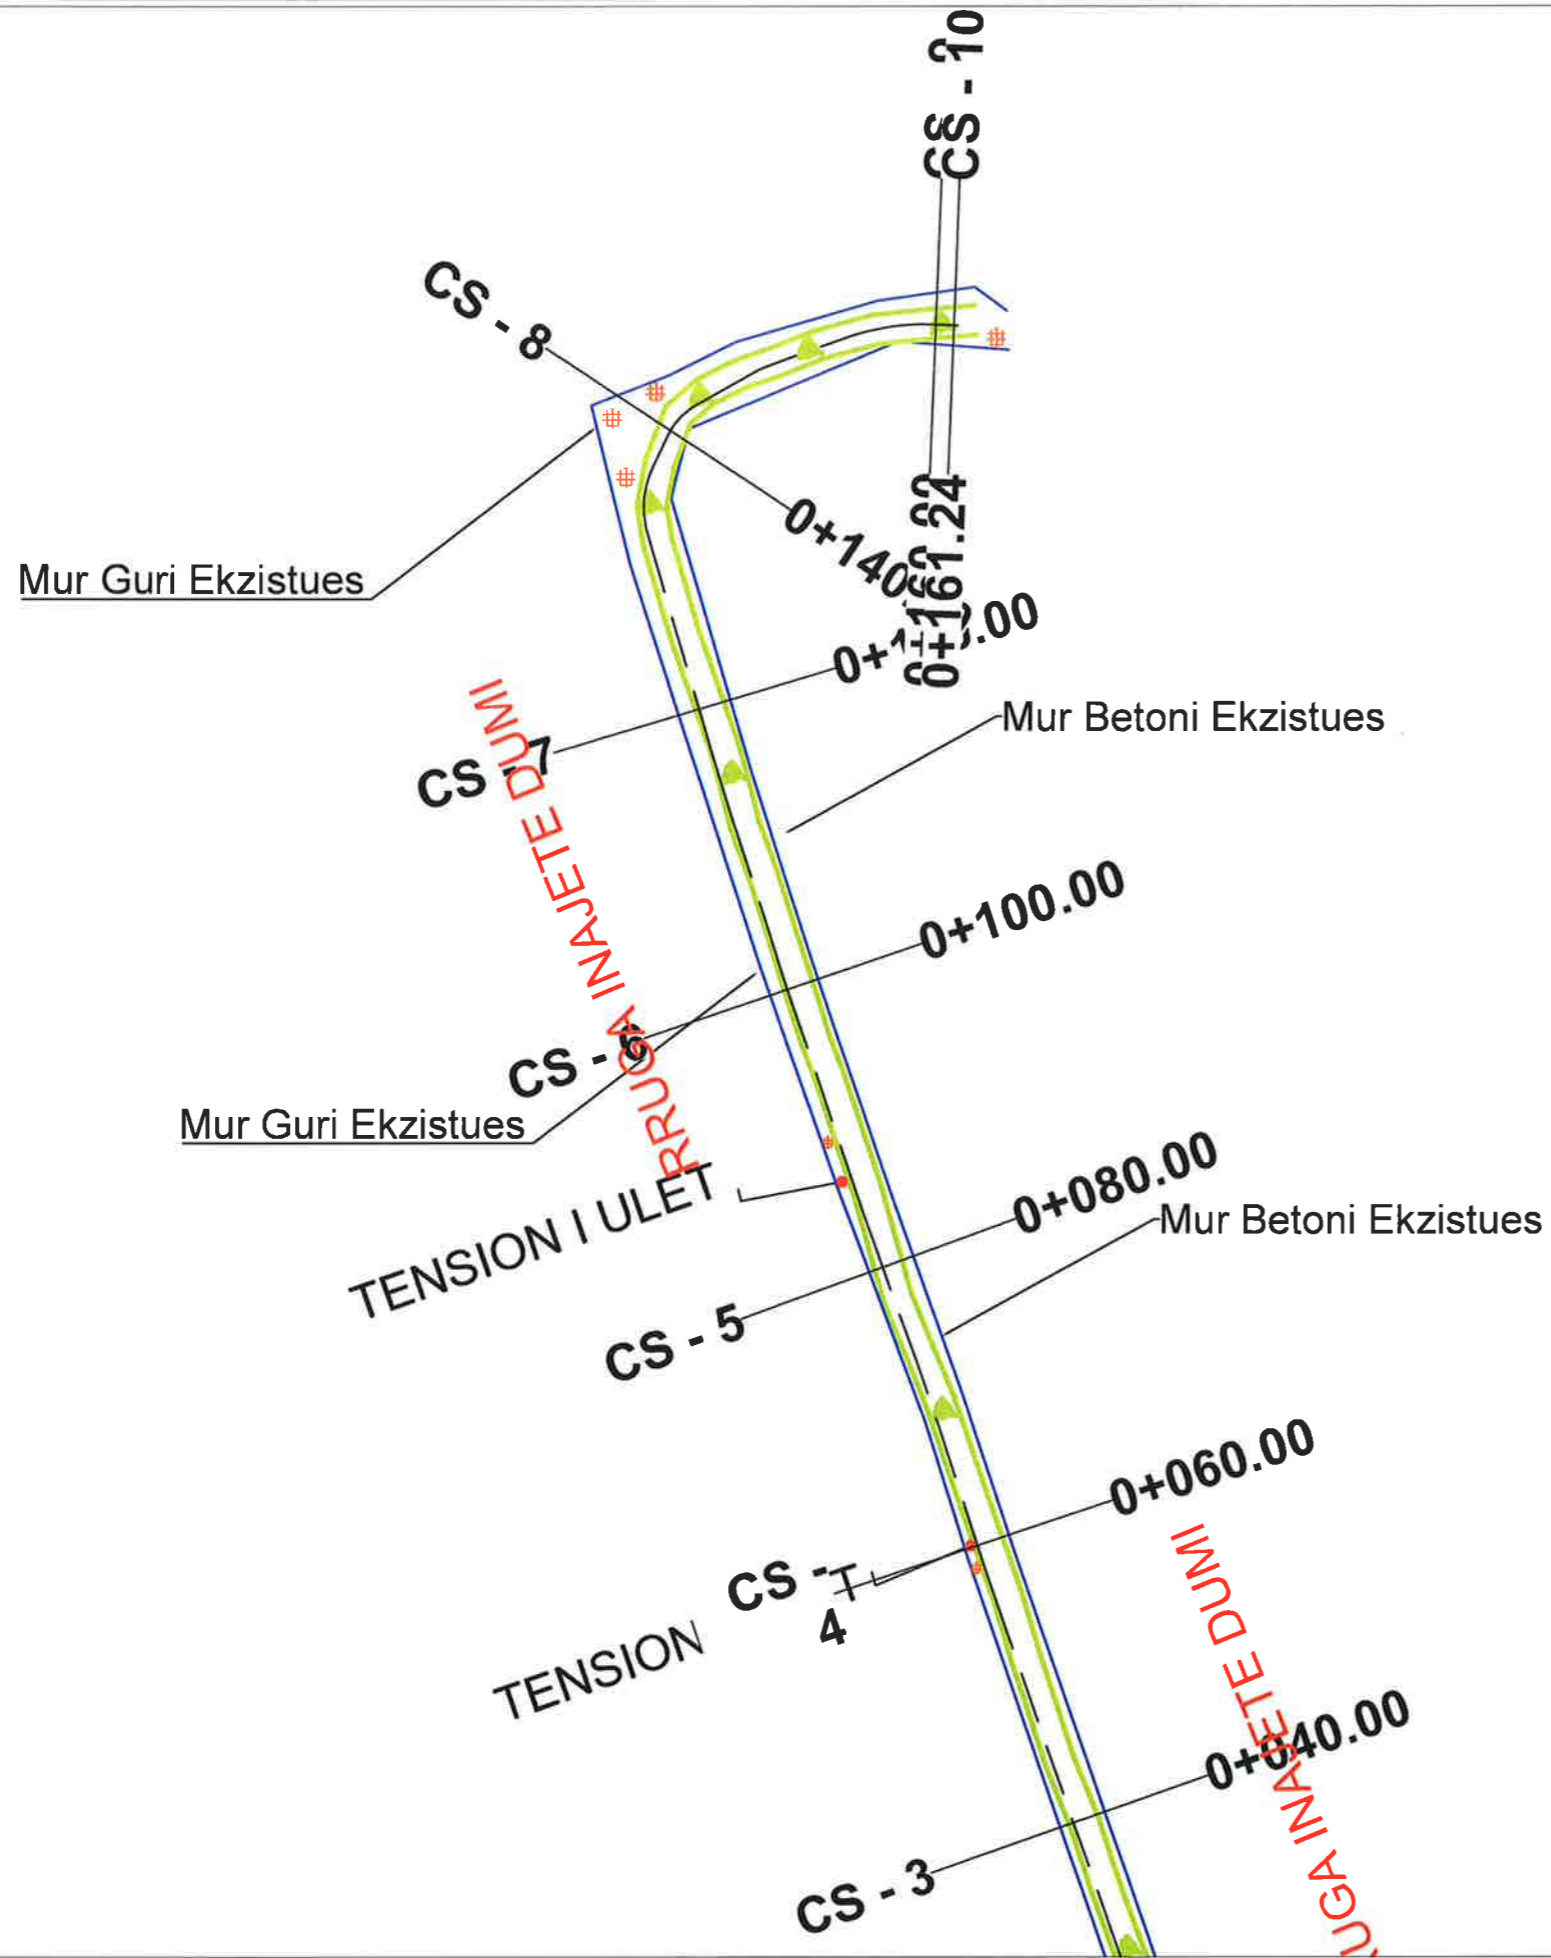

OBJEKTI : "Ndertim Blloku Paskuqan 1, Kamez"

GJENDJA EKZISTUESE E RRUGES



LEGJENDA

- KONTUR RRUGE
- AKSI I RRUGES
- KANAL
- PUSETE KUZ
- STRUKTURE/MURE BETONI
- RRUGE KALLDREM SHTYLLE ELEKTRIKE
- OBJEKT
- RRETHIM
- SIP ME ÇAKULL
- DIJE
- SEKSIONI TERTIOR



BASHKIA KAMEZ

DREJTORIA E PROJEKTEVE DHE INVESTIMEVE
DEPARTAMENTI I PROJEKTEVE

Dr. e Projekteve e Investimeve FLORA MUÇA

STAFI TEKNIK PROJEKTES	Ing. Konstruktor	EGLANTINA DISHA
	Ing. Preventivues	HAJREDIN MURGU
	Ing. Konstruktor	DENIS PRENÇI
	Ing. Gjeoinformalik	ERBLIN LALA

Titulli i Projektit:
Ndertim Blloku Paskuqan 1, Kamez

Faza e Projektit:
PROJEKT ZBATIMI

Emeritimi i Flotes:

Gjendja Ekzistuese e Rruges

Data e Implementimit:

Shkalla e Vizatimit:

Fleta Nr.

01-10

OBJEKTI : "Ndertim Blloku Paskuqan 1, Kamez"

GJENDJA EKZISTUESE E RRUGES



LEGJENDA

- KONTUR RRUGE
- AKSII RRUGES
- KANAL
- PUSETE KUZ
- STRUKTURE/MURE BETONI
- RRUGE KALI DREM SHTYLLE ELEKTRIKE
- OBJEKT
- RRETHIM
- SIP ME ÇAKULL
- DIJE
- SEKSIONI TERTHOR

BASHKIA KAMEZ
DREJTORIA E PROJEKTEVE DHE INVESTIMEVE
DEPARTAMENTI I PROJEKTEVE

Dr. e Projekteve e Investimeve FLORA MUÇA


STAFI TEKNIK PROJEKTES	Ing. Konstruktlor	EGLANTINA DISHA
	Ing. Preventivues	HAJREDIN MURGU
	Ing. Konstruktlor	DENIS PRENÇI
	Ing. Gjeoinformatik	ERBLIN LALA

Titulli i Projektit: Ndertim Blloku Paskuqan 1, Kamez

Faza e Projektit: PROJEKT ZBATIMI


Emertimi i Fletes: Gjendja Ekzistuese e Rruges

Fleta Nr.: 01-11

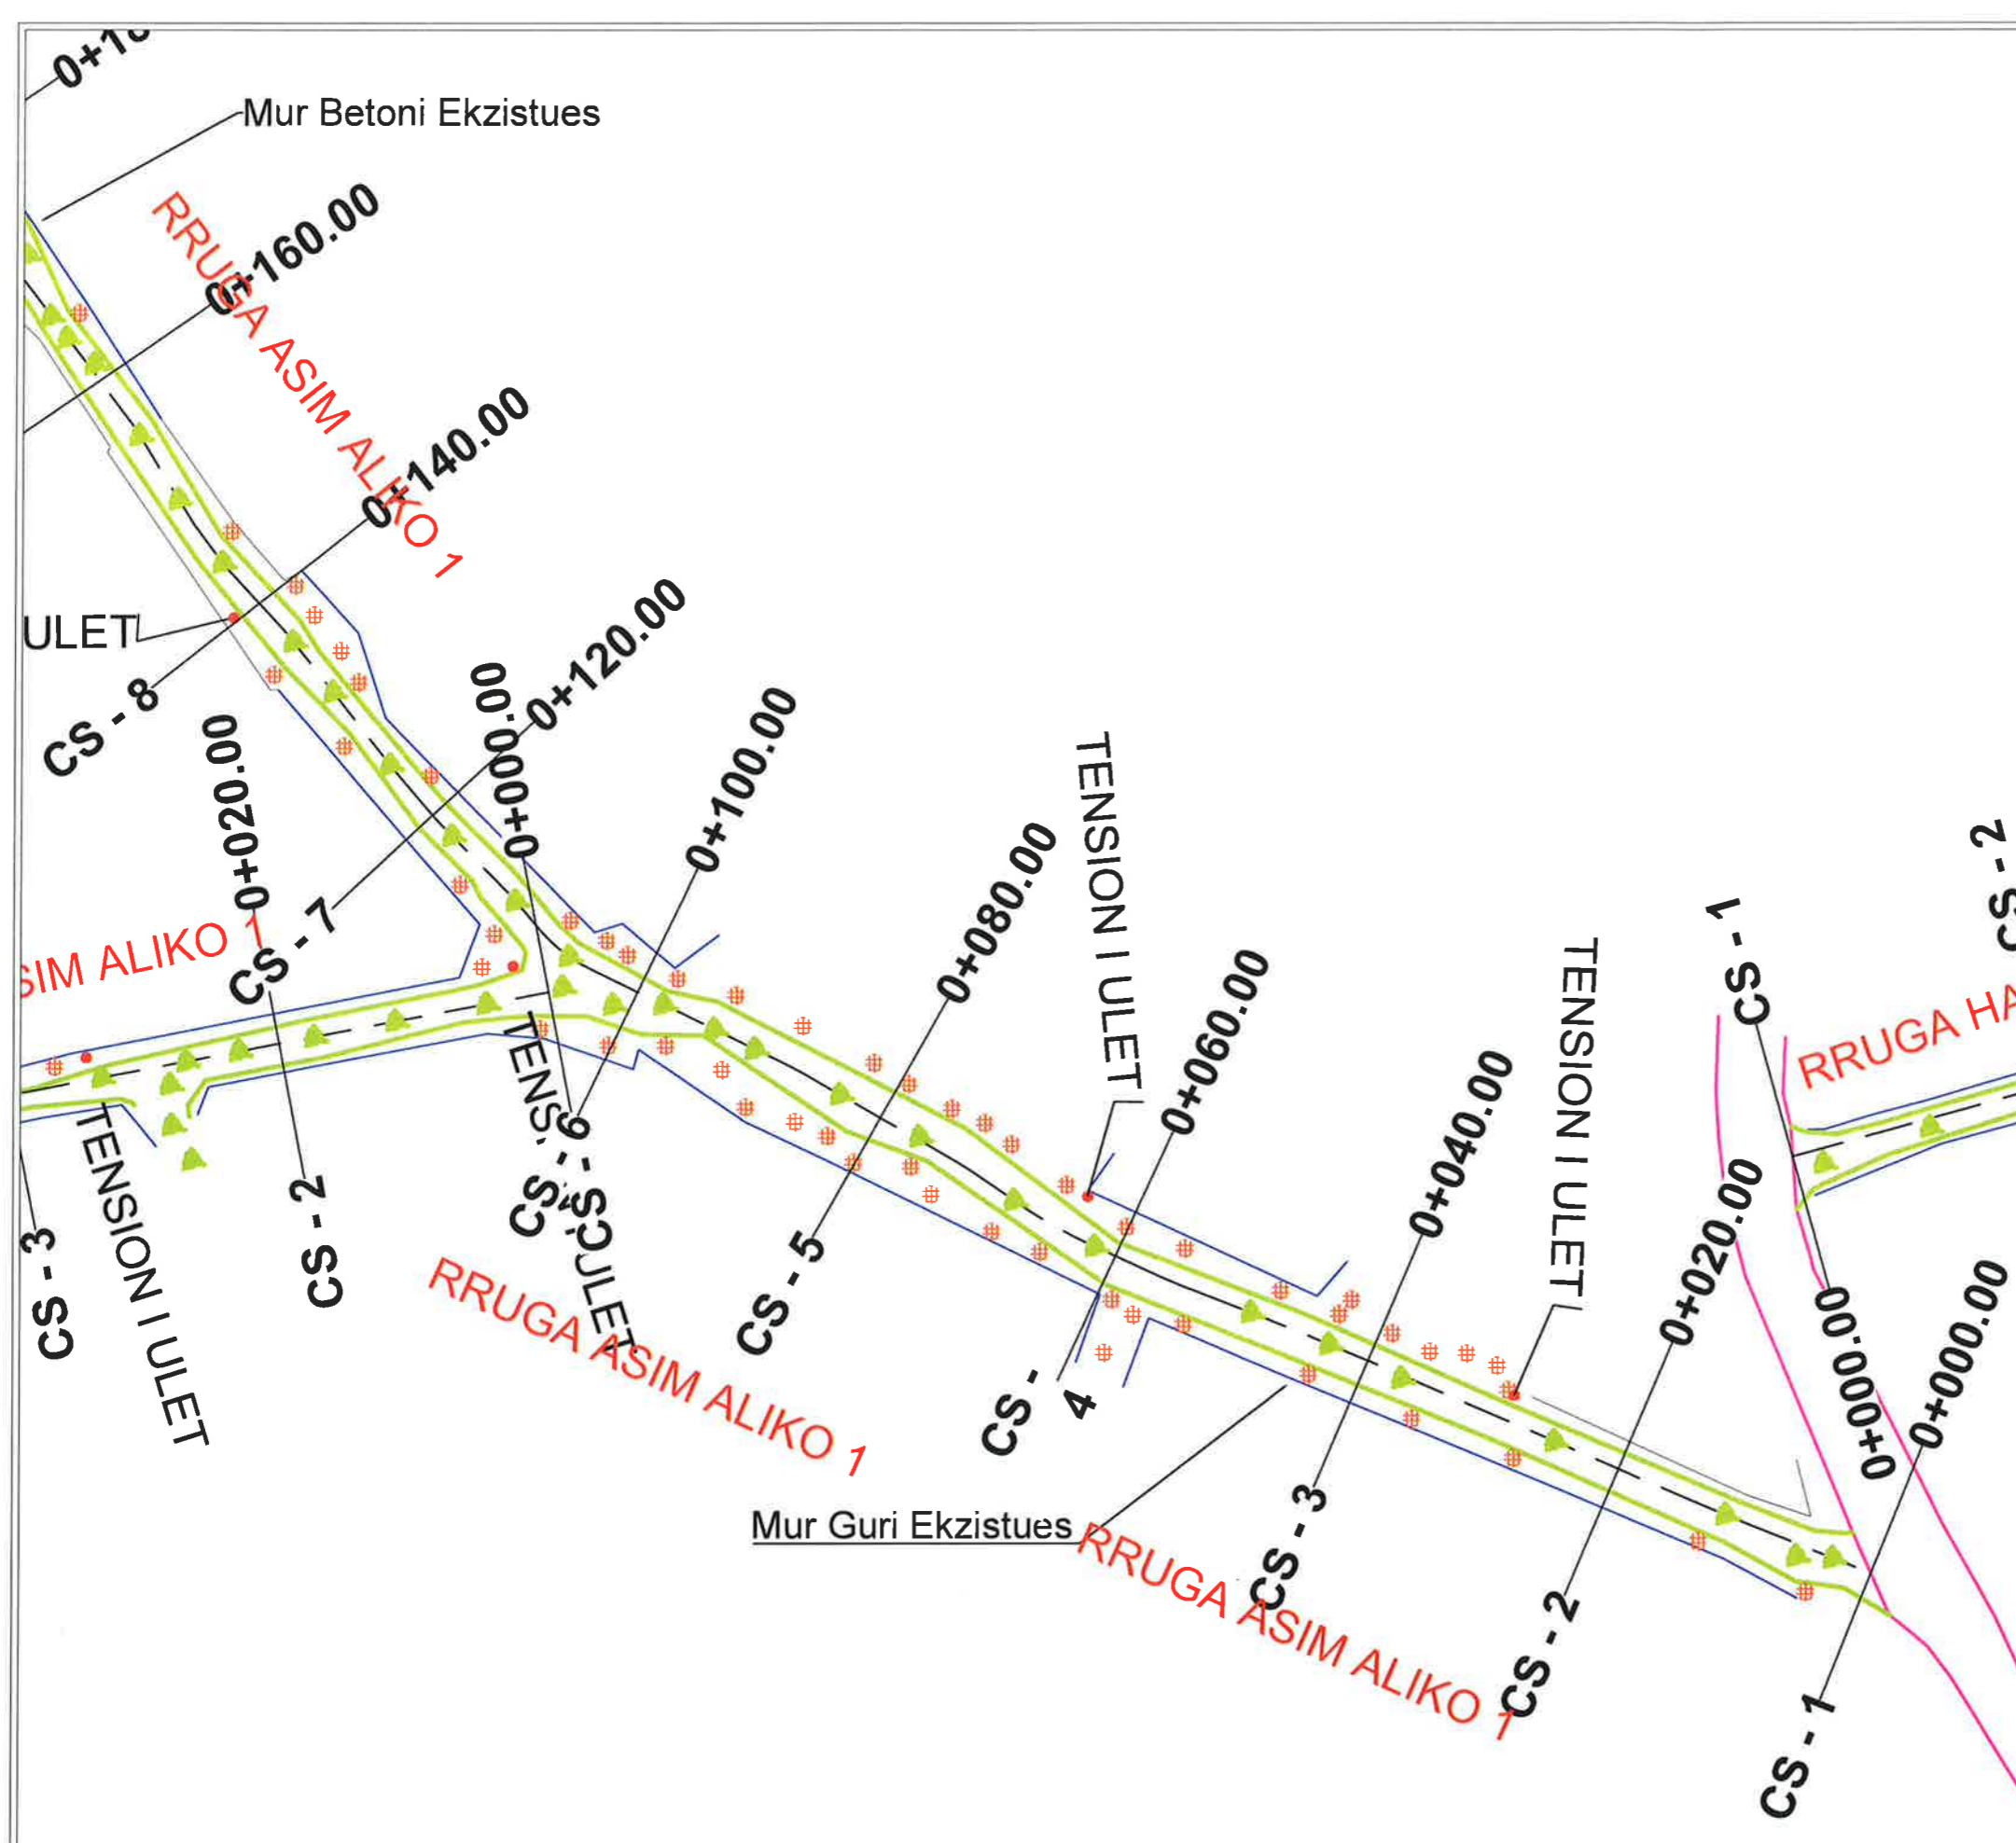

OBJEKTI : "Ndertim Blloku Paskuqan 1, Kamez"

GJENDJA EKZISTUESE E RRUGES

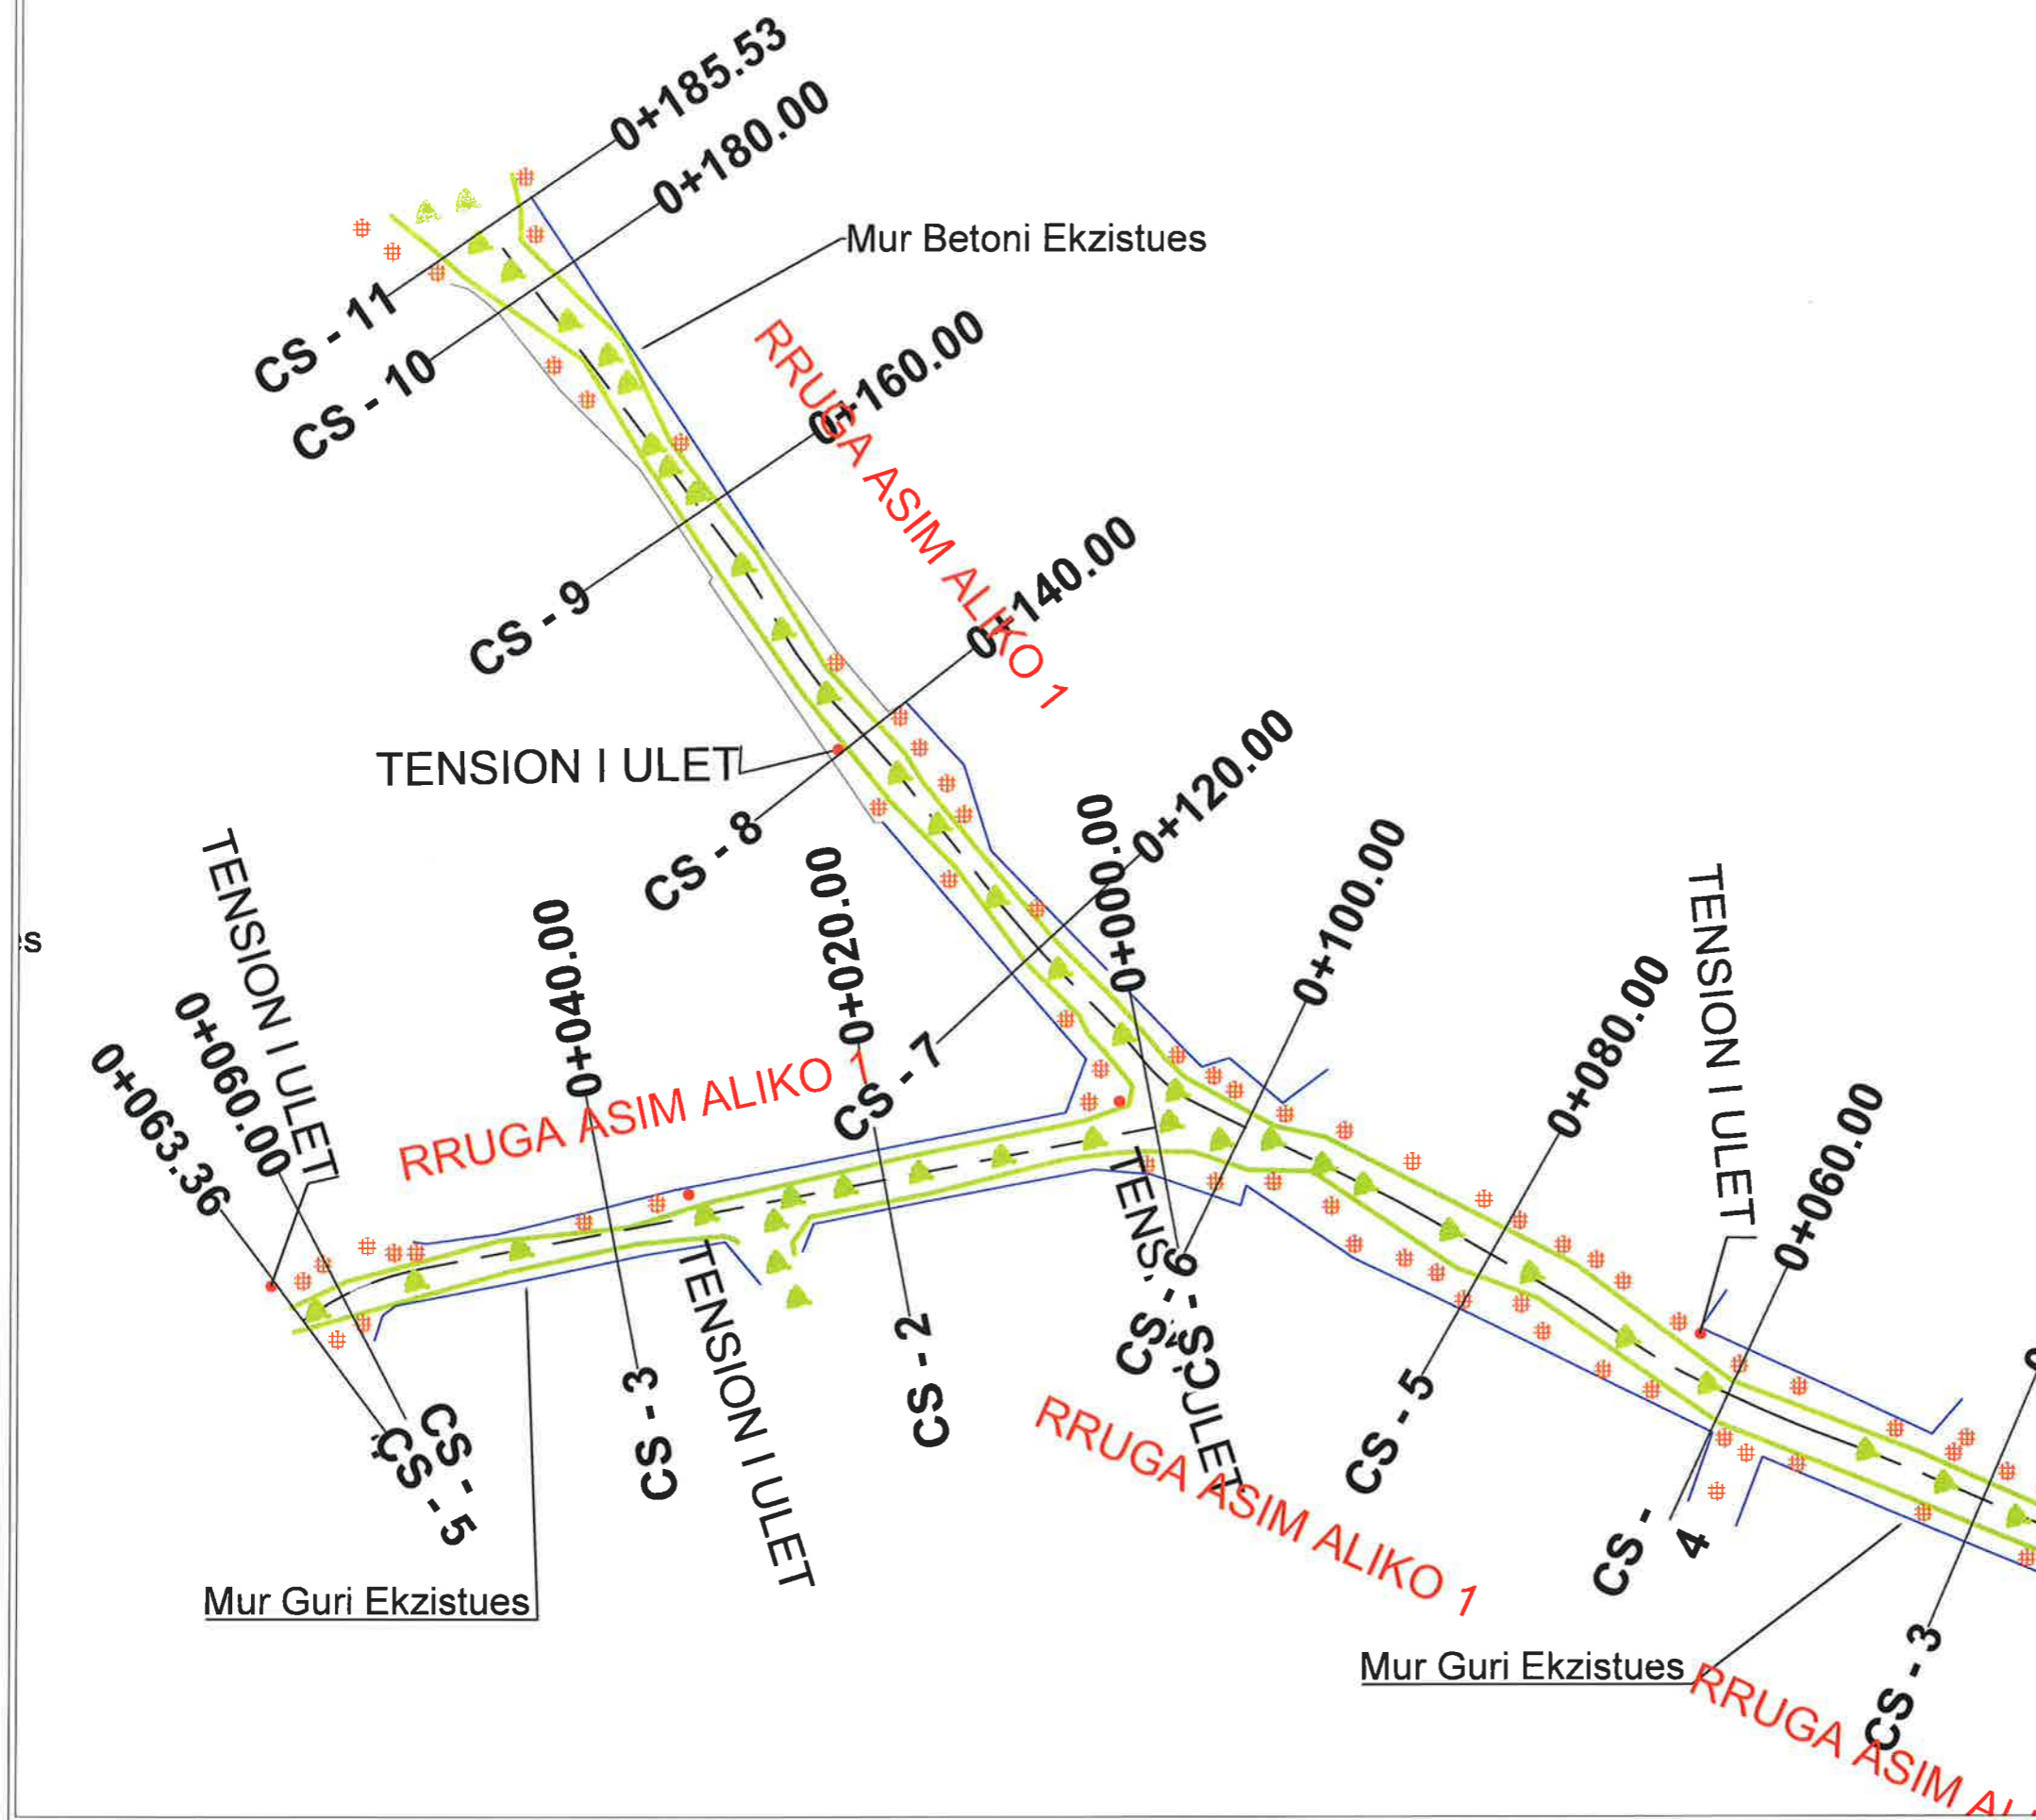

LEGJENDA

- KONTUR RRUGE
- AKSII RRUGES
- KANAL
- PUSIETE KUZ
- STRUKTURE/MURE BETONI
- RRUGE KALLDREM SITYLLE ELEKTRIKE
- OBJEKT
- RRETHIM
- SIP ME ÇAKULL
- DHE
- SEKSIONI TERTHOR



BASHKIA KAMEZ

DREJTORIA E PROJEKTEVE DHE INVESTIMEVE
DEPARTAMENTI I PROJEKTEVE

Dr. e Projekteve e Investimeve FLORA MUÇA

STAFI TEKNIK PROJEKTUES	Ing. Konstruktlor	EGLANTINA DISHA
	Ing. Prevenivues	HAJREDIN MURGU
	Ing. Konstruktlor	DENIS PRENÇI
	Ing. Gjeoinformatik	ERBLIN LALA

Titulli i Projektit:
Ndertim Blloku Paskuqan 1, Kamez

Faza e Projektit:
PROJEKT ZBATIMI

Emertimi i Fletes:


Gjendja Ekzistuese e Rruges

Fleta Nr.

01-12

OBJEKTI : "Ndertim Blloku Paskuqan 1, Kamez"

GJENDJA EKZISTUESE E RRUGES

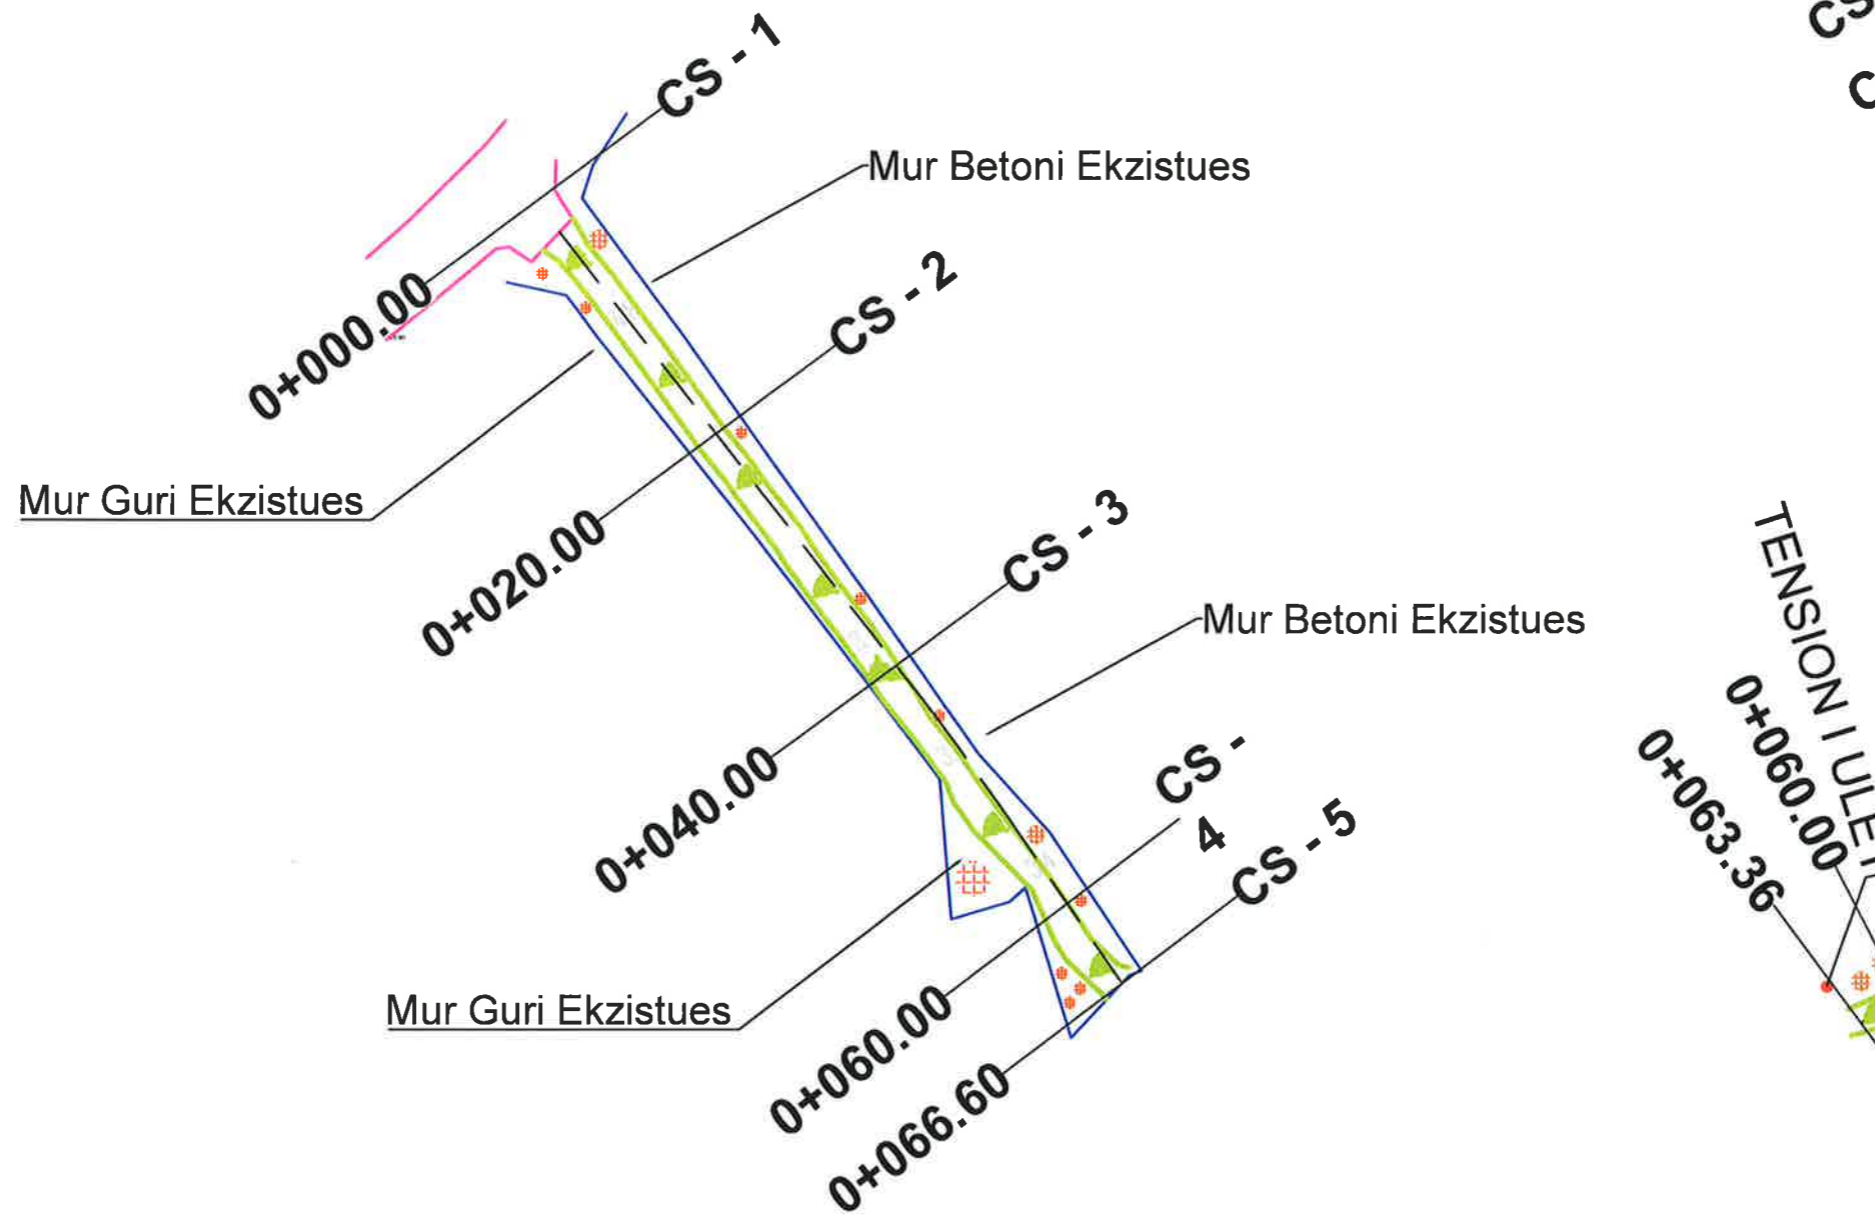

LEGJENDA

- KONTUR RRUGE
- AKSI I RRUGES
- KANAL
- PUSETE KUZ
- STRUKTURE/MURE BETONI
- RRUGE KALLDREM SHITYLEE ELEKTRIKE
- OBJEKT
- RRETHIM
- SIP ME ÇAKULL
- DIJE
- SEKSIONI TERTHOR



BASHKIA KAMEZ

DREJTORIA E PROJEKTEVE DHE INVESTIMEVE
DEPARTAMENTI I PROJEKTEVE

Dr. e Projekteve e Investimeve FLORA MUÇA

STAFI TEKNIK PROJEKTES	Ing. Konstruktlor	EGLANTINA DISHA
	Ing. Preventivues	HAJREDIN MURGU
	Ing. Konstruktlor	DENIS PRENÇI
	Ing. Gjeoinformatik	ERBLIN LALA

Titulli i Projektit:
Ndertim Blloku Paskuqan 1, Kamez

Emertimi i Fletes:

Gjendja Ekzistuese e Rruges

Faza e Projektit:

PROJEKT ZBATIMI

Data e Implementimit:


Shkalla e Vizatimit:

Fleta Nr.

01-13

OBJEKTI : "Ndertim Blloku Paskuqan 1, Kamez"

GJENDJA EKZISTUESE E RRUGES

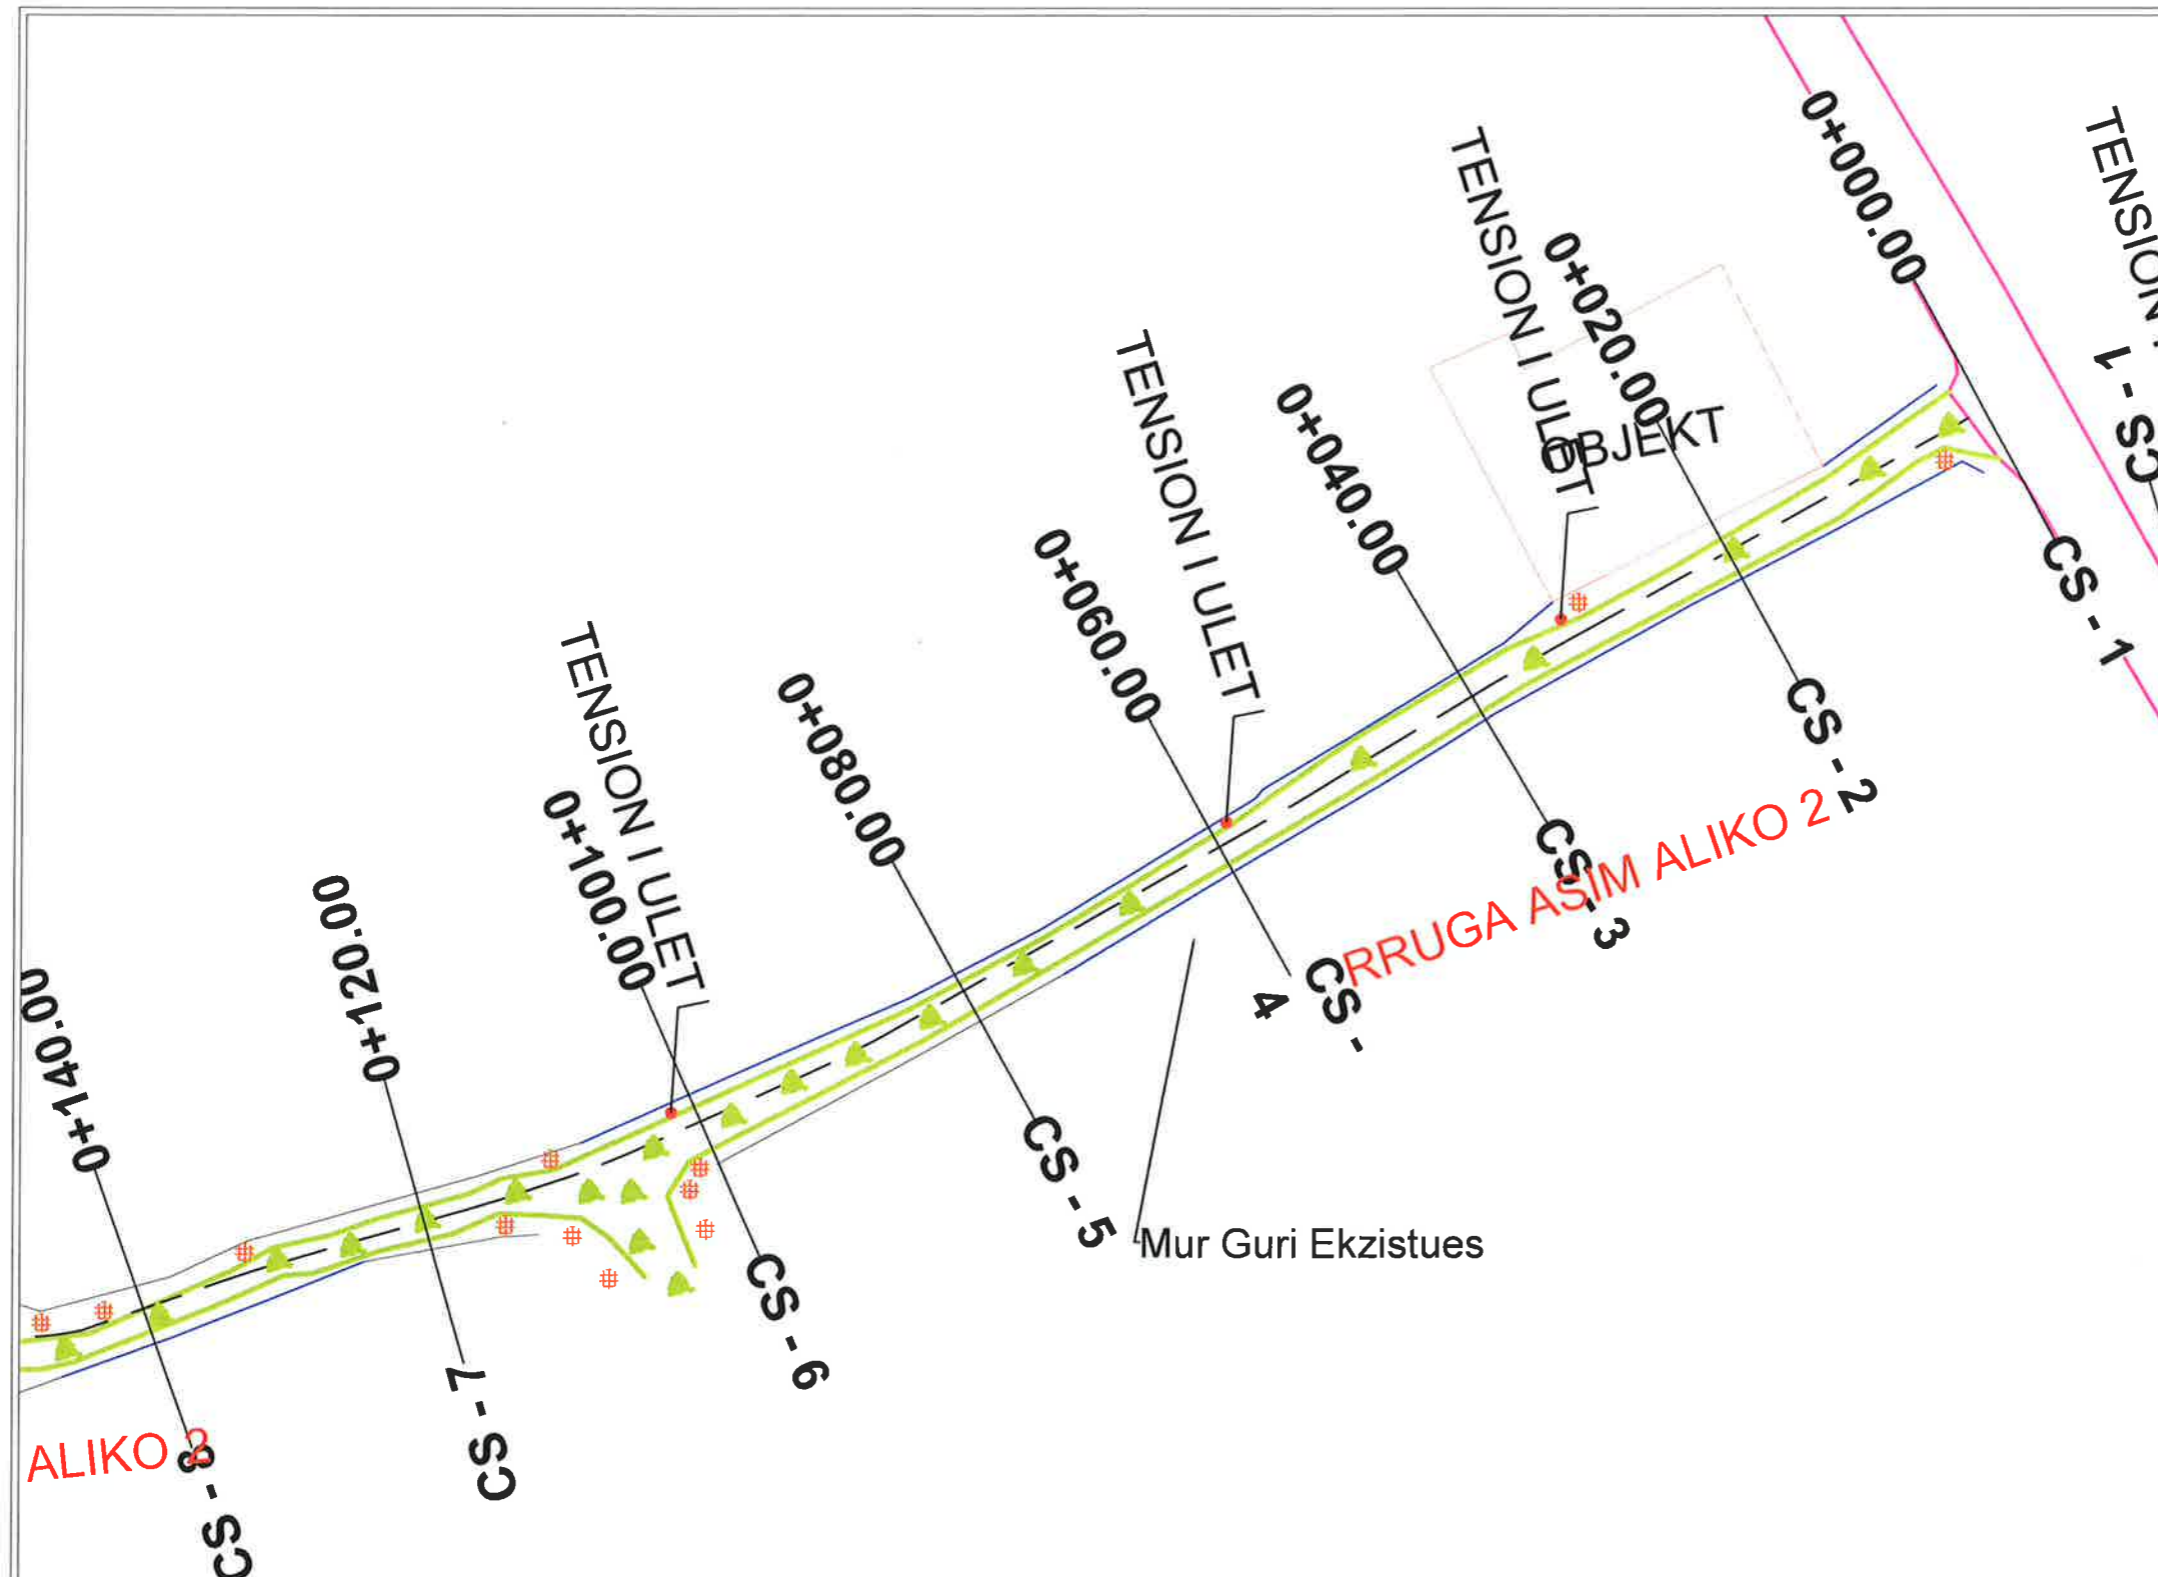

LEGJENDA

- KONTUR RRUGE
- AKSI RRUGES
- KANAL
- PUSETE KUZ
- STRUKTURE/MURE BETONI
- RRUGE KALLDREM SHITYLE ELEKTRIKE
- OBJEKT
- RRETHIM
- SIP ME ÇAKULL
- DHE
- SEKSIONI TERTHOR



BASHKIA KAMEZ

DREJTORIA E PROJEKTEVE DHE INVESTIMEVE
DEPARTAMENTI I PROJEKTEVE

Dr. e Projekteve e Investimeve FLORA MUÇA

STAFI TEKNIK PROJEKTES	Ing. Konstrktor	EGLANTINA DISHA
	Ing. Preventivues	HAJREDIN MURGU
	Ing. Konstrktor	DENIS PRENÇI
	Ing. Gjeoinformatik	ERBLIN LALA

Titulli i Projektit:
Ndertim Blloku Paskuqan 1, Kamez

Faza e Projektit:
PROJEKT ZBATIMI

Emertimi i Fletes:
Gjendja Ekzistuese e Rruges

Data e Implementimit:
Shkalla e Vizatimit:
Fleta Nr.
01-14


OBJEKTI : "Ndertim Blloku Paskuqan 1, Kamez"

GJENDJA EKZISTUESE E RRUGES



LEGJENDA

- KONTUR RRUGE
- AKSII RRUGES
- KANAL
- PUSETE KUZ
- STRUKTURE/MURE BETONI
- RRUGE KALI DREM SHTYLLE ELEKTRIKE
- OBJEKT
- RRETHIM
- SIP ME ÇAKULL
- DHE
- SEKSIONI TERTHOR

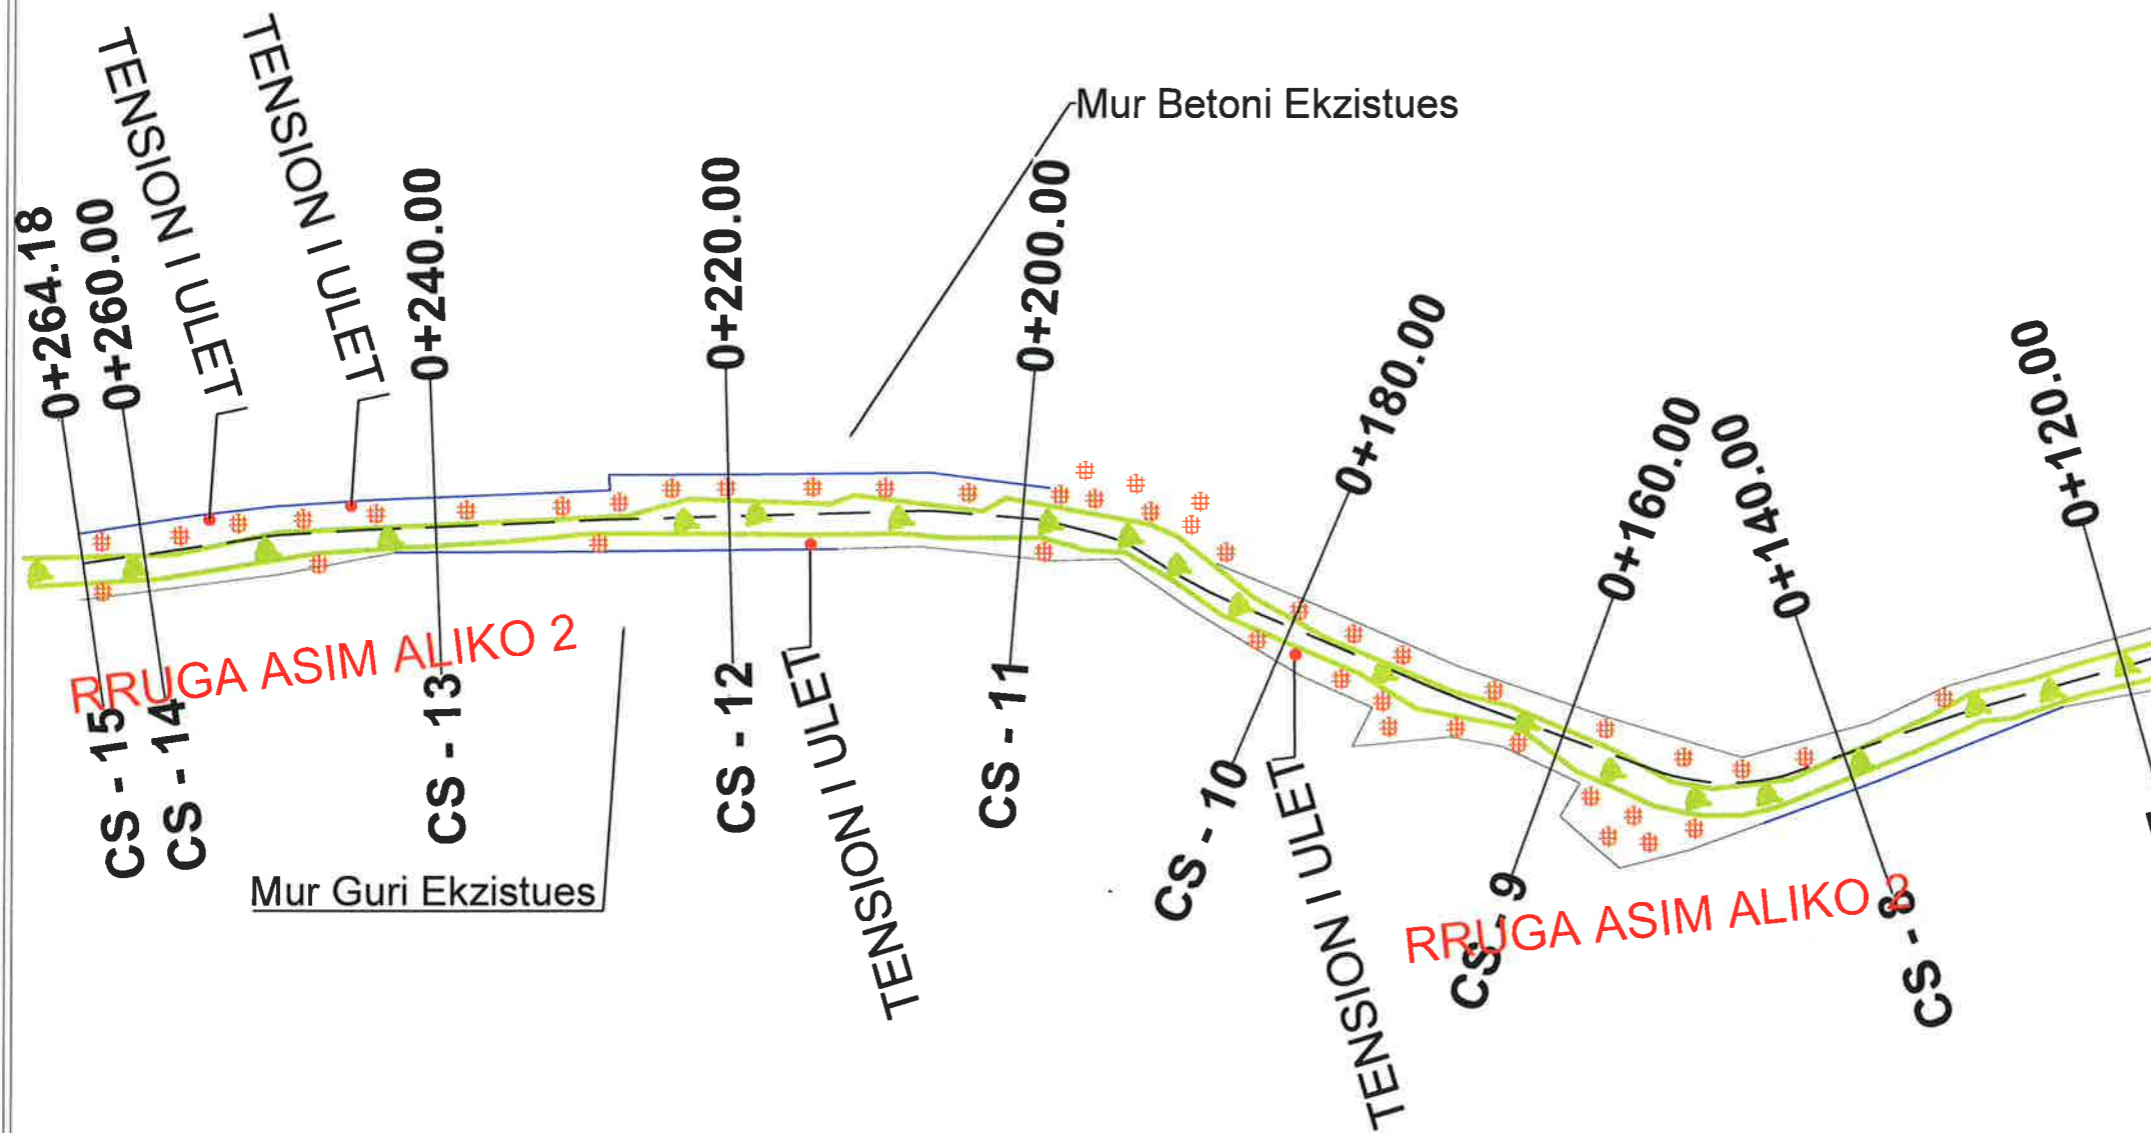

BASHKIA KAMEZ
DREJTORIA E PROJEKTEVE DHE INVESTIMEVE
DEPARTAMENTI I PROJEKTEVE

Dr. e Projekteve e Investimeve FLORA MUÇA

STARTI TEKNIK PROJEKTES	Ing. Konstruktlor	EGLANTINA DISHA
	Ing. Preventivues	HAJREDIN MURGU
	Ing. Konstruktlor	DENIS PRENÇI
	Ing. Gjeoinformatik	ERBLIN LALA

Titulli i Projektit:
Ndertim Blloku Paskuqan 1, Kamez

Faza e Projektit:
PROJEKT ZBATIMI

Emertimi i Flotes:
Gjendja Ekzistuese e Rruges


Data e Implementimit:
Shkalla e Vizatimit:
Fleta Nr.
01-15

OBJEKTI : "Ndertim Blloku Paskuqan 1, Kamez"

POROSITËS : BASHKIA KAMËZ

PROJEKTUES : DREJTORIA E PROJEKTEVE DHE INVESTIMEVE

PLANRILEVIMI I RRUGES

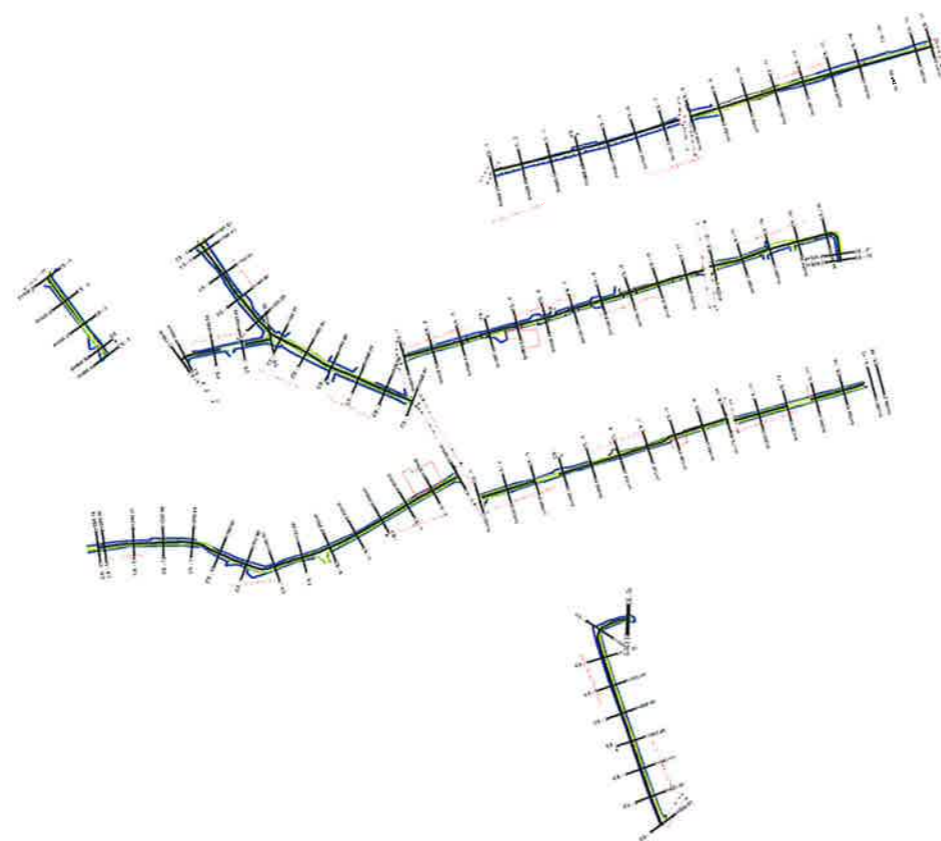

BASHKIA KAMEZ

DREJTORIA E PROJEKTEVE DHE INVESTIMEVE
DEPARTAMENTI I PROJEKTEVE

Dr. e Projekteve e Investimeve FLORA MUÇA

STAFI TEKNIK PROJEKTUES	Ing. Konstrktor	EGLANTINA DISHA
	Ing. Preventivues	HAJREDIN MURGU
	Ing. Konstrktor	DENIS PRENÇI
	Ing. Gjeoinformatik	ERBLIN LALA

Titulli i Projektit:
Ndertim Blloku Paskuqan 1, Kamez

Emergjimi i Fletes:

Kopertina

Faza e Projektit:
PROJEKT ZBATIMI

Data e Implementimit:

Shkalla e Vizatimit:

Fleta Nr.

02-00

OBJEKTI : "Ndertim Blloku Paskuqan 1, Kamez"

PLANRILEVIMI I RRUGES



LEGJENDA

	KONTUR RRUGE
	AKSI I RRUGES
	KANAL
	RRETHIM
	STRUKTURE MURE BETONI
	RRUGE KALLDREM
	PUSETE KUZ
	KUOTA
	SEKSIONI TERTHOR


RRUGA HASAN TAHSIMI

BASHKIA KAMEZ
 DREJTORIA E PROJEKTEVE DHE INVESTIMEVE
 DEPARTAMENTI I PROJEKTEVE

Dr. e Projekteve e Investimeve		FLORA MUÇA	
STAFI TEKNIK PROJEKTES	Ing. Konstruktlor	EGLANTINA DISHA	
	Ing. Preventivues	HAJREDIN MURGU	
	Ing. Konstruktlor	DENIS PRENÇI	
	Ing. Gjeointformatik	ERBLIN LALA	
Titulli i Projektit:		Faza e Projektit:	
Ndertim Blloku Paskuqan 1, Kamez		PROJEKT ZBATIMI	
Emertimi i Fletes:		Data e Implendimit:	
Planrilevimi i Rrugës		Shkalla e Vizimit:	
		Fleta Nr.:	
		02-01	

OBJEKTI : "Ndertim Blloku Paskuqan 1, Kamez"

PLANRILEVIMI I RRUGES

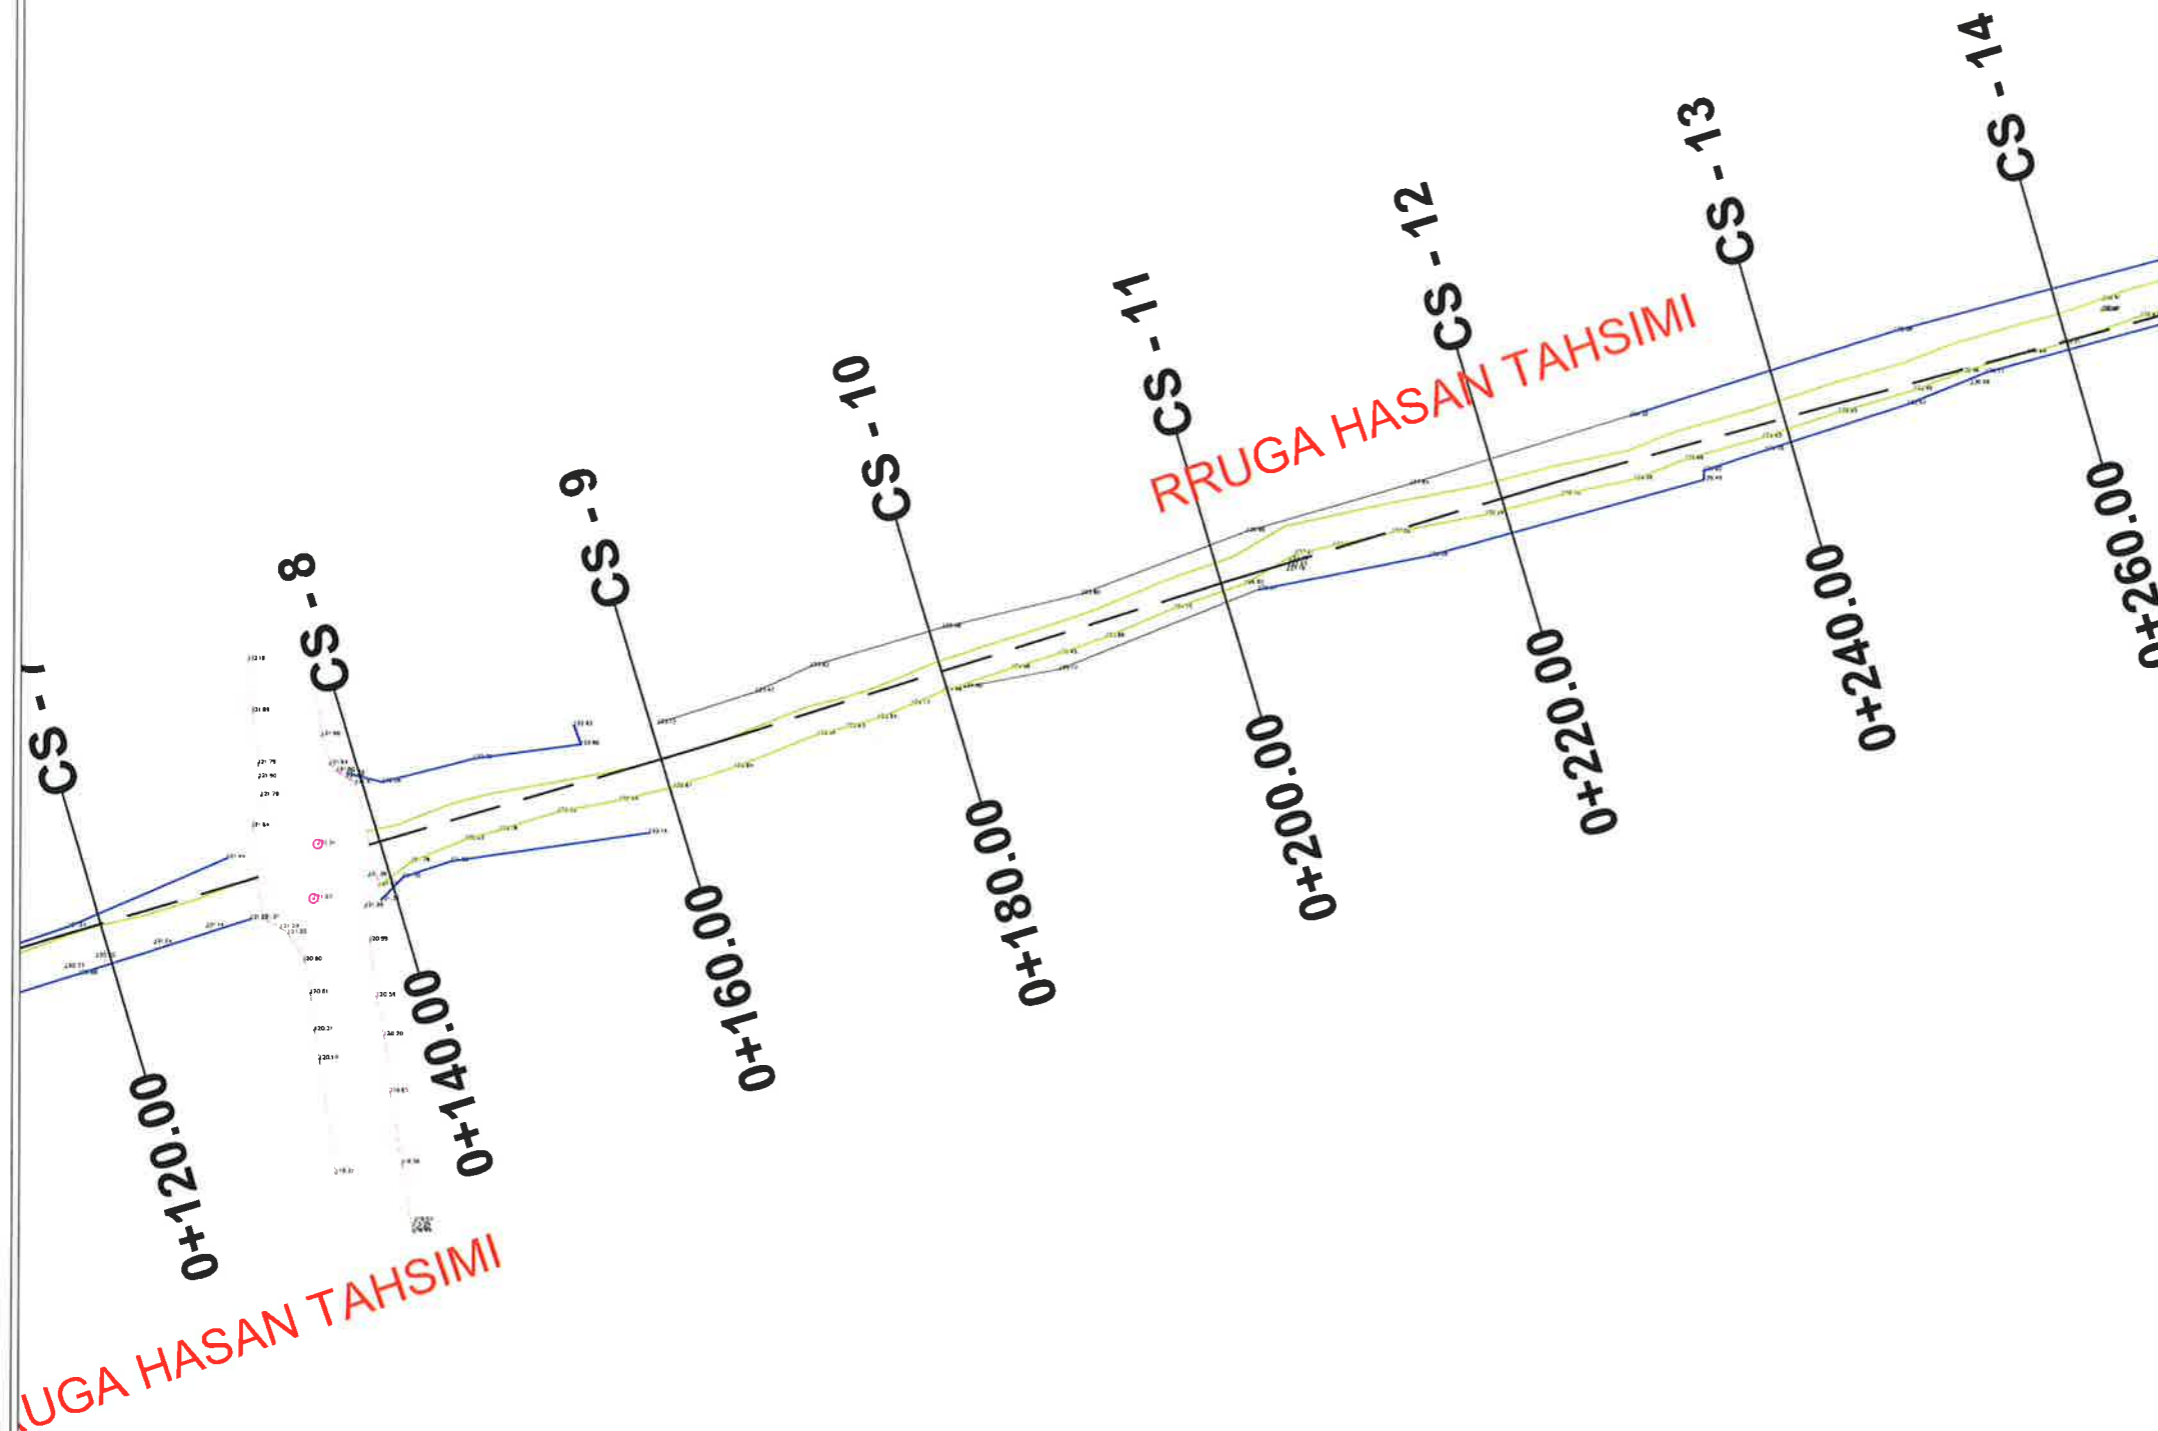

LEGJENDA

- KONTUR RRUGE
- AKSI I RRUGES
- KANAL
- RRETHIM
- STRUKTURE/MURE BETONI
- RRUGE KALLDREM
- PUSETE KUZ
- KUOTA
- SEKSIONI TERTHOR



BASHKIA KAMEZ

DREJTORIA E PROJEKTEVE DHE INVESTIMEVE
DEPARTAMENTI I PROJEKTEVE

Dr. e Projekteve e Investimeve FLORA MUÇA

STAFI TEKNIK PROJEKTUES	Ing. Konstruktlor	EGLANTINA DISHA
	Ing. Preventivues	HAJREDIN MURGU
	Ing. Konstruktlor	DENIS PRENÇI
	Ing. Gjeoinformatik	ERBLIN LALA

Titulli i Projektit:
Ndertim Blloku Paskuqan 1, Kamez


Faza e Projektit:
PROJEKT ZBATIMI

Emertimi i Fletes:
Planrilevimi i Rruges

Data e Implementimit:
Shkalla e Vizatimit:
Fleta Nr.
02-02

OBJEKTI : "Ndertim Blloku Paskuqan 1, Kamez"

PLANRILEVIMI I RRUGES

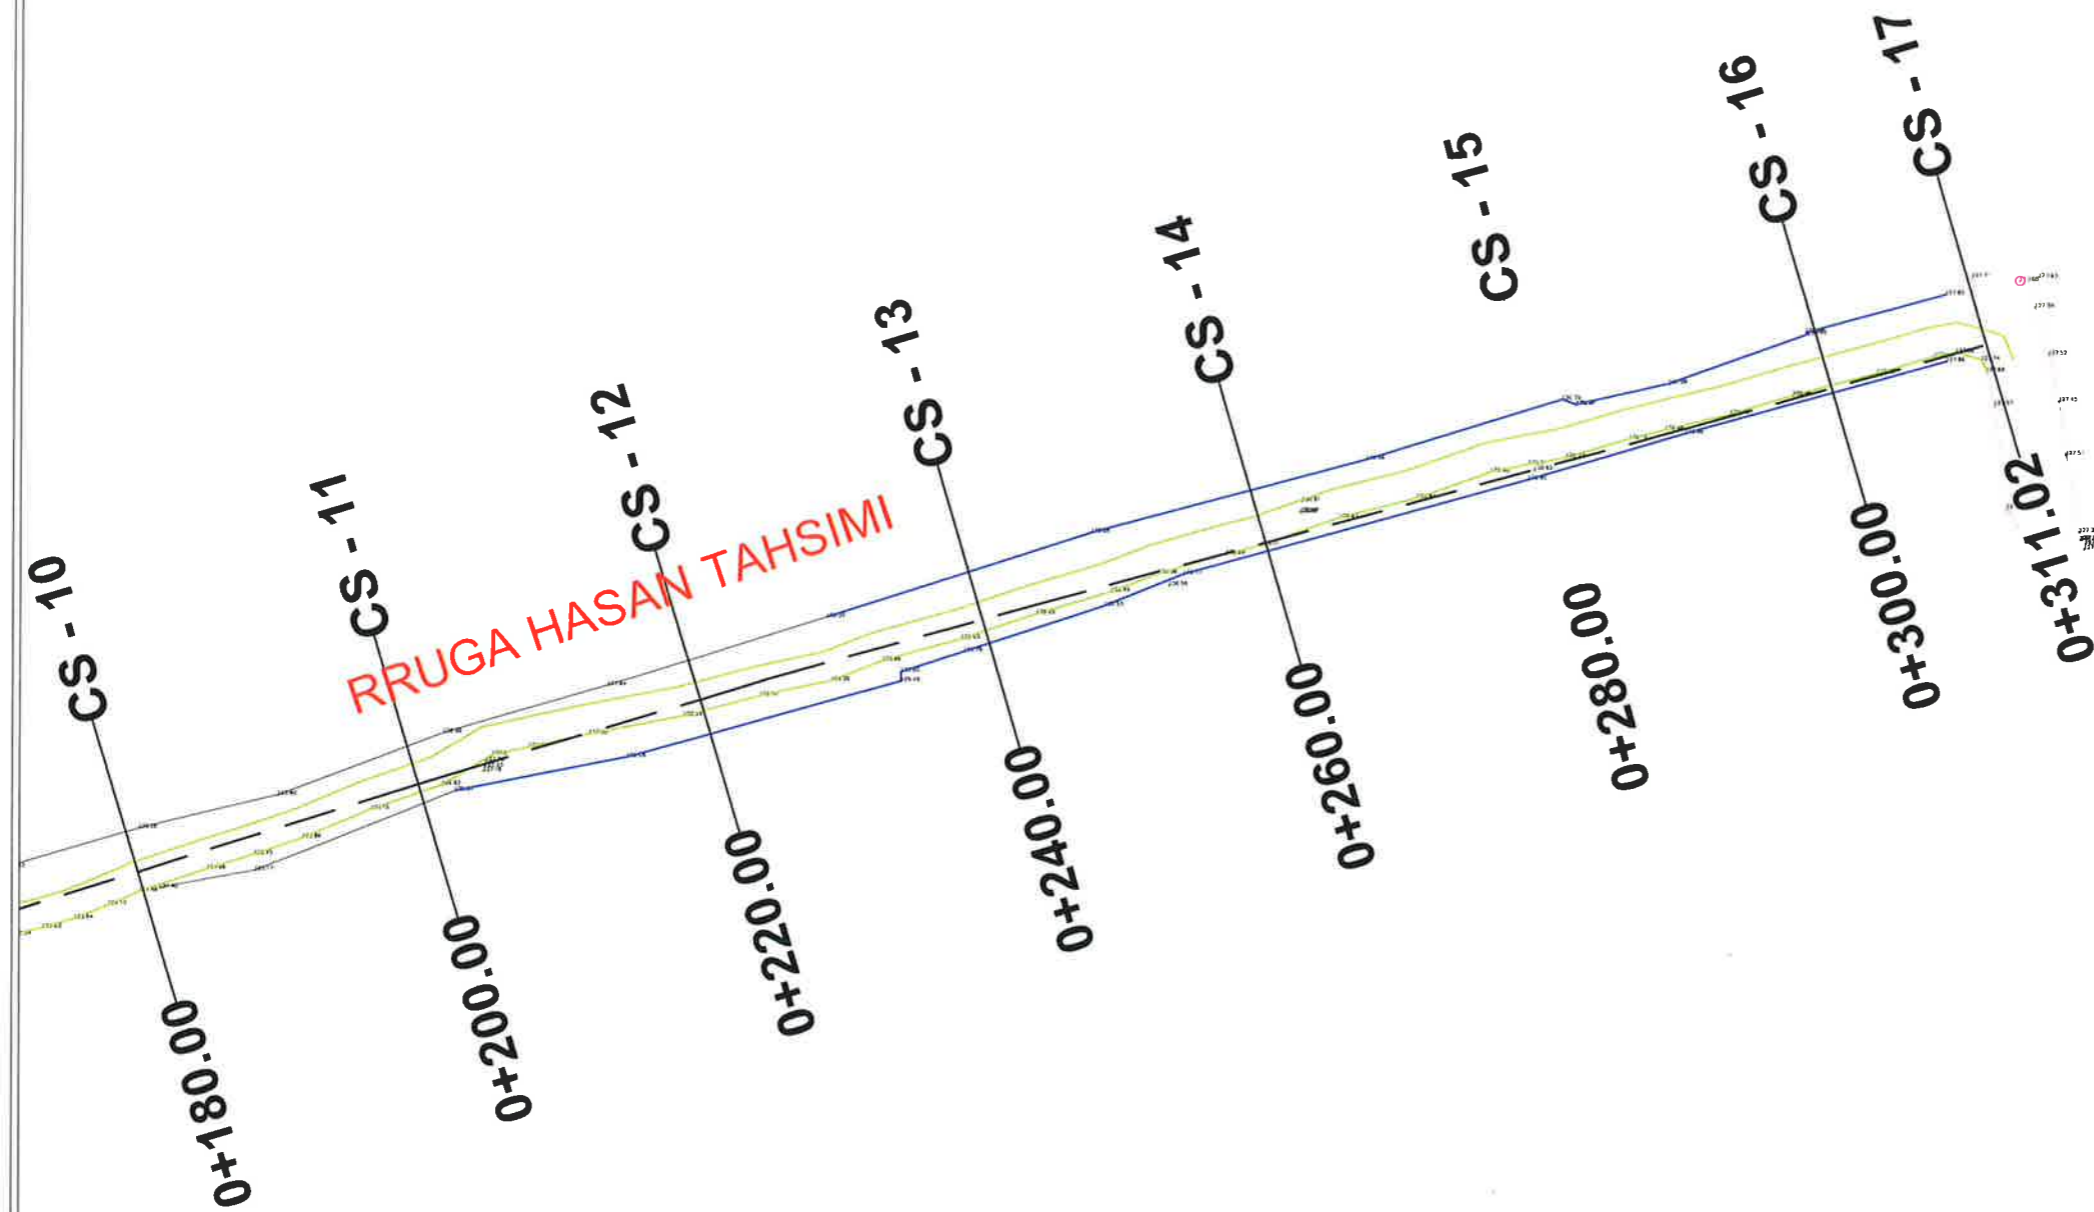

LEGJENDA

- KONTUR RRUGE
- AKSI I RRUGES
- KANAL
- RRETHIM
- STRUKTURE/MIURE BETONI
- RRUGE KALLDREM
- PUSETE KUZ
- KUOTA
- SEKSIONI TERTHOR



BASHKIA KAMEZ

DREJTORIA E PROJEKTEVE DHE INVESTIMEVE
DEPARTAMENTI I PROJEKTEVE

Dr. e Projekteve e Investimeve FLORA MUÇA

STAFI TEKNIK PROJEKTES	Ing. Konstruktor	EGLANTINA DISHA
	Ing. Preventivues	HAJREDIN MURGU
	Ing. Konstruktor	DENIS PRENÇI
	Ing. Gjeoinformatik	ERBLIN LALA

Titulli i Projektit:
Ndertim Blloku Paskuqan 1, Kamez

Faza e Projektit:
PROJEKT ZBATIMI

Emertimi i Fletes:


Planrilevimi i Rruges

Fleta Nr.
02-03

RRUGA HASAN TAPAKU

OBJEKTI : "Ndertim Blloku Paskuqan 1, Kamez"

PLANRILEVIMI I RRUGES

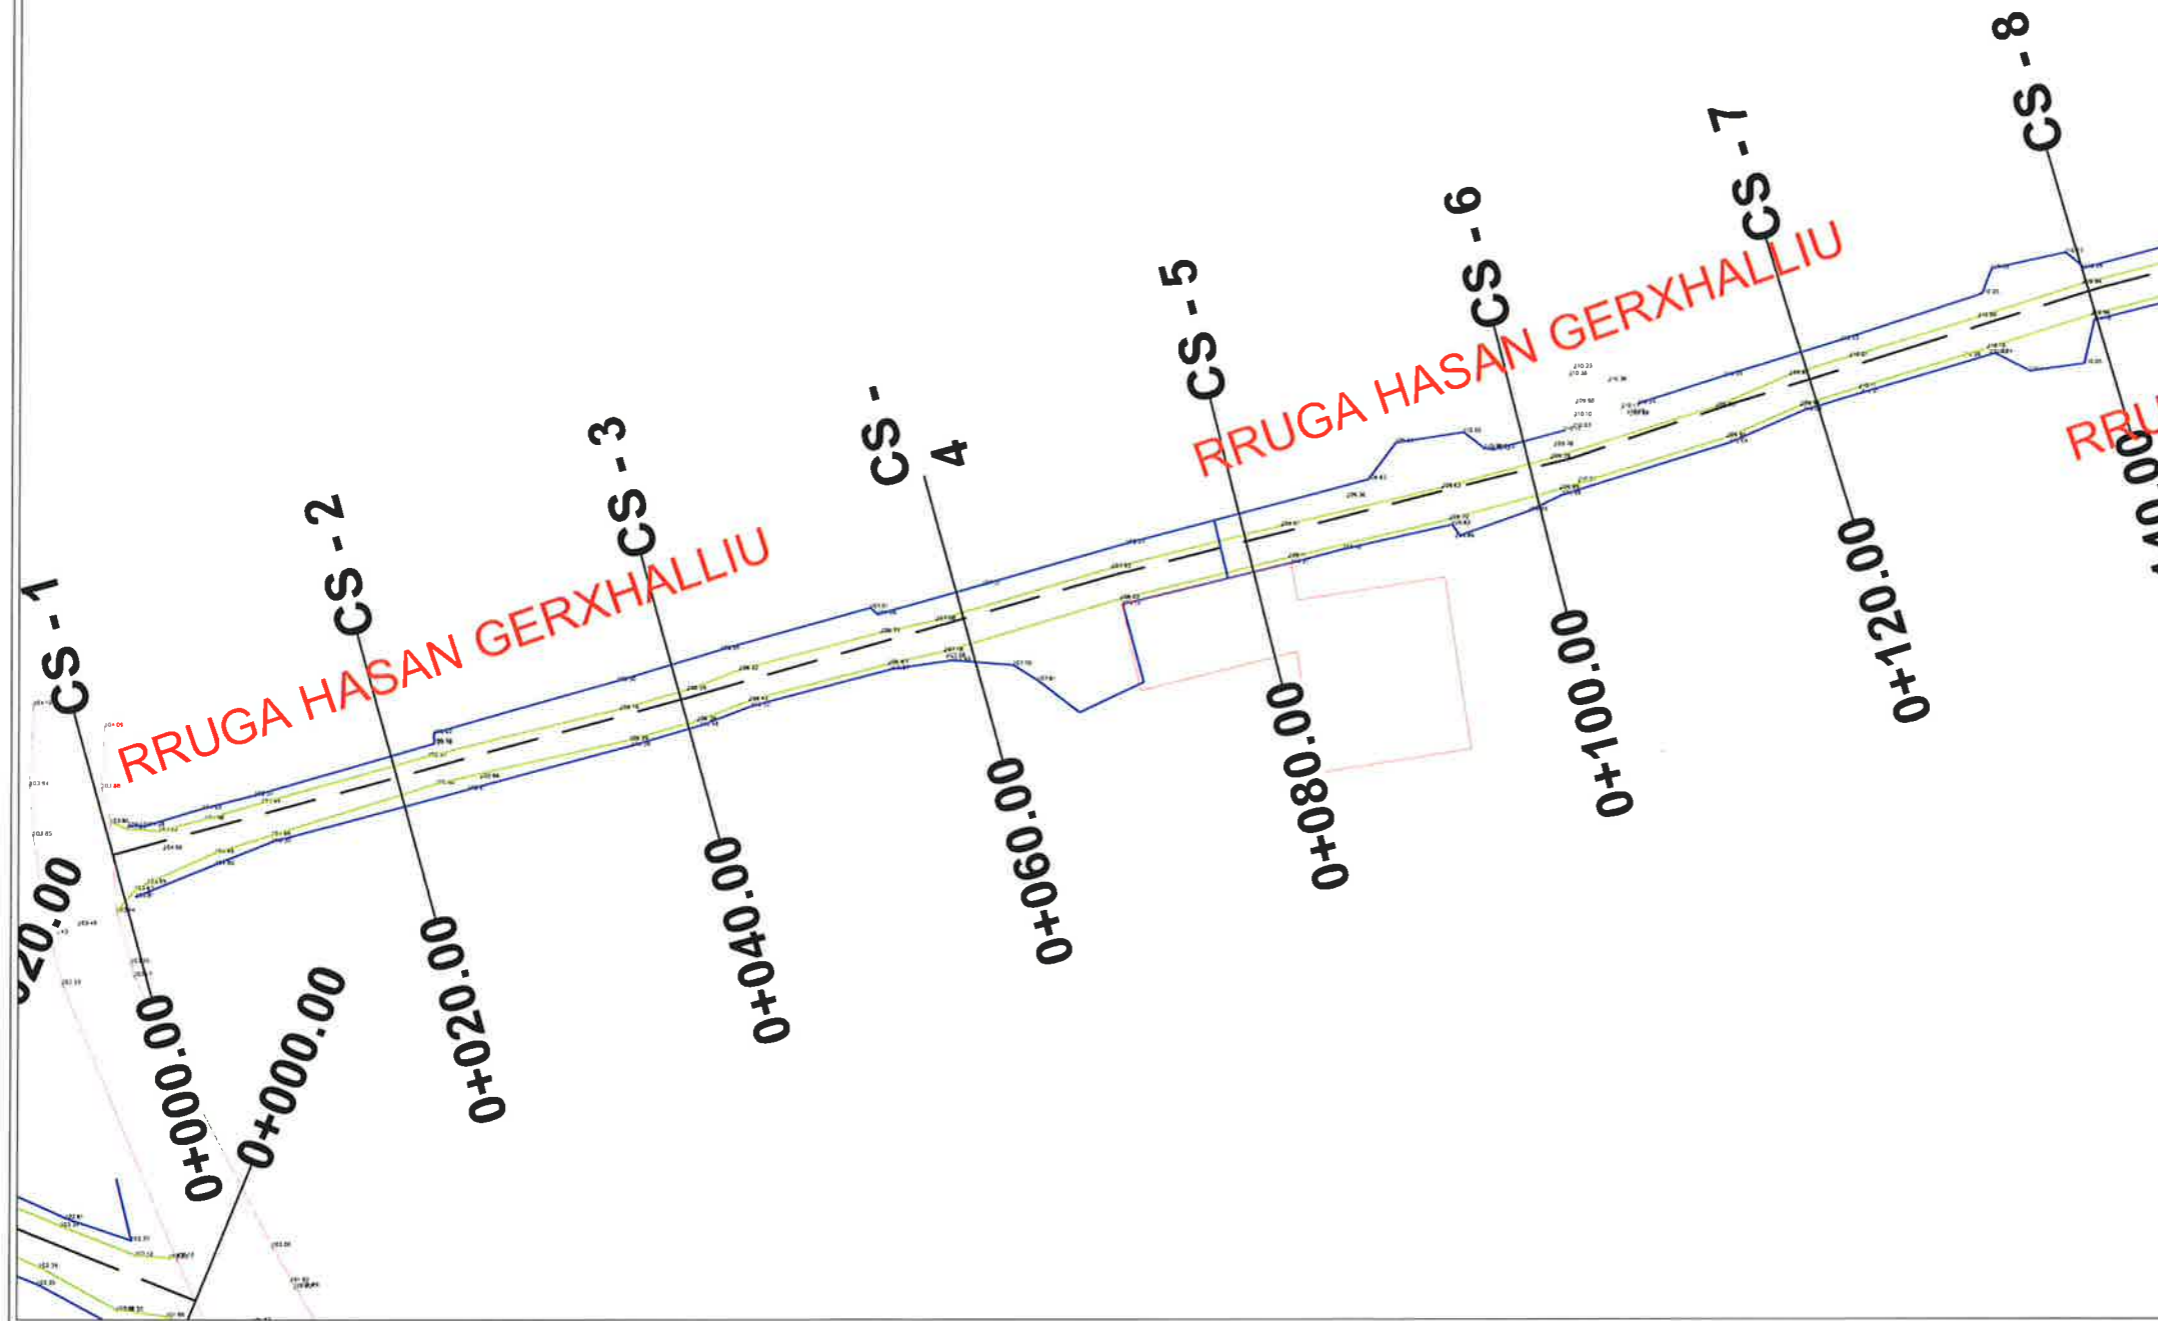

LEGJENDA

- KONTUR RRUGE
- AKSI I RRUGES
- KANAL
- RRETHIM
- STRUKTURE/MURE BETONI
- RRUGE KALLI DREM
- PUSETE KUZ
- KUOTA
- SEKSIONI TERTHJOR



BASHKIA KAMEZ

DREJTORIA E PROJEKTEVE DHE INVESTIMEVE
DEPARTAMENTI I PROJEKTEVE

Dr. e Projekteve e Investimeve FLORA MUÇA

STAFI TEKNIK PROJEKTORES	Ing. Konstruktlor	EGLANTINA DISHA
	Ing. Prevenivues	HAJREDIN MURGU
	Ing. Konstruktlor	DENIS PRENÇI
	Ing. Gjeoinformatik	ERBLIN LALA

Titulli i Projektit:

Ndertim Blloku Paskuqan 1, Kamez

Emeritimi i Fletes:

Planrilevimi i Rruges

Faza e Projektit:

PROJEKT ZBATIMI

Data e Implementimit:


Shkalla e Vizatimit:

Fleta Nr.

02-04

OBJEKTI : "Ndertim Blloku Paskuqan 1, Kamez"

PLANRILEVIMI I RRUGES

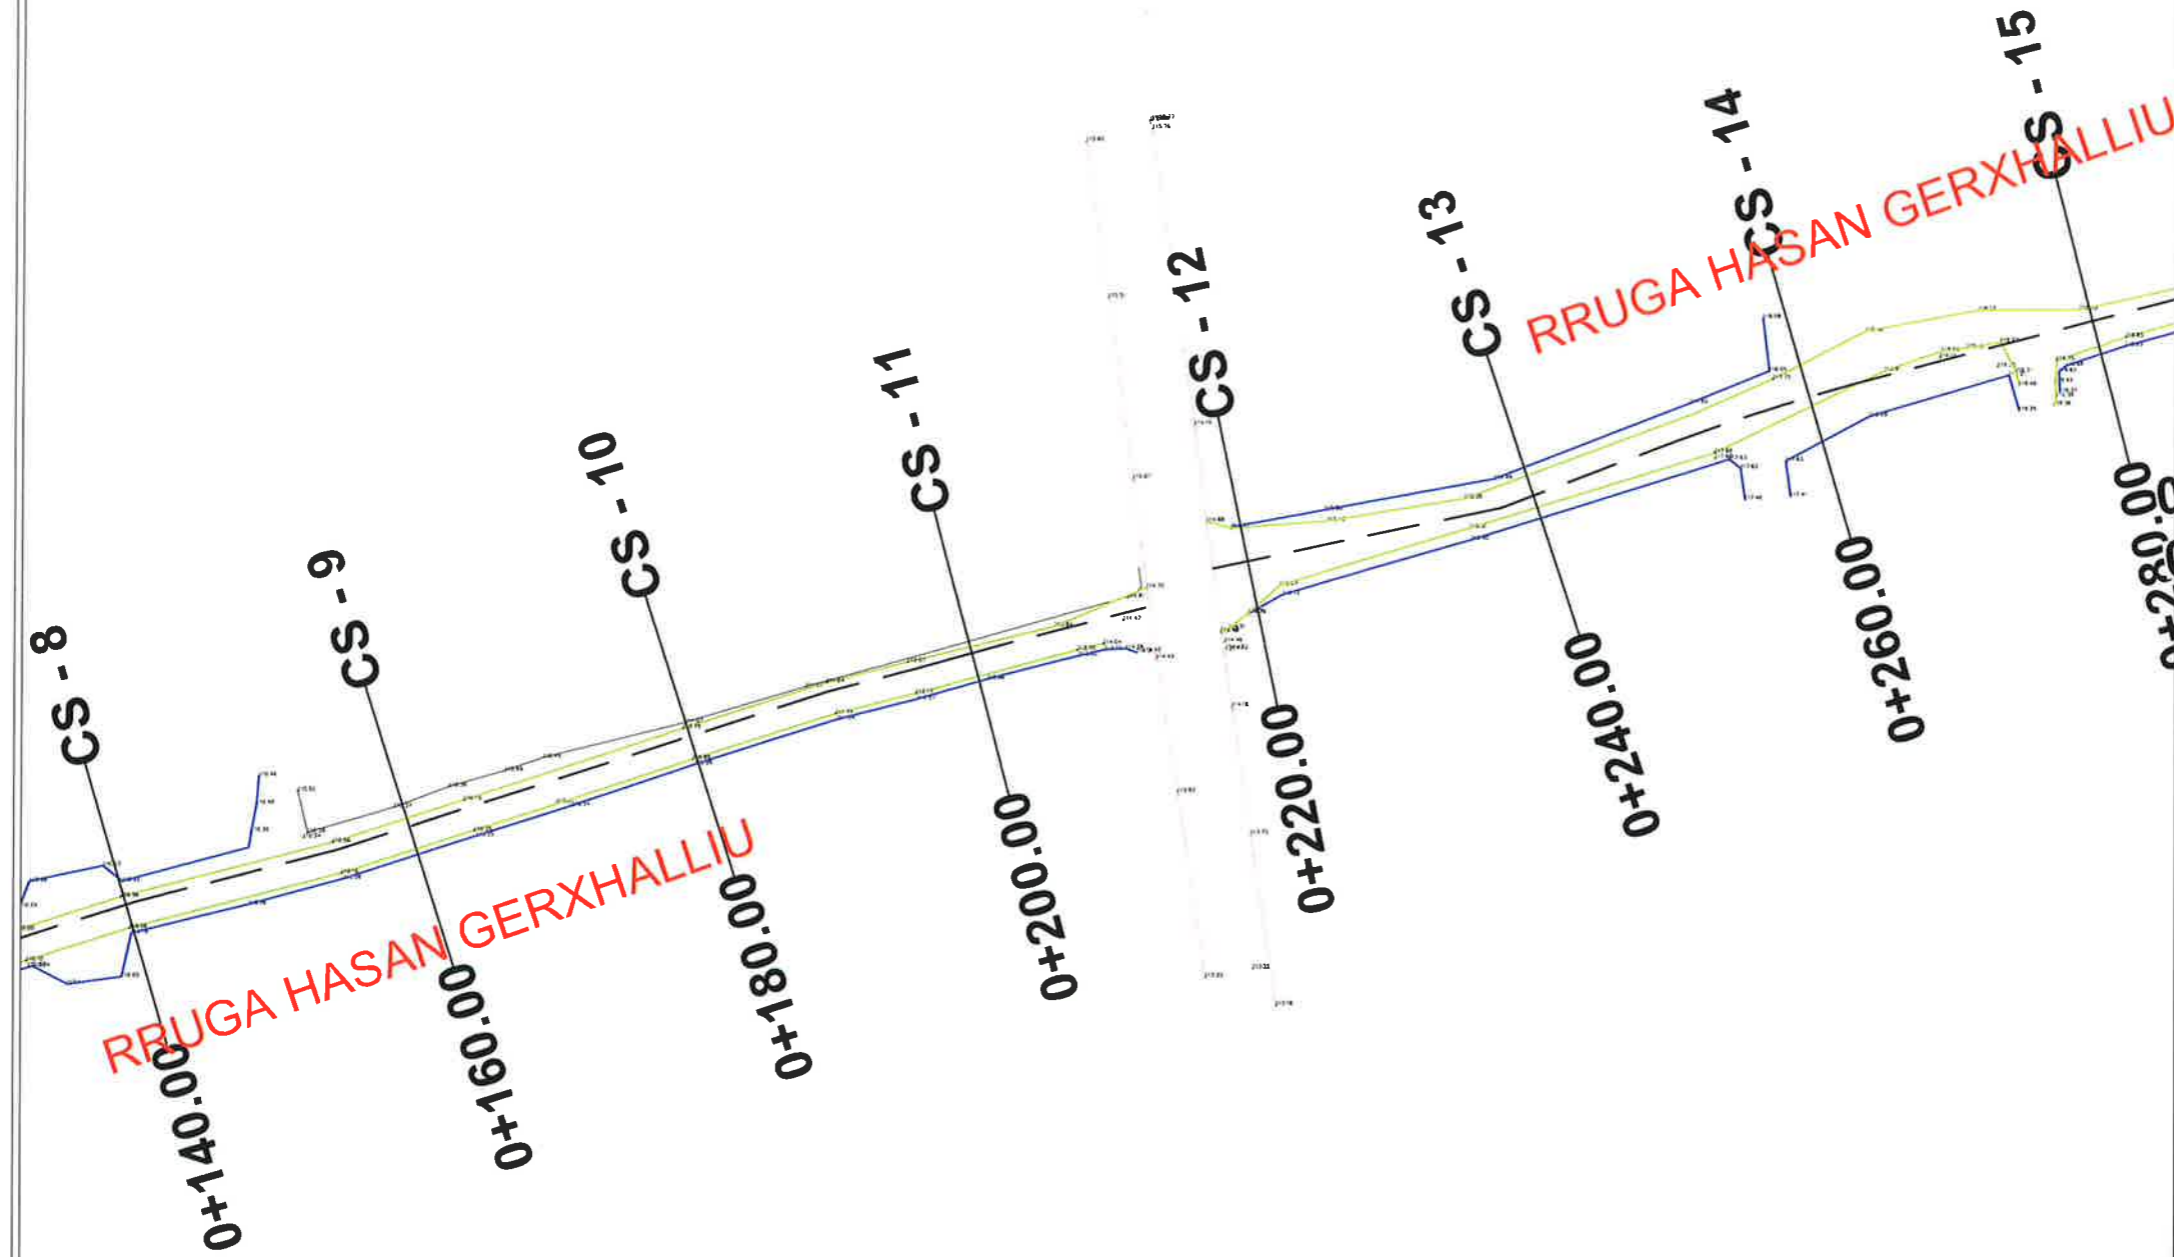

LEGJENDA

- KONTUR RRUGE
- AKSI I RRUGES
- KANAL
- RRETHIM
- STRUKTURE/MURE BETONI
- RRUGE KALI DREM
- PUSETE KUZ
- KUOTA
- SEKSIONI TERTHOR



BASHKIA KAMEZ

DREJTORIA E PROJEKTEVE DHE INVESTIMEVE
DEPARTAMENTI I PROJEKTEVE

Dr. e Projekteve e Investimeve: FLORA MUÇA

STAFI TEKNIK PROJEKTES	Ing. Konstrktor	EGLANTINA DISHA
	Ing. Preventivues	HAJREDIN MURGU
	Ing. Konstrktor	DENIS PRENÇI
	Ing. Gjeoinformatik	ERBLIN LALA

Titulli i Projektit: Nderfim Blloku Paskuqan 1, Kamez

Faza e Projektit: PROJEKT ZBATIMI


Data e Implementimit:

Shkalla e Vizimit:

Emertimi i Fletes: Planrilevimi i Rrugës

Fleta Nr.: 02-05

0+120
JGA HASAN TAHSIMI

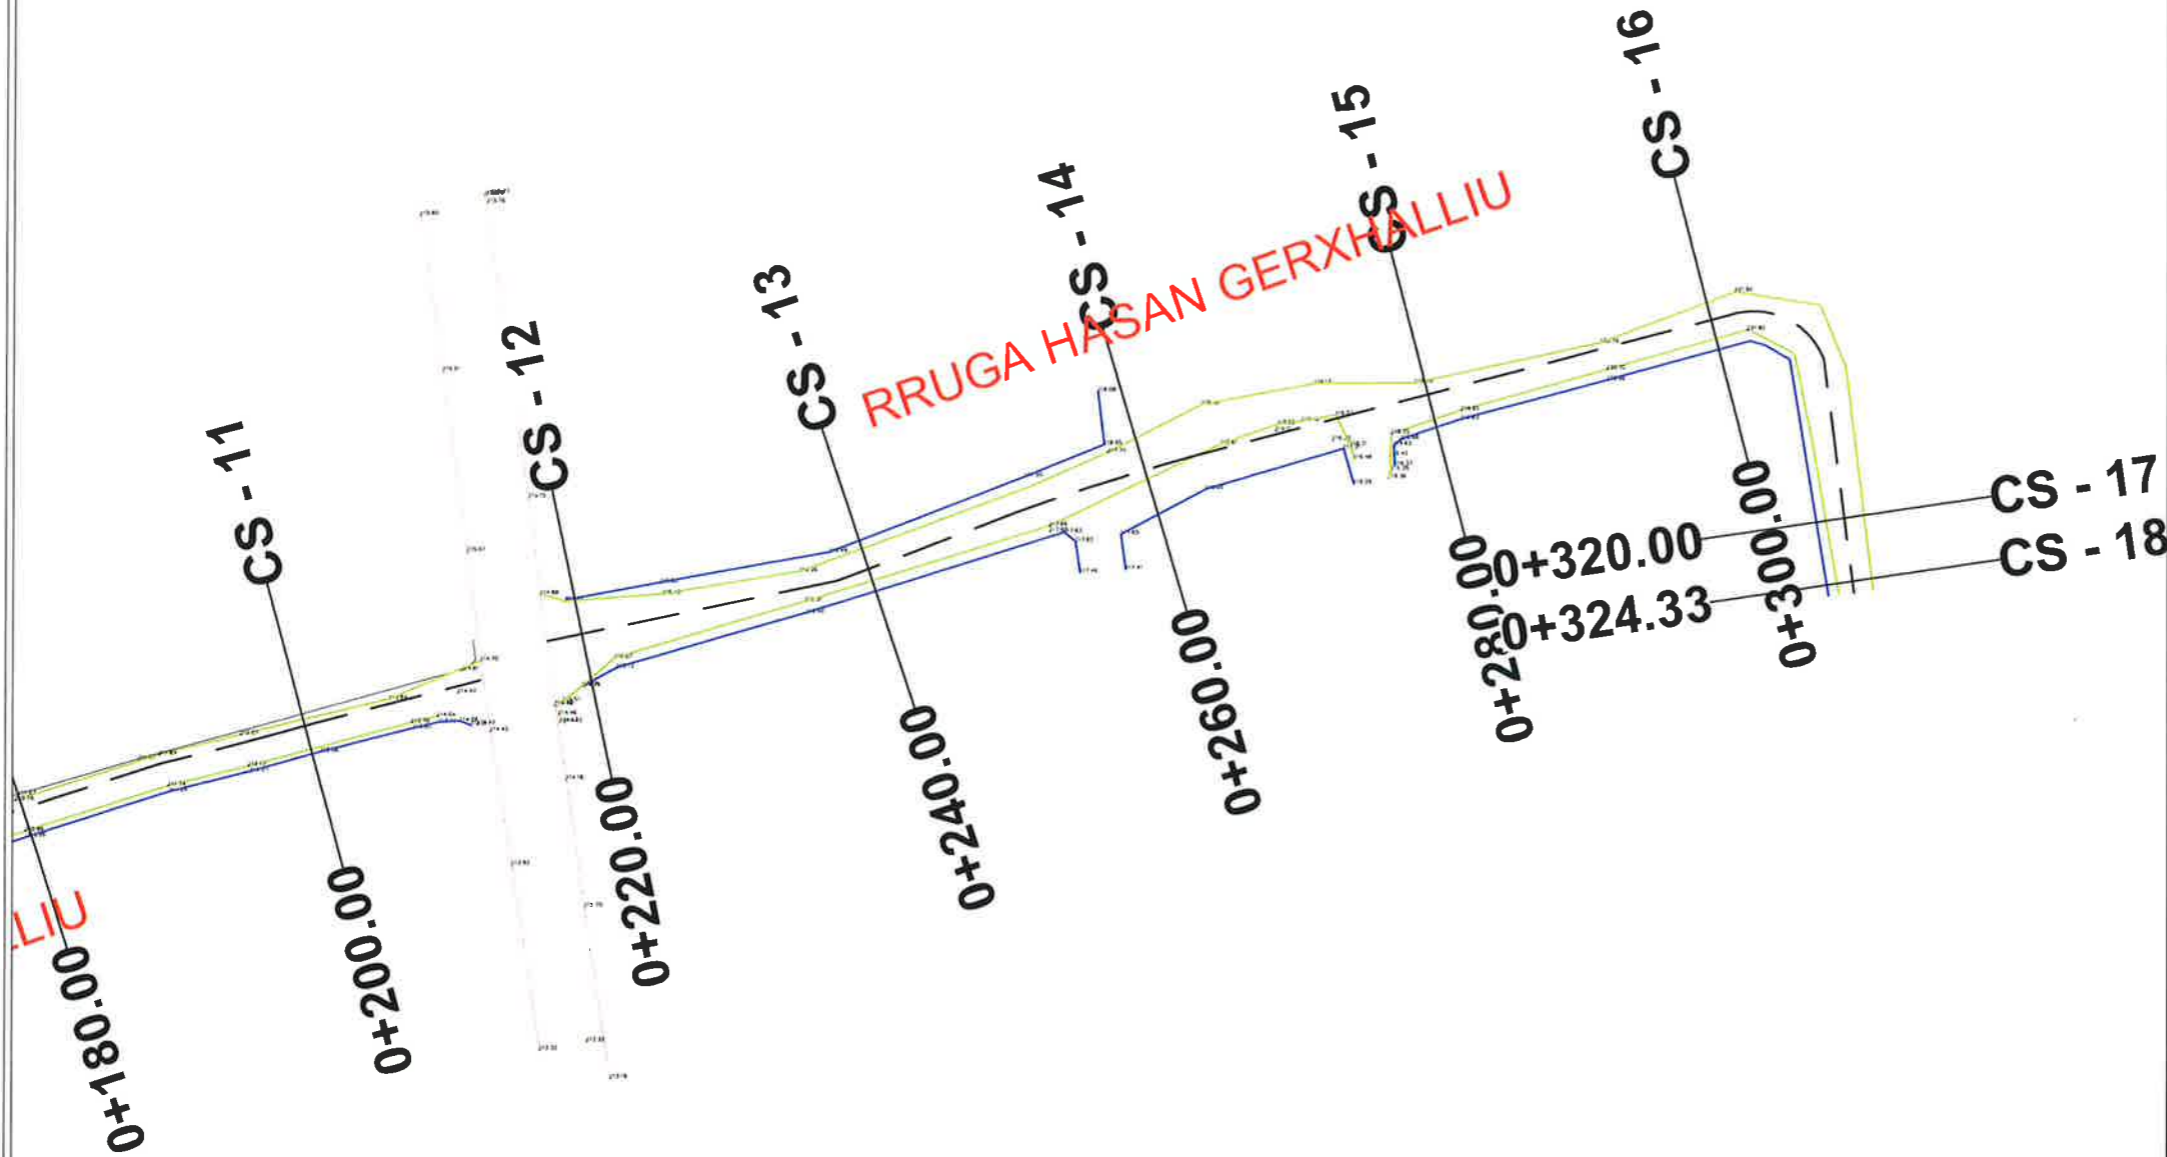

OBJEKTI : "Ndertim Blloku Paskuqan 1, Kamez"

PLANRILEVIMI I RRUGES



LEGJENDA

- KONTUR RRUGE
- AKSI I RRUGES
- KANAL
- RRETHIM
- STRUKTURE/MURE BETONI
- RRUGE KAL LDREM
- PUSETE KUZ
- KUOTA
- SEKSIONI TERTHOR



BASHKIA KAMEZ

DREJTORIA E PROJEKTEVE DHE INVESTIMEVE
 DEPARTAMENTI I PROJEKTEVE

Dr. e Projekteve e Investimeve FLORA MUÇA

STAFI TEKNIK PROJEKTES	Ing. Konstrktor	EGLANTINA DISHA
	Ing. Preventivues	HAJREDIN MURGU
	Ing. Konstrktor	DENIS PRENÇI
	Ing. Gjeoinformalik	ERBLIN LALA

Titulli i Projektit:
 Ndertim Blloku Paskuqan 1, Kamez

Emeritimi i Fletes:

Planrilevimi i Rruges

Faza e Projektit:
 PROJEKT ZBATIMI

Data e Implementimit:


Shkalla e Vizatimit:

Fleta Nr.:

02-06

OBJEKTI : "Ndertim Blloku Paskuqan 1, Kamez"

PLANRILEVIMI I RRUGES

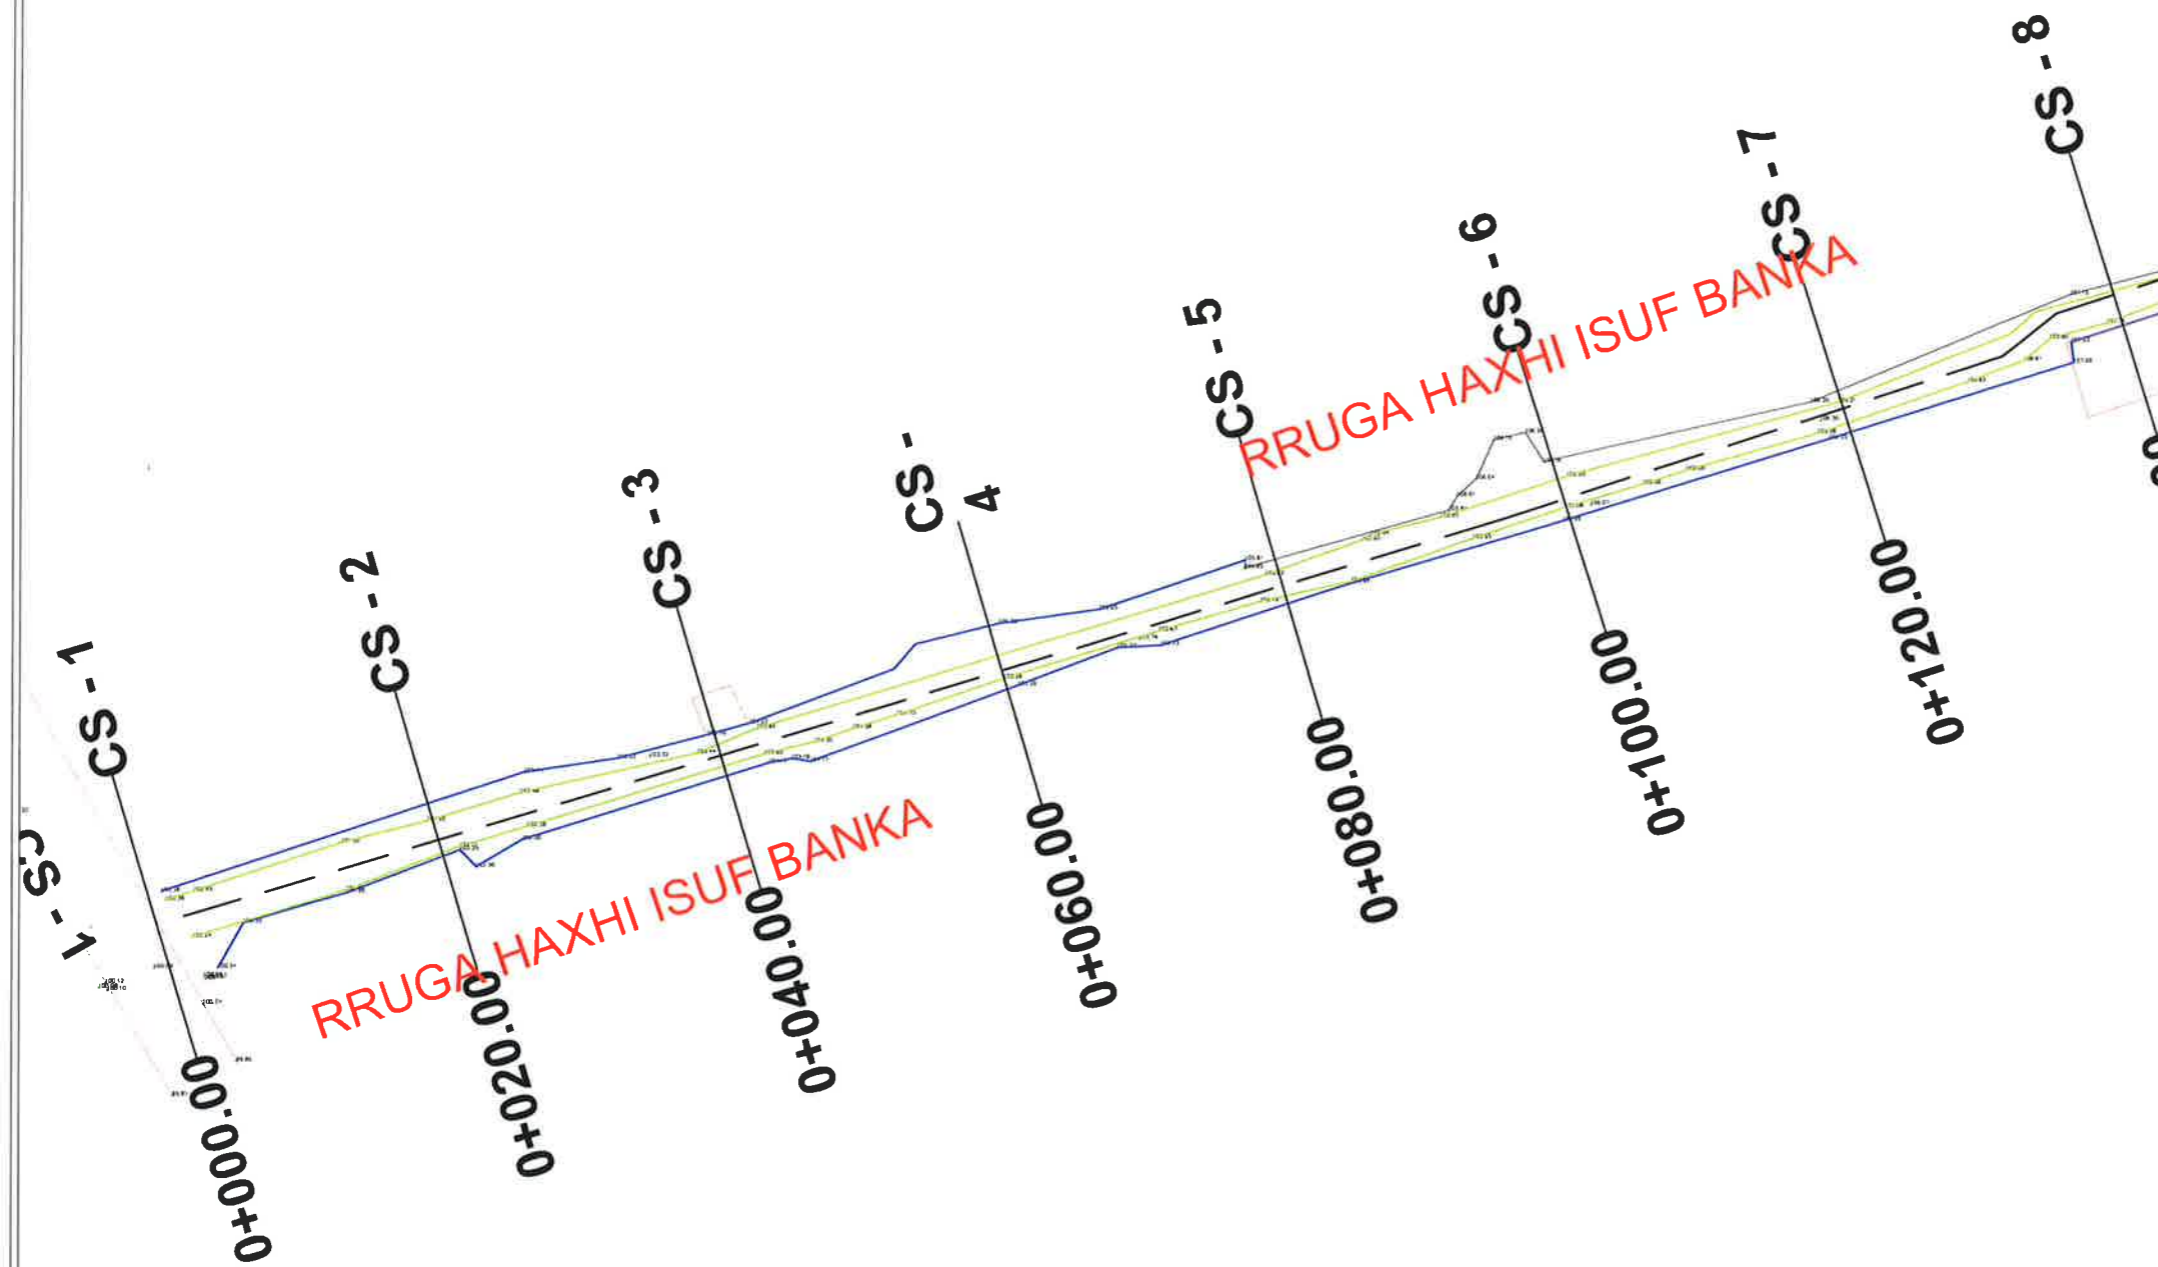

LEGJENDA

- KONTUR RRUGE
- AKSHI RRUGES
- KANAL
- RRETHIM
- STRUKTURE/MURE BETONI
- RRUGE KALI DREM
- PUSETE KUZ
- KUOTA
- SEKSIONI TERTHOR



BASHKIA KAMEZ

DREJTORIA E PROJEKTEVE DHE INVESTIMEVE
DEPARTAMENTI I PROJEKTEVE

Dr. e Projekteve e Investimeve FLORA MUÇA

STAFI TEKNIK PROJEKTES	Ing. Konstrktor	EGLANTINA DISHA
	Ing. Preventivues	HAJREDIN MURGU
	Ing. Konstrktor	DENIS PRENÇI
	Ing. Gjeoinformatik	ERBLIN LALA

Titulli i Projektit:
Ndertim Blloku Paskuqan 1, Kamez

Emertimi i Fletes:

Planrilevimi i Rruges

Faza e Projektit:
PROJEKT ZBATIMI

Data e Implementimit:


Shkalla e Vizimit:

Fleta Nr.

02-07

OBJEKTI : "Ndertim Blloku Paskuqan 1, Kamez"

PLANRILEVIMI I RRUGES

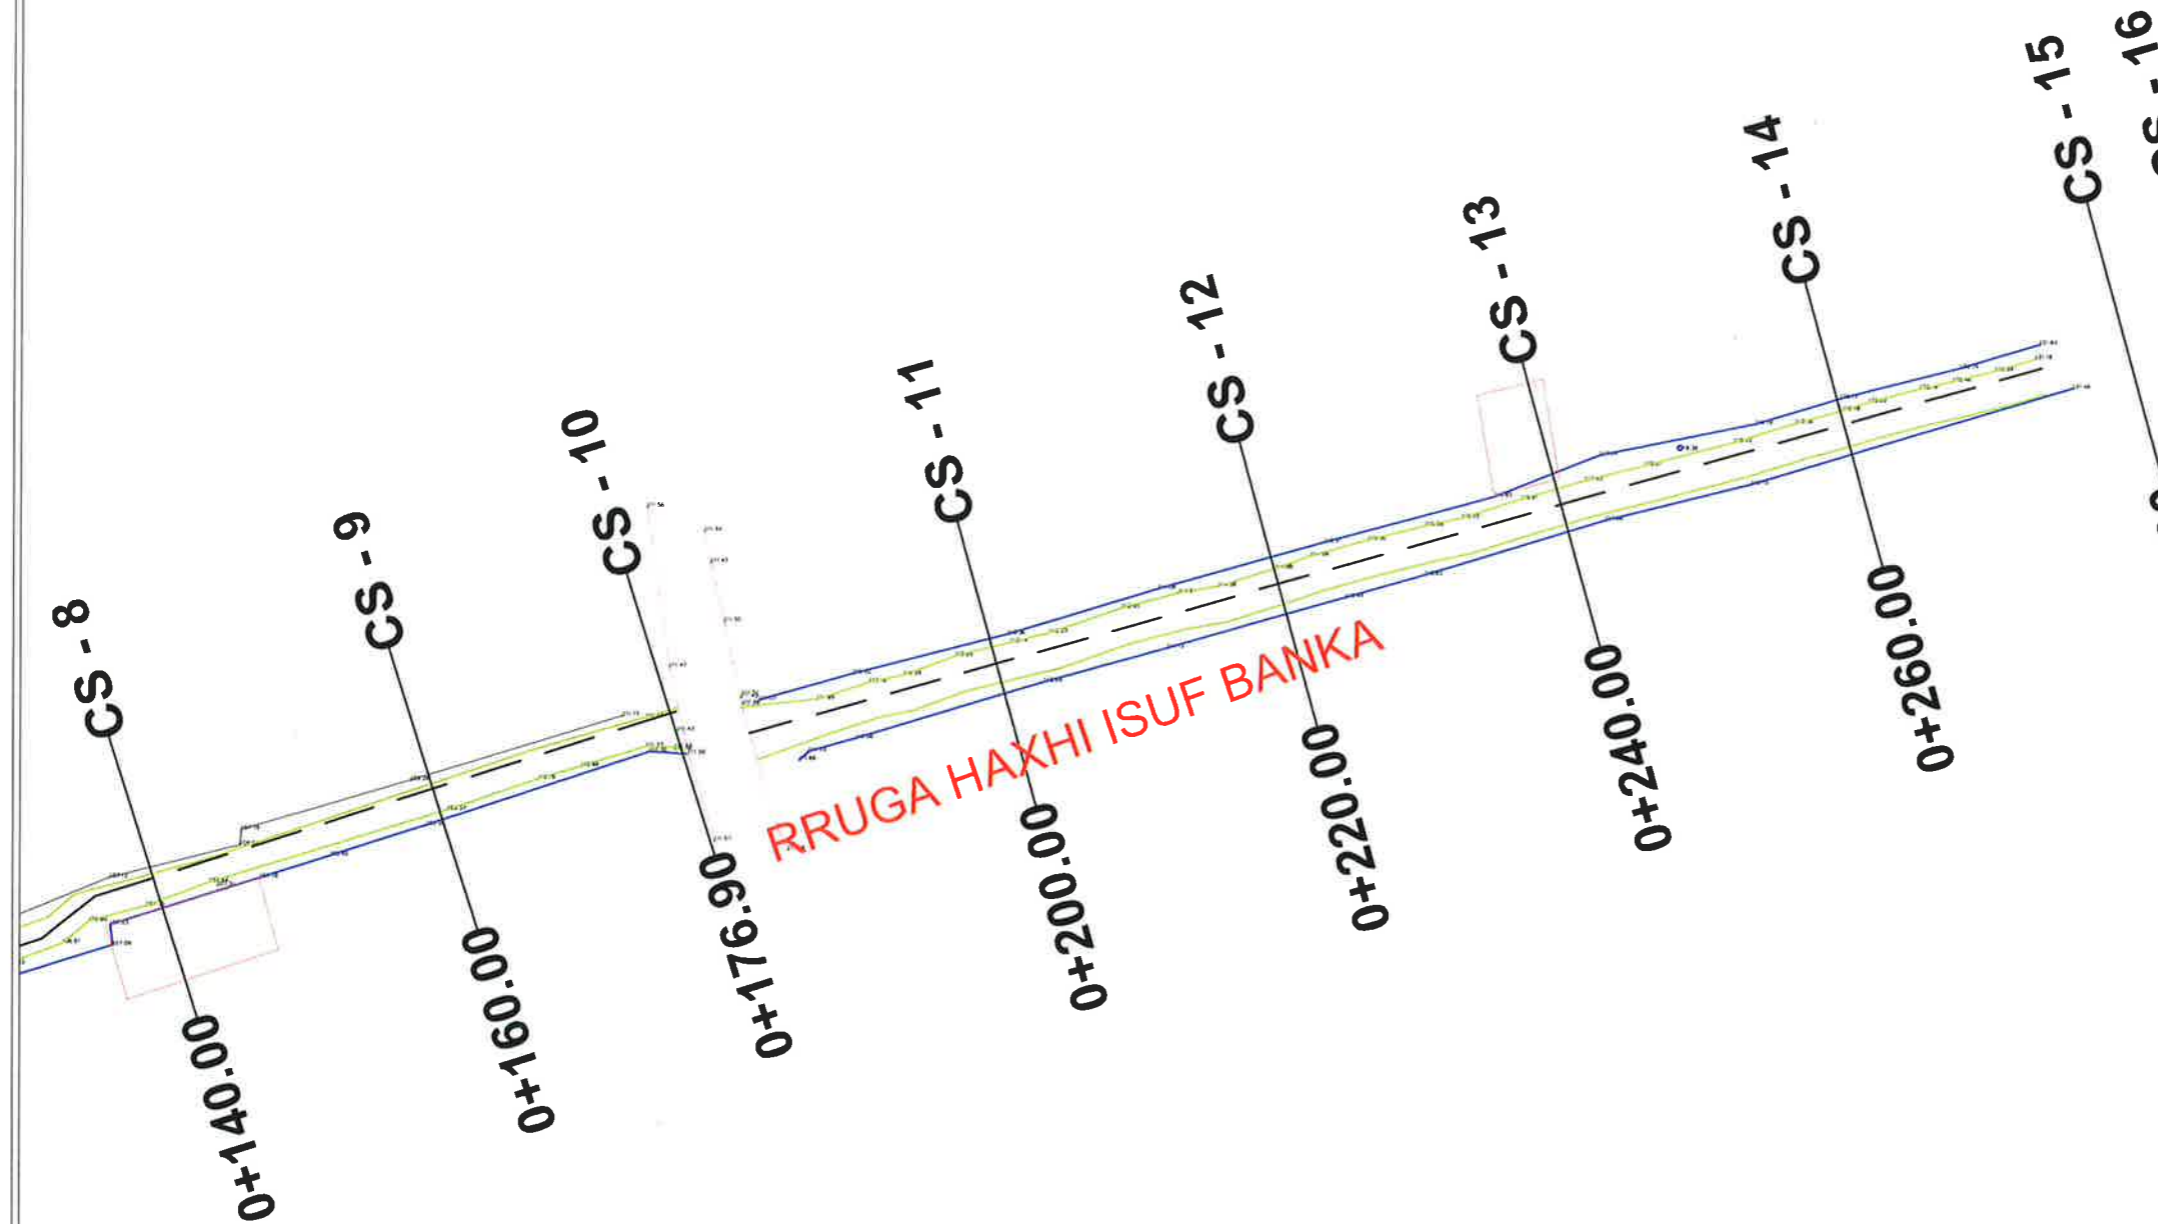

LEGJENDA

- KONTUR RRUGE
- AKSI I RRUGES
- KANAL
- RRETHIM
- STRUKTURE/MURE BETONI
- RRUGE KALLDREM
- PUSETE KUZ
- KUOTA
- SEKSIONI TERTHOR



BASHKIA KAMEZ

DREJTORIA E PROJEKTEVE DHE INVESTIMEVE
DEPARTAMENTI I PROJEKTEVE

Dr. e Projekteve e Investimeve FLORA MUÇA

STAFI TEKNIK PROJEKTES	Ing. Konstruktlor	EGLANTINA DISHA
	Ing. Preventivues	HAJREDIN MURGU
	Ing. Konstruktlor	DENIS PRENÇI
	Ing. Gjeoinformatik	ERBLIN LALA

Titulli i Projektit:
Ndertim Blloku Paskuqan 1, Kamez

Faza e Projektit:
PROJEKT ZBATIMI


Emeritimi i Fletes:

Planrilevimi i Rrugës

Shkalla e Vizimit:


Fleta Nr.

02-08

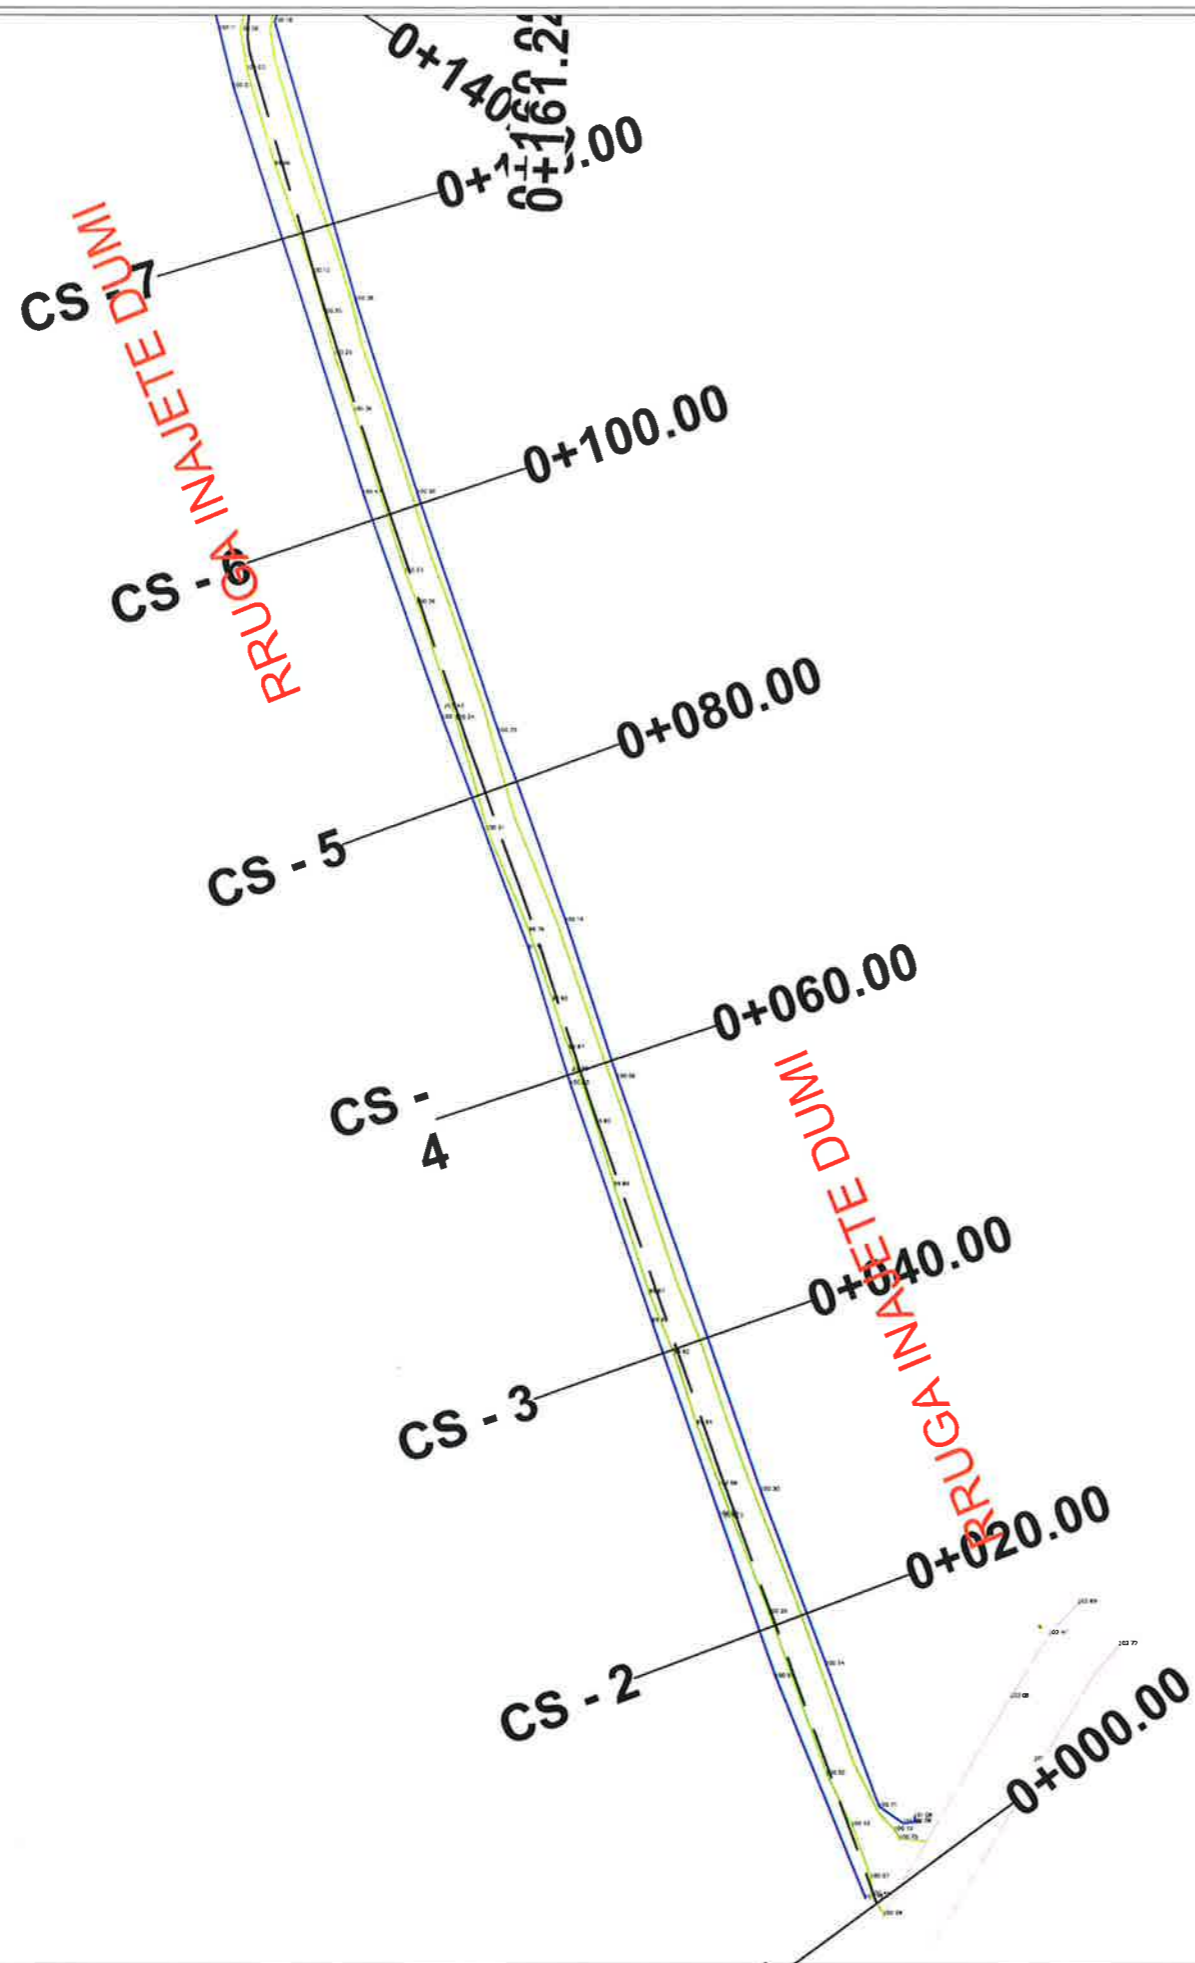

OBJEKTI : "Ndertim Blloku Paskuqan 1, Kamez"

PLANRILEVIMI I RRUGES

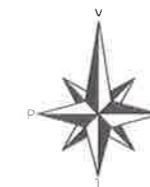

LEGJENDA

- KONTUR RRUGE
- AKSI I RRUGES
- KANAL
- RRETHIM
- STRUKTURE/MURE BETONI
- RRUGE KALLDREM
- PUSETE KUZ
- KUOTA
- SEKSIONI TERTHOR



BASHKIA KAMEZ

DREJTORIA E PROJEKTEVE DHE INVESTIMEVE
DEPARTAMENTI I PROJEKTEVE

Dr. e Projekteve e Investimeve FLORA MUÇA

STAFI TEKNIK PROJEKTES	Ing. Konstrktor	EGLANTINA DISHA
	Ing. Preventivues	HAJREDIN MURGU
	Ing. Konstrktor	DENIS PRENÇI
	Ing. Gjeoinformalik	ERBLIN LALA

Titulli i Projektit:
Ndertim Blloku Paskuqan 1, Kamez

Emertimi i Fletes:
Planrilevimi i Rrugës


Faza e Projektit:
PROJEKT ZBATIMI

Data e Implementimit:

Shkalla e Vizadimit:

Fleta Nr.

02-09

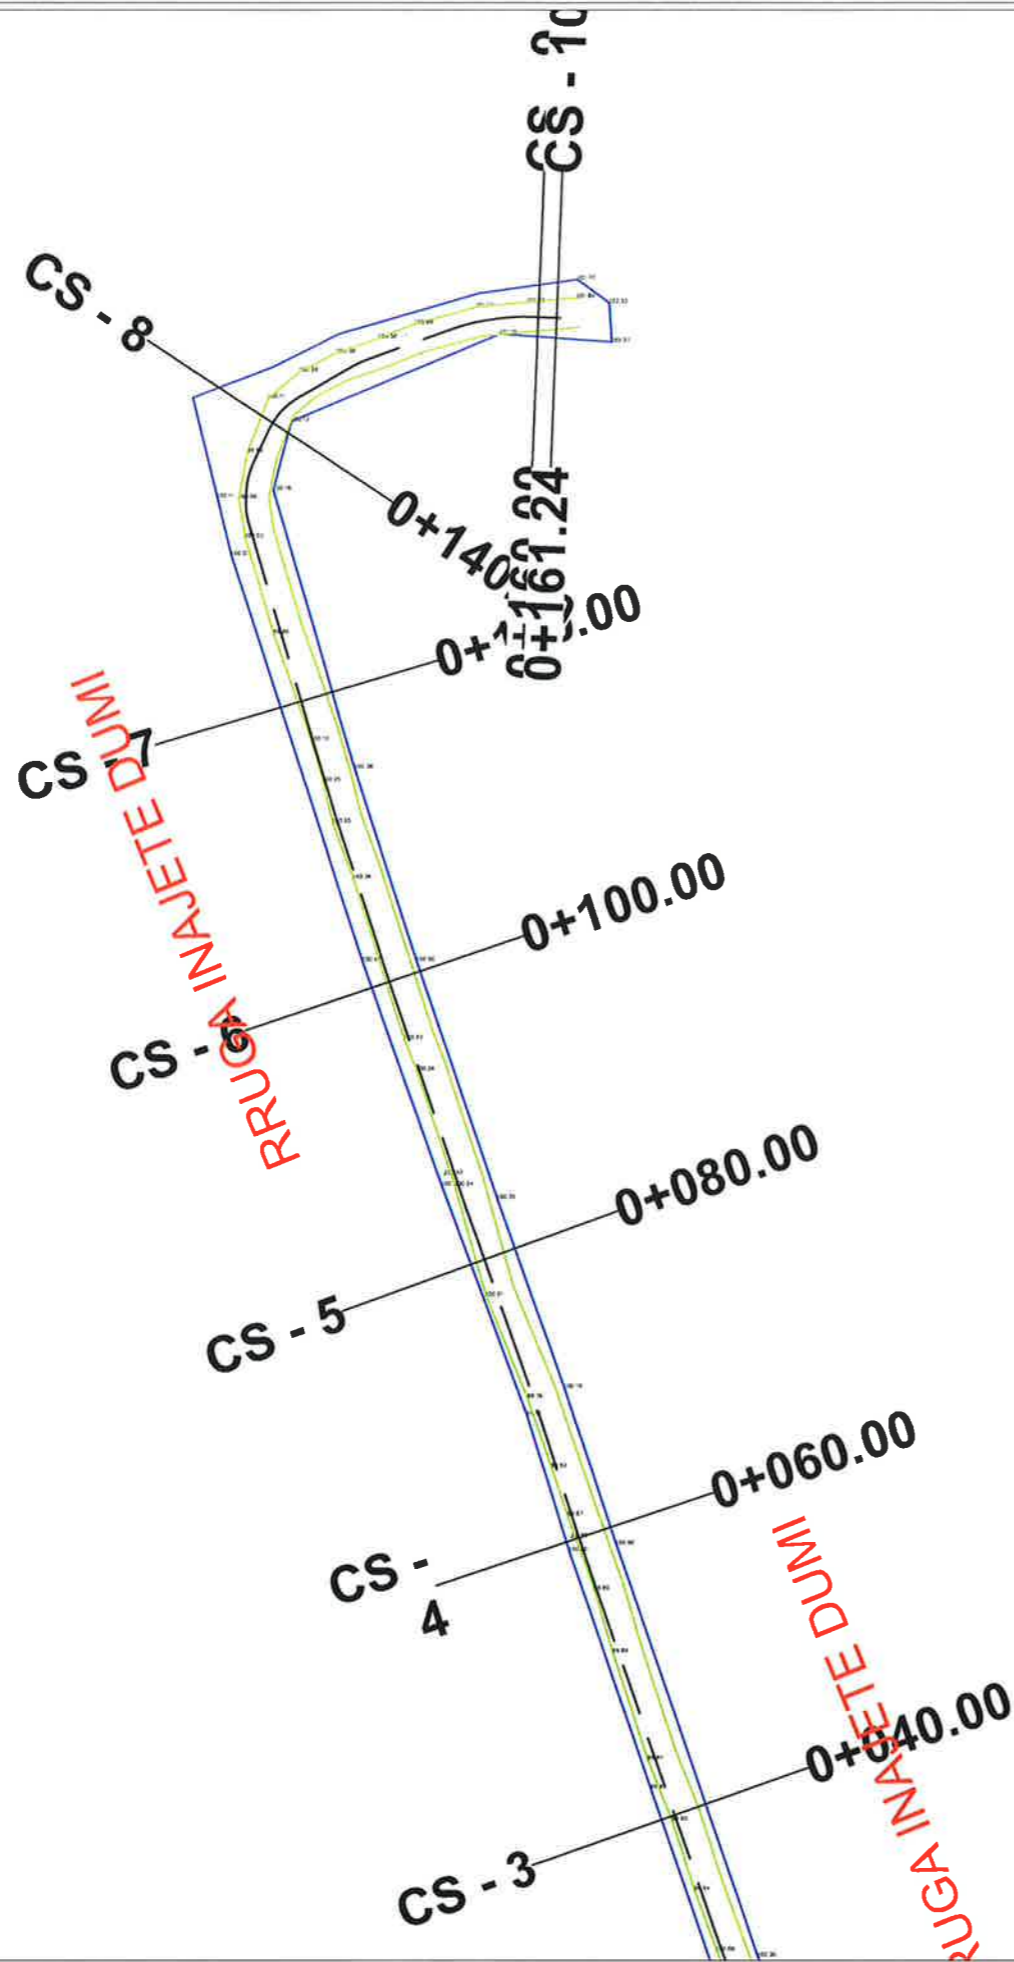

OBJEKTI : "Ndertim Blloku Paskuqan 1, Kamez"

PLANRILEVIMI I RRUGES



LEGJENDA

-  KONTUR RRUGE
-  AKSI I RRUGES
-  KANAL
-  RRETHIM
-  STRUKTURE/MIURE BETONI
-  RRUGE KALLDREM
-  PUSETE KUZ
-  KUOTA
-  SEKSIONI TERTHOR



BASHKIA KAMEZ

DREJTORIA E PROJEKTEVE DHE INVESTIMEVE
DEPARTAMENTI I PROJEKTEVE

Dr. e Projekteve e Investimeve FLORA MUÇA

STAFI TEKNIK PROJEKTUES	Ing. Konstruktlor	EGLANTINA DISHA
	Ing. Preventivues	HAJREDIN MURGU
	Ing. Konstruktlor	DENIS PRENÇI
	Ing. Gjeoinformatik	ERBLIN LALA

Titulli i Projektit:
Ndertim Blloku Paskuqan 1, Kamez

Faza e Projektit:
PROJEKT ZBATIMI

Emertimi i Fletes:

Planrilevimi i Rruges

Shkalla e Vizatimit:

Fleta Nr.

02-10

OBJEKTI : "Nderim Blloku Paskuqan 1, Kamez"

PLANRILEVIMI I RRUGES




LEGJENDA	
	KONTUR RRUGE
	AKSII RRUGES
	KANAL
	RRETHIM
	STRUKTURE/MURE BETONI
	RRUGE KALLDREM
	PUSETE KUZ
	KUOTA
	SEKSIONI TERTHOR

BASHKIA KAMEZ
DREJTORIA E PROJEKTEVE DHE INVESTIMEVE
DEPARTAMENTI I PROJEKTEVE

Dr. e Projekteve e Investimeve	FLORA MUÇA	
Ing. Konstruktior	EGLANTINA DISHA	
Ing. Preventivues	HAJREDIN MURGU	
Ing. Konstruktior	DENIS PRENÇI	
Ing. Gjeoinformatik	ERBLIN LALA	

Titulli i Projektit:	Nderim Blloku Paskuqan 1, Kamez	Faza e Projektit:	PROJEKT ZBATIMI
Emerdmi i Fietes:	Planrilevimi i Rruges	Data e Implimentimit:	
		Shkalla e Vizimit:	
		Fleta Nr.:	02-11

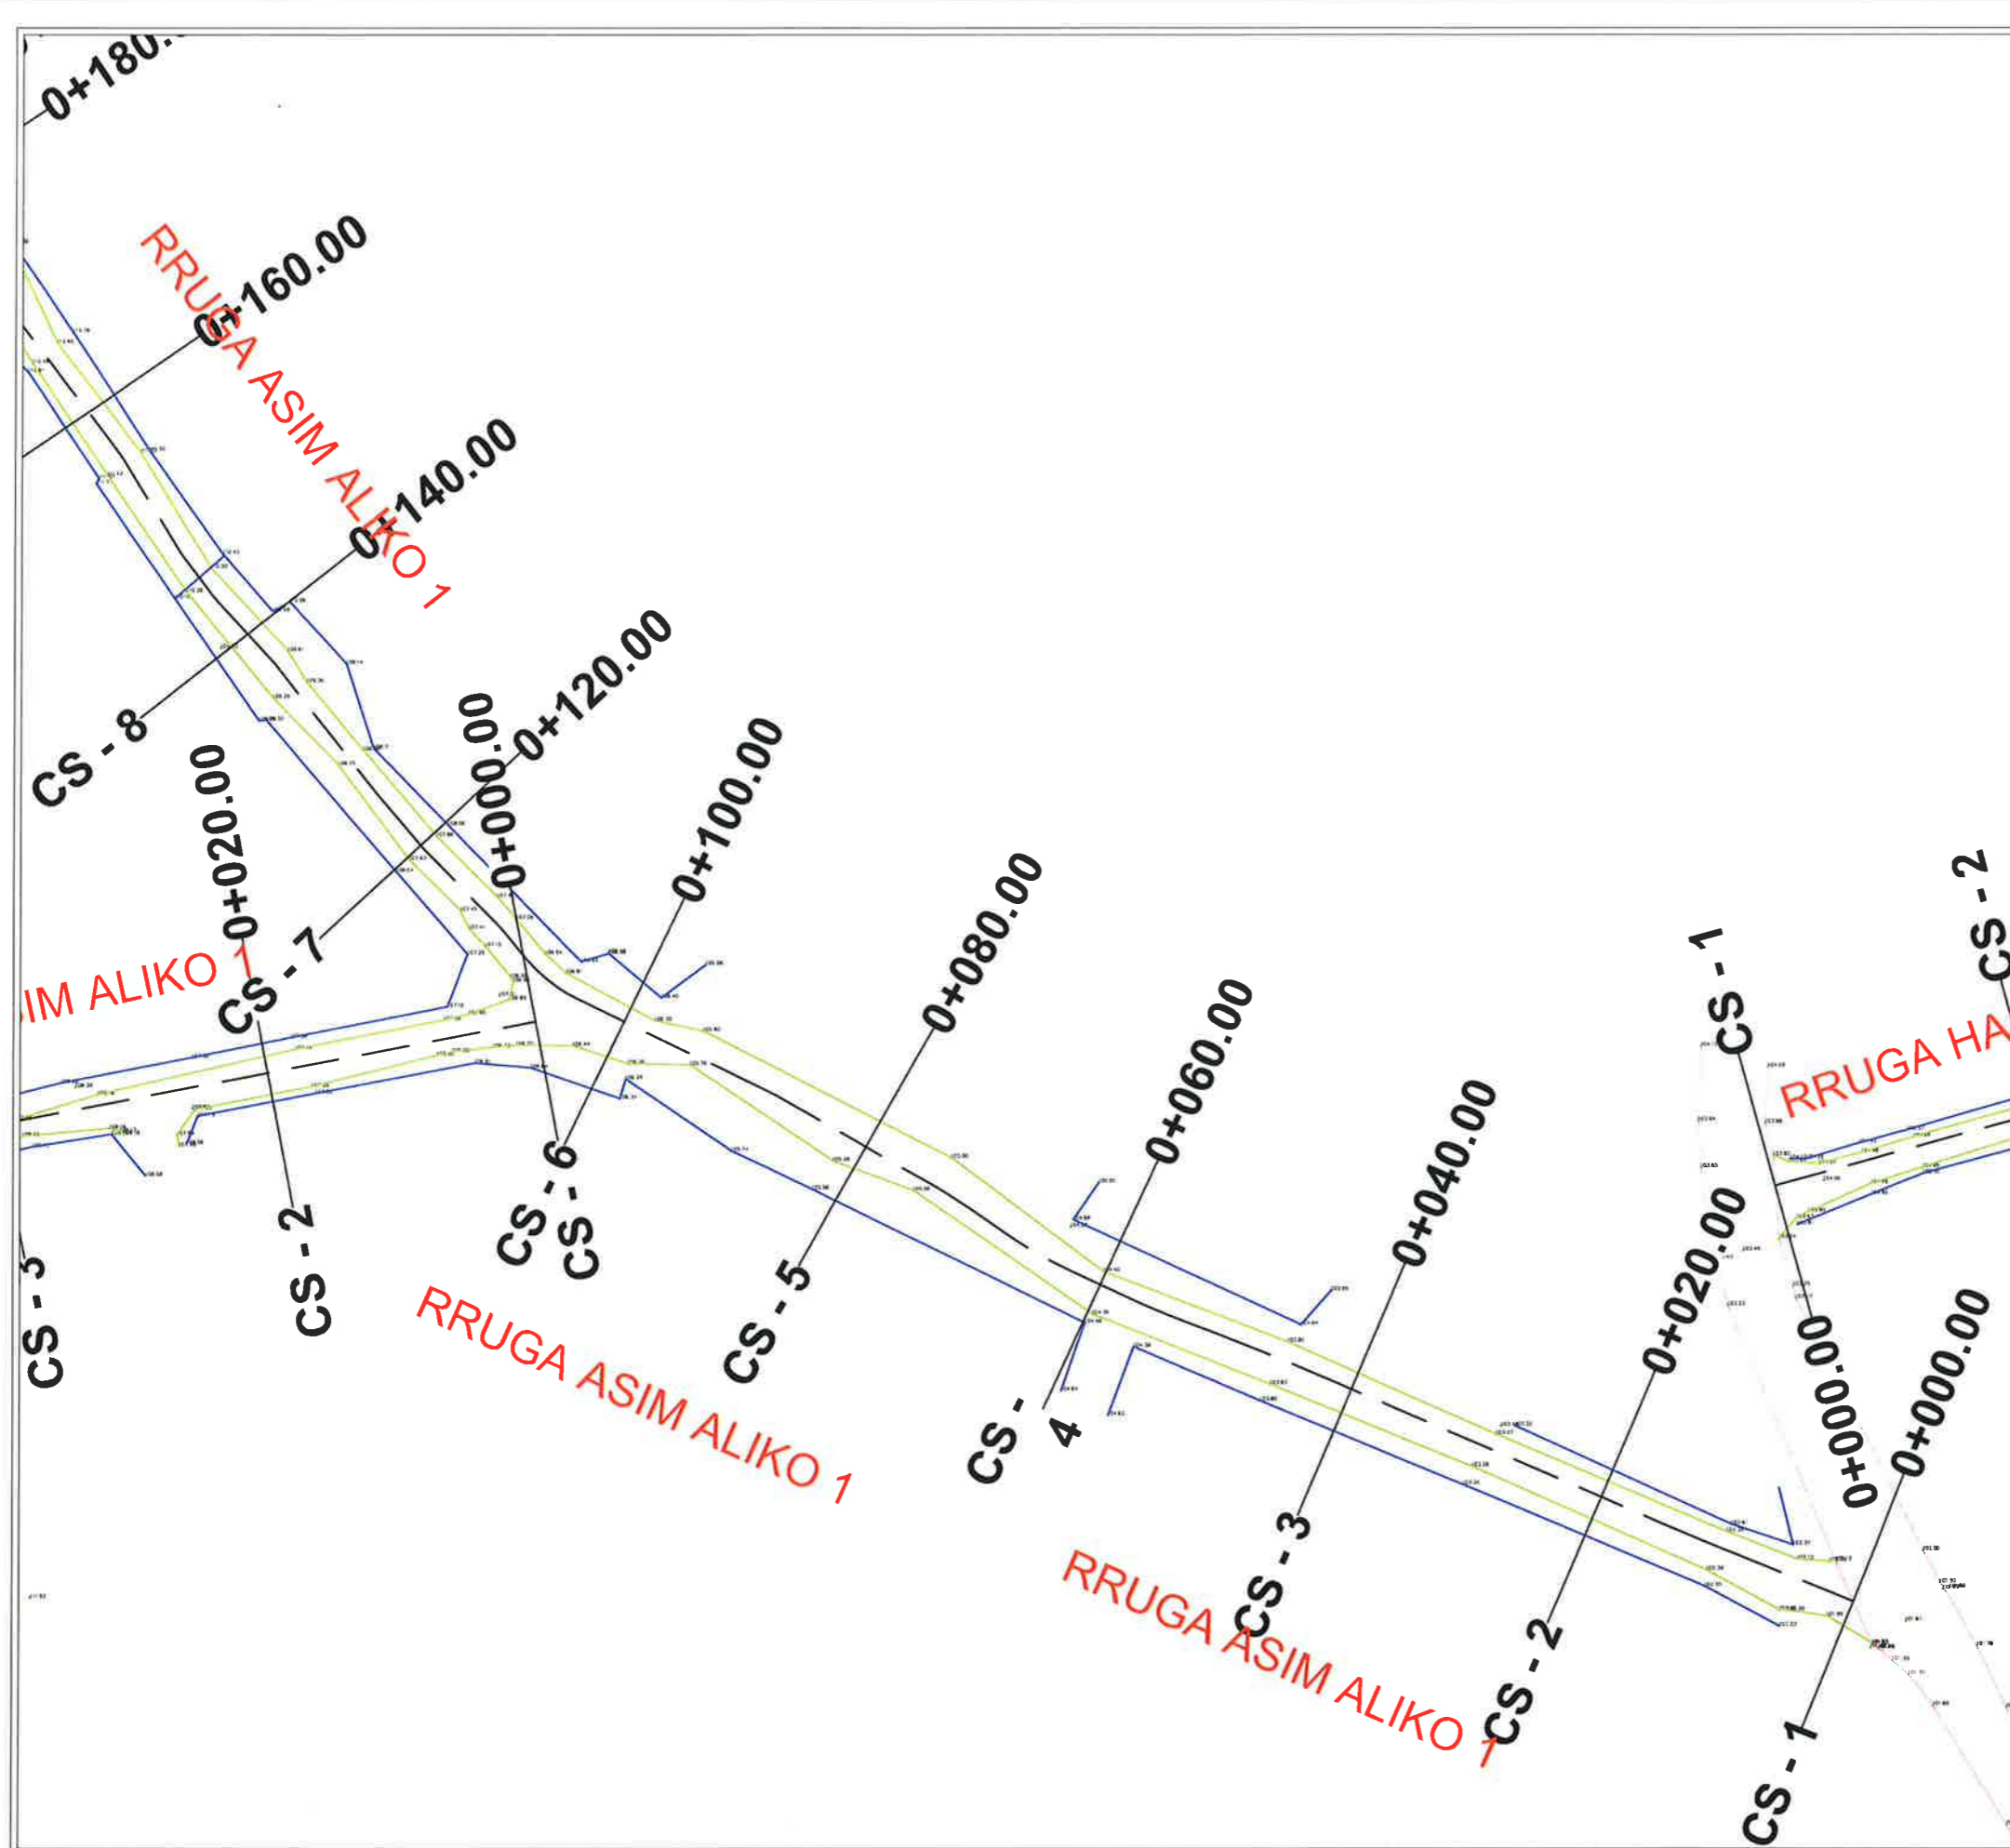

OBJEKTI : "Nderim Blloku Paskuqan 1, Kamez"

PLANRILEVIMI I RRUGES



LEGJENDA

- KONTUR RRUGE
- AKSI I RRUGES
- KANAL
- RRETHIM
- STRUKTURE/MURE BETONI
- RRUGE KALLDREM
- PUSETE KUZ
- KUOTA
- SEKSIONI TERTHOR



BASHKIA KAMEZ

DREJTORIA E PROJEKTEVE DHE INVESTIMEVE
DEPARTAMENTI I PROJEKTEVE

Dr. e Projekteve e Investimeve FLORA MUÇA

STAFI TEKNIK PROJEKTES	Ing. Konstruktlor	EGLANTINA DISHA
	Ing. Preventivues	HAJREDIN MURGU
	Ing. Konstruktlor	DENIS PRENÇI
	Ing. Gjeoinformatik	ERBLIN LALA


Titulli i Projektit:
Nderim Blloku Paskuqan 1, Kamez


Emortimi i Fietes:
Planrilevimi i rruges

Faza e Projektit:
PROJEKT ZBATIMI

Data e Implementimit:
Shkalla e Vizaimit:

Fleta Nr.
02-12

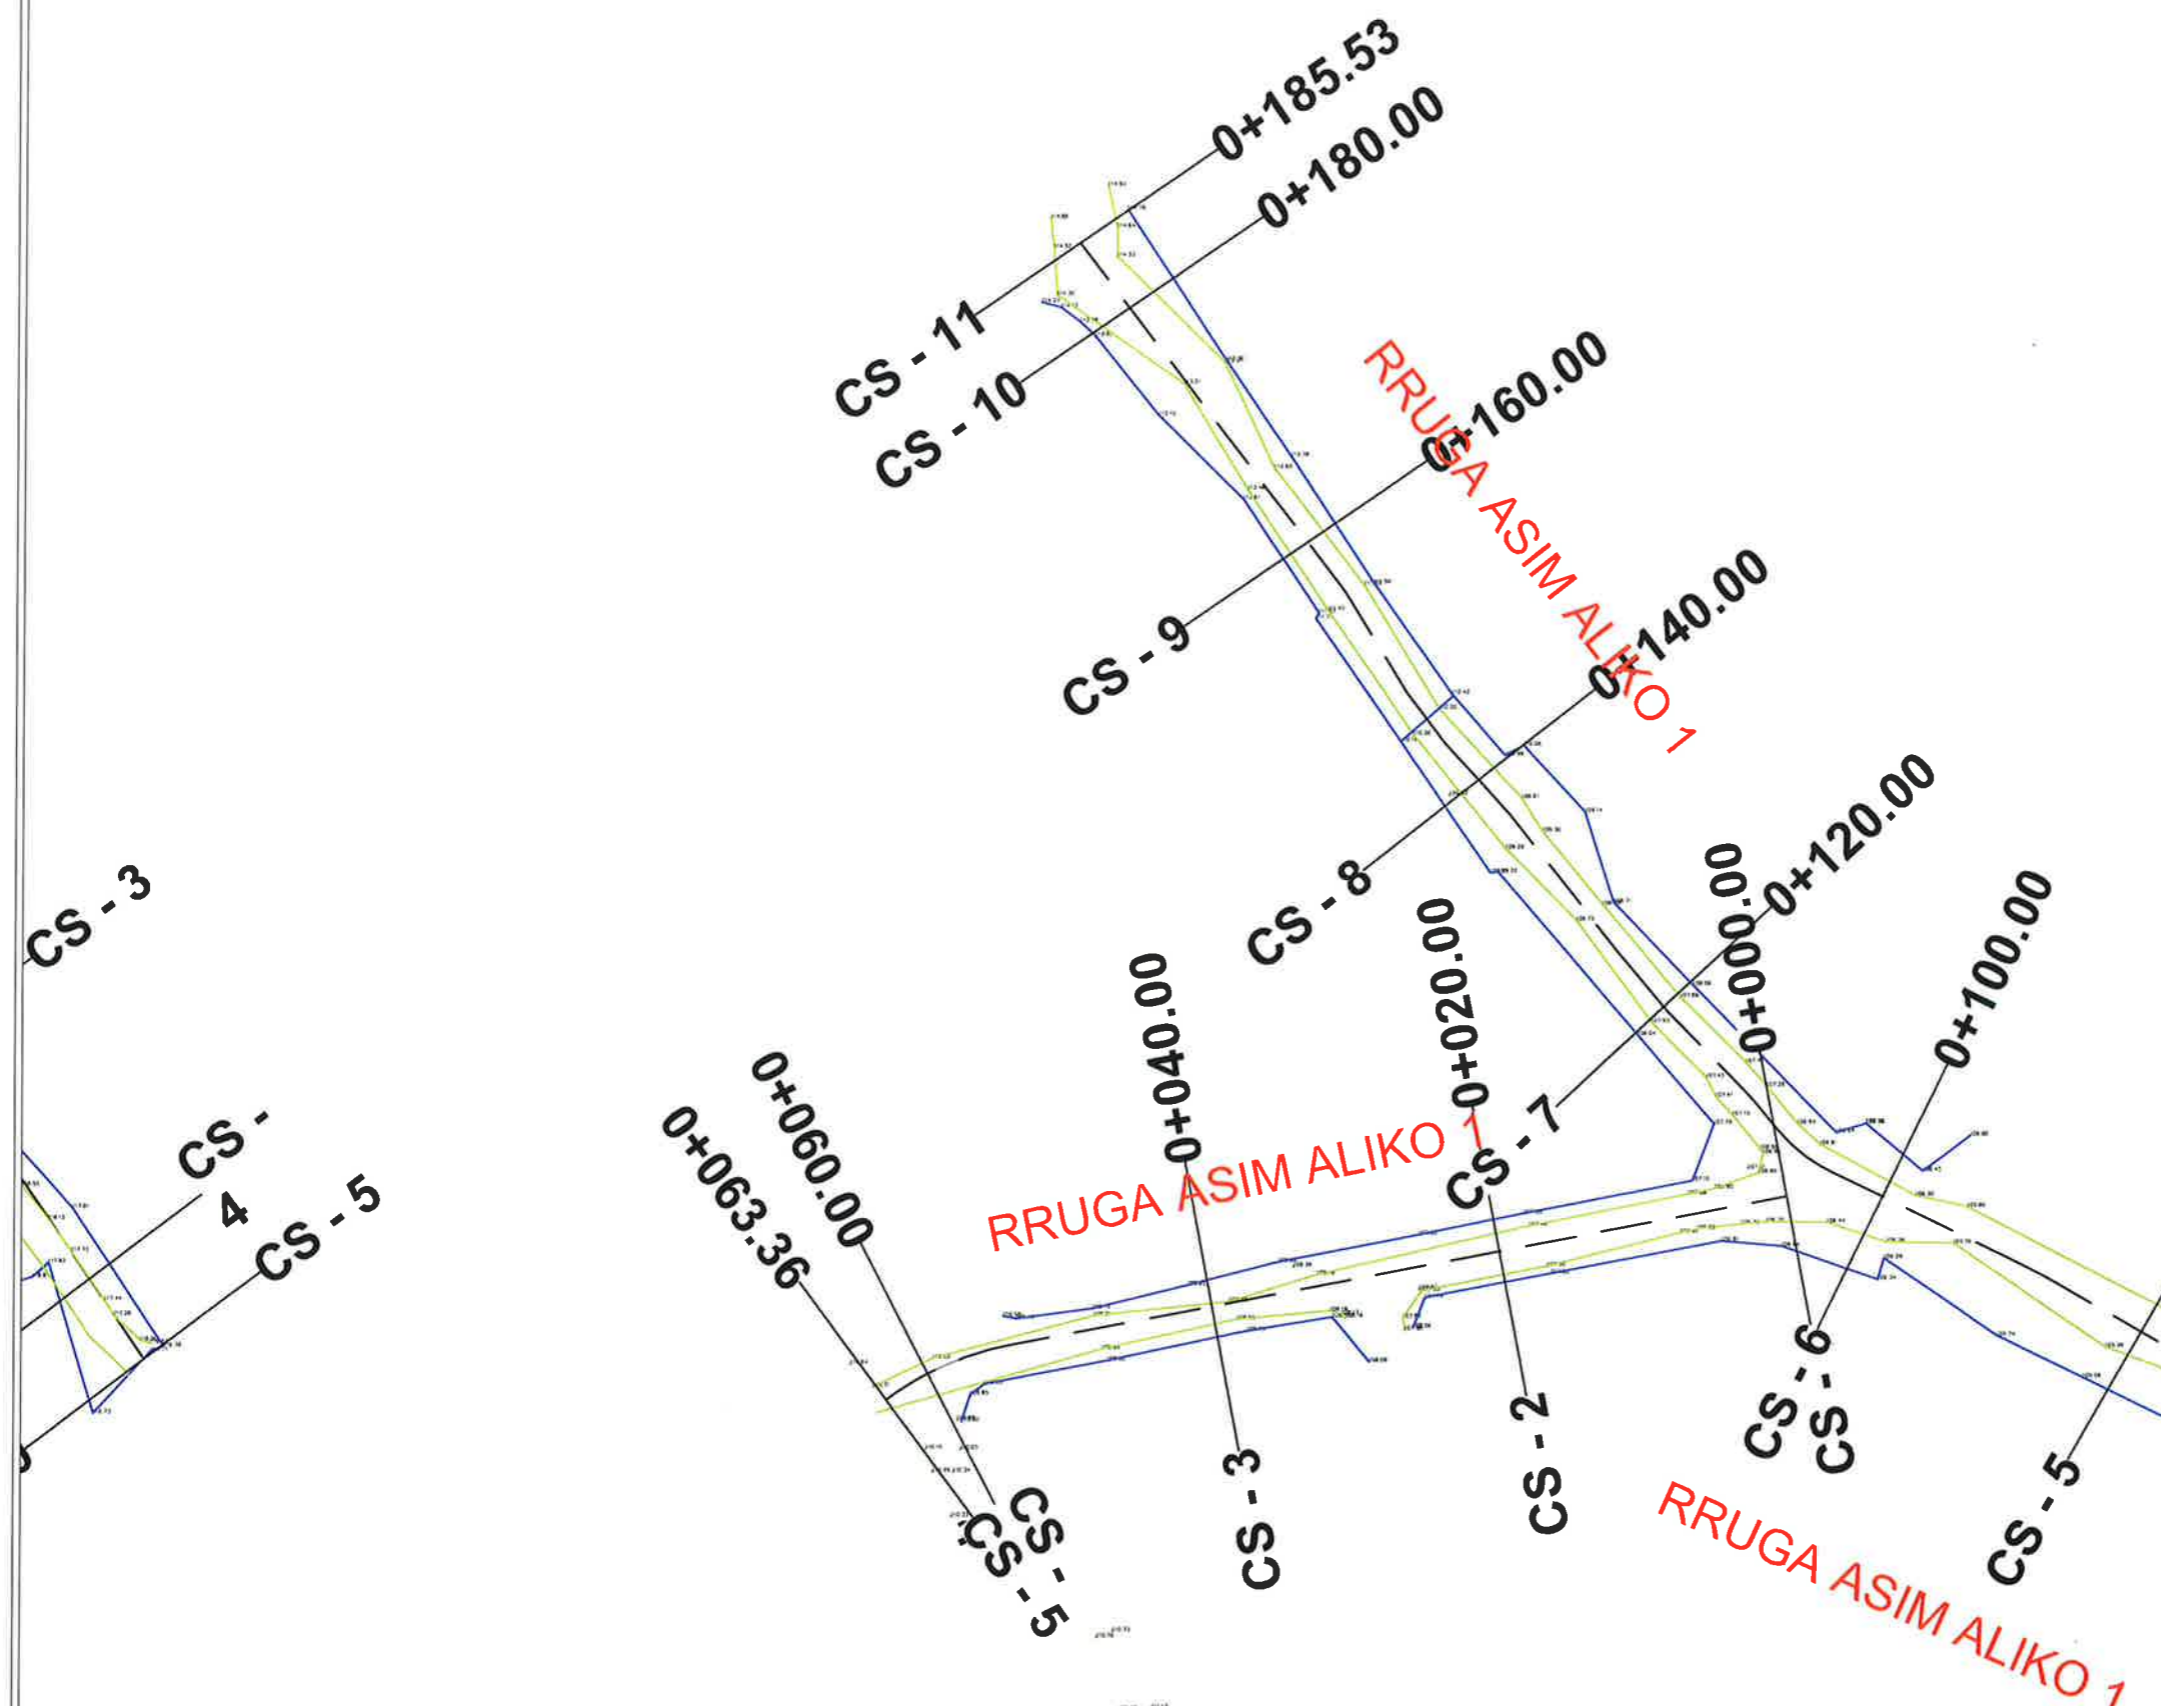

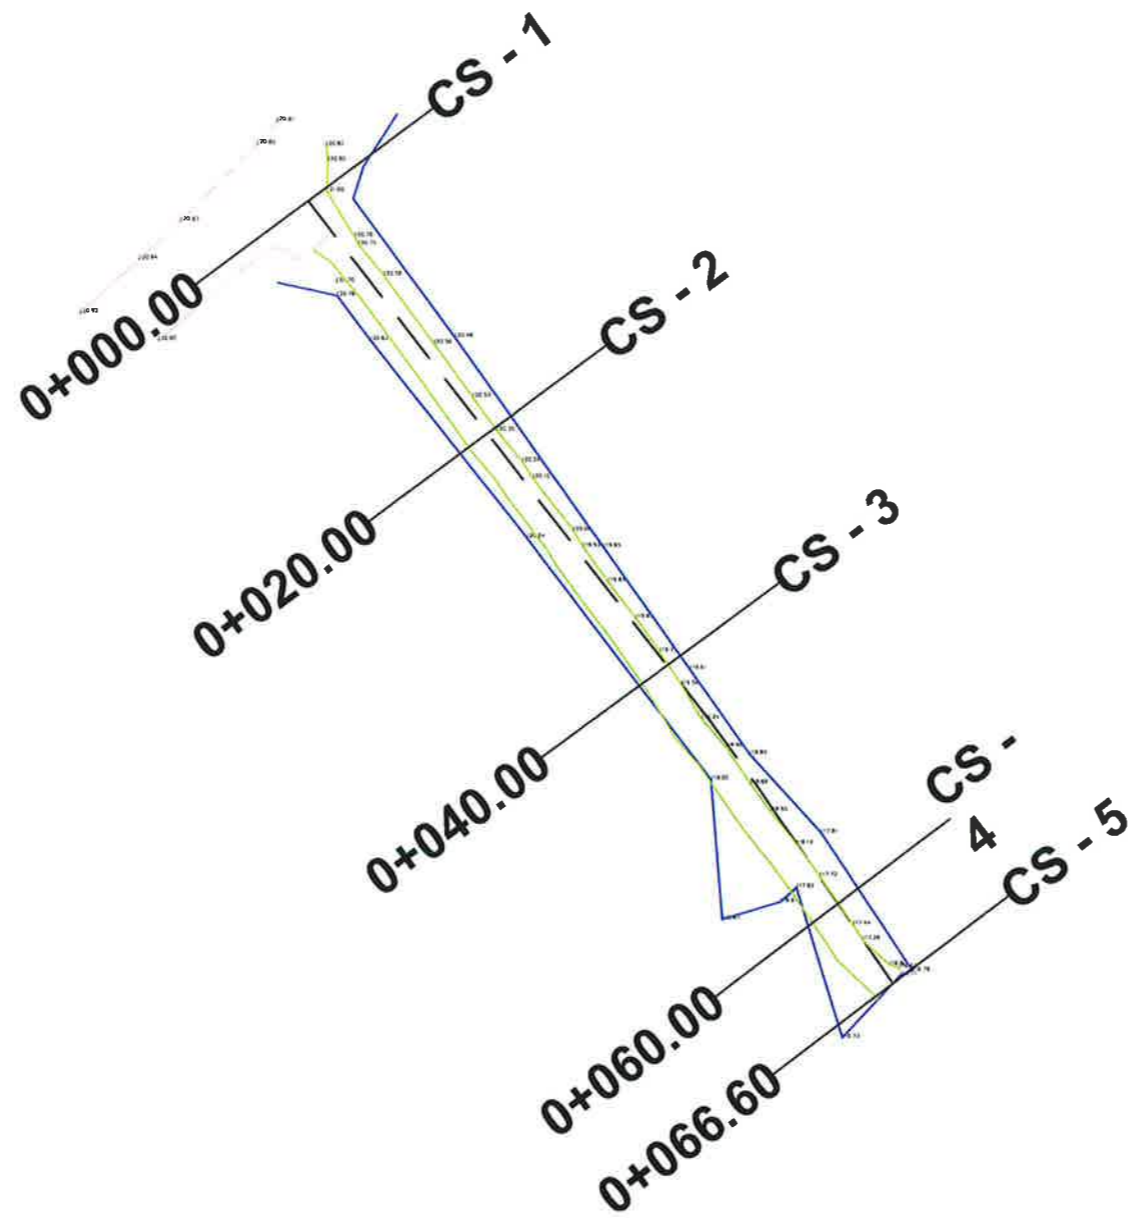

OBJEKTI : "Ndertim Blloku Paskuqan 1, Kamez"

PLANRILEVIMI I RRUGES



LEGJENDA

- KONTUR RRUGE
- AKSI I RRUGES
- KANAL
- RRETHIM
- STRUKTURE/MURE BETONI
- RRUGE KALLDREM
- PUSETE KUZ
- KUOTA
- SEKSIONI TERTHOR



BASHKIA KAMEZ

DREJTORIA E PROJEKTEVE DHE INVESTIMEVE
DEPARTAMENTI I PROJEKTEVE

Dr. e Projekteve e Investimeve FLORA MUÇA

STAFI TEKNIK PROJEKTES	Ing. Konstruktor	EGLANTINA DISHA	
	Ing. Preventivues	HAJREDIN MURGU	
	Ing. Konstruktor	DENIS PRENÇI	
	Ing. Gjeoinformatik	ERBLIN LALA	

Titulli i Projektit: Ndertim Blloku Paskuqan 1, Kamez

Faza e Projektit: PROJEKT ZBATIMI

Emertimi i Fletes: Planrilevimi i Rruges

Fleta Nr.: 02-13

OBJEKTI : "Nderim Blloku Paskuqan 1, Kamez"

PLANRILEVIMI I RRUGES



LEGJENDA

- KONTUR RRUGE
- AKSI I RRUGES
- KANAL
- RRETHIM
- STRUKTURE/MURE BETONI
- RRUGE KALLDREM
- PUSETE KUZ
- KUOTA
- SEKSIONI TERTHOR




BASHKIA KAMEZ

DREJTORIA E PROJEKTEVE DHE INVESTIMEVE
DEPARTAMENTI I PROJEKTEVE

Dr. e Projekteve e Investimeve		FLORA MUÇA	
STAFI TEKNIK PROJEKTES	Ing. Konstrktor	EGLANTINA DISHA	
	Ing. Preventivues	HAJREDIN MURGU	
	Ing. Konstrktor	DENIS PRENÇI	
	Ing. Gjeoinformatik	ERBLIN LALA	
Titulli i Projektit:		Faza e Projektit:	
Nderim Blloku Paskuqan 1, Kamez		PROJEKT ZBATIMI	
Emerdmi i Fletes:		Data e Implementimit:	
Planrilevimi i Rrugës			
		Shkalla e Vizatimit:	
		Fleta Nr.	
		02-14	

OBJEKTI : "Ndertim Blloku Paskuqan 1, Kamez"

PLANRILEVIMI I RRUGES

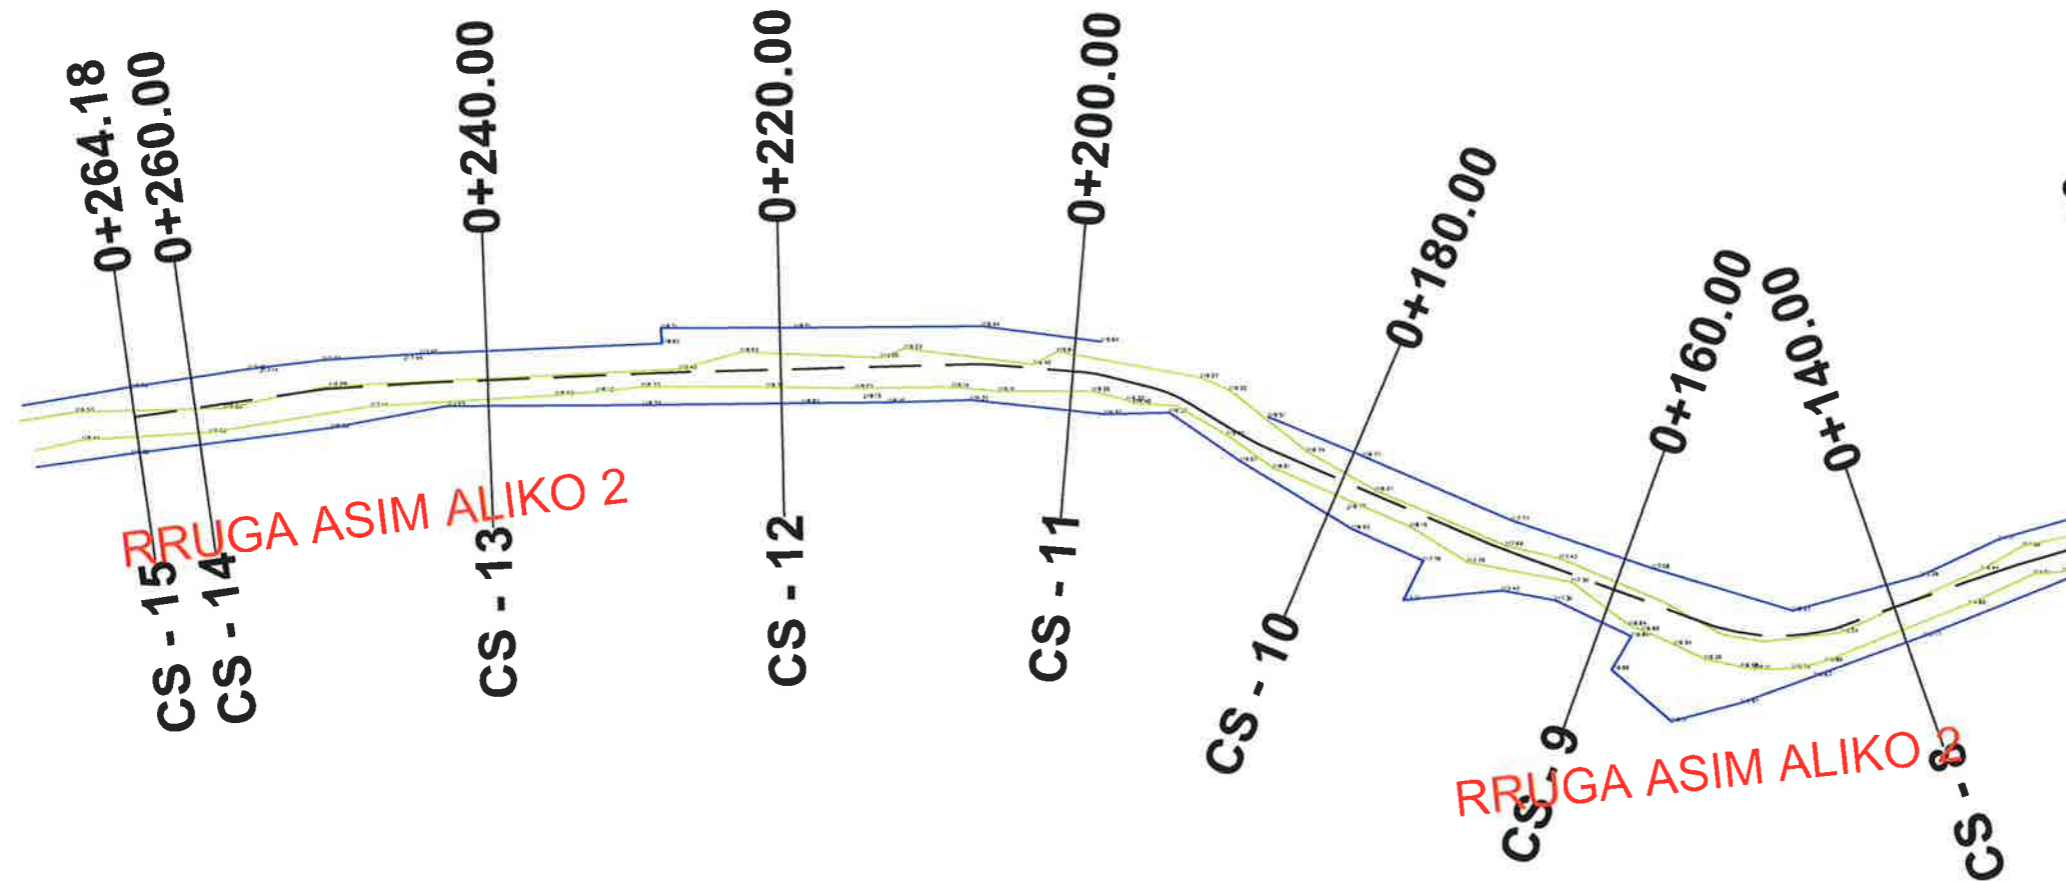

LEGJENDA

- KONTUR RRUGE
- AKSII RRUGES
- KANAL
- RRETHIM
- STRUKTURE/MURE BETONI
- RRUGE KALLDREM
- PUSETE KUZ
- KUOTA
- SEKSIONI TERTHOR



BASHKIA KAMEZ

DREJTORIA E PROJEKTEVE DHE INVESTIMEVE
DEPARTAMENTI I PROJEKTEVE

Dr. e Projekteve e Investimeve	FLORA MUÇA	
Ing. Konstruktore	EGLANTINA DISHA	
Ing. Preventivues	HAJREDIN MURGU	
Ing. Konstruktore	DENIS PRENÇI	
Ing. Gjeoinformalike	ERBLIN LALA	


Titulli i Projektit: Ndertim Blloku Paskuqan 1, Kamez	Faza e Projektit: PROJEKT ZBATIMI
Emertimi i Fietes: Planrilevimi i Rruges	Data e Implementimit:
	Shkalla e Vizatimit:
	Fleta Nr.: 02-15

OBJEKTI : "NDERTIM BLOKU PASKUQAN 1"

POROSITËS : BASHKIA KAMËZ

PROJEKTUES : DREJTORIA E PROJEKTEVE DHE INVESTIMEVE

PLANPIKETIMI I RRUGES

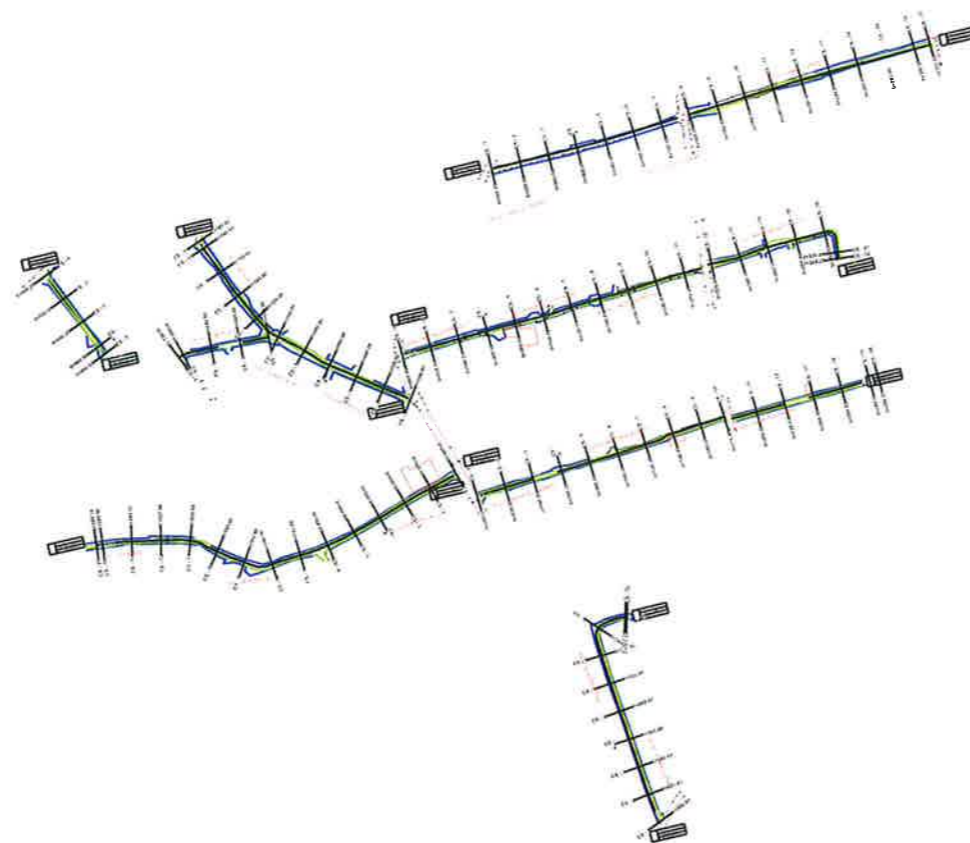

BASHKIA KAMEZ

DREJTORIA E PROJEKTEVE DHE INVESTIMEVE
DEPARTAMENTI I PROJEKTEVE

Dr. e Projekteve e Investimeve FLORA MUÇA

STAFI TEKNIK PROJEKTUES	Ing. Konstrktor	EGLANTINA DISHA
	Ing. Preventivues	HAJREDIN MURGU
	Ing. Konstrktor	DENIS PRENÇI
	Ing. Gjeoinformatik	ERBLIN LALA

Titulli i Projektit:
Nderim Blloku Paskuqan 1, Kamez

Emertimi i Fletes:

Kopertina

Faza e Projektit:
PROJEKT ZBATIMI

Data e Implementimit:

Shkalla e Vizatimit:

Fleta Nr.

03-00

OBJEKTI : "NDERTIM BLOKU PASKUQAN 1"

PLANPIKETIMI I RRUGES



LEGJENDA

- KONTUR RRUGE
- AKSI I RRUGES
- KANAL
- RRETHIM
- STRUKTURE/MIURE BETONI
- RRUGE KALLDREM
- PUSETE KUZ
- KUOTA
- SEKSIONI TERTHOR




BASHKIA KAMEZ

DREJTORIA E PROJEKTEVE DHE INVESTIMEVE
DEPARTAMENTI I PROJEKTEVE

Dr. e Projekteve e Investimeve	FLORA MUÇA	
Ing. Konstruktor	EGLANTINA DISHA	
Ing. Preventivues	HAJREDIN MURGU	
Ing. Konstruktor	DENIS PRENÇI	
Ing. Gjeoinformatik	ERBLIN LALA	

Titulli i Projektit: Ndertim Bliku Paskuqan 1, Kamez	Faza e Projektit: PROJEKT ZBATIMI
Data e Implementimit:	Shkalla e Vizimit:
Emertimi i Flites: Planpiketimi i Rrugës	Fleta Nr.: 03-01

1/1 Fillimi Aksi 1
E=399464.0005M
N=4578930.7092M

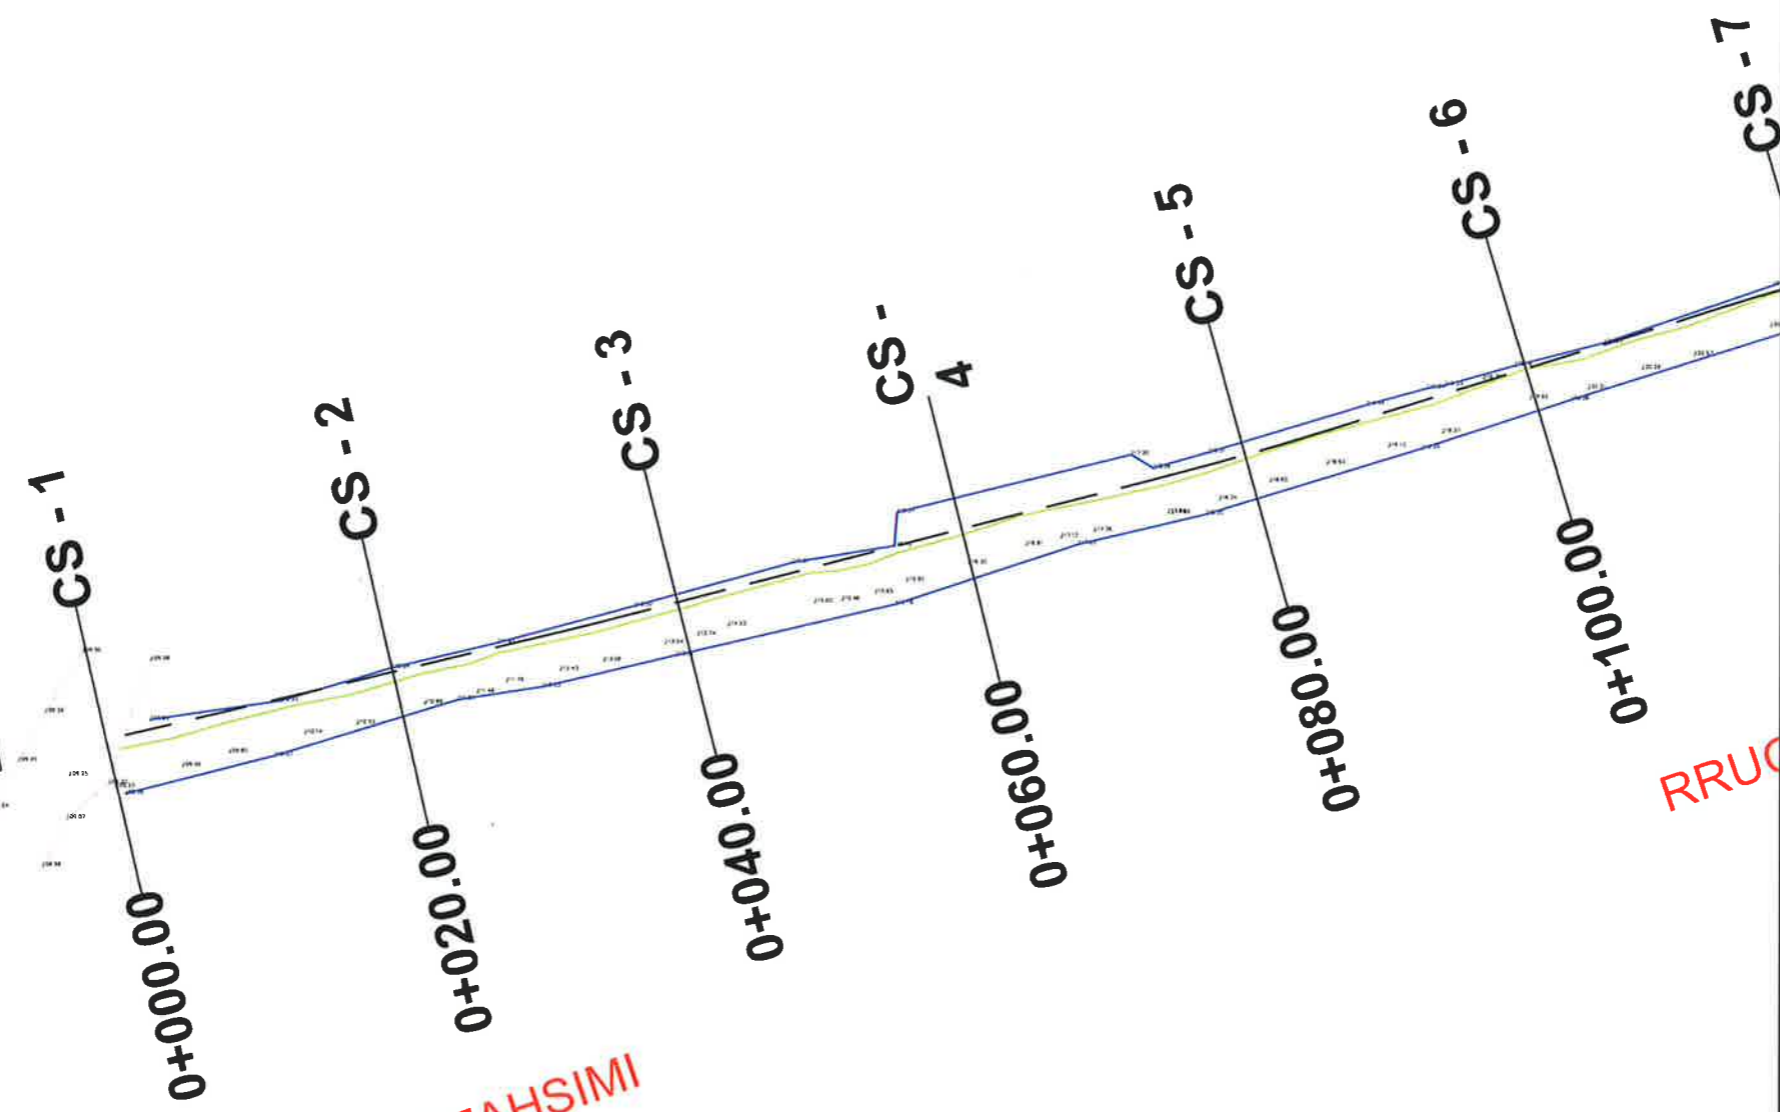


RRUGA HASAN TAHSIMI

CS - 10

9

OBJEKTI : "NDERTIM BLOKU PASKUQAN 1"

PLANRILEVIMI I RRUGES

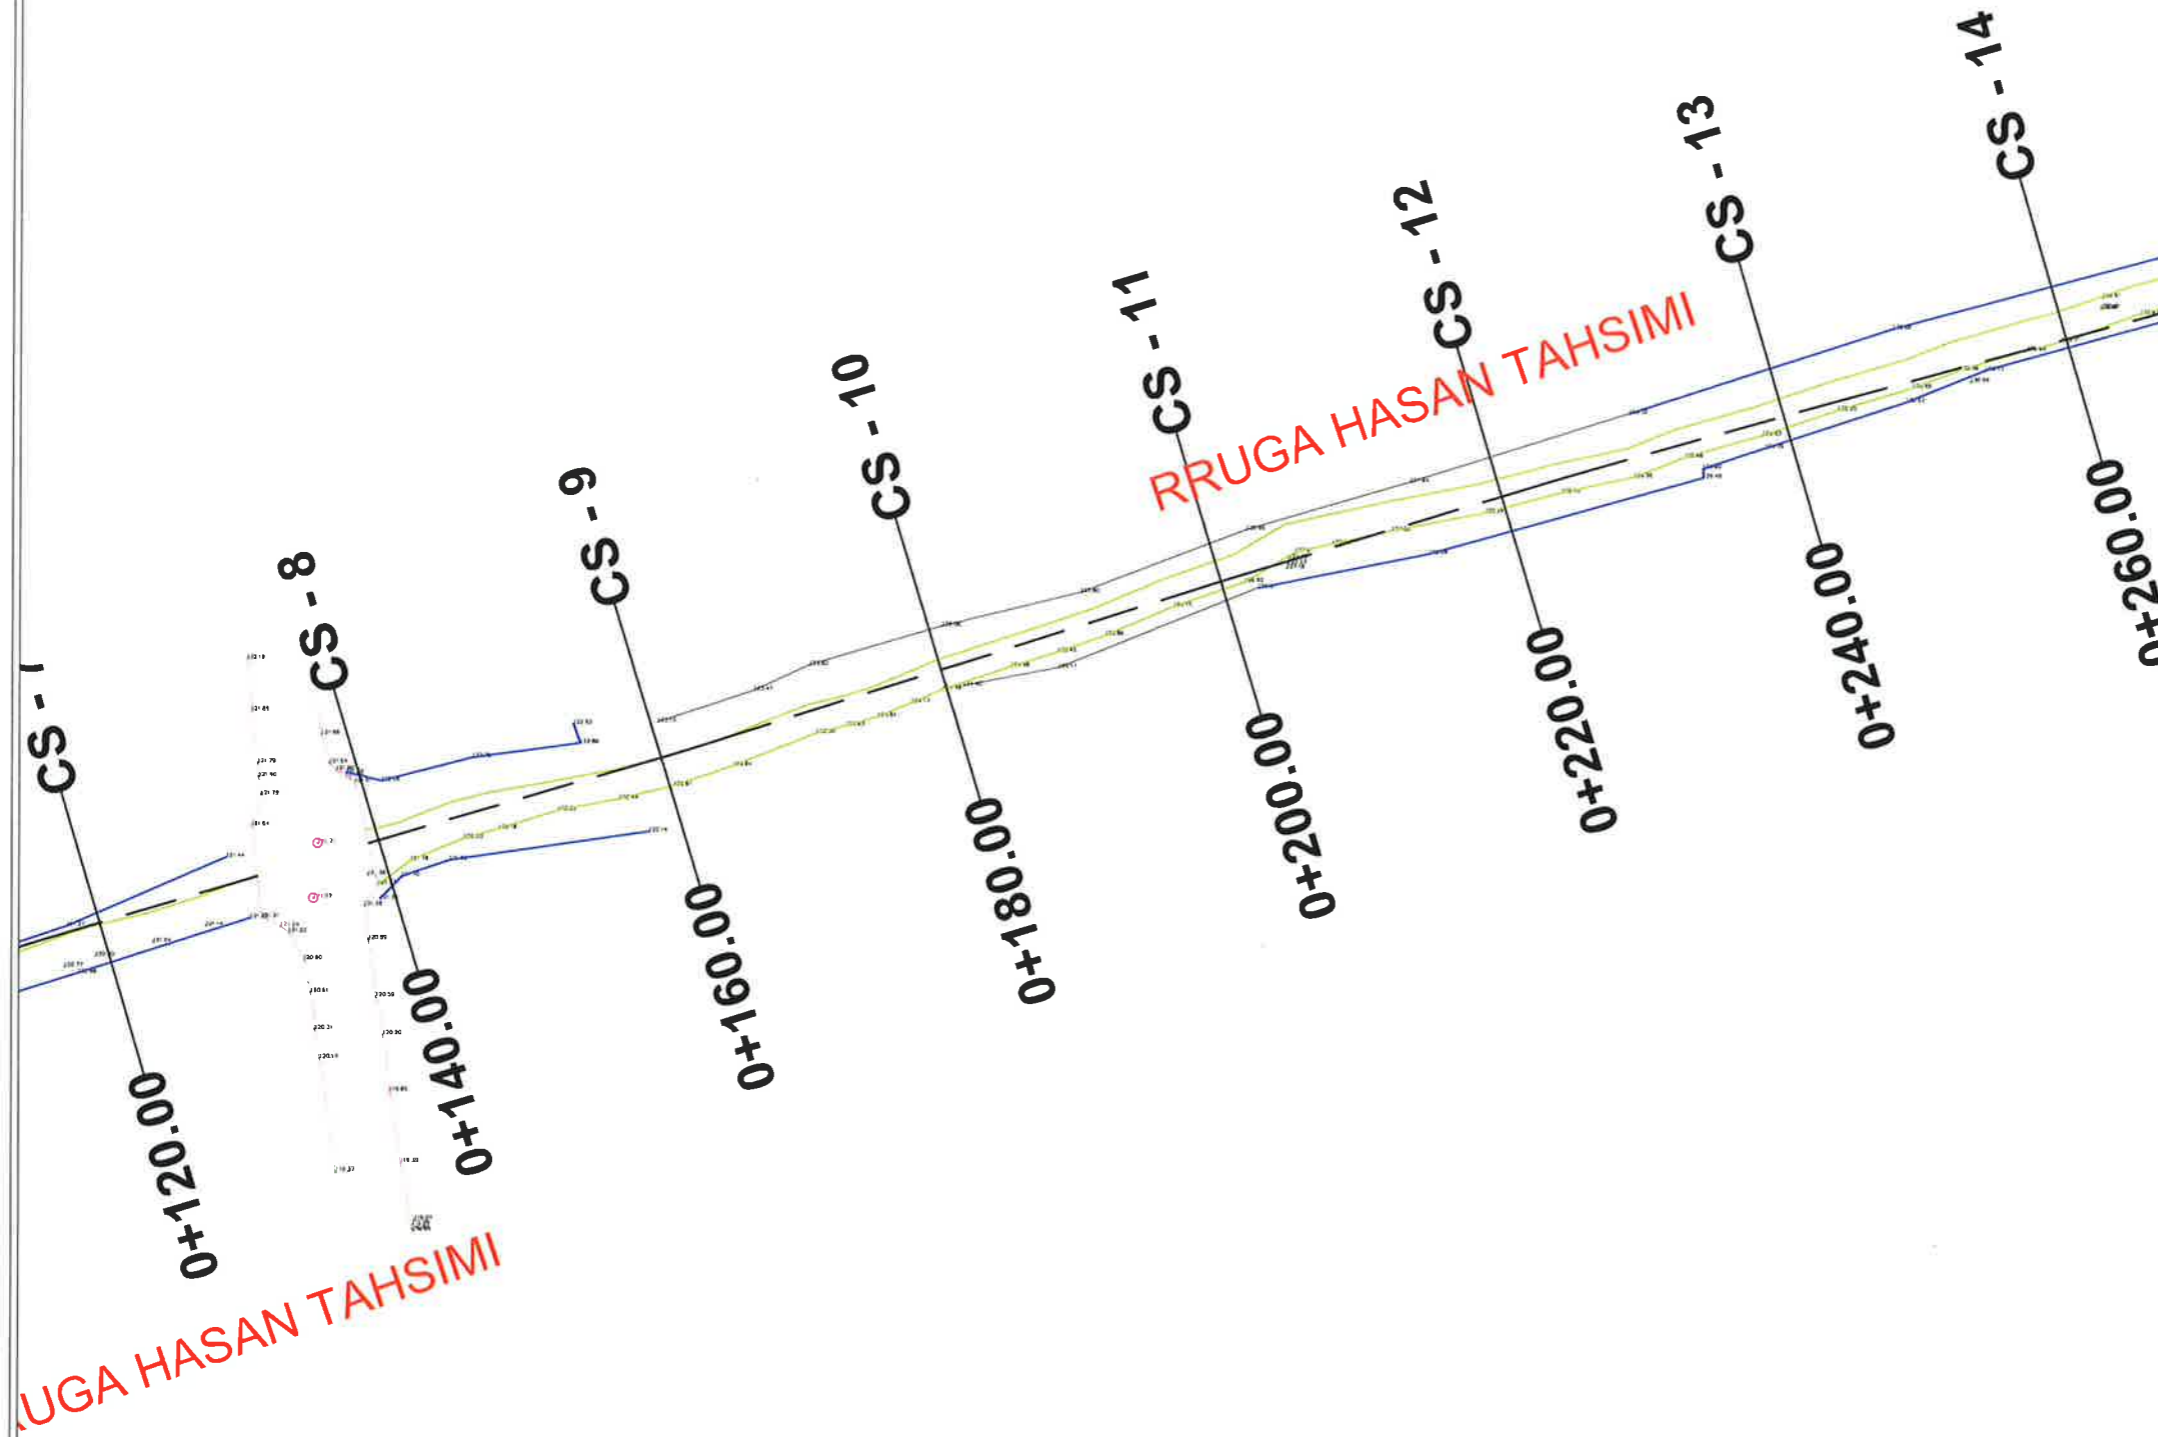

RRUGA HASAN TAHSIMI

LEGJENDA

- KONTUR RRUGE
- AKSIT RRUGES
- KANAL
- RRETHIM
- STRUKTURE/MURE BETONI
- RRUGE KALLDREM
- PUSETE KUZ
- KUOTA
- SEKSIONI TERTHOR



BASHKIA KAMEZ

DREJTORIA E PROJEKTEVE DHE INVESTIMEVE
DEPARTAMENTI I PROJEKTEVE

Dr. e Projekteve e Investimeve FLORA MUÇA

STAFI TEKNIK PROJEKTES	Ing. Konstrktor	EGLANTINA DISHA
	Ing. Preventivues	HAJREDIN MURGU
	Ing. Konstrktor	DENIS PRENÇI
	Ing. Gjeoinformatik	ERBLIN LALA

Titulli i Projektit:
Nderfim Blloku Paskuqan 1, Kamez

Faza e Projektit:
PROJEKT ZBATIMI

Emertimi i Fletes:

Planpiketimi i Rruges

Data e Implementimit:


Shkalla e Vizatimit:

Fleta Nr.:

03-02

OBJEKTI : "NDERTIM BLOKU PASKUQAN 1"

PLANPIKETIMI I RRUGES

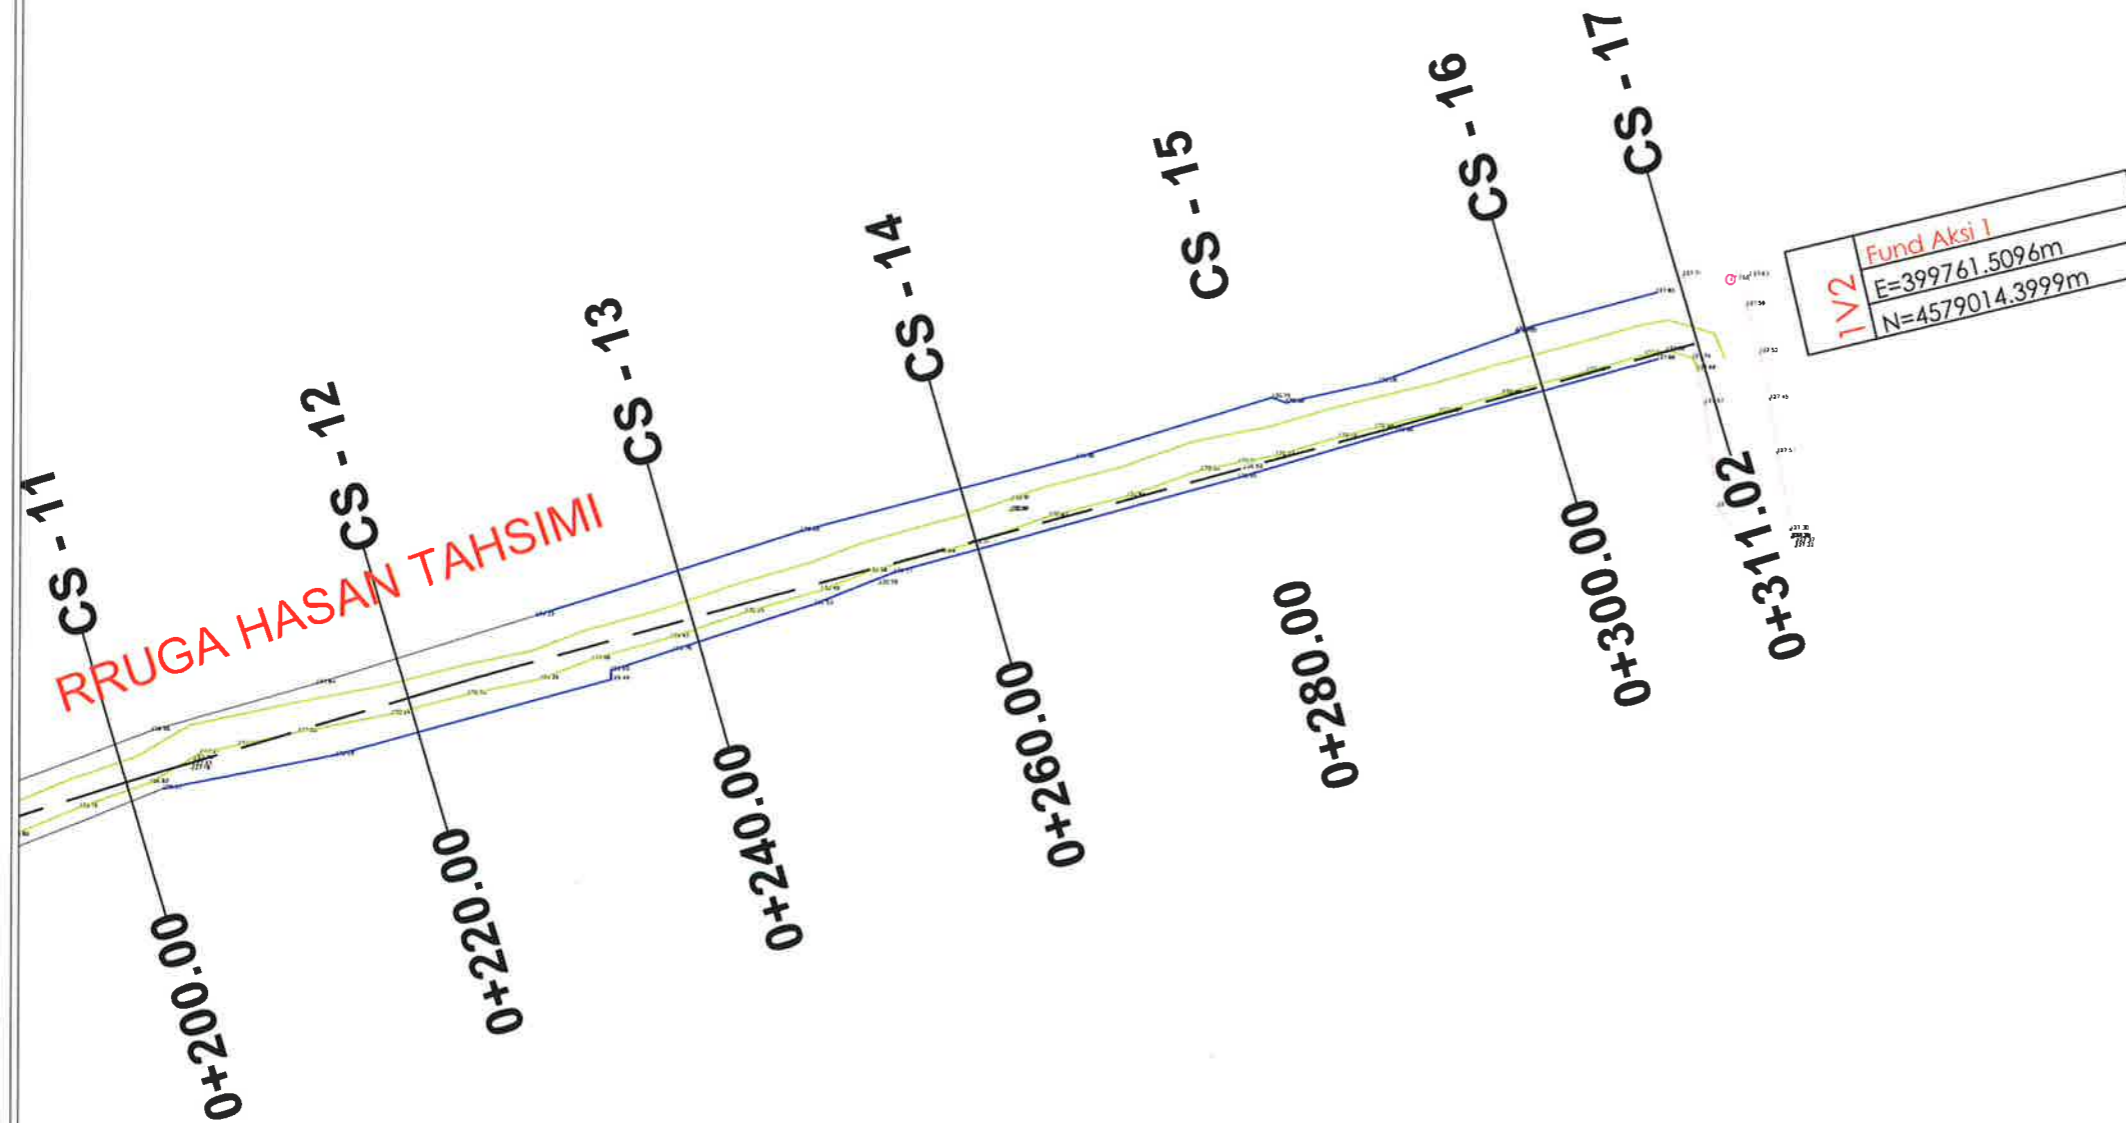

LEGJENDA

- KONTUR RRUGE
- AKSI I RRUGES
- KANAL
- RRETHIM
- STRUKTURE/MURE BETONI
- RRUGE KALLDREM
- PUSETE KUZ
- KUOTA
- SEKSIONI TERTHOR



BASHKIA KAMEZ

DREJTORIA E PROJEKTEVE DHE INVESTIMEVE
DEPARTAMENTI I PROJEKTEVE

Dr. e Projekteve e Investimeve FLORA MUÇA

STAFI TEKNIK PROJEKTES	Ing. Konstruktlor	EGLANTINA DISHA
	Ing. Preventivues	HAJREDIN MURGU
	Ing. Konstruktlor	DENIS PRENÇI
	Ing. Gjeoinformatik	ERBLIN LALA

Titulli i Projektit:
Ndertim Bliku Paskuqan 1, Kamez

Faza e Projektit:
PROJEKT ZBATIMI

Emertimi i Fletës:

Planpiketimi Rruges


Data e Implementimit:

Shkalla e Vizatimit:
Fleta Nr.
03-03

RRUGA HASAN TATI

OBJEKTI : "NDERTIM BLOKU PASKUQAN 1"


PLANPIKETIMI I RRUGES

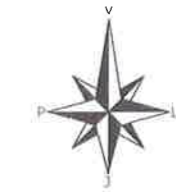

LEGJENDA

- KONTUR RRUGE
- AKSI I RRUGES
- KANAL
- RRETHIM
- STRUKTURE/MURE BETONI
- RRUGE KALLDREM
- PUSETE KUZ
- 857.06 KUOTA
- SEKSIONI TERTHOR

2V1
Fillim Aksi 2
E=399402.5040m
N=4578804.0934m

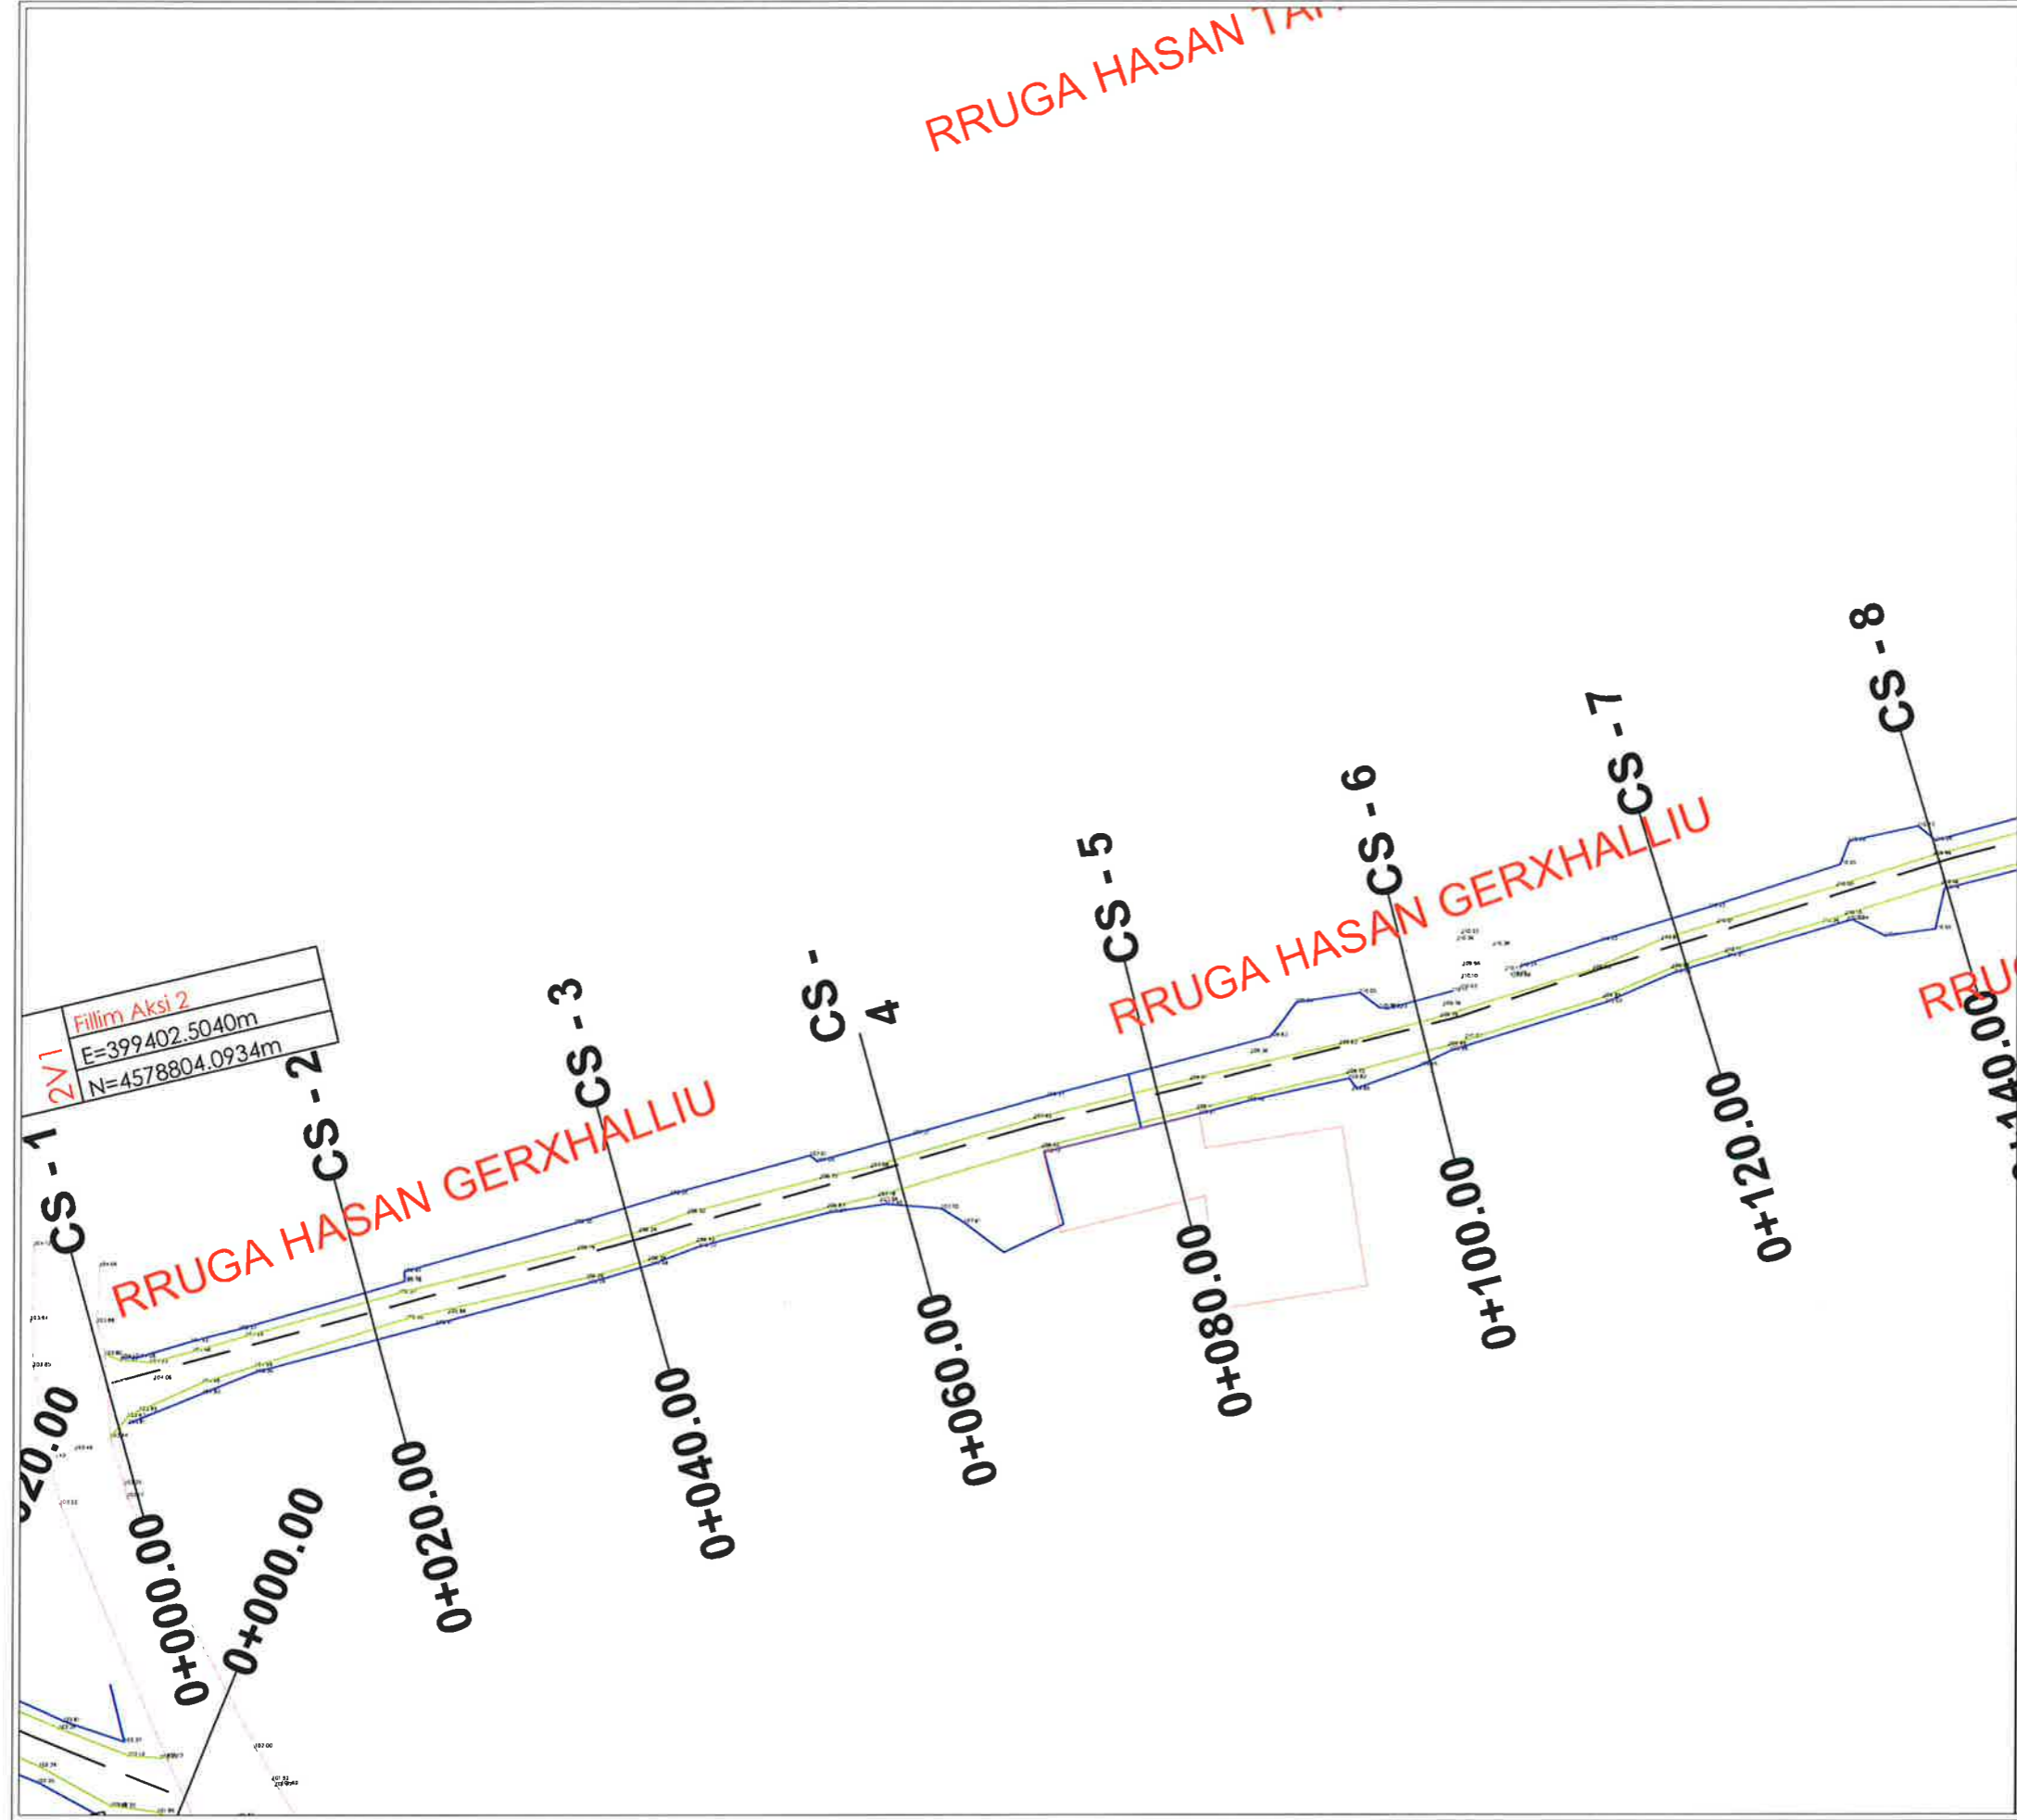


BASHKIA KAMEZ
DREJTORIA E PROJEKTEVE DHE INVESTIMEVE
DEPARTAMENTI I PROJEKTEVE

Dr. e Projekteve e Investimeve		FLORA MUÇA	
STAFI TEKNIK PROJEKTUES	Ing. Konstruktlor	EGLANTINA DISHA	<i>[Signature]</i>
	Ing. Preventivues	HAJREDIN MURGU	
	Ing. Konstruktlor	DENIS PRENÇI	
	Ing. Gjeoinformatik	ERBLIN LALA	
Titulli i Projektit:		Faza e Projektit:	
Nderitim Bliku Paskuqan 1, Kamez		PROJEKT ZBATIMI	
Emeritimi i Fletes:		Data e Implementimit:	
Planpiketimi i Rrugës		Shkalla e Vizadimit:	
		Fleta Nr.	
		03-04	

OBJEKTI : "NDERTIM BLOKU PASKUQAN 1"

PLANPIKETIMI I RRUGES

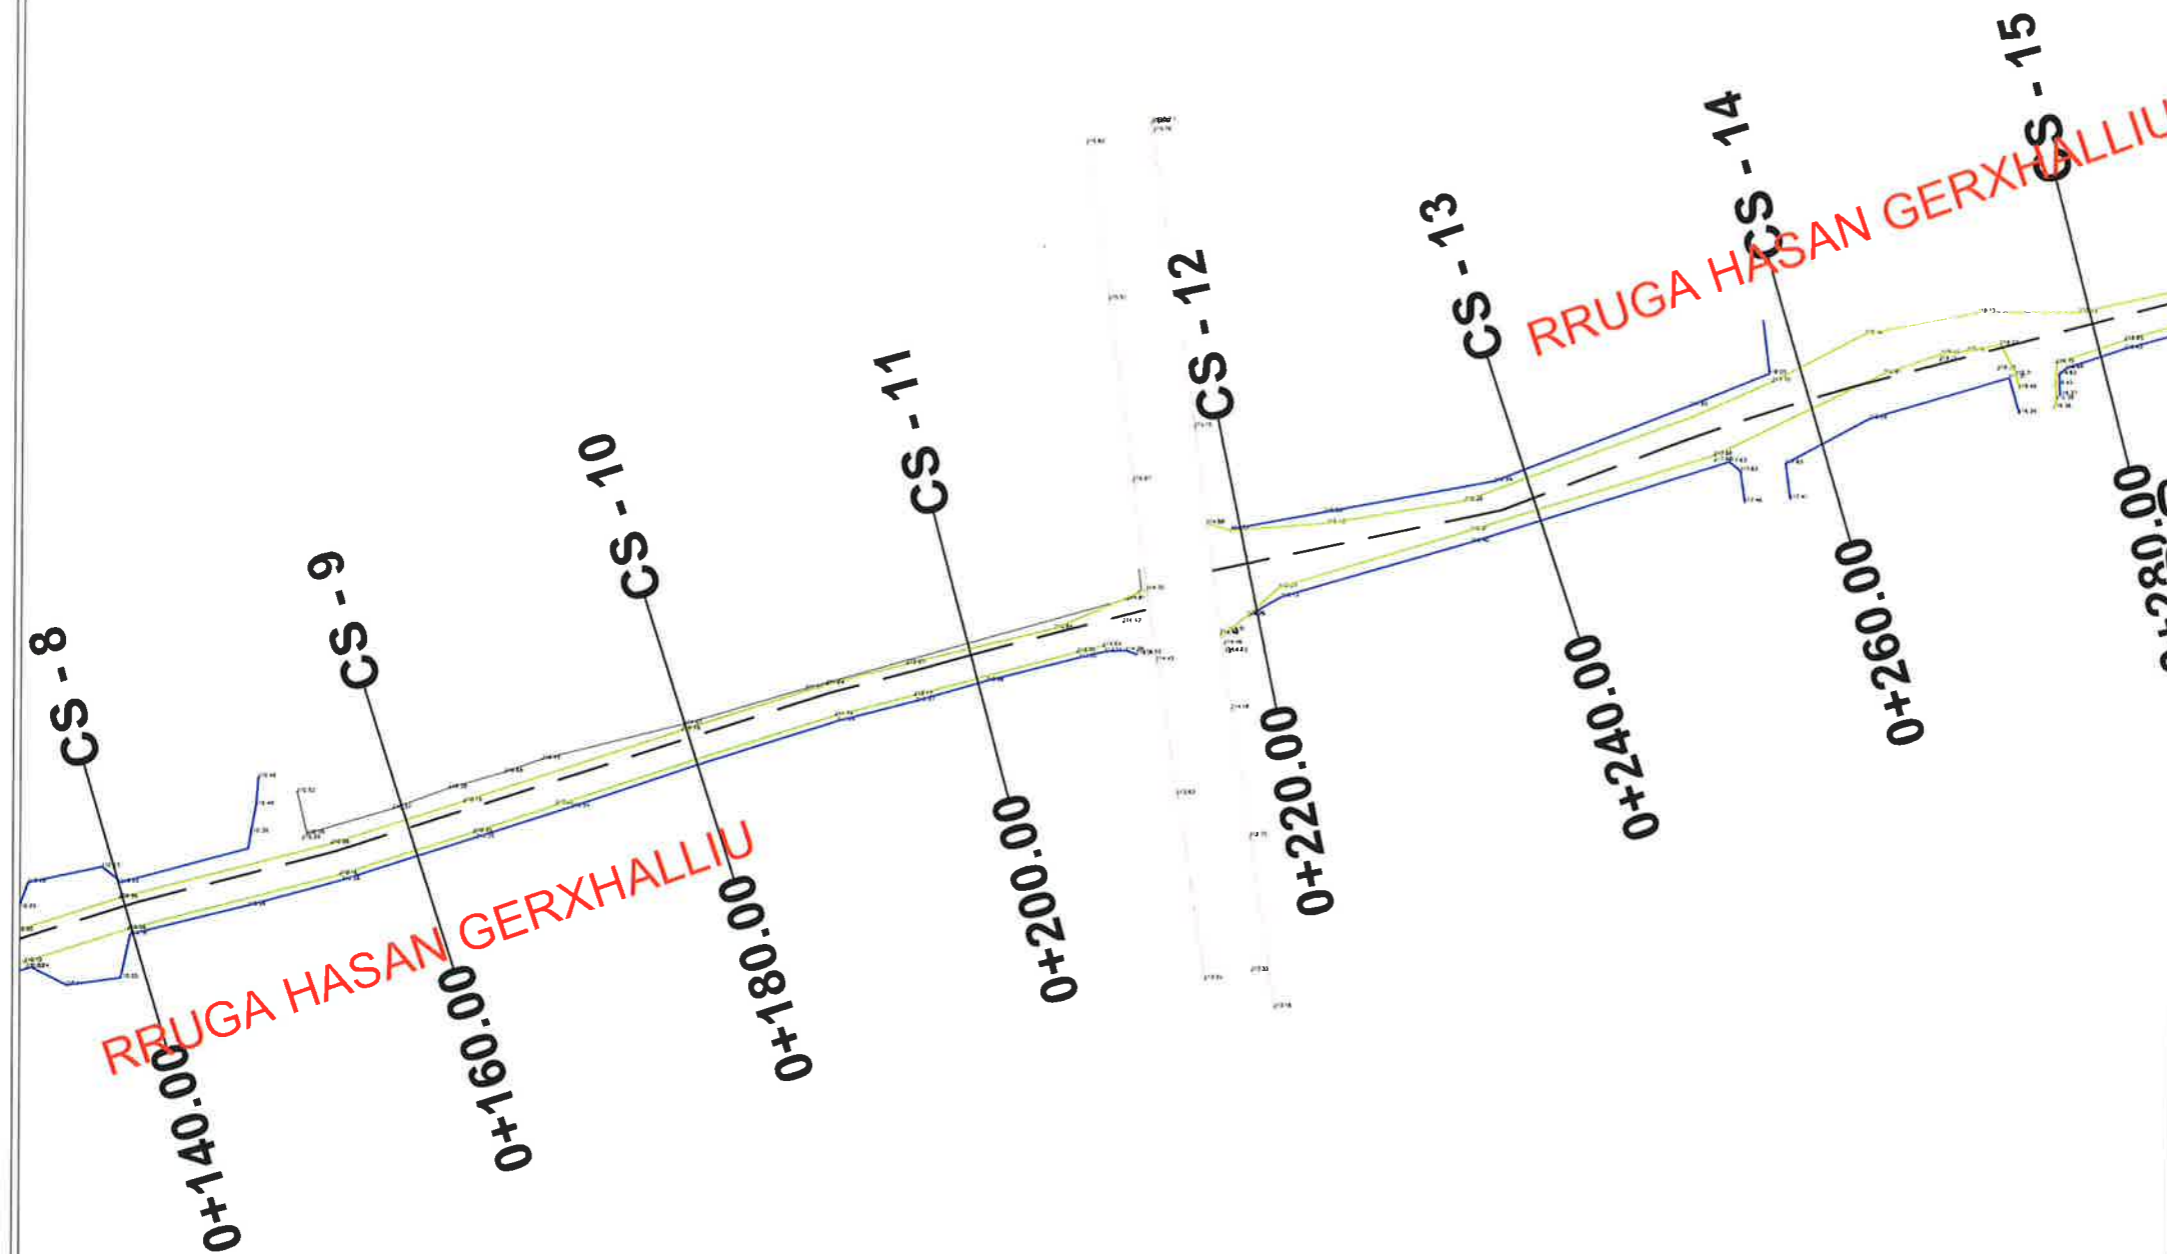

LEGJENDA

- KONTUR RRUGE
- AKSII RRUGES
- KANAL
- RRETHIM
- STRUKTURE/MURE BETONI
- RRUGE KALLI DREM
- PUSETE KUZ
- KUOTA
- SEKSIONI TERTHOR



BASHKIA KAMEZ

DREJTORIA E PROJEKTEVE DHE INVESTIMEVE
DEPARTAMENTI I PROJEKTEVE

Dr. e Projekteve e Investimeve FLORA MUÇA

STAFI TEKNIK PROJEKTES	Ing. Konstrktor	EGLANTINA DISHA
	Ing. Preventivues	HAJREDIN MURGU
	Ing. Konstrktor	DENIS PRENÇI
	Ing. Gjeoinformatik	ERBLIN LALA

Titulli i Projektit:
Nderfim Bloku Paskuqan 1, Kamez

Faza e Projektit:
PROJEKT ZBATIMI

Emertimi i Fletes:


Planpiketimi i Rrugës

Shkalla e Vizatimit:

Fleta Nr.

03-05

0+12
HASAN TAHSIMI

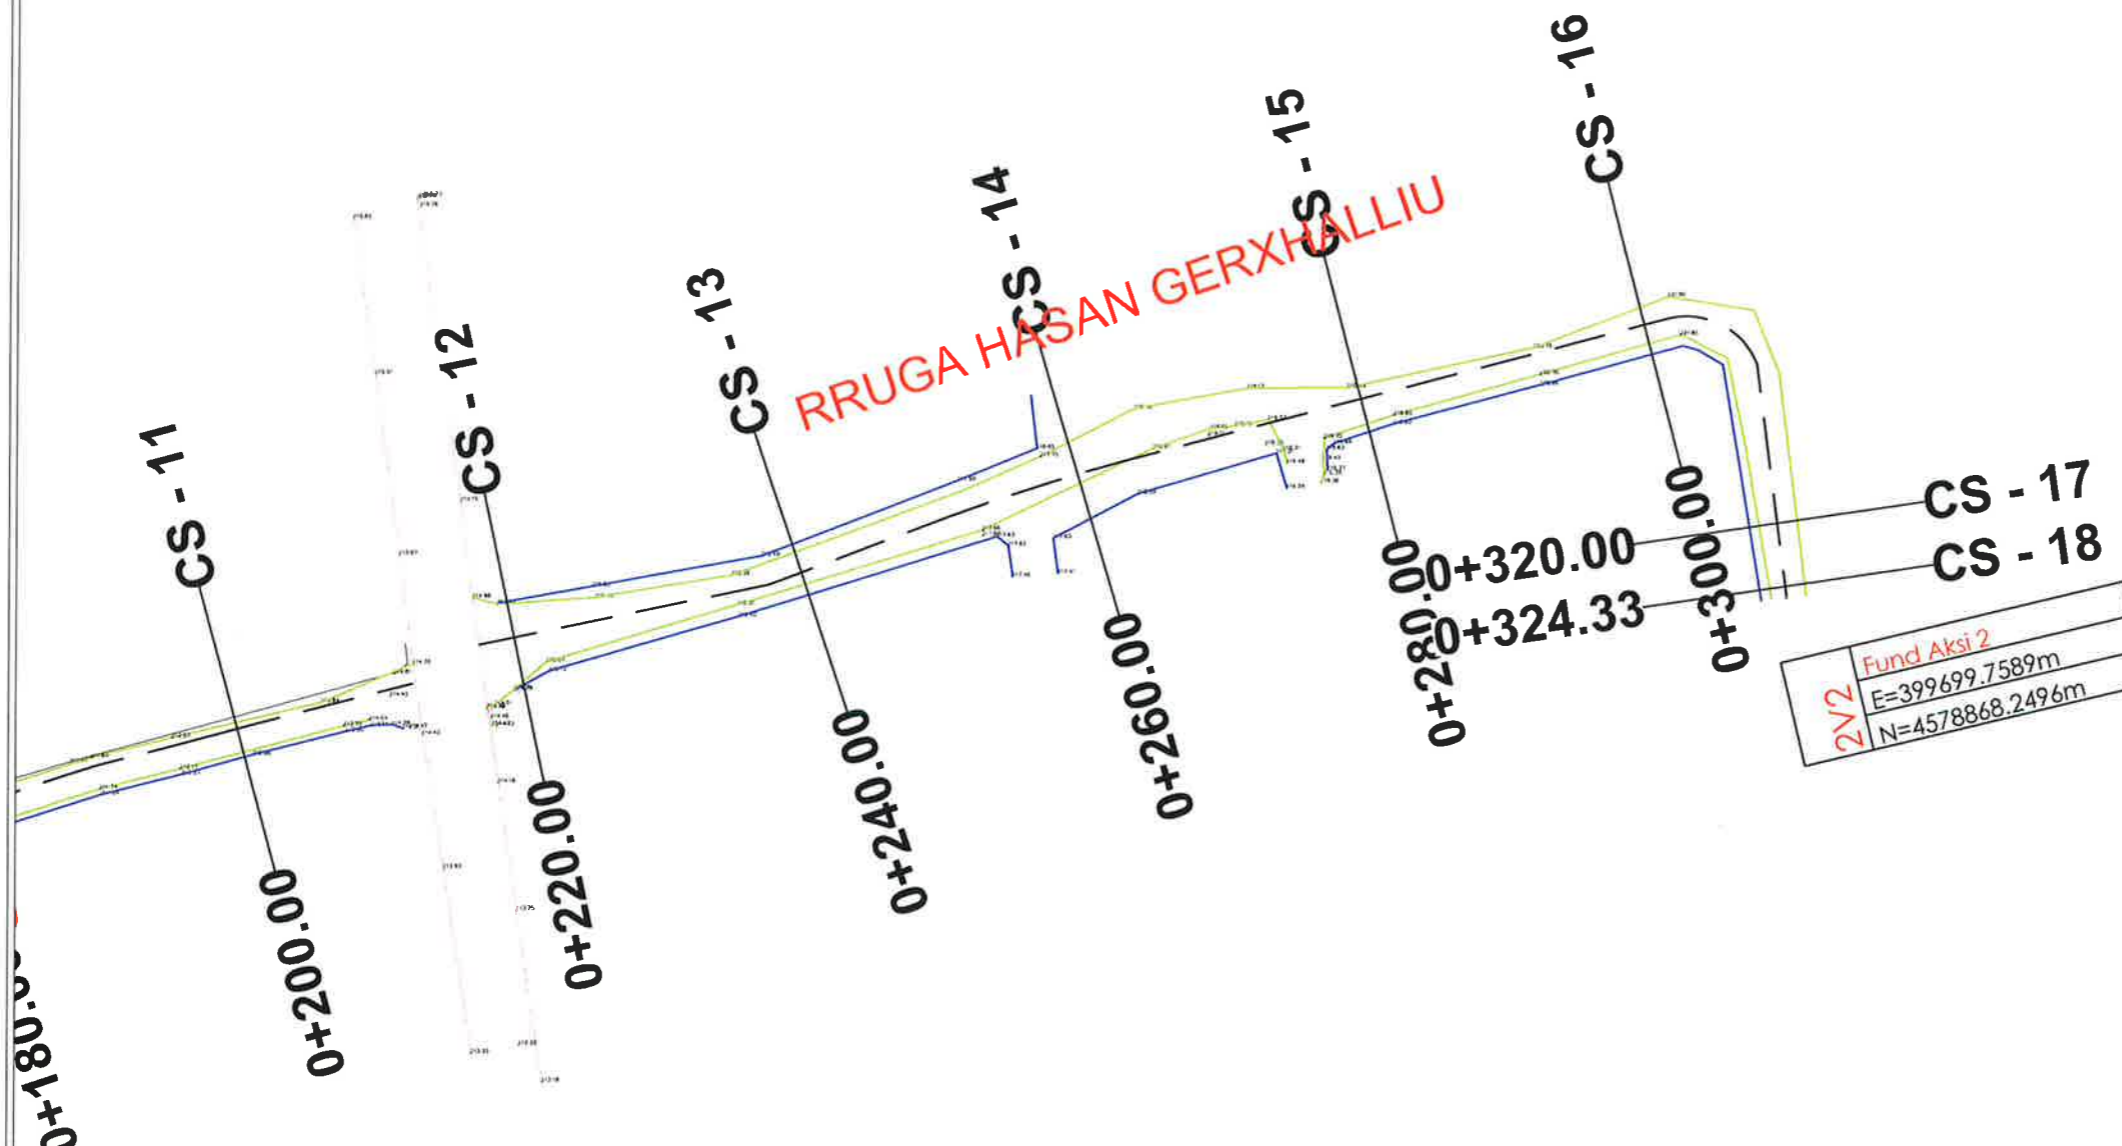

OBJEKTI : "NDERTIM BLOKU PASKUQAN 1"

PLANPIKETIMI I RRUGES



LEGJENDA

- KONTUR RRUGE
- AKSI I RRUGES
- KANAL
- RRETHIM
- STRUKTURE/MURE BETONI
- RRUGE KAL LDREM
- PUSETE KUZ
- KUOTA
- SEKSIONI TERTHOR



BASHKIA KAMEZ

DREJTORIA E PROJEKTEVE DHE INVESTIMEVE
DEPARTAMENTI I PROJEKTEVE


Dr. e Projekteve e Investimeve		FLORA MUÇA	
STAFI TEKNIK PROJEKTORES	Ing. Konstruktlor	EGLANTINA DISHA	
	Ing. Hidroteknik	HAJREDIN MURGU	
	Ing. Konstruktlor	DENIS PRENÇI	
	Ing. Gjeoinformatik	ERBLIN LALA	
Titulli i Projektit:		Faza e Projektit:	
Ndertim Bliku Paskuqan 1, Kamez		PROJEKT ZBATIMI	
Emertimi i Fletes:		Data e Implementimit:	
Planpiketimi i Rrugës		Shkalla e Vizatimit:	
		Fleta Nr.:	
		03-06	

OBJEKTI : "NDERITIM BLOKU PASKUQAN 1"

PLANPIKETIMI I RRUGES



3V1
Fillim Aksi 3
E=399455.2486m
N=4578708.2389M

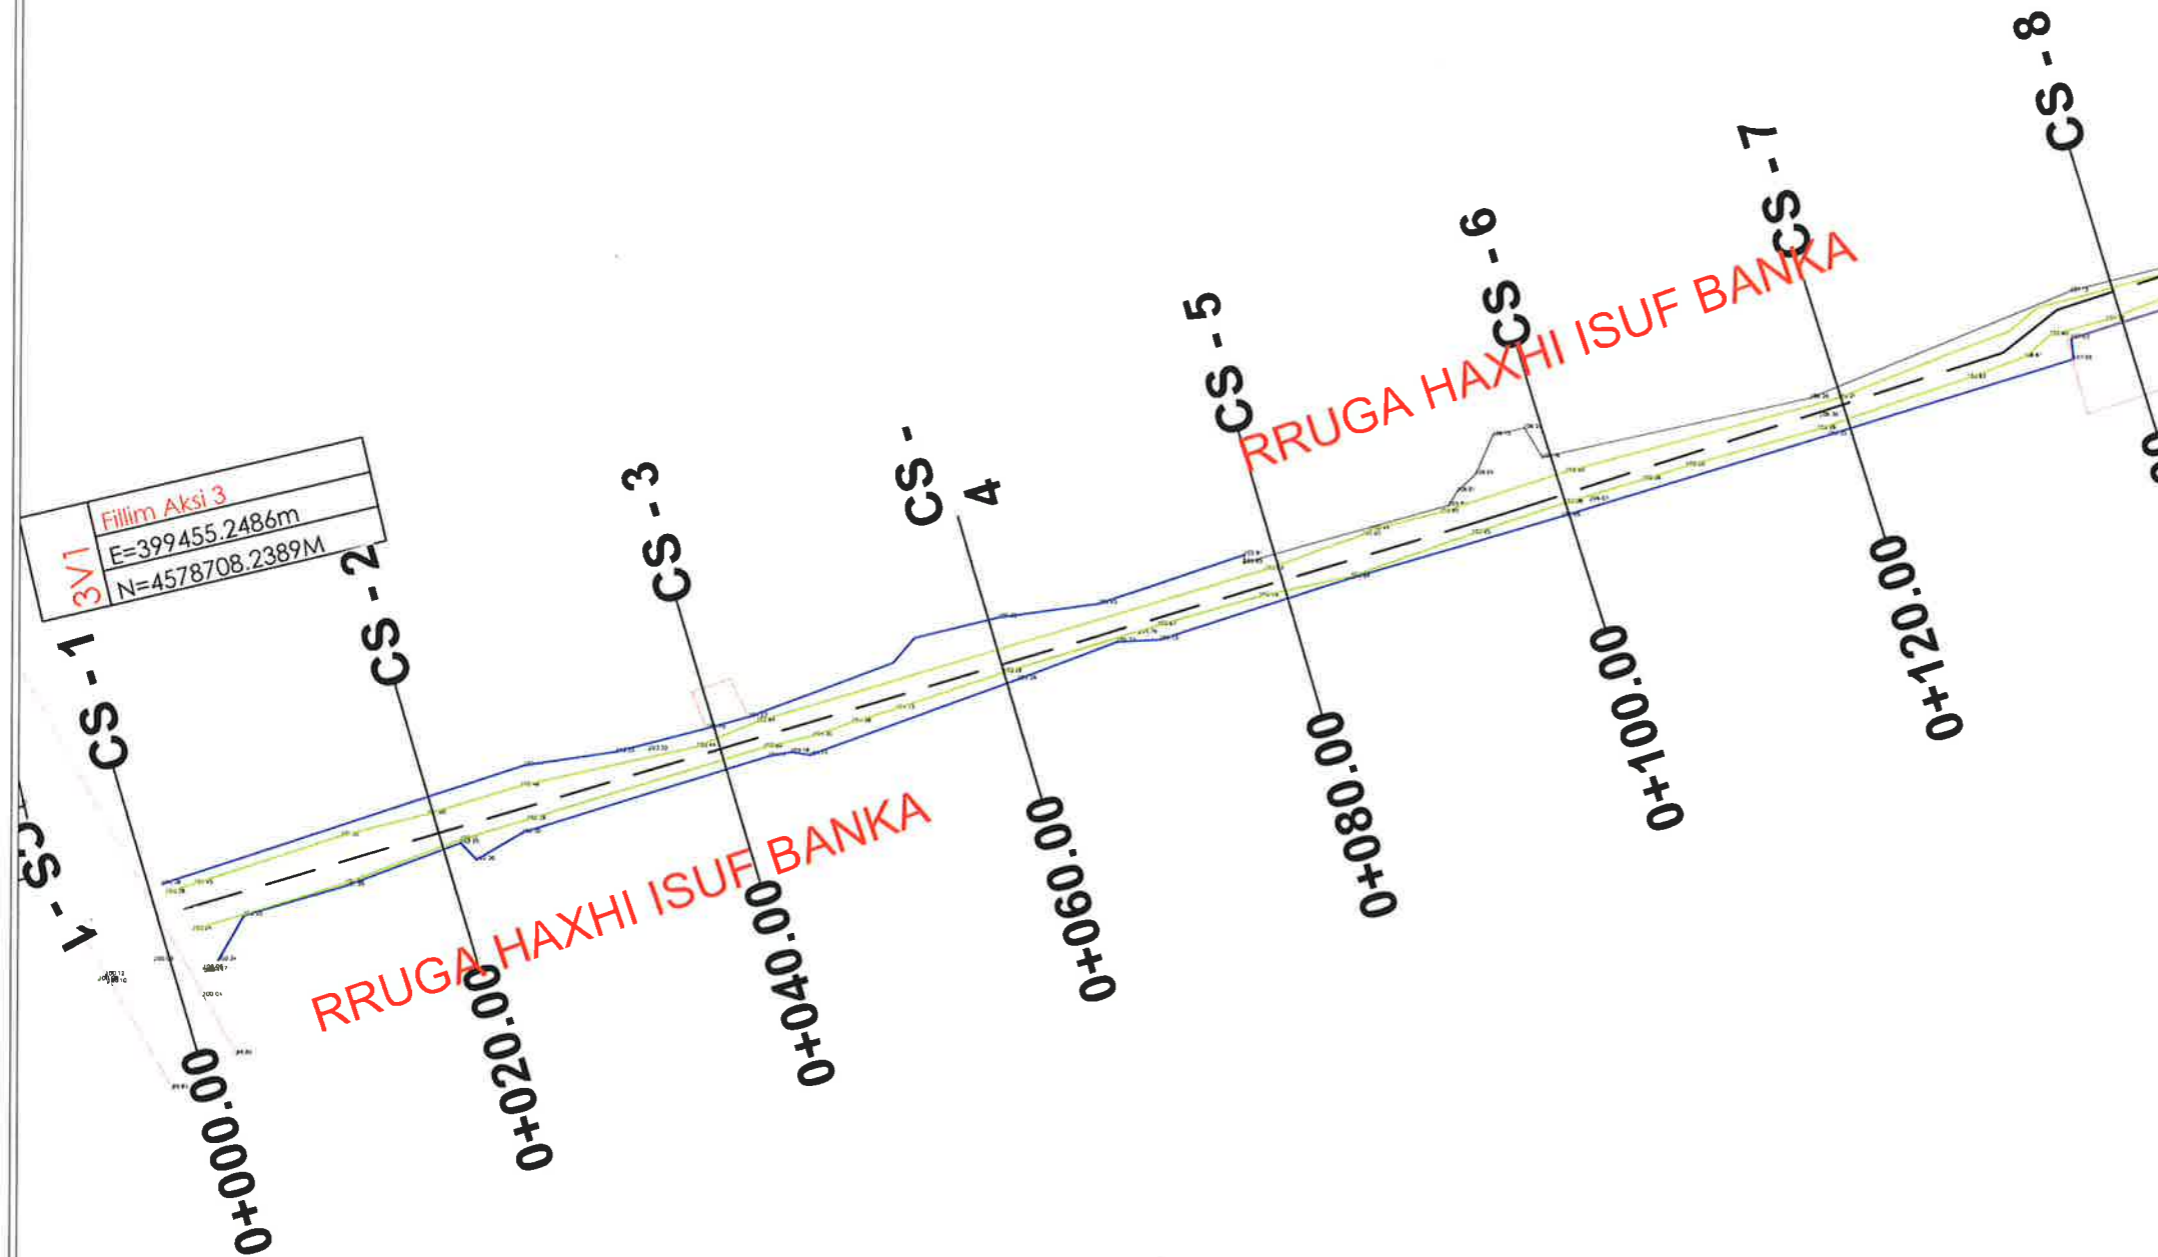

LEGJENDA

- KONTUR RRUGE
- AKSI RRUGES
- KANAL
- RRETHIM
- STRUKTURE/MURE BETONI
- RRUGE KALLDREM
- PUSETE KUZ
- 857.06 KUOTA
- SEKSIONI TERTHOR



BASHKIA KAMEZ

DREJTORIA E PROJEKTEVE DHE INVESTIMEVE
DEPARTAMENTI I PROJEKTEVE

Dr. e Projekteve e Investimeve FLORA MUÇA

STAFI TEKNIK PROJEKTES	Ing. Konstruktor	EGLANTINA DISHA
	Ing. Hidroteknik	HAJREDIN MURGU
	Ing. Konstruktor	DENIS PRENÇI
	Ing. Gjeoinformatik	ERBLIN LALA

Titulli i Projektit:
Nderim Bloku Paskuqan 1, Kamez

Faza e Projektit:
PROJEKT ZBATIMI

Emertimi i Fletes:

Planpiketimi i Rrugës

Data e Implementimit:

Shkalla e Vizatimit:

Fleta Nr.:

03-07