
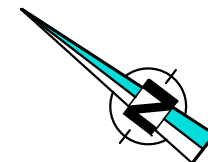
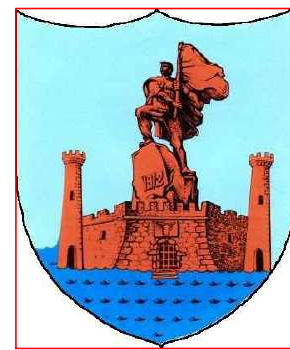


BASHKIA VLORË
MIRATOI KRYETAR
ERMAL DREDHA

**PROJEKTI PËR VENDOSJEN E KANGJELLAVE
MBROJTËSE PËR KËMBËSORËT NË RRUGËN
"GJERGJ KASTRIOTI", VLORË.**

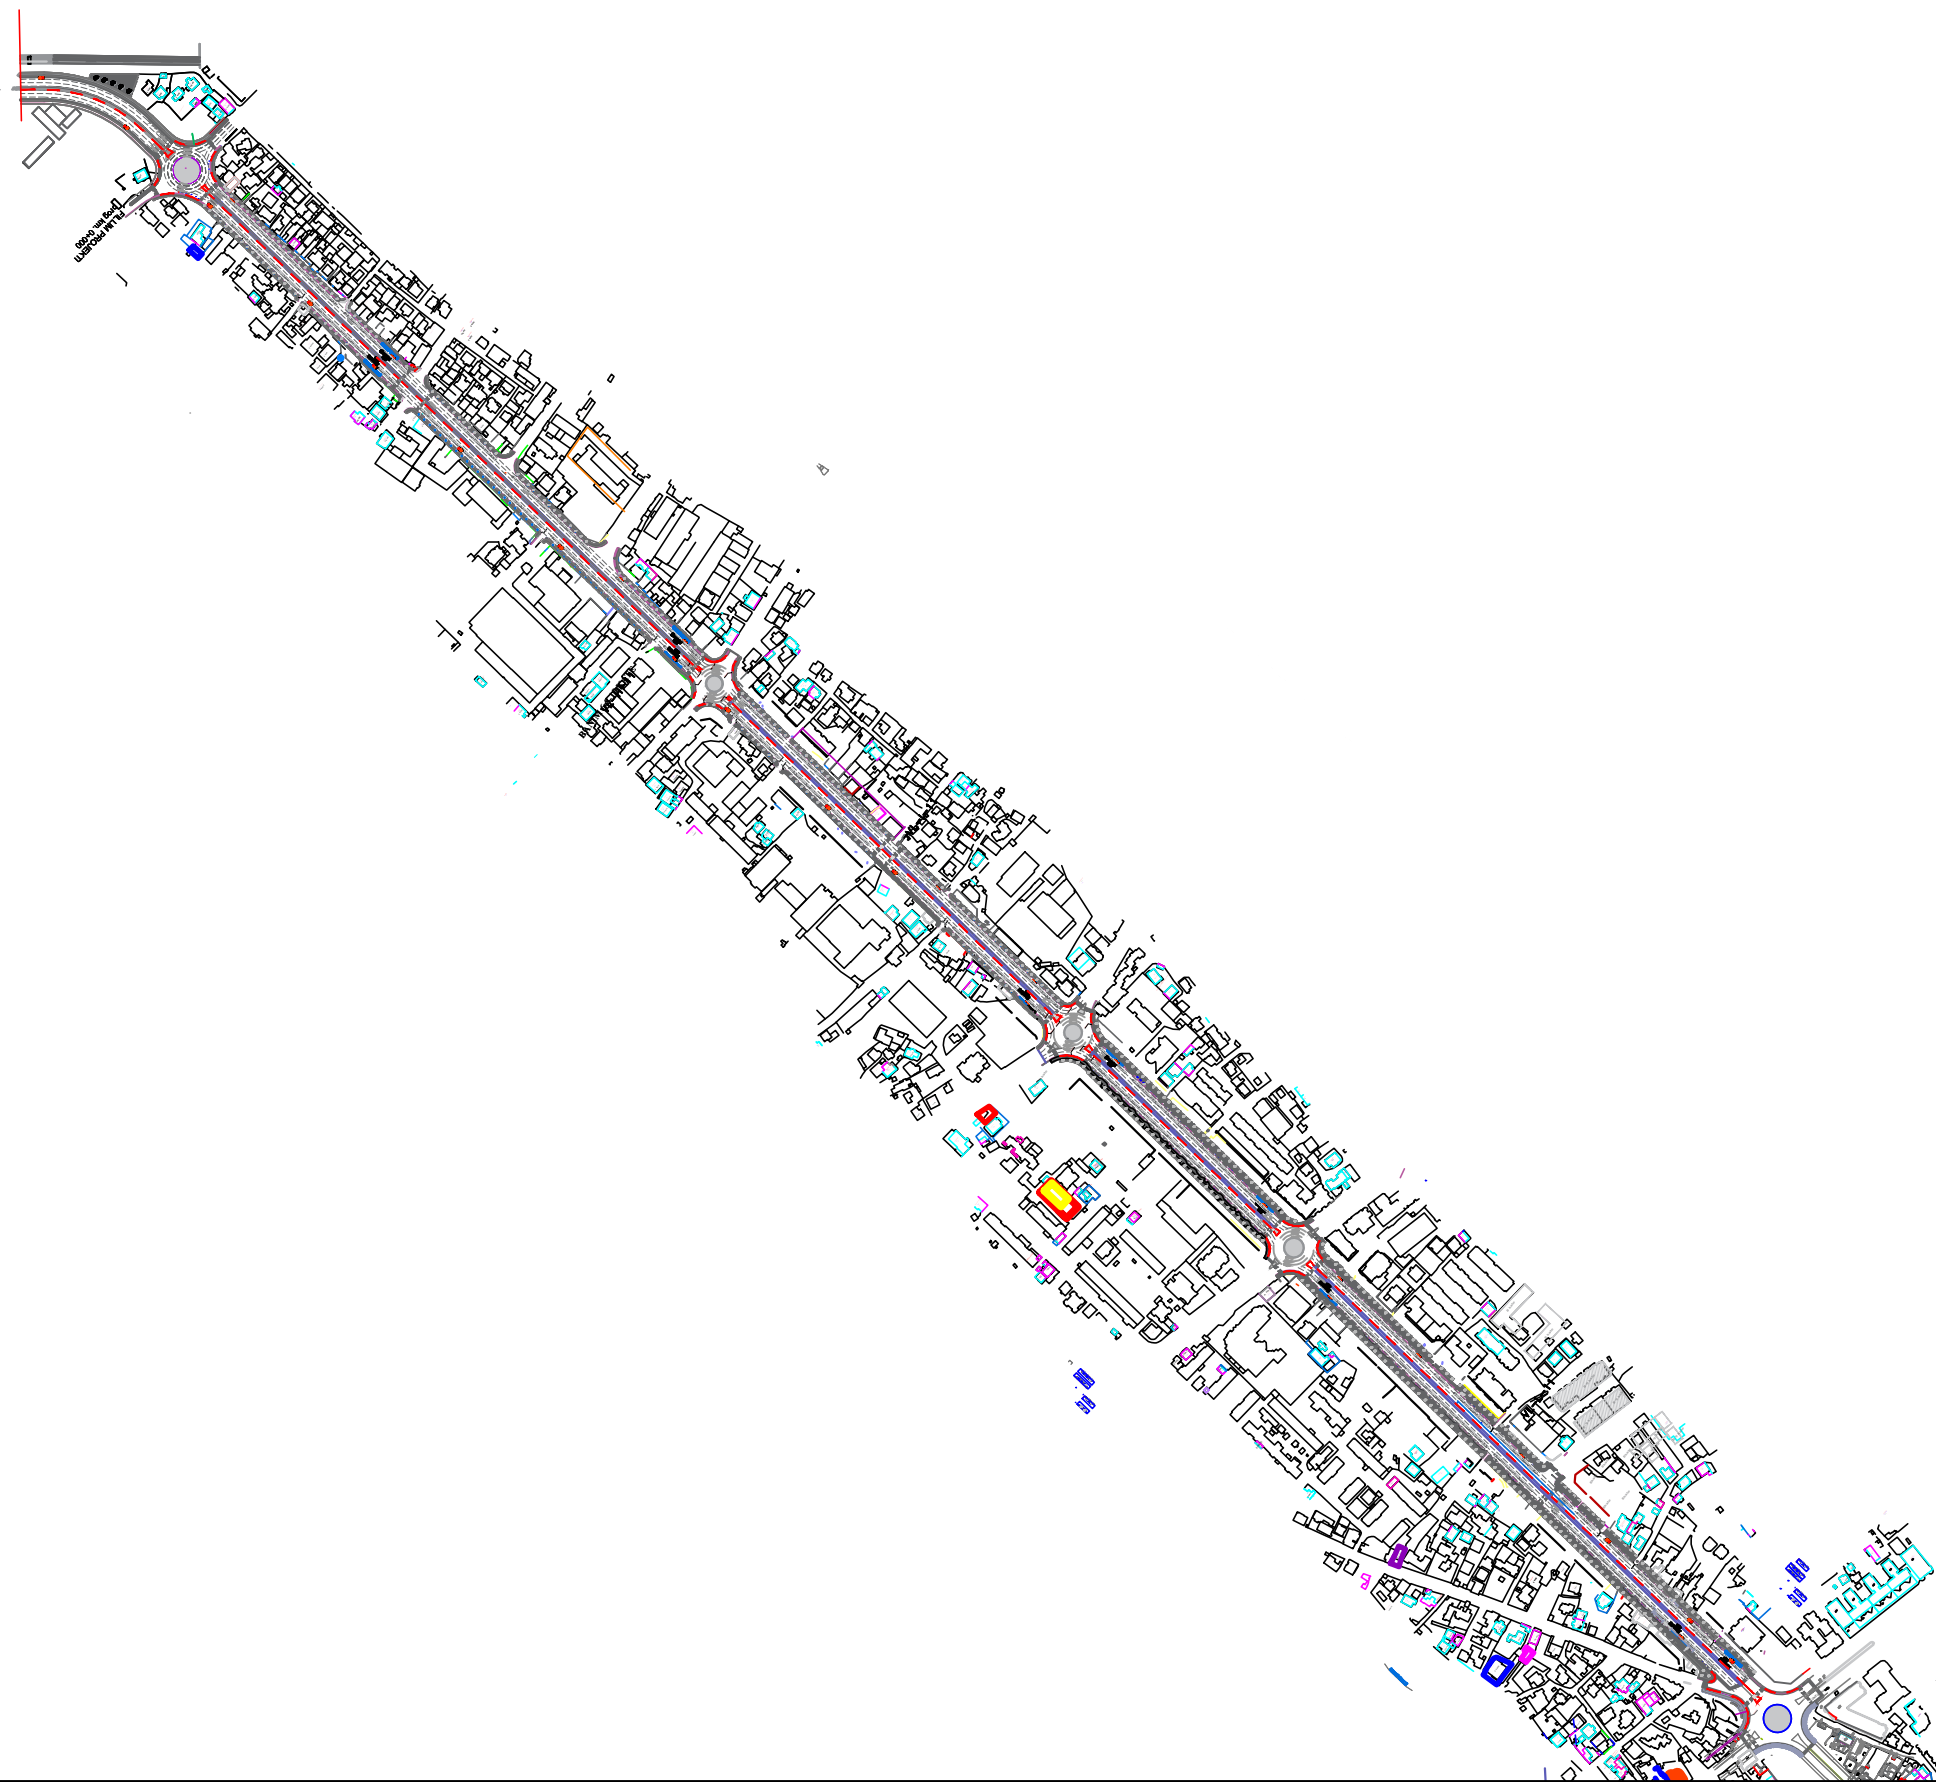

--- KANGJELLA



BASHKIA VLORË

**DREJTORIA E
URBANISTIKËS**

GRUPI I PROJEKTIMIT:

Drejtör: Klaudio Mehmetaj

Ark. Orges Deraj

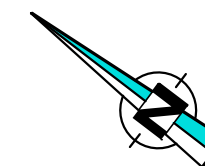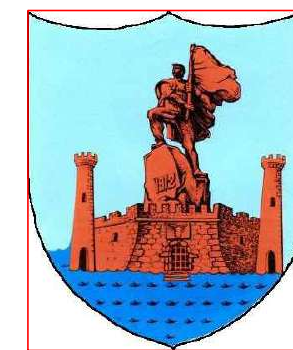

--- KANGJELLA


BASHKIA VLORË

**DREJTORIA E
URBANISTIKËS**




GRUPI I PROJEKTIMIT:

Drejtör: Klaudio Mehmetaj

Ark. Orges Deraj

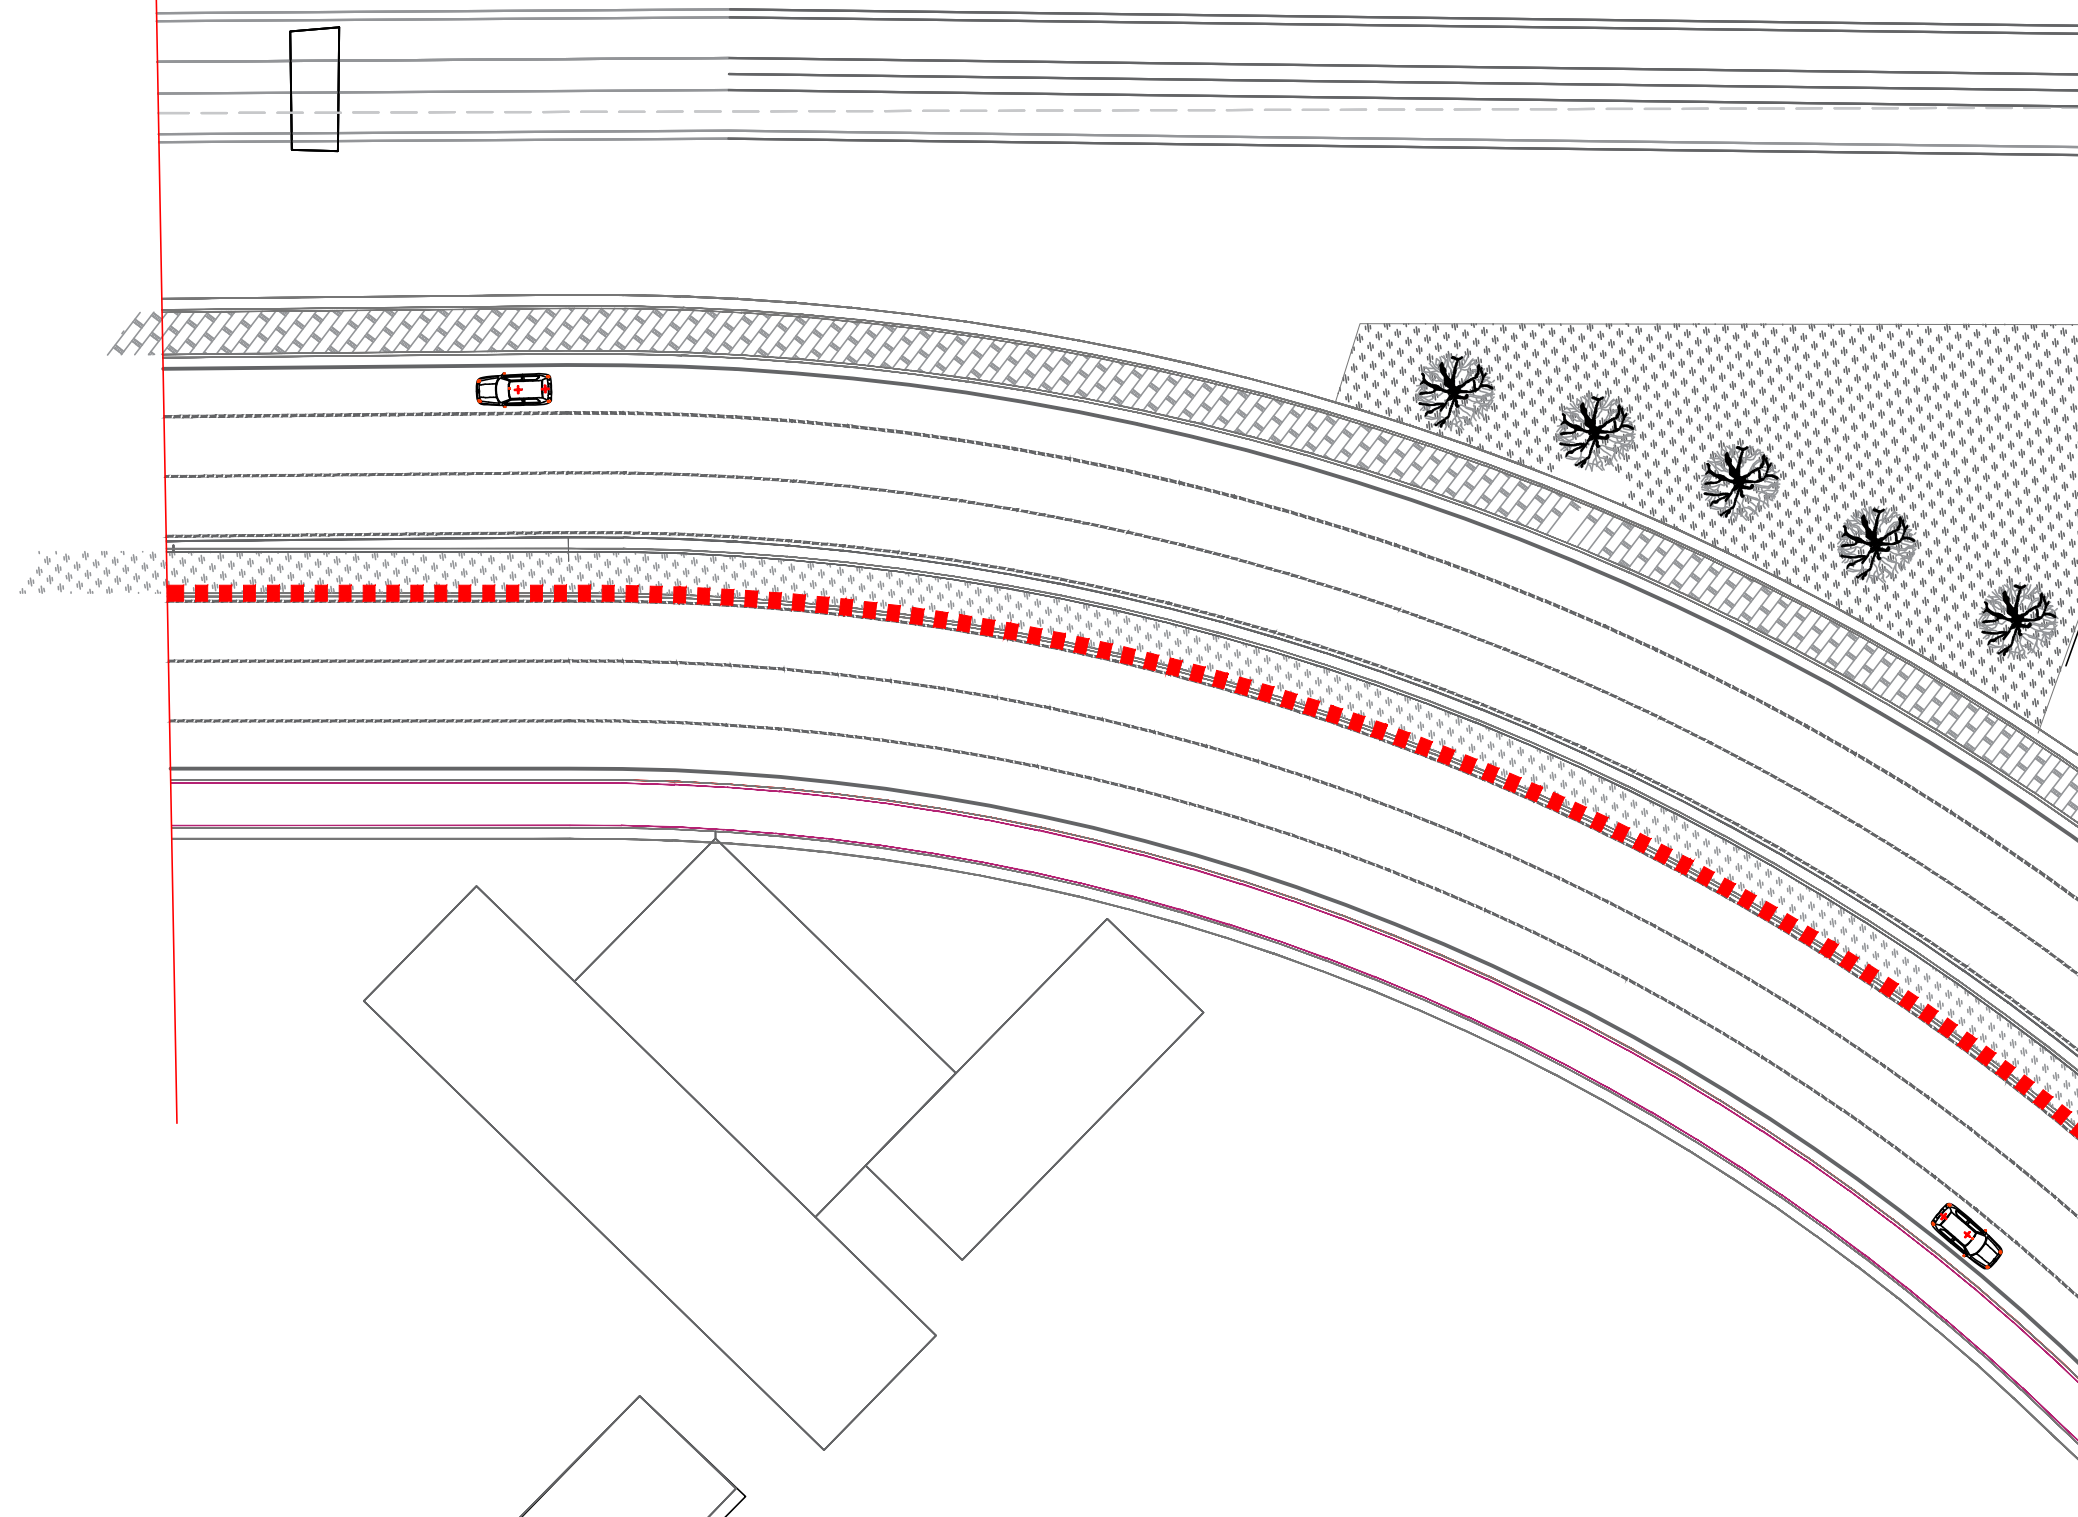

PLANIMETRI

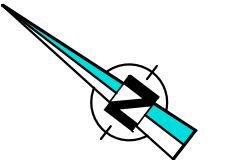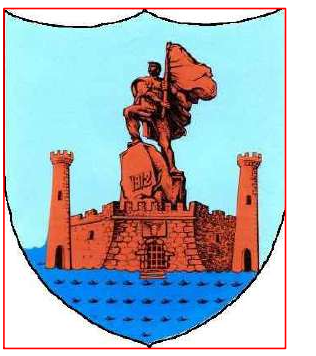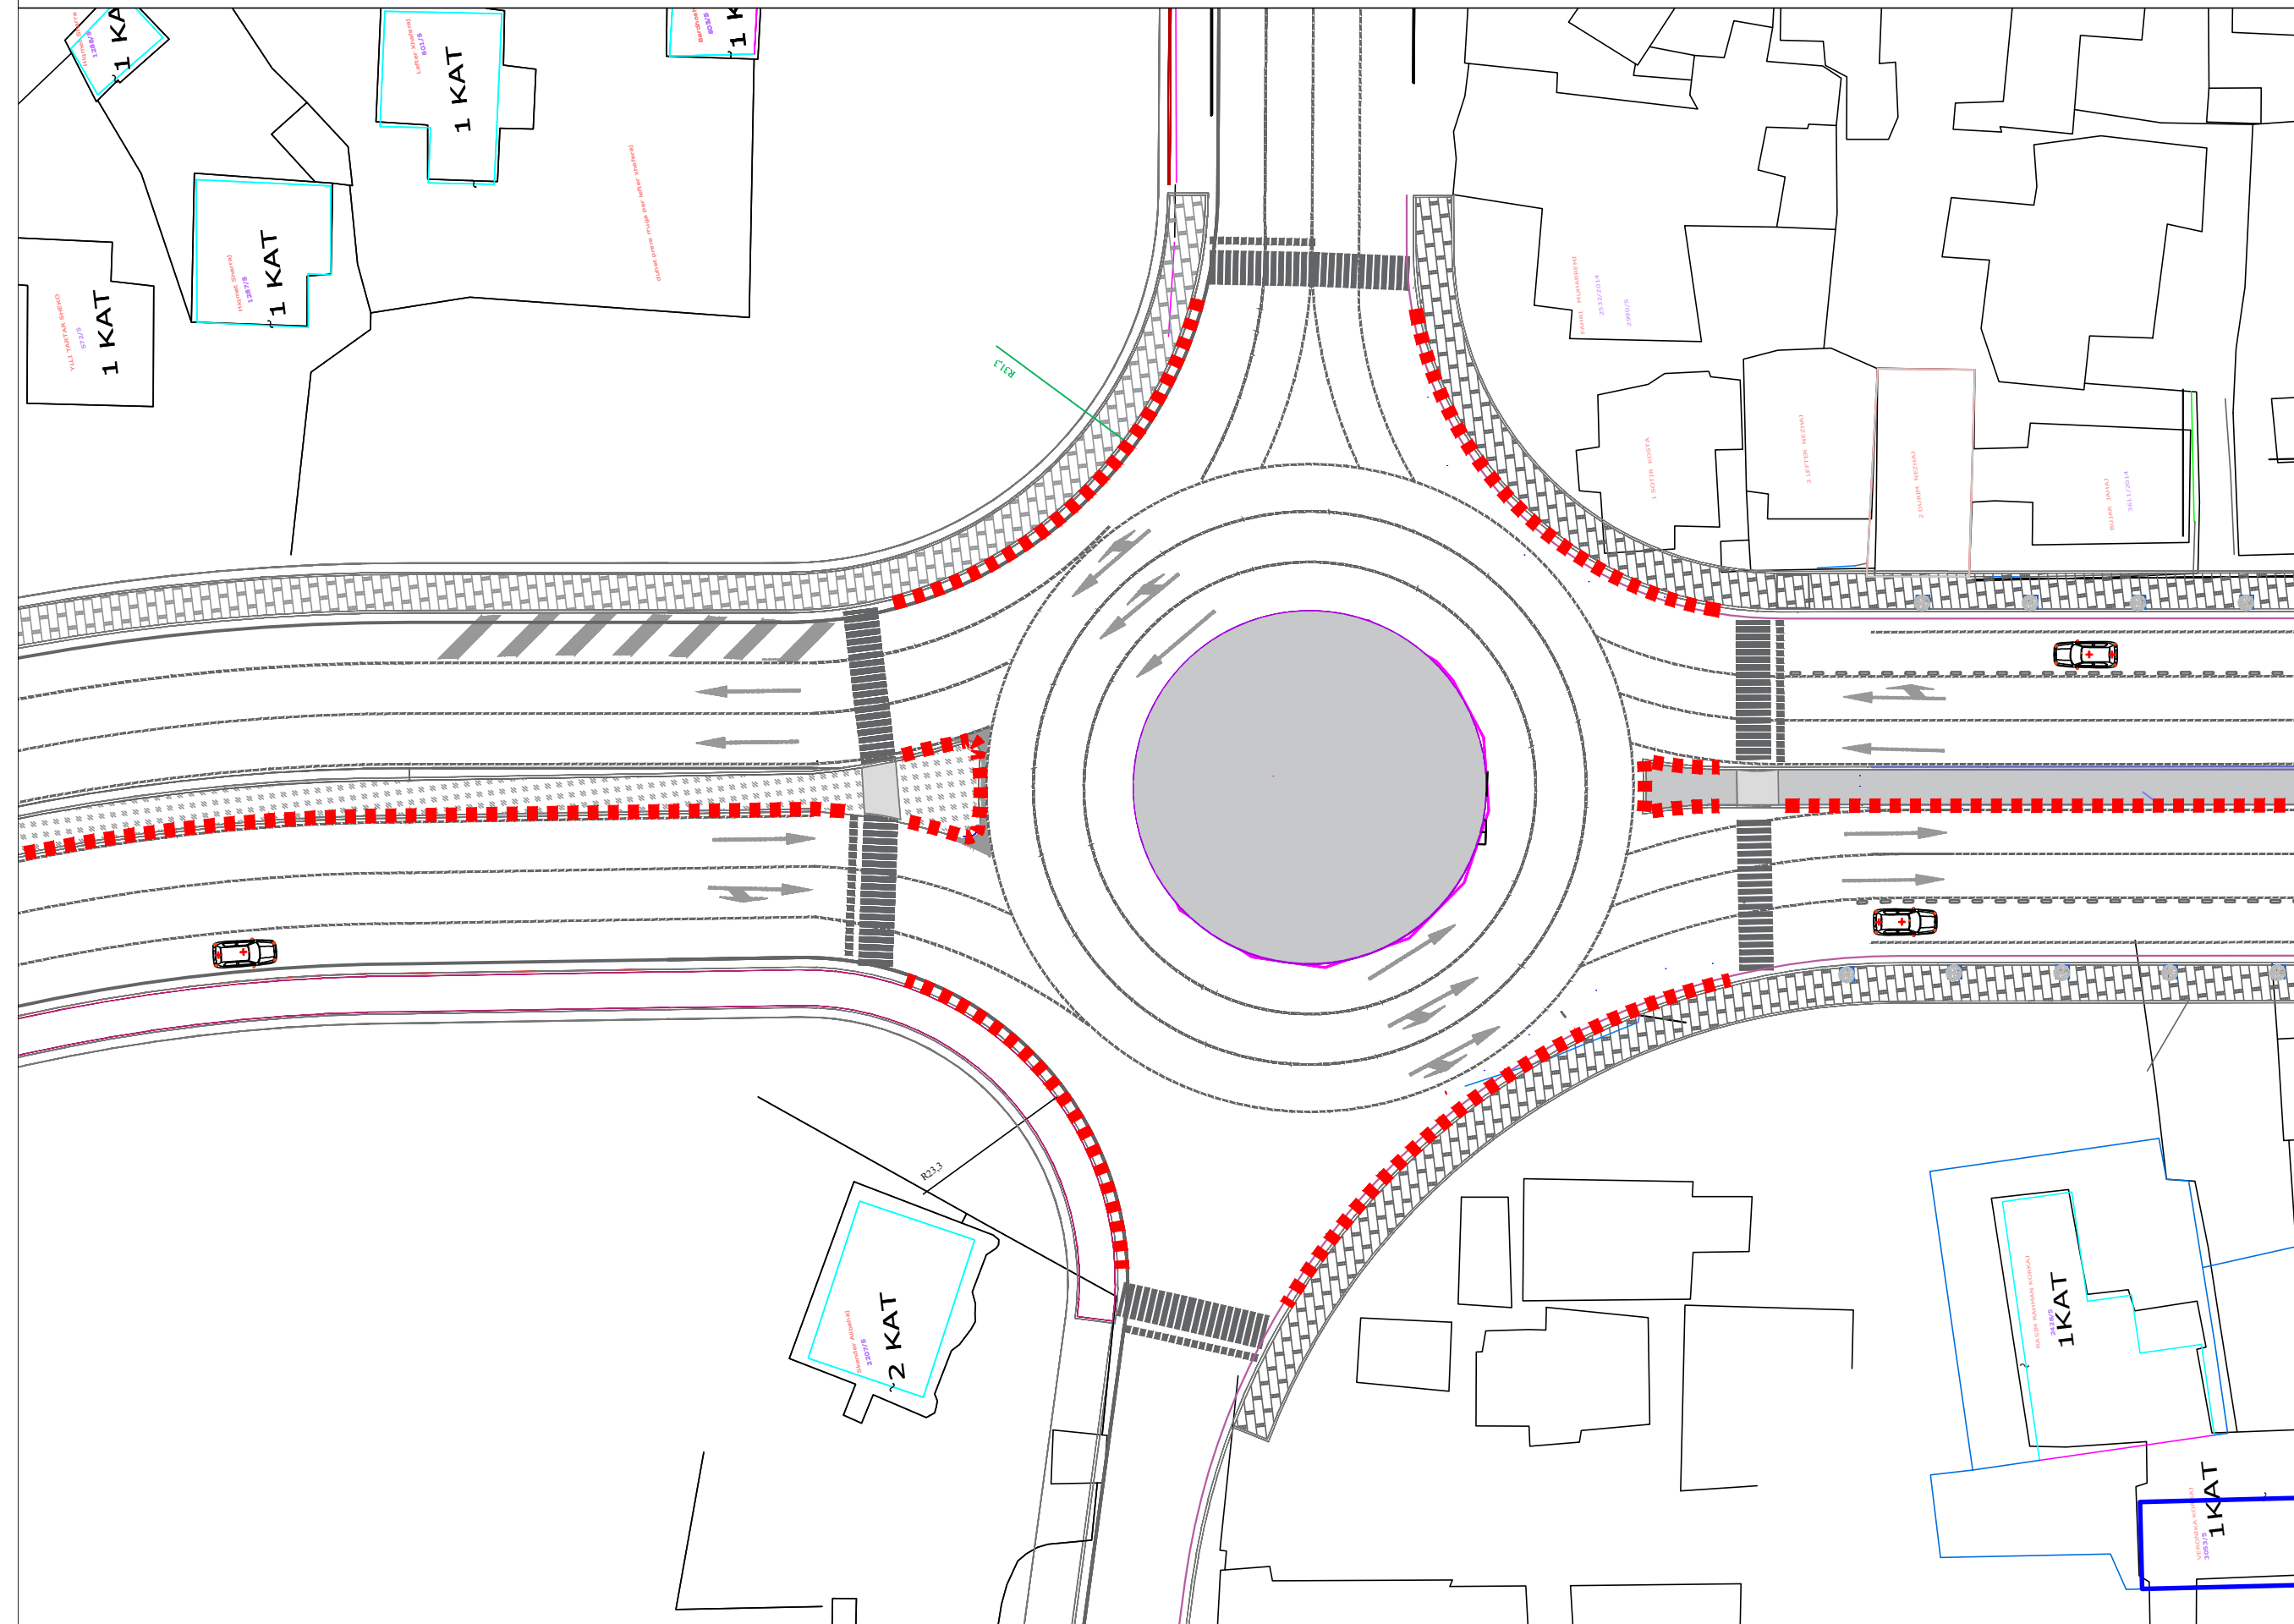

--- KANGJELLA

BASHKIA VLORË



DREJTORIA E
URBANISTIKËS

GRUPI I PROJEKTIMIT:

Drejtör: Klaudio Mehmetaj

Ark. Orges Deraj

PLANIMETRI

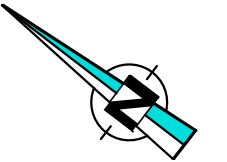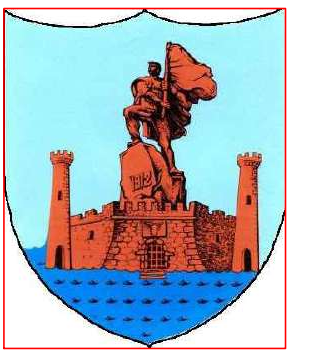

KANGJELLA

BASHKIA VLORË

DREJTORIA E URBANISTIKËS

GRUPI I PROJEKTIMIT:


Drejtor: Klaudio Mehmetaj

Ark. Orges Deraj



VLORE 2024

A-04

Projekti për vendosjen e kangjellave mbrojtëse për këmbësorët në rrugën "Gjergj Kastrioti", Vlorë.

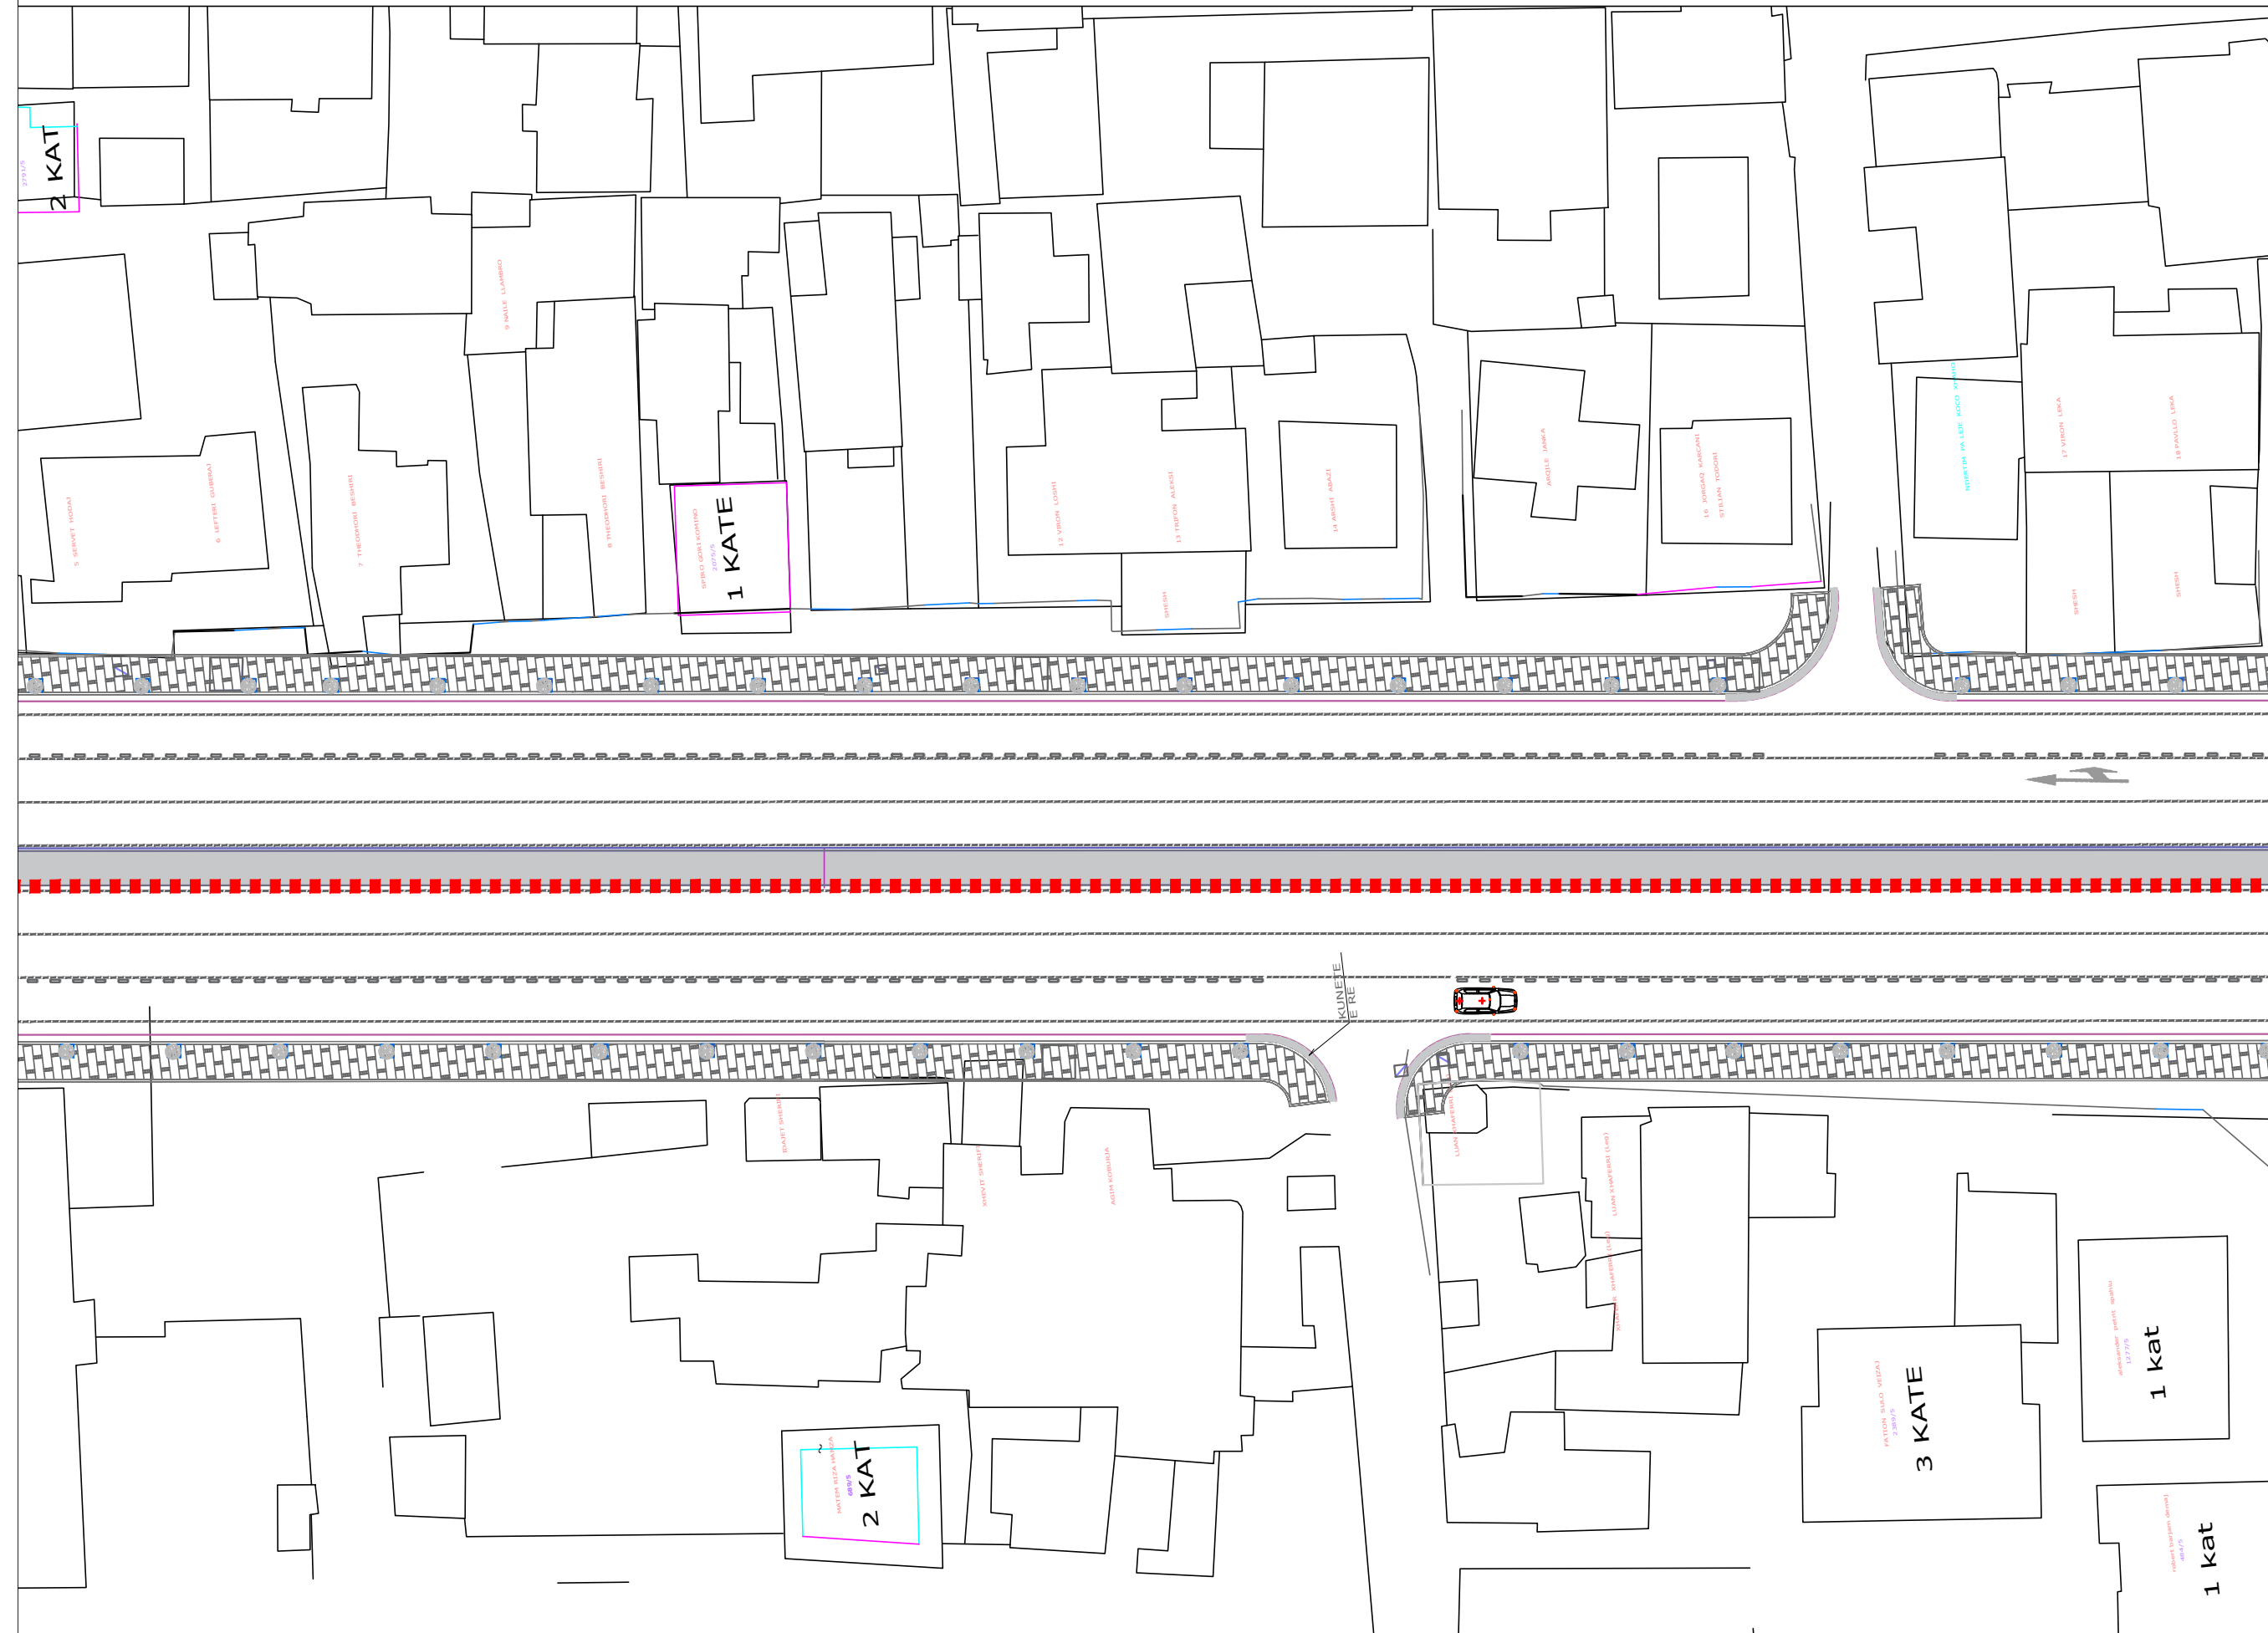

PLANIMETRI

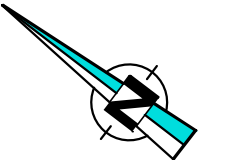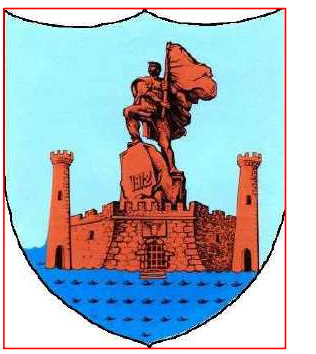

--- KANGJELLA

BASHKIA VLORË

DREJTORIA E
URBANISTIKËS

GRUPI I PROJEKTIMIT:


Drejtor: Klaudio Mehmetaj

Ark. Orges Deraj



VLORE 2024

A-05

Projekti për vendosjen e kangjellave mbrojtëse për këmbësorët në rrugën "Gjergj Kastrioti", Vlorë.

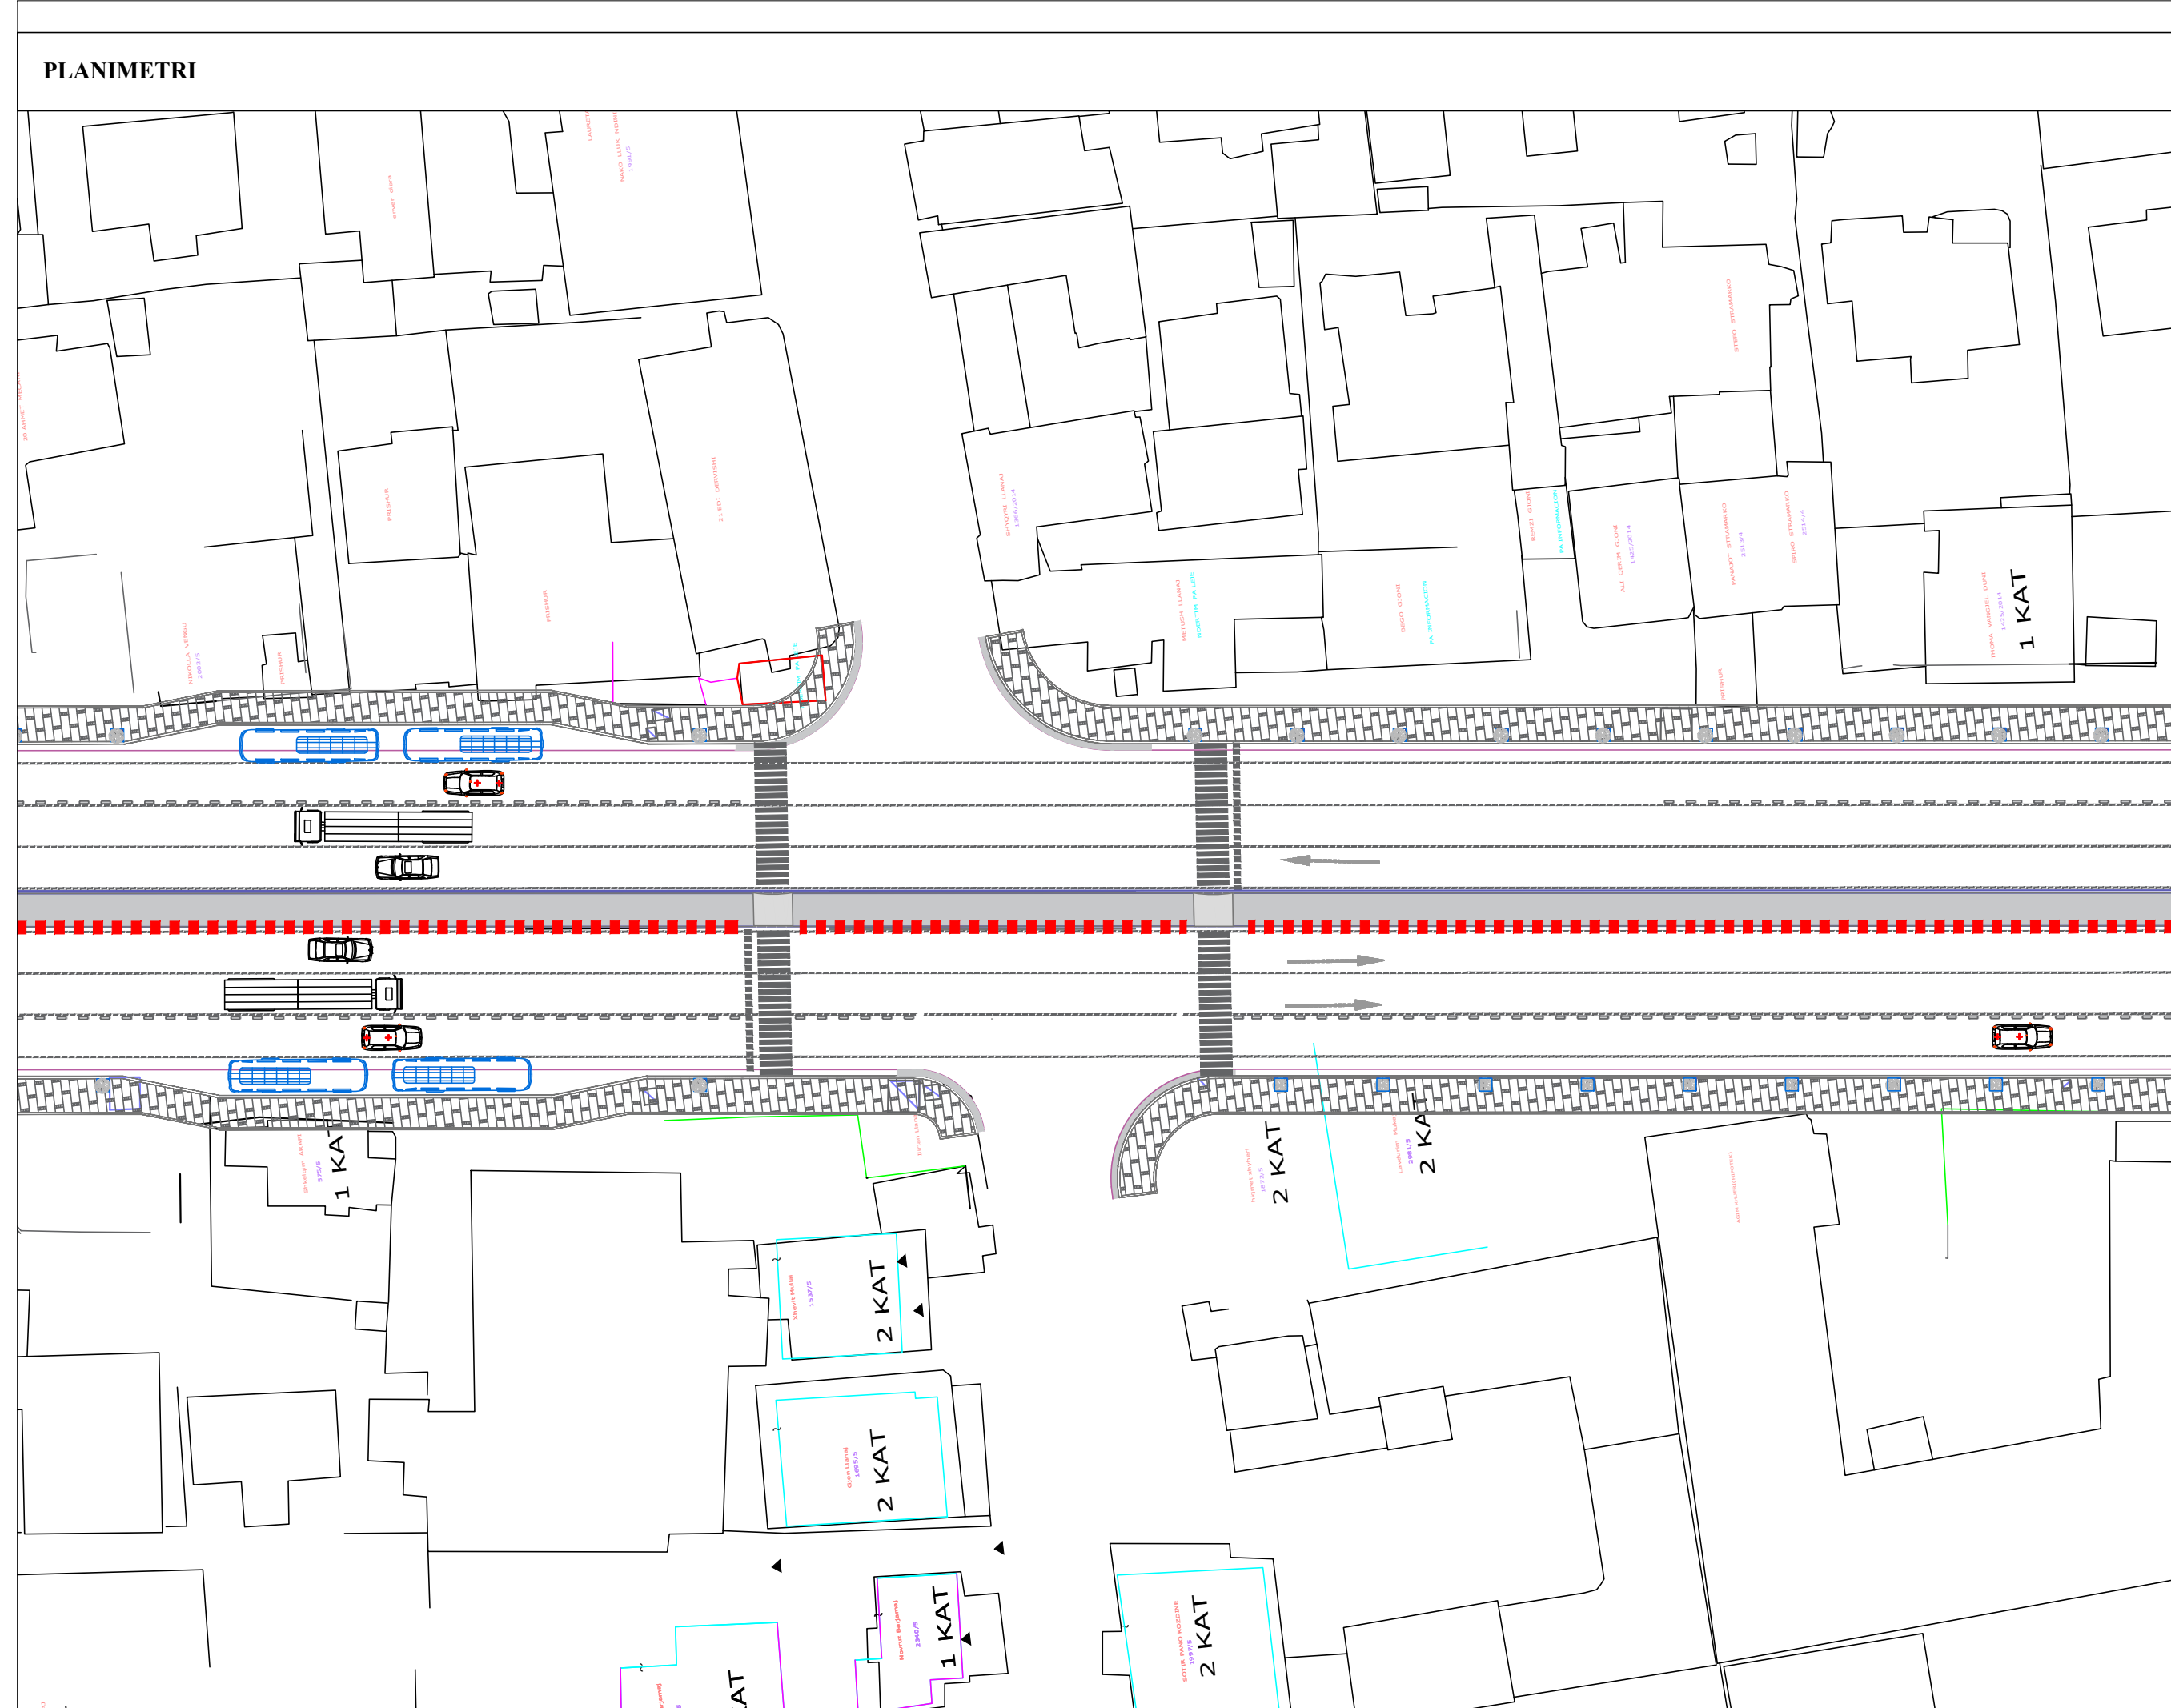

PLANIMETRI

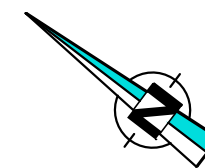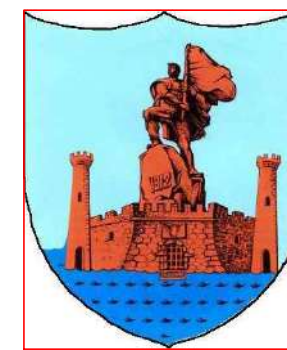

--- KANGJELLA

BASHKIA VLORË

**DREJTORIA E
URBANISTIKËS**



GRUPI I PROJEKTIMIT:

Drejtor: Klaudio Mehmetaj

Ark. Orges Deraj

VLORE 2024

PLANIMETRI

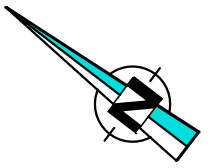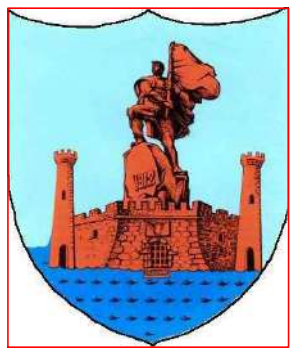

--- KANGJELLA

BASHKIA VLORË

DREJTORIA E
URBANISTIKËS


GRUPI I PROJEKTIMIT:

Drejtor: Klaudio Mehmetaj



Ark. Orges Deraj

VLORE 2023

A-07

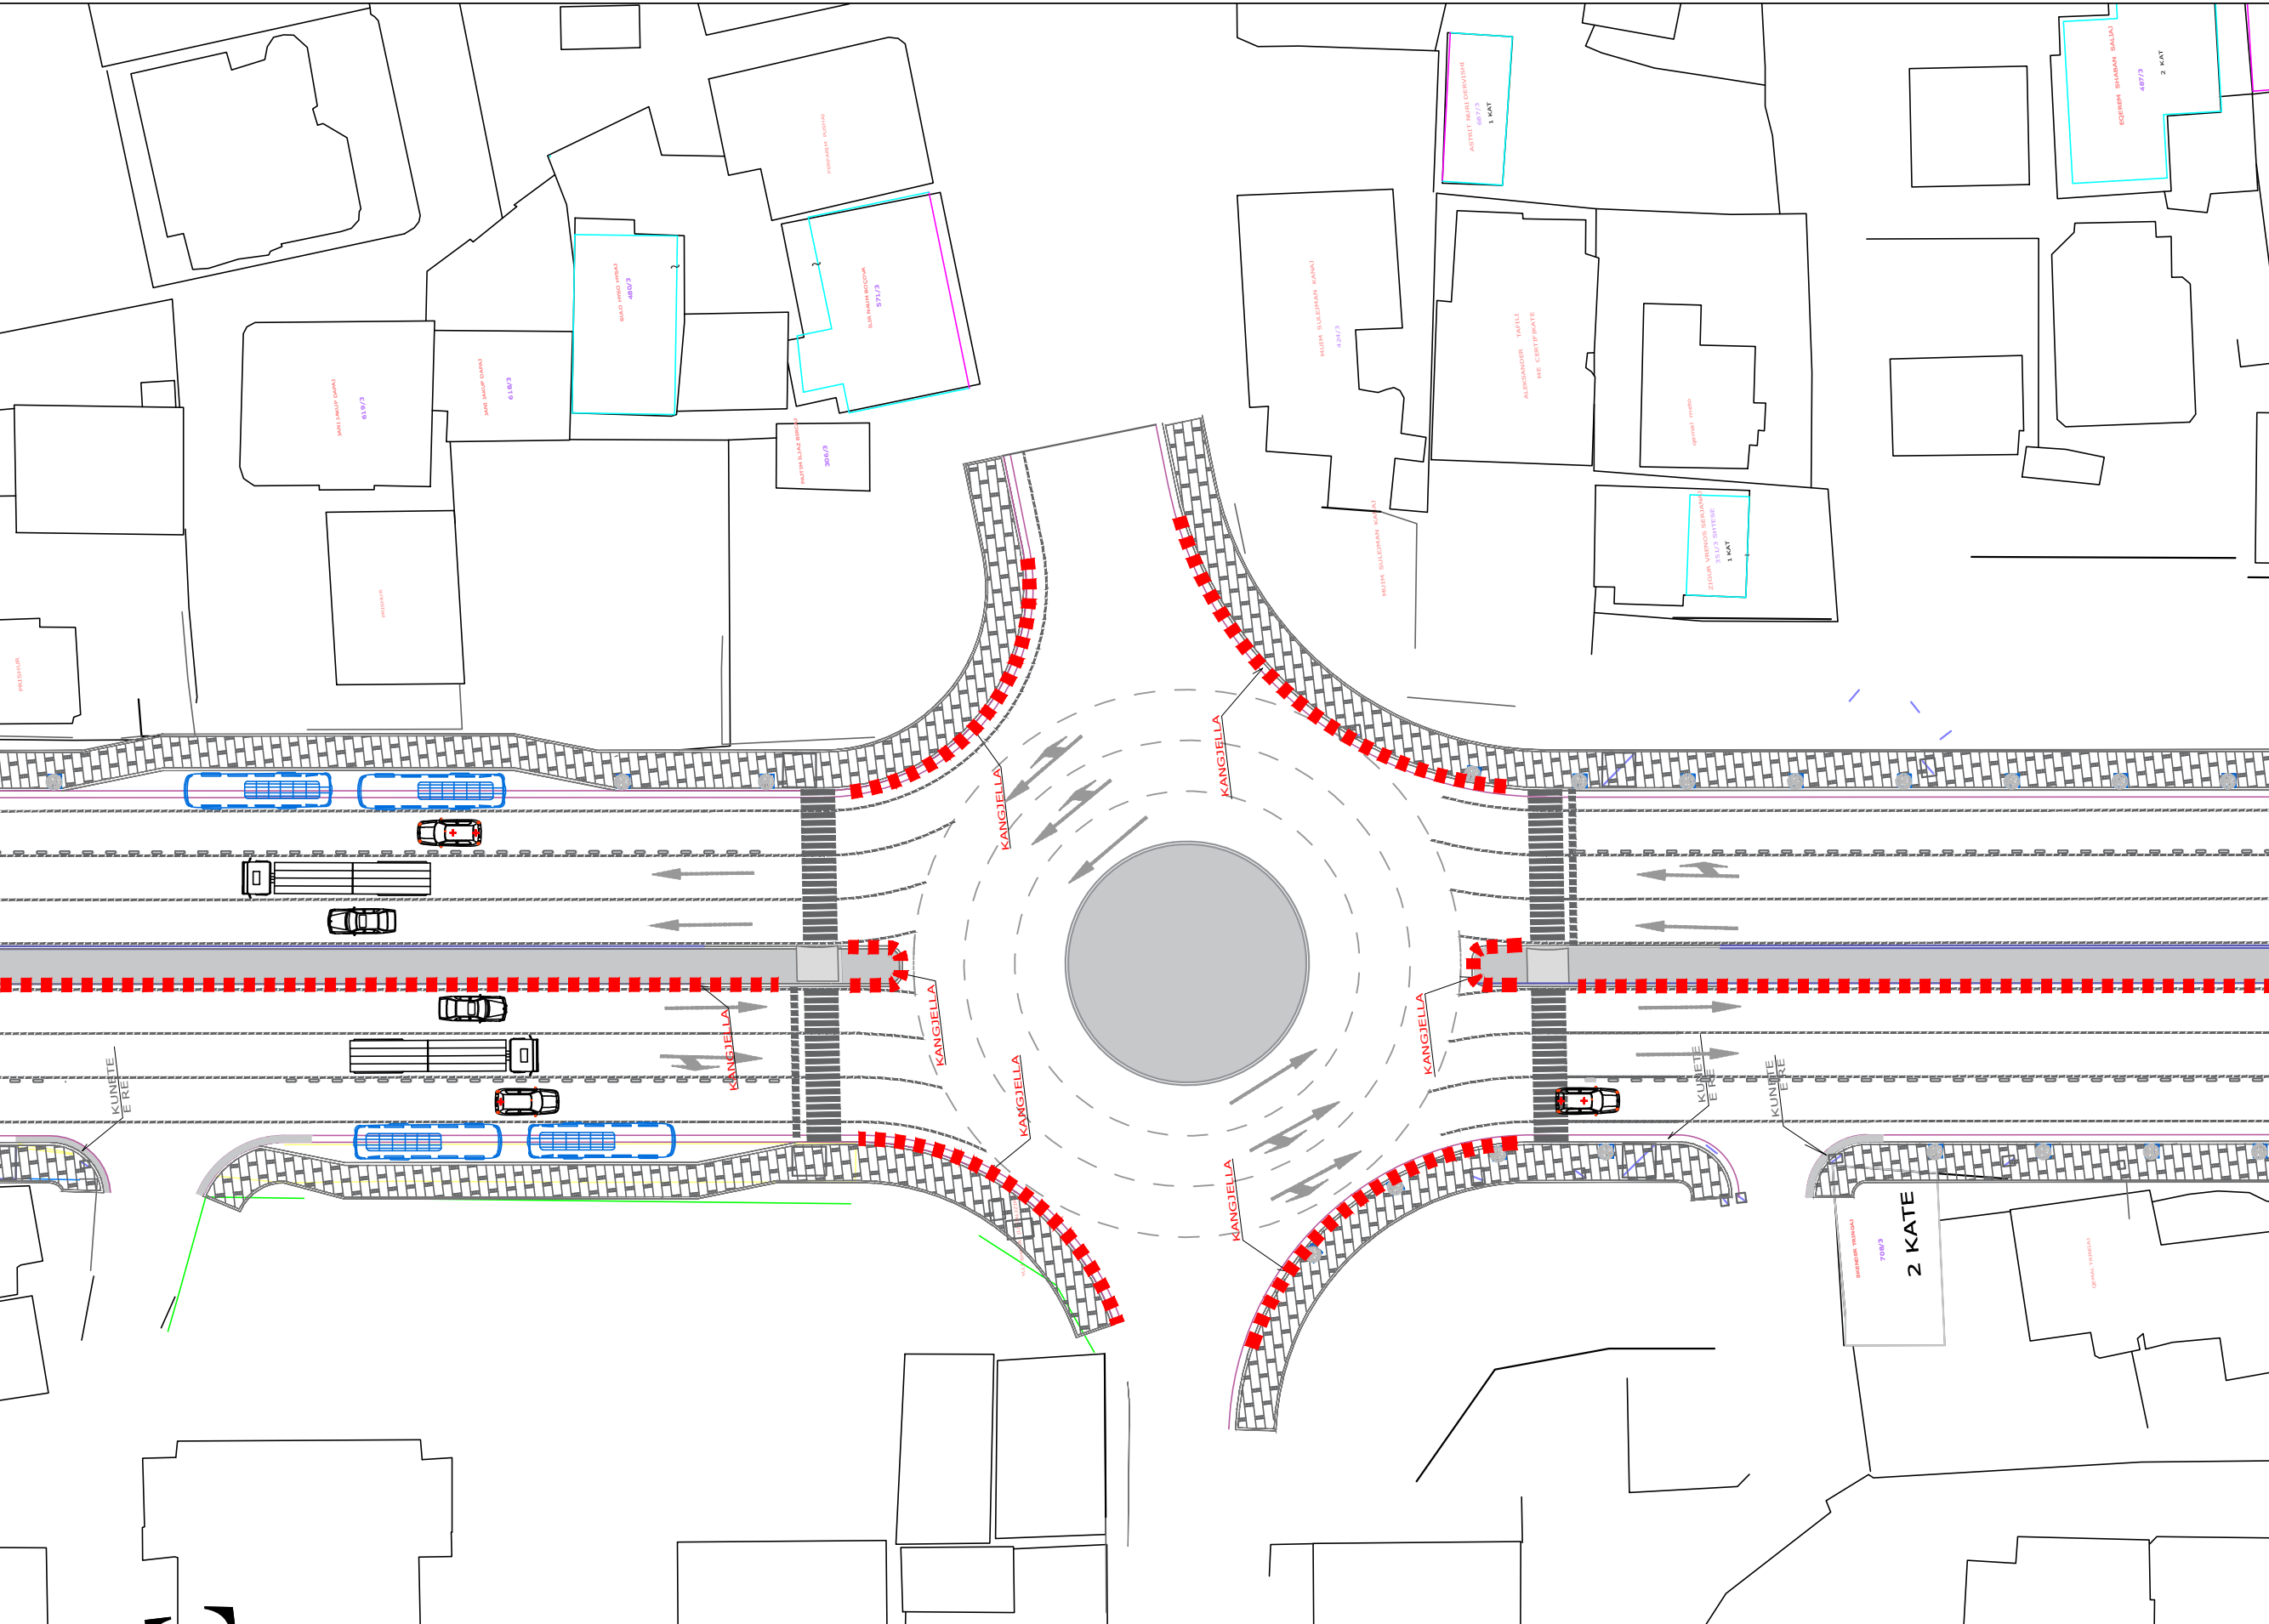

PLANIMETRI

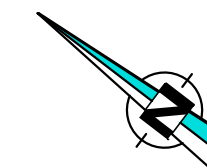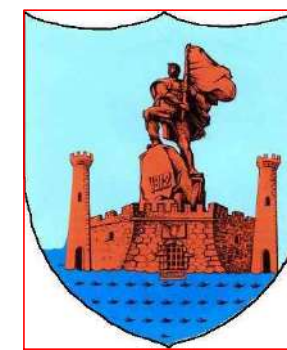

--- KANGJELLA

BASHKIA VLORË

DREJTORIA E
URBANISTIKËS


GRUPI I PROJEKTIMIT:

Drejtor: Klaudio Mehmetaj



Ark. Orges Deraj

VLORE 2024

A-08

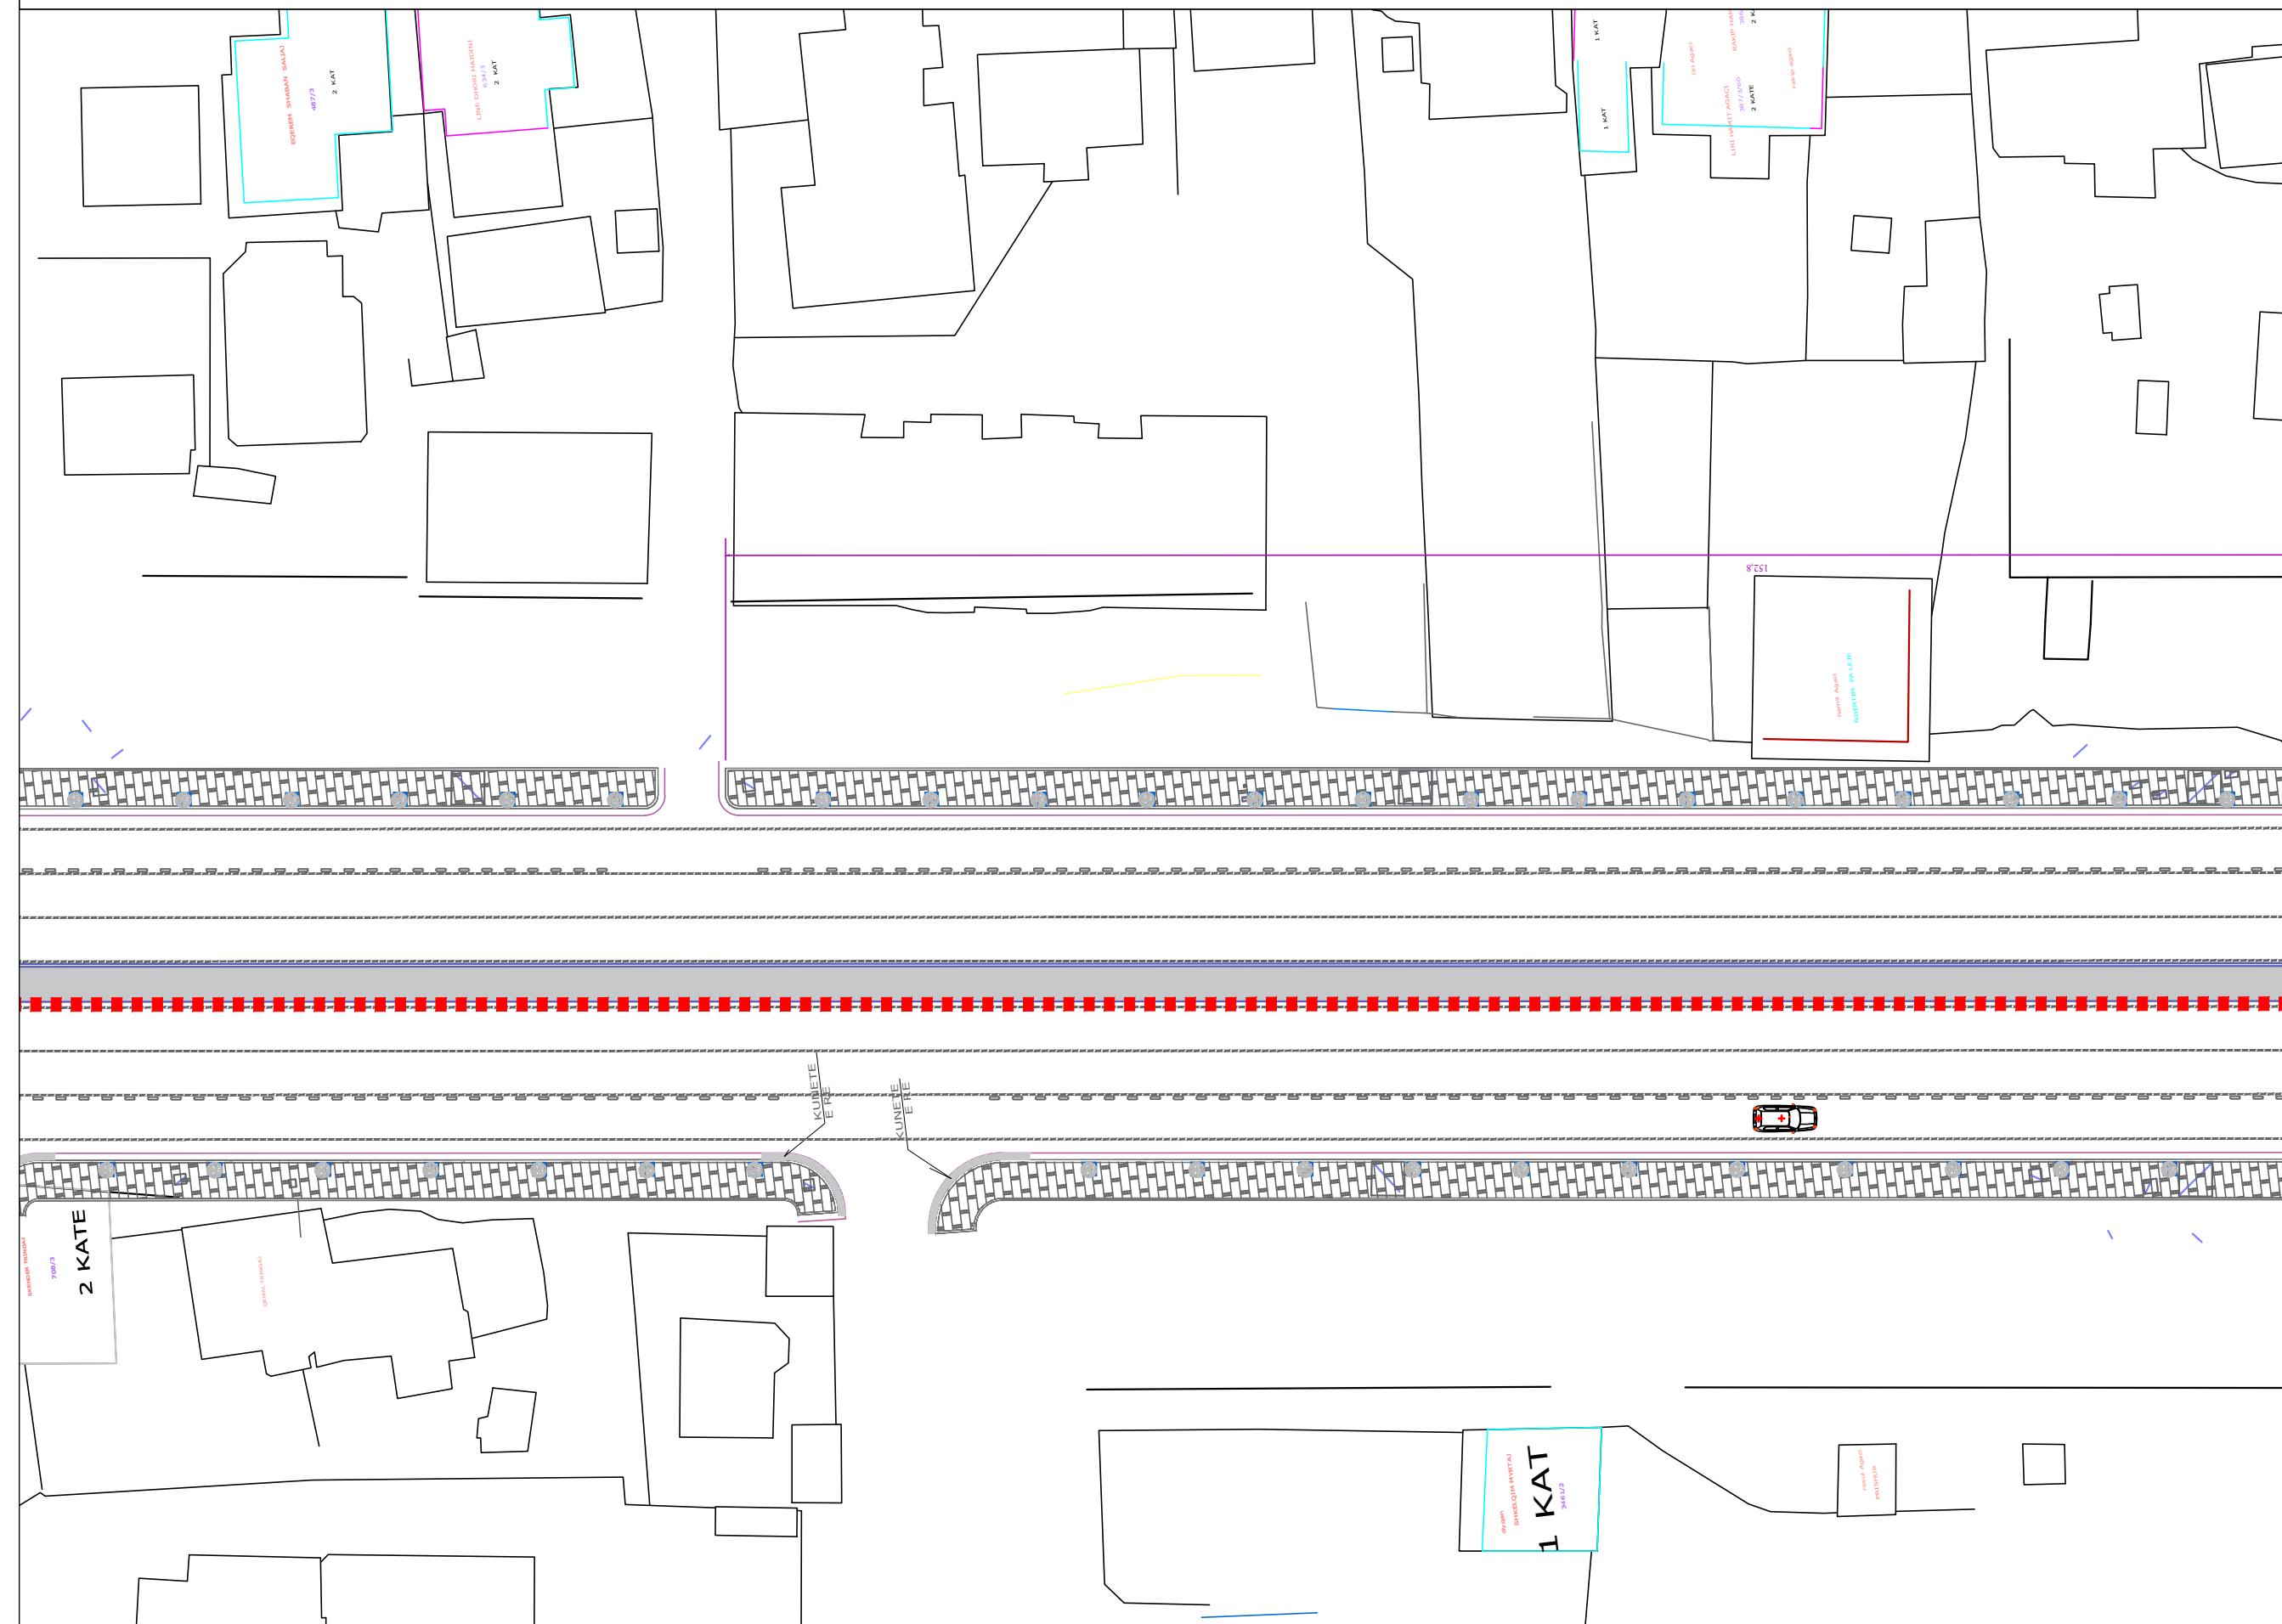

PLANIMETRI

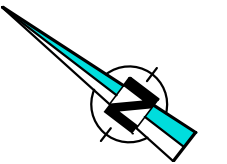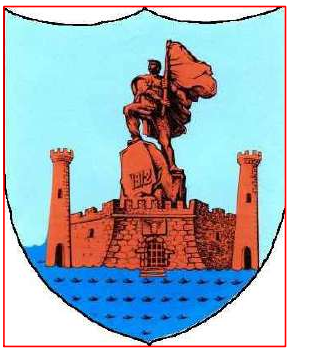

--- KANGJELLA


BASHKIA VLORË


DREJTORIA E
URBANISTIKËS

GRUPI I PROJEKTIMIT:

Drejtor: Klaudio Mehmetaj

Ark. Orges Deraj

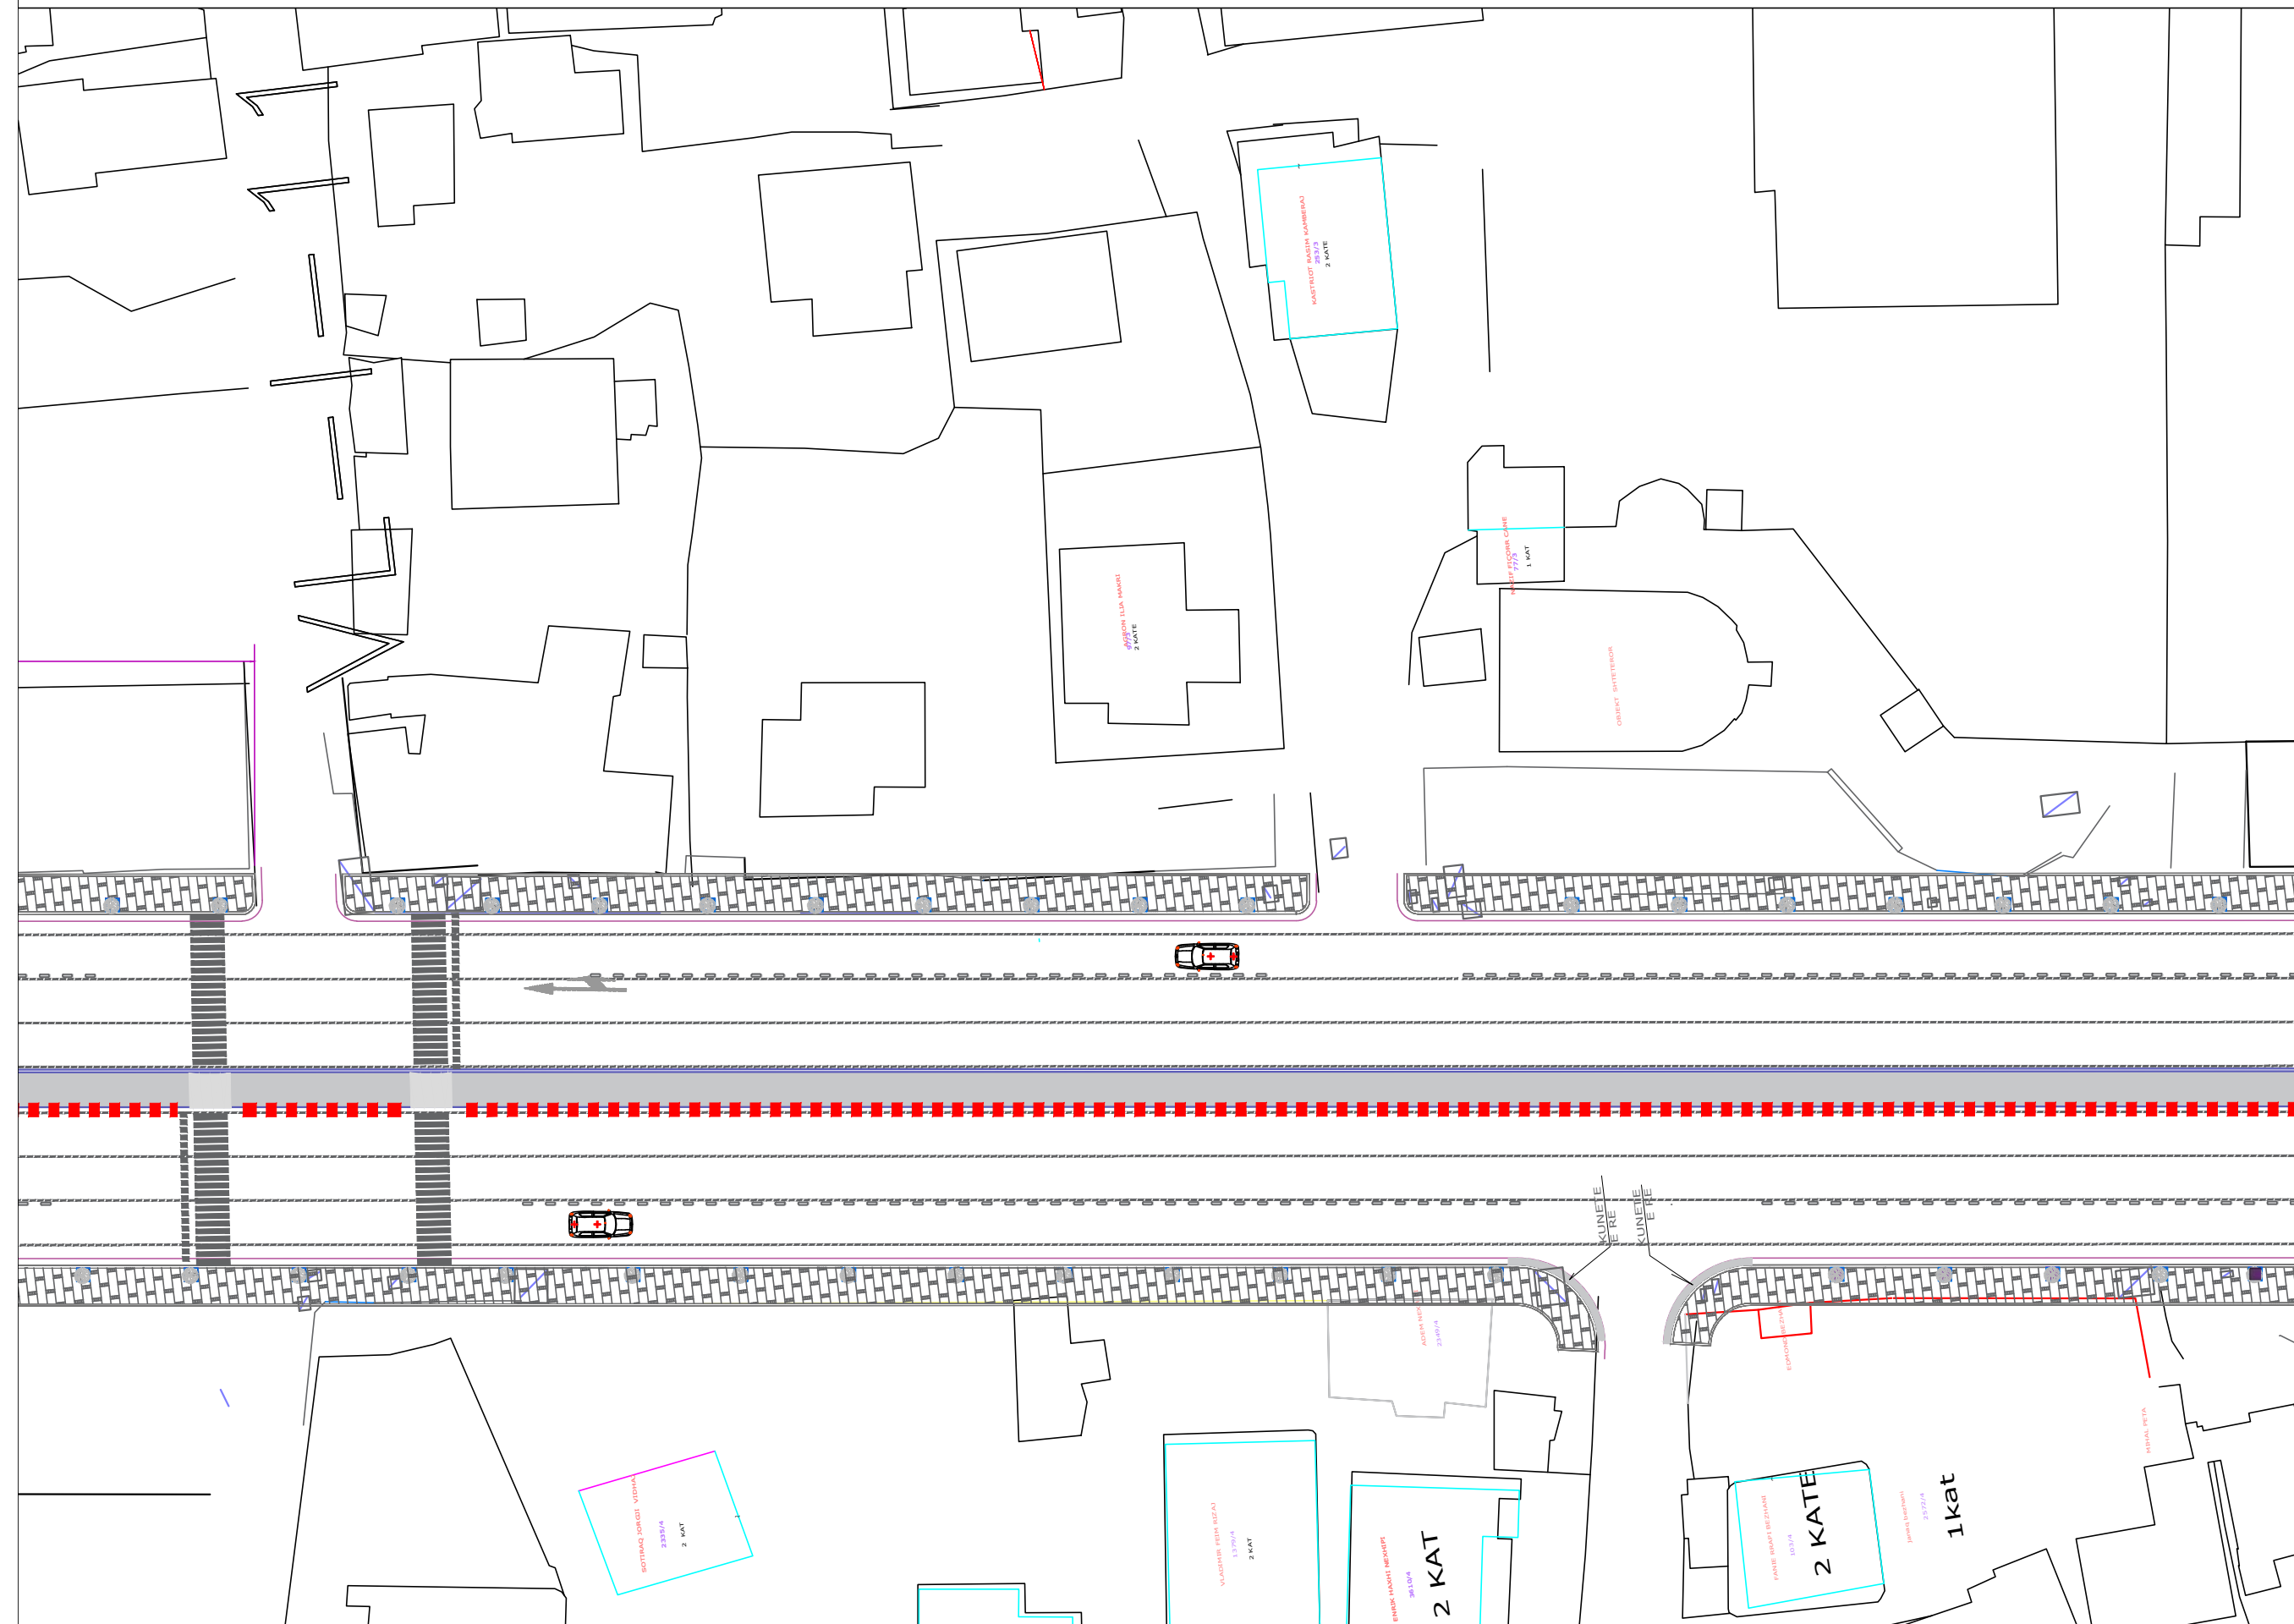

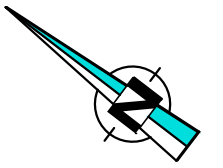

--- KANGJELLA


BASHKIA VLORË

**DREJTORIA E
URBANISTIKËS**




GRUPI I PROJEKTIMIT:

Drejtor: Klaudio Mehmetaj

Ark. Orges Deraj

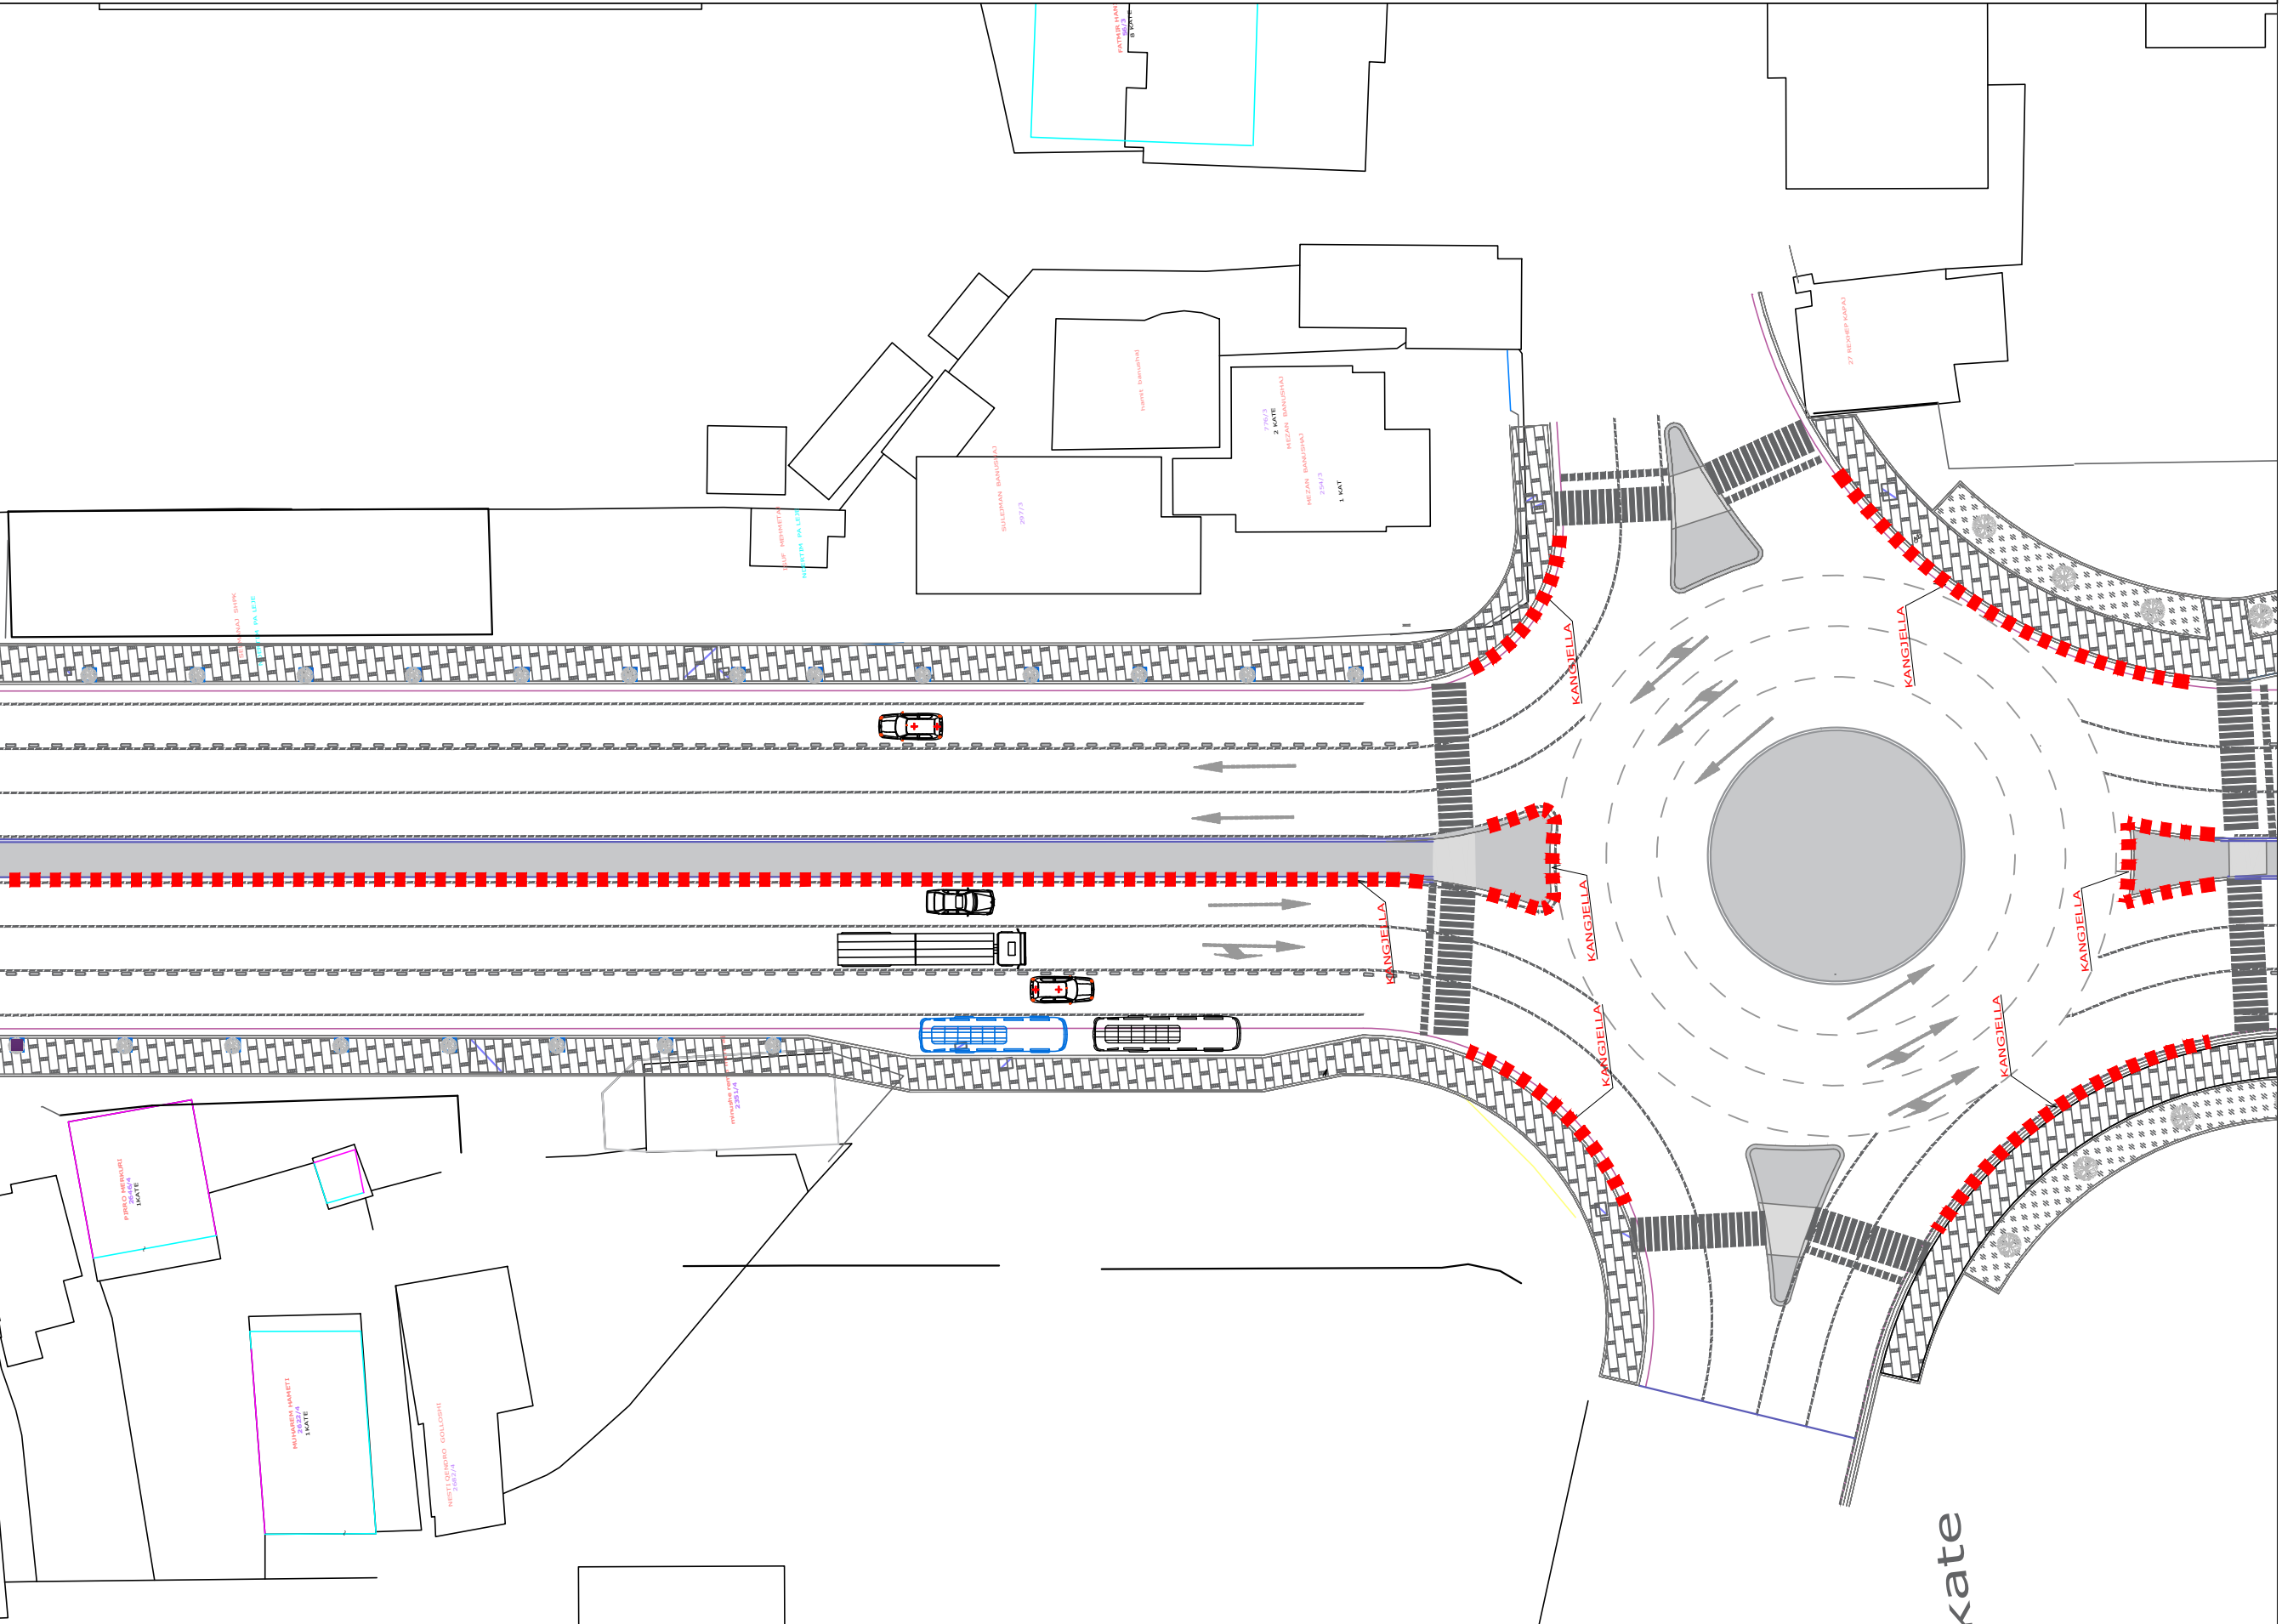

PLANIMETRI

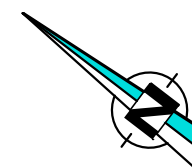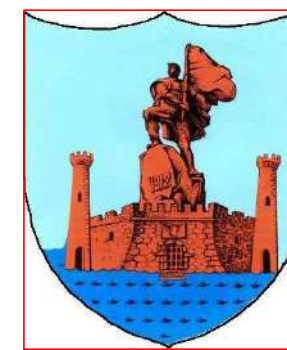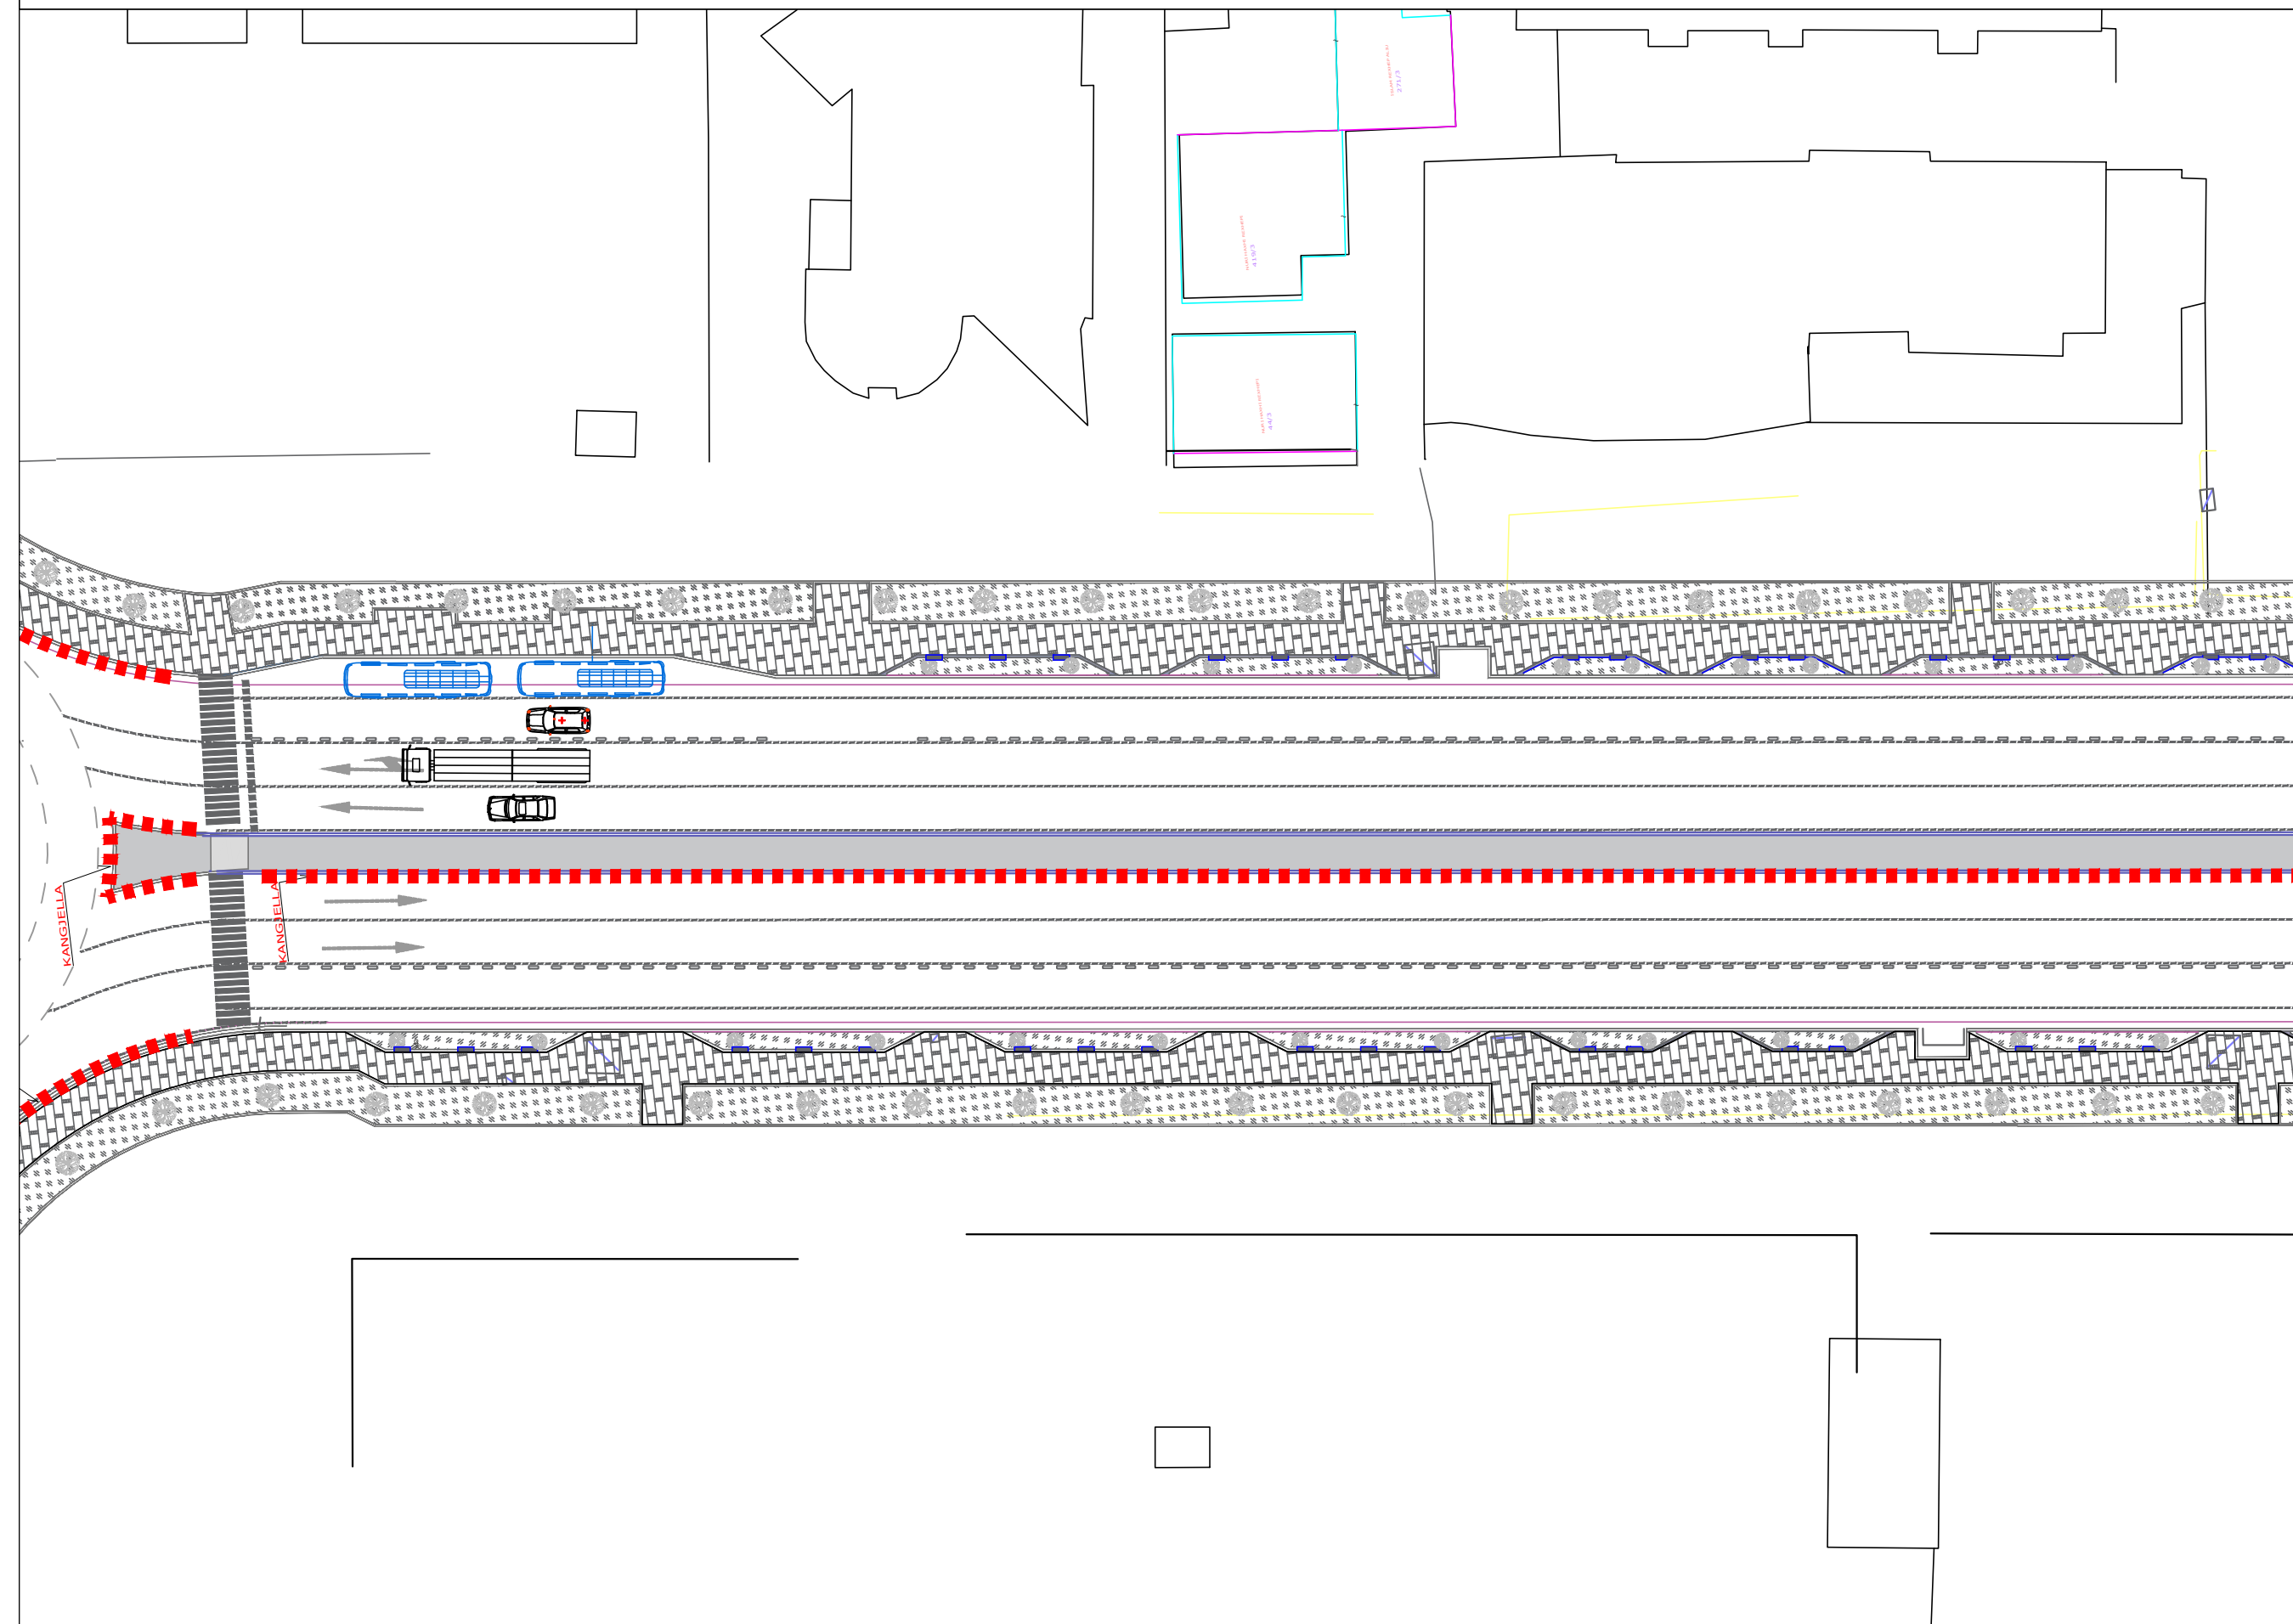

--- KANGJELLA

BASHKIA VLORE



DREJTORIA E
URBANISTIKËS

GRUPI I PROJEKTIMIT:

Drejtor: Klaudio Mehmetaj

Ark. Orges Deraj

PLANIMETRI

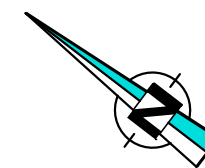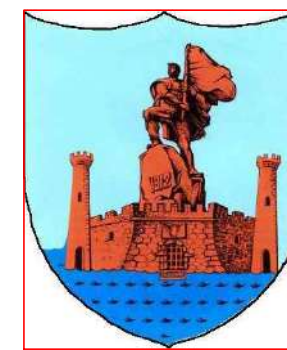

--- KANGJELLA

BASHKIA VLORË

DREJTORIA E
URBANISTIKËS


GRUPI I PROJEKTIMIT:

Drejtor: Klaudio Mehmetaj



Ark. Orges Deraj

VLORE 2024

A-12

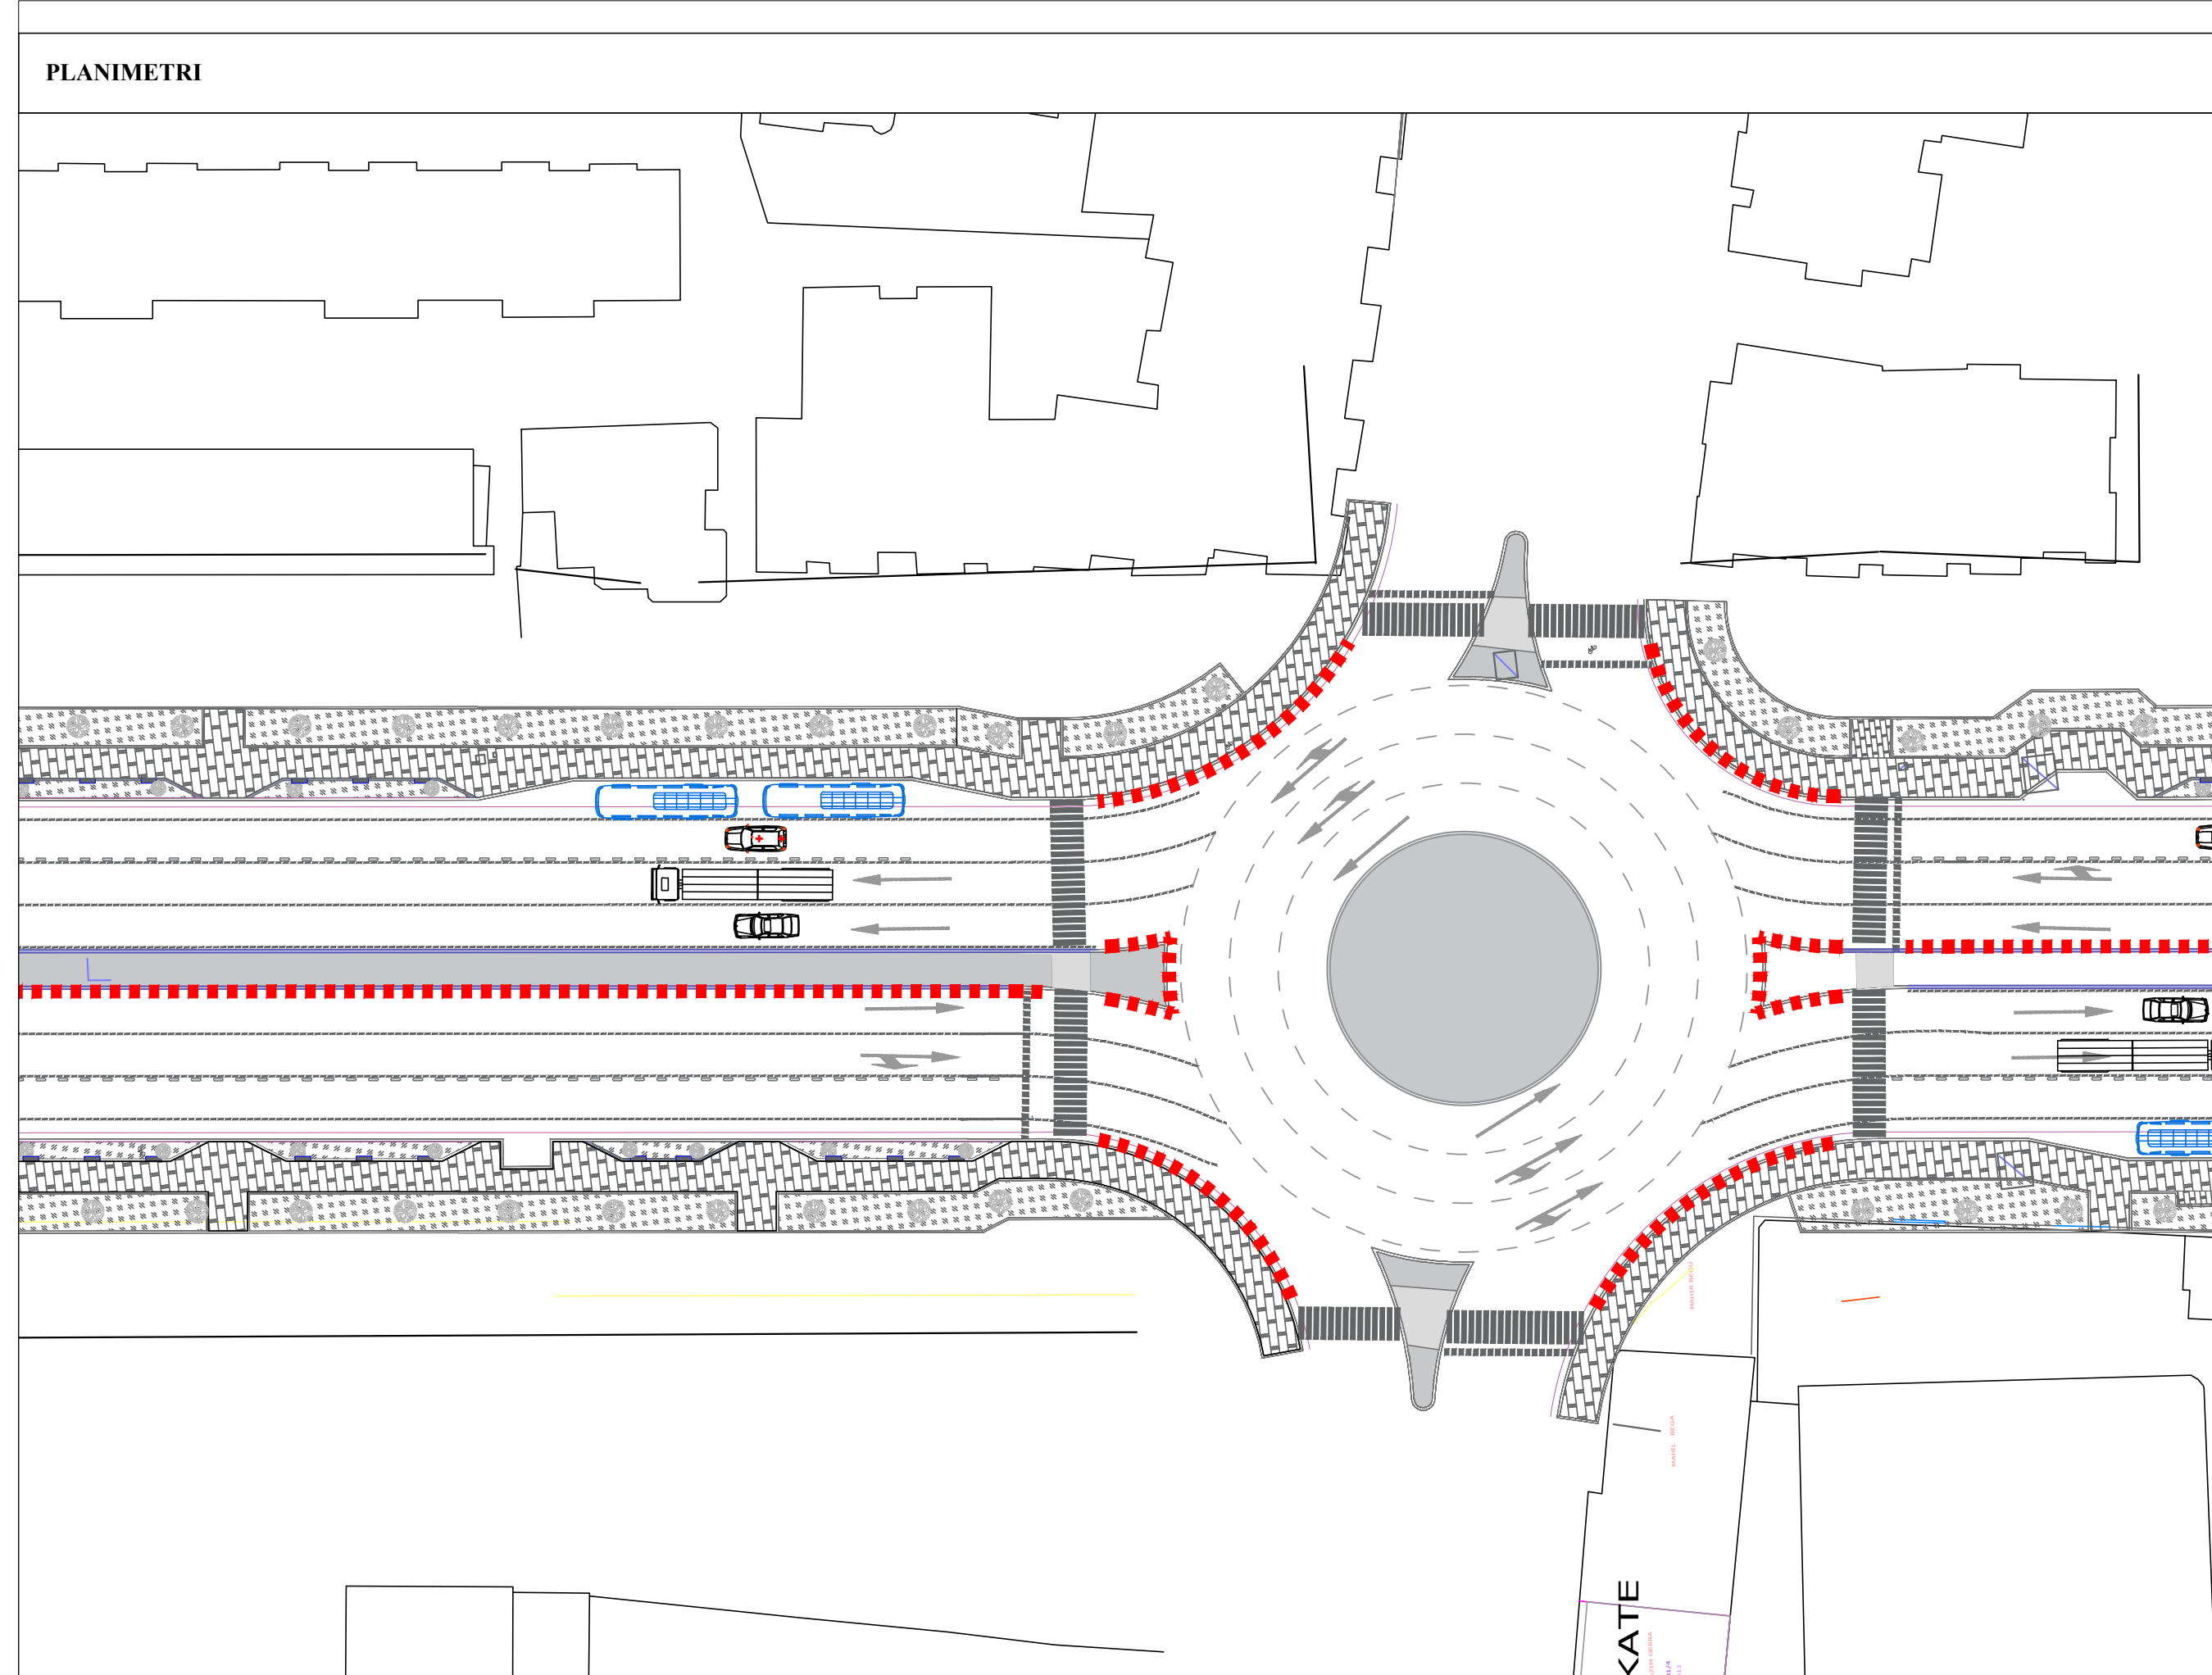

PLANIMETRI

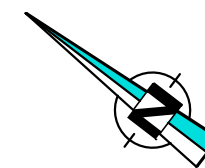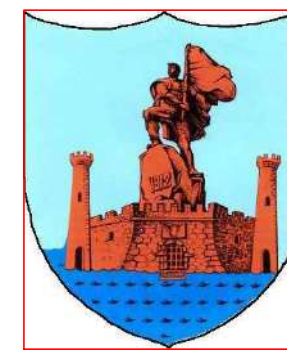

--- KANGJELLA

BASHKIA VLORË

DREJTORIA E
URBANISTIKËS

GRUPI I PROJEKTIMIT:



Drejtor: Klaudio Mehmetaj

Ark. Orges Deraj

VLORE 2024

A-13

PLANIMETRI

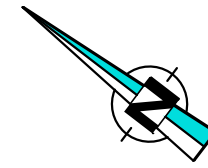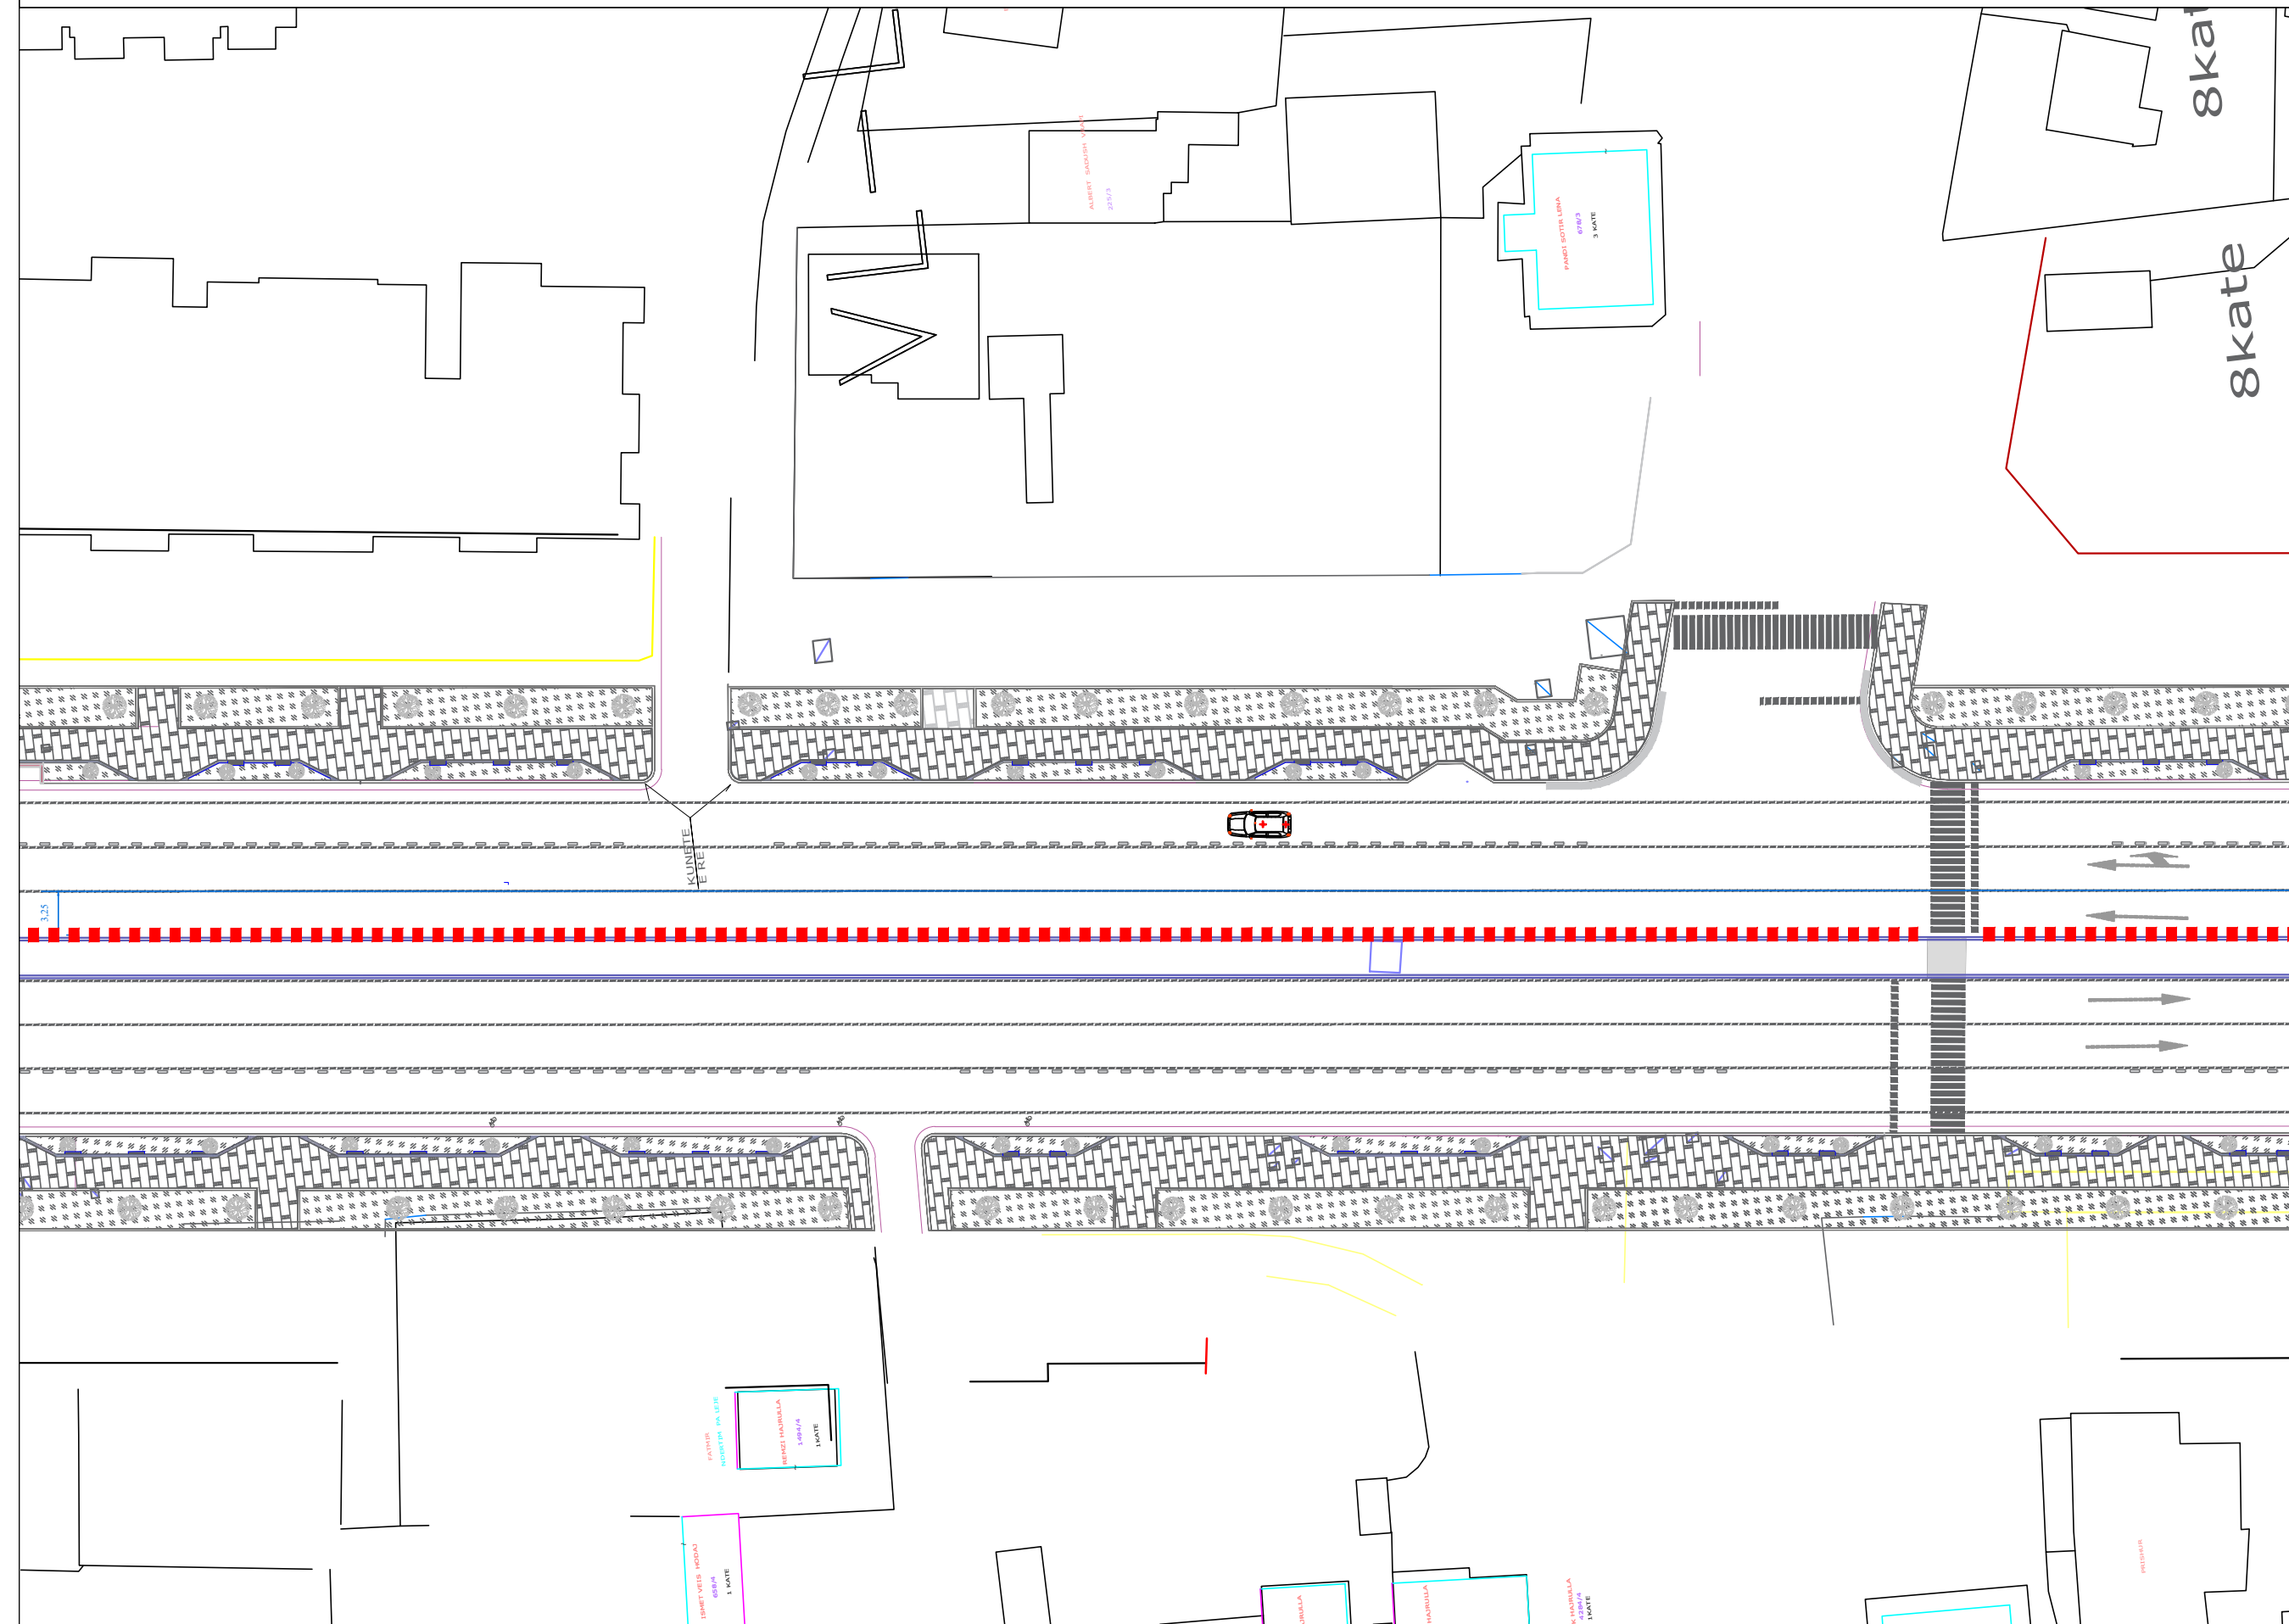

--- KANGJELLA

BASHKIA VLORË

DREJTORIA E
URBANISTIKËS



GRUPI I PROJEKTIMIT:

Drejtor: Klaudio Mehmetaj

Ark. Orges Deraj

VLORE 2024

PLANIMETRI

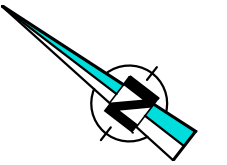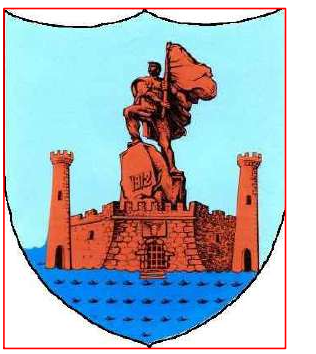

BASHKIA VLORË


DREJTORIA E
URBANISTIKËS


GRUPI I PROJEKTIMIT:

Drejtor: Klaudio Mehmetaj

Ark. Orges Deraj

Rruga Transk

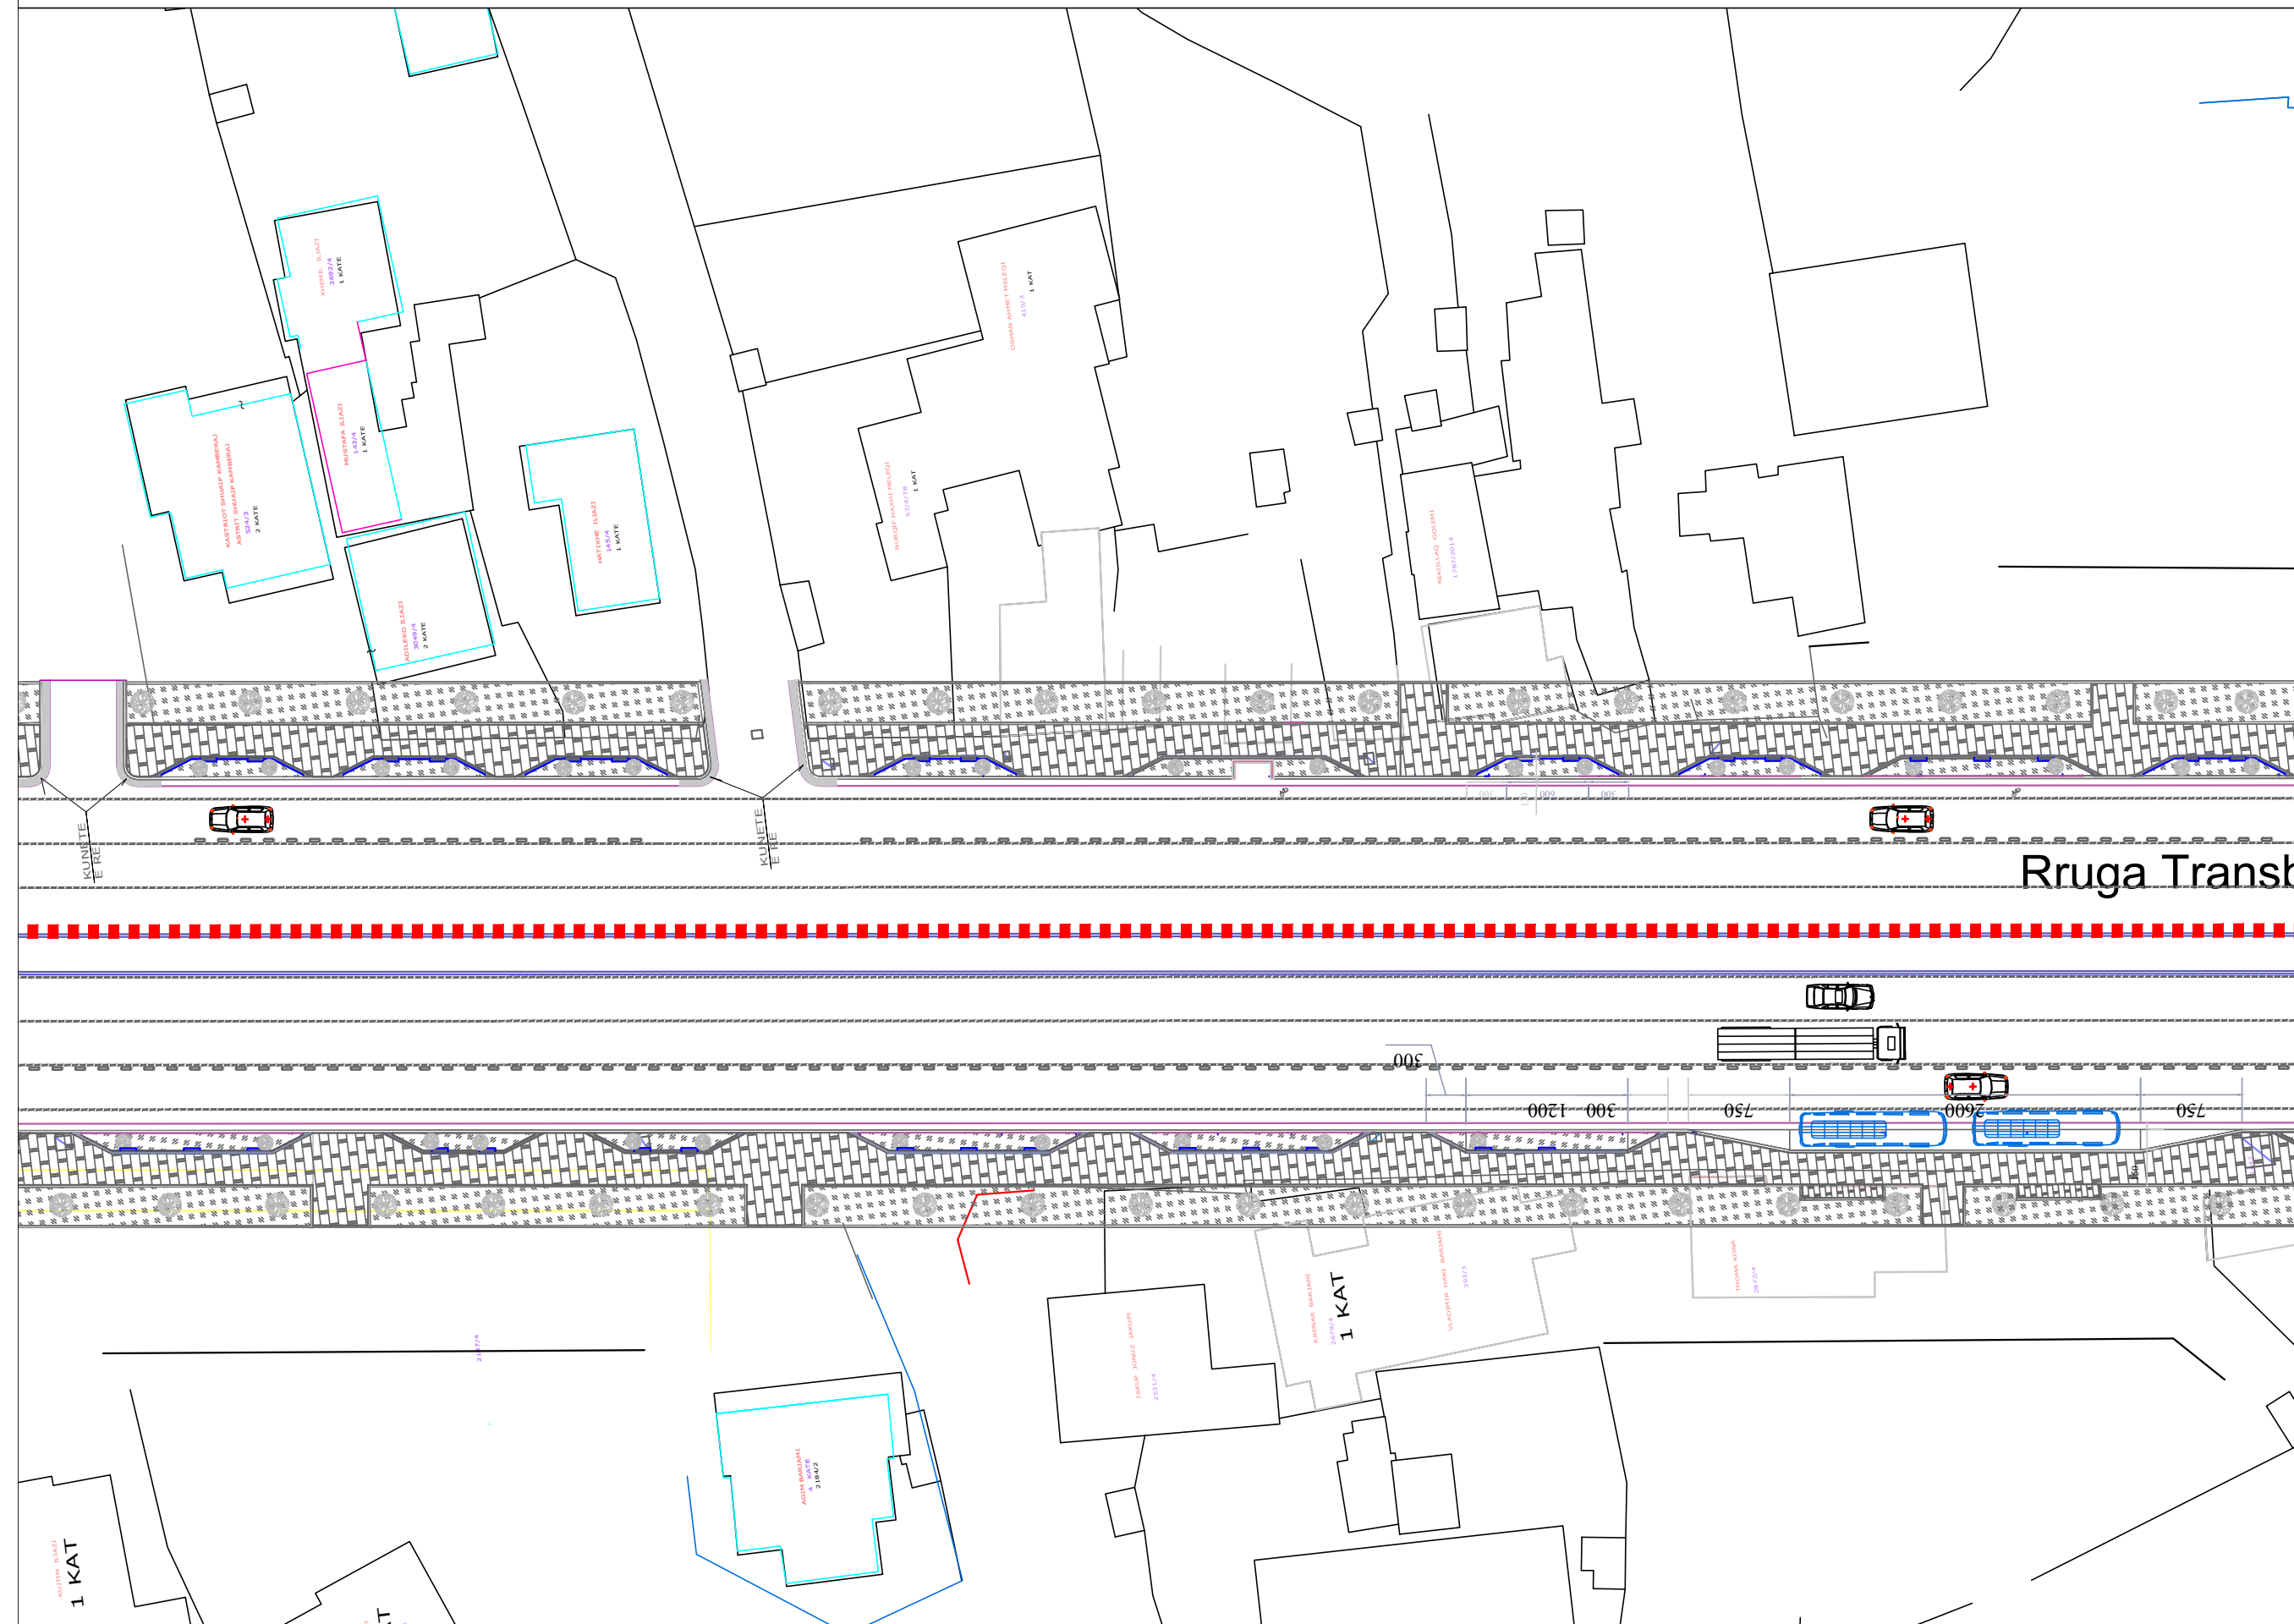

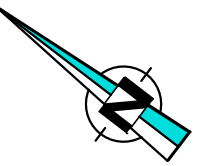

--- KANGJELLA


BASHKIA VLORË



DREJTORIA E
URBANISTIKËS

GRUPI I PROJEKTIMIT:

Drejtor: Klaudio Mehmetaj

Ark. Orges Deraj

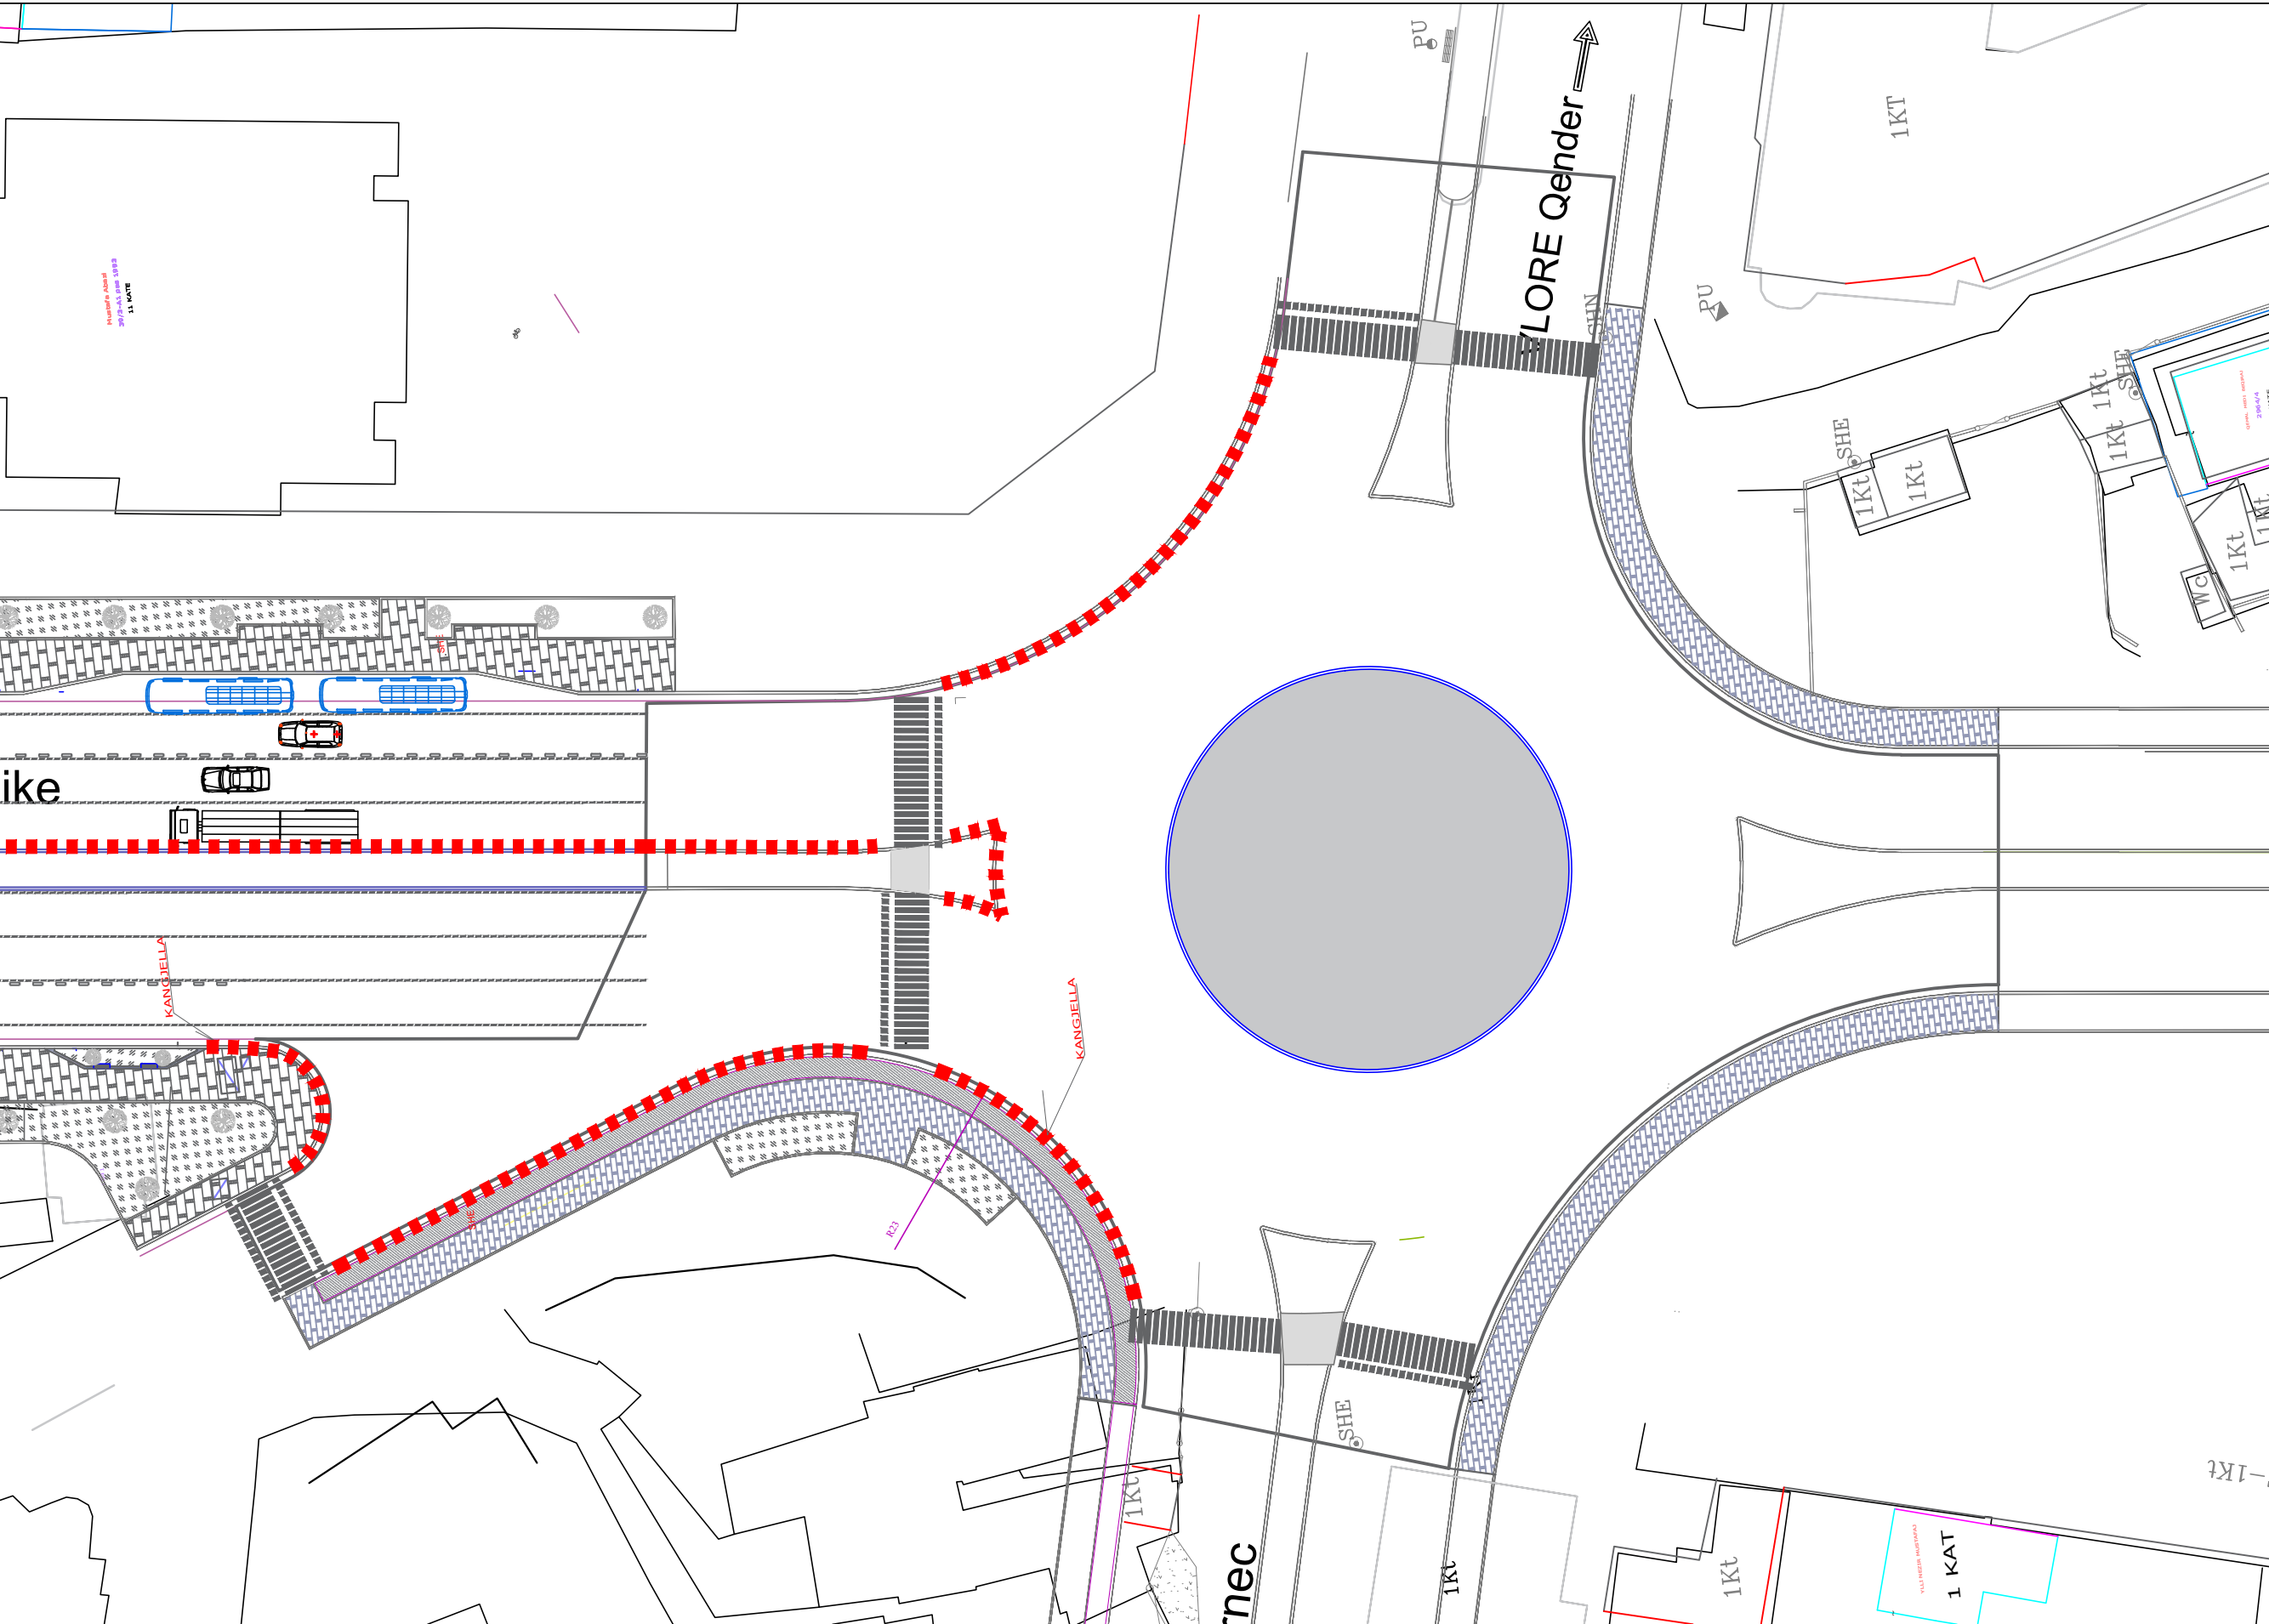

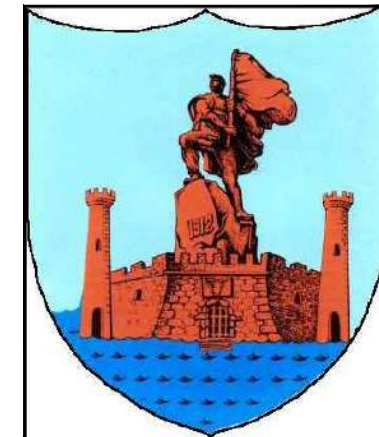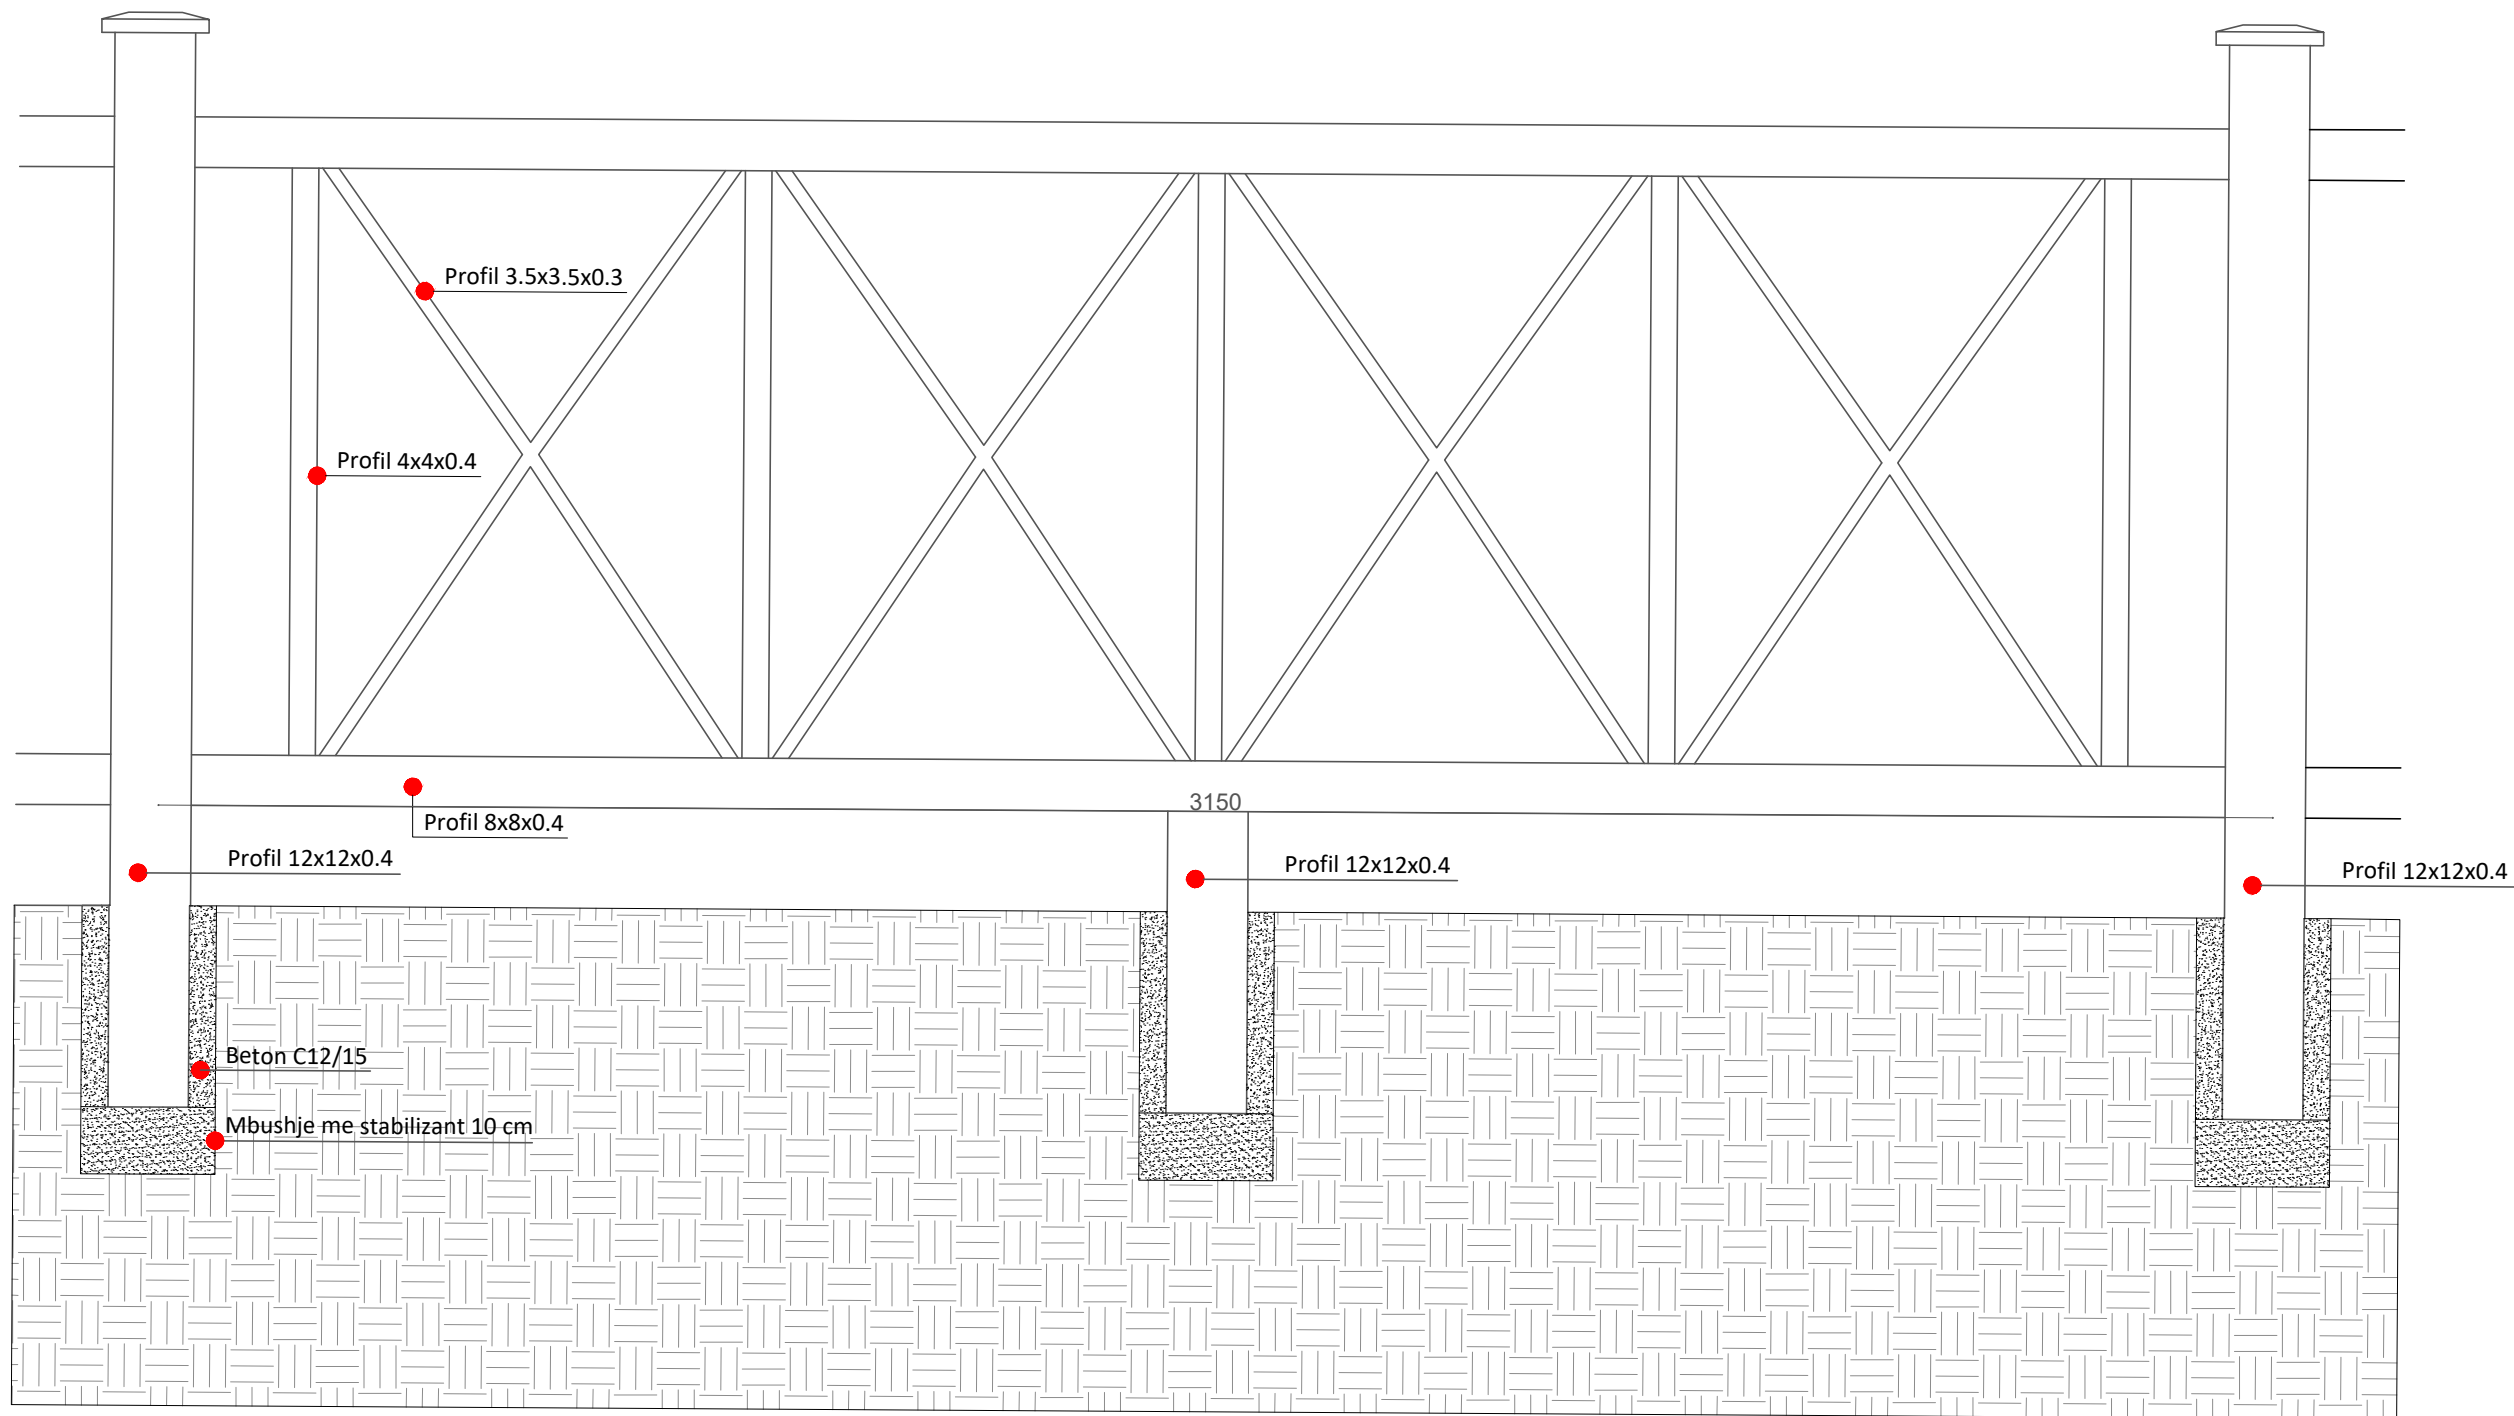



BASHKIA VLORE

DREJTORIA E
URBANISTIKES

GRUPI I PROJEKTIMIT:

Drejtore: Klaudio Mehmetaj

Ark. Orges Deraj

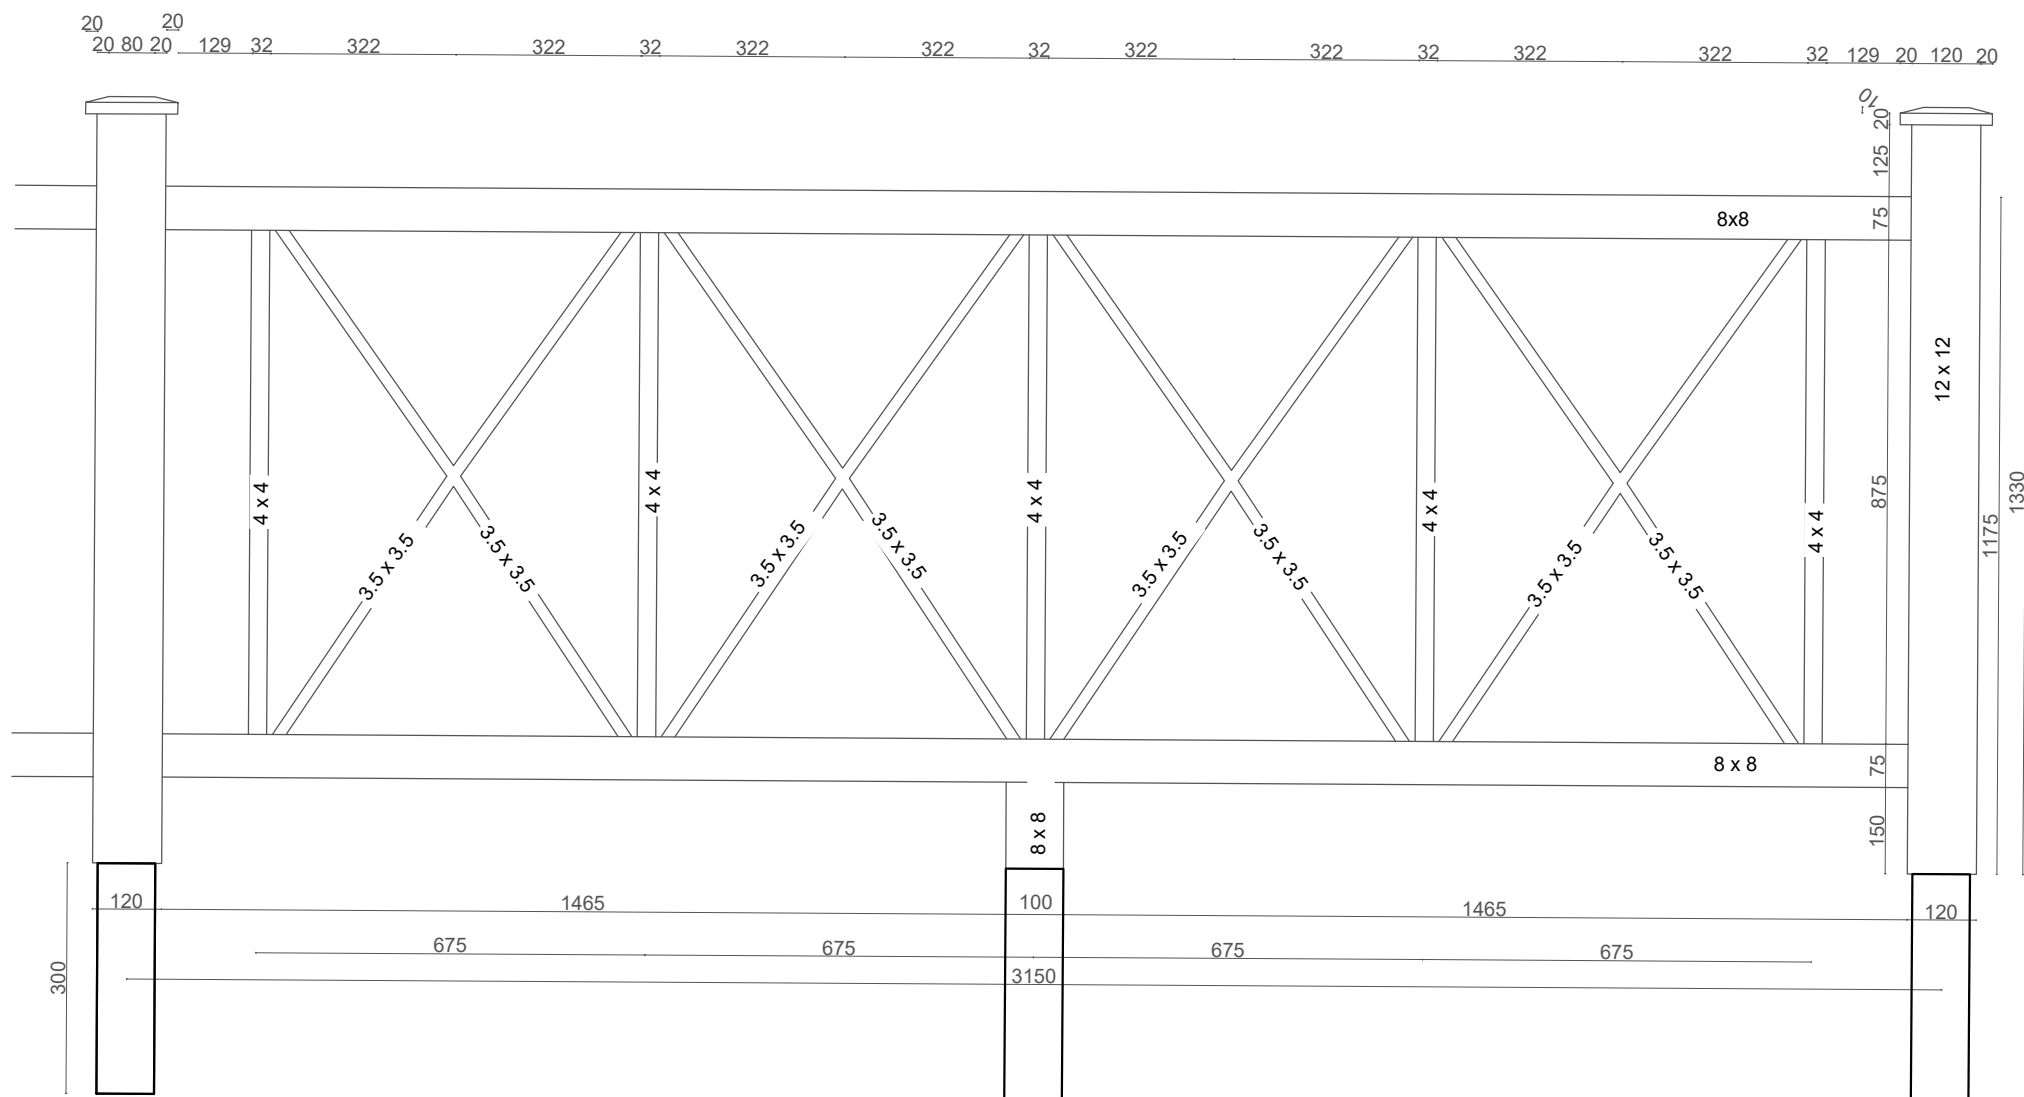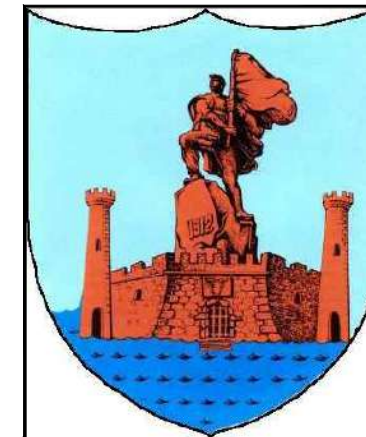



BASHKIA VLORË

DREJTORIA E
URBANISTIKËS

GRUPI I PROJEKTIMIT:

Drejtor: Klaudio Mehmetaj

Ark. Orges Deraj

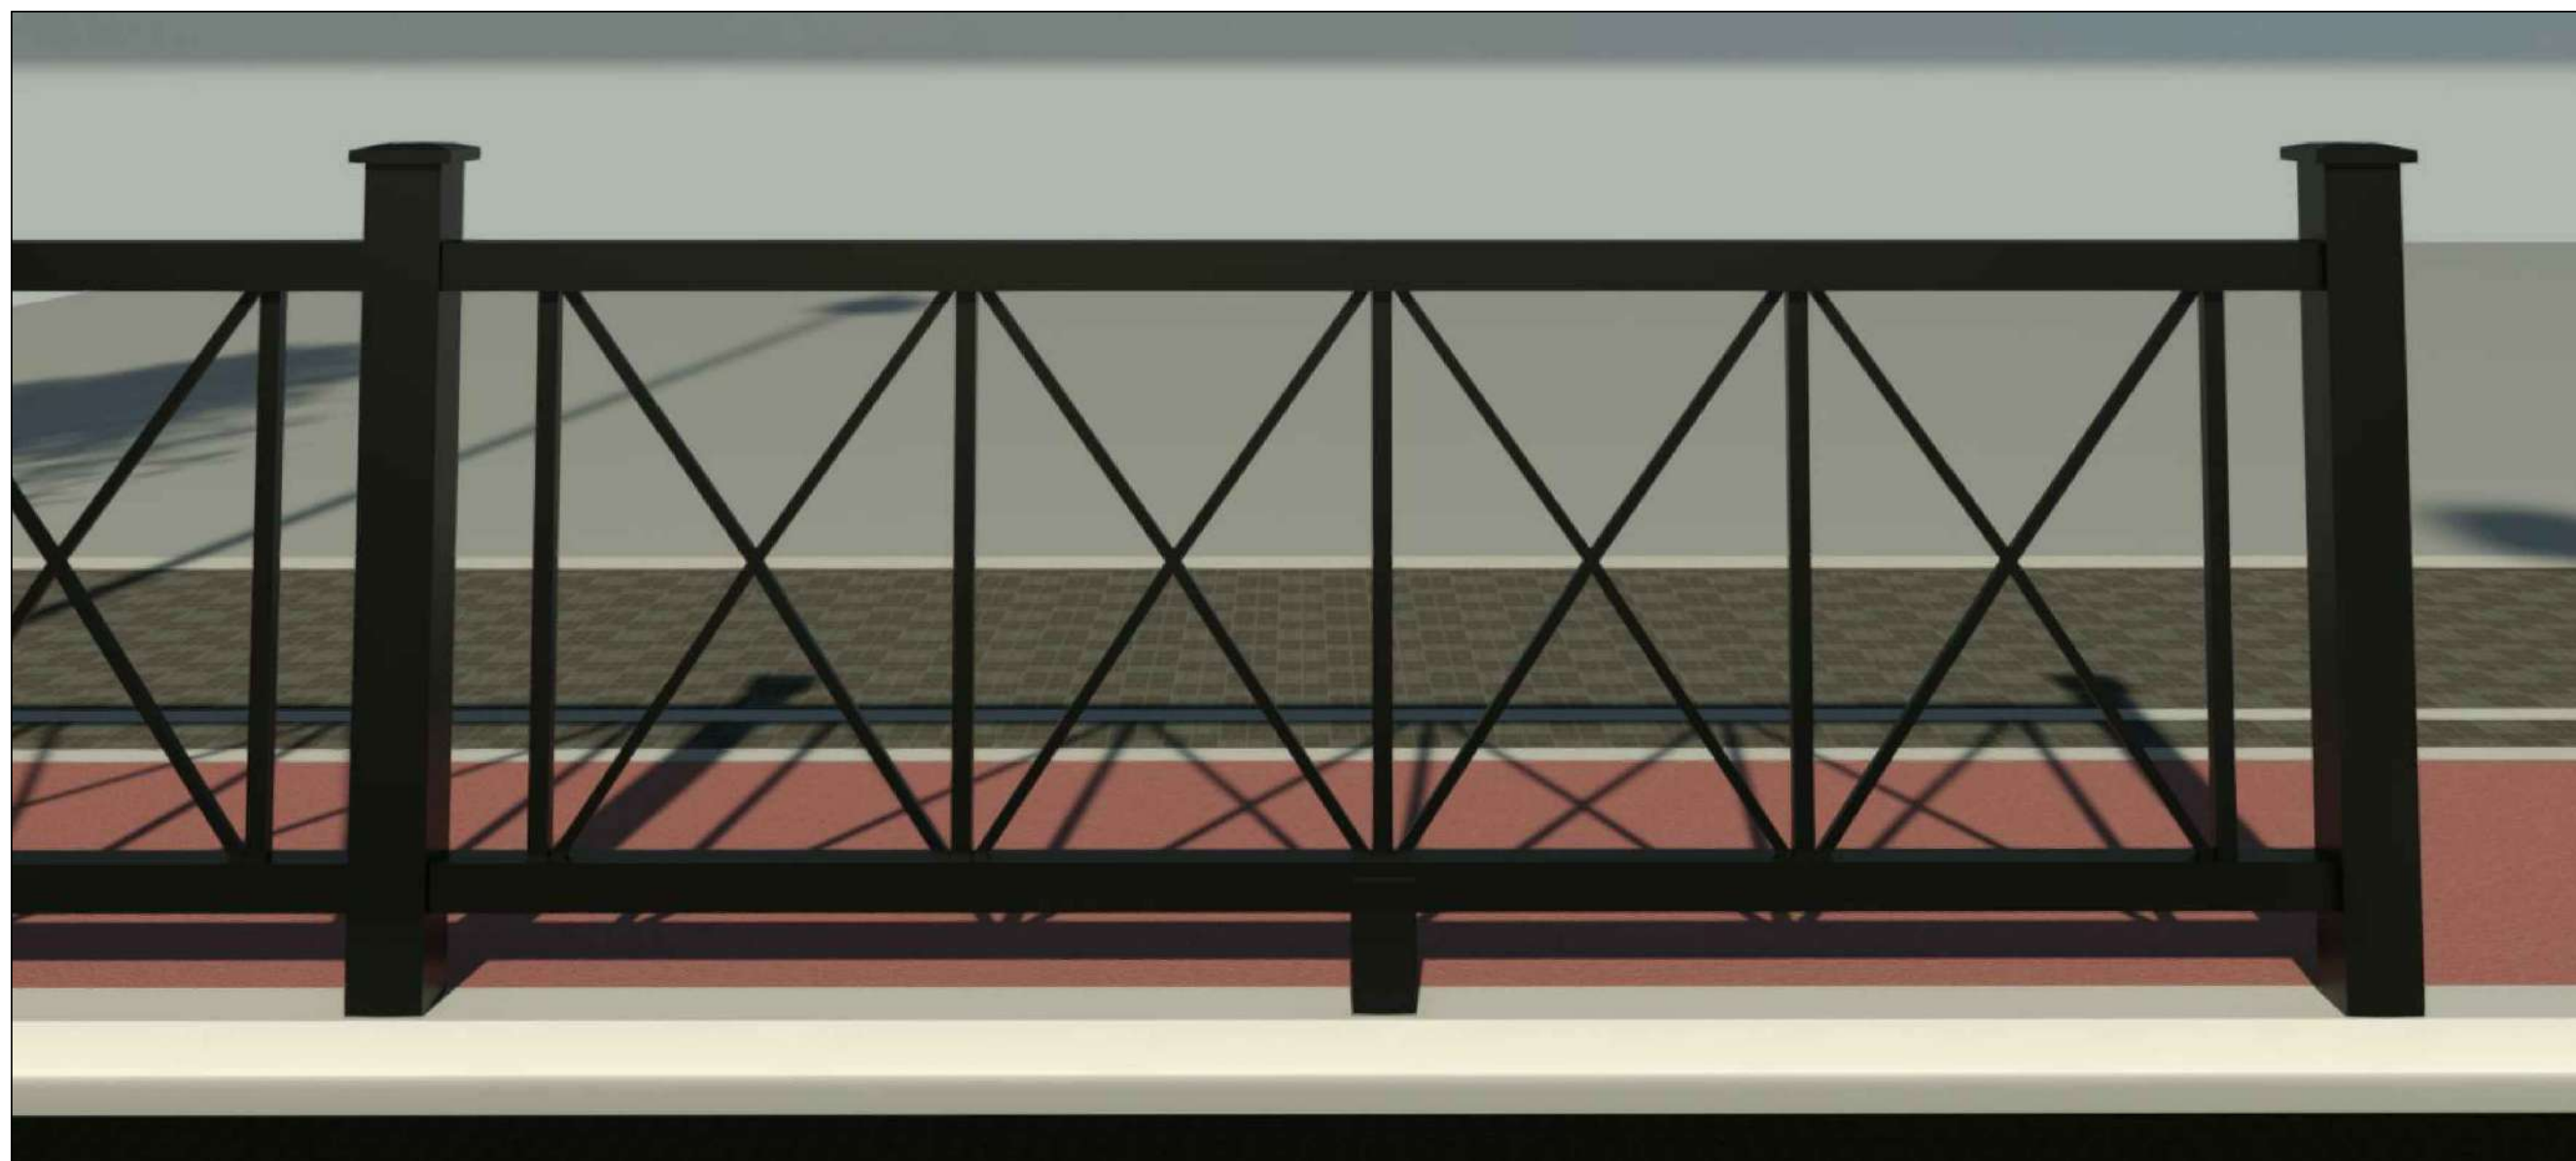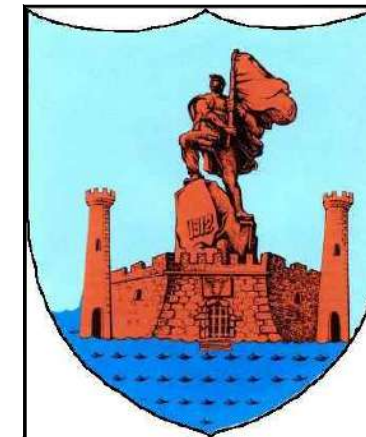


BASHKIA VLORË

**DREJTORIA E
URBANISTIKËS**

GRUPI I PROJEKTIMIT:

Drejtor: Klaudio Mehmetaj

Ark. Orges Deraj

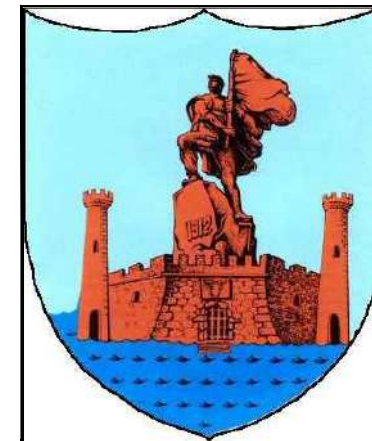

BASHKIA VLORE

DREJTORIA E
URBANISTIKËS

GRUPI I PROJEKTIMIT:

Drejtor: Klaudio Mehmetaj

Ark. Orges Deraj