


**OBJEKTI:  
"RIKONSTRUKSIONI I GODINES"  
SE DREJTORISE SE PERGJITHSHME TE PUNETOREVE TIRANE  
PROJEKTI KONSTRUKTIV I ÇATISE**

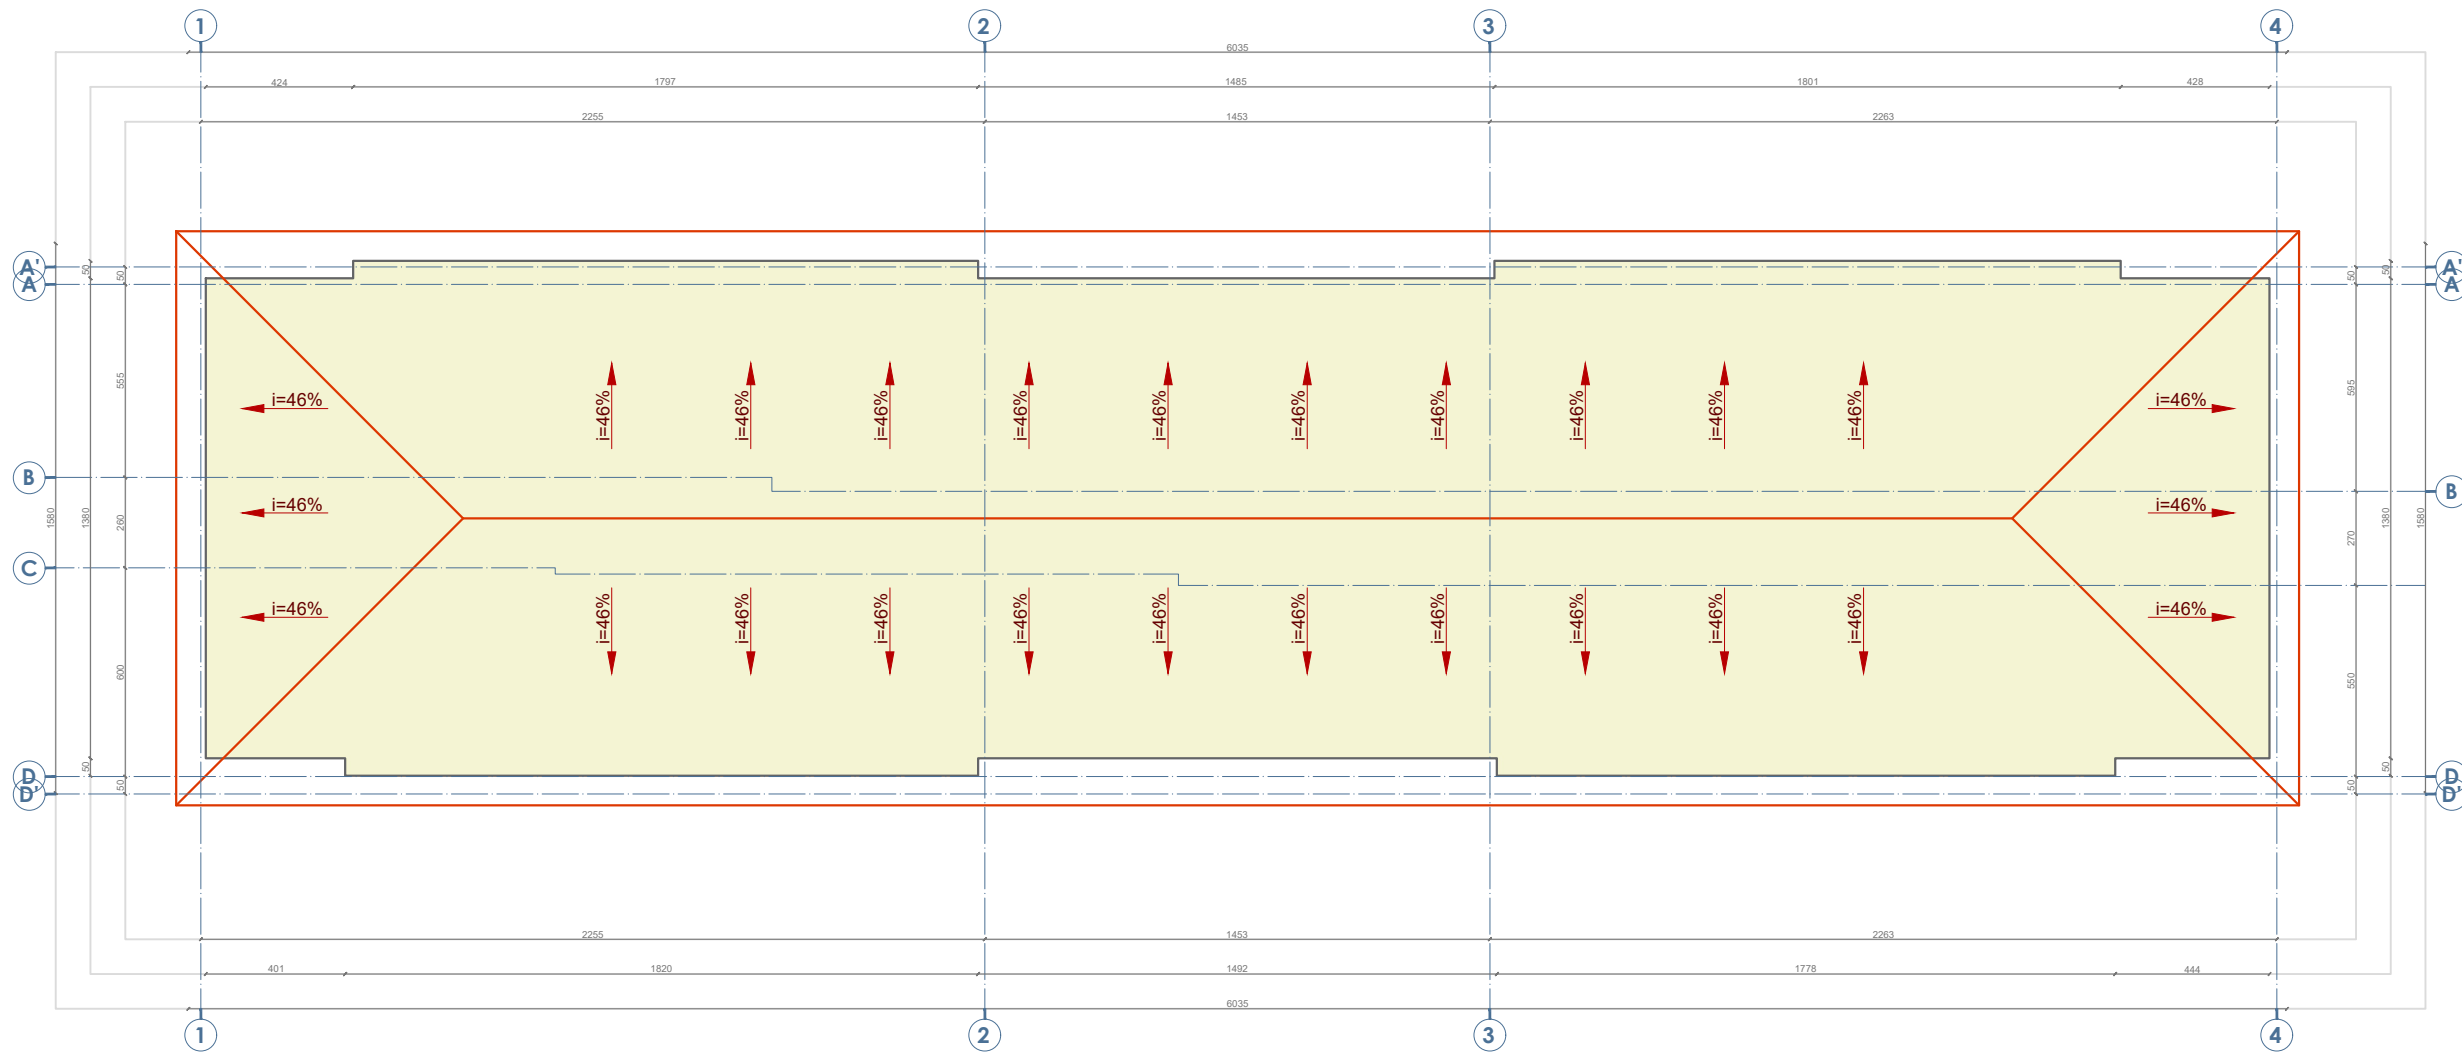




Shenime Teknike:

TITULLI I PROJEKTIT  
**"RIKONSTRUKSIONI I GODINES" SE DREJTORISE SE  
 PERGJITHSHEME TE PUNETOREVE TIRANE  
 RRUGA "5 MAJI", PRANE ISH UZINES DINAMO, TIRANE**

KLIENTI  
**DREJTORIA E PËRGJITHSHEME E  
 PASTRIMIT DHE GJELBËRIMIT**



GRUPI I PROJEKTIMIT  
**IDEAL Design & Services sh.p.k**  
 NR.LICENCE: N.7046/1  
**LEAD Consulting sh.p.k**  
 NR.LICENCE: N.6903/6



EMËRTIMI I VIZATIMIT  
**Plani i Strukturave te Mbulimit**

SHKALLA 1:200 NR. I VIZATIMIT **K - 01**

PËRSHKRIMI I FAZËS  
**PROJEKT ZBATIM**

RISHIKIM	DATA	FAZA E PROJEKTIT



Shenime Teknike:

TITULLI I PROJEKTIT

"RIKONSTRUKSIONI I GODINES" SE DREJTORISE SE PERGJITHSHE TE PUNETOREVE TIRANE RRUGA "5 MAJI", PRANE ISH UZINES DINAMO, TIRANE

KLIENTI

DREJTORIA E PËRGJITHSHE E PASTRIMIT DHE GJELBËRIMIT



GRUPI I PROJEKTIMIT

IDEAL Design & Services sh.p.k  
NR.LICENCE: N.7046/1



LEAD Consulting sh.p.k  
NR.LICENCE: N.6903/6




EMËRTIMI I VIZATIMIT

Plani i Kapriatave te Mbulimit

SHKALLA	1:200	NR. I VIZATIMIT	<b>K - 02</b>
---------	-------	-----------------	---------------

PËRSHKRIMI I FAZËS  
**PROJEKT ZBATIM**


RISHIKIM	DATA	FAZA E PROJEKTIT

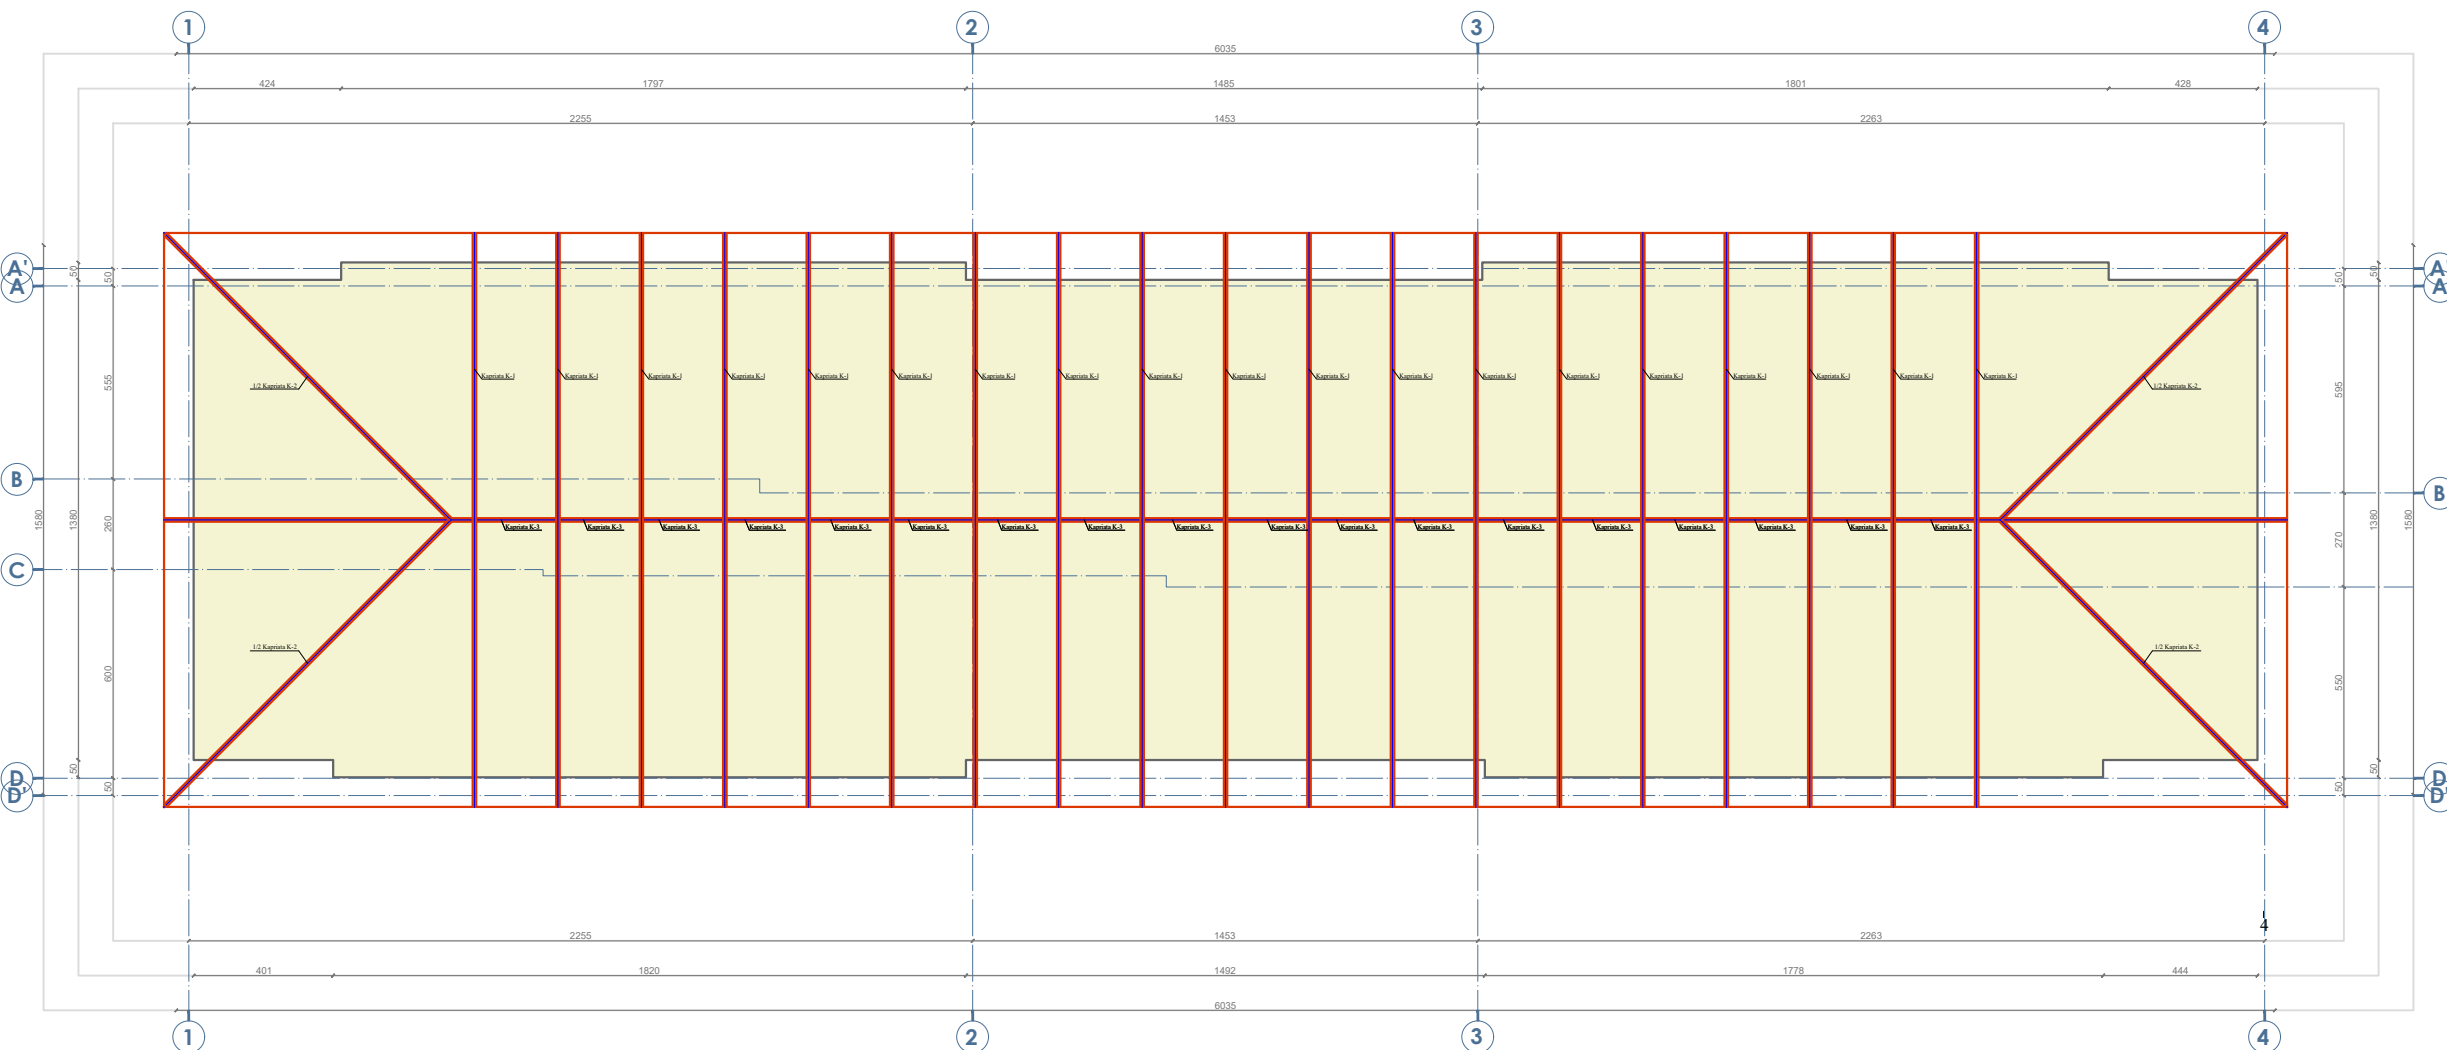







# KAPRIATA K-1

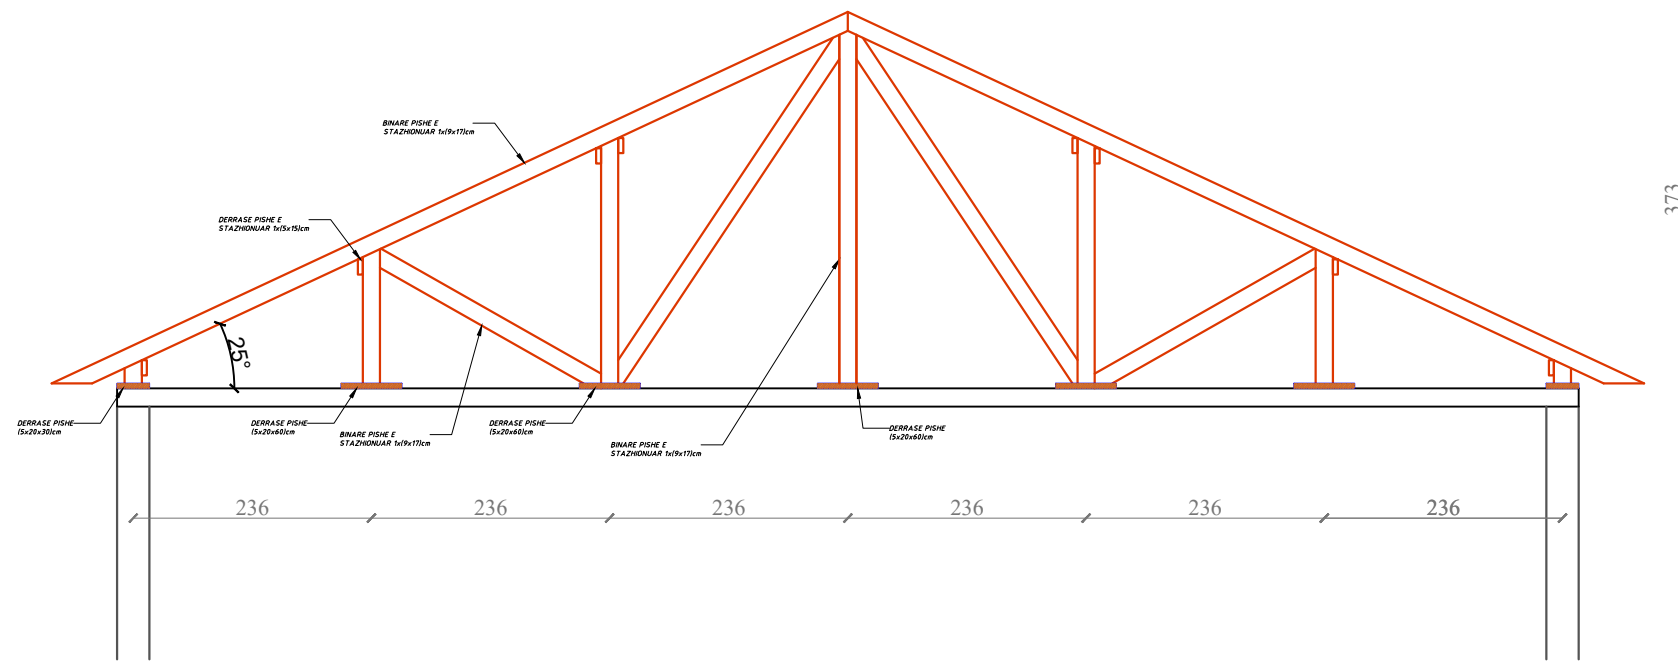

# KAPRIATA K-2

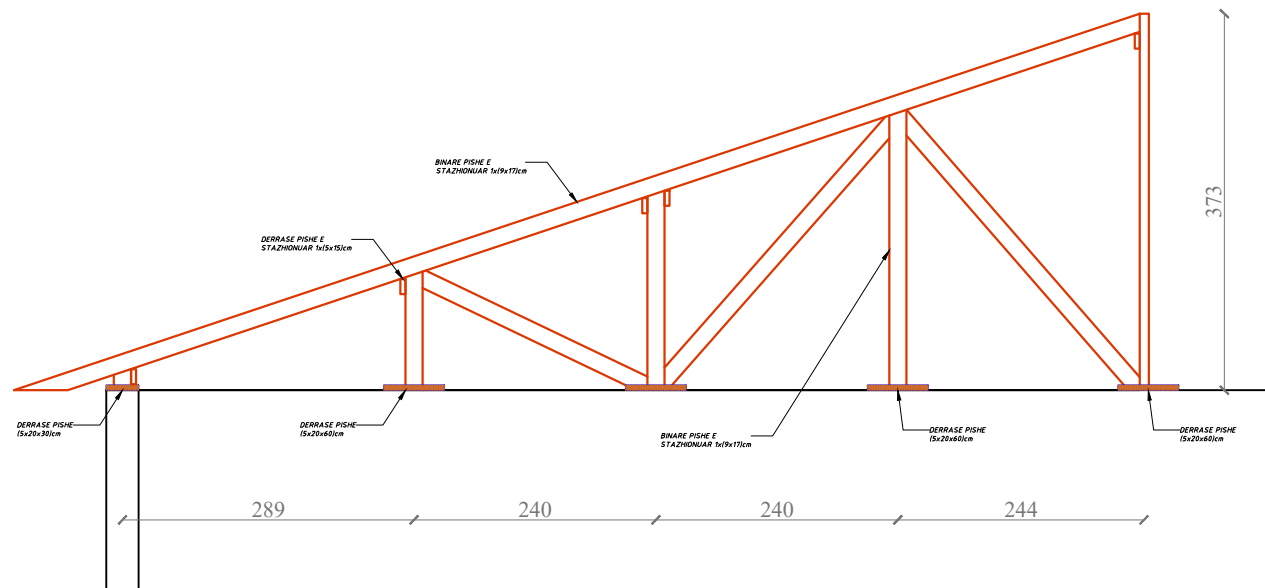

# KAPRIATA K-3

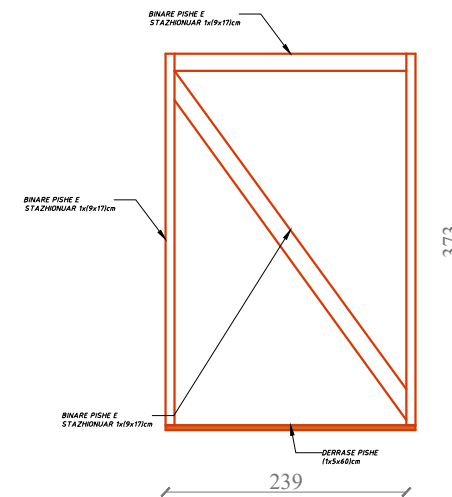

Shenime Teknike:

TITULLI I PROJEKTIT  
 "RIKONSTRUKSIONI I GODINES" SE DREJTORISE SE  
 PERGJITHSHE TE PUNETOREVE TIRANE  
 RRUGA "5 MAJI", PRANE ISH UZINES DINAMO, TIRANE

KLIENTI

DREJTORIA E PËRGJITHSHE E  
 PASTRIMIT DHE GJELBËRIMIT



GRUPI I PROJEKTIMIT

IDEAL Design & Services sh.p.k  
 NR.LICENCE: N.7046/1



LEAD Consulting sh.p.k  
 NR.LICENCE: N.6903/6



EMËRTIMI I VIZATIMIT

Detaje te Kapriatave

SHKALLA	1:200	NR. I VIZATIMIT	<b>K - 05</b>
---------	-------	-----------------	---------------

PËRSHKRIMI I FAZËS  
**PROJEKT ZBATIM**

RISHIKIM	DATA	FAZA E PROJEKTIT