

Investitor:

BASHKIA SHKODER

Miratoi:

KRYETAR I BASHKISE
Benet BECI

Perfaqesuar me vendim delegimi

ZV. KRYETAR
Onid BEJLERI

Autor

"NOVATECH STUDIO "SHPK

novatech STUDIO
ADMIN ING. EMIL NOVA

ING. NDERTIMI	Mimoza TOMCO
ARKITEKT	Gerfa NOVA
ING. HIDROTEKNIK	Klodjan NDOJ
ING. GJEOLGJIK	Antonela BAZHDARI
ING. MEKANIK	Nikollaq DOKU
ING. ELEKTRIK	Marketin SHLLAKU
ING. NDERTIMI	Petrika DOKU
ING. NDERTIMI	Leari DRAGOVIC

Vula


Titulli i Projektit

RIKONSTRUKSION RRUGA "ERNEST BUSHATI"

PROJEKT ZBATIMI

GUSHT, 2024

HOROGRAFIA SH 1:2000

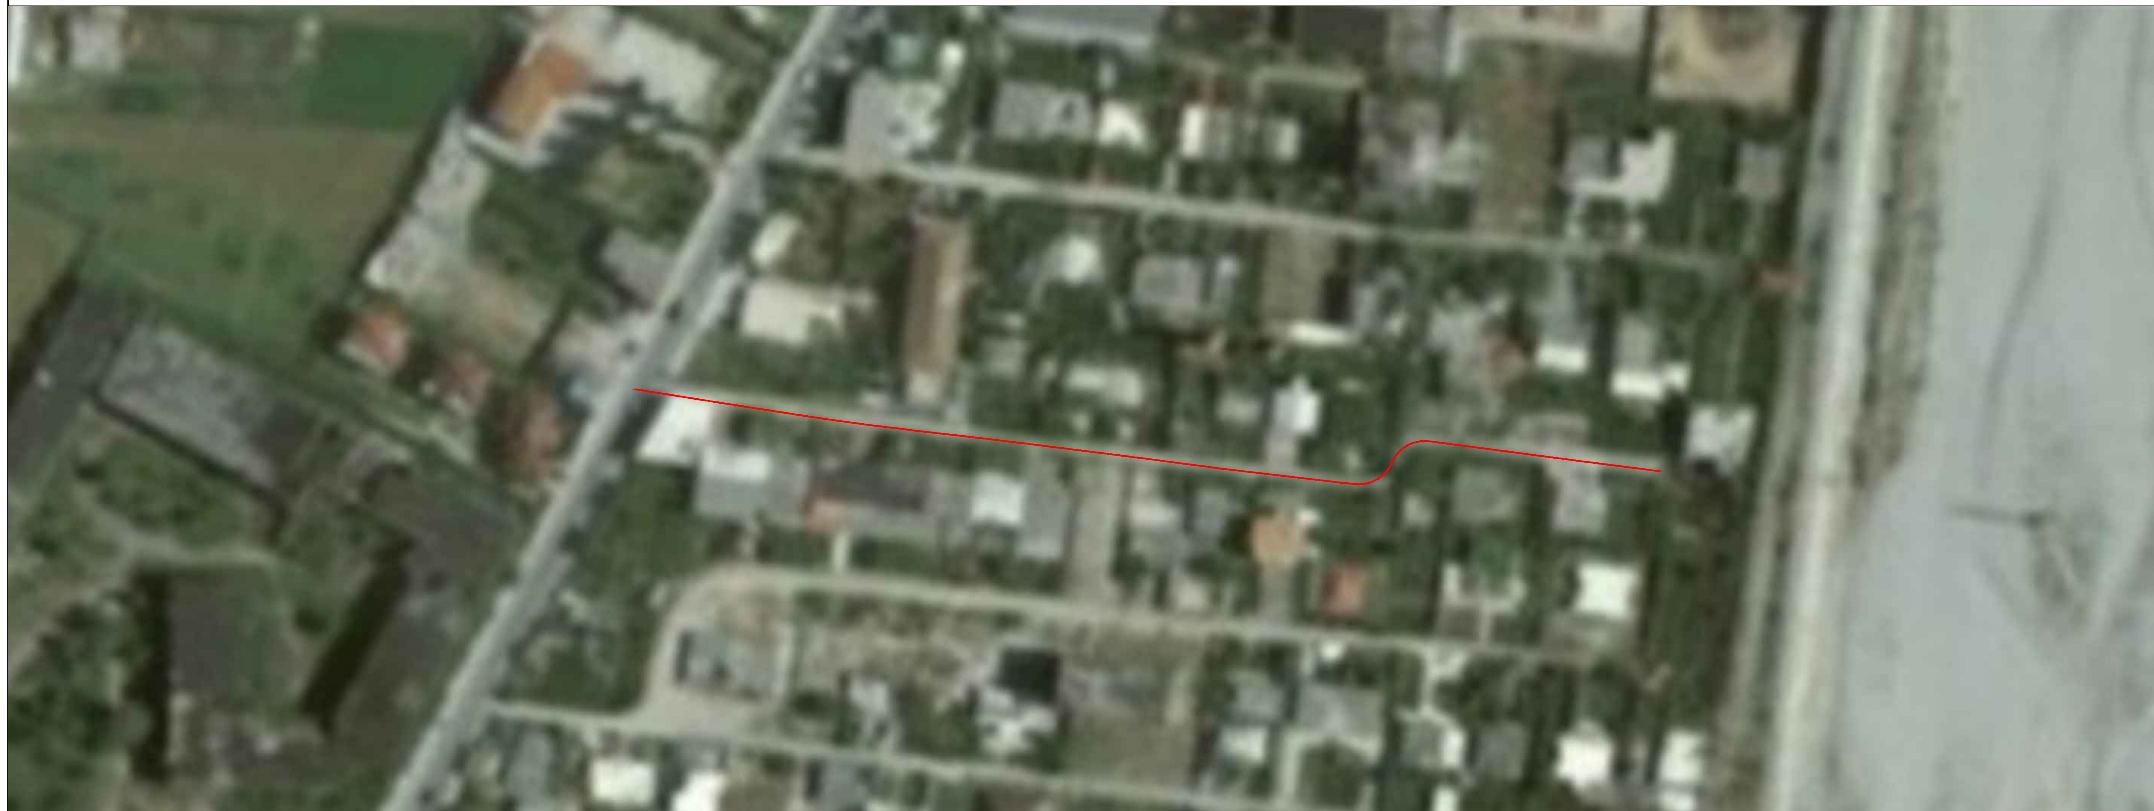


MIRATOHET
KRYETARI I BASHKISË
Z. BENET BECI
PERFAQESUAR ME VENDIM DELEGIMI
ZV. KRYETAR
Z. ONID BEJLERI

TË DHËNA TË PËRGJITHSHME

EMËRTIMI I PUNIMEVE: RIKONSTRUKSION RRUGA "ERNEST BUSHATI"
KATEGORIA E PËRDORIMIT TË TOKËS: _____
LLOJI I STRUKTURËS: RRUGE URBANE
ZHVILLUESI: BASHKIA SHKODER
PRONARI I TOKËS: BASHKIA SHKODER
ADRESA: RR. ERNEST BUSHATI
KODI I NËNNJËSISË STRUKTURE: _____
KATEGORIA E PËRDORIMIT SIPAS PLANIT: _____

PLANIMETRIA E RRUGES SH 1:1000

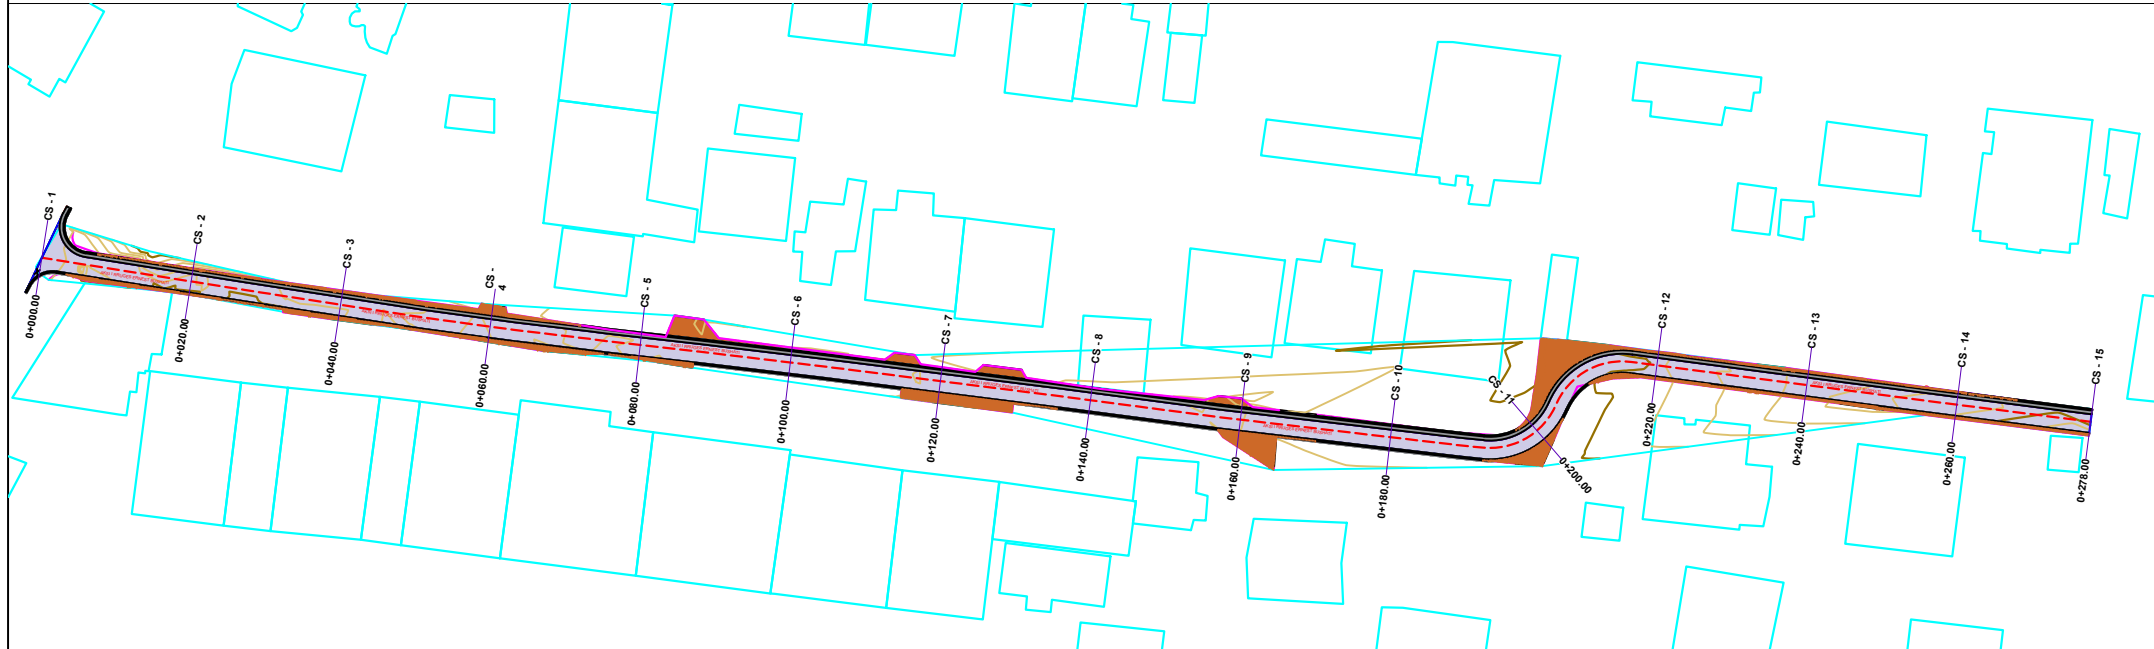

TREGUESIT E ZHVILLIMIT TË PROPOZUAR

SIPËRFAQJA E PARCELËS QË ZHVILLOHET	1280 m ²
SIPËRFAQJA E PARCELËS E ZËNË NGA STRUKTURA	1280 m ²
SIPËRFAQJA E PËRGJITHSHME E NDËRTIMIT	1280 m ²
KOEFICIENTI I SHFRYTËZIMIT TË TRUALLIT PËR NDËRTIM	
INTENSITETI I LEJUAR I NDËRTIMIT PËR KATEGORINË E ZONËS	
LARTËSIA MAKSIMALE E STRUKTURËS NGA NIVELI I TOKËS	
NUMRI I KATEVE NËN TOKË	
GJATESIA TOTALE E NDERHYRJES	352 mL

POZICIONI KADASTRAL I RRUGES SH 1:2000



KOORDINATAT KRGJSH

KOORDINATAT GJEOGRAFIKE KGRJSH	461398.000	4661478.000
--------------------------------	------------	-------------

TË DHËNA MBI PROJEKTUESIT

"NOVATECH STUDIO "SHPK



ADMIN ING. EMIL NOVA

ING. NDERTIMI	Mimoza TOMCO
ARKITEKT	Gerta NOVA
ING. HIDROTEKNIK	Klodjan NDOJ
ING. GJEOLGJIK	Antonela BAZHDARI
ING. MEKANIK	Nikollaq DOKU
ING. ELEKTRIK	Marketin SHLLAKU
ING. NDERTIMI	Petrika DOKU
ING. NDERTIMI	Leart DRAGOVIC



Porositës:

BASHKIA SHKODER

Titulli i Projektit

RIKONSTRUKSION RRUGA "ERNEST BUSHATI"

Faza

PROJEKT ZBATIMI

Vula

Autor

"NOVATECH STUDIO "SHPK



Grupi projektimit:

ING. NDERTIMI	Mimoza TOMCO
ARKITEKT	Gerta NOVA
ING. HIDROTEKNIK	Klodjan NDOJ
ING. GJEOLGJIK	Antonela BAZHDARI
ING. MEKANIK	Nikollaq DOKU
ING. ELEKTRIK	Marketin SHLLAKU
ING. NDERTIMI	Petrika DOKU
ING. NDERTIMI	Lert DRAGOVIC

Vula

Kapitulli

PROJEKTI ARKITEKTONIK

Titulli i Vizatimit

HOROGRAFIA

Realizuar **GUSHT 2024**






Shkalla **1:2000**

Emërtimi i Fletës

A 1 - 01

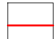RILEVIMI TOPOGRAFIK SH. 1:500

LEGJENDË

-  Aksi i Rrugës
-  Rilevimi Topografik (KUOTA)
-  Rilevimi Topografik (IZOIPSE)
-  Mure/Gardhe anesore
-  Ndertesa Egzistuese



Porositës:

BASHKIA SHKODER

Titulli i Projektit

RIKONSTRUKSION RRUGA "ERNEST BUSHATI"

Faza

PROJEKT ZBATIMI

Vula

Autor "NOVATECH STUDIO "SHPK



Grupi projektimit:

ING. NDERTIMI	Mimoza TOMCO
ARKITEKT	Gerta NOVA
ING. HIDROTEKNIK	Klodjan NDOJ
ING. GJEOLGJIK	Antonela BAZHDARI
ING. MEKANIK	Nikollaq DOKU
ING. ELEKTRIK	Marketin SHLLAKU
ING. NDERTIMI	Petrika DOKU
ING. NDERTIMI	Leart DRAGOVIC

Vula

Kapitulli

PROJEKTI ARKITEKTONIK

Titulli i Vizatimit


RILEVIMI TOPOGRAFIK

Realizuar **GUSHT 2024** Shkalla **1:500**






Emërtimi i Fletës

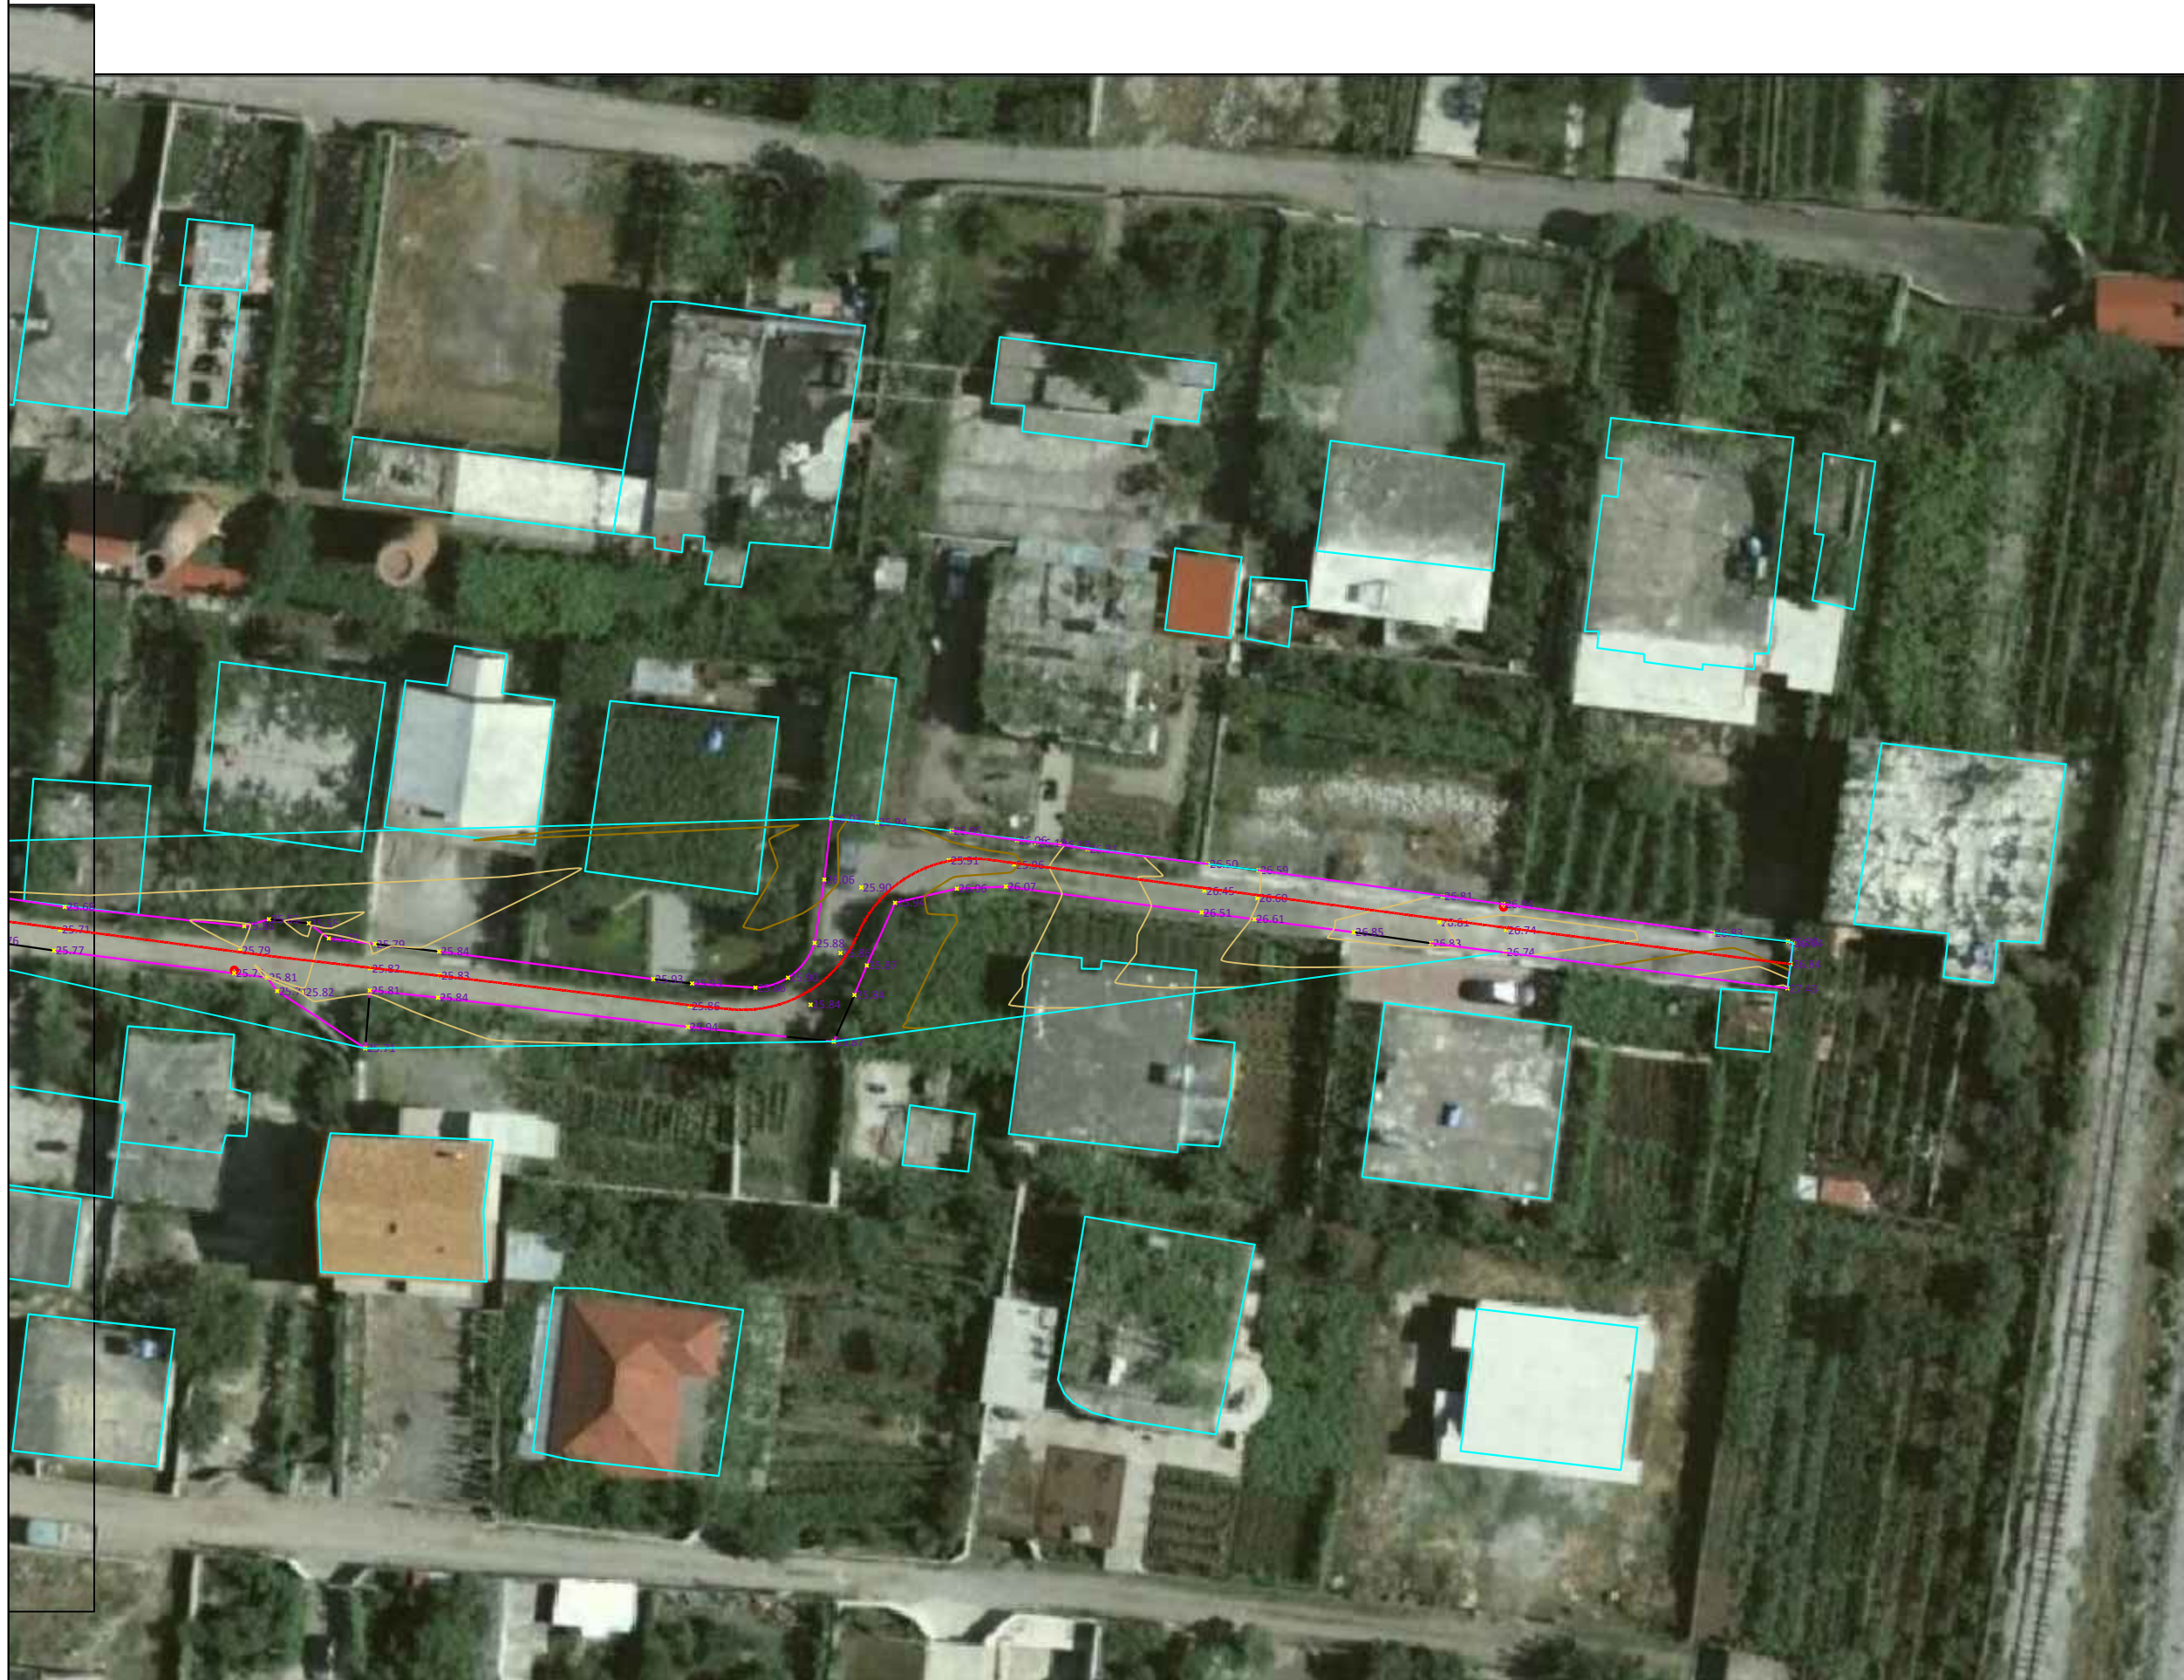A 1 - 02

RILEVIMI TOPOGRAFIK SH. 1:500




LEGJENDË

-  Aksi i Rrugës
-  Rilevimi Topografik (KUOTA)
-  Rilevimi Topografik (IZOIPSE)
-  Mure/Gardhe anesore
-  Ndertesa Egzistuese

Porositës:
BASHKIA SHKODER

Titulli i Projektit
RIKONSTRUKSION RRUGA "ERNEST BUSHATI"

Faza
PROJEKT ZBATIMI

Vula
Autor
"NOVATECH STUDIO "SHPK

ADMIN ING. EMIL NOVA

Grupi projektimit:

ING. NDERTIMI	Mimoza TOMCO
ARKITEKT	Gerta NOVA
ING. HIDROTEKNIK	Klodjan NDËJ
ING. GJEOLGJIK	Antonela BAZHDARI
ING. MEKANIK	Nikollaq DOKU
ING. ELEKTRIK	Marketin SHLLAKU
ING. NDERTIMI	Petrika DOKU
ING. NDERTIMI	Lert DRAGOVIQ

Vula


Kapitulli
PROJEKTI ARKITEKTONIK

Titulli i Vizatimit
RILEVIMI TOPOGRAFIK

Realizuar GUSHT 2024	Shkalla 1:500
--------------------------------	-------------------------

Emërtimi i Fletës
A 1 - 03

PLANIMETRIA E PRISHJEVE TE MUREVE SH. 1:250

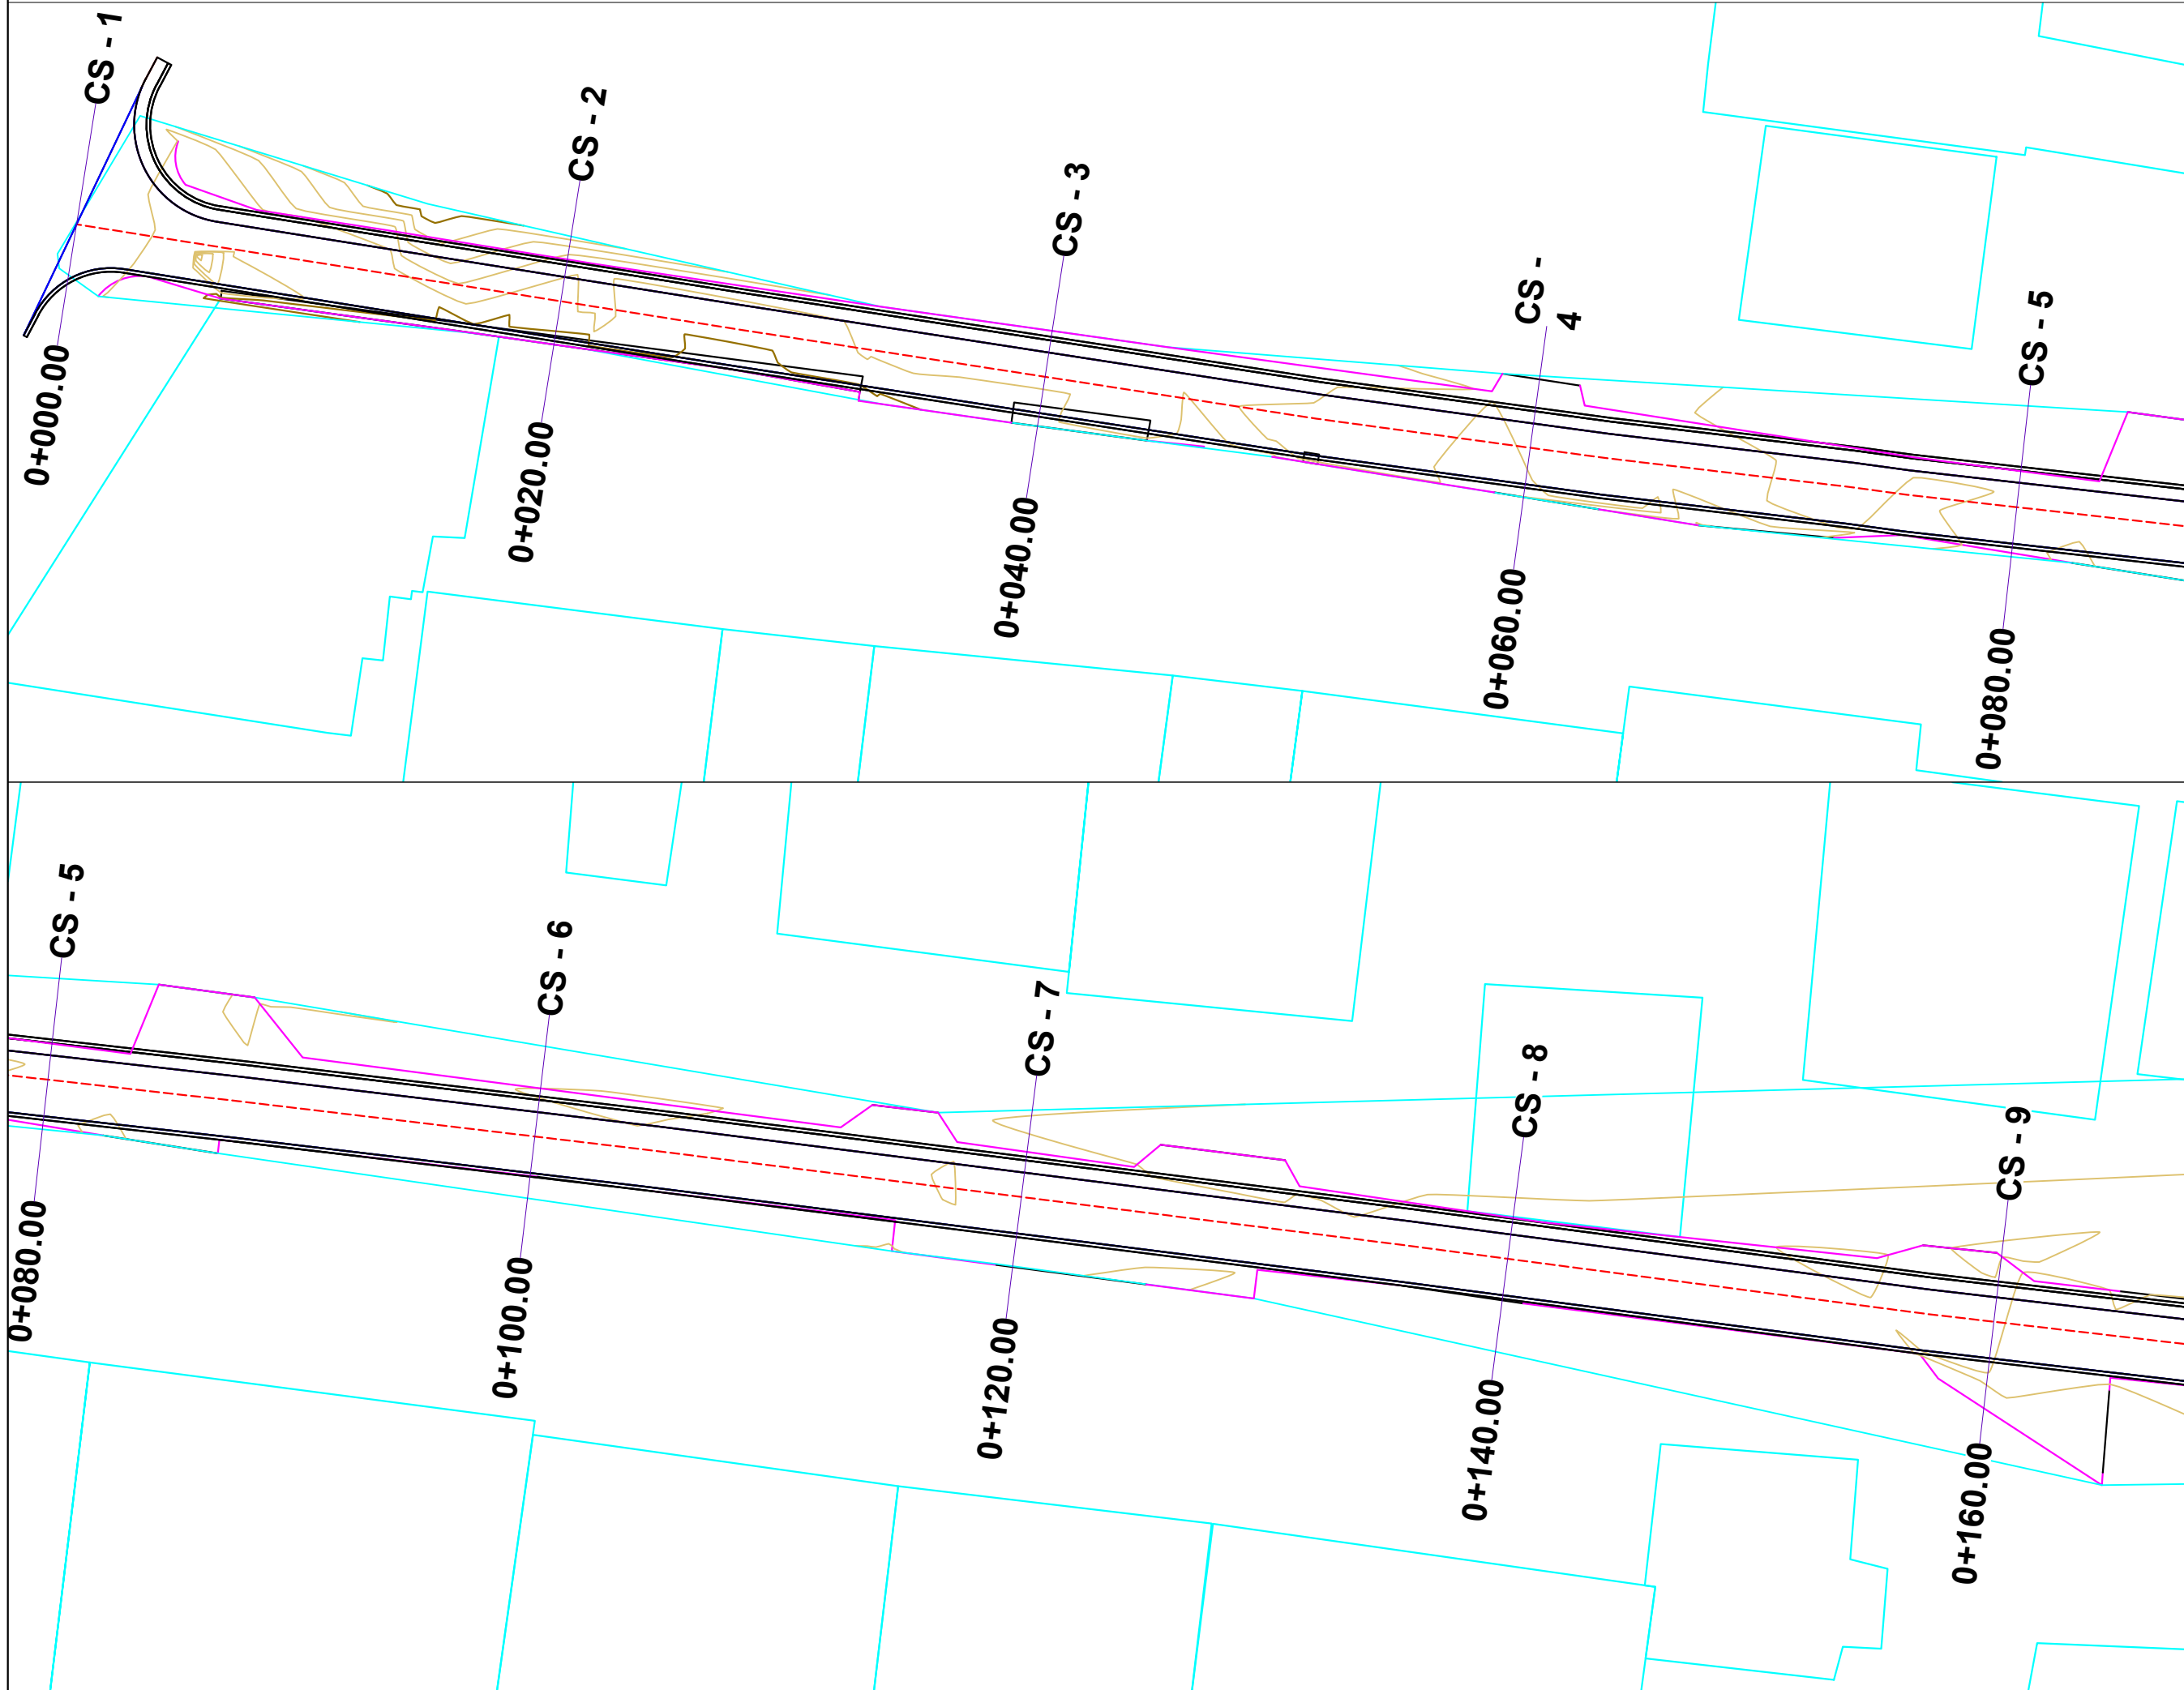

LEGJENDA

 SIPERFAQA E PRISHJEVE

Porositës:

BASHKIA SHKODER

Titulli i Projektit

RIKONSTRUKSION RRUGA "ERNEST BUSHATI"

Faza

PROJEKT ZBATIMI

Vula

Autor

"NOVATECH STUDIO "SHPK



Grupi projektimit:

ING. NDERTIMI	Mimoza TOMCO
ARKITEKT	Gerta NOVA
ING. HIDROTEKNIK	Klodjan NDOJ
ING. GJEOLGJIK	Antonela BAZHDARI
ING. MEKANIK	Nikollaq DOKU
ING. ELEKTRIK	Marketin SHLLAKU
ING. NDERTIMI	Petrika DOKU
ING. NDERTIMI	Leart DRAGOVIC

Vula

Kapitulli

PROJEKTI ARKITEKTONIK

Titulli i Vizatimit

PLANIMETRIA E PRISHJEVE SE MUREVE

Realizuar **GUSHT 2024** Shkalla **1:250**

Emërtimi i Fletës

A 1 - 04

PLANIMETRIA E PRISHJEVE TE MUREVE SH. 1:250

LEGJENDA

 SIPERFAQJA E PRISHJEVE



Porositës:

BASHKIA SHKODER

Titulli i Projektit

RIKONSTRUKSION RRUGA "ERNEST BUSHATI"

Faza

PROJEKT ZBATIMI

Vula

Autor "NOVATECH STUDIO "SHPK"



Grupi projektimit:

ING. NDERTIMI	Mimoza TOMCO
ARKITEKT	Gerta NOVA
ING. HIDROTEKNIK	Klodjan NDOJ
ING. GJEOLOGJIK	Antonela BAZHDARI
ING. MEKANIK	Nikollaq DOKU
ING. ELEKTRIK	Marketin SHLLAKU
ING. NDERTIMI	Petrika DOKU
ING. NDERTIMI	Leart DRAGOVIC

Vula

Kapitulli

PROJEKTI ARKITEKTONIK

Titulli i Vizatimit

PLANIMETRIA E PRISHJEVE SE MUREVE

Realizuar **GUSHT 2024** Shkalla **1:250**

Emërtimi i Fletës

A 1 - 05

PLANIMETRIA SH. 1:250

LEGJENDË

- Aksi i Rrugës
- Rilevimi Topografik (KUOTA)
- Rilevimi Topografik (IZOIPSE)
- Asfaltobeton
- Trotuar
- Mure Ekzistuese
- Ndertesa Ekzistuese
- Kunete

Porositës:

BASHKIA SHKODER

Titulli i Projektit

RIKONSTRUKSION RRUGA "ERNEST BUSHATI"

Faza

PROJEKT ZBATIMI

Vula

Autor

"NOVATECH STUDIO "SHPK

novatech STUDIO
ADMIN ING. EMIL NOVA

Grupi projektimit:

ING. NDERTIMI	Mimoza TOMCO
ARKITEKT	Gerta NOVA
ING. HIDROTEKNIK	Klodjan NDOJ
ING. GJEOLGJIK	Antonela BAZHDARI
ING. MEKANIK	Nikollaq DOKU
ING. ELEKTRIK	Marketin SHLLAKU
ING. NDERTIMI	Petrika DOKU
ING. NDERTIMI	Leart DRAGOVIC

Vula

Kapitulli

PROJEKTI ARKITEKTONIK


Titulli i Vizatimit

PLANIMETRIA


Realizuar **GUSHT 2024** Shkalla **1:250**

Emërtimi i Fletës

A 1 - 06

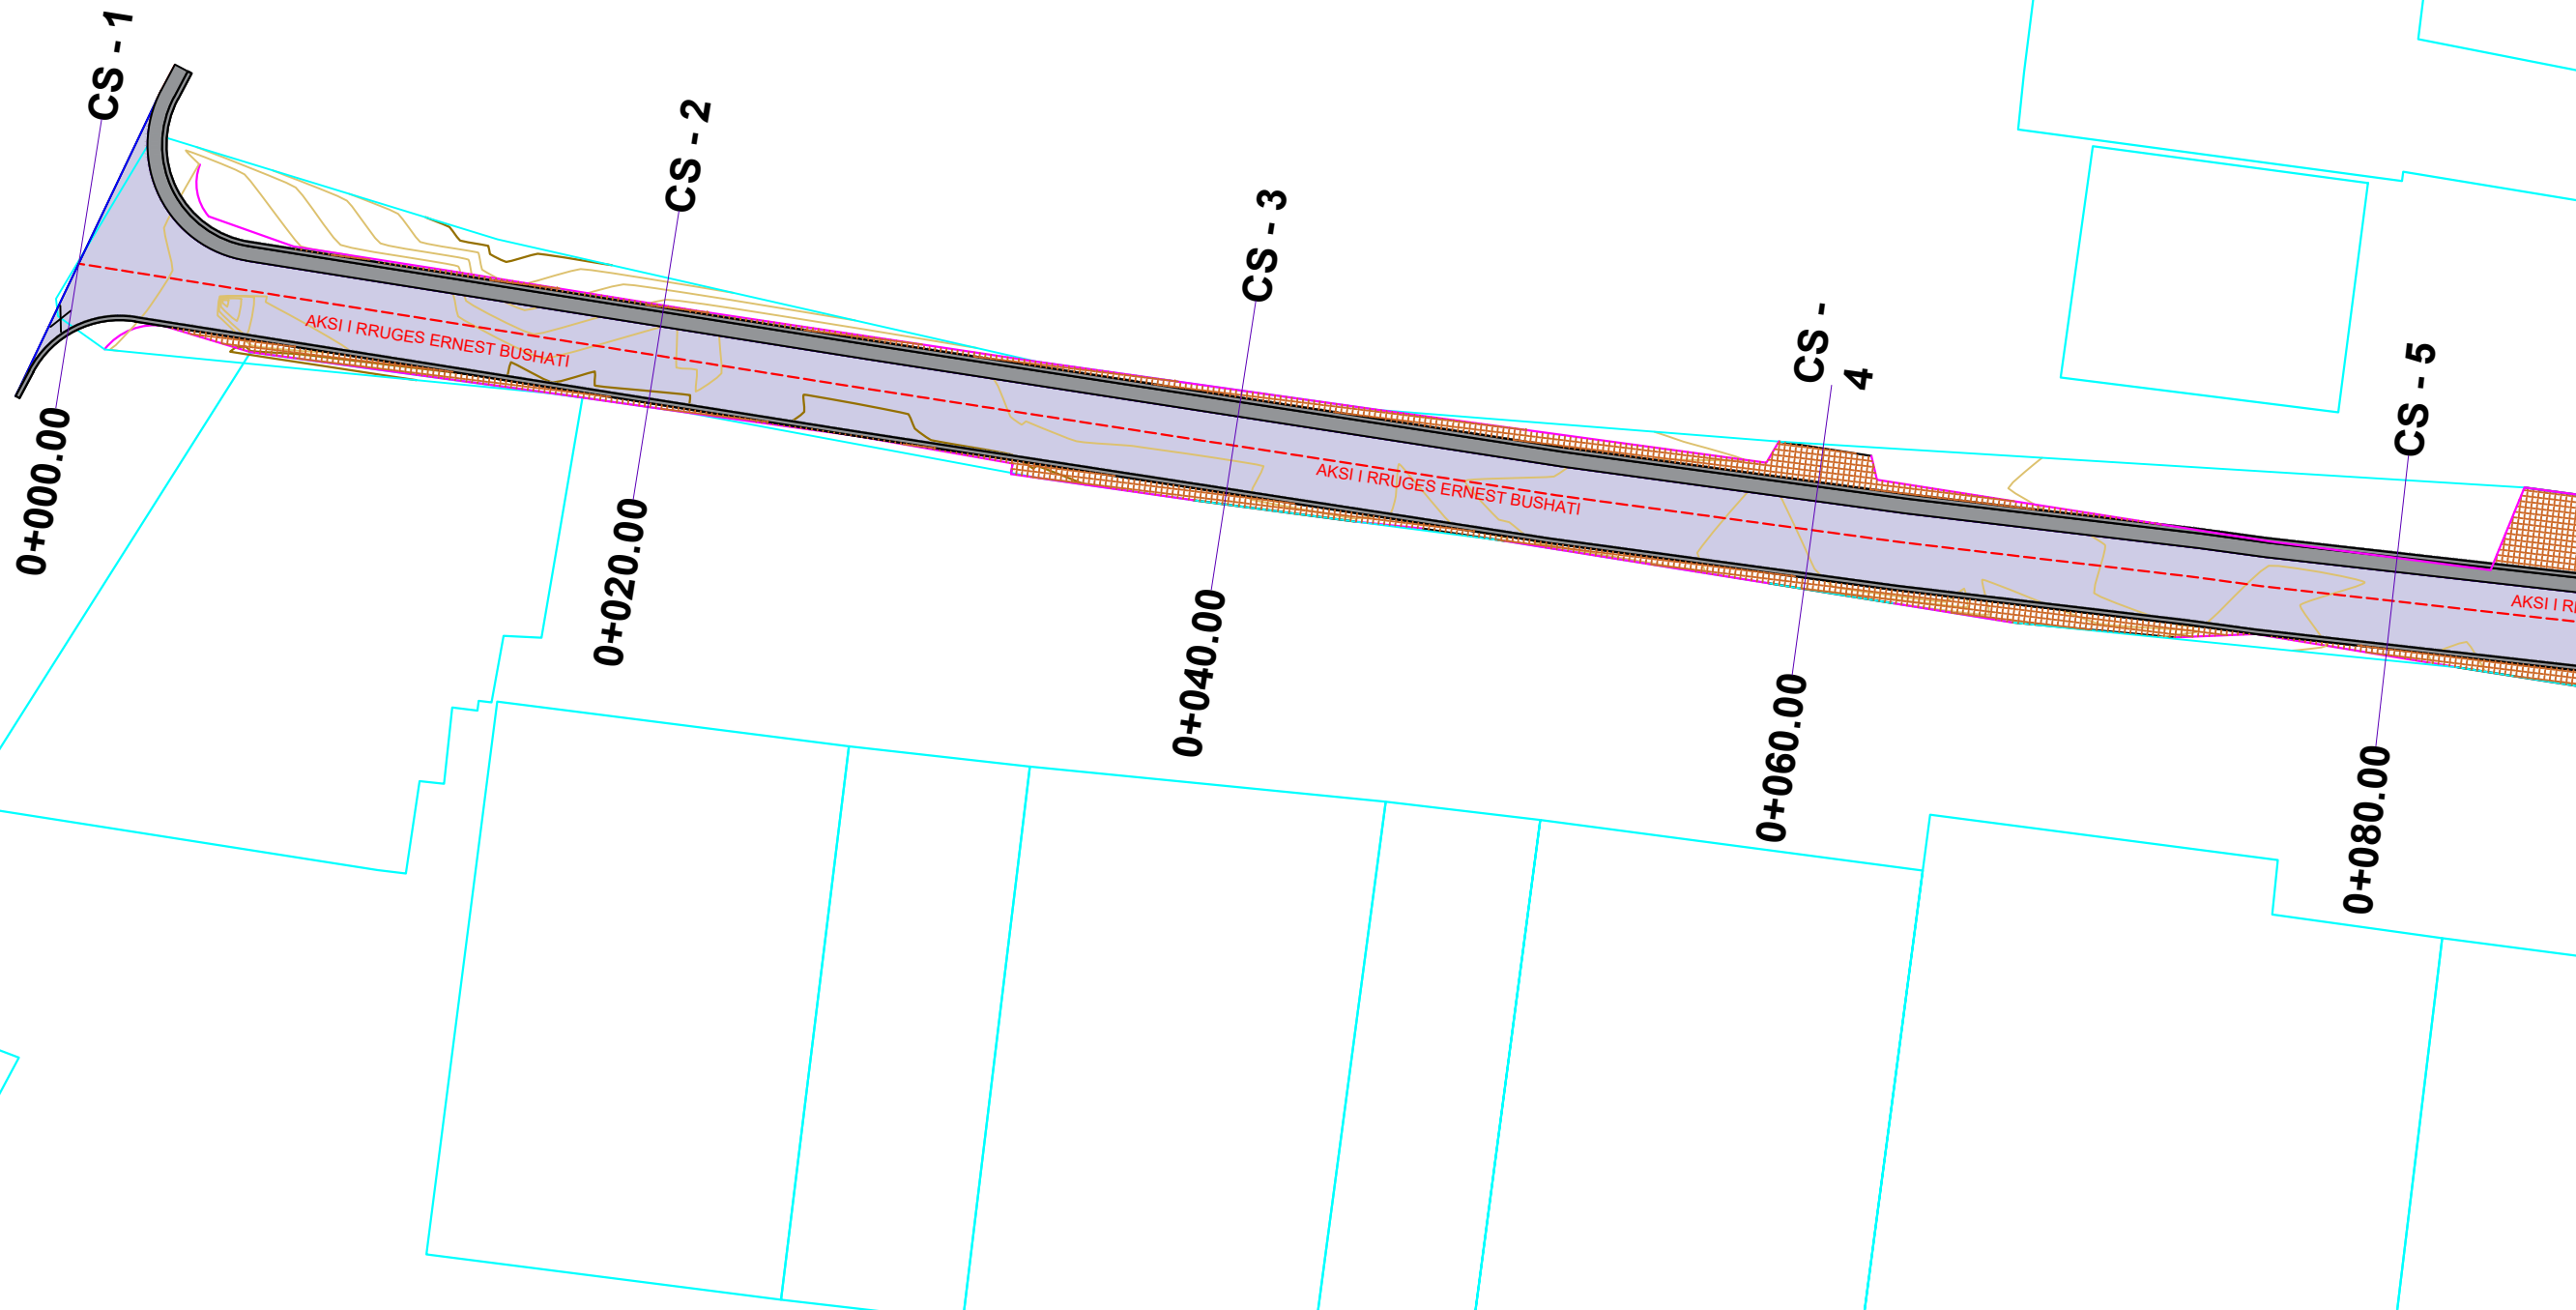

PLANIMETRIA SH. 1:250

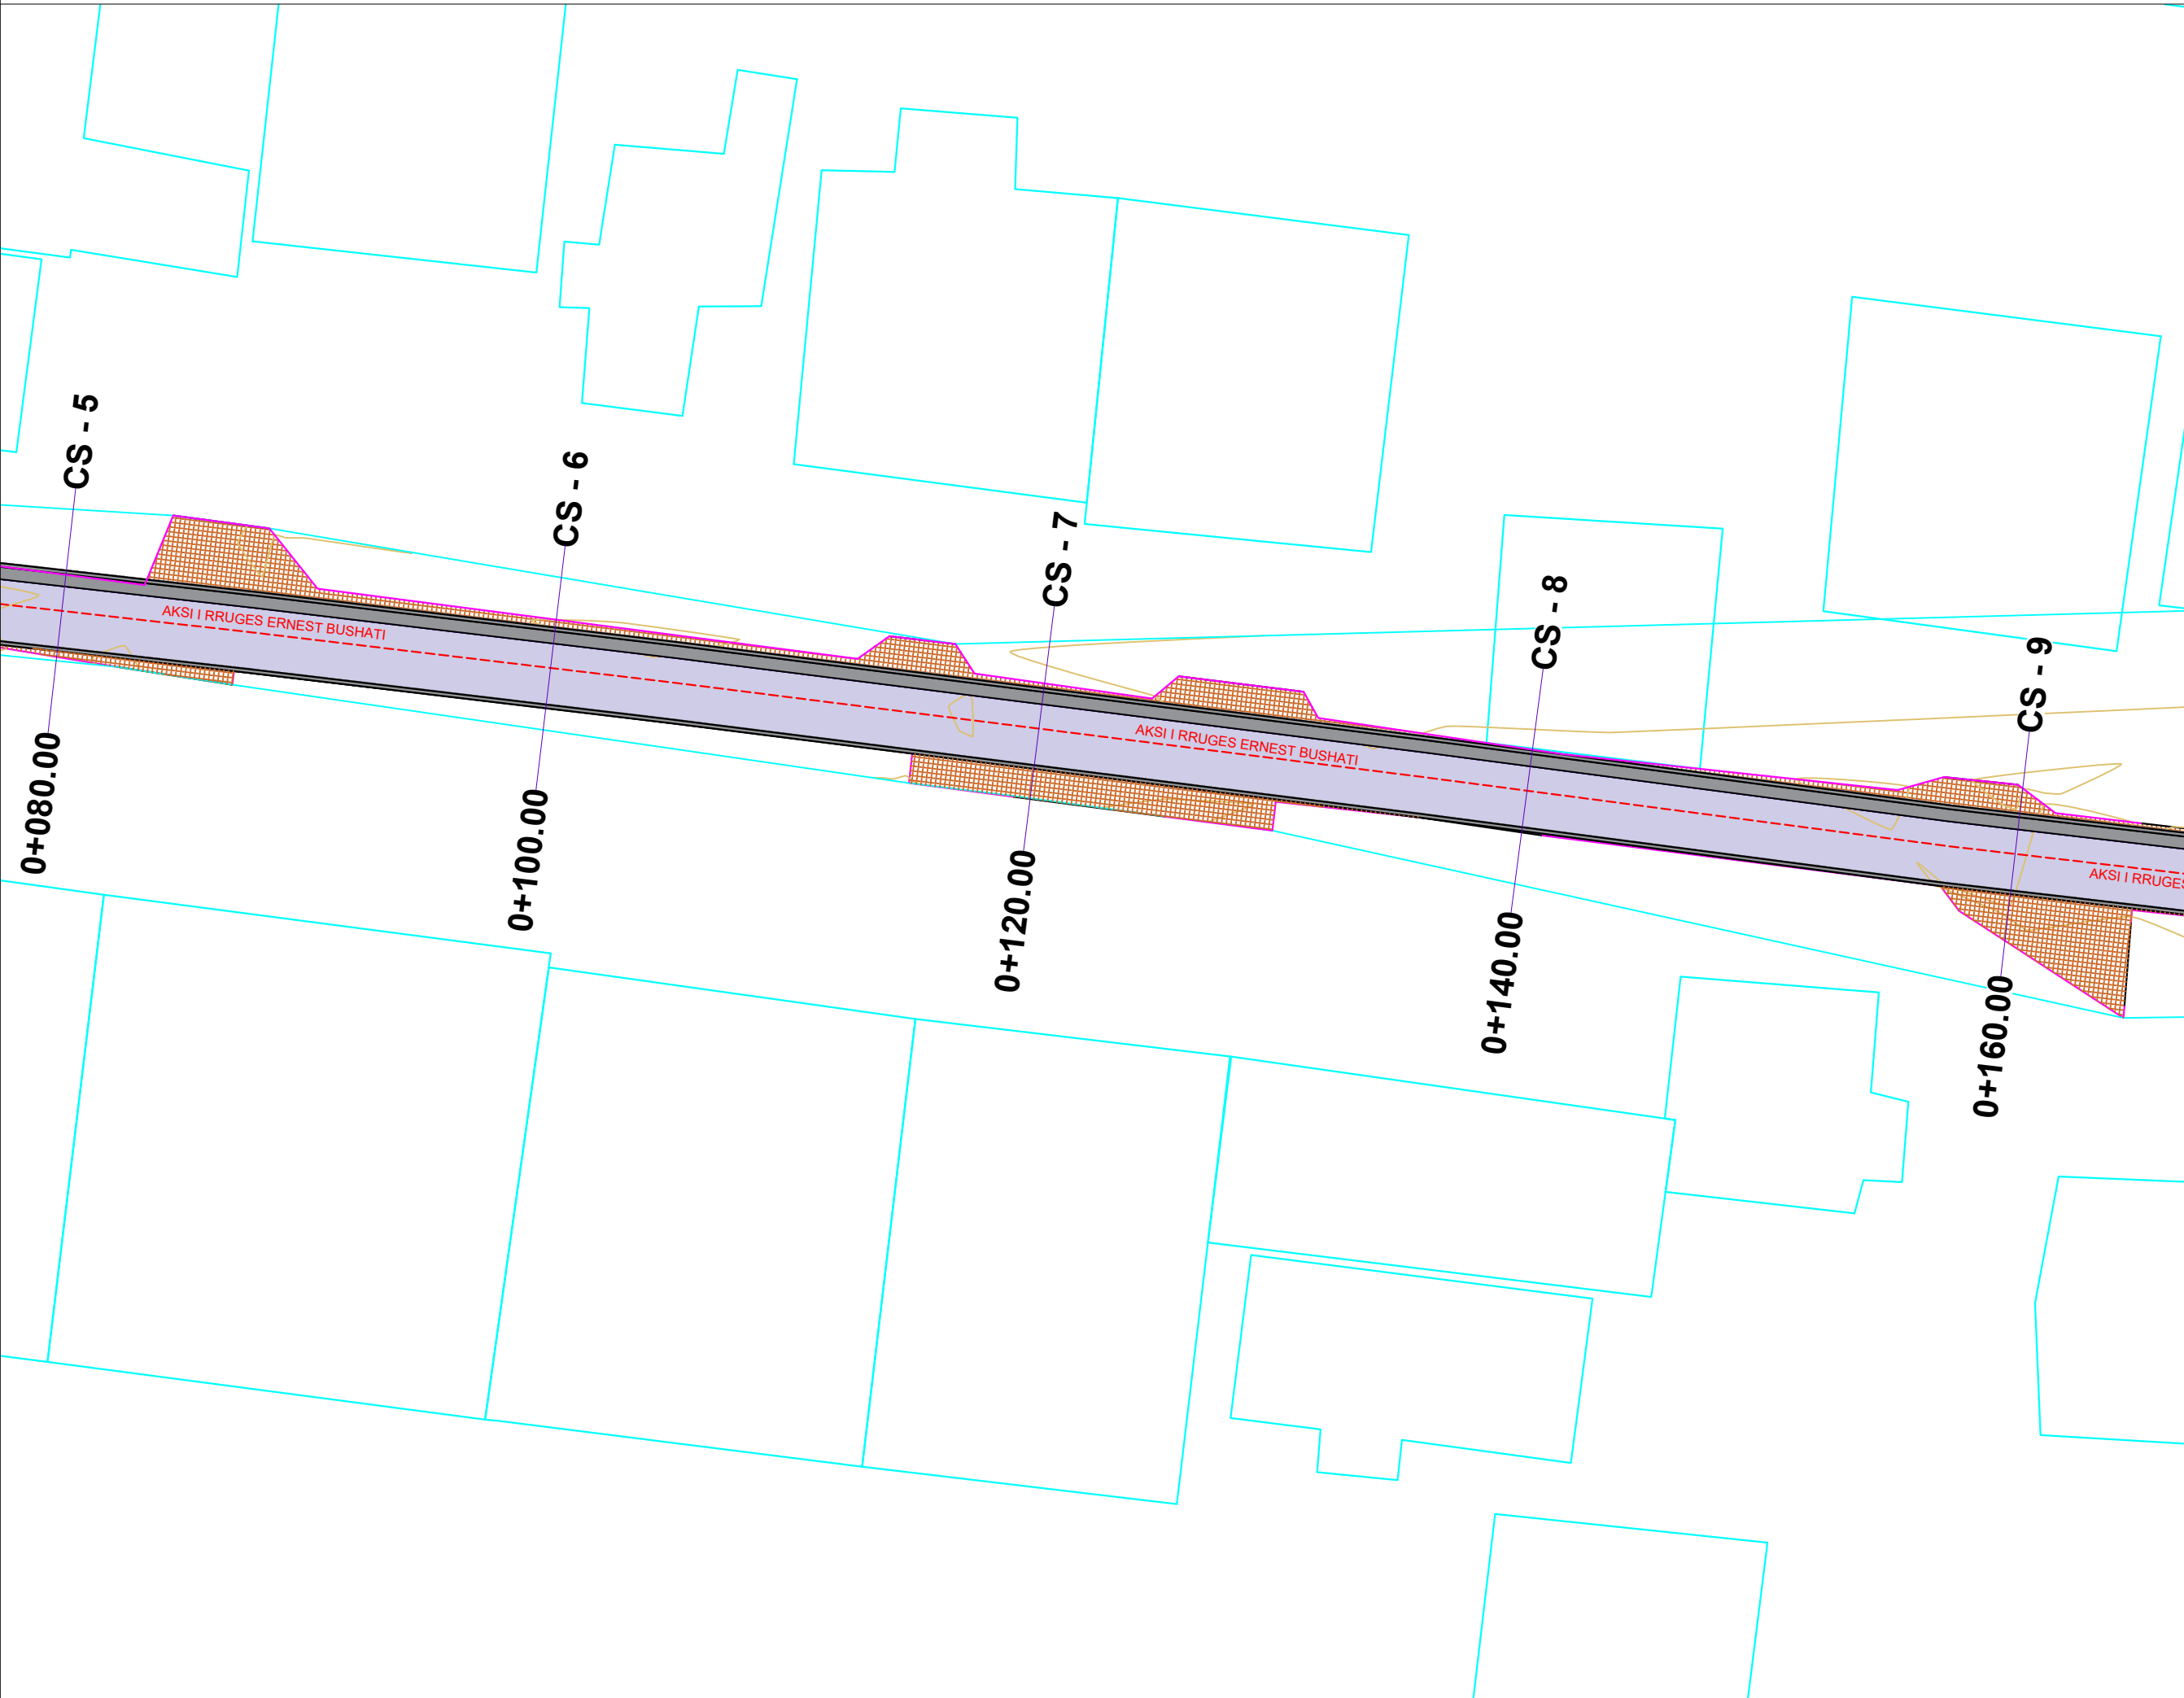

LEGJENDË

- Aksi i Rrugës
- Rilevimi Topografik (KUOTA)
- Rilevimi Topografik (IZOIPSE)
- Asfaltobeton
- Trotuar
- Mure Ekzistuese
- Ndertesa Ekzistuese
- Kunete

Porositës:

BASHKIA SHKODER

Titulli i Projektit

RIKONSTRUKSION RRUGA "ERNEST BUSHATI"

Faza

PROJEKT ZBATIMI

Vula

Autor

"NOVATECH STUDIO "SHPK



Grupi projektimit:

ING. NDERTIMI	Mimoza TOMCO
ARKITEKT	Gerta NOVA
ING. HIDROTEKNIK	Klodjan NDOJ
ING. GJEOLOGJIK	Antonela BAZHDARI
ING. MEKANIK	Nikollaq DOKU
ING. ELEKTRIK	Marketin SHLLAKU
ING. NDERTIMI	Petrika DOKU
ING. NDERTIMI	Lert DRAGOVIC

Vula

Kapitulli

PROJEKTI ARKITEKTONIK

Titulli i Vizatimit


 
PLANIMETRIA


Realizuar **GUSHT 2024** Shkalla **1:250**

Emërtimi i Fletës
A 1 - 07

PLANIMETRIA SH. 1:250

LEGJENDË


-  Aksi i Rrugës
-  Rilevimi Topografik (KUOTA)
-  Rilevimi Topografik (IZOIPSE)
-  Asfaltobeton
-  Trotuar
-  Mure Ekzistuese
-  Ndertesa Ekzistuese
-  Kunete

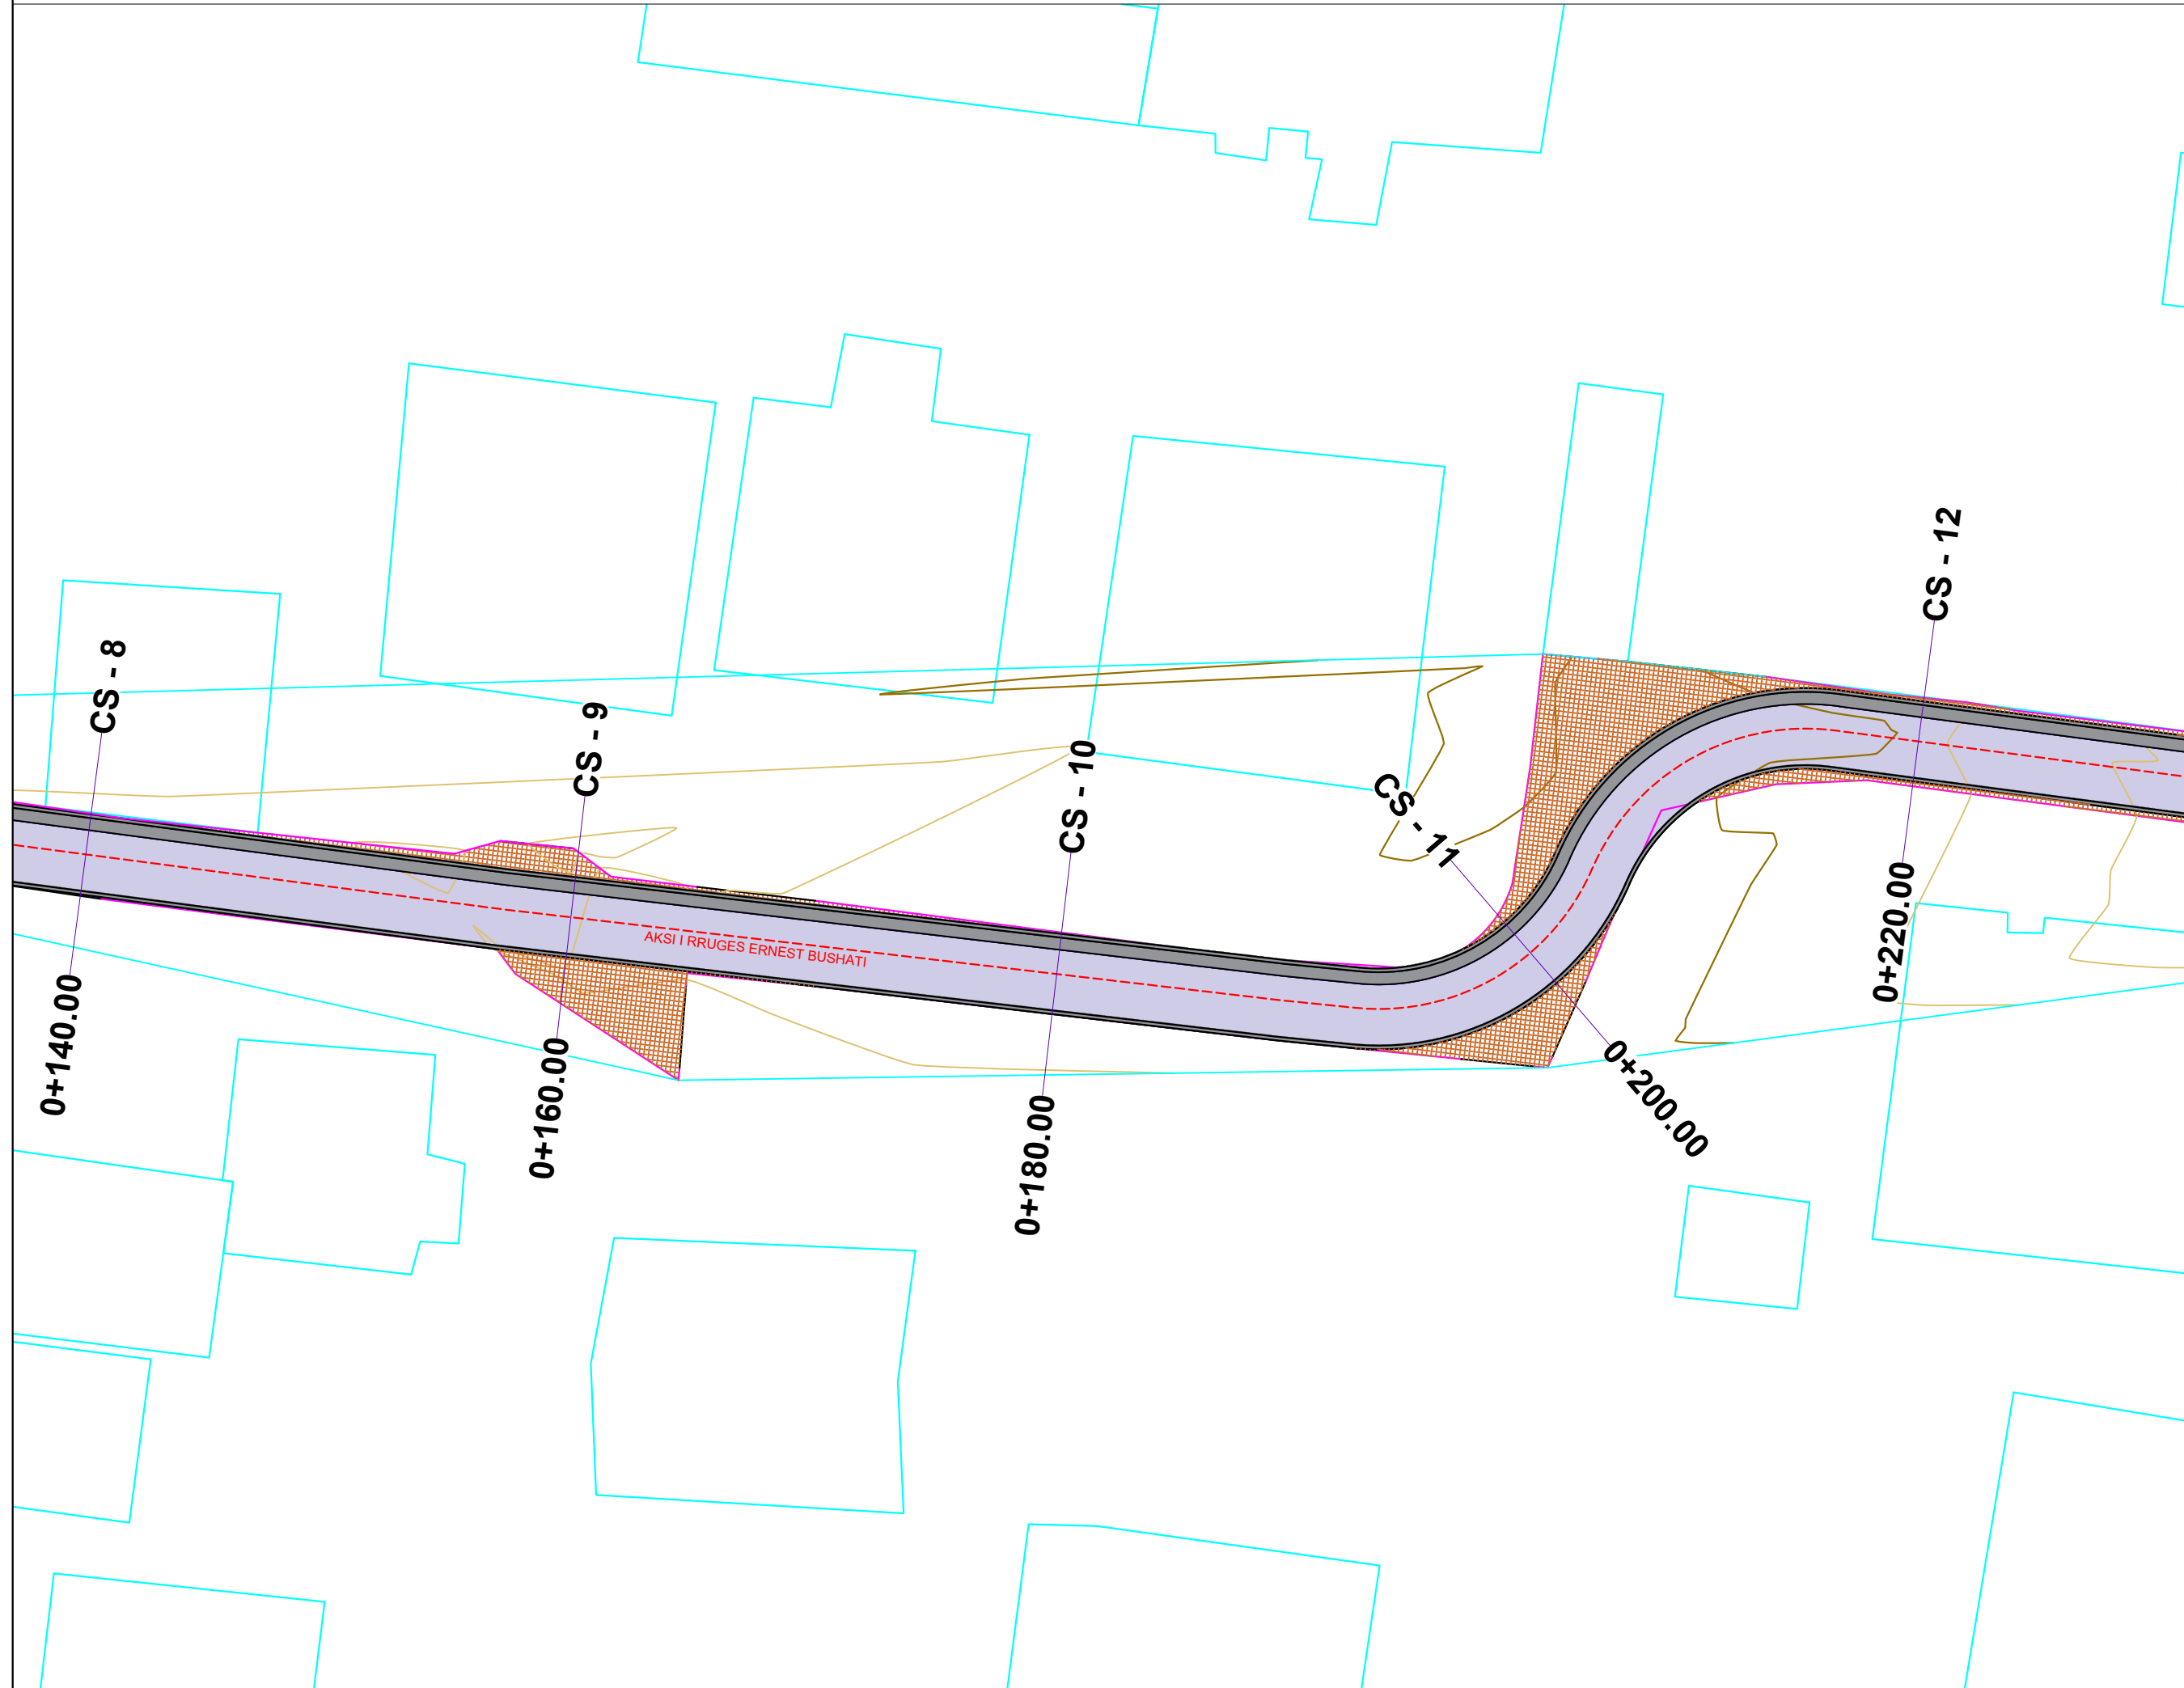

Porositës:
BASHKIA SHKODER

Titulli i Projektit
RIKONSTRUKSION RRUGA "ERNEST BUSHATI"

Faza
PROJEKT ZBATIMI

Vula
Autor "NOVATECH STUDIO "SHPK"

ADMIN ING. EMIL NOVA

Grupi projektimit:

ING. NDERTIMI	Mimoza TOMCO
ARKITEKT	Gerta NOVA
ING. HIDROTEKNIK	Klodjan NDOJ
ING. GJEOLOGJIK	Antonela BAZHDARI
ING. MEKANIK	Nikollaq DOKU
ING. ELEKTRIK	Marketin SHLLAKU
ING. NDERTIMI	Petrika DOKU
ING. NDERTIMI	Lert DRAGOVIQ

Vula


Kapitulli
PROJEKTI ARKITEKTONIK

Titulli i Vizatimit
PLANIMETRIA

Realizuar **GUSHT 2024** | **Shkalla** 1:250

Emërtimi i Fletës
A 1 - 08

PLANIMETRIA SH. 1:250

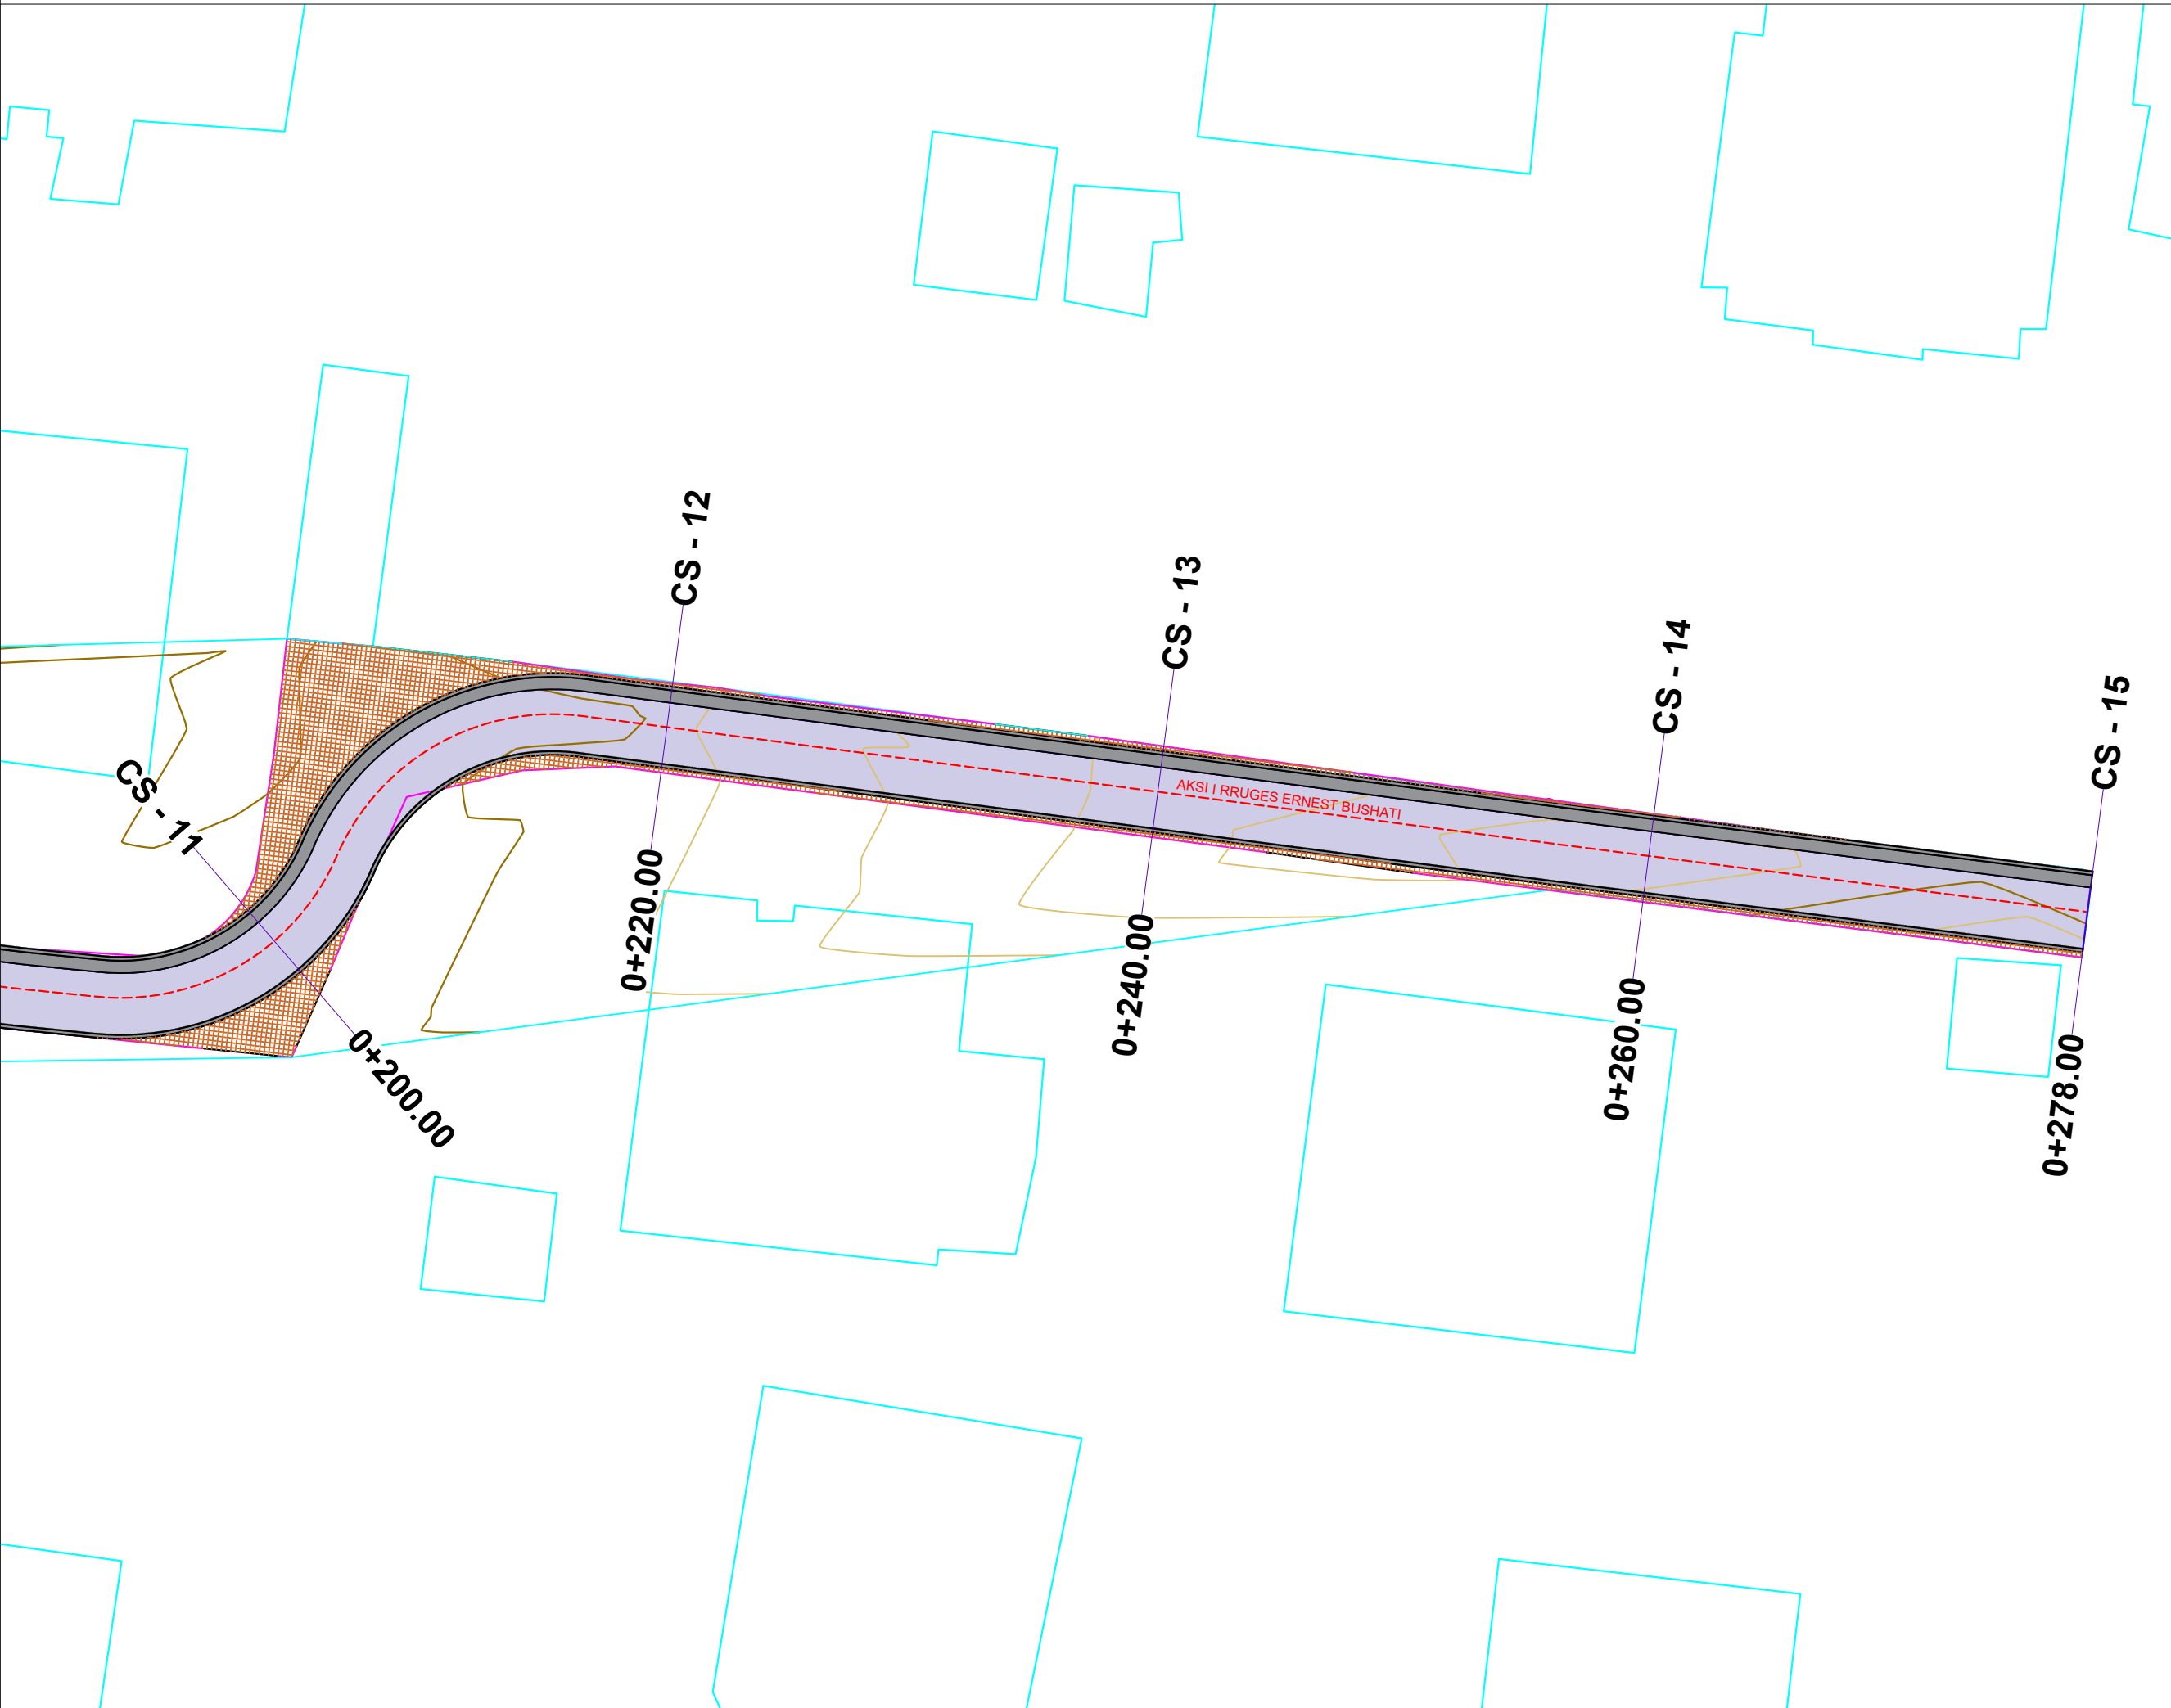

LEGJENDË

- Aksi i Rrugës
- Rilevimi Topografik (KUOTA)
- Rilevimi Topografik (IZOIPSE)
- Asfaltobeton
- Trotuar
- Mure Ekzistuese
- Ndertesa Ekzistuese
- Kunete

Porositës:

BASHKIA SHKODER

Titulli i Projektit

RIKONSTRUKSION RRUGA "ERNEST BUSHATI"

Faza

PROJEKT ZBATIMI

Vula

Autor

"NOVATECH STUDIO "SHPK
novatech STUDIO
ADMIN ING. EMIL NOVA

Grupi projektimit:

ING. NDERTIMI	Mimoza TOMCO
ARKITEKT	Gerta NOVA
ING. HIDROTEKNIK	Klodjan NDOJ
ING. GJEOLGJIK	Antonela BAZHDARI
ING. MEKANIK	Nikollaq DOKU
ING. ELEKTRIK	Marketin SHLLAKU
ING. NDERTIMI	Petrika DOKU
ING. NDERTIMI	Lert DRAGOVIC

Vula

Kapitulli

PROJEKTI ARKITEKTONIK

Titulli i Vizatimit


PLANIMETRIA

Realizuar **GUSHT 2024** Shkalla **1:250**

Emërtimi i Fletës
A 1 - 09

PROFILI TIP I SH. 1:25

PROFIL TIP I RRUGA ERNEST BUSHATI
 pg.0+000.00-pg.0+090.00, pg.0+115-pg.0+135.00,
 pg.0+158.00-pg.0+165.00,pg.0+200.00-pg.0+260.00

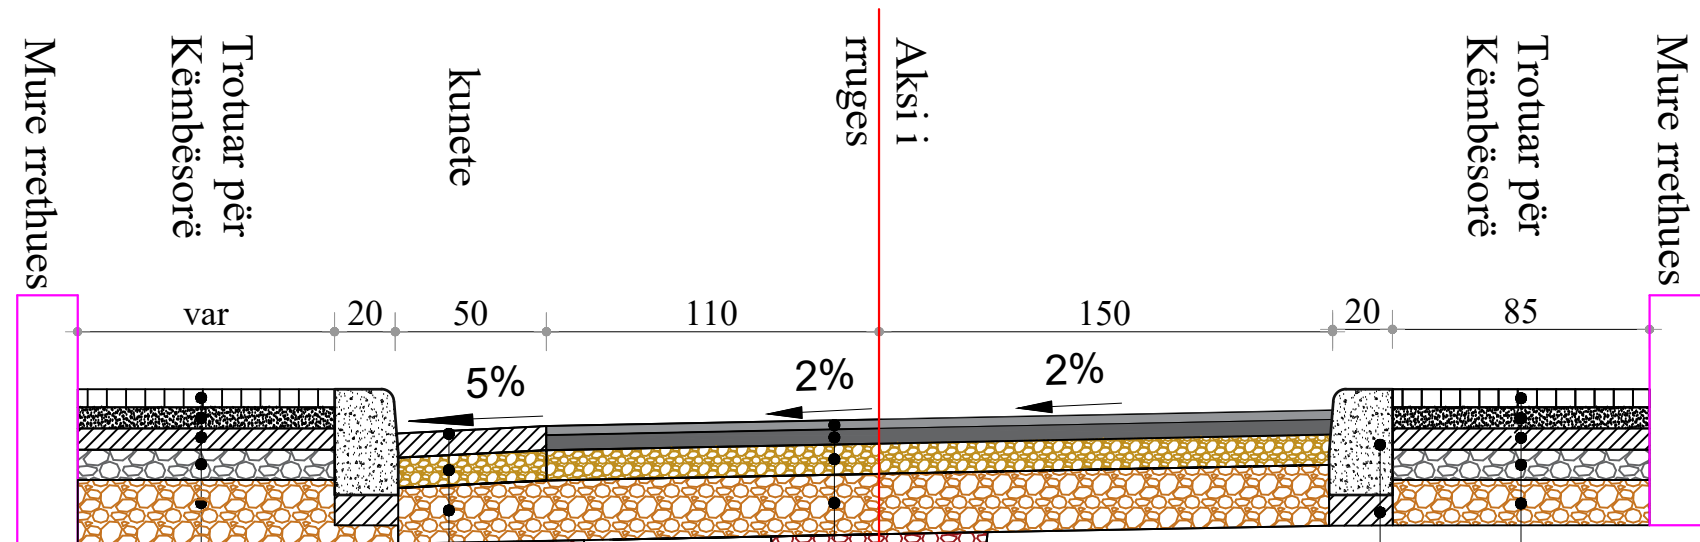

Pllaka betoni	6 cm
Mbushje me rere	3 cm
Shtresë Betoni	6 cm
Shtresë Zhavorri	10 cm
Mbushje me Cakull	20 cm

Pllaka betoni	6 cm
Mbushje me rere	3 cm
Shtresë Betoni	6 cm
Shtresë Zhavorri	10 cm
Mbushje me Cakull	15 cm

Shtrese Betoni	10 cm
Stabilizant	10 cm
Shtrese cakulli	20 cm
Mbushje me material te germuar	
Mbushje me rere	
Tub i brinjezuar Ø315 mm	

Bordur e parapergatitur	
Shtrese Betoni C12/15	
10cm per fiksime Bordure	
Asfaltobeton	4 cm
Binder	5 cm
Stabilizant	10 cm
Shtrese cakulli	20 cm
Mbushje me te germuar	
Mbushje me rere	
Tub i brinjezuar Ø315 mm	

Porositës:

BASHKIA SHKODER

Titulli i Projektit

RIKONSTRUKSION RRUGA "ERNEST BUSHATI"

Faza

PROJEKT ZBATIMI

Vula

Autor

"NOVATECH STUDIO "SHPK



Grupi projektimit:

ING. NDERTIMI	Mimoza TOMCO
ARKITEKT	Gerta NOVA
ING. HIDROTEKNIK	Klodjan NDOJ
ING. GJEOLGJIK	Antonela BAZHDARI
ING. MEKANIK	Nikollaq DOKU
ING. ELEKTRIK	Marketin SHLLAKU
ING. NDERTIMI	Petrika DOKU
ING. NDERTIMI	Lert DRAGOVIC

Vula

Kapitulli

PROJEKTI ARKITEKTONIK

Titulli i Vizatimit

PROFILI TIP 1

Realizuar GUSHT 2024


Shkalla 1:25


Emërtimi i Fletës

A 1 - 10


PROFILI II TIP SH. 1:25

PROFIL TIP II RRUGA ERNEST BUSHATI
 pg.0+090.00-pg.0+115.00, pg.0+135-pg.0+158.00,
 pg.0+165.00-pg.0+180.00

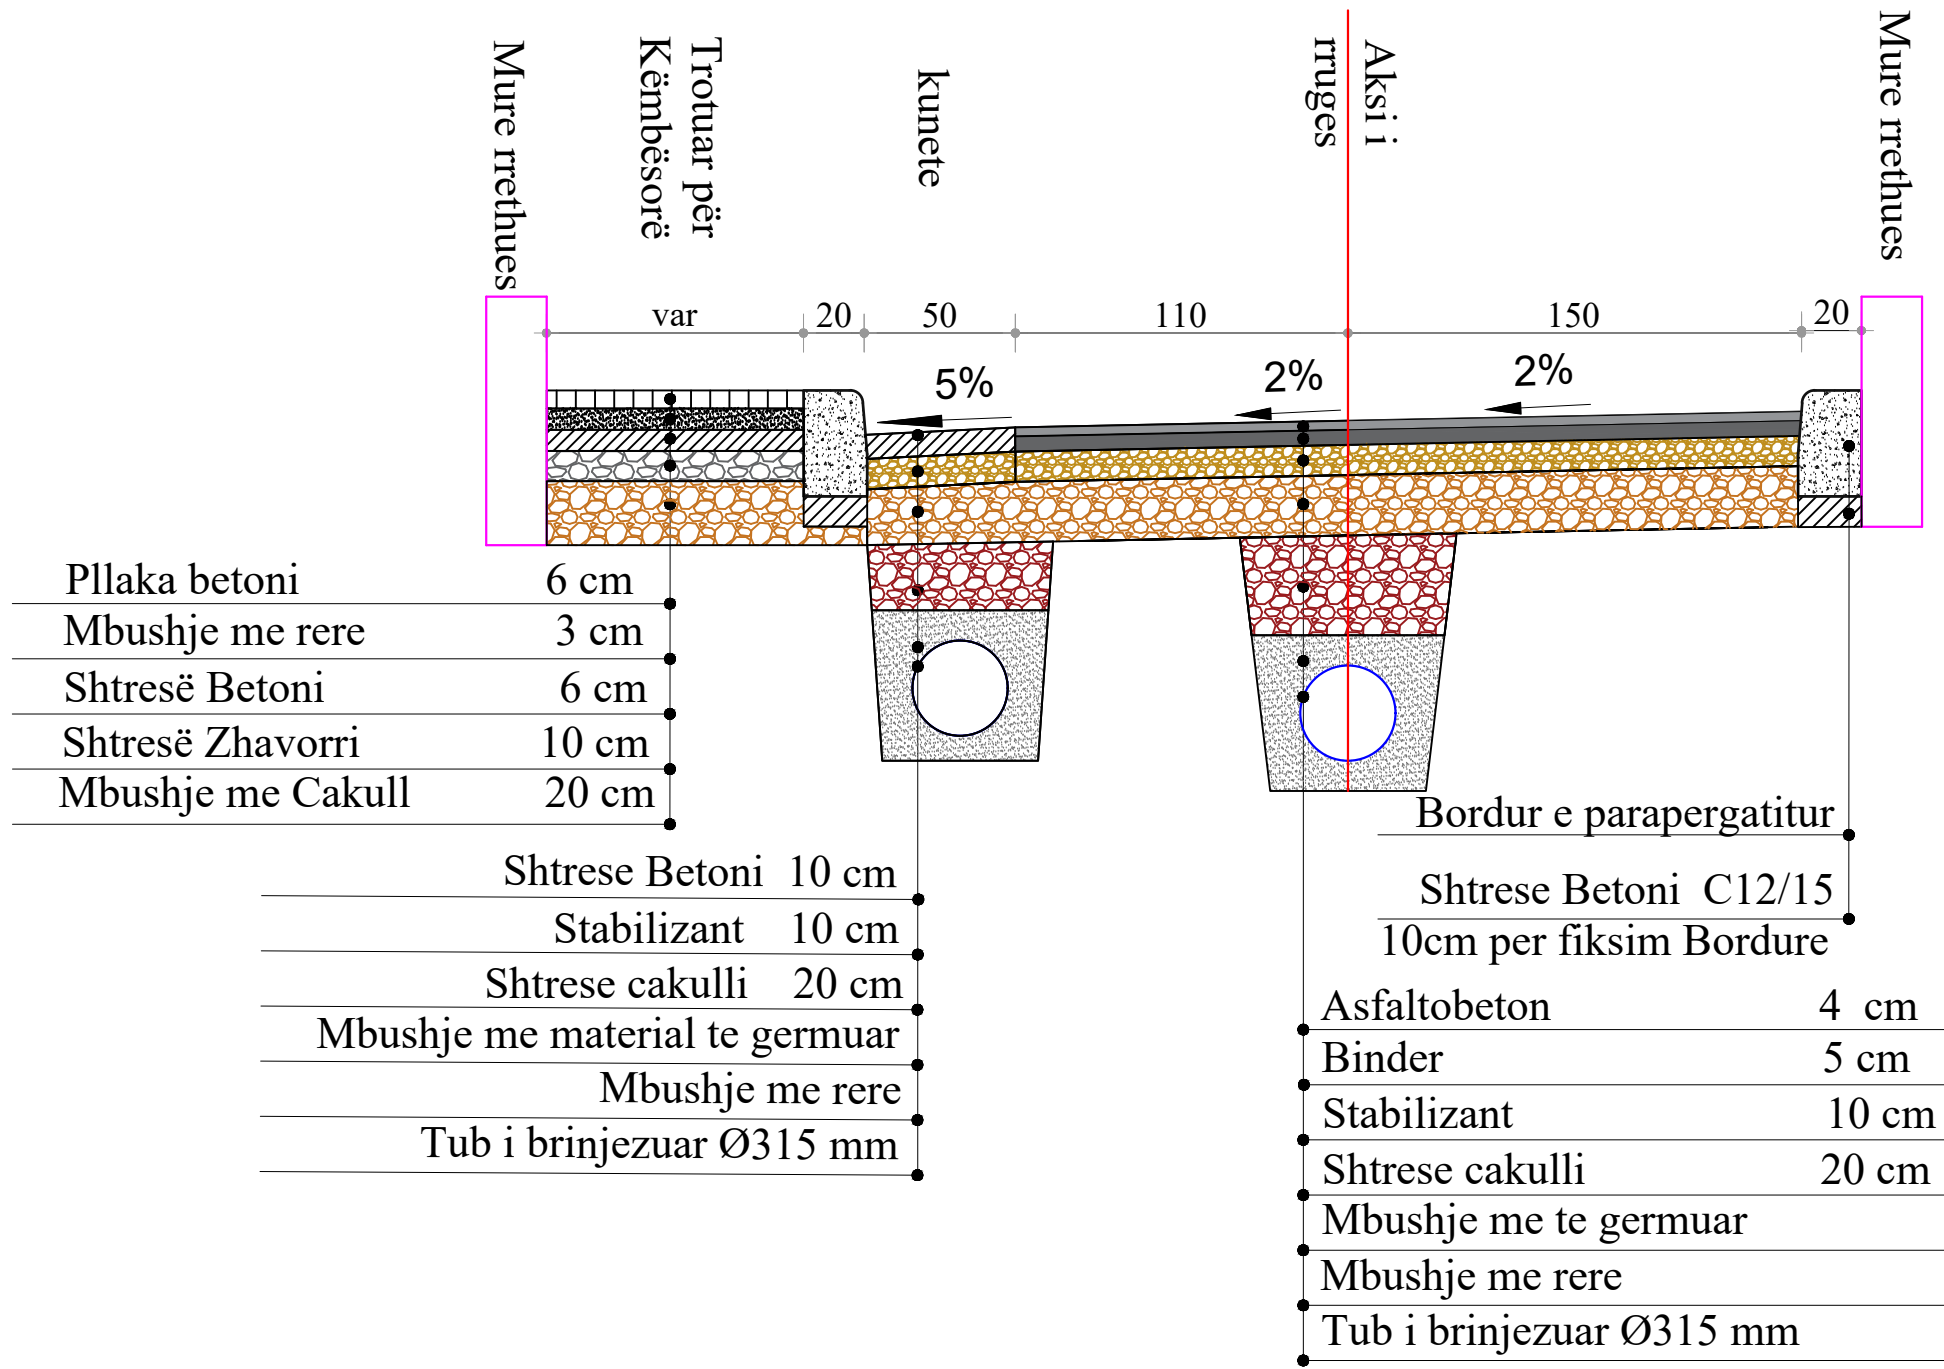

Porositës:	
BASHKIA SHKODER	
Titulli i Projektit	
PROJEKTIM PER OBJEKTIN: RIKONSTRUKSION RRUGA "ERNEST BUSHATI"	
Faza	
PROJEKT ZBATIMI	
Vula	
Autor	
"NOVATECH STUDIO "SHPK	
 ADMIN ING. EMIL NOVA	
Grupi projektimit:	
ING. NDERTIMI	Mimoza TOMCO
ARKITEKT	Gerta NOVA
ING. HIDROTEKNIK	Klodjan NDOJ
ING. GJEOLGJIK	Antonela BAZHDARI
ING. MEKANIK	Nikollaq DOKU
ING. ELEKTRIK	Marketin SHLLAKU
ING. NDERTIMI	Petrika DOKU
ING. NDERTIMI	Leart DRAGOVIC
Vula	
Kapitulli	
PROJEKTI ARKITEKTONIK	
Titulli i Vizatimit	
PROFILI TIP	
Realizuar	Shkalla
GUSHT 2024	1:25
Emërtimi i Fletës	
A 1 - 11	

PROFIL TIP III RRUGA ERNEST BUSHATI
pg.0+180.00-pg.0+200.00

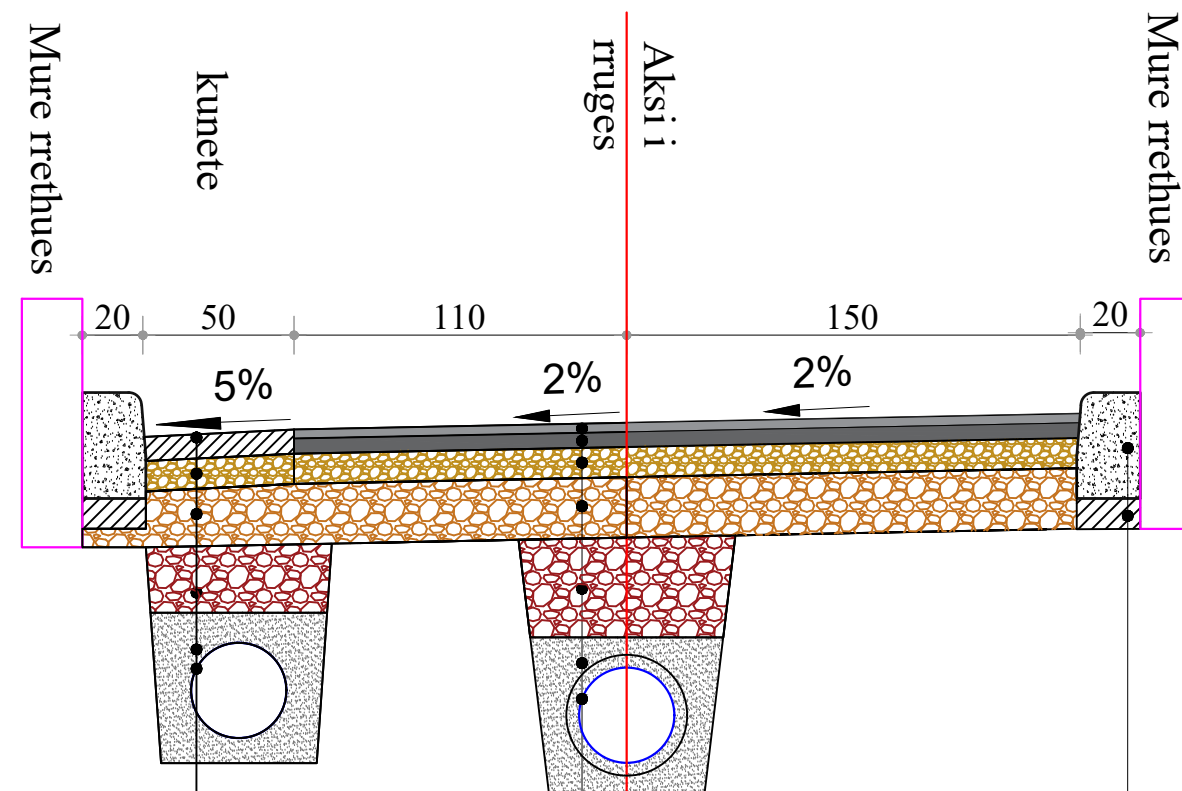

Shtrese Betoni	10 cm
Stabilizant	10 cm
Shtrese cakulli	20 cm
Mbushje me material te germuar	
Mbushje me rere	
Tub i brinjezuar Ø315 mm	

Bordur e parapergatitur	
Shtrese Betoni C12/15	
10cm per fiksime Bordure	
Asfaltobeton	4 cm
Binder	5 cm
Stabilizant	10 cm
Shtrese cakulli	20 cm
Mbushje me te germuar	
Mbushje me rere	
Tub i brinjezuar Ø315 mm	

Porositës:

BASHKIA SHKODER

Titulli i Projektit

RIKONSTRUKSION RRUGA "ERNEST BUSHATI"

Faza

PROJEKT ZBATIMI

Vula

Autor

"NOVATECH STUDIO "SHPK



Grupi projektimit:

ING. NDERTIMI	Mimoza TOMCO
ARKITEKT	Gerta NOVA
ING. HIDROTEKNIK	Klodjan NDOJ
ING. GJEOLOGJIK	Antonela BAZHDARI
ING. MEKANIK	Nikollaq DOKU
ING. ELEKTRIK	Marketin SHLLAKU
ING. NDERTIMI	Petrika DOKU
ING. NDERTIMI	Lert DRAGOVIC

Vula

Kapitulli

PROJEKTI ARKITEKTONIK

Titulli i Vizatimit


PROFILI TIP III

Realizuar **GUSHT 2024** Shkalla **1:25**

Emërtimi i Fletës

A 1 - 12

PROFIL TIP IV RRUGA ERNEST BUSHATI
pg.0+260.00-pg.0+278.00

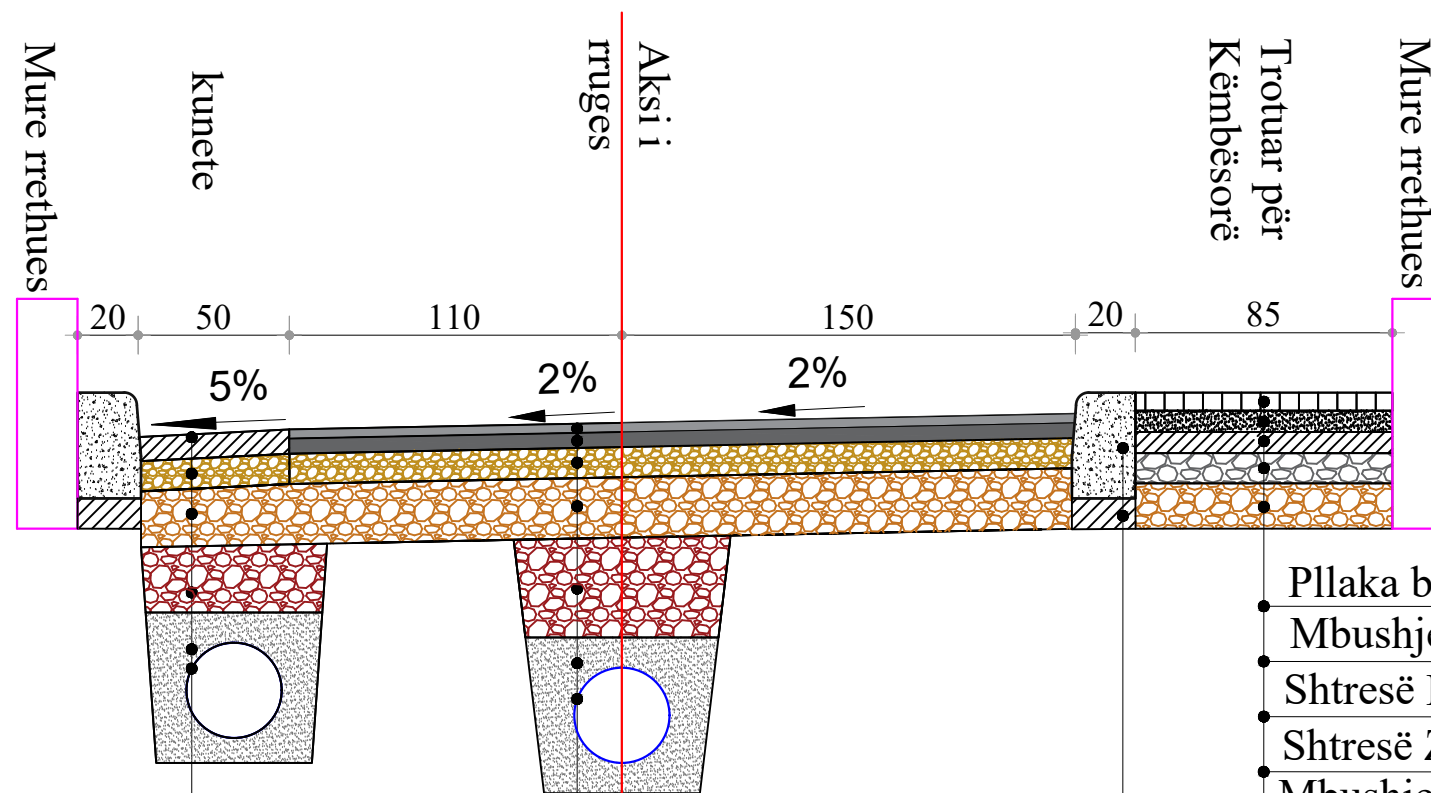

Pllaka betoni	6 cm
Mbushje me rere	3 cm
Shtresë Betoni	6 cm
Shtresë Zhavorri	10 cm
Mbushje me Cakull	15 cm

Shtrese Betoni	10 cm
Stabilizant	10 cm
Shtrese cakulli	20 cm
Mbushje me material te germuar	
Mbushje me rere	
Tub i brinjezuar Ø315 mm	


Bordur e parapergatitur	
Shtrese Betoni C12/15	10cm per fiksime Bordure
Asfaltobeton	4 cm
Binder	5 cm
Stabilizant	10 cm
Shtrese cakulli	20 cm
Mbushje me te germuar	
Mbushje me rere	
Tub i brinjezuar Ø315 mm	

Porositës:
BASHKIA SHKODER

Titulli i Projektit
RIKONSTRUKSION RRUGA "ERNEST BUSHATI"

Faza
PROJEKT ZBATIMI

Vula

Autor
"NOVATECH STUDIO "SHPK

 ADMIN ING. EMIL NOVA

Grupi projektimit:

ING. NDERTIMI	Mimoza TOMCO
ARKITEKT	Gerta NOVA
ING. HIDROTEKNIK	Klodjan NDOJ
ING. GJEOLGJIK	Antonela BAZHDARI
ING. MEKANIK	Nikollaq DOKU
ING. ELEKTRIK	Marketin SHLLAKU
ING. NDERTIMI	Petrika DOKU
ING. NDERTIMI	Lert DRAGOVIC

Kapitulli
PROJEKTI ARKITEKTONIK

Titulli i Vizatimit
PROFILI TIP IV

Realizuar	GUSHT 2024	Shkalla	1:25
-----------	------------	---------	------


Emërtimi i Fletës
A 1 - 13

PROFILI GJATESORE
SH. H 1:1000
SH.V 1:200

PROFILI GJATESOR
AKSI I RRUGES ERNEST BUSHATI
SH_H - 1:1000
SH_V - 1:200

LEGJENDË

- Vija e tokes
- Vija e projektit

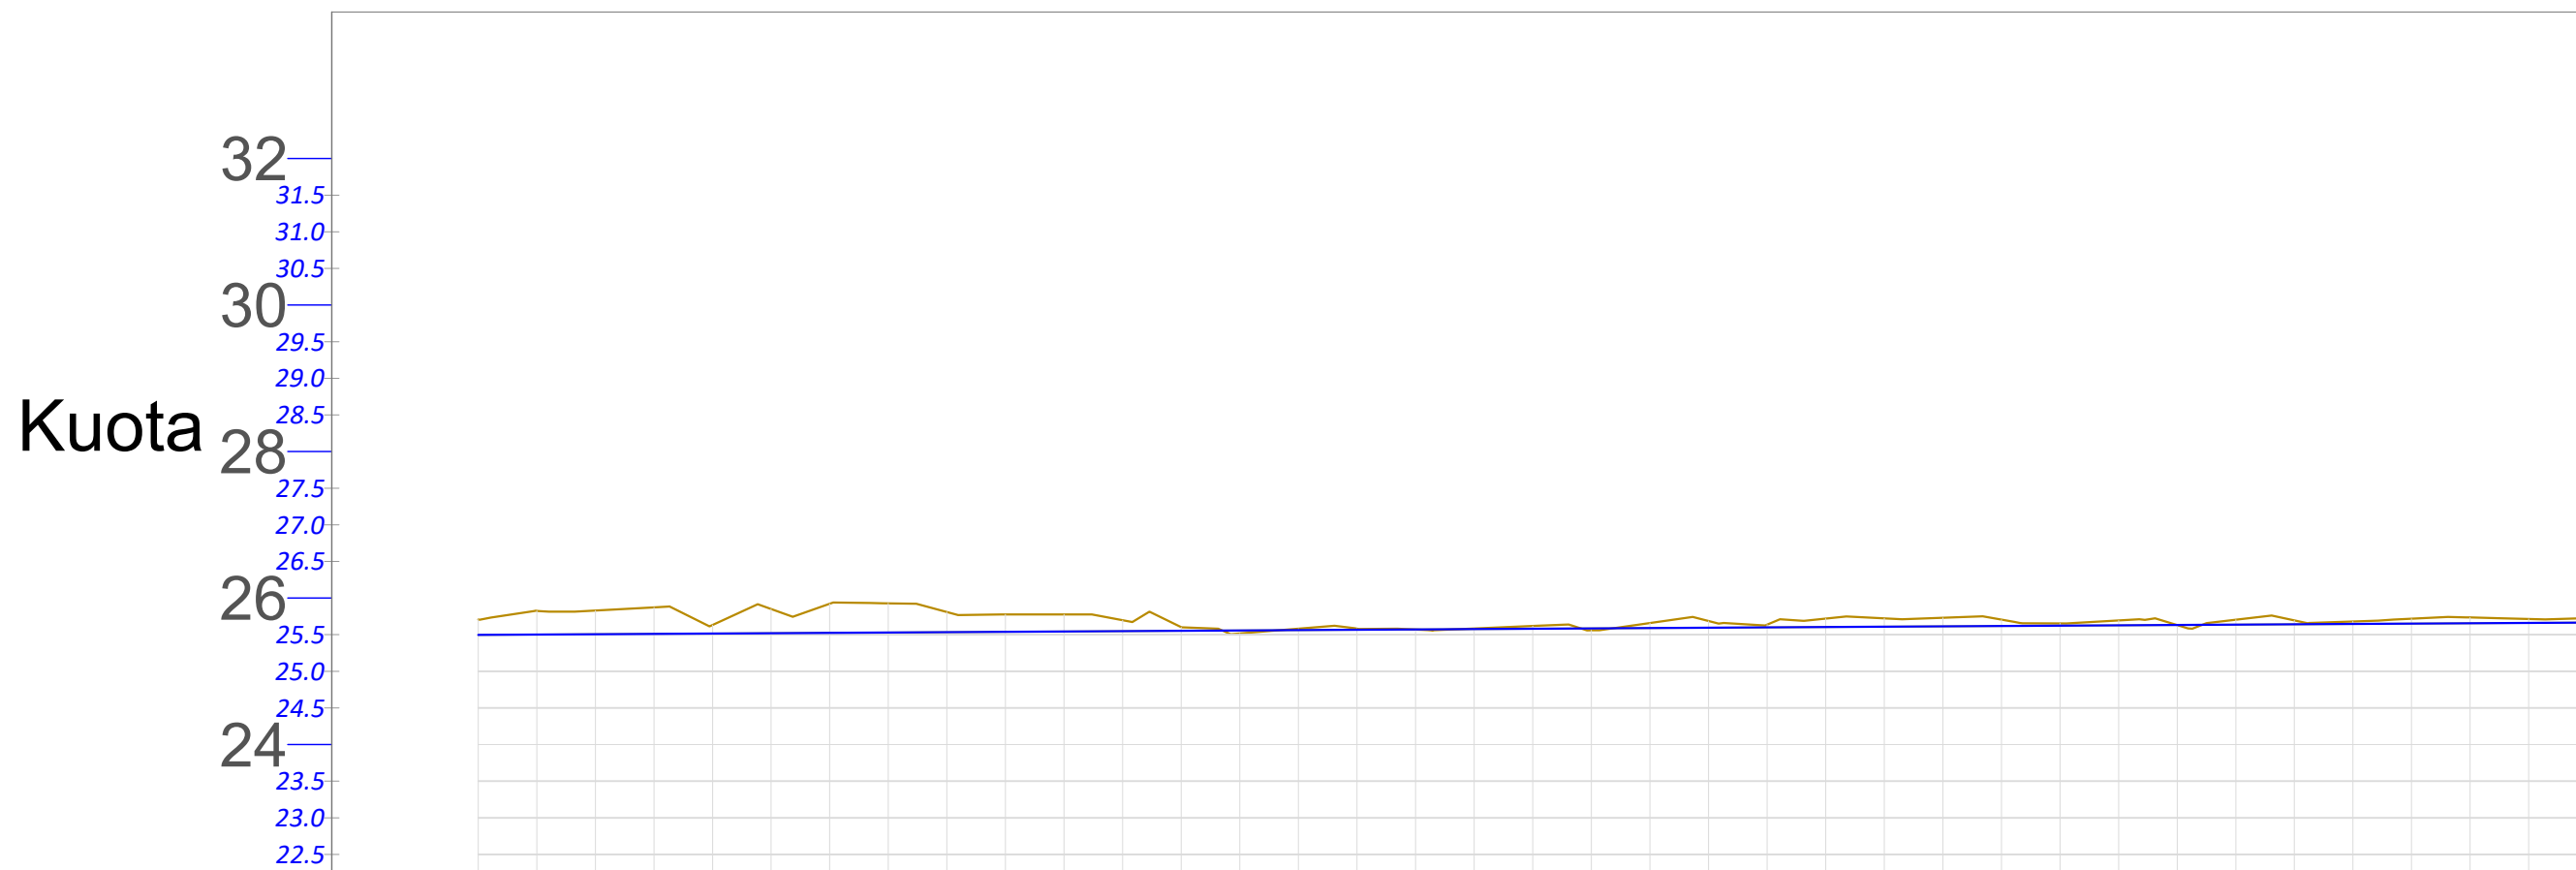

Porositës:

BASHKIA SHKODER

Titulli i Projektit

RIKONSTRUKSION RRUGA "ERNEST BUSHATI"

Faza

PROJEKT ZBATIMI

Vula

Autor "NOVATECH STUDIO "SHPK"



Grupi projektimit:

ING. NDERTIMI	Mimoza TOMCO
ARKITEKT	Gerta NOVA
ING. HIDROTEKNIK	Klodjan NDOJ
ING. GJEOLGJIK	Antonela BAZHDARI
ING. MEKANIK	Nikollaq DOKU
ING. ELEKTRIK	Marketin SHLLAKU
ING. NDERTIMI	Petrika DOKU
ING. NDERTIMI	Lert DRAGOVIC

Vula

Kapitulli

PROJEKTI ARKITEKTONIK

Titulli i Vizatimit

PROFILI GJATESOR

Realizuar	GUSHT 2024	Shkalla	SH.H 1:1000
Emërtimi i Fletës			SH.V 1:200


A 1 - 14

NR I PRERJES	CS - 1	CS - 2	CS - 3	CS - 4	CS - 5	CS - 6	CS - 7	CS - 8
KUOTA TOKES	25.71	25.85	25.78	25.58	25.66	25.73	25.70	25.71
KUOTA PROJEKTIT	25.50	25.52	25.54	25.57	25.59	25.61	25.64	25.66
KUOTA PUNES	0.21	0.33	0.23	0.01	0.07	0.12	0.07	0.05
DIST. PJESORE	20.0 m		20.0 m		20.0 m		20.0 m	
DIST. PROGRESIVE	0+000	0+020	0+040	0+060	0+080	0+100	0+120	0+140
GJEO. VERTIKALE							L = 215.90 i = 0.12%	

PROFILI GJATESORE
SH. H 1:1000
SH.V 1:200

LEGJENDË

- Vija e tokes
- Vija e projektit

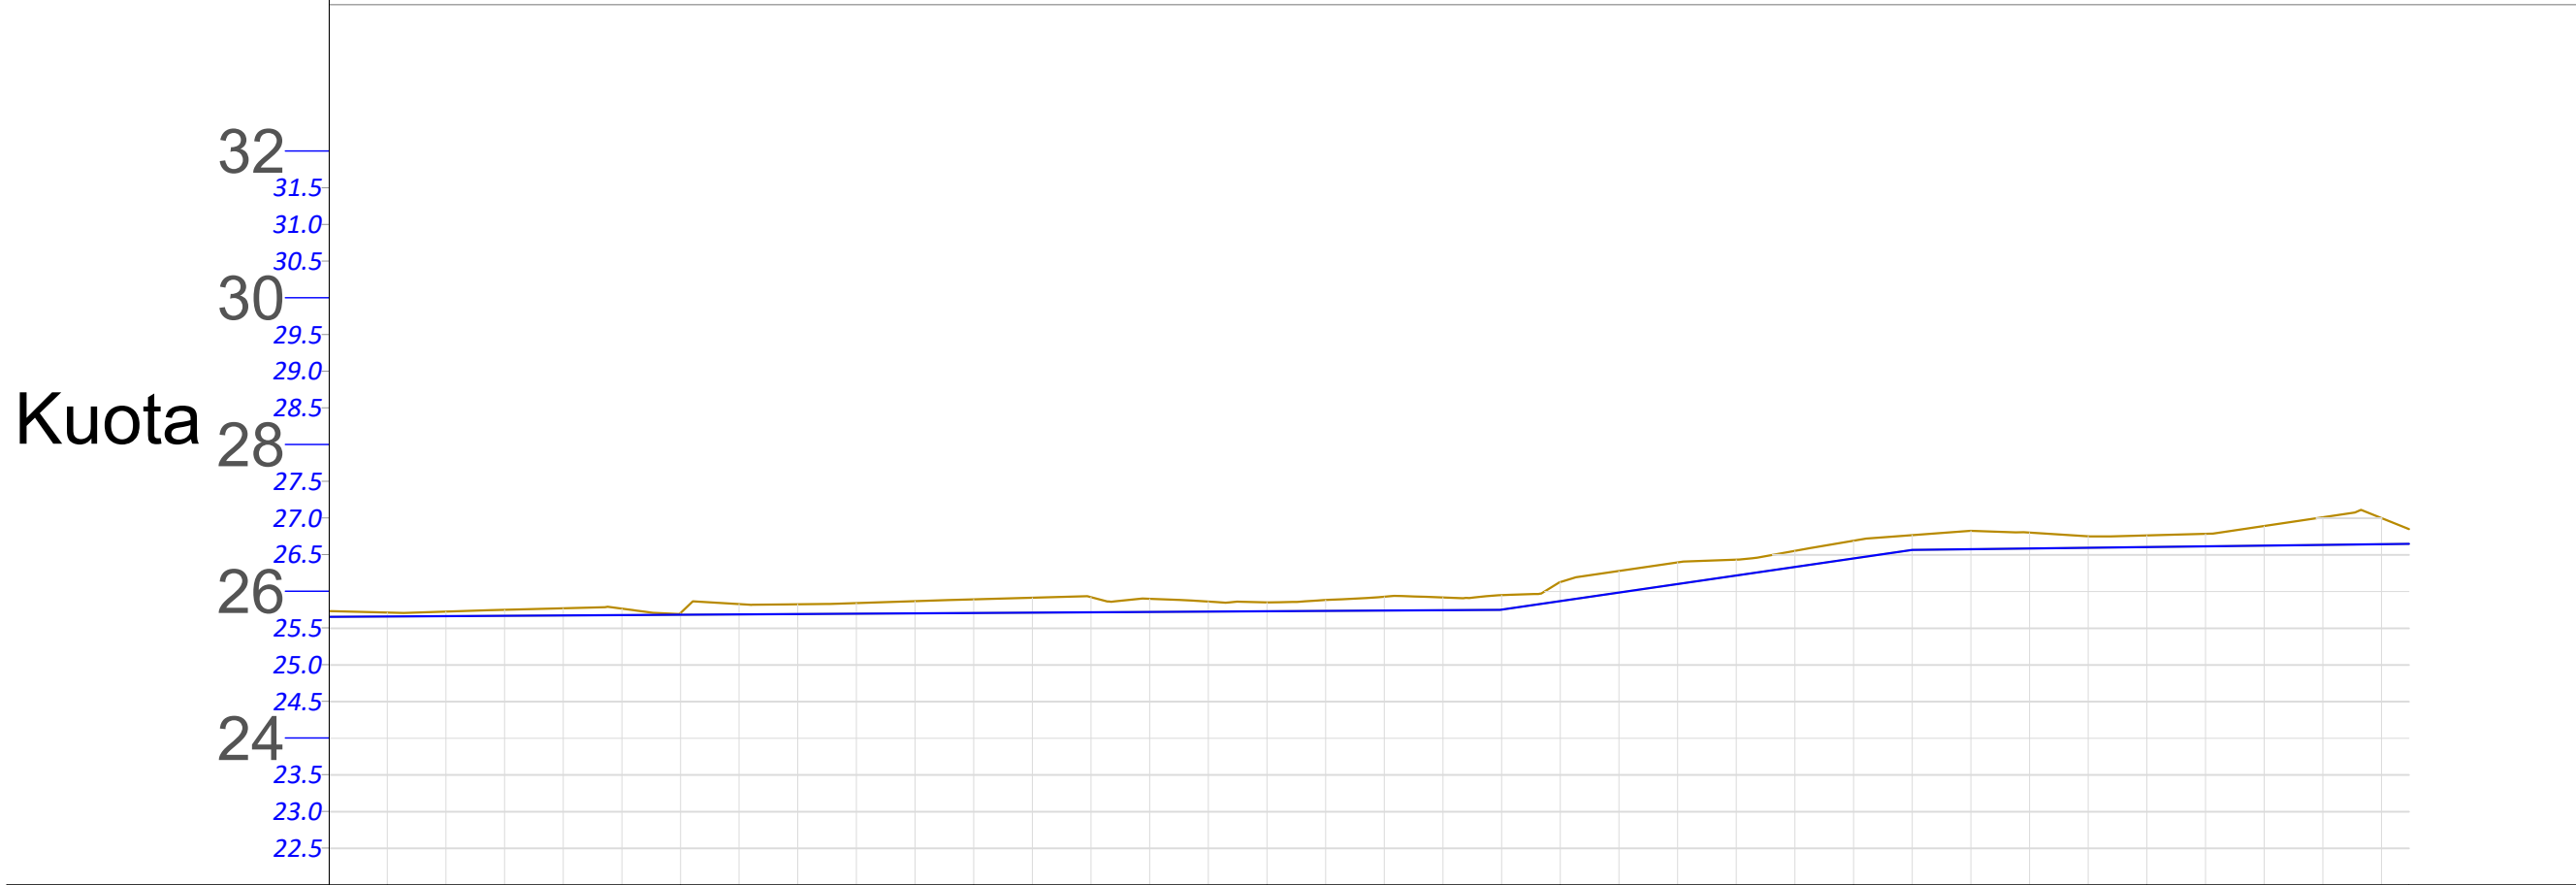

Porositës:

BASHKIA SHKODER

Titulli i Projektit

RIKONSTRUKSION RRUGA "ERNEST BUSHATI"

Faza

PROJEKT ZBATIMI

Vula

Autor "NOVATECH STUDIO "SHPK"



Grupi projektimit:

ING. NDERTIMI	Mimoza TOMCO
ARKITEKT	Gerta NOVA
ING. HIDROTEKNIK	Klodjan NDOJ
ING. GJEOLOGJIK	Antonela BAZHDARI
ING. MEKANIK	Nikollaq DOKU
ING. ELEKTRIK	Marketin SHLLAKU
ING. NDERTIMI	Petrika DOKU
ING. NDERTIMI	Leart DRAGOVIC

Vula

Kapitulli

PROJEKTI ARKITEKTONIK

Titulli i Vizatimit

PROFILI GJATESOR

Realizuar	GUSHT 2024	Shkalla	SH.H 1:1000
Emërtimi i Fletës			SH.V 1:200

A 1 - 15


NR I PRERJES	CS - 8	CS - 9	CS - 10	CS - 11	CS - 12	CS - 13	CS - 14	CS - 15
KUOTA TOKES	25.71	25.71	25.89	25.85	26.13	26.69	26.77	26.85
KUOTA PROJEKTIT	25.66	25.68	25.71	25.73	25.87	26.45	26.61	26.65
KUOTA PUNES	0.05	0.02	0.19	0.12	0.26	0.24	0.16	0.20
DIST. PJESORE	20.0 m	20.0 m	20.0 m	20.0 m	20.0 m	20.0 m	17.9 m	
DIST. PROGRESIVE	0+140	0+160	0+180	0+200	0+220	0+240	0+260	0+278
GJEO. VERTIKALE					L = 28.10 i = 2.91%		L = 33.88 i = 0.24%	

PROFILAT TERTHOR SH. 1:100


LEGJENDË

- Siperfaqe germimi
- Siperfaqe mbushje


CS - 1
PROG - 0+000.0

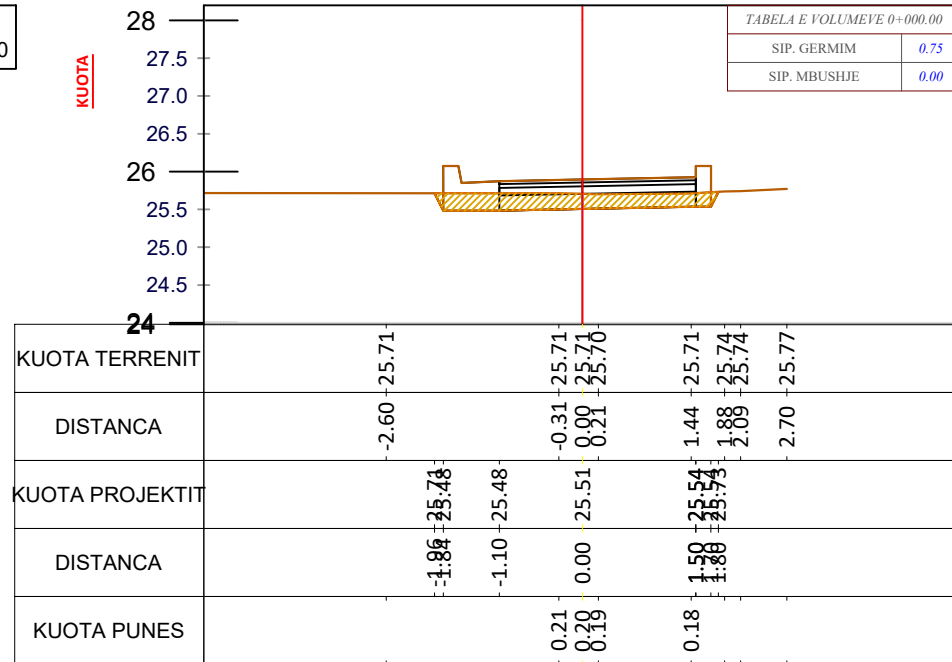


CS - 4
PROG - 0+060.0

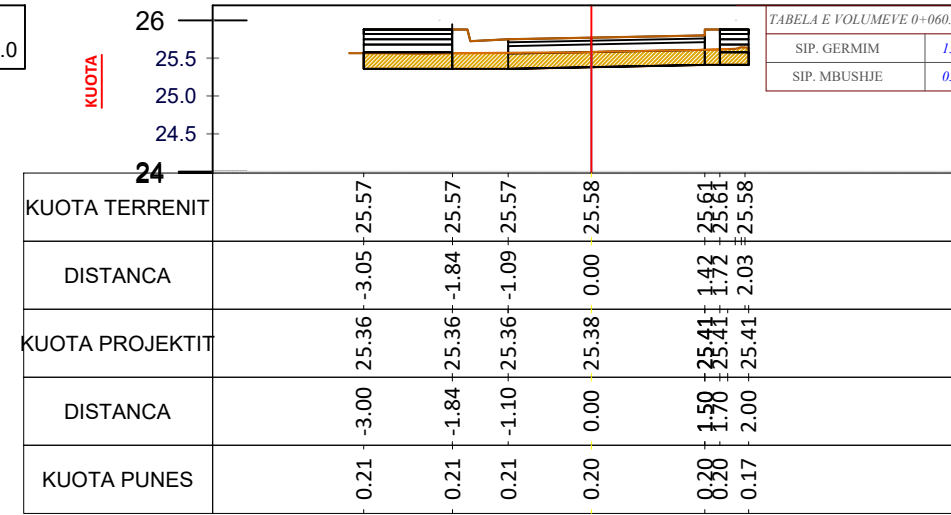


CS - 2
PROG - 0+020.0

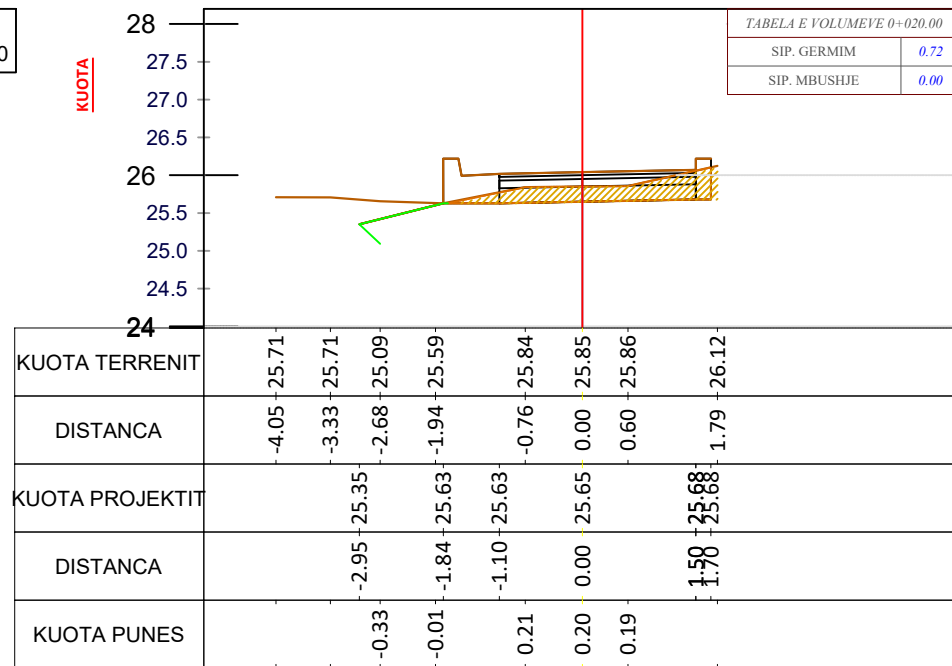


CS - 5
PROG - 0+080.0

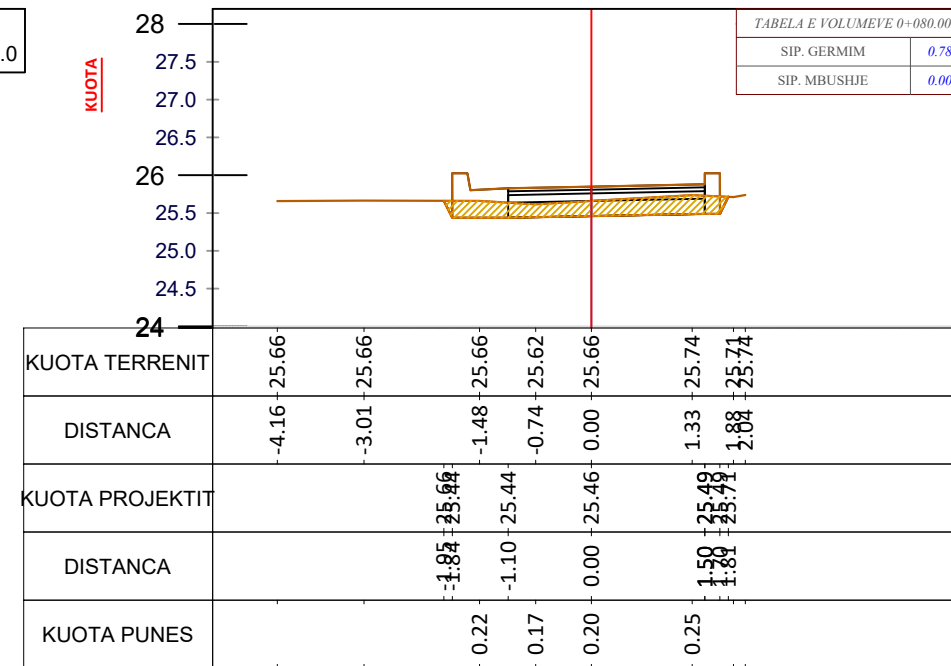

CS - 3
PROG - 0+040.0

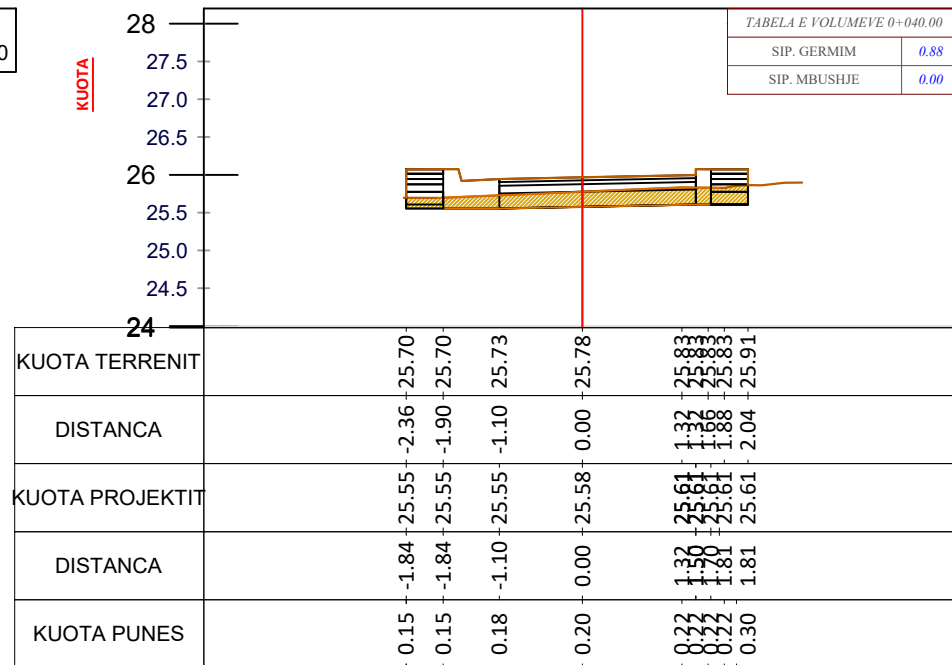

CS - 6
PROG - 0+100.0

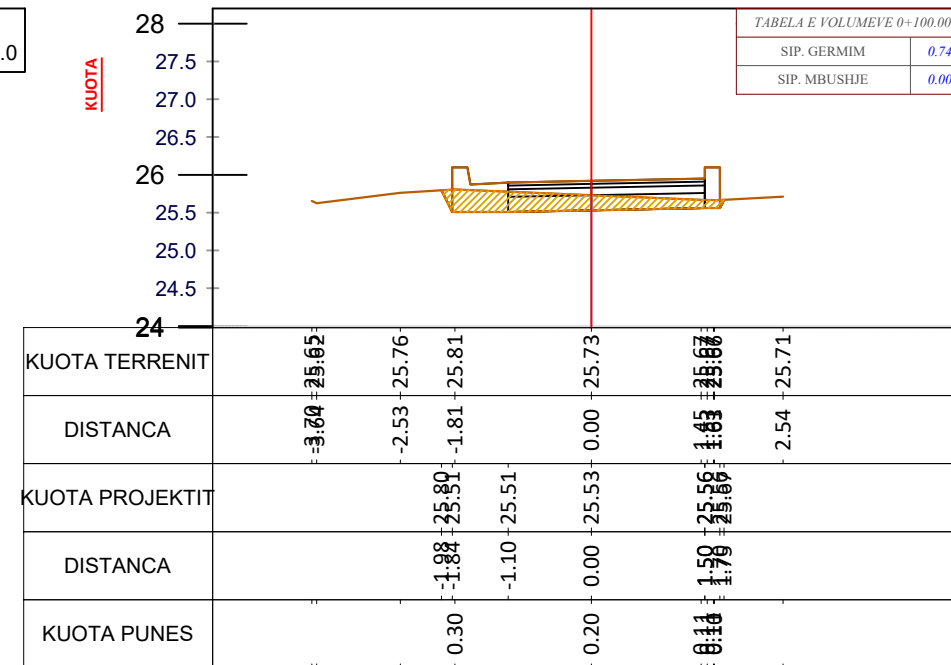

Porositës:

BASHKIA SHKODER

Titulli i Projektit

RIKONSTRUKSION RRUGA "ERNEST BUSHATI"

Faza

PROJEKT ZBATIMI

Vula

Autor "NOVATECH STUDIO "SHPK"



Grupi projektimit:

ING. NDERTIMI	Mimoza TOMCO
ARKITEKT	Gerta NOVA
ING. HIDROTEKNIK	Klodjan NDOJ
ING. GJEOLOGJIK	Antonela BAZHDARI
ING. MEKANIK	Nikollaq DOKU
ING. ELEKTRIK	Marketin SHLLAKU
ING. NDERTIMI	Petrika DOKU
ING. NDERTIMI	Leari DRAGOVIC

Vula

Kapitulli

PROJEKTI ARKITEKTONIK

Titulli i Vizatimit

PROFILA TERTHOR



Realizuar **GUSHT 2024** Shkalla **SH 1:100**

Emërtimi i Fletës


A 1 - 16

PROFILAT TERTHOR SH. 1:100


LEGJENDË

-  Siperfaqe germimi
-  Siperfaqe mbushje


CS - 7
PROG - 0+120.0

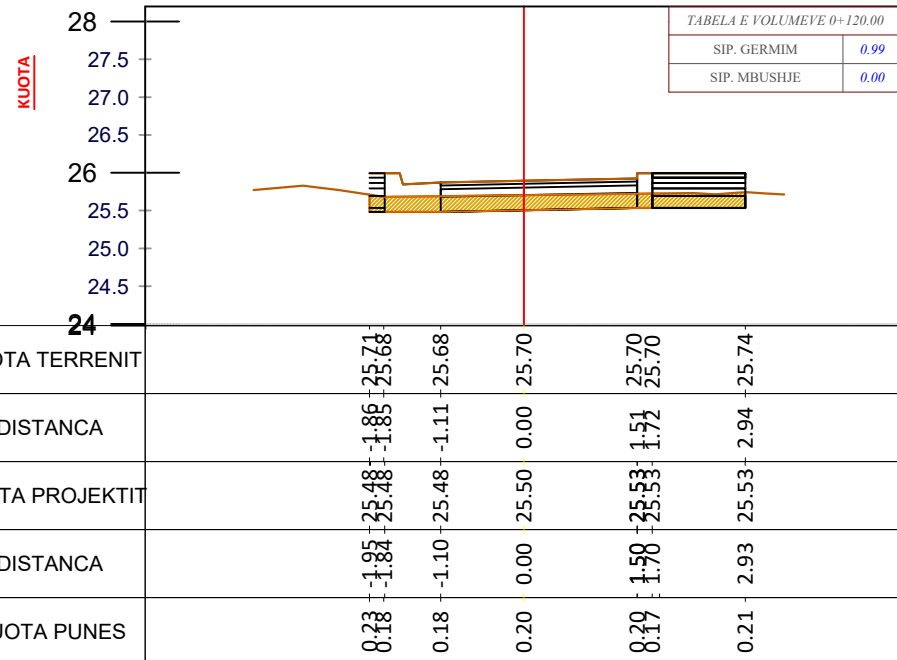


CS - 10
PROG - 0+180.0

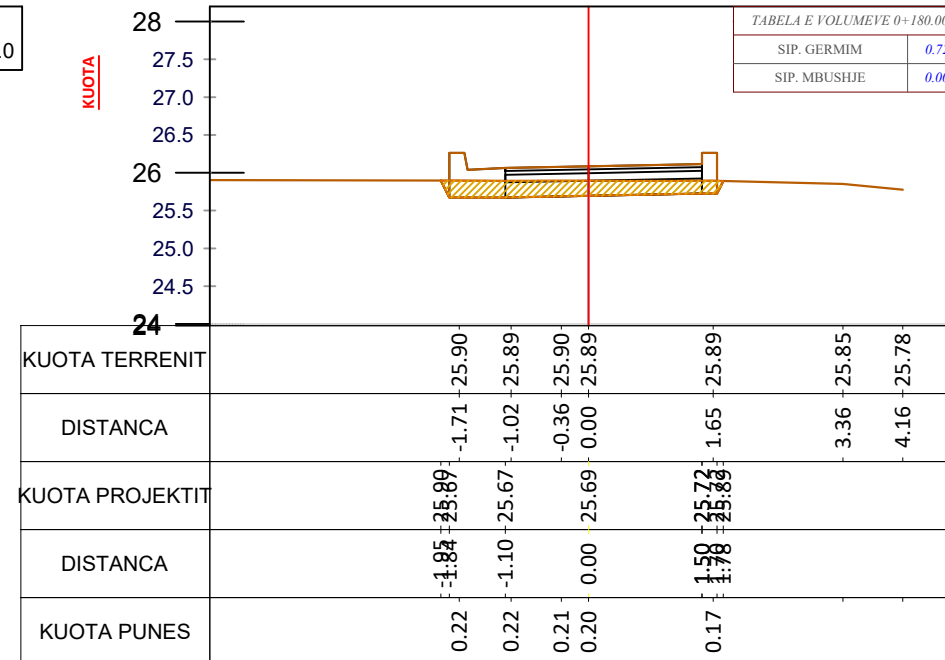


CS - 8
PROG - 0+140.0

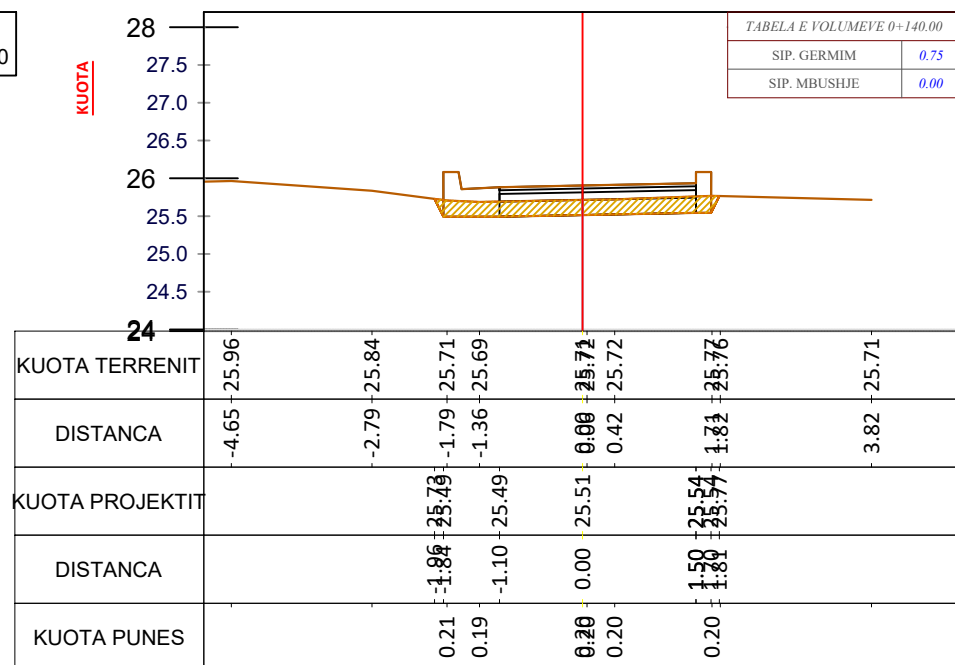


CS - 11
PROG - 0+200.0

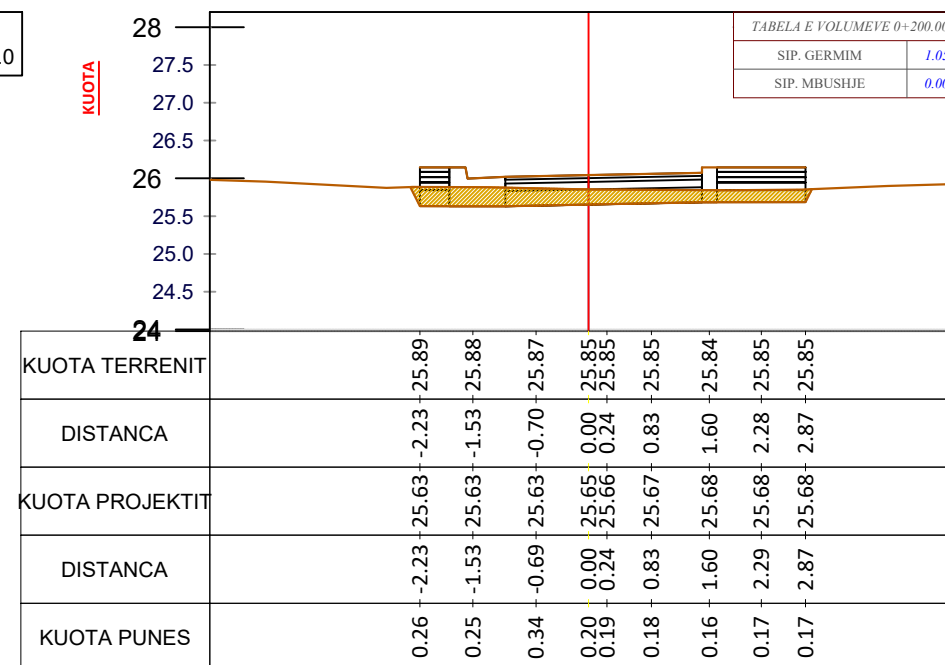

CS - 9
PROG - 0+160.0

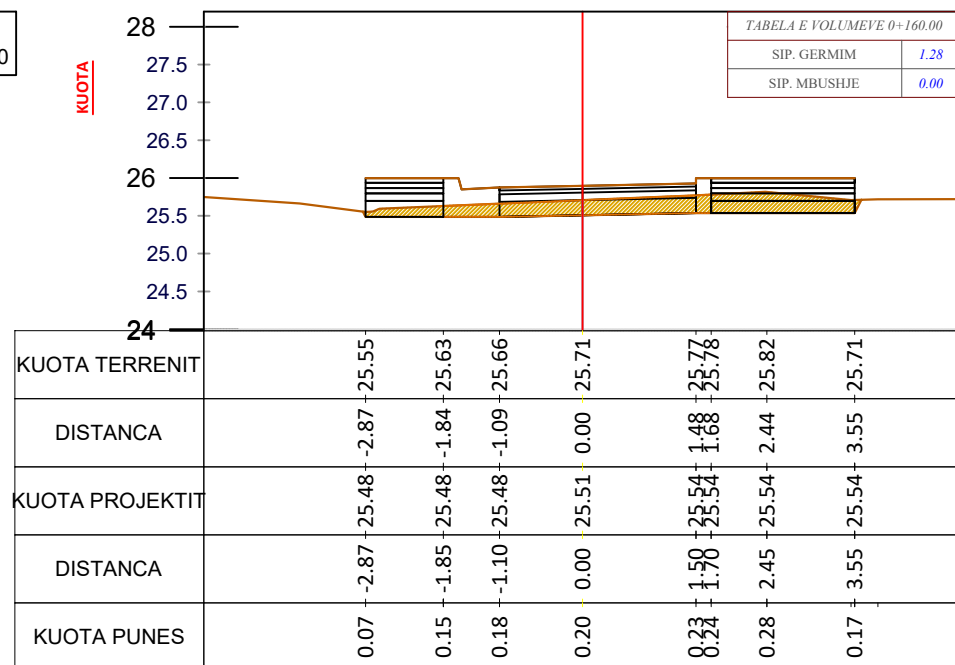

CS - 12
PROG - 0+220.0

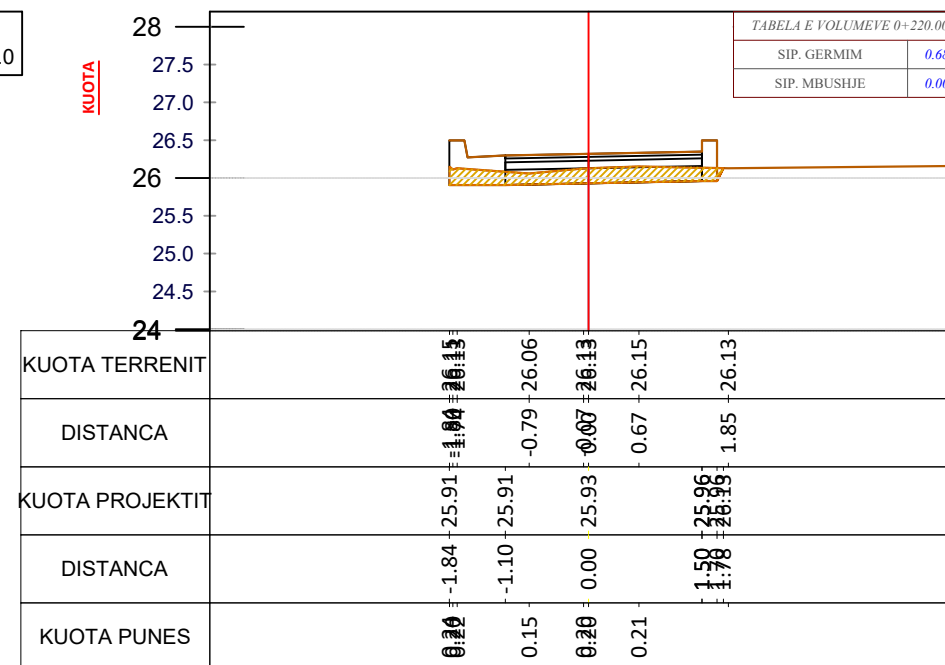

Porositës:

BASHKIA SHKODER

Titulli i Projektit

RIKONSTRUKSION RRUGA "ERNEST BUSHATI"

Faza

PROJEKT ZBATIMI

Vula

Autor "NOVATECH STUDIO "SHPK"



Grupi projektimit:

ING. NDERTIMI	Mimoza TOMCO
ARKITEKT	Gerta NOVA
ING. HIDROTEKNIK	Klodjan NDOJ
ING. GJEOLOGJIK	Antonela BAZHDARI
ING. MEKANIK	Nikollaq DOKU
ING. ELEKTRIK	Marketin SHLLAKU
ING. NDERTIMI	Petrika DOKU
ING. NDERTIMI	Leart DRAGOVIC

Vula

Kapitulli

PROJEKTI ARKITEKTONIK

Titulli i Vizatimit

PROFILA TERTHOR


Realizuar GUSHT 2024 Shkalla SH 1:100

Emërtimi i Fletës


A 1 - 17

PROFILAT TERTHOR SH. 1:100


CS - 13
PROG - 0+240.0

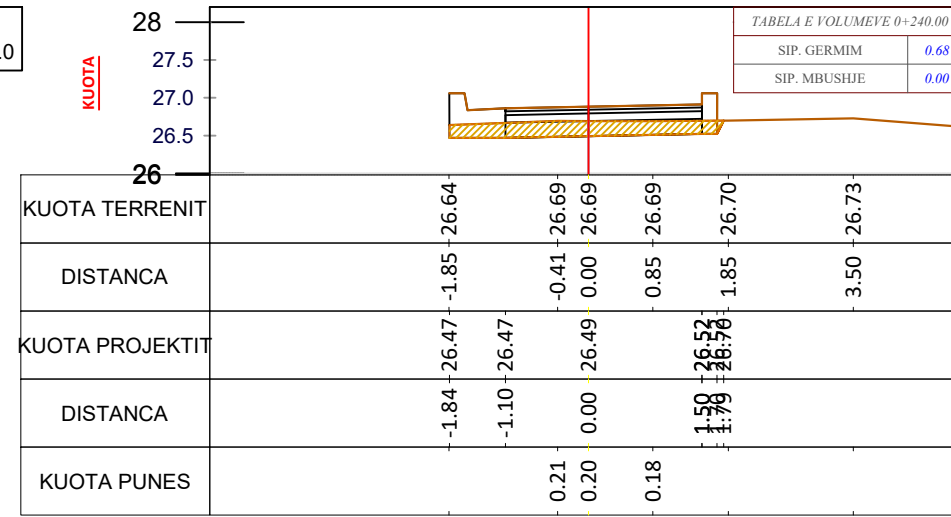

CS - 14
PROG - 0+260.0

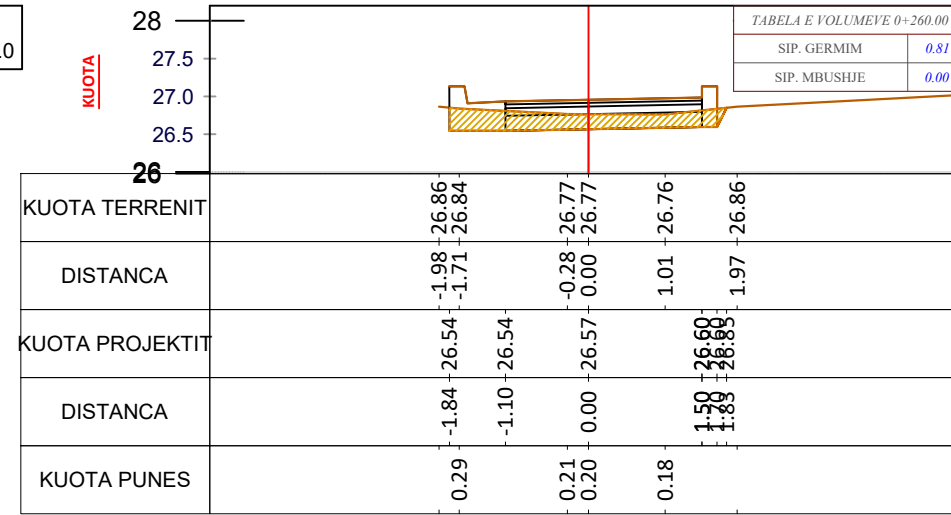

CS - 15
PROG - 0+277.9

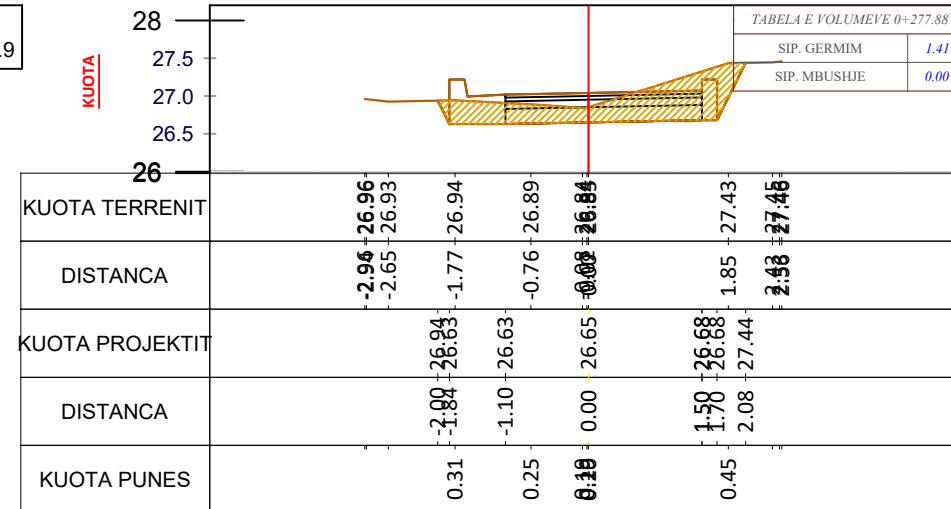

LEGJENDË

- Siperfaqe germimi
- Siperfaqe mbushje

Porositës:

BASHKIA SHKODER

Titulli i Projektit

RIKONSTRUKSION RRUGA "ERNEST BUSHATI"

Faza

PROJEKT ZBATIMI

Vula

Autor

"NOVATECH STUDIO "SHPK

NOVATECH STUDIO
ADMIN ING. EMIL NOVA

Grupi projektimit:

ING. NDERTIMI MIMOZA TOMCO
ARKITEKT GERTA NOVA
ING. HIDROTEKNIK KLODJAN NDOJ
ING. GJEOLOGJIK ANTONELA BAZHDARI
ING. MEKANIK NIKOLLAQ DOKU
ING. ELEKTRIK MARKETIN SHLLAKU
ING. NDERTIMI PETRIKA DOKU
ING. NDERTIMI LEART DRAGOVIQ

Vula

Kapitulli

PROJEKTI ARKITEKTONIK

Titulli i Vizatimit

PROFILA TERTHOR


Realizuar GUSHT 2024 Shkalla SH 1:100

Emërtimi i Fletës

A 1 - 18

PLANIMETRIA E KUB SH. 1:250

LEGJENDË

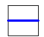 Tub i brinjezuar SN-8 Ø315 mm

Porositës:

BASHKIA SHKODER

Titulli i Projektit

RIKONSTRUKSION RRUGA "ERNEST BUSHATI"

Faza

PROJEKT ZBATIMI

Vula

Autor

"NOVATECH STUDIO "SHPK



Grupi projektimit:

ING. NDERTIMI	Mimoza TOMCO
ARKITEKT	Gerta NOVA
ING. HIDROTEKNIK	Klodjan NDOJ
ING. GJEOLGJIK	Antonela BAZHDARI
ING. MEKANIK	Nikollaq DOKU
ING. ELEKTRIK	Marketin SHLLAKU
ING. NDERTIMI	Petrika DOKU
ING. NDERTIMI	Lert DRAGOVIC

Vula

Kapitulli

PROJEKTI ARKITEKTONIK

Titulli i Vizatimit

PLANIMETRIA E KUB

Realizuar **GUSHT 2024** Shkalla **1:250**

Emërtimi i Fletës

A 1 - 20



PLANIMETRIA E KUB SH. 1:250

LEGJENDË

□ Tub i brinjezuar SN-8 Ø315 mm



Porositës:

BASHKIA SHKODER

Titulli i Projektit

RIKONSTRUKSION RRUGA "ERNEST BUSHATI"

Faza

PROJEKT ZBATIMI

Vula

Autor

"NOVATECH STUDIO "SHPK



Grupi projektimit:

ING. NDERTIMI	Mimoza TOMCO
ARKITEKT	Gerta NOVA
ING. HIDROTEKNIK	Klodjan NDOJ
ING. GJEEOLOGJIK	Antonela BAZHDARI
ING. MEKANIK	Nikollaq DOKU
ING. ELEKTRIK	Marketin SHLLAKU
ING. NDERTIMI	Petrika DOKU
ING. NDERTIMI	Leart DRAGOVIQ

Vula

Kapitulli

PROJEKTI ARKITEKTONIK

Titulli i Vizatimit

PLANIMETRIA E KUB

Realizuar **GUSHT 2024** Shkalla **1:250**


Emërtimi i Fletës


A 1 - 21



PLANIMETRIA E KUB SH. 1:250

LEGJENDË

 Tub i brinjzuar SN-8 Ø315 mm

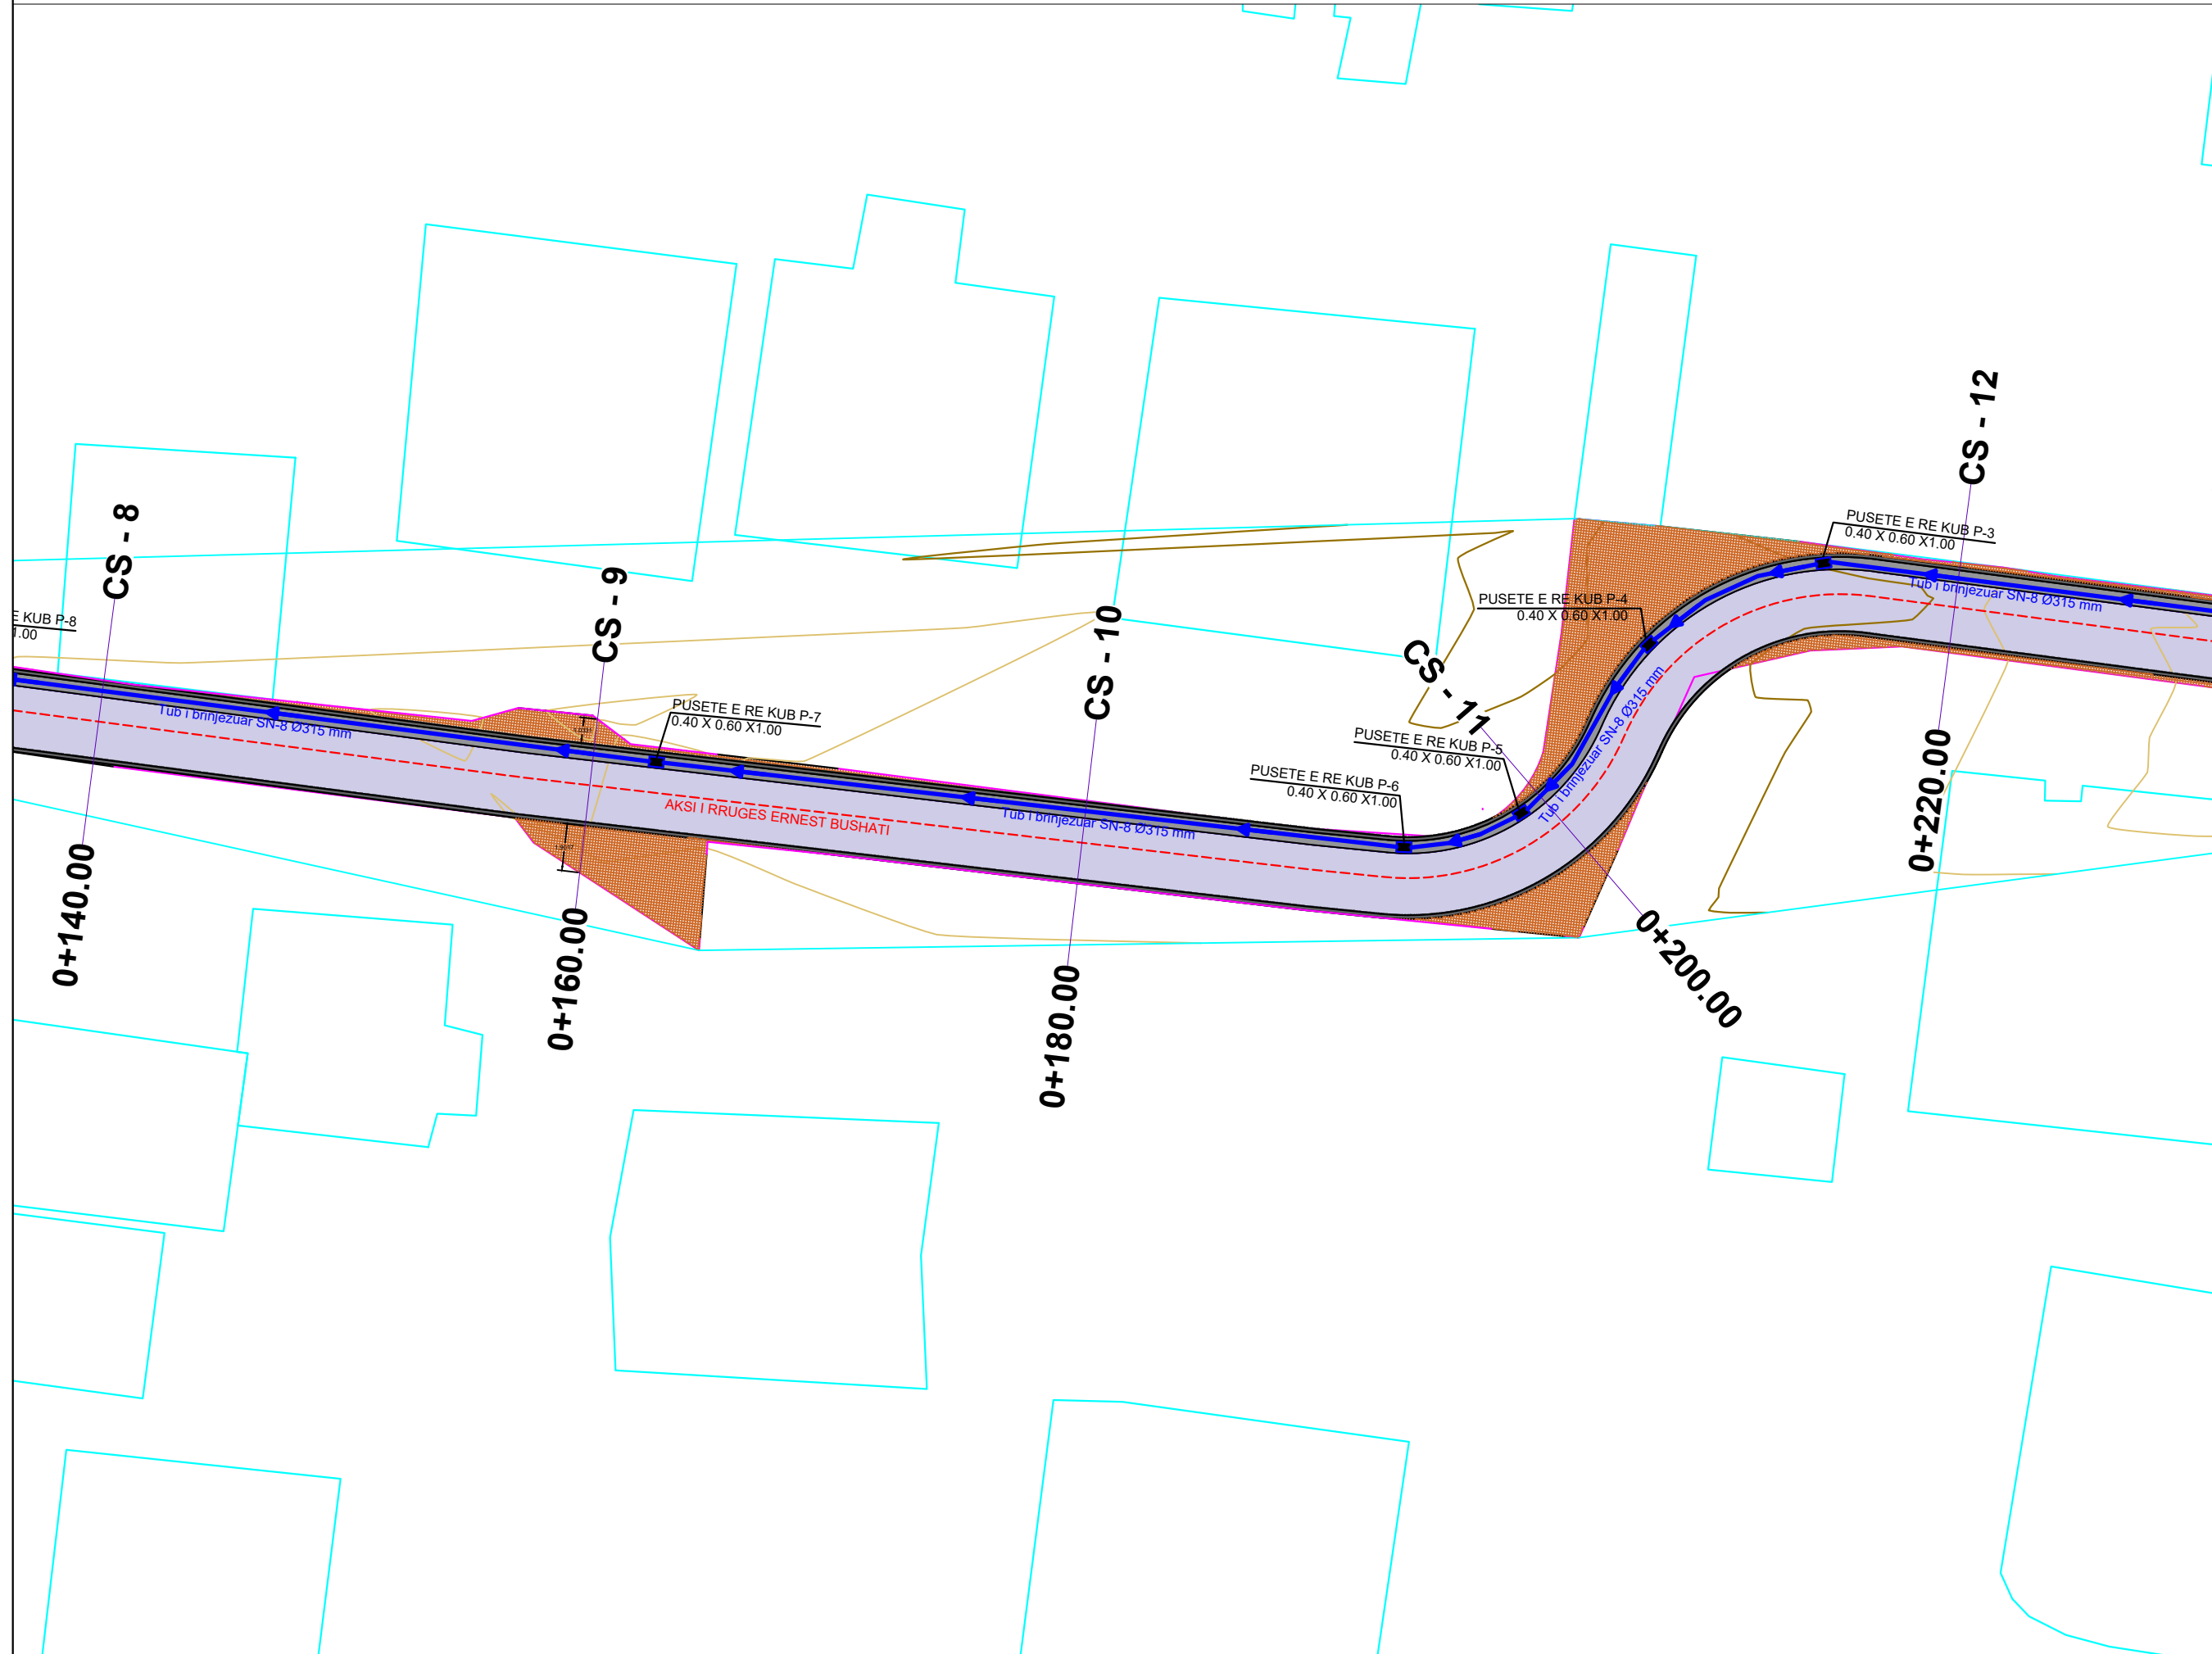

Porositës:

BASHKIA SHKODER

Titulli i Projektit

RIKONSTRUKSION RRUGA "ERNEST BUSHATI"

Faza

PROJEKT ZBATIMI

Vula

Autor

"NOVATECH STUDIO "SHPK



Grupi projektimit:

ING. NDERTIMI	Mimoza TOMCO
ARKITEKT	Gerta NOVA
ING. HIDROTEKNIK	Klodjan NDOJ
ING. GJEEOLOGJIK	Antonela BAZHDARI
ING. MEKANIK	Nikollaq DOKU
ING. ELEKTRIK	Marketin SHLLAKU
ING. NDERTIMI	Petrika DOKU
ING. NDERTIMI	Leart DRAGOVIC

Vula

Kapitulli

PROJEKTI ARKITEKTONIK

Titulli i Vizatimit

PLANIMETRIA E KUB

Realizuar **GUSHT 2024**


Shkalla **1:250**


Emërtimi i Fletës

A 1 - 22

PLANIMETRIA E KUB SH. 1:250

LEGJENDË

  Tub i brinjezuar SN-8 Ø315 mm

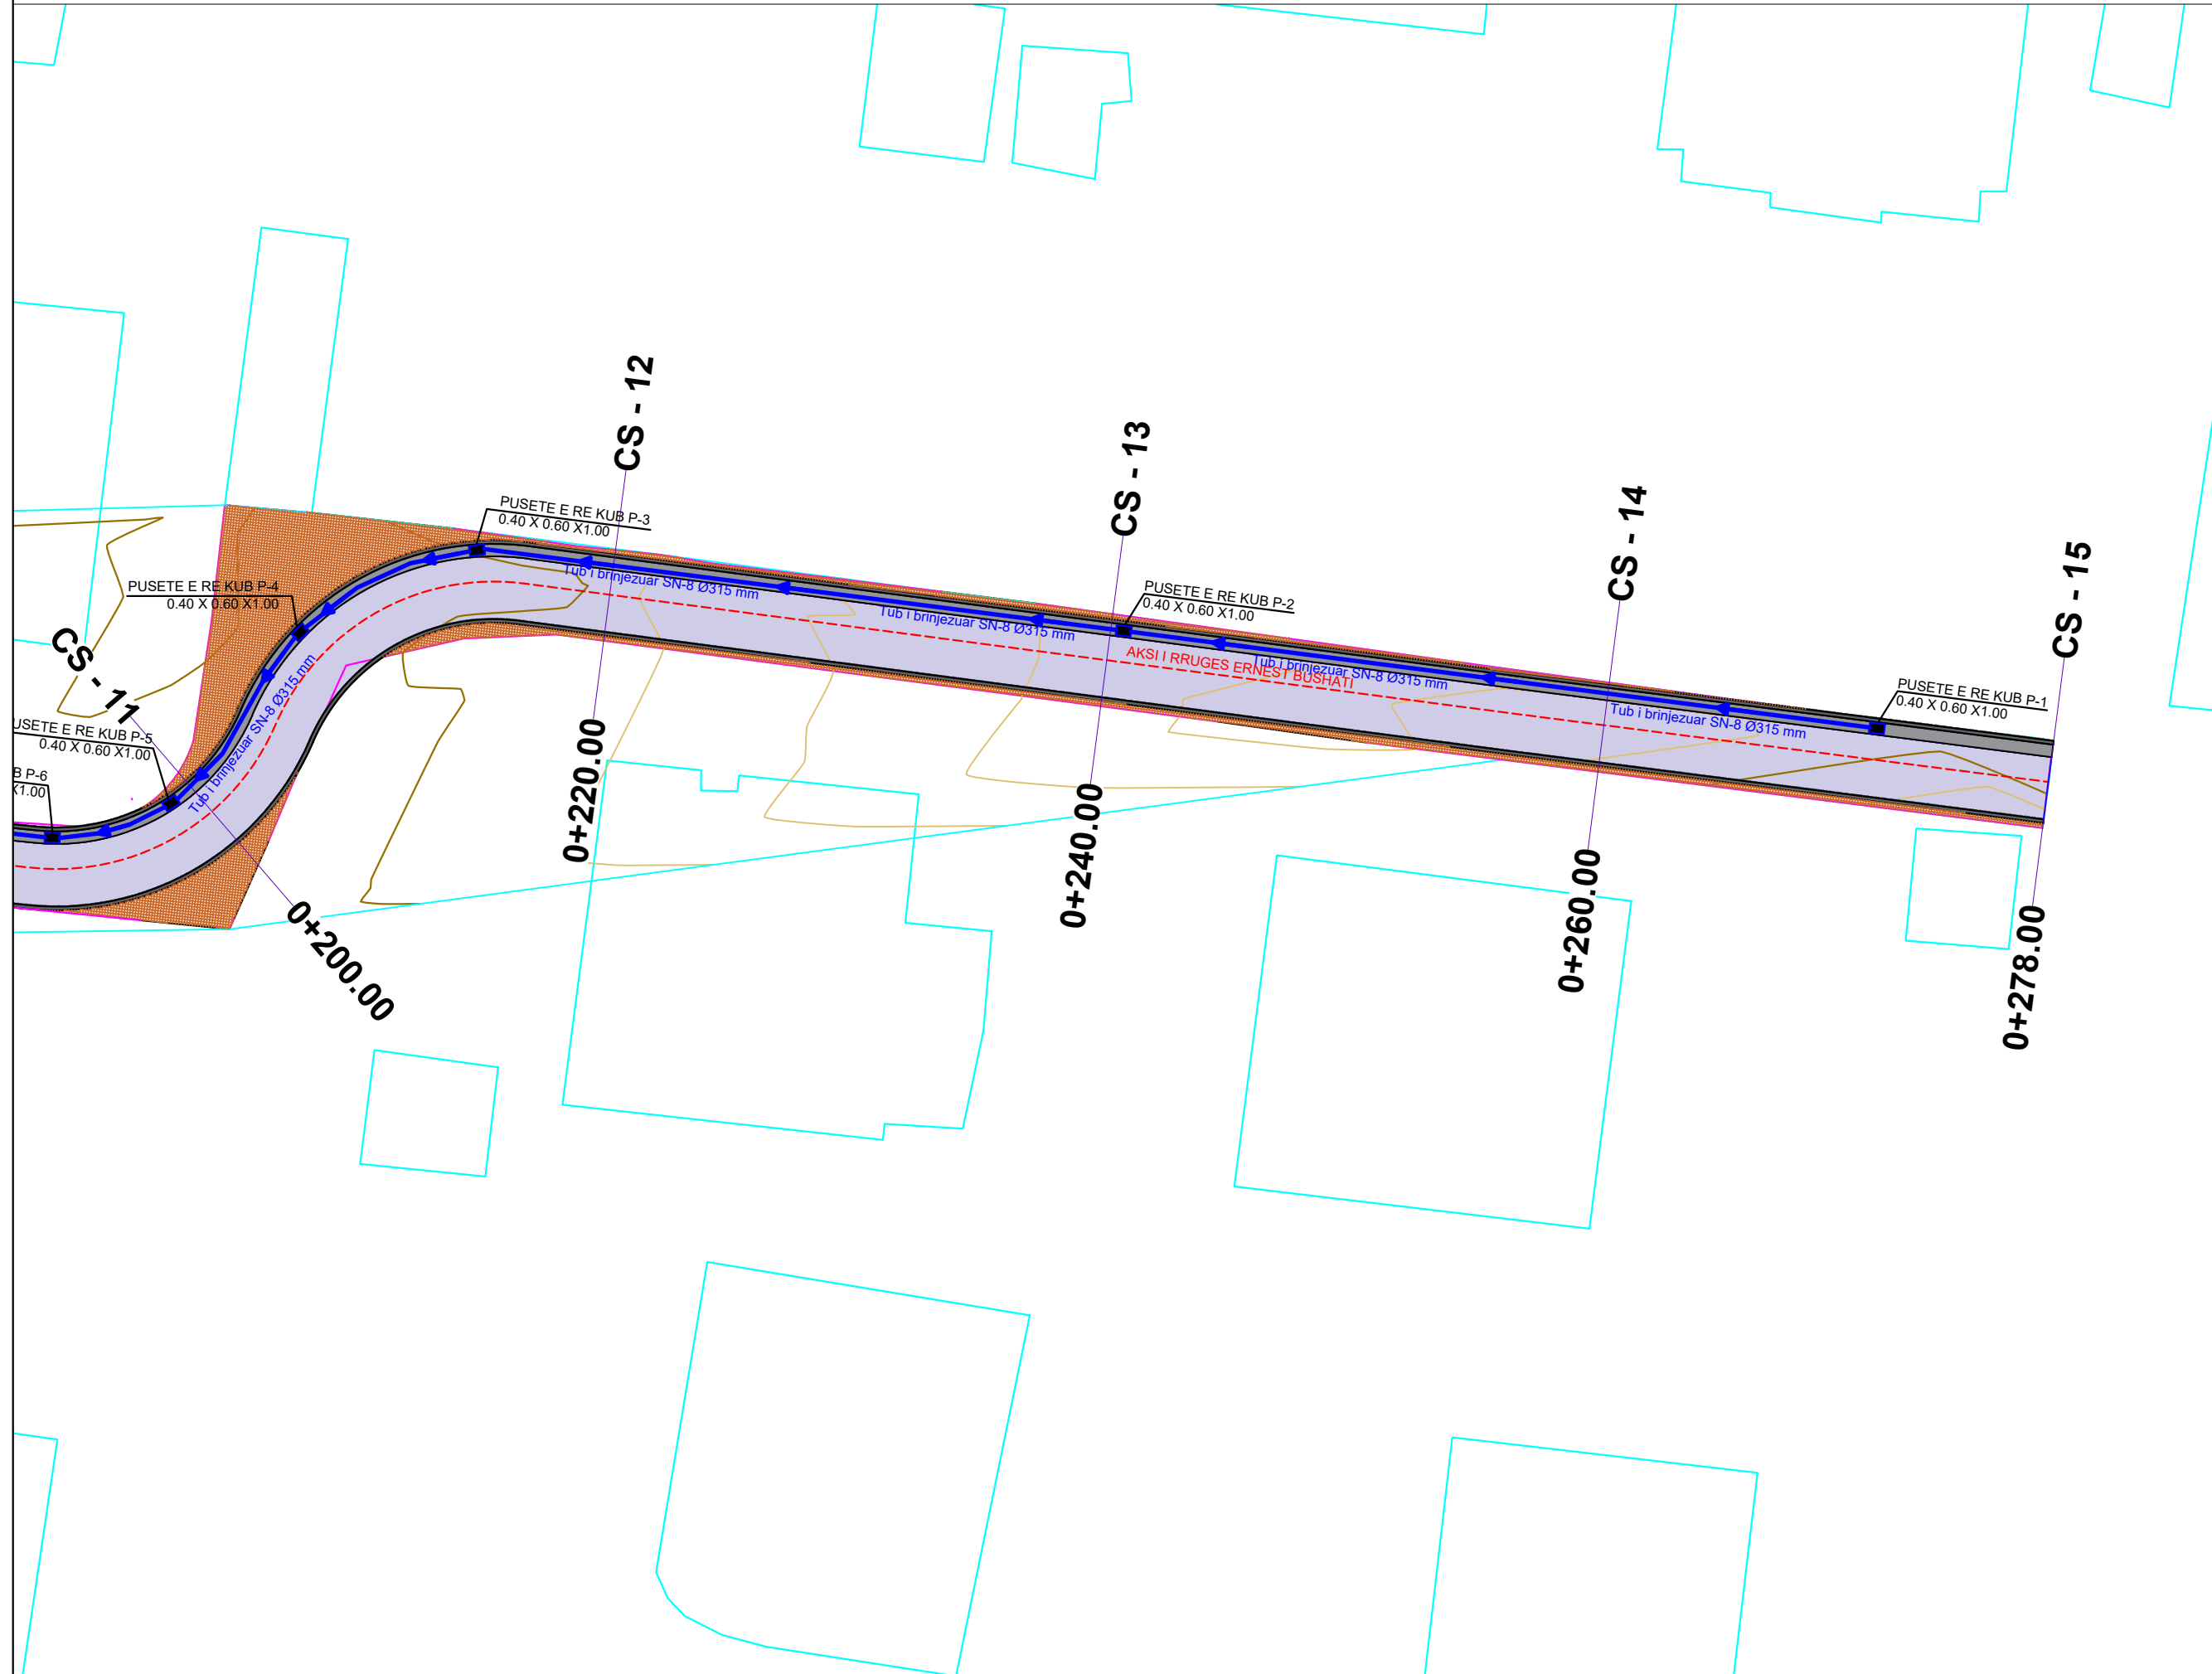

Porositës:

BASHKIA SHKODER

Titulli i Projektit

RIKONSTRUKSION RRUGA "ERNEST BUSHATI"

Faza

PROJEKT ZBATIMI

Vula

Autor

"NOVATECH STUDIO "SHPK



Grupi projektimit:

ING. NDERTIMI	Mimoza TOMCO
ARKITEKT	Gerta NOVA
ING. HIDROTEKNIK	Klodjan NDOJ
ING. GJEOLGJIK	Antonela BAZHDARI
ING. MEKANIK	Nikollaq DOKU
ING. ELEKTRIK	Marketin SHLLAKU
ING. NDERTIMI	Petrika DOKU
ING. NDERTIMI	Leart DRAGOVIC

Vula

Kapitulli

PROJEKTI ARKITEKTONIK

Titulli i Vizatimit

PLANIMETRIA E KUB

Realizuar **GUSHT 2024** Shkalla **1:250**

Emërtimi i Fletës

A 1 - 23

PROFILI GJATESORE I KUB
SH. H 1:1000
SH. V 1:200


PROFILI GJATESOR
AKSI I RRUGES ERNEST BUSHATI
SH_H - 1:1000
SH_V - 1:200

LEGJENDË

- Vija e tokes
- Tubi HDPE Ø315 MM

Kuota

32
31.5
31.0
30.5
30
29.5
29.0
28.5
28
27.5
27.0
26.5
26
25.5
25.0
24.5
24
23.5
23.0
22.5

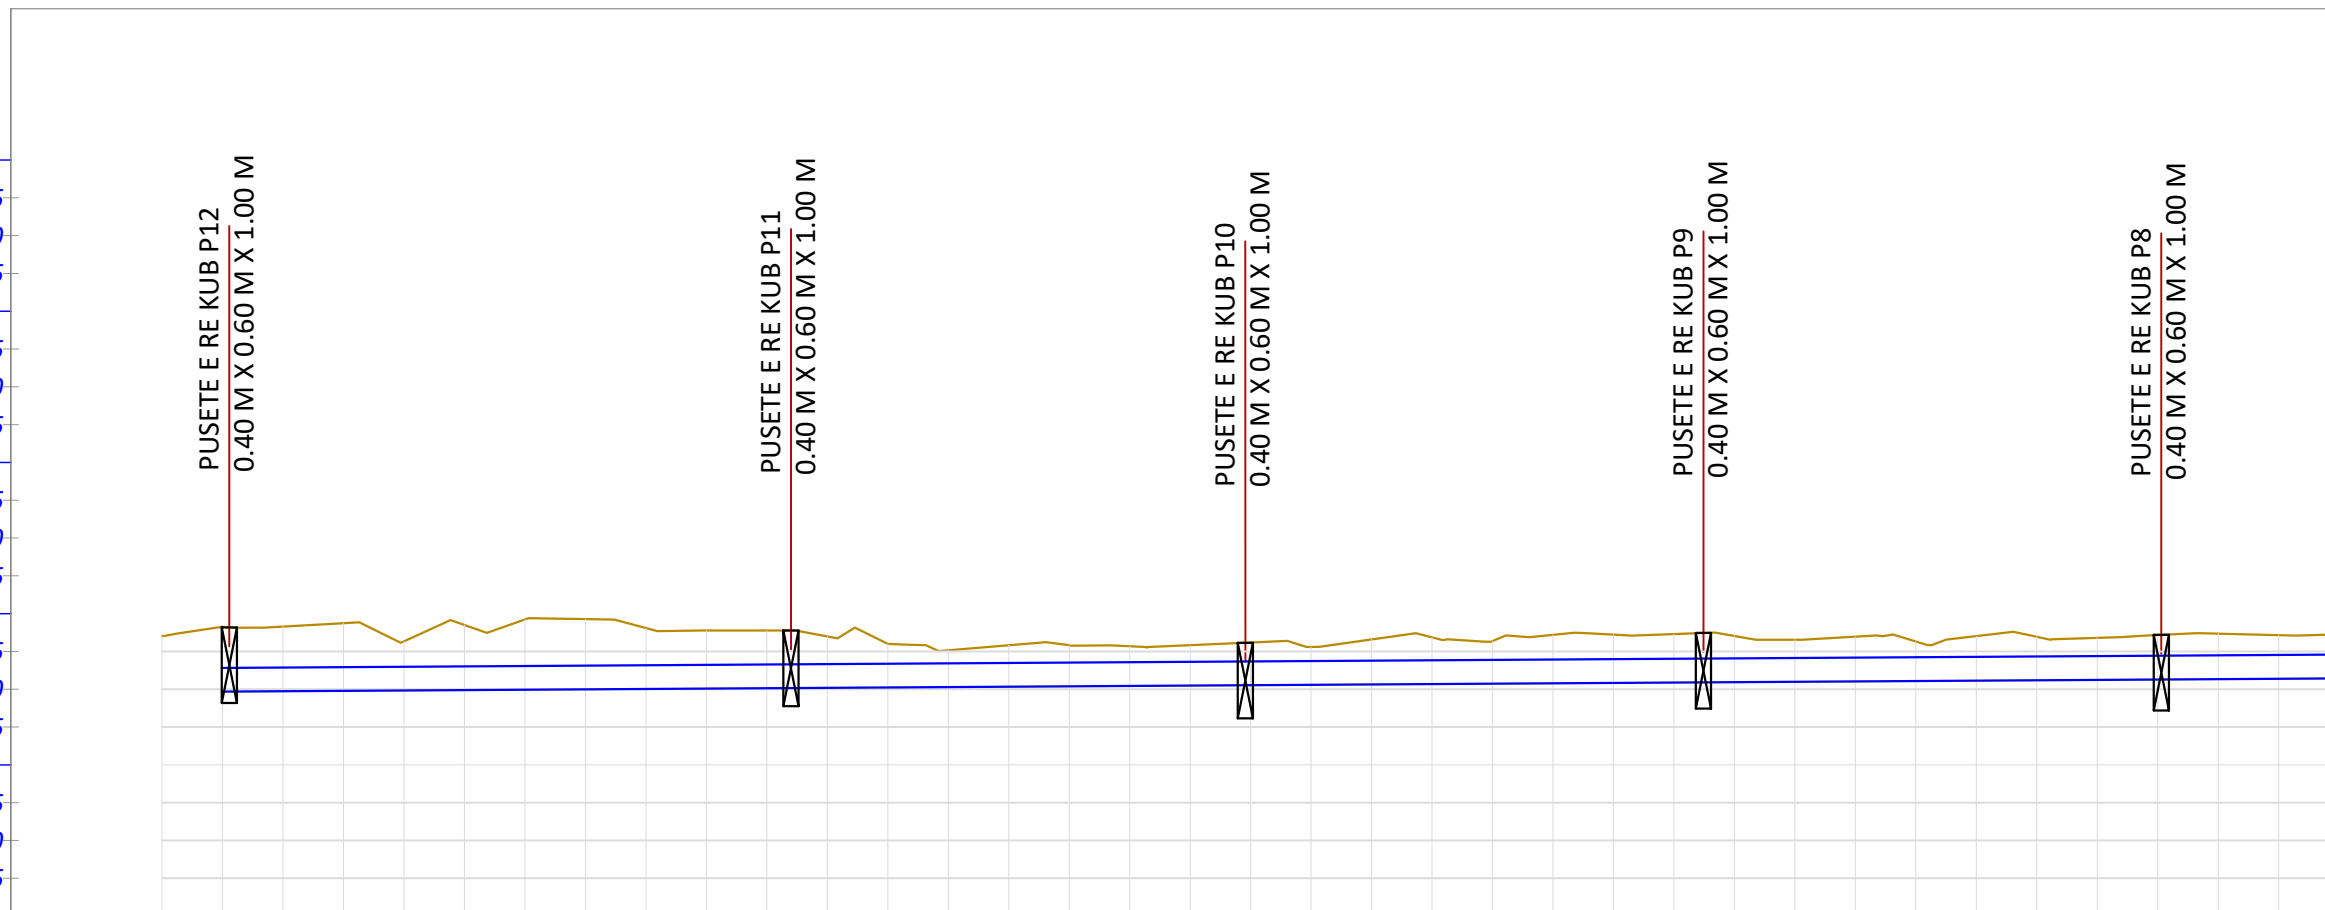

Porositës:

BASHKIA SHKODER

Titulli i Projektit

RIKONSTRUKSION RRUGA "ERNEST BUSHATI"

Faza

PROJEKT ZBATIMI

Vula

Autor "NOVATECH STUDIO "SHPK



Grupi projektimit:

ING. NDERTIMI	Mimoza TOMCO
ARKITEKT	Gerta NOVA
ING. HIDROTEKNIK	Klodjan NDOJ
ING. GJEEOLOGJIK	Antonela BAZHDARI
ING. MEKANIK	Nikollaq DOKU
ING. ELEKTRIK	Marketin SHLLAKU
ING. NDERTIMI	Petrika DOKU
ING. NDERTIMI	Leart DRAGOVIC

Vula

Kapitulli

PROJEKTI ARKITEKTONIK

Titulli i Vizatimit

PROFILI GJATESOR I KUB


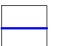
Realizuar GUSHT 2024 Shkalla SH.H 1:1000


Emërtimi i Fletës SH.V 1:200

NR I PRERJES	CS - 1	CS - 2	CS - 3	CS - 4	CS - 5	CS - 6	CS - 7	CS - 8
KUOTA TOKES	-25.71 -25.82	-25.85	-25.78 -25.78	-25.58	-25.66	-25.73 -25.74	-25.70	-25.72 -25.71
KUOTA KOKES TUBIT	-25.29	25.31 -25.85	25.33 -25.34	25.36 -25.58	25.38 -25.66	25.41 -25.41	25.43 -25.70	25.45 -25.46
KUOTA E FUNDIT TUBIT	-24.97	-24.99	-25.01 -25.02	-25.04	-25.06	-25.09 -25.09	-25.11 -25.70	-25.13 -25.14
KUOTA PUNES	0.85	0.86	0.76 -0.76	0.54	0.60	0.64 -0.65	0.59	0.59 -0.58
DIST. PJESORE	4.4 m 15.6 m	20.0 m	1.6 m 18.4 m	11.7 m	8.3 m	20.0 m	2.0 m 18.0 m	12.2 m 7.8 m
DIST. PROGRESIVE	0+000 0+004	0+020	0+040 0+042	0+060	0+072	0+080	0+100 0+102	0+120 0+132 0+140
GJEO. VERTIKALE							L = 210.30 i = 0.13%	

PROFILI GJATESORE I KUB
SH. H 1:1000
SH. V 1:200

LEGJENDË

-  Vija e tokes
-  Tubi HDPE Ø315 MM

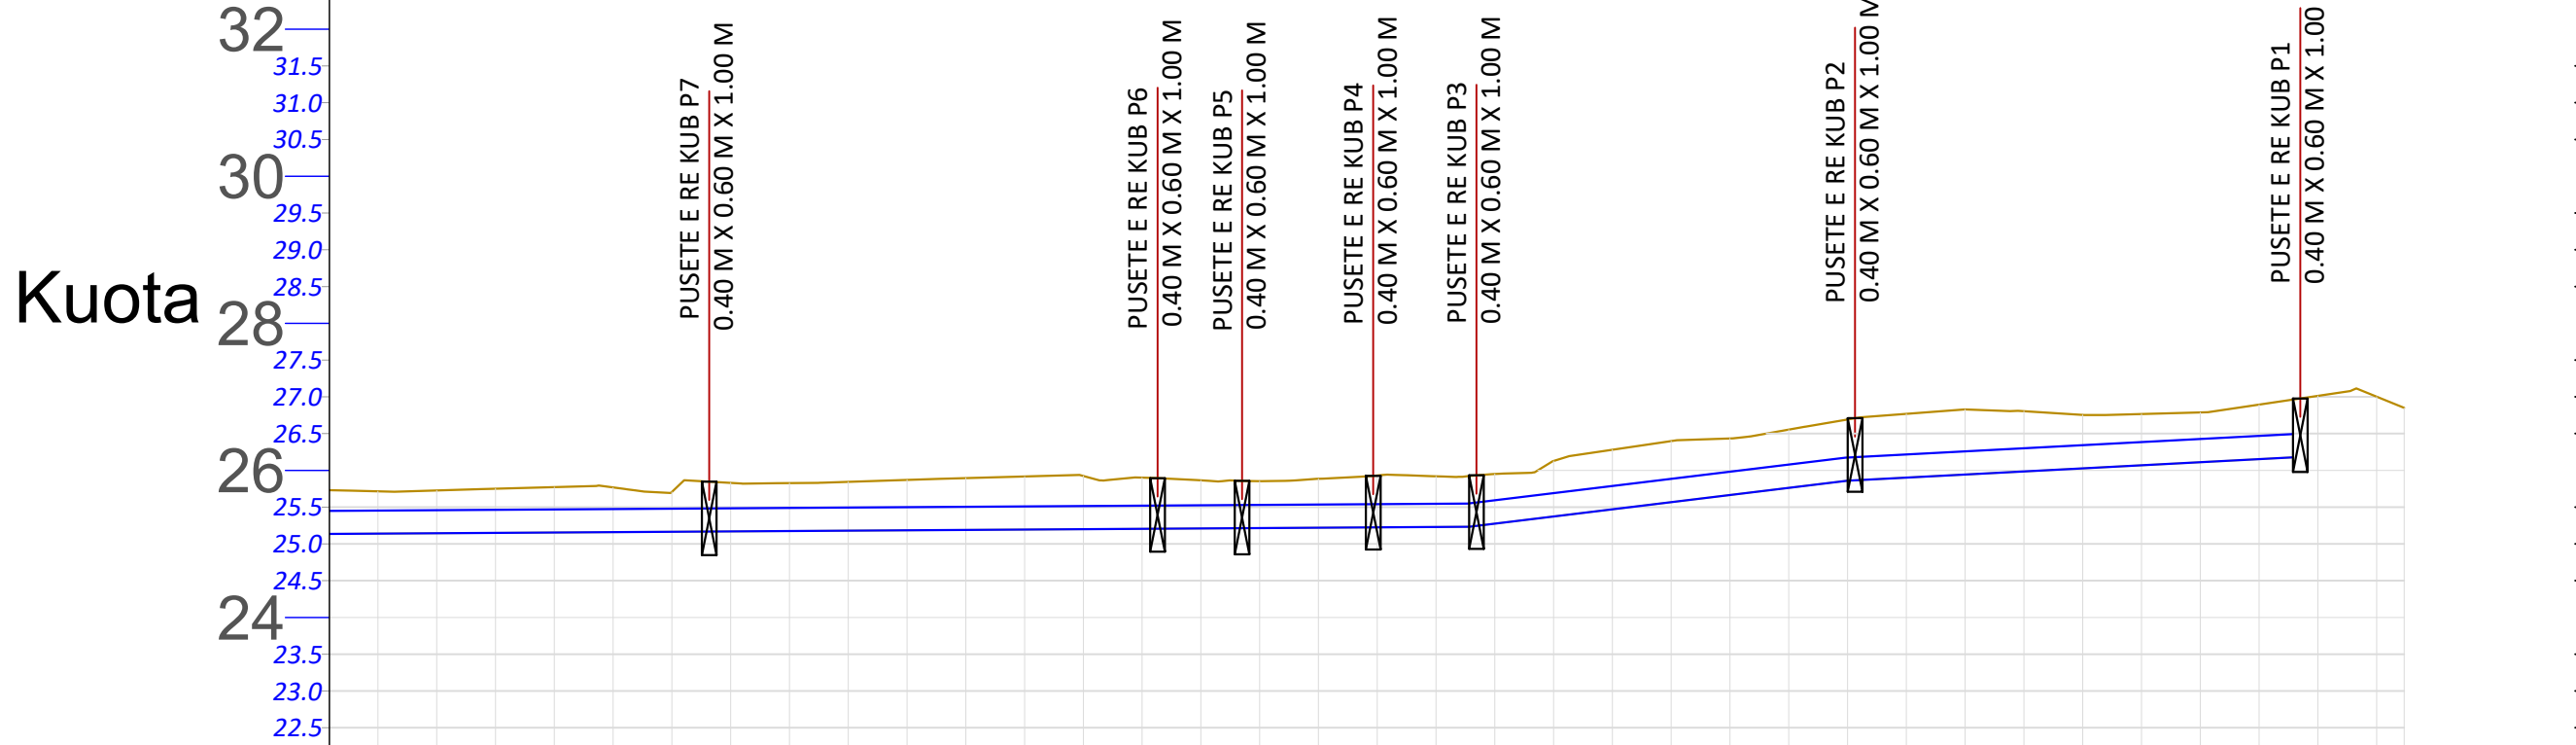

Porositës:

BASHKIA SHKODER

Titulli i Projektit

RIKONSTRUKSION RRUGA "ERNEST BUSHATI"

Faza

PROJEKT ZBATIMI

Vula

Autor "NOVATECH STUDIO "SHPK



Grupi projektimit:

ING. NDERTIMI	Mimoza TOMCO
ARKITEKT	Gerta NOVA
ING. HIDROTEKNIK	Klodjan NDOJ
ING. GJEOLOGJIK	Antonela BAZHDARI
ING. MEKANIK	Nikollaq DOKU
ING. ELEKTRIK	Marketin SHLLAKU
ING. NDERTIMI	Petrika DOKU
ING. NDERTIMI	Leart DRAGOVIC

Vula

Kapitulli

PROJEKTI ARKITEKTONIK

Titulli i Vizatimit


PROFILI GJATESOR I KUB

Realizuar GUSHT 2024 Shkalla SH.H 1:1000
Emërtimi i Fletës SH.V 1:200


NR I PRERJES	CS - 8		CS - 9		CS - 10		CS - 11		CS - 12		CS - 13		CS - 14		CS - 15	
KUOTA TOKES	25.71	25.71	25.71	25.85	25.89	25.89	25.86	25.93	25.93	26.13	26.69	26.69	26.77	26.98	26.85	
KUOTA KOKES TUBIT	25.46	25.48	25.49	25.85	25.53	25.53	25.53	25.54	25.56	25.69	26.18	26.18	26.39	26.98	26.85	
KUOTA E FUNDIT TUBIT	25.14	25.16	25.17	25.85	25.21	25.21	25.21	25.22	25.24	25.37	25.86	25.86	26.07	26.98	26.85	
KUOTA PUNES	0.58	0.54	0.68	0.71	0.69	0.64	0.70	0.69	0.76	0.83	0.70	0.70	0.70	0.71	0.71	
DIST. PJESORE	m	20.0 m	2.6 m	17.4 m	13.1 m	5.8 m	2.7 m	7.0 m	5.2 m	20.0 m	0.5 m	19.5 m	10.8 m	7.1 m		
DIST. PROGRESIVE	0+140	0+160	0+163	0+180	0+193	0+199	0+200	0+208	0+215	0+220	0+240	0+240	0+260	0+271	0+278	
GJEO. VERTIKALE										L = 25.75 i = 2.43%			L = 30.30 i = 1.05%			

DETAJE TE KUB SH. 1:20


Pamje nga Lart e Pusetës

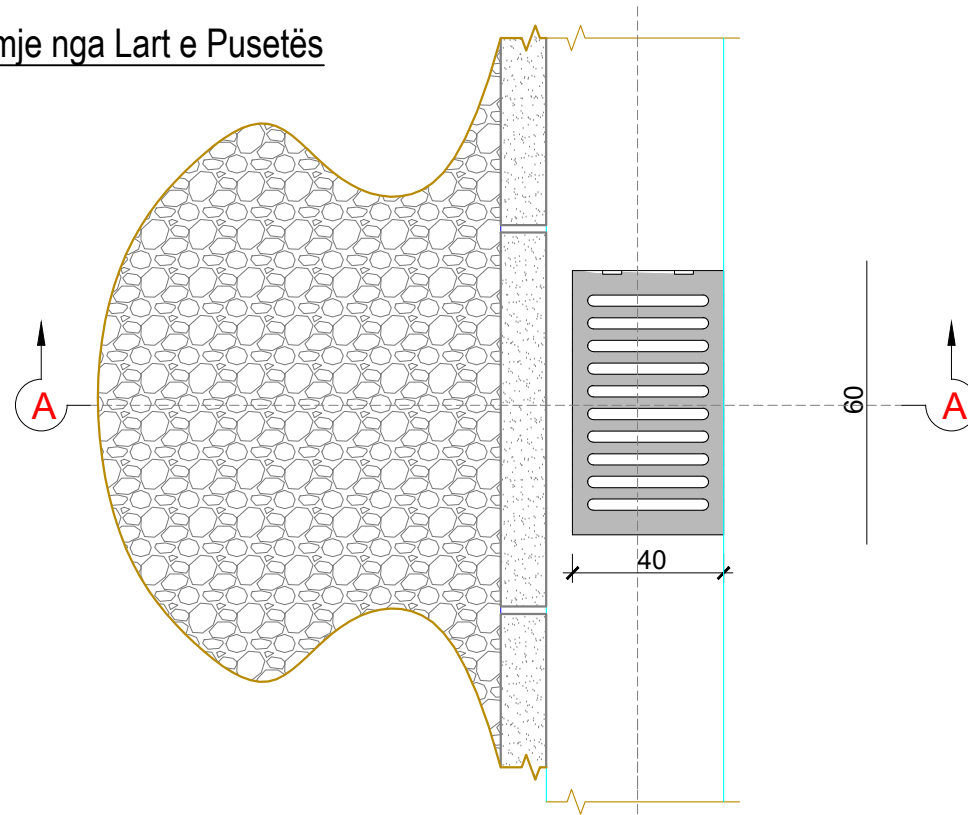

Prerja A-A

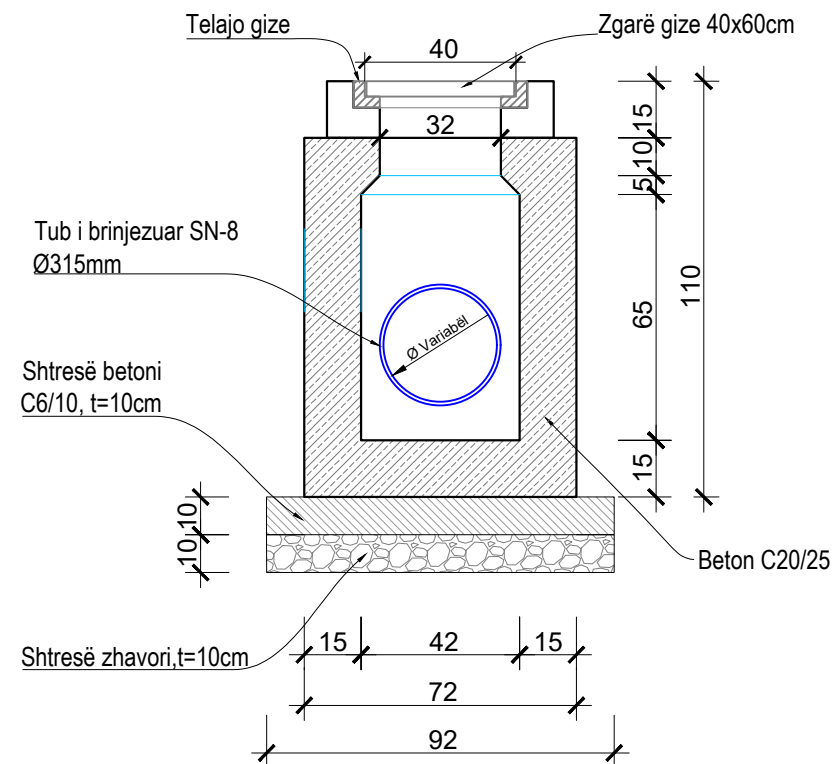

Seksion i germimit per kanalin e K.U.B

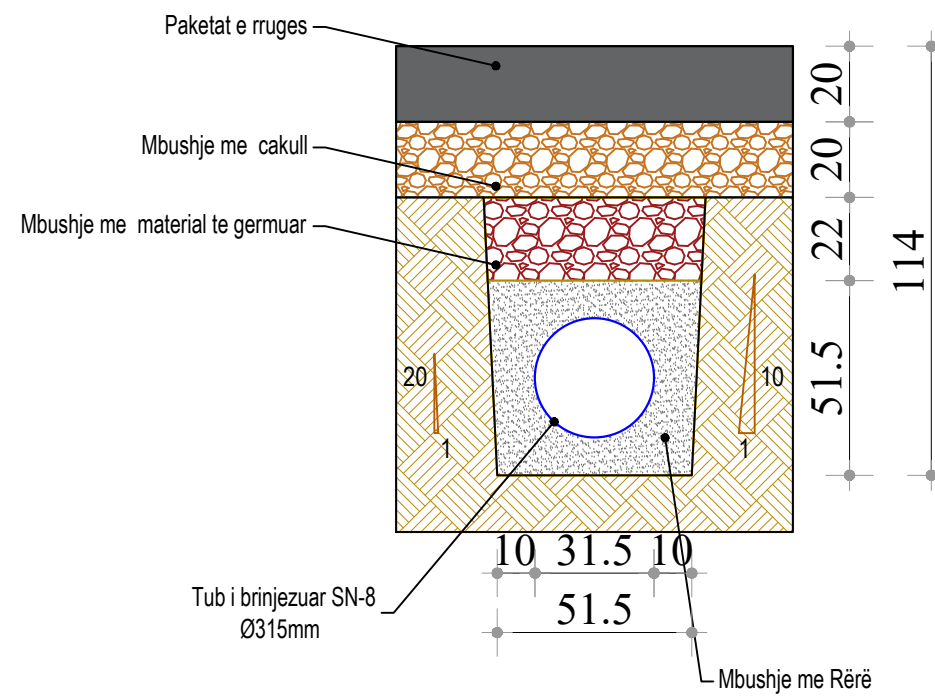

Porositës:

BASHKIA SHKODER

Titulli i Projektit

RIKONSTRUKSION RRUGA "ERNEST BUSHATI"

Faza

PROJEKT ZBATIMI

Vula

Autor "NOVATECH STUDIO "SHPK

novatech STUDIO
ADMIN ING. EMIL NOVA

Grupi projektimit:

ING. NDERTIMI	Mimoza TOMCO
ARKITEKT	Gerta NOVA
ING. HIDROTEKNIK	Klodjan NDOJ
ING. GJEOLGJIK	Antonela BAZHDARI
ING. MEKANIK	Nikollaq DOKU
ING. ELEKTRIK	Marketin SHLLAKU
ING. NDERTIMI	Petrika DOKU
ING. NDERTIMI	Leart DRAGOVIC

Vula

Kapitulli

PROJEKTI ARKITEKTONIK

Titulli i Vizatimit

DETAJE TE KUB

Realizuar GUSHT 2024 Shkalla 1:20

Emërtimi i Fletës

A 1 - 27

PLANIMETRIA E KUZ SH. 1:250

LEGJENDË

□ Tub i brinjezuar SN-8 Ø315 mm



Porositës:

BASHKIA SHKODER

Titulli i Projektit

RIKONSTRUKSION RRUGA "ERNEST BUSHATI"

Faza

PROJEKT ZBATIMI

Vula

Autor

"NOVATECH STUDIO "SHPK



Grupi projektimit:

ING. NDERTIMI	Mimoza TOMCO
ARKITEKT	Gerta NOVA
ING. HIDROTEKNIK	Klodjan NDOJ
ING. GJEولوجJIK	Antonela BAZHDARI
ING. MEKANIK	Nikollaq DOKU
ING. ELEKTRIK	Marketin SHLLAKU
ING. NDERTIMI	Petrika DOKU
ING. NDERTIMI	Leart DRAGOVIC

Vula

Kapitulli

PROJEKTI ARKITEKTONIK

Titulli i Vizatimit

PLANIMETRIA E KUZ


Realizuar **GUSHT 2024** Shkalla **1:250**

Emërtimi i Fletës

A 1 - 28

PLANIMETRIA E KUZ SH. 1:250

LEGJENDË

 Tub i brinjëzuar SN-8 Ø315 mm



Porositës:

BASHKIA SHKODER

Titulli i Projektit

RIKONSTRUKSION RRUGA "ERNEST BUSHATI"

Faza

PROJEKT ZBATIMI

Vula

Autor

"NOVATECH STUDIO "SHPK



Grupi projektimit:

ING. NDERTIMI	Mimoza TOMCO
ARKITEKT	Gerta NOVA
ING. HIDROTEKNIK	Klodjan NDOJ
ING. GJEOLGJIK	Antonela BAZHDARI
ING. MEKANIK	Nikollaq DOKU
ING. ELEKTRIK	Marketin SHLLAKU
ING. NDERTIMI	Petrika DOKU
ING. NDERTIMI	Lert DRAGOVIC

Vula

Kapitulli

PROJEKTI ARKITEKTONIK

Titulli i Vizatimit

PLANIMETRIA E KUZ

Realizuar **GUSHT 2024** Shkalla **1:250**


Emërtimi i Fletës

A 1 - 29

PLANIMETRIA E KUZ SH. 1:250

LEGJENDË

□ Tub i brinjëzuar SN-8 Ø315 mm

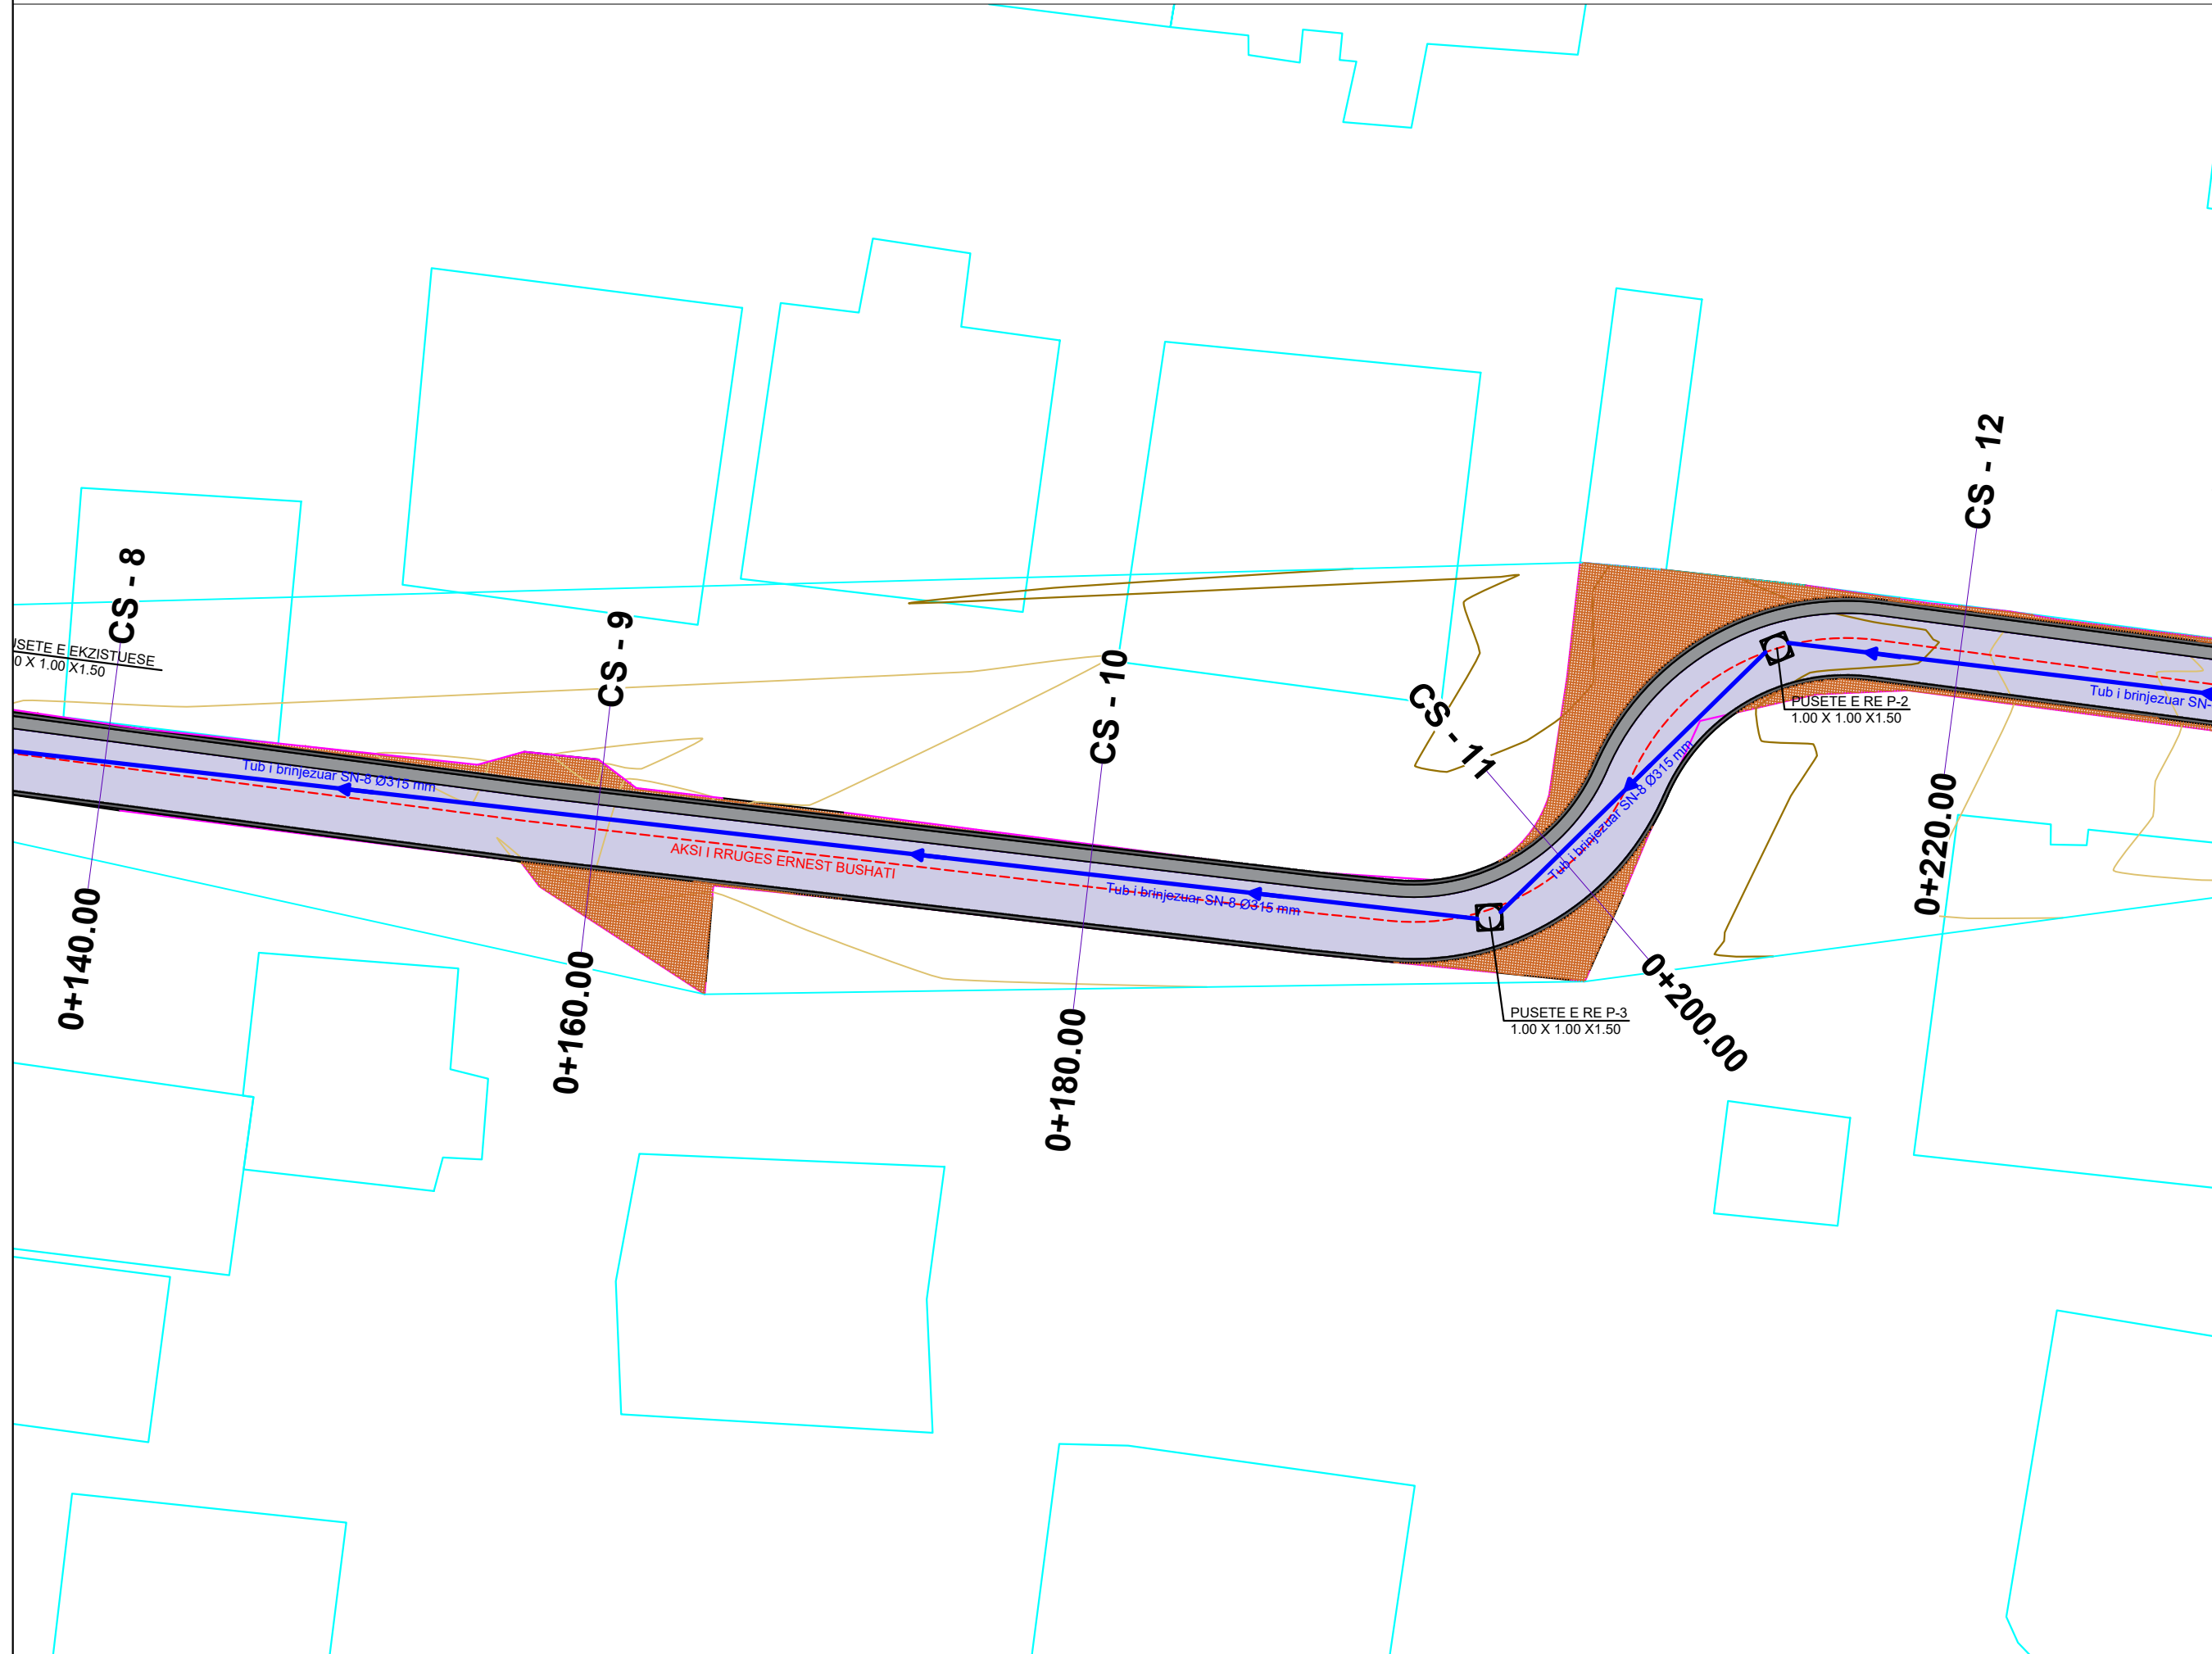

Porositës:

BASHKIA SHKODER

Titulli i Projektit

RIKONSTRUKSION RRUGA "ERNEST BUSHATI"

Faza

PROJEKT ZBATIMI

Vula

Autor

"NOVATECH STUDIO "SHPK



Grupi projektimit:

ING. NDERTIMI	Mimoza TOMCO
ARKITEKT	Gerta NOVA
ING. HIDROTEKNIK	Klodjan NDOJ
ING. GJEEOLOGJIK	Antonela BAZHDARI
ING. MEKANIK	Nikollaq DOKU
ING. ELEKTRIK	Marketin SHLLAKU
ING. NDERTIMI	Petrika DOKU
ING. NDERTIMI	Leart DRAGOVIC

Vula

Kapitulli

PROJEKTI ARKITEKTONIK

Titulli i Vizatimit

PLANIMETRIA E KUZ

Realizuar

GUSHT 2024

Shkalla


1:250


Emërtimi i Fletës

A 1 - 30

PLANIMETRIA E KUZ SH. 1:250

LEGJENDË

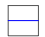 Tub i brinjëzuar SN-8 Ø315 mm

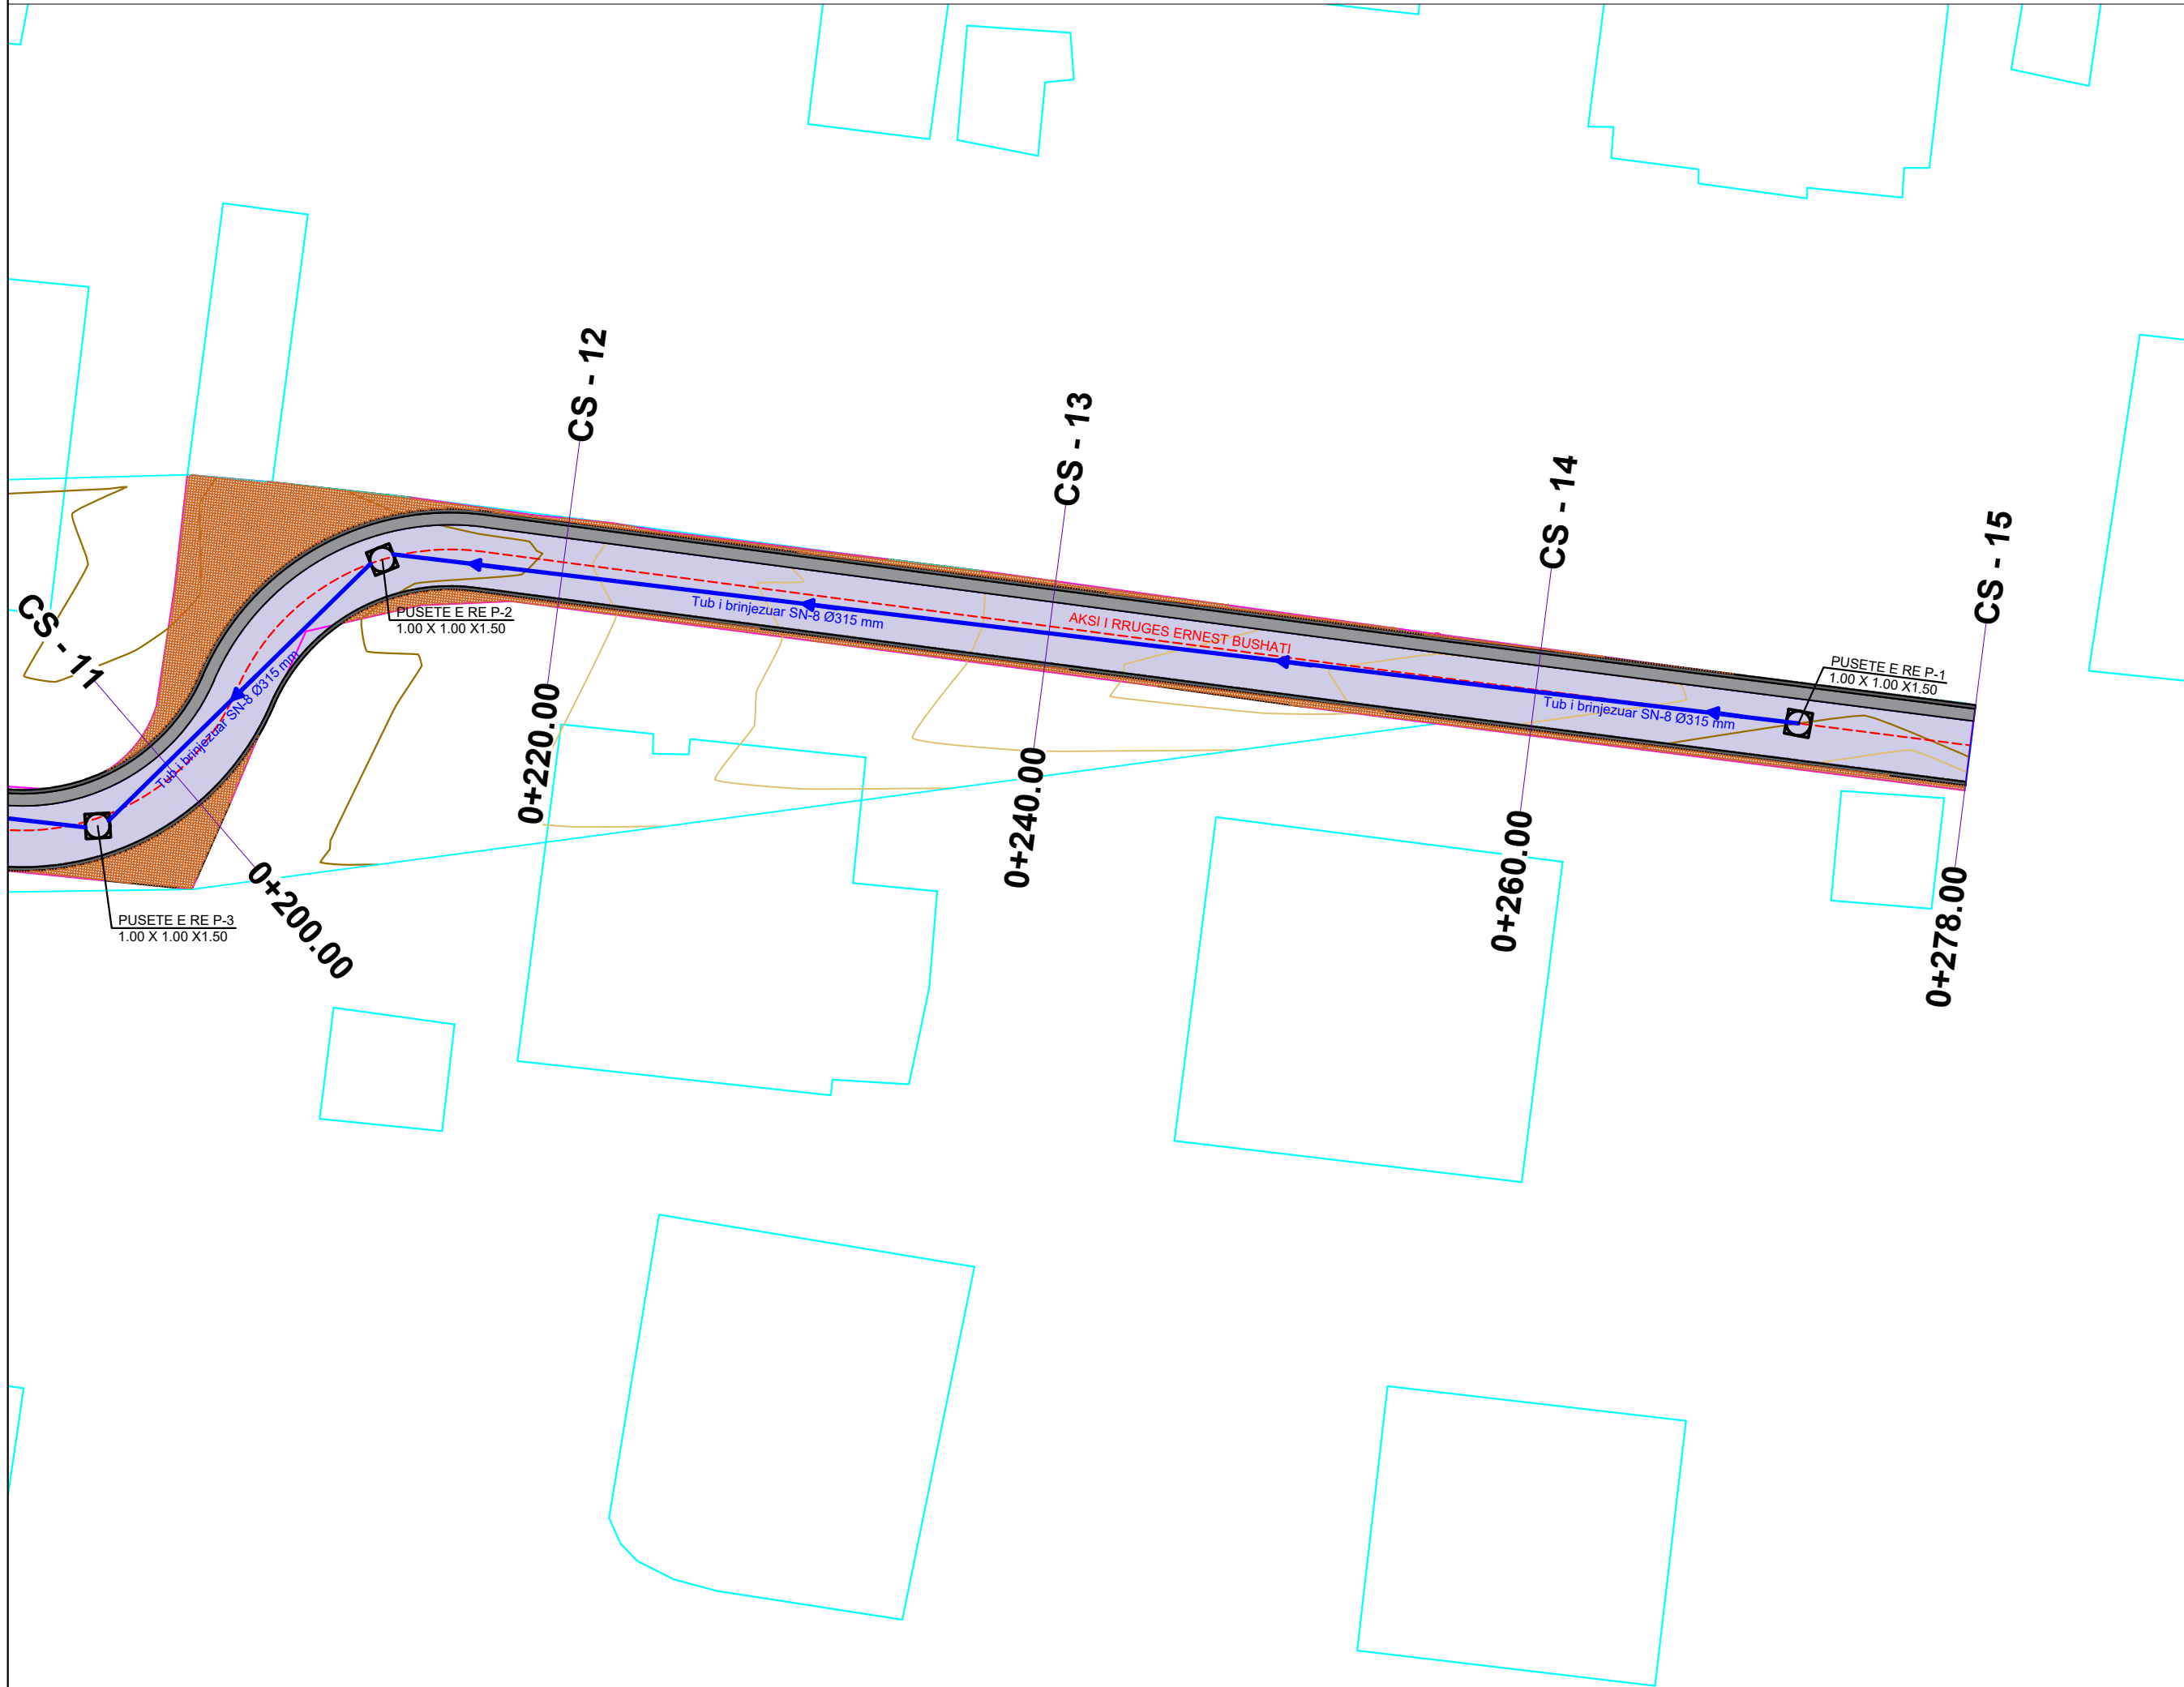

Porositës:

BASHKIA SHKODER

Titulli i Projektit

RIKONSTRUKSION RRUGA "ERNEST BUSHATI"

Faza

PROJEKT ZBATIMI

Vula

Autor

"NOVATECH STUDIO "SHPK

novatech STUDIO
ADMIN ING. EMIL NOVA

Grupi projektimit:

ING. NDERTIMI	Mimoza TOMCO
ARKITEKT	Gerta NOVA
ING. HIDROTEKNIK	Klodjan NDOJ
ING. GJEEOLOGJIK	Antonela BAZHDARI
ING. MEKANIK	Nikollaq DOKU
ING. ELEKTRIK	Marketin SHLLAKU
ING. NDERTIMI	Petrika DOKU
ING. NDERTIMI	Leart DRAGOVIC

Vula

Kapitulli

PROJEKTI ARKITEKTONIK

Titulli i Vizatimit

PLANIMETRIA E KUZ

Realizuar **GUSHT 2024** Shkalla **1:250**

Emërtimi i Fletës

A 1 - 31

PROFILI GJATESORE I KUZ


SH. H 1:1000

SH. V 1:200

PROFILI GJATESOR
AKSI I RRUGES ERNEST BUSHATI
SH_H - 1:1000
SH_V - 1:200

LEGJENDË

- Vija e tokes
- Tube HDPE Ø315 mm

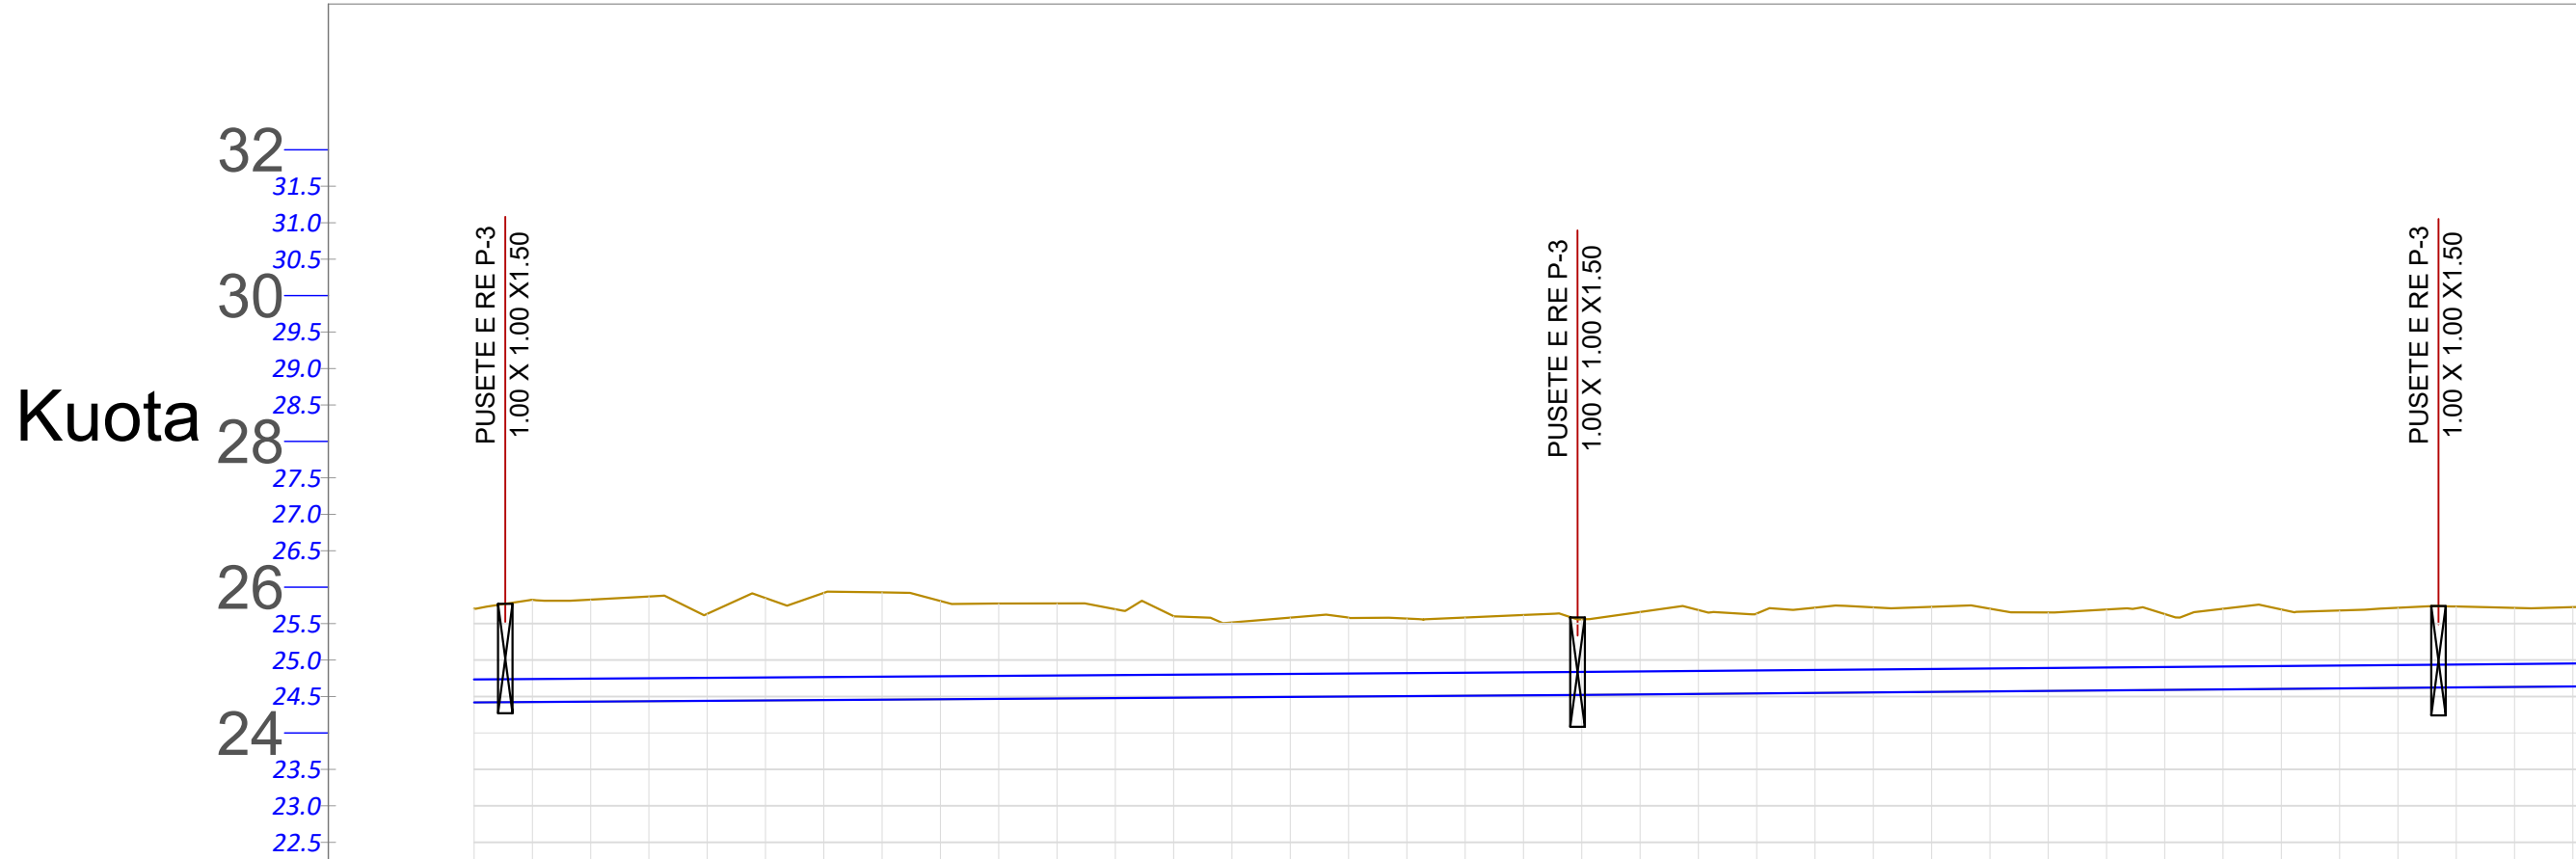

Porositës:
BASHKIA SHKODER

Titulli i Projektit
RIKONSTRUKSION RRUGA "ERNEST BUSHATI"

Faza
PROJEKT ZBATIMI

Vula

Autor
"NOVATECH STUDIO "SHPK
NOVATECH STUDIO
ADMIN ING. EMIL NOVA

Grupi projektimit:
ING. NDERTIMI Mirmoza TOMCO
ARKITEKT Gerta NOVA
ING. HIDROTEKNIK Klodjan NDOJ
ING. GJEOLOGJIK Antonela BAZHDARI
ING. MEKANIK Nikollaq DOKU
ING. ELEKTRIK Marketin SHLLAKU
ING. NDERTIMI Petrika DOKU
ING. NDERTIMI Leart DRAGOVIC

Vula

Kapitulli
PROJEKTI ARKITEKTONIK

Titulli i Vizatimit
PROFILI GJATESOR I KUZ

Realizuar **GUSHT 2024** Shkalla SH.H 1:1000
Emërtimi i Fletës SH.V 1:200


 
NR I PRERJES	CS - 1	CS - 2	CS - 3	CS - 4	CS - 5	CS - 6	CS - 7	CS - 8
KUOTA TOKES	24.71 - 25.71 25.77	25.85	25.78	25.58	25.56	25.73	25.70	25.74
KUOTA KOKES TUBIT	24.74 - 25.74 25.77							
KUOTA E FUNDIT TUBIT	24.42 - 24.42 24.42	24.45	24.47	24.50	24.52	24.56	24.60	24.62
KUOTA PUNES	1.29 1.35	1.40	1.30	1.08	1.04	1.17	1.11	1.12
DIST. PJESORE	2.1 m	17.9 m	20.0 m	20.0 m	15.7 m	4.3 m	20.0 m	20.0 m
DIST. PROGRESIVE	0+000 0+002	0+020	0+040	0+060	0+076 0+080	0+100	0+120	0+135 0+140
GJEO. VERTIKALE			L = 75.21 i = 0.14%			L = 59.07 i = 0.17%		


PROFILI GJATESORE I KUZ

SH. H 1:1000

SH. V 1:200

LEGJENDË

-  Vija e tokes
-  Tub HDPE Ø315 mm

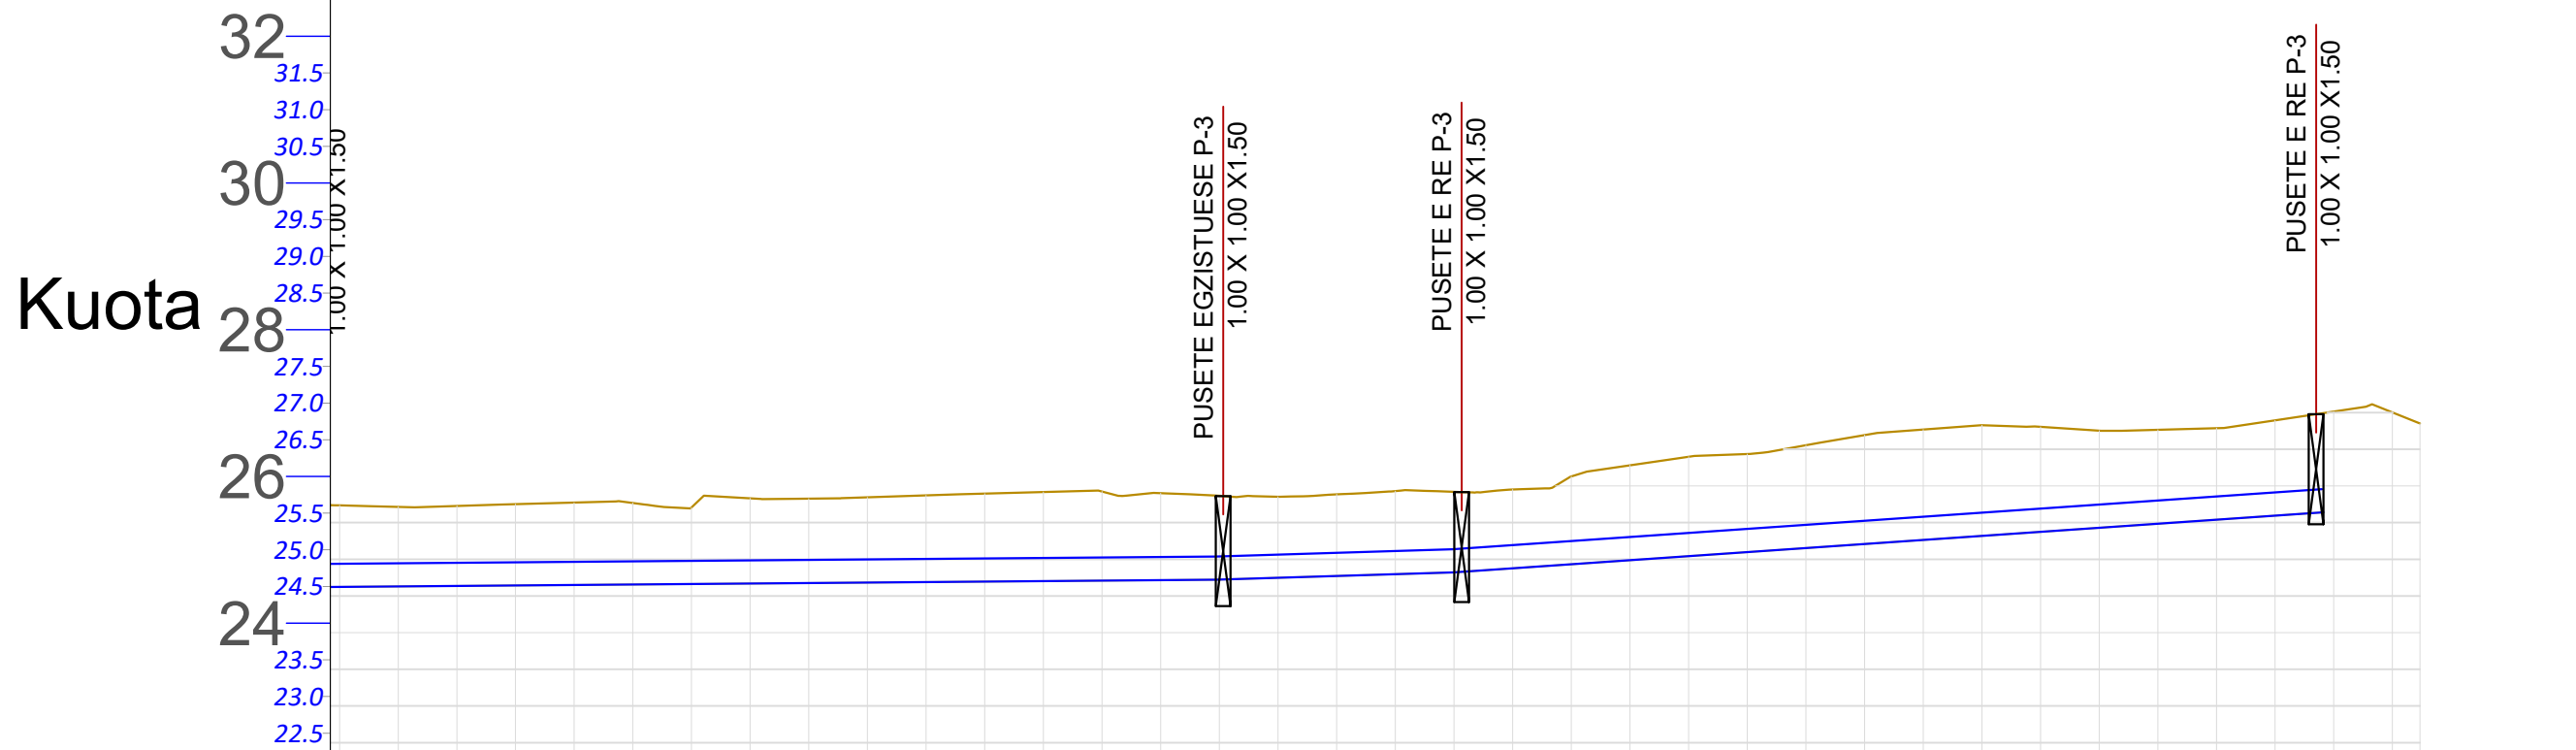

NR I PRERJES	CS - 8		CS - 9		CS - 10		CS - 11		CS - 12		CS - 13		CS - 14		CS - 15	
KUOTA TOKES	25.71	25.71	25.71	25.71	25.89	25.89	25.86	25.86	26.13	26.13	26.69	26.69	26.77	26.77	26.98	26.85
KUOTA KOKES TUBIT	24.94	24.94	24.98	24.98	25.02	25.02	25.04	25.04	25.25	25.25	25.53	25.53	25.80	25.80	25.95	25.95
KUOTA E FUNDIT TUBIT	24.63	24.63	24.66	24.66	24.70	24.70	24.72	24.72	24.93	24.93	25.21	25.21	25.48	25.48	25.63	25.63
KUOTA PUNES	1.08	1.08	1.04	1.04	1.20	1.20	1.14	1.14	1.20	1.20	1.48	1.48	1.28	1.28	1.34	1.34
DIST. PJESORE	20.0 m	20.0 m	20.0 m	20.0 m	16.3 m	16.3 m	3.7 m	12.5 m	7.5 m	20.0 m	20.0 m	20.0 m	10.8 m	7.1 m		
DIST. PROGRESIVE	0+140	0+160	0+180	0+196	0+200	0+213	0+220	0+240	0+260	0+271	0+278					
GJEO. VERTIKALE	L = 61.48 i = 0.16%				L = 16.22 i = 0.61%				L = 59.32 i = 1.38%							

Porositës:

BASHKIA SHKODER

Titulli i Projektit

RIKONSTRUKSION RRUGA "ERNEST BUSHATI"

Faza

PROJEKT ZBATIMI

Vula

Autor

"NOVATECH STUDIO "SHPK



Grupi projektimit:

ING. NDERTIMI	Mimoza TOMCO
ARKITEKT	Gerta NOVA
ING. HIDROTEKNIK	Klodjan NDOJ
ING. GJEOLGJIK	Antonela BAZHDARI
ING. MEKANIK	Nikollaq DOKU
ING. ELEKTRIK	Marketin SHLLAKU
ING. NDERTIMI	Petrika DOKU
ING. NDERTIMI	Leart DRAGOVIC

Vula

Kapitulli

PROJEKTI ARKITEKTONIK

Titulli i Vizatimit


PROFILI GJATESOR I KUZ

Realizuar **GUSHT 2024** Shkalla SH.H 1:1000


Emërtimi i Fletës **A 1 - 33** SH.V 1:200

DETAJE TE KUZ SH. 1:20


Pamje nga Lart e Pusetës

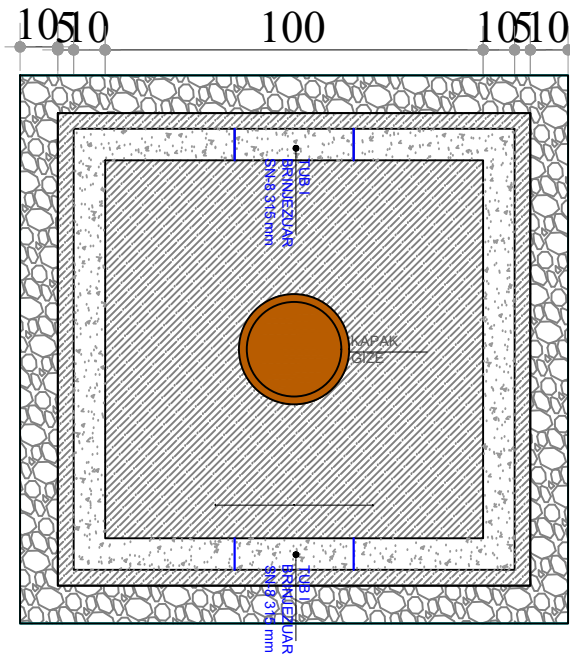

Prerja pusetes

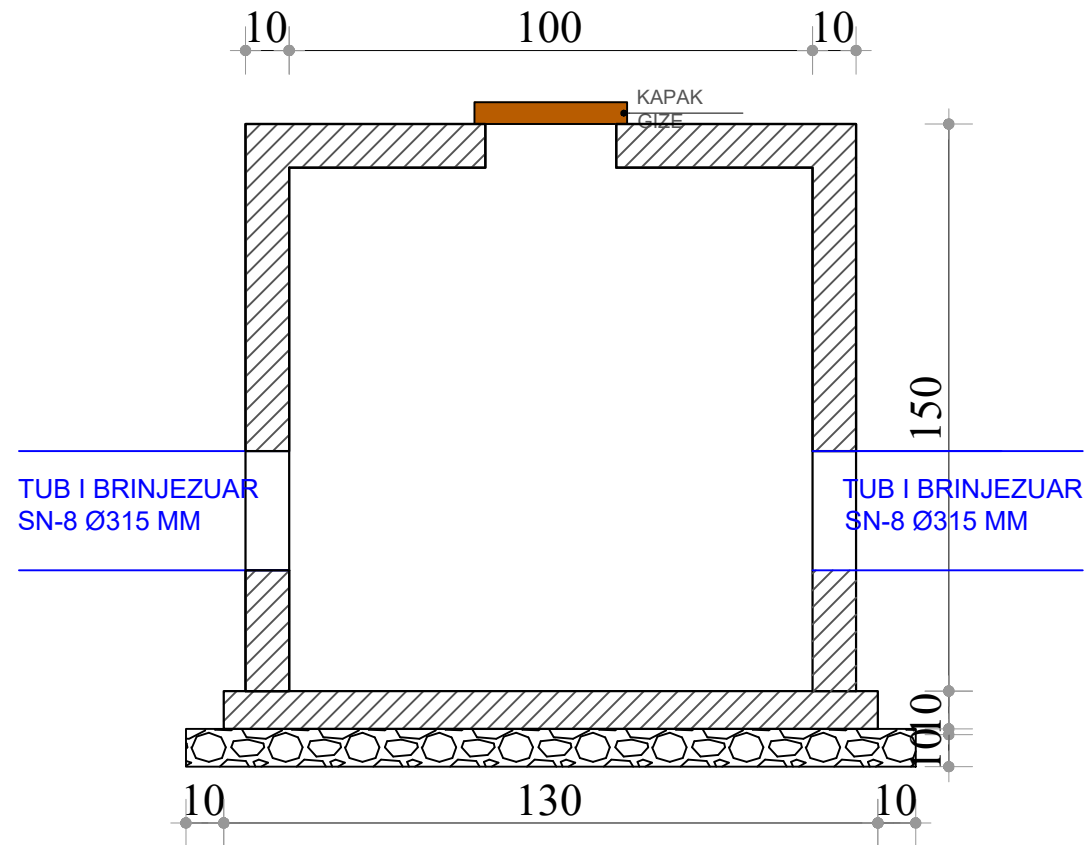

Seksion i germimit per kanalin e K.U.Z

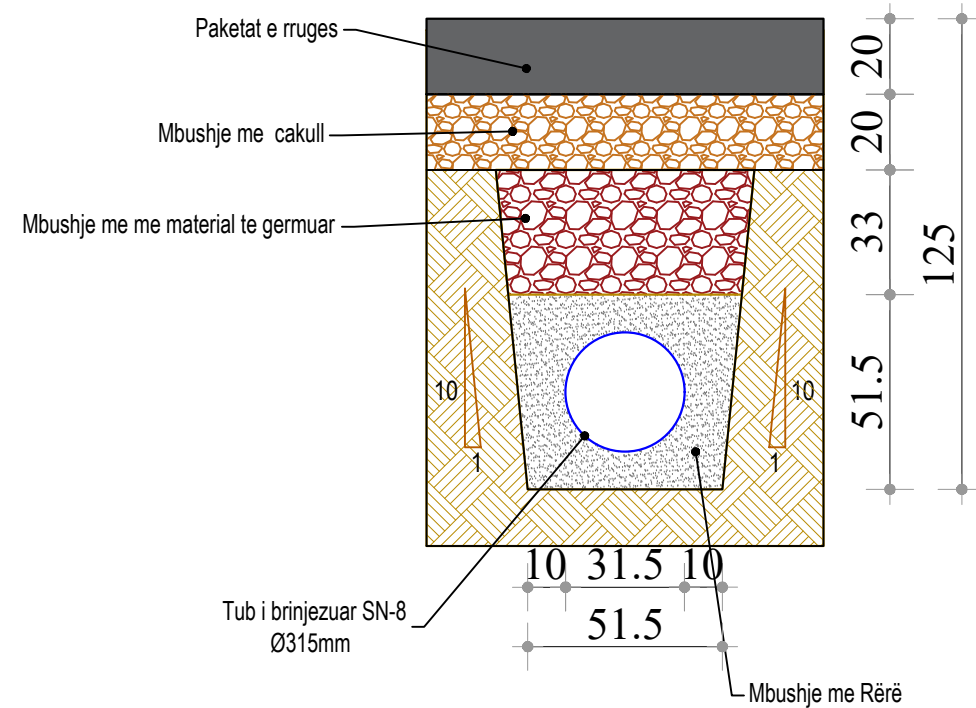

Porositës:

BASHKIA SHKODER

Titulli i Projektit

RIKONSTRUKSION RRUGA "ERNEST BUSHATI"

Faza

PROJEKT ZBATIMI

Vula

Autor

"NOVATECH STUDIO "SHPK

novatech STUDIO
ADMIN ING. EMIL NOVA

Grupi projektimit:

ING. NDERTIMI	Mimoza TOMCO
ARKITEKT	Gerta NOVA
ING. HIDROTEKNIK	Klodjan NDOJ
ING. GJEOLOGJIK	Antonela BAZHDARI
ING. MEKANI	Nikollaq DOKU
ING. ELEKTRIK	Marketin SHLLAKU
ING. NDERTIMI	Petrika DOKU
ING. NDERTIMI	Lert DRAGOVIC

Vula

Kapitulli

PROJEKTI ARKITEKTONIK

Titulli i Vizatimit


DETAJE TE KUZ

Realizuar **GUSHT 2024** Shkalla **1:20**

Emërtimi i Fletës

A 1 - 34

PLANIMETRI E SISTEMI TE FURNIZIMIT ME UJE SH. 1:250

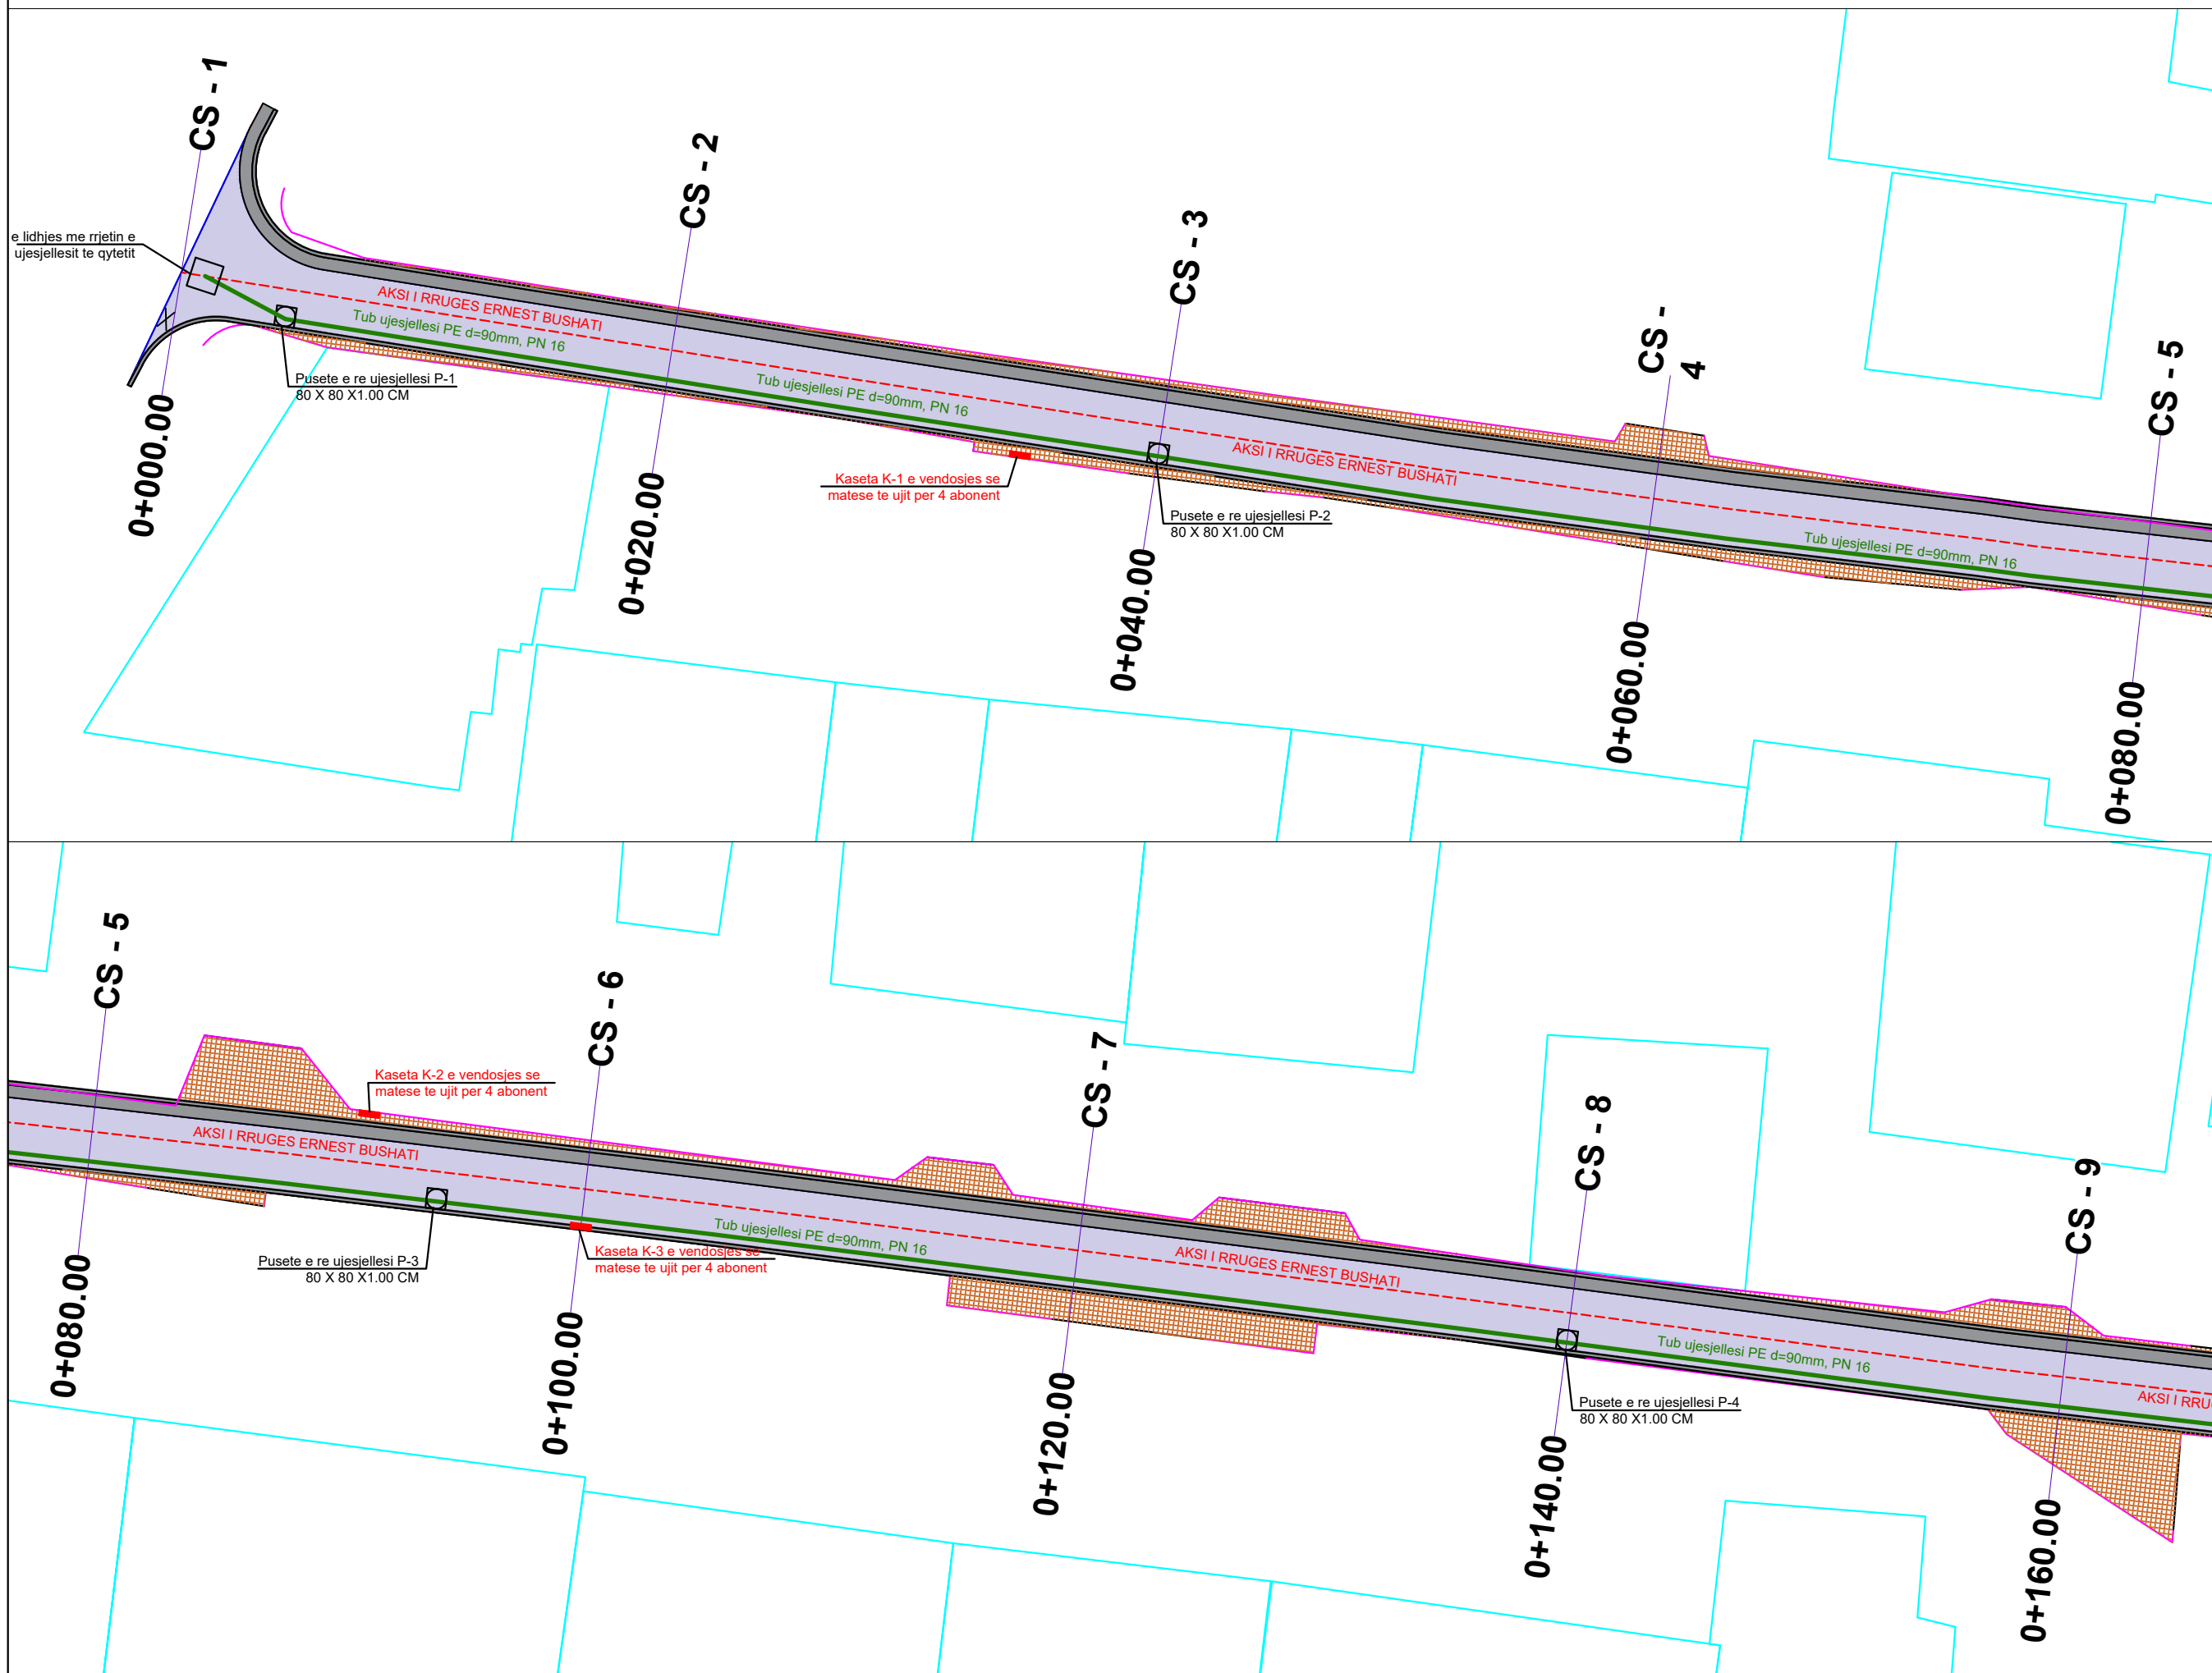

Tub ujesjellesi PE d=90mm, PN 16

Porositës:

BASHKIA SHKODER

Titulli i Projektit

RIKONSTRUKSION RRUGA "ERNEST BUSHATI"

Faza

PROJEKT ZBATIMI

Vula

Autor

"NOVATECH STUDIO "SHPK

 ADMIN ING. EMIL NOVA

Grupi projektimit:

ING. NDERTIMI	Mimoza TOMCO
ARKITEKT	Gerta NOVA
ING. HIDROTEKNIK	Klodjan NDOJ
ING. GJEOLGJIK	Antonela BAZHDARI
ING. MEKANIK	Nikollaq DOKU
ING. ELEKTRIK	Marketin SHLLAKU
ING. NDERTIMI	Petrika DOKU
ING. NDERTIMI	Leart DRAGOVIC

Vula

Kapitulli

PROJEKTI ARKITEKTONIK

Titulli i Vizatimit

PLANIMETRIA E SISTEMIT TE FURNIZIMIT ME UJE



Realizuar **GUSHT 2024** Shkalla **1:250**

Emërtimi i Fletës

A 1 - 35

PLANIMETRI E SISTEMI TE FURNIZIMIT ME UJE SH. 1:250


 Tub ujesjellesi PE d=90mm, PN 16

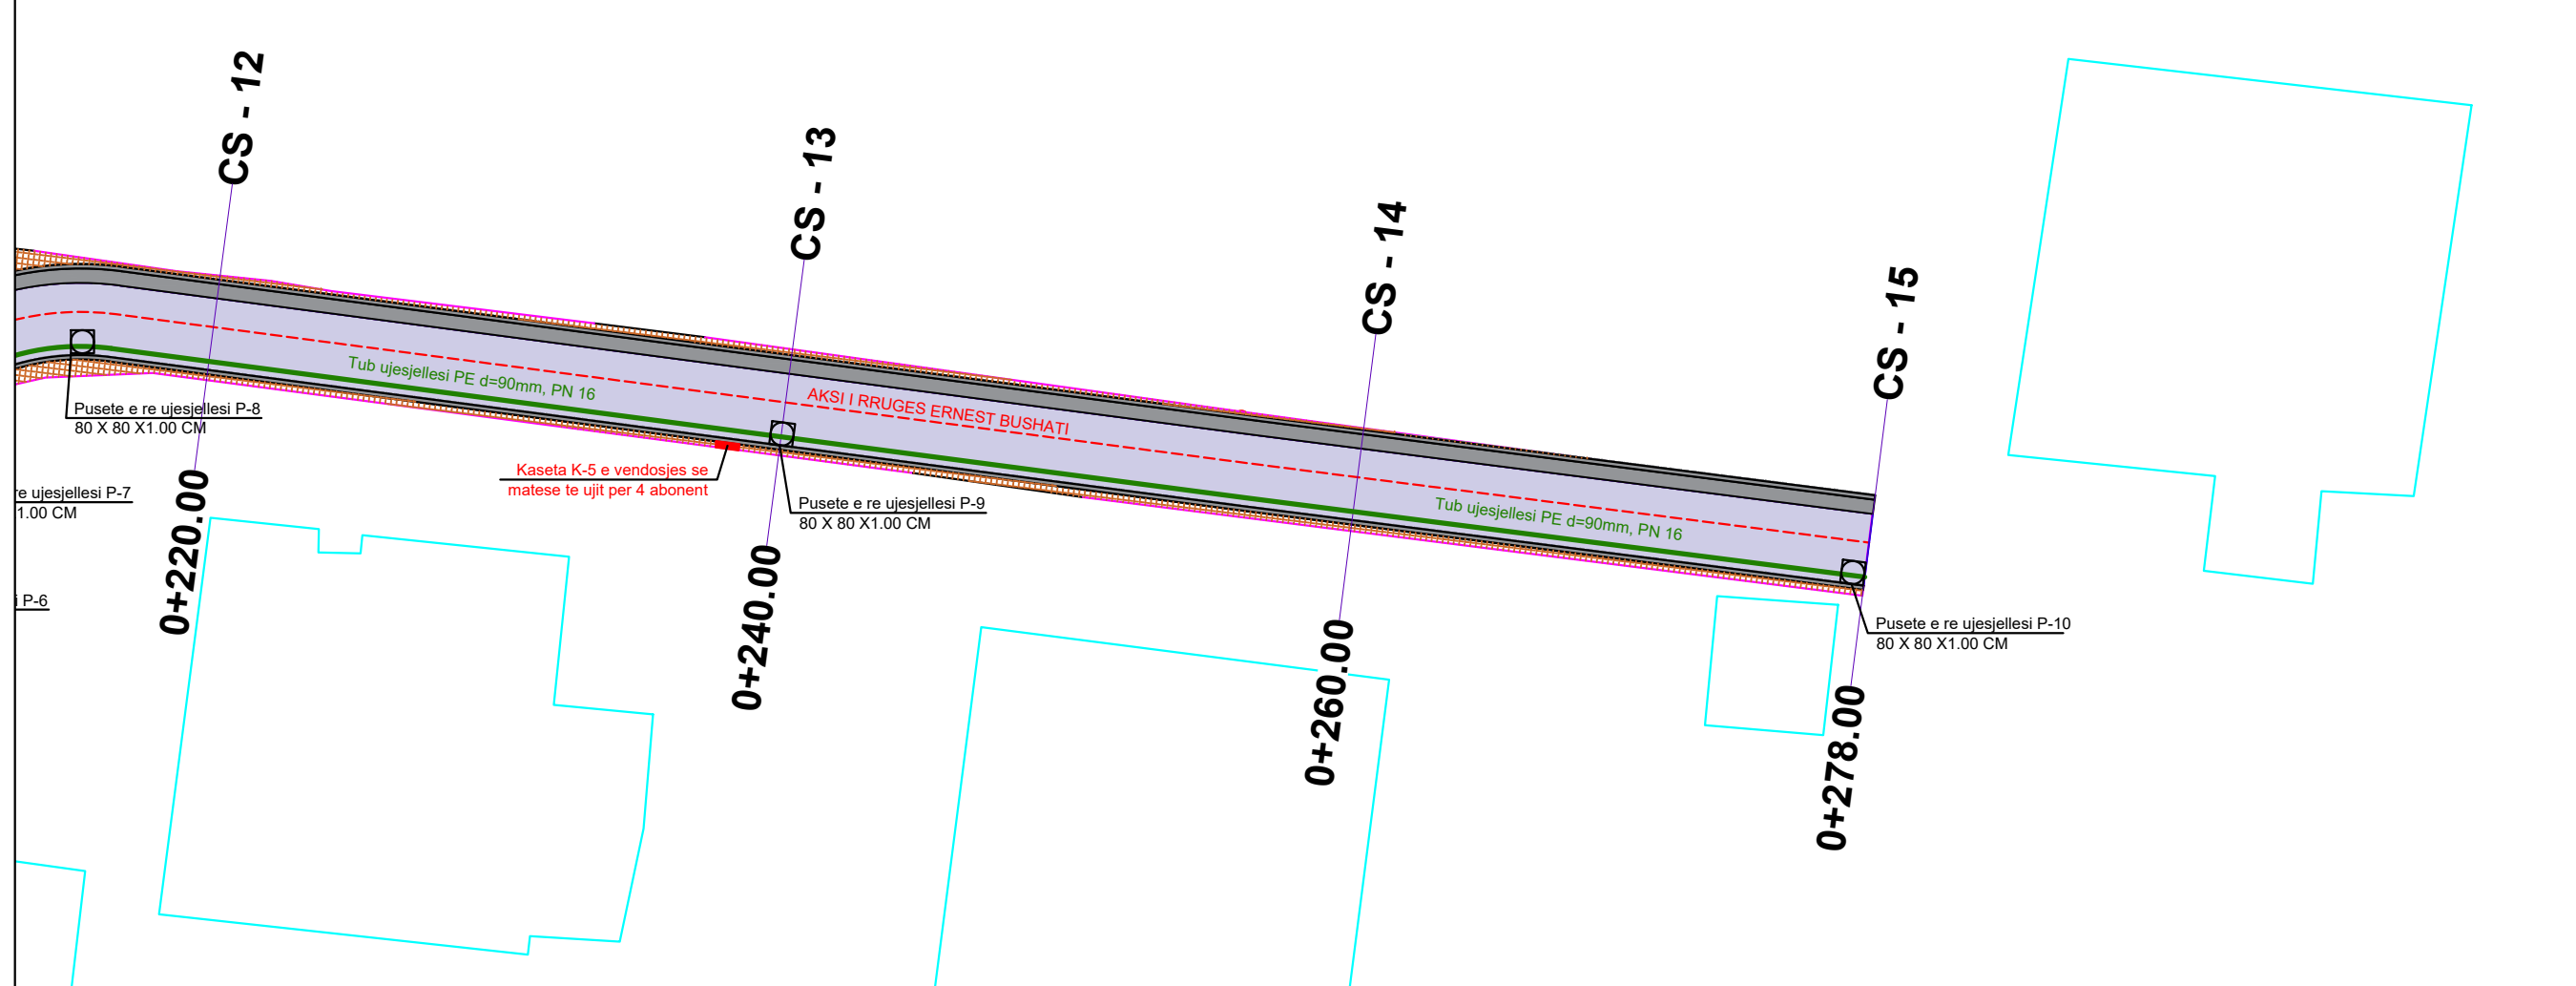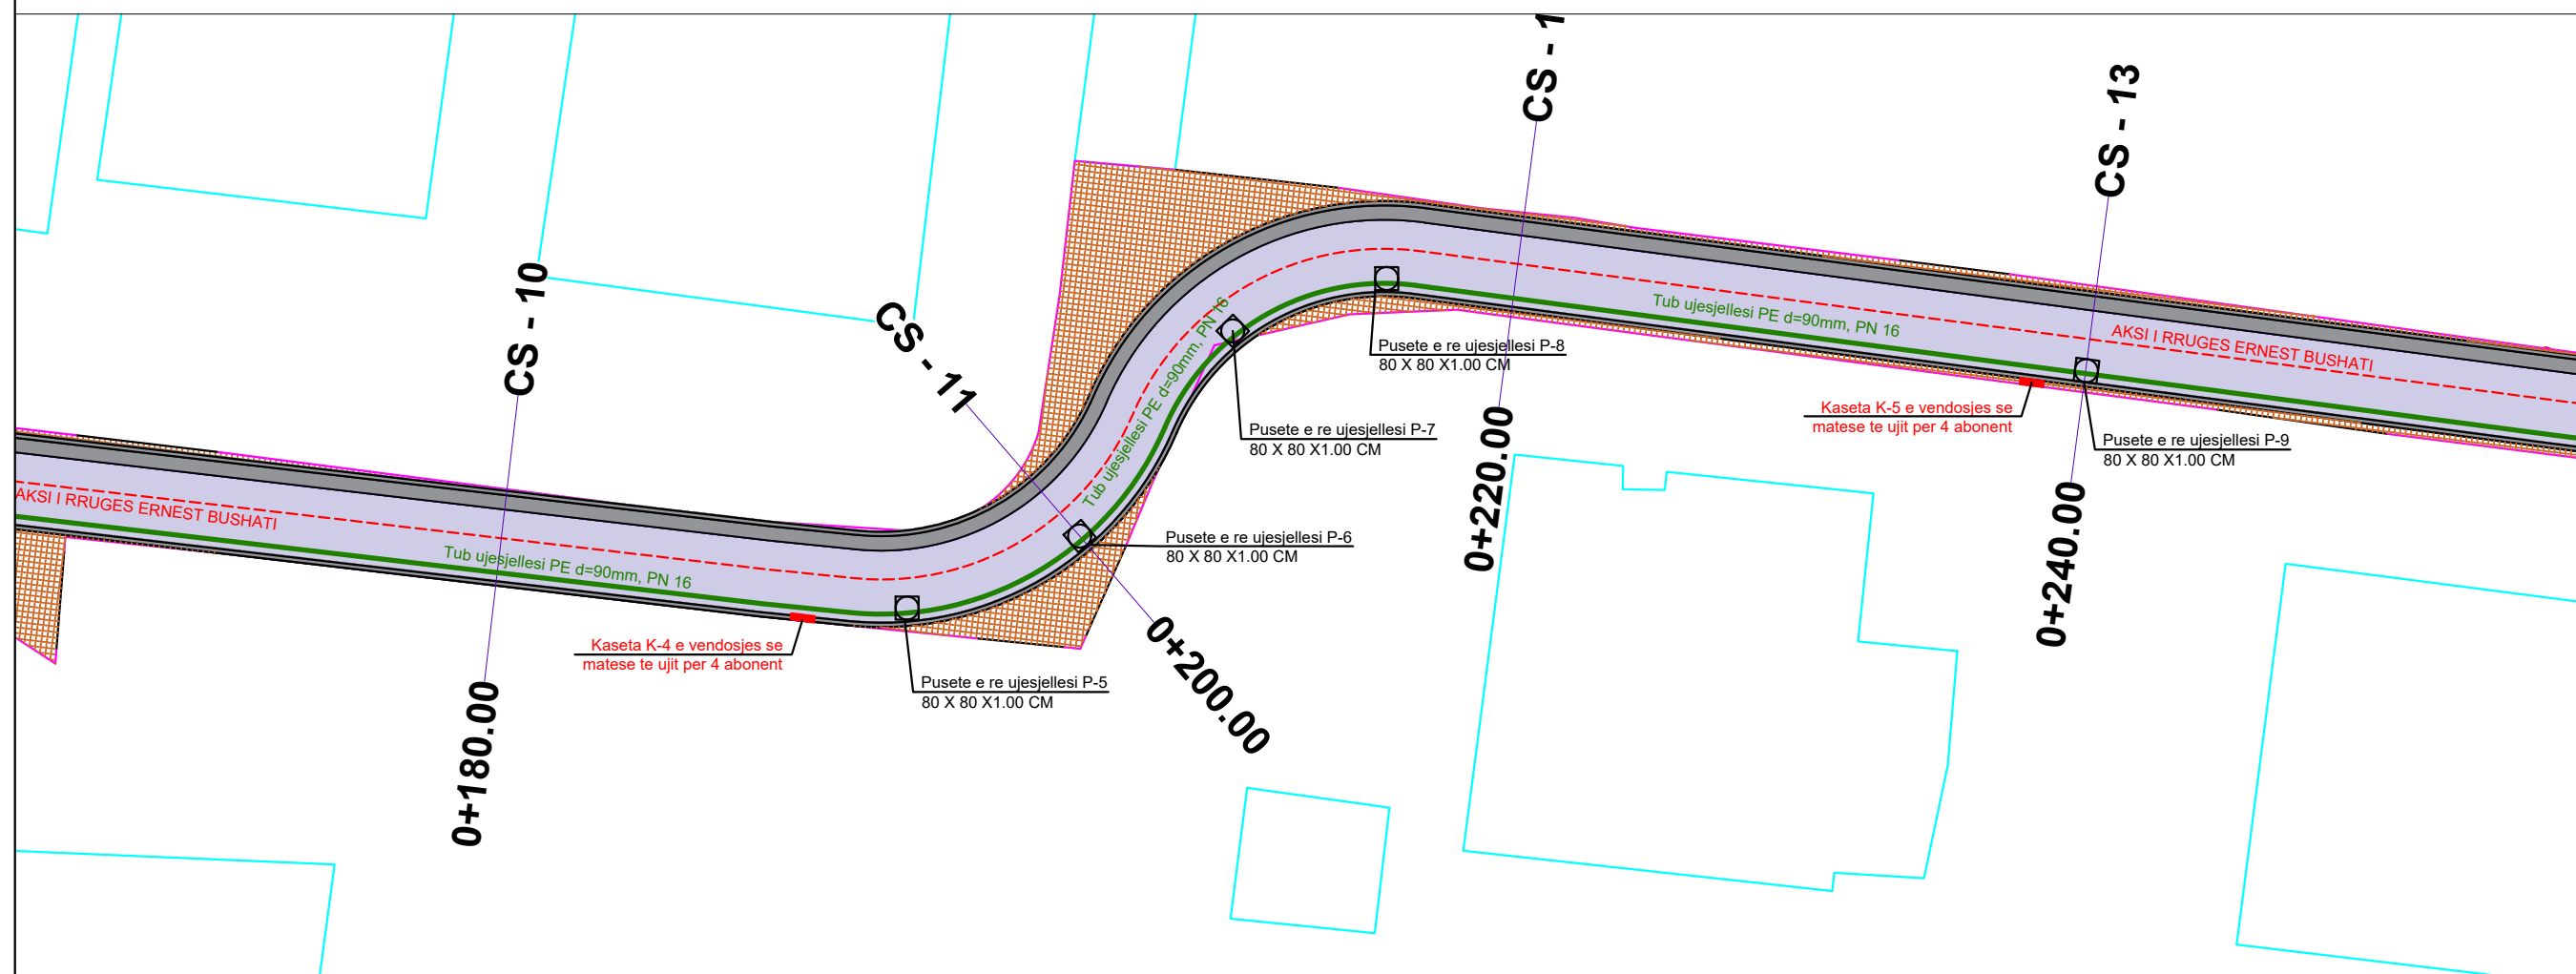

Porositës:
BASHKIA SHKODER

Titulli i Projektit
RIKONSTRUKSION RRUGA "ERNEST BUSHATI"

Faza
PROJEKT ZBATIMI

Vula
Autor
"NOVATECH STUDIO "SHPK"

ADMIN ING. EMIL NOVA

Grupi projektimit:
ING. NDERTIMI Mirmoza TOMCO
ARKITEKT Gerta NOVA
ING. HIDROTEKNIK Klodjan NDOJ
ING. GJEOLGJIK Antonela BAZHDARI
ING. MEKANIK Nikollaq DOKU
ING. ELEKTRIK Marketin SHLLAKU
ING. NDERTIMI Petrika DOKU
ING. NDERTIMI Leart DRAGOVIQ

Vula


Kapitulli
PROJEKTI ARKITEKTONIK

Titulli i Vizatimit
PLANIMETRIA E SISTEMIT TE FURNIZIMIT ME UJE

Realizuar **GUSHT 2024** Shkalla **1:250**

Emërtimi i Fletës
A 1 - 36

PLANIMETRIA E SINJALISTIKES SH. 1:250

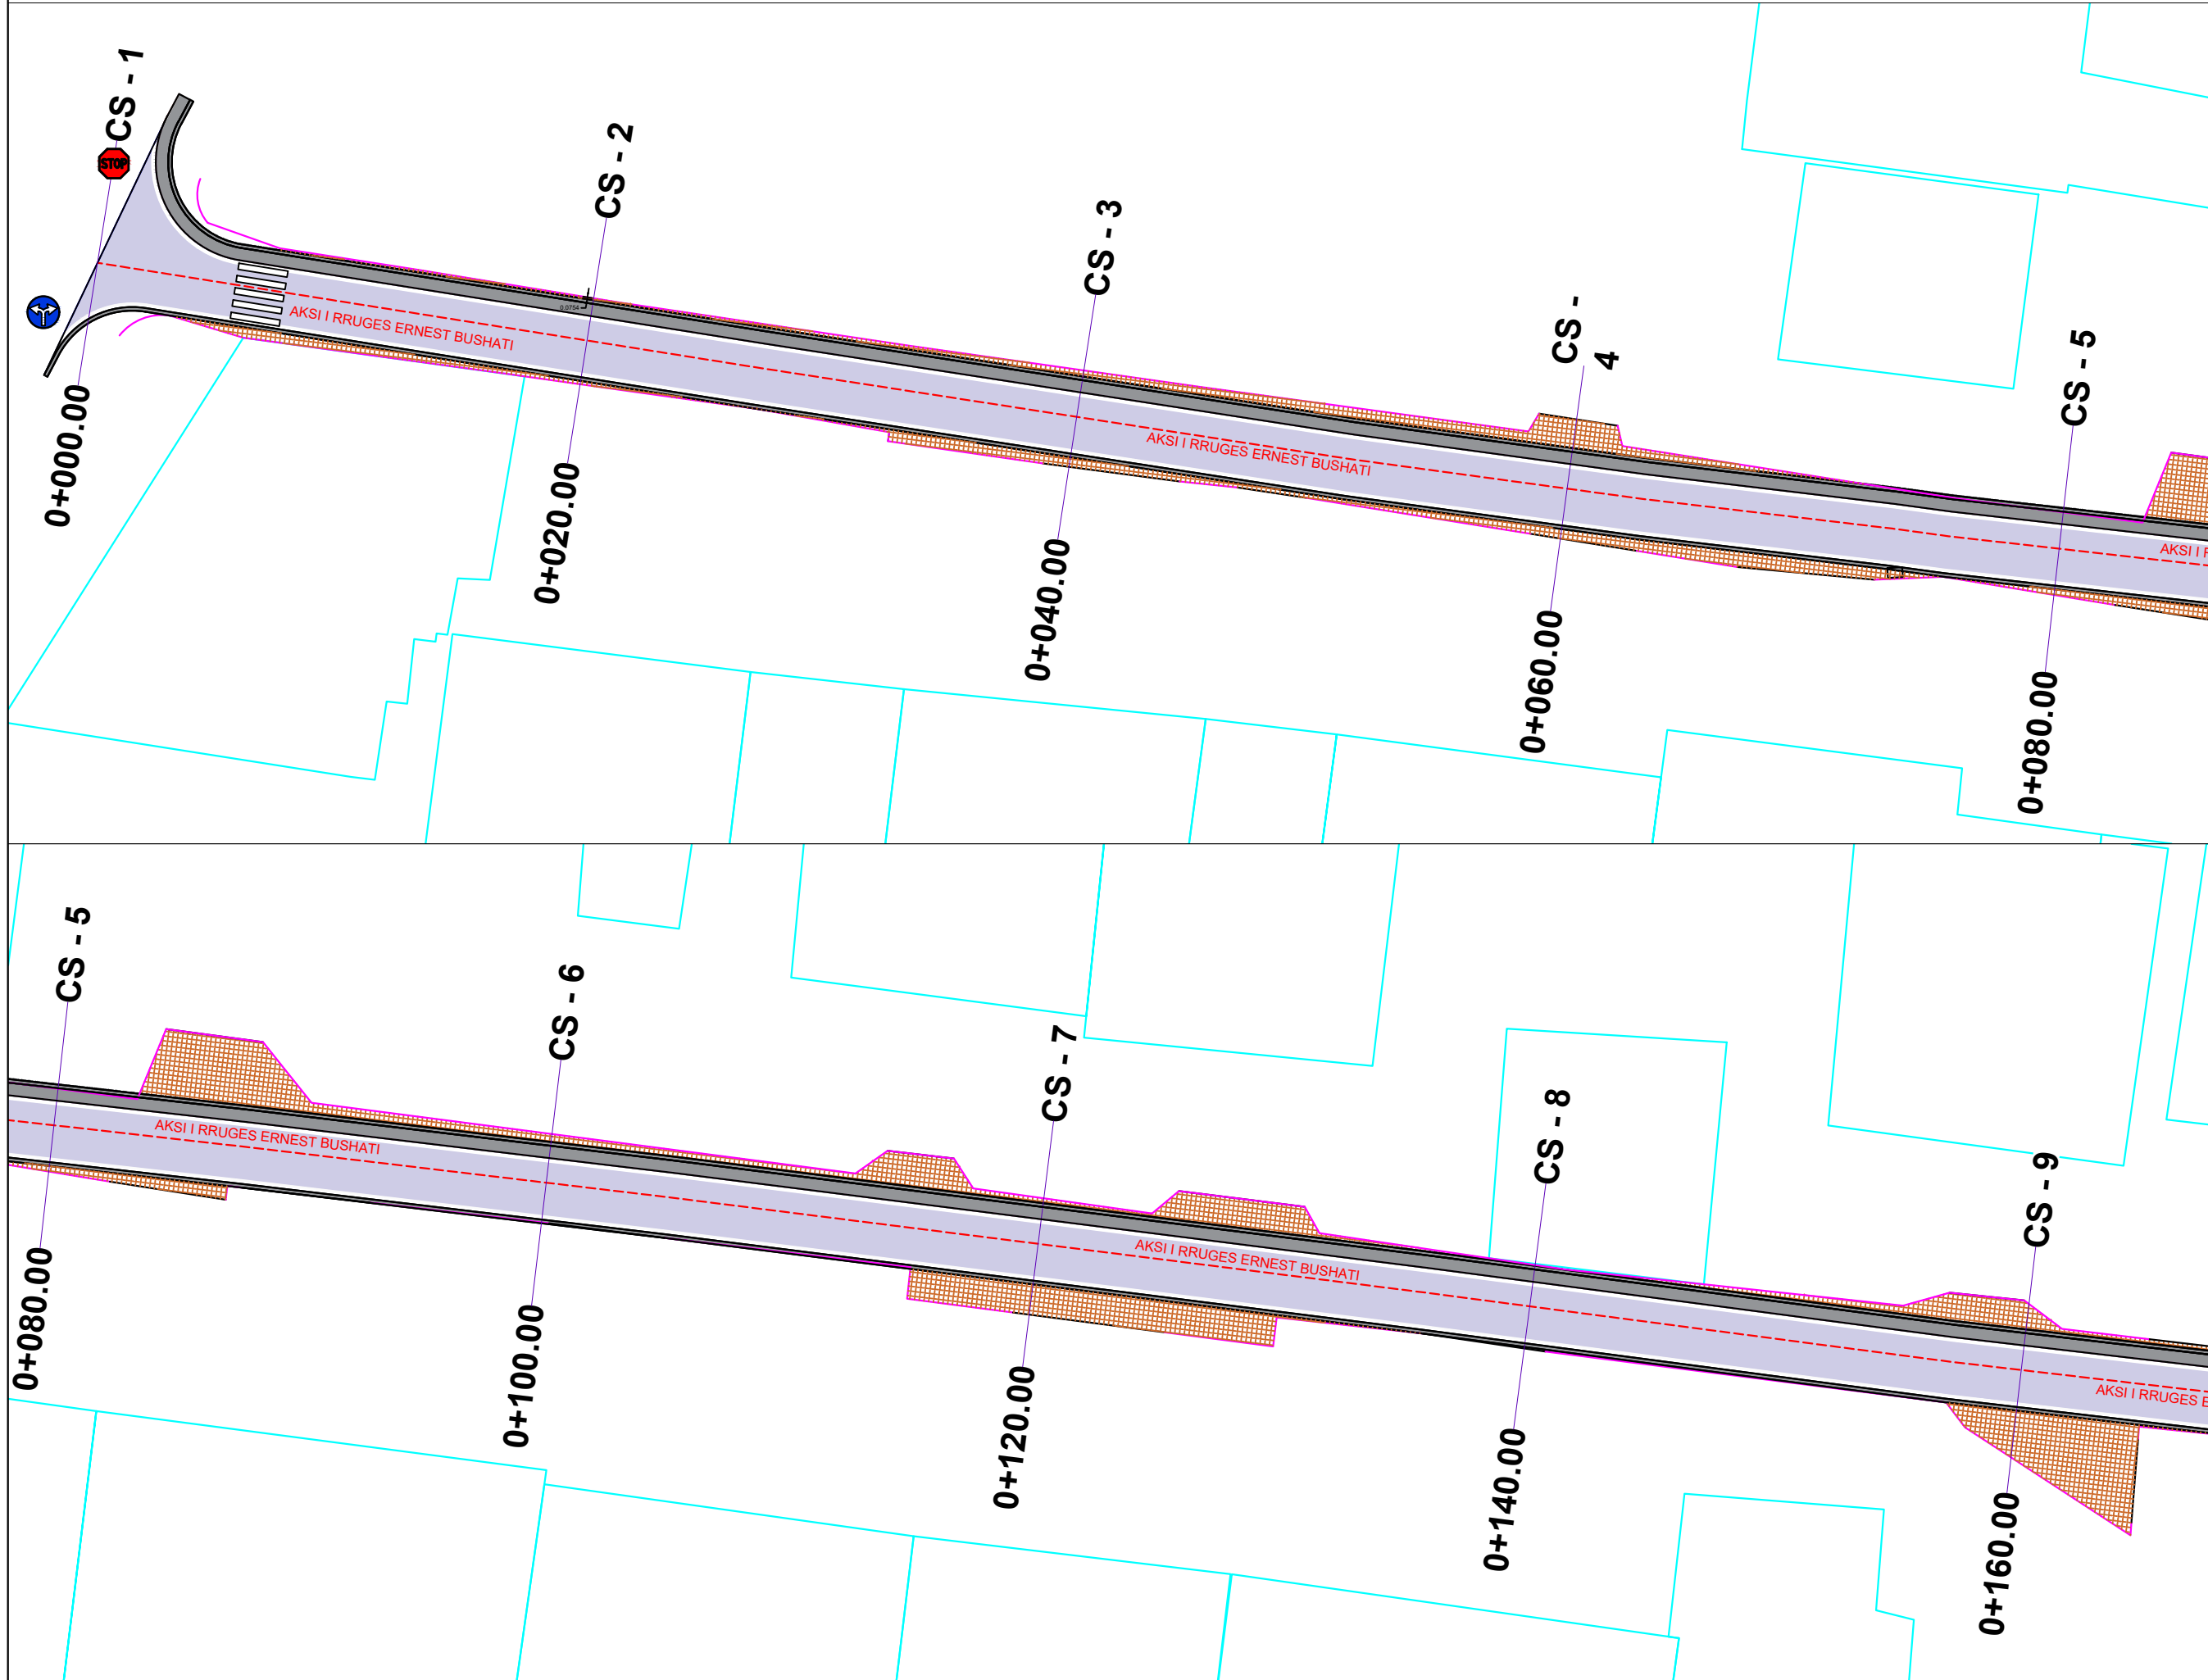

Porositës:
BASHKIA SHKODER

Titulli i Projektit
RIKONSTRUKSION RRUGA "ERNEST BUSHATI"

Faza
PROJEKT ZBATIMI

Vula
Autor
"NOVATECH STUDIO "SHPK
novatech STUDIO
ADMIN ING. EMIL NOVA

Grupi projektimit:

ING. NDERTIMI	Mimoza TOMCO
ARKITEKT	Gerta NOVA
ING. HIDROTEKNIK	Klodjan NDOJ
ING. GJEOLGJIK	Antonela BAZHDARI
ING. MEKANIK	Nikollaq DOKU
ING. ELEKTRIK	Marketin SHLLAKU
ING. NDERTIMI	Petrika DOKU
ING. NDERTIMI	Leart DRAGOVIC

Kapitulli
PROJEKTI ARKITEKTONIK

Titulli i Vizatimit
PLANIMETRIA E SINJALISTIKES

Realizuar **GUSHT 2024** Shkalla **1:250**

Emërtimi i Fletës
S 1 - 01

PLANIMETRIA E SINJALISTIKES SH. 1:250



Porositës:
BASHKIA SHKODER

Titulli i Projektit
RIKONSTRUKSION RRUGA "ERNEST BUSHATI"

Faza
PROJEKT ZBATIMI

Vula
Autor
"NOVATECH STUDIO "SHPK
novatech STUDIO
ADMIN ING. EMIL NOVA

Grupi projektimit:

ING. NDERTIMI	Mimoza TOMCO
ARKITEKT	Gerta NOVA
ING. HIDROTEKNIK	Klodjan NDOJ
ING. GJEOLOGJIK	Antonela BAZHDARI
ING. MEKANIK	Nikollaq DOKU
ING. ELEKTRIK	Marketin SHLLAKU
ING. NDERTIMI	Petrika DOKU
ING. NDERTIMI	Leart DRAGOVIC

Kapitulli
PROJEKTI ARKITEKTONIK


Titulli i Vizatimit
PLANIMETRIA E SINJALISTIKES

Realizuar **GUSHT 2024** Shkalla **1:250**


Emërtimi i Fletës
S 1 - 02

DETAJE SINJALISTIKE

MENYRA E VENDOSJES SE TABELAVE RRUGORE

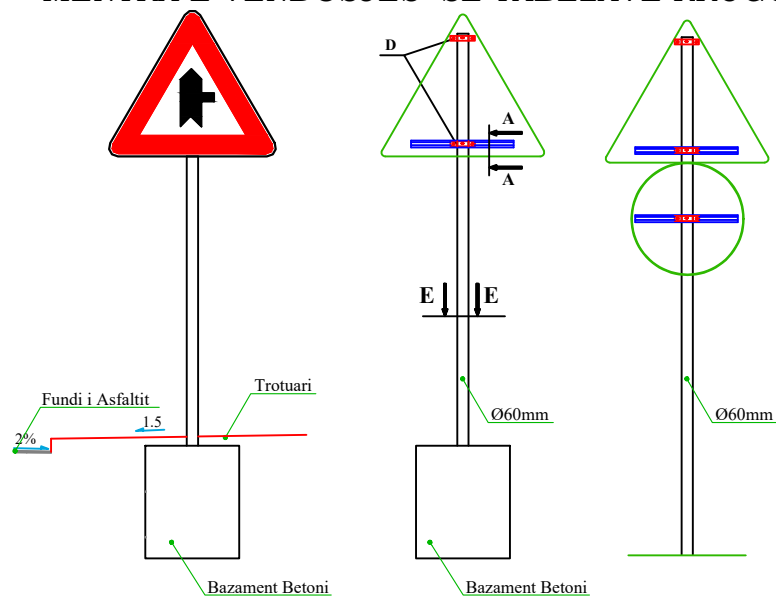


DIMENSIONET E SHIGJETAVE TE DREJTIMIT TE LEVIZJES

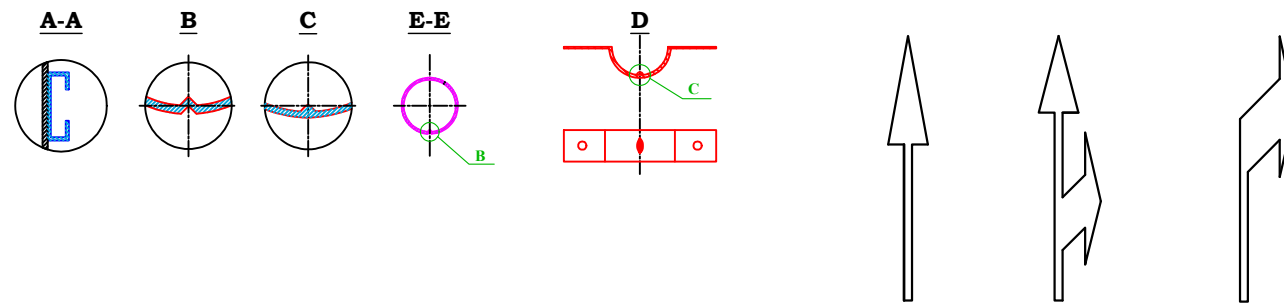

SHENJAT NDALUESE

Sinjalet E Drejtimit

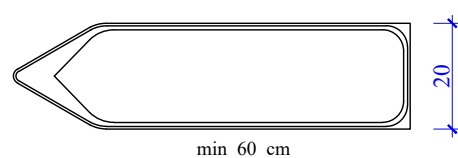

SINJALET E RREZIKUT

Kthese Vendkalim kembesoresh





SINJALET E PERPARESISE







Kryqezim me te drejte perparesie



PERMASAT E SHENJAVE RRUGORE

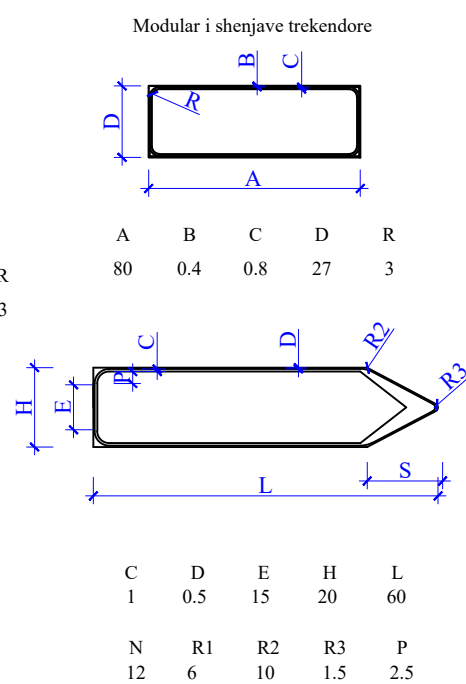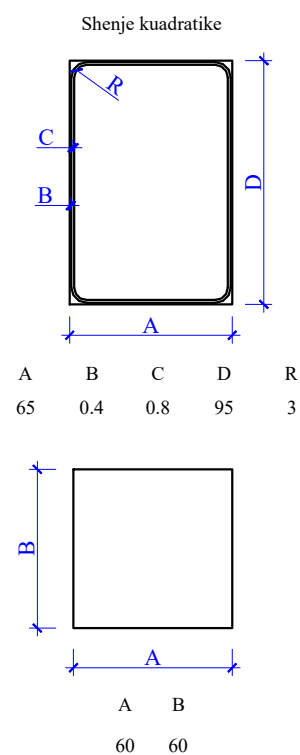

PERMASAT E SHENJAVE RRUGORE

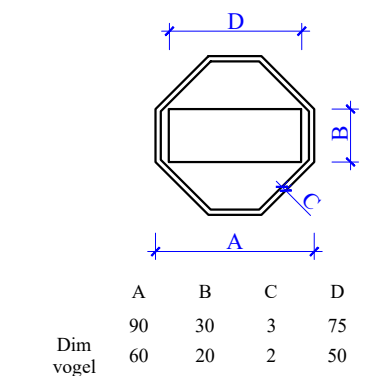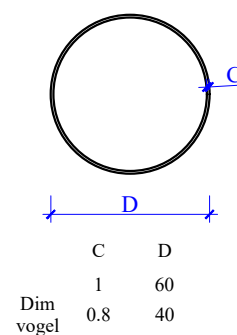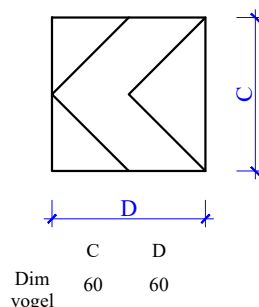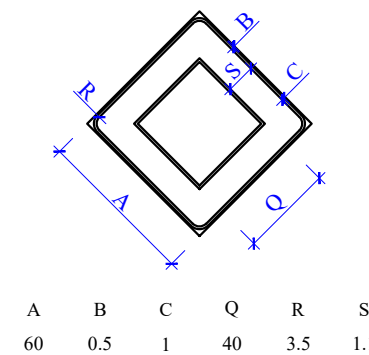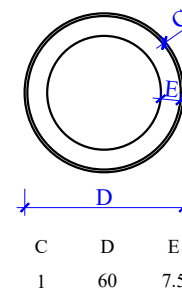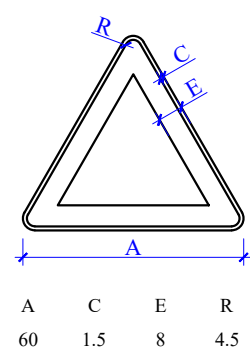

Porositës:

BASHKIA SHKODER

Titulli i Projektit

RIKONSTRUKSION RRUGA "ERNEST BUSHATI"

Faza

PROJEKT ZBATIMI

Vula

Autor "NOVATECH STUDIO "SHPK"



Grupi projektimit:

ING. NDERTIMI	Mimoza TOMCO
ARKITEKT	Gerta NOVA
ING. HIDROTEKNIK	Klodjan NDOJ
ING. GJEOLGJIK	Antonela BAZHDARI
ING. MEKANIK	Nikollaq DOKU
ING. ELEKTRIK	Marketin SHLLAKU
ING. NDERTIMI	Petrika DOKU
ING. NDERTIMI	Leart DRAGOVIC

Vula

Kapitulli

PROJEKTI ARKITEKTONIK

Titulli i Vizatimit

DETAJE SINJALISTIKE


Realizuar GUSHT 2024

Shkalla

Emërtimi i Fletës

S 1 - 03

PLANIMETRIA E NDRICIMIT RRUGORE SH 1:250

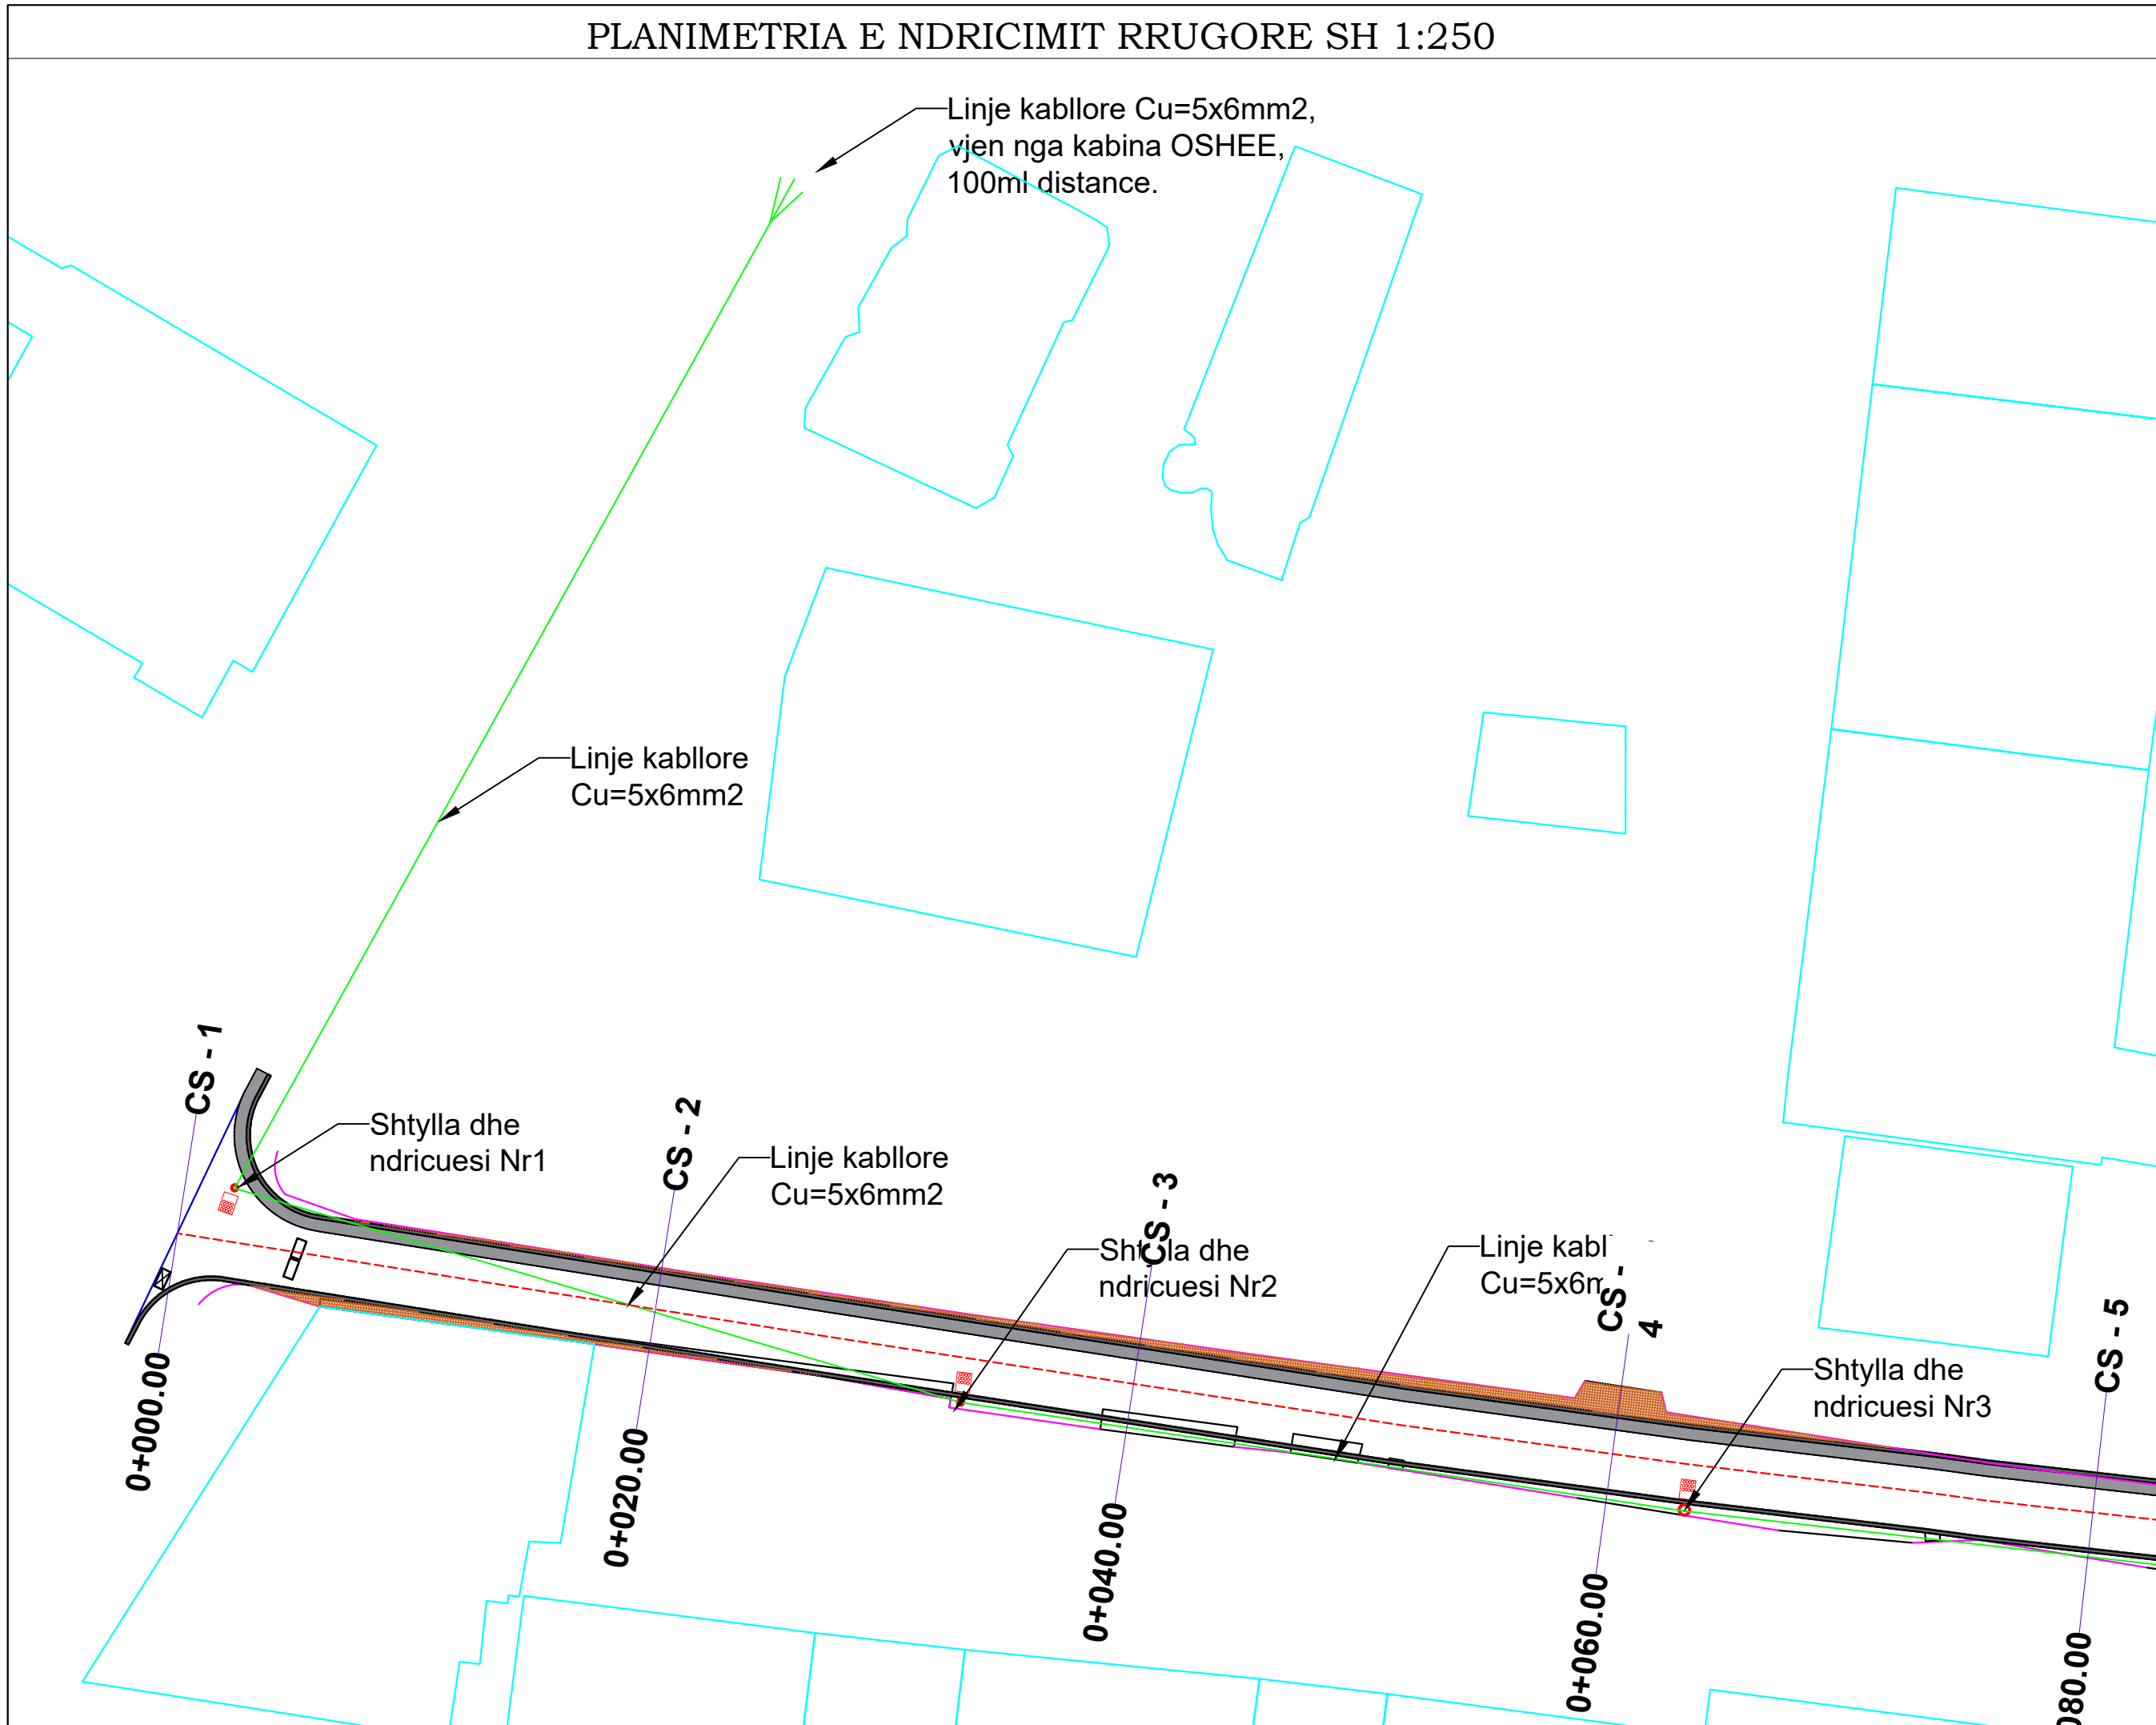

Porositës:

BASHKIA SHKODER

Titulli i Projektit

RIKONSTRUKSION RRUGA "ERNEST BUSHATI"

Faza

PROJEKT ZBATIMI

Vula

Autor

"NOVATECH STUDIO "SHPK



ADMIN ING. EMIL NOVA

Grupi projektimit:

ING. NDERTIMI	Mimoza TOMCO
ARKITEKT	Gerta NOVA
ING. HIDROTEKNIK	Klodjan NDOJ
ING. GJEOLOGJIK	Antonela BAZHDARI
ING. MEKANIK	Nikollaq DOKU
ING. ELEKTRIK	Marketin SHLLAKU
ING. NDERTIMI	Petrika DOKU
ING. NDERTIMI	Leart DRAGOVIC

Vula

Kapitulli

PROJEKTI ARKITEKTONIK

Titulli i Vizatimit


PLANIMETRIA E NDRICIMIT RRUGORE

Realizuar **GUSHT 2024** Shkalla **1:250**

Emërtimi i Fletës

E1 - 01

PLANIMETRIA E NDRICIMIT RRUGORE SH 1:250

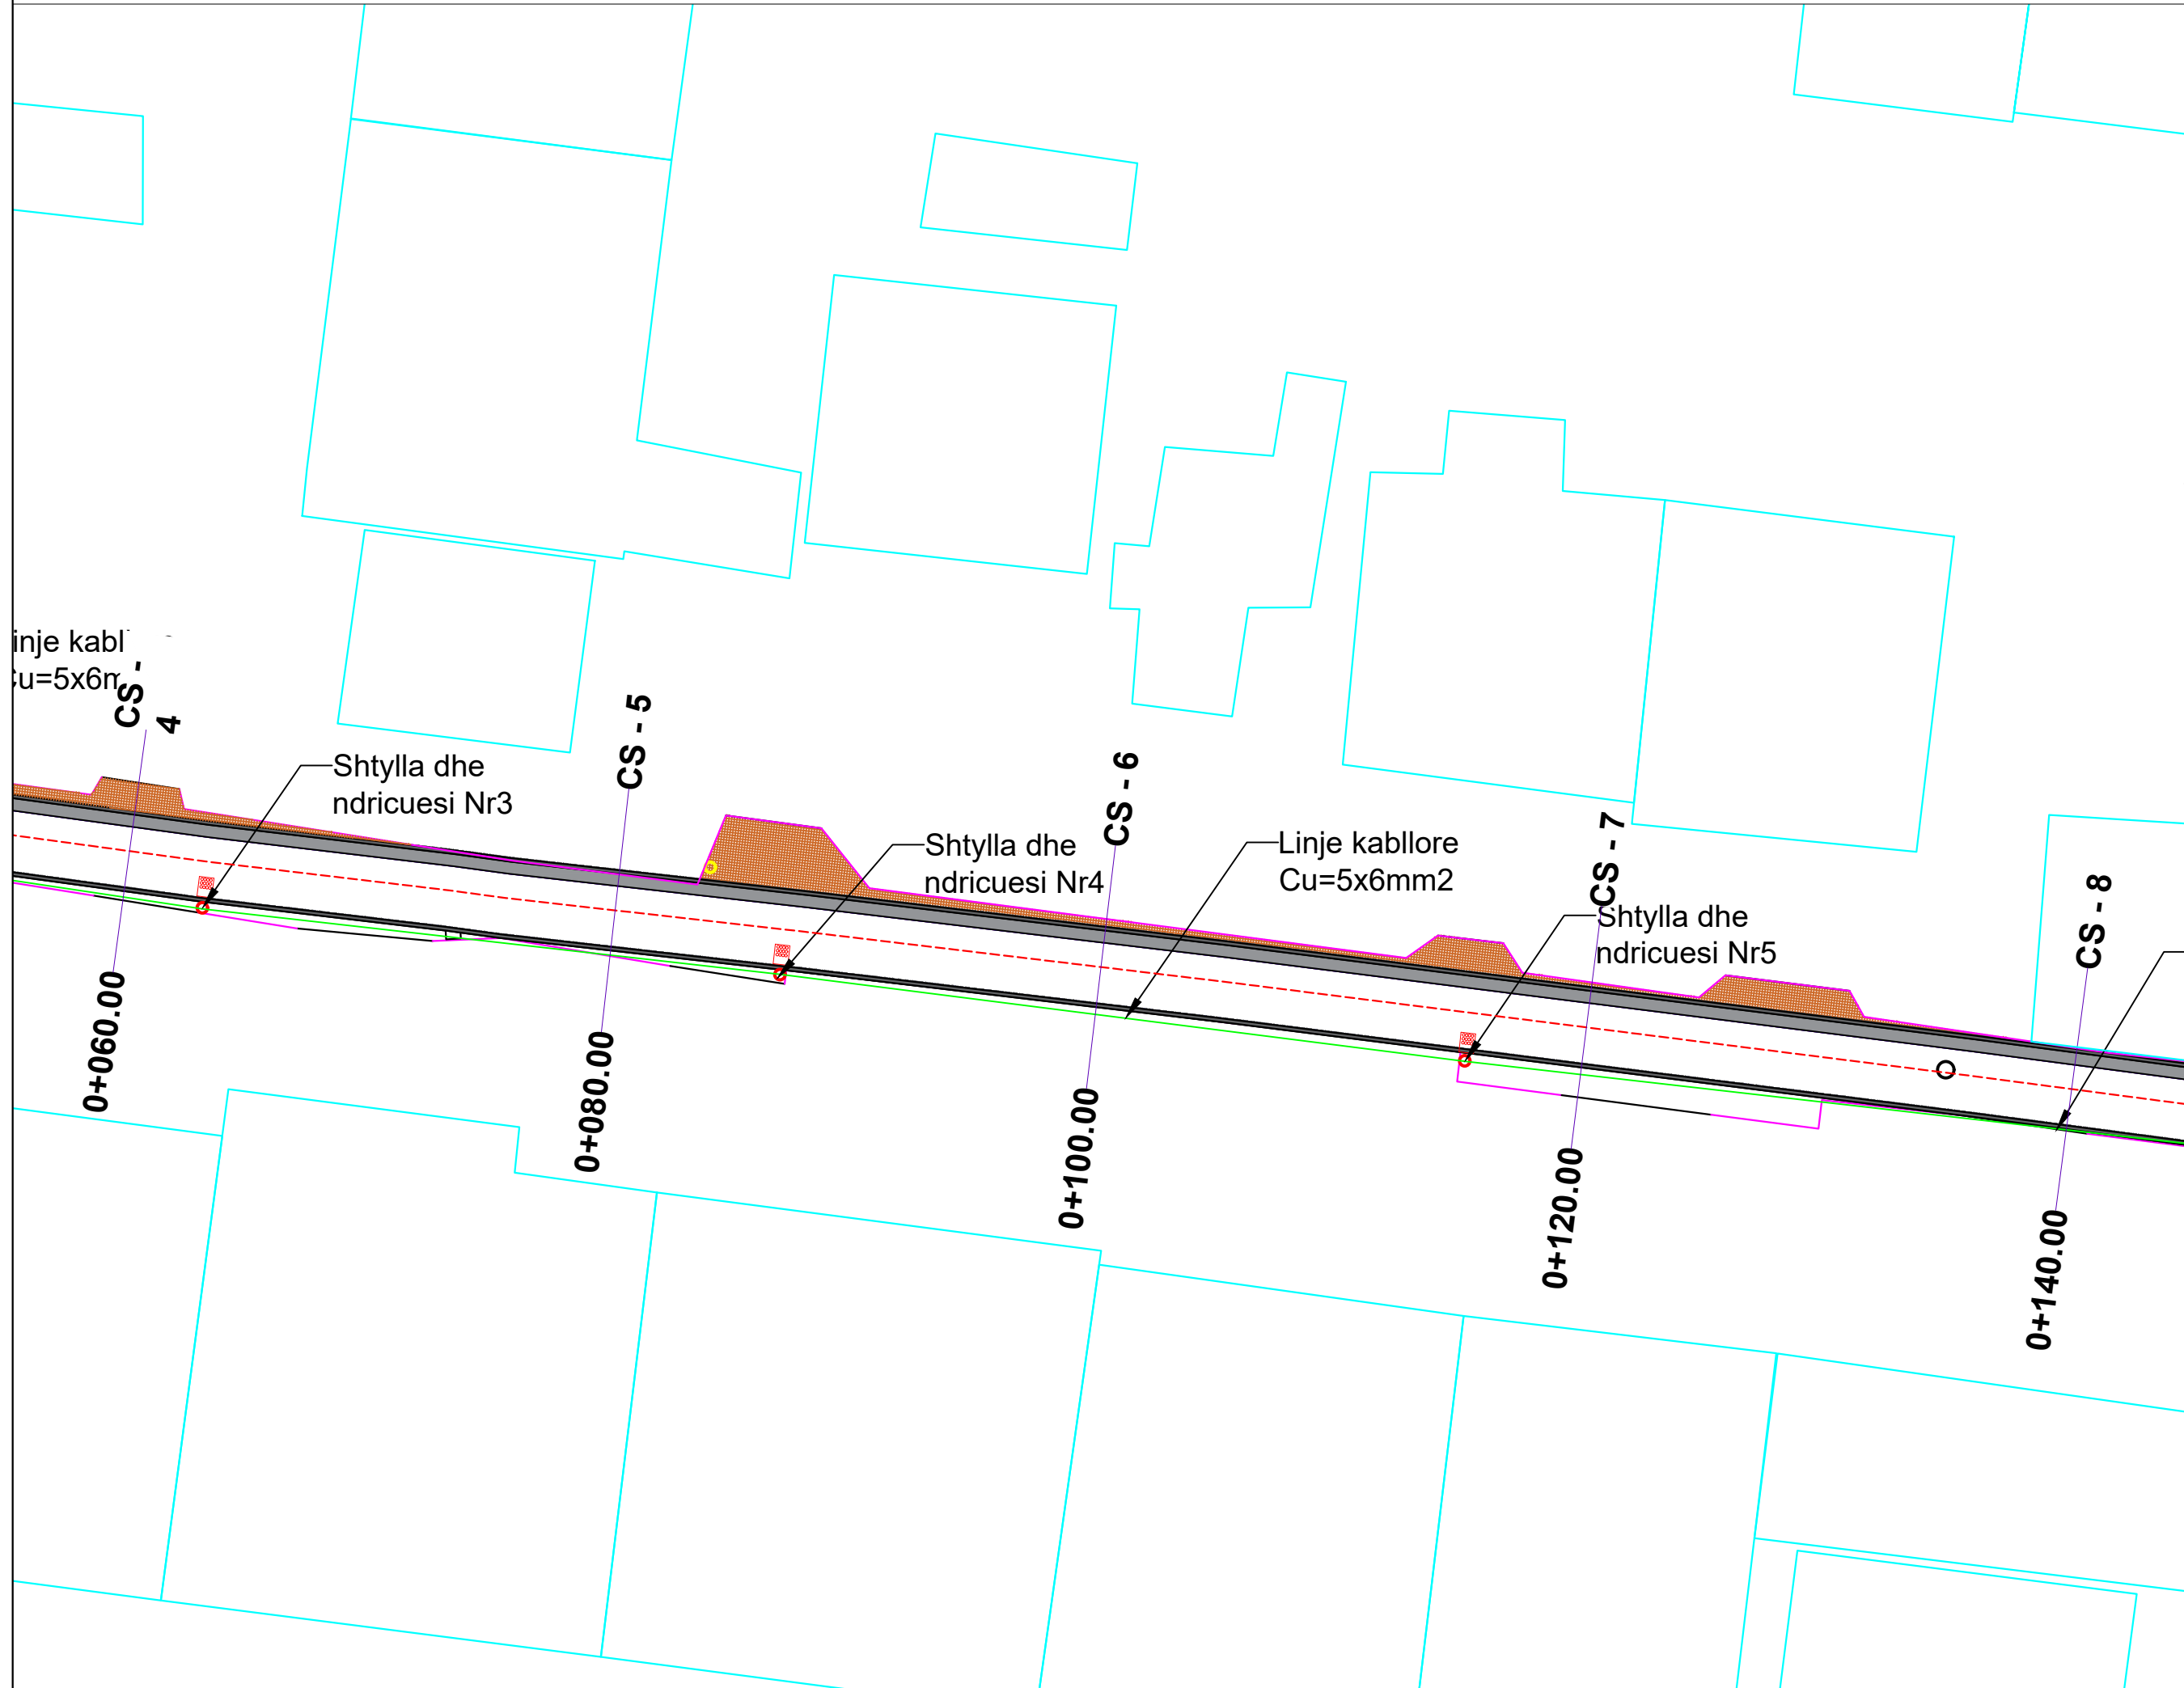

Porositës:

BASHKIA SHKODER

Titulli i Projektit

RIKONSTRUKSION RRUGA "ERNEST BUSHATI"

Faza

PROJEKT ZBATIMI

Vula

Autor

"NOVATECH STUDIO "SHPK

 ADMIN ING. EMIL NOVA

Grupi projektimit:

ING. NDERTIMI	Mimoza TOMCO
ARKITEKT	Gerta NOVA
ING. HIDROTEKNIK	Klodjan NDOJ
ING. GJEEOLOGJIK	Antonela BAZHDARI
ING. MEKANIK	Nikollaq DOKU
ING. ELEKTRIK	Marketin SHLLAKU
ING. NDERTIMI	Petrika DOKU
ING. NDERTIMI	Leart DRAGOVIQ

Vula

Kapitulli

PROJEKTI ARKITEKTONIK

Titulli i Vizatimit


PLANIMETRIA E NDRICIMIT RRUGORE

Realizuar **GUSHT 2024** Shkalla **1:250**

Emërtimi i Fletës

E1 - 02

PLANIMETRIA E NDRICIMIT RRUGORE SH 1:250

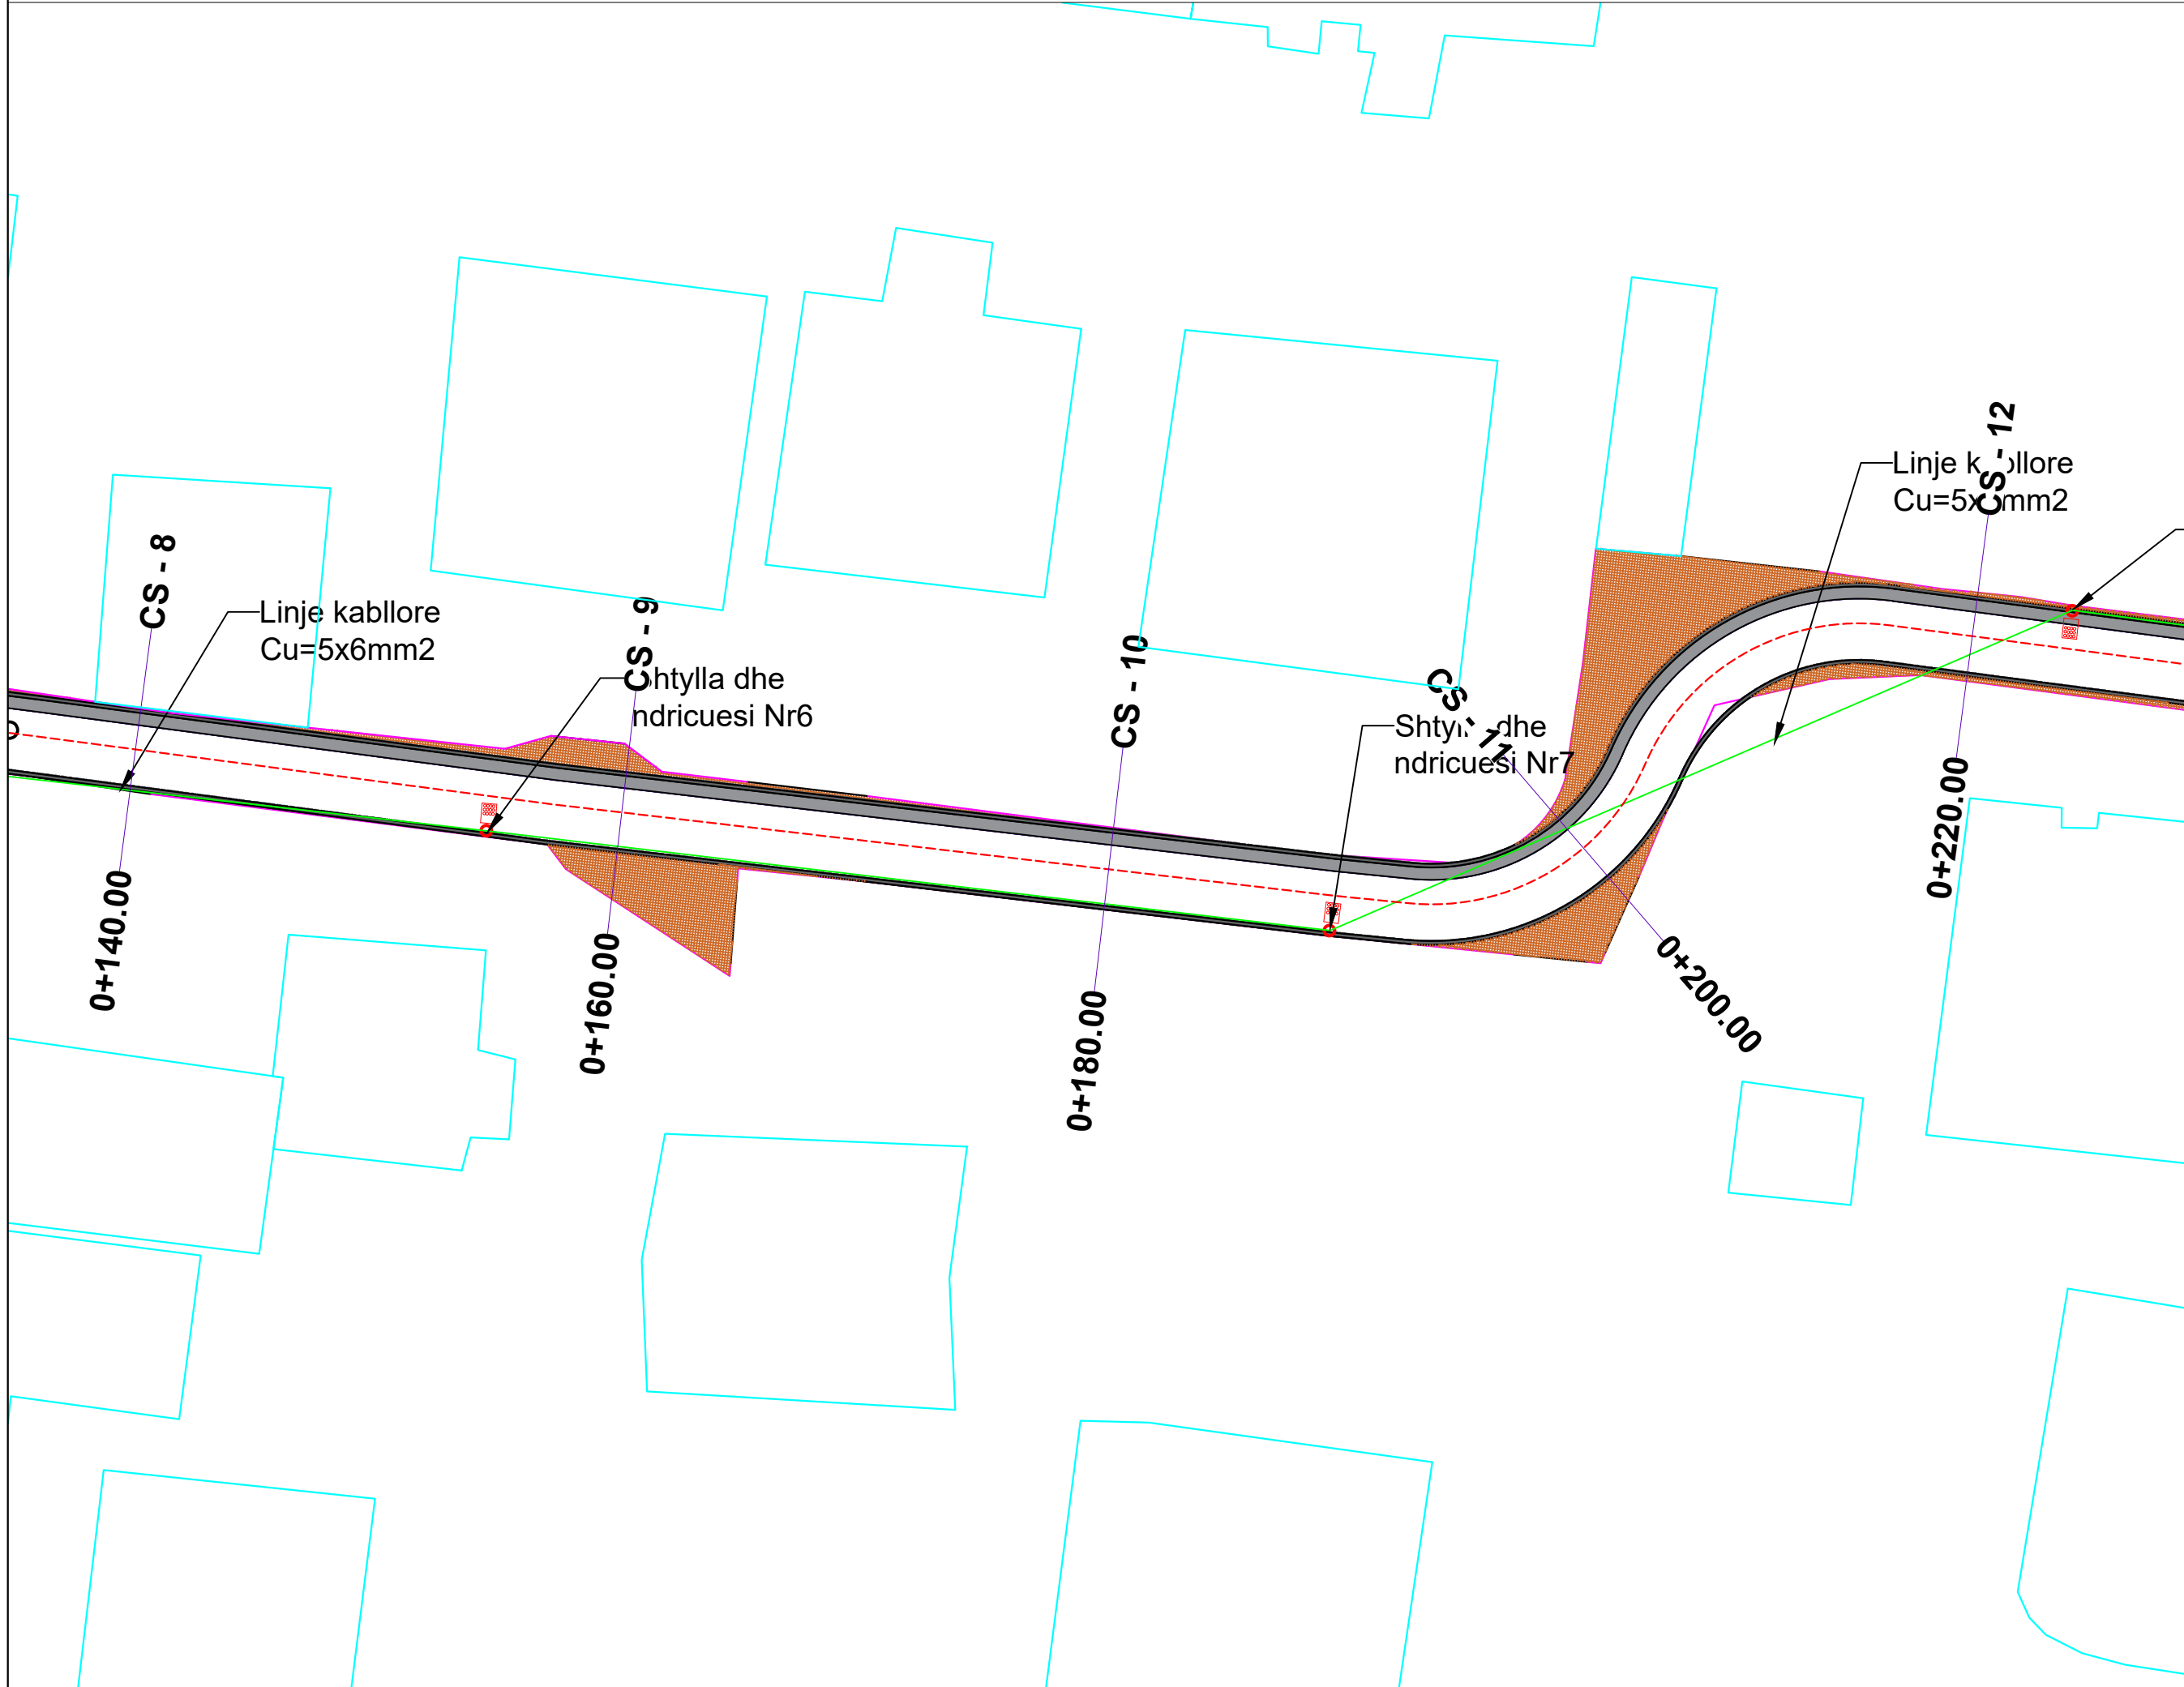

Porositës:
BASHKIA SHKODER

Titulli i Projektit
RIKONSTRUKSION RRUGA "ERNEST BUSHATI"

Faza
PROJEKT ZBATIMI

Vula
Autor
"NOVATECH STUDIO "SHPK
NOVATECH STUDIO
ADMIN ING. EMIL NOVA

Grupi projektimit:

ING. NDERTIMI	Mimoza TOMCO
ARKITEKT	Gerta NOVA
ING. HIDROTEKNIK	Klodjan NDOJ
ING. GJEEOLOGJIK	Antonela BAZHDARI
ING. MEKANIK	Nikollaq DOKU
ING. ELEKTRIK	Marketin SHLLAKU
ING. NDERTIMI	Petrika DOKU
ING. NDERTIMI	Leart DRAGOVIC

Vula


Kapitulli
PROJEKTI ARKITEKTONIK

Titulli i Vizatimit
PLANIMETRIA E NDRICIMIT RRUGORE

Realizuar **GUSHT 2024** Shkalla **1:250**

Emërtimi i Fletës
E1 - 03

PLANIMETRIA E NDRICIMIT RRUGORE SH 1:250

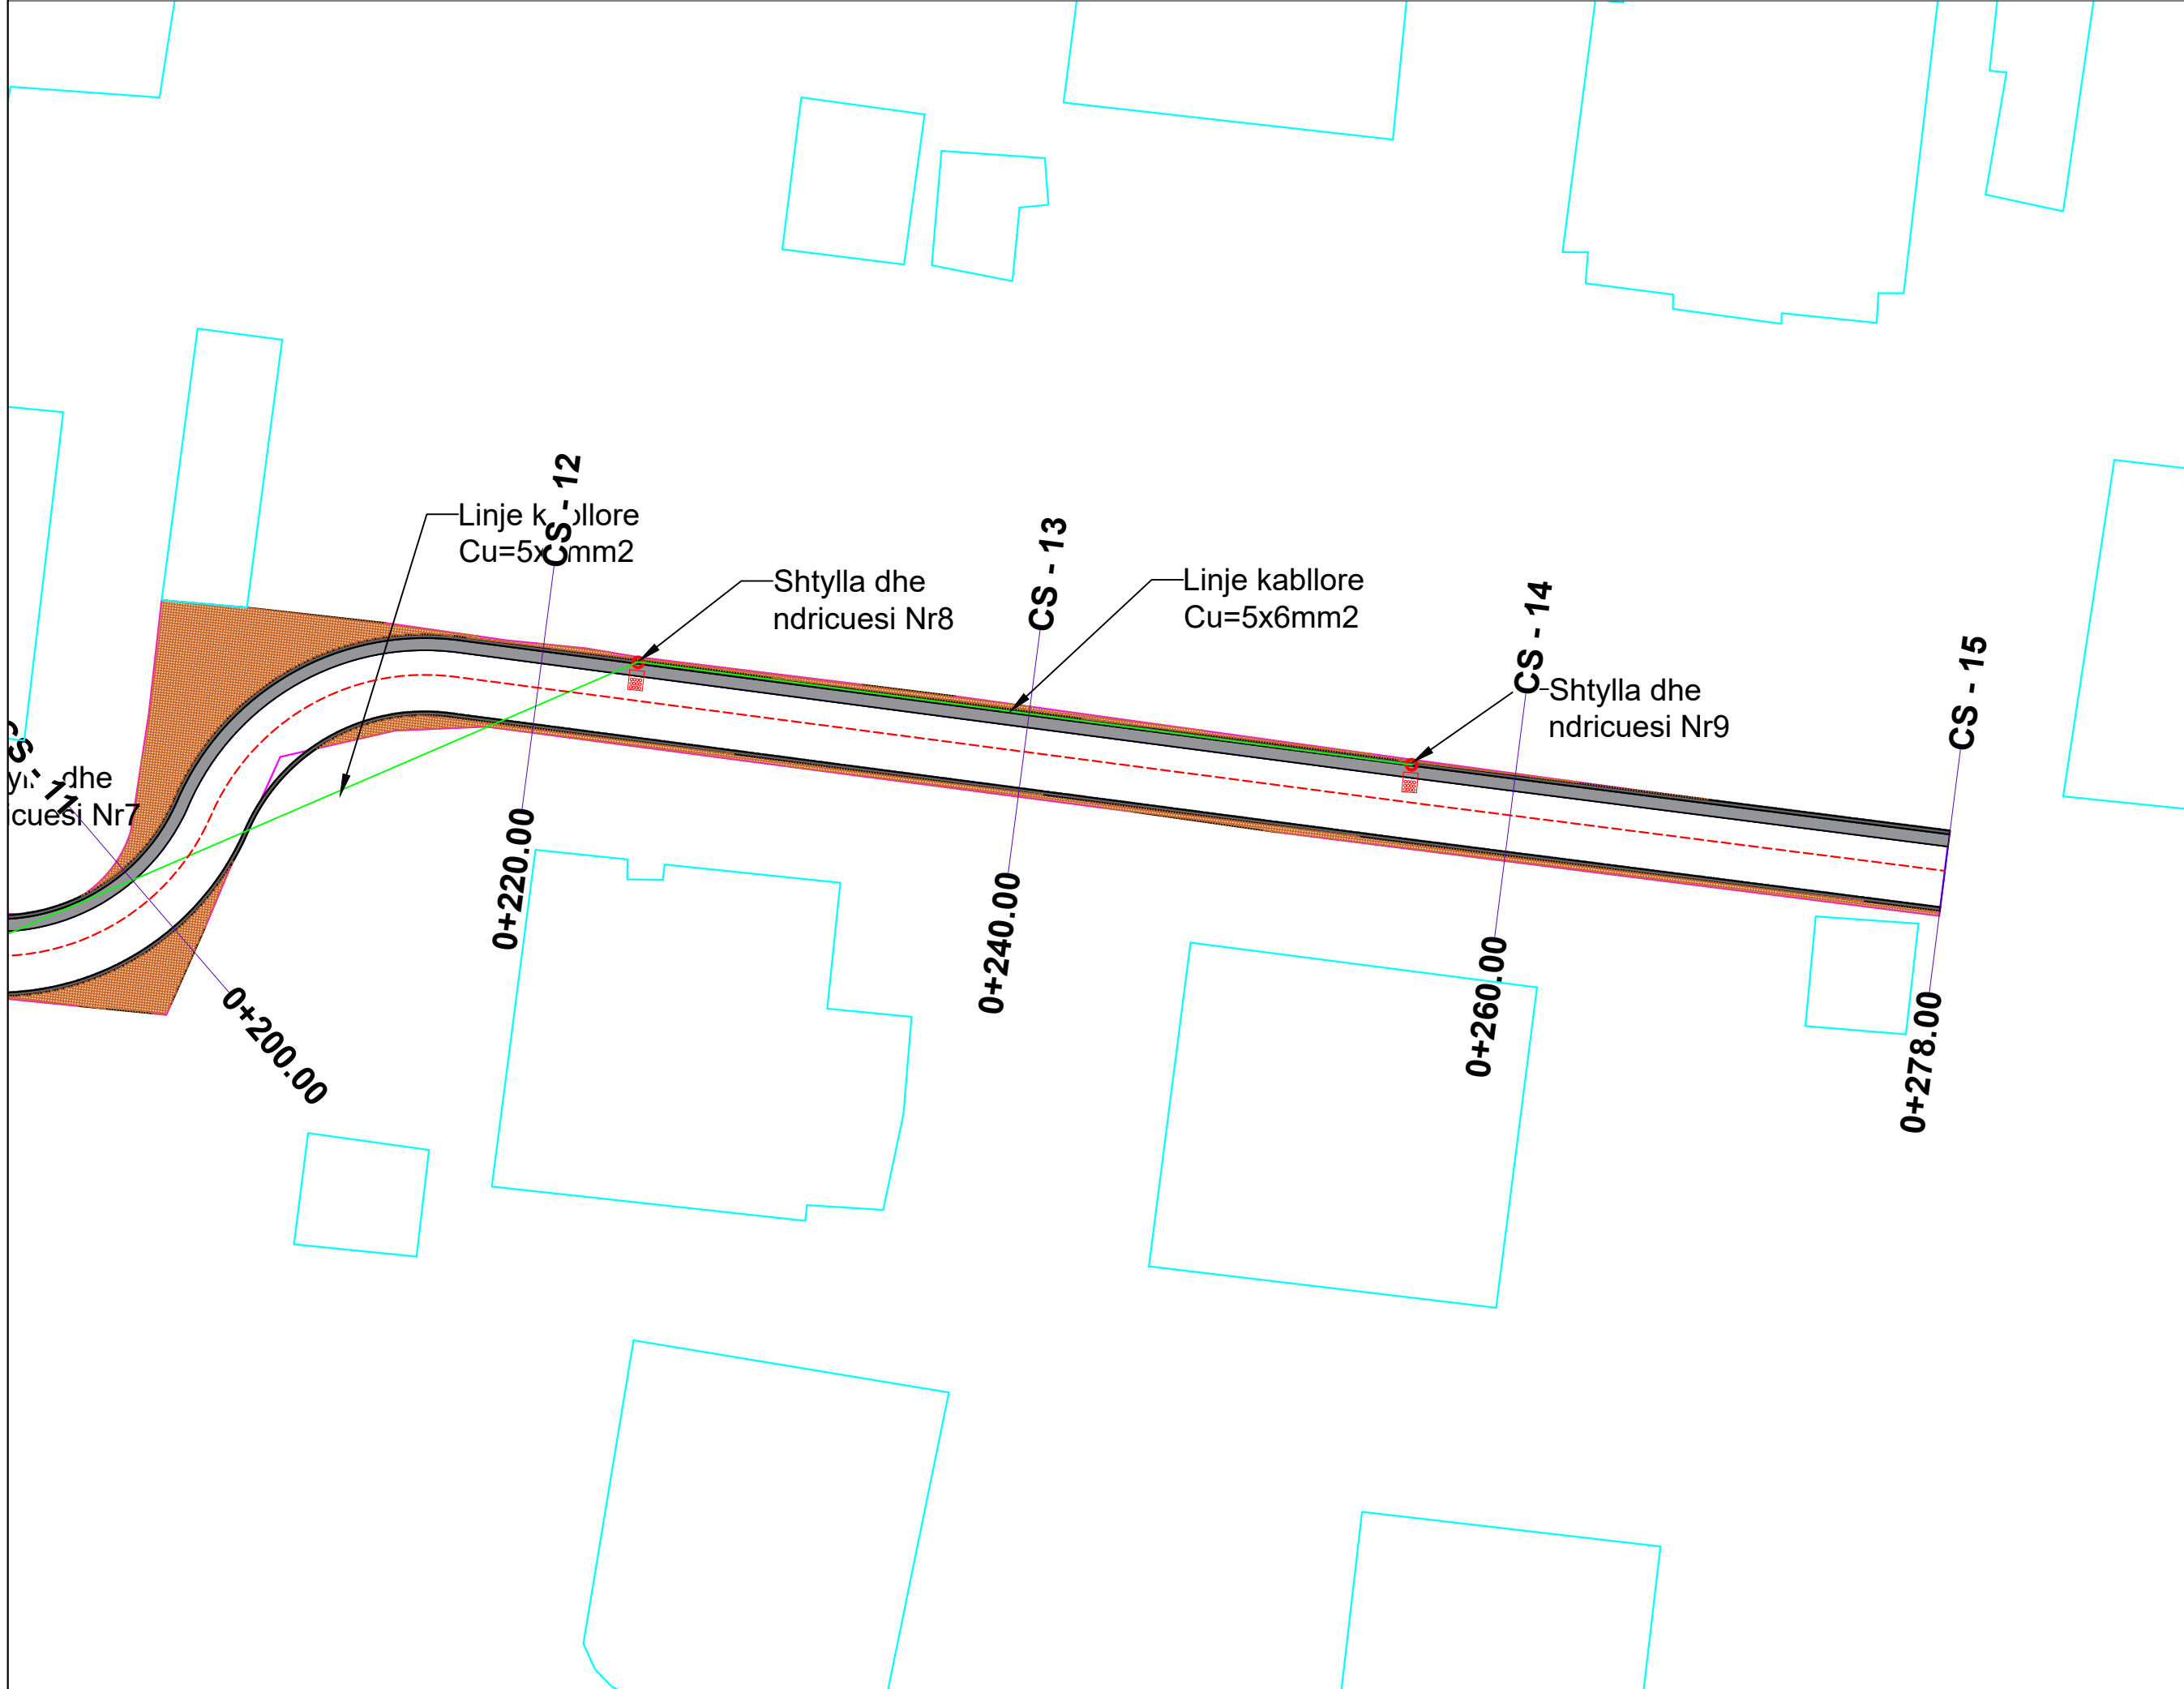

Porositës:

BASHKIA SHKODER

Titulli i Projektit

RIKONSTRUKSION RRUGA "ERNEST BUSHATI"

Faza

PROJEKT ZBATIMI

Vula

Autor

"NOVATECH STUDIO "SHPK

ADMIN ING. EMIL NOVA

Grupi projektimit:

ING. NDERTIMI	Mimoza TOMCO
ARKITEKT	Gerta NOVA
ING. HIDROTEKNIK	Klodjan NDOJ
ING. GJEOLOGJIK	Antonela BAZHDARI
ING. MEKANIK	Nikollaq DOKU
ING. ELEKTRIK	Marketin SHLLAKU
ING. NDERTIMI	Petrika DOKU
ING. NDERTIMI	Lert DRAGOVIQ

Vula

Kapitulli

PROJEKTI ARKITEKTONIK

Titulli i Vizatimit

PLANIMETRIA E NDRICIMIT RRUGORE

Realizuar

GUSHT 2024



Shkalla

1:250

Emërtimi i Fletës


E1 - 04

Mbrojtja dhe komandimi i nje linje ndricimi 3 fazore, me mbrojtes magnetotermik+diferencial dhe rele krepuskolare

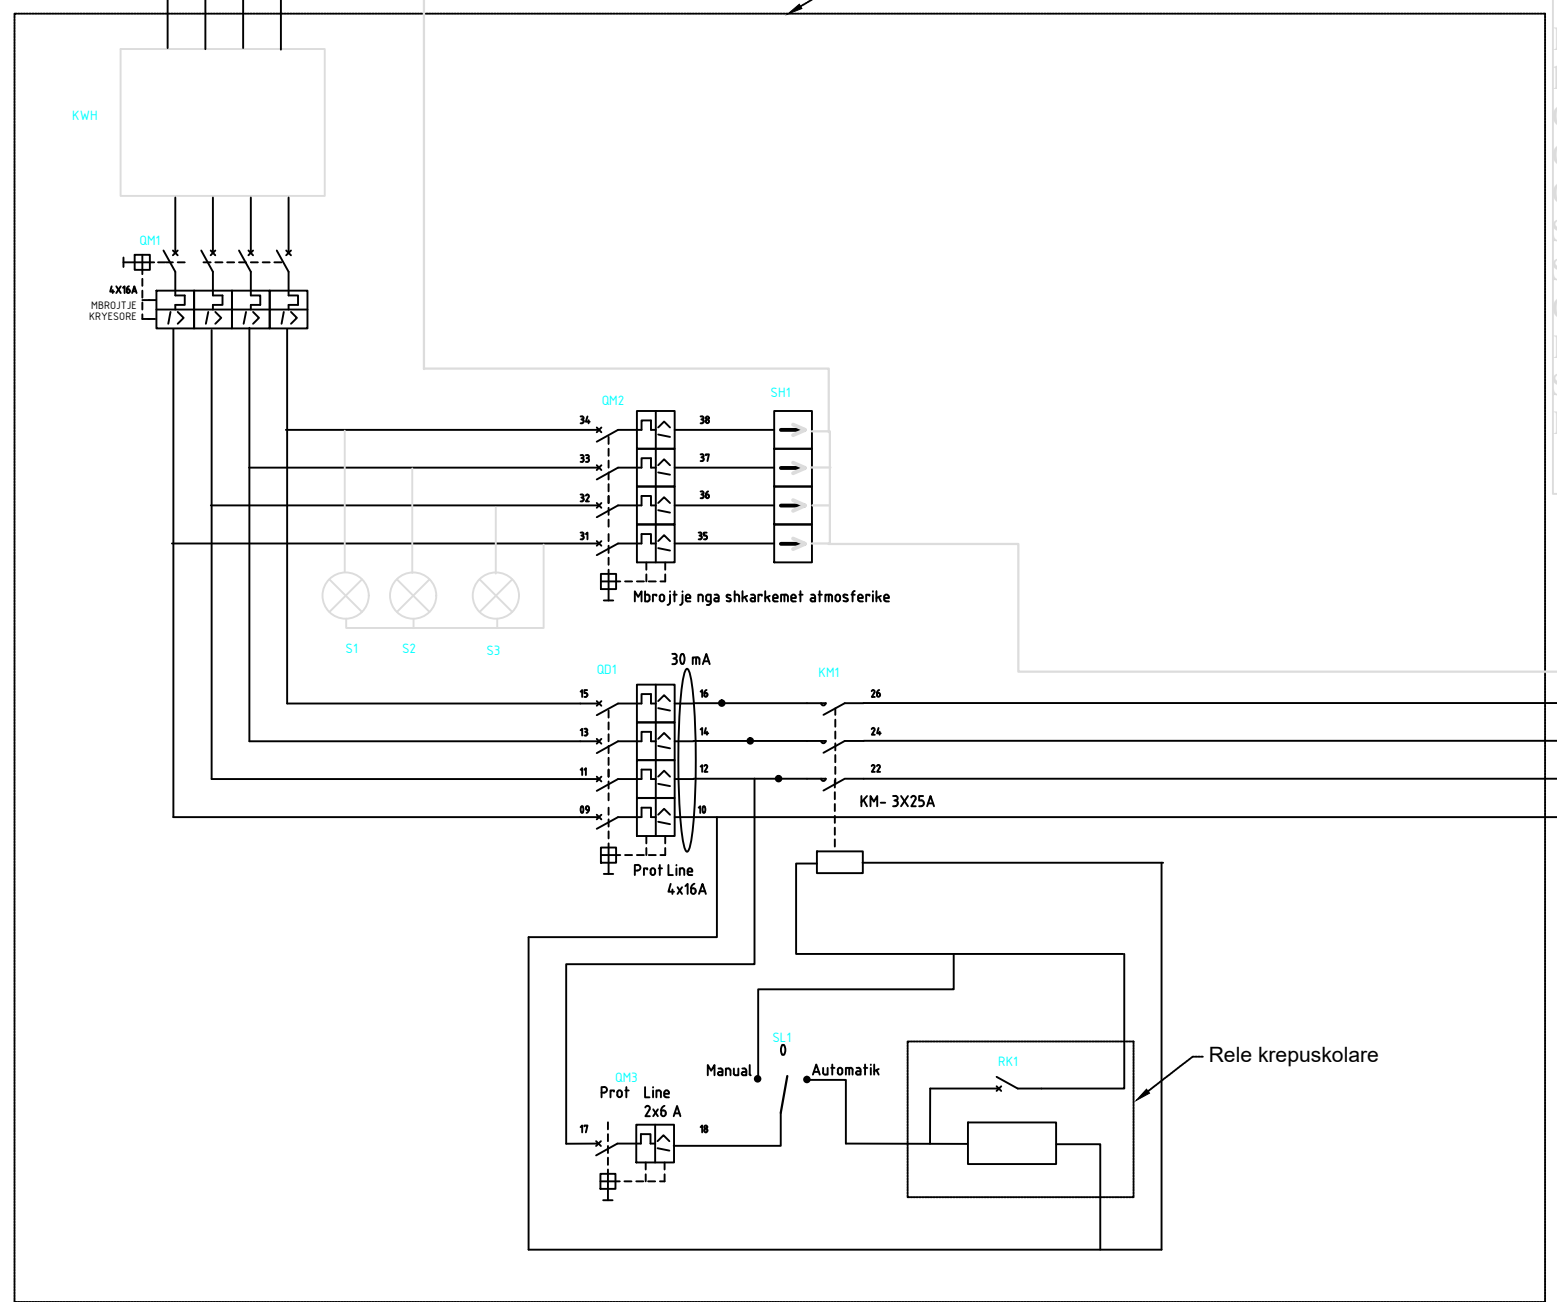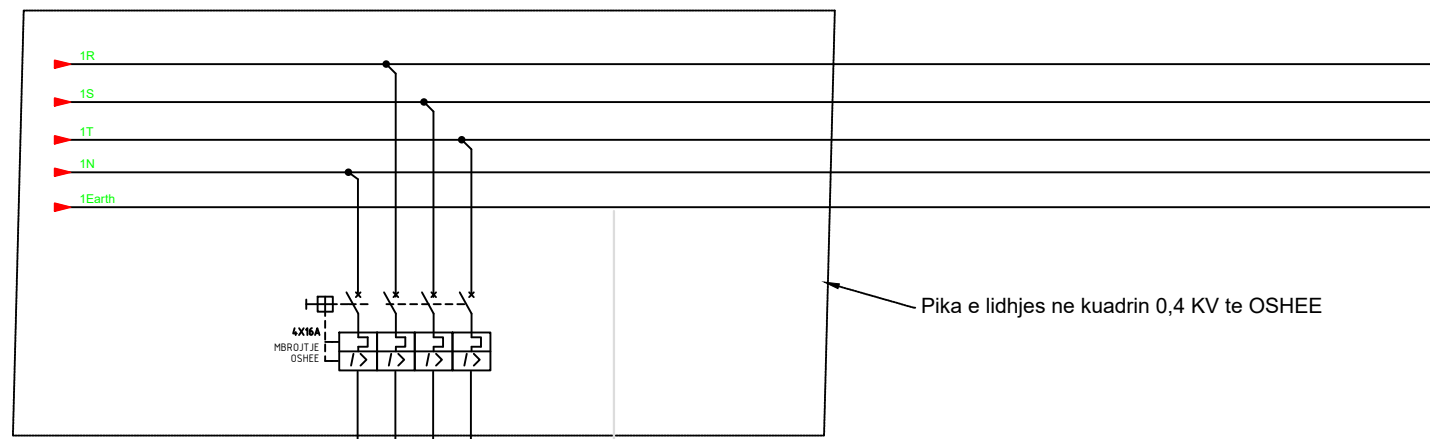


- ### Emertimi i paisjeve
- PK Panel komandimi
 - kWh Kontator energjie 3x0,4kV/ 25A
 - QM1 Automat kryesor 4x16A/0,4kV
 - QM2 Automat 4x16A/0,4 kV per shkarkues
 - QM3 Automat 2x6A, mbrojtes i qarqeve te komandimit
 - SH1 Shkarkues 4 polar, tip 2
 - S1,S2,S3 Llampe sinjalizimi 1x220 V
 - QD1 Automat4x16A+Mbojtes diferencial 30mA
 - KM1 Kontaktor 3x25A/0,4kV(bobine 220V)
 - SL1 Celes selektor 1-0-2 (6A)
 - RK1 Rele krepuskolare e rregullueshme

Linje ndricimi Cu = 5x6mm²

Porositës:	
BASHKIA SHKODER	
Titulli i Projektit	
RIKONSTRUKSION RRUGA "ERNEST BUSHATI"	
Faza	
PROJEKT ZBATIMI	
Vula	
Autor	
"NOVATECH STUDIO "SHPK	
 ADMIN ING. EMIL NOVA	
Grupi projektimit:	
ING. NDERTIMI	Mimoza TOMCO
ARKITEKT	Gerta NOVA
ING. HIDROTEKNIK	Klodjan NDOJ
ING. GJEOLOGJIK	Antonela BAZHDARI
ING. MEKANIK	Nikollaq DOKU
ING. ELEKTRIK	Marketin SHLLAKU
ING. NDERTIMI	Petrika DOKU
ING. NDERTIMI	Leart DRAGOVIC
Kapitulli	
PROJEKTI ARKITEKTONIK	
Titulli i Vizatimit	
MBROJTJA DHE KOMANDIMI I NJE LINJE NDRICIMI 3 FAZORE, ME MBROJTJES MAGNETOTERMIK+DIFERENCIAL DHE RELE KREPUSKOLARE	
Realizuar	Shkalla
GUSHT 2024	1:20
Emërtimi i Fletës	
E1 - 05	

DETAJE ELEKTRIKE (NDRICUESI DHE KRAHU I NDRICIMIT)

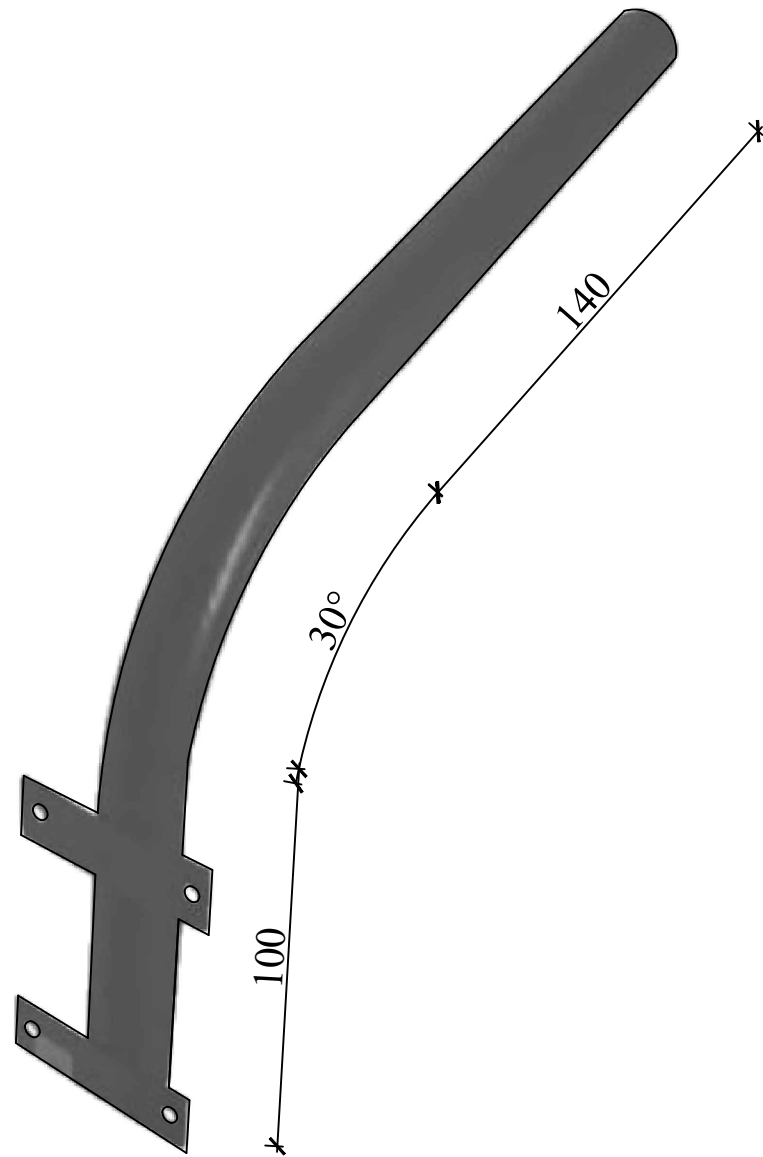

Montimi:	Ne krah metalik ne Shtylle BA
Materiali i struktures:	Duro-Alumin
Veshja përfundimtare:	Gri i erret/zeze
Shpërndarja e ndricimit:	Direkte
Këndi i përhapjes së dritës:	154°/24°x66°
Shkalla e mbrojtjes	IP66
Rezistenca mekanike:	IK09
Teknologjia e ndricimit:	LED Fuqia: 120 W

3D rendering of the LED light fixture, showing a rectangular, recessed design with a grid of LED chips on the surface.

Porositës:

BASHKIA SHKODER

Titulli i Projektit

RIKONSTRUKSION RRUGA "ERNEST BUSHATI"

Faza

PROJEKT ZBATIMI

Vula

Autor

"NOVATECH STUDIO "SHPK



Grupi projektimit:

ING. NDERTIMI	Mimoza TOMCO
ARKITEKT	Gerta NOVA
ING. HIDROTEKNIK	Klodjan NDOJ
ING. GJEOLOGJIK	Antonela BAZHDARI
ING. MEKANIK	Nikollaq DOKU
ING. ELEKTRIK	Marketin SHLLAKU
ING. NDERTIMI	Petrika DOKU
ING. NDERTIMI	Leart DRAGOVIC

Vula

Kapitulli

PROJEKTI ARKITEKTONIK

Titulli i Vizatimit

DETAJE ELEKTRIKE (NDRICUESI DHE KRAHU I NDRICIMIT)

Realizuar **GUSHT 2024** Shkalla **1:20**

Emërtimi i Fletës

E1 - 06

SHËNIM: POZICIONI I DEPOZITIMIT TE MATERIALEVE QE SYGJEROHET NGA ANA JONE ESHTË E BAZUAR VETEM NE ANALIZEN E MUNDËSIVE FIZIKE QE KA TERRITORI NE FJALE PER TE MBAJTUR/GRUMBULLUAR MATERIALE TE DALA NGA RIKONSTRUKSIONI I RRUGES "ERNEST BUSHATI"; NUK DO TE BEHET ASNJE GRUMBULLIM NE PIKEN E EVIDENTUAR NGA PROJEKTUESI NE QOFTE SE NUK MERRET LEJA NGA AUTORITETI KONTRAKTOR, BASHKIA SHKODER, PER KONFIRMIMIN E KTI VEND-GRUMBULLIMI MATERIALESH

POZICIONI I RRUGES ERNEST BUSHATI

VEND-DEPOZITIMI I MBETJEVE

Porositës:	
BASHKIA SHKODER	
Titulli i Projektit	
RIKONSTRUKSION RRUGA "ERNEST BUSHATI"	
Faza	
PROJEKT ZBATIMI	
Vula	
Autor	"NOVATECH STUDIO "SHPK
 ADMIN ING. EMIL NOVA	
Grupi projektimit:	
ING. NDERTIMI	Mimoza TOMCO
ARKITEKT	Gerta NOVA
ING. HIDROTEKNIK	Klodjan NDOJ
ING. GJEOLGJIK	Antonela BAZHDARI
ING. MEKANIK	Nikollaq DOKU
ING. ELEKTRIK	Marketin SHLLAKU
ING. NDERTIMI	Petrika DOKU
ING. NDERTIMI	Leart DRAGOVIQ
Vula	
Kapitulli	
PROJEKTI ARKITEKTONIK	
Titulli i Vizatimit	
VENDEPOZITIMI I MBETJEVE	
Realizuar	GUSHT 2024
Shkalla	1:10000
Emërtimi i Fletës	
V 1 - 01	