



Projekt - Zbatimi

Rikonstruksioni i rrugeve te brendeshme ne lagjen "Lugu i Dardhes"

POROSITI

BASHKIA SARANDE

PROJEKTUES

ING.KRISTAQ KALI



HOROGRAFIA E RRUGES




	REPUBLIKA E SHQIPERISË	DREJTORIA E PROJEKTEVE
	QARKU VLORË BASHKIA SARANDË	
OBJEKTI:	RIKONSTRUKSION RRUGE TE BRENDESHME NE LAGJEN LUGU I DARDHES	
VENDNDODHJA:	SARANDË, BASHKIA SARANDË	
PROJEKTOI:	ING.KRISTAQ KALI LIÇ.: H/T.0103/5	

PLANIMETRIA E RRUGES


(Gjendja ekzistuese) SH:1:500

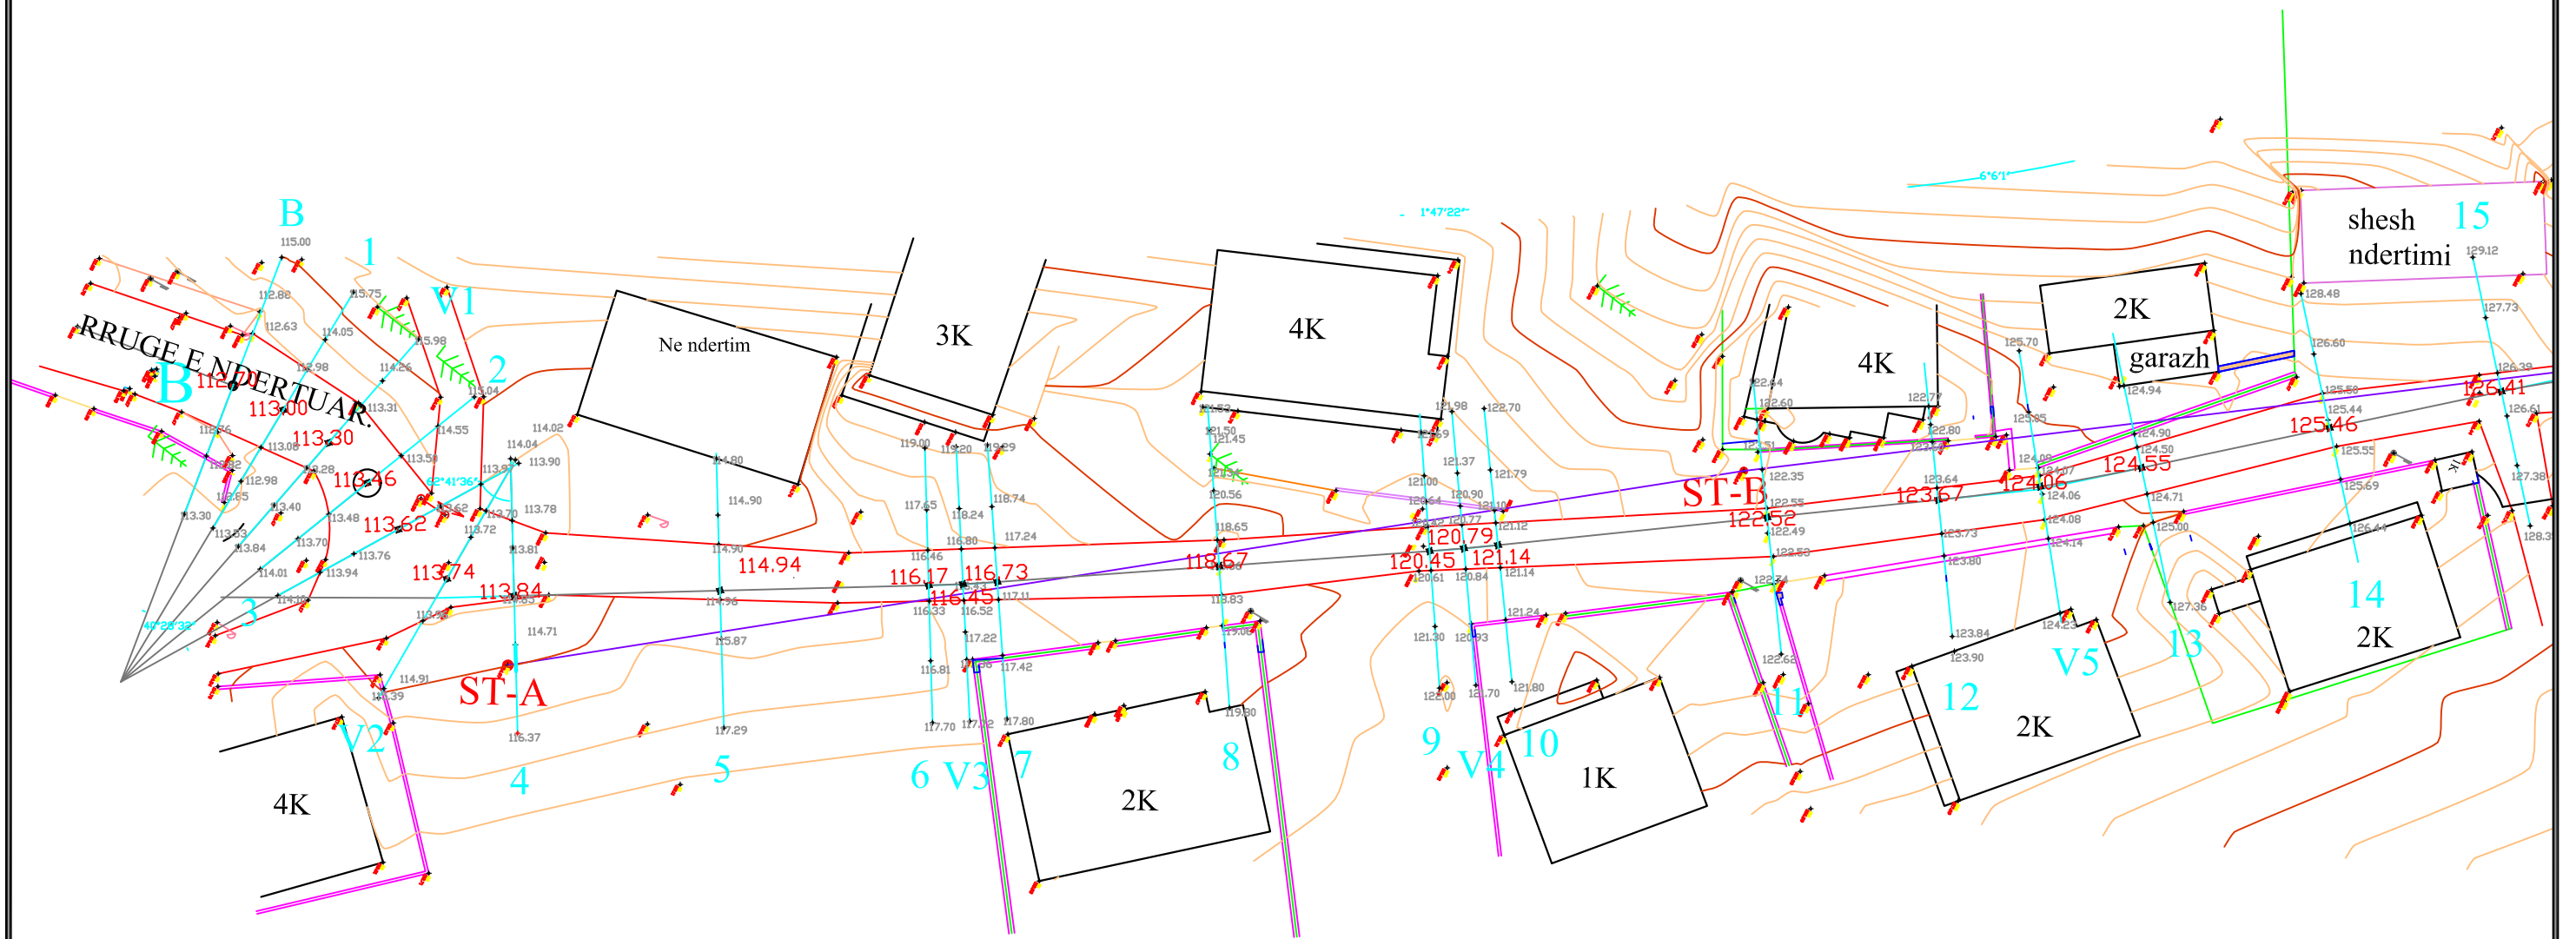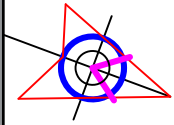


	REPUBLIKA E SHQIPERISË QARKU VLORË BASHKIA SARANDË	DREJTORIA E PROJEKTEVE
	OBJEKTI: RIKONSTRUKSION RRUGE TE BRENDESHME NE LAGJEN LUGU I DARDHES	
	VENDNDODHJA: SARANDË, BASHKIA SARANDË	
PROJEKTOI:	ING.KRISTAQ KALI LIÇ.: H/T.0103/5	


PLANIMETRIA E RRUGES

(Gjendja ekzistuese) SH:1:500

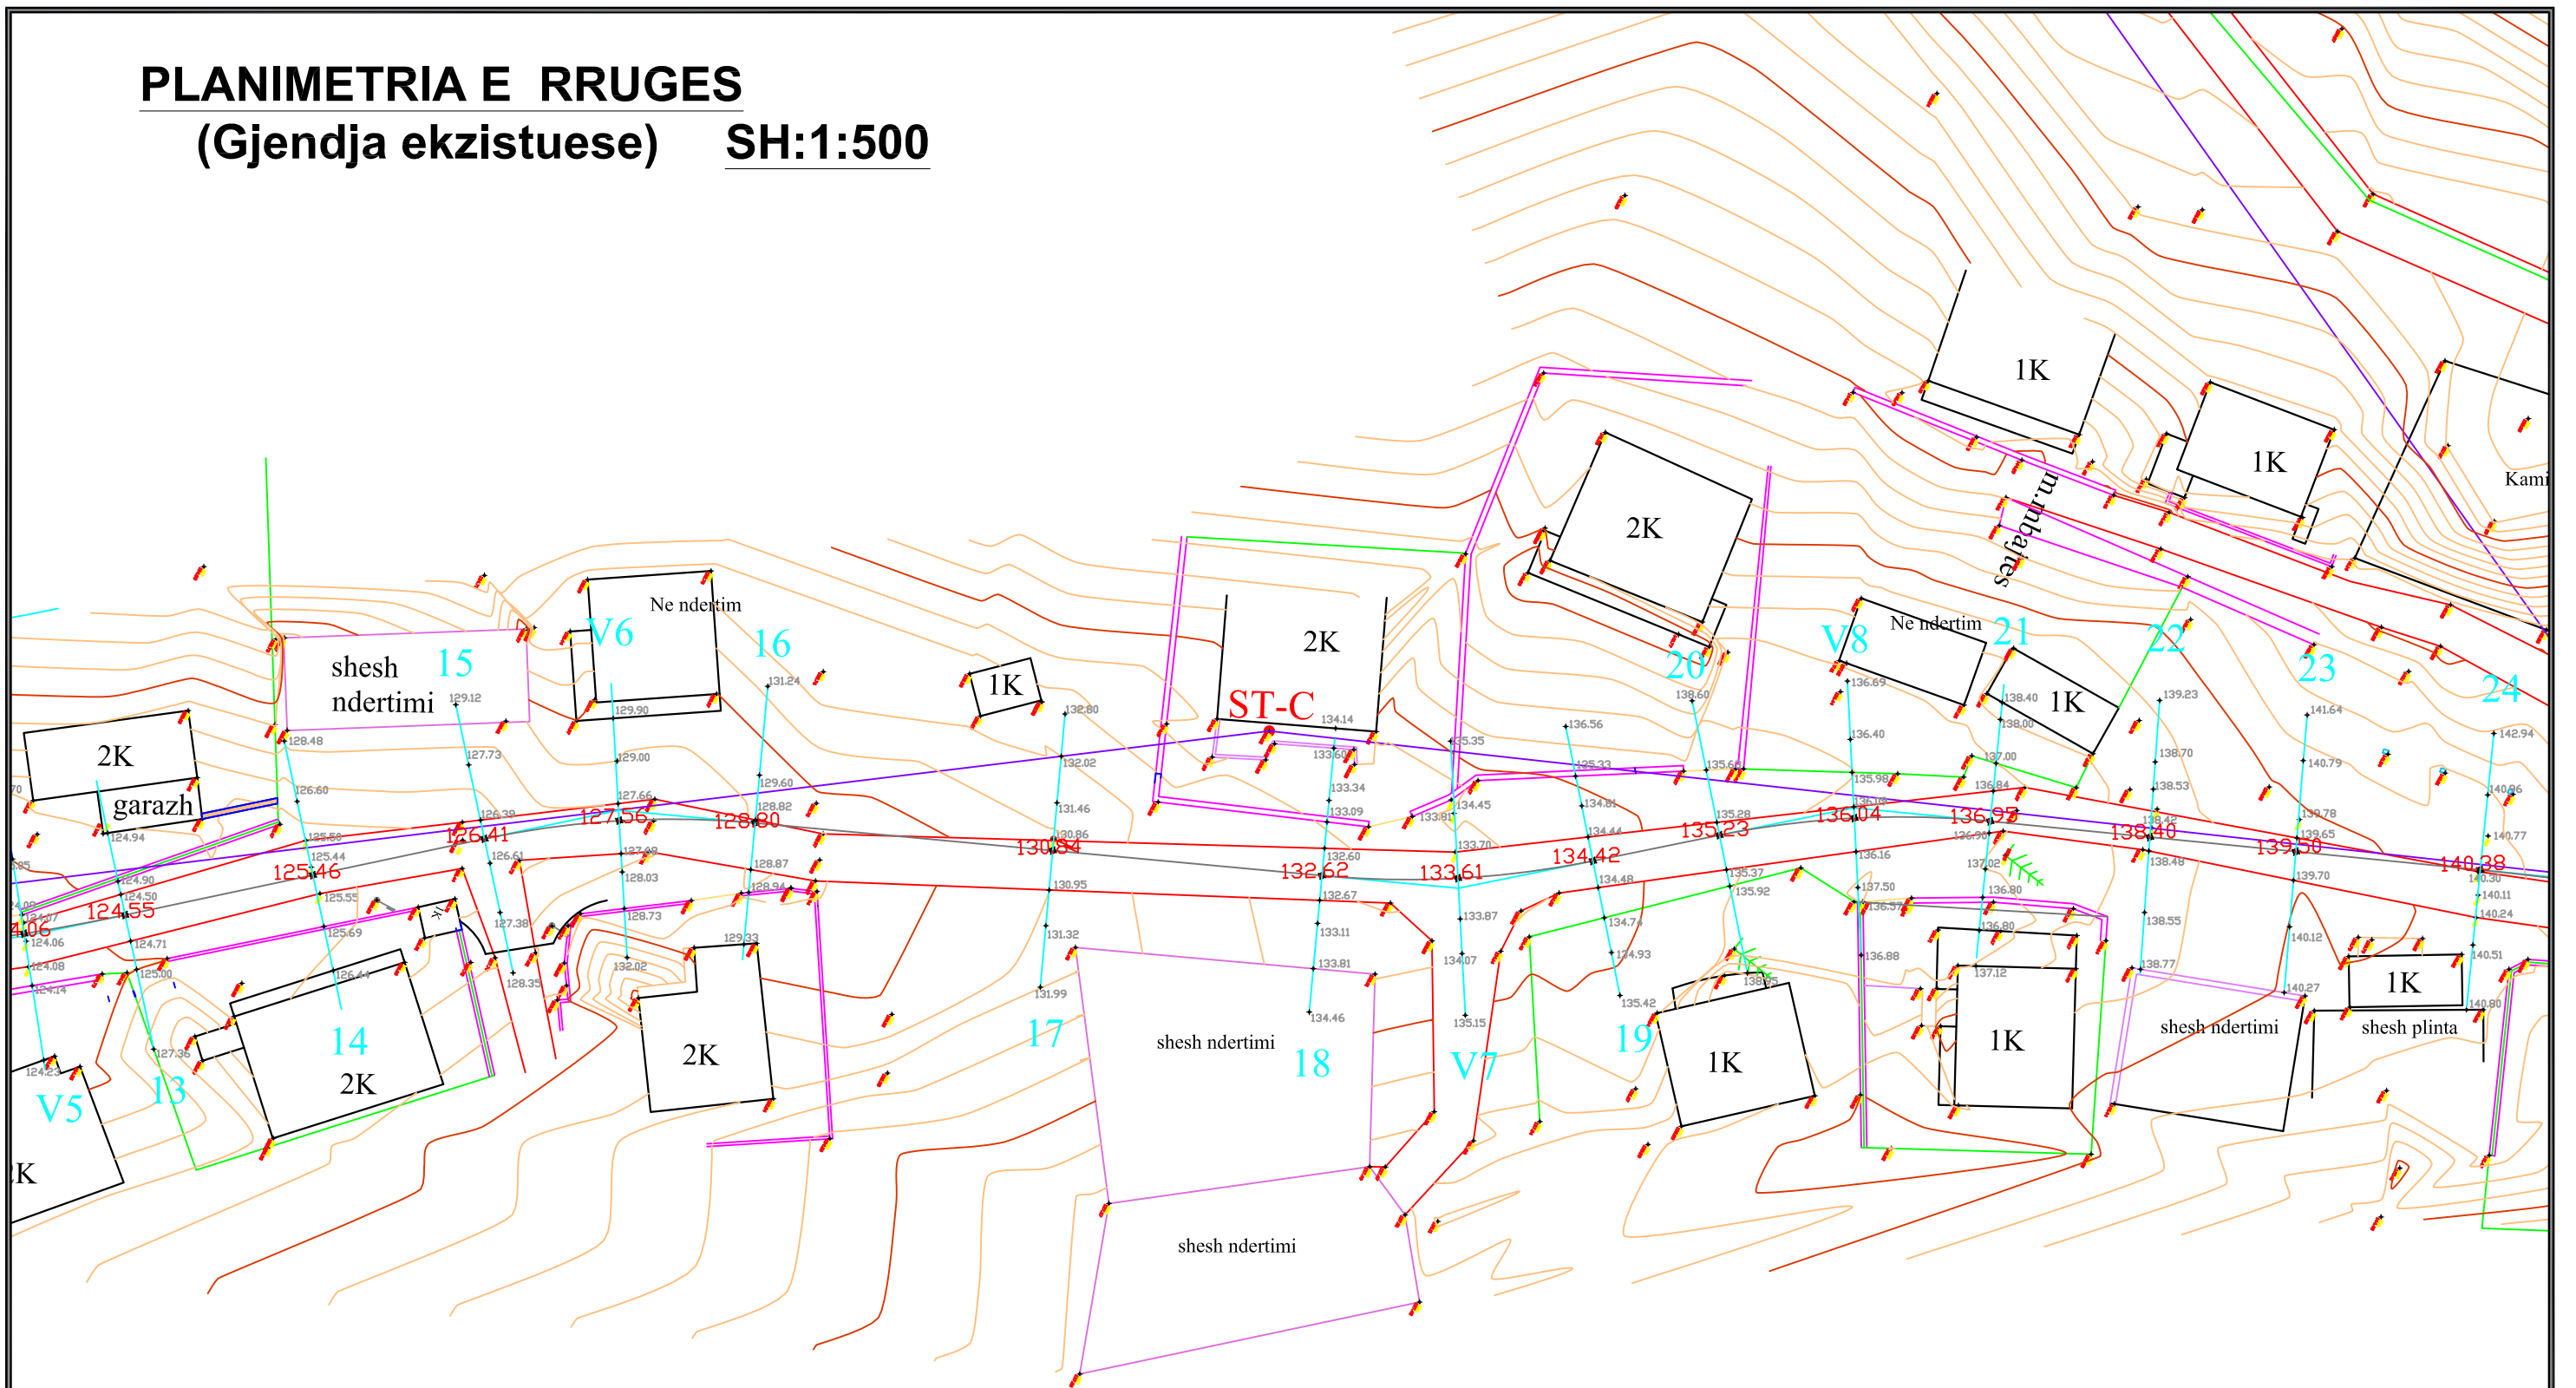


	REPUBLIKA E SHQIPERISË QARKU VLORË BASHKIA SARANDË	DREJTORIA E PROJEKTEVE
	OBJEKTI: RIKONSTRUKSION RRUGE TE BRENDESHME NE LAGJEN LUGU I DARDHES	
	VENDNDODHJA: SARANDË, BASHKIA SARANDË	
PROJEKTOI:	ING.KRISTAQ KALI LIÇ.: H/T.0103/5	

PLANIMETRIA E RRUGES (Gjendja ekzistuese) SH:1:500

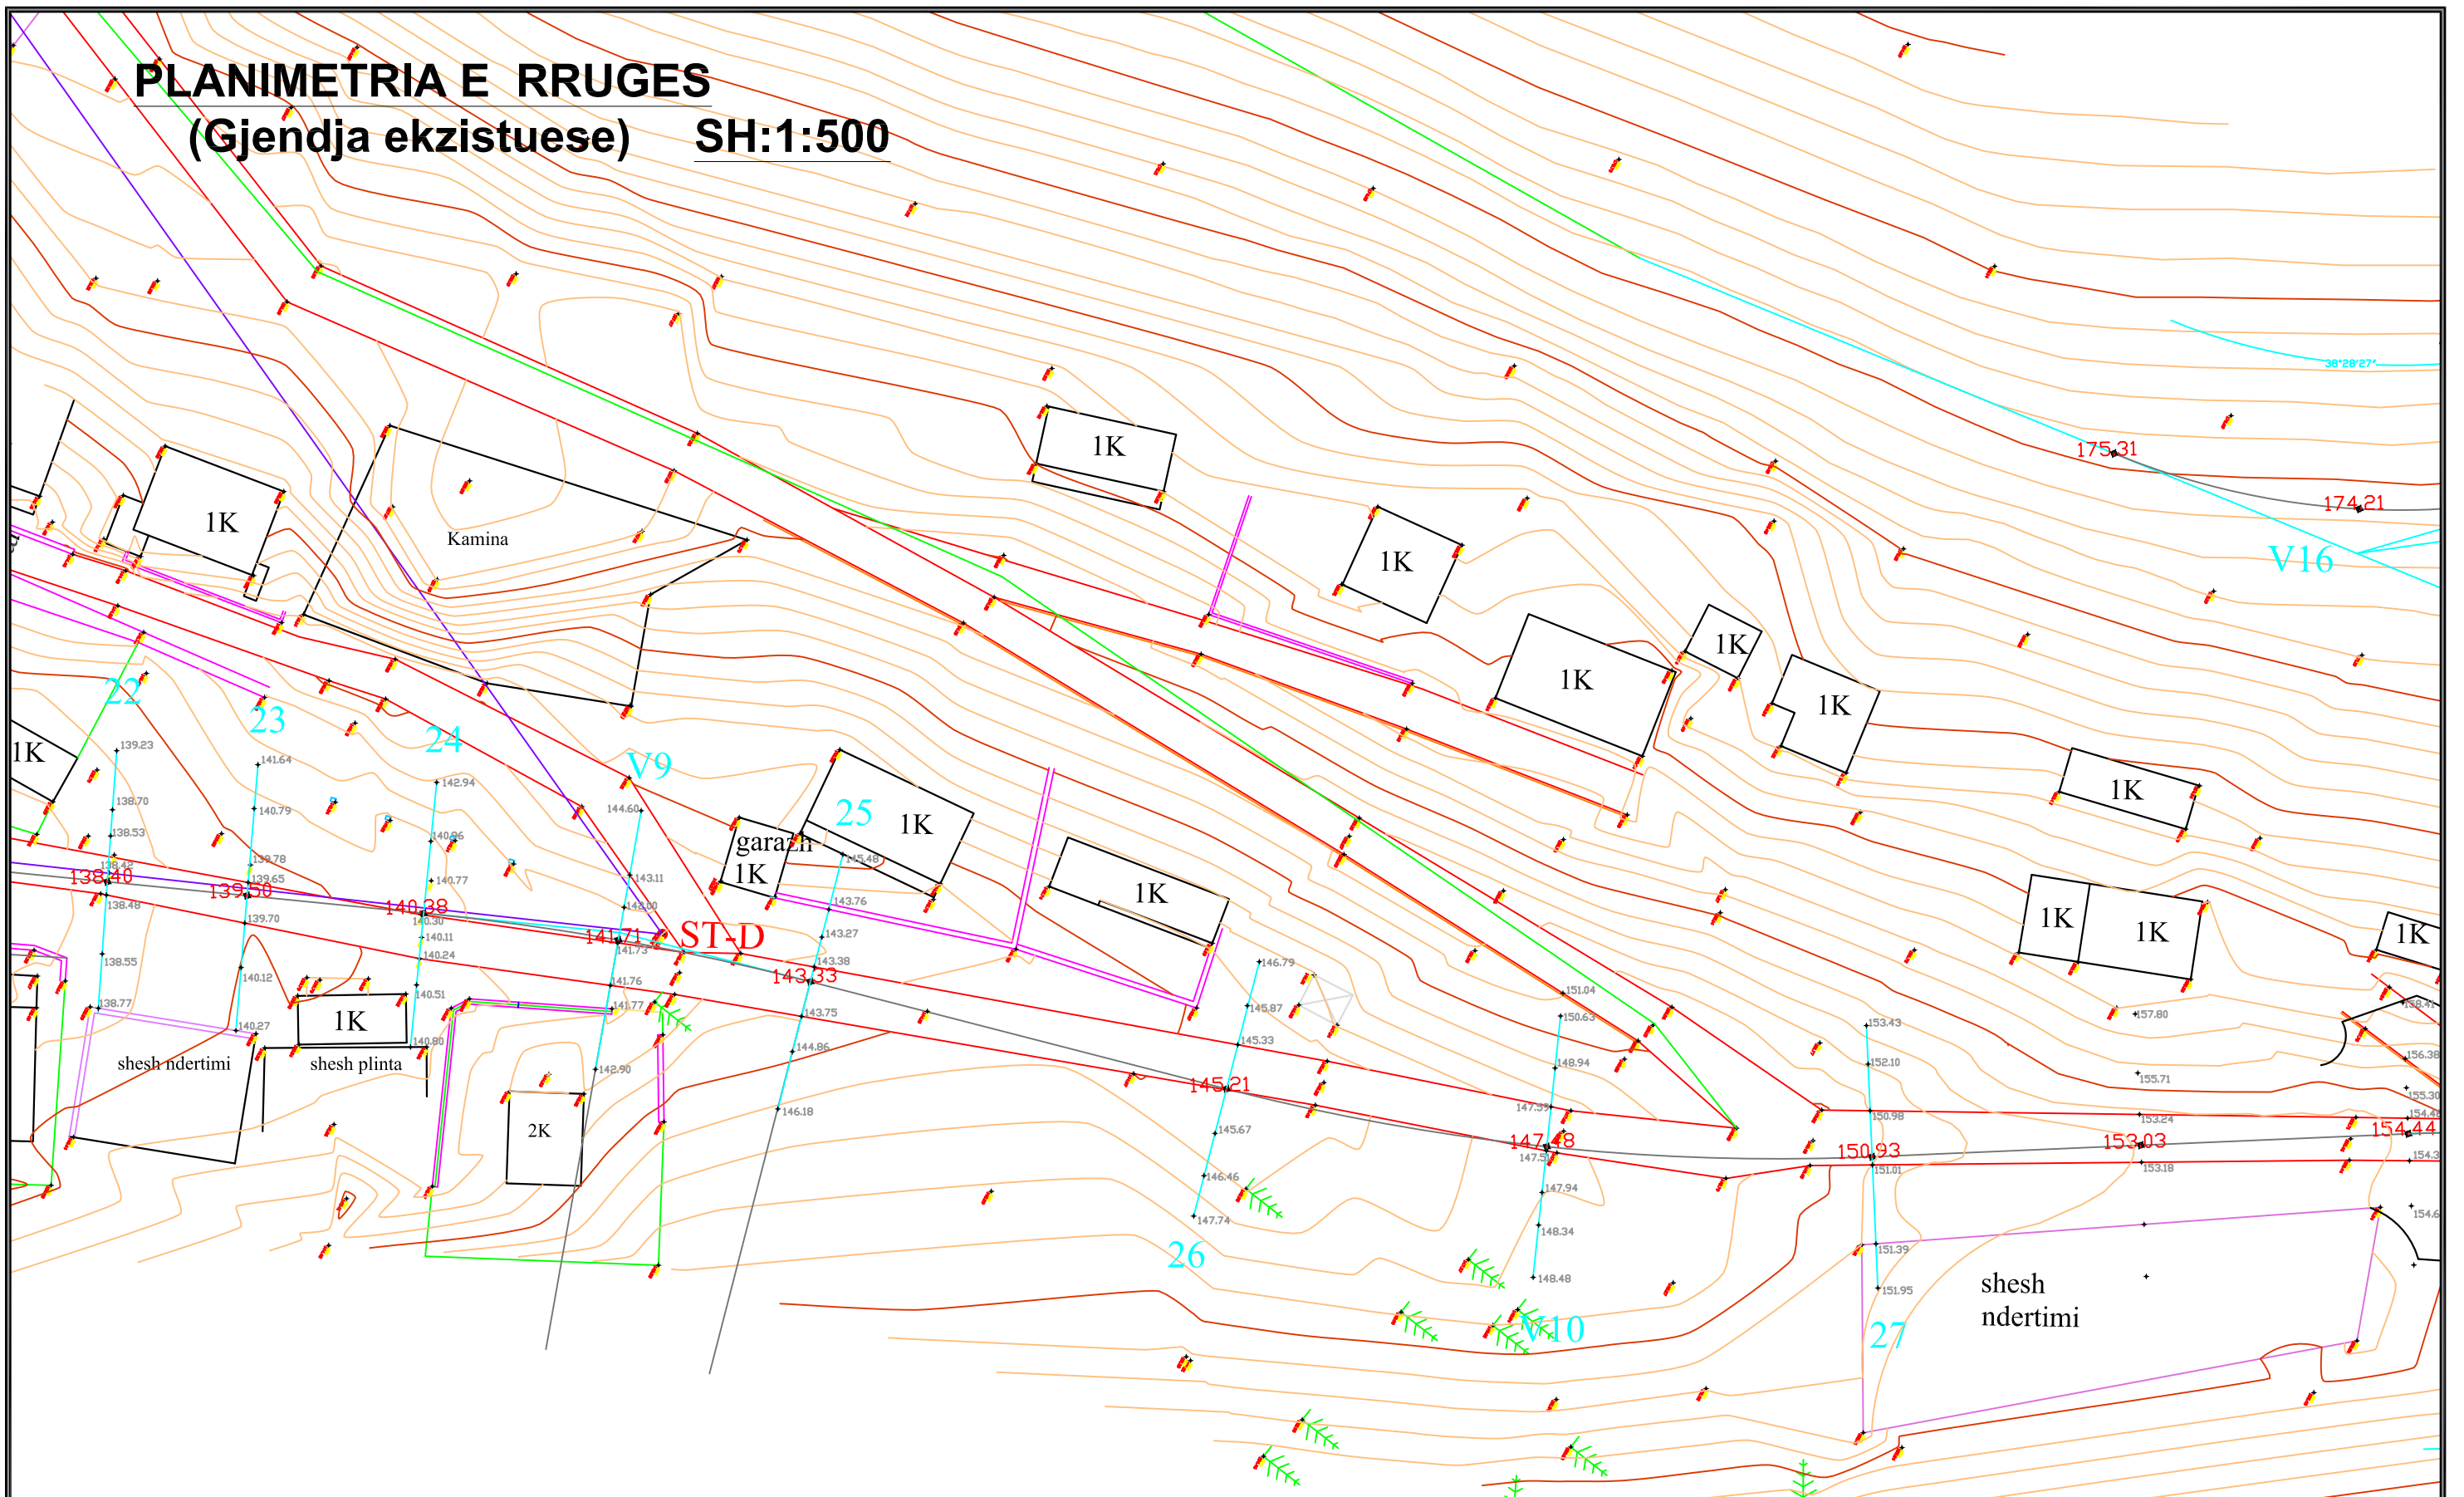


	REPUBLIKA E SHQIPERISË QARKU VLORË BASHKIA SARANDË	DREJTORIA E PROJEKTEVE
	OBJEKTI: RIKONSTRUKSION RRUGE TE BRENDESHME NE LAGJEN LUGU I DARDHES	
	VENDNDODHJA: SARANDË, BASHKIA SARANDË	
PROJEKTOI:	ING.KRISTAQ KALI LIÇ.: H/T.0103/5	

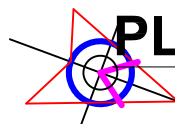

PLANIMETRIA E RRUGES (Piketimi) SH:1:500

V6

B: X=4417212.88
Y=4414538.61

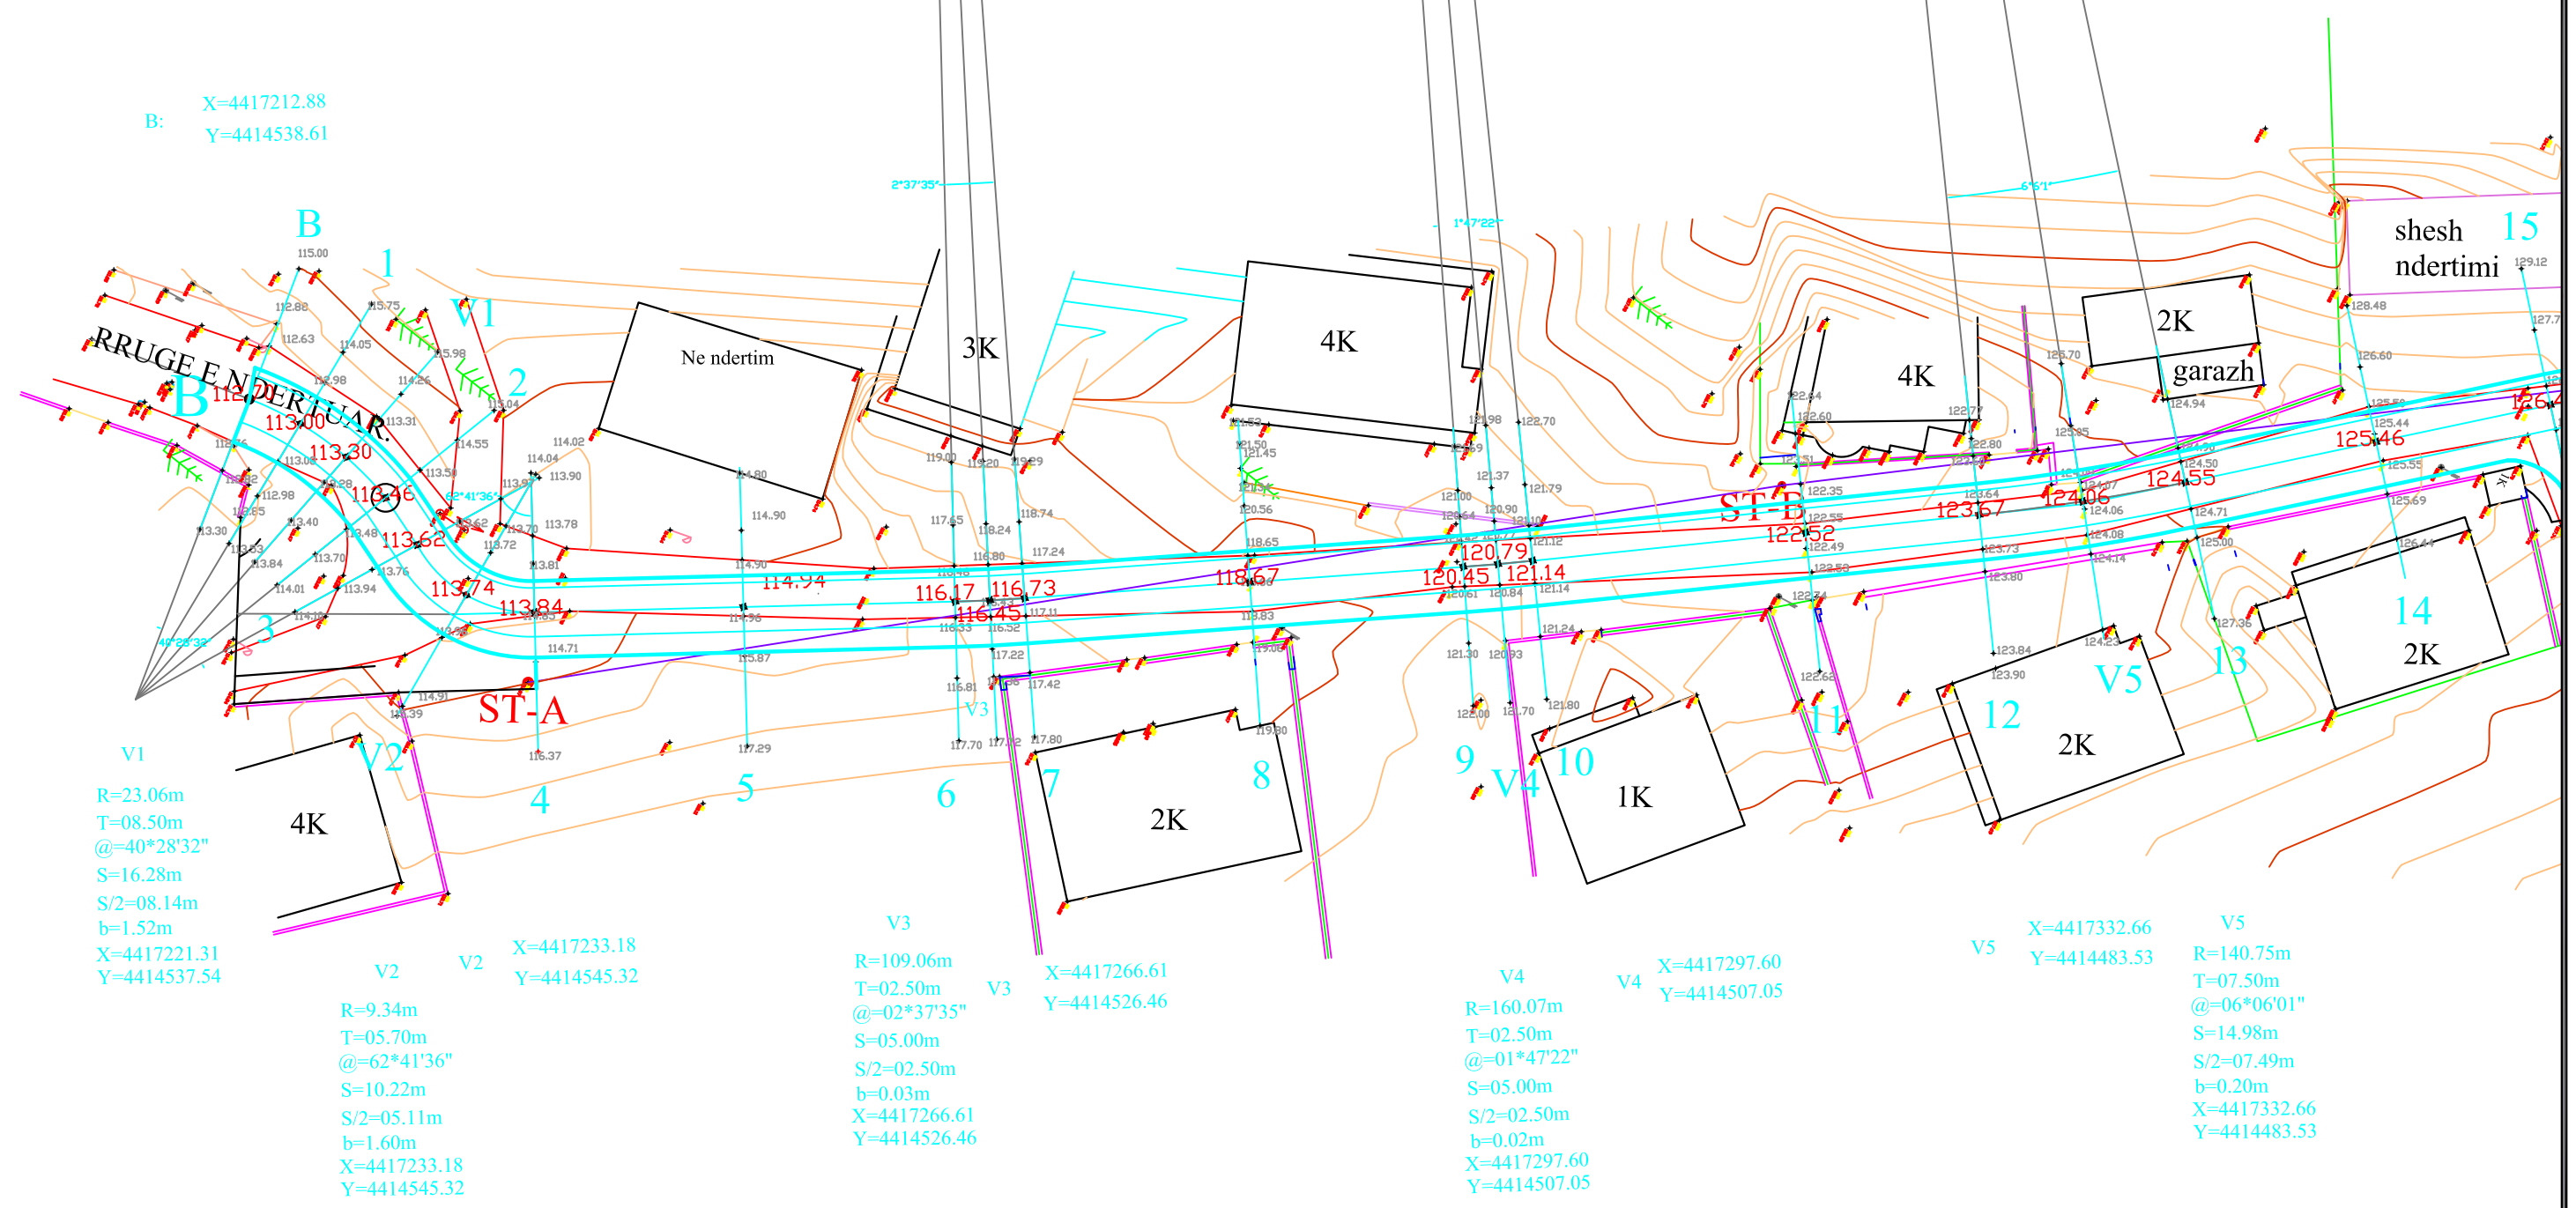


LEGJENDE:

- Konture Rruge - trotuar
- Aksi i Rrugës
- Rruga ekzistuese
- Mure rrethues te rinj
- Mure Rrethues Ekzistues

	REPUBLIKA E SHQIPERISË	DREJTORIA E PROJEKTEVE
	QARKU VLORË	
	BASHKIA SARANDË	
OBJEKTI:	RIKONSTRUKSION RRUGJE TE BRENDESHME NE LAGJEN LUGU I DARDHES	
VENDNDODHJA:	SARANDË, BASHKIA SARANDË	
PROJEKTOI:	ING.KRISTAQ KALI LIÇ.: H/T.0103/5	

PLANIMETRIA E RRUGES (Piketimi) SH:1:500

V6 X=4417366.62
Y=4414455.09
V6
R=65.81m
T=10.00m
@=17°16'51"
S=19.84m
S/2=9.92m
b=0.76m
X=4417366.62
Y=4414455.09

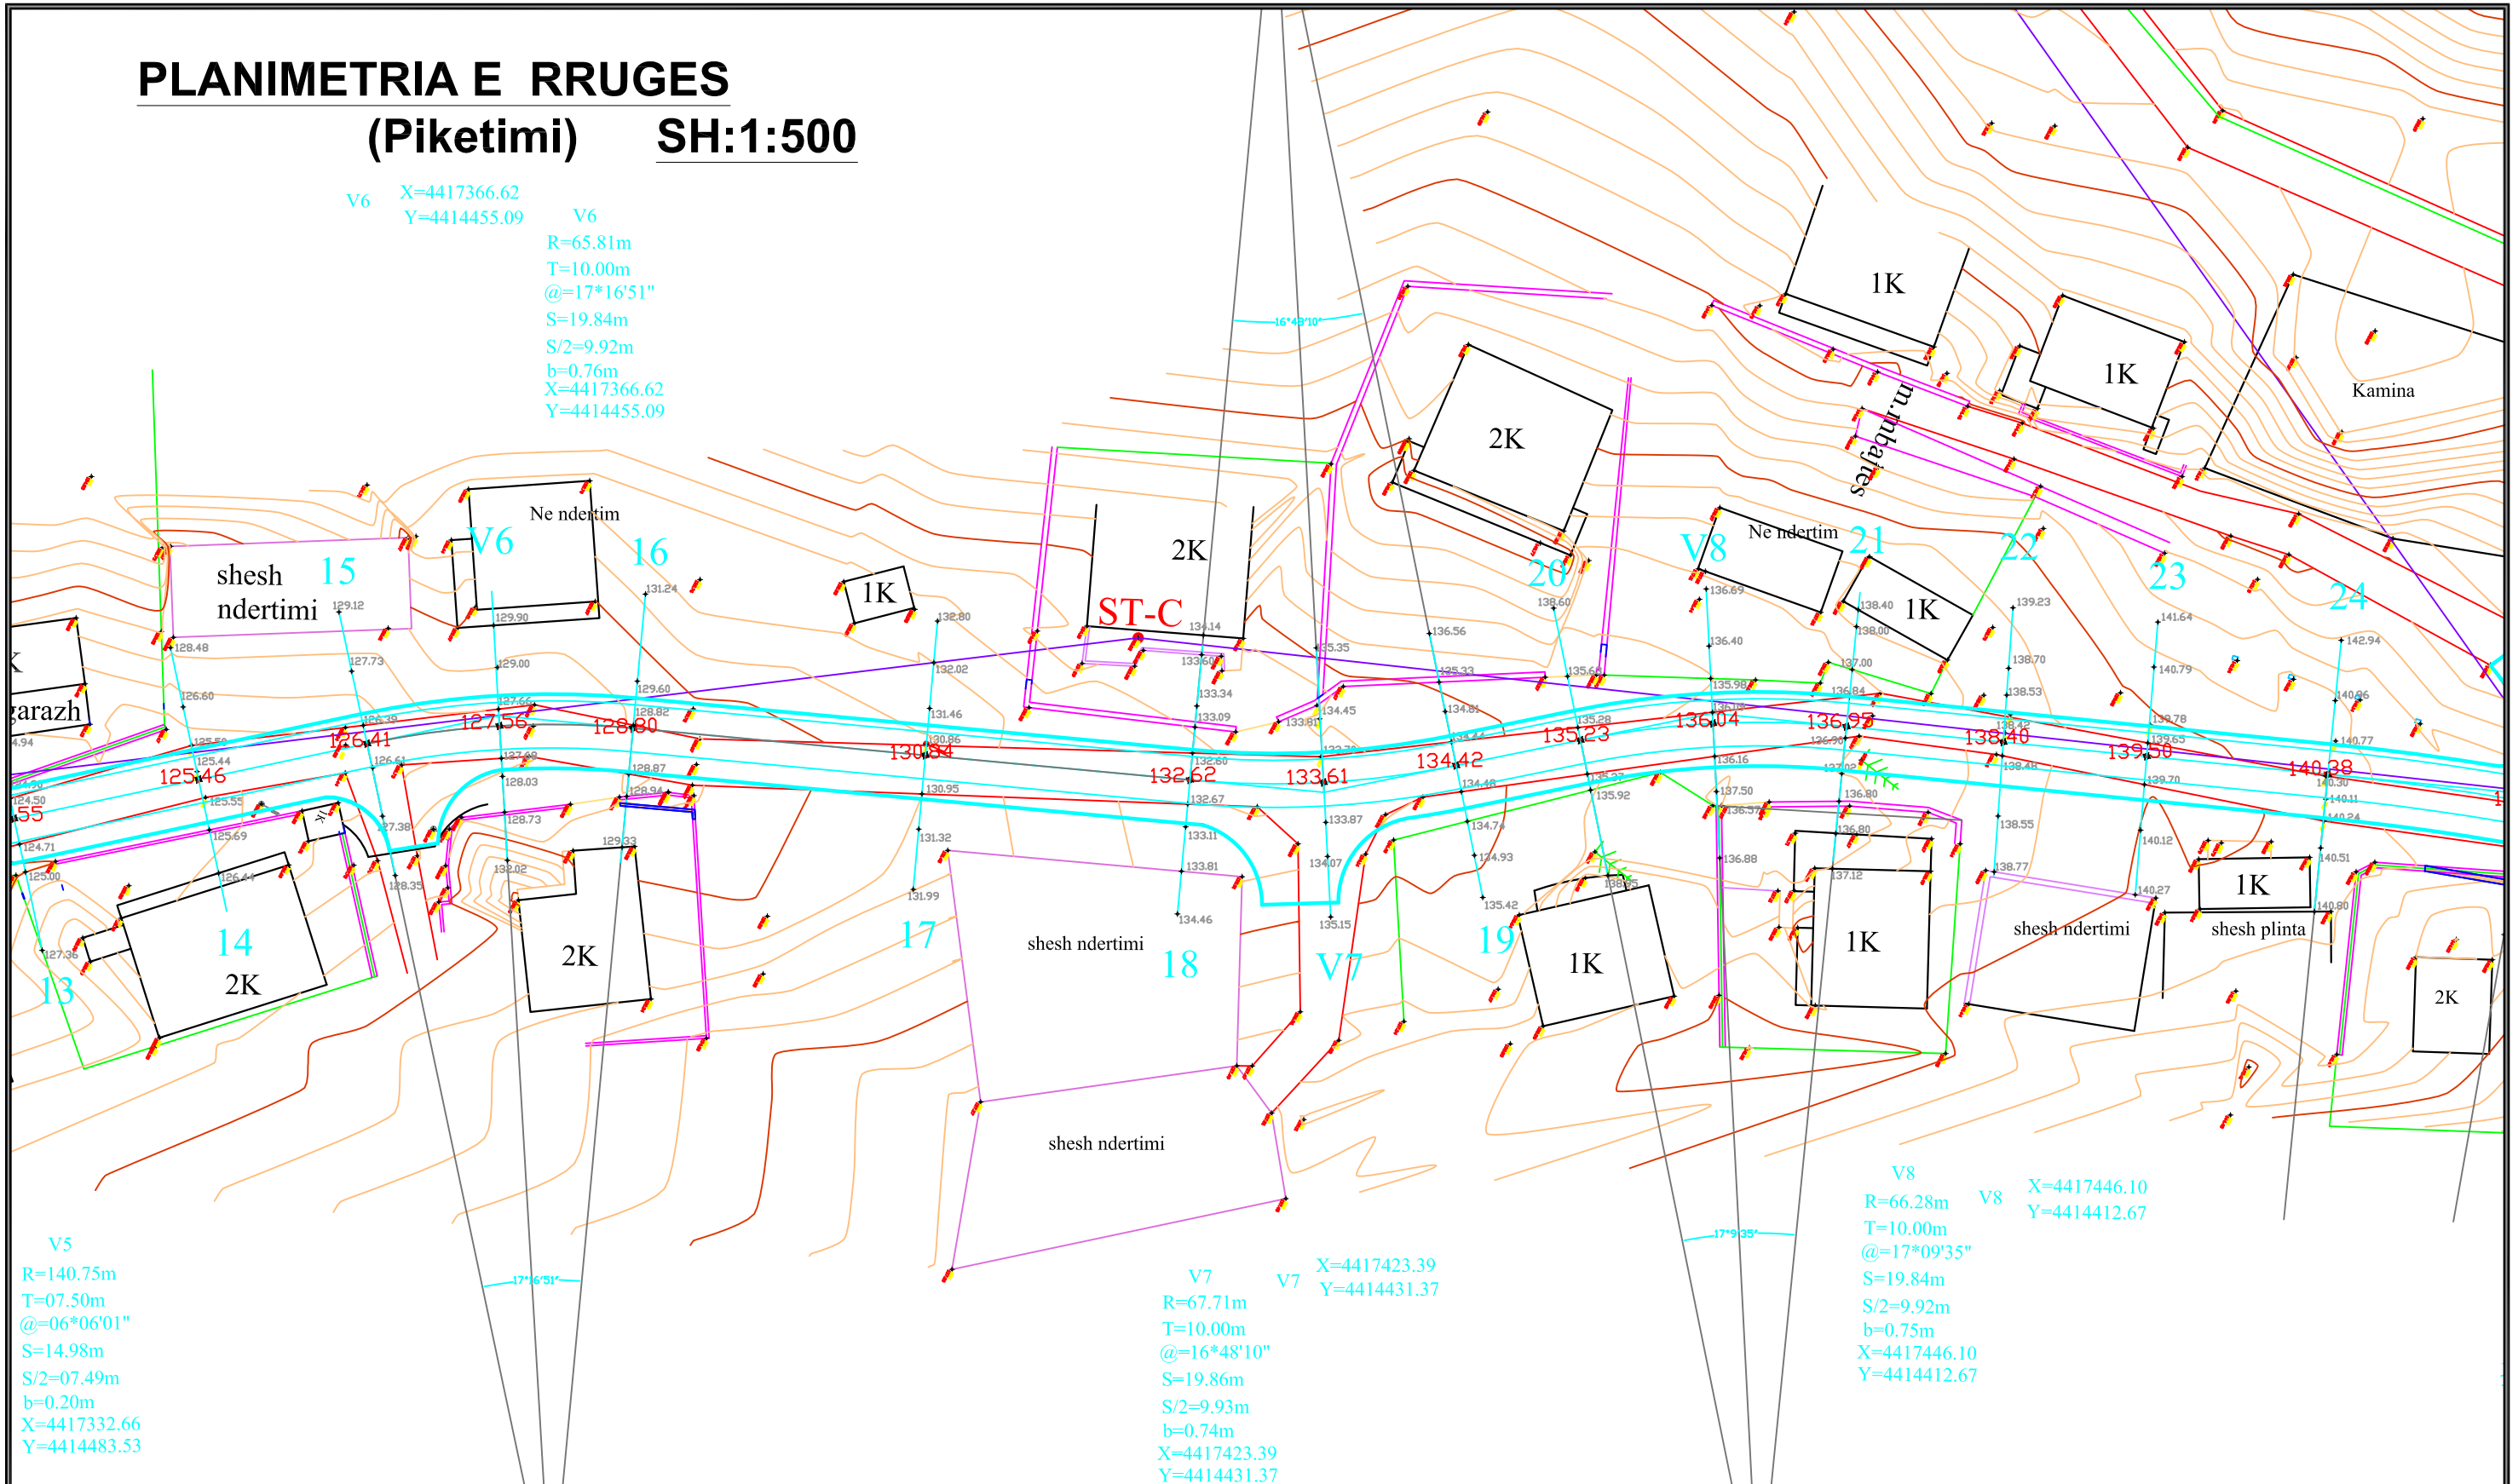

V5
R=140.75m
T=07.50m
@=06°06'01"
S=14.98m
S/2=07.49m
b=0.20m
X=4417332.66
Y=4414483.53

V7 X=4417423.39
Y=4414431.37
V7
R=67.71m
T=10.00m
@=16°48'10"
S=19.86m
S/2=9.93m
b=0.74m
X=4417423.39
Y=4414431.37


V8 X=4417446.10
Y=4414412.67
V8
R=66.28m
T=10.00m
@=17°09'35"
S=19.84m
S/2=9.92m
b=0.75m
X=4417446.10
Y=4414412.67

LEGJENDE:

- Konture Rruge - trotuar
- Aksi i Rrugës
- Rruga ekzistuese
- Mure rrethues te rinj
- Mure Rrethues Ekzistues

	REPUBLIKA E SHQIPERISË	DREJTORIA E PROJEKTEVE
	QARKU VLORË	
	BASHKIA SARANDË	
OBJEKTI:	RIKONSTRUKSION RRUGË TE BRENDESHME NE LAGJEN LUGU I DARDHES	
VENDNDODHJA:	SARANDË, BASHKIA SARANDË	
PROJEKTOI:	ING.KRISTAQ KALI LIÇ.: H/T.0103/5	

PLANIMETRIA E RRUGES (Piketimi) SH:1:500

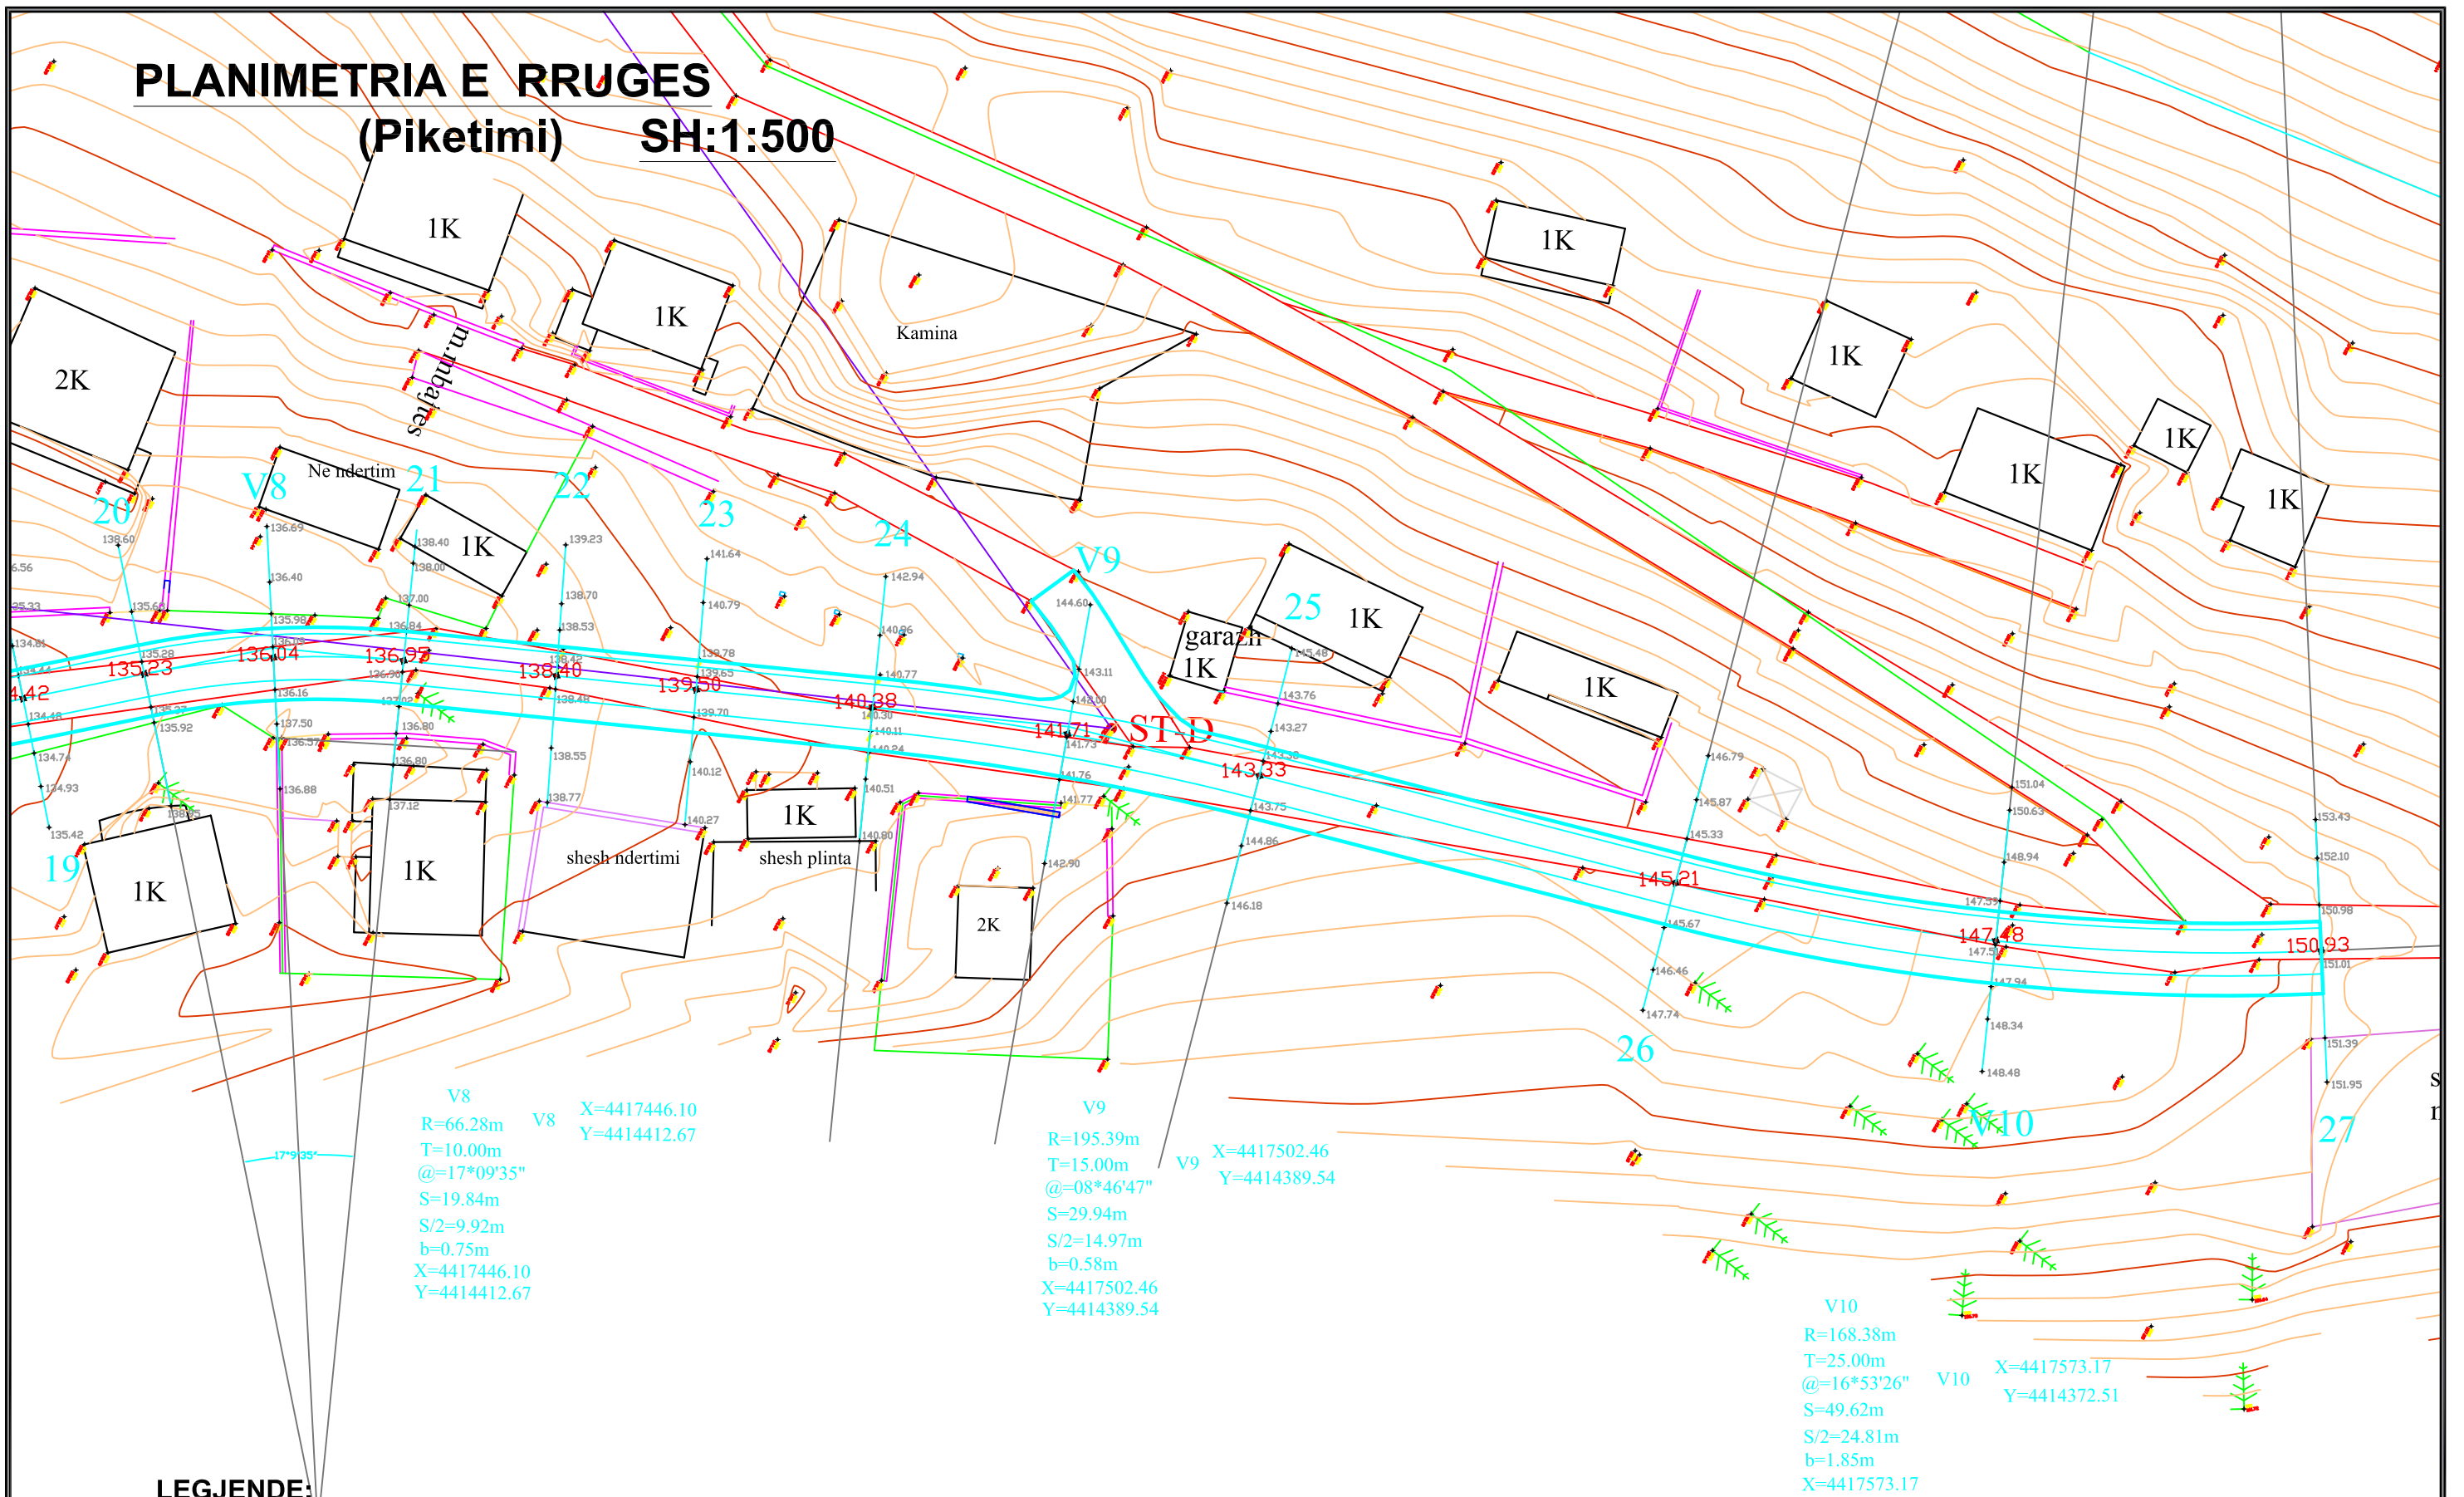

V8
R=66.28m
T=10.00m
@=17°09'35"
S=19.84m
S/2=9.92m
b=0.75m
X=4417446.10
Y=4414412.67

V9
R=195.39m
T=15.00m
@=08°46'47"
S=29.94m
S/2=14.97m
b=0.58m
X=4417502.46
Y=4414389.54

V10
R=168.38m
T=25.00m
@=16°53'26"
S=49.62m
S/2=24.81m
b=1.85m
X=4417573.17
Y=4414372.51


LEGJENDE:

- Konture Rruge - trotuar
- Aksi i Rrugës
- Rruge ekzistuese
- Mure rrethues te rinj
- Mure Rrethues Ekzistues

	REPUBLIKA E SHQIPERISË	DREJTORIA E PROJEKTEVE
	QARKU VLORË	
	BASHKIA SARANDË	
OBJEKTI:	RIKONSTRUKSION RRUGË TE BRENDESHME NE LAGJEN LUGU I DARDHES	
VENDNDODHJA:	SARANDË, BASHKIA SARANDË	
PROJEKTOI:	ING.KRISTAQ KALI LIÇ.: H/T.0103/5	

PLANIMETRIA E RRUGES

SH:1:2000

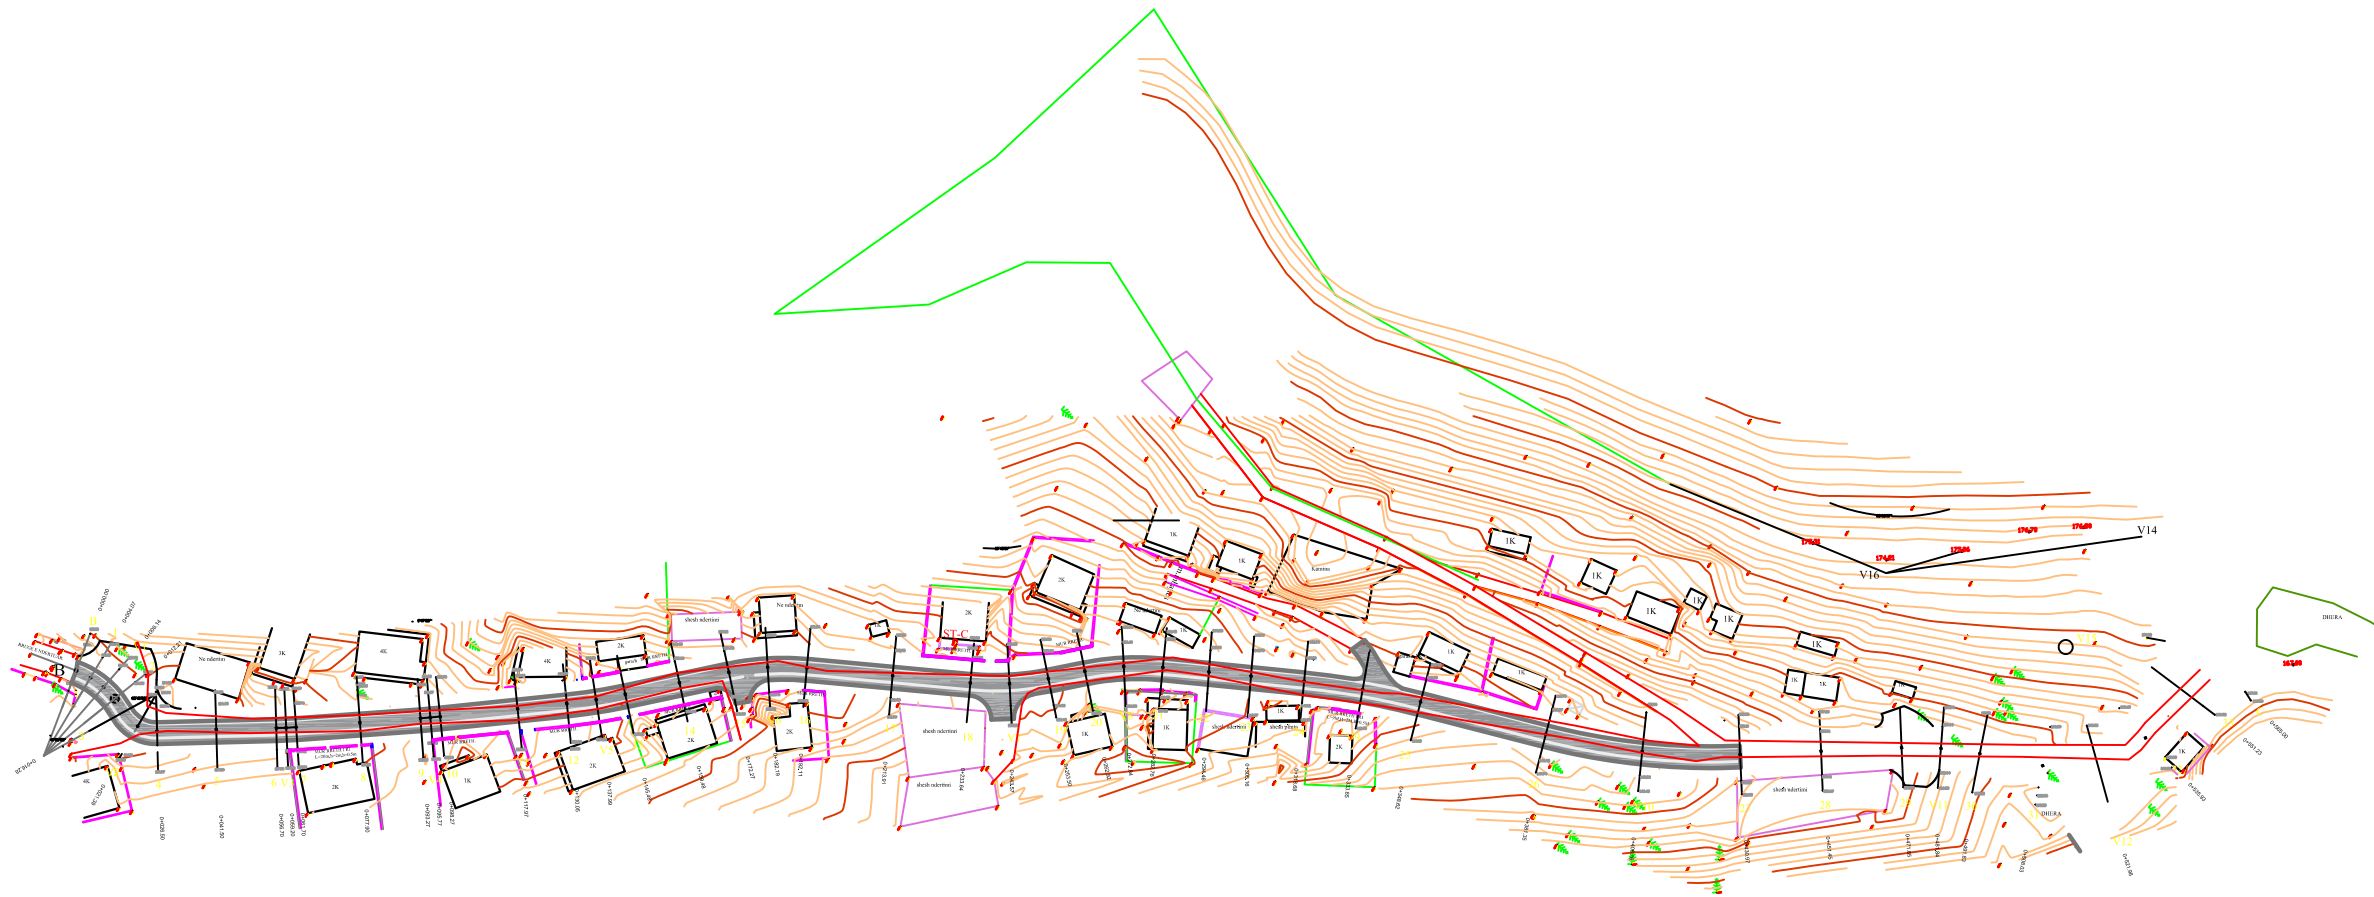


LEGJENDE:

- Konture Rruge - trotuar
- > Aksi i Rruges
- Rruga ekzistuese
- Mure rrethues te rinj
- Mure Rrethues Ekzistues






	REPUBLIKA E SHQIPERISË QARKU VLORË BASHKIA SARANDË	DREJTORIA E PROJEKTEVE
	OBJEKTI: RIKONSTRUKSION RRUGE TE BRENDESHME NE LAGJEN LUGU I DARDHES	
VENDNDODHJA: SARANDË, BASHKIA SARANDË		PROJEKTOI: ING.KRISTAQ KALI LIÇ.: H/T.0103/5

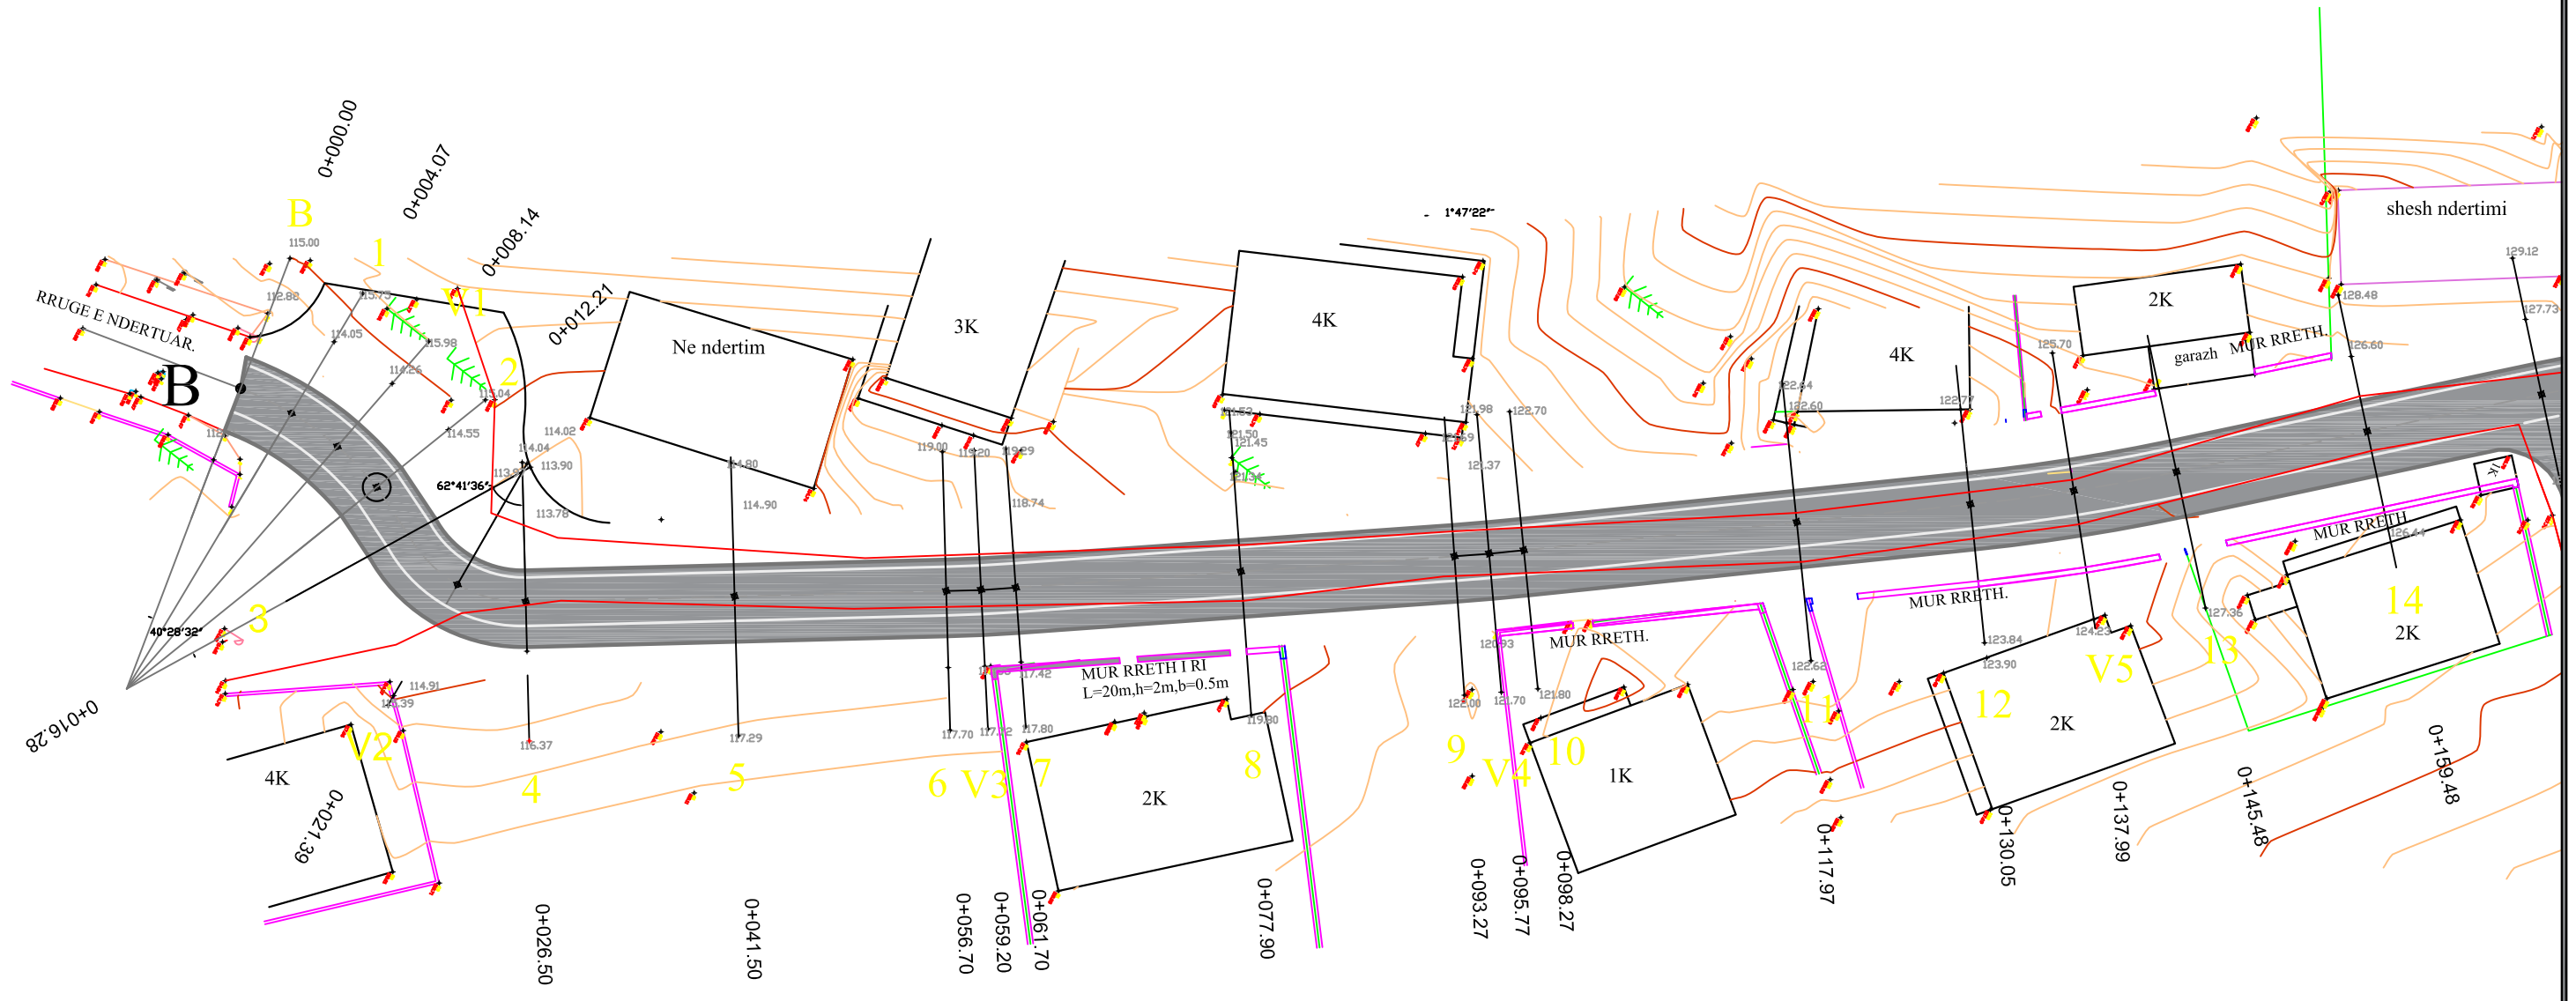
PLANIMETRIA E RRUGES

SH:1:500




LEGJENDE:






-  Konture Rruges - trotuar
-  Aksi i Rrugës
-  Rruga ekzistuese
-  Mure rrethues te rinj
-  Mure Rrethues Ekzistues


	REPUBLIKA E SHQIPERISË QARKU VLORË BASHKIA SARANDË	DREJTORIA E PROJEKTEVE	
	OBJEKTI:	RIKONSTRUKSION RRUGE TE BRENDESHME NE LAGJEN LUGU I DARDHES	
	VENDNDODHJA:	SARANDË, BASHKIA SARANDË	
PROJEKTOI:	ING.KRISTAQ KALI LIÇ.: H/T.0103/5		

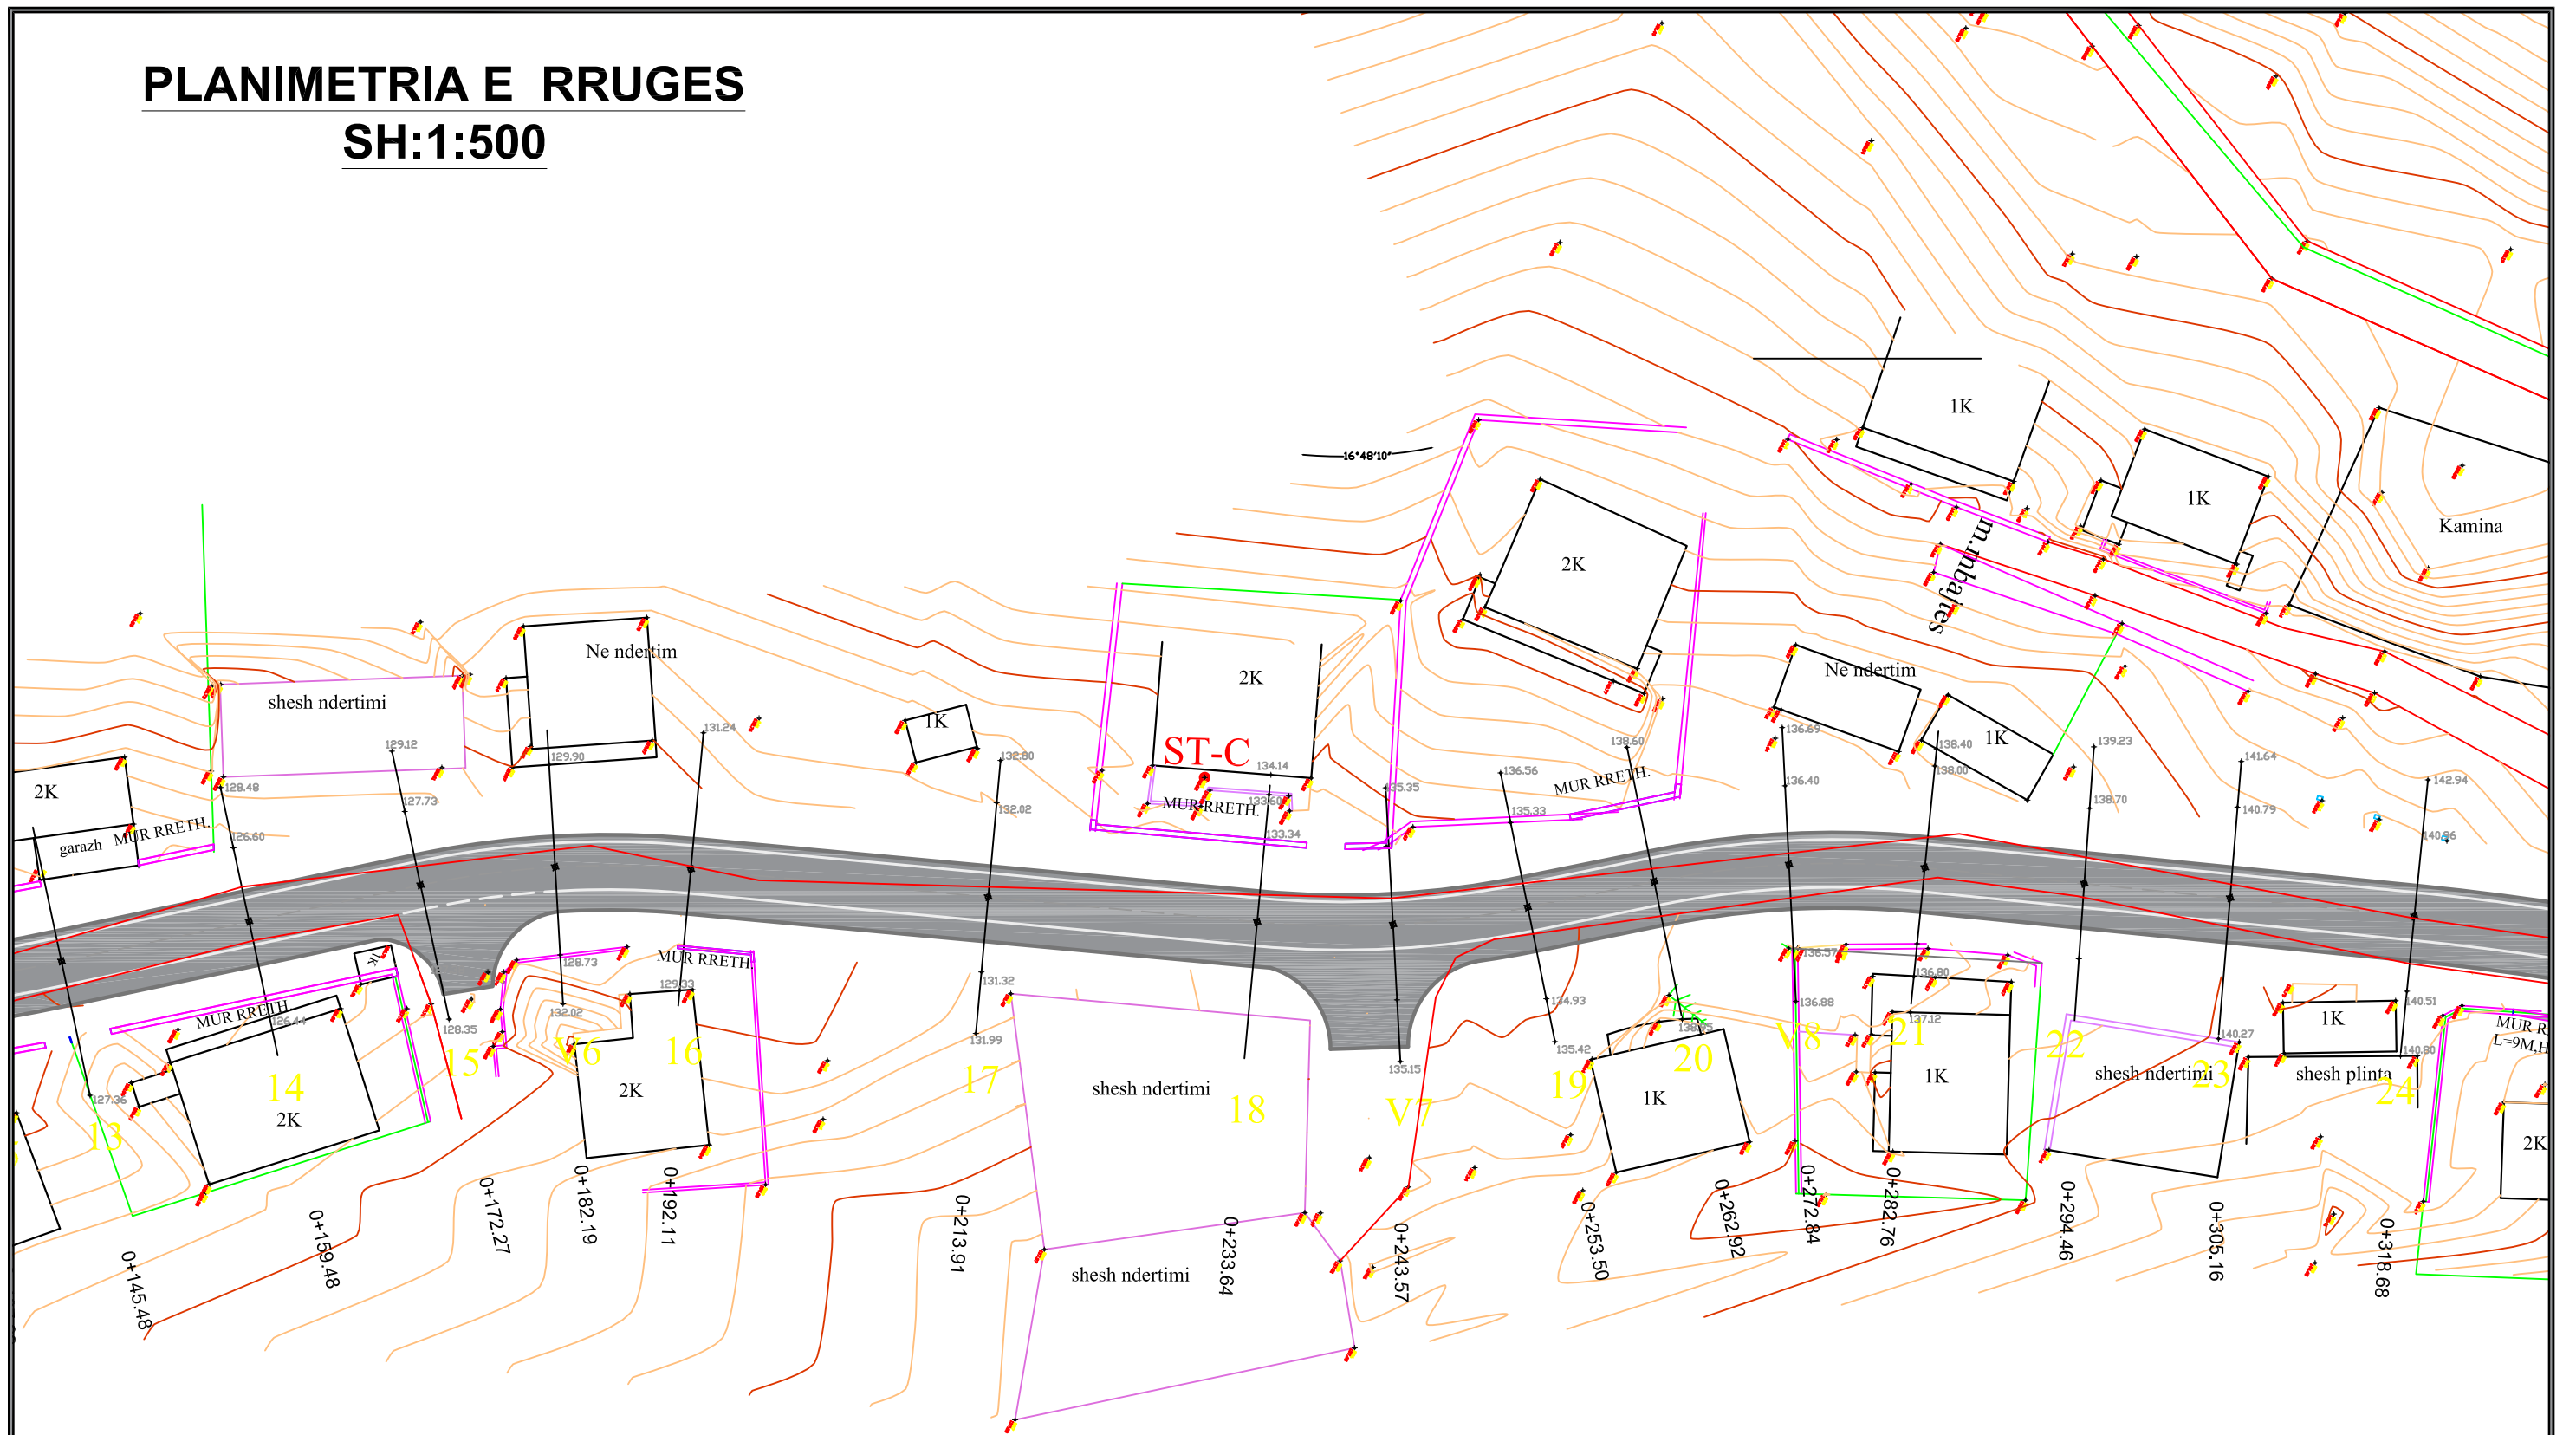PLANIMETRIA E RRUGES

SH:1:500

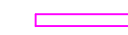


-  Konture Rruge - trotuar
-  Aksi i Rrugës
-  Rruga ekzistuese
-  Mure rrethues te rinj
-  Mure Rrethues Ekzistues

	REPUBLIKA E SHQIPERISË QARKU VLORË BASHKIA SARANDË	DREJTORIA E PROJEKTEVE
	OBJEKTI: RIKONSTRUKSION RRUGE TE BRENDESHME NE LAGJEN LUGU I DARDHES	
	VENDNDODHJA: SARANDË, BASHKIA SARANDË	
PROJEKTOI:	ING. KRISTAQ KALI LIÇ.: H/T.0103/5	

PLANIMETRIA E RRUGES

SH:1:500

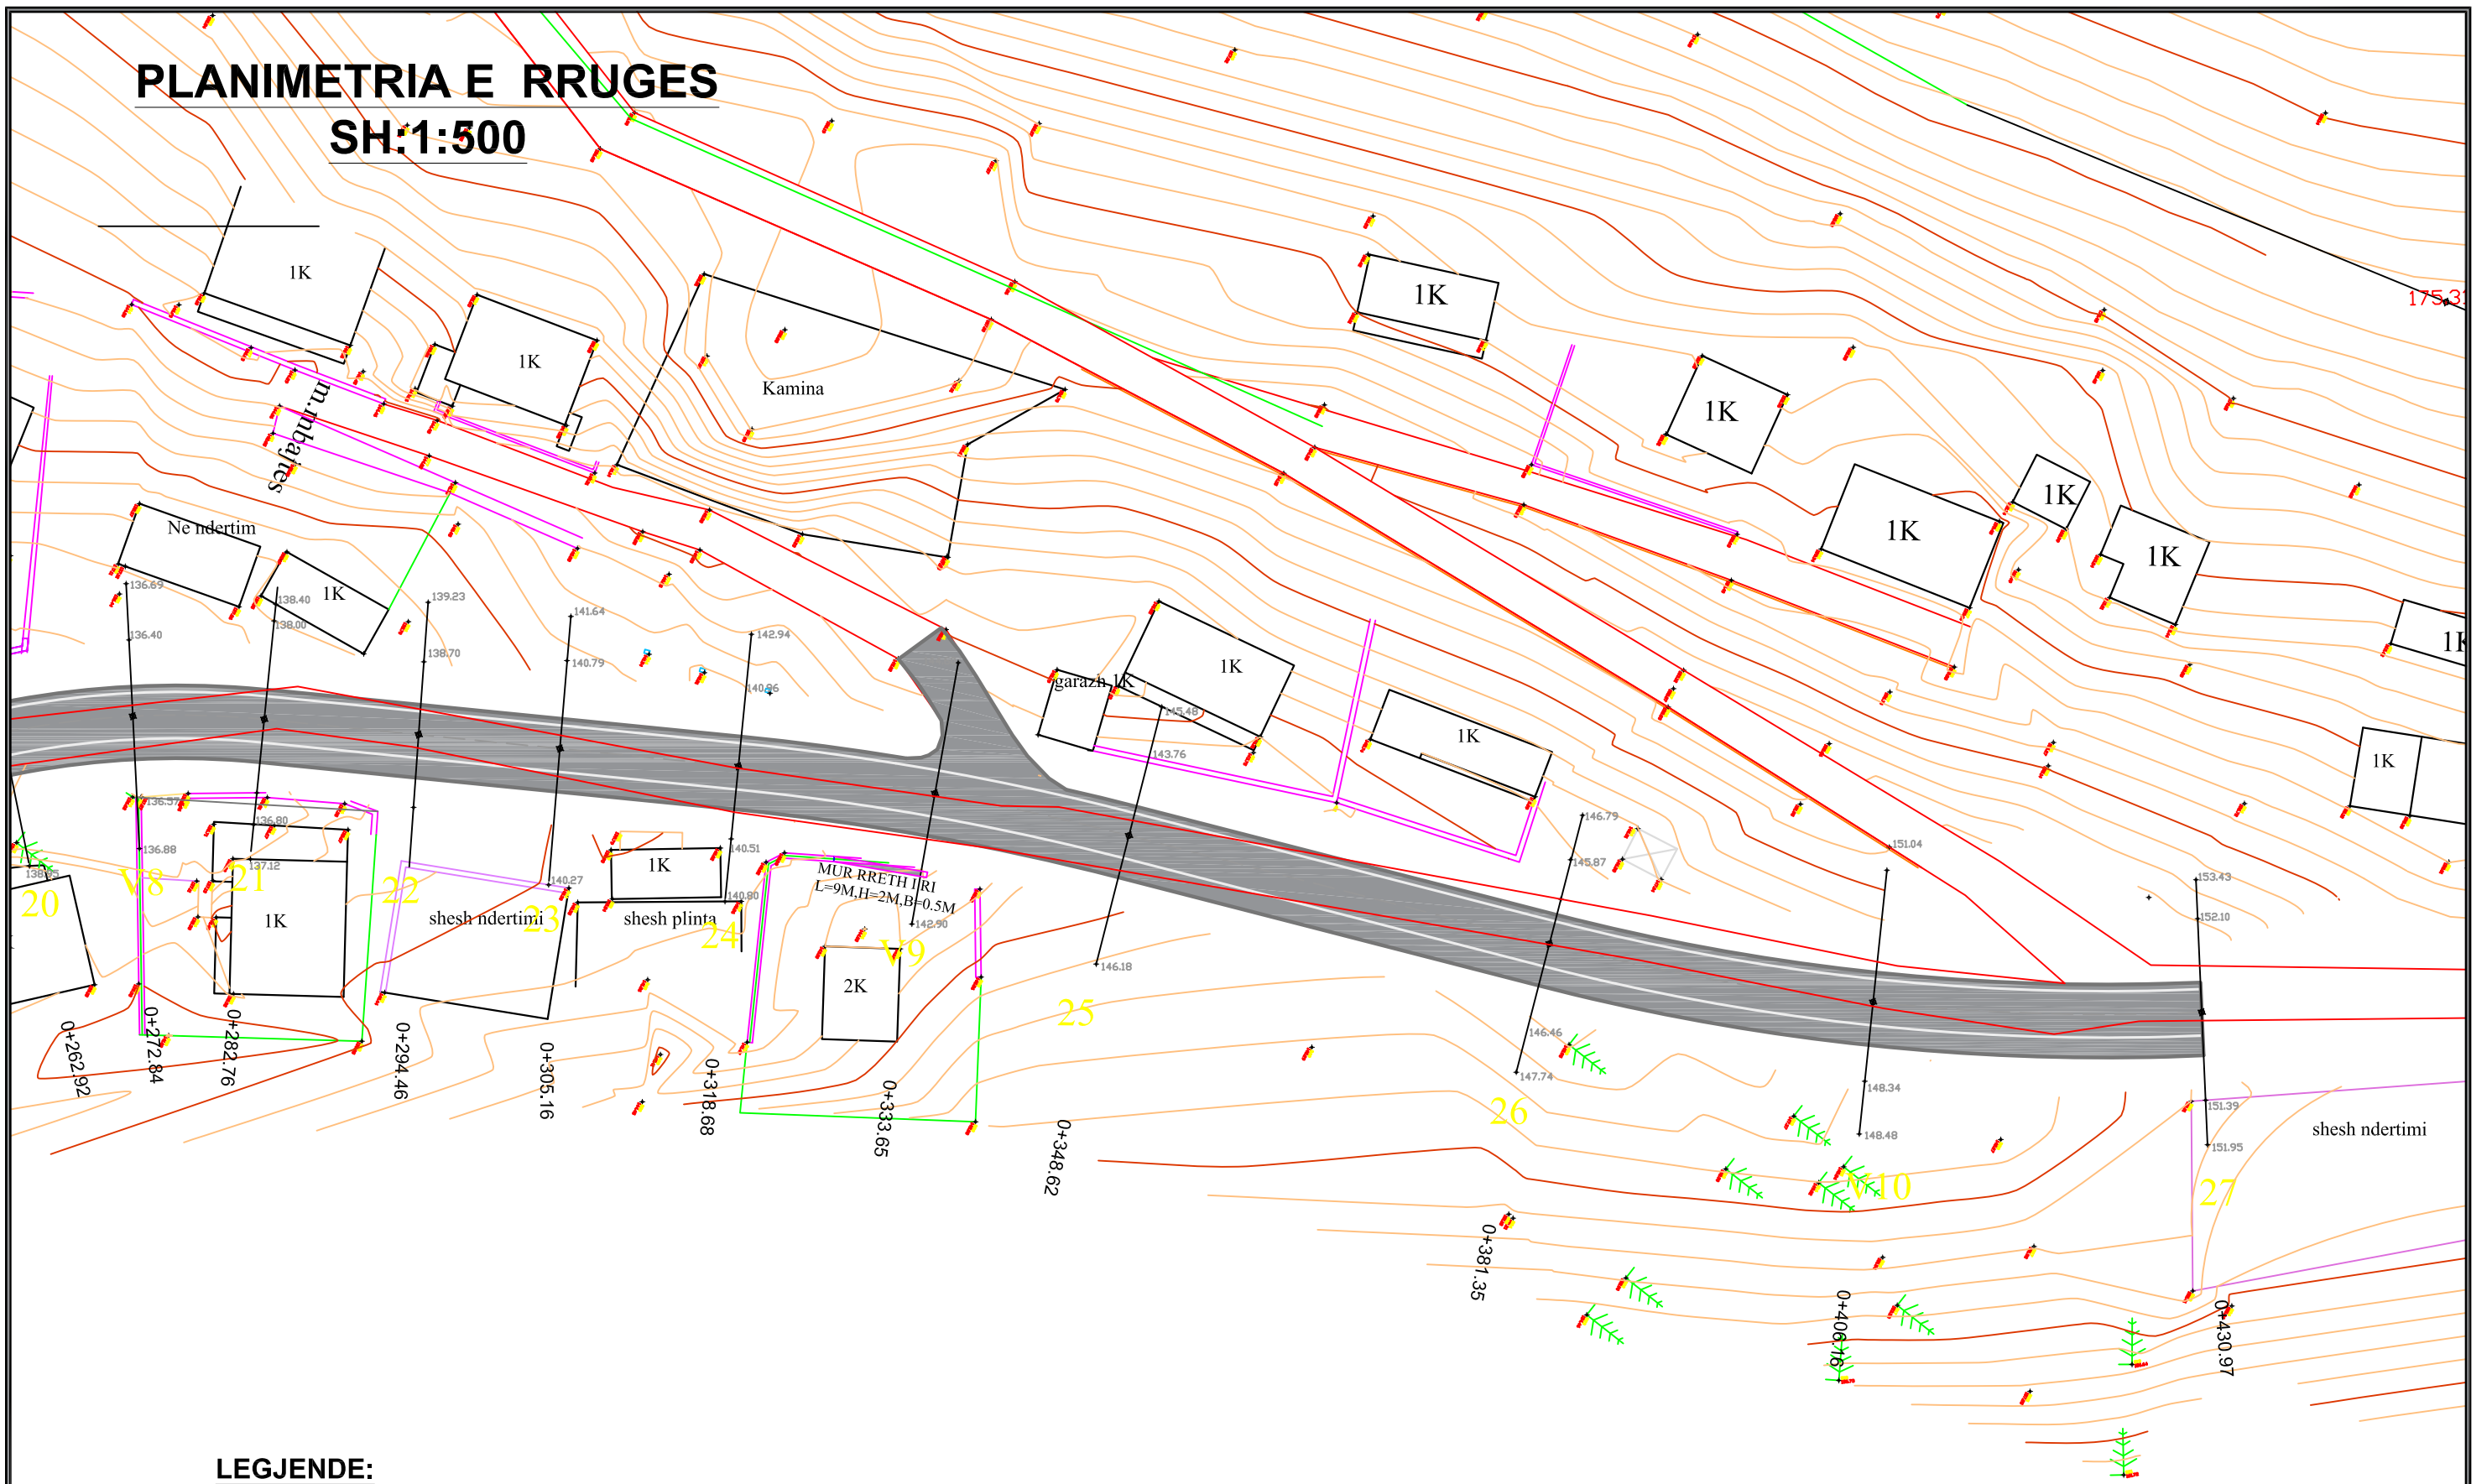

LEGJENDE:

-  Konture Rruge - trotuar
-  Aksi i Rrugës
-  Rruga ekzistuese
-  Mure rrethues te rinj
-  Mure Rrethues Ekzistues



REPUBLIKA E SHQIPERISË
QARKU VLORË
BASHKIA SARANDË

DREJTORIA E PROJEKTEVE

OBJEKTI: RIKONSTRUKSION RRUGE TE BRENDESHME NE LAGJEN LUGU I DARDHES


VENDNDODHJA: SARANDË, BASHKIA SARANDË

PROJEKTOI: ING.KRISTAQ KALI
LIÇ.: H/T.0103/5

PROFILI GJATESOR I RRUGES RRUGES

SHh:1:100

SHv: 1:1000

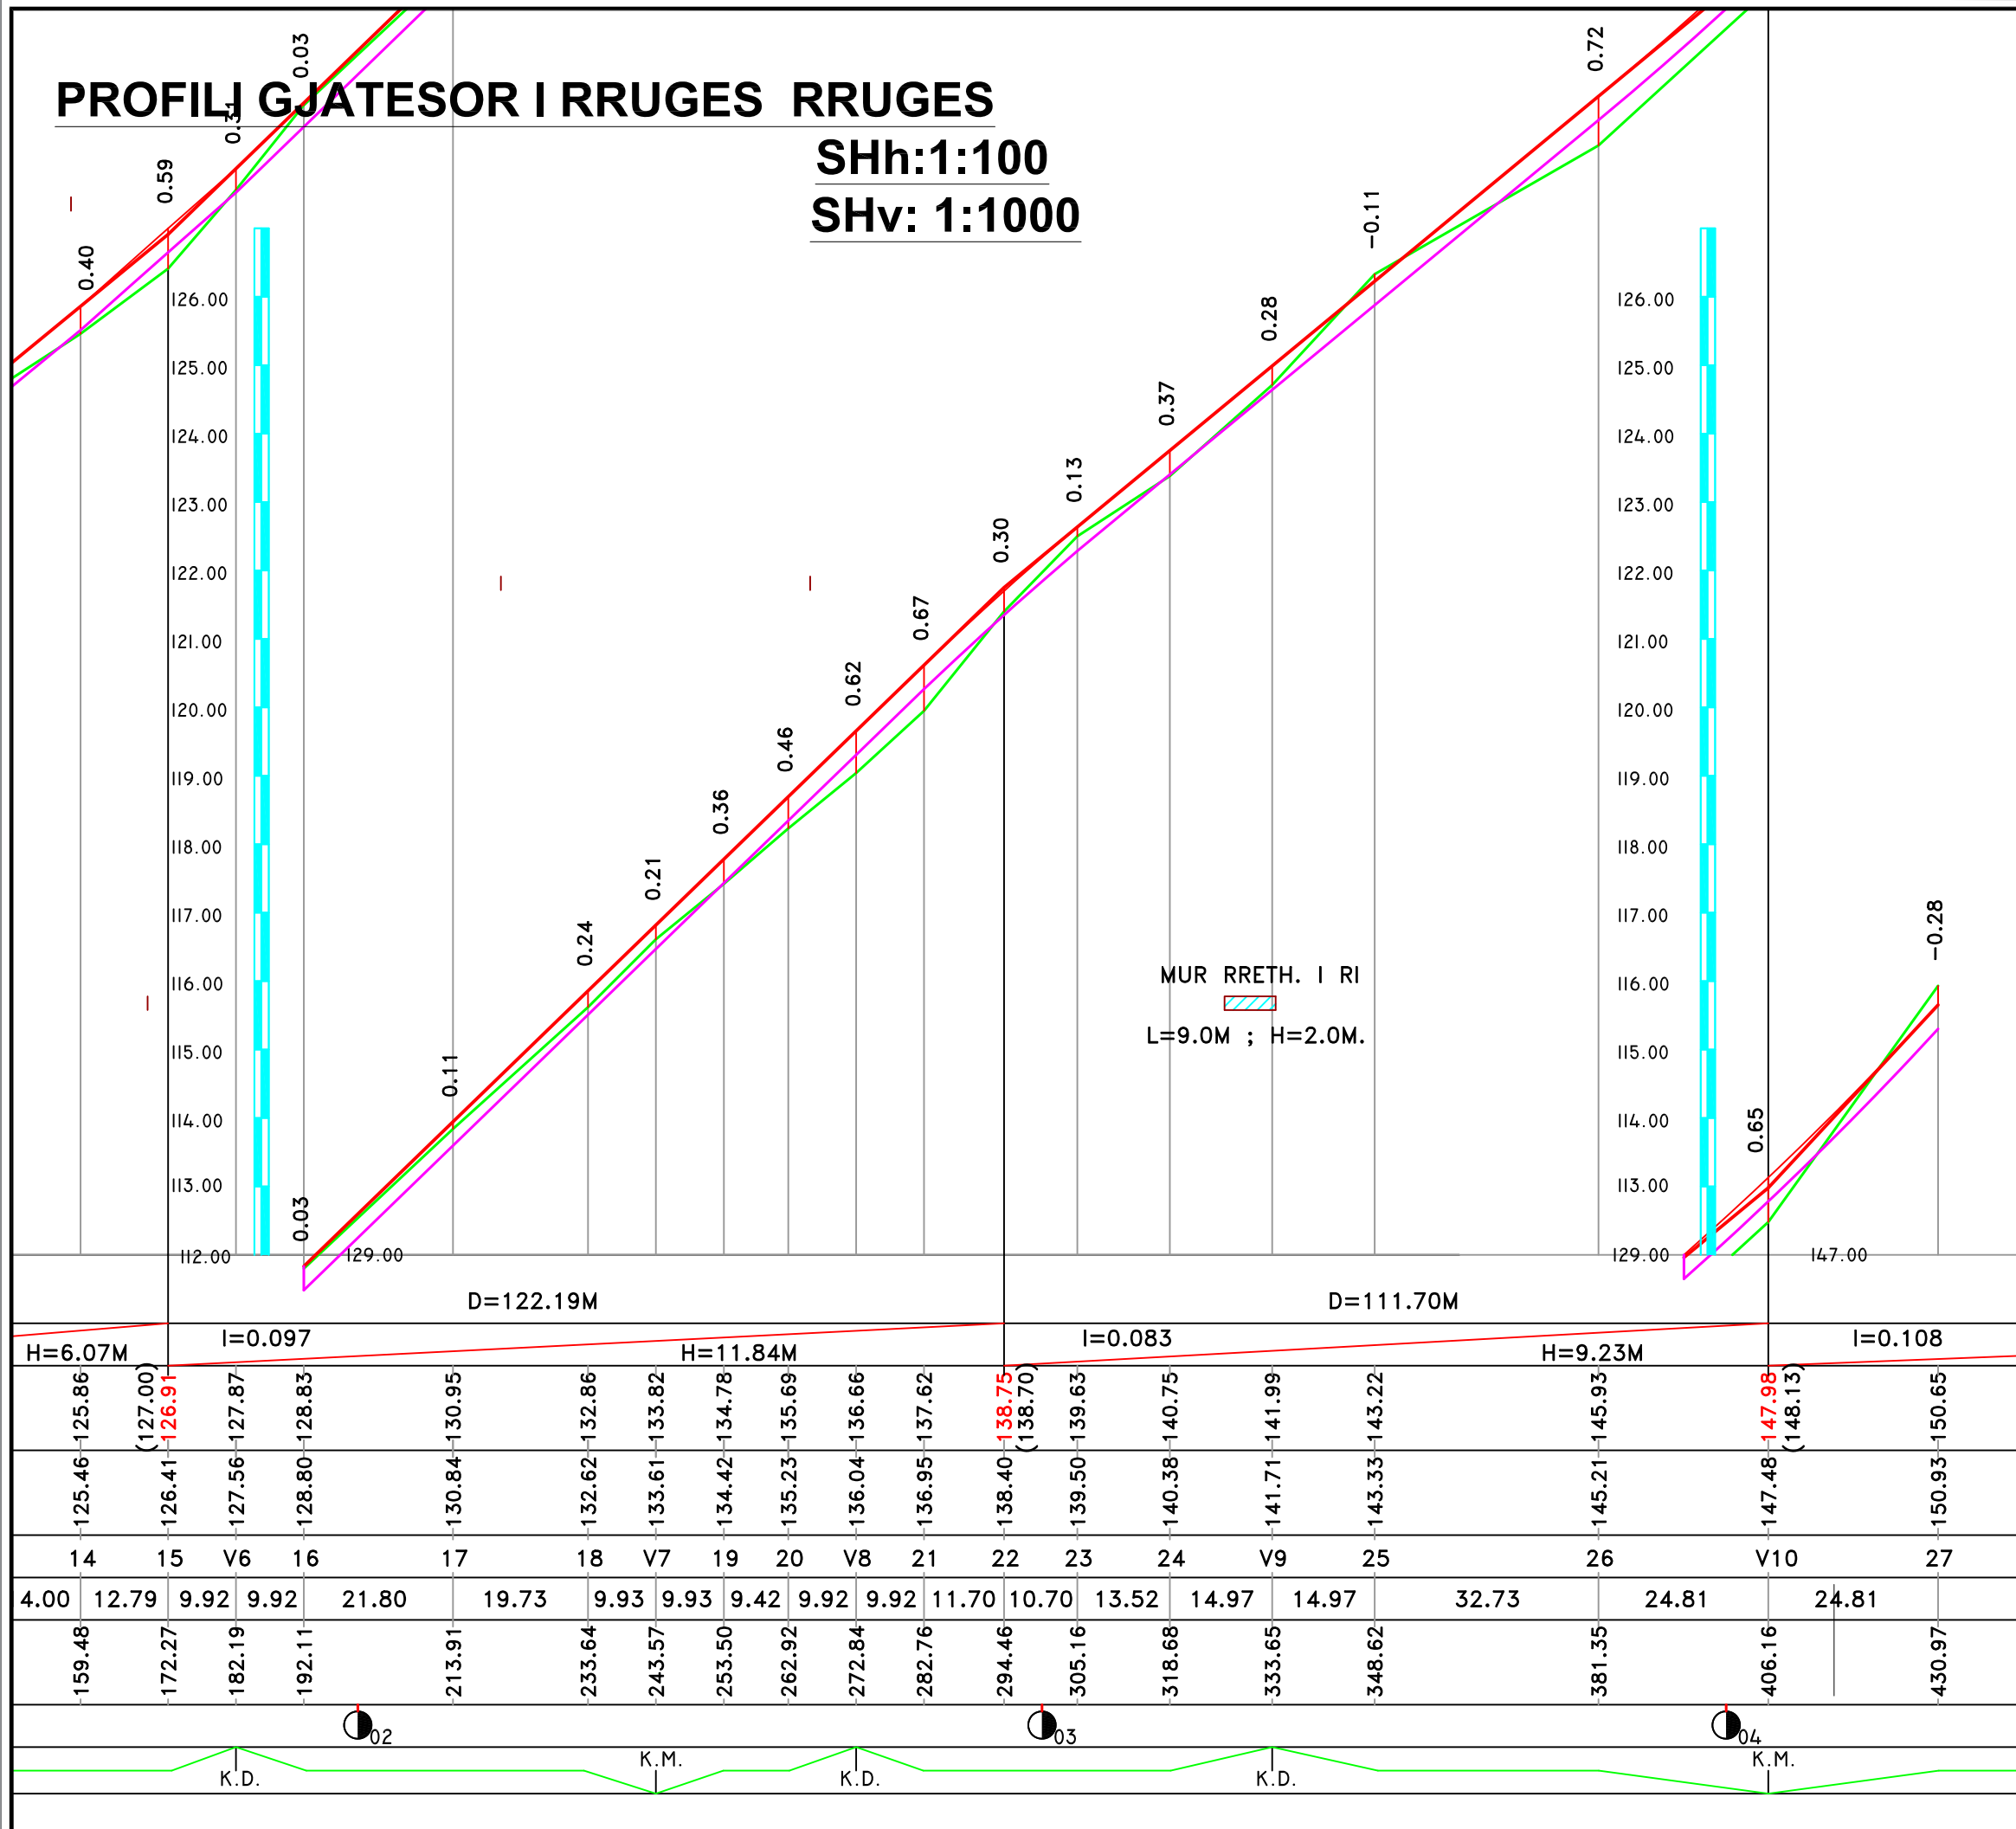

LEGJENDE:

- Vija e projektit
- Vija e tokes
- Vija e projektit
- Mure rrethues



SHENIME:

D=122.19M										D=111.70M																												
H=6.07M										H=11.84M										H=9.23M																		
I=0.097										I=0.083										I=0.108																		
125.46	125.86	(127.00)	126.41	126.91	127.87	128.83	130.84	130.95	132.62	132.86	133.61	133.82	134.42	134.78	135.23	135.69	136.04	136.66	136.95	137.62	138.40	138.75	138.70	139.50	139.63	140.38	140.75	141.71	141.99	143.33	143.22	145.21	145.93	147.48	147.98	148.13	150.93	150.65
14	15	V6	16	17	18	V7	19	20	V8	21	22	23	24	V9	25	26	V10	27																				
4.00	12.79	9.92	9.92	21.80	19.73	9.93	9.93	9.42	9.92	9.92	11.70	10.70	13.52	14.97	14.97	32.73	24.81	24.81																				
159.48	172.27	182.19	192.11	213.91	233.64	243.57	253.50	262.92	272.84	282.76	294.46	305.16	318.68	333.65	348.62	381.35	406.16	430.97																				
K.D.										K.M.																												




REPUBLIKA E SHQIPERISË
 QARKU VLORË DREJTORIA E PROJEKTEVE
 BASHKIA SARANDË

OBJEKTI: RIKONSTRUKSION RRUGJE TE BRENDESHME NE LAGJEN LUGU I DARDHES
 VENDNDODHJA: SARANDË, BASHKIA SARANDË

PROJEKTOI: ING. KRISTAQ KALI
 LIÇ.: H/T.0103/5


PB

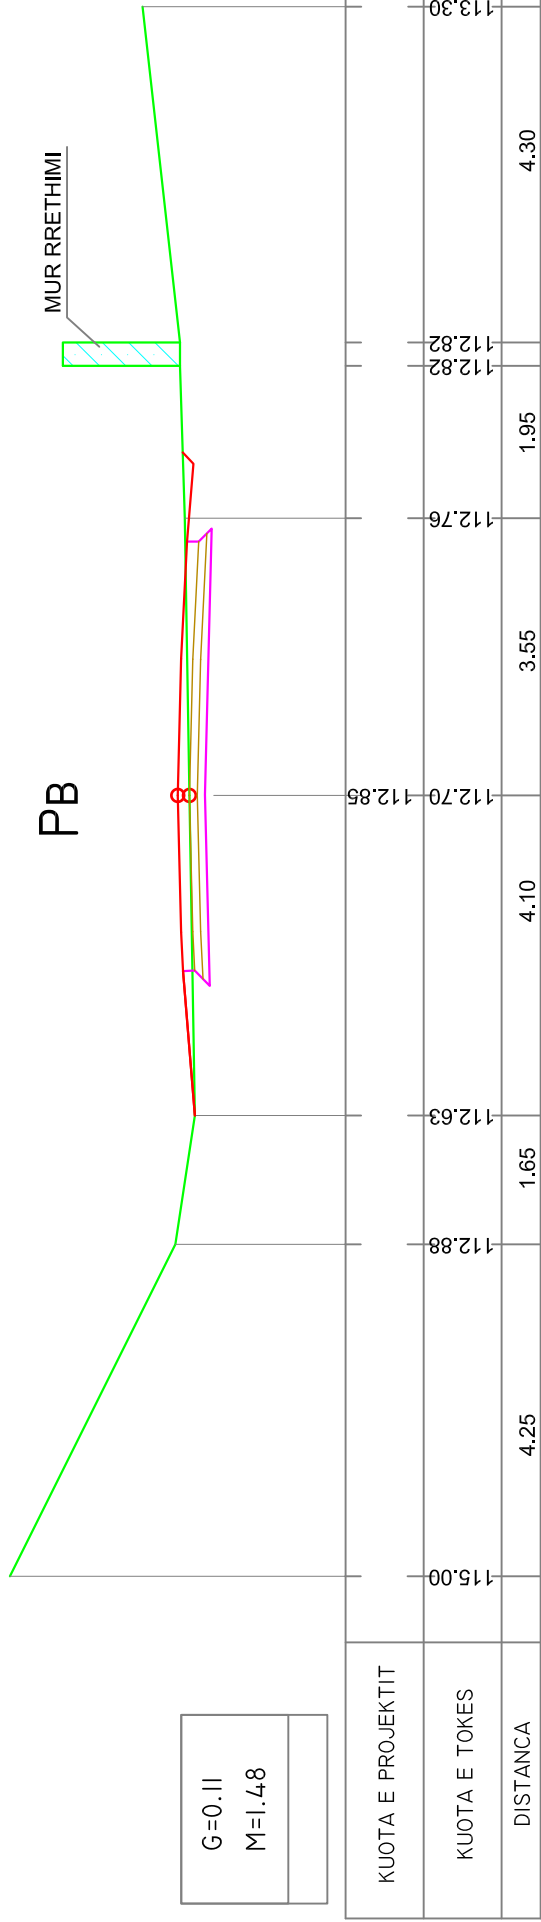

G=0.11
M=1.48

KUOTA E PROJEKTIT	KUOTA E TOKES	DISTANCA
115.00	112.88	4.25
112.63	112.63	1.65
112.70	112.85	4.10
112.76	112.76	3.55
112.82	112.82	1.95
113.30	113.30	4.30


PI

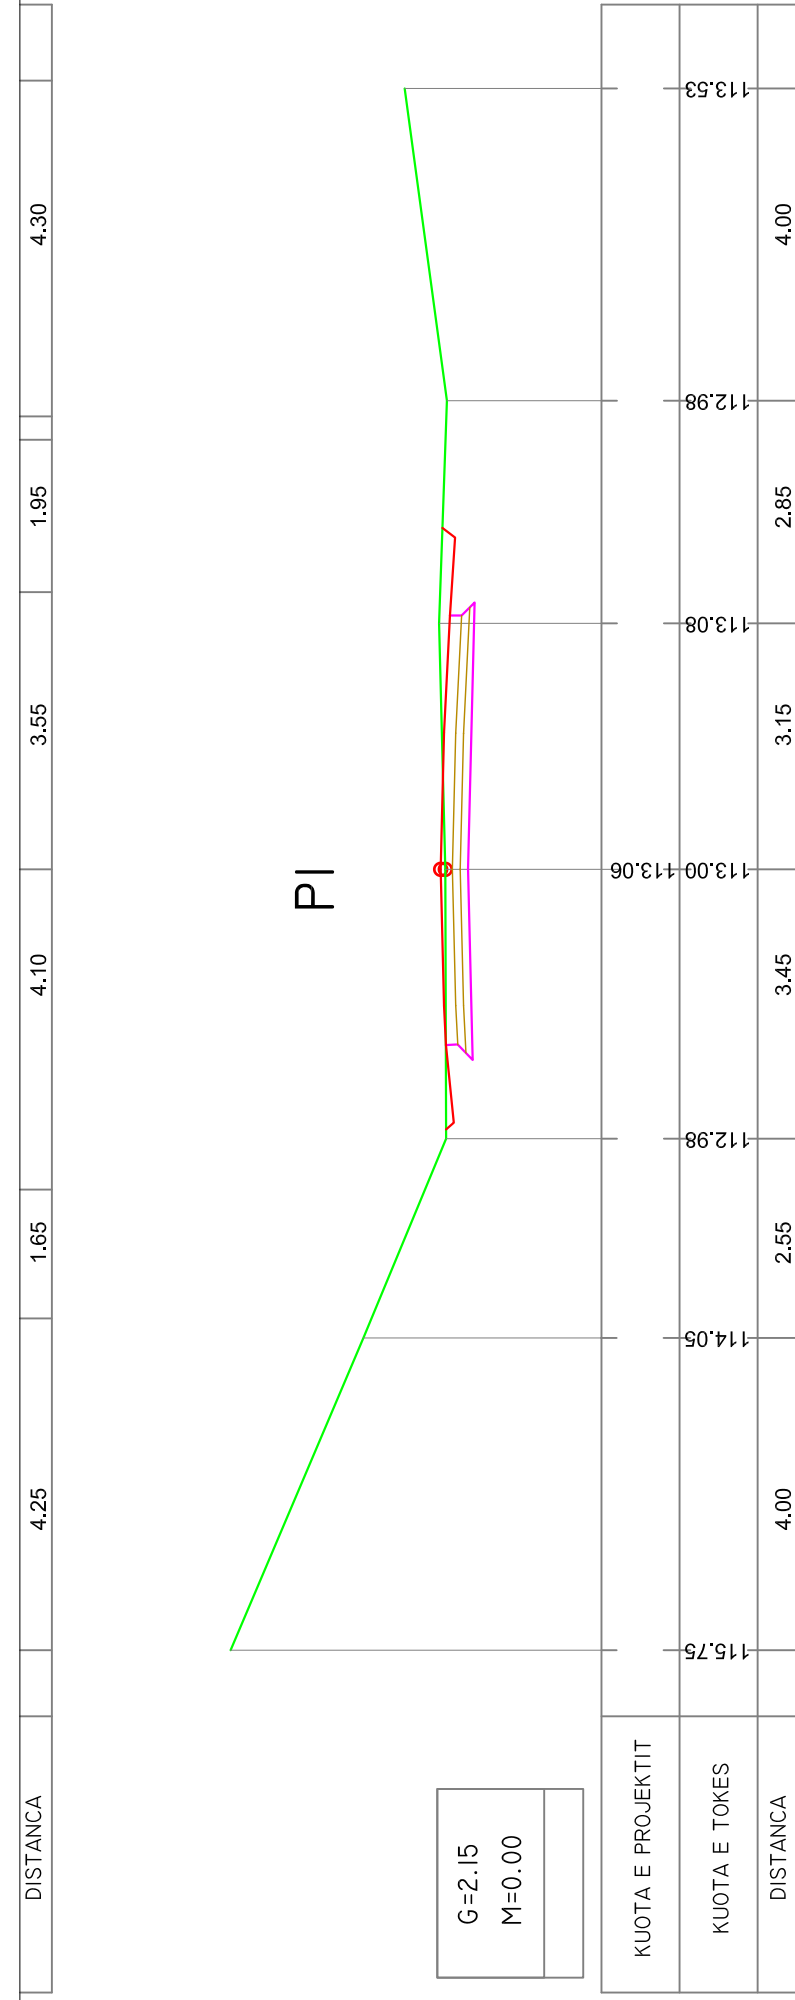

G=2.15
M=0.00

KUOTA E PROJEKTIT	KUOTA E TOKES	DISTANCA
115.75	114.05	4.00
112.98	112.98	2.55
113.00	113.06	3.45
113.08	113.08	3.15
112.98	112.98	2.85
113.53	113.53	4.00

VI

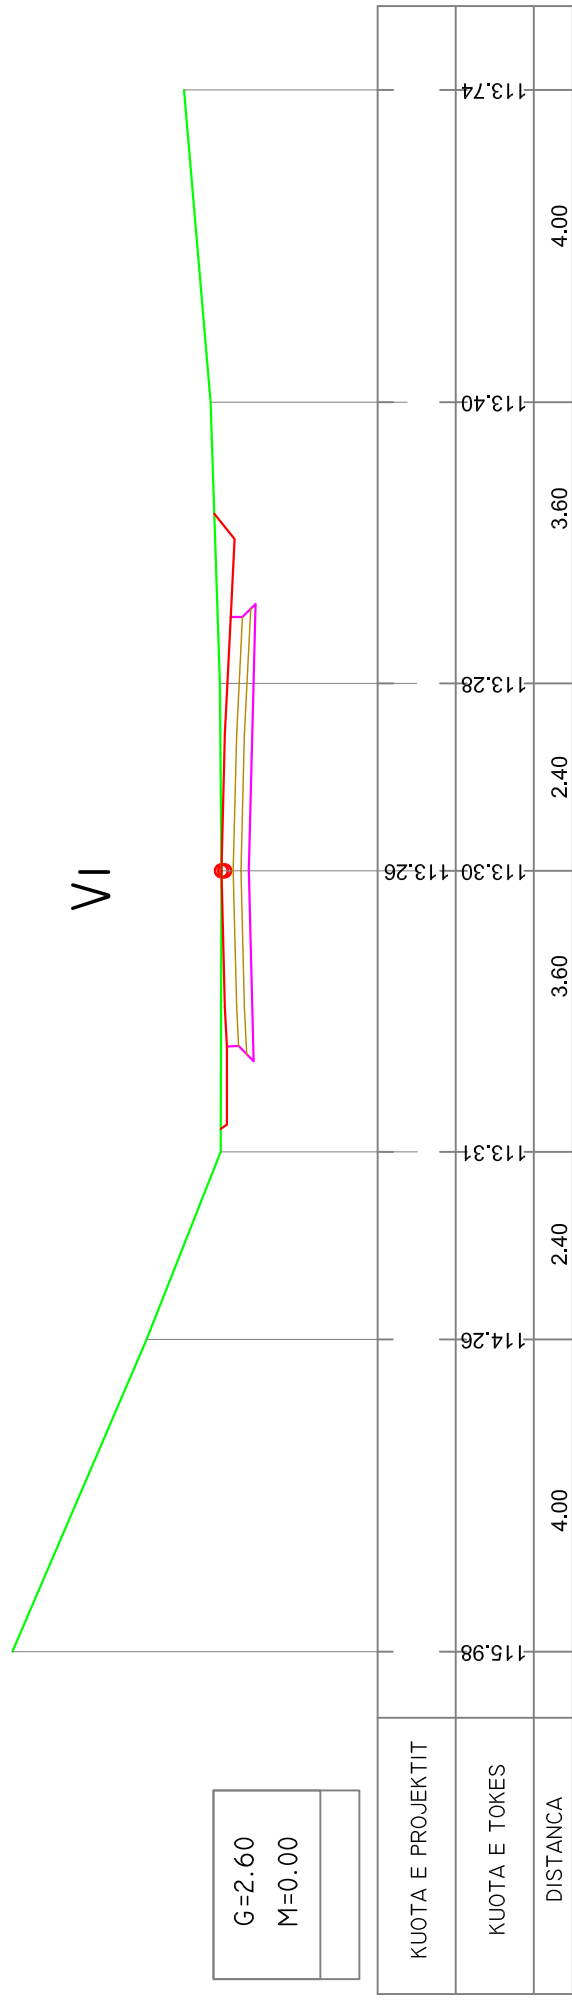


G=2.60
M=0.00


KUOTA E PROJEKTIT	KUOTA E TOKES	DISTANCA
115.98	114.26	4.00
113.31	113.31	2.40
113.30	113.26	3.60
113.28	113.28	2.40
113.40	113.40	3.60
113.74	113.74	4.00

Ing.Kristaq Kali	Rikonstruksioni i rrugëve te brendeshme ne lagjen "Lugu i Dardhes"	Faza Proj:Zbat
Profilat Tërthorë		SH 1:100


P2

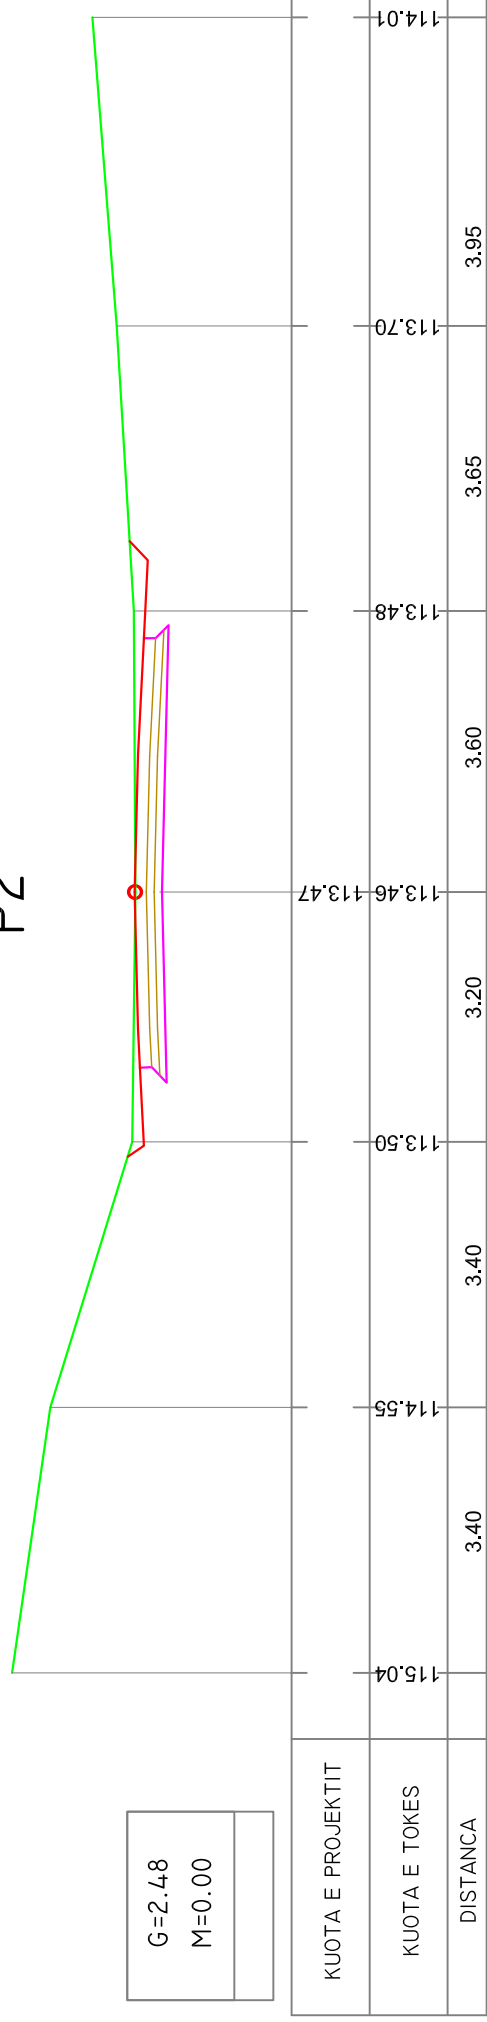

P3

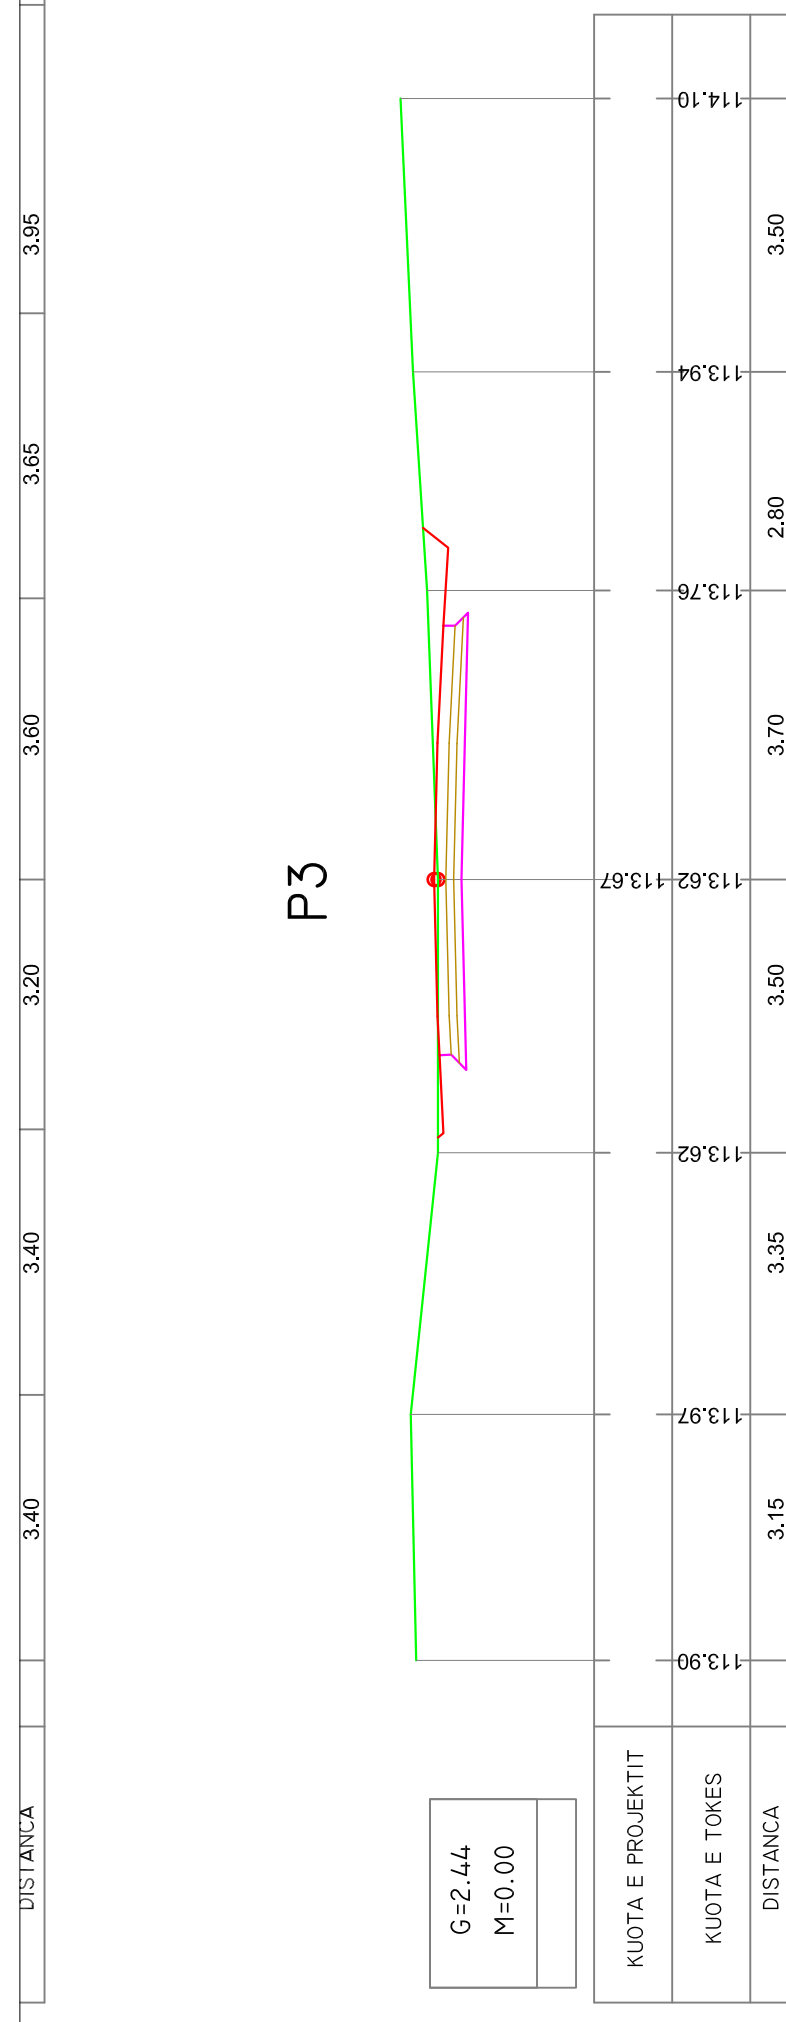

V2

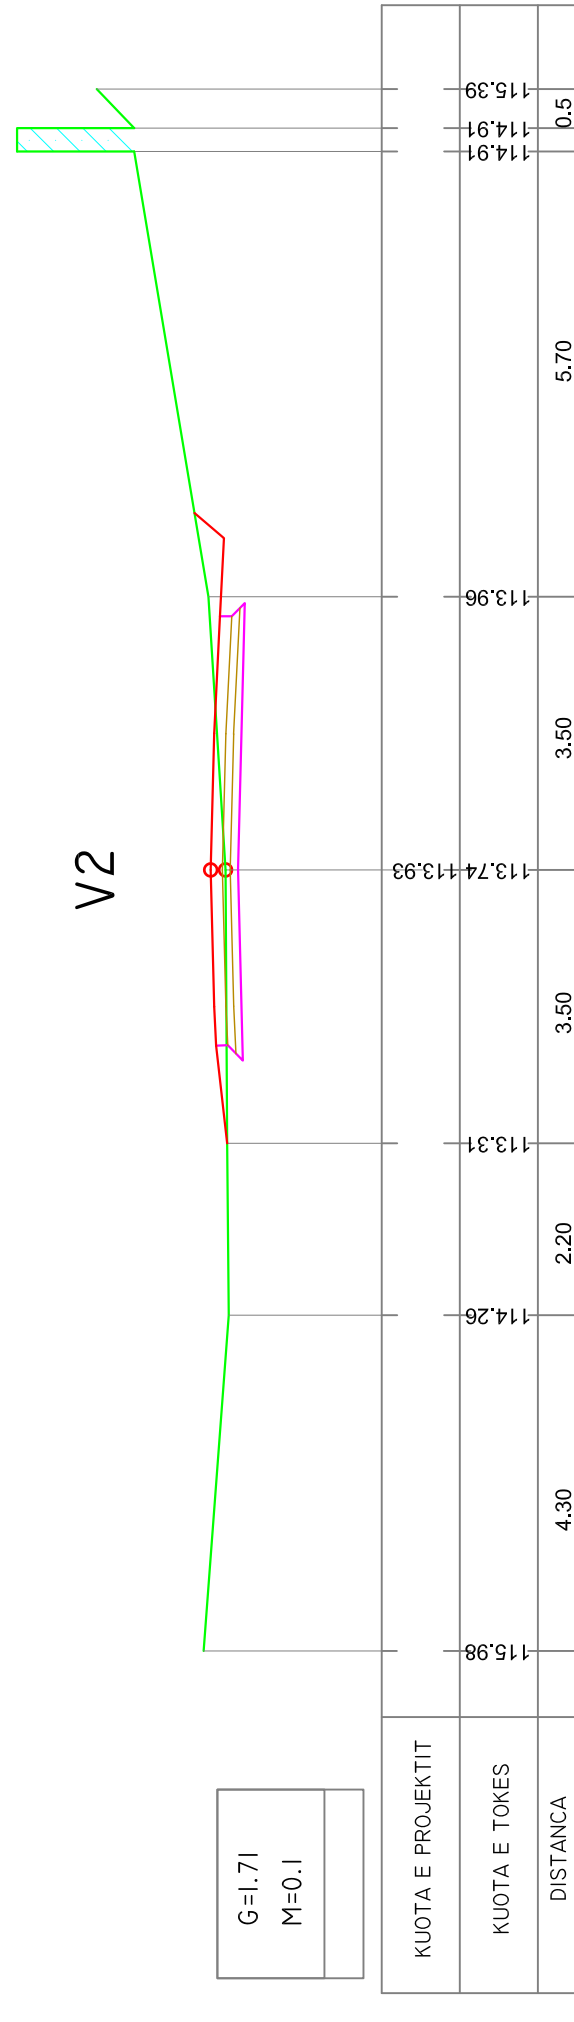

Ing. Kristaq Kalli	Rikonstruksioni i rrugeve te brendeshme ne lagjen "Lugu i Dardhes"	Faza Proj-Zbat
Profilat Tërthorë		SH 1:100

P4

G=2.21
M=0.54

KUOTA E PROJEKTIT	114.04	113.78	2.00	113.81	3.50	0.25	113.85	113.84	114.25	3.30	114.71	6.45	116.37
KUOTA E TOKES													
DISTANCA	4.50	2.00	3.50	0.25	3.30	6.45							

P5




G=2.06
M=0.56

KUOTA E PROJEKTIT	114.80	114.90	2.10	114.90	3.35	114.94	115.35	114.96	2.90	115.87	6.45	117.29
KUOTA E TOKES												
DISTANCA	4.15	2.10	3.35	2.90	6.45							

P6

G=1.40
M=0.15

KUOTA E PROJEKTIT	115.98	119.00	4.50	117.65	2.95	116.46	2.55	116.17	116.60	1.10	116.33	4.35	116.81	4.55	117.70
KUOTA E TOKES															
DISTANCA	1.90	4.50	2.95	2.55	1.10	4.35	4.55								

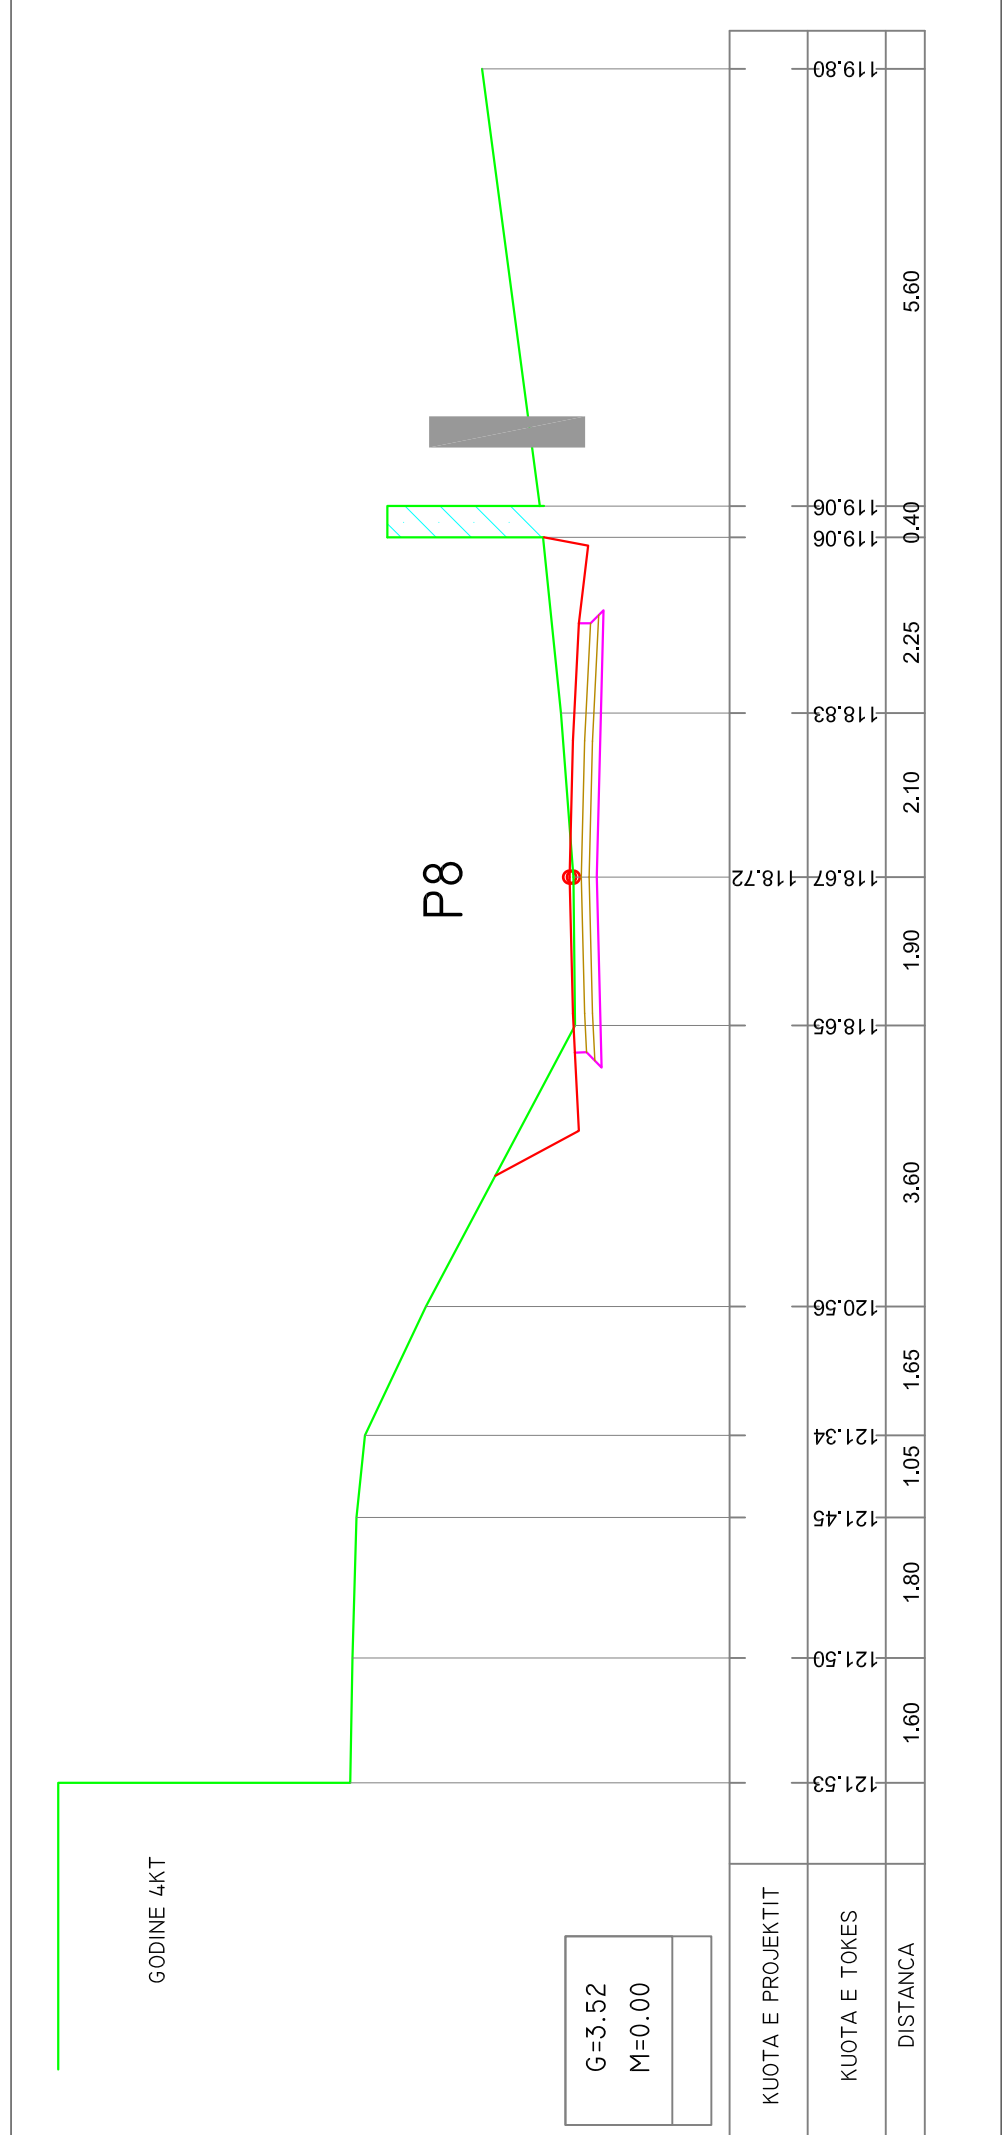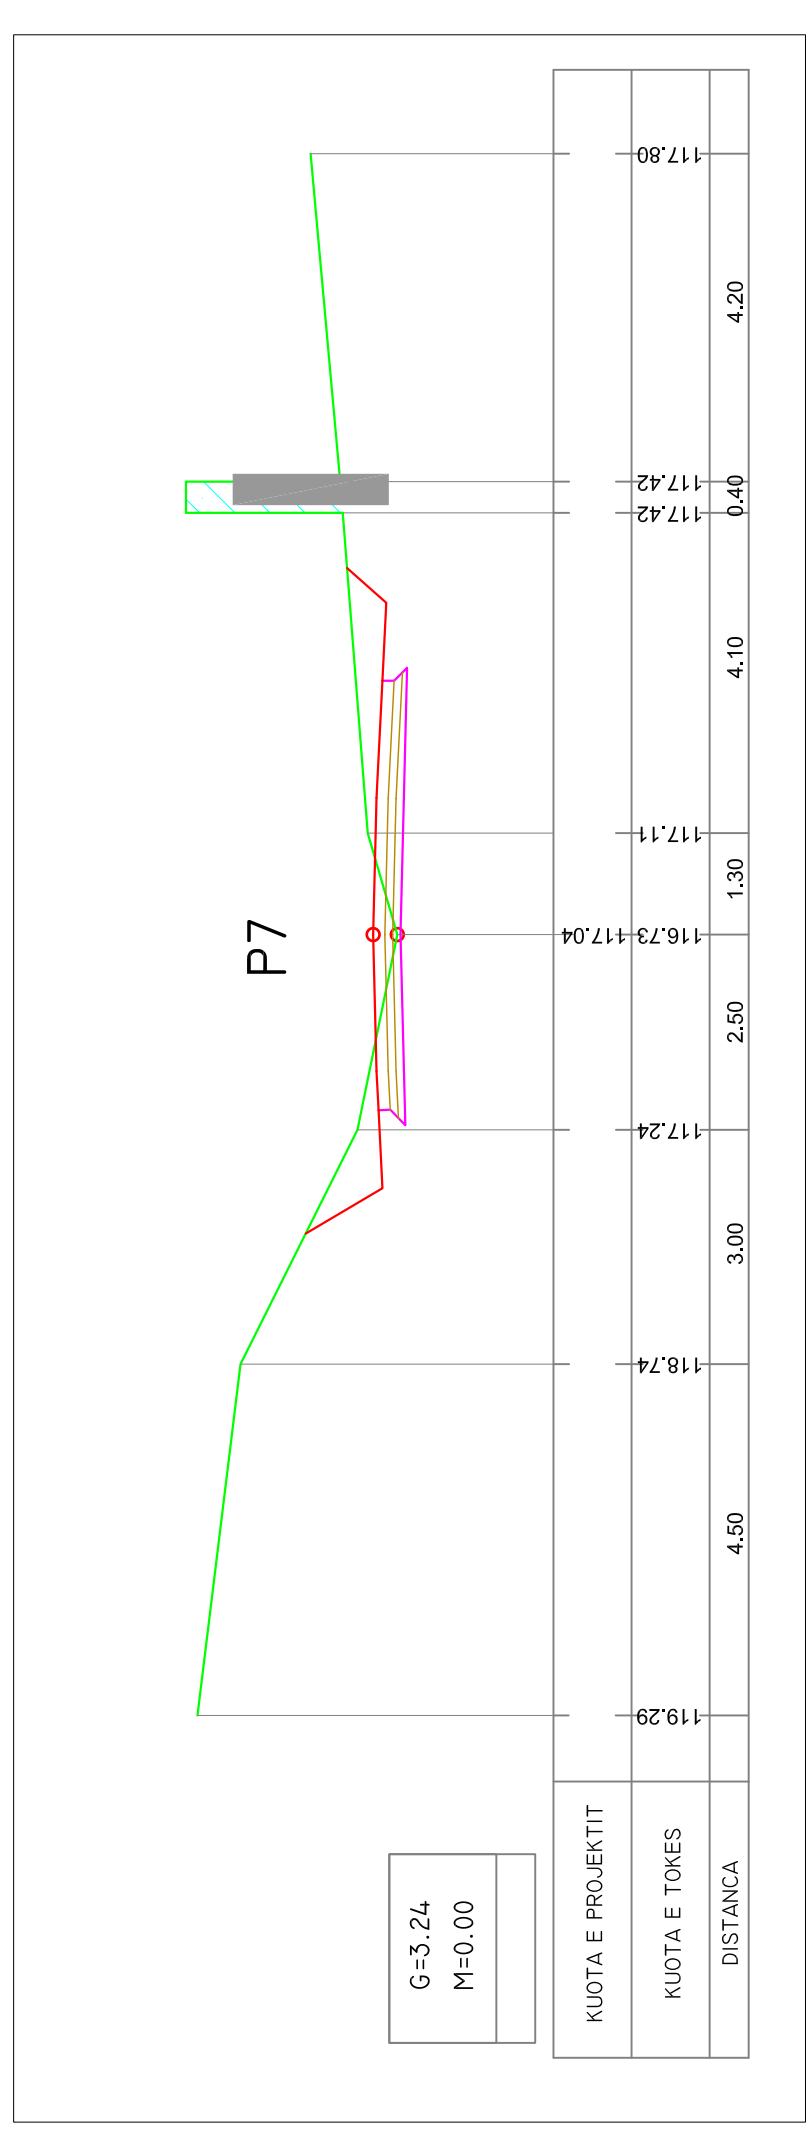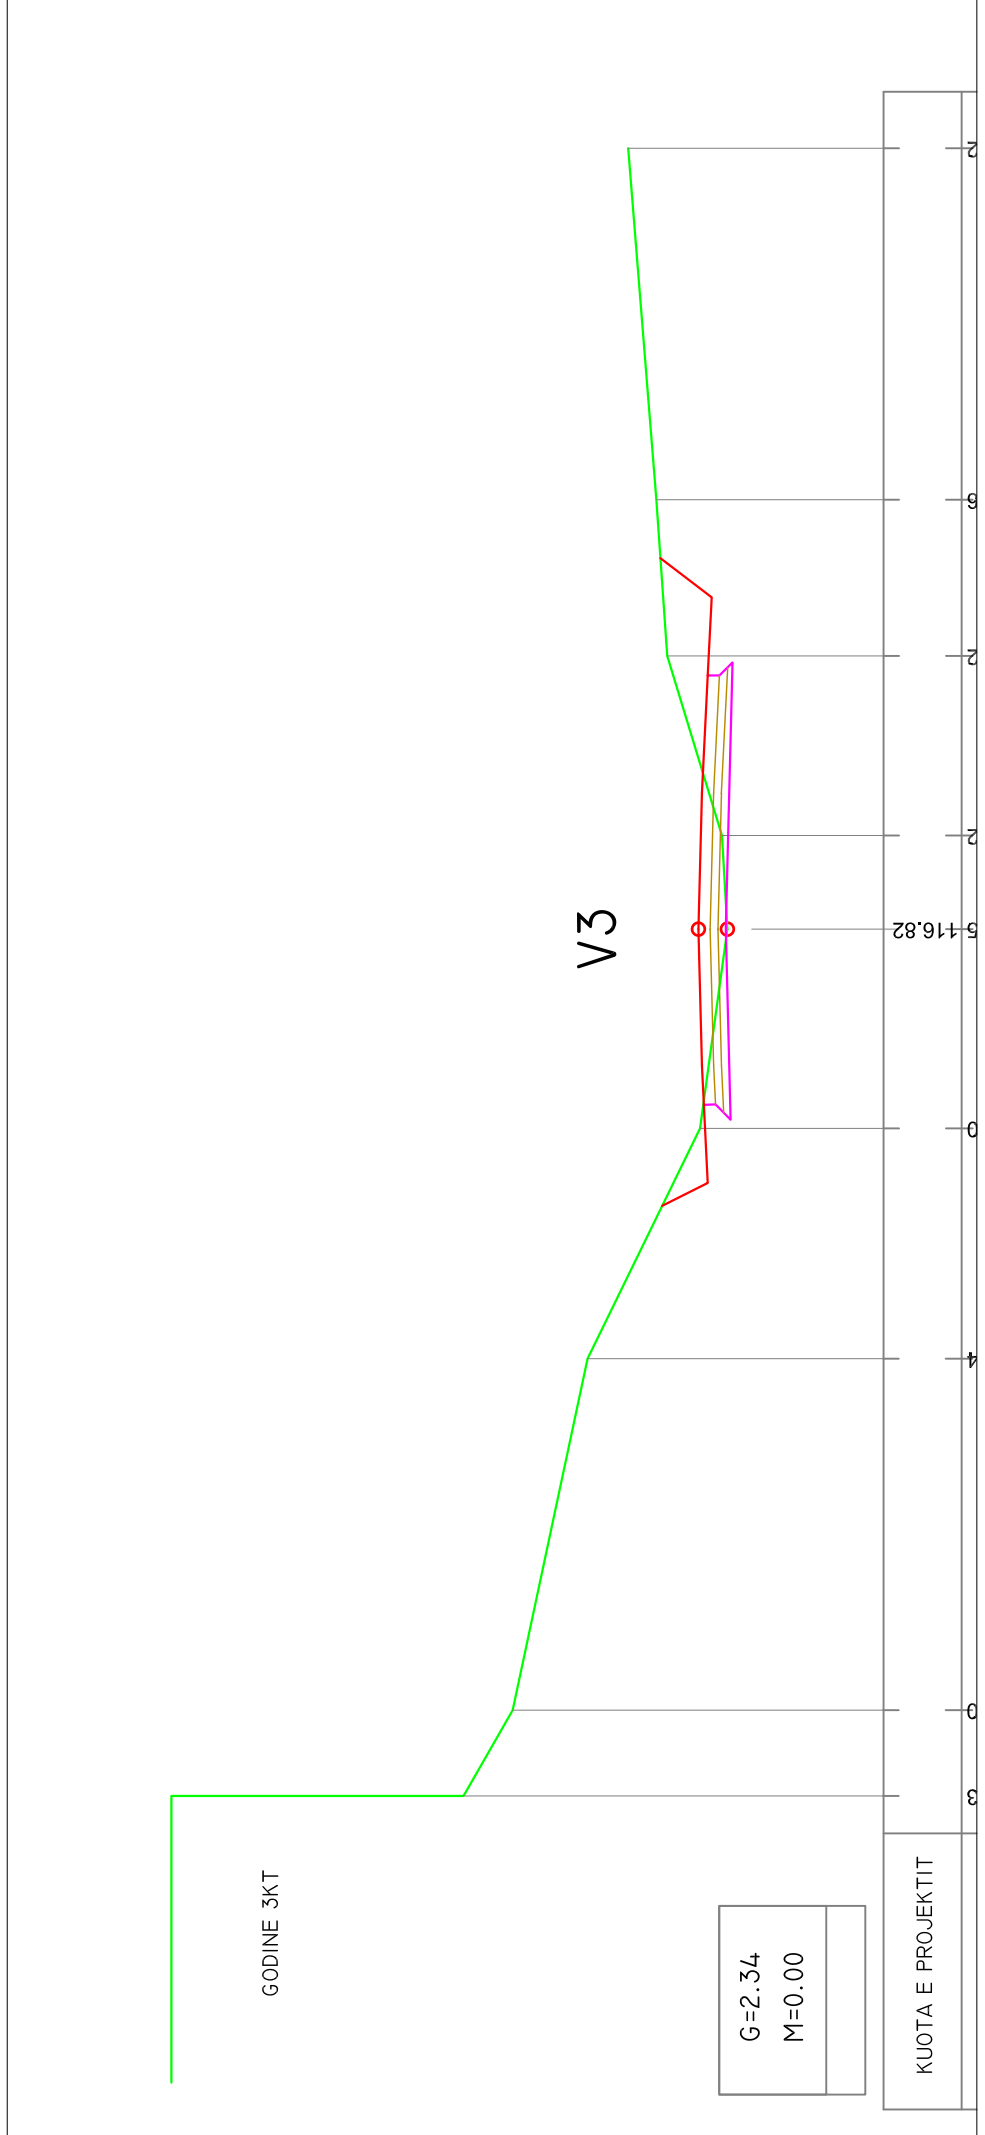

Ing.Kristaq Kali	Rikonstruksioni i rrugeve te brendeshme ne lagjen "Lugu i Dardhes"	Faza Proj:Zbat
	Profilat Tërthorë	SH 1:100

GODINE 4KT

P9

G=5.41
M=0.00

KUOTA E PROJEKTIT	121.69	121.00	120.64	120.42	120.45	116.52	117.36	117.12
KUOTA E TOKES					120.32			

V4

G=4.65
M=0.00


KUOTA E PROJEKTIT	121.98	121.37	120.90	120.77	120.79	120.84	120.93	121.70
KUOTA E TOKES					120.56			
DISTANCA	4.50	2.40	0.3	1.40	1.70	1.50	4.00	4.50

PI0

G=5.10
M=0.00

KUOTA E PROJEKTIT	122.70	121.79	121.10	121.10	121.14	121.14	121.24	121.80	121.80
KUOTA E TOKES					120.79				
DISTANCA	4.50	2.75	0.80	0.95	1.60	1.65	3.80	4.35	4.35

Ing.Kristaq Kali	Rikonstruksioni i rrugëve të brendshme në lagjen "Lugu i Dardhes"	Faza Proj:Zbat
Profilat Tërthorë		SH 1:100



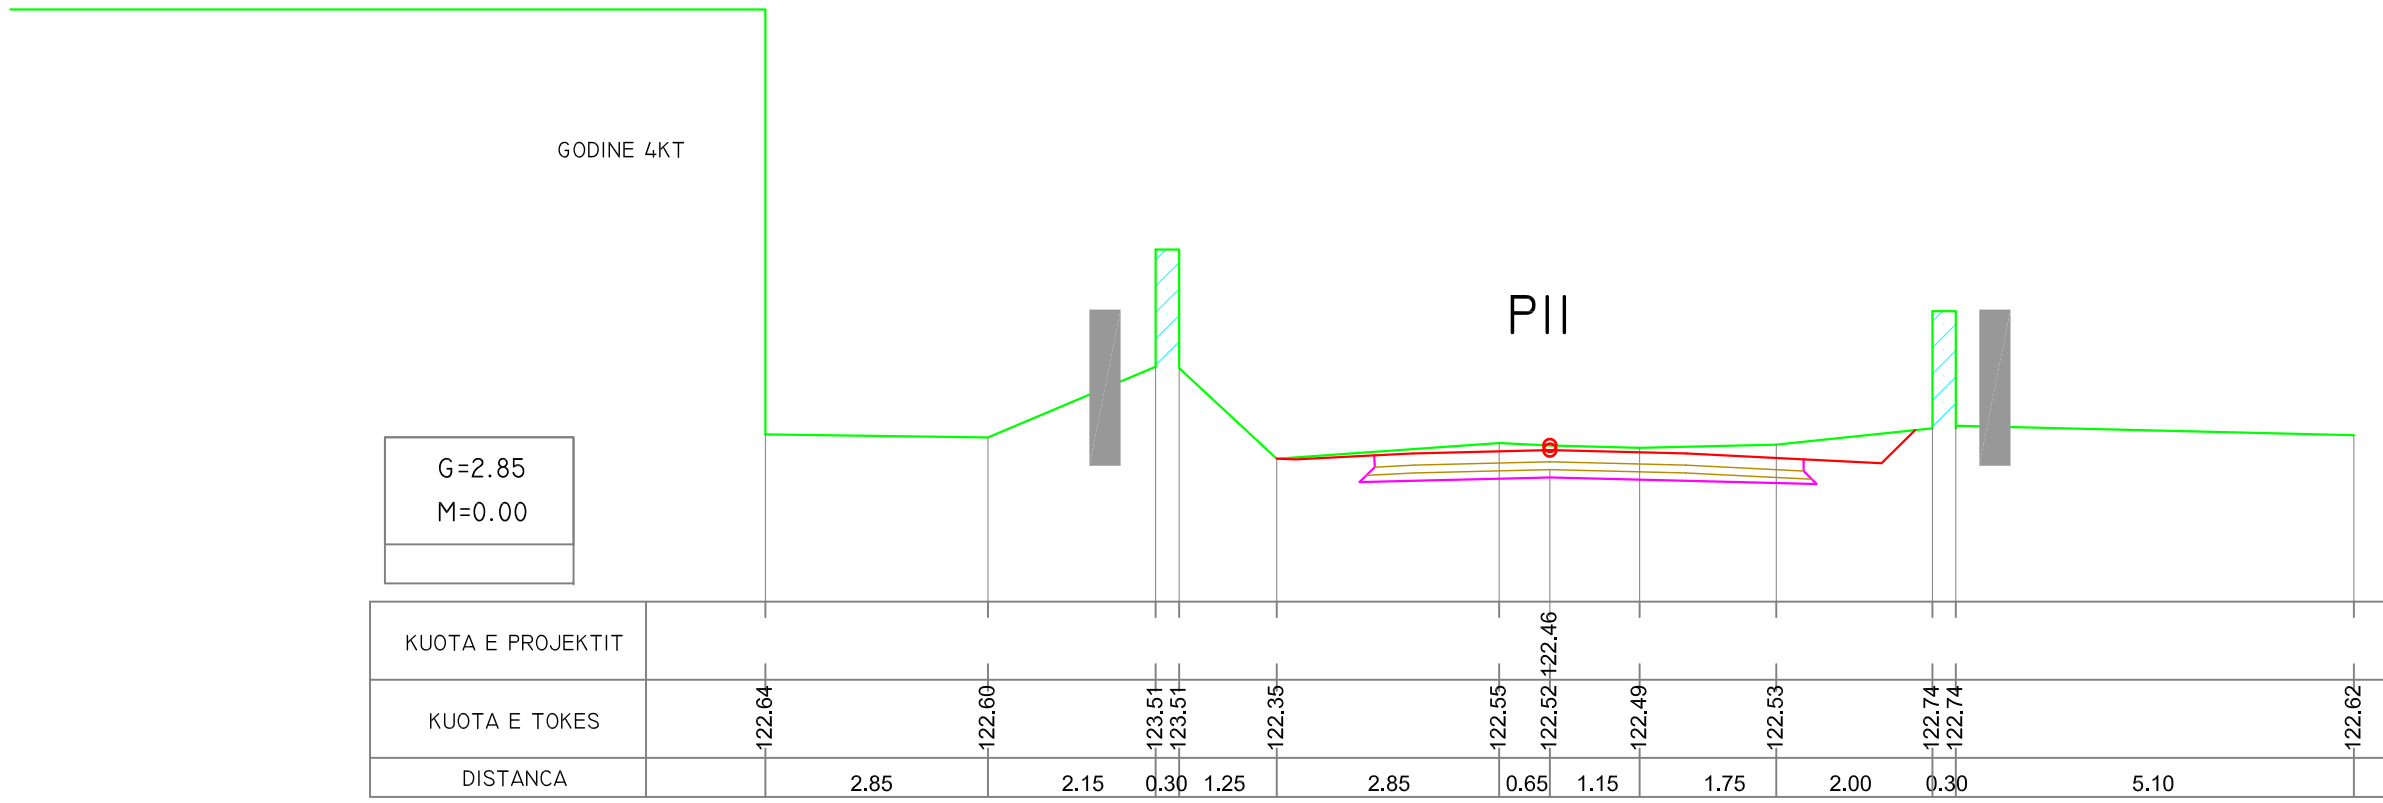





G=2.85
M=0.00

GODINE 4KT

PII


Ing.Kristaq Kali	Rikonstruksioni i rrugeve te brendeshme ne lagjen "Lugu i Dardhes"	Faza Proj-Zbat
	Profilat Tërthorë	SH 1:100

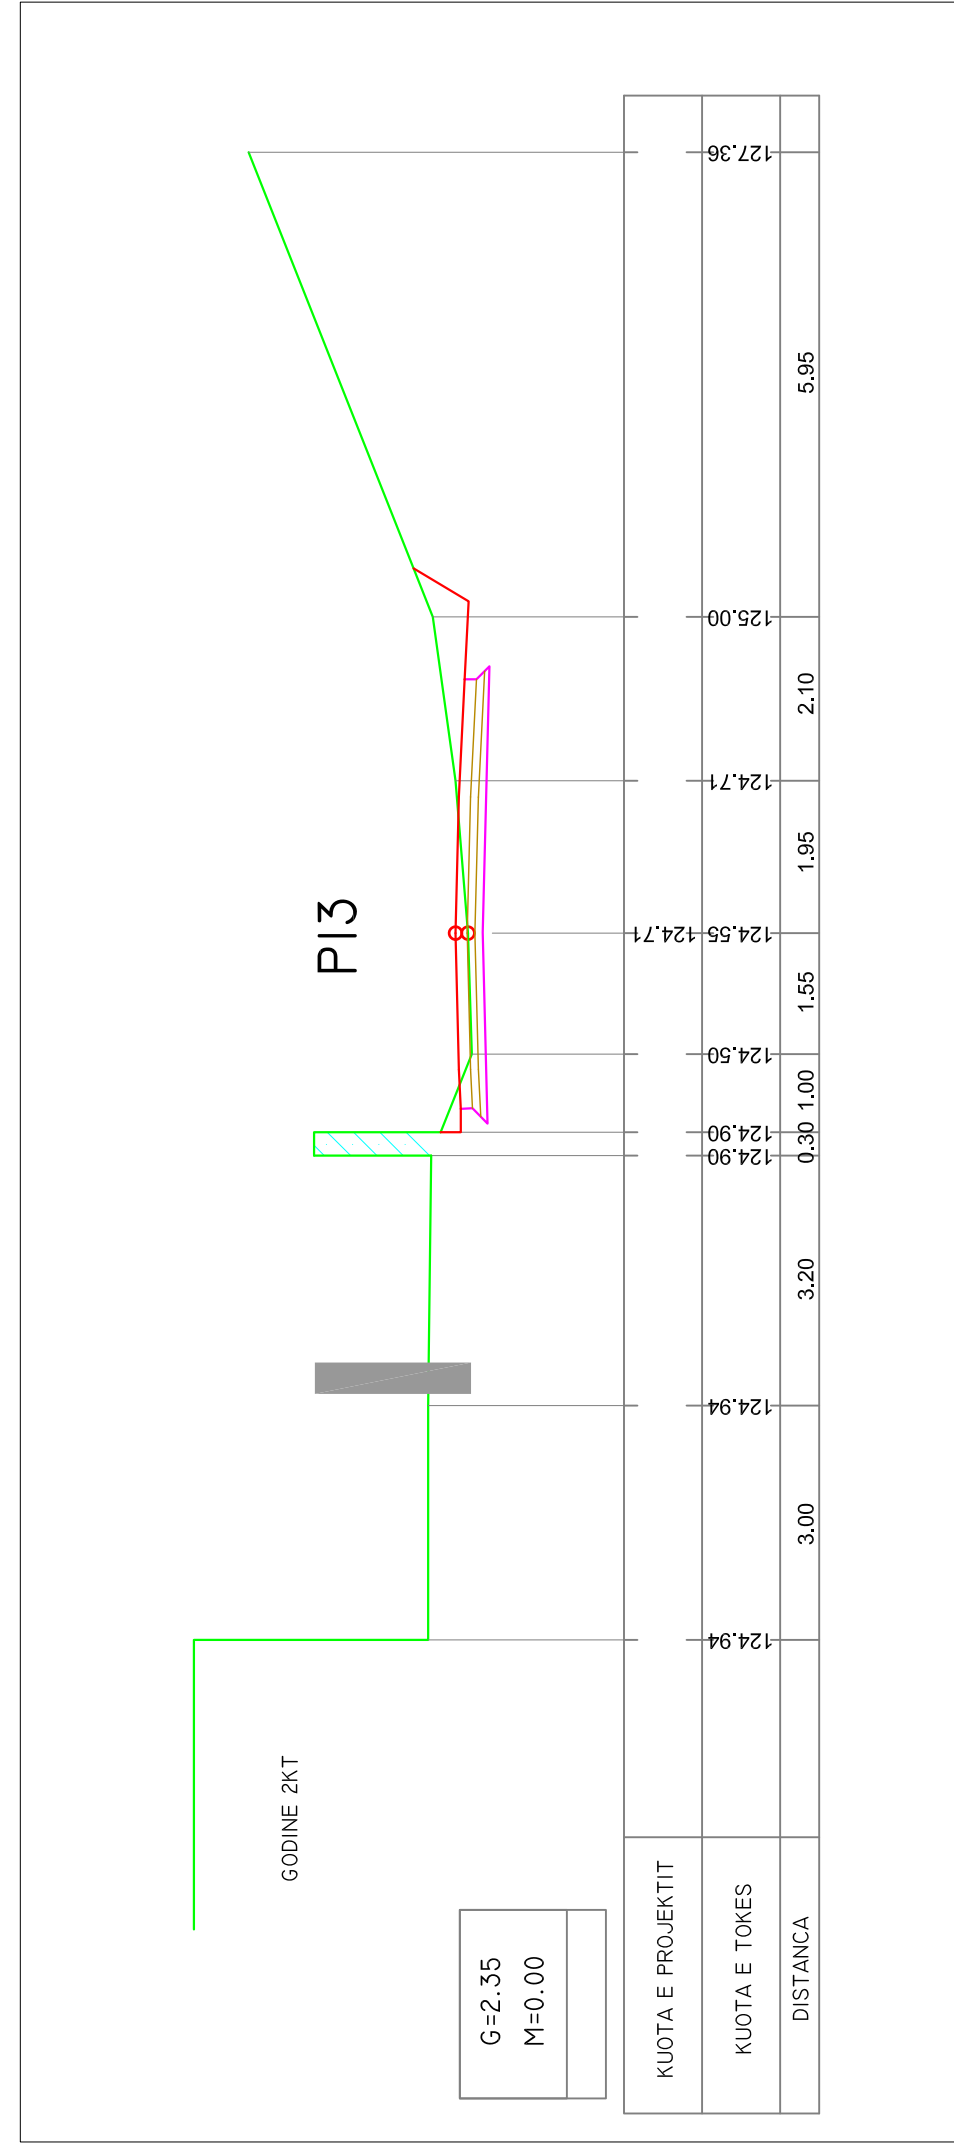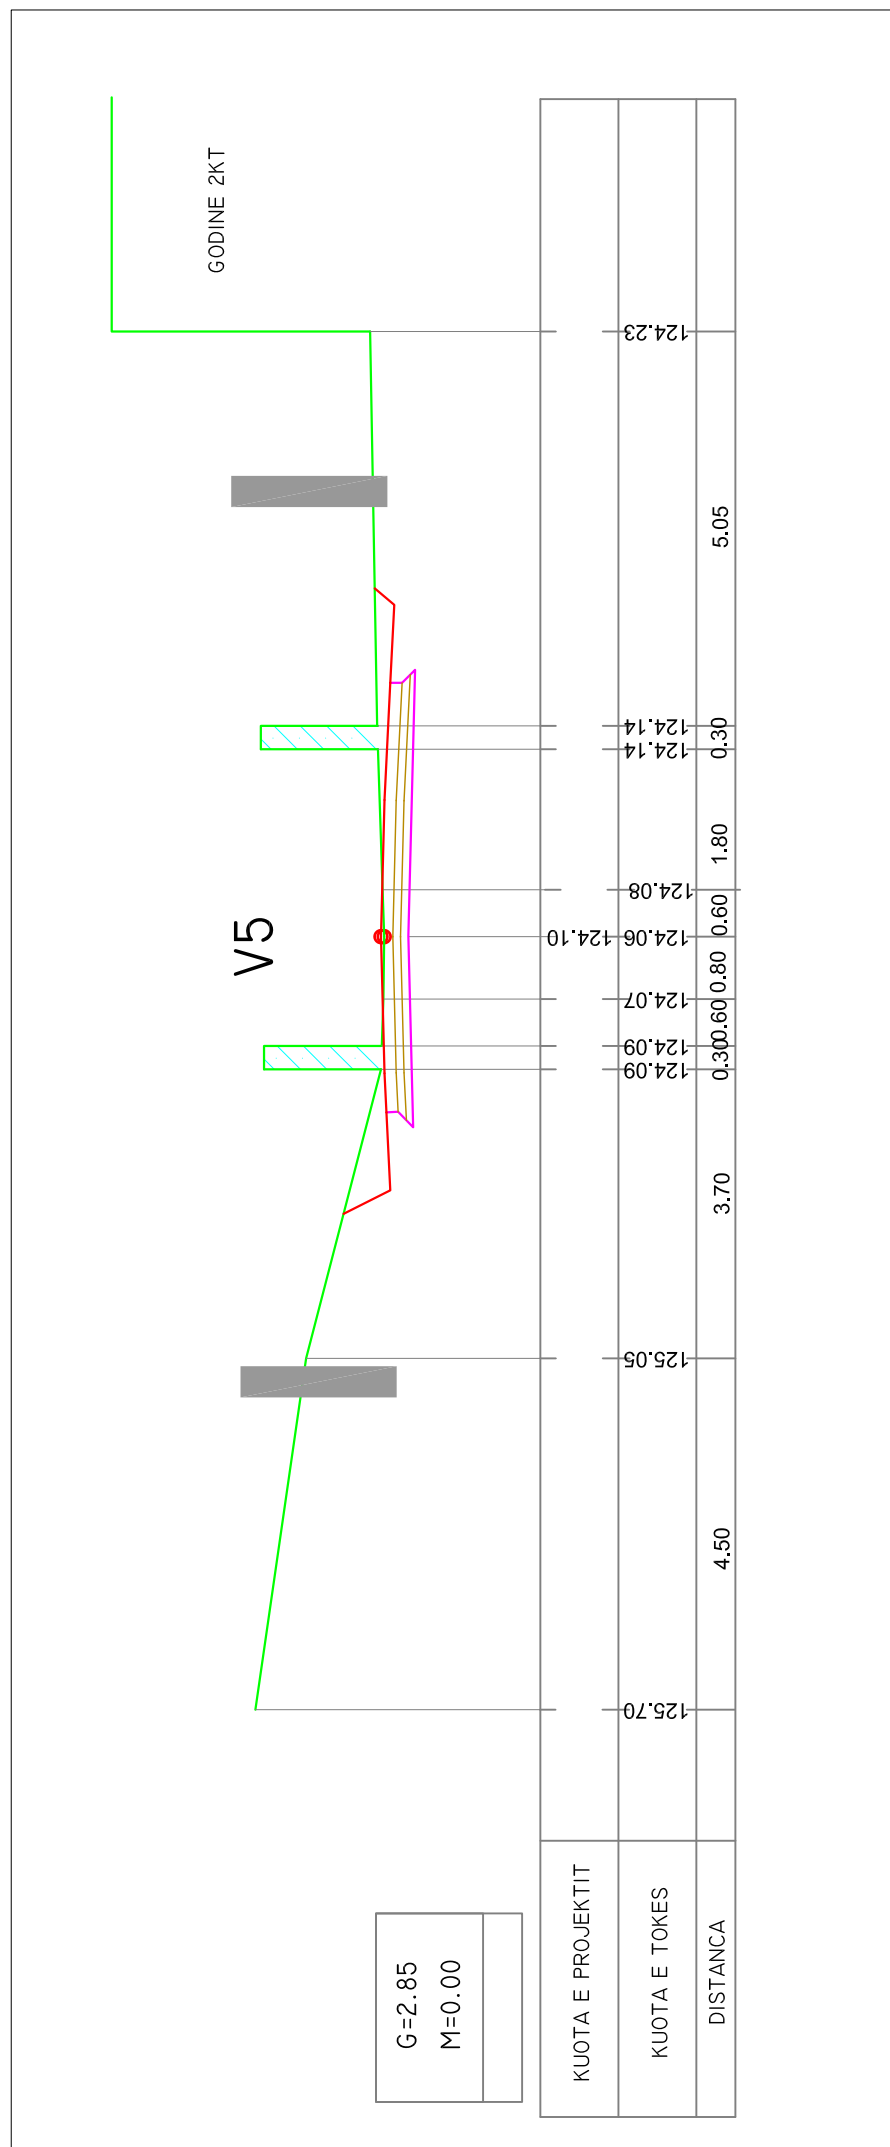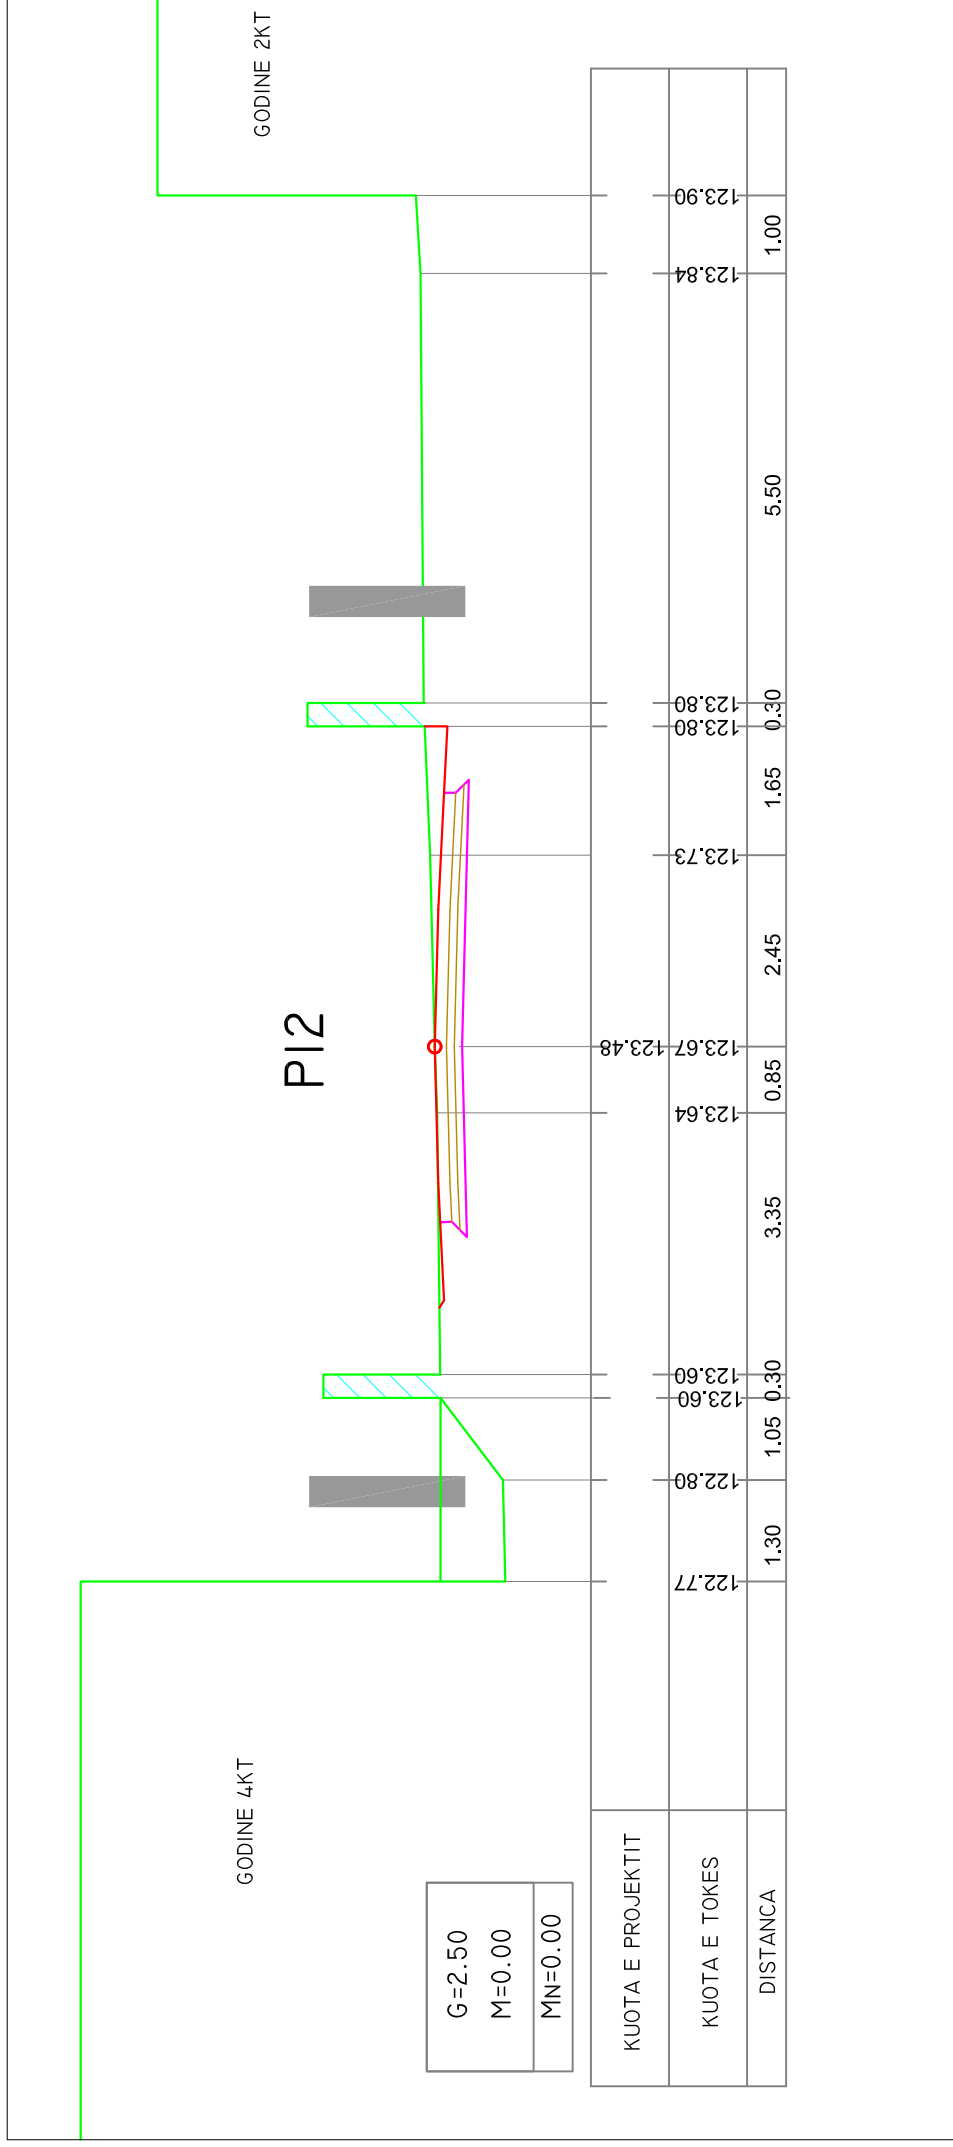

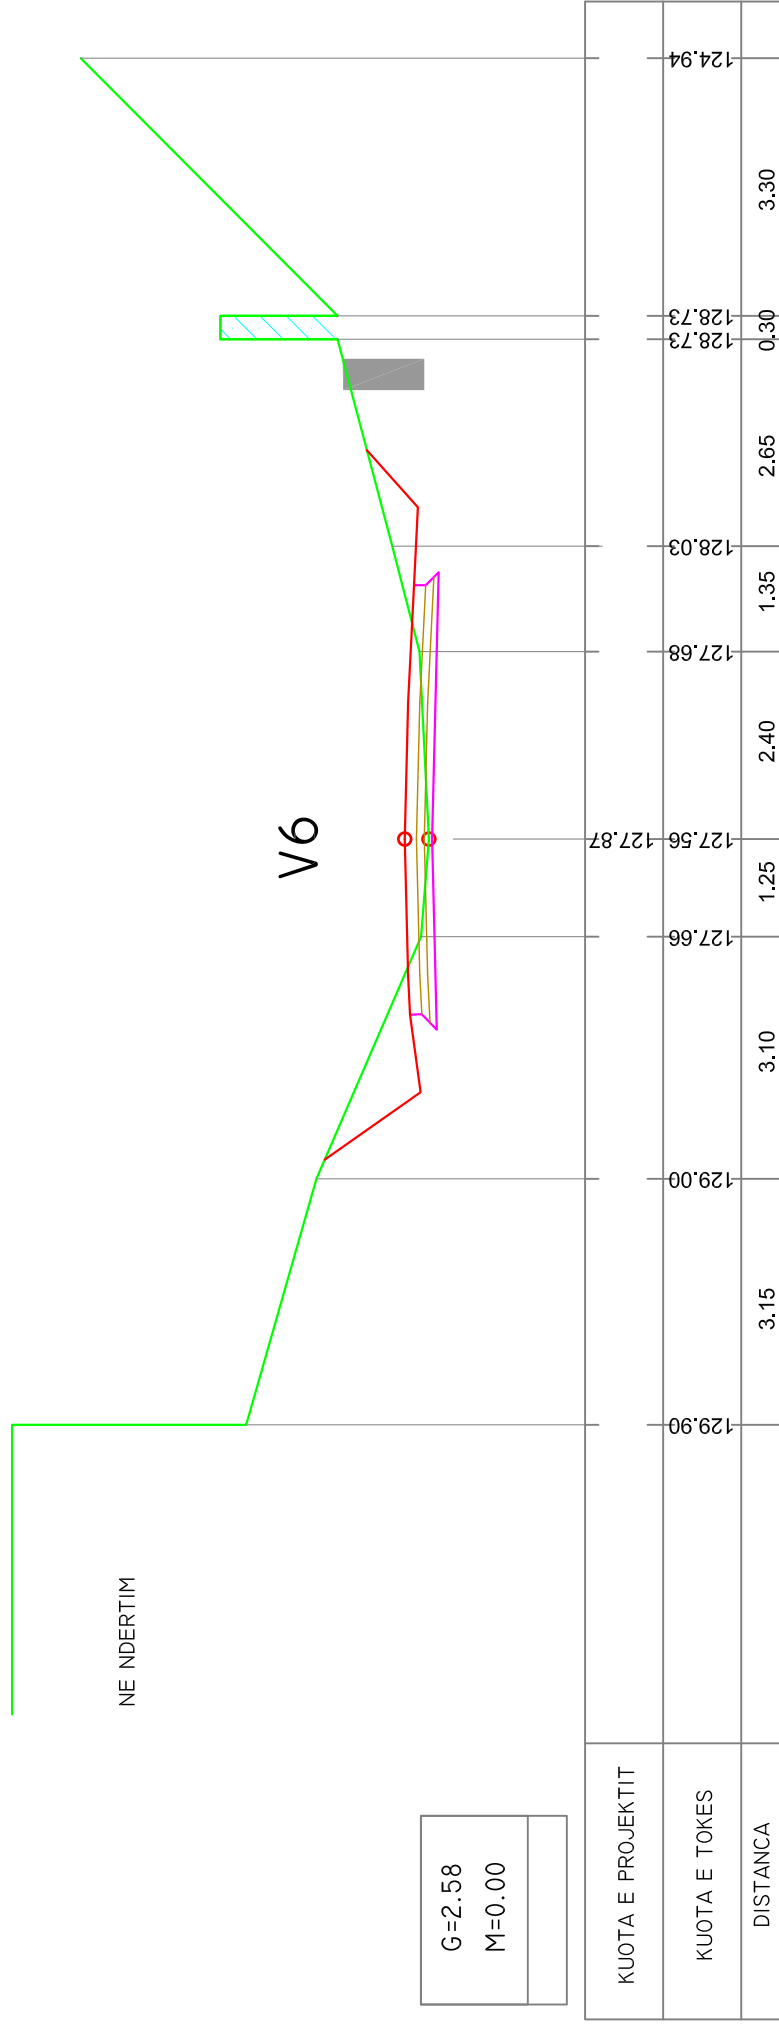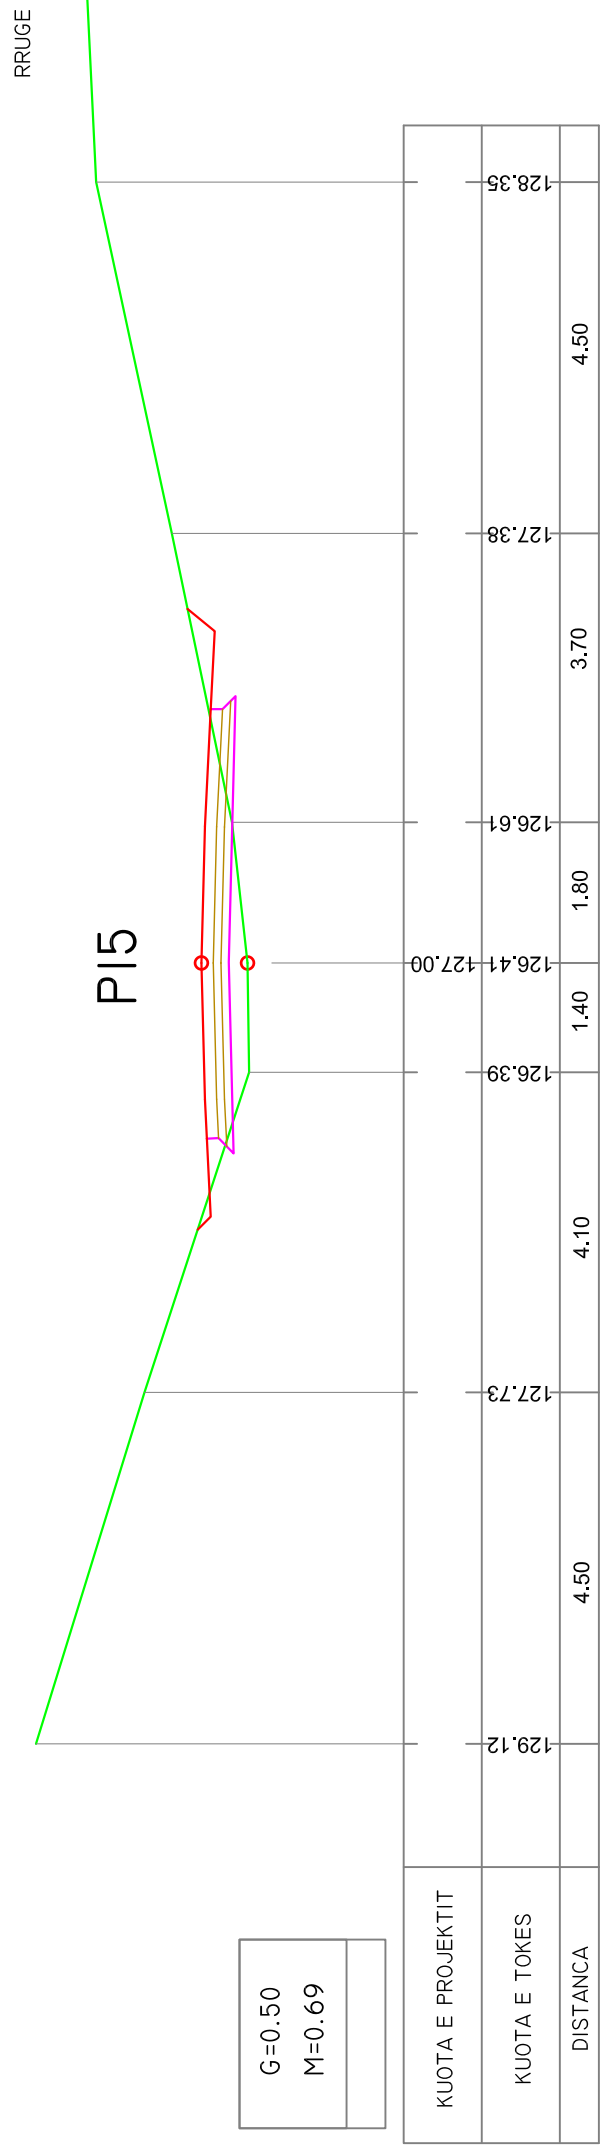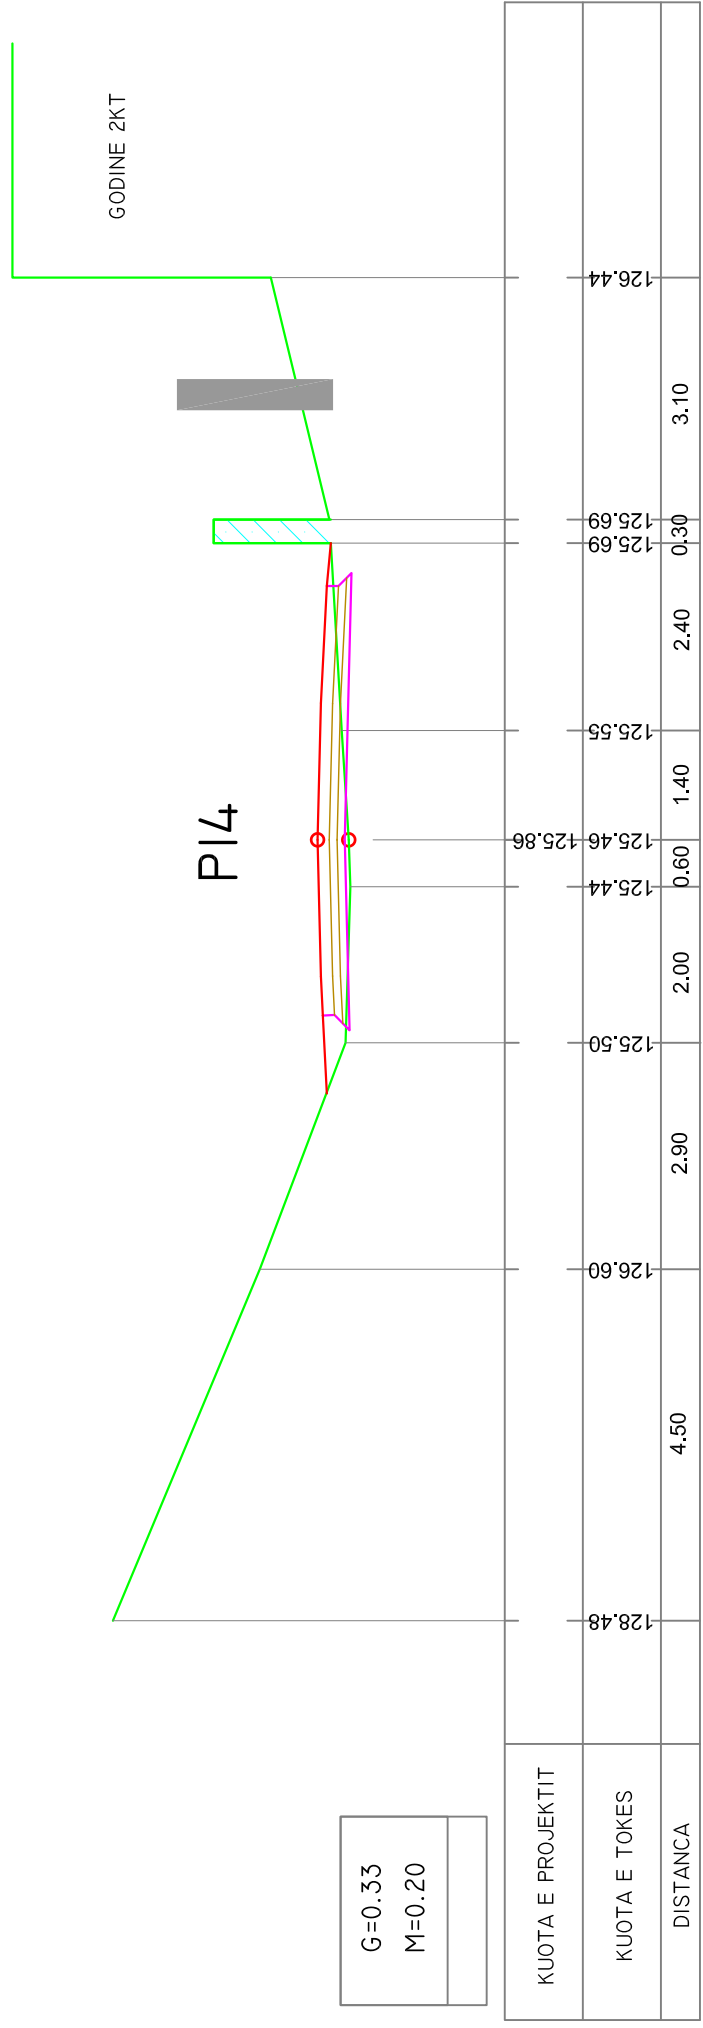

Ing.Kristaq Kali	Rikonstruksioni i rrugeve te brendeshme ne lagjen "Lugu i Dardhes"	Faza Proj:Zbat
Profilat Tërthorë		SH 1:100


PI6

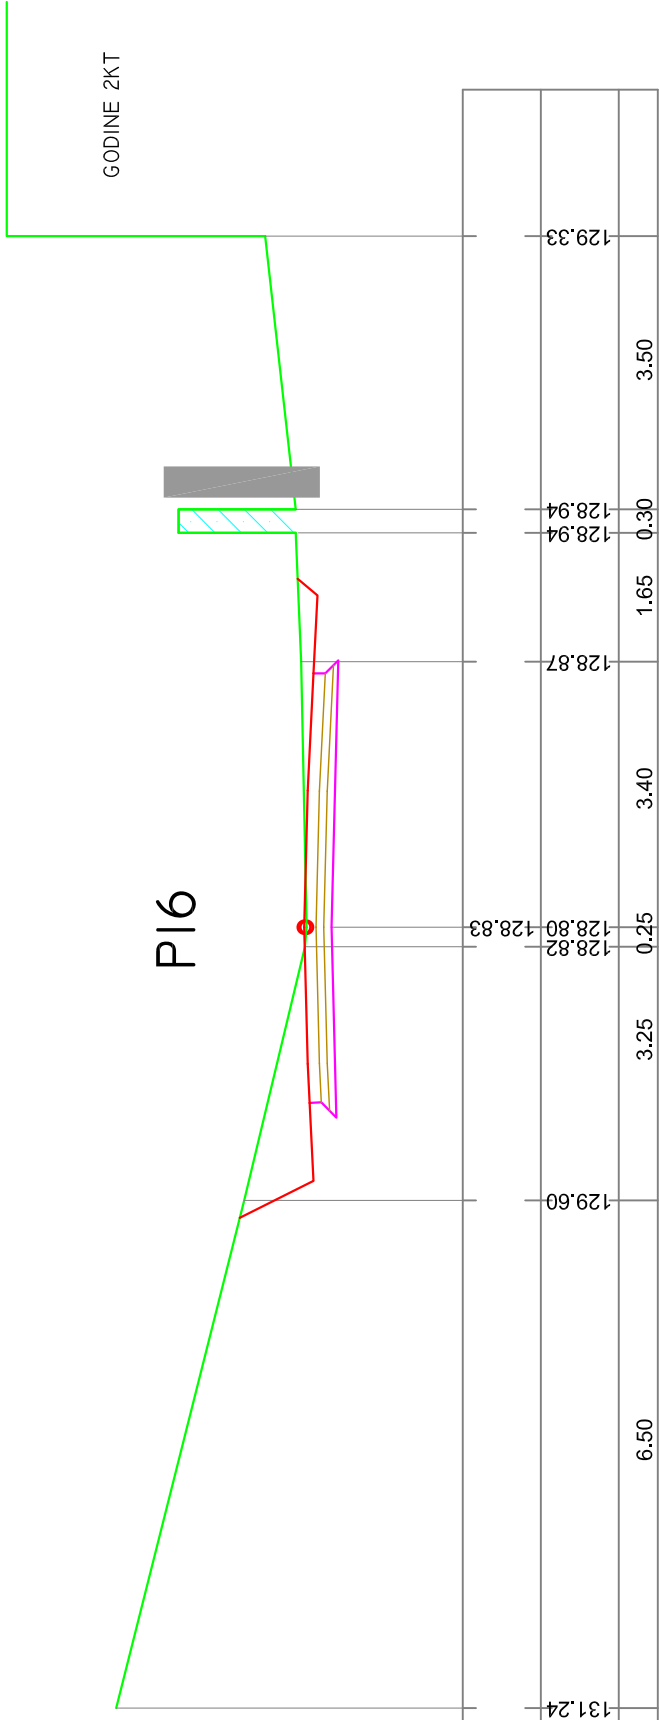

G=3.72
M=0.00

KUOTA E PROJEKTIT	128.82	0.25	128.80	128.83	3.25	3.40	128.87	1.65	0.30	128.94	3.50	129.33
KUOTA E TOKES	131.24	6.50	129.60									
DISTANCA												


PI7

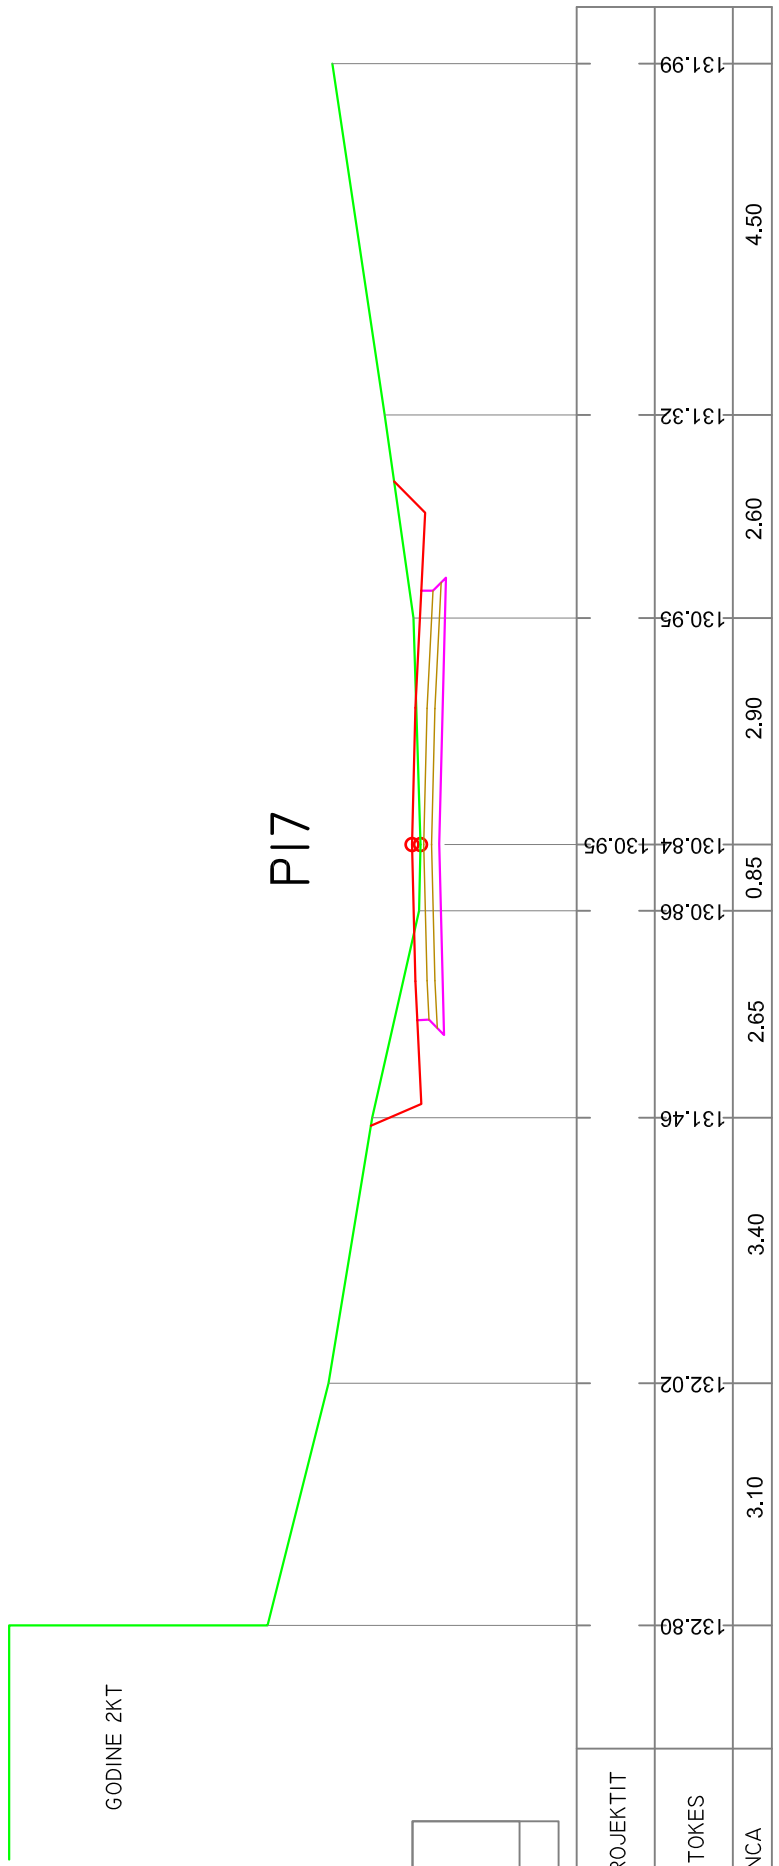

G=2.82
M=0.00

KUOTA E PROJEKTIT	130.86	0.85	130.84	130.95	2.65	2.90	130.95	2.60	4.50	131.32	131.99
KUOTA E TOKES	132.80	3.10	132.02	131.46							
DISTANCA											

PI8

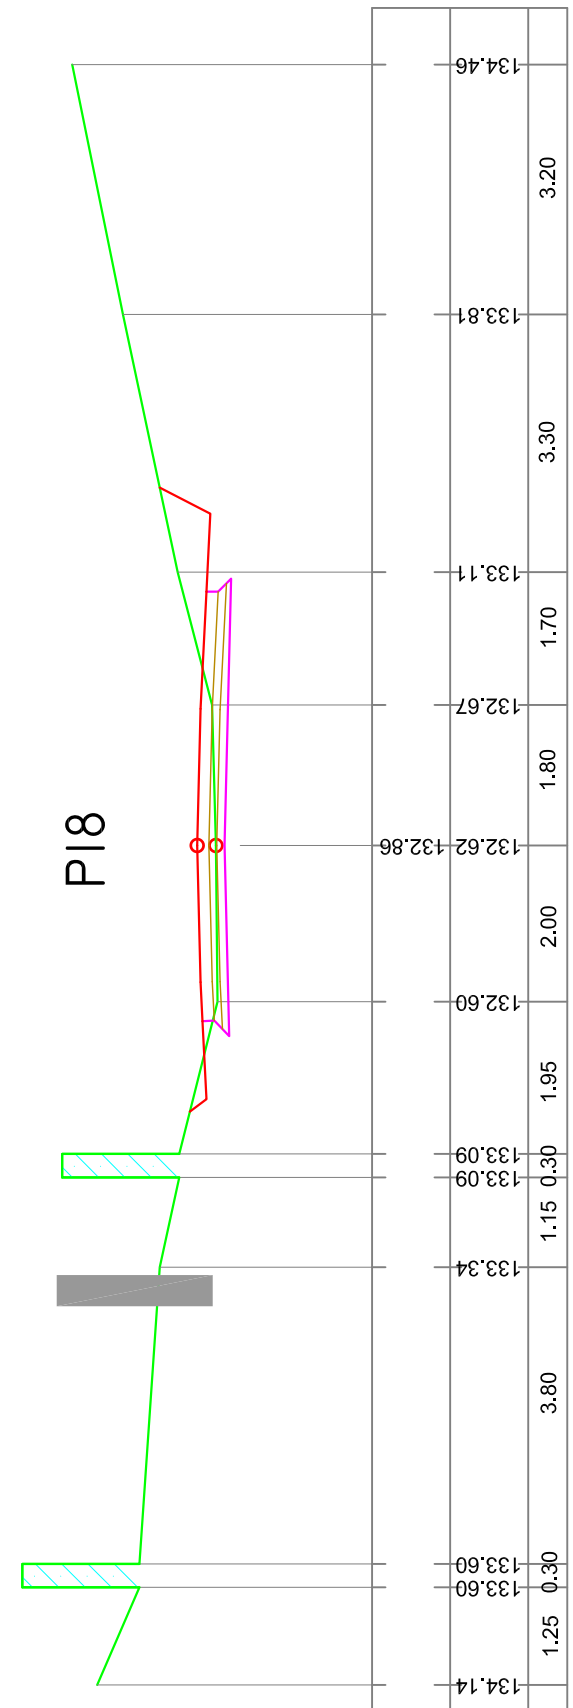


G=1.79
M=0.00

KUOTA E PROJEKTIT	133.60	0.30	133.60	133.09	1.15	0.30	133.09	1.80	1.70	133.11	3.30	133.81	3.20	134.46
KUOTA E TOKES	134.14	1.25	133.60	133.09	1.95	1.80	132.67	1.70	3.30	133.11	133.81	134.46		
DISTANCA														

V7


RRUGE

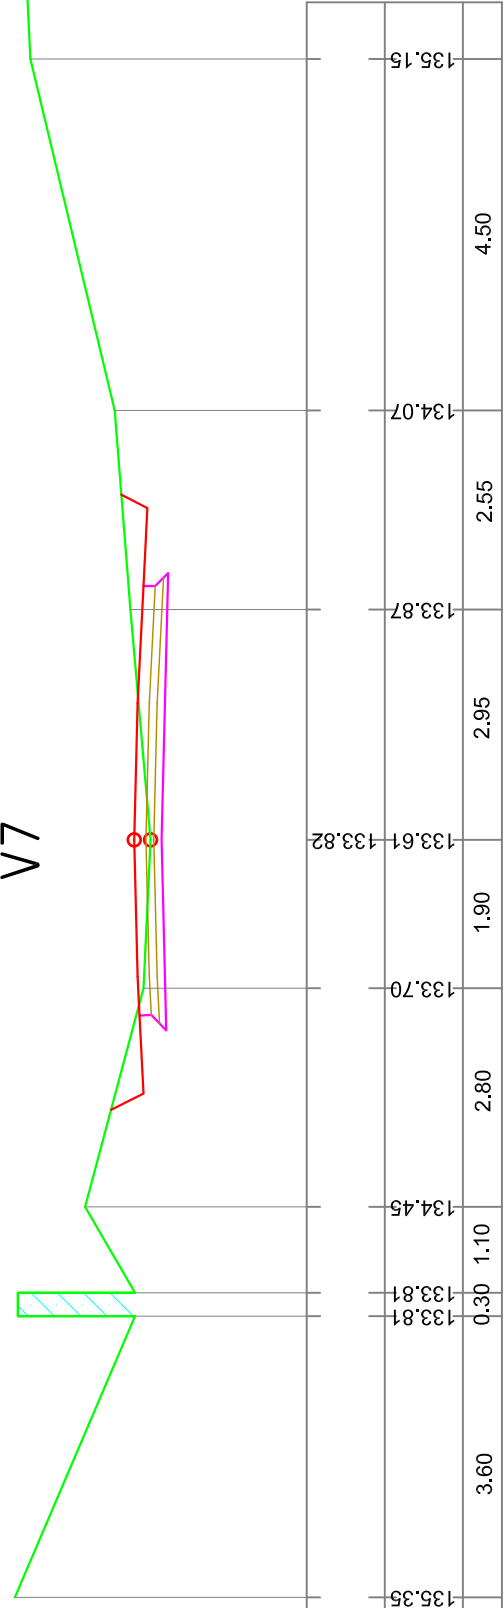

G=2.09
M=0.00

KUOTA E PROJEKTIT	133.81	133.81	133.81	133.81	134.45	133.70	133.70	133.61	133.82	133.82	133.87	133.87	134.07	134.07	135.15	135.15
KUOTA E TOKES	133.81	133.81	133.81	133.81	134.45	133.70	133.70	133.61	133.82	133.82	133.87	133.87	134.07	134.07	135.15	135.15
DISTANCA	0.30	3.60	1.10	2.80	1.90	2.95	2.55	4.50								


PI9

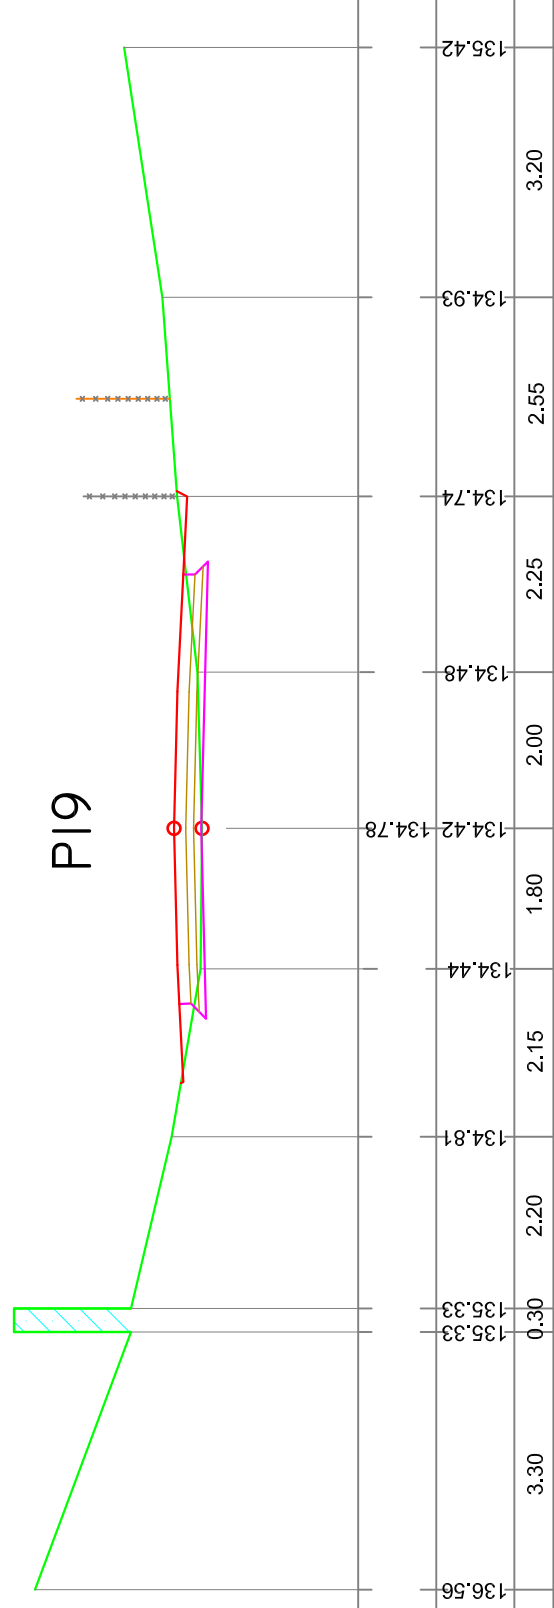

G=0.47
M=0.10

KUOTA E PROJEKTIT	135.33	135.33	135.33	135.33	134.44	134.44	134.42	134.78	134.48	134.48	134.48	134.74	134.74	134.93	134.93	135.42	135.42	135.42	135.42	135.42
KUOTA E TOKES	135.33	135.33	135.33	135.33	134.44	134.44	134.42	134.78	134.48	134.48	134.48	134.74	134.74	134.93	134.93	135.42	135.42	135.42	135.42	135.42
DISTANCA	0.30	3.30	2.20	2.15	1.80	2.00	2.25	2.55	3.20											


V8



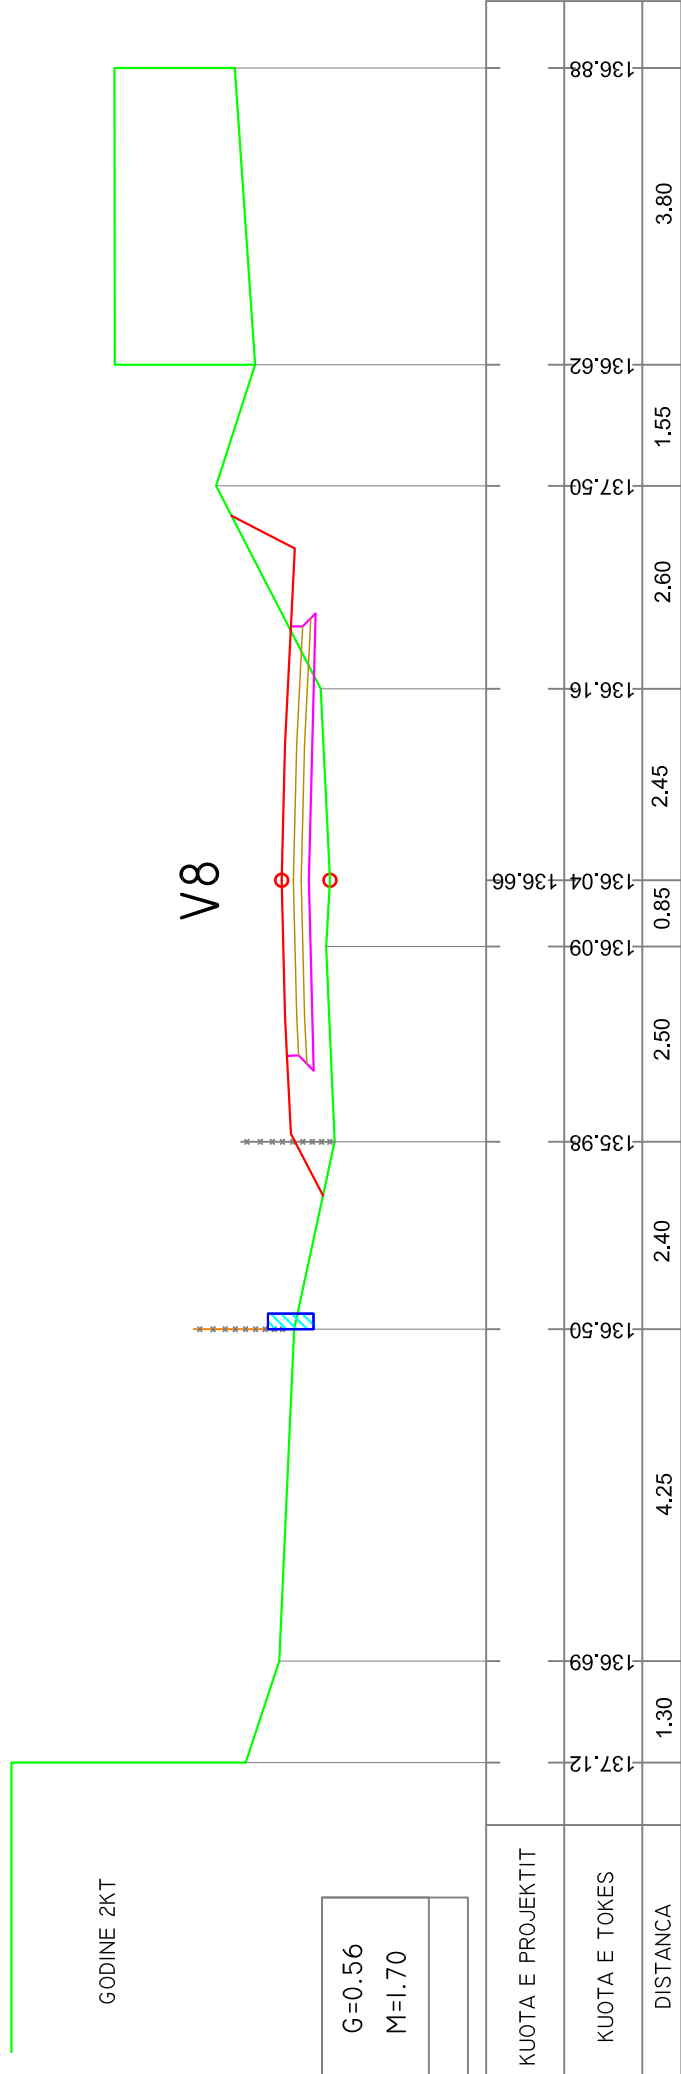


G=0.56
M=1.70




KUOTA E PROJEKTIT	136.50	136.50	136.50	136.50	136.50	135.98	135.98	136.09	136.09	136.04	136.66	136.66	136.16	136.16	137.50	137.50	136.62	136.88	136.88	
KUOTA E TOKES	136.50	136.50	136.50	136.50	136.50	135.98	135.98	136.09	136.09	136.04	136.66	136.66	136.16	136.16	137.50	137.50	136.62	136.88	136.88	
DISTANCA	1.30	4.25	2.40	2.50	0.85	2.45	2.60	1.55	3.80											

Ing.Kristaq Kali	Rikonstruksioni i rrugeve te brendeshme ne lagjen "Lugu i Dardhes"	Faza Proj:Zbat
Profilat Tërthorë		SH 1:100

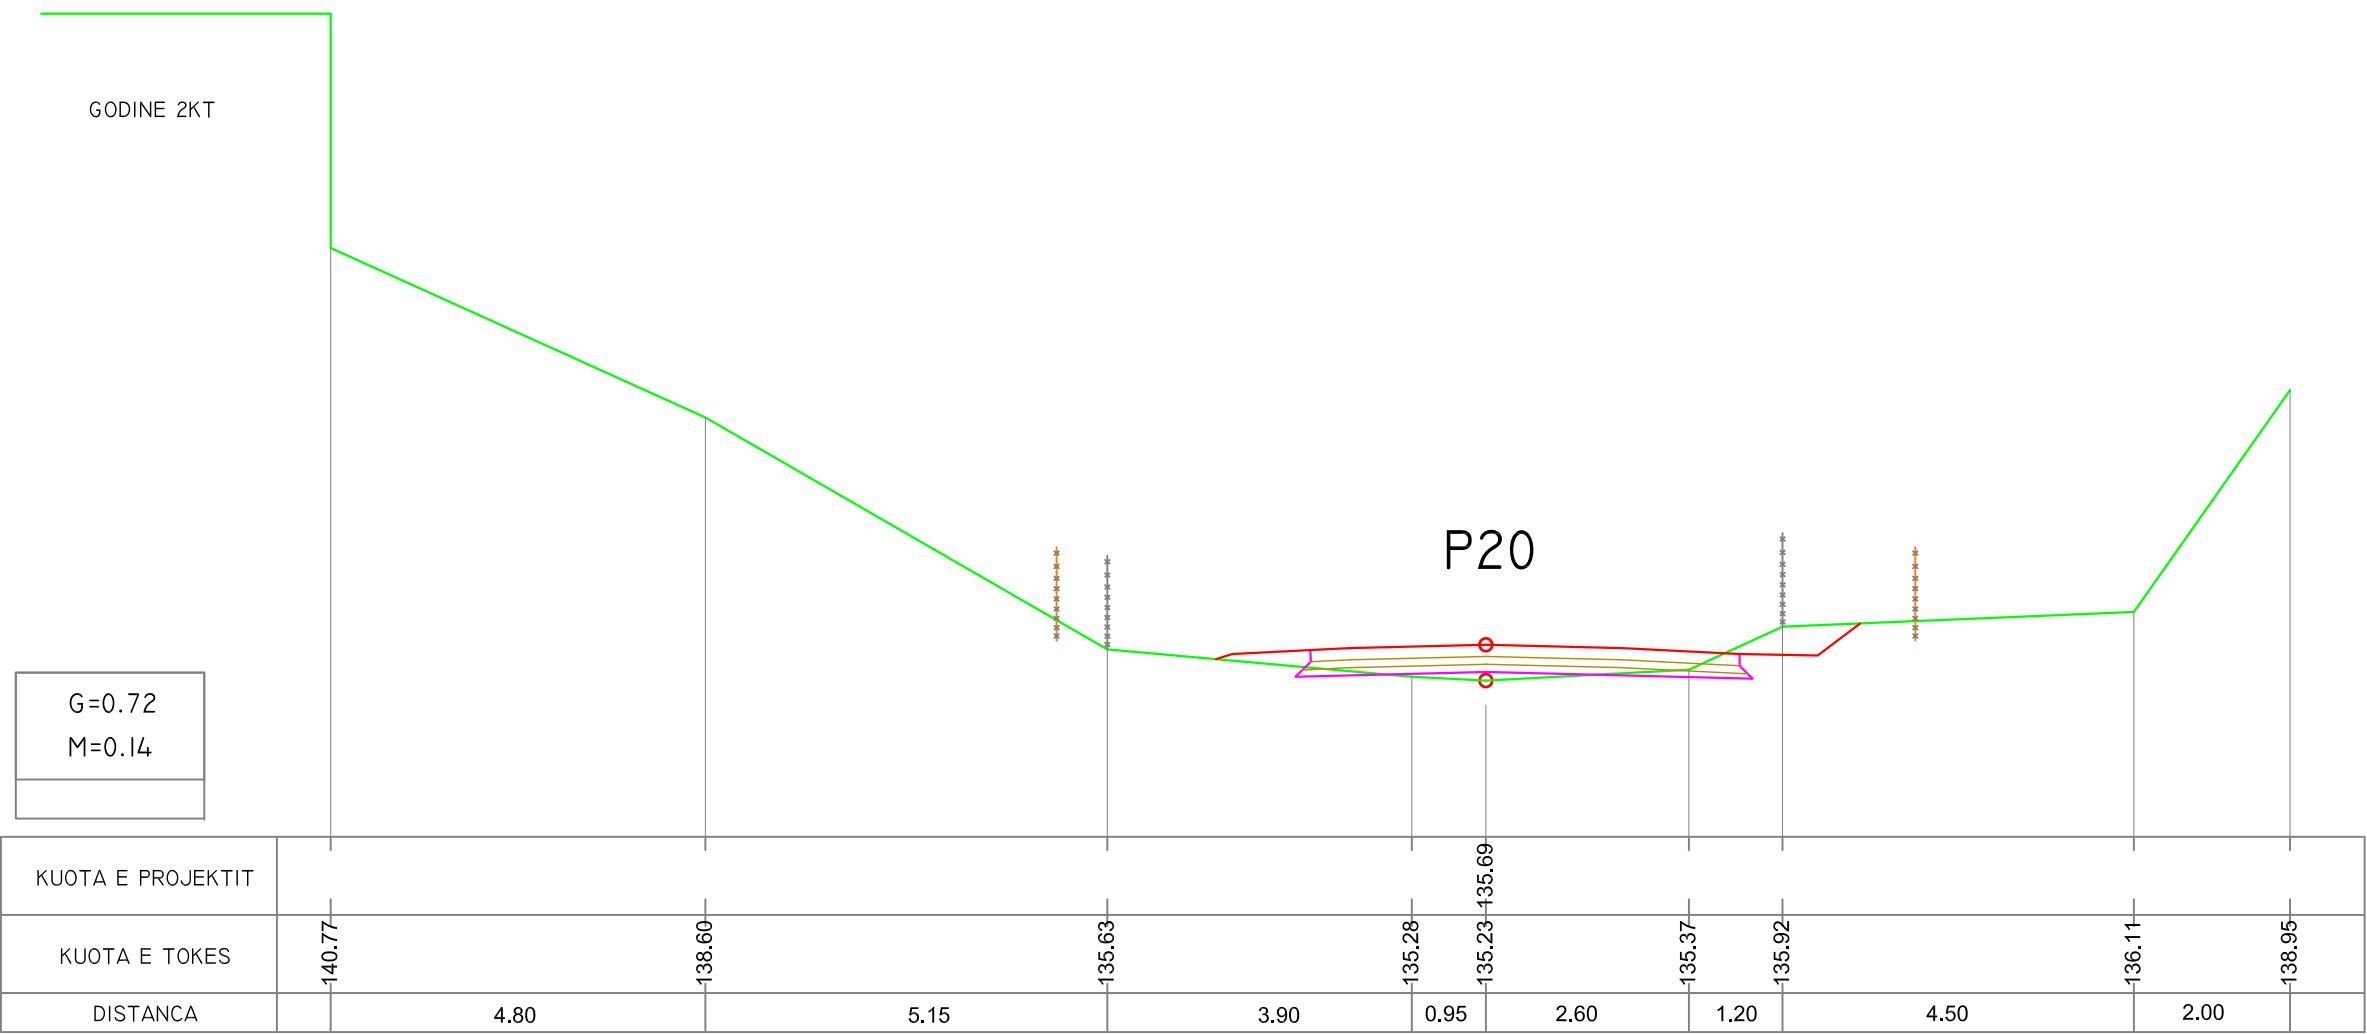

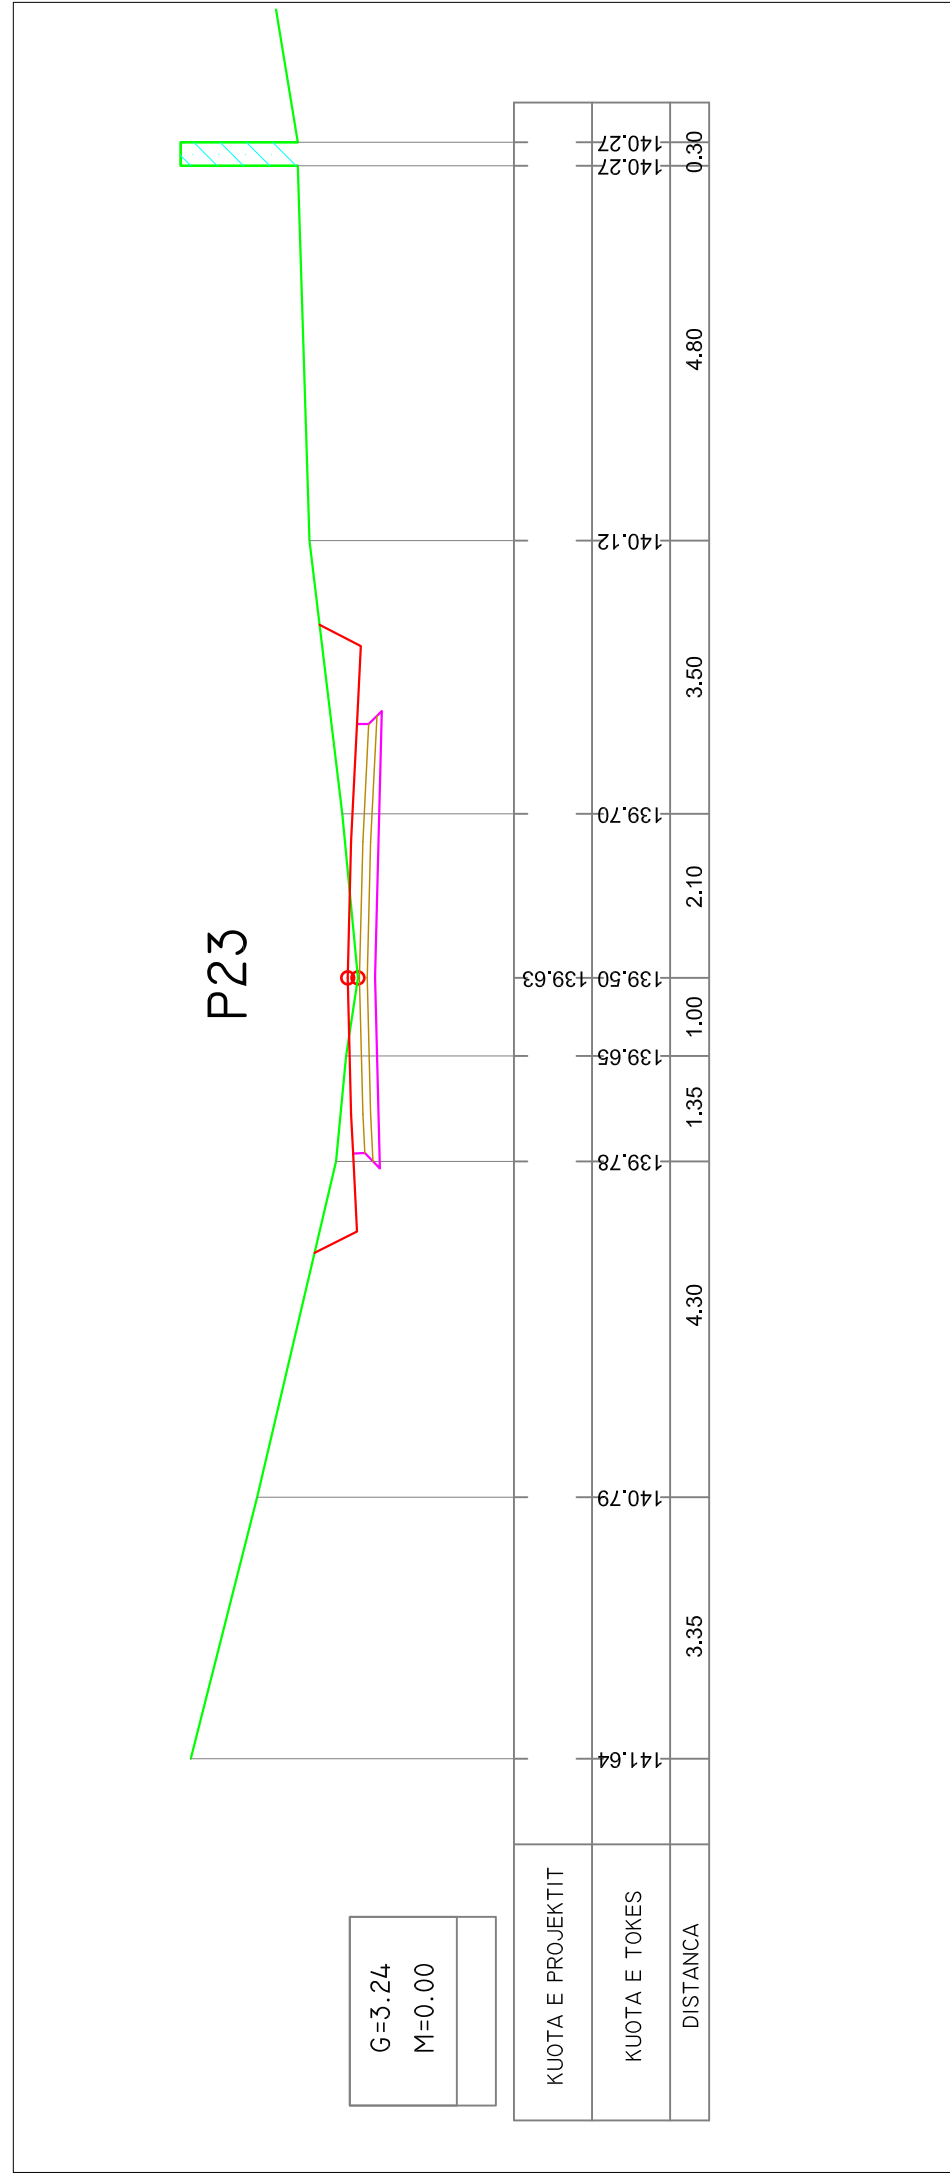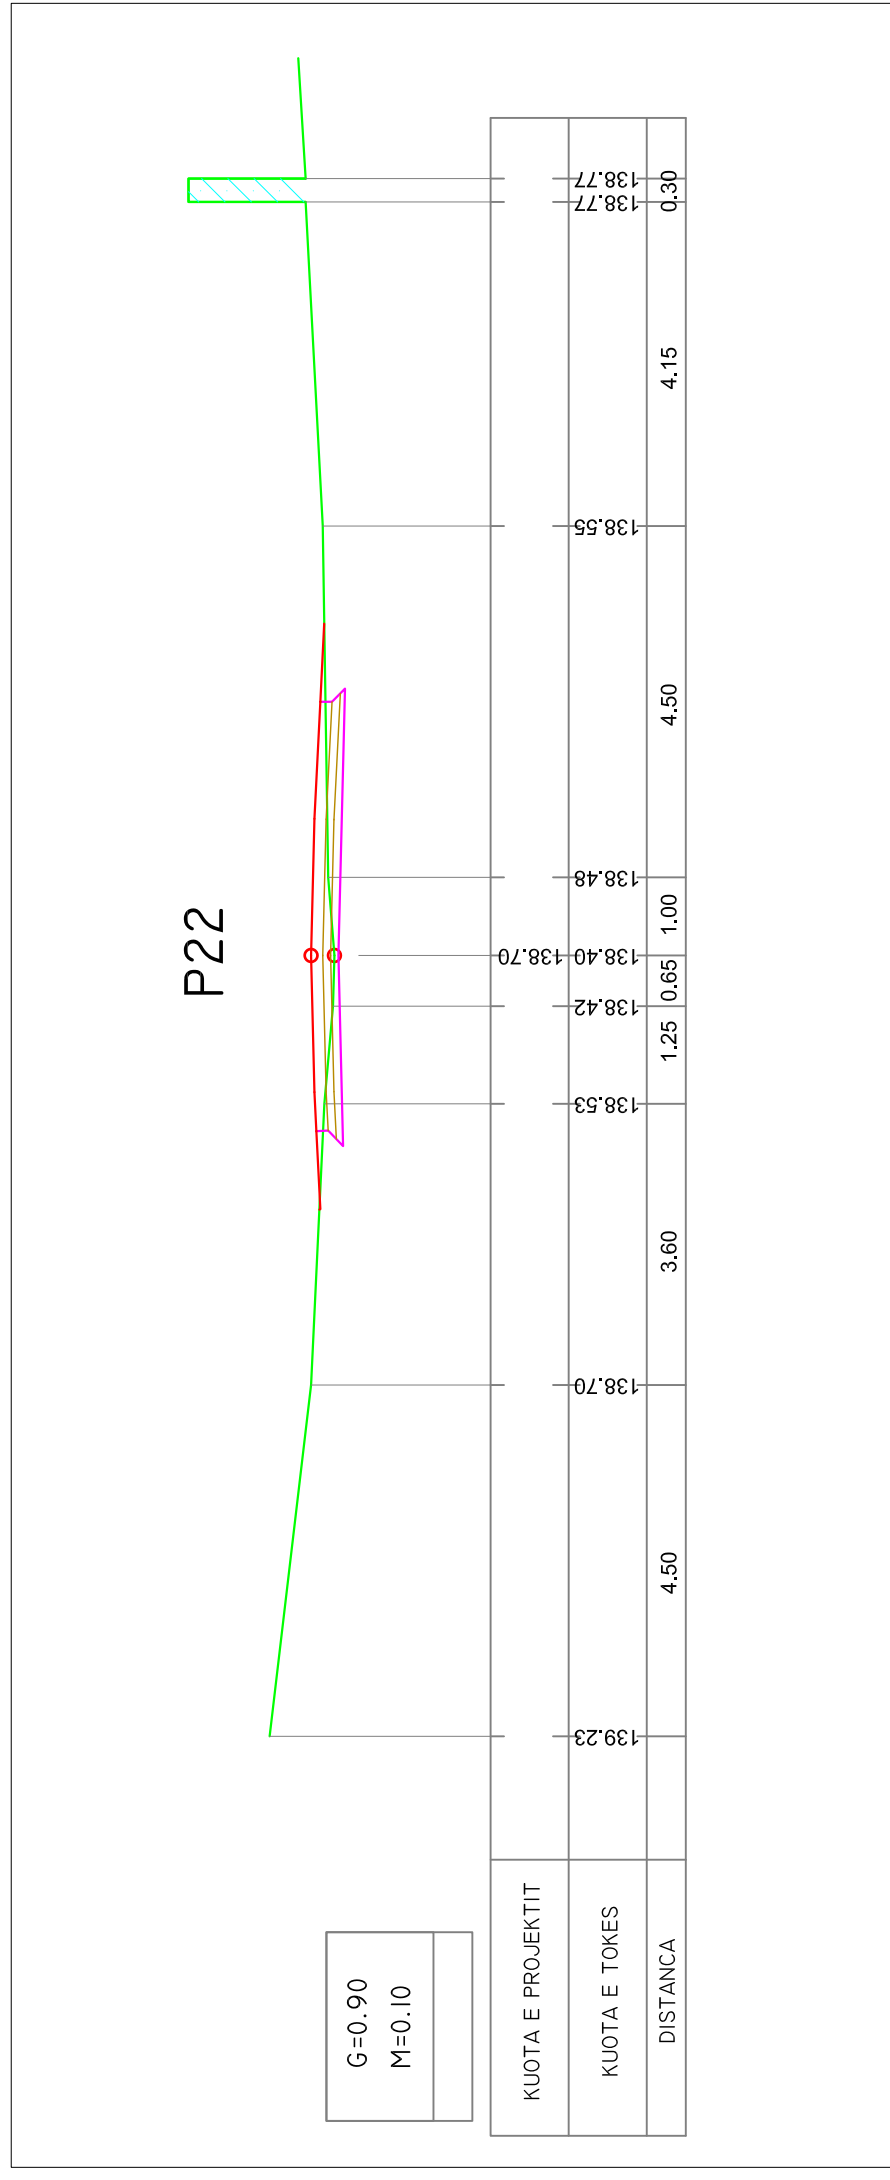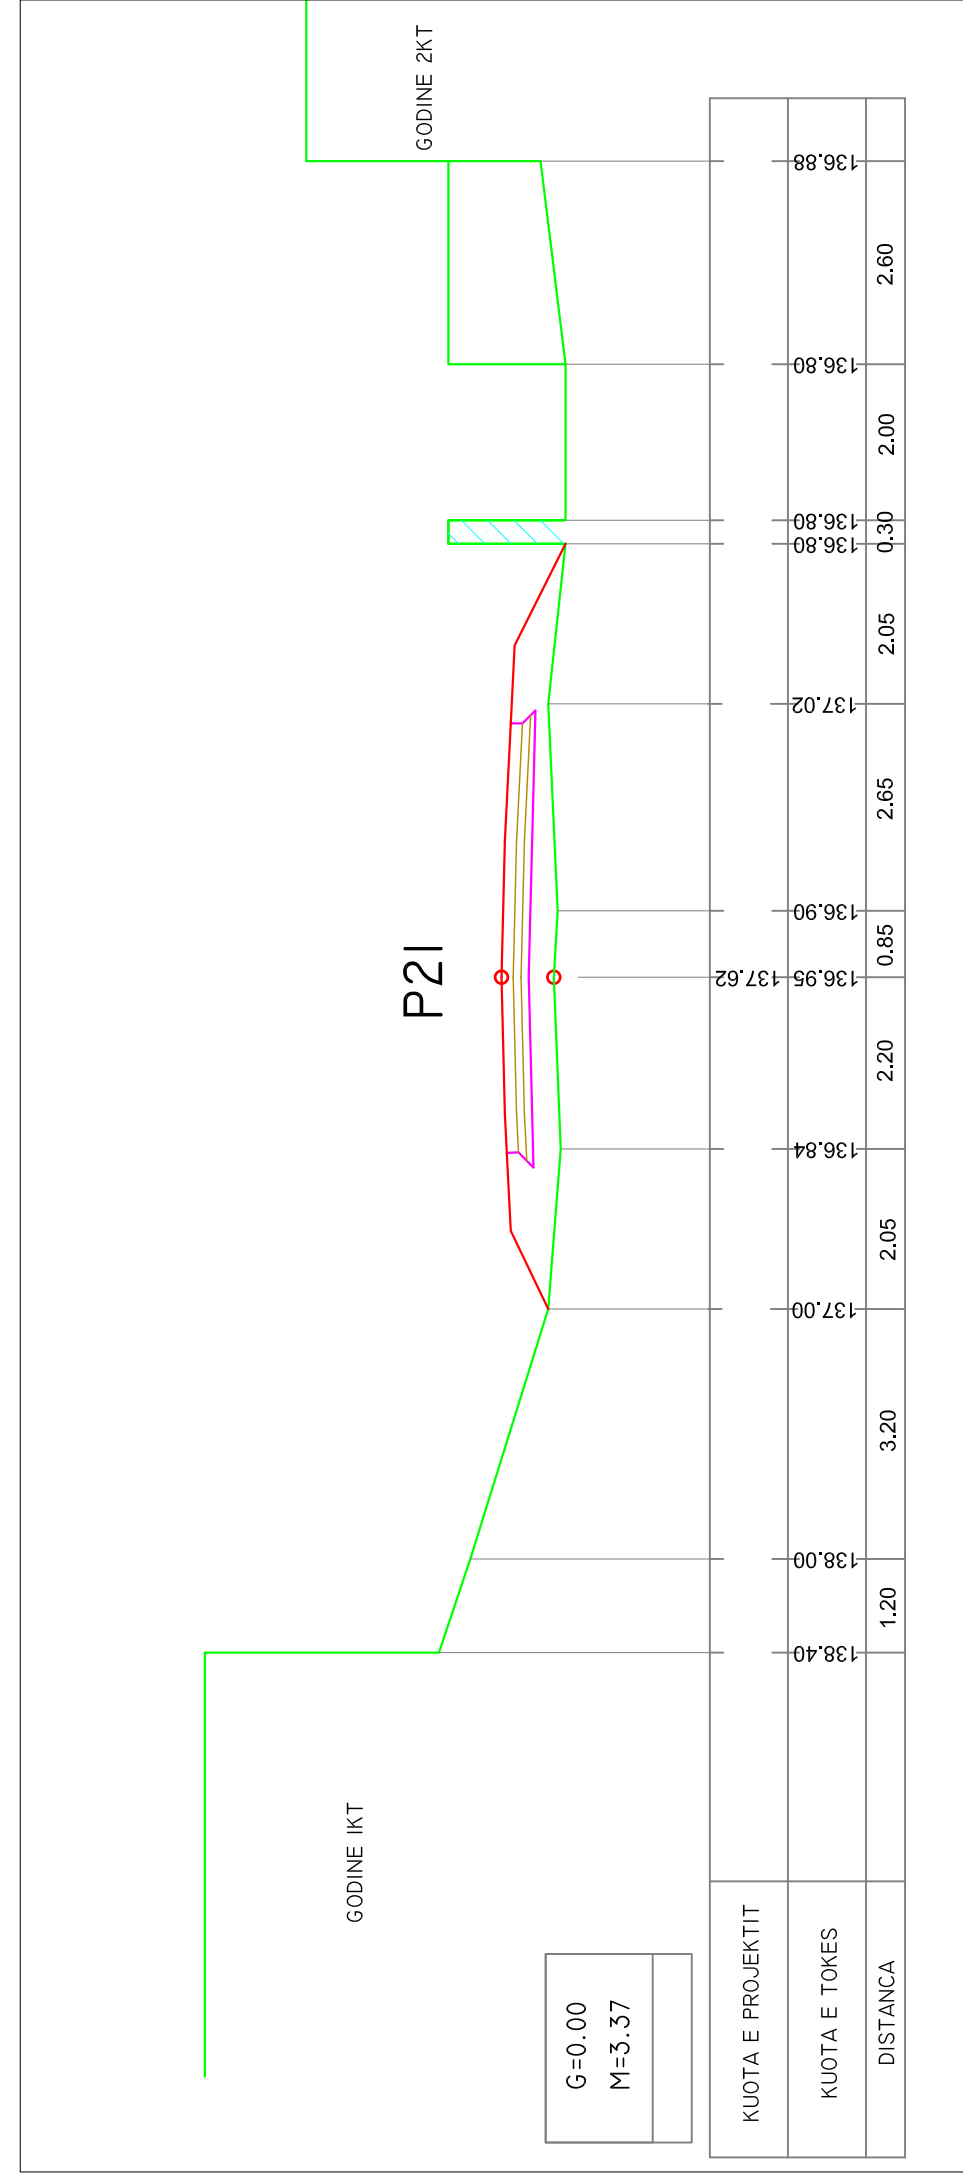


Ing.Kristaq Kali	Rikonstruksioni i rrugeve te brendeshme ne lagjen "Lugu i Dardhes"	Faza Proj-Zbat
	Profilat Tërthorë	SH 1:100

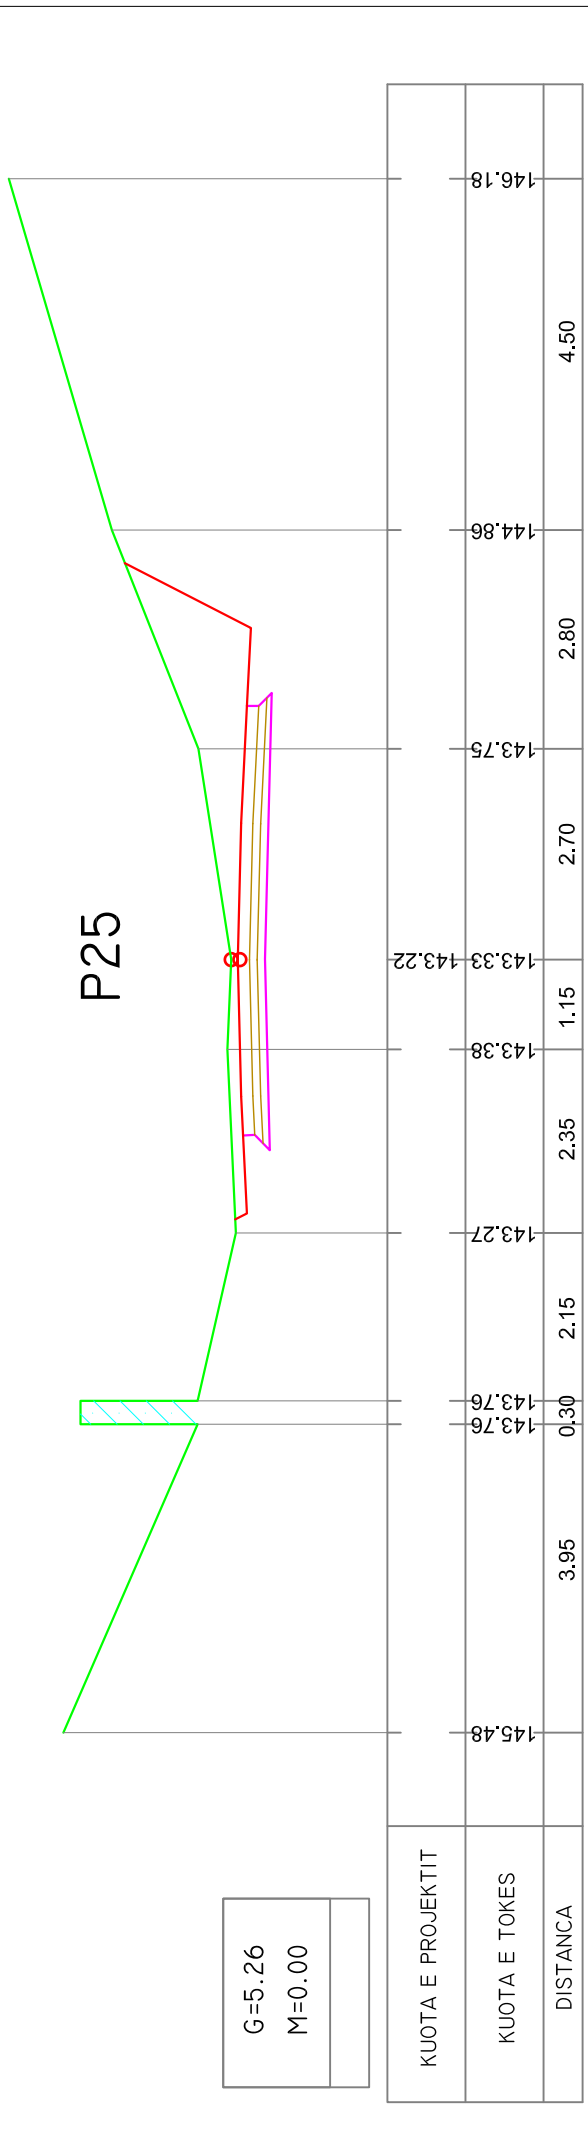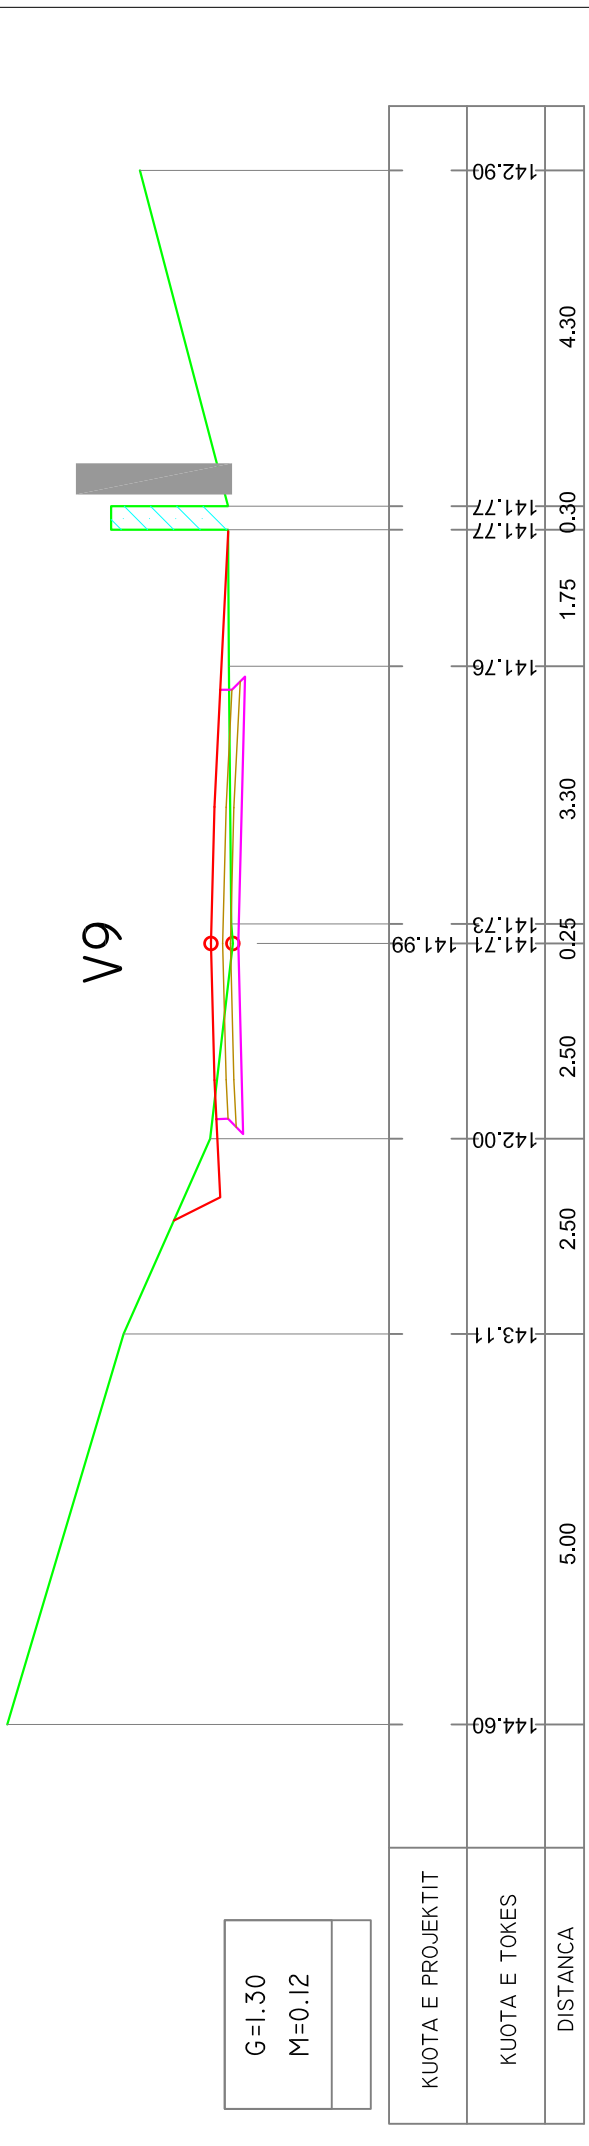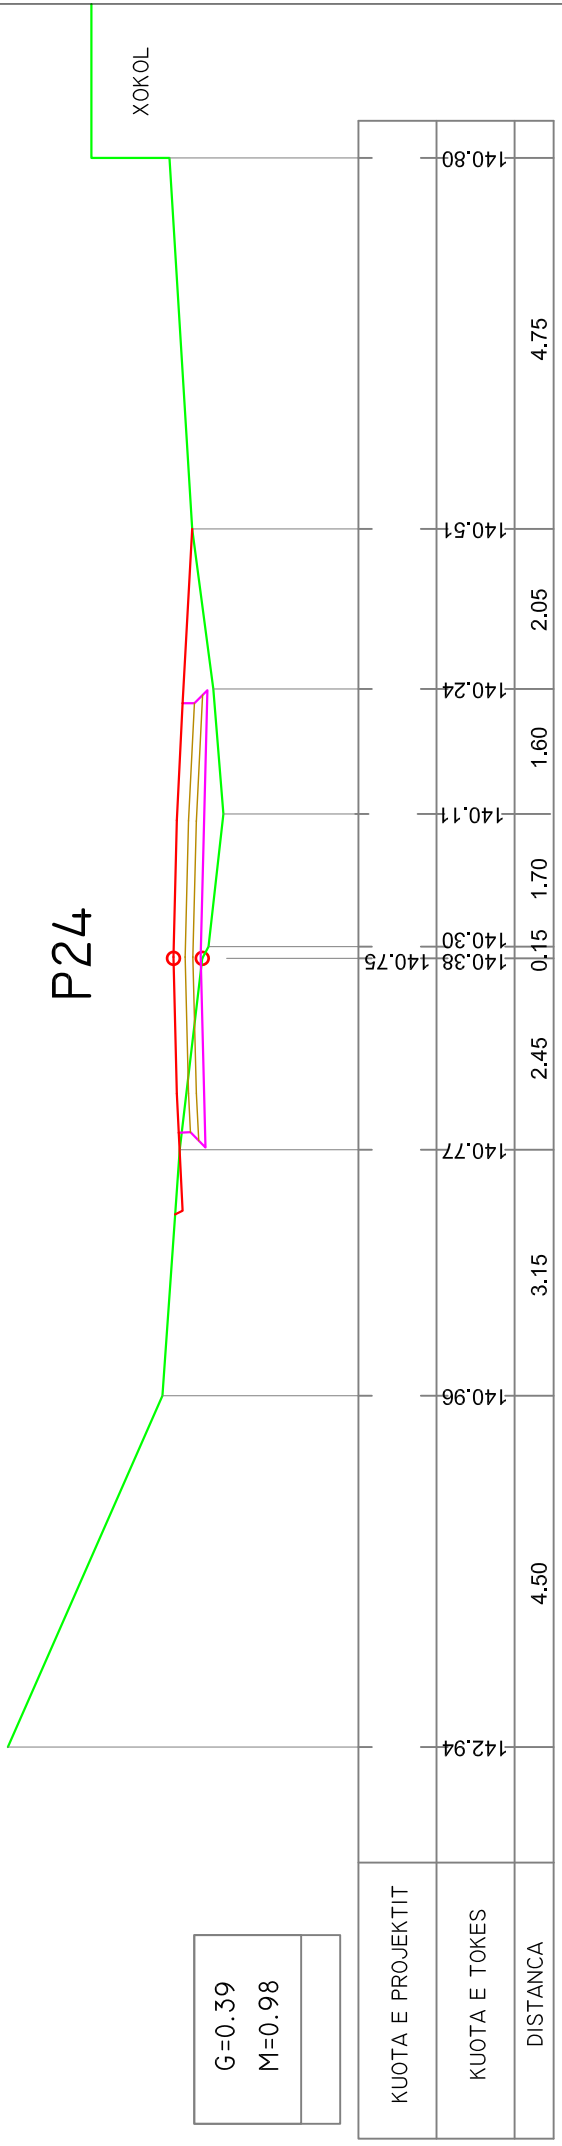

Ing.Kristaq Kali	Rikonstruksioni i rrugeve te brendeshme ne lagjen "Lugu i Dardhes"	Faza Proj:Zbat
Profilat Tërthorë		SH 1:100


P26

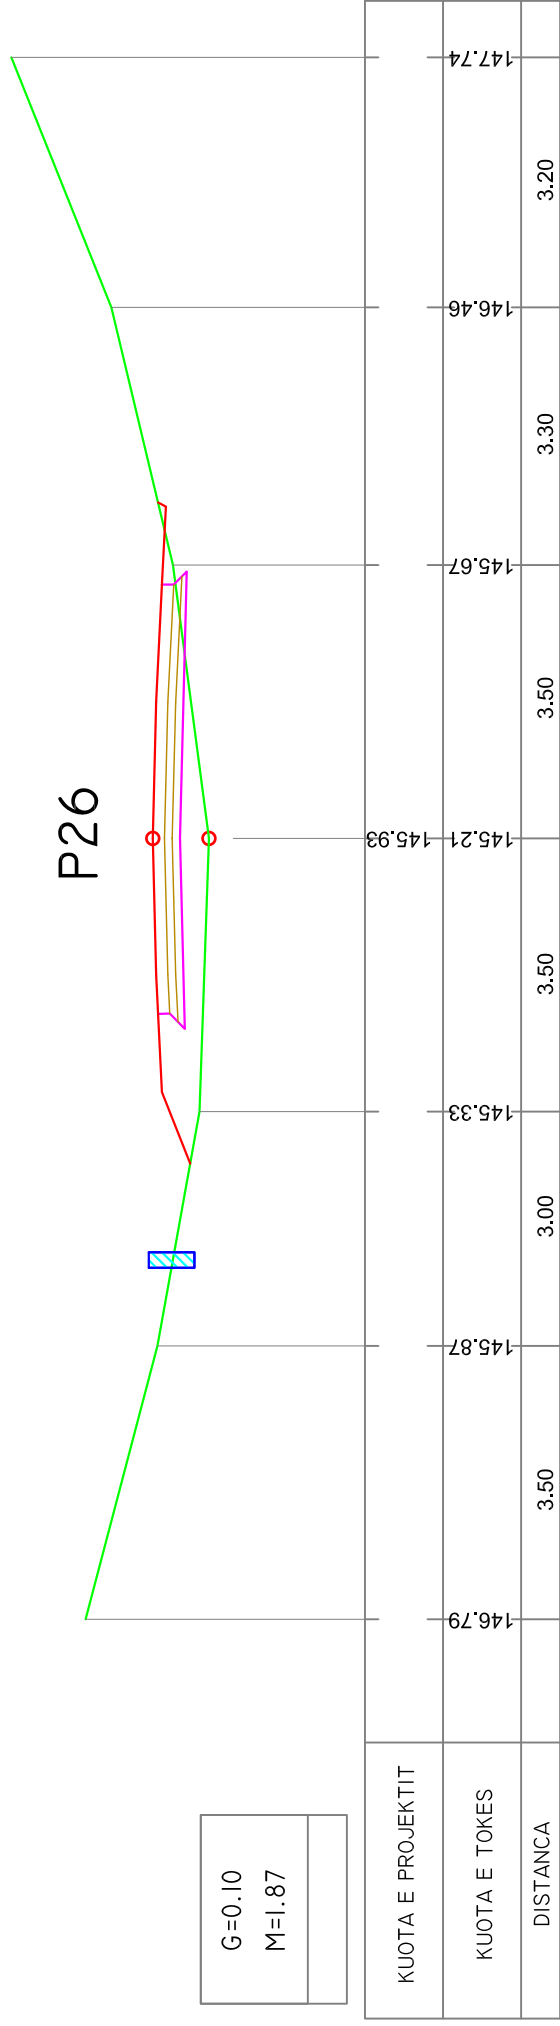

G=0.10
M=1.87

KUOTA E PROJEKTTIT
KUOTA E TOKES
DISTANCA


V10

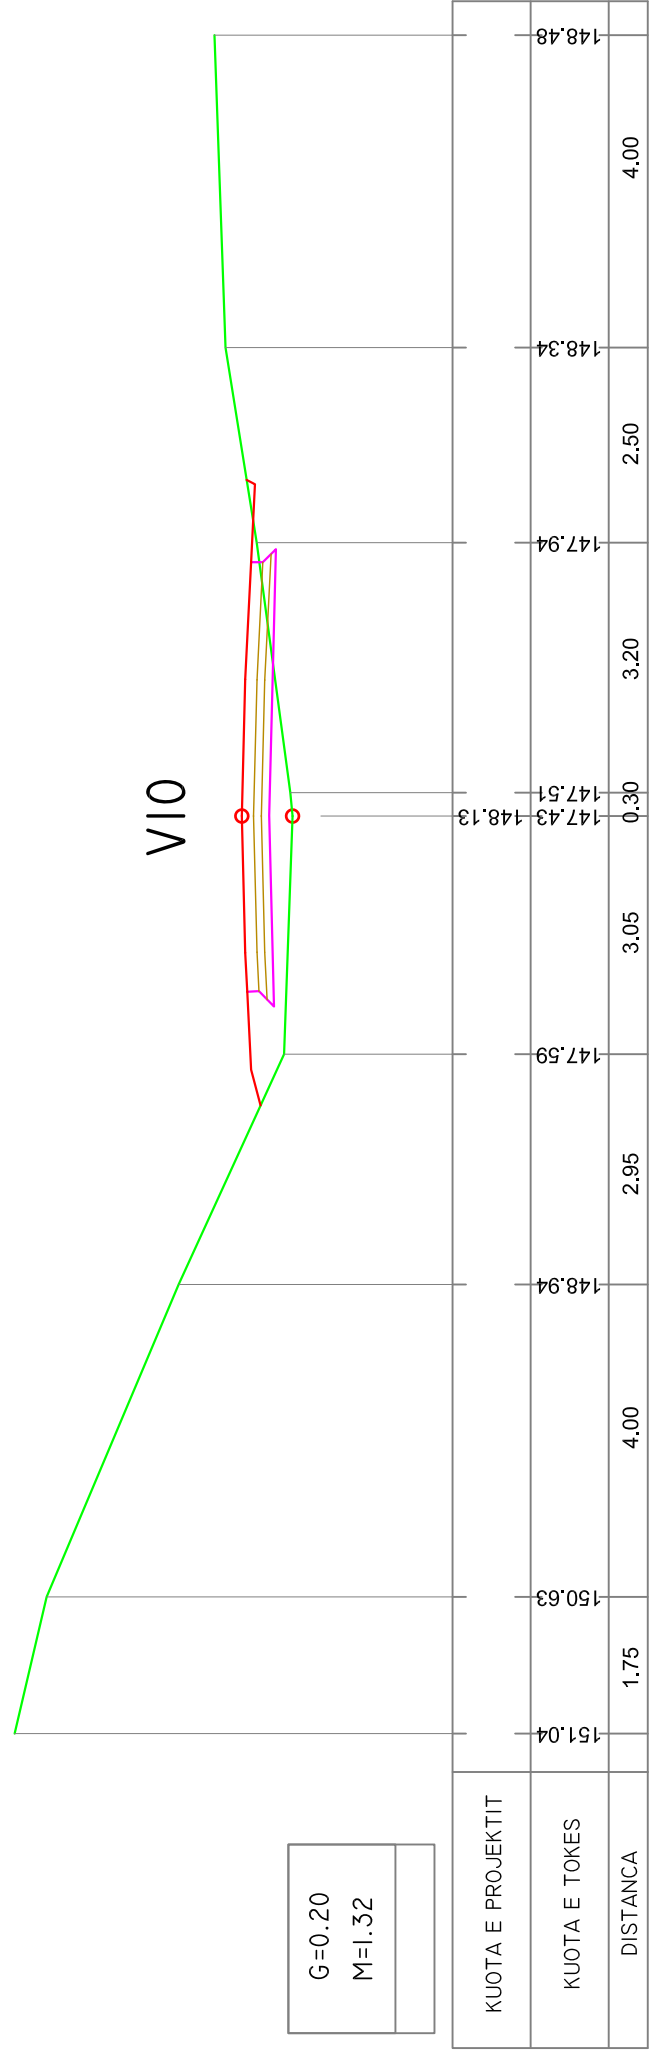

G=0.20
M=1.32

KUOTA E PROJEKTTIT
KUOTA E TOKES
DISTANCA


P27

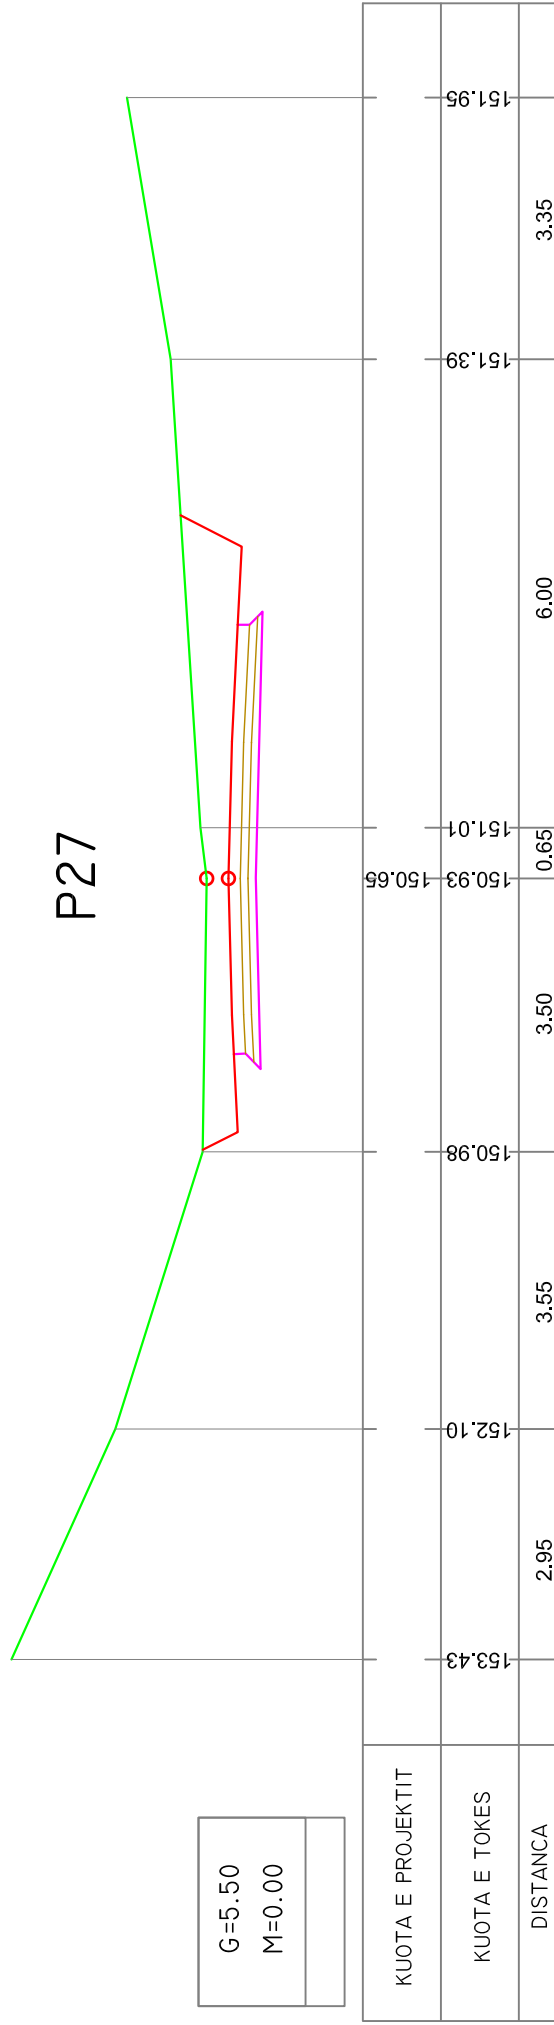


G=5.50
M=0.00

KUOTA E PROJEKTTIT
KUOTA E TOKES
DISTANCA

PROFILI TERTHOR TIP (SHTRESAT) SH 1:50

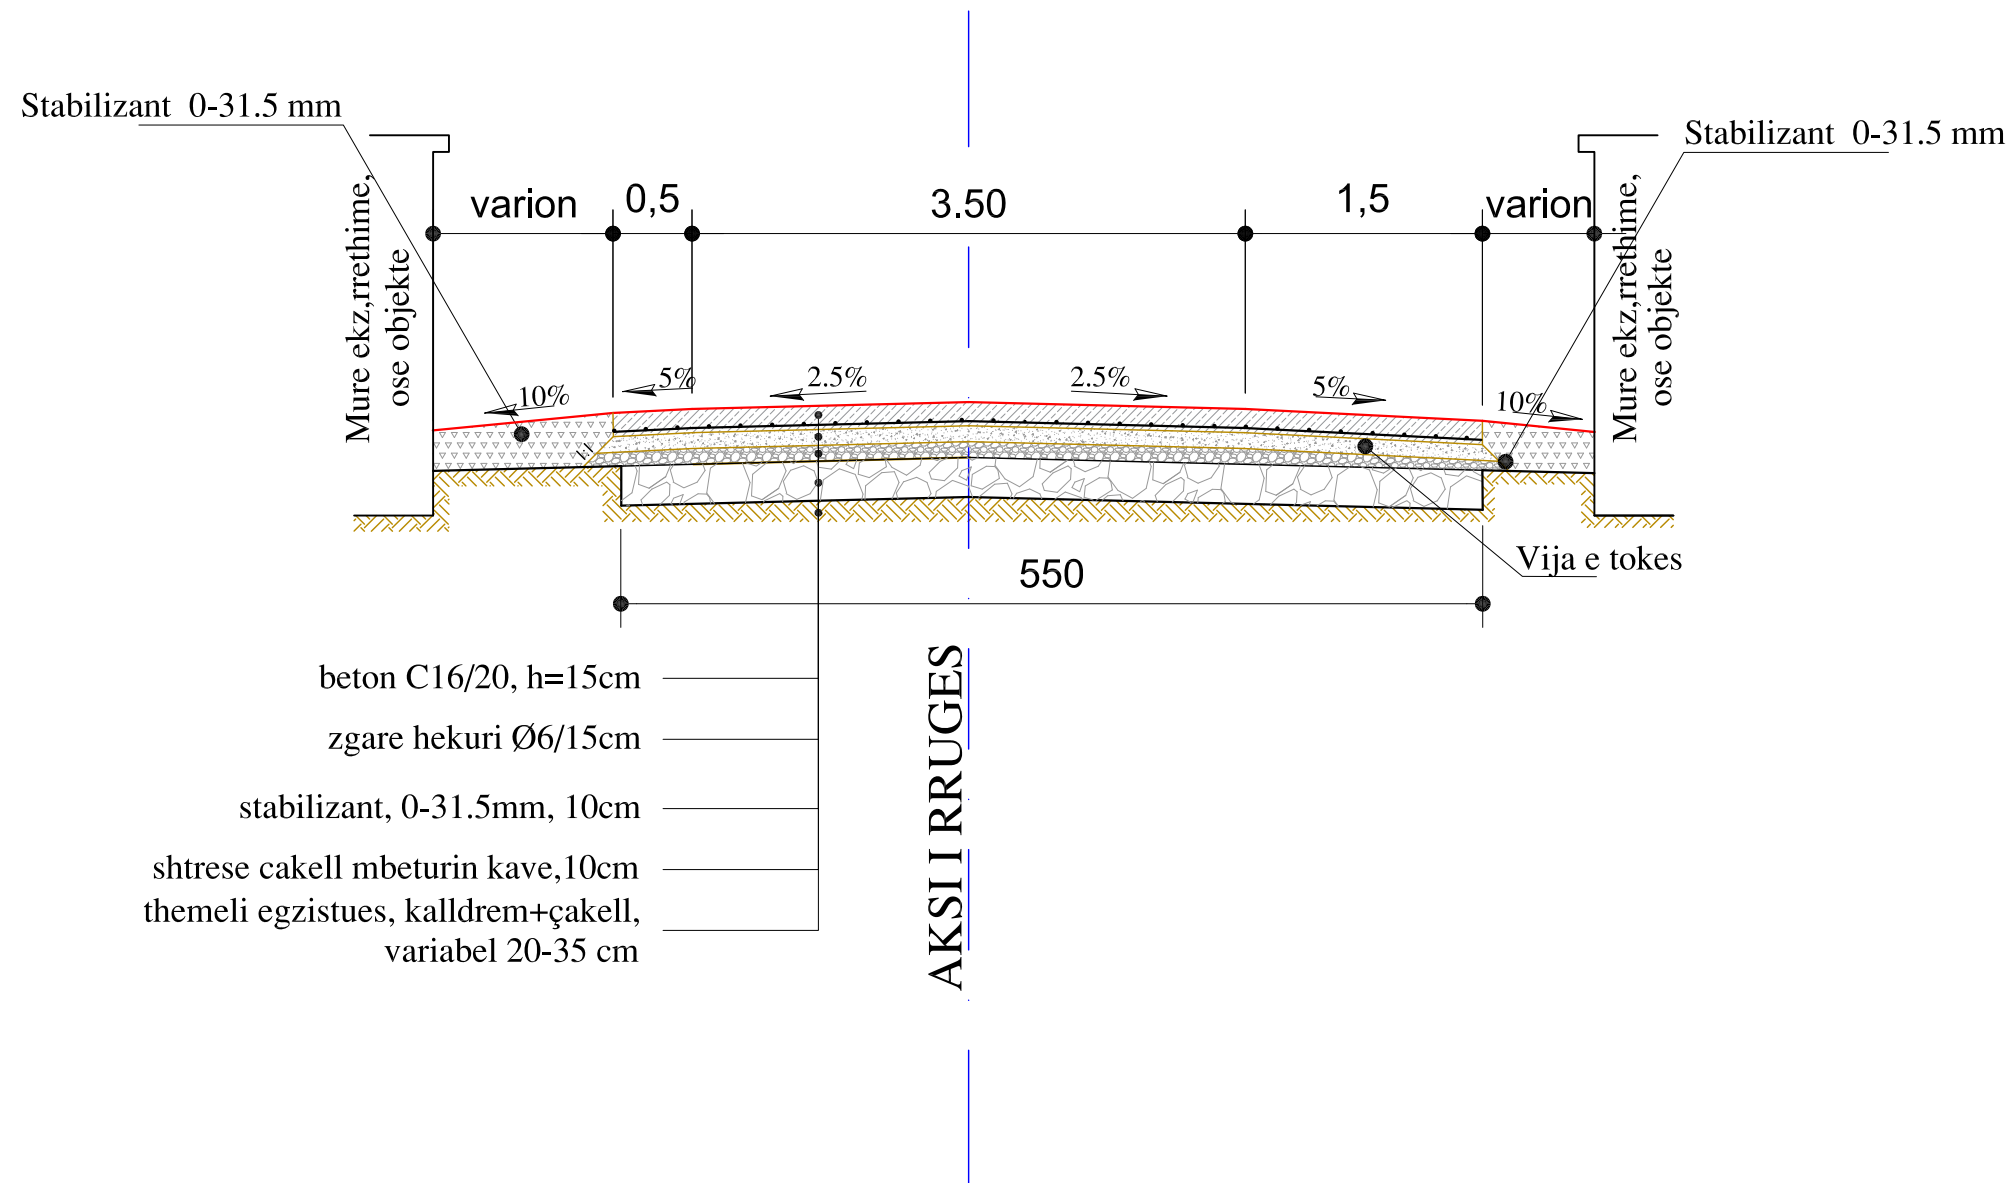



	REPUBLIKA E SHQIPERISË QARKU VLORË BASHKIA SARANDË	DREJTORIA E PROJEKTEVE
	OBJEKTI: KONSTRUKSION TE RRUGEVE TE BRENDESHME NE LAGJEN LUGU I DARDHES VENDNDODHJA: QARKU VLORE, BASHKIA SARANDE	
PROJEKTOI:	ING. KRISTAQ KALI LIÇ.: H/T.0103/5	

PROFILI TERTHOR TIP

(riparimi i shtresave asfaltike ne rrugen ekz.)

SH 1:50

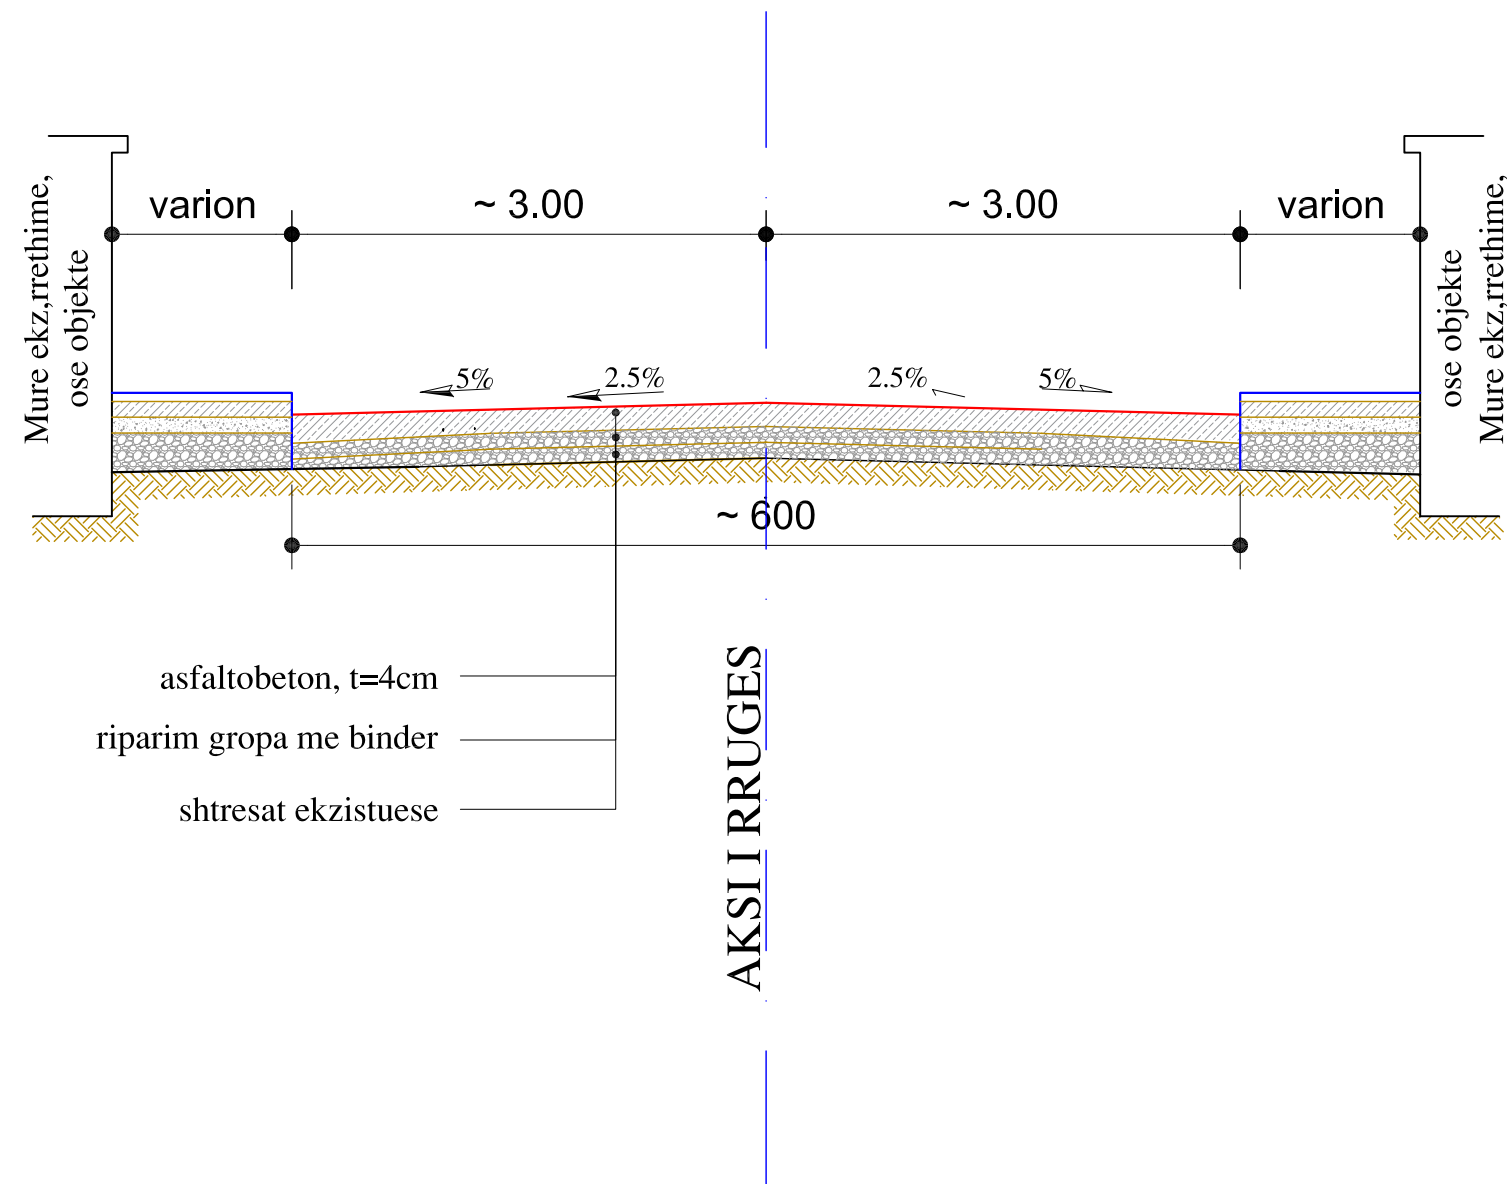

	REPUBLIKA E SHQIPERISË QARKU VLORË BASHKIA SARANDË	DREJTORIA E PROJEKTEVE
OBJEKTI: KONSTRUKSION TE RRUGEVE TE BRENDESHME NE LAGJEN LUGU I DARDHES VENDNDODHJA: QARKU VLORE, BASHKIA SARANDE		
PROJEKTOI: ING. KRISTAQ KALI LIÇ.: H/T.0103/5		