

AUTORITETI KONTRAKTOR:  
BASHKIA DIBËR



MIRATOHET  
BASHKIA DIBËR  
KRYETARI  

---

Z. RAHIM SPAHIU

KONSULENTI: "2 ED" sh.p.k



"2 ED" sh.p.k



# PROJEKT - ZBATIMI

**Objekti:** "SISTEMIM - ASFALTIM I RRUGËS SË VARREZAVE NË FSHATIN POLLOZHAN, NJËSIA ADMINISTRATIVE TOMIN, BASHKIA DIBËR"

VITI 2024

PROJEKT



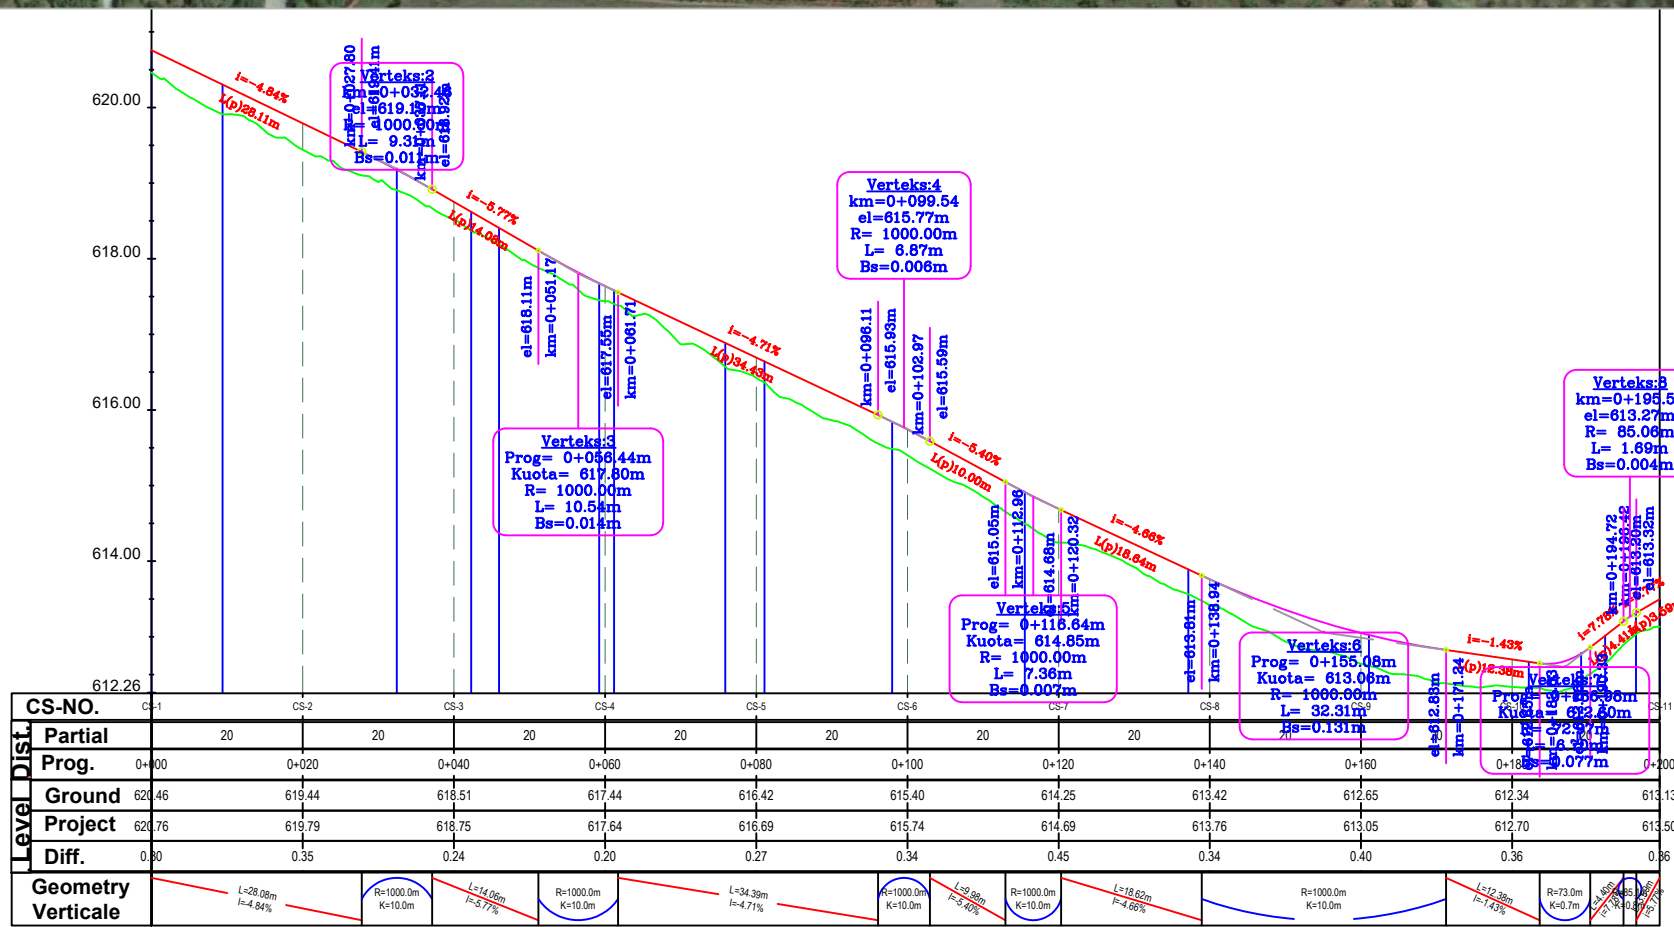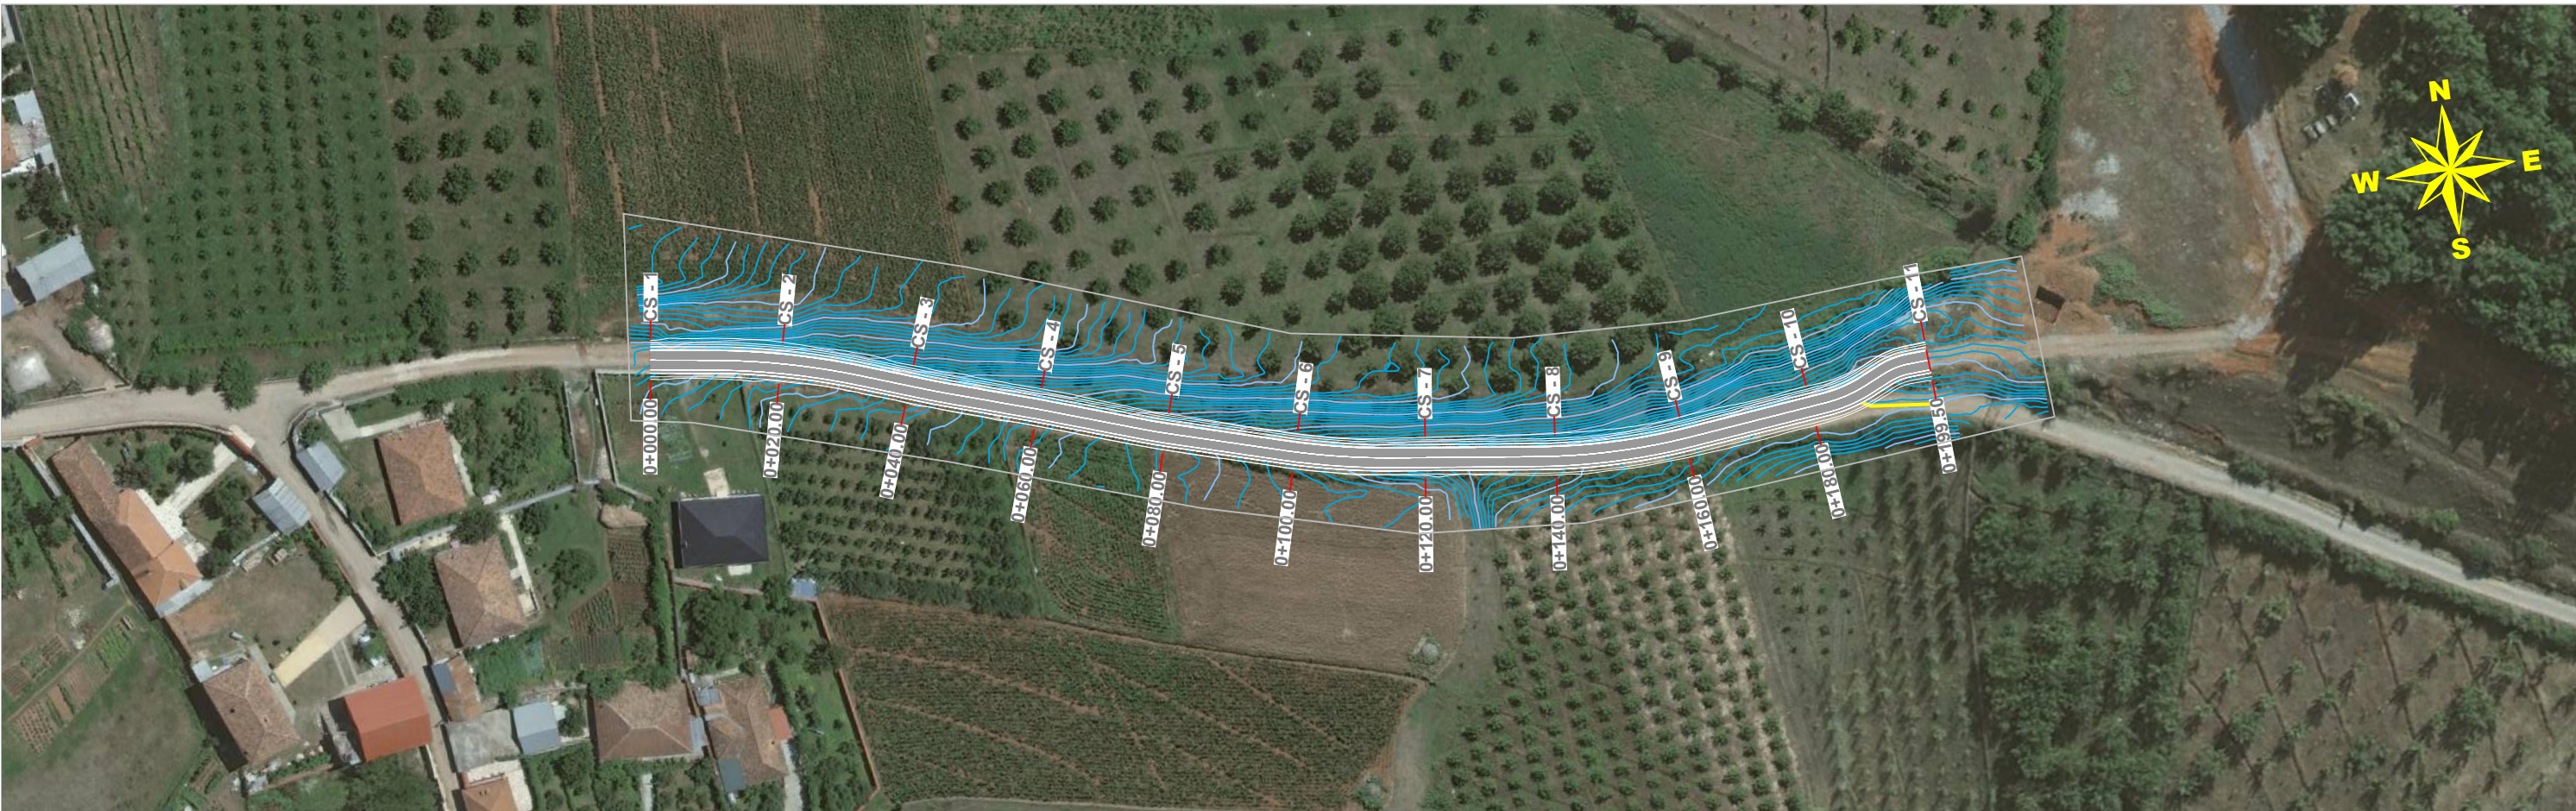

**2D** PROJEKTIM  
DESIGN  
SUPERVISION  
KOLAUDIM  
Adresa: Rruga "Barshyl", Njësia Bashkiake nr. 8, TIRANË

**Porositesi**  
**BASHKIA DIBËR**

**Objekti:** "SISTEMIM - ASFALTIM I RRUGËS SË VARREZAVE NË FSHATIN POLLOZHAN, NJËSIA ADMINISTRATIVE TOMIN, BASHKIA DIBËR"



**Emertimi:**  
**PLANIMETRIA & PROFILI GJATESOR**

**PROJEKT ZBATIMI**

**GRUPI PROJEKTUES**

Ing.Hidro. Mark PEMAJ	Firma:	
Ing.Top. Bilbil NURÇE	Firma:	
<b>Periudha:</b> <b>SHTATOR 2024</b>	Shkalla:	1:1000
	Fleta:	Nr. 1



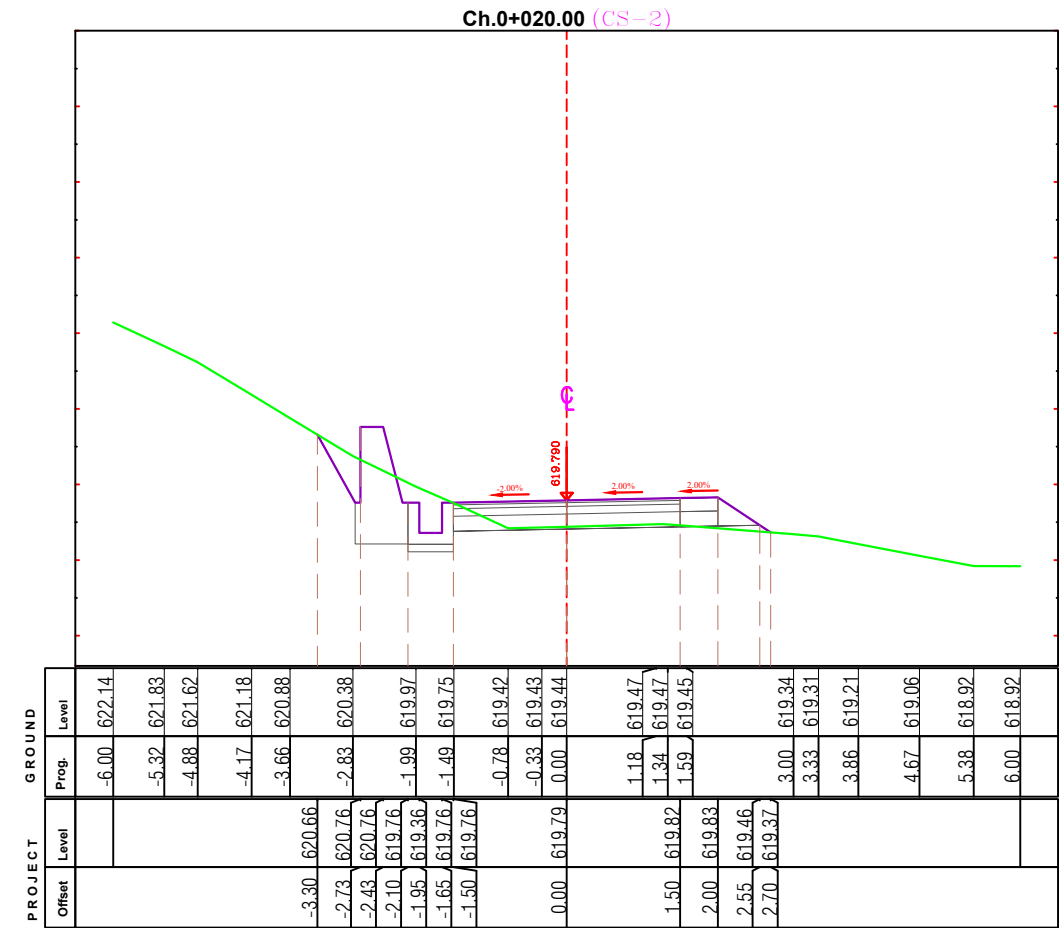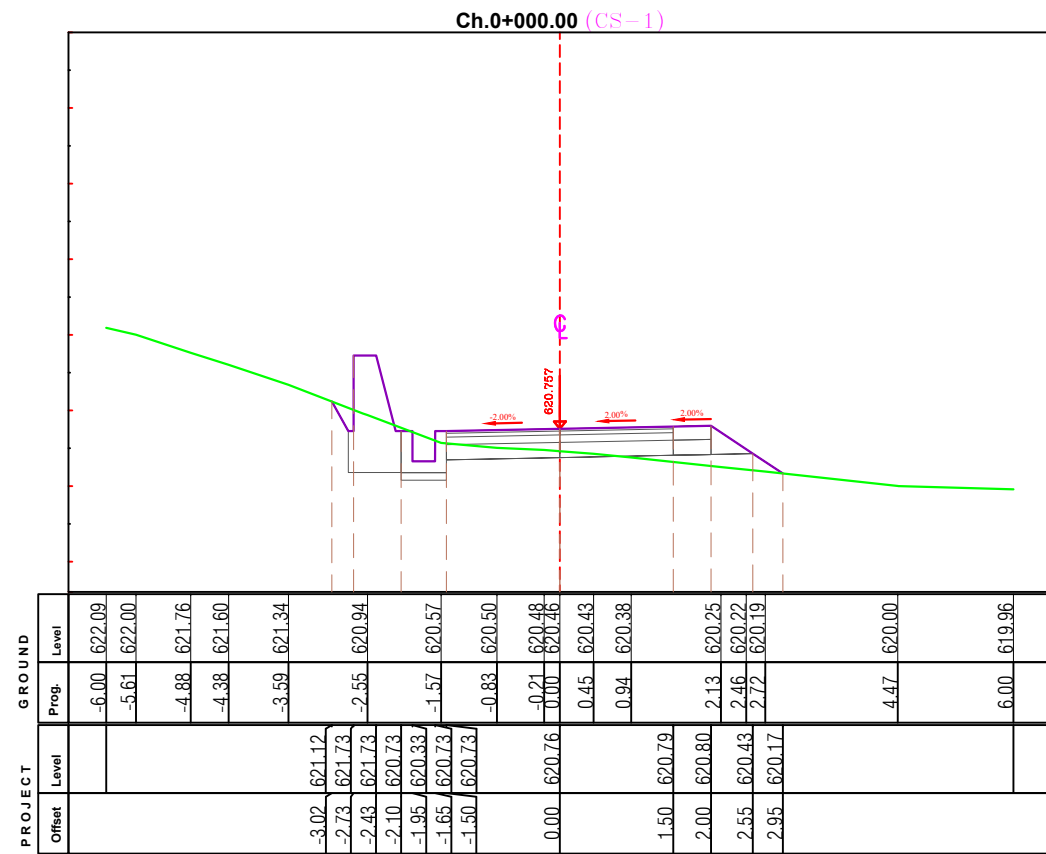

**Porositesi**  
**BASHKIA DIBËR**

**Objekti:** "SISTEMIM - ASFALTIM I RRUGËS SË VARREZAVE NË FSHATIN POLLOZHAN, NJËSIA ADMINISTRATIVE TOMIN, BASHKIA DIBËR"

**Emertimi:**

**PROFLET TERTHORE**

**PROJEKT ZBATIMI**



**GRUPI PROJEKTUES**

Ing.Hidro. Mark PEMAJ  
Ing.Top. Bilbil NURÇE

Firma:  
Firma:

**Periudha:**  
**SHTATOR 2024**

Shkalla: 1:100  
Fleta: Nr. 1

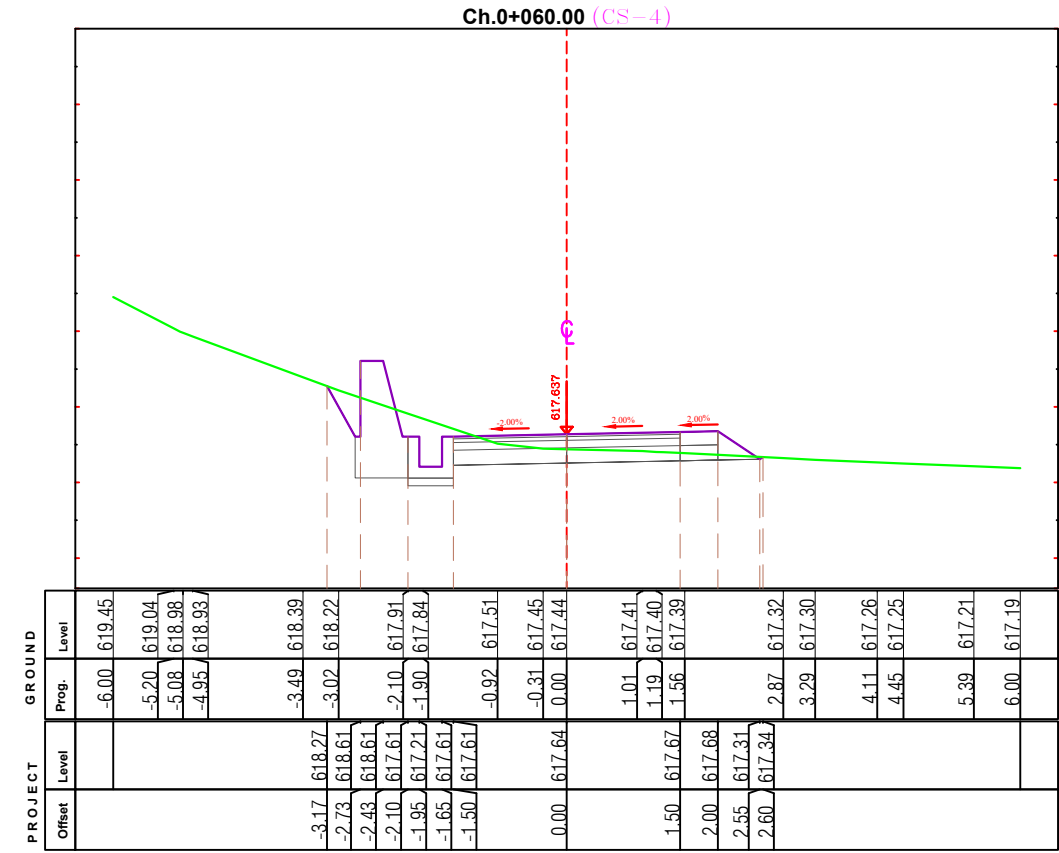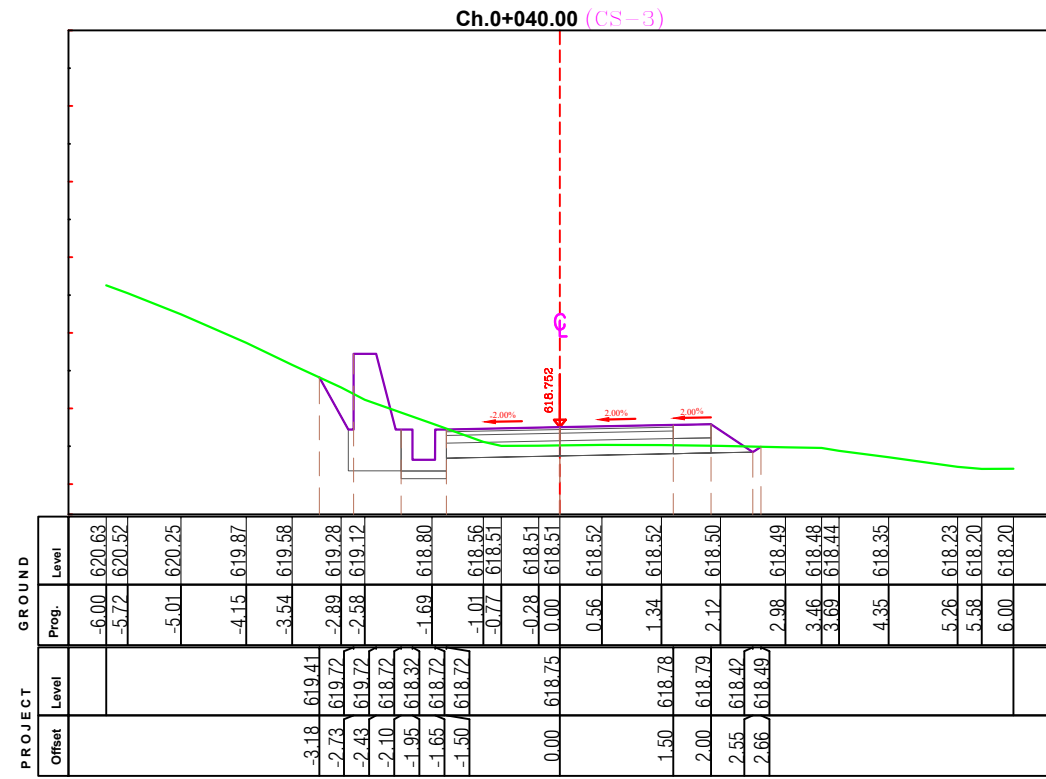

**Porositesi**  
**BASHKIA DIBËR**

**Objekti:** "SISTEMIM - ASFALTIM I RRRUGËS SË VARREZAVE NË FSHATIN POLLOZHAN, NJËSIA ADMINISTRATIVE TOMIN, BASHKIA DIBËR"

**Emertimi:**

**PROFLET TERTHORE**

**PROJEKT ZBATIMI**



**GRUPI PROJEKTUES**

Ing.Hidro. Mark PEMAJ  
Ing.Top. Bilbil NURÇE

Firma:  
Firma:

**Periudha:**  
**SHTATOR 2024**

Shkalla: 1:100  
Fleta: Nr. 2

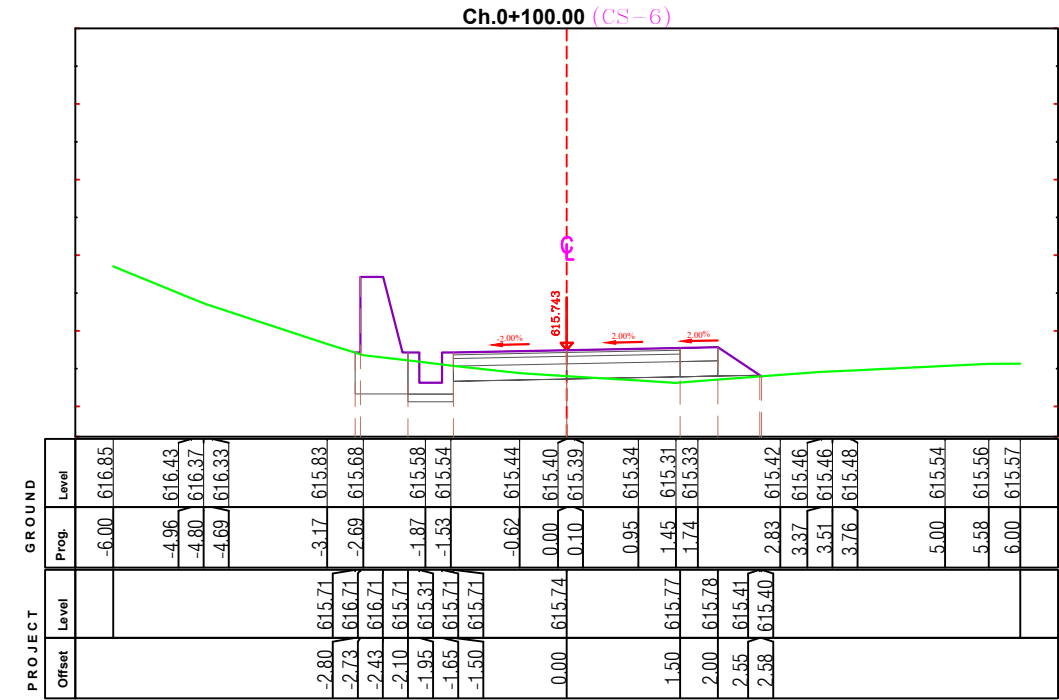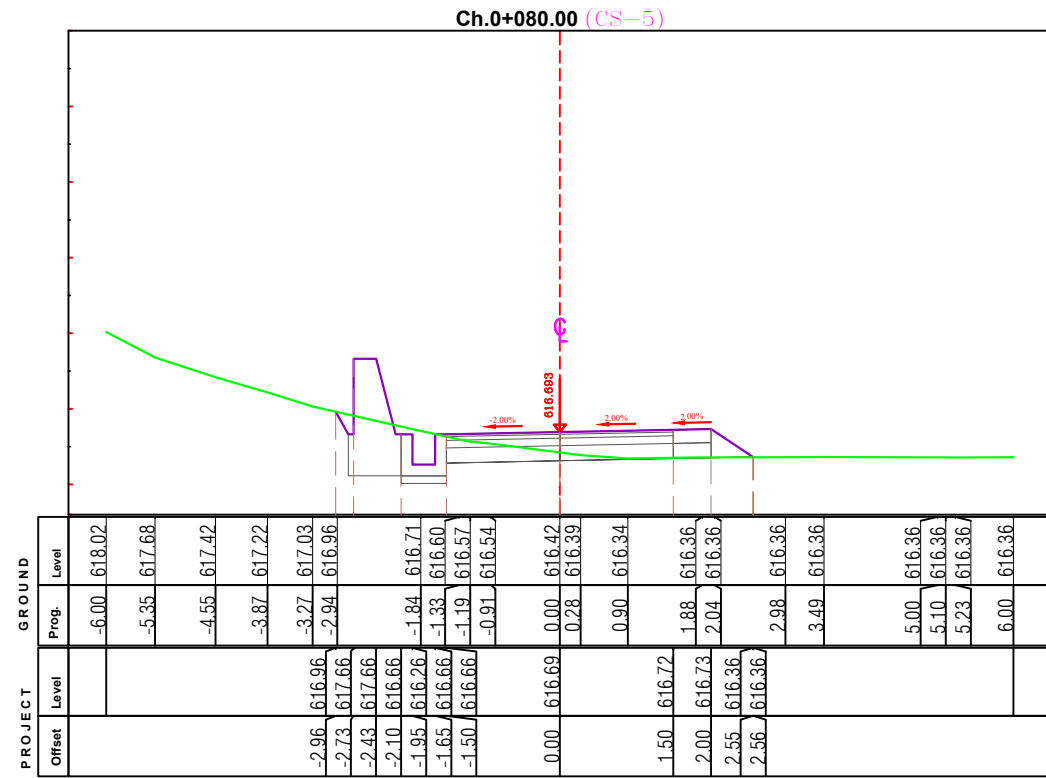

**Porositesi**  
**BASHKIA DIBËR**

**Objekti:** "SISTEMIM - ASFALTIM I RRUGËS SË VARREZAVE NË FSHATIN POLLOZHAN, NJËSIA ADMINISTRATIVE TOMIN, BASHKIA DIBËR"

**Emertimi:**

**PROFLET TERTHORE**

**PROJEKT ZBATIMI**



**GRUPI PROJEKTUES**

Ing.Hidro. Mark PEMAJ  
Ing.Top. Bilbil NURÇE

Firma:  
Firma:

**Periudha:**  
**SHTATOR 2024**

Shkalla: 1:100  
Fleta: Nr. 3

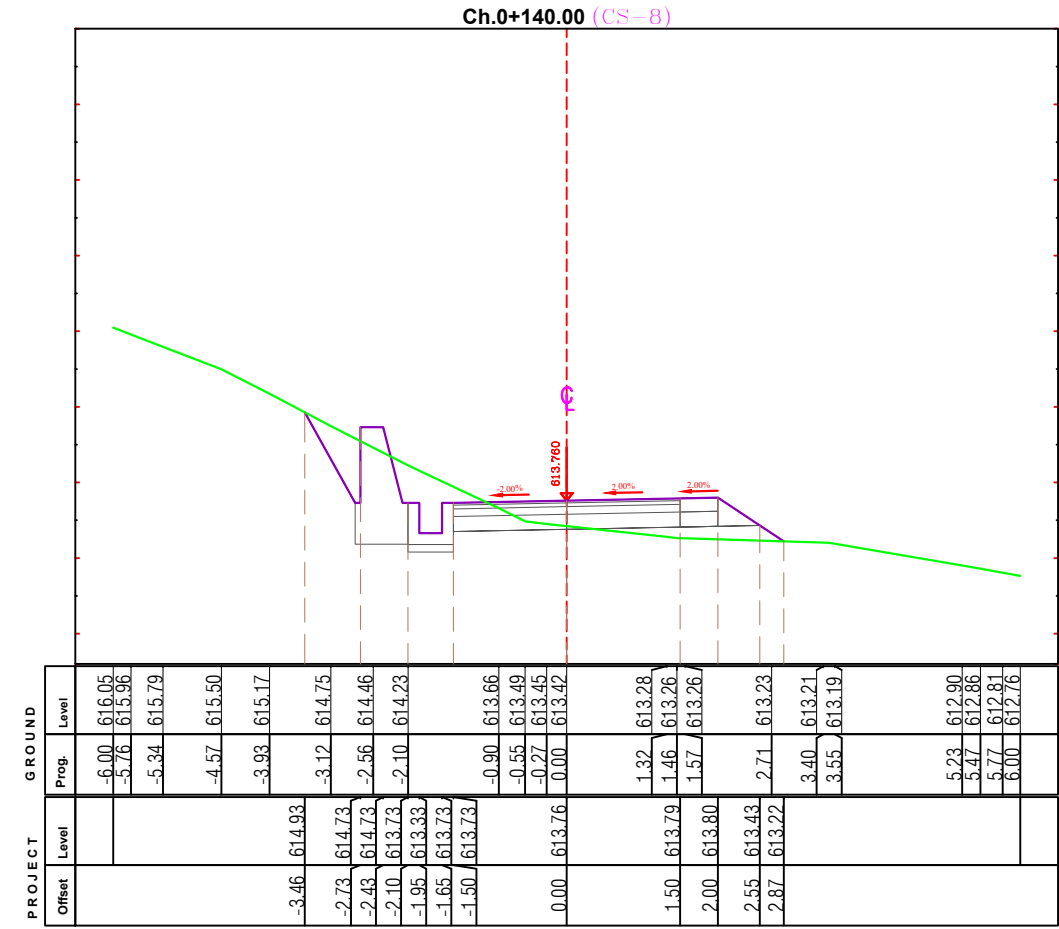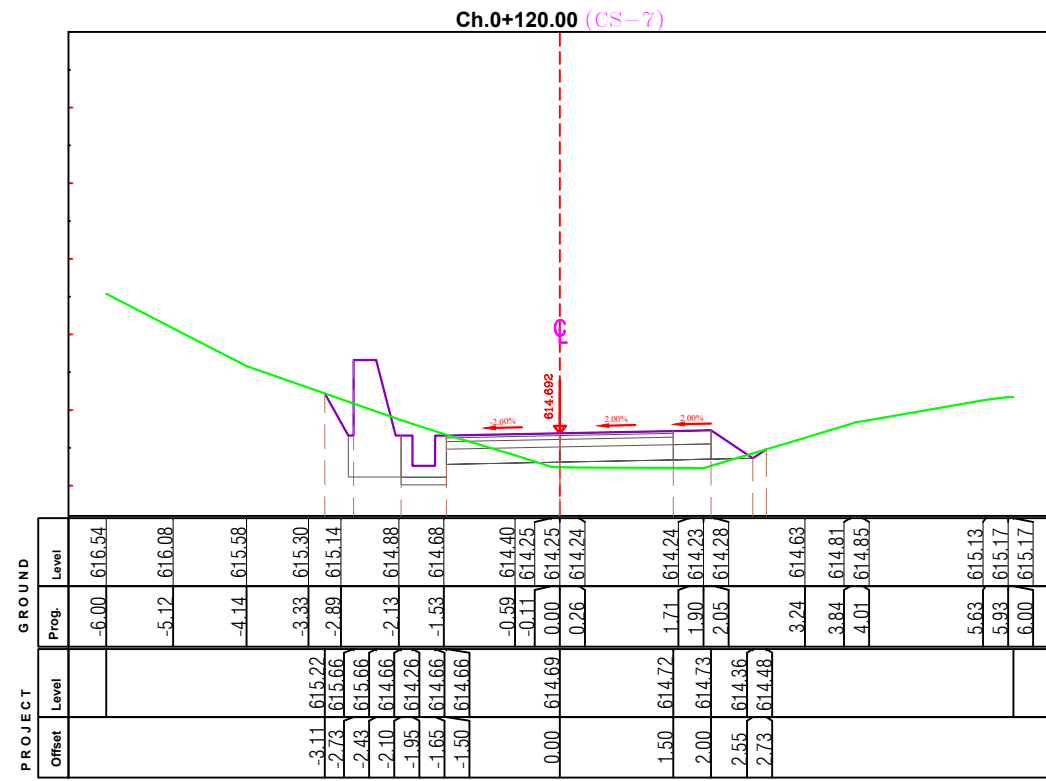

Porositesi  
**BASHKIA DIBËR**

**Objekti:** "SISTEMIM - ASFALTIM I RRUGËS SË VARREZAVE NË FSHATIN POLLOZHAN, NJËSIA ADMINISTRATIVE TOMIN, BASHKIA DIBËR"

*Emertimi:*

**PROFLET TERTHORE**

**PROJEKT ZBATIMI**

**GRUPI PROJEKTUES**

Ing.Hidro. Mark PEMAJ  
Ing.Top. Bilbil NURÇE


Firma:  
Firma:

**Periudha:**  
**SHTATOR 2024**

Shkalla: 1:100  
Fleta: Nr. 4



# Profili terthor tip i rruges se varrezave Pollozhan

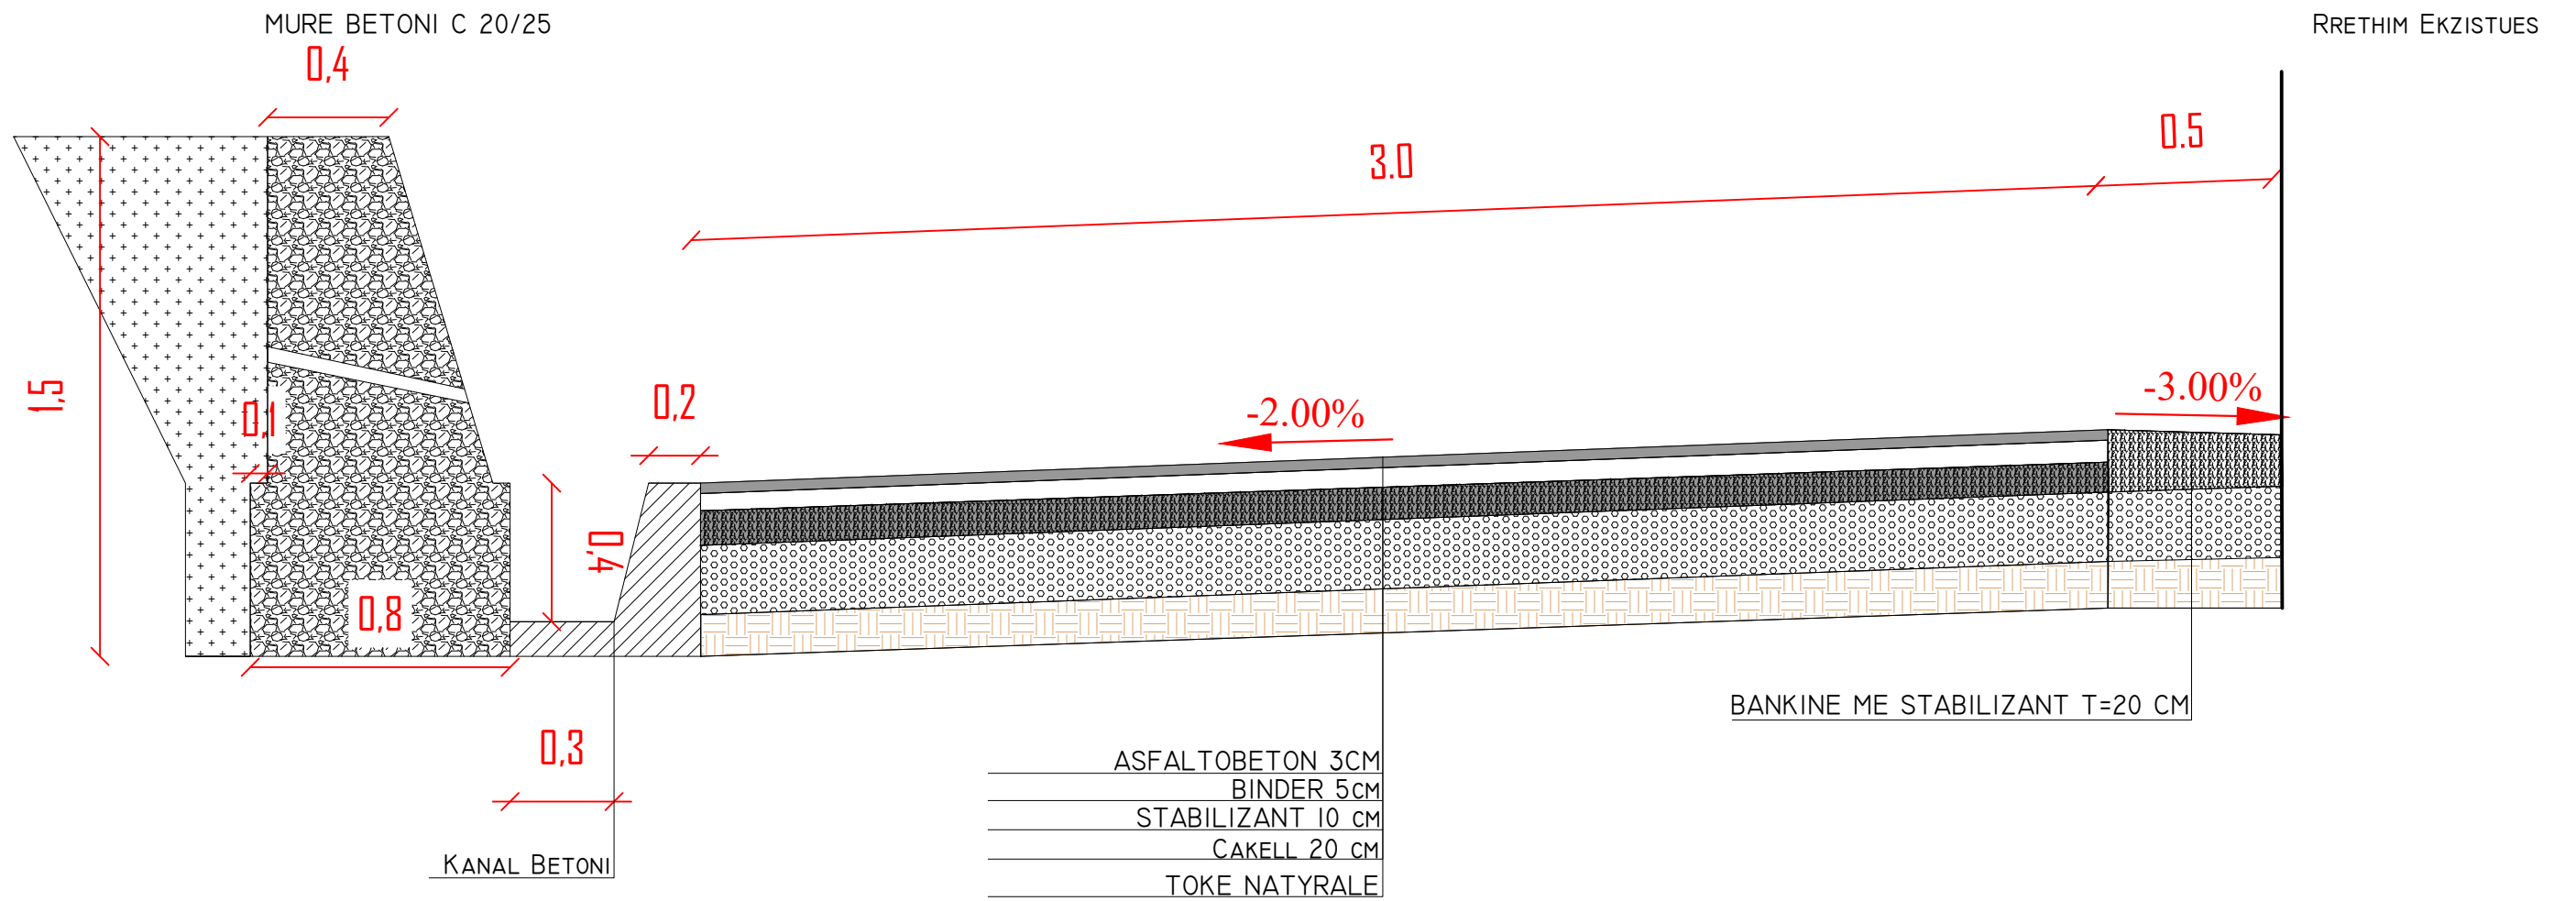

**2D** PROJEKTIM  
DESIGN  
SUPERVISION  
KOLAUDIM  
Adresa: Rruga "Barahy", Njesia Bashkiake nr. 8, TIRANE

Porositesi  
**BASHKIA DIBER**

Objekti: "SISTEMIM - ASFALTIM I  
RRUGËS SË VARREZAVE NË FSHATIN  
POLLOZHAN, NJËSIA ADM. TOMIN".

Emertimi:  
**PROFIL TIP I RRUGES**




**PROJEKT ZBATIMI**

GRUPI PROJEKTUES	Ing.Hidro. Mark PEMAJ	Firma:	
	Ing.Top. Bilbil NURÇE	Firma:	
Periudha: <b>SHTATOR 2024</b>		Shkalla:	1:500
		Fleta:	Nr. 1




# PRERJE TERTHORE E KANALIT PER TUB MERALIK Ø 219mm


## PAMJE E PORTALIT

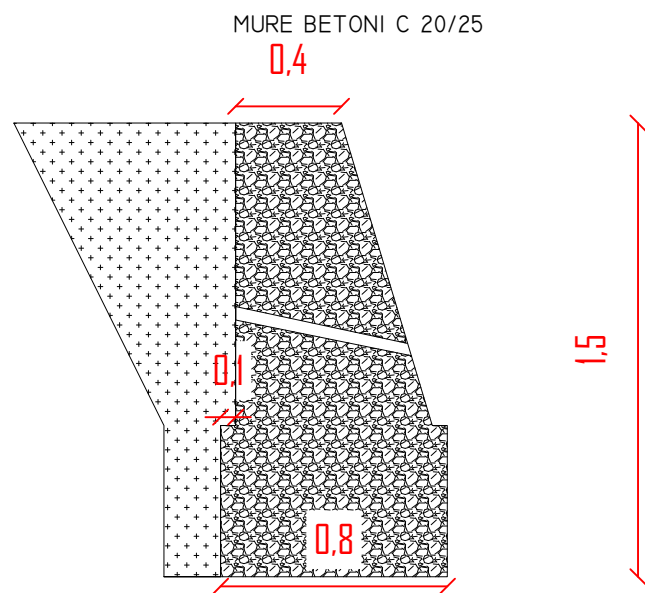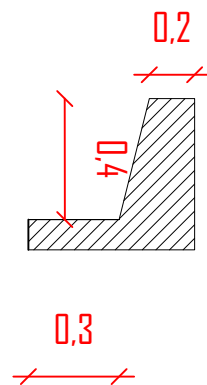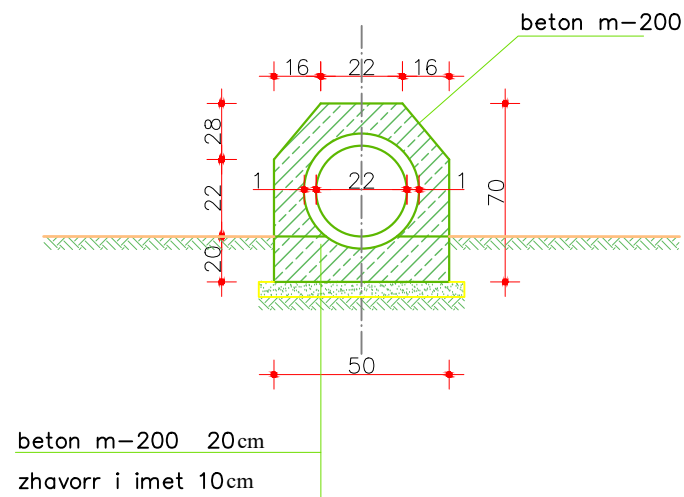

## SHTRESAT E RRUGES

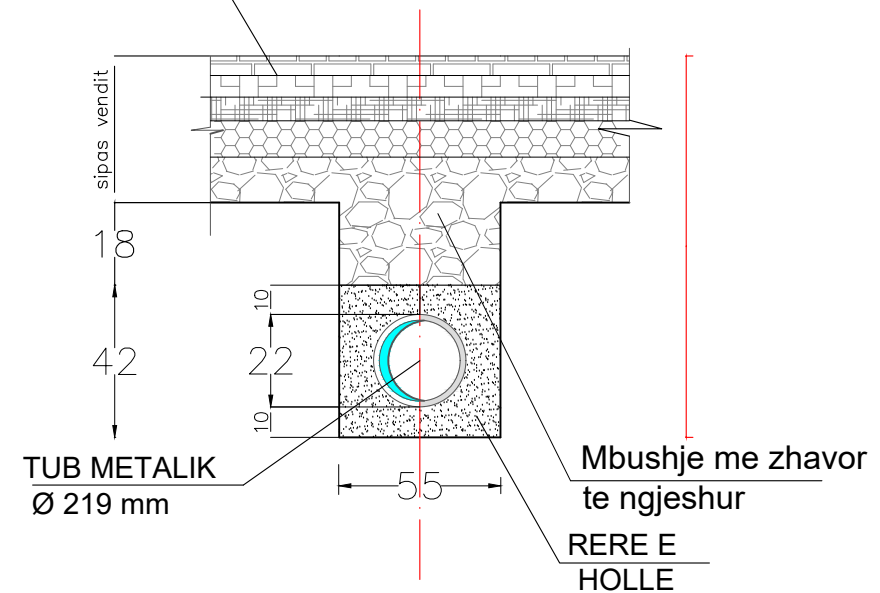

## SHTRESAT RRUGORE

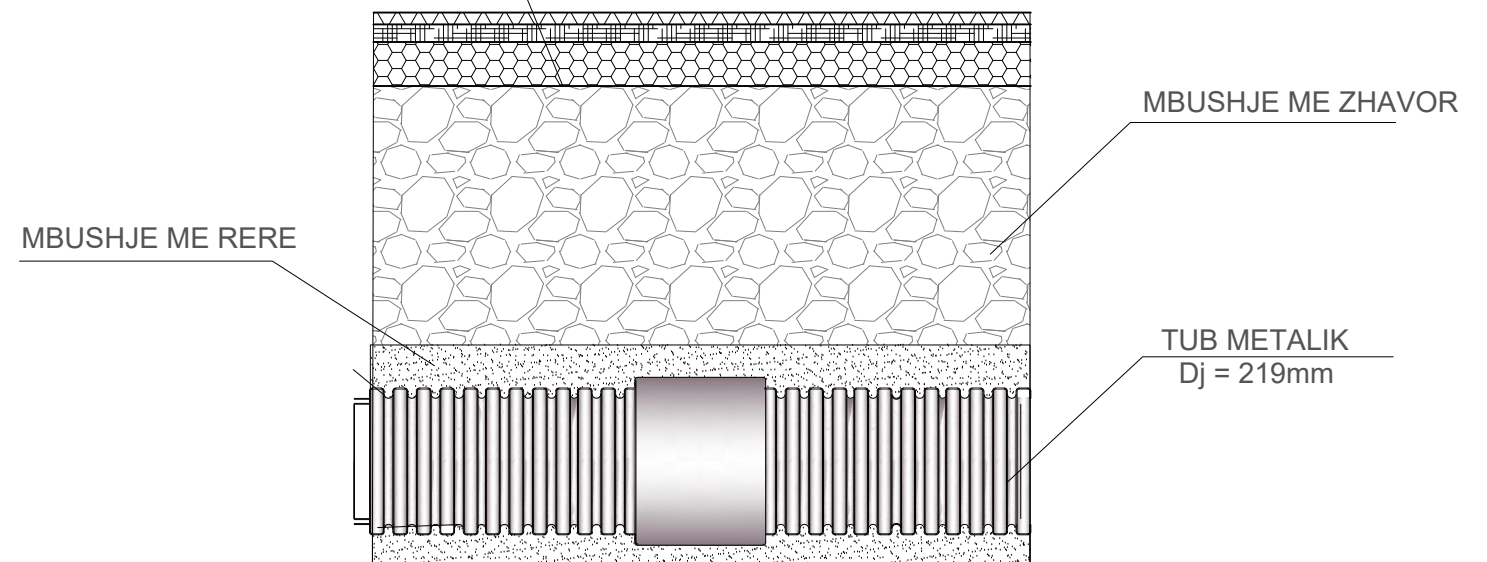

**2D** PROJEKTIM  
DESIGN  
SUPERVISION  
KOLAUDIM  
Adresa: Rruga "Barahy", Njesia Bashkiake nr. 8, TIRANE



Porositesi  
**BASHKIA DIBER**

Objekti: "SISTEMIM - ASFALTIM I  
RRUGËS SË VARREZAVE NË FSHATIN  
POLLOZHAN, NJËSIA ADM. TOMIN".

Emertimi:

DETAJE TE NDRYSHME

PROJEKT ZBATIMI

GRUPI  
PROJEKTUES

Ing.Hidro. Mark PEMAJ  
Ing.Top. Bilbil NURÇE

Firma:  
Firma:

Periudha:  
**SHTATOR 2024**

Shkalla: 1:500  
Fleta: Nr. 2