

REPUBLIKA E SHQIPERISE
BASHKIA KUÇOVË

MIRATOHET
KRYETARI I BASHKISE
KRESHNIK HAJDARI


PROJEKT - ZBATIMI

Objekti : Riasfaltimi i Sheshit Qendror Perondi, Sip=1635m²
Njesia Administrative Perondi , Bashkia Kuçove



RIASFALTIMI I SHESHIT QENDROR PERONDI


PUNOI		DREJTORIA E PLANIFIKIMIT DHE KONTROLLIT TE TERITORIT	
BASHKIA KUÇOVË KRYETARI BASHKISE KRESHNIK HAJDARI		PUNOI:	SOKOL VASILI ARMINDA BARDHI ERVIN LIKO
BASHKIA KUÇOVË			KORRIK 2024 BASHKIA KUÇOVË

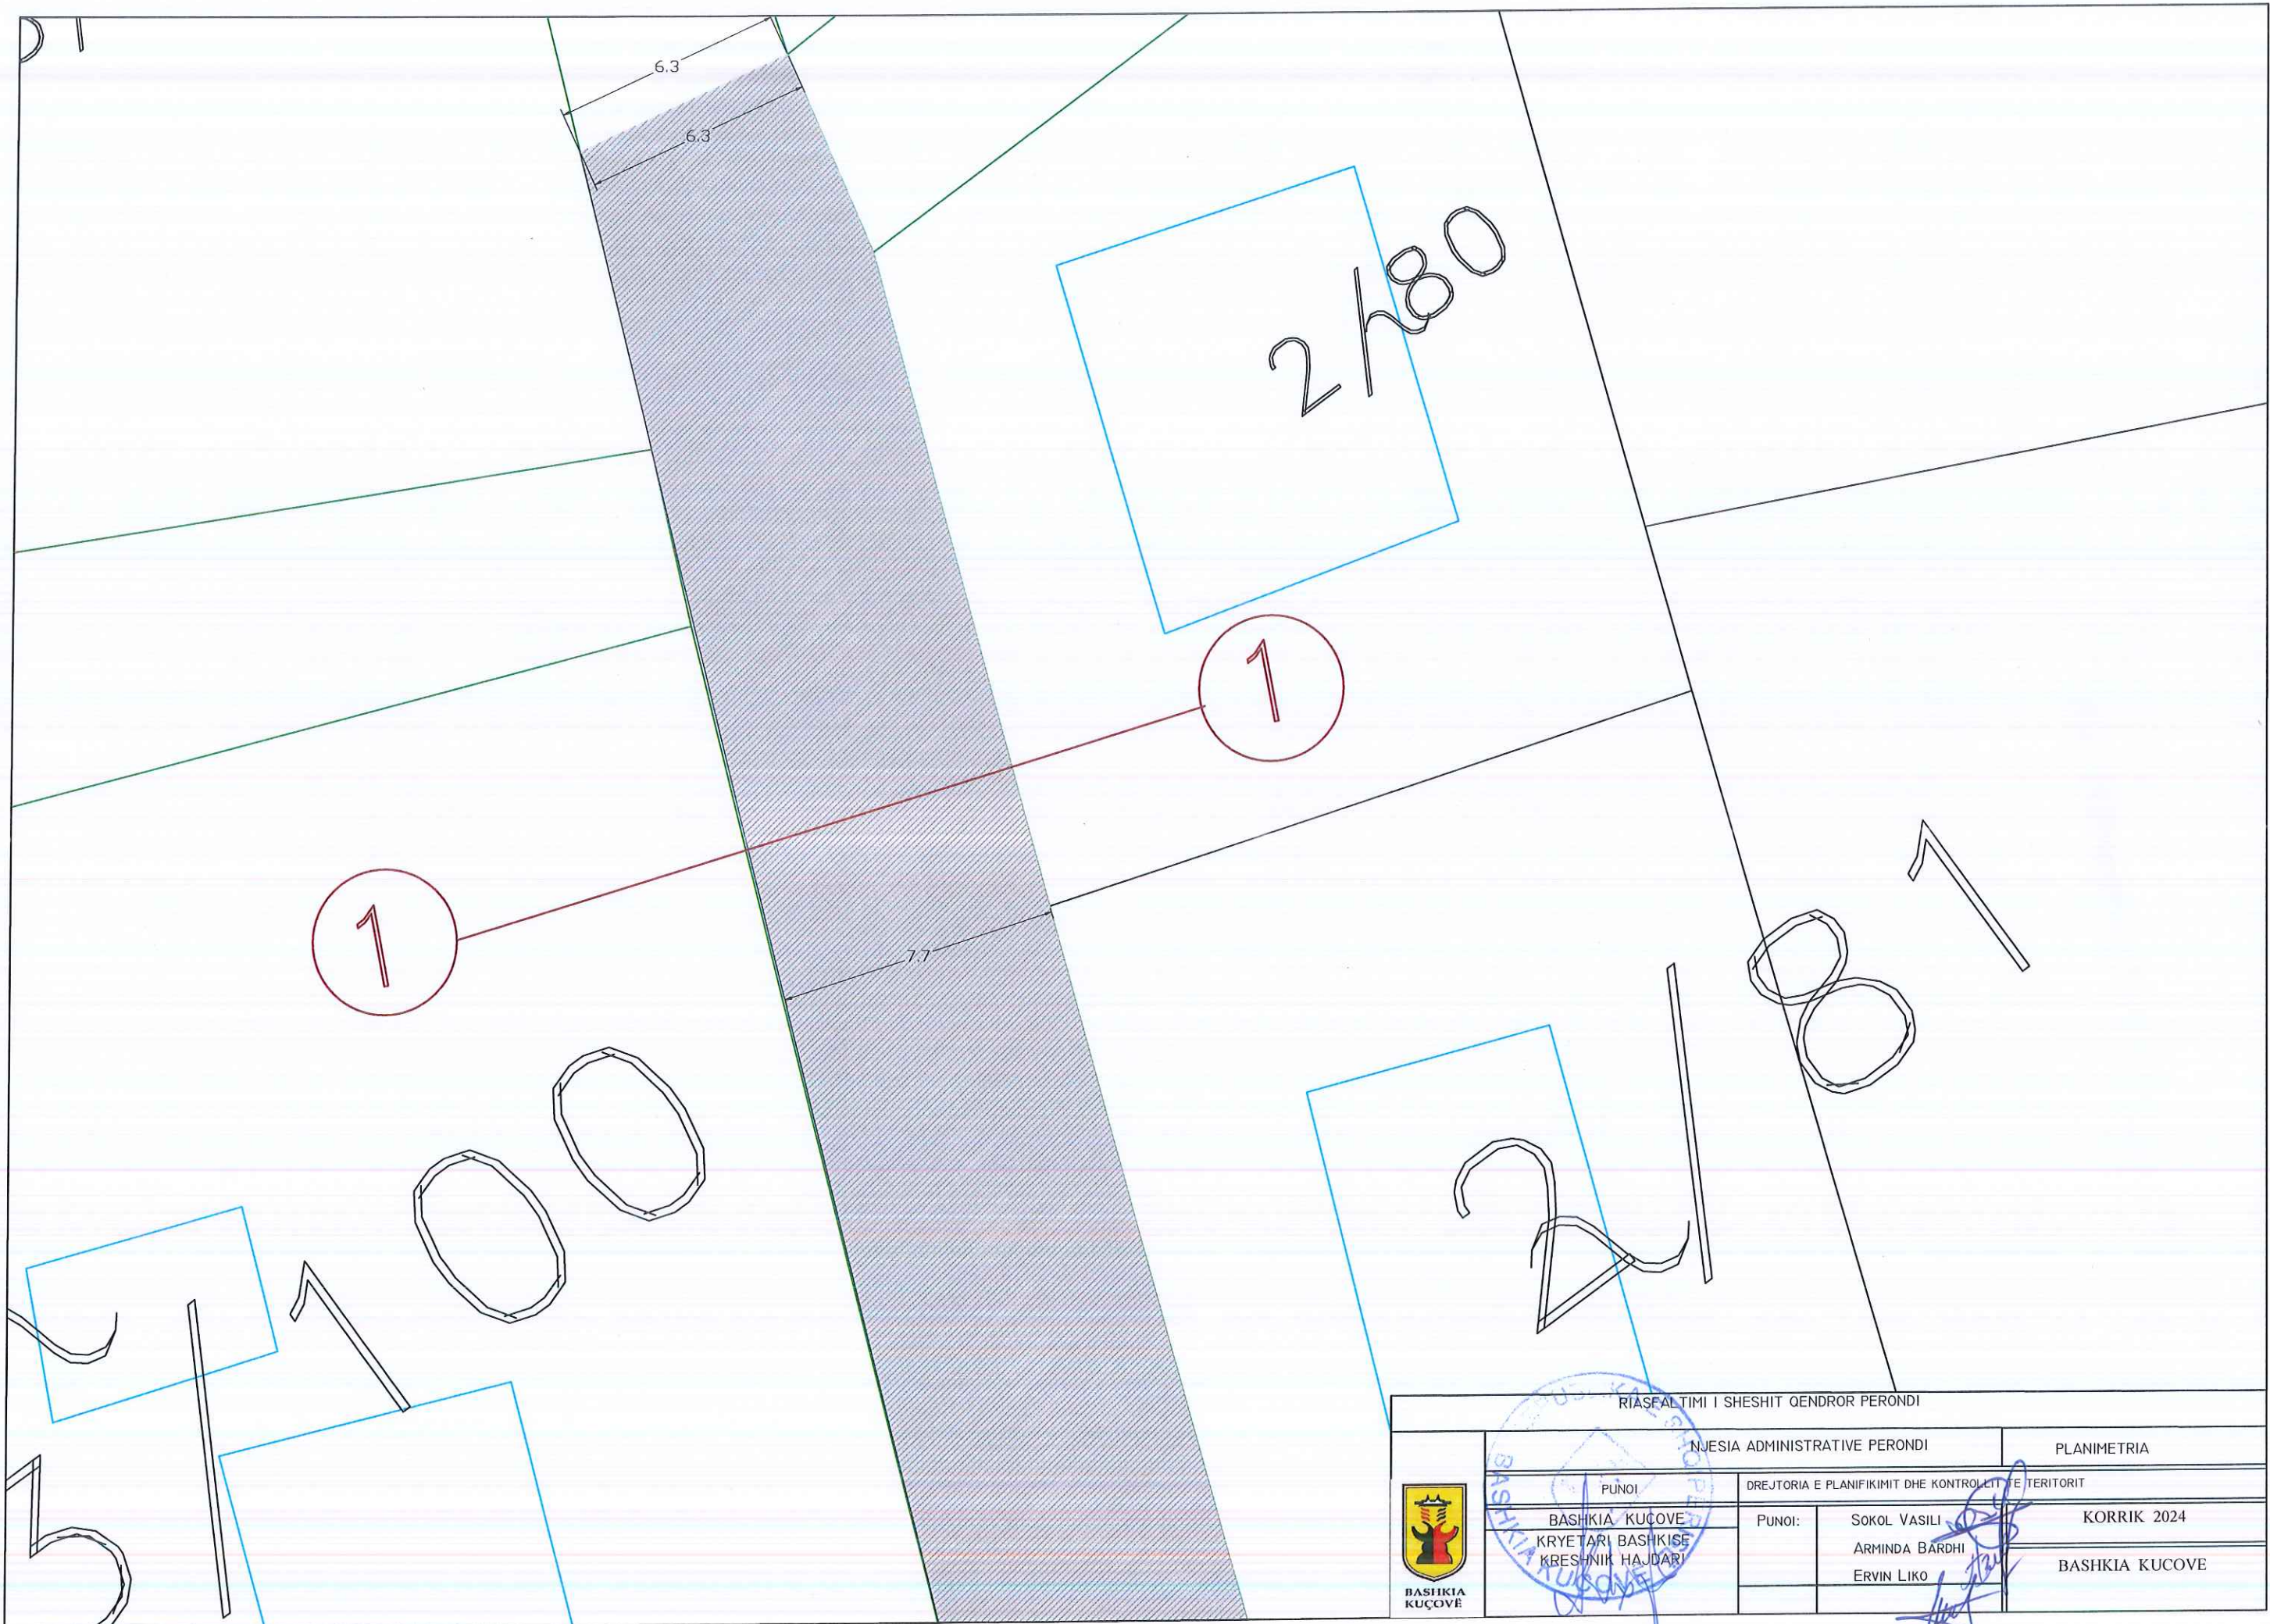


RIASFALTIMI I SHESHIT QENDROR PERONDI			
NJESIA ADMINISTRATIVE PERONDI		PLANIMETRIA	
PUNOI	DREJTORIA E PLANIFIKIMIT DHE KONTROLIT TE TERITORIT		
BASHKIA KUÇOVË KRYETARI BASHKISË KRESHNIK HAJDARI	PUNOI:	SOKOL VASILI ARMINDA BARDHI ERVIN LIKO	KORRIK 2024
BASHKIA KUÇOVË			BASHKIA KUÇOVË



RIASFALTIMI I SHESHIT QENDROR PERONDI

 BASHKIA KUÇOVË	PUNOJ BASHKIA KUÇOVË KRYETARI BASHKISË KRESHNIK HAJDARI		NJESIA ADMINISTRATIVE PERONDI	PLANIMETRIA
	PUNOJ: SOKOL VASILI ARMINDA BARDHI ERVIN LIKO	DREJTORIA E PLANIFIKIMIT DHE KONTROLLIT TE TERITORIT		KORRIK 2024 BASHKIA KUÇOVË

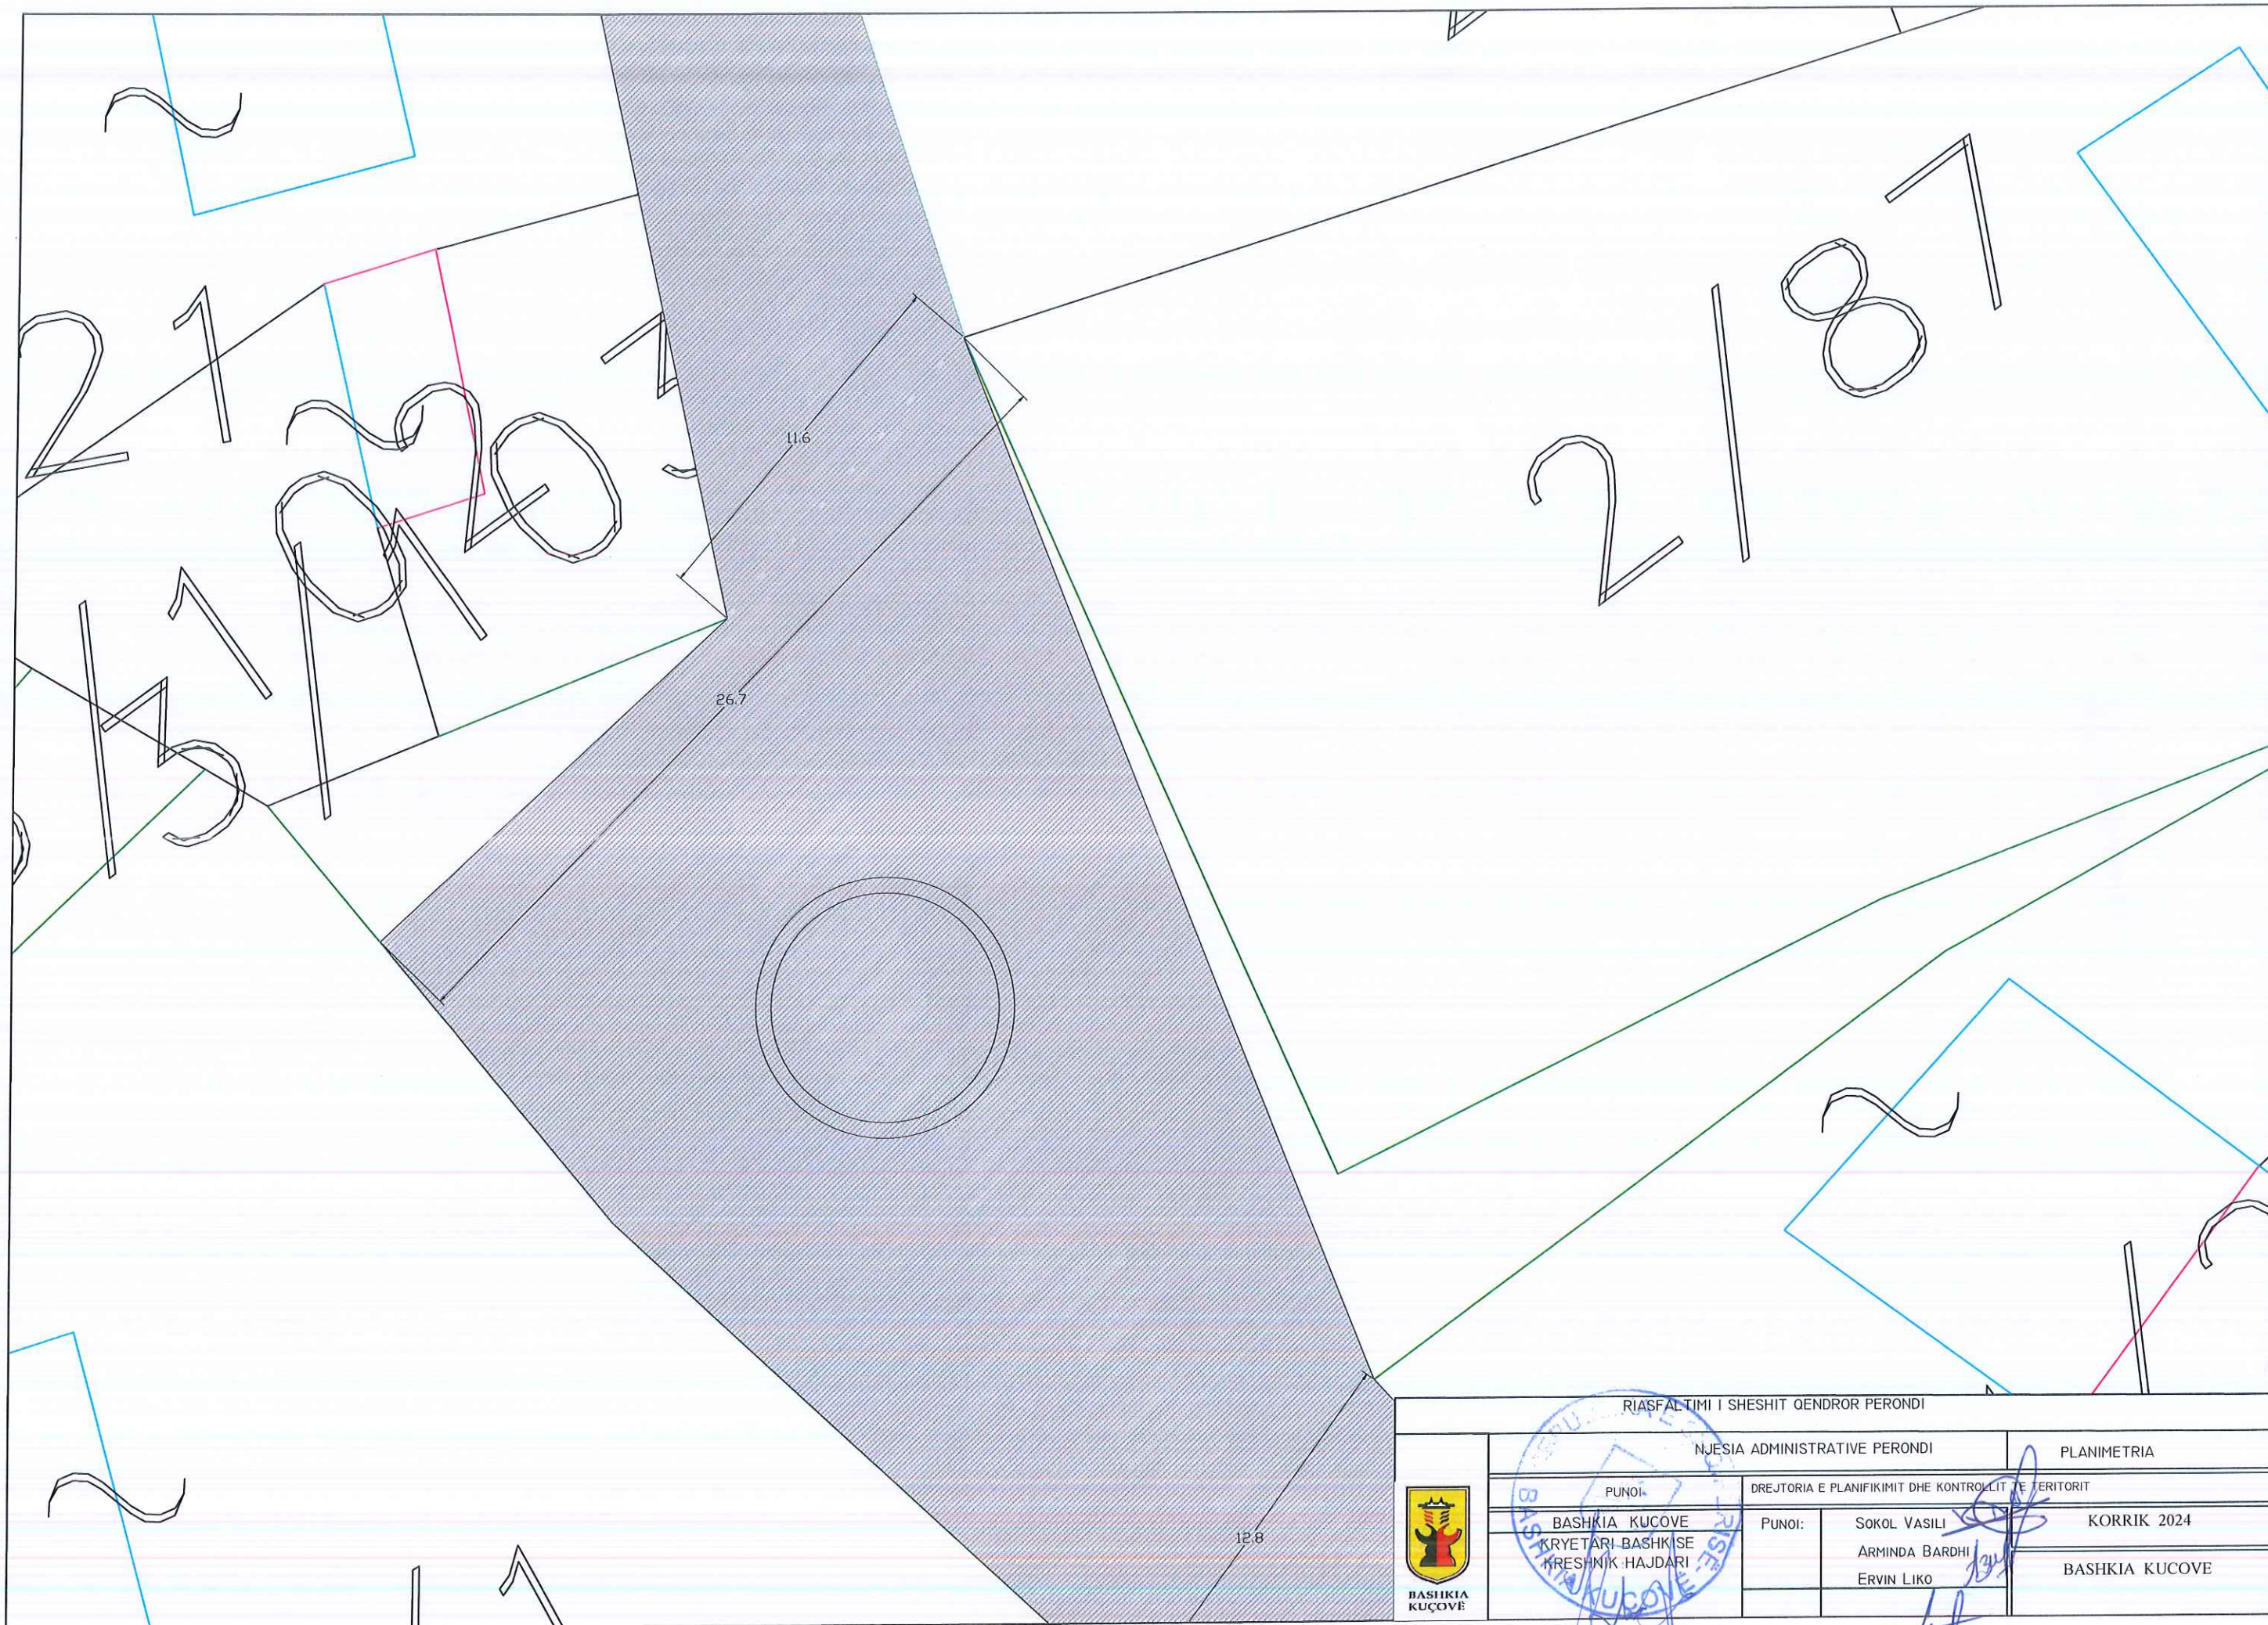



RIASFALTIMI I SHESHIT QENDROR PERONDI



NJESIA ADMINISTRATIVE PERONDI		PLANIMETRIA	
PUNOI:		DREJTORIA E PLANIFIKIMIT DHE KONTROLLIT TE TERITORIT	
BASHKIA KUÇOVË	PUNOI:	SOKOL VASILI	KORRIK 2024
KRYETARI BASHKISE		ARMINDA BARDHI	
KRESNIK HAJDARI		ERVIN LIKO	BASHKIA KUÇOVË

PROFILI TERTHOR TIP I RRUGES PRERJA 1-1

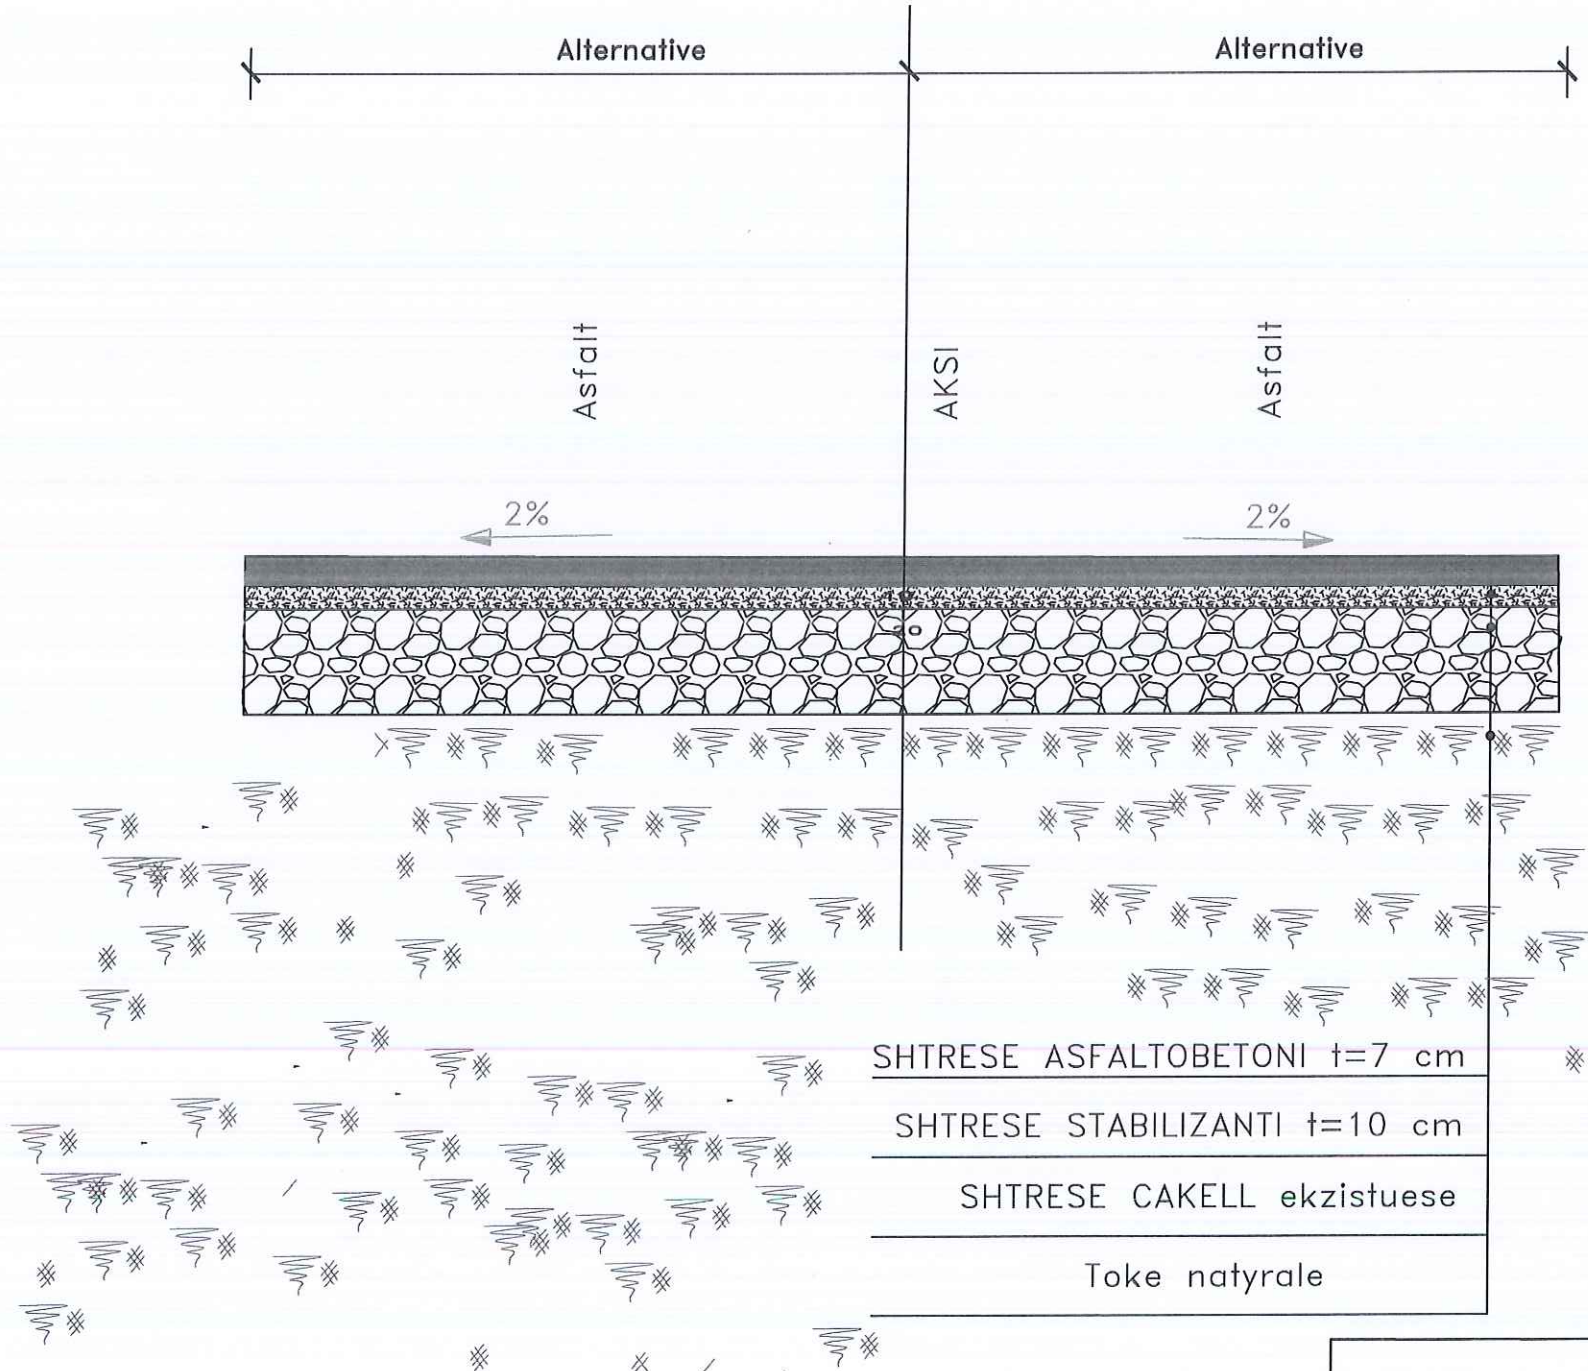

RIASFALTIMI I SHESHIT QENDROR PERONDI				
 BASHKIA KUÇOVË	NJESIA ADMINISTRATIVE PERONDI		PROFILI TERTHOR I-1	
	PUNOI		DREJTORIA E PLANIFIKIMIT DHE KONTROLLIT TE TERITORIT	
	BASHKIA KUÇOVË KRYETARI BASHKISE KRESHNIK HAJDARI		PUNOI: SOKOL VASILI ARMINDA BARDHI ERVIN LIKO	KORRIK 2024
				BASHKIA KUCOVE