

**MIRATOI:**

**KRYETARI I BASHKISË  
ARTUR BUSHI**

# **PROJEKT ZBATIMI**

**OBJEKTI:**

**RIVESHJE PJESORE E RRUGËS LIDHËSE NGA  
RRUGA "D.KASTRIOTI"- RRUGA "GURKUQE", KRUIË.**

**PROJEKTUESI:**

**"HMK CONSULTING" SHPK**

**INVESTITORI:**

**BASHKIA KRUIË**

**KRUIË, 2024**

# RILEVIMI TOPOGRAFIK



REPUBLIKA E SHQIPERISE  
BASHKIA KRUIJE

"HMK CONSULTING" SHPK

## PROJEKT ZBATIMI

RIVESHJE PJESORE E RRUGËS LIDHËSE NGA RRUGA  
"D.KASTRIOTI"- RRUGA "GURKUQE", KRUIJË.

## PLANIMETRIA E PERGJITHSHME E RRUGES

PROJEKTUES : "HMK CONSULTING" SHPK


SHKALLA


1 : \_\_

FLETA 00


202\_

# RILEVIMI TOPOGRAFIK

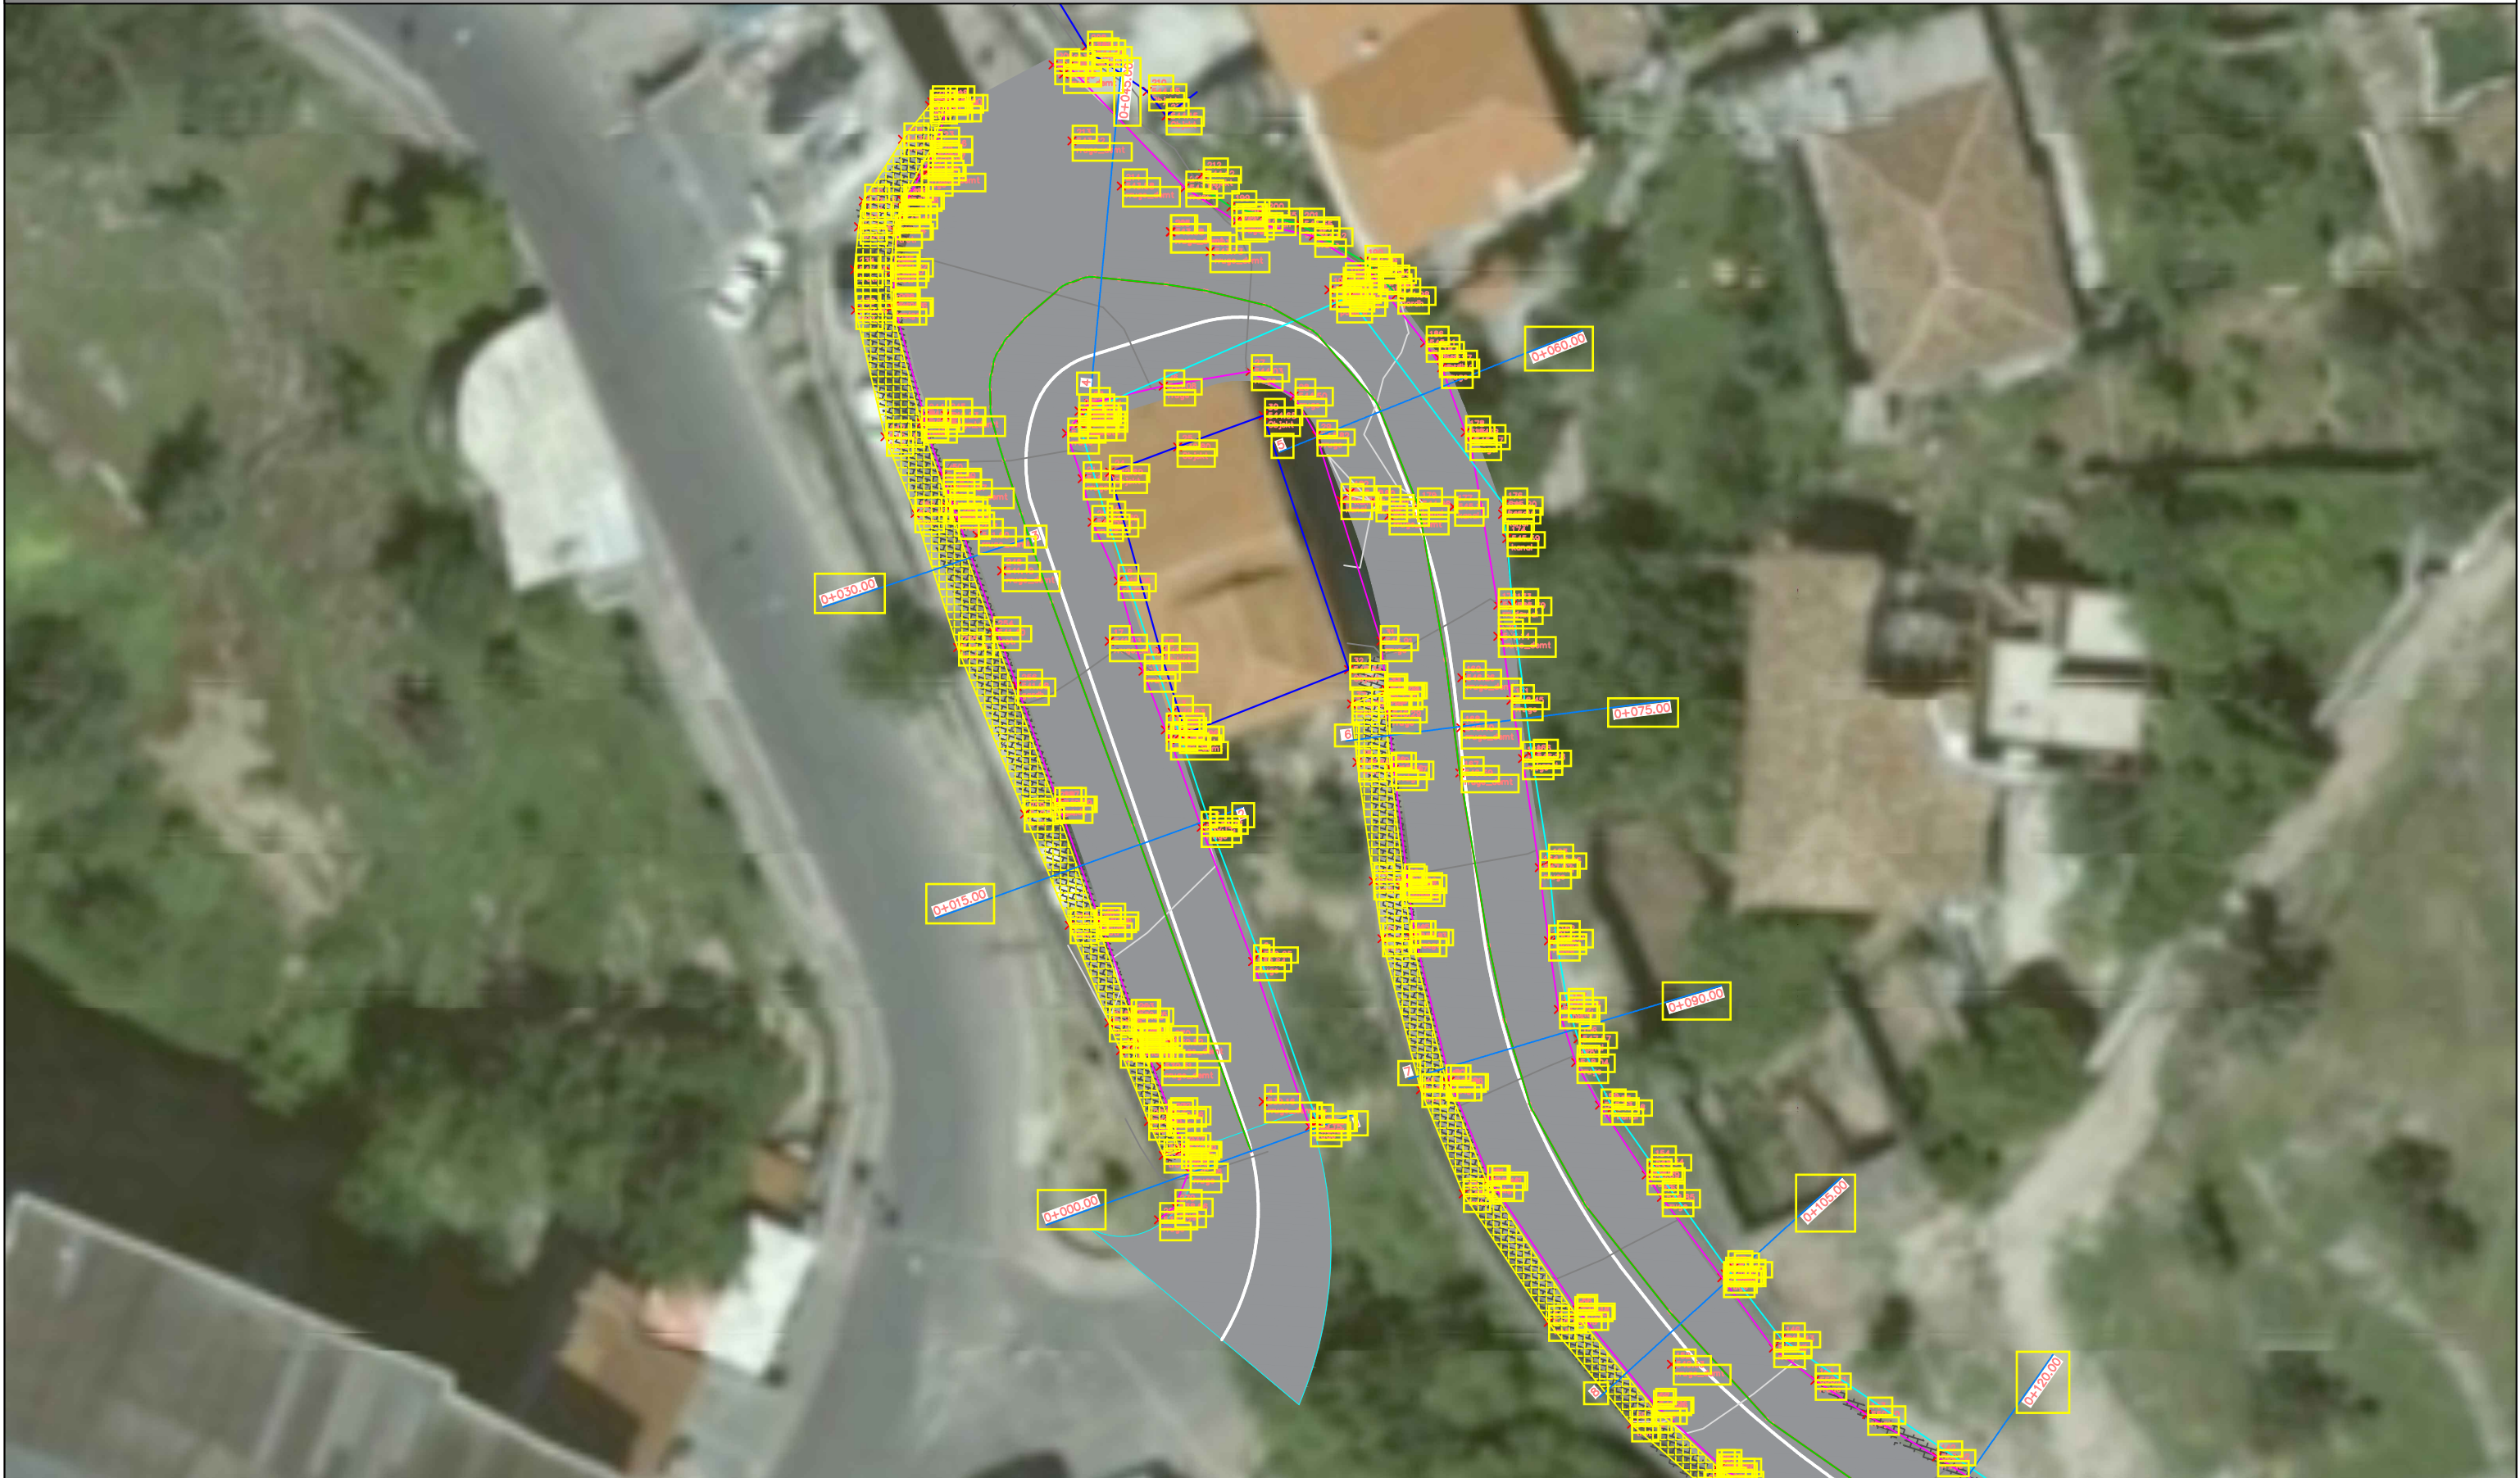

	REPUBLIKA E SHQIPERISE BASHKIA KRUJE	PROJEKT ZBATIMI  RIVESHJE PJESORE E RRUGËS LIDHËSE NGA RRUGA "D.KASTRIOTI"- RRUGA "GURKUQE", KRUJË.	PLANIMETRIA E PERGJITHSHME E RRUGES	PROJEKTUES :	"HMK CONSULTING" SHPK	FLETA 00
	"HMK CONSULTING" SHPK			SHKALLA	1 : __	

# RILEVIMI TOPOGRAFIK

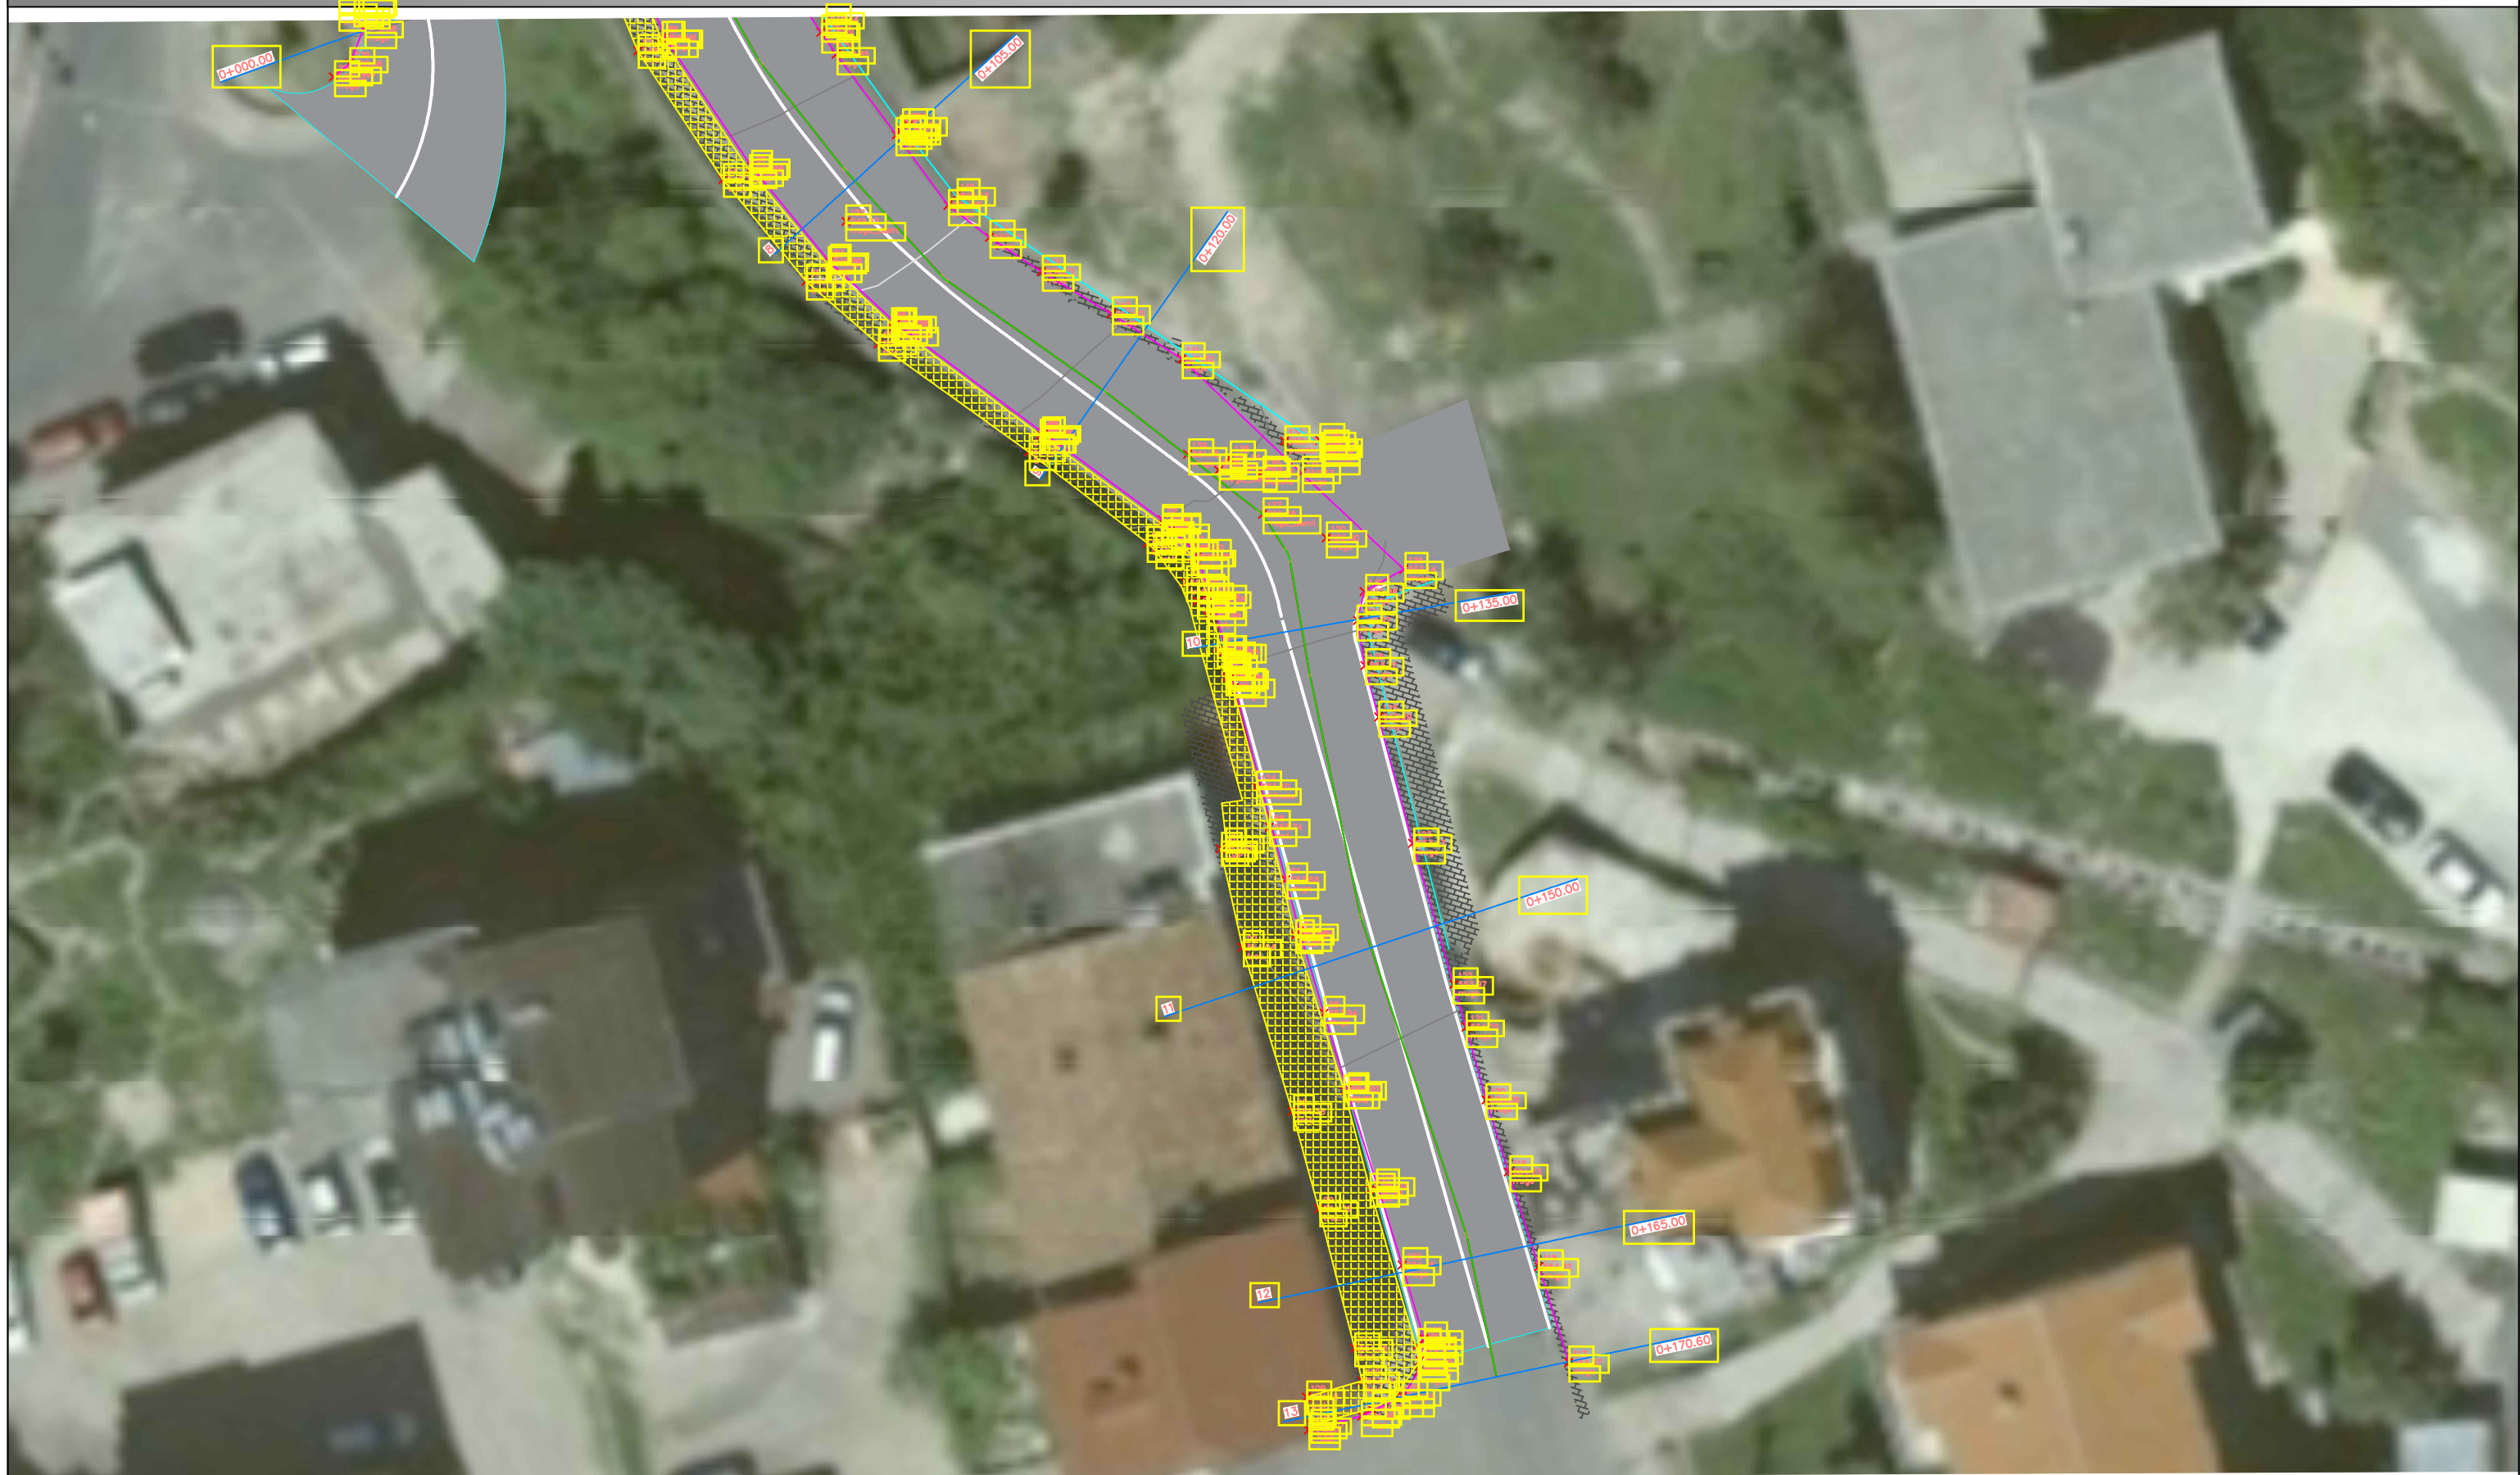

REPUBLIKA E SHQIPERISE  
BASHKIA KRUJE

"HMK CONSULTING" SHPK

## PROJEKT ZBATIMI

RIVESHJE PJESORE E RRUGËS LIDHËSE NGA RRUGA  
"D.KASTRIOTI"- RRUGA "GURKUQE", KRUJË.

## PLANIMETRIA E PERGJITHSHME E RRUGES

PROJEKTUES : "HMK CONSULTING" SHPK


SHKALLA

1 : \_\_

FLETA 00


202\_

# PLANIMETRIA E RRUGES

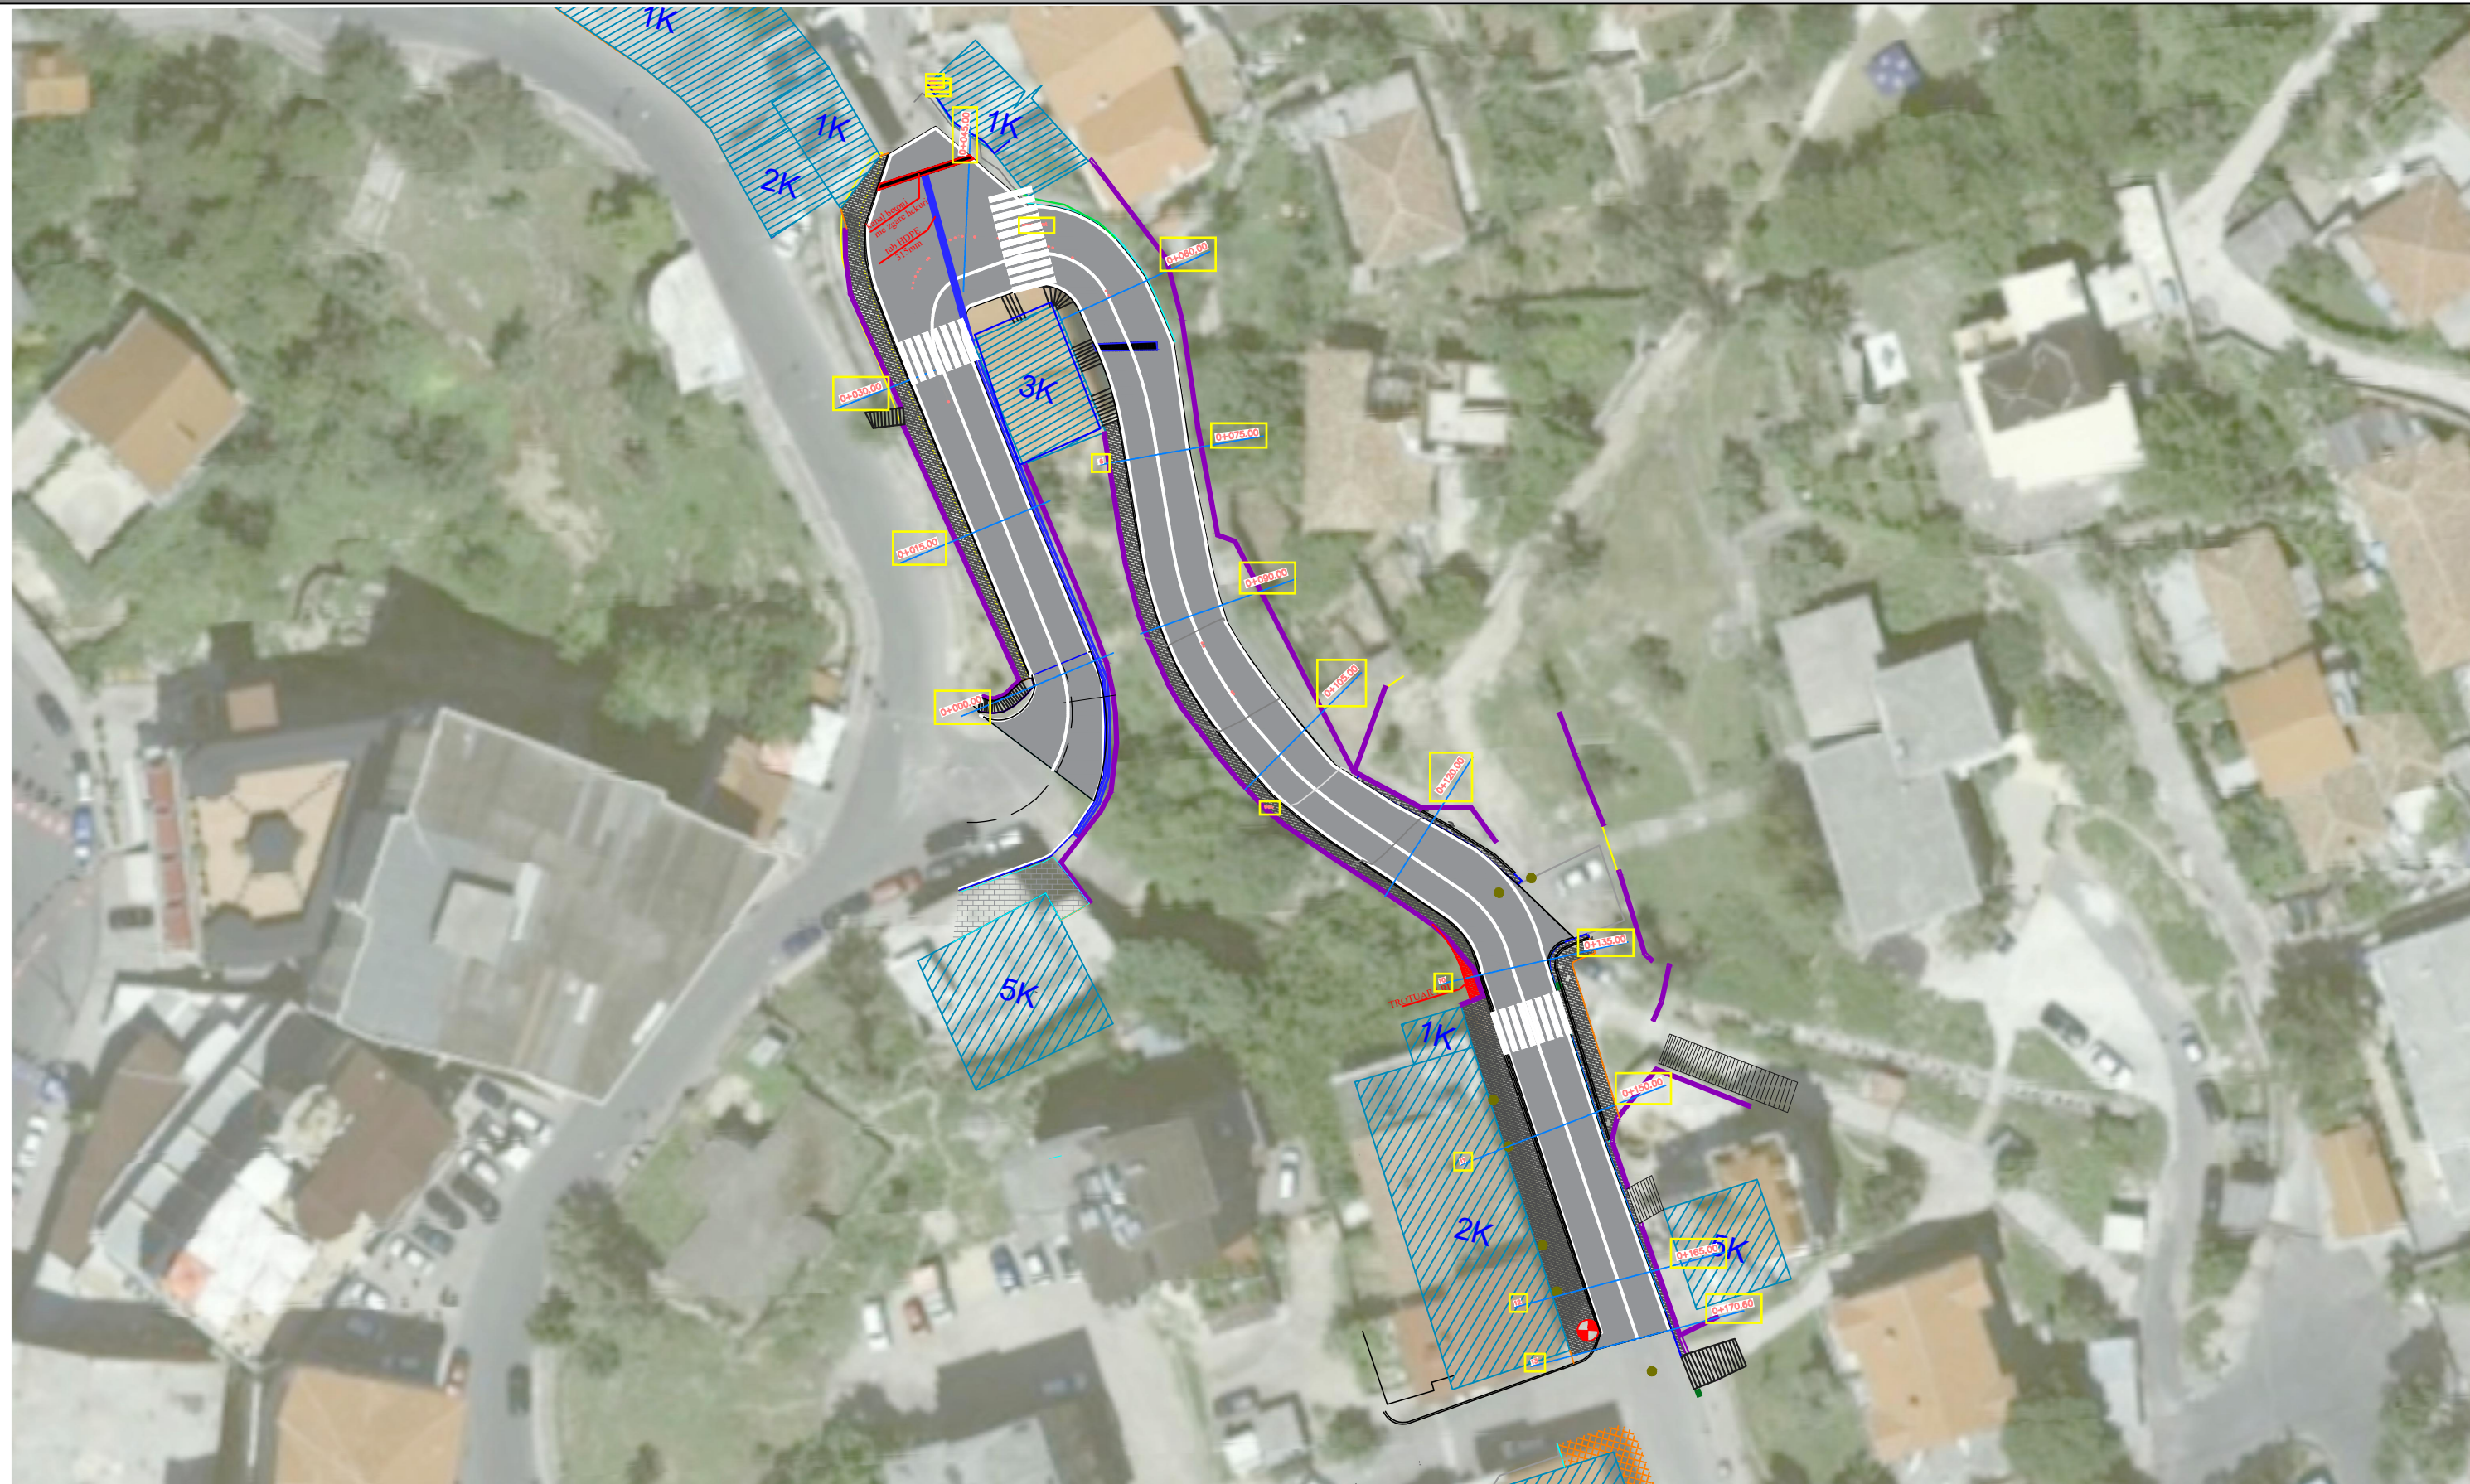

 REPUBLIKA E SHQIPERISE BASHKIA KRUJE	PROJEKT ZBATIMI  RIVESHJE PJESORE E RRUGËS LIDHËSE NGA RRUGA "D.KASTRIOTI"- RRUGA "GURKUQE", KRUJË.	PLANIMETRIA E PERGJITHSHME E RRUGES	PROJEKTUES : "HMK CONSULTING" SHPK	FLETA 00
			SHKALLA 1 : __	

# PLANIMETRIA E RRUGES

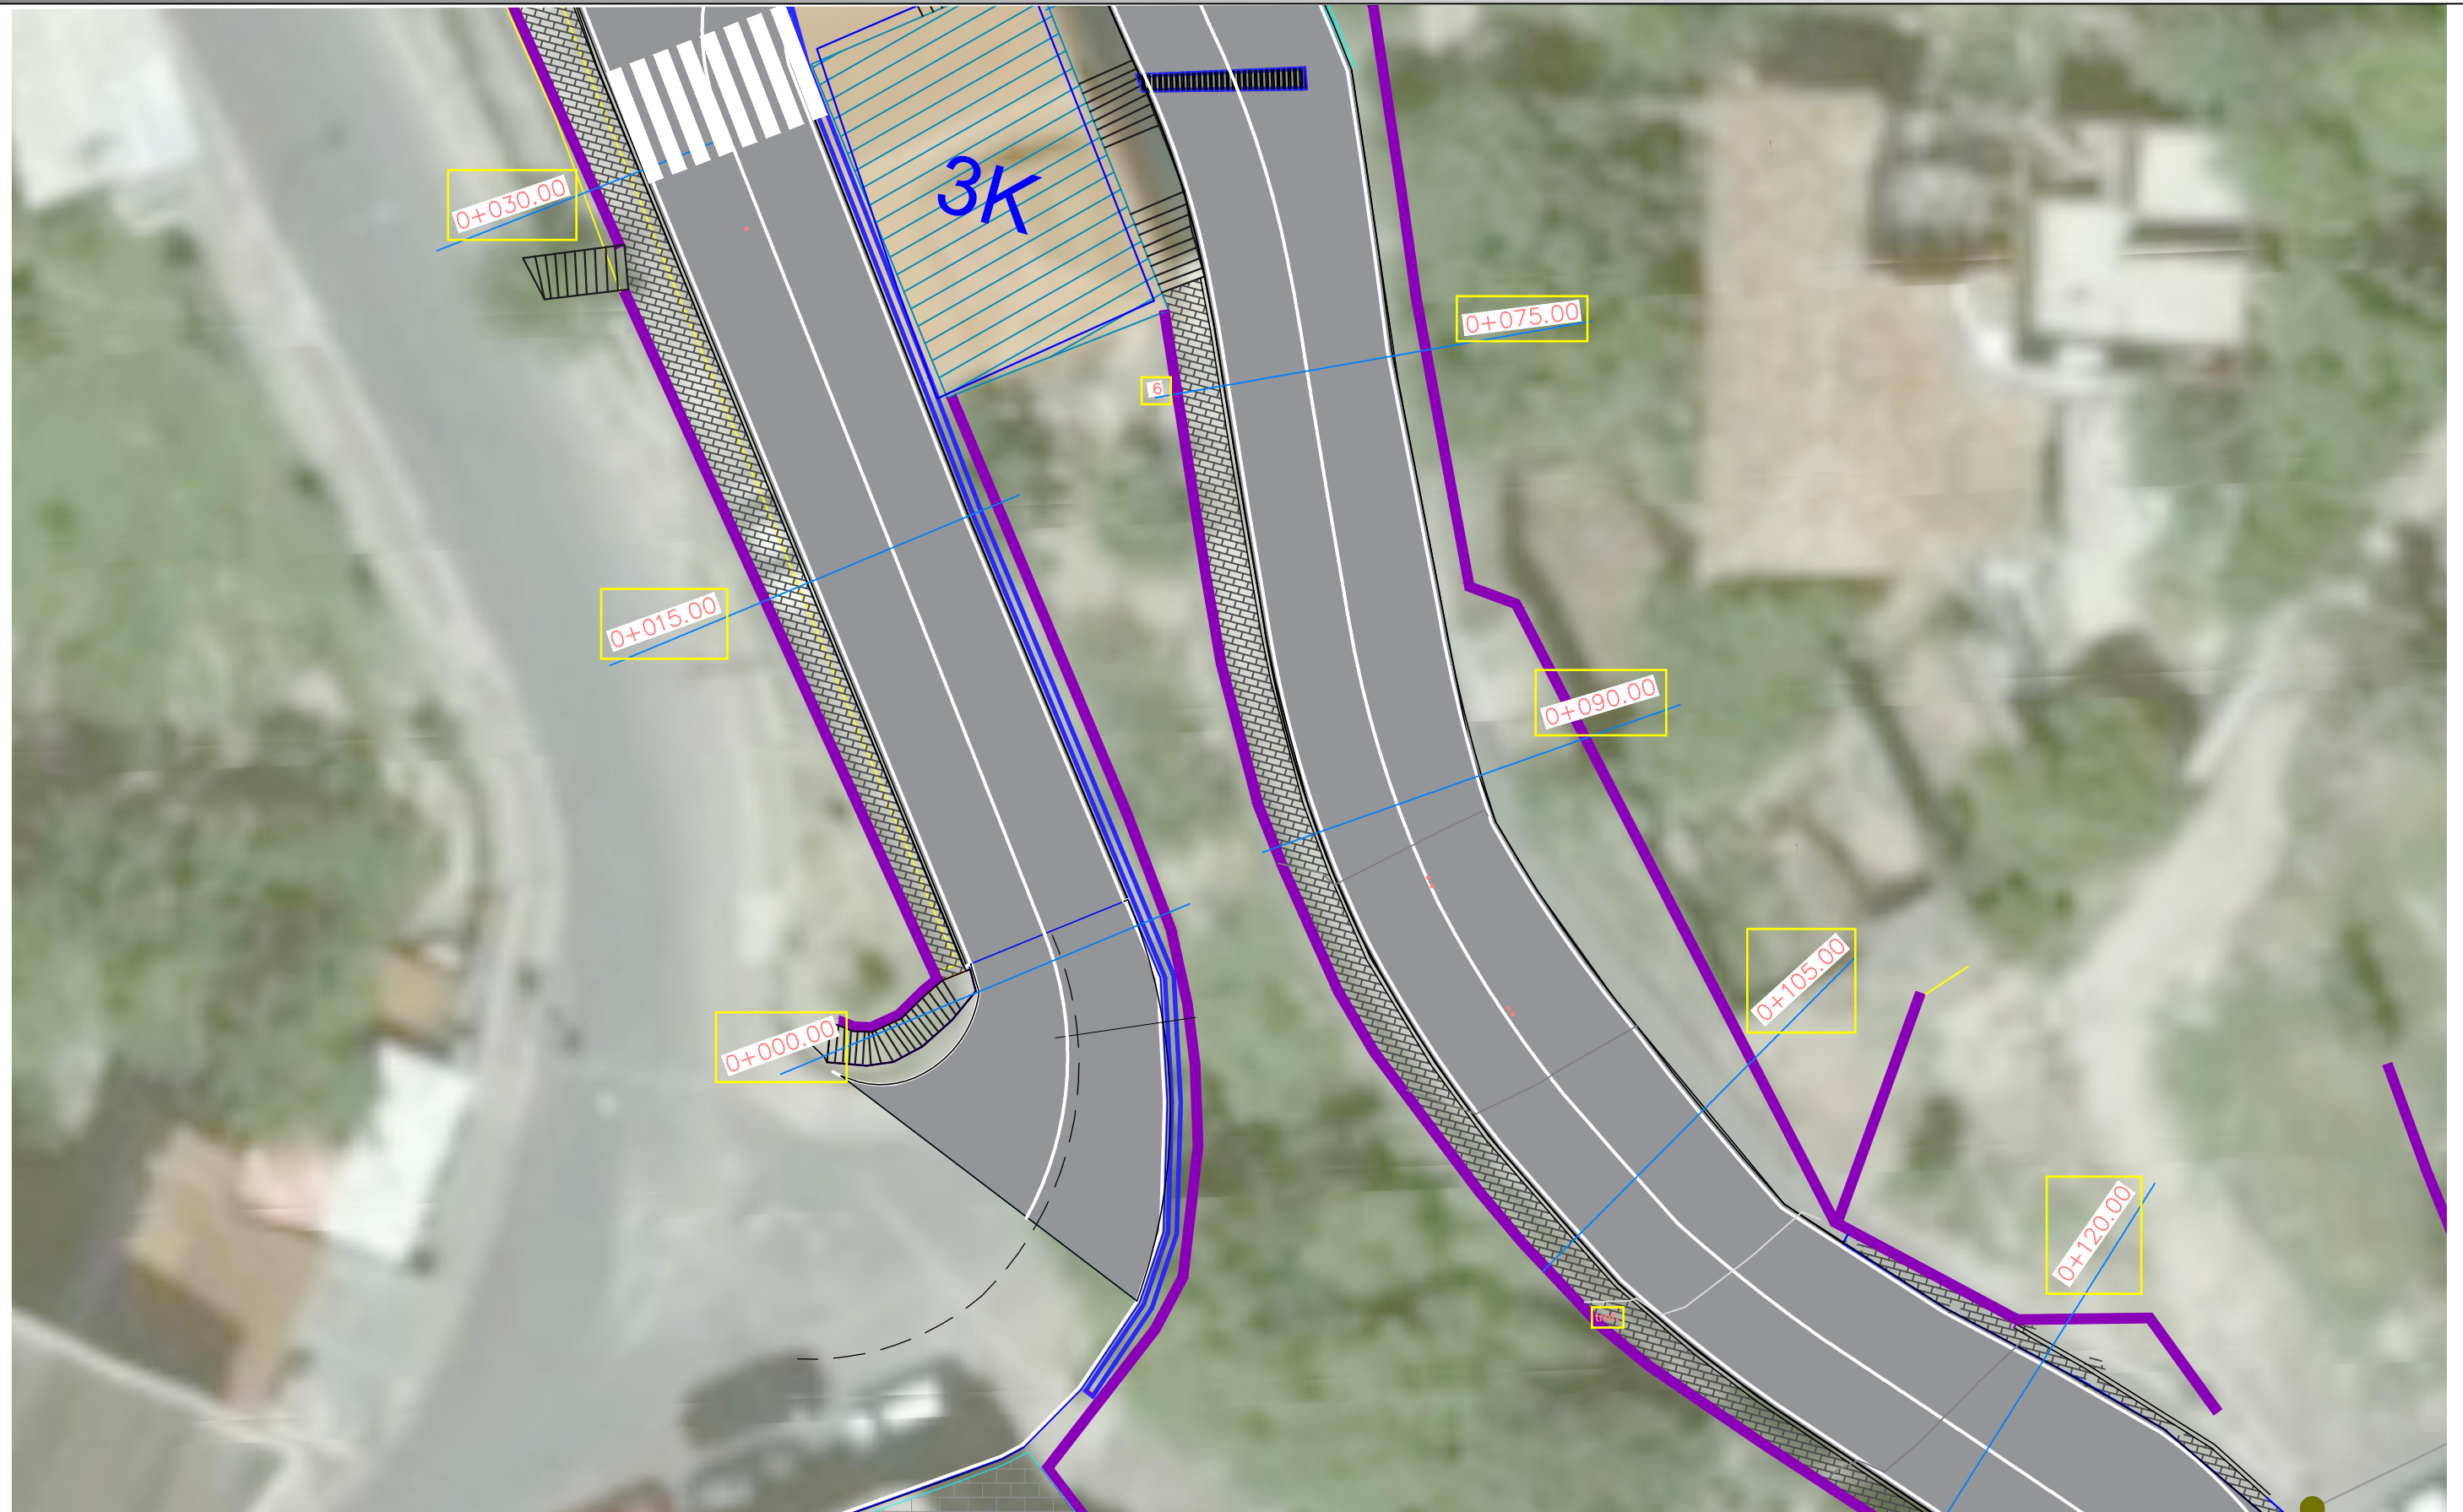

REPUBLIKA E SHQIPERISE  
BASHKIA KRUJE

"HMK CONSULTING" SHPK

PROJEKT ZBATIMI

RIVESHJE PJESORE E RRUGËS LIDHËSE NGA RRUGA  
"D.KASTRIOTI"- RRUGA "GURKUQE", KRUJË.

PLANIMETRIA E  
PERGJITHSHME E RRUGES

PROJEKTUES : "HMK CONSULTING" SHPK


SHKALLA

1 : \_\_

FLETA 00

202\_

# PLANIMETRIA E RRUGES

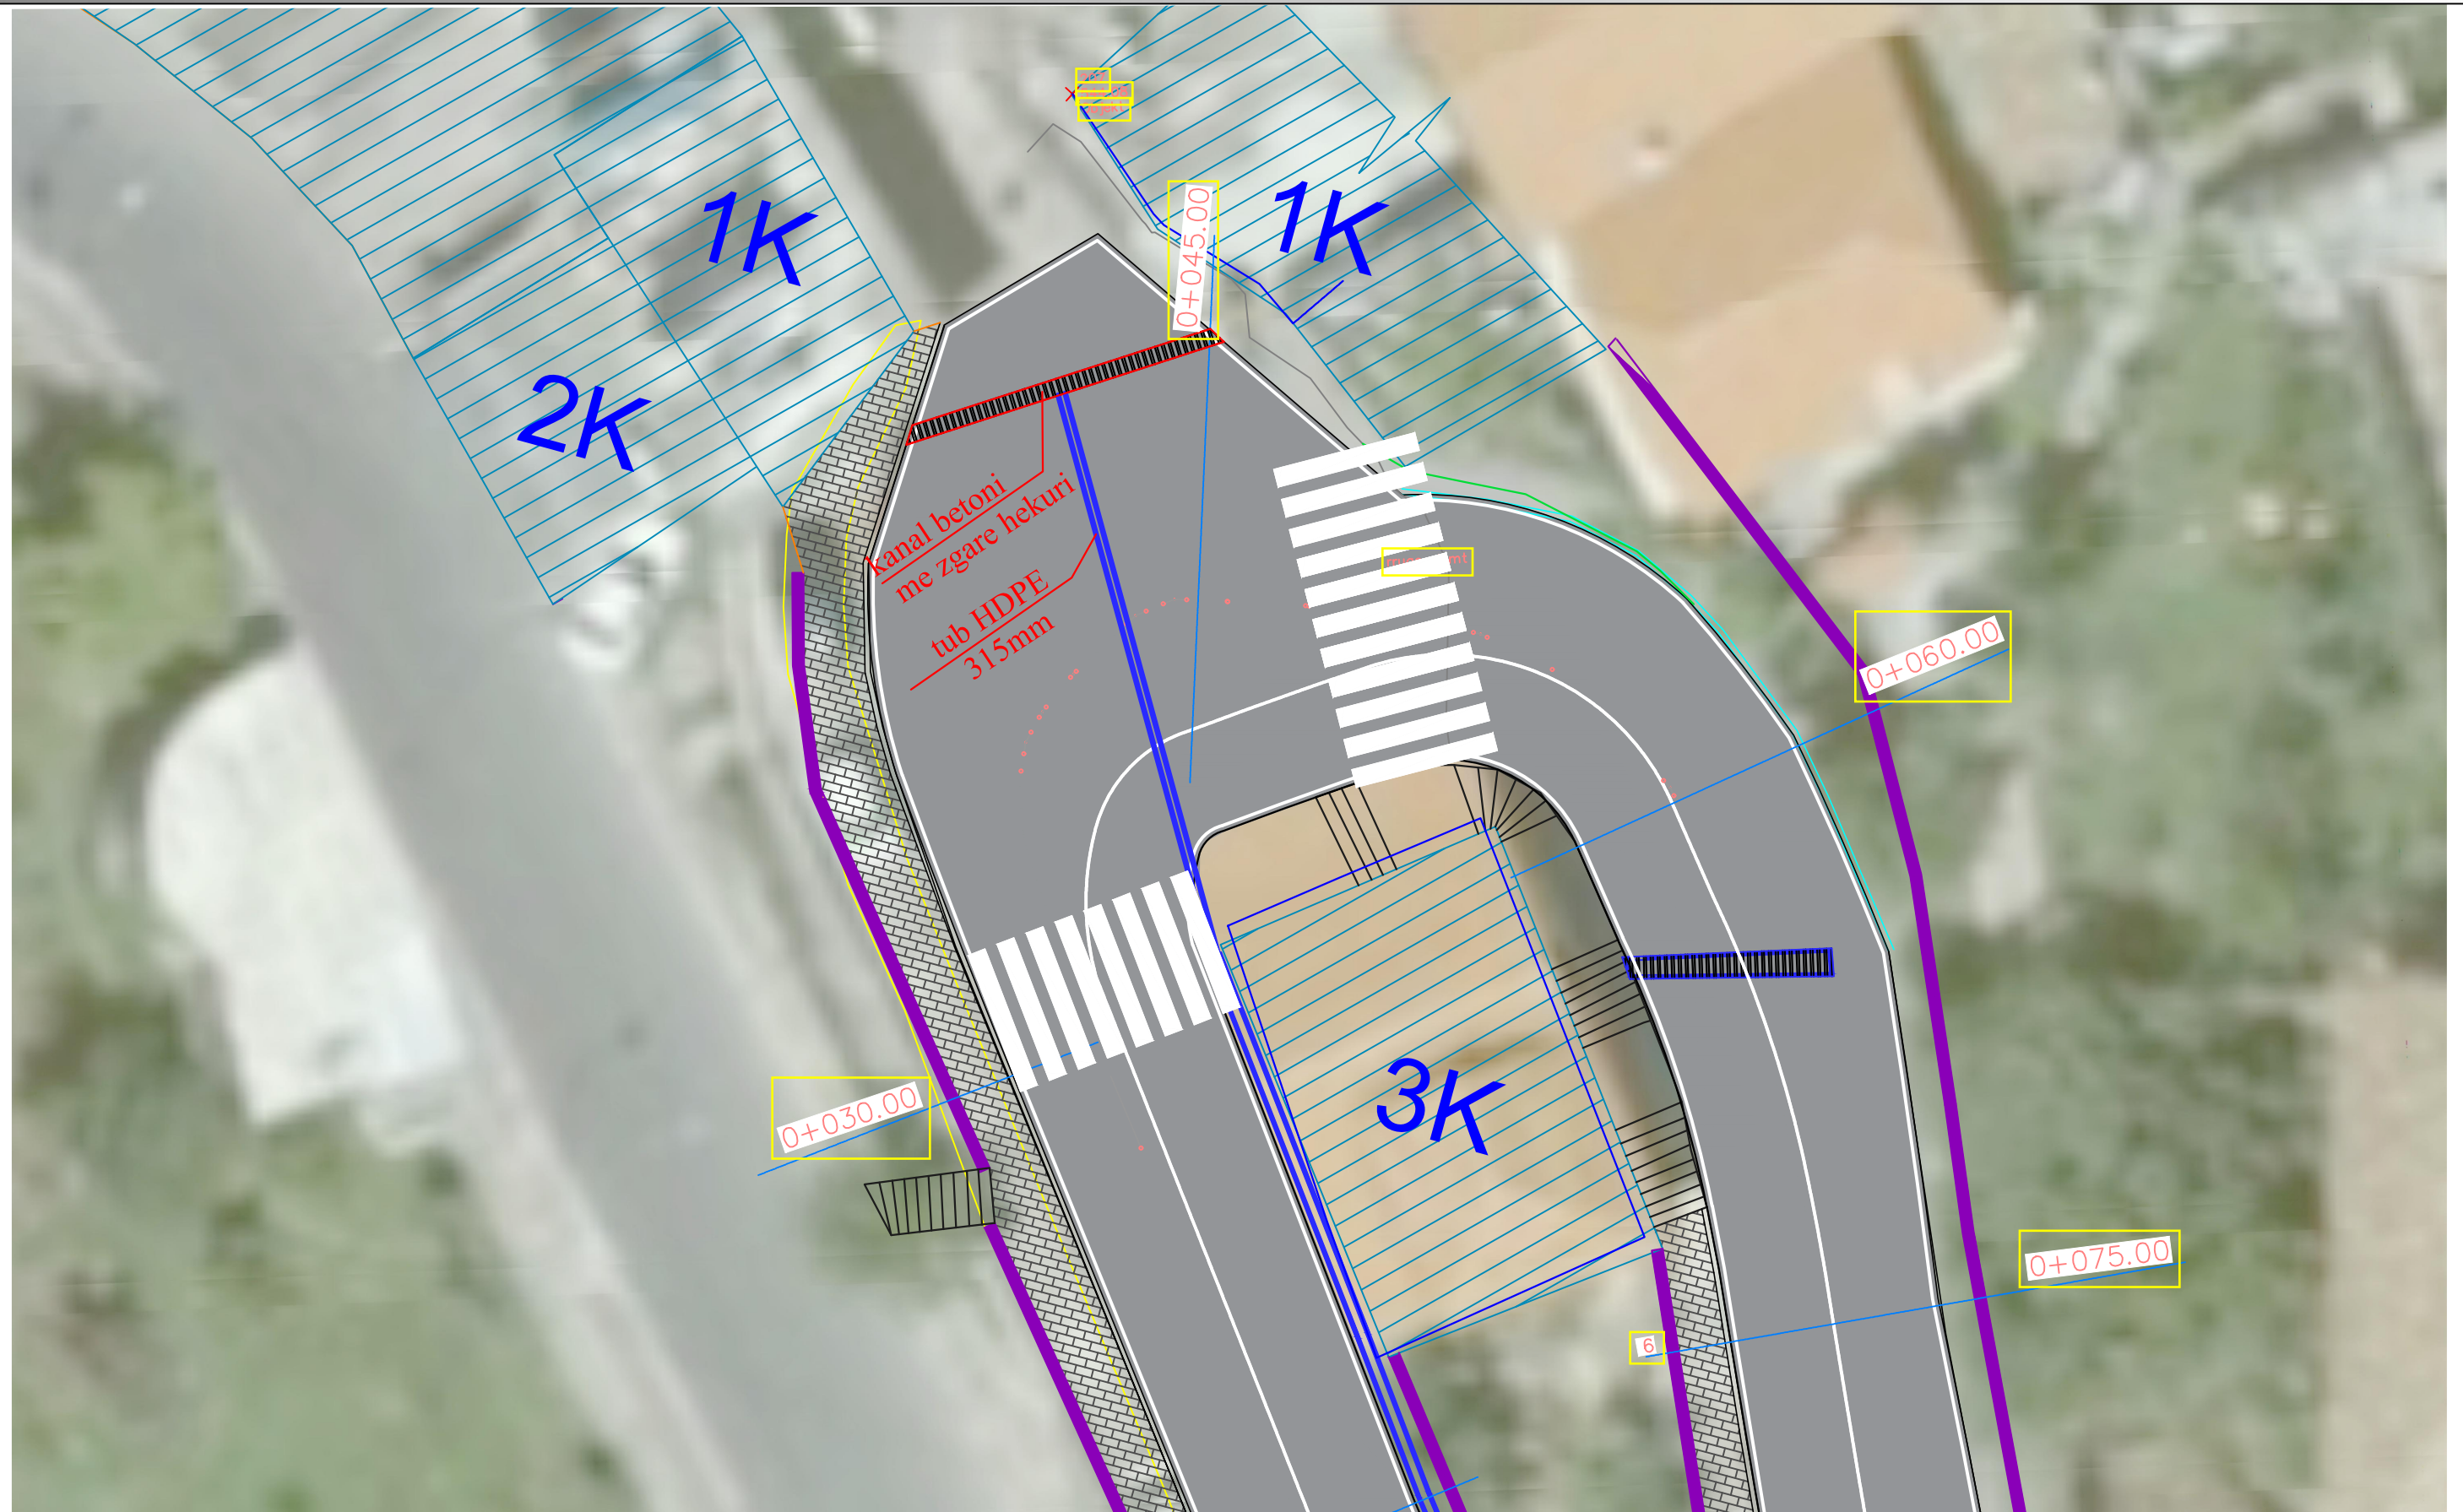

REPUBLIKA E SHQIPERISE  
BASHKIA KRUJE

"HMK CONSULTING" SHPK

## PROJEKT ZBATIMI

RIVESHJE PJESORE E RRUGËS LIDHËSE NGA RRUGA  
"D.KASTRIOTI"- RRUGA "GURKUQE", KRUJË.

## PLANIMETRIA E PERGJITHSHME E RRUGES

PROJEKTUES : "HMK CONSULTING" SHPK


SHKALLA

1 : \_\_

FLETA 00

202\_


# PLANIMETRIA E RRUGES

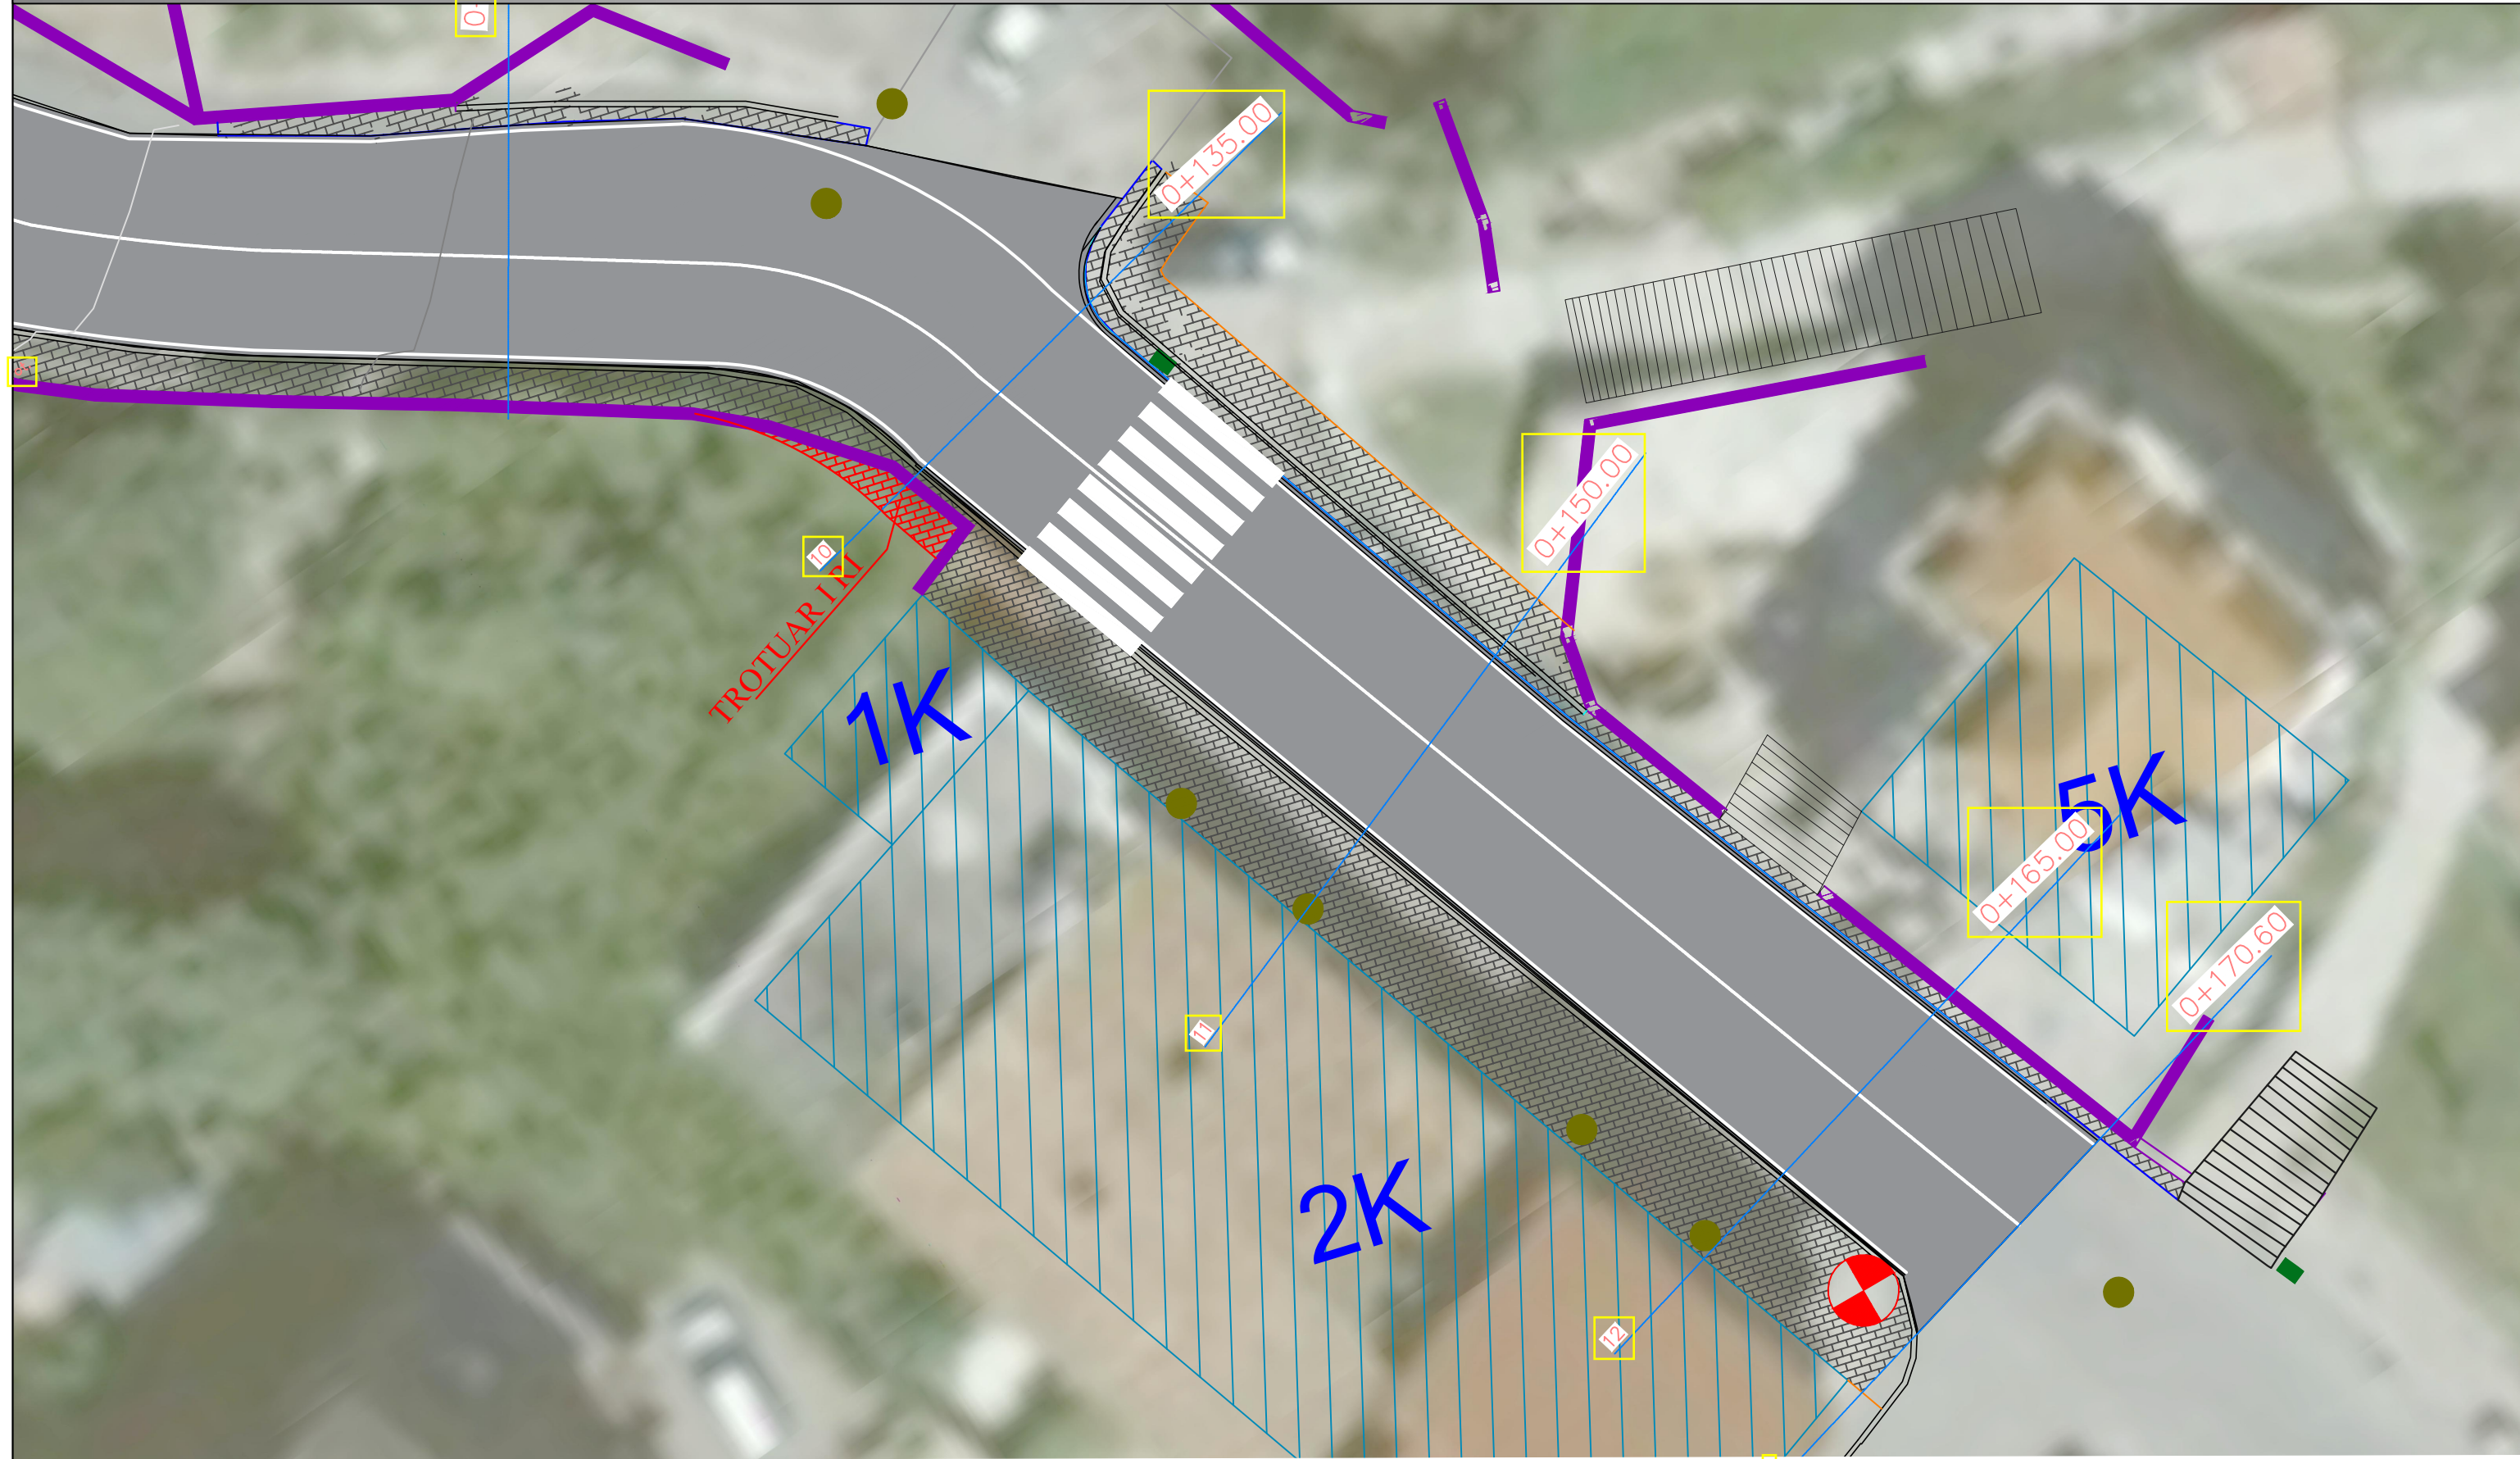

	REPUBLIKA E SHQIPERISE BASHKIA KRUJE	PROJEKT ZBATIMI  RIVESHJE PJESORE E RRUGËS LIDHËSE NGA RRUGA "D.KASTRIOTI"- RRUGA "GURKUQE", KRUJË.	PLANIMETRIA E PERGJITHSHME E RRUGES	PROJEKTUES : "HMK CONSULTING" SHPK	FLETA 00
	"HMK CONSULTING" SHPK			SHKALLA 1 : __	



# PROFILI GJATESOR

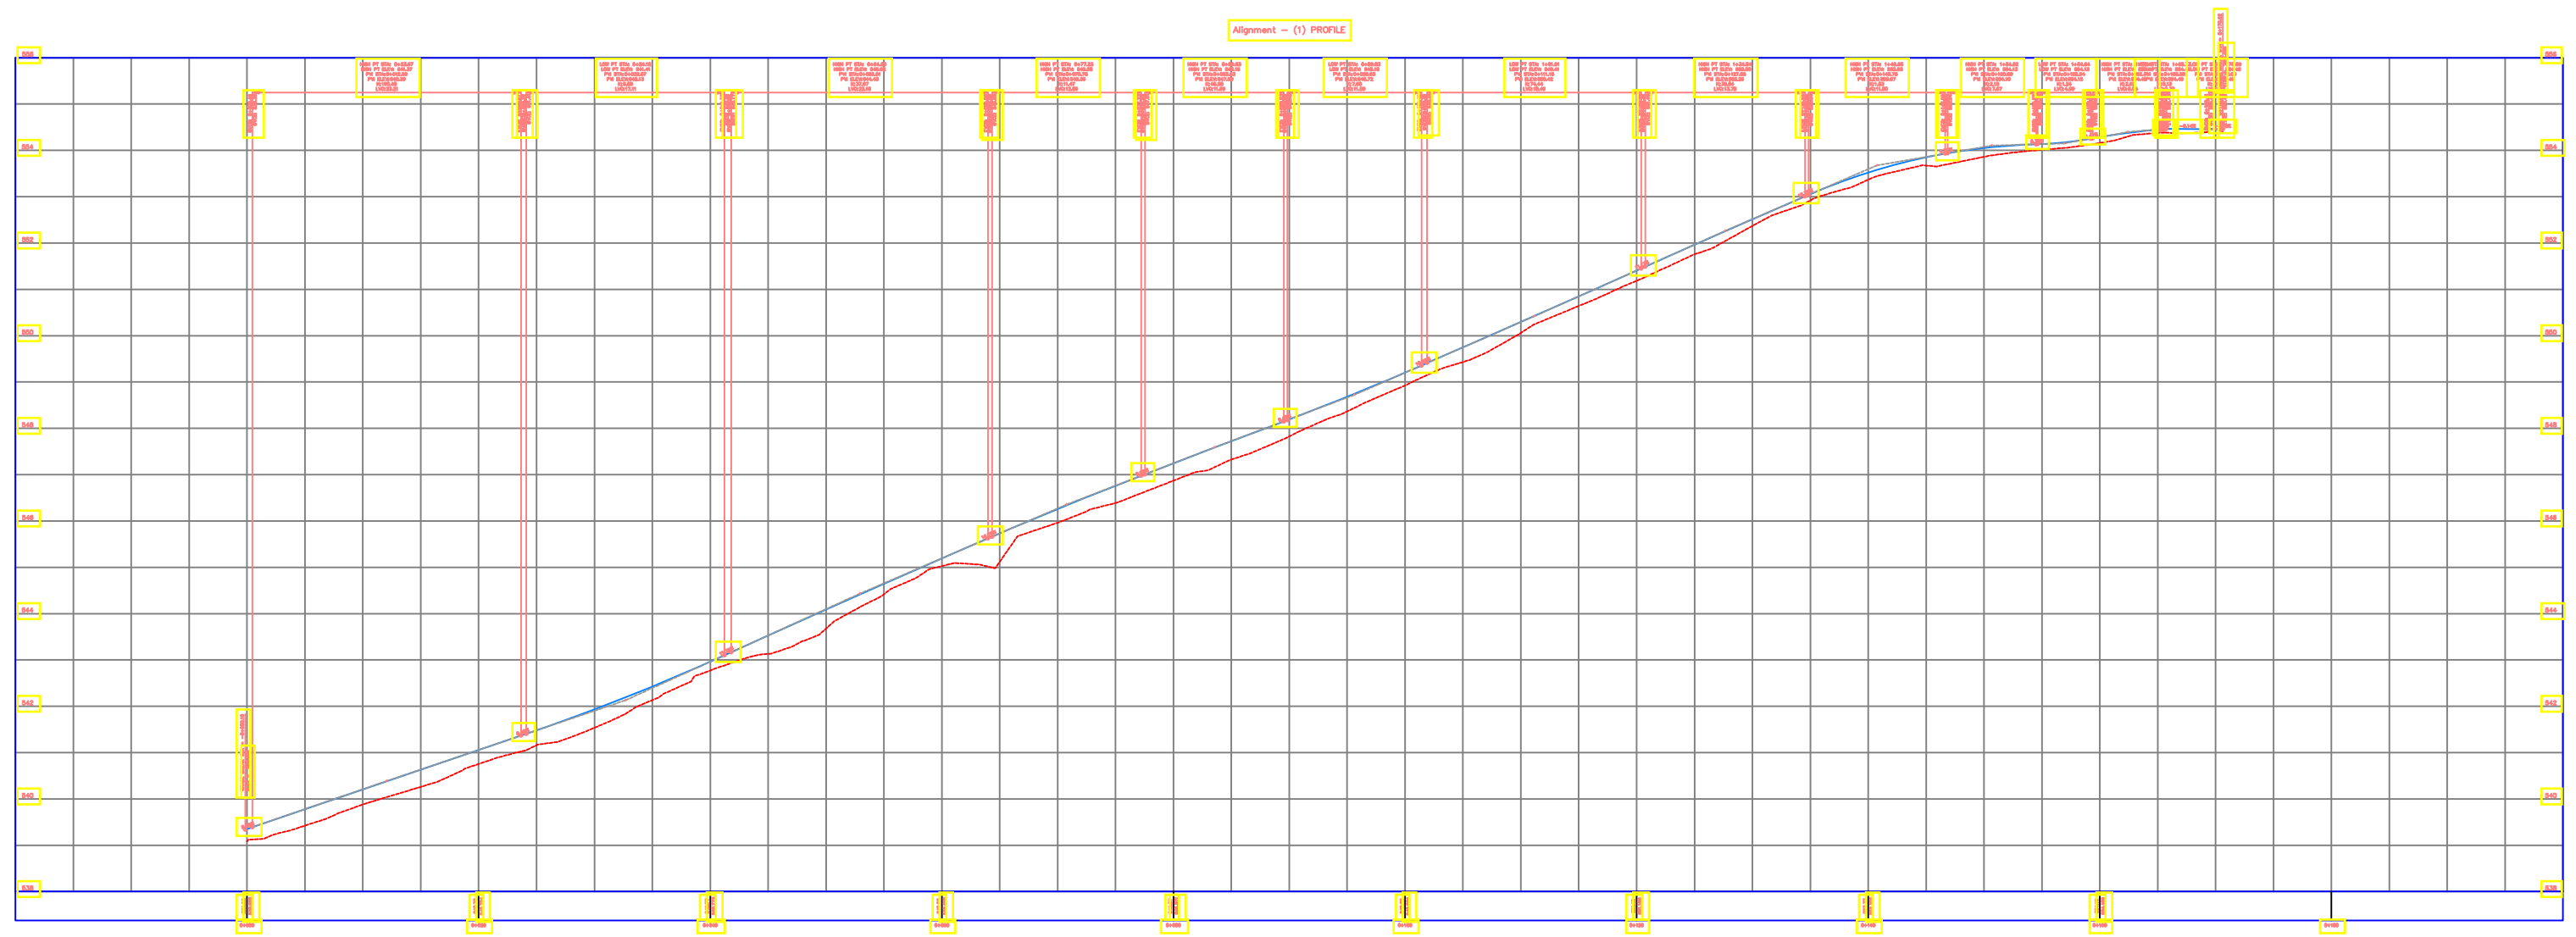

REPUBLIKA E SHQIPERISE  
BASHKIA KRUJE

"HMK CONSULTING" SHPK

## PROJEKT ZBATIMI

RIVESHJE PJESORE E RRUGËS LIDHËSE NGA RRUGA  
"D.KASTRIOTI"- RRUGA "GURKUQE", KRUJË.

## PLANIMETRIA E PERGJITHSHME E RRUGES

PROJEKTUES : "HMK CONSULTING" SHPK










SHKALLA

1 : \_\_

FLETA 00

202\_

# PROFILAT TERTHORE

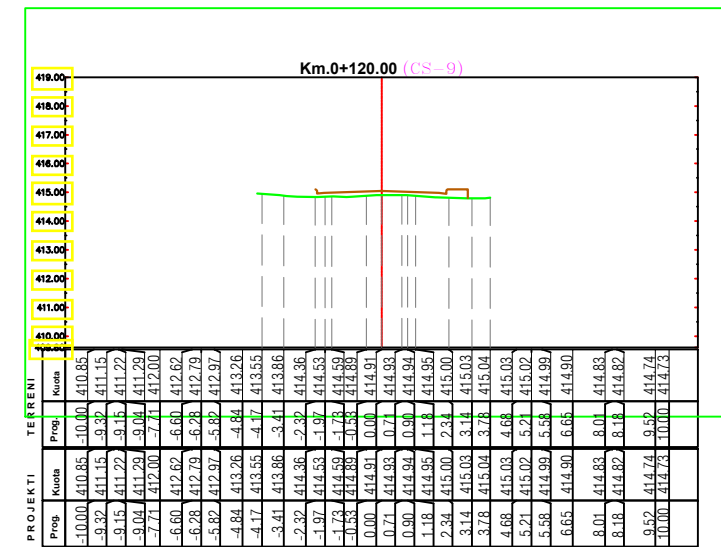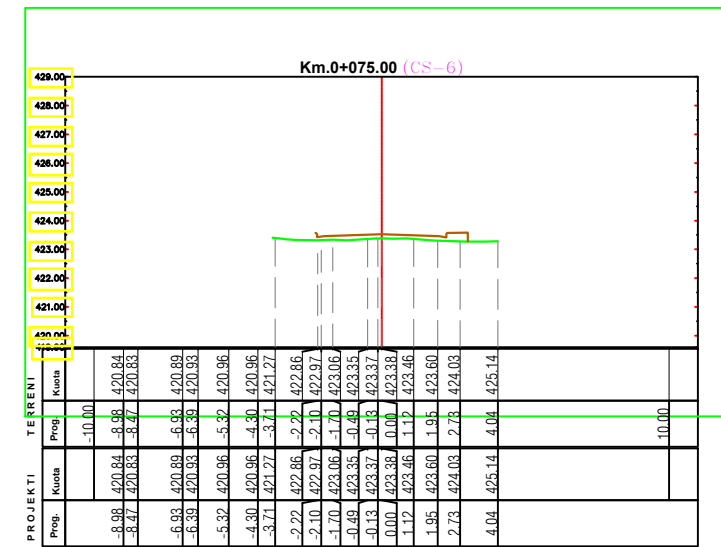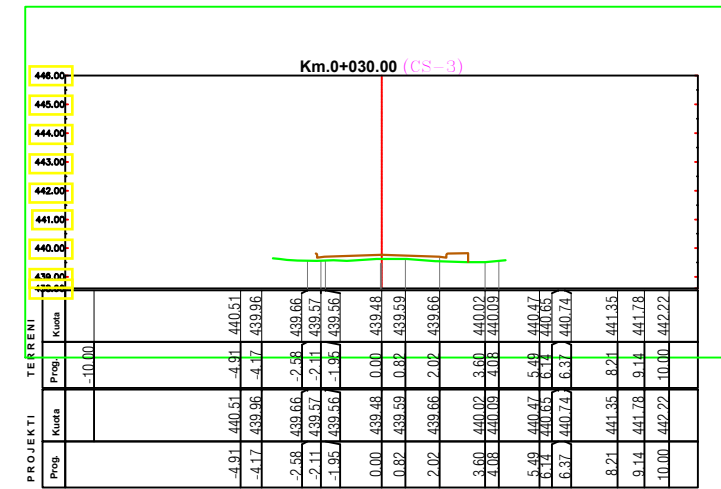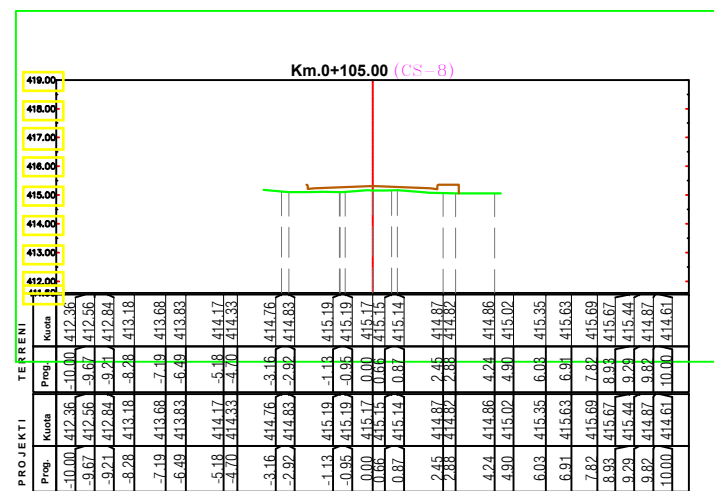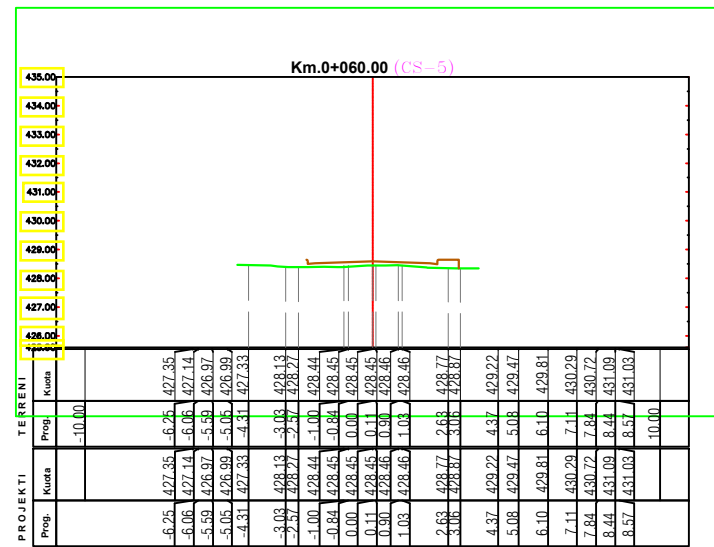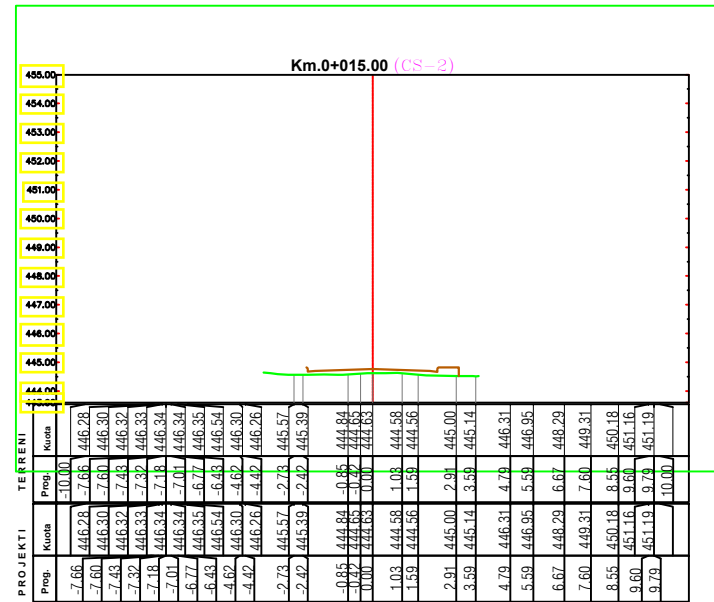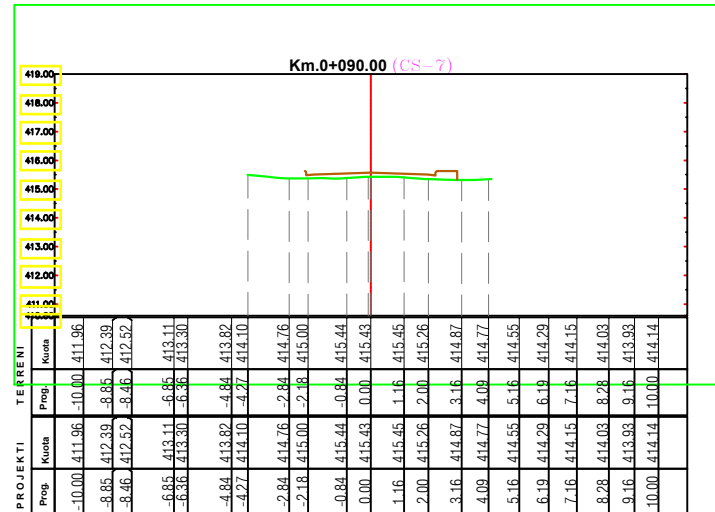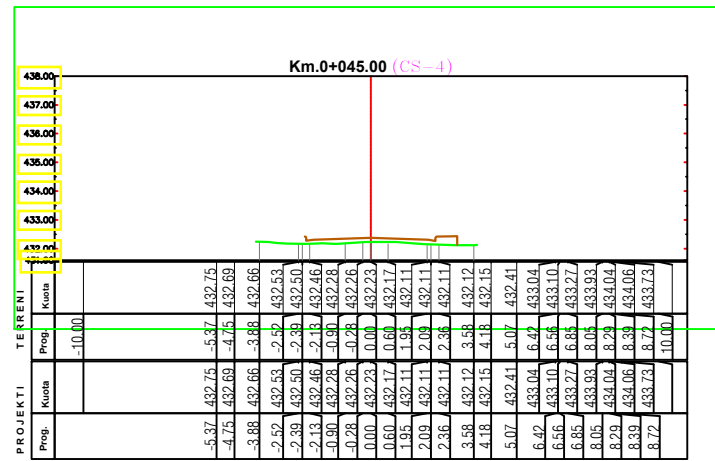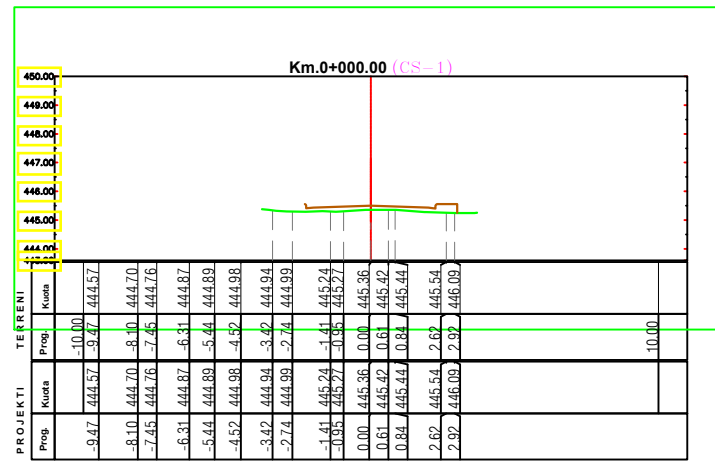

REPUBLIKA E SHQIPERISE  
BASHKIA KRUIJE

"HMK CONSULTING" SHPK

PROJEKT ZBATIMI

RIVESHJE PJESORE E RRUGËS LIDHËSE NGA RRUGA  
"D.KASTRIOTI"- RRUGA "GURKUQE", KRUIJË.

PLANIMETRIA E  
PERGJITHSHME E RRUGES

PROJEKTUES : "HMK CONSULTING" SHPK





SHKALLA

1 : \_

FLETA 00

202\_

# PROFILAT TERTHORE

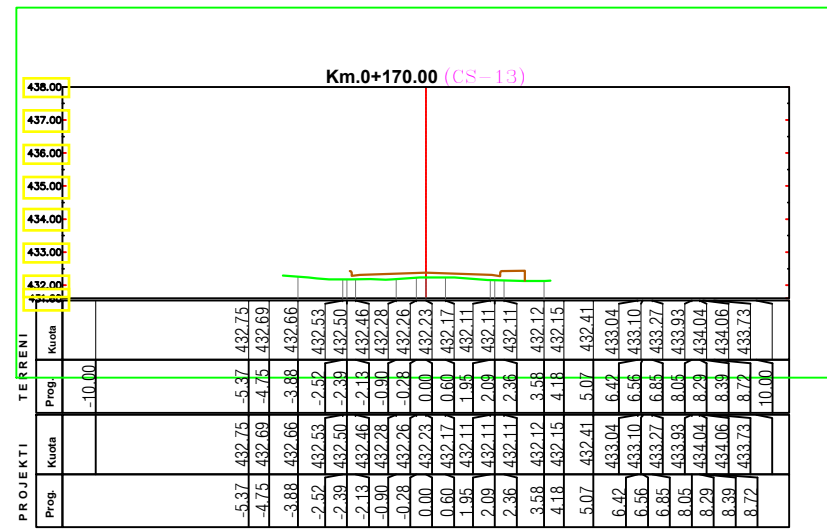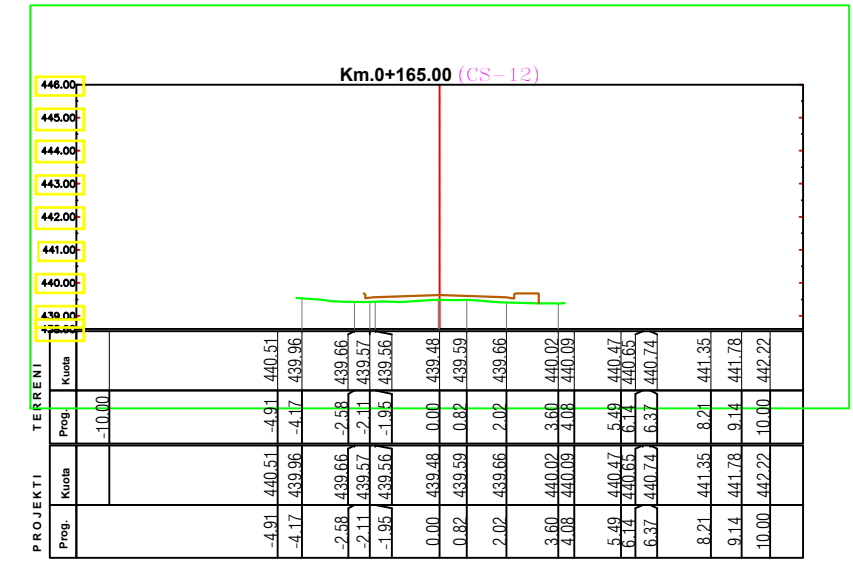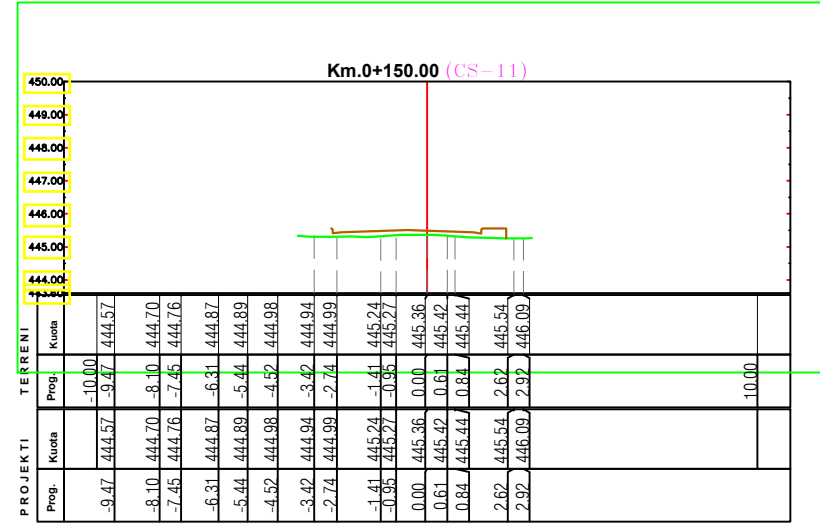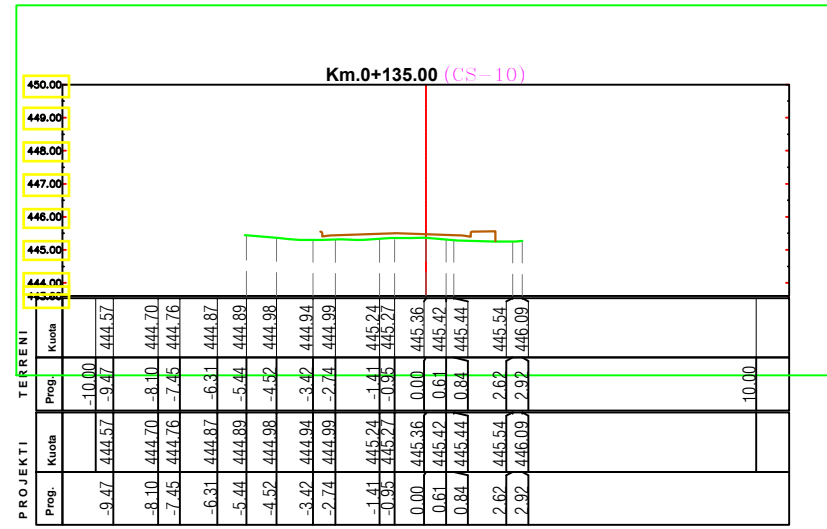

REPUBLIKA E SHQIPERISE  
BASHKIA KRUJE

"HMK CONSULTING" SHPK

## PROJEKT ZBATIMI

RIVESHJE PJESORE E RRUGËS LIDHËSE NGA RRUGA  
"D.KASTRIOTI"- RRUGA "GURKUQE", KRUIË.

## PLANIMETRIA E PERGJITHSHME E RRUGES

PROJEKTUES : "HMK CONSULTING" SHPK

SHKALLA


1 : \_\_

FLETA 00

202\_

## SEKSIONI TERTHOR TIP.1

PIKETA 0+000 - PIKETA 0+170

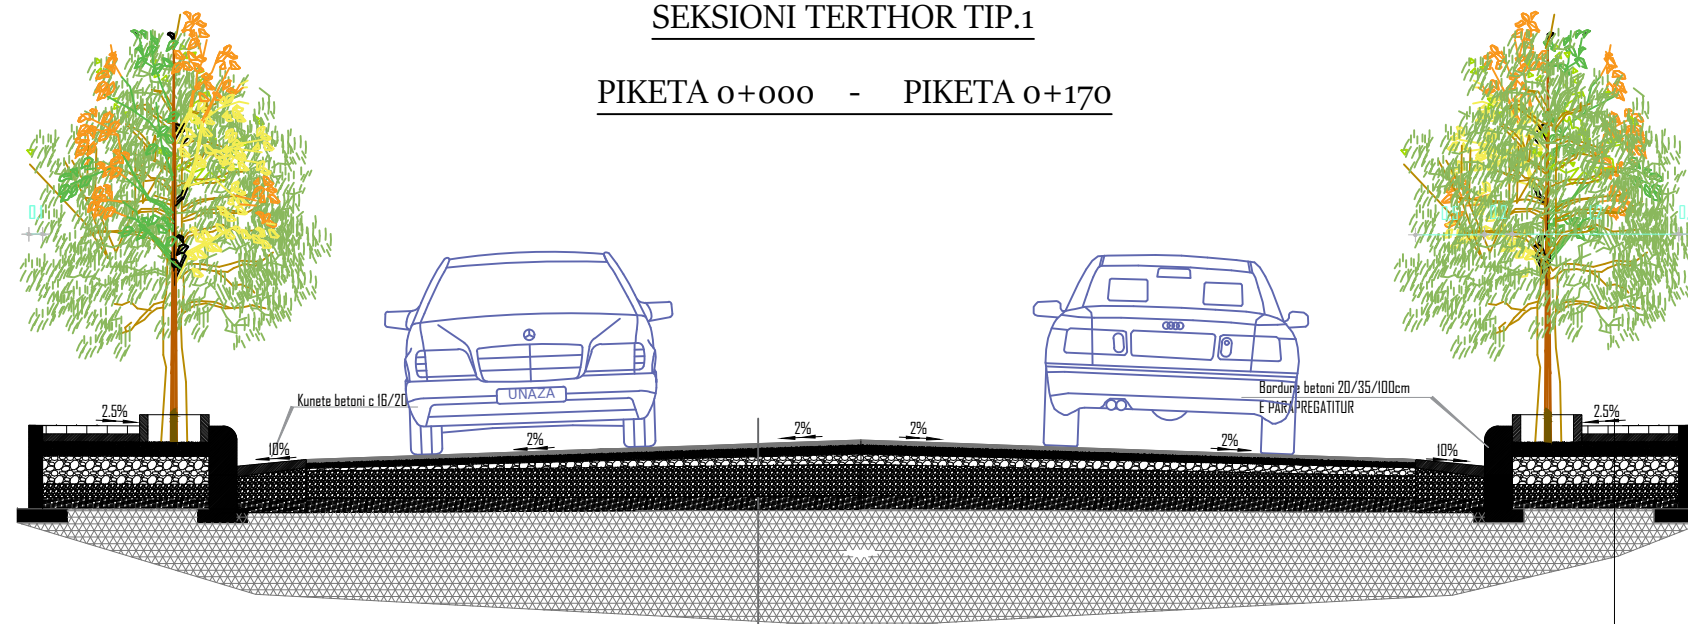

SHTRESE ASFALTOBETONI t = 4 cm  
SHTRESE BINDERI t = 6 cm  
SHTRESE ÇAKULLI EKZISTUES  
DHE I NGJESHUR  
DHE NATYRAL

SHTRESE PLLAKA TROTUARI t = 6cm  
SHTRESE RERE t = 6 cm  
SHTRESE ÇAKULLI EKZISTUESE  
DHE NATYRAL



REPUBLIKA E SHQIPERISE  
BASHKIA KRUJE

PROJEKT ZBATIMI

DETAJE

PROJEKTUES : "ERALD G" SHPK

FLETA 00





"ERALD G" SHPK

" SISTEMIM-ASFALTIM I RRUGES "SHKOLLES",FSHATI  
BORIZANE,NJA.THUMANE,KRUJE

SHKALLA 1 : \_\_

202\_

# SINJALISTIKA E RRUGES

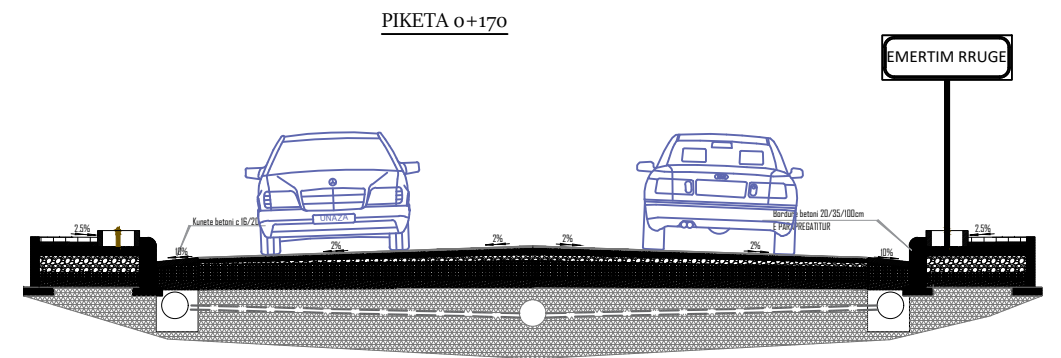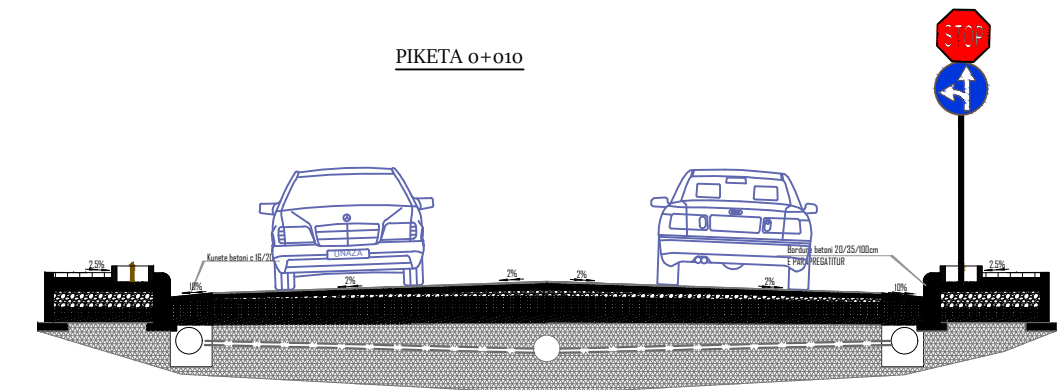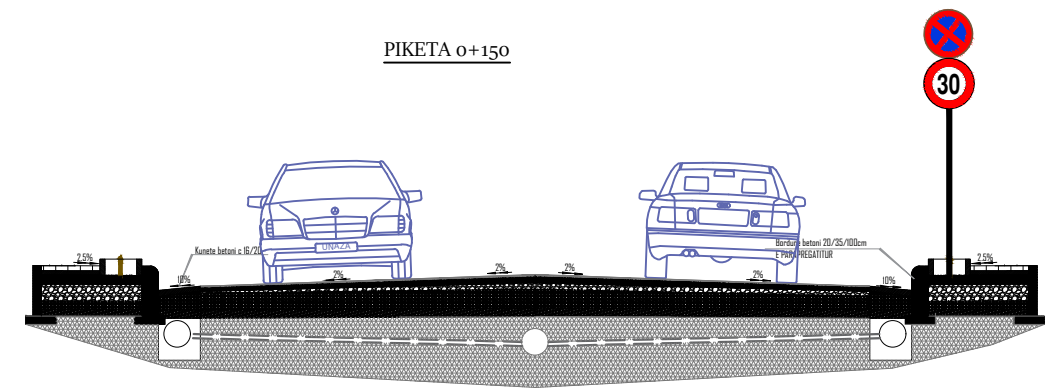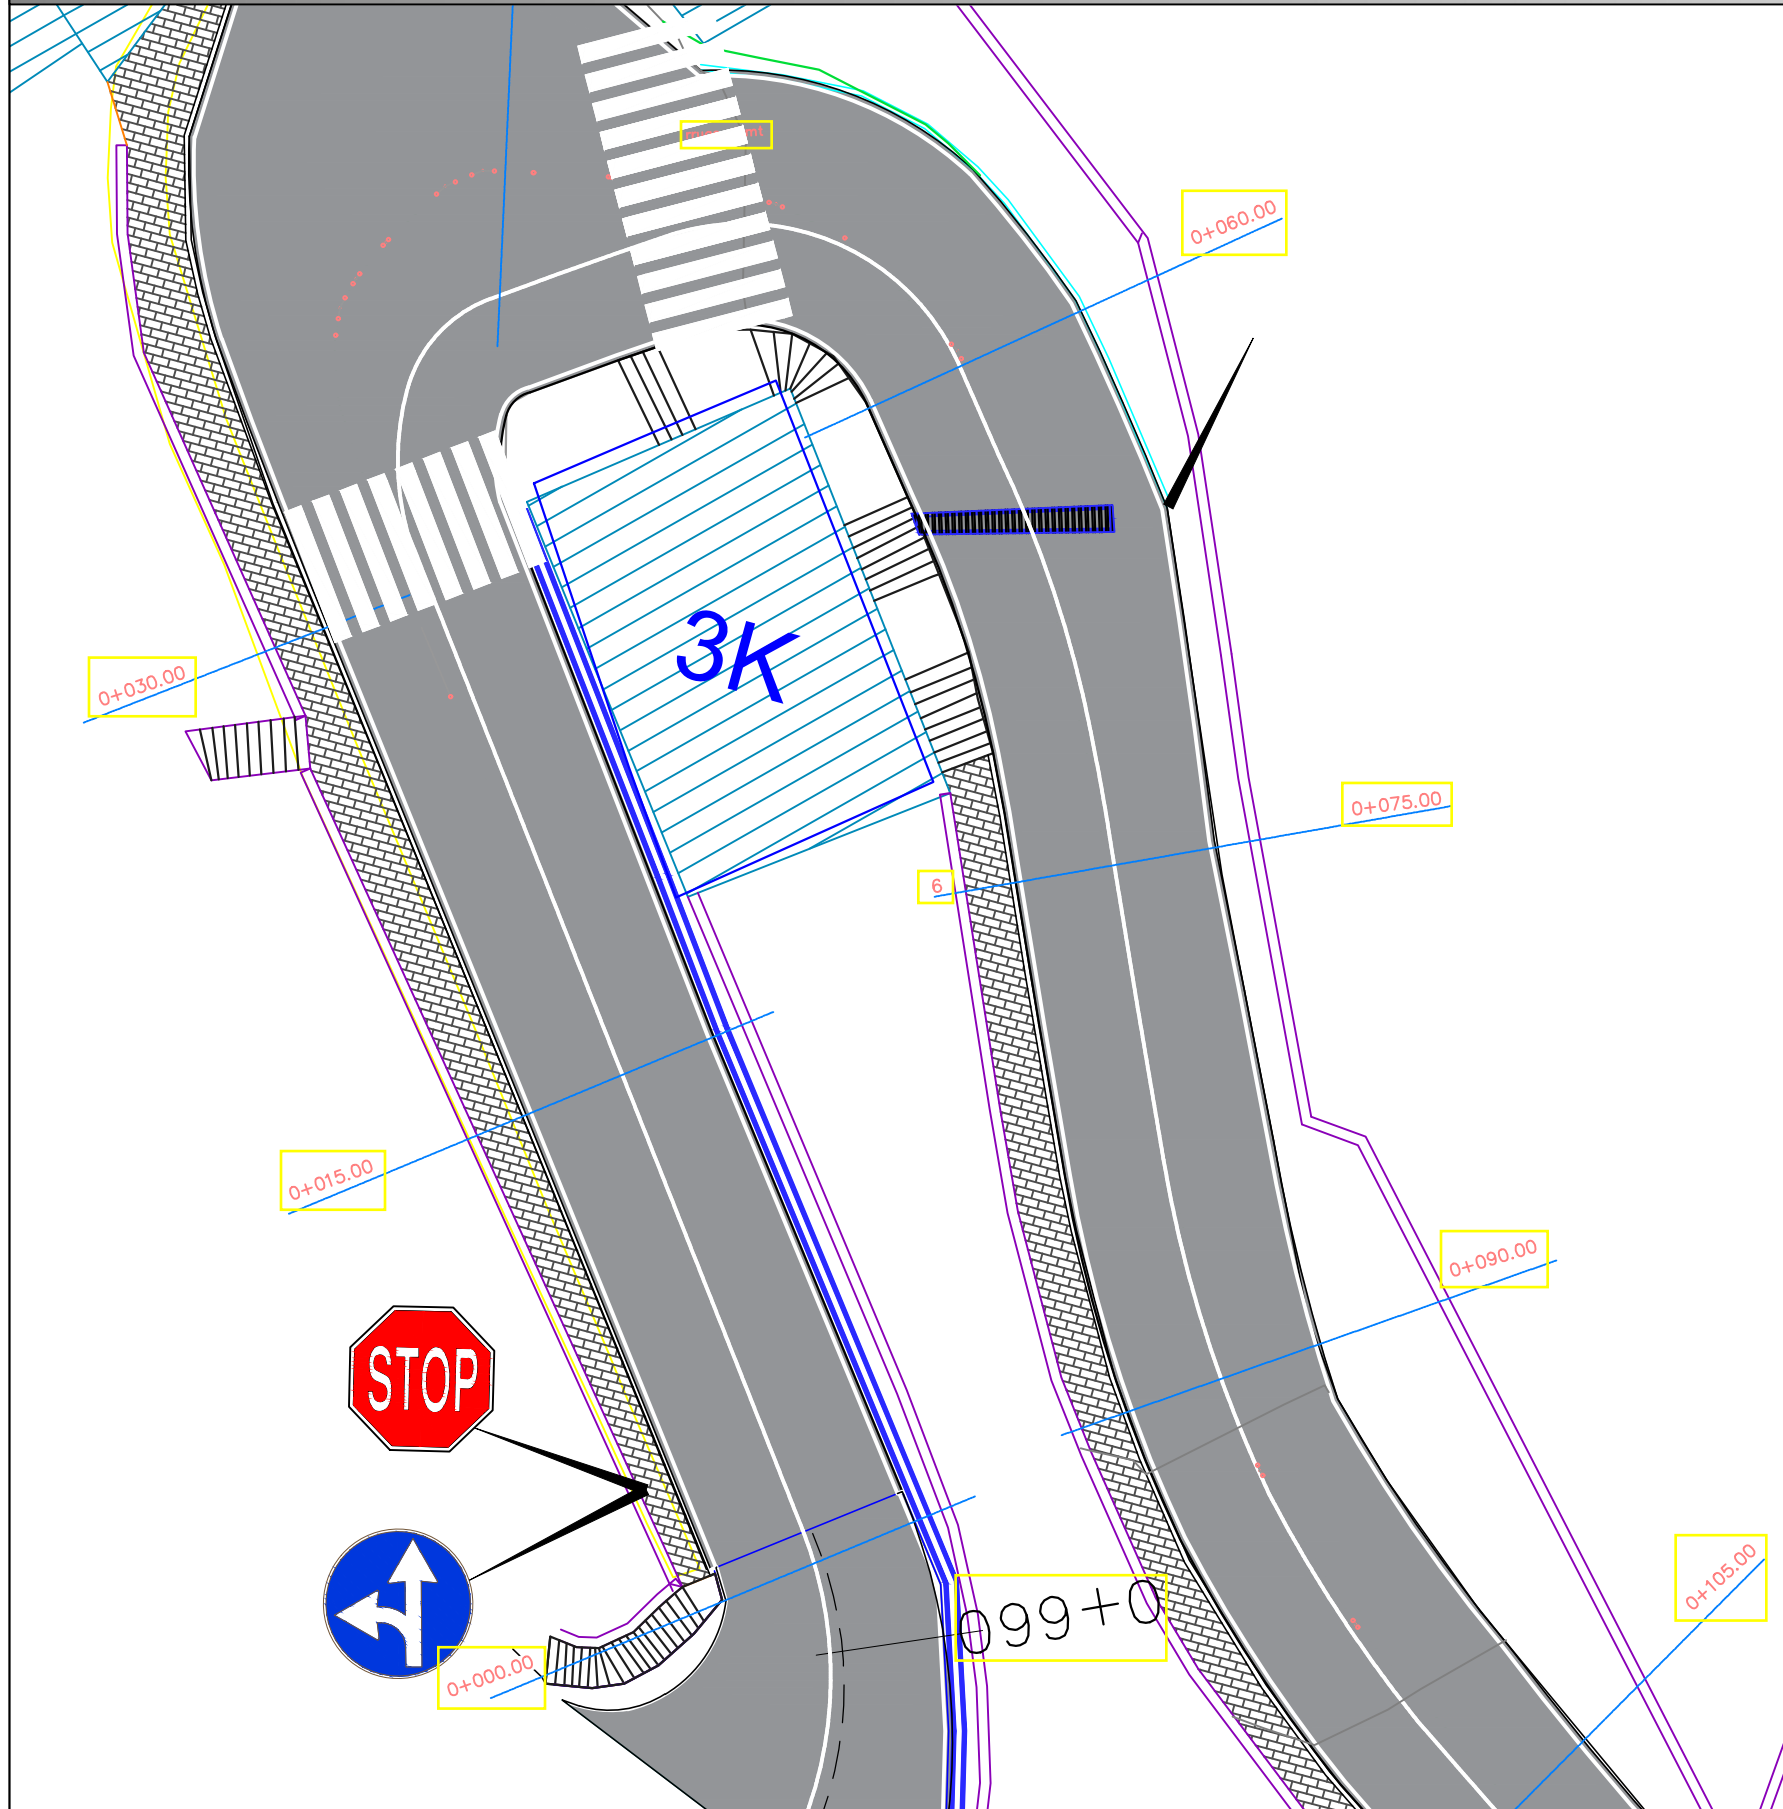

REPUBLIKA E SHQIPERISE  
BASHKIA KRUJE

"HMK CONSULTING" SHPK

PROJEKT ZBATIMI

RIVESHJE PJESORE E RRUGËS LIDHËSE NGA RRUGA  
"D.KASTRIOTI"- RRUGA "GURKUQE", KRUJË.

PLANIMETRIA E  
PERGJITHSHME E RRUGES

PROJEKTUES : "HMK CONSULTING" SHPK


SHKALLA

1 : \_\_

FLETA 00

202\_

# SINJALISTIKA E RRUGES

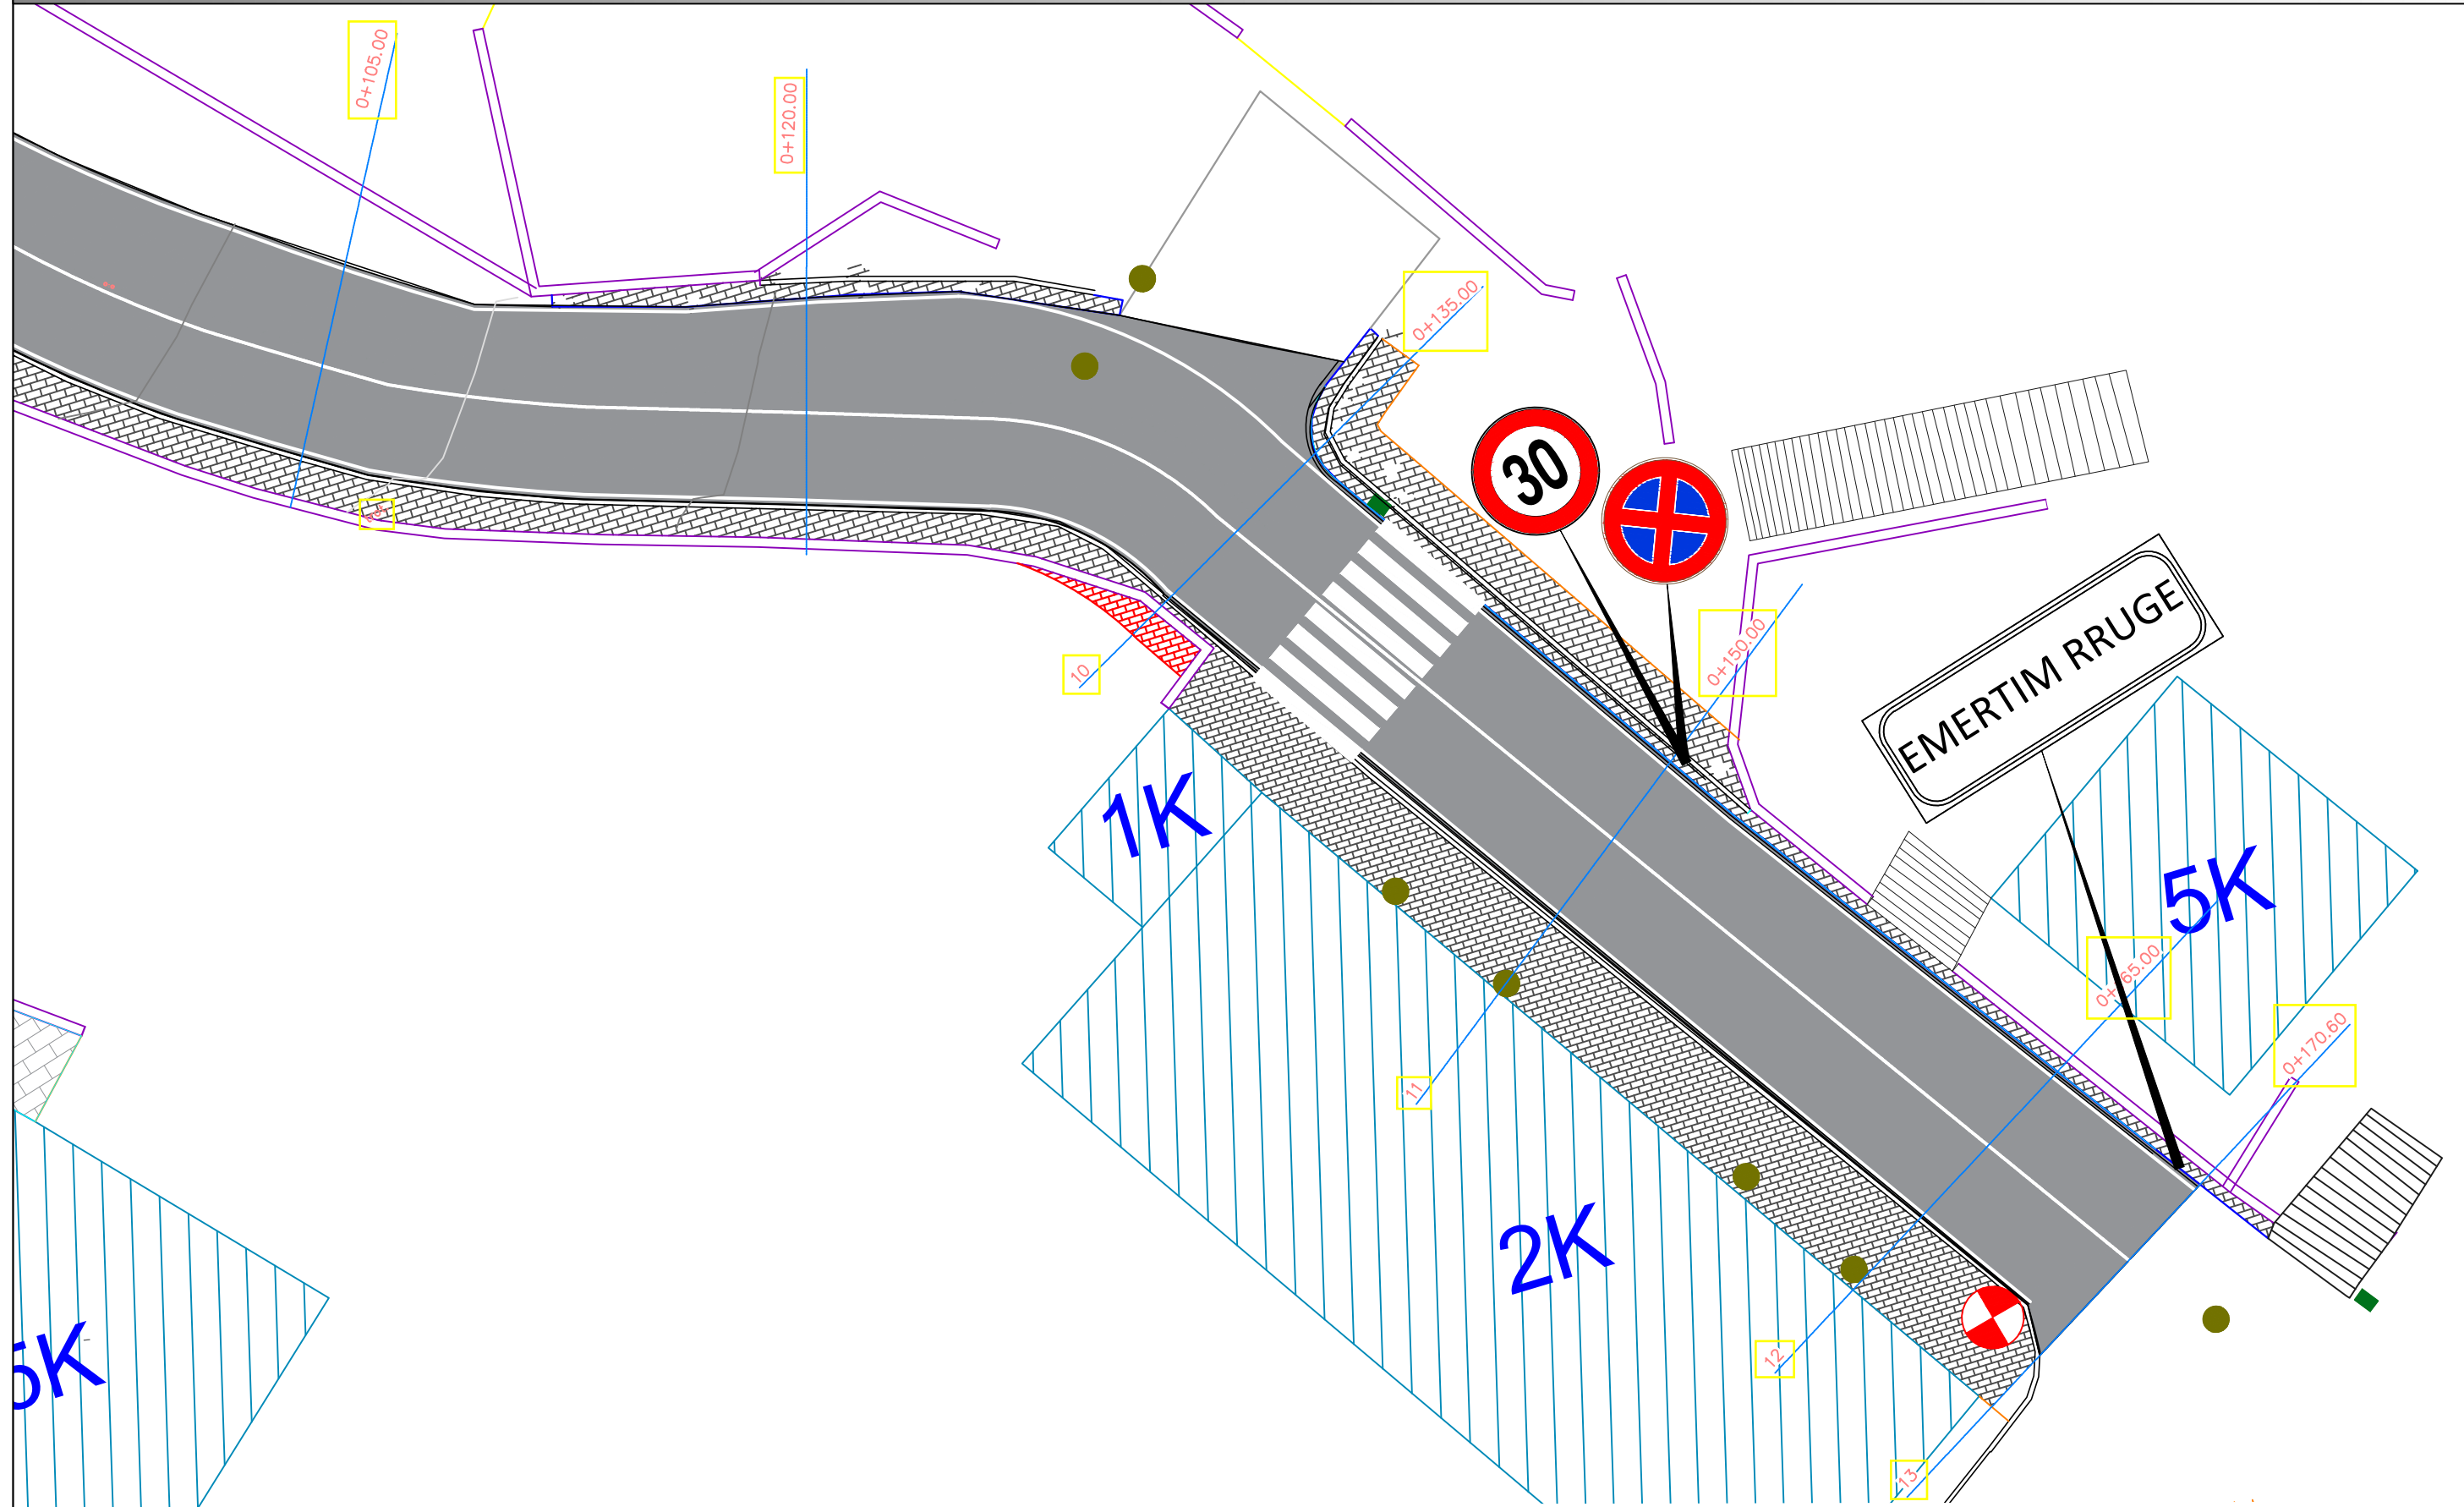

REPUBLIKA E SHQIPERISE  
BASHKIA KRUIJE

"HMK CONSULTING" SHPK

PROJEKT ZBATIMI

RIVESHJE PJESORE E RRUGËS LIDHËSE NGA RRUGA  
"D.KASTRIOTI"- RRUGA "GURKUQE", KRUIJË.

PLANIMETRIA E  
PERGJITHSHME E RRUGES

PROJEKTUES : "HMK CONSULTING" SHPK

SHKALLA

1 : \_\_

FLETA 00

202\_



## PROHIBIT SIGN SHENJA PARANDALUES

Limit shpejtesie  
Rreth: e kuqe reflektive  
Simboli: e zeze reflektive

Speed limit sign  
Circle: red reflective  
Sign: black reflective

Ndalim parakalimi  
Cepi & sfondi: e bardhe reflektive  
Rrethi: e kuqe reflektive  
Simboli: e zeze dhe kuqe reflektive


Overtake prohibit  
Edge & background: white reflective  
Circle: red reflective  
Sign: black & red reflective

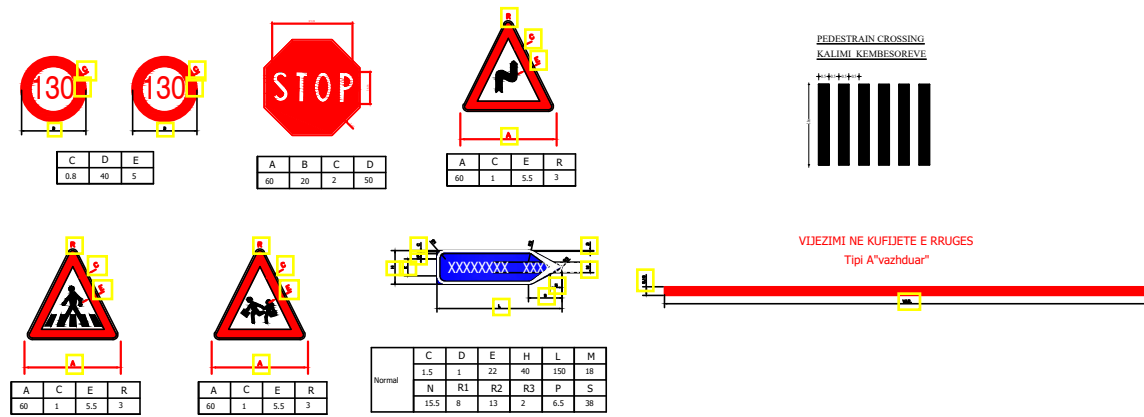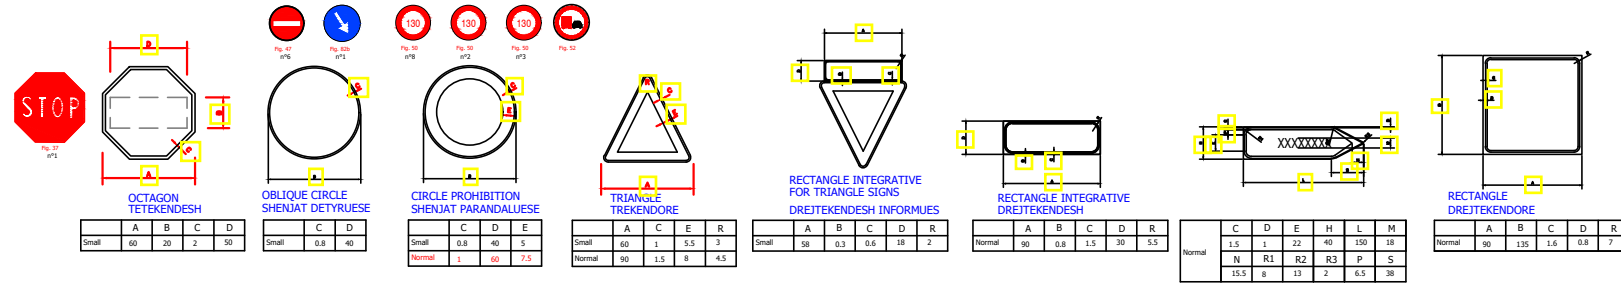


## ROAD MARKING ACCORDING ARDM 6 VIJEZIMI I RRUGESIPAS ARDM 6




## STANDARD SIGN SHENJAT STANDARDE

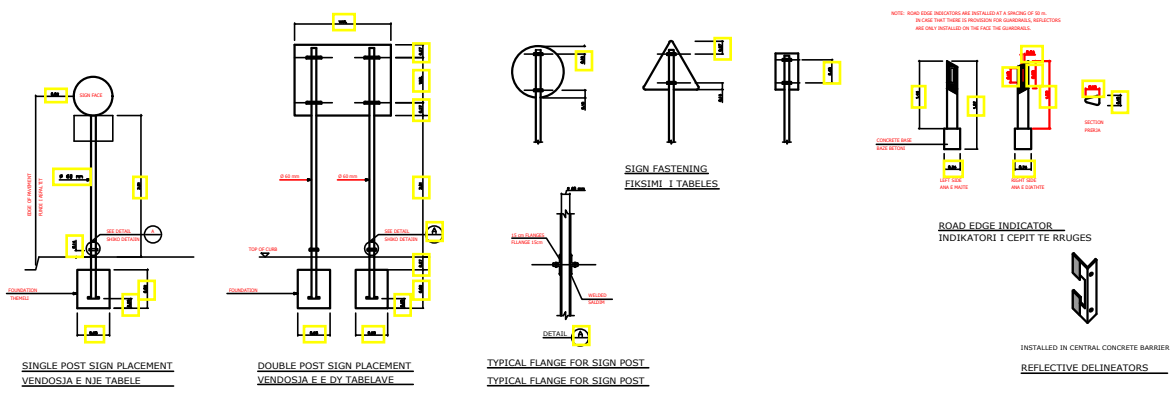


## WARNING SIGN

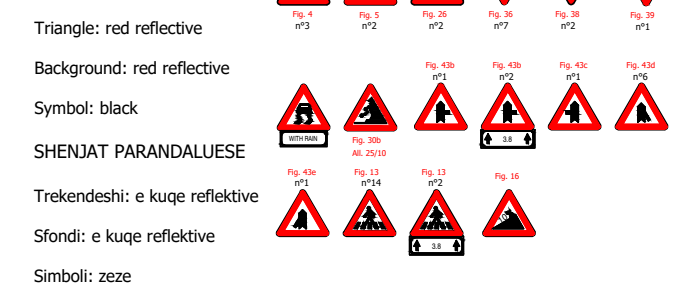

## INFORMATION SIGN TABELAT INFORMUESE

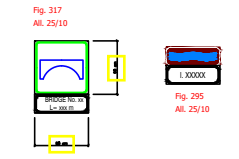


## COMPLEMENTARY SIGN TABELAT PLOTESUESE

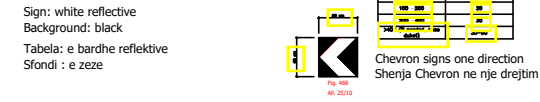

## ADDITIONAL PANEL TABELAT SHITESE



## ARROW SIGN TABELAT SHIGJETE

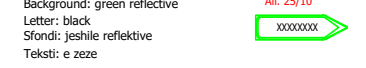

## HORIZONTAL SIGN SINJALE HORIZONTALE

