

PROJEKTI I SISTEMIT TE NGROHJES HVAC

"DREJTORIA E PERGJITHSHME E PASTRIMIT DHE GJELBERIMIT"

-BASHKIA TIRANE-

Investitor :

**DREJTORIA E PERGJITHSHME
E PASTRIMIT DHE GJELBERIMIT**


Adresa:
Rruga " 5 Maji ", Tiranë

Grupi teknik i projektimit:
"2H- Construction" shpk
Nr .lic. N- 7023/1

Korce-Lagjia 7; Rr: "Xhavit Dishnica",Nr.2
2hconstruction2020@gmail.com
+355 684074771



PLANVENDOSJA E NJESIVE VRF

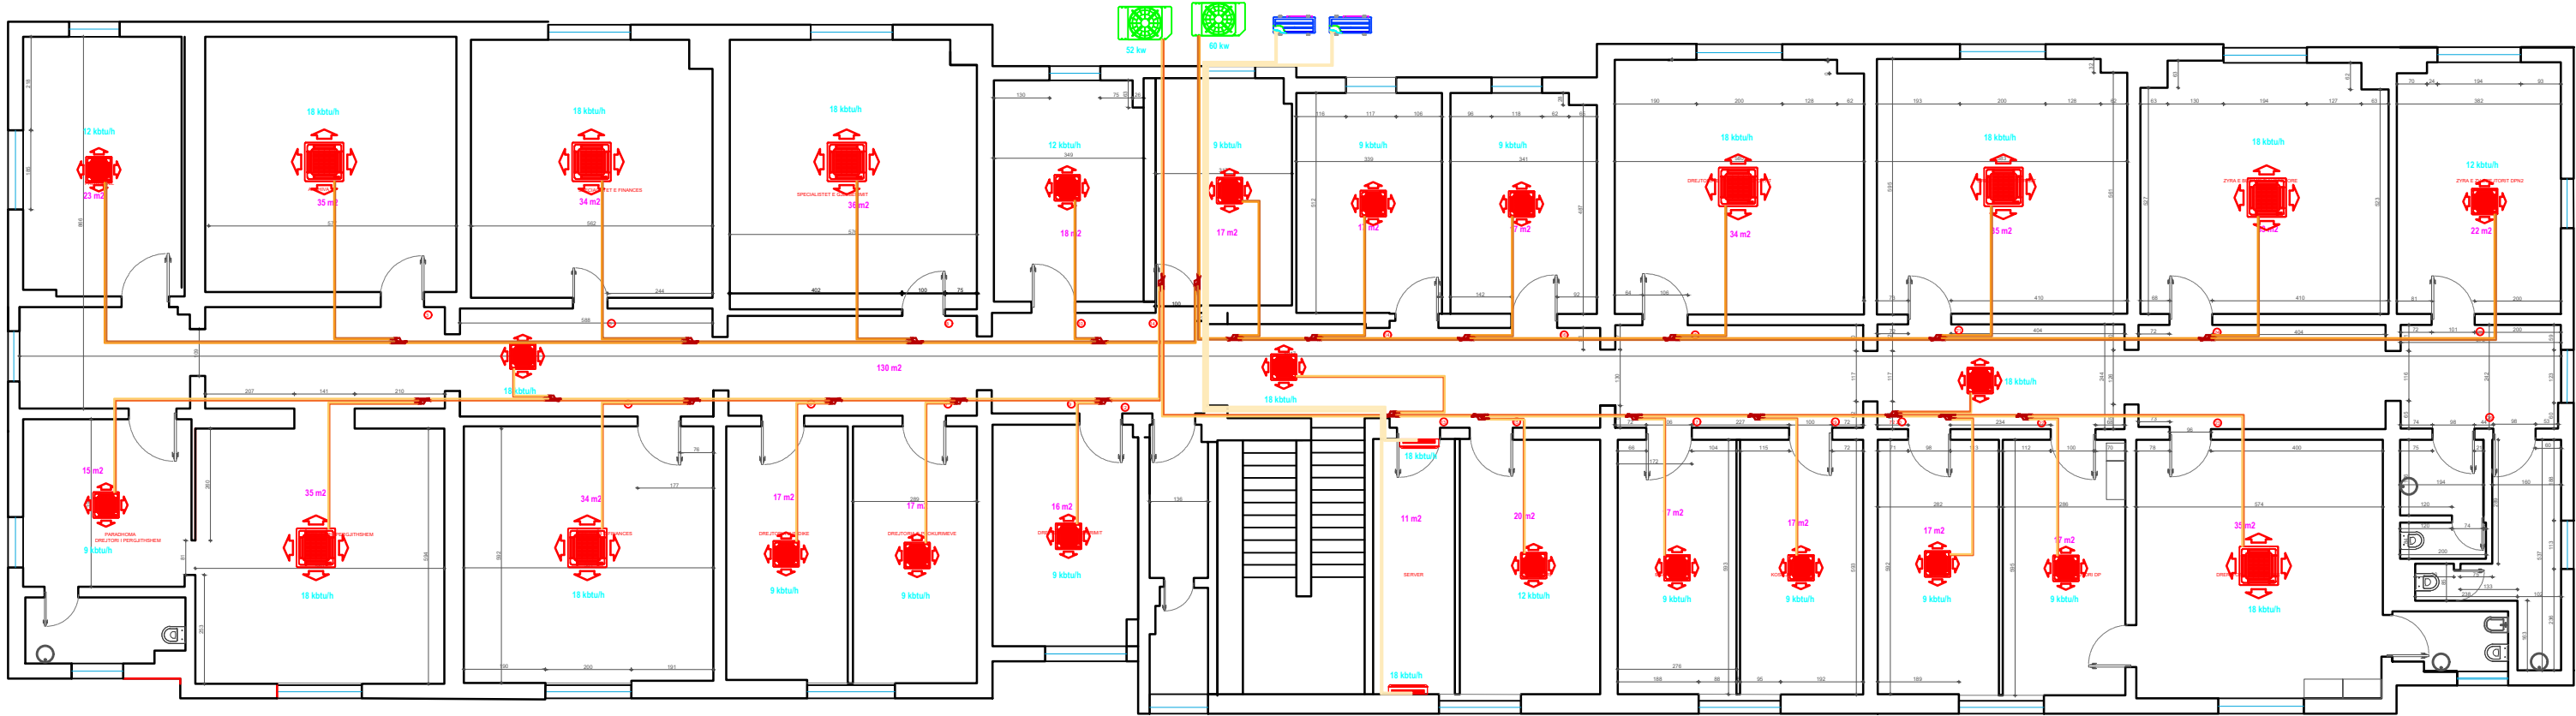

Investitor :
DREJTORIA E PERGJITHSHME E PASTRIMIT DHE GJELBERIMIT
Adresa:
Rruga "5 Maji "

Objekti:
"Sistem ngrohje të godinës" së Drejtorisë së
Përgjithshme të Pastrimit Gjelberimit"

Vendodhja e projektit:
TIRANE

Grupi teknik i projektimit:
"2H- Construction" shpk Nr .lic. N- 7023/1

Korce-Lagjia 7; Rr: "Xhavit Dishnica",Nr.2
2hconstruction2020@gmail.com
+355 684074771



Administrator:
Arben MIZA Lic. GJ-0670
Inxhinier Konstruktor:
Hekuran HOXHALLI Lic. K-0632/8
Arkitekt:
Gjergji KOTMILO Lic. A-1217/2
Inxhinier Hidroteknik:
Diñjon Gjoni Lic. K-3352

Inxhinier Mekanik:
Ervin MINAROLLI Lic. M-1131/3
Inxhinier Elektrik:
Dritan HAZINEDARI Lic. E-1143/5
Inxhinier Topograf:
Jani LAME Lic. T-1661
Inxhinier Gjeolog:
Arben MIZA Lic. GJ-0670

Inxhinier Mjedisi:
Gentiana NINI Lic. M.1608
Inxhinier Konstruktor:
Gëzim PAJO Lic. K-2700/1
Inxhinier Infrastruktura:
Hodo GJONI Lic. K-0885/1

Emërtimi i fletës:
PLANVENDOSJA E NJESIVE TE BRENDSHME VRF

Faza e projektit: **Projekt Zbatimi**


Formati: **A3**

Shkalla: **1:150**

Nr i fletes: **M.1.01**

Data:
TETOR 2024

SISTEMI I VENDOSJES SE TUBAVE TE BAKRIT DHE DIMENSIONIMI I TYRE

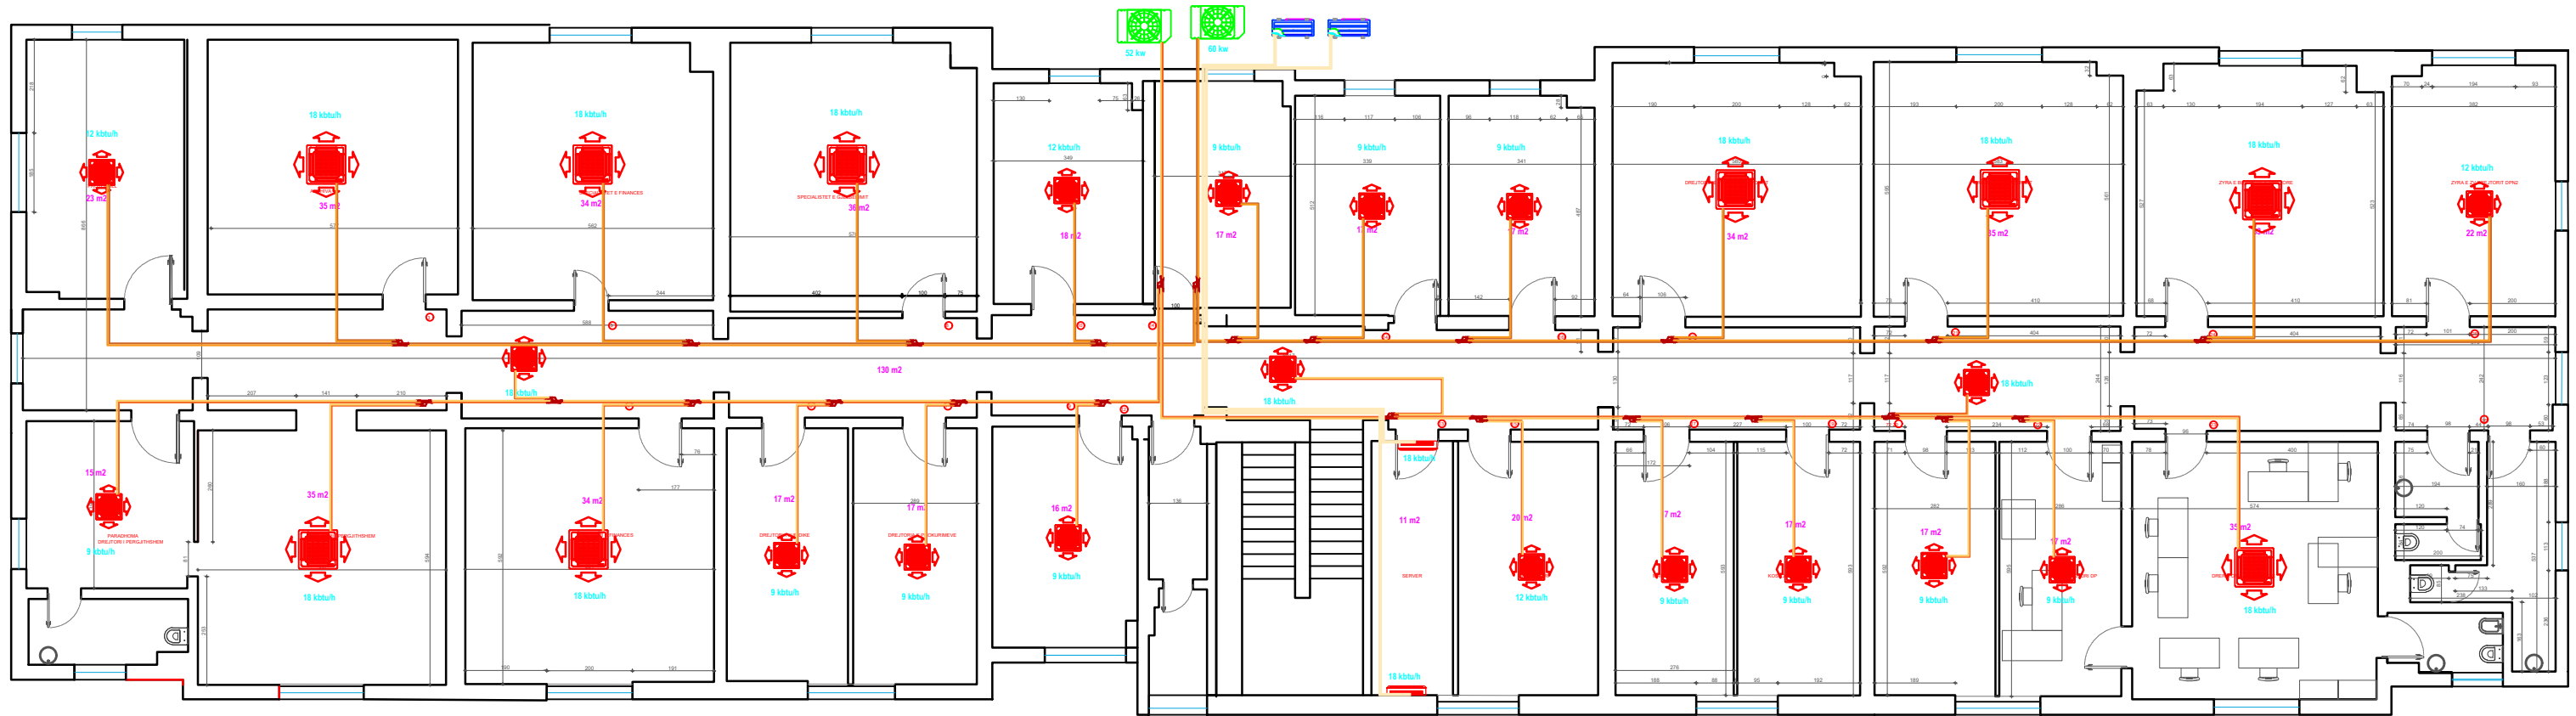

LEGJENDE

	PAISJE E JASHTEM VRF		KANALE AJRI, THITHJE
	PAISJE E JASHTME SET		SEPARATOR BAKRI
	PAISJE E BRENDSHME VRF		TUB BAKRI DERGIM
	PAISJE E BRENDSHME SET		TUB BAKRI KTHIM
	KANALE AJRI, DHENIE		GRILE 2 RRESHTA
	KANALE AJRI, THITHJE		REKUPERATOR AJRI

Investitor :
DREJTORIA E PERGJITHSHME E PASTRIMIT DHE GJELBERIMIT
Adresa:
Rruga " 5 Maji ", Tiranë

Objekti:
"Sistem ngrohje të godinës" së Drejtorisë së Përgjithshme të Pastrimit Gjelberimit"

Vendodhja e projektit:
TIRANE

Grupi teknik i projektimit:
"2H- Construction" shpk Nr .lic. N- 7023/1

Korce-Lagjia 7; Rr: "Xhavit Dishnica".Nr.2
2hconstruction2020@gmail.com
+355 684074771



Administrator:
Arben MIZA Lic. GJ-0670
Inxhinier Konstruktor:
Hekuran HOXHALLI Lic. K-0632/8
Arkitekt:
Gjergji KOTMILO Lic. A-1217/2
Inxhinier Hidroteknik:
Difjon Gjoni Lic. K-3352











Inxhinier Mekanik:
Ervin MINAROLLI Lic. M-1131/3
Inxhinier Elektrik:
Dritan HAZINEDARI Lic. E-1143/5
Inxhinier Topograf:
Jani LAME Lic. T-1661
Inxhinier Gjeolog:
Arben MIZA Lic. GJ-0670

Inxhinier Mjedisi:
Gentiana NINI Lic. M.1608
Inxhinier Konstruktor:
Gëzim PAJO Lic. K-2700/1
Inxhinier Infrastruktura:
Hodo GJONI Lic. K-0885/1

Emërtimi i fletës:
SISTEMI I TUBACIONEVE TE BAKRIT DIMENSIONIMI I TYRE

Faza e projektit: **Projekt Zbatimi**
Nr i fletes: **M.1.03**

Formati: **A3** Shkalla: **1:150**
Data: **TETOR 2024**

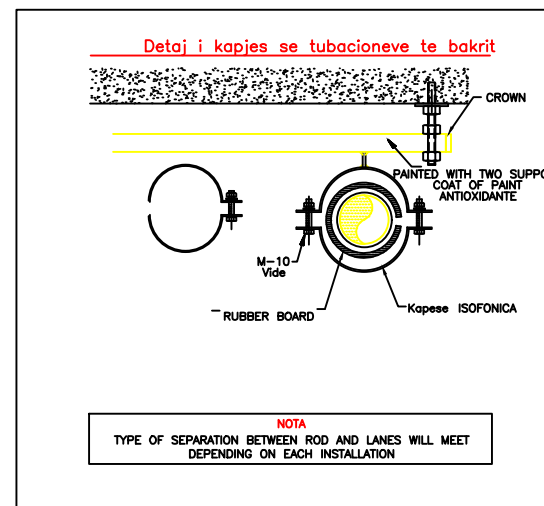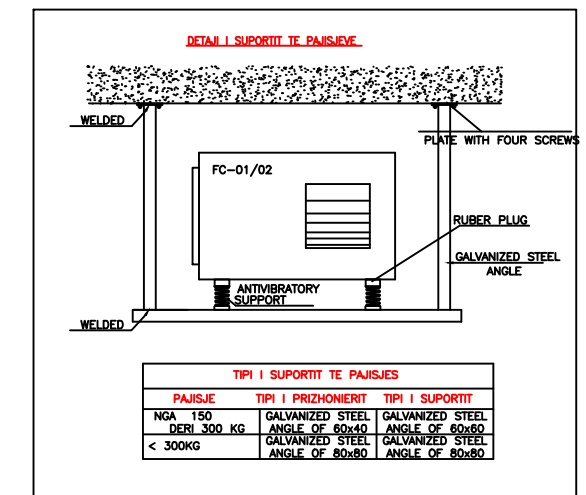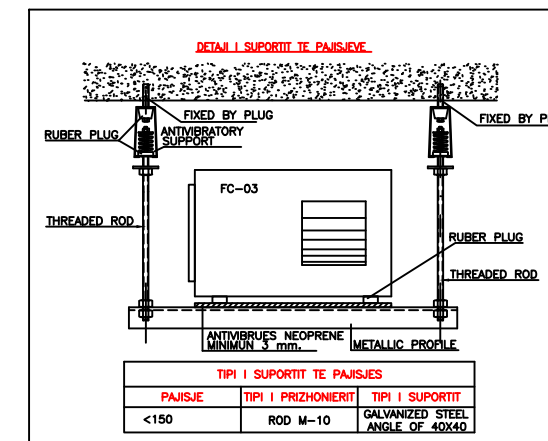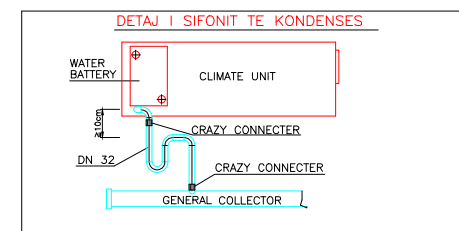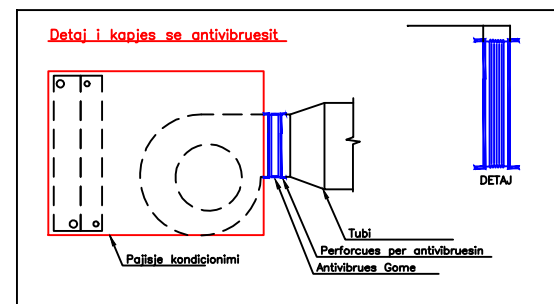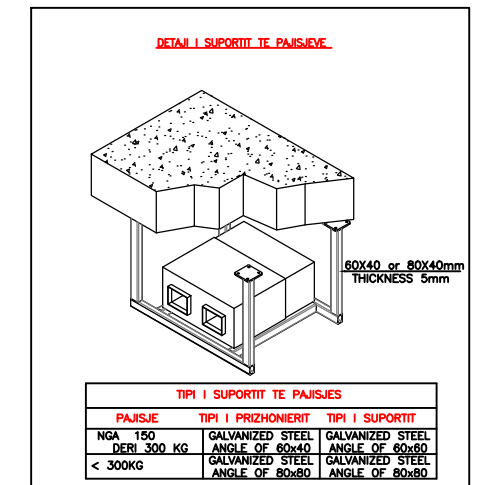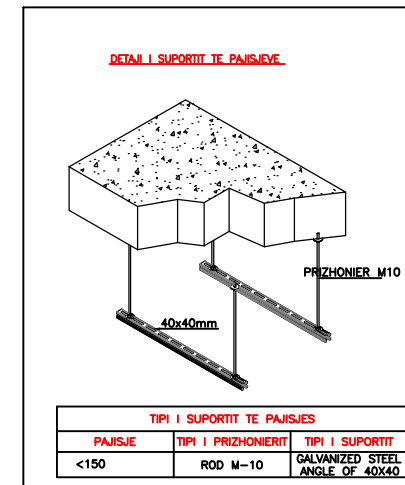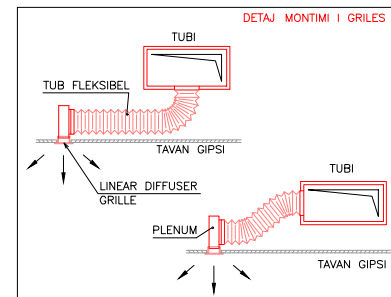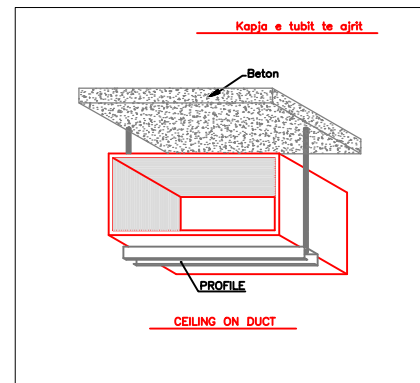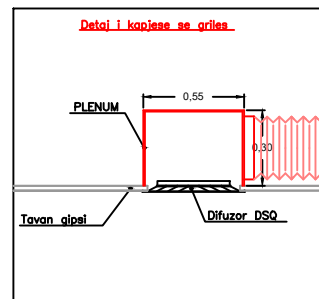

Investitor : BASHKIA TIRANE
DREJTORIA E PERGJITHSHEME E PASTRIMIT DHE GJELBERIMIT

Adresa:
Rruga " 5 MAJI", Tiranë

Objekti:
"Sistem ngrohje të godinës" së Drejtorisë së Përgjithshme të Pastrimit Gjelberimit"

Vendodhja e projektit:
TIRANE

Grupi teknik i projektimit:
"2H- Construction" shpk Nr .lic. N- 7023/1

Korce-Lagja 7; Rr: "Xhavit Dishnica",Nr.2
2hconstruction2020@gmail.com
+355 684074771

Administrator:
Arben MIZA Lic. GJ-0670
Inxhinier Konstruktor:
Hekuran HOXHALLI Lic. K-0632/8
Arkitekt:
Gjergji KOTMILO Lic. A-1217/2
Inxhinier Hidroteknik:
Difjon Gjoni Lic. K-3352

Inxhinier Mekanik:
Ervin MINAROLLI Lic. M-1131/3
Inxhinier Elektrik:
Dritan HAZINEDARI Lic. E-1143/5
Inxhinier Topograf:
Jani LAME Lic. T-1661
Inxhinier Gjeolog:
Arben MIZA Lic. GJ-0670

Inxhinier Mjedisi:
Gentiana NINI Lic. M.1608
Inxhinier Konstruktor:
Gëzim PAJO Lic. K-2700/1
Inxhinier Infrastruktura:
Hodo GJONI Lic. K-0885/1

Emërtimi i fletës:
DETAJE TEKNIKE

Faza e projektit: **Projekt Zbatimi**

Formati: **A3** Shkalla: **1:125**

Nr i fletes: **M.1.05**

Data:
TETOR 2024

KARAKTERISTIKAT E PAISJES VRF



NJESI E JASHTME 56 Kw

KAPACITETI	KAPACITETI NOMINAL I FTOHJES	KONSUMI MINIMAL NE FTOHJE	EER	SEER	MAX NJESITE E BRENDSHME	GRADA E PUNES T ^{ext} PER FTOHJE MIN/MAX	GRADA E PUNES T ^{ext} PR NGROHJE MIN/MAX
20 HP	56 kW	22.9 KW	2.45	5.95	33	-15/55°	-30/33°

NJESI E JASHTME 61.5 Kw

KAPACITETI	KAPACITETI NOMINAL I FTOHJES	KONSUMI MINIMAL NE FTOHJE	EER	SEER	MAX NJESITE E BRENDSHME	GRADA E PUNES T ^{ext} PER FTOHJE MIN/MAX	GRADA E PUNES T ^{ext} PR NGROHJE MIN/MAX
22 HP	61.5 kW	30.8 KW	2.00	5.8	36	-15/55°	-30/33°

KARAKTERISTIKAT E PULTEVE TE KOMANDIMIT VRV



Karakteristikat e pulit te komandimit per njesite e brendshme kanalore

Nr	Model	Karakteristikat
1	86KD---	On/ Off Kontrolli i shpejtesise se ventilatorit Adresimi i mundshem Temperatura e ambientit Auto resetim Pastrimi i filtrave Transmetim sinjali Funksione te tjera Ngrohje/ Ftohje Gjendje qetesie

KARAKTERISTIKAT E NJESIVE TE BRENDSHME



Njesia e Brendshme 2.8 Kw / 3.6 Kw

Furnizimi me energji 1Fazor, 220-240V, 50 Hz

FTOHJE	Kapaciteti	kw	4.5	5.6
		Kbtu/h	15.4	19.1
Fuqia hyrese	W	25	35	
NGROHJE	Kapaciteti	kw	5	6.3
		Kbtu/h	17.1	21.5
Fuqia hyrese	W	25	35	
TRUPI KRYESOR	Dimensionet neto	mm	575x235x638	
	Pesha	kg	13/15.5	

Njesia e Brendshme kompakte 5.6 Kw

Furnizimi me energji 1Fazor, 220-240V, 50 Hz

FTOHJE	Kapaciteti	kw	4.5	5.6
		Kbtu/h	15.4	19.1
Fuqia hyrese	W	25	35	
NGROHJE	Kapaciteti	kw	5	6.3
		Kbtu/h	17.1	21.5
Fuqia hyrese	W	25	35	
TRUPI KRYESOR	Dimensionet neto	mm	575x235x638	
	Pesha	kg	14/16.5	

Investitor : BASHKIA TIRANE
DREJTORIA E PERGJITHSHEME E PASTRIMIT DHE GJELBERIMIT

Adresa:
Rruga " 5 MAJI", Tiranë

Objekti:
"Sistem ngrohje të godinës" së Drejtorisë së Përgjithshme të Pastrimit Gjelberimit"

Vendodhja e projektit:
TIRANE

Grupi teknik i projektimit:
"2H- Construction" shpk Nr .lic. N- 7023/1

Korce-Lagja 7; Rr: "Xhavit Dishnica".Nr.2
2hconstruction2020@gmail.com
+355 684074771



Administrator:
Arben MIZA Lic. GJ-0670
Inxhinier Konstruktor:
Hekuran HOXHALLI Lic. K-0632/8
Arkitekt:
Gjergji KOTMILO Lic. A-1217/2
Inxhinier Hidroteknik:
Ditjon Gjoni Lic. K-3352

Inxhinier Mekanik:
Ervin MINAROLLI Lic. M-1131/3
Inxhinier Elektrik:
Dritan HAZINEDARI Lic. E-1143/5
Inxhinier Topograf:
Jani LAME Lic. T-1661
Inxhinier Gjeolog:
Arben MIZA Lic. GJ-0670

Inxhinier Mjedis:
Gentiana NINI Lic. M.1608
Inxhinier Konstruktor:
Gëzim PAJO Lic. K-2700/1
Inxhinier Infrastruktura:
Hodo GJONI Lic. K-0885/1

Emërtimi i fletës:
KARAKTERISTIKAT

Faza e projektit: **Projekt Zbatimi**

Formati: **A3**

Shkalla: **1:150**

Nr i fletes: **M.1.06**

Data:
TETOR 2024