
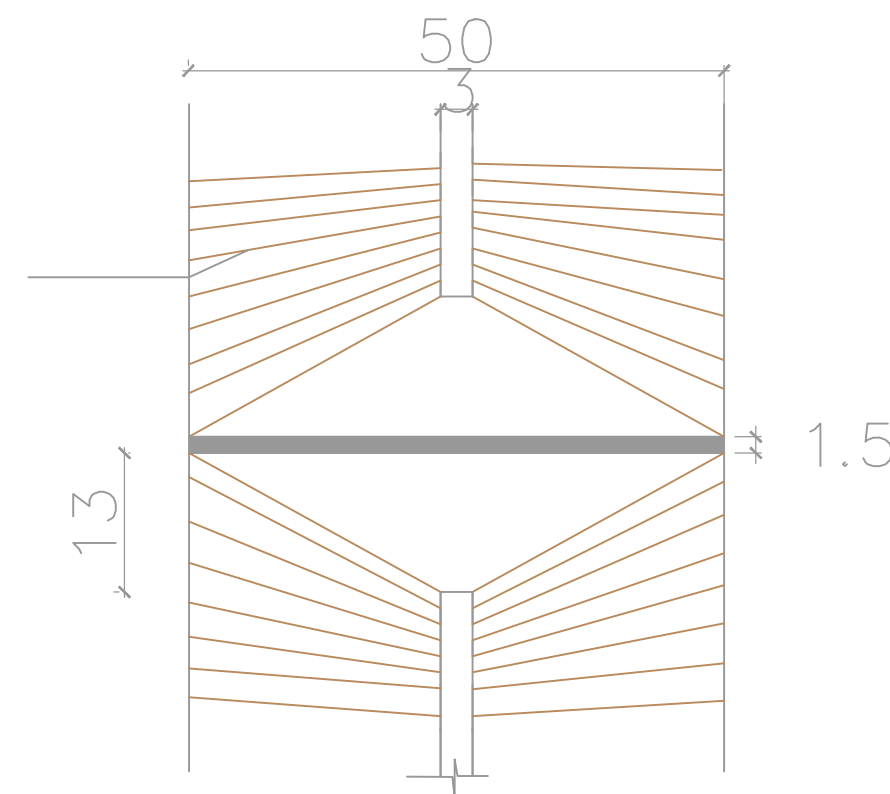


MIRATOHET
N.M.I.P.P.
DREJTOR
ENTON BERBERI

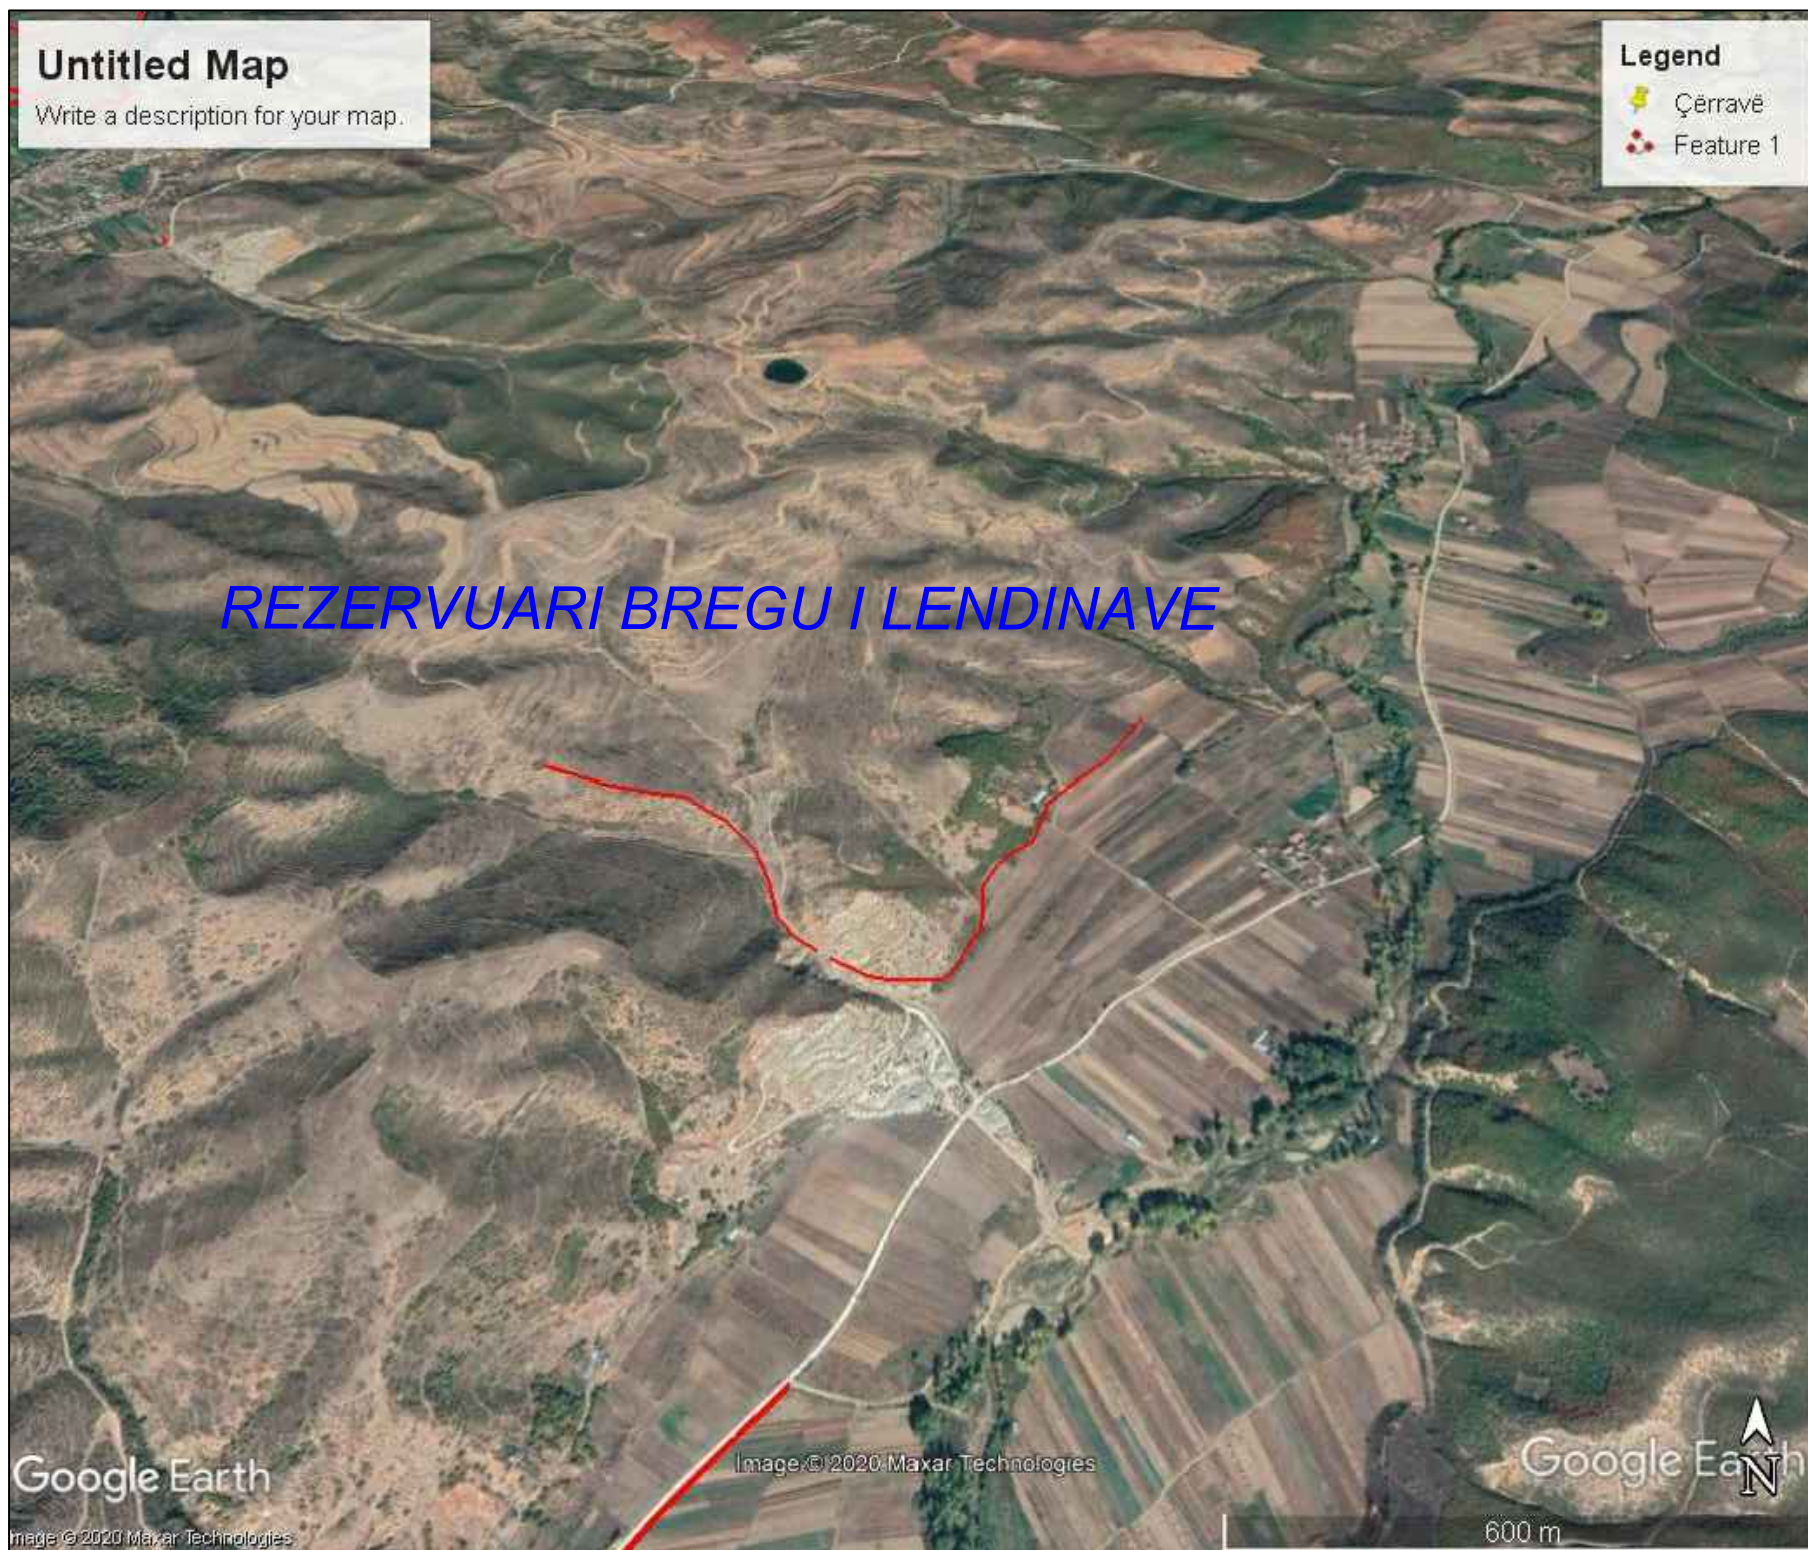

PRODUCED BY AN AUTODESK EDUCATIONAL PRODUCT

PRODUCED BY AN AUTODESK EDUCATIONAL PRODUCT

Porositës BASHKIA POGRADEC *NDERRMARJA E MIREMBAJTJES SE INFRASTRUKTURAVE DHE PUNEVE PUBLIKE* *SEKTORI I UJITJES DHE KULLIMIT*	Titulli i Projektit REHABILITIM SKEMA UJITJES, REZERVUARI BREGU I LENDINAVE, ÇERRAVE	Autor *SEKTORI I UJITJES DHE KULLIMIT*		Emërtimi i Fletës ORTOFOTO	
	Faza PROJEKT ZBATIM		Ing. Jolka DOKO		
	Vula		Ing. Enea MALELLARI Ing. Violeta ÇEKANI		2024