

INVESTITOR: BASHKIA PEQIN

PROJEKT

OBJEKTI: "Rikonstruksion i Varrezave te Qytetit"

PEQIN, BASHKIA PEQIN

KRYETARI I BASHKISE

Bukurosh MAÇI

Drejtori i DPZHT

Johan SALLUFI

Legjenda

- KUFIRI I PRONES
- MUR RRETHIMI EKZISTUES
- MUR RRETHIMI I RI
- RRUGA EKZSTUESE

OBJEKTI: "Rikonstruksion i Varrezave te Qytetit"

ZK: ZONA KADASTRALE 3055

PASURIA: NR. PASURIE 232/6, VOLUMI 2, FAQE 73,
NJESIA STRUKTURORE

PEQIN

INVESTITOR: BASHKIA PEQIN

PROJEKTI: PROJEKT ARKITEKTONIK

PERMBAJTJA: PLANVENDOSJA E OBJEKTIT

PROJEKTUESIT:	NR. LICENCES	NENSHKRIMI:
inxhinier mekanik: GEZIM GOXHAI	NR. M.01277	
inxhinier konstruktor: FATBARDHA GOXHAI	NR. K.0265/11	
arkitekt: EGEST GOXHAI	NR. A.0988/5	
arkitekt: ERALD GOXHAI	NR. A.2164	
arkitekt: IRINI GJONE	NR. A.2396	
inxhinier perpunues: SILVIN GOXHAI		

PROJEKTUES:
SHOQERIA "ERSI/M" SHPK.
NR. N.3418/15 LIC. PROJEKTIM

"Ersi/M" - shpk
Adresa: Rruga Margarita Tutulani - Tirane
Mobile: 069460846; e-mail: ersi.shpk@yahoo.com

ARKITEKTURA


DATA: TETOR 2024 SHKALLA: 1: 1500

NUMERI I FLETES: A-00

A

▶ PLANVENDOSJA E OBJEKTIT SH. 1:1500

SHKALLA 1:1500

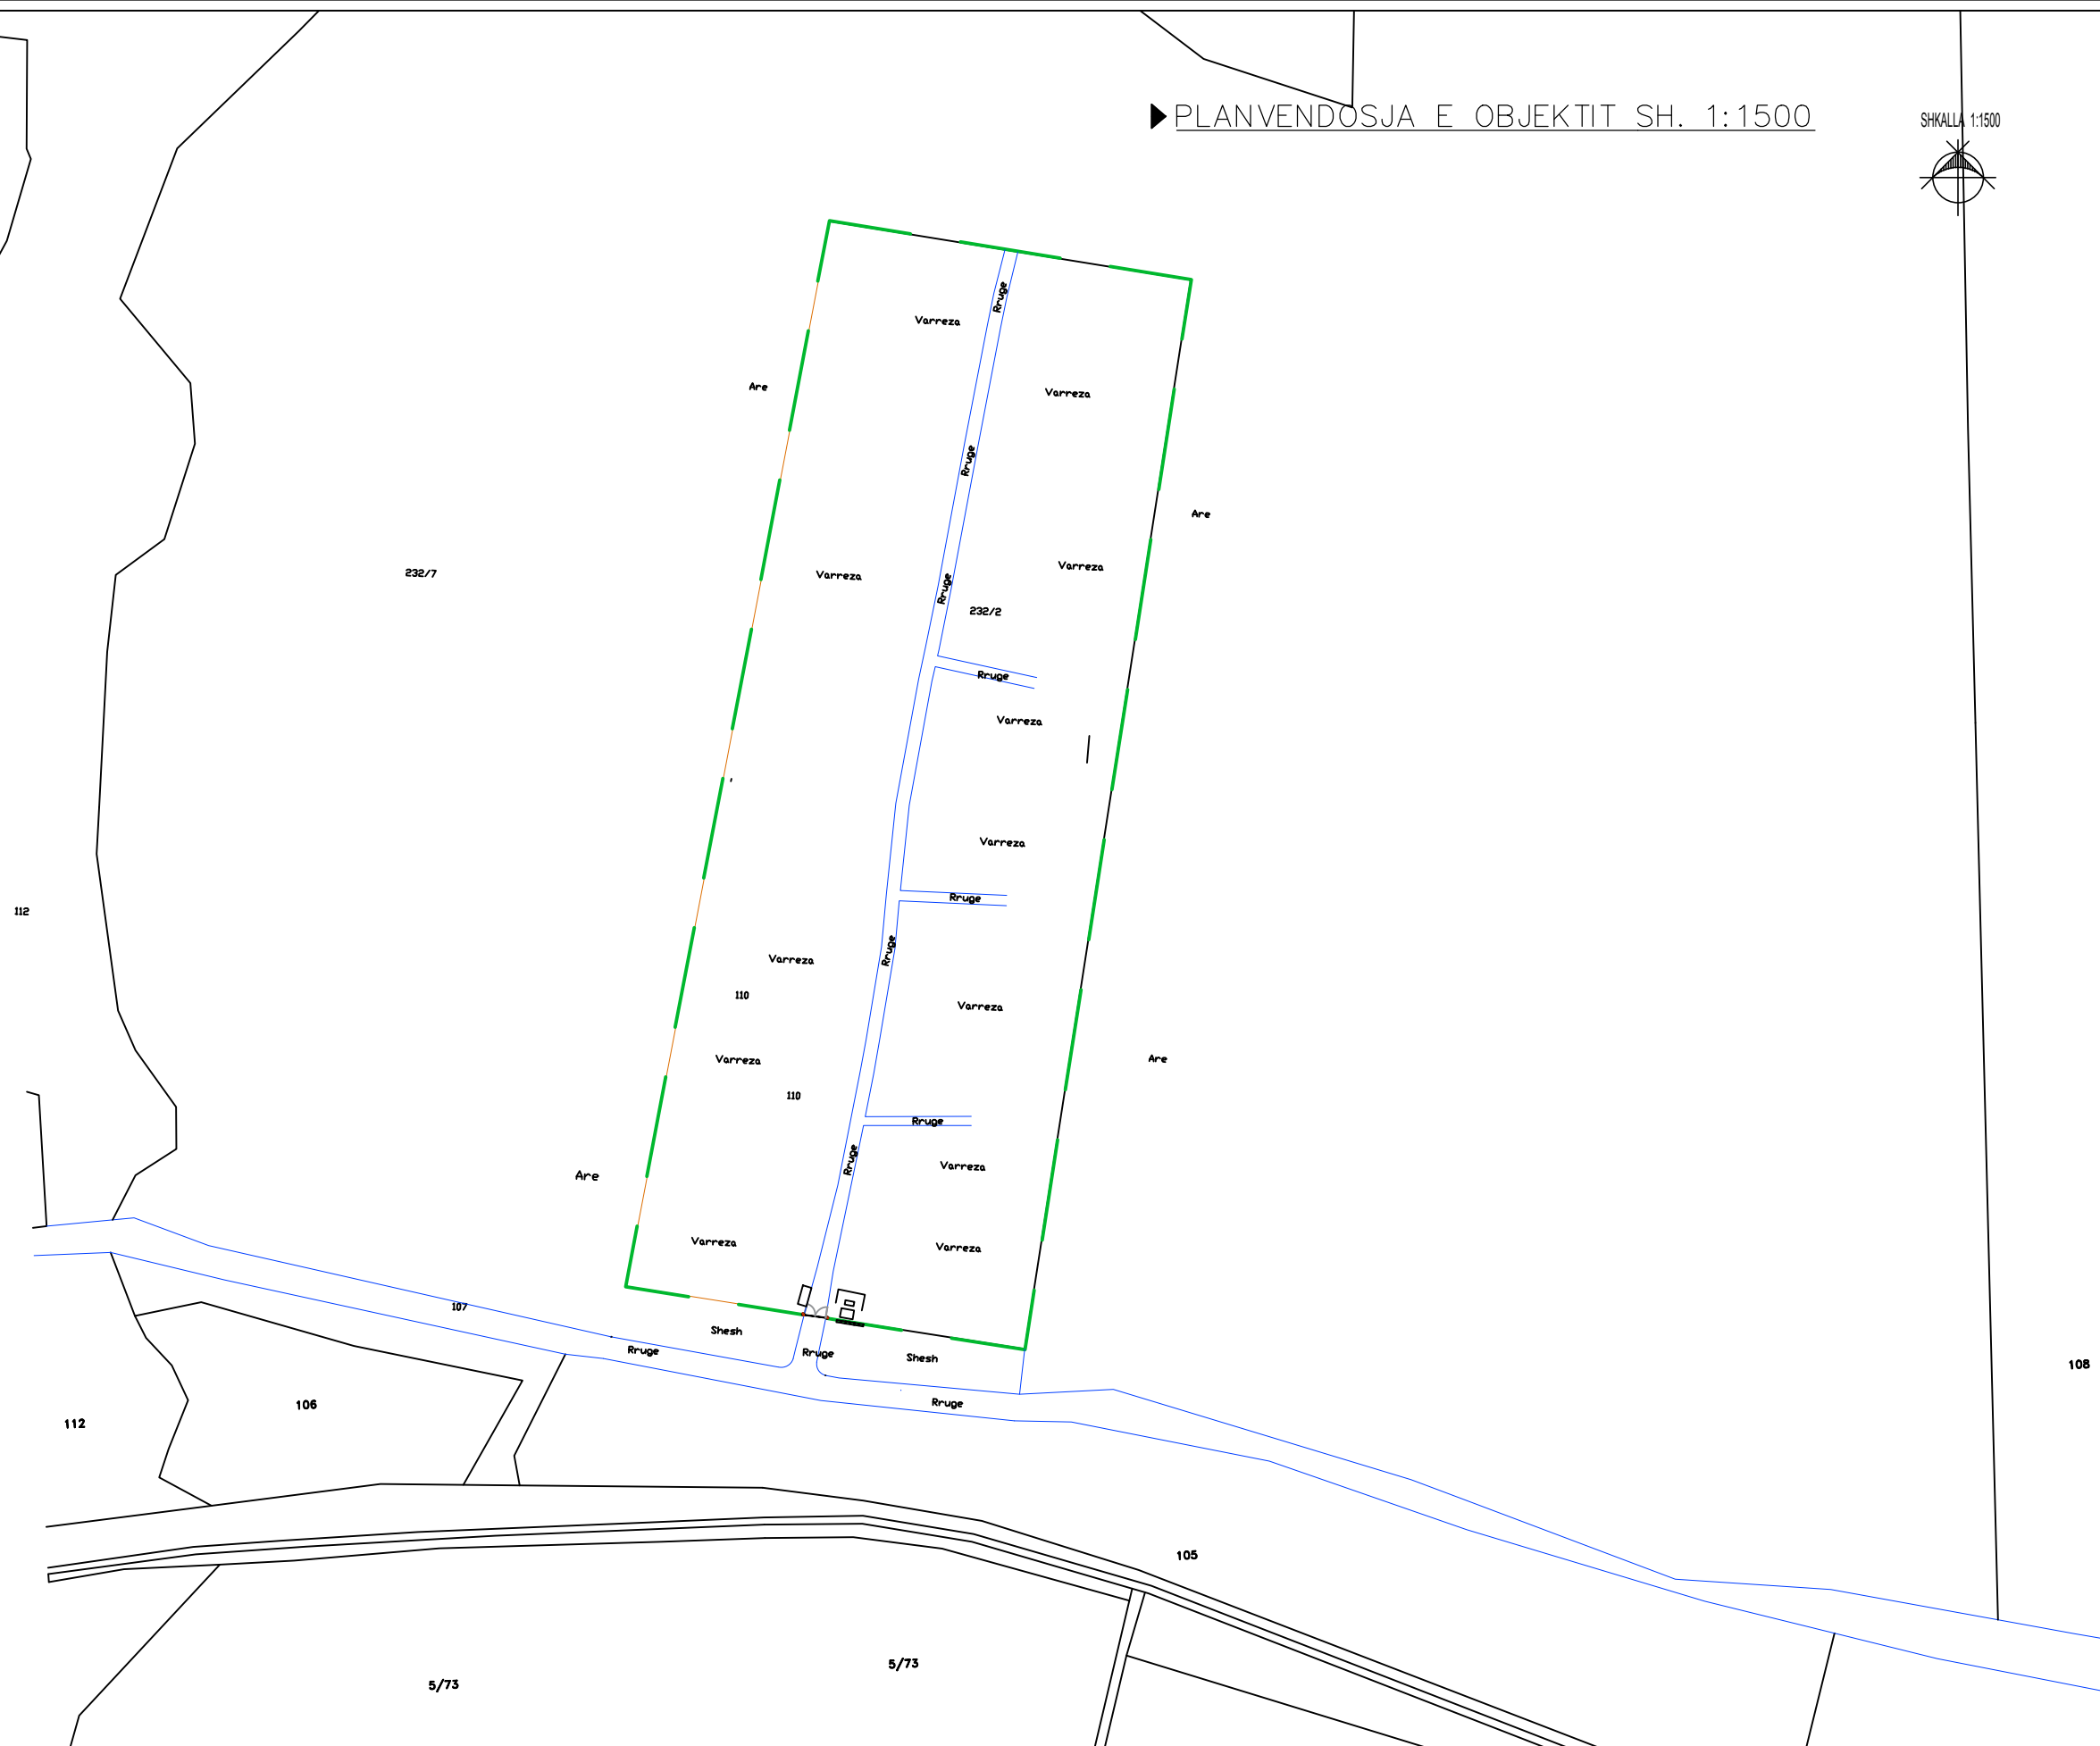

KRYETARI I BASHKISE

Bukurosh MAÇI

Drejtori i DPZHT

Johan SALLUFI

Legjenda

- KUFIRI I PRONES
- MUR RRETHIMI EKZISTUES
- MUR RRETHIMI I RI
- RRUGA EKZSTUESE

OBJEKTI: **'Rikonstrukjon i Varrezave te Qytetit'**

ZK: ZONA KADASTRALE 3055

PASURIA: NR. PASURIE 232/6, VOLUMI 2, FAQE 73, NJESIA STRUKTURORE

PEQIN

INVESTITOR: BASHKIA PEQIN

PROJEKTI: PROJEKT ARKITEKTONIK

PËRMBAJTJA: PLANVENDOSJA E OBJEKTIT

PROJEKTUESIT:	Nr. LICENCES:	INENSHKRIMI:
Inzhinier mekanik: GEZIM GOXHAI	NR. M.0127/7	
Inzhinier konstruktor: FATBARDHA GOXHAI	NR. K.0265/11	
arkitekt: EGEST GOXHAI	NR. A.0988/5	
arkitekt: ERALD GOXHAI	NR. A.2164	
arkitekt: IRINI GJONE	NR. A.2398	
Inzhinier perpunues: SILVIN GOXHAI		

PROJEKTUES:
SHOQERIA "ERSI/M" SHPK.
NR. N.3418/15 LIC. PROJEKTIM

"Ersi/M" - shpk
Adresa: Rruga Margarita Tutulani - Tirane
Mobile: 069464846; e-mail: ersi.shpk@yahoo.com

ARKITEKTURA


DATA: TETOR 2024 SHKALLA: 1: 1500

NUMERI I FLETËS: A-00

A

▶ PLANIMETRIA E OBJEKTIT SH. 1:1000

232/7

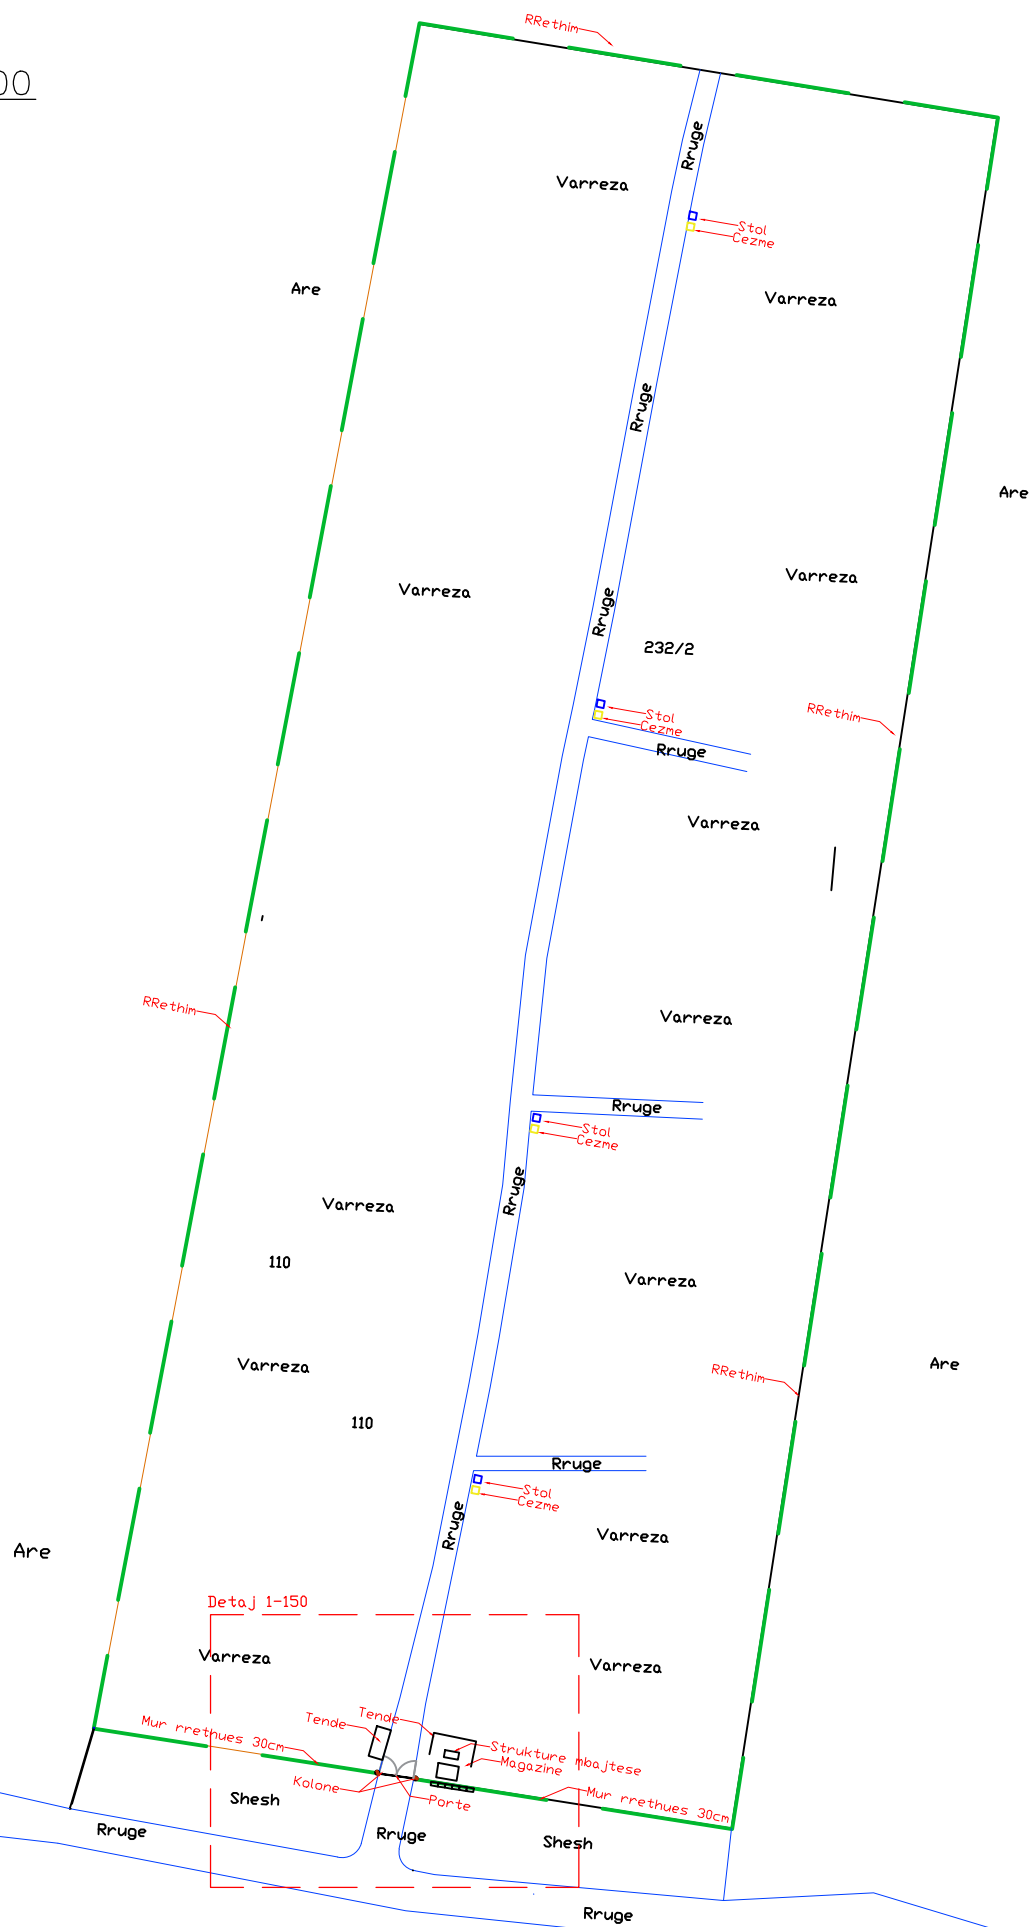

KRYETARI I BASHKISE

Bukurosh MAÇI

Drejtori i DPZHT

Johan SALLUFI

Legjenda

- KUFIRI I PRONES
- MUR RRETHIMI EKZISTUES
- MUR RRETHIMI I RI
- RRUGA EKZSTUESE

OBJEKTI: **'Rikonstrukjon i Varrezave te Qytetit'**

ZK: ZONA KADASTRALE 3055

PASURIA: NR. PASURIE 232/6, VOLUMI 2, FAQE 73, NJESIA STRUKTURORE

PEQIN

INVESTITOR: BASHKIA PEQIN

PROJEKTI: PROJEKT ARKITEKTONIK

PERMBAJTJA: PLANVENDOSJA E OBJEKTIT

PROJEKTUESIT:	Nr. LICENCES:	INENSHKRIMI:
Inzhinier mekanik: GEZIM GOXHAI	NR. M.0127/7	
Inzhinier konstruktor: FATBARDHA GOXHAI	NR. K.0265/11	
arkitekt: EGEST GOXHAI	NR. A.0988/5	
arkitekt: ERALD GOXHAI	NR. A.2164	
arkitekt: IRINI GJONE	NR. A.2398	
Inzhinier perpunues: SILVIN GOXHAI		

PROJEKTUES:
SHOQERIA "ERSI/M" SHPK.
NR. N.3418/15 LIC. PROJEKTIM

"Ersi/M" - shpk.
Adresa: Rruga Margarita Tumulani - Tirane
Mobile: 0994648846; e-mail: ersi.shpk@yahoo.com

ARKITEKTURA

DATA: TETOR 2024 SHKALLA: 1: 1500

NUMERI I FLETES: A-01

SHKALLA 1:1000




▶ PLANIMETRIA E OBJEKTIT SH. 1:150

Varreza

Shesh

Rruge

Shesh

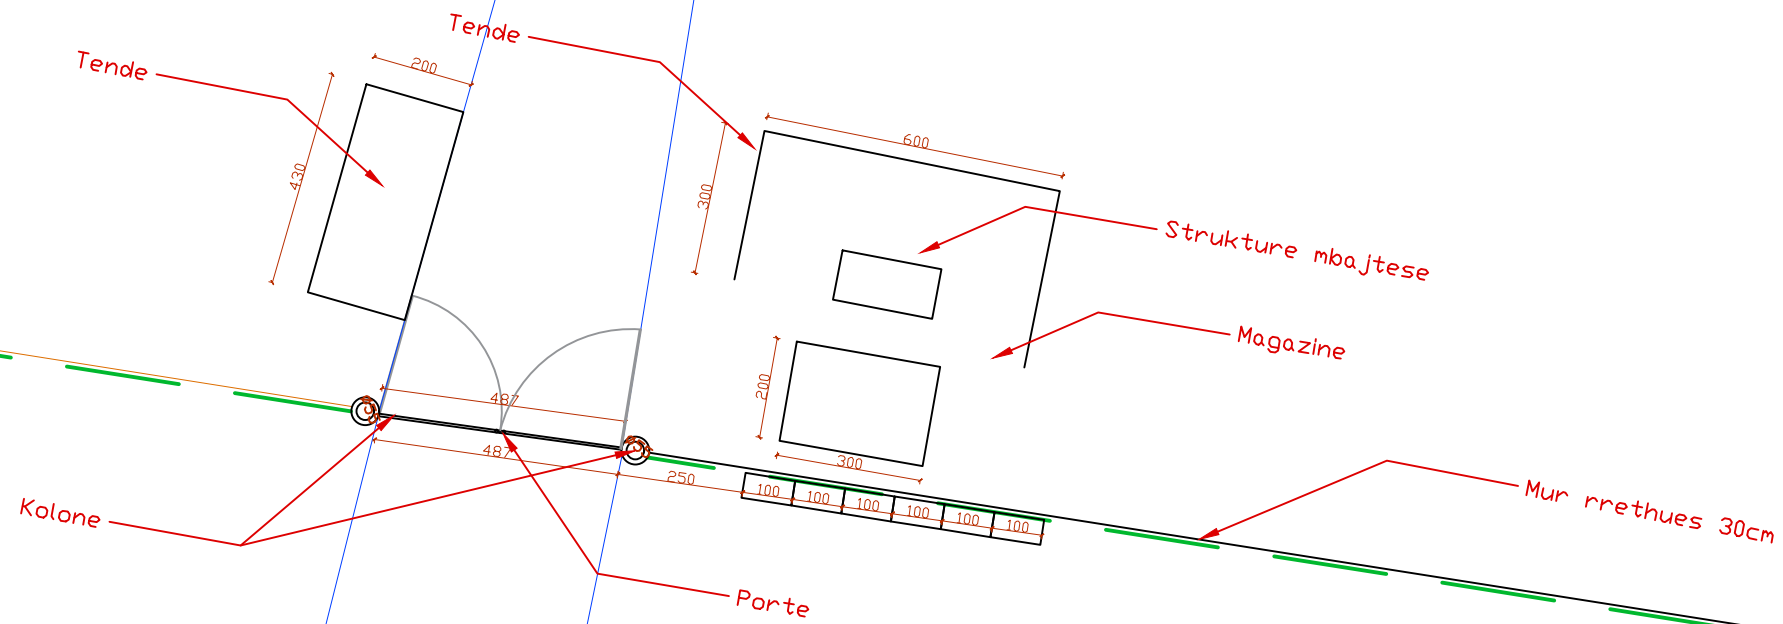

KRYETARI I BASHKISE

Bukurosh MAÇI

Drejtori i DPZHT

Johan SALLUFI

Legjenda

- KUFIRI I PRONES
- MUR RRETHIMI EKZISTUES
- MUR RRETHIMI I RI
- RRUGA EKZSTUESE

OBJEKTI: **'Rikonstruksion i Varrezave te Qytetit'**

ZK: ZONA KADASTRALE 3055

PASURIA: NR. PASURIE 232/6, VOLUMI 2, FAQE 73,
NJESIA STRUKTURORE

PEQIN

INVESTITOR: BASHKIA PEQIN

PROJEKTI: PROJEKT ARKITEKTONIK

PËRMBAJTJA: PLANVENDOSJA E OBJEKTIT

PROJEKTUESIT:	Nr. LICENCES	INENSHKRIMI:
Inzhinier mekanik: GEZIM GOXHAI	NR. M.0127/7	
Inzhinier konstruktor: FATBARDHA GOXHAI	NR. K.0265/11	
arkitekt: EGEST GOXHAI	NR. A.0988/5	
arkitekt: ERALD GOXHAI	NR. A.2164	
arkitekt: IRINI GJONE	NR. A.2398	
Inzhinier perpunues: SILVIN GOXHAI		

PROJEKTUES:
SHOQERIA "ERSI/M" SHPK.
NR. N.3418/15 LIC. PROJEKTIM

"Ersi/M" - shpk.
Adresa: Rruga Margarita Tutulani - Tirane
Mobile 0994648846; e-mail: ersi.shpk@yahoo.com

ARKITEKTURA

DATA: TETOR 2024 SHKALLA: 1: 1500


NUMERI I FLETES: A-02

A

SHKALLA 1:150



► PRERJE E RRUGES SH. 1:20

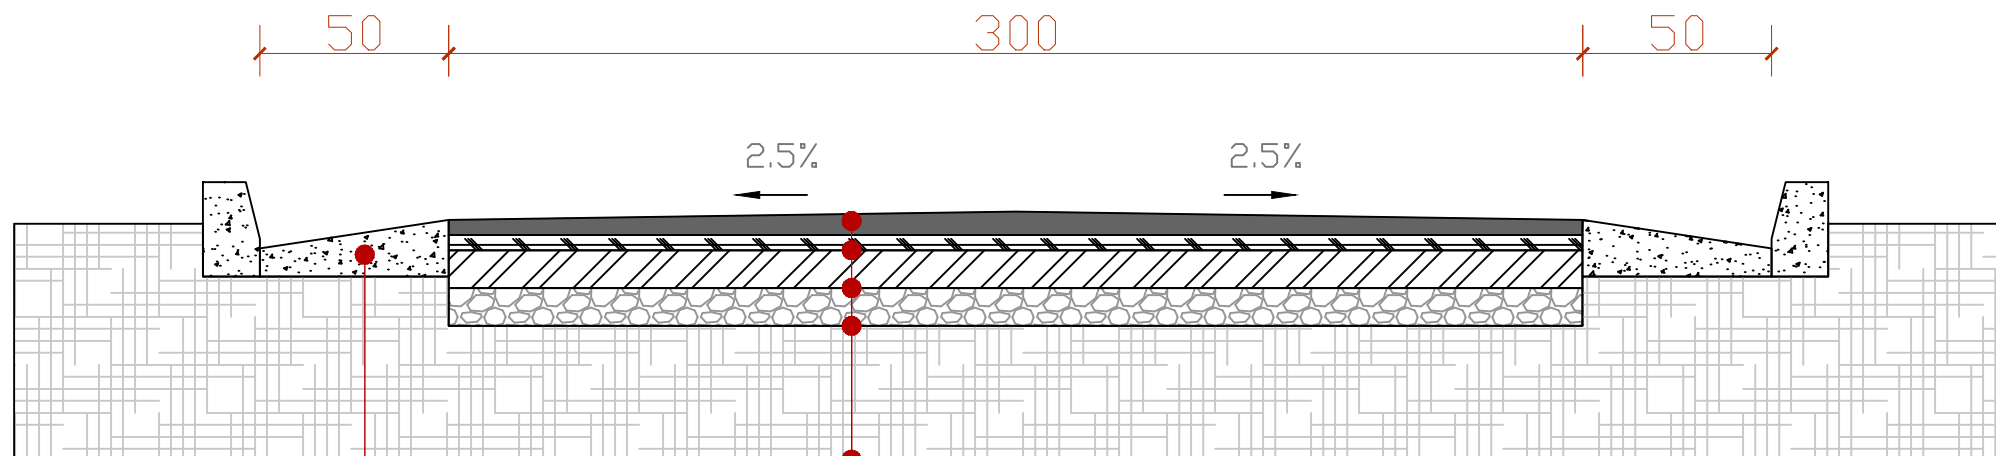

- Asfalt 4 cm
 - Binder 4 cm
 - Stabilizant 10 cm
 - Shtrese çakelli 10 cm
 - Tokë
- Kunete Kullimi

KRYETARI I BASHKISE

Bukurosh MAÇI

Drejtori i DPZHT

Johan SALLUFI

Legjenda

- KUFIRI I PRONES
- MUR RRETHIMI EKZISTUES
- MUR RRETHIMI I RI
- RRUGA EKZSTUESE

OBJEKTI: 'Rikonstruksion i Varrezave te Qytetit'

ZK: ZONA KADASTRALE 3055

PASURIA: NR. PASURIE 232/6, VOLUMI 2, FAQE 73, NJESIA STRUKTURORE

PEQIN

INVESTITOR: BASHKIA PEQIN

PROJEKTI: PROJEKT ARKITEKTONIK

PËRMBAJTJA: PLANVENDOSJA E OBJEKTIT

PROJEKTUESIT:	Nr. LICENCES:	INENSHKRIMI:
Inzhinier mekanik: GEZIM GOXHAI	NR. M.0127/7	
Inzhinier konstruktor: FATBARDHA GOXHAI	NR. K.0265/11	
arkitekt: EGEST GOXHAI	NR. A.0988/5	
arkitekt: ERALD GOXHAI	NR. A.2164	
arkitekt: IRINI GJONE	NR. A.2398	
Inzhinier perpunues: SILVIN GOXHAI		

PROJEKTUES:
SHOQERIA "ERSI/M" SHPK.
NR. N.3418/15 LIC. PROJEKTIM

"Ersi/M" - shpk.
Adresa: Rruga Margarita Tutulani - Tirane
Mobile: 0994648846; e-mail: ersi.shpk@yahoo.com

ARKITEKTURA

DATA: TETOR 2024 SHKALLA: 1:25


NUMERI I FLETES: A-05

A

SHKALLA 1:20



► PAMJE E HYRJES SH. 1:25

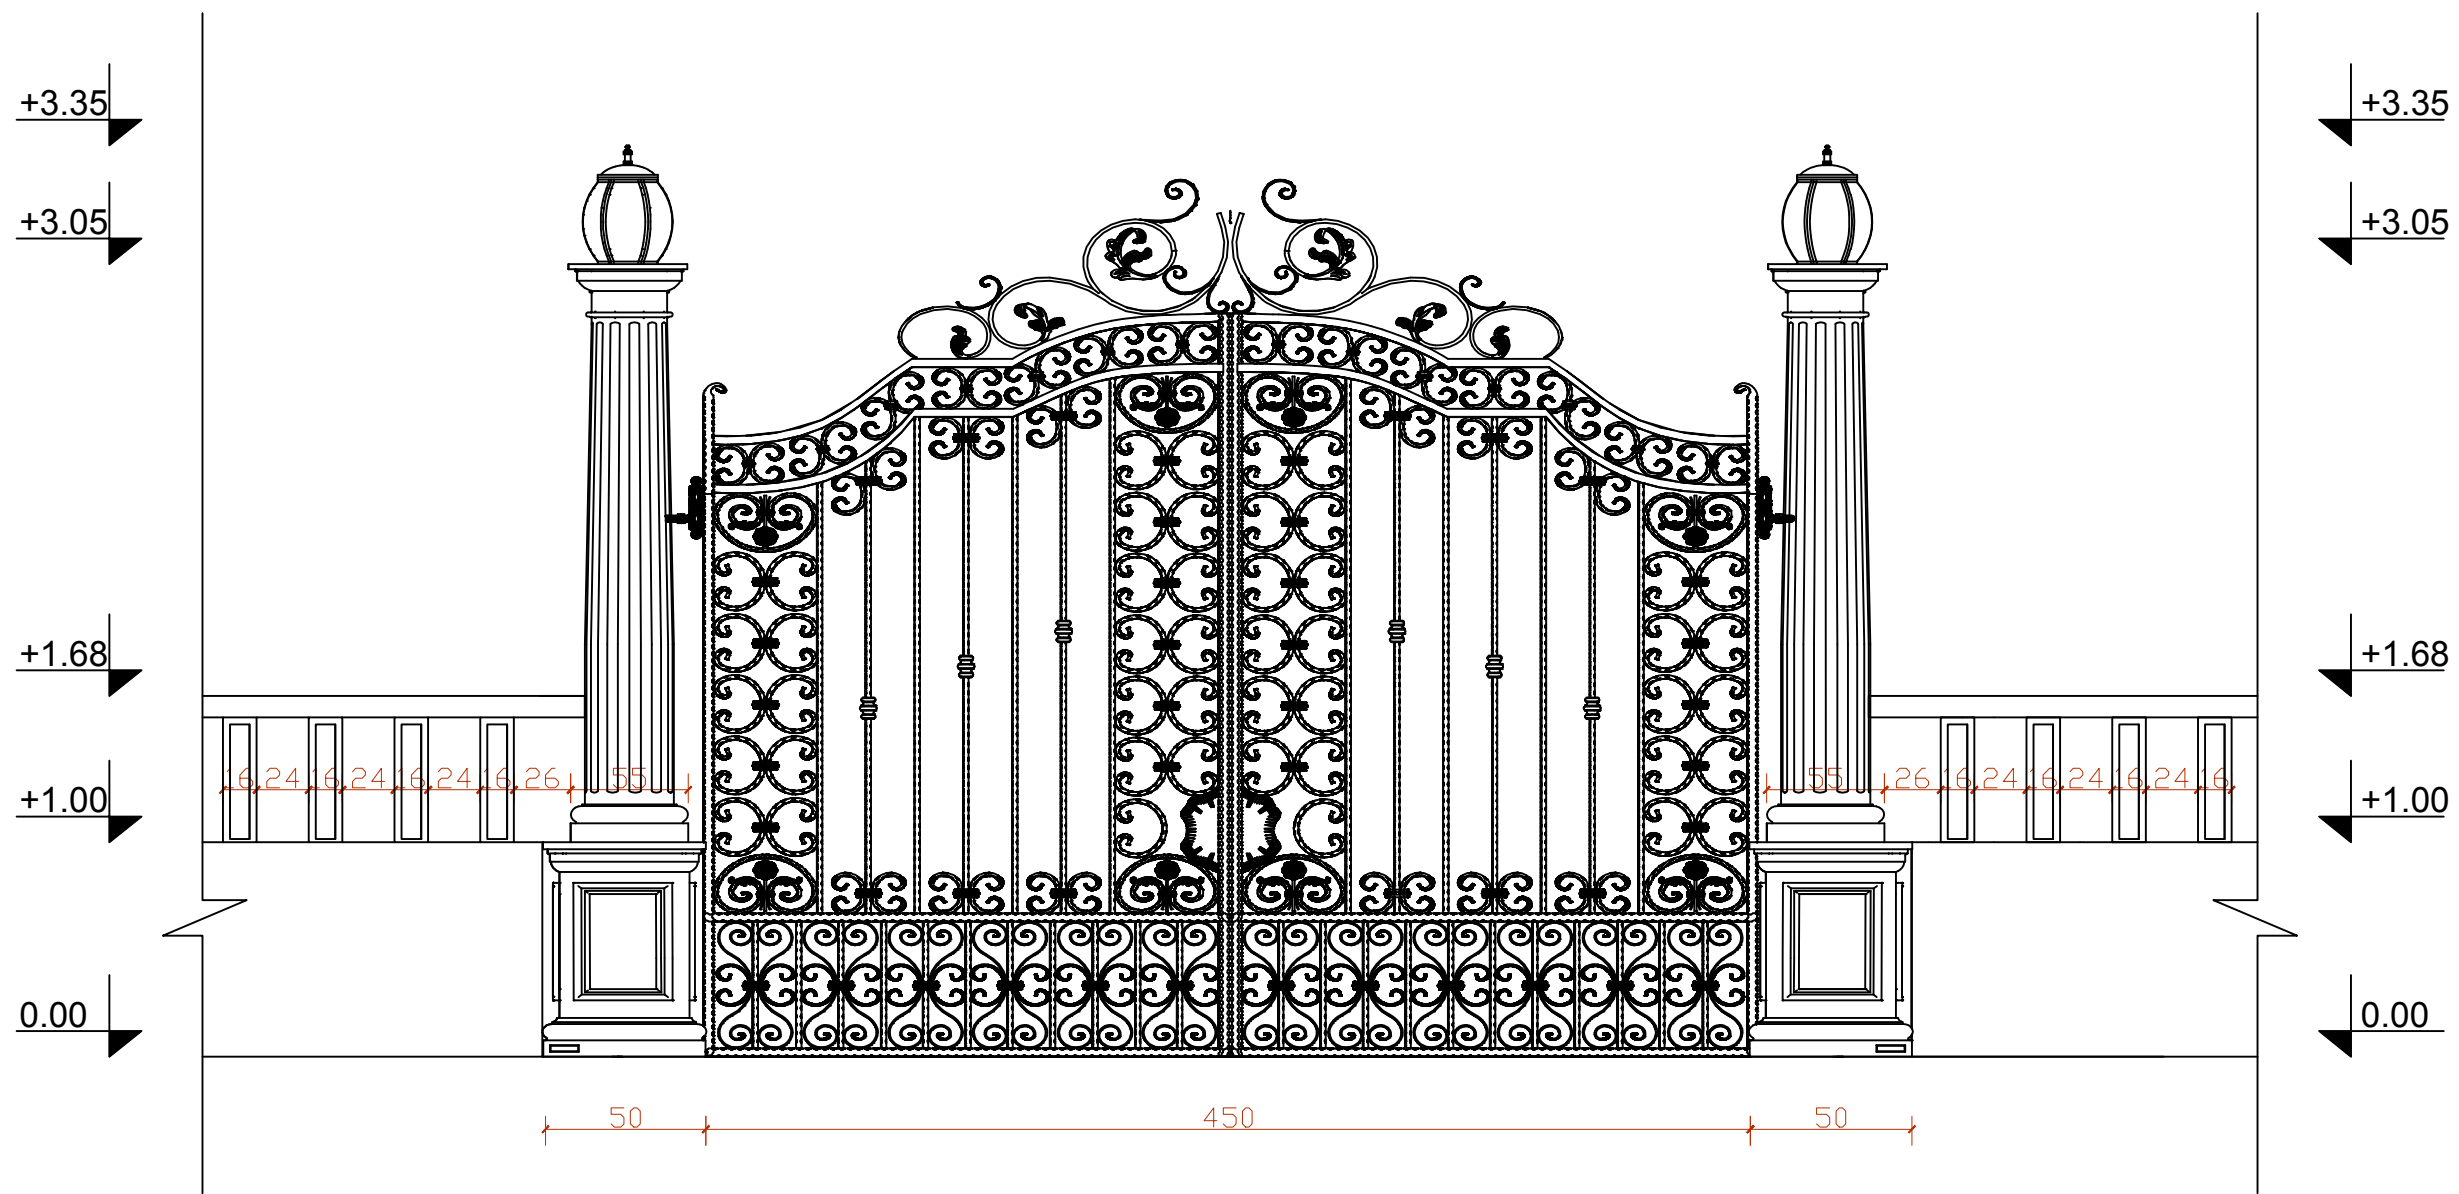

KRYETARI I BASHKISE

Bukurosh MAÇI

Drejtori i DPZHT

Johan SALLUFI

Legjenda

- KUFIRI I PRONES
- MUR RRETHIMI EKZISTUES
- MUR RRETHIMI I RI
- RRUGA EKZSTUESE

OBJEKTI: **"Rikonstruksion i Varrezave te Qytetit"**

ZK: ZONA KADASTRALE 3055

PASURIA: NR. PASURIE 232/6, VOLUMI 2, FAQE 73, NJESIA STRUKTURORE

PEQIN

INVESTITOR: BASHKIA PEQIN

PROJEKTI: PROJEKT ARKITEKTONIK

PËRMBAJTJA: PLANVENDOSJA E OBJEKTIT

PROJEKTUESIT:	Nr. LICENCES	INSHKRIMI:
Inzhinier mekanik: GEZIM GOXHAI	NR. M.0127/7	
Inzhinier konstruktor: FATBARDHA GOXHAI	NR. K.0265/11	
arkitekt: EGEST GOXHAI	NR. A.0988/5	
arkitekt: ERALD GOXHAI	NR. A.2164	
arkitekt: IRINI GJONE	NR. A.2398	
Inzhinier perpunues: SILVIN GOXHAI		

PROJEKTUES:
SHOQERIA "ERSI/M" SHPK.
NR. N.3418/15 LIC. PROJEKTIM

"Ersi/M" - shpk.
Adresa: Rruga Margarita Tutulani - Tirane
Mobile: 0994648846; e-mail: ersi.shpk@yahoo.com

ARKITEKTURA

DATA: TETOR 2024 SHKALLA: 1: 25


NUMERI I FLETES: A-03

SHKALLA 1:25



A

► PAMJE E ÇEZMAVE SH. 1:25

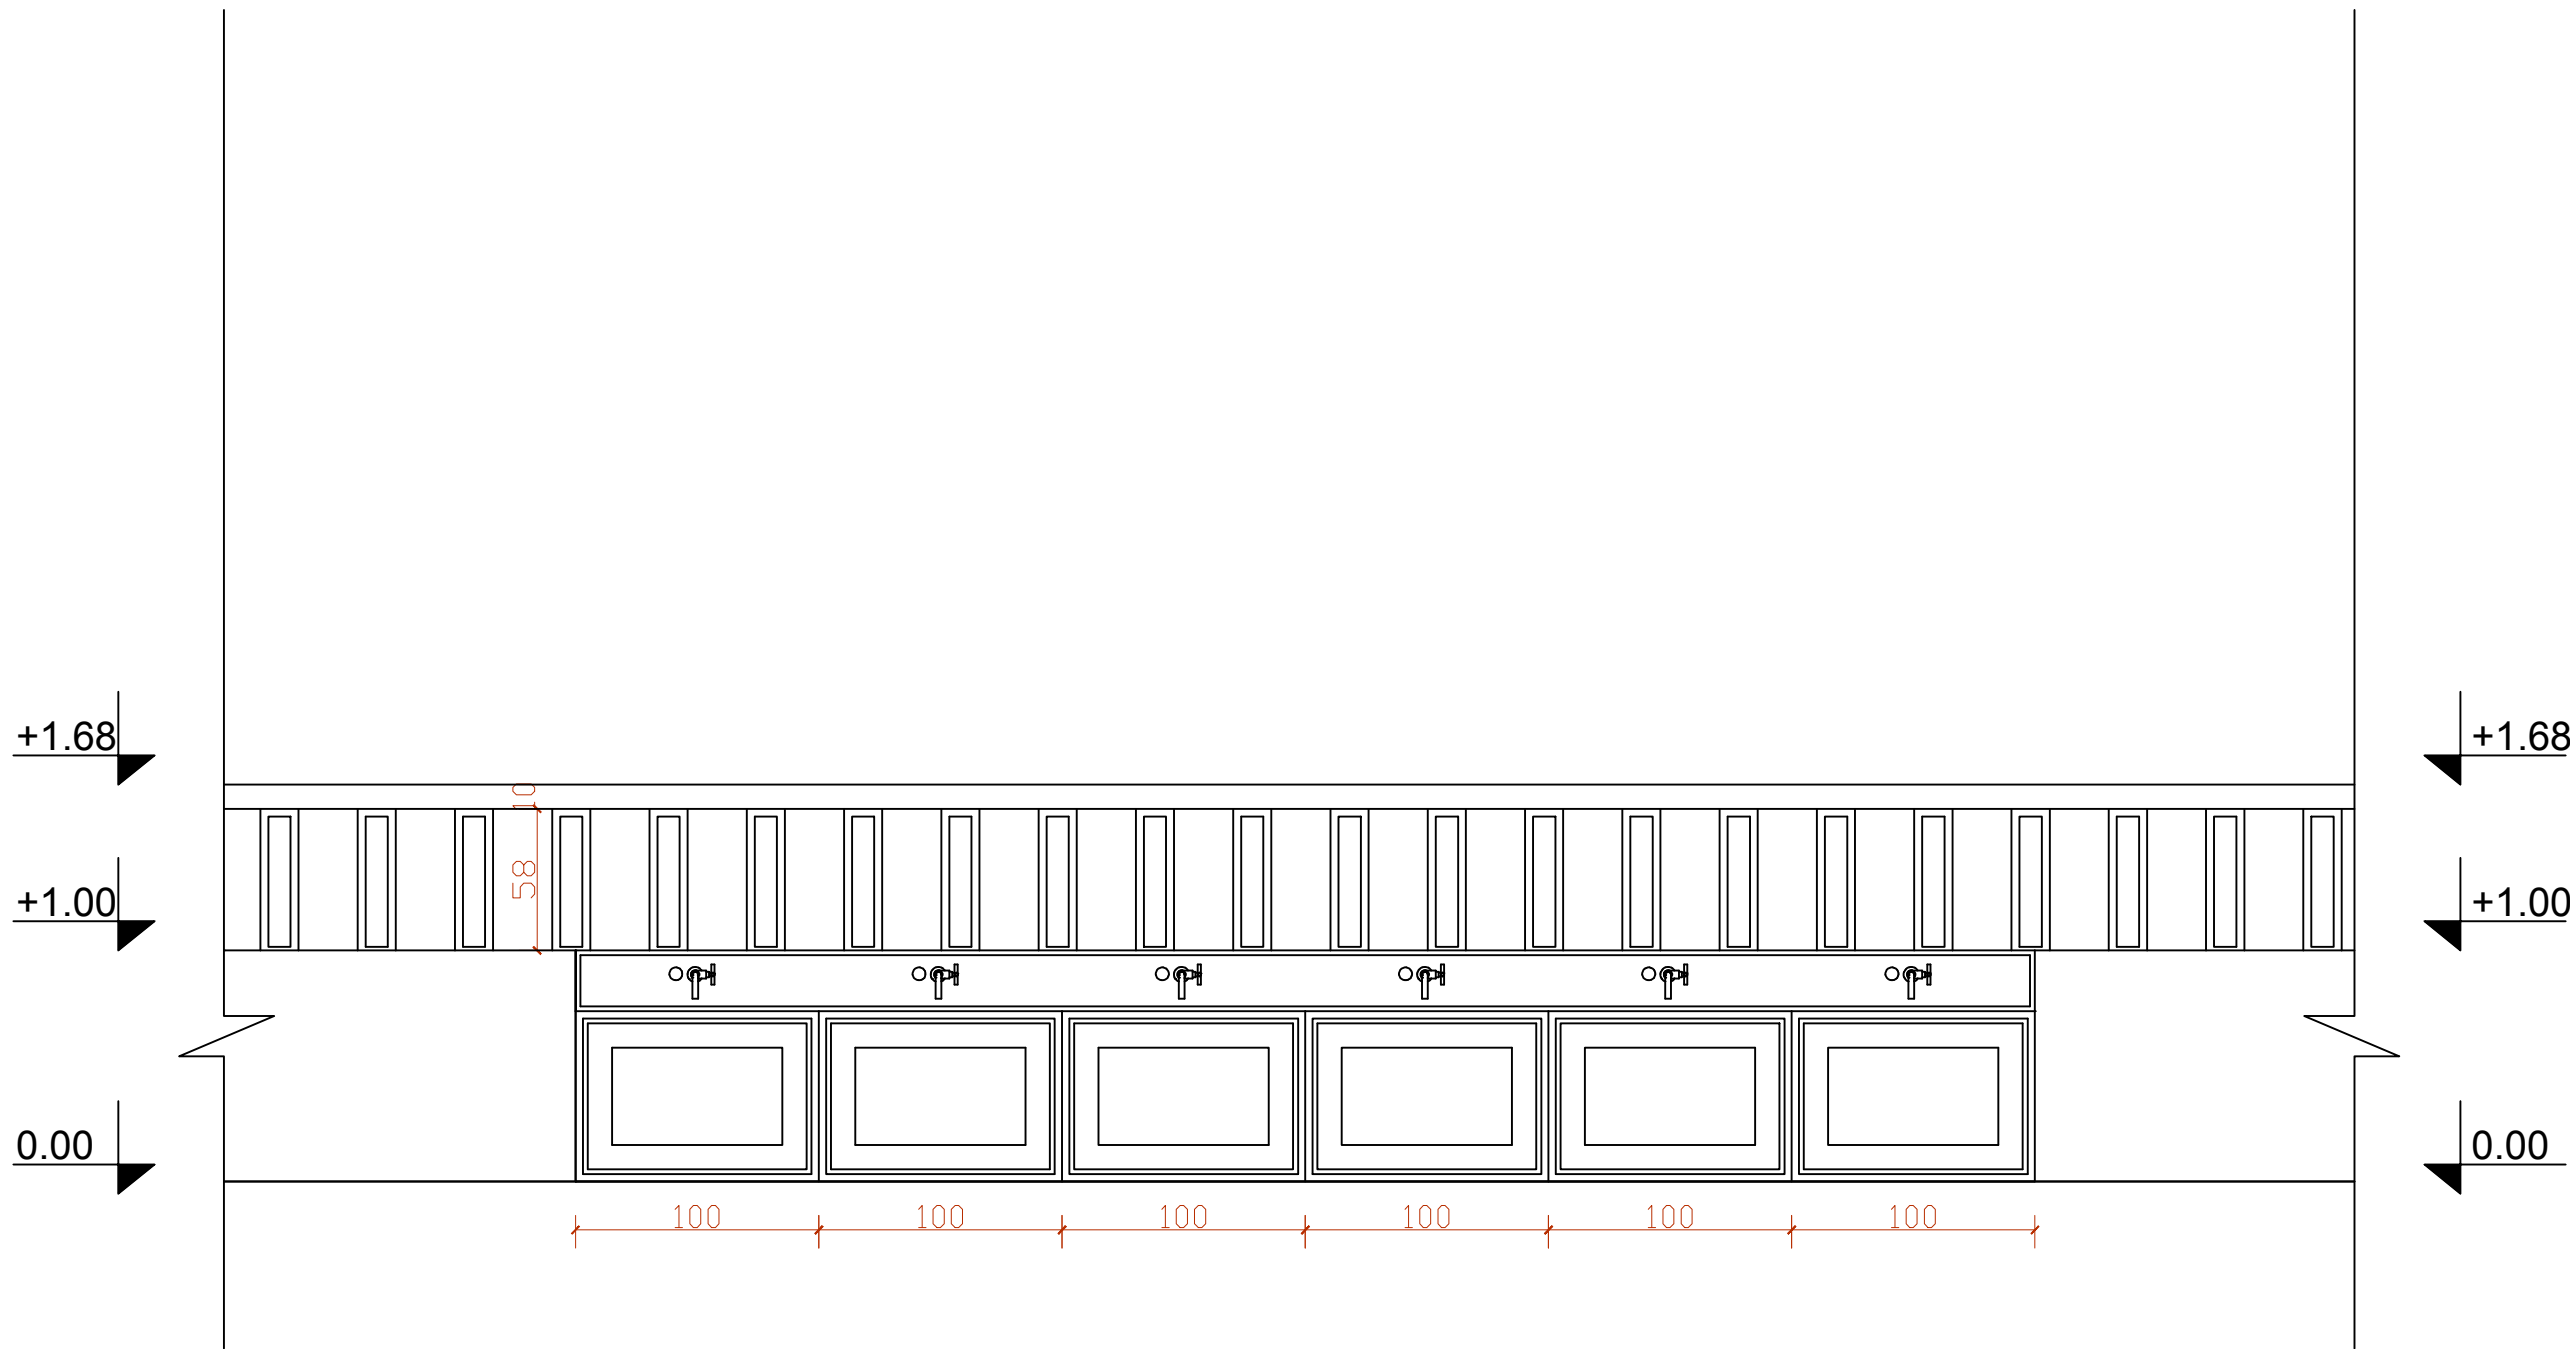

KRYETARI I BASHKISE

Bukurosh MAÇI

Drejtori i DPZHT

Johan SALLUFI

Legjenda

- KUFIRI I PRONES
- MUR RRETHIMI EKZISTUES
- MUR RRETHIMI I RI
- RRUGA EKZSTUESE

OBJEKTI: **'Rikonstruksion i Varrezave te Qytetit'**

ZK: ZONA KADASTRALE 3055

PASURIA: NR. PASURIE 232/6, VOLUMI 2, FAQE 73,
NJESIA STRUKTURORE

PEQIN

INVESTITOR: BASHKIA PEQIN

PROJEKTI: PROJEKT ARKITEKTONIK

PËRMBAJTJA: PLANVENDOSJA E OBJEKTIT

PROJEKTUESIT:	Nr. LICENCES:	INENSHKRIMI:
Inzhinier mekanik: GEZIM GOXHAI	NR. M.0127/7	
Inzhinier konstruktor: FATBARDHA GOXHAI	NR. K.0265/11	
arkitekt: EGEST GOXHAI	NR. A.0988/5	
arkitekt: ERALD GOXHAI	NR. A.2164	
arkitekt: IRINI GJONE	NR. A.2398	
Inzhinier perpunues: SILVIN GOXHAI		

PROJEKTUES:
SHOQERIA "ERSI/M" SHPK.
NR. N.3418/15 LIC. PROJEKTIM

"Ersi/M" - shpk.
Adresa: Rruga Margarita Tutulani - Tirane
Mobile: 0994648846; e-mail: ersi.shpk@yahoo.com

ARKITEKTURA

DATA: TETOR 2024 SHKALLA: 1:25

NUMERI I FLETES: A-04

SHKALLA 1:25



A





