


Nr. 3746, Prot.

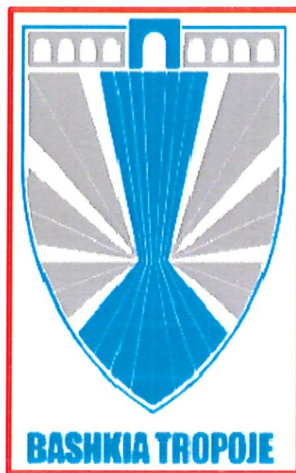

Dt. 17.09.2024

REPUBLIKA E SHQIPERISE
BASHKIA TROPOJE

MIRATOHET
KRYETARI I BASHKISE
REXHE BYBERI
NE MUNGESHE DHE ME URDHER
ZV.KRYETARI
ZYRA ISLAMAJ



PROJEKT ZBATIMI

OBJEKTI: REHABILITIMI I UJEMBLEDHESIT VLAD
FSHATI VLAD , NJ.AD. BYTYÇ
BASHKIA TROPOJE

Rehabilitimi i Ujëmbledhësit Vlad

Emërtimi i projektit:
**REHABILITIMI I UJËMBLEDHËSAVE TË
BASHKISË TROPOJË**

Klientit:




Bashkia Tropojë

Sheshi Azem Hajdari
8701 Bajram Curri, Tropoje, Albania
Tel.: 021 322 373
Email: info@tropoje.gov.al


Konsulenti:






Rruga e Dibres, Pallati "Andi--
Konstruksion" Sh.1 Ap.3, Tirane,
Albania
Mob: +355 67 20 57534
E-mail: derbie.studio@gmail.com
Web: www.derbi-e.com

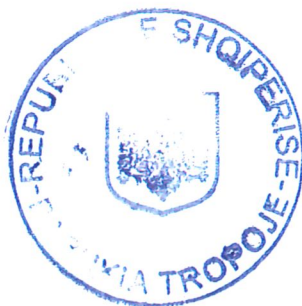




 Studio Projektuese "DERBI-E" sh.p.k BASHKIA TROPOJE	Porositesi: BASHKIA TROPOJE	Grupi i Projektimit: Ing. Bexhet Dedja Top. Naim Domi Gjeo. Agim Shenjatalari Hid. Edmond Theodhori Ing. Anxhela Dedja		PROJEKT ZBATIMI : Rehabilitim i Ujmbledhesit i Vladit		Projekt Zbatimi
		Gjendja Ekzistuese Ortofoto	Shkalla 1:1000	2024 Fleta Nr.1		

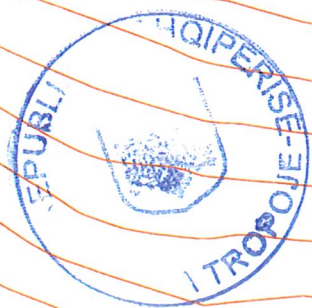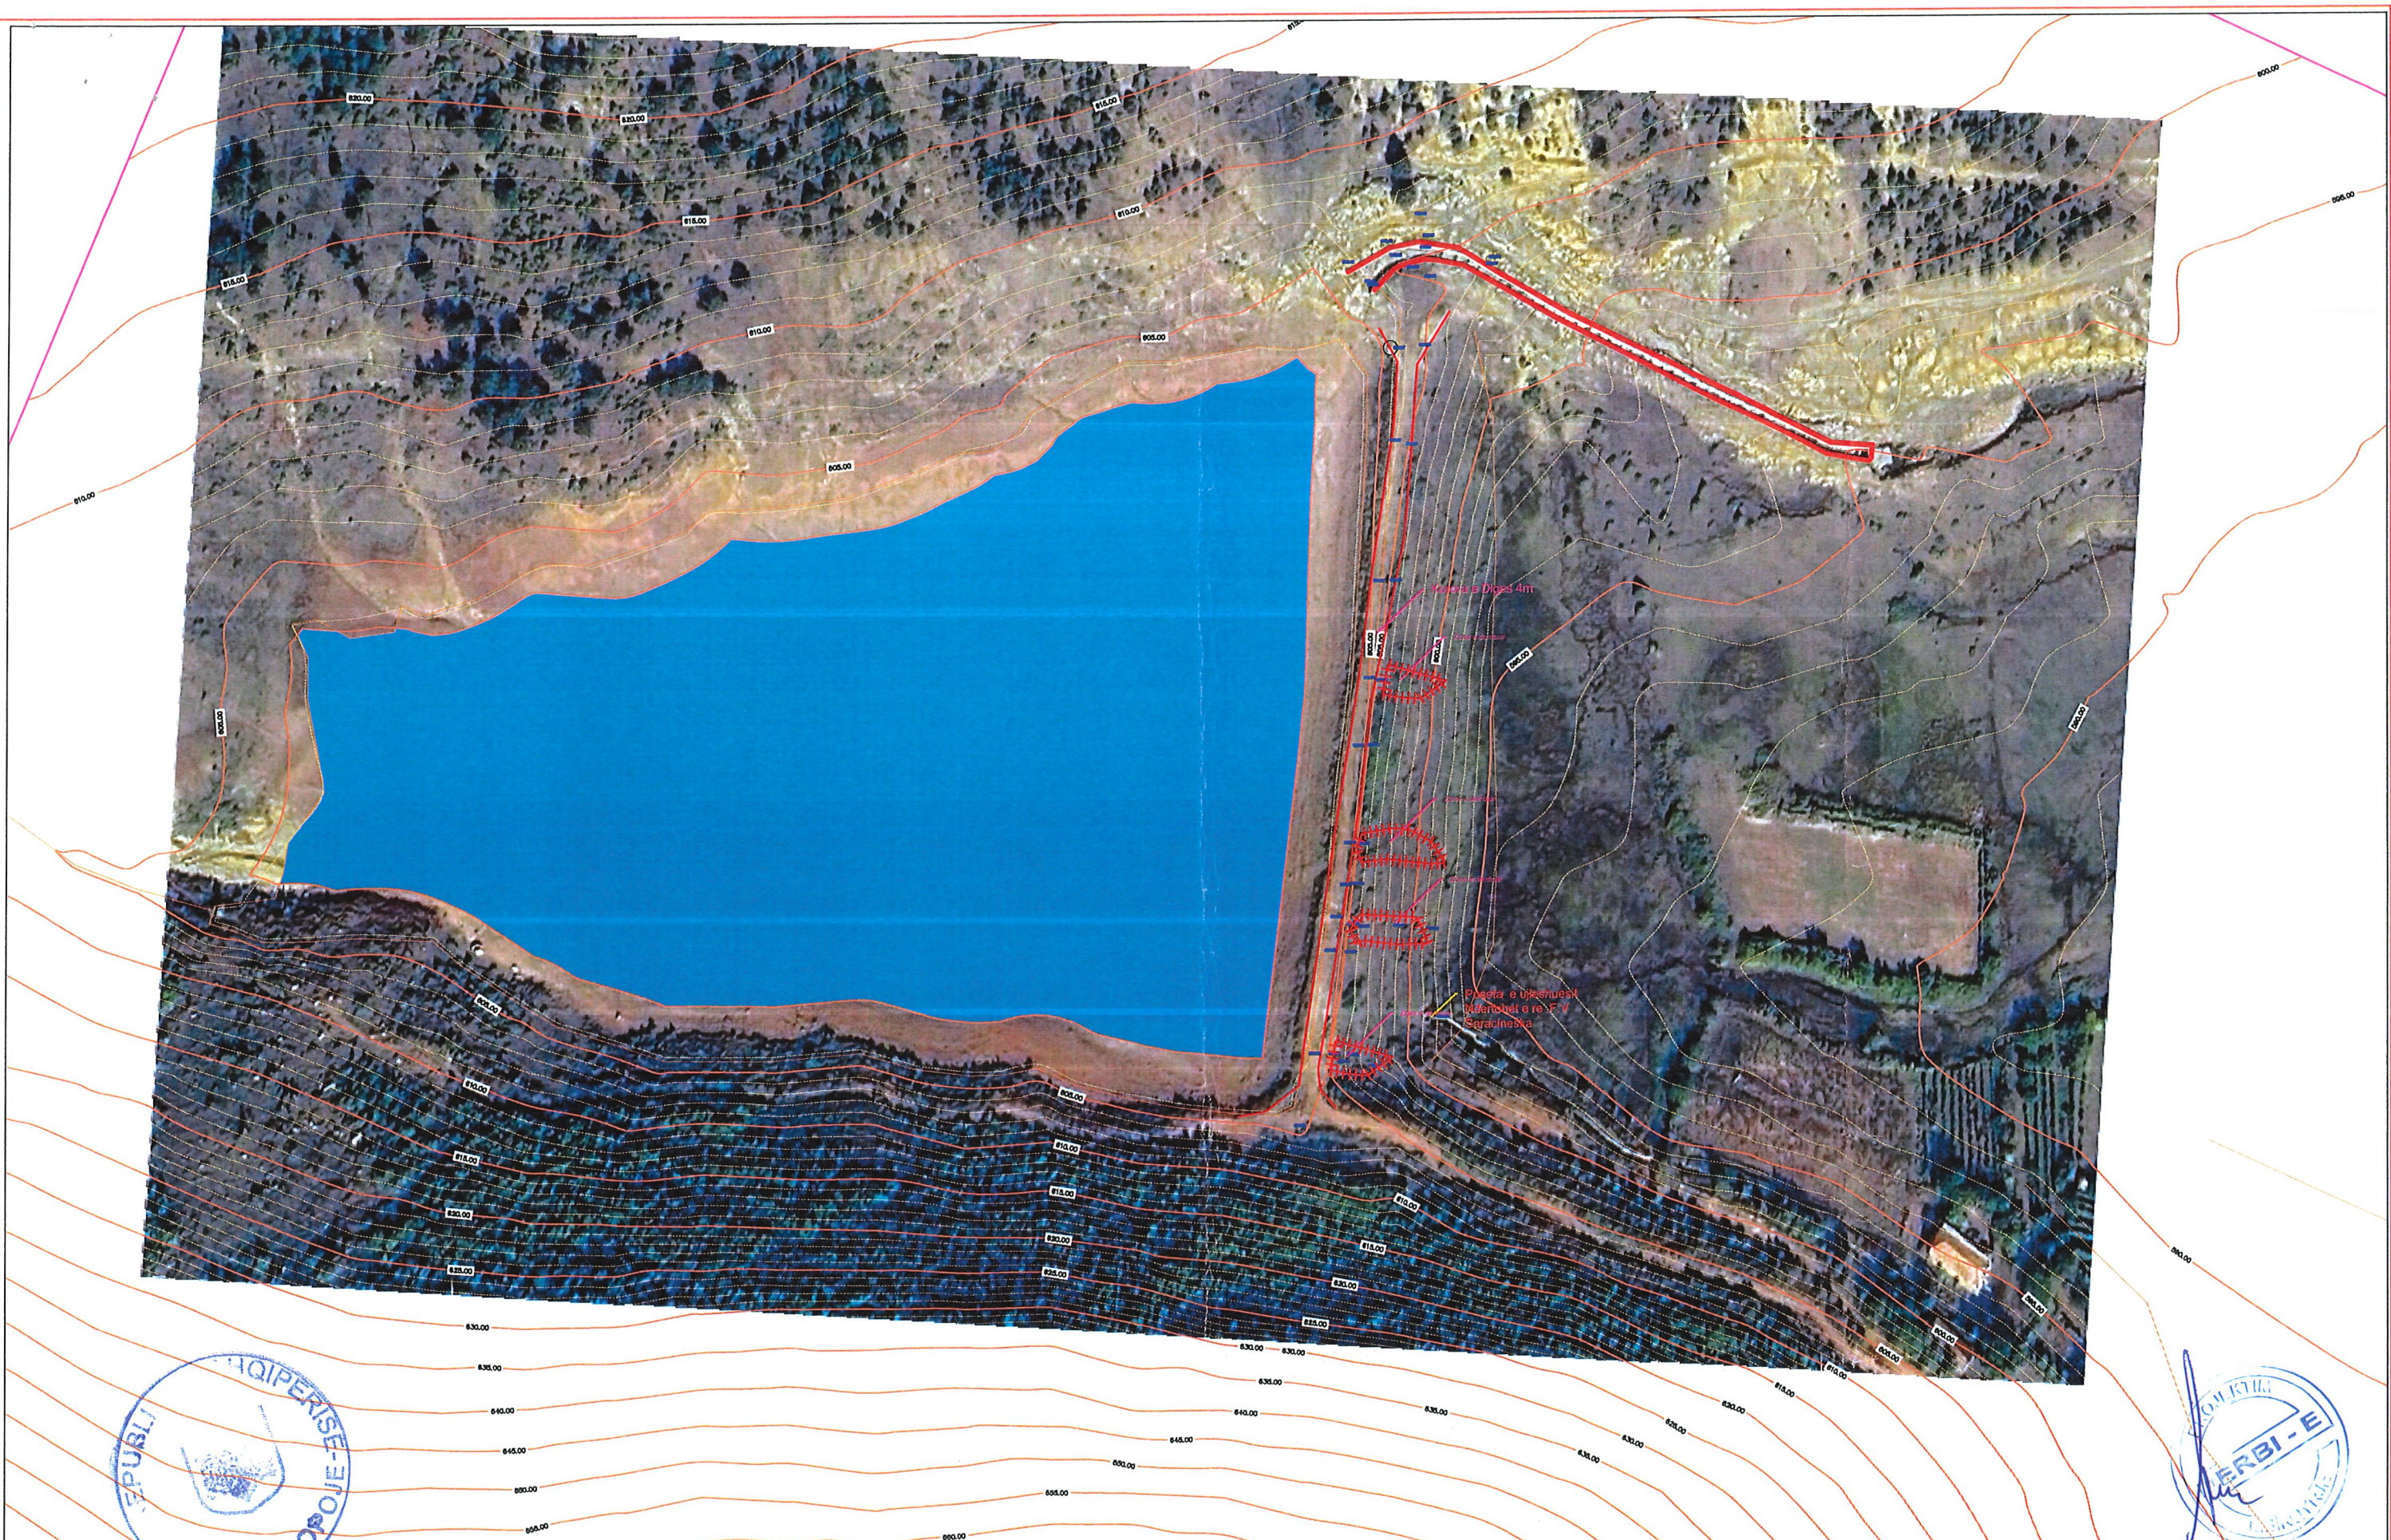

 Studio Projektuese "DERBI-E" sh.p.k	Porositësi: BASHKIA TROPOJE	Grupi i Projektimit: Ing. Bexhet Dedja Top. Naim Domi Gjeo. Agim Shenjatari Hid. Edmond Theodhori Ing. Anxhela Dedja	PROJEKT ZBATIMI : Rehabilitim i Ujmbledhësit Zherke 1	Projekt Zbatimi
		POZICIONIMI I OBJEKTEVE NE HARTEN TOPOGRAFIKE	Shkalla 1:500	2024 Fleta Nr.1

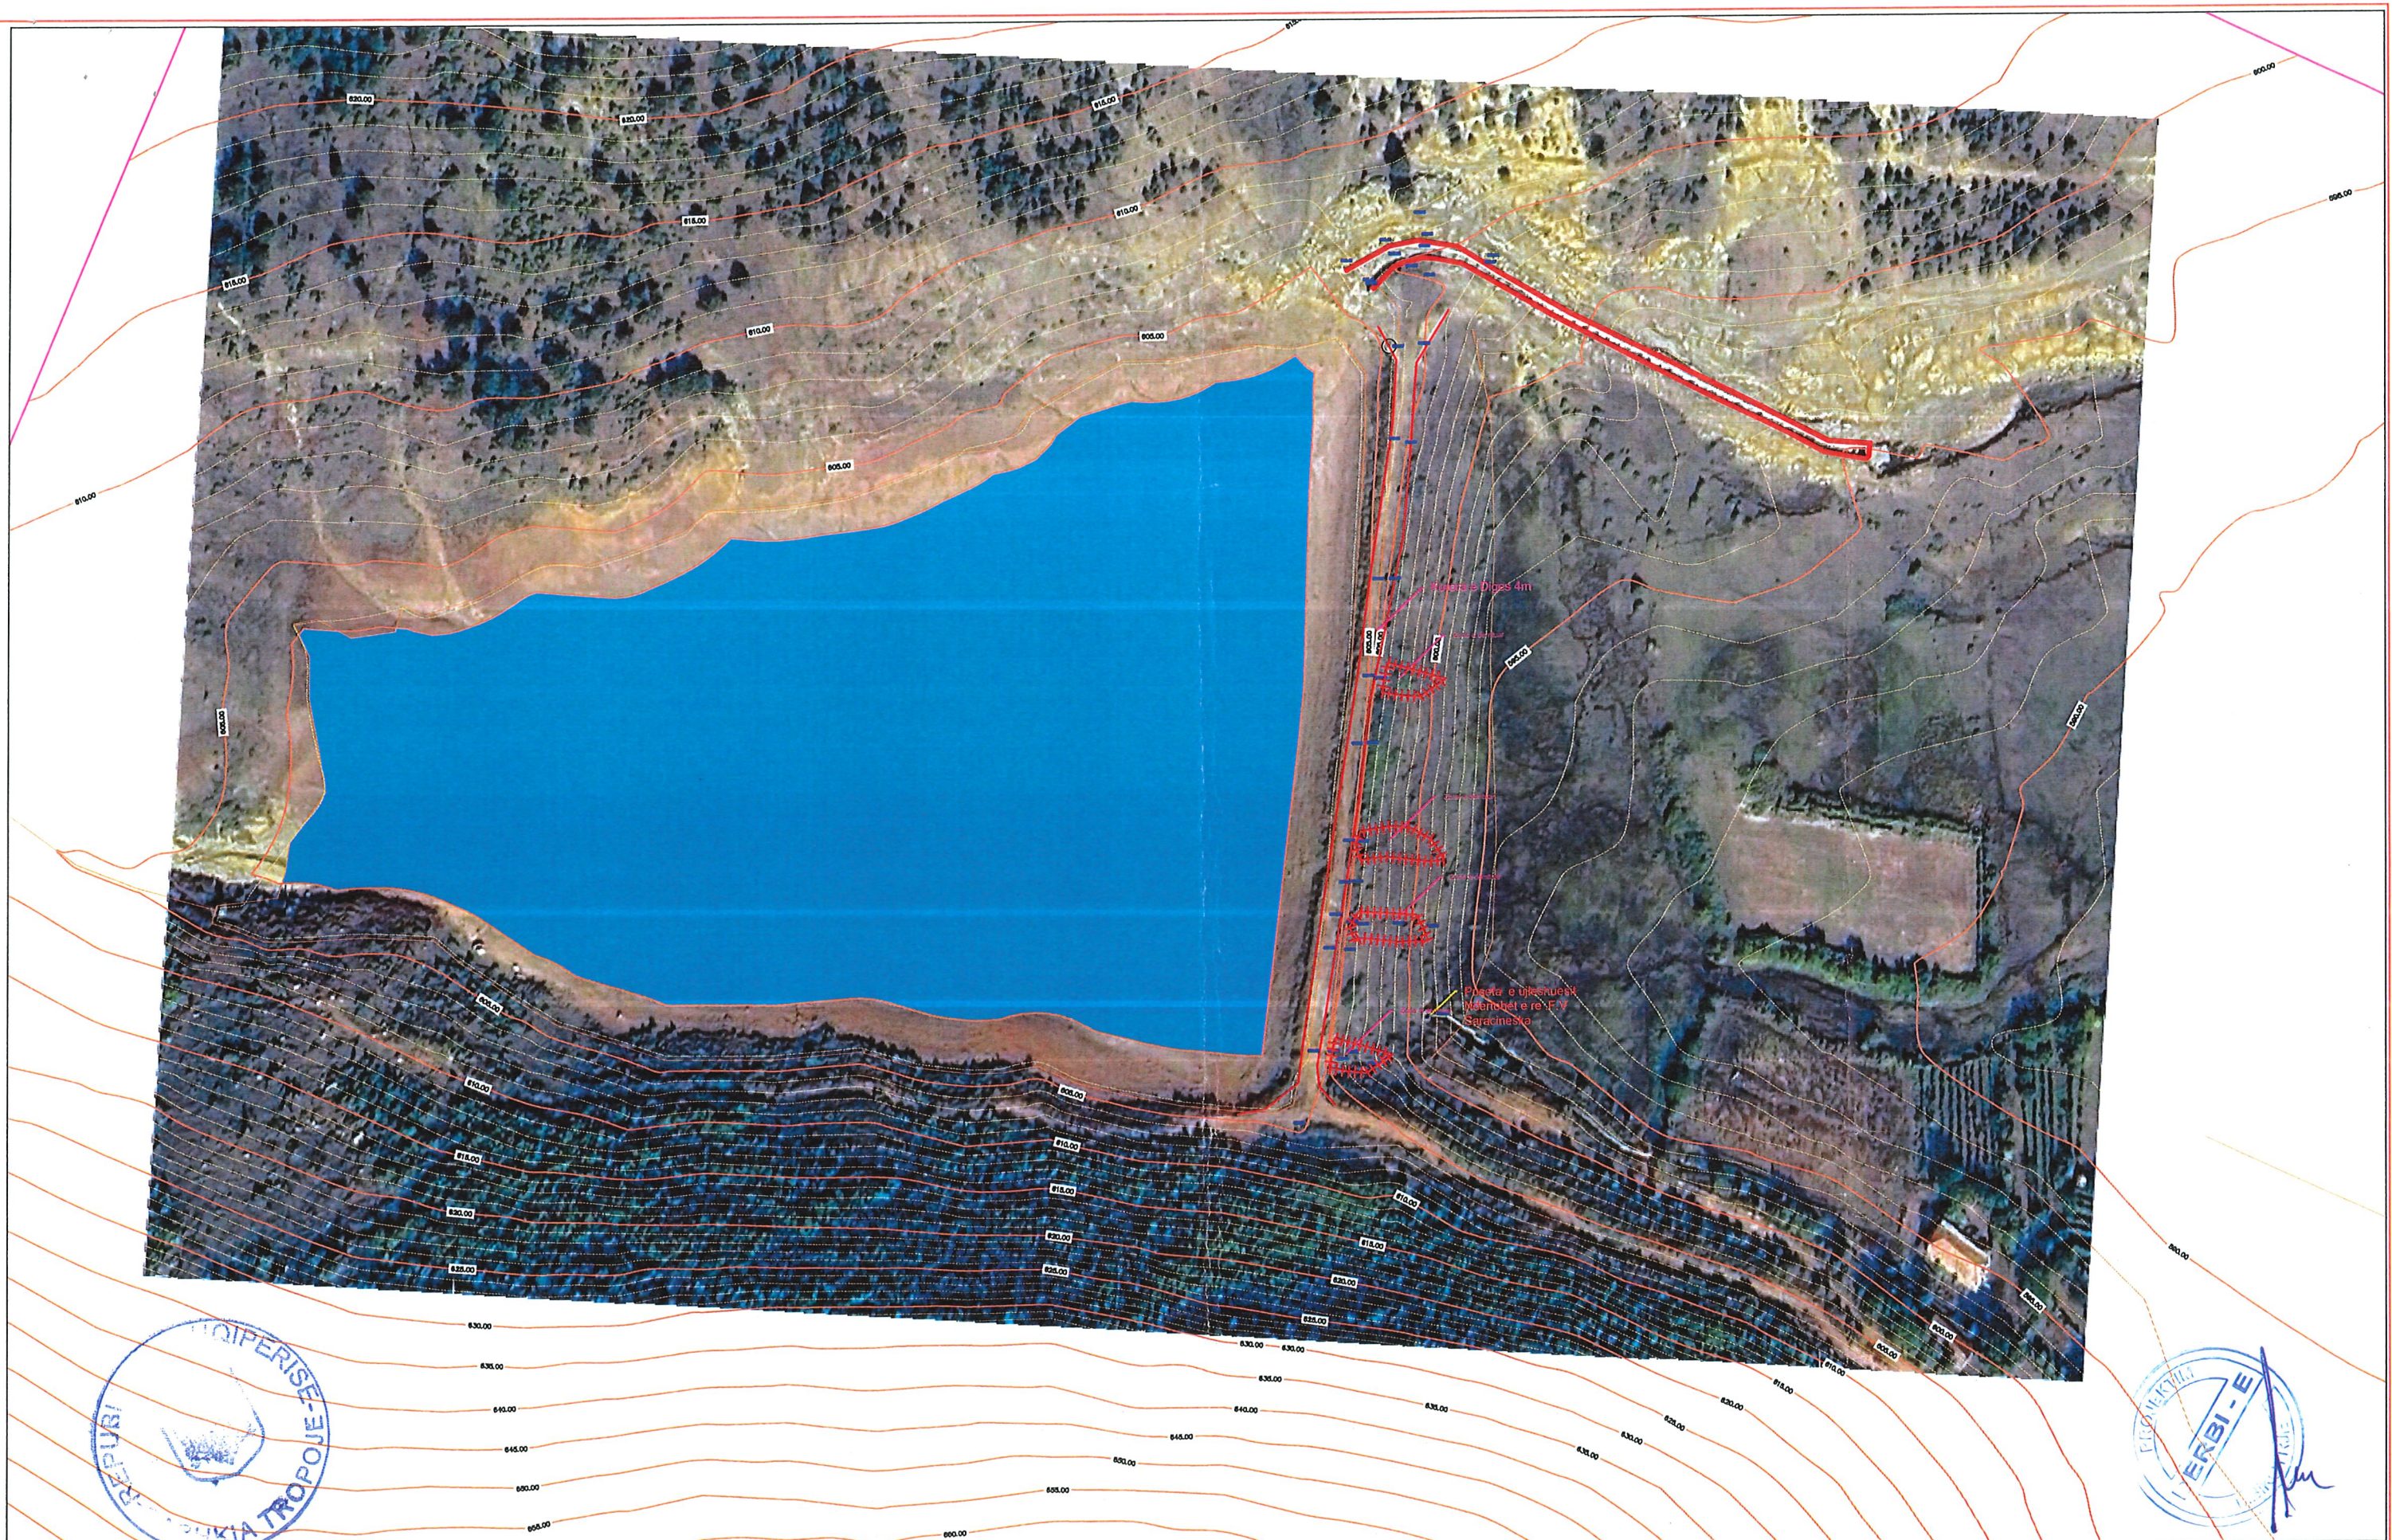



Studio Projektuese "DERBI-E" sh.p.k BASHKIA TROPOJE

Porositesi:


Grupi i Projektimit:
 Ing. Bexhet Dedja
 Top. Naim Domi
 Gjeo. Agim Shenjatori
 Hid. Edmond Theodhori
 Ing. Anxhela Dedja

PROJEKT ZBATIMI : Rehabilitim i Ujmbledhesis i Vladit		Projekt Zbatimi
POZICIONIMI I OBJEKTEVE NE HARTEN TOPOGRAFIKE	Shkalla 1:500	2024 Fleta Nr.1

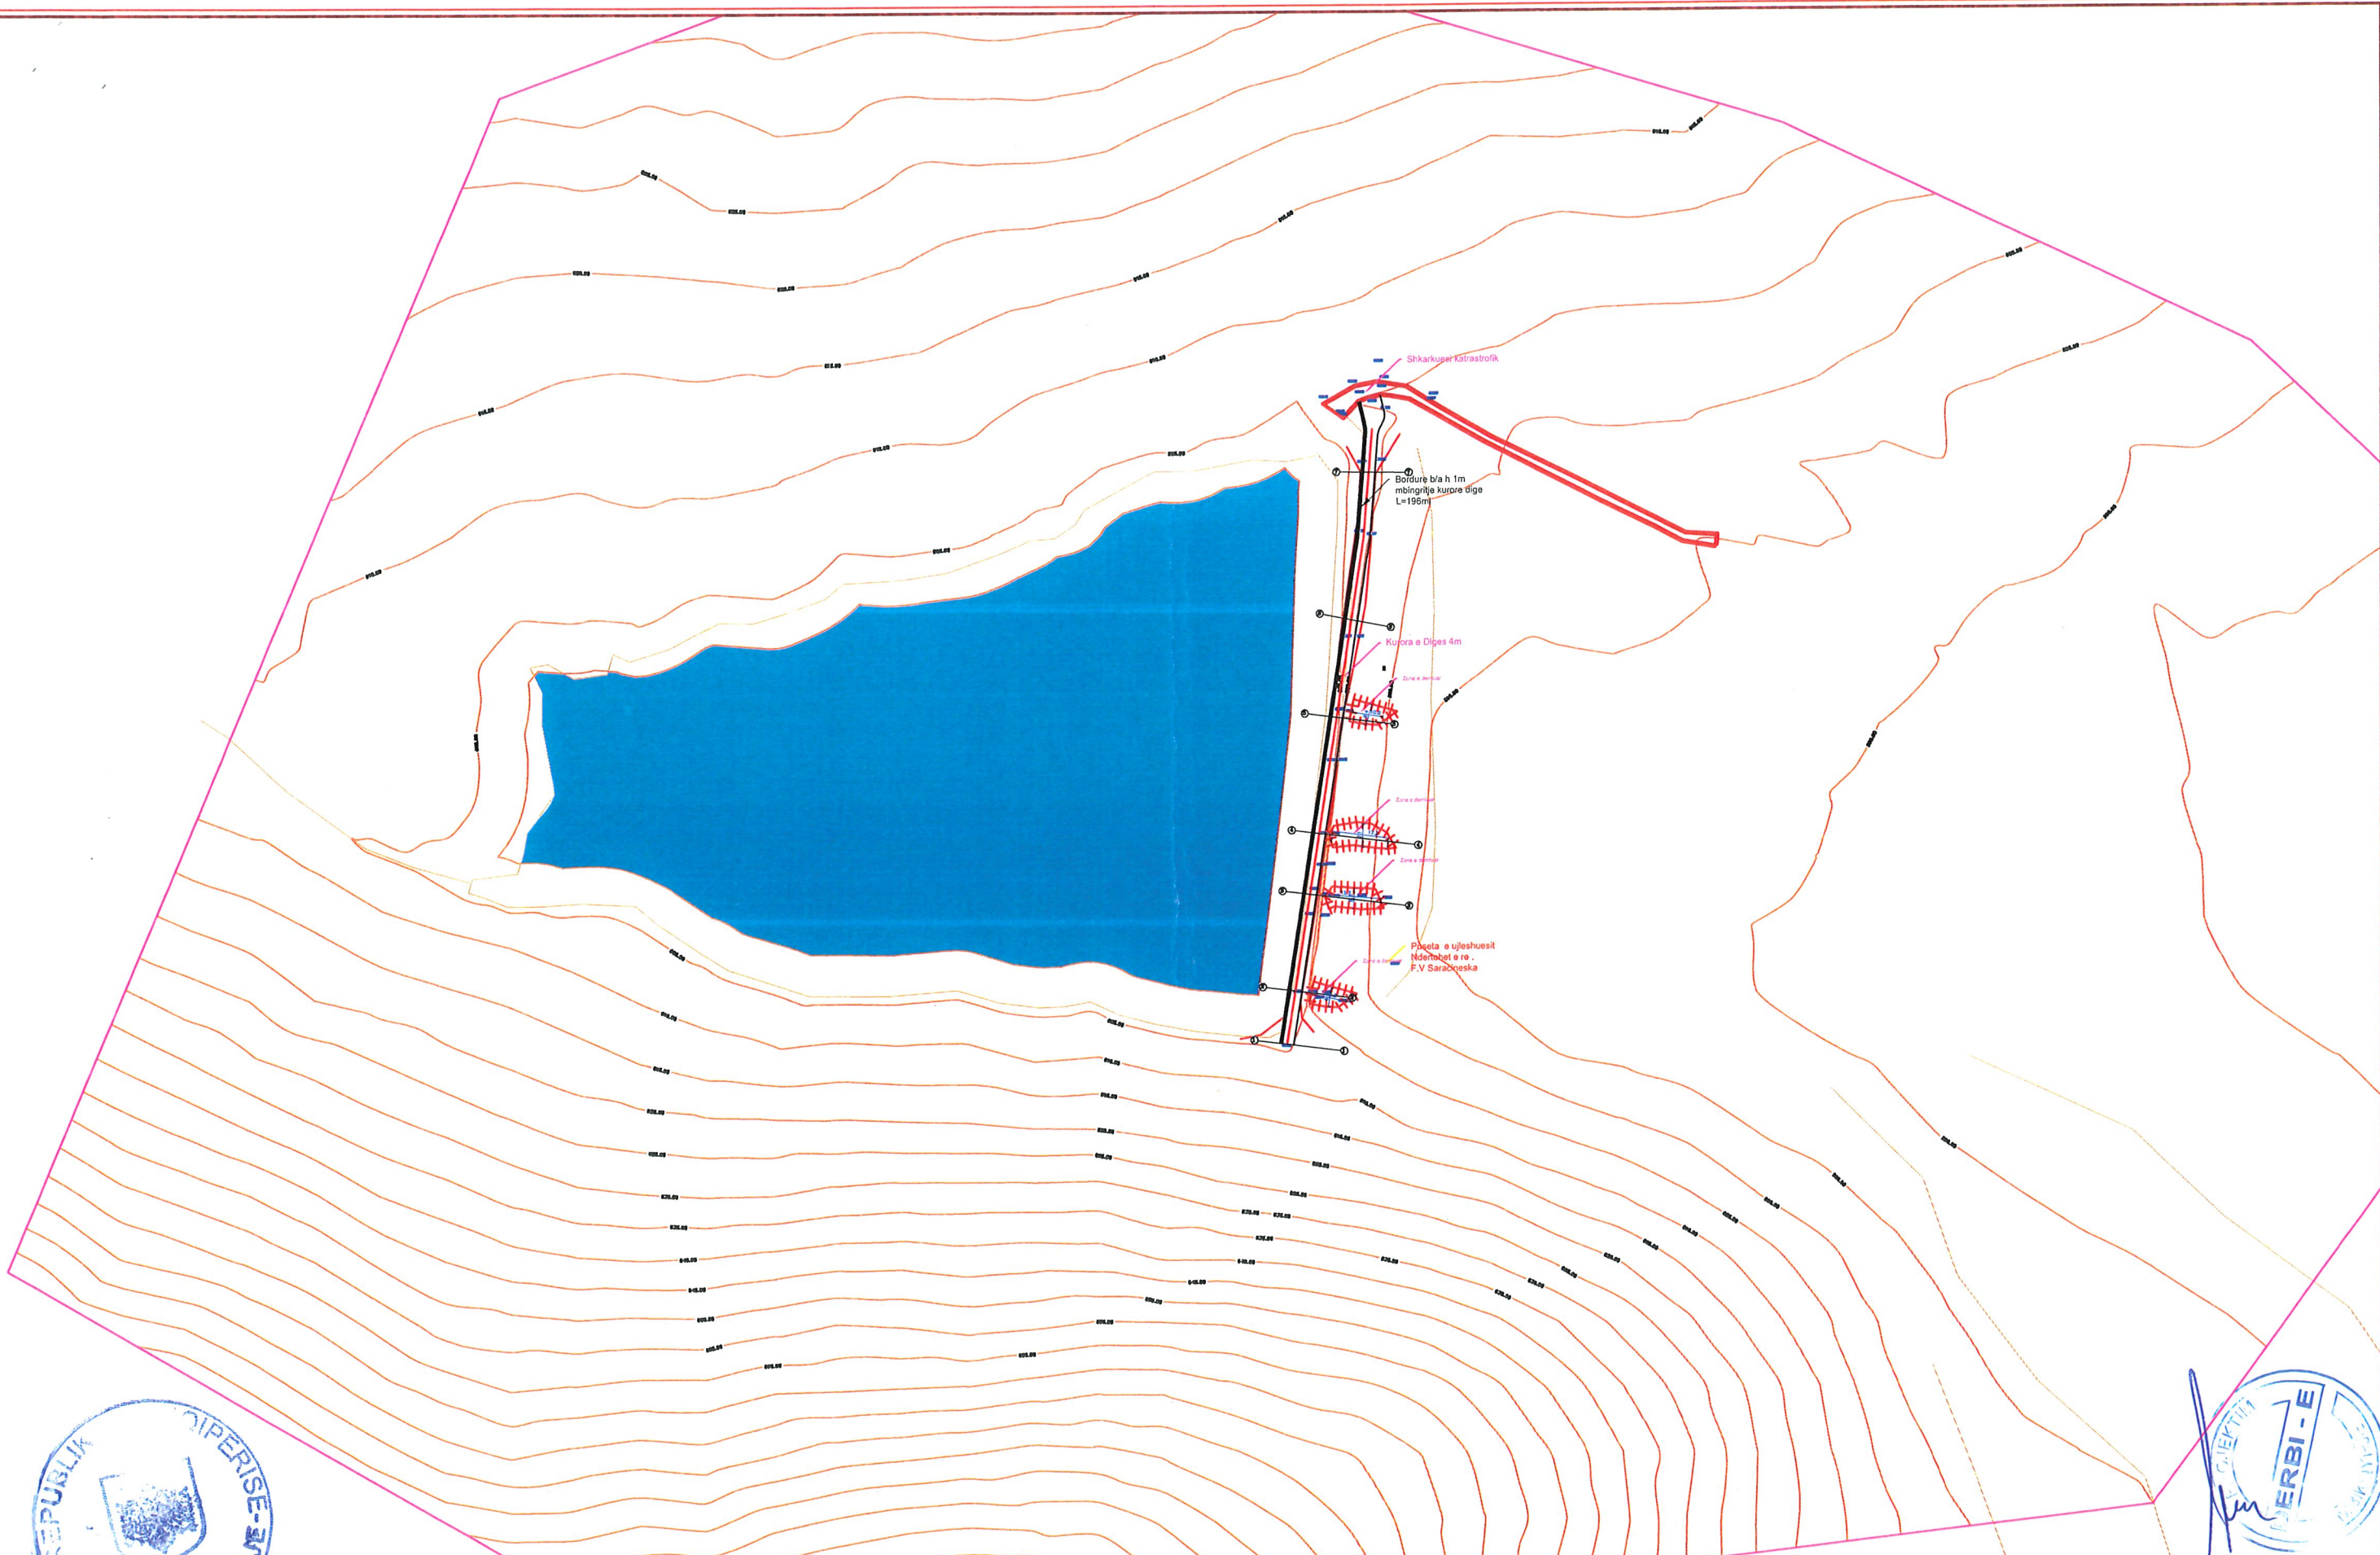


 Studio Projektuese "DERBI-E" sh.p.k	Porositesi: BASHKIA TROPOJE	Grupi i Projektimit:		PROJEKT ZBATIMI : Rehabilitim i Ujmbledhësit i Vladit		Projekt Zbatimi
				POZICIONIMI I OBJEKTEVE PLANIMETRIA	Shkalla 1:500	2024

PROFILI GJATESOR
 Aksi i Diges
 SH_H - 1:500
 SH_V - 1:500

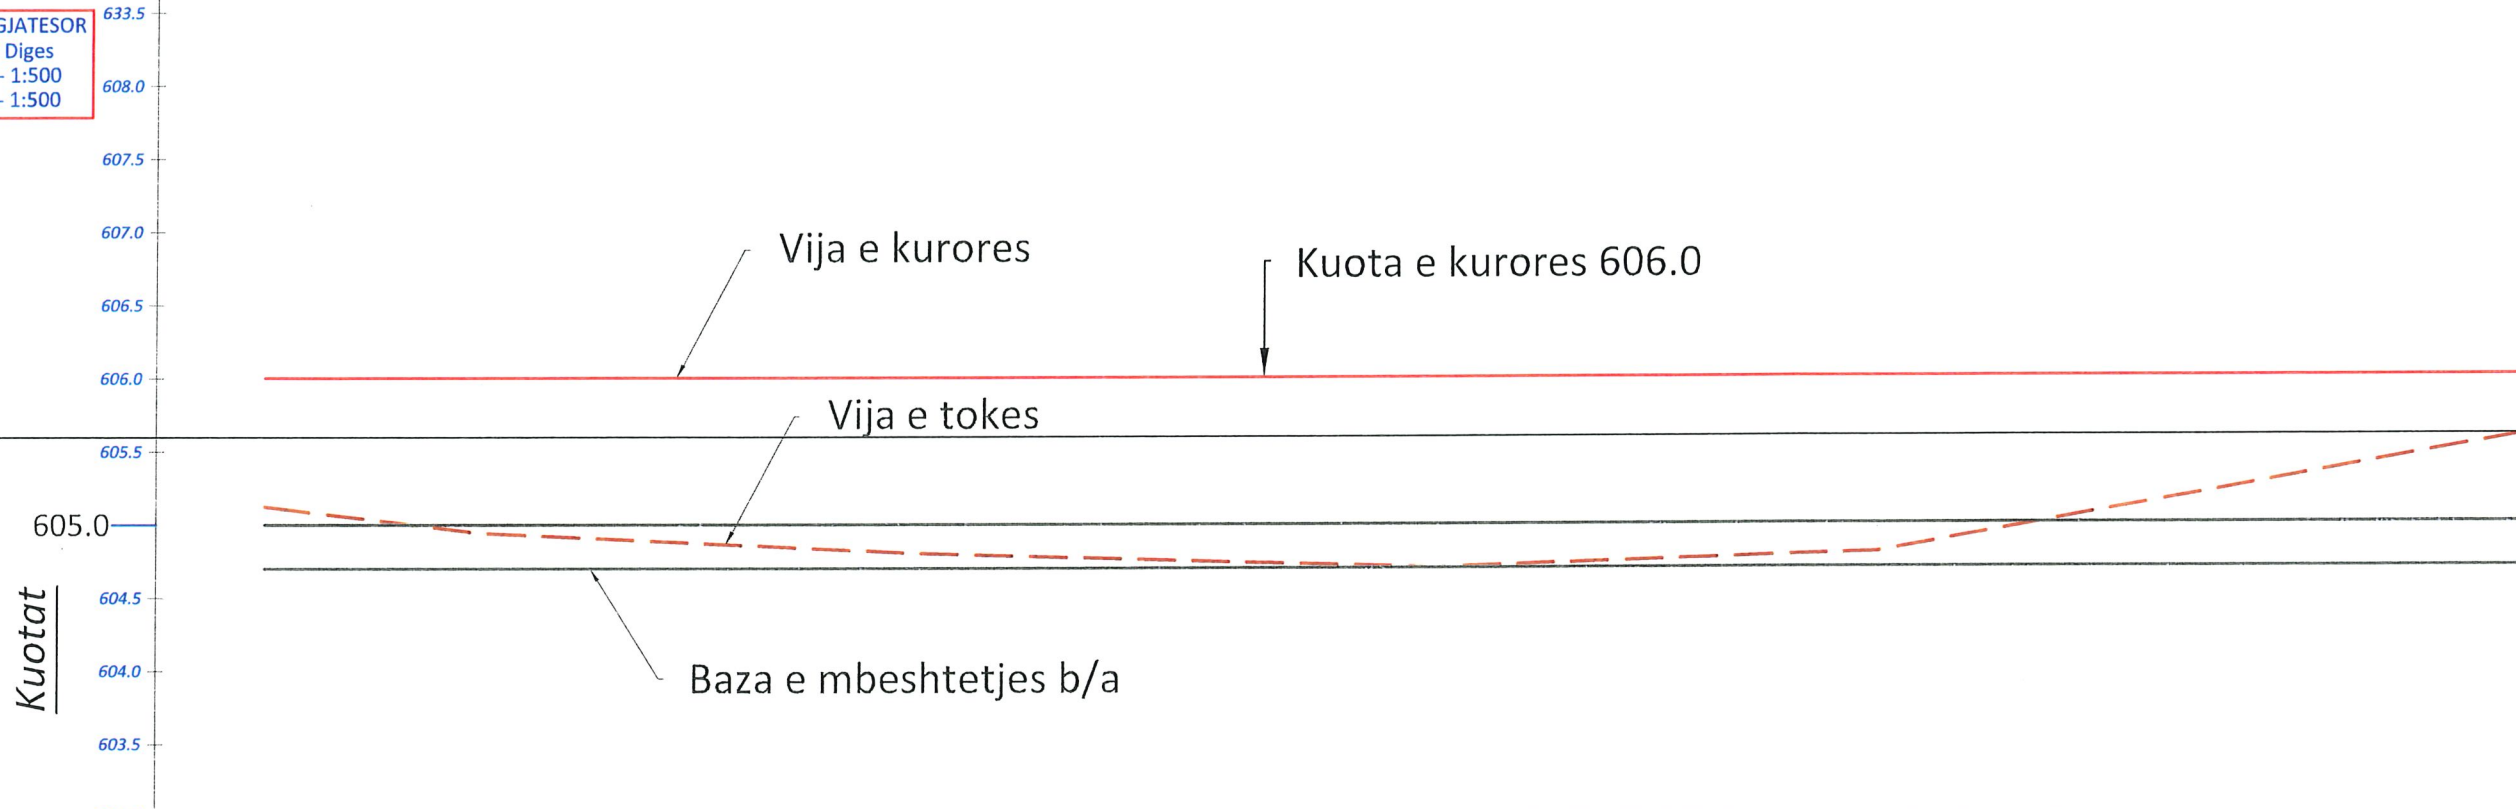

NR I PRERJES	Pr - 1	Pr - 2	Pr - 3	Pr - 4	Pr - 5			
DIST. PJESORE	16.30 m	30.0 m	18.6 m	30.85 m	45.0 m			
DIST. PROGRESIVE	0+000	0+015	0+045	0+075	0+105			
KUOTA TOKES	605.10	604.9	604.76	604.70	604.9			
KUOTA PROJEKTIT	606.0	606.0	606.0	606.0	606.0			
KUOTA PUNES	-0.70	-1.10	-1.24	-1.30	-1.10			
KILOMETRAZHI	0.01	0.02	0.04	0.06	0.08	0.10	0.12	0.14



 Studio Projektuese "DERBI-E" sh.p.k.	Porositesi: Bashkia TROPOJE	Grupi i Projektimit: Ing.Bexhet Dedja Top.Naim Domi Gjeo.Agim Shenjatalari Hid.Edmond Theodhori Ing.Anxhela Dedja	PROJEKT ZBATIMI : Rehabilitim i Ujmbledhesis Vladit	Projekt Zbatimi
		PROFILI GJATESOR	Shkalla SH.H-1:500 SH.V-1:50	2024 Fleta Nr.1

Prerja 1-1






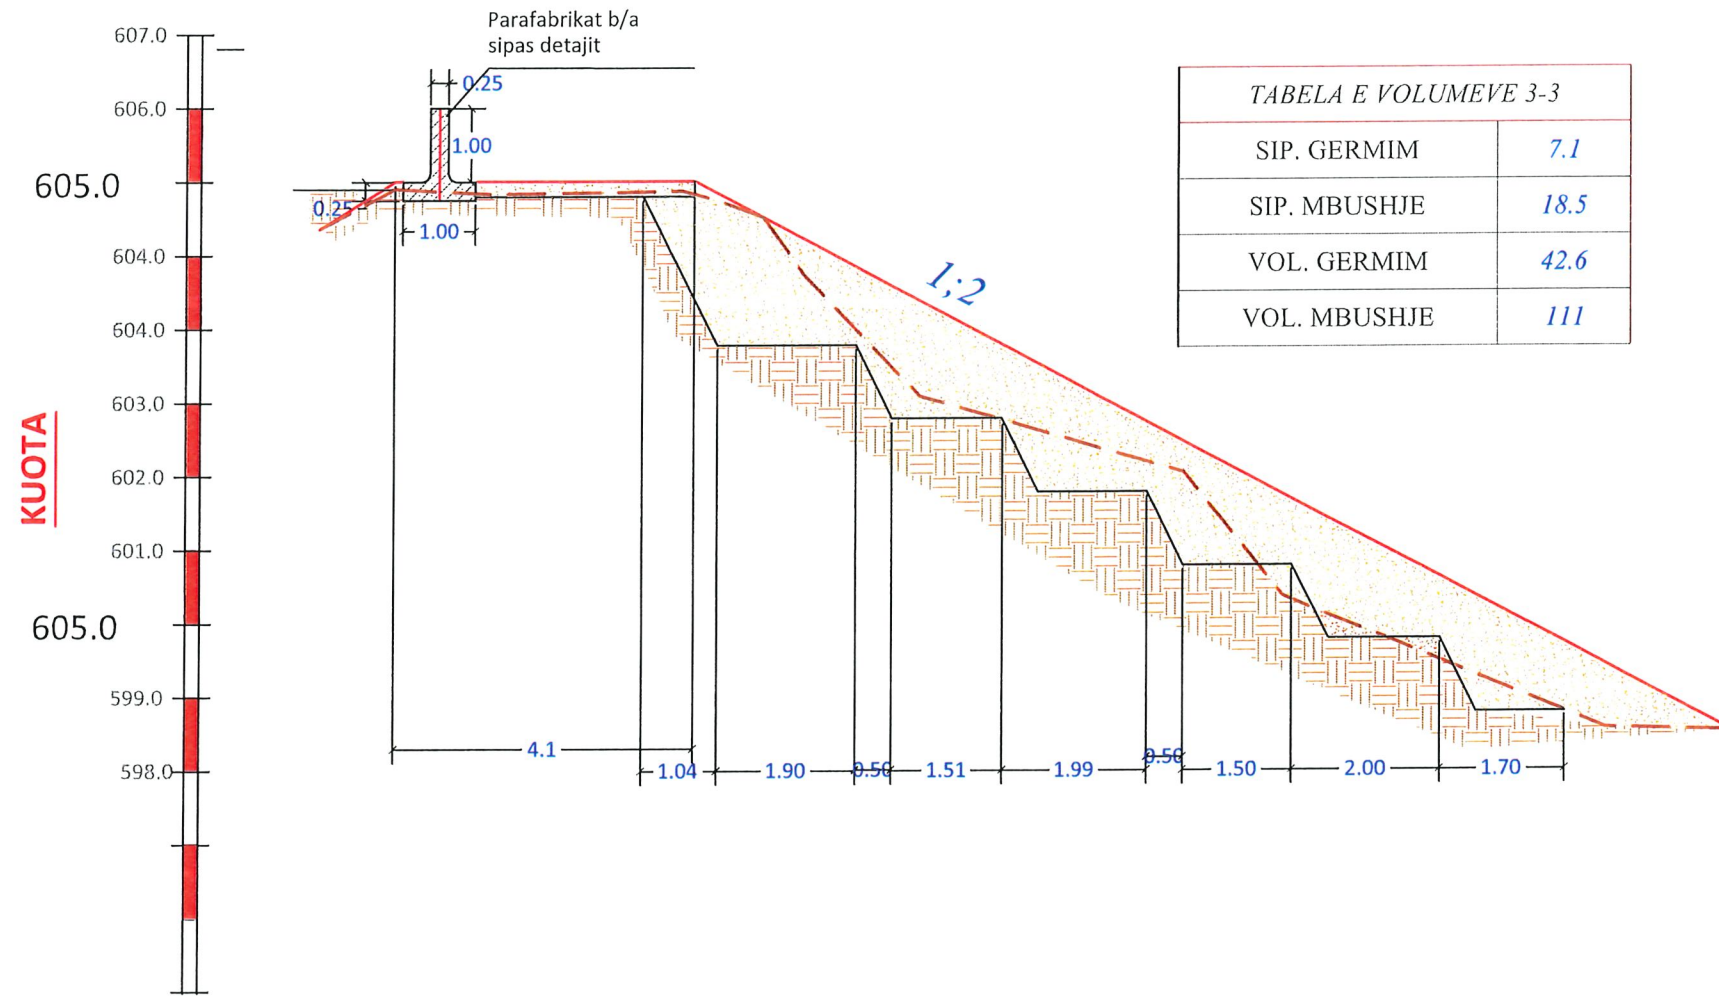
TABELA E VOLUMEVE 3-3


SIP. GERMIM	1.08
SIP. MBUSHJE	0.00
VOL. GERMIM	0.00
VOL. MBUSHJE	0.00




 Studio Projektuese "DERBI-E"sh.p.k	Porositesi: Bashkia TROPOJE	Grupi i Projeklimit: Ing.Bexhet Dedja Top.Naim Dorni Gjeo.Agim Shenjatari Hid.Edmond Theodhori Ing.Anxhela Dedja	PROJEKT ZBATIMI : Rehabilitim i Ujmbledhësit Vladit		Projekt Zbatimi
			PROFILI TERTHORE KURORA	Shkalla SH.1:100	2024 Fleta Nr.2

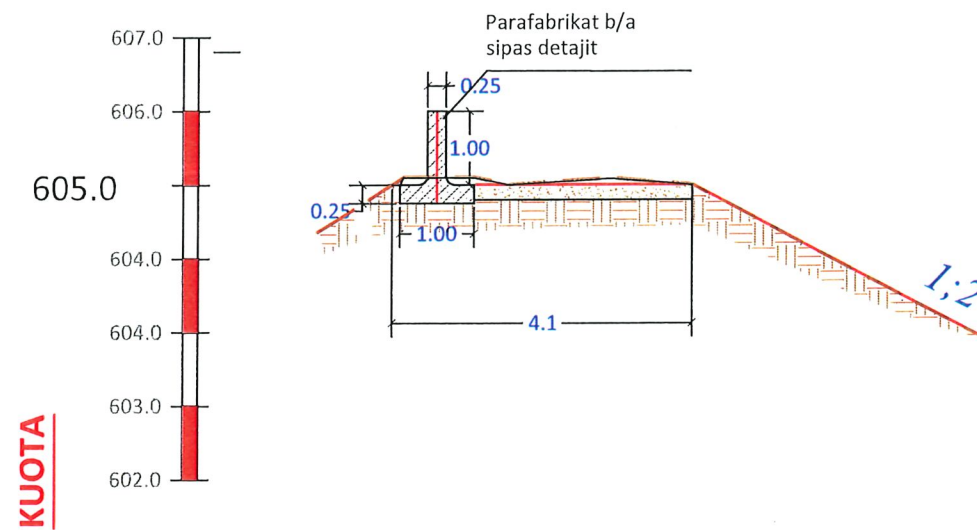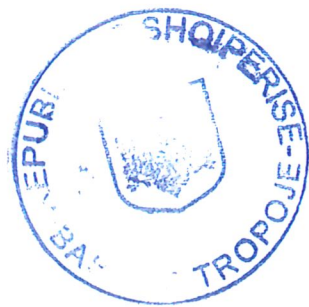
Prerja 2-2




 Studio Projektuese "DERBI-E" sh.p.k.	Porositesi: Bashkia TROPOJE	Grupi i Projektimit: Ing. Bexhet Dedja Top. Naim Domi Gjeo. Agim Shenjatari Hid. Edmond Theodhori Ing. Anxhela Dedja	PROJEKT ZBATIMI : Rehabilitim i Ujmbledhesit Vladit		Projekt Zbatimi
			PROFILI TERTHORE KURORA	Shkalla SH. 1:100	2024 Fleta Nr.3

Prerja 4-4

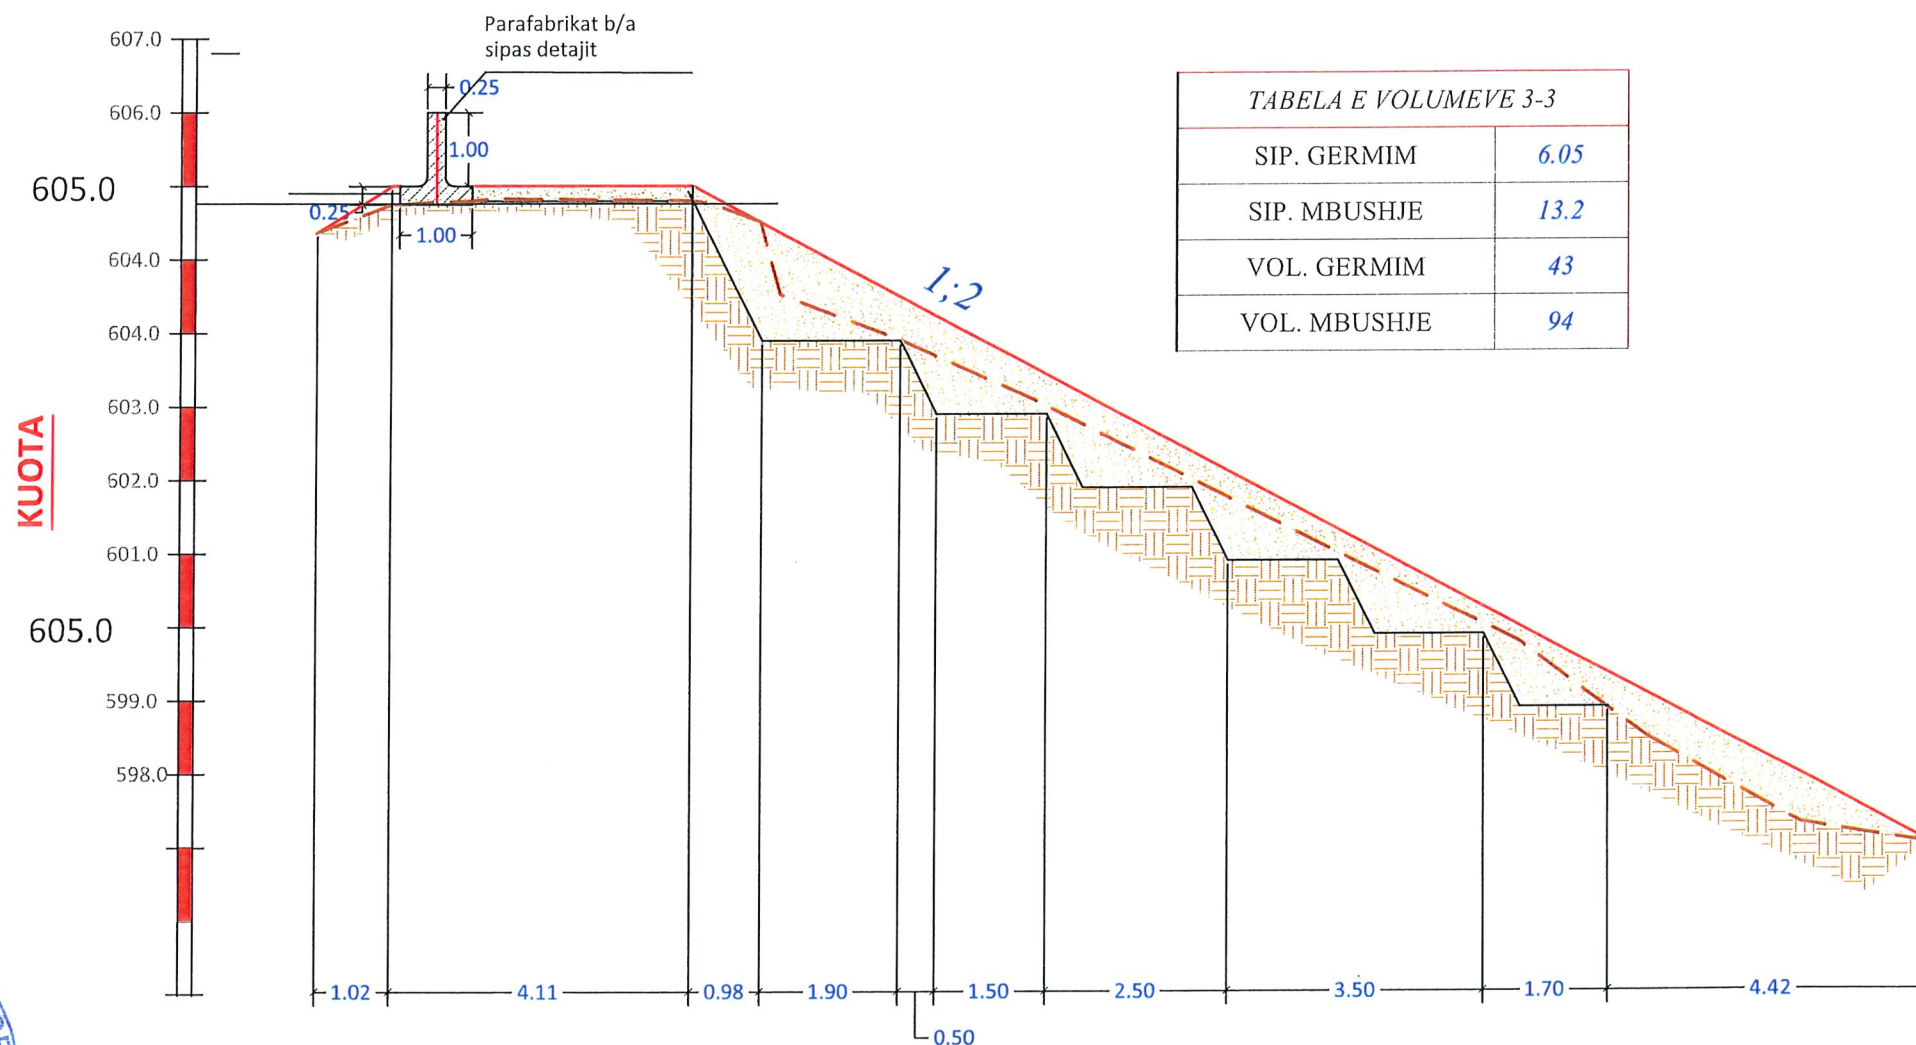

 Studio Projektuese "DERBI-E" sh.p.k	Porositesi: Bashkia TROPOJE	Grupi i Projektimit: Ing. Bexhet Dedja Top. Naim Dorni Gjeo. Agim Shenjatori Hid. Edmond Theodhori Ing. Anxhela Dedja	PROJEKT ZBATIMI : Rehabilitim i Ujmbledhesit Vladit		Projekt Zbatimi
			PROFILI TERTHORE KURORA	Shkalla SH.1:100	2024 Fleta Nr.4


Prerja 5-5

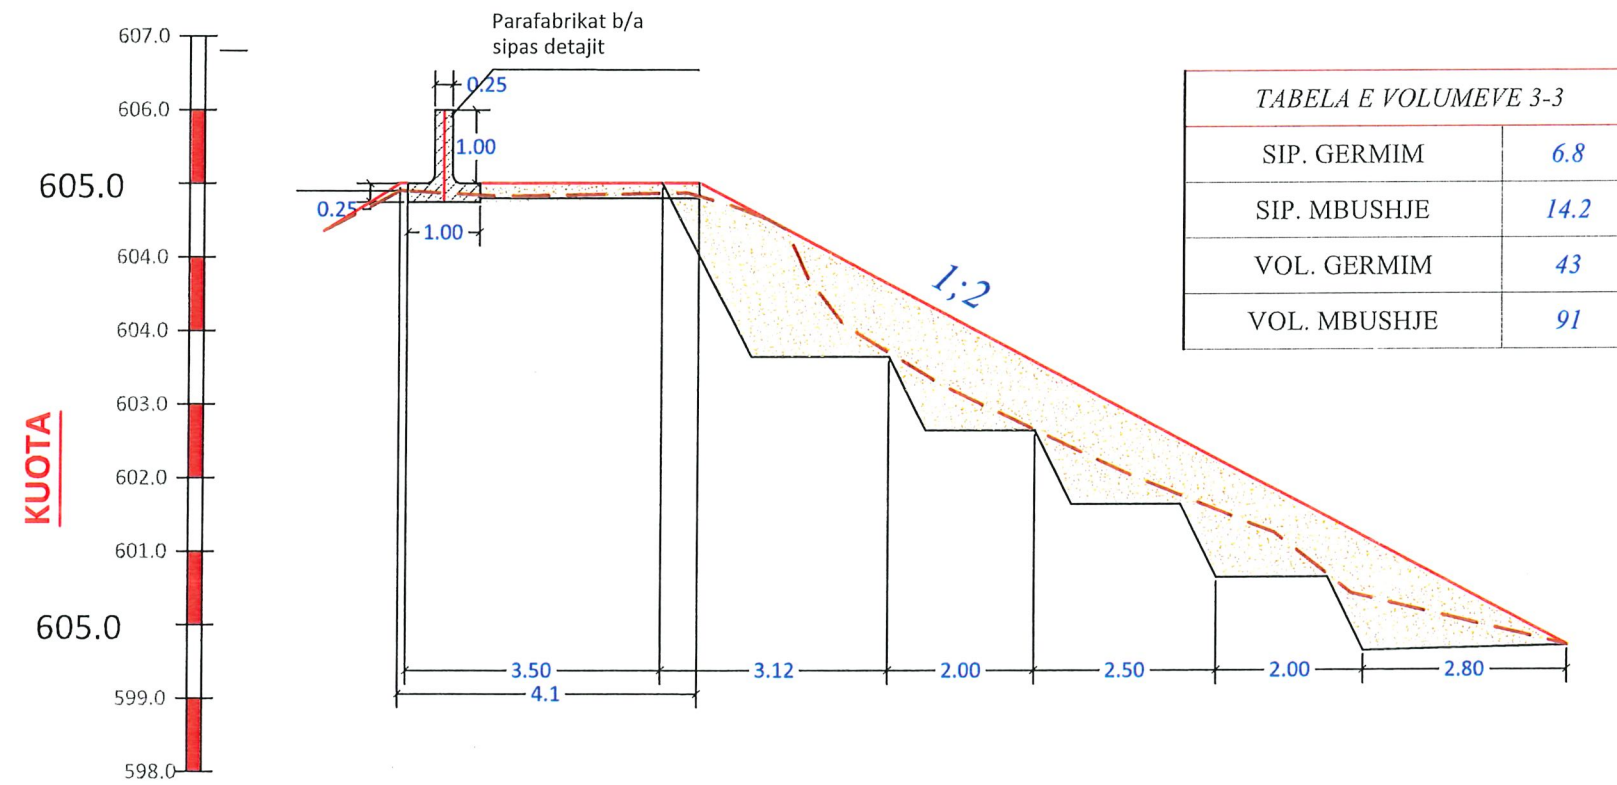

605.0

KUOTA



 Studio Projektuese "DERBI-E" sh.p.k	Porositesi: Bashkia TROPOJE	Grupi i Projektimit: Ing. Bexhet Dedja Top. Naim Dorni Gjeo. Agim Shenjatori Hid. Edmond Theodhori Ing. Anxhela Dedja		PROJEKT ZBATIMI : Rehabilitim i Ujmbledhesis Vladit	Projekt Zbatimi
		PROFILI TERTHORE KURORA	Shkalla SH.1;100	2024 Fleta Nr.5	

Prerja 6-6



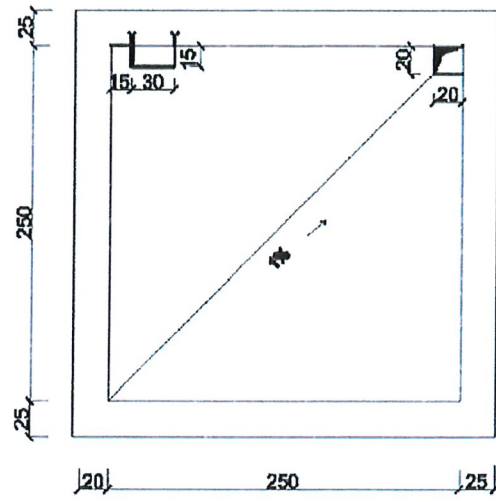


TABELA E VOLUMEVE 3-3	
SIP. GERMIM	0.00
SIP. MBUSHJE	1.4
VOL. GERMIM	0.00
VOL. MBUSHJE	63.0




 Studio Projektuese "DERBI-E"sh.p.k	Porositesi: Bashkia TROPOJE	Grupi i Projektimit: Ing.Bexhet Dedja Top.Naim Domi Gjeo.Agim Shenjatari Hid.Edmond Theodhori Ing.Anxhela Dedja	PROJEKT ZBATIMI : Rehabilitim i Ujmbledhesit Zherka 1		Projekt Zbatimi
			PROFILI TERTHORE KURORA	Shkalla SH.1;100	2024 Fleta Nr.6


PLANI I PUSITES SHK.1:50

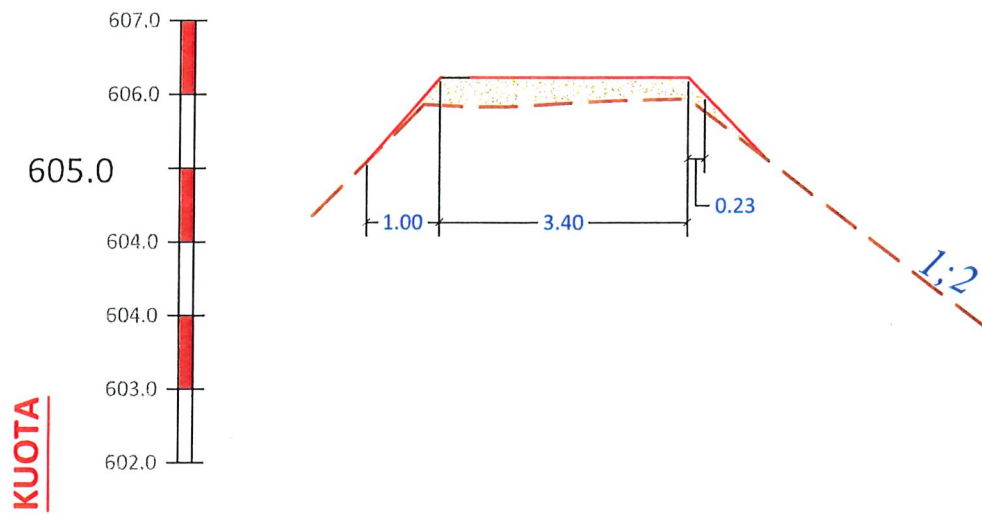




MBULIMI I PUSITES SHK.1:50

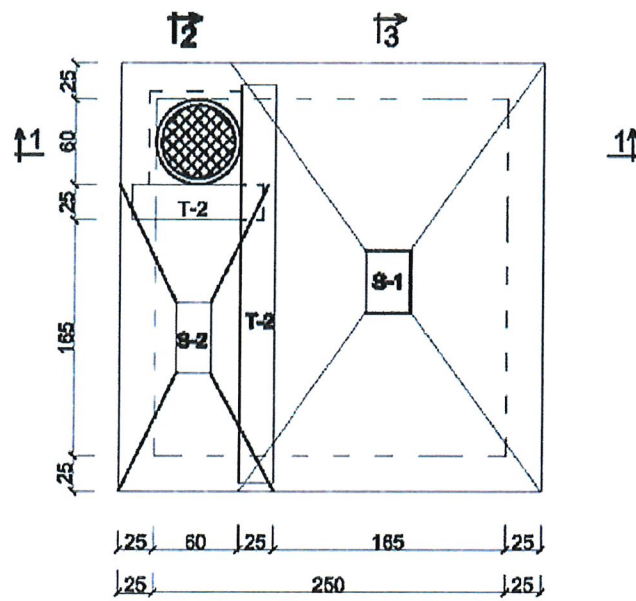


PRERJA 1-1 SHK.1:50

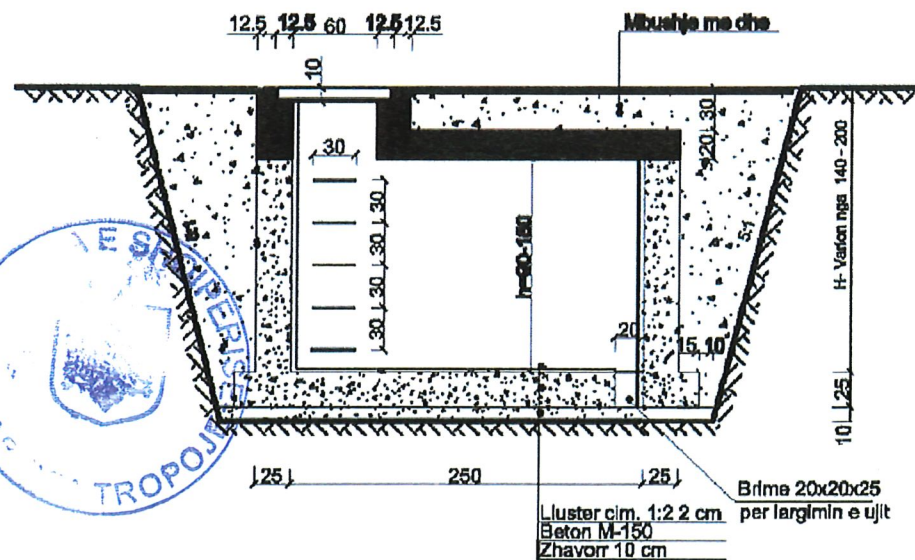




SOLETA S-1 SIPAS 1-1 SHK.1:50

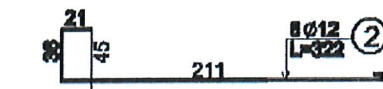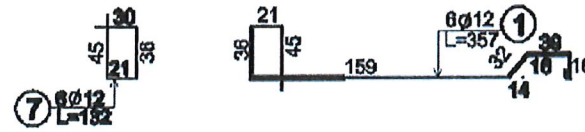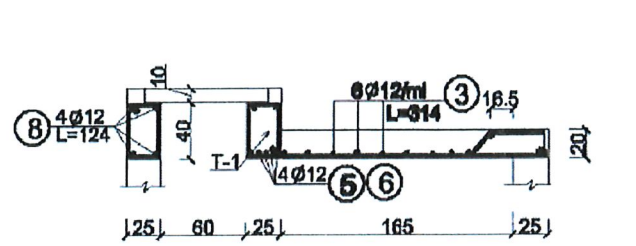



PRERJA 3 - 3 SHK.1:50

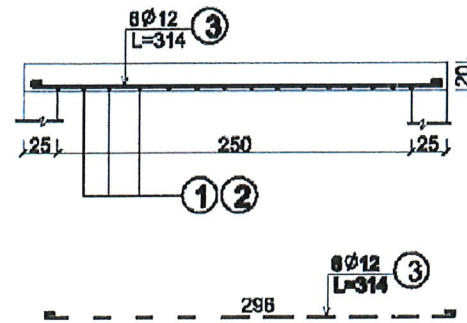

TRAU T-1 SHK.1:50

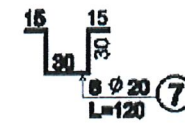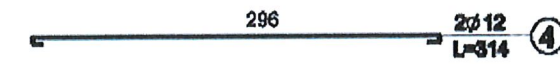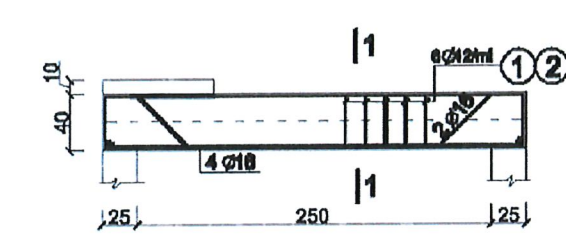

TRAU T-2 SHK. 1:25

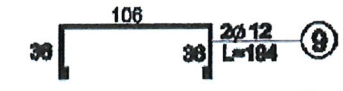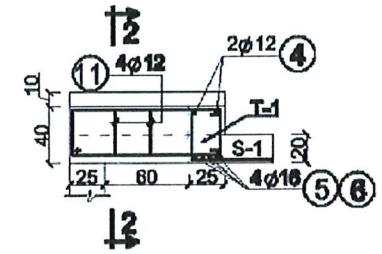

PRERJA 2 - 2 E S-2 SHK. 1:50

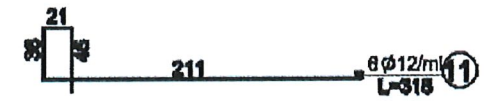
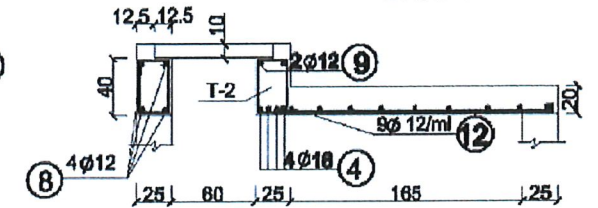


TABELA E VOLUMEVE TE PUNES

Nr	PERSHKRIMI I PUNEMEVE	Njesia	SPECIFIKUMI			
			H=140	H=160	H=170	H=200
1	GERMIM DHEJ	m3	26.06	27.03	31.26	35.91
2	MBUSHJE	m3	13.71	13.96	16.43	18.36
3	MURE BETONI M-160	m3	2.47	2.78	3.30	4.12
4	SOLETA B/A M-160	m3	1.05	1.05	1.05	1.05
5	TRANE B/A M-160	m3	0.28	0.28	0.28	0.28
6	SHTRESE BETONI M-160	m3	2.72	2.72	2.72	2.72
7	SHTRESE ZHAVORRI 10 cm	m3	1.22	1.22	1.22	1.22
8	SUVATIM ME LLAC / B M-30	m2	8.96	10.96	12.96	15.96
9	SHTRESE LLAC CIMENTO 1:2.2cm	m2	8.26	8.26	8.26	8.26
10	HEKUR BETONI	kg	100.00	100.00	100.00	100.00
11	KAPAK PUSETE d=60	copa	1	1	1	1

TABELA E HEKURAVE

ELEMENTI	LLOJI	COPE	SPECIFIKUMI				ARMATURA E PERGJ.		PESHA kg	PESHA TOTALE kg
			Nr	Ø	L cm	COPE	Σ L m	Ø		
MBULIMI I PUSITES (S-1 S-2)	1	1	12	357	7	24.99	12	134.99	116.78	151.38
		2	12	322	8	25.76	16	20.0	31.80	
		3	12	314	10	31.40				
		4	12	314	2	6.28				
		5	16	500	2	10.0				
		6	16	320	2	6.40				
		7	12	132	8	7.82				
		8	12	124	8	9.84				
		9	12	194	2	3.88				
		10	16	130	4	5.20				
		11	12	318	4	12.72				
		12	12	124	10	12.40				
SHKALLA		13	20	120	6	7.20	20	7.20	17.70	17.70

SHUMA kg = 169.08


Betoni M-160 kg/cm²
Hekur C-3





<p>Studio Projektuese "DERBI-E" sh.p.k</p>	<p>Porositesi: Bashkia TROPOJE</p>	<p>Grupi i Projektimit: Ing. Bexhet Dedja Top. Naim Dami Gjeo. Agim Shenjatari Hid. Edmond Theodhori Ing. Anxhela Dedja</p>	<p>PROJEKT ZBATIMI: Rehabilitimi i Ujmbledhësit Zherka 1</p>		Projekt Zbatim
			<p>PUSETE KOMANDIMI 2.5X2.5M</p>	<p>Shkalla SH.1:100</p>	<p>2024 Fleta Nr.6</p>

DETAJE PARAFABRIKATI H 1M L=196ml

Prerja 1-1

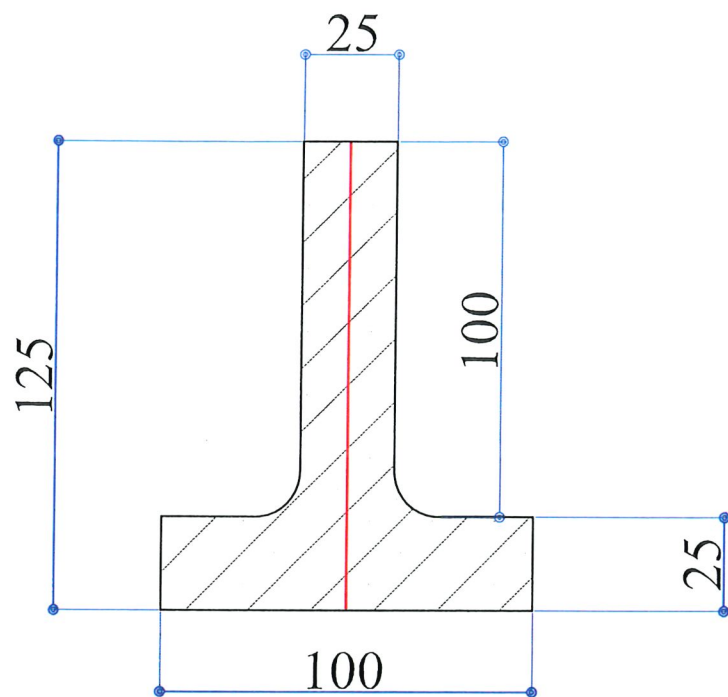

Pamje Ballore

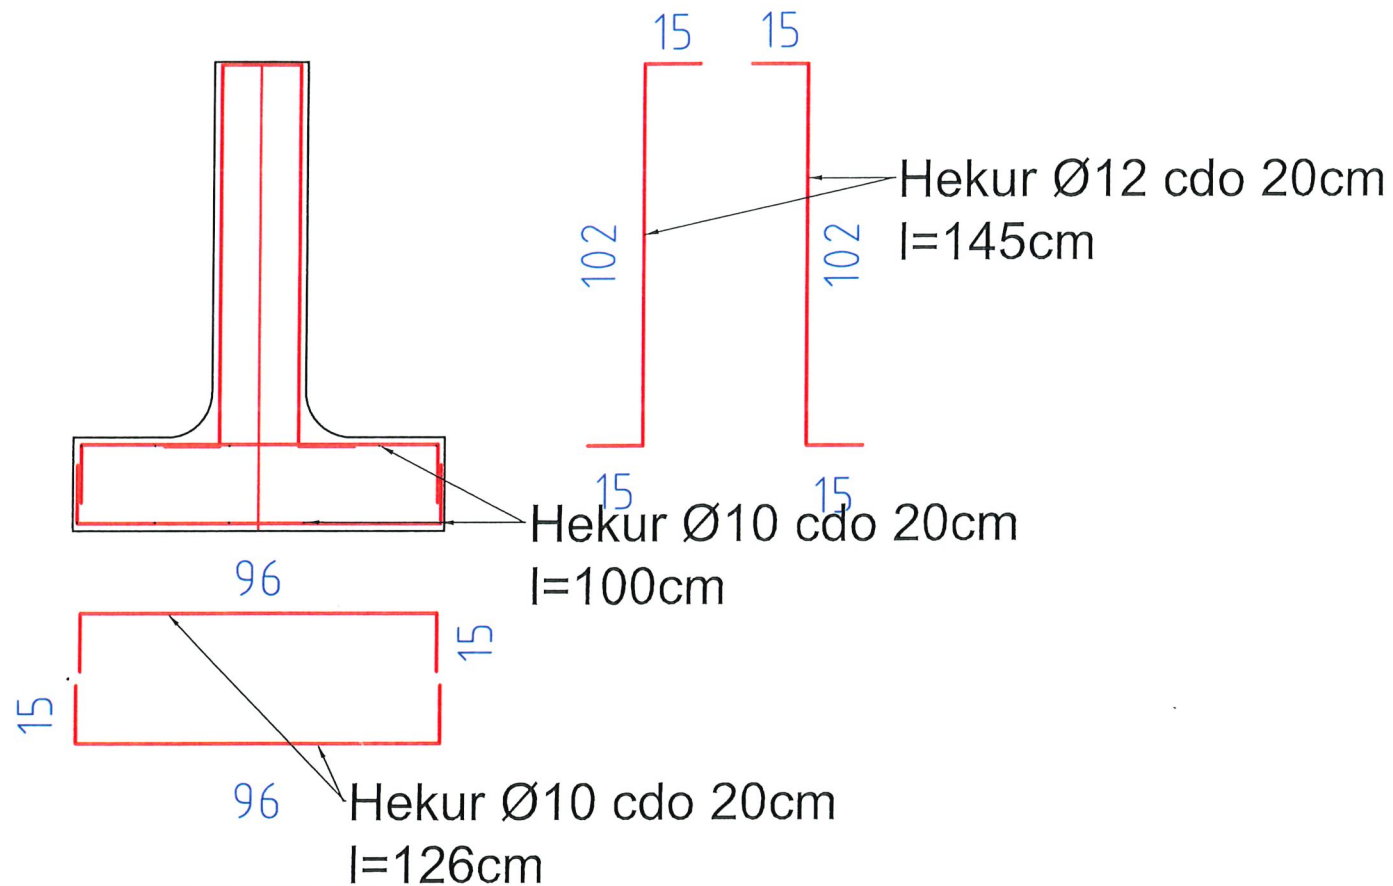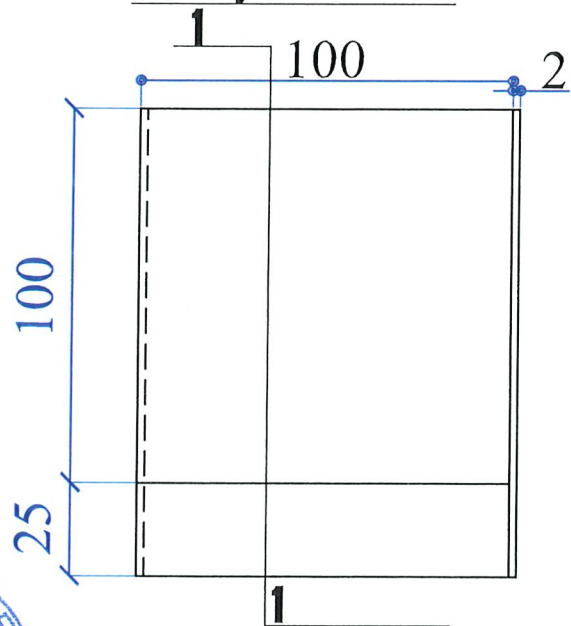

ARMIMI I PARAFABRIKATIT 1ML							
SPECIFIKIMI I ARMATURES				HEKUR PER 1 ELEM.			
Nr	φ (mm)	l (cm)	cope	Σ L (m)	φ10 (mm)	kg	φ 12 (mm)
1	10	126	10	12.6	12.6	7.764	
2	10	100	10	10	10	6.162	
3	12	145	10	14.5			14.5
					φ 10	13.93	φ 12 (mm)
							13
					φ10+φ 12+φ	27	

