

**PROJEKTI**


**RIKUALIFIKIM I RRUGEVE T EBREND SHME DHE SHKALLARE NE  
LAGJEN ``BABA REXHEPI`` , SARANDE**

BASHKIA SARANDE

ZV.KRYETAR  
FLORJAN SALI



**RIKUALIFIKIM I RRUGEVE T EBRENDSHME DHE SHKALLARE NE LAGJEN ``BABA REXHEPI`` , SARANDE**

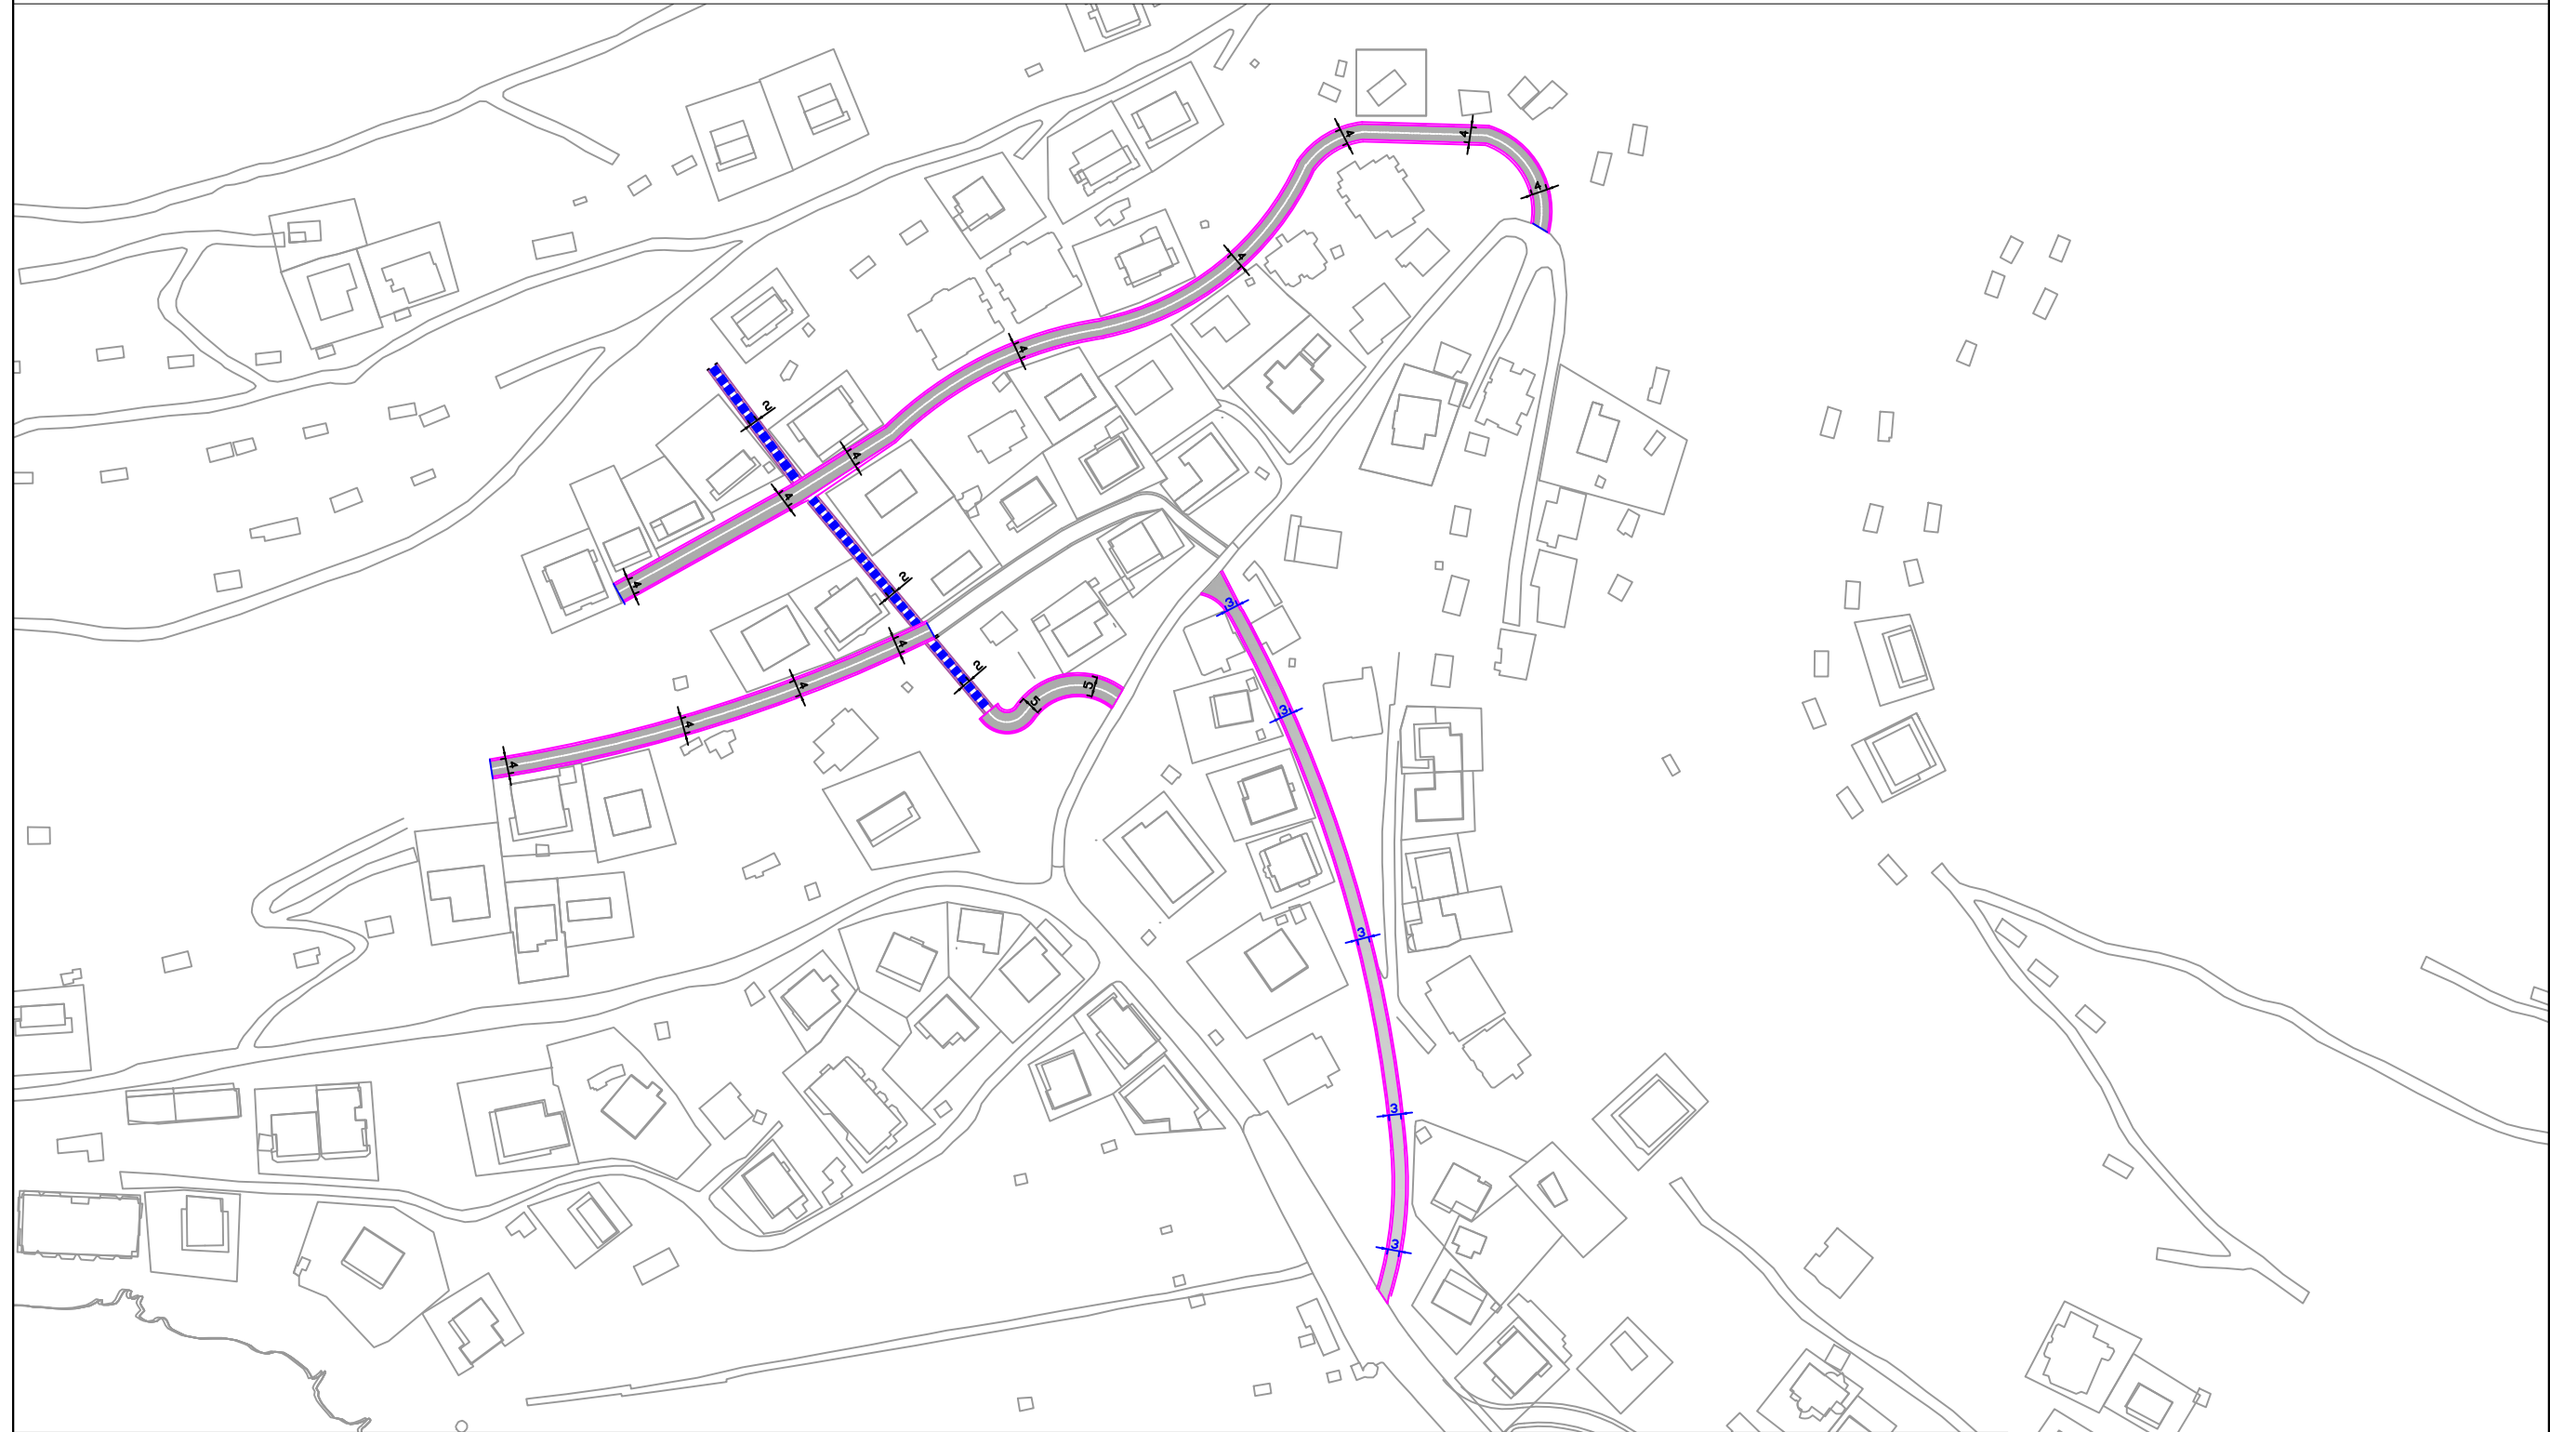


BASHKIA  
SARANDE

**OBJEKTI**  
RIKUALIFIKIM I RRUGEVE T EBRENDSHME  
DHE SHKALLARE NE LAGJEN ``BABA  
REXHEPI`` , SARANDE  
DREJTORIA E PROJEKTEVE  
ING MARTION ZHUPA

**PLANIMETRIA E RRUGES**  
Projektoi

**RIKUALIFIKIM I RRUGEVE T EBRENDSHME DHE SHKALLARE NE LAGJEN ``BABA REXHEPI`` , SARANDE**

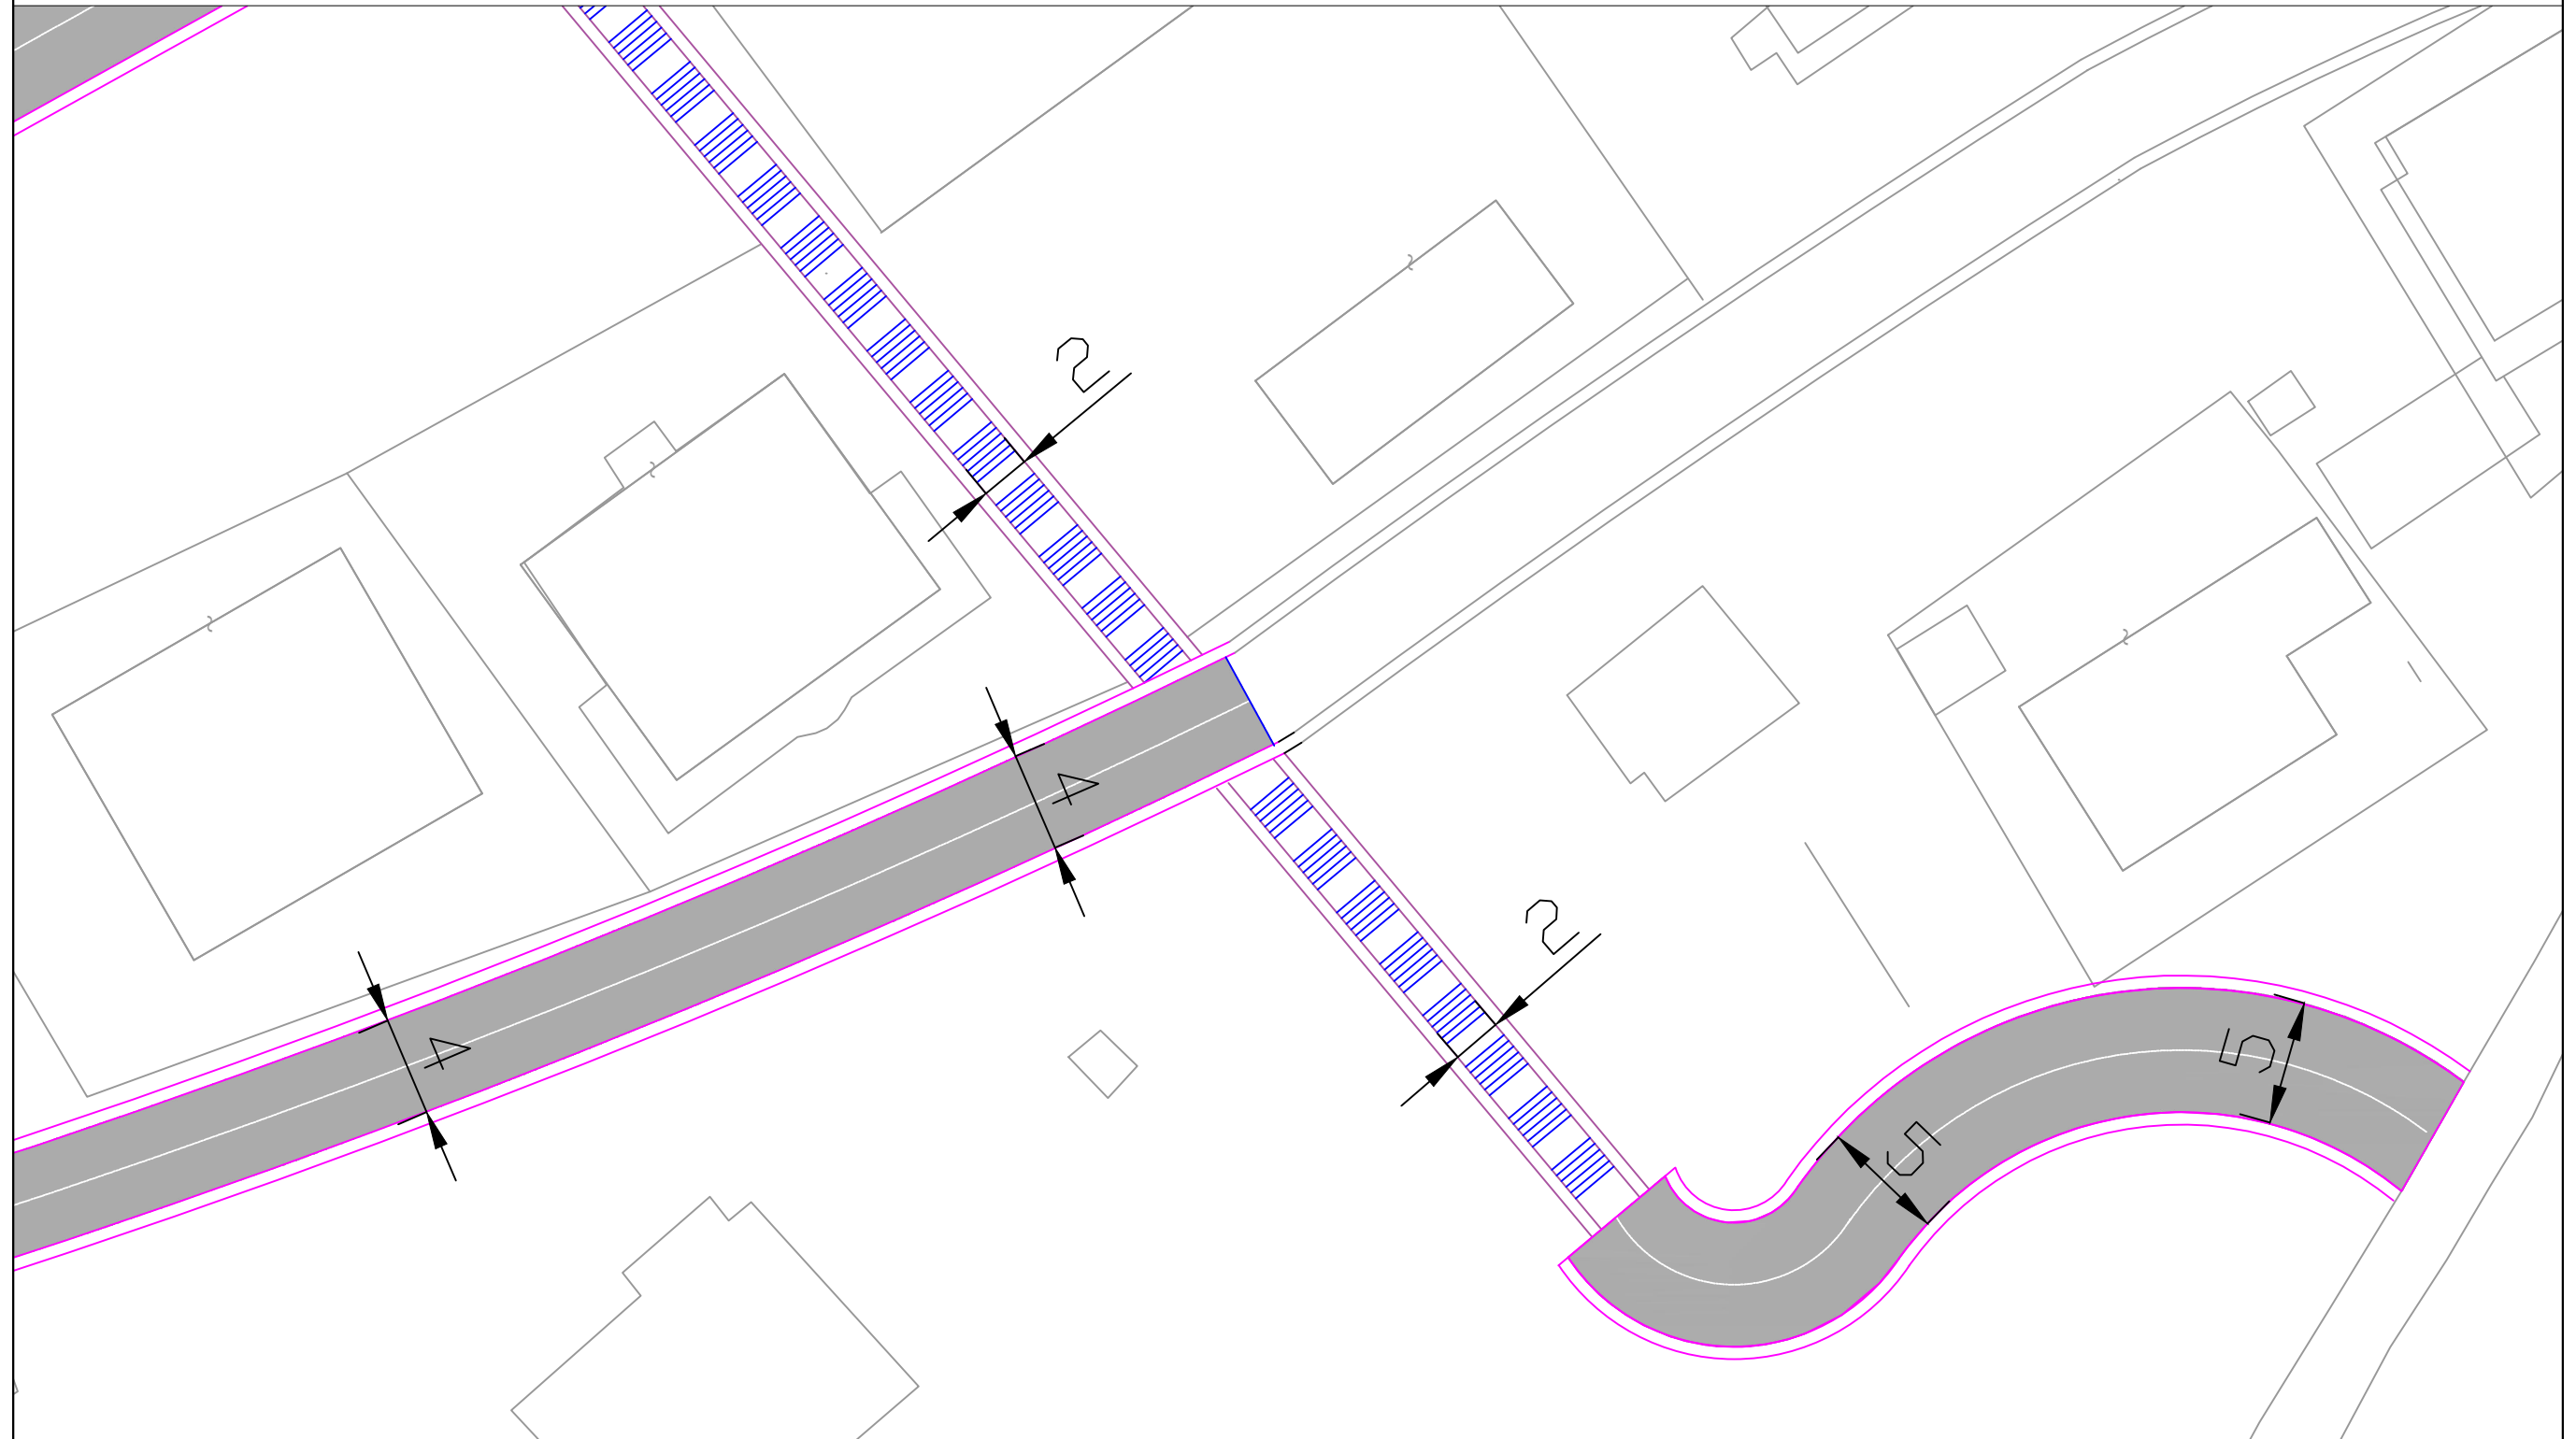

BASHKIA  
SARANDE


**OBJEKTI**

RIKUALIFIKIM I RRUGEVE T  
EBRENDSHME DHE SHKALLARE NE  
LAGJEN ``BABA REXHEPI``  
SARANDE  
DREJTORIA E PROJEKTEVE  
ING MARTION ZHUPA

**PLANIMETRIA E RRUGES**

Projektoi

RIKUALIFIKIM I RRUGEVE T EBRENDSHME DHE SHKALLARE NE LAGJEN "BABA REXHEPI" , SARANDE

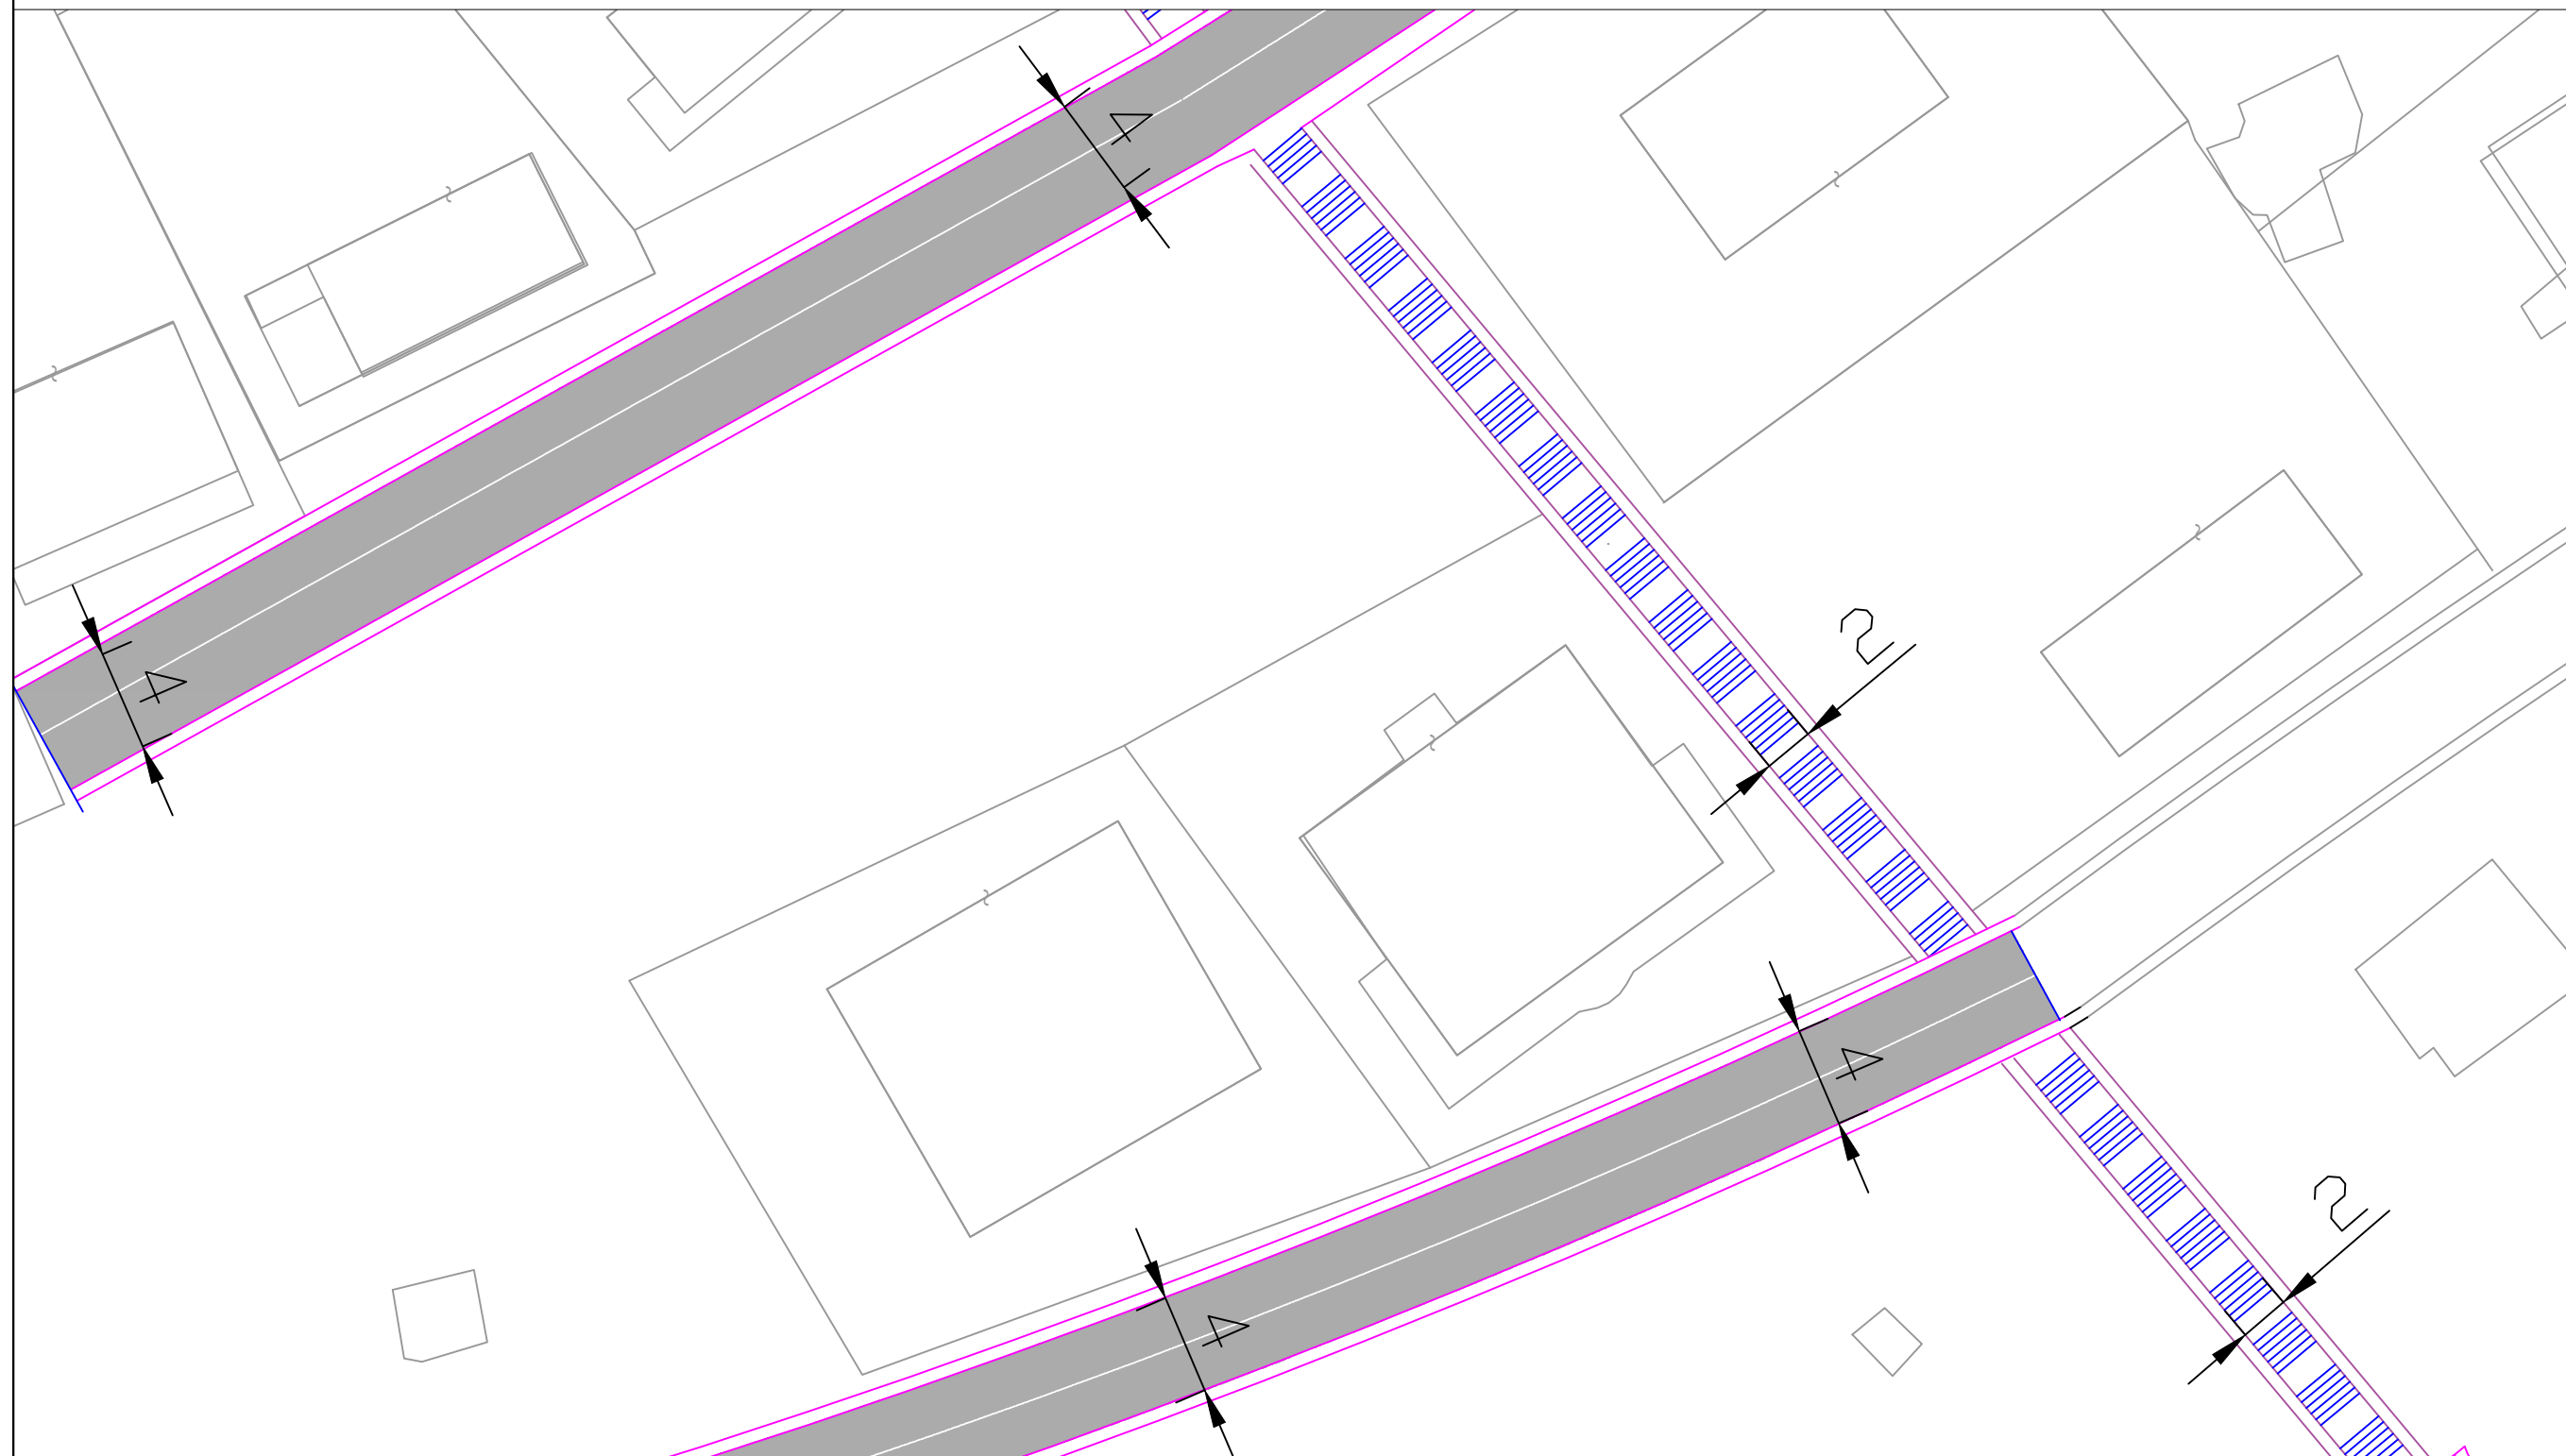


BASHKIA  
SARANDE

**OBJEKTI**  
RIKUALIFIKIM I RRUGEVE T  
EBRENDSHME DHE SHKALLARE NE  
LAGJEN "BABA REXHEPI" , SARANDE  
DREJTORIA E PROJEKTEVE  
ING MARTION ZHUPA

**PLANIMETRIA E RRUGES**  
Projektoi

RIKUALIFIKIM I RRUGEVE T EBRENDSHME DHE SHKALLARE NE LAGJEN ``BABA REXHEPI`` , SARANDE

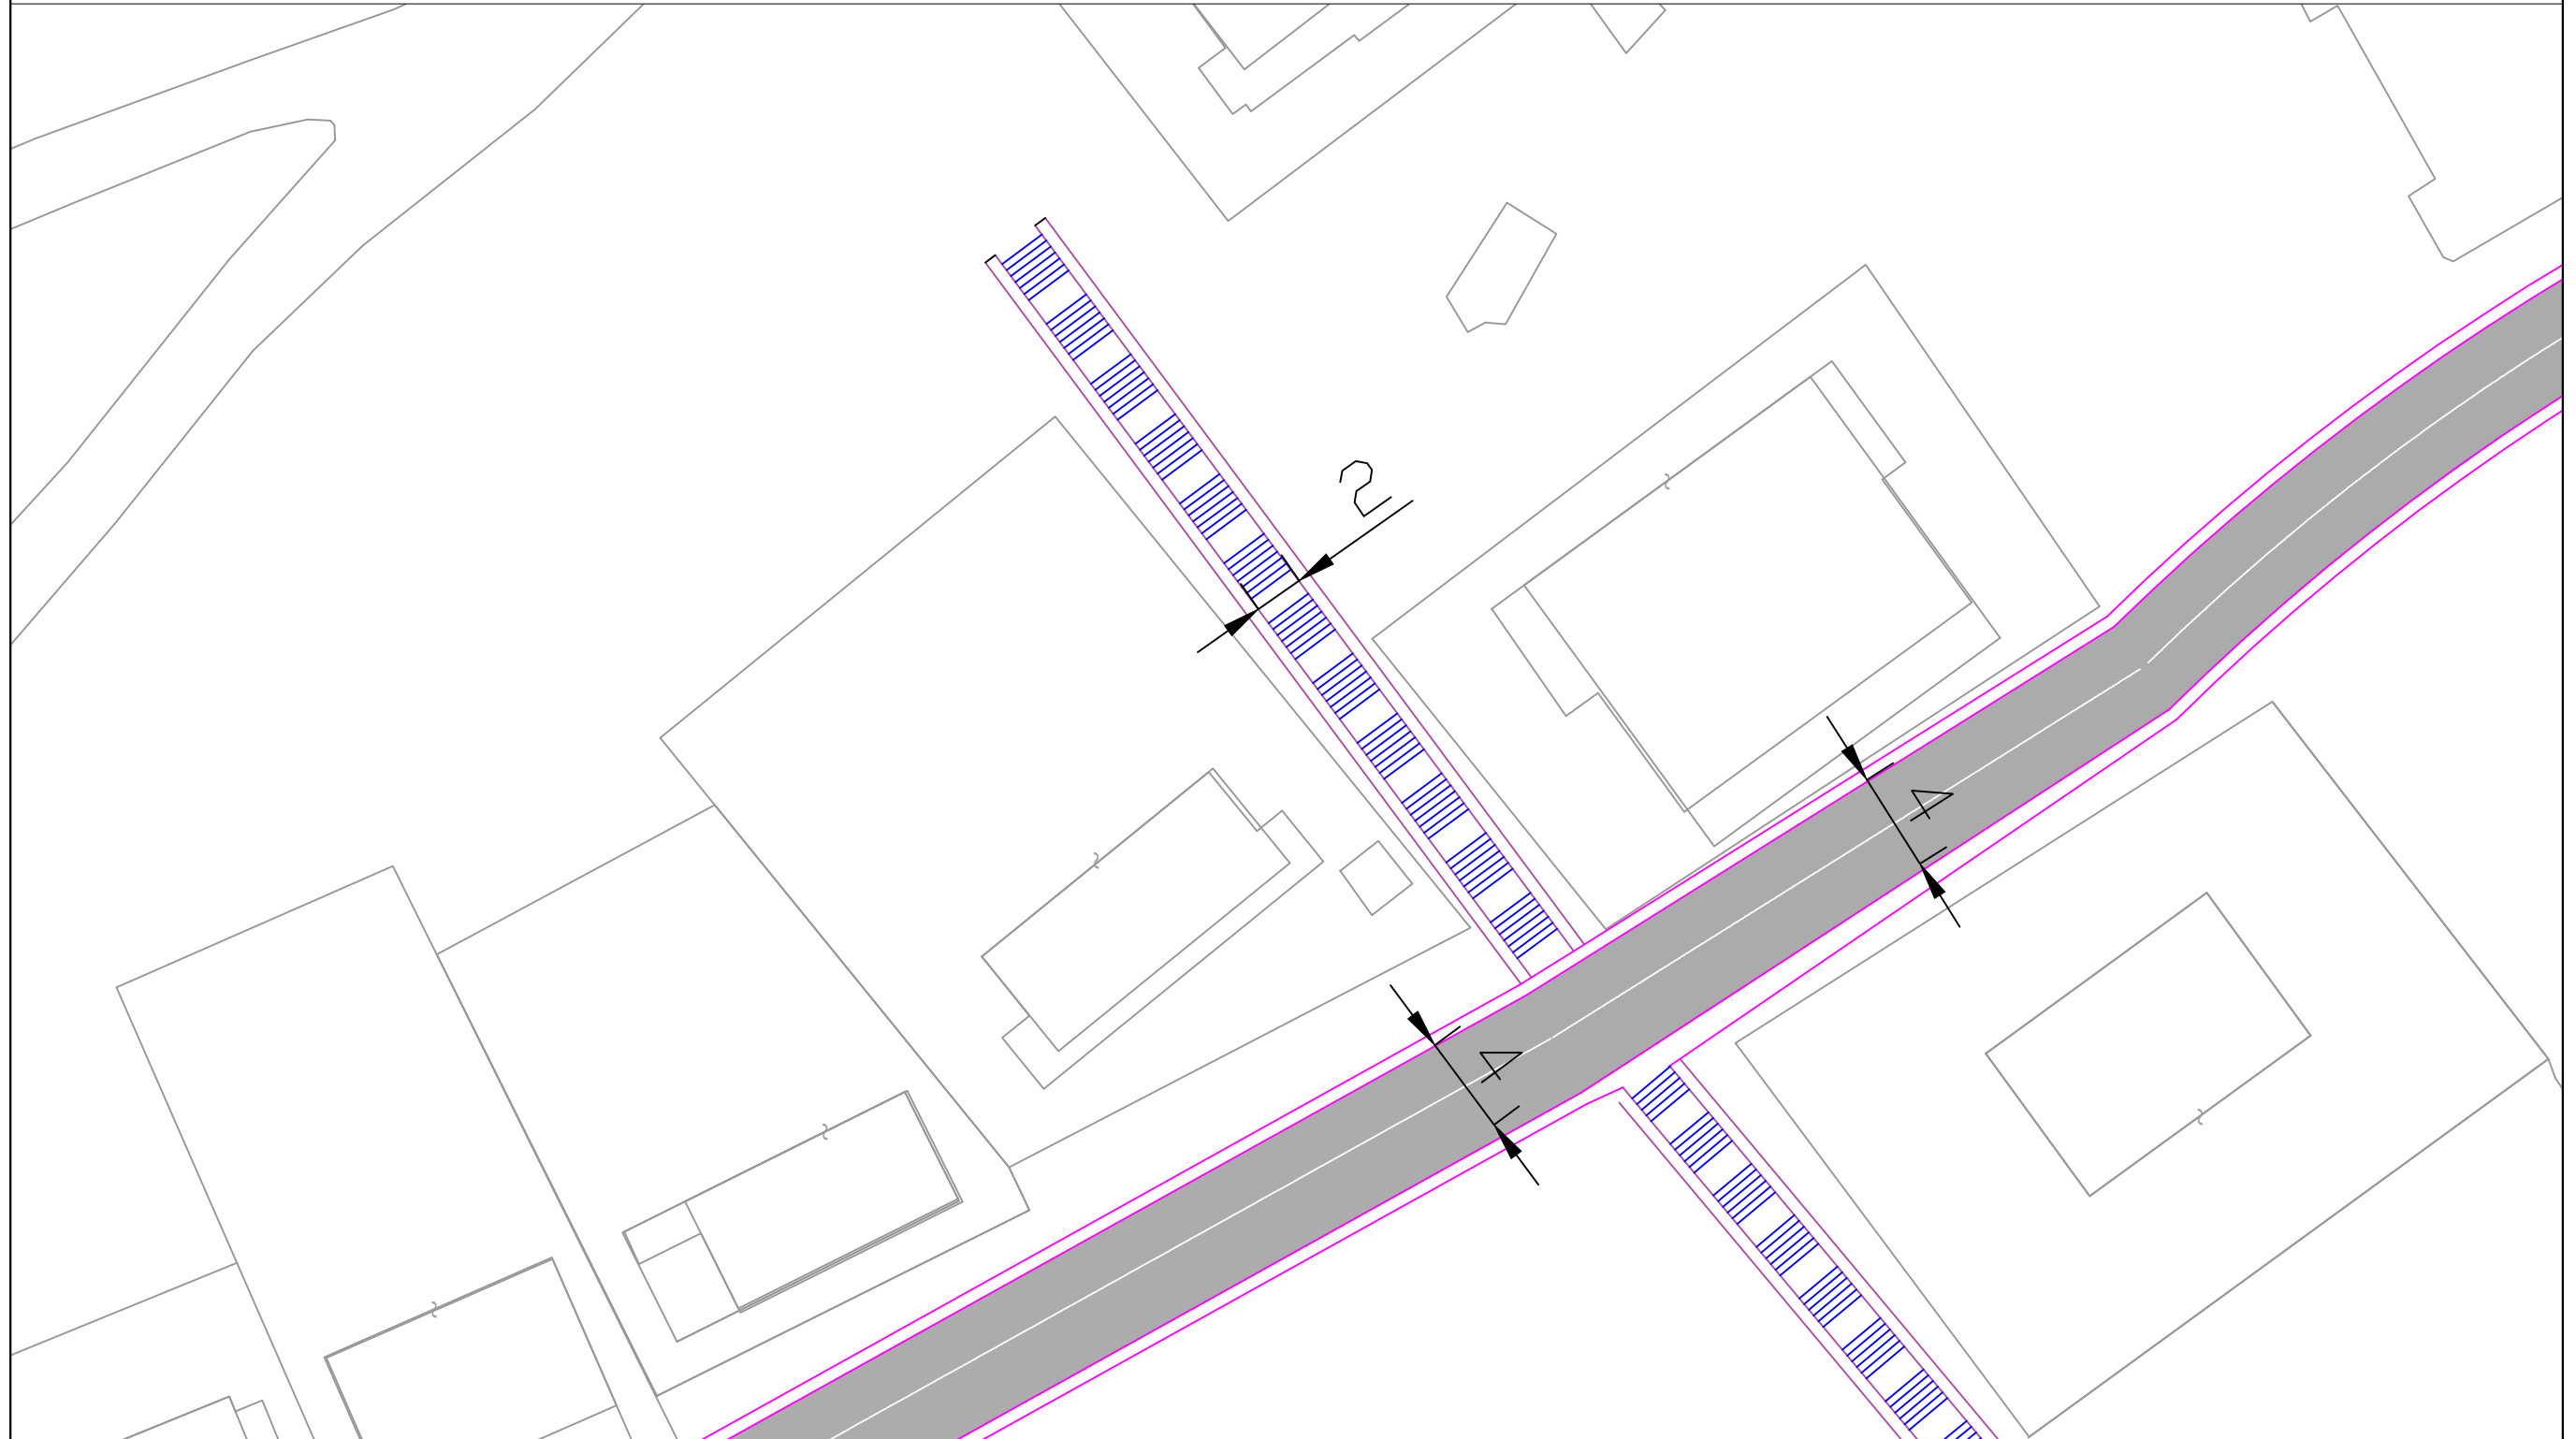

BASHKIA  
SARANDE

**OBJEKTI**

RIKUALIFIKIM I RRUGEVE T  
EBRENDSHME DHE SHKALLARE NE  
LAGJEN ``BABA REXHEPI`` , SARANDE  
DREJTORIA E PROJEKTEVE  
ING MARTION ZHUPA

**PLANIMETRIA E RRUGES**


Projektoi

RIKUALIFIKIM I RRUGEVE T EBRENDSHME DHE SHKALLARE NE LAGJEN ``BABA REXHEPI`` , SARANDE



	BASHKIA SARANDE		<b>OBJEKTI</b> RIKUALIFIKIM I RRUGEVE T EBRENDSHME DHE SHKALLARE NE LAGJEN ``BABA REXHEPI`` , SARANDE DREJTORIA E PROJEKTEVE ING MARTION ZHUPA	<b>PLANIMETRIA E RRUGES</b> Projektoi
--	--------------------	--	---	--

RIKUALIFIKIM I RRUGEVE T EBRENDSHME DHE SHKALLARE NE LAGJEN ``BABA REXHEPI`` , SARANDE

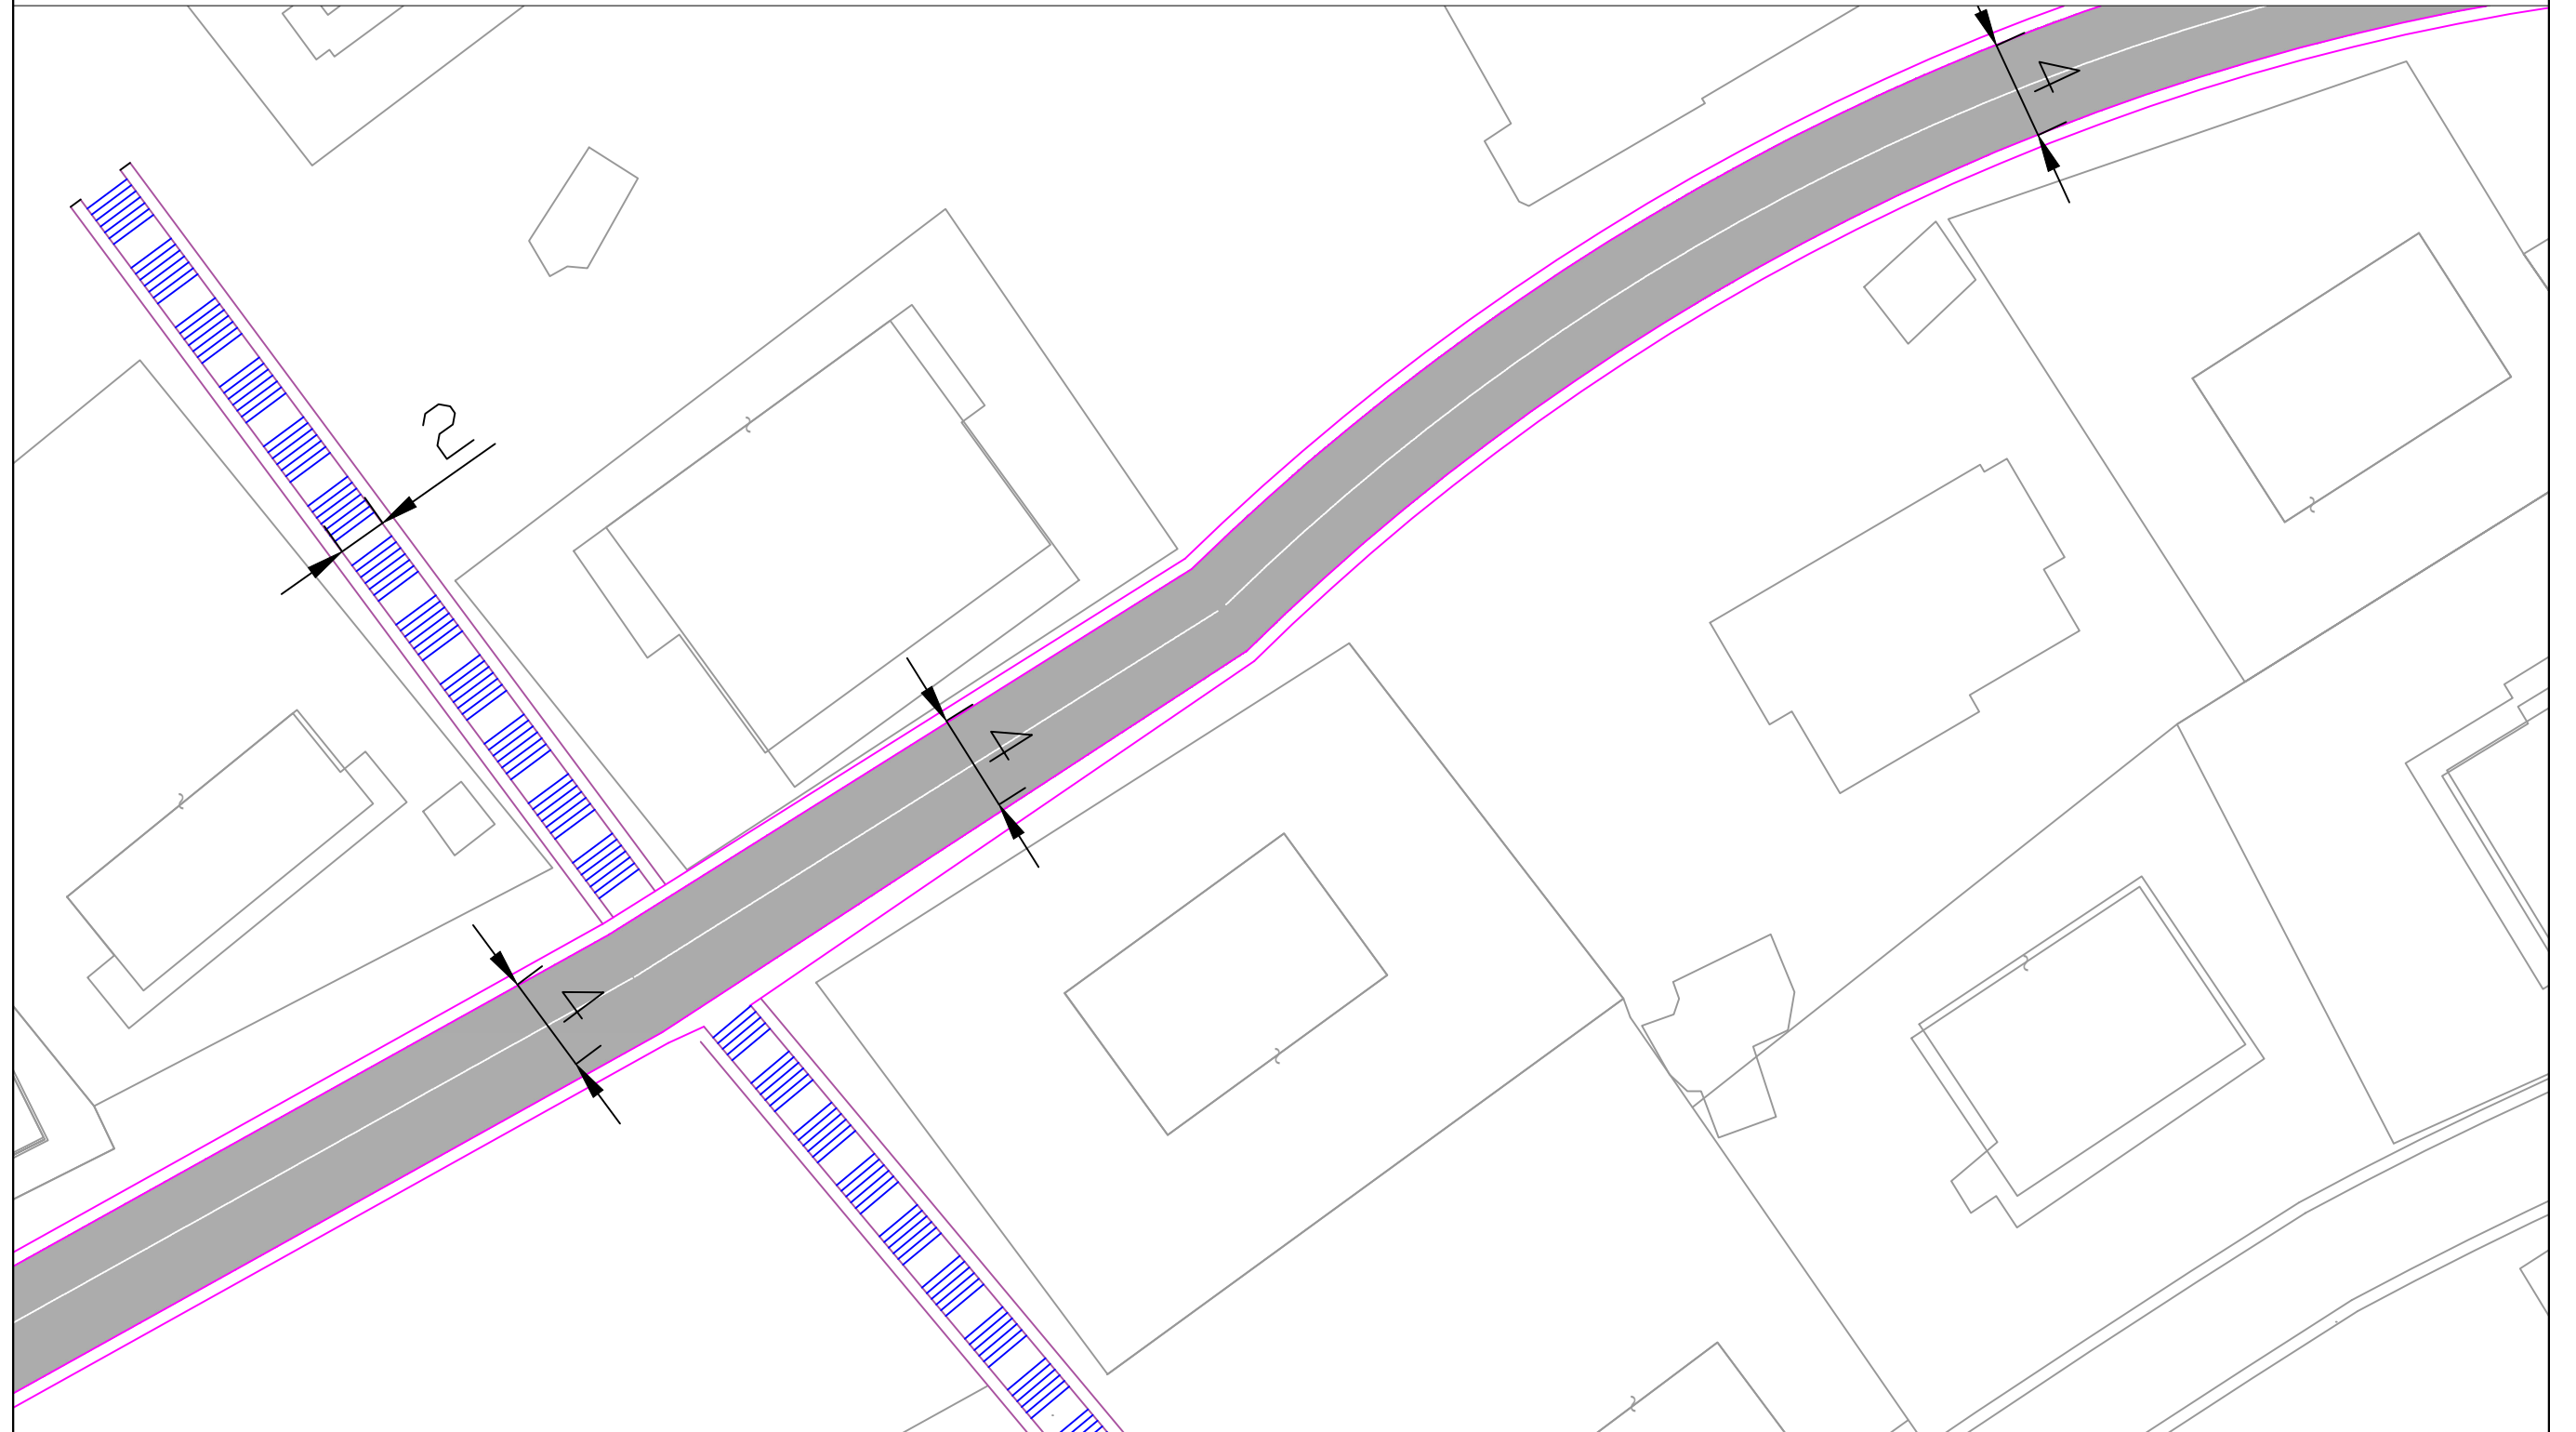

BASHKIA  
SARANDE


**OBJEKTI**

RIKUALIFIKIM I RRUGEVE T  
EBRENDSHME DHE SHKALLARE NE  
LAGJEN ``BABA REXHEPI`` , SARANDE  
DREJTORIA E PROJEKTEVE  
ING MARTION ZHUPA

**PLANIMETRIA E RRUGES**

Projektoi

RIKUALIFIKIM I RRUGEVE T EBRENDSHME DHE SHKALLARE NE LAGJEN ``BABA REXHEPI`` , SARANDE

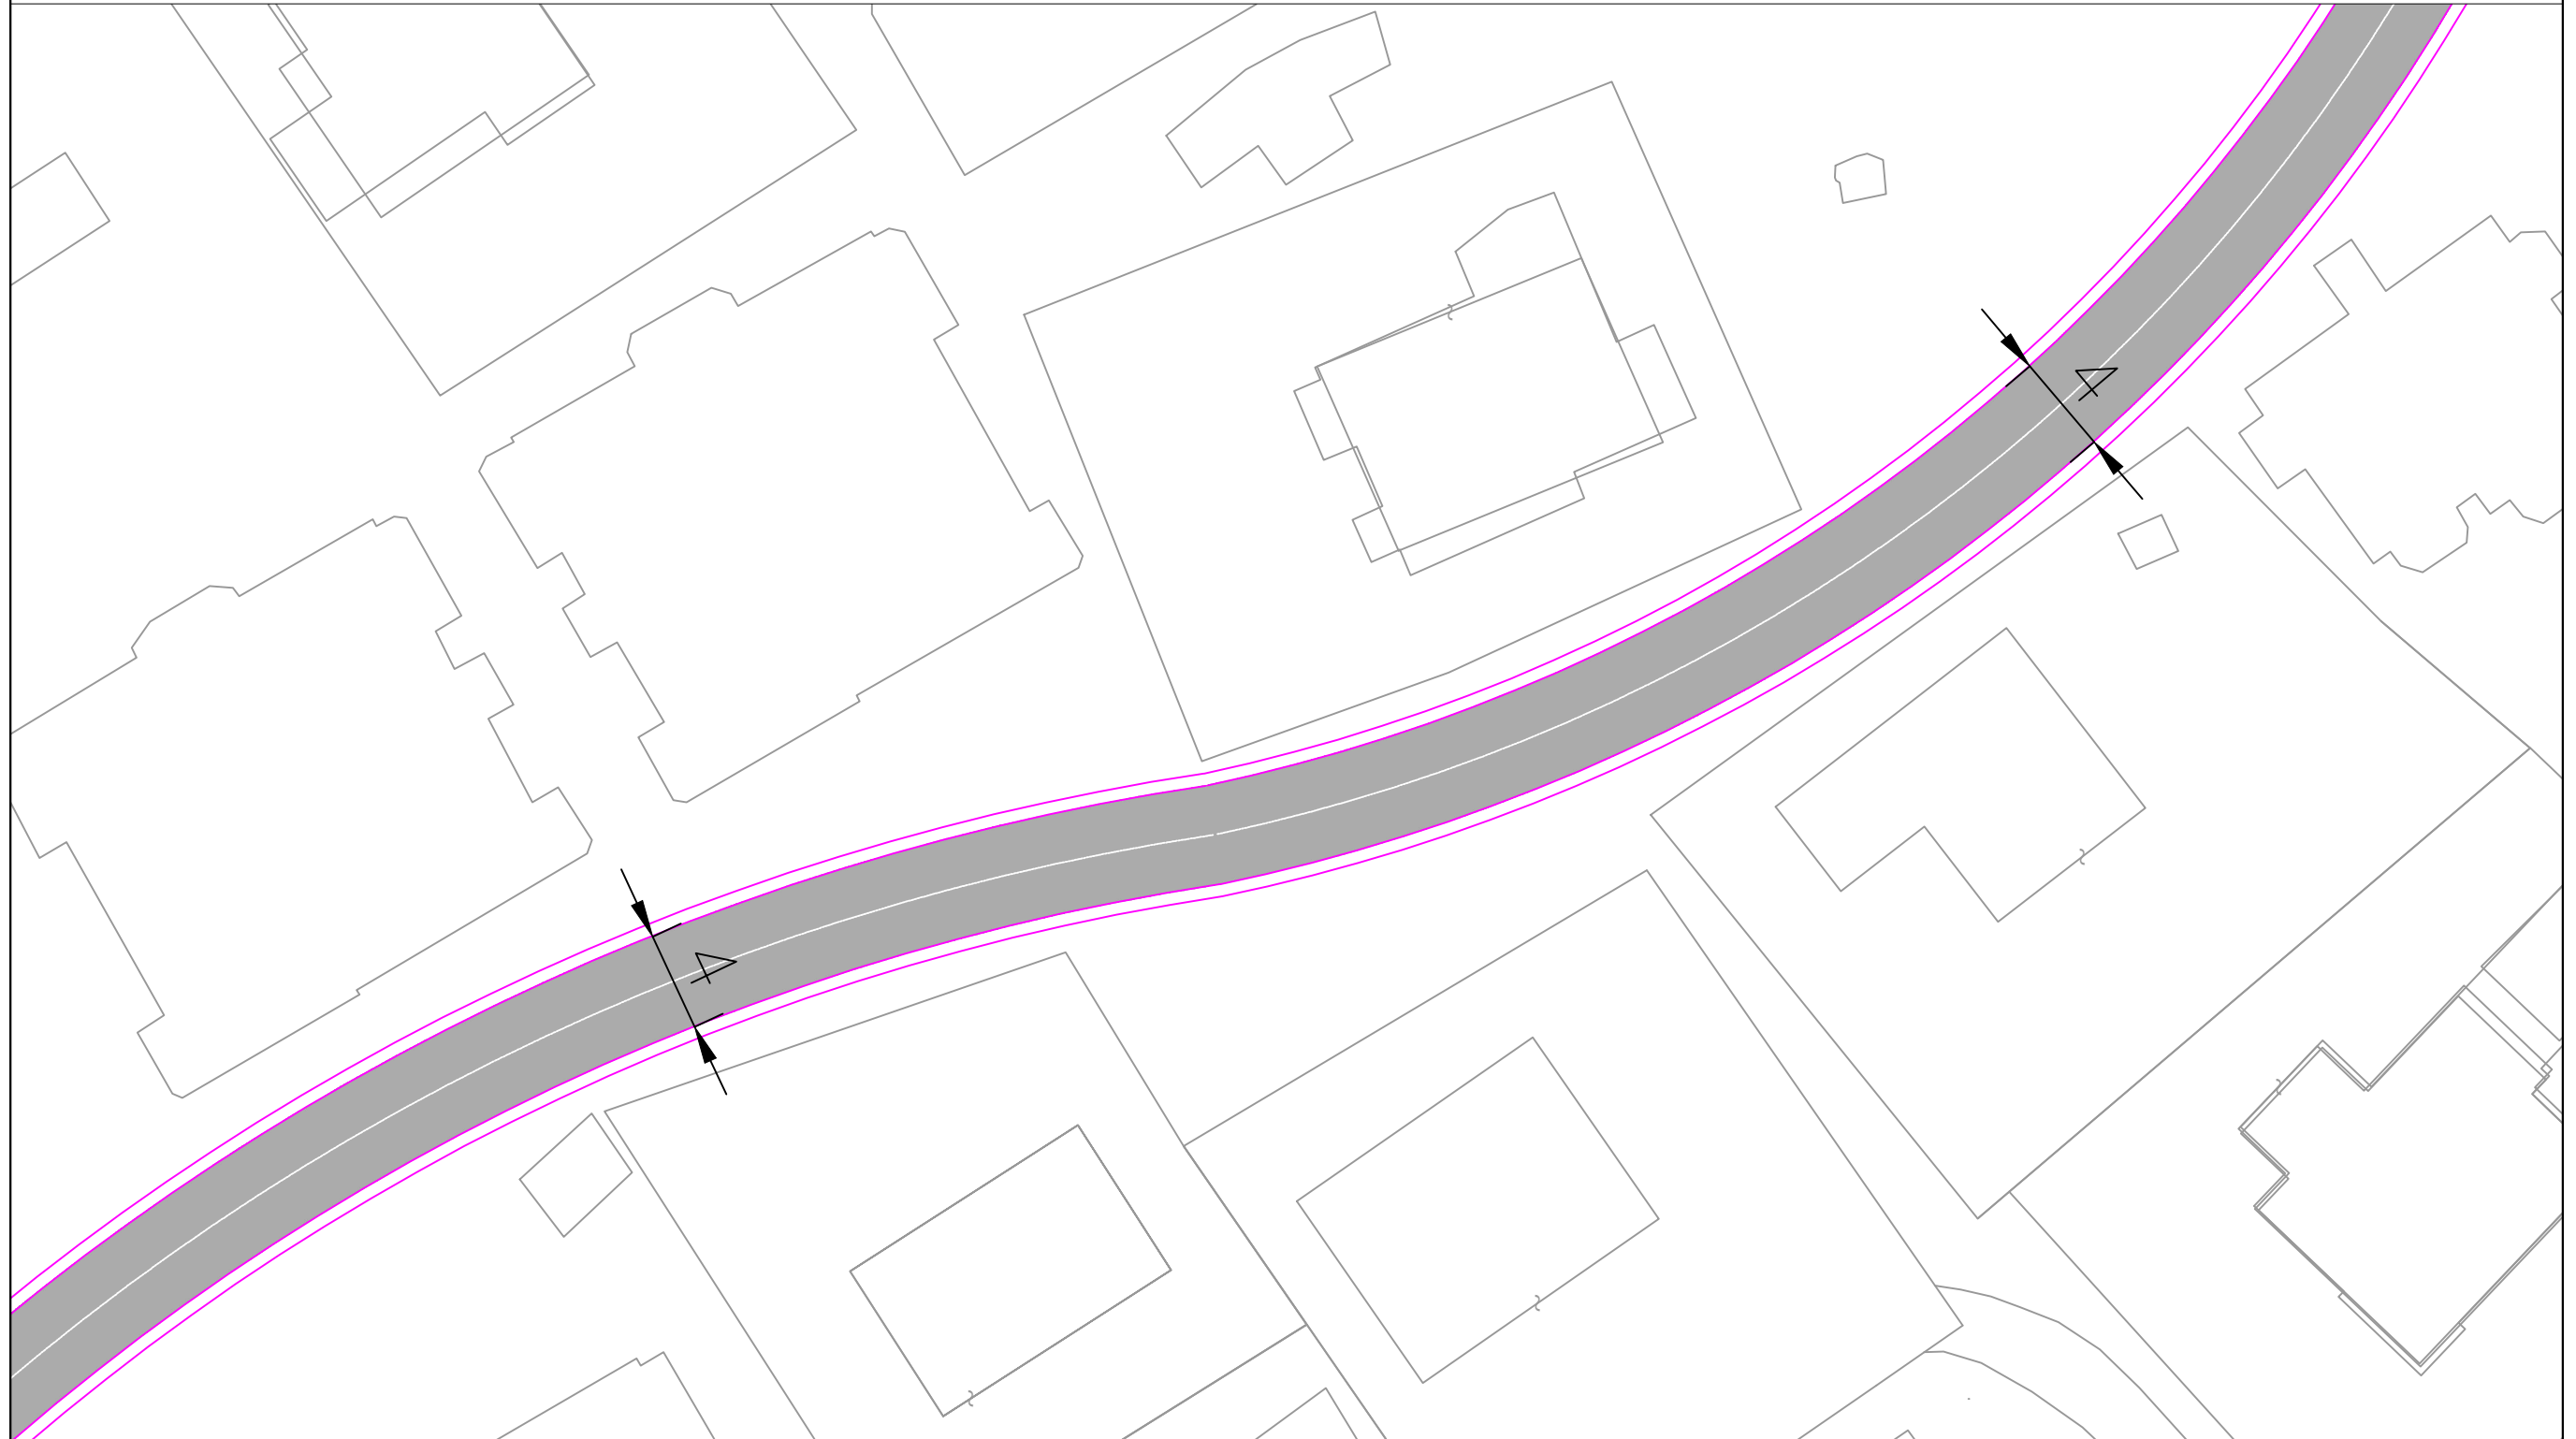

BASHKIA  
SARANDE

**OBJEKTI**


RIKUALIFIKIM I RRUGEVE T EBRENDSHME  
DHE SHKALLARE NE LAGJEN ``BABA  
REXHEPI`` , SARANDE  
DREJTORIA E PROJEKTEVE  
ING MARTION ZHUPA

**PLANIMETRIA E RRUGES**

Projektoi



RIKUALIFIKIM I RRUGEVE T EBRENDSHME DHE SHKALLARE NE LAGJEN ``BABA REXHEPI`` , SARANDE

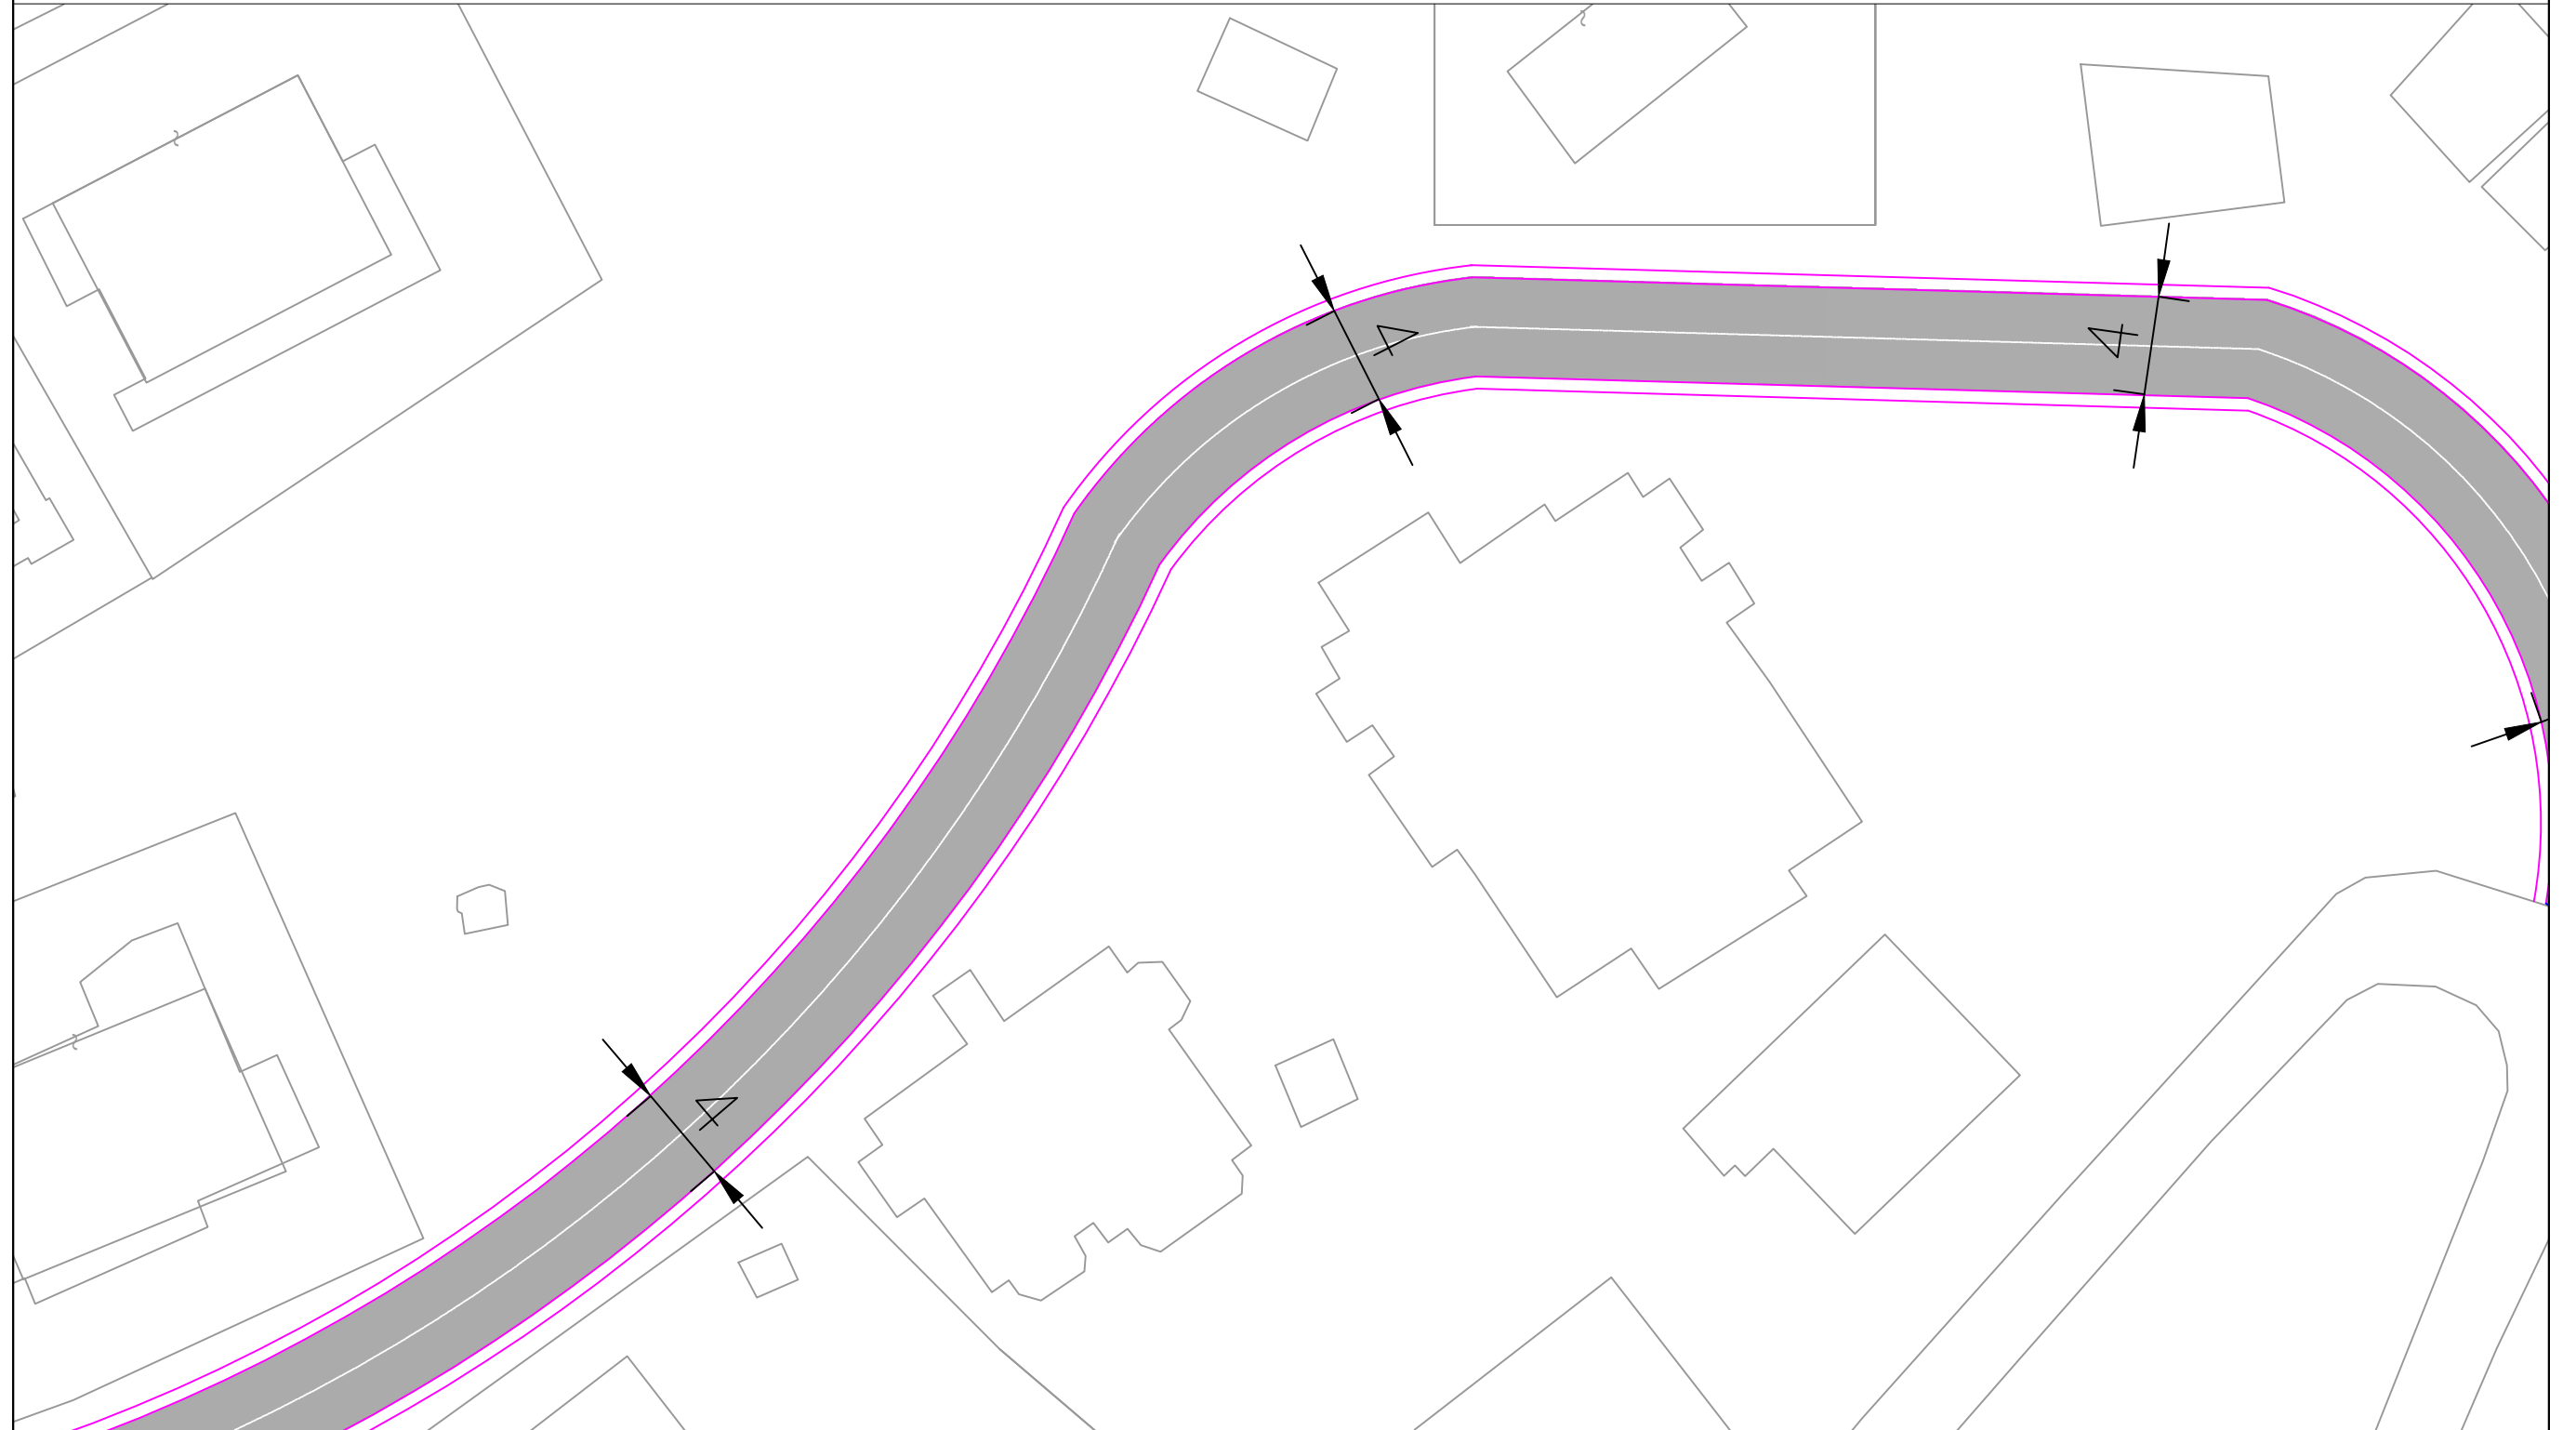

BASHKIA  
SARANDE


**OBJEKTI**

RIKUALIFIKIM I RRUGEVE T  
EBRENDSHME DHE SHKALLARE NE  
LAGJEN ``BABA REXHEPI`` , SARANDE  
DREJTORIA E PROJEKTEVE  
ING MARTION ZHUPA

**PLANIMETRIA E RRUGES**

Projektoi

RIKUALIFIKIM I RRUGEVE T EBRENDSHME DHE SHKALLARE NE LAGJEN ``BABA REXHEPI`` , SARANDE

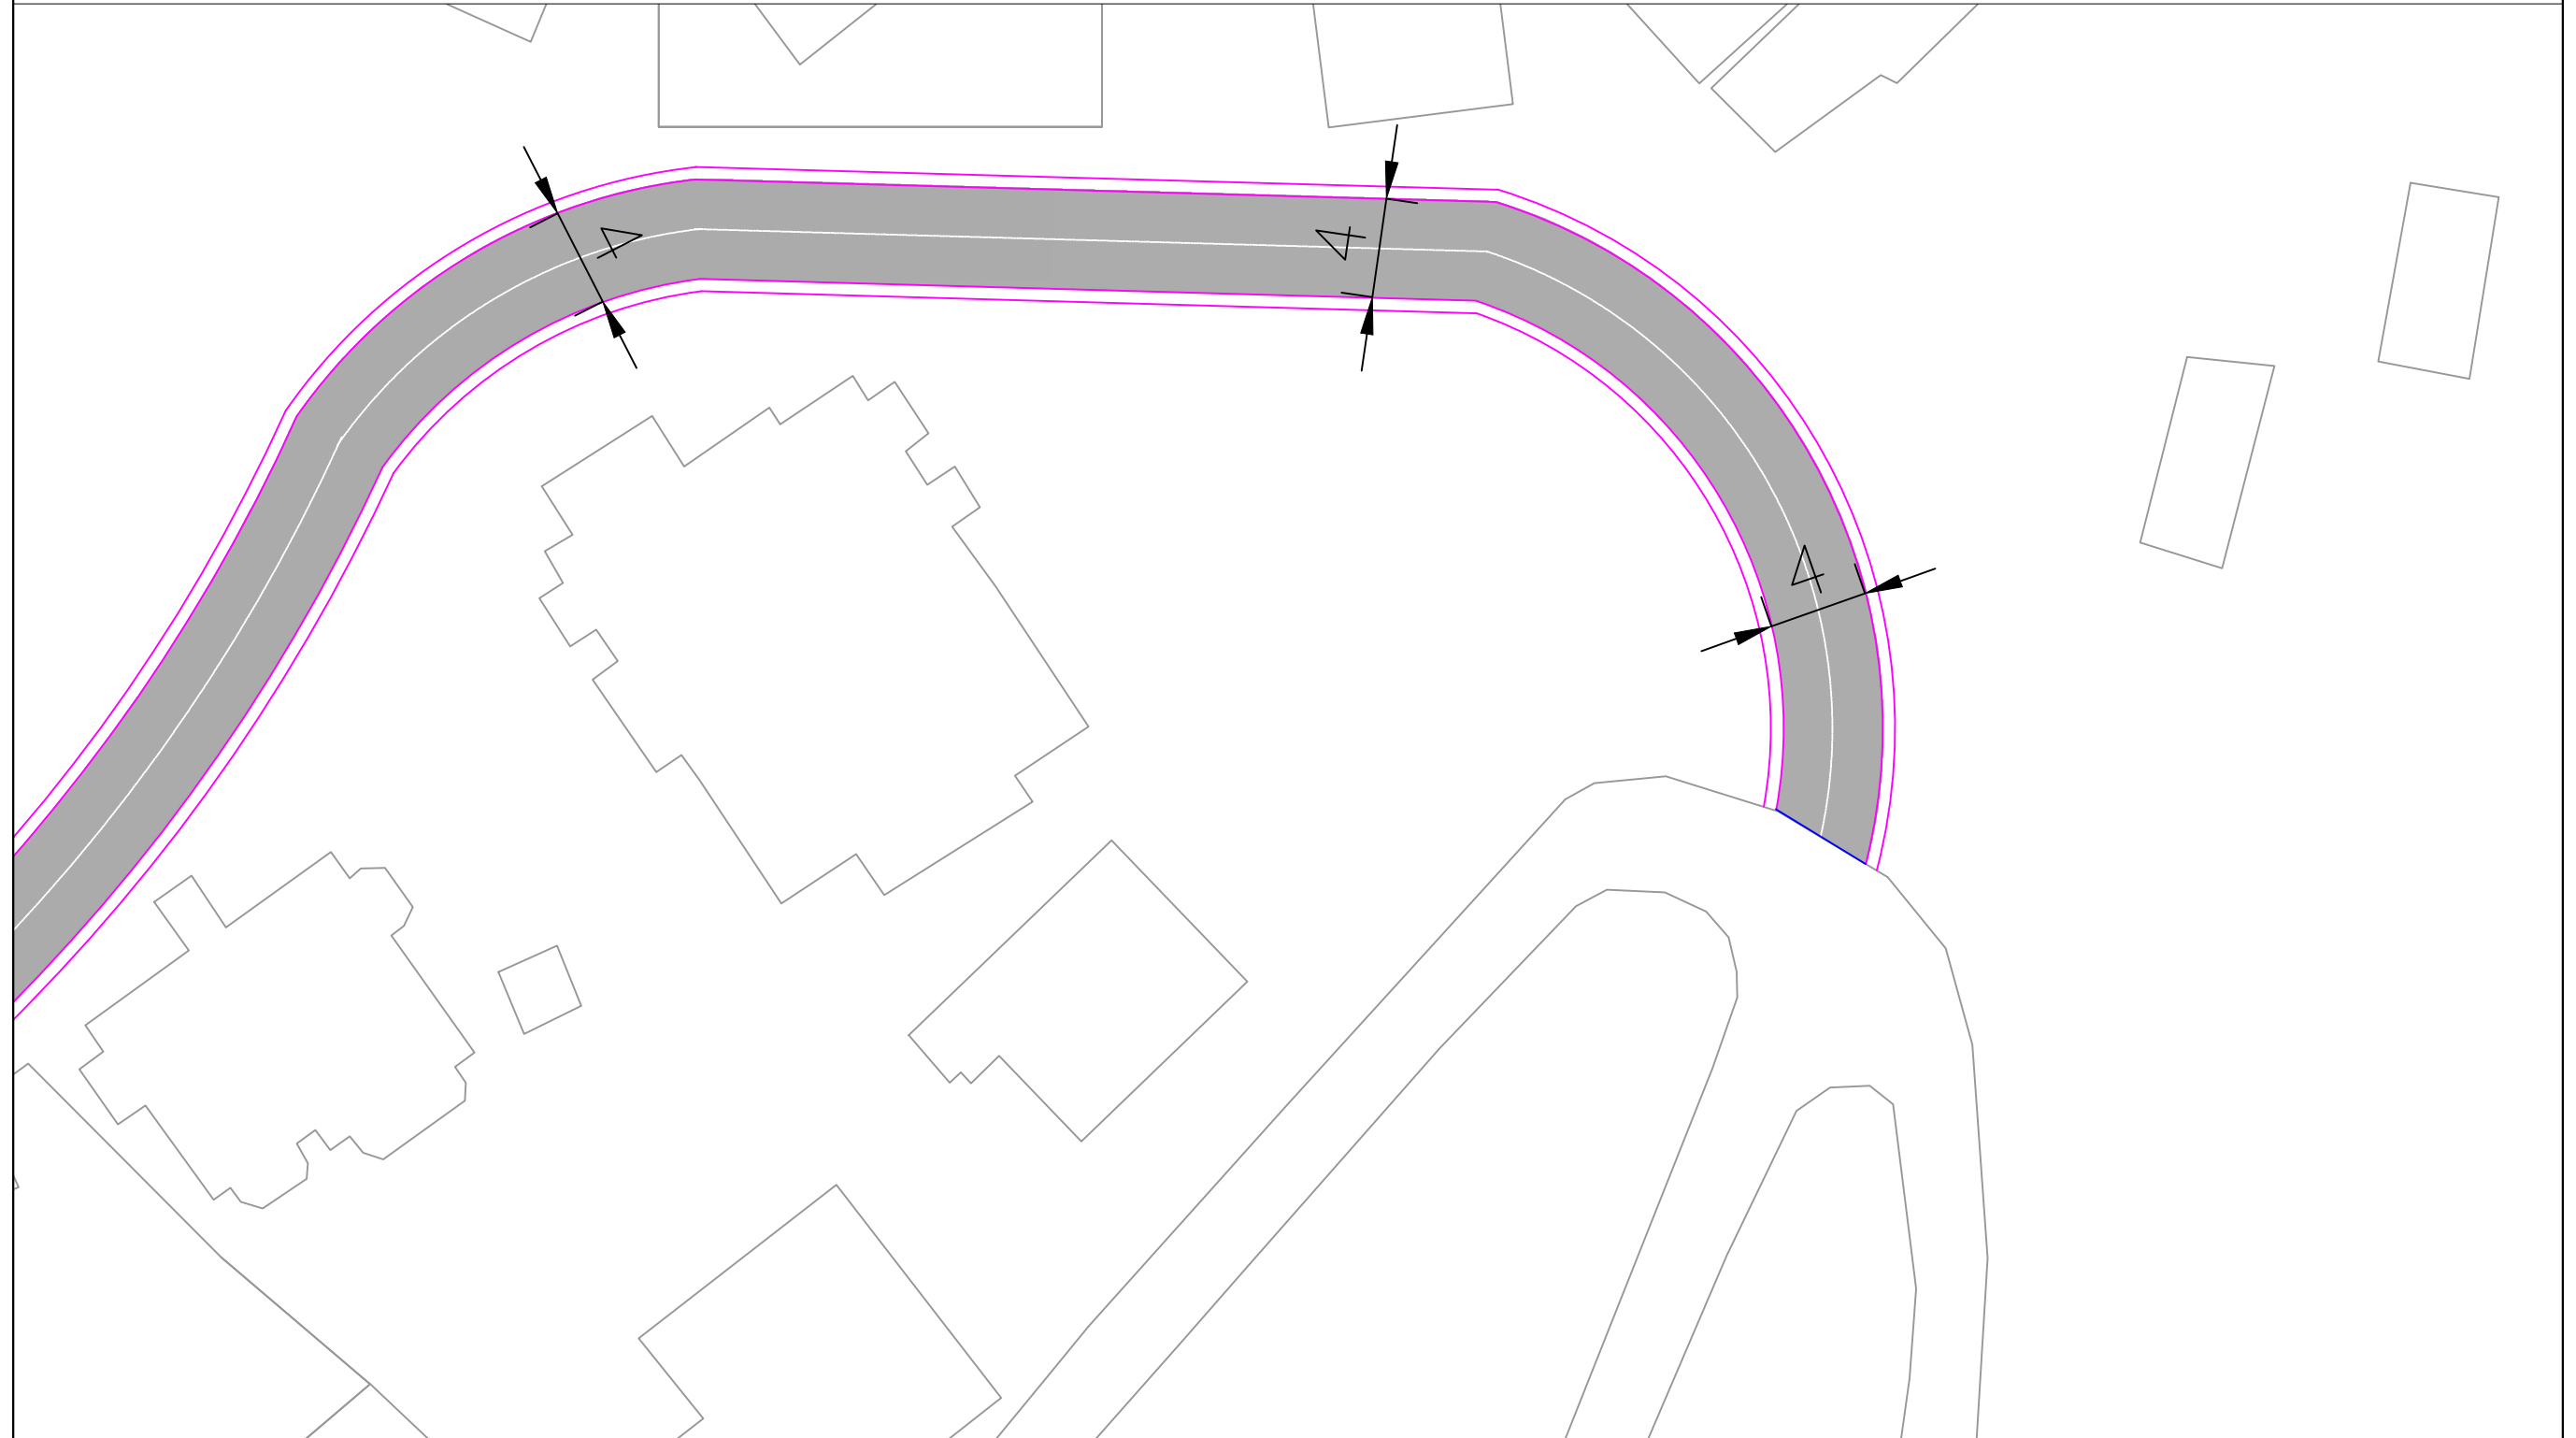

BASHKIA  
SARANDE


**OBJEKTI**

RIKUALIFIKIM I RRUGEVE T  
EBRENDSHME DHE SHKALLARE  
NE LAGJEN ``BABA REXHEPI``  
SARANDE  
DREJTORIA E PROJEKTEVE  
ING MARTION ZHUPA

**PLANIMETRIA E RRUGES**

Projektoi

RIKUALIFIKIM I RRUGEVE T EBRENDSHME DHE SHKALLARE NE LAGJEN ``BABA REXHEPI`` , SARANDE

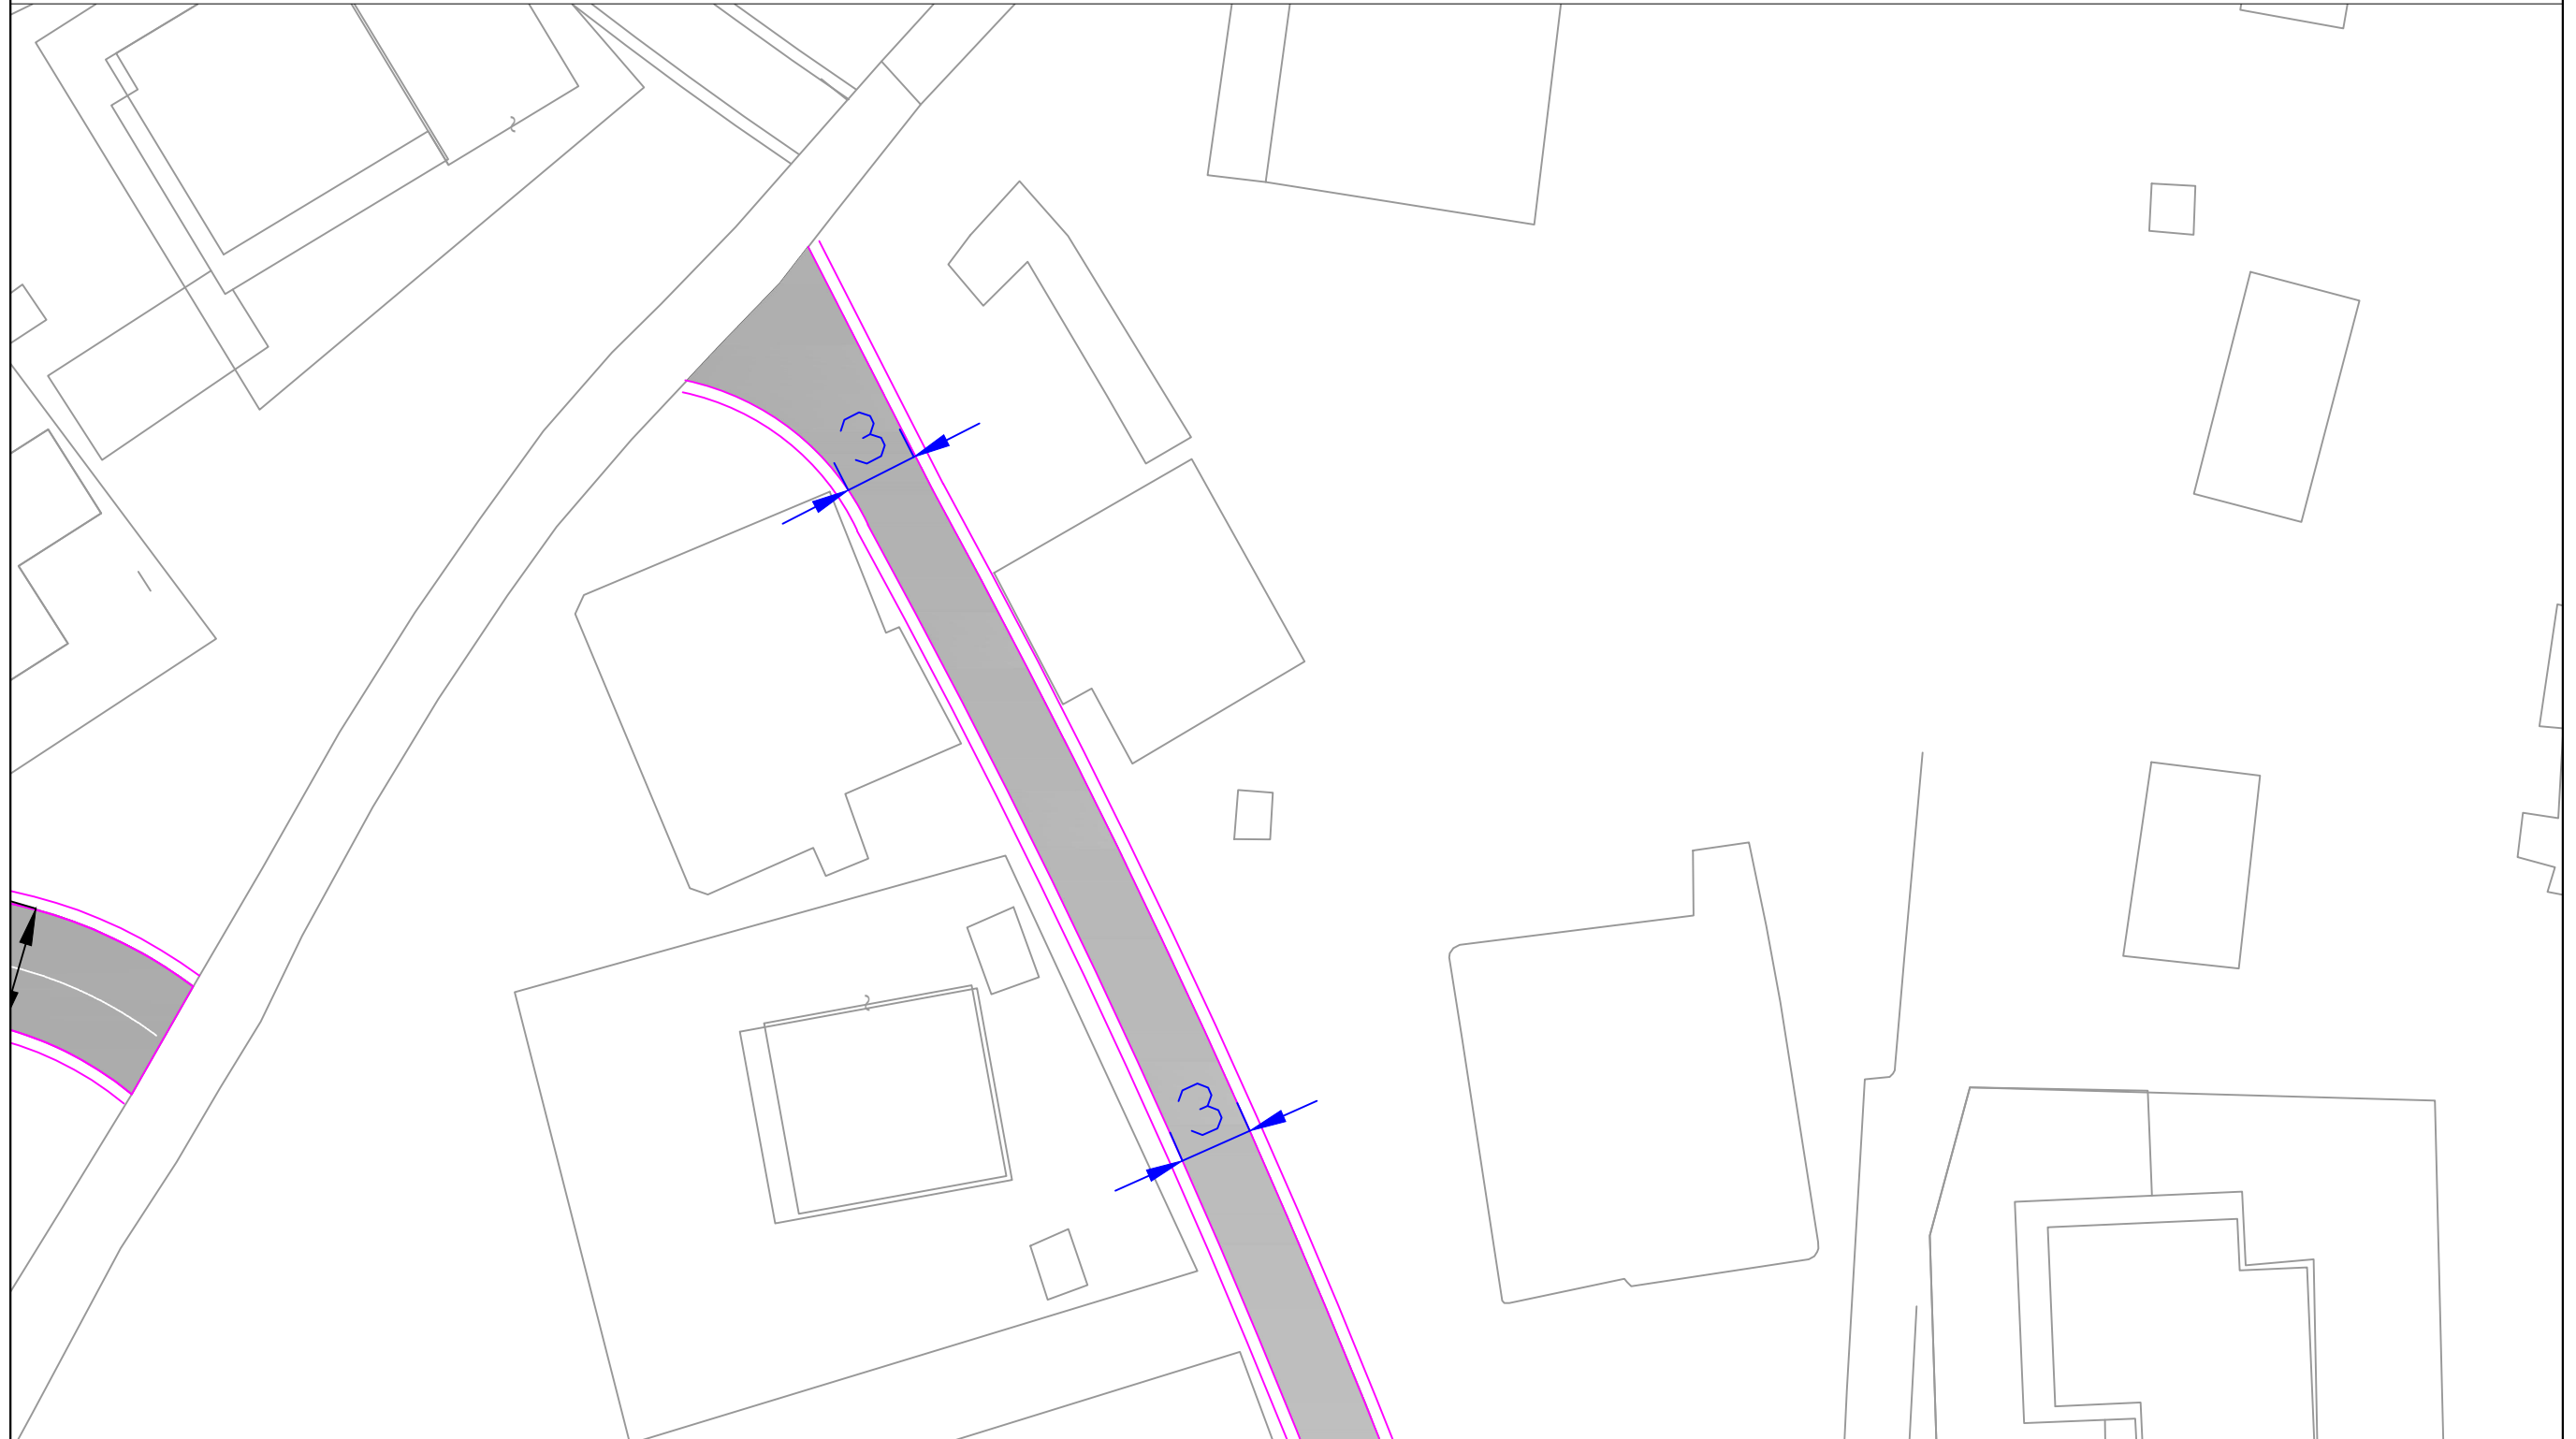

BASHKIA  
SARANDE

**OBJEKTI**

RIKUALIFIKIM I RRUGEVE T  
EBRENDSHME DHE SHKALLARE  
NE LAGJEN ``BABA REXHEPI``  
SARANDE  
DREJTORIA E PROJEKTEVE  
ING MARTION ZHUPA

**PLANIMETRIA E RRUGES**


Projektoi

RIKUALIFIKIM I RRUGEVE T EBRENDSHME DHE SHKALLARE NE LAGJEN ``BABA REXHEPI`` , SARANDE



	BASHKIA SARANDE		<b>OBJEKTI</b> RIKUALIFIKIM I RRUGEVE T EBRENDSHME DHE SHKALLARE NE LAGJEN ``BABA REXHEPI`` SARANDE DREJTORIA E PROJEKTEVE ING MARTION ZHUPA	<b>PLANIMETRIA E RRUGES</b> Projektoi
--	--------------------	--	--	--

RIKUALIFIKIM I RRUGEVE T EBRENDSHME DHE SHKALLARE NE LAGJEN ``BABA REXHEPI`` , SARANDE

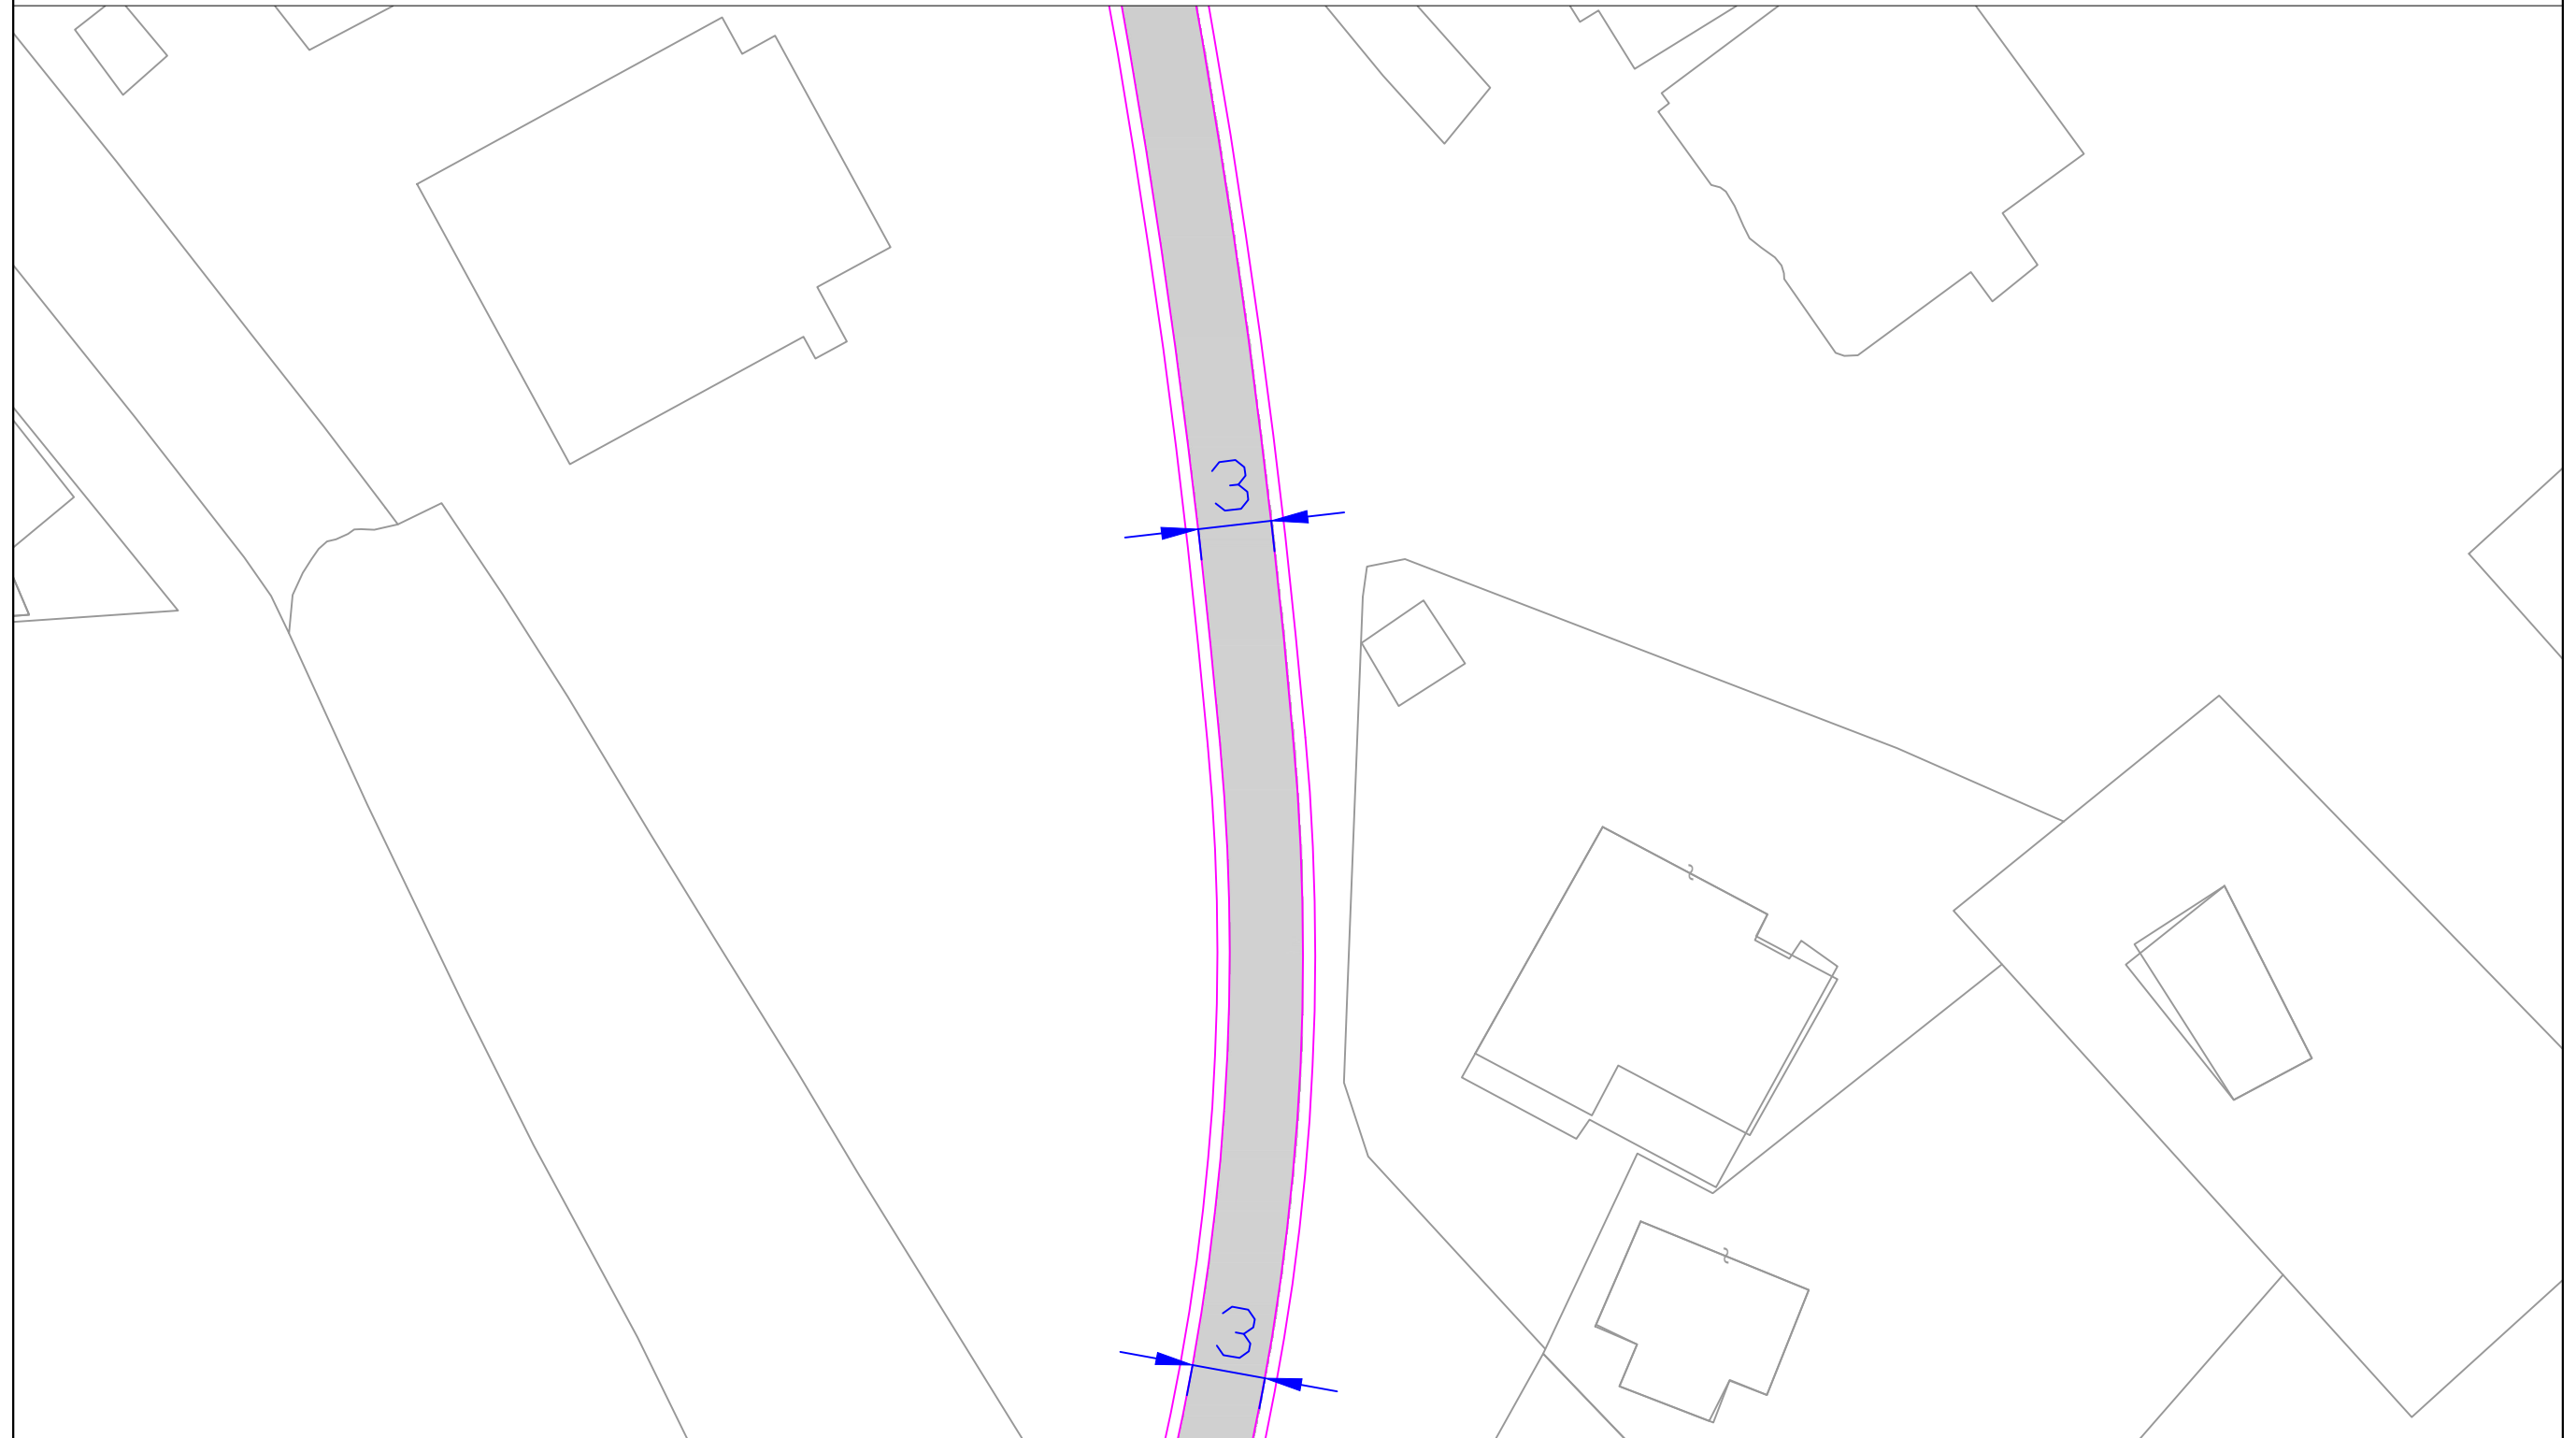

BASHKIA  
SARANDE


**OBJEKTI**

RIKUALIFIKIM I RRUGEVE T  
EBRENDSHME DHE SHKALLARE  
NE LAGJEN ``BABA REXHEPI``  
SARANDE  
DREJTORIA E PROJEKTEVE  
ING MARTION ZHUPA

**PLANIMETRIA E RRUGES**

Projektoi


RIKUALIFIKIM I RRUGEVE T EBRENDSHME DHE SHKALLARE NE LAGJEN ``BABA REXHEPI`` , SARANDE

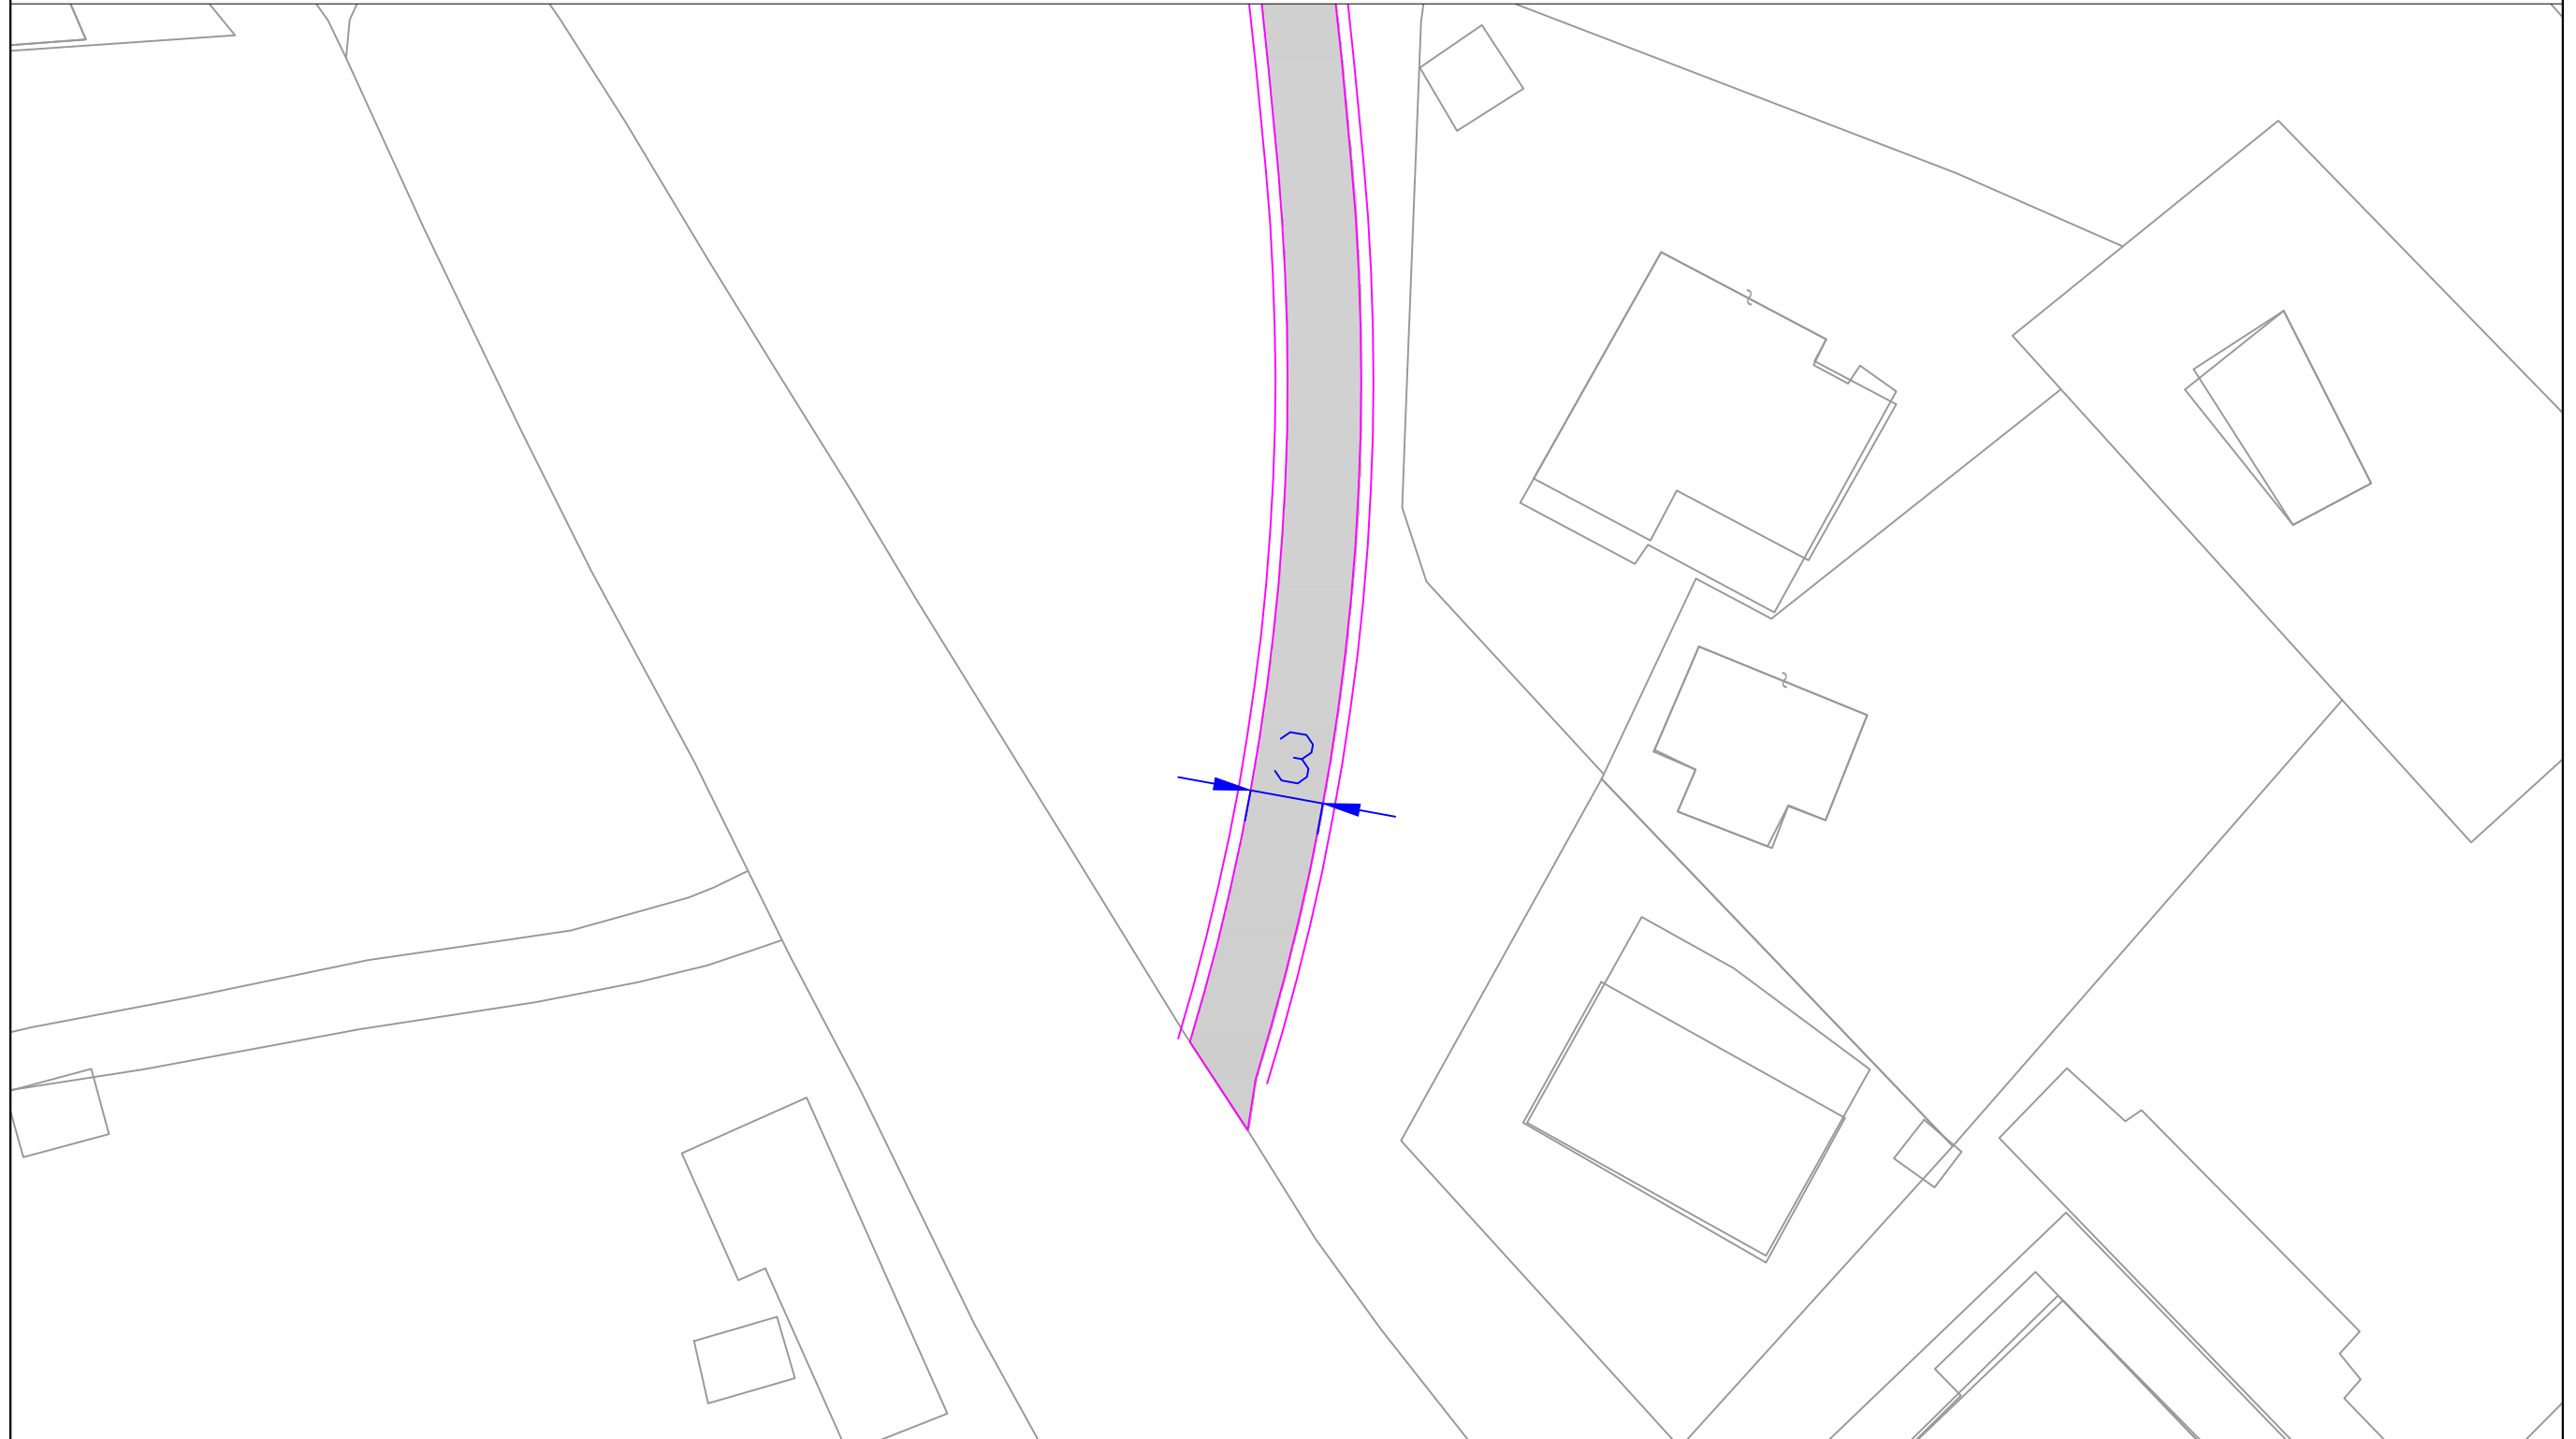

	BASHKIA SARANDE		<b>OBJEKTI</b> RIKUALIFIKIM I RRUGEVE T EBRENDSHME DHE SHKALLARE NE LAGJEN ``BABA REXHEPI`` SARANDE DREJTORIA E PROJEKTEVE ING MARTION ZHUPA	<b>PLANIMETRIA E RRUGES</b> Projektoi
--	--------------------	--	--	--

PRERJE TERTHORE

PROFILI TERTHORE

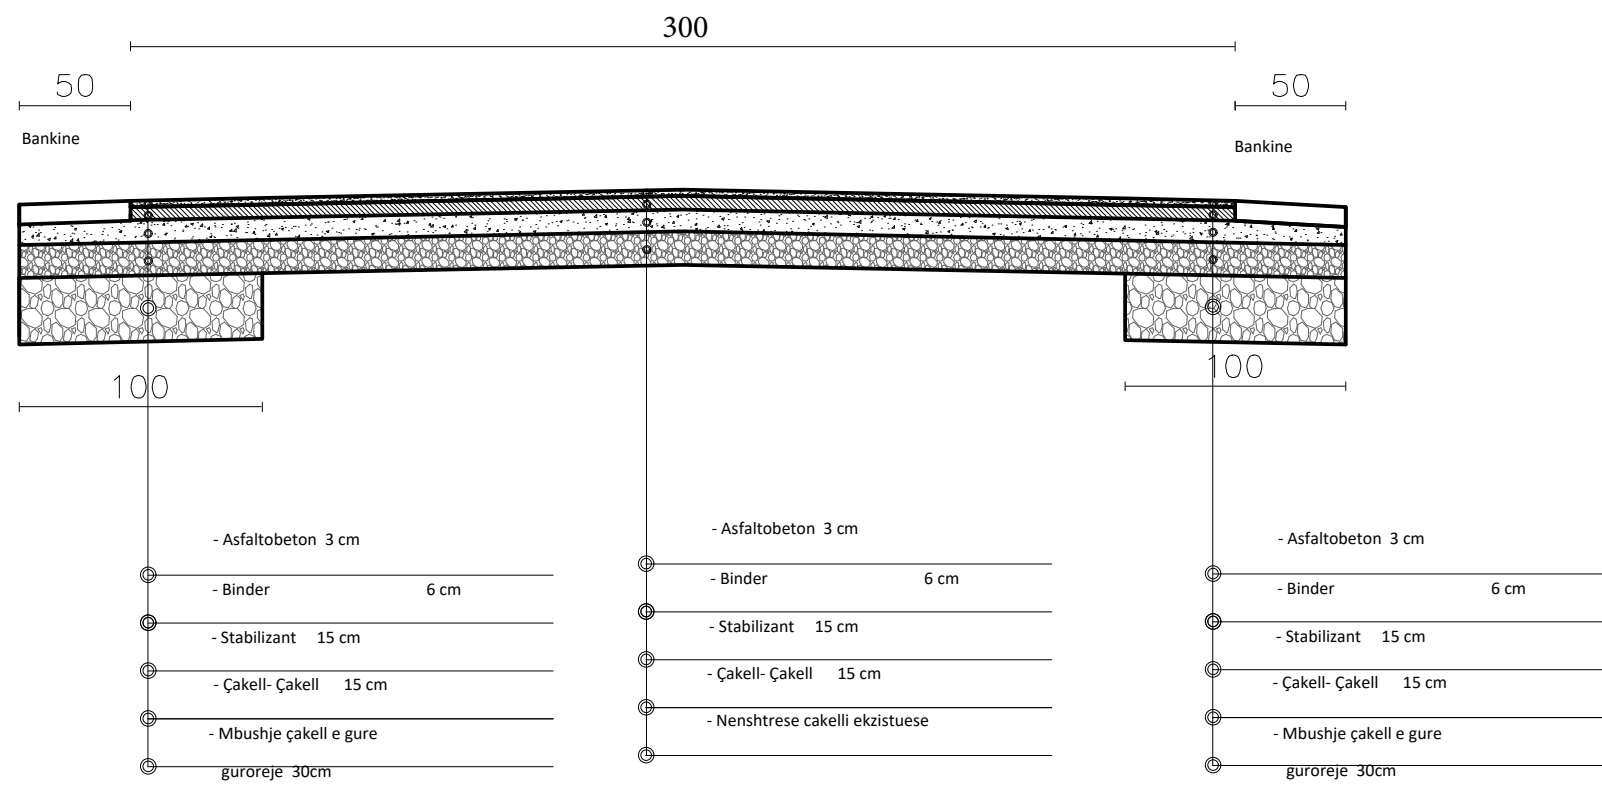

BASHKIA  
SARANDE

**OBJEKTI**

RIKUALIFIKIM I RRUGEVE T EBRENDSHME  
DHE SHKALLARE NE LACJEN "BABA  
REXHEPT", SARANDE


DREJTORIA E PROJEKTEVE  
ING MARTION ZHUPA

**PLANIMETRIA E RRUGES**

Projektoi

PRERJE TERTHORE

PROFIL TIP NR. I  
AKSI I

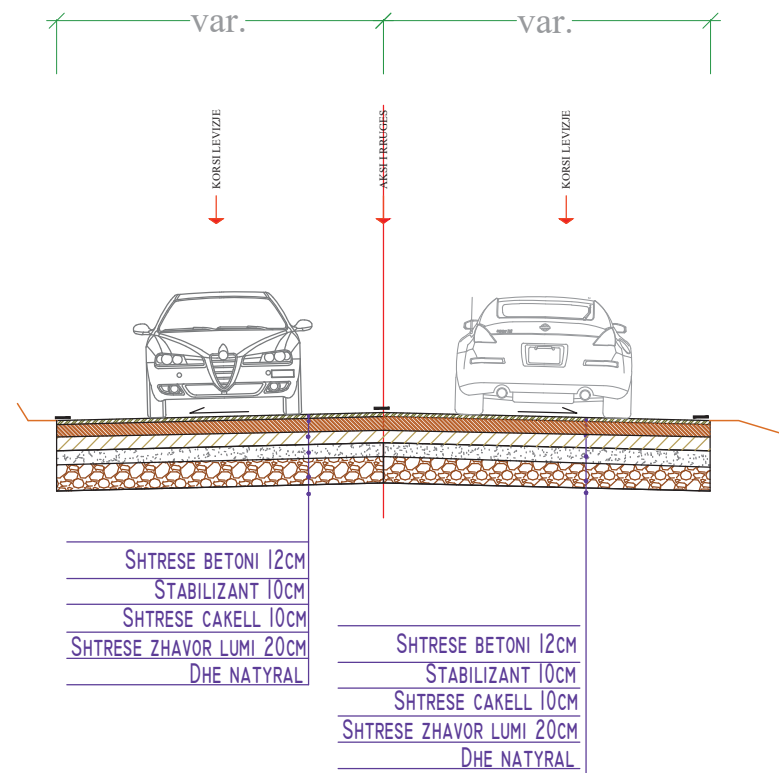

BASHKIA  
SARANDE

**OBJEKTI**

RIKUALIFIKIM I RRUGEVE T EBRENDSHME  
DHE SHKALLARE NE LACJEN "BABA  
REXHEPT", SARANDE  
DREJTORIA E PROJEKTEVE  
ING MARTION ZHUPA

**PLANIMETRIA E RRUGES**

Projektoi