

Investitor:

BASHKIA SHKODER

Miratoi:

KRYETAR I BASHKISE

Benet BECI

Perfaqesuar me vendim delegimi

ZV. KRYETAR

Onid BEJLERI

Autor

"NOVATECH STUDIO "SHPK

novatech STUDIO
ADMIN ING. EMIL NOVA

ING. NDERTIMI	Mimoza TOMCO
ARKITEKT	Gerla NOVA
ING. HIDROTEKNIK	Klodjan NDOJ
ING. GJEOLOGJIK	Antonela BAZHDARI
ING. MEKANIK	Nikollaq DOKU
ING. ELEKTRIK	Marketin SHLLAKU
ING. NDERTIMI	Petrika DOKU
ING. NDERTIMI	Leari DRAGOVIC

Vula

Titulli i Projektit

RIKONSTRUKSION RRUGA "GJON GAZULLI"

PROJEKT ZBATIMI

GUSHT, 2024

HOROGRAFIA SH 1:2000



MIRATOHET
 KRYETARI I BASHKISË
 Z. BENET BECI
 PERFAQESUAR ME VENDIM DELEGIMI
 ZV. KRYETAR
 Z. ONID BEJLERI


TË DHËNA TË PËRGJITHSHME

EMËRTIMI I PUNIMEVE: RIKONSTRUKSION RRUGA "GJON GAZULLI"
 KATEGORIA E PËRDORIMIT TË TOKËS: _____
 LLOJI I STRUKTURËS: RRUGE URBANE
 ZHVILLUESI: BASHKIA SHKODER
 PRONARI I TOKËS: BASHKIA SHKODER
 ADRESA: RR. GJON GAZULLI
 KODI I NËNNJËSISË STRUKTURE: _____
 KATEGORIA E PËRDORIMIT SIPAS PLANIT: _____


TREGUESIT E ZHVILLIMIT TË PROPOZUAR

SIPËRFAQJA E PARCELËS QË ZHVILLOHET	1075 m ²
SIPËRFAQJA E PARCELËS E ZËNË NGA STRUKTURA	1075 m ²
SIPËRFAQJA E PËRGJITHSHME E NDËRTIMIT	1075 m ²
KOEFICIENTI I SHFRYTËZIMIT TË TRUALLIT PËR NDËRTIM	
INTENSITETI I LEJUAR I NDËRTIMIT PËR KATEGORINË E ZONËS	
LARTËSIA MAKSIMALE E STRUKTURËS NGA NIVELI I TOKËS	
NUMRI I KATEVE NËN TOKË	
GJATESIA TOTALE E NDERHYRJES	352 mL

PLANIMETRIA E RRUGES SH 1:1000

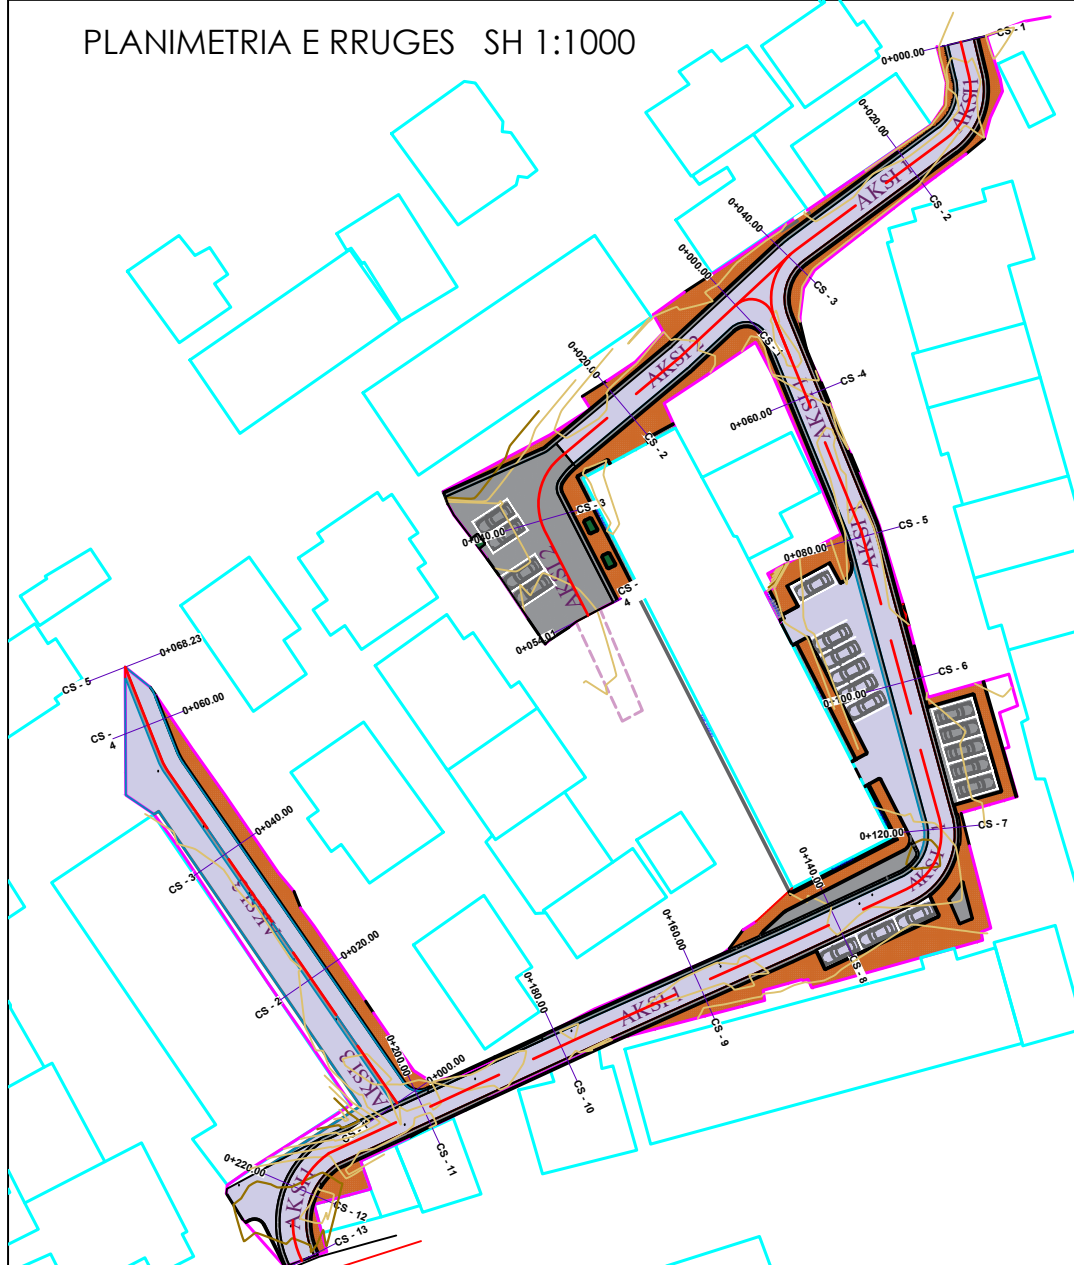

POZICIONI KADASTRAL I RRUGES SH 1:2000

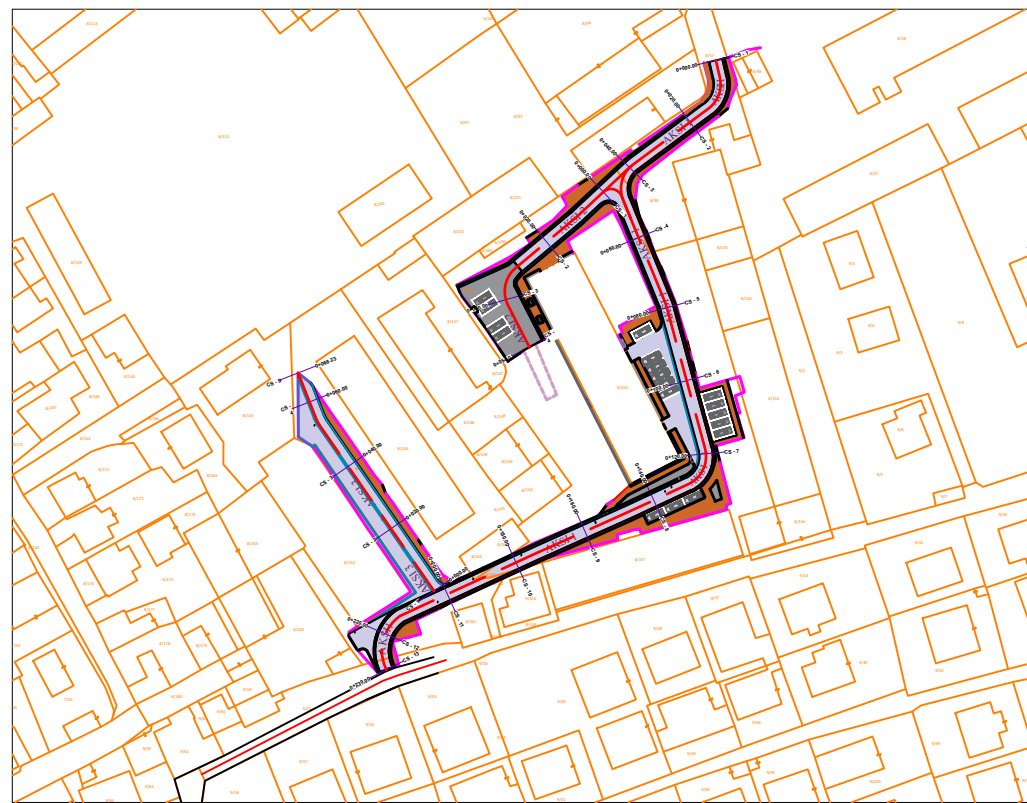

KOORDINATAT

KRGJSH

KOORDINATAT GJEOGRAFIKE KGRJSH	460586.000	4659052.000
-----------------------------------	------------	-------------

TË DHËNA MBI PROJEKTUESIT


"NOVATECH STUDIO "SHPK



ADMIN ING. EMIL NOVA

ING. NDERTIMI	Mimoza TOMCO
ARKITEKT	Gerta NOVA
ING. HIDROTEKNIK	Klodjan NDOJ
ING. GJEOLGJIK	Antonela BAZHDARI
ING. MEKANIK	Nikollaq DOKU
ING. ELEKTRIK	Marketin SHLLAKU
ING. NDERTIMI	Petrika DOKU
ING. NDERTIMI	Learat DRAGOVIC

HORGRAFIA SH. 1:2000

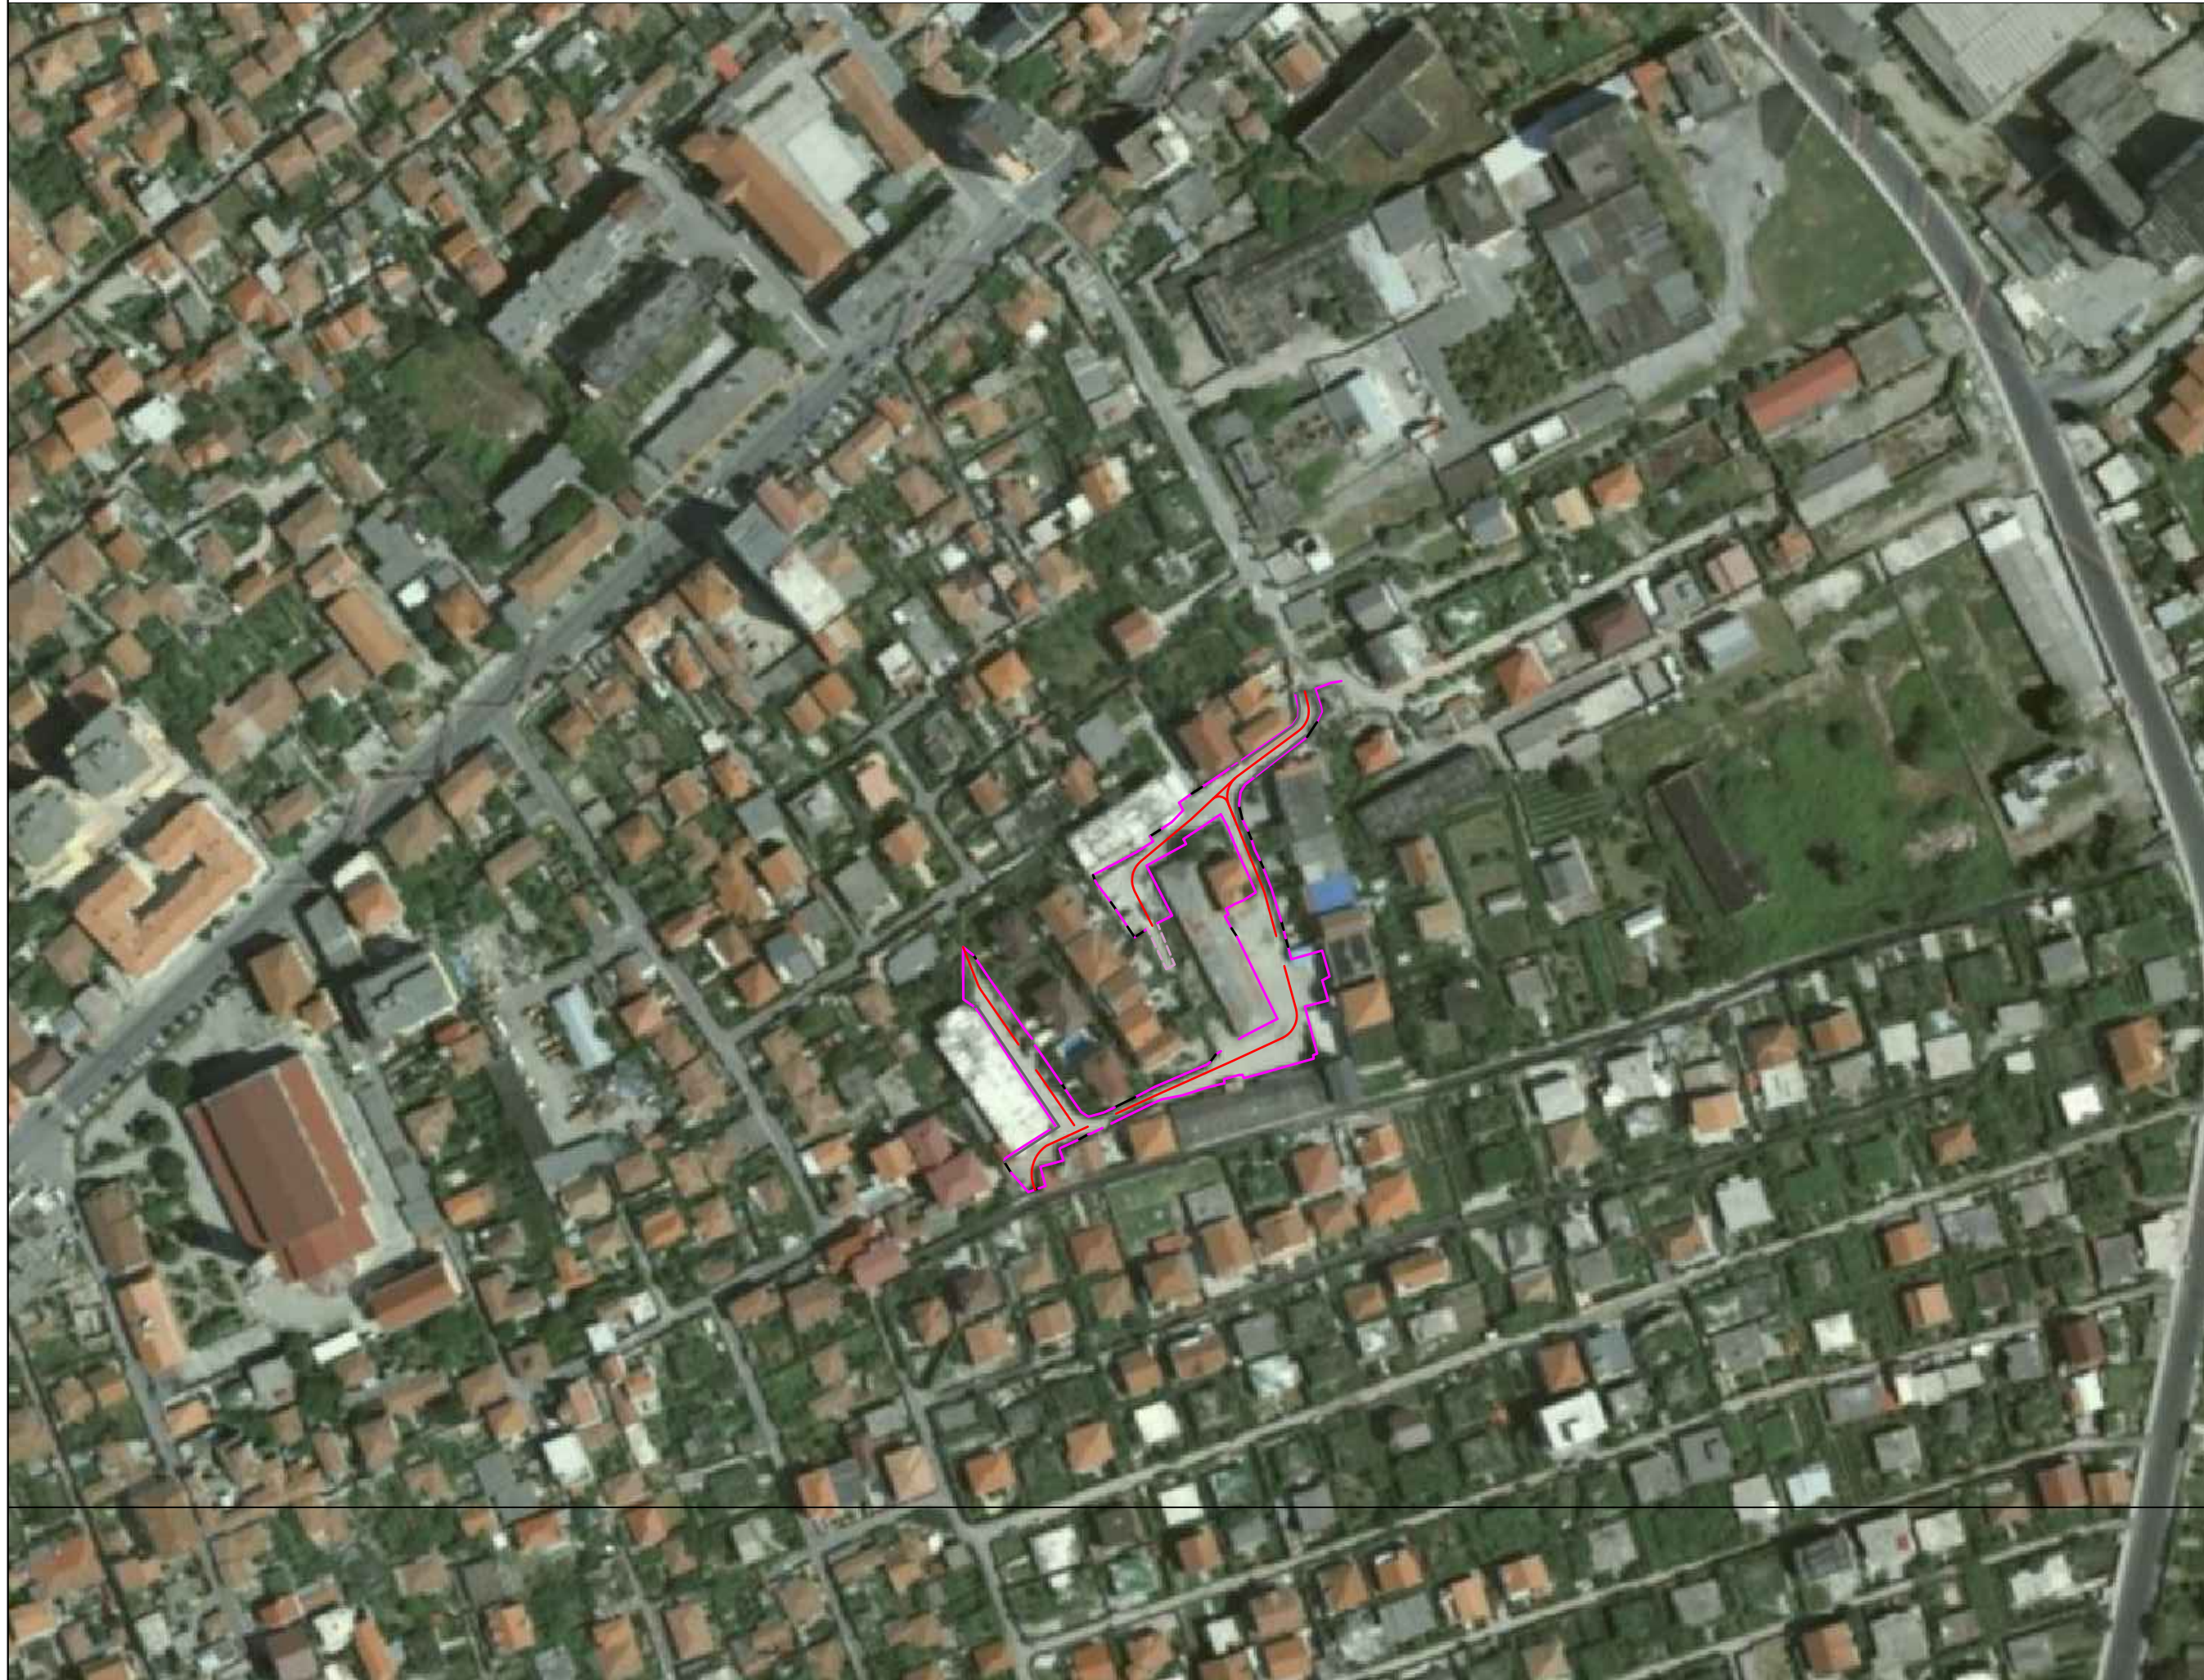

Porositës:

BASHKIA SHKODER

Titulli i Projektit

RIKONSTRUKSION RRUGA "GJON GAZULLI"

Faza

PROJEKT ZBATIMI

Vula

Autor

"NOVATECH STUDIO "SHPK



Grupi projektimit:

ING. NDERTIMI	Mimoza TOMCO
ARKITEKT	Gerta NOVA
ING. HIDROTEKNIK	Klodjan NDËJ
ING. GJEOLOGJIK	Antonela BAZHDARI
ING. MEKANIK	Nikollaq DOKU
ING. ELEKTRIK	Marketin SHLLAKU
ING. NDERTIMI	Petrika DOKU
ING. NDERTIMI	Lert DRAGOVIQ

Vula

Kapitulli

PROJEKTI ARKITEKTONIK

Titulli i Vizatimit

HOROGRAFIA

Realizuar **GUSHT 2024**






Shkalla **1:2000**


Emërtimi i Fletës

A 1 - 01

RILEVIM TOPOGRAFIK SH. 1:500

LEGJENDË

-  Aksi i Rrugës
-  Rilevimi Topografik (KUOTA)
-  Rilevimi Topografik (IZOIPSE)
-  Mure/Gardhe anesore
-  Ndertesa Egzistuese

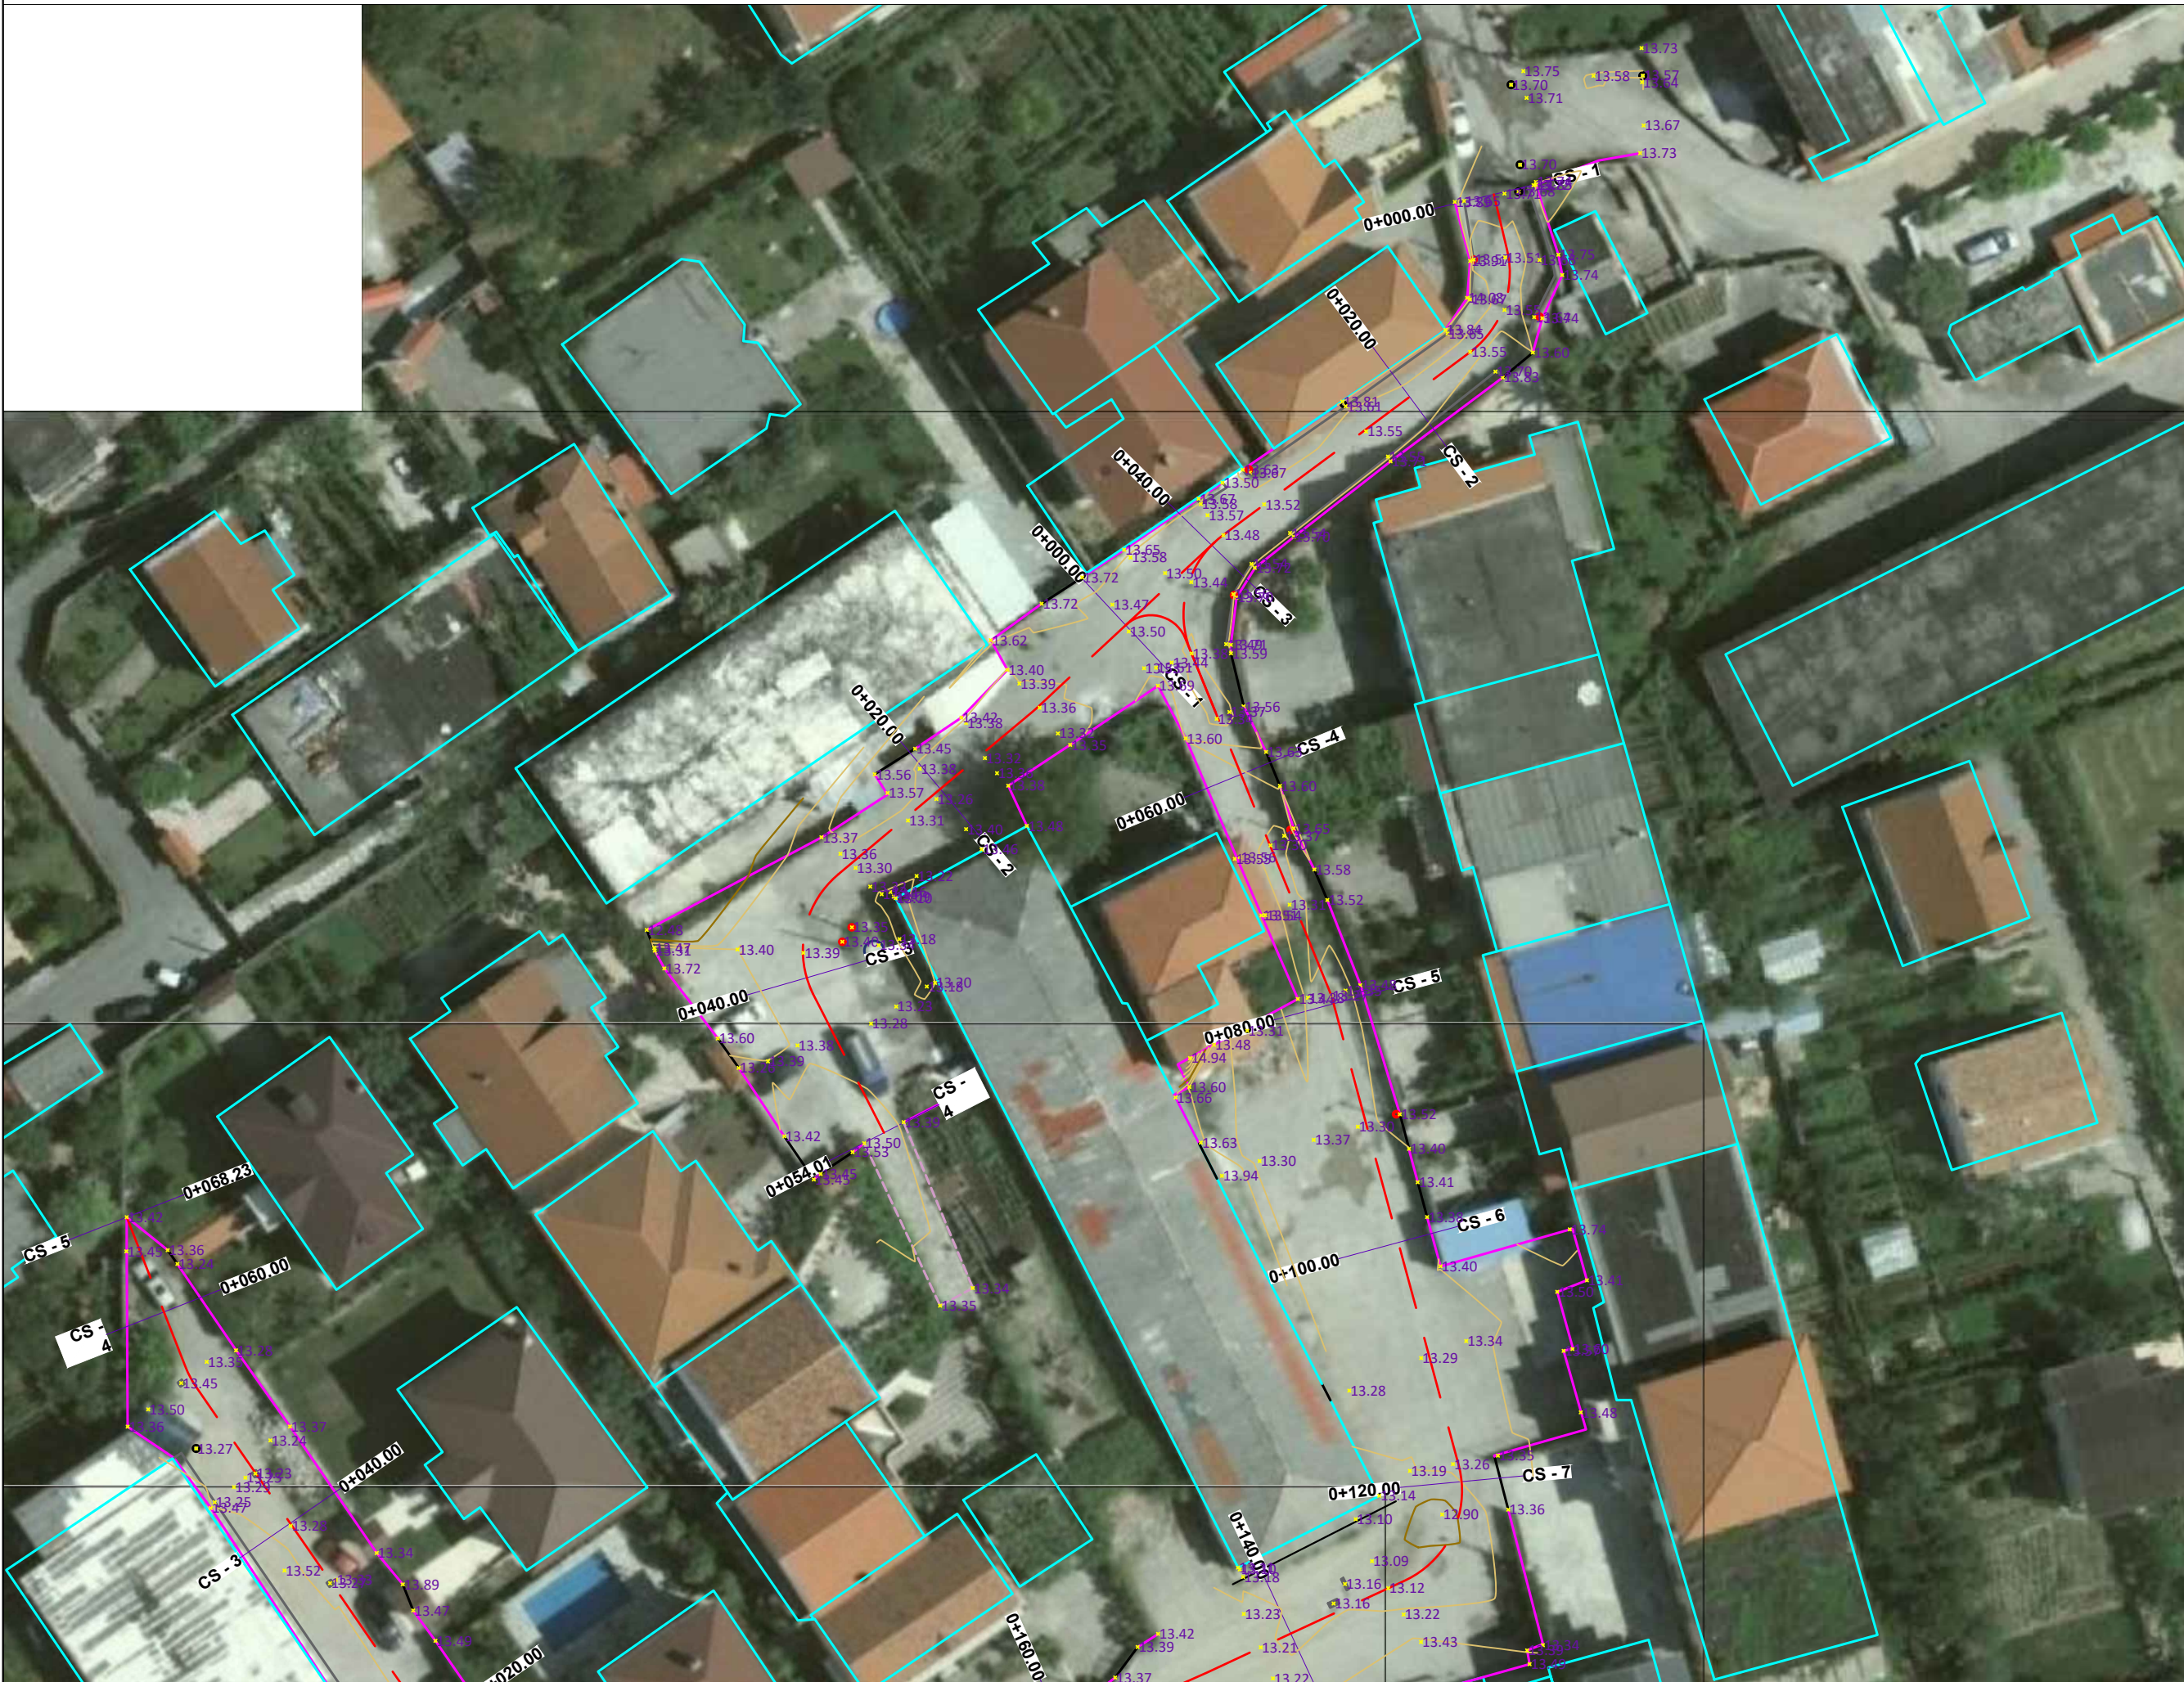

Porositës:

BASHKIA SHKODER

Titulli i Projektit

RIKONSTRUKSION RRUGA "GJON GAZULLI"

Faza

PROJEKT ZBATIMI

Vula

Autor

"NOVATECH STUDIO "SHPK



Grupi projektimit:

ING. NDERTIMI	Mimoza TOMCO
ARKITEKT	Gerta NOVA
ING. HIDROTEKNIK	Klodjan NDËJ
ING. GJEOLOGJIK	Antonela BAZHDARI
ING. MEKANIK	Nikollaq DOKU
ING. ELEKTRIK	Marketin SHLLAKU
ING. NDERTIMI	Petrika DOKU
ING. NDERTIMI	Lert DRAGOVIQ

Vula

Kapitulli

PROJEKTI ARKITEKTONIK

Titulli i Vizatimit

RILEVIM TOPOGRAFIK

Realizuar

GUSHT 2024

Shkalla

1:500


Emërtimi i Fletës

A 1 - 02

PLANVENDOSJE SH. 1:750

LEGJENDË

-  Aksi i Rrugës
-  Rilevimi Topografik (KUOTA)
-  Rilevimi Topografik (IZOIPSE)
-  Asfaltobeton
-  Trotuar
-  Mure Ekzistuese
-  Ndertesa Ekzistuese
-  Kunete

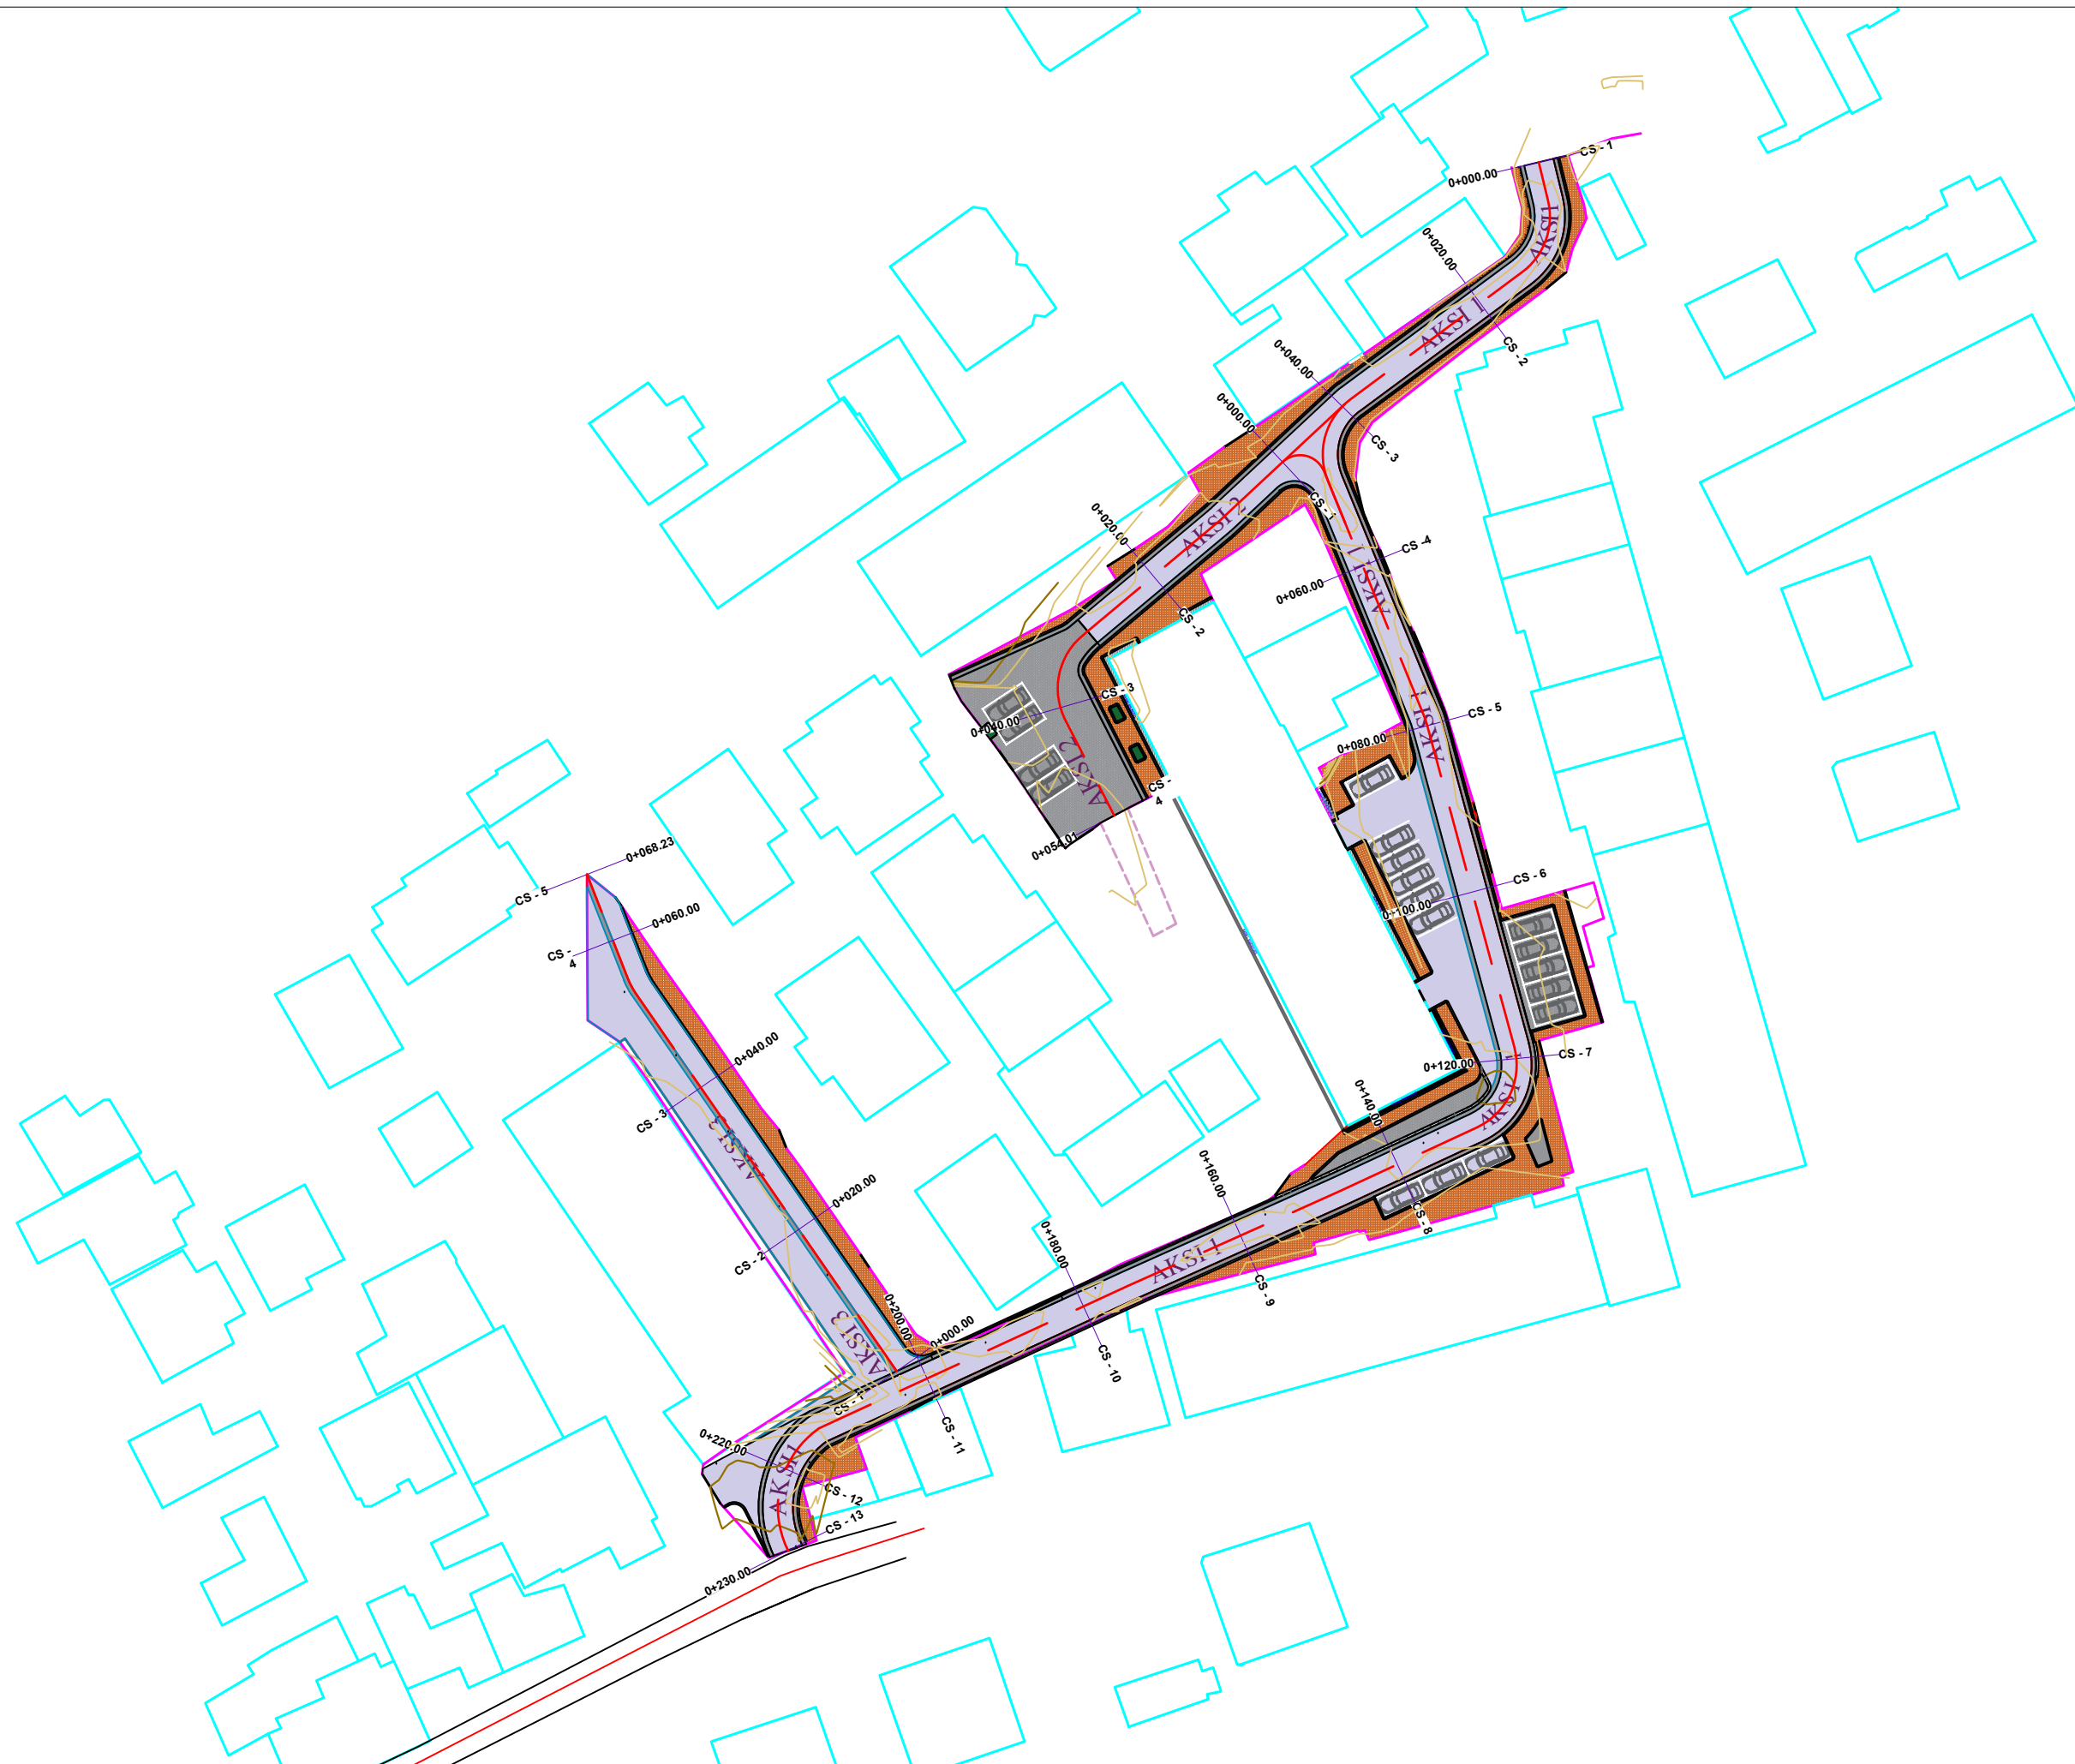

Porositës:

BASHKIA SHKODER

Titulli i Projektit

RIKONSTRUKSION RRUGA "GJON GAZULLI"

Faza

PROJEKT ZBATIMI

Vula

Autor

"NOVATECH STUDIO "SHPK



Grupi projektimit:

ING. NDERTIMI	Mimoza TOMCO
ARKITEKT	Gerta NOVA
ING. HIDROTEKNIK	Klodjan NDOJ
ING. GJEOLGJIK	Antonela BAZHDARI
ING. MEKANIK	Nikollaq DOKU
ING. ELEKTRIK	Marketin SHLLAKU
ING. NDERTIMI	Petrika DOKU
ING. NDERTIMI	Lert DRAGOVIQ

Vula

Kapitulli

PROJEKTI ARKITEKTONIK

Titulli i Vizatimit

PLANVENDOSJE






Realizuar **GUSHT 2024** Shkalla **1:750**

Emërtimi i Fletës

A 1 - 04

RILEVIM TOPOGRAFIK SH. 1:500

LEGJENDË


-  Aksi i Rrugës
-  Rilevimi Topografik (KUOTA)
-  Rilevimi Topografik (IZOIPSE)
-  Mure/Gardhe anesore
-  Ndertesa Egzistuese



Porositës:
BASHKIA SHKODER

Titulli i Projektit
RIKONSTRUKSION RRUGA "GJON GAZULLI"

Faza
PROJEKT ZBATIMI

Vula
Autor
"NOVATECH STUDIO "SHPK

ADMIN ING. EMIL NOVA

Grupi projektimit:

ING. NDERTIMI	Mimoza TOMCO
ARKITEKT	Gerta NOVA
ING. HIDROTEKNIK	Klodjan NDOJ
ING. GJEOLOGJIK	Antonela BAZHDARI
ING. MEKANIK	Nikollaq DOKU
ING. ELEKTRIK	Marketin SHLLAKU
ING. NDERTIMI	Petrika DOKU
ING. NDERTIMI	Leart DRAGOVIC


Kapitulli
PROJEKTI ARKITEKTONIK

Titulli i Vizatimit
RILEVIM TOPOGRAFIK

Realizuar	GUSHT 2024	Shkalla	1:500
-----------	-------------------	---------	--------------

Emërtimi i Fletës
A 1 - 03

PLANIMETRIA SH. 1:250

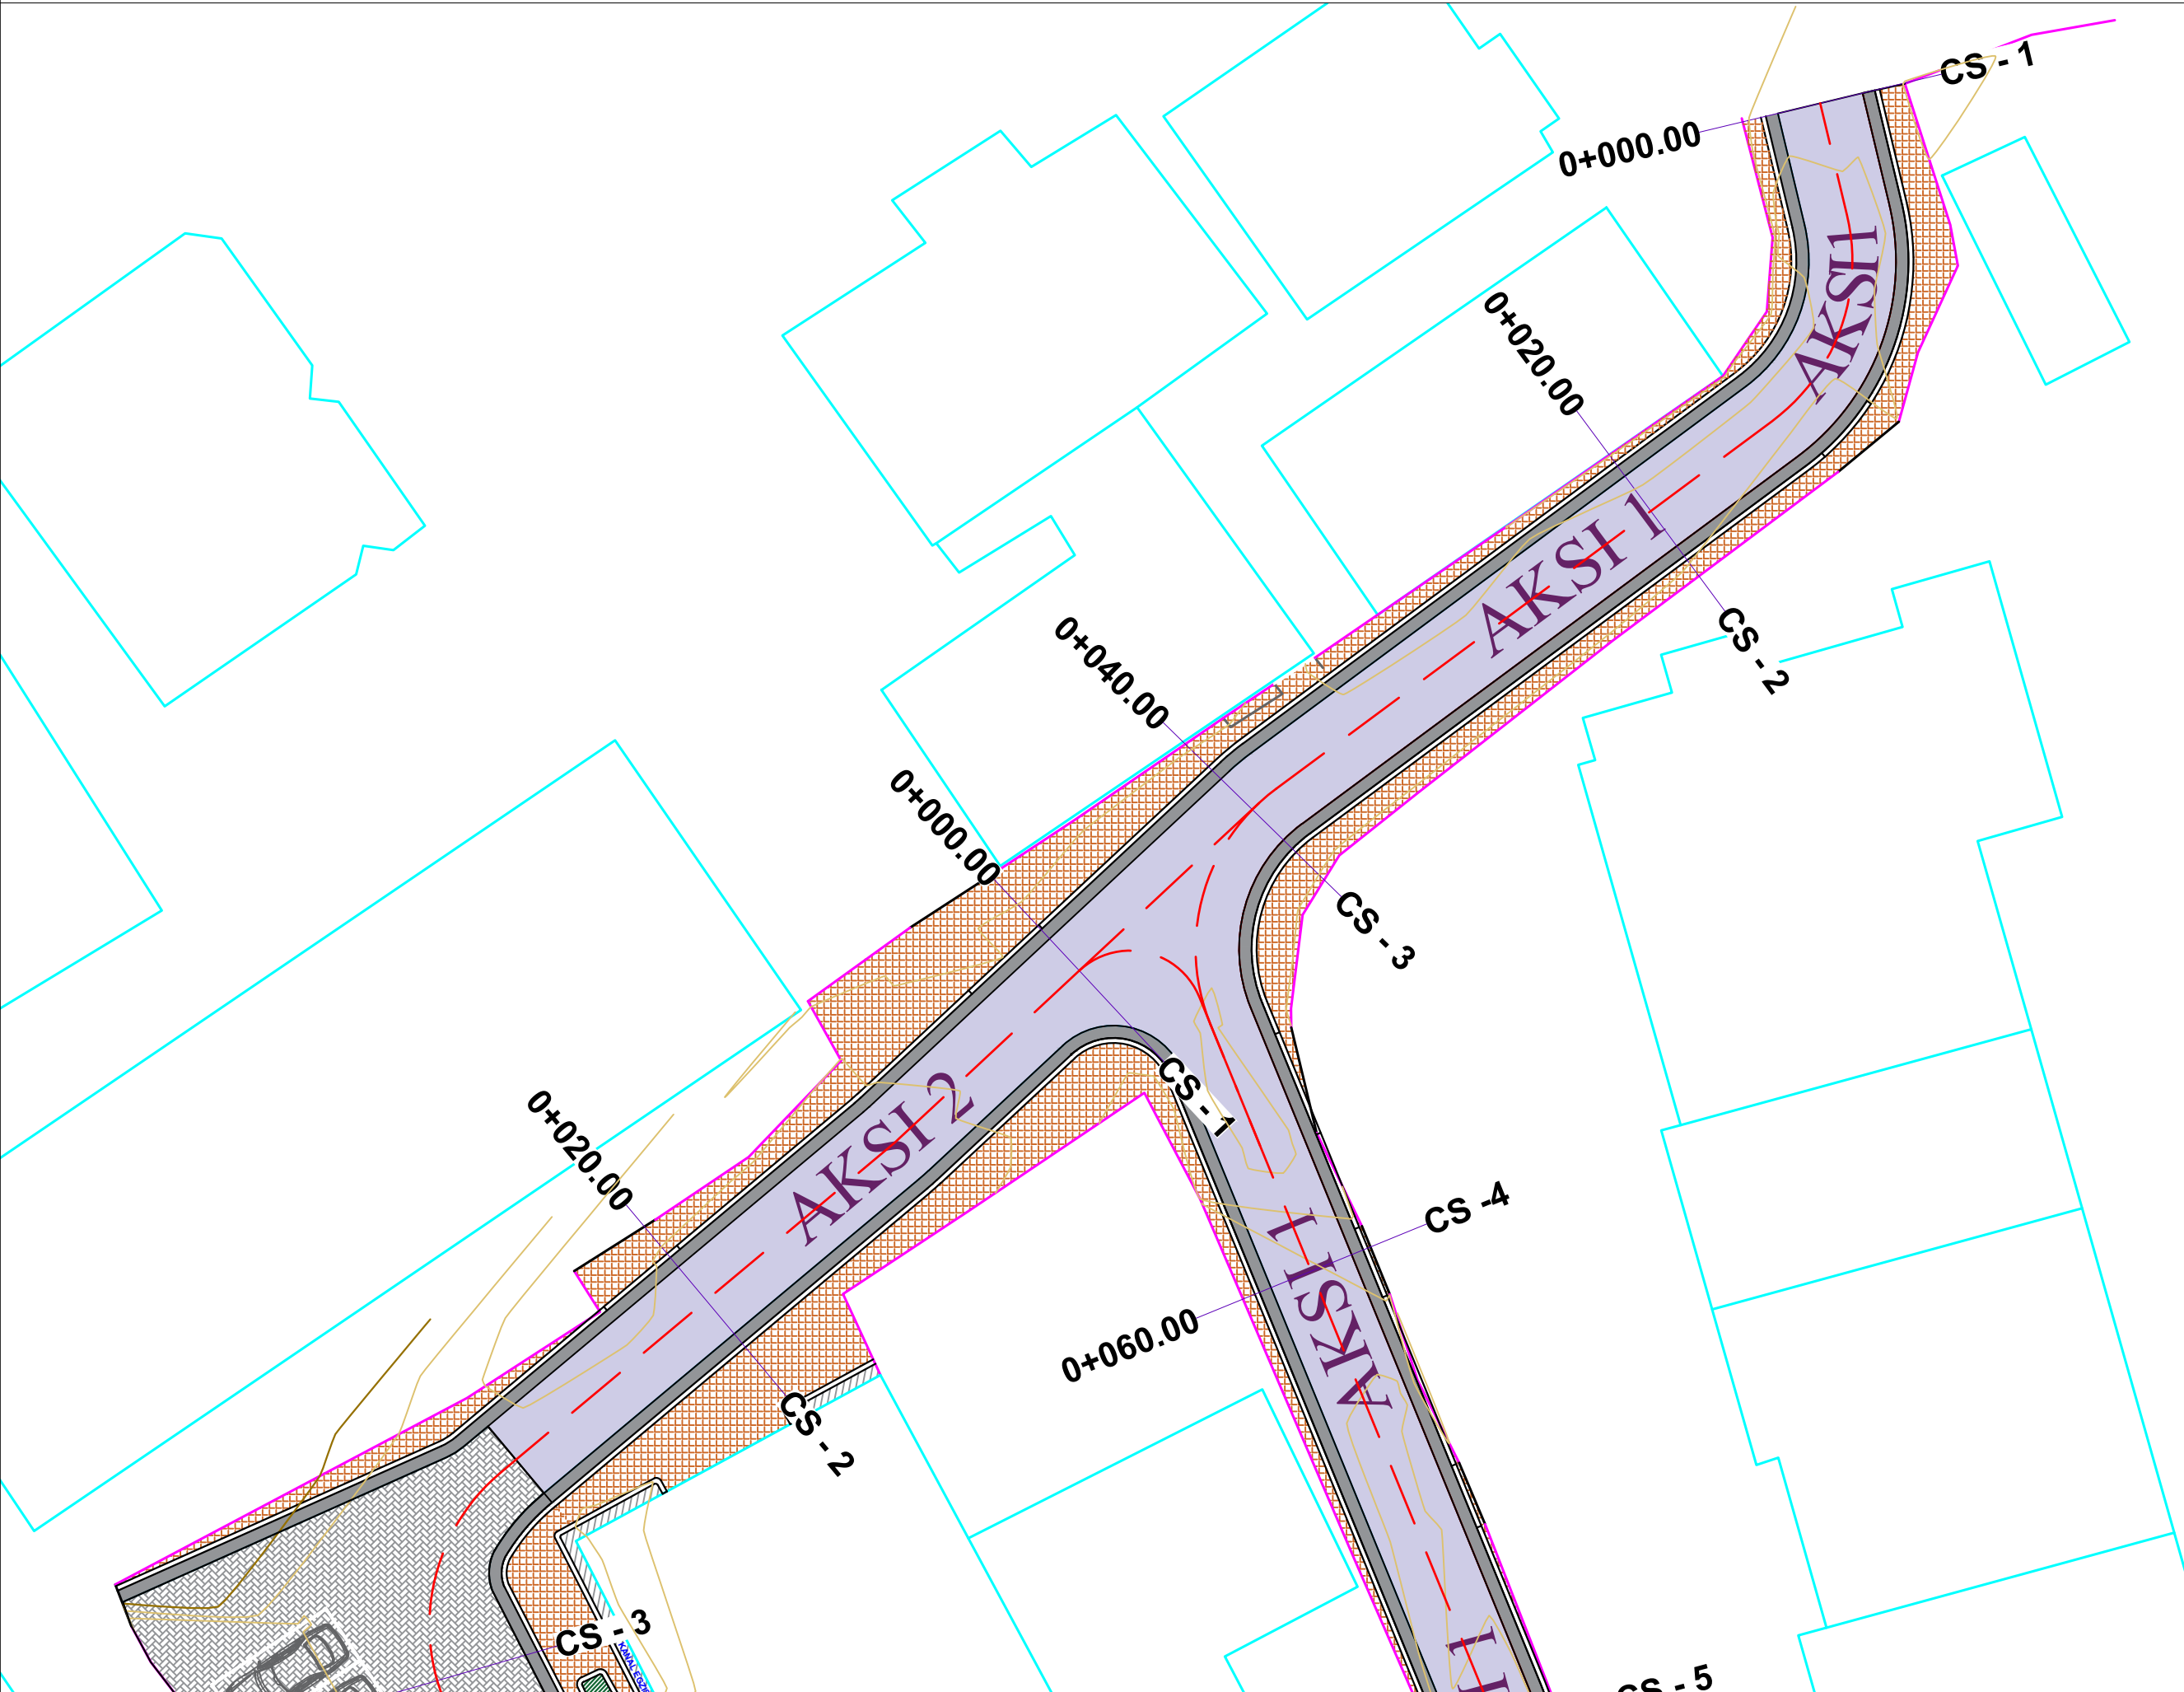

LEGJENDË

- Aksi i Rrugës
- Rilevimi Topografik (KUOTA)
- Rilevimi Topografik (IZOIPSE)
- Asfaltobeton
- Trotuar
- Mure Ekzistuese
- Ndertesat Ekzistuese
- Kunete

Porositës:

BASHKIA SHKODER

Titulli i Projektit

RIKONSTRUKSION RRUGA "GJON GAZULLI"

Faza

PROJEKT ZBATIMI

Vula

Autor

"NOVATECH STUDIO "SHPK
ADMIN ING. EMIL NOVA

Grupi projektimit:

ING. NDERTIMI	Mimoza TOMCO
ARKITEKT	Gerta NOVA
ING. HIDROTEKNIK	Klodjan NDOJ
ING. GJEOLGJIK	Antonela BAZHDARI
ING. MEKANIK	Nikollaq DOKU
ING. ELEKTRIK	Marketin SHLLAKU
ING. NDERTIMI	Petrika DOKU
ING. NDERTIMI	Lert DRAGOVIC

Vula

Kapitulli

PROJEKTI ARKITEKTONIK


Titulli i Vizatimit

PLANNIMETRIA

Realizuar **GUSHT 2024** Shkalla **1:250**

Emërtimi i Fletës
A 1 - 05


PLANIMETRIA SH. 1:250

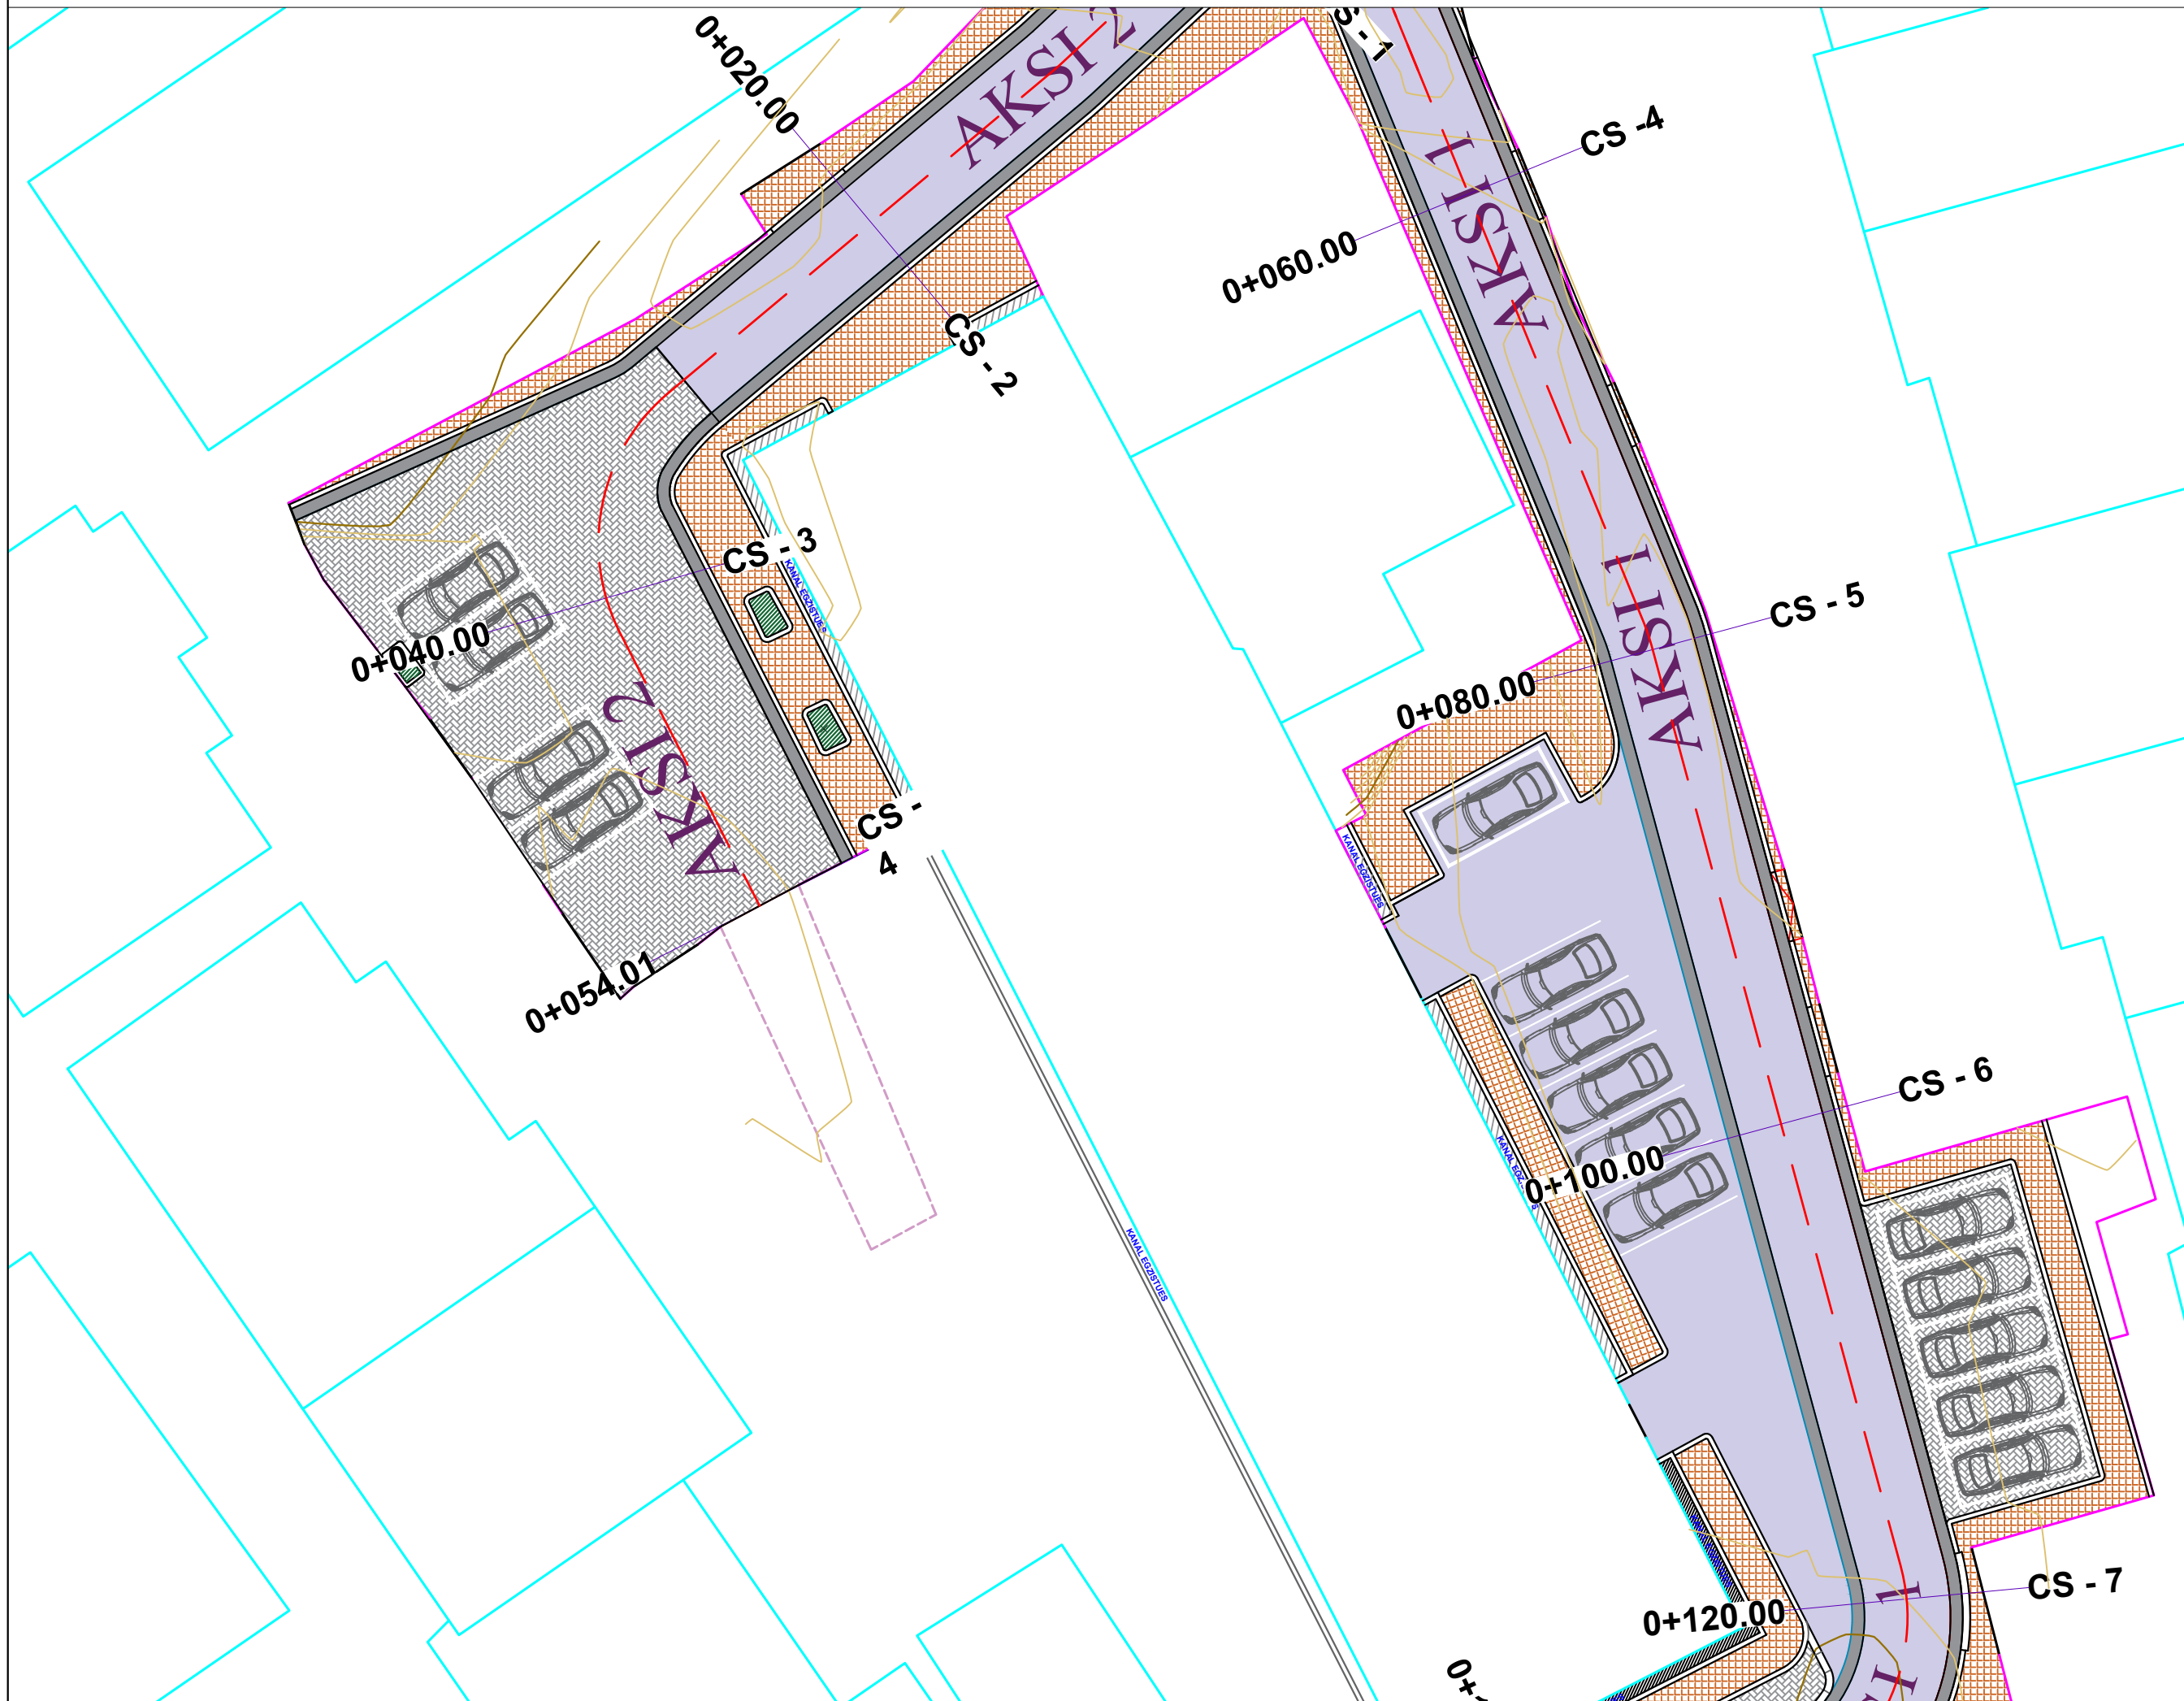

LEGJENDË	
	Aksi i Rrugës
	Rilevimi Topografik (KUOTA)
	Rilevimi Topografik (IZOIPSE)
	Asfaltobeton
	Trotuar
	Mure Ekzistuese
	Ndertesa Ekzistuese
	Kunete

Porositës:	
BASHKIA SHKODER	
Titulli i Projektit	
RIKONSTRUKSION RRUGA "GJON GAZULLI"	
Faza	
PROJEKT ZBATIMI	
Vula	
Autor	
"NOVATECH STUDIO "SHPK	
ADMIN ING. EMIL NOVA	
Grupi projektimit:	
ING. NDERTIMI	Mimoza TOMCO
ARKITEKT	Gerta NOVA
ING. HIDROTEKNIK	Klodjan NDOJ
ING. GJEOLGJIK	Antonela BAZHDARI
ING. MEKANIK	Nikollaq DOKU
ING. ELEKTRIK	Marketin SHLLAKU
ING. NDERTIMI	Petrika DOKU
ING. NDERTIMI	Leart DRAGOVIC
Vula	
Kapitulli	
PROJEKTI ARKITEKTONIK	
Titulli i Vizatimit	
PLANIMETRIA	
Realizuar	GUSHT 2024
Shkalla	1:250
Emërtimi i Fletës	
A 1 - 06	

PLANIMETRIA SH. 1:250

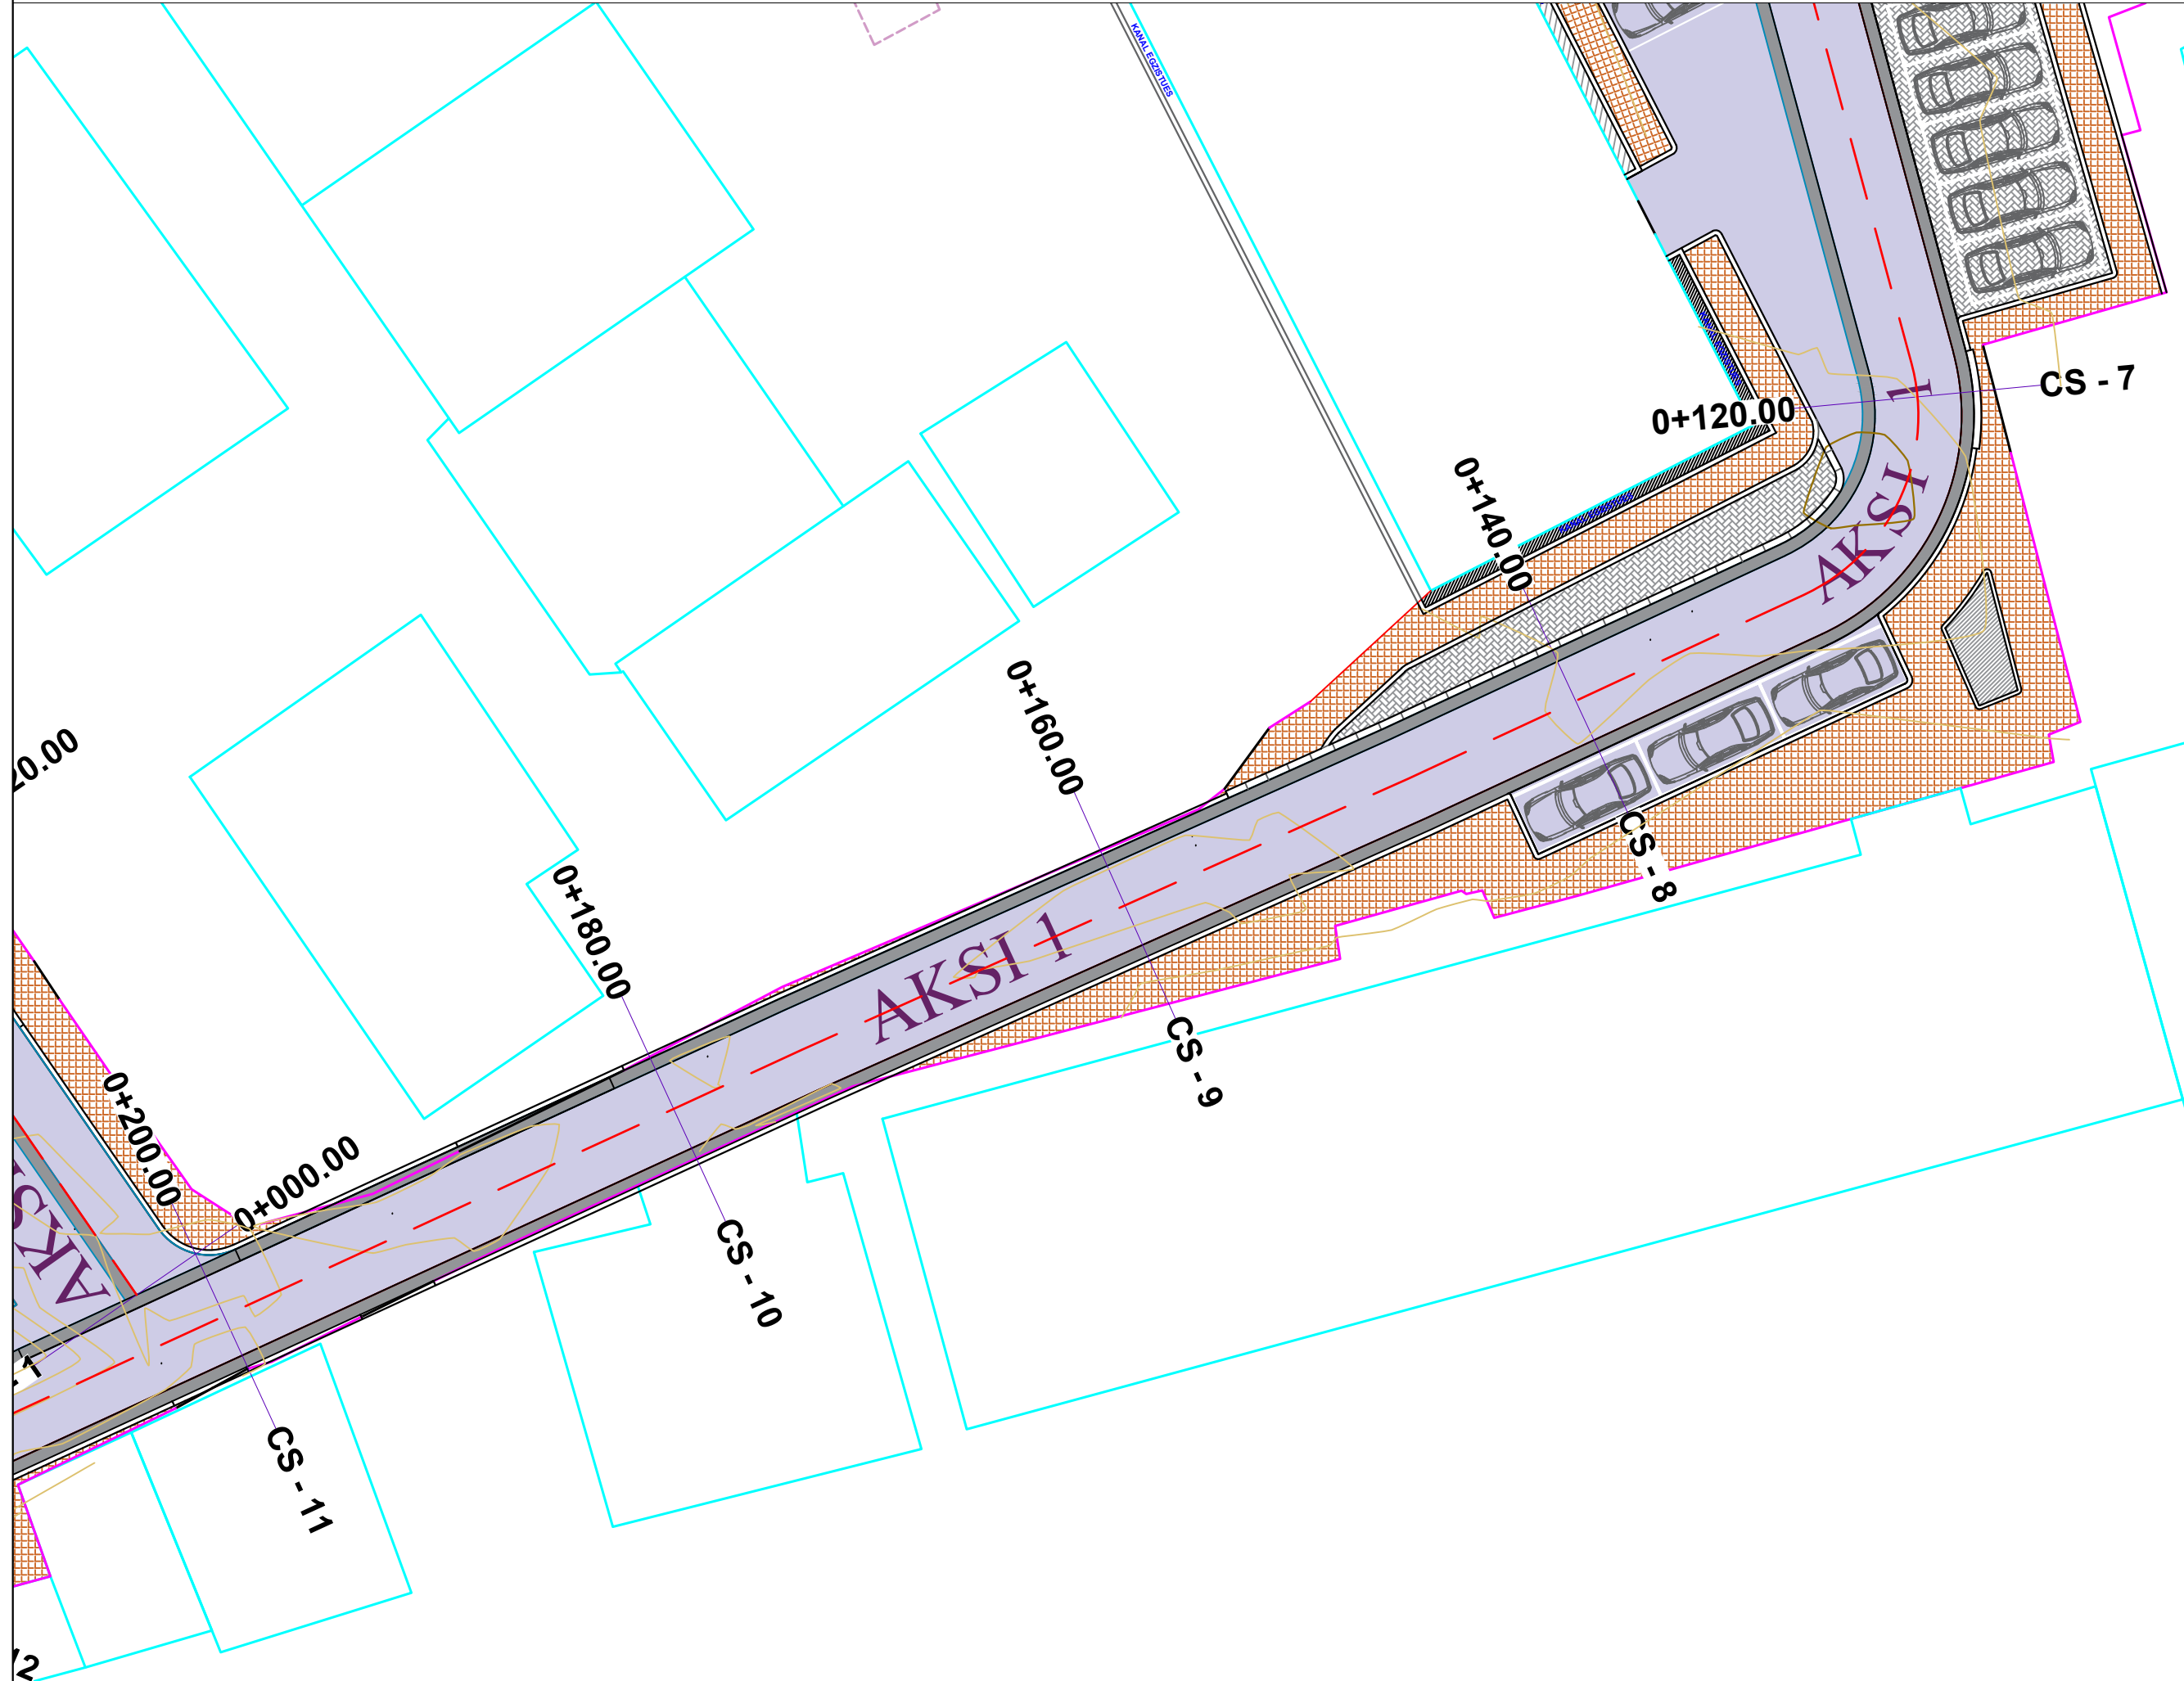

LEGJENDË

- Aksi i Rrugës
- Rilevimi Topografik (KUOTA)
- Rilevimi Topografik (IZOIPSE)
- Asfaltobeton
- Trotuar
- Mure Ekzistuese
- Ndertesa Ekzistuese
- Kunete

Porositës:
BASHKIA SHKODER

Titulli i Projektit
RIKONSTRUKSION RRUGA "GJON GAZULLI"

Faza
PROJEKT ZBATIMI

Vula
Autor
"NOVATECH STUDIO "SHPK"
NOVATECH STUDIO
ADMIN ING. EMIL NOVA

Grupi projektimit:

ING. NDERTIMI	Mimoza TOMCO
ARKITEKT	Gerta NOVA
ING. HIDROTEKNIK	Klodjan NDOJ
ING. GJEOLGJIK	Antonela BAZHDARI
ING. MEKANIK	Nikollaq DOKU
ING. ELEKTRIK	Marketin SHLLAKU
ING. NDERTIMI	Petrika DOKU
ING. NDERTIMI	Leart DRAGOVIC


Vula
Kapitulli
PROJEKTI ARKITEKTONIK

Titulli i Vizatimit
PLANIMETRIA

Realizuar **GUSHT 2024** Shkalla **1:250**

Emërtimi i Fletës
A 1 - 07

PLANIMETRIA SH. 1:250

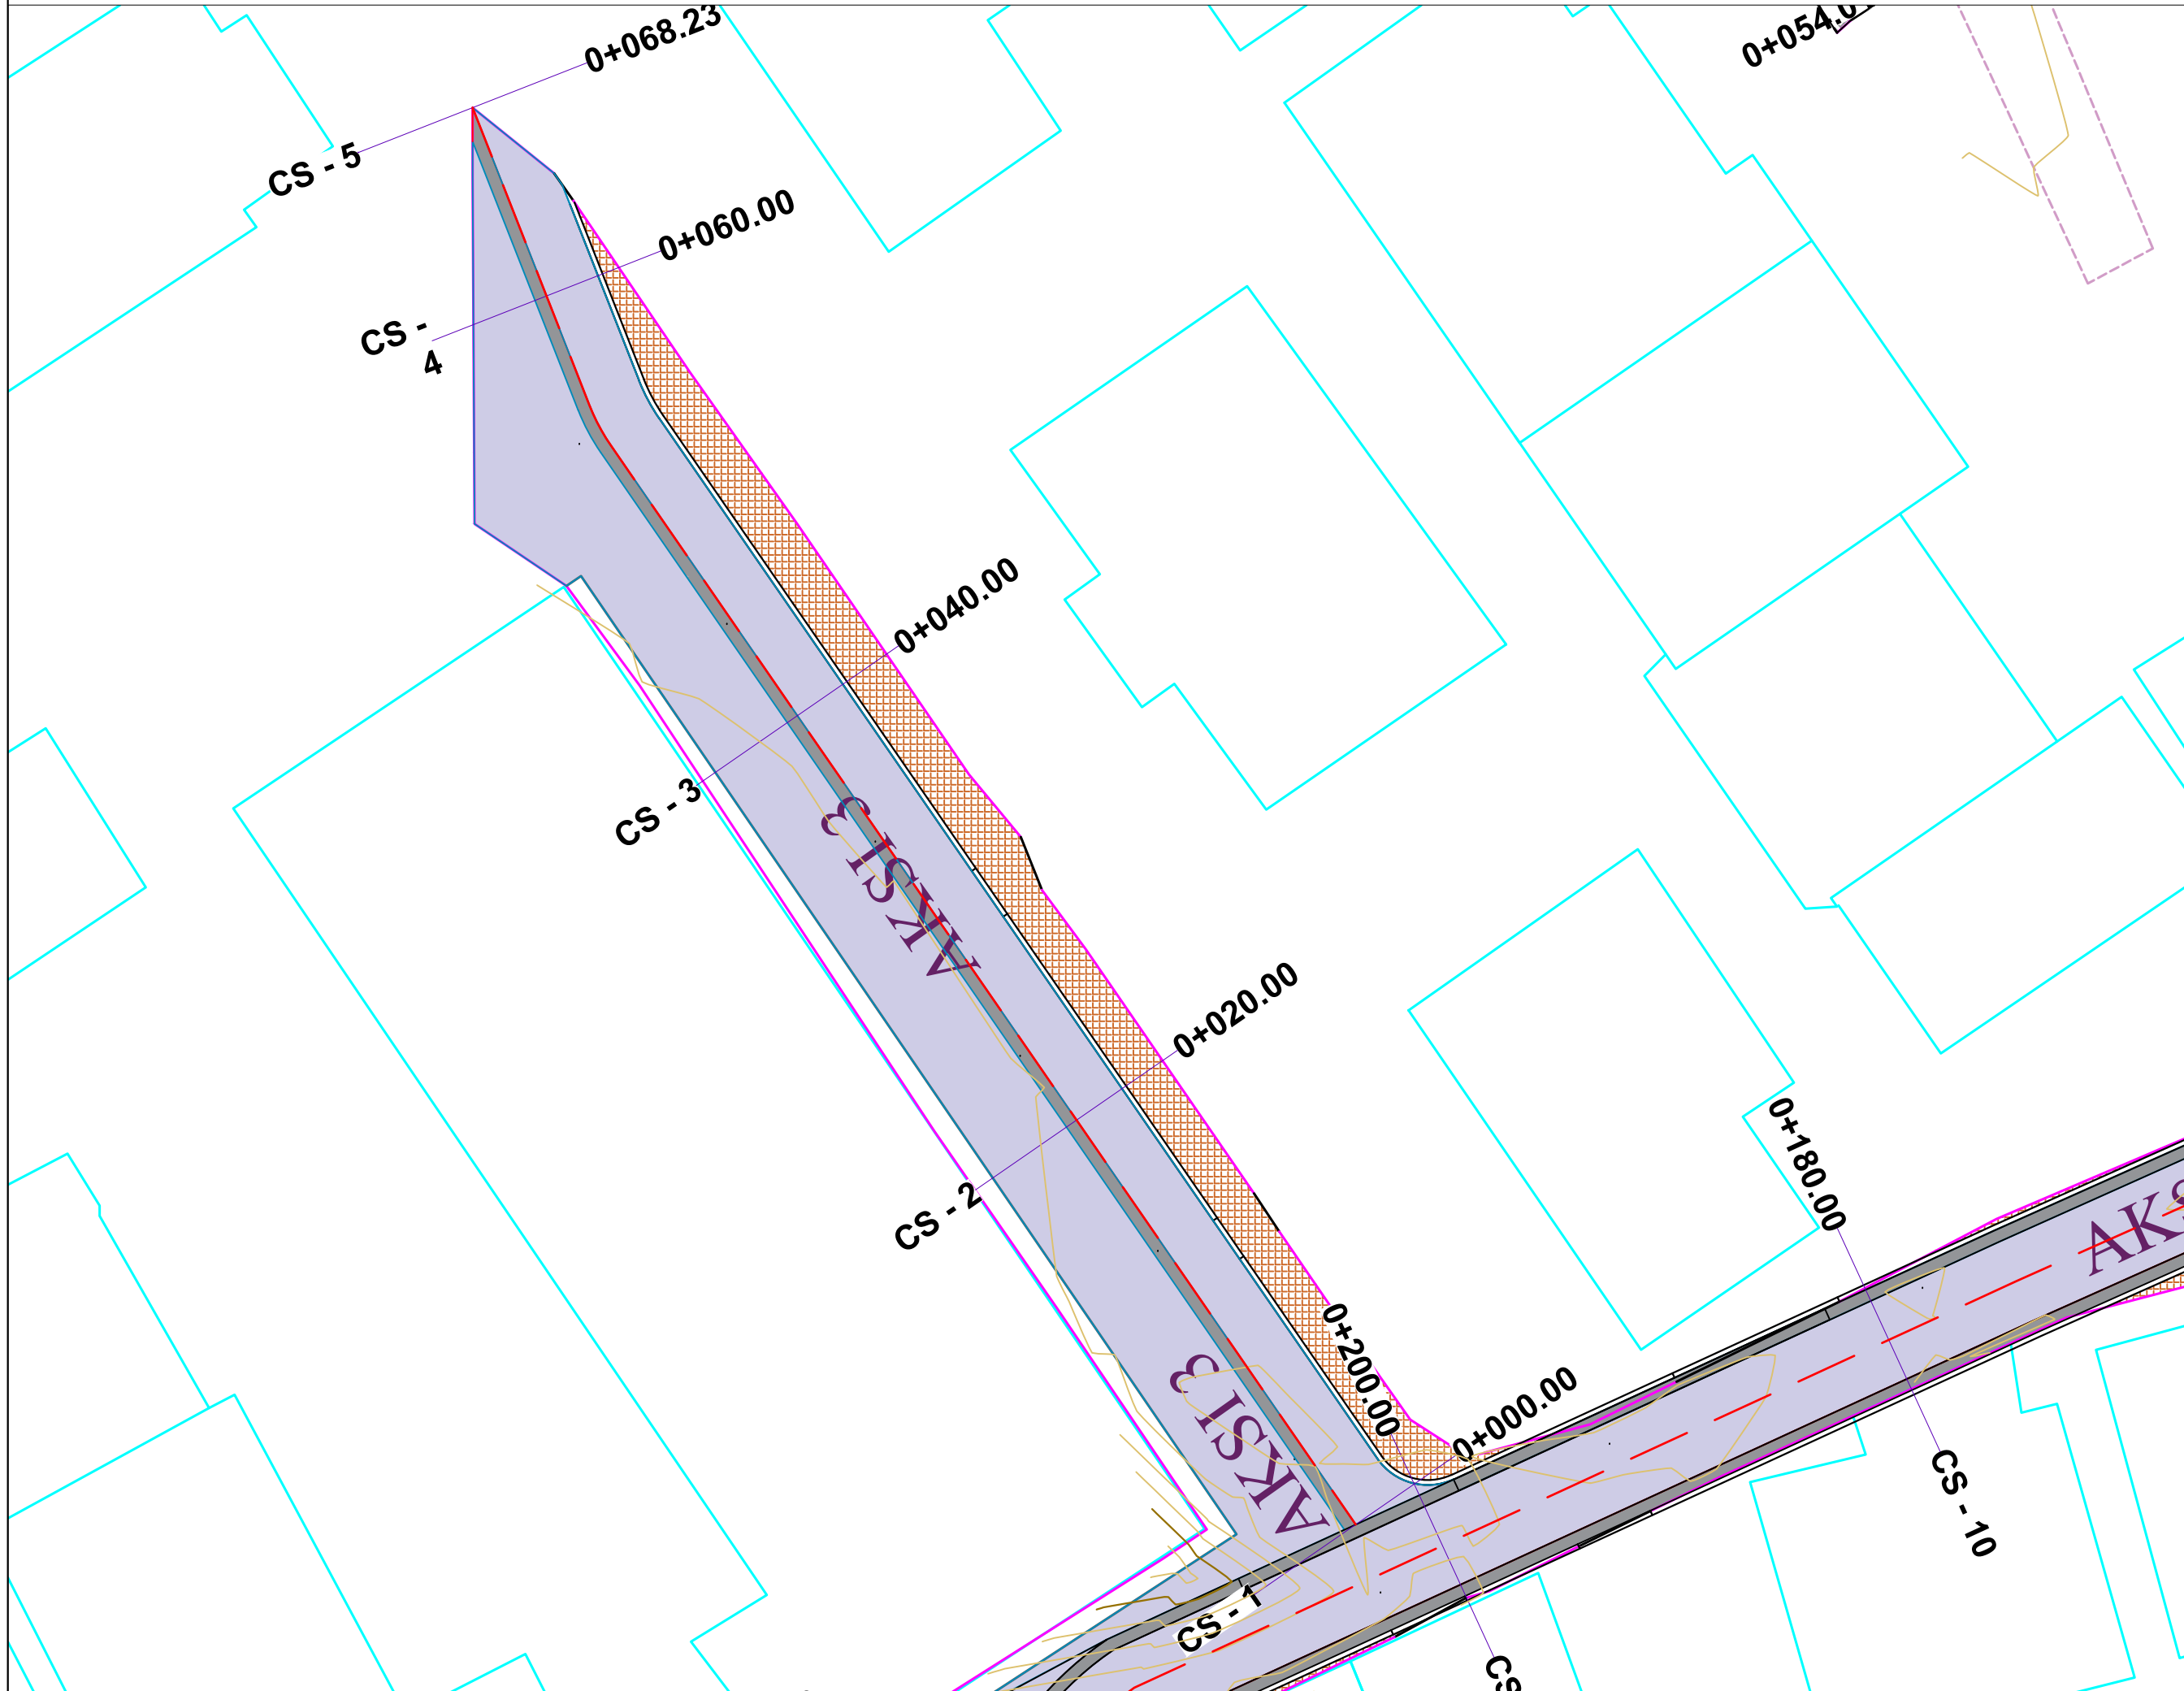


LEGJENDË

-  Aksi i Rrugës
-  Rilevimi Topografik (KUOTA)
-  Rilevimi Topografik (IZOIPSE)
-  Asfaltobeton
-  Trotuar
-  Mure Ekzistuese
-  Ndertesa Ekzistuese
-  Kunete

Porositës:	
BASHKIA SHKODER	
Titulli i Projektit	
RIKONSTRUKSION RRUGA "GJON GAZULLI"	
Faza	
PROJEKT ZBATIMI	
Vula	
Autor	
"NOVATECH STUDIO "SHPK	
	
ADMIN ING. EMIL NOVA	
Grupi projektimit:	
ING. NDERTIMI	Mimoza TOMCO
ARKITEKT	Gerta NOVA
ING. HIDROTEKNIK	Klodjan NDOJ
ING. GJEEOLOGJIK	Antonela BAZHDARI
ING. MEKANIK	Nikollaq DOKU
ING. ELEKTRIK	Marketin SHLLAKU
ING. NDERTIMI	Petrika DOKU
ING. NDERTIMI	Lert DRAGOVIQ
Vula	
Kapitulli	
PROJEKTI ARKITEKTONIK	
Titulli i Vizatimit	
PLANNIMETRIA	
Realizuar	Shkalla
GUSHT 2024	1:250
Emërtimi i Fletës	
A 1 - 08	

PLANIMETRIA SH. 1:250

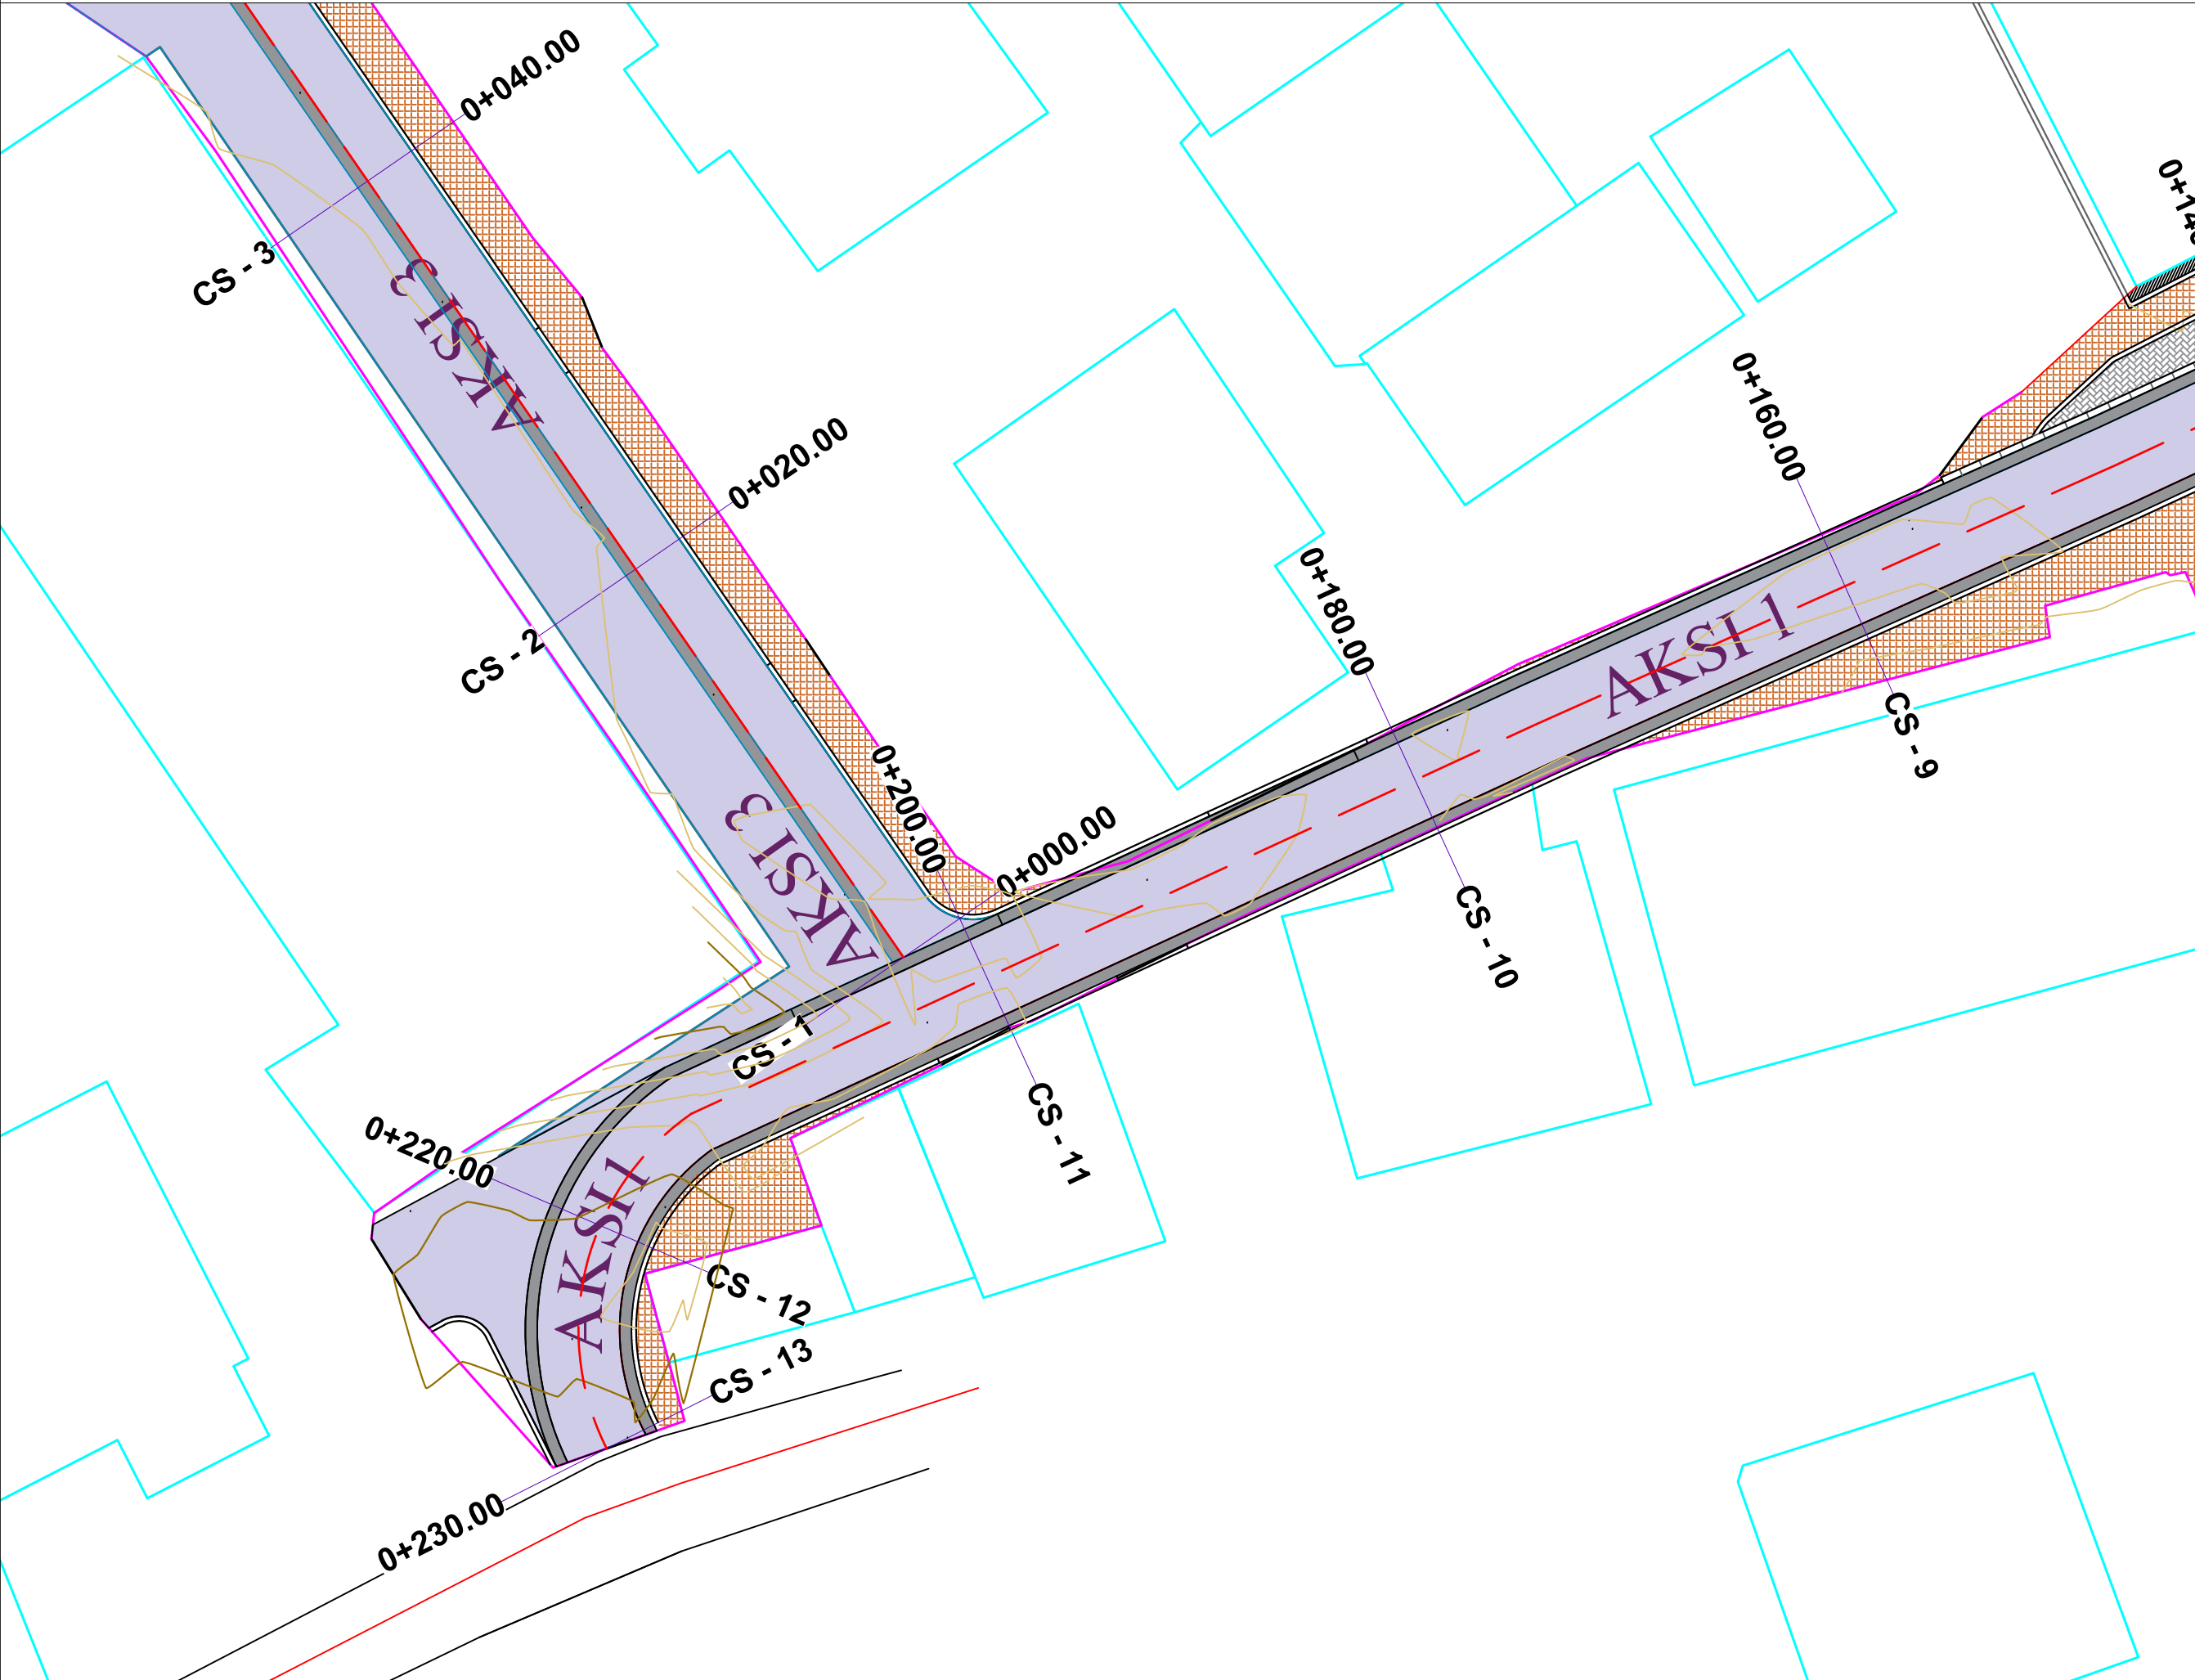

LEGJENDË

- Aksi i Rrugës
- Rilevimi Topografik (KUOTA)
- Rilevimi Topografik (IZOIPSE)
- Asfaltobeton
- Trotuar
- Mure Ekzistuese
- Ndertesa Ekzistuese
- Kunete

Porositës:

BASHKIA SHKODER

Titulli i Projektit

RIKONSTRUKSION RRUGA "GJON GAZULLI"

Faza

PROJEKT ZBATIMI

Vula

Autor

"NOVATECH STUDIO "SHPK

 ADMIN ING. EMIL NOVA

Grupi projektimit:

ING. NDERTIMI	Mimoza TOMCO
ARKITEKT	Gerta NOVA
ING. HIDROTEKNIK	Klodjan NDOJ
ING. GJEOLGJIK	Antonela BAZHDARI
ING. MEKANIK	Nikollaq DOKU
ING. ELEKTRIK	Marketin SHLLAKU
ING. NDERTIMI	Petrika DOKU
ING. NDERTIMI	Leart DRAGOVIQ

Vula

Kapitulli

PROJEKTI ARKITEKTONIK

Titulli i Vizatimit


PLANNIMETRIA

Realizuar **GUSHT 2024** Shkalla **1:250**


Emërtimi i Fletës
A 1 - 09

PROFILA TIP AKSI 1 SH. 1:50

PROFIL TIP 2 RRUGA GJON GAZULLI
AKSI 1 - pg.0+060.00-pg.0+080.00, pg.0+117.48-pg.0+126.00, pg.0+143.00-pg.0+230.00

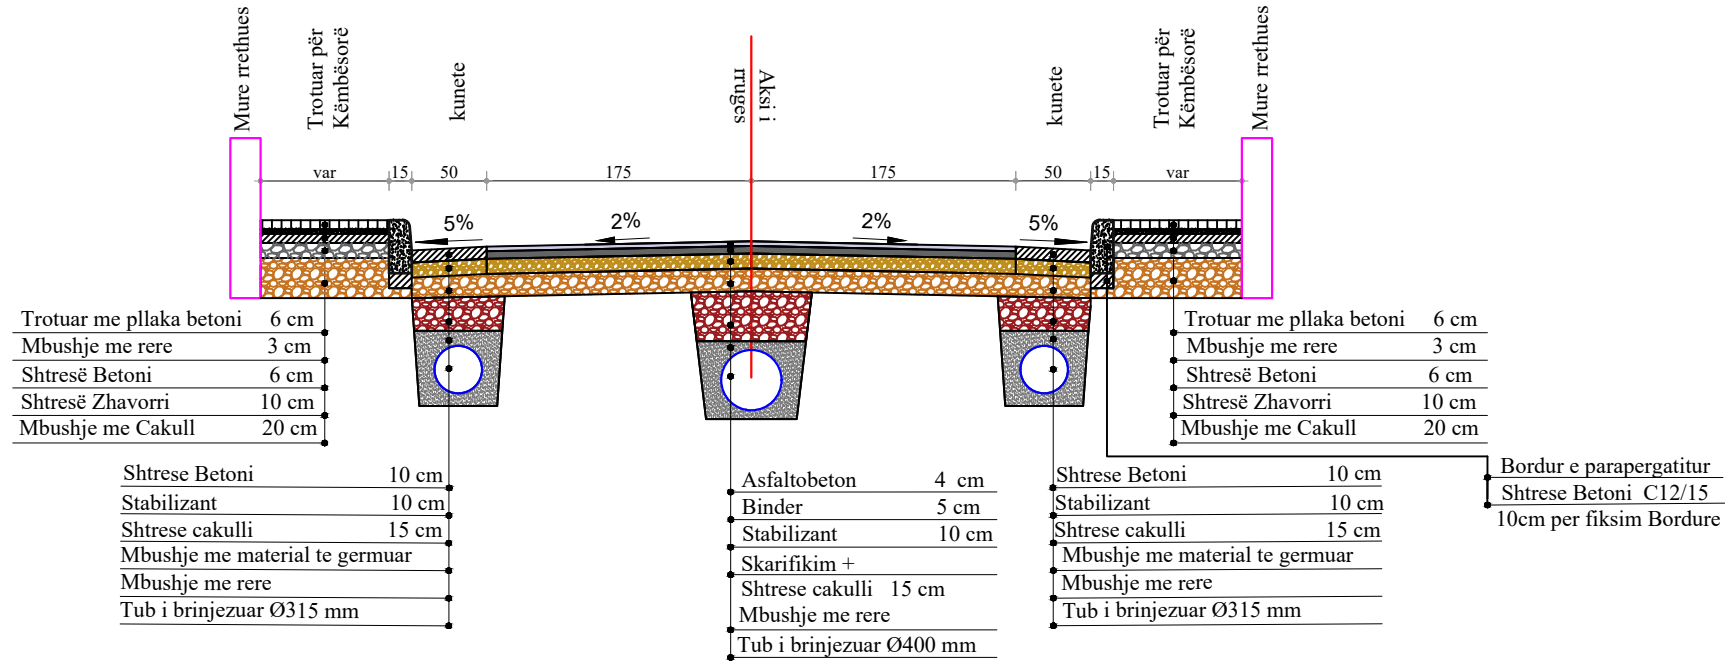

PROFIL TIP 3 RRUGA GJON GAZULLI
AKSI 1 - pg.0+080-pg.0+090.00

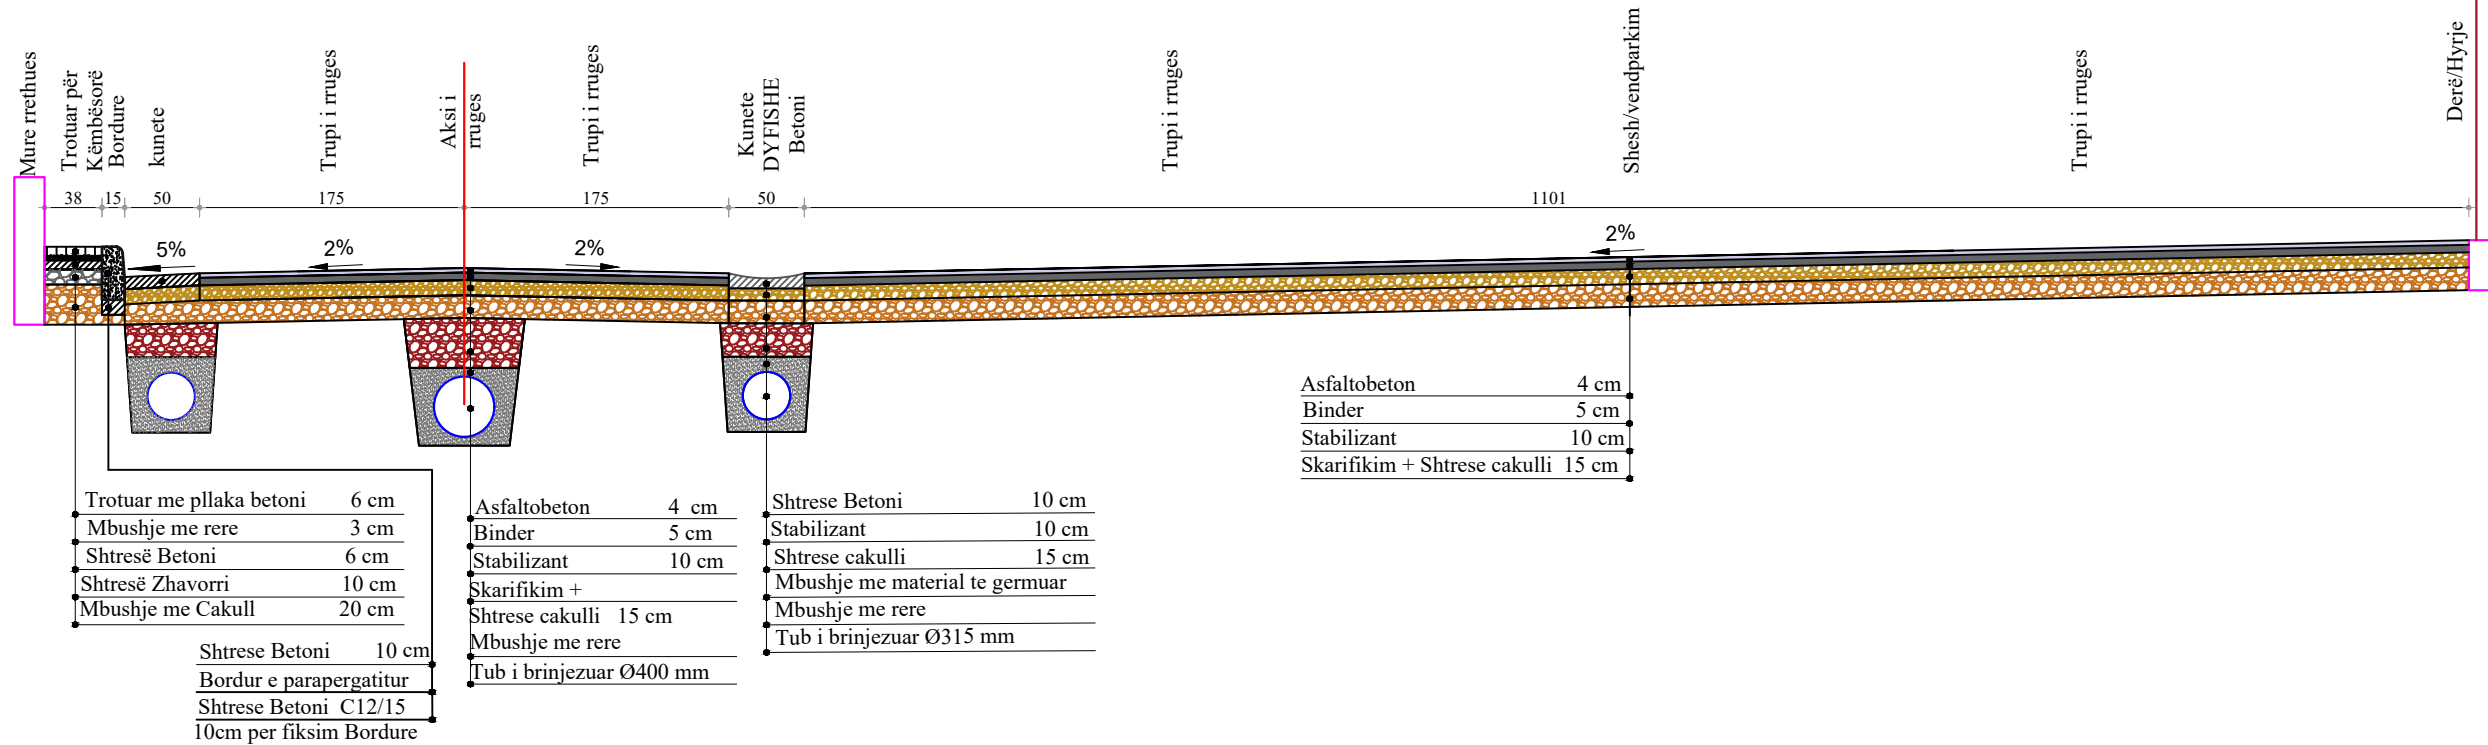

Porositës:

BASHKIA SHKODER

Titulli i Projektit

RIKONSTRUKSION RRUGA "GJON GAZULLI"

Faza

PROJEKT ZBATIMI

Vula

Autor "NOVATECH STUDIO "SHPK"

NOVATECH STUDIO
ADMIN ING. EMIL NOVA

Grupi projektimit:

ING. NDERTIMI Mirmoza TOMCO
ARKITEKT Gerta NOVA
ING. HIDROTEKNIK Klodjan NDOJ
ING. GJEOLGJIK Antonela BAZHDARI
ING. MEKANIK Nikollaq DOKU
ING. ELEKTRIK Marketin SHLLAKU
ING. NDERTIMI Petrika DOKU
ING. NDERTIMI Leart DRAGOVIC

Vula

Kapitulli

PROJEKTI ARKITEKTONIK

Titulli i Vizatimit

PROFILA TIP AKSI 1


Realizuar GUSHT 2024 Shkalla 1:50

Emërtimi i Fletës

A 1 - 10

PROFILA TIP AKSI 1 SH. 1:50

PROFIL TIP 4 RRUGA GJON GAZULLI
AKSI 1 - pg.0+090-pg.0+103.88

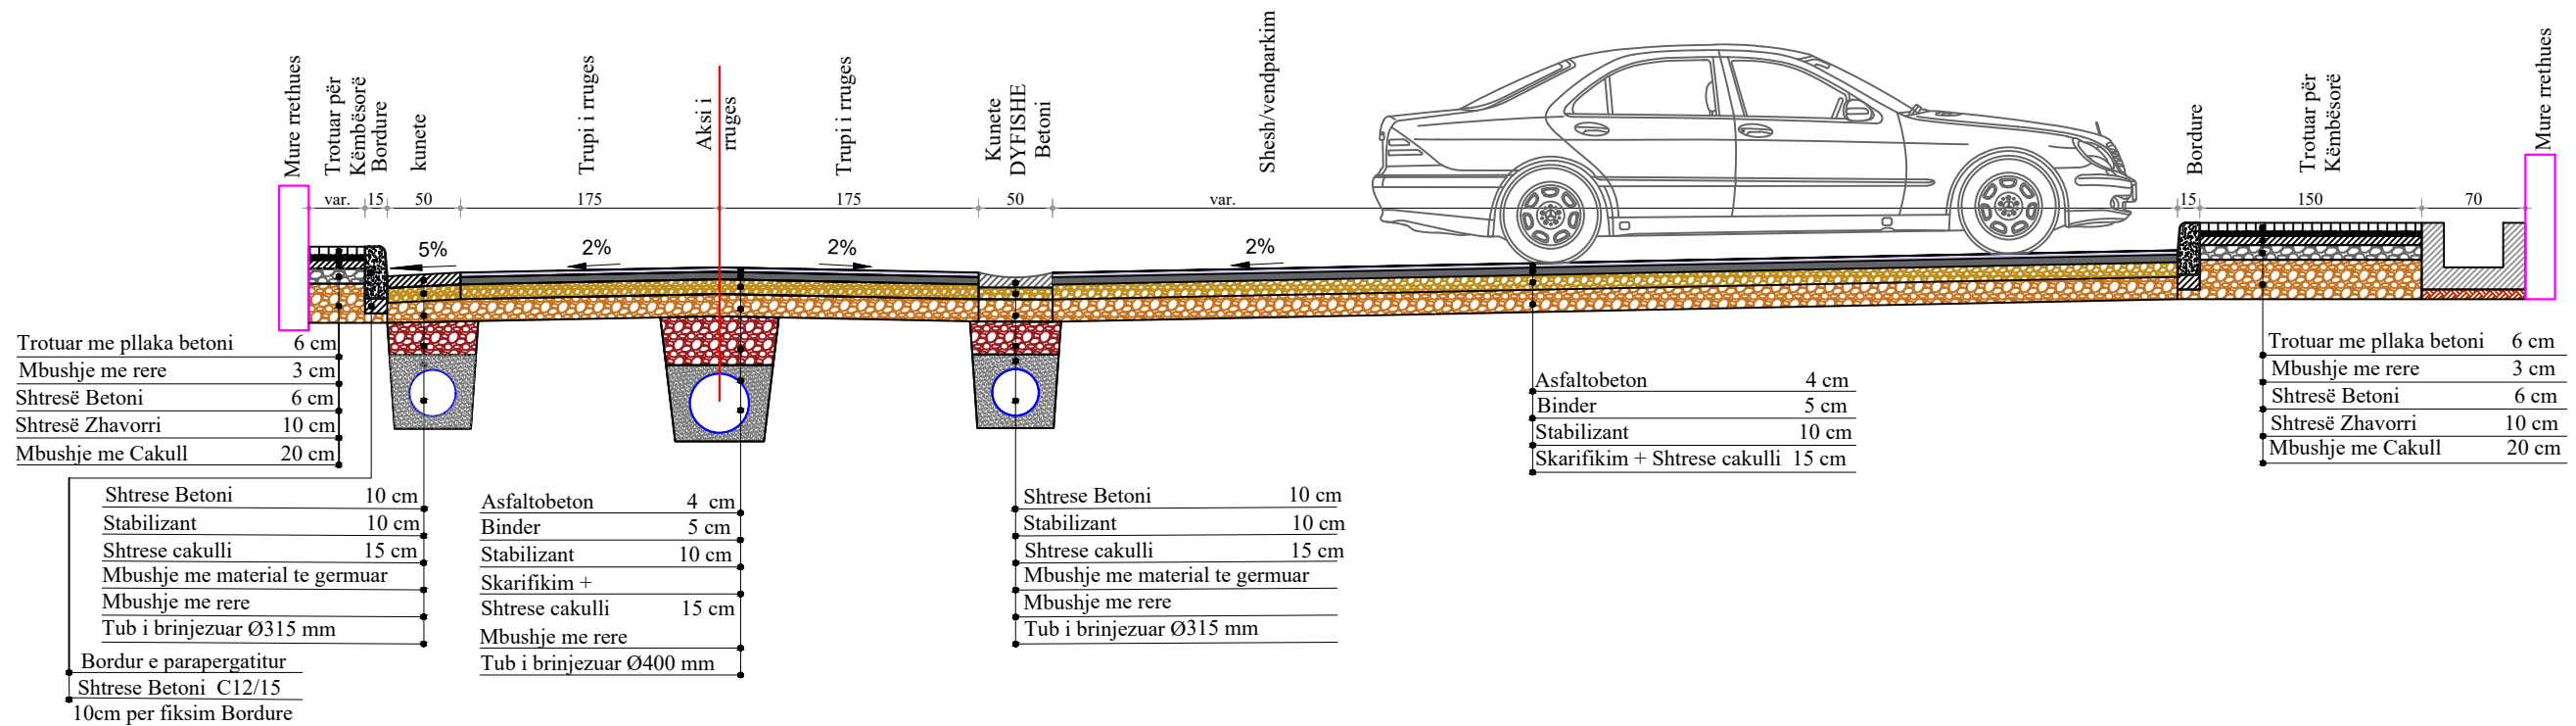

Porositës:

BASHKIA SHKODER

Titulli i Projektit

RIKONSTRUKSION RRUGA "GJON GAZULLI"

Faza

PROJEKT ZBATIMI

Vula

Autor "NOVATECH STUDIO" SHPK



Grupi projektimit:

ING. NDERTIMI	Mimoza TOMCO
ARKITEKT	Gerta NOVA
ING. HIDROTEKNIK	Klodjan NDOJ
ING. GJEOLGJIK	Antonela BAZHDARI
ING. MEKANIK	Nikollaq DOKU
ING. ELEKTRIK	Marketin SHLLAKU
ING. NDERTIMI	Petrika DOKU
ING. NDERTIMI	Leart DRAGOVIC

Vula

Kapitulli

PROJEKTI ARKITEKTONIK

Titulli i Vizatimit

PROFILA TIP AKSI 1


Realizuar **GUSHT 2024**

Shkalla **1:50**

Emërtimi i Fletës


A 1 - 11

PROFIL TIP 5 RRUGA GJON GAZULLI
AKSI 1 - pg.0+103.88-pg.0+117.48

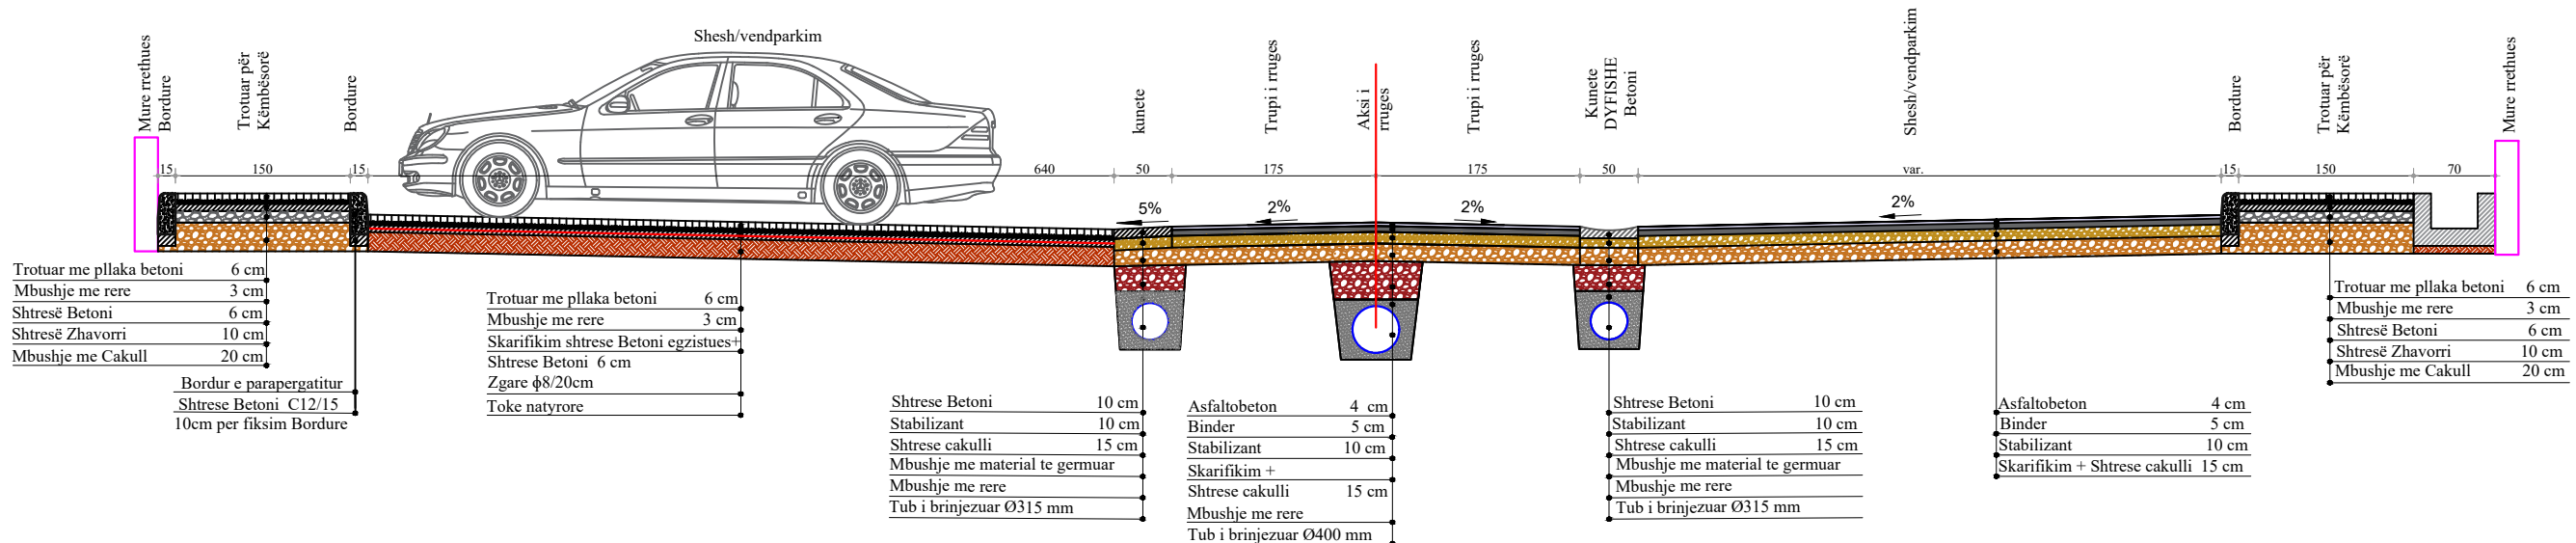

PROFILA TIP AKSI 1 SH. 1:50

PROFIL TIP 6 RRUGA GJON GAZULLI
AKSI 1 - pg.0+126.00-pg.0+143.00

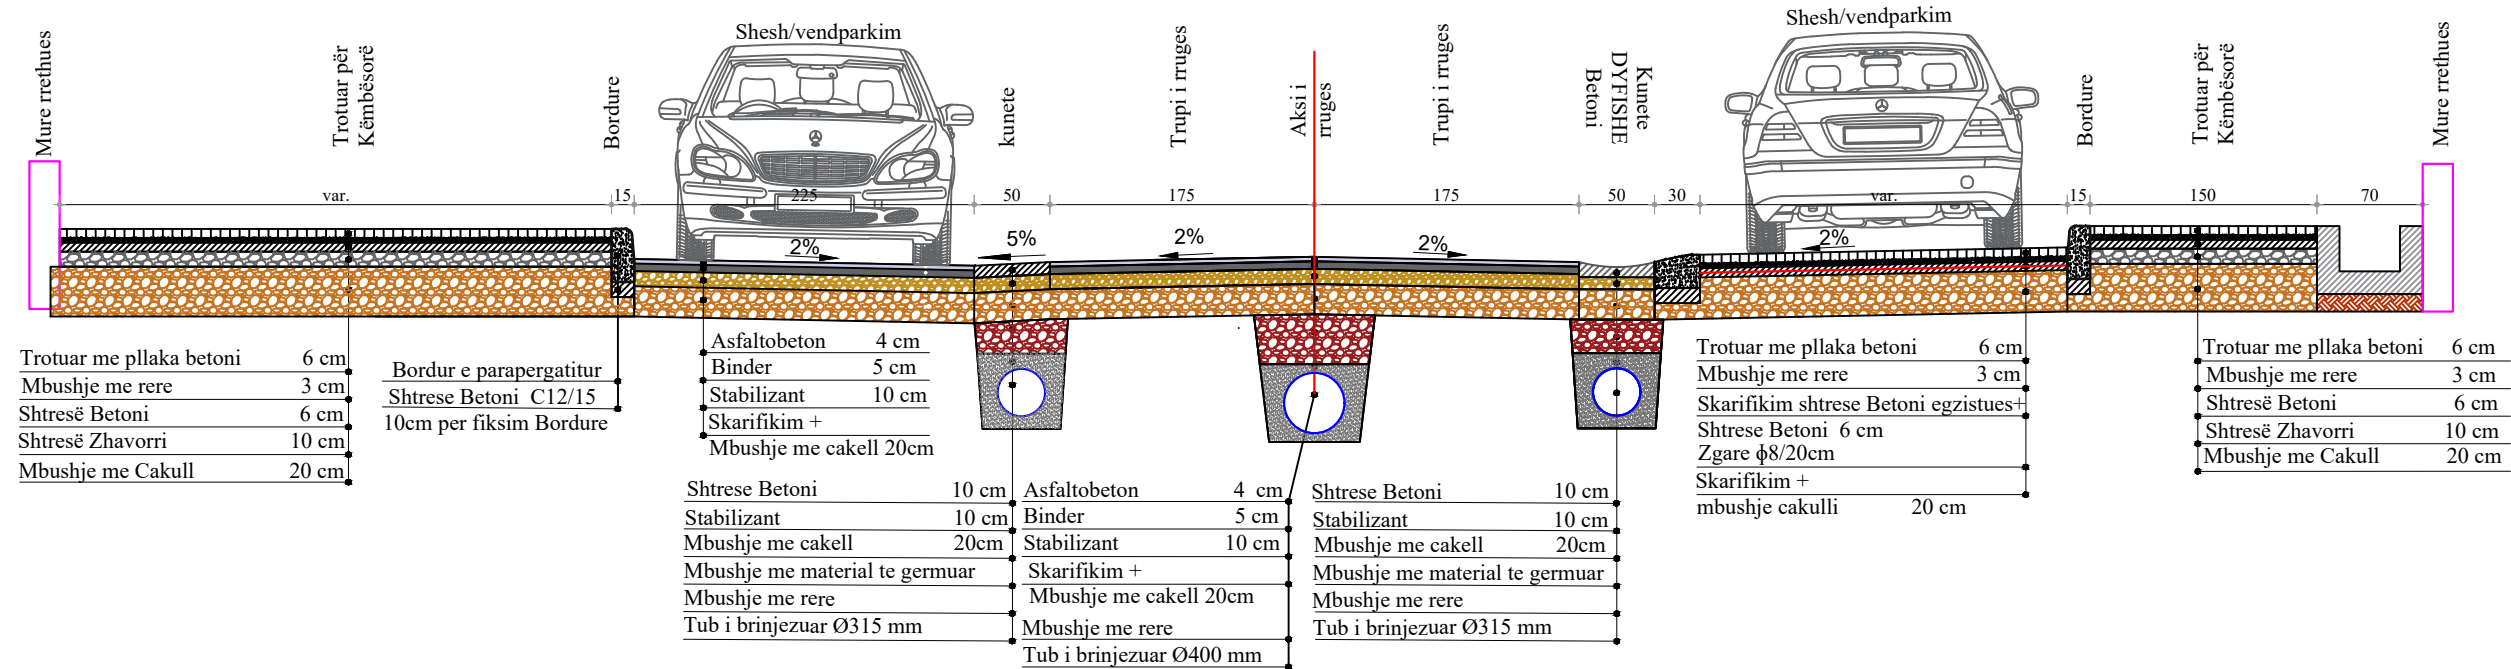

Porositës:

BASHKIA SHKODER

Titulli i Projektit

RIKONSTRUKSION RRUGA "GJON GAZULLI"

Faza

PROJEKT ZBATIMI

Vula

Autor

"NOVATECH STUDIO "SHPK



Grupi projektimit:

ING. NDERTIMI Mimoza TOMCO
 ARKITEKT Gerta NOVA
 ING. HIDROTEKNIK Klodjan NDOJ
 ING. GJEOLGJIK Antonela BAZHDARI
 ING. MEKANIK Nikollaq DOKU
 ING. ELEKTRIK Marketin SHLLAKU
 ING. NDERTIMI Petrika DOKU
 ING. NDERTIMI Leart DRAGOVIQ

Vula

Kapitulli

PROJEKTI ARKITEKTONIK

Titulli i Vizatimit

PROFILA TIP AKSI 1


Realizuar **GUSHT 2024** Shkalla **1:50**

Emërtimi i Fletës

A 1 - 12

PROFILA TIP AKSI 2 SH. 1:50

PROFIL TIP 1 RRUGA GJON GAZULLI
AKSI 2 - pg.0+000.00-pg.0+033.67

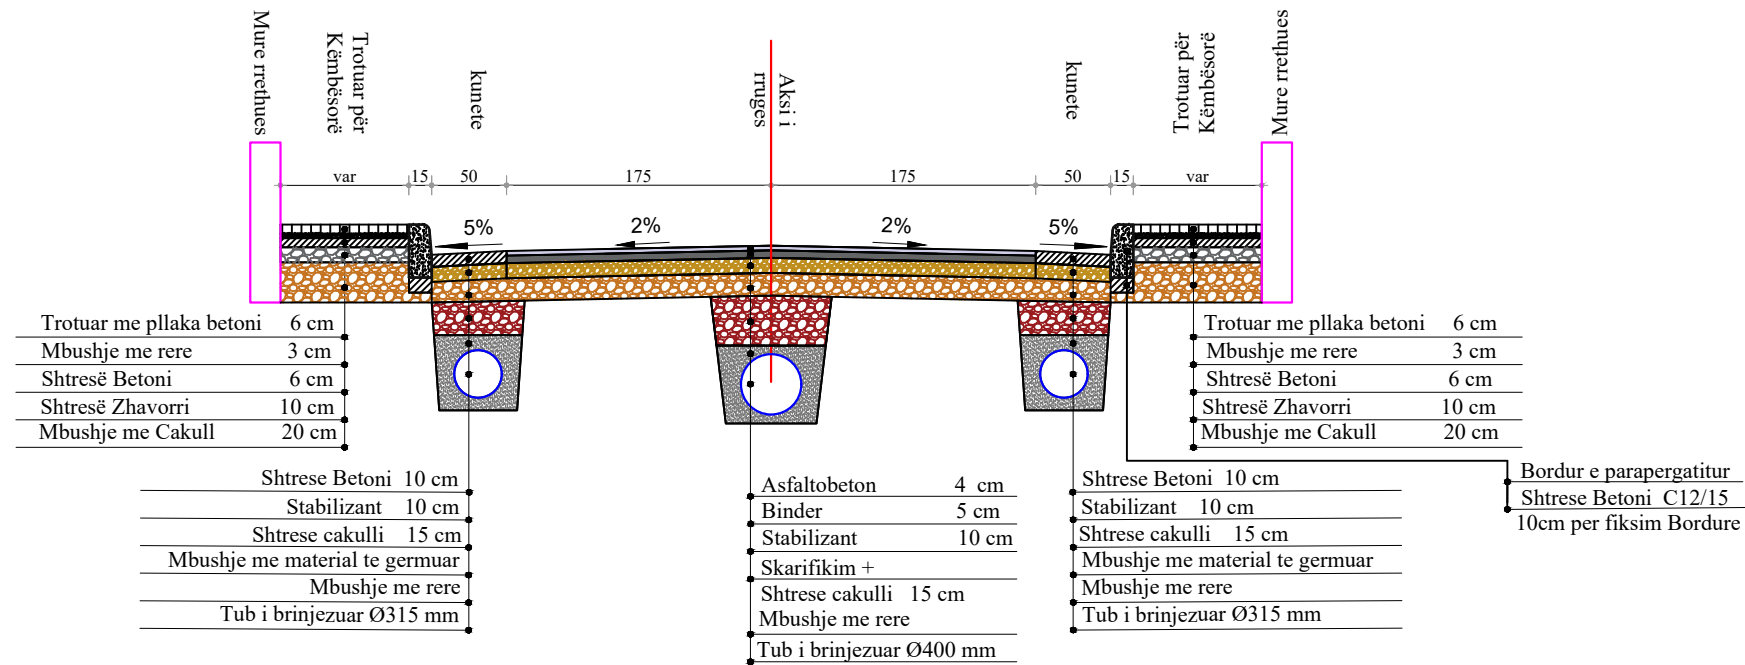

Porositës:

BASHKIA SHKODER

Titulli i Projektit

RIKONSTRUKSION RRUGA "GJON GAZULLI"

Faza

PROJEKT ZBATIMI

Vula

Autor "NOVATECH STUDIO "SHPK"



Grupi projektimit:

ING. NDERTIMI	Mimoza TOMCO
ARKITEKT	Gerta NOVA
ING. HIDROTEKNIK	Klodjan NDOJ
ING. GJEOLOGJIK	Antonela BAZHDARI
ING. MEKANIK	Nikollaq DOKU
ING. ELEKTRIK	Marketin SHLLAKU
ING. NDERTIMI	Petrika DOKU
ING. NDERTIMI	Leart DRAGOVIQ

Vula

Kapitulli

PROJEKTI ARKITEKTONIK

Titulli i Vizatimit


PROFILA TIP AKSI 2

Realizuar **GUSHT 2024** Shkalla **1:50**

Emërtimi i Fletës


A 1 - 13

PROFIL TIP 2 RRUGA GJON GAZULLI
AKSI 2 - pg.0+033.67-pg.0+046.08, pg.0+048.18-pg.0+051.26,
pg.0+053.36-pg.0+054.01

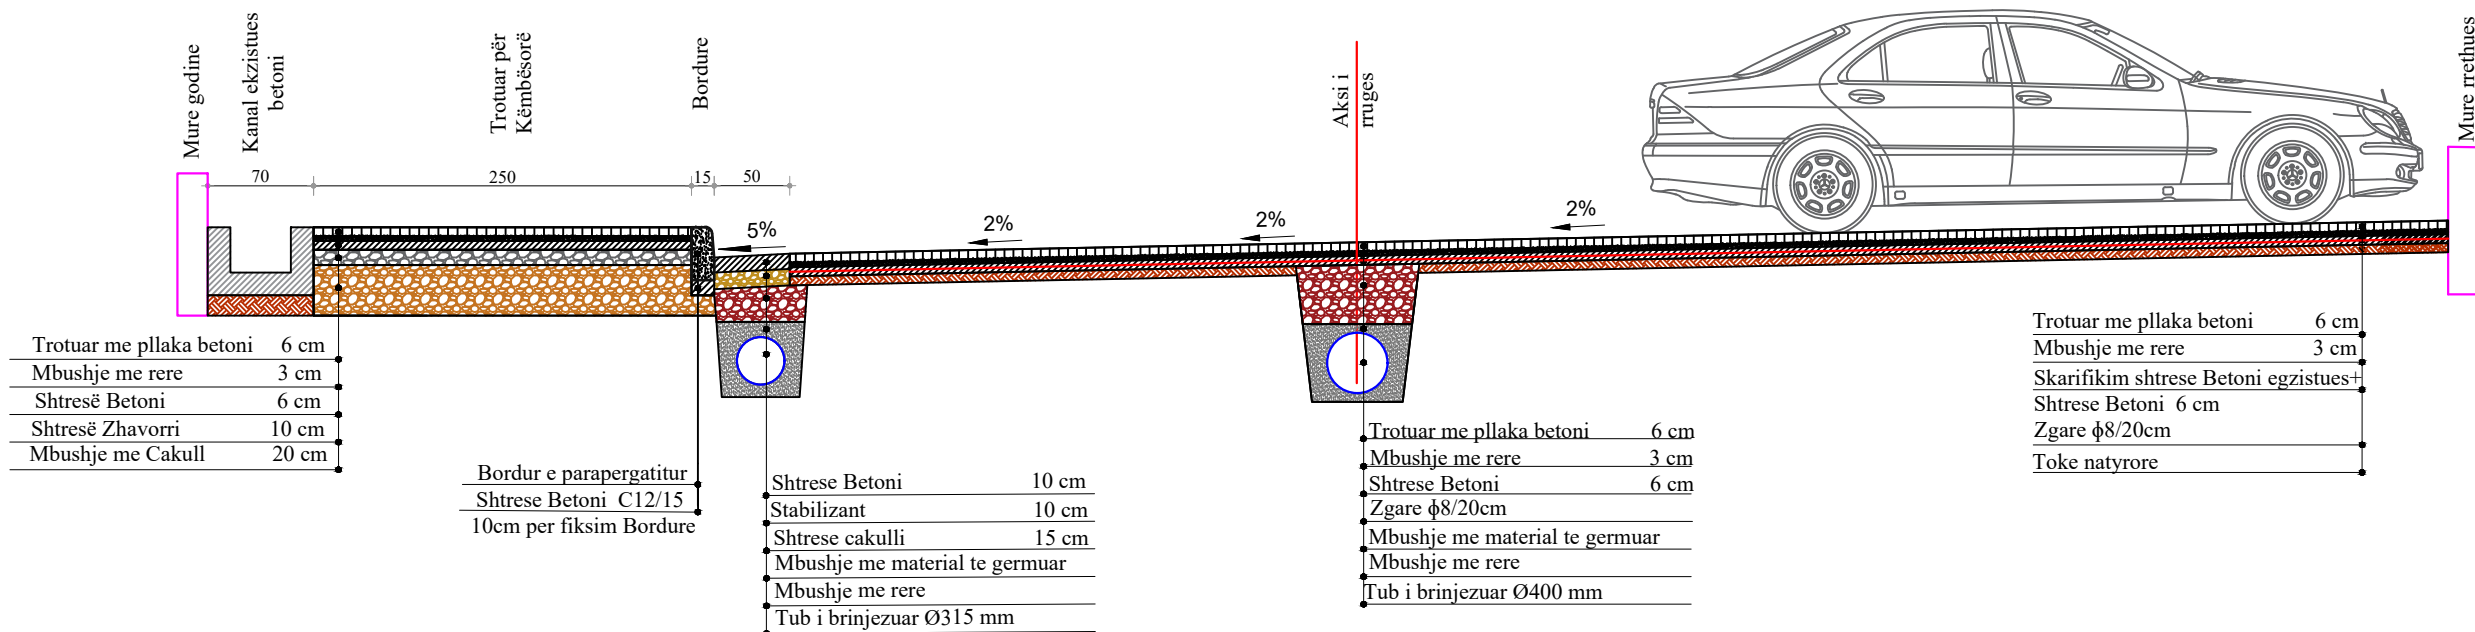

PROFILA TIP AKSI 2 SH. 1:50

PROFIL TIP 3 RRUGA GJON GAZULLI
AKSI 2 - pg.0+046.08-pg.0+048.18, pg.0+051.26-pg.0+053.36

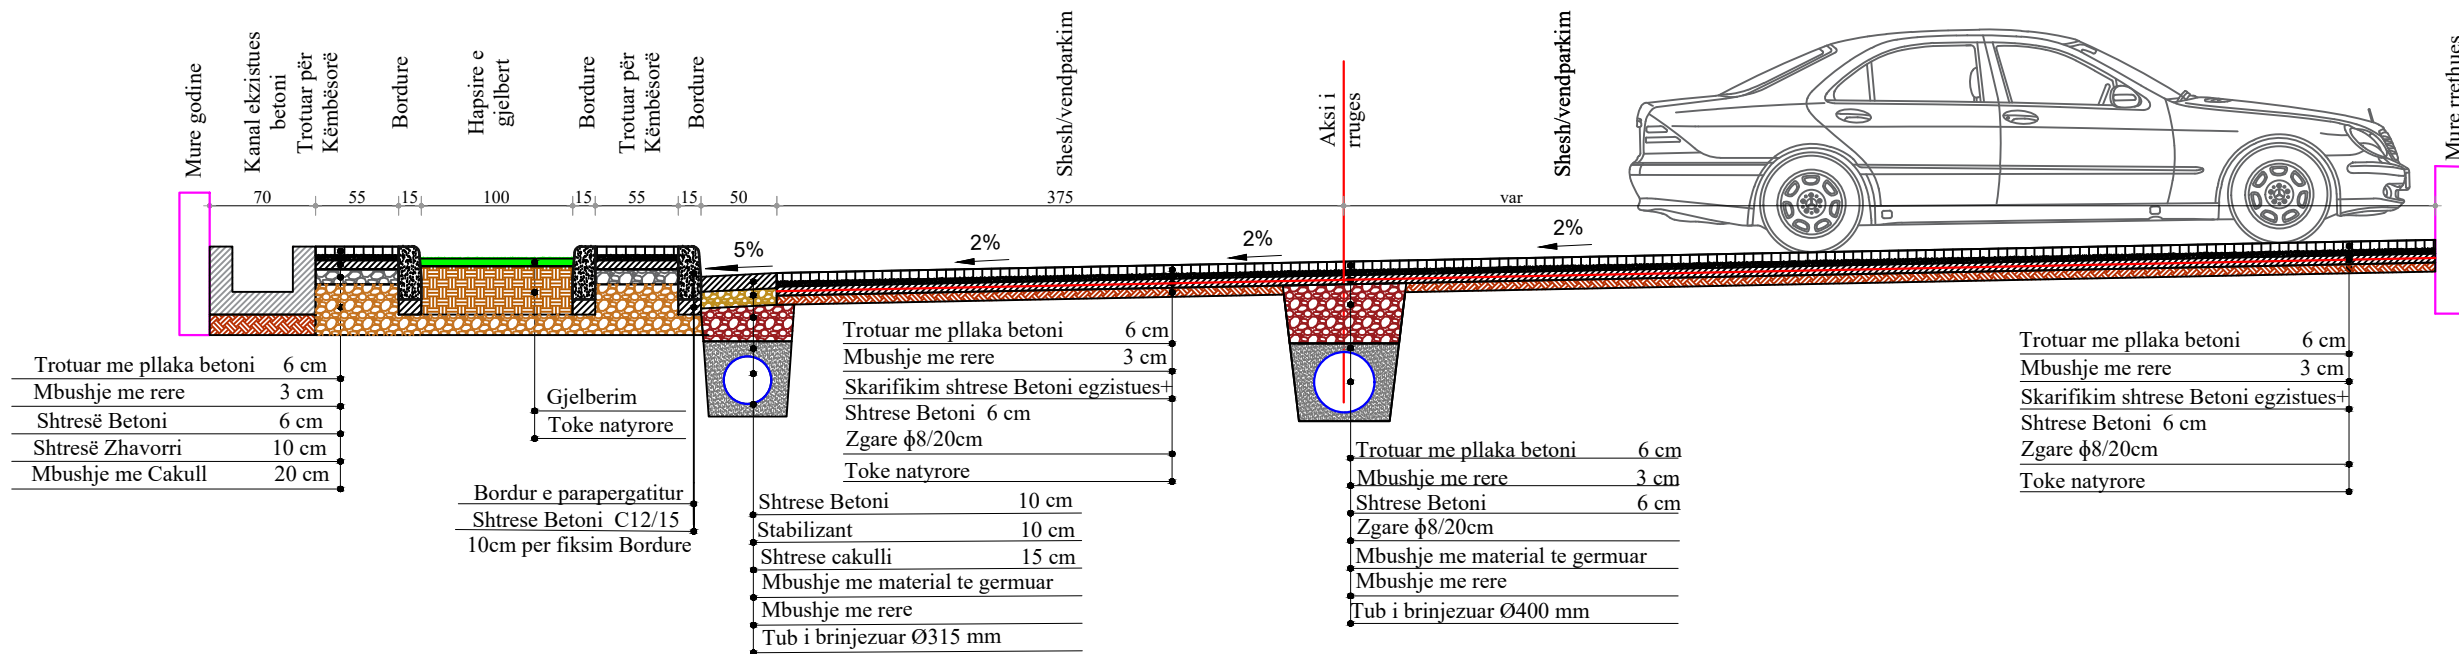

Porositës:

BASHKIA SHKODER

Titulli i Projektit

RIKONSTRUKSION RRUGA "GJON GAZULLI"

Faza

PROJEKT ZBATIMI

Vula

Autor

"NOVATECH STUDIO "SHPK

NOVATECH STUDIO
ADMIN ING. EMIL NOVA

Grupi projektimit:

ING. NDERTIMI Mimoza TOMCO
ARKITEKT Gerta NOVA
ING. HIDROTEKNIK Klodjan NDOJ
ING. GJEOLGJIK Antonela BAZHDARI
ING. MEKANIK Nikollaq DOKU
ING. ELEKTRIK Marketin SHLLAKU
ING. NDERTIMI Petrika DOKU
ING. NDERTIMI Leart DRAGOVIC

Vula

Kapitulli

PROJEKTI ARKITEKTONIK

Titulli i Vizatimit


PROFILA TIP AKSI 2

Realizuar **GUSHT 2024** Shkalla **1:50**

Emërtimi i Fletës

A 1 - 14

PROFILA TIP AKSI 3 SH. 1:50

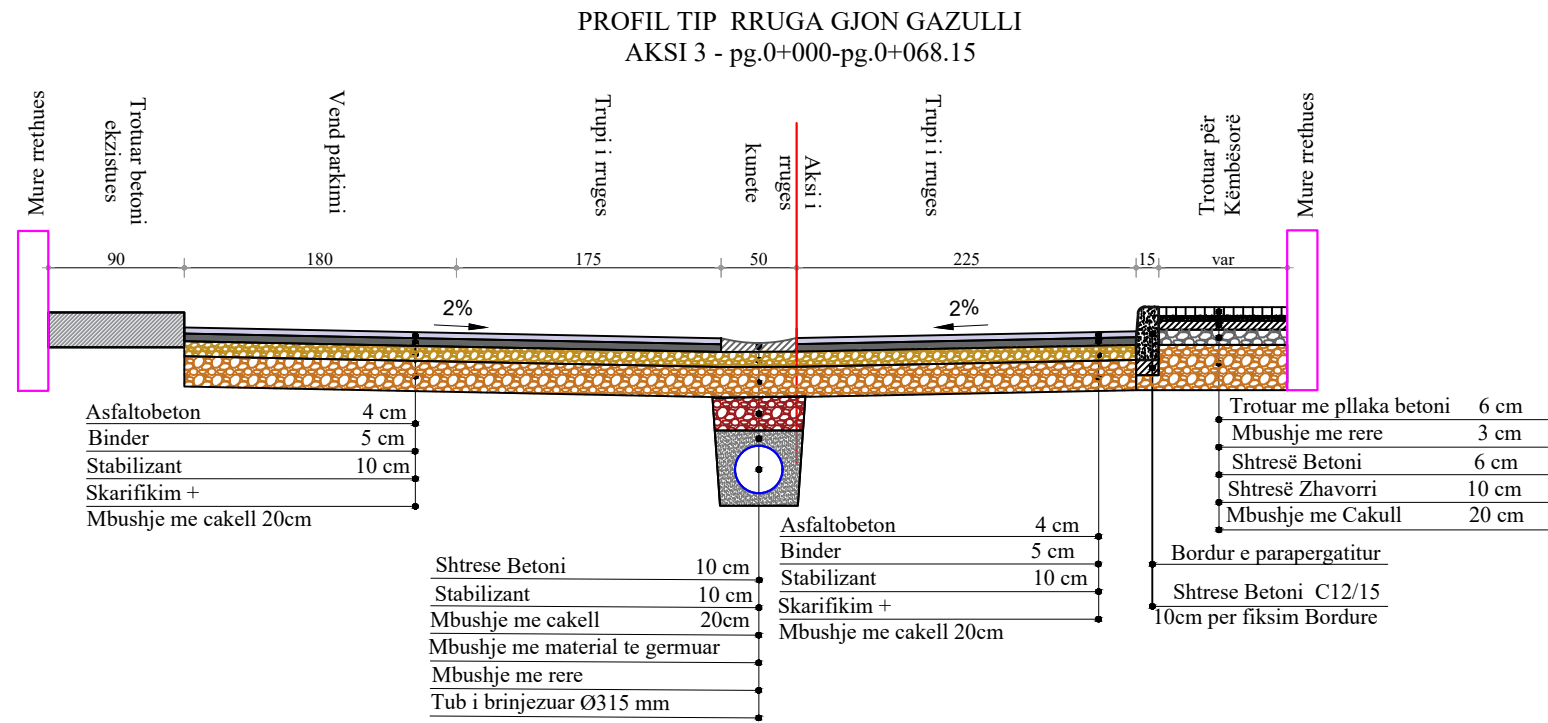

Porositës:

BASHKIA SHKODER

Titulli i Projektit

RIKONSTRUKSION RRUGA "GJON GAZULLI"

Faza

PROJEKT ZBATIMI

Vula

Autor

"NOVATECH STUDIO "SHPK

novatech STUDIO
ADMIN ING. EMIL NOVA

Grupi projektimit:

ING. NDERTIMI	Mimoza TOMCO
ARKITEKT	Gerta NOVA
ING. HIDROTEKNIK	Klodjan NDOJ
ING. GJEOLGJIK	Antonela BAZHDARI
ING. MEKANIK	Nikollaq DOKU
ING. ELEKTRIK	Marketin SHLLAKU
ING. NDERTIMI	Petrika DOKU
ING. NDERTIMI	Lert DRAGOVIC

Vula

Kapitulli

PROJEKTI ARKITEKTONIK

Titulli i Vizatimit

PROFILA TIP AKSI 3

Realizuar	GUSHT 2024	Shkalla	1:50
-----------	-------------------	---------	-------------

Emërtimi i Fletës

A 1 - 15


PROFILI GJATESORE AKSI 1
SH. H 1:1000
SH.V 1:200

LEGJENDË

- Vija e tokes
- Vija e projektit

PROFILI GJATESOR
AKSI 1 RRUGA GJON GAZULLI
SH_H - 1:1000
SH_V - 1:200

Kuota 14
12
10.5

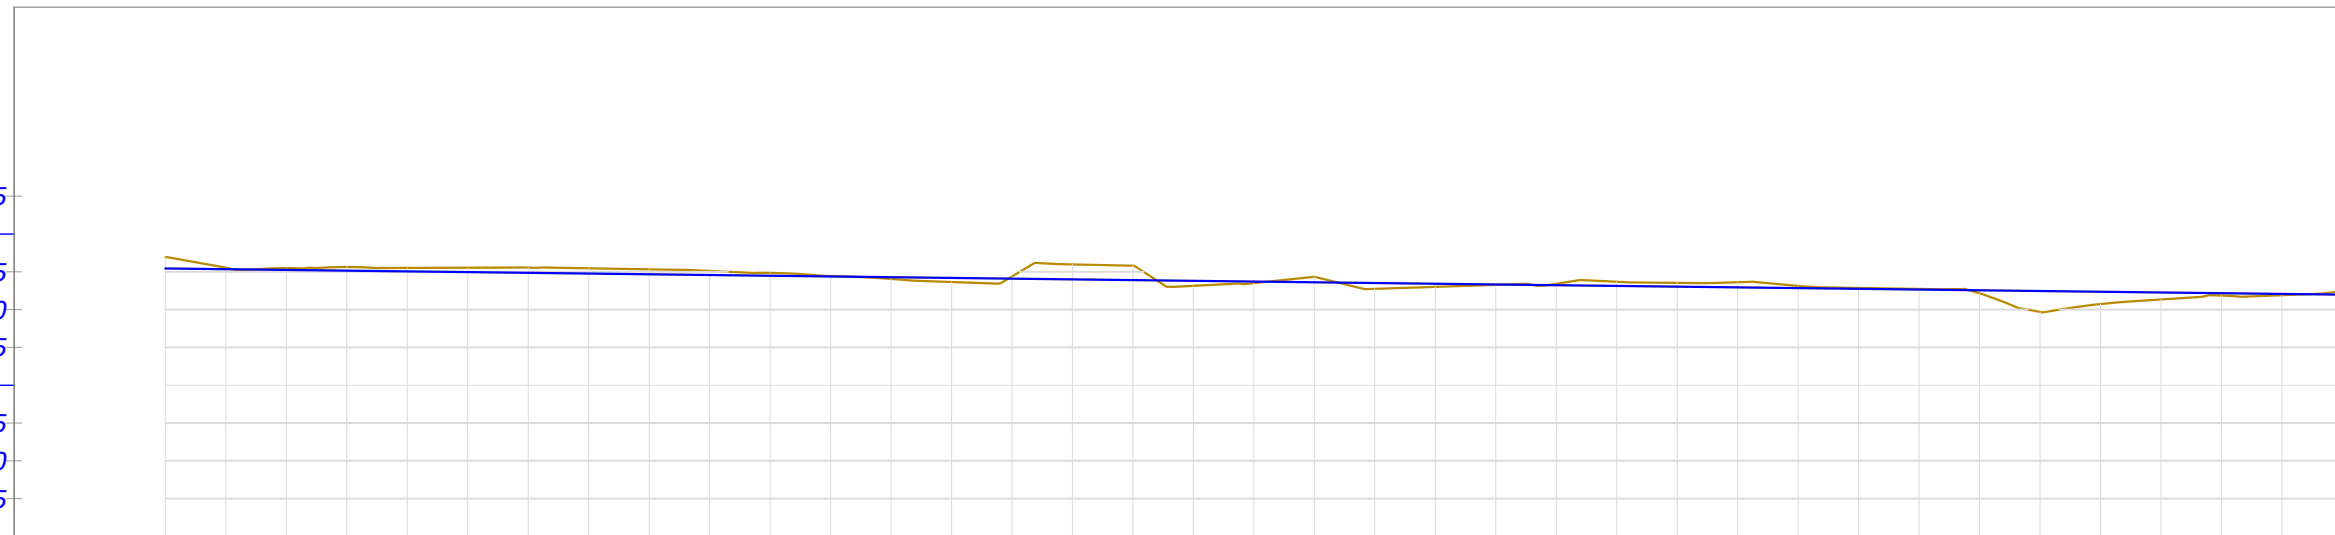

Porositës:

BASHKIA SHKODER

Titulli i Projektit

RIKONSTRUKSION RRUGA "GJON GAZULLI"

Faza

PROJEKT ZBATIMI

Vula

Autor

"NOVATECH STUDIO "SHPK



Grupi projektimit:

ING. NDERTIMI Mimoza TOMCO
ARKITEKT Gerta NOVA
ING. HIDROTEKNIK Klodjan NDOJ
ING. GJEEOLOGJIK Antonela BAZHDARI
ING. MEKANIK Nikollaq DOKU
ING. ELEKTRIK Marketin SHLLAKU
ING. NDERTIMI Petrika DOKU
ING. NDERTIMI Leart DRAGOVIC

Vula

Kapitulli

PROJEKTI ARKITEKTONIK

Titulli i Vizatimit

PROFILI GJATESOR AKSI 1


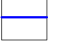
Realizuar GUSHT 2024 Shkalla SH.H 1:1000

Emërtimi i Fletës SH.V 1:200

NR I PRERJES	CS - 1	CS - 2	CS - 3	CS - 4	CS - 5	CS - 6	CS - 7	CS - 8	
KUOTA TOKES	13.69	13.55	13.49	13.60	13.28	13.35	13.21	13.19	
KUOTA PROJEKTIT	13.54	13.50	13.45	13.40	13.35	13.30	13.25	13.21	
KUOTA PUNES	0.15	0.06	0.04	0.20	-0.08	0.05	-0.04	-0.02	
DIST. PJESORE	20.0 m	20.0 m	20.0 m	20.0 m	20.0 m	20.0 m	20.0 m	20.0 m	
DIST. PROGRESIVE	0+000	0+020	0+040	0+060	0+080	0+100	0+120	0+140	
GJEO. VERTIKALE								L = 231.09 i = -0.24%	

PROFILI GJATESORE AKSI 1
SH. H 1:1000
SH.V 1:200

LEGJENDË

-  Vija e tokes
-  Vija e projektit

Porositës:

BASHKIA SHKODER

Titulli i Projektit

RIKONSTRUKSION RRUGA "GJON
GAZULLI"

Faza

PROJEKT ZBATIMI

Vula

Autor "NOVATECH STUDIO "SHPK



Grupi projektimit:

ING. NDERTIMI	Mimoza TOMCO
ARKITEKT	Gerta NOVA
ING. HIDROTEKNIK	Klodjan NDOJ
ING. GJEOLOGJIK	Antonela BAZHDARI
ING. MEKANIK	Nikollaq DOKU
ING. ELEKTRIK	Marketin SHLLAKU
ING. NDERTIMI	Petrika DOKU
ING. NDERTIMI	Leart DRAGOVIQ

Vula

Kapitulli

PROJEKTI ARKITEKTONIK


Titulli i Vizatimit

PROFILI GJATESOR AKSI 1

Realizuar **GUSHT 2024** Shkalla **SH.H 1:1000**



Emërtimi i Fletës **SH.V 1:200**

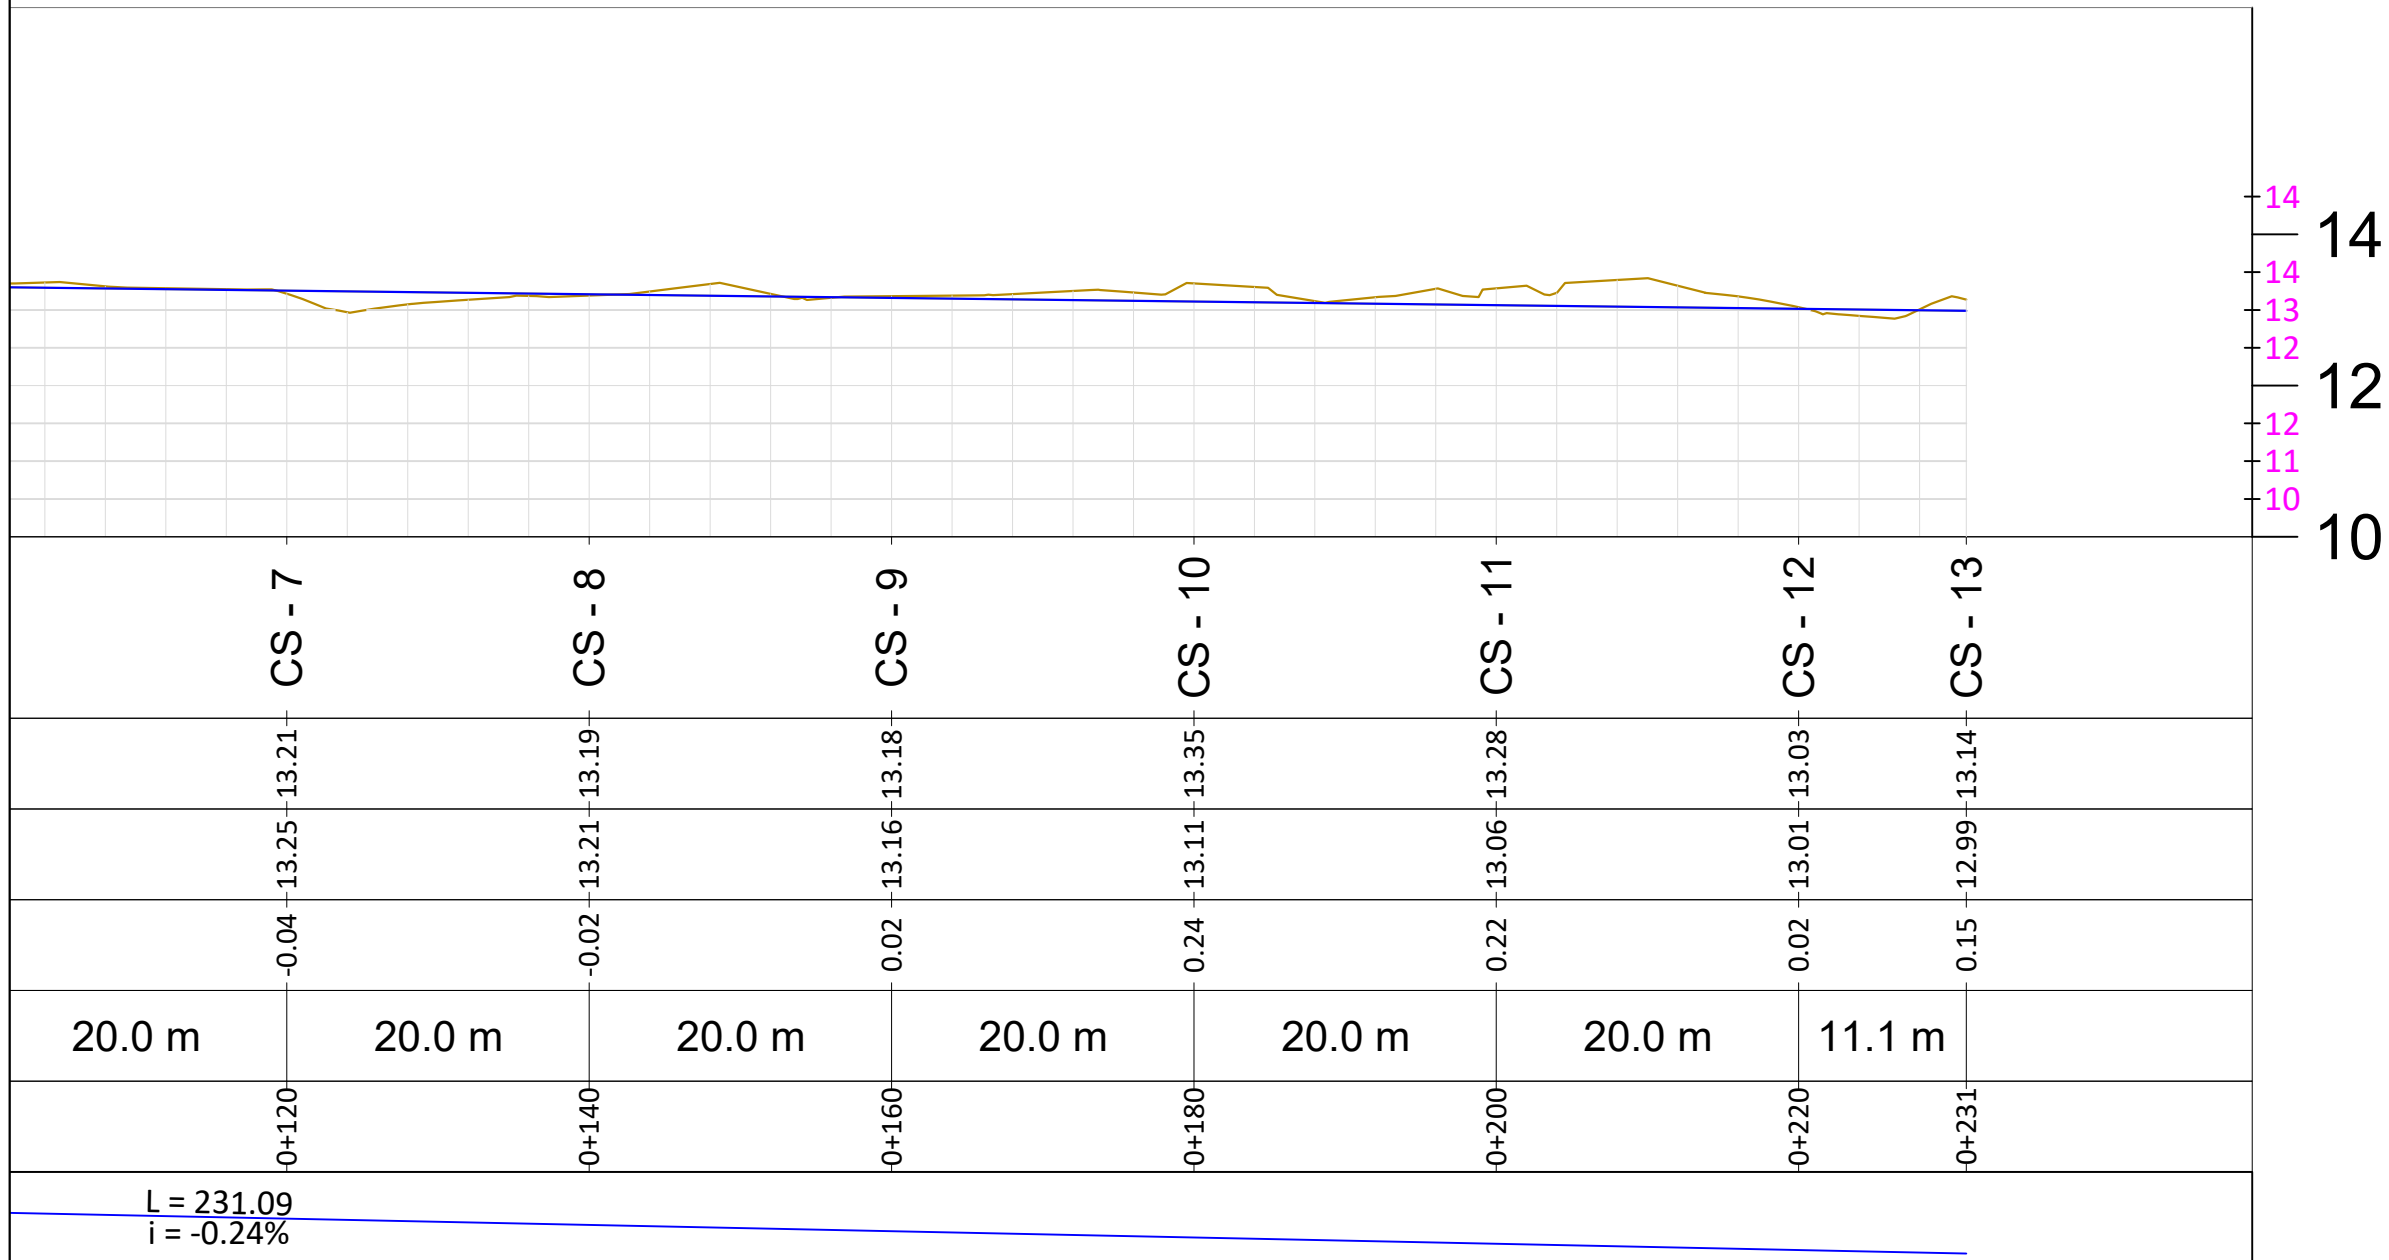A 1 - 17




PROFILI GJATESORE AKSI 2
SH. H 1:1000
SH.V 1:200

LEGJENDË

-  Vija e tokes
-  Vija e projektit

PROFILI GJATESOR
AKSI 2 RRUGA GJON GAZULLI
SH_H - 1:1000
SH_V - 1:200

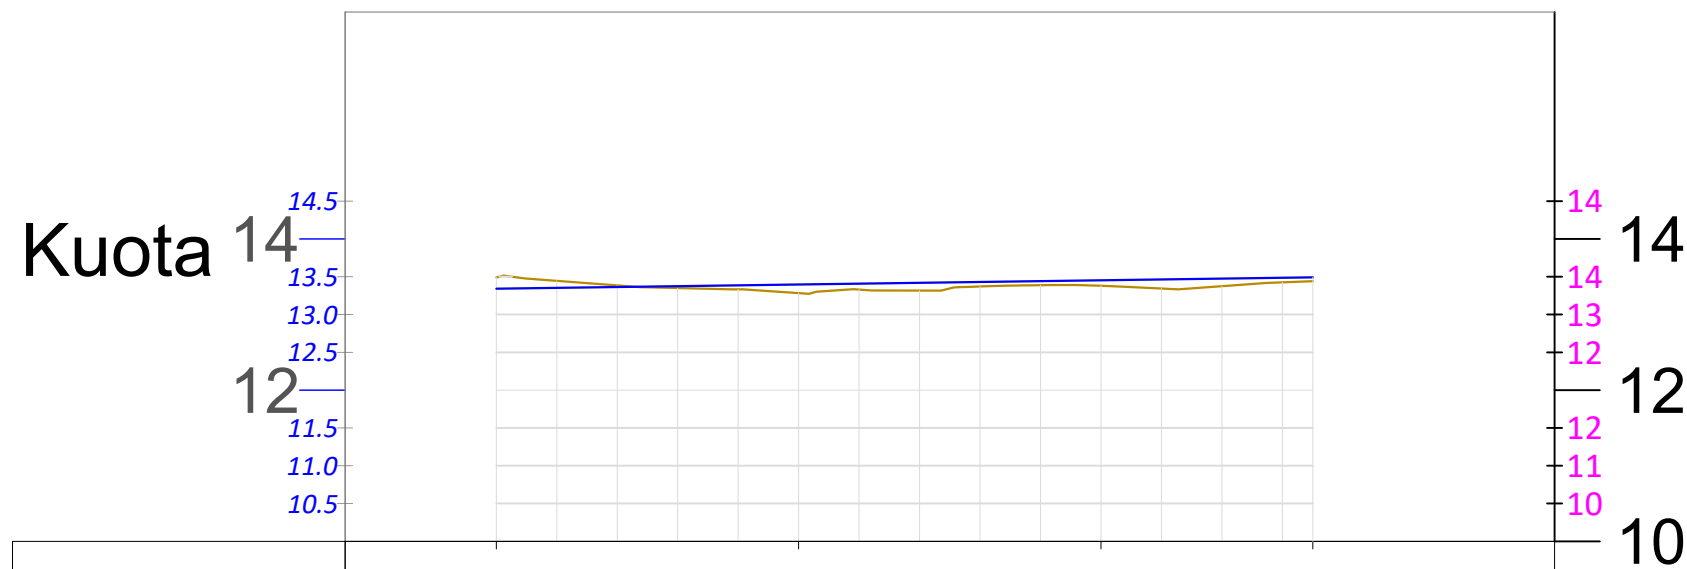

NR I PRERJES	CS - 1	CS - 2	CS - 3	CS - 4
KUOTA TOKES	13.49	13.28	13.38	13.44
KUOTA PROJEKTIT	13.34	13.40	13.45	13.49
KUOTA PUNES	0.15	-0.11	-0.07	-0.05
DIST. PJESORE	20.0 m	20.0 m	14.0 m	
DIST. PROGRESIVE	0+000	0+020	0+040	0+054
GJEO. VERTIKALE	L = 54.01 i = 0.28%			

Porositës:

BASHKIA SHKODER

Titulli i Projektit

RIKONSTRUKSION RRUGA "GJON GAZULLI"

Faza

PROJEKT ZBATIMI

Vula

Autor "NOVATECH STUDIO "SHPK"



Grupi projektimit:

ING. NDERTIMI Mimoza TOMCO
ARKITEKT Gerta NOVA
ING. HIDROTEKNIK Klodjan NDOJ
ING. GJEOLGJIK Antonela BAZHDARI
ING. MEKANIK Nikollaq DOKU
ING. ELEKTRIK Marketin SHLLAKU
ING. NDERTIMI Petrika DOKU
ING. NDERTIMI Leart DRAGOVIC

Vula

Kapitulli

PROJEKTI ARKITEKTONIK

Titulli i Vizatimit

PROFILI GJATESOR AKSI 2

Realizuar GUSHT 2024 Shkalla SH.H 1:1000

Emërtimi i Fletës SH.V 1:200


A 1 - 18

PROFILI GJATESORE AKSI 3
SH. H 1:1000
SH.V 1:200

LEGJENDË

- Vija e tokes
- Vija e projektit

PROFILI GJATESOR
AKSI 3 RRUGA GJON GAZULLI
SH_H - 1:1000
SH_V - 1:200

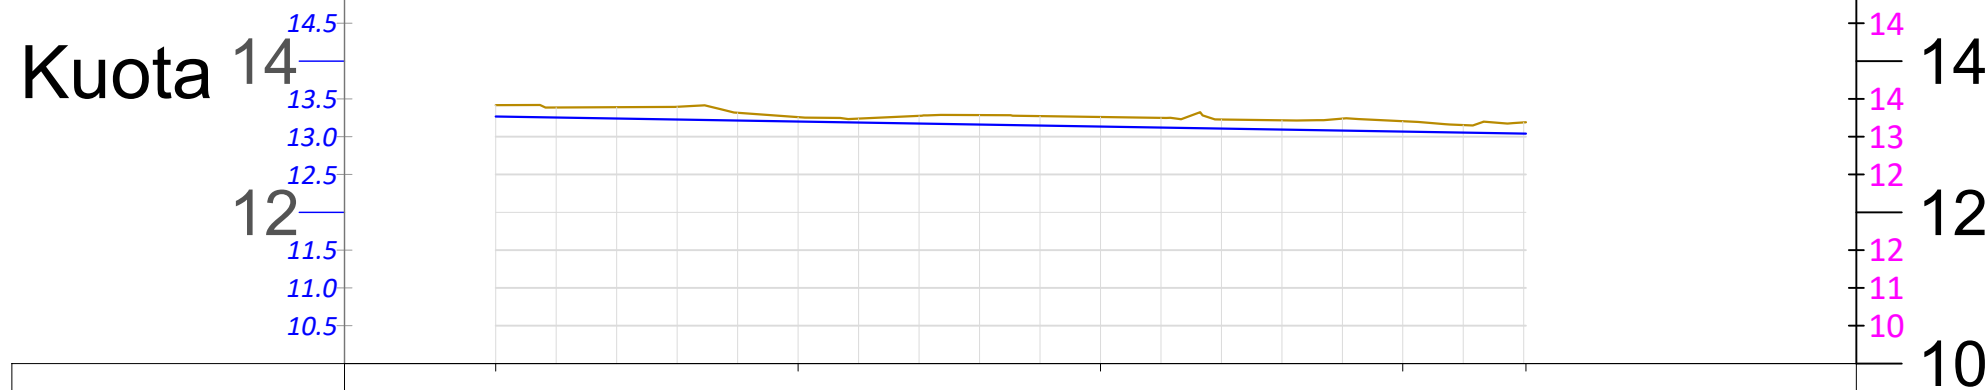

NR I PRERJES	CS - 1	CS - 2	CS - 3	CS - 4	CS - 5
KUOTA TOKES	13.42	13.26	13.26	13.20	13.19
KUOTA PROJEKTIT	13.27	13.20	13.13	13.07	13.04
KUOTA PUNES	0.15	0.06	0.13	0.14	0.15
DIST. PJESORE	20.0 m	20.0 m	20.0 m	8.1 m	
DIST. PROGRESIVE	0+000	0+020	0+040	0+060	0+068
GJEO. VERTIKALE	L = 68.15 i = -0.33%				

Porositës:

BASHKIA SHKODER

Titulli i Projektit

RIKONSTRUKSION RRUGA "GJON GAZULLI"

Faza

PROJEKT ZBATIMI

Vula

Autor

"NOVATECH STUDIO "SHPK



Grupi projektimit:

ING. NDERTIMI Mirmoza TOMCO
ARKITEKT Gerta NOVA
ING. HIDROTEKNIK Klodjan NDOJ
ING. GJEOLGJIK Antonela BAZHDARI
ING. MEKANIK Nikollaq DOKU
ING. ELEKTRIK Marketin SHLLAKU
ING. NDERTIMI Petrika DOKU
ING. NDERTIMI Leart DRAGOVIC

Vula

Kapitulli

PROJEKTI ARKITEKTONIK

Titulli i Vizatimit

PROFILI GJATESOR AKSI 3

Realizuar GUSHT 2024 Shkalla SH.H 1:1000



Emërtimi i Fletës







SH.V 1:200

A 1 - 19

PROFILET TETHORE AKSI 1 SH. 1:100

LEGJENDË

-  Siperfaqe germimi
-  Siperfaqe mbushje

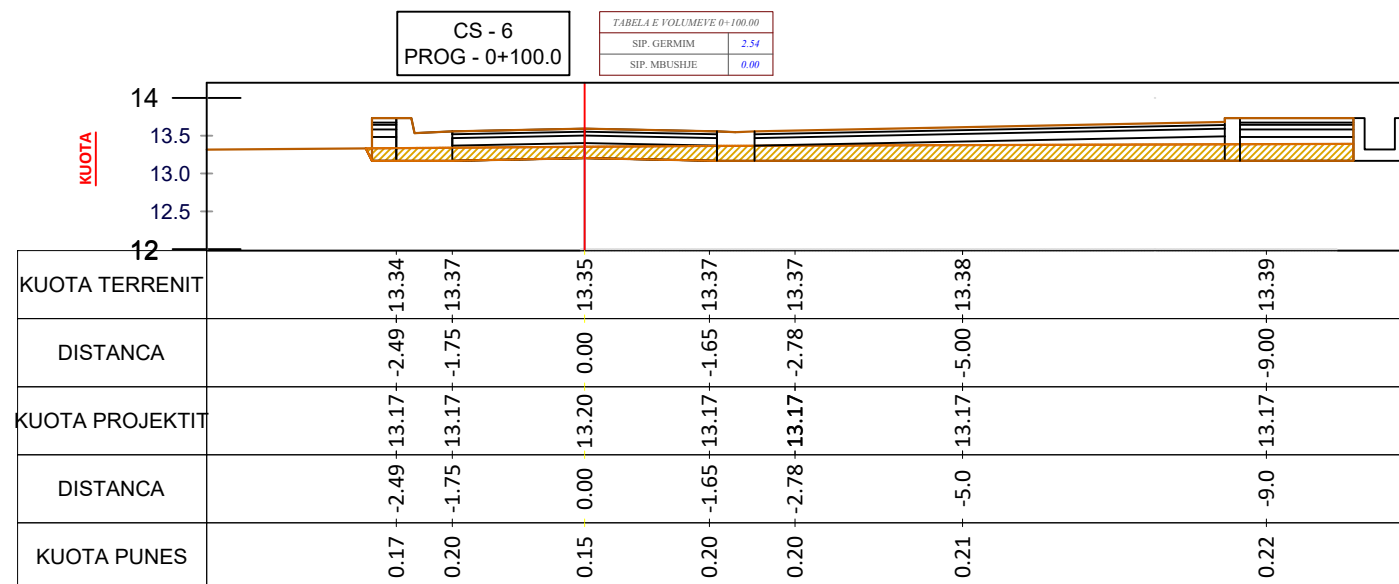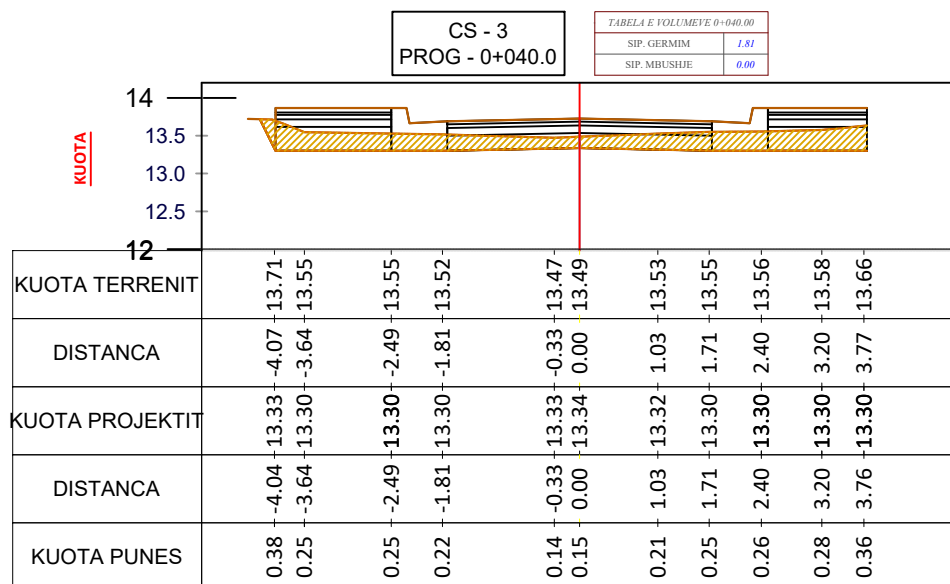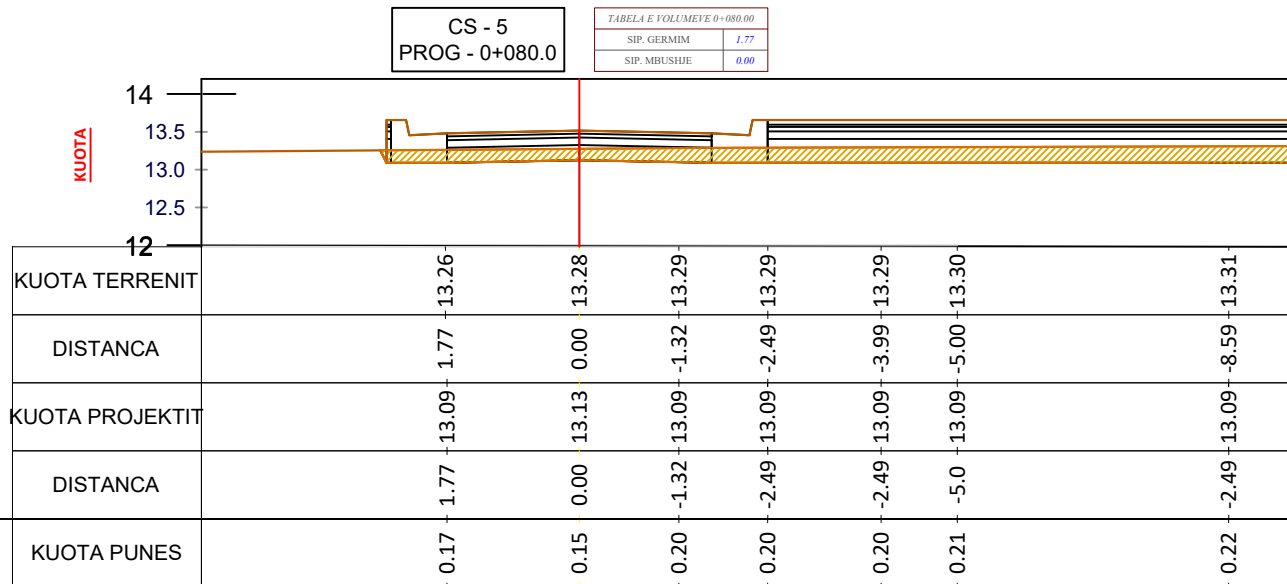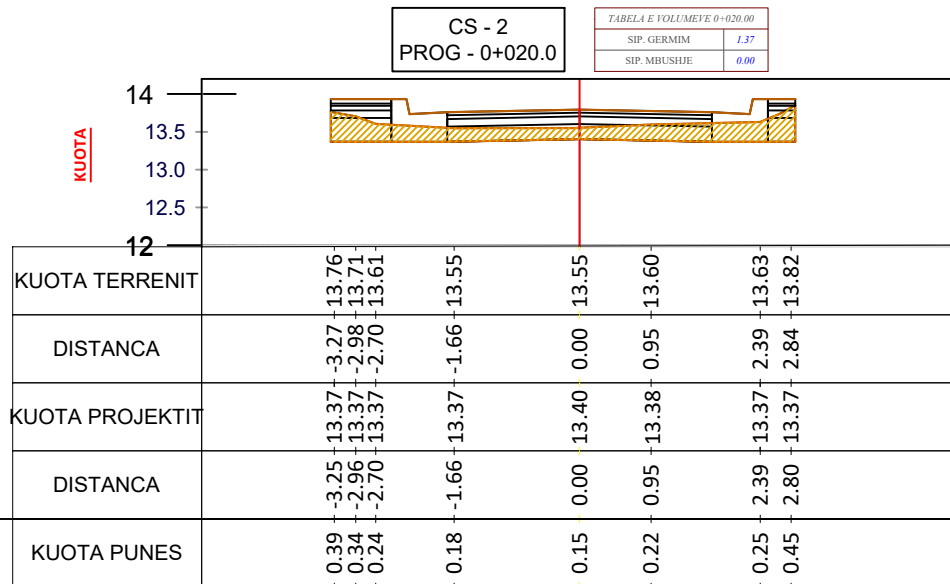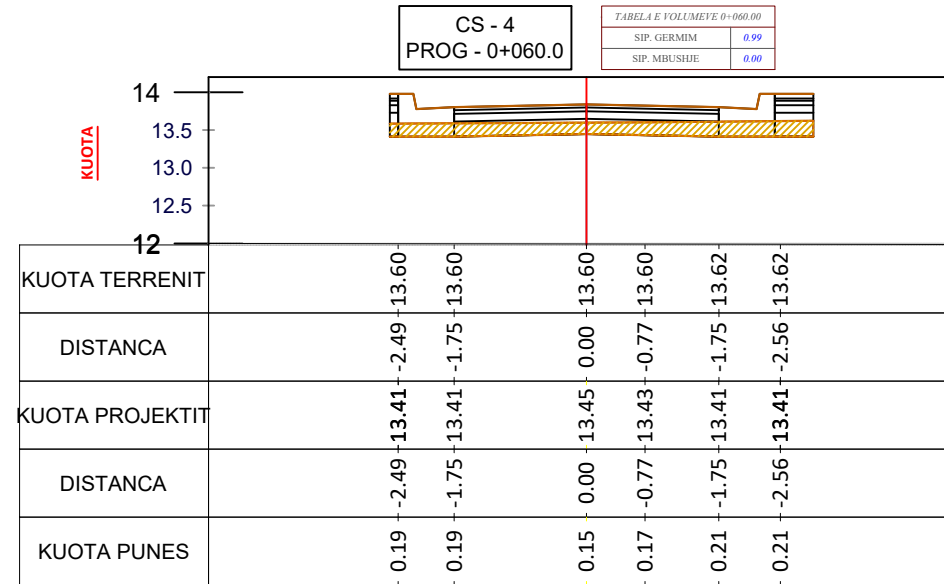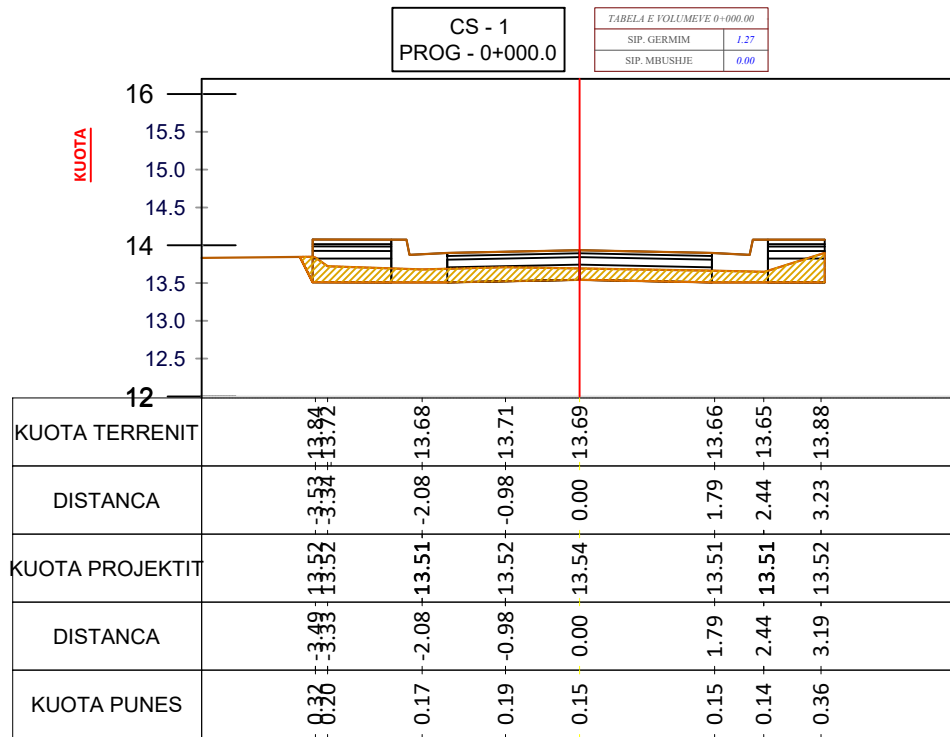


Porositës:
BASHKIA SHKODER

Titulli i Projektit
RIKONSTRUKSION RRUGA "GJON GAZULLI"

Faza
PROJEKT ZBATIMI

Vula

Autor
"NOVATECH STUDIO "SHPK"

ADMIN ING. EMIL NOVA

Grupi projektimit:
ING. NDERTIMI MIMOZA TOMCO
ARKITEKT GERTA NOVA
ING. HIDROTEKNIK KLODJAN NDOJ
ING. GJEOLOGJIK ANTONELA BAZHDARI
ING. MEKANIK NIKOLLAQ DOKU
ING. ELEKTRIK MARKETIN SHLLAKU
ING. NDERTIMI PETRIKA DOKU
ING. NDERTIMI LEART DRAGOVIC

Vula

Kapitulli
PROJEKTI ARKITEKTONIK


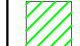
Titulli i Vizatimit
PROFLET TERTHORE AKSI 1







Realizuar **GUSHT 2024** Shkalla **1:100**

Emërtimi i Fletës
A 1 - 20

PROFILET TETHORE AKSI 1 SH. 1:100

LEGJENDË

-  Siperfaqe germimi
-  Siperfaqe mbushje

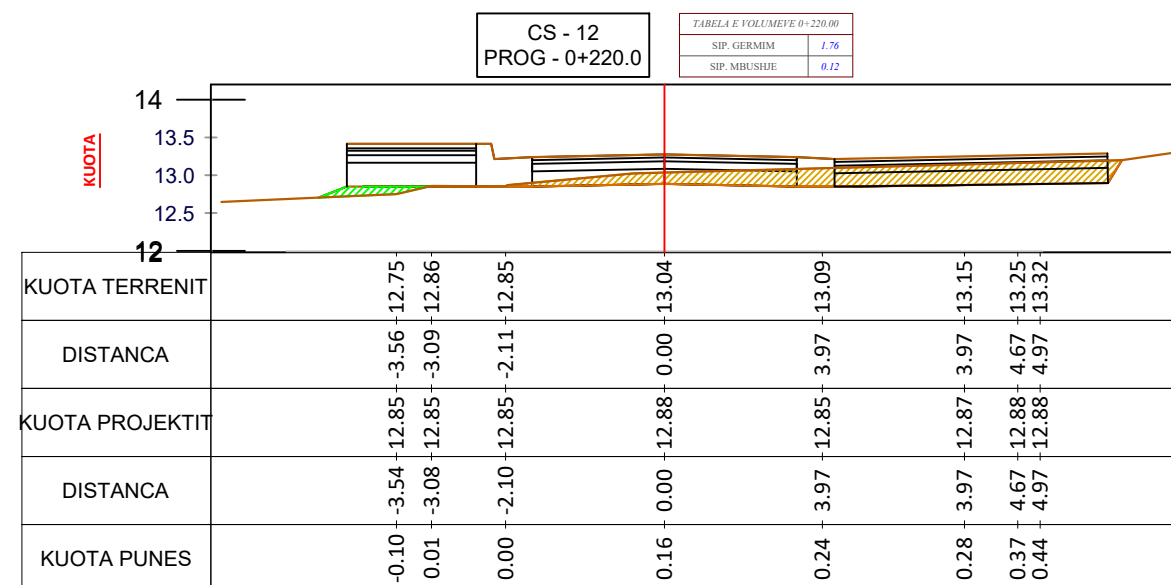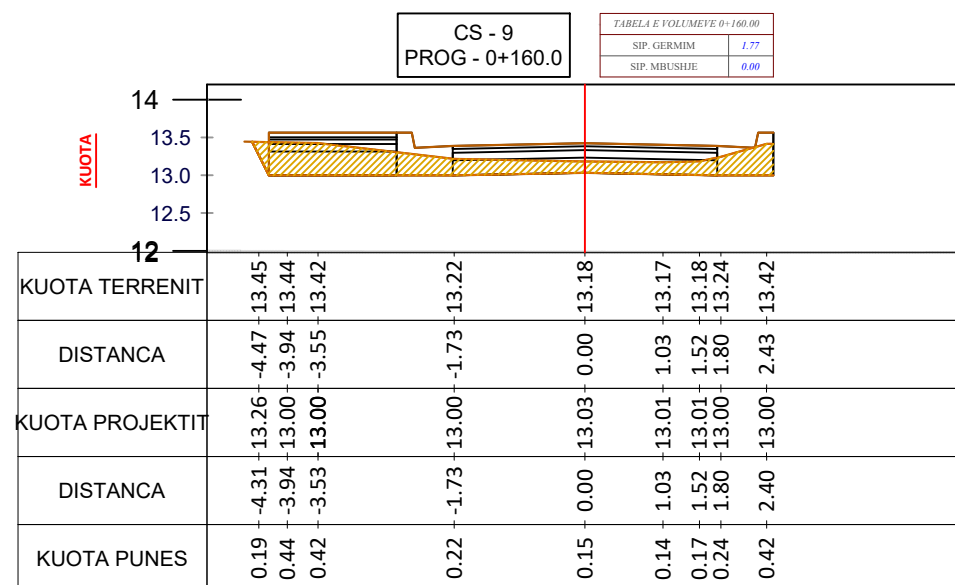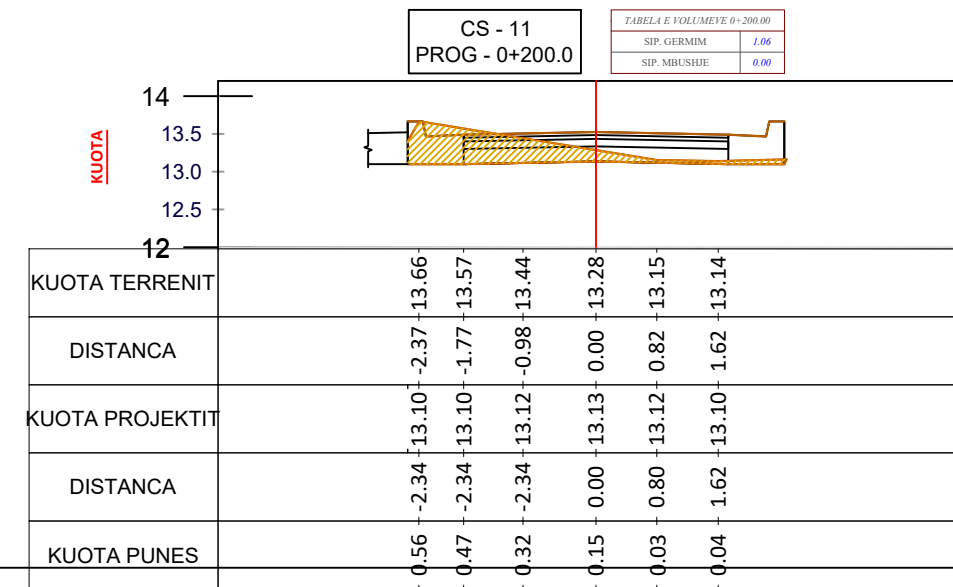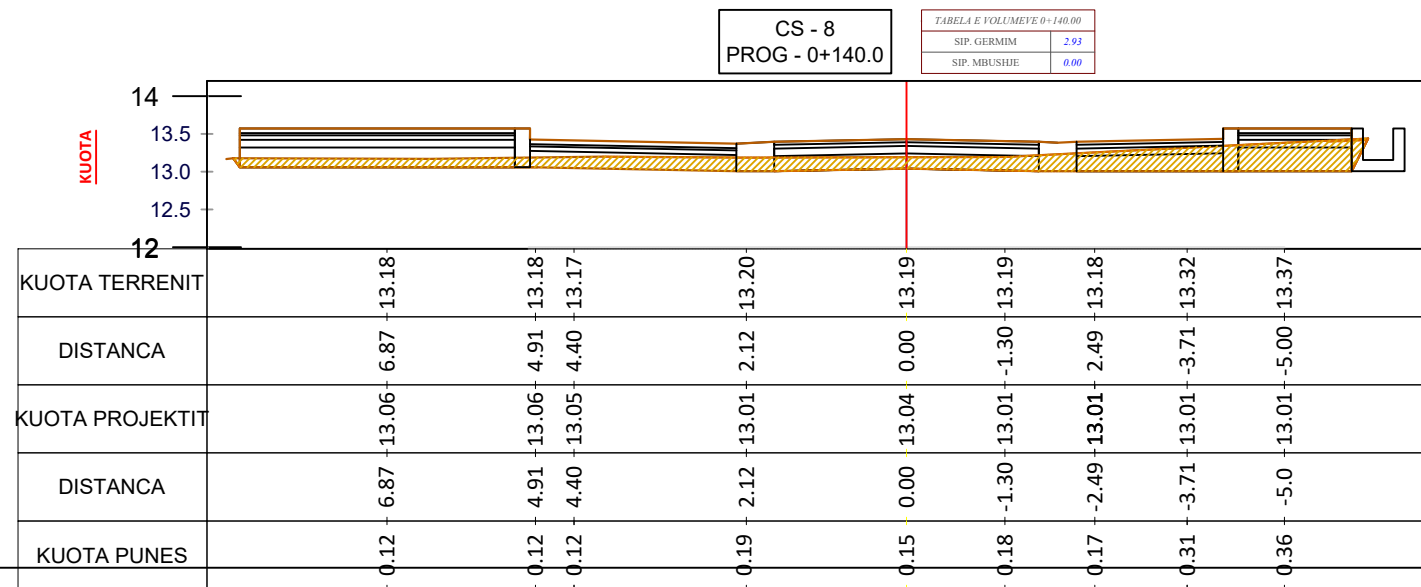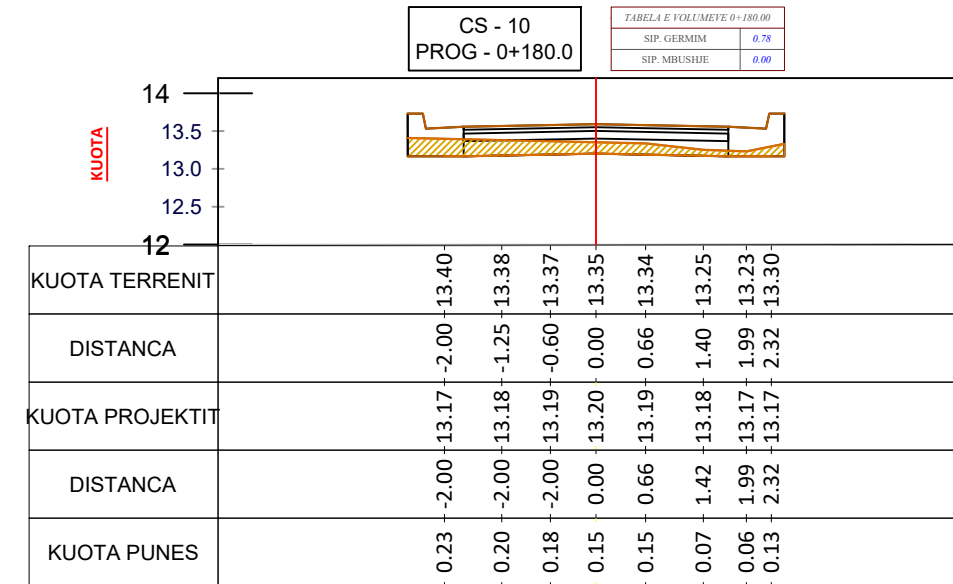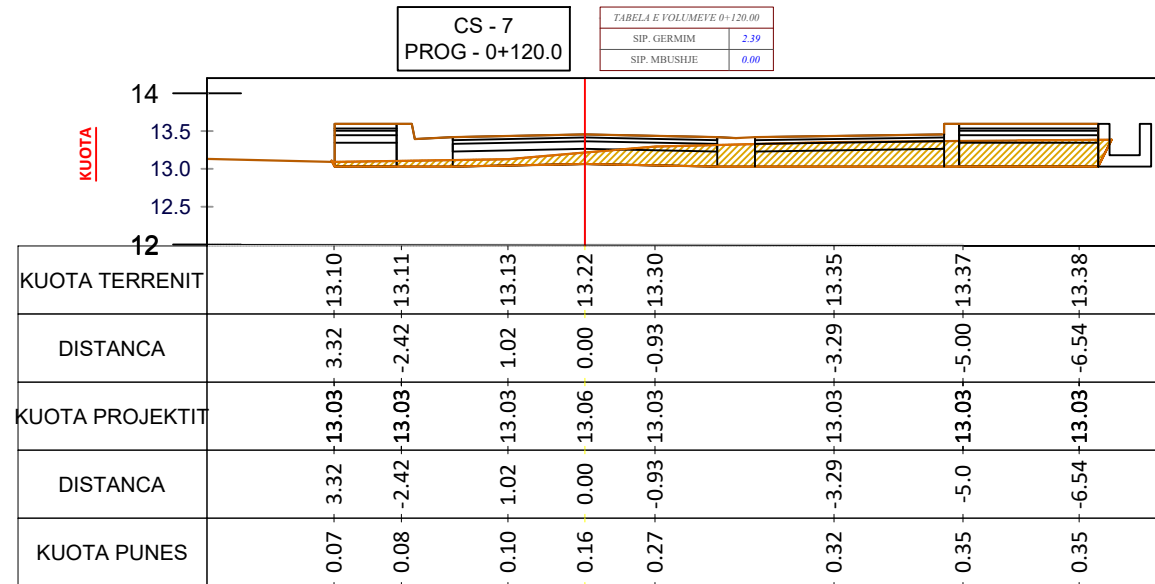

Porositës:

BASHKIA SHKODER

Titulli i Projektit

RIKONSTRUKSION RRUGA "GJON GAZULLI"

Faza

PROJEKT ZBATIMI

Vula

Autor "NOVATECH STUDIO "SHPK"



Grupi projektimit:

ING. NDERTIMI	Mimoza TOMCO
ARKITEKT	Gerta NOVA
ING. HIDROTEKNIK	Klodjan NDOJ
ING. GJEOLOGJIK	Antonela BAZHDARI
ING. MEKANIK	Nikollaq DOKU
ING. ELEKTRIK	Marketin SHLLAKU
ING. NDERTIMI	Petrika DOKU
ING. NDERTIMI	Lert DRAGOVIQ

Vula

Kapitulli

PROJEKTI ARKITEKTONIK

Titulli i Vizatimit

PROFILET TERTHORE AKSI 1



Realizuar **GUSHT 2024** Shkalla **1:100**



Emërtimi i Fletës

A 1 - 21

PROFILET TETHORE AKSI 2 SH. 1:100

LEGJENDË

-  Siperfaqe germimi
-  Siperfaqe mbushje

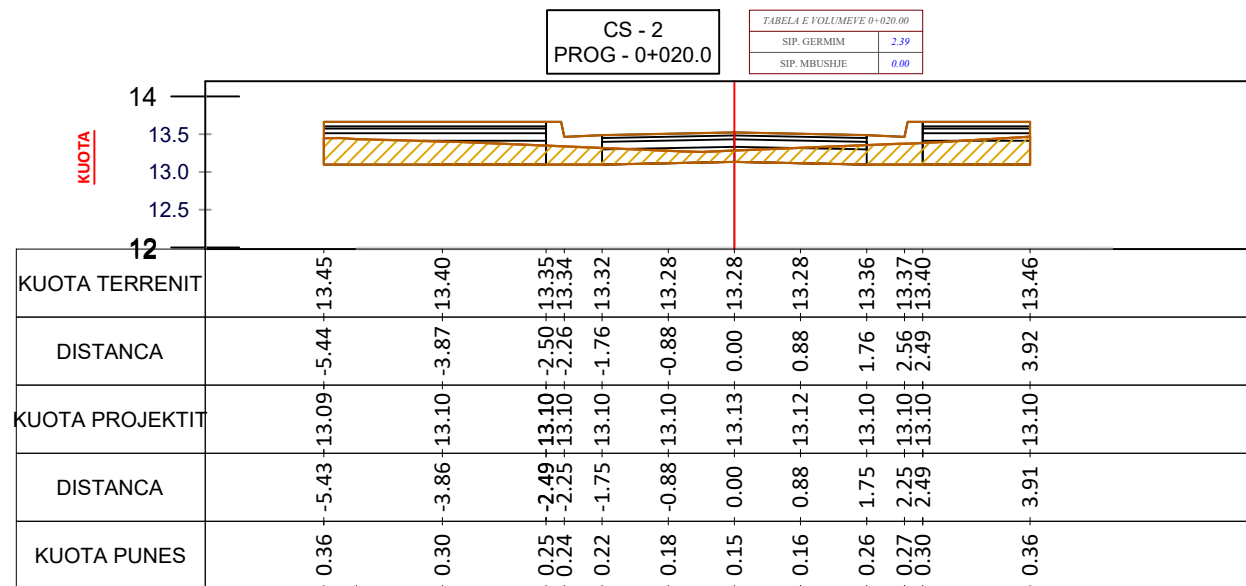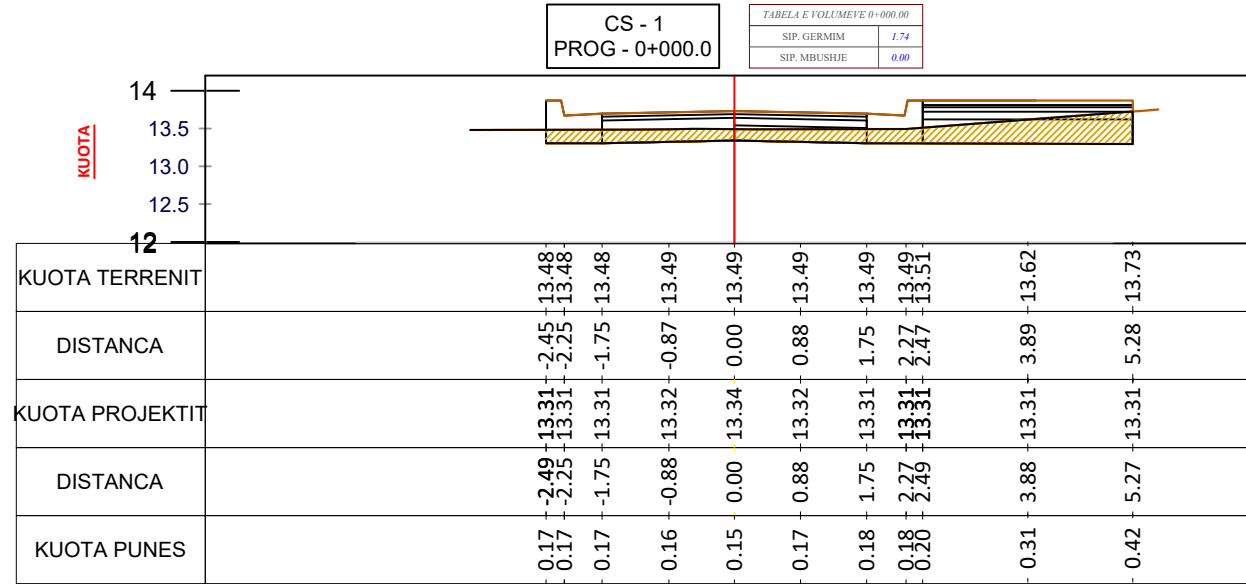

Porositës:

BASHKIA SHKODER

Titulli i Projektit

RIKONSTRUKSION RRUGA "GJON GAZULLI"

Faza

PROJEKT ZBATIMI

Vula

Autor "NOVATECH STUDIO "SHPK"



Grupi projektimit:

ING. NDERTIMI	Mimoza TOMCO
ARKITEKT	Gerta NOVA
ING. HIDROTEKNIK	Klodjan NDOJ
ING. GJEOLGJIK	Antonela BAZHDARI
ING. MEKANIK	Nikollaq DOKU
ING. ELEKTRIK	Marketin SHLLAKU
ING. NDERTIMI	Petrika DOKU
ING. NDERTIMI	Leart DRAGOVIC

Vula

Kapitulli

PROJEKTI ARKITEKTONIK

Titulli i Vizatimit

PROFILET TERTHORE AKSI 2



Realizuar **GUSHT 2024** Shkalla **1:100**



Emërtimi i Fletës

A 1 - 22

PROFILET TETHORE AKSI 2 SH. 1:100

LEGJENDË

-  Siperfaqe germimi
-  Siperfaqe mbushje

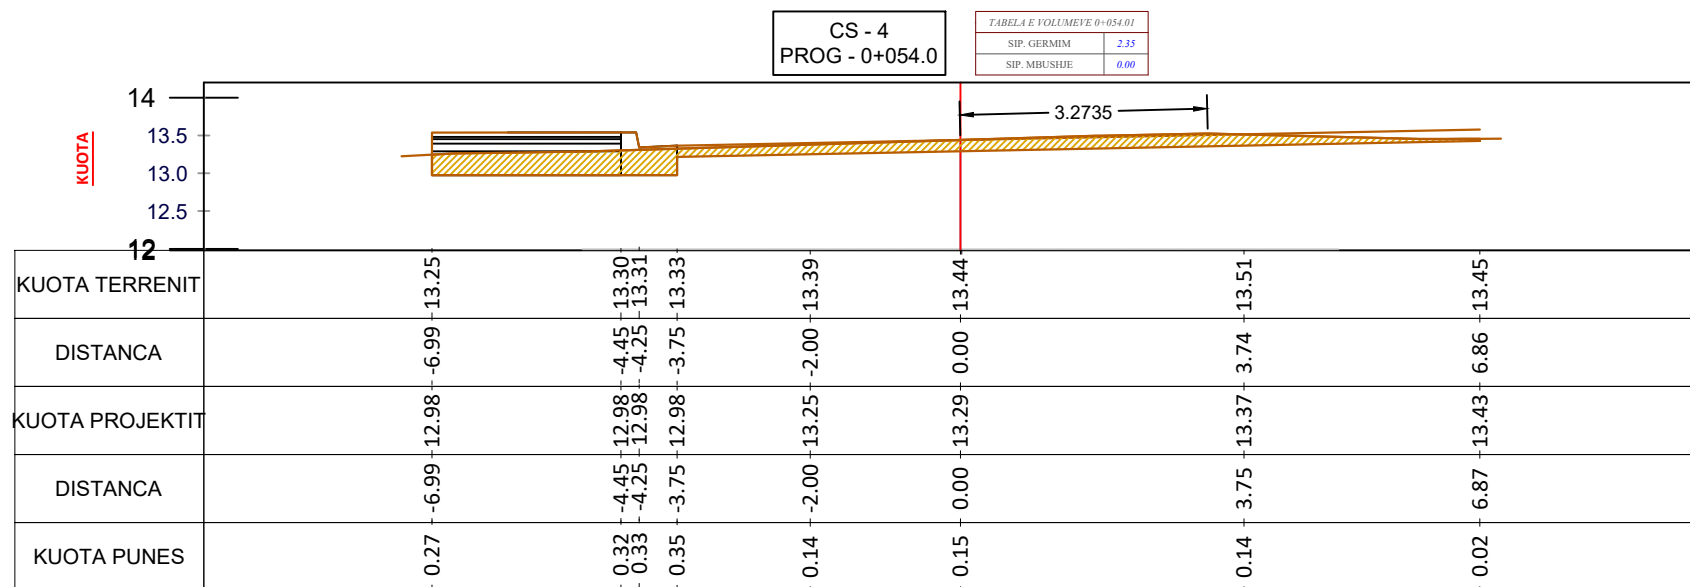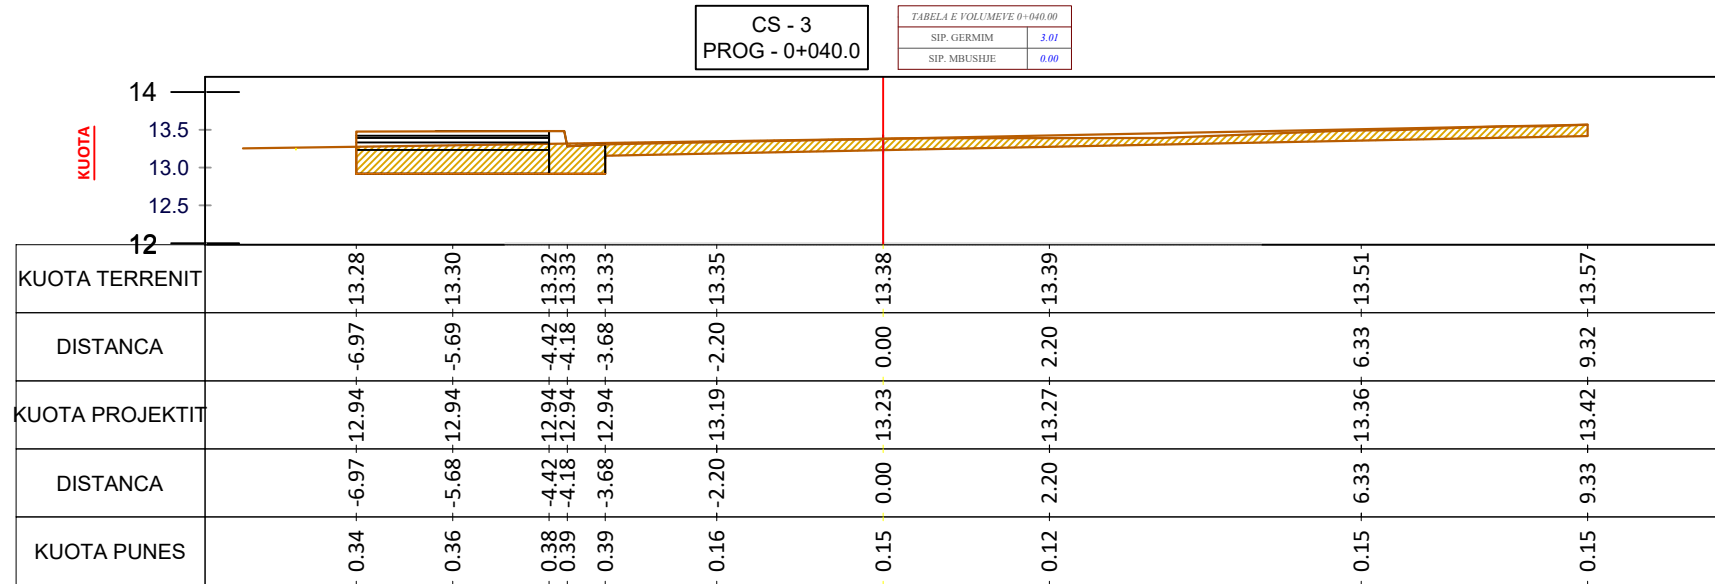

Porositës:

BASHKIA SHKODER

Titulli i Projektit

RIKONSTRUKSION RRUGA "GJON GAZULLI"

Faza

PROJEKT ZBATIMI

Vula

Autor "NOVATECH STUDIO "SHPK"



Grupi projektimit:

ING. NDERTIMI	Mimoza TOMCO
ARKITEKT	Gerta NOVA
ING. HIDROTEKNIK	Klodjan NDOJ
ING. GJEOLOGJIK	Antonela BAZHDARI
ING. MEKANIK	Nikollaq DOKU
ING. ELEKTRIK	Marketin SHLLAKU
ING. NDERTIMI	Petrika DOKU
ING. NDERTIMI	Lert DRAGOVIC

Vula

Kapitulli

PROJEKTI ARKITEKTONIK

Titulli i Vizatimit

PROFILET TERTHORE AKSI 2


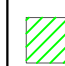
Realizuar **GUSHT 2024** Shkalla **1:100**






Emërtimi i Fletës

A 1 - 23

PROFILET TETHORE AKSI 3 SH. 1:100

LEGJENDË

-  Siperfaqe germimi
-  Siperfaqe mbushje

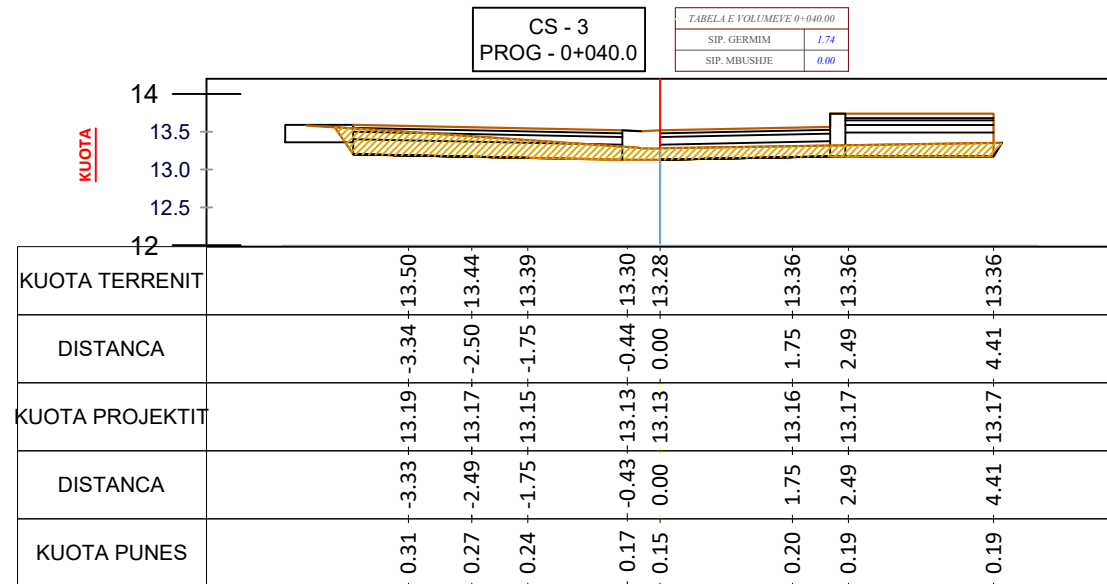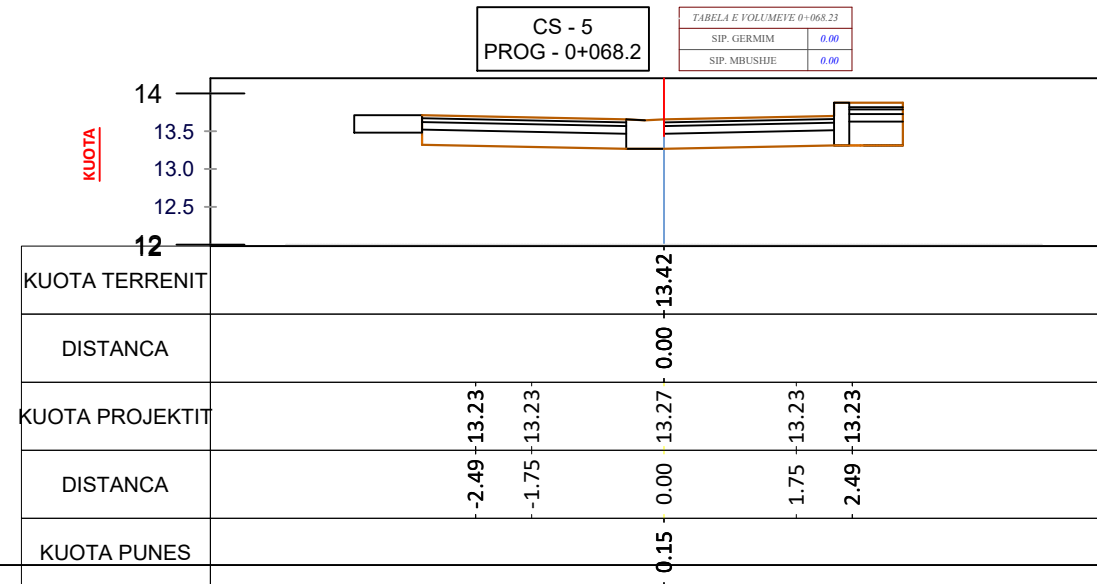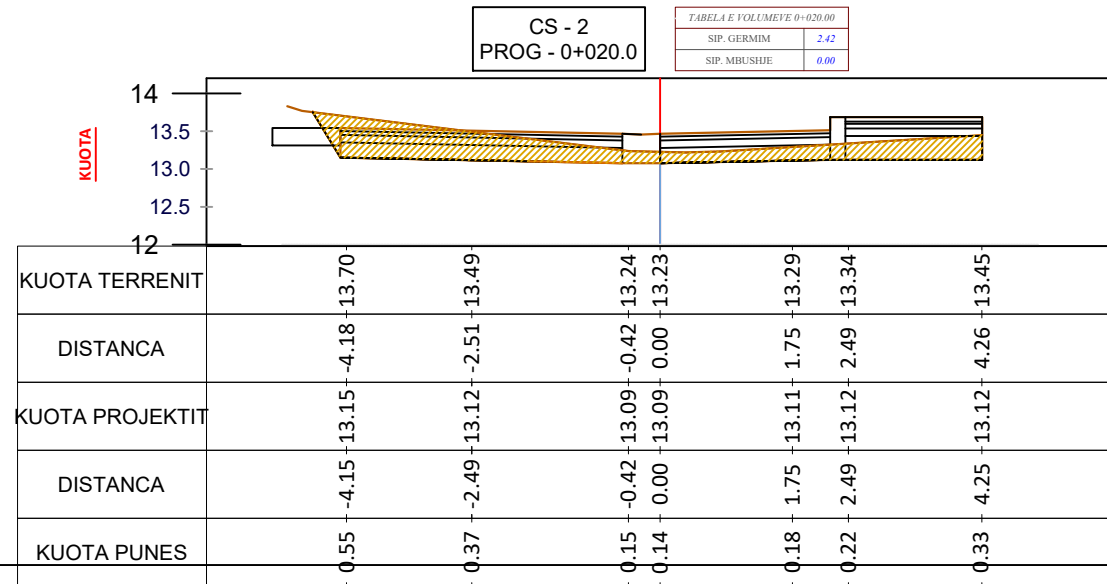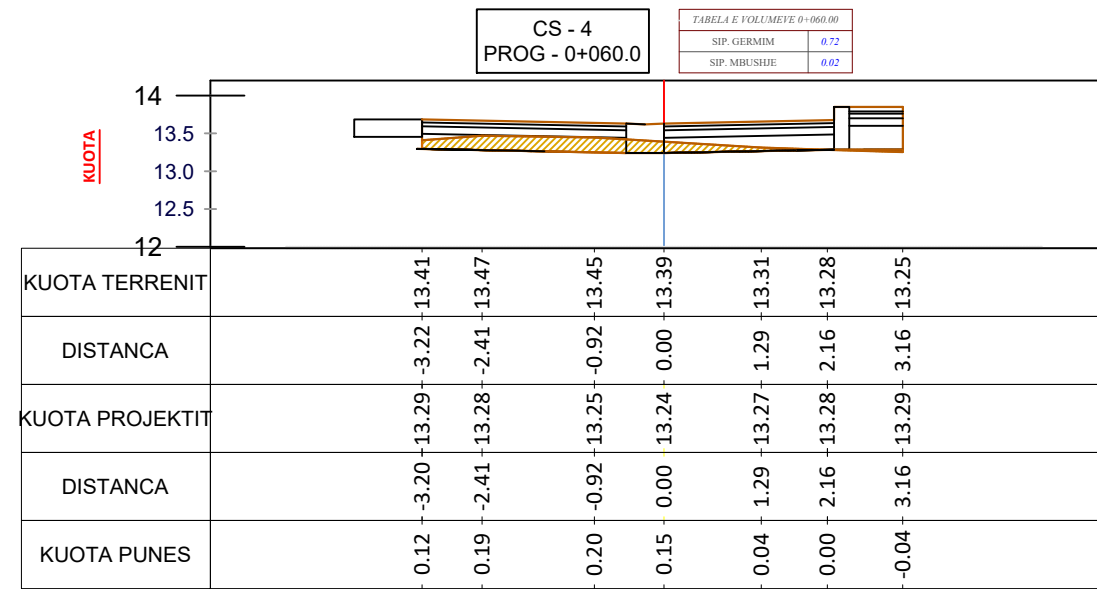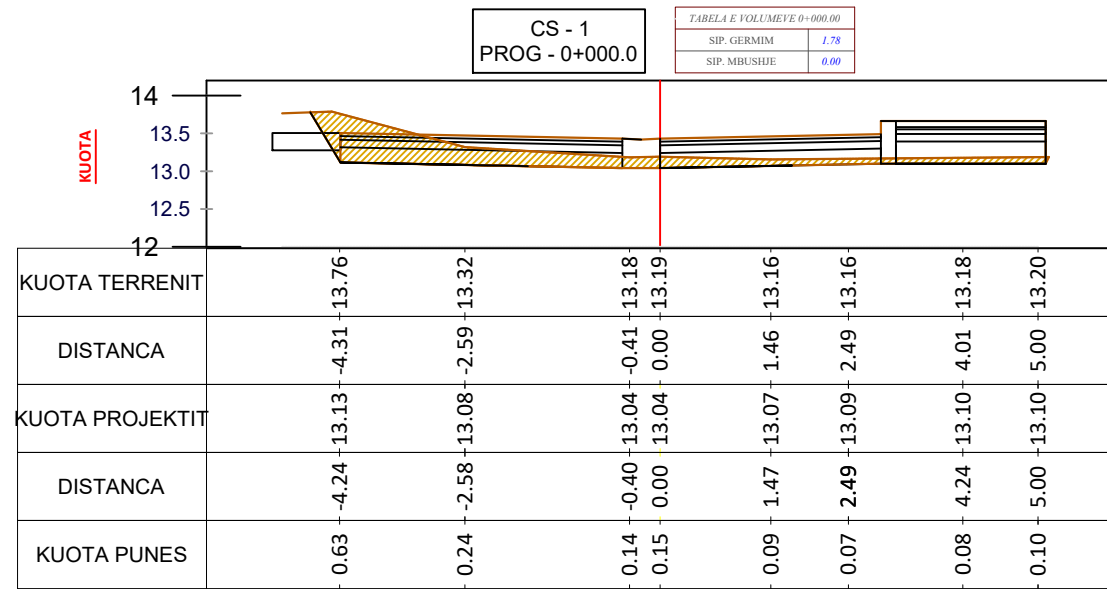

Porositës:

BASHKIA SHKODER

Titulli i Projektit


RIKONSTRUKSION RRUGA "GJON GAZULLI"

Faza

PROJEKT ZBATIMI

Vula

Autor "NOVATECH STUDIO "SHPK



ADMIN ING. EMIL NOVA

Grupi projektimit:

ING. NDERTIMI	Mimoza TOMCO
ARKITEKT	Gerta NOVA
ING. HIDROTEKNIK	Klodjan NDOJ
ING. GJEOLGJIK	Antonela BAZHDARI
ING. MEKANIK	Nikollaq DOKU
ING. ELEKTRIK	Marketin SHLLAKU
ING. NDERTIMI	Petrika DOKU
ING. NDERTIMI	Lert DRAGOVIQ

Kapitulli

PROJEKTI ARKITEKTONIK

Titulli i Vizatimit

PROFILET TERTHORE AKSI 3


Realizuar **GUSHT 2024** Shkalla **1:100**


Emërtimi i Fletës

A 1 - 24

PLANIMETRIA E KUB SH. 1:250

LEGJENDË

 Tub i brinjezuar SN-8 Ø315 mm

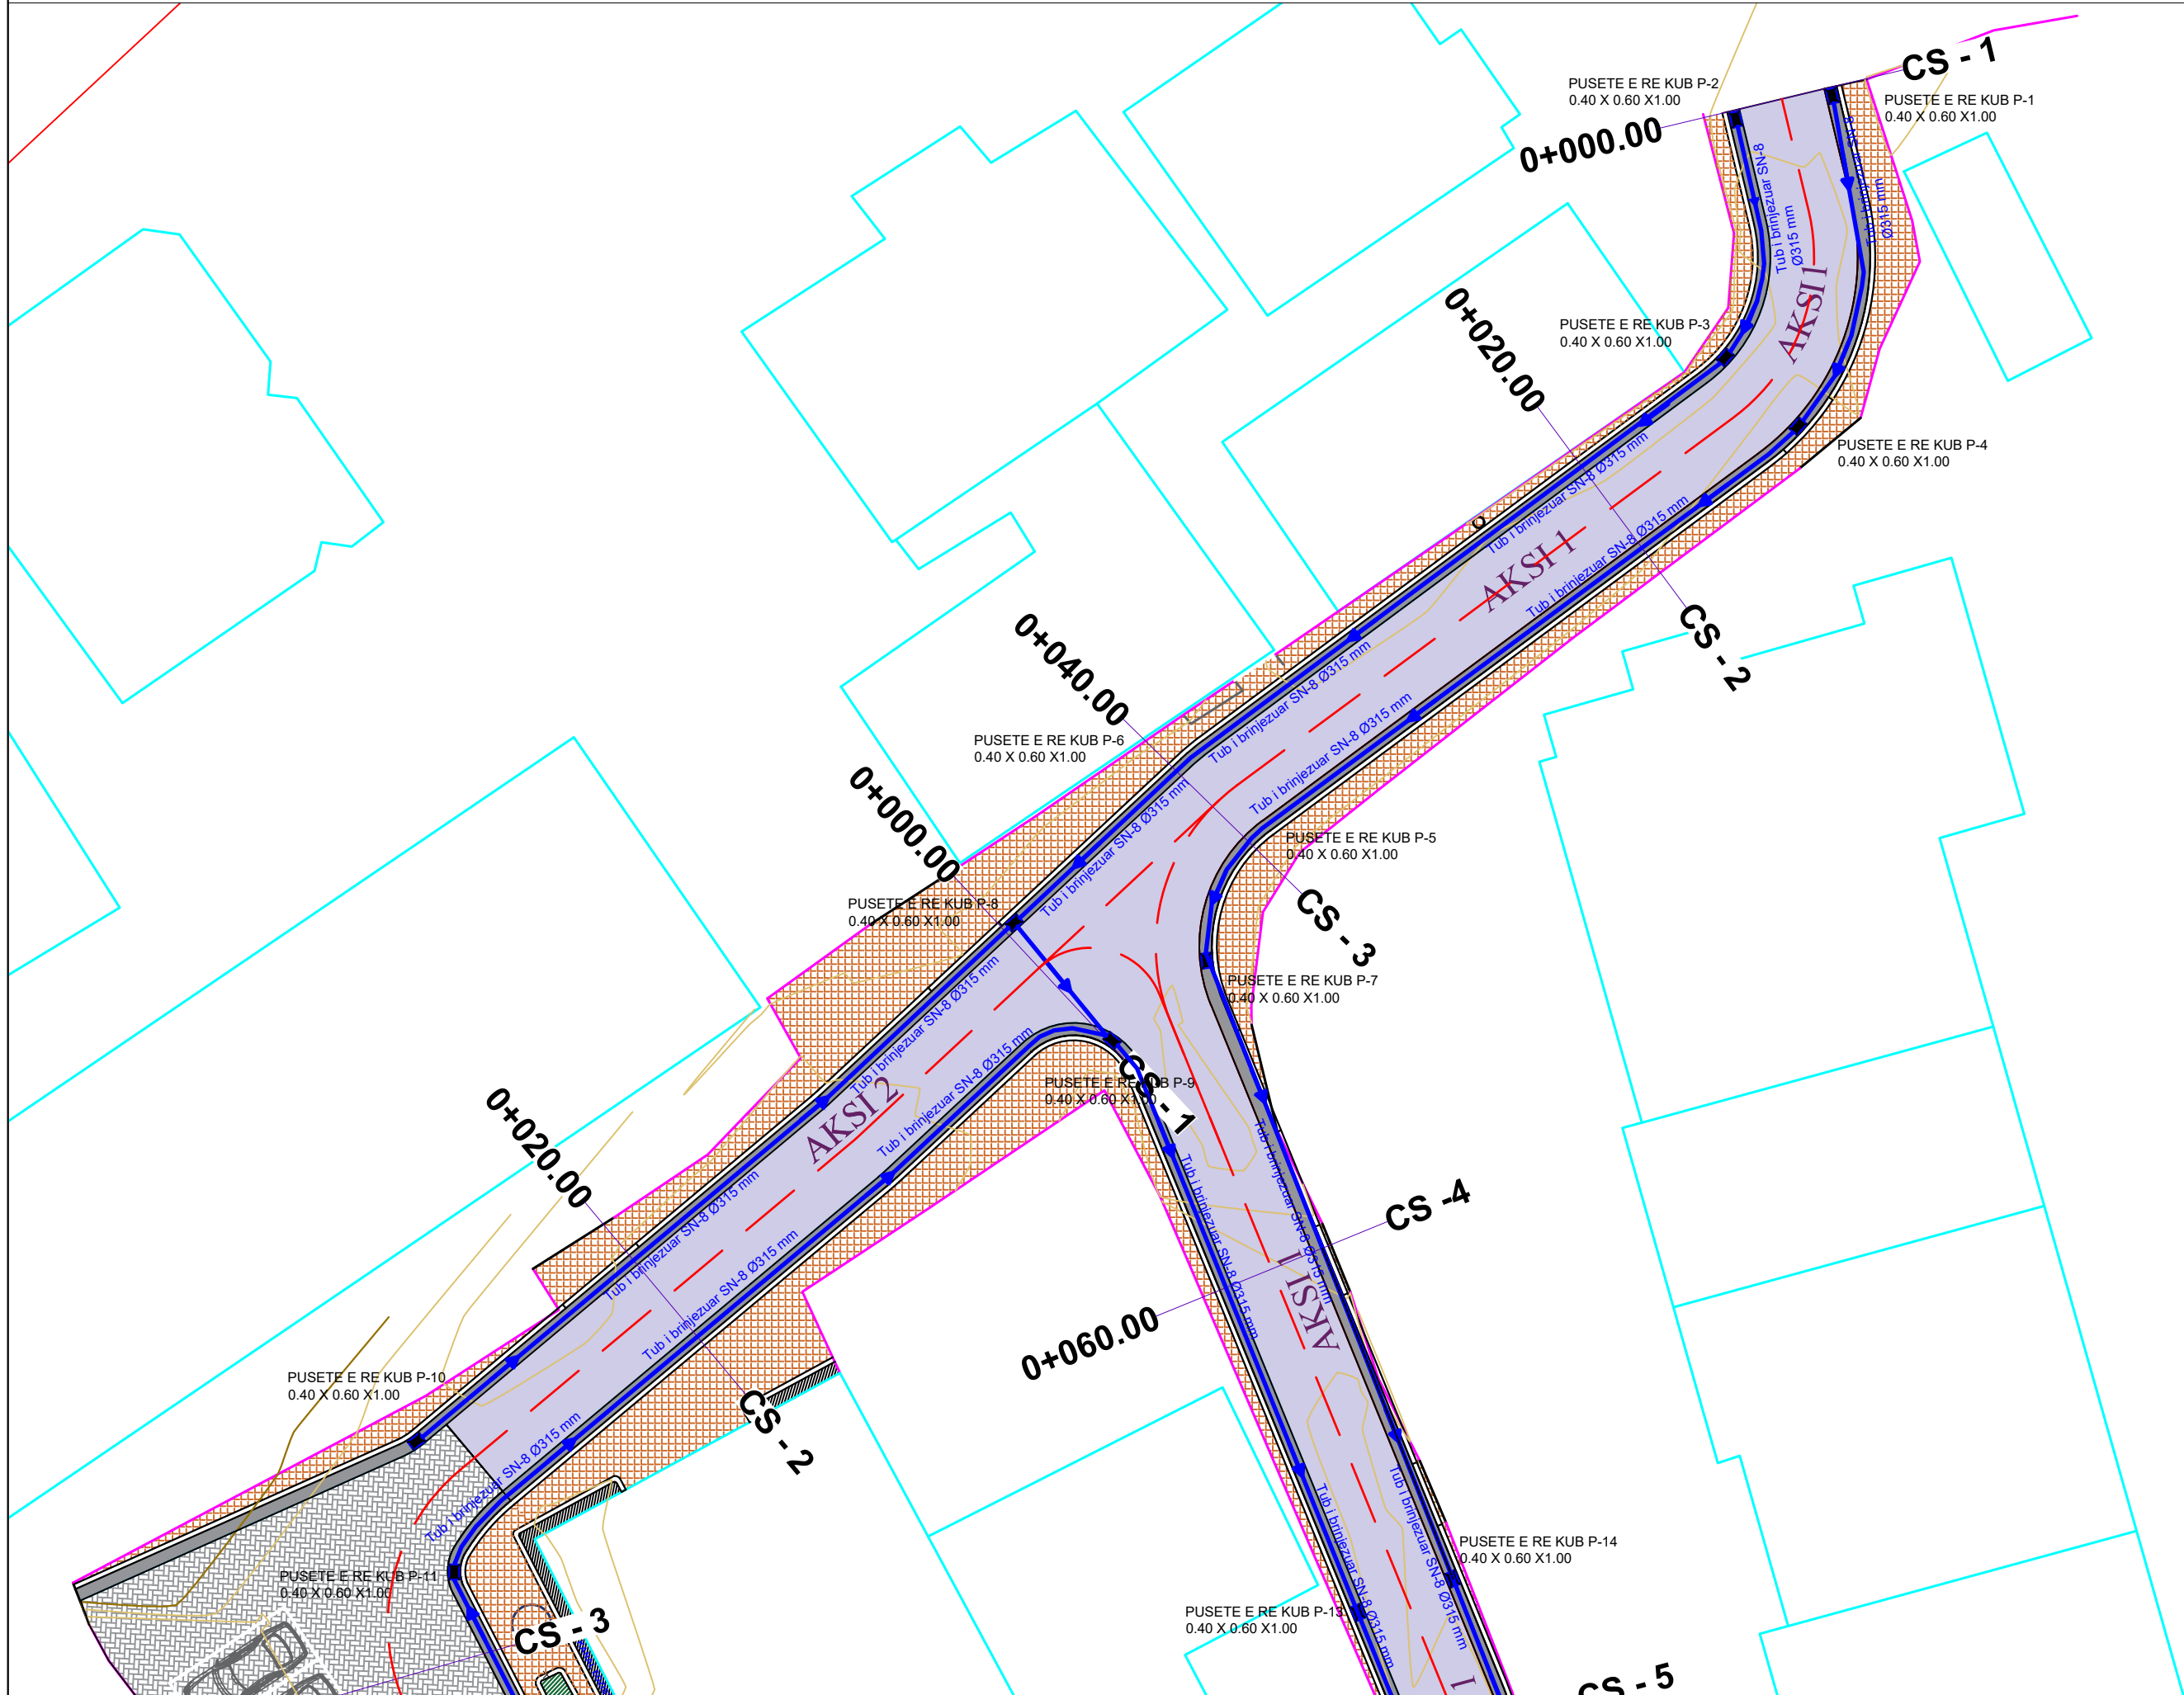

Porositës:

BASHKIA SHKODER

Titulli i Projektit


RIKONSTRUKSION RRUGA "GJON GAZULLI"

Faza

PROJEKT ZBATIMI

Vula

Autor "NOVATECH STUDIO "SHPK

 **ADMIN ING. EMIL NOVA**

Grupi projektimit:

ING. NDERTIMI	Mimoza TOMCO
ARKITEKT	Gerta NOVA
ING. HIDROTEKNIK	Klodjan NDOJ
ING. GJEOLGJIK	Antonela BAZHDARI
ING. MEKANIK	Nikollaq DOKU
ING. ELEKTRIK	Marketin SHLLAKU
ING. NDERTIMI	Petrika DOKU
ING. NDERTIMI	Leart DRAGOVIC

Vula

Kapitulli

PROJEKTI ARKITEKTONIK

Titulli i Vizatimit

PLANIMETRIA E KUB


Realizuar	GUSHT 2024	Shkalla	1:250
-----------	-------------------	---------	--------------


Emërtimi i Fletës

A 1 - 25

PLANIMETRIA E KUB SH. 1:250

LEGJENDË

 Tub i brinjëzuar SN-8 Ø315 mm

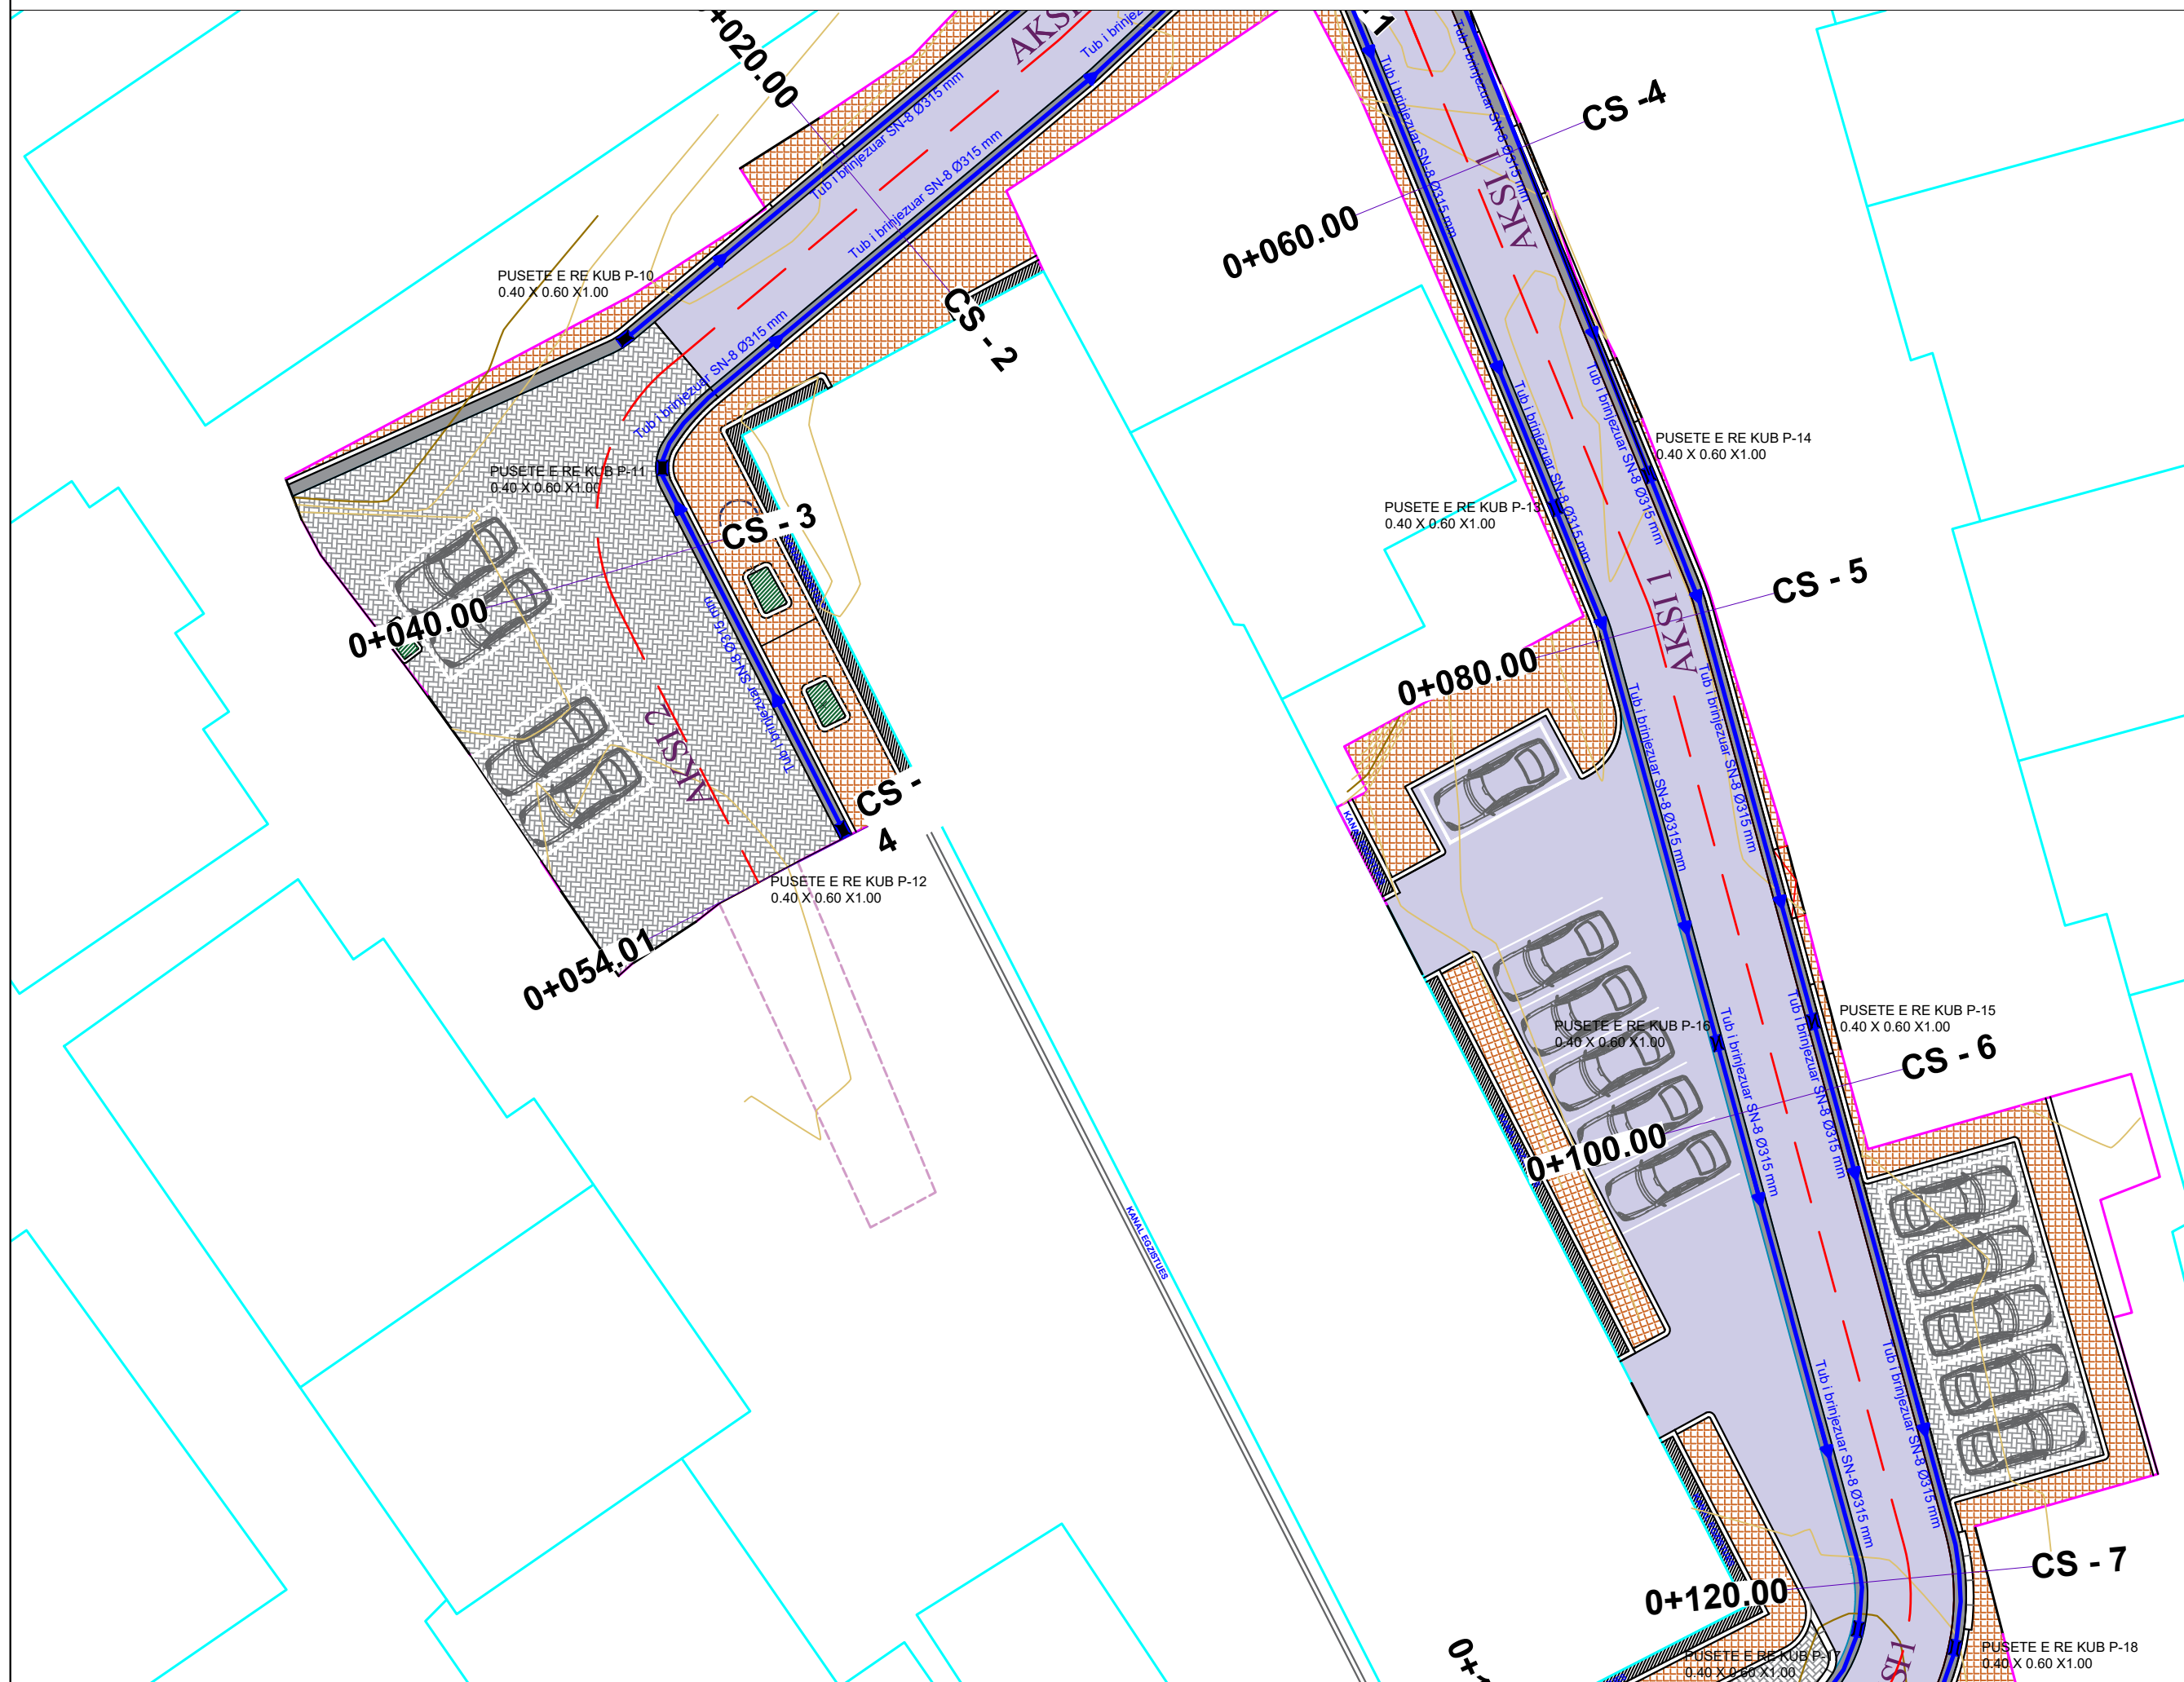

Porositës:

BASHKIA SHKODER

Titulli i Projektit

RIKONSTRUKSION RRUGA "GJON GAZULLI"

Faza

PROJEKT ZBATIMI

Vula

Autor "NOVATECH STUDIO "SHPK"



Grupi projektimit:

ING. NDERTIMI	Mimoza TOMCO
ARKITEKT	Gerta NOVA
ING. HIDROTEKNIK	Klodjan NDOJ
ING. GJEOLGJIK	Antonela BAZHDARI
ING. MEKANIK	Nikollaq DOKU
ING. ELEKTRIK	Marketin SHLLAKU
ING. NDERTIMI	Petrika DOKU
ING. NDERTIMI	Leart DRAGOVIC

Vula

Kapitulli

PROJEKTI ARKITEKTONIK

Titulli i Vizatimit

PLANIMETRIA E KUB


Realizuar **GUSHT 2024** Shkalla **1:250**


Emërtimi i Fletës


A 1 - 26

PLANIMETRIA E KUB SH. 1:250

LEGJENDË


 Tub i brinjezuar SN-8 Ø315 mm

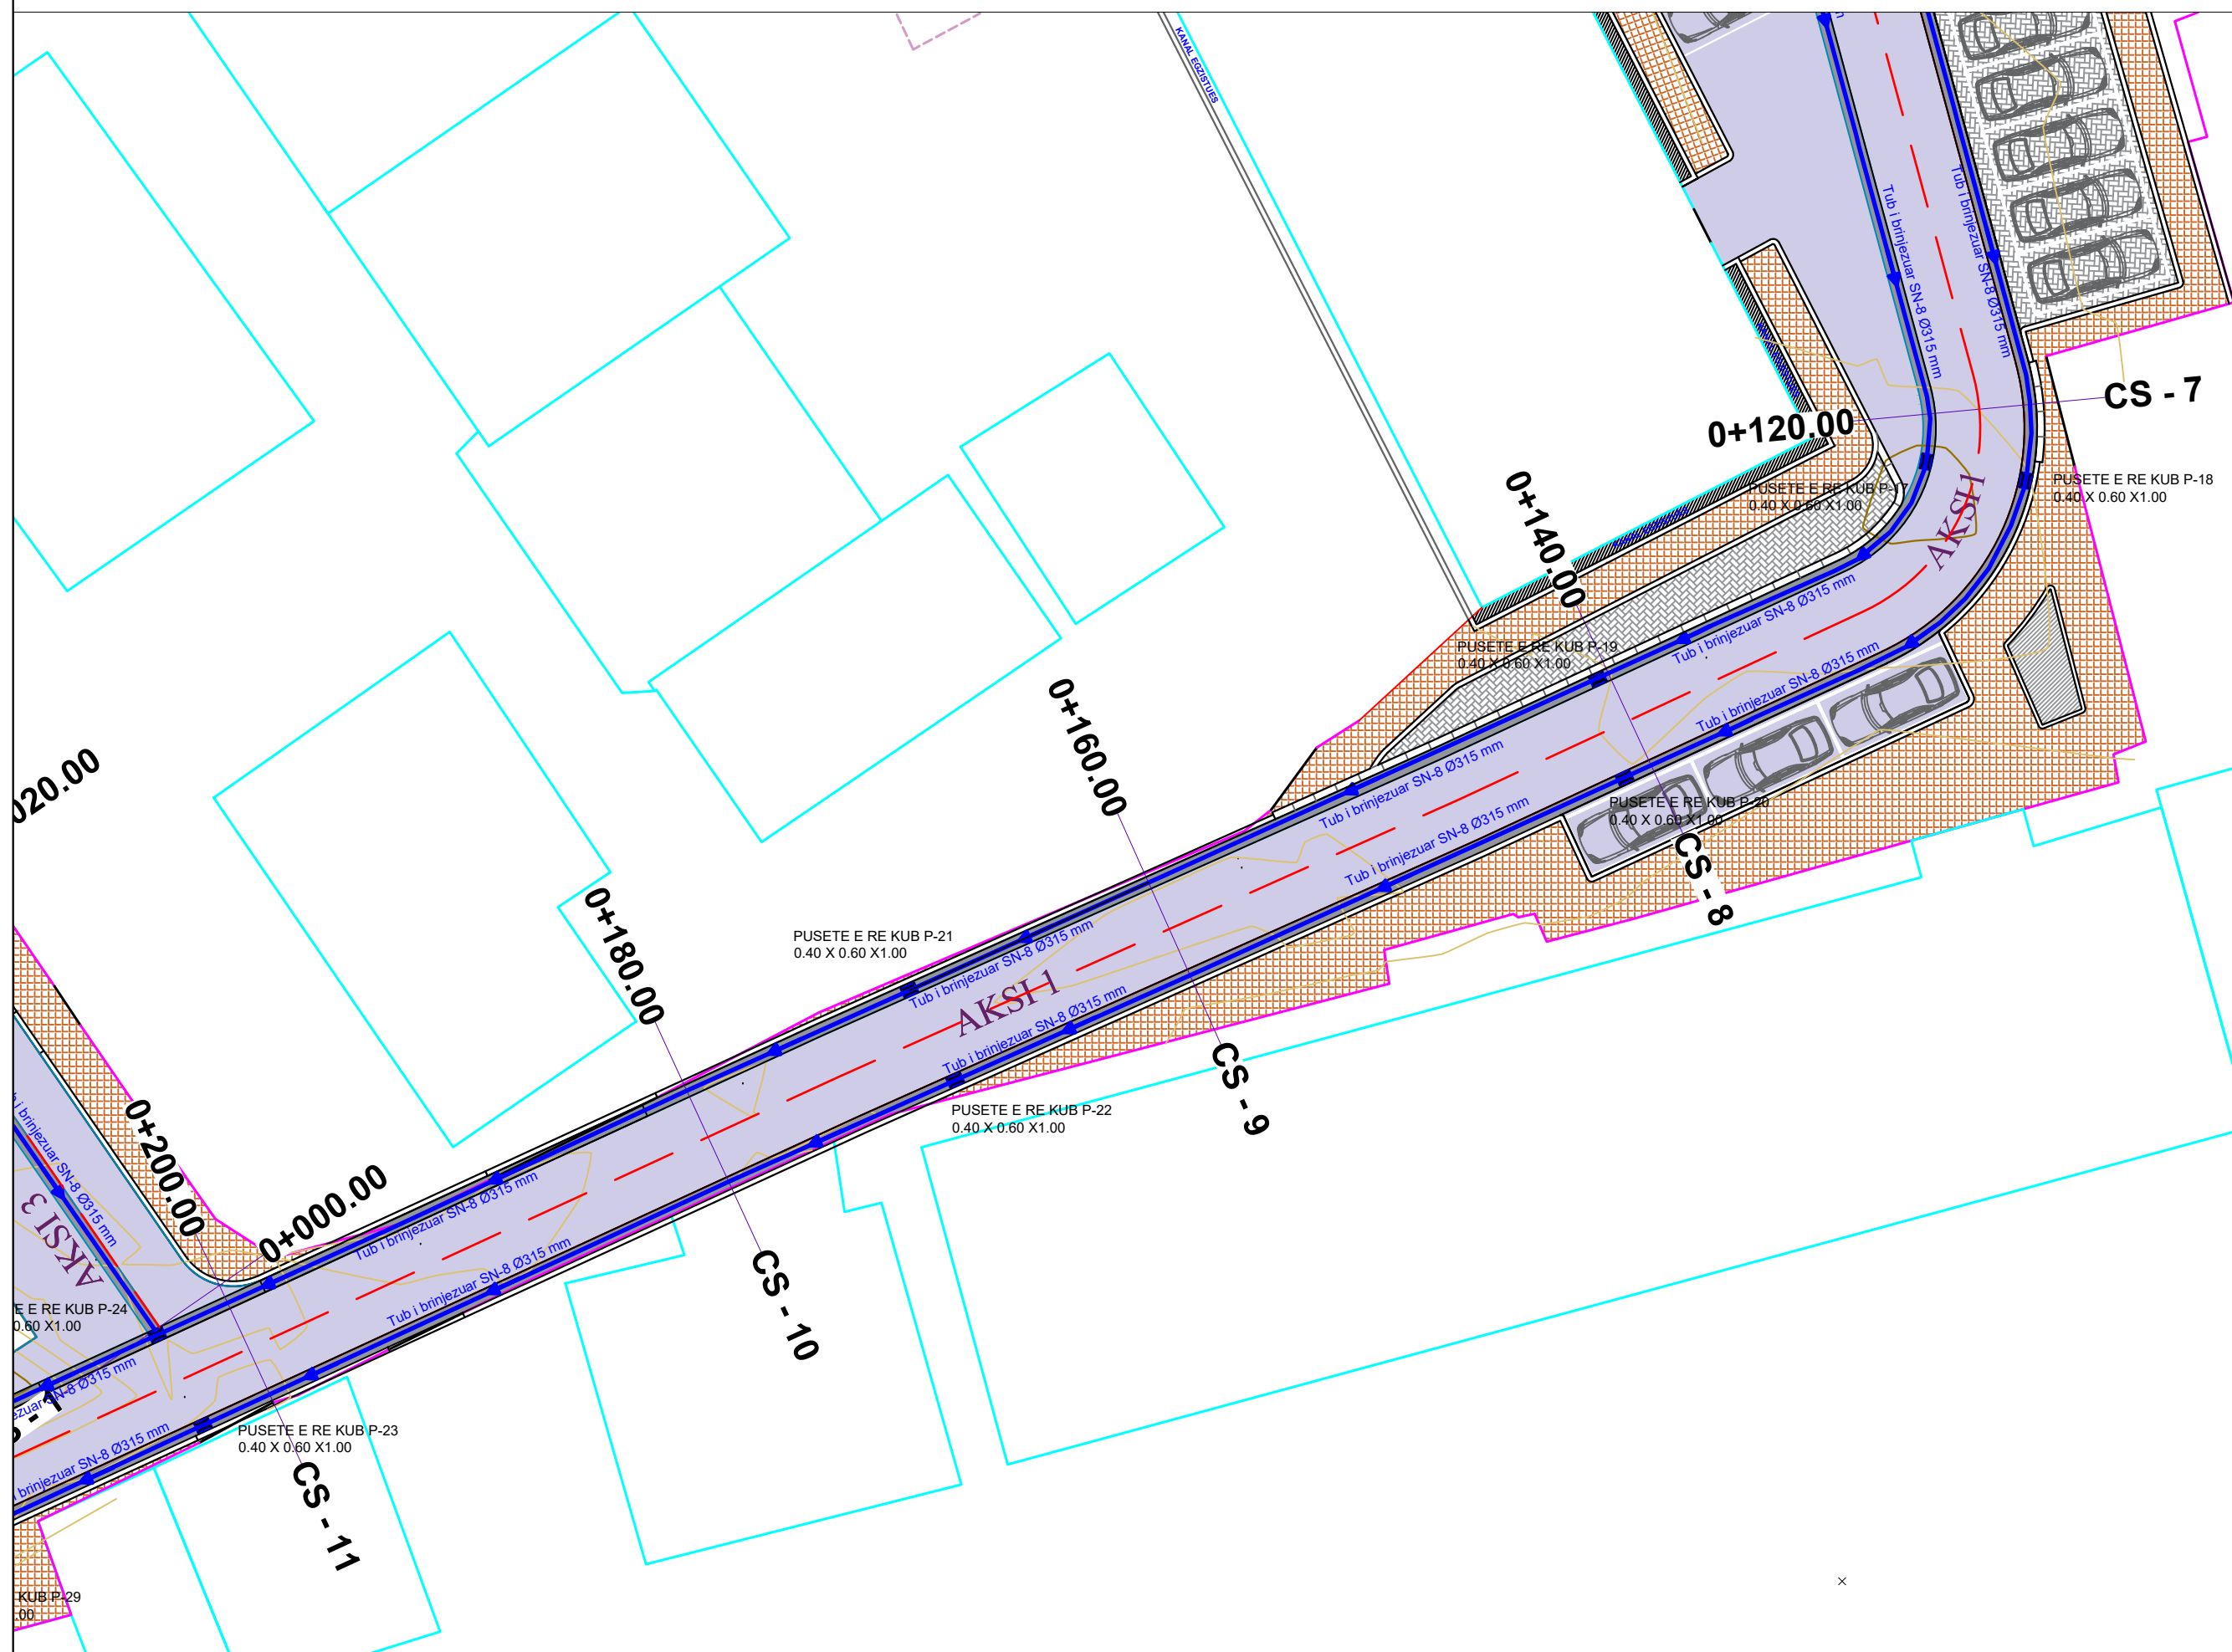


Porositës:	
BASHKIA SHKODER	
Titulli i Projektit	
RIKONSTRUKSION RRUGA "GJON GAZULLI"	
Faza	
PROJEKT ZBATIMI	
Vula	
Autor	"NOVATECH STUDIO "SHPK
 ADMIN ING. EMIL NOVA	
Grupi projektimit:	
ING. NDERTIMI	Mimoza TOMCO
ARKITEKT	Gerta NOVA
ING. HIDROTEKNIK	Klodjan NDOJ
ING. GJEOLGJIK	Antonela BAZHDARI
ING. MEKANIK	Nikollaq DOKU
ING. ELEKTRIK	Marketin SHLLAKU
ING. NDERTIMI	Petrika DOKU
ING. NDERTIMI	Leart DRAGOVIQ
Vula	
Kapitulli	
PROJEKTI ARKITEKTONIK	
Titulli i Vizatimit	
PLANIMETRIA E KUB	
Realizuar	GUSHT 2024
Shkalla	1:250
Emërtimi i Fletës	
A 1 - 27	

PLANIMETRIA E KUB SH. 1:250

LEGJENDË

 Tub i brinjzuar SN-8 Ø315 mm

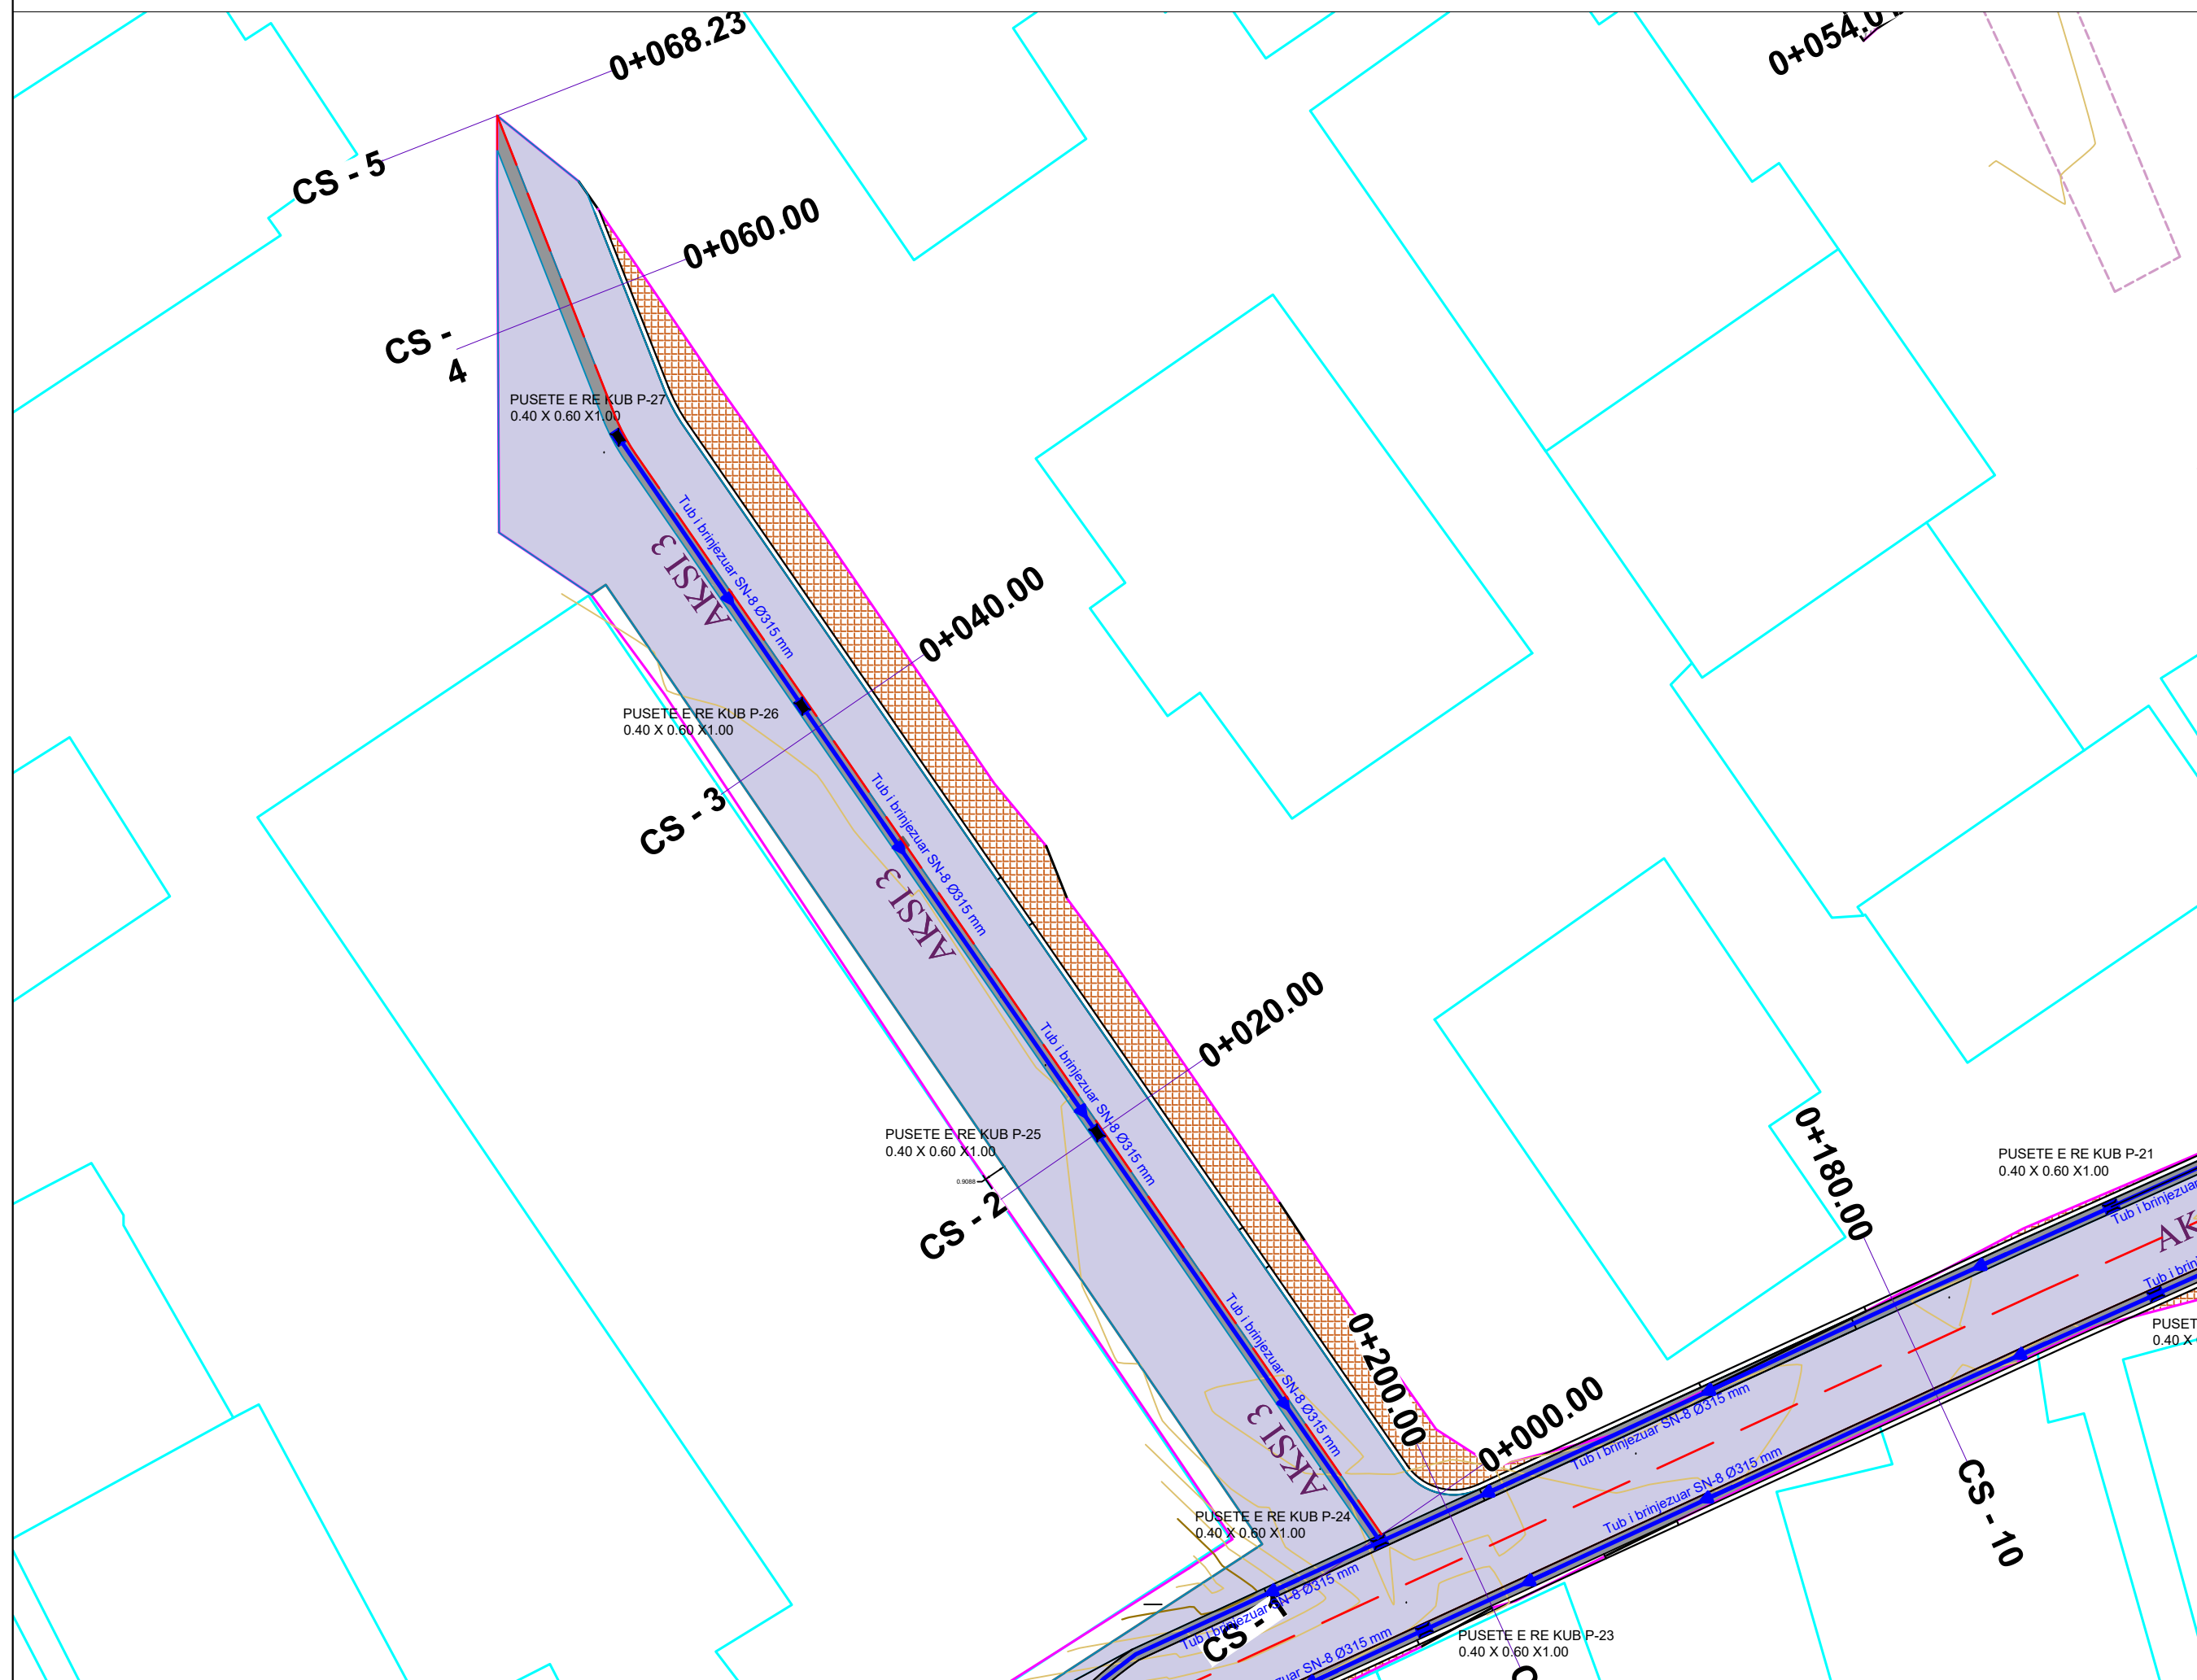

Porositës:

BASHKIA SHKODER

Titulli i Projektit

RIKONSTRUKSION RRUGA "GJON GAZULLI"

Faza

PROJEKT ZBATIMI

Vula

Autor

"NOVATECH STUDIO "SHPK



Grupi projektimit:

ING. NDERTIMI	Mimoza TOMCO
ARKITEKT	Gerta NOVA
ING. HIDROTEKNIK	Klodjan NDOJ
ING. GJEEOLOGJIK	Antonela BAZHDARI
ING. MEKANIK	Nikollaq DOKU
ING. ELEKTRIK	Marketin SHLLAKU
ING. NDERTIMI	Petrika DOKU
ING. NDERTIMI	Leart DRAGOVIC

Vula

Kapitulli

PROJEKTI ARKITEKTONIK

Titulli i Vizatimit

PLANIMETRIA E KUB

Realizuar **GUSHT 2024** Shkalla **1:250**


Emërtimi i Fletës

A 1 - 28

PLANIMETRIA E KUB SH. 1:250

LEGJENDË

□ Tub i brinjezuar SN-8 Ø315 mm

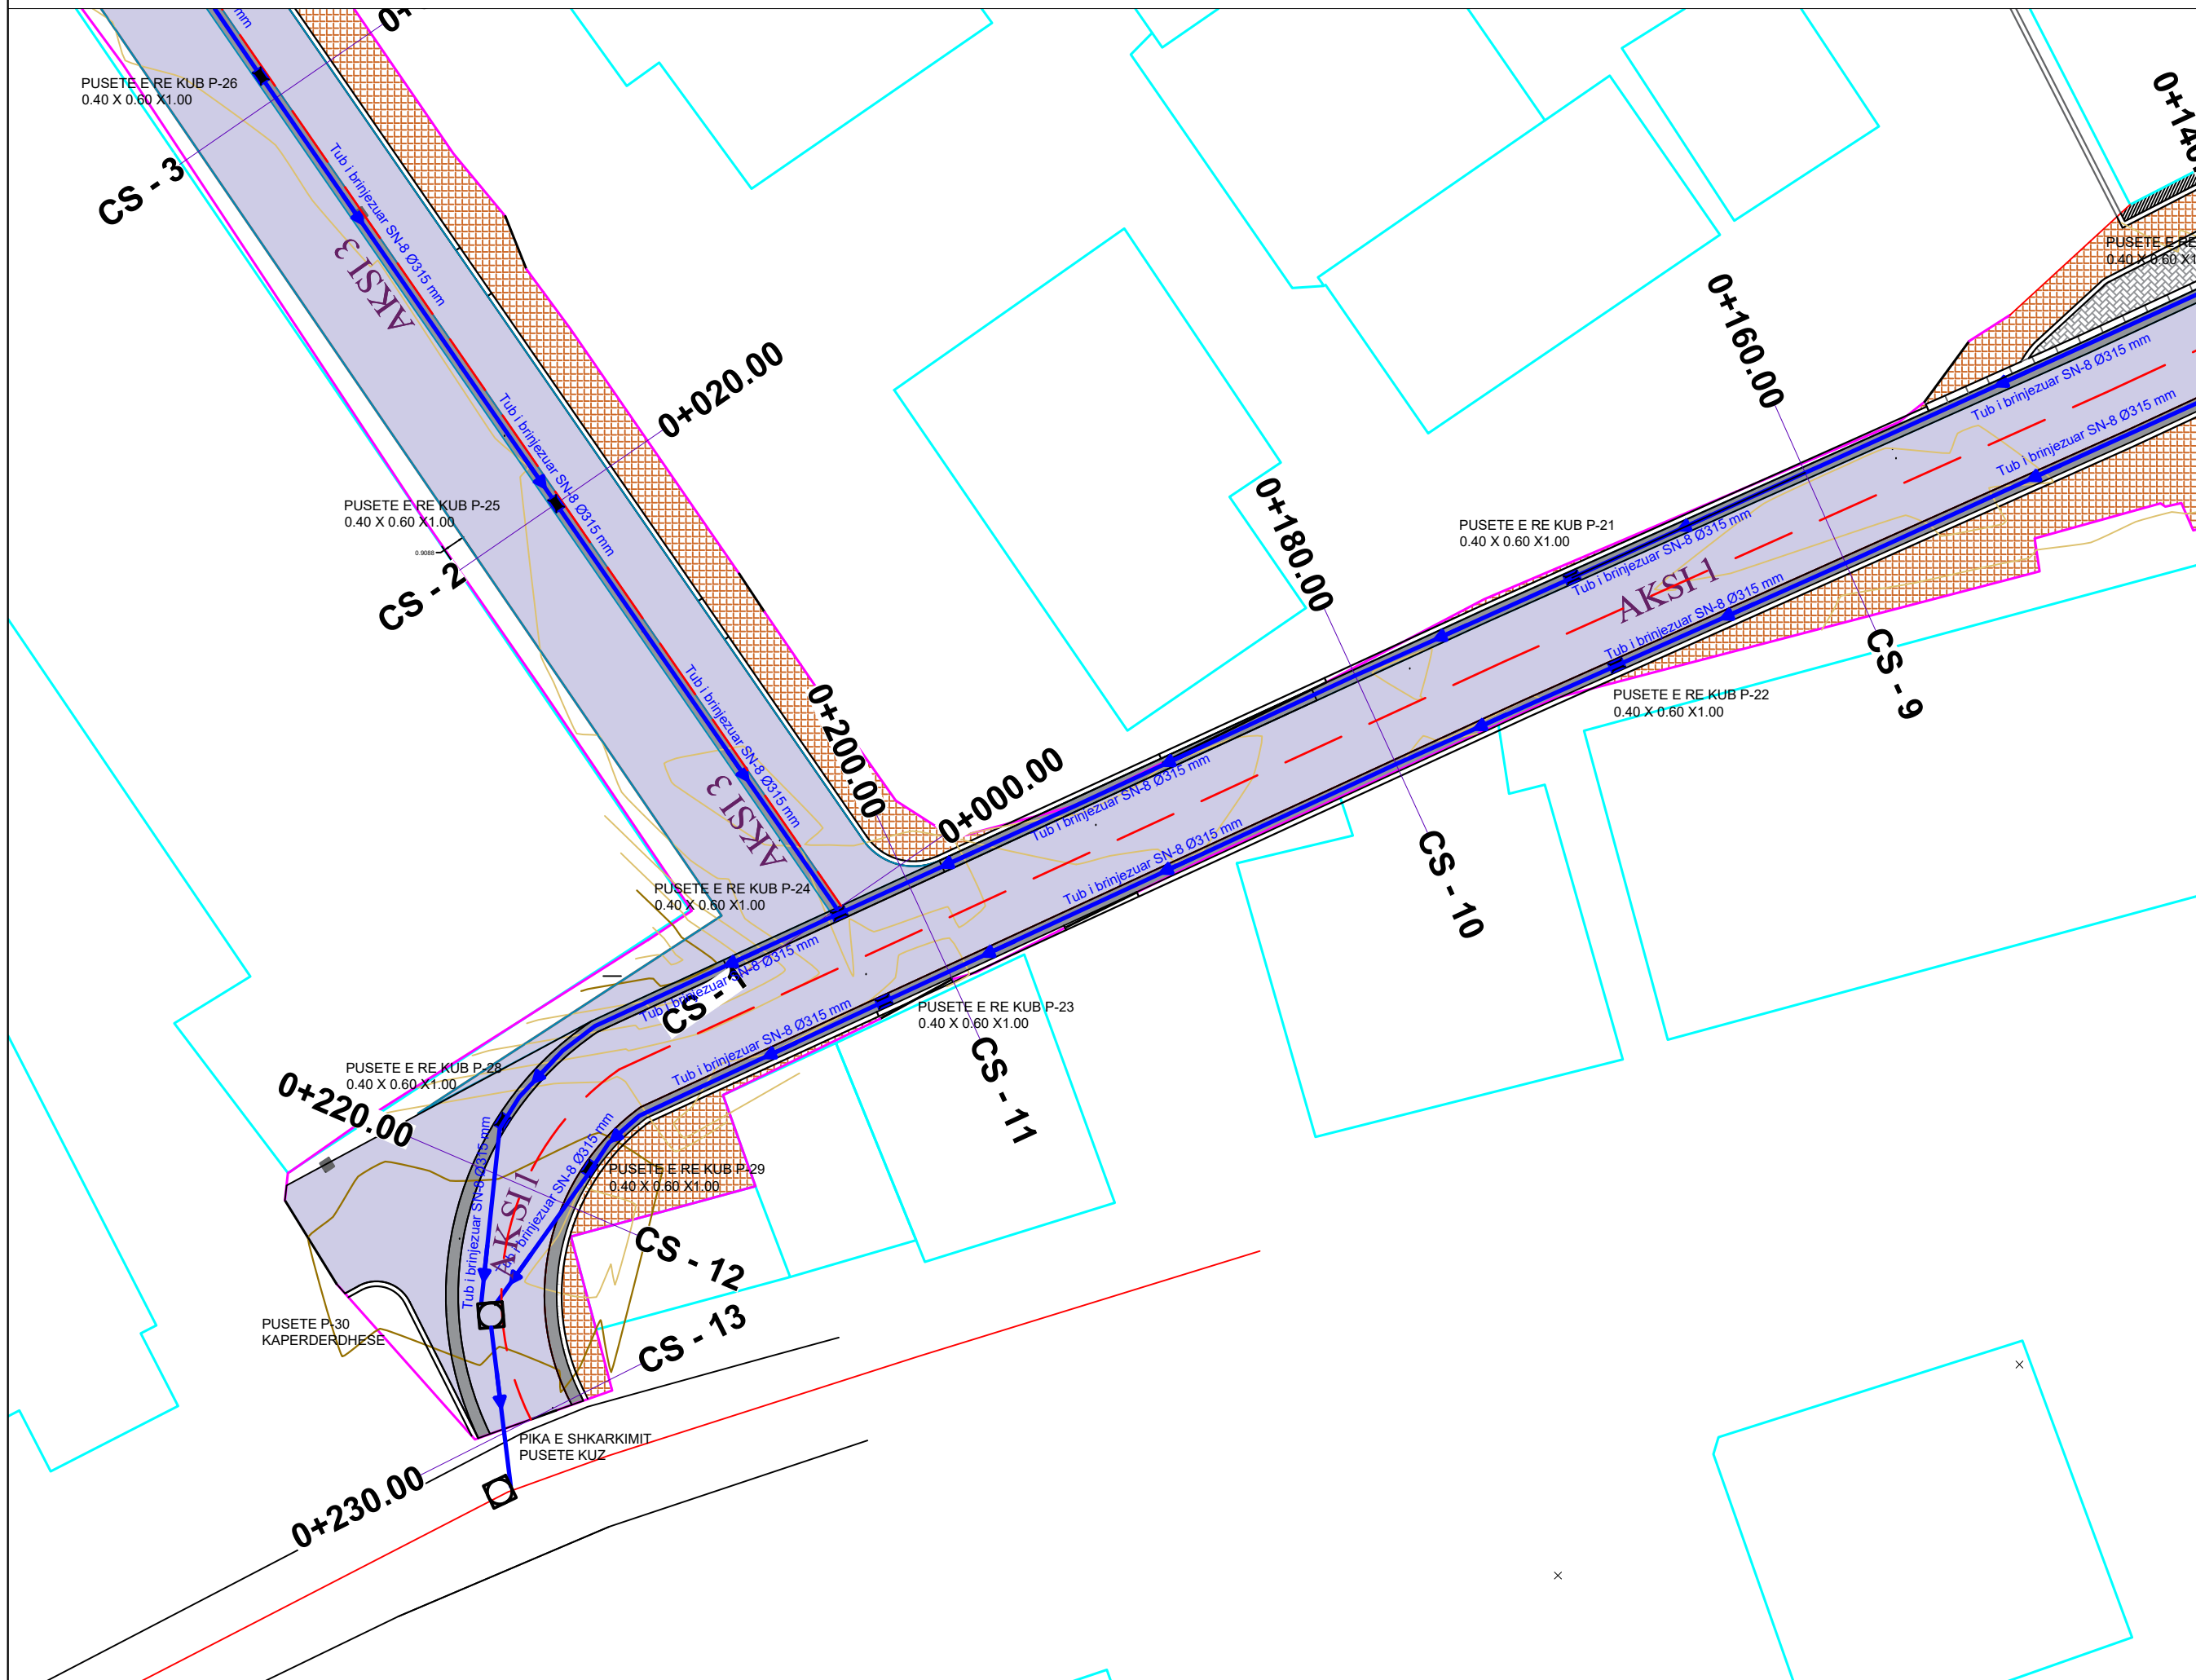

Porositës:
BASHKIA SHKODER

Titulli i Projektit
RIKONSTRUKSION RRUGA "GJON GAZULLI"

Faza
PROJEKT ZBATIMI

Vula
Autor
"NOVATECH STUDIO "SHPK
NOVATECH STUDIO
ADMIN ING. EMIL NOVA

Grupi projektimit:

ING. NDERTIMI	Mimoza TOMCO
ARKITEKT	Gerta NOVA
ING. HIDROTEKNIK	Klodjan NDOJ
ING. GJEOLOGJIK	Antonela BAZHDARI
ING. MEKANIK	Nikollaq DOKU
ING. ELEKTRIK	Marketin SHLLAKU
ING. NDERTIMI	Petrika DOKU
ING. NDERTIMI	Leart DRAGOVIC

Kapitulli
PROJEKTI ARKITEKTONIK

Titulli i Vizatimit
PLANIMETRIA E KUB

Realizuar **GUSHT 2024** Shkalla **1:250**

Emërtimi i Fletës
A 1 - 29


PROFILI GJATESORE KUB AKSI 1
SH. H 1:1000
SH.V 1:200

LEGJENDË

- Vija e tokes
- Vija e projektit

PROFILI GJATESOR
AKSI 1 RRUGA GJON GAZULLI
SH_H - 1:1000
SH_V - 1:200

Kuota
14
13.5
13.0
12.5
12
11.5
11.0
10.5

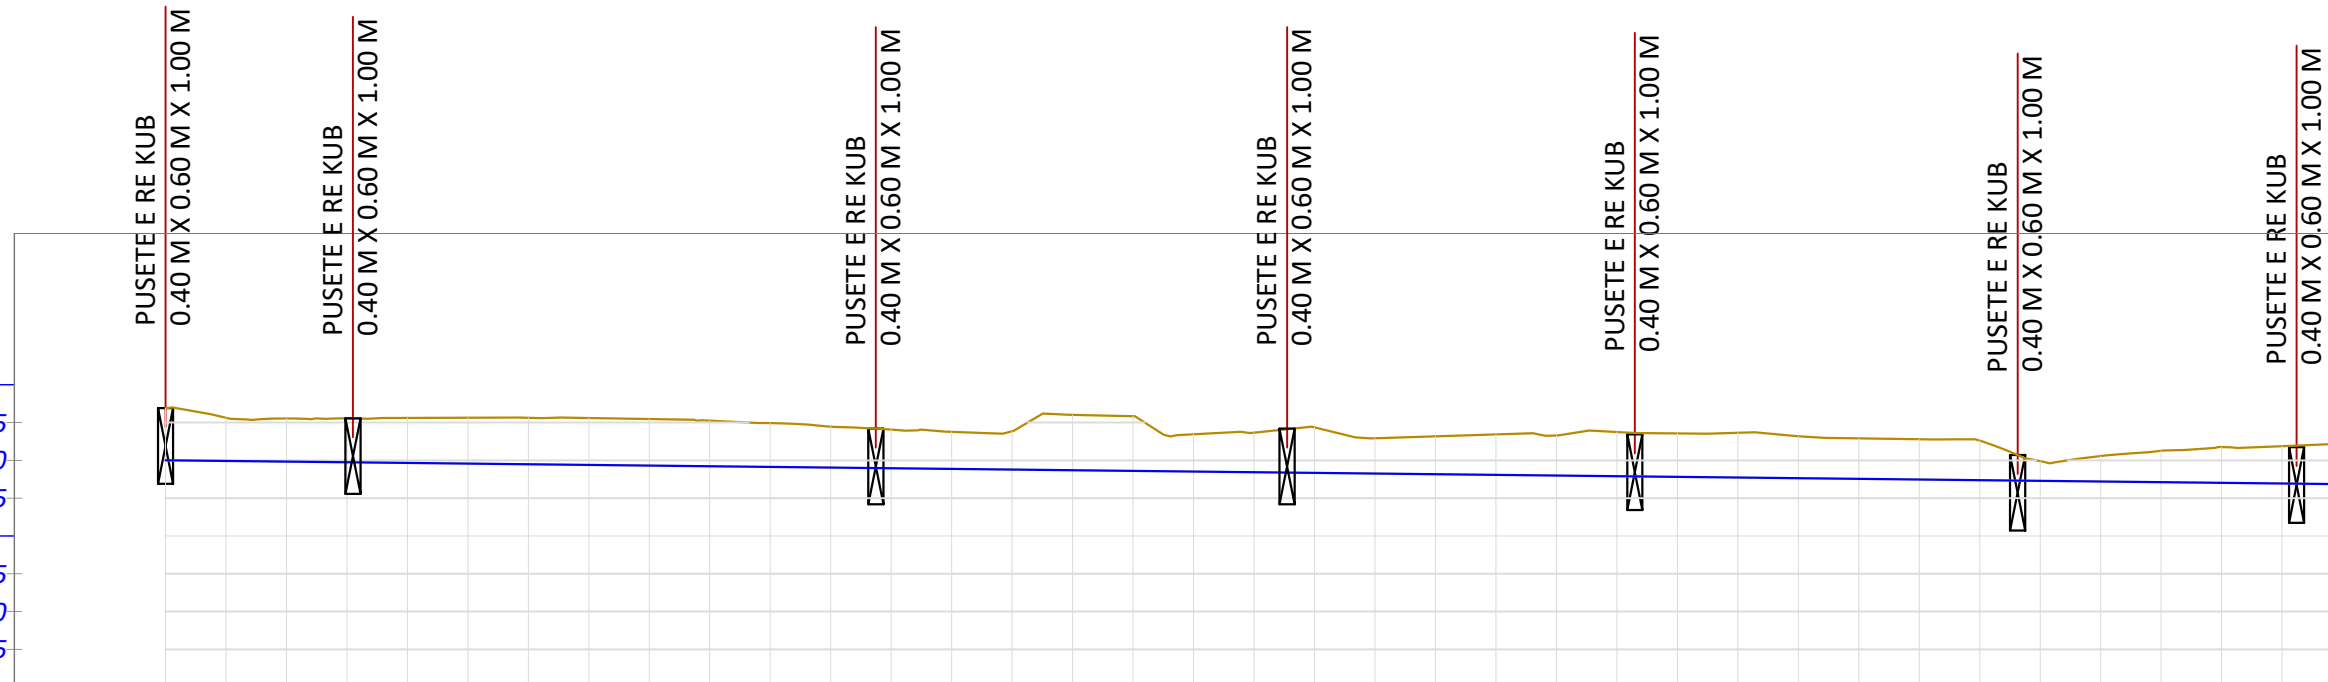

Porositës:

BASHKIA SHKODER

Titulli i Projektit

RIKONSTRUKSION RRUGA "GJON GAZULLI"

Faza

PROJEKT ZBATIMI

Vula

Autor

"NOVATECH STUDIO "SHPK



Grupi projektimit:

ING. NDERTIMI	Mimoza TOMCO
ARKITEKT	Gerta NOVA
ING. HIDROTEKNIK	Klodjan NDOJ
ING. GJEOLOGJIK	Antonela BAZHDARI
ING. MEKANIK	Nikollaq DOKU
ING. ELEKTRIK	Marketin SHLLAKU
ING. NDERTIMI	Petrika DOKU
ING. NDERTIMI	Lert DRAGOVIQ

Vula

Kapitulli

PROJEKTI ARKITEKTONIK

Titulli i Vizatimit

PROFILI GJATESOR KUB AKSI 1

Realizuar GUSHT 2024 Shkalla SH.H 1:1000
Emërtimi i Fletës SH.V 1:200

A 1 - 30


NR I PRERJES	CS - 1		CS - 2		CS - 3		CS - 4		CS - 5		CS - 6		CS - 7		CS - 8	
KUOTA TOKES	13.69		13.56		13.49		13.60		13.42		13.36		13.26		13.19	
KUOTA PROJEKTTIT	13.00		12.97		12.91		12.87		12.84		12.79		12.74		12.68	
KUOTA PUNES	0.69		0.58		0.58		0.73		0.58		0.57		0.52		0.49	
DIST. PJESORE	12.4 m		7.6 m		7.0 m		14.2 m		5.8 m		2.8 m		2.5 m		1 m	
DIST. PROGRESIVE	0+000		0+012		0+040		0+060		0+074		0+097		0+120		0+130	
GJEO. VERTIKALE	L = 214.12 i = -0.22%															

PROFILI GJATESORE KUB AKSI 1
SH. H 1:1000
SH.V 1:200

LEGJENDË

- Vija e tokes
- Vija e projektit

PROFILI GJATESOR
AKSI 1 RRUGA GJON GAZULLI
SH_H - 1:1000
SH_V - 1:200

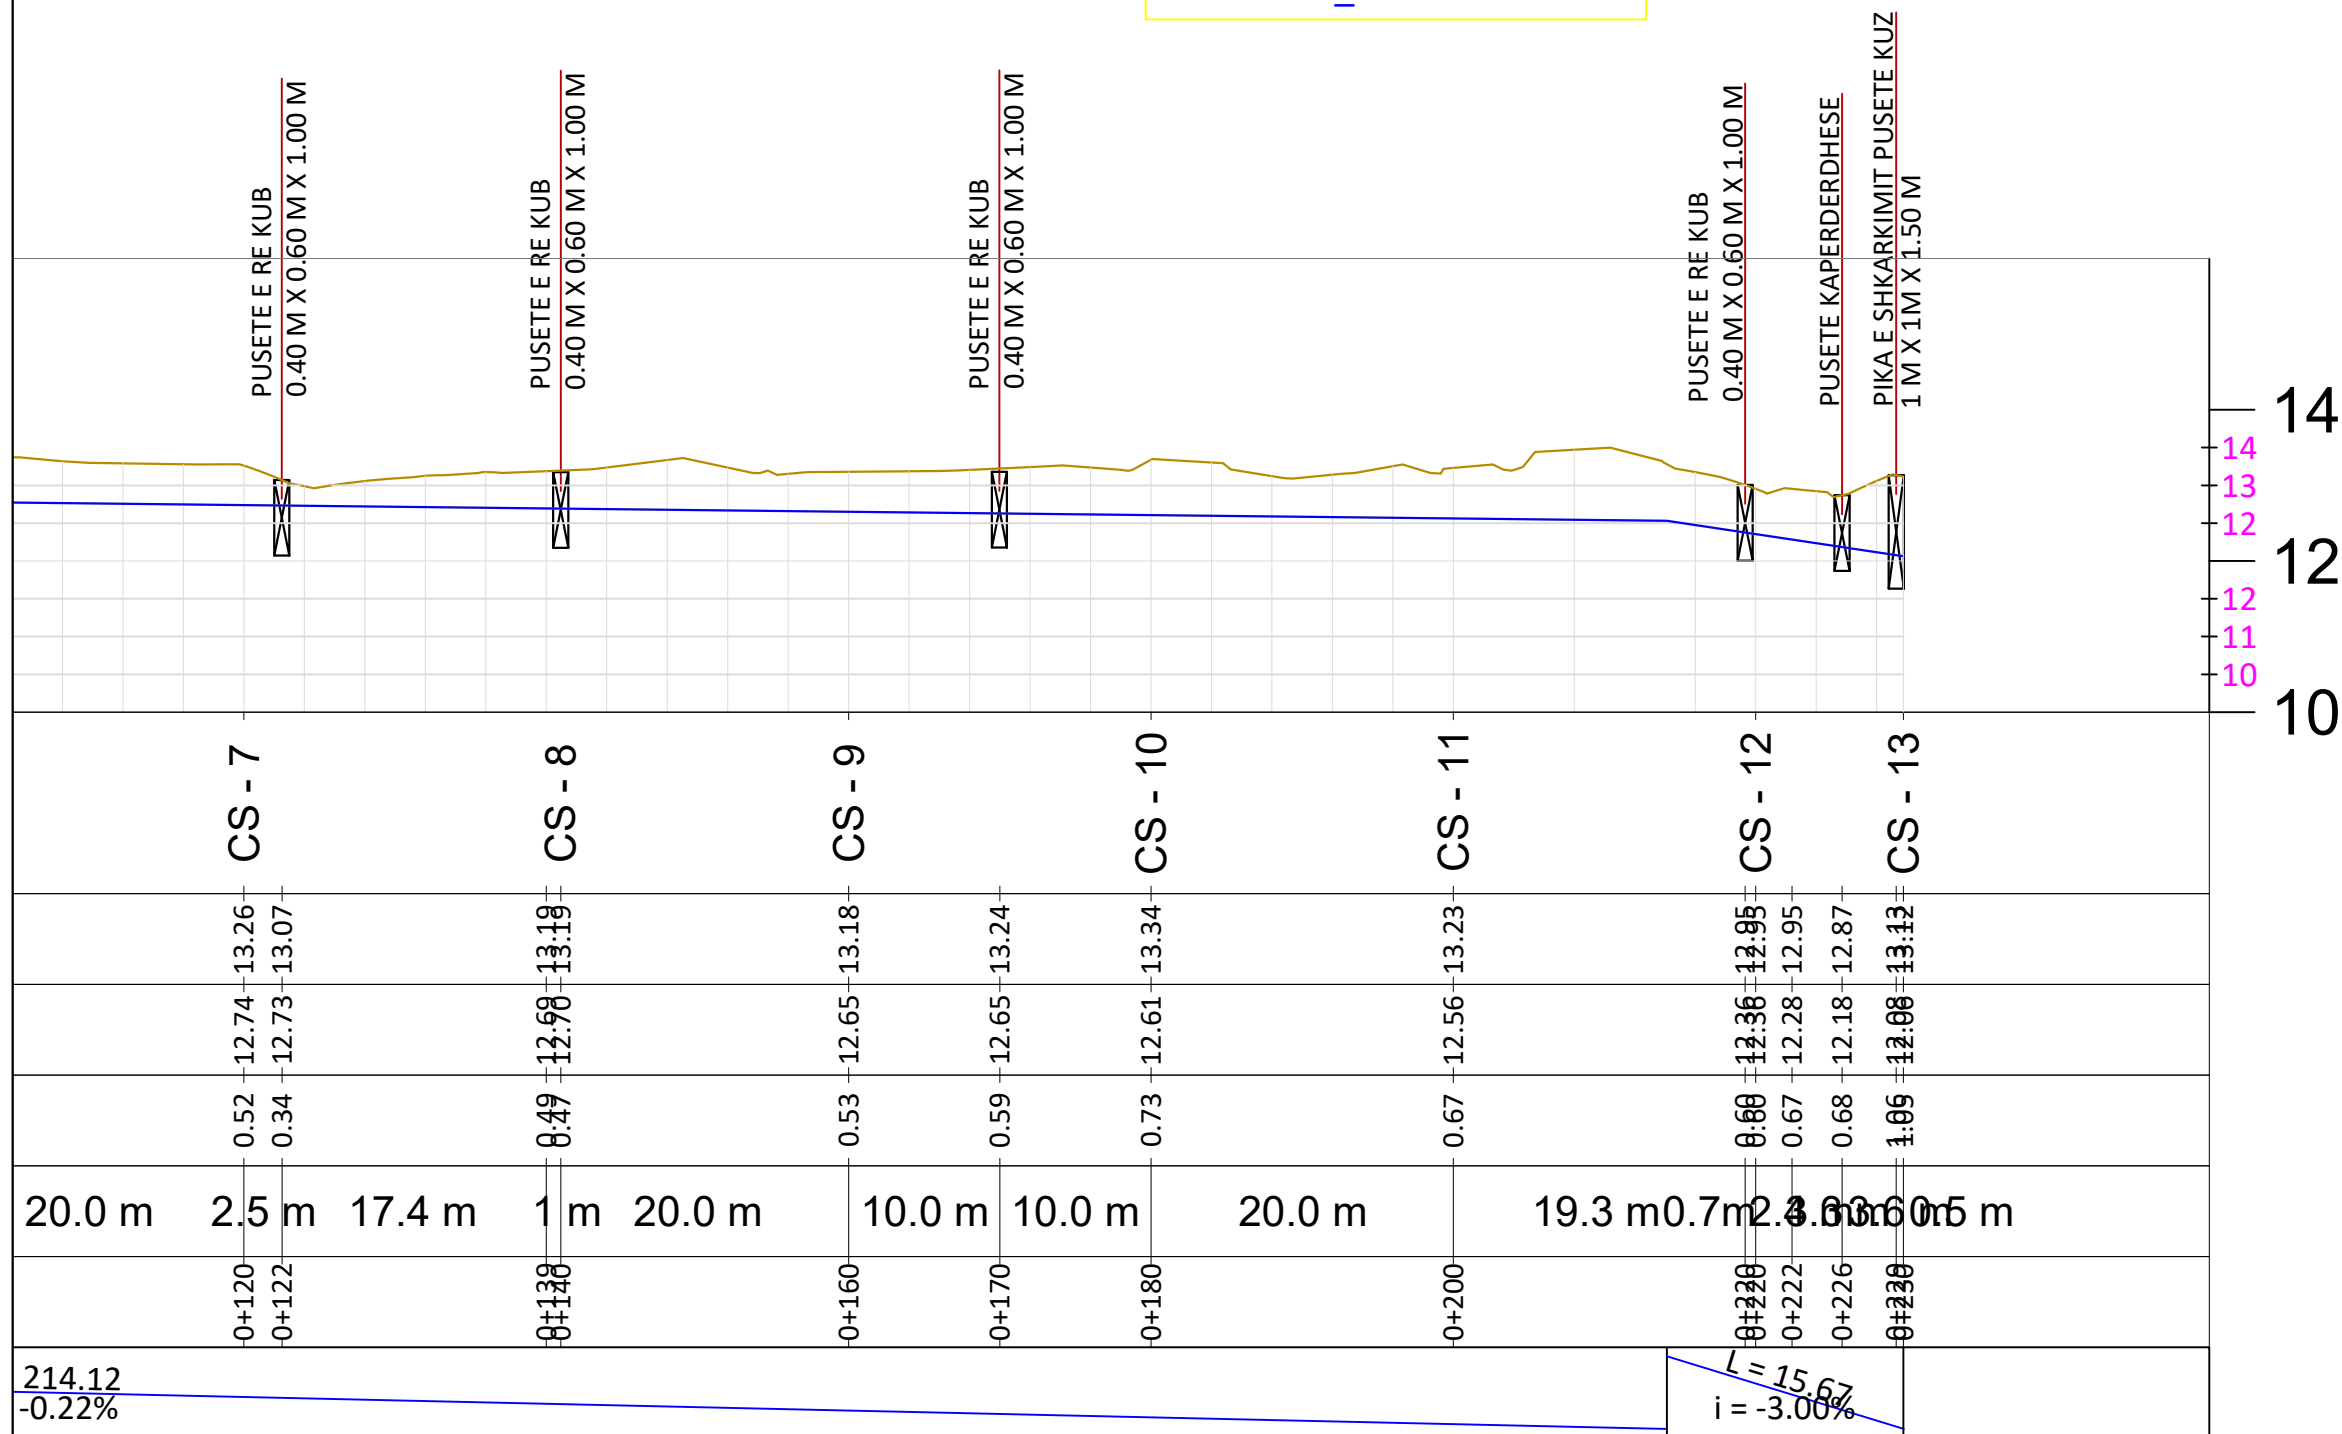

Porositës:

BASHKIA SHKODER

Titulli i Projektit
RIKONSTRUKSION RRUGA "GJON GAZULLI"

Faza
PROJEKT ZBATIMI

Vula

Autor
"NOVATECH STUDIO "SHPK

 ADMIN ING. EMIL NOVA

Grupi projektimit:

ING. NDERTIMI	Mimoza TOMCO
ARKITEKT	Gerta NOVA
ING. HIDROTEKNIK	Klodjan NDOJ
ING. GJEOLGJIK	Antonela BAZHDARI
ING. MEKANIK	Nikollaq DOKU
ING. ELEKTRIK	Marketin SHLLAKU
ING. NDERTIMI	Petrika DOKU
ING. NDERTIMI	Leart DRAGOVIC

Vula

Kapitulli
PROJEKTI ARKITEKTONIK

Titulli i Vizatimit
PROFILI GJATESOR KUB AKSI 1



Realizuar
GUSHT 2024

Shkalla
SH.H 1:1000
SH.V 1:200


Emërtimi i Fletës
A 1 - 31

PROFILI GJATESORE KUB AKSI 2
SH. H 1:1000
SH.V 1:200

LEGJENDË

-  Vija e tokes
-  Vija e projektit

PROFILI GJATESOR
AKSI 2 RRUGA GJON GAZULLI
SH_H - 1:1000
SH_V - 1:200

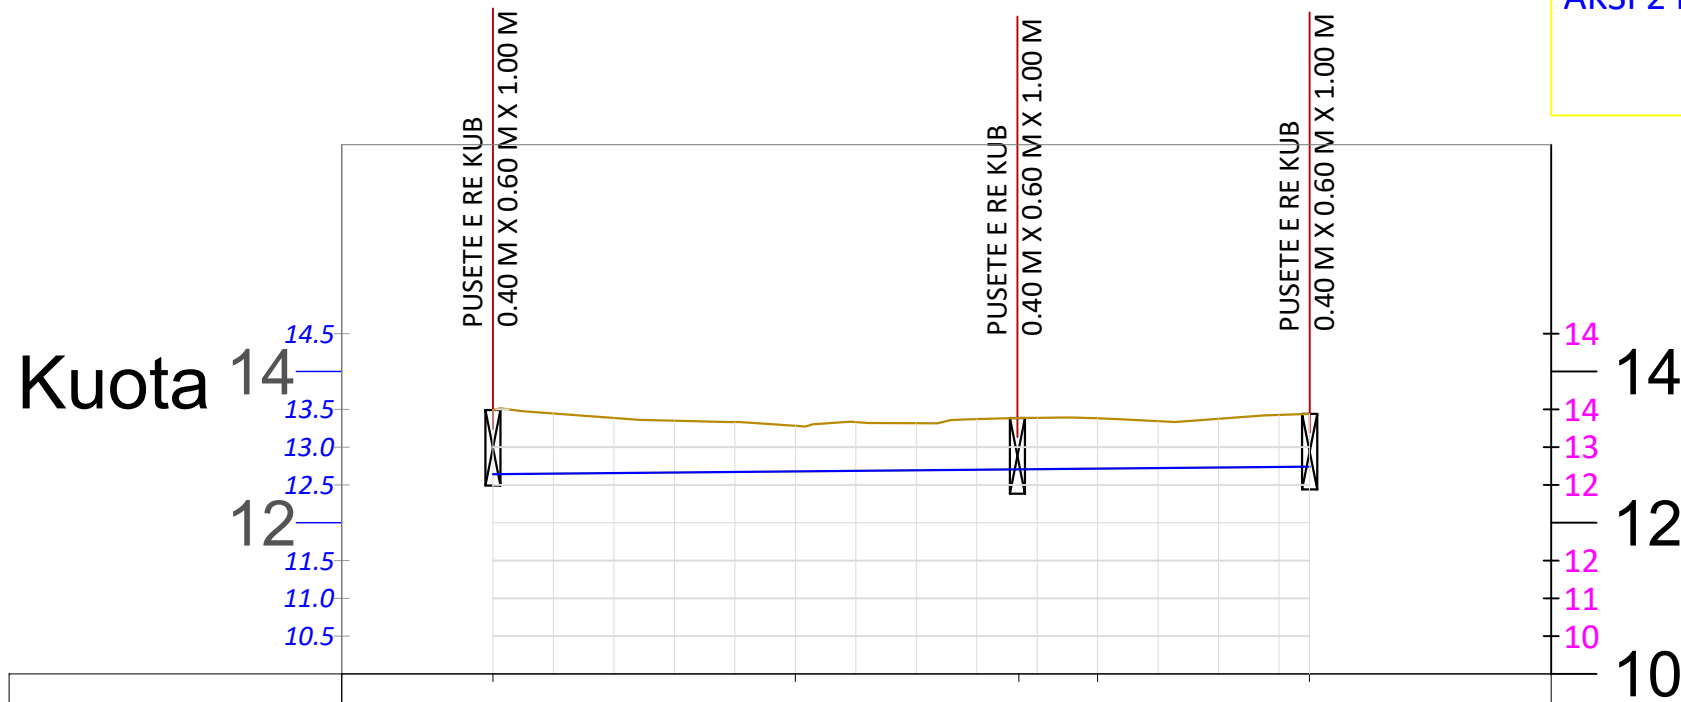

NR I PRERJES	CS - 1	CS - 2	CS - 3	CS - 4
KUOTA TOKES	13.49	13.28	13.38	13.44
KUOTA PROJEKTIT	12.64	12.68	12.71	12.74
KUOTA PUNES	0.85	0.60	0.68	0.70
DIST. PJESORE	20.0 m	14.8 m	5.2 m	14.0 m
DIST. PROGRESIVE	0+000	0+020	0+035	0+054
GJEO. VERTIKALE	L = 54.02 i = 0.19%			

Porositës:

BASHKIA SHKODER

Titulli i Projektit

RIKONSTRUKSION RRUGA "GJON GAZULLI"

Faza

PROJEKT ZBATIMI

Vula

Autor

"NOVATECH STUDIO "SHPK



Grupi projektimit:

ING. NDERTIMI	Mimoza TOMCO
ARKITEKT	Gerta NOVA
ING. HIDROTEKNIK	Klodjan NDOJ
ING. GJEOLGJIK	Antonela BAZHDARI
ING. MEKANIK	Nikollaq DOKU
ING. ELEKTRIK	Marketin SHLLAKU
ING. NDERTIMI	Petrika DOKU
ING. NDERTIMI	Lert DRAGOVIC

Vula

Kapitulli

PROJEKTI ARKITEKTONIK

Titulli i Vizatimit

PROFILI GJATESOR KUB AKSI 2

Realizuar	GUSHT 2024	Shkalla	SH.H 1:1000
Emërtimi i Fletës	SH.V 1:200		

A 1 - 32


PROFILI GJATESORE KUB AKSI 3
SH. H 1:1000
SH.V 1:200

LEGJENDË

- Vija e tokes
- Vija e projektit

PROFILI GJATESOR
AKSI 3 RRUGA GJON GAZULLI
SH_H - 1:1000
SH_V - 1:200

Kuota 14
13.5
13.0
12.5
12
11.5
11.0
10.5

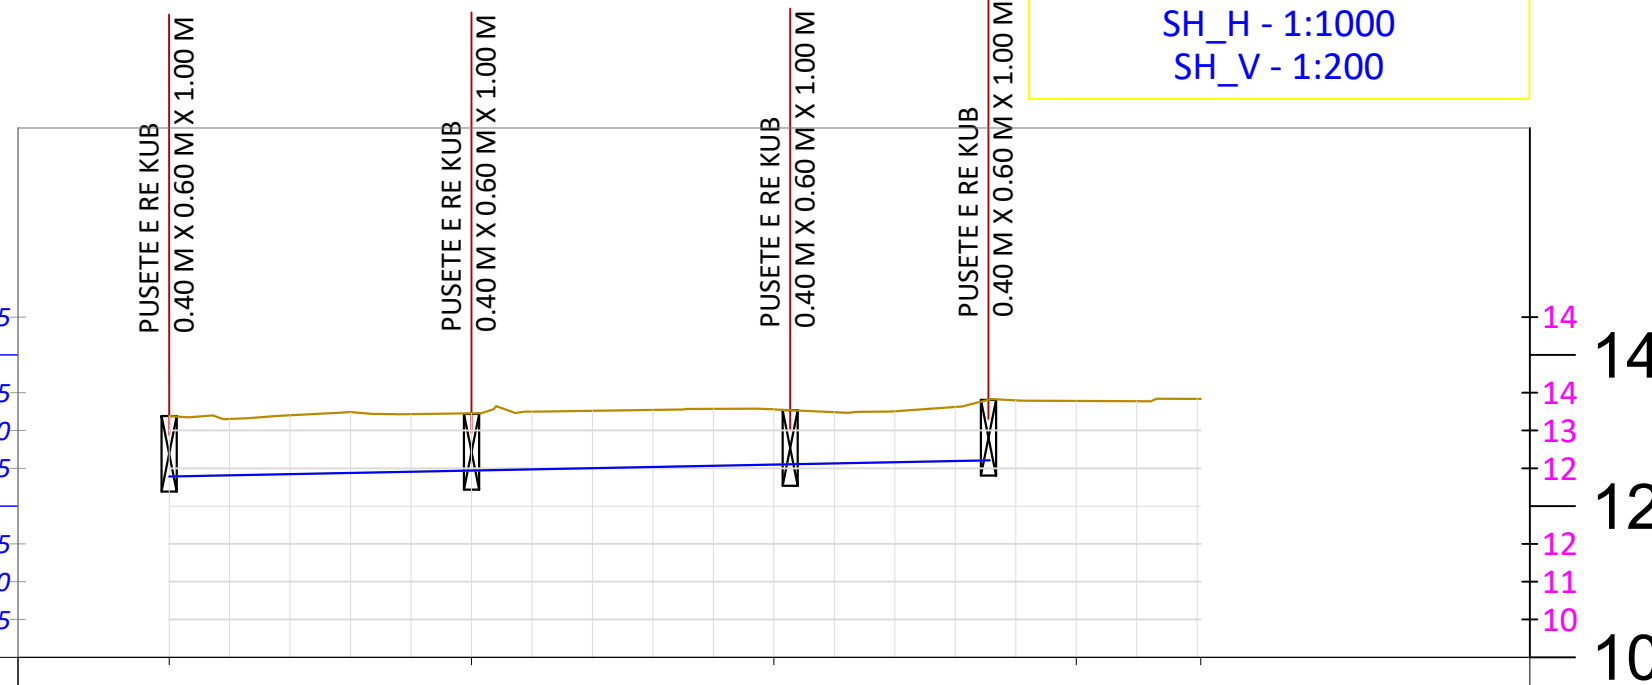

NR I PRERJES	CS - 1	CS - 2	CS - 3	CS - 4	CS - 5
KUOTA TOKES	13.19	13.23	13.29	13.39	13.42
KUOTA PROJEKTIT	12.39	12.47	12.55	12.60	12.60
KUOTA PUNES	0.80	0.76	0.72	0.80	
DIST. PJESORE	20.0 m	7.0 m	13.0 m	5.7 m	8.2 m
DIST. PROGRESIVE	0+000	0+020	0+041	0+054	0+068
GJEO. VERTIKALE		L = 54.28 i = 0.39%			

Porositës:

BASHKIA SHKODER

Titulli i Projektit

RIKONSTRUKSION RRUGA "GJON GAZULLI"

Faza

PROJEKT ZBATIMI

Vula

Autor

"NOVATECH STUDIO "SHPK

novatech STUDIO
ADMIN ING. EMIL NOVA

Grupi projektimit:

ING. NDERTIMI Mirmoza TOMCO
ARKITEKT Gerta NOVA
ING. HIDROTEKNIK Klodjan NDOJ
ING. GJEOLOGJIK Antonela BAZHDARI
ING. MEKANIK Nikollaq DOKU
ING. ELEKTRIK Marketin SHLLAKU
ING. NDERTIMI Petrika DOKU
ING. NDERTIMI Leart DRAGOVIC

Vula

Kapitulli

PROJEKTI ARKITEKTONIK

Titulli i Vizatimit


PROFILI GJATESOR KUB AKSI 3

Realizuar GUSHT 2024 Shkalla SH.H 1:1000
Emërtimi i Fletës SH.V 1:200


A 1 - 33

DETAJE TE KUB SH. 1:20


Pamje nga Lart e Pusetës

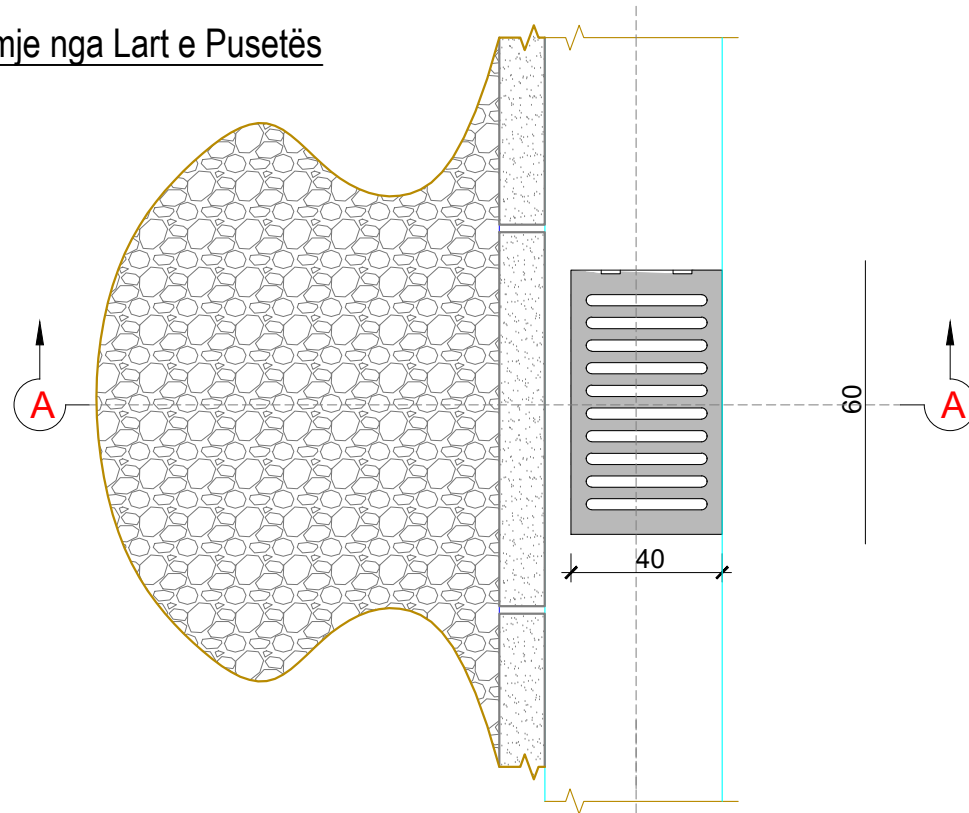


Pusete kapenderdhese

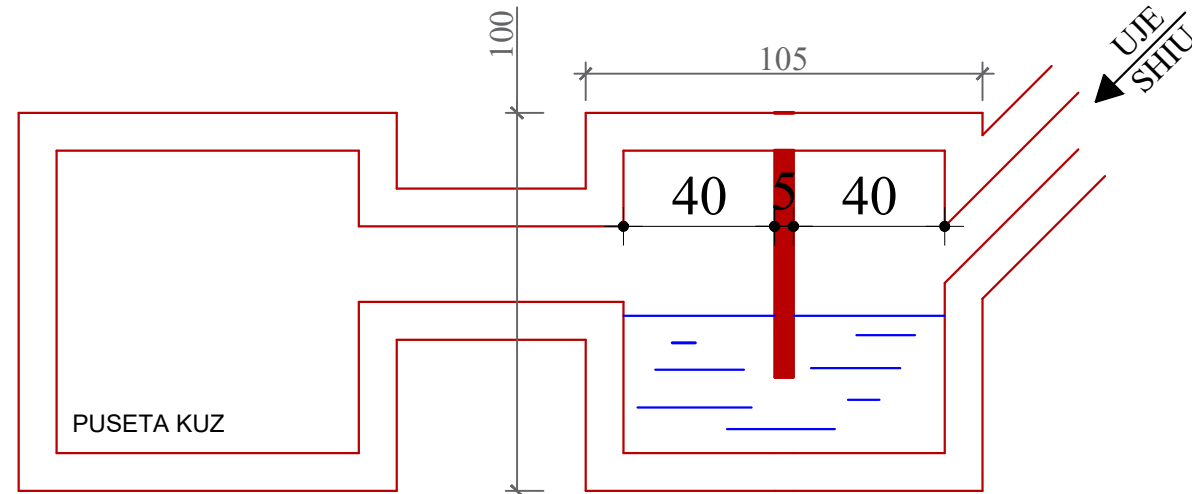

Prerja A-A

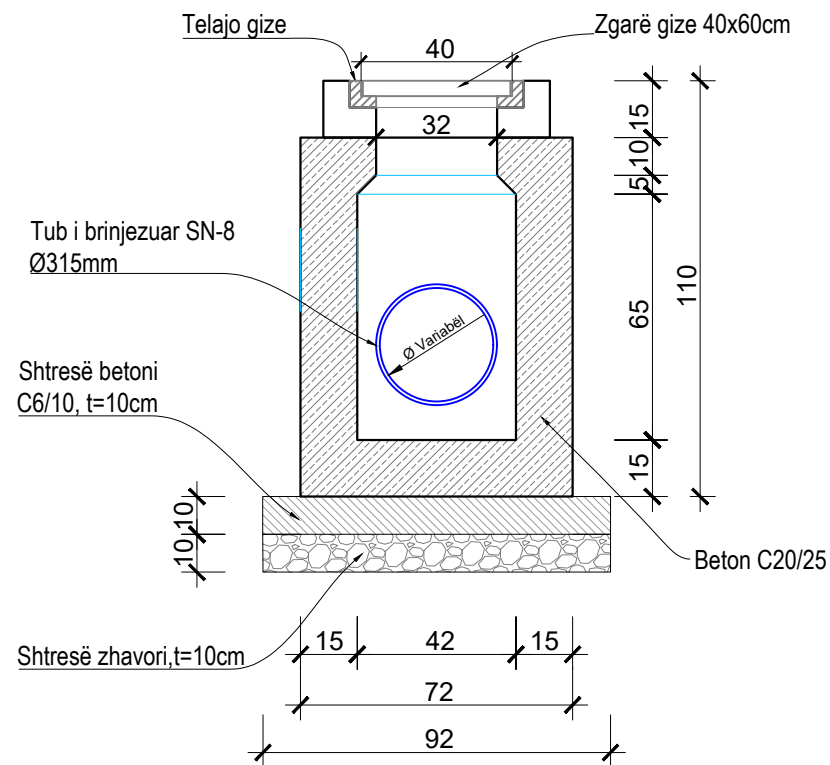

Seksion i germimit per kanalin e K.U.B

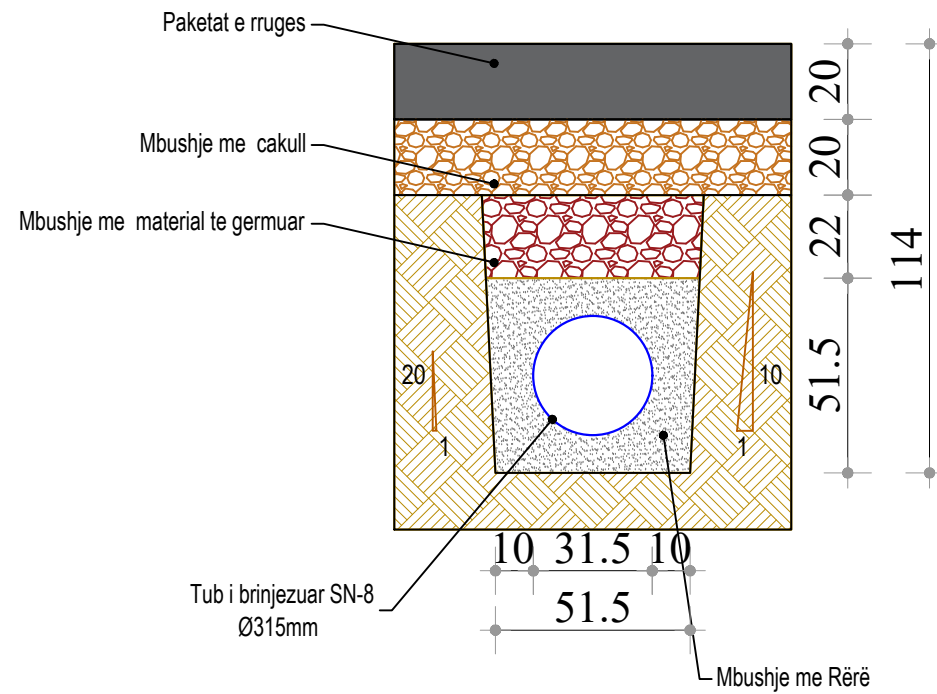

Porositës:

BASHKIA SHKODER

Titulli i Projektit

RIKONSTRUKSION RRUGA "GJON GAZULLI"

Faza

PROJEKT ZBATIMI

Vula

Autor "NOVATECH STUDIO "SHPK



Grupi projektimit:

ING. NDERTIMI	Mimoza TOMCO
ARKITEKT	Gerta NOVA
ING. HIDROTEKNIK	Klodjan NDOJ
ING. GJEOLOGJIK	Antonela BAZHDARI
ING. MEKANIK	Nikollaq DOKU
ING. ELEKTRIK	Marketin SHLLAKU
ING. NDERTIMI	Petrika DOKU
ING. NDERTIMI	Leart DRAGOVIC

Vula

Kapitulli

PROJEKTI ARKITEKTONIK

Titulli i Vizatimit


DETAJE TE KUB

Realizuar GUSHT 2024 Shkalla 1:20

Emërtimi i Fletës

A 1 - 34

PLANIMETRIA E KUZ SH. 1:250

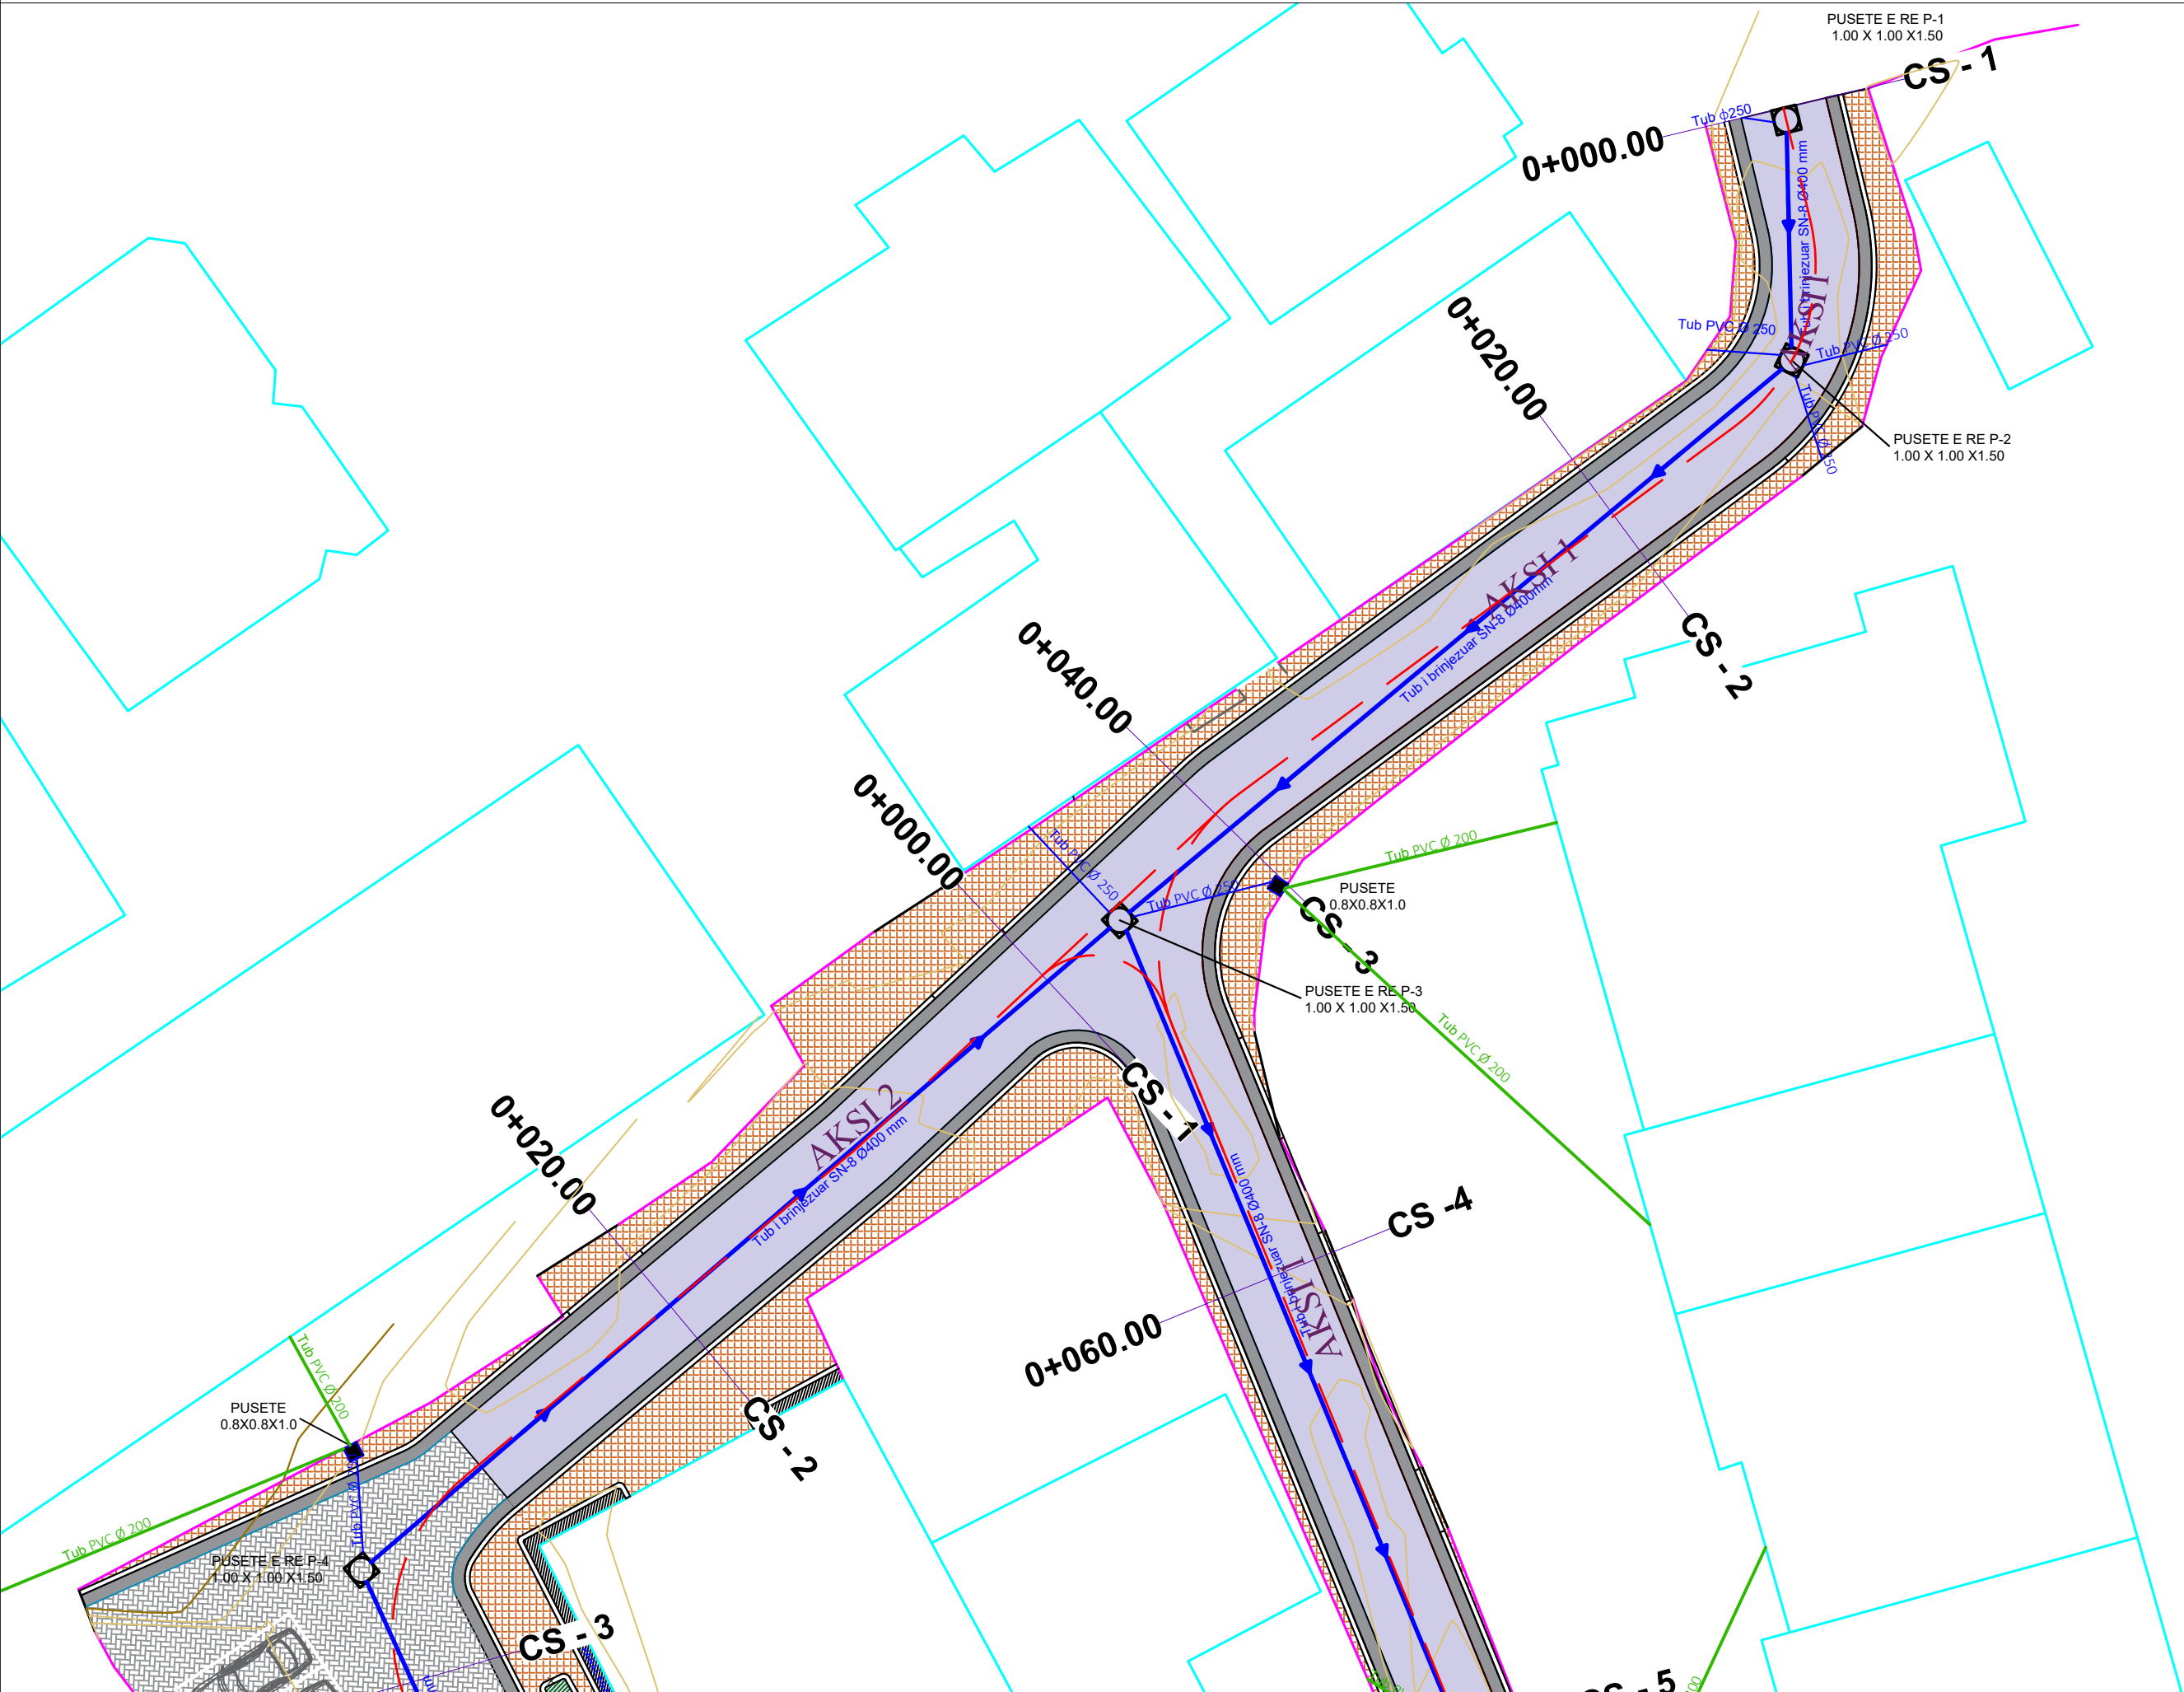

LEGJENDË

Tub i brinjezuar SN-8 Ø315 mm

Porositës:
BASHKIA SHKODER

Titulli i Projektit
RIKONSTRUKSION RRUGA "GJON GAZULLI"

Faza
PROJEKT ZBATIMI

Vula
Autor
"NOVATECH STUDIO "SHPK"

ADMIN ING. EMIL NOVA

Grupi projektimit:

ING. NDERTIMI	Mimoza TOMCO
ARKITEKT	Gerta NOVA
ING. HIDROTEKNIK	Klodjan NDOJ
ING. GJEOLGJIK	Antonela BAZHDARI
ING. MEKANIK	Nikollaq DOKU
ING. ELEKTRIK	Marketin SHLLAKU
ING. NDERTIMI	Petrika DOKU
ING. NDERTIMI	Lert DRAGOVIC

Vula
Kapitulli
PROJEKTI ARKITEKTONIK


Titulli i Vizatimit
PLANIMETRIA E KUZ


Realizuar **GUSHT 2024** Shkalla **1:250**

Emërtimi i Fletës
A 1 - 35

PLANIMETRIA E KUZ SH. 1:250

LEGJENDË

 Tub i brinjezuar SN-8 Ø315 mm

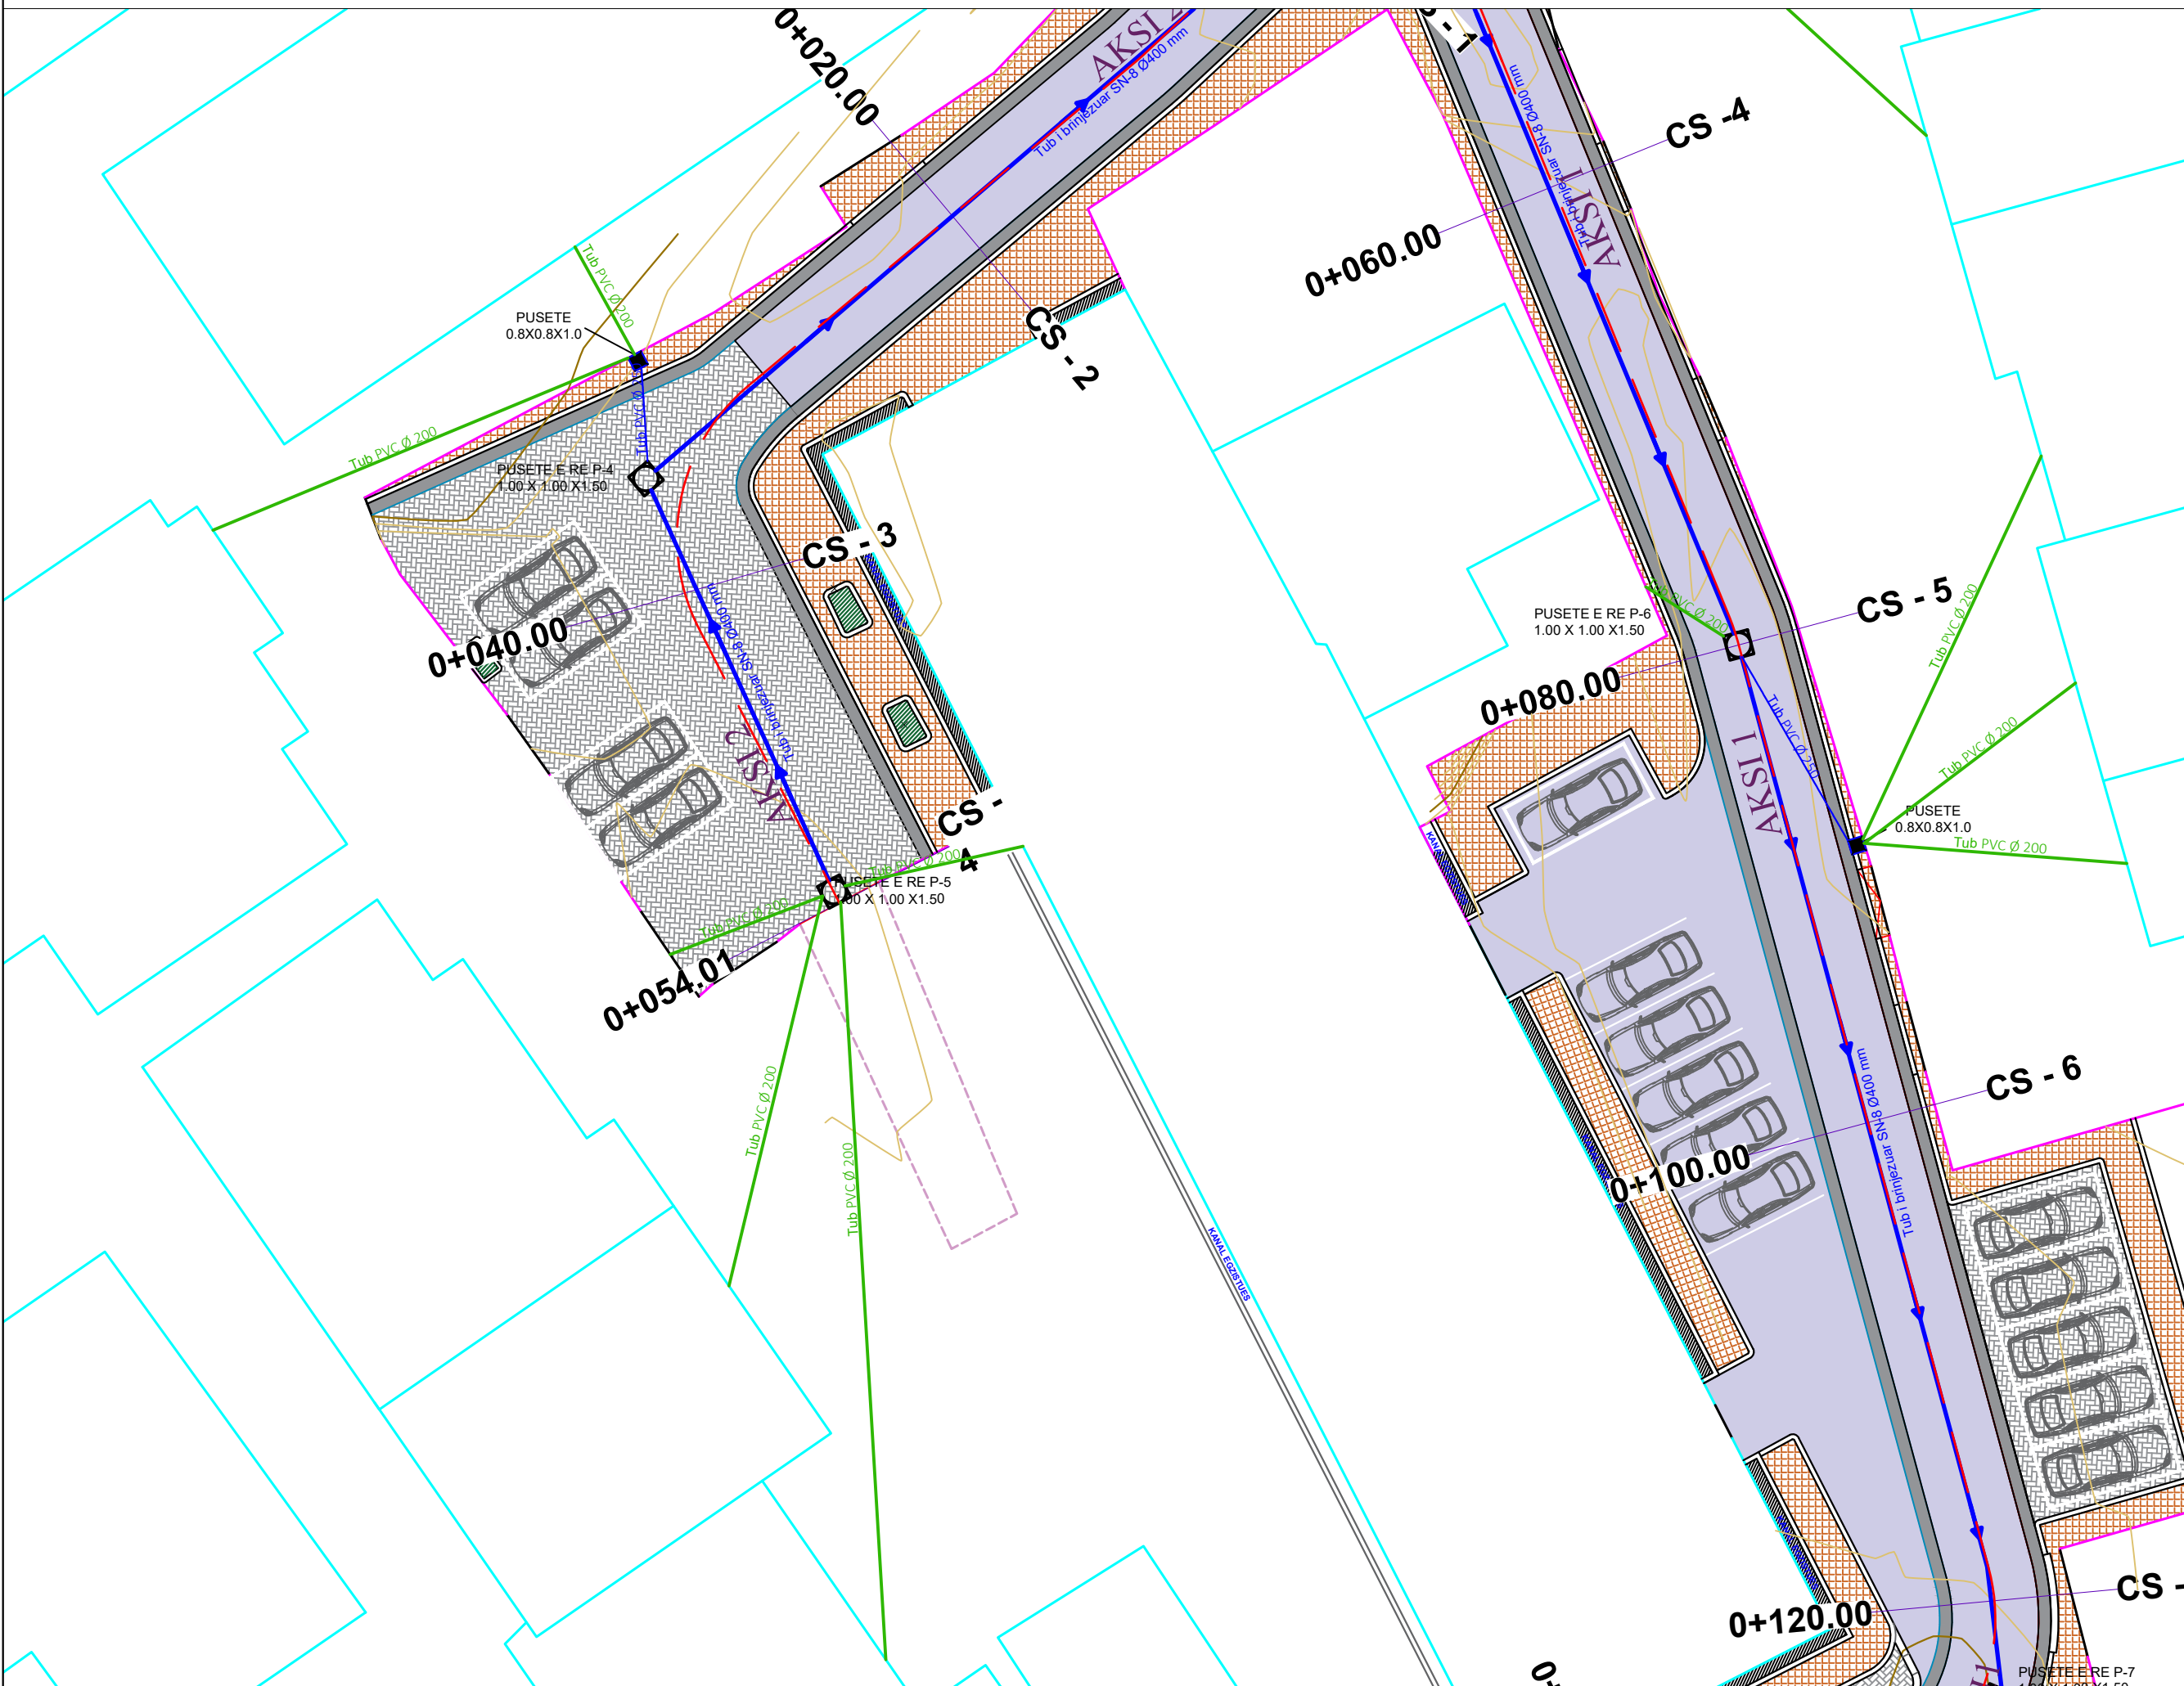

Porositës:

BASHKIA SHKODER

Titulli i Projektit

RIKONSTRUKSION RRUGA "GJON GAZULLI"

Faza

PROJEKT ZBATIMI

Vula

Autor

"NOVATECH STUDIO "SHPK



Grupi projektimit:

ING. NDERTIMI	Mimoza TOMCO
ARKITEKT	Gerta NOVA
ING. HIDROTEKNIK	Klodjan NDOJ
ING. GJEOLOGJIK	Antonela BAZHDARI
ING. MEKANIK	Nikollaq DOKU
ING. ELEKTRIK	Marketin SHLLAKU
ING. NDERTIMI	Petrika DOKU
ING. NDERTIMI	Leart DRAGOVIC

Vula

Kapitulli

PROJEKTI ARKITEKTONIK

Titulli i Vizatimit

PLANIMETRIA E KUZ

Realizuar **GUSHT 2024** Shkalla **1:250**


Emërtimi i Fletës

A 1 - 36

PLANIMETRIA E KUZ SH. 1:250

LEGJENDË

Tub i brinjezuar SN-8 Ø315 mm

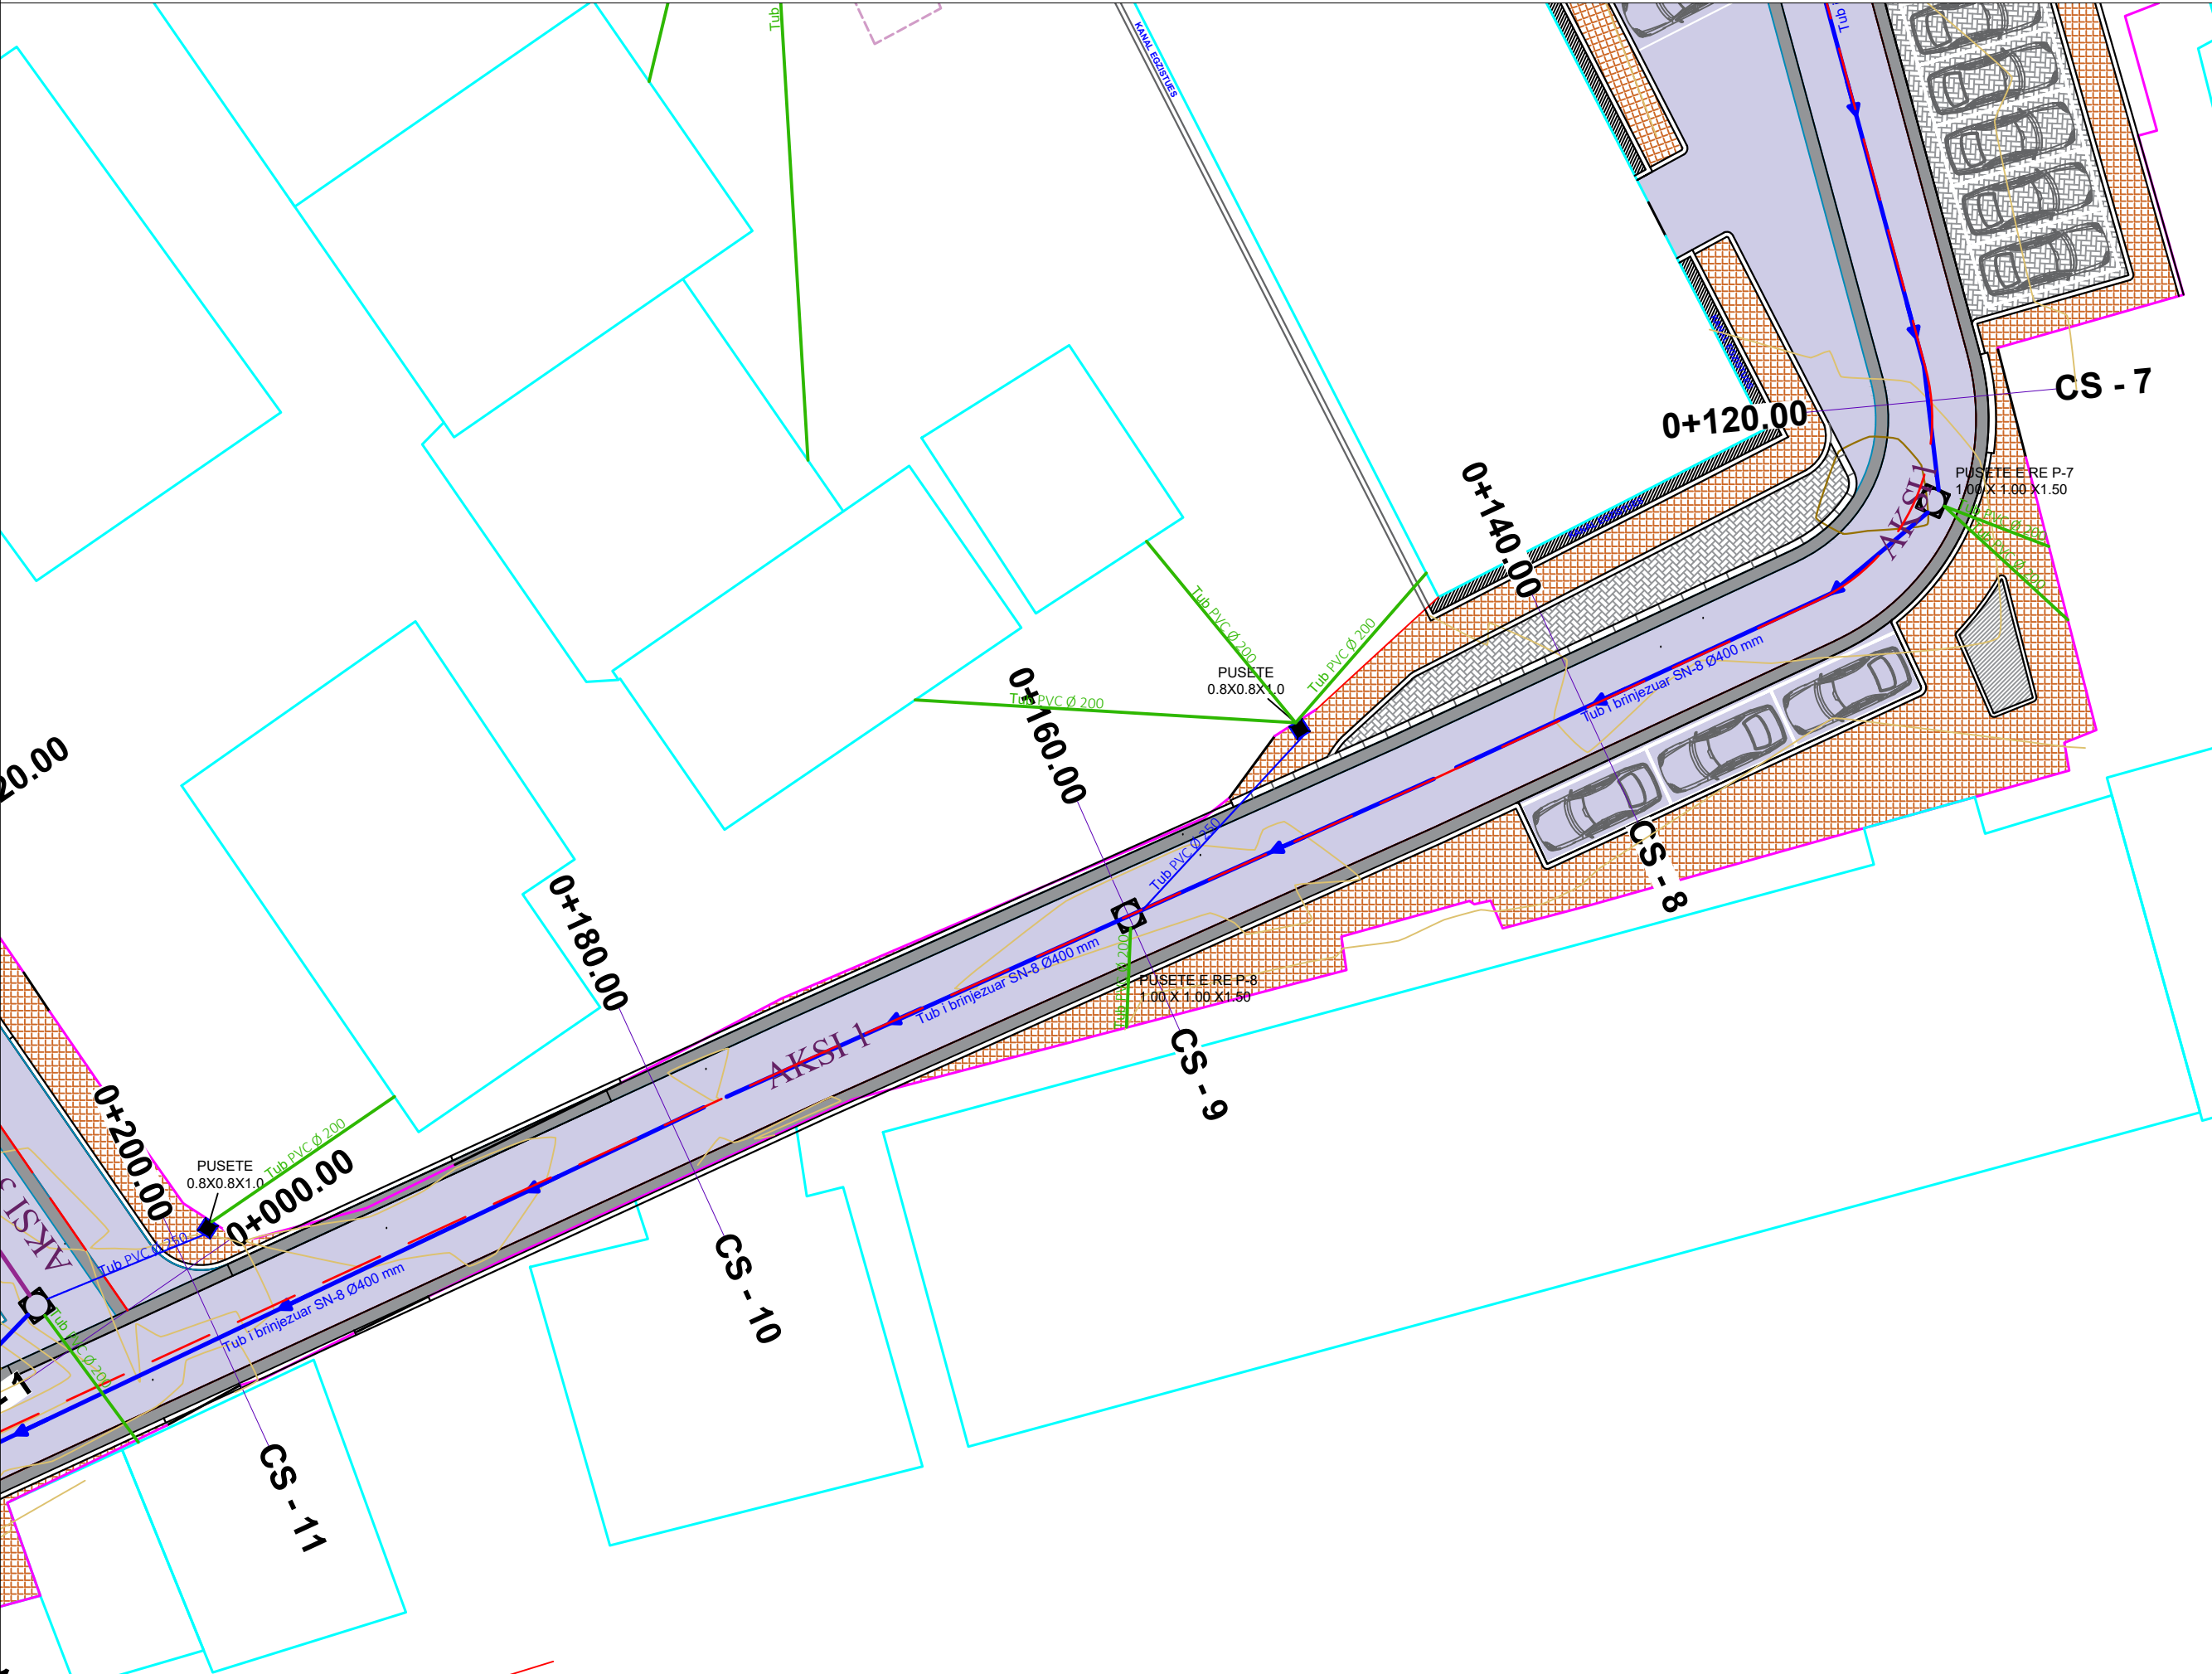

Porositës:

BASHKIA SHKODER

Titulli i Projektit

RIKONSTRUKSION RRUGA "GJON GAZULLI"

Faza

PROJEKT ZBATIMI

Vula

Autor "NOVATECH STUDIO "SHPK



Grupi projektimit:

ING. NDERTIMI	Mimoza TOMCO
ARKITEKT	Gerta NOVA
ING. HIDROTEKNIK	Klodjan NDOJ
ING. GJEOLOGJIK	Antonela BAZHDARI
ING. MEKANIK	Nikollaq DOKU
ING. ELEKTRIK	Marketin SHLLAKU
ING. NDERTIMI	Petrika DOKU
ING. NDERTIMI	Leart DRAGOVIC

Vula

Kapitulli

PROJEKTI ARKITEKTONIK

Titulli i Vizatimit


PLANIMETRIA E KUZ

Realizuar GUSHT 2024 Shkalla 1:250

Emërtimi i Fletës

A 1 - 37

PLANIMETRIA E KUZ SH. 1:250

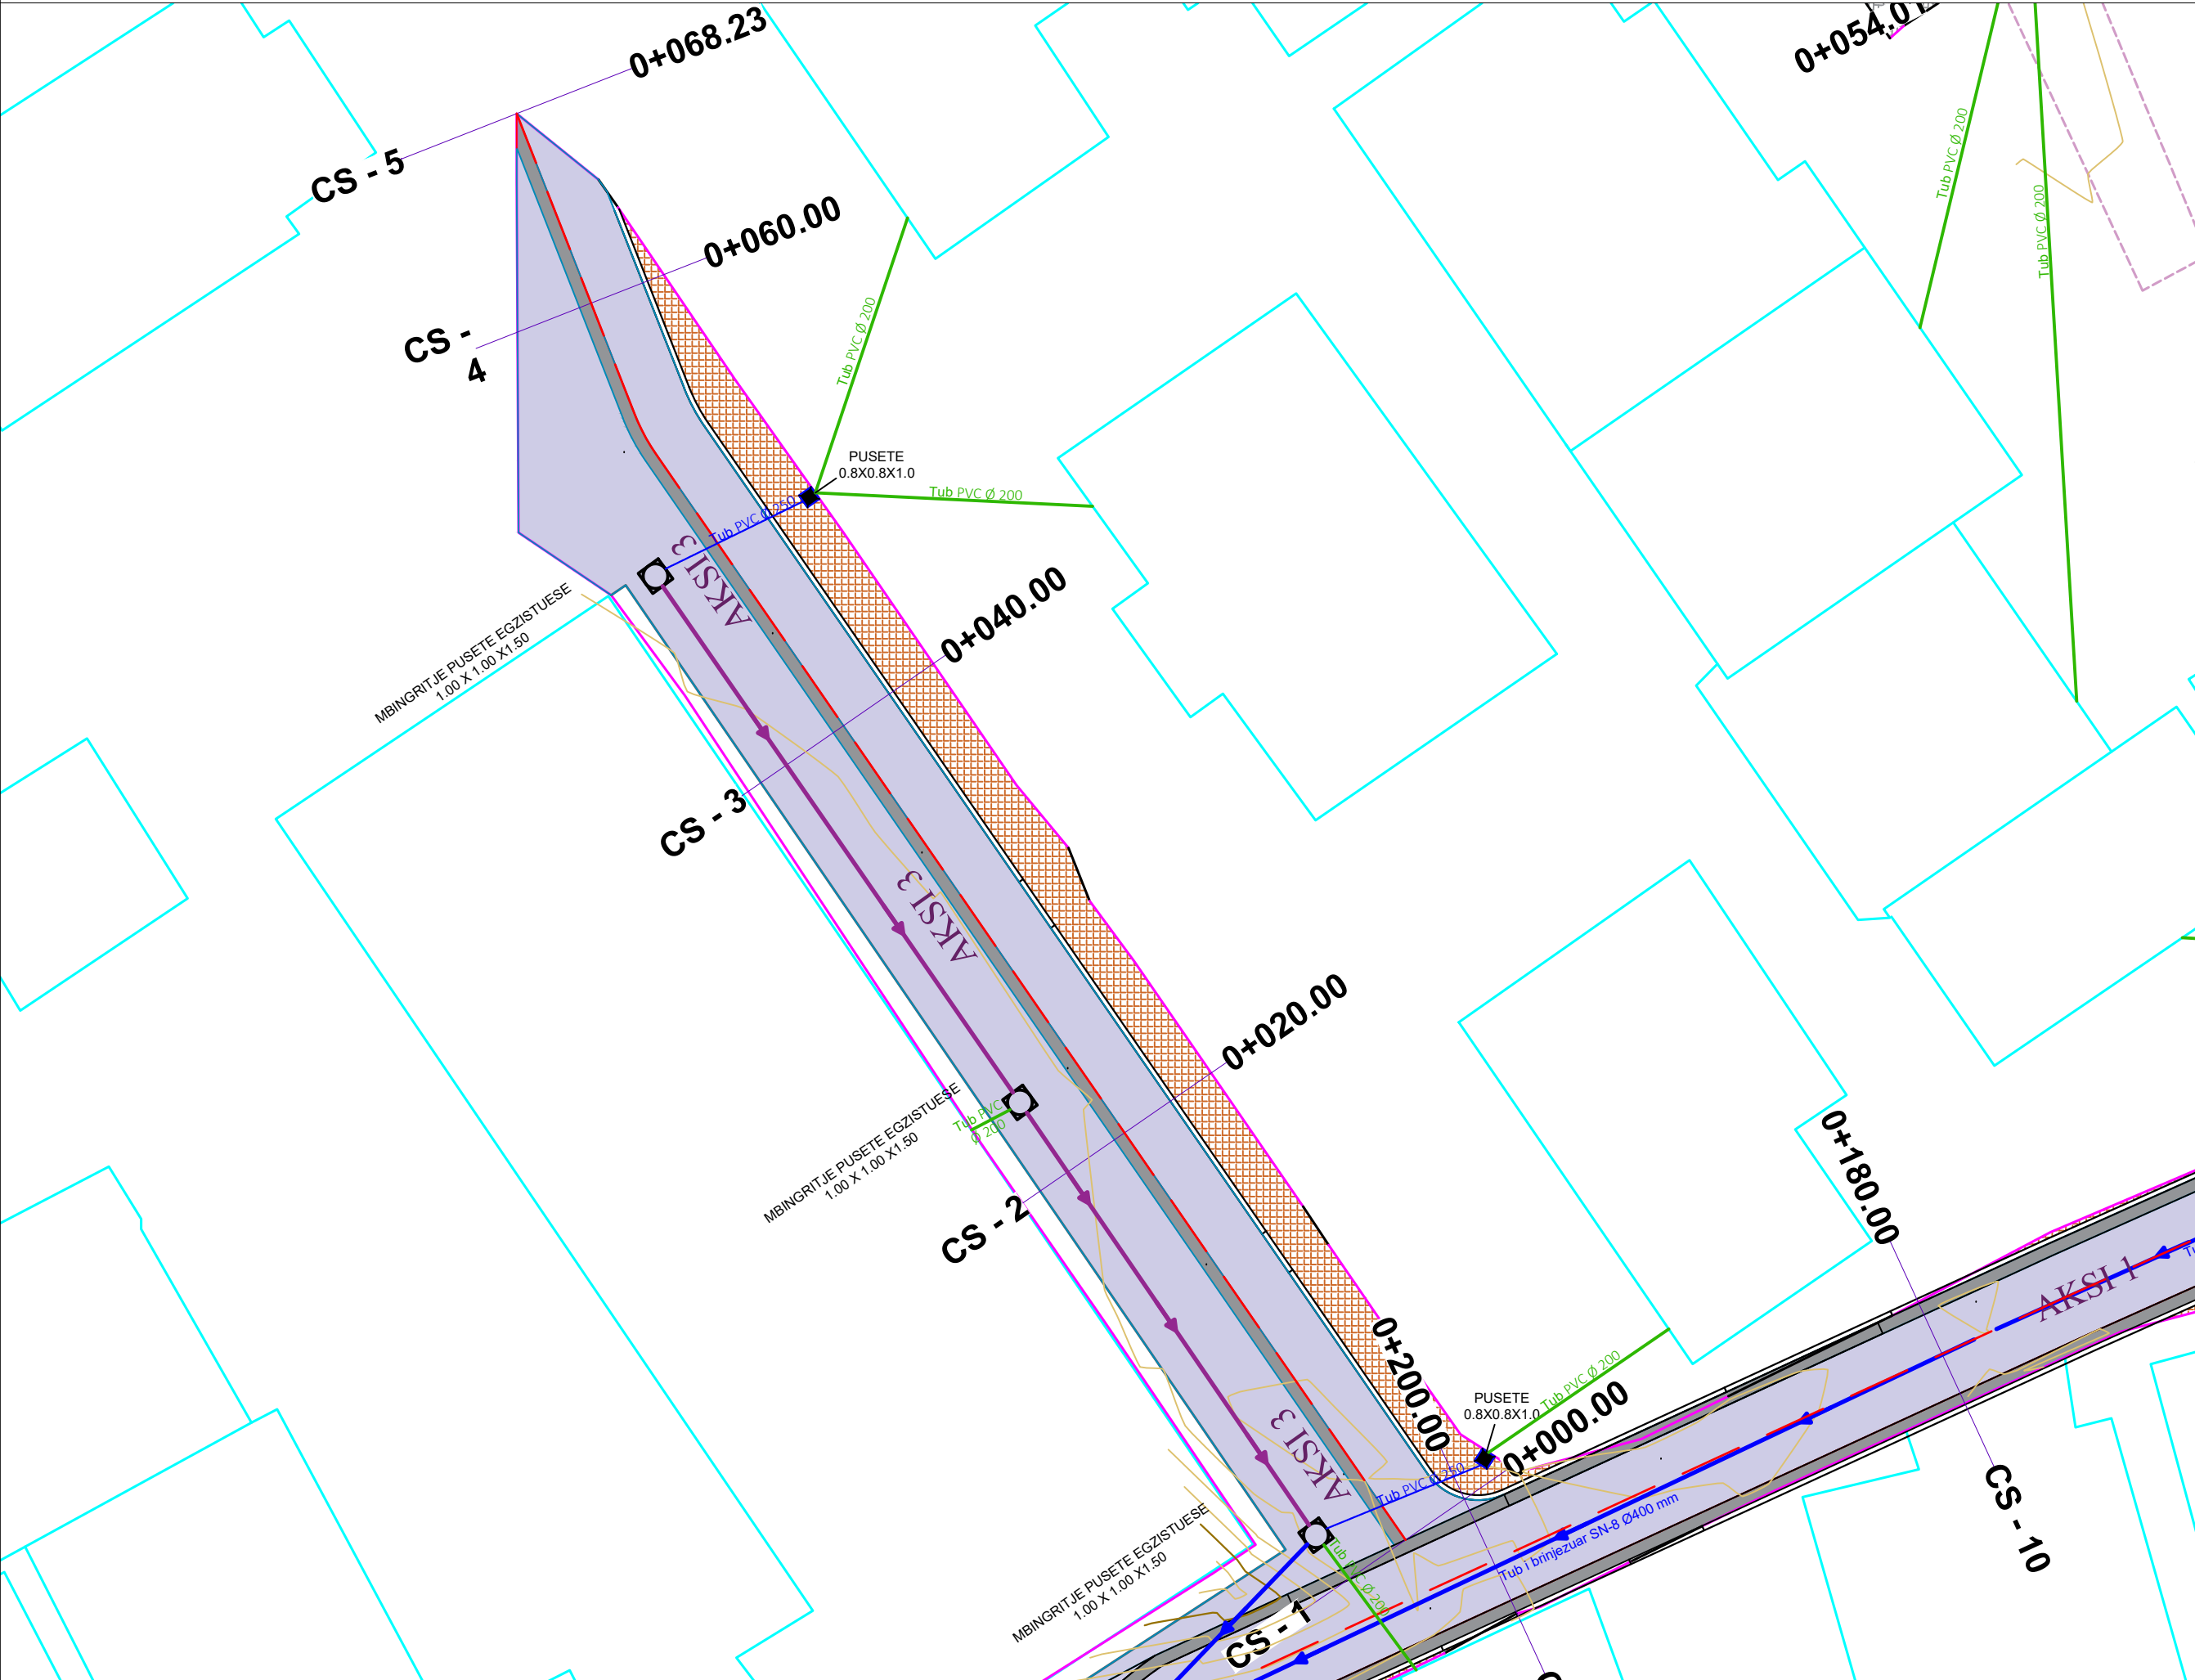

Tub i brinjezuar SN-8 Ø315 mm

Porositës:

BASHKIA SHKODER

Titulli i Projektit

RIKONSTRUKSION RRUGA "GJON GAZULLI"

Faza

PROJEKT ZBATIMI

Vula

Autor

"NOVATECH STUDIO "SHPK



Grupi projektimit:

ING. NDERTIMI	Mimoza TOMCO
ARKITEKT	Gerta NOVA
ING. HIDROTEKNIK	Klodjan NDOJ
ING. GJEEOLOGJIK	Antonela BAZHDARI
ING. MEKANIK	Nikollaq DOKU
ING. ELEKTRIK	Marketin SHLLAKU
ING. NDERTIMI	Petrika DOKU
ING. NDERTIMI	Leart DRAGOVIC

Vula

Kapitulli

PROJEKTI ARKITEKTONIK

Titulli i Vizatimit

PLANIMETRIA E KUZ

Realizuar

GUSHT 2024

Shkalla 1:250


Emërtimi i Fletës

A 1 - 38

PLANIMETRIA E KUZ SH. 1:250

LEGJENDË

☐ Tub i brinjëzuar SN-8 Ø315 mm

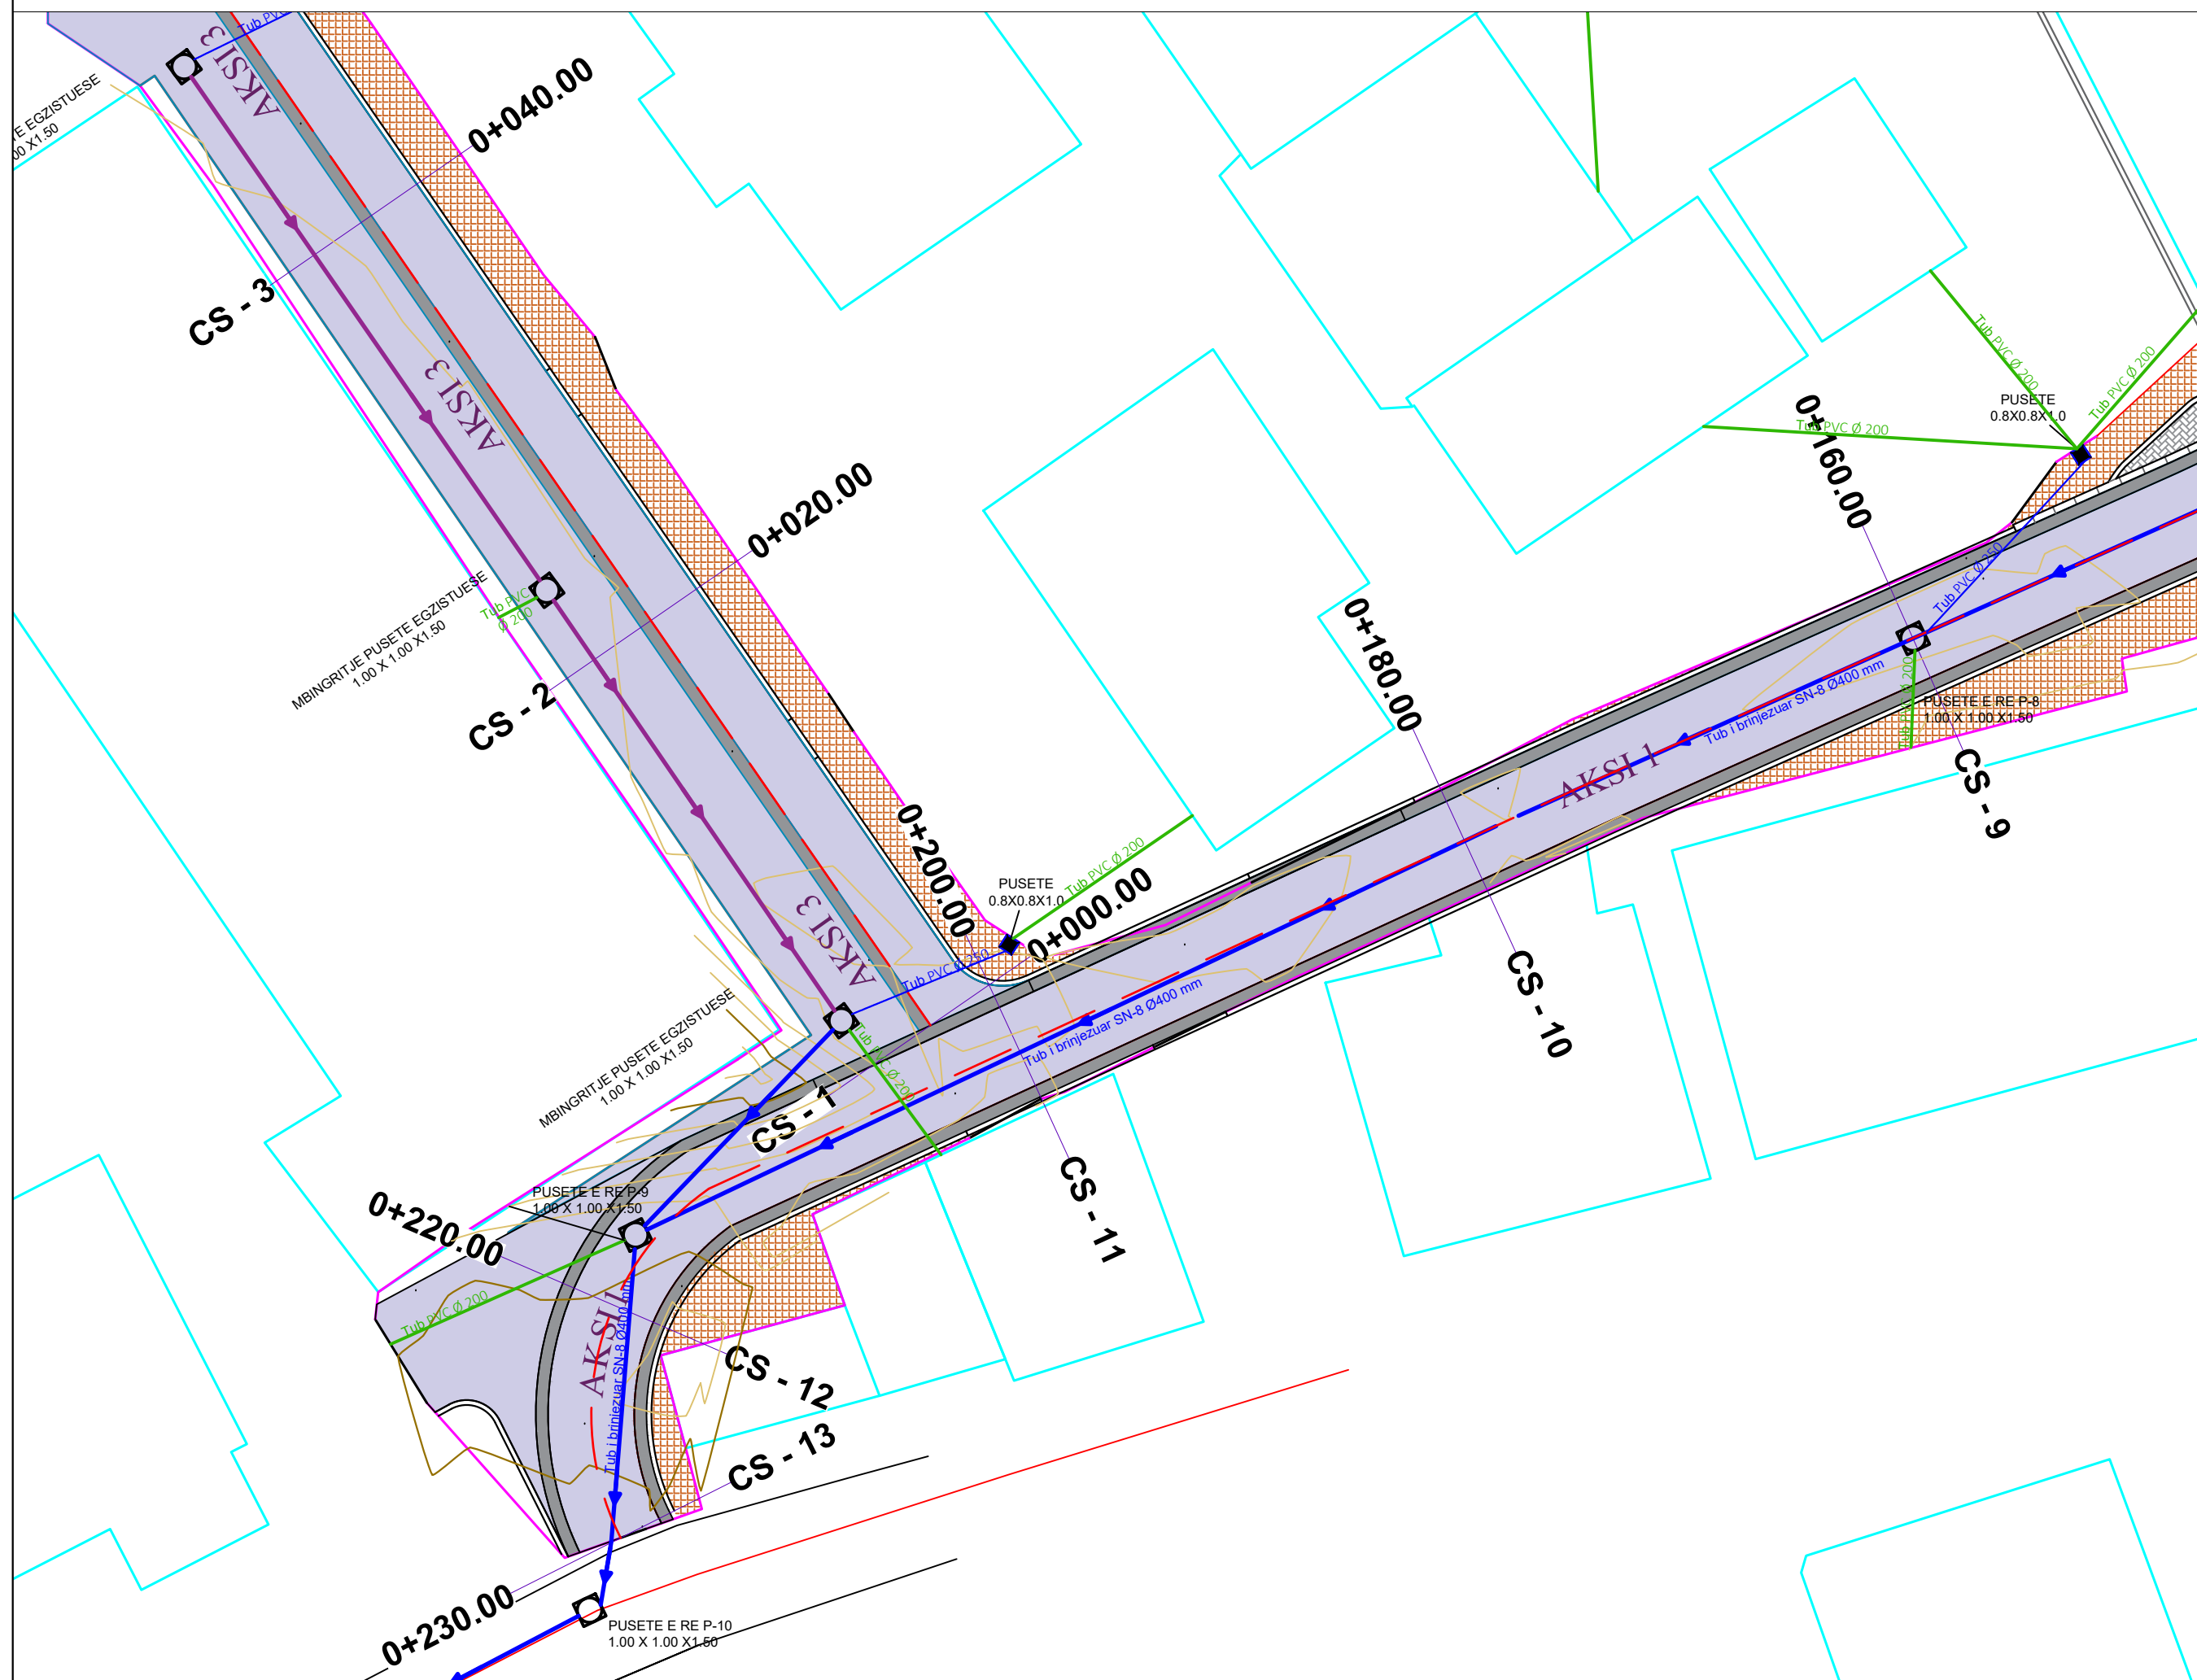

Porositës:

BASHKIA SHKODER

Titulli i Projektit

RIKONSTRUKSION RRUGA "GJON GAZULLI"

Faza

PROJEKT ZBATIMI

Vula

Autor

"NOVATECH STUDIO "SHPK



Grupi projektimit:

ING. NDERTIMI	Mimoza TOMCO
ARKITEKT	Gerta NOVA
ING. HIDROTEKNIK	Klodjan NDOJ
ING. GJEOLOGJIK	Antonela BAZHDARI
ING. MEKANIK	Nikollaq DOKU
ING. ELEKTRIK	Marketin SHLLAKU
ING. NDERTIMI	Petrika DOKU
ING. NDERTIMI	Lert DRAGOVIC

Vula

Kapitulli

PROJEKTI ARKITEKTONIK

Titulli i Vizatimit

PLANIMETRIA E KUZ


Realizuar

GUSHT 2024 Shkalla **1:250**

Emërtimi i Fletës

A 1 - 39

PLANIMETRIA E KUZ SH. 1:250

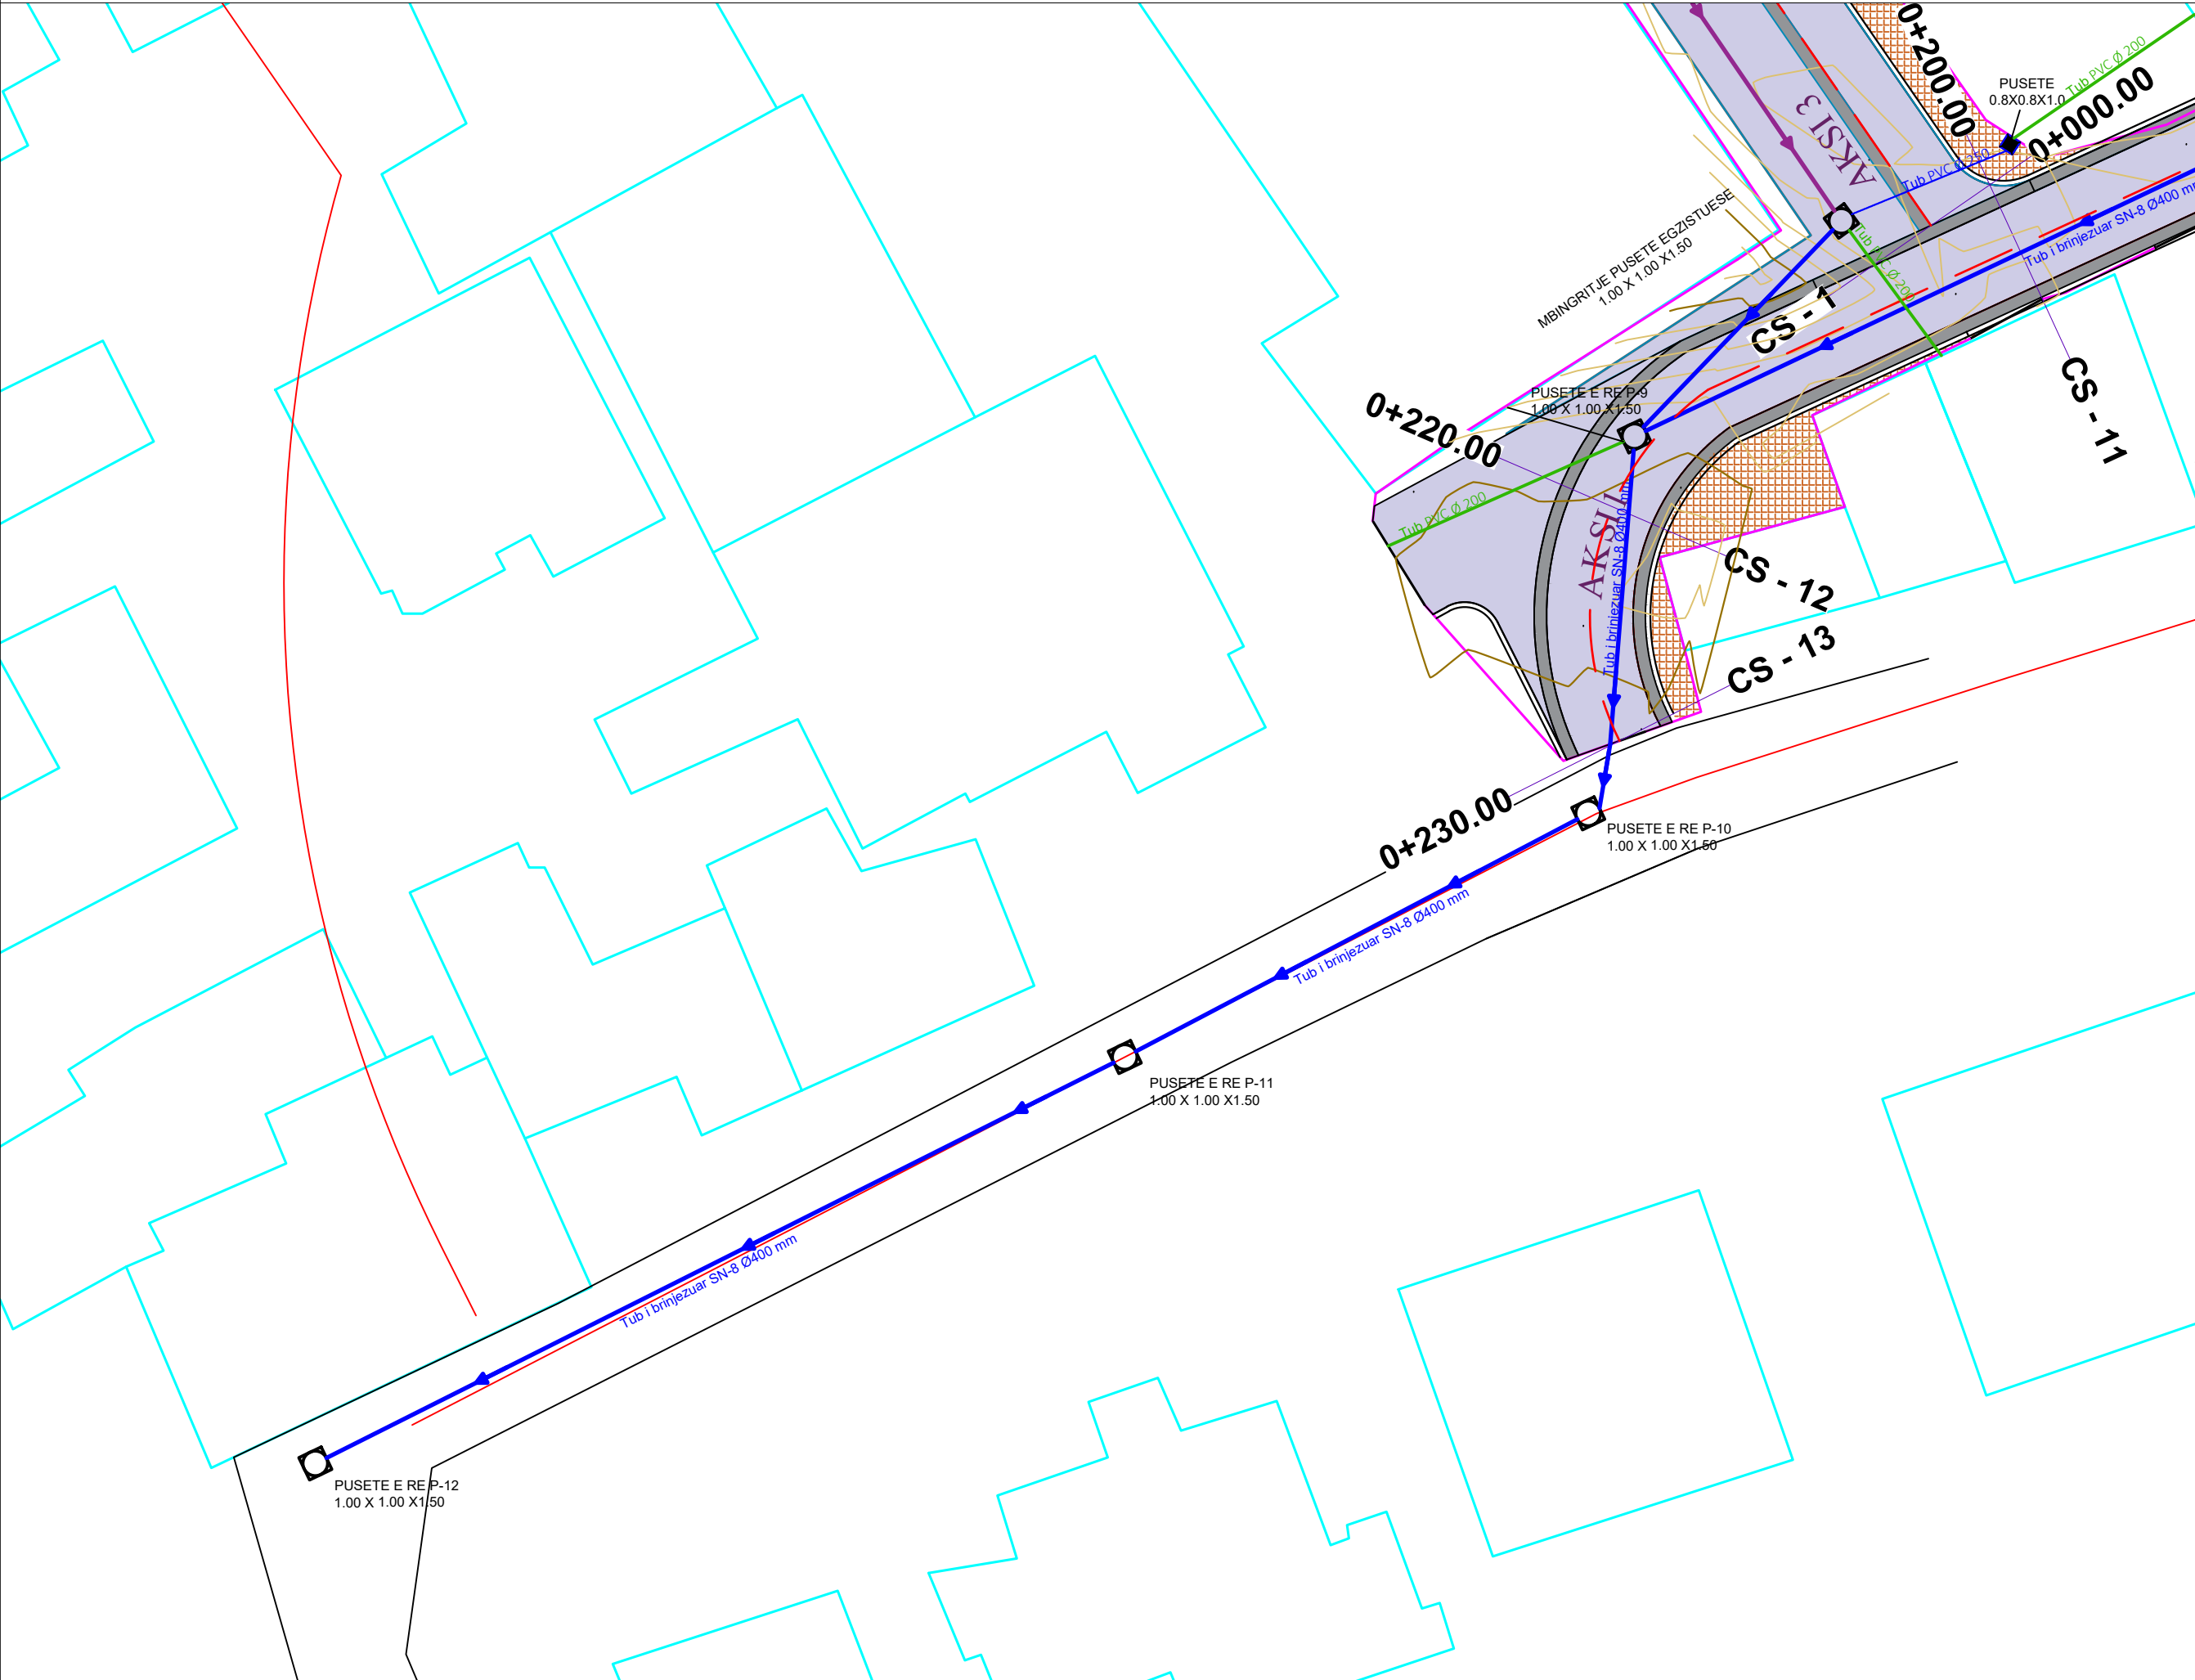

LEGJENDË

Tub i brinjezuar SN-8 Ø315 mm

Porositës:
BASHKIA SHKODER

Titulli i Projektit
RIKONSTRUKSION RRUGA "GJON GAZULLI"

Faza
PROJEKT ZBATIMI

Vula
Autor
"NOVATECH STUDIO "SHPK

ADMIN ING. EMIL NOVA

Grupi projektimit:
ING. NDERTIMI Mimoza TOMCO
ARKITEKT Gerta NOVA
ING. HIDROTEKNIK Klodjan NDOJ
ING. GJEOLOGJIK Antonela BAZHDARI
ING. MEKANIK Nikollaq DOKU
ING. ELEKTRIK Marketin SHLLAKU
ING. NDERTIMI Petrika DOKU
ING. NDERTIMI Leart DRAGOVIC

Vula

Kapitulli
PROJEKTI ARKITEKTONIK

Titulli i Vizatimit
PLANIMETRIA E KUZ

Realizuar **GUSHT 2024** Shkalla **1:250**

Emërtimi i Fletës
A 1 - 40

PROFILI GJATESORE KUZ AKSI 1
SH. H 1:500
SH.V 1:100

LEGJENDË

- Vija e tokes
- Vija e projektit

Porositës:

BASHKIA SHKODER

Titulli i Projektit

RIKONSTRUKSION RRUGA "GJON GAZULLI"

Faza

PROJEKT ZBATIMI

Vula

Autor "NOVATECH STUDIO "SHPK"



Grupi projektimit:

ING. NDERTIMI	Mimoza TOMCO
ARKITEKT	Gerta NOVA
ING. HIDROTEKNIK	Klodjan NDOJ
ING. GJEEOLOGJIK	Antonela BAZHDARI
ING. MEKANIK	Nikollaq DOKU
ING. ELEKTRIK	Marketin SHLLAKU
ING. NDERTIMI	Petrika DOKU
ING. NDERTIMI	Leart DRAGOVIC

Vula

Kapitulli

PROJEKTI ARKITEKTONIK


Titulli i Vizatimit

PROFILI GJATESOR KUZ AKSI 1

Realizuar GUSHT 2024 Shkalla SH.H 1:500

Emërtimi i Fletës SH.V 1:100

A 1 - 41

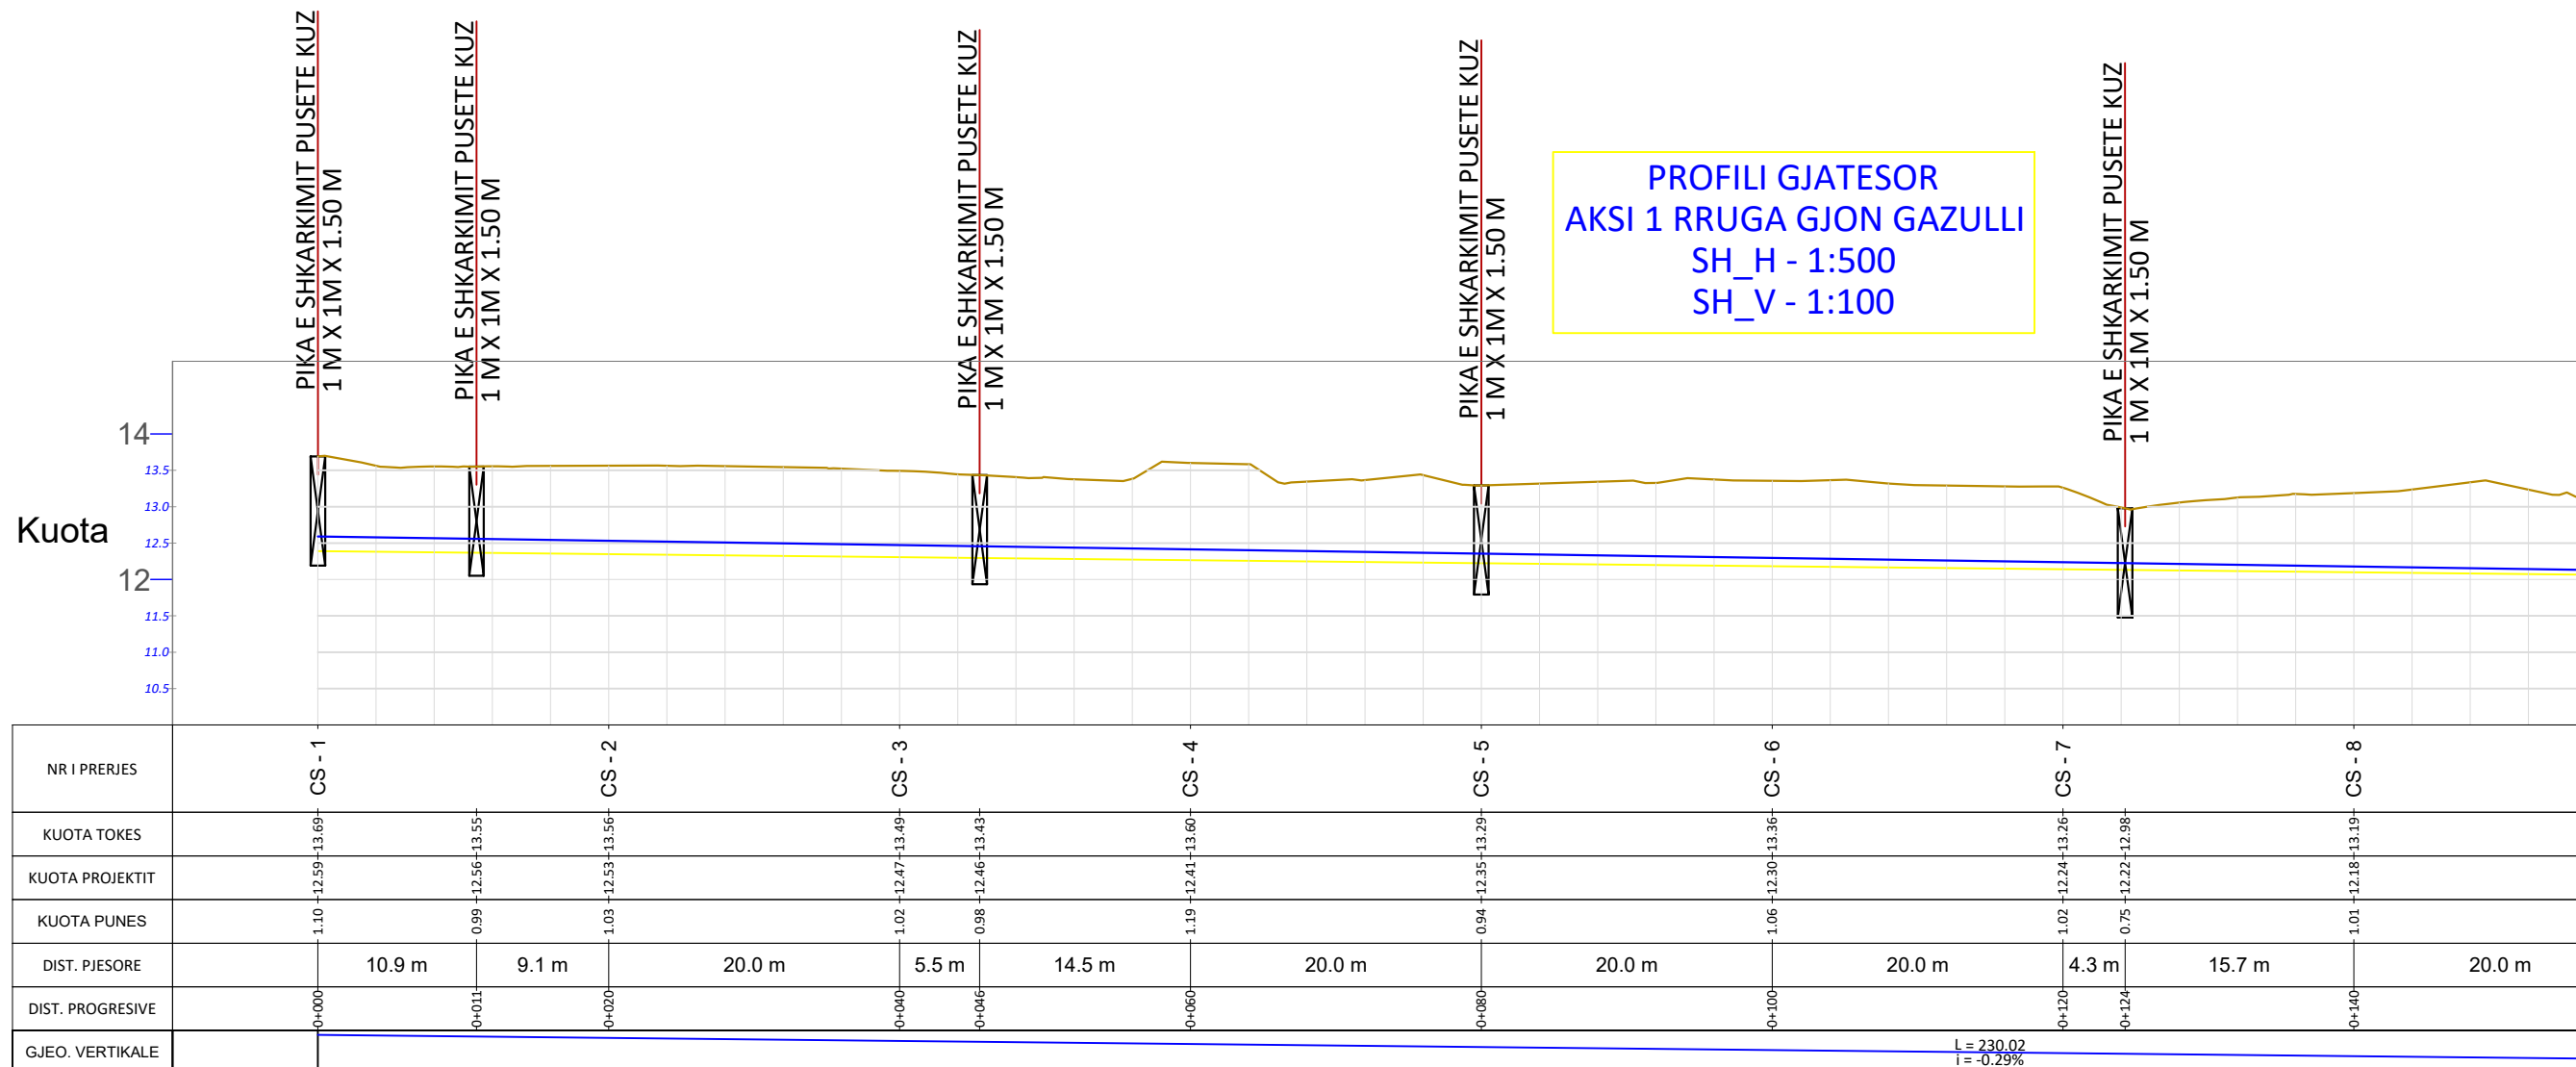

PROFILI GJATESORE KUZ AKSI 1

SH. H 1:500

SH.V 1:100

LEGJENDË

Vija e tokes

Vija e projektit

Porositës:

BASHKIA SHKODER

Titulli i Projektit

RIKONSTRUKSION RRUGA "GJON GAZULLI"

Faza

PROJEKT ZBATIMI

Vula

Autor "NOVATECH STUDIO "SHPK"



Grupi projektimit:

ING. NDERTIMI	Mimoza TOMCO
ARKITEKT	Gerta NOVA
ING. HIDROTEKNIK	Klodjan NDOJ
ING. GJEOLOGJIK	Antonela BAZHDARI
ING. MEKANIK	Nikollaq DOKU
ING. ELEKTRIK	Marketin SHLLAKU
ING. NDERTIMI	Petrika DOKU
ING. NDERTIMI	Leari DRAGOVIC

Vula

Kapitulli

PROJEKTI ARKITEKTONIK

Titulli i Vizatimit

PROFILI GJATESOR KUZ AKSI 1


Realizuar GUSHT 2024

Shkalla SH.H 1:500

Emërtimi i Fletës

A 1 - 42

PROFILI GJATESOR
AKSI 1 RRUGA GJON GAZULLI
SH_H - 1:500
SH_V - 1:100

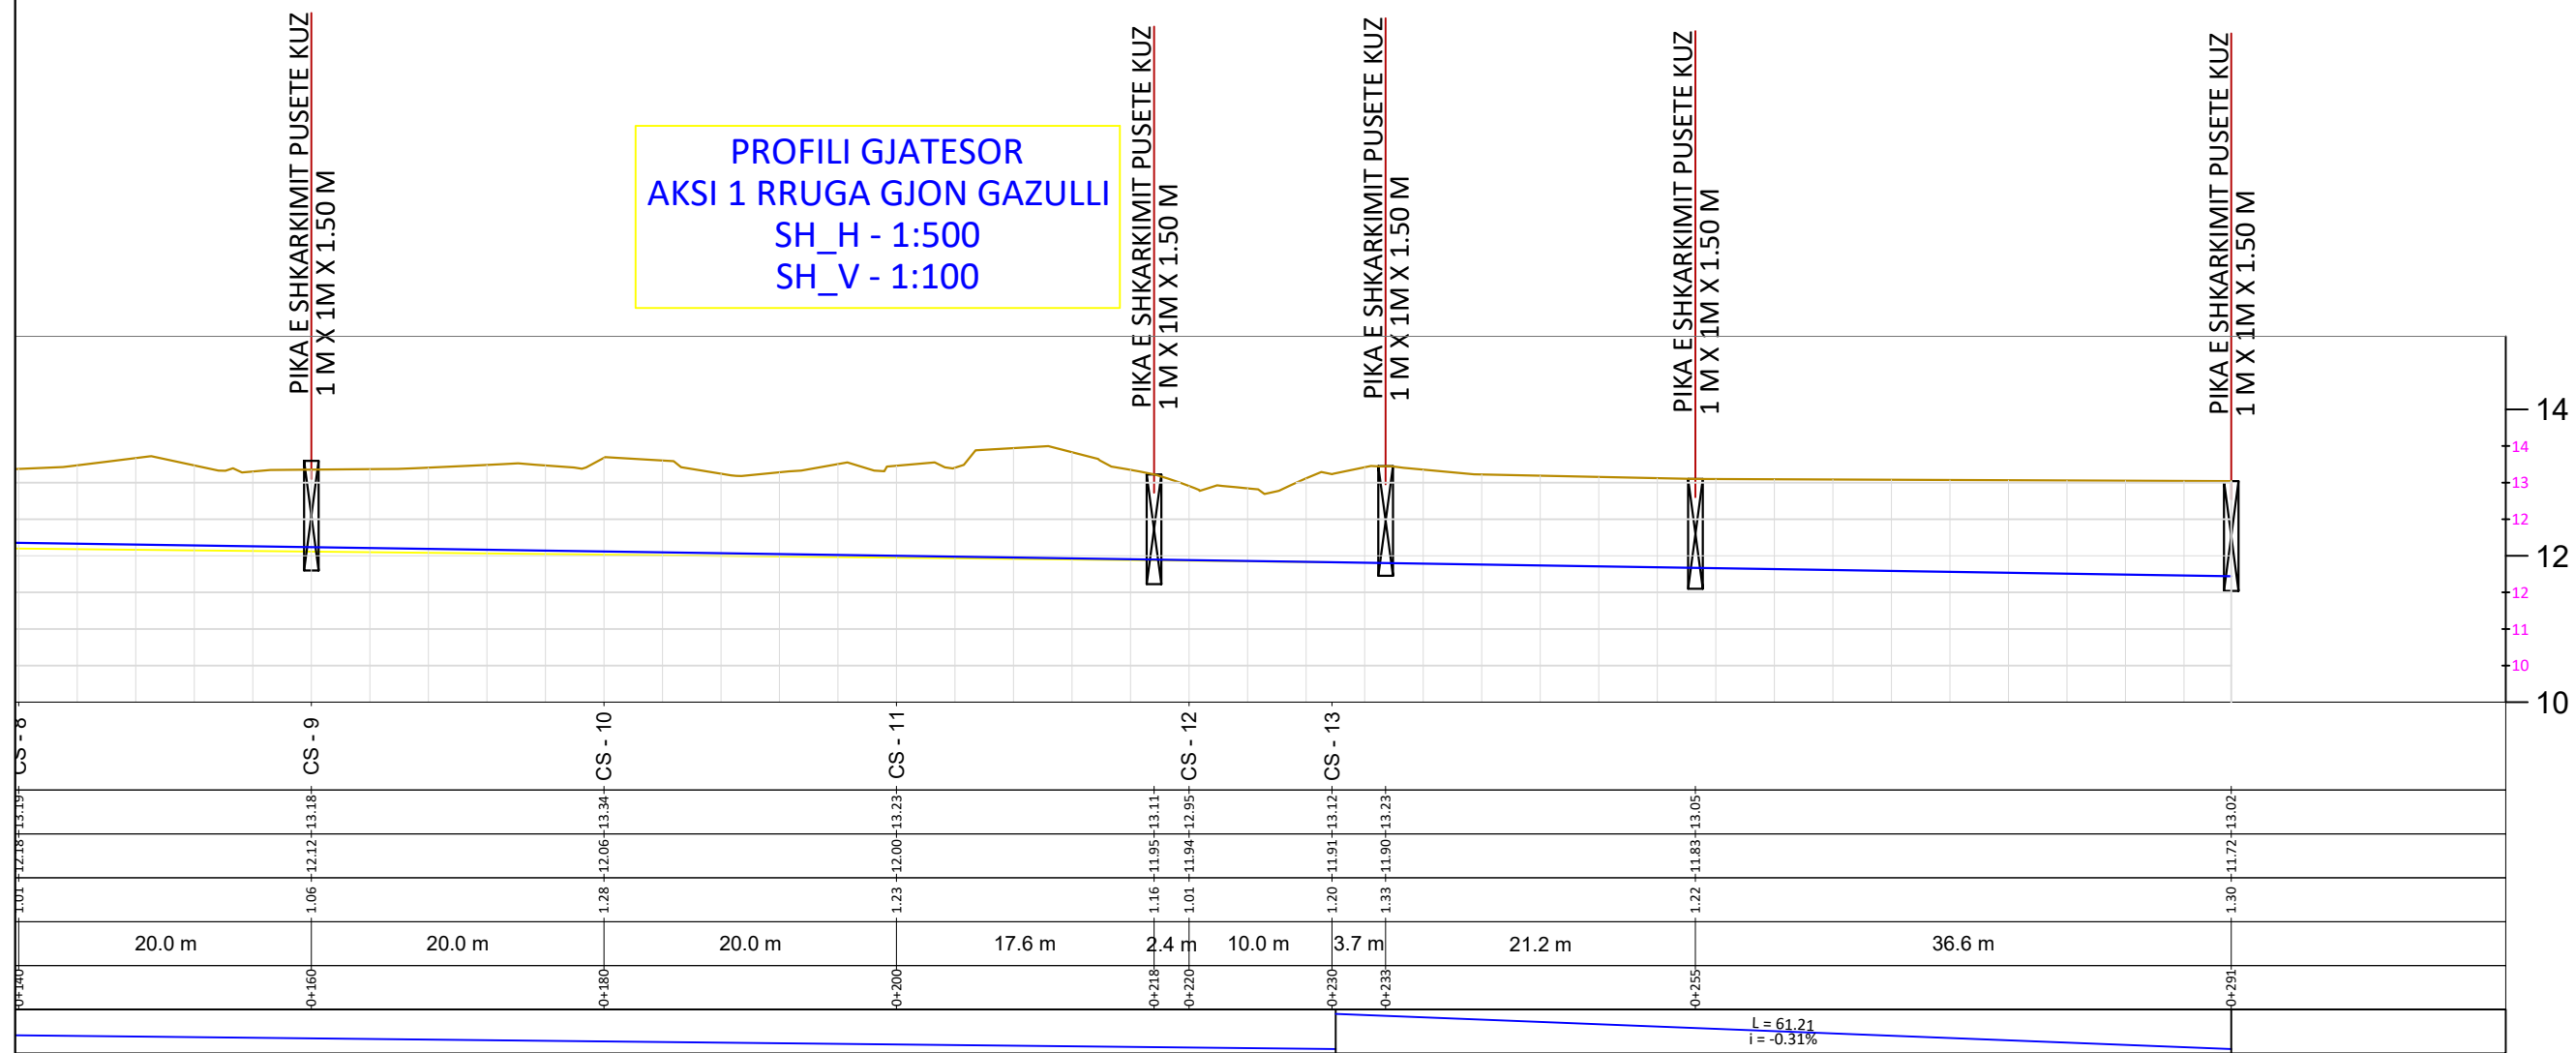

PROFILI GJATESORE KUZ AKSI 2
SH. H 1:500
SH.V 1:100

LEGJENDË

- Vija e tokes
- Vija e projektit

Porositës:

BASHKIA SHKODER

Titulli i Projektit

RIKONSTRUKSION RRUGA "GJON GAZULLI"

Faza

PROJEKT ZBATIMI

Vula

Autor "NOVATECH STUDIO "SHPK"



Grupi projektimit:

ING. NDERTIMI	Mimoza TOMCO
ARKITEKT	Gerta NOVA
ING. HIDROTEKNIK	Klodjan NDOJ
ING. GJEOLOGJIK	Antonela BAZHDARI
ING. MEKANIK	Nikollaq DOKU
ING. ELEKTRIK	Marketin SHLLAKU
ING. NDERTIMI	Petrika DOKU
ING. NDERTIMI	Leart DRAGOVIC

Vula

Kapitulli

PROJEKTI ARKITEKTONIK

Titulli i Vizatimit


PROFILI GJATESOR KUZ AKSI 2

Realizuar **GUSHT 2024** Shkalla SH.H 1:500
SH.V 1:100

Emërtimi i Fletës


A 1 - 43

PROFILI GJATESOR
AKSI 2 RRUGA GJON GAZULLI
SH_H - 1:500
SH_V - 1:100

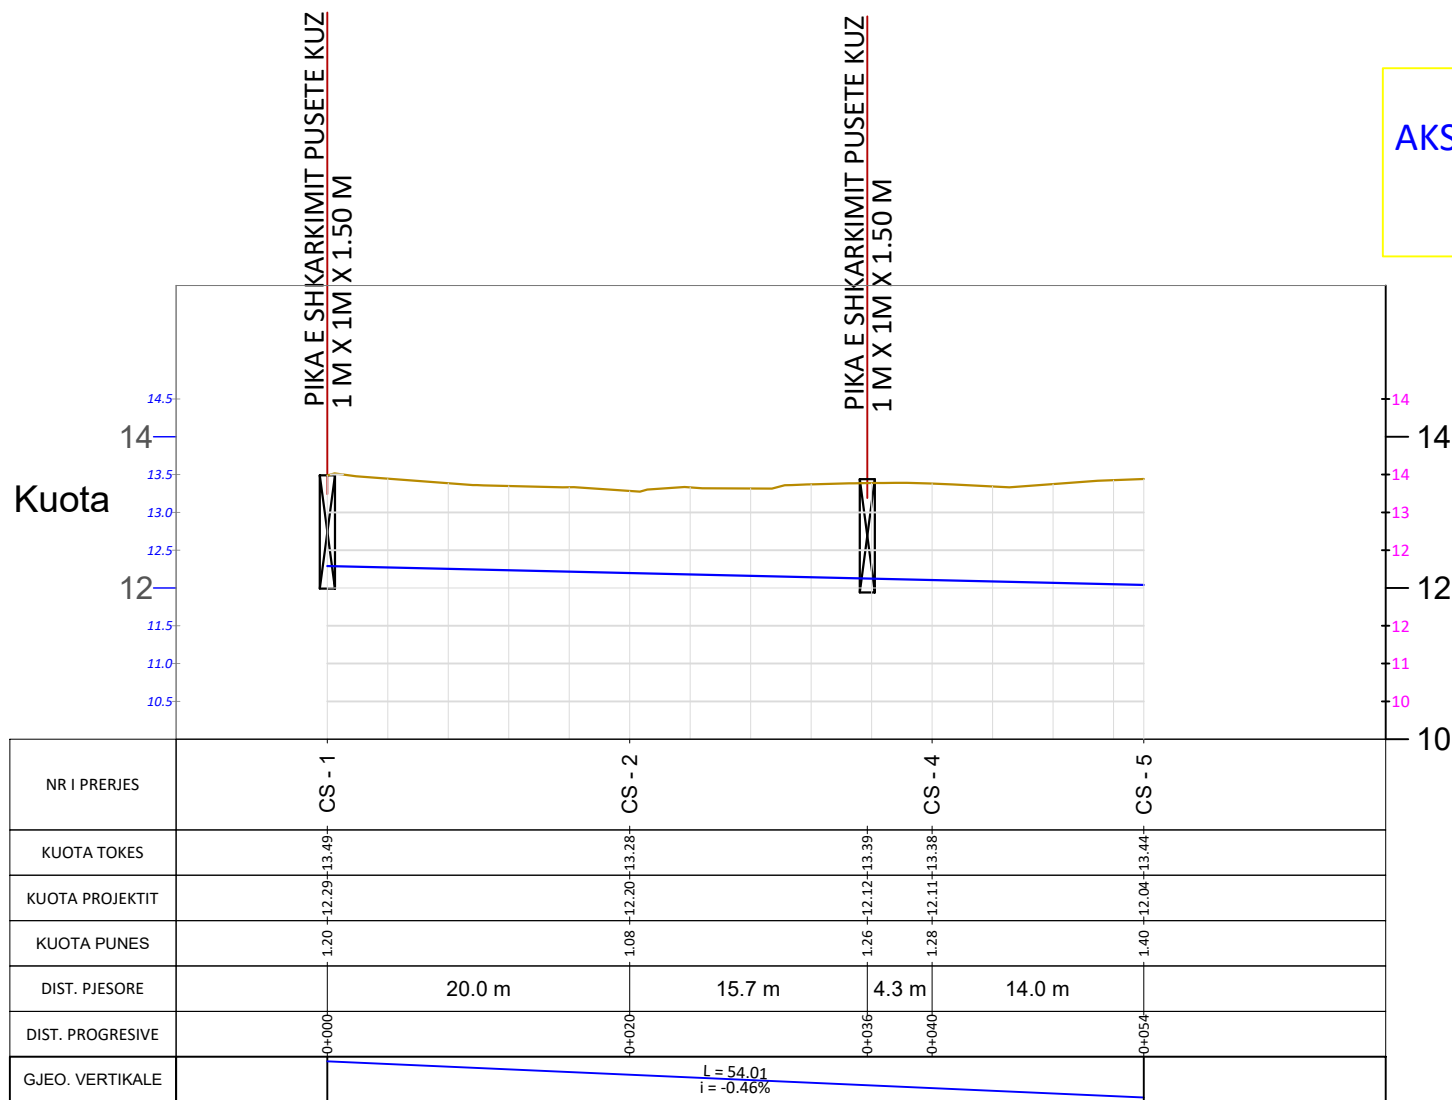


DETAJE TE KUB SH. 1:20


Pamje nga Lart e Pusetës

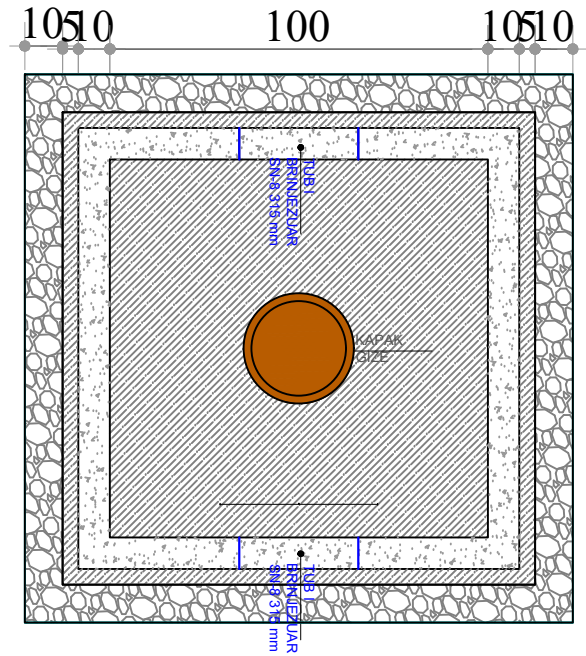

Prerja pusetes

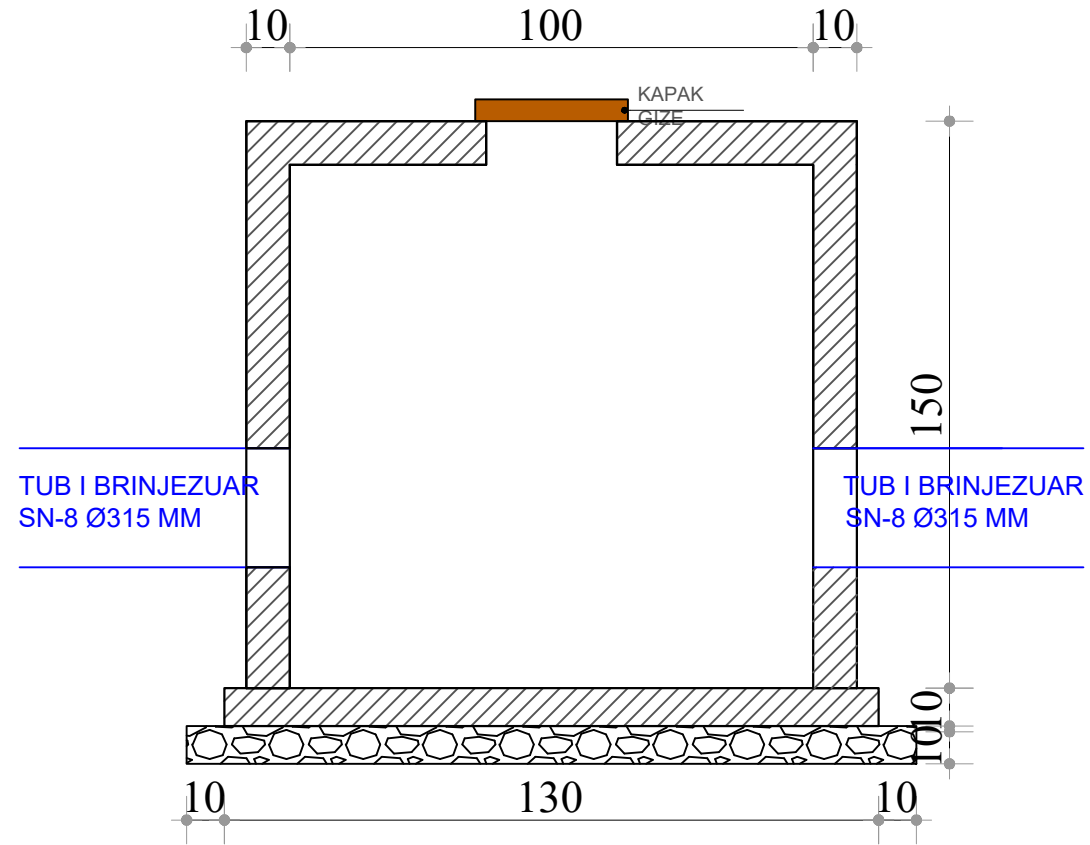

Seksion i germimit per kanalin e K.U.Z

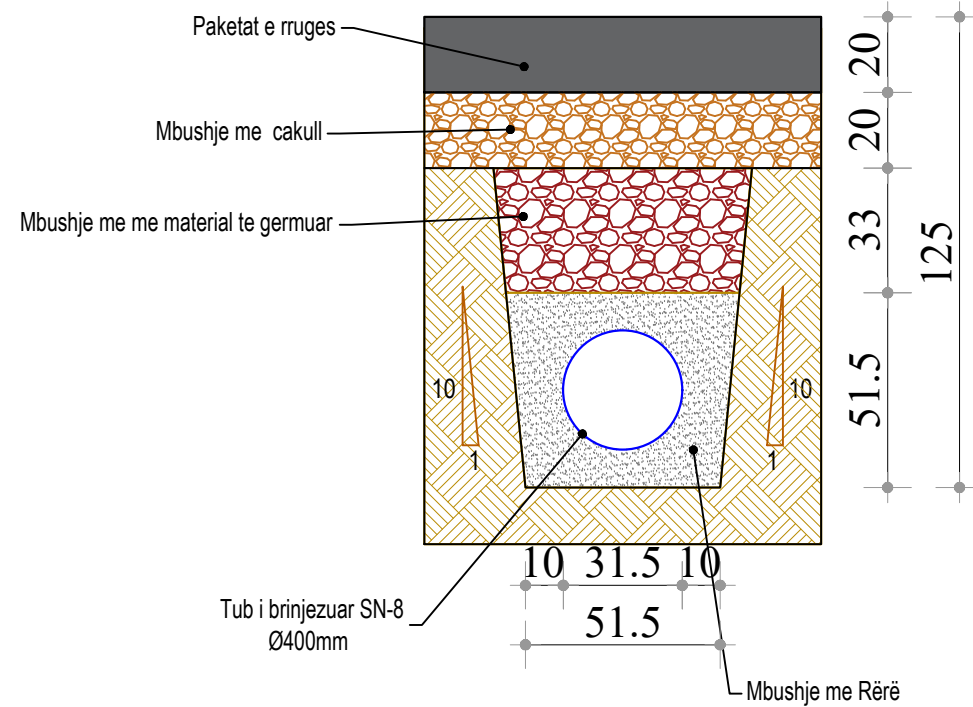

Porositës:

BASHKIA SHKODER

Titulli i Projektit

RIKONSTRUKSION RRUGA "GJON GAZULLI"

Faza

PROJEKT ZBATIMI

Vula

Autor "NOVATECH STUDIO "SHPK"

novatech STUDIO
ADMIN ING. EMIL NOVA

Grupi projektimit:

ING. NDERTIMI	Mimoza TOMCO
ARKITEKT	Gerta NOVA
ING. HIDROTEKNIK	Klodjan NDËJ
ING. GJEOLGJIK	Antonela BAZHDARI
ING. MEKANIK	Nikollaq DOKU
ING. ELEKTRIK	Marketin SHLLAKU
ING. NDERTIMI	Petrika DOKU
ING. NDERTIMI	Lert DRAGOVIC

Vula

Kapitulli

PROJEKTI ARKITEKTONIK

Titulli i Vizatimit

DETAJE TE KUZ


Realizuar **GUSHT 2024** Shkalla **1:20**


Emërtimi i Fletës

A 1 - 44

PLANIMETRIA E RRJETIT TË FURNIZIMIT TË UJIT SH.1:250

LEGJENDË


 Tub PE Ø110 mm PN-10

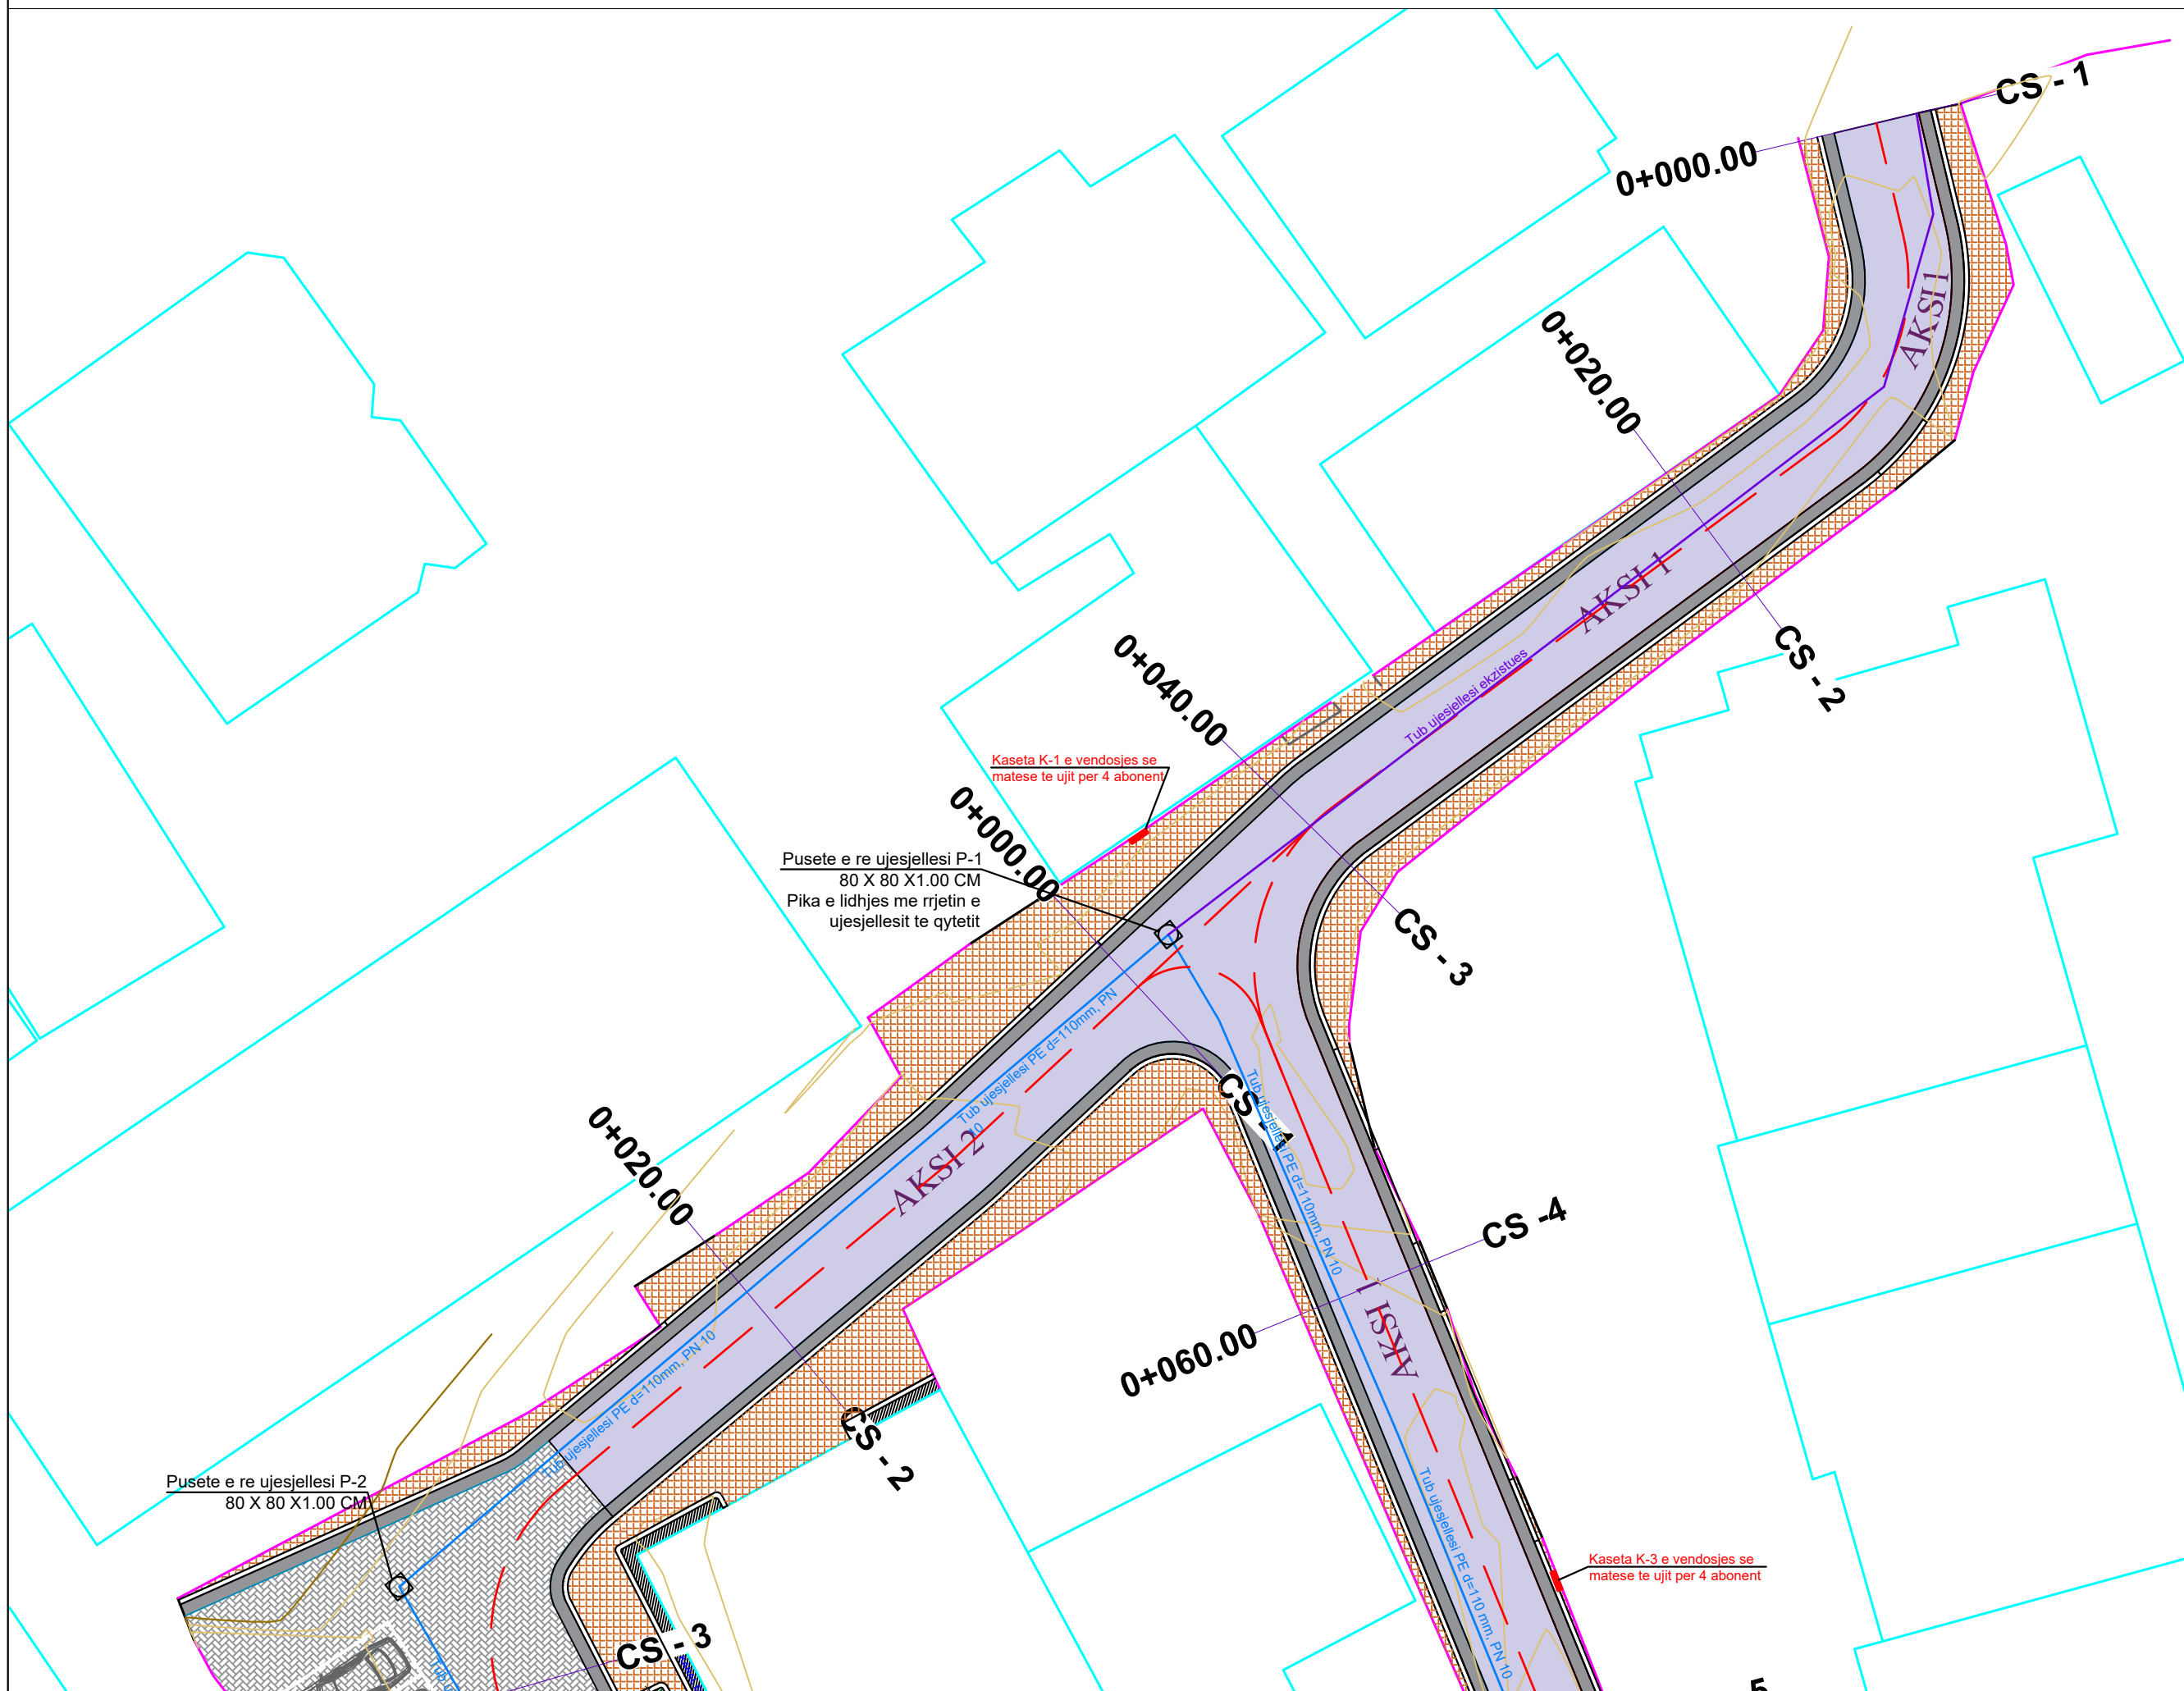

Porositës:
BASHKIA SHKODER

Titulli i Projektit
RIKONSTRUKSION RRUGA "GJON GAZULLI"

Faza
PROJEKT ZBATIMI

Vula
Autor
"NOVATECH STUDIO "SHPK

ADMIN ING. EMIL NOVA

Grupi projektimit:
ING. NDERTIMI Mirmoza TOMCO
ARKITEKT Gerta NOVA
ING. HIDROTEKNIK Klodjan NDOJ
ING. GJEOLGJIK Antonela BAZHDARI
ING. MEKANIK Nikollaq DOKU
ING. ELEKTRIK Marketin SHLLAKU
ING. NDERTIMI Petrika DOKU
ING. NDERTIMI Leart DRAGOVIC

Vula

Kapitulli
PROJEKTI ARKITEKTONIK


Titulli i Vizimit
PLANIMETRIA E RRJETIT TË FURNIZIMIT TË UJIT


Realizuar **GUSHT 2024** Shkalla **1:250**

Emërtimi i Fletës
A 1 - 45

PLANIMETRIA E RRJETIT TË FURNIZIMIT TË UJIT SH.1:250

LEGJENDË

 Tub PE Ø110 mm PN-10

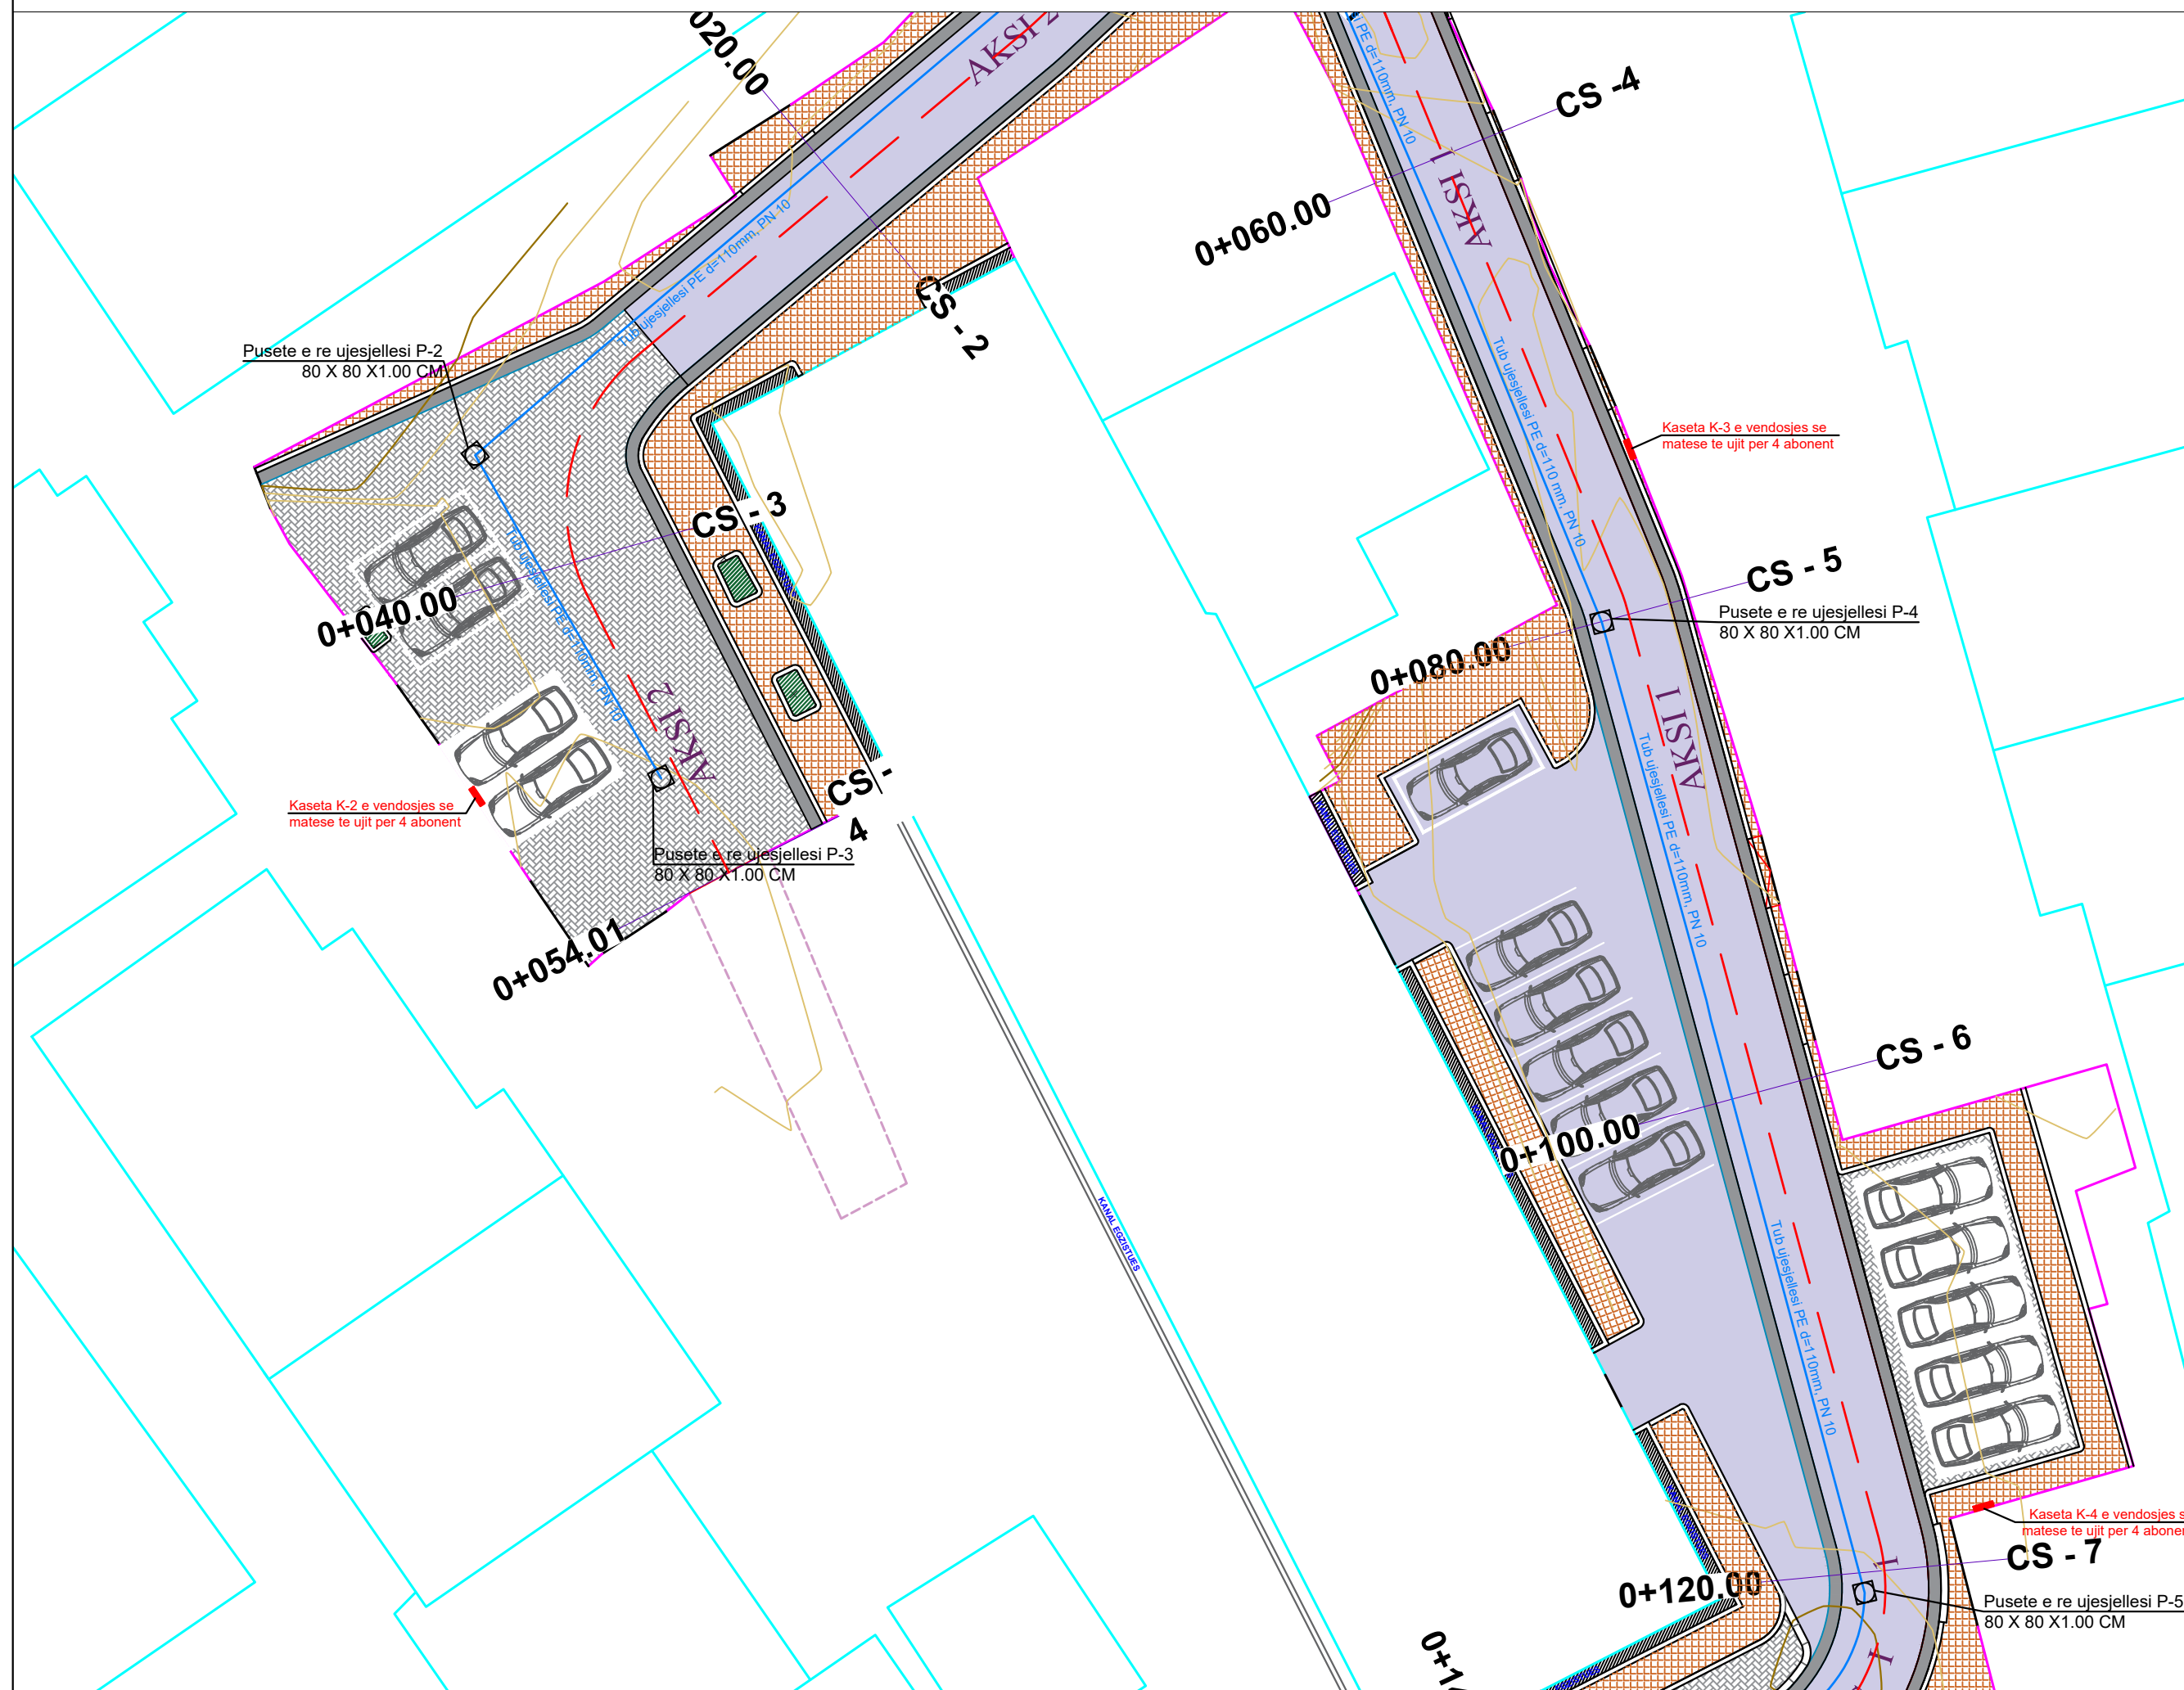

Porositës:

BASHKIA SHKODER

Titulli i Projektit

RIKONSTRUKSION RRUGA "GJON GAZULLI"

Faza

PROJEKT ZBATIMI

Vula

Autor

"NOVATECH STUDIO "SHPK

novatech STUDIO
ADMIN ING. EMIL NOVA

Grupi projektimit:

ING. NDERTIMI	Mimoza TOMCO
ARKITEKT	Gerta NOVA
ING. HIDROTEKNIK	Klodjan NDOJ
ING. GJEOLGJIK	Antonela BAZHDARI
ING. MEKANIK	Nikollaq DOKU
ING. ELEKTRIK	Marketin SHLLAKU
ING. NDERTIMI	Petrika DOKU
ING. NDERTIMI	Lert DRAGOVIC

Vula

Kapitulli

PROJEKTI ARKITEKTONIK

Titulli i Vizatimit

PLANIMETRIA E RRJETIT TË FURNIZIMIT TË UJIT


Realizuar **GUSHT 2024** Shkalla **1:250**


Emërtimi i Fletës

A 1 - 46

PLANIMETRIA E RRJETIT TË FURNIZIMIT TË UJIT SH.1:250

LEGJENDË


 Tub PE Ø110 mm PN-10

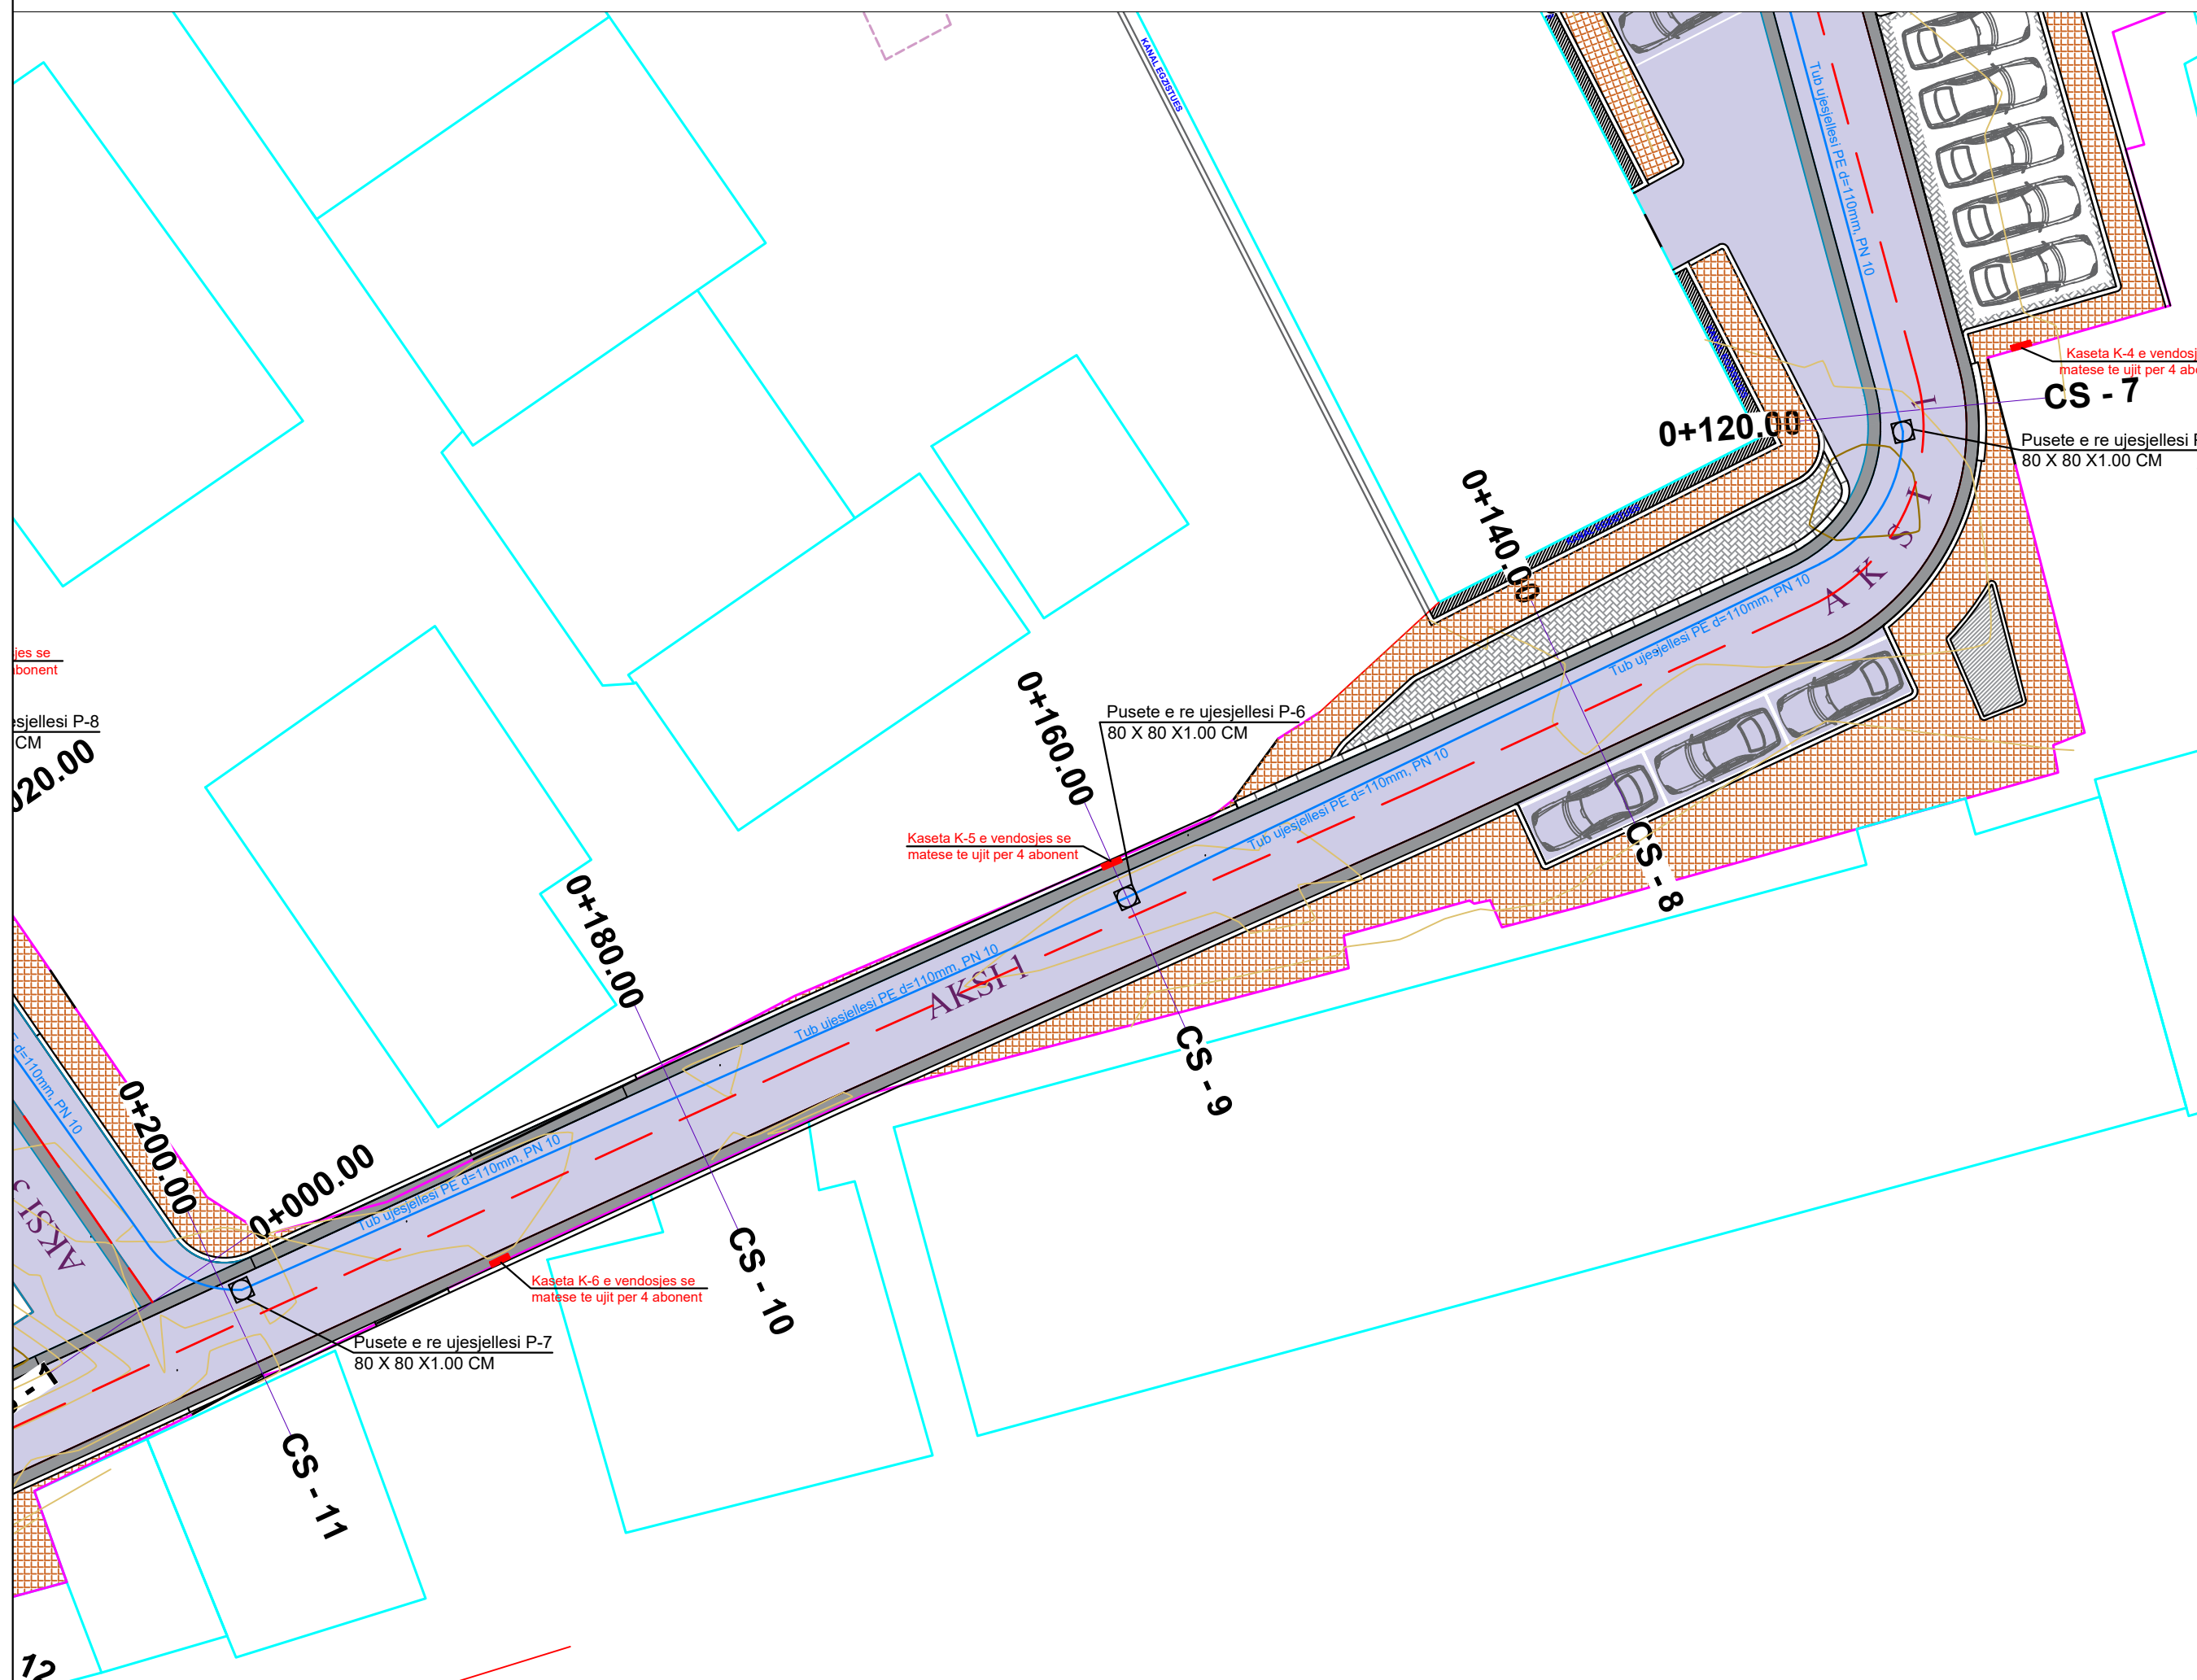


Porositës:	BASHKIA SHKODER
Titulli i Projektit	RIKONSTRUKSION RRUGA "GJON GAZULLI"
Faza	PROJEKT ZBATIMI
Vula	
Autor	"NOVATECH STUDIO "SHPK  ADMIN ING. EMIL NOVA
Grupi projektimit:	ING. NDERTIMI Mirmoza TOMCO ARKITEKT Gerta NOVA ING. HIDROTEKNIK Klodjan NDOJ ING. GJEOLGJIK Antonela BAZHDARI ING. MEKANIK Nikollaq DOKU ING. ELEKTRIK Marketin SHLLAKU ING. NDERTIMI Petrika DOKU ING. NDERTIMI Leart DRAGOVIC
Vula	
Kapitulli	PROJEKTI ARKITEKTONIK
Titulli i Vizatimit	PLANIMETRIA E RRJETIT TË FURNIZIMIT TË UJIT
Realizuar	GUSHT 2024
Shkalla	1:250
Emërtimi i Fletës	A 1 - 47

PLANIMETRIA E RRJETIT TË FURNIZIMIT TË UJIT SH.1:250

LEGJENDË

 Tub PE Ø110 mm PN-10

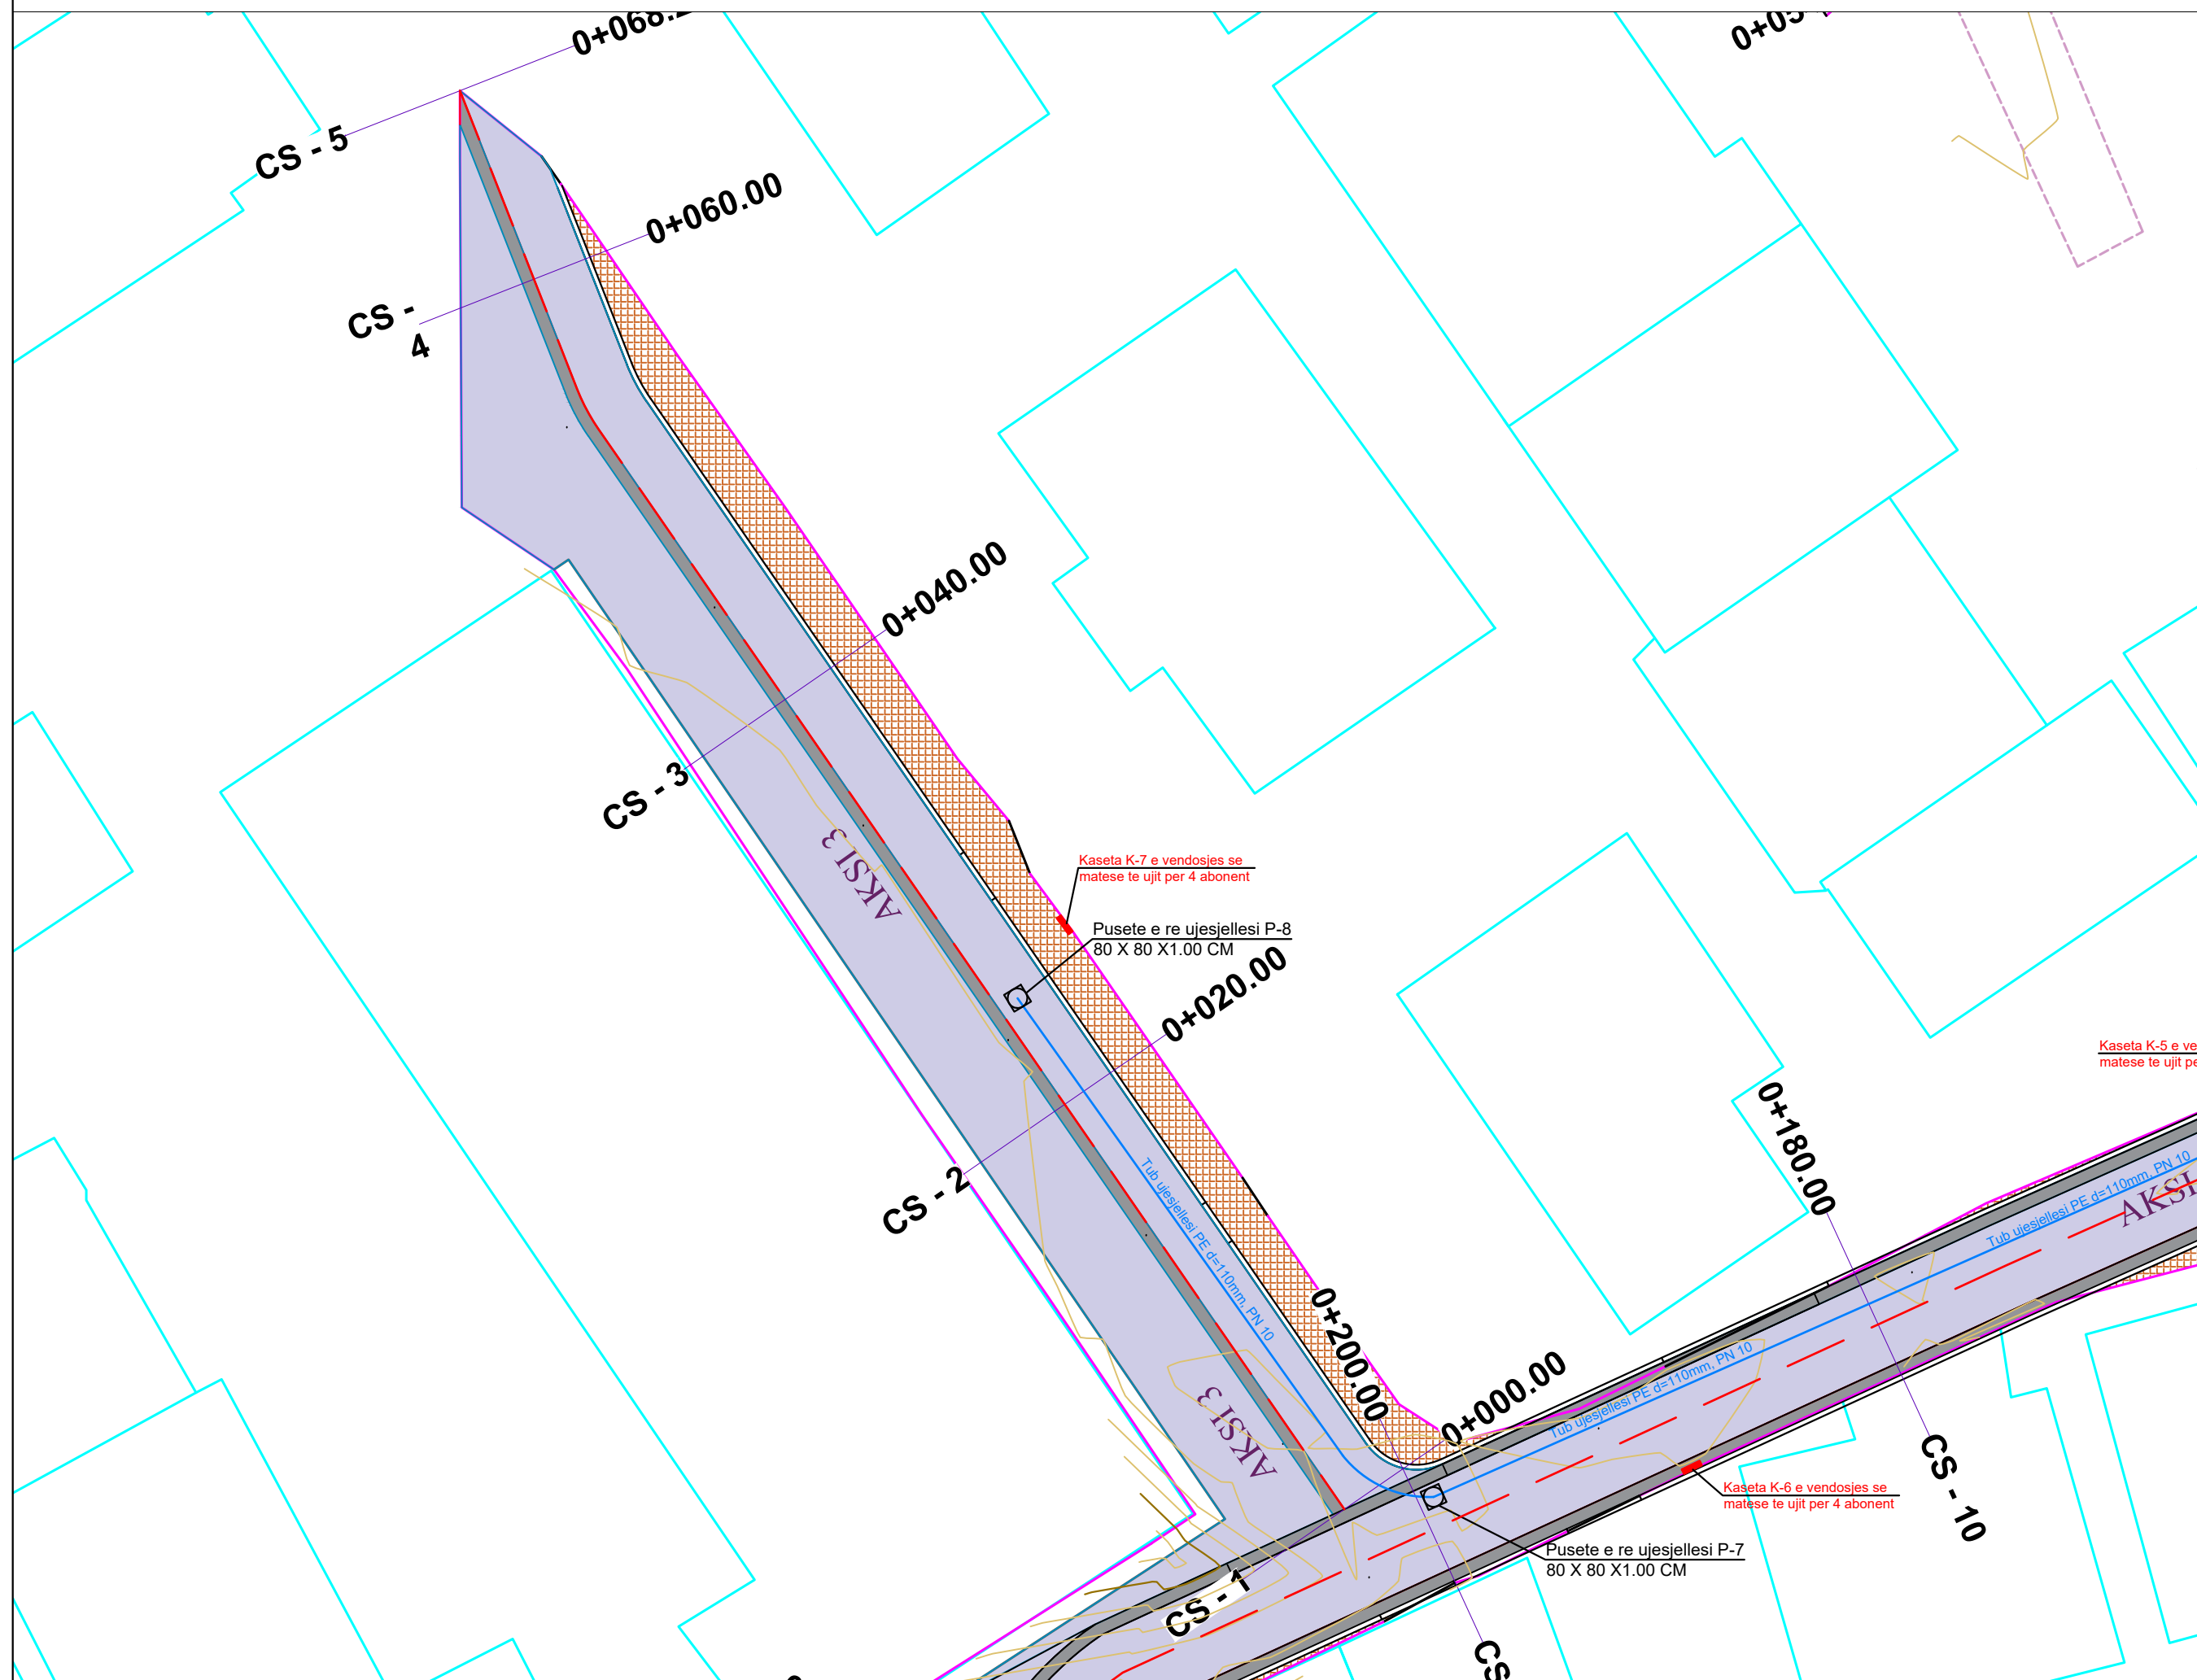

Porositës:

BASHKIA SHKODER

Titulli i Projektit

RIKONSTRUKSION RRUGA "GJON GAZULLI"

Faza

PROJEKT ZBATIMI

Vula

Autor

"NOVATECH STUDIO "SHPK



Grupi projektimit:

ING. NDERTIMI	Mimoza TOMCO
ARKITEKT	Gerta NOVA
ING. HIDROTEKNIK	Klodjan NDOJ
ING. GJEOLGJIK	Antonela BAZHDARI
ING. MEKANIK	Nikollaq DOKU
ING. ELEKTRIK	Marketin SHLLAKU
ING. NDERTIMI	Petrika DOKU
ING. NDERTIMI	Leart DRAGOVIC

Vula

Kapitulli

PROJEKTI ARKITEKTONIK

Titulli i Vizimitit

PLANIMETRIA E RRJETIT TË FURNIZIMIT TË UJIT


Realizuar **GUSHT 2024** Shkalla **1:250**


Emërtimi i Fletës

A 1 - 48

PLANIMETRIA E RRJETIT TË FURNIZIMIT TË UJIT SH.1:250

LEGJENDË

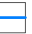 Tub PE Ø110 mm PN-10

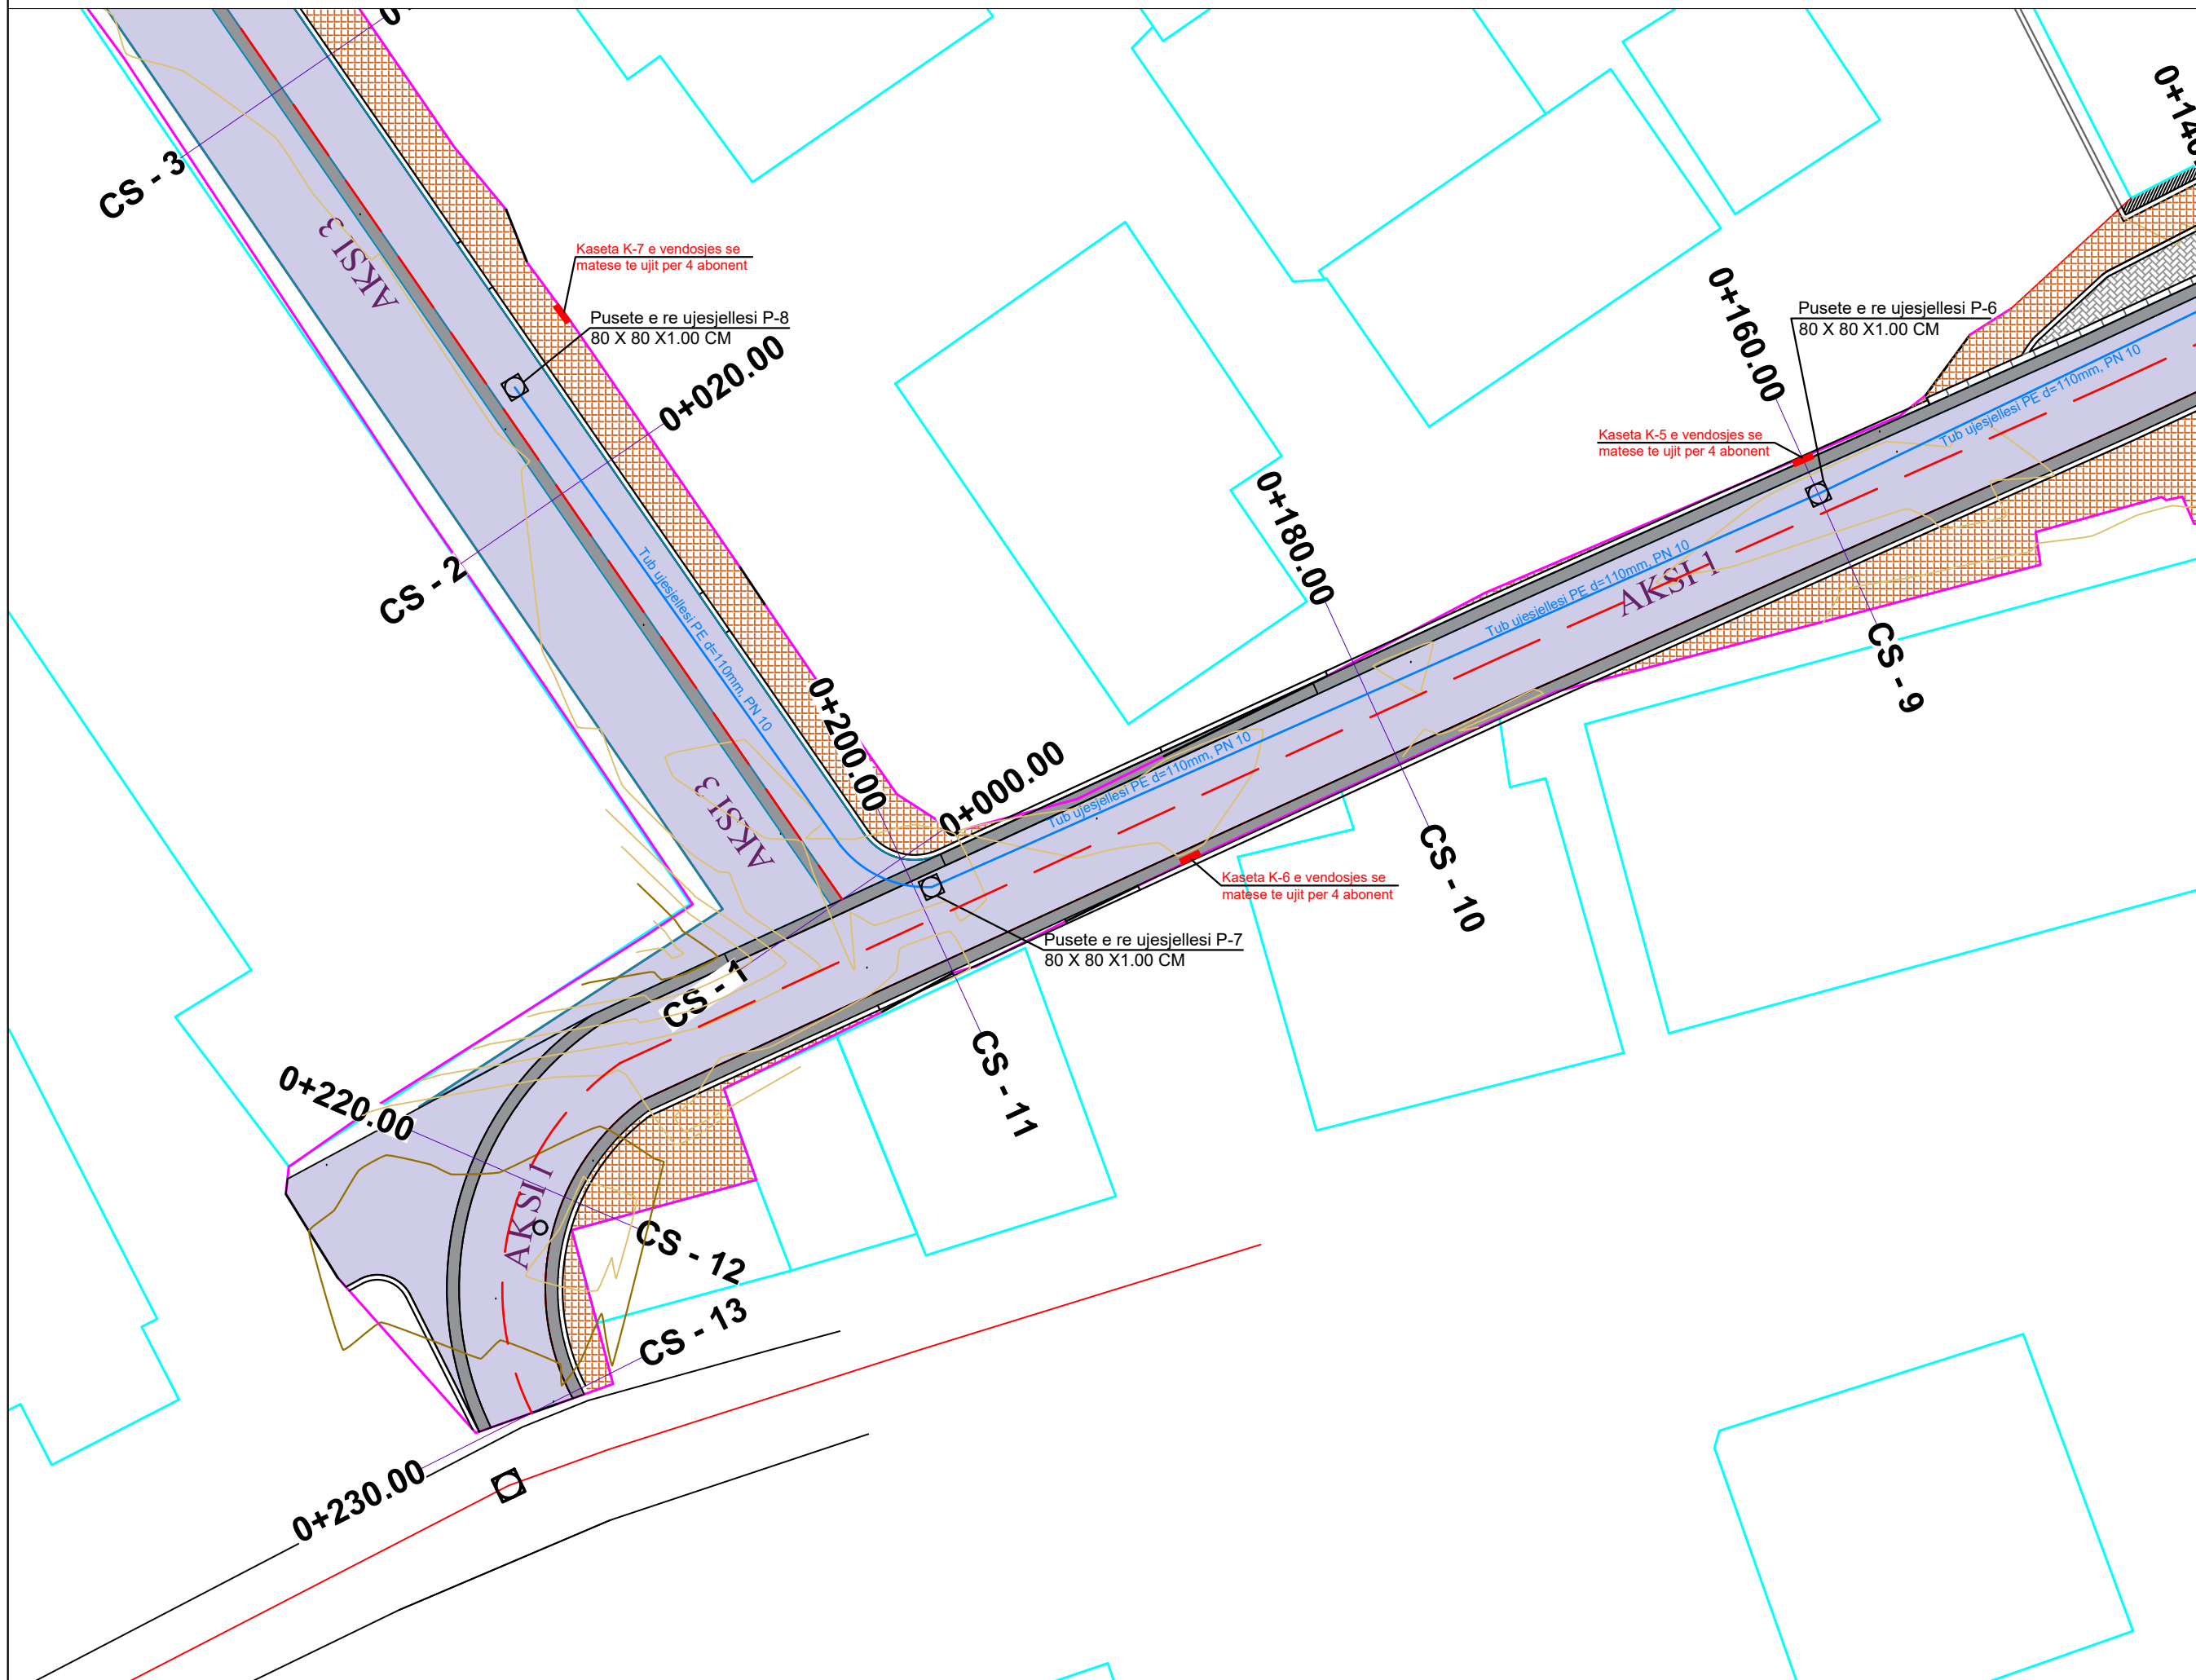

Porositës:

BASHKIA SHKODER

Titulli i Projektit

RIKONSTRUKSION RRUGA "GJON GAZULLI"

Faza

PROJEKT ZBATIMI

Vula

Autor

"NOVATECH STUDIO "SHPK



Grupi projektimit:

ING. NDERTIMI	Mimoza TOMCO
ARKITEKT	Gerta NOVA
ING. HIDROTEKNIK	Klodjan NDOJ
ING. GJEOLGJIK	Antonela BAZHDARI
ING. MEKANIK	Nikollaq DOKU
ING. ELEKTRIK	Marketin SHLLAKU
ING. NDERTIMI	Petrika DOKU
ING. NDERTIMI	Leart DRAGOVIC

Vula

Kapitulli

PROJEKTI ARKITEKTONIK

Titulli i Vizatimit

PLANIMETRIA E RRJETIT TË FURNIZIMIT TË UJIT

Realizuar **GUSHT 2024** Shkalla **1:250**

Emërtimi i Fletës


A 1 - 49

DETAJE TE RRJETIT TË FURNIZIMIT TË UJIT SH.1:20


LEGJENDË

Tub PE Ø110 mm PN-10

PAMJE BALLORE SH 1:20

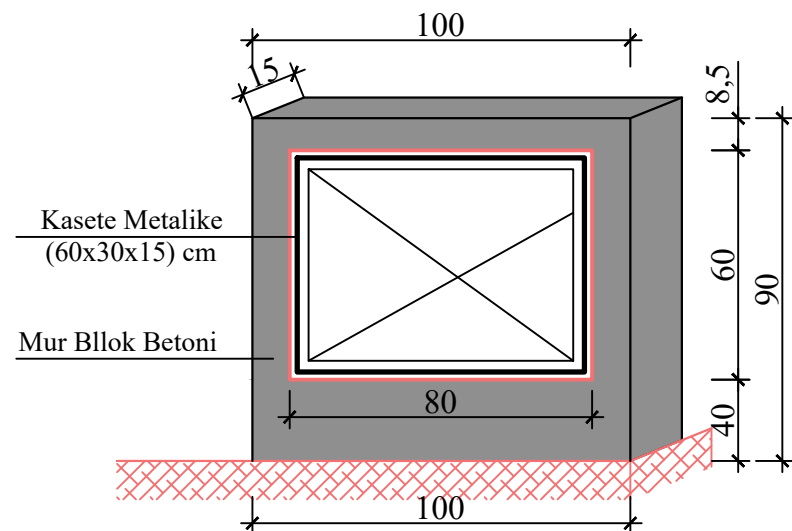

PRERJE GJATESORE SH 1:20

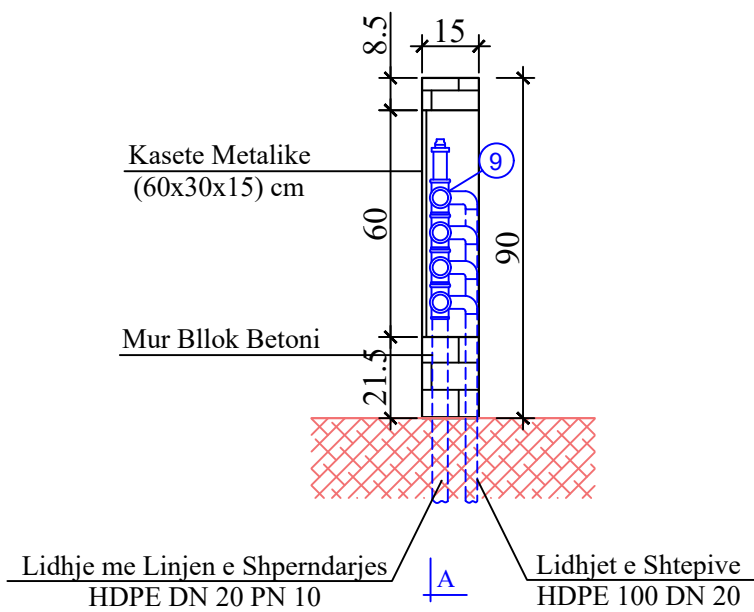

PRERJE A-A SH 1:20

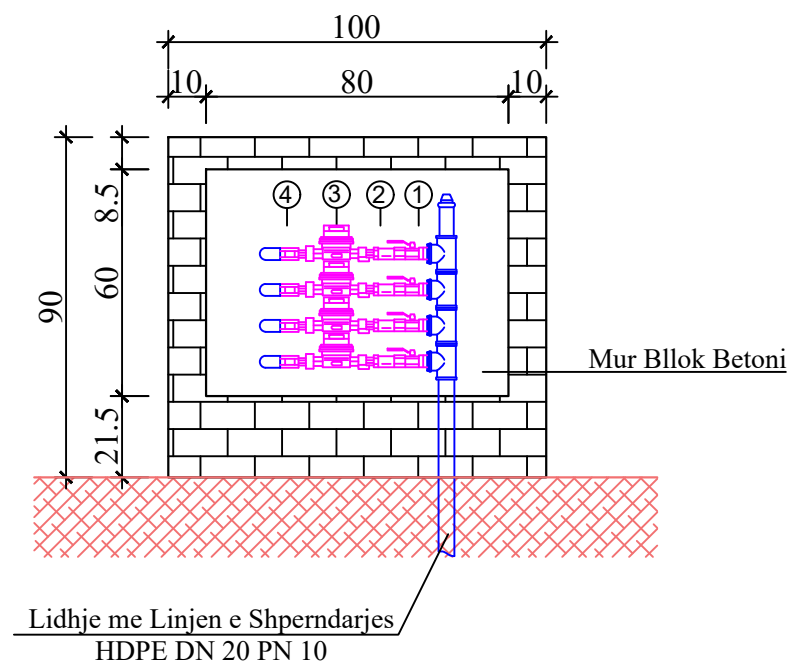


TABELA E VOLUMEVE

Nr	Materiale	Njesia	Sasia
1	Saraçineske bronxi Ø 3/4 "	cope	1
2	Filter Ø 3/4 "	cope	1
3	Mates Uji Ø 3/4 "	cope	1
4	Kondravalvol Ø 3/4 "	cope	1
5	Tub PE DN 20	ml	6
6	Kasete Metalike(60x30x15)cm	cope	1
7	Mur blloqe betoni,t=20cm	m ³	0.1

Porositës:

BASHKIA SHKODER

Titulli i Projektit

RIKONSTRUKSION RRUGA "GJON
GAZULLI"

Faza

PROJEKT ZBATIMI

Vula

Autor "NOVATECH STUDIO "SHPK"

novatech STUDIO
ADMIN ING. EMIL NOVA

Grupi projektimit:

ING. NDERTIMI Mimoza TOMCO
ARKITEKT Gerta NOVA
ING. HIDROTEKNIK Klodjan NDOJ
ING. GJEOLOGJIK Antonela BAZHDARI
ING. MEKANIK Nikollaq DOKU
ING. ELEKTRIK Marketin SHLLAKU
ING. NDERTIMI Petrika DOKU
ING. NDERTIMI Leart DRAGOVIC

Vula

Kapitulli

PROJEKTI ARKITEKTONIK

Titulli i Vizatimit

DETAJE TE RRJETIT TË FURNIZIMIT TË
UJIT

Realizuar **GUSHT 2024**




Shkalla **1:20**

Emërtimi i Fletës

A 1 - 50

PLANIMETRIA E RRJETIT TE NDRICIMIT RRUGOR SH.1:250

LEGJENDA

-  Ndricues LED 100W ne shtylle metalike
-  Linje kablore Cu=5x6mm2 ne tub plastik D=63mm
-  Linje kablore Cu=5x6mm2 ne tub plastik D=63mm e mbrojtur me tub metalik D=80mm / Δ3mm, per kalimin e rrugeve

Porositës:

BASHKIA SHKODER

Titulli i Projektit

RIKONSTRUKSION RRUGA "GJON GAZULLI"

Faza

PROJEKT ZBATIMI

Vula

Autor "NOVATECH STUDIO "SHPK



Grupi projektimit:

ING. NDERTIMI	Mimoza TOMCO
ARKITEKT	Gerta NOVA
ING. HIDROTEKNIK	Klodjan NDOJ
ING. GJEOLOGJIK	Antonela BAZHDARI
ING. MEKANIK	Nikollaq DOKU
ING. ELEKTRIK	Marketin SHLLAKU
ING. NDERTIMI	Petrika DOKU
ING. NDERTIMI	Lert DRAGOVIC

Vula

Kapitulli

PROJEKTI ARKITEKTONIK


Titulli i Vizatimit

PLANIMETRIA E RRJETIT TE NDRICIMIT RRUGOR


Realizuar **GUSHT 2024** Shkalla **1:250**

Emërtimi i Fletës

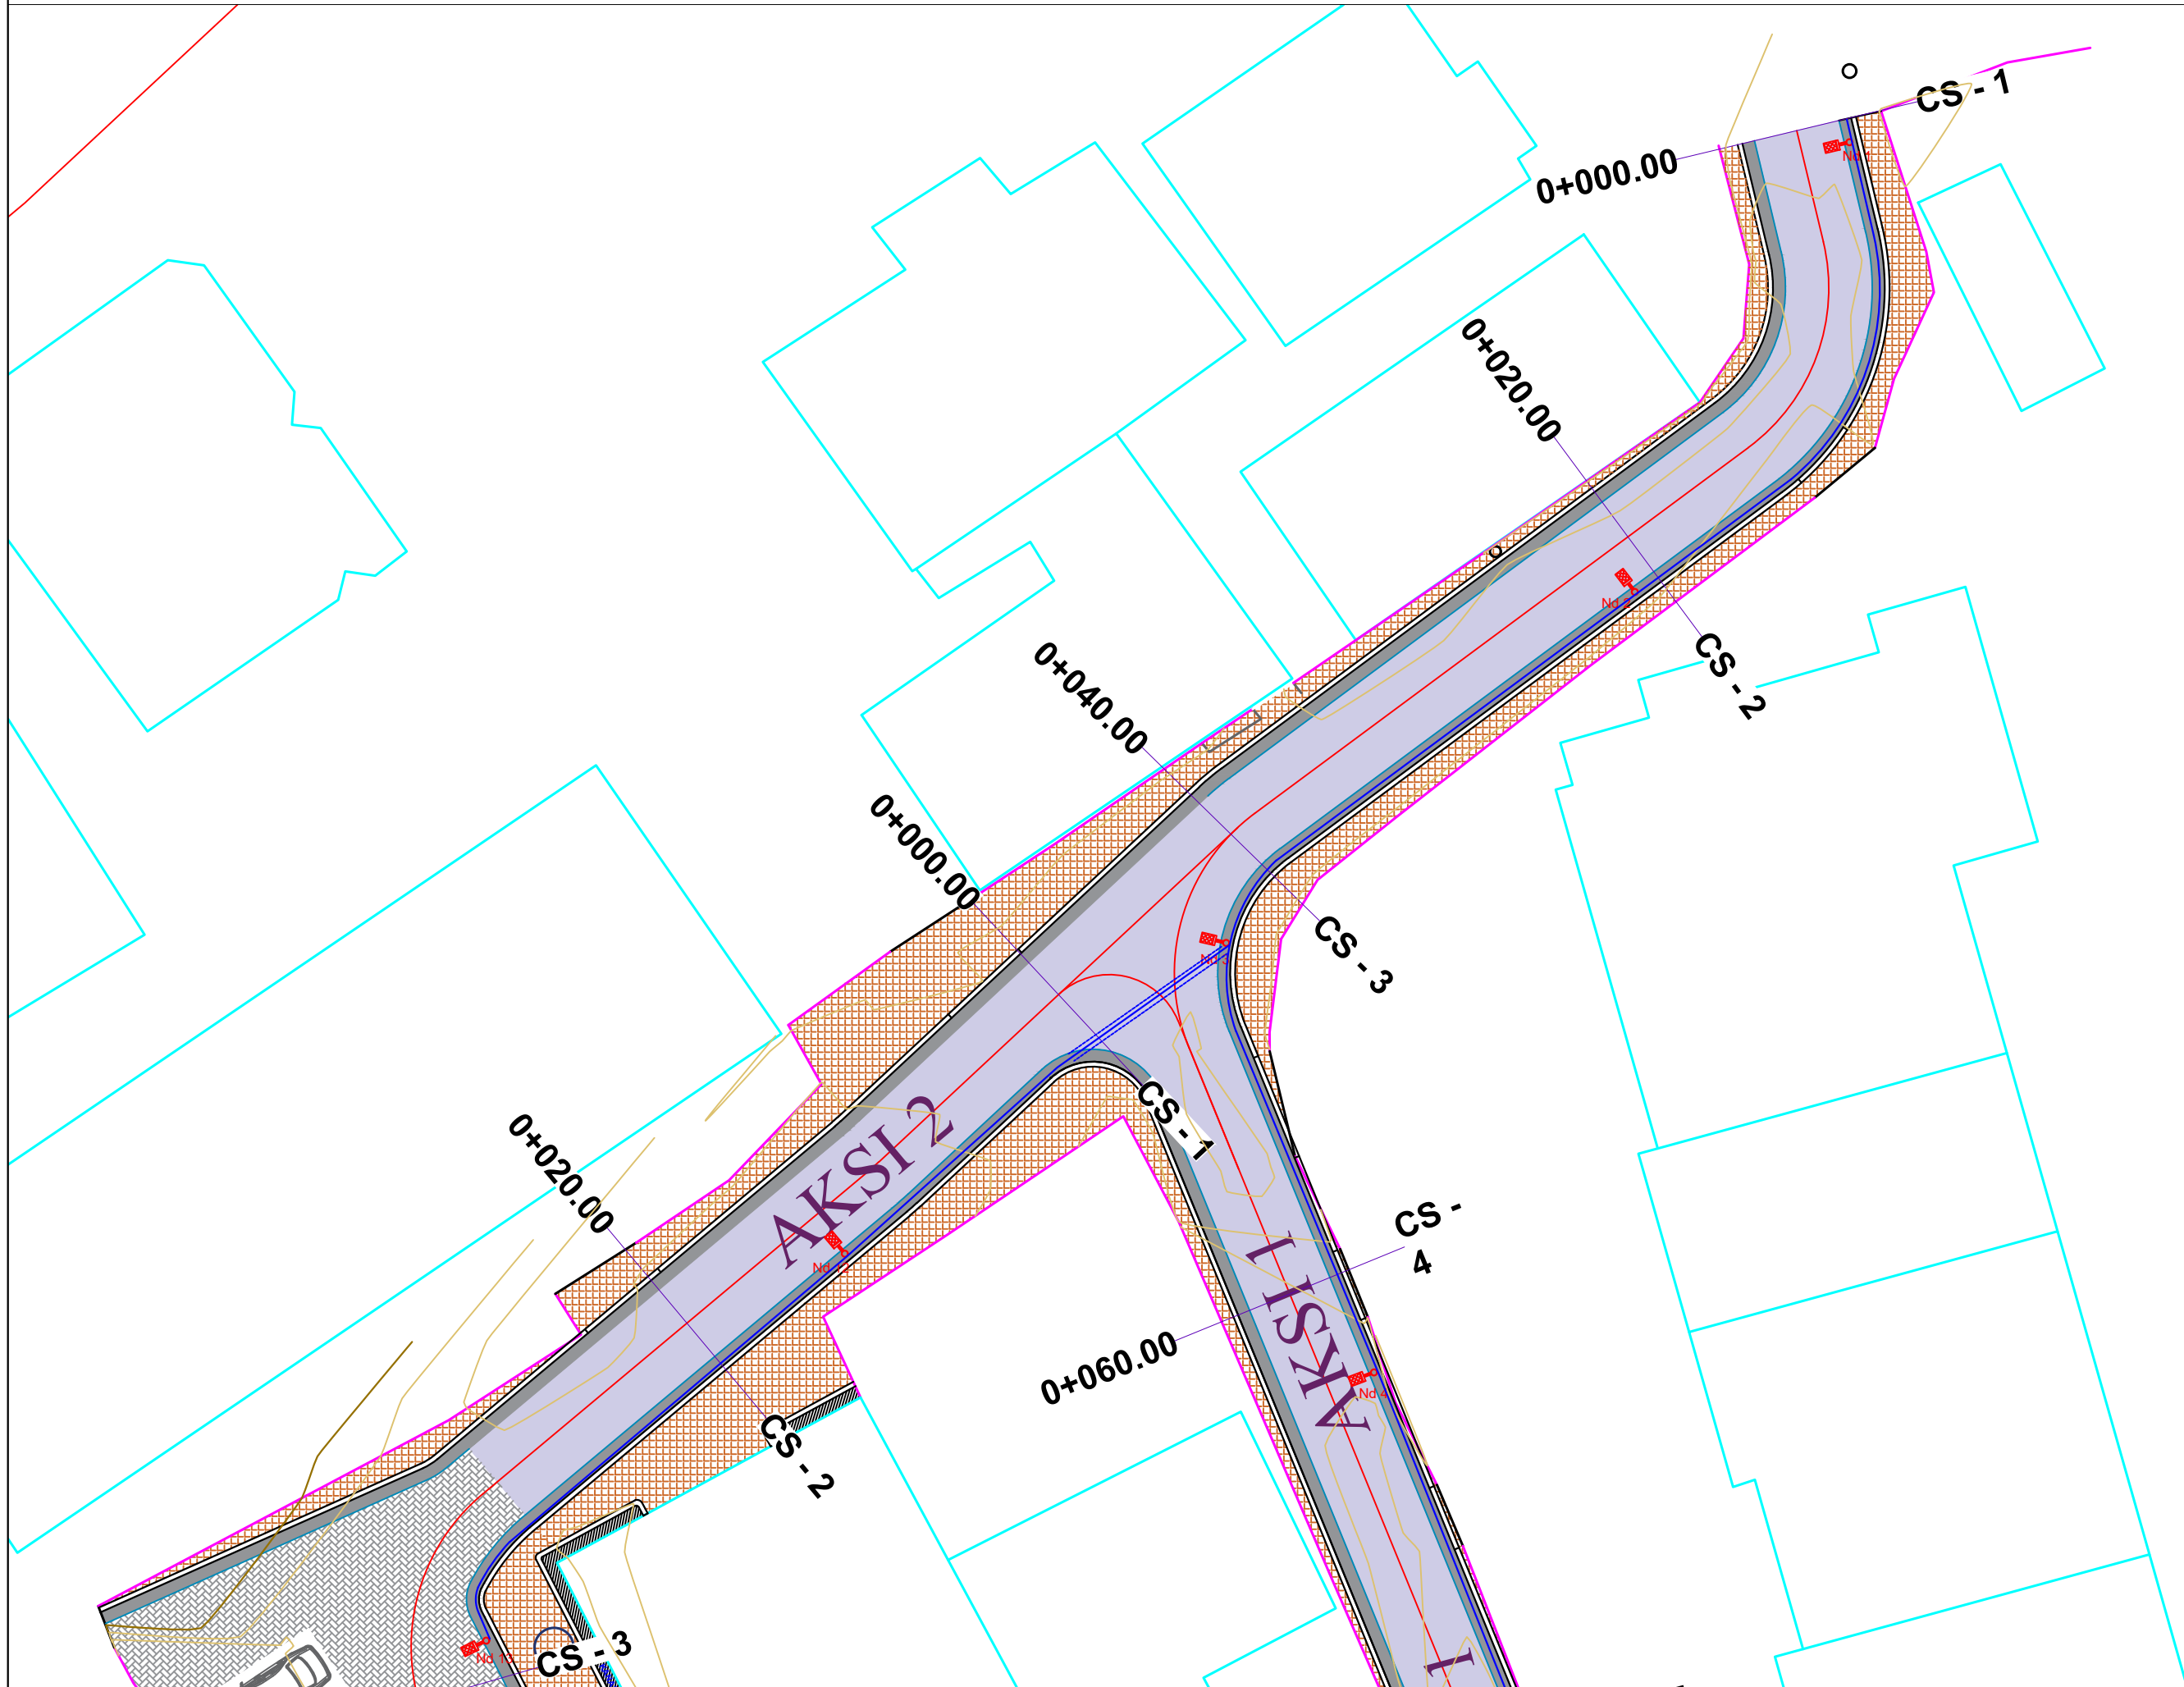


E - 01

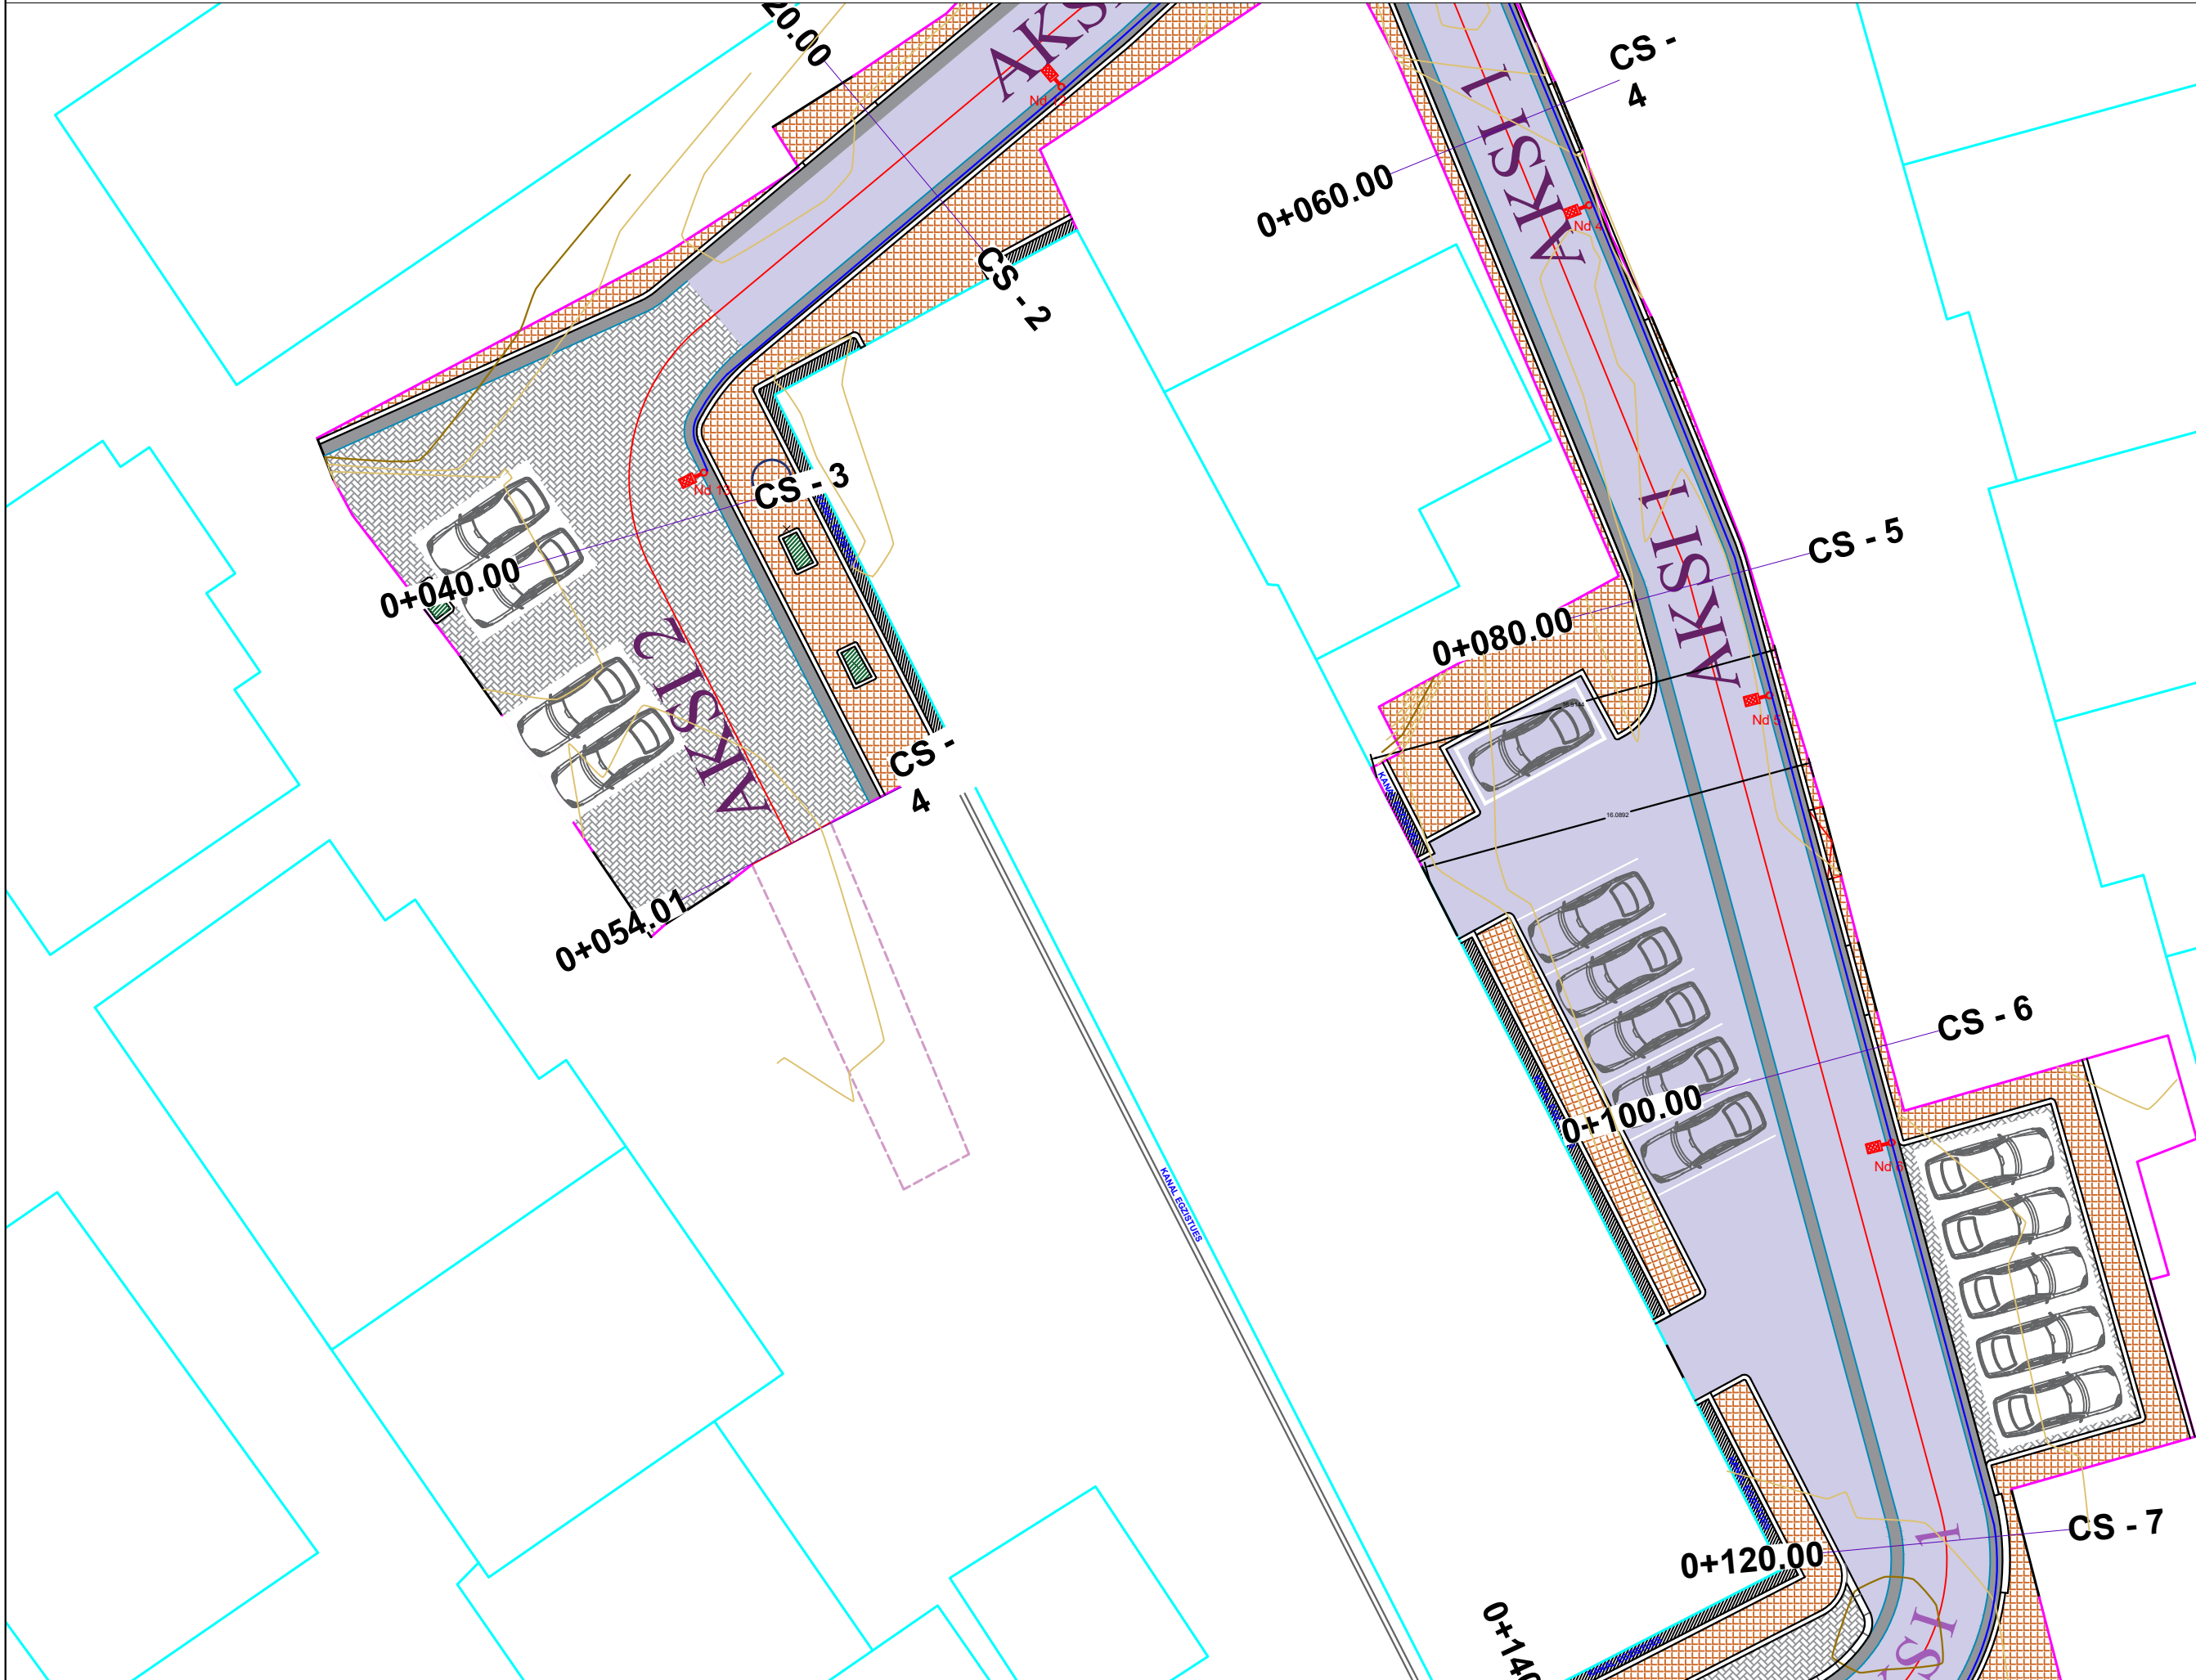

PLANIMETRIA E RRJETIT TE NDRICIMIT RRUGOR SH.1:250



LEGJENDA

-  Ndricues LED 100W ne shtylle metalike
-  Linje kablore Cu=5x6mm2 ne tub plastik D=63mm
-  Linje kablore Cu=5x6mm2 ne tub plastik D=63mm e mbrojtur me tub metalik D=80mm / Δ3mm, per kalimin e rrugeve

Porositës:

BASHKIA SHKODER

Titulli i Projektit

RIKONSTRUKSION RRUGA "GJON GAZULLI"

Faza

PROJEKT ZBATIMI

Vula

Autor "NOVATECH STUDIO "SHPK



Grupi projektimit:

ING. NDERTIMI	Mimoza TOMCO
ARKITEKT	Gerta NOVA
ING. HIDROTEKNIK	Klodjan NDOJ
ING. GJEOLOGJIK	Antonela BAZHDARI
ING. MEKANIK	Nikollaq DOKU
ING. ELEKTRIK	Marketin SHLLAKU
ING. NDERTIMI	Petrika DOKU
ING. NDERTIMI	Lert DRAGOVIC

Vula

Kapitulli

PROJEKTI ARKITEKTONIK

Titulli i Vizatimit


PLANIMETRIA E RRJETIT TE NDRICIMIT RRUGOR

Realizuar **GUSHT 2024** Shkalla **1:250**

Emërtimi i Fletës

E - 02

PLANIMETRIA E RRJETIT TE NDRICIMIT RRUGOR SH.1:250

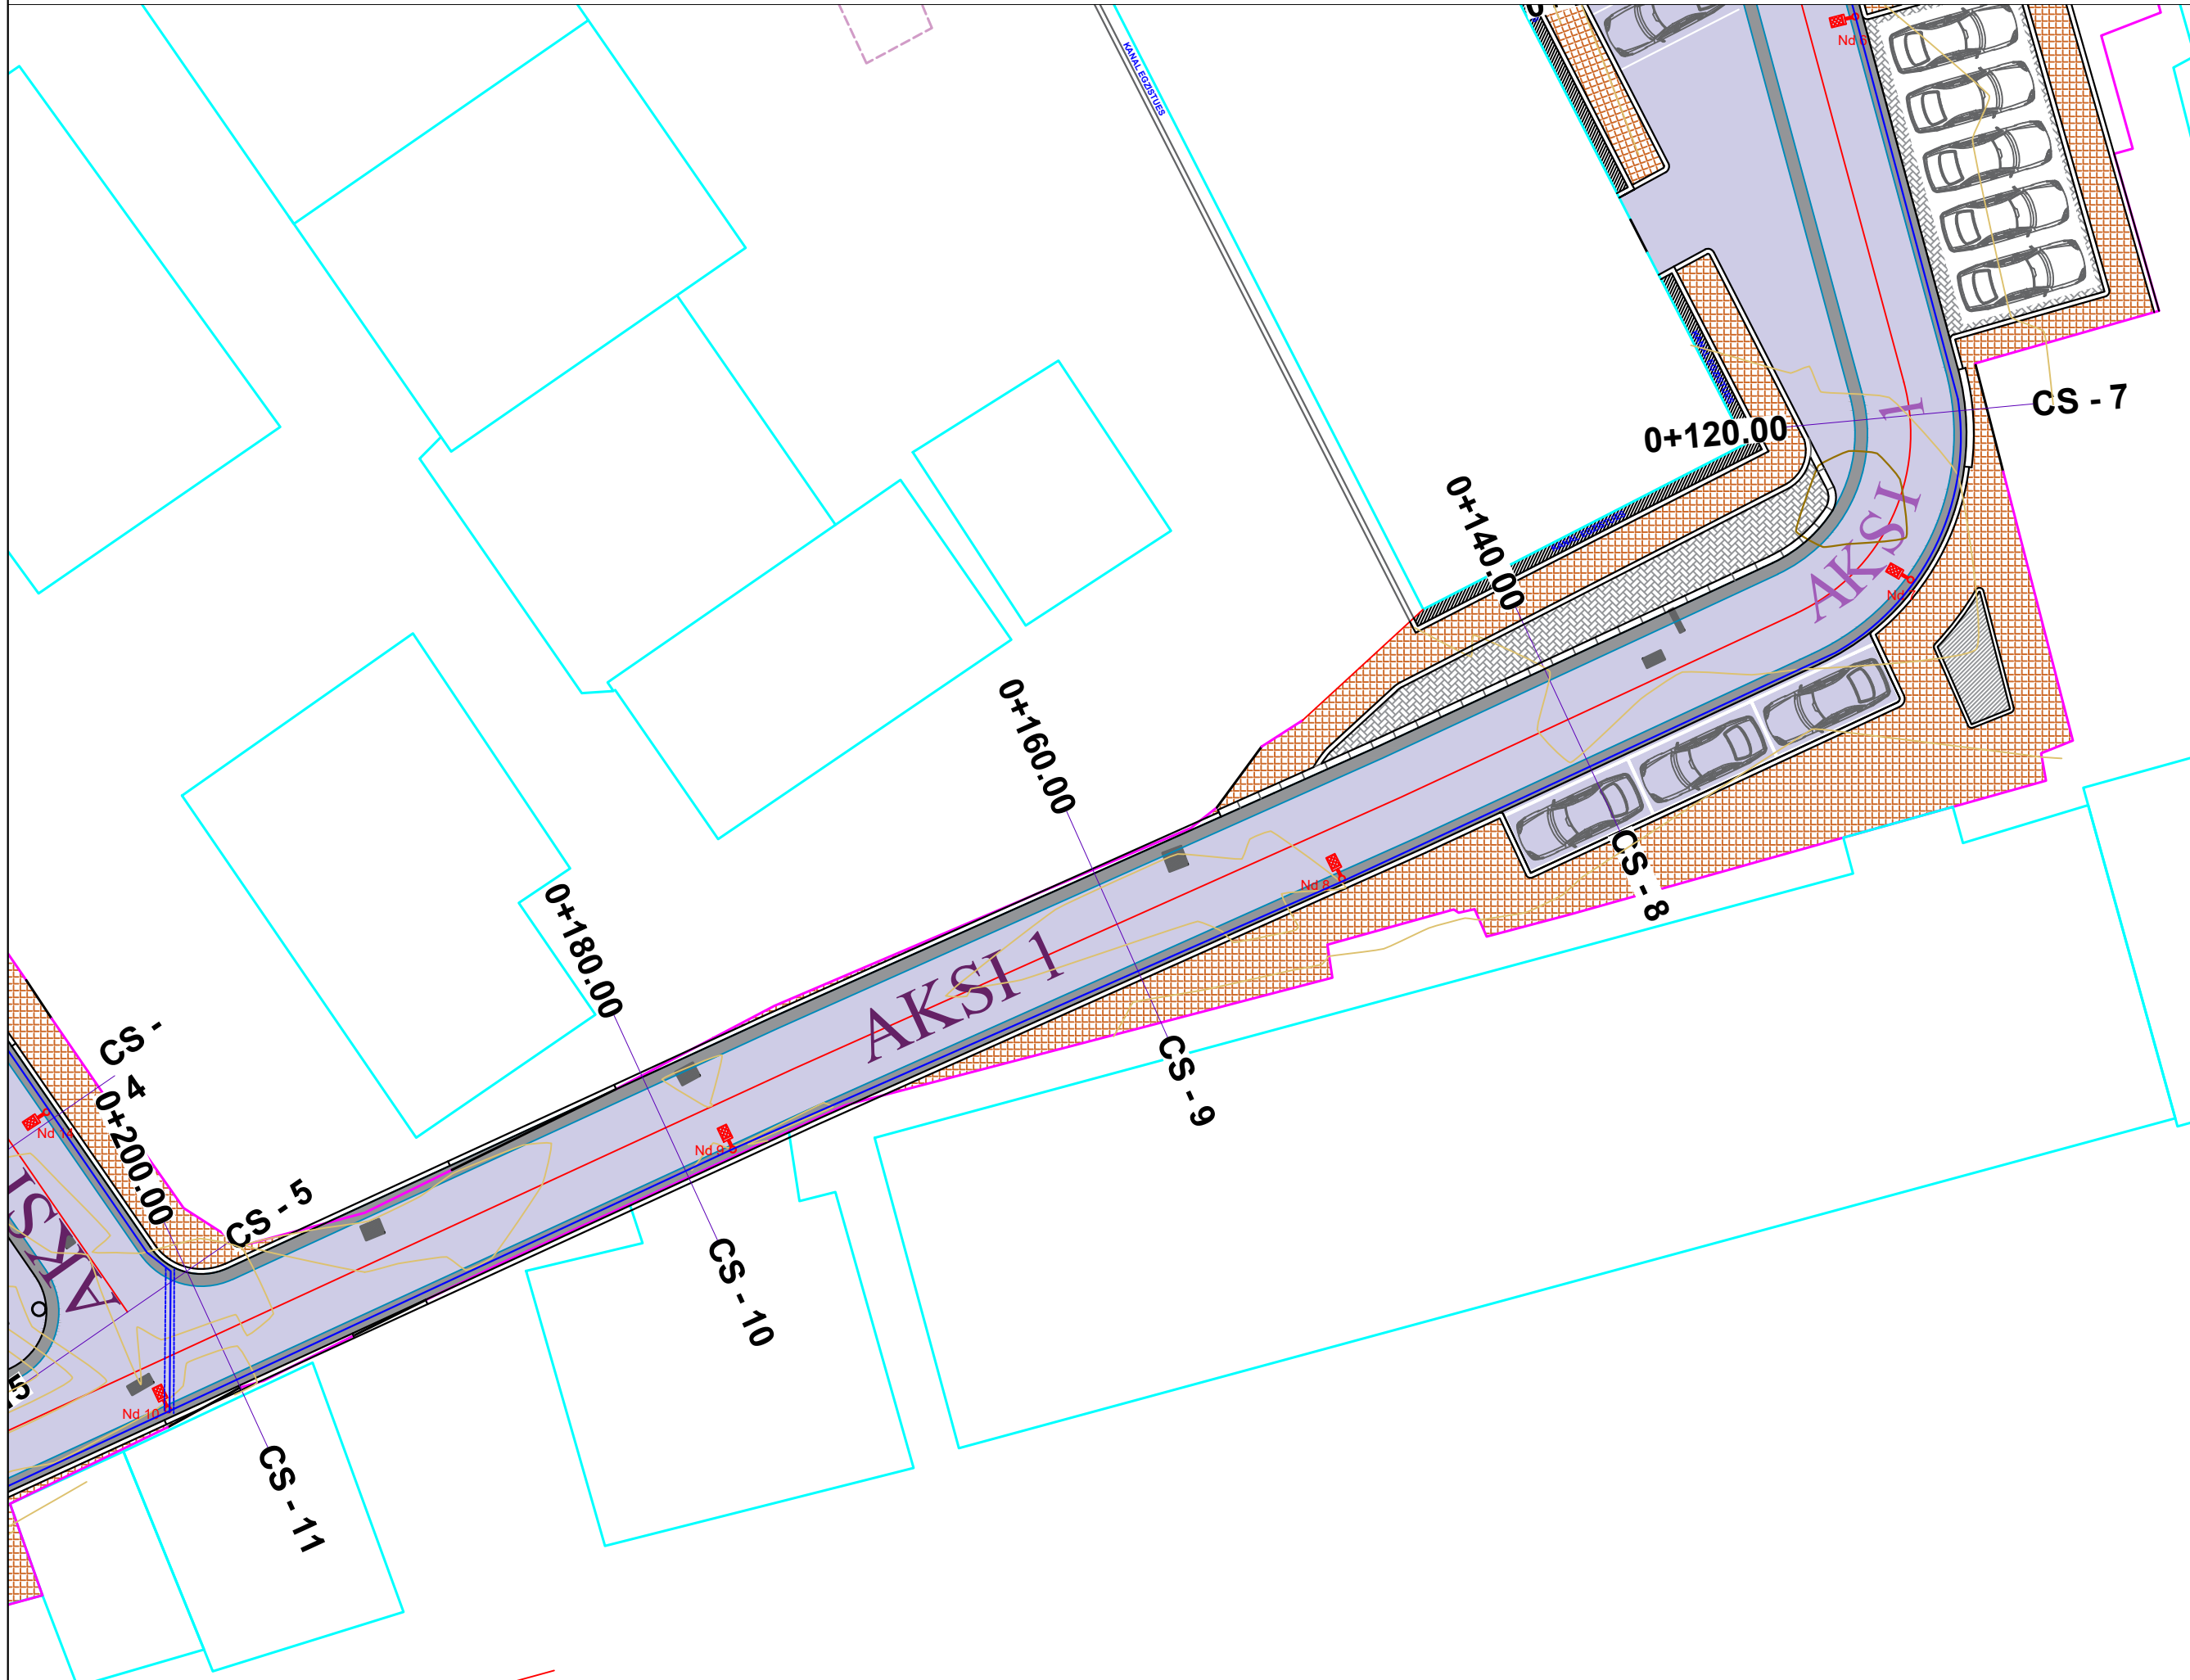

LEGJENDA

- Ndricues LED 100W ne shtylle metalike
- Linje kablore Cu=5x6mm2 ne tub plastik D=63mm
- Linje kablore Cu=5x6mm2 ne tub plastik D=63mm e mbrojtur me tub metalik D=80mm / Δ3mm, per kalimin e rrugeve

Porositës:

BASHKIA SHKODER

Titulli i Projektit

RIKONSTRUKSION RRUGA "GJON GAZULLI"

Faza

PROJEKT ZBATIMI

Vula

Autor "NOVATECH STUDIO "SHPK



Grupi projektimit:

ING. NDERTIMI	Mimoza TOMCO
ARKITEKT	Gerta NOVA
ING. HIDROTEKNIK	Klodjan NDOJ
ING. GJEOLOGJIK	Antonela BAZHDARI
ING. MEKANIK	Nikollaq DOKU
ING. ELEKTRIK	Marketin SHLLAKU
ING. NDERTIMI	Petrika DOKU
ING. NDERTIMI	Lert DRAGOVIQ

Vula

Kapitulli

PROJEKTI ARKITEKTONIK

Titulli i Vizatimit


PLANIMETRIA E RRJETIT TE NDRICIMIT RRUGOR

Realizuar **GUSHT 2024** Shkalla **1:250**

Emërtimi i Fletës

E - 03

PLANIMETRIA E RRJETIT TE NDRICIMIT RRUGOR SH.1:250

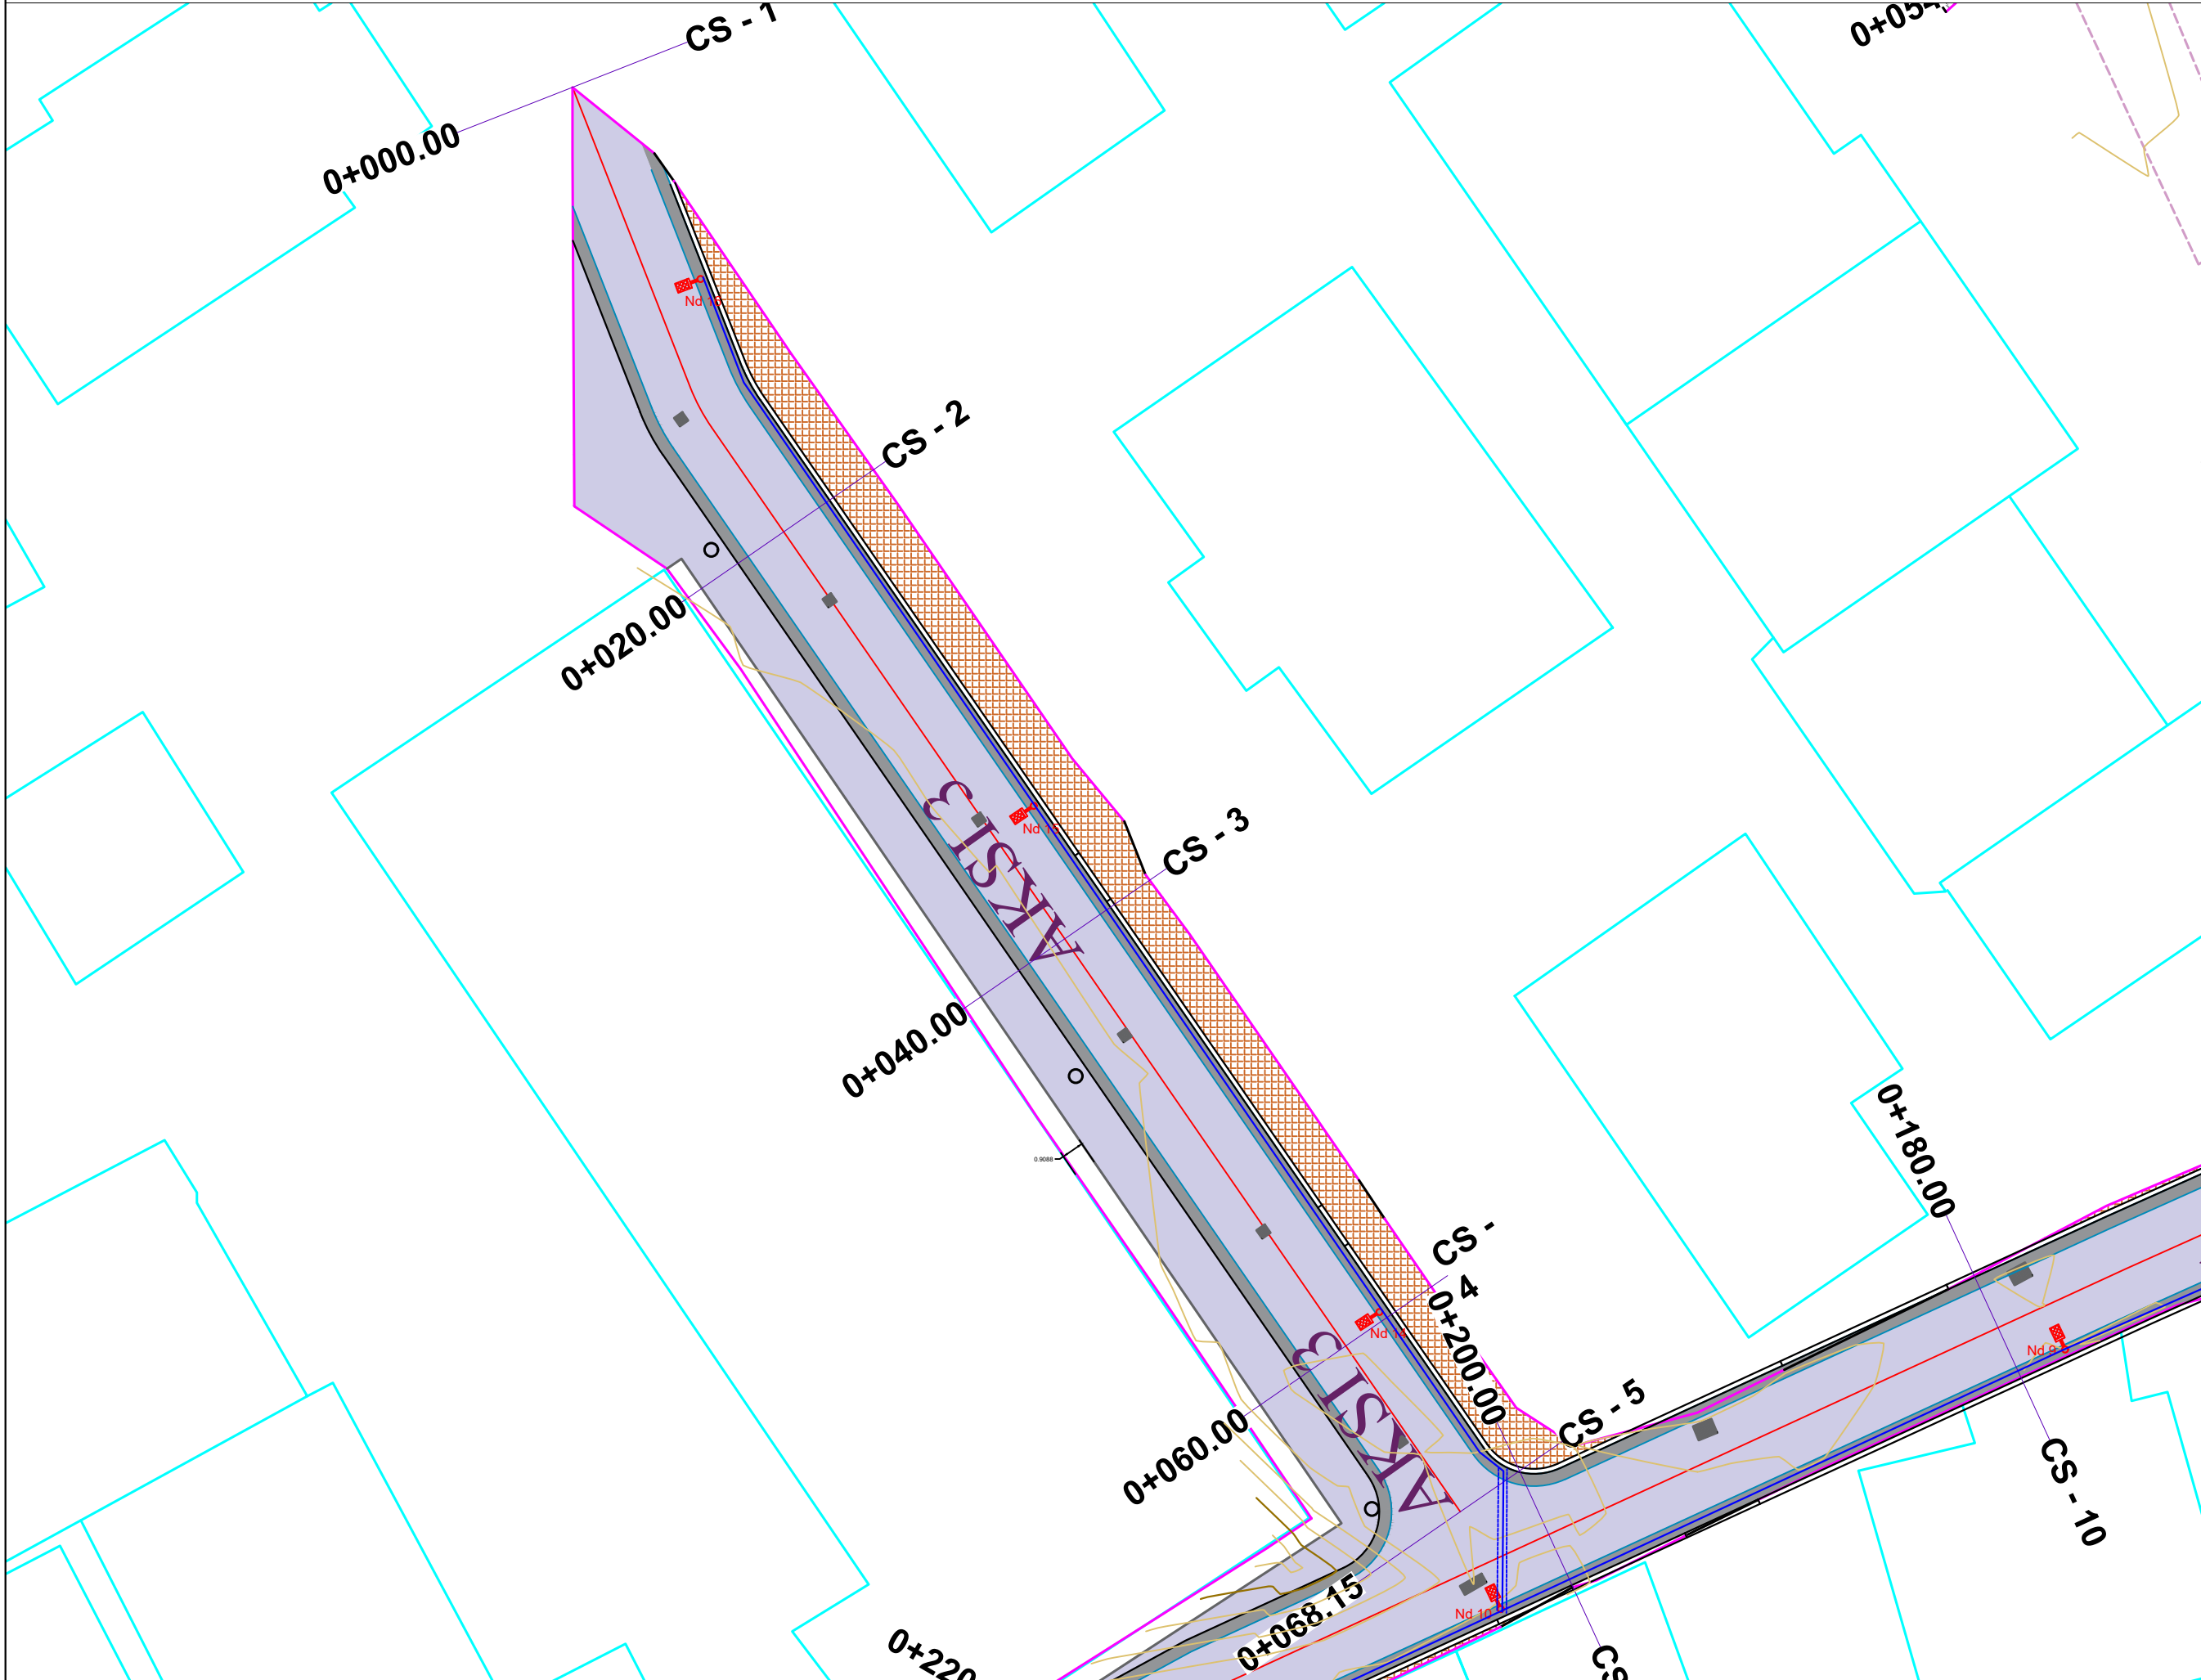

LEGJENDA

- Ndricues LED 100W ne shtylle metalike
- Linje kablore Cu=5x6mm2 ne tub plastik D=63mm
- Linje kablore Cu=5x6mm2 ne tub plastik D=63mm e mbrojtur me tub metalik D=80mm / Δ3mm, per kalimin e rrugeve

Porositës:

BASHKIA SHKODER

Titulli i Projektit

RIKONSTRUKSION RRUGA "GJON GAZULLI"


Faza

PROJEKT ZBATIMI

Vula

Autor

"NOVATECH STUDIO "SHPK



ADMIN ING. EMIL NOVA

Grupi projektimit:

ING. NDERTIMI	Mimoza TOMCO
ARKITEKT	Gerta NOVA
ING. HIDROTEKNIK	Klodjan NDOJ
ING. GJEEOLOGJIK	Antonela BAZHDARI
ING. MEKANIK	Nikollaq DOKU
ING. ELEKTRIK	Marketin SHLLAKU
ING. NDERTIMI	Petrika DOKU
ING. NDERTIMI	Leari DRAGOVIC

Vula

Kapitulli

PROJEKTI ARKITEKTONIK

Titulli i Vizatimit


PLANIMETRIA E RRJETIT TE NDRICIMIT RRUGOR

Realizuar	GUSHT 2024	Shkalla	1:250
-----------	-------------------	---------	--------------




Emërtimi i Fletës

E - 04

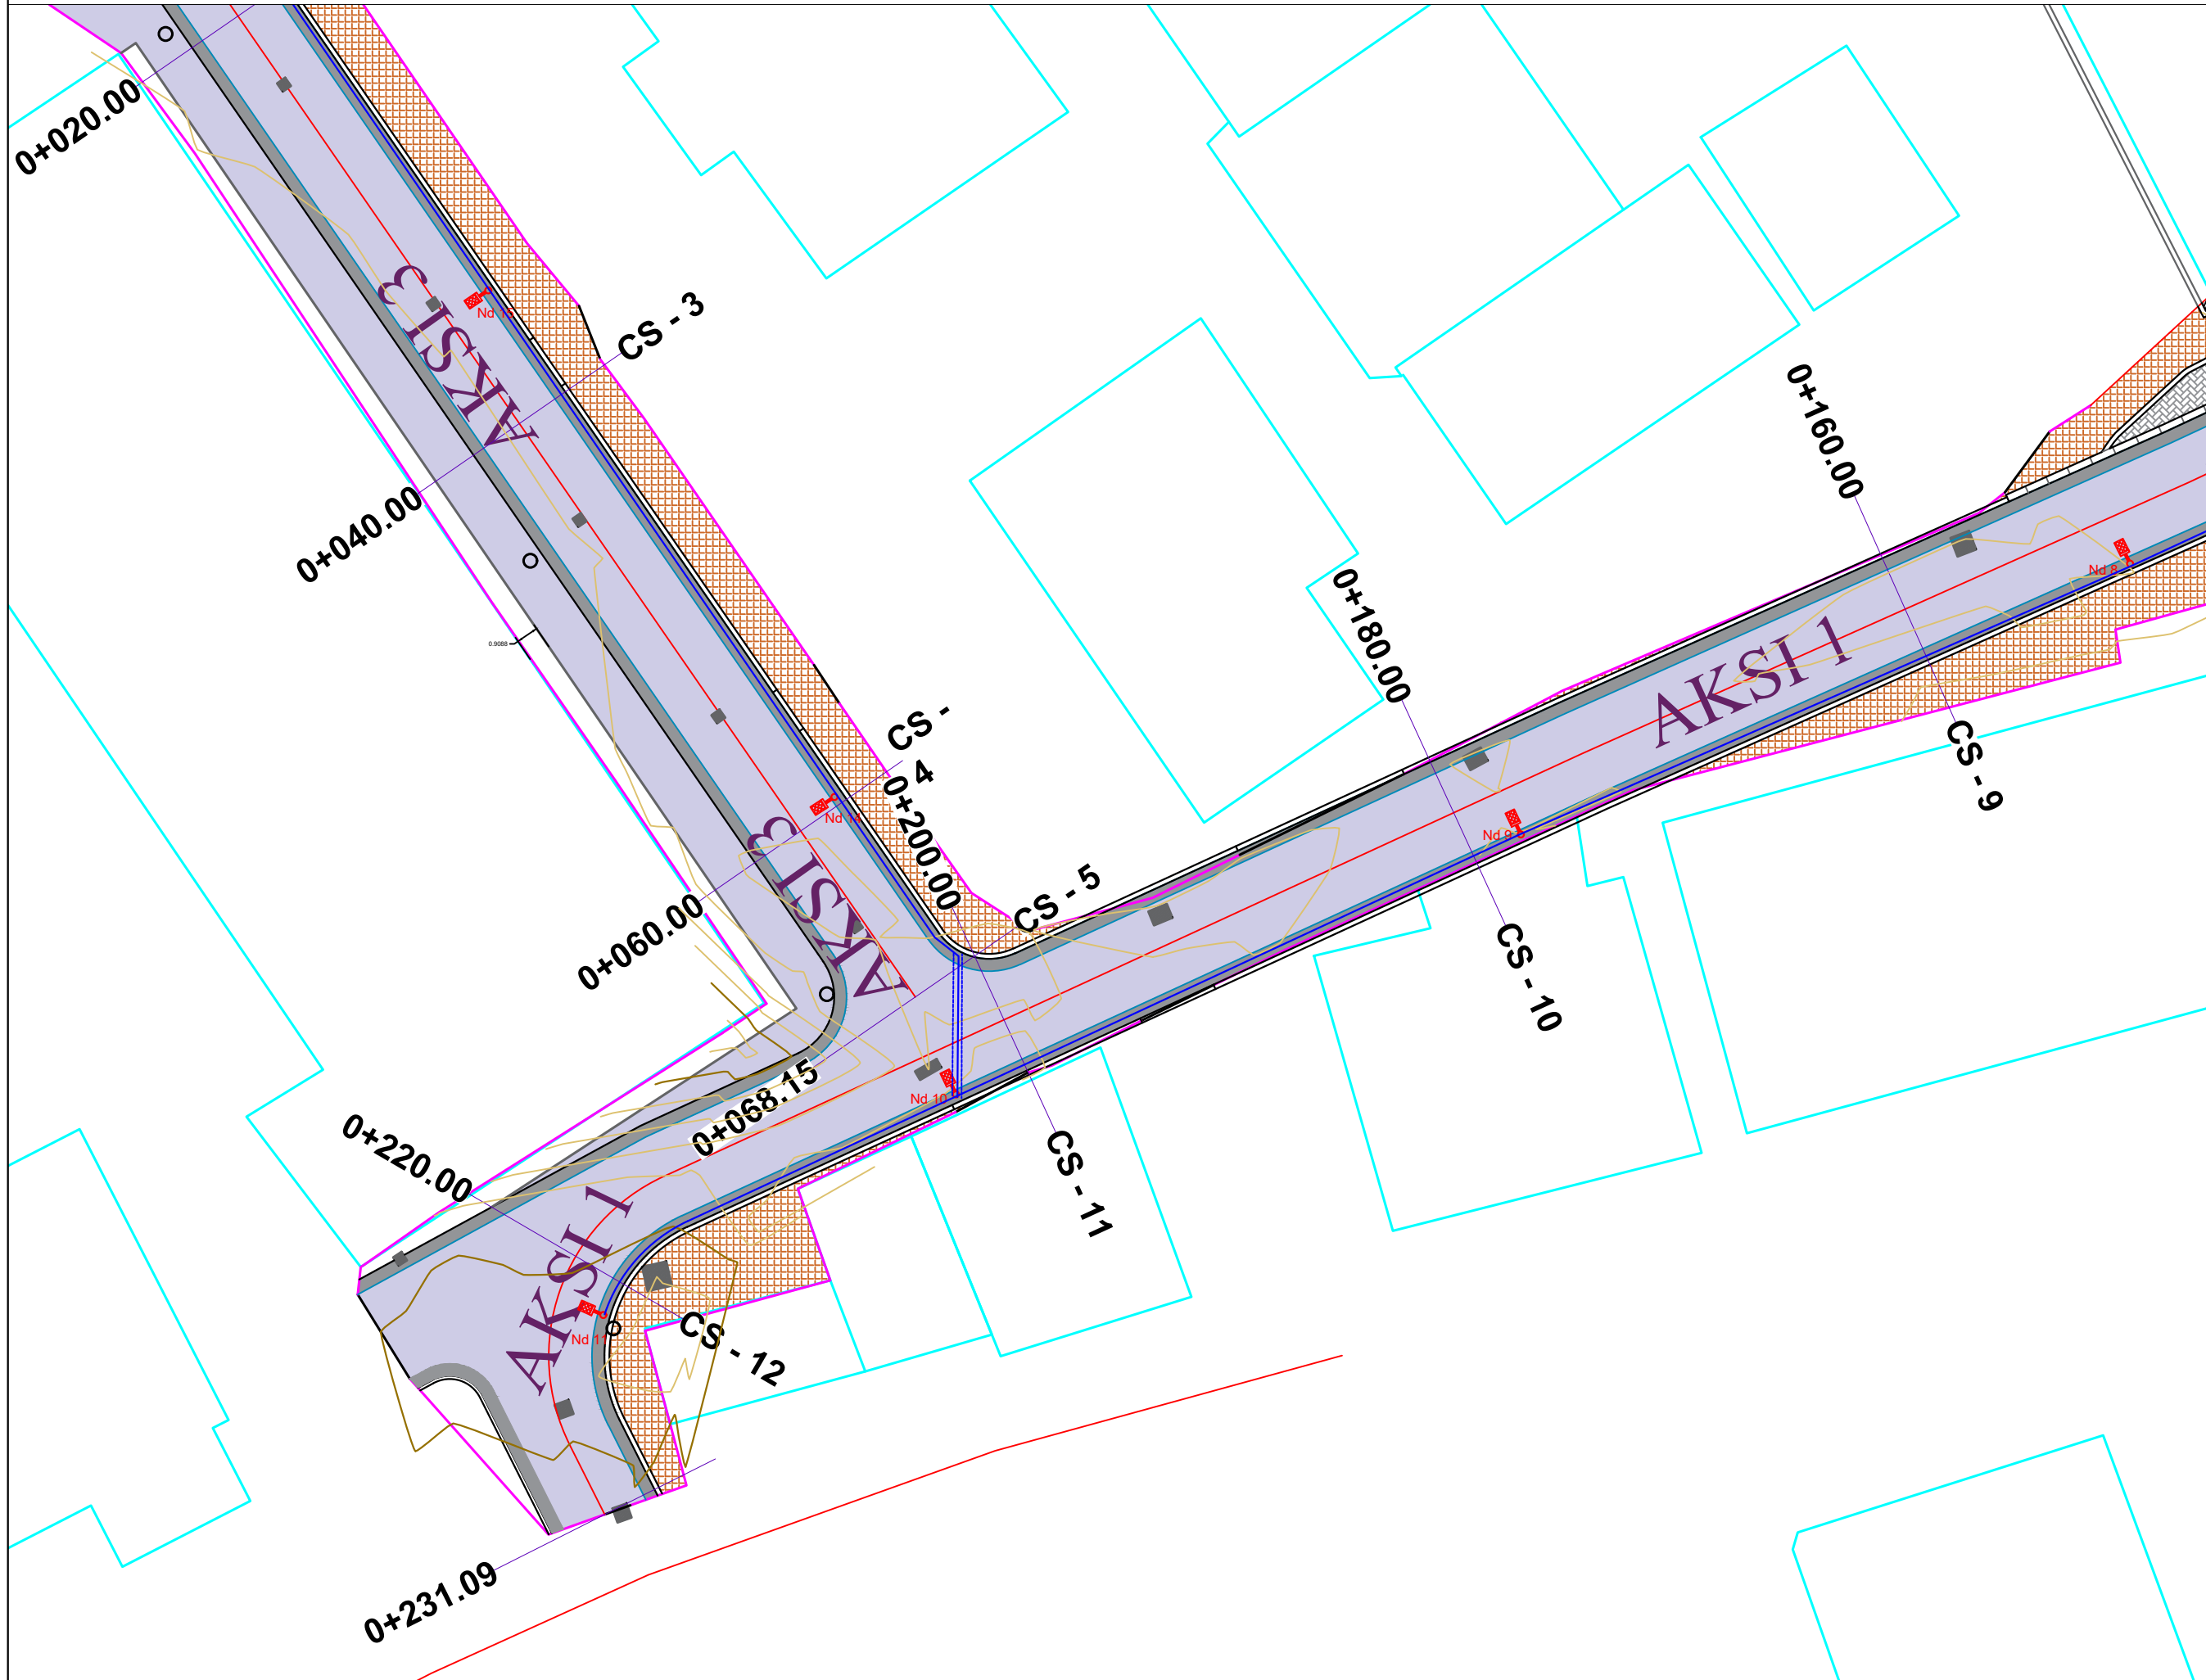PLANIMETRIA E RRJETIT TE NDRICIMIT RRUGOR SH.1:250



LEGJENDA

-  Ndricues LED 100W ne shtylle metalike
-  Linje kablore Cu=5x6mm2 ne tub plastik D=63mm
-  Linje kablore Cu=5x6mm2 ne tub plastik D=63mm e mbrojtur me tub metalik D=80mm / Δ3mm, per kalimin e rrugeve

Porositës:

BASHKIA SHKODER

Titulli i Projektit

RIKONSTRUKSION RRUGA "GJON GAZULLI"

Faza

PROJEKT ZBATIMI

Vula

Autor "NOVATECH STUDIO "SHPK"



Grupi projektimit:

ING. NDERTIMI	Mimoza TOMCO
ARKITEKT	Gerta NOVA
ING. HIDROTEKNIK	Klodjan NDOJ
ING. GJEOLOGJIK	Antonela BAZHDARI
ING. MEKANIK	Nikollaq DOKU
ING. ELEKTRIK	Marketin SHLLAKU
ING. NDERTIMI	Petrika DOKU
ING. NDERTIMI	Lert DRAGOVIC

Vula

Kapitulli

PROJEKTI ARKITEKTONIK

Titulli i Vizatimit

PLANIMETRIA E RRJETIT TE NDRICIMIT RRUGOR


Realizuar **GUSHT 2024** Shkalla **1:250**

Emërtimi i Fletës

E - 05

SKEMA E NDRICIMIT RRUGOR

Kuadri i komandimit dhe mbrojtjes se impiantit te ndricimit rrugor

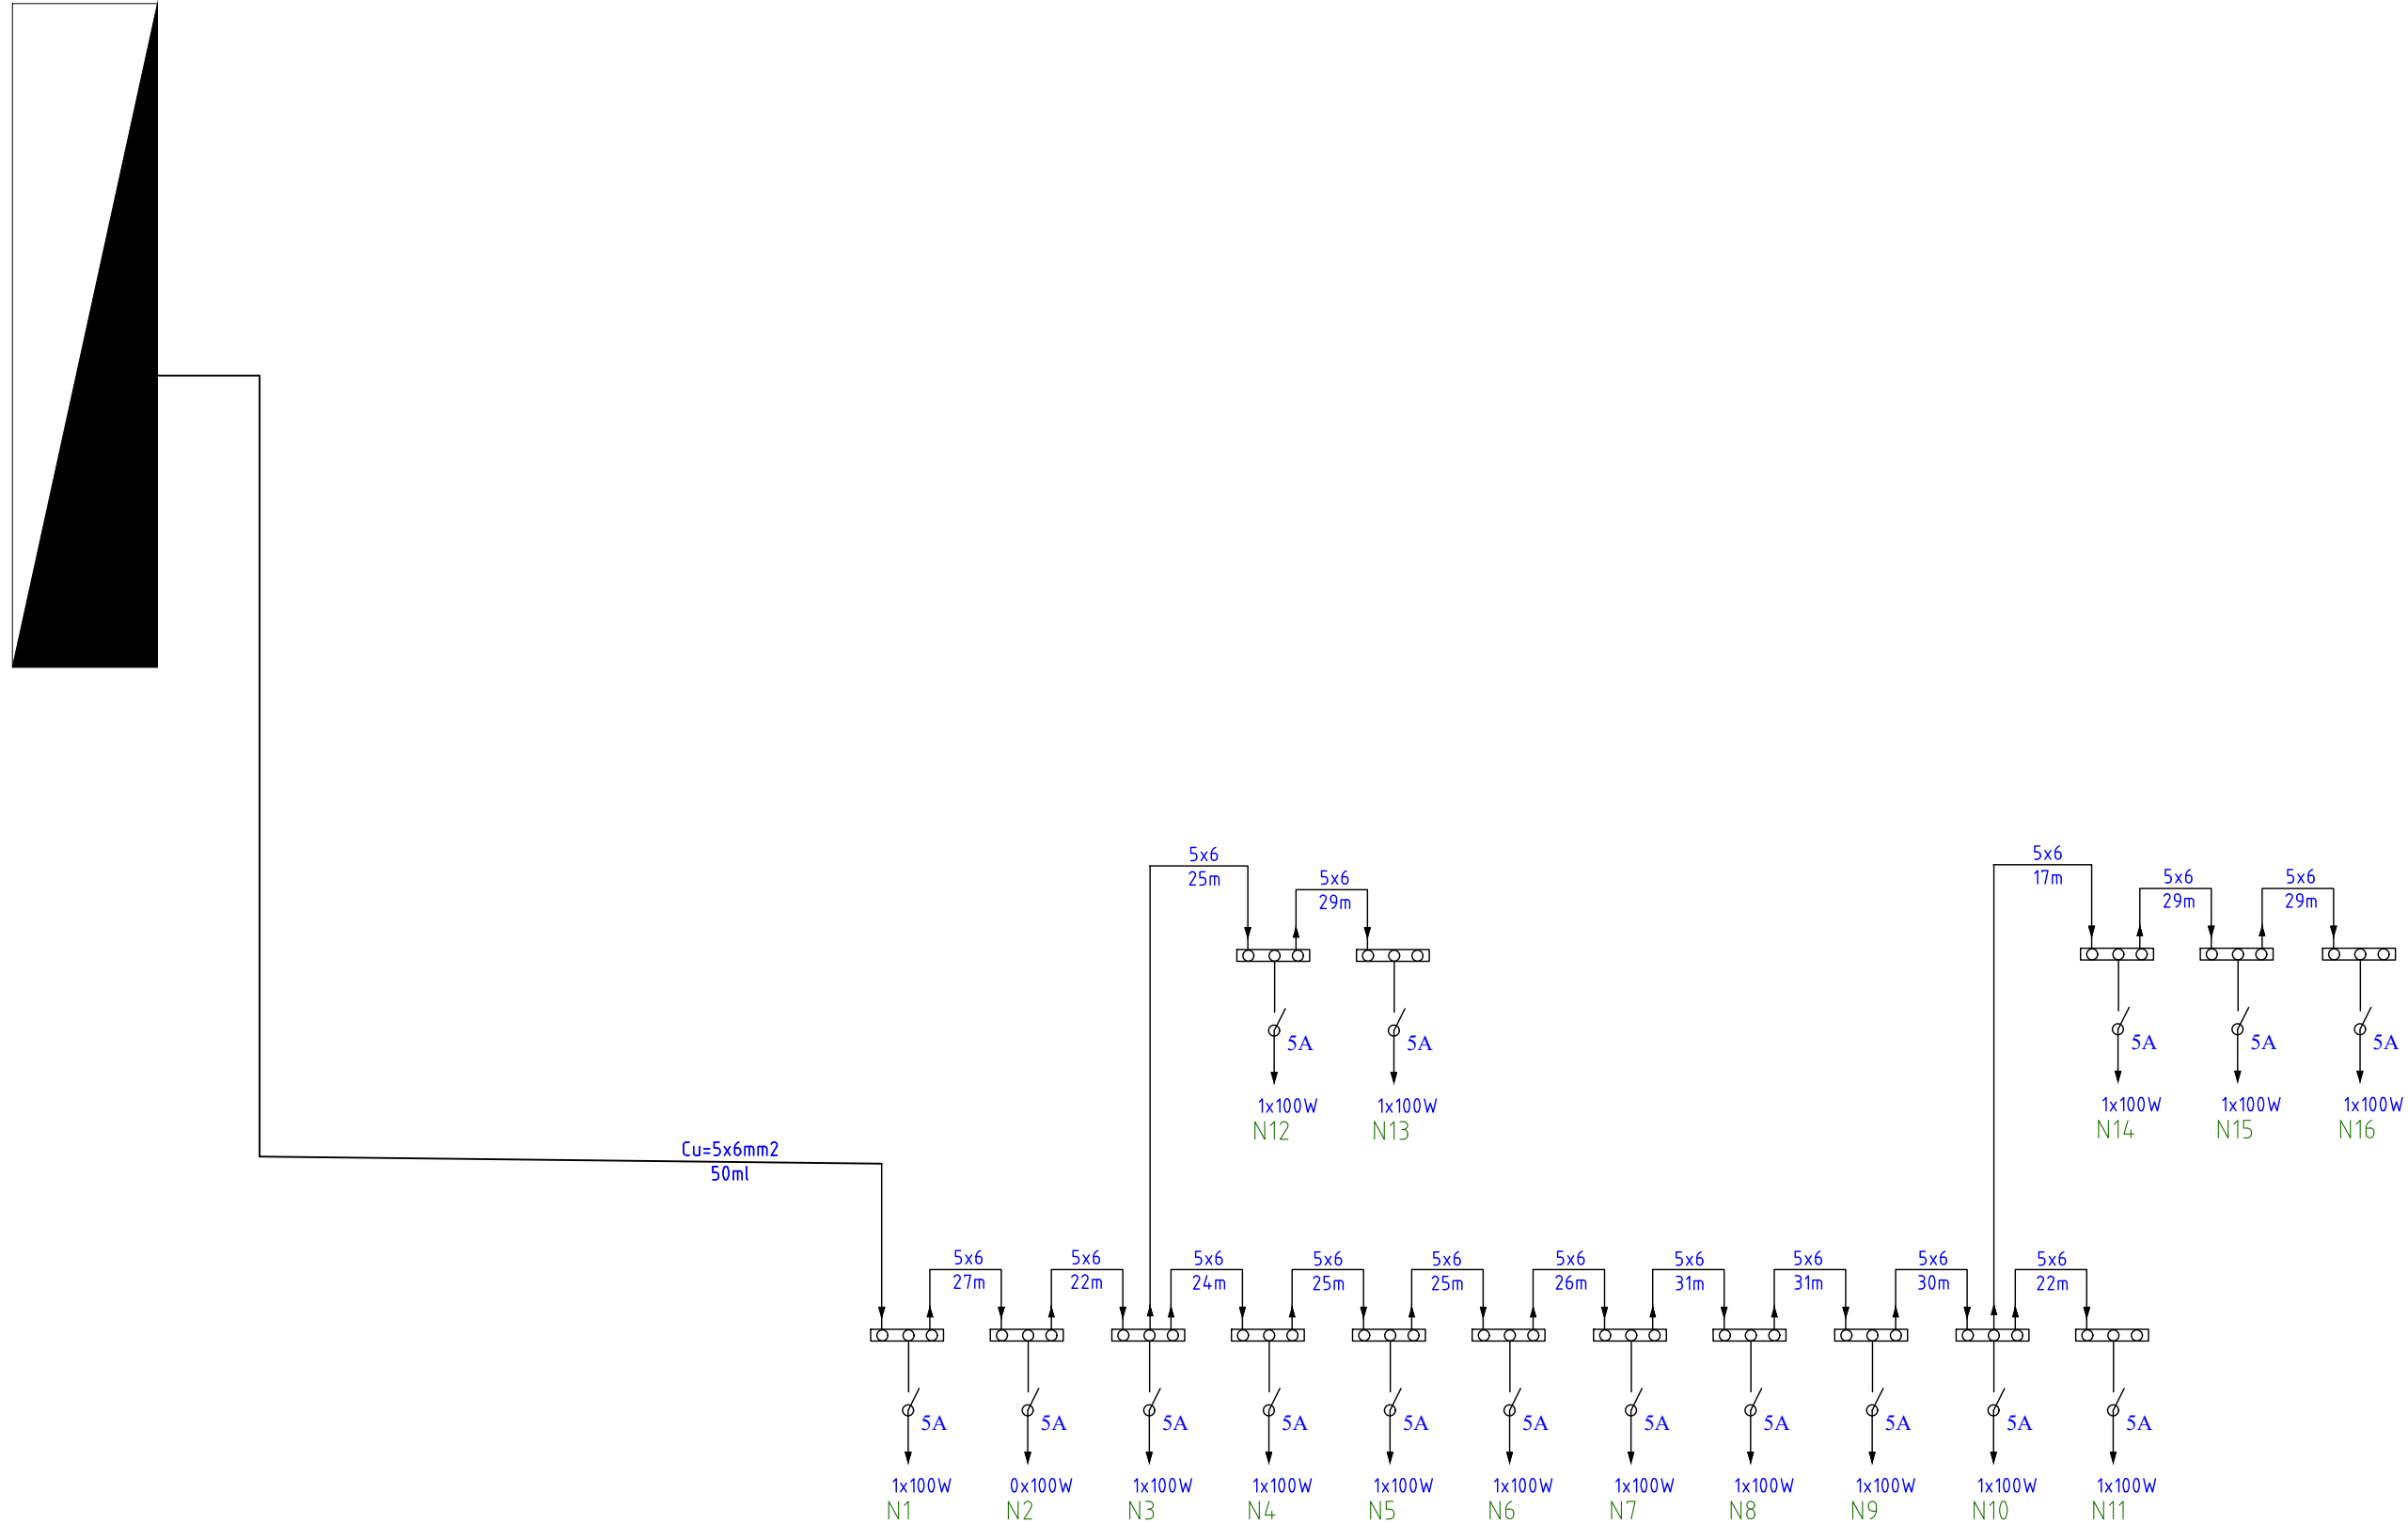

Porositës:

BASHKIA SHKODER

Titulli i Projektit

RIKONSTRUKSION RRUGA "GJON GAZULLI"

Faza

PROJEKT ZBATIMI

Vula

Autor

"NOVATECH STUDIO "SHPK

NOVATECH STUDIO
ADMIN ING. EMIL NOVA

Grupi projektimit:

ING. NDERTIMI	Mimoza TOMCO
ARKITEKT	Gerta NOVA
ING. HIDROTEKNIK	Klodjan NDOJ
ING. GJEOLGJIK	Antonela BAZHDARI
ING. MEKANIK	Nikollaq DOKU
ING. ELEKTRIK	Marketin SHLLAKU
ING. NDERTIMI	Petrika DOKU
ING. NDERTIMI	Leart DRAGOVIC

Vula

Kapitulli

PROJEKTI ARKITEKTONIK

Titulli i Vizatimit

SKEMA E NDRICIMIT RRUGOR


Realizuar **GUSHT 2024** Shkalla **1:250**

Emërtimi i Fletës

E - 06


SKEMA E NDRICIMIT RRUGOR

Mbrojtja dhe komandimi i nje linje ndricimi 3 fazore, me mbrojtes magnetotermik+diferencial dhe rele krepuskolare

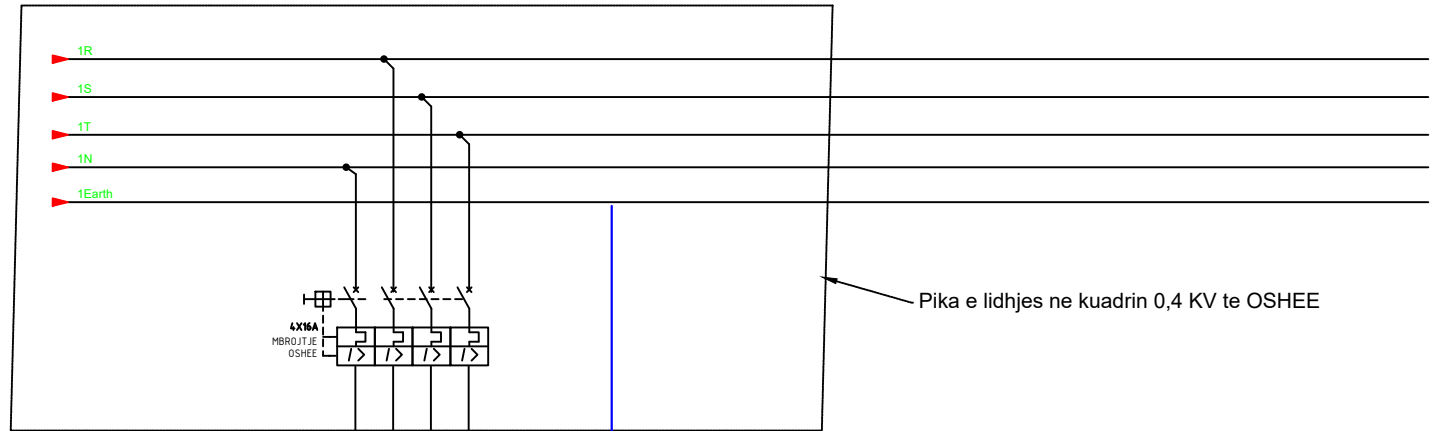

Pika e lidhjes ne kuadrin 0,4 KV te OSHEE

Panel komandim ndricimi me rele krepuskolare

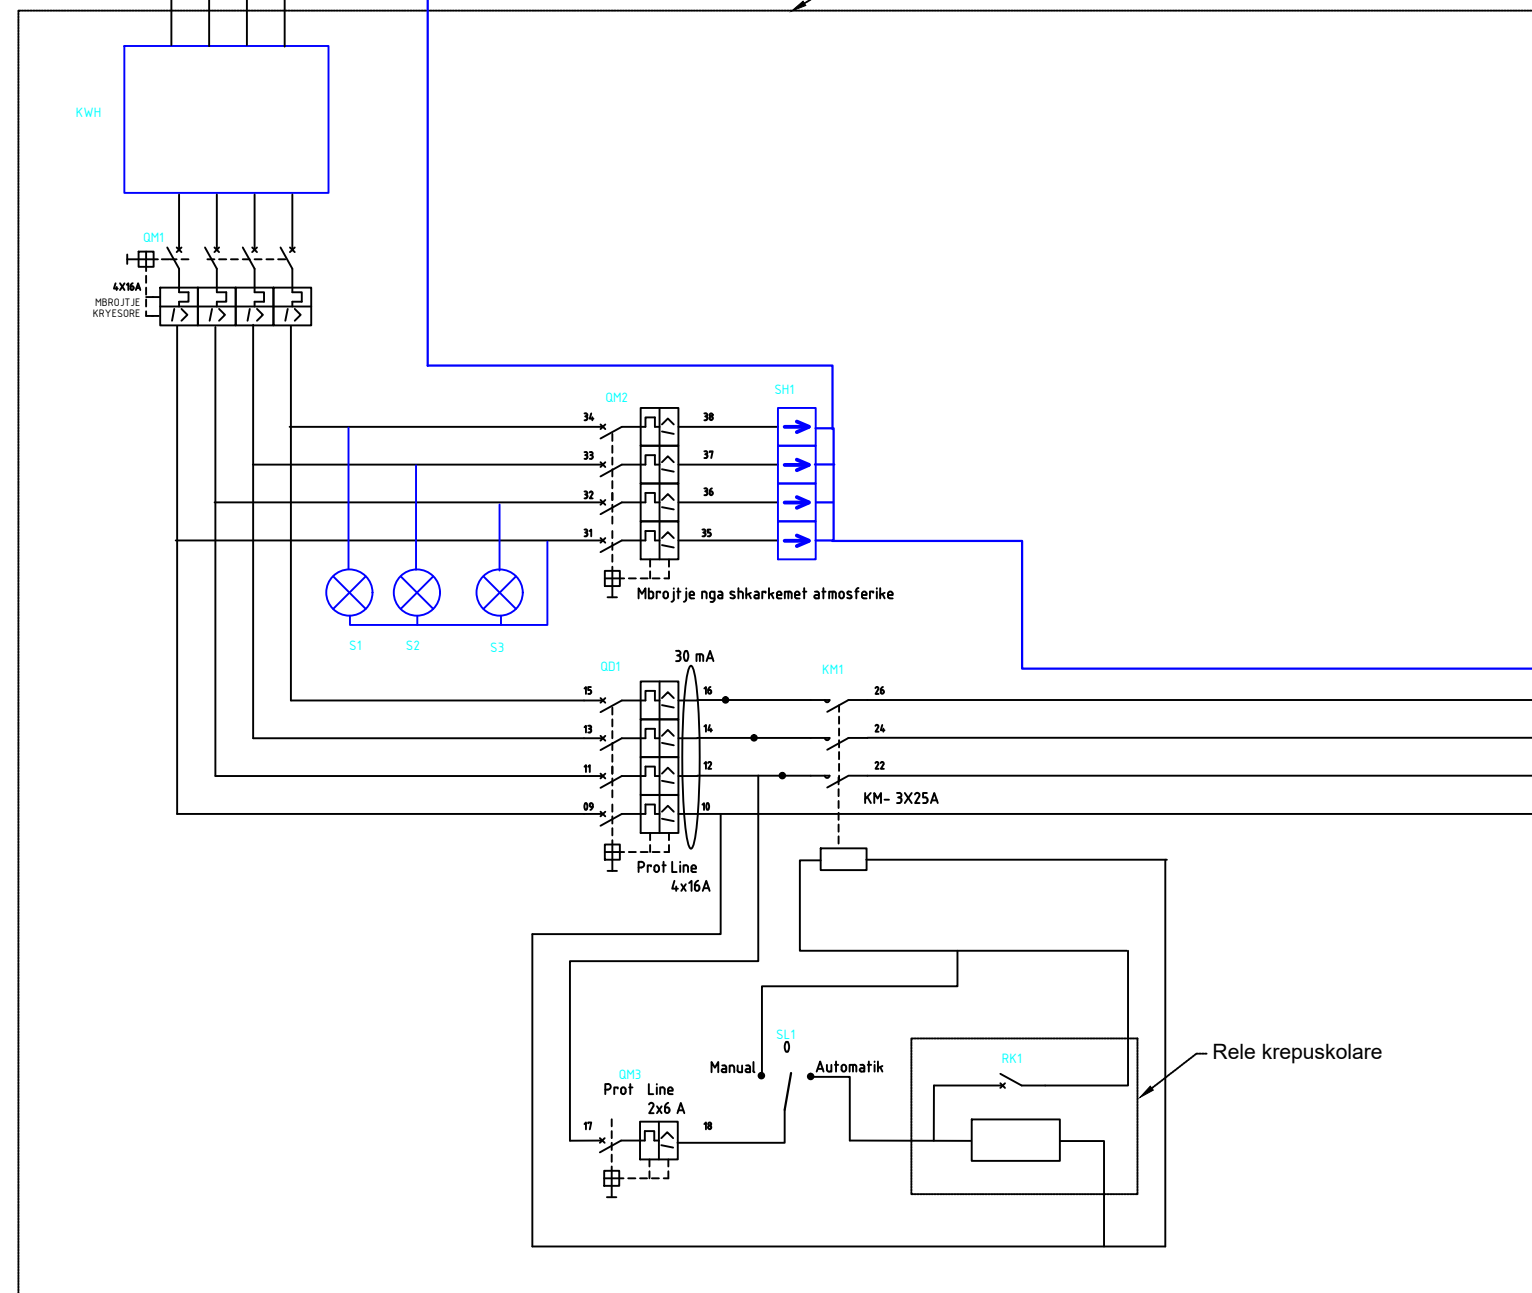

Emertimi i paisjeve

- PK Panel komandimi
- kWh Kontator energjie 3x0,4kV/ 25A
- QM1 Automat kryesor 4x16A/0,4kV
- QM2 Automat 4x16A/0,4 kV per shkarkues
- QM3 Automat 2x6A, mbrojtes i qarqeve te komandimit
- SH1 Shkarkues 4 polar, tip 2
- S1,S2,S3 Llampe sinjalizimi 1x220 V
- QD1 Automat4x16A+Mbojtes diferencial 30mA
- KM1 Kontaktor 3x25A/0,4kV(b0bine 220V)
- SL1 Celes selektor 1-0-2 (6A)
- RK1 Rele krepuskolare e rregullueshme

Linje ndricimi Cu = 5x6mm²

Rele krepuskolare

Porositës:

BASHKIA SHKODER

Titulli i Projektit

RIKONSTRUKSION RRUGA "GJON GAZULLI"

Faza

PROJEKT ZBATIMI

Vula

Autor

"NOVATECH STUDIO "SHPK



Grupi projektimit:

ING. NDERTIMI	Mimoza TOMCO
ARKITEKT	Gerta NOVA
ING. HIDROTEKNIK	Klodjan NDOJ
ING. GJEOLOGJIK	Antonela BAZHDARI
ING. MEKANIK	Nikollaq DOKU
ING. ELEKTRIK	Marketin SHLLAKU
ING. NDERTIMI	Petrika DOKU
ING. NDERTIMI	Leart DRAGOVIQ

Vula

Kapitulli

PROJEKTI ARKITEKTONIK

Titulli i Vizatimit

SKEMA E NDRICIMIT RRUGOR

Realizuar **GUSHT 2024**


Shkalla **1:250**

Emërtimi i Fletës


E - 07

DETAJE TE NDRICIMIT RRUGOR

Shtyllë ndriçimi rrugor prej çeliku të zinkuar H=8,8M me 1 ndriçues

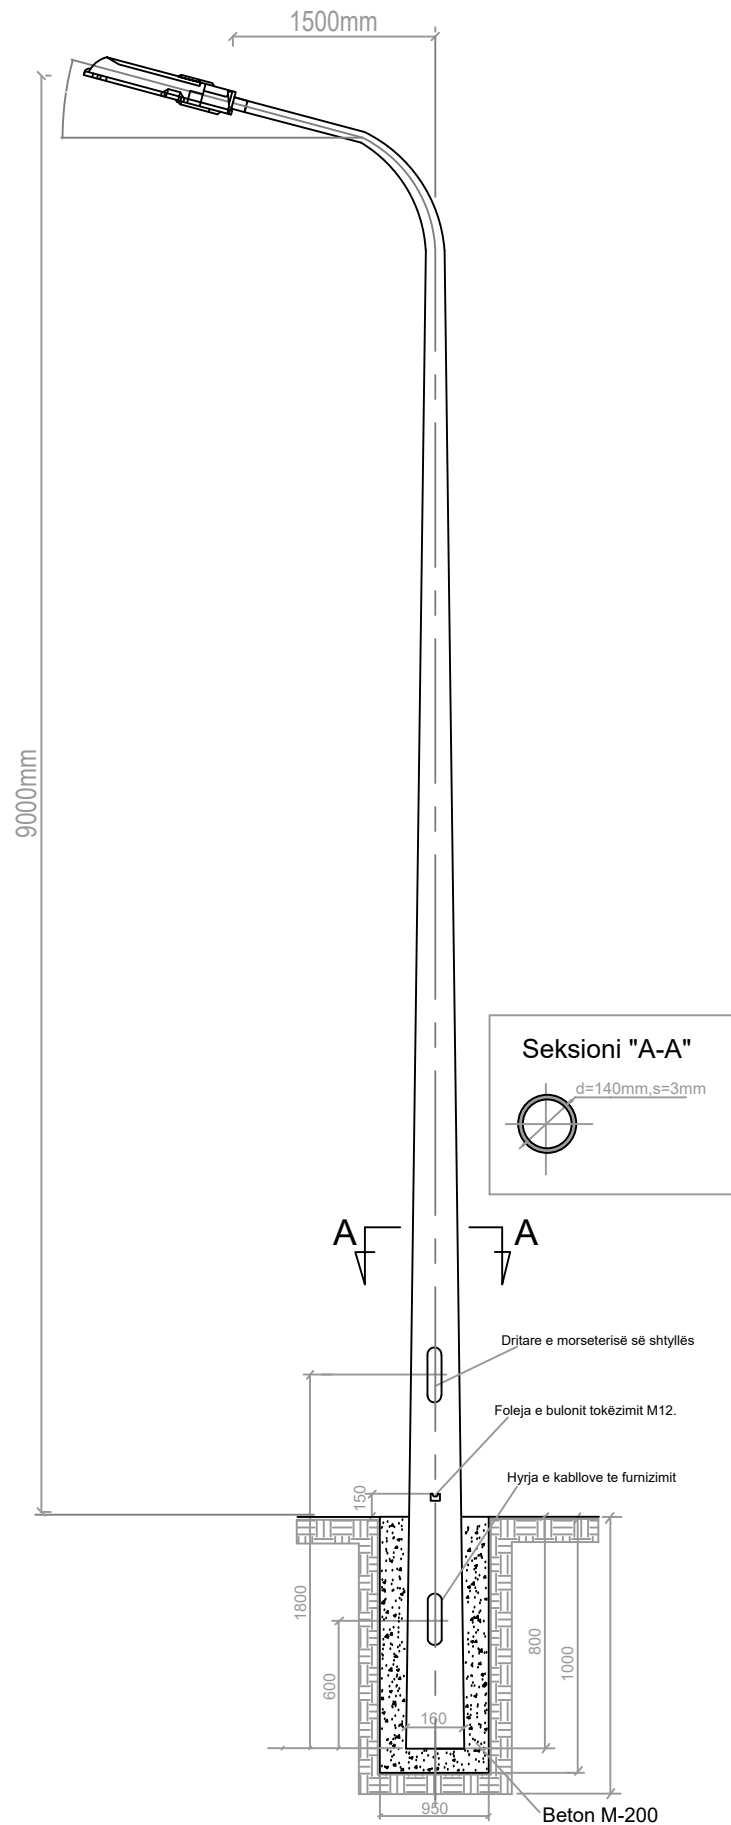


Detaj i tokëzimit të shtyllës së ndriçimit

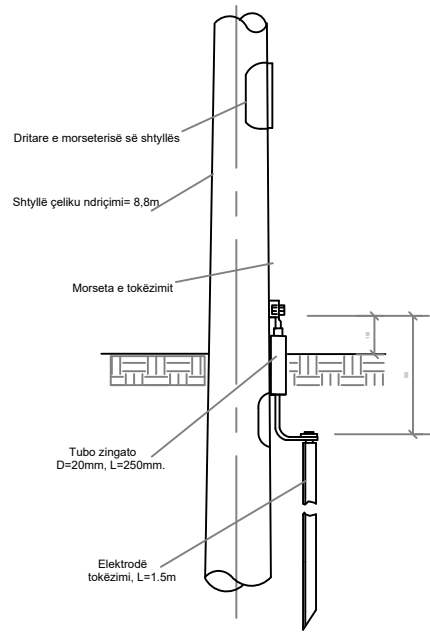



Dritare e morseterise (minikuadri i shtyllës)



Foleja për bulonin e tokëzimit M12

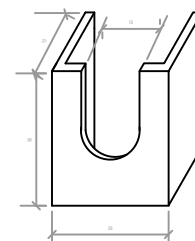

Shtimi i kablove në tokë

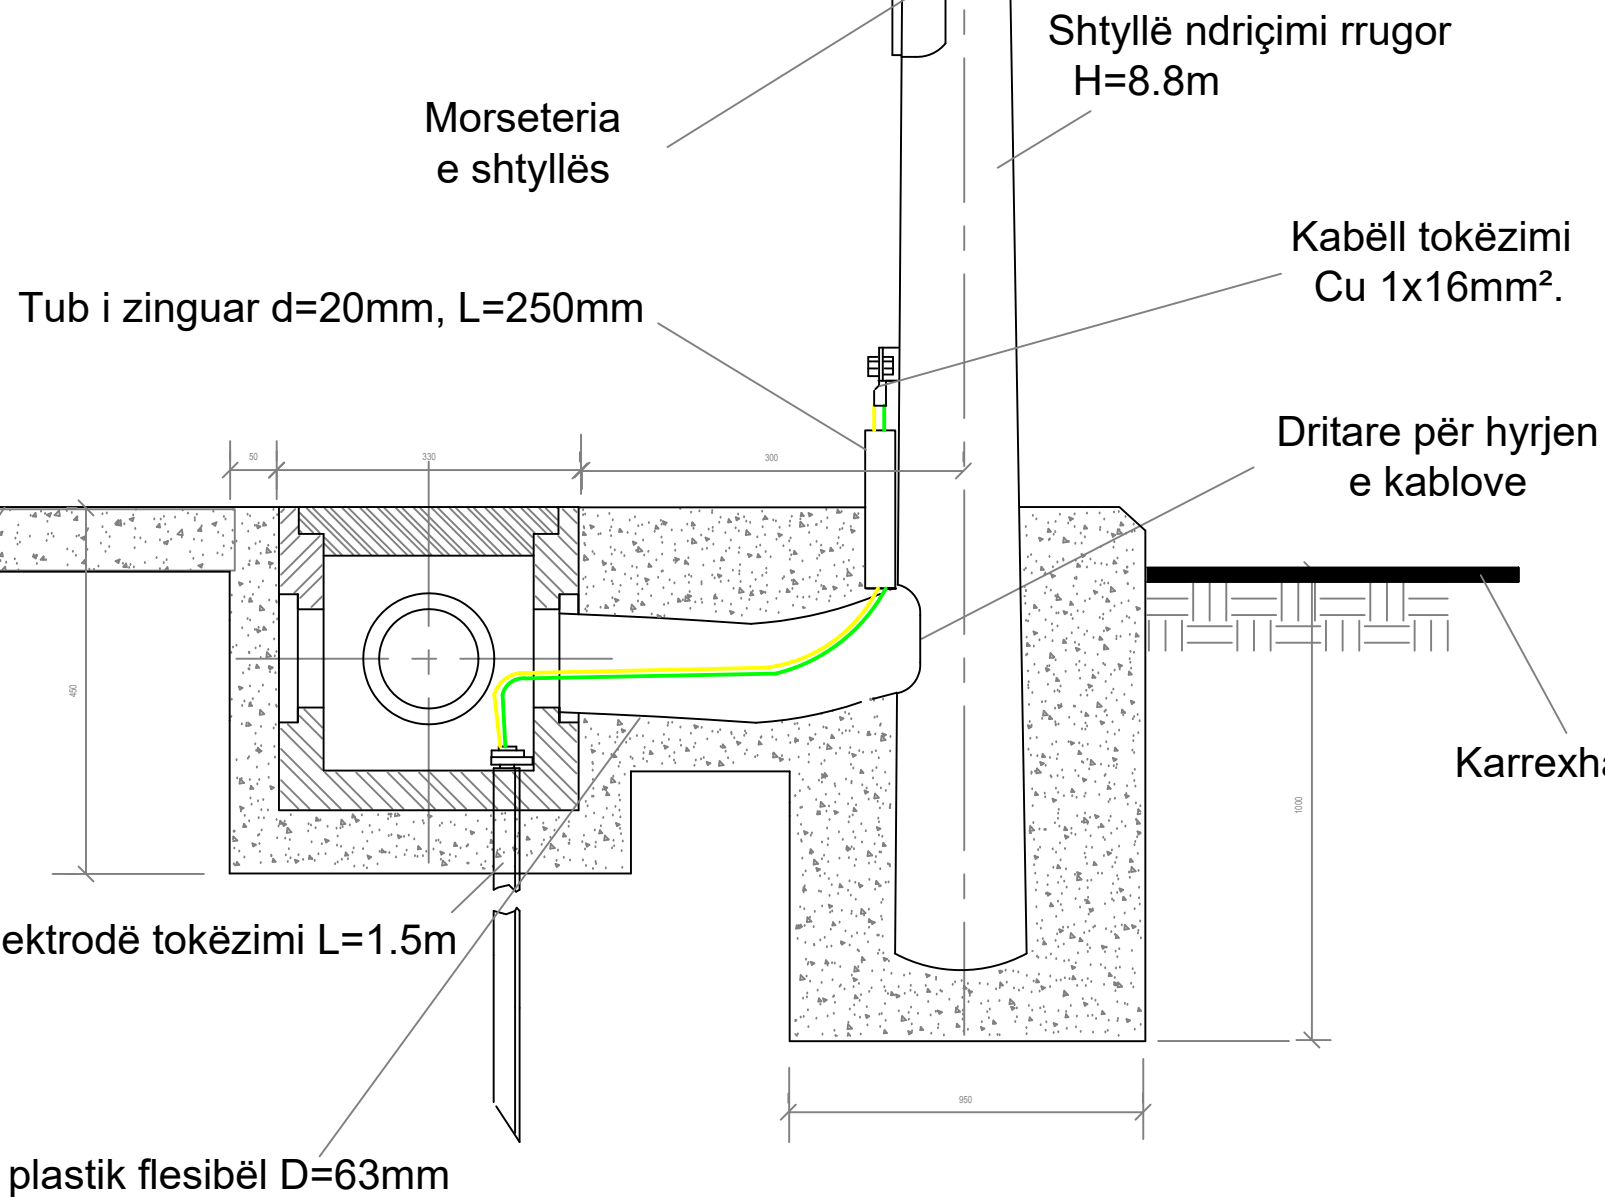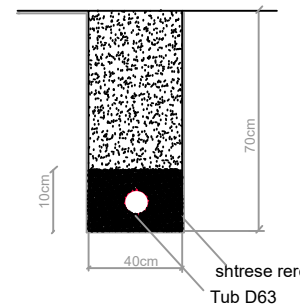

Porositës:

BASHKIA SHKODER

Titulli i Projektit

RIKONSTRUKSION RRUGA "GJON GAZULLI"

Faza

PROJEKT ZBATIMI

Vula

Autor "NOVATECH STUDIO "SHPK



Grupi projektimit:

ING. NDERTIMI	Mimoza TOMCO
ARKITEKT	Gerta NOVA
ING. HIDROTEKNIK	Klodjan NDOJ
ING. GJEOLOGJIK	Antonela BAZHDARI
ING. MEKANIK	Nikollaq DOKU
ING. ELEKTRIK	Marketin SHLLAKU
ING. NDERTIMI	Petrika DOKU
ING. NDERTIMI	Leart DRAGOVIC

Vula

Kapitulli

PROJEKTI ARKITEKTONIK

Titulli i Vizatimit

DETAJE TE NDRICIMIT RRUGOR


Realizuar GUSHT 2024 Shkalla 1:10+1:100

Emërtimi i Fletës


E - 08

DETAJE TE NDRICIMIT RRUGOR


Distanca mesatare e shtyllave nga njëra-tjetra

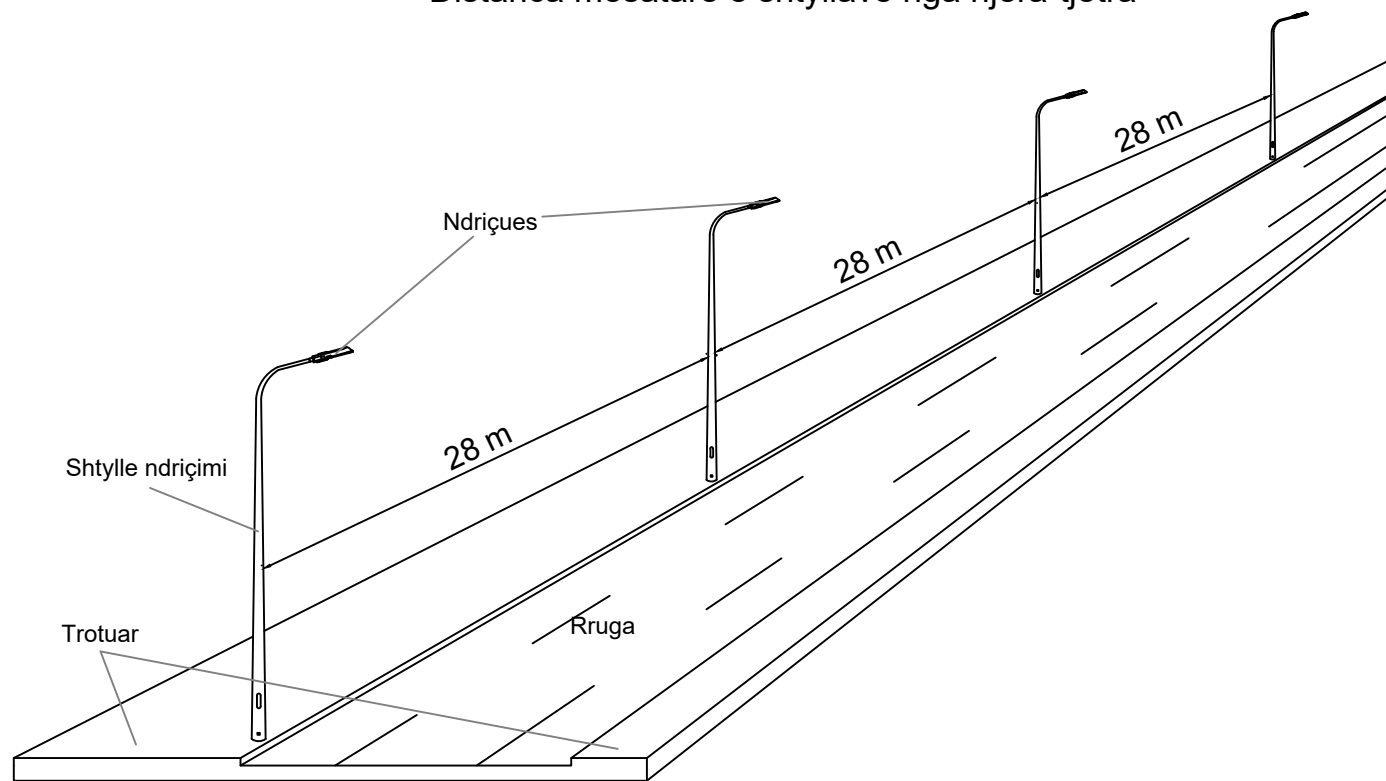


Planimetria e instalimit të rrjetit kabllor të ndricimit

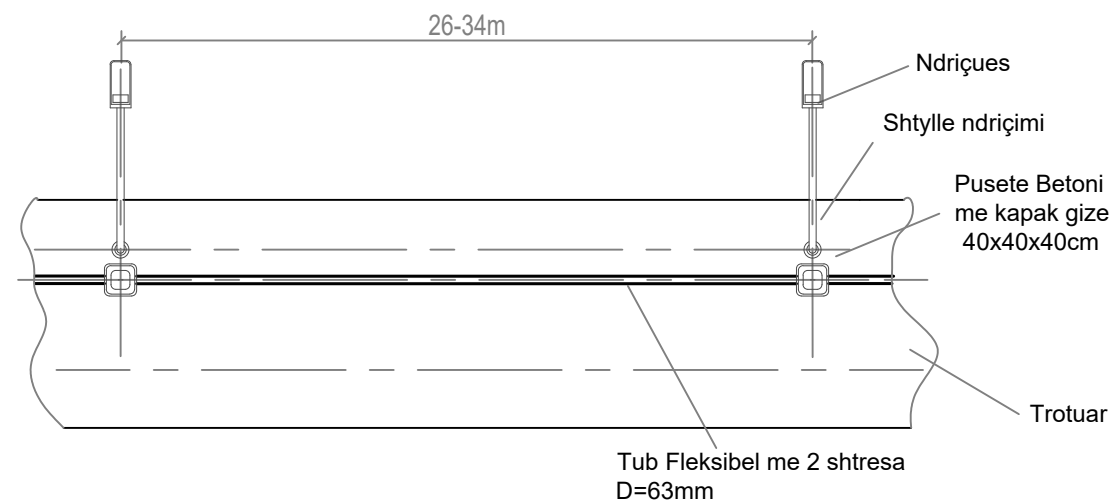

LIDHJET ELEKTRIKE NË NDRICHUES

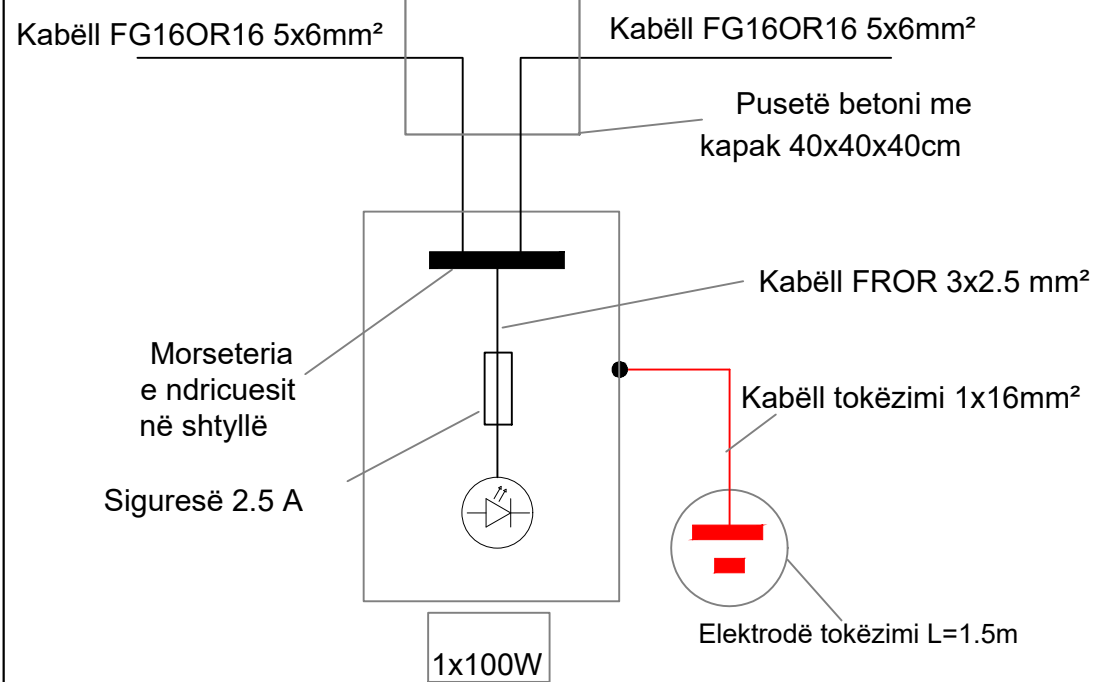

Konstruksioni i morseterisë

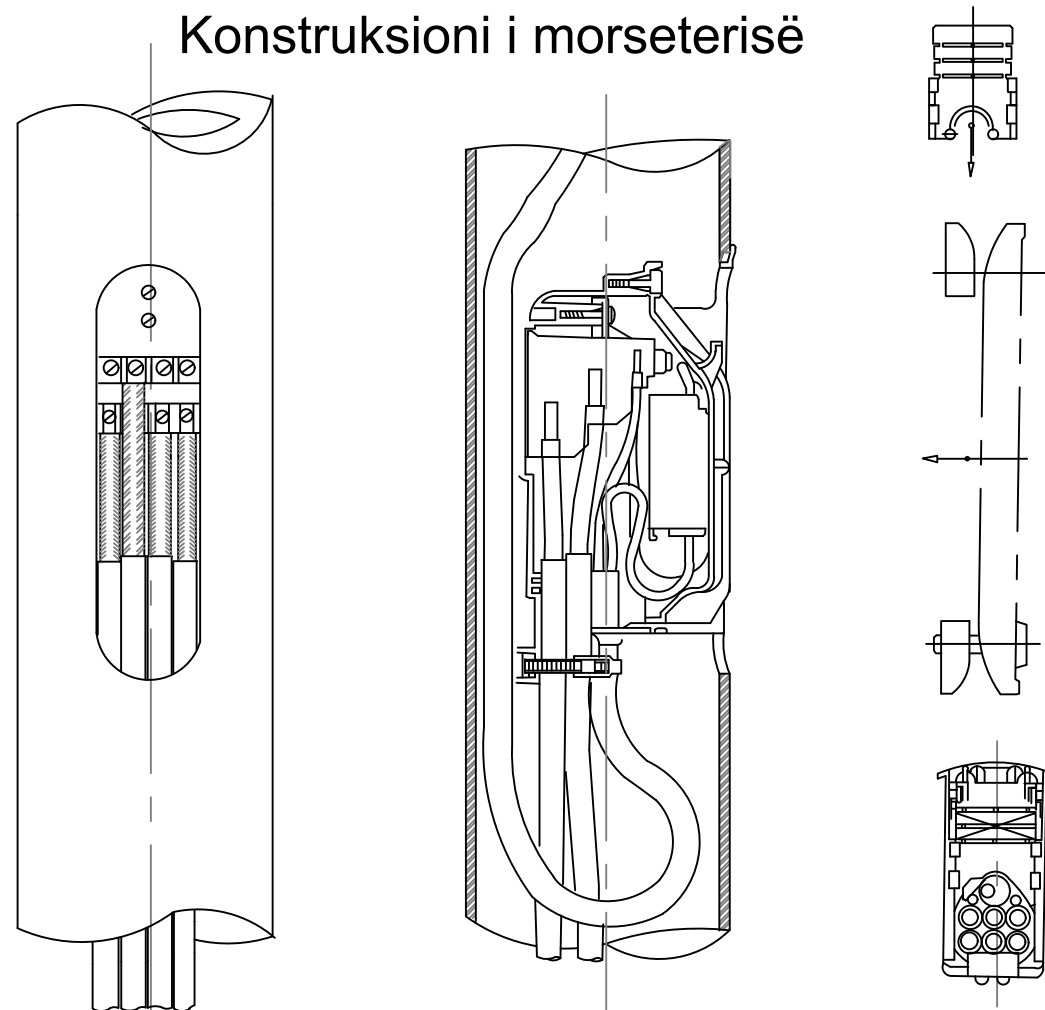

Porositës:

BASHKIA SHKODER

Titulli i Projektit

RIKONSTRUKSION RRUGA "GJON GAZULLI"

Faza

PROJEKT ZBATIMI

Vula

Autor "NOVATECH STUDIO "SHPK"



Grupi projektimit:

ING. NDERTIMI	Mimoza TOMCO
ARKITEKT	Gerta NOVA
ING. HIDROTEKNIK	Klodjan NDOJ
ING. GJEOLGJIK	Antonela BAZHDARI
ING. MEKANIK	Nikollaq DOKU
ING. ELEKTRIK	Marketin SHLLAKU
ING. NDERTIMI	Petrika DOKU
ING. NDERTIMI	Leart DRAGOVIC

Vula

Kapitulli

PROJEKTI ARKITEKTONIK

Titulli i Vizatimit

DETAJE TE NDRICIMIT RRUGOR


Realizuar **GUSHT 2024**

Shkalla **1:5+1:50**

Emërtimi i Fletës

E - 09

DETAJE TE NDRICIMIT RRUGOR

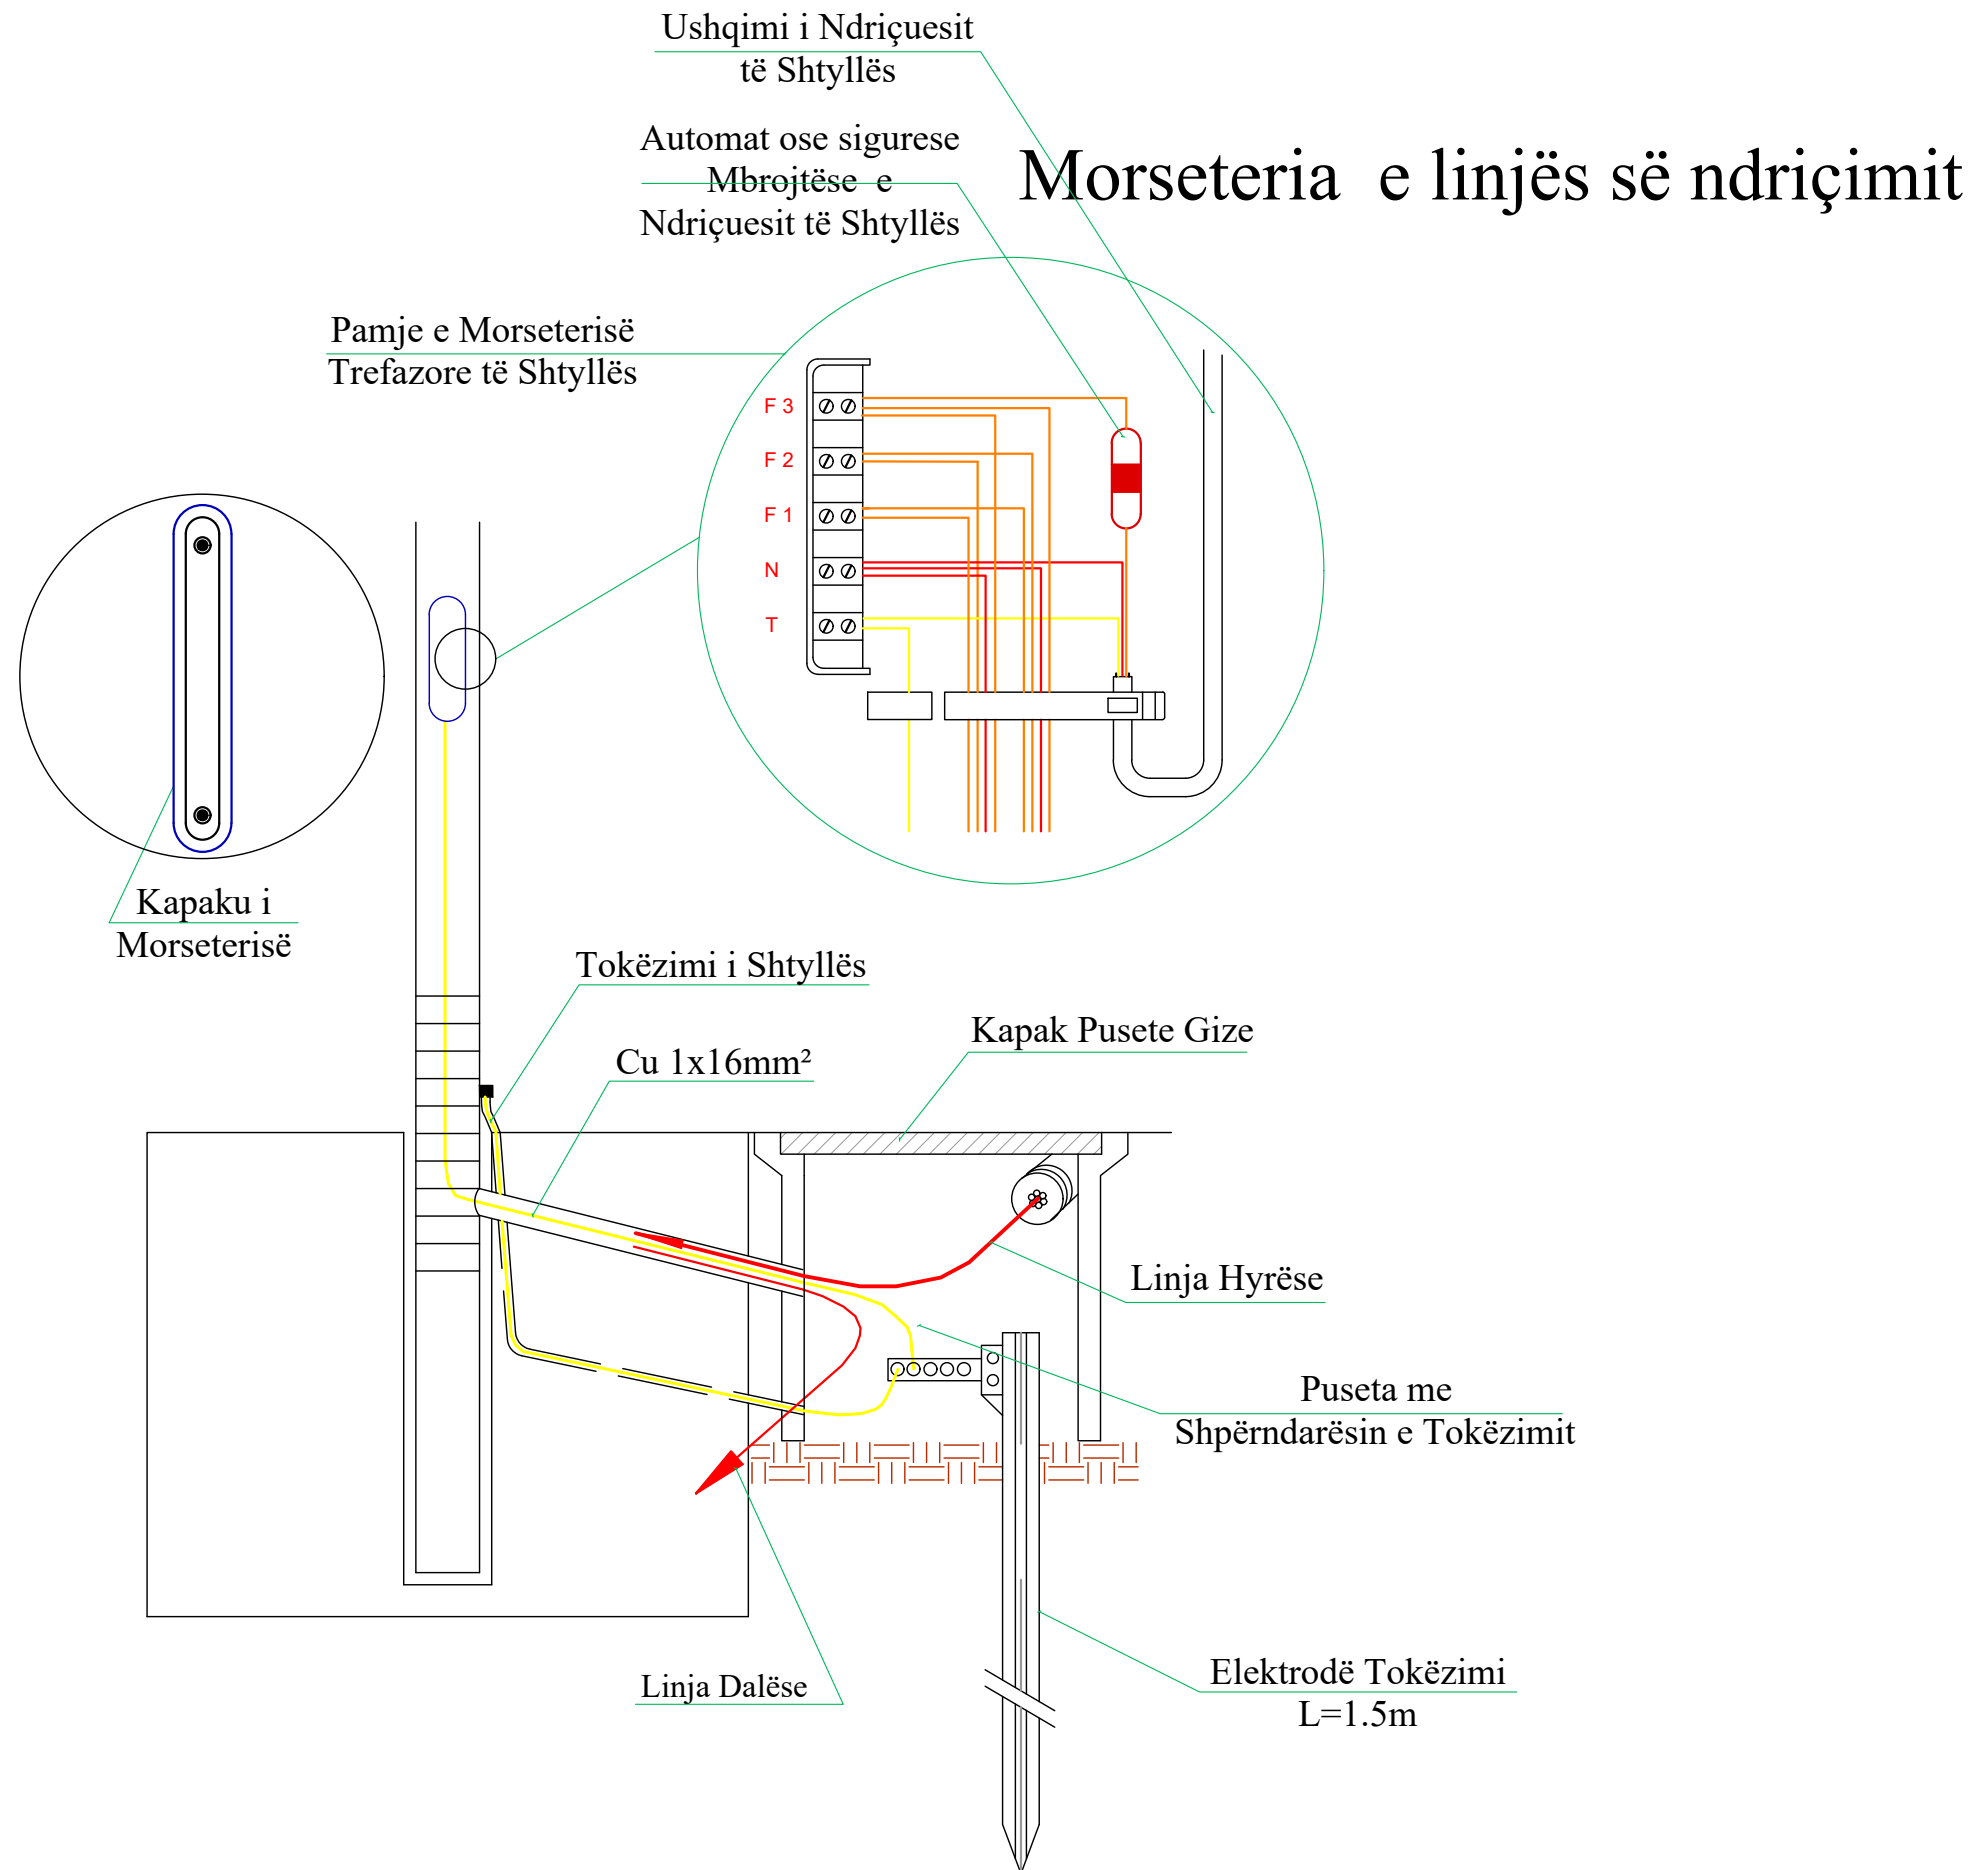

Porositës:

BASHKIA SHKODER

Titulli i Projektit

RIKONSTRUKSION RRUGA "GJON GAZULLI"

Faza

PROJEKT ZBATIMI

Vula

Autor "NOVATECH STUDIO "SHPK"

novatech STUDIO
ADMIN ING. EMIL NOVA

Grupi projektimit:

ING. NDERTIMI	Mimoza TOMCO
ARKITEKT	Gerta NOVA
ING. HIDROTEKNIK	Klodjan NDOJ
ING. GJEOLGJIK	Antonela BAZHDARI
ING. MEKANIK	Nikollaq DOKU
ING. ELEKTRIK	Marketin SHLLAKU
ING. NDERTIMI	Petrika DOKU
ING. NDERTIMI	Lert DRAGOVIC

Vula

Kapitulli

PROJEKTI ARKITEKTONIK

Titulli i Vizatimit

DETAJE TE NDRICIMIT RRUGOR

Realizuar **GUSHT 2024** Shkalla **1:330**

Emërtimi i Fletës

E - 10

PLANIMETRIA E LINJAVE REZERVE SH.1:250

LEGJENDA

Tub fleksibel HDPE, Ø=90 mm, me dy shtresa

Porositës:

BASHKIA SHKODER

Titulli i Projektit

RIKONSTRUKSION RRUGA "GJON GAZULLI"

Faza

PROJEKT ZBATIMI

Vula

Autor "NOVATECH STUDIO "SHPK"



Grupi projektimit:

ING. NDERTIMI	Mimoza TOMCO
ARKITEKT	Gerta NOVA
ING. HIDROTEKNIK	Klodjan NDOJ
ING. GJEOLGJIK	Antonela BAZHDARI
ING. MEKANIK	Nikollaq DOKU
ING. ELEKTRIK	Marketin SHLLAKU
ING. NDERTIMI	Petrika DOKU
ING. NDERTIMI	Leart DRAGOVIC

Vula

Kapitulli

PROJEKTI ARKITEKTONIK


Titulli i Vizatimit

PLANIMETRIA E LINJAVE REZERVE


Realizuar **GUSHT 2024** Shkalla **1:250**

Emërtimi i Fletës

E - 11

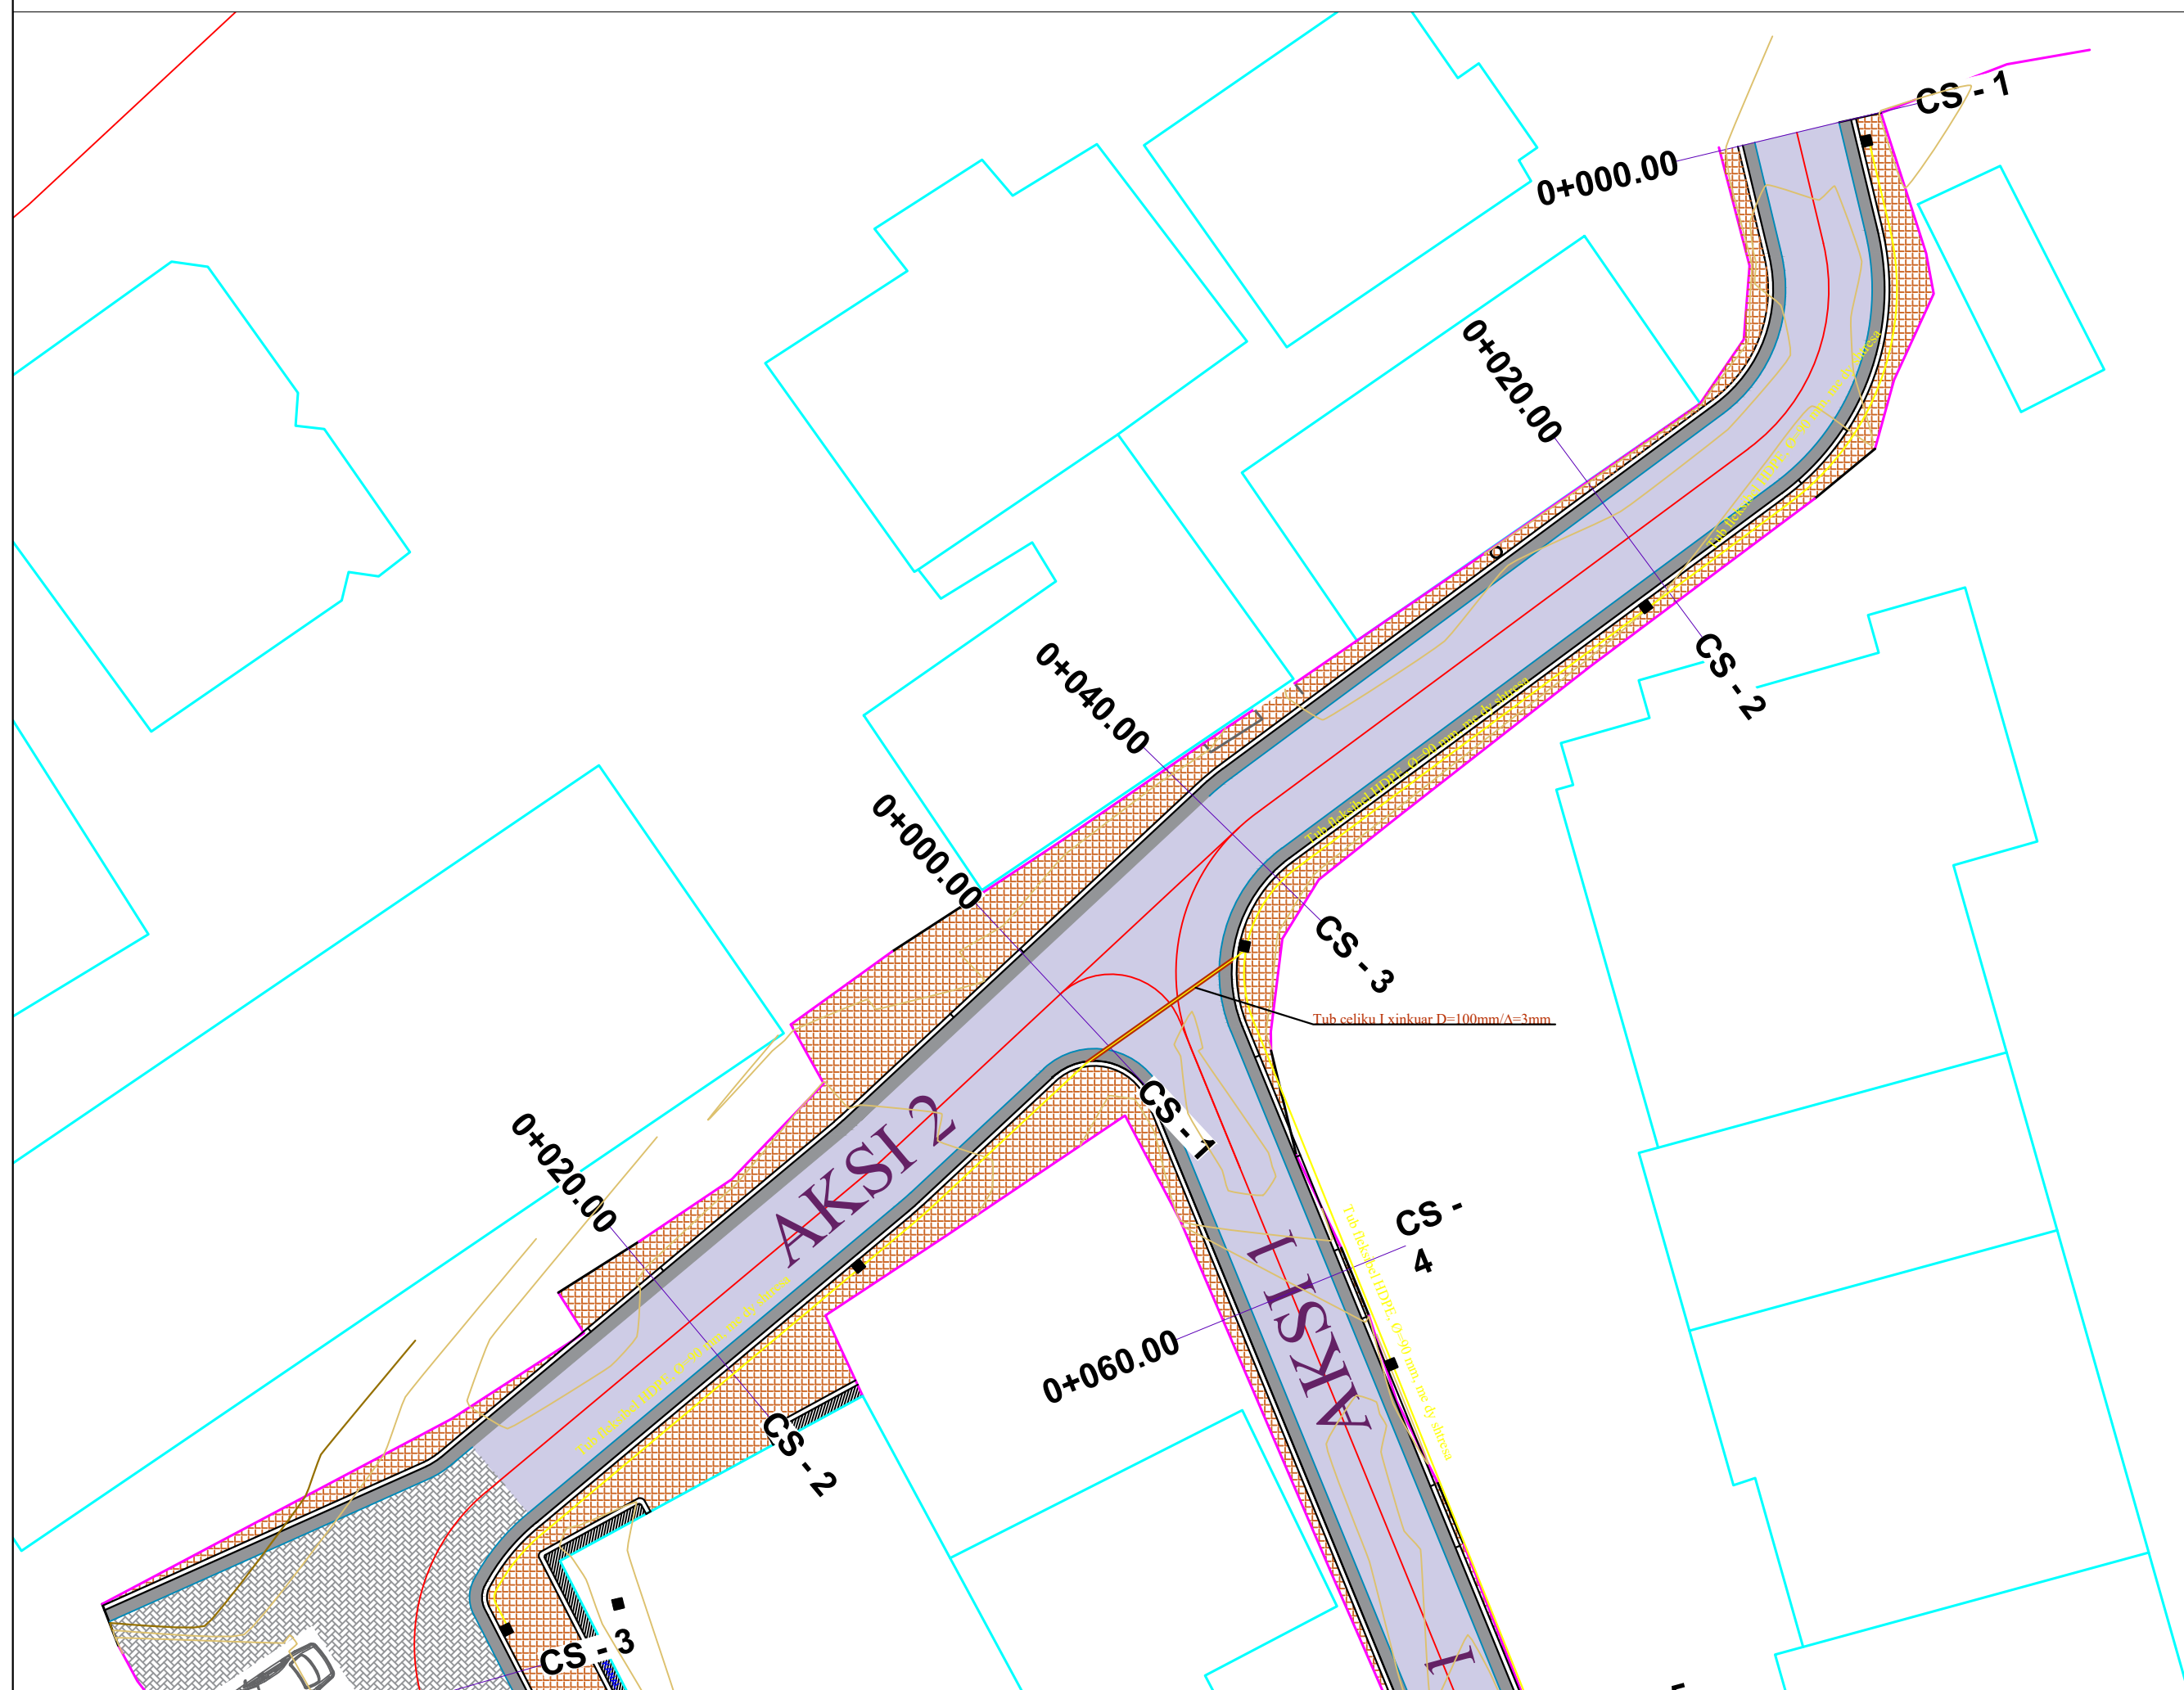

PLANIMETRIA E LINJAVE REZERVE SH.1:250

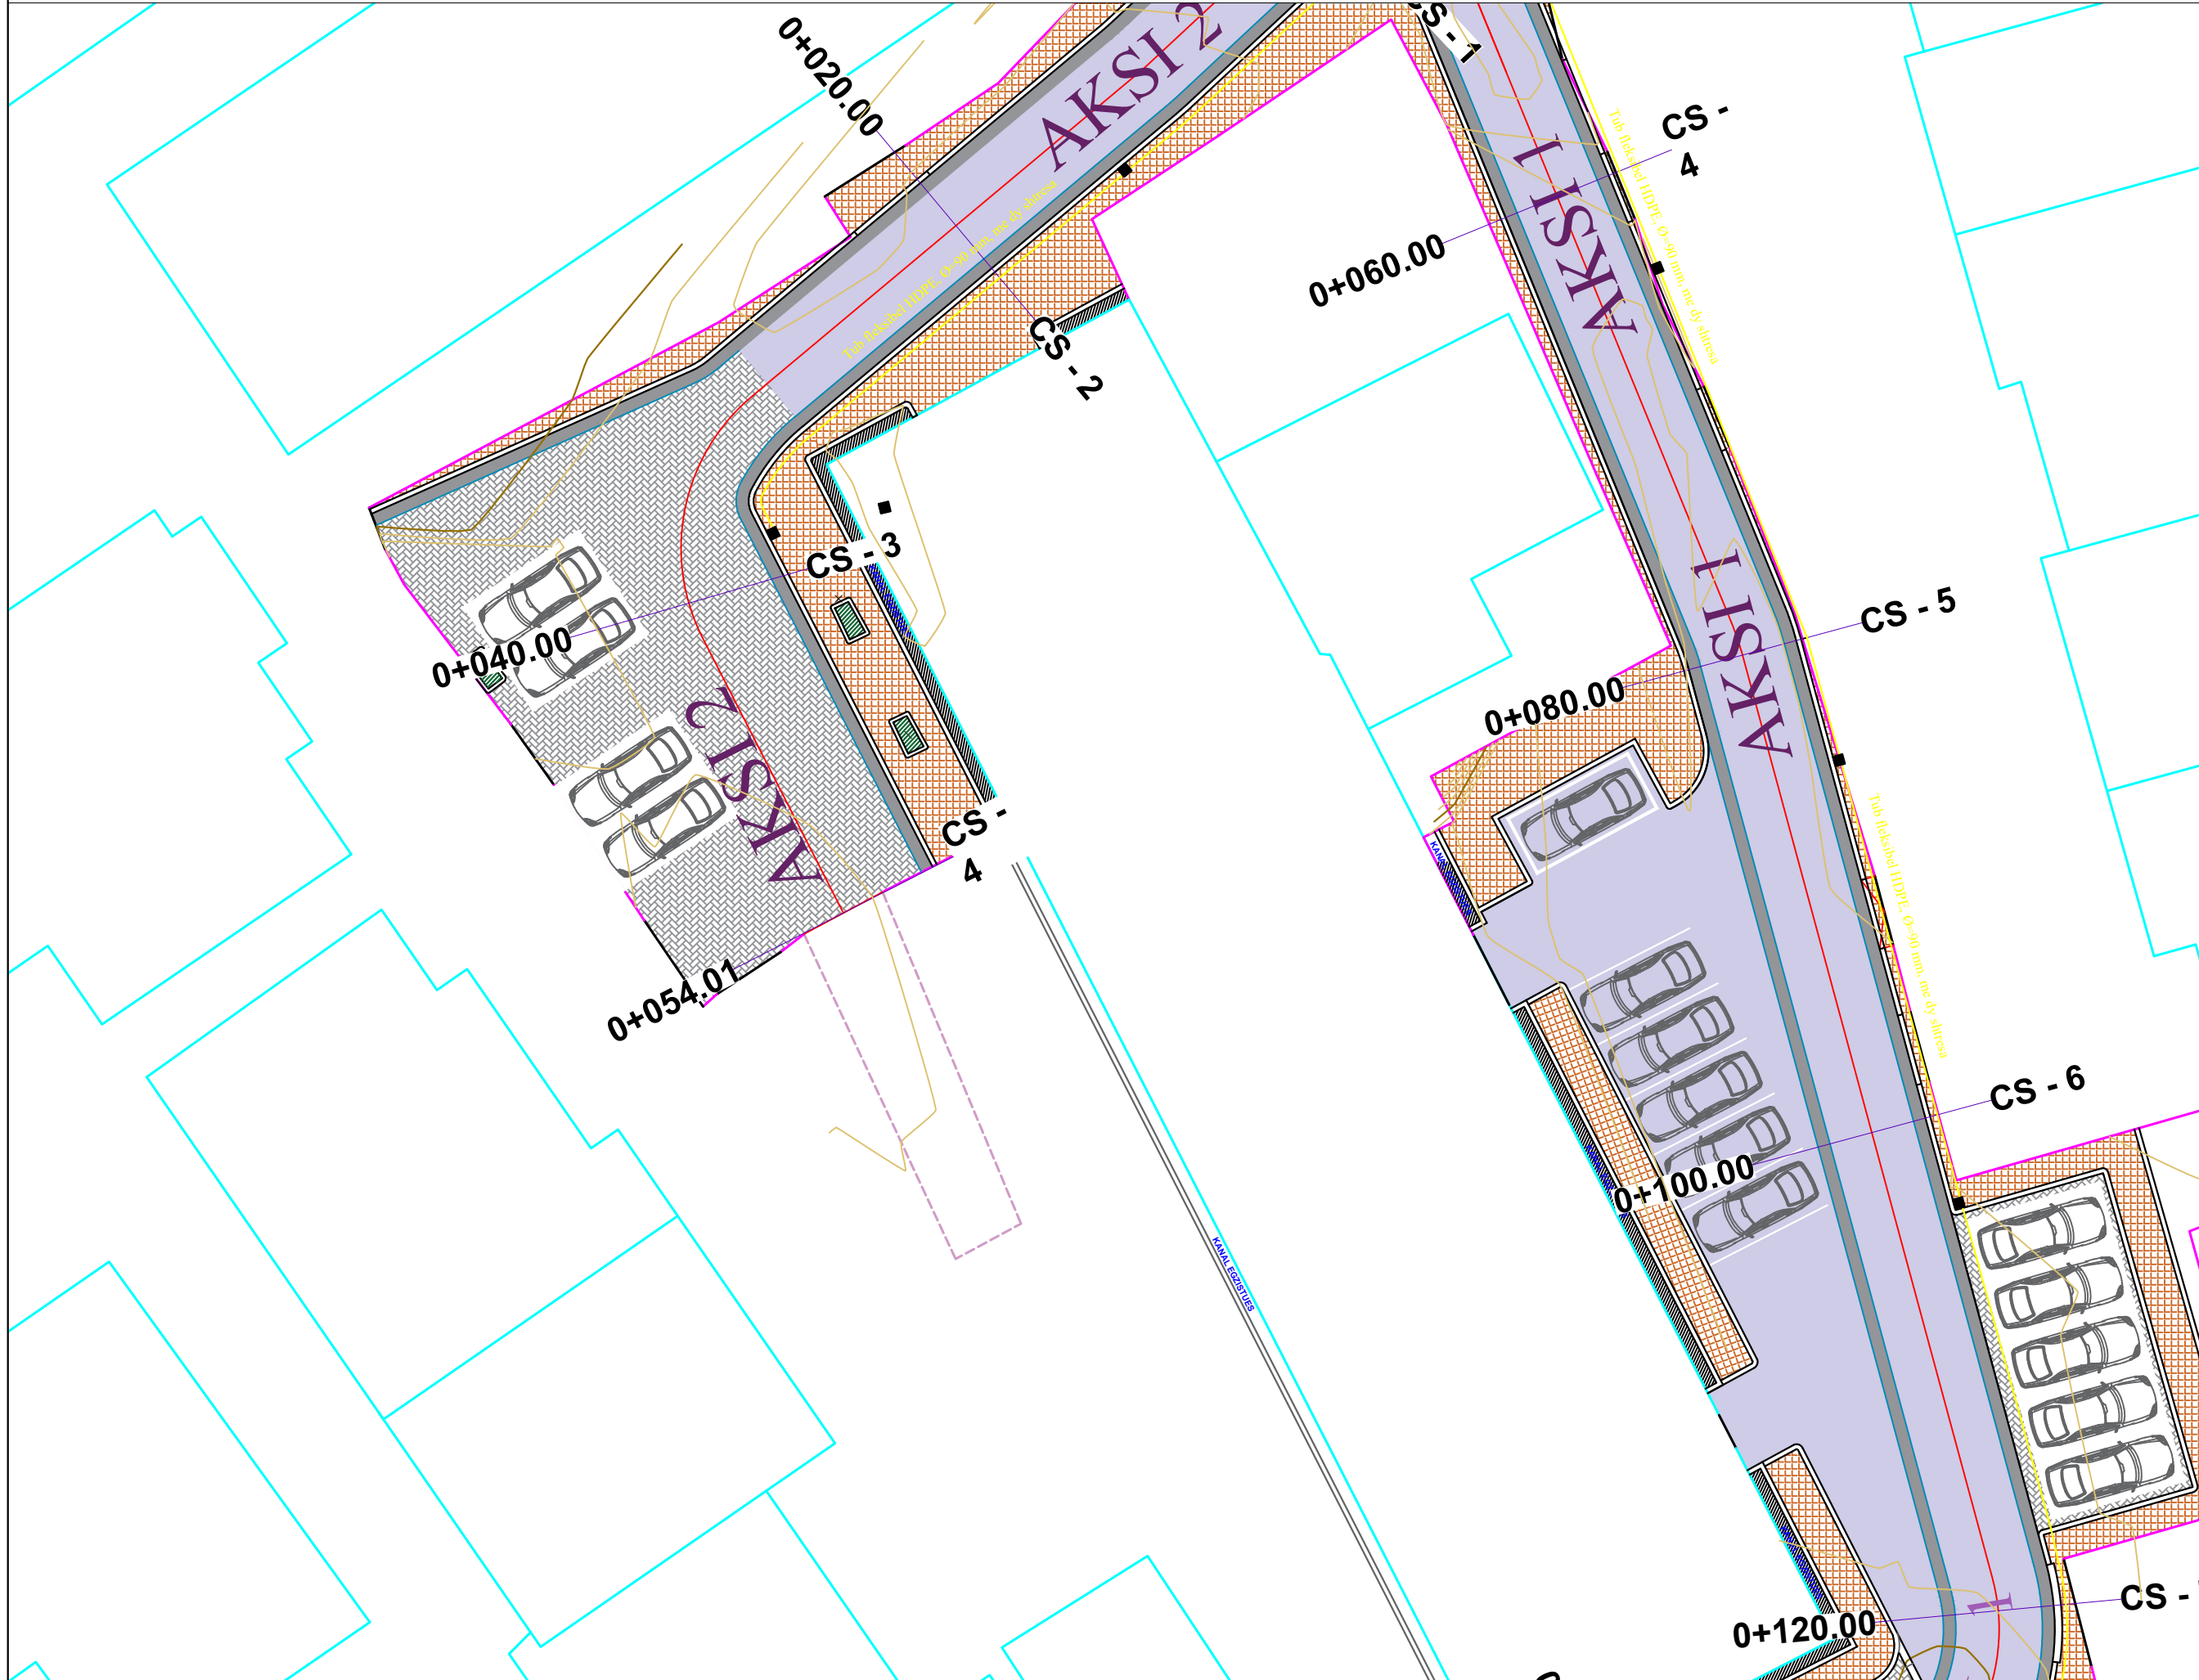

LEGJENDA

— Tub fleksibel HDPE, Ø=90 mm, me dy shtresa

Porositës:

BASHKIA SHKODER

Titulli i Projektit

RIKONSTRUKSION RRUGA "GJON GAZULLI"

Faza

PROJEKT ZBATIMI

Vula

Autor "NOVATECH STUDIO "SHPK"



Grupi projektimit:

ING. NDERTIMI	Mimoza TOMCO
ARKITEKT	Gerta NOVA
ING. HIDROTEKNIK	Klodjan NDOJ
ING. GJEOLGJIK	Antonela BAZHDARI
ING. MEKANIK	Nikollaq DOKU
ING. ELEKTRIK	Marketin SHLLAKU
ING. NDERTIMI	Petrika DOKU
ING. NDERTIMI	Leart DRAGOVIC

Vula

Kapitulli

PROJEKTI ARKITEKTONIK

Titulli i Vizatimit

PLANIMETRIA E LINJAVE REZERVE

Realizuar **GUSHT 2024** Shkalla **1:250**


Emërtimi i Fletës

E - 12

PLANIMETRIA E LINJAVE REZERVE SH.1:250

LEGJENDA

— Tub fleksibel HDPE, Ø=90 mm, me dy shtresa

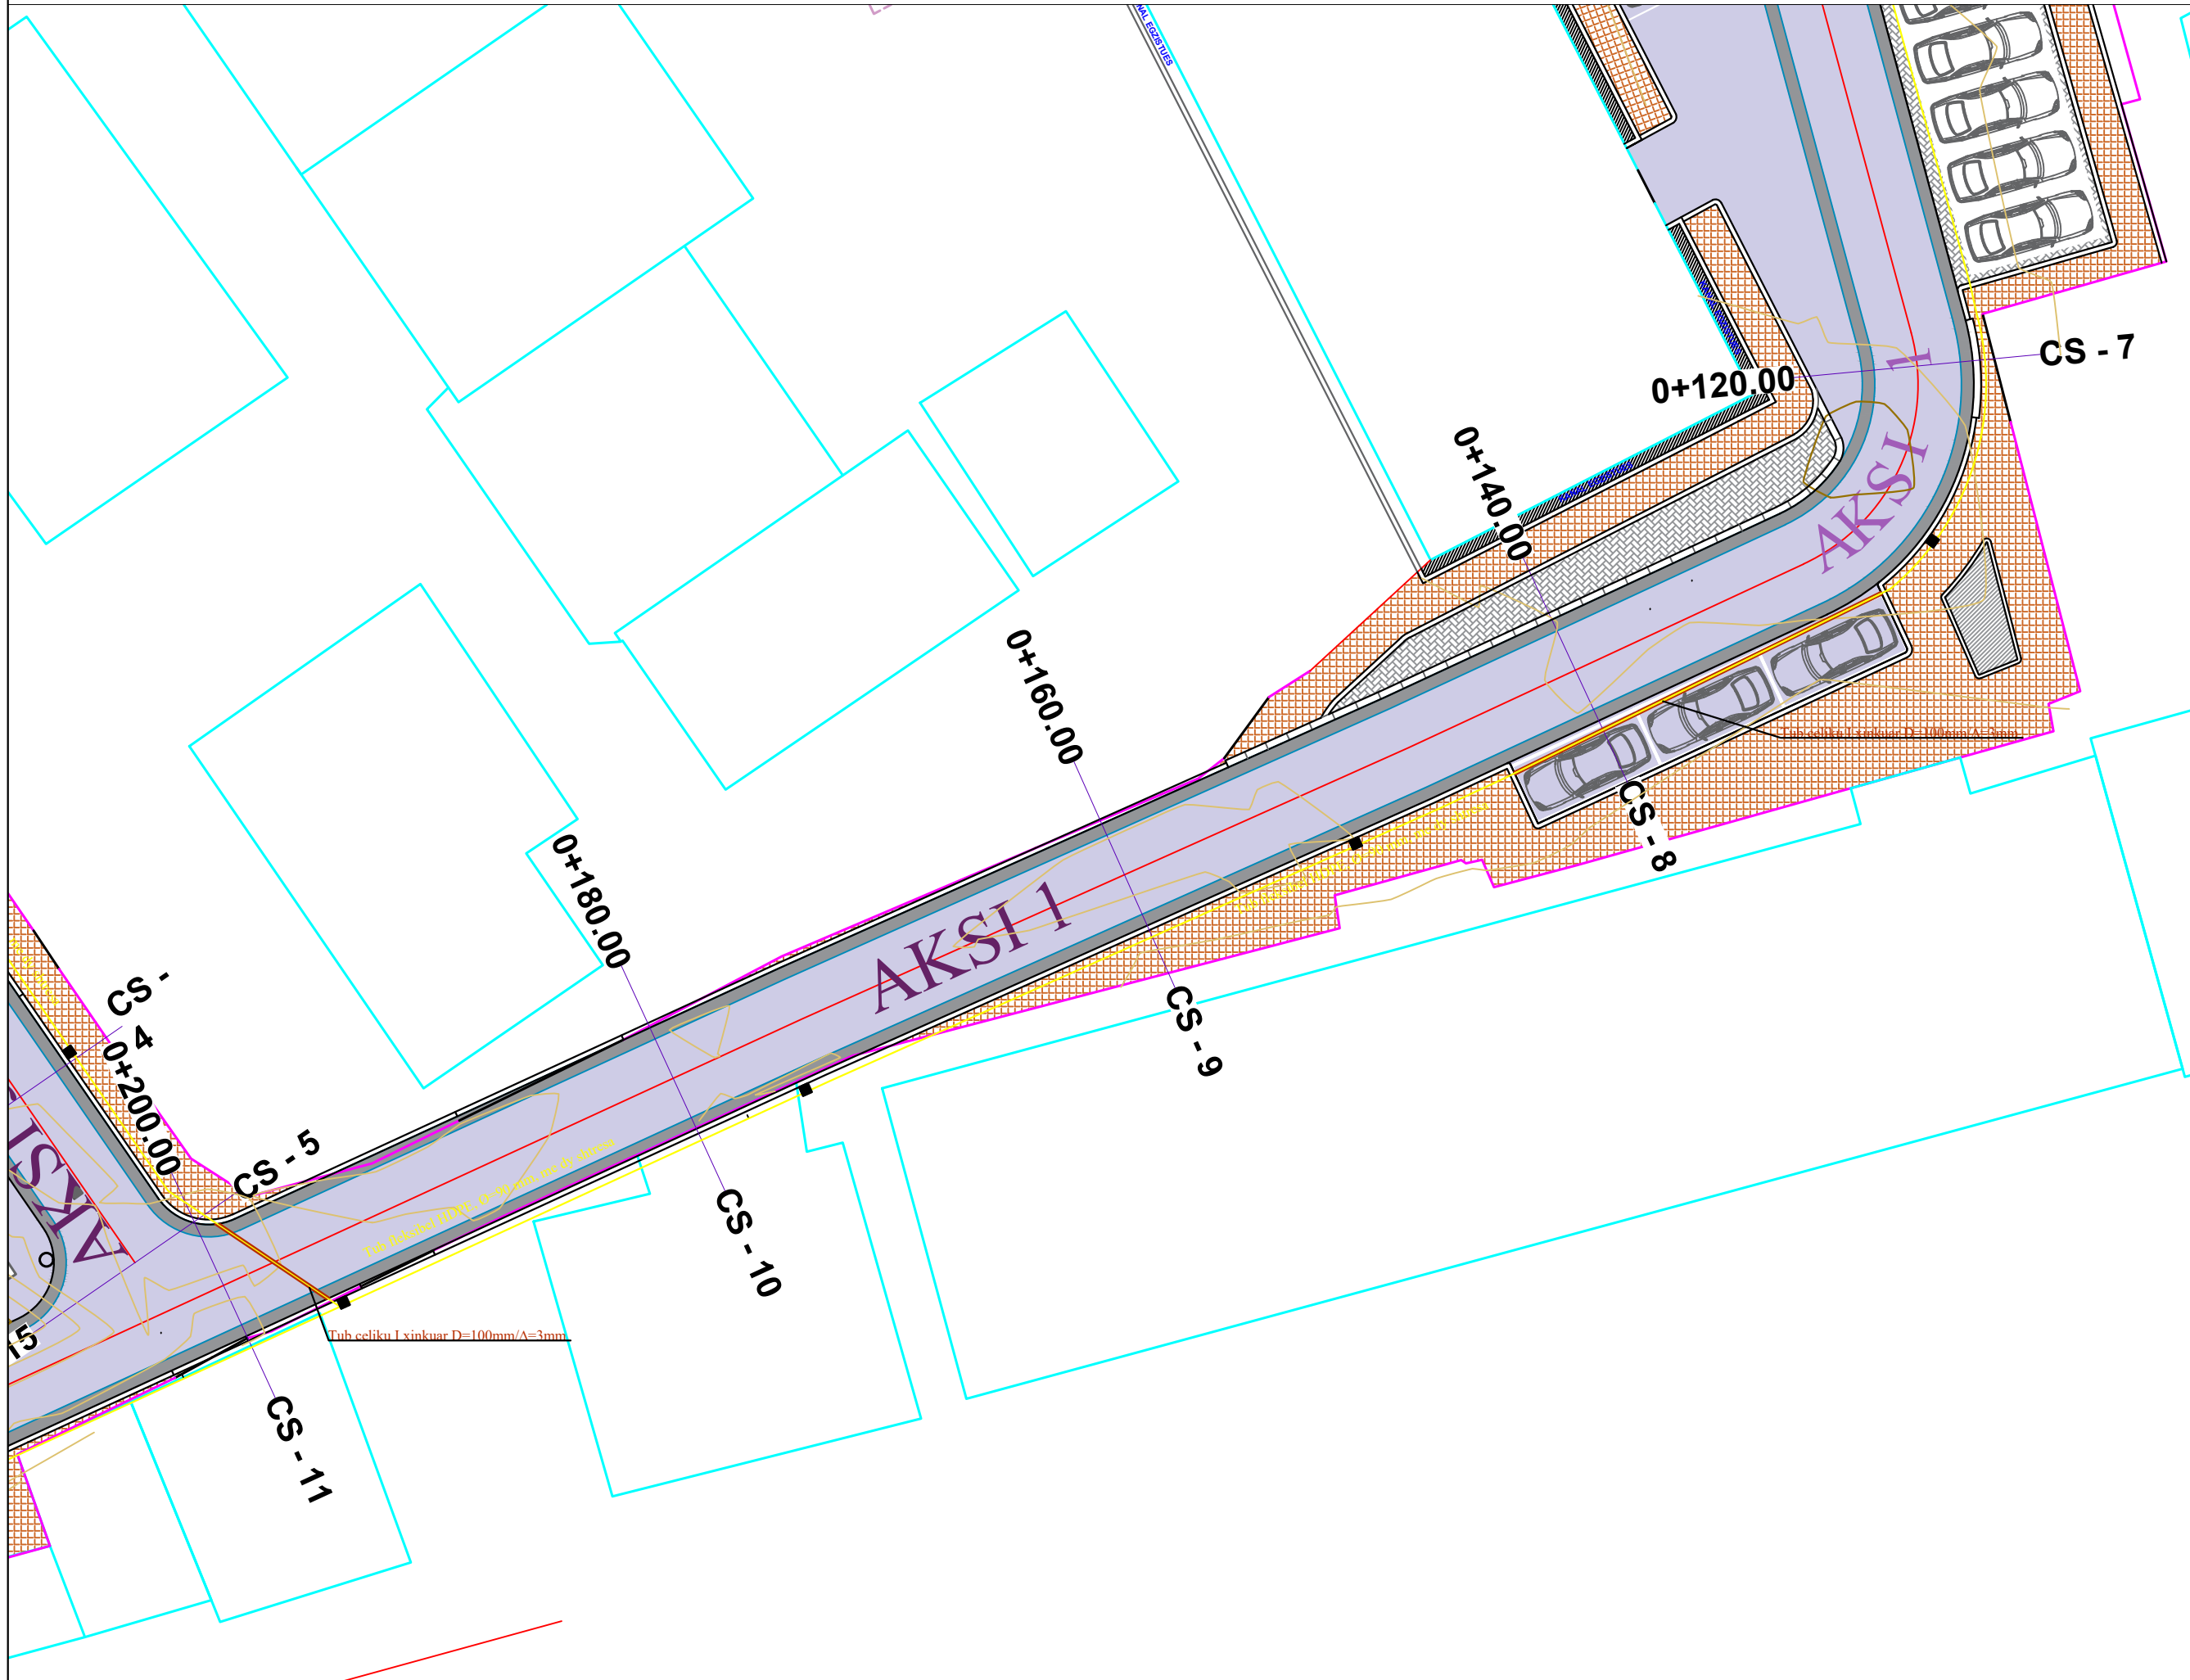

Porositës:

BASHKIA SHKODER

Titulli i Projektit

RIKONSTRUKSION RRUGA "GJON GAZULLI"

Faza

PROJEKT ZBATIMI

Vula

Autor

"NOVATECH STUDIO "SHPK

novatech STUDIO
ADMIN ING. EMIL NOVA

Grupi projektimit:

ING. NDERTIMI	Mimoza TOMCO
ARKITEKT	Gerta NOVA
ING. HIDROTEKNIK	Klodjan NDOJ
ING. GJEOLGJIK	Antonela BAZHDARI
ING. MEKANIK	Nikollaq DOKU
ING. ELEKTRIK	Marketin SHLLAKU
ING. NDERTIMI	Petrika DOKU
ING. NDERTIMI	Lert DRAGOVIC

Vula

Kapitulli

PROJEKTI ARKITEKTONIK

Titulli i Vizimit


PLANIMETRIA E LINJAVE REZERVE

Realizuar **GUSHT 2024** Shkalla **1:250**

Emërtimi i Fletës

E - 13

PLANIMETRIA E LINJAVE REZERVE SH.1:250

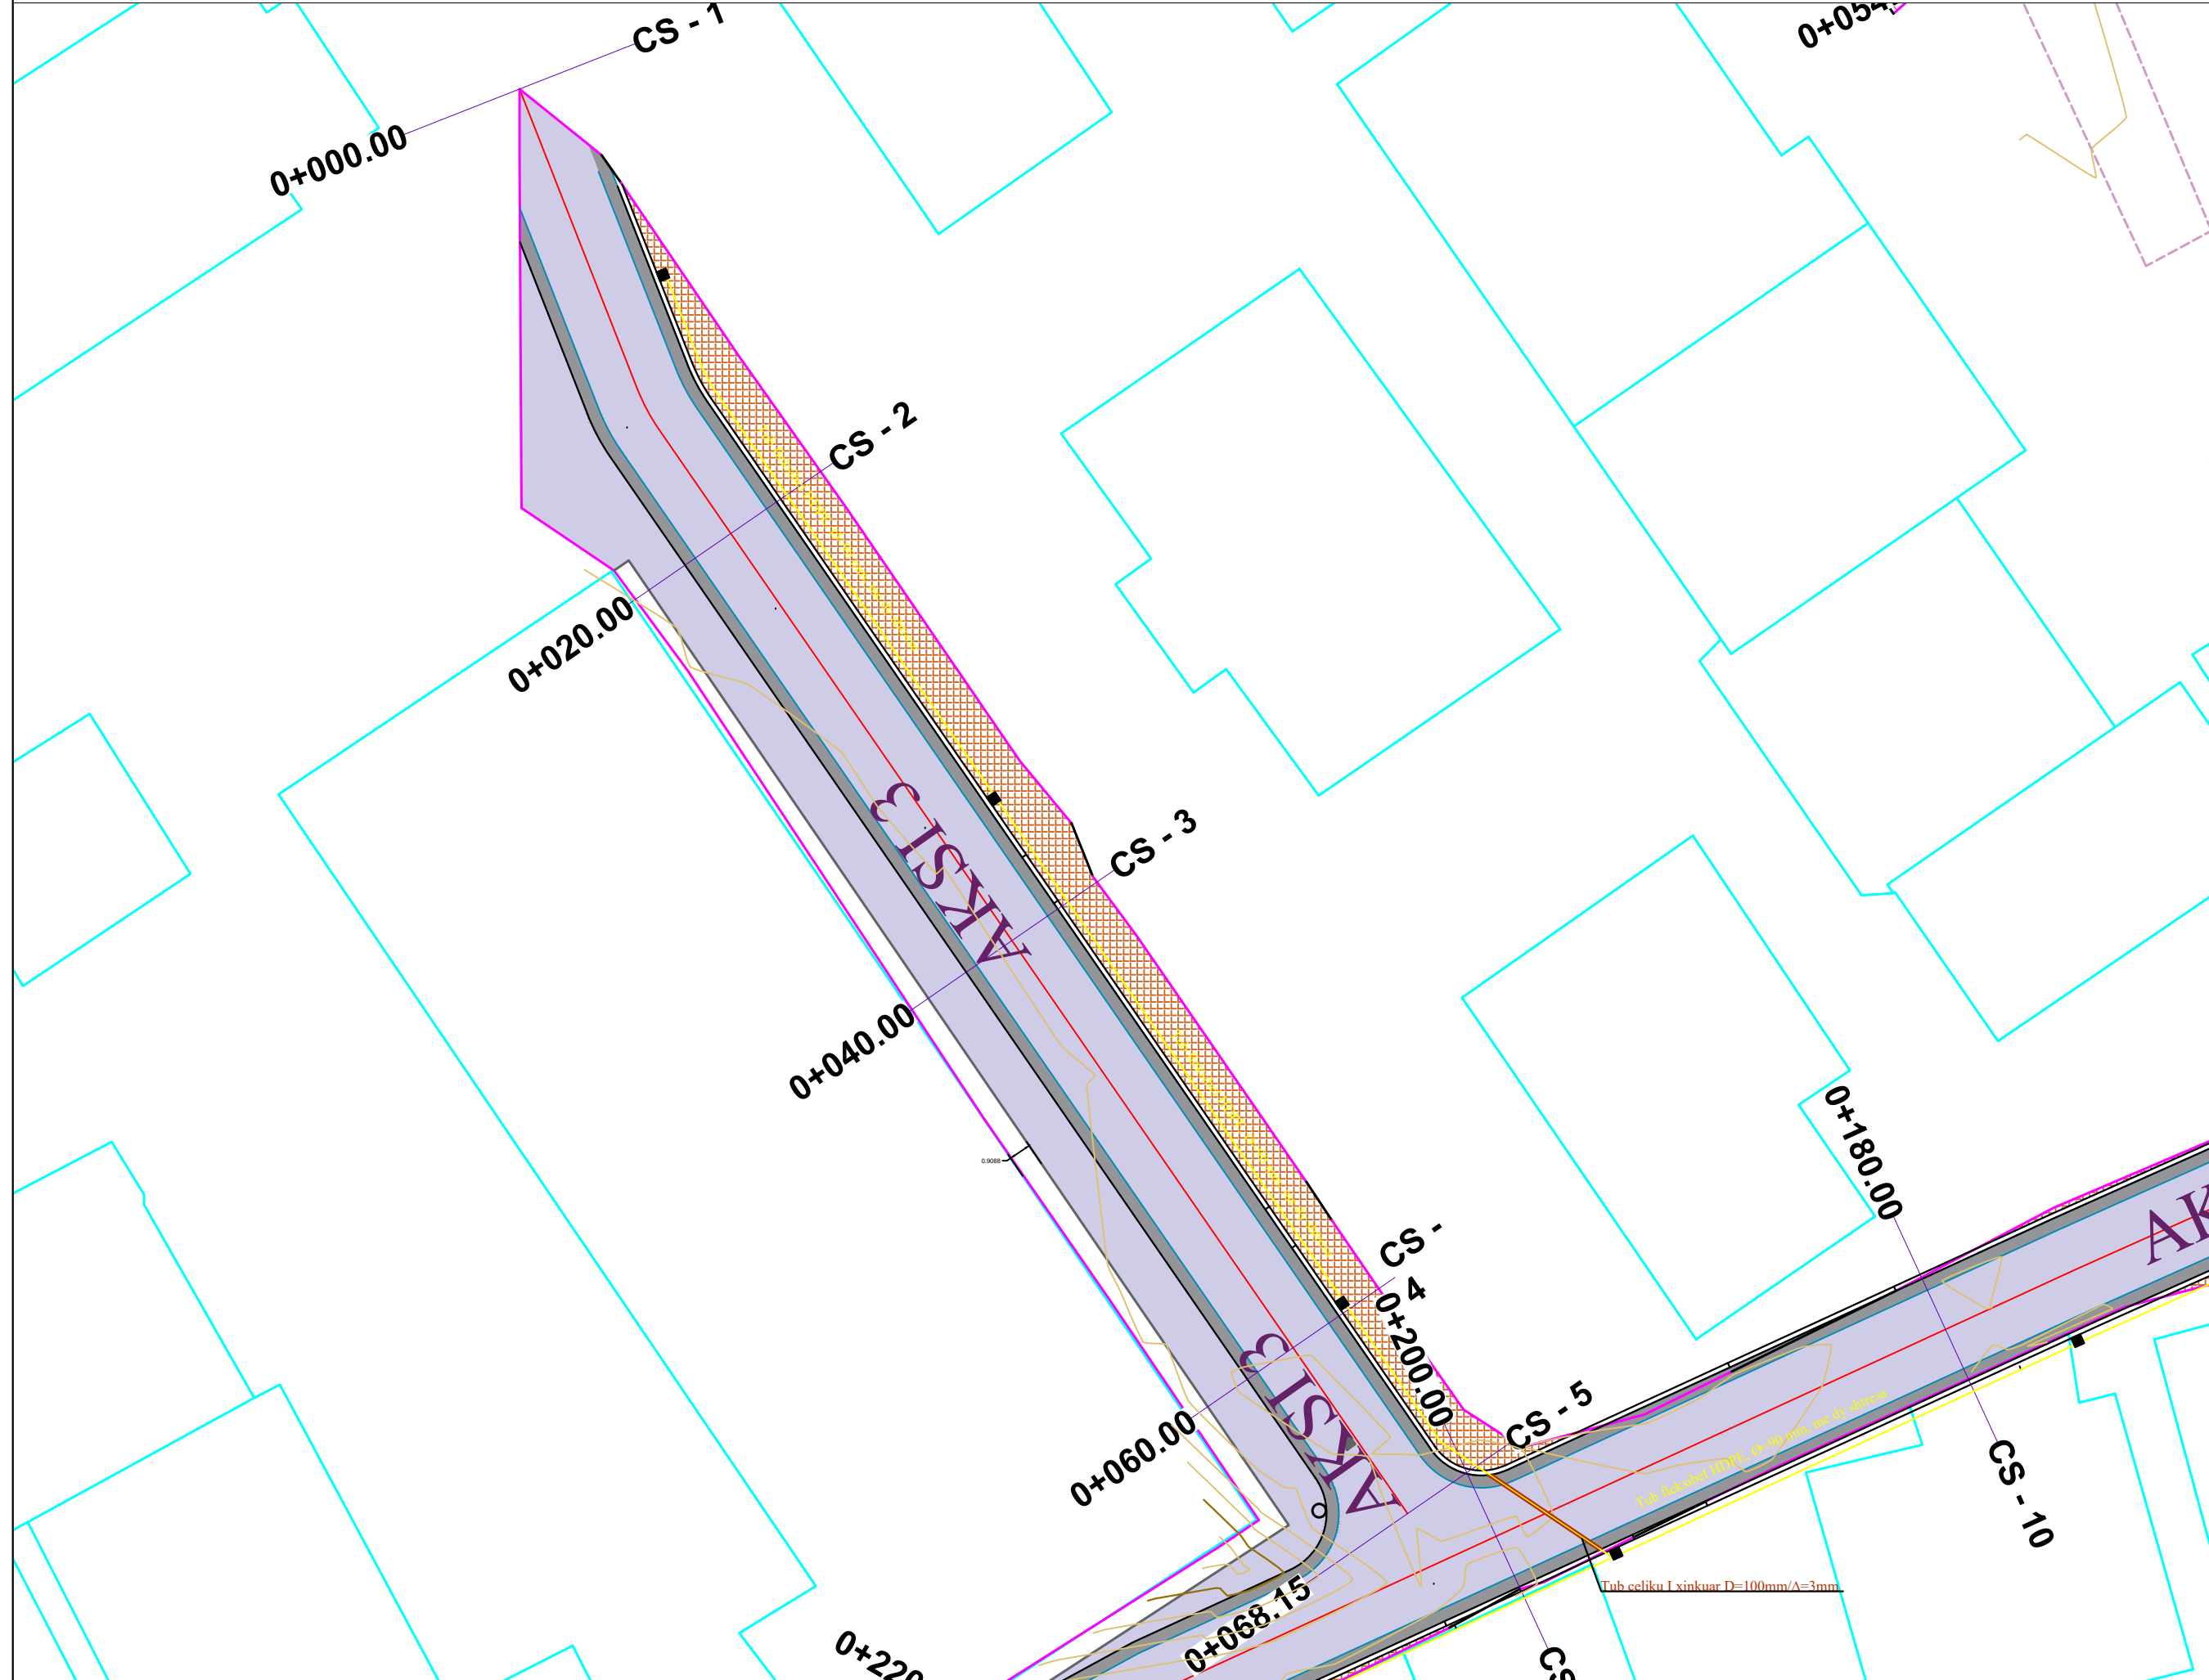

Porositës:

BASHKIA SHKODER

Titulli i Projektit

RIKONSTRUKSION RRUGA "GJON GAZULLI"


Faza

PROJEKT ZBATIMI

Vula

Autor

"NOVATECH STUDIO "SHPK



ADMIN ING. EMIL NOVA

Grupi projektimit:

ING. NDERTIMI	Mimoza TOMCO
ARKITEKT	Gerta NOVA
ING. HIDROTEKNIK	Klodjan NDOJ
ING. GJEOLGJIK	Antonela BAZHDARI
ING. MEKANIK	Nikollaq DOKU
ING. ELEKTRIK	Marketin SHLLAKU
ING. NDERTIMI	Petrika DOKU
ING. NDERTIMI	Leart DRAGOVIC

Vula

Kapitulli


PROJEKTI ARKITEKTONIK

Titulli i Vizatimit

PLANIMETRIA E LINJAVE REZERVE

Realizuar	GUSHT 2024	Shkalla	1:250
-----------	-------------------	---------	--------------

PLANIMETRIA E LINJAVE REZERVE SH.1:250

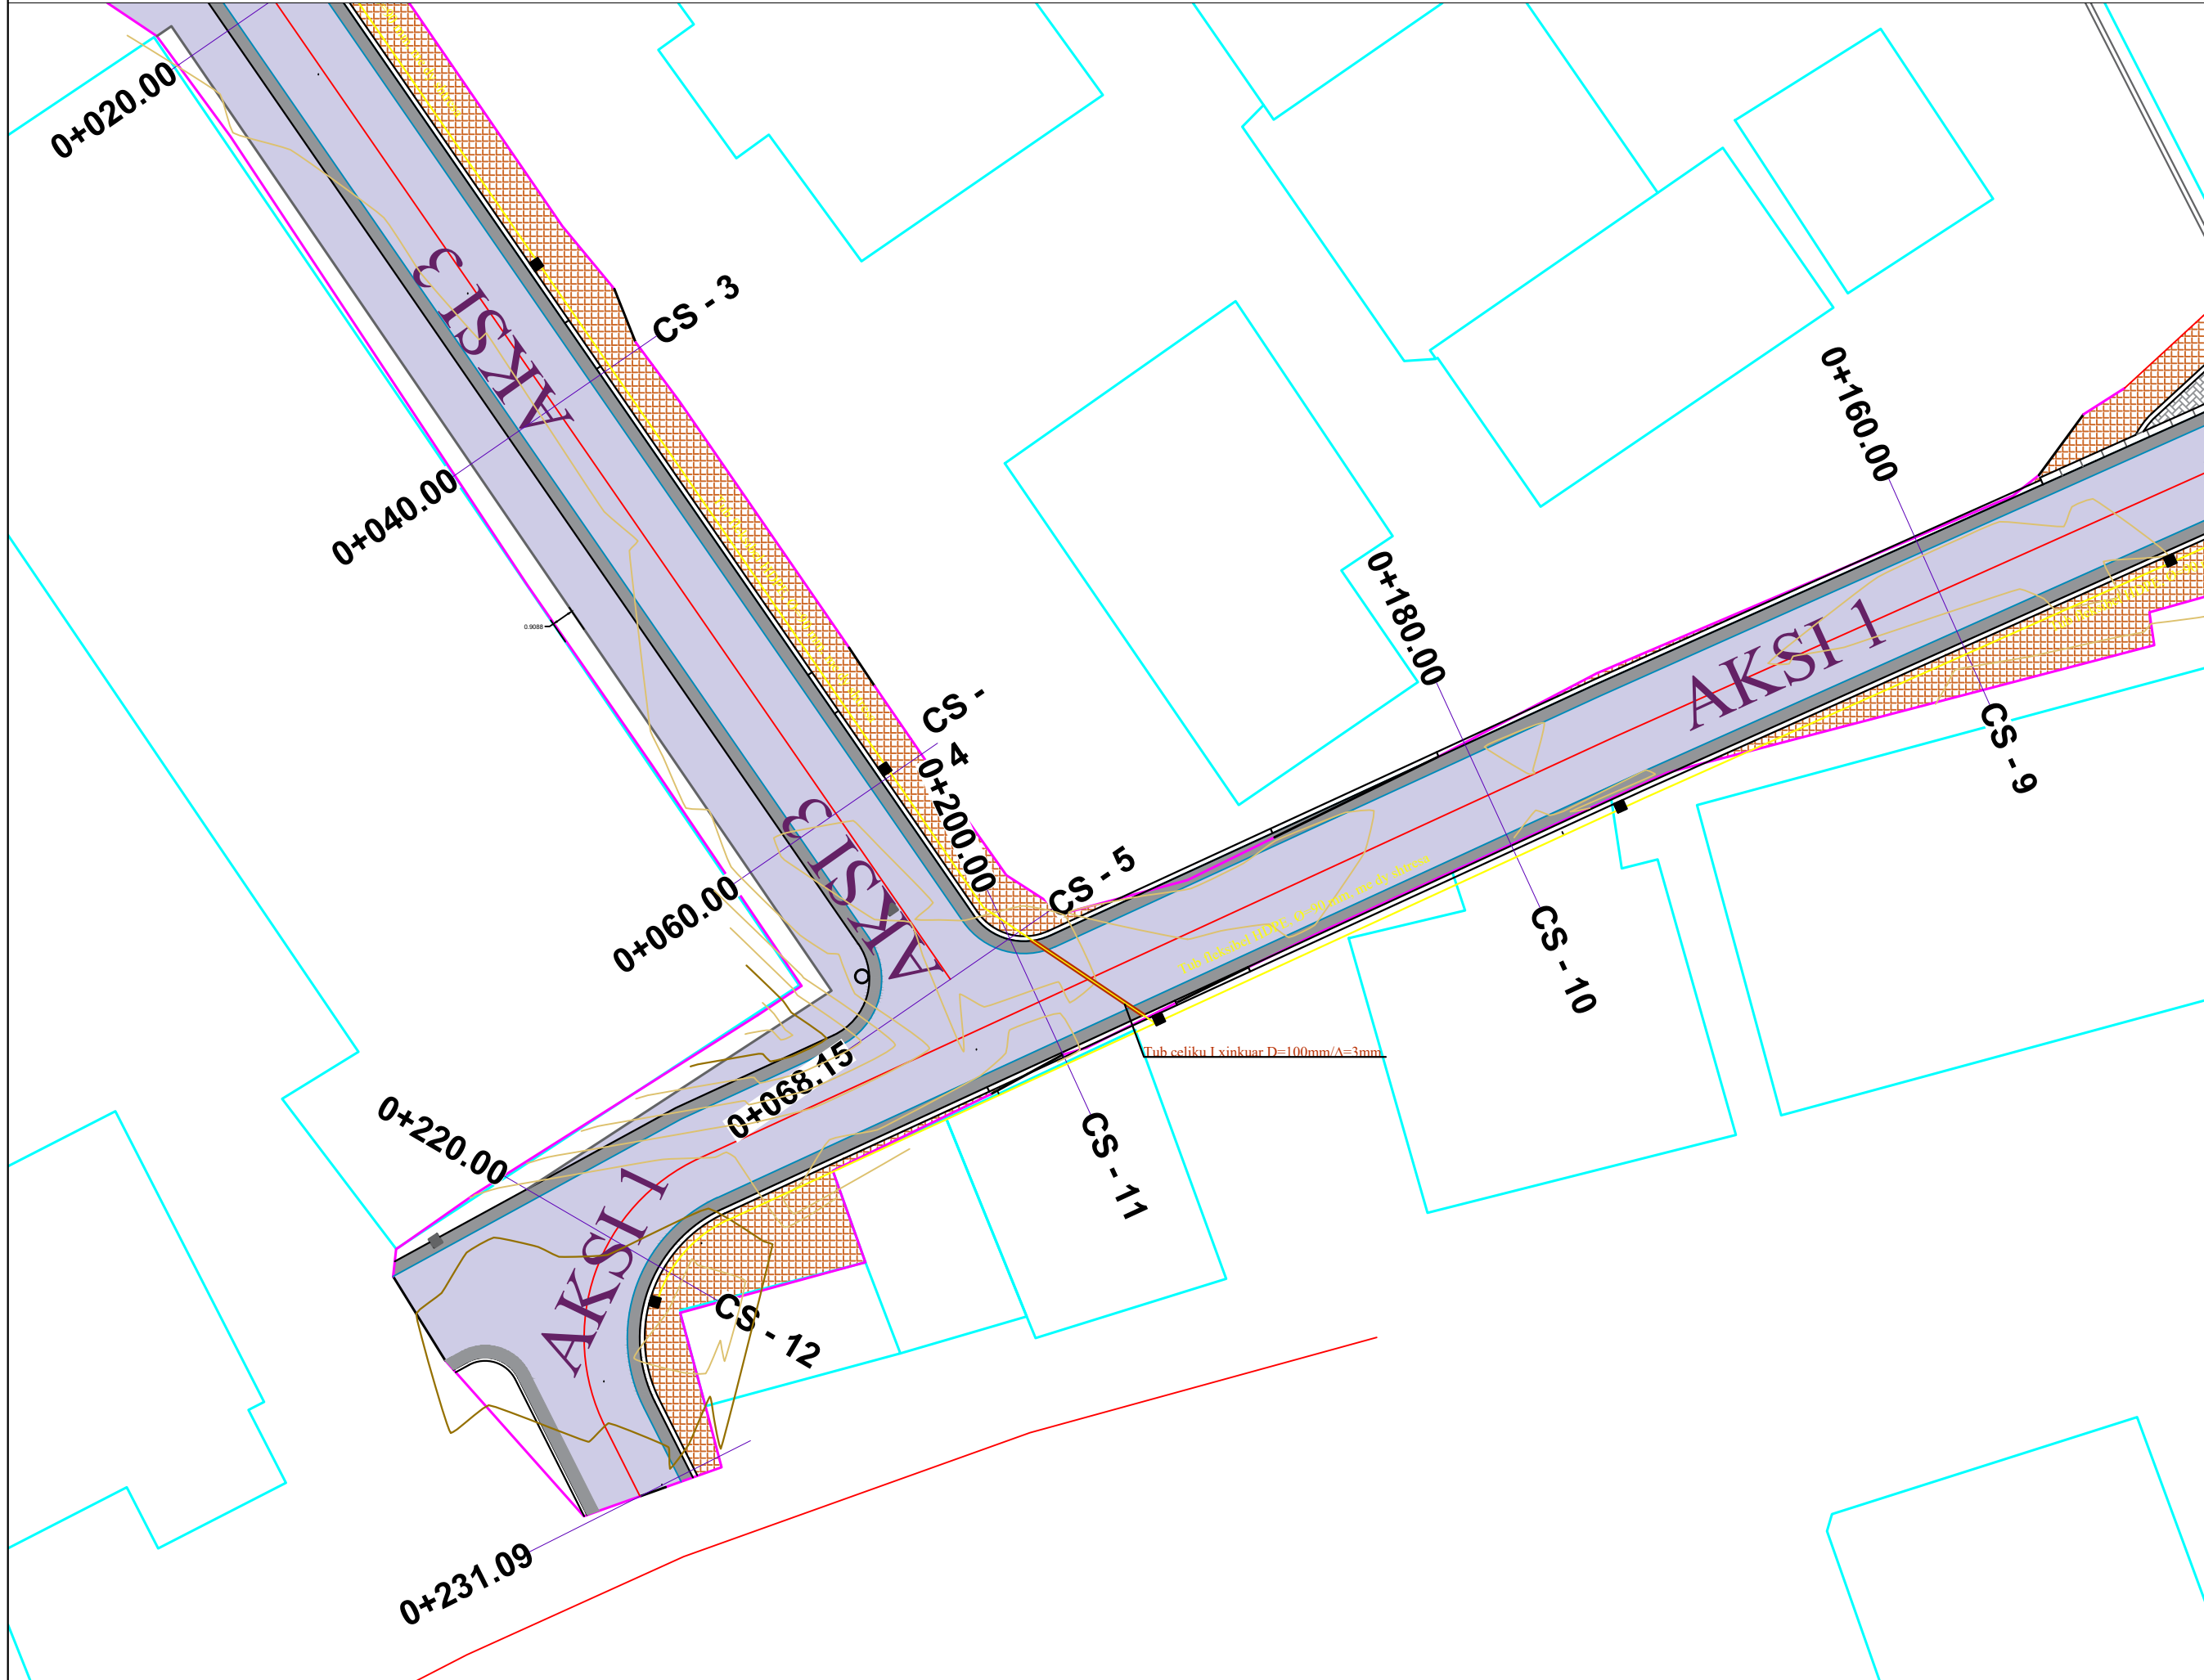

LEGJENDA

Tub fleksibel HDPE, Ø=90 mm, me dy shtresa

Porositës:

BASHKIA SHKODER

Titulli i Projektit

RIKONSTRUKSION RRUGA "GJON GAZULLI"

Faza

PROJEKT ZBATIMI

Vula

Autor "NOVATECH STUDIO "SHPK"



Grupi projektimit:

ING. NDERTIMI	Mimoza TOMCO
ARKITEKT	Gerta NOVA
ING. HIDROTEKNIK	Klodjan NDOJ
ING. GJEEOLOGJIK	Antonela BAZHDARI
ING. MEKANIK	Nikollaq DOKU
ING. ELEKTRIK	Marketin SHLLAKU
ING. NDERTIMI	Petrika DOKU
ING. NDERTIMI	Leart DRAGOVIC

Vula

Kapitulli

PROJEKTI ARKITEKTONIK

Titulli i Vizatimit


PLANIMETRIA E LINJAVE REZERVE

Realizuar **GUSHT 2024** Shkalla **1:250**

Emërtimi i Fletës

E - 15


PROFILI TIP I LINJAVE TE NDRICIMIT RRUGOR DHE LINJAVE REZERVE SH. 1:50

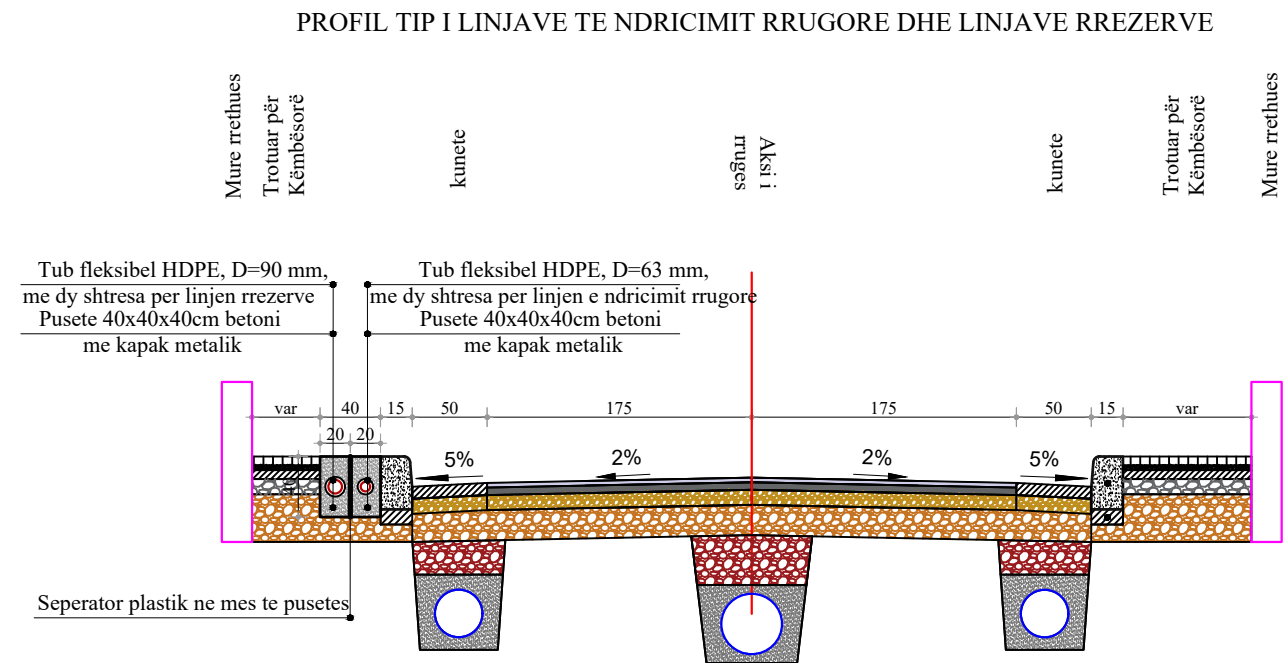

Porositës:

BASHKIA SHKODER

DETAJ PUSETE SH. 1:50

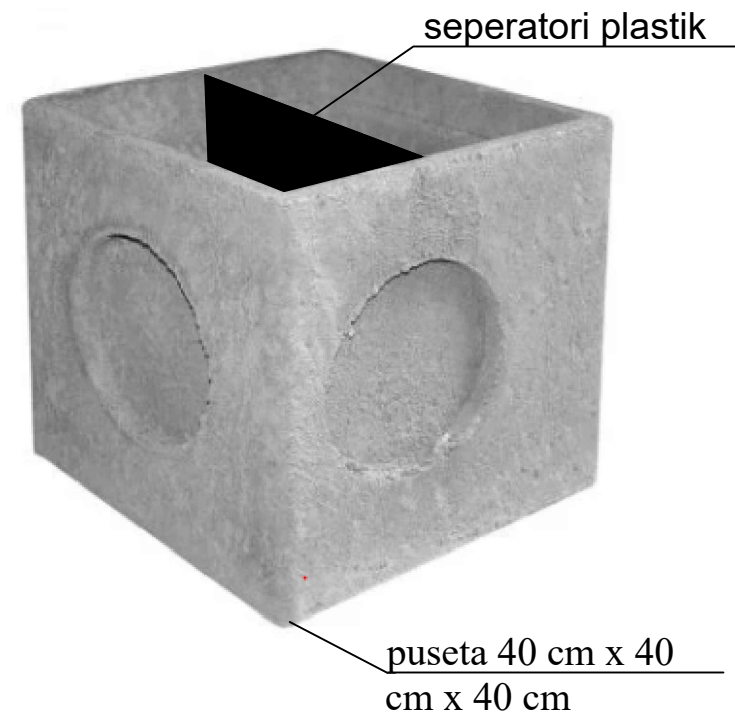

SHENIME TEKNIK:

Ne keto puseta 40 cm x 40 cm x 40 cm do te vendoset pajisjet e projektit elektrik dhe linja rrezerve. Kjo do te realizohet duke bere ndarjen e pusete ne gjysem me ane te nje seperatori plastik

Titulli i Projektit

RIKONSTRUKSION RRUGA "GJON GAZULLI"

Faza

PROJEKT ZBATIMI

Vula

Autor

"NOVATECH STUDIO "SHPK

novatech STUDIO
ADMIN ING. EMIL NOVA

Grupi projektimit:

ING. NDERTIMI	Mimoza TOMCO
ARKITEKT	Gerta NOVA
ING. HIDROTEKNIK	Klodjan NDËJ
ING. GJEOLGJIK	Antonela BAZHDARI
ING. MEKANIK	Nikollaq DOKU
ING. ELEKTRIK	Marketin SHLLAKU
ING. NDERTIMI	Petrika DOKU
ING. NDERTIMI	Lert DRAGOVIC

Vula

Kapitulli

PROJEKTI ARKITEKTONIK

Titulli i Vizatimit


PROFILI TIP I LINJAVE TE NDRICIMIT RRUGOR DHE LINJAVE REZERVE DHE DETAJI

Realizuar **GUSHT 2024** Shkalla **1:50**

Emërtimi i Fletës

E - 16

PLANIMETRIA E SINJALISTIKES SH. 1:250

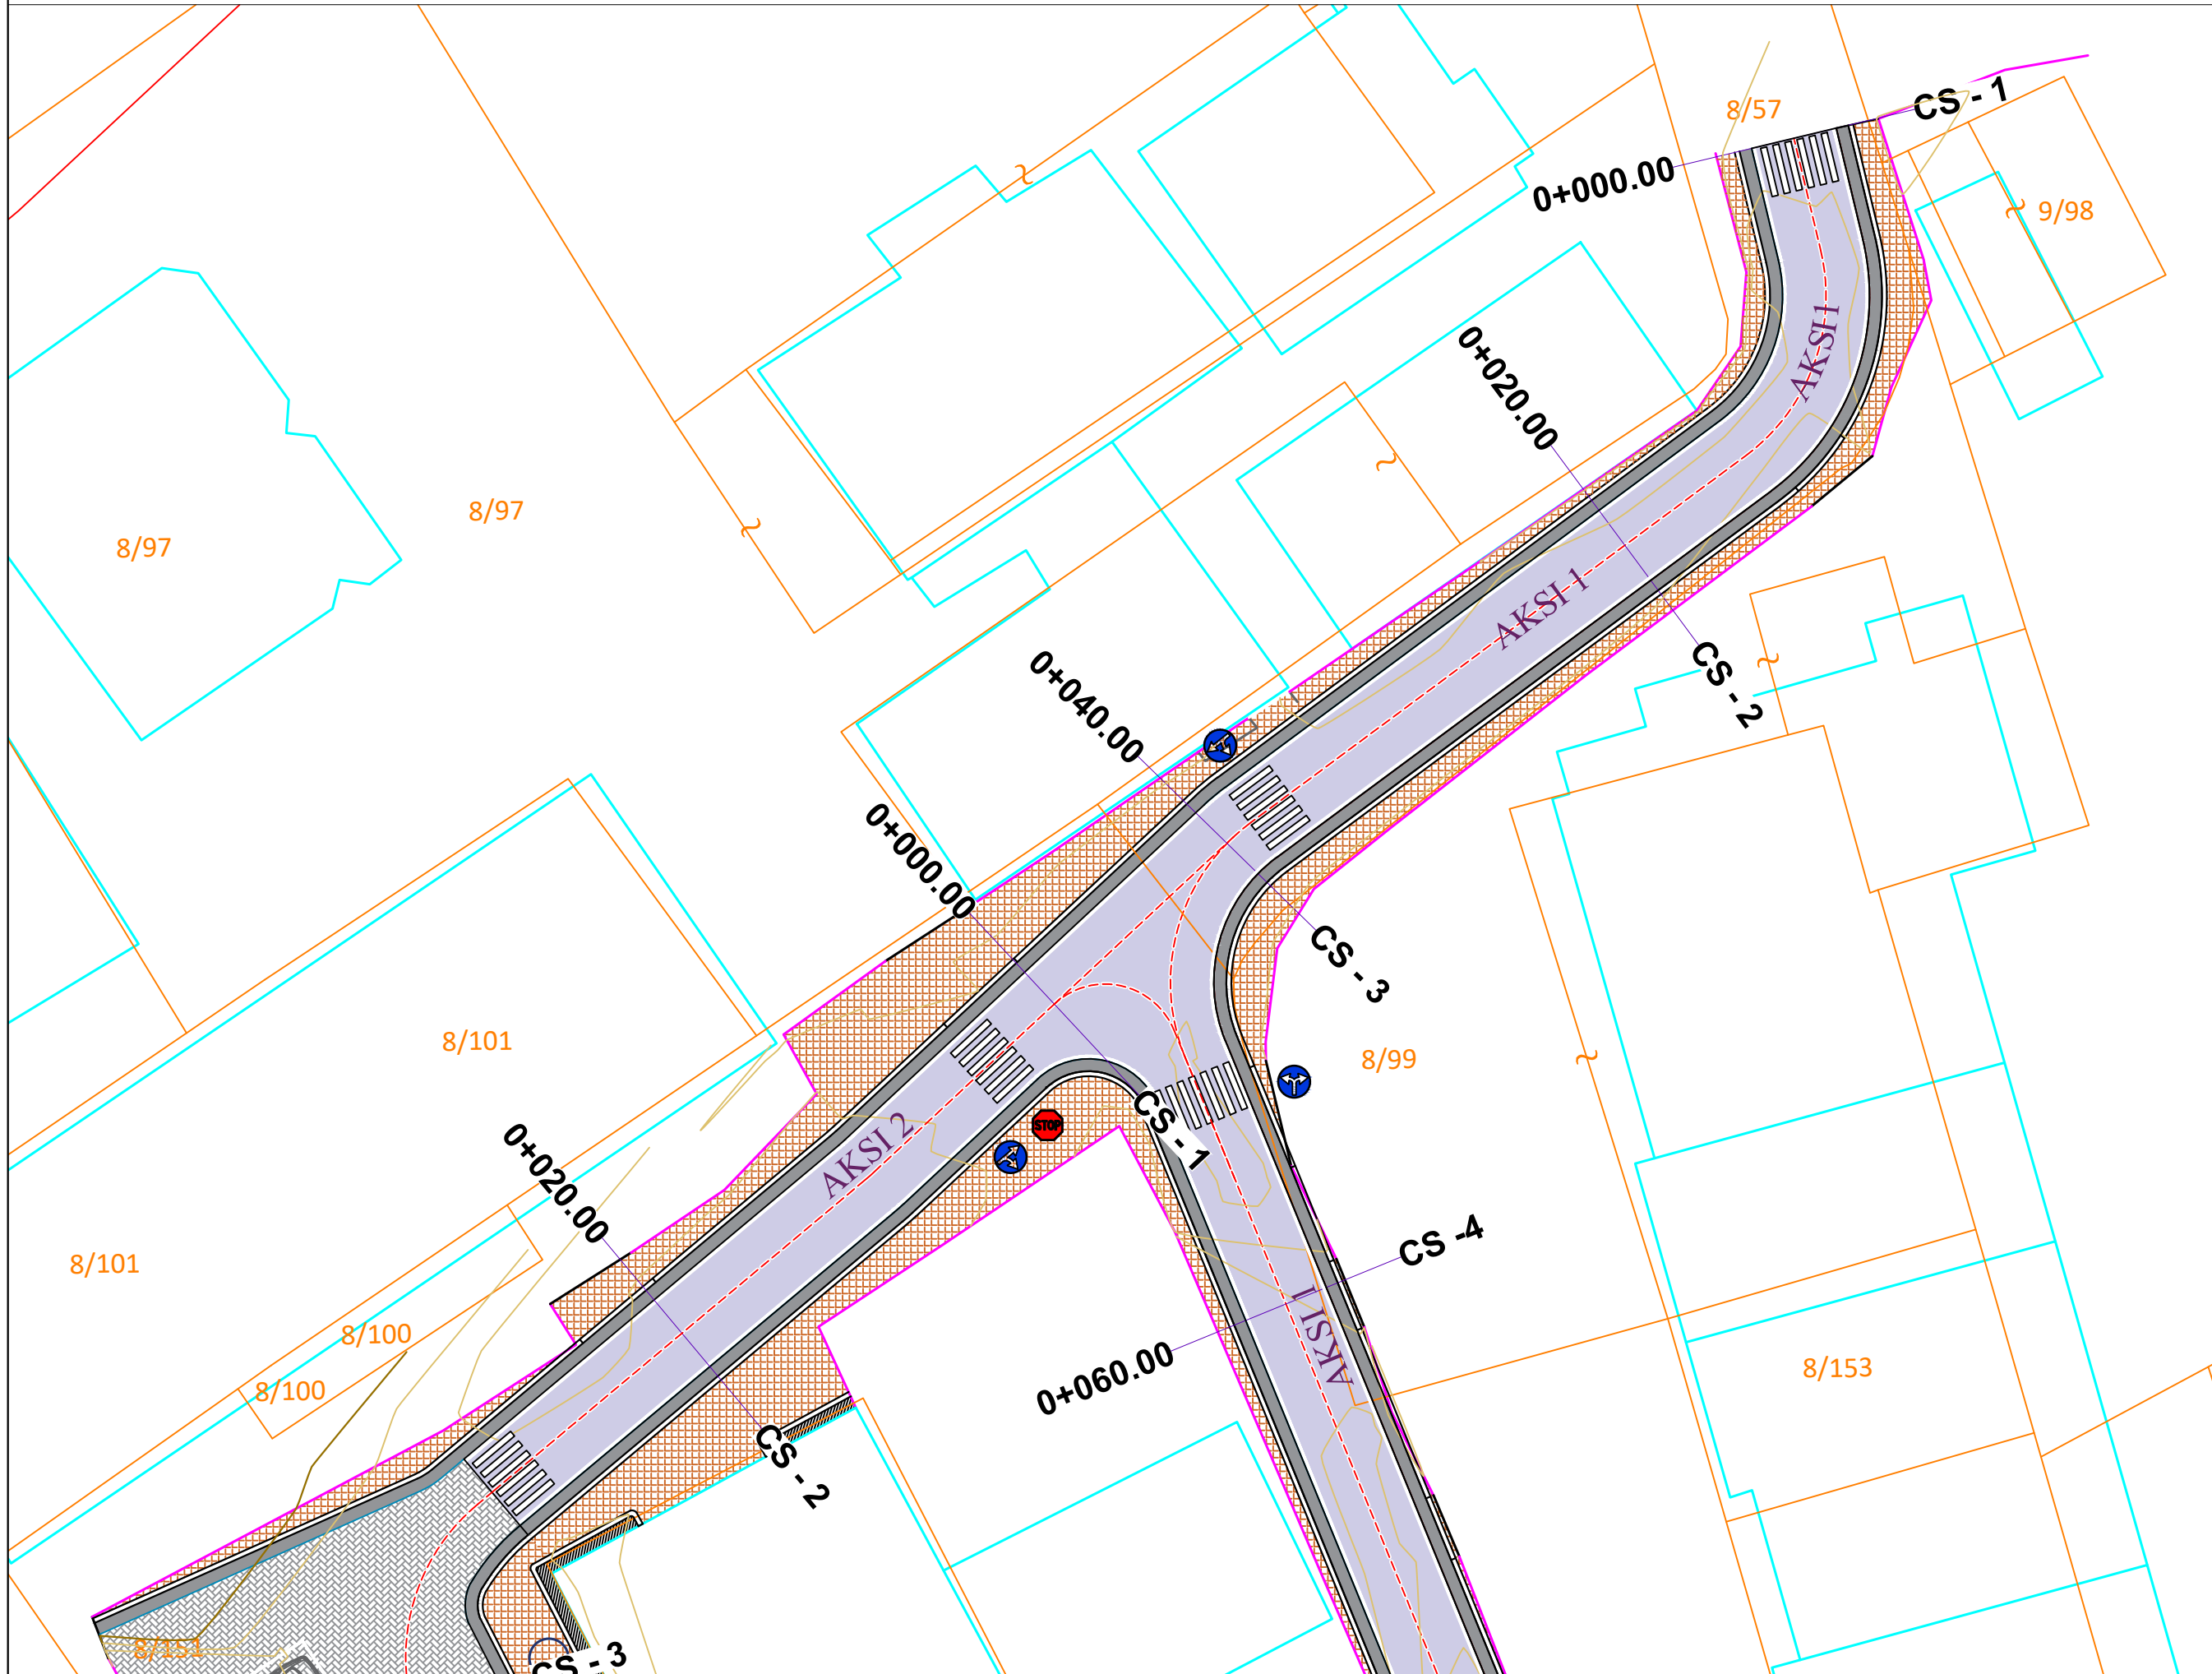

Porositës:

BASHKIA SHKODER

Titulli i Projektit

RIKONSTRUKSION RRUGA "GJON GAZULLI"

Faza

PROJEKT ZBATIMI

Vula

Autor "NOVATECH STUDIO "SHPK



Grupi projektimit:

ING. NDERTIMI	Mimoza TOMCO
ARKITEKT	Gerta NOVA
ING. HIDROTEKNIK	Klodjan NDOJ
ING. GJEOLOGJIK	Antonela BAZHDARI
ING. MEKANIK	Nikollaq DOKU
ING. ELEKTRIK	Marketin SHLLAKU
ING. NDERTIMI	Petrika DOKU
ING. NDERTIMI	Lert DRAGOVIC

Vula

Kapitulli

PROJEKTI ARKITEKTONIK

Titulli i Vizatimit


PLANIMETRIA E SINJALISTIKES

Realizuar GUSHT 2024 Shkalla 1:250

Emërtimi i Fletës

S 1 - 01

PLANIMETRIA E SINJALISTIKES SH. 1:250

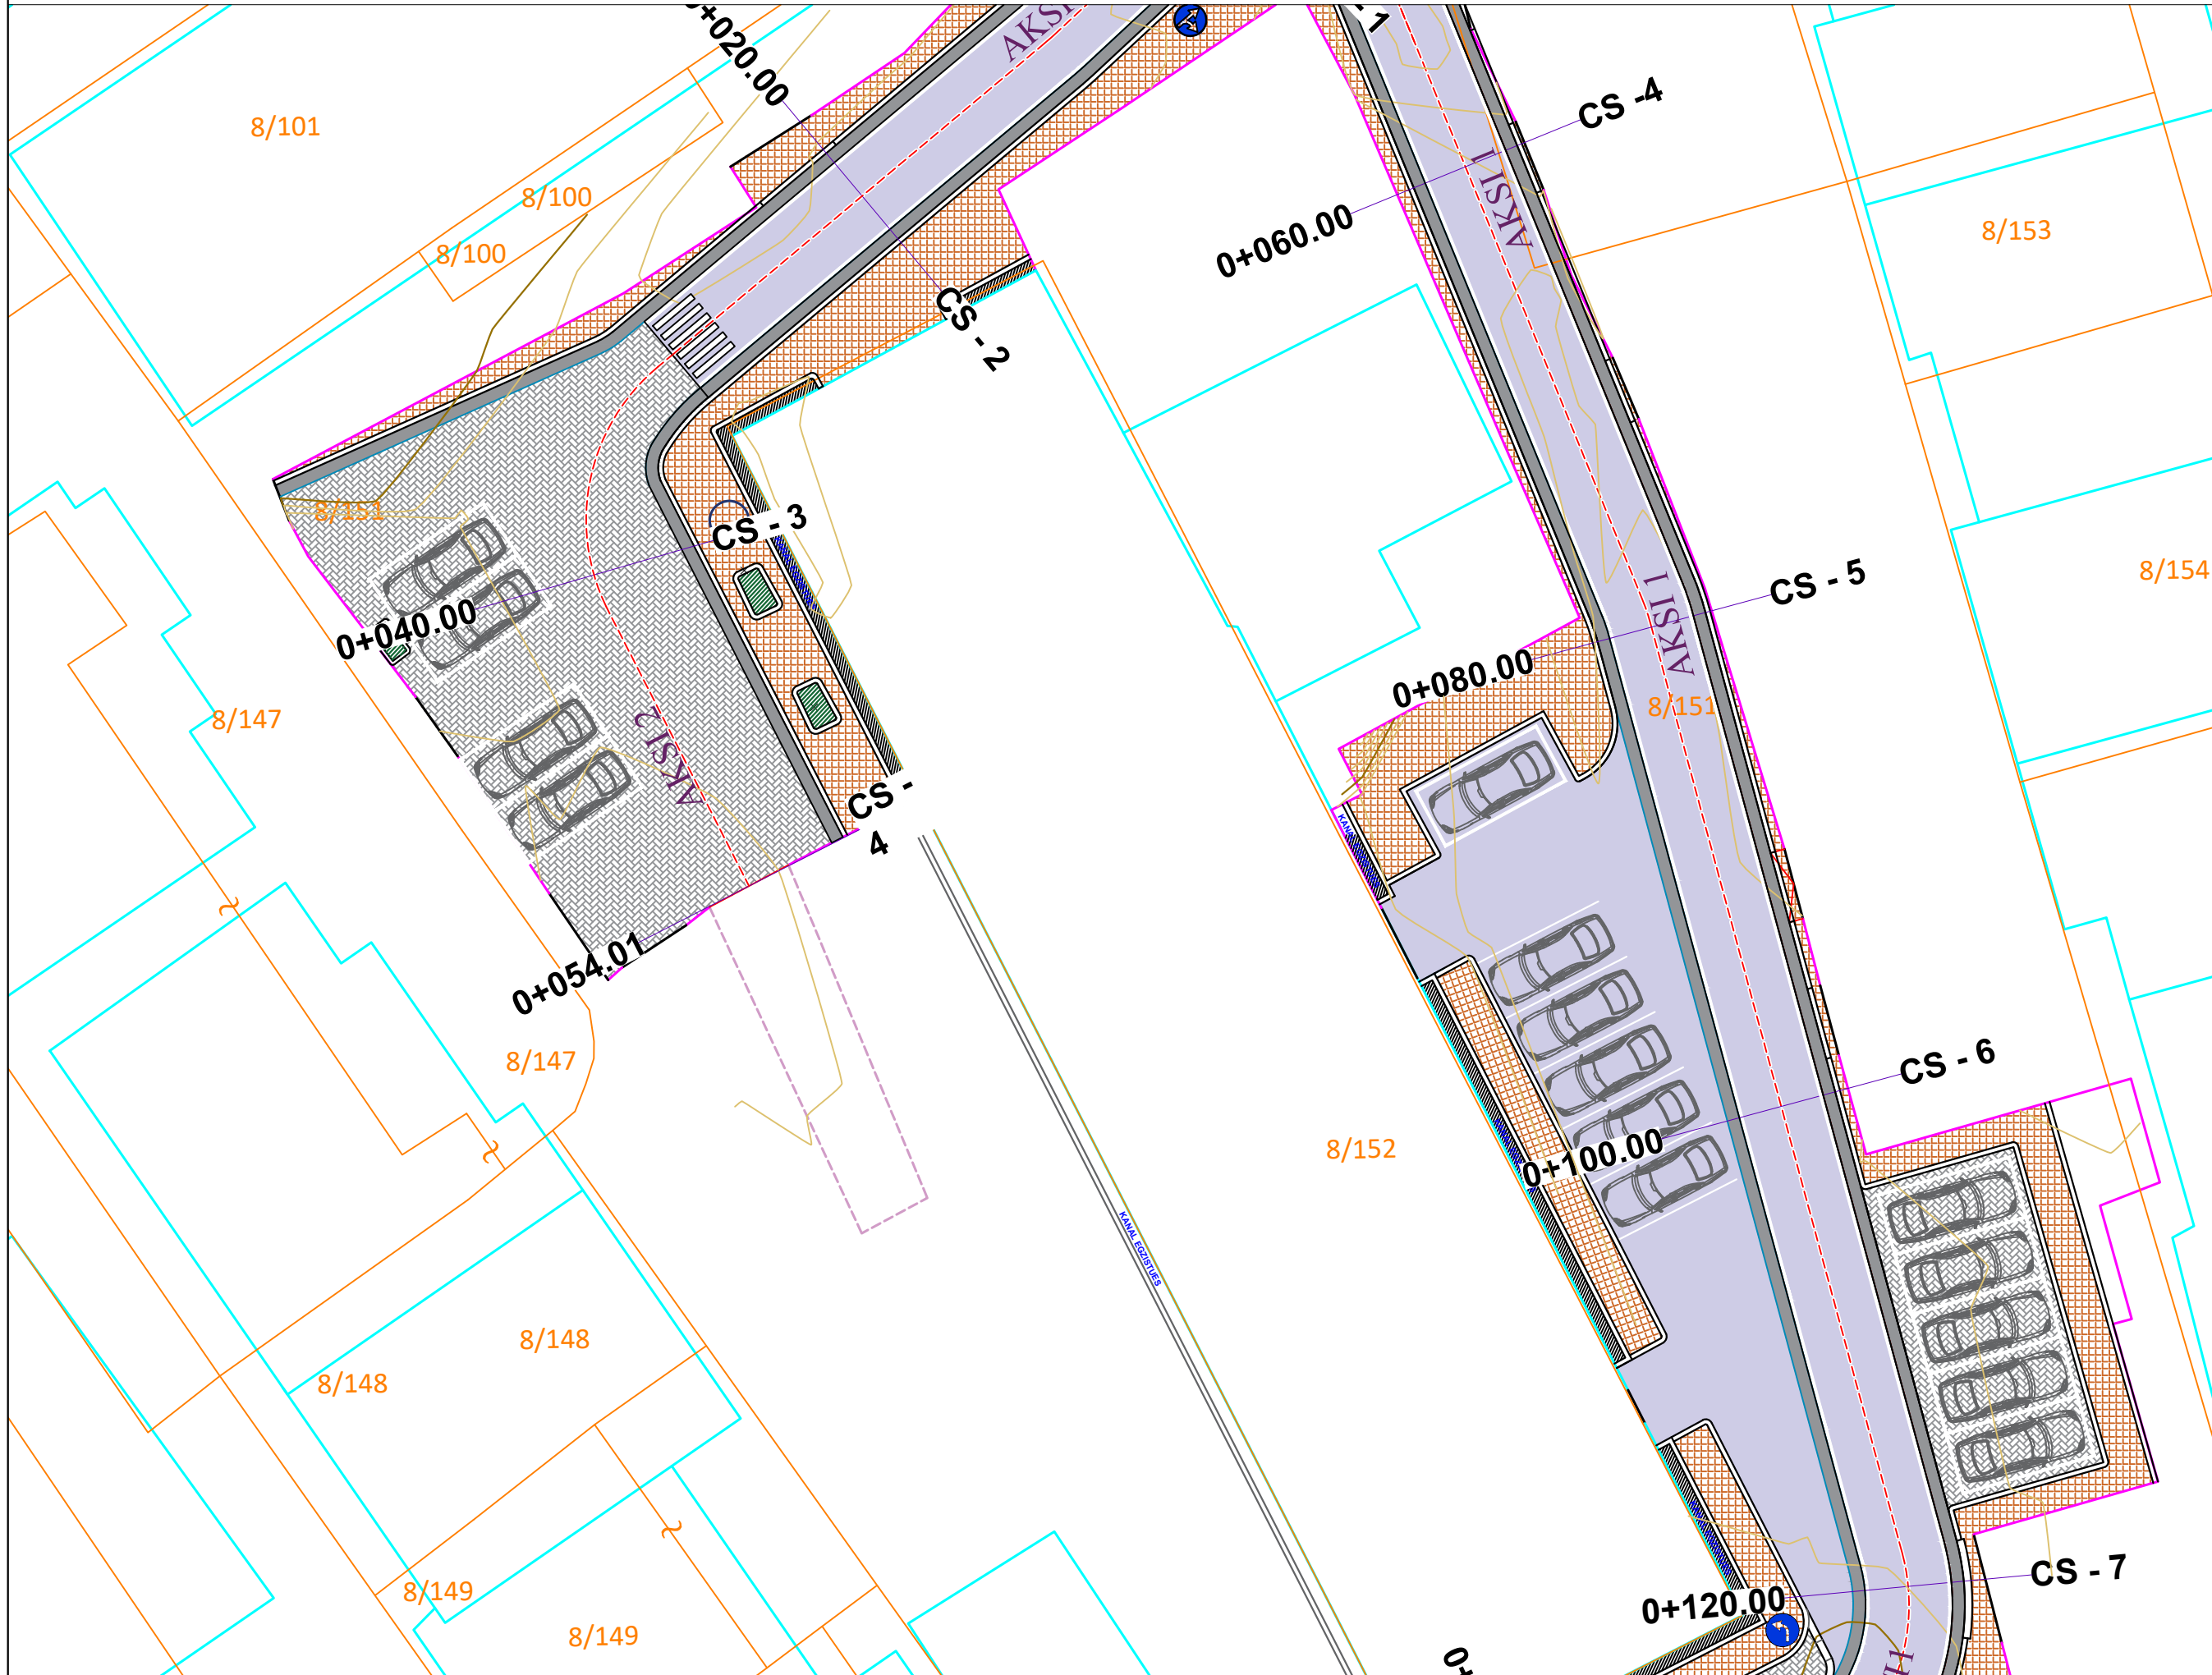

Porositës:

BASHKIA SHKODER

Titulli i Projektit

RIKONSTRUKSION RRUGA "GJON GAZULLI"

Faza

PROJEKT ZBATIMI

Vula

Autor "NOVATECH STUDIO "SHPK"



Grupi projektimit:

ING. NDERTIMI	Mimoza TOMCO
ARKITEKT	Gerta NOVA
ING. HIDROTEKNIK	Klodjan NDOJ
ING. GJEOLGJIK	Antonela BAZHDARI
ING. MEKANIK	Nikollaq DOKU
ING. ELEKTRIK	Marketin SHLLAKU
ING. NDERTIMI	Petrika DOKU
ING. NDERTIMI	Leart DRAGOVIC

Vula

Kapitulli

PROJEKTI ARKITEKTONIK

Titulli i Vizatimit


PLANIMETRIA E SINJALISTIKES

Realizuar GUSHT 2024 Shkalla 1:250

Emërtimi i Fletës

S 1 - 02

PLANIMETRIA E SINJALISTIKES SH. 1:250

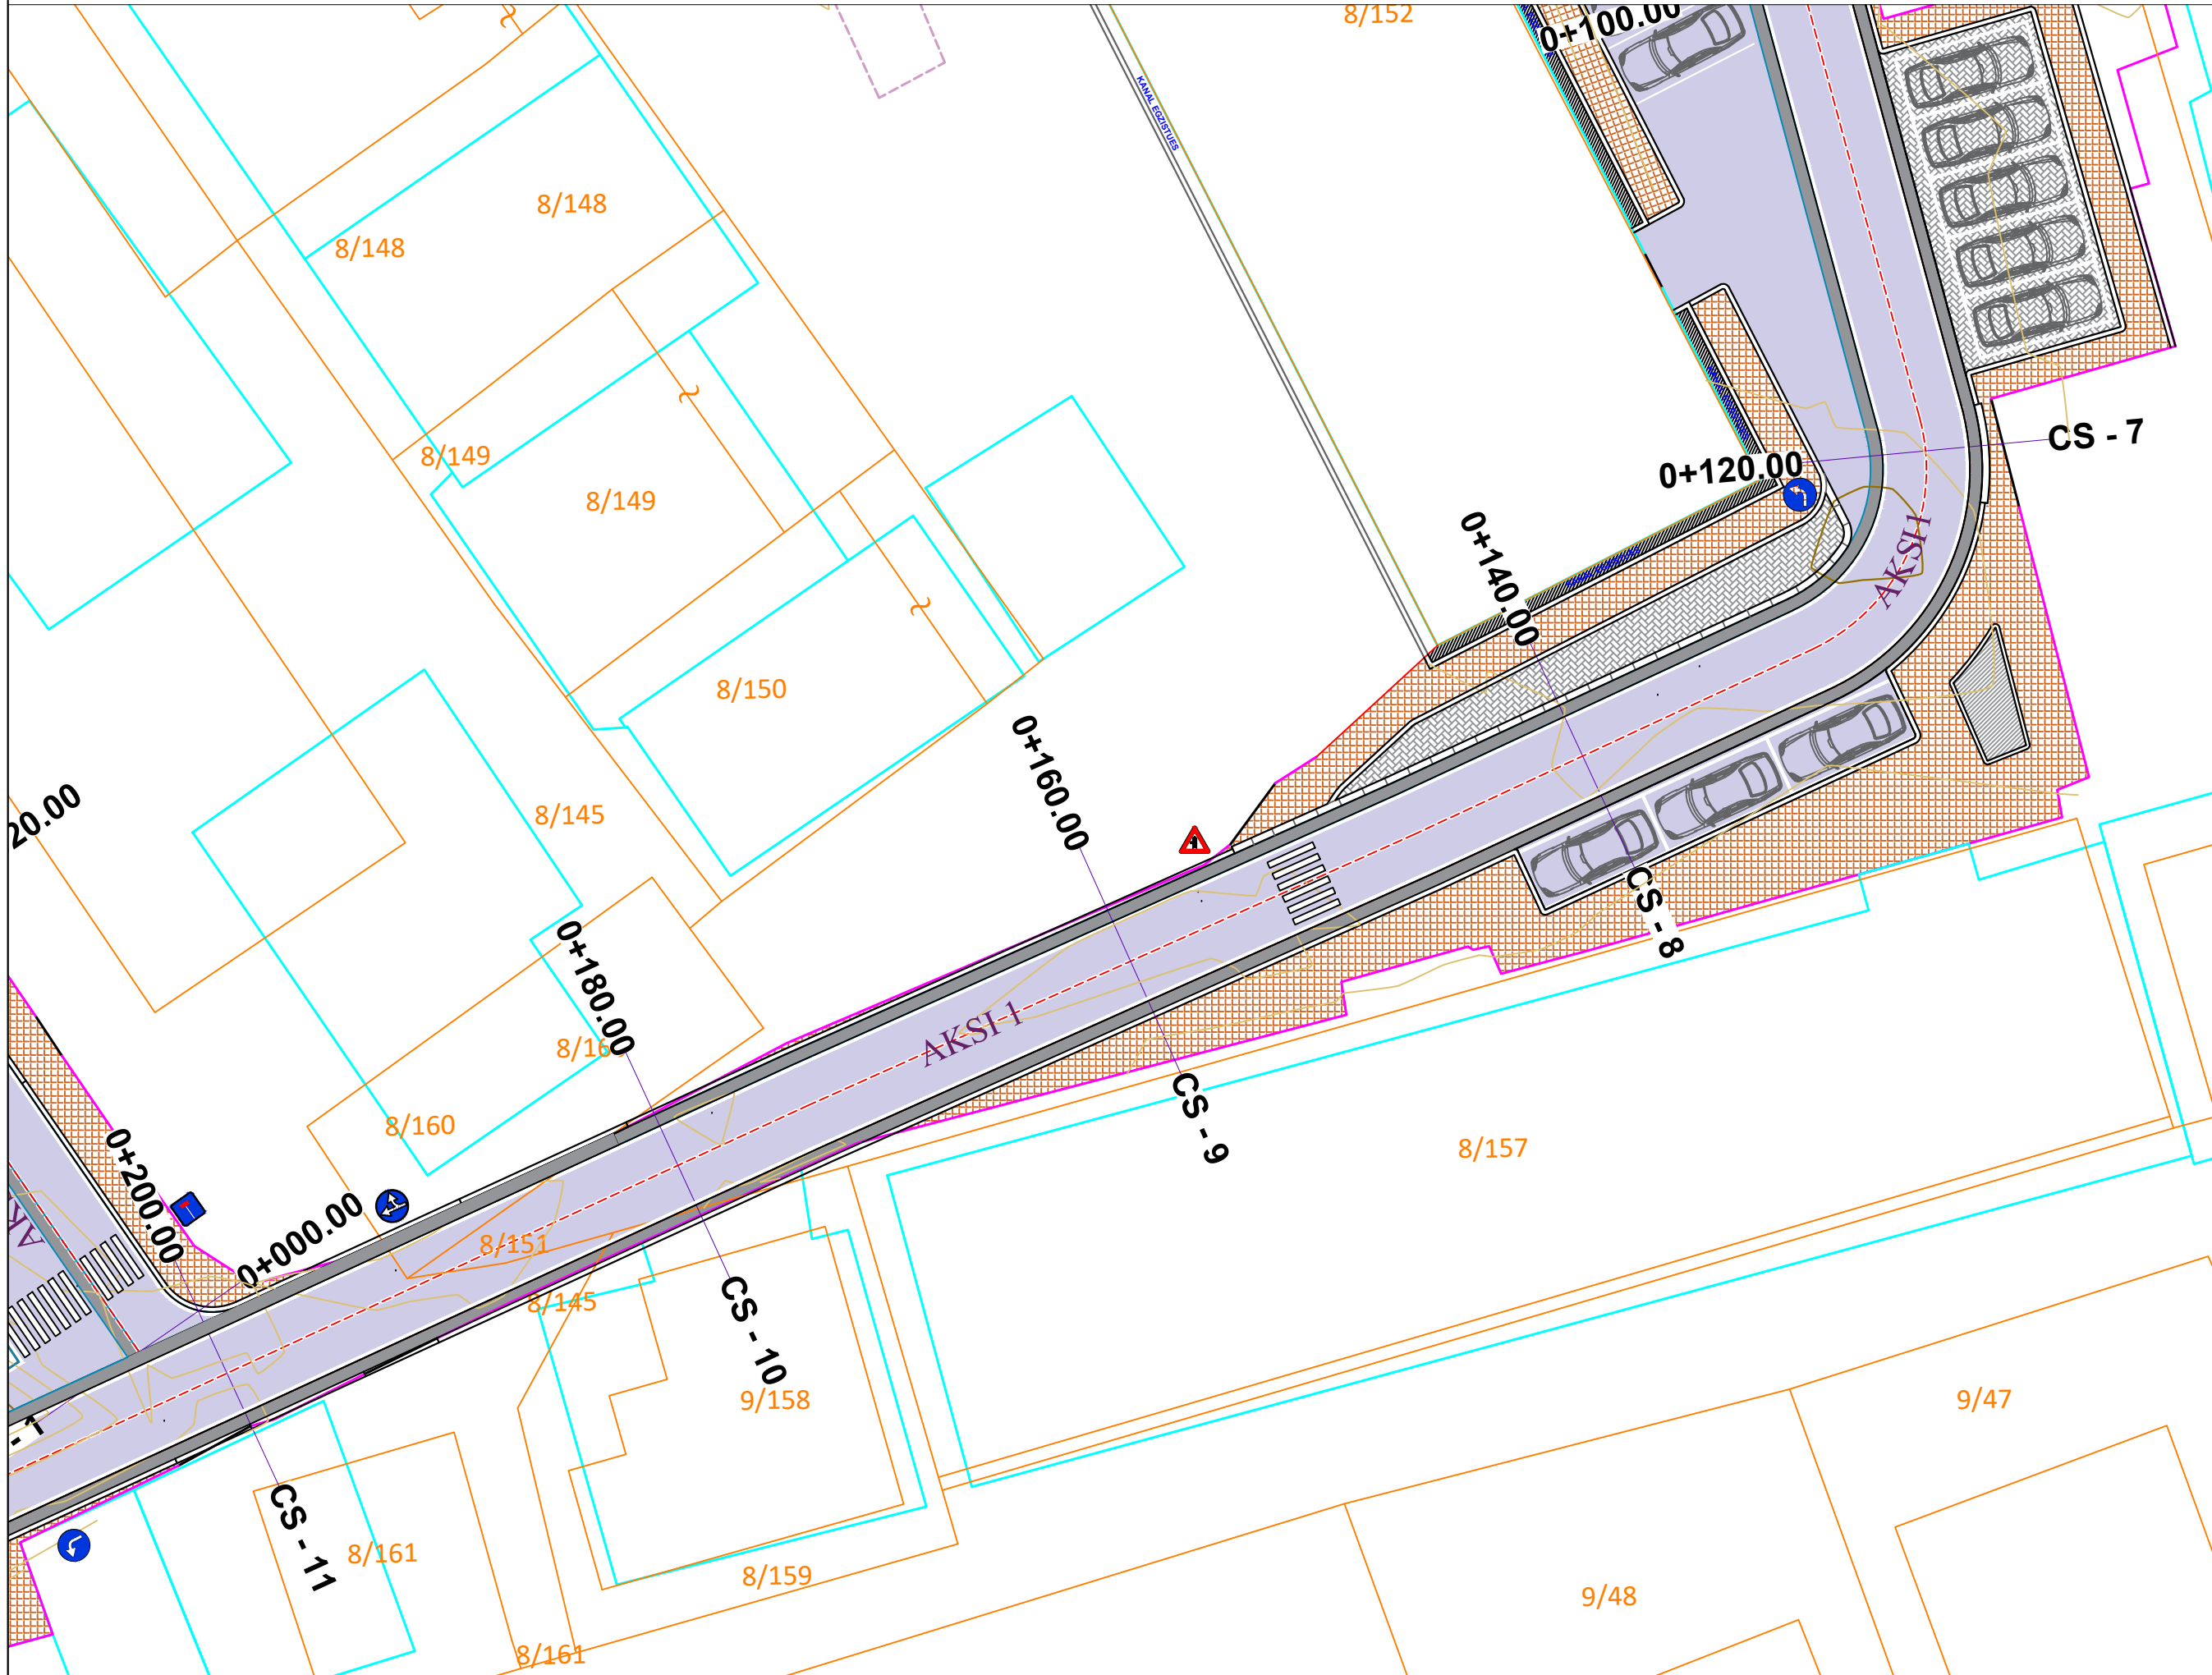

Porositës:
BASHKIA SHKODER

Titulli i Projektit
RIKONSTRUKSION RRUGA "GJON GAZULLI"

Faza
PROJEKT ZBATIMI

Vula
Autor
"NOVATECH STUDIO "SHPK
NOVATECH STUDIO
ADMIN ING. EMIL NOVA

Grupi projektimit:
 ING. NDERTIMI Mirmoza TOMCO
 ARKITEKT Gerta NOVA
 ING. HIDROTEKNIK Klodjan NDOJ
 ING. GJEOLGJIK Antonela BAZHDARI
 ING. MEKANIK Nikollaq DOKU
 ING. ELEKTRIK Marketin SHLLAKU
 ING. NDERTIMI Petrika DOKU
 ING. NDERTIMI Leart DRAGOVIC


Kapitulli
PROJEKTI ARKITEKTONIK

Titulli i Vizatimit
PLANIMETRIA E SINJALISTIKES

Realizuar **GUSHT 2024** Shkalla **1:250**

Emërtimi i Fletës
S 1 - 03

PLANIMETRIA E SINJALISTIKES SH. 1:250

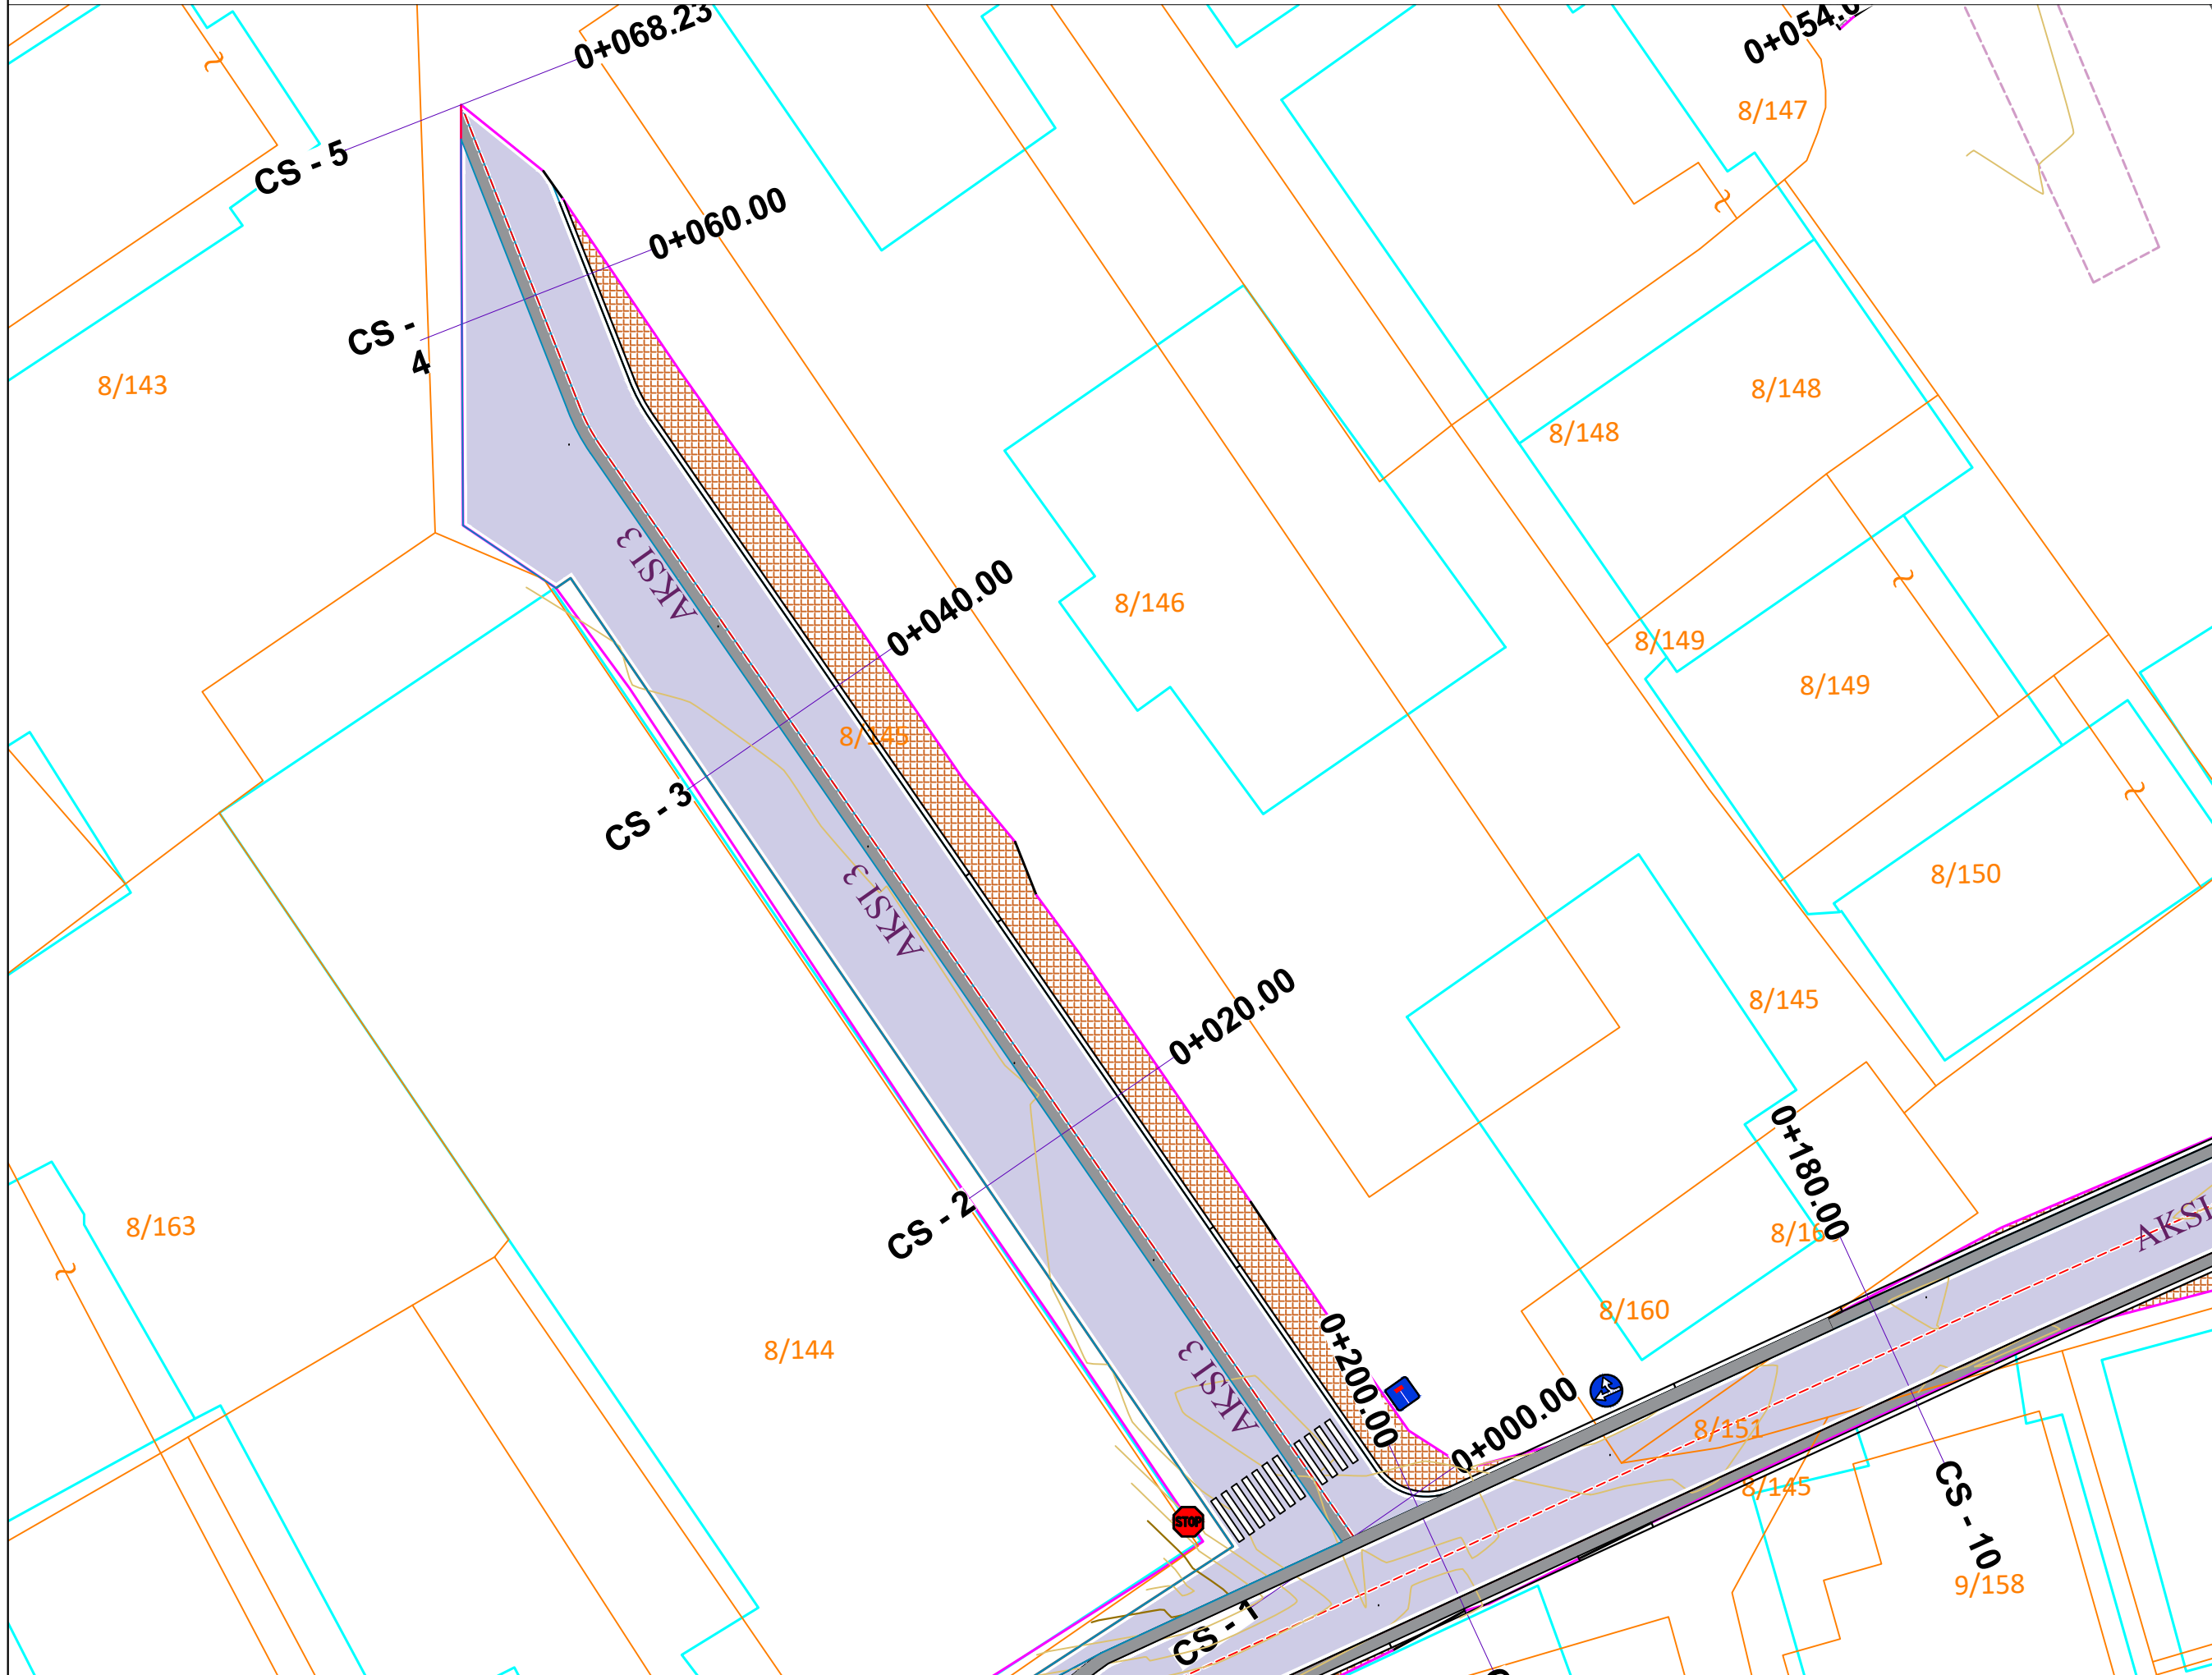

Porositës:

BASHKIA SHKODER

Titulli i Projektit

RIKONSTRUKSION RRUGA "GJON GAZULLI"

Faza

PROJEKT ZBATIMI

Vula

Autor

"NOVATECH STUDIO "SHPK



Grupi projektimit:

ING. NDERTIMI	Mimoza TOMCO
ARKITEKT	Gerta NOVA
ING. HIDROTEKNIK	Klodjan NDOJ
ING. GJEEOLOGJIK	Antonela BAZHDARI
ING. MEKANIK	Nikollaq DOKU
ING. ELEKTRIK	Marketin SHLLAKU
ING. NDERTIMI	Petrika DOKU
ING. NDERTIMI	Leart DRAGOVIQ

Vula

Kapitulli

PROJEKTI ARKITEKTONIK

Titulli i Vizatimit

PLANIMETRIA E SINJALISTIKES


Realizuar **GUSHT 2024**

Shkalla **1:250**

Emërtimi i Fletës

S 1 - 04

PLANIMETRIA E SINJALISTIKES SH. 1:250

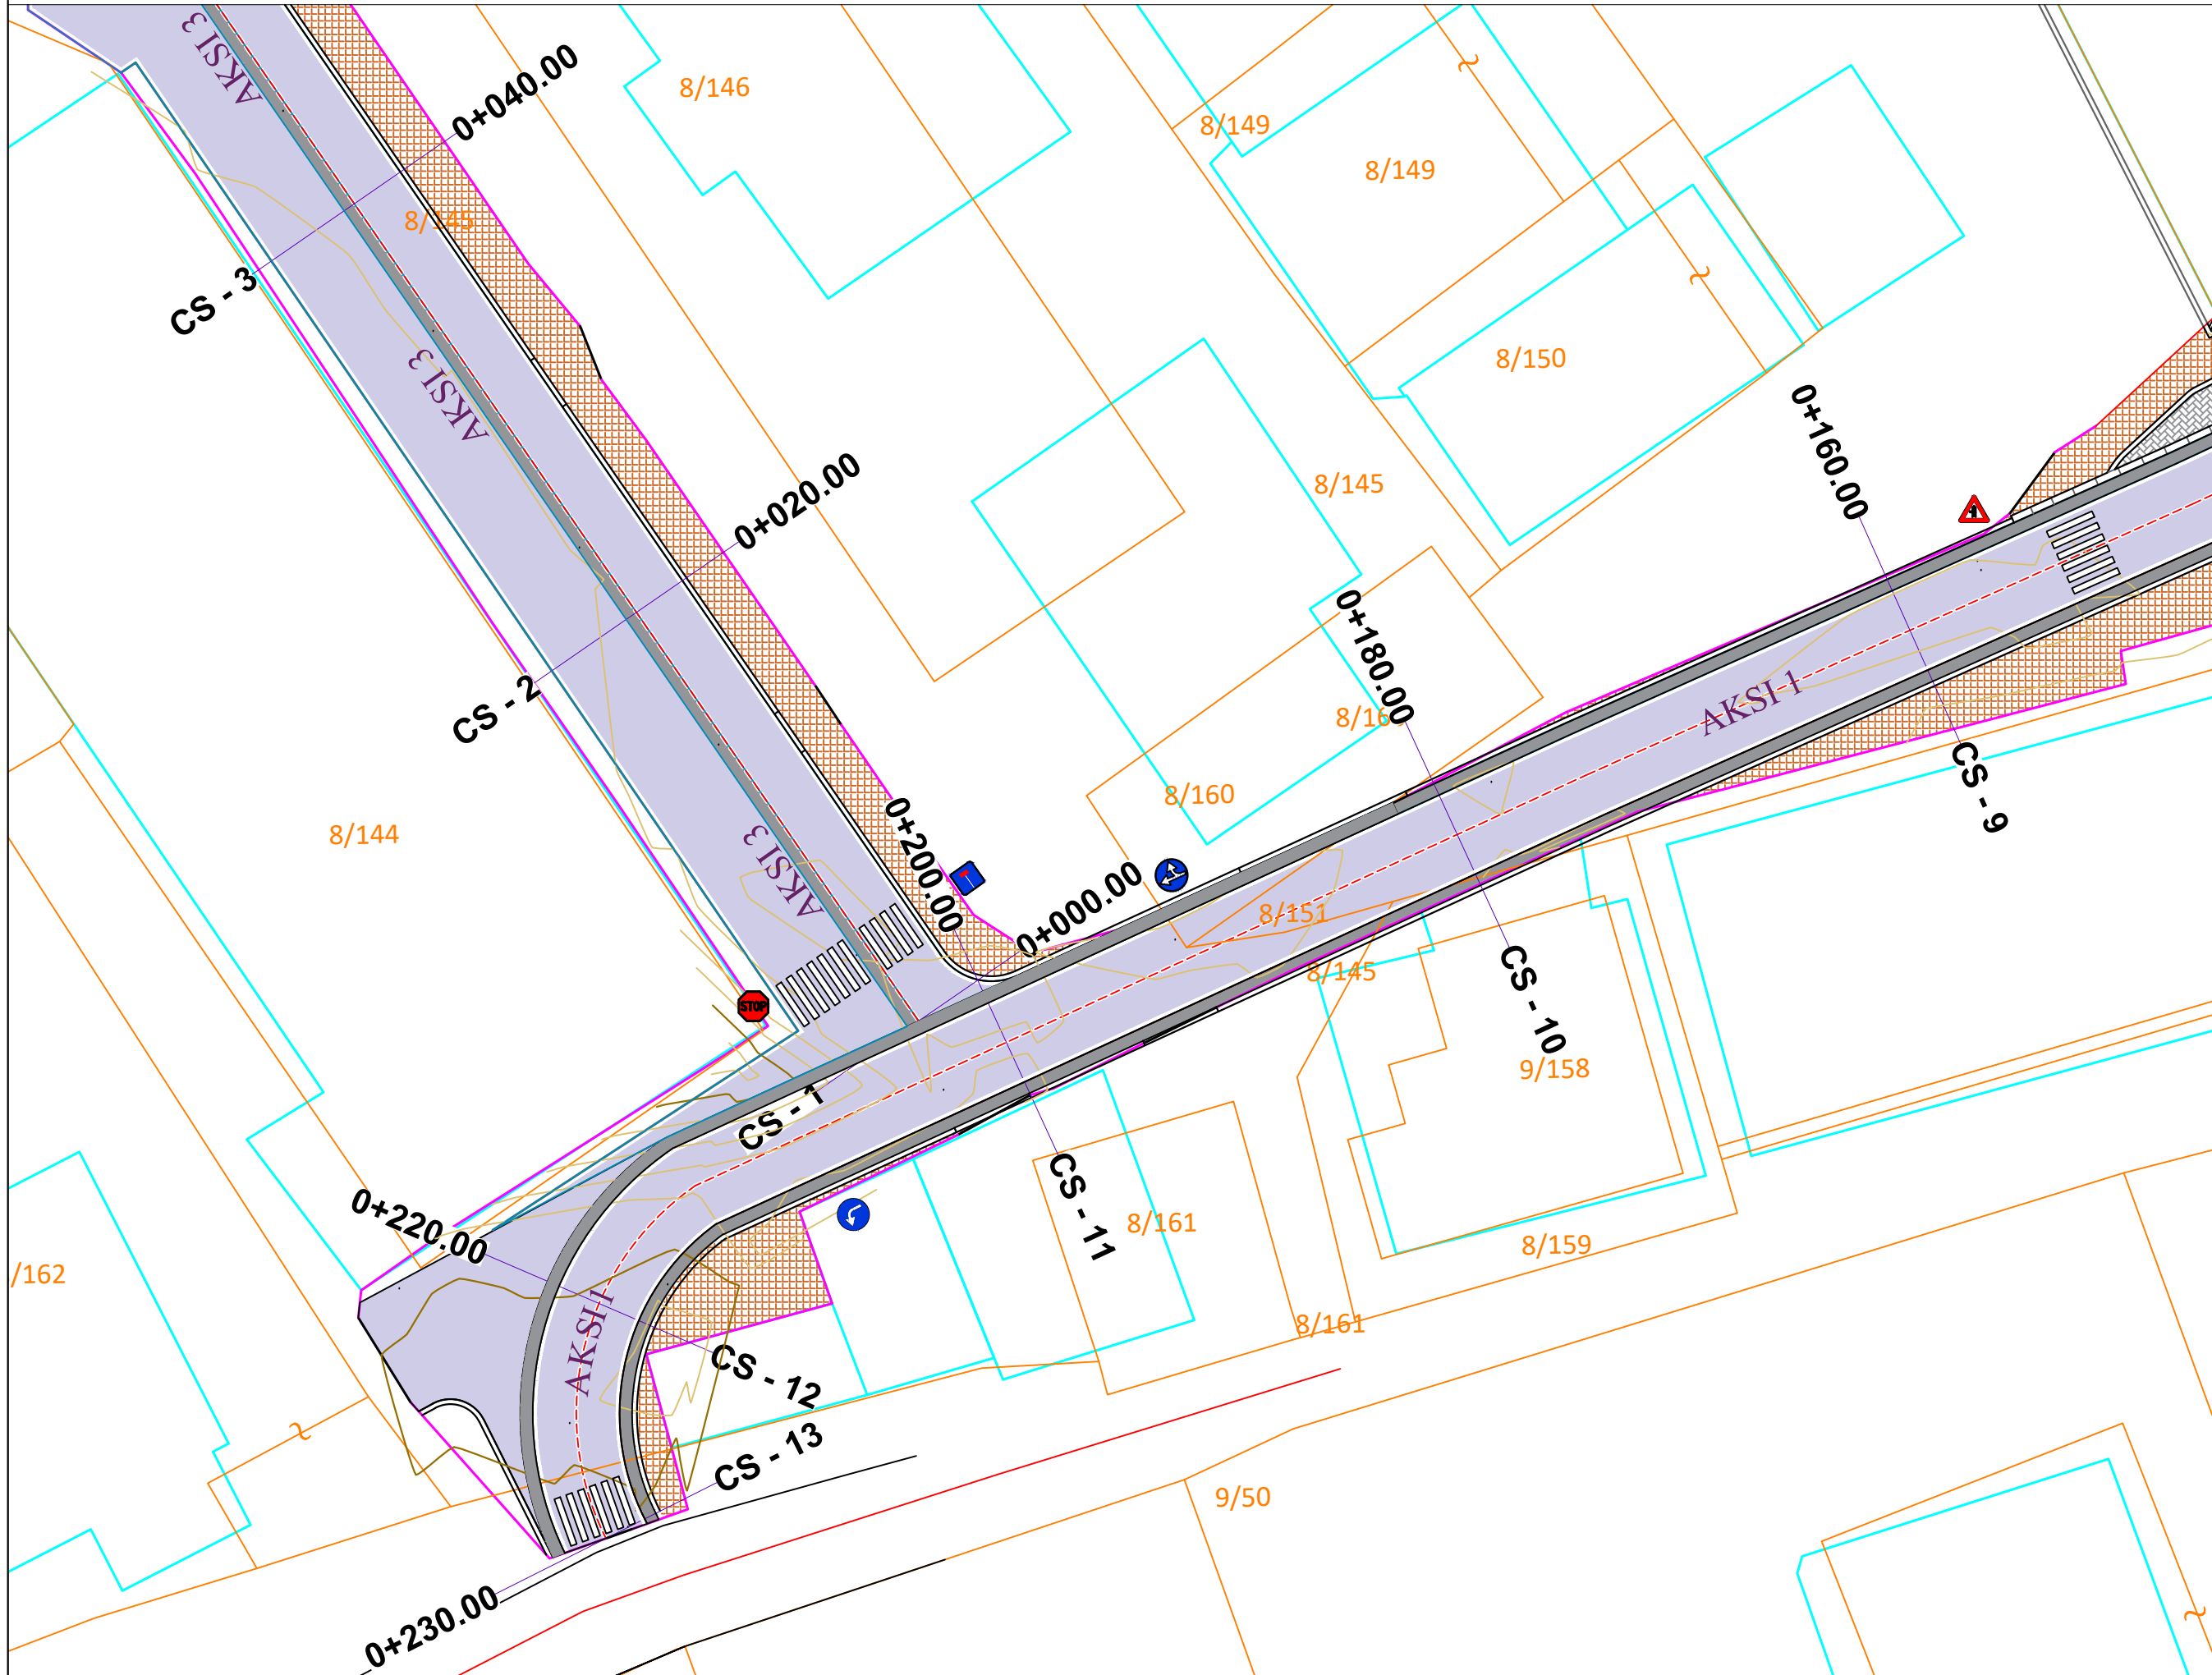

Titulli i Projektit
RIKONSTRUKSION RRUGA "GJON GAZULLI"

Faza
PROJEKT ZBATIMI

Vula
Autor
"NOVATECH STUDIO "SHPK
NOVATECH STUDIO
ADMIN ING. EMIL NOVA

Grupi projektimit:

ING. NDERTIMI	Mimoza TOMCO
ARKITEKT	Gerta NOVA
ING. HIDROTEKNIK	Klodjan NDOJ
ING. GJEEOLOGJIK	Antonela BAZHDARI
ING. MEKANIK	Nikollaq DOKU
ING. ELEKTRIK	Marketin SHLLAKU
ING. NDERTIMI	Petrika DOKU
ING. NDERTIMI	Lert DRAGOVIC

Kapitulli
PROJEKTI ARKITEKTONIK


Titulli i Vizatimit
PLANIMETRIA E SINJALISTIKES

Realizuar **GUSHT 2024** Shkalla **1:250**


Emërtimi i Fletës
S 1 - 05

DETAJE SINJALISTIKE

MENYRA E VENDOSJES SE TABELAVE RRUGORE

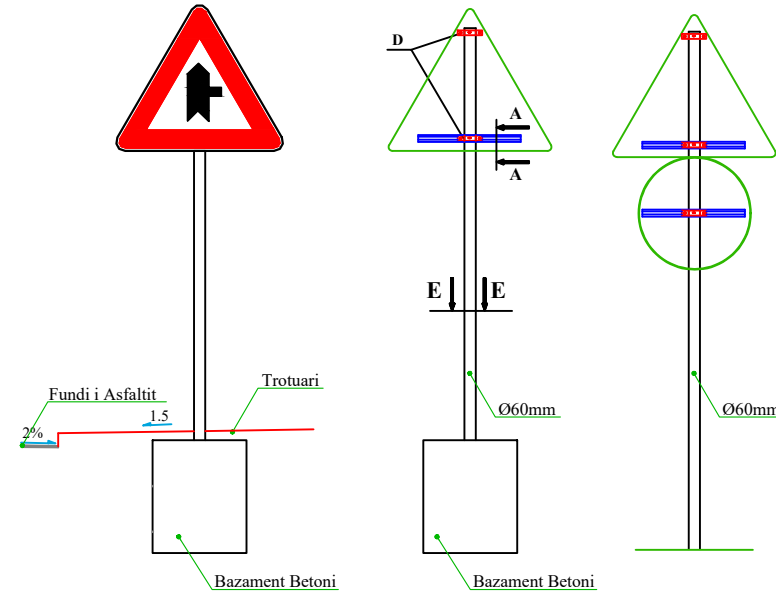


DIMENSIONET E SHIGJETAVE TE DREJTIMIT TE LEVIZJES

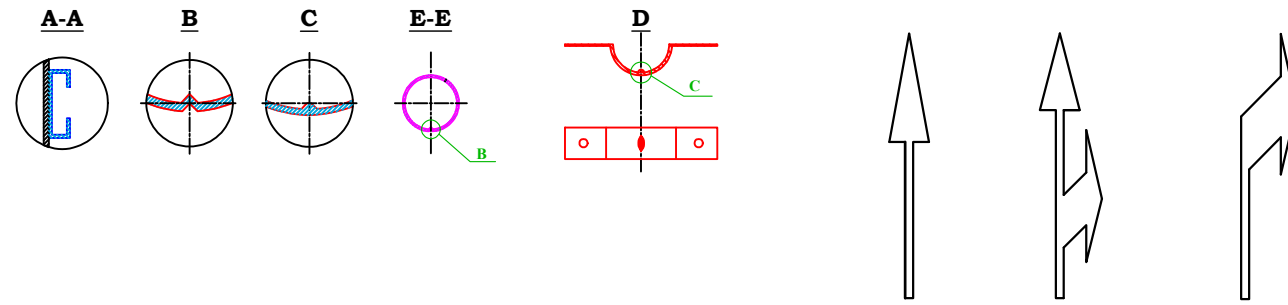

SHENJAT NDALUESE

Sinjalet E Drejtimit

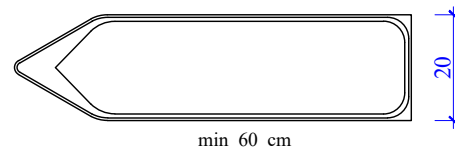

SINJALET E RREZIKUT

Kthese Vendkalim kembesoresh





SINJALET E PERPARESISE

Kryqezim me te drejte perparsie



PERMASAT E SHENJAVE RRUGORE

PERMASAT E SHENJAVE RRUGORE

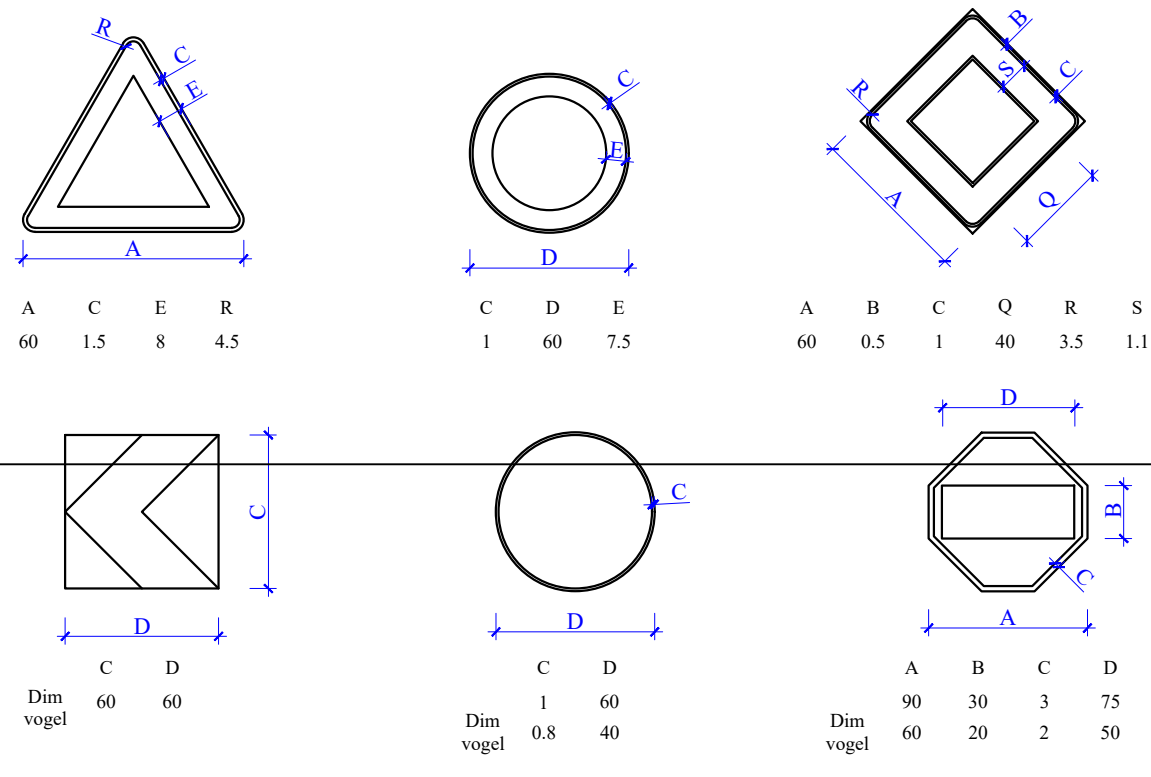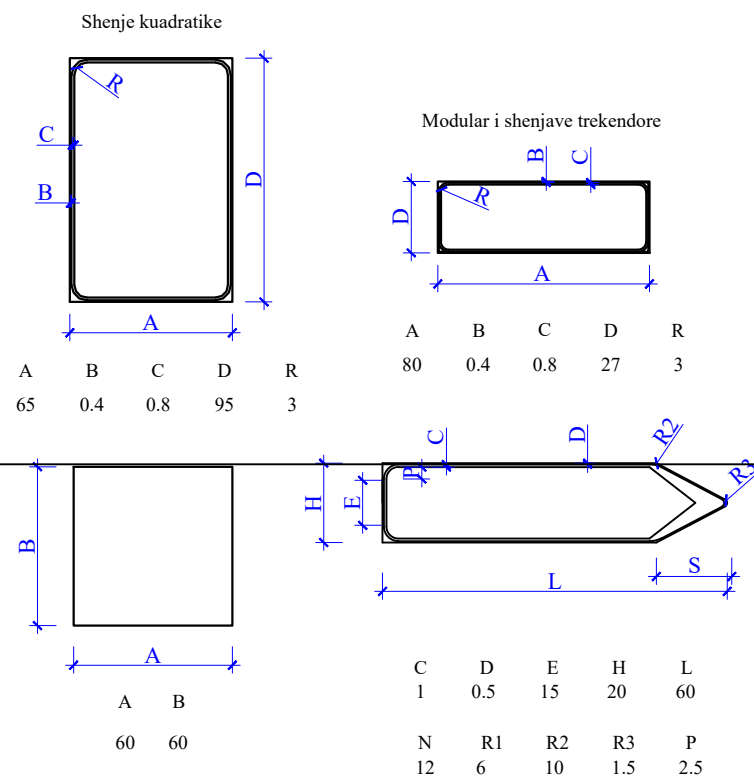

Porositës:

BASHKIA SHKODER

Titulli i Projektit

RIKONSTRUKSION RRUGA "GJON GAZULLI"

Faza

PROJEKT ZBATIMI

Vula

Autor "NOVATECH STUDIO "SHPK"



Grupi projektimit:

ING. NDERTIMI	Mimoza TOMCO
ARKITEKT	Gerta NOVA
ING. HIDROTEKNIK	Klodjan NDOJ
ING. GJEOLOGJIK	Antonela BAZHDARI
ING. MEKANIK	Nikollaq DOKU
ING. ELEKTRIK	Marketin SHLLAKU
ING. NDERTIMI	Petrika DOKU
ING. NDERTIMI	Lert DRAGOVIC

Vula

Kapitulli

PROJEKTI ARKITEKTONIK

Titulli i Vizatimit

DETAJE SINJALISTIKE

Realizuar GUSHT 2024

Shkalla

Emërtimi i Fletës

S 1 - 06