

*Rehabilitimi i Skemes Ujitese nga Rezervuari Krahes – Dega Krahes dhe Zhulaj*


INVESTITOR




 


BASHKIA MEMALIAJ

Per C.E.C Group  
Ing. Vangjush Mbrice

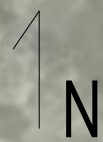C.E.C Group   
Civil Engineering Consultants



SHËNIME  
TEKNIKE

-  KUFIRI I RILEVIMIT
-  IZOIPSE
-  KANALI
-  AKSI KANALIT

ZHVILLUESI

Bashkia Memaliaj

Vendosja e Projektit

Bashkia Memaliaj

Emërtimi i Projektit

Rehabilitimi i Skemes Ujtese nga Rezervuari Krabes - Dega  
Krabes dhe Zhulaj

PROJEKTOI

**C.E.C Group**  
Civil Engineering Consultants 

Emër/ Mbiemër

Firmë/ Vule


Ing. Vangjush MBRUÇE  
Administrator

Emërtimi i Fletës  
Hemografia

Numerimi i Fletës  
Dwg. A1.01

Shkalla:  
SH - 1:2000

Viti i Projektimit:  
Tirane, 2020

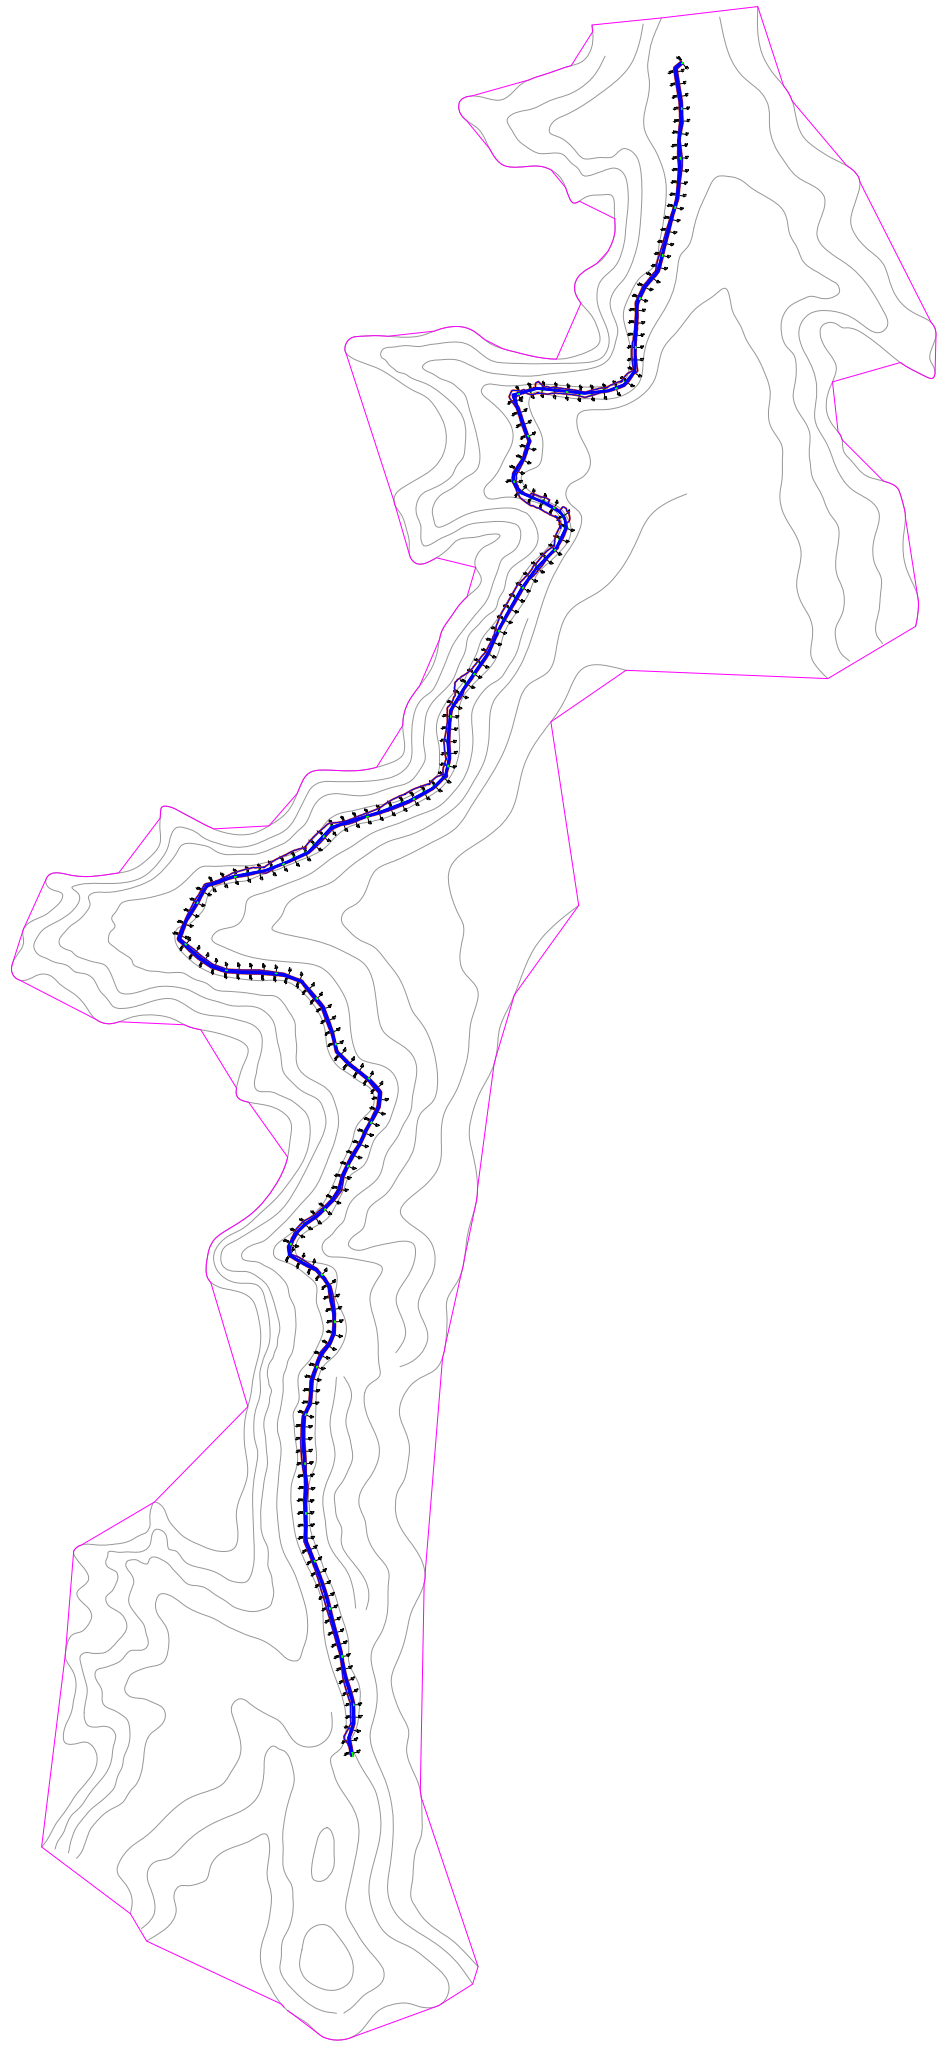

SHËNIME:  
TEKNIKE

- KUFIRI I RILEVIMIT
- IZOIPSE
- KANALI
- AKSI KANALIT

ZHVILLUESI

Bashkia Memaliaj

Vendosdheja e Projektit

Bashkia Memaliaj

Emërtimi i Projektit

Rehabilitim i Skemes Ujtese nga Rezervuari Krahes - Dega  
Krahes dhe Zhulaj

PROJEKTOI



Emer/Mbiemer

Ing.Vangjush MBRICË  
Administrator

Firme/Vule

Emërtimi i Fletes

Planimetria

Numerimi i Fletes


Dwg. B1.01

Shkalla:



SH - 1:2000

Viti i Projektimit:

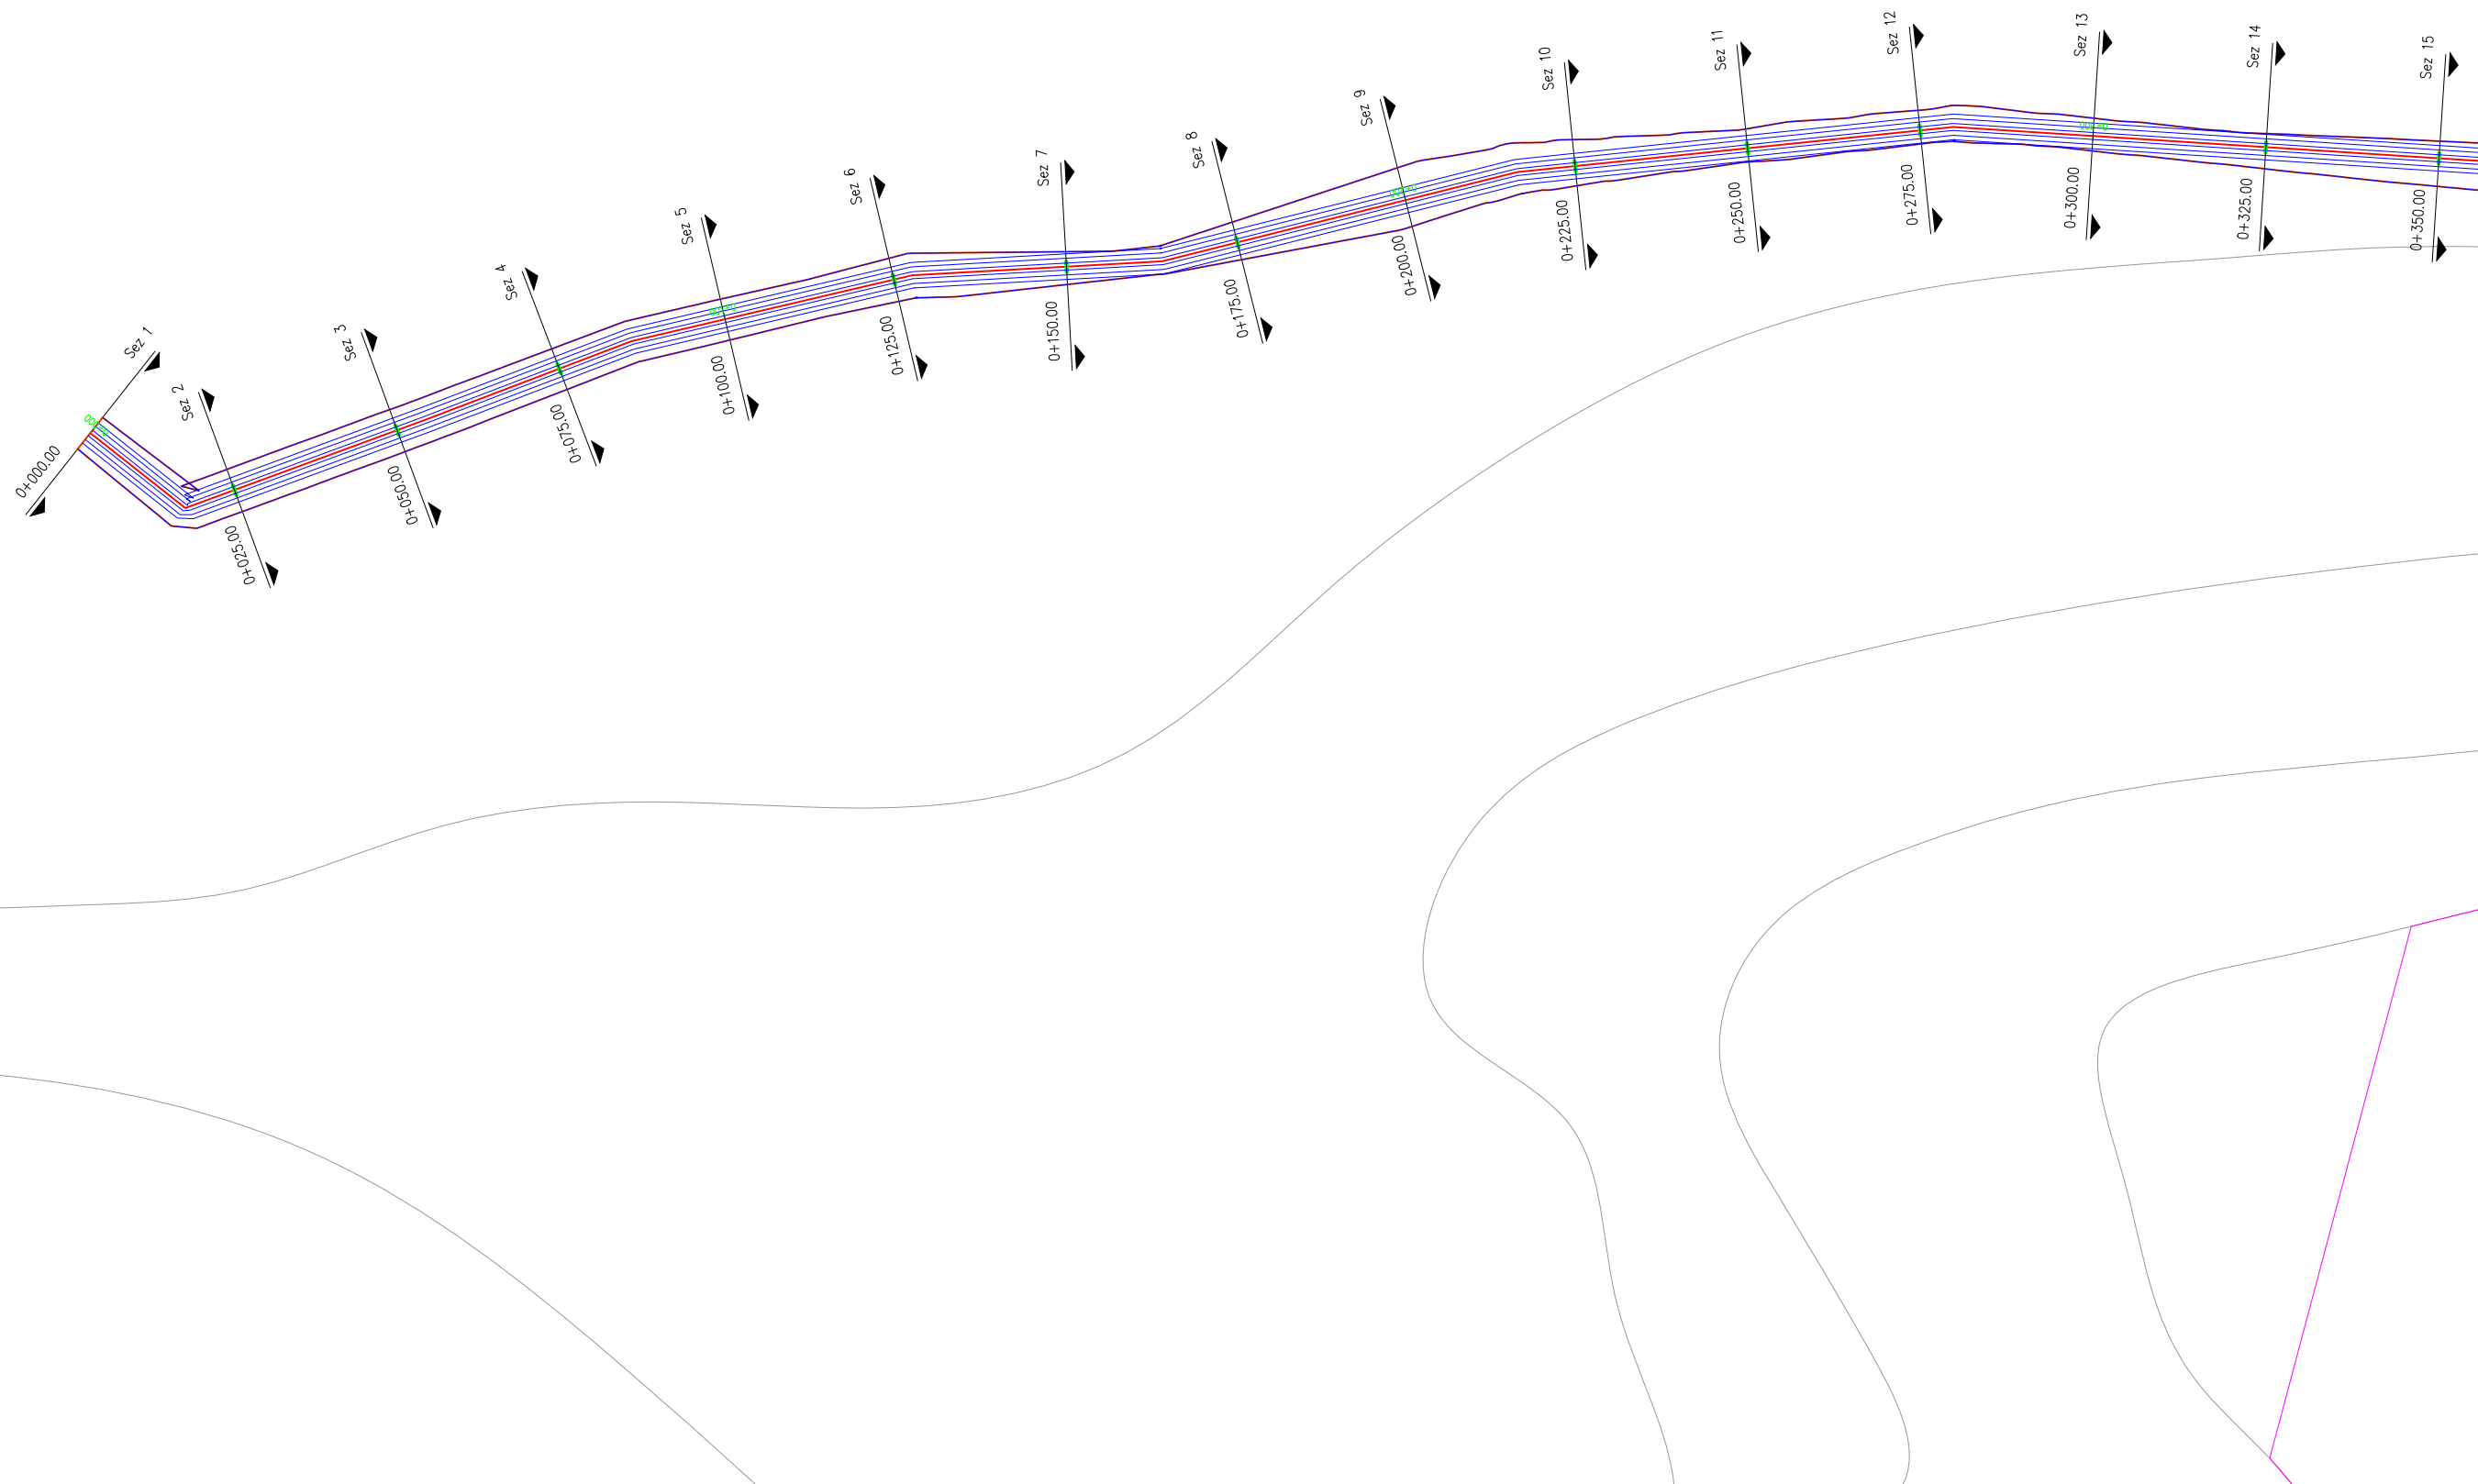Tirane, 2020



SHËNIME:  
TEKNIKE

-  KUFIRI I RILEVIMIT
-  IZOIPSE
-  KANALI
-  AKSI KANALIT

ZHVILLUESI

Bashkia Memaliaj

Vendosja dhe Projektimi

Bashkia Memaliaj

Emërtimi i Projektit

Rehabilitim i Skemes Ujitese nga Rezervuari Krahes - Dega  
Krahes dhe Zhulaj

PROJEKTOI



Emër/Mbiemër

Firmë/Vulë

Ing. Vangjush MBRUÇE  
Administrator

Emërtimi i Fletës  
Planimetria

Numerimi i Fletës  
Dwg. B1.02


Shkallë:  
SH - 1:1000

Viti i Projektimit:  
Tiranë, 2020



SHËNIME:  
TEKNIKE

- KUFIRI I RILEVIMIT
- IZOIPSE
- KANALI
- AKSI KANALIT

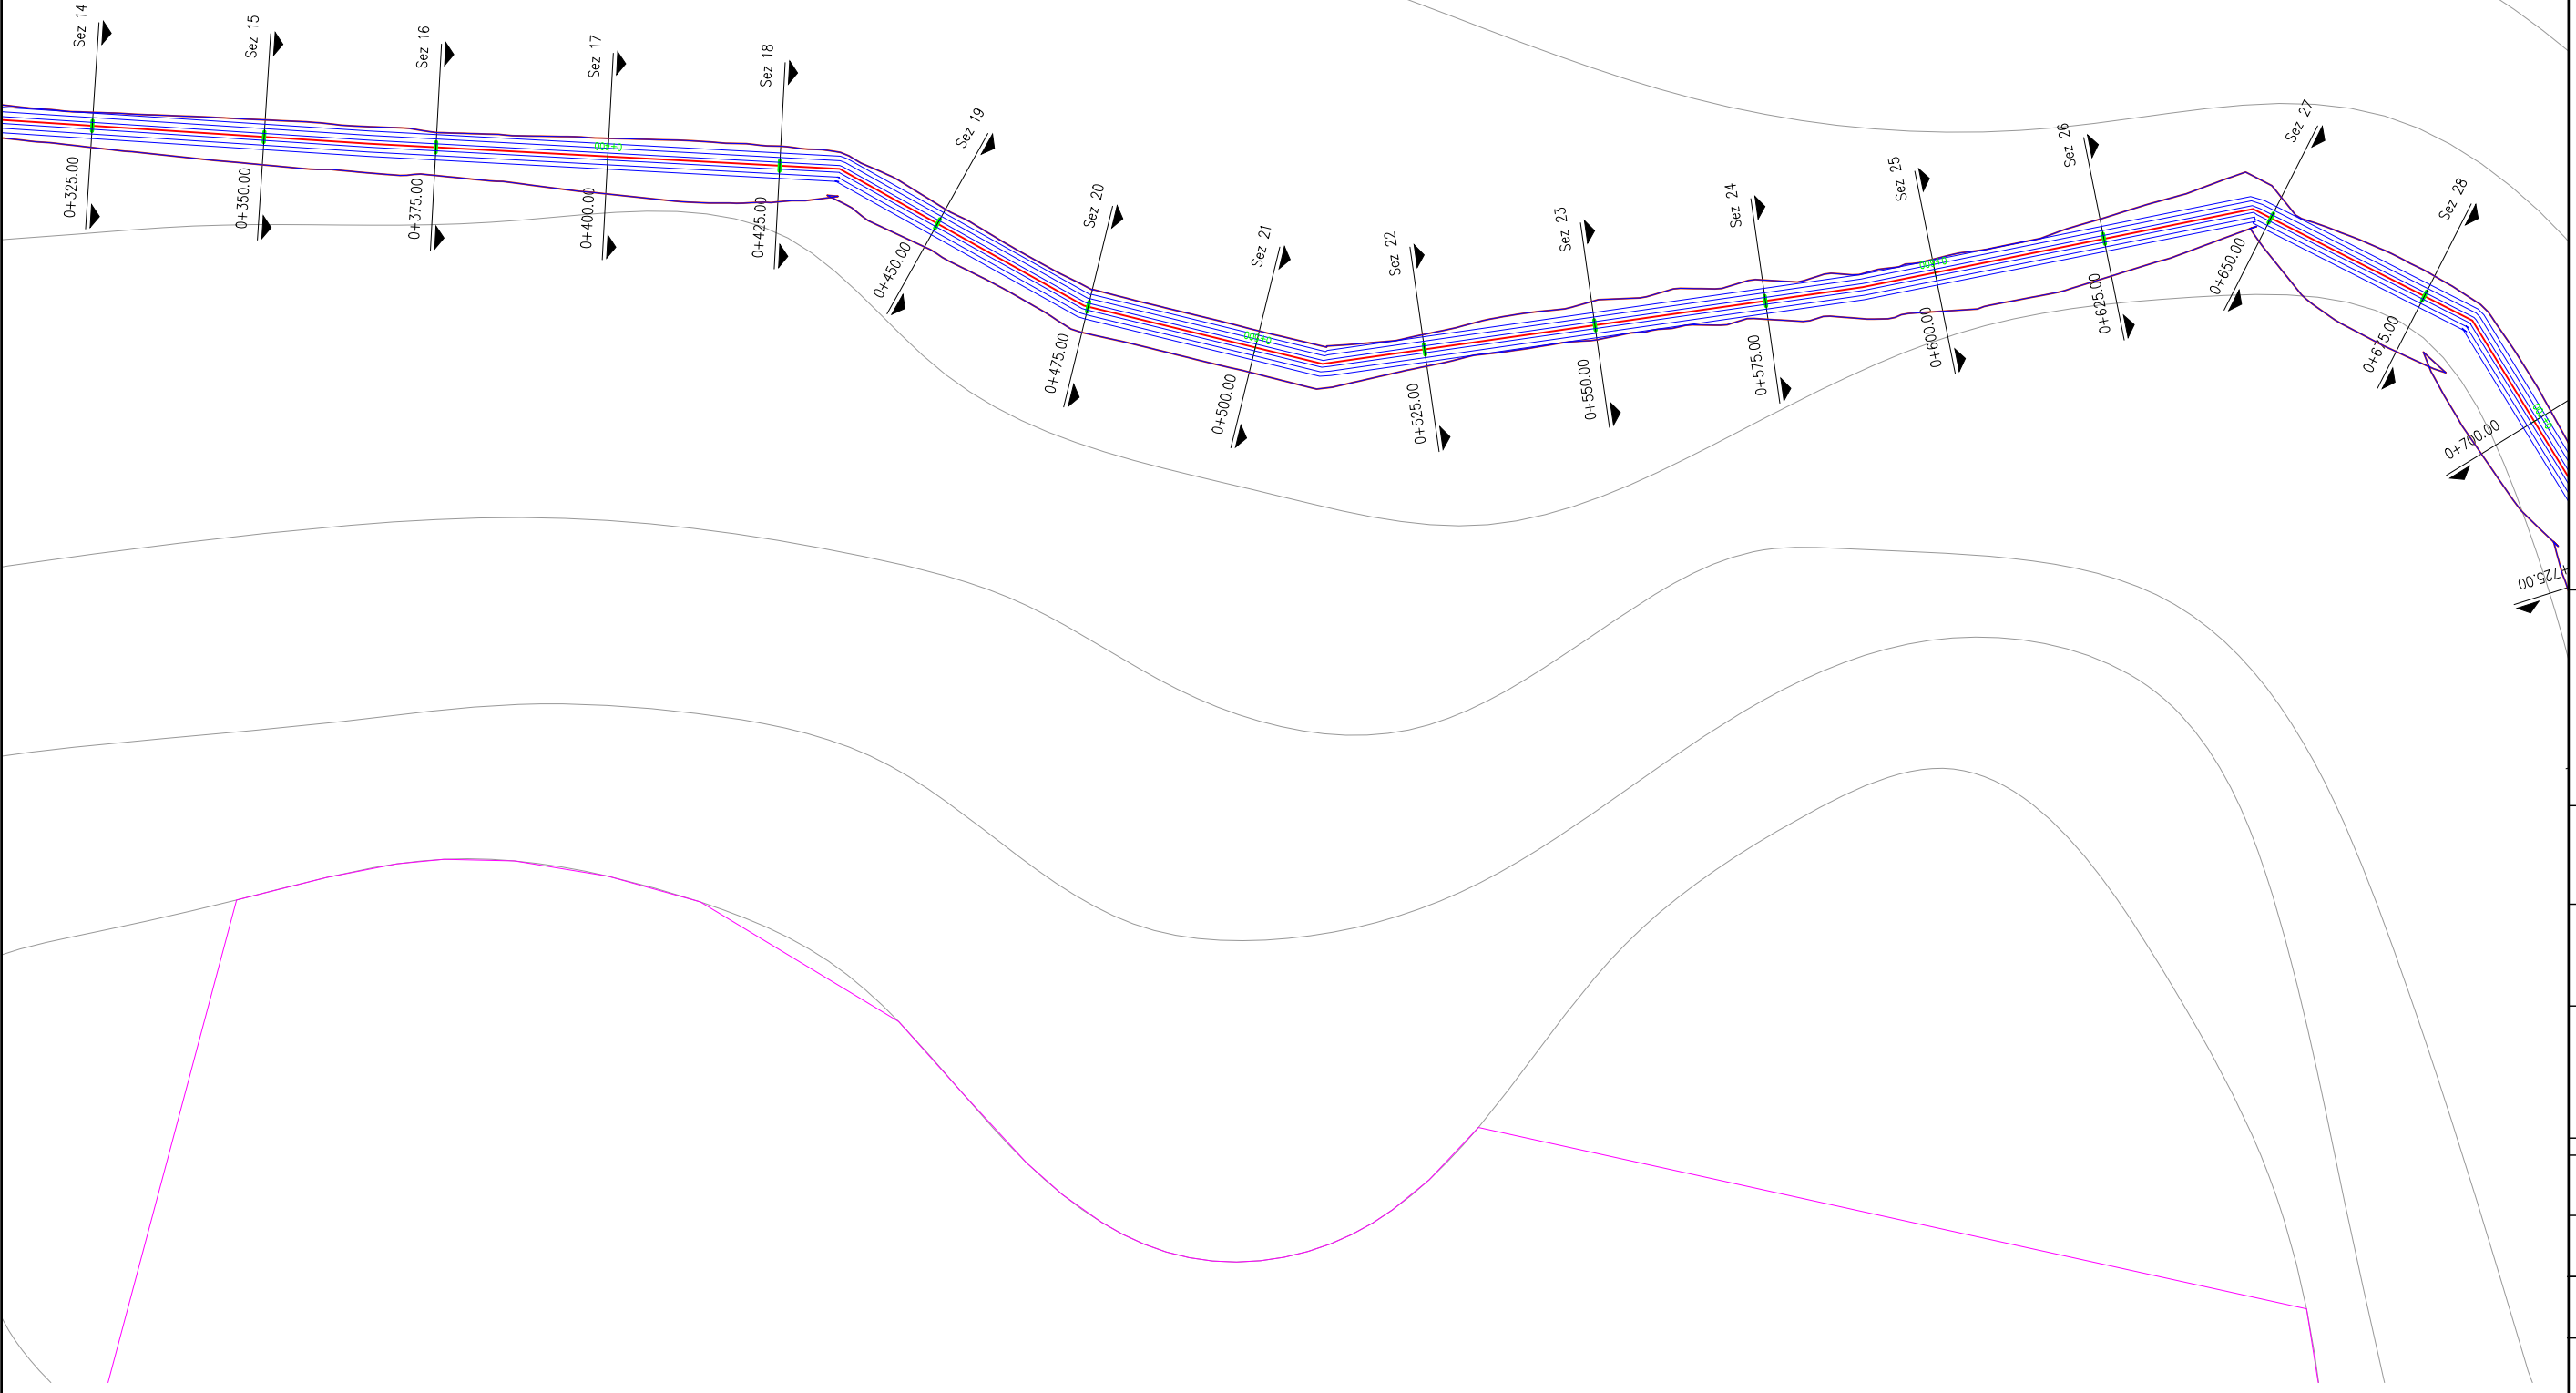

ZHVILLUESI

Bashkia Memaliaj

Vendndodhja e Projektit

Bashkia Memaliaj

Emërtimi i Projektit

Rehabilitim i Skemes Ujtese nga Rezervuari Krahes - Dega  
Krahes dhe Zhulaj

PROJEKTOI



Emer/Mbiemer

Ing.Vangjush MBRICË  
Administrator

Firmë/Vule

Emërtimi i Fletes

Planimetria

Numerimi i Fletes


Dwg. B1.03

Shkalla:

SH - 1:1000

Viti i Projektimit:

Tirane, 2020

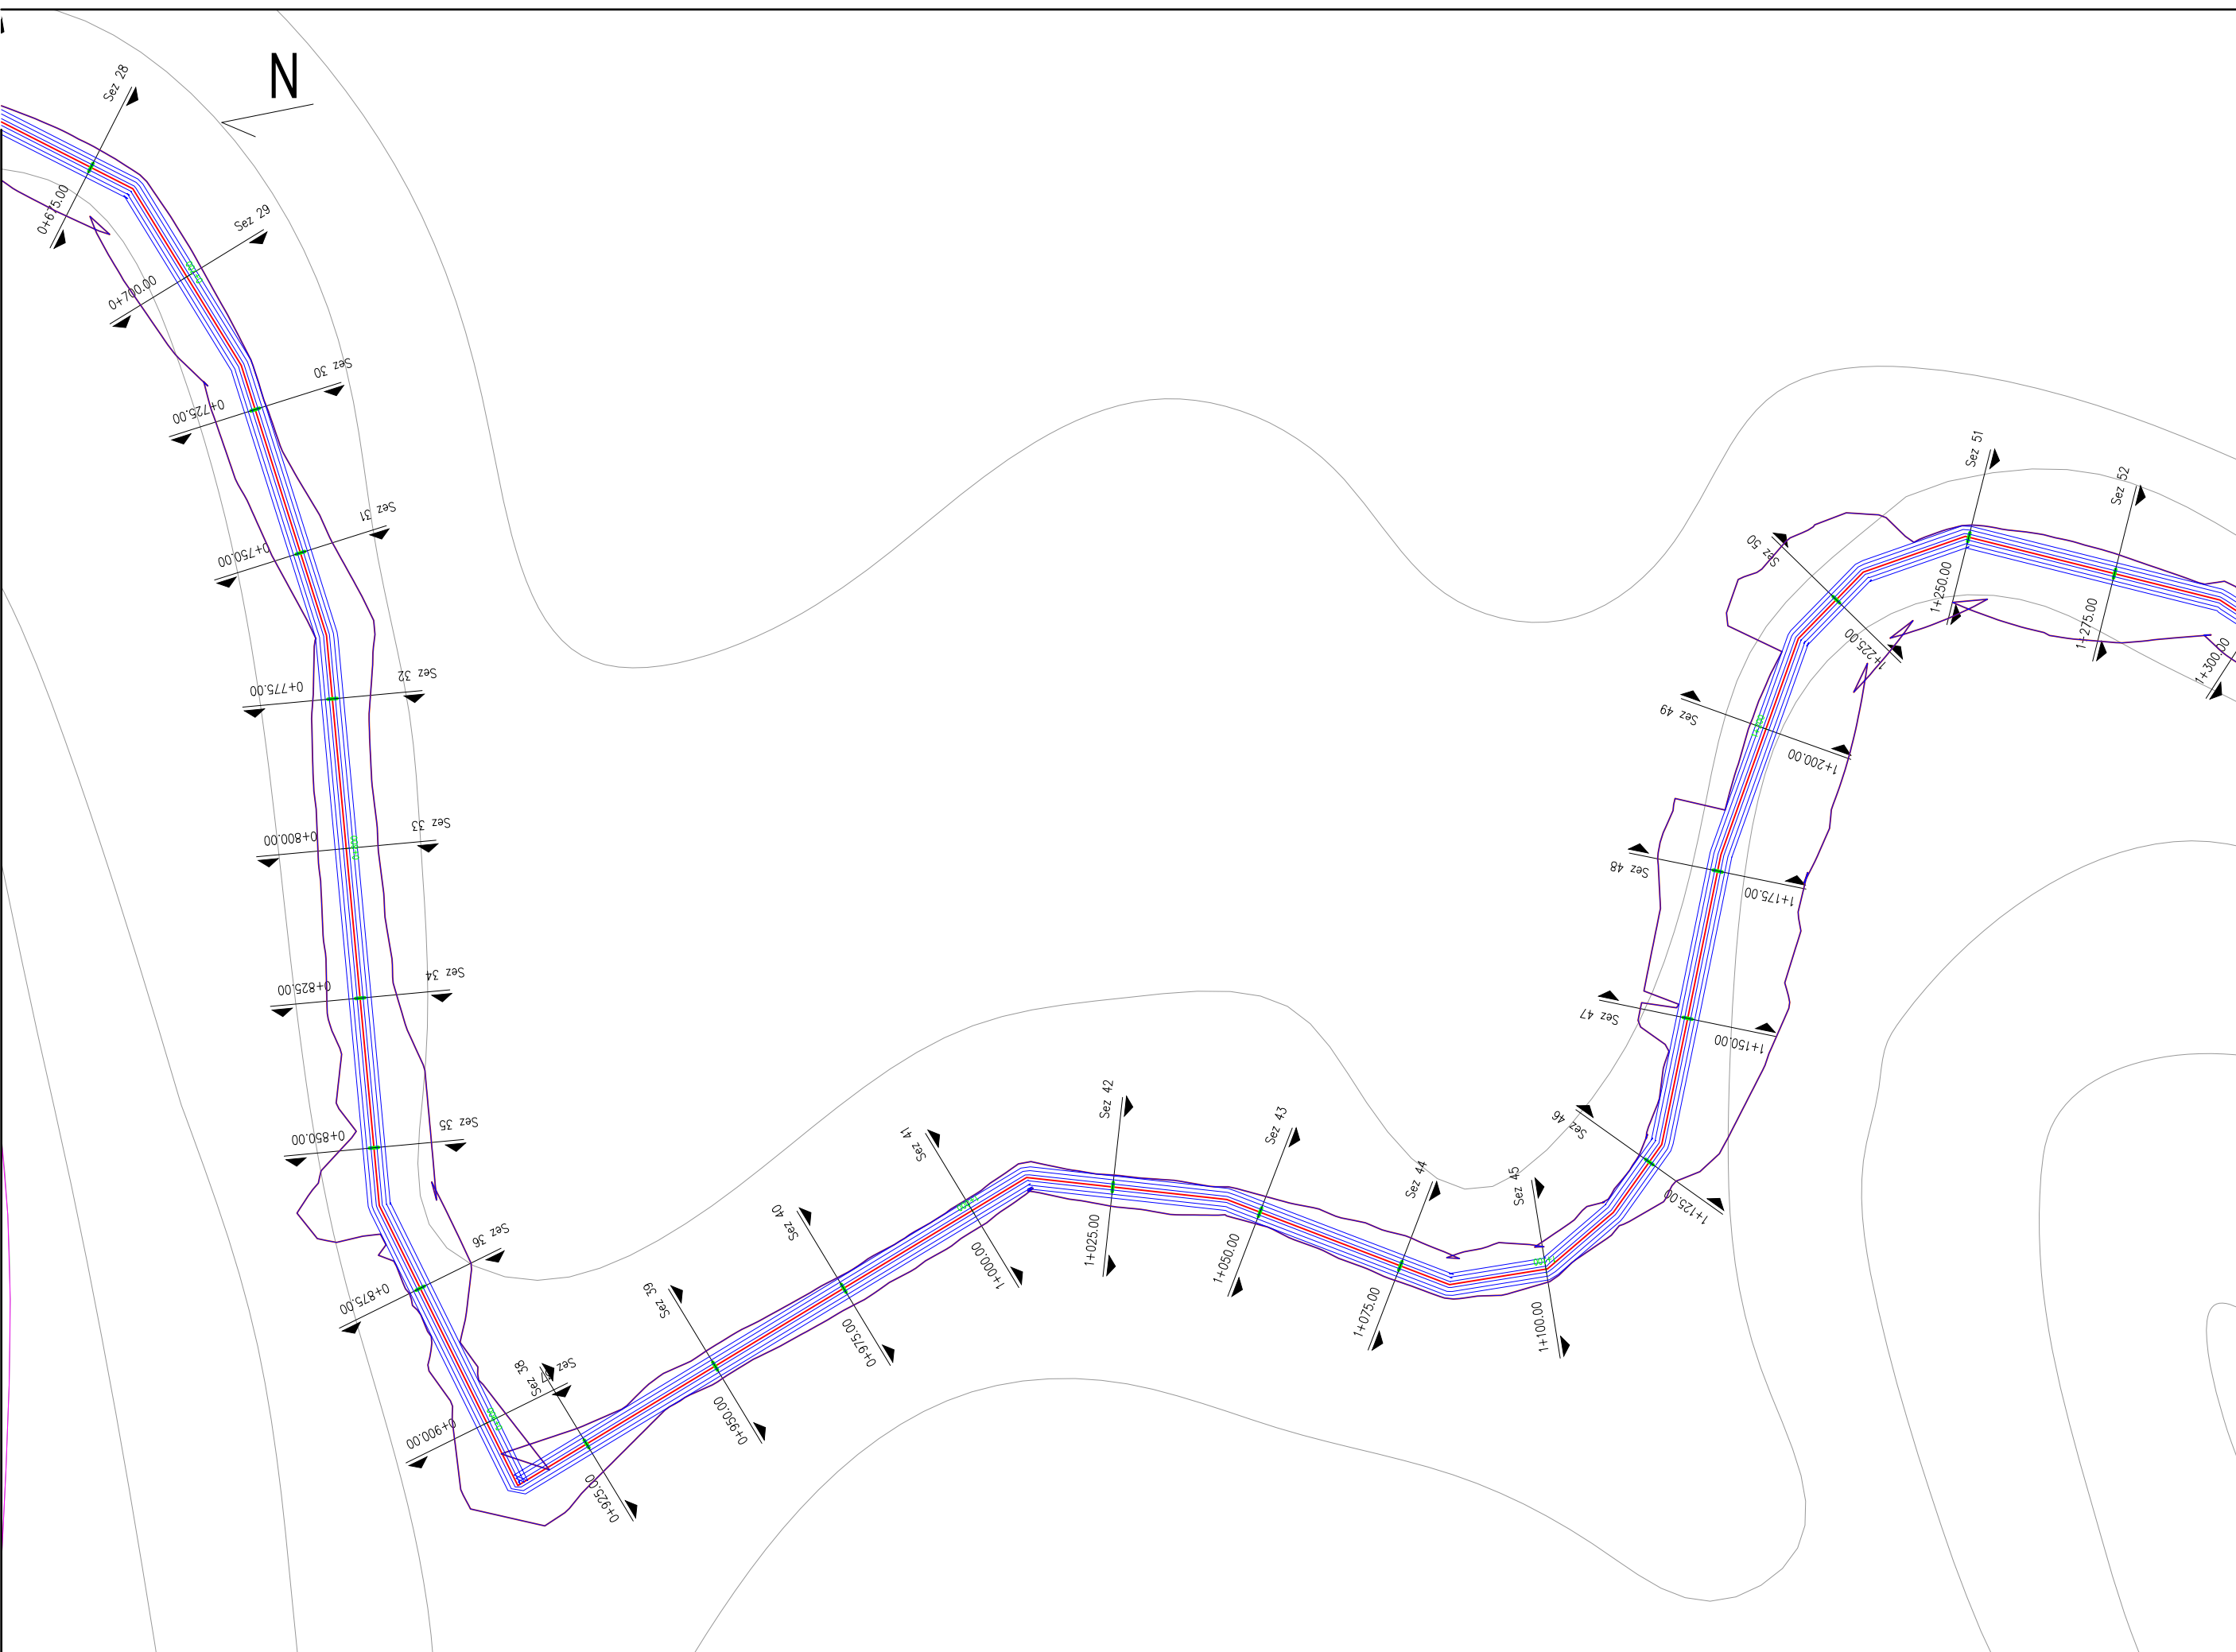

SHËNIME:  
TEKNIKE

- KUFIRI I RILEVIMIT
- IZOIPSE
- KANALI
- AKSI KANALIT

ZHVILLUESI

Bashkia Memaliaj

Vendndodhja e Projektit

Bashkia Memaliaj

Emërtimi i Projektit

Rehabilitim i Shtemes Ujitese nga Rezervuari Krahes - Dega  
Krahes dhe Zhulaj

PROJEKTOI



Emër/Mbiemër

Firmë/Vule

Ing. Vangjush MBRICË  
Administrator

Emërtimi i Fletës  
Planimetria

Numerimi i Fletës  
Dwg. B1.04

Shkalla:  
SH - 1:1000

Viti i Projektimit:  
Tiranë, 2020

SHËNIME:  
TEKNIKE

- KUFIRI I RILEVIMIT
- IZOIPSE
- KANALI
- AKSI KANALIT

ZHVILLUESI

Bashkia Memaliaj

Vendndodhja e Projektit

Bashkia Memaliaj

Emërtimi i Projektit

Rehabilitim i Skemes Ujtese nga Rezervuari Krahes - Dega  
Krahes dhe Zhulaj

PROJEKTOI



Emër/ Mbiemër

Firmë/ Vule


Ing. Vangjush MBRICË  
Administrator


Emërtimi i Fletës  
Planimetria

Numerimi i Fletës  
Dwg. B1.05

Shkalla:  
SH - 1:1000


Viti i Projektimit:  
Tiranë, 2020

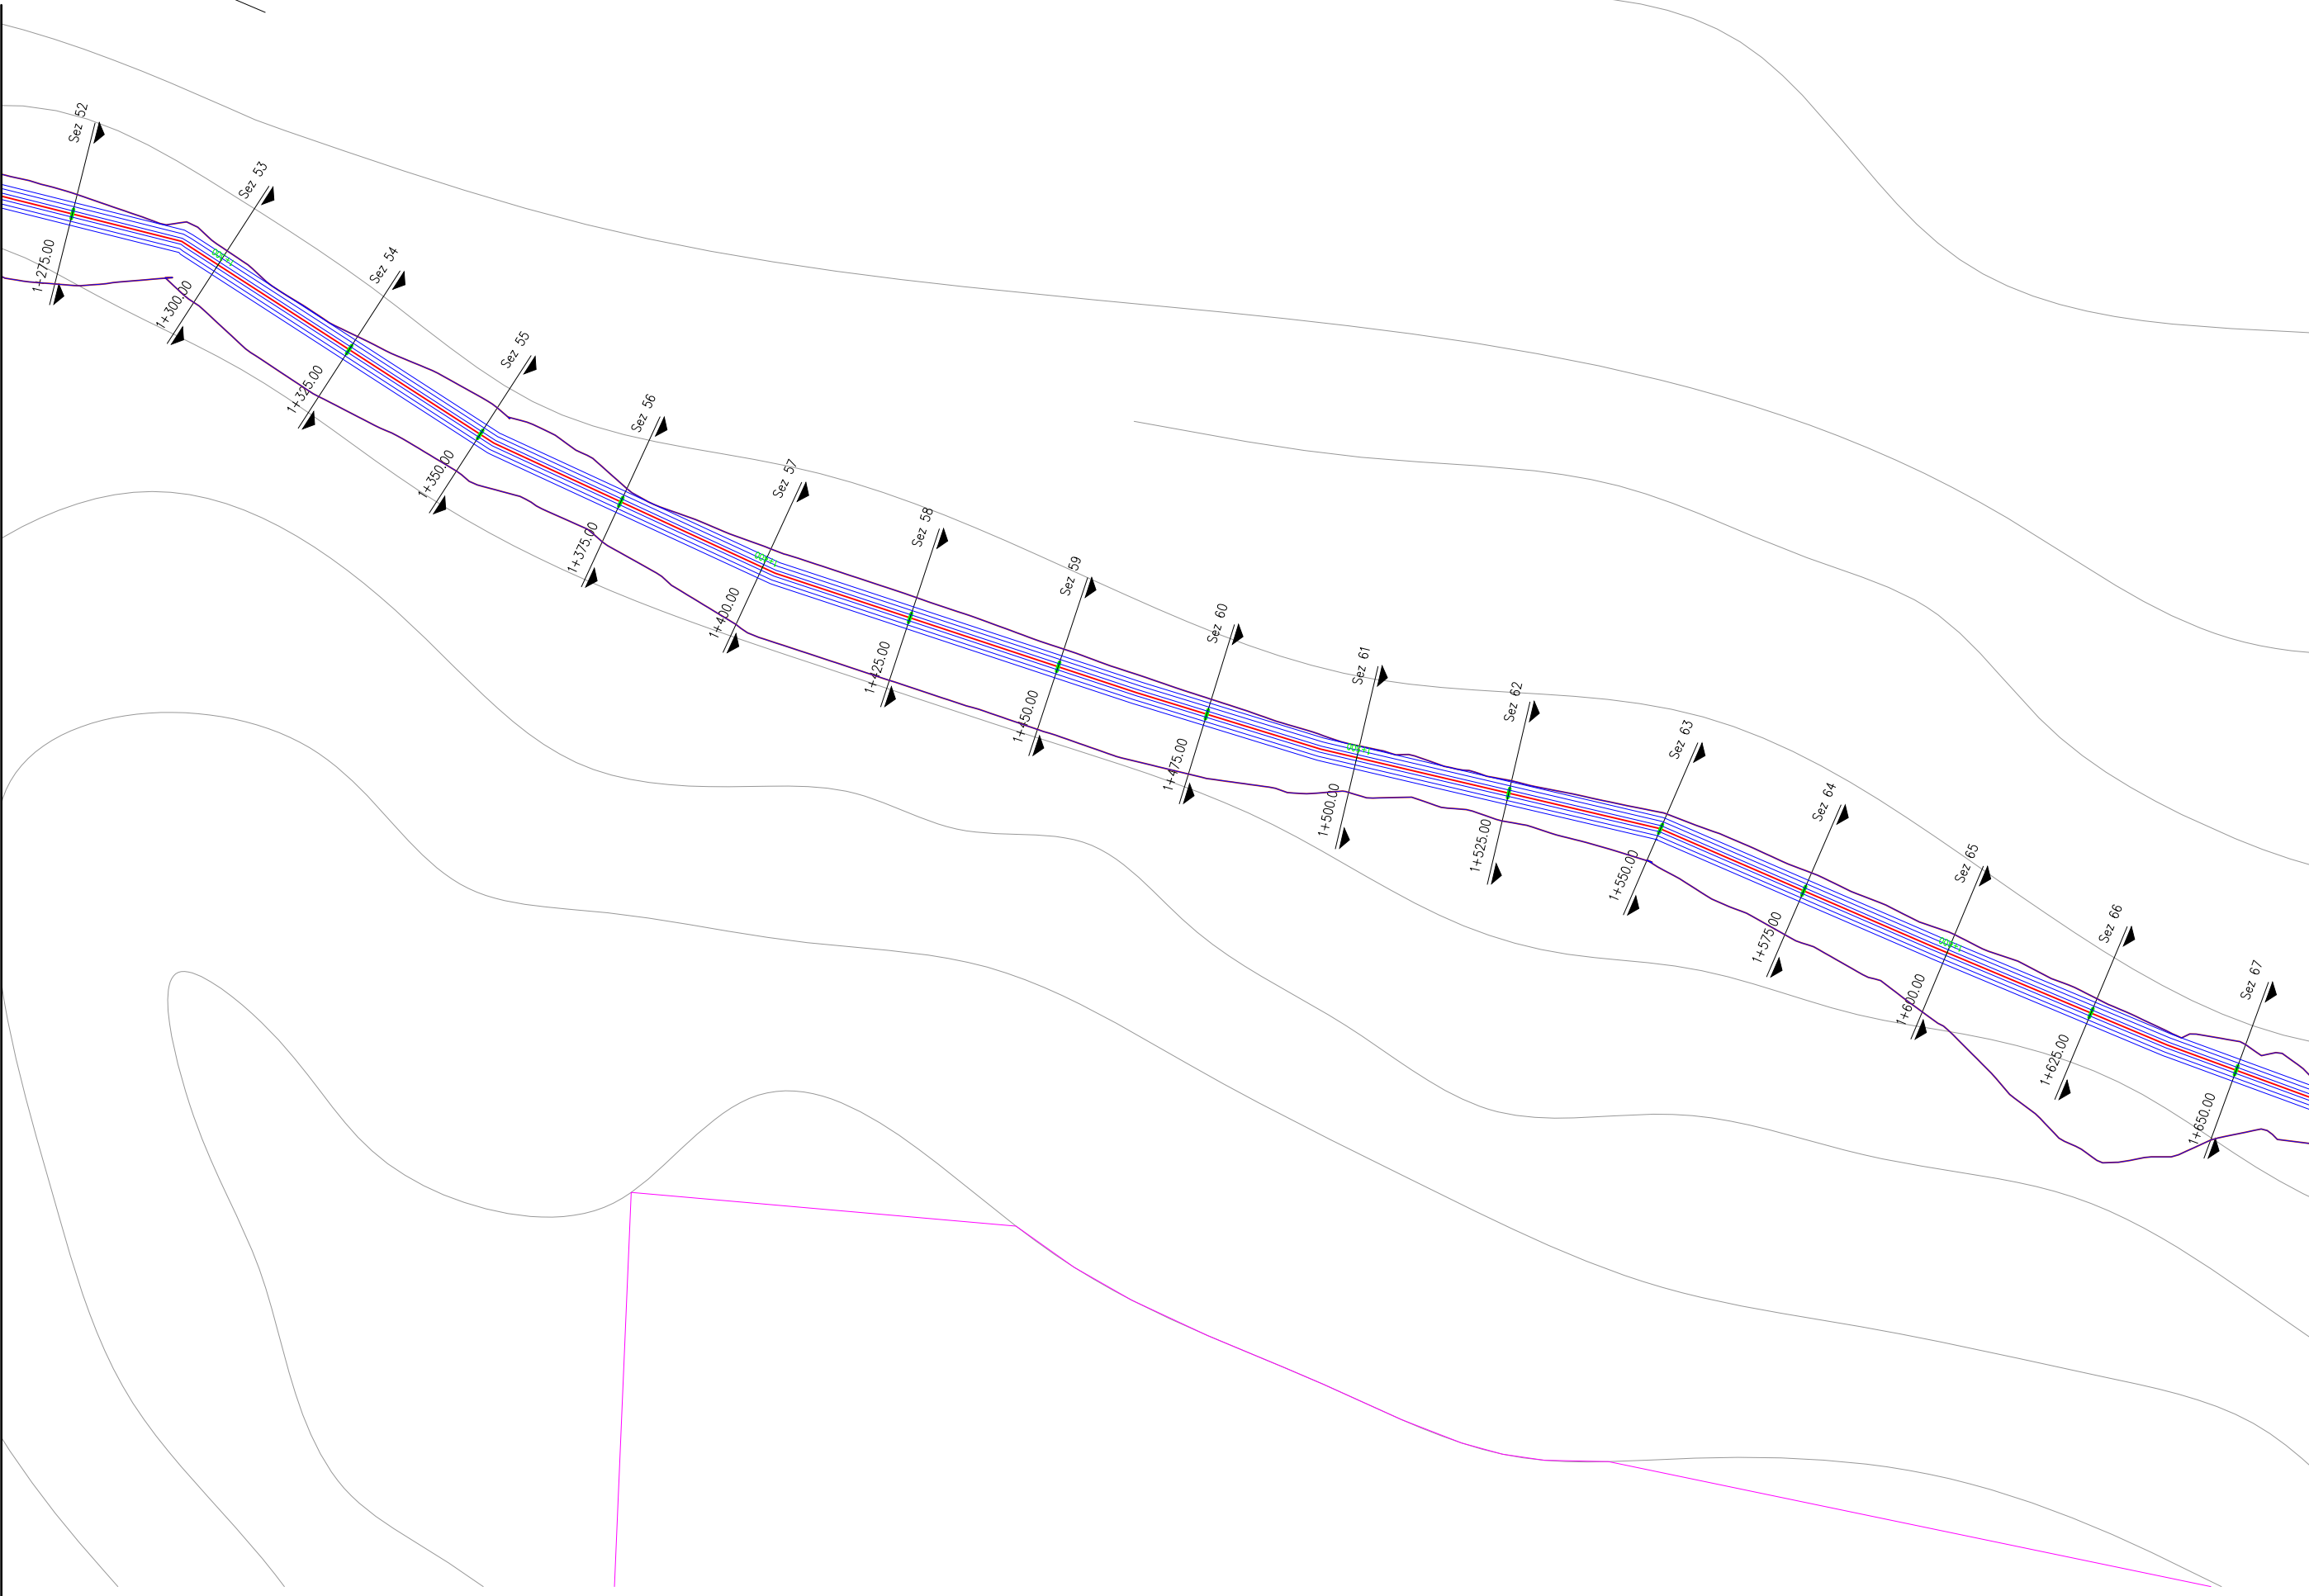

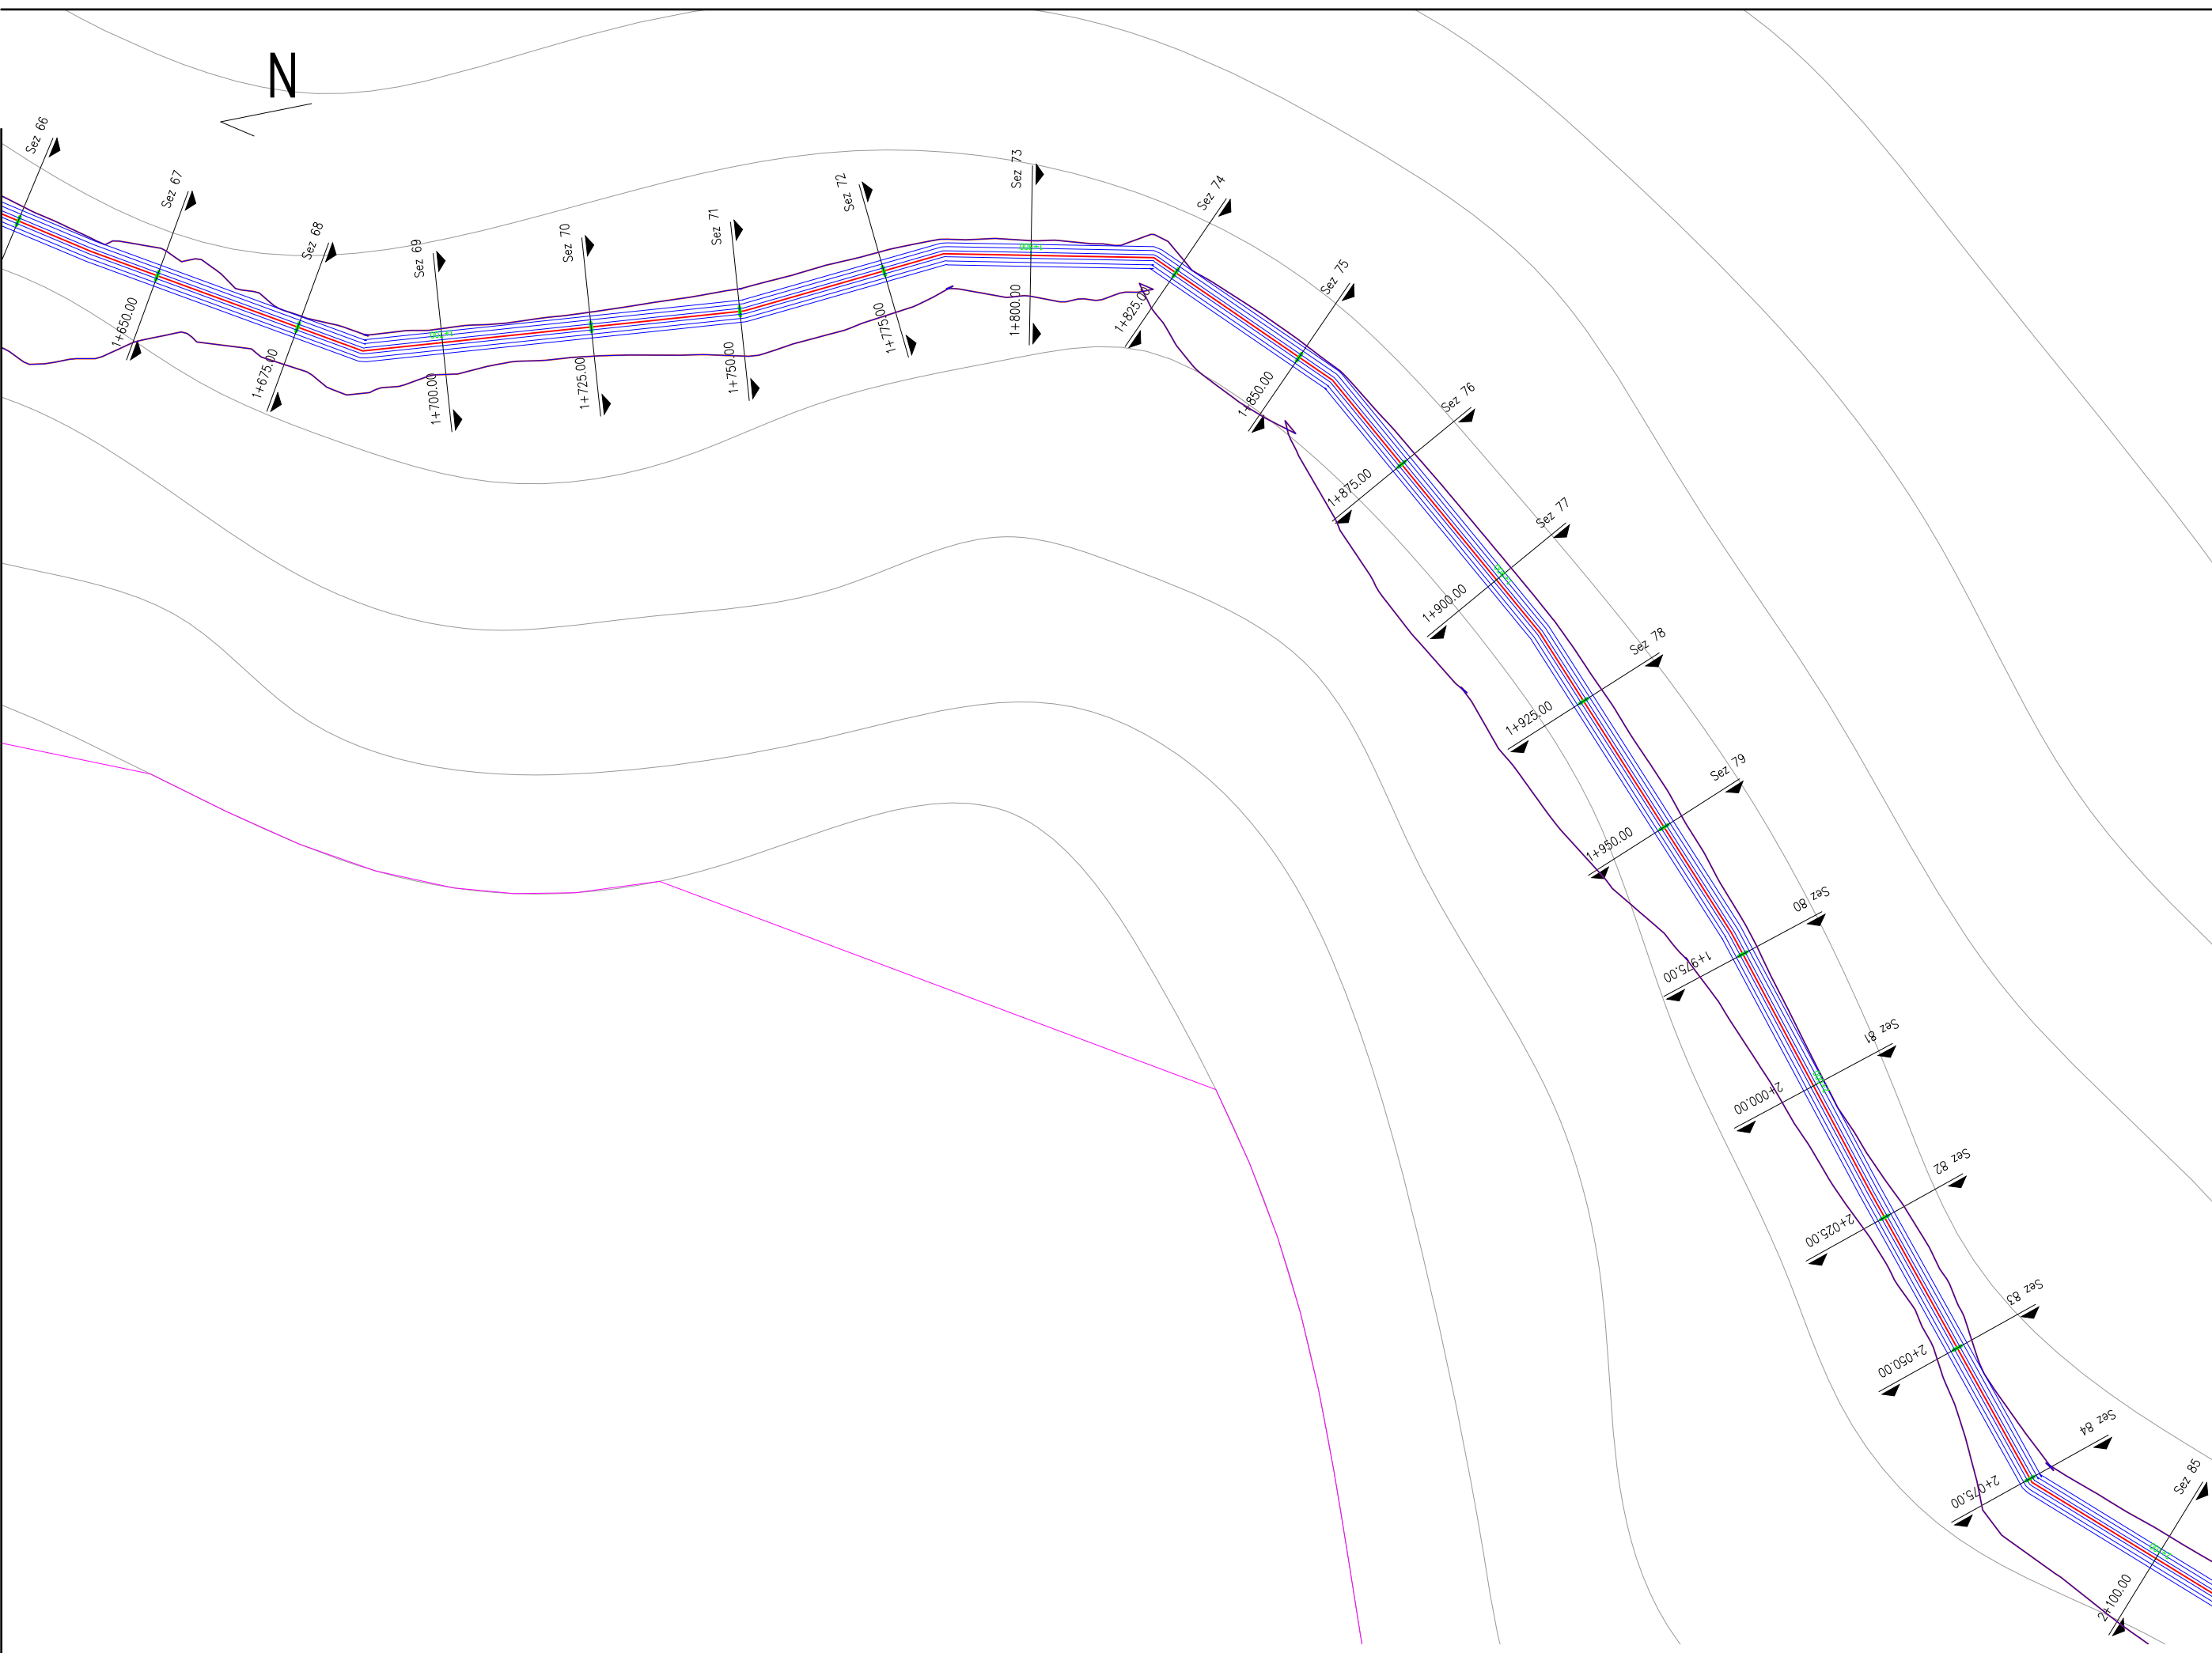

SHËNIME: TEKNIKE	
	KUFIRI I RILEVIMIT
	IZOIPSE
	KANALI
	AKSI KANALIT
ZHVILLUESI	
Bashkia Memaliaj	
Vendosja dhe Projektimi	
Bashkia Memaliaj	
Emërtimi i Projektit	
Rehabilitim i Skemes Ujtese nga Rezervuari Krahes - Dega Krahes dhe Zhulaj	
PROJEKTOI	
Emër/Mbiemër	Firmë/Vulë
Ing. Vangjush MBRUÇE Administrator	
Emërtimi i Fletës	
Planimetria	
Numerimi i Fletës	
Dwg. B1.06	
Shkalla:	Viti i Projektimit:
SH - 1:1000	Tiranë, 2020



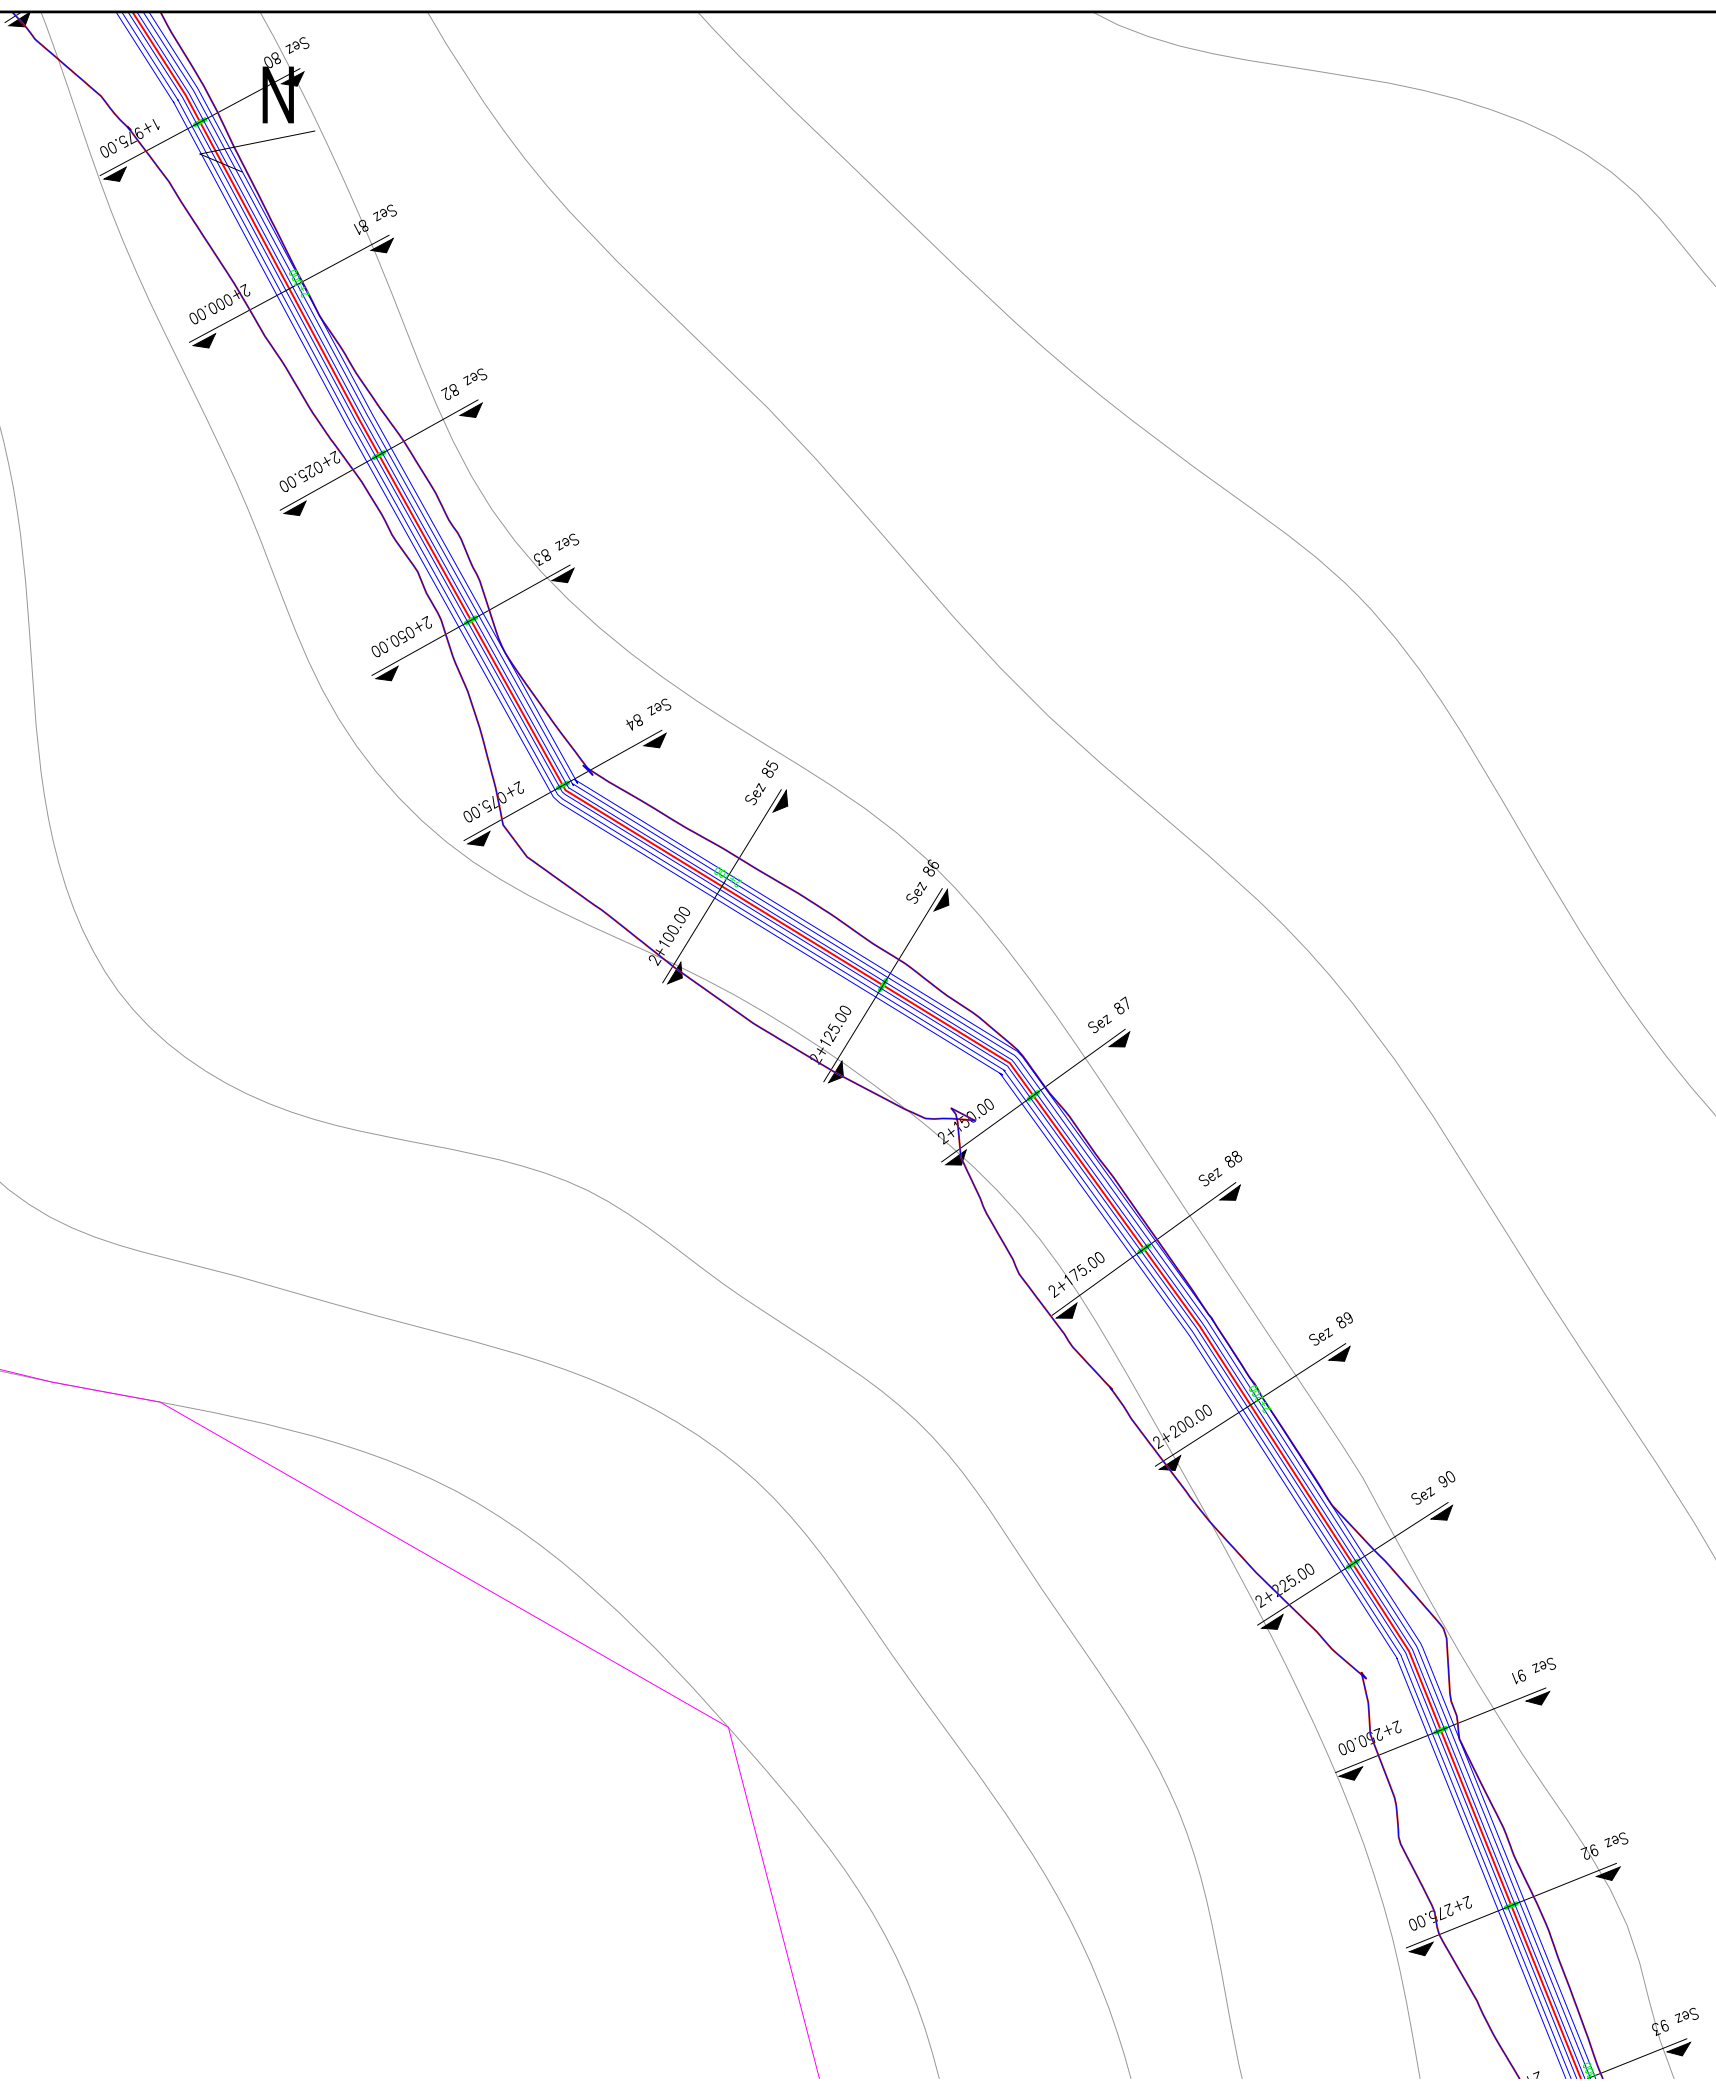

SHËNIME:  
TEKNIKE

- KUFIRI I RILEVIMIT
- IZOIPSE
- KANALI
- AKSI KANALIT

ZHVILLUESI

Bashkia Memaliaj

Vendosja e Projektit

Bashkia Memaliaj

Emërtimi i Projektit

Rehabilitim i Skemes Ujtese nga Rezervuari Krahes - Dega Krahes dhe Zhulaj

PROJEKTOI



Emer/Mbiemer

Firme/Vule

Ing.Vangush MBRIÇE  
Administrator

Emërtimi i Fletes

Planimetria

Numerimi i Fletes


Dwg. B1.07

Shkalla:

SH - 1:1000

Viti i Projektimit:

Tirane, 2020

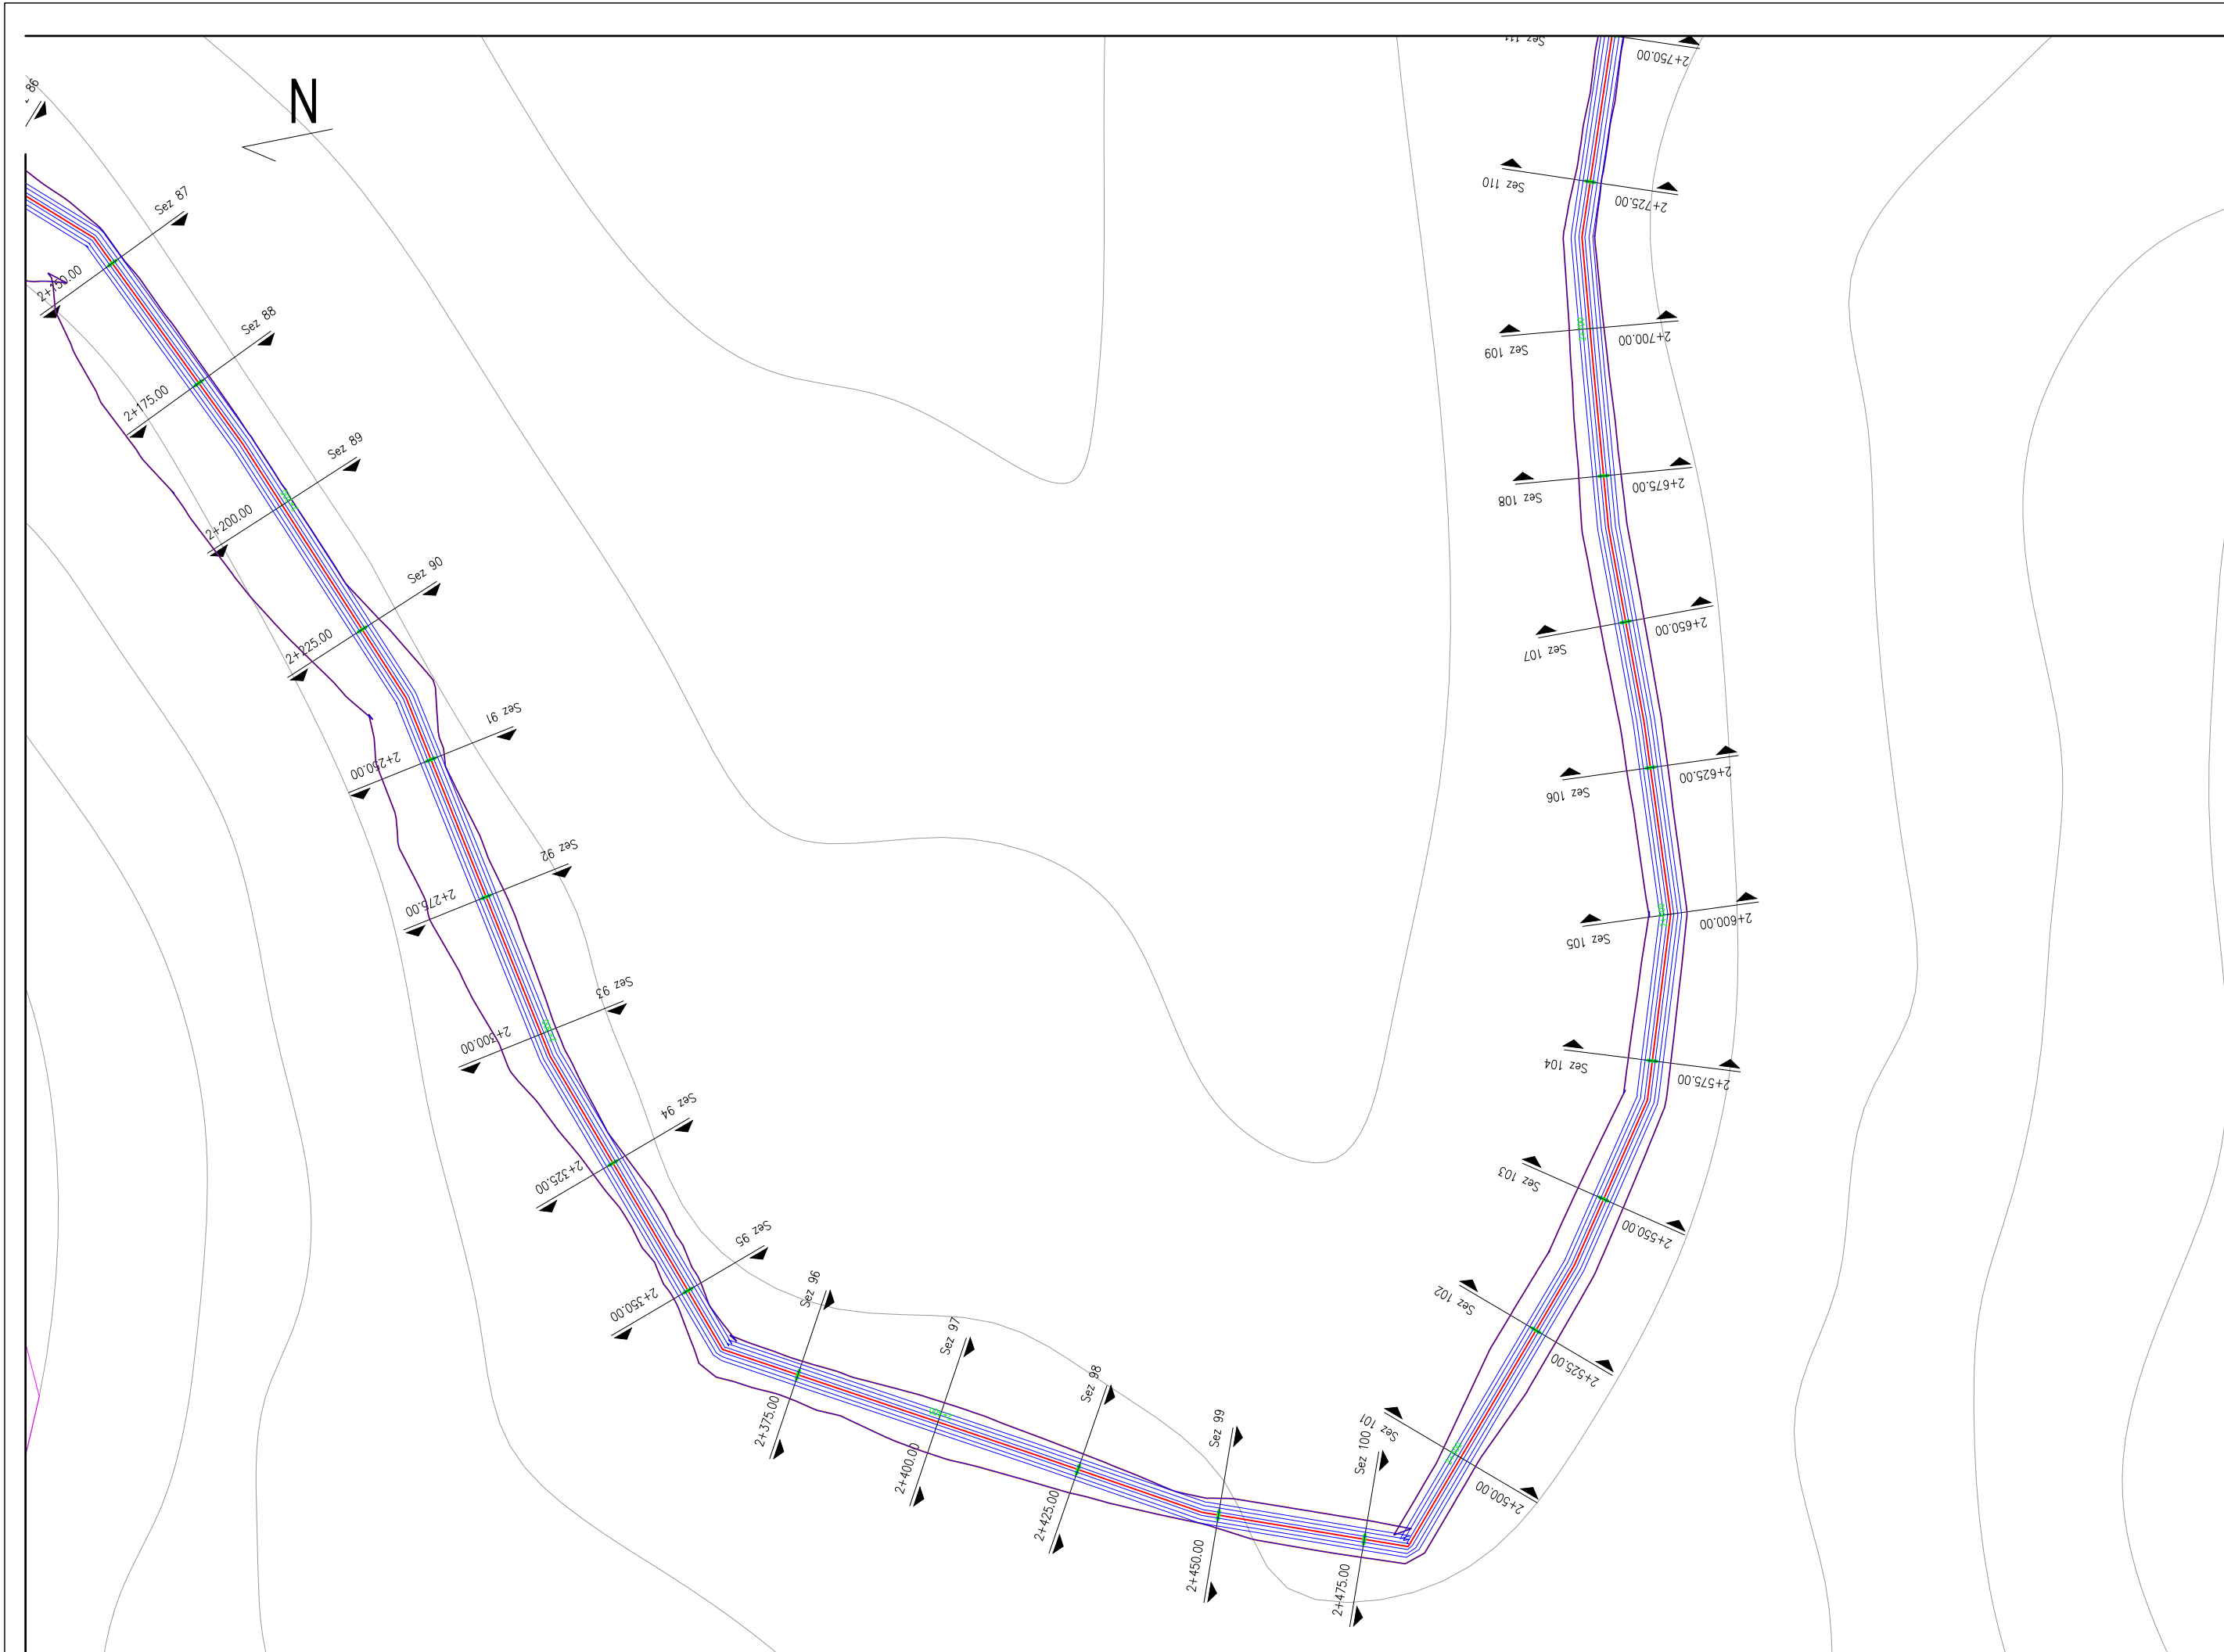

SHËNIME: TEKNIKE	
	KUFIRI I RILEVIMIT
	IZOIPSE
	KANALI
	AKSI KANALIT
ZHVILLUESI	
Bashkia Memaliaj	
Vendndodhja e Projektit	
Bashkia Memaliaj	
Emërtimi i Projektit	
Rehabilitim i Skemes Ujtese nga Rezervuari Krahes - Dega Krahes dhe Zhulaj	
PROJEKTORI	
 <b>C.E.C Group</b> Civil Engineering Consultants	
Emër/Mbiemër	Firmë/Vulë
Ing.Vangjush MBRUÇE Administrator	
Emërtimi i Fletës	
Planimetria	
Numerimi i Fletës	
Dwg. B1.08	
Shkalla:	Viti i Projektimit:
SH - 1:1000	Tirane, 2020

SHËNIME:  
TEKNIKE

- KUFIRI I RILEVIMIT
- IZOIPSE
- KANALI
- AKSI KANALIT

ZHVILLUESI

Bashkia Memaliaj

Vendndodhja e Projektit

Bashkia Memaliaj

Emërtimi i Projektit

Rehabilitim i Skemes Ujtese nga Rezervuari Krahes - Dega  
Krahes dhe Zhulaj

PROJEKTOI



Emër/Mbiemër

Ing.Vangjush MBRICË  
Administrator

Firmë/Vulë

Emërtimi i Fletës

Planimetria

Numerimi i Fletës


Dwg. B1.09


Shkalla:

SH - 1:1000

Viti i Projektimit:

Tiranë, 2020

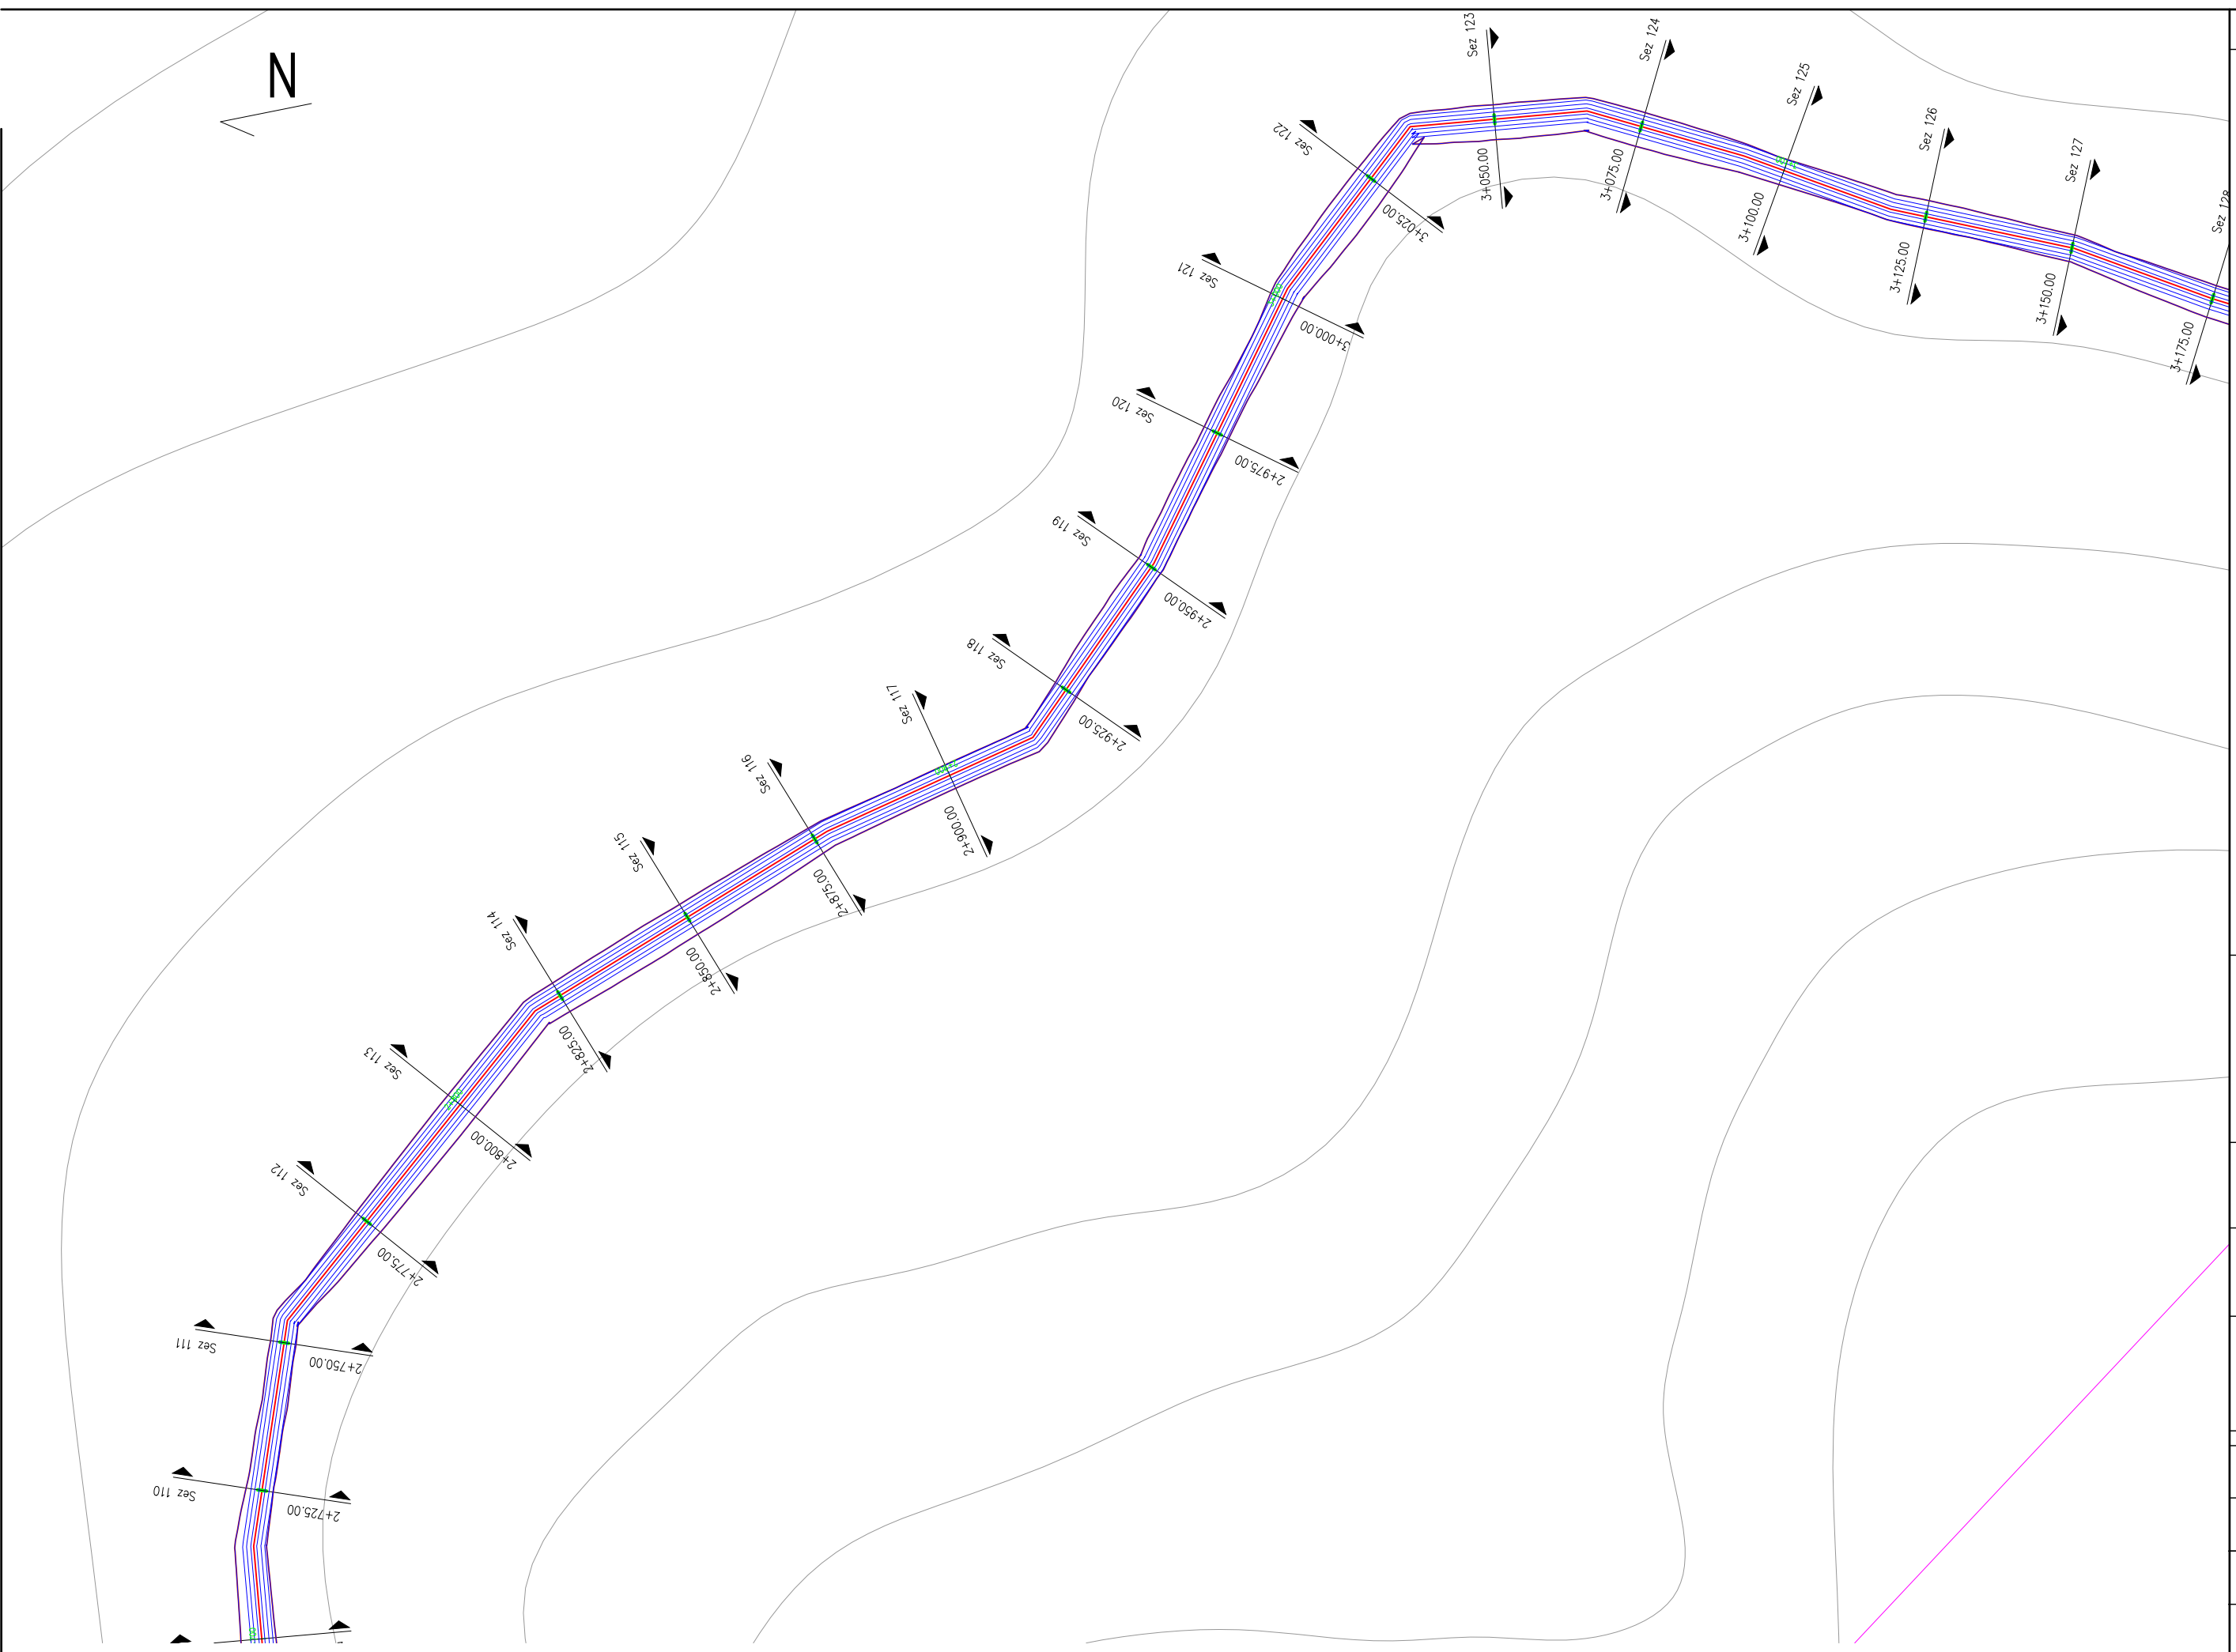

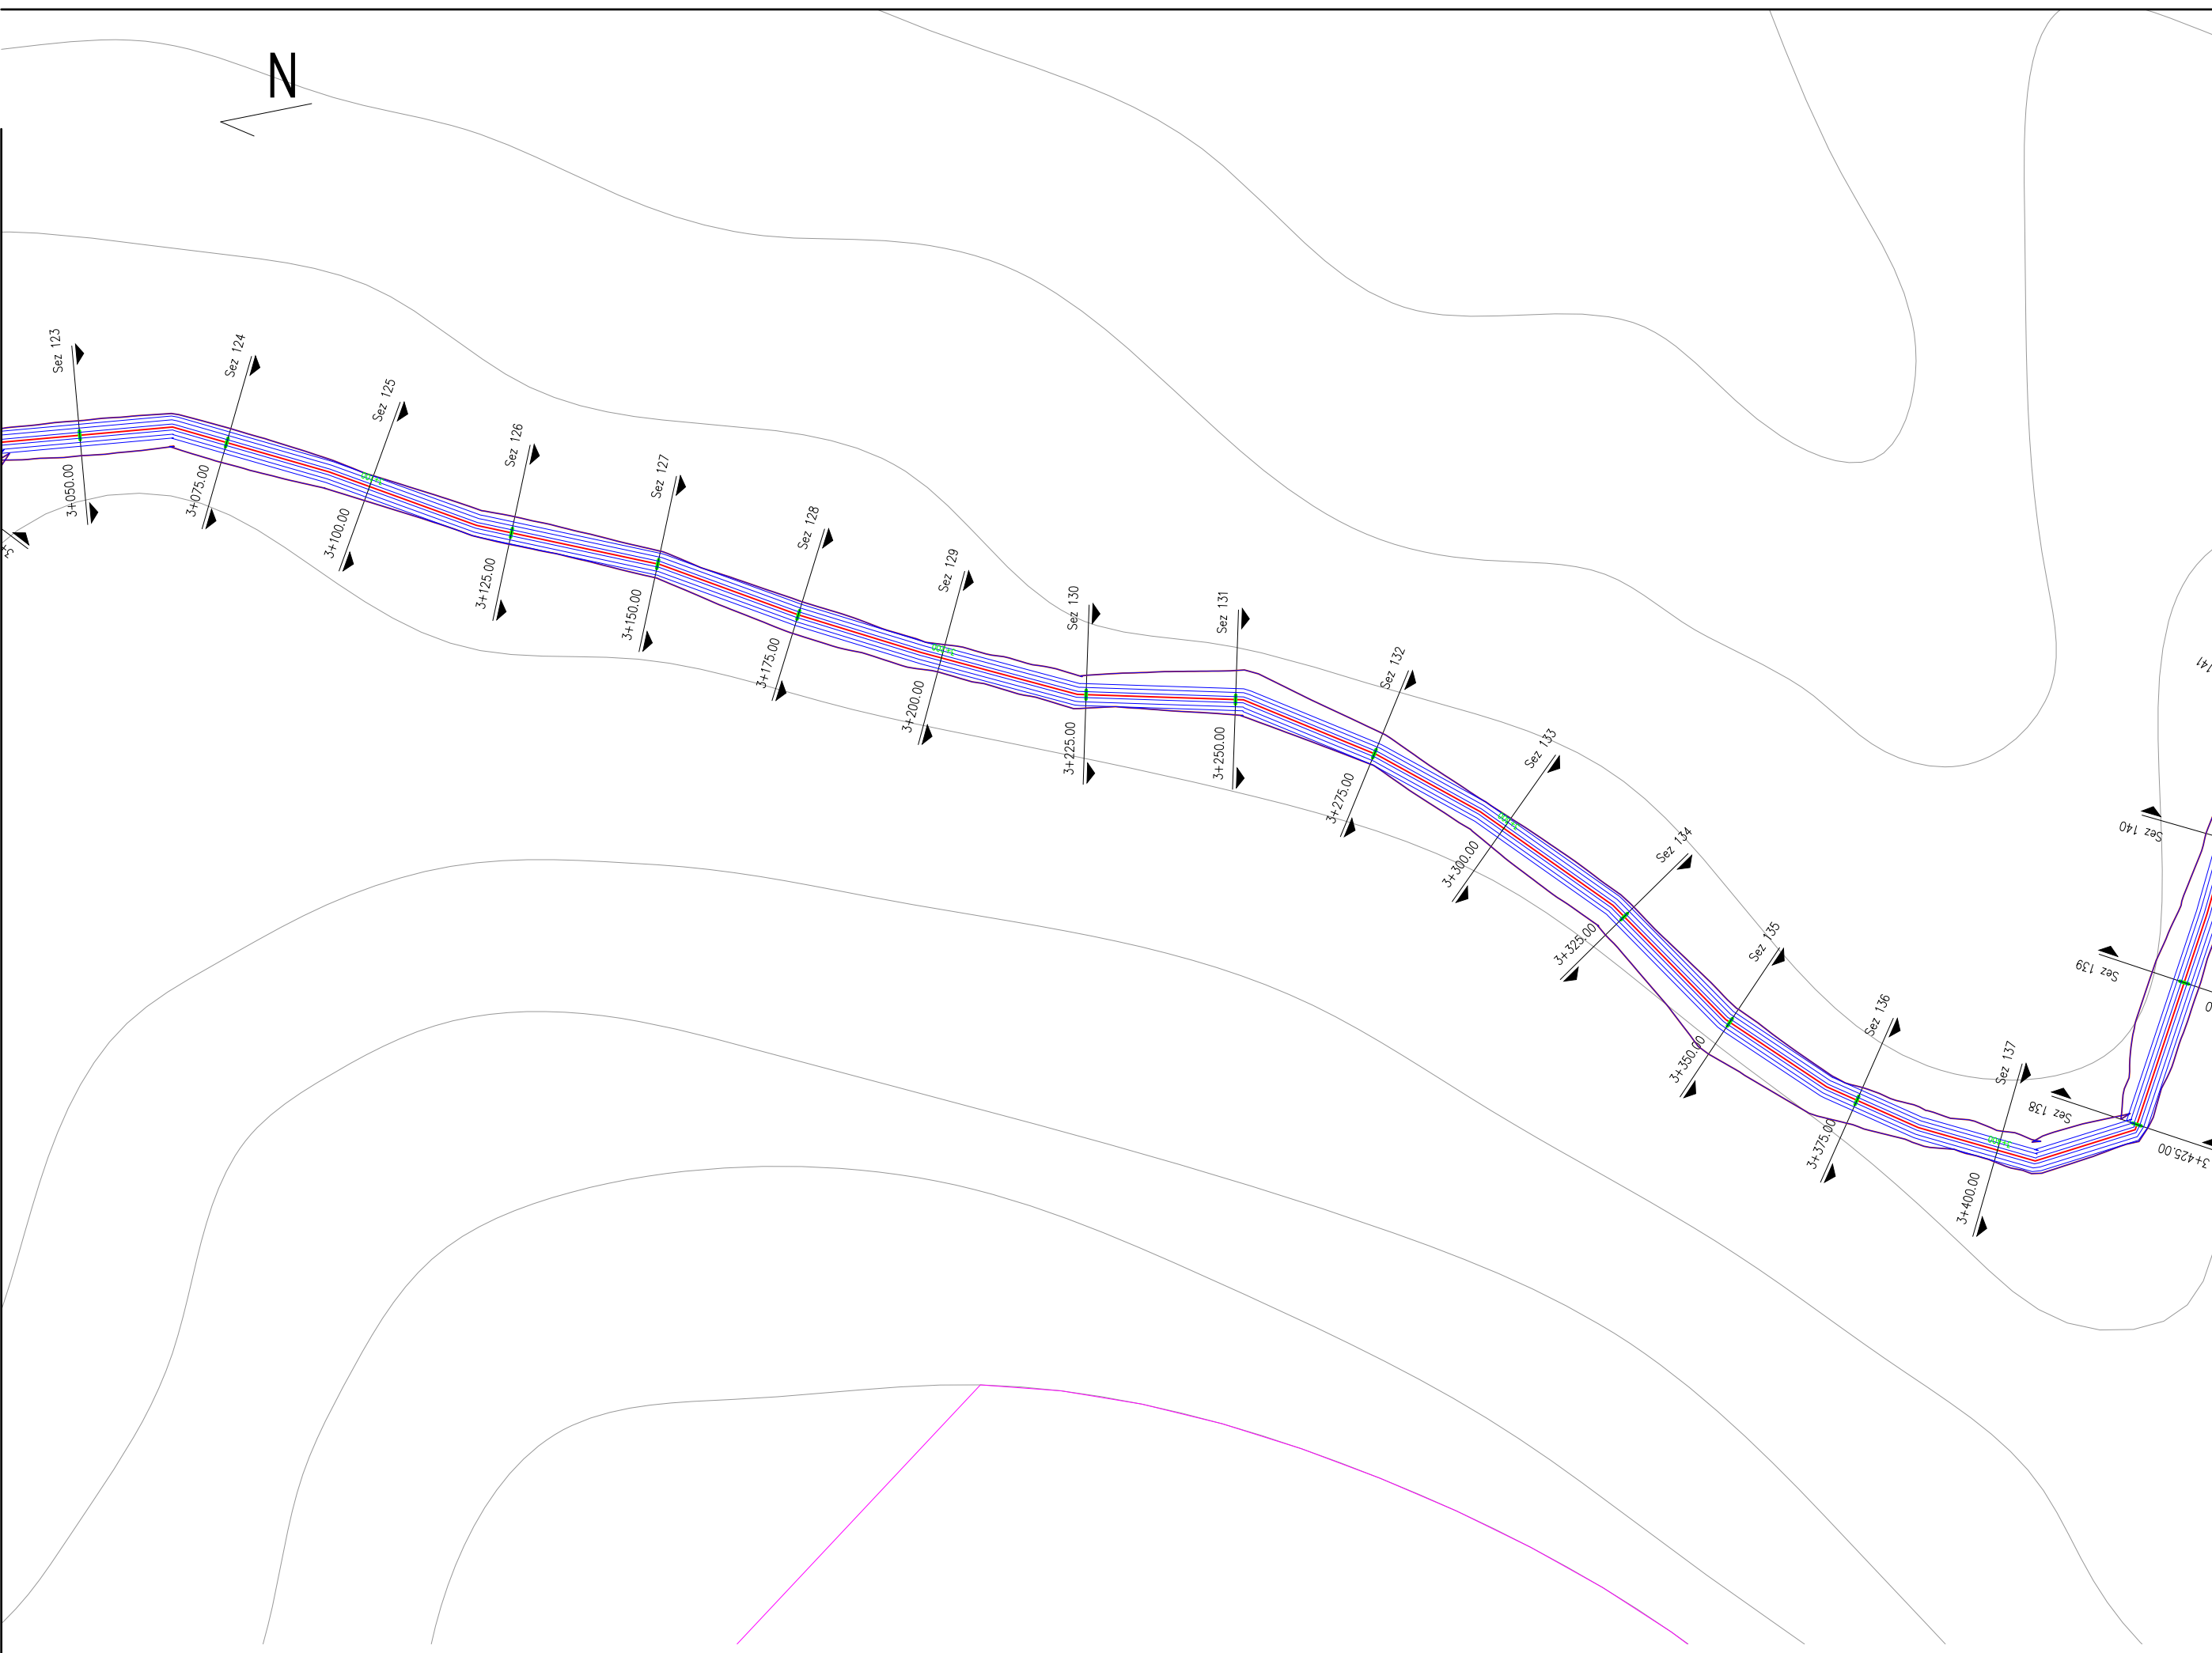

SHËNIME  
TEKNIKE

- KUFIRI I RILEVIMIT
- IZOIPSE
- KANALI
- AKSI KANALIT

ZHVILLUESI  
**Bashkia Memaliaj**

Vendndodhja e Projektit  
**Bashkia Memaliaj**

Emërtimi i Projektit  
Rehabilitim i Skemes Ujitese nga Rezervuari Krahes - Dega  
Krahes dhe Zhulaj

PROJEKTOI

**C.E.C Group**  
Civil Engineering Consultants

Emër/Mbiemër	Firmë/Vulë
Ing.Vangjush MBRICË Administrator	
Emërtimi i Fletës Planimetria	
Numerimi i Fletës Dwg. B1.10	
Shkallë: SH - 1:1000	Viti i Projektimit: Tiranë, 2020

SHËNIME:  
TEKNIKE

- KUFIRI I RILEVIMIT
- IZOIPSE
- KANALI
- AKSI KANALIT

ZHVILLUESI

Bashkia Memaliaj

Vendndodhja e Projektit

Bashkia Memaliaj

Emërtimi i Projektit

Rehabilitim i Skemes Ujtese nga Rezervuari Krahes - Dega  
Krahes dhe Zhulaj

PROJEKTOI



Emer/Mbiemer

Ing.Vangjush MBRICË  
Administrator

Emërtimi i Fletes

Planimetria

Numerimi i Fletes


Dwg. B1.11

Shkalla:

SH - 1:1000

Viti i Projektimit:


Tirane, 2020

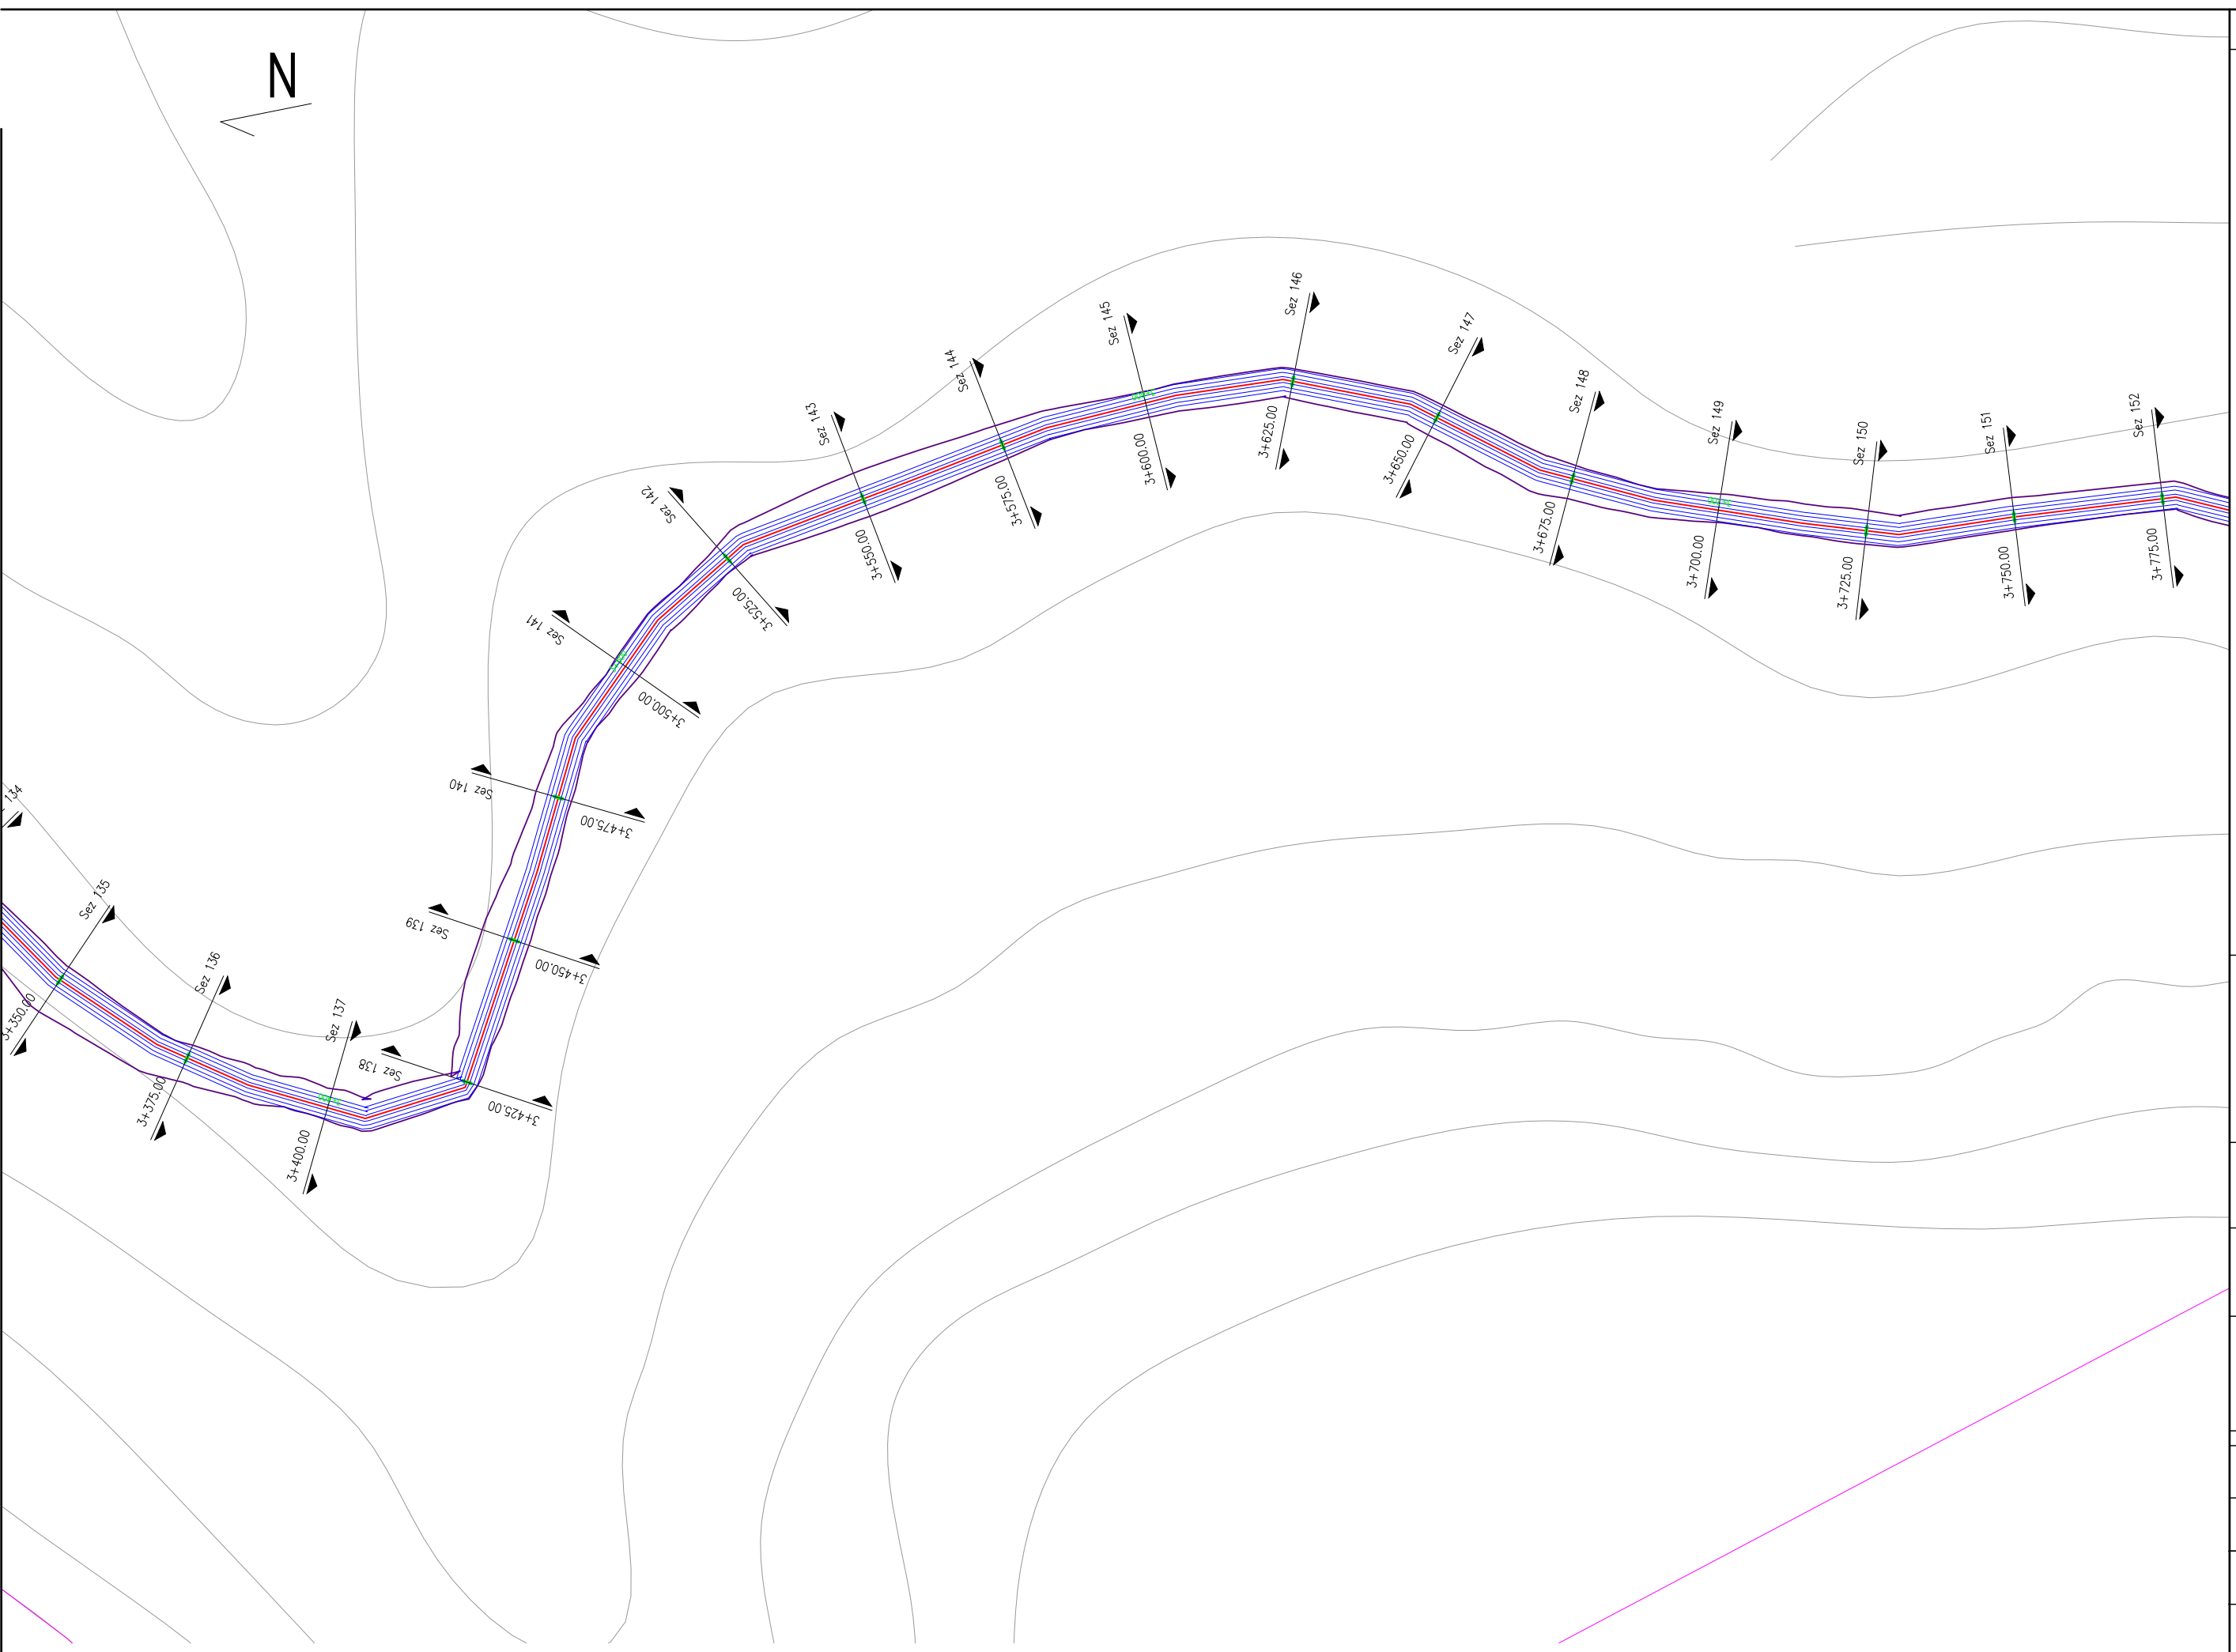

N

SHËNIME:  
TEKNIKE

- KUFIRI I RILEVIMIT
- IZOIPSE
- KANALI
- AKSI KANALIT

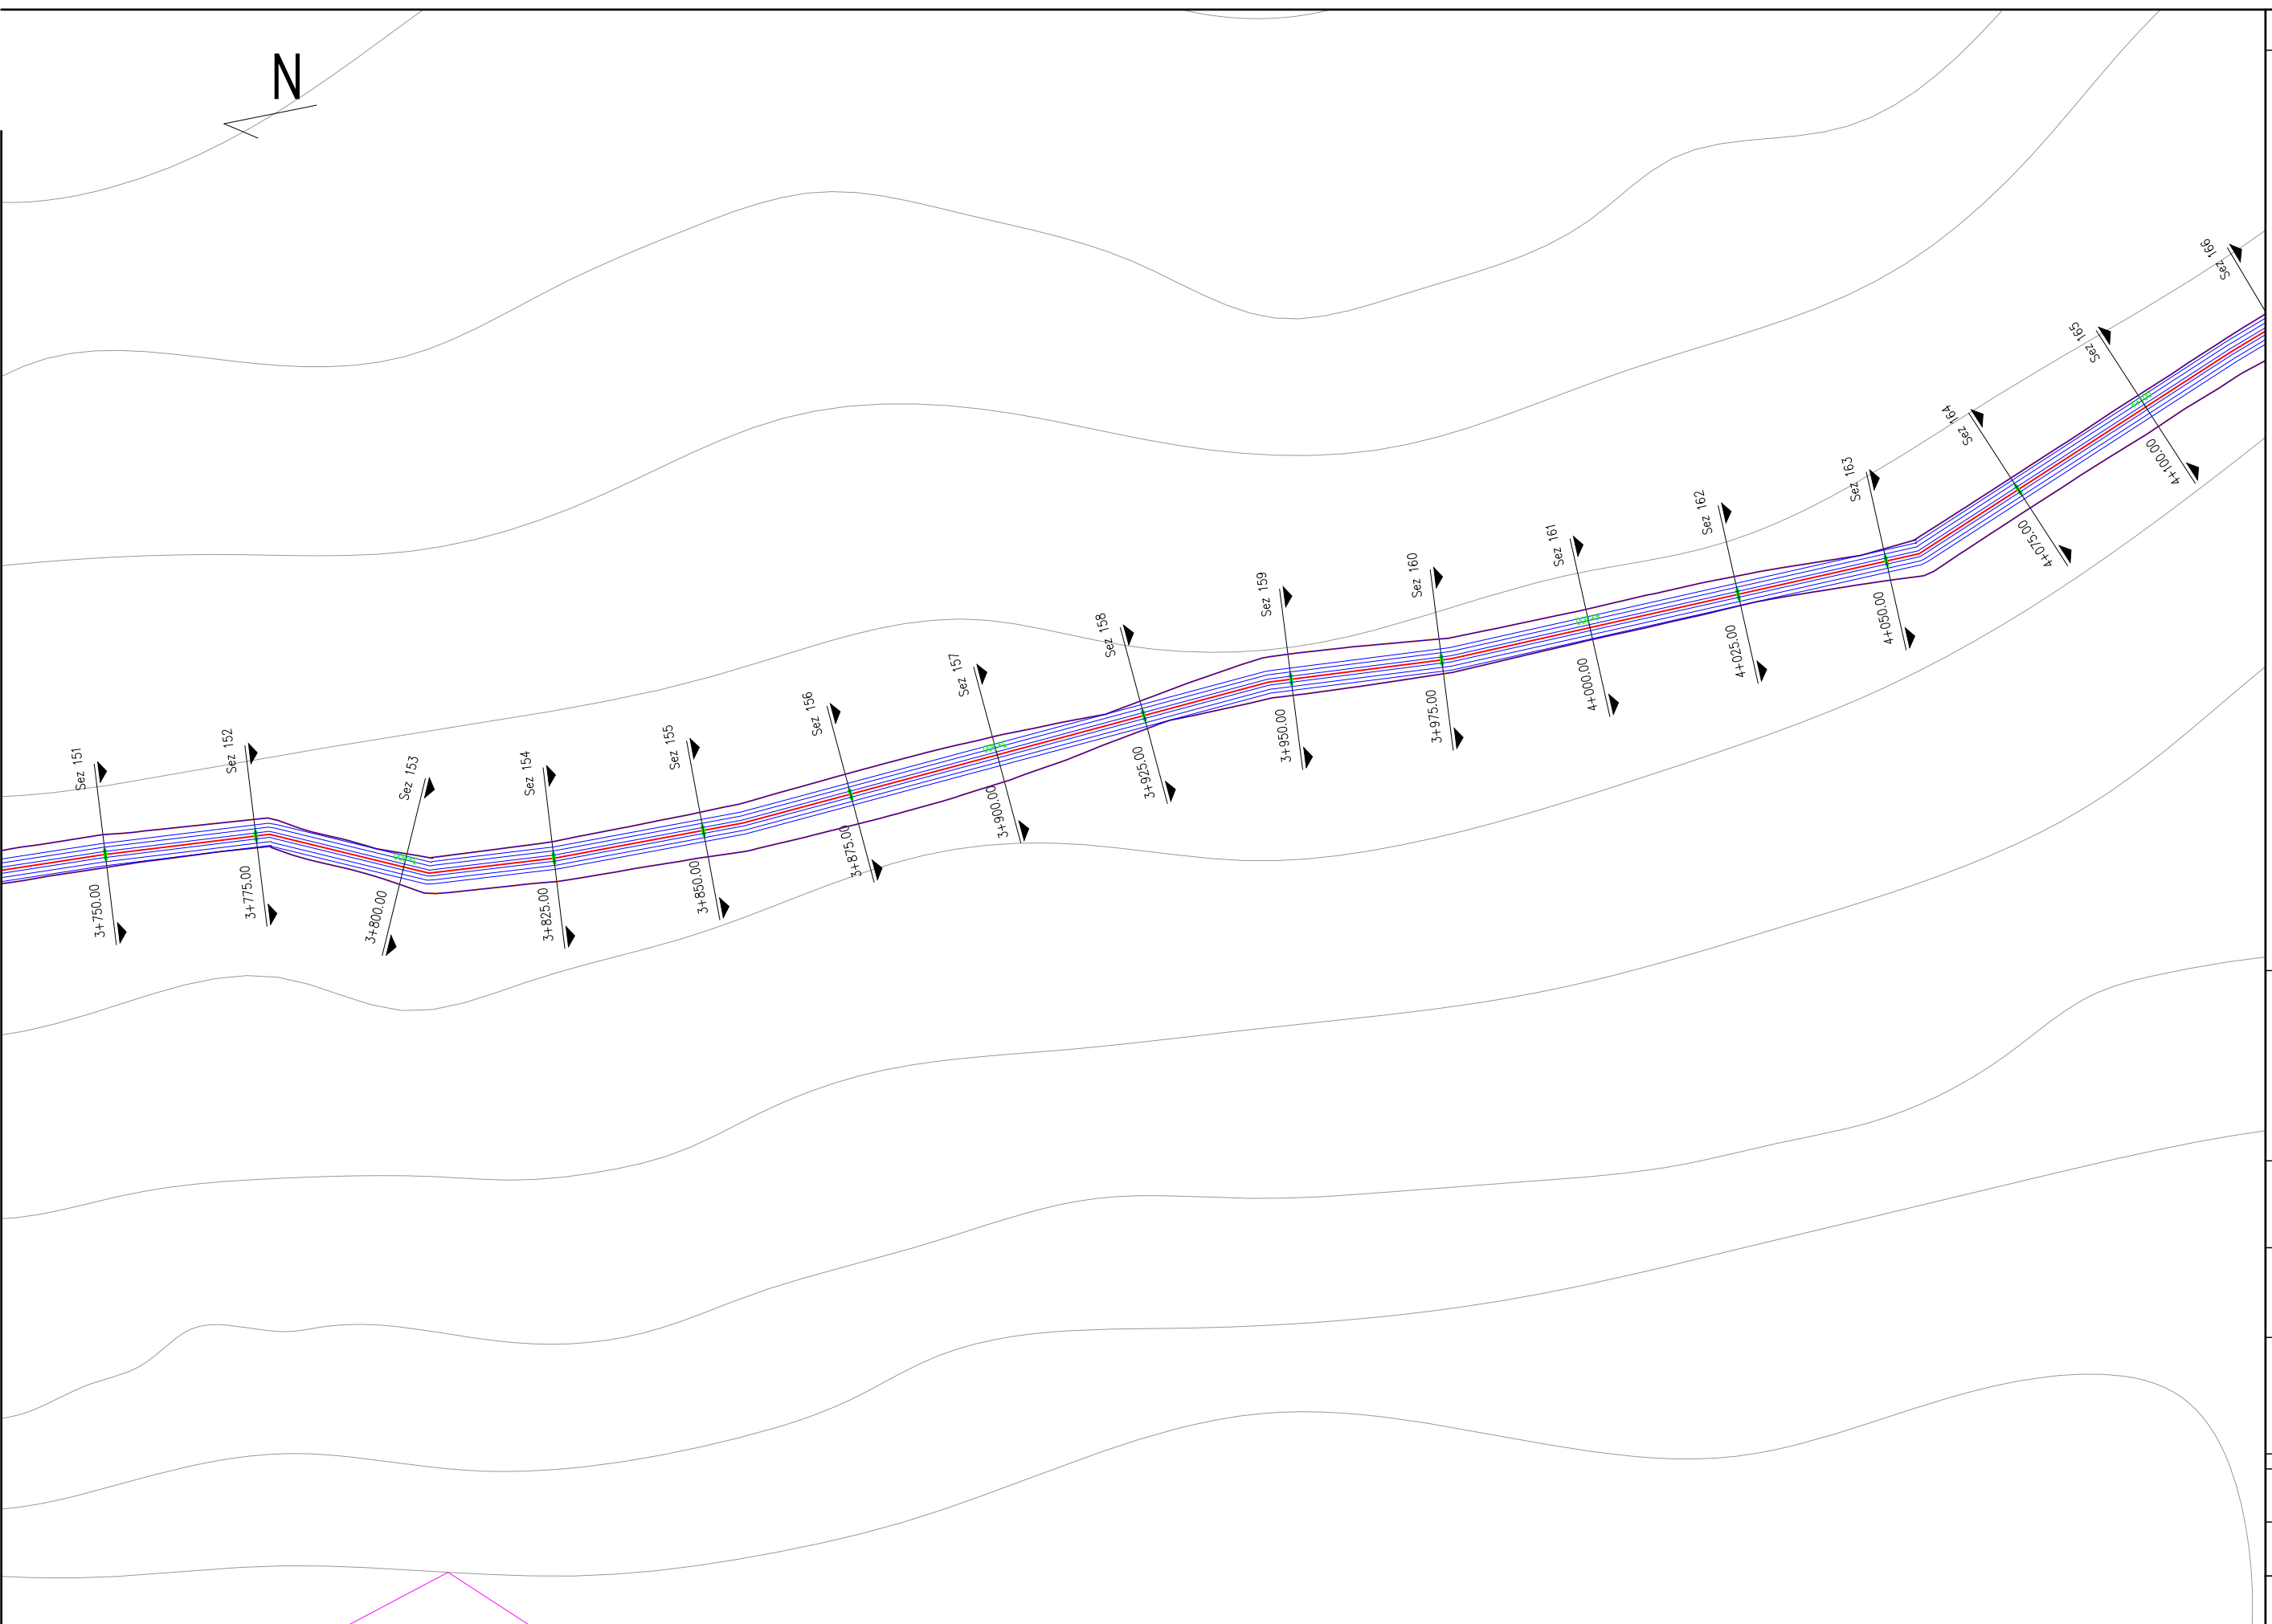

ZHVILLUESI

Bashkia Memaliaj

Vendndodhja e Projektit

Bashkia Memaliaj

Emërtimi i Projektit

Rehabilitim i Skemes Ujitese nga Rezervuari Krahes - Dega  
Krahes dhe Zhulaj

PROJEKTOI



Emer/Mbiemer

Ing.Vangjush MBRIÇE  
Administrator

Firme/Vule

Emërtimi i Fletes

Planimetria

Numerimi i Fletes

Dwg. B1.12

Shkalla:

SH - 1:1000

Viti i Projektimit:

Tirane, 2020

SHËNIME:  
TEKNIKE

- KUFIRI I RILEVIMIT
- IZOIPSE
- KANALI
- AKSI KANALIT

ZHVILLUESI

Bashkia Memaliaj

Vendndodhja e Projektit

Bashkia Memaliaj

Emërtimi i Projektit

Rehabilitim i Skemes Ujtese nga Rezervuari Krahes - Dega  
Krahes dhe Zhulaj

PROJEKTOI



Emer/Mbiemer

Ing.Vangjush MBRICË  
Administrator

Firme/Vule

Emërtimi i Fletes

Planimetria

Numerimi i Fletes


Dwg. B1.13

Shkalla:

SH - 1:1000

Viti i Projektimit:

Tirane, 2020

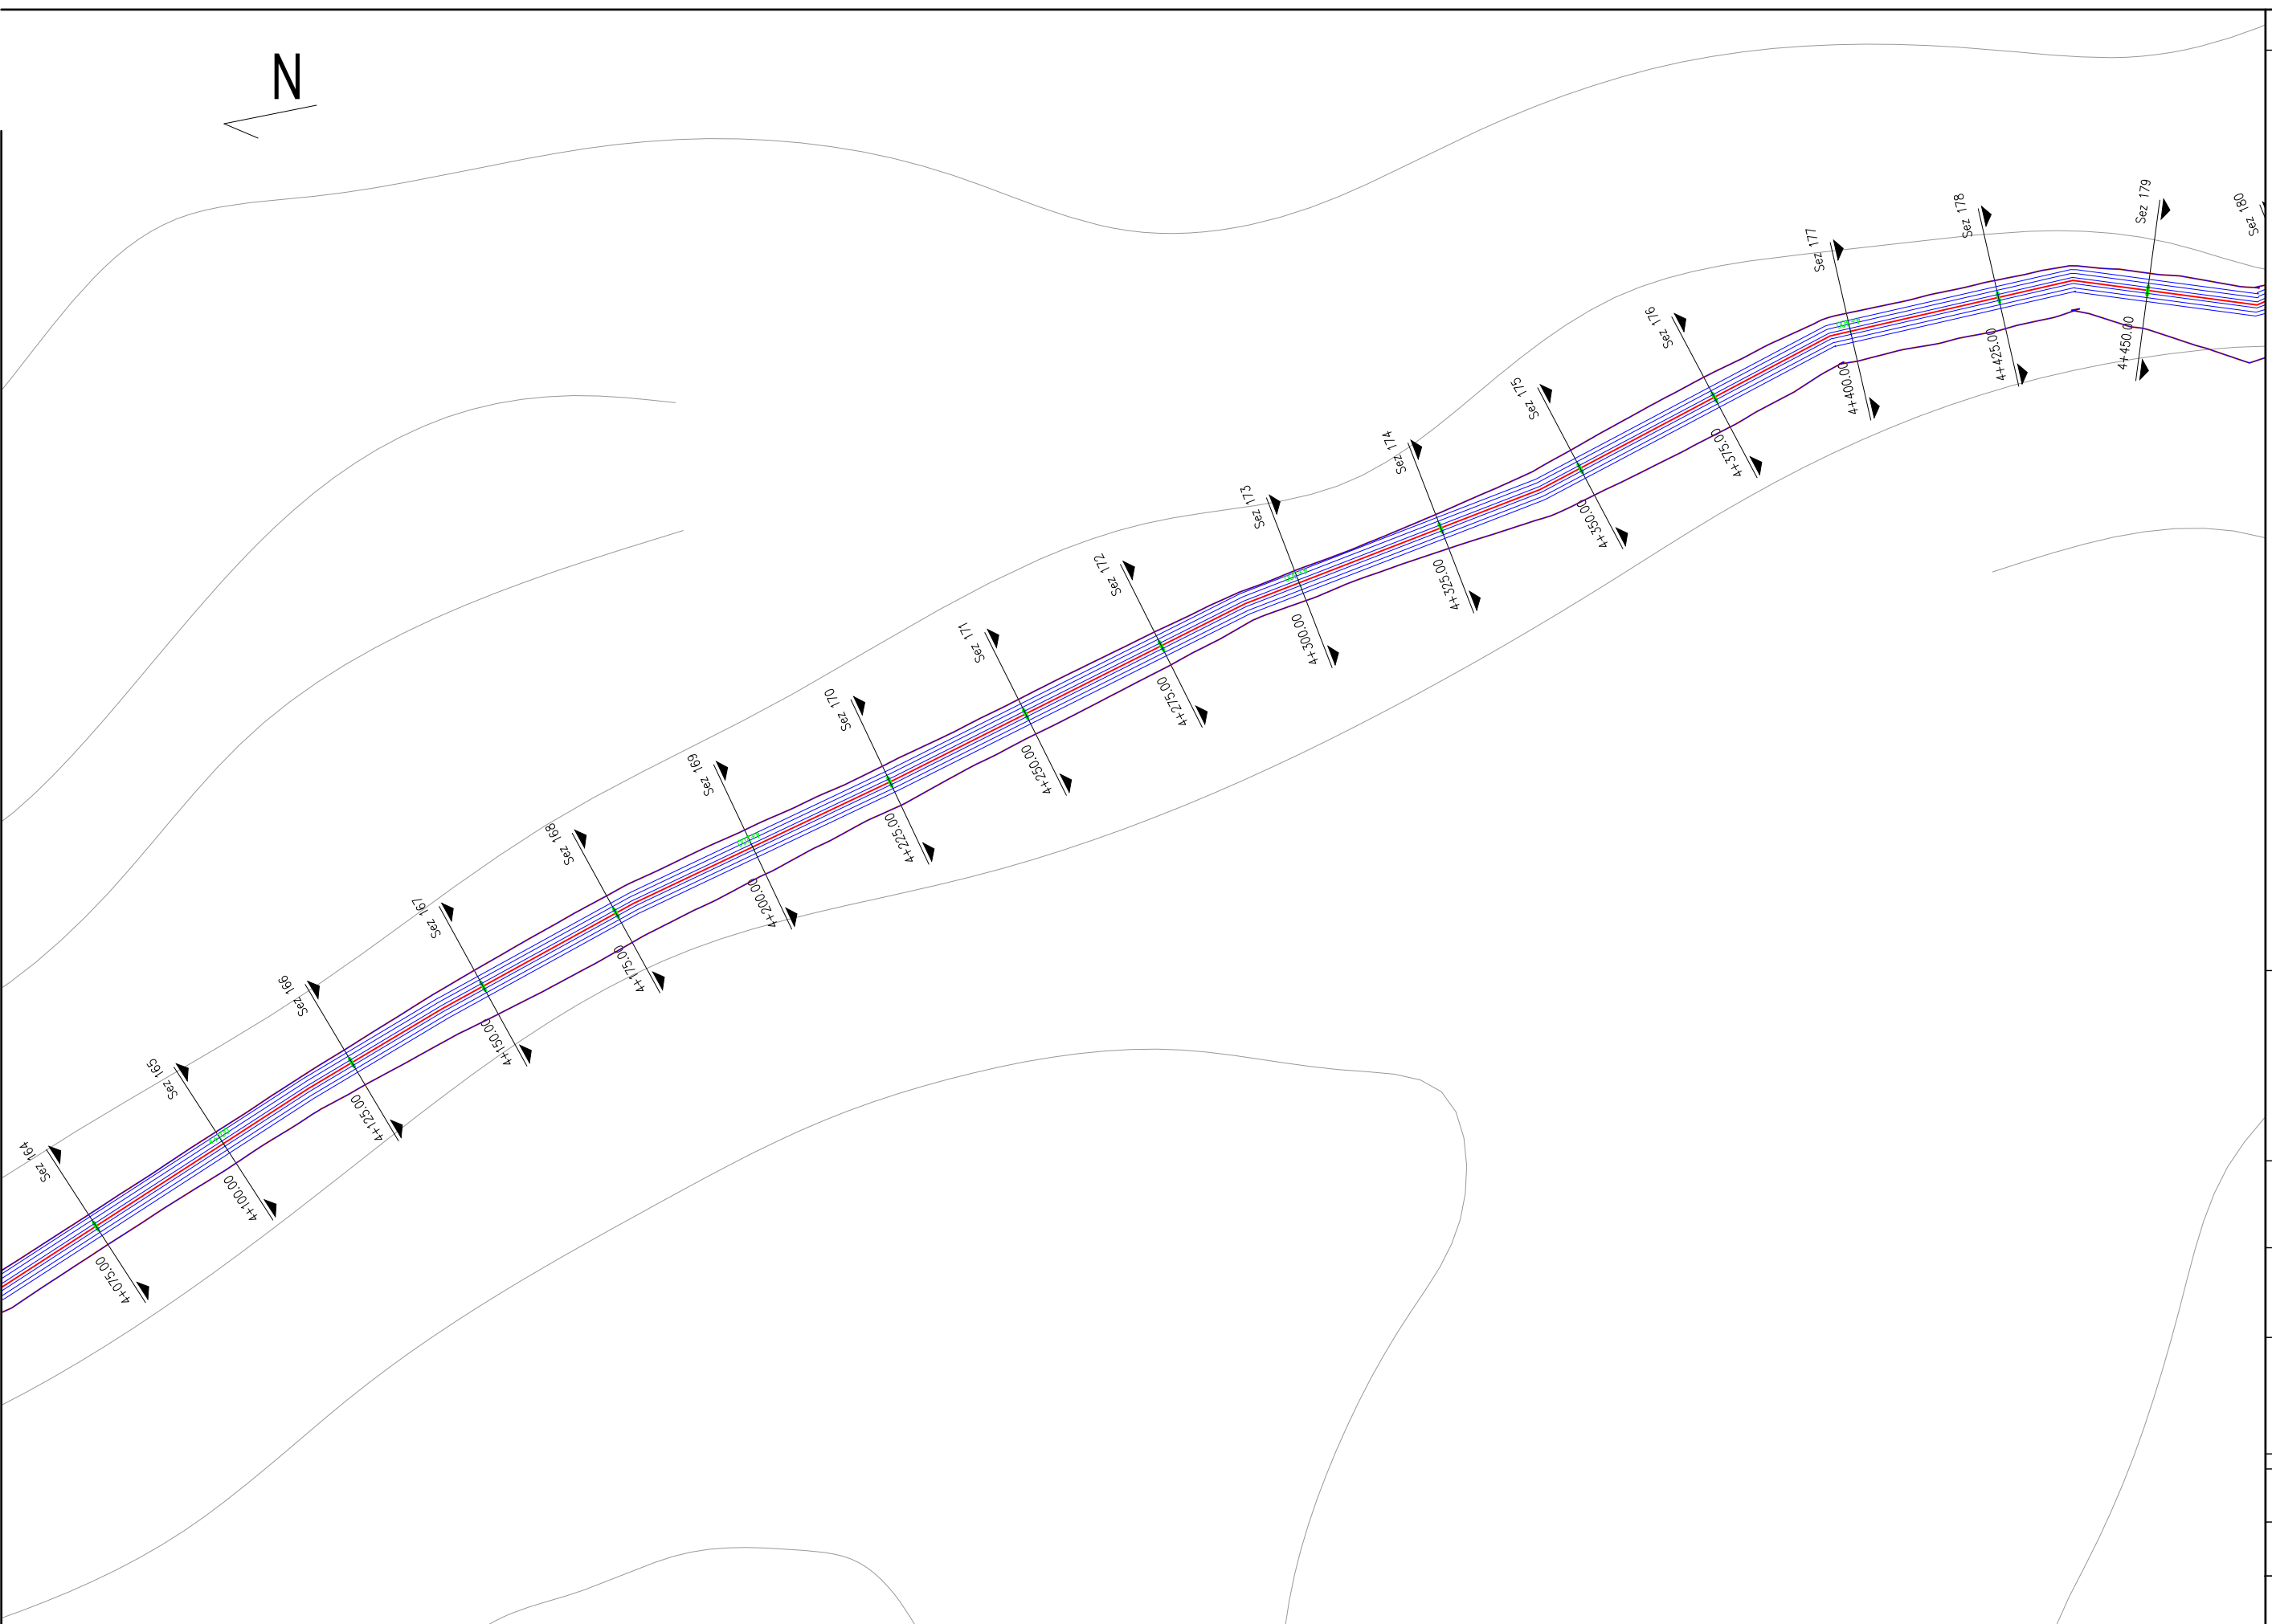

SHËNIME:  
TEKNIKE

- KUFIRI I RILEVIMIT
- IZOIPSE
- KANALI
- AKSI KANALIT

ZHVILLUESI

Bashkia Memaliaj

Vendndodhja e Projektit

Bashkia Memaliaj

Emërtimi i Projektit

Rehabilitim i Skemes Ujitese nga Rezervuari Krahes - Dega  
Krahes dhe Zhulaj

PROJEKTOI



Emër/Mbiemër

Ing.Vangjush MBRUÇE  
Administrator

Firmë/Vulë

Emërtimi i Fletës

Planimetria

Numerimi i Fletës


Dwg. B1.14

Shkalla:

SH - 1:1000


Viti i Projektimit:

Tiranë, 2020

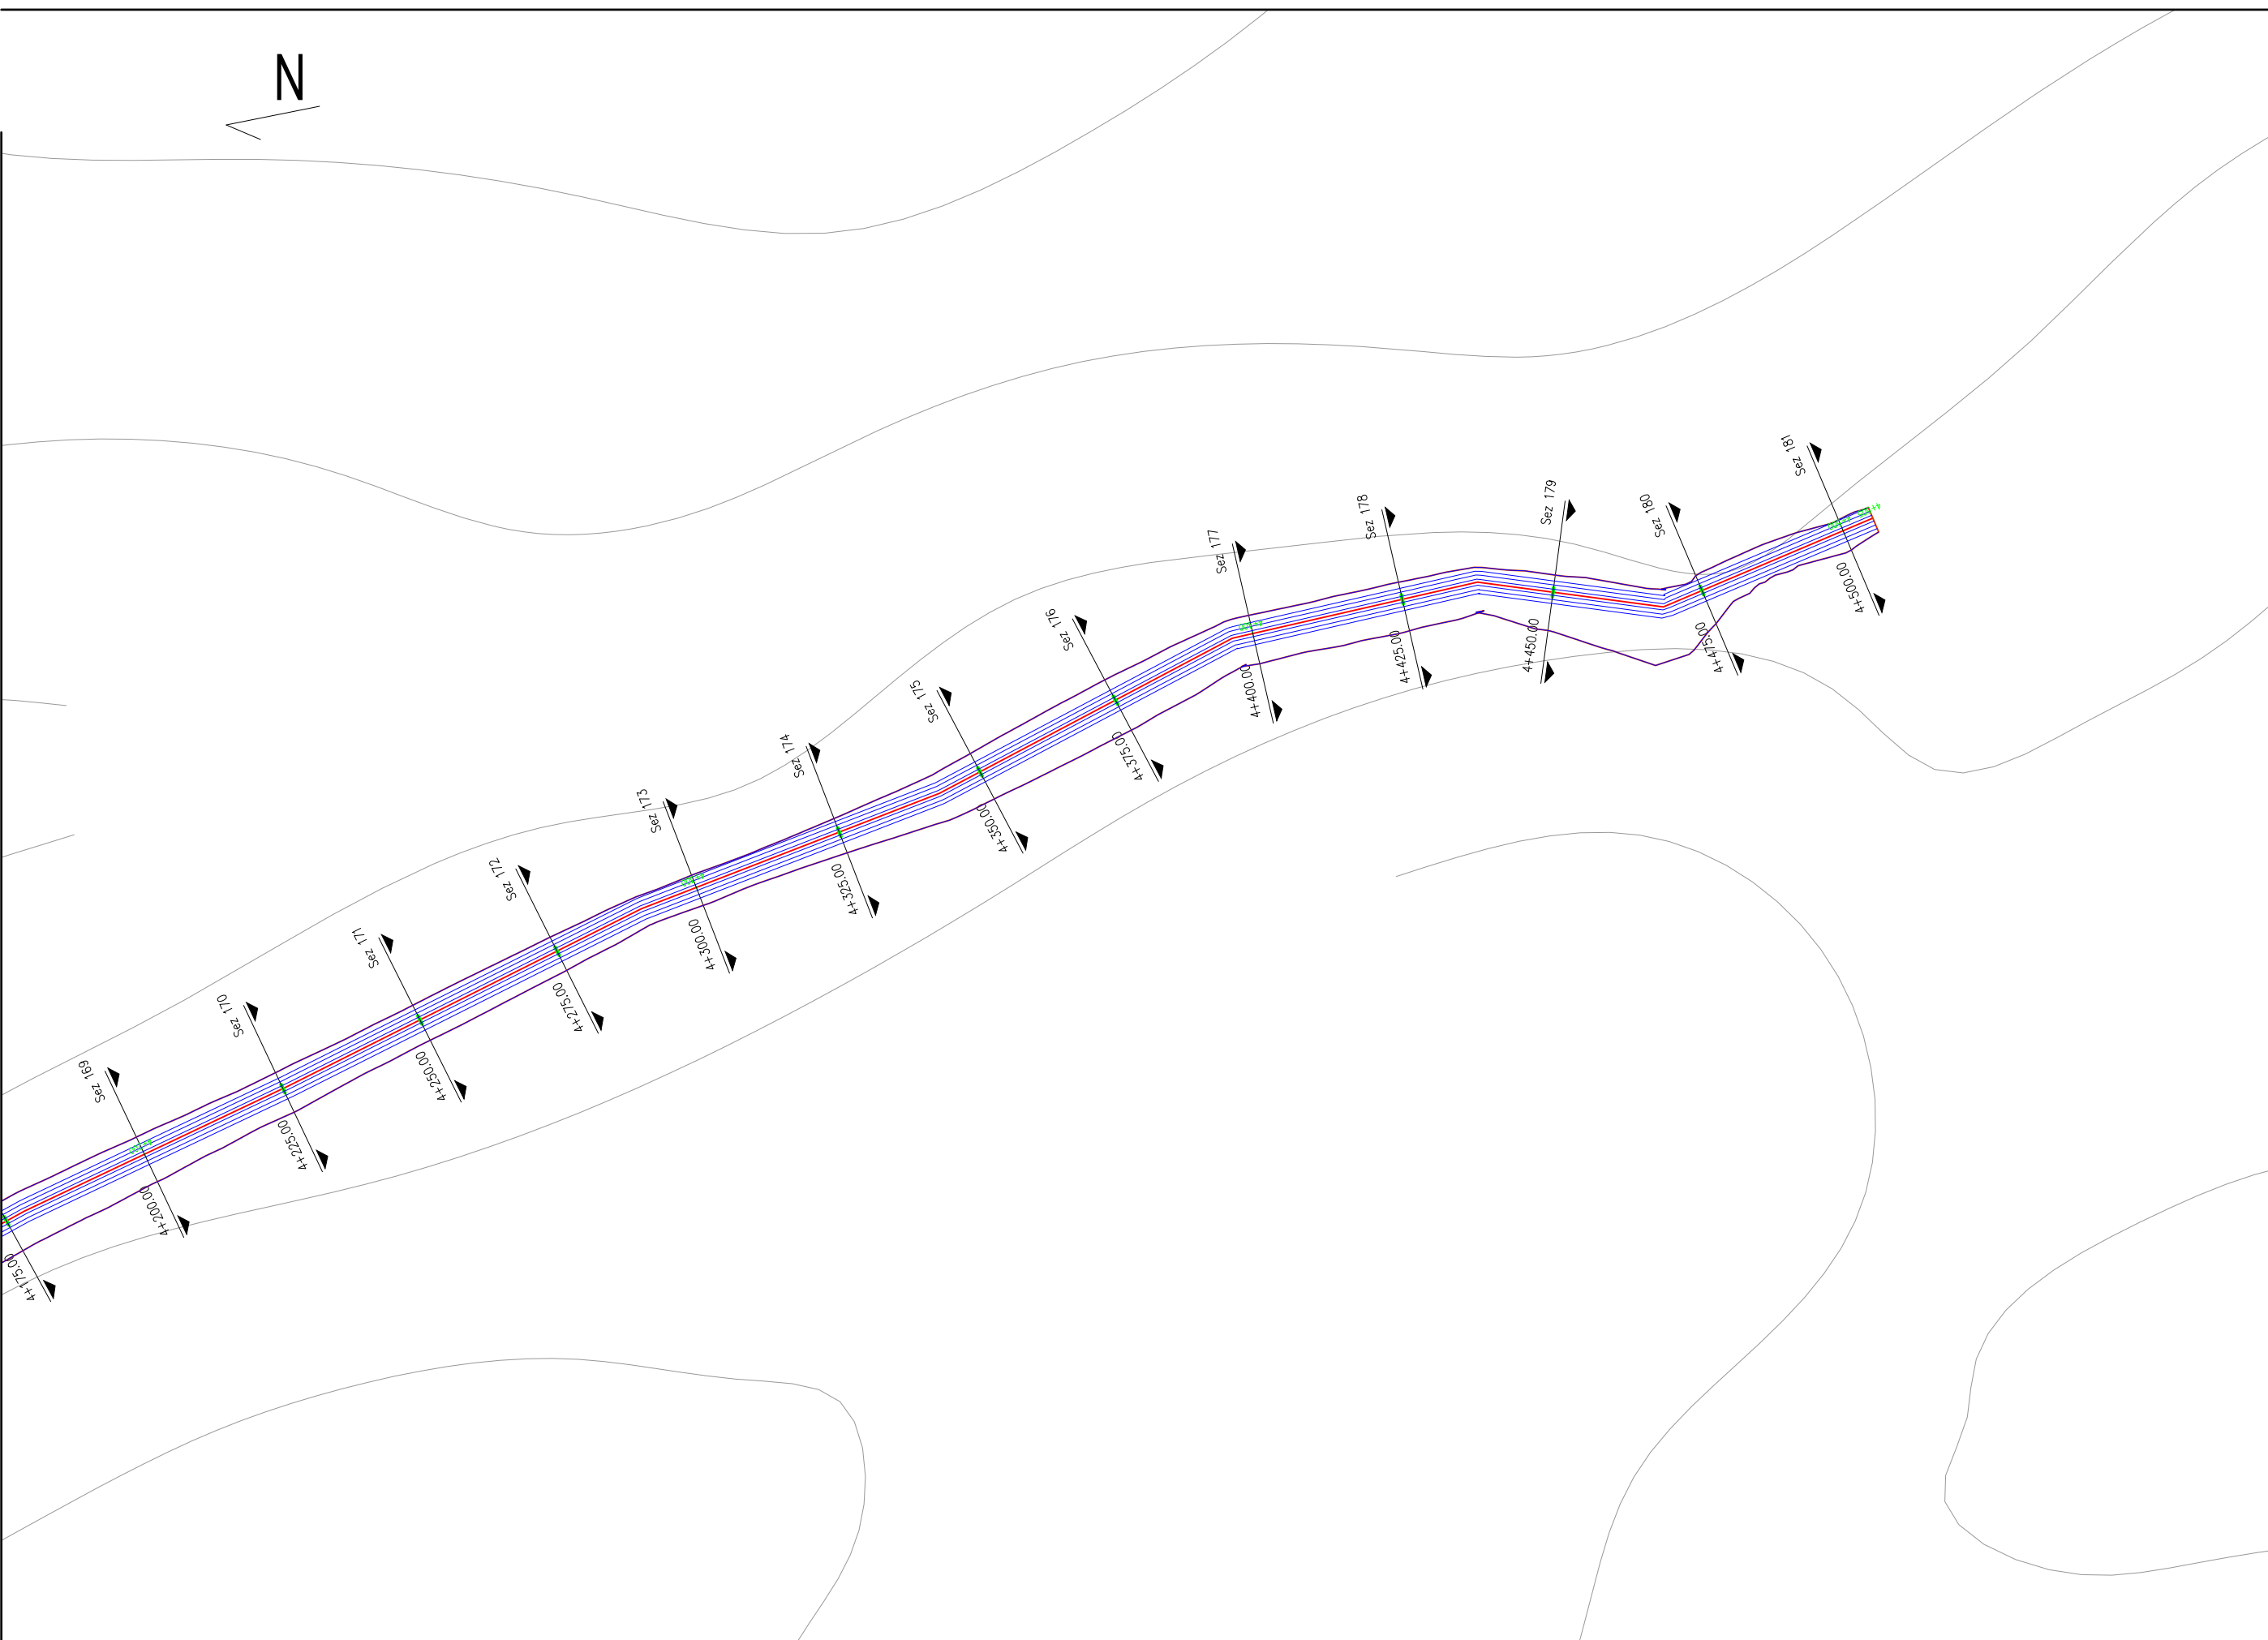



LIVELETA

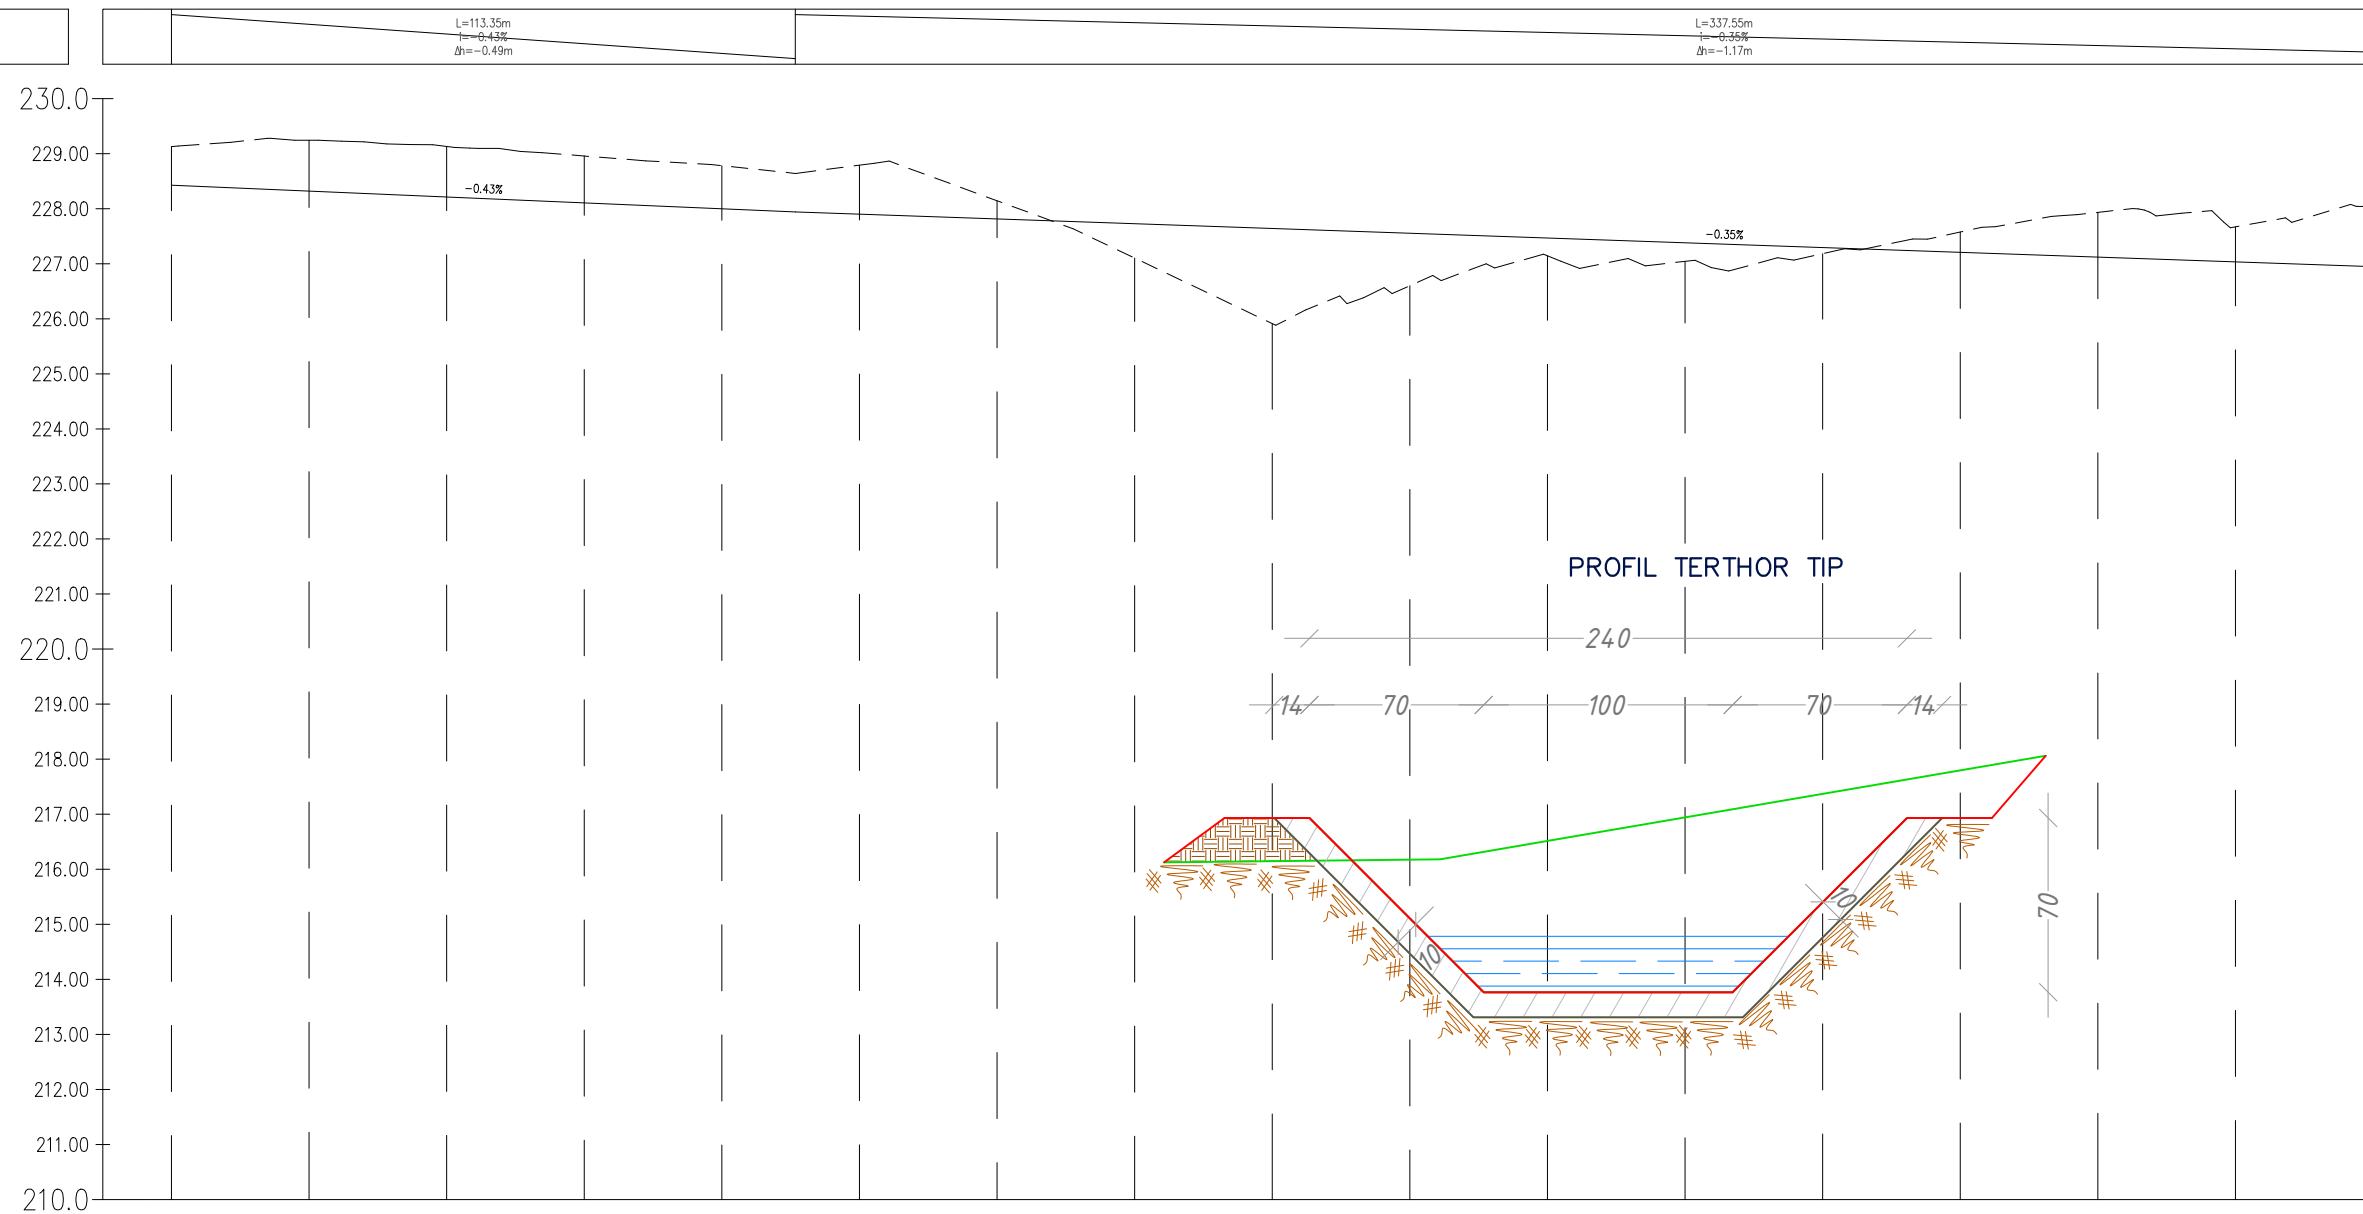


Profili: Aksi - (8)  
Shkalla : 500:50  
K. e Ref. : 210.00

NUMRI SEKSIONIT	1	2	3	4	5	6	7	8	9	10	11	12	13	14	15	16	17
DISTANCA PROGRESIVE	0+00.00	0+25.00	0+50.00	0+75.00	1+00.00	1+25.00	1+50.00	1+75.00	2+00.00	2+25.00	2+50.00	2+75.00	3+00.00	3+25.00	3+50.00	3+75.00	4+00.00
DISTANCA E PJESSHME		25,00	25,00	25,00	25,00	25,00	25,00	25,00	25,00	25,00	25,00	25,00	25,00	25,00	25,00	25,00	25,00
KUOTA E PROJEKTIT	228.41	228.37	228.31	228.26	228.20	228.14	228.08	228.01	227.94	227.85	227.74	227.62	227.49	227.35	227.21	227.05	226.88
KUOTA E TERRENIT	228.13	228.14	228.13	228.06	228.00	227.90	227.78	227.64	227.48	227.28	227.14	226.94	226.69	226.39	226.04	225.67	225.20
KILOMETRAZHI	0+00				0+01				0+02				0+03				0+04

ZHVILLUESI	Bashkia Memaliaj
Vendndodhja e Projektit	Bashkia Memaliaj
Emërtimi i Projektit	Rehabilitim i Skemes Ujtese nga Rezervuar Krahes - Lega Krahes dhe Zhulaj
PROJEKTORI	C.E.C Group Civil Engineering Consultants
Emer/Mbicermer	Firme/Vule
Ing.Vangjush MBRIÇE Administrator	
Emërtimi i Fletes	Profili gjatesor kanalit
Numerimi i Fletes	Dwg. K1.01
Shkalle:	Viti i Projektimit:
SH - 1:2000	Tirane, 2020

LIVELETA

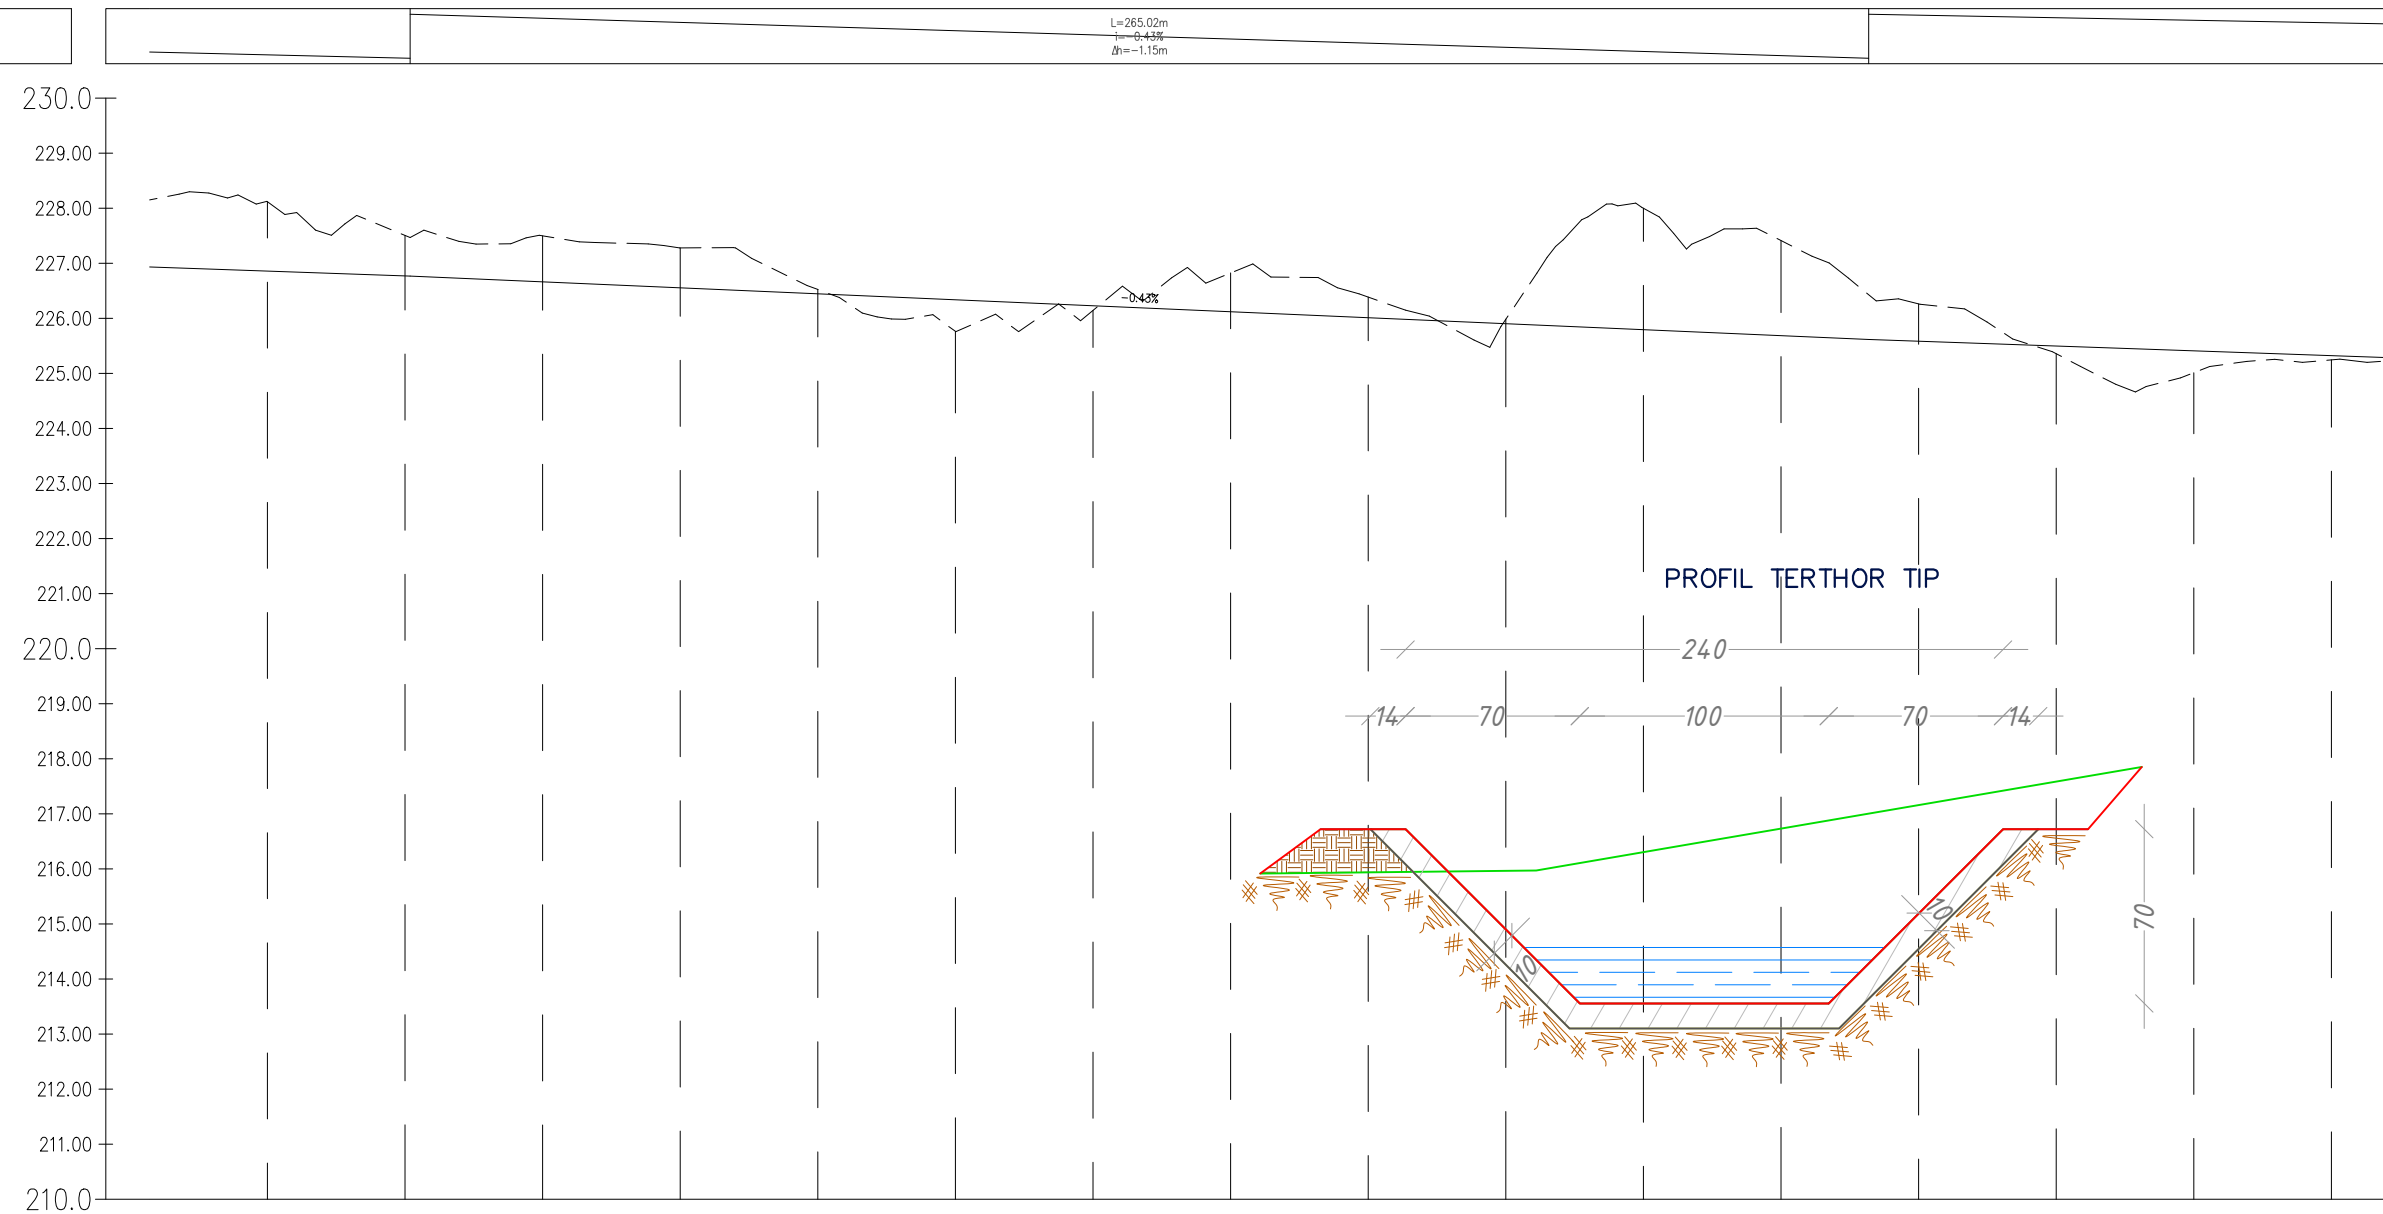


Profili: Aksi - (8)  
Shkalla : 500:50  
K. e Ref. : 210.00

NUMRI SEKSIONIT
DISTANCA PROGRESIVE
DISTANCA E PJESSHME
KUOTA E PROJEKTIT
KUOTA E TERRENIT
KILOMETRAZHI

18	19	20	21	22	23	24	25	26	27	28	29	30	31	32	33
0+00.00	0+25.00	0+50.00	0+75.00	1+00.00	1+25.00	1+50.00	1+75.00	2+00.00	2+25.00	2+50.00	2+75.00	3+00.00	3+25.00	3+50.00	3+75.00
25,00	25,00	25,00	25,00	25,00	25,00	25,00	25,00	25,00	25,00	25,00	25,00	25,00	25,00	25,00	25,00
216,86	216,77	216,66	216,56	216,45	216,34	216,23	216,12	216,01	215,90	215,79	215,68	215,57	215,46	215,35	215,24
218,17	217,57	217,59	217,29	216,57	216,39	216,15	215,87	215,59	215,30	215,00	214,71	214,42	214,13	213,84	213,55
0	0	0	0	0	0	0	0	0	0	0	0	0	0	0	0

ZHVILLUESI	Bashkia Memaliaj
Vendndodhja e Projektit	Bashkia Memaliaj
Emërtimi i Projektit	Rehabilitim i Skemes Ujtese nga Rezervuar Krahes - Dega Krahes dhe Zhulaj
PROJEKTOI	<b>C.E.C Group</b> Civil Engineering Consultants
Emer/Mbicermer	Firme/Vule
Ing.Vangjush MBRIÇE Administrator	
Emërtimi i Fletes	Profili gjatesor kanalit
Numërimi i Fletes	Dwg. K1.02
Shkalla:	Viti i Projektimit:
SH - 1:2000	Tirane, 2020

LIVELETA

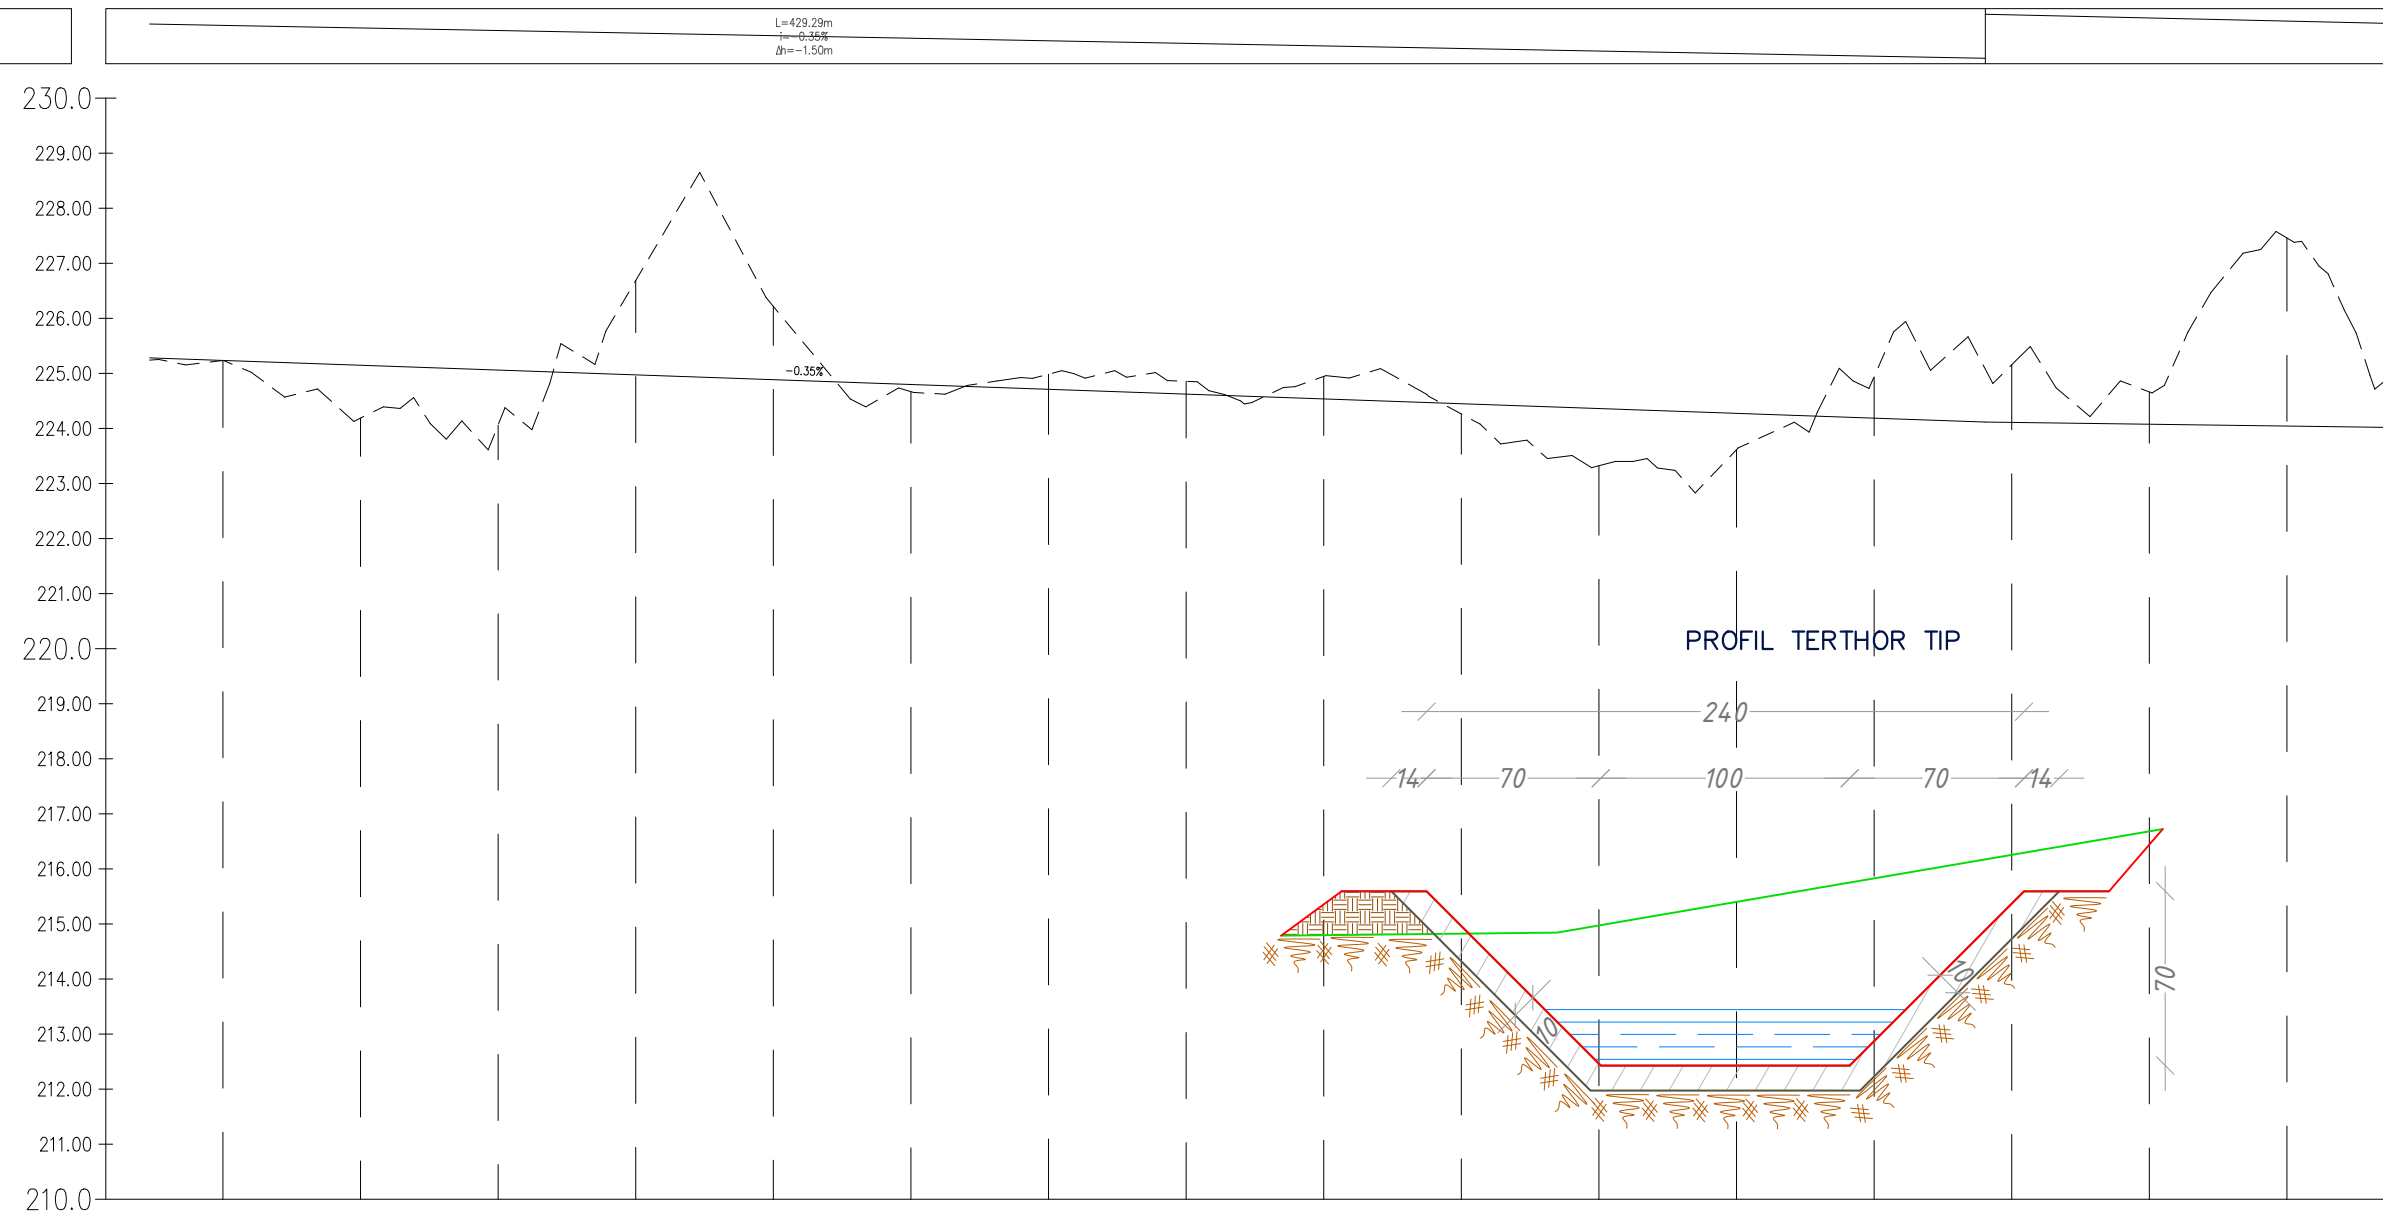

Profili: Aksi - (8)  
Shkalla : 500:50  
K. e Ref. : 210.00

NUMRI SEKSIONIT
DISTANCA PROGRESIVE
DISTANCA E PJESSHME
KUOTA E PROJEKTIT
KUOTA E TERRENIT
KILOMETRAZHI

34	35	36	37	38	39	40	41	42	43	44	45	46	47	48	49
0+00.00	0+25.00	0+50.00	0+75.00	1+00.00	1+25.00	1+50.00	1+75.00	2+00.00	2+25.00	2+50.00	2+75.00	3+00.00	3+25.00	3+50.00	3+75.00
5,00	25,00	25,00	25,00	25,00	25,00	25,00	25,00	25,00	25,00	25,00	25,00	25,00	25,00	25,00	25,00
225,4	225,5	225,6	224,7	224,9	224,9	224,7	224,5	224,4	224,5	224,8	224,9	224,9	224,9	224,9	224,9
225,4	224,9	224,8	224,9	224,7	224,6	224,9	224,8	224,8	224,7	224,2	224,0	224,4	224,8	224,7	224,6
09							10				11				12

ZHVILLUESI

Bashkia Memaliaj

Vendndodhja e Projektit

Bashkia Memaliaj

Emërtimi i Projektit

Rehabilitim i Skemes Ujtese nga Rezervuan Krahes - Luga Krahes dhe Zhalaj

PROJEKTOI

**C.E.C Group**  
Civil Engineering Consultants

Emer/Mbicermer	Firme/Vule
Ing.Vangush MBRIÇE Administrator	

Emërtimi i Fletes


Profili gjatesor kanalit

Numërimi i Fletes

Dwg. K1.03

Shkalla:	Viti i Projektimit:
SH - 1:2000	Tirane, 2020

LIVELETA

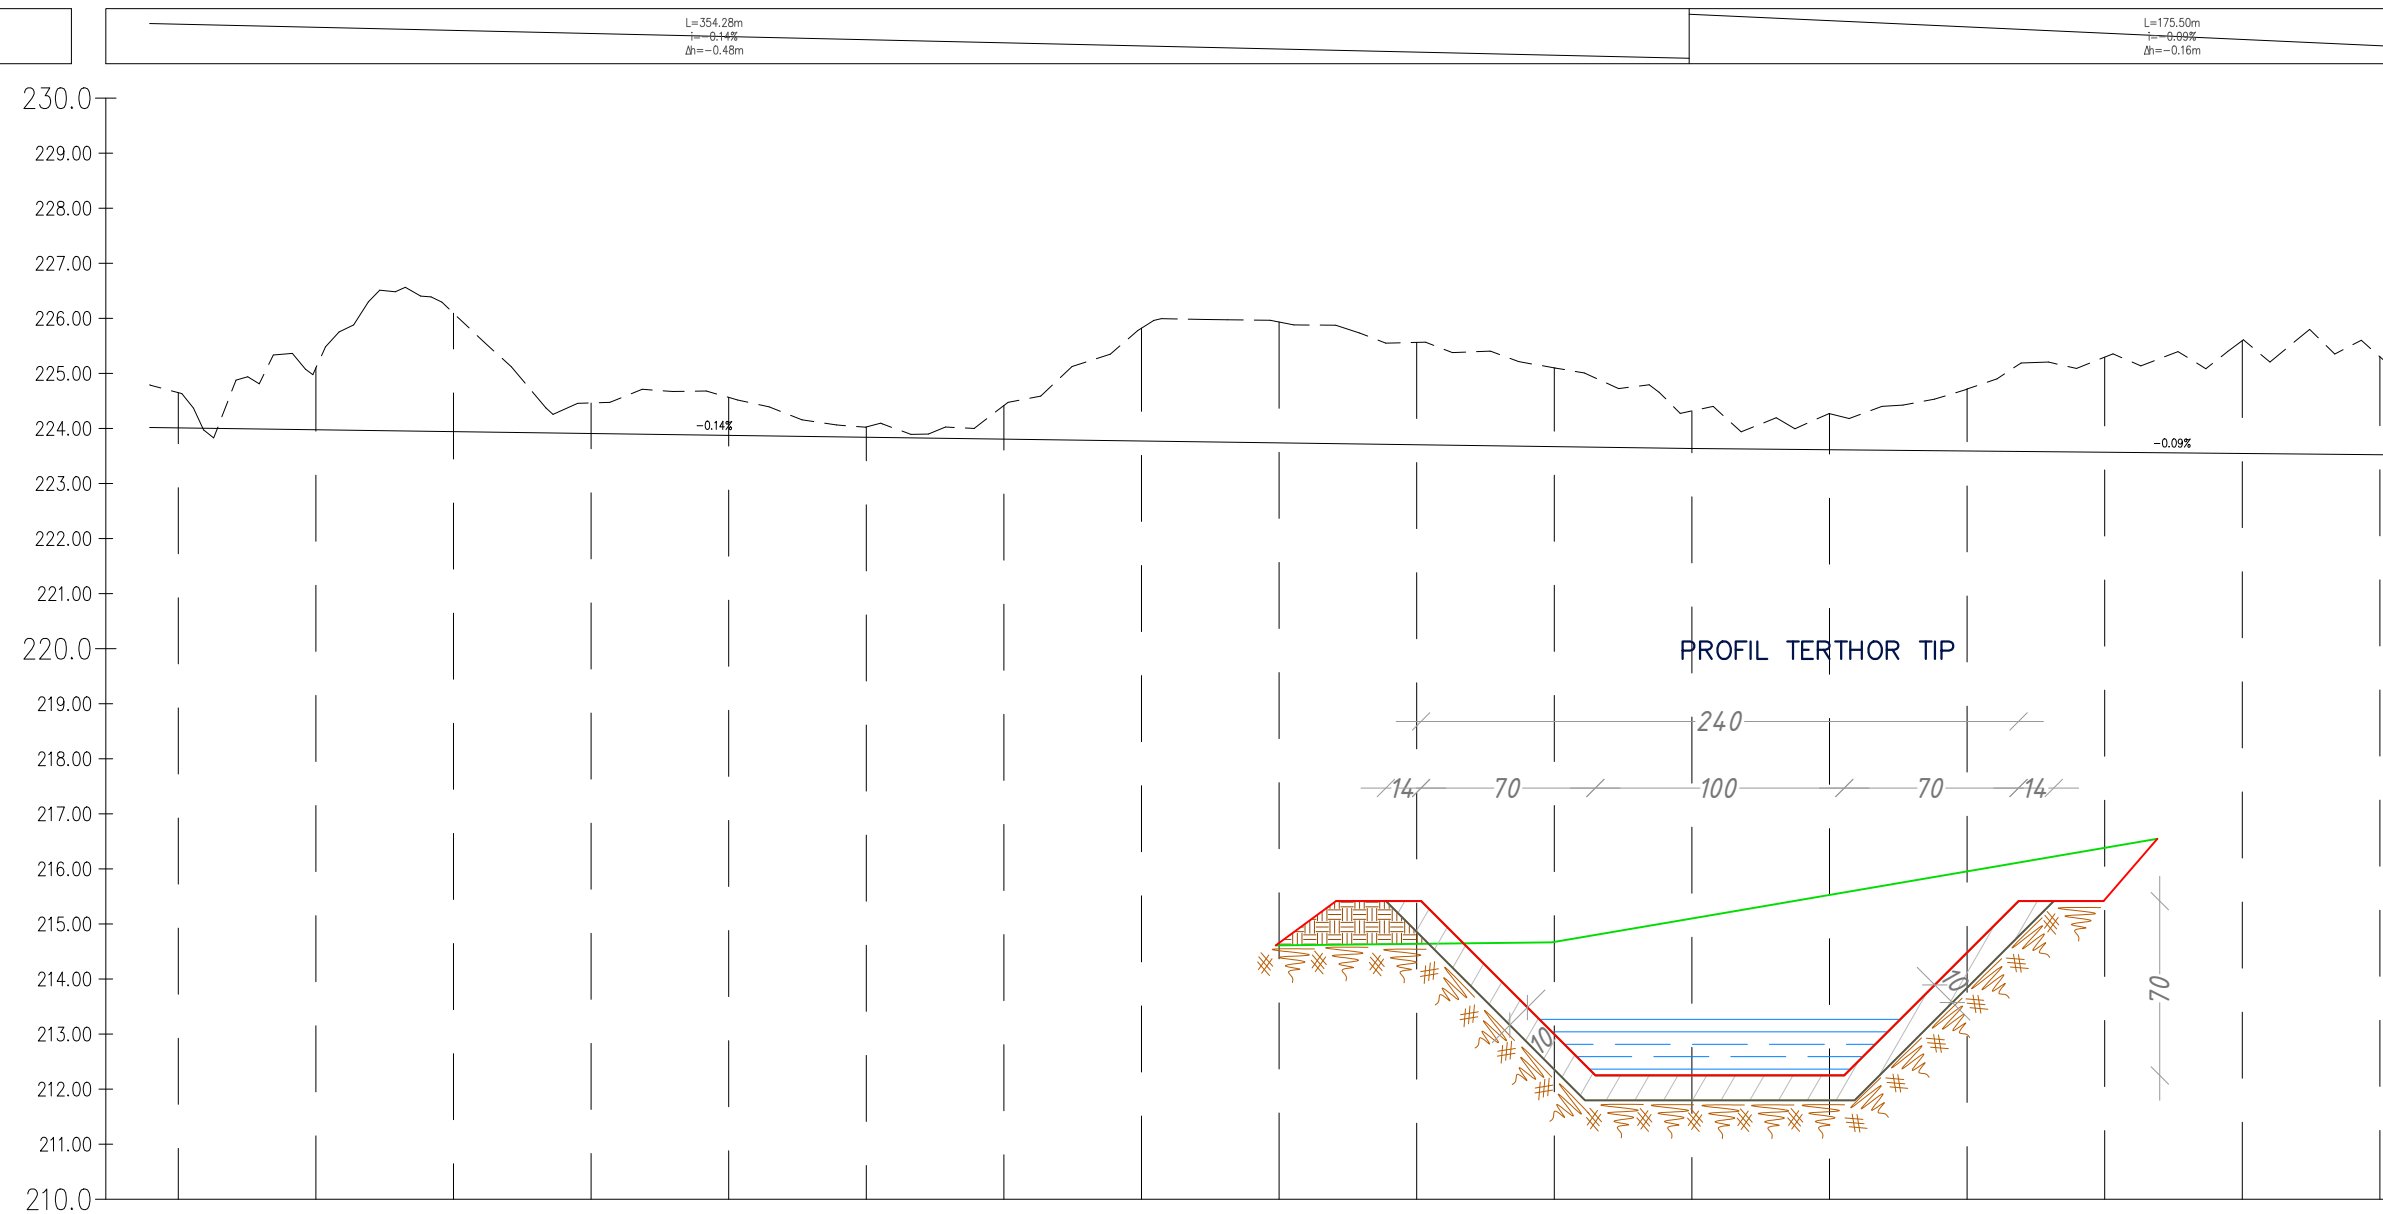


Profili: Aksi - (8)  
Shkalla : 500:50  
K. e Ref. : 210.00

NUMRI SEKSIONIT
DISTANCA PROGRESIVE
DISTANCA E PJESSHME
KUOTA E PROJEKTIT
KUOTA E TERRENIT
KILOMETRAZHI

50	51	52	53	54	55	56	57	58	59	60	61	62	63	64	65	66
1+250.00	1+275.00	1+300.00	1+325.00	1+350.00	1+375.00	1+400.00	1+425.00	1+450.00	1+475.00	1+500.00	1+525.00	1+550.00	1+575.00	1+600.00	1+625.00	1+650.00
25,00	25,00	25,00	25,00	25,00	25,00	25,00	25,00	25,00	25,00	25,00	25,00	25,00	25,00	25,00	25,00	25,00
214,6	215,1	215,4	215,6	215,8	216,0	216,2	216,4	216,6	216,8	217,0	217,2	217,4	217,6	217,8	218,0	218,2
214,6	215,1	215,4	215,6	215,8	216,0	216,2	216,4	216,6	216,8	217,0	217,2	217,4	217,6	217,8	218,0	218,2
13							14					15				16

ZHVILLUESI	Bashkia Memaliaj
Vendndodhja e Projektit	Bashkia Memaliaj
Emërtimi i Projektit	Rehabilitim i Skemes Ujtese nga Rezervuan Krahes - Dega Krahes dhe Zhulaj
PROJEKTORI	C.E.C Group Civil Engineering Consultants
Emer/Mbicermer	Firme/Vule
Ing.Vangush MBRIÇE Administrator	
Emërtimi i Fletes	Profili gjatesor kanalit
Numërimi i Fletes	Dwg. K1.04
Shkalla:	Viti i Projektimit:
SH - 1:2000	Tirane, 2020

LIVELETA

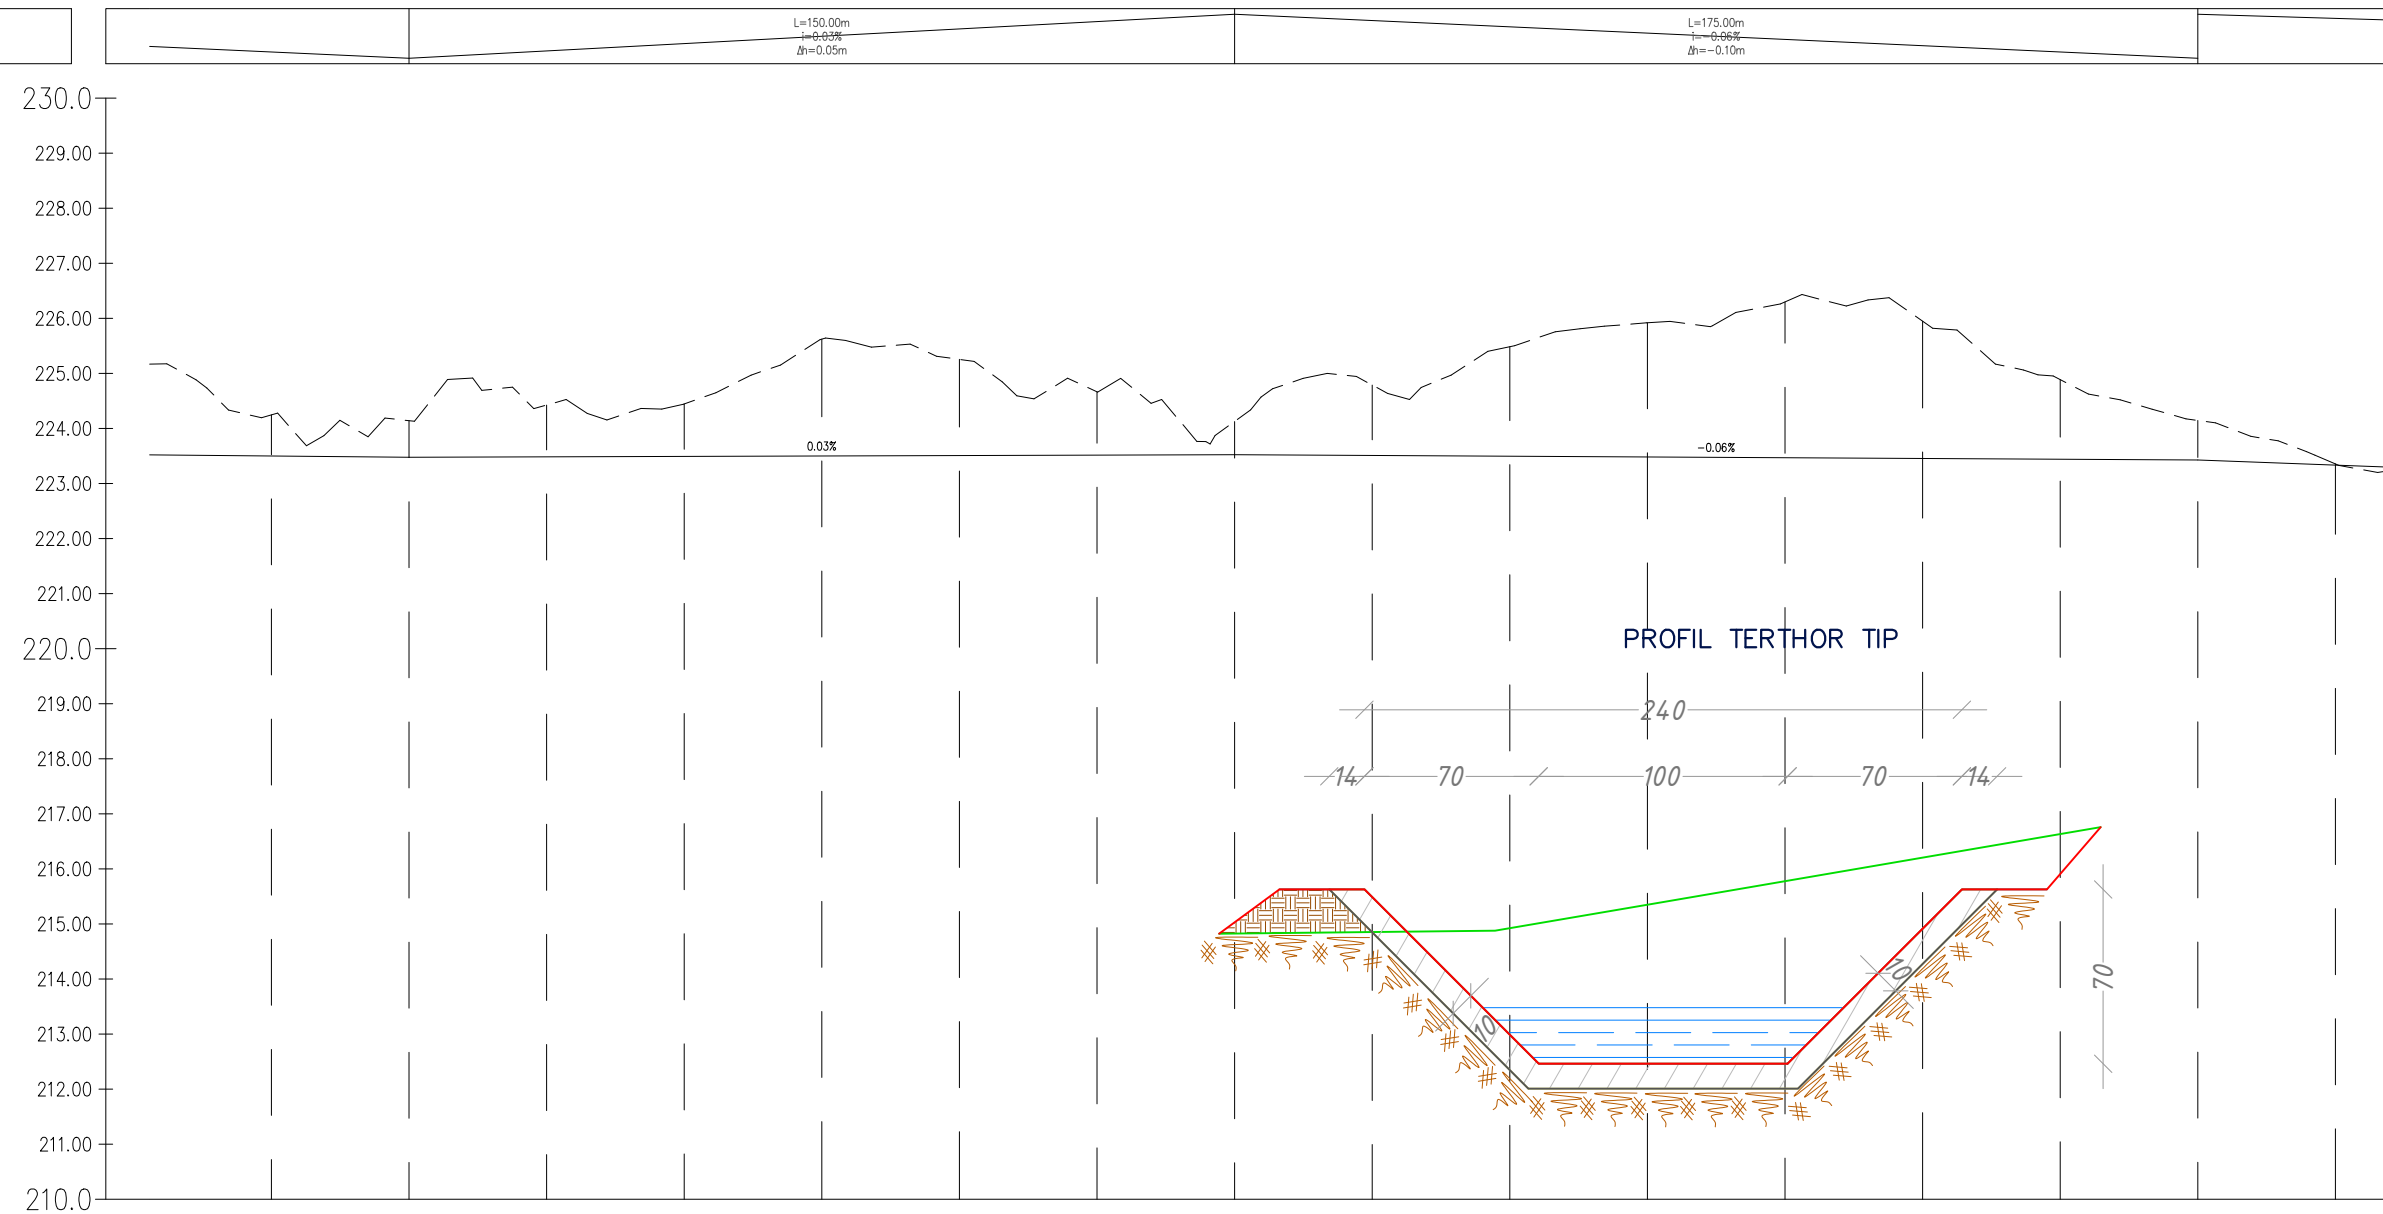


Profili: Aksi - (8)  
Shkalla : 500:50  
K. e Ref. : 210.00

NUMRI SEKSIONIT	67	68	69	70	71	72	73	74	75	76	77	78	79	80	81	82
DISTANCA PROGRESIVE	1465.00	1490.00	1515.00	1540.00	1565.00	1590.00	1615.00	1640.00	1665.00	1690.00	1715.00	1740.00	1765.00	1790.00	1815.00	1840.00
DISTANCA E PJESSHME	25,00	25,00	25,00	25,00	25,00	25,00	25,00	25,00	25,00	25,00	25,00	25,00	25,00	25,00	25,00	25,00
KUOTA E PROJEKTIT	215,5	215,5	215,5	215,5	215,5	215,5	215,5	215,5	215,5	215,5	215,5	215,5	215,5	215,5	215,5	215,5
KUOTA E TERRENIT	214,5	214,4	214,7	214,6	215,0	215,2	215,1	214,7	214,7	214,9	215,0	215,0	214,8	214,8	214,9	214,7
KILOMETRAZHI			17				18				19				20	

67	68	69	70	71	72	73	74	75	76	77	78	79	80	81	82
1465.00	1490.00	1515.00	1540.00	1565.00	1590.00	1615.00	1640.00	1665.00	1690.00	1715.00	1740.00	1765.00	1790.00	1815.00	1840.00
25,00	25,00	25,00	25,00	25,00	25,00	25,00	25,00	25,00	25,00	25,00	25,00	25,00	25,00	25,00	25,00
215,5	215,5	215,5	215,5	215,5	215,5	215,5	215,5	215,5	215,5	215,5	215,5	215,5	215,5	215,5	215,5
214,5	214,4	214,7	214,6	215,0	215,2	215,1	214,7	214,7	214,9	215,0	215,0	214,8	214,8	214,9	214,7
		17				18				19				20	

ZHVILLUESI	Bashkia Memaliaj
Vendndodhja e Projektit	Bashkia Memaliaj
Emërtimi i Projektit	Rehabilitim i Skemes Ujtese nga Rezervuar Krabes - Lega Krabes dhe Zhulaj
PROJEKTOI	C.E.C Group Civil Engineering Consultants
Emer/Mbicermer	Firme/Vule
Ing.Vangush MBRIÇE Administrator	
Emërtimi i Fletes	Profili gjatesor kanalit
Numërimi i Fletes	Dwg. K1.05
Shkalla:	Viti i Projektimit:
SH - 1:2000	Tirane, 2020

LIVELETA

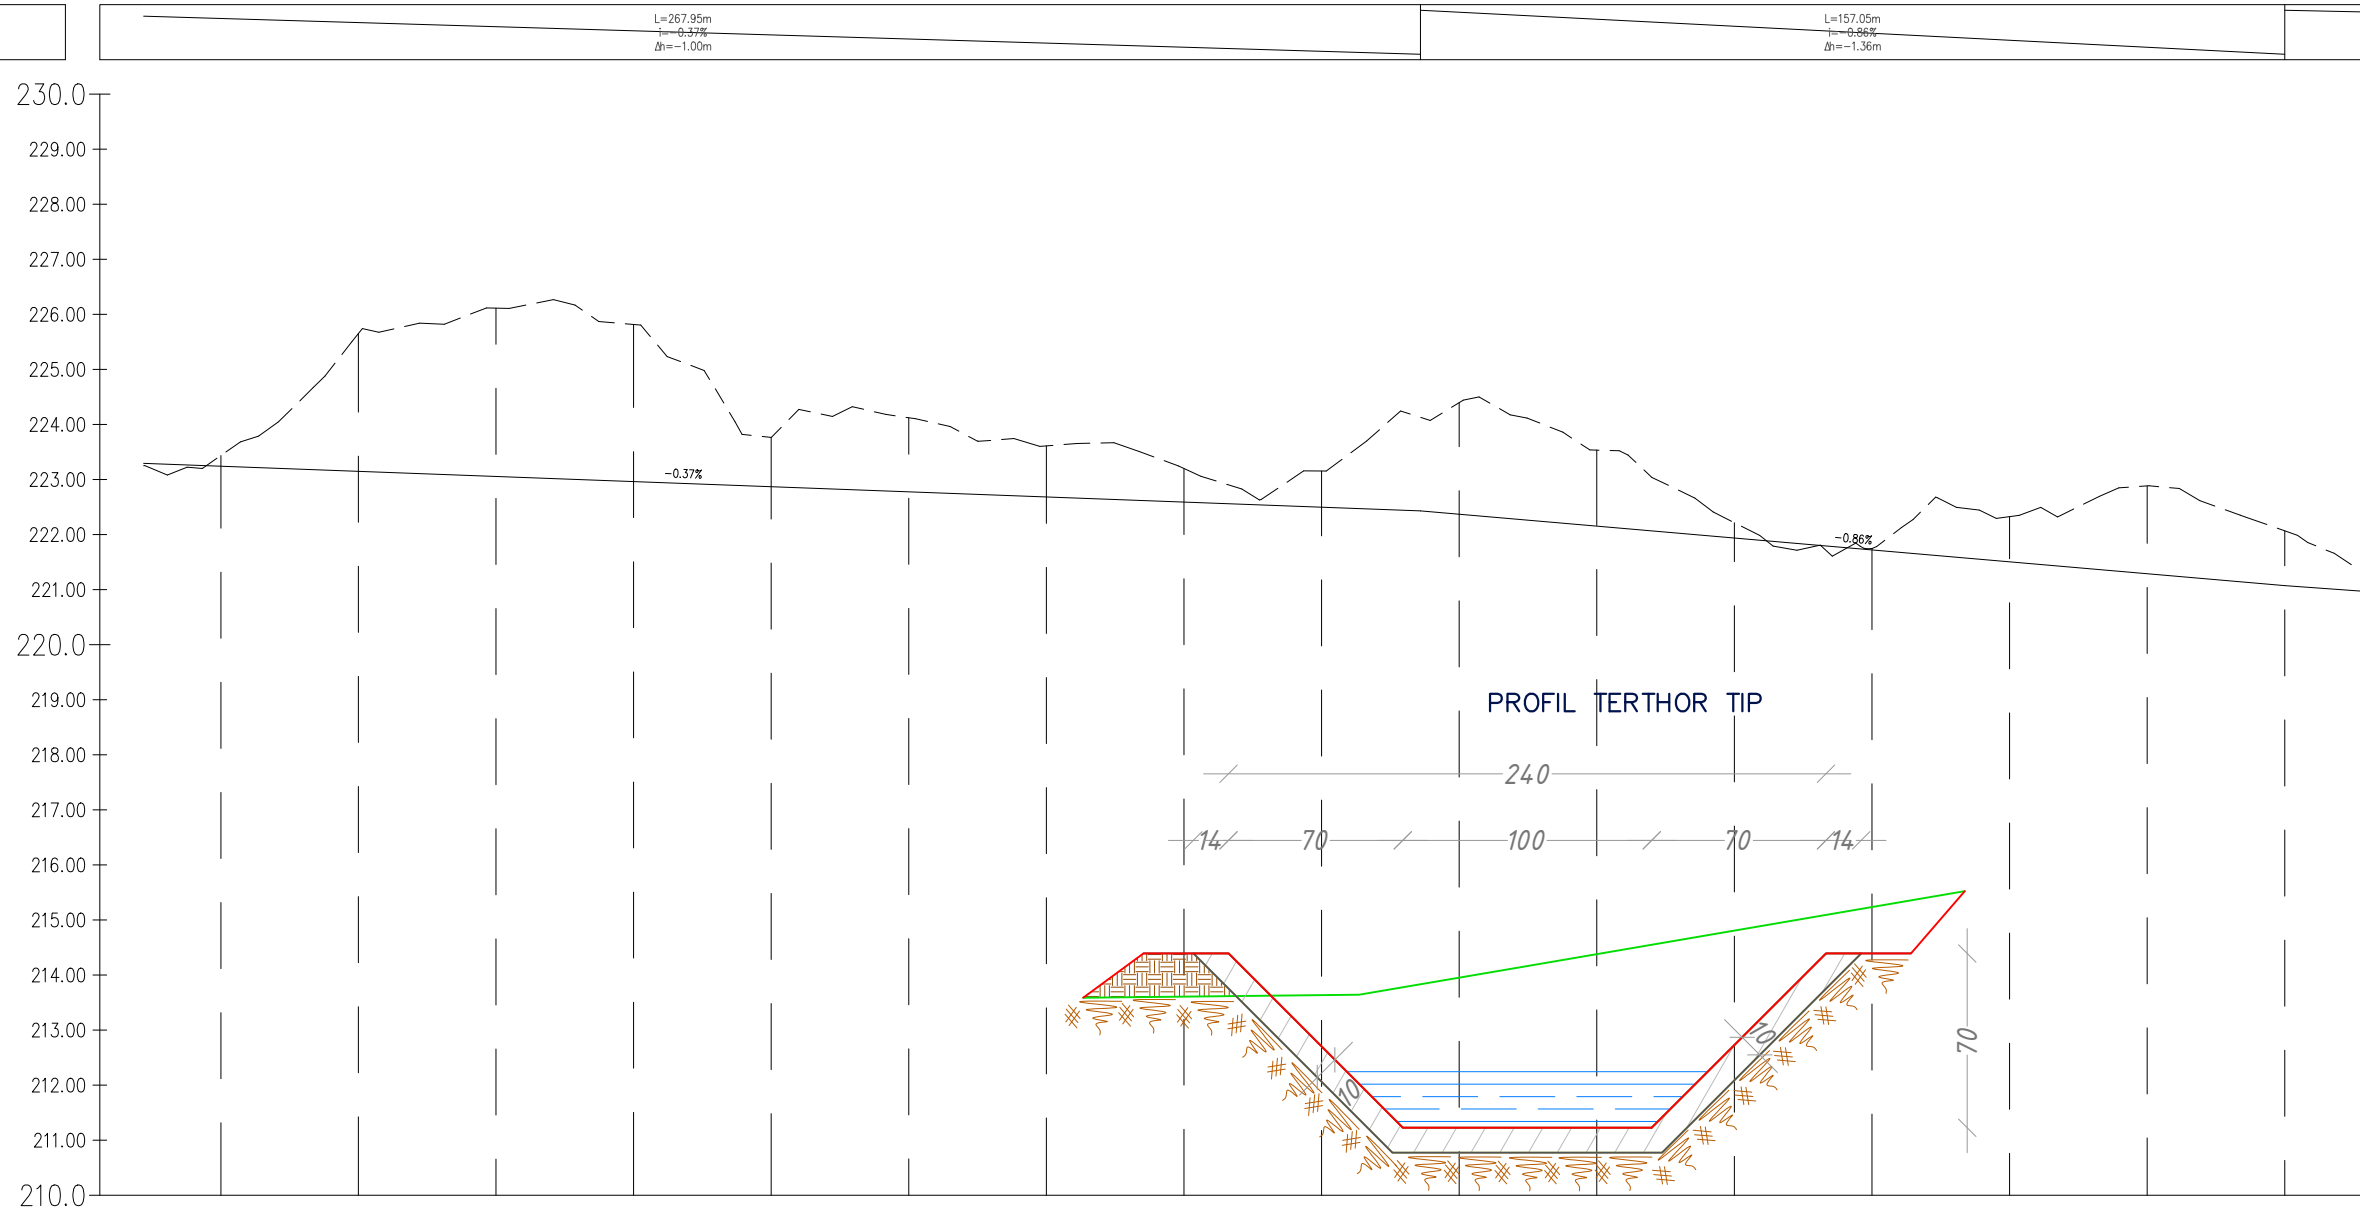


Profili: Aksi - (8)  
Shkalla : 500:50  
K. e Ref. : 210.00

NUMRI SEKSIONIT	83	84	85	86	87	88	89	90	91	92	93	94	95	96	97	98																
DISTANCA PROGRESIVE	0+00.00	0+25.00	0+50.00	0+75.00	1+00.00	1+25.00	1+50.00	1+75.00	2+00.00	2+25.00	2+50.00	2+75.00	3+00.00	3+25.00	3+50.00	3+75.00																
DISTANCA E PJESSHME	25,00	25,00	25,00	25,00	25,00	25,00	25,00	25,00	25,00	25,00	25,00	25,00	25,00	25,00	25,00	25,00																
KUOTA E PROJEKTIT	212,4	212,5	212,6	212,6	212,7	212,8	212,8	212,9	212,9	212,7	212,5	212,4	212,2	212,1	212,0	211,9																
KUOTA E TERRENIT	211,4	212,6	212,7	212,8	212,7	212,7	212,6	212,5	212,4	212,4	212,3	212,2	212,1	212,0	211,9	211,8																
KILOMETRAZHI	21								22								23								24							

83	84	85	86	87	88	89	90	91	92	93	94	95	96	97	98																
0+00.00	0+25.00	0+50.00	0+75.00	1+00.00	1+25.00	1+50.00	1+75.00	2+00.00	2+25.00	2+50.00	2+75.00	3+00.00	3+25.00	3+50.00	3+75.00																
25,00	25,00	25,00	25,00	25,00	25,00	25,00	25,00	25,00	25,00	25,00	25,00	25,00	25,00	25,00	25,00																
212,4	212,5	212,6	212,6	212,7	212,8	212,8	212,9	212,9	212,7	212,5	212,4	212,2	212,1	212,0	211,9																
211,4	212,6	212,7	212,8	212,7	212,7	212,6	212,5	212,4	212,4	212,3	212,2	212,1	212,0	211,9	211,8																
21								22								23								24							

ZHVILLUESI	Bashkia Memaliaj
Vendndodhja e Projektit	Bashkia Memaliaj
Emërtimi i Projektit	Rehabilitim i Skemes Ujtese nga Rezervuar Krahes - Luga Krahes dhe Zhulaj
PROJEKTOI	<b>C.E.C Group</b> Civil Engineering Consultants
Emer/Mbicermer	Firme/Vule
Ing.Vangush MBRIÇE Administrator	
Emërtimi i Fletes	Profili gjatesor kanalit
Numërtimi i Fletes	Dwg. K1.06
Shkalla:	Viti i Projektimit:
SH - 1:2000	Tirane, 2020

LIVELETA

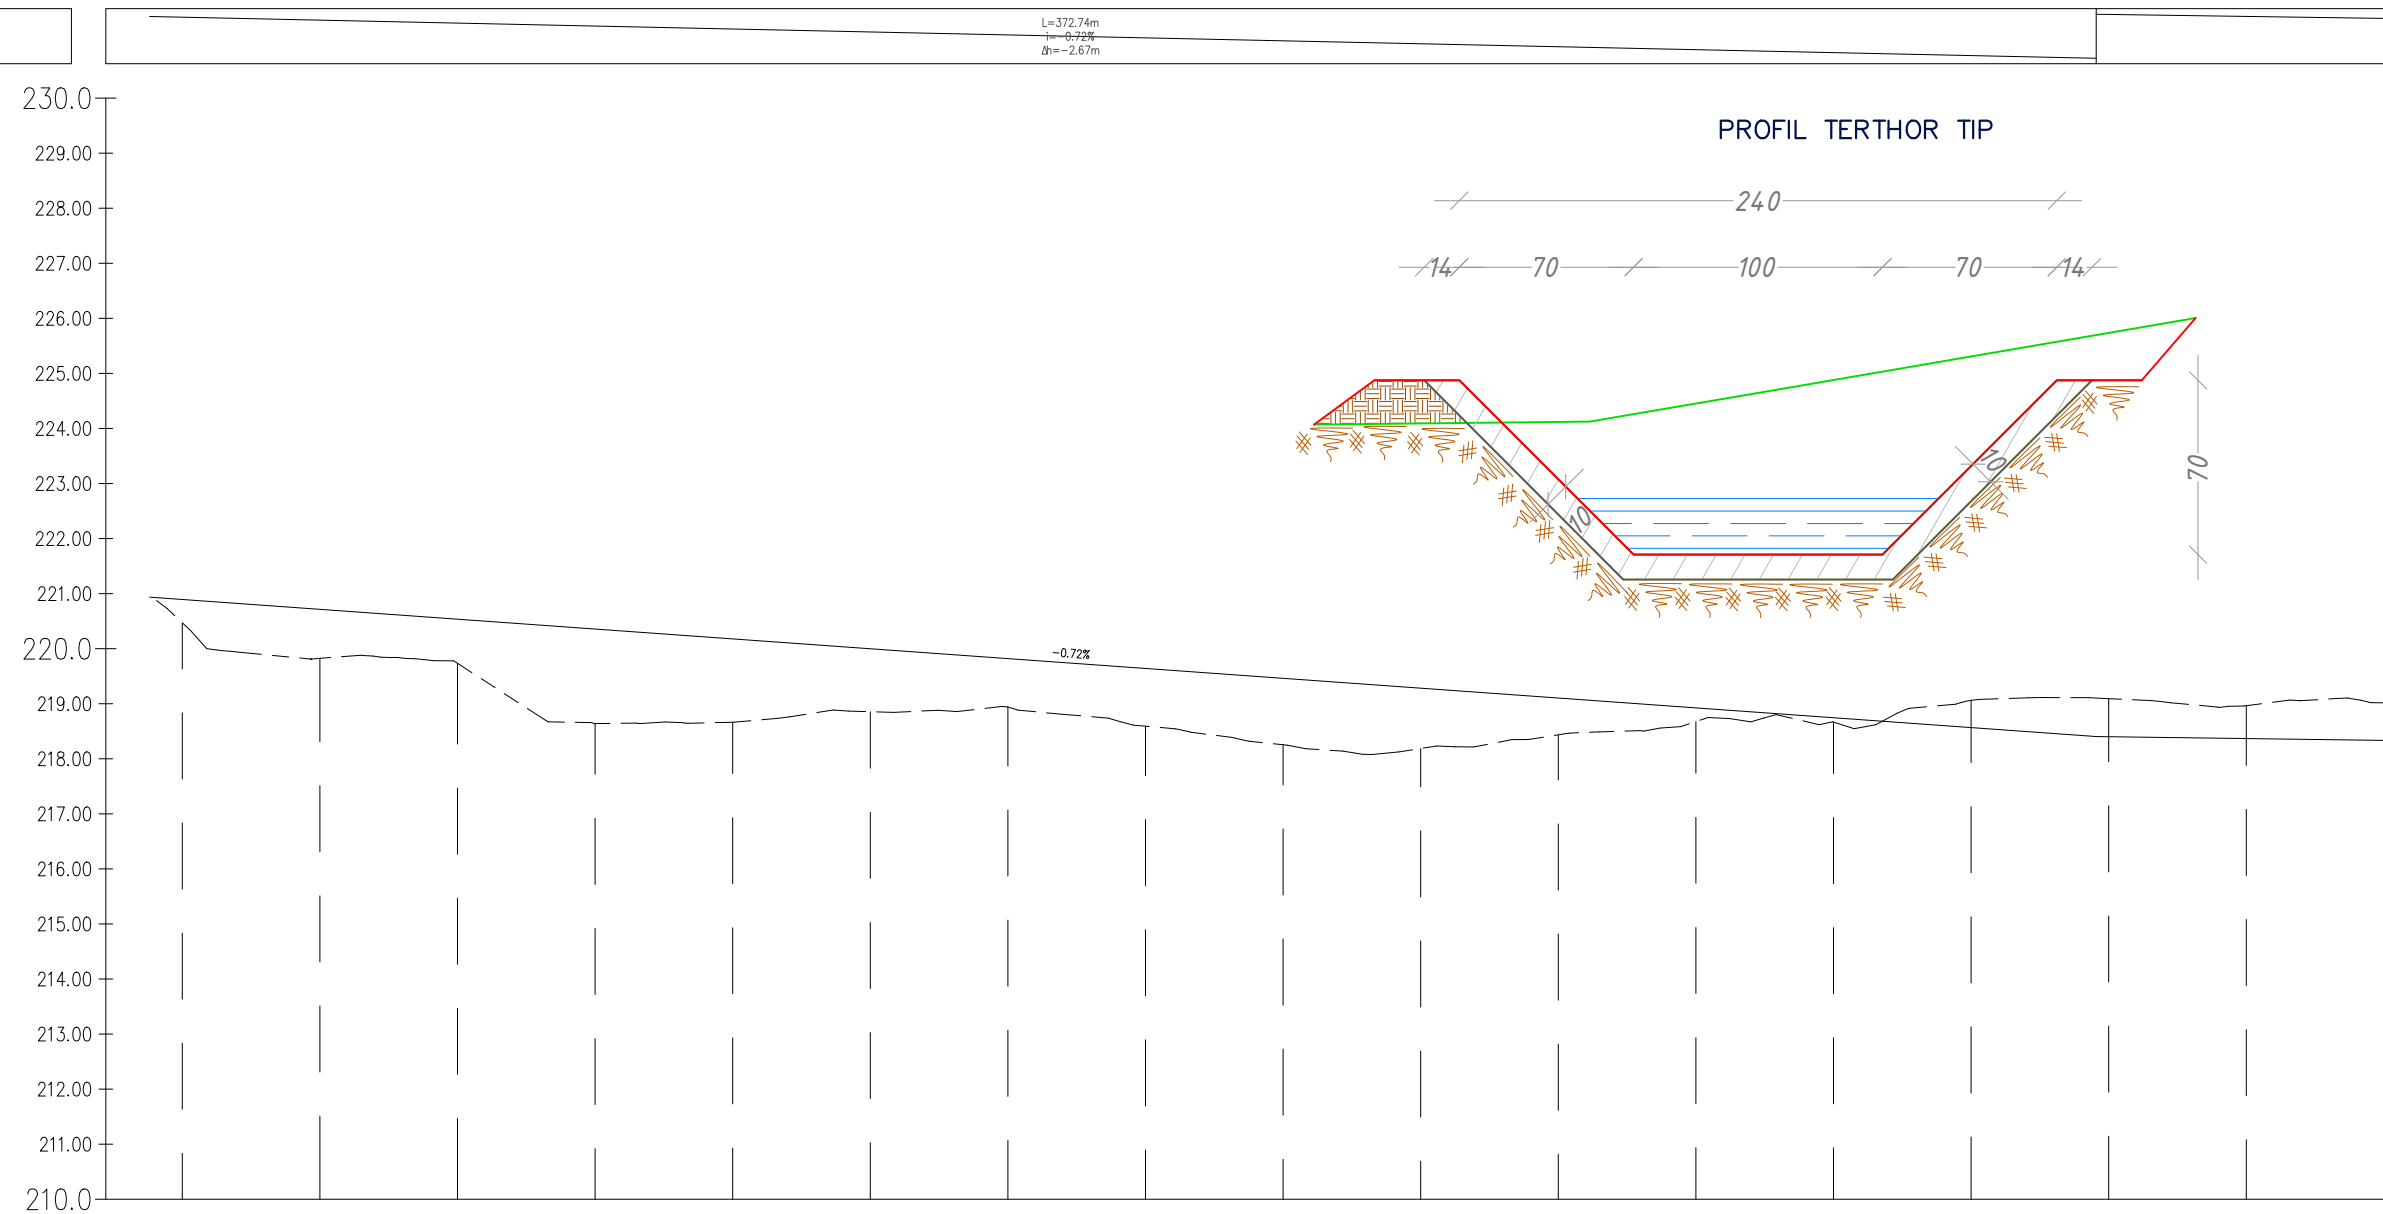


Profili: Aksi - (8)  
Shkalla : 500:50  
K. e Ref. : 210.00

NUMRI SEKSIONIT
DISTANCA PROGRESIVE
DISTANCA E PJESSHME
KUOTA E PROJEKTIT
KUOTA E TERRENIT
KILOMETRAZHI

99	100	101	102	103	104	105	106	107	108	109	110	111	112	113	114	115
21450.00	21450.00	21450.00	21450.00	21450.00	21450.00	21450.00	21450.00	21450.00	21450.00	21450.00	21450.00	21450.00	21450.00	21450.00	21450.00	21450.00
25,00	25,00	25,00	25,00	25,00	25,00	25,00	25,00	25,00	25,00	25,00	25,00	25,00	25,00	25,00	25,00	25,00
218.00	218.27	218.54	218.81	219.08	219.35	219.62	219.89	219.46	219.29	219.12	218.95	218.78	218.61	218.44	218.27	218.10
218.47	218.82	219.17	219.52	219.87	219.98	219.64	219.29	218.94	218.59	218.24	217.89	217.54	217.19	216.84	216.49	216.14
25						26				27					28	

ZHVILLUESI	Bashkia Memaliaj
Vendndodhja e Projektit	Bashkia Memaliaj
Emërtimi i Projektit	Rehabilitim i Skemes Ujtese nga Rezervuar Krahes - Luga Krahes dhe Zhulaj
PROJEKTOI	C.E.C Group Civil Engineering Consultants
Emer/Mbicermer	Firme/Vule
Ing.Vangush MBRIÇE Administrator	
Emërtimi i Fletes	Profili gjatesor kanalit
Numërtimi i Fletes	Dwg. K1.07
Shkalla:	Viti i Projektimit:
SH - 1:2000	Tirane, 2020

LIVELETA

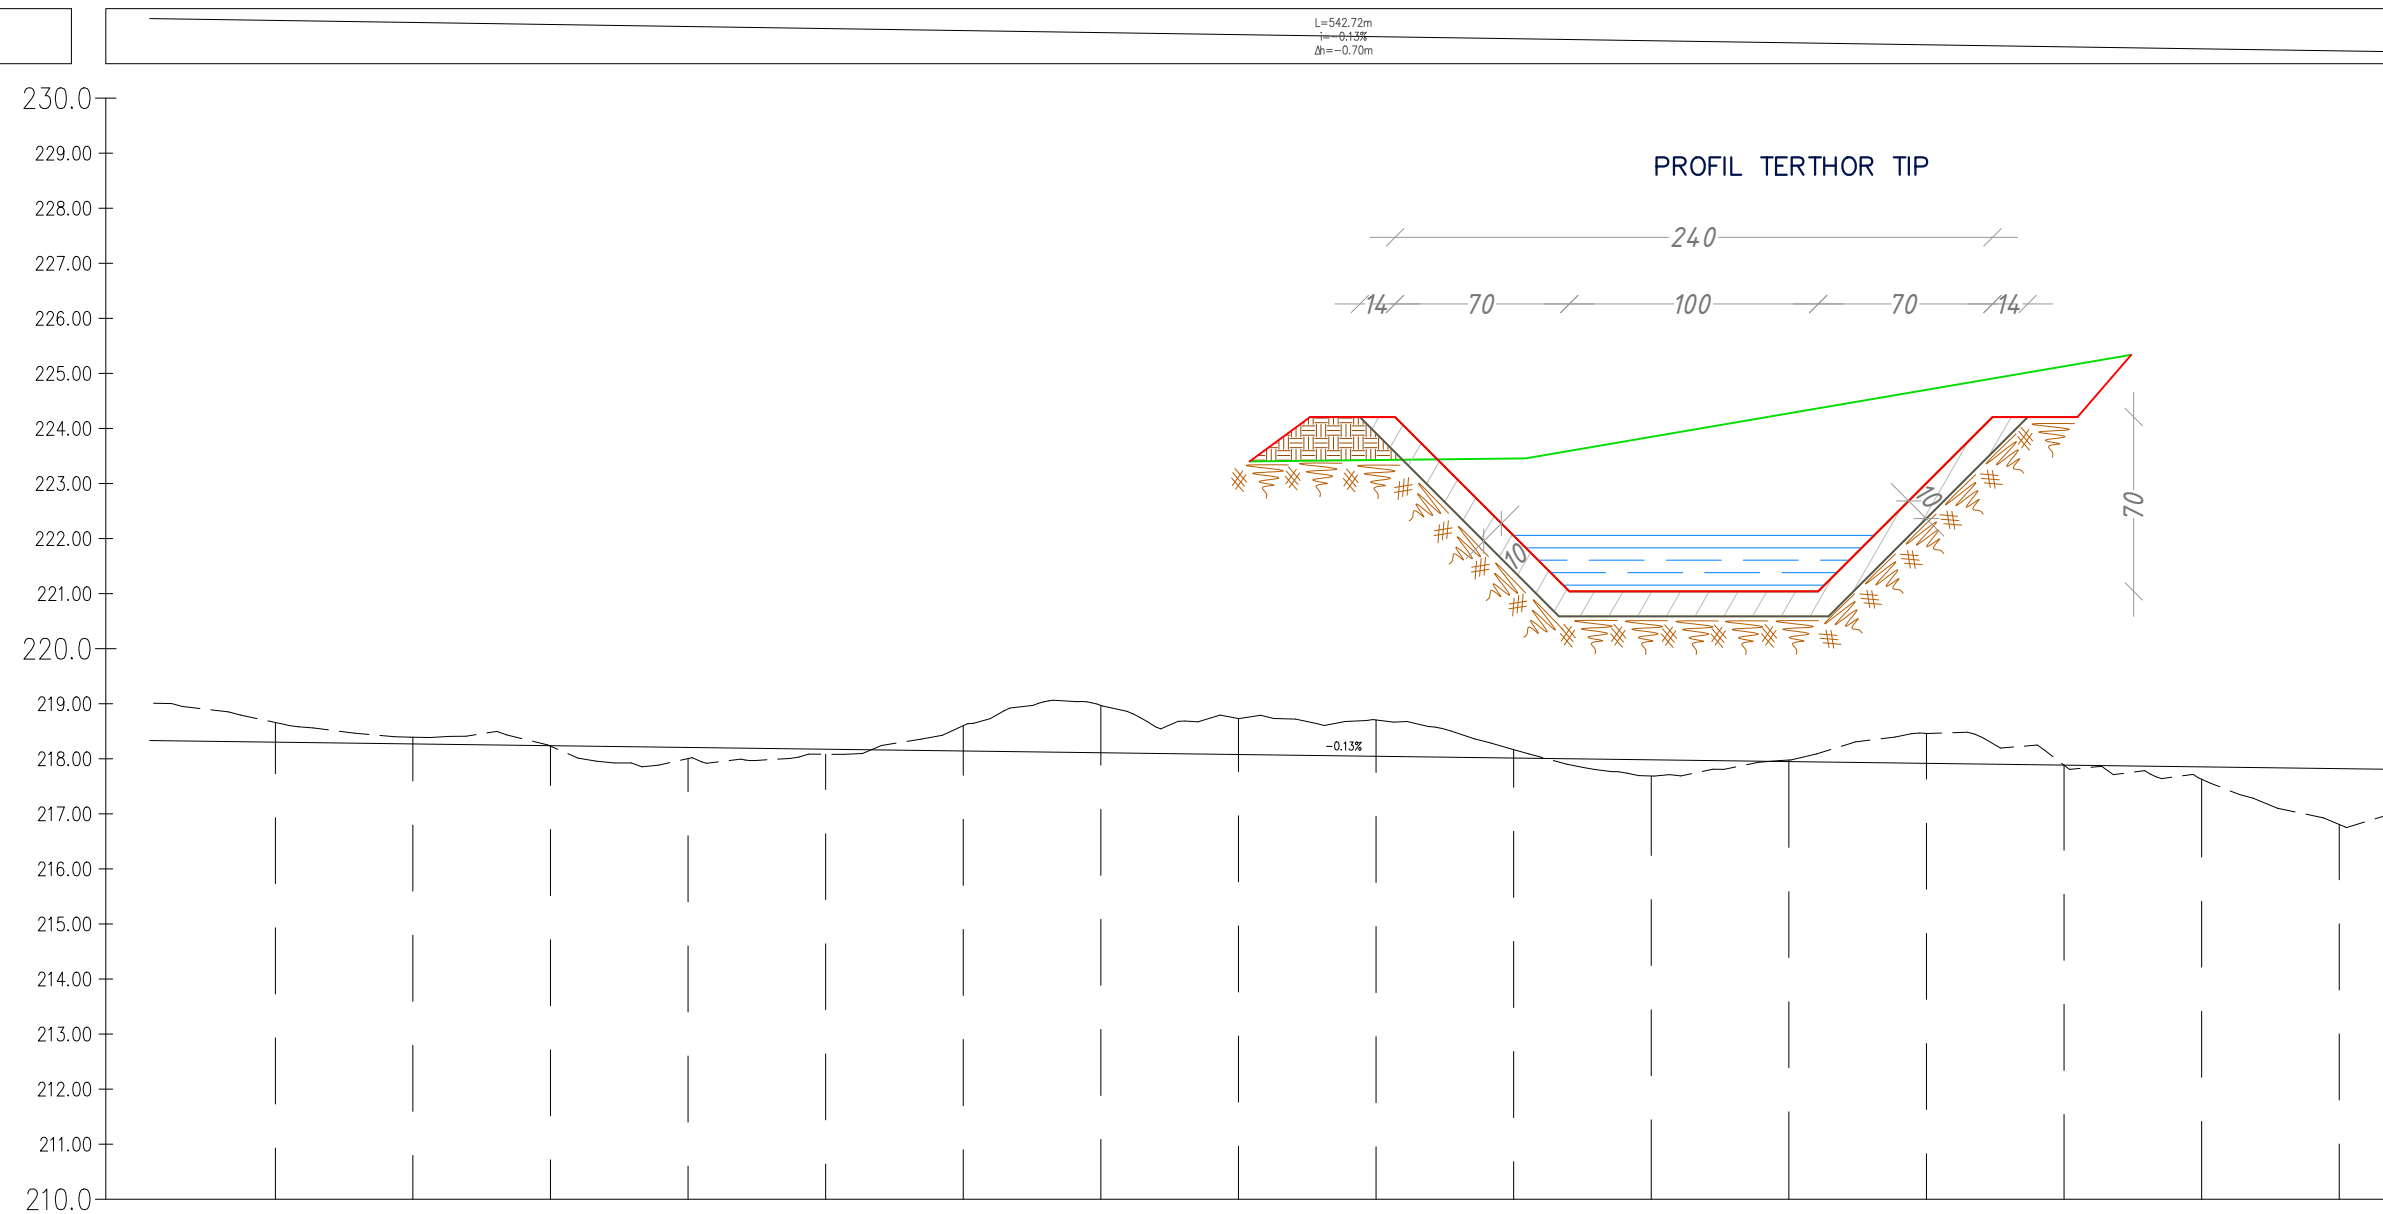

Profili: Aksi - (8)  
Shkalla : 500:50  
K. e Ref. : 210.00

NUMRI SEKSIONIT
DISTANCA PROGRESIVE
DISTANCA E PJESSHME
KUOTA E PROJEKTIT
KUOTA E TERRENIT
KILOMETRAZHI

116	117	118	119	120	121	122	123	124	125	126	127	128	129	130	131
2105.00	2106.00	2107.00	2108.00	2109.00	2110.00	2111.00	2112.00	2113.00	2114.00	2115.00	2116.00	2117.00	2118.00	2119.00	2120.00
25,00	25,00	25,00	25,00	25,00	25,00	25,00	25,00	25,00	25,00	25,00	25,00	25,00	25,00	25,00	25,00
2108.00	2107.00	2106.00	2105.00	2104.00	2103.00	2102.00	2101.00	2100.00	2099.00	2098.00	2097.00	2096.00	2095.00	2094.00	2093.00
2108.00	2107.00	2106.00	2105.00	2104.00	2103.00	2102.00	2101.00	2100.00	2099.00	2098.00	2097.00	2096.00	2095.00	2094.00	2093.00
29	30	31	32	33	34	35	36	37	38	39	40	41	42	43	44

ZHVILLUESI	Bashkia Memaliaj
Vendndodhja e Projektit	Bashkia Memaliaj
Emërtimi i Projektit	Rehabilitim i Skemes Ujtese nga Rezervuar Krabes - Luga Krabes dhe Zhulaj
PROJEKTOI	C.E.C Group Civil Engineering Consultants
Emer/Mbicermer	Firme/Vule
Ing.Vangush MBRIÇE Administrator	
Emërtimi i Fletes	Profili gjatesor kanalit
Numërimi i Fletes	Dwg. K1.08
Shkalla:	Viti i Projektimit:
SH - 1:2000	Tirane, 2020




LIVELETA

L=609.54m  
i=-0.16%  
H=-1.00m

230.0  
229.00  
228.00  
227.00  
226.00  
225.00  
224.00  
223.00  
222.00  
221.00  
220.0  
219.00  
218.00  
217.00  
216.00  
215.00  
214.00  
213.00  
212.00  
211.00  
210.0

PROFIL TERTHOR TIP

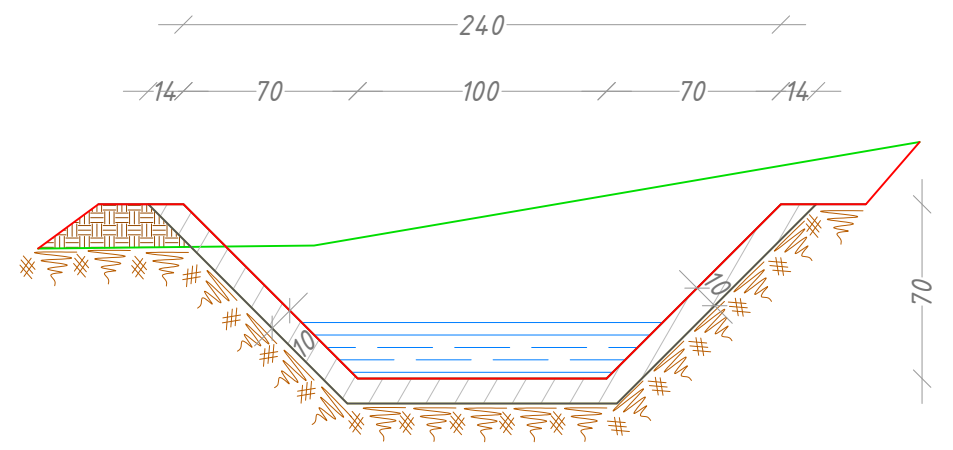

Profili: Aksi - (8)  
Shkalla : 500:50  
K. e Ref. : 210.00


NUMRI SEKSIONIT	132	133	134	135	136	137	138	139	140	141	142	143	144	145	146	147
DISTANCA PROGRESIVE	1425.00	1450.00	1475.00	1500.00	1525.00	1550.00	1575.00	1600.00	1625.00	1650.00	1675.00	1700.00	1725.00	1750.00	1775.00	1800.00
DISTANCA E PJESSHME	25,00	25,00	25,00	25,00	25,00	25,00	25,00	25,00	25,00	25,00	25,00	25,00	25,00	25,00	25,00	25,00
KUOTA E PROJEKTIT	212.9	212.8	212.7	212.6	212.5	212.4	212.3	212.2	212.1	212.0	211.9	211.8	211.7	211.6	211.5	211.4
KUOTA E TERRENIT	212.8	212.7	212.6	212.5	212.4	212.3	212.2	212.1	212.0	211.9	211.8	211.7	211.6	211.5	211.4	211.3
KILOMETRAZHI																

ZHVILLUESI	Bashkia Memaliaj
Vendndodhja e Projektit	Bashkia Memaliaj
Emërtimi i Projektit	Rehabilitim i Skemes Ujtese nga Rezervuar Krabes - Luga Krabes dhe Zhulaj
PROJEKTOI	<b>C.E.C Group</b> Civil Engineering Consultants
Emer/Mbicermer	Firme/Vule
Ing.Vangjush MBRIÇE Administrator	
Emërtimi i Fletes	Profil gjatesor kanalit
Numerimi i Fletes	Dwg. K1.09
Shkalla:	Viti i Projektimit:
SH - 1:2000	Tirane, 2020


LIVELETA

230.0  
229.00  
228.00  
227.00  
226.00  
225.00  
224.00  
223.00  
222.00  
221.00  
220.0  
219.00  
218.00  
217.00  
216.00  
215.00  
214.00  
213.00  
212.00  
211.00  
210.0

PROFIL TERTHOR TIP

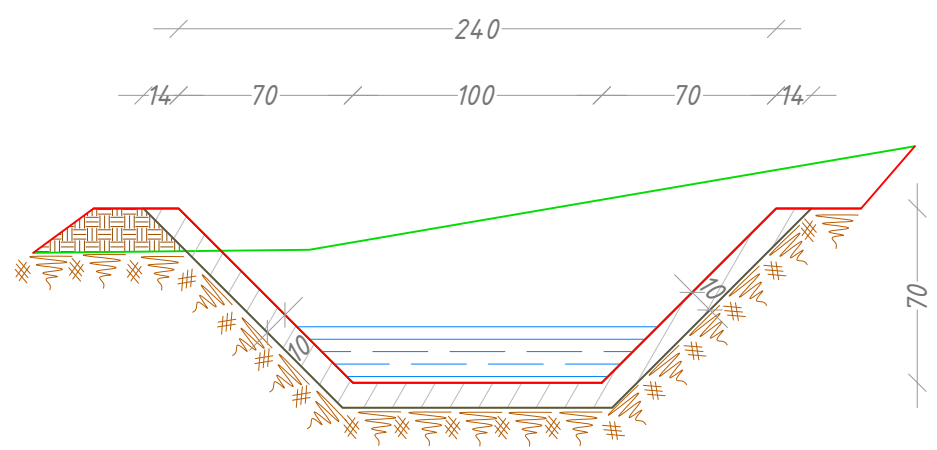

Profili: Aksi - (8)  
Shkalla : 500:50  
K. e Ref. : 210.00

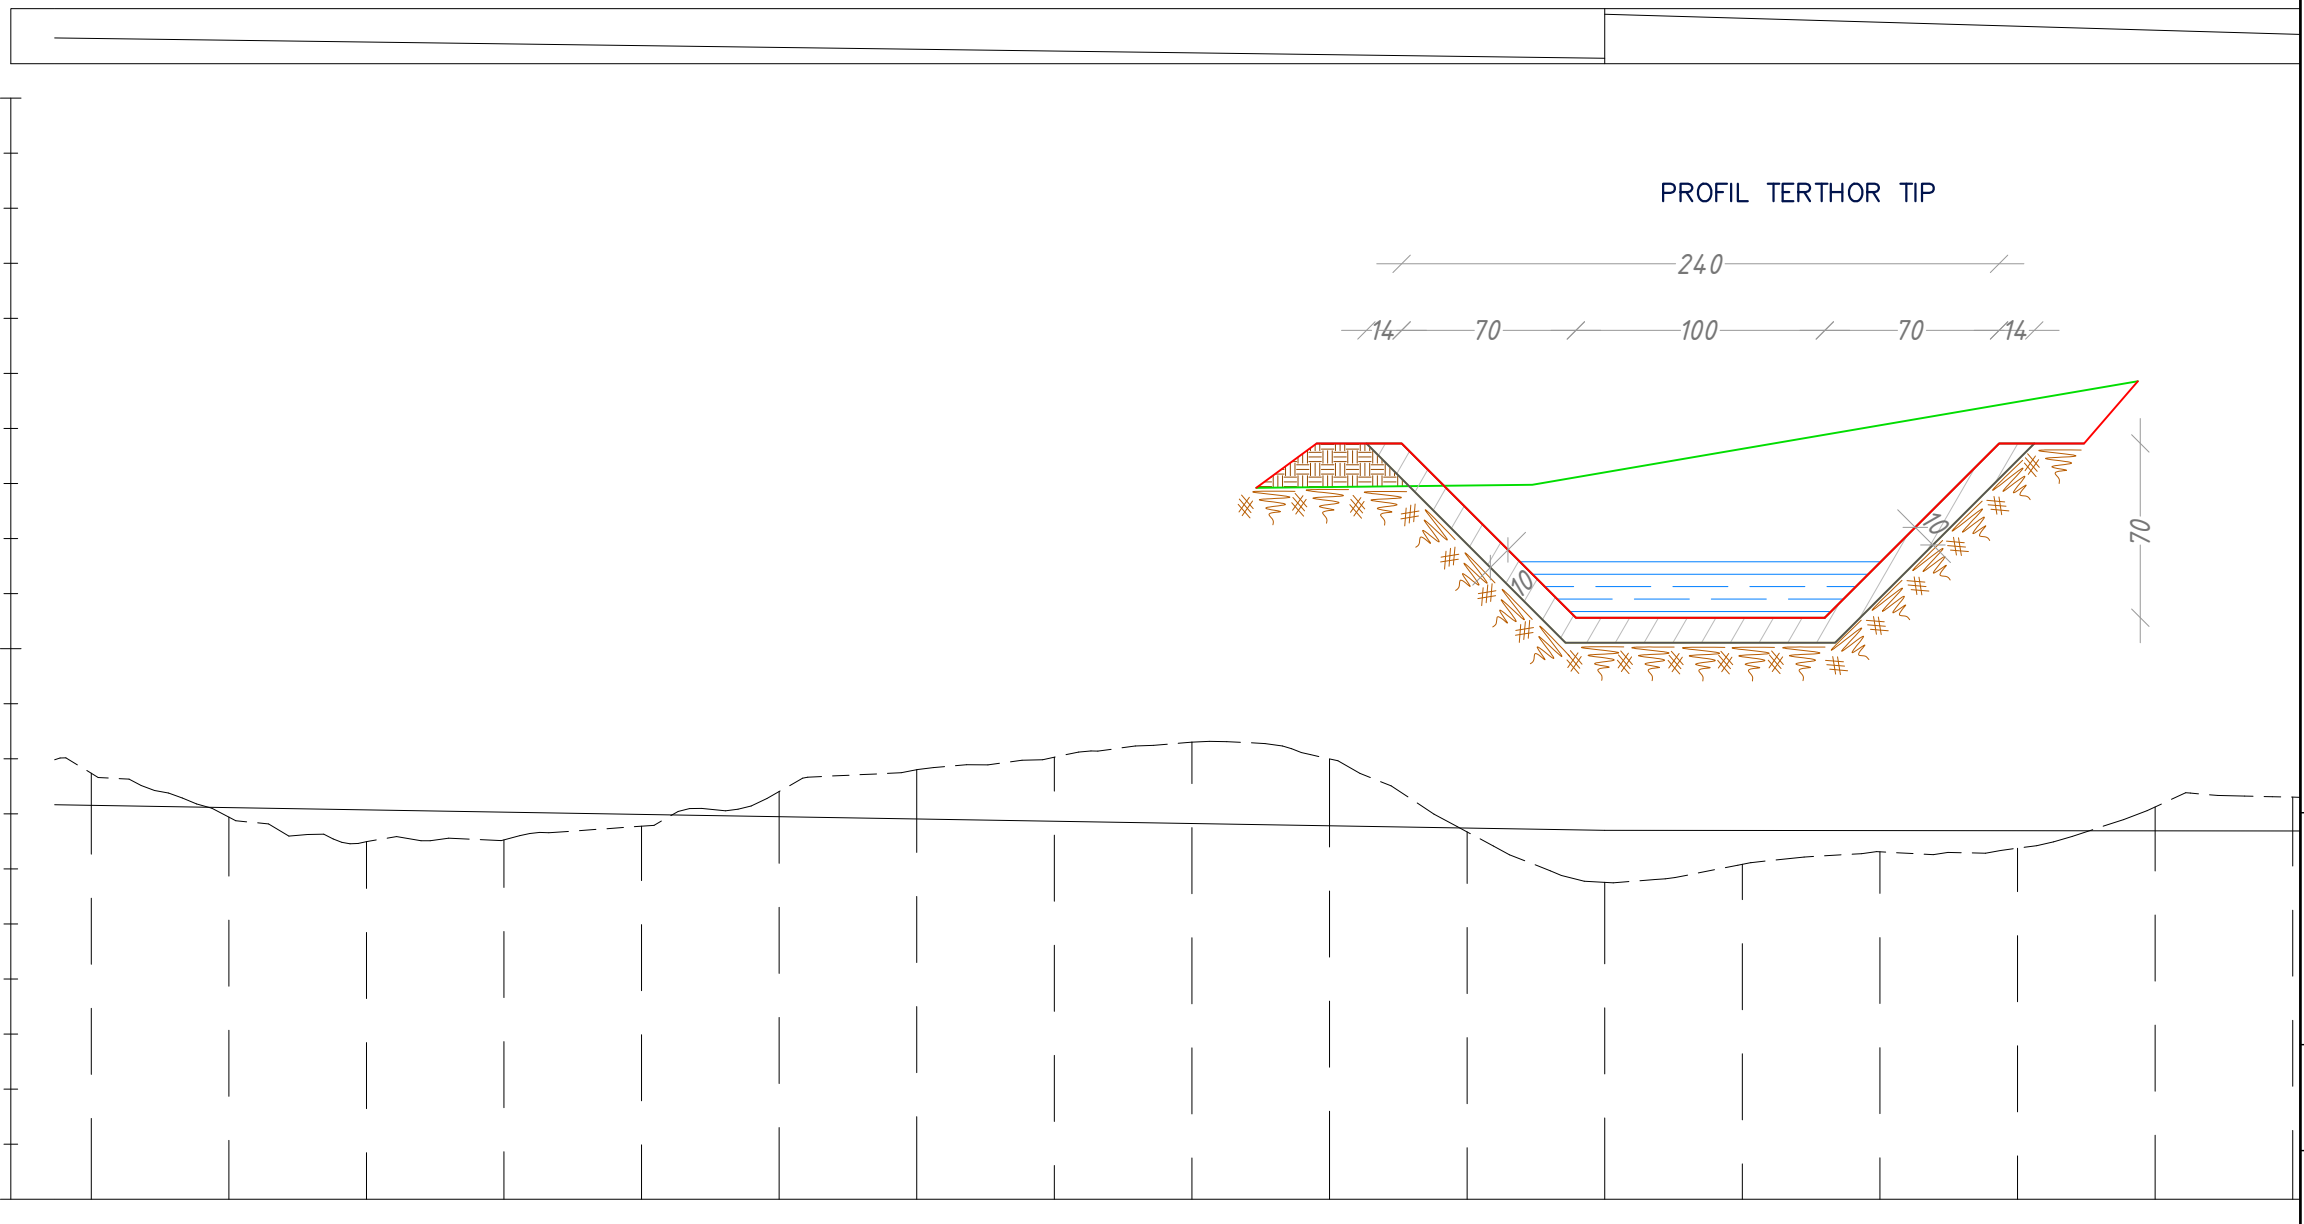


NUMRI SEKSIONIT
DISTANCA PROGRESIVE
DISTANCA E PJESSHME
KUOTA E PROJEKTIT
KUOTA E TERRENIT
KILOMETRAZHI

148	149	150	151	152	153	154	155	156	157	158	159	160	161	162	163	164
465.00	470.00	475.00	475.00	475.00	480.00	485.00	485.00	490.00	490.00	490.00	490.00	495.00	495.00	495.00	495.00	495.00
25,00	25,00	25,00	25,00	25,00	25,00	25,00	25,00	25,00	25,00	25,00	25,00	25,00	25,00	25,00	25,00	25,00
217.15	217.11	217.07	217.03	216.99	216.95	216.91	216.87	216.83	216.79	216.75	216.71	216.67	216.63	216.59	216.55	216.51
217.74	216.84	216.69	216.55	216.39	216.21	216.01	215.83	215.67	215.51	215.35	215.19	215.03	214.87	214.71	214.55	214.39
37					38					39				40		

ZHVILLUESI	Bashkia Memaliaj
Vendndodhja e Projektit	Bashkia Memaliaj
Emërtimi i Projektit	Rehabilitim i Skemes Ujtese nga Rezervuar Krahes - Luga Krahes dhe Zhulaj
PROJEKTOI	C.E.C Group Civil Engineering Consultants
Emer/Mbicermer	Firme/Vule
Ing.Vangush MBRIÇE Administrator	
Emërtimi i Fletes	Profil gjatesor kanalit
Numërimi i Fletes	Dwg. K1.10
Shkalla:	Viti i Projektimit:
SH - 1:2000	Tirane, 2020

LIVELETA

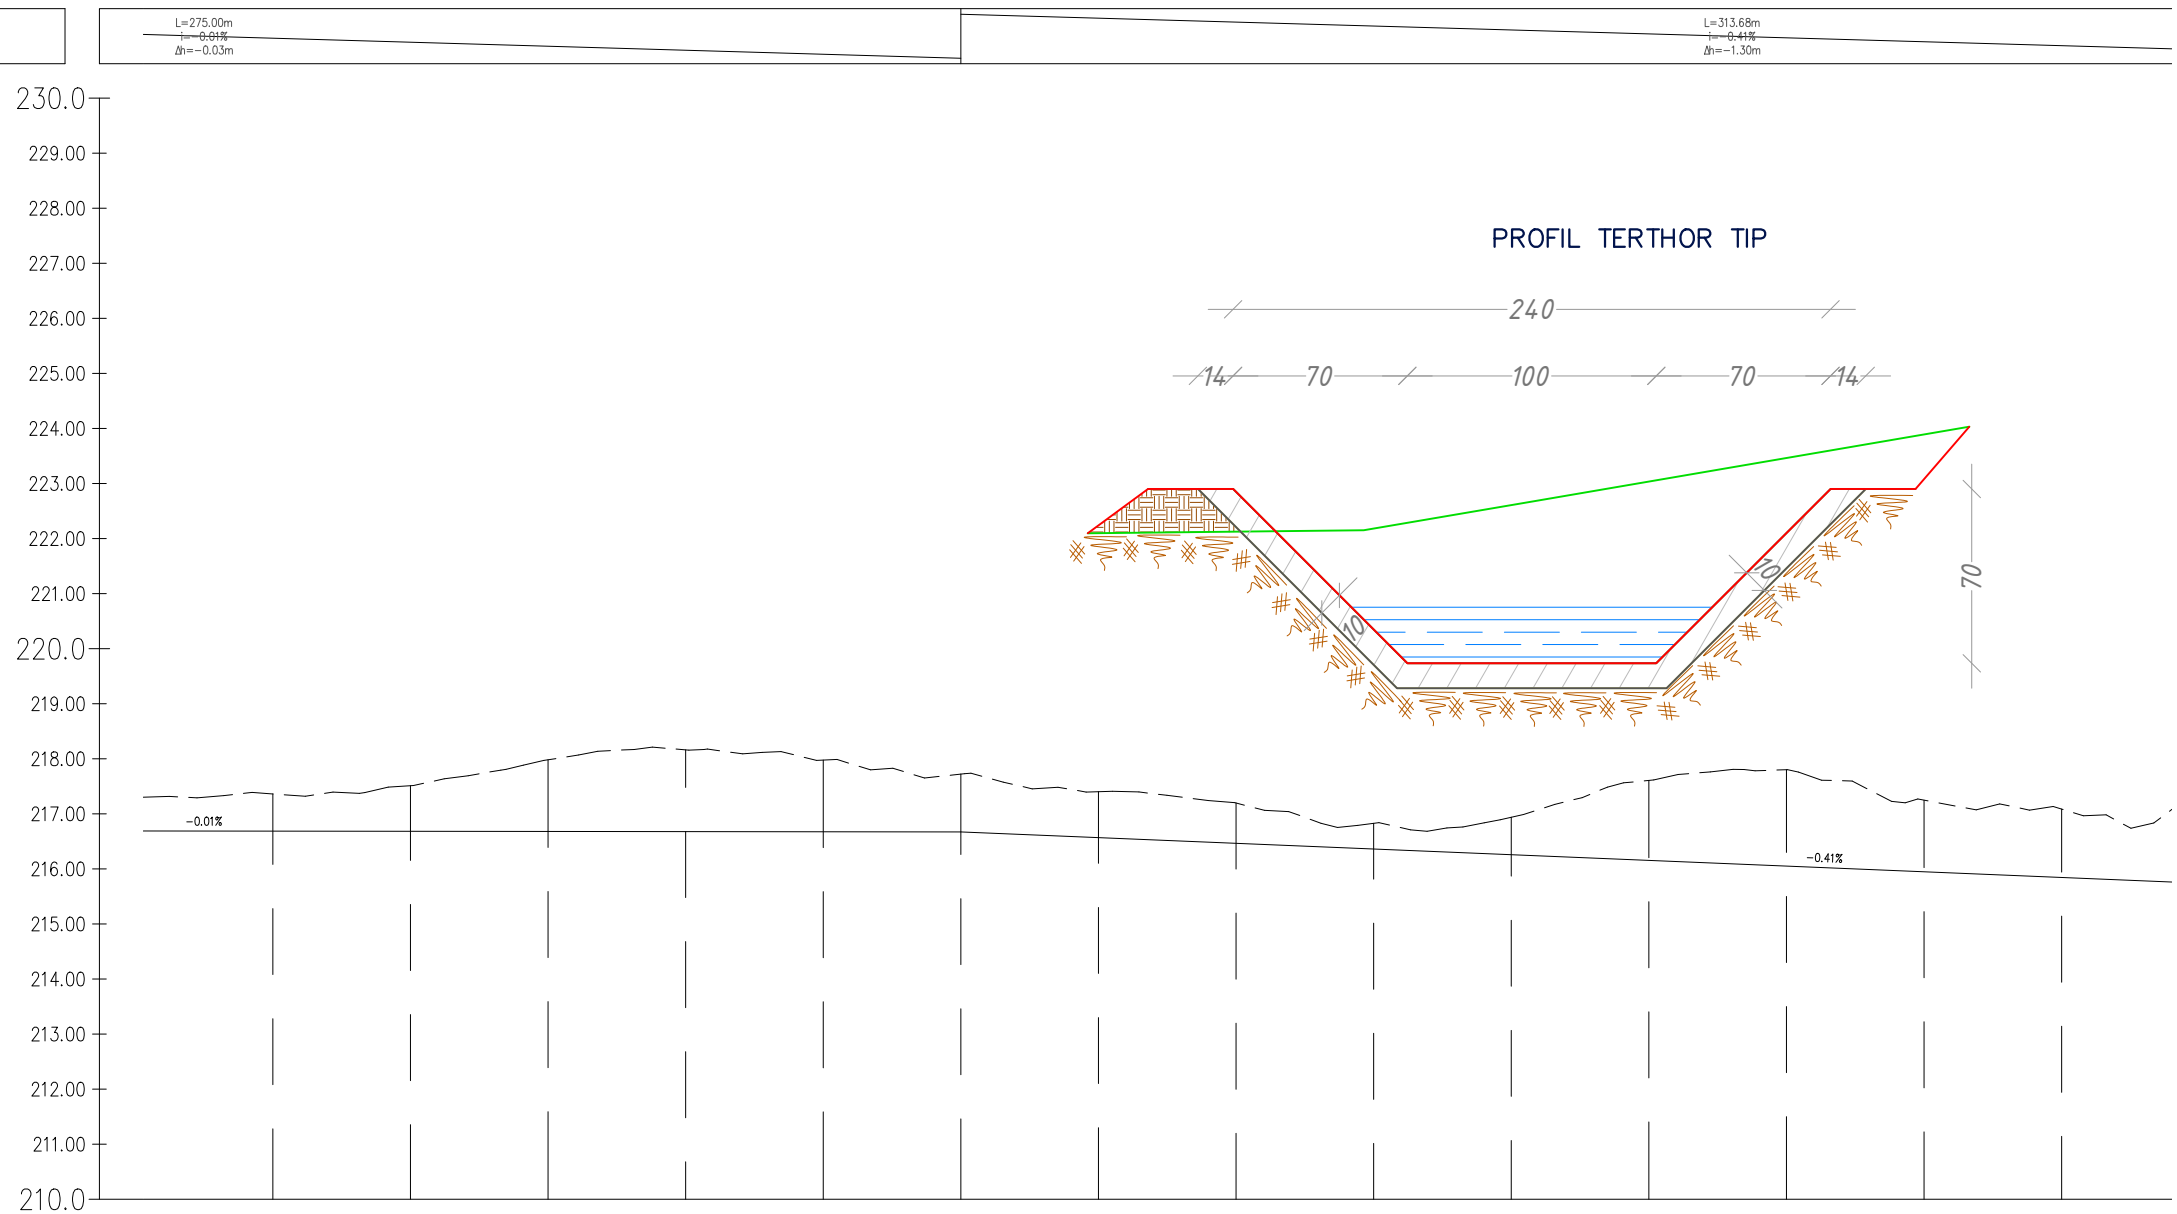


Profili: Aksi - (8)  
Shkalla : 500:50  
K. e Ref. : 210.00

NUMRI SEKSIONIT
DISTANCA PROGRESIVE
DISTANCA E PJESSHME
KUOTA E PROJEKTIT
KUOTA E TERRENIT
KILOMETRAZHI

4	165	166	167	168	169	170	171	172	173	174	175	176	177	178
	41100.00	41125.00	41150.00	41175.00	41200.00	41225.00	41250.00	41275.00	41300.00	41325.00	41350.00	41375.00	41400.00	41425.00
	25,00	25,00	25,00	25,00	25,00	25,00	25,00	25,00	25,00	25,00	25,00	25,00	25,00	25,00
	216.00	216.00	216.00	216.00	216.00	216.00	216.00	216.00	216.00	216.00	216.00	216.00	216.00	216.00
	212.00	212.50	213.00	213.50	214.00	214.50	215.00	215.50	216.00	216.50	217.00	217.50	218.00	218.50
	41					42								43

ZHVILLUESI	
Bashkia Memaliaj	
Vendndodhja e Projektit	
Bashkia Memaliaj	
Emërtimi i Projektit	
Rehabilitim i Skemes Ujtese nga Rezervuar Krahes - Dega Krahes dhe Zhulaj	
PROJEKTOI	
Emer/Mbicermer	Firme/Vule
Ing.Vangush MBRIÇE Administrator	
Emërtimi i Fletes	
Profili gjatesor kanalit	
Numerimi i Fletes	
Dwg. K1.11	
Shkalla:	Viti i Projektimit:
SH - 1:2000	Tirane, 2020


LIVELETA

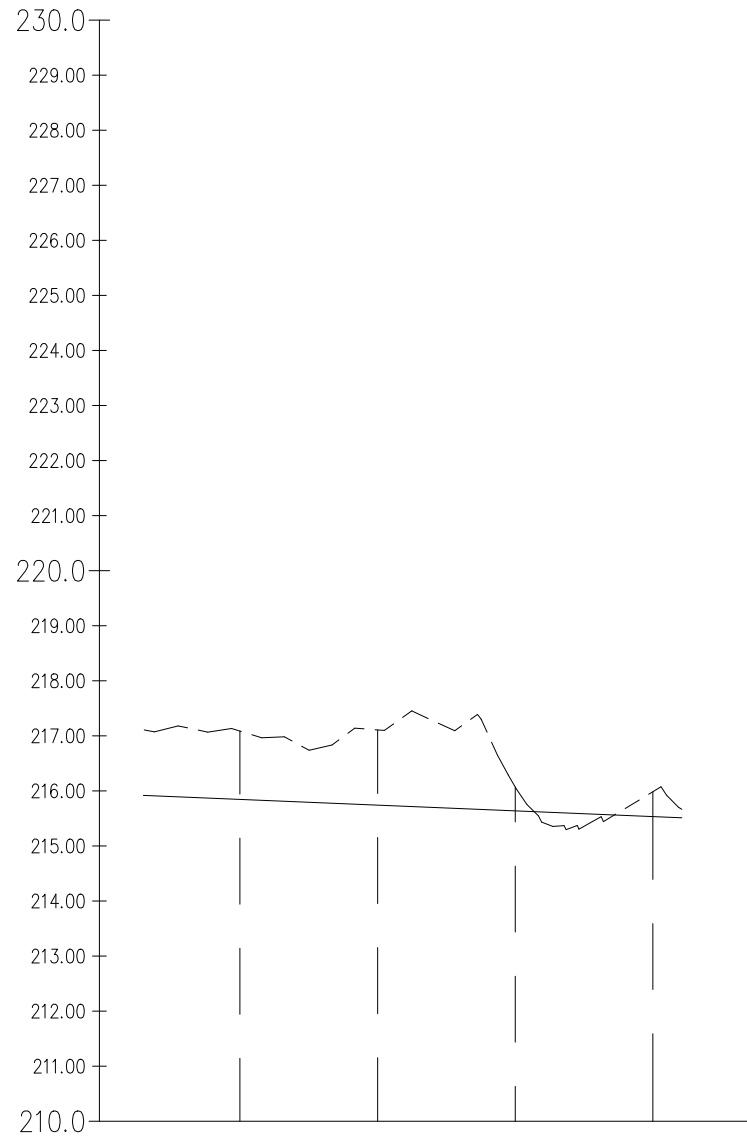

Profili: Aksi - (8)  
Shkalla : 500:50  
K. e Ref. : 210.00


NUMRI SEKSIONIT	178	179	180	181
DISTANCA PROGRESIVE	4463.00	4488.00	4513.00	4538.00
DISTANCA E PJESHME	25,00	25,00	25,00	25,00
KUOTA E PROJEKTIT	215.05	215.74	215.64	215.54
KUOTA E TERRENIT	217.09	217.11	216.07	215.99
KILOMETRAZHI				

PROFIL TERTHOR TIP

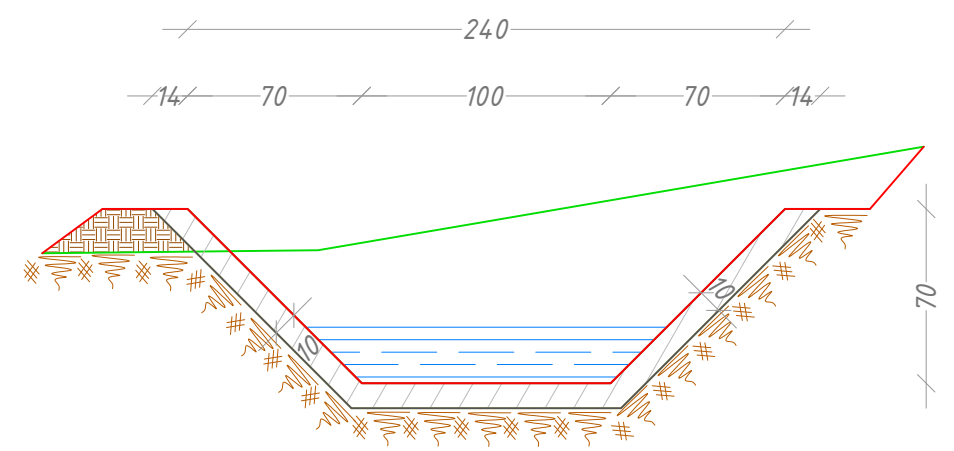

ZHVILLUESI	
Bashkia Memaliaj	
Vendndodhja e Projektit	
Bashkia Memaliaj	
Emërtimi i Projektit	
Rehabilitim i Skemes Ujtese nga Rezervuar Krahes - Luga Krahes dhe Zhulaj	
PROJEKTOI	
Emër/MBiemer	Firmë/Vule
Ing.Vangush MBRIÇE Administrator	
Emërtimi i Fletës	
Profili gjatesor kanalit	
Numerimi i Fletës	
Dwg. K1.12	
Shkalla:	Viti i Projektimit:
SH - 1:2000	Tirane, 2020

# PROFIL TERTHOR TIP

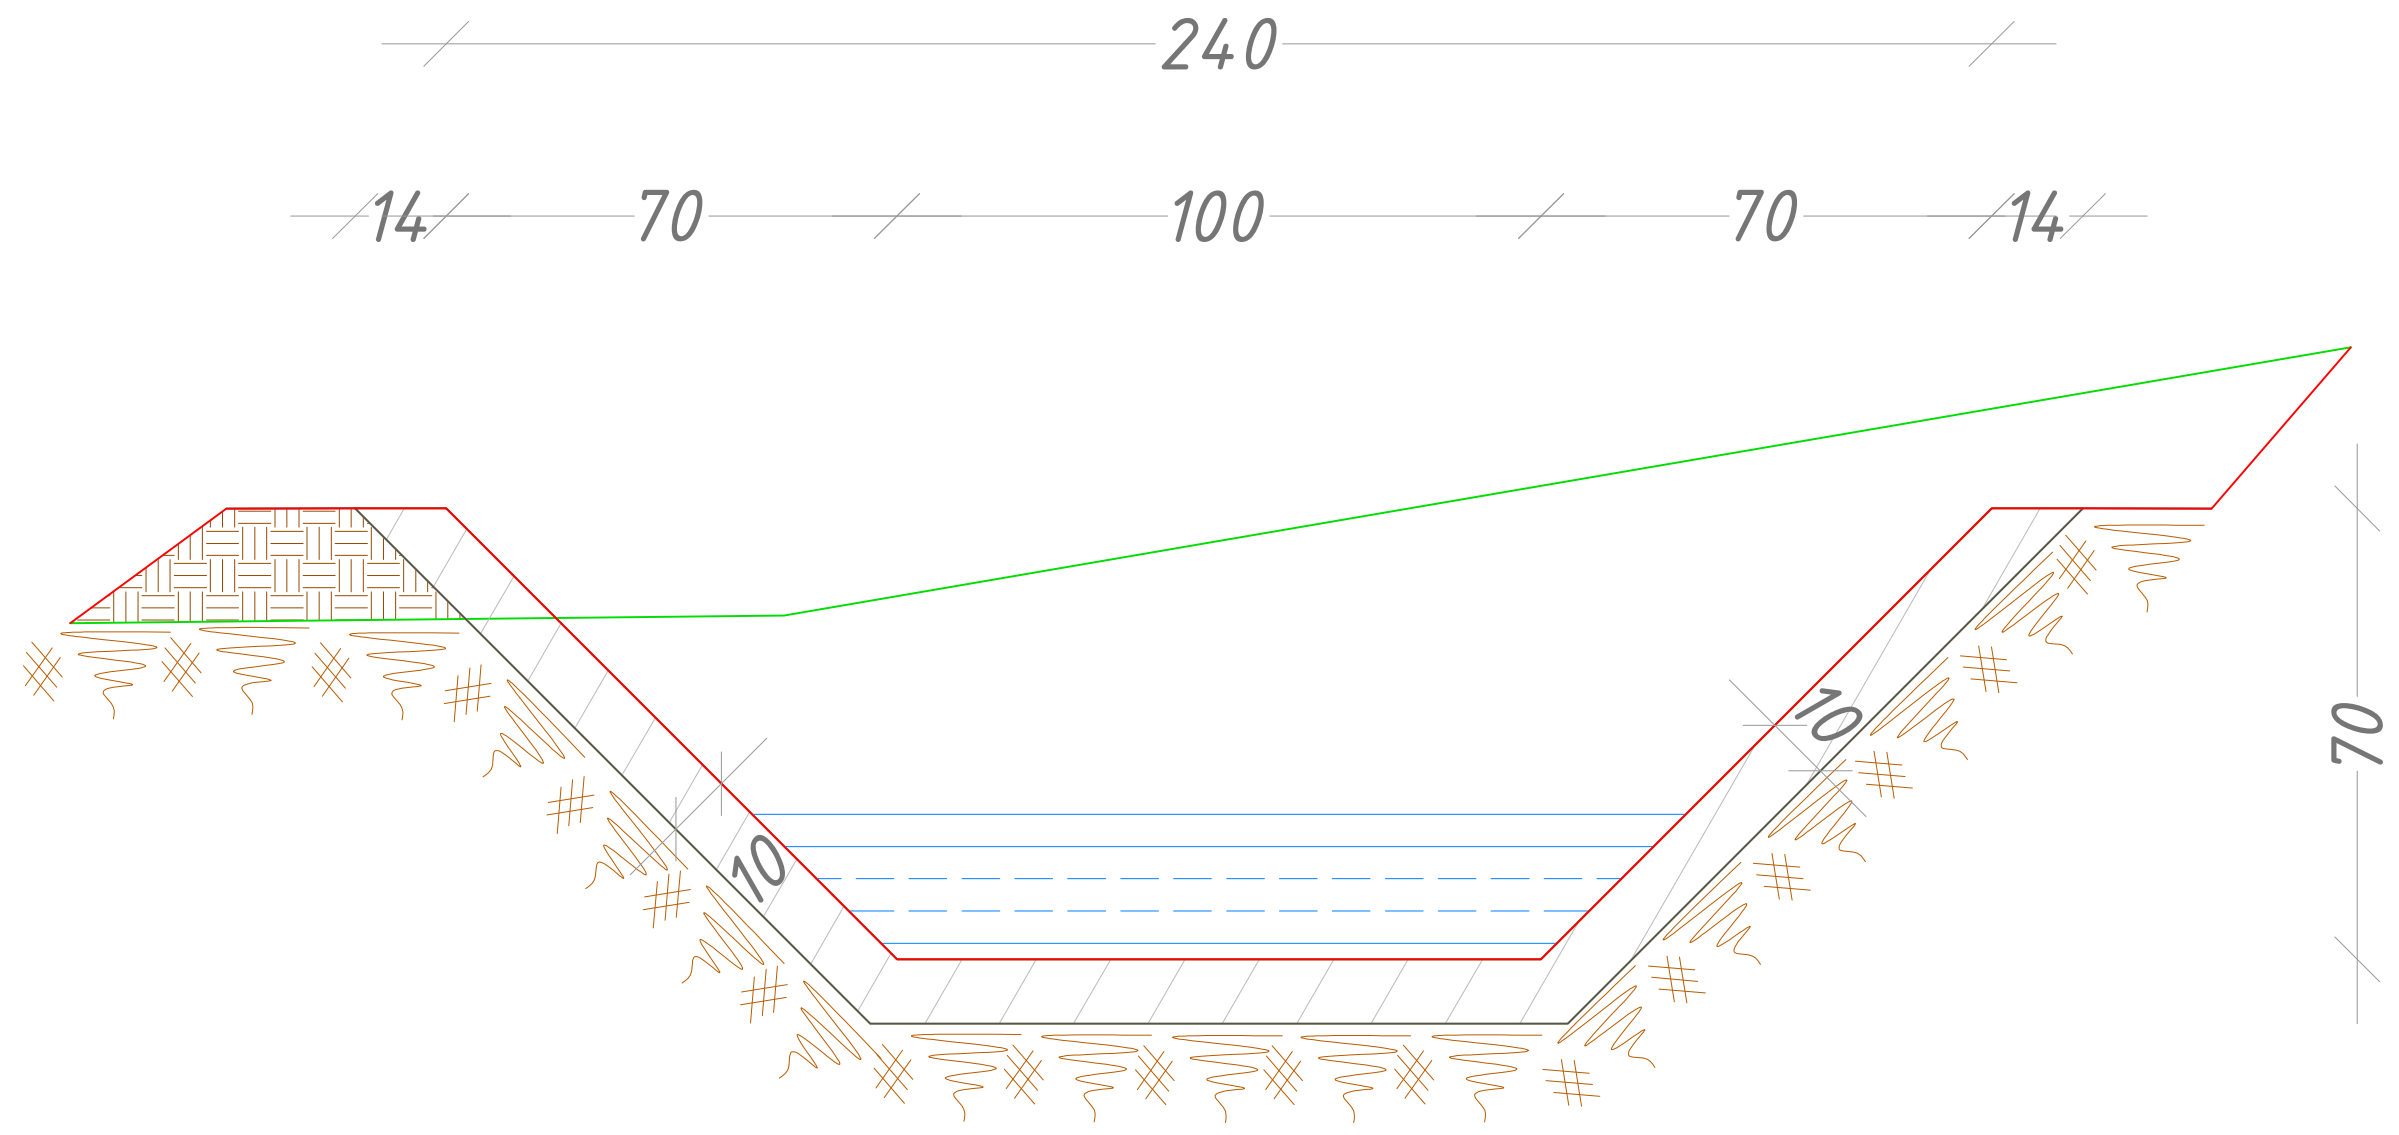

Shenime

Investitor  
Bashkia Memaliaj



Emertimi i projektit  
Rehabilitim i Skemes Ujtese nga Rezervuari Krahes - Dega Krahes dhe Zhulaj

Faza e Projektit  
PROJEKT ZBATIM

Projekti i infrastruktures

Konsulenti  
C.E.C Group  
Civil Engineering Consultants

Projektoi	Emer Mbiemer	Firma
Insh. Nderim	Vangjush MBRICË	
Insh. Nderim	Andren MBRICË	
Insh. Topograf	Nuredin HAMZAI	

Dwg.Nr. E1.01

Emertimi fletes:  
Profil tip

Shkalla:  
A3 - 1:100