



BASHKIA KAMËZ

PROJEKT ZBATIMI

OBJEKTI : "Ndërtim Blloku Paskuqan 1 Kodër, Bashkia Kamëz"

Rrugët "Seg Lidhja e Prizrenit + Rruga "Lasgush Poradeci +
Seg. Laze Shantoja + Lefter Talo + Lek Sirdani"

POROSITËS : BASHKIA KAMËZ

PROJEKTUES : DREJTORIA E PROJEKTEVE DHE INVESTIMEVE

BASHKIA KAMËZ
MIRATOI

KRYETAR
Z. Rakip SULLI



BASHKIA KAMËZ

DREJTORIA E PROJEKTEVE DHE INVESTIMEVE
DEPARTAMENTI I PROJEKTEVE

Dr. e Projekteve e Investimeve	FLORA MUÇA	
Prgj. Sektori i Projekteve	EMANUELA MEZIU	
STAFI TEKNIK PROJEKTES	Ing. Konstruktör	DENIS PRENÇI
	Ing. Gjeoinformatik	ERBLIN LALA
	Ing. Konstruktör	EGLANTINA DISHA
	Ing. Topograf	RAMADAN HËSA

Titulli i Projektit: Ndërtim Blloku Paskuqan 1 Kodër, Bashkia Kamëz	Faza e Projektit: PROJEKT ZBATIMI
Emërtimi i Fletës: KAPAKU	Data e Implementimit:
	Shkalla e Vizatimit:
	Fleta Nr.: 00-00



BASHKIA KAMEZ

PROJEKT ZBATIMI

OBJEKTI:

NDERTIM BLOKU PASKUQAN 1 KODER

HOROGRAFIA




BASHKIA KAMEZ

DREJTORIA E PROJEKTEVE DHE INVESTIMEVE
DEPARTAMENTI I PROJEKTEVE

Dr. e Projekteve e Investimeve	FLORA MUCA	
Pergj. Sekl. te Projekteve	EMANUELA MEZIU	

STAFI TEKNIK PROJEKTES	Ing.	DENIS PRENCI	
	Ing.	ERBLIN LALA	
	Ing.	EGLANTINA DISHA	
	Ing.	RAMADAN HYSA	

Titulli i Projektit	Faza e Projektit
NDERTIM BLOKU PASKUQAN 1 KODER	PROJEKT ZBATIMI
Emertimi i Fletes	Data e Implementimit :
LISTA E RRUGEVE	Shkalla e Vizimit
	Fleta Nr.
	00

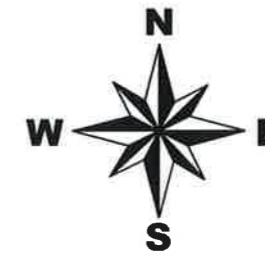

LISTA E OBJEKTEVE:

- RRUGA SEG "LIDHJA E PRIZRENIT"
- RRUGA "LASGUSH PORADECI + SEG"
- RRUGA SEG "LIDHJA E PRIZRENIT"
- RRUGA "LAZE SHANTOJA"
- RRUGA "LEFTER TALO"
- RRUGA "LEK SIRDANI"




BASHKIA KAMEZ

DREJTORIA E PROJEKTEVE DHE INVESTIMEVE
DEPARTAMENTI I PROJEKTEVE

Dr. e Projekteve e Investimeve	FLORA MUCA
Pergj. Sekt. te Projekteve	EMANUELA MEZIU

STAFI TEKNIK PROJEKTES	Ing.	DENIS PRENCI
	Ing.	ERBLIN LALA
	Ing.	EGLANTINA DISHA
	Ing.	RAMADAN HYSA

Titulli i Projektit	Faza e Projektit
NDERTIM BLOKU PASKUGAN 1 KODER	PROJEKT ZBATIMI
Emertimi i Fietes	Shkalla e Vizatimit
HOROGRAFIA	1:2000
	Fleta Nr.
	01

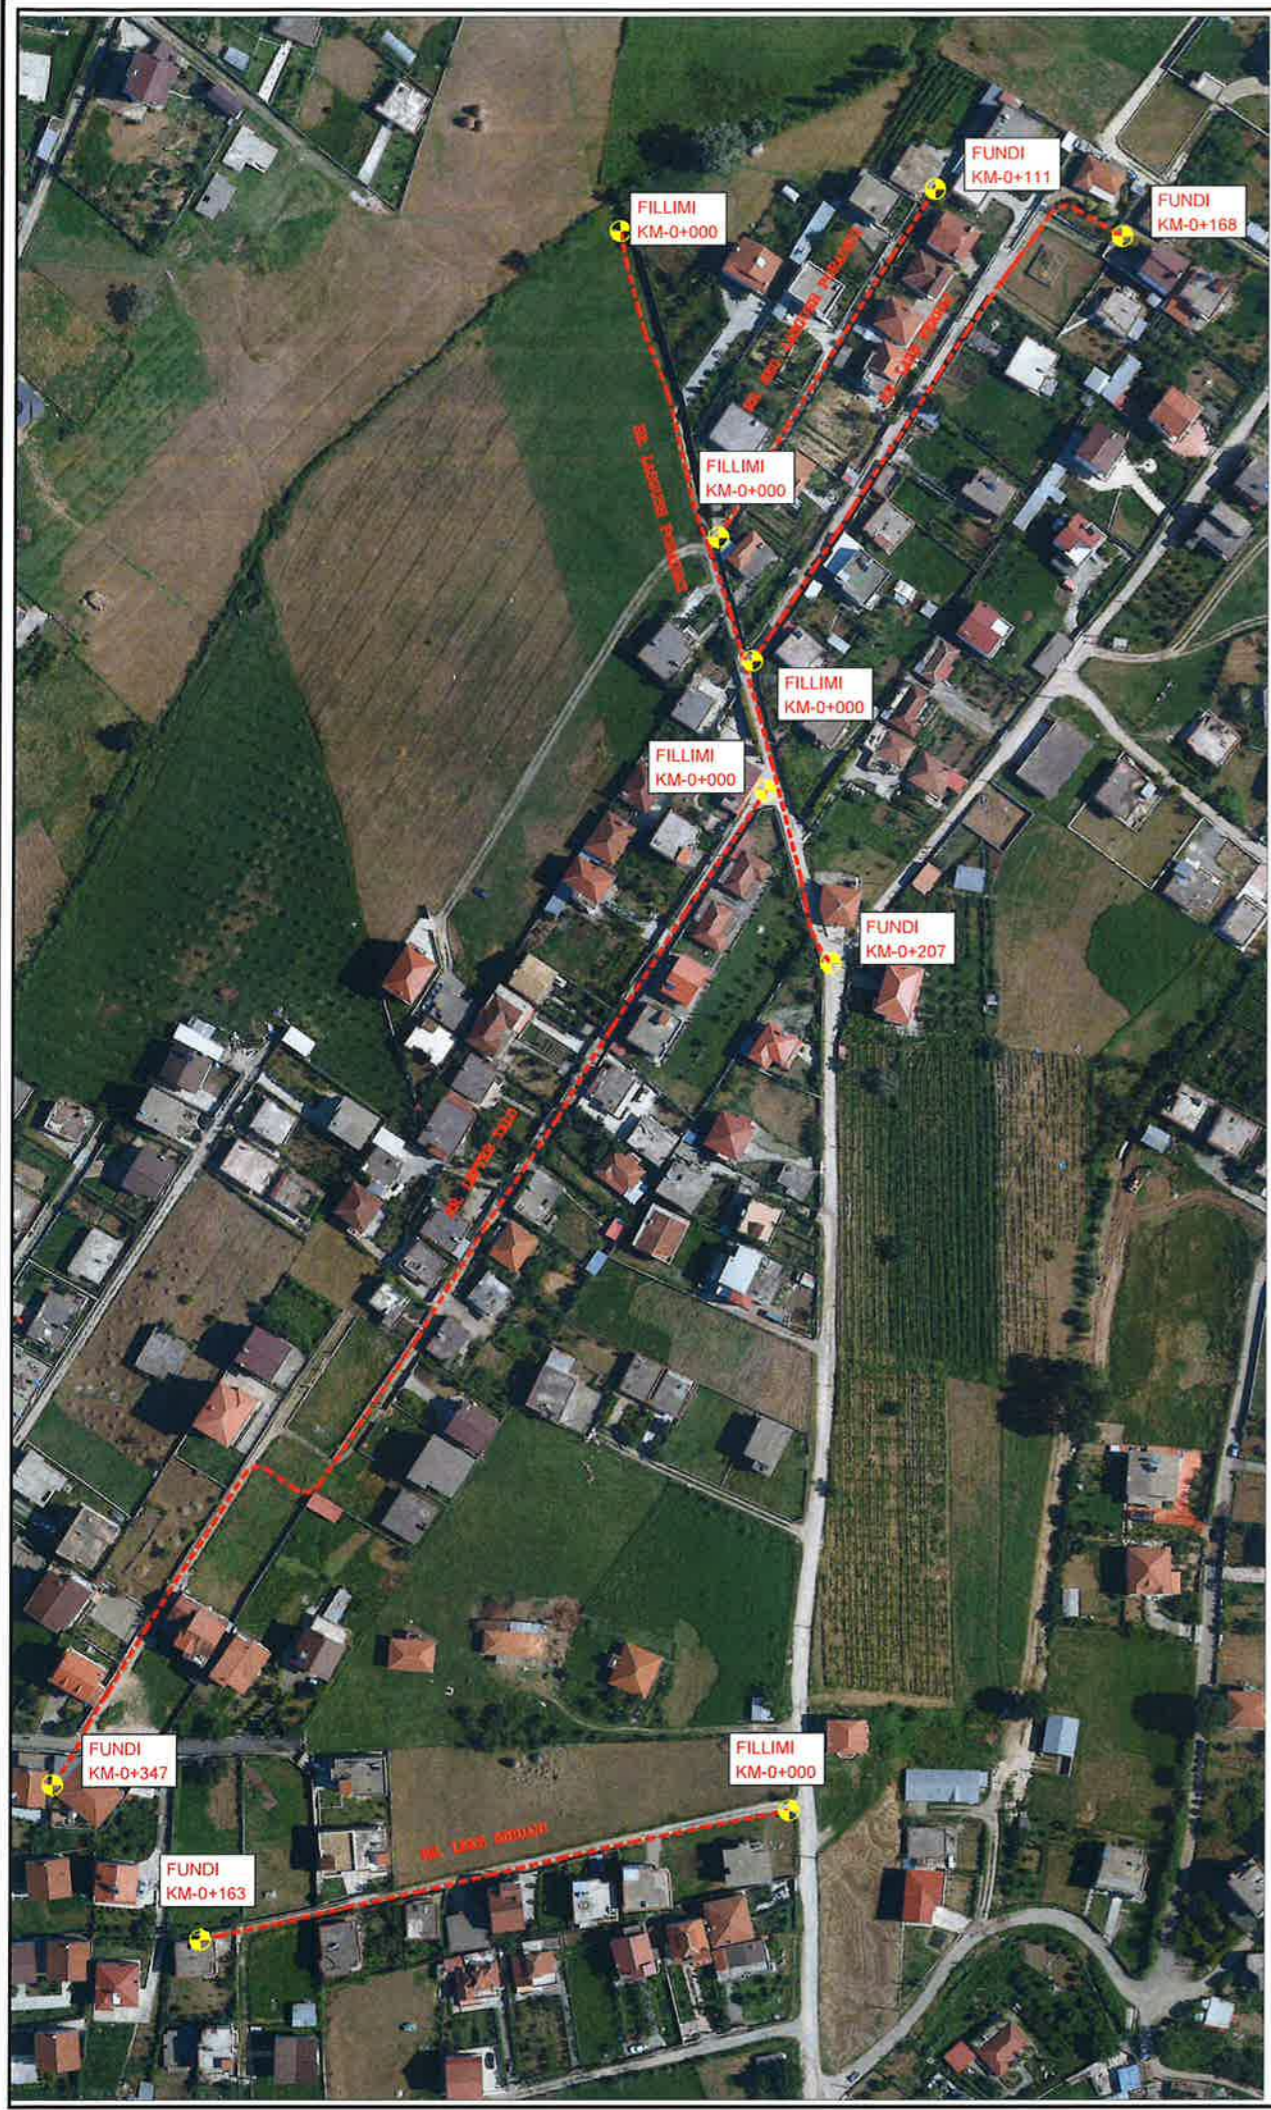

BASHKIA KAMEZ
 DREJTORIA E PROJEKTEVE DHE INVESTIMEVE
 DEPARTAMENTI I PROJEKTEVE

Dr. e Projekteve e Investimeve: FLORA MUCA
 Pergj. Sekl. te Projekteve: EMANUELA MEZIU

STAFI TEKNIK PROJEKTES
 Ing. DENIS PRENCI
 Ing. ERBLIN LALA
 Ing. EGLANTINA DISHA
 Ing. RAMADAN HYSA

Titulli i Projektit: NDERTIM BLOKU PASKUQAN 1 KODER
 Faza e Projektit: PROJEKT ZBATIMI
 Shkalla e Vizatimit: 1:2000
 Emeritimi i Fletes: HOROGRAFIA
 Fleta Nr.: 02



BASHKIA KAMEZ

PROJEKT ZBATIMI

OBJEKTI:
NDERTIM BLOKU PASKUQAN 1 KODER

PLAN RILEVIMI I RRUGES





BASHKIA KAMEZ

DREJTORIA E PROJEKTEVE DHE INVESTIMEVE
DEPARTAMENTI I PROJEKTEVE

Dr. e Projekteve e Investimeve	FLORA MUCA	
Pergj. Sekt. te Projekteve	EMANUELA MEZIU	
STAFI TEKNIK PROJEKTUES	Ing. DENIS PRENCI	
	Ing. ERBLIN LALA	
	Ing. EGLANTINA DISHA	
	Ing. RAMADAN HYSA	

Titulli i Projektit	Faza e Projektit
NDERTIM BLOKU PASKUQAN 1 KODER	PROJEKT ZBATIMI
Emertimi i Fletes	Data e Implementimit
KAPAK	
	Shkalla e Vizimit
	Fleta Nr.

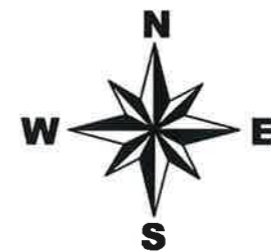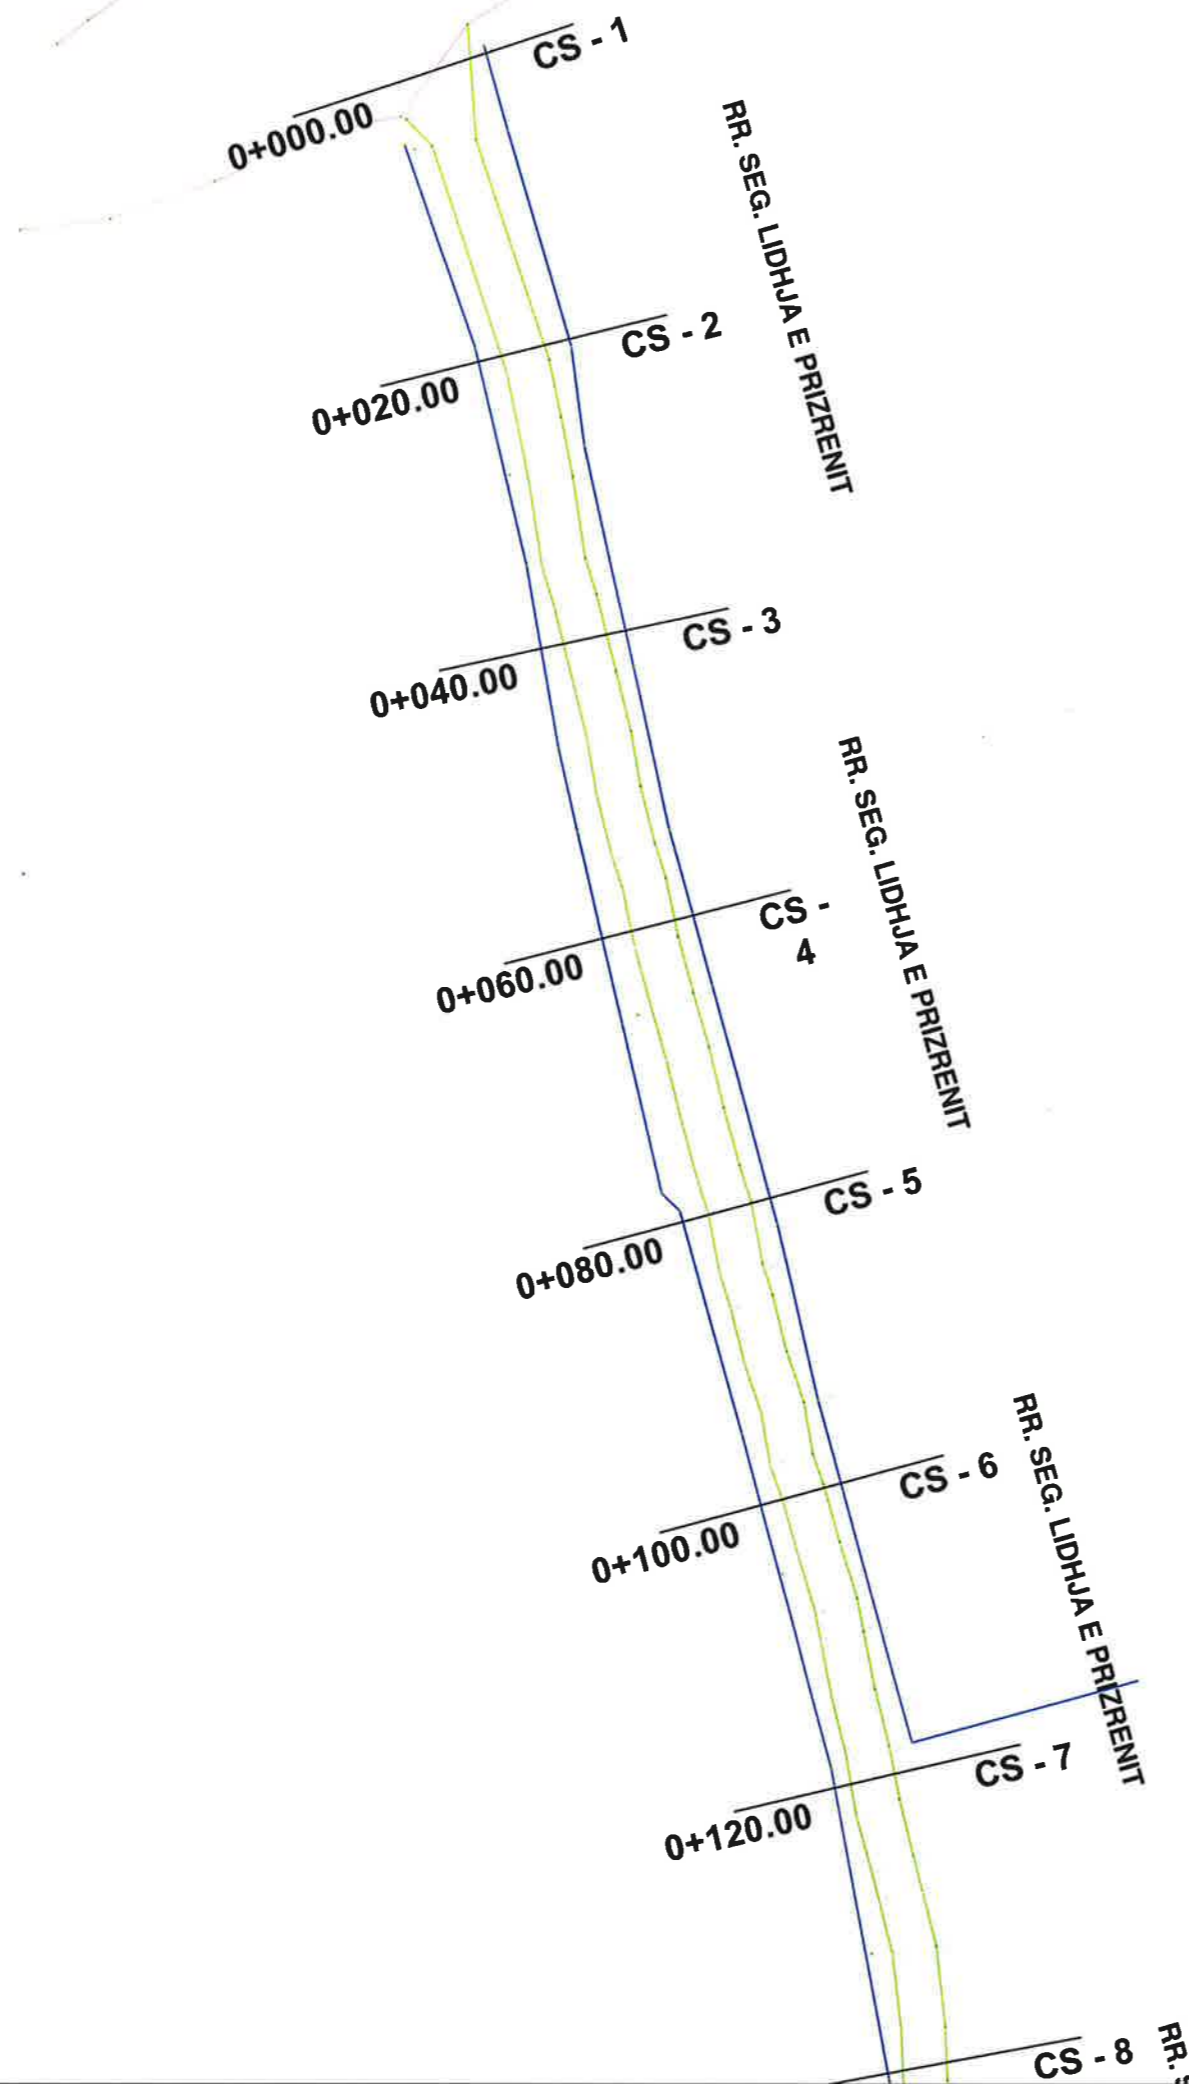


LEGJENDE	
	Rruge ekzistuese
	Kanal
	Mur
	Gardh
	Porte
	Skarpate
	Pusete kuz
	Shtylle elektike
	Kuota
	Objekte

 **BASHKIA KAMEZ**
 DREJTORIA E PROJEKTEVE DHE INVESTIMEVE
 DEPARTAMENTI I PROJEKTEVE

Dr. e Projekteve e Investimeve	FLORA MUCA	
Pergj. Sekl. te Projekteve	EMANUELA MEZIU	
STAFI TEKNIK PROJEKTUES	Ing. DENIS PRENCI	
	Ing. ERBLIN LALA	
	Ing. EGLANTINA DISHA	
	Ing. RAMADAN HYSA	

Titulli i Projektit	Faza e Projektit
NDERTIM BLOKU PASKUQAN 1 KODER	PROJEKT ZBATIMI
Emertimi i Fletes	Data e implementimit :
PLANRILEVIMI I RRUGES	Shkalla e Vizatimit
	1:500
	Fleta Nr.
	01

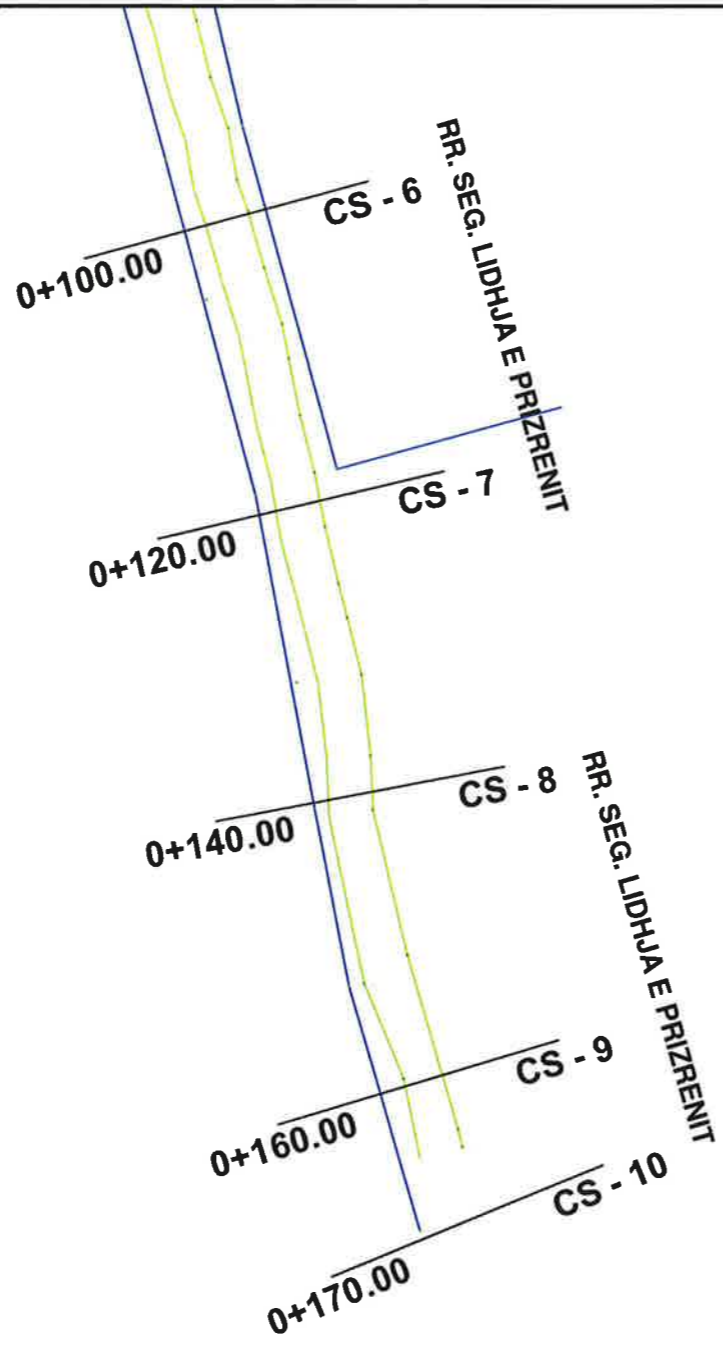

LEGJENDE	
	Rruge ekzistuese
	Kanal
	Mur
	Gardh
	Porte
	Skarpate
	Pusete kuz
	Shtylle elektike
	Kuota
	Objekte




BASHKIA KAMEZ

DREJTORIA E PROJEKTEVE DHE INVESTIMEVE
DEPARTAMENTI I PROJEKTEVE

Dr. e Projekteve e Investimeve	FLORA MUCA	
Pergj. Sekt. te Projekteve	EMANUELA MEZIU	
STAFI TEKNIK PROJEKTUES	Ing. DENIS PRENCI	
	Ing. ERBLIN LALA	
	Ing. EGLANTINA DISHA	
	Ing. RAMADAN HYSA	

Titulli i Projektit	Faza e Projektit
NDERTIM BLOKU PASKUQAN 1 KODER	PROJEKT ZBATIMI
Emeritimi i Fletes	Data e Implementimit :
PLANRILEVIMI I RRUGES	Shkalla e Vizatimit
	1:500
	Fleta Nr.
	02

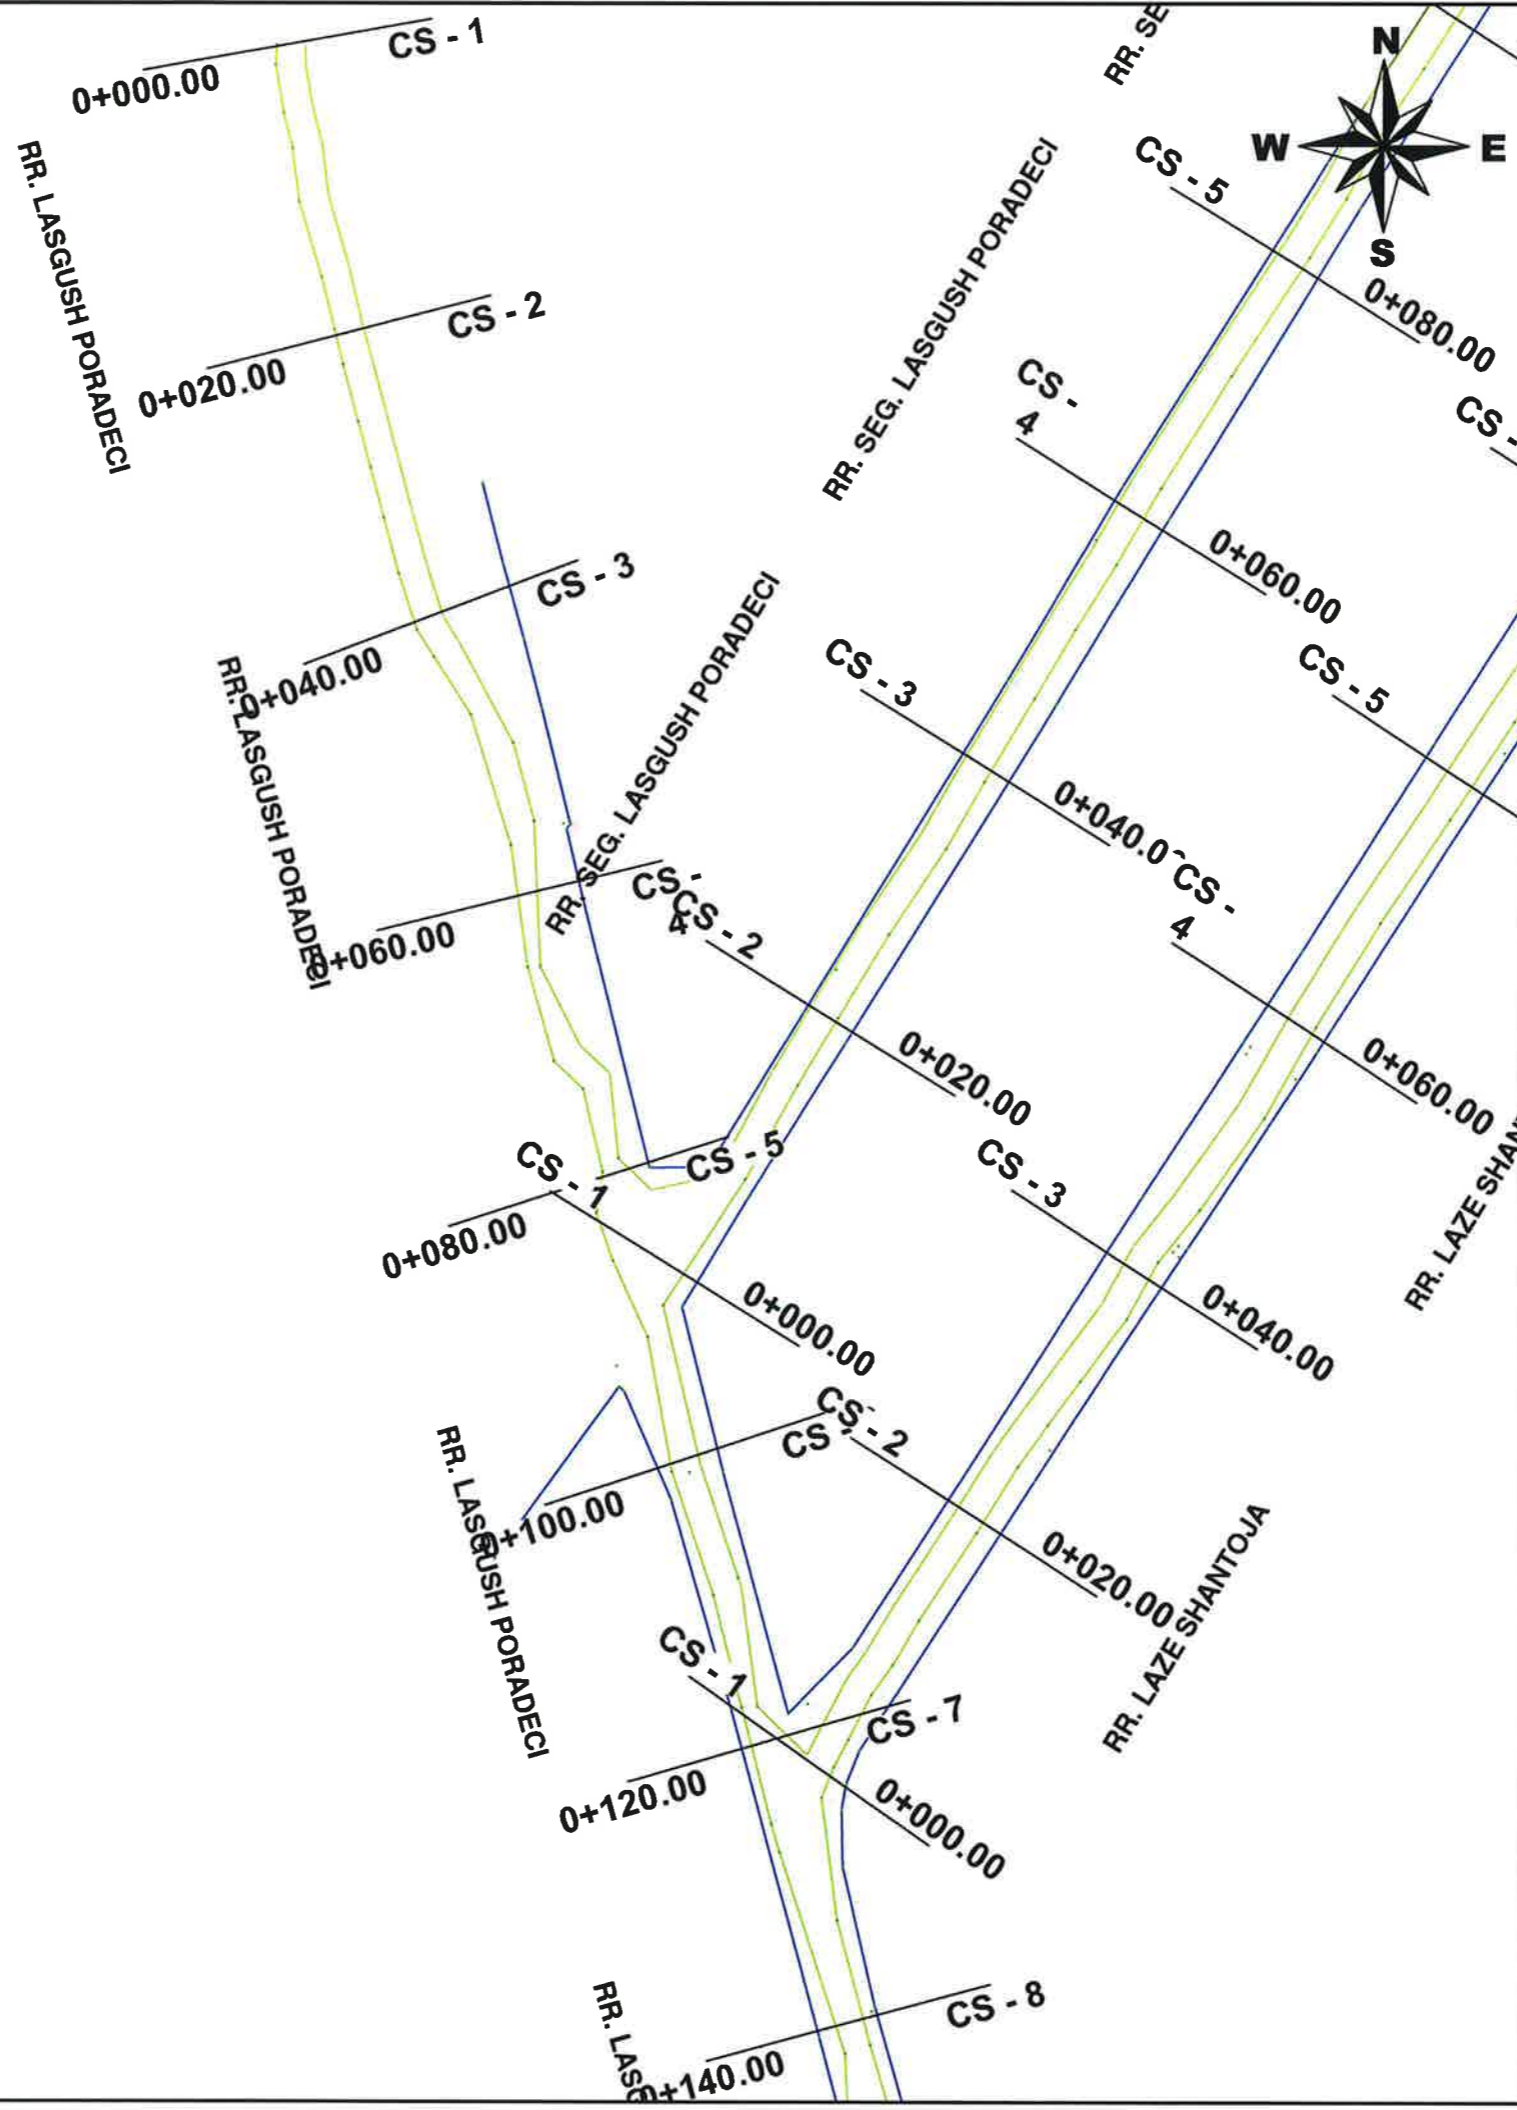


LEGJENDE

	Rruge ekzistuese
	Kanal
	Mur
	Gardh
	Porte
	Skarpate
	Pusete kuz
	Shtylle elektike
	Kuota
	Objekte

BASHKIA KAMEZ
 DREJTORIA E PROJEKTEVE DHE INVESTIMEVE
 DEPARTAMENTI I PROJEKTEVE

Dr. e Projekteve e Investimeve	FLORA MUCA	<i>[Signature]</i>
Pergj. Sekt. te Projekteve	EMANUELA MEZIU	<i>[Signature]</i>
STAFI TEKNIK PROJEKTUES	Ing. DENIS PRENCI	<i>[Signature]</i>
	Ing. ERBLIN LALA	<i>[Signature]</i>
	Ing. EGLANTINA DISHA	<i>[Signature]</i>
	Ing. RAMADAN HYSA	<i>[Signature]</i>

Titulli i Projektit	Faza e Projektit
NDERTIM BLOKU PASKUQAN 1 KODER	PROJEKT ZBATIMI
Emeritimi i Fletes	Data e Implementimit :
PLANRILEVIMI I RRUGES	Skallia e Vizatimit
	1:500
	Fleta Nr.
	03

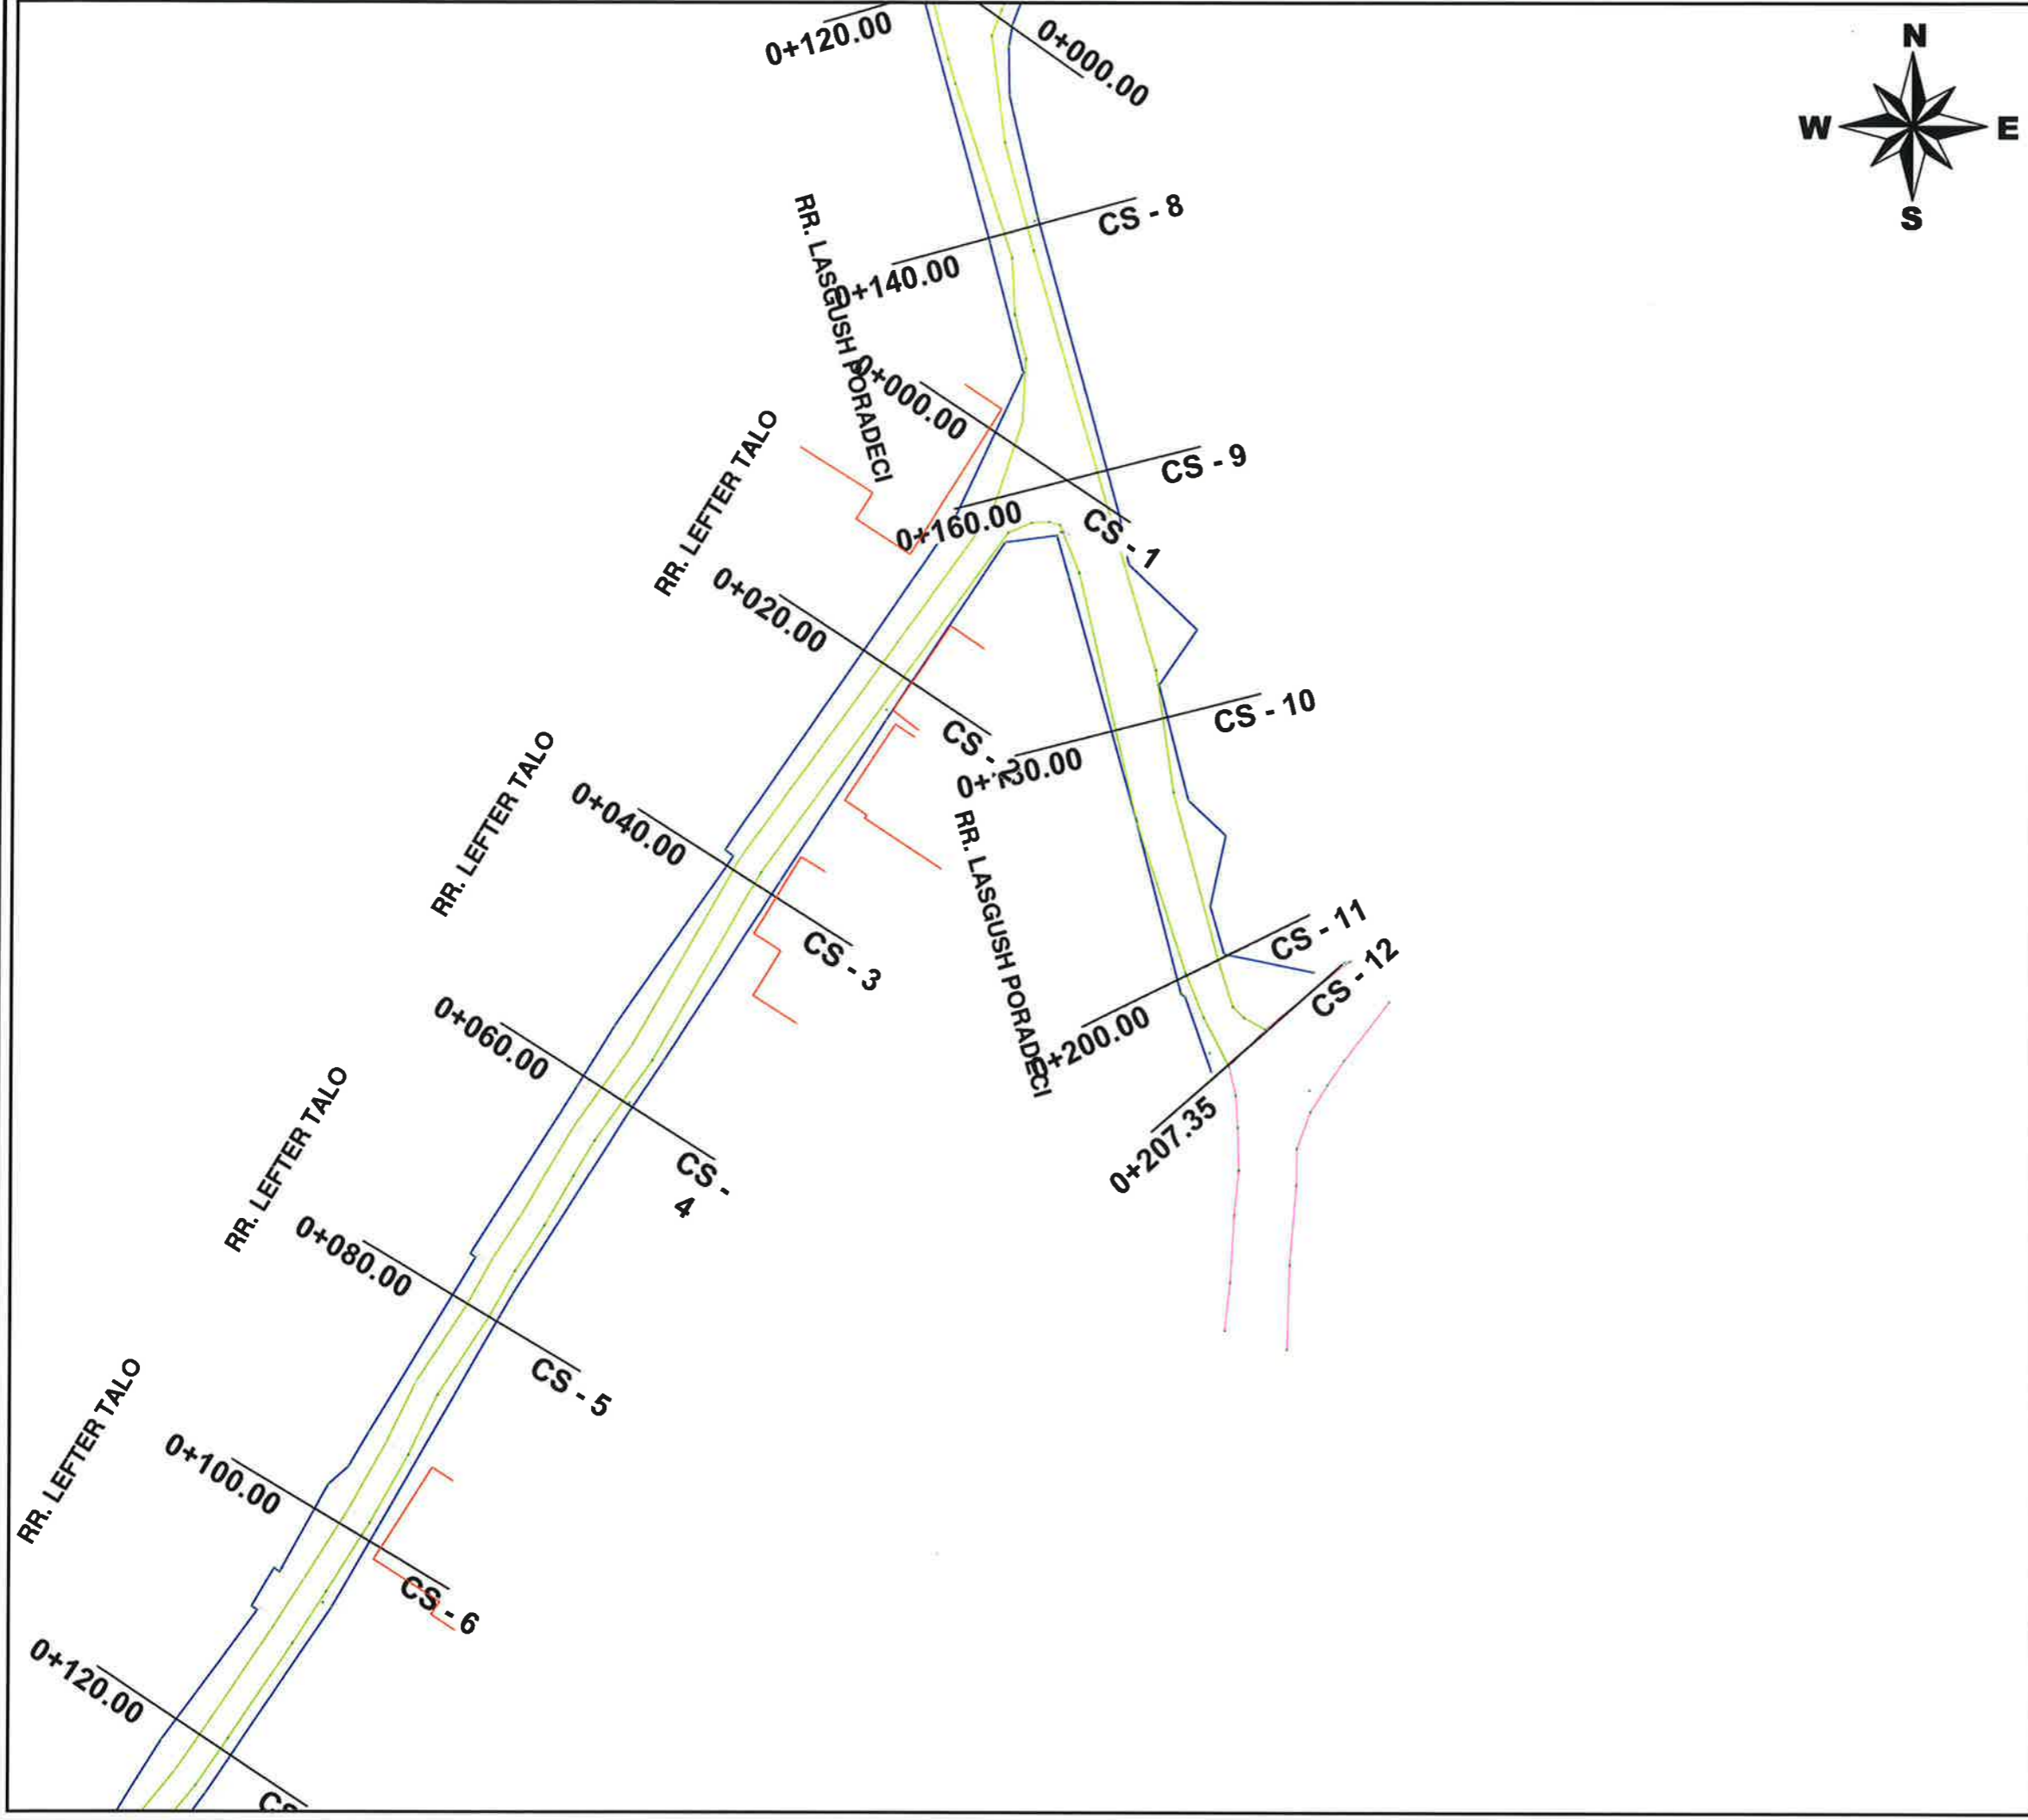


LEGJENDE

	Rruge ekzistuese
	Kanal
	Mur
	Gardh
	Porte
	Skarpate
	Pusete kuz
	Shtylle elektike
	Kuota
	Objekte

 **BASHKIA KAMEZ**
 DREJTORIA E PROJEKTEVE DHE INVESTIMEVE
 DEPARTAMENTI I PROJEKTEVE

Dr. e Projekteve e Investimeve	FLORA MUCA	
Pergj. Sekt. te Projekteve	EMANUELA MEZIU	
STAFI TEKNIK PROJEKTUES	Ing. DENIS PRENCI	
	Ing. ERBLIN LALA	
	Ing. EGLANTINA DISHA	
	Ing. RAMADAN HYSA	

Titulli i Projektit	Faza e Projektit
NDERTIM BLOKU PASKUQAN 1 KODER	PROJEKT ZBATIMI
Emeritimi i Fietes	Data e Implementimit :
PLANRILEVIMI I RRUGES	Shkalla e Vizatimit
	1:500
	Fleta Nr.
	04

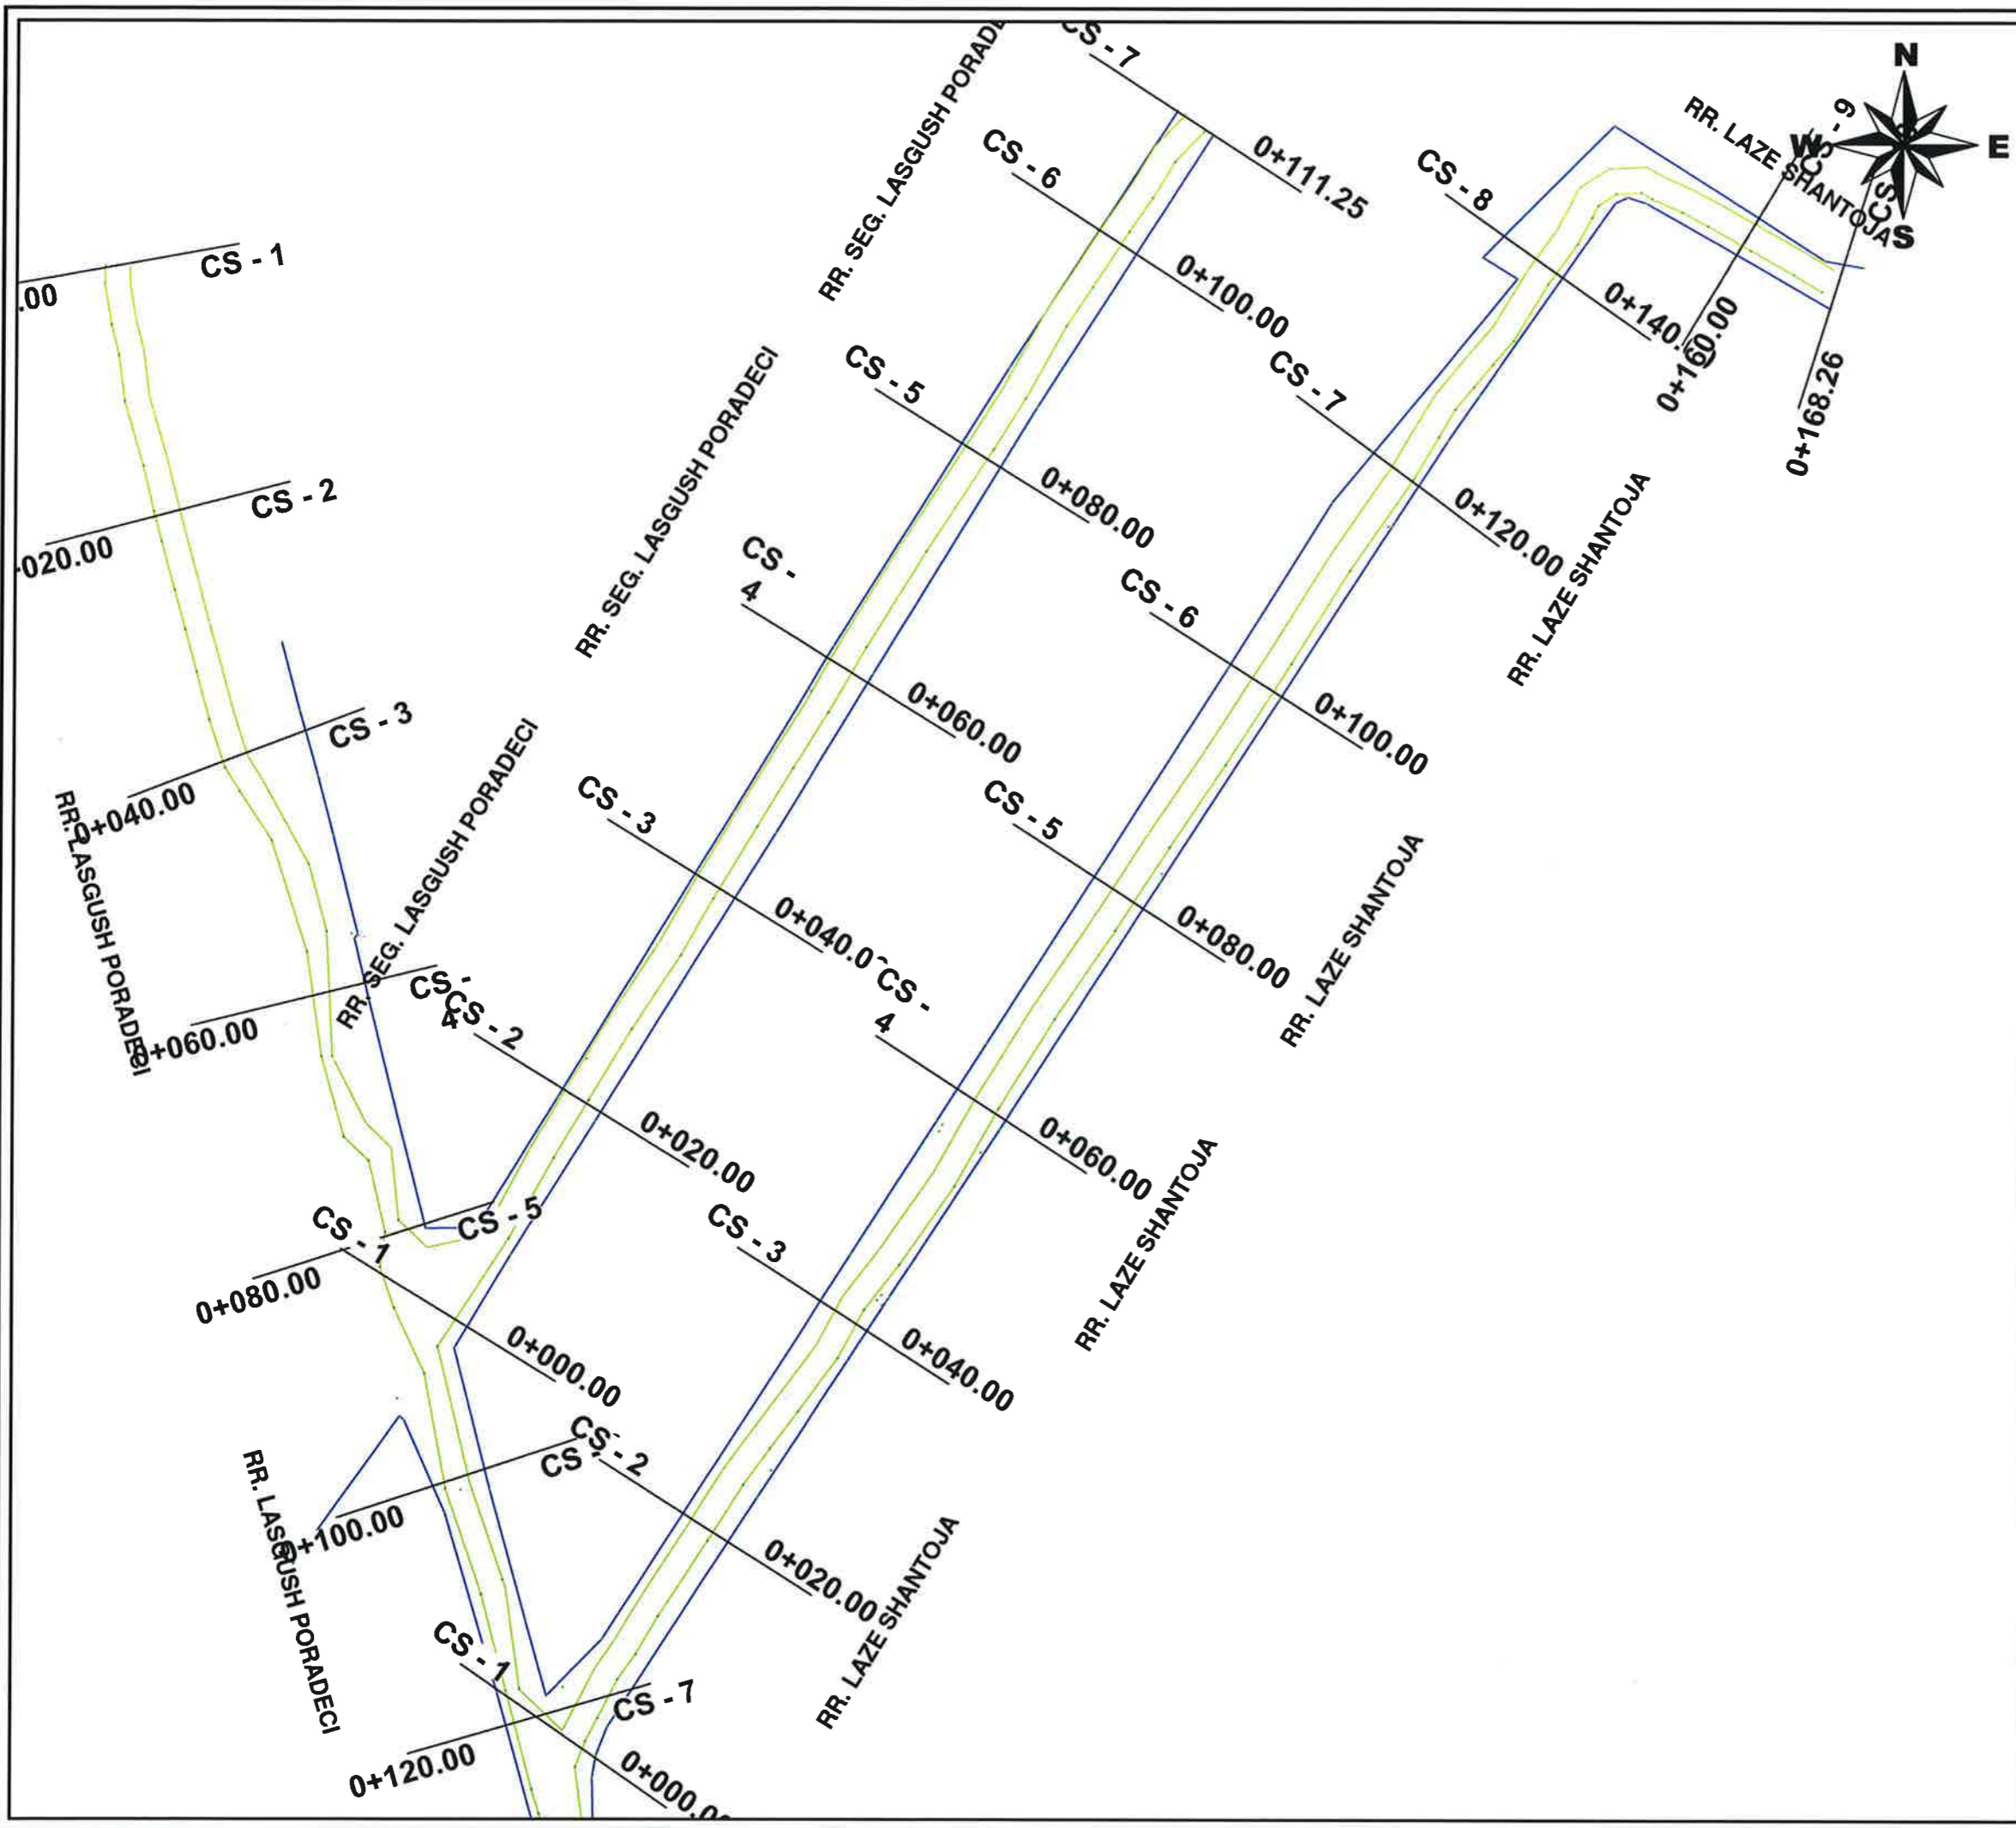

LEGJENDE


- Rruge ekzistuese
- Kanal
- Mur
- Gardh
- Porte
- Skarpate
- Pusete kuz
- Shtylle elektike
- Kuota
- Objekte

BASHKIA KAMEZ
 DREJTORIA E PROJEKTEVE DHE INVESTIMEVE
 DEPARTAMENTI I PROJEKTEVE

Dr. e Projekteve e Investimeve	FLORA MUCA	
Pergj. Sekt. te Projekteve	EMANUELA MEZIU	

STAFI TEKNIK PROJEKTUES	Ing.	DENIS PRENCI	
	Ing.	ERBLIN LALA	
	Ing.	EGLANTINA DISHA	
	Ing.	RAMADAN HYSA	

Titulli i Projektit		Faza e Projektit
NDERTIM BLOKU PASKUQAN 1 KODER		PROJEKT ZBATIMI
Emeritimi i Fletes		Data e implementimit :
PLANRILEVIMI I RRUGES		Shkalla e Vizatimit
		1:500
		Fleta Nr.
		05

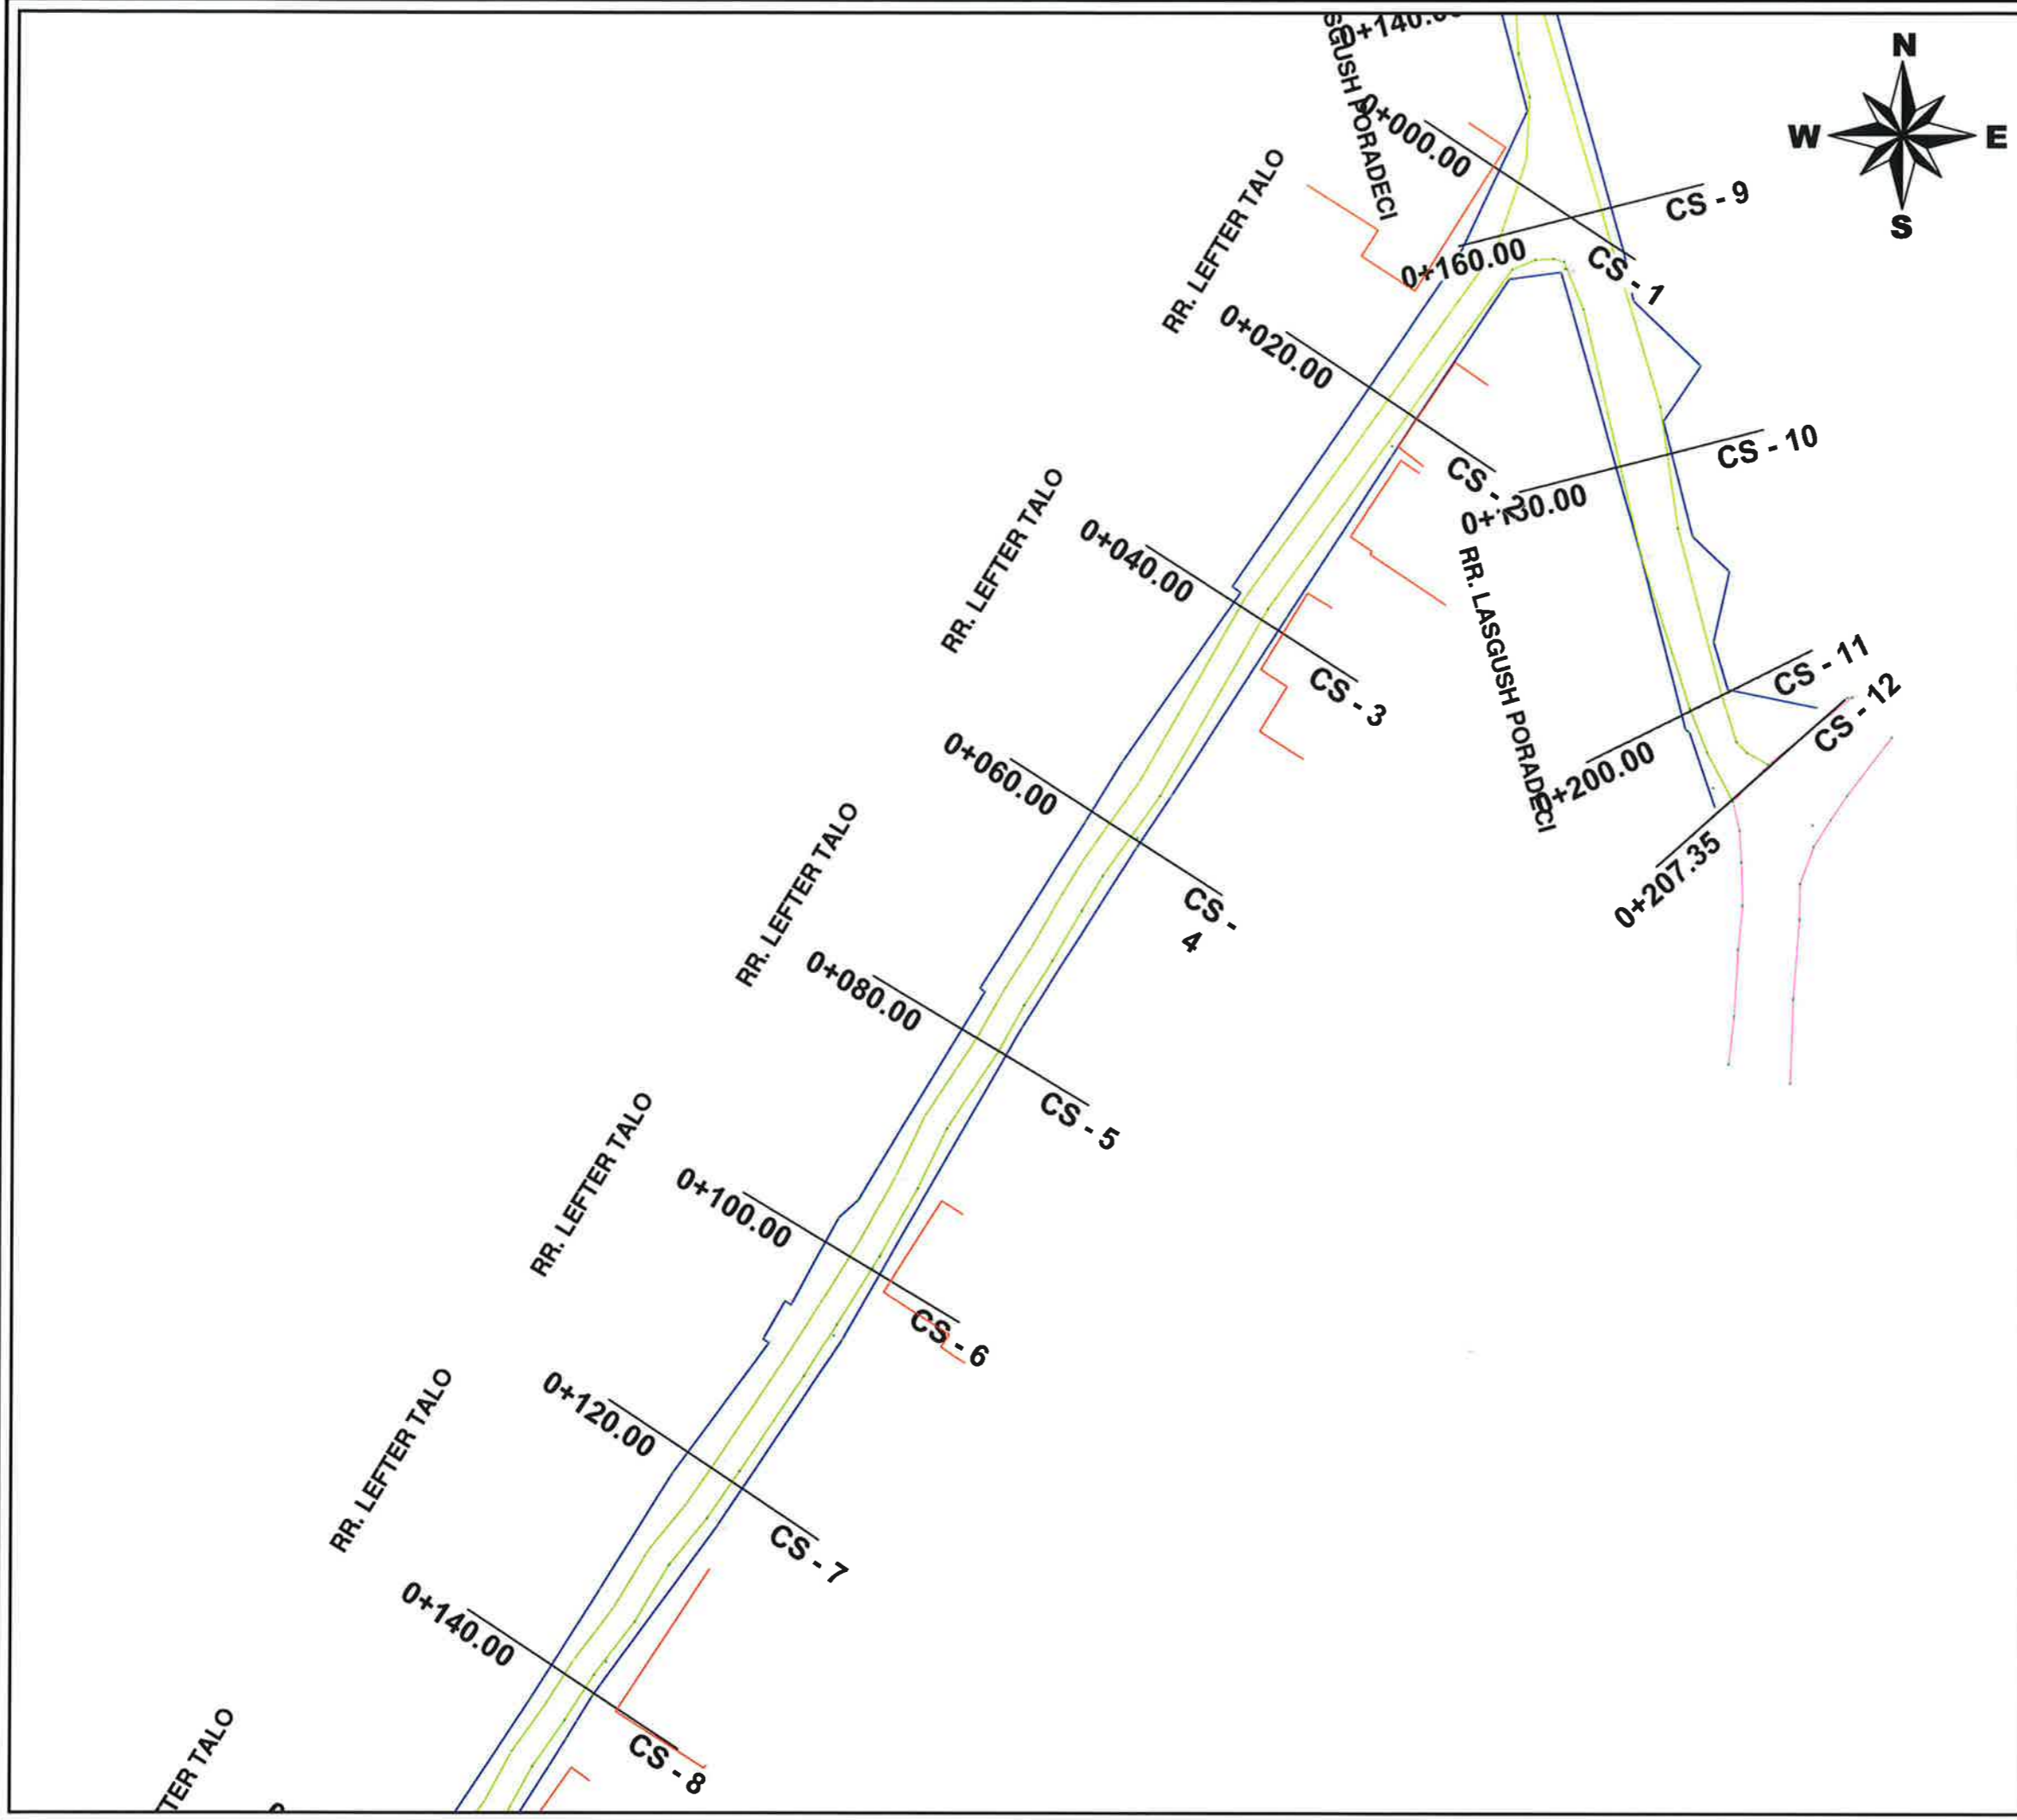


LEGJENDE

	Rruge ekzistuese
	Kanal
	Mur
	Gardh
	Porte
	Skarpate
	Pusete kuz
	Shtylle elektike
	Kuota
	Objekte

 **BASHKIA KAMEZ**
 DREJTORIA E PROJEKTEVE DHE INVESTIMEVE
 DEPARTAMENTI I PROJEKTEVE

Dr. e Projekteve e Investimeve	FLORA MUCA	
Pergj. Sekt. te Projekteve	EMANUELA MEZIU	
STAFI TEKNIK PROJEKTUES	Ing. DENIS PRENCI	
	Ing. ERBLIN LALA	
	Ing. EGLANTINA DISHA	
	Ing. RAMADAN HYSA	

Titulli i Projektit	Faza e Projektit
NDERTIM BLOKU PASKUQAN 1 KODER	PROJEKT ZBATIMI
Emeritimi i Fietos	Data e Implementimit :
PLANRILEVIMI I RRUGES	Shkalla e Vizatimit
	1:500
	Fleta Nr.
	06

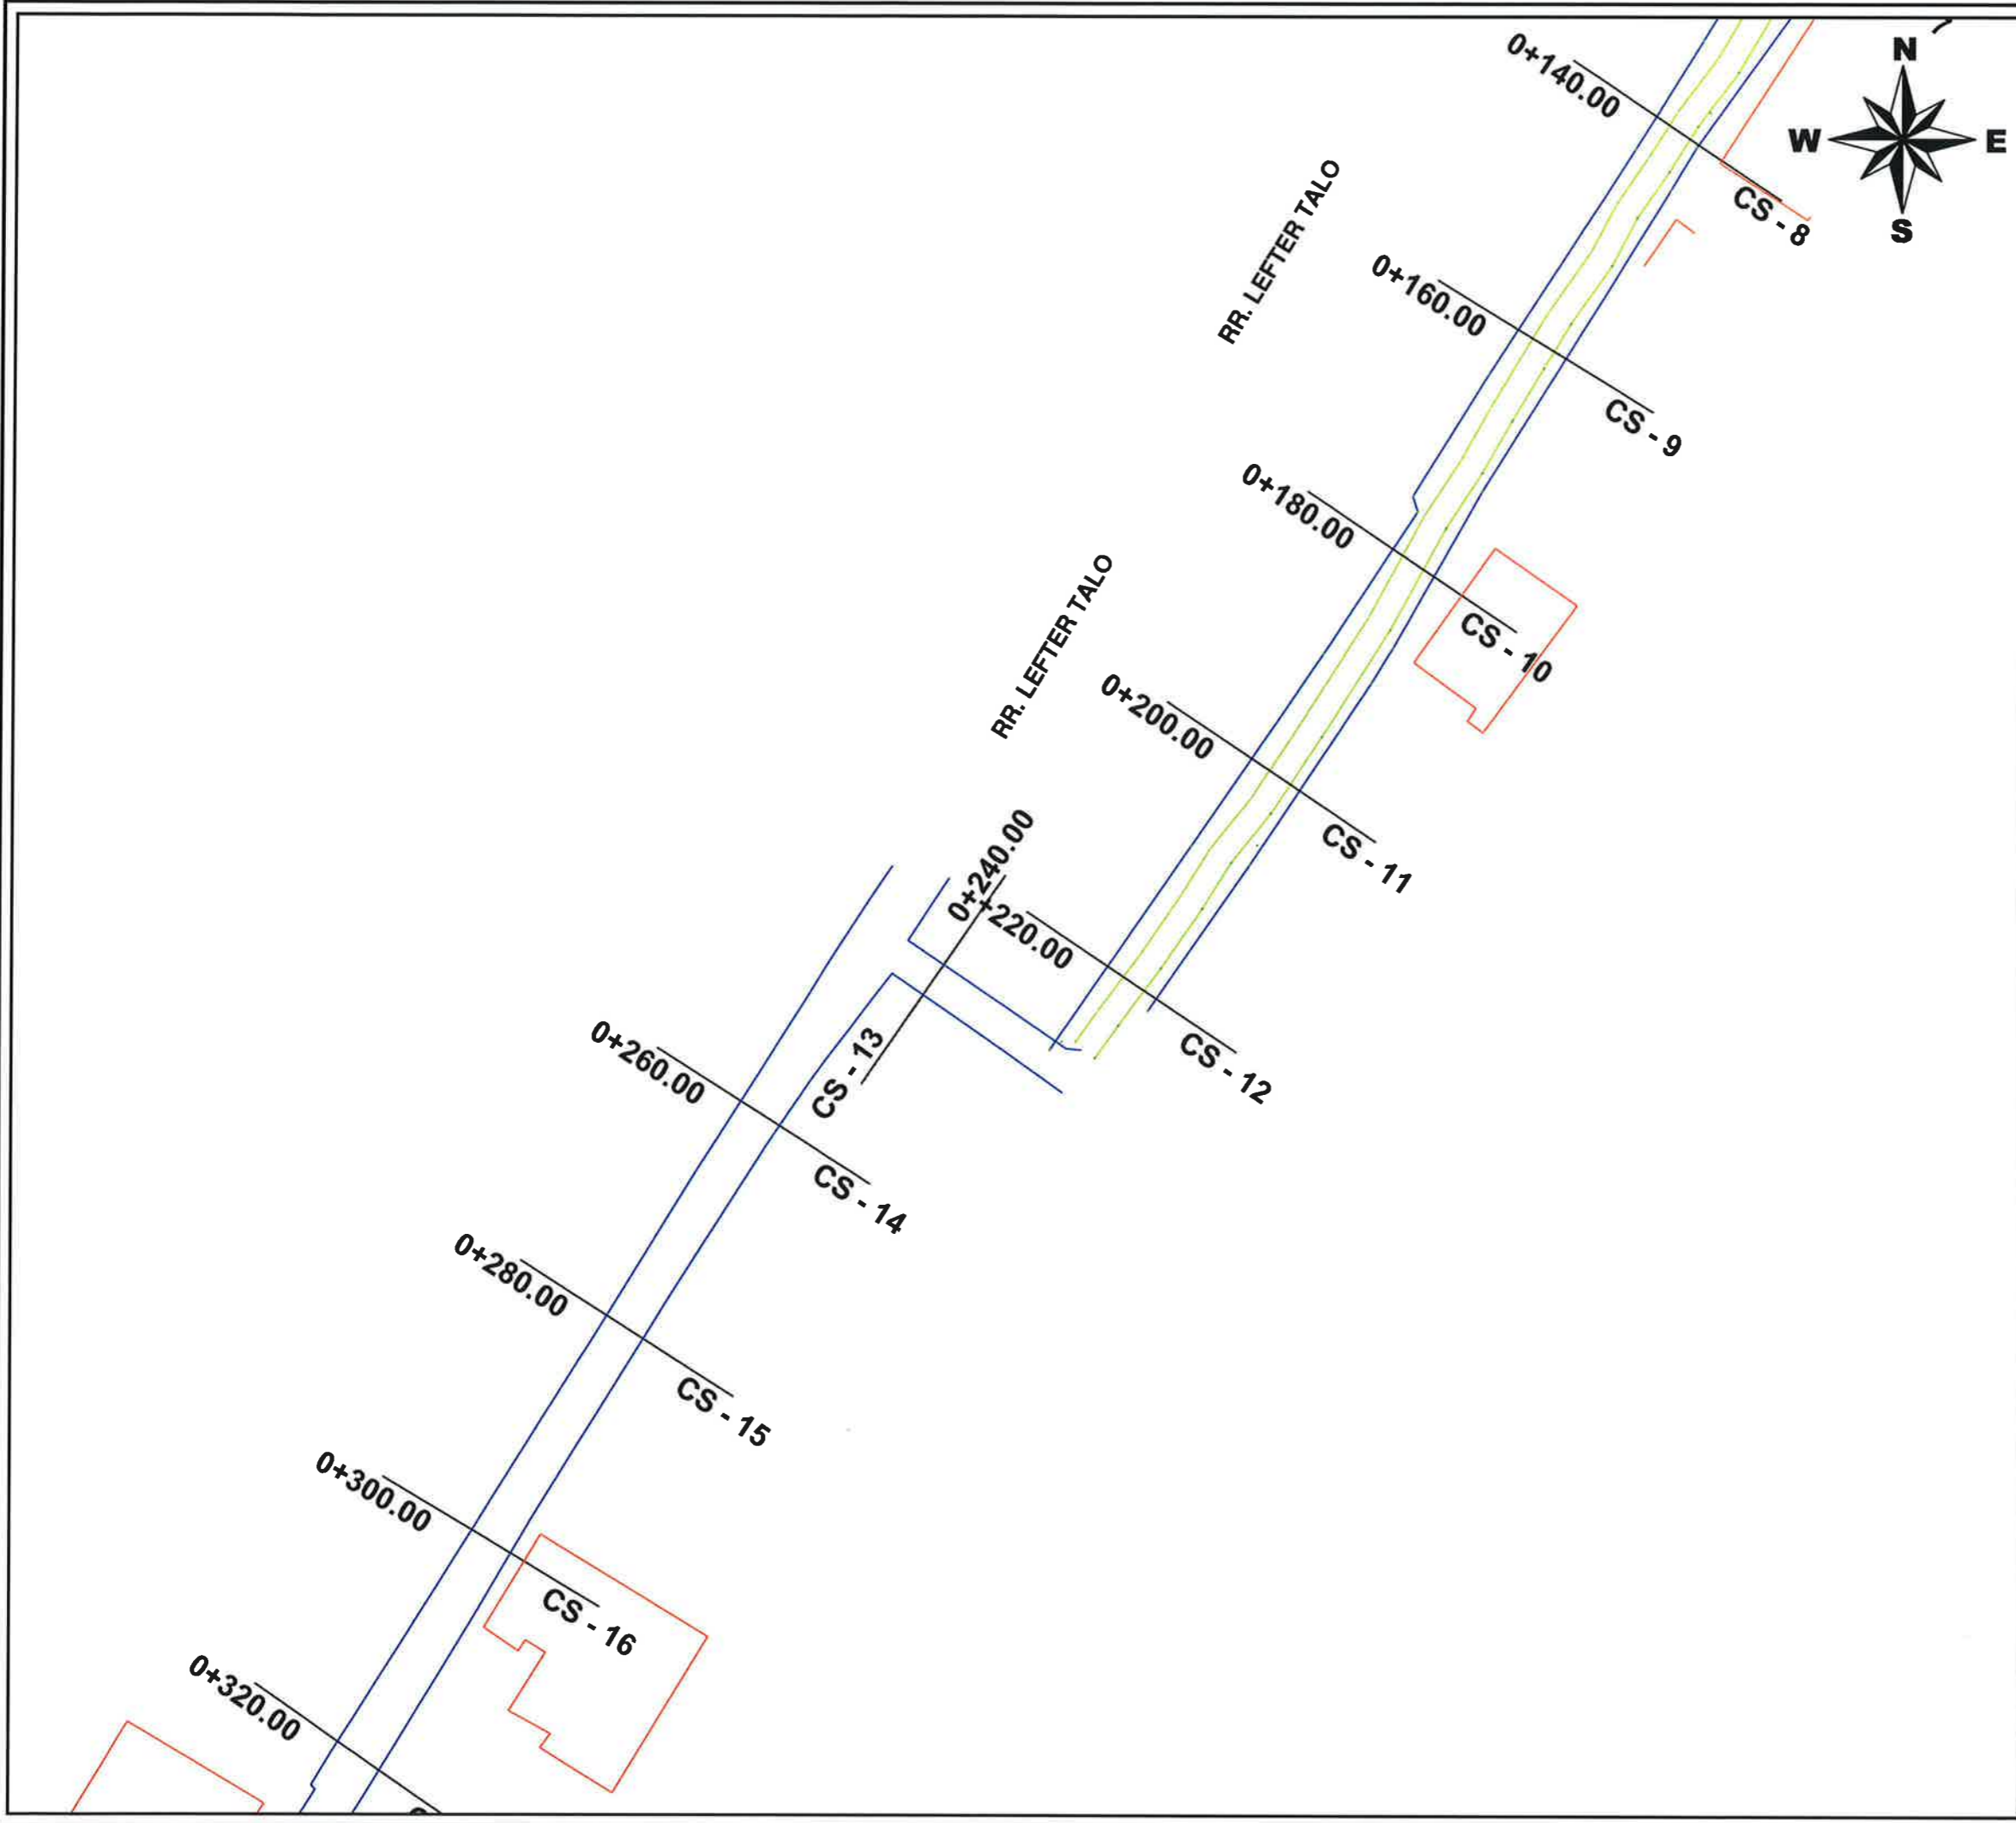

LEGJENDE


	Rruges ekzistuese
	Kanal
	Mur
	Gardh
	Porte
	Skarpate
	Pusete kuz
	Shtylle elektike
	Kuota
	Objekte



BASHKIA KAMEZ
 DREJTORIA E PROJEKTEVE DHE INVESTIMEVE
 DEPARTAMENTI I PROJEKTEVE

Dr. e Projekteve e Investimeve	FLORA MUCA	
Pergj. Sekt. te Projekteve	EMANUELA MEZIU	
STAFI TEKNIK PROJEKTUES	Ing. DENIS PRENCI	
	Ing. ERBLIN LALA	
	Ing. EGLANTINA DISHA	
	Ing. RAMADAN HYSA	

Titulli i Projektit	Faza e Projektit
NDERTIM BLOKU PASKUQAN 1 KODER	PROJEKT ZBATIMI
Emeritimi i Foles	Data e Implementimit:
PLANRILEVIMI I RRUGES	Shkalla e Vizatimit
	1:500
	Fleta Nr.
	07

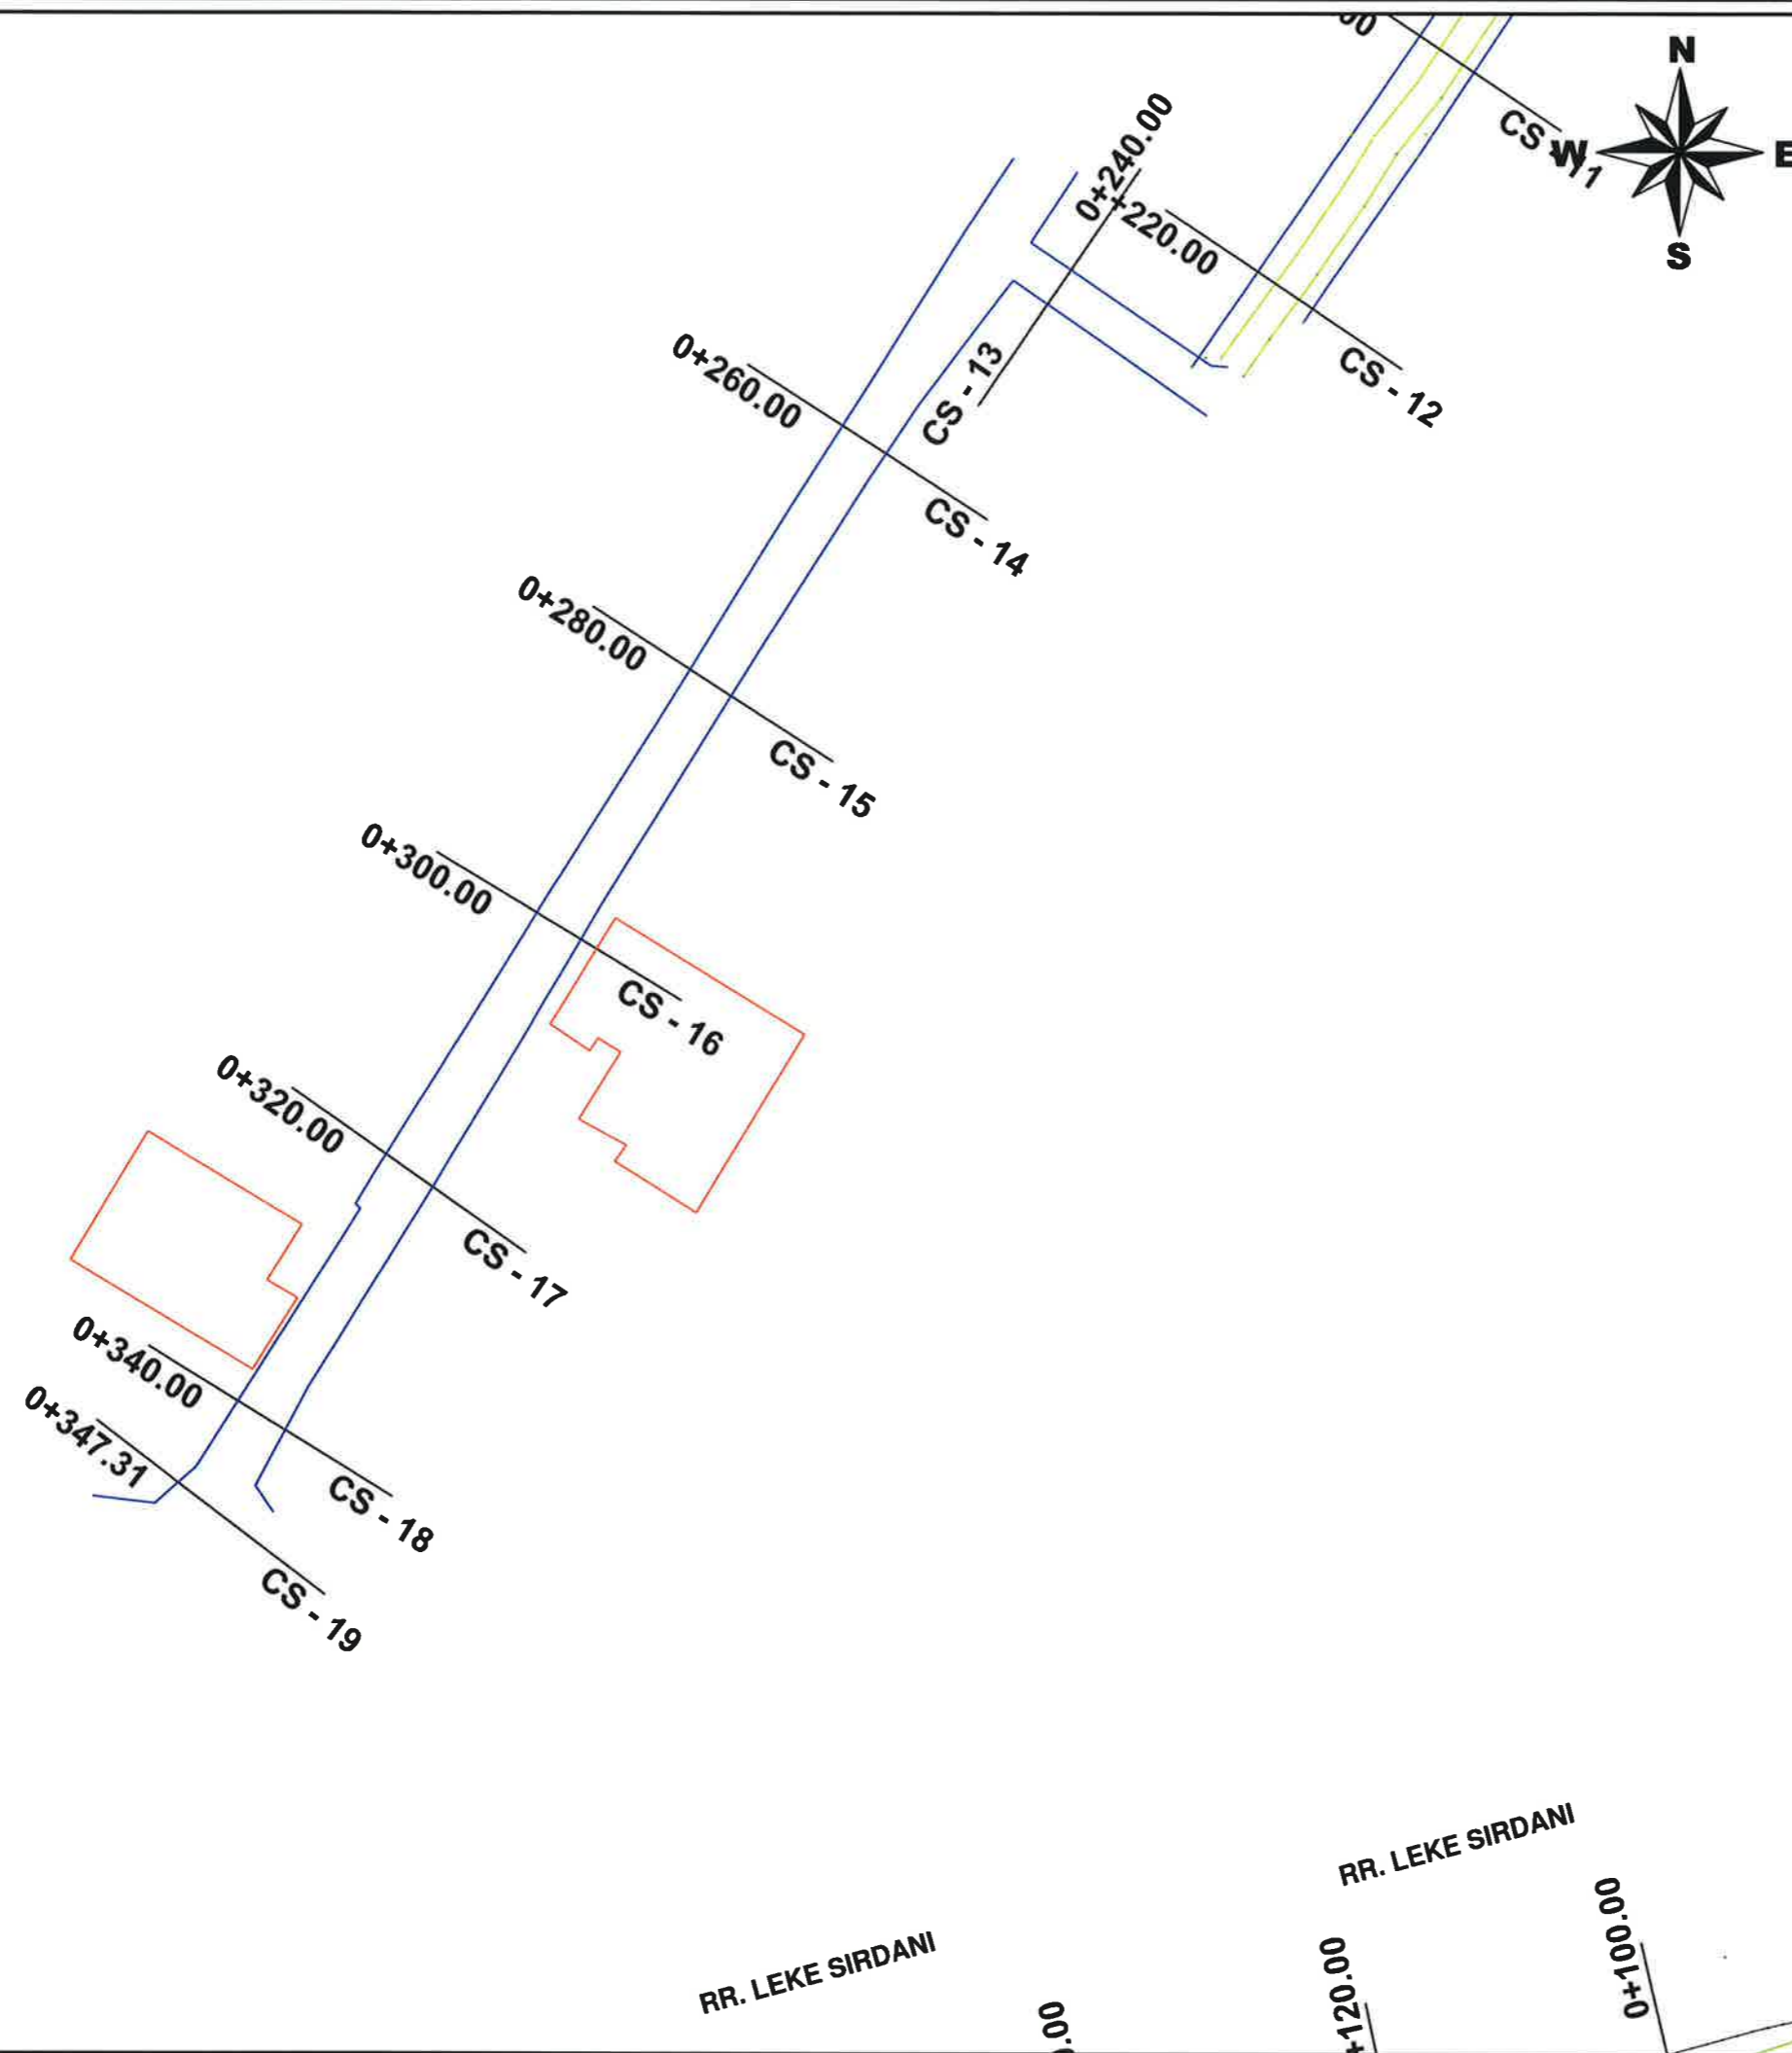


LEGJENDE	
	Rruge ekzistuese
	Kanal
	Mur
	Gardh
	Porte
	Skarpate
	Pusete kuz
	Shtylle elektike
	Kuota
	Objekte


 **BASHKIA KAMEZ**
 DREJTORIA E PROJEKTEVE DHE INVESTIMEVE
 DEPARTAMENTI I PROJEKTEVE

Dr. e Projekteve e Investimeve	FLORA MUCA	
Pergj. Sekt. te Projekteve	EMANUELA MEZIU	
STAFI TEKNIK	Ing. DENIS PRENCI	
PROJEKTUES	Ing. ERBLIN LALA	
	Ing. EGLANTINA DISHA	
	Ing. RAMADAN HYSA	

Titulli i Projektit	Faza e Projektit
NDERTIM BLOKU PASKUQAN 1 KODER	PROJEKT ZBATIMI
Emertimi i Fletes	Data e Implementimit :
PLANRILEVIMI I RRUGES	Shkalla e Vizimit
	1:500
	Fleta Nr.
	08

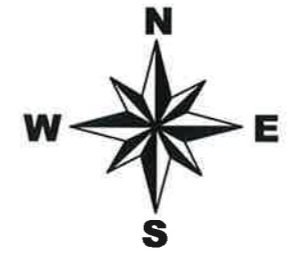


LEGJENDE	
	Rruge ekzistuese
	Kanal
	Mur
	Gardh
	Porte
	Skarpate
	Pusete kuz
	Shtylle elektike
	Kuota
	Objekte

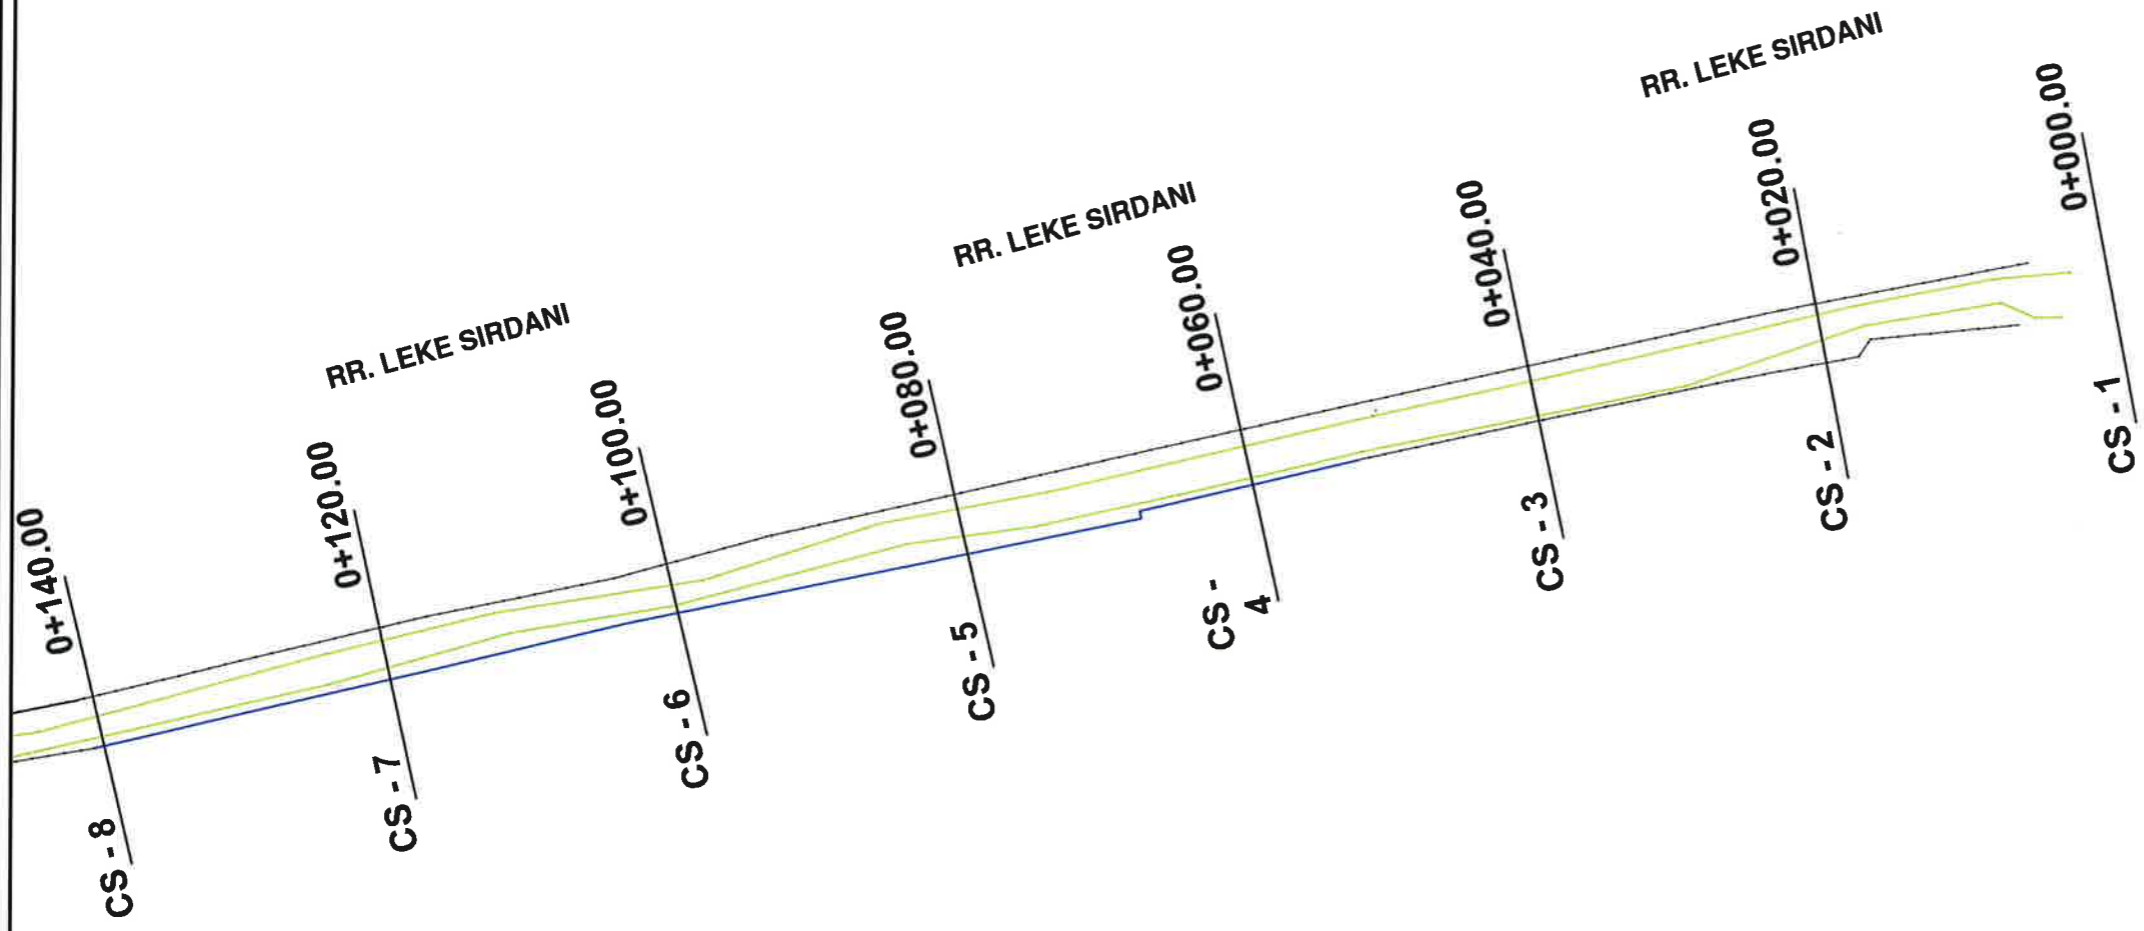

 **BASHKIA KAMEZ**
 DREJTORIA E PROJEKTEVE DHE INVESTIMEVE
 DEPARTAMENTI I PROJEKTEVE

Dr. e Projekteve e Investimeve	FLORA MUCA	
Pergj. Sekt. te Projekteve	EMANUELA MEZIU	
STAFI TEKNIK PROJEKTUES	Ing. DENIS PRENCI	
	Ing. ERBLIN LALA	
	Ing. EGLANTINA DISHA	
	Ing. RAMADAN HYSA	

Titulli i Projektit		Faza e Projektit
NDERTIM BLOKU PASKUQAN 1 KODER		PROJEKT ZBATIMI
Emertimi i Fletes		Data e Implementimit :
PLANRILEVIMI I RRUGES		Shkalla e Vizatimit
		1:500
		Fleta Nr.
		09

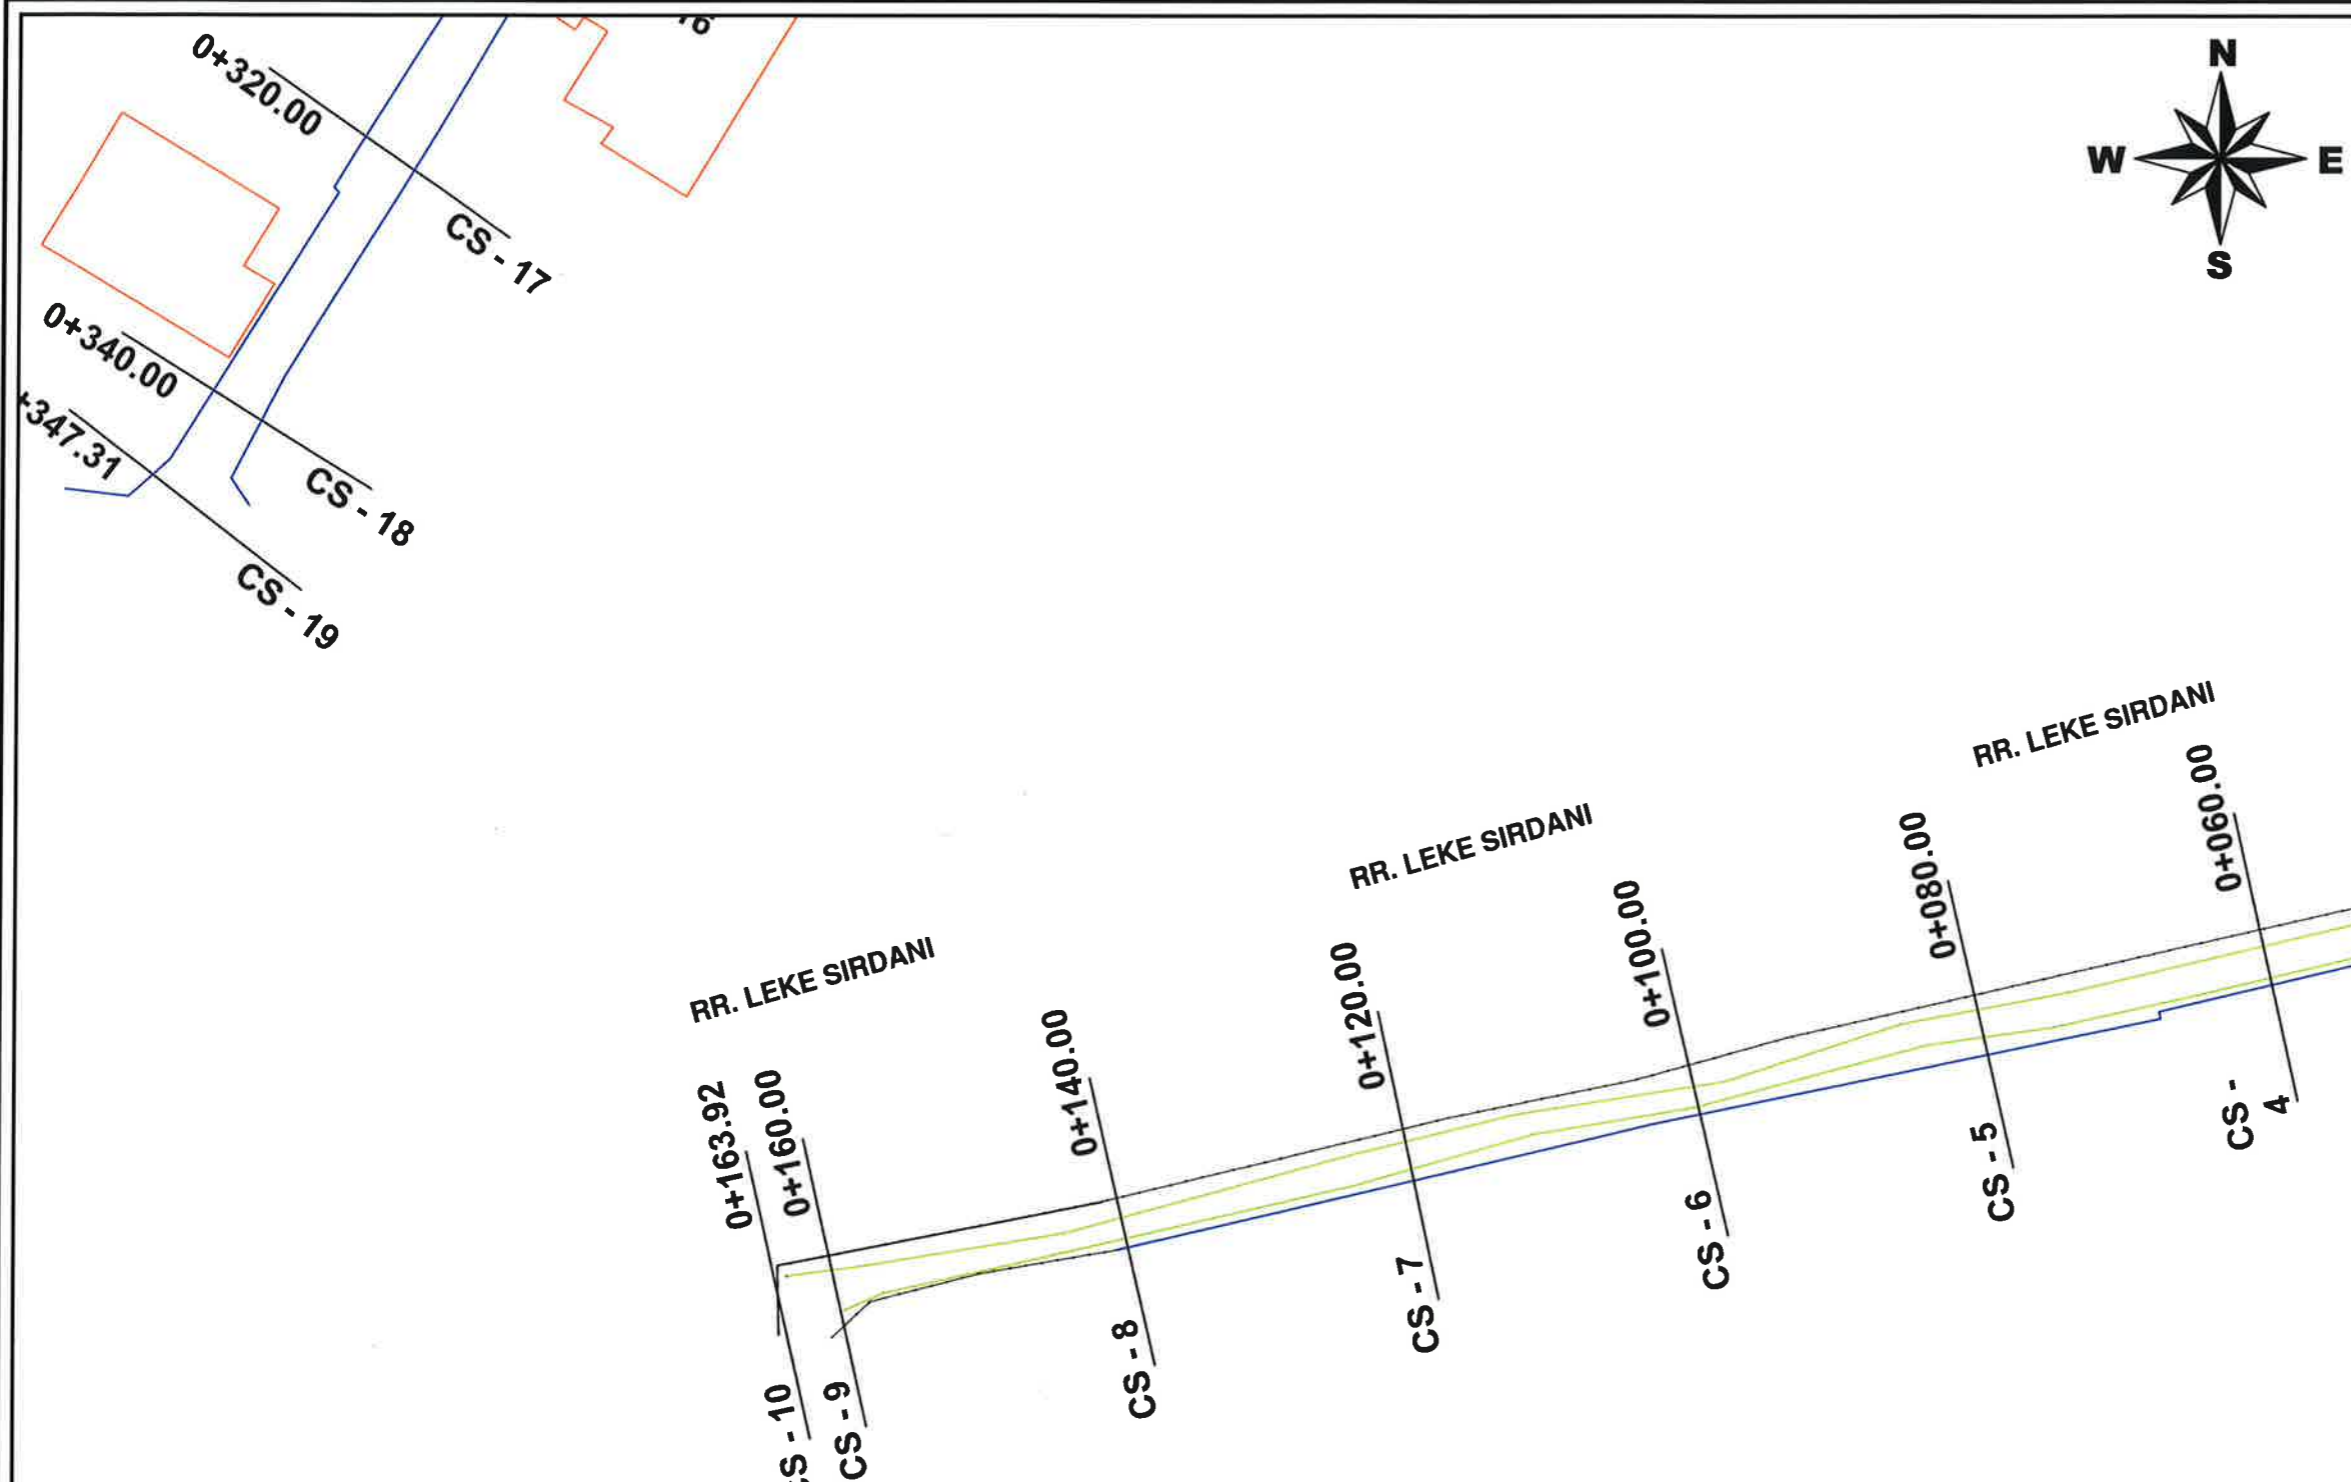

LEGJENDE

	Rruge ekzistuese
	Kanal
	Mur
	Gardh
	Porte
	Skarpate
	Pusete kuz
	Shtylle elektike
	Kuota
	Objekte

 **BASHKIA KAMEZ**
 DREJTORIA E PROJEKTEVE DHE INVESTIMEVE
 DEPARTAMENTI I PROJEKTEVE

Dr. e Projekteve e Investimeve	FLORA MUCA	
Pergj. Sekt. te Projekteve	EMANUELA MEZIU	

STAFI TEKNIK PROJEKTUES	Ing.	DENIS PRENCI	
	Ing.	ERBLIN LALA	
	Ing.	EGLANTINA DISHA	
	Ing.	RAMADAN HYSA	

Titulli i Projektit		Faza e Projektit
NDERTIM BLOKU PASKUQAN 1 KODER		PROJEKT ZBATIMI
Emertimi i Fletes		Data e implementimit :
PLANRILEVIMI I RRUGES		Shkalla e Vizatimit
		1:500
		Fleta Nr.
		10



BASHKIA KAMEZ

PROJEKT ZBATIMI

OBJEKTI:
NDERTIM BLOKU PASKUQAN 1 KODER

PLANIMETRIA E PERGJITHSHME





BASHKIA KAMEZ

DREJTORIA E PROJEKTEVE DHE INVESTIMEVE
DEPARTAMENTI I PROJEKTEVE

Dr. e Projekteve e Investimeve	FLORA MUCA	
Pergj. Sekt. te Projekteve	EMANUELA MEZIU	
STAFI TEKNIK PROJEKTES	Ing. DENIS PRENCI	
	Ing. ERBLIN LALA	
	Ing. EGLANTINA DISHA	
	Ing. RAMADAN HYSA	

Titulli i Projektit	Faza e Projektit
NDERTIM BLOKU PASKUQAN 1 KODER	PROJEKT ZBATIMI
Emertimi i Fietes	Data e Implementimit :
KAPAK	Shkalla e Vizimit
	Fleta Nr.
	00

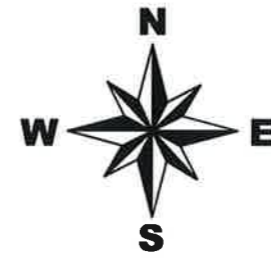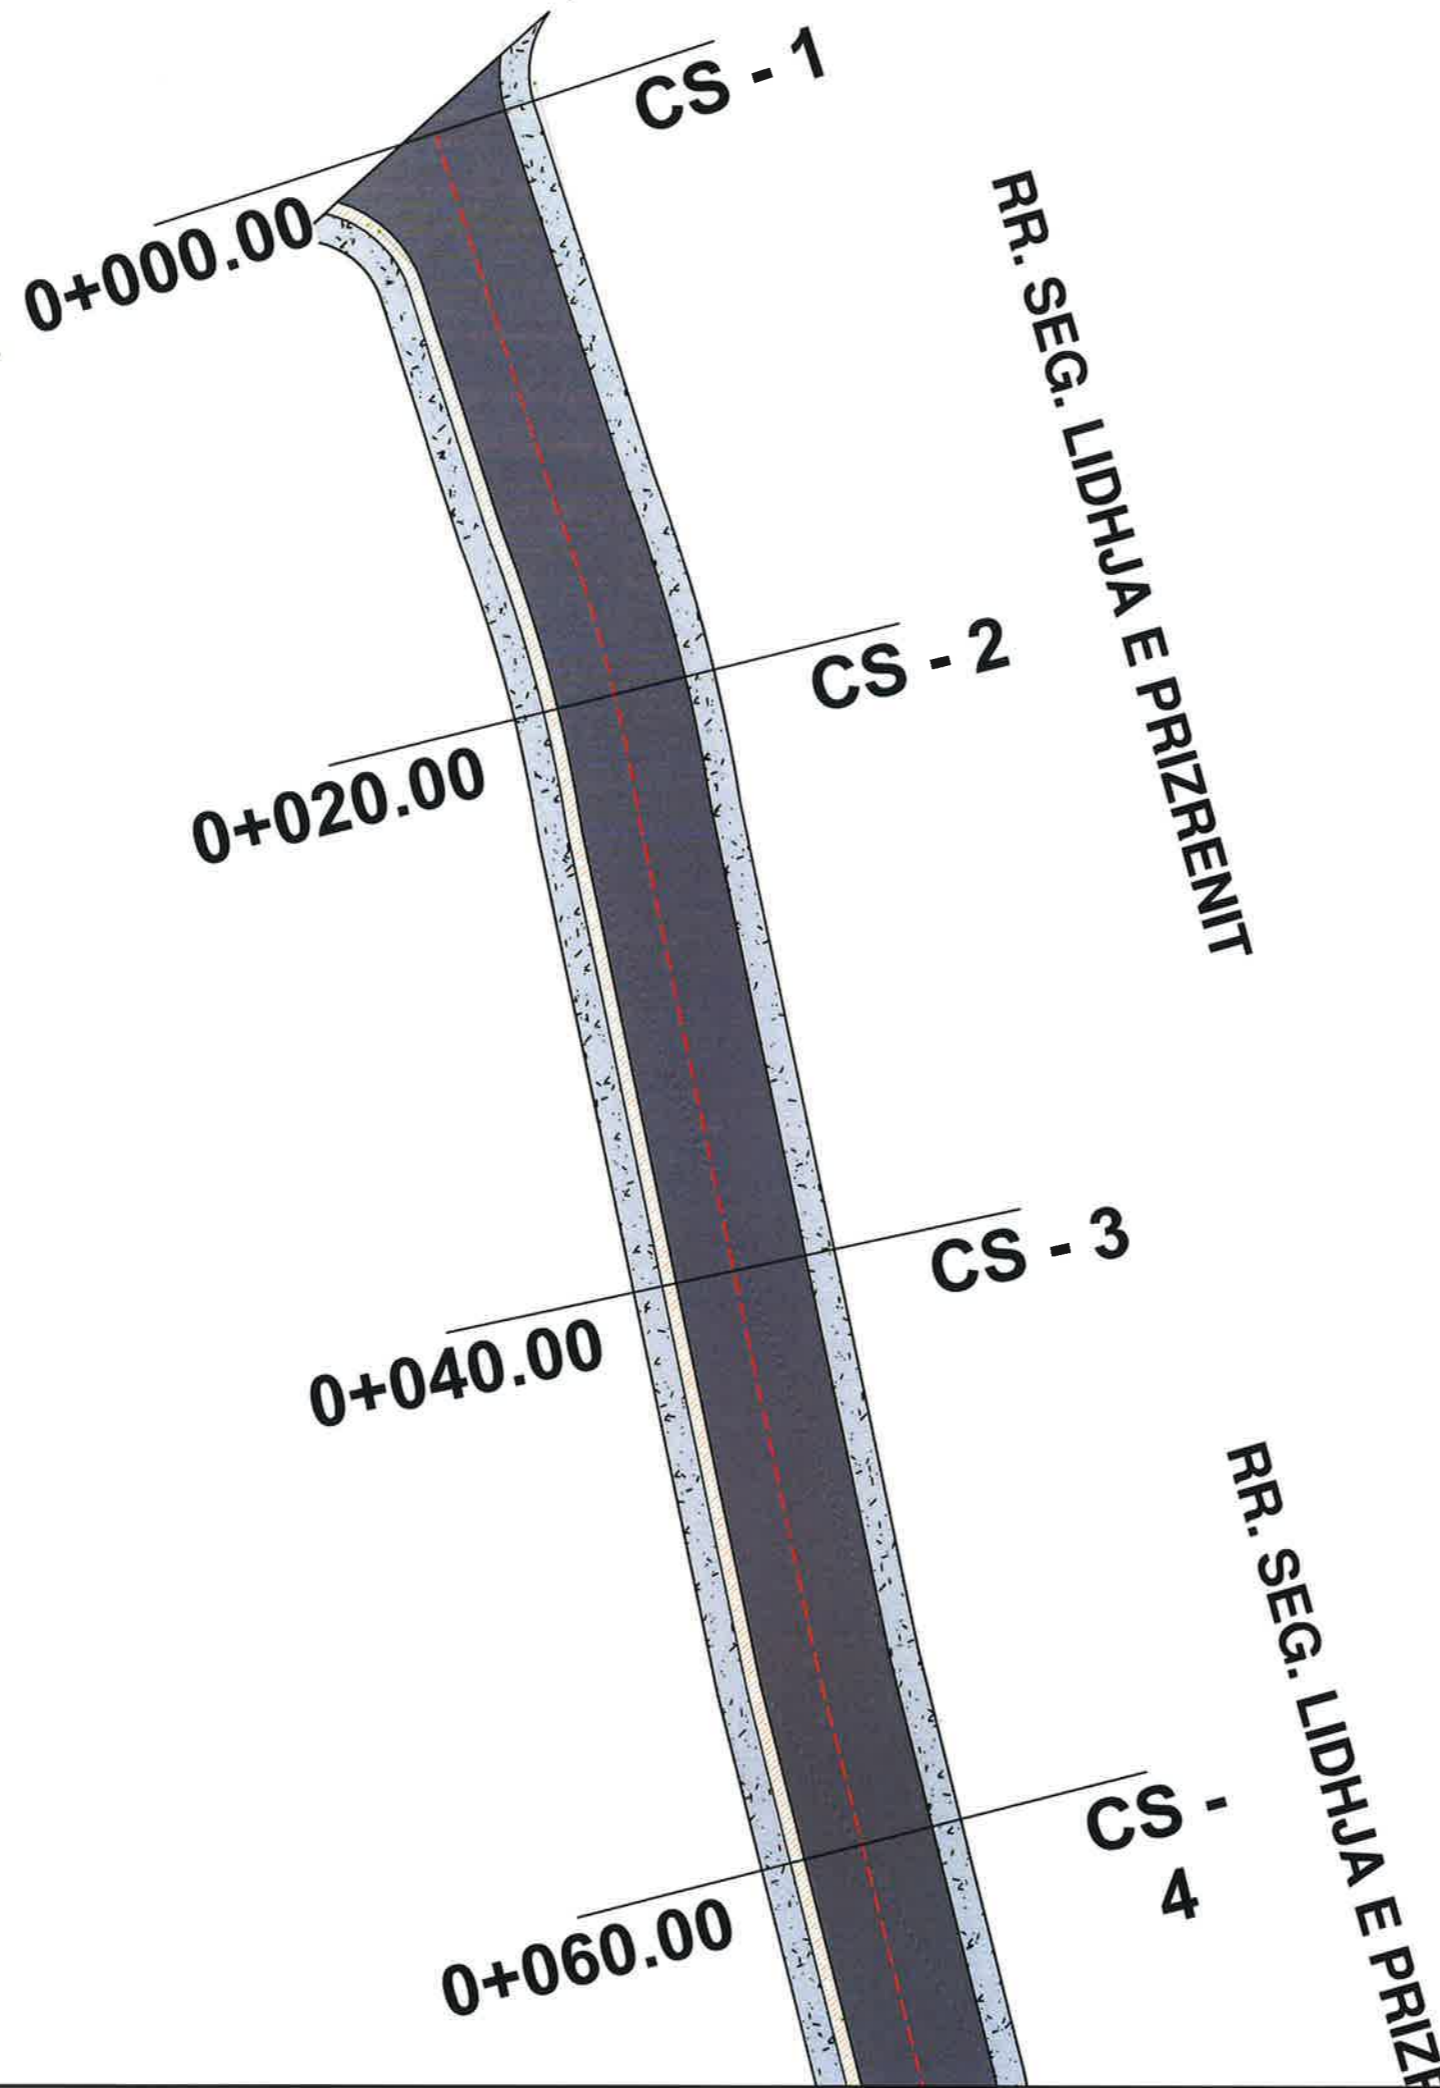


LEGJENDE	
	Sip. Asfalt
	Sip. Trotuar me beton
	Kunete KUB
	Bordure
	Bankine
	Aksi i rruges
	Rruge ekzistuese
	Objekte

 **BASHKIA KAMEZ**
 DREJTORIA E PROJEKTEVE DHE INVESTIMEVE
 DEPARTAMENTI I PROJEKTEVE

Dr. e Projekteve e Investimeve	FLORA MUCA	
Pergj. Sekt. te Projekteve	EMANUELA MEZIU	
STAFI TEKNIK PROJEKTUES	Ing. DENIS PRENCI	
	Ing. ERBLIN LALA	
	Ing. EGLANTINA DISHA	
	Ing. RAMADAN HYSA	

Titulli i Projektit	NDERTIM BLOKU PASKUQAN 1 KODER	Faza e Projektit PROJEKT ZBATIMI
Emeritimi i Fletes	PLANIMETRI E PERGJITHSHME	Data e Implementimit :
		Shkalla e Vizatimit 1:250
		Fleta Nr. 01

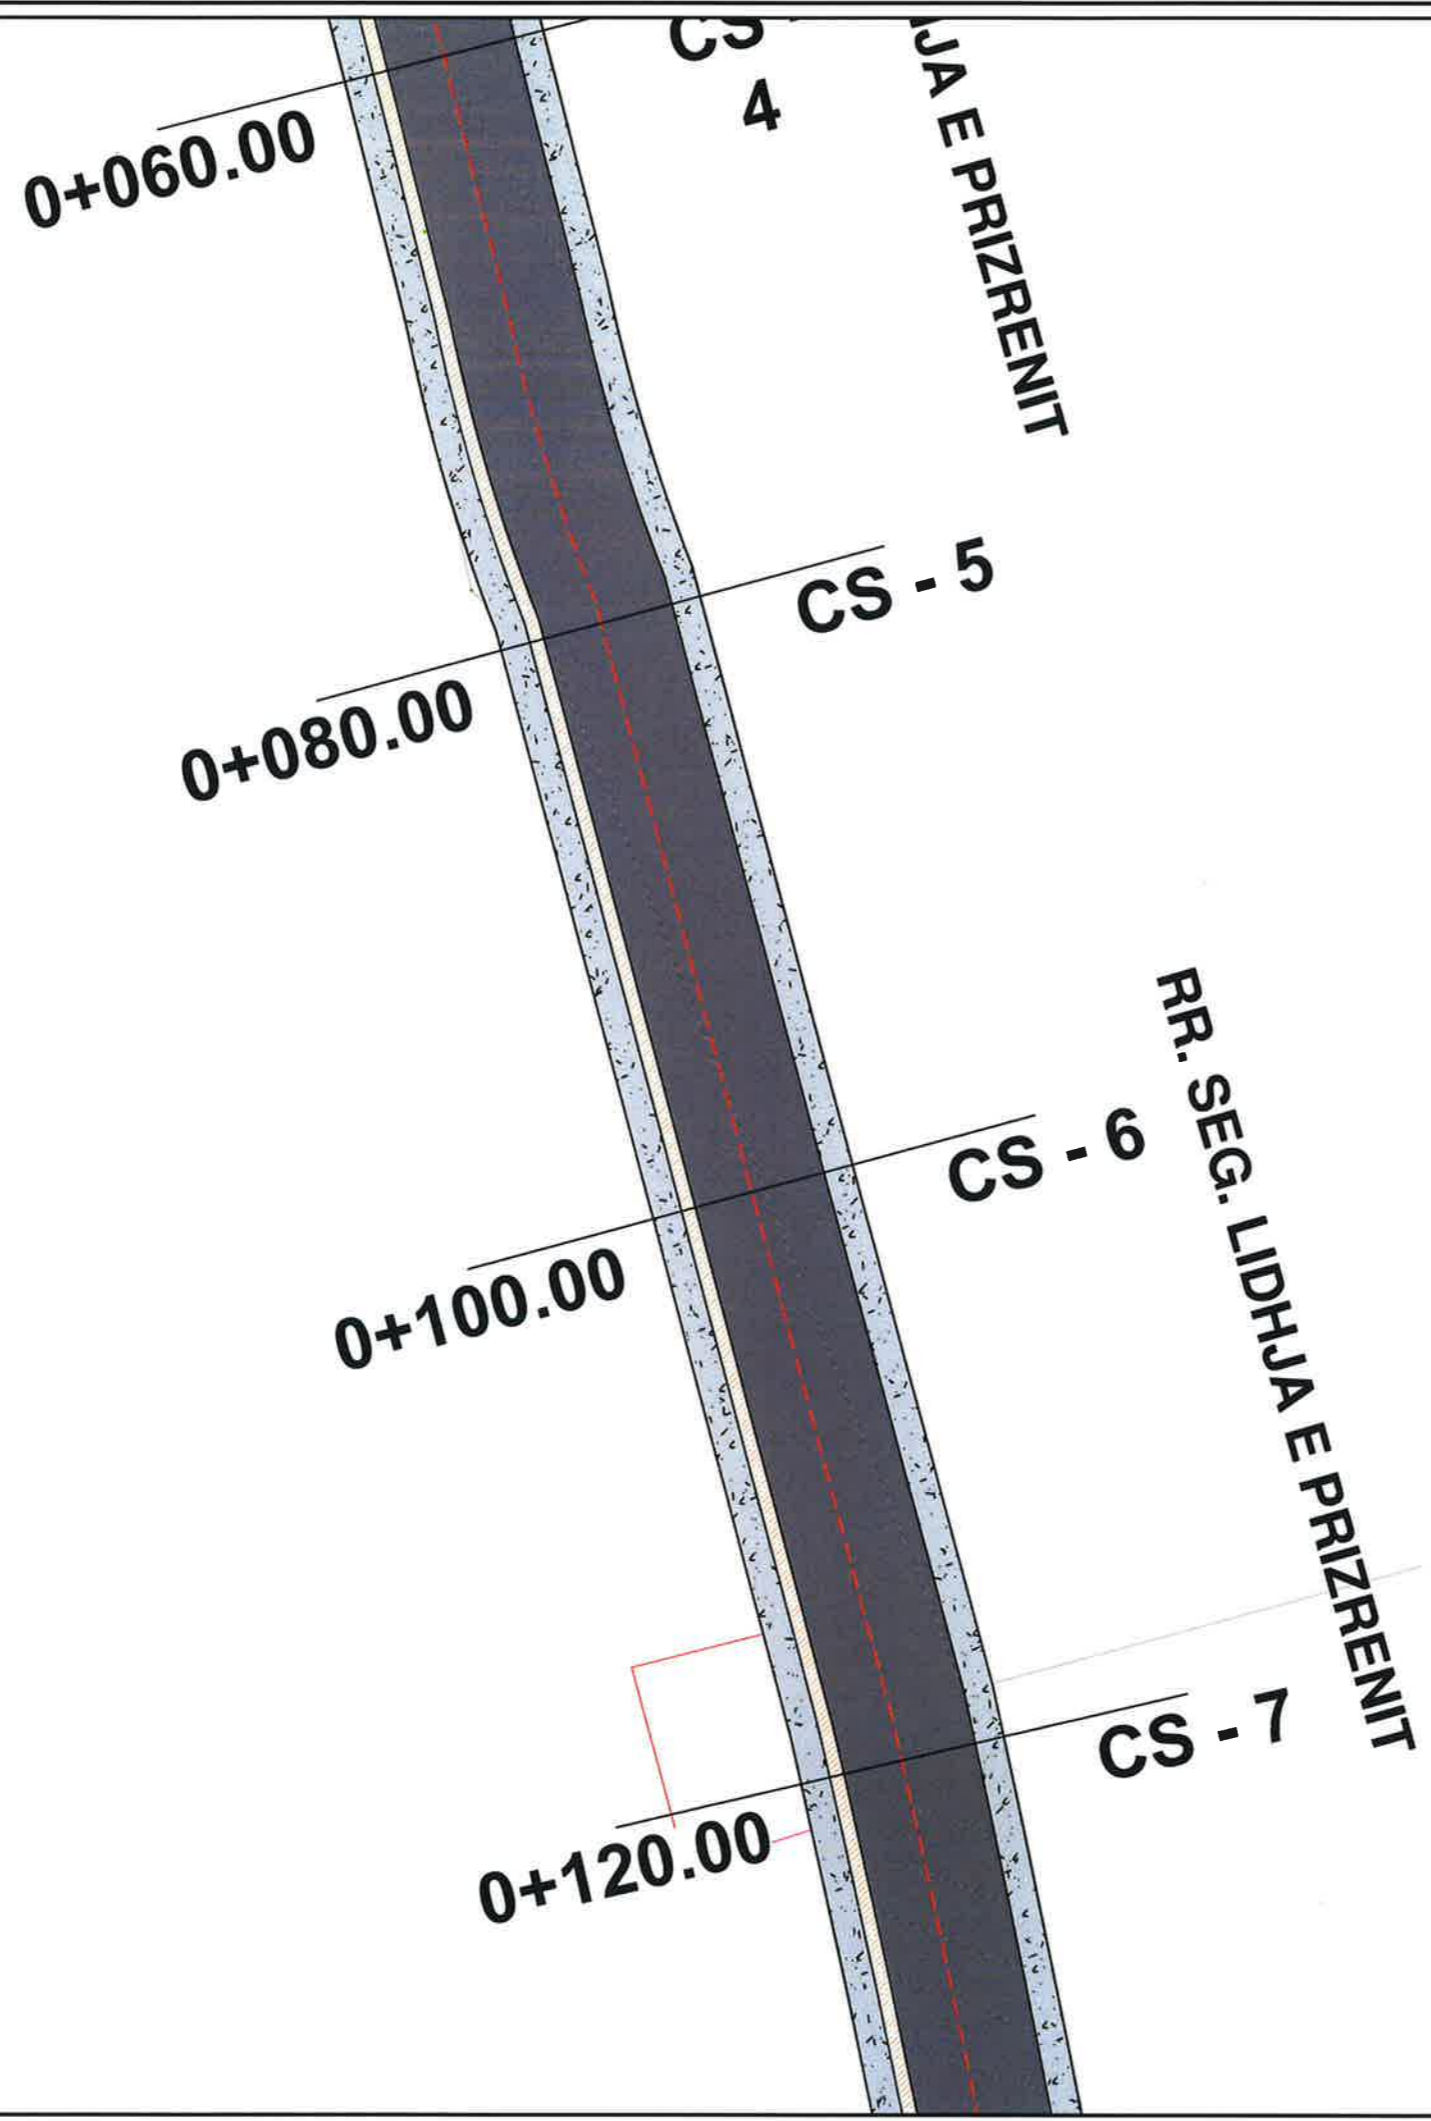

LEGJENDE	
	Sip. Asfalt
	Sip. Trotuar me beton
	Kunete KUB
	Bordure
	Bankine
	Aksi i rruges
	Rruge ekzistuese
	Objekte





BASHKIA KAMEZ

DREJTORIA E PROJEKTEVE DHE INVESTIMEVE
DEPARTAMENTI I PROJEKTEVE

Dr. e Projekteve e Investimeve	FLORA MUCA	
Pergj. Sekt. te Projekteve	EMANUELA MEZIU	
STAFI TEKNIK PROJEKTES	Ing. DENIS PRENCI	
	Ing. ERBLIN LALA	
	Ing. EGLANTINA DISHA	
	Ing. RAMADAN HYSA	

Titulli i Projektit	Faza e Projektit
NDERTIM BLOKU PASKUQAN 1 KODER	PROJEKT ZBATIMI
Emertimi i Fletes	Data e Implementimit :
PLANIMETRI E PERGJITHSHME	Shkalla e Vizimit
	1:250
	Fleta Nr.
	02

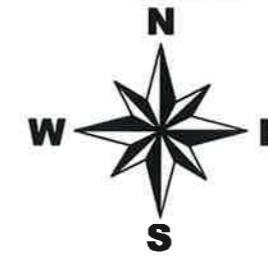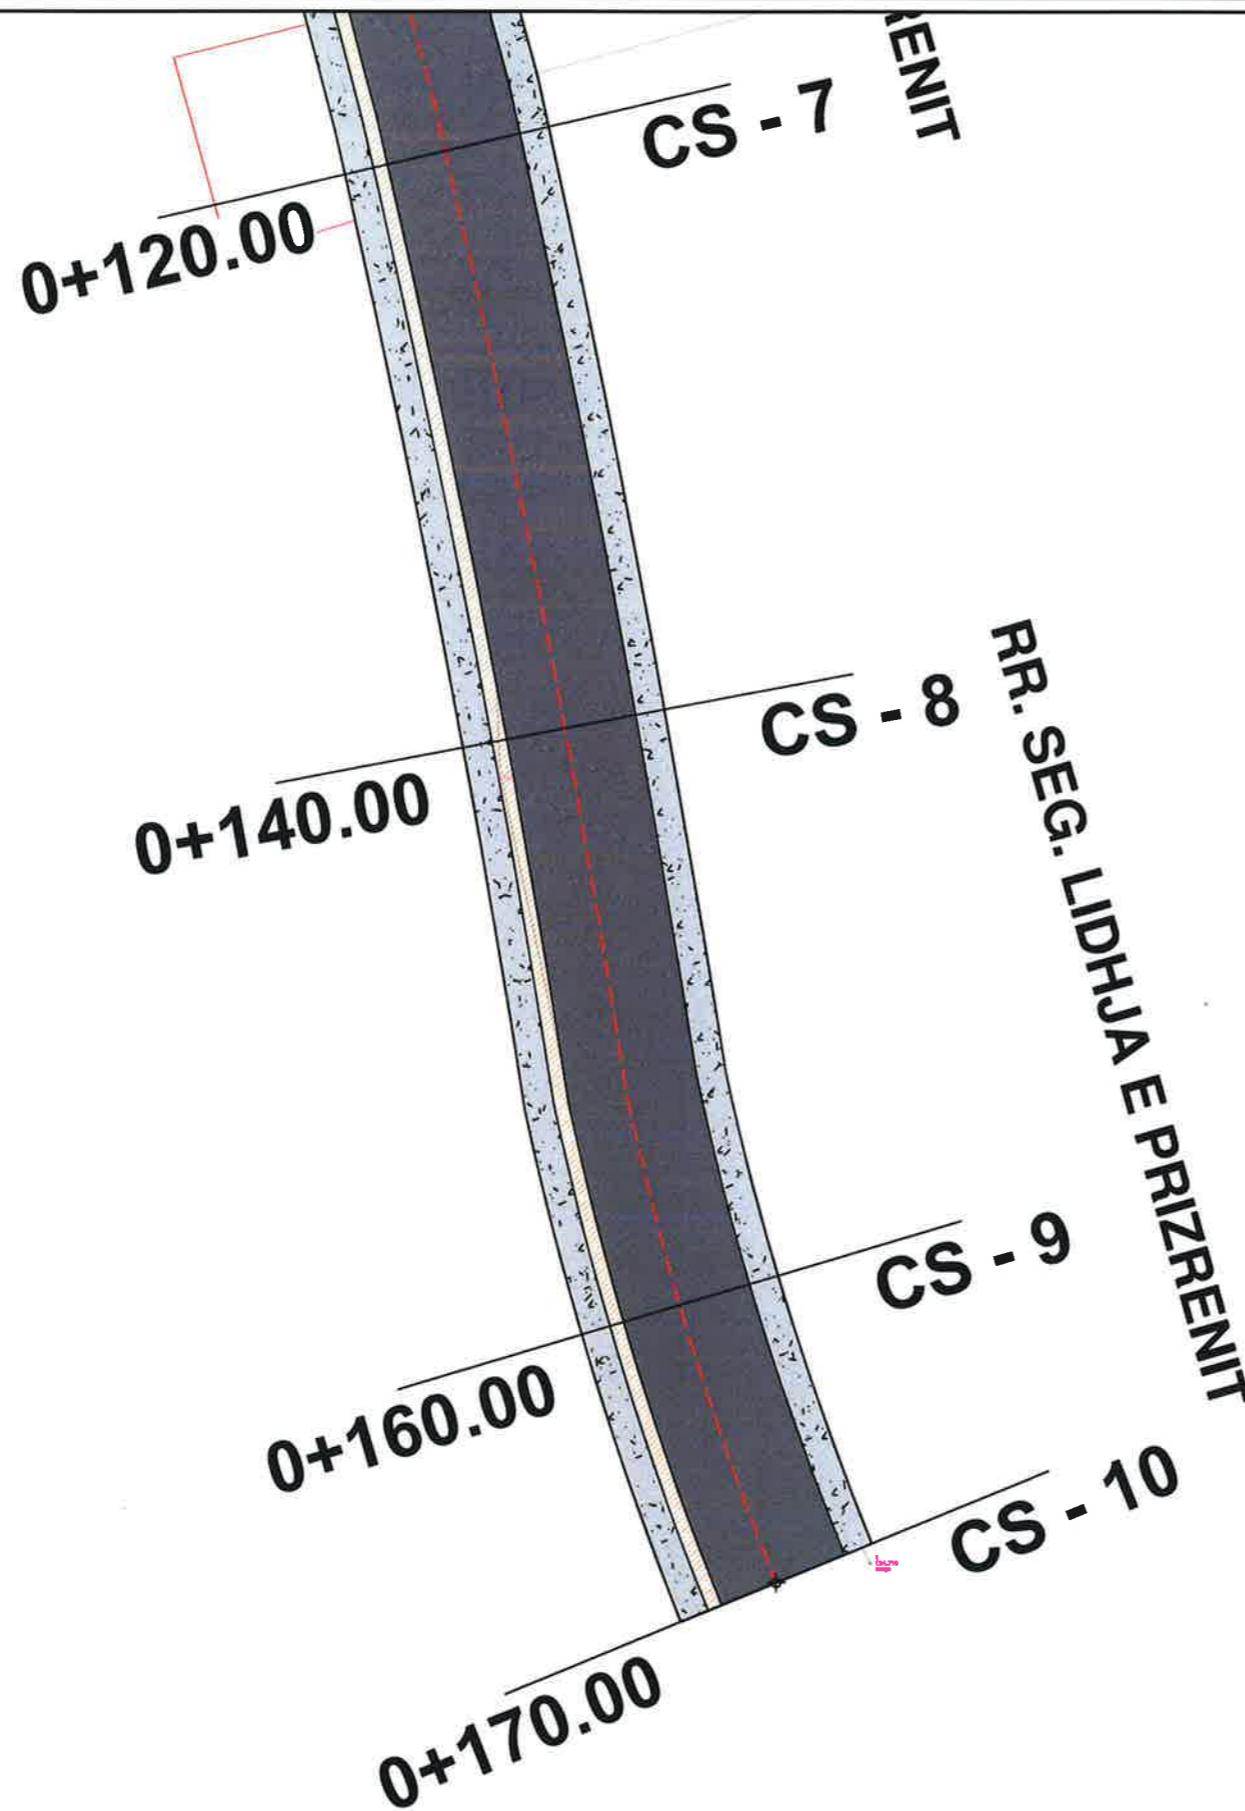

LEGJENDE	
	Sip. Asfalt
	Sip. Trotuar me beton
	Kunete KUB
	Bordure
	Bankine
	Aksi i rruges
	Rruge ekzistuese
	Objekte





BASHKIA KAMEZ

DREJTORIA E PROJEKTEVE DHE INVESTIMEVE
DEPARTAMENTI I PROJEKTEVE

Dr. e Projekteve e Investimeve	FLORA MUCA	
Pergj. Sekt. te Projekteve	EMANUELA MEZIU	
STAFI TEKNIK PROJEKTUES	Ing. DENIS PRENCI	
	Ing. ERBLIN LALA	
	Ing. EGLANTINA DISHA	
	Ing. RAMADAN HYSA	

Titulli i Projektit	Faza e Projektit
NDERTIM BLOKU PASKUQAN 1 KODER	PROJEKT ZBATIMI
Emertimi i Fletes	Data e Implementimit :
PLANIMETRI E PERGJITHSHME	Shkalla e Vizatimit
	1:250
	Fleta Nr.
	03

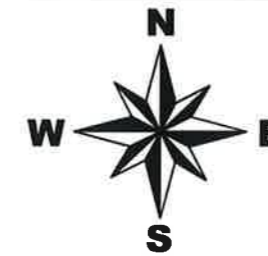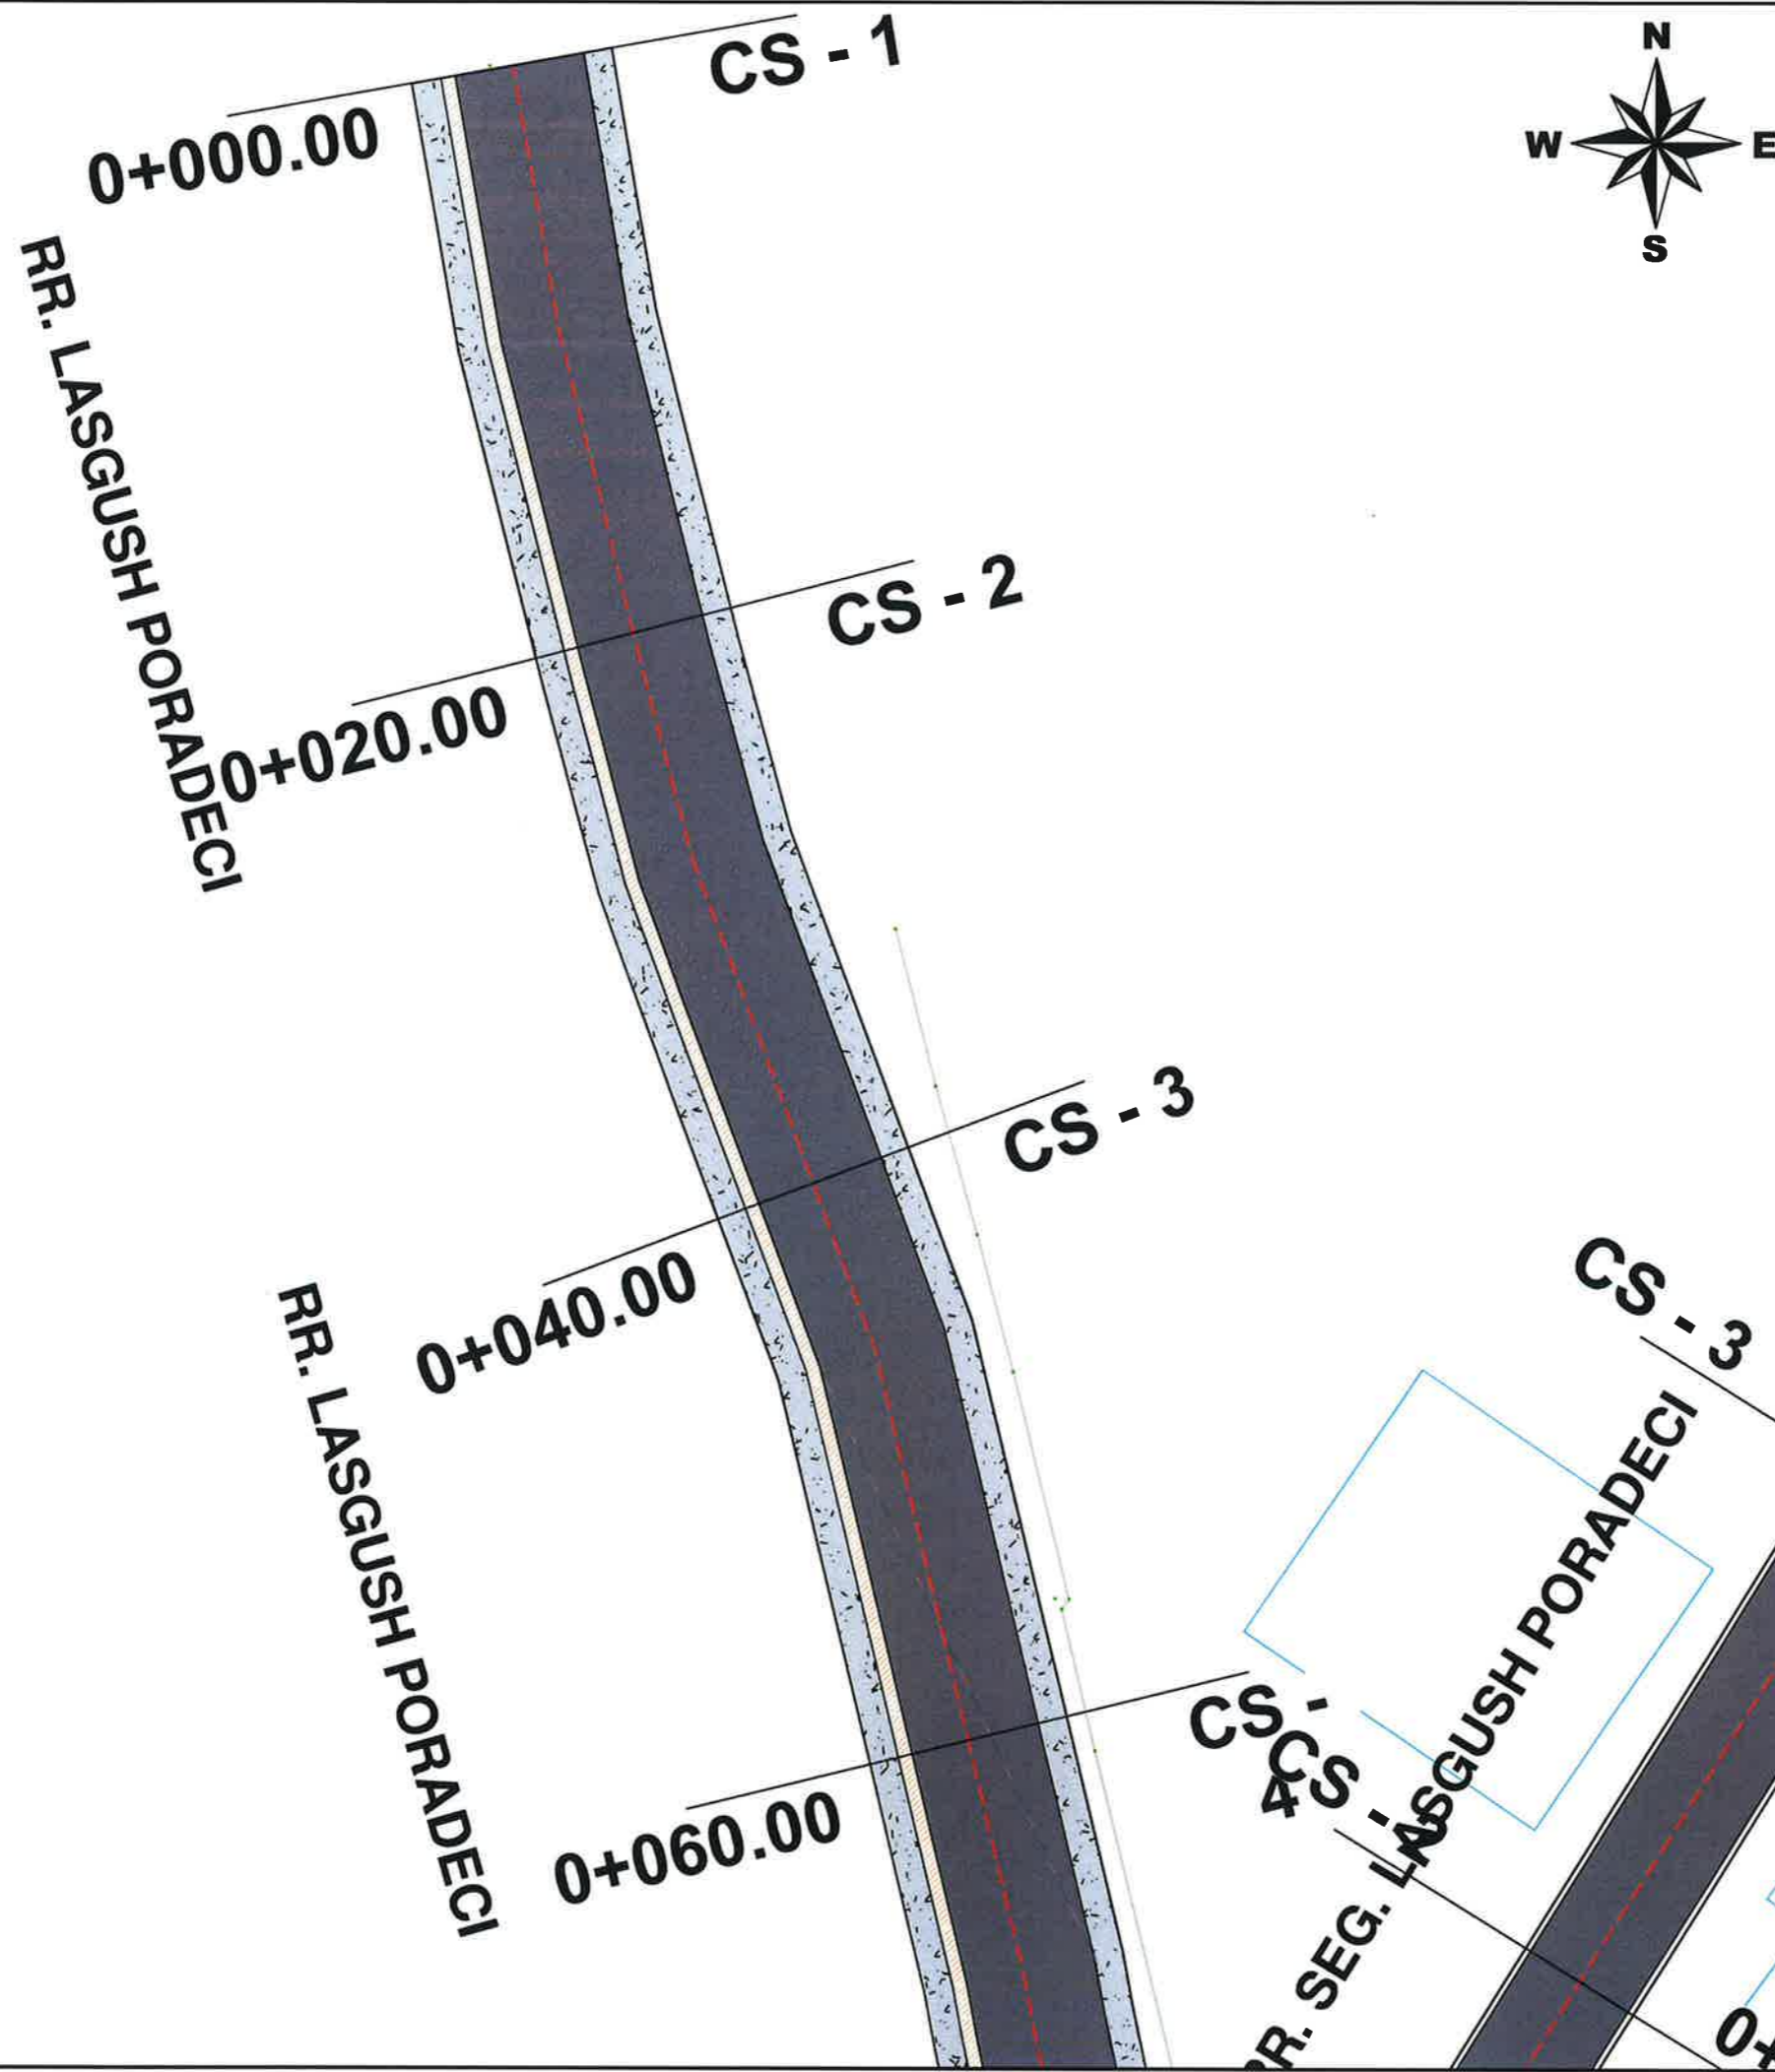


LEGJENDE	
	Sip. Asfalt
	Sip. Trotuar me beton
	Kunete KUB
	Bordure
	Bankine
	Aksi i rruges
	Rruge ekzistuese
	Objekte

 **BASHKIA KAMEZ**
 DREJTORIA E PROJEKTEVE DHE INVESTIMEVE
 DEPARTAMENTI I PROJEKTEVE

Dr. e Projekteve e Investimeve	FLORA MUCA	
Pergj. Sekl. te Projekteve	EMANUELA MEZIU	

STAFI TEKNIK PROJEKTES	Ing.	DENIS PRENCI	
	Ing.	ERBLIN LALA	
	Ing.	EGLANTINA DISHA	
	Ing.	RAMADAN HYSA	

Titulli i Projektit		Emertimi i Fletes	Skala e Vizatimit
NDERTIM BLOKU PASKUQAN 1 KODER		PLANIMETRI E PERGJITHSHME	1:250
Faza e Projektit		Emertimi i Fletes	Flota Nr.
PROJEKT ZBATIMI			04
Data e Implementimit :			

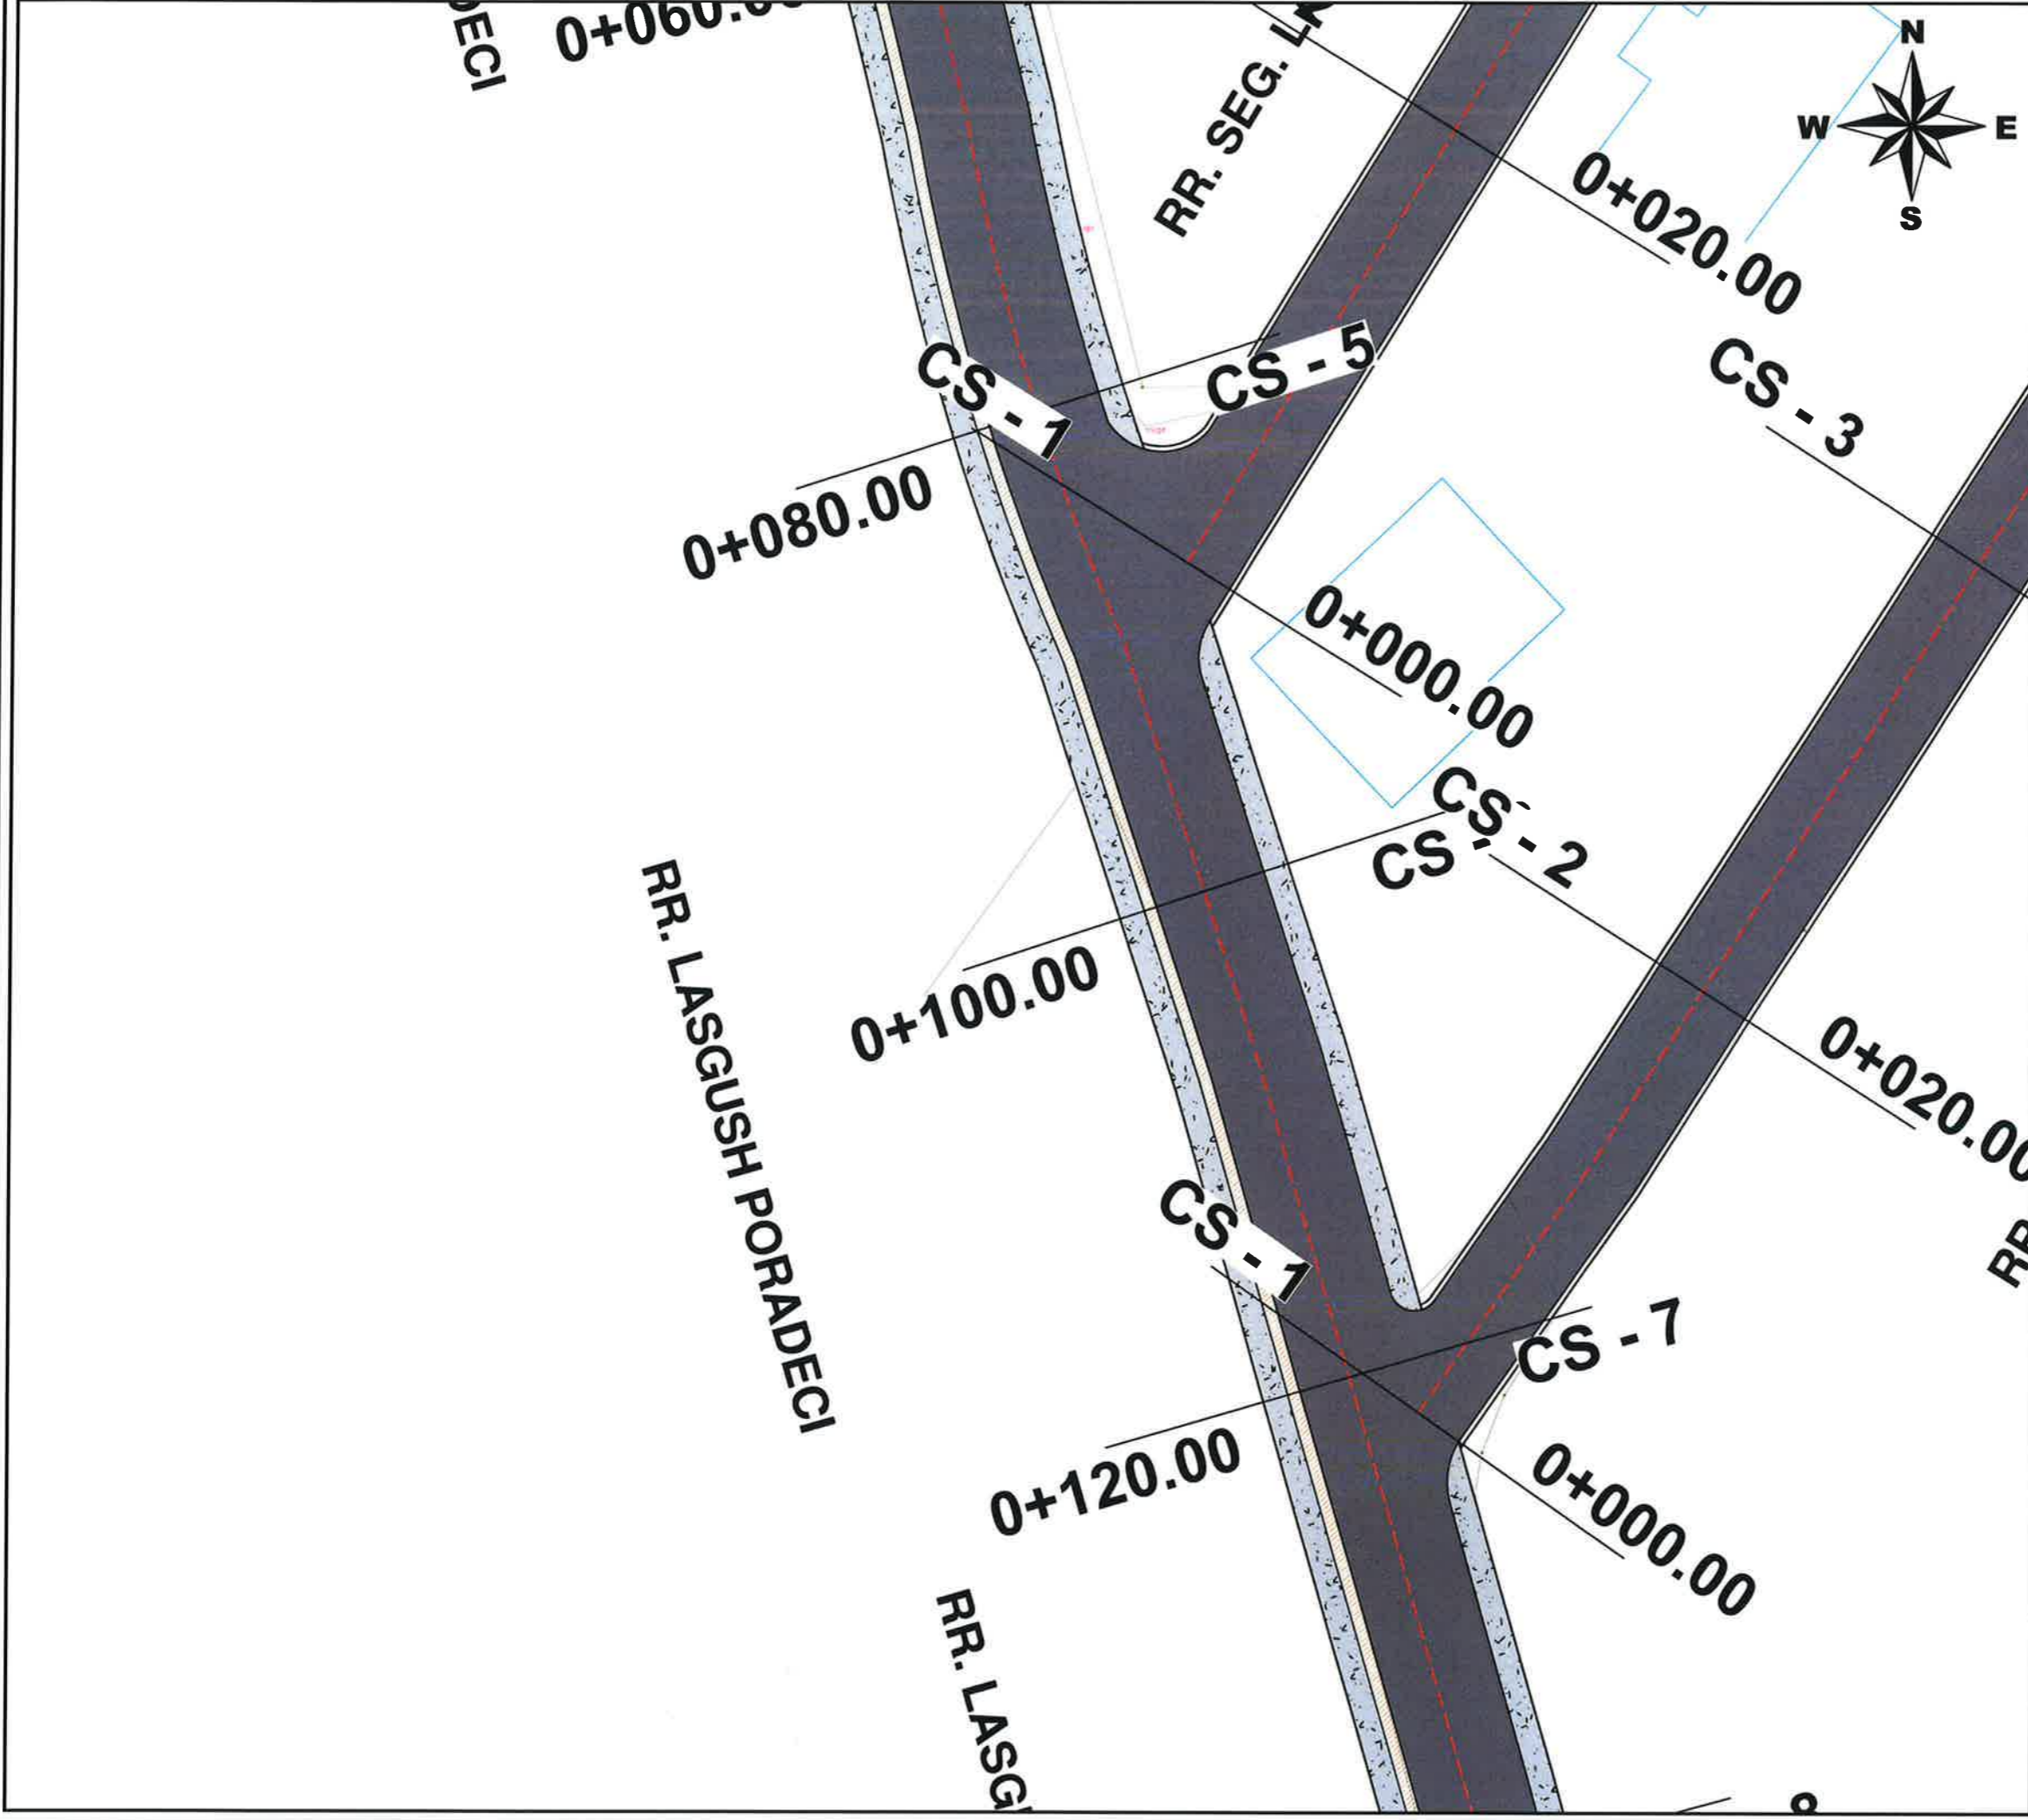

LEGJENDE	
	Sip. Asfalt
	Sip. Trotuar me beton
	Kunete KUB
	Bordure
	Bankine
	Aksi i rruges
	Rruge ekzistuese
	Objekte




BASHKIA KAMEZ

DREJTORIA E PROJEKTEVE DHE INVESTIMEVE
DEPARTAMENTI I PROJEKTEVE

Dr. e Projekteve e Investimeve	FLORA MUCA	
Pergj. Sekt. te Projekteve	EMANUELA MEZIU	
STAFI TEKNIK PROJEKTES	Ing. DENIS PRENCI	
	Ing. ERBLIN LALA	
	Ing. EGLANTINA DISHA	
	Ing. RAMADAN HYSA	

Titulli i Projektit	NDERTIM BLOKU PASKUQAN 1 KODER	Faza e Projektit PROJEKT ZBATIMI
Emeritimi i Fletes	PLANIMETRI E PERGJITHSHME	Data e Implementimit :
		Shkalla e Vizatimit 1:250
		Fleta Nr. 05

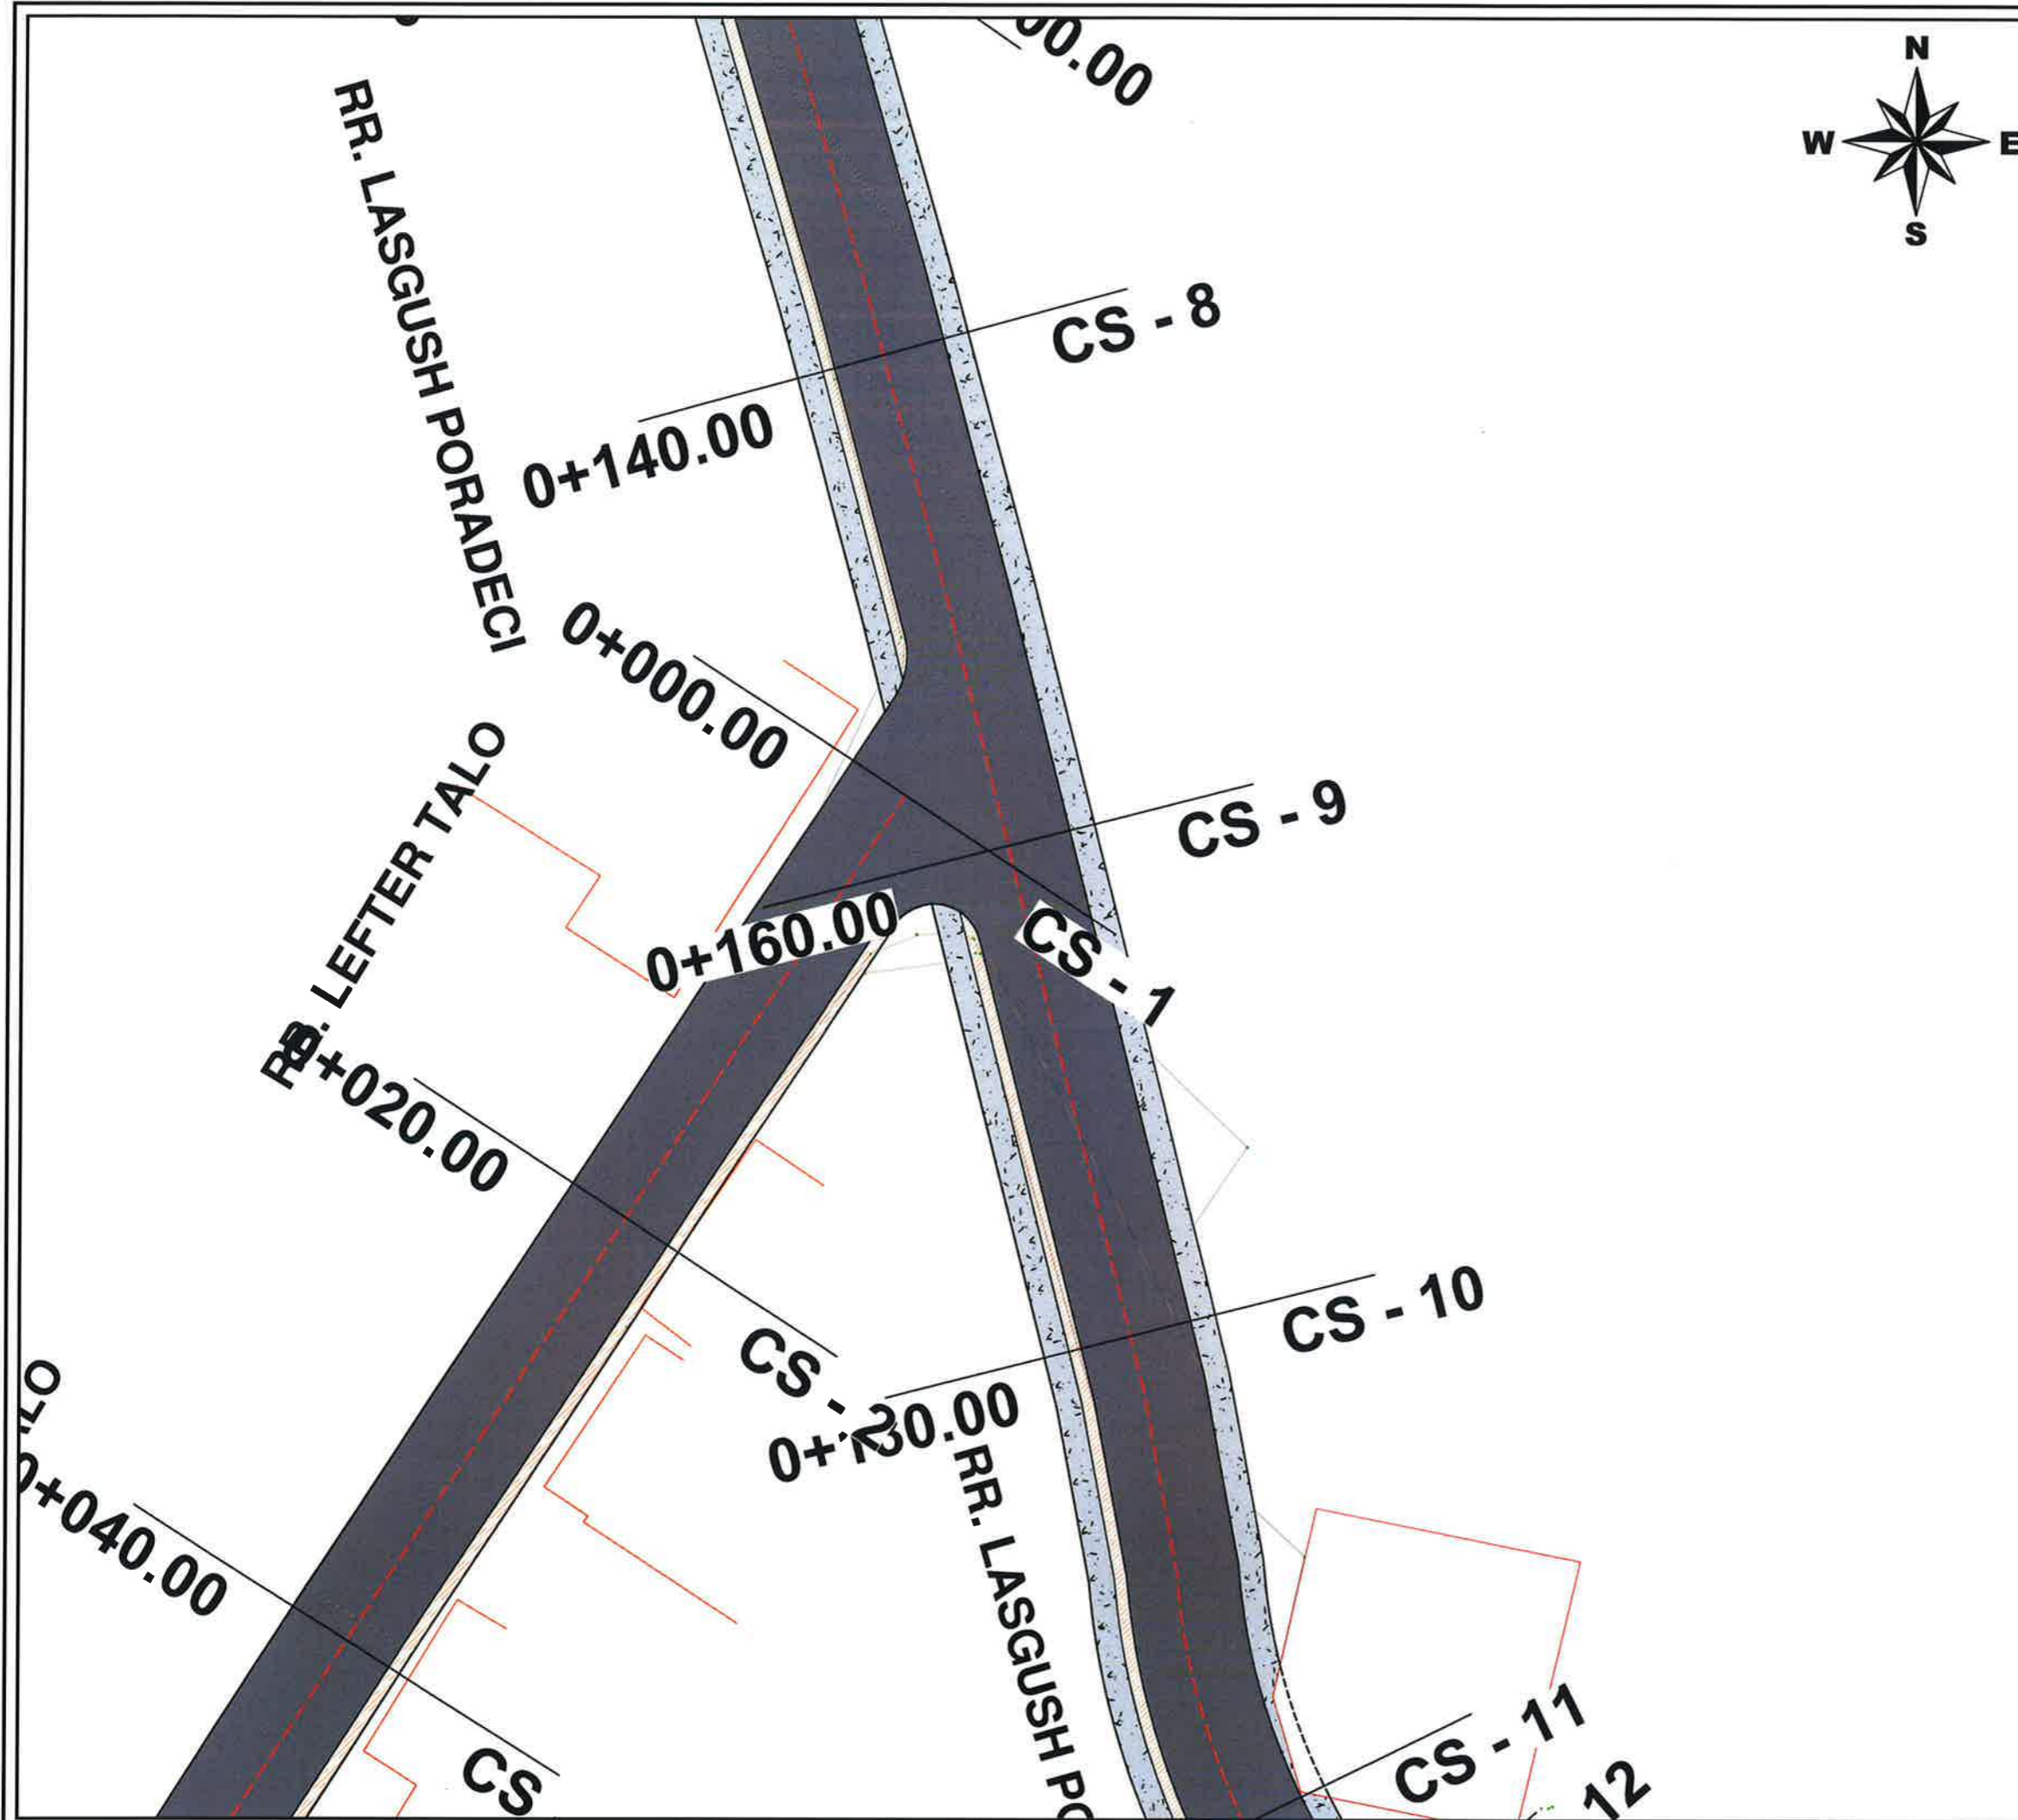

LEGJENDE	
	Sip. Asfalt
	Sip. Trotuar me beton
	Kunete KUB
	Bordure
	Bankine
	Aksi i rruges
	Rruge ekzistuese
	Objekte




BASHKIA KAMEZ

DREJTORIA E PROJEKTEVE DHE INVESTIMEVE
DEPARTAMENTI I PROJEKTEVE

Dr. e Projekteve e Investimeve	FLORA MUCA	
Pergj. Sekt. te Projekteve	EMANUELA MEZIU	
STAFI TEKNIK PROJEKTES	Ing. DENIS PRENCI	
	Ing. ERBLIN LALA	
	Ing. EGLANTINA DISHA	
	Ing. RAMADAN HYSA	

Titulli i Projektit	Projekti
NDERTIM BLOKU PASKUQAN 1 KODER	PROJEKT ZBATIMI
Emeritimi i Fletes	Data e Implementimit :
PLANIMETRI E PERGJITHSHME	Shkalla e Vizatimit 1:250
	Fleta Nr. 06

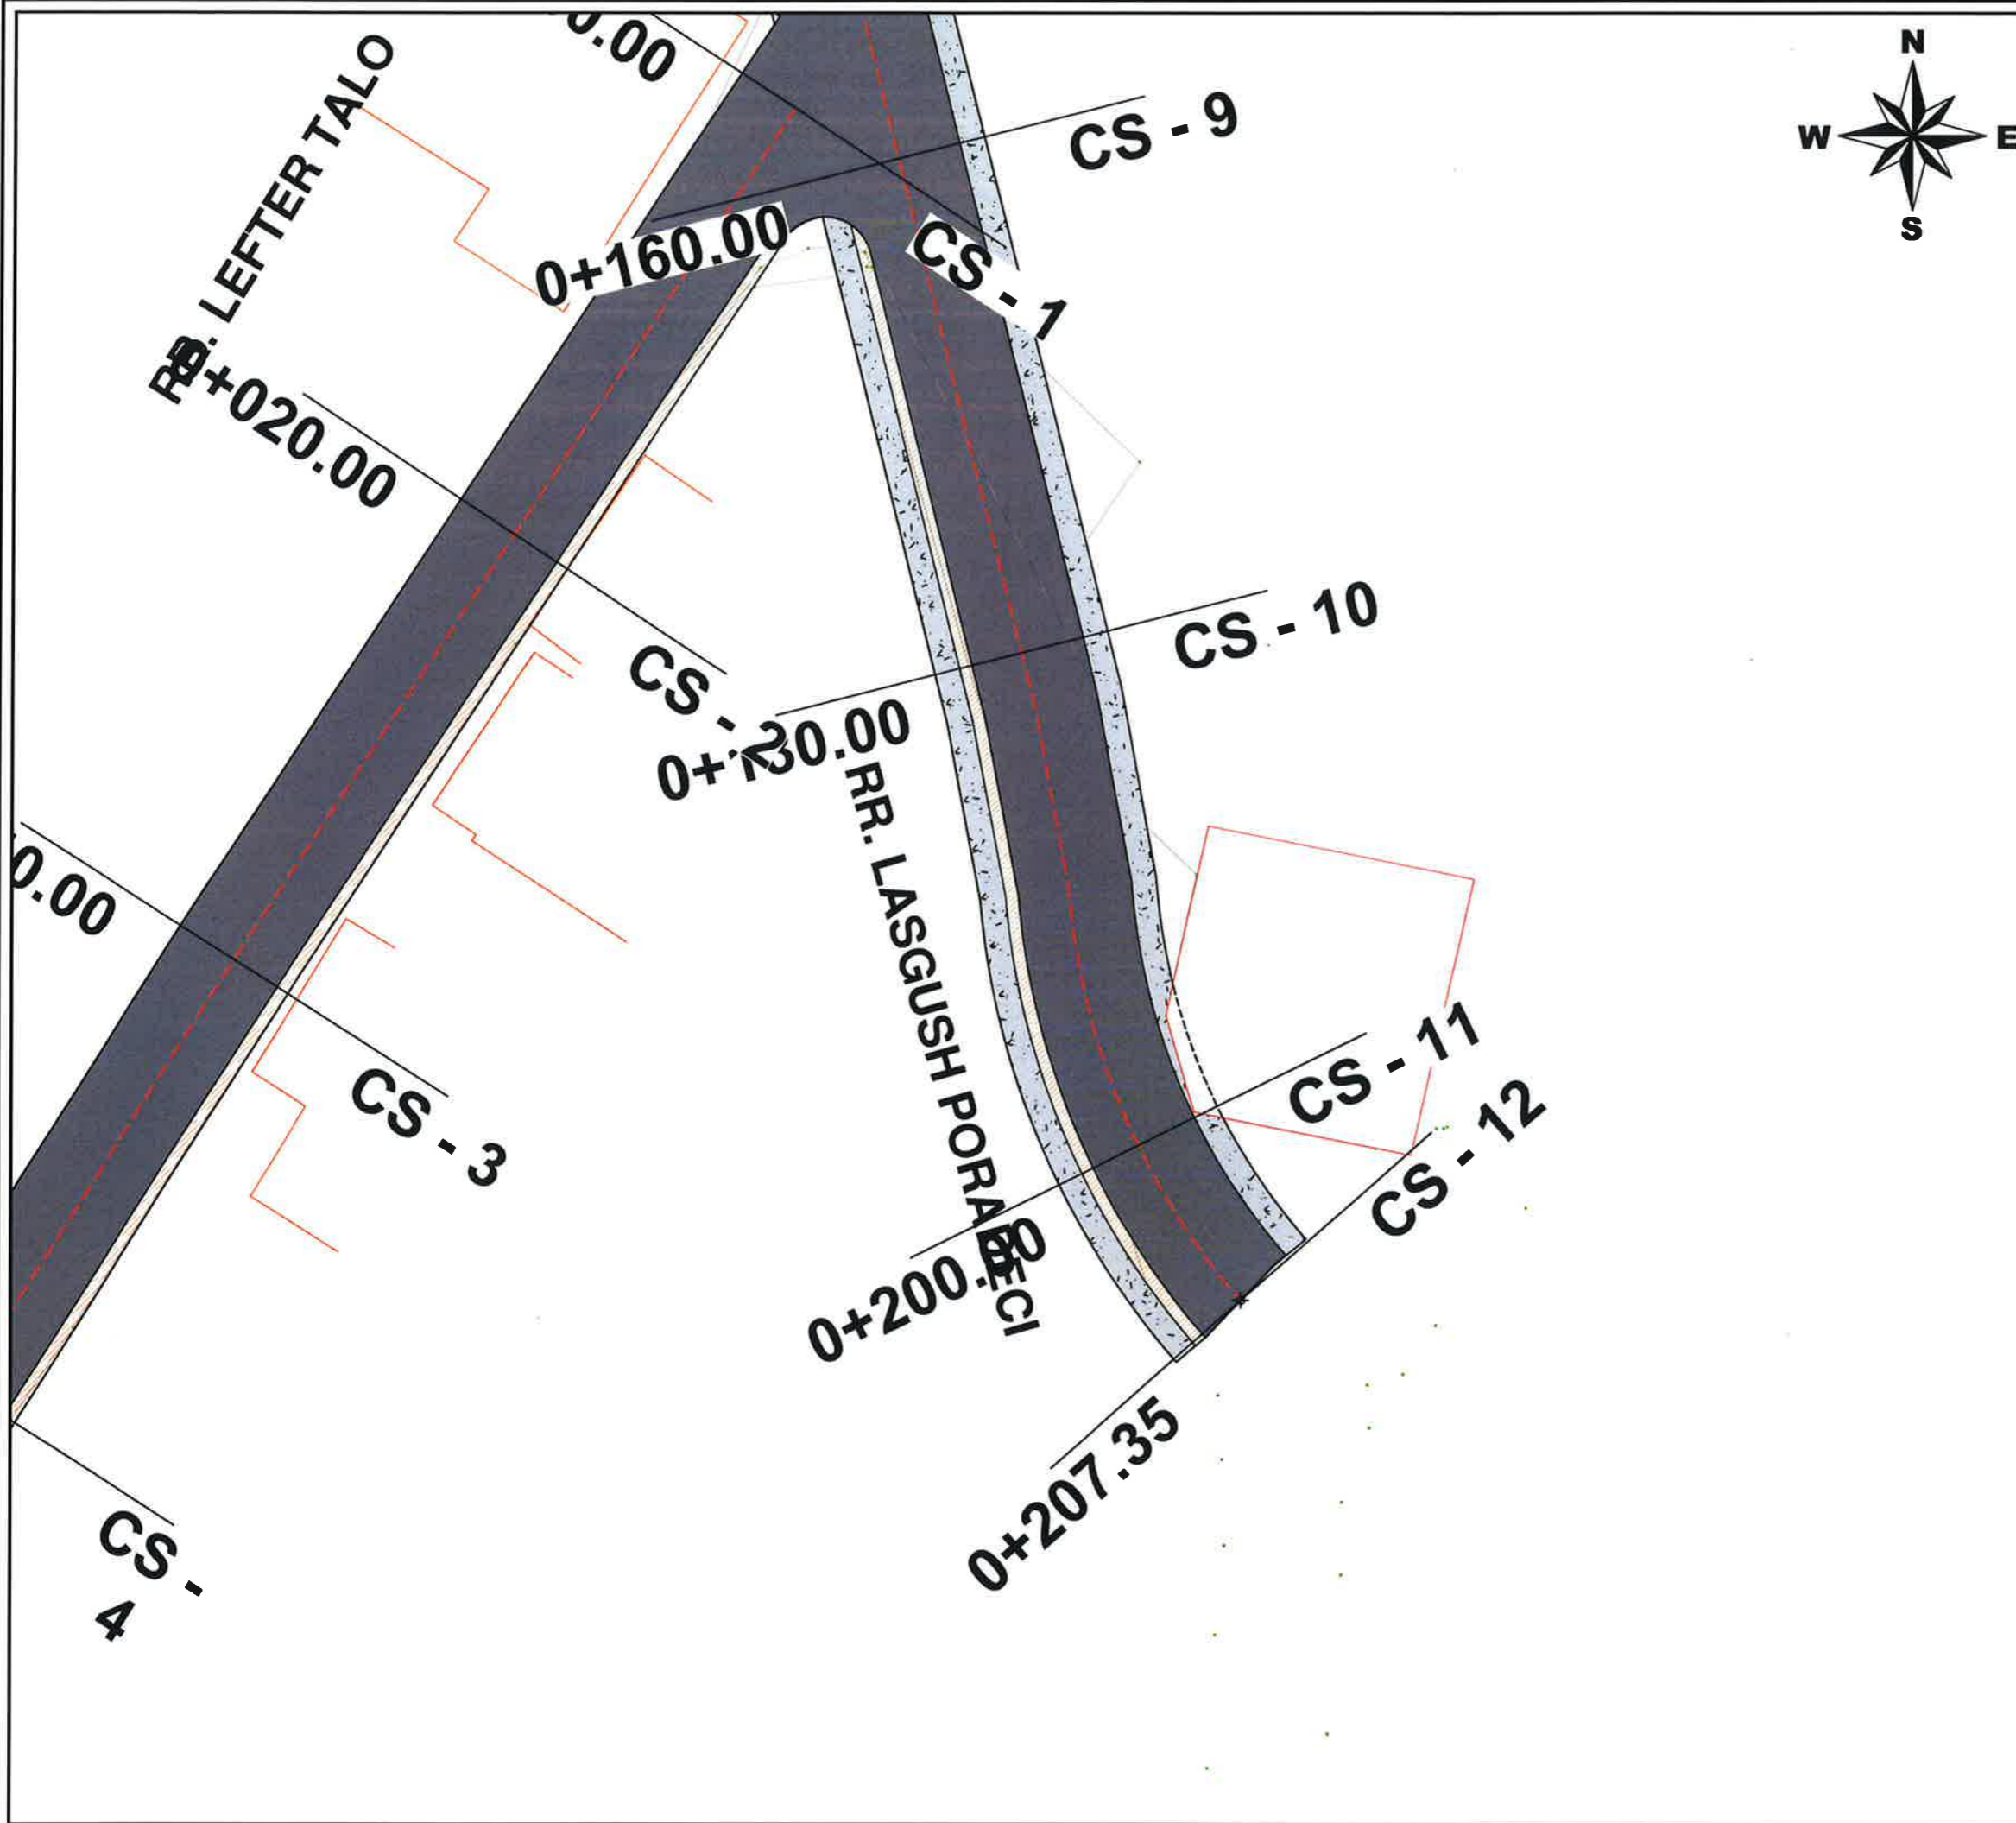

LEGJENDE	
	Sip. Asfalt
	Sip. Trotuar me beton
	Kunete KUB
	Bordure
	Bankine
	Aksi i rruges
	Rruge ekzistuese
	Objekte



BASHKIA KAMEZ

DREJTORIA E PROJEKTEVE DHE INVESTIMEVE
DEPARTAMENTI I PROJEKTEVE

Dr. e Projekteve e Investimeve	FLORA MUCA	
Pergj. Sekt. te Projekteve	EMANUELA MEZIU	
STAFI TEKNIK PROJEKTUES	Ing. DENIS PRENCI	
	Ing. ERBLIN LALA	
	Ing. EGLANTINA DISHA	
	Ing. RAMADAN HYSA	

Titulli i Projektit	Faza e Projektit
NDERTIM BLOKU PASKUQAN 1 KODER	PROJEKT ZBATIMI
Emeritimi i Fietes	Data e Implementimit :
PLANIMETRI E PERGJITHSHME	Shkalla e Vizatimit
	1:250
	Fleta Nr.
	07




LEGJENDE	
	Sip. Asfalt
	Sip. Trotuar me beton
	Kunete KUB
	Bordure
	Bankine
	Aksi i rruges
	Rruge ekzistuese
	Objekte

 **BASHKIA KAMEZ**
 DREJTORIA E PROJEKTEVE DHE INVESTIMEVE
 DEPARTAMENTI I PROJEKTEVE

Dr. e Projekteve e Investimeve	FLORA MUCA	
Pergj. Sekt. te Projekteve	EMANUELA MEZIU	

STAFI TEKNIK PROJEKTUES	Ing.	DENIS PRENCI	
	Ing.	ERBLIN LALA	
	Ing.	EGLANTINA DISHA	
	Ing.	RAMADAN HYSA	

Titulli i Projektit		Faza e Projektit
NDERTIM BLOKU PASKUQAN 1 KODER		PROJEKT ZBATIMI
Emeritimi i Fietes		Data e Implementimit :
PLANIMETRI E PERGJITHSHME		Shkalla e Vizatimit
		1:250
		Fleta Nr.
		08

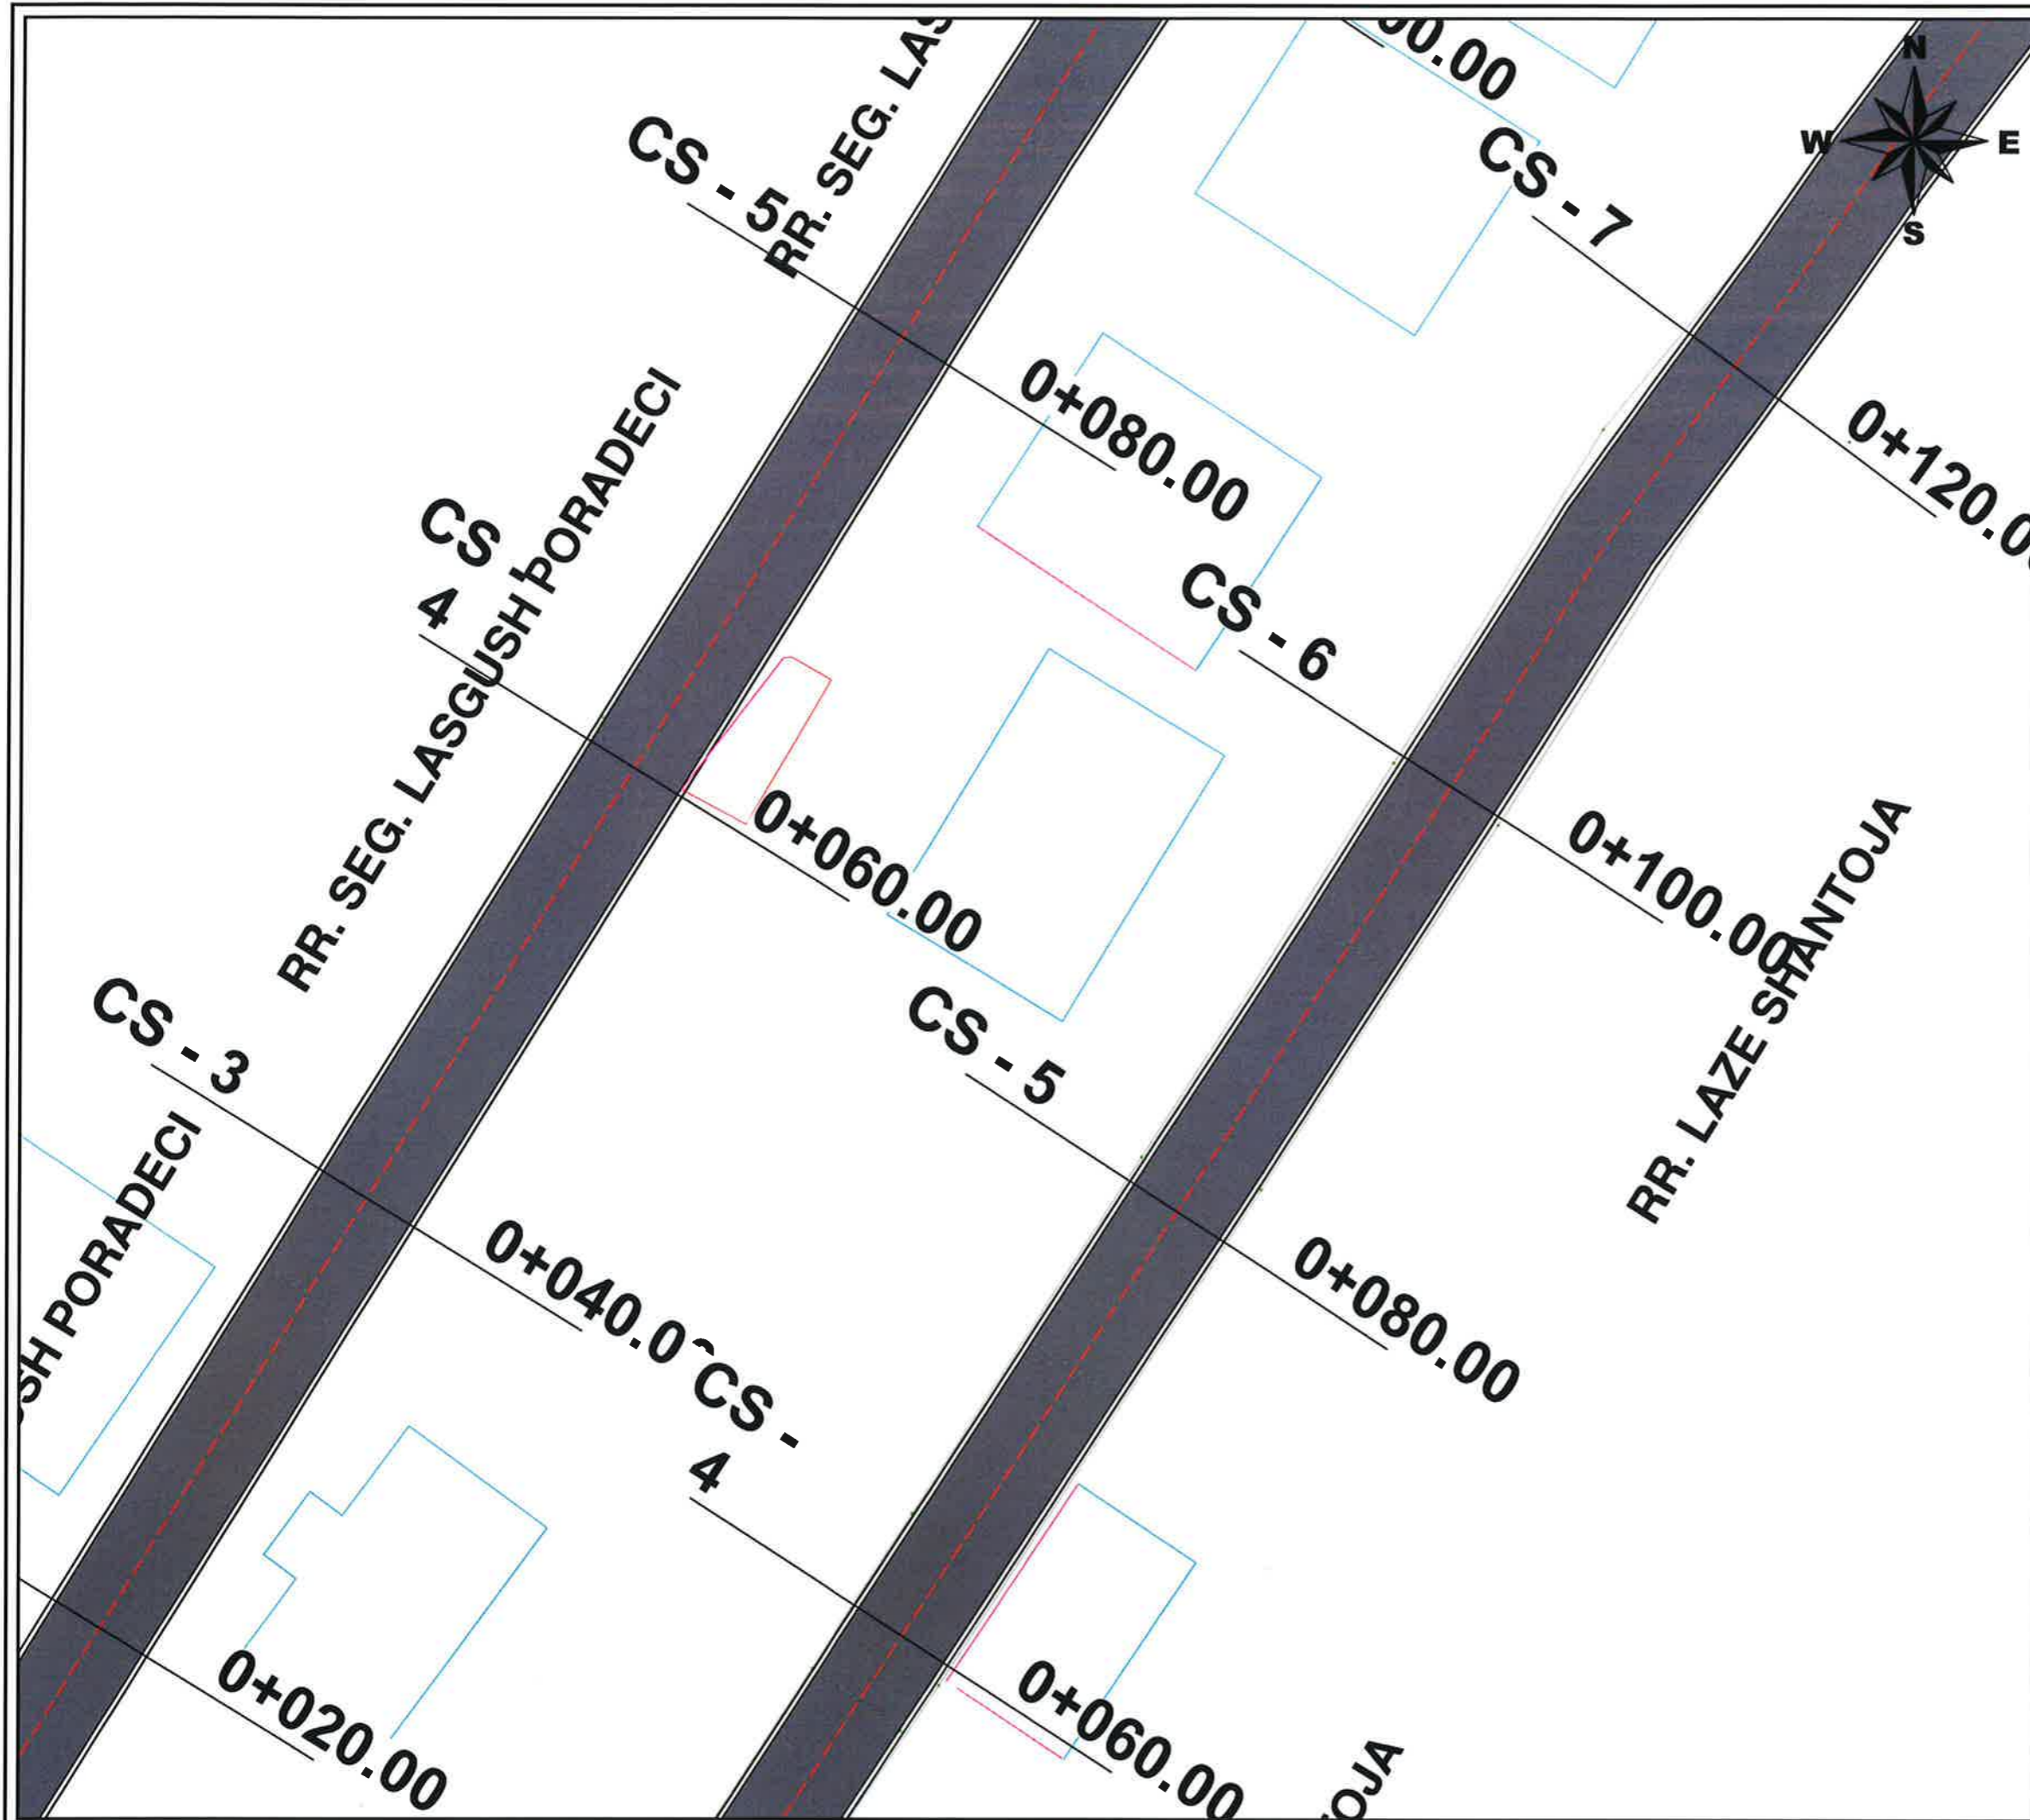


LEGJENDE	
	Sip. Asfalt
	Sip. Trotuar me beton
	Kunete KUB
	Bordure
	Bankine
	Aksi i rruges
	Rruge ekzistuese
	Objekte



BASHKIA KAMEZ
 DREJTORIA E PROJEKTEVE DHE INVESTIMEVE
 DEPARTAMENTI I PROJEKTEVE

Dr. e Projekteve e Investimeve	FLORA MUCA	
Pergj. Sekt. te Projekteve	EMANUELA MEZIU	
STAFI TEKNIK PROJEKTUES	Ing. DENIS PRENCI	
	Ing. ERBLIN LALA	
	Ing. EGLANTINA DISHA	
	Ing. RAMADAN HYSA	

Titulli i Projektit	Faza e Projektit
NDERTIM BLOKU PASKUQAN 1 KODER	PROJEKT ZBATIMI
Emeritimi i Fletes	Data e Implementimit :
PLANIMETRI E PERGJITHSHME	Shkalla e Vizatimit
	1:250
	Fleta Nr.
	09

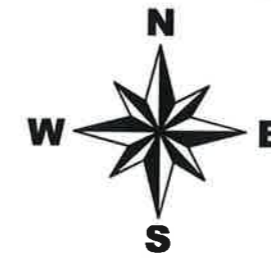

LEGJENDE	
	Sip. Asfalt
	Sip. Trotuar me beton
	Kunete KUB
	Bordure
	Bankine
	Aksi i rruges
	Rruge ekzistuese
	Objekte

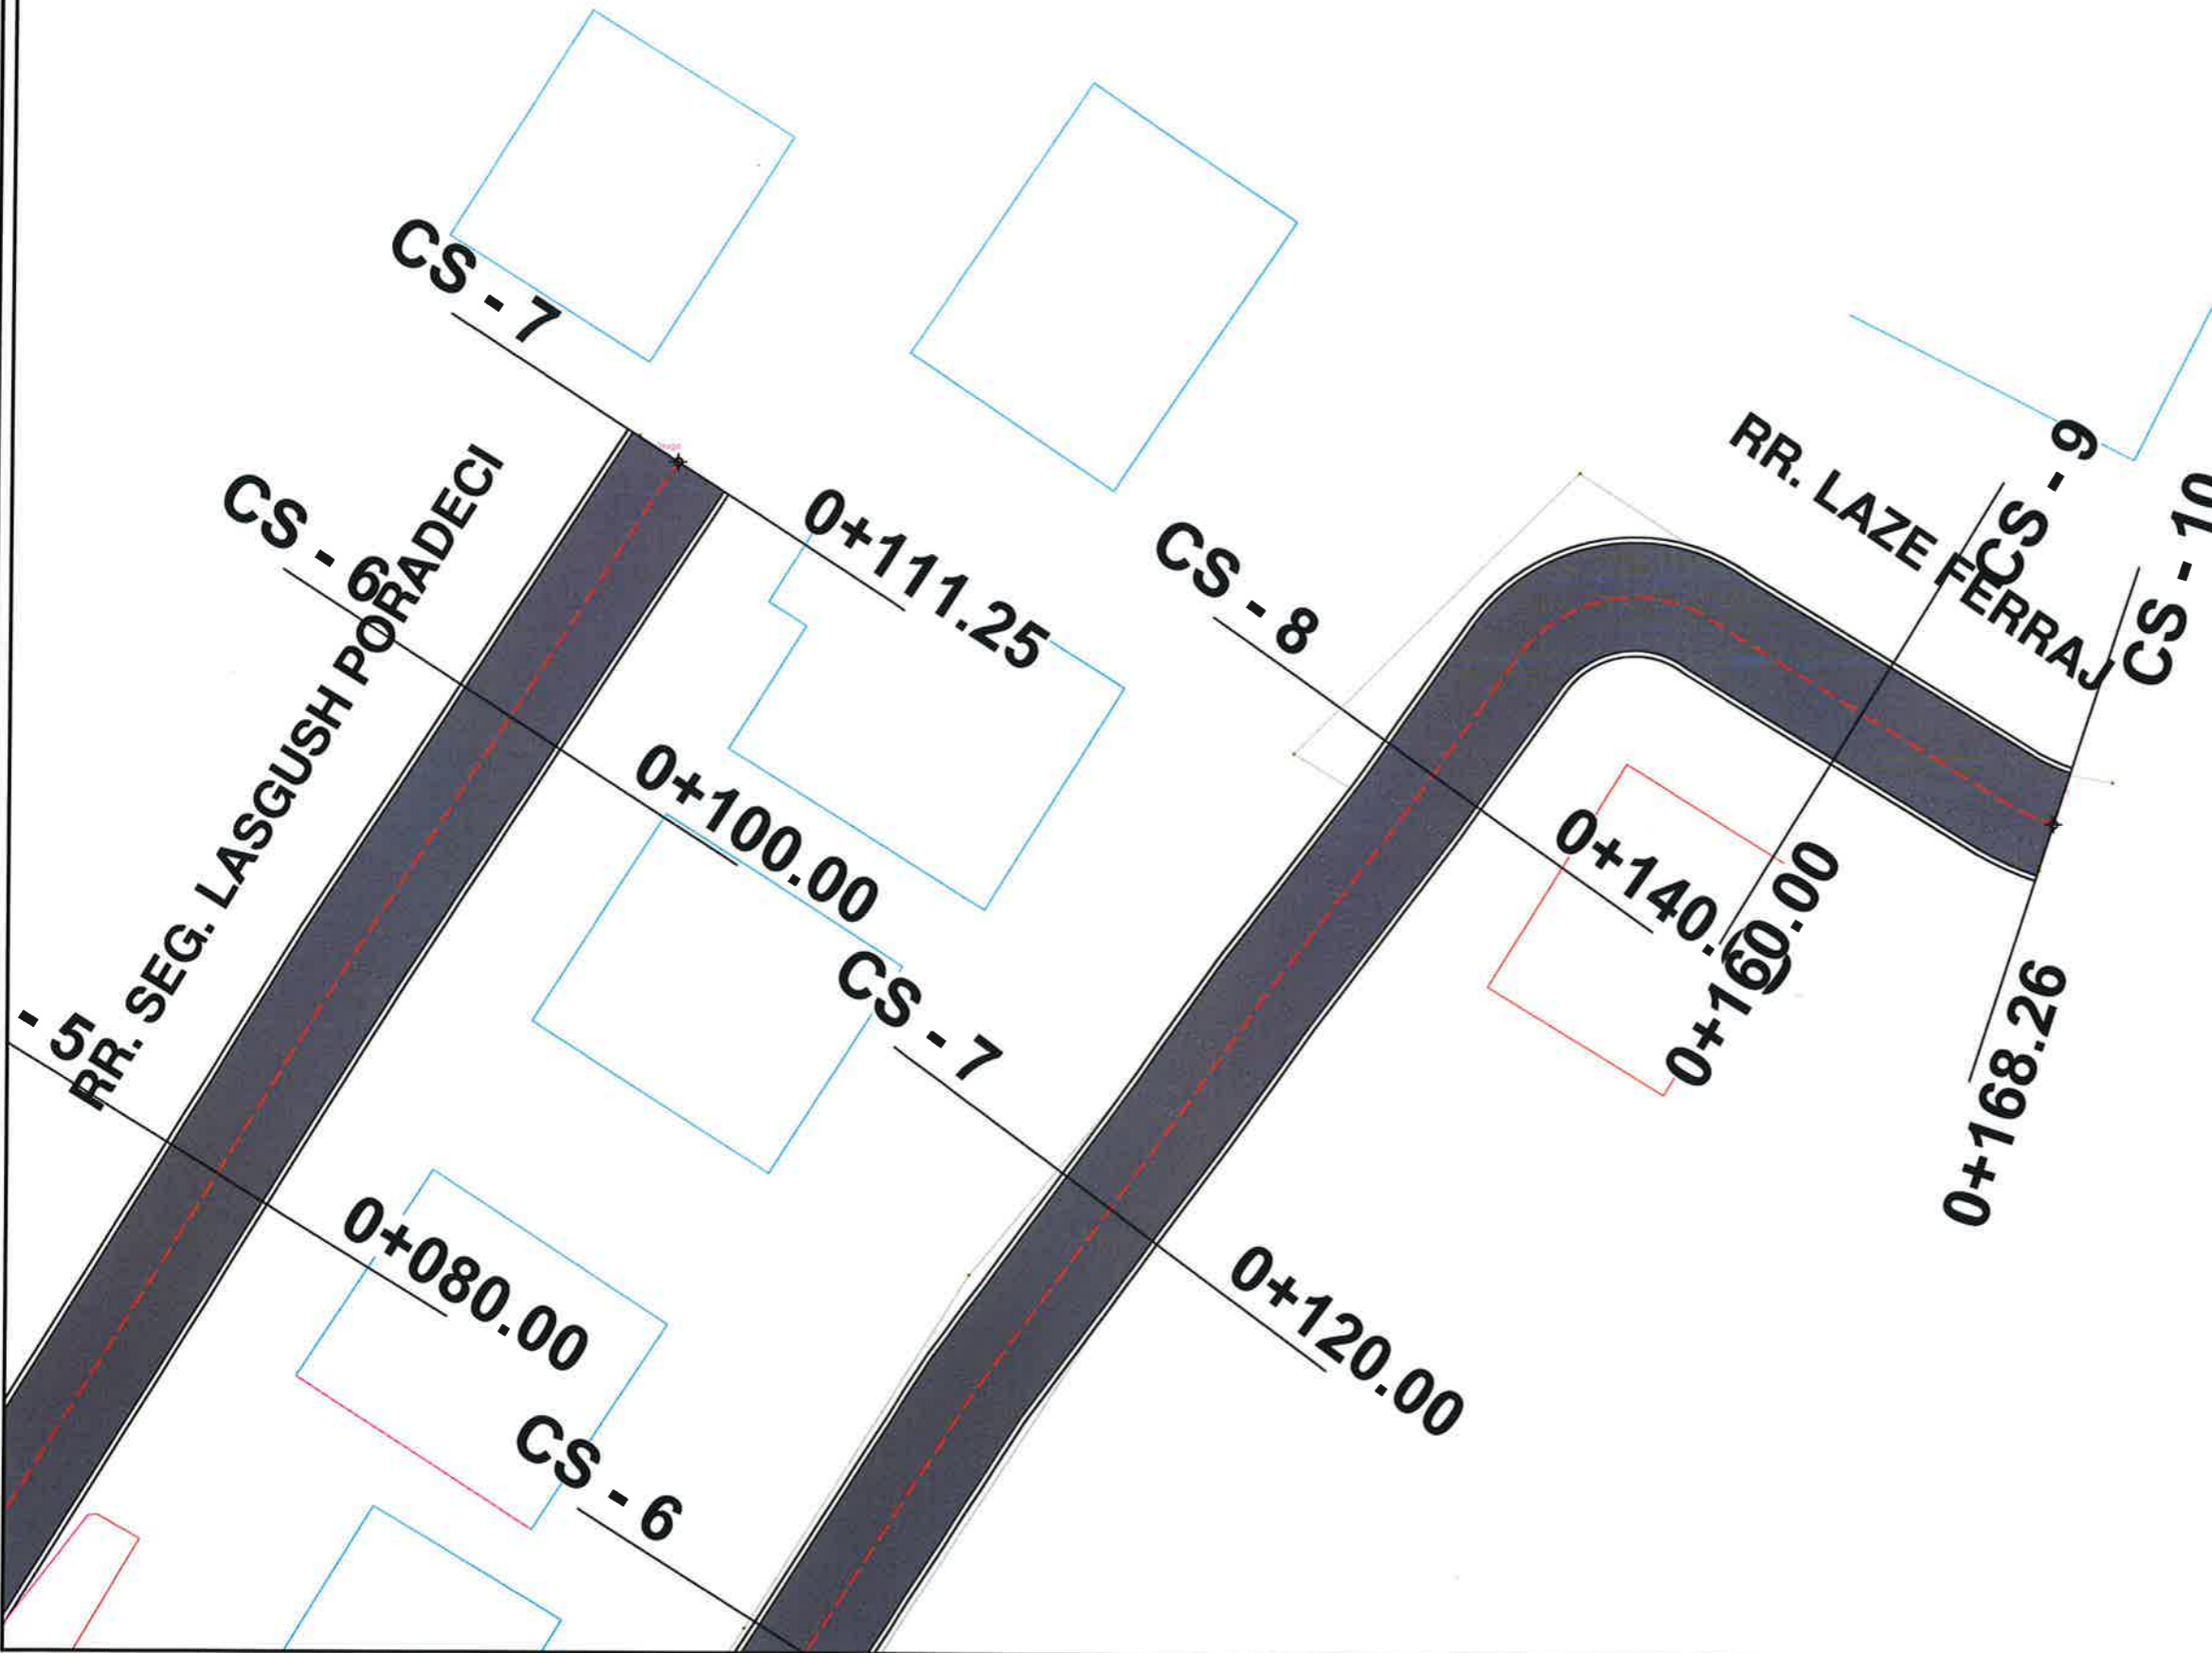


 **BASHKIA KAMEZ**
 DREJTORIA E PROJEKTEVE DHE INVESTIMEVE
 DEPARTAMENTI I PROJEKTEVE

Dr. e Projekteve e Investimeve	FLORA MUCA	
Pergj. Sekl. te Projekteve	EMANUELA MEZIU	

STAFI TEKNIK PROJEKTUES	Ing.	DENIS PRENCI	
	Ing.	ERBLIN LALA	
	Ing.	EGLANTINA DISHA	
	Ing.	RAMADAN HYSA	

Titulli i Projektit		Faze e Projektit
NDERTIM BLOKU PASKUQAN 1 KODER		PROJEKT ZBATIMI
Emertimi i Fletes		Data e Implementimit:
PLANIMETRI E PERGJITHSHME		Shkalla e Vizatimit:
		1:250
		Fiota Nr.
		10

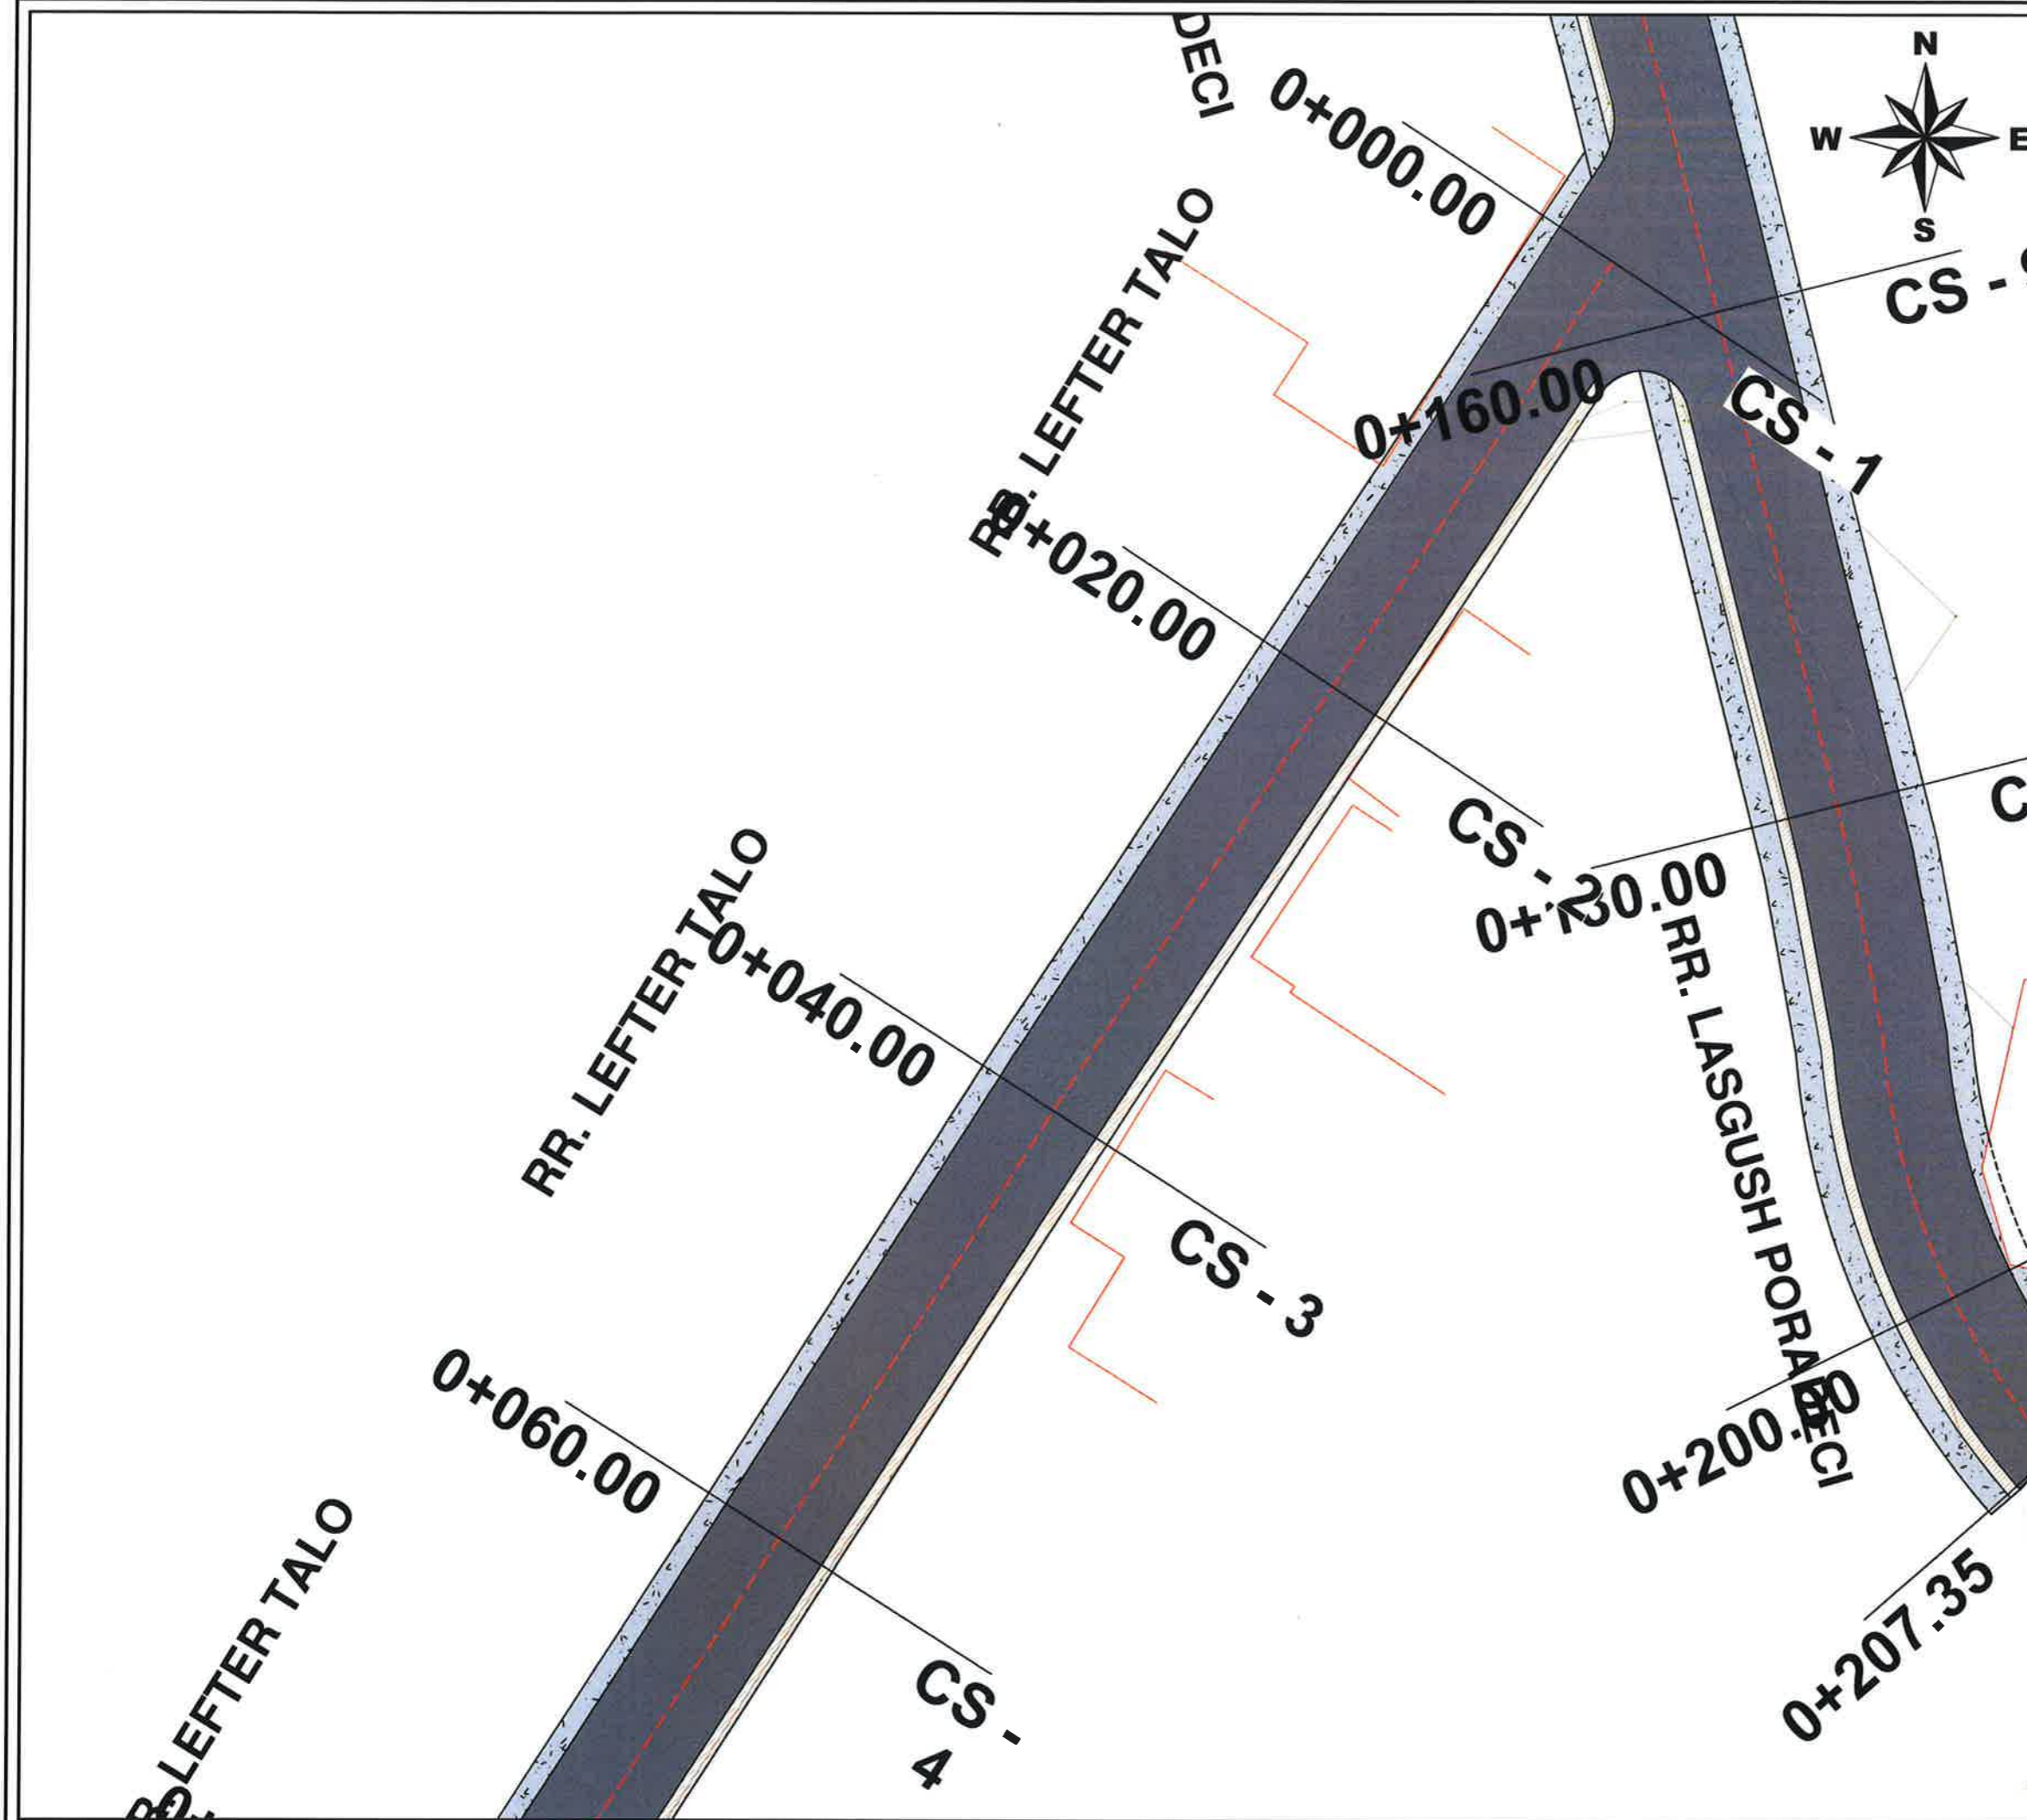


LEGJENDE	
	Sip. Asfalt
	Sip. Trotuar me beton
	Kunete KUB
	Bordure
	Bankine
	Aksi i rruges
	Rruge ekzistuese
	Objekte

BASHKIA KAMEZ
 DREJTORIA E PROJEKTEVE DHE INVESTIMEVE
 DEPARTAMENTI I PROJEKTEVE

Dr. e Projekteve e Investimeve	FLORA MUCA	
Pergj. Sekf. te Projekteve	EMANUELA MEZIU	
STAFI TEKNIK PROJEKTUES	Ing. DENIS PRENCI	
	Ing. ERBLIN LALA	
	Ing. EGLANTINA DISHA	
	Ing. RAMADAN HYSA	

Titulli i Projektit		Faza e Projektit
NDERTIM BLOKU PASKUQAN 1 KODER		PROJEKT ZBATIMI
Emeritimi i Fletes		Data e Implementimit :
PLANIMETRI E PERGJITHSHME		Shkalla e Vizatimit
		1:250
		Fleta Nr.
		11

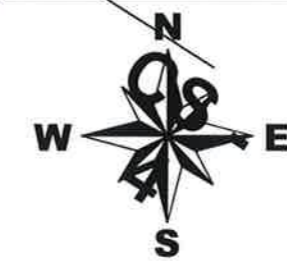

LEGJENDE	
	Sip. Asfalt
	Sip. Trotuar me beton
	Kunete KUB
	Bordure
	Bankine
	Aksi i rruges
	Rruge ekzistuese
	Objekte

 **BASHKIA KAMEZ**
 DREJTORIA E PROJEKTEVE DHE INVESTIMEVE
 DEPARTAMENTI I PROJEKTEVE

Dr. e Projekteve e Investimeve	FLORA MUCA	
Pergj. Sekt. te Projekteve	EMANUELA MEZIU	

STAFI TEKNIK PROJEKTES	Ing.	DENIS PRENCI	
	Ing.	ERBLIN LALA	
	Ing.	EGLANTINA DISHA	
	Ing.	RAMADAN HYSA	

Titulli i Projektit	Faza e Projektit
NDERTIM BLOKU PASKUQAN 1 KODER	PROJEKT ZBATIMI
Emeritimi i Fletes	Data e Implementimit :
PLANIMETRI E PERGJITHSHME	Shkalla e Vizatimit
	1:250
	Fleta Nr.
	12




LEGJENDE	
	Sip. Asfalt
	Sip. Trotuar me beton
	Kunete KUB
	Bordure
	Bankine
	Aksi i rruges
	Rruge ekzistuese
	Objekte

 **BASHKIA KAMEZ**
 DREJTORIA E PROJEKTEVE DHE INVESTIMEVE
 DEPARTAMENTI I PROJEKTEVE

Dr. e Projekteve e Investimeve	FLORA MUCA	
Pergj. Sekt. te Projekteve	EMANUELA MEZIU	
STAFI TEKNIK PROJEKTES	Ing. DENIS PRENCI	
	Ing. ERBLIN LALA	
	Ing. EGLANTINA DISHA	
	Ing. RAMADAN HYSA	

Titulli i Projektit	Faza e Projektit
NDERTIM BLOKU PASKUQAN 1 KODER	PROJEKT ZBATIMI
Emertimi i Fletes	Data e Implementimit :
PLANIMETRI E PERGJITHSHME	Shkalla e Vizatimit 1:250
	Fleta Nr. 13

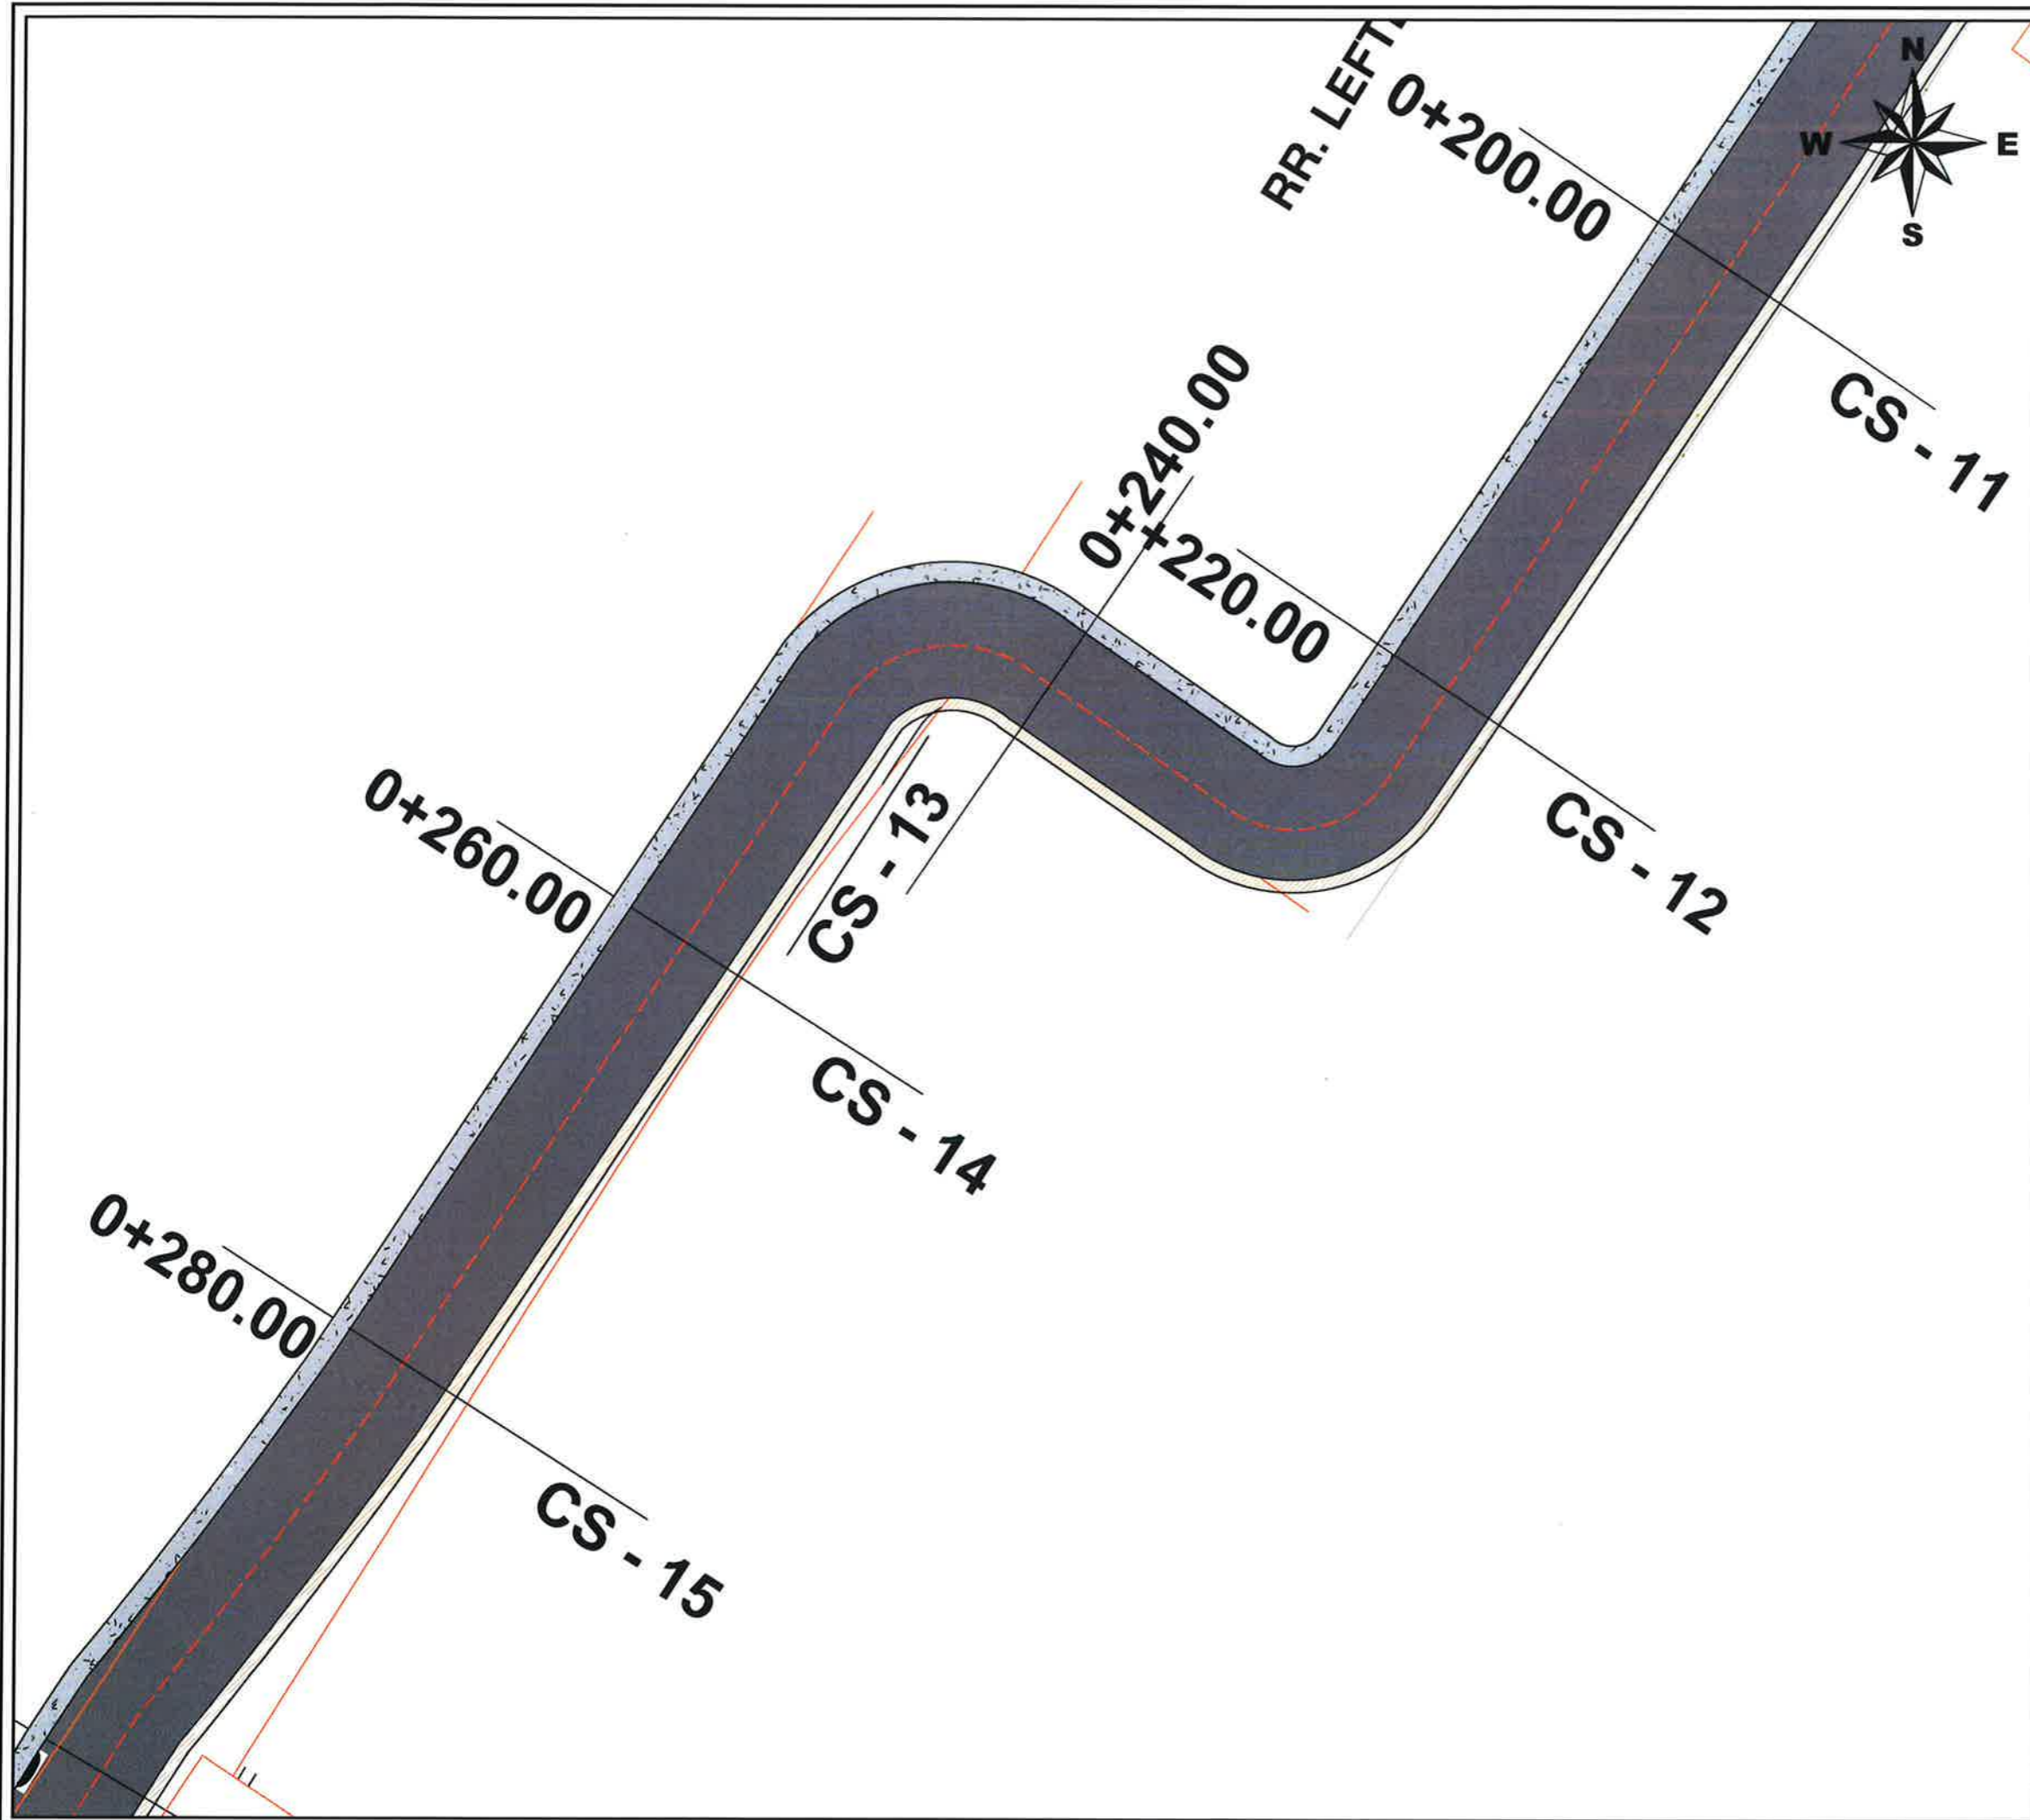

LEGJENDE	
	Sip. Asfalt
	Sip. Trotuar me beton
	Kunete KUB
	Bordure
	Bankine
	Aksi i rruges
	Rruge ekzistuese
	Objekte




BASHKIA KAMEZ

DREJTORIA E PROJEKTEVE DHE INVESTIMEVE
DEPARTAMENTI I PROJEKTEVE

Dr. e Projekteve e Investimeve	FLORA MUCA	
Pergj. Sekt. te Projekteve	EMANUELA MEZIU	
STAFI TEKNIK PROJEKTES	Ing. DENIS PRENCI	
	Ing. ERBLIN LALA	
	Ing. EGLANTINA DISHA	
	Ing. RAMADAN HYSA	

Titulli i Projektit	Faza e Projektit
NDERTIM BLOKU PASKUQAN 1 KODER	PROJEKT ZBATIMI
Emeritimi i Fletes	Data e Implementimit :
PLANIMETRI E PERGJITHSHME	Shkalla e Vizimit
	1:250
	Fleta Nr.
	14

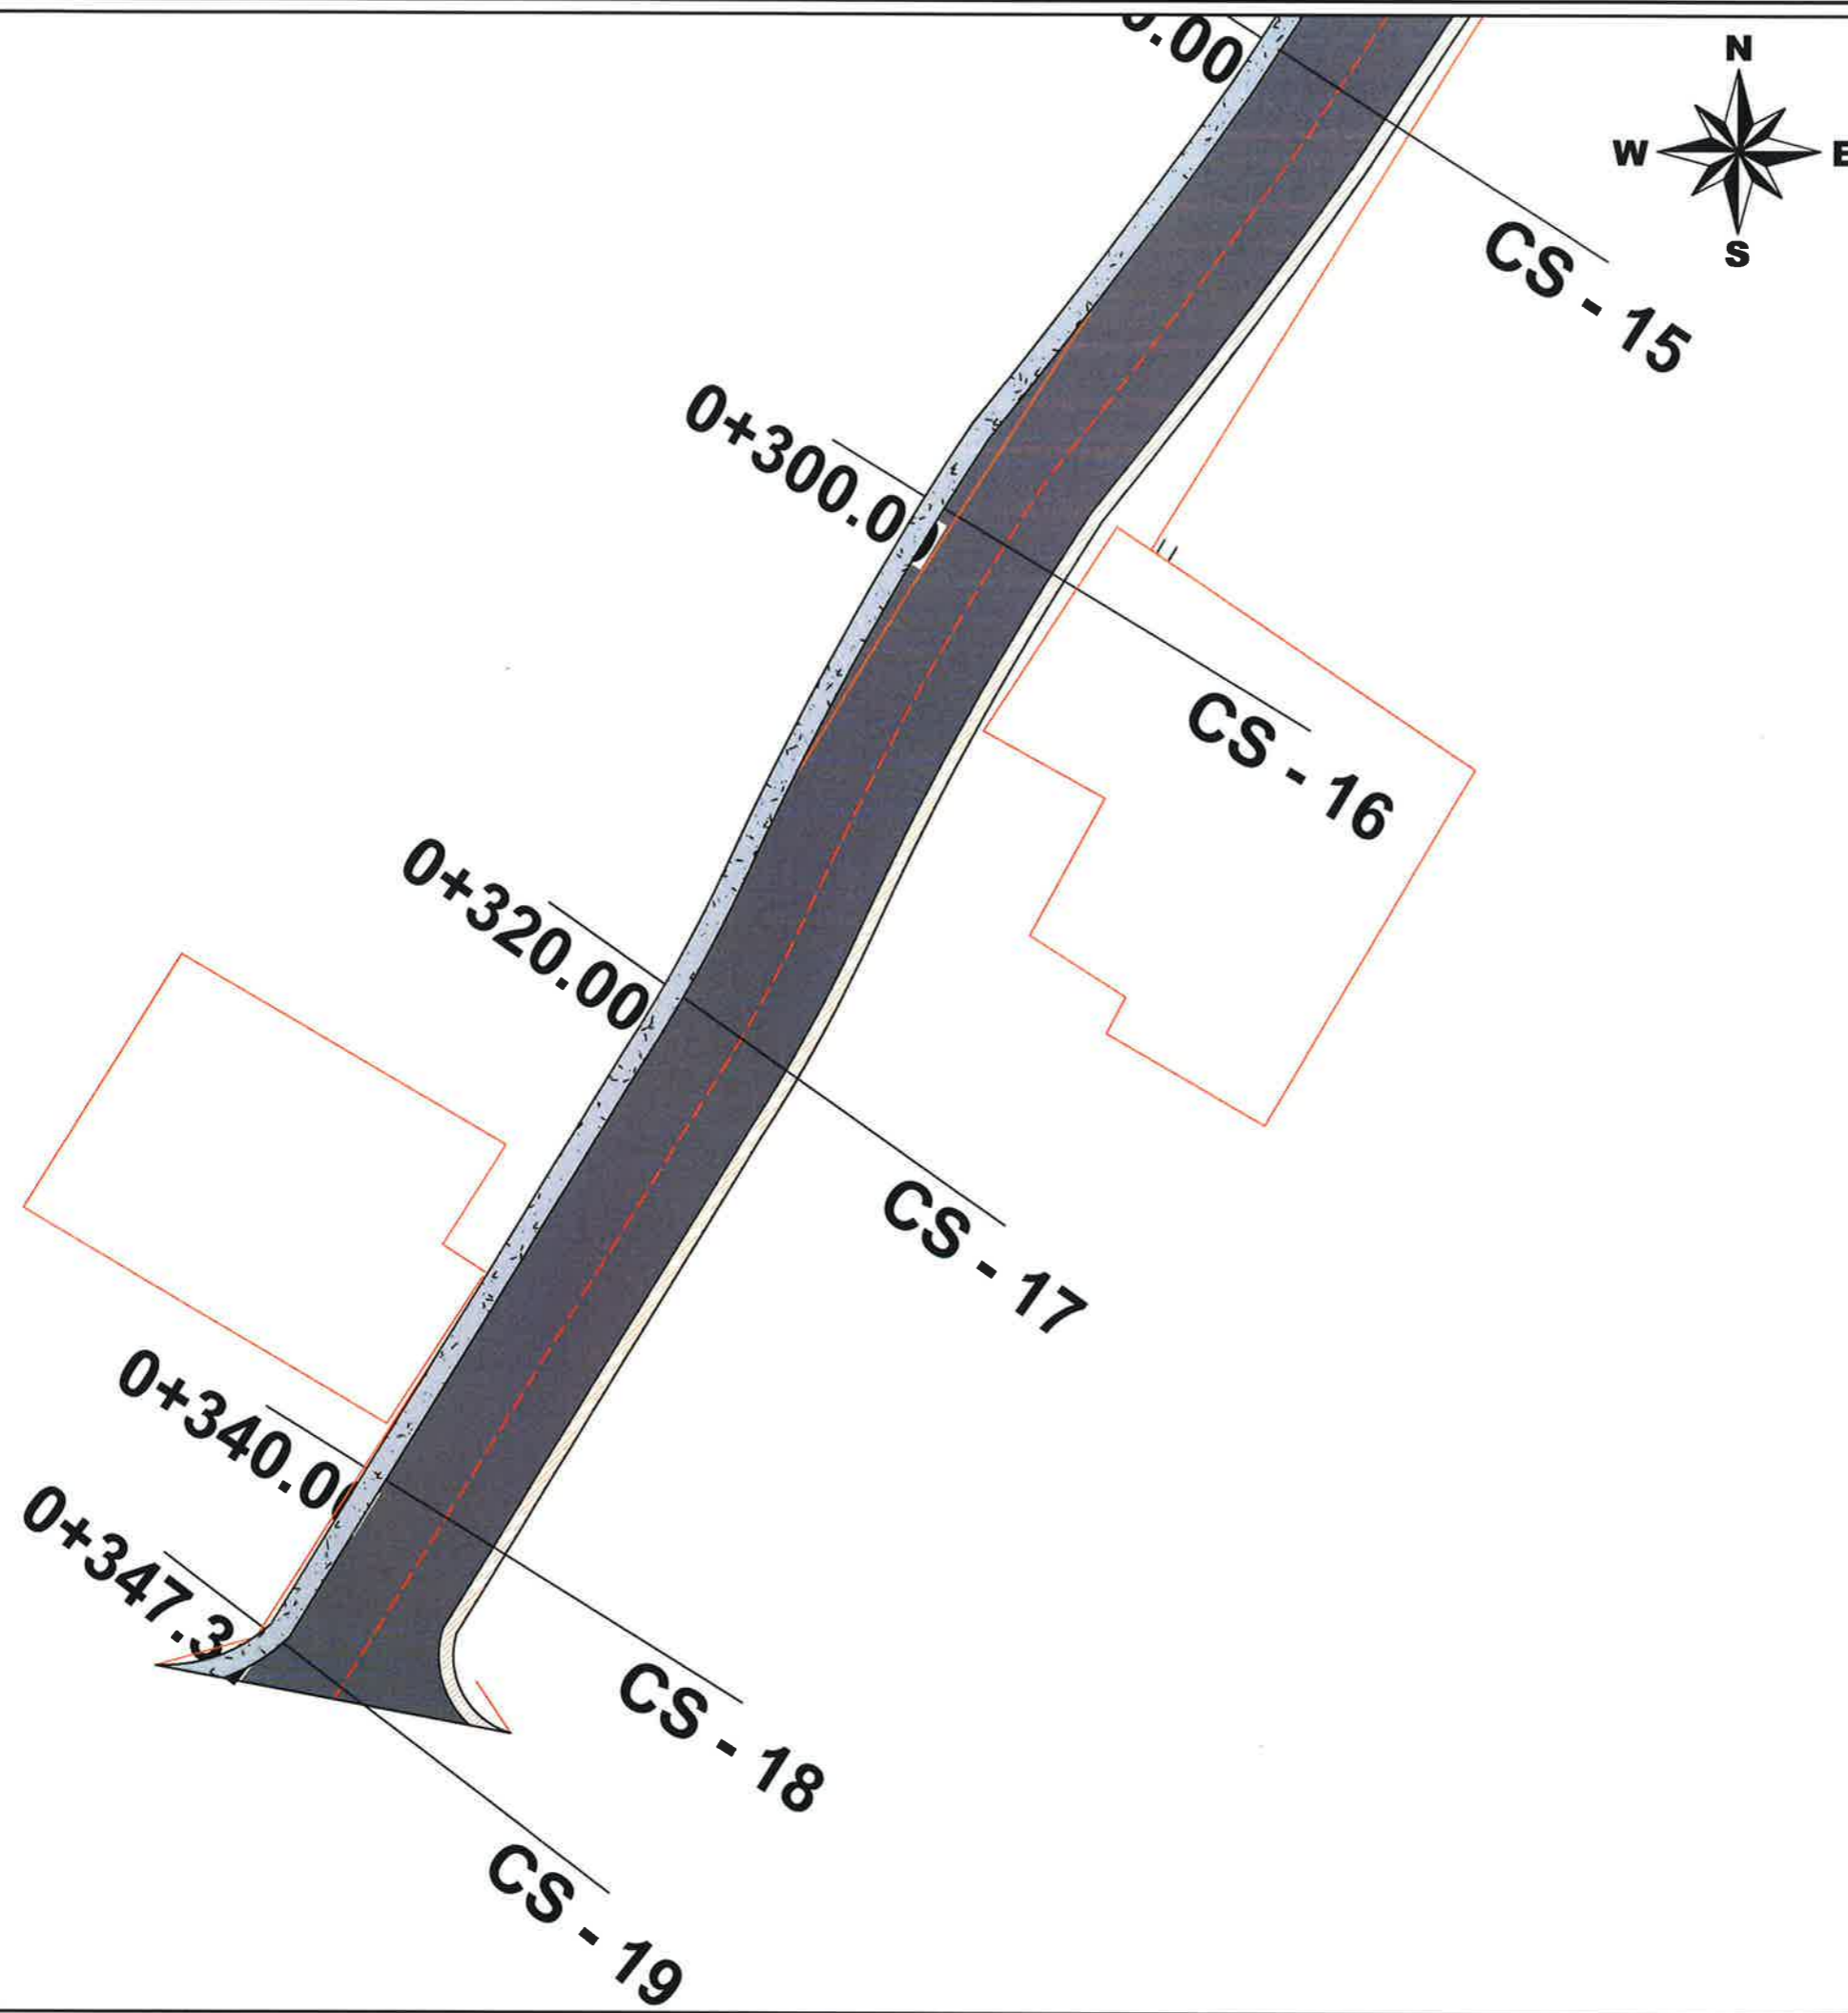


LEGJENDE	
	Sip. Asfalt
	Sip. Trotuar me beton
	Kunete KUB
	Bordure
	Bankine
	Aksi i rruges
	Rruge ekzistuese
	Objekte

 **BASHKIA KAMEZ**
 DREJTORIA E PROJEKTEVE DHE INVESTIMEVE
 DEPARTAMENTI I PROJEKTEVE

Dr. e Projekteve e Investimeve	FLORA MUCA	
Pergj. Sekl. te Projekteve	EMANUELA MEZIU	
STAFI TEKNIK PROJEKTUES	Ing. DENIS PRENCI	
	Ing. ERBLIN LALA	
	Ing. EGLANTINA DISHA	
	Ing. RAMADAN HYSA	

Titulli i Projektit	Faza e Projektit
NDERTIM BLOKU PASKUQAN 1 KODER	PROJEKT ZBATIMI
Emeritimi i Fletes	Data e Implementimit :
PLANIMETRI E PERGJITHSHME	Shkalla e Vizatimit
	1:250
	Fleta Nr.
	15

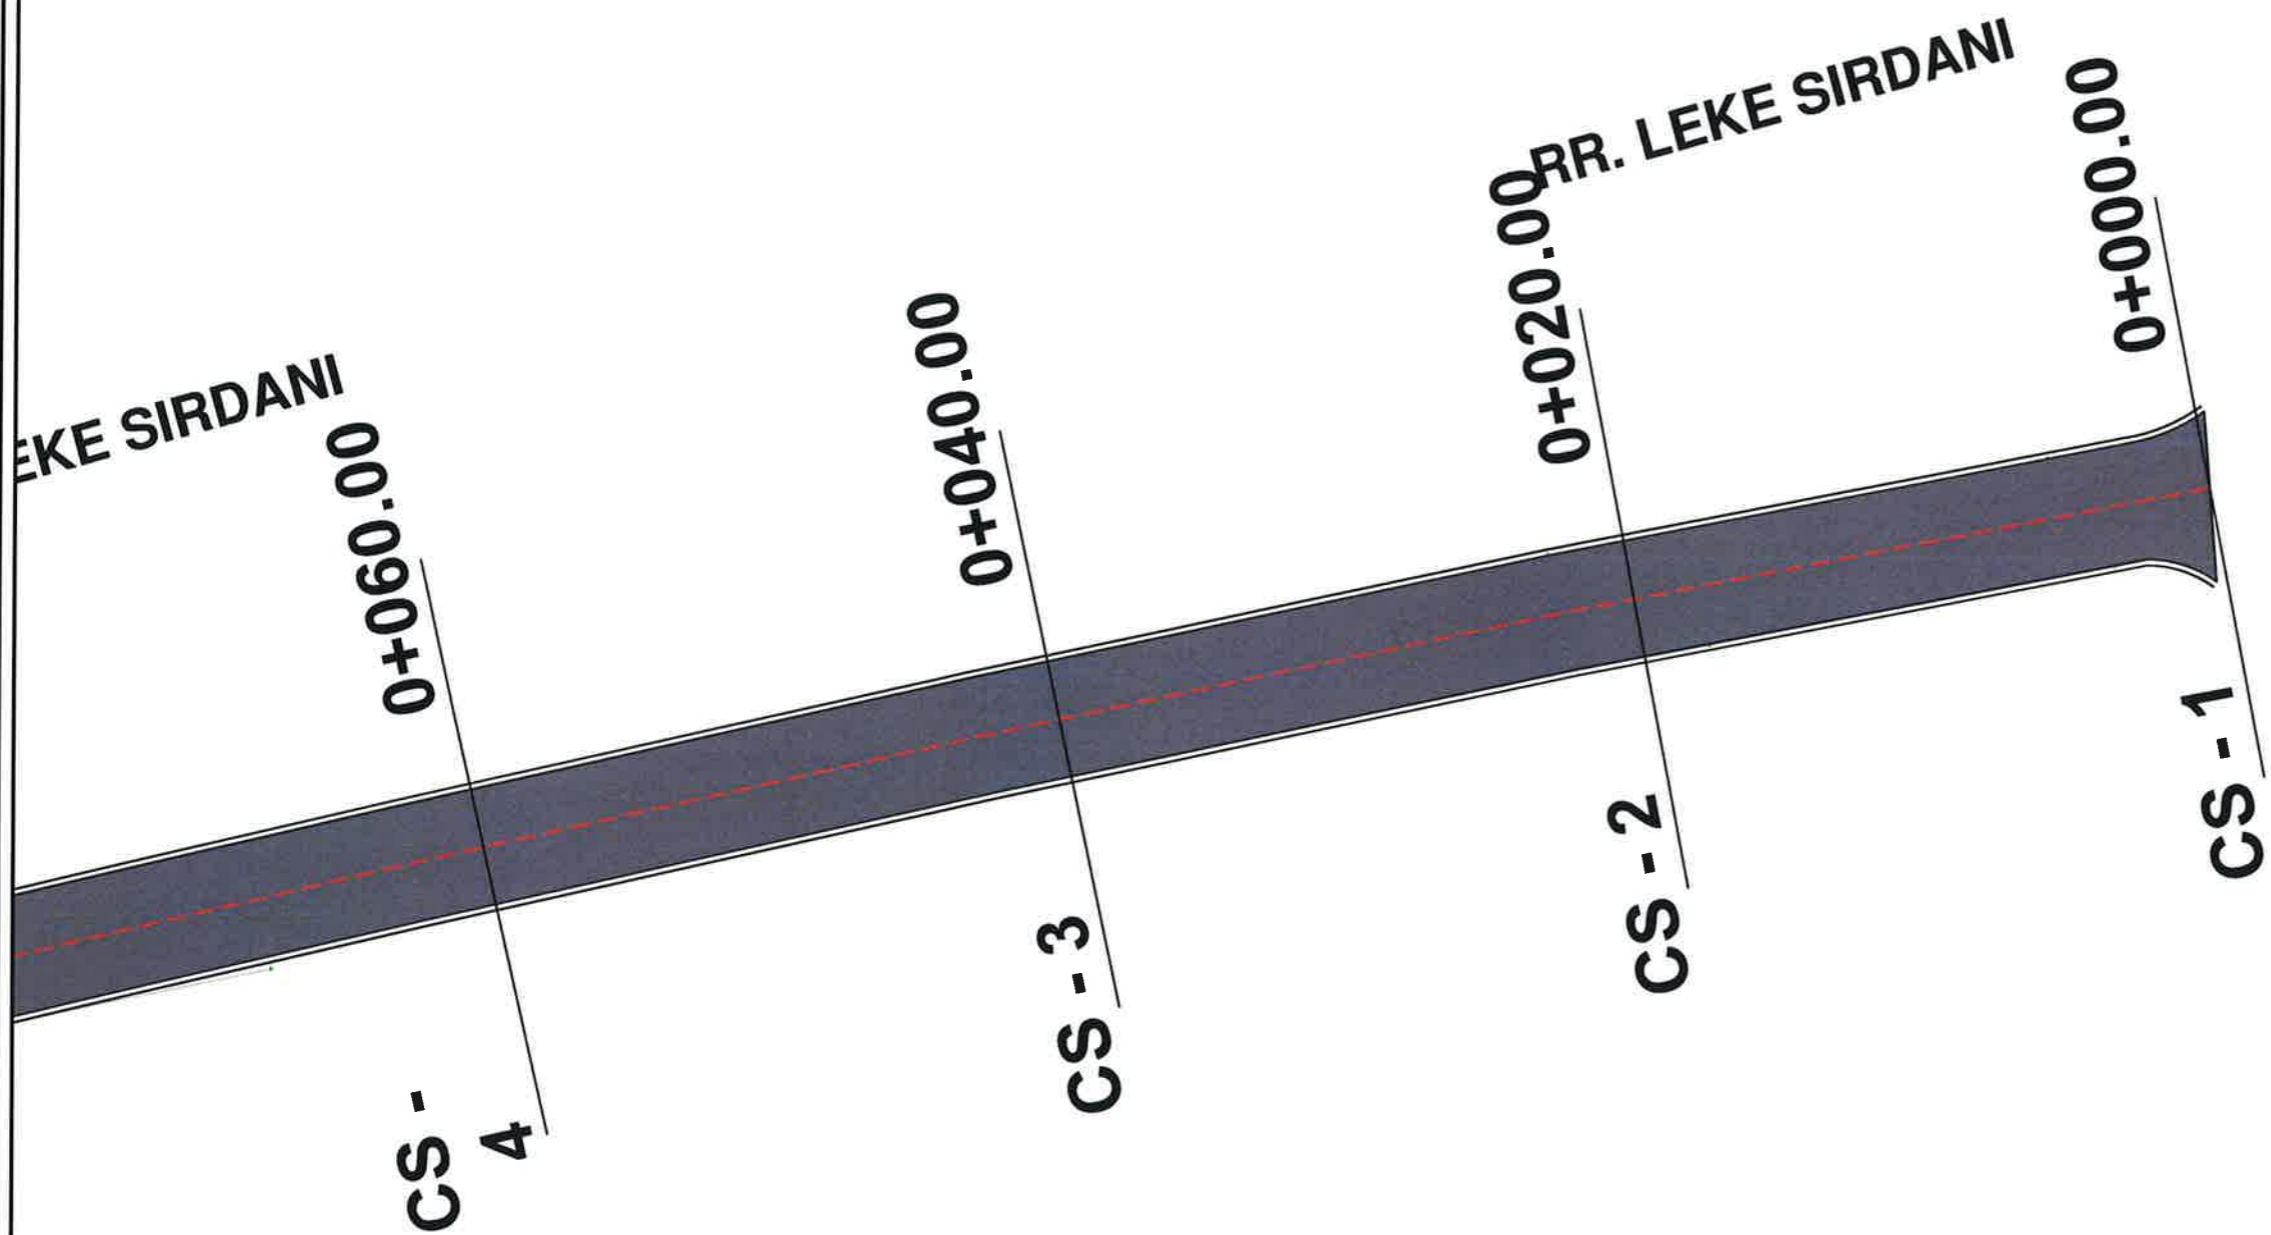

LEGJENDE	
	Sip. Asfalt
	Sip. Trotuar me beton
	Kunete KUB
	Bordure
	Bankine
	Aksi i rruges
	Rruge ekzistuese
	Objekte




BASHKIA KAMEZ

DREJTORIA E PROJEKTEVE DHE INVESTIMEVE
DEPARTAMENTI I PROJEKTEVE

Dr. e Projekteve e Investimeve	FLORA MUCA	
Pergj. Sekt. te Projekteve	EMANUELA MEZIU	
STAFI TEKNIK PROJEKTES	Ing. DENIS PRENCI	
	Ing. ERBLIN LALA	
	Ing. EGLANTINA DISHA	
	Ing. RAMADAN HYSA	

Titulli i Projektit	Faza e Projektit
NDERTIM BLOKU PASKUQAN 1 KODER	PROJEKT ZBATIMI
Emeritimi i Fletes	Data e Implementimit :
PLANIMETRI E PERGJITHSHME	Shkalla e Vizatimit
	1:250
	Fleta Nr.
	16

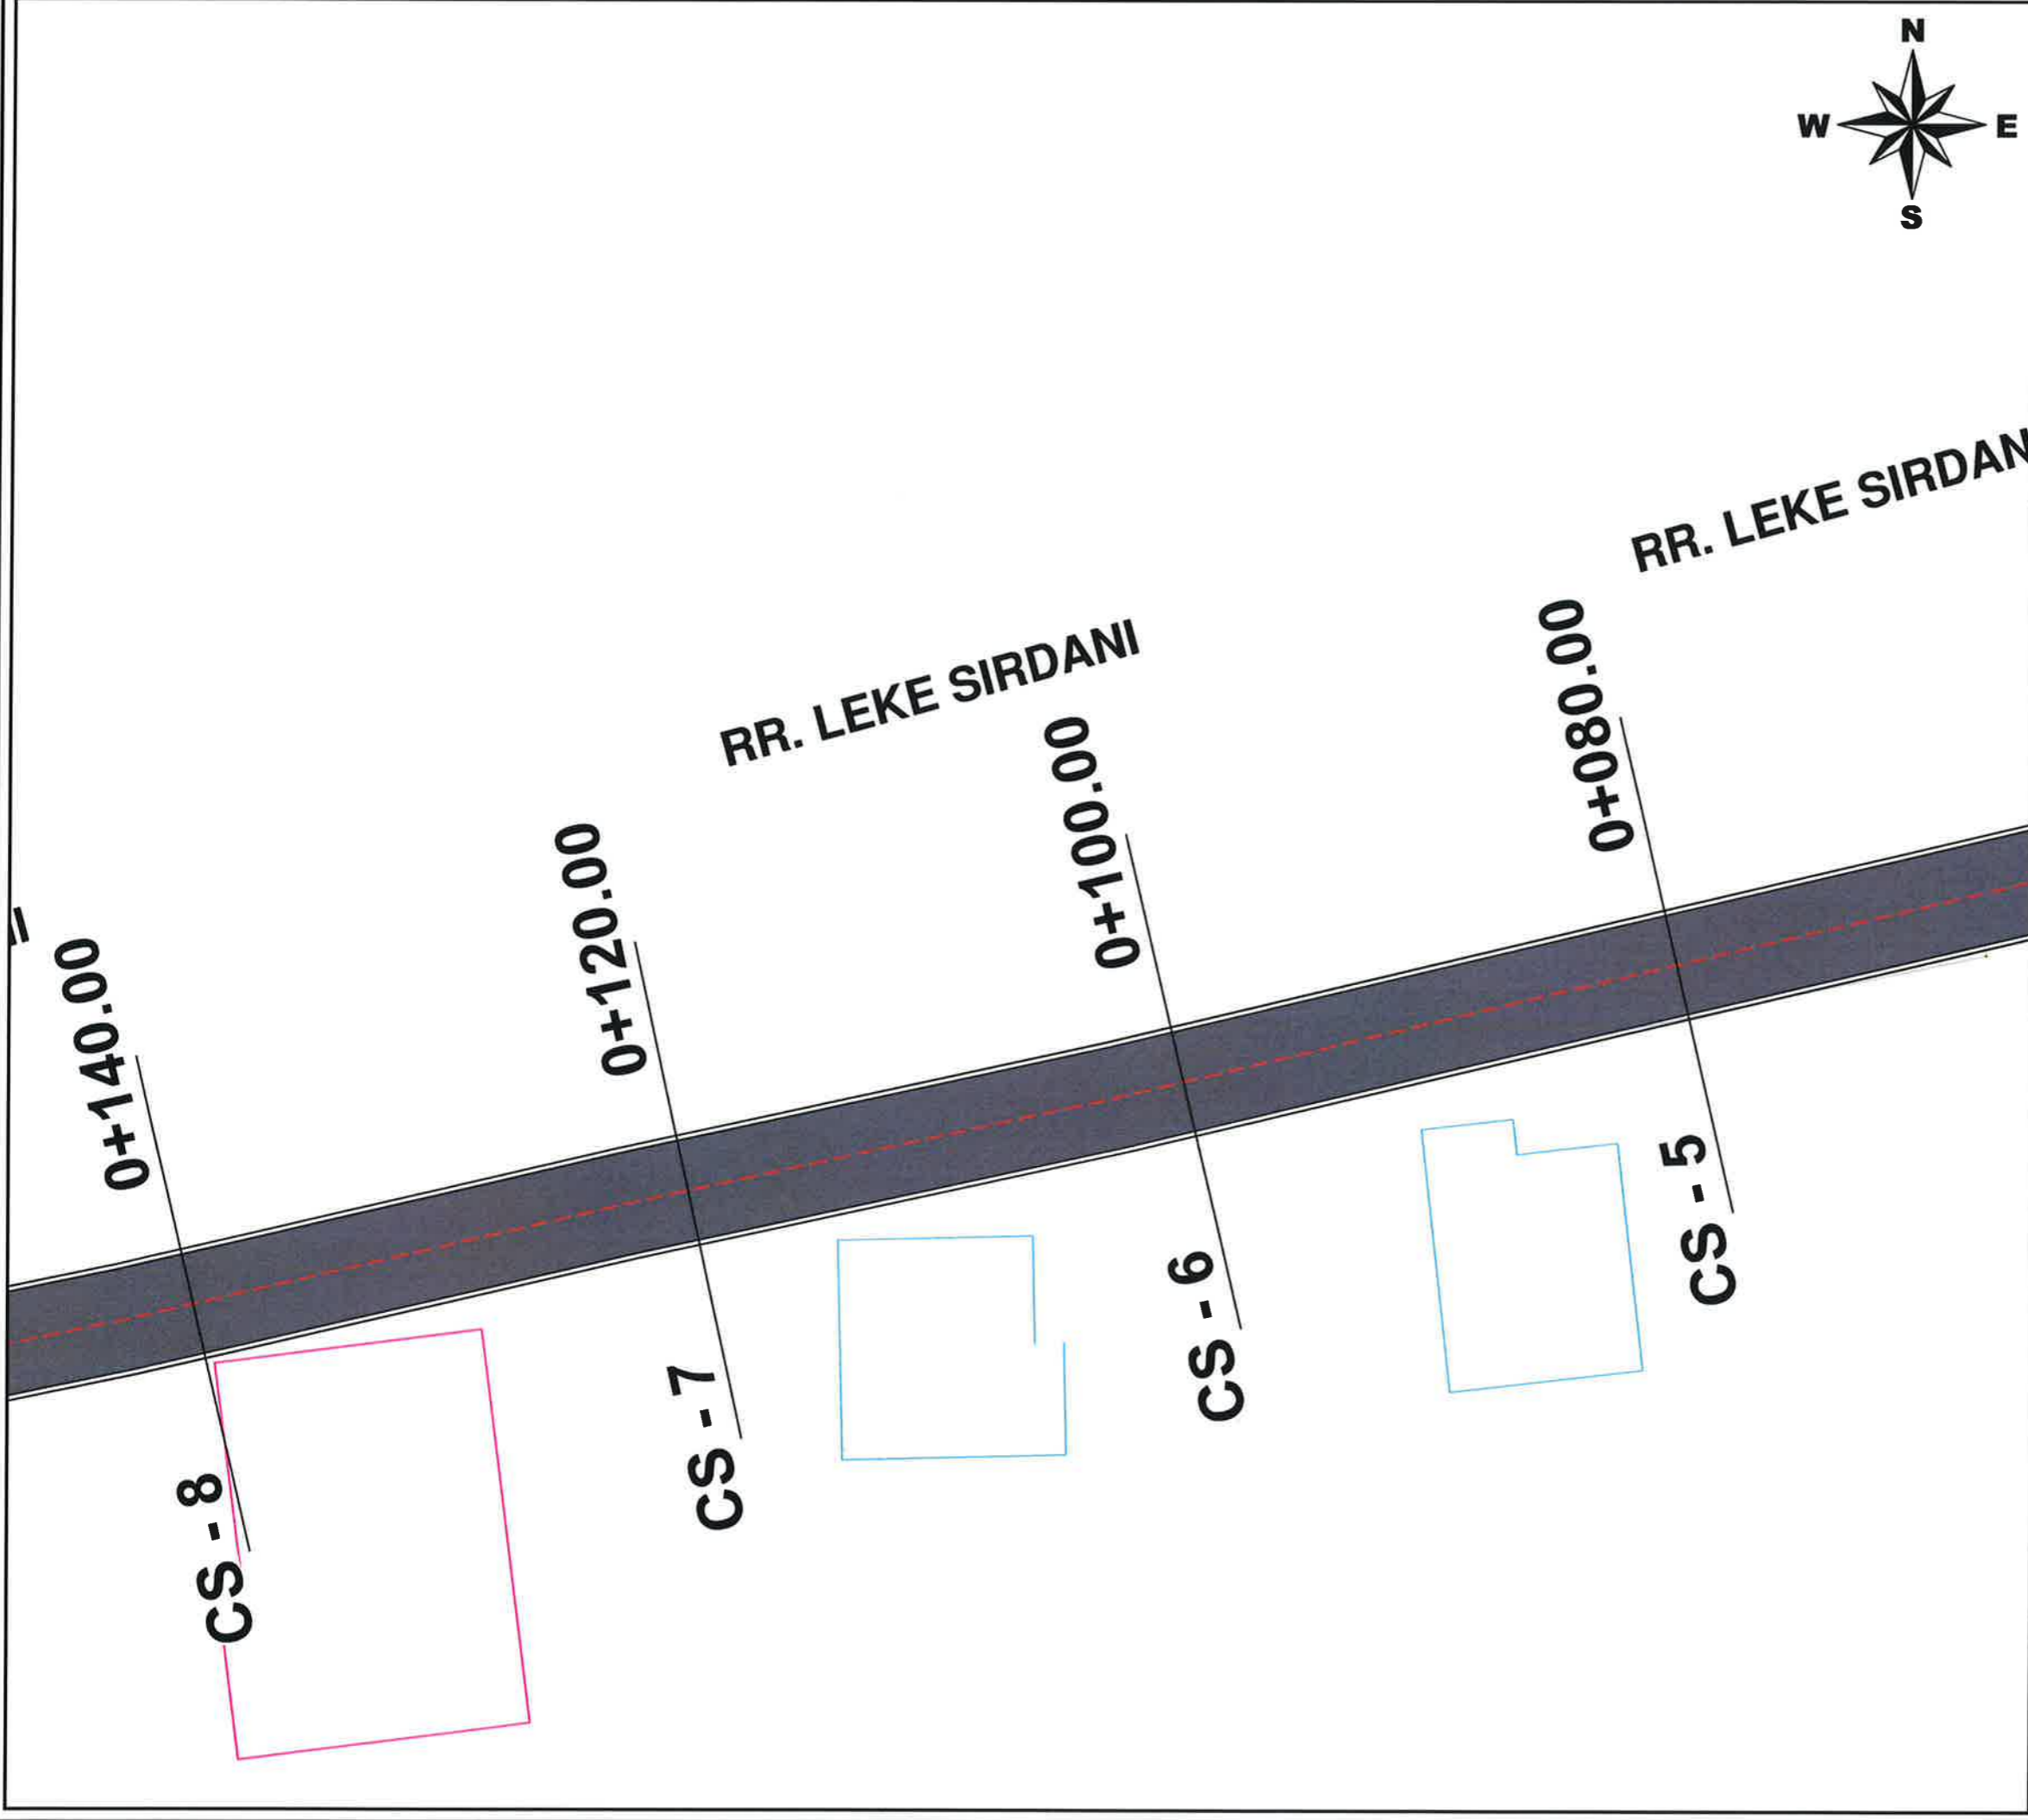

LEGJENDE	
	Sip. Asfalt
	Sip. Trotuar me beton
	Kunete KUB
	Bordure
	Bankine
	Aksi i rruges
	Rruge ekzistuese
	Objekte




BASHKIA KAMEZ

DREJTORIA E PROJEKTEVE DHE INVESTIMEVE
DEPARTAMENTI I PROJEKTEVE

Dr. e Projekteve e Investimeve	FLORA MUCA	
Pergj. Sekt. te Projekteve	EMANUELA MEZIU	
STAFI TEKNIK PROJEKTES	Ing. DENIS PRENCI	
	Ing. ERBLIN LALA	
	Ing. EGLANTINA DISHA	
	Ing. RAMADAN HYSA	

Titulli i Projektit	Faza e Projektit
NDERTIM BLOKU PASKUQAN 1 KODER	PROJEKT ZBATIMI
Emeritimi i Fletes	Data e Implementimit :
PLANIMETRI E PERGJITHSHME	Shkalla e Vizatimit
	1:250
	Fleta Nr.
	17

0+163.92
 0+160.00
 RR. LEKE SIRDANI
 0+140.00
 0+120.00
 CS-10
 CS-9
 CS-8
 CS-7

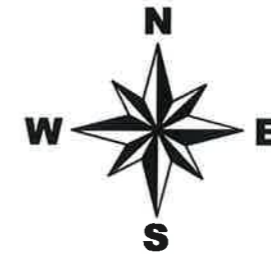

RR. LEI

LEGJENDE	
	Sip. Asfalt
	Sip. Trotuar me beton
	Kunete KUB
	Bordure
	Bankine
	Aksi i rruges
	Rruge ekzistuese
	Objekte

 **BASHKIA KAMEZ**
 DREJTORIA E PROJEKTEVE DHE INVESTIMEVE
 DEPARTAMENTI I PROJEKTEVE

Dr. e Projekteve e Investimeve	FLORA MUCA	
Pergj. Sekt. te Projekteve	EMANUELA MEZIU	

STAFI TEKNIK PROJEKTUES	Ing.	DENIS PRENCI	
	Ing.	ERBLIN LALA	
	Ing.	EGLANTINA DISHA	
	Ing.	RAMADAN HYSA	

Titulli i Projektit		Faza e Projektit
NDERTIM BLOKU PASKUQAN 1 KODER		PROJEKT ZBATIMI
Emerntimi i Fletes		Data e Implementimit:
PLANIMETRI E PERGJITHSHME		Shkalla e Vizatimit: 1:250
		Fleta Nr. 18



BASHKIA KAMEZ

PROJEKT ZBATIMI

OBJEKTI:
NDERTIM BLOKU PASKUQAN 1 KODER

PLANIMETRIA E SINJALISTIKES



BASHKIA KAMEZ

DREJTORIA E PROJEKTEVE DHE INVESTIMEVE
DEPARTAMENTI I PROJEKTEVE

Dr. e Projekteve e Investimeve FLORA MUCA

Pergj. Sekt. te Projekteve EMANUELA MEZIU


STAFI TEKNIK PROJEKTUES	Ing.	DENIS PRENCI	
	Ing.	ERBLIN LALA	
	Ing.	EGLANTINA DISHA	
	Ing.	RAMADAN HYSA	

Titulli i Projektit	Faza e Projektit
NDERTIM BLOKU PASKUQAN 1 KODER	PROJEKT ZBATIMI



Emertimi i Fletes	Data e Implementimit :	Shkalla e Vizatimit
-------------------	------------------------	---------------------

KAPAK	Fleta Nr.
-------	-----------


00

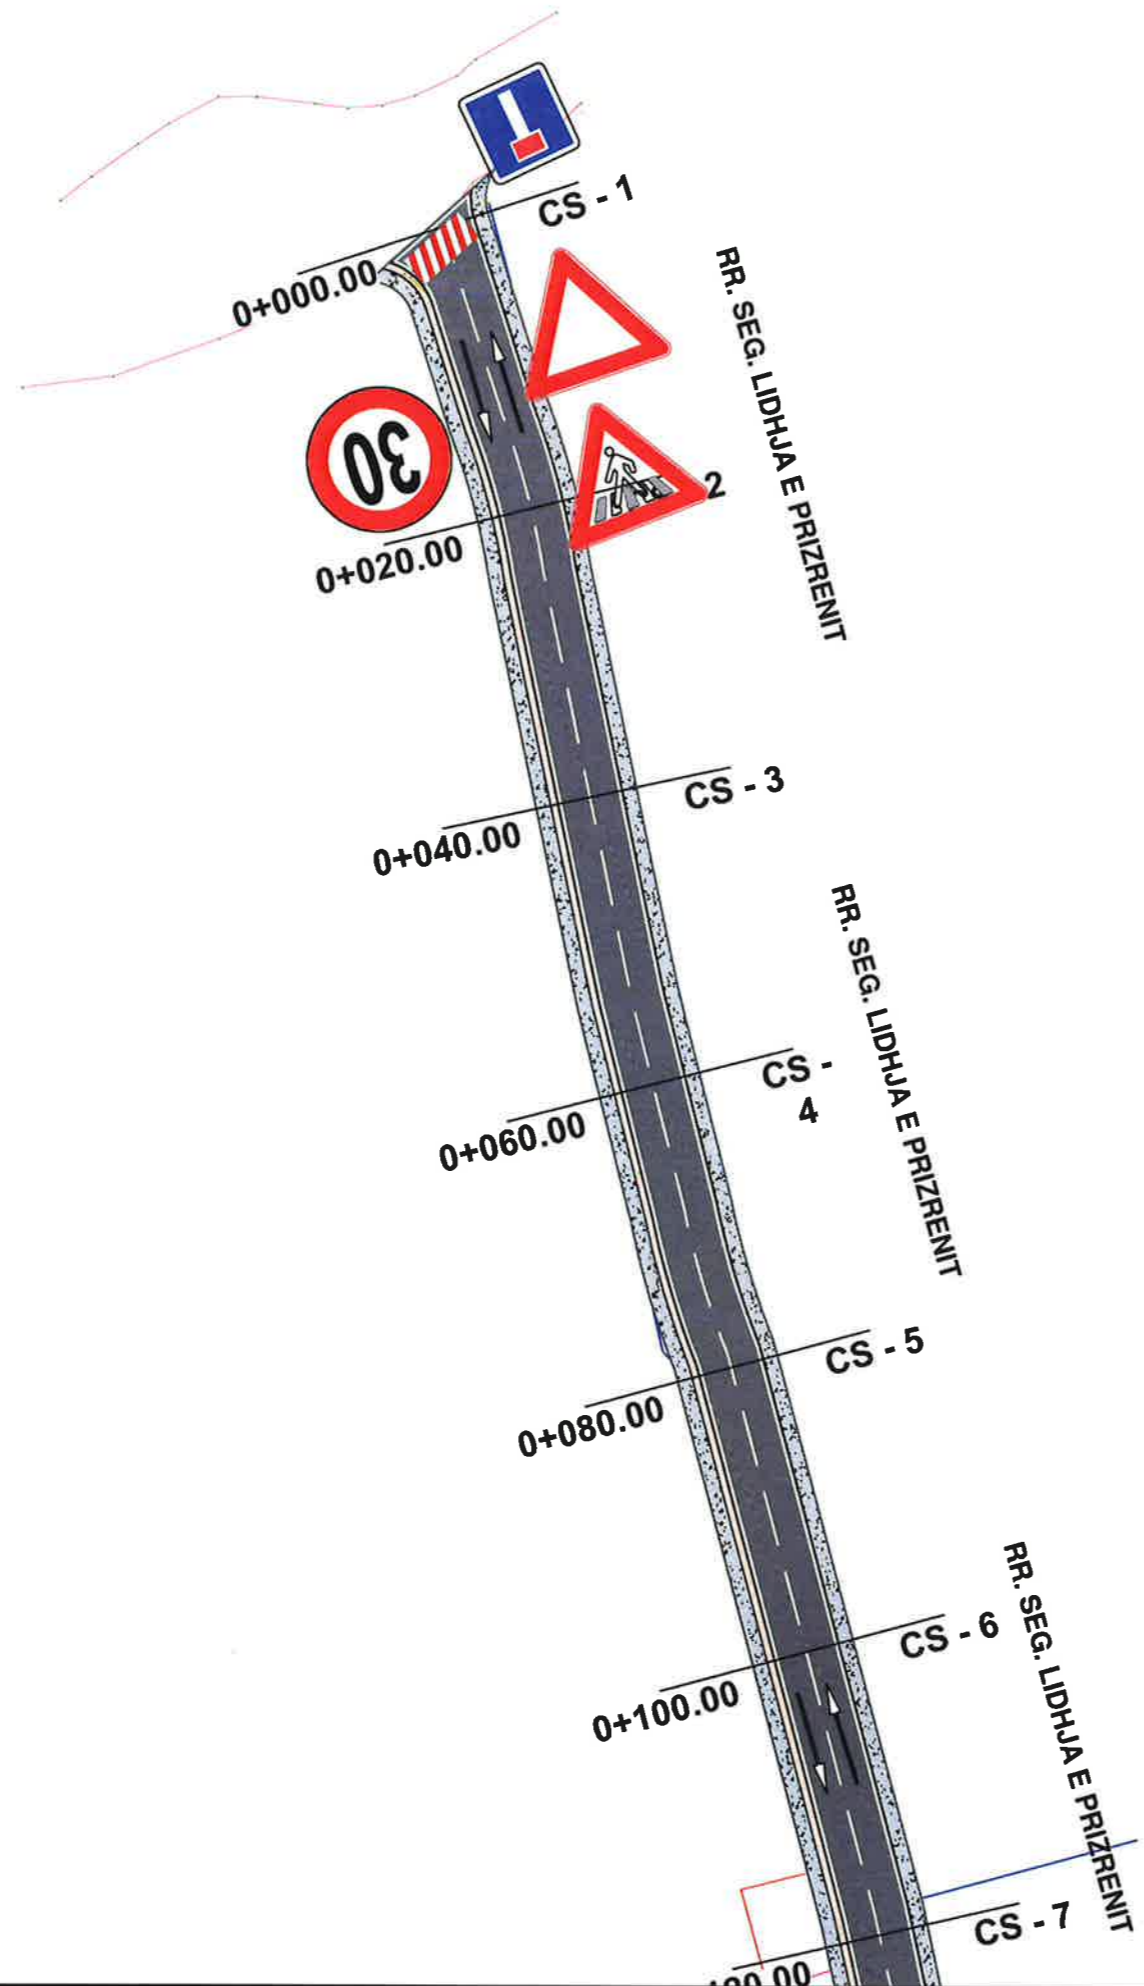

 BASHKIA KAMEZ DREJTORIA E PROJEKTEVE DHE INVESTIMEVE DEPARTAMENTI I PROJEKTEVE			
		Dr. e Projekteve e Investimeve	FLORA MUCA
Pergj. Sekt. te Projekteve		EMANUELA MEZIU	<i>[Signature]</i>
STAFI TEKNIK PROJEKTUES	Ing.	DENIS PRENCI	<i>[Signatures]</i>
	Ing.	ERBLIN LALA	
	Ing.	EGLANTINA DISHA	
	Ing.	RAMADAN HYSA	
Titulli i Projektit		Faza e Projektit	
NDERTIM BLOKU PASKUQAN 1 KODER		PROJEKT ZBATIMI	
Emertimi i Fotos		Data e Implementimit:	
PLANIMETRI SINJALISTIKE		Shkalla e Vizatimit:	
		1:500	
		Fleta Nr.	
		01	

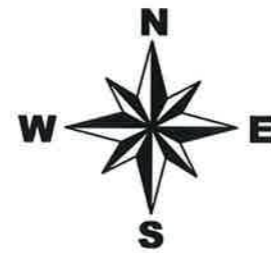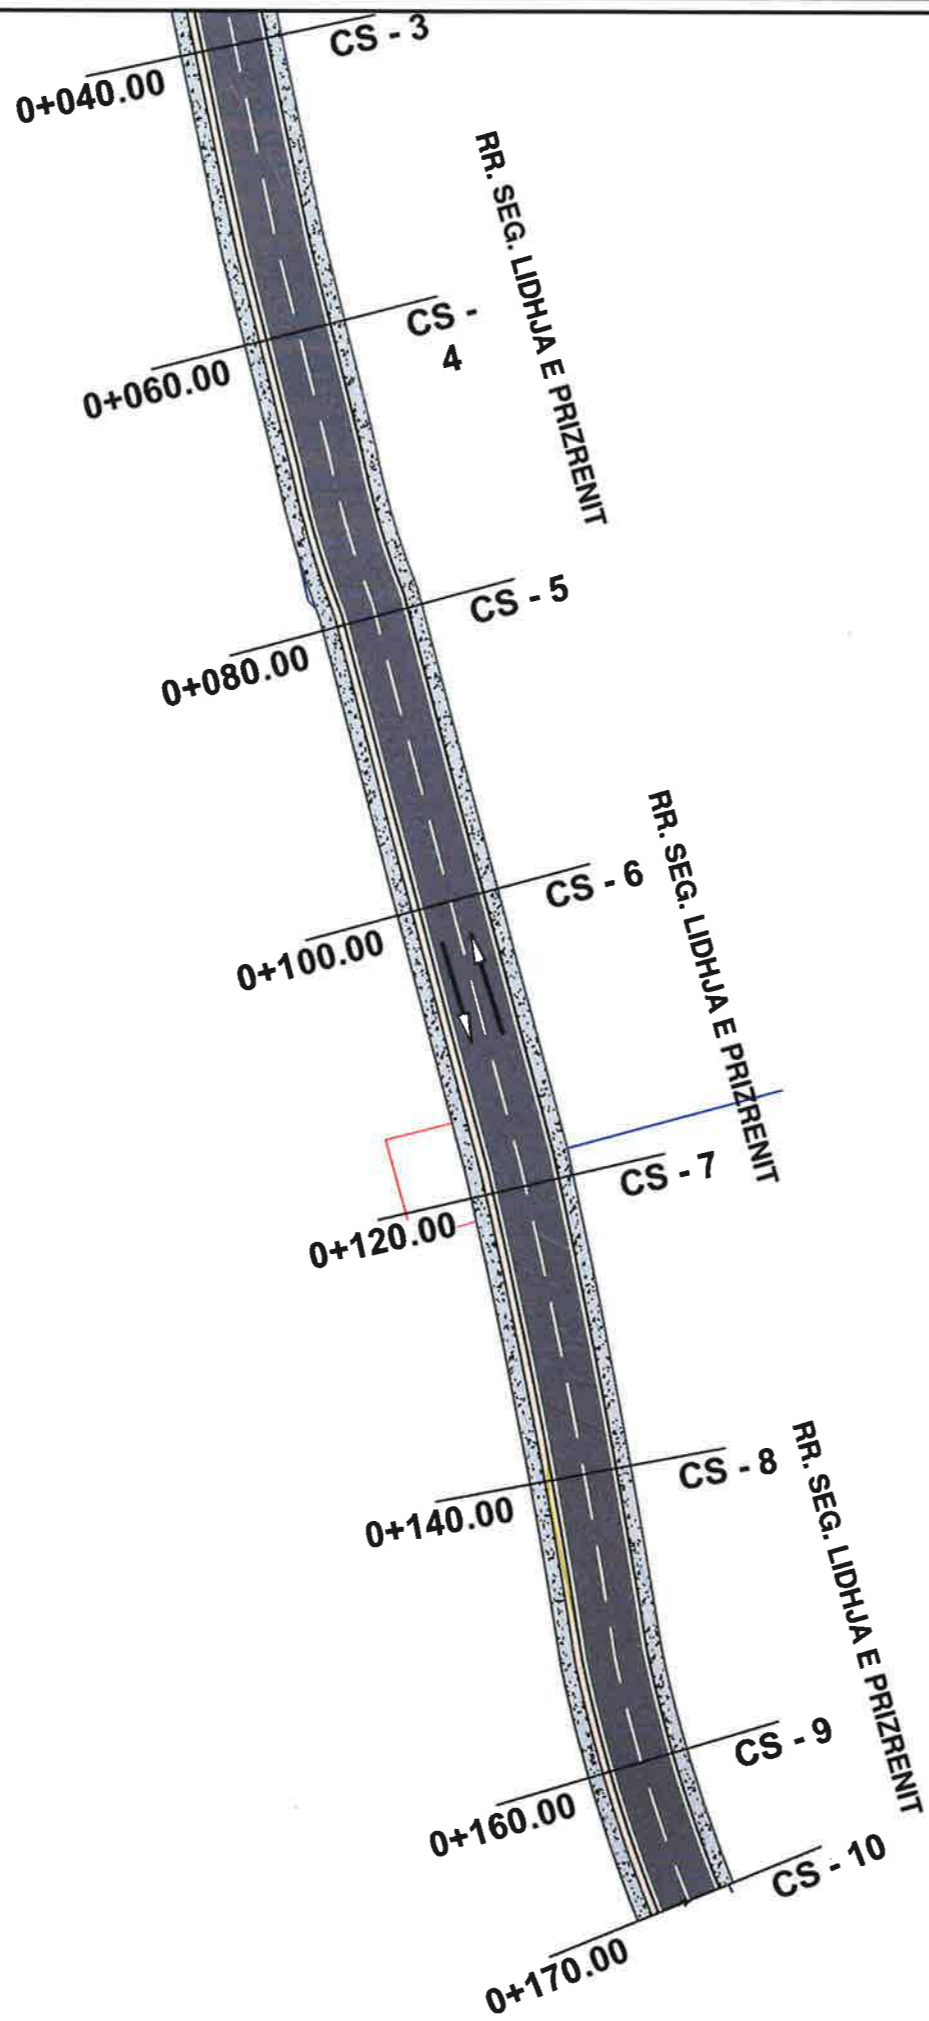

 BASHKIA KAMEZ DREJTORIA E PROJEKTEVE DHE INVESTIMEVE DEPARTAMENTI I PROJEKTEVE				
		Dr. e Projekteve e Investimeve	FLORA MUCA	<i>[Signature]</i>
		Pergj. Sekt. te Projekteve	EMANUELA MEZIU	<i>[Signature]</i>
STAFI TEKNIK PROJEKTES	Ing.	DENIS PRENCI	<i>[Signature]</i>	
	Ing.	ERBLIN LALA	<i>[Signature]</i>	
	Ing.	EGLANTINA DISHA	<i>[Signature]</i>	
	Ing.	RAMADAN HYSA	<i>[Signature]</i>	
Titulli i Projektit		Faza e Projektit		
NDERTIM BLOKU PASKUQAN 1 KODER		PROJEKT ZBATIMI		
Emertimi i Fletes		Shkalla e Vizatimit		
PLANIMETRI SINJALISTIKE		1:500		
		Fleta Nr.		
		02		

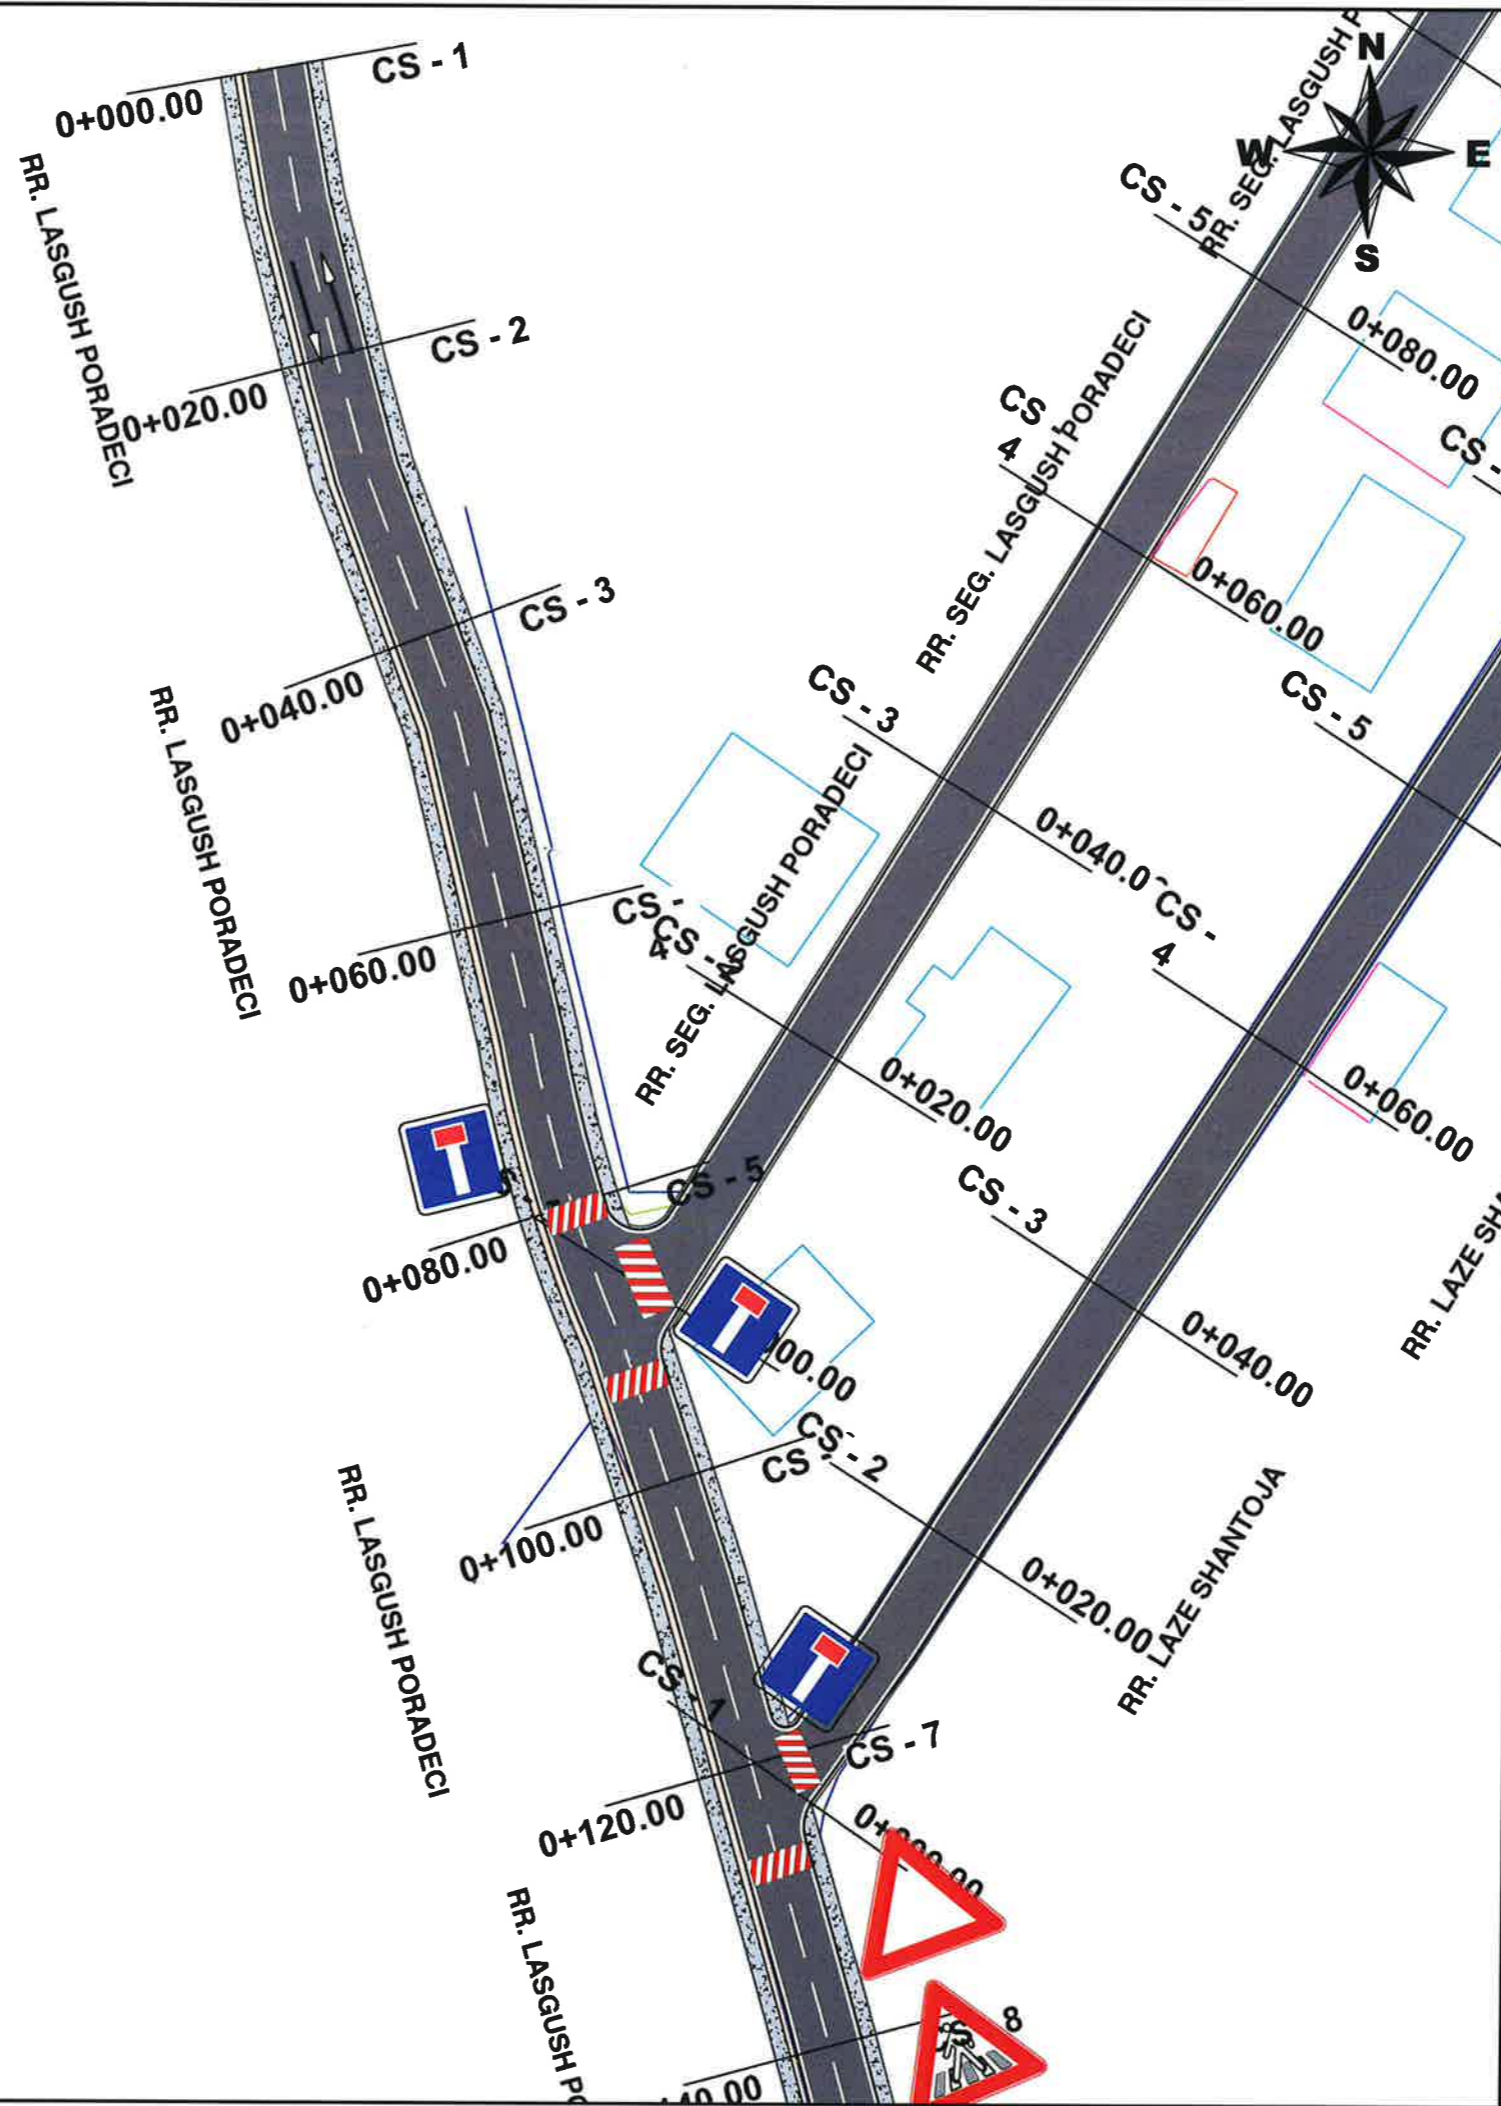




BASHKIA KAMEZ

DREJTORIA E PROJEKTEVE DHE INVESTIMEVE
DEPARTAMENTI I PROJEKTEVE


Dr. e Projekteve e Investimeve	FLORA MUCA	<i>[Signature]</i>
Pergj. Sekl. te Projekteve	EMANUELA MEZIU	<i>[Signature]</i>
STAFI TEKNIK PROJEKTUES	Ing. DENIS PRENCI	<i>[Signature]</i>
	Ing. ERBLIN LALA	
	Ing. EGLANTINA DISHA	
	Ing. RAMADAN HYSA	
Titulli i Projektit		Faza e Projektit
NDERTIM BLOKU PASKUQAN 1 KODER		PROJEKT ZBATIMI
Emeritimi i Fletes		Data e Implementimit:
PLANIMETRI SINJALISTIKE		Shkalla e Vizatimit
		1:500
		Fleta Nr.
		03

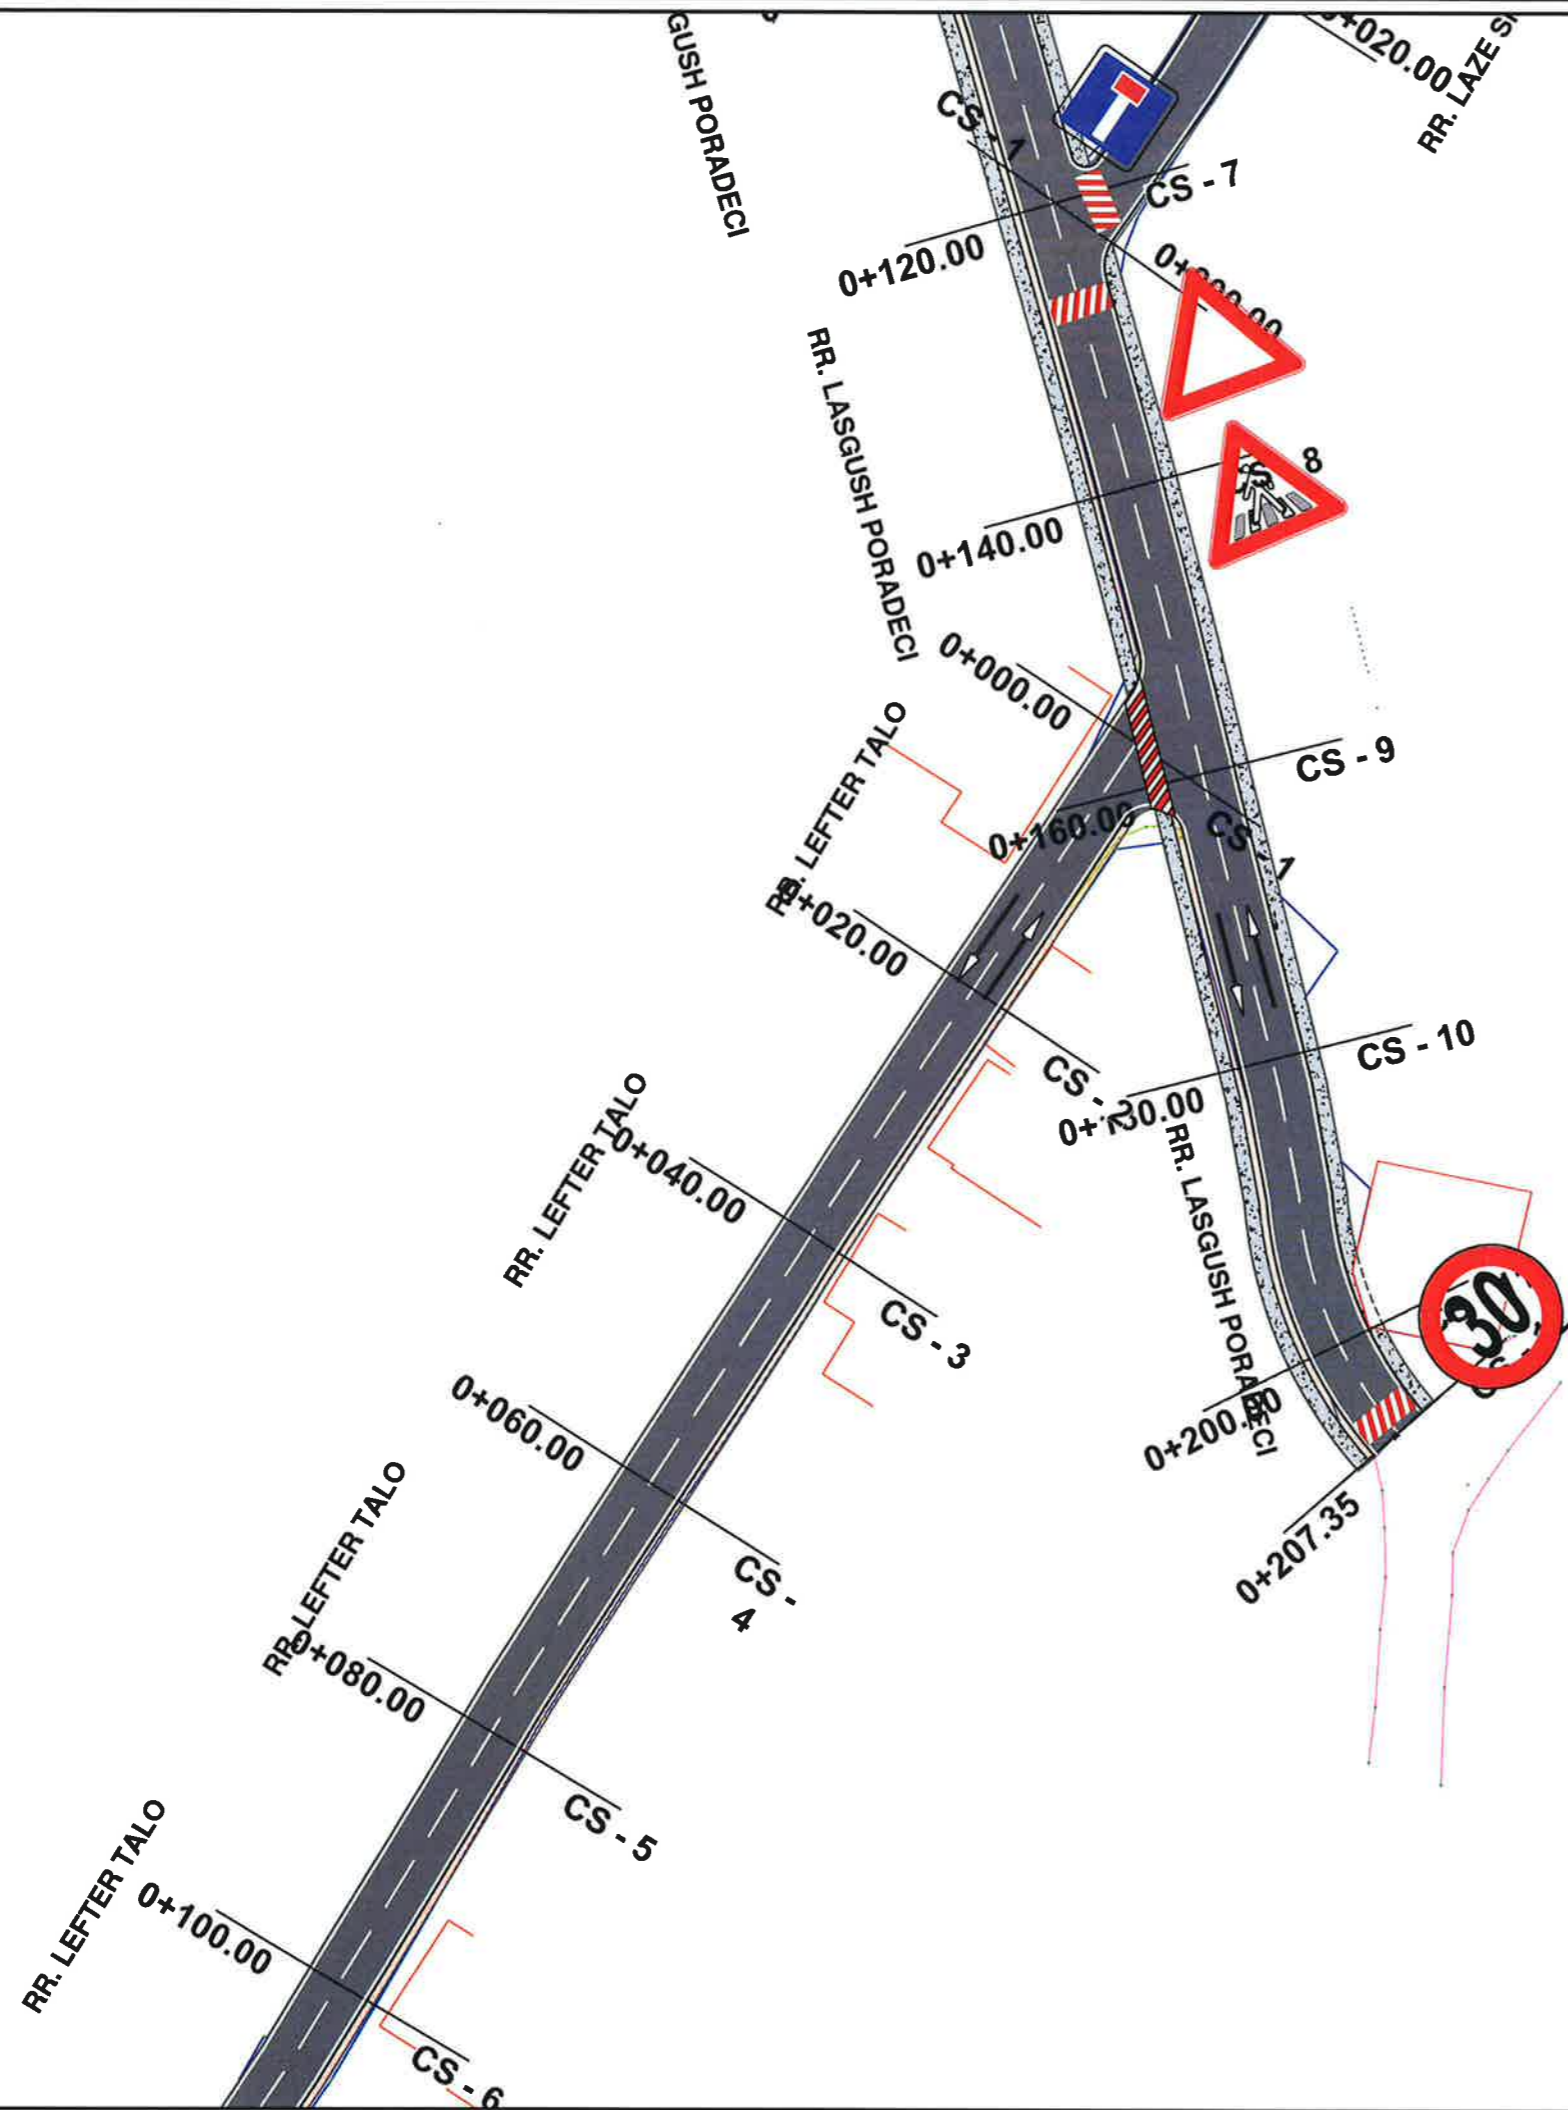

BASHKIA KAMEZ

DREJTORIA E PROJEKTEVE DHE INVESTIMEVE
DEPARTAMENTI I PROJEKTEVE

Dr. e Projekteve e Investimeve	FLORA MUCA	[Signature]
Pergj. Sekt. te Projekteve	EMANUELA MEZIU	[Signature]
STAFI TEKNIK PROJEKTES	Ing. DENIS PRENCI	[Signature]
	Ing. ERBLIN LALA	
	Ing. EGLANTINA DISHA	
	Ing. RAMADAN HYSA	
Titulli i Projektit		Faza e Projektit
NDERTIM BLOKU PASKUQAN 1 KODER		PROJEKT ZBATIMI
Emertimi / Fletes		Shkalla e Vizatimit
PLANIMETRI SINJALISTIKE		1:500
		Fleta Nr.
		04

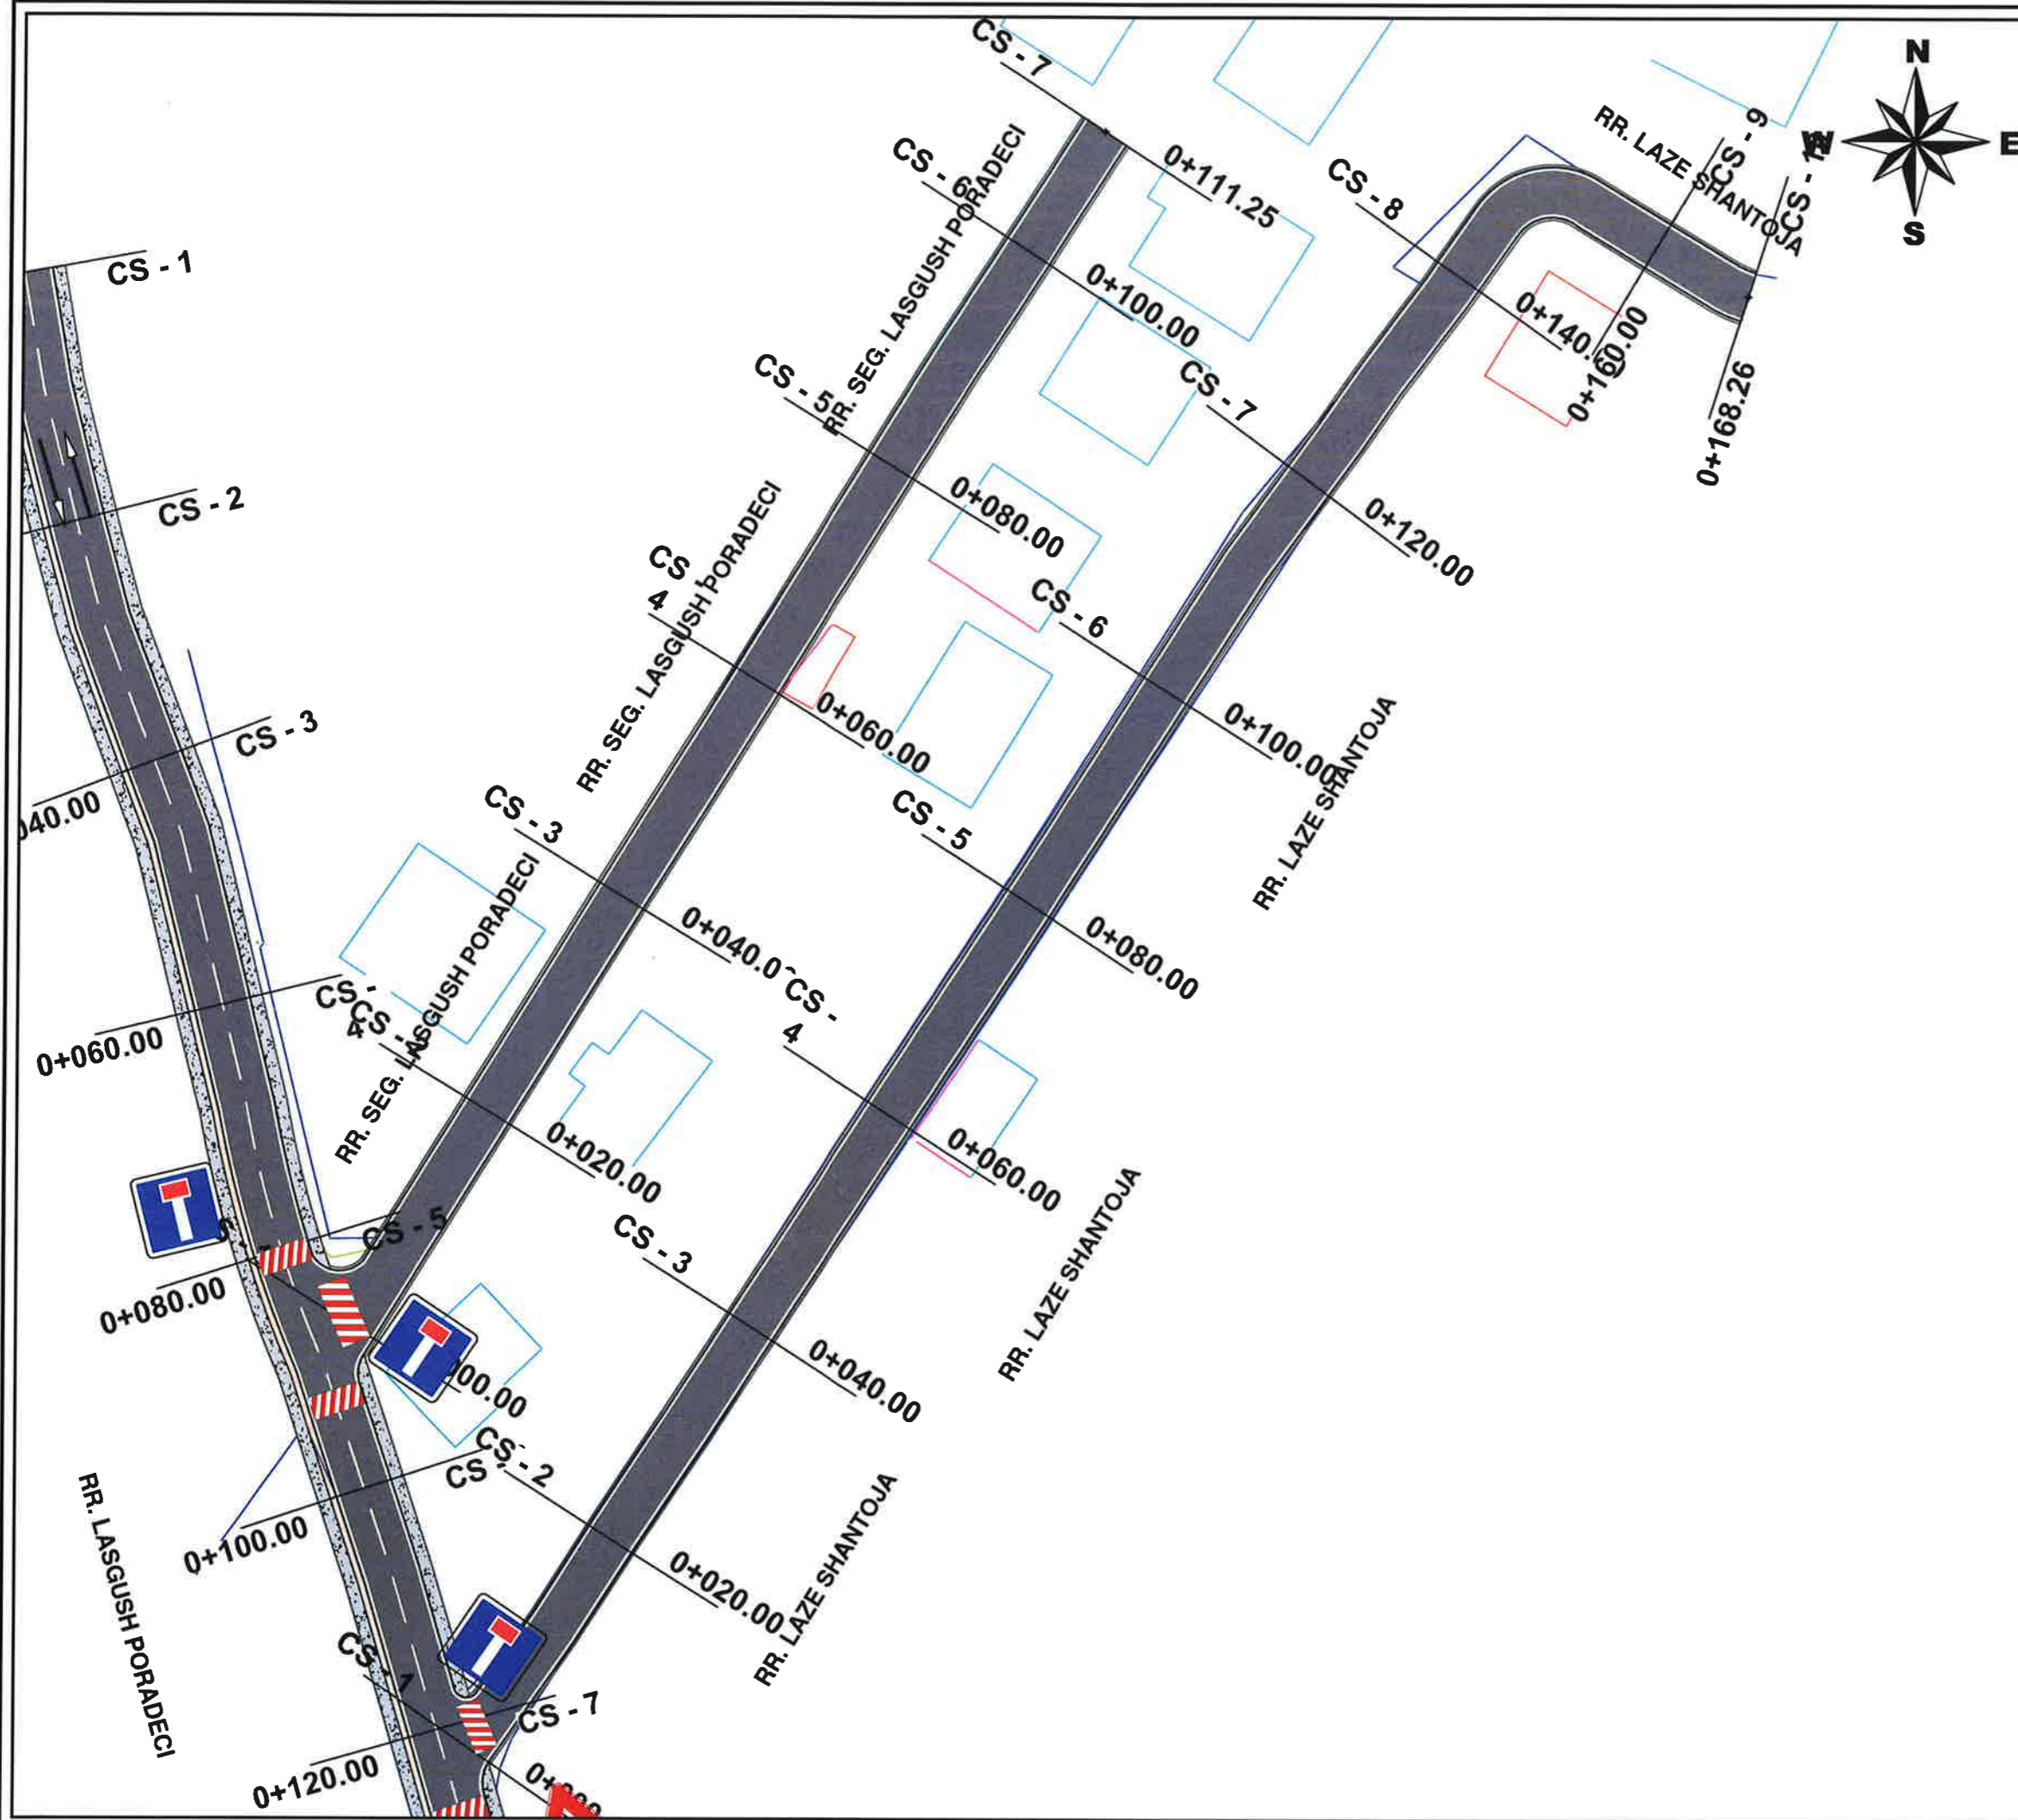




BASHKIA KAMEZ

DREJTORIA E PROJEKTEVE DHE INVESTIMEVE
DEPARTAMENTI I PROJEKTEVE

Dr. e Projekteve e Investimeve	FLORA MUCA	<i>[Signature]</i>
Pergj. Sekt. te Projekteve	EMANUELA MEZIU	<i>[Signature]</i>

STAFI TEKNIK PROJEKTES	Ing.	DENIS PRENCI	<i>[Signature]</i>
	Ing.	ERBLIN LALA	
	Ing.	EGLANTINA DISHA	
	Ing.	RAMADAN HYSA	

Titulli i Projektit NDERTIM BLOKU PASKUQAN 1 KODER	Faza e Projektit PROJEKT ZBATIMI
Emertimi i Fletes PLANIMETRI SINJALISTIKE	
Shkalla e Vizatimit 1:500	
Fieta Nr. 05	

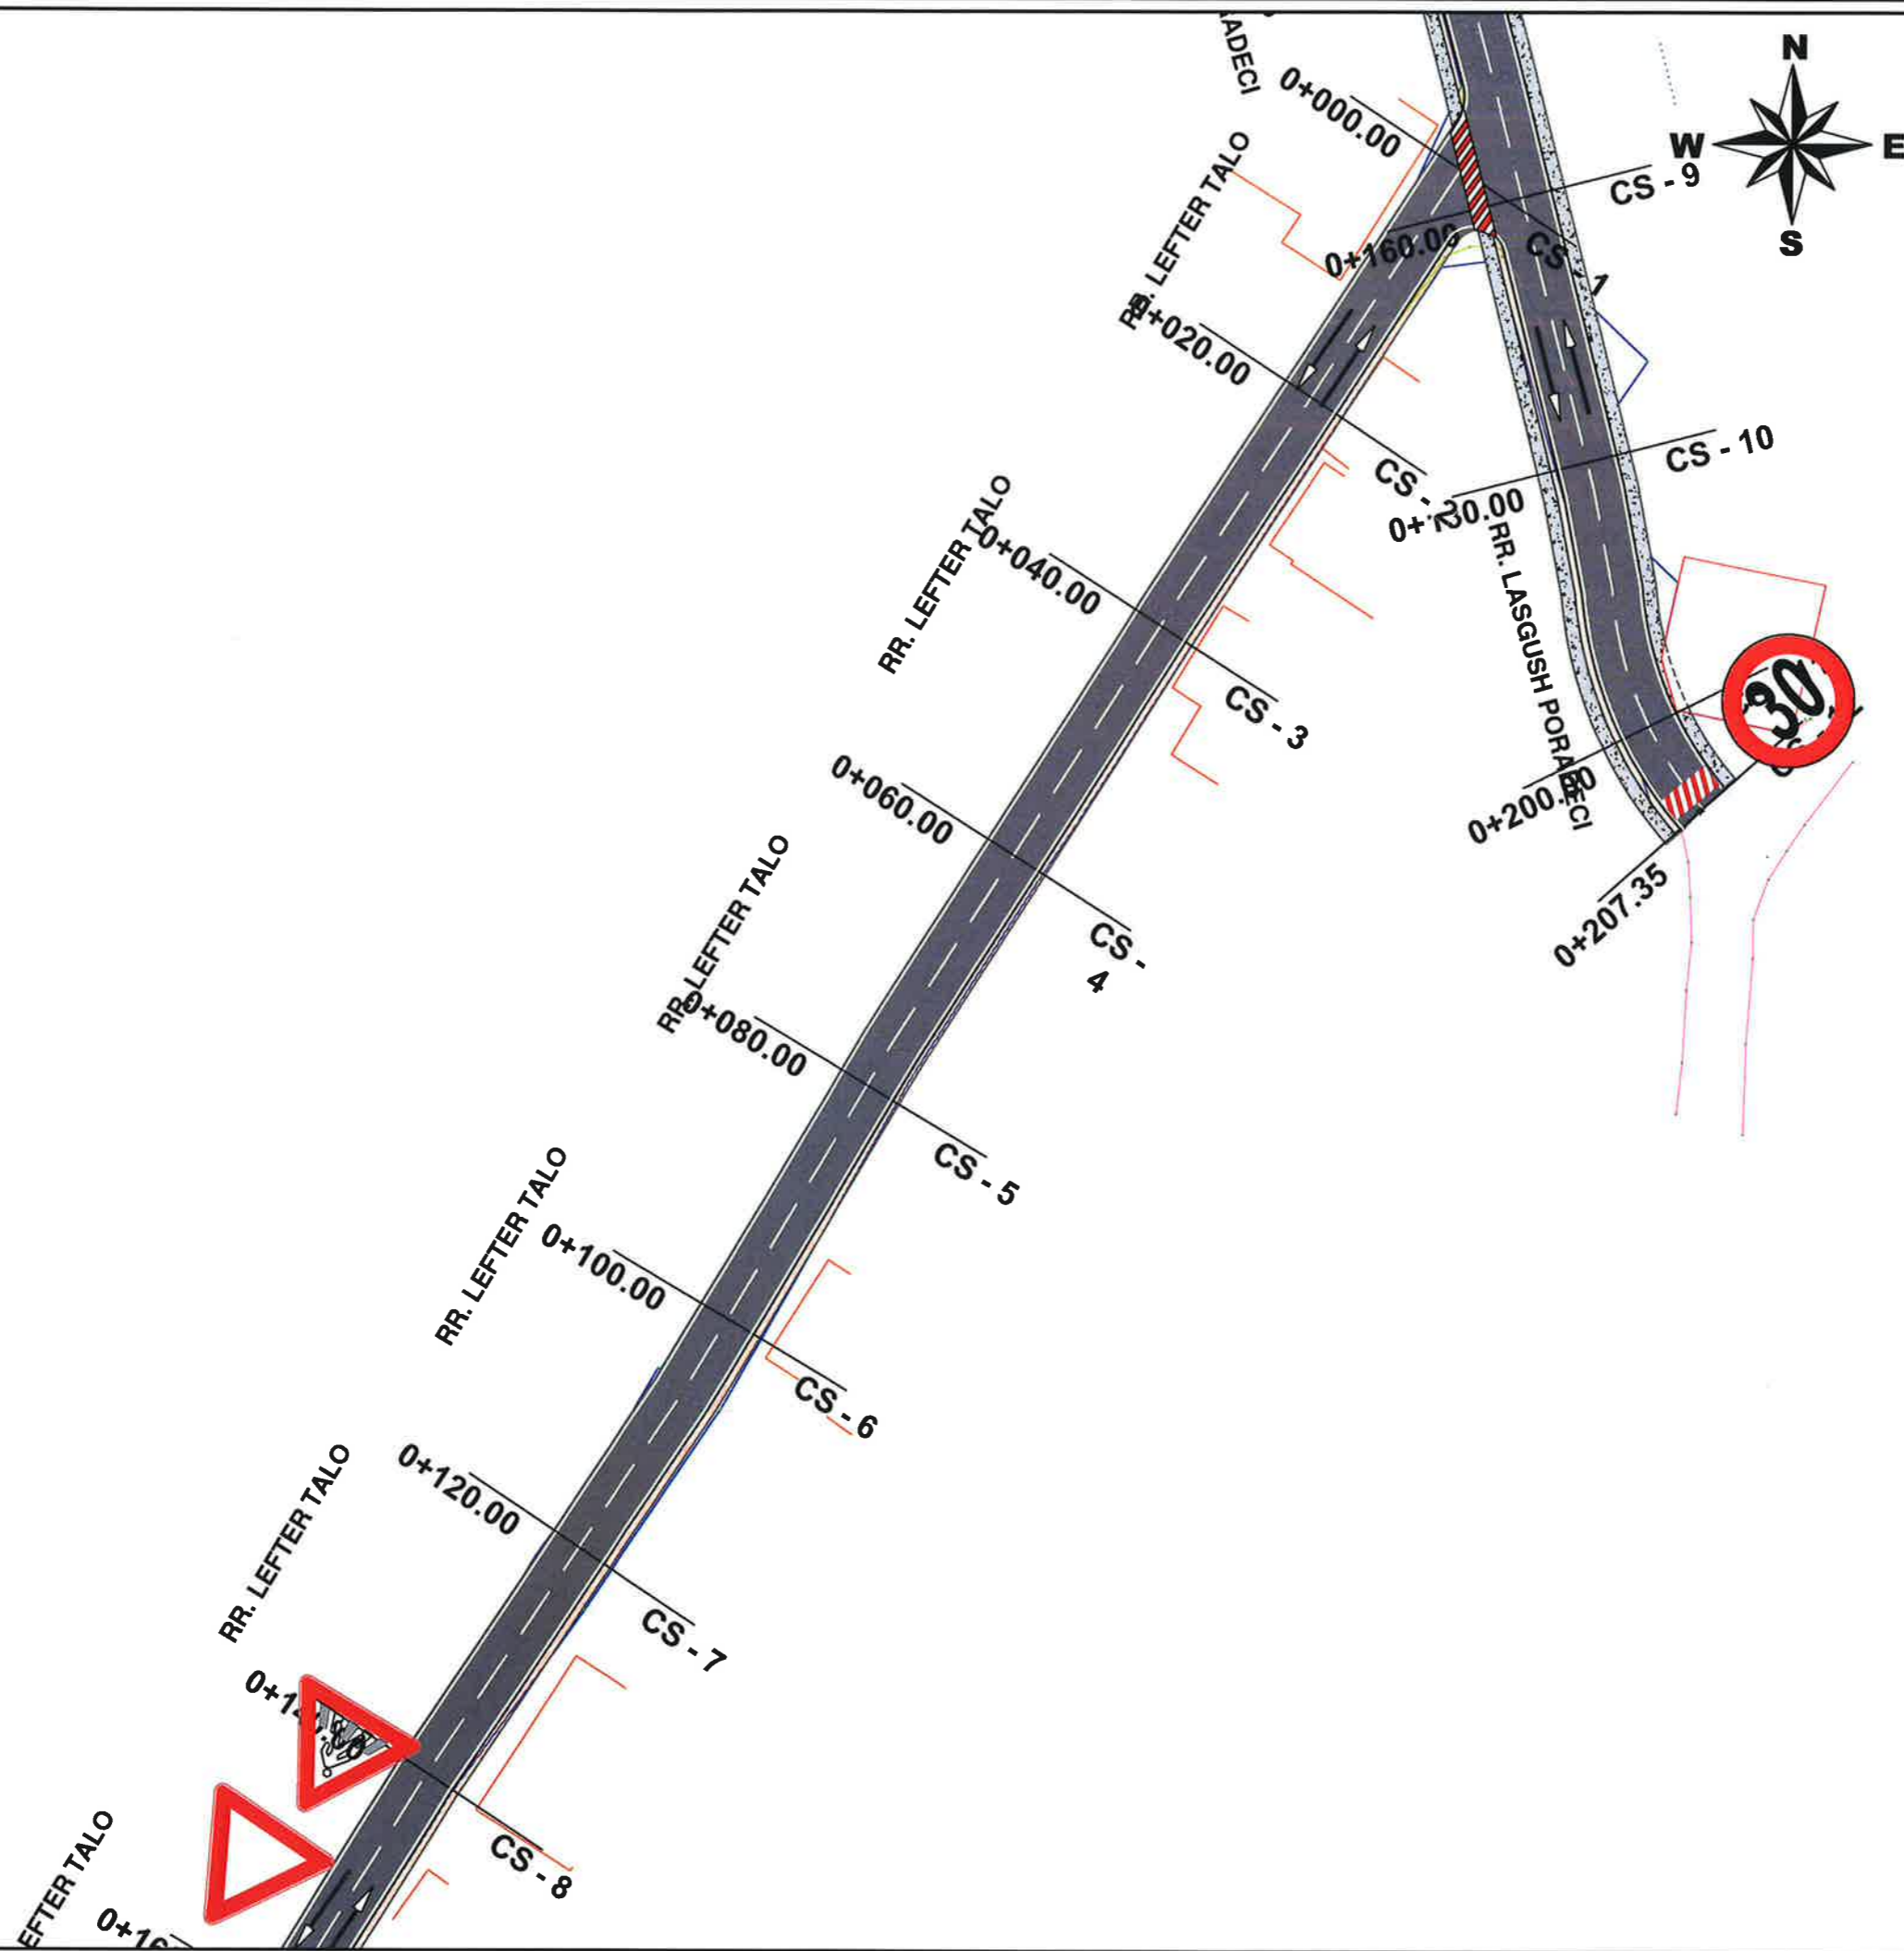

BASHKIA KAMEZ
 DREJTORIA E PROJEKTEVE DHE INVESTIMEVE
 DEPARTAMENTI I PROJEKTEVE

Dr. e Projekteve e Investimeve	FLORA MUCA	<i>[Signature]</i>
Pergj. Sekt. te Projekteve	EMANUELA MEZIU	<i>[Signature]</i>
STAFI TEKNIK PROJEKTES	Ing. DENIS PRENCI	<i>[Signature]</i>
	Ing. ERBLIN LALA	
	Ing. EGLANTINA DISHA	
	Ing. RAMADAN HYSA	

Titulli i Projektit	Faza e Projektit
NDERTIM BLOKU PASKUQAN 1 KODER	PROJEKT ZBATIMI
Emertimi i Fletes	Data e Implementimit:
PLANIMETRI SINJALISTIKE	Shkalla e Vizatimit:
	1:500
	Fleta Nr.
	06