


# **REHABILITIMI URBAN I SHESHIT "JANI VRUHO"**

**MIRATOI:  
KRYETARI I BASHKISE  
ERVIN DEMO**

**FOTO TE GJENDJES EKZISTUESE**

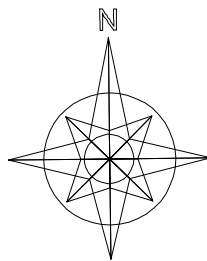

**REPUBLIKA E SHQIPËRISË  
BASHKIA BERAT**

VENDODHJA: **Bulevardi Republika  
Bashkia Berat**

OBJEKTI: **Rehabilitimi urban i sheshit "Jani Vruho"**

FAZA E PROJEKTIT: **PROJEKT ZBATIMI**

EMERTIMI I FLETES:

GRUPI I PUNES:



ARKITEKT	FRENCI CECA
ING	VALENTINA KARABINA
ING	ARMELA GREMSHI
TOPOGRAF	DEJINI ZYLFTARI
TOPOGRAF	ANXHELO DHIMO

SHKALLA 1:250

NR. FLETES

BERAT

**FOTO TE GJENDJES EKZISTUESE**

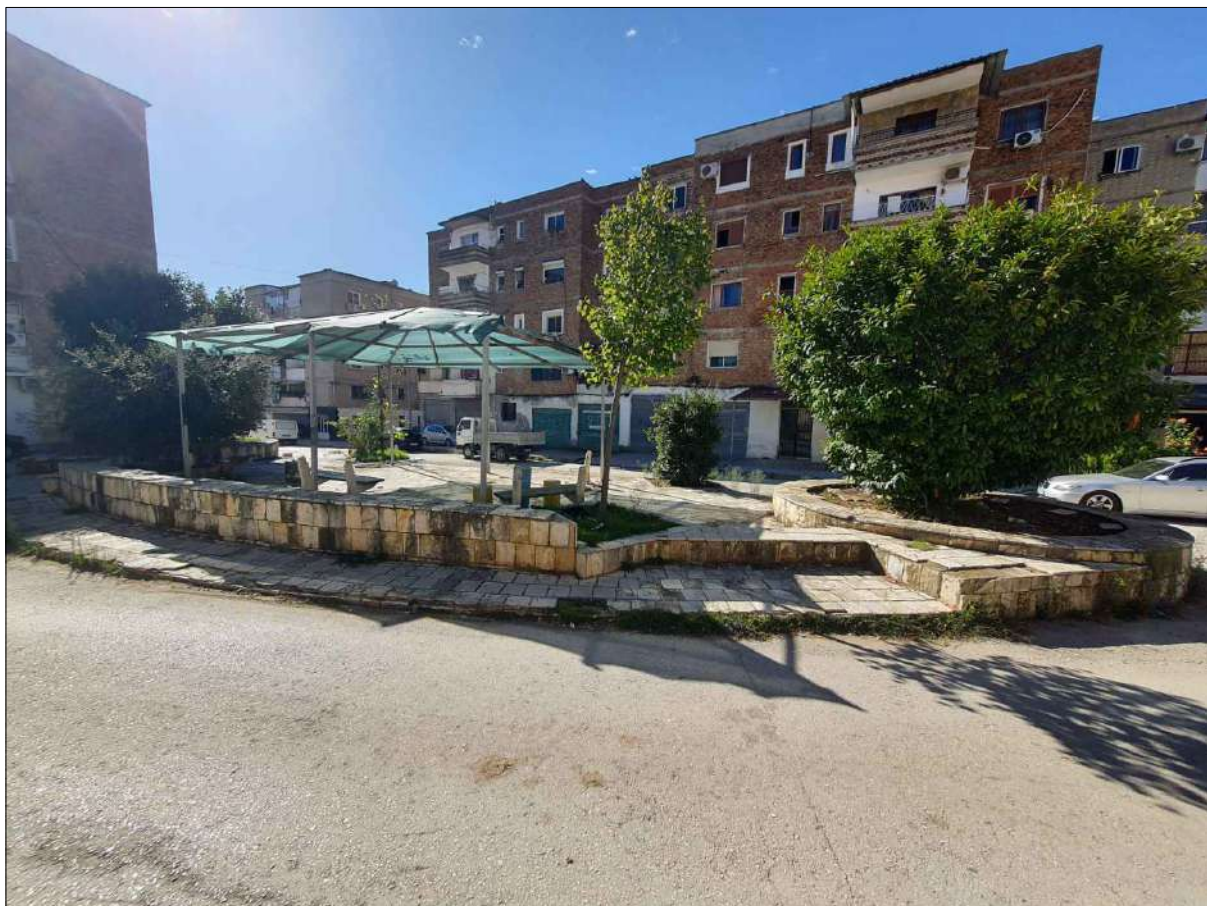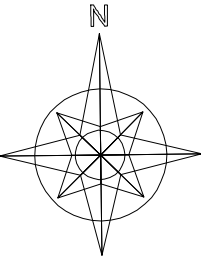

  
**REPUBLIKA E SHQIPËRISË**  
**BASHKIA BERAT**

VENDODHJA: **Bulevardi Republika  
Bashkia Berat**

OBJEKTI: **Rehabilitimi urban i sheshit "Jani Vruho"**



FAZA E PROJEKTIT: **PROJEKT ZBATIMI**



EMERTIMI I FLETES:

GRUPI I PUNES:	
ARKITEKT	FRENCI CECA
ING	VALENTINA KARABINA
ING	ARMELA GREMSHI
TOPOGRAF	DEJINI ZYLFTARI
TOPOGRAF	ANXHELO DHIMO

SHKALLA 1:250	NR. FLETES
BERAT	
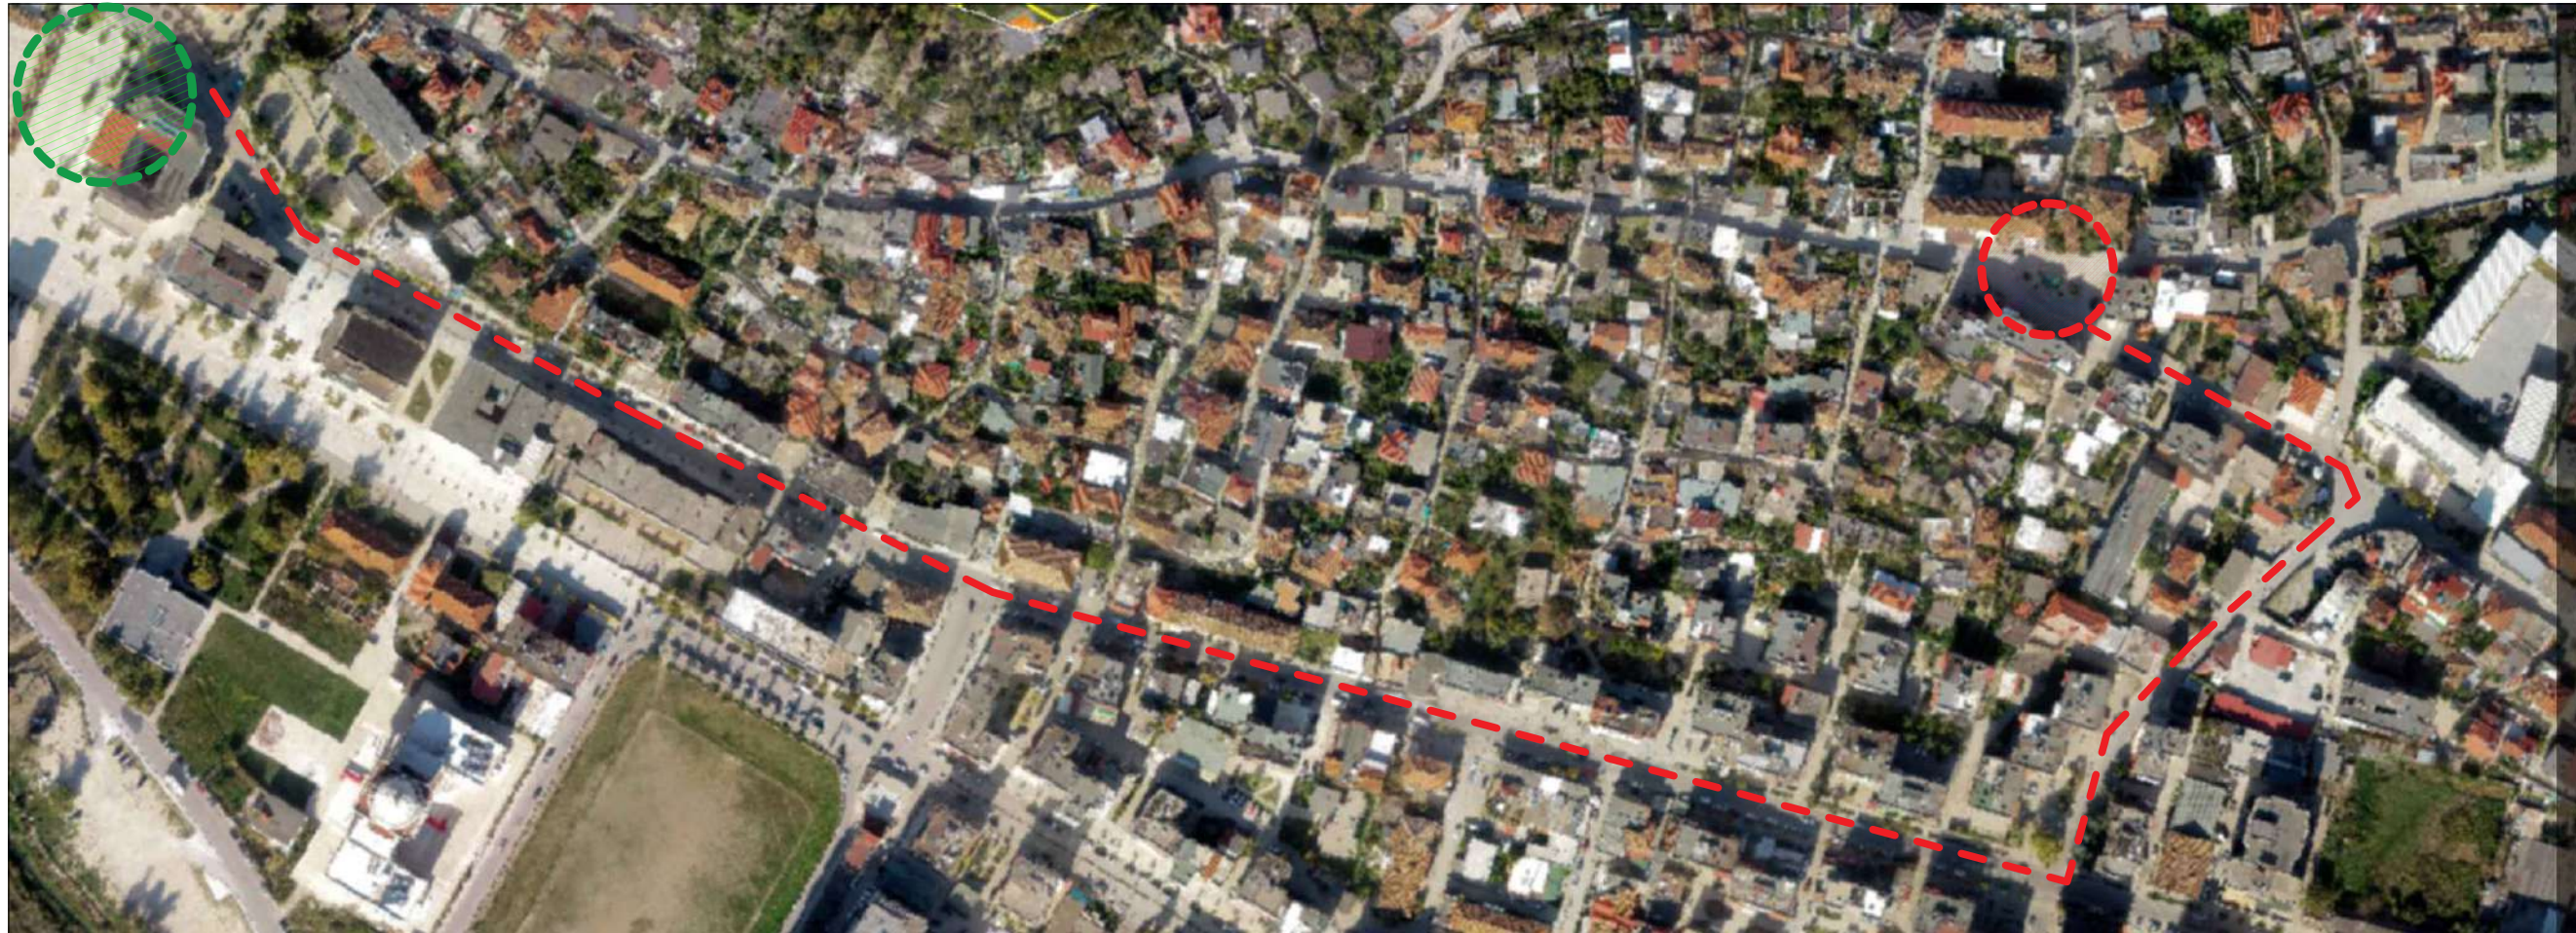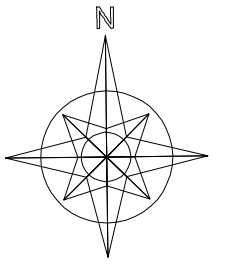
# LIDHJA ME QENDREN



-  QENDRA
-  SHESHI JANI VRUHO

REPUBLIKA E SHQIPËRISË  
BASHKIA BERAT

VENDODHJA: Bulevardi Republika  
Bashkia Berat

OBJEKTI: **Rehabilitimi urban i sheshit "Jani Vruho"**

FAZA E PROJEKTIT: **PROJEKT ZBATIMI**

EMERTIMI I FLETES:

GRUPI I PUNES:



ARKITEKT	FRENCI CECA
ING	VALENTINA KARABINA
ING	ARMELA GREMSHI
TOPOGRAF	DEJINI ZYLFTARI
TOPOGRAF	ANXHELO DHIMO

SHKALLA 1:250

NR. FLETES


BERAT

# PLANI I RILEVIMIT

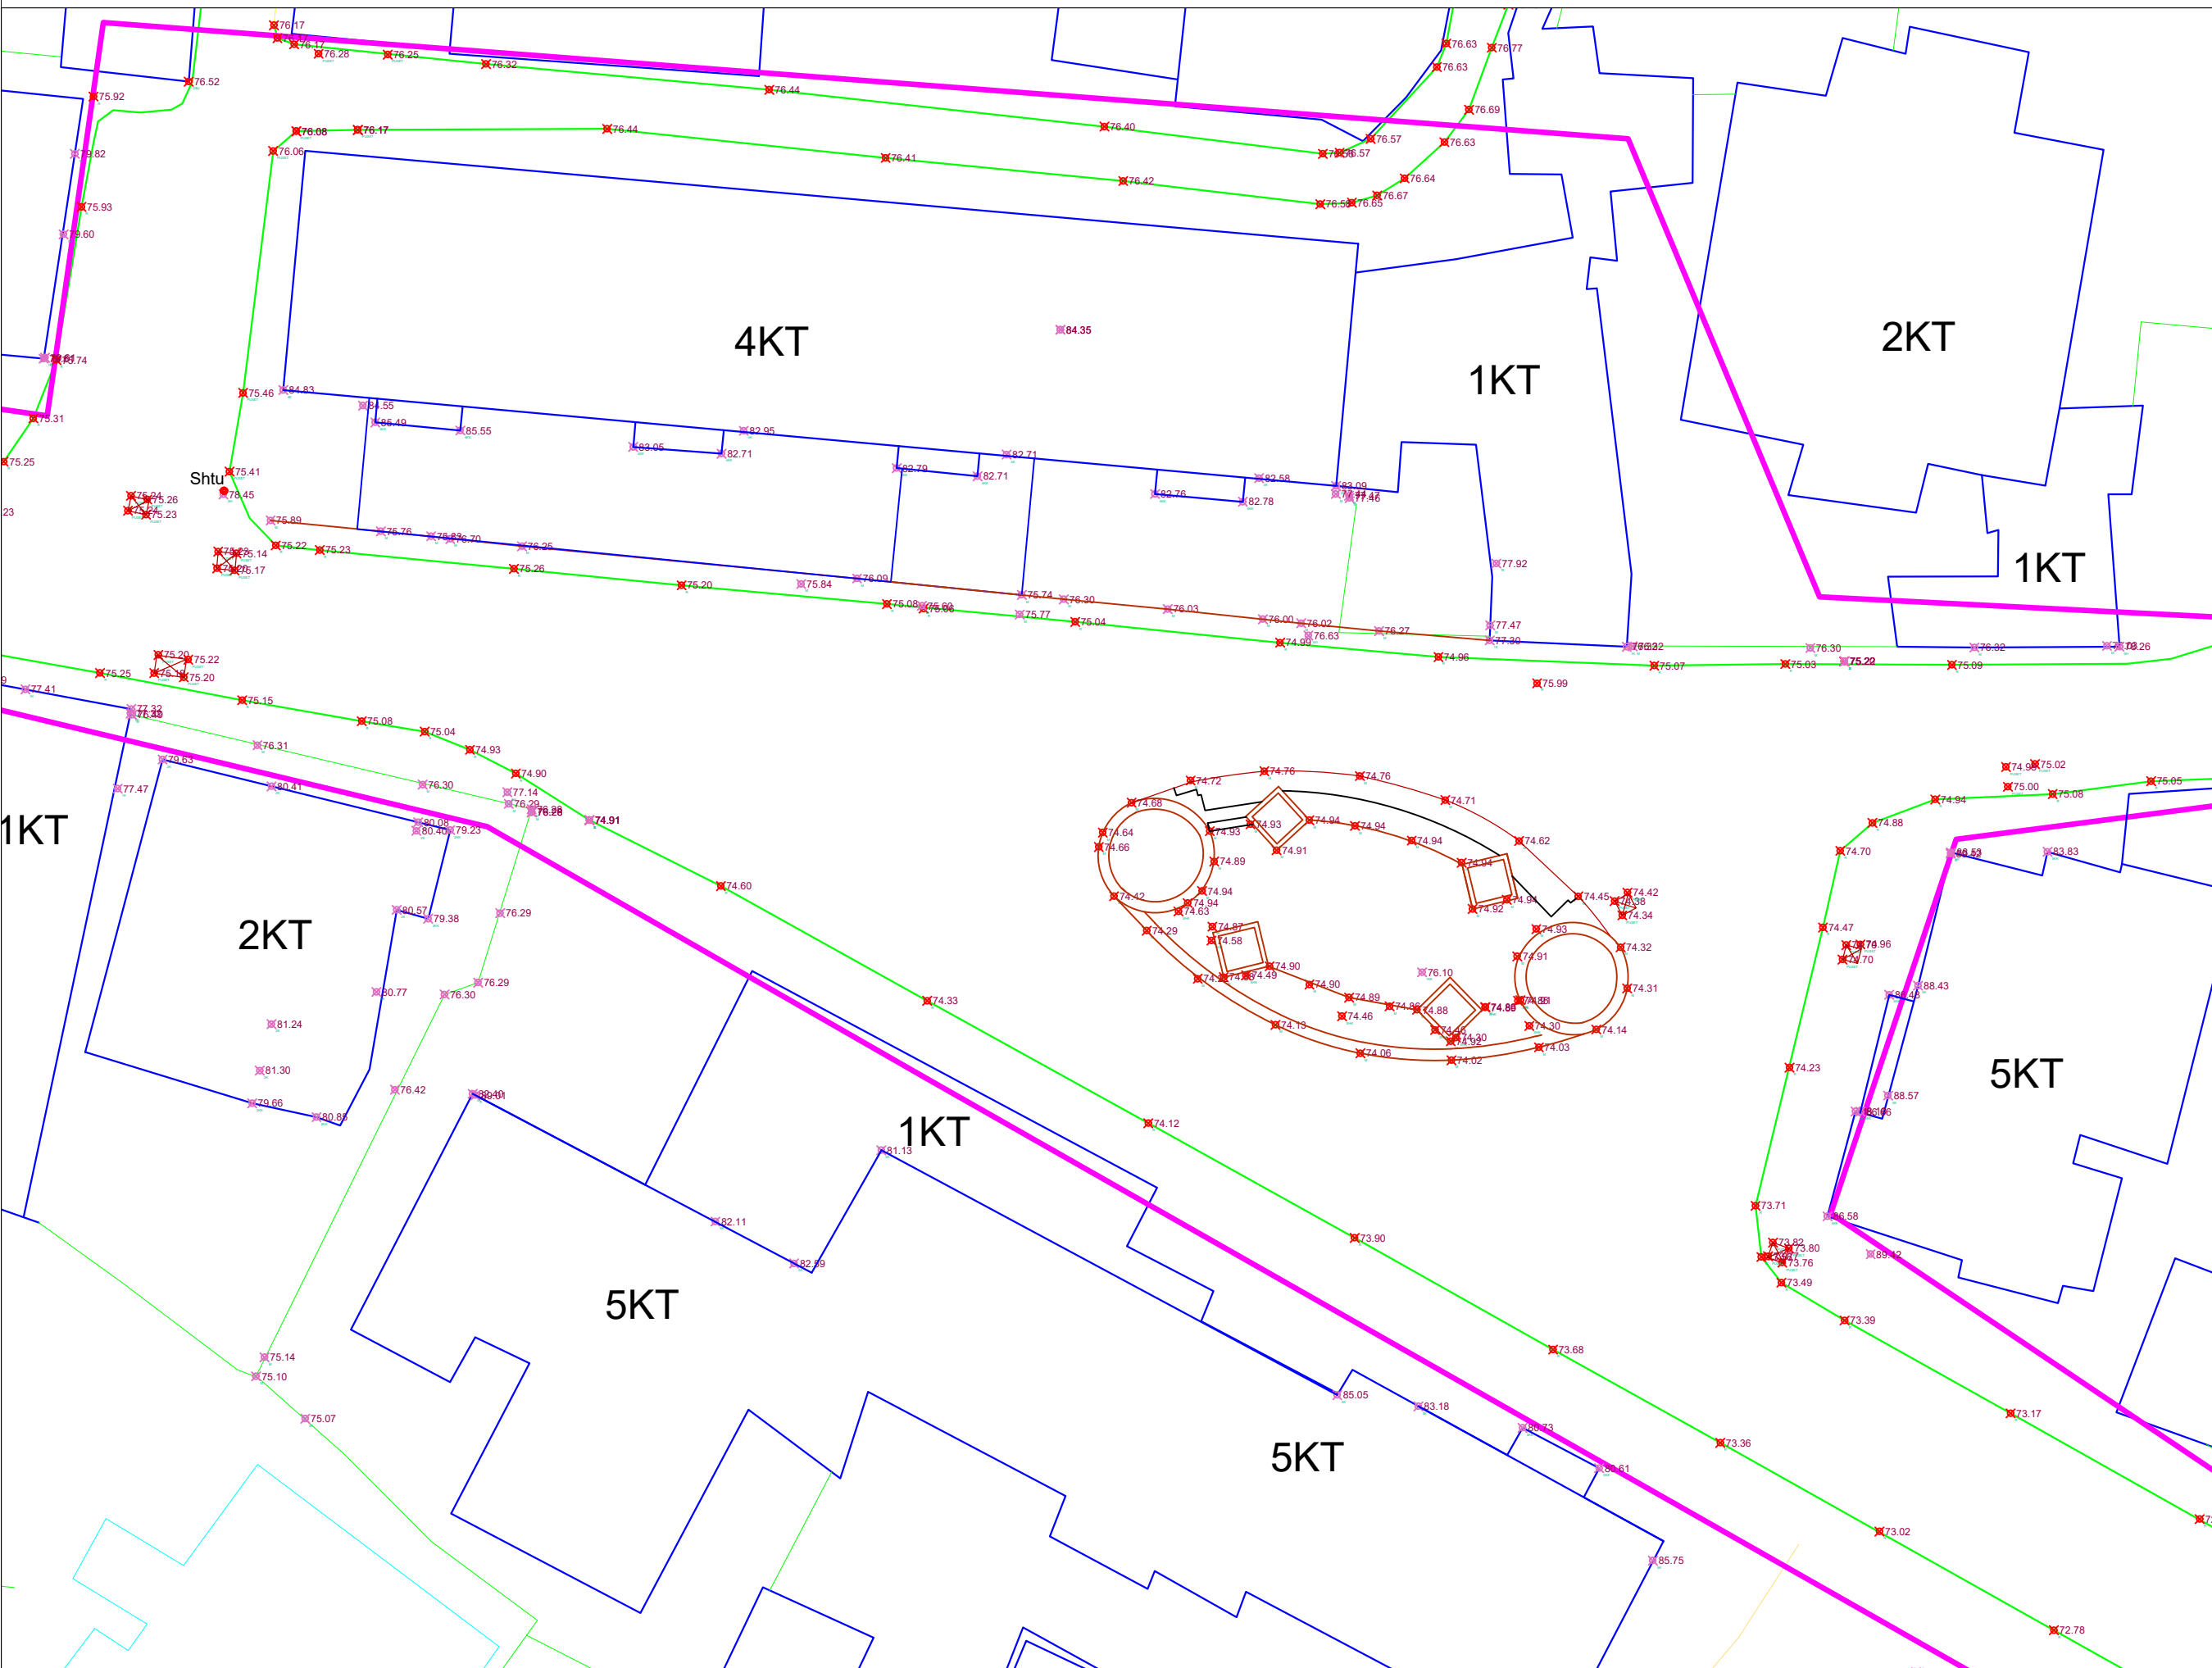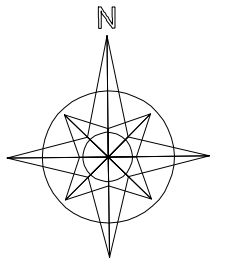

 <b>REPUBLIKA E SHQIPËRISË</b> <b>BASHKIA BERAT</b>	
VENDODHJA:	Bulevardi Republika Bashkia Berat
OBJEKTI:	Rehabilitimi urban i sheshit "Jani Vruho"
FAZA E PROJEKTIT:	<b>PROJEKT ZBATIMI</b>
EMERTIMI I FLETES:	
GRUPI I PUNES:	
ARKITEKT	FRENCI CECA
ING	VALENTINA KARABINA
ING	ARMELA GRFMSHI
TOPOGRAF	DEJNI ZYLFTARI
TOPOGRAF	ANXHELO DHIMO
SHKALLA 1:250	NR. FLETES
BERAT	

**PLANIMETRIA E SHESHIT**

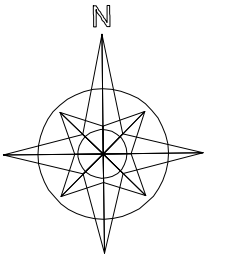

**REPUBLIKA E SHQIPËRISË  
BASHKIA BERAT**

VENDODHJA: **Bulevardi Republika  
Bashkia Berat**

OBJEKTI: **Rehabilitimi urban i sheshit "Jani Vruho"**

FAZA E PROJEKUT: **PROJEKT ZBATIMI**

EMERTIMI I FLETES:

GRUPI I PUNES:





ARKITEKT	PRENCI CECA
ING	VALENTINA KARABINA
ING	ARMELA GREMSHI
TOPOGRAF	DEJINI ZYLFTARI
TOPOGRAF	ANDHELO DHIMO

SHKALLA 1:250

NR. FLETES

BERAT

# DETAJE SHTRIMI

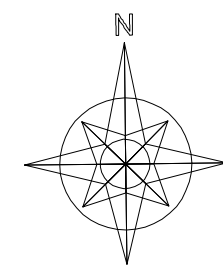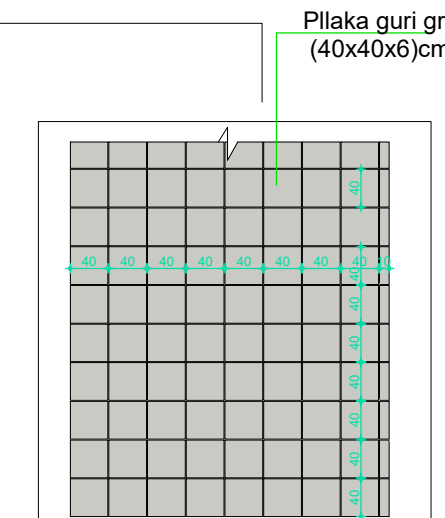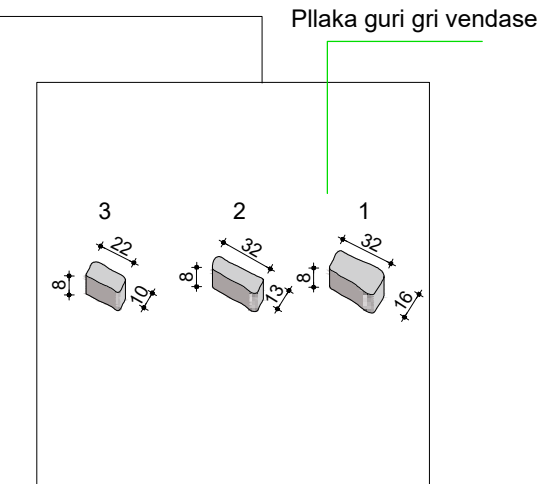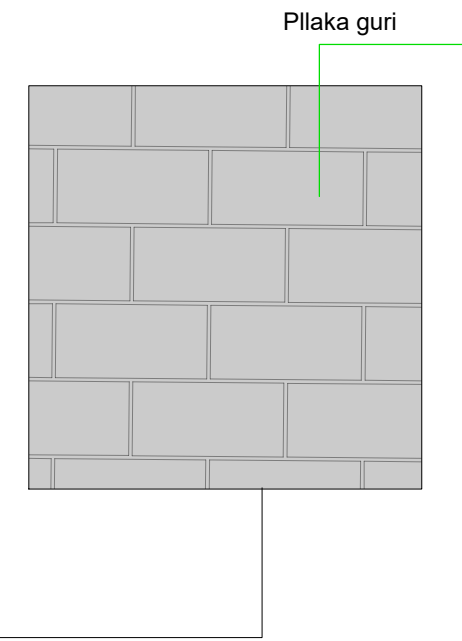

REPUBLIKA E SHQIPËRISË  
BASHKIA BERAT

VENDODHJA: Bulevardi Republika  
Bashkia Berat

OBJEKTI: Rehabilitimi urban i sheshit "Jani Vruho"

FAZA E PROJEKTIT: **PROJEKT ZBATIMI**

EMERTIMI I FLETES:



GRUPI I PUNES:	
ARKITEKT	FRENCI CECA
ING	VALENTINA KARABINA
ING	ARMELA GREMISHI
TOPOGRAF	DEJINI ZYLFTARI
TOPOGRAF	ANXHELO DHIMO

SHKALLA 1:250

NR. FLETES

BERAT

# DETAJE

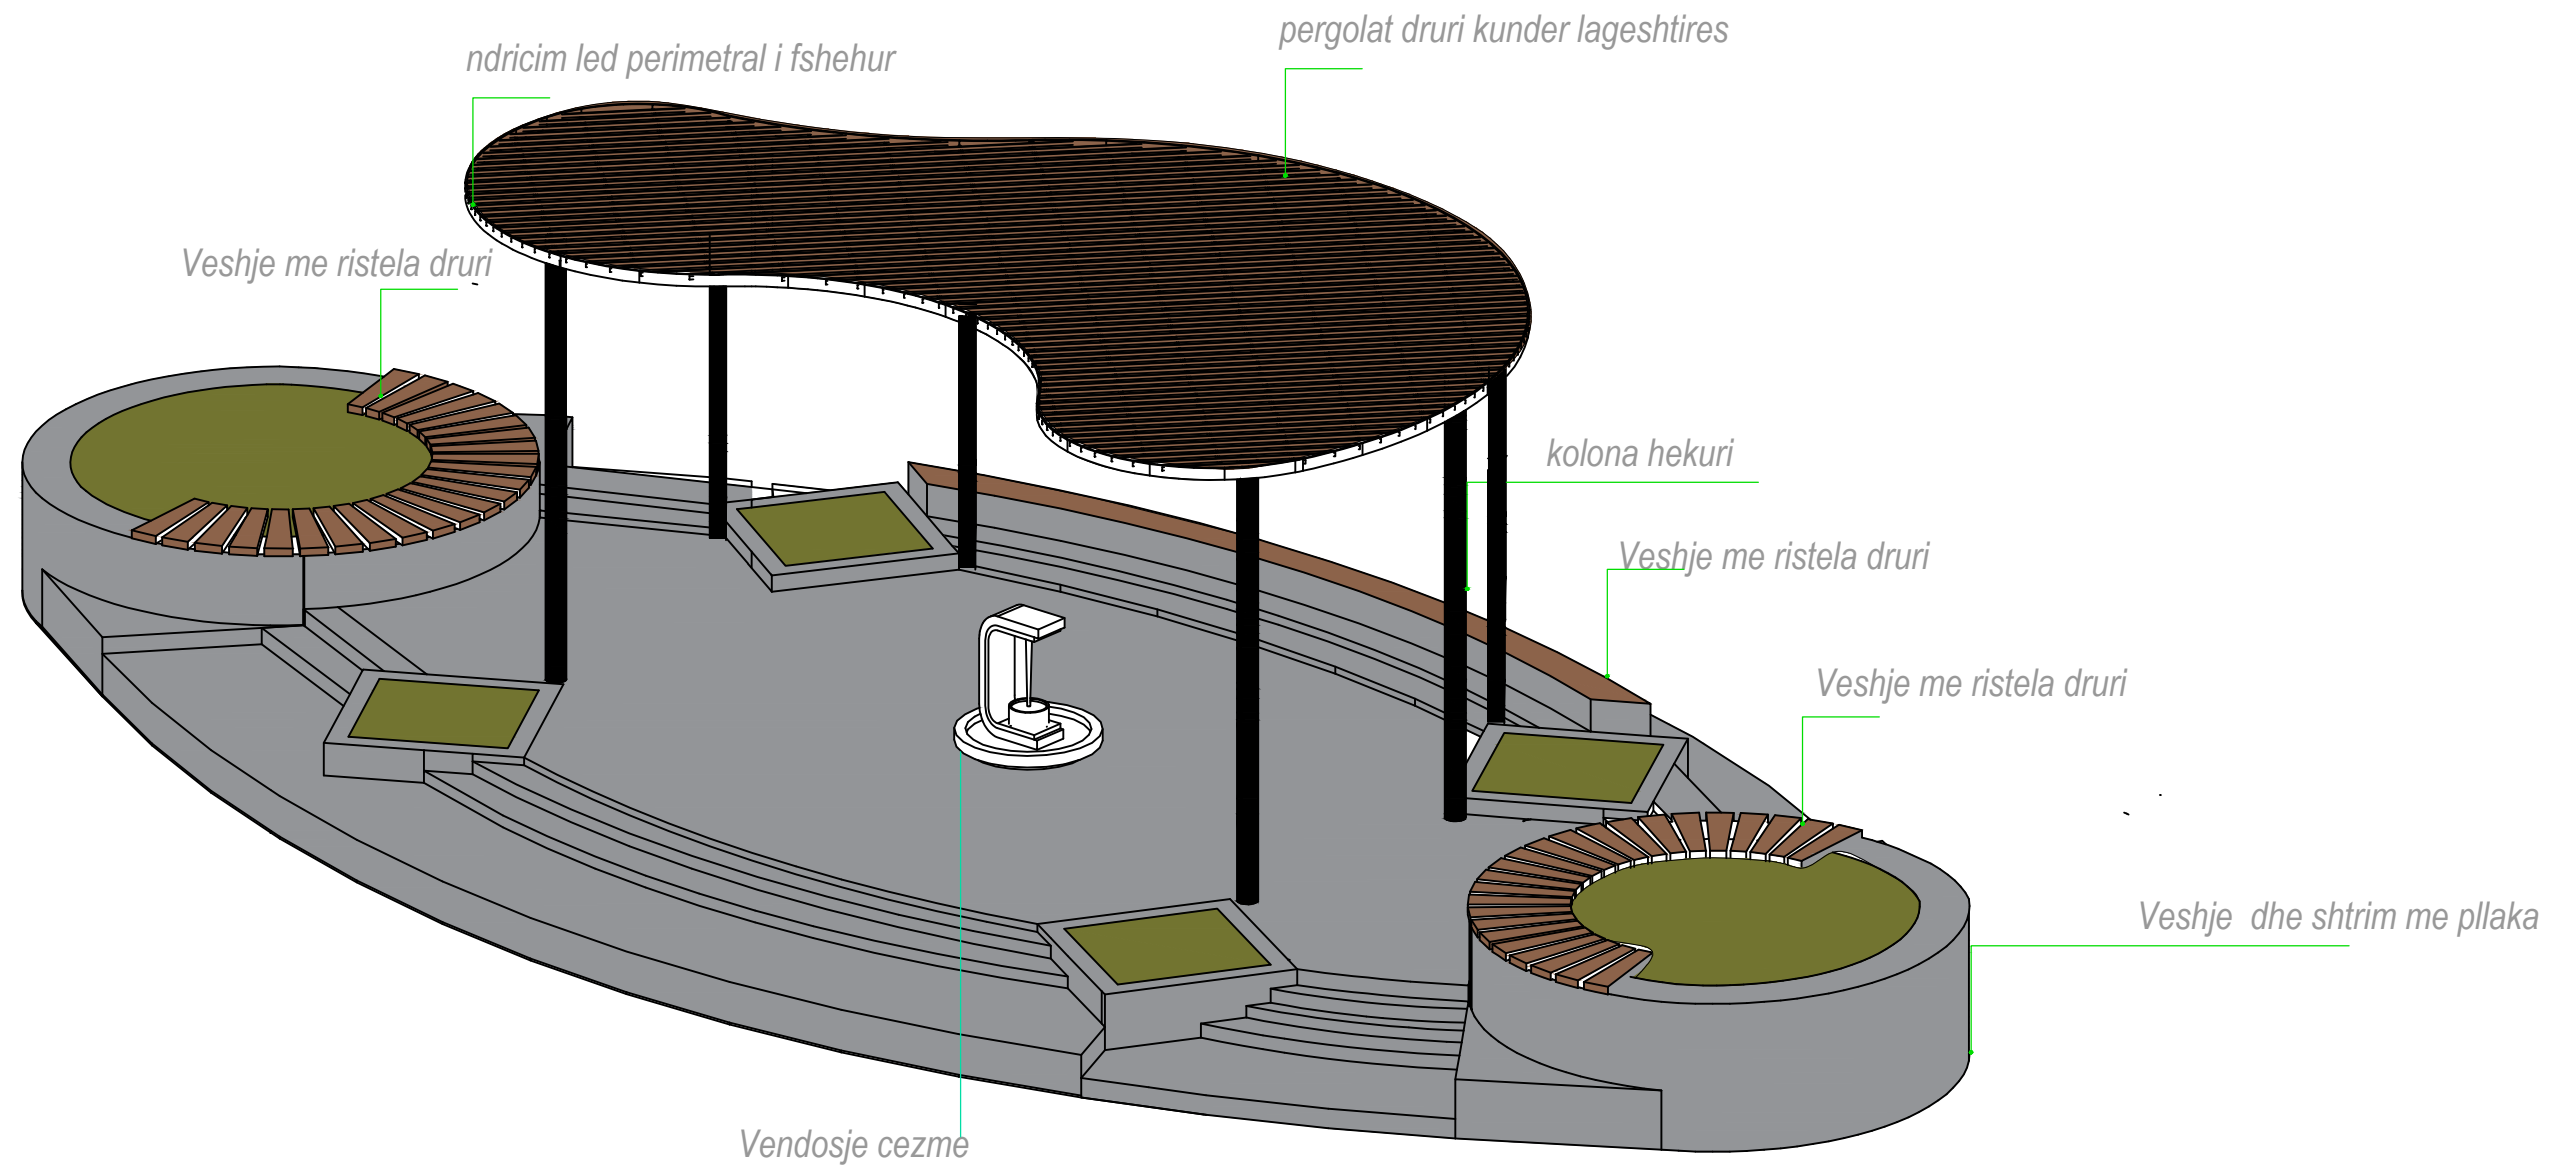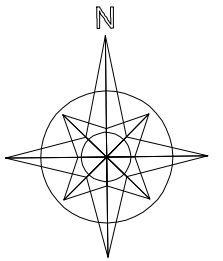

REPUBLICA E SHQIPËRIË  
BASHKIA BERAT

VENDODHJA: Bulevardi Republika  
Bashkia Berat

OBJEKTI: Rehabilitimi urban i sheshit "Jani Vruho"

FAZA E PROJEKTIT: **PROJEKT ZBATIMI**


EMERTIMI I FLETES:

GRUPI I PUNES:	
ARKITEKT	FRENCI CECA
ING	VALENTINA KARABINA
ING	ARMELA GREMSHI
TOPOGRAF	DEJINI ZYLFTARI
TOPOGRAF	ANXHELO DHIMO


SHKALLA 1:250	NR. FLETES
BERAT	




# DETAJ I CEZMES

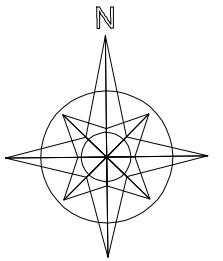


PLANI

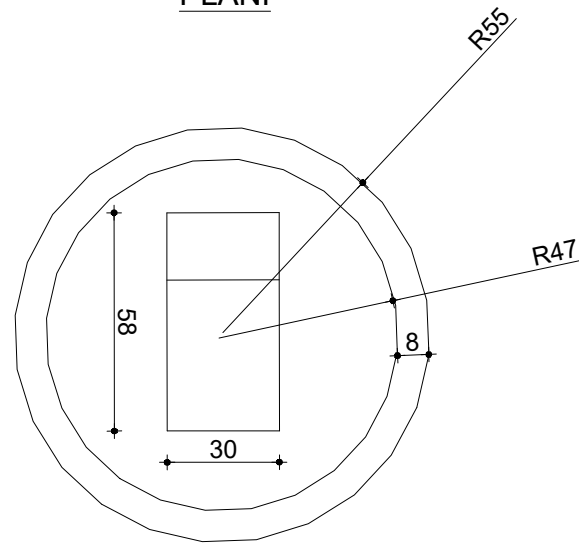

PAMJE ANESORE

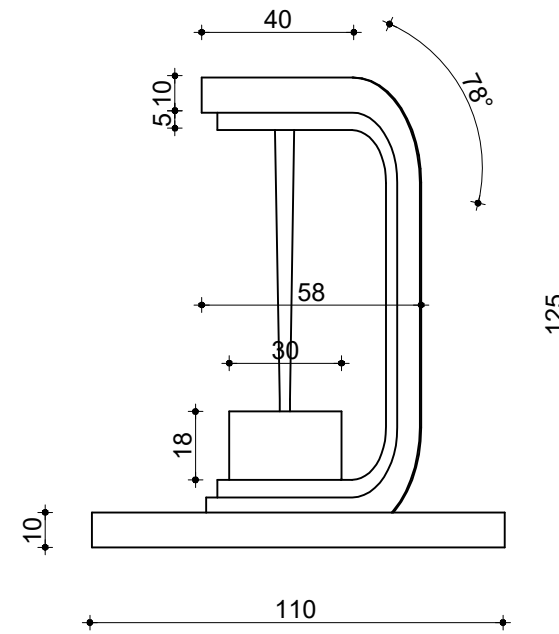

PAMJE BALLORE

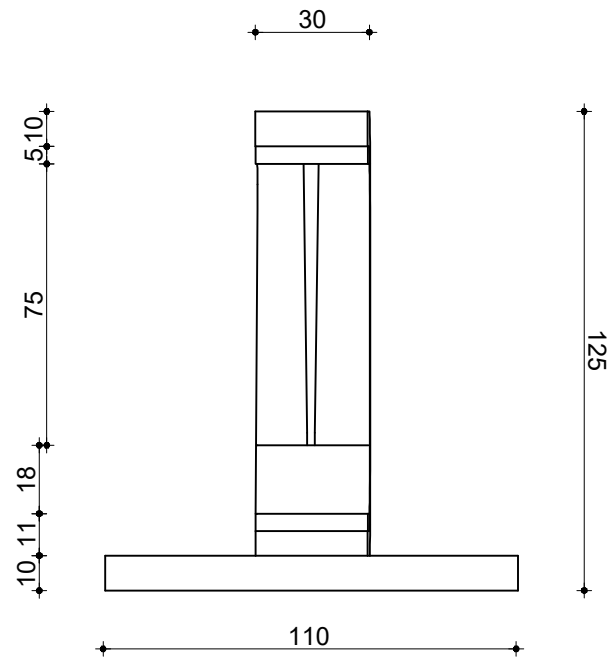

REPUBLIKA E SHQIPËRISË  
BASHKIA BERAT

VENDODHJA: Bulevardi Republika  
Bashkia Berat

OBJEKTI: Rehabilitimi urban i sheshit "Jani Vruho"

FAZA E PROJEKTIT: **PROJEKT ZBATIMI**

EMERTIMI I FLETES:

GRUPI I PUNES:


ARKITEKT	FRENCI CECA
ING	VALENTINA KARABINA
ING	ARMELA GREMSHI
TOPOGRAF	DEJINI ZYLIFTARI
TOPOGRAF	ANXHELO DHIMO

SHKALLA 1:250



NR. FLETES

BERAT


# DETAJ I STOLIT

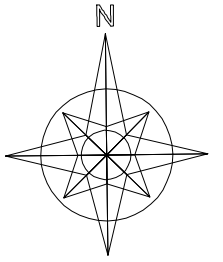

PLANI

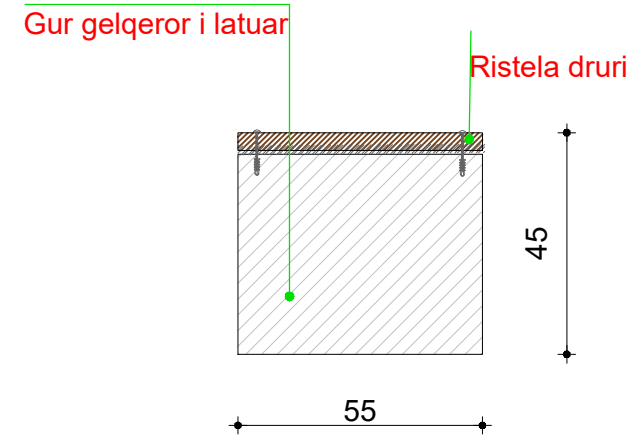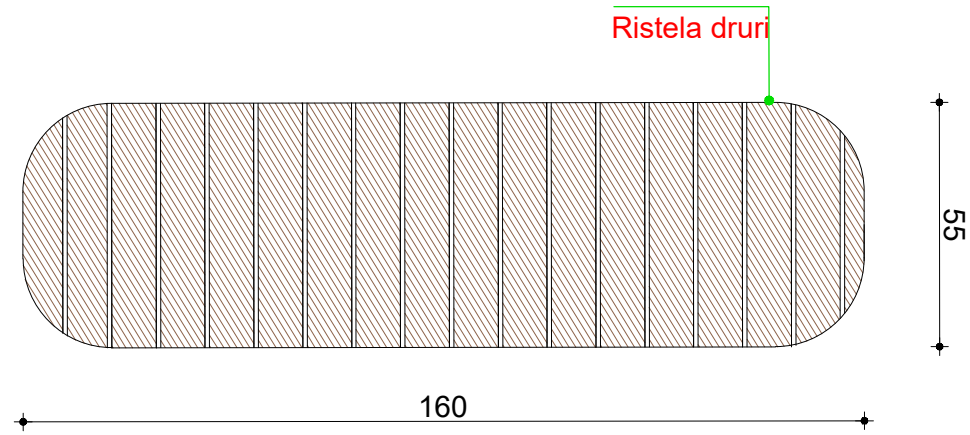

Gur gelqeror i latuar

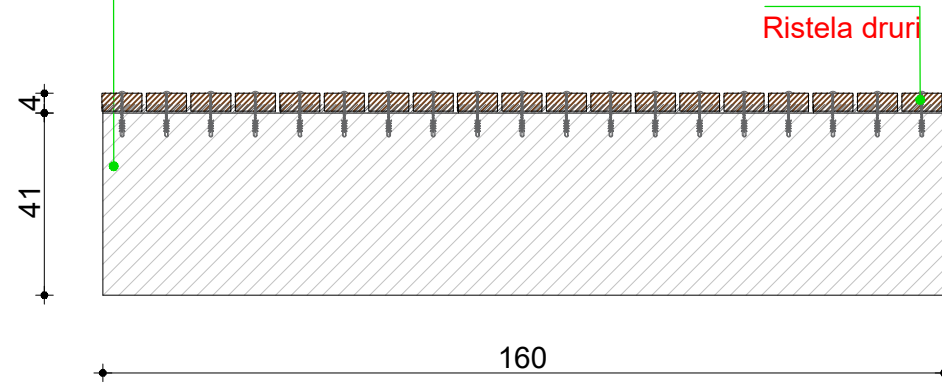

REPUBLICA E SHQIPËRISË  
BASHKIA BERAT

VENDODHJA: Bulevardi Republika  
Bashkia Berat

OBJEKTI: Rehabilitimi urban i sheshit "Jani Vruho"

FAZA E PROJEKTIT: **PROJEKT ZBATIMI**

EMERTIMI I FLETES:

GRUPI I PUNES:




ARKITEKT	FRENCI CECA
ING	VALENTINA KARABINA
ING	ARMELA GREMISHI
TOPOGRAF	DEJINI ZYLIFTARI
TOPOGRAF	ANXHELO DHIMO

SHKALLA 1:250

NR. FLETES

BERAT

# DETAJE

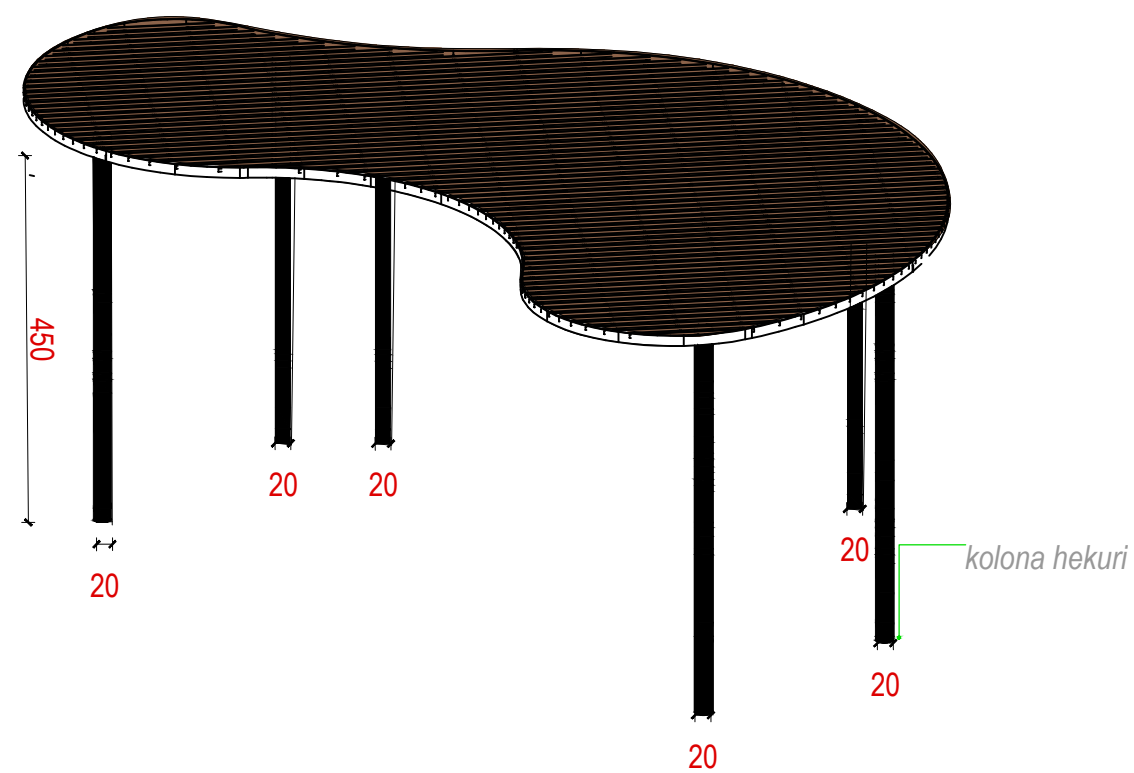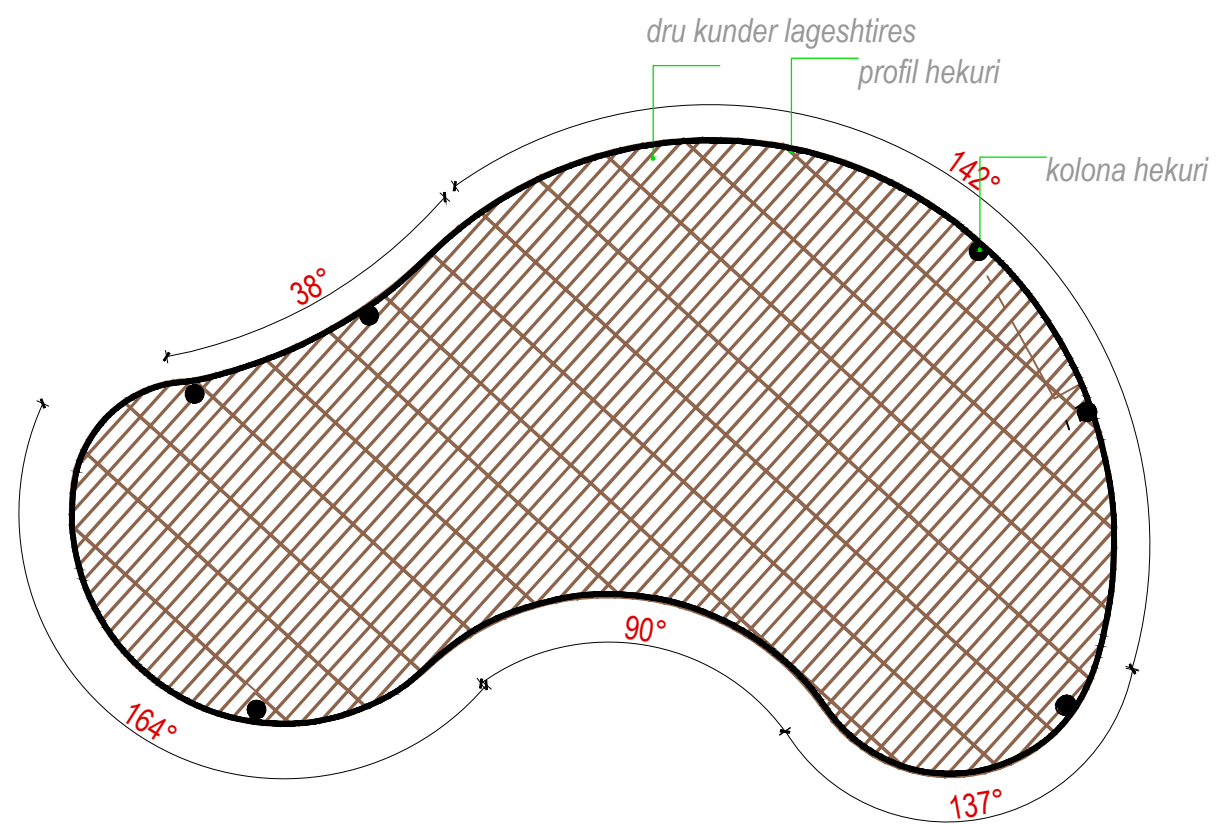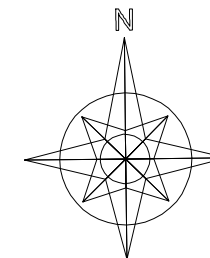

REPUBLIKA E SHQIPËRISË  
BASHKIA BERAT

VENDODHJA: Bulevardi Republika  
Bashkia Berat

OBJEKTI: Rehabilitimi urban i sheshit "Jani Vruho"

FAZA E PROJEKTIT: **PROJEKT ZBATIMI**

EMERTIMI I FLETES:


GRUPI I PUNES:

ARKITEKT	FRENCI CECA
ING	VALENTINA KARABINA
ING	ARMELA GREMSHI
TOPOGRAF	DEJINI ZYLFTARI
TOPOGRAF	ANXHELO DHIMO

SHKALLA 1:250

NR. FLETES

BERAT

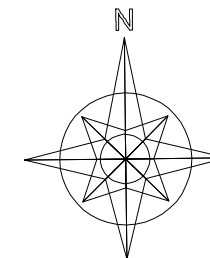

REPUBLIKA E SHQIPËRISË  
BASHKIA BERAT

VENDODHJA: Bulevardi Republika  
Bashkia Berat

OBJEKTI: Rehabilitimi urban i sheshit "Jani Vruho"

FAZA E PROJEKTIT: **PROJEKT ZBATIMI**

EMERTIMI I FLETES:


GRUPI I PUNES:

ARKITEKT	FRENCI CECA
ING	VALENTINA KARABINA
ING	ARMELA GREMSHI
TOPOGRAF	DEJINI ZYLFTARI
TOPOGRAF	ANXHELO DHIMO

SHKALLA 1:250

NR. FLETES

BERAT

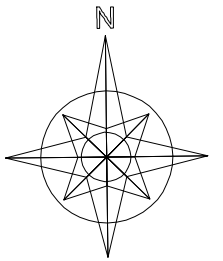

REPUBLIKA E SHQIPËRISË  
BASHKIA BERAT

VENDODHJA: Bulevardi Republika  
Bashkia Berat

OBJEKTI: Rehabilitimi urban i sheshit "Jani Vruho"

FAZA E PROJEKTIT: **PROJEKT ZBATIMI**

EMERTIMI I FLETES:


GRUPI I PUNES:

ARKITEKT	FRENCI CECA
ING	VALENTINA KARABINA
ING	ARMELA GREMSHI
TOPOGRAF	DEJINI ZYLIFTARI
TOPOGRAF	ANXHELO DHIMO

SHKALLA 1:250

NR. FLETES

BERAT

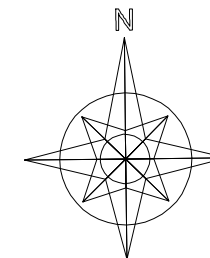

REPUBLIKA E SHQIPËRISË  
BASHKIA BERAT

VENDODHJA: Bulevardi Republika  
Bashkia Berat

OBJEKTI: Rehabilitimi urban i sheshit "Jani Vruho"

FAZA E PROJEKTIT: **PROJEKT ZBATIMI**

EMERTIMI I FLETES:


GRUPI I PUNES:

ARKITEKT	FRENCI CECA
ING	VALENTINA KARABINA
ING	ARMELA GREMSHI
TOPOGRAF	DEJINI ZYLJFTARI
TOPOGRAF	ANXHELO DHIMO

SHKALLA 1:250

NR. FLETES

BERAT

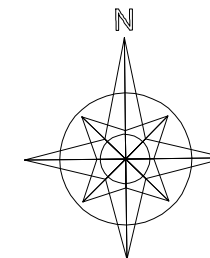

**REPUBLIKA E SHQIPËRISË  
BASHKIA BERAT**

VENDODHJA: **Bulevardi Republika  
Bashkia Berat**

OBJEKTI: **Rehabilitimi urban i sheshit "Jani Vruho"**

FAZA E PROJEKTIT: **PROJEKT ZBATIMI**

EMERTIMI I FLETES:


GRUPI I PUNES:

ARKITEKT	FRENCI CECA
ING	VALENTINA KARABINA
ING	ARMELA GREMISHI
TOPOGRAF	DEJINI ZYLIFTARI
TOPOGRAF	ANXHELO DHIMO

SHKALLA 1:250

NR. FLETES

BERAT

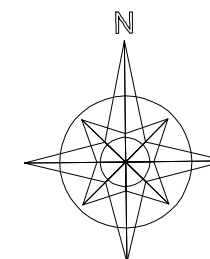

REPUBLIKA E SHQIPËRISË  
BASHKIA BERAT

VENDODHJA: Bulevardi Republika  
Bashkia Berat

OBJEKTI: Rehabilitimi urban i sheshit "Jani Vruho"

FAZA E PROJEKTIT: **PROJEKT ZBATIMI**

EMERTIMI I FLETES:

GRUPI I PUNES:

ARKITEKT	FRENCI CECA
ING	VALENTINA KARABINA
ING	ARMELA GREMSHI
TOPOGRAF	DEJINI ZYLFTARI
TOPOGRAF	ANXHELO DHIMO



SHKALLA 1:250


NR. FLETES

BERAT



# PLANIMETRIA E FURNIZIMIT DHE SHKARKIMIT TE CEZMES

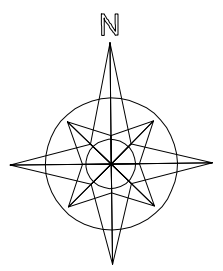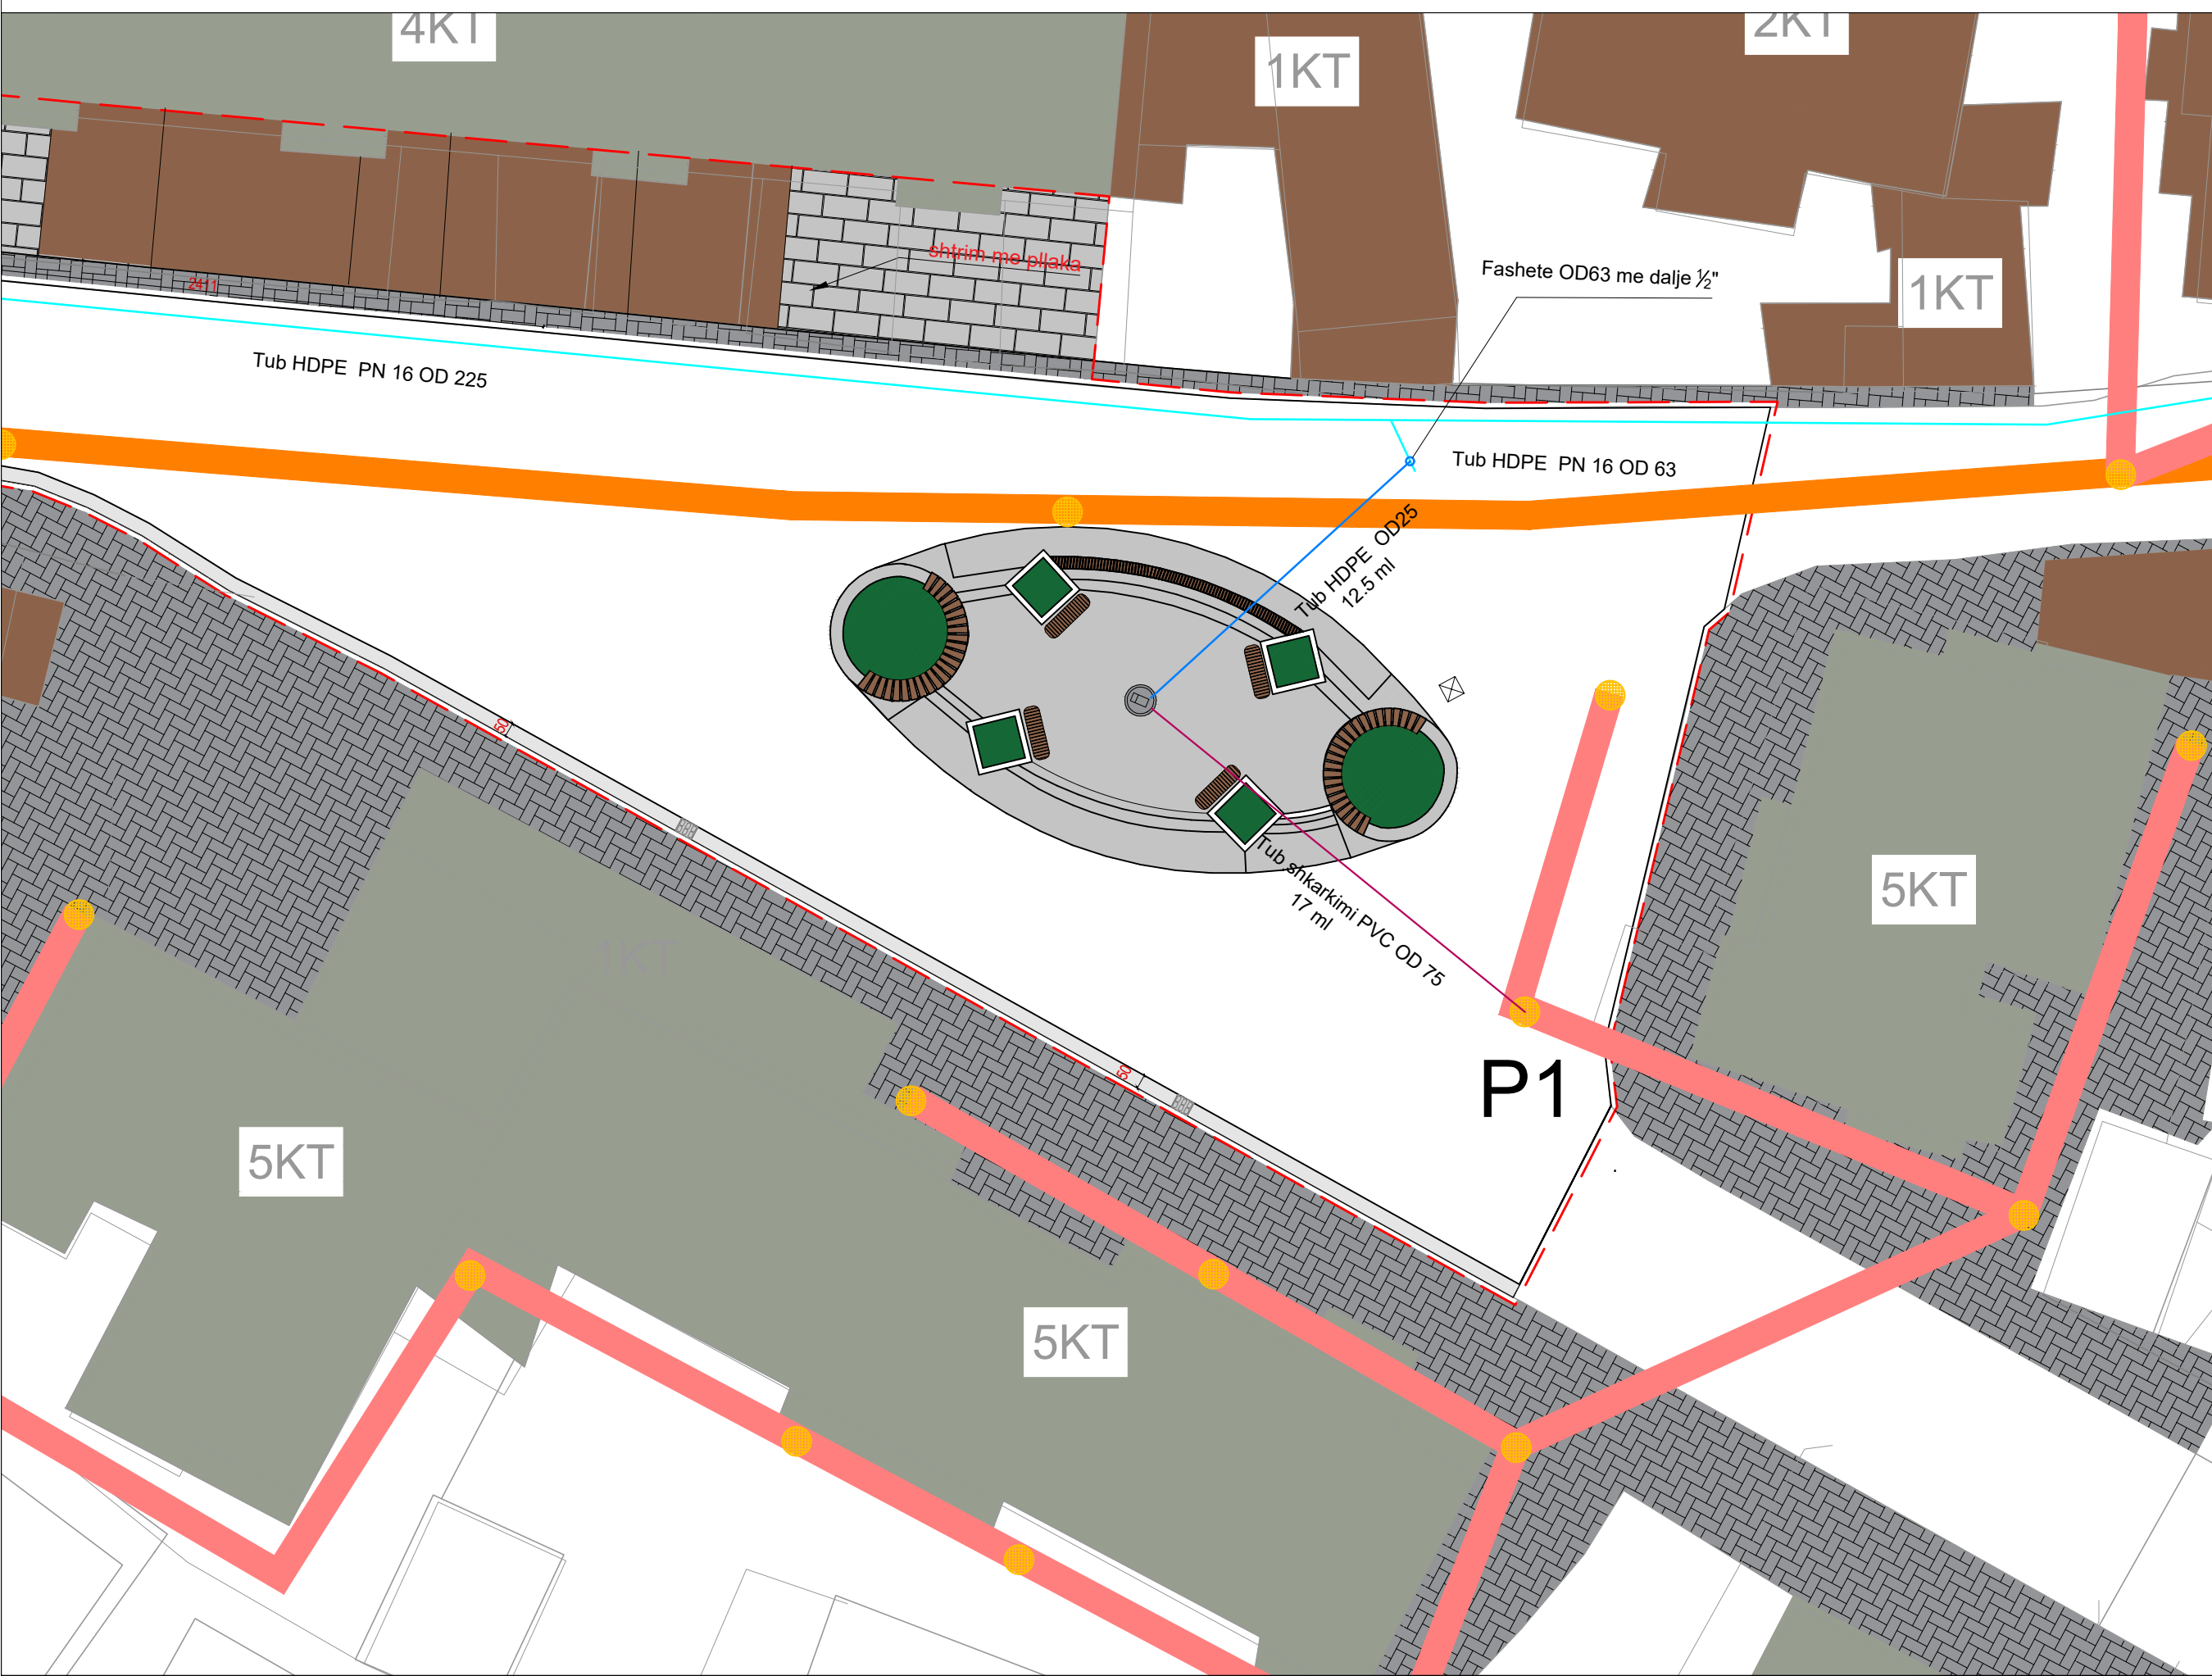

 <b>REPUBLIKA E SHQIPËRISË</b> <b>BASHKIA BERAT</b>	
VENDODHJA:	Bulevardi Republika Bashkia Berat
OBJEKTI:	Rehabilitimi urban i sheshit "Jani Vruho"
FAZA E PROJEKTIT:	<b>PROJEKT ZBATIMI</b>
EMERTIMI I FLETES:	
GRUPI I PUNES:	
ARKITEKT	FRENCI CECA
ING	VALENTINA KARABINA
ING	ARMELA GRFMSHI
TOPOGRAF	DEJNI ZILYFTARI
TOPOGRAF	ANXHELO DHIMO
SHKALLA 1:250	NR. FLETES
BERAT	