

MIRATOHET
KRYETARI I BASHKISË KONISPOL
ERGEST DULE

“NDËRTIM I LINJES SË CELIKUT PËR VADITJEN E TOKAVE TË MARKATIT”



ZetaKonsult sh.p.k

Address:Rr."Myrteza Topi",Nd 18, Hyrja 7, Ap 38, TIRANE

Cel:+355 (0)69 33 52 077

e-mail:zetakonsultshpk@gmail.com

DREJTOR PROJEKTI: Ing. Flutura DURO

PROJEKTUES: Ing.Ndert.Flutura DURO
Ing.Top. Luan Bregu
Ing. Ndert.Lorenc HOXHA



ZetaKonsult sh.p.k

Address:Rr."Myrteza Topi",Nd 18, Hyrja 7, Ap 38, TIRANE

Cel:+355 (0)69 33 52 077

e-mail:zetakonsultshpk@gmail.com



EMERTIMI I OBJEKTIT:
"NDËRTIM I LINJES SË CELIKUT PËR VADITJEN E
TOKAVE TË MARKATIT"

FAZA E PROJEKTIT :PROJEKT ZBATIMI

MIRATOHET
KRYETARI I BASHKISË KONISPOL

ERGEST DULE

DREJTOR PROJEKTI: Ing. Flutura DURO

PROJEKTUES: Ing.Ndert.Flutura DURO
Ing.Top. Luan Bregu
Ing. Ndert.Lorenc HOXHA

2024

FORMATI A3



ZetaKonsult sh.p.k

Address:Rr."Myrteza Topi",Nd 18, Hyrja 7, Ap 38, TIRANE

Cel:+355 (0)69 33 52 077

e-mail:zetakonsultshpk@gmail.com



EMERTIMI I OBJEKTIT:
"NDËRTIM I LINJES SË CELIKUT PËR VADITJEN E
TOKAVE TË MARKATIT"

FAZA E PROJEKTIT :PROJEKT ZBATIMI

MIRATOHET
KRYETARI I BASHKISË KONISPOL


ERGEST DULE

DREJTOR PROJEKTI: Ing. Flutura DURO

PROJEKTUES: Ing.Ndert.Flutura DURO
Ing.Top. Luan Bregu
Ing. Ndert.Lorenc HOXHA

2024

FORMATI A3

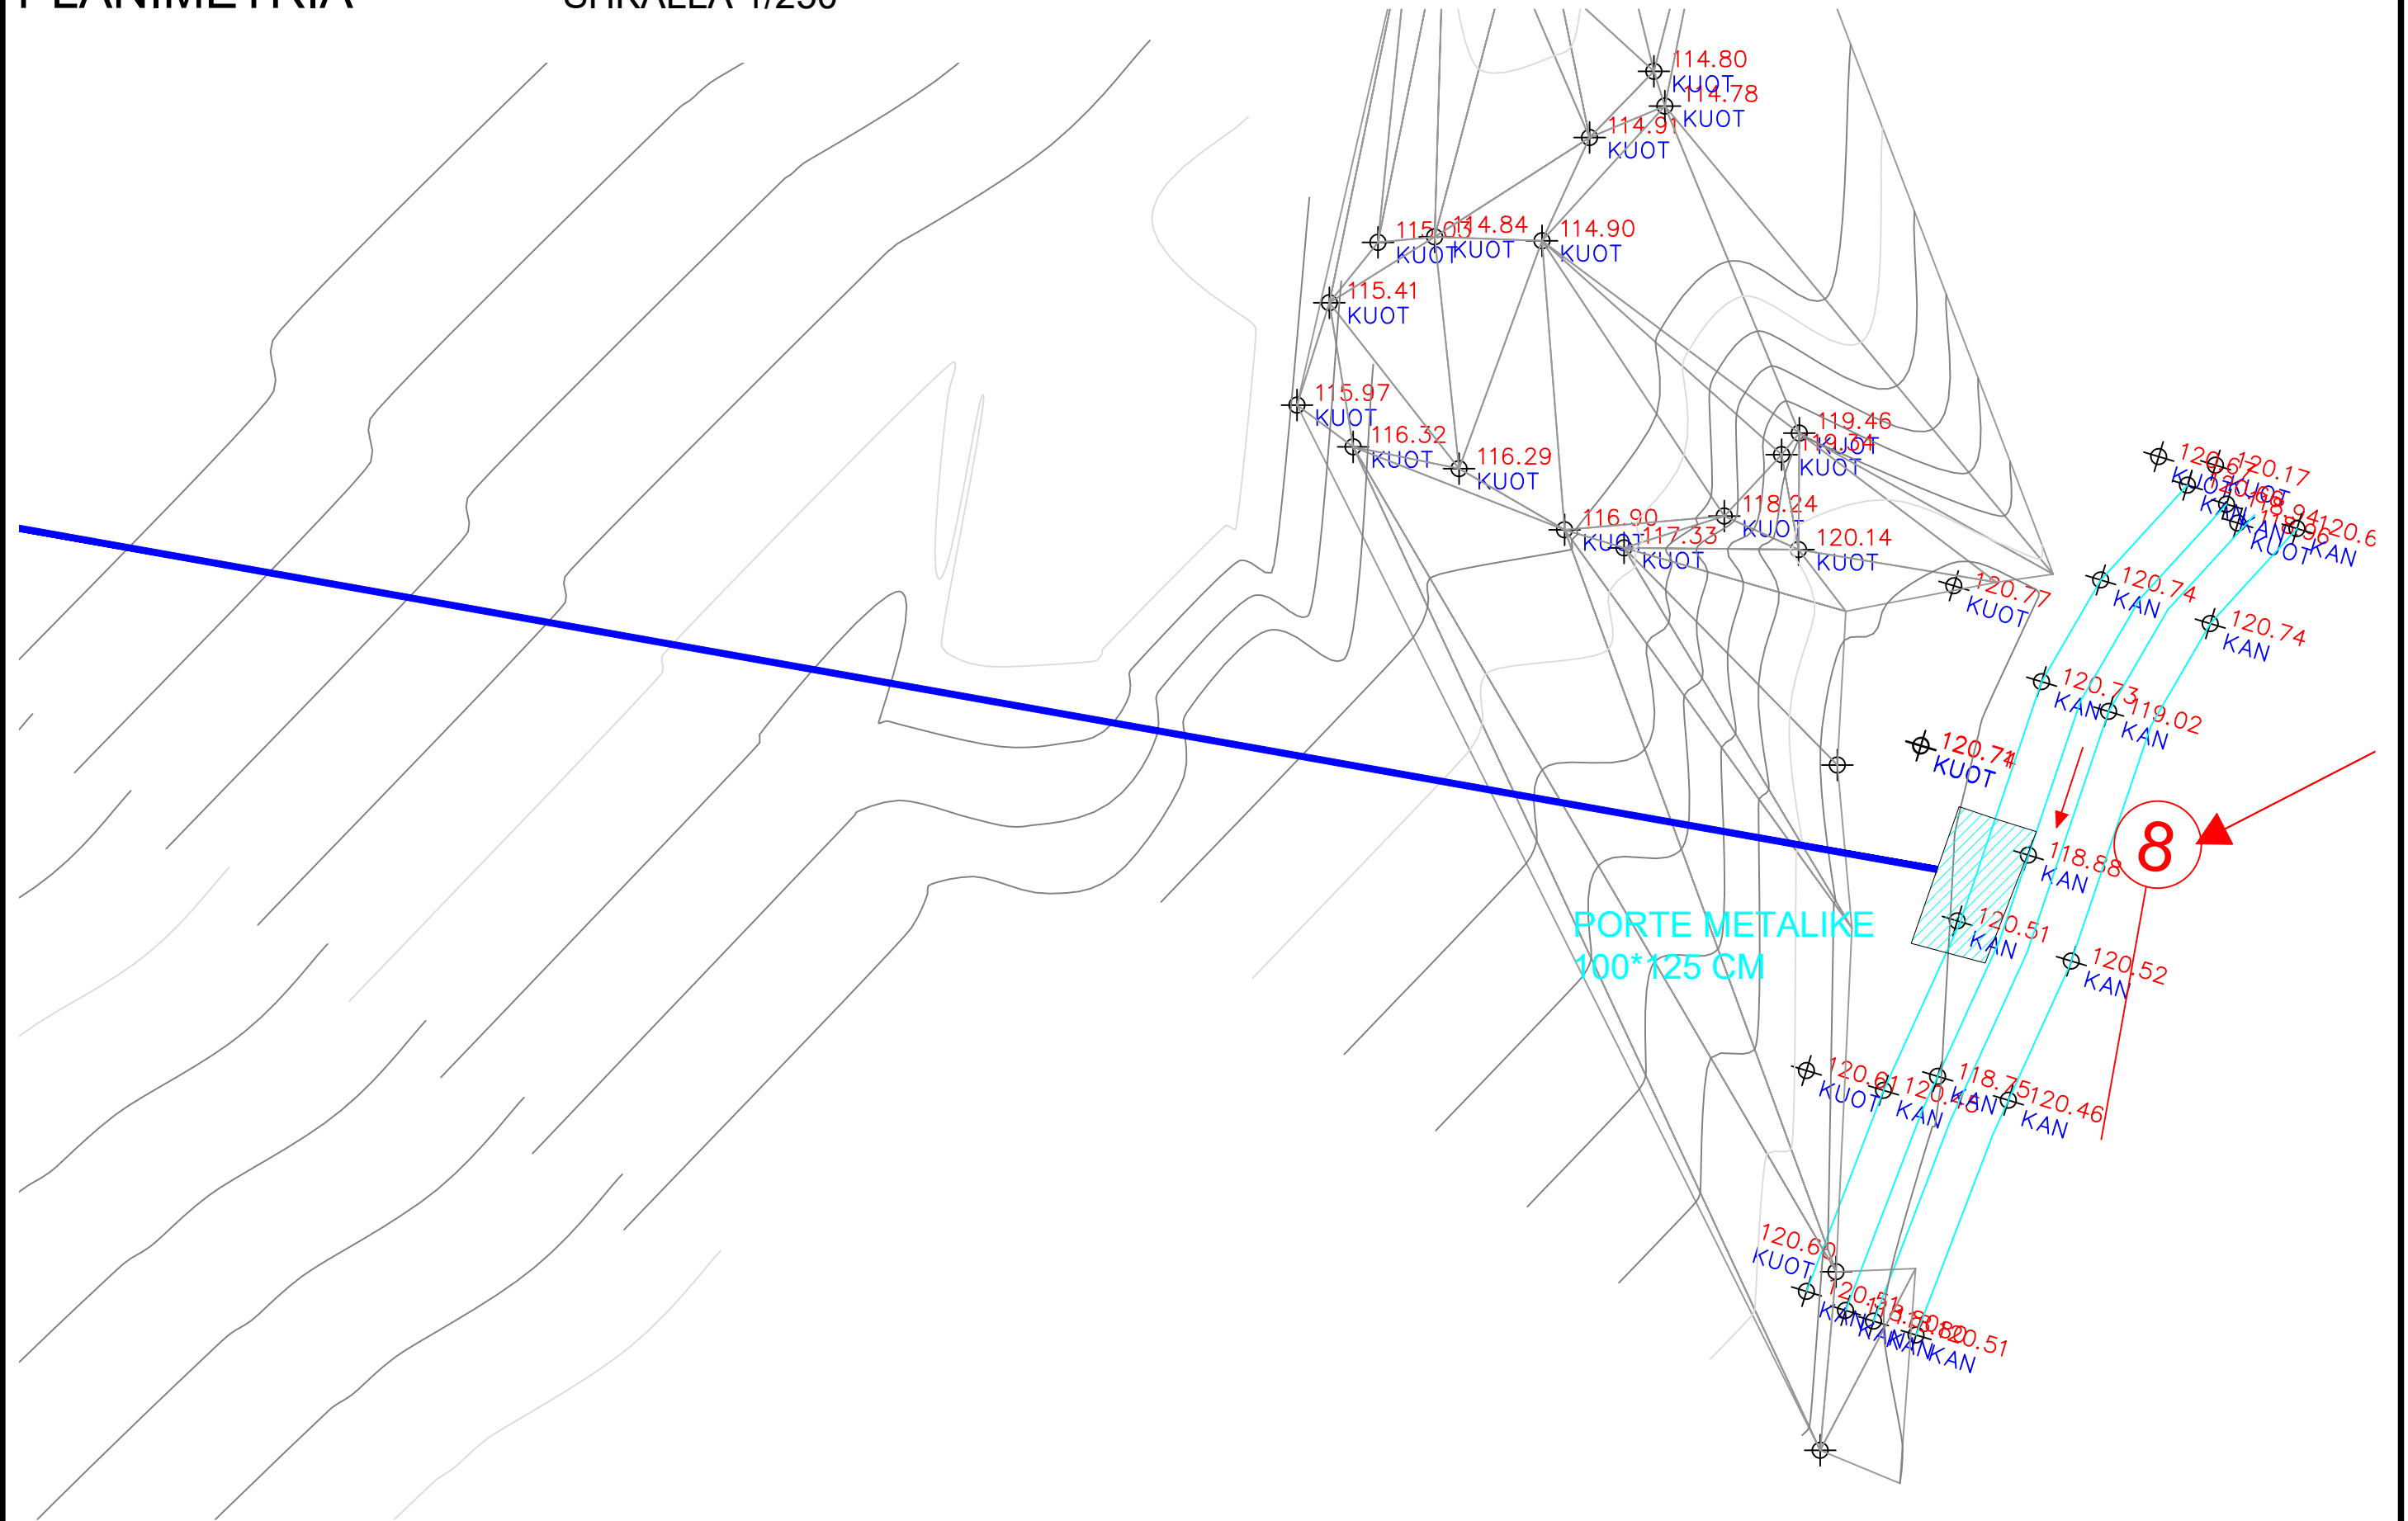

ZetaKonsult sh.p.k
 Address: Rr. "Myrteza Topi", Nd 18, Hyrja 7, Ap 38, TIRANE
 Cel: +355 (0)69 33 52 077
 e-mail: zetakonsultshpk@gmail.com



EMERTIMI I OBJEKTIT:
 "NDËRTIM I LINJES SË CELIKUT PËR VADITJEN E TOKAVE TË MARKATIT"

FAZA E PROJEKTIT :PROJEKT ZBATIMI

MIRATOHET
 KRYETARI I BASHKISË KONISPOL


ERGEST DULE

DREJTOR PROJEKTI: Ing. Flutura DURO

PROJEKTUES: Ing. Ndert. Flutura DURO
 Ing. Top. Luan BREGU
 Ing. Ndert. Lorenc HOXHA

2024

FORMATI A3

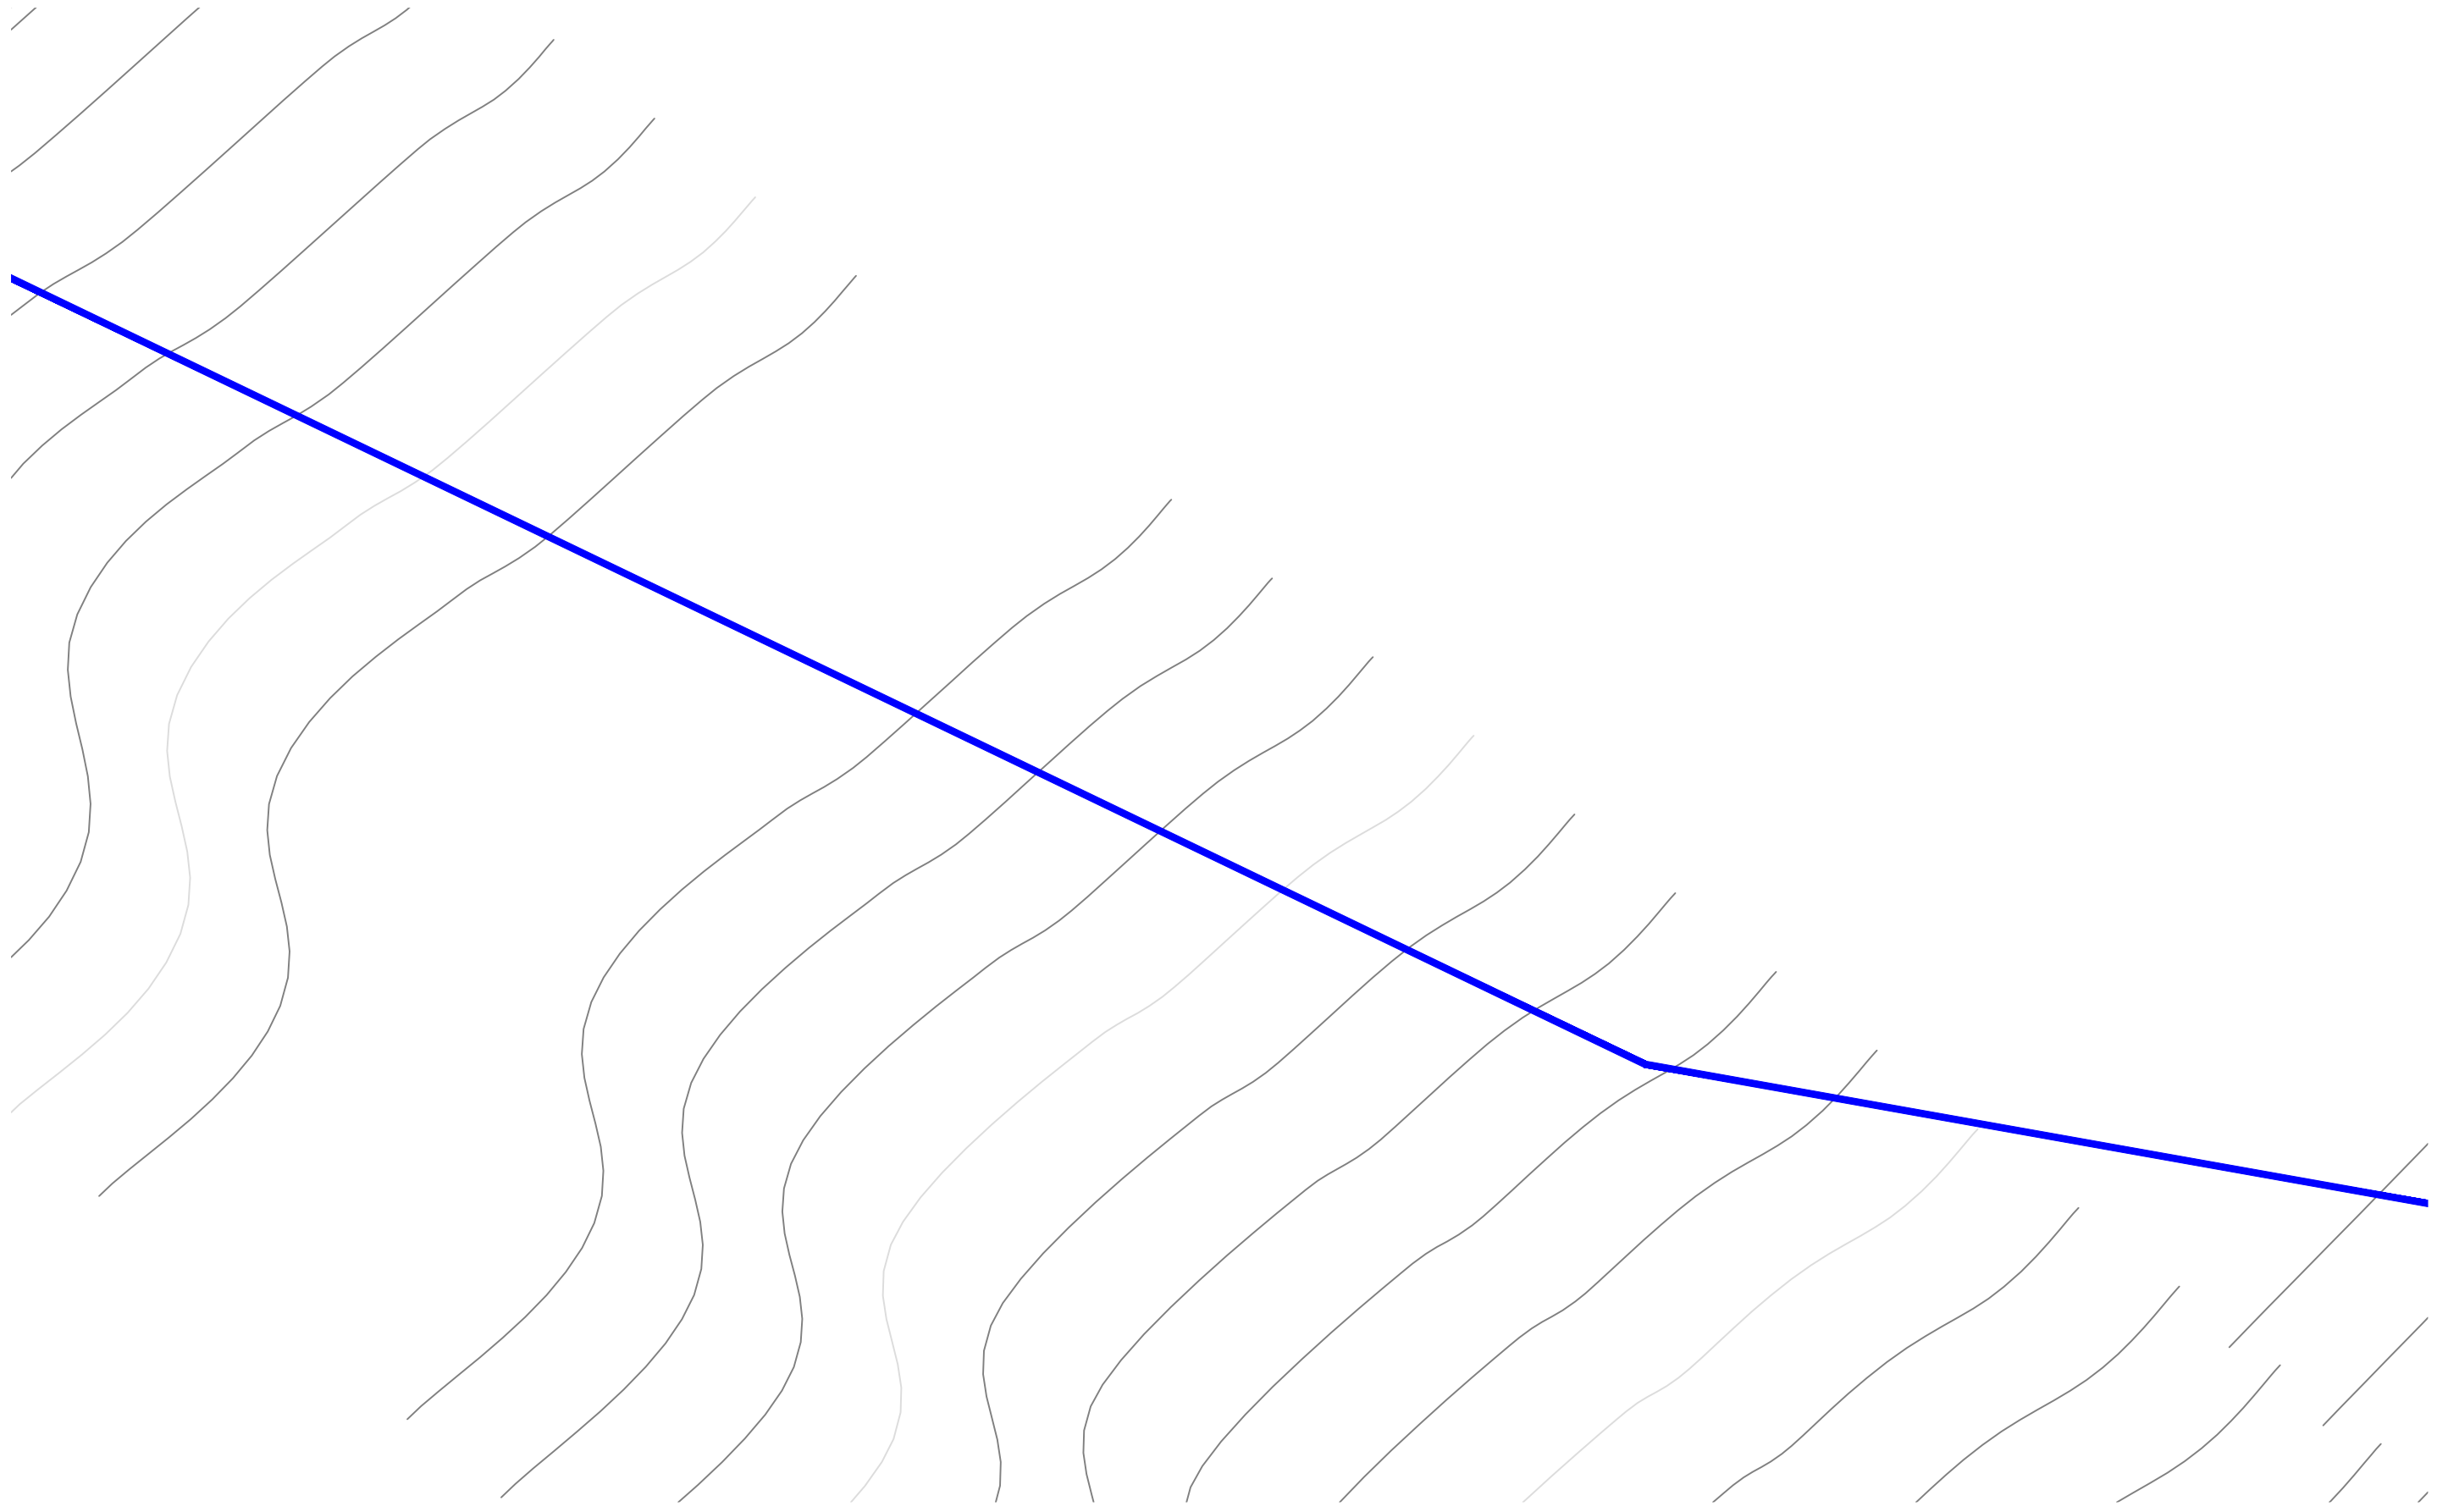

ZetaKonsult sh.p.k

Address:Rr."Myrteza Topi",Nd 18, Hyrja 7, Ap 38, TIRANE

Cel:+355 (0)69 33 52 077

e-mail:zetakonsultshpk@gmail.com



EMERTIMI I OBJEKTIT:
"NDËRTIM I LINJES SË CELIKUT PËR VADITJEN E
TOKAVE TË MARKATIT"

FAZA E PROJEKTIT :PROJEKT ZBATIMI

MIRATOHET
KRYETARI I BASHKISË KONISPOL


ERGEST DULE

DREJTOR PROJEKTI: Ing. Flutura DURO

PROJEKTUES: Ing.Ndert.Flutura DURO
Ing.Top. Luan Bregu
Ing. Ndert.Lorenc HOXHA

2024

FORMATI A3

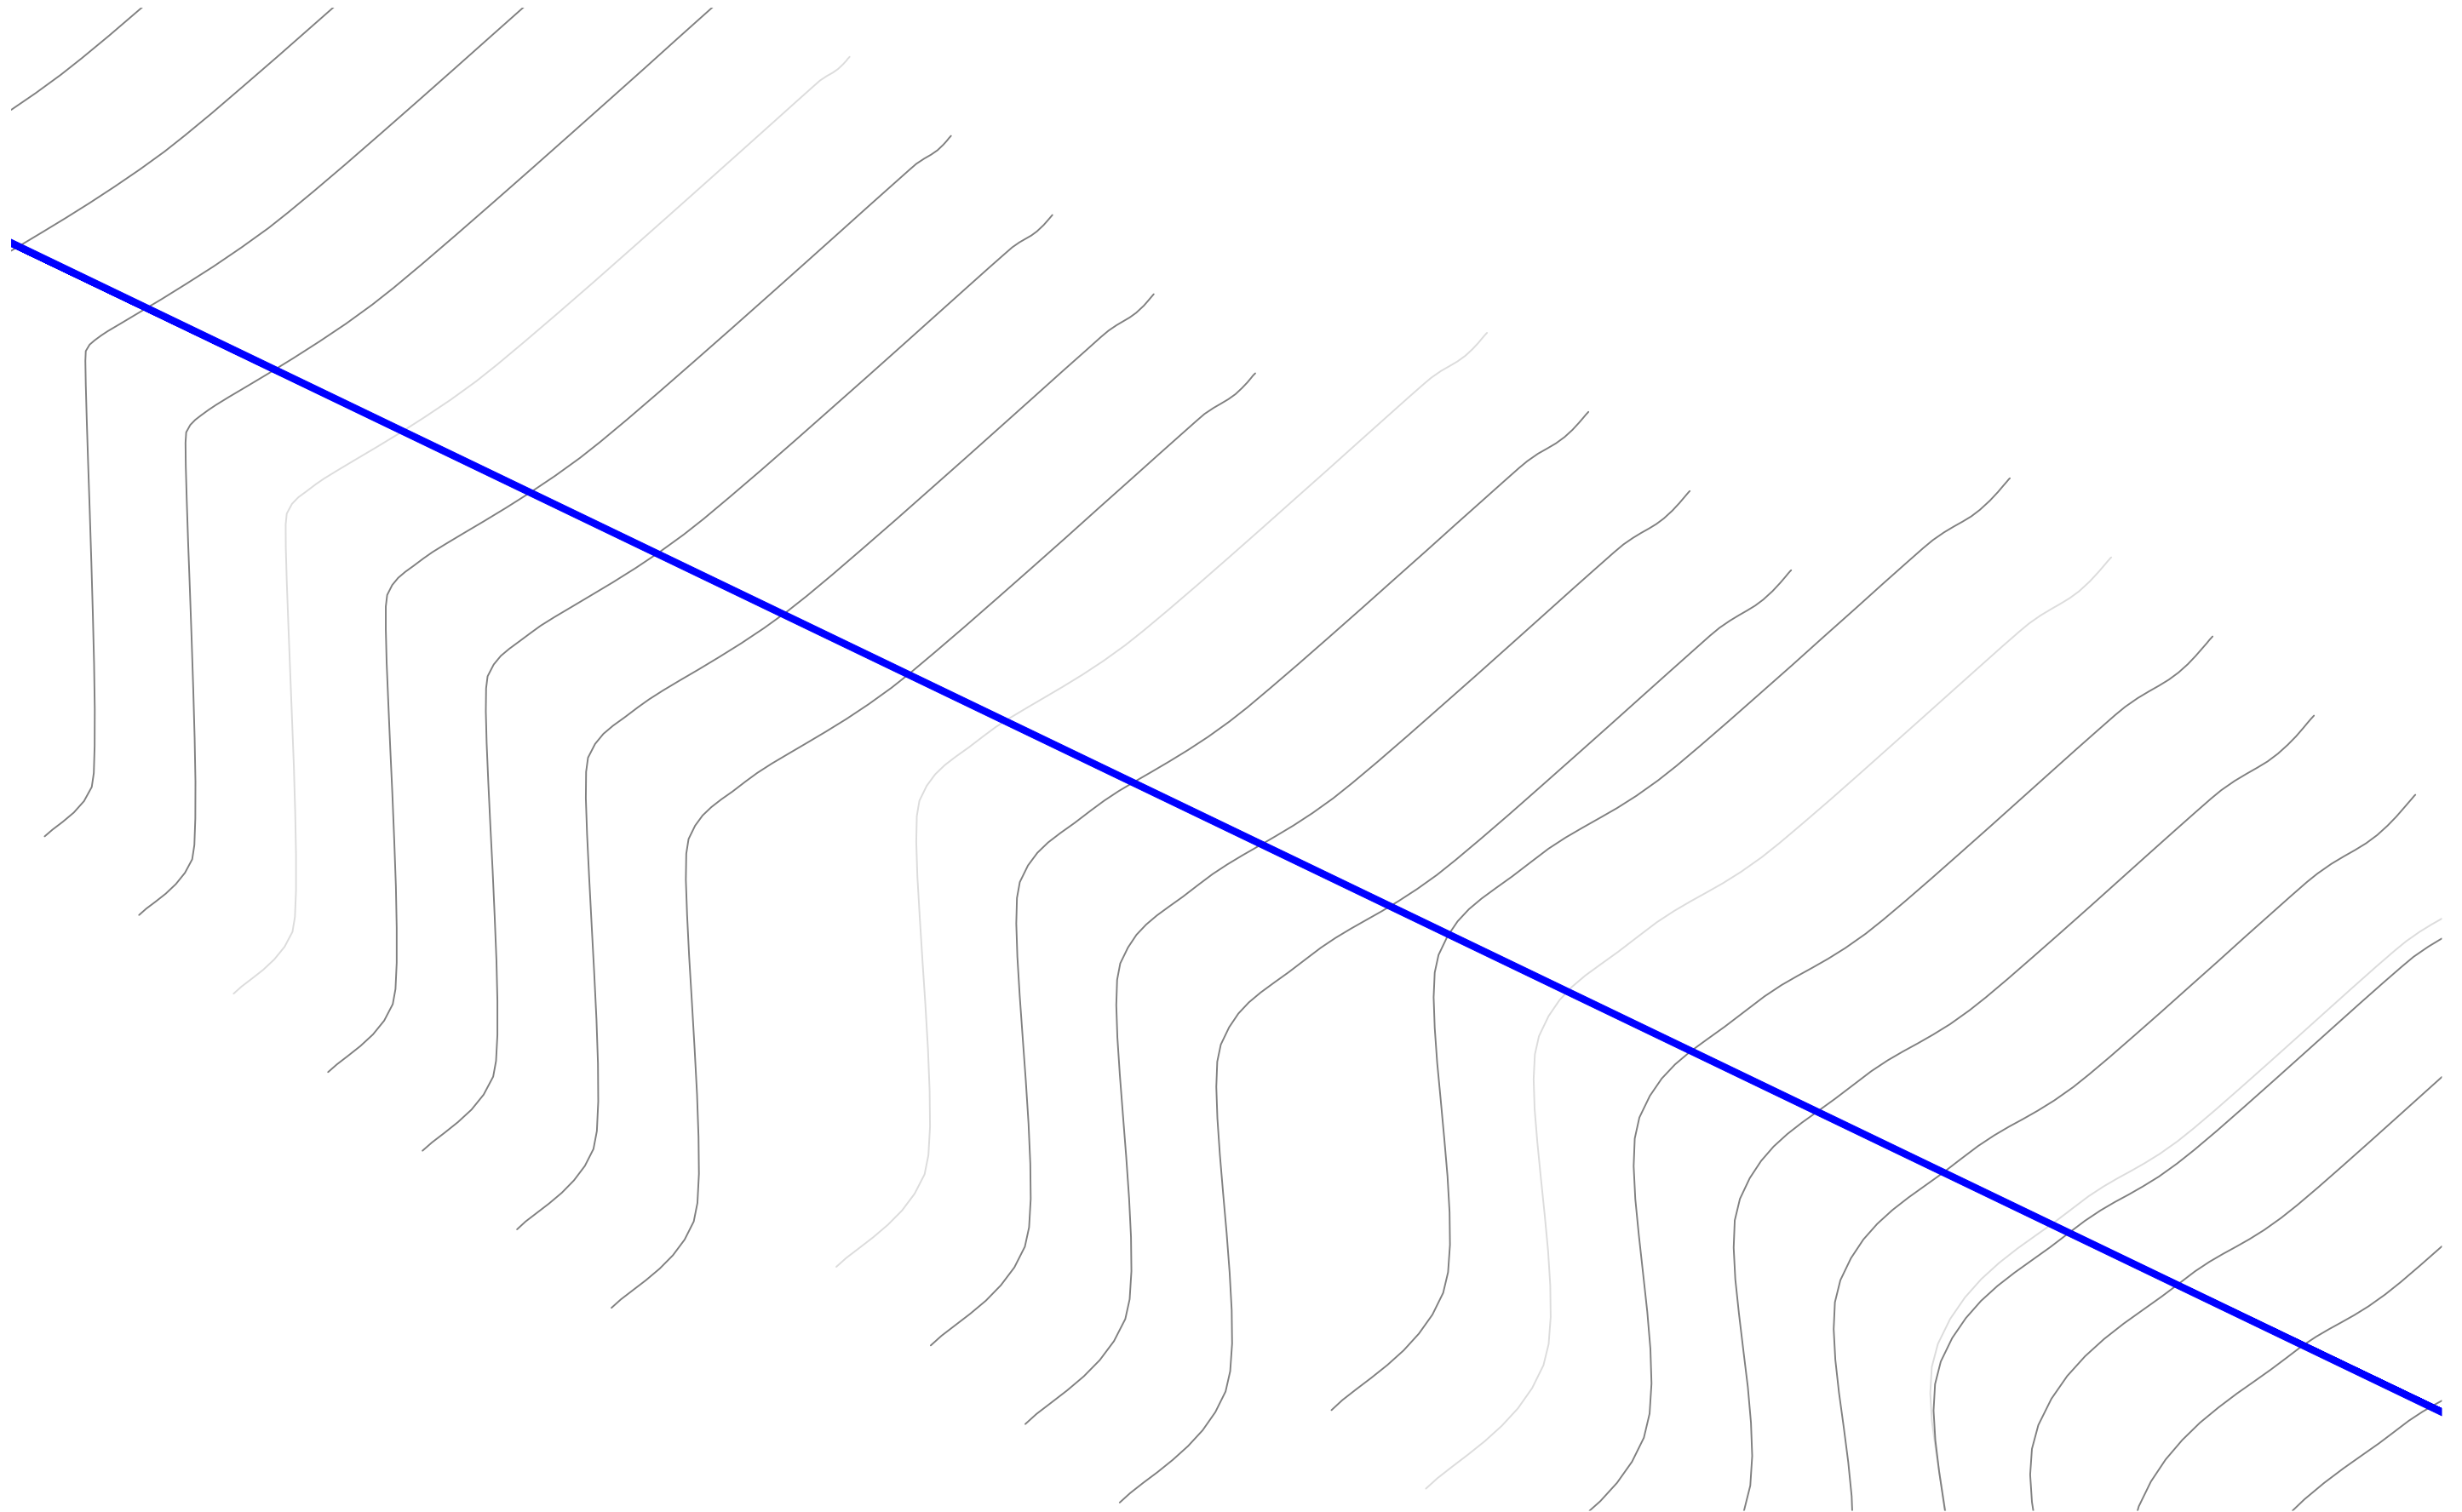

ZetaKonsult sh.p.k

Address:Rr."Myrteza Topi",Nd 18, Hyrja 7, Ap 38, TIRANE

Cel:+355 (0)69 33 52 077

e-mail:zetakonsultshpk@gmail.com



EMERTIMI I OBJEKTIT:
"NDËRTIM I LINJES SË CELIKUT PËR VADITJEN E
TOKAVE TË MARKATIT"

FAZA E PROJEKTIT :PROJEKT ZBATIMI

MIRATOHET
KRYETARI I BASHKISË KONISPOL

ERGEST DULE

DREJTOR PROJEKTI: Ing. Flutura DURO


PROJEKTUES: Ing.Ndert.Flutura DURO
Ing.Top. Luan Bregu
Ing. Ndert.Lorenc HOXHA

2024

FORMATI A3

URE MBIKALIM
KUOTA E KANALIT POSHTE URL

RRUGA F

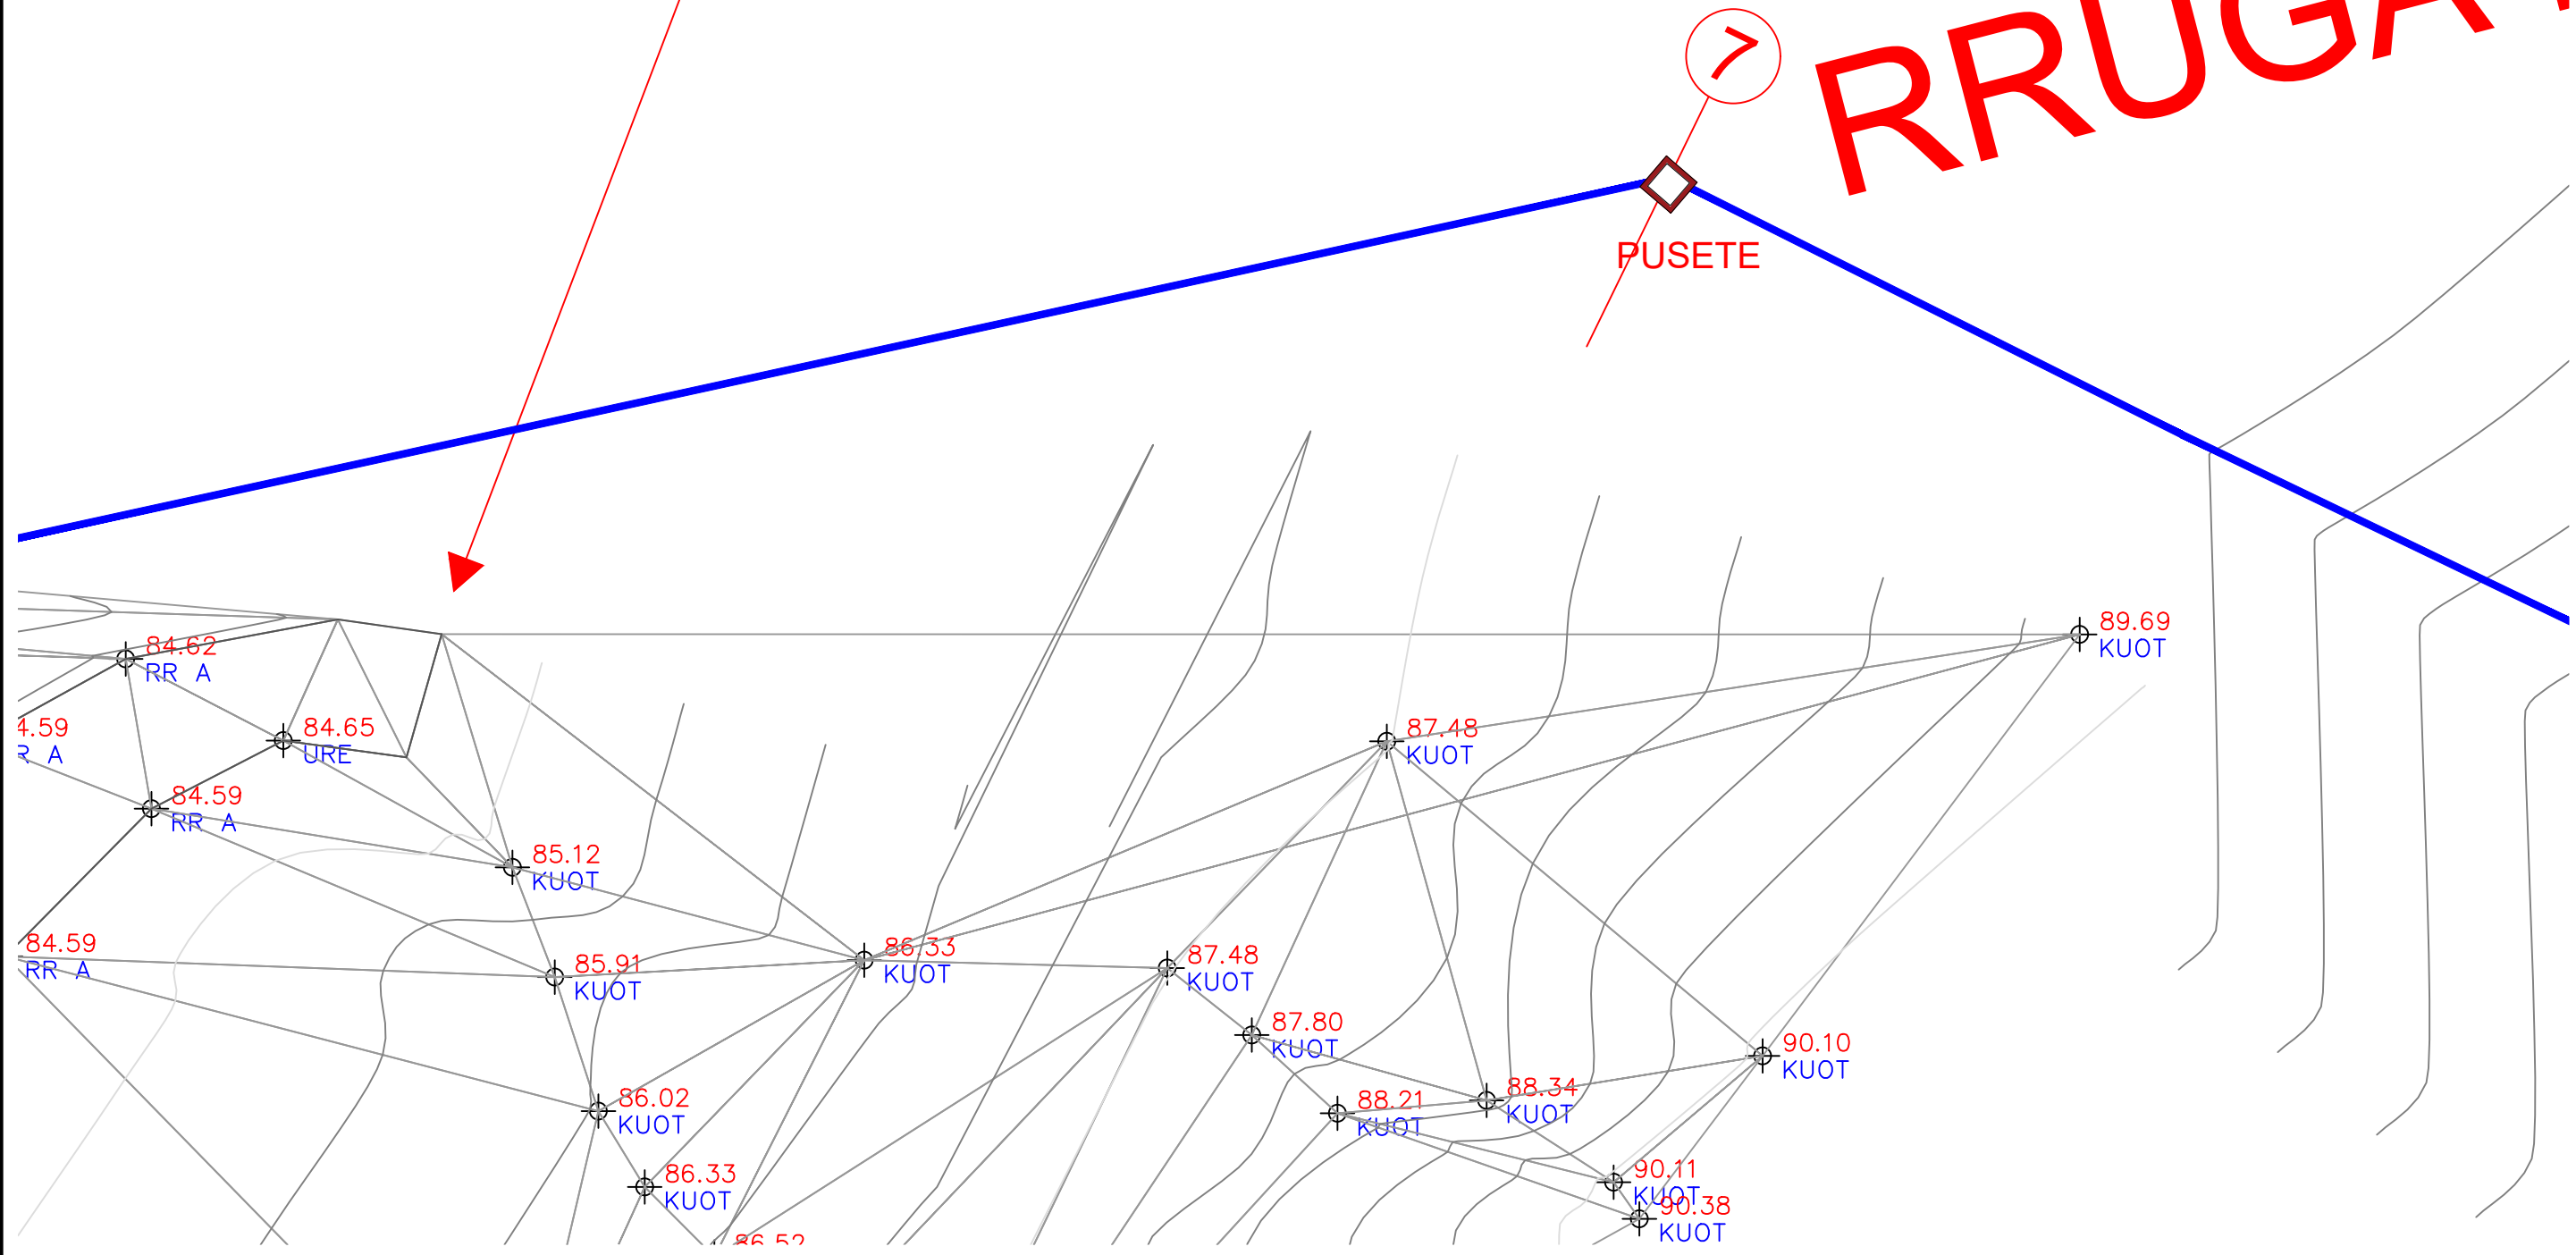

PUSETE

84.62 RR A
 4.59 RR A
 84.65 URE
 84.59 RR A
 85.12 KUOT
 84.59 RR A
 85.91 KUOT
 86.33 KUOT
 86.02 KUOT
 86.33 KUOT
 86.52
 86.33 KUOT
 87.48 KUOT
 87.80 KUOT
 87.48 KUOT
 88.21 KUOT
 88.34 KUOT
 87.48 KUOT
 89.69 KUOT
 90.10 KUOT
 90.11 KUOT
 90.38 KUOT



ZetaKonsult sh.p.k

Address:Rr."Myrteza Topi",Nd 18, Hyrja 7, Ap 38, TIRANE

Cel:+355 (0)69 33 52 077

e-mail:zetakonsultshpk@gmail.com



EMERTIMI I OBJEKTIT:
"NDËRTIM I LINJES SË CELIKUT PËR VADITJEN E
TOKAVE TË MARKATIT"

FAZA E PROJEKTIT :PROJEKT ZBATIMI

MIRATOHET
KRYETARI I BASHKISË KONISPOL


ERGEST DULE

DREJTOR PROJEKTI: Ing. Flutura DURO

PROJEKTUES: Ing.Ndert.Flutura DURO
Ing.Top. Luan Bregu
Ing. Ndert.Lorenc HOXHA

2024

FORMATI A3

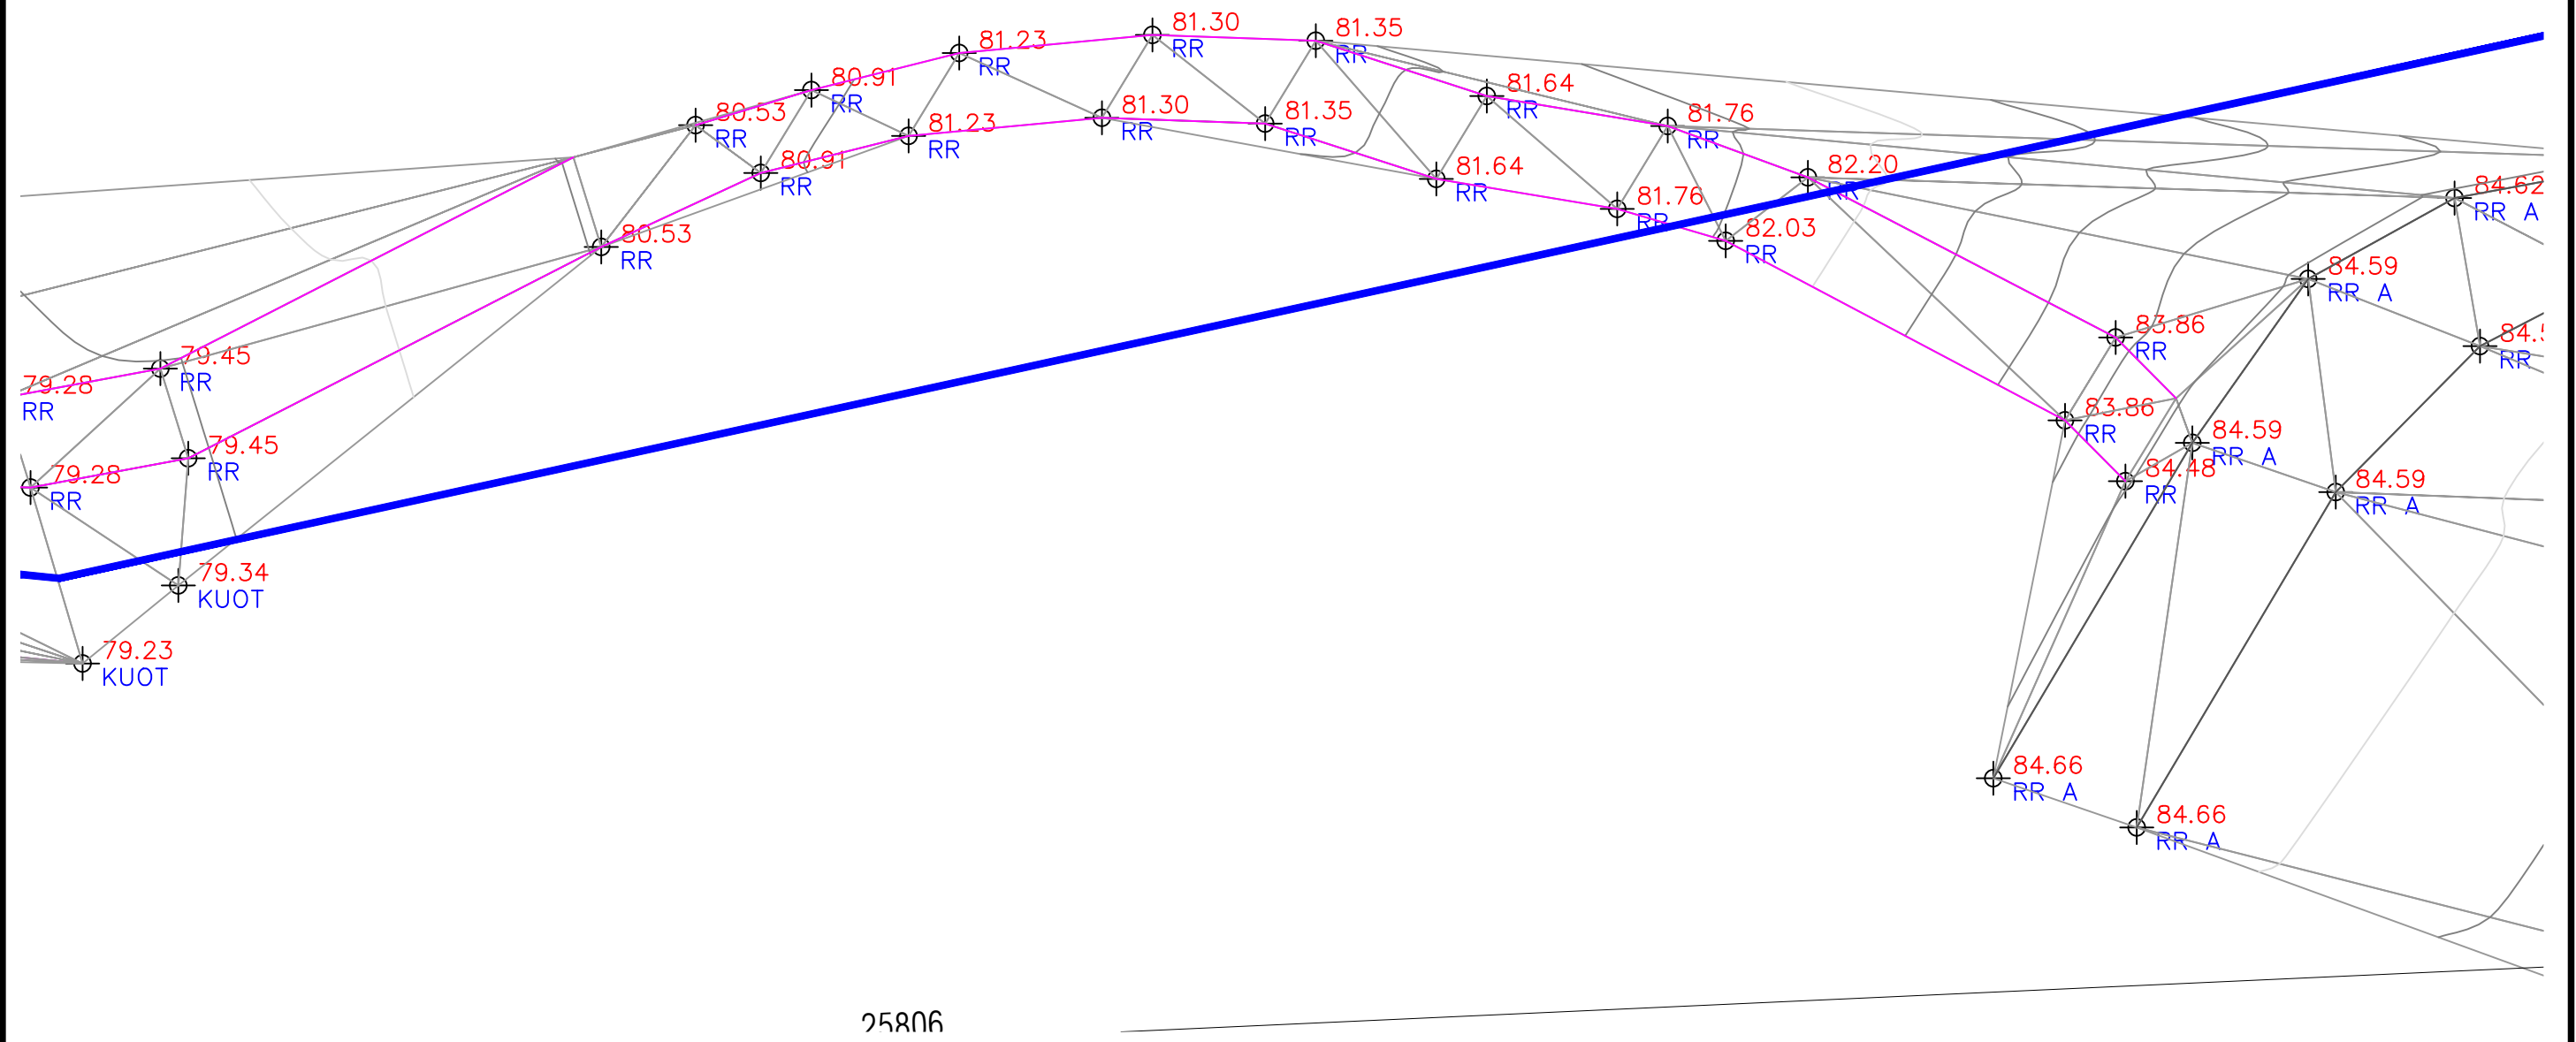

ZetaKonsult sh.p.k

Address: Rr. "Myrteza Topi", Nd 18, Hyrja 7, Ap 38, TIRANE

Cel: +355 (0)69 33 52 077

e-mail: zetakonsultshpk@gmail.com



EMERTIMI I OBJEKTIT:
"NDËRTIM I LINJES SË CELIKUT PËR VADITJEN E
TOKAVE TË MARKATIT"

FAZA E PROJEKTIT :PROJEKT ZBATIMI

MIRATOHET
KRYETARI I BASHKISË KONISPOL


ERGEST DULE

DREJTOR PROJEKTI: Ing. Flutura DURO

PROJEKTUES: Ing. Ndert. Flutura DURO
Ing. Top. Luan Bregu
Ing. Ndert. Lorenc HOXHA

2024

FORMATI A3

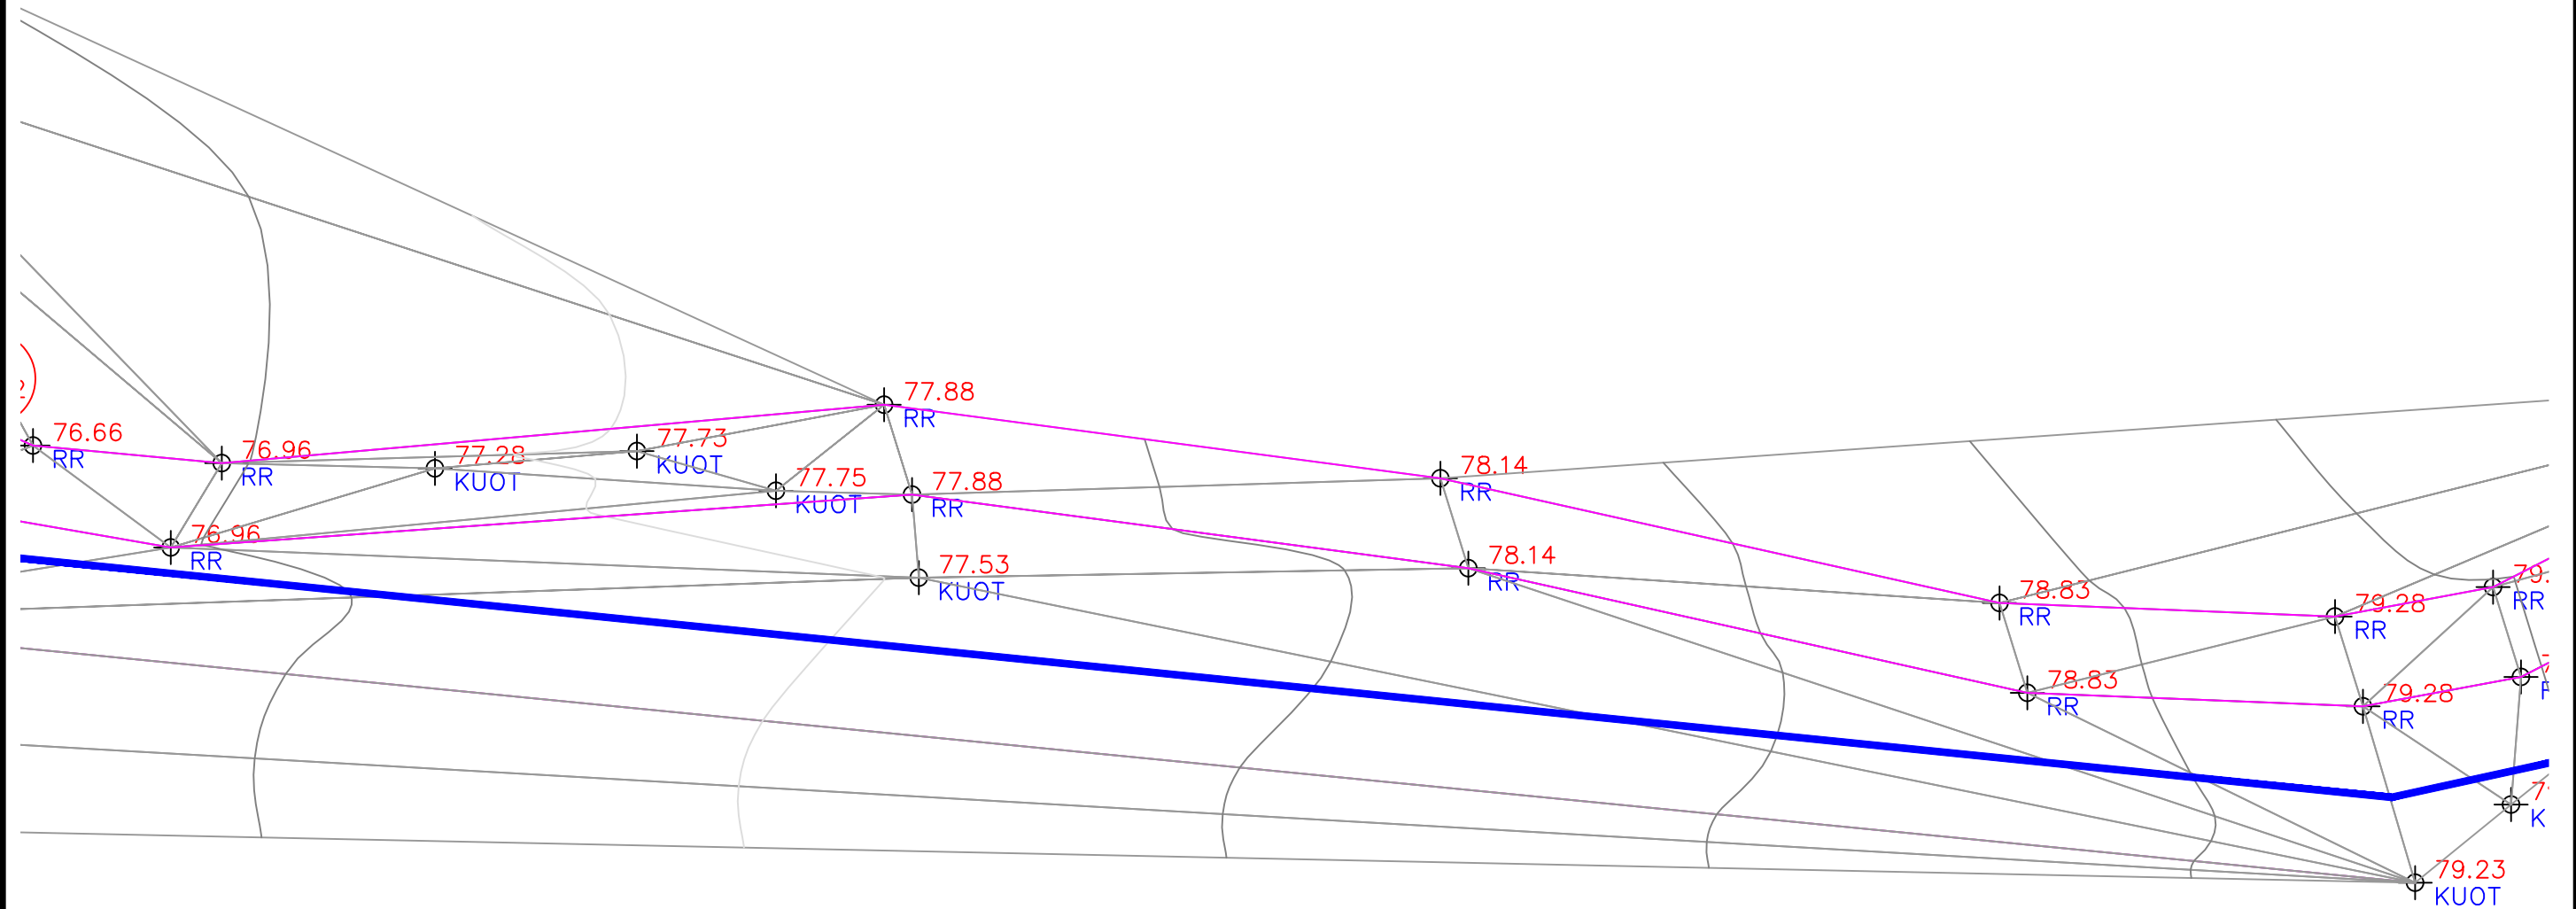

ZetaKonsult sh.p.k

Address: Rr. "Myrteza Topi", Nd 18, Hyrja 7, Ap 38, TIRANE

Cel: +355 (0)69 33 52 077

e-mail: zetakonsultshpk@gmail.com



EMERTIMI I OBJEKTIT:
"NDËRTIM I LINJES SË ÇELIKUT PËR VADITJEN E
TOKAVE TË MARKATIT"

FAZA E PROJEKTIT :PROJEKT ZBATIMI

MIRATOHET
KRYETARI I BASHKISË KONISPOL

ERGEST DULE

DREJTOR PROJEKTI: Ing. Flutura DURO


PROJEKTUES: Ing. Ndert. Flutura DURO
Ing. Top. Luan BREGU
Ing. Ndert. Lorenc HOXHA

2024

FORMATI A3

PLANIMETRIA

SHKALLA 1/250

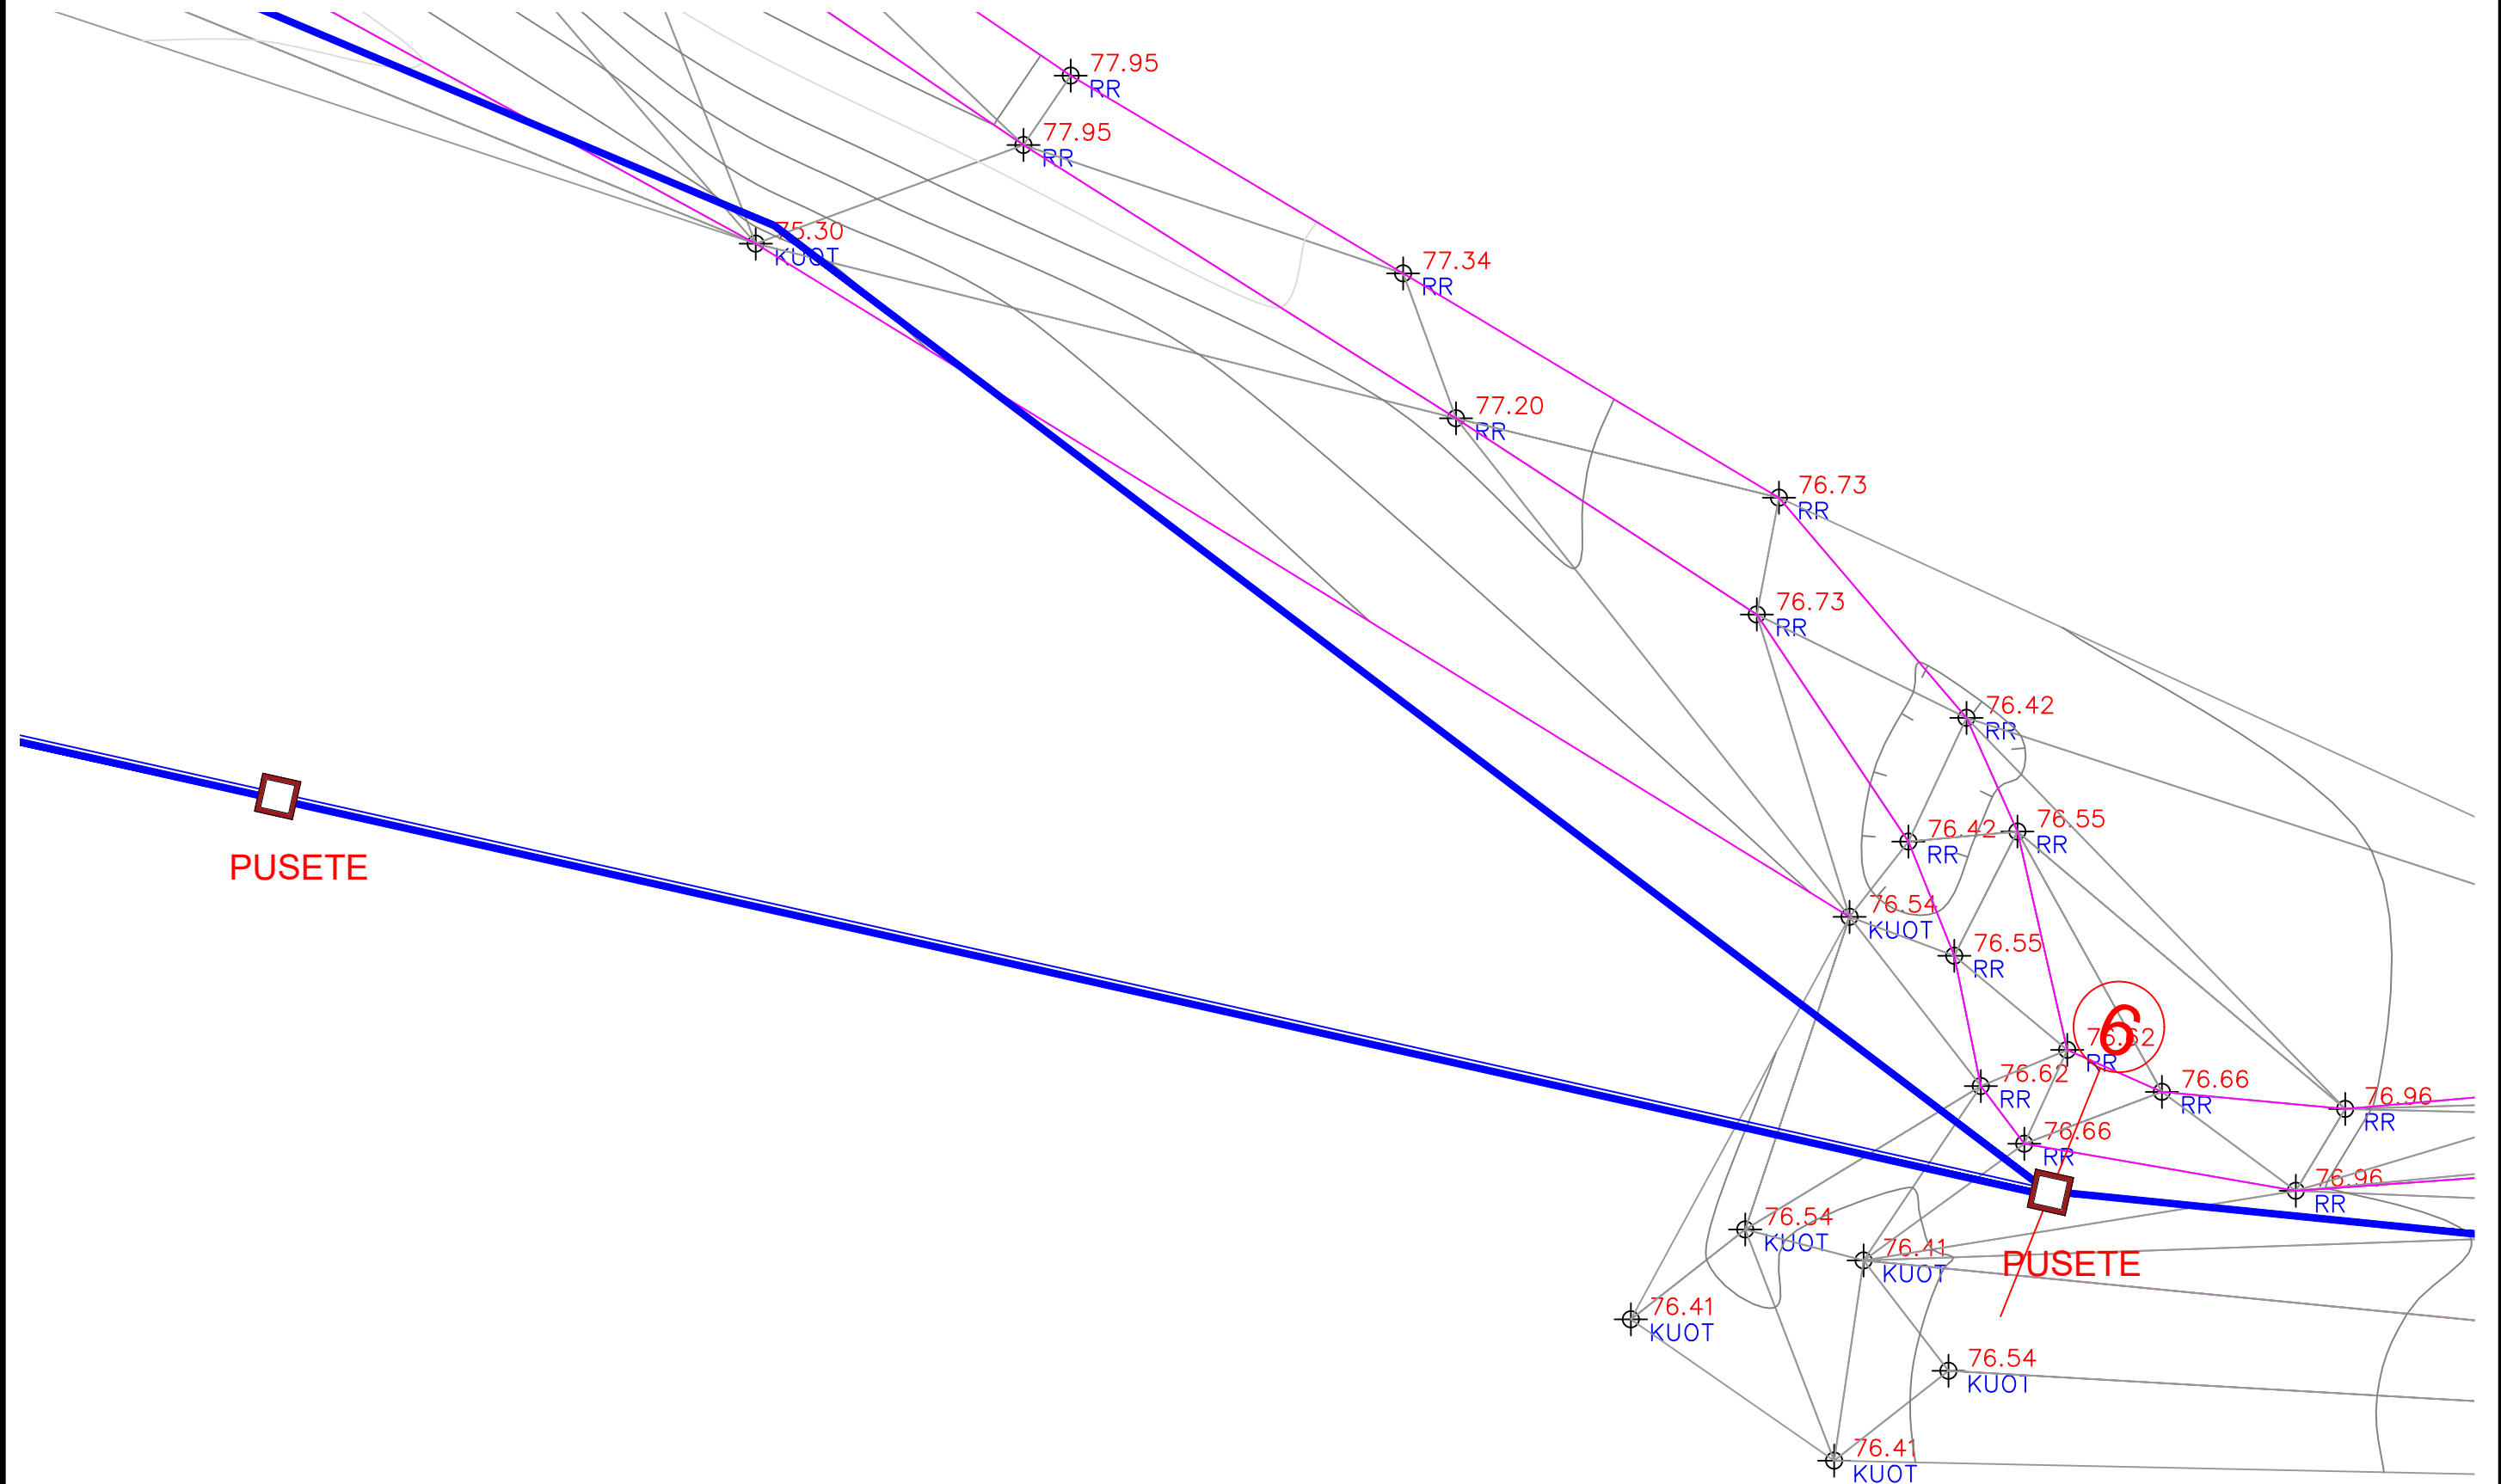

ZetaKonsult sh.p.k

Address: Rr. "Myrteza Topi", Nd 18, Hyrja 7, Ap 38, TIRANE

Cel: +355 (0)69 33 52 077

e-mail: zetakonsultshpk@gmail.com



EMERTIMI I OBJEKTIT:
"NDËRTIM I LINJES SË CELIKUT PËR VADITJEN E
TOKAVE TË MARKATIT"

FAZA E PROJEKTIT :PROJEKT ZBATIMI

MIRATOHET
KRYETARI I BASHKISË KONISPOL

ERGEST DULE

DREJTOR PROJEKTI: Ing. Flutura DURO


PROJEKTUES: Ing. Ndert. Flutura DURO
Ing. Top. Luan BREGU
Ing. Ndert. Lorenc HOXHA

2024

FORMATI A3

PLANIMETRIA

SHKALLA 1/250

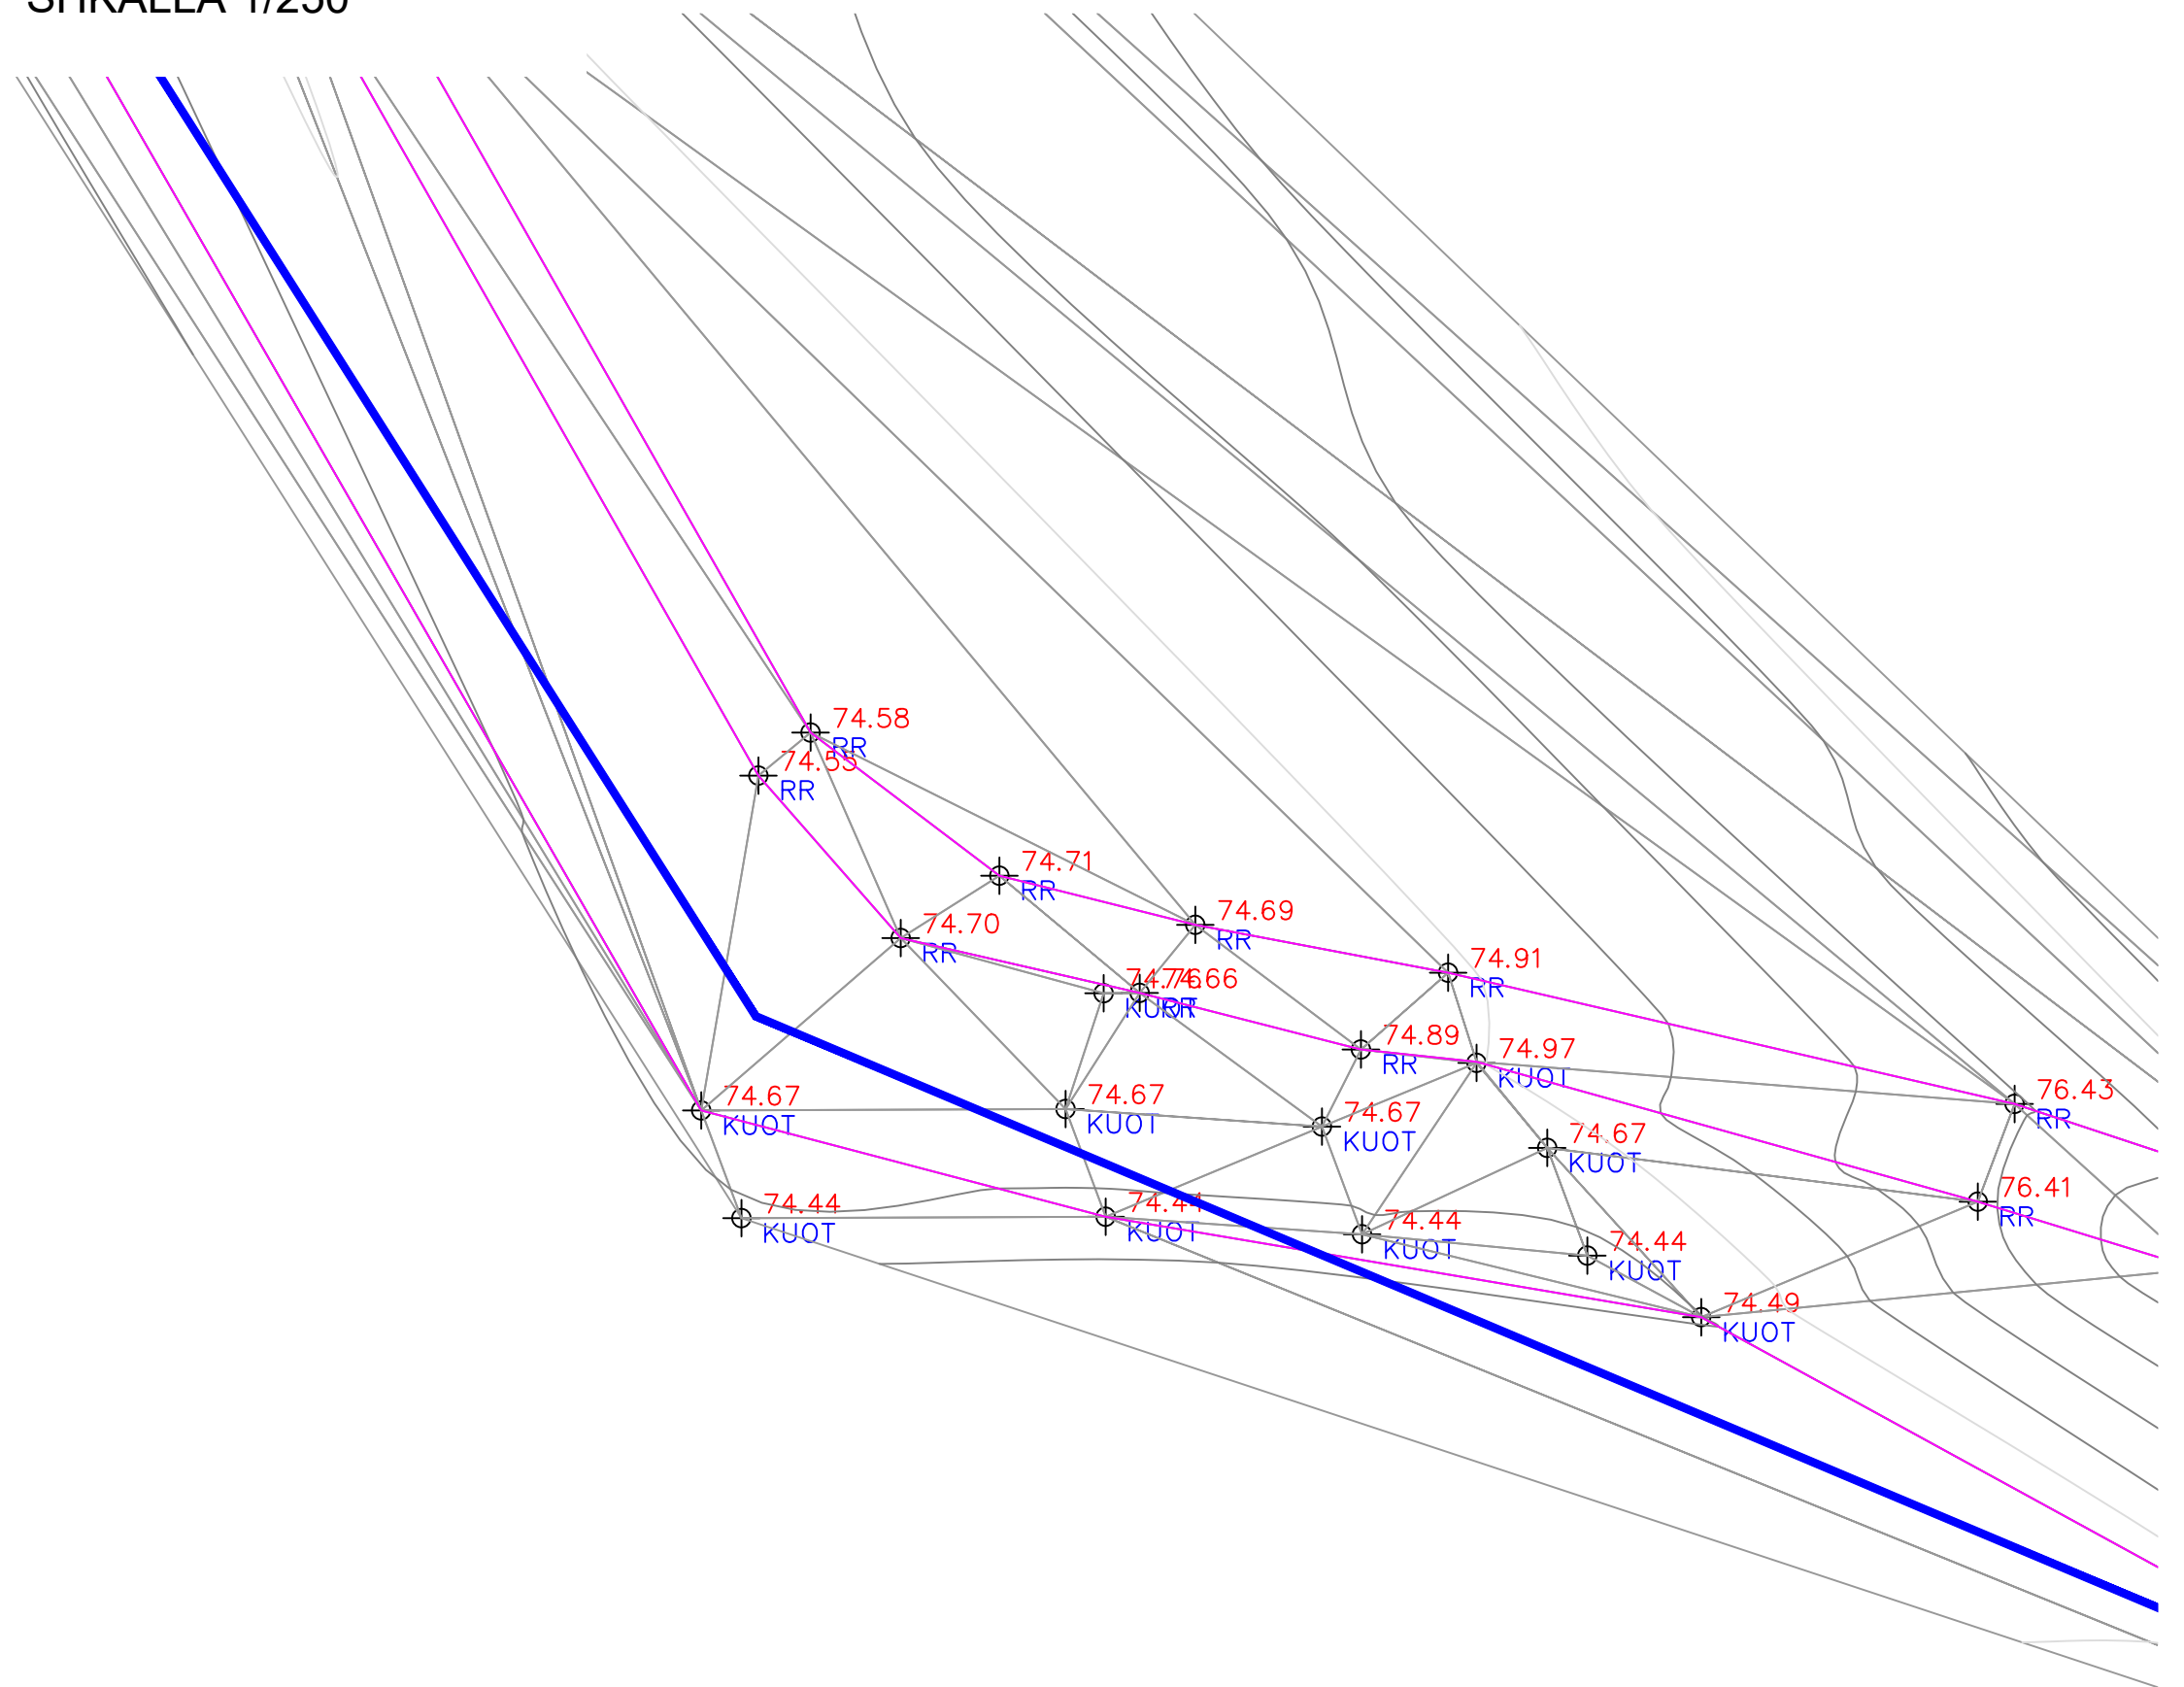

ZetaKonsult sh.p.k

Address: Rr. "Myrteza Topi", Nd 18, Hyrja 7, Ap 38, TIRANE

Cel: +355 (0)69 33 52 077

e-mail: zetakonsultshpk@gmail.com



EMERTIMI I OBJEKTIT:
"NDËRTIM I LINJES SË CELIKUT PËR VADITJEN E
TOKAVE TË MARKATIT"

FAZA E PROJEKTIT :PROJEKT ZBATIMI

MIRATOHET
KRYETARI I BASHKISË KONISPOL

ERGEST DULE

DREJTOR PROJEKTI: Ing. Flutura DURO


PROJEKTUES: Ing. Ndert. Flutura DURO
Ing. Top. Luan Bregu
Ing. Ndert. Lorenc HOXHA

2024

FORMATI A3

PLANIMETRIA

SHKALLA 1/250

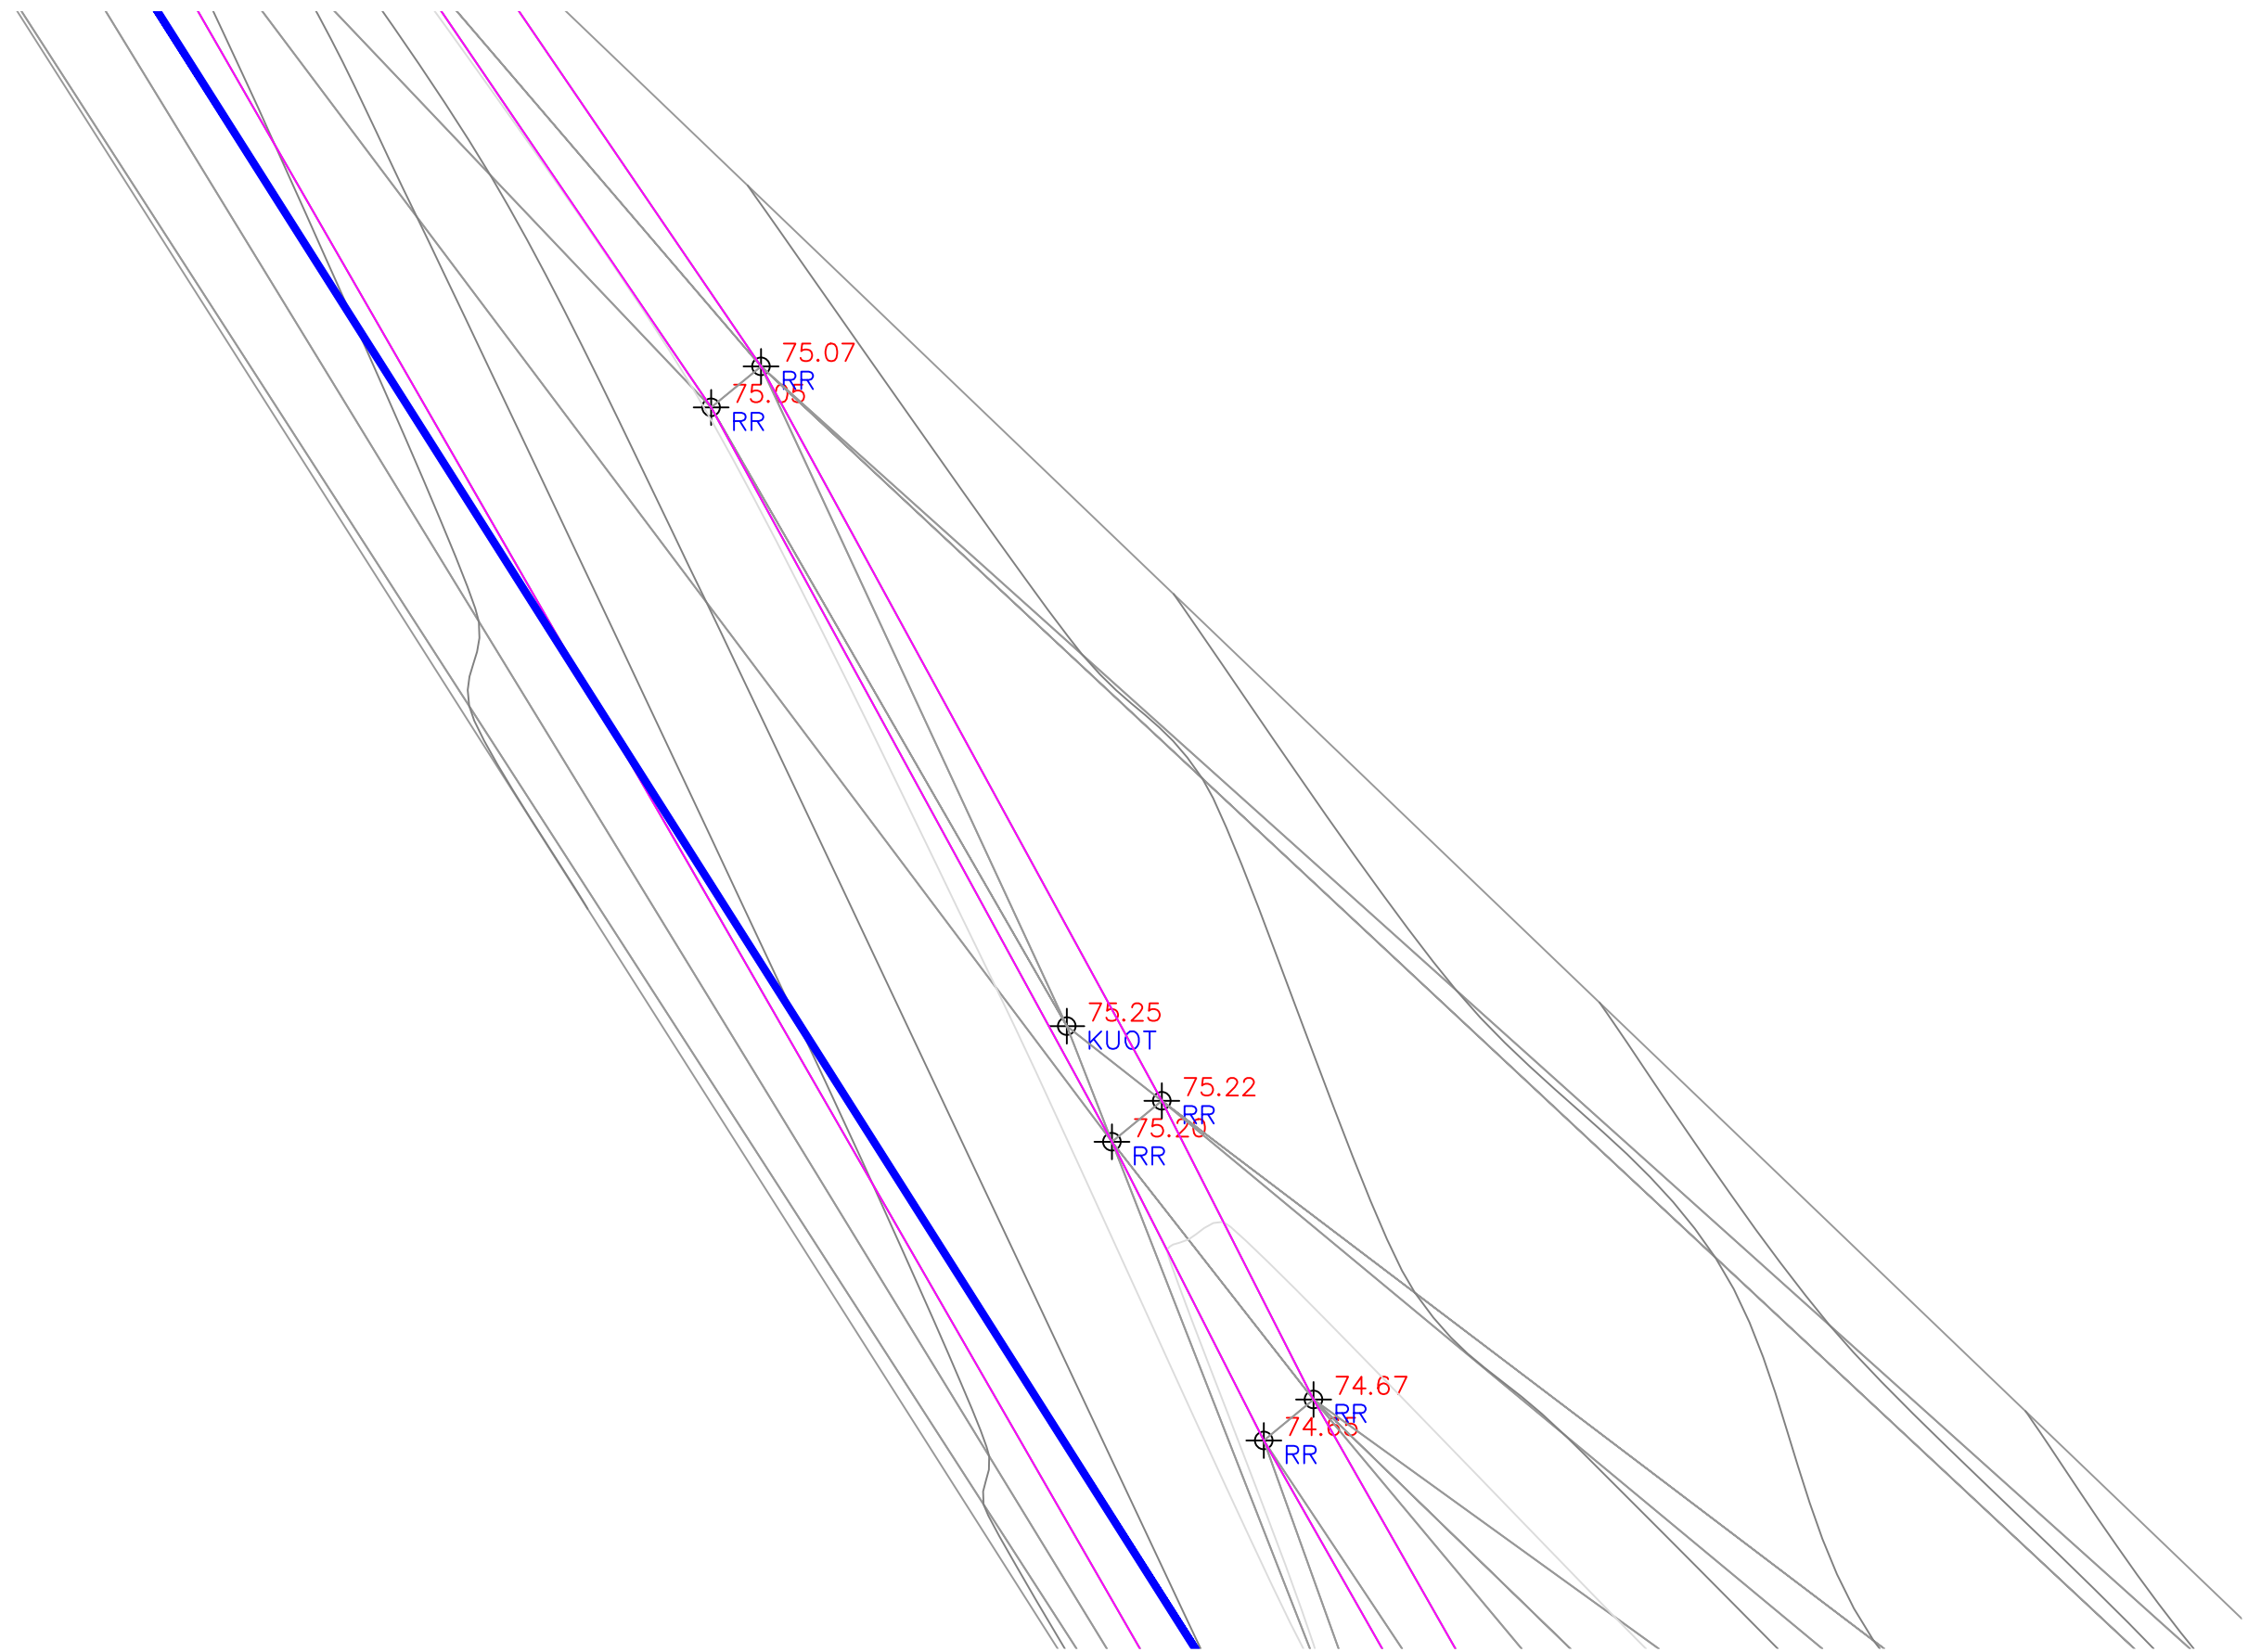

ZetaKonsult sh.p.k

Address: Rr. "Myrteza Topi", Nd 18, Hyrja 7, Ap 38, TIRANE

Cel: +355 (0)69 33 52 077

e-mail: zetakonsultshpk@gmail.com



EMERTIMI I OBJEKTIT:
"NDËRTIM I LINJES SË CELIKUT PËR VADITJEN E
TOKAVE TË MARKATIT"

FAZA E PROJEKTIT :PROJEKT ZBATIMI

MIRATOHET
KRYETARI I BASHKISË KONISPOL

ERGEST DULE

DREJTOR PROJEKTI: Ing. Flutura DURO


PROJEKTUES: Ing. Ndert. Flutura DURO
Ing. Top. Luan Bregu
Ing. Ndert. Lorenc HOXHA

2024

FORMATI A3

PLANIMETRIA

SHKALLA 1/250

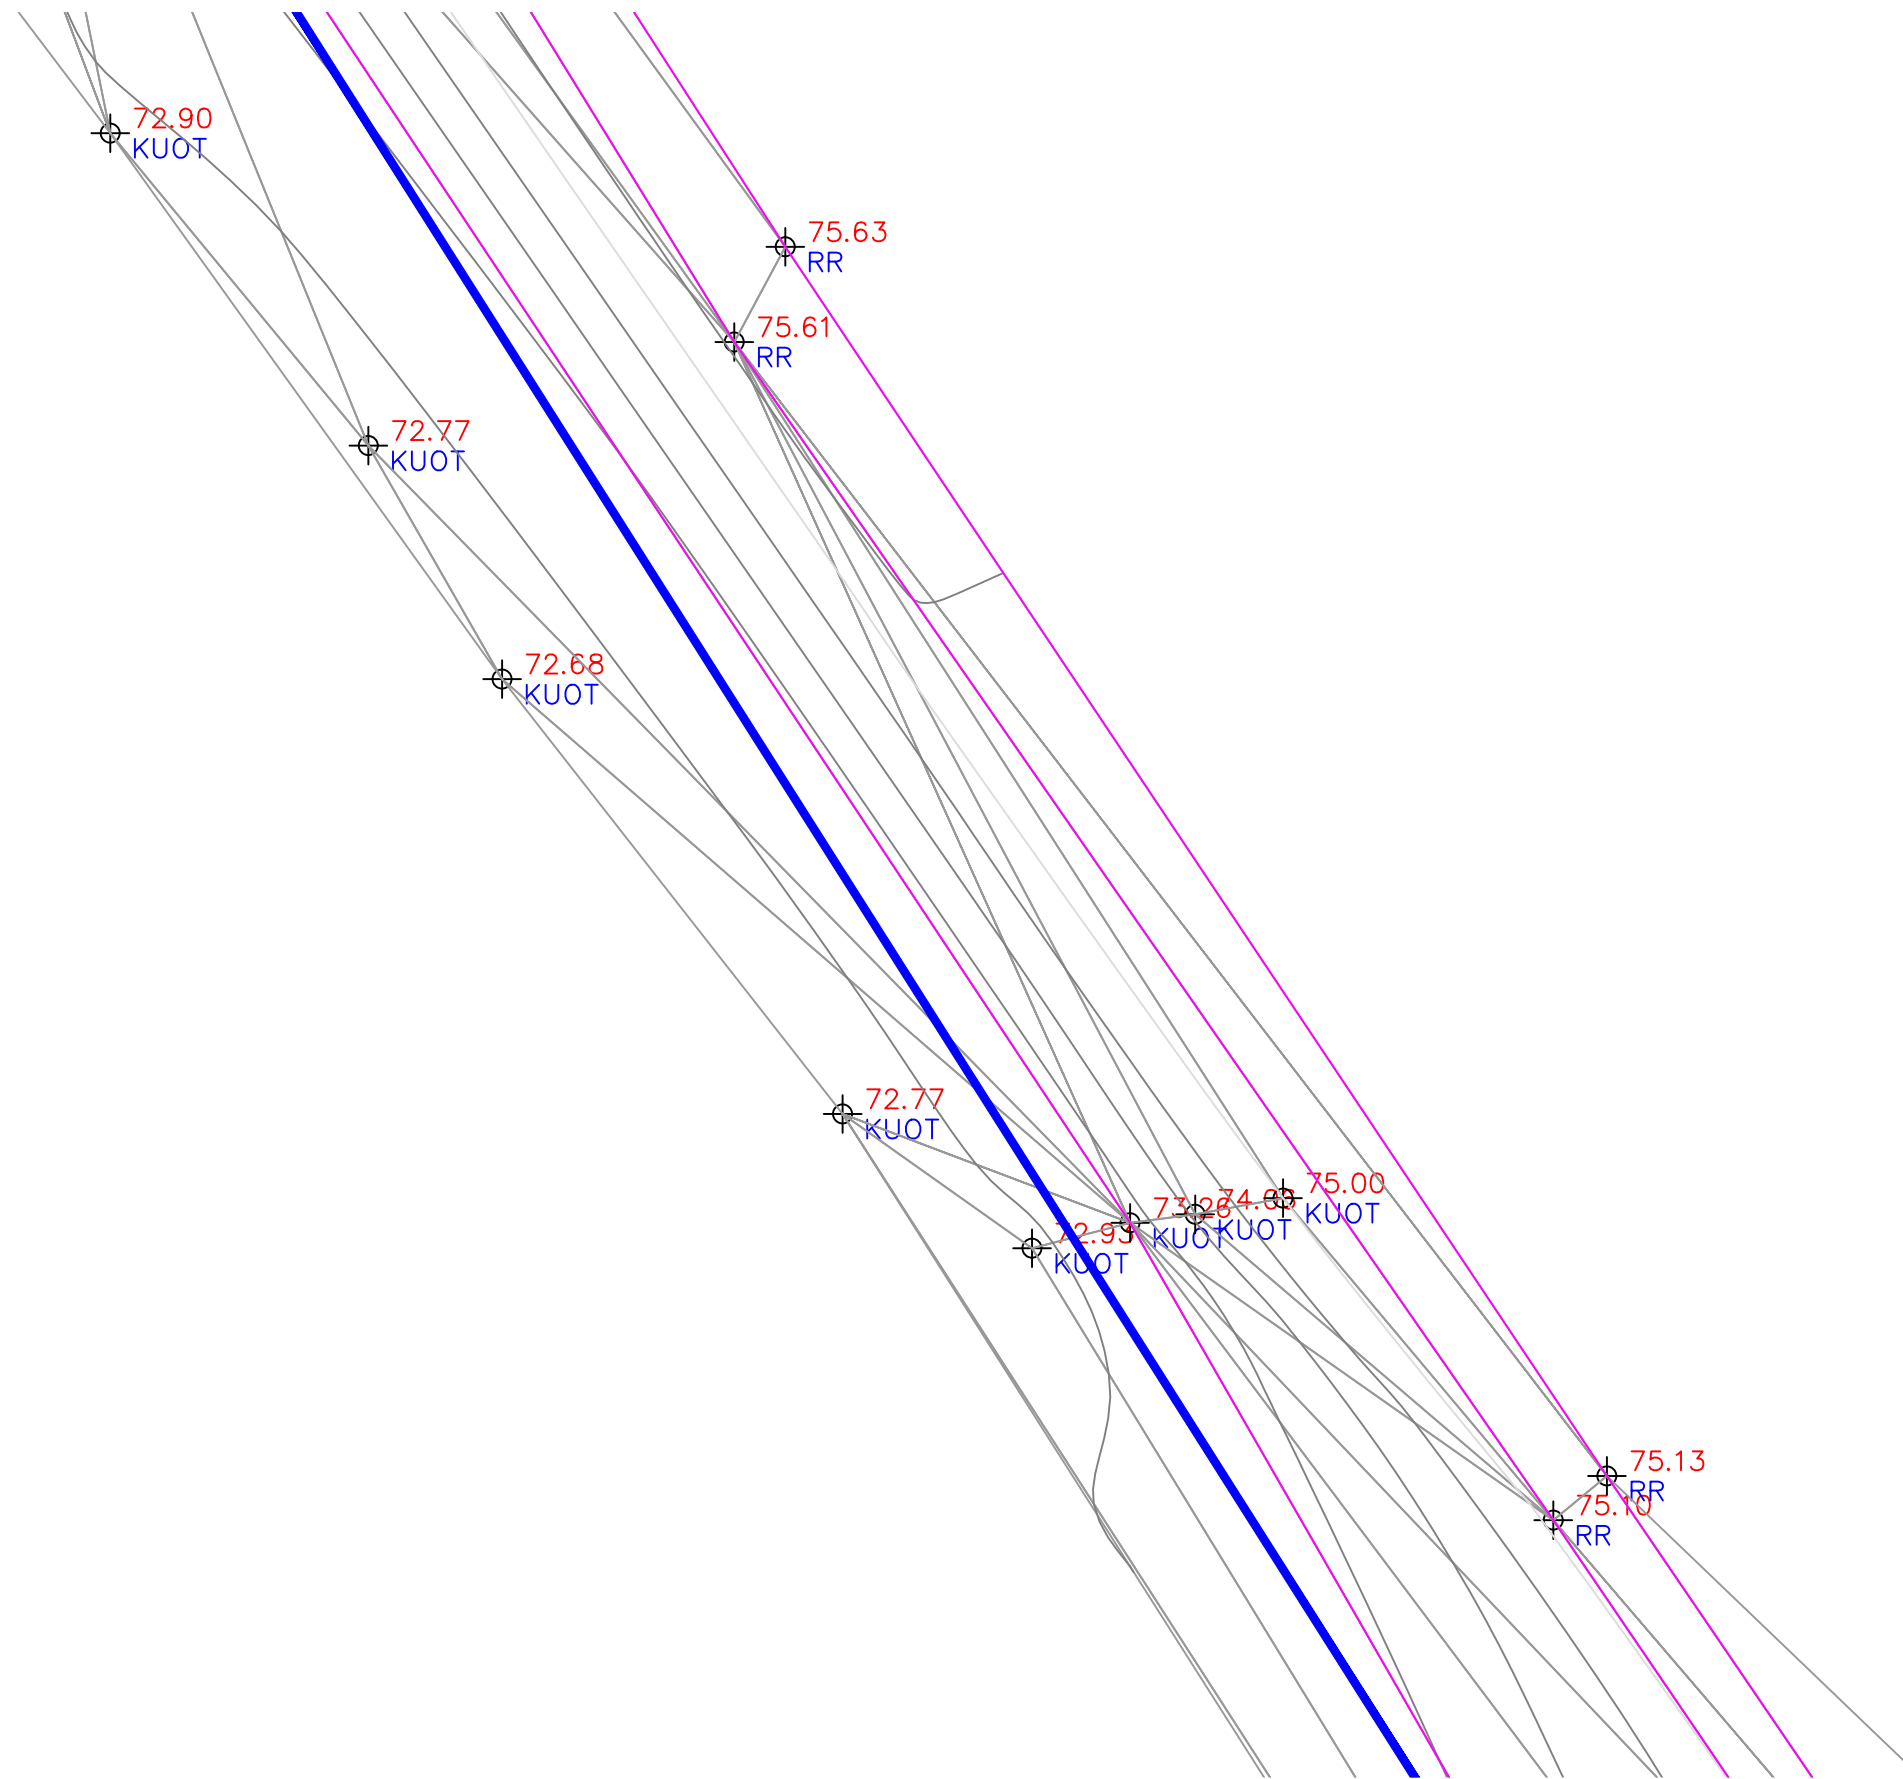

ZetaKonsult sh.p.k

Address: Rr. "Myrteza Topi", Nd 18, Hyrja 7, Ap 38, TIRANE

Cel: +355 (0)69 33 52 077

e-mail: zetakonsultshpk@gmail.com



EMERTIMI I OBJEKTIT:
"NDËRTIM I LINJES SË CELIKUT PËR VADITJEN E
TOKAVE TË MARKATIT"

FAZA E PROJEKTIT : PROJEKT ZBATIMI

MIRATOHET
KRYETARI I BASHKISË KONISPOL

ERGEST DULE

DREJTOR PROJEKTI: Ing. Flutura DURO


PROJEKTUES: Ing. Ndert. Flutura DURO
Ing. Top. Luan BREGU
Ing. Ndert. Lorenc HOXHA

2024

FORMATI A3

PLANIMETRIA

SHKALLA 1/250

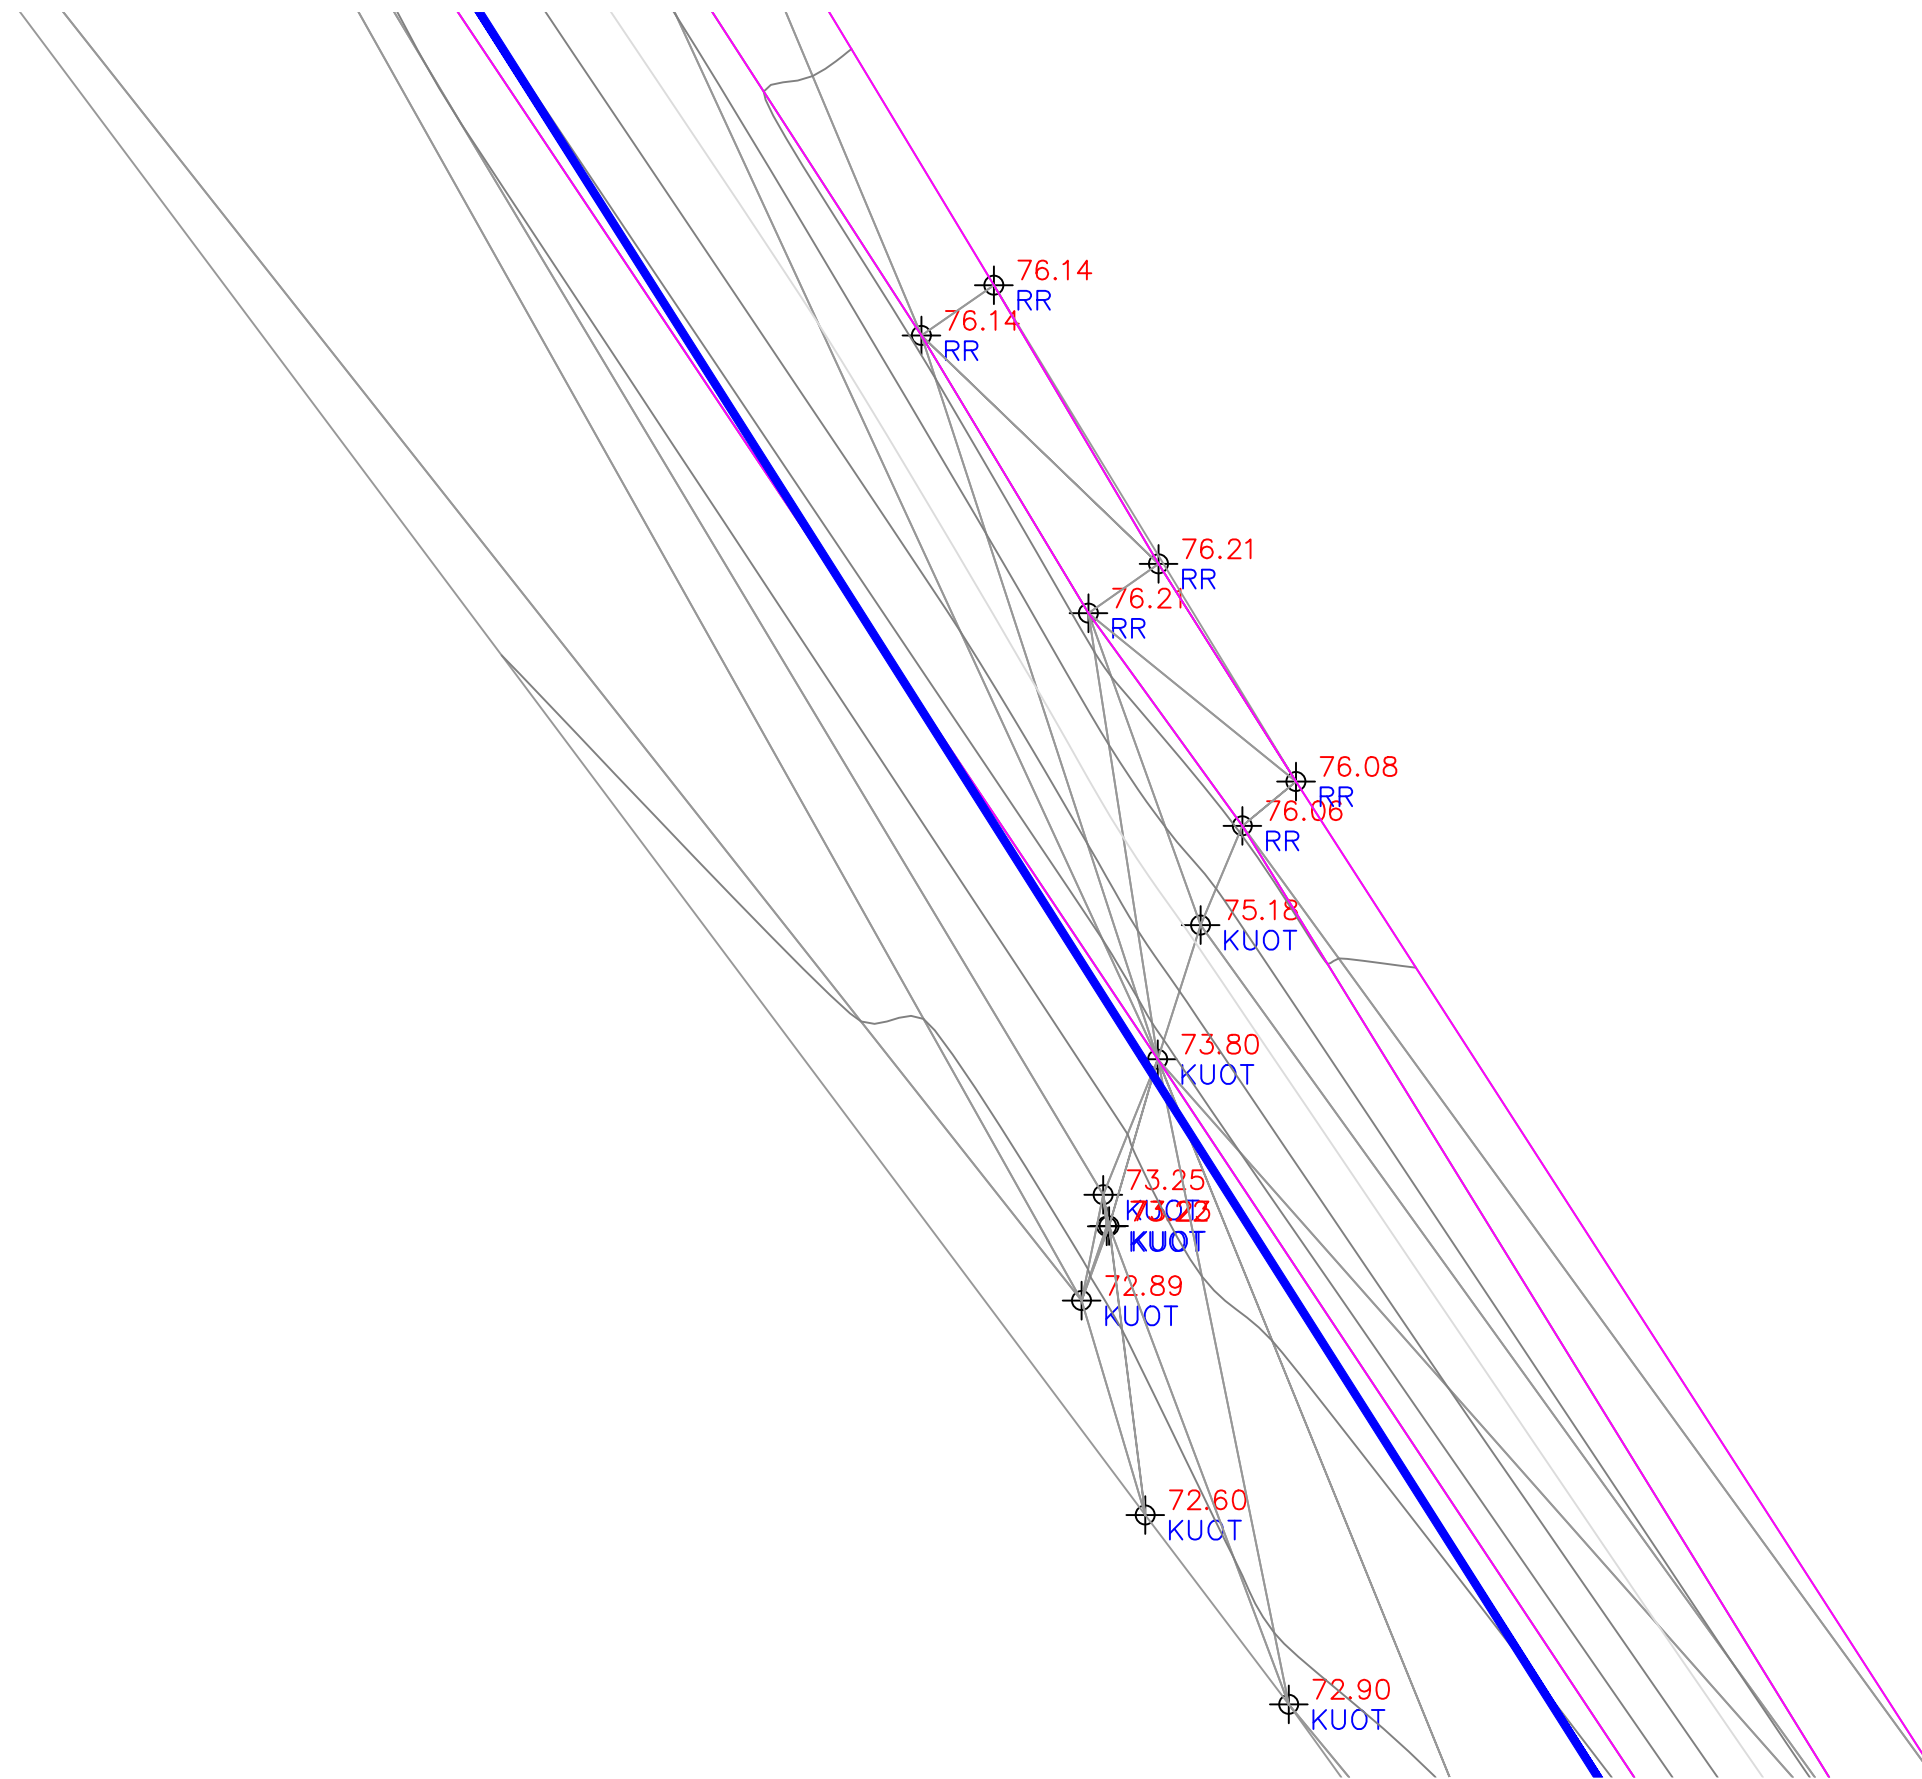

ZetaKonsult sh.p.k

Address: Rr. "Myrteza Topi", Nd 18, Hyrja 7, Ap 38, TIRANE

Cel: +355 (0)69 33 52 077

e-mail: zetakonsultshpk@gmail.com



EMERTIMI I OBJEKTIT:
"NDËRTIM I LINJES SË CELIKUT PËR VADITJEN E
TOKAVE TË MARKATIT"

FAZA E PROJEKTIT :PROJEKT ZBATIMI

MIRATOHET
KRYETARI I BASHKISË KONISPOL

ERGEST DULE

DREJTOR PROJEKTI: Ing. Flutura DURO


PROJEKTUES: Ing. Ndert. Flutura DURO
Ing. Top. Luan BREGU
Ing. Ndert. Lorenc HOXHA

2024

FORMATI A3

PLANIMETRIA

SHKALLA 1/250

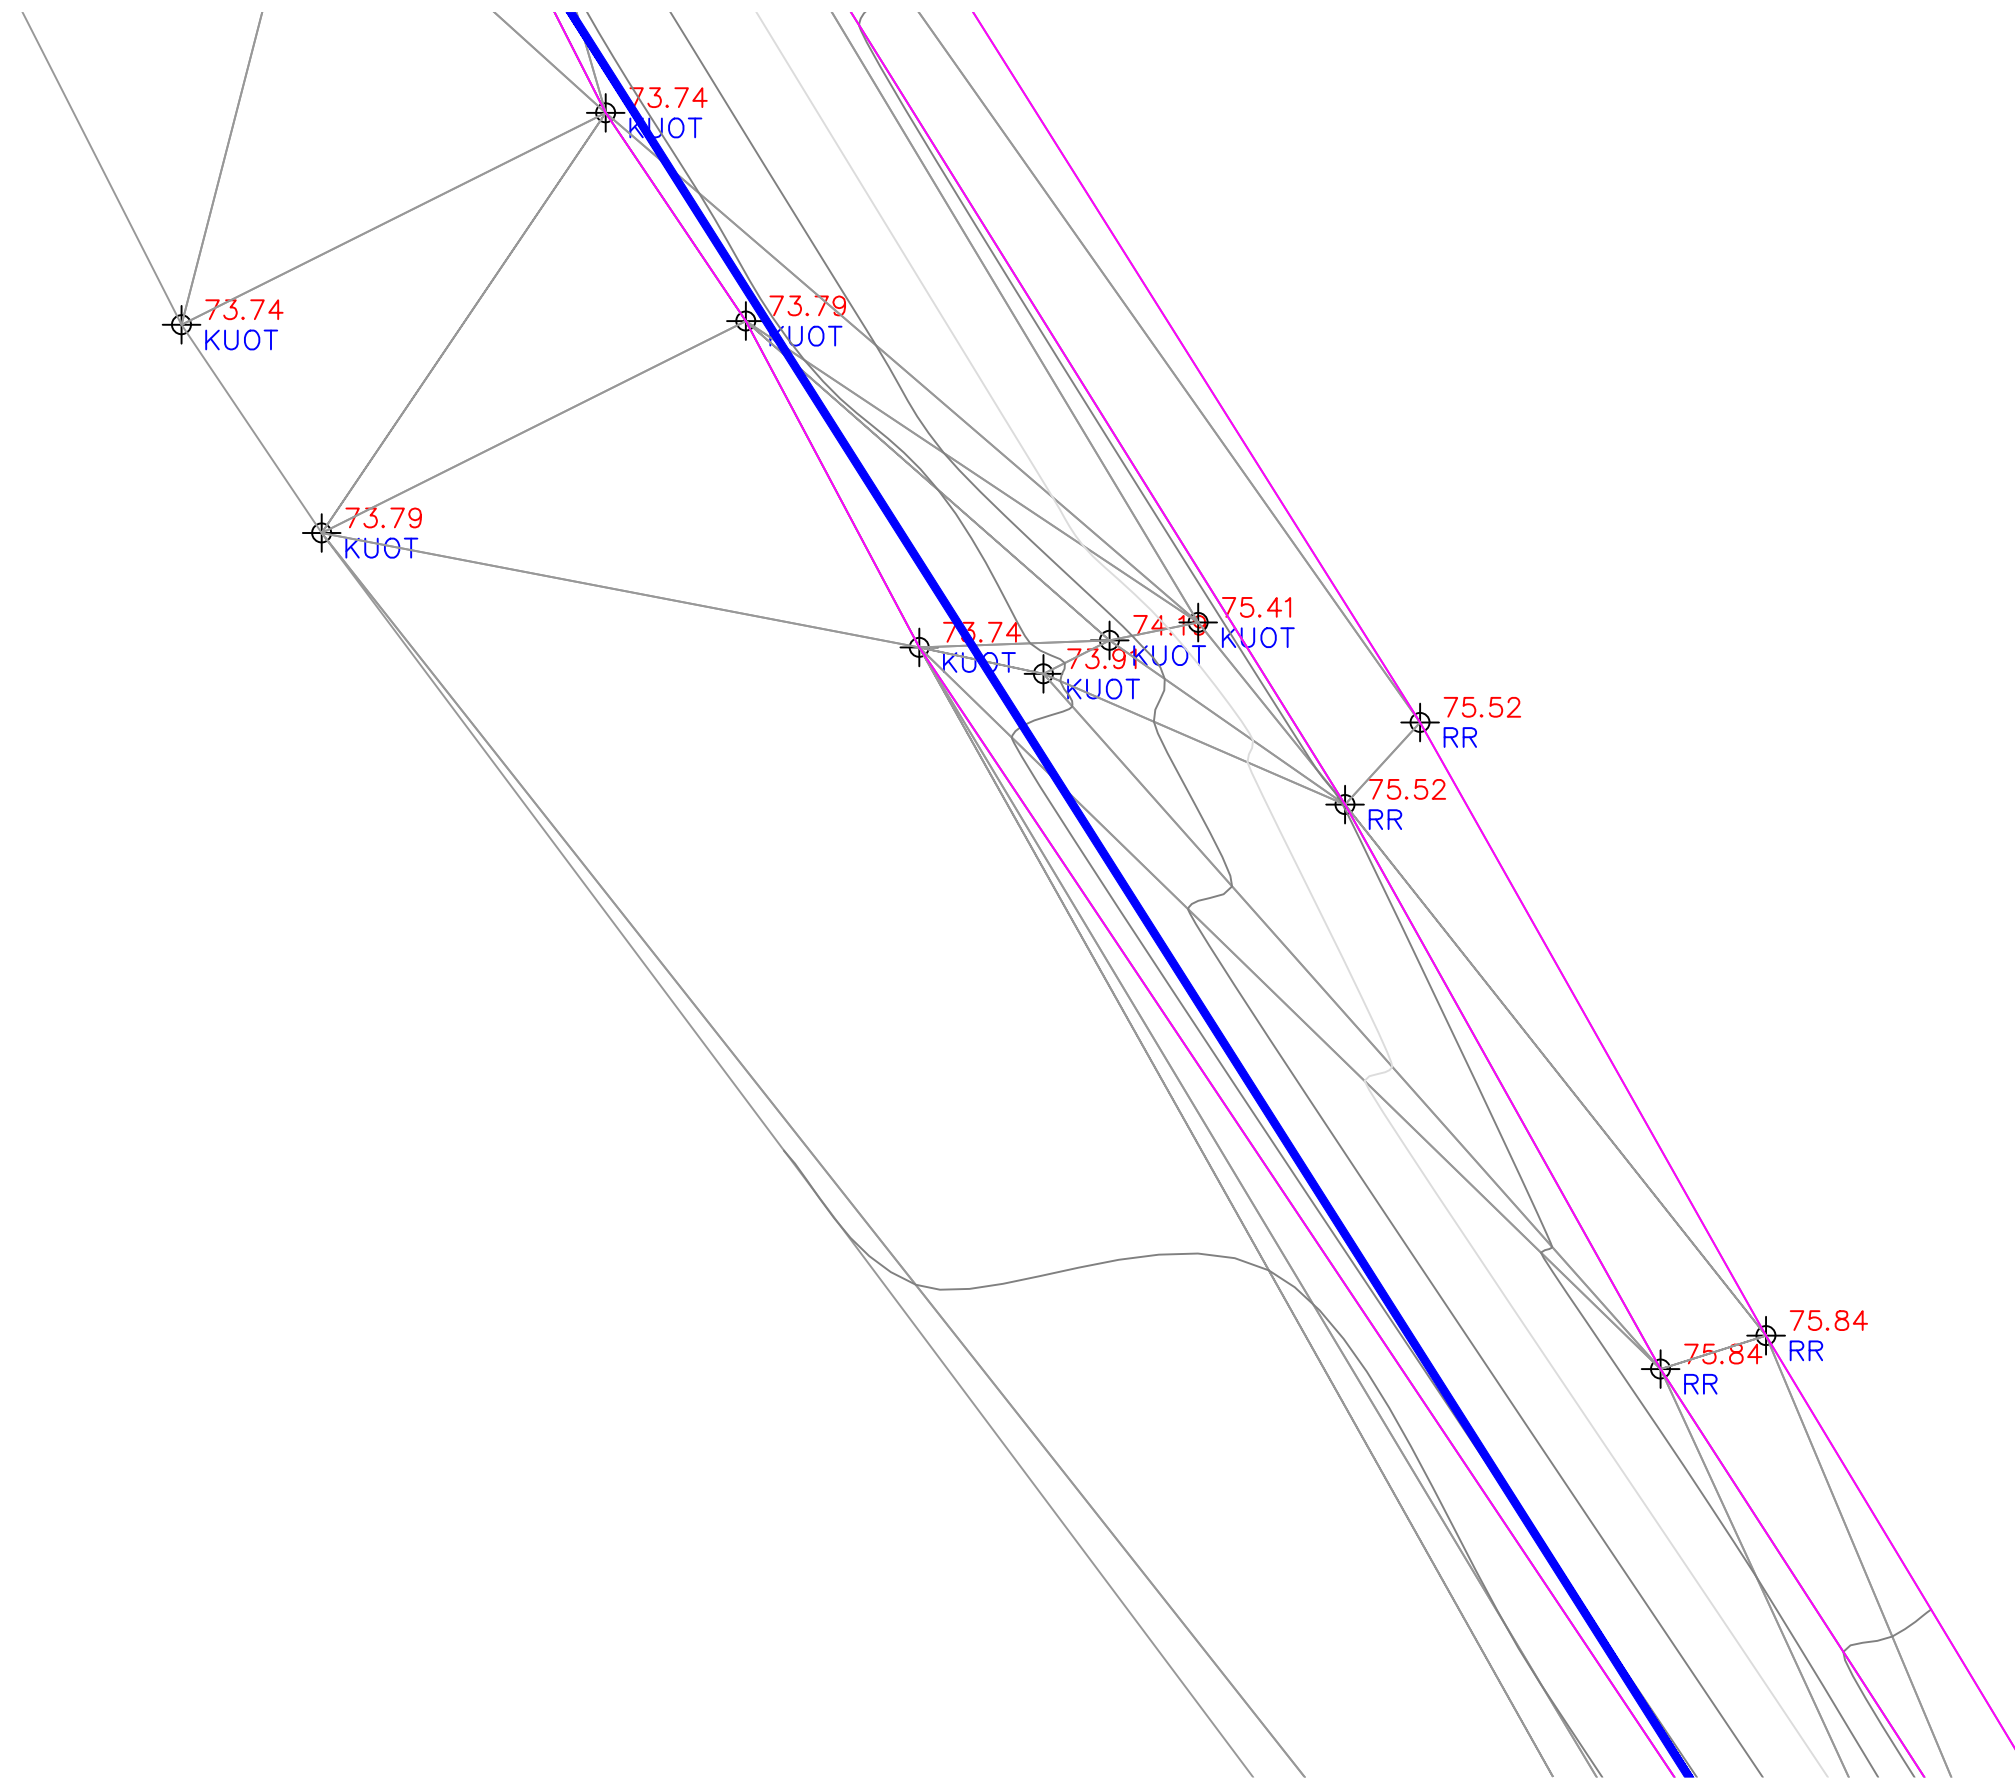

ZetaKonsult sh.p.k

Address: Rr. "Myrteza Topi", Nd 18, Hyrja 7, Ap 38, TIRANE

Cel: +355 (0)69 33 52 077

e-mail: zetakonsultshpk@gmail.com



EMERTIMI I OBJEKTIT:
"NDËRTIMI I LINJES SË CELIKUT PËR VADITJEN E
TOKAVE TË MARKATIT"

FAZA E PROJEKTIT : PROJEKT ZBATIMI

MIRATOHET
KRYETARI I BASHKISË KONISPOL

ERGEST DULE


DREJTOR PROJEKTI: Ing. Flutura DURO

PROJEKTUES: Ing. Ndert. Flutura DURO
Ing. Top. Luan BREGU
Ing. Ndert. Lorenc HOXHA

2024

FORMATI A3

10 m

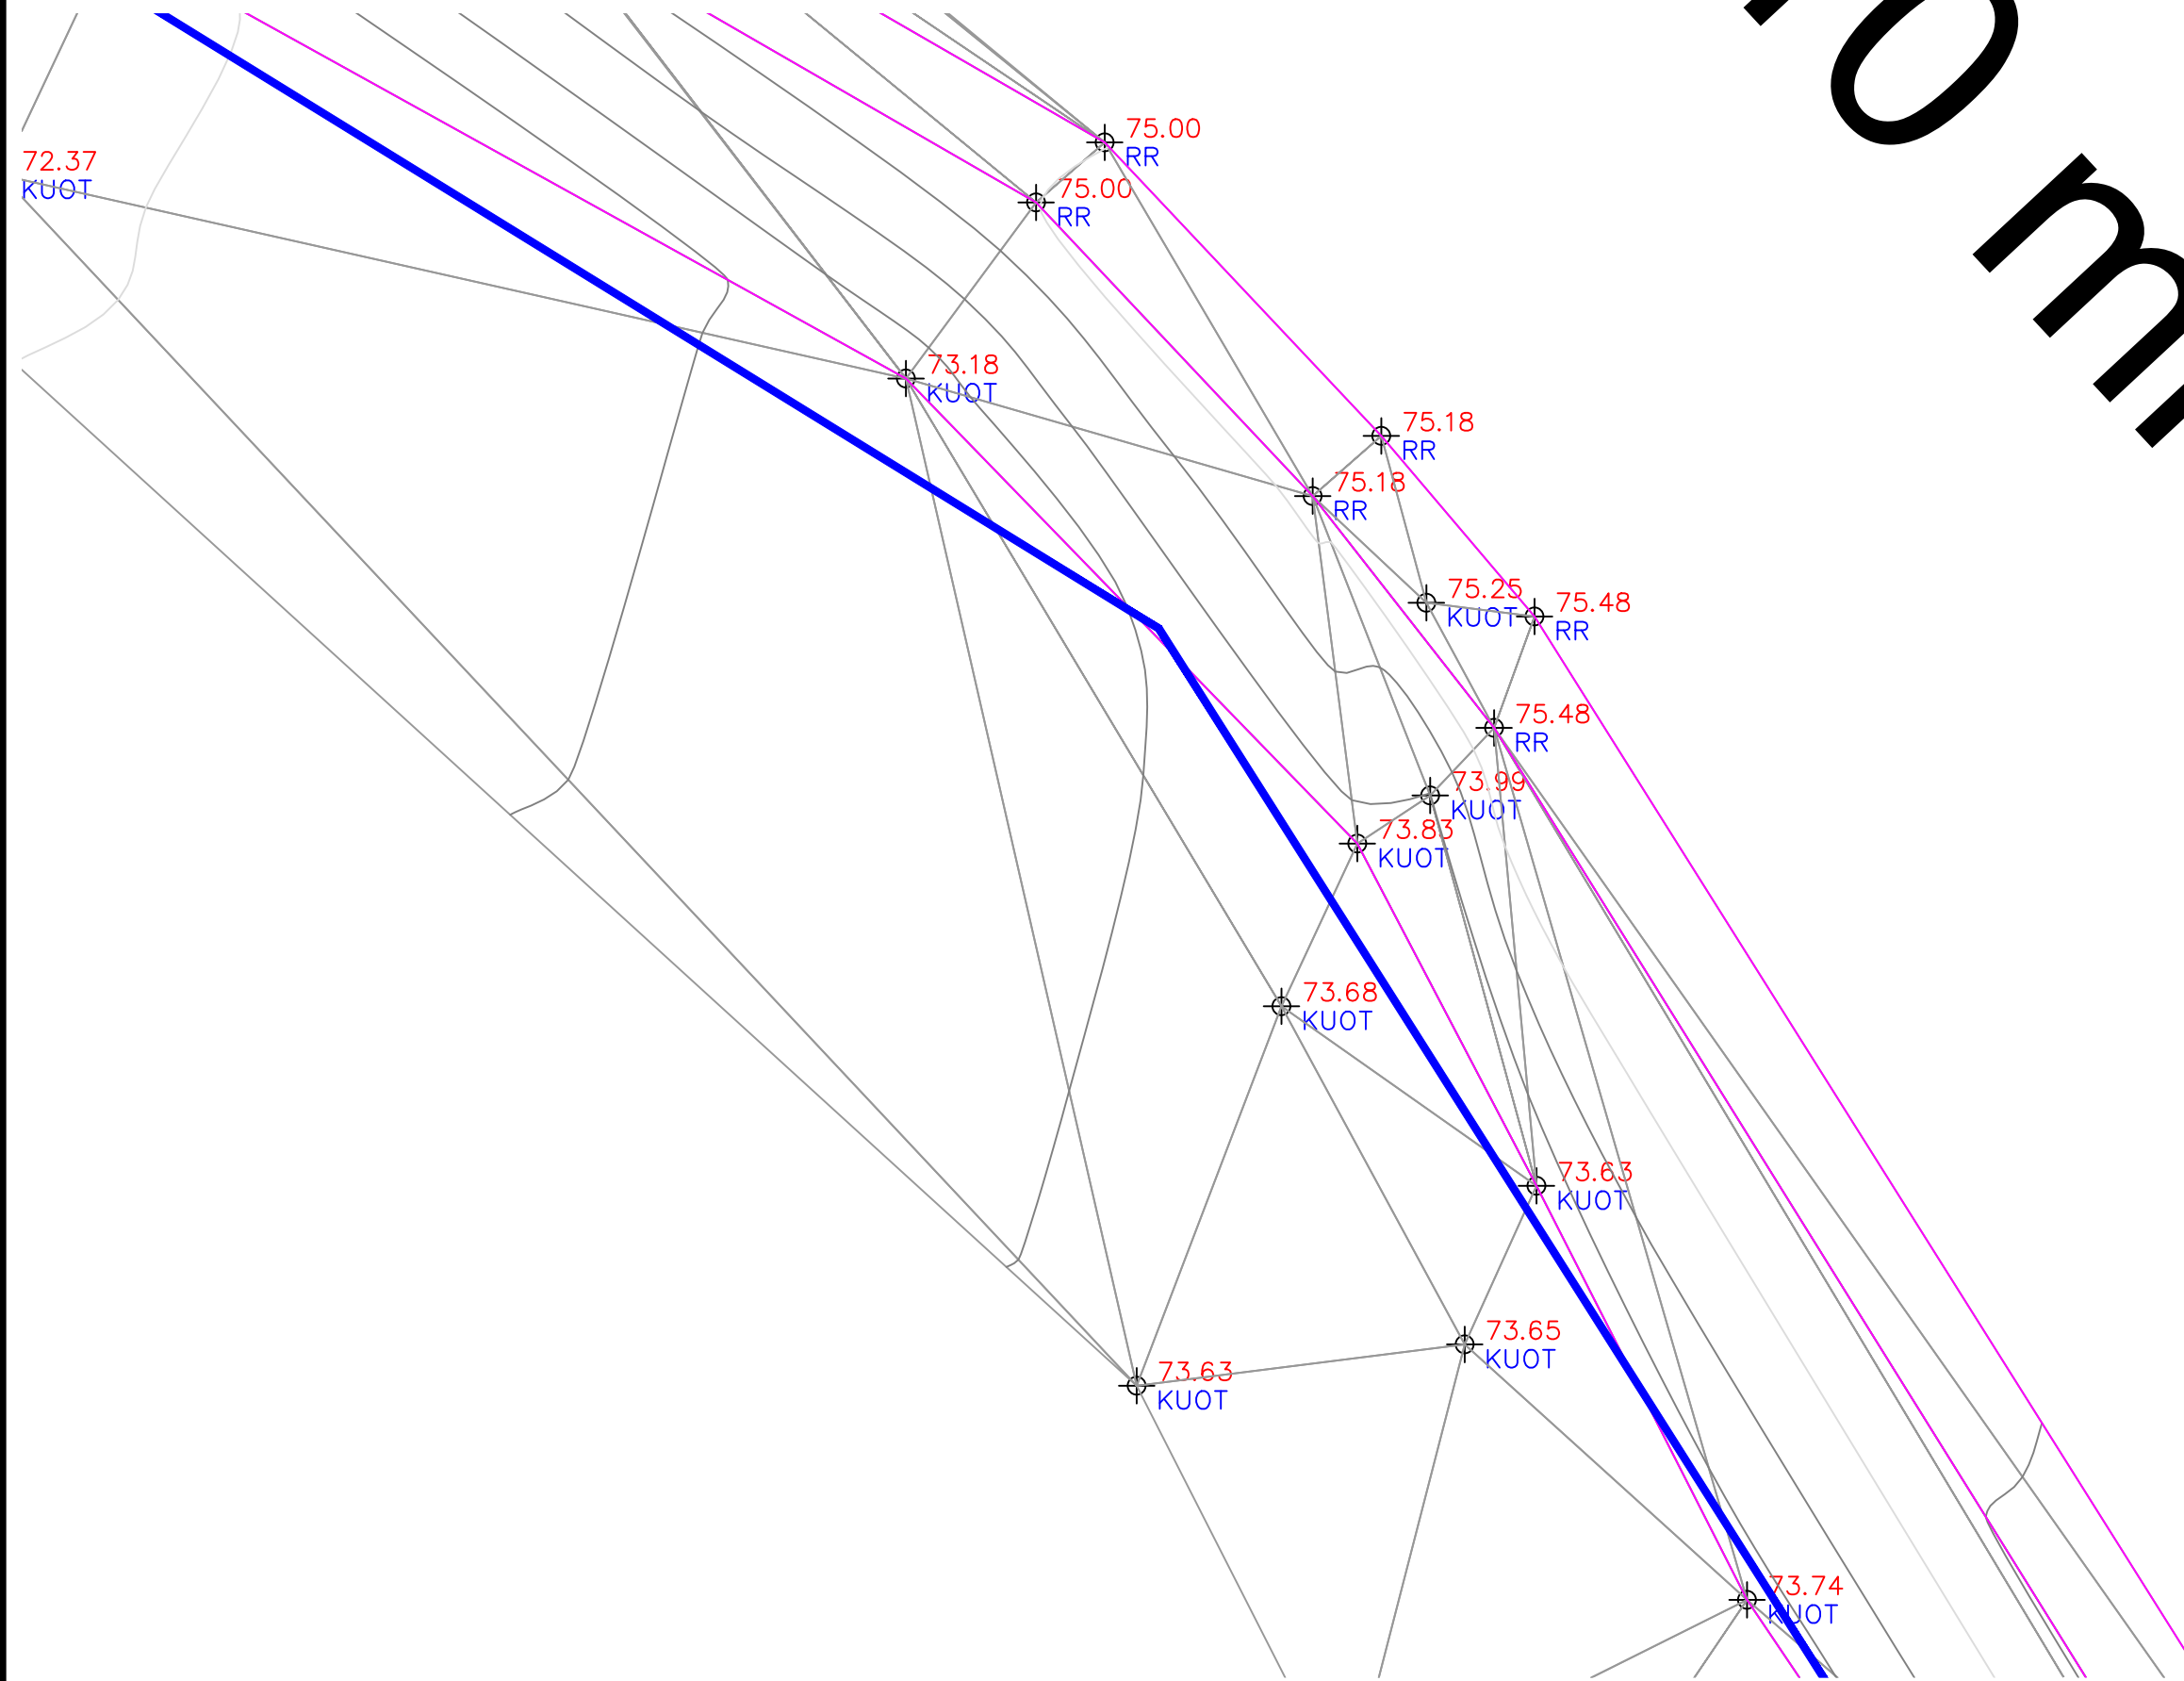

ZetaKonsult sh.p.k

Address:Rr."Myrteza Topi",Nd 18, Hyrja 7, Ap 38, TIRANE

Cel:+355 (0)69 33 52 077

e-mail:zetakonsultshpk@gmail.com



EMERTIMI I OBJEKTIT:
"NDËRTIM I LINJES SË CELIKUT PËR VADITJEN E
TOKAVE TË MARKATIT"

FAZA E PROJEKTIT :PROJEKT ZBATIMI

MIRATOHET
KRYETARI I BASHKISË KONISPOL

ERGEST DULE

DREJTOR PROJEKTI: Ing. Flutura DURO


PROJEKTUES: Ing.Ndert.Flutura DURO
Ing.Top. Luan Bregu
Ing. Ndert.Lorenc HOXHA

2024

FORMATI A3

PLANIMETRIA

SHKALLA 1/250

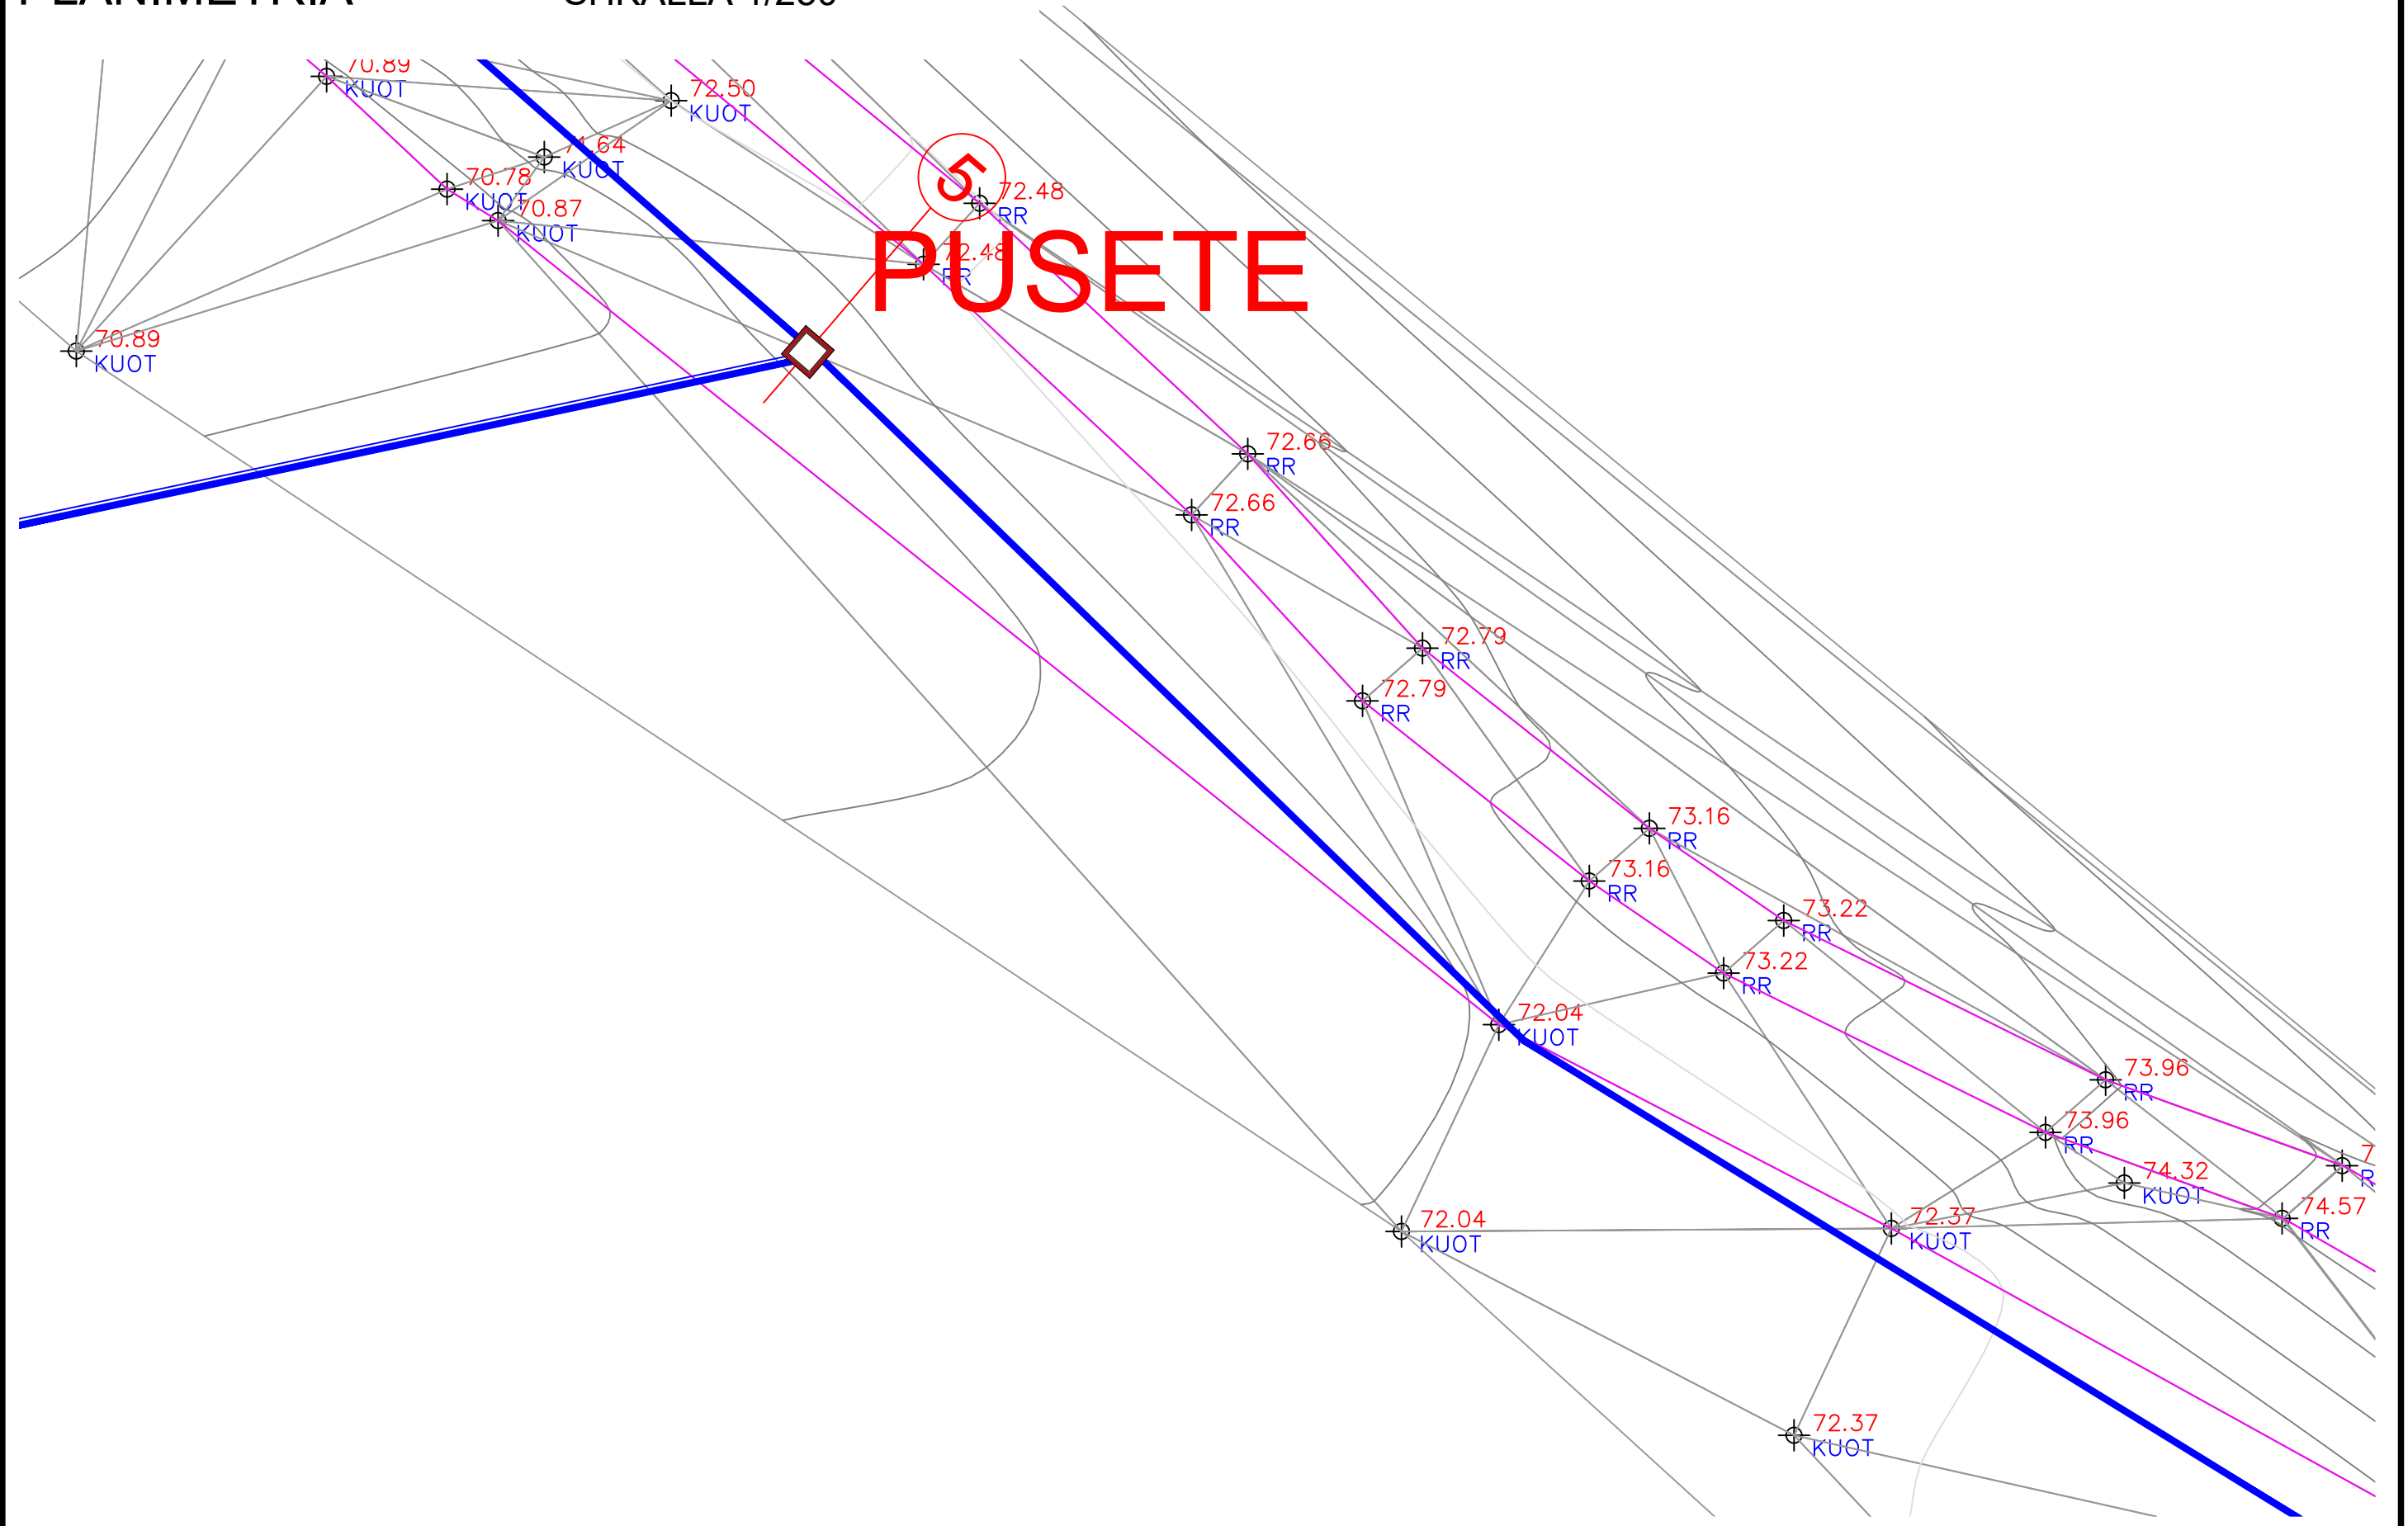

ZetaKonsult sh.p.k

Address: Rr. "Myrteza Topi", Nd 18, Hyrja 7, Ap 38, TIRANE

Cel: +355 (0)69 33 52 077

e-mail: zetakonsultshpk@gmail.com



EMERTIMI I OBJEKTIT:
"NDËRTIMI I LINJES SË CELIKUT PËR VADITJEN E
TOKAVE TË MARKATIT"

FAZA E PROJEKTIT :PROJEKT ZBATIMI

MIRATOHET
KRYETARI I BASHKISË KONISPOL

ERGEST DULE

DREJTOR PROJEKTI: Ing. Flutura DURO


PROJEKTUES: Ing. Ndert. Flutura DURO
Ing. Top. Luan BREGU
Ing. Ndert. Lorenc HOXHA

2024

FORMATI A3

PLANIMETRIA

SHKALLA 1/250

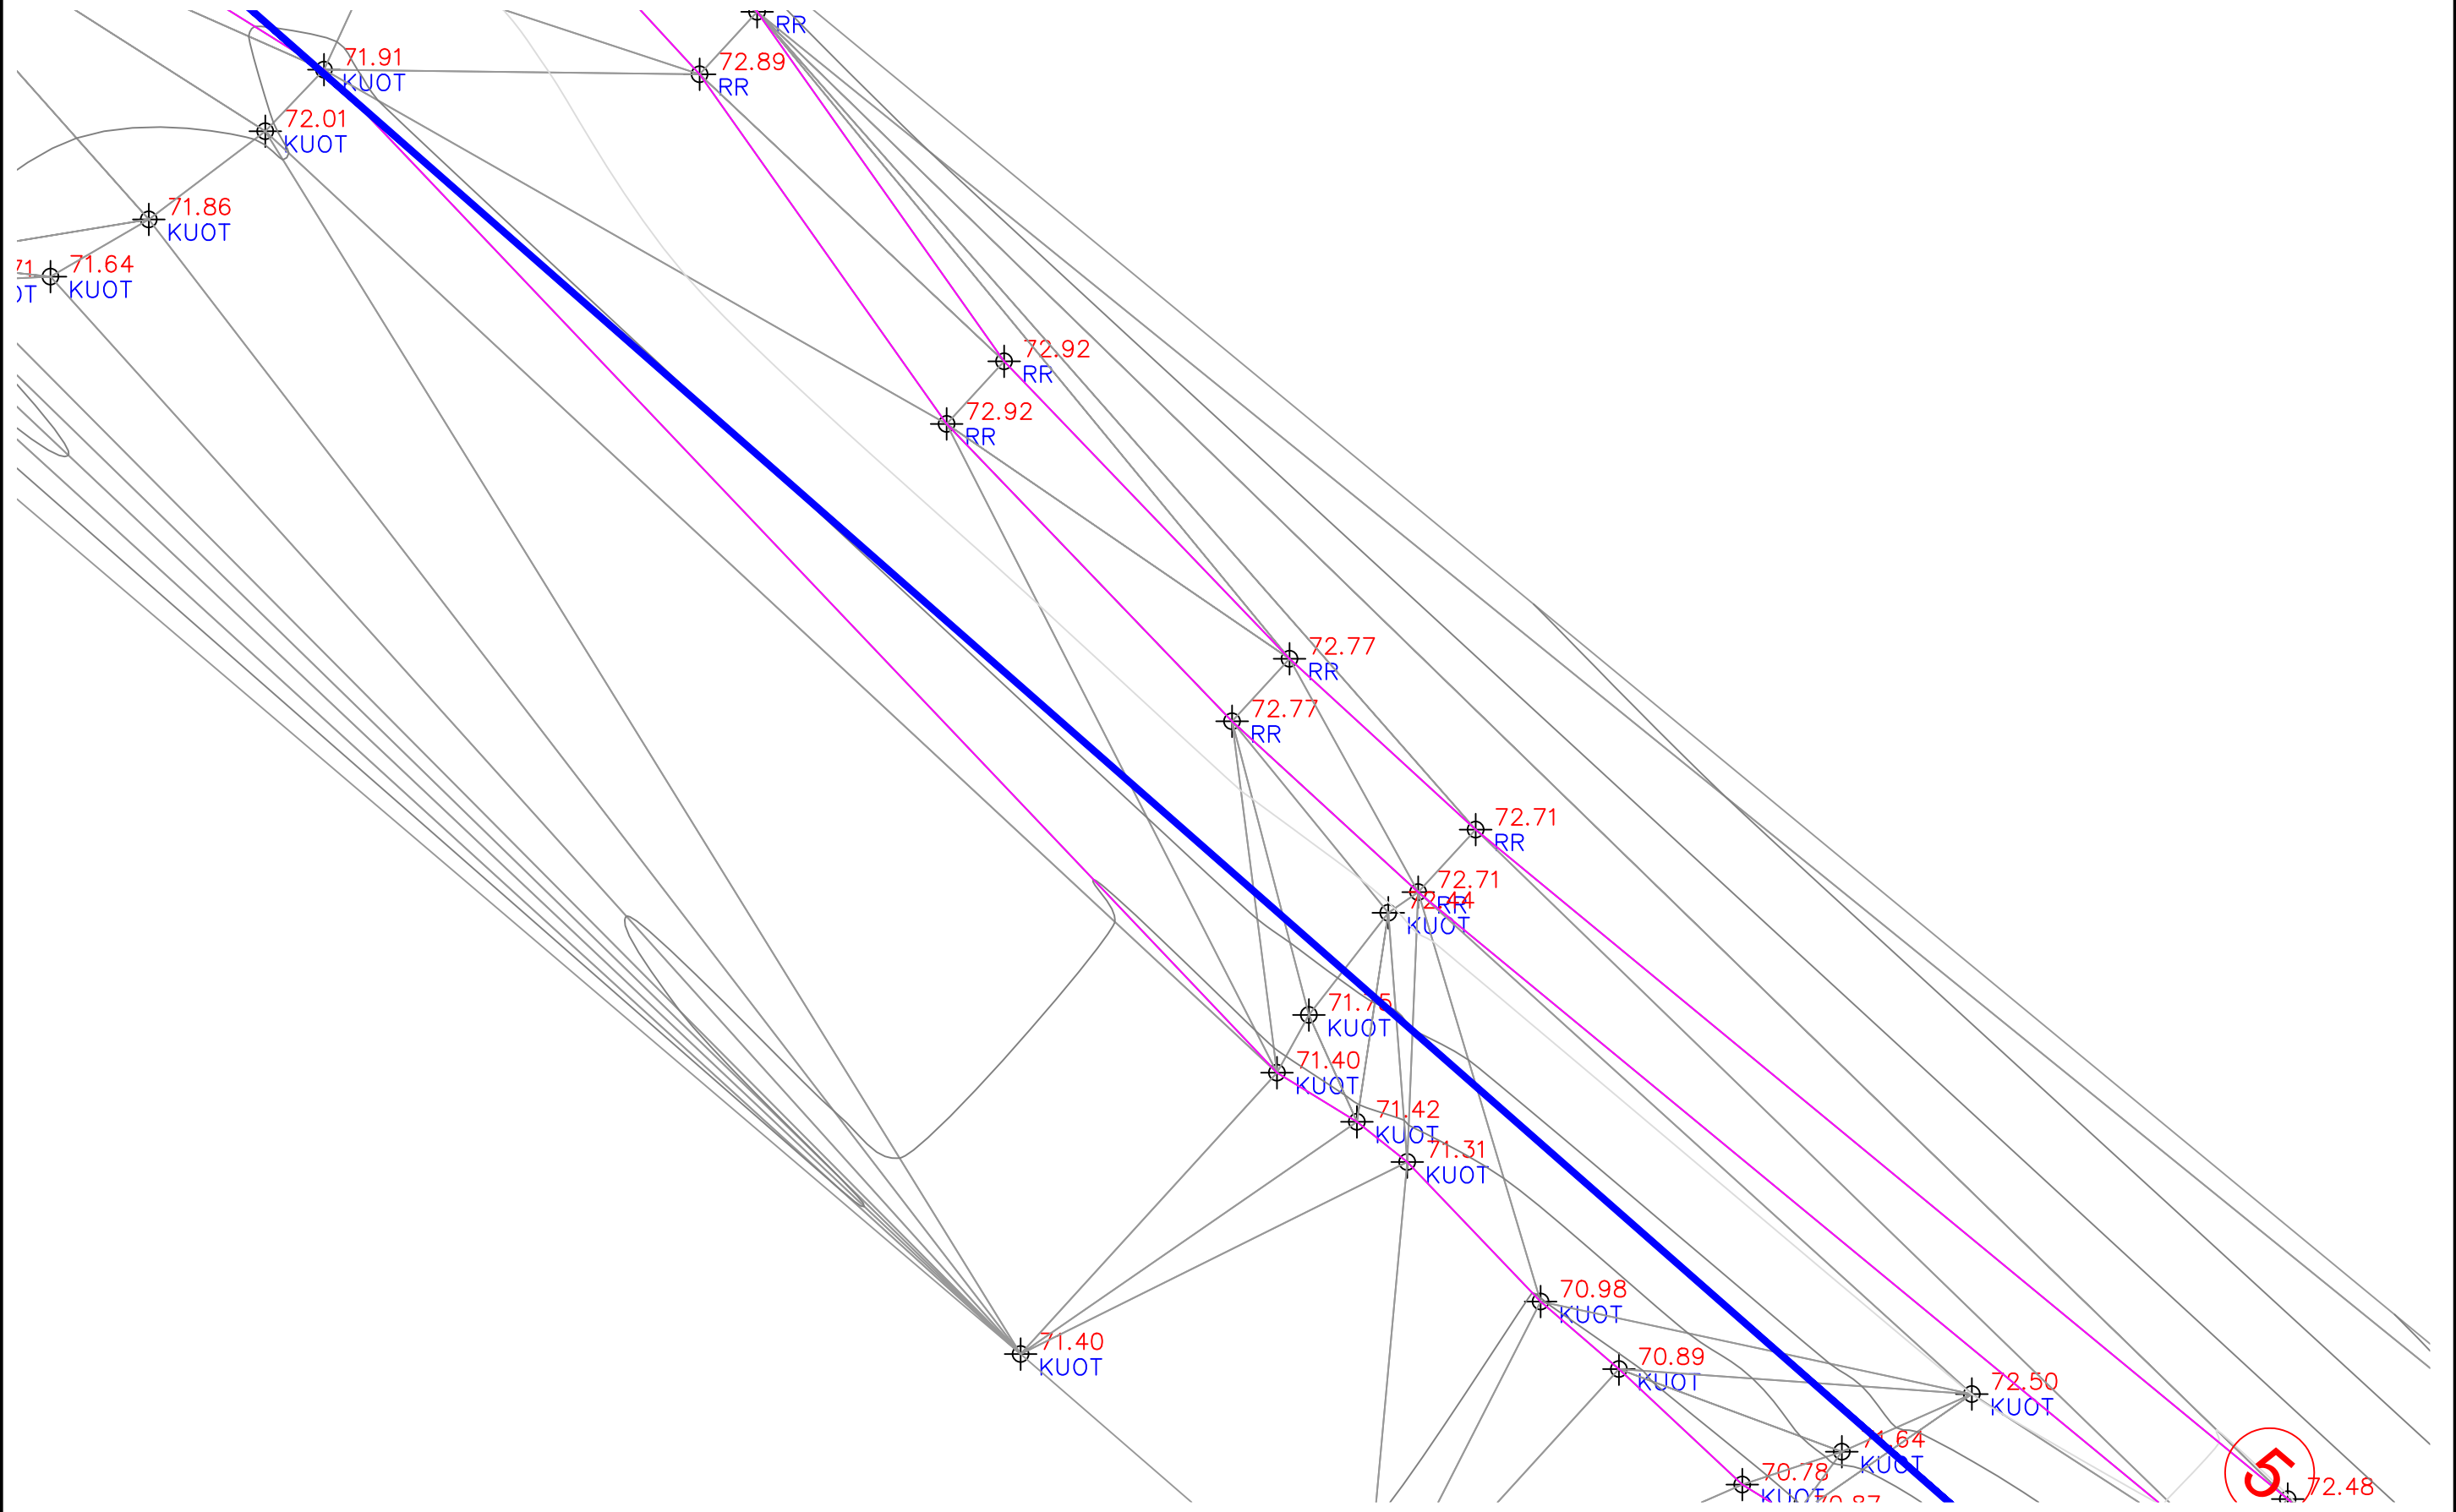

ZetaKonsult sh.p.k

Address: Rr. "Myrteza Topi", Nd 18, Hyrja 7, Ap 38, TIRANE

Cel: +355 (0)69 33 52 077

e-mail: zetakonsultshpk@gmail.com



EMERTIMI I OBJEKTIT:
"NDËRTIM I LINJES SË CELIKUT PËR VADITJEN E
TOKAVE TË MARKATIT"

FAZA E PROJEKTIT :PROJEKT ZBATIMI

MIRATOHET
KRYETARI I BASHKISË KONISPOL

ERGEST DULE

DREJTOR PROJEKTI: Ing. Flutura DURO


PROJEKTUES: Ing. Ndert. Flutura DURO
Ing. Top. Luan BREGU
Ing. Ndert. Lorenc HOXHA

2024

FORMATI A3

PLANIMETRIA

SHKALLA 1/250

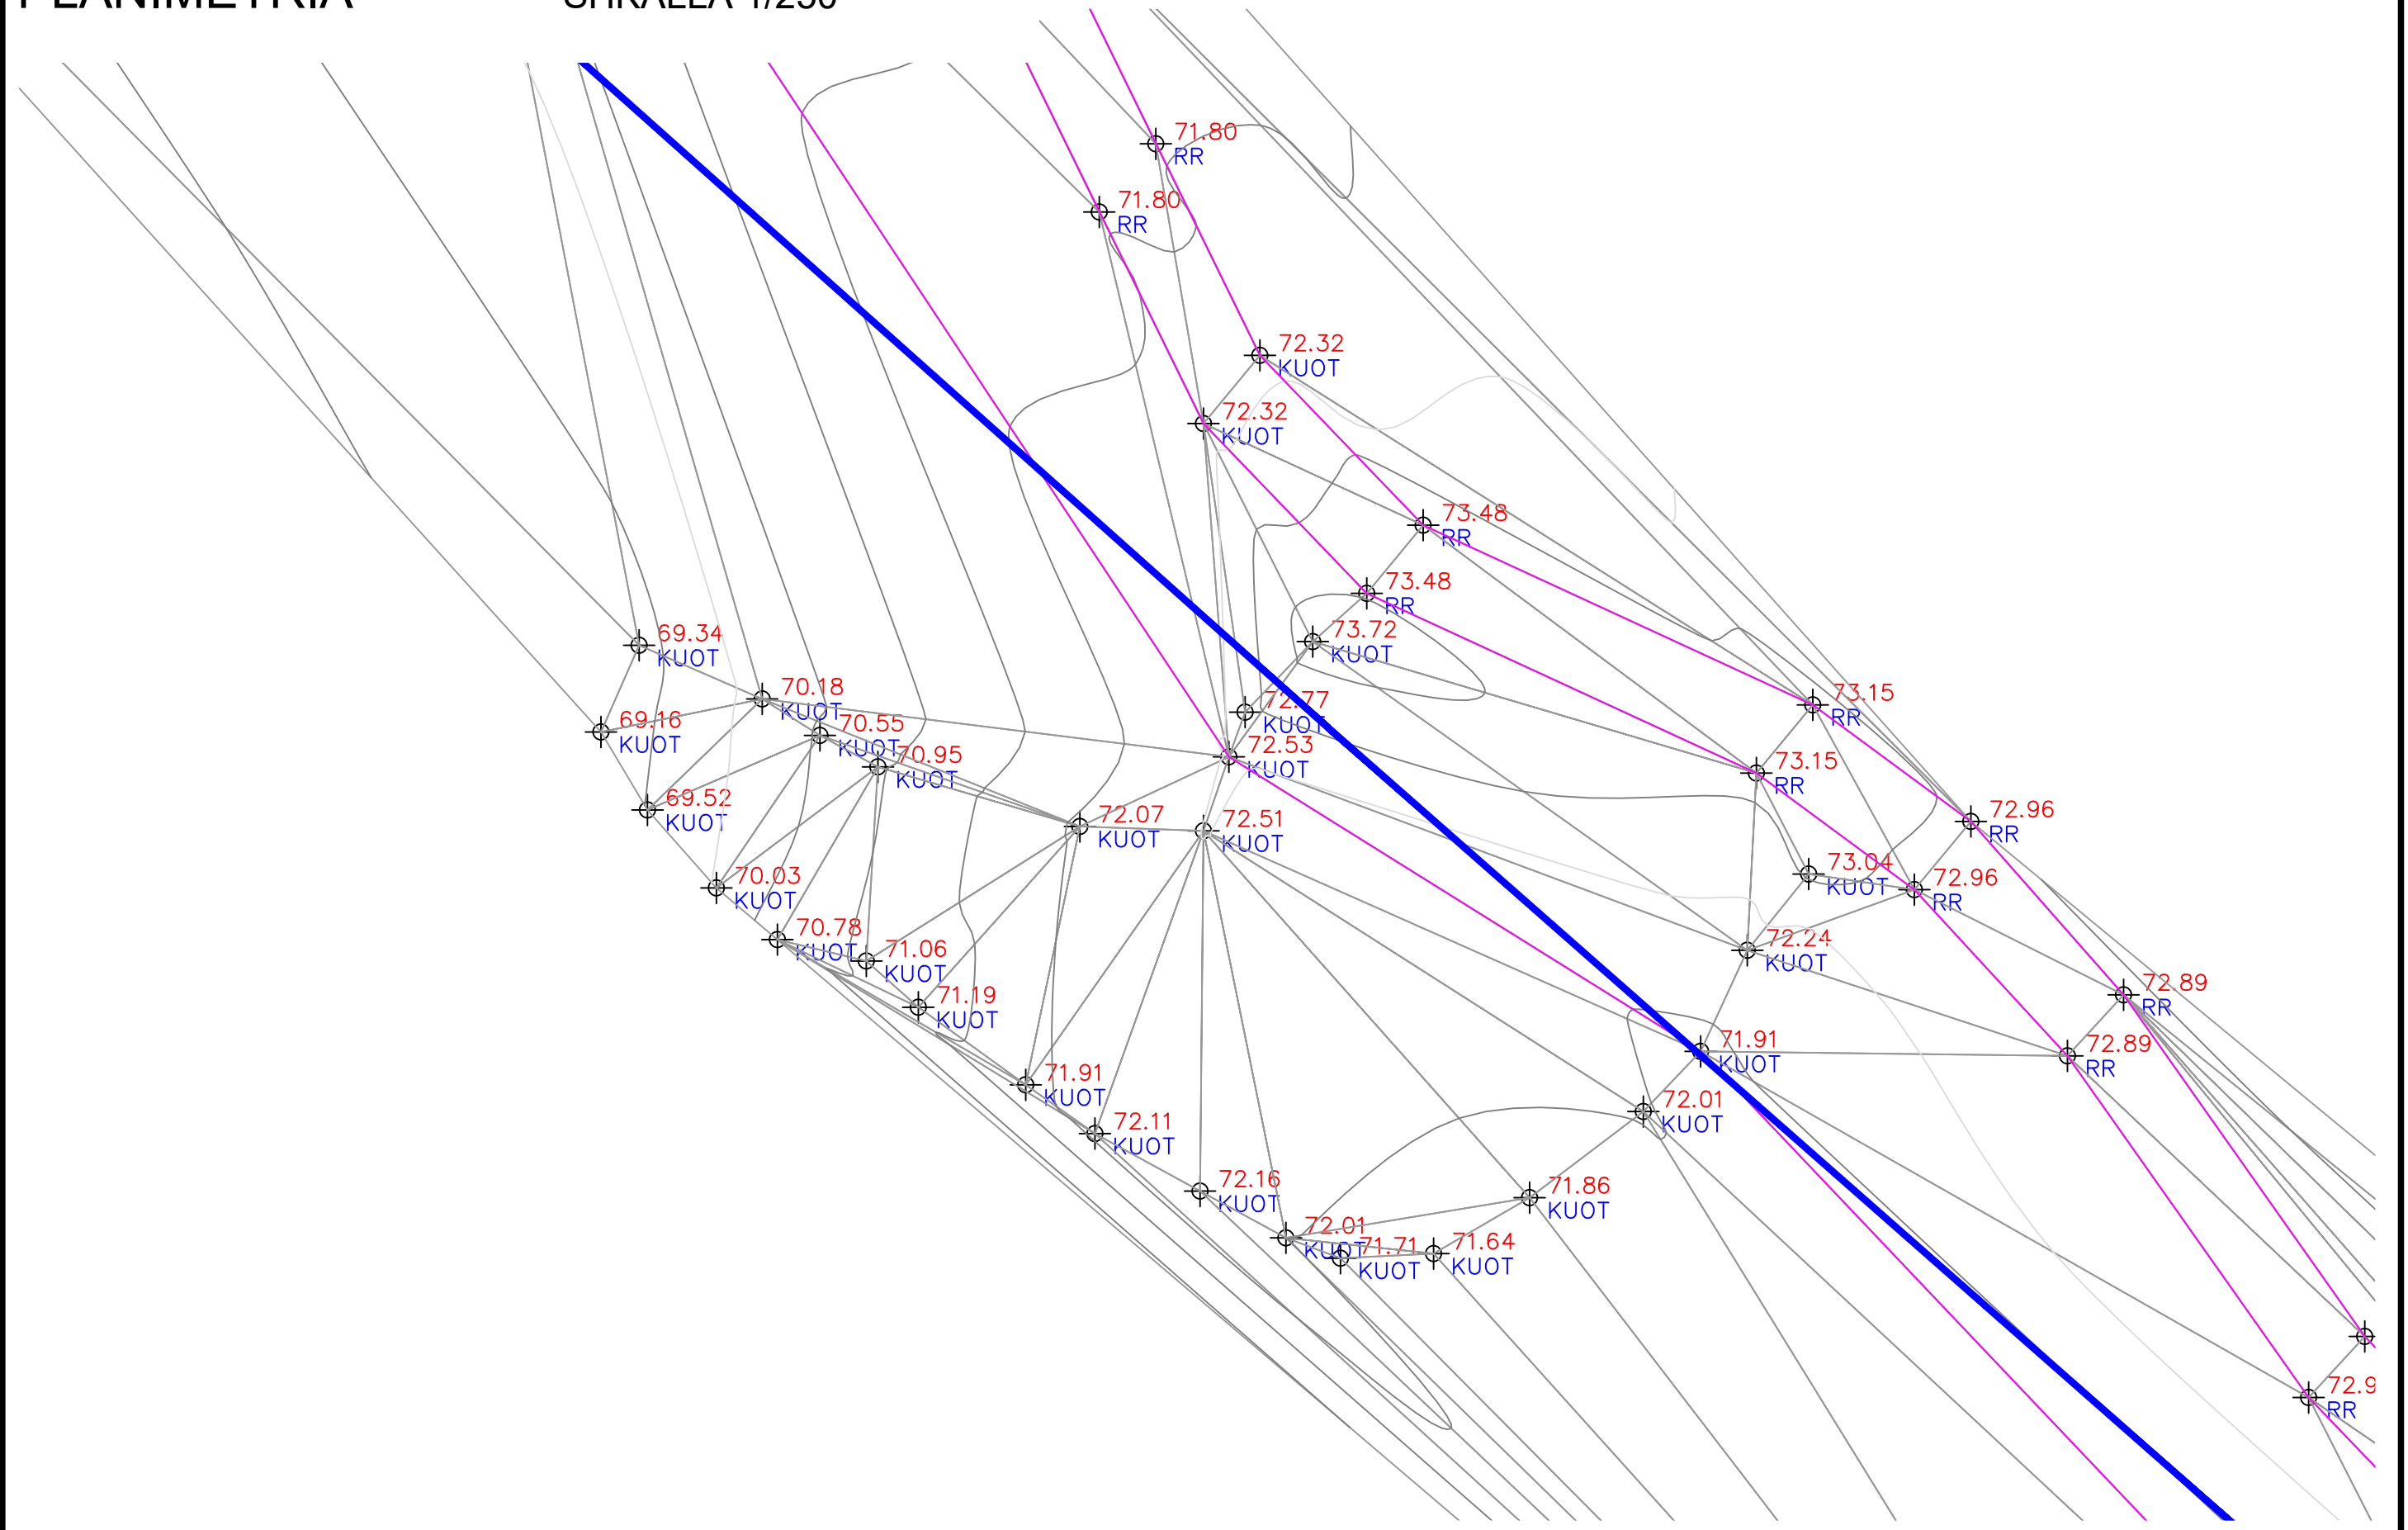

ZetaKonsult sh.p.k

Address: Rr. "Myrteza Topi", Nd 18, Hyrja 7, Ap 38, TIRANE

Cel: +355 (0)69 33 52 077

e-mail: zetakonsultshpk@gmail.com



EMERTIMI I OBJEKTIT:
"NDËRTIM I LINJES SË CELIKUT PËR VADITJEN E
TOKAVE TË MARKATIT"

FAZA E PROJEKTIT :PROJEKT ZBATIMI

MIRATOHET
KRYETARI I BASHKISË KONISPOL

ERGEST DULE

DREJTOR PROJEKTI: Ing. Flutura DURO


PROJEKTUES: Ing.Ndert.Flutura DURO
Ing.Top. Luan Bregu
Ing. Ndert.Lorenc HOXHA

2024

FORMATI A3

PLANIMETRIA

SHKALLA 1/250

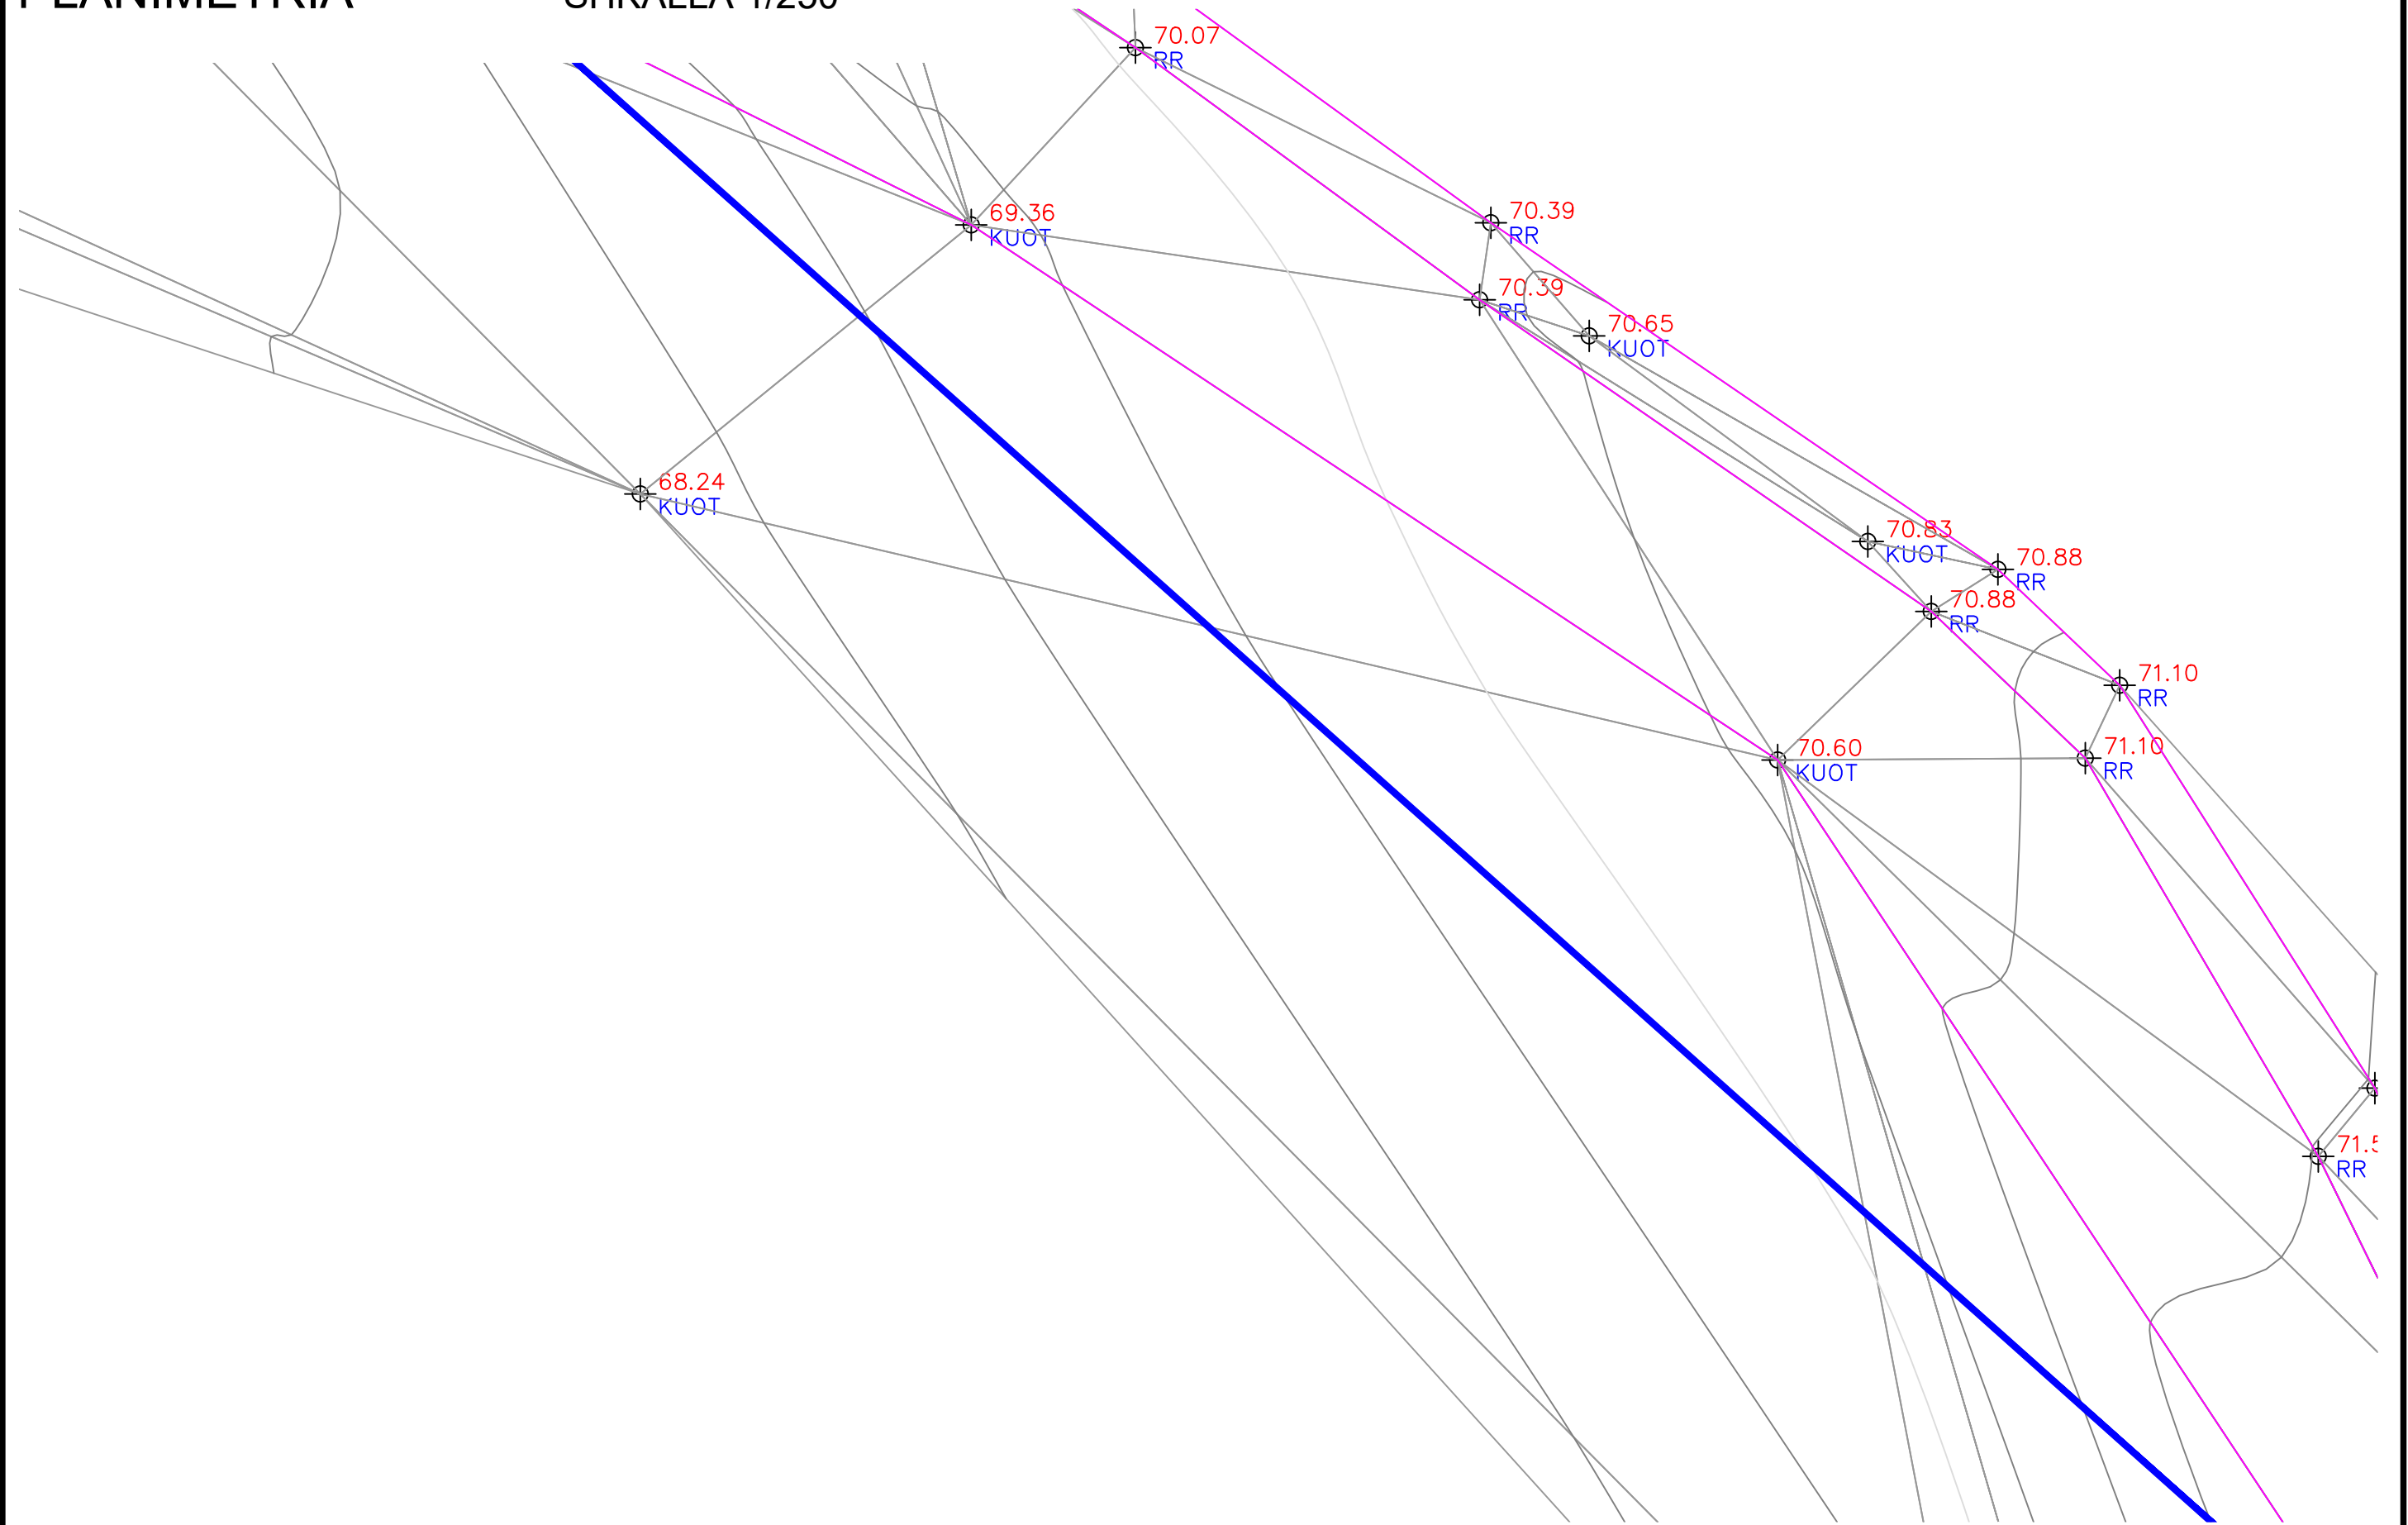

ZetaKonsult sh.p.k

Address:Rr."Myrteza Topi",Nd 18, Hyrja 7, Ap 38, TIRANE

Cel:+355 (0)69 33 52 077

e-mail:zetakonsultshpk@gmail.com



EMERTIMI I OBJEKTIT:
"NDËRTIM I LINJES SË CELIKUT PËR VADITJEN E
TOKAVE TË MARKATIT"

FAZA E PROJEKTIT :PROJEKT ZBATIMI

MIRATOHET
KRYETARI I BASHKISË KONISPOL

ERGEST DULE

DREJTOR PROJEKTI: Ing. Flutura DURO


PROJEKTUES: Ing.Ndert.Flutura DURO
Ing.Top. Luan Bregu
Ing. Ndert.Lorenc HOXHA

2024

FORMATI A3

PLANIMETRIA

SHKALLA 1/250

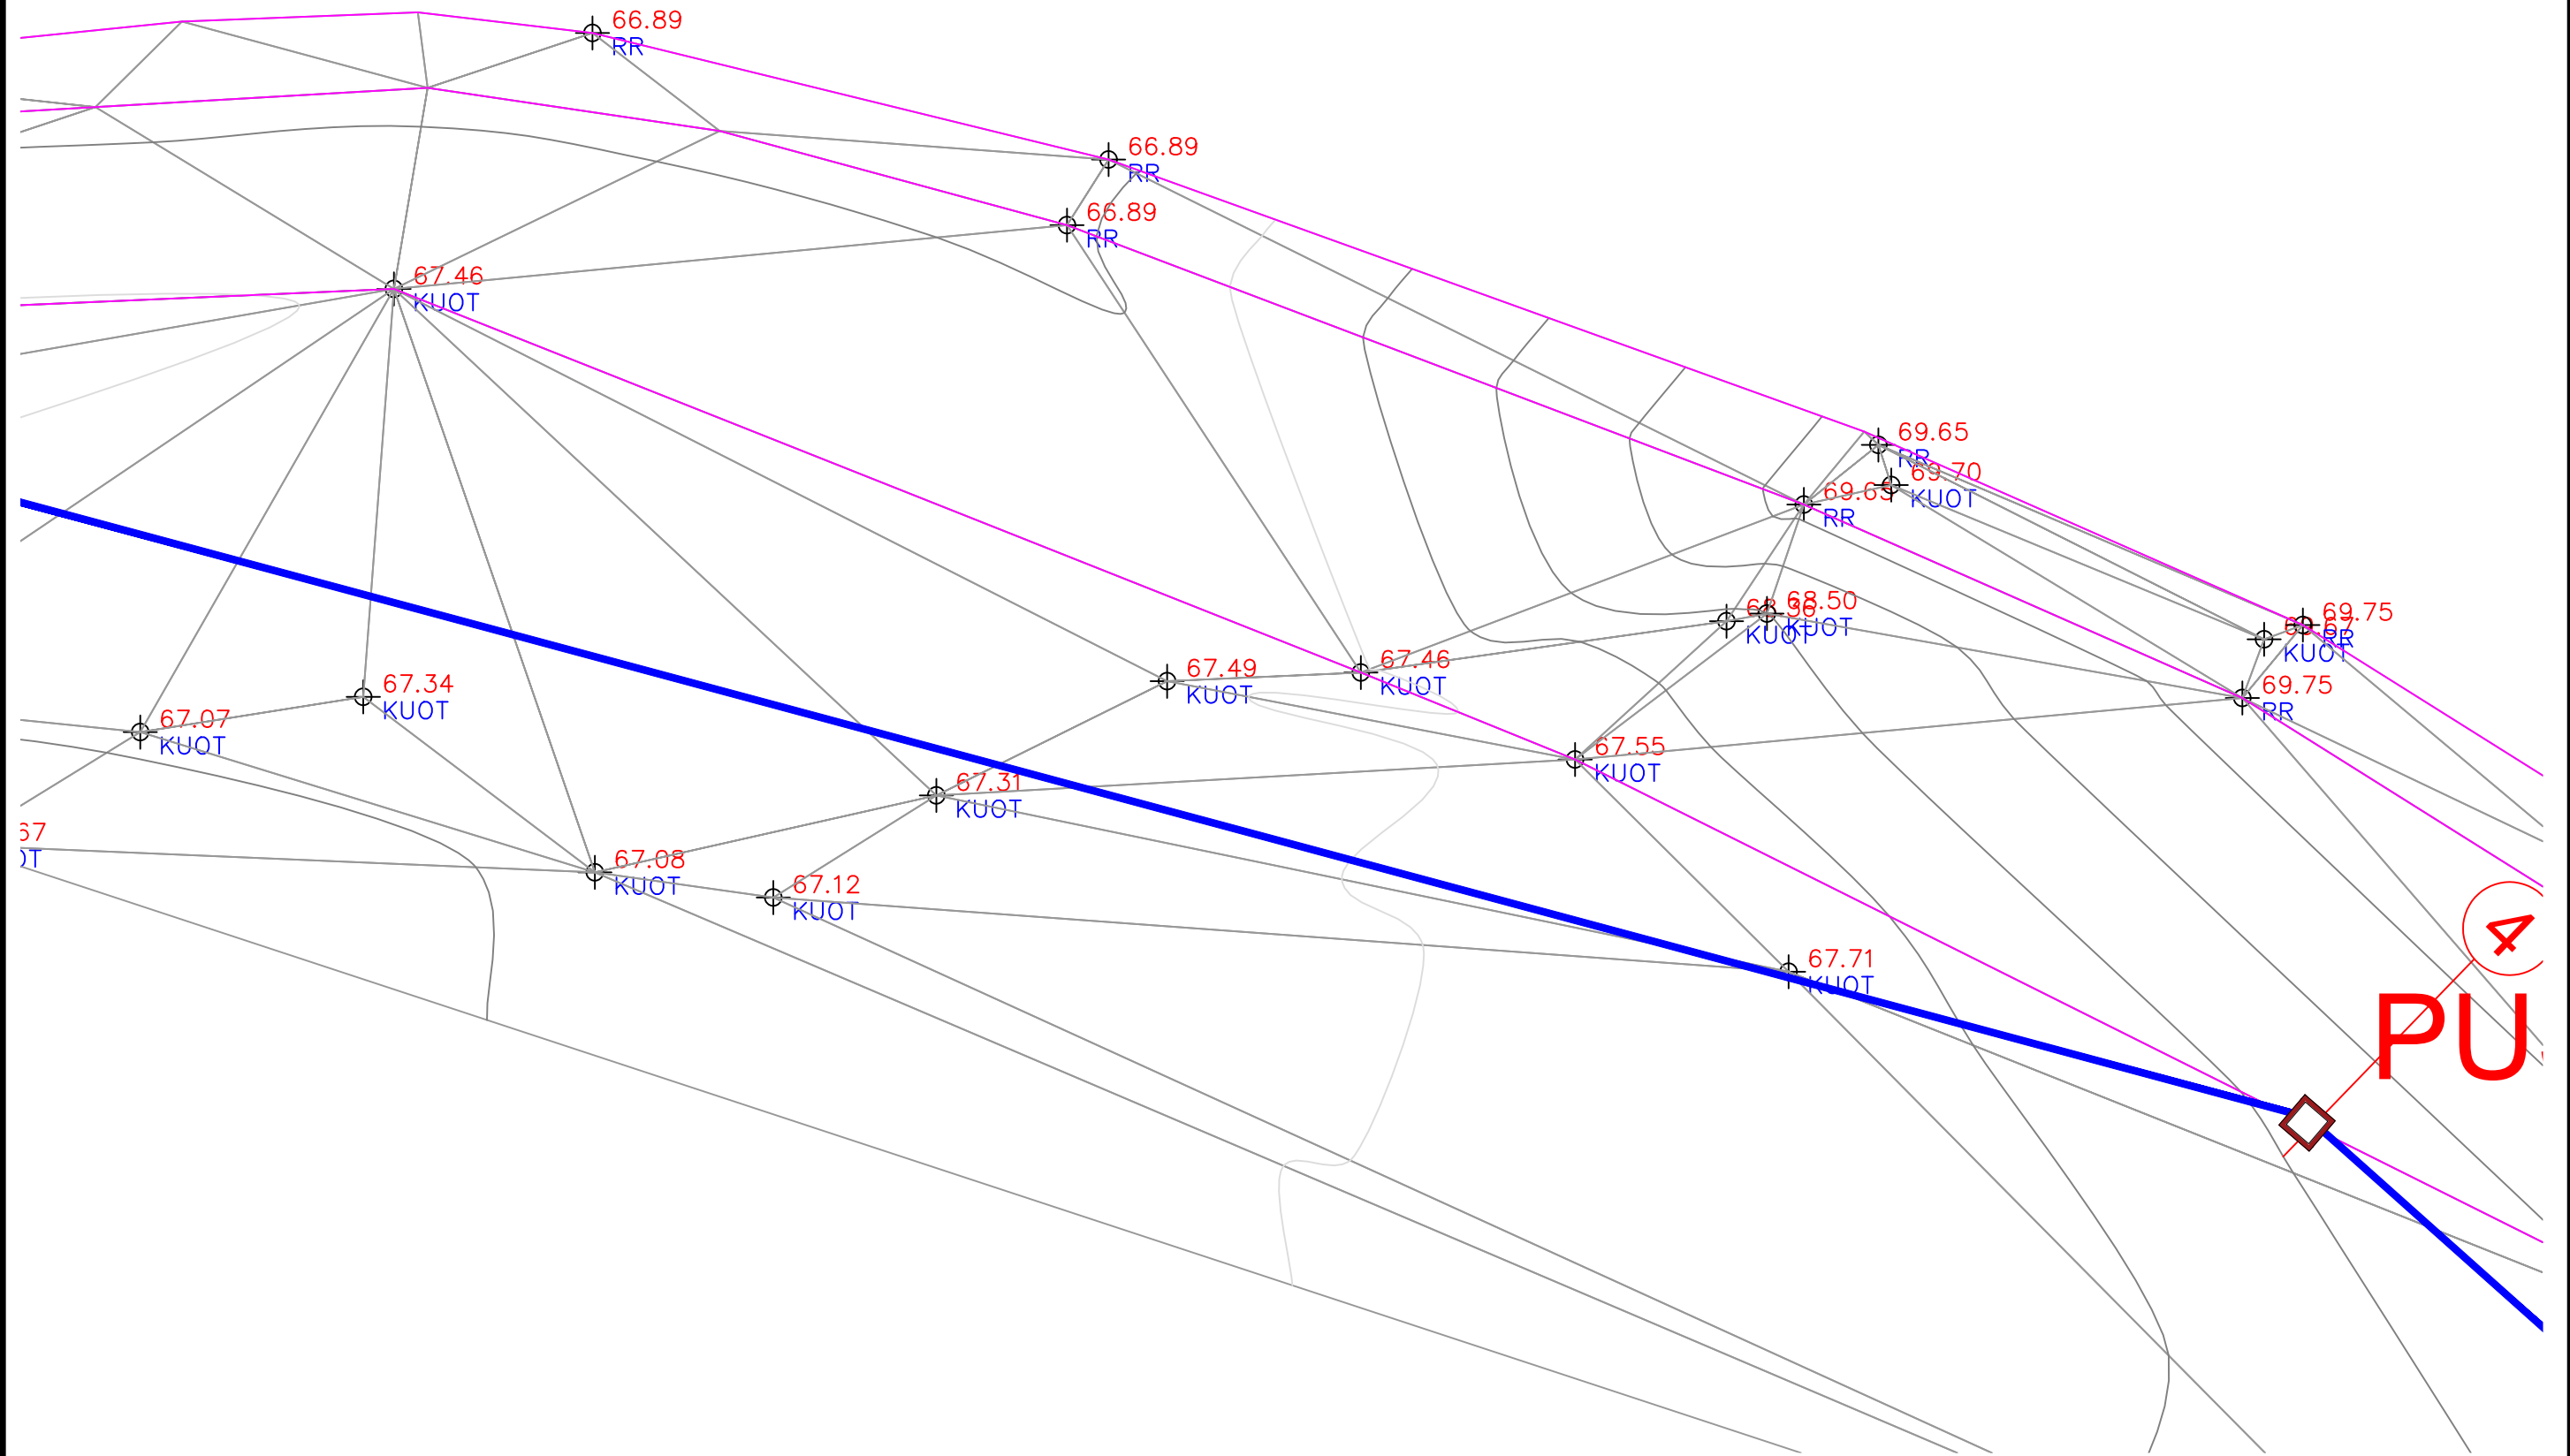

ZetaKonsult sh.p.k

Address: Rr. "Myrteza Topi", Nd 18, Hyrja 7, Ap 38, TIRANE

Cel: +355 (0)69 33 52 077

e-mail: zetakonsultshpk@gmail.com



EMERTIMI I OBJEKTIT:
"NDËRTIM I LINJES SË CELIKUT PËR VADITJEN E
TOKAVE TË MARKATIT"

FAZA E PROJEKTIT :PROJEKT ZBATIMI

MIRATOHET
KRYETARI I BASHKISË KONISPOL

ERGEST DULE

DREJTOR PROJEKTI: Ing. Flutura DURO


PROJEKTUES: Ing. Ndert. Flutura DURO
Ing. Top. Luan Bregu
Ing. Ndert. Lorenc HOXHA

2024

FORMATI A3

PLANIMETRIA

SHKALLA 1/250

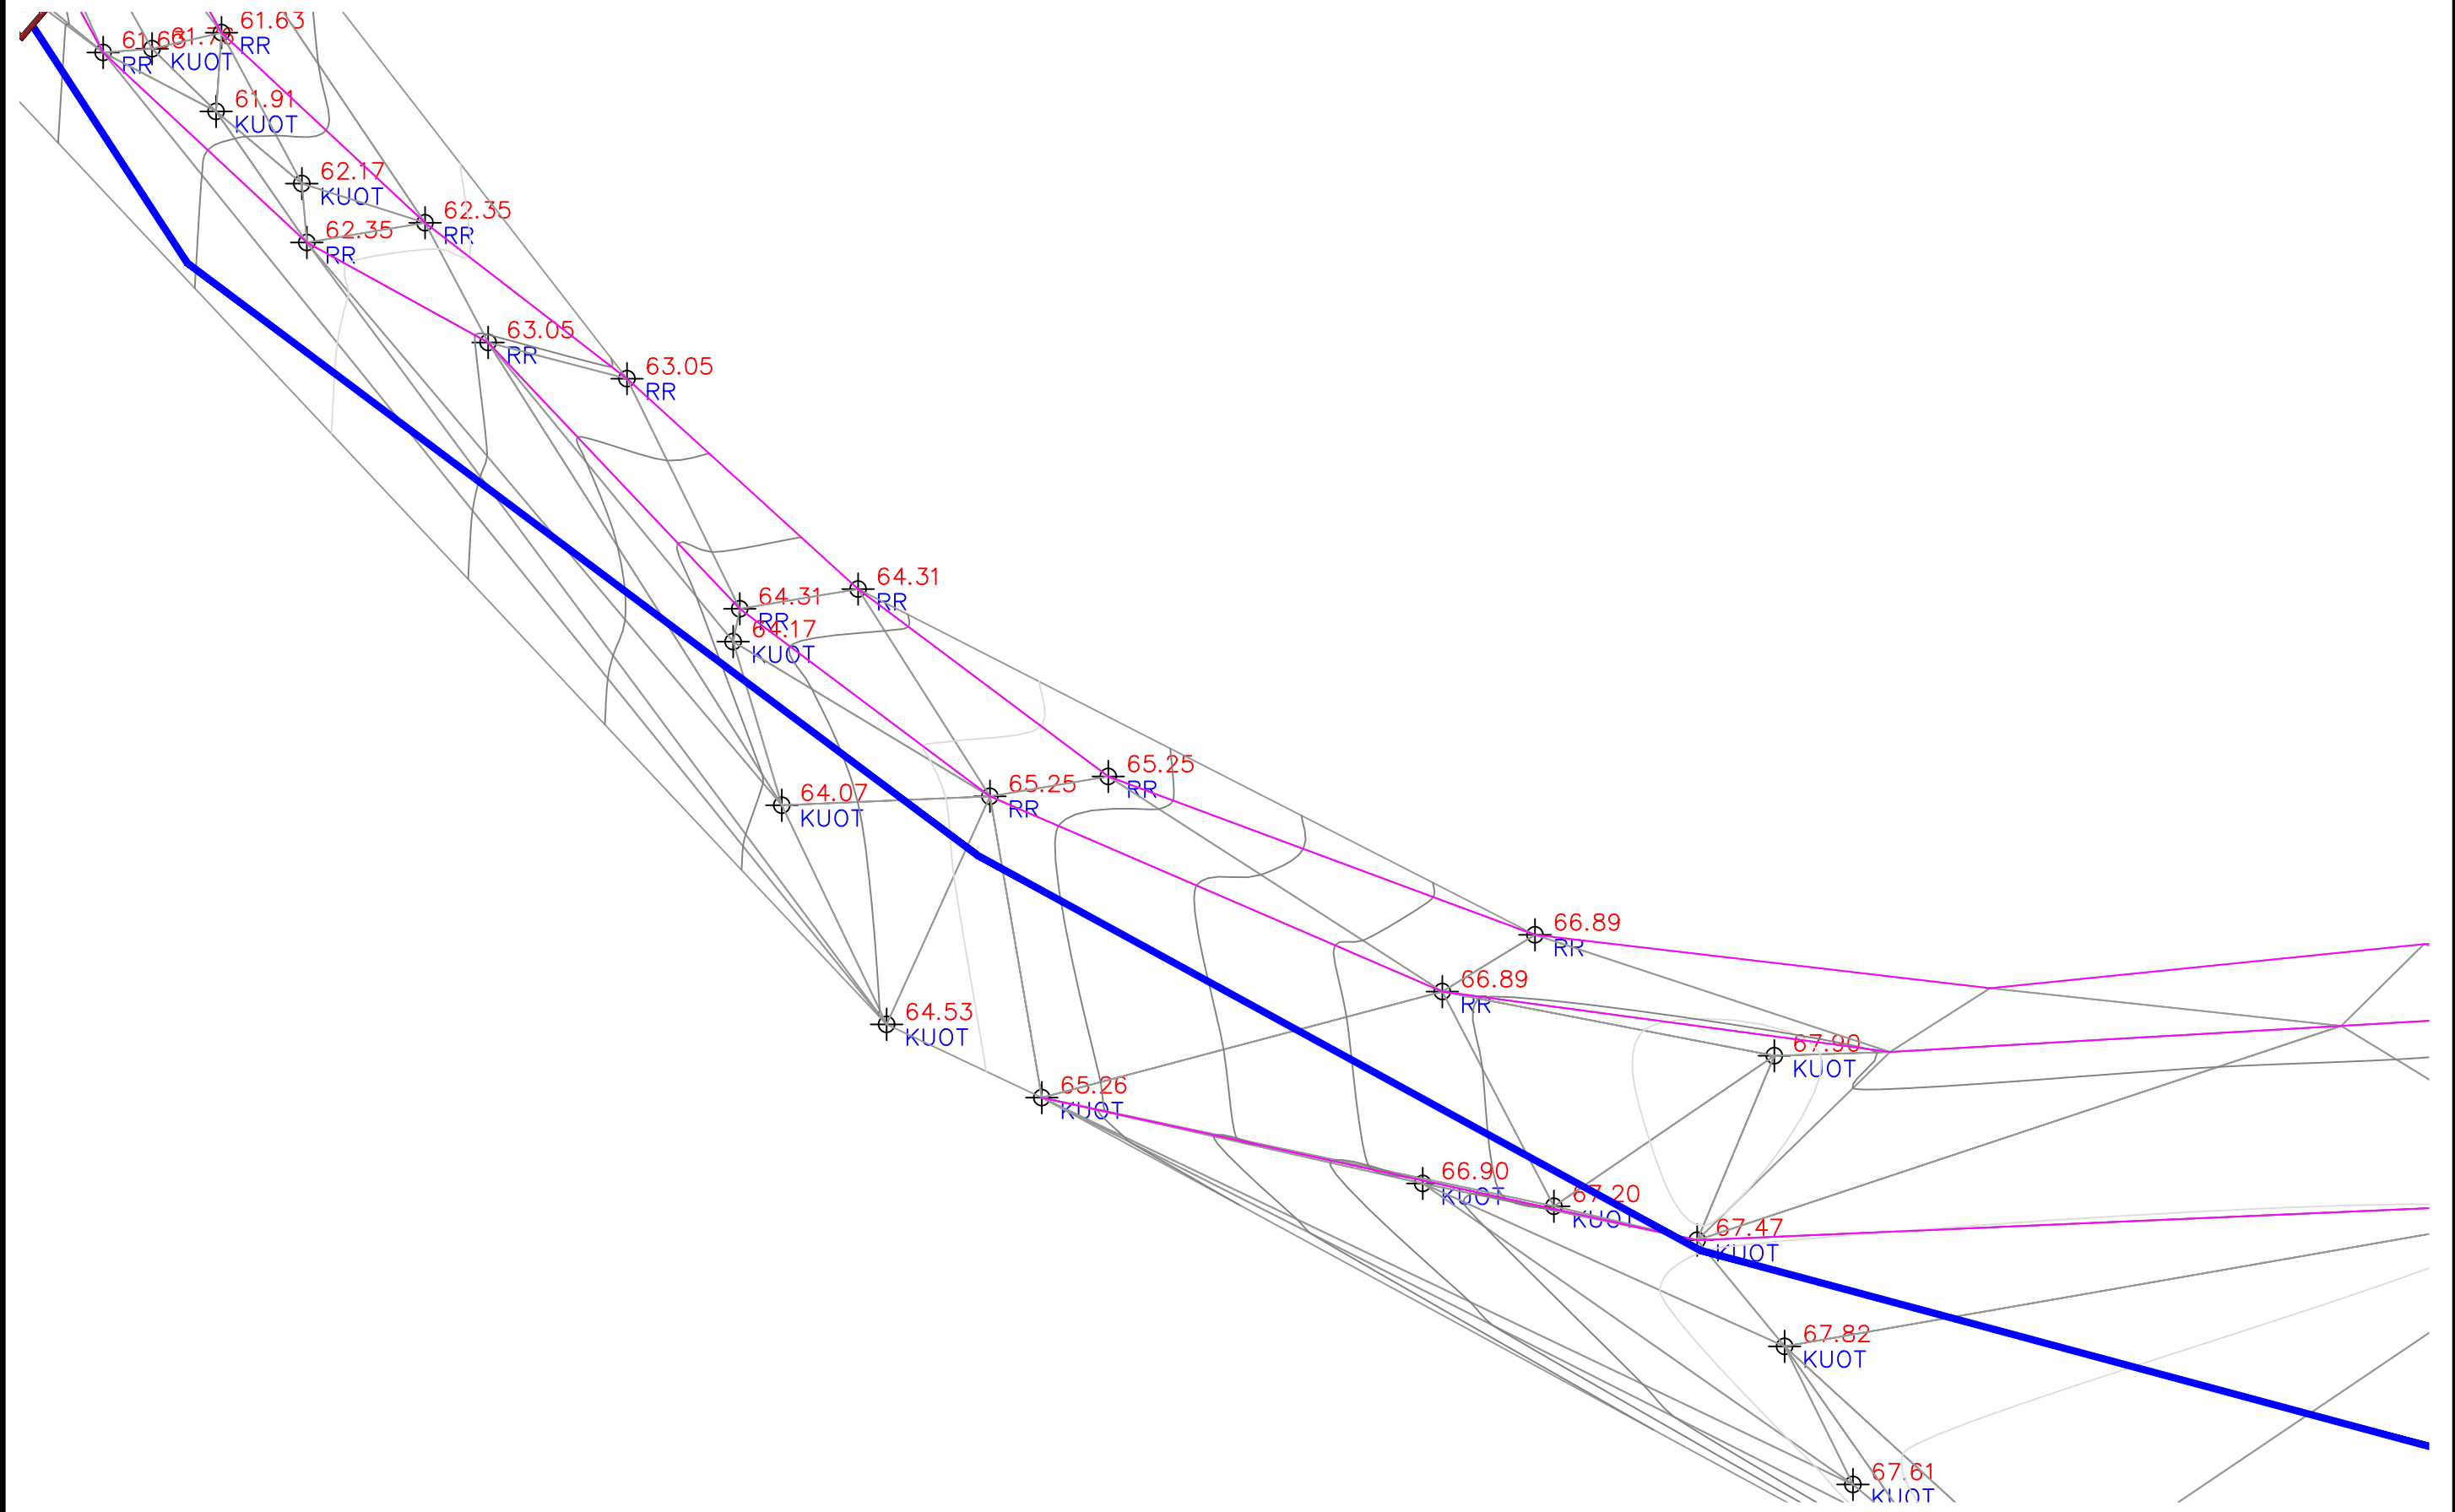

ZetaKonsult sh.p.k

Address: Rr. "Myrteza Topi", Nd 18, Hyrja 7, Ap 38, TIRANE

Cel: +355 (0)69 33 52 077

e-mail: zetakonsultshpk@gmail.com



EMERTIMI I OBJEKTIT:
"NDËRTIM I LINJES SË CELIKUT PËR VADITJEN E
TOKAVE TË MARKATIT"

FAZA E PROJEKTIT :PROJEKT ZBATIMI

MIRATOHET
KRYETARI I BASHKISË KONISPOL

ERGEST DULE

DREJTOR PROJEKTI: Ing. Flutura DURO


PROJEKTUES: Ing. Ndert. Flutura DURO
Ing. Top. Luan Bregu
Ing. Ndert. Lorenc HOXHA

2024

FORMATI A3

PLANIMETRIA

SHKALLA 1/250

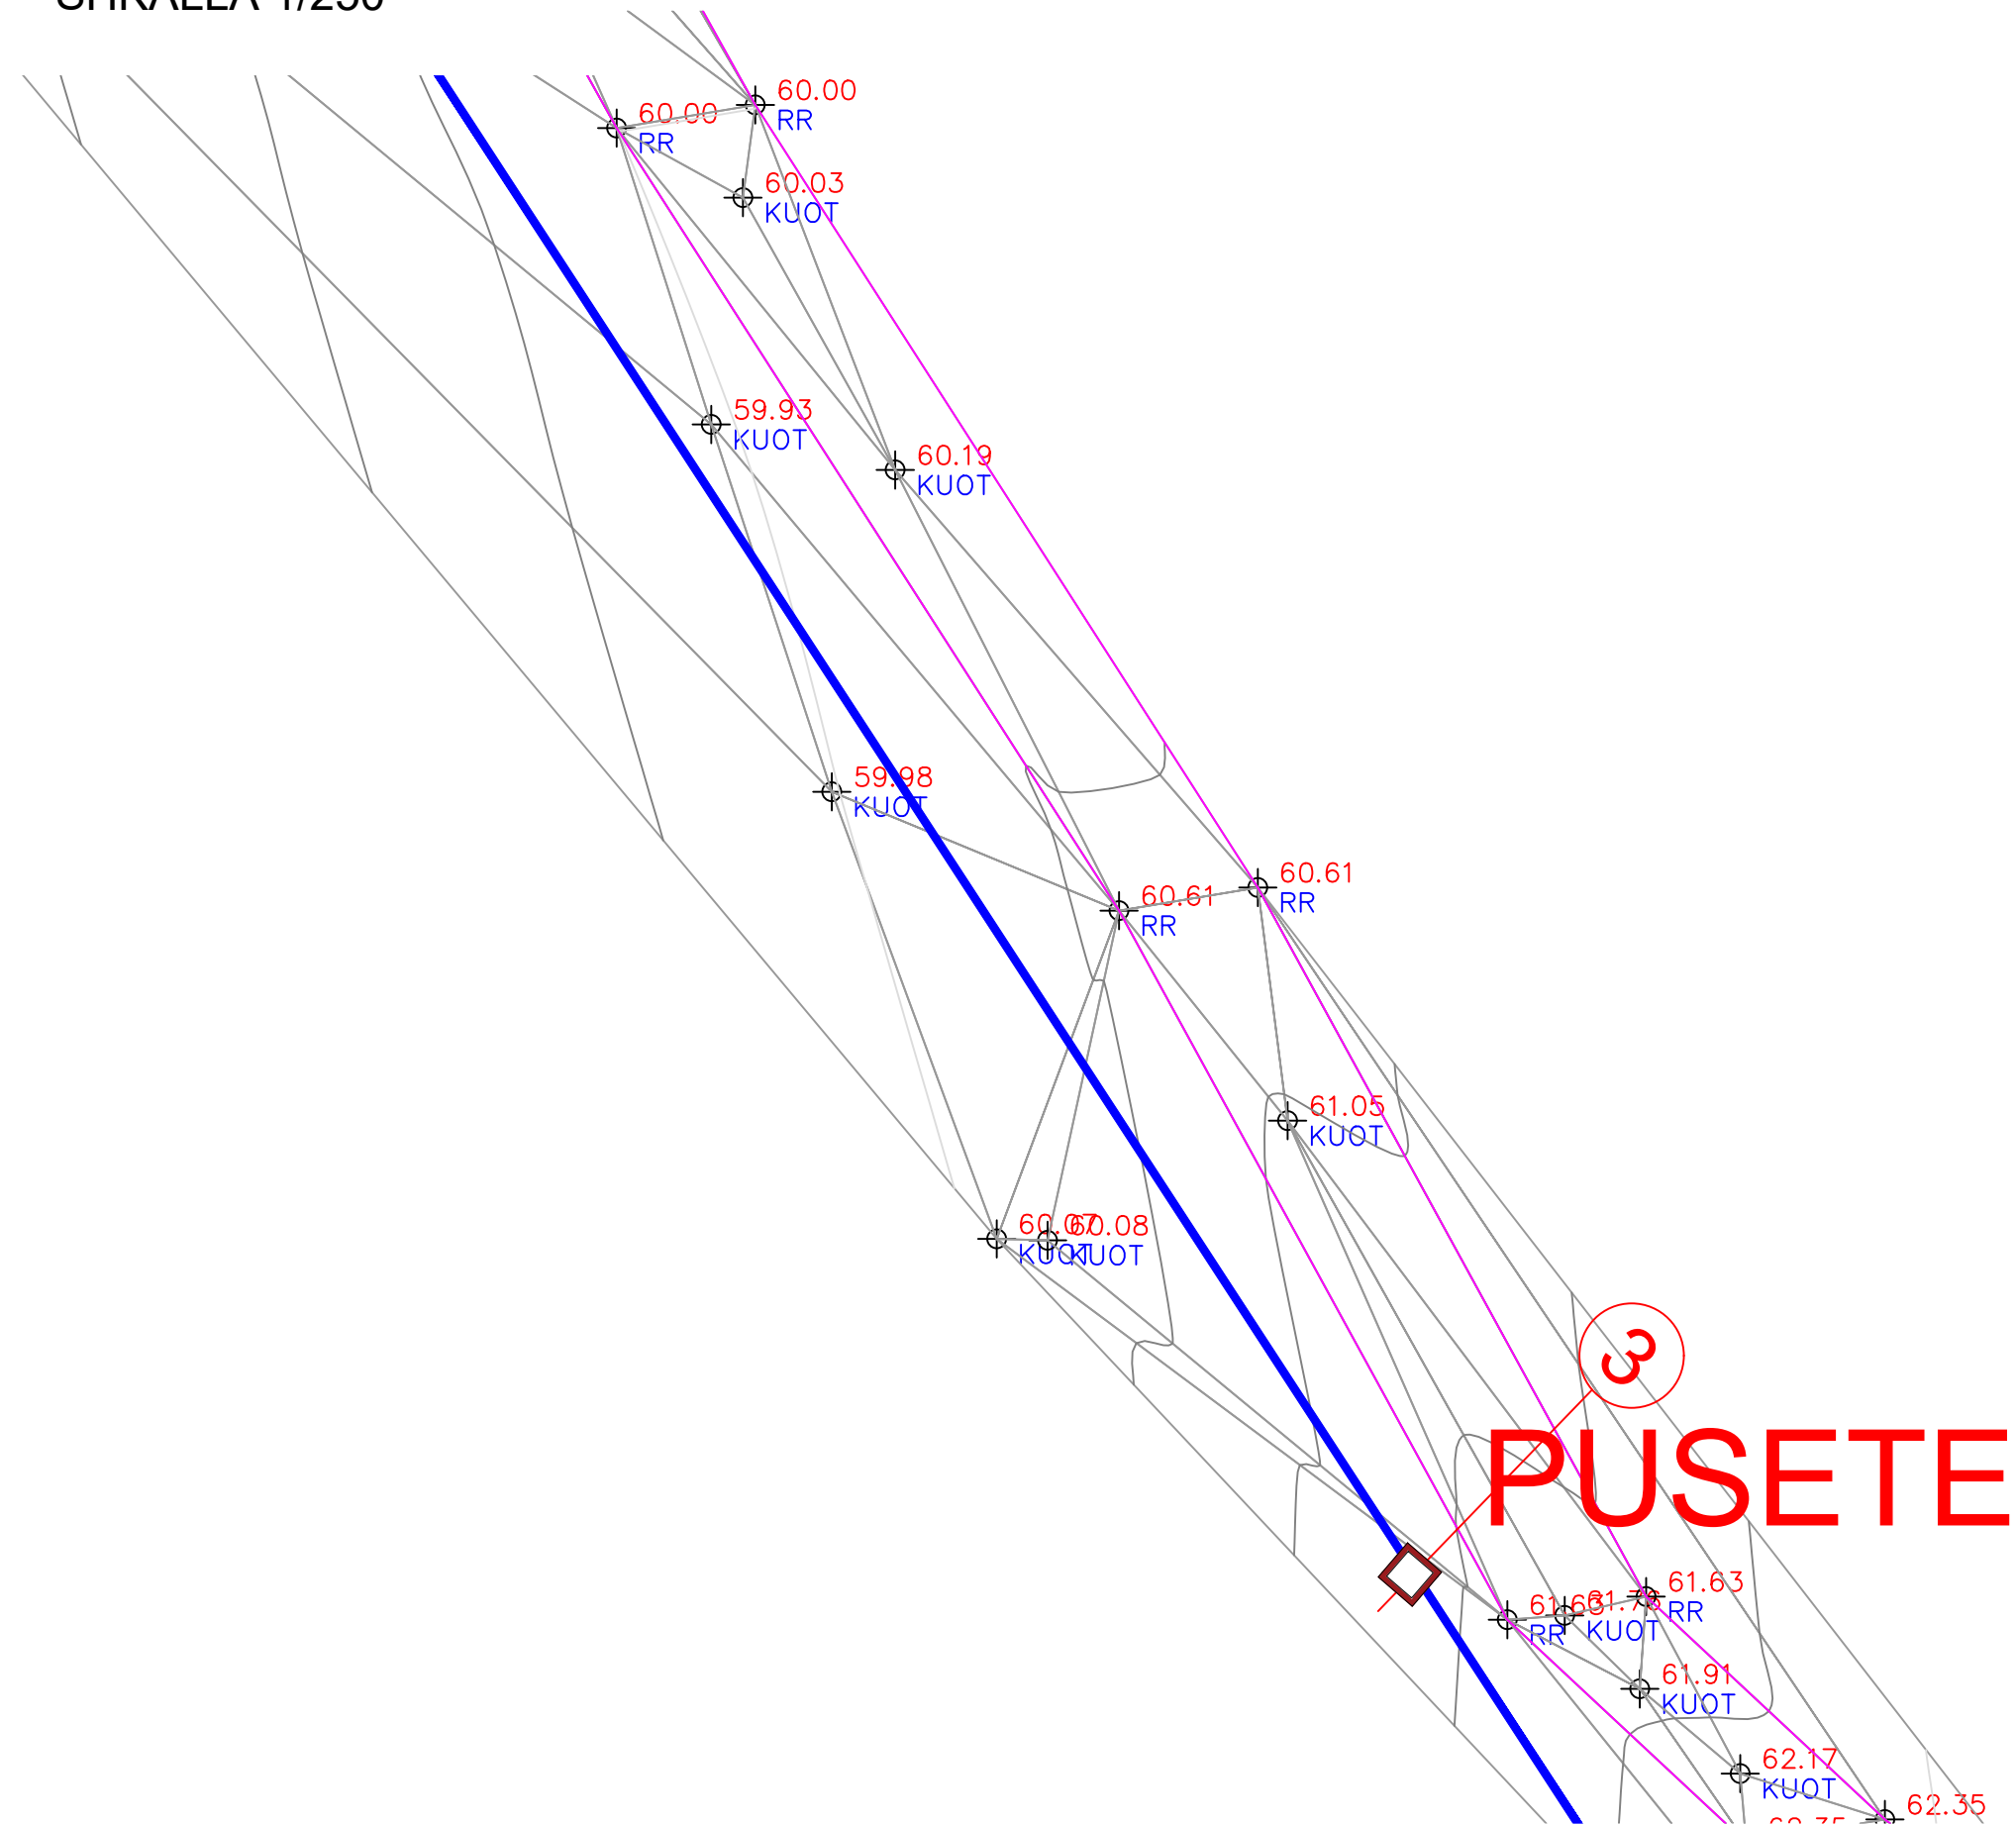

ZetaKonsult sh.p.k

Address: Rr. "Myrteza Topi", Nd 18, Hyrja 7, Ap 38, TIRANE

Cel: +355 (0)69 33 52 077

e-mail: zetakonsultshpk@gmail.com



EMERTIMI I OBJEKTIT:
"NDËRTIM I LINJES SË CELIKUT PËR VADITJEN E
TOKAVE TË MARKATIT"

FAZA E PROJEKTIT :PROJEKT ZBATIMI

MIRATOHET
KRYETARI I BASHKISË KONISPOL

ERGEST DULE

DREJTOR PROJEKTI: Ing. Flutura DURO


PROJEKTUES: Ing. Ndert. Flutura DURO
Ing. Top. Luan BREGU
Ing. Ndert. Lorenc HOXHA

2024

FORMATI A3

PLANIMETRIA

SHKALLA 1/250

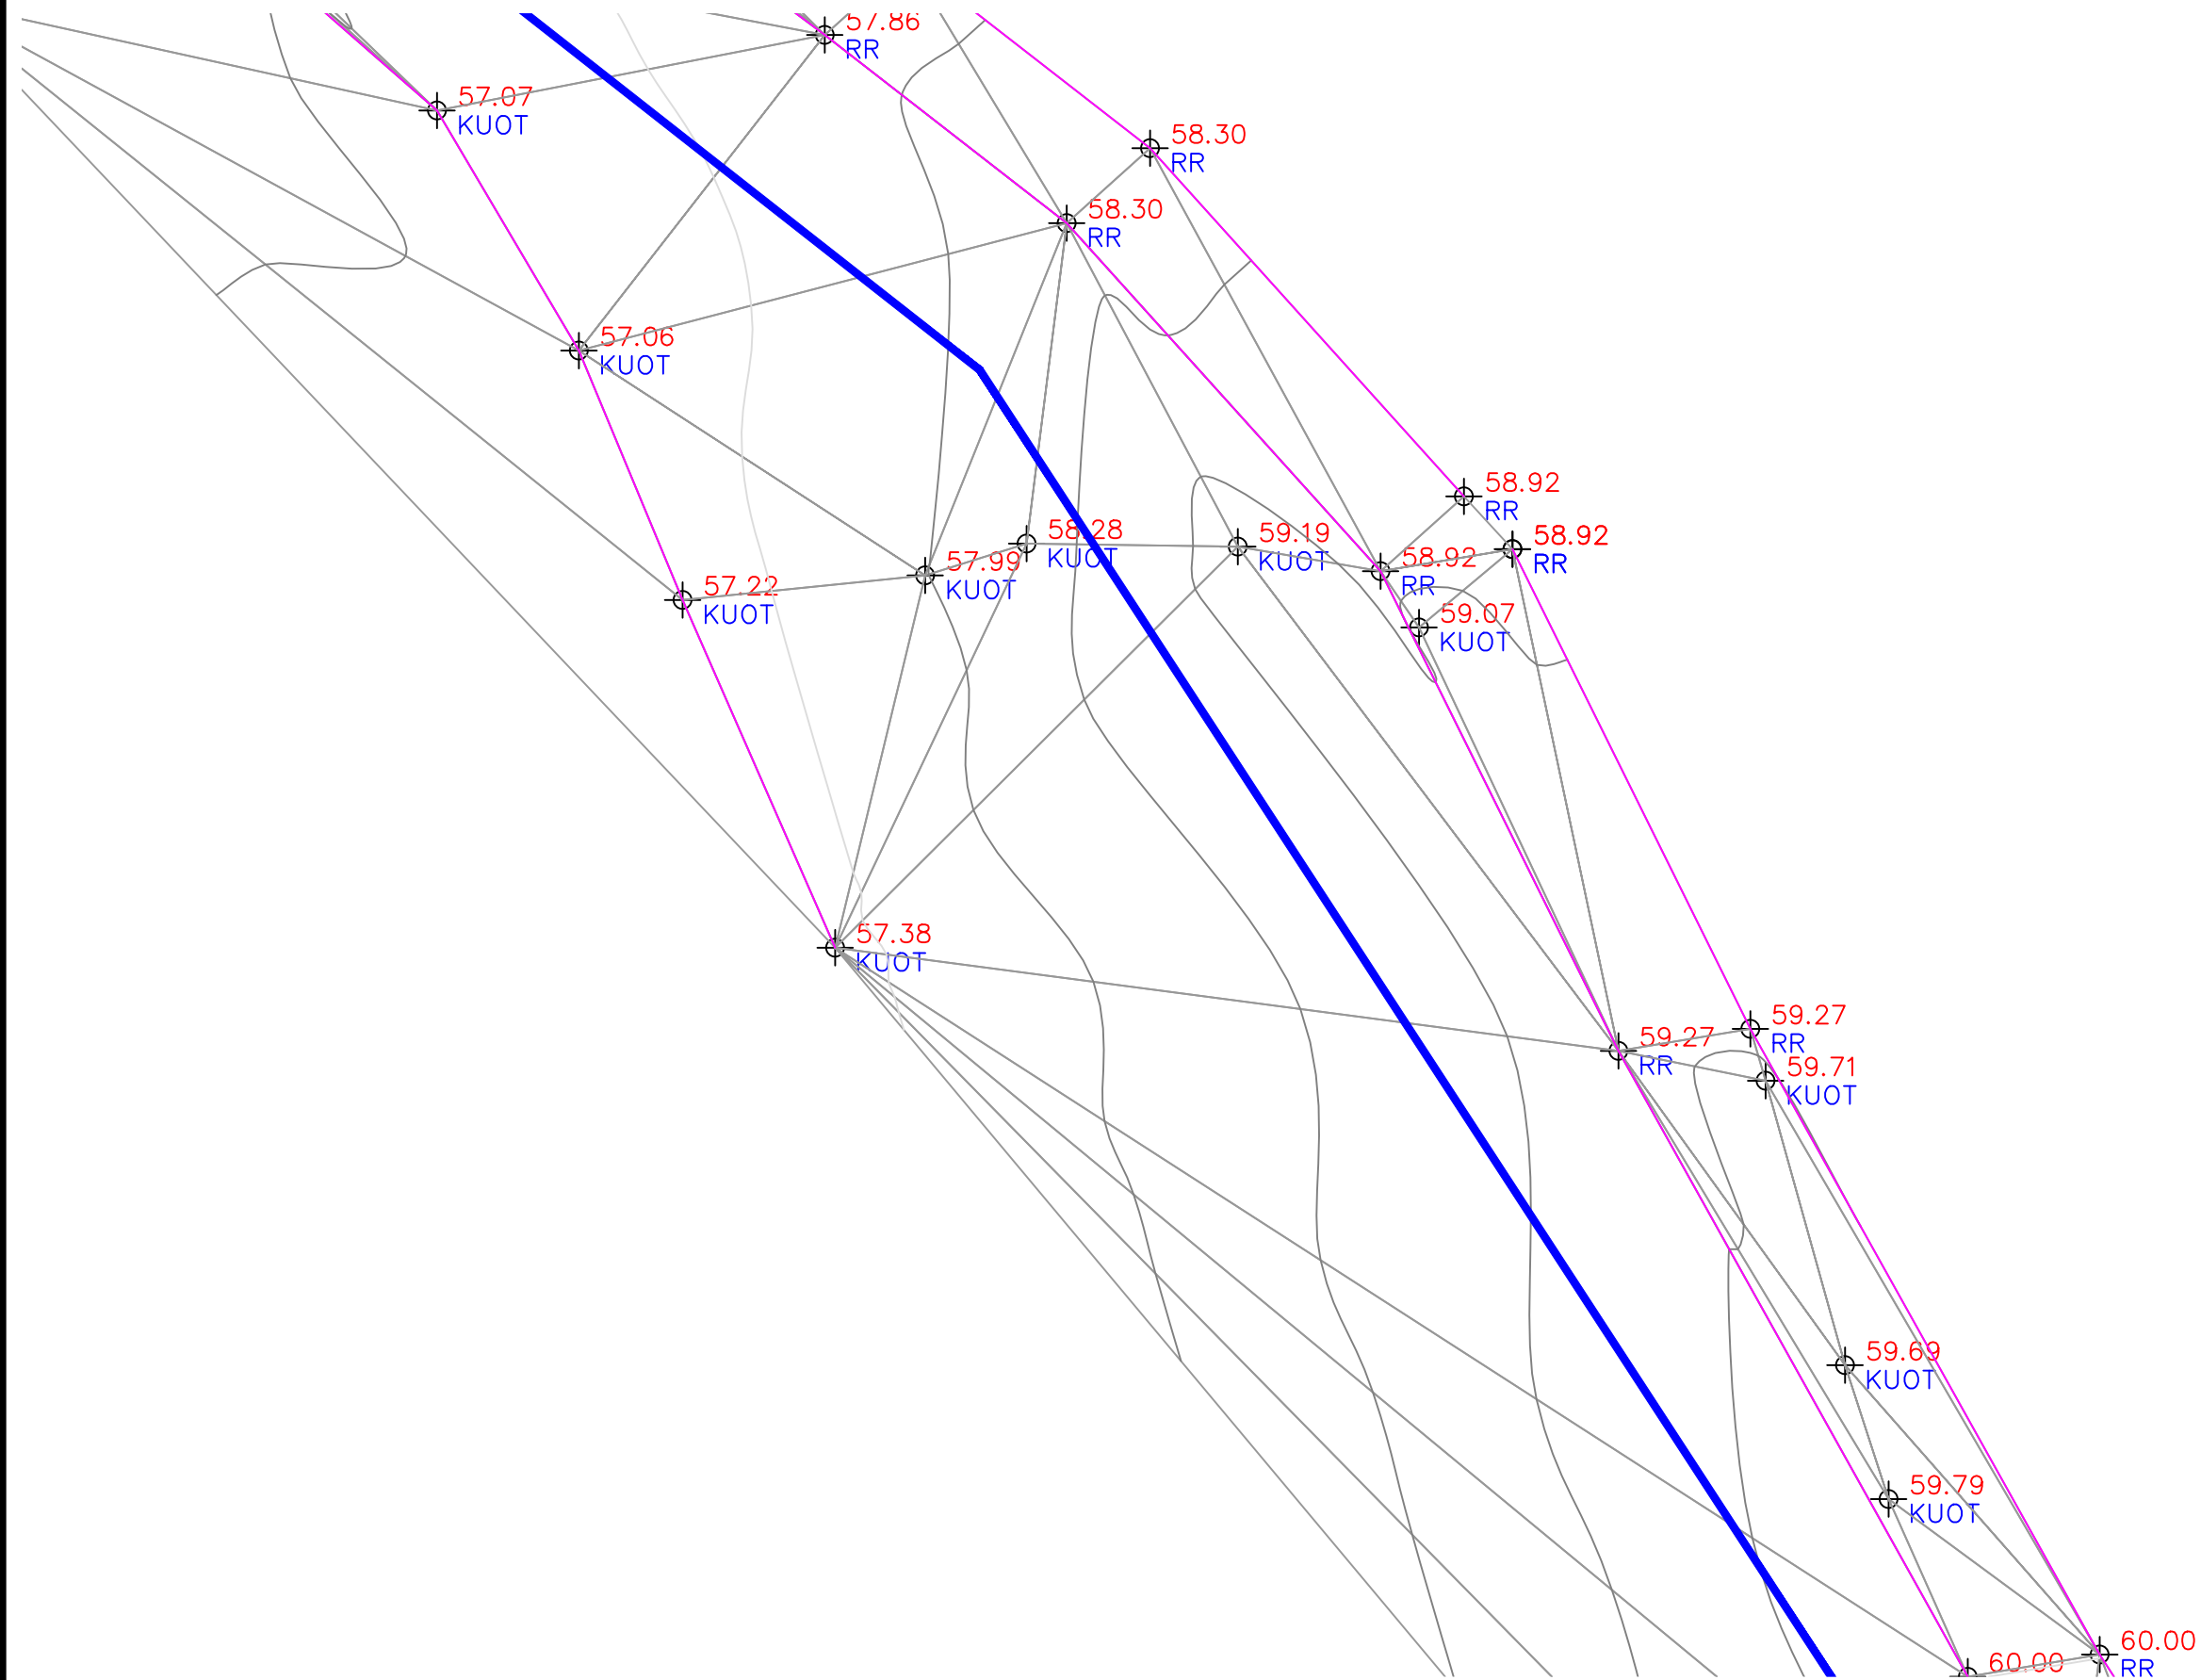

ZetaKonsult sh.p.k

Address: Rr. "Myrteza Topi", Nd 18, Hyrja 7, Ap 38, TIRANE

Cel: +355 (0)69 33 52 077

e-mail: zetakonsultshpk@gmail.com



EMERTIMI I OBJEKTIT:
"NDËRTIM I LINJES SË CELIKUT PËR VADITJEN E
TOKAVE TË MARKATIT"

FAZA E PROJEKTIT :PROJEKT ZBATIMI

MIRATOHET
KRYETARI I BASHKISË KONISPOL

ERGEST DULE

DREJTOR PROJEKTI: Ing. Flutura DURO


PROJEKTUES: Ing. Ndert. Flutura DURO
Ing. Top. Luan BREGU
Ing. Ndert. Lorenc HOXHA

2024

FORMATI A3

PLANIMETRIA

SHKALLA 1/250

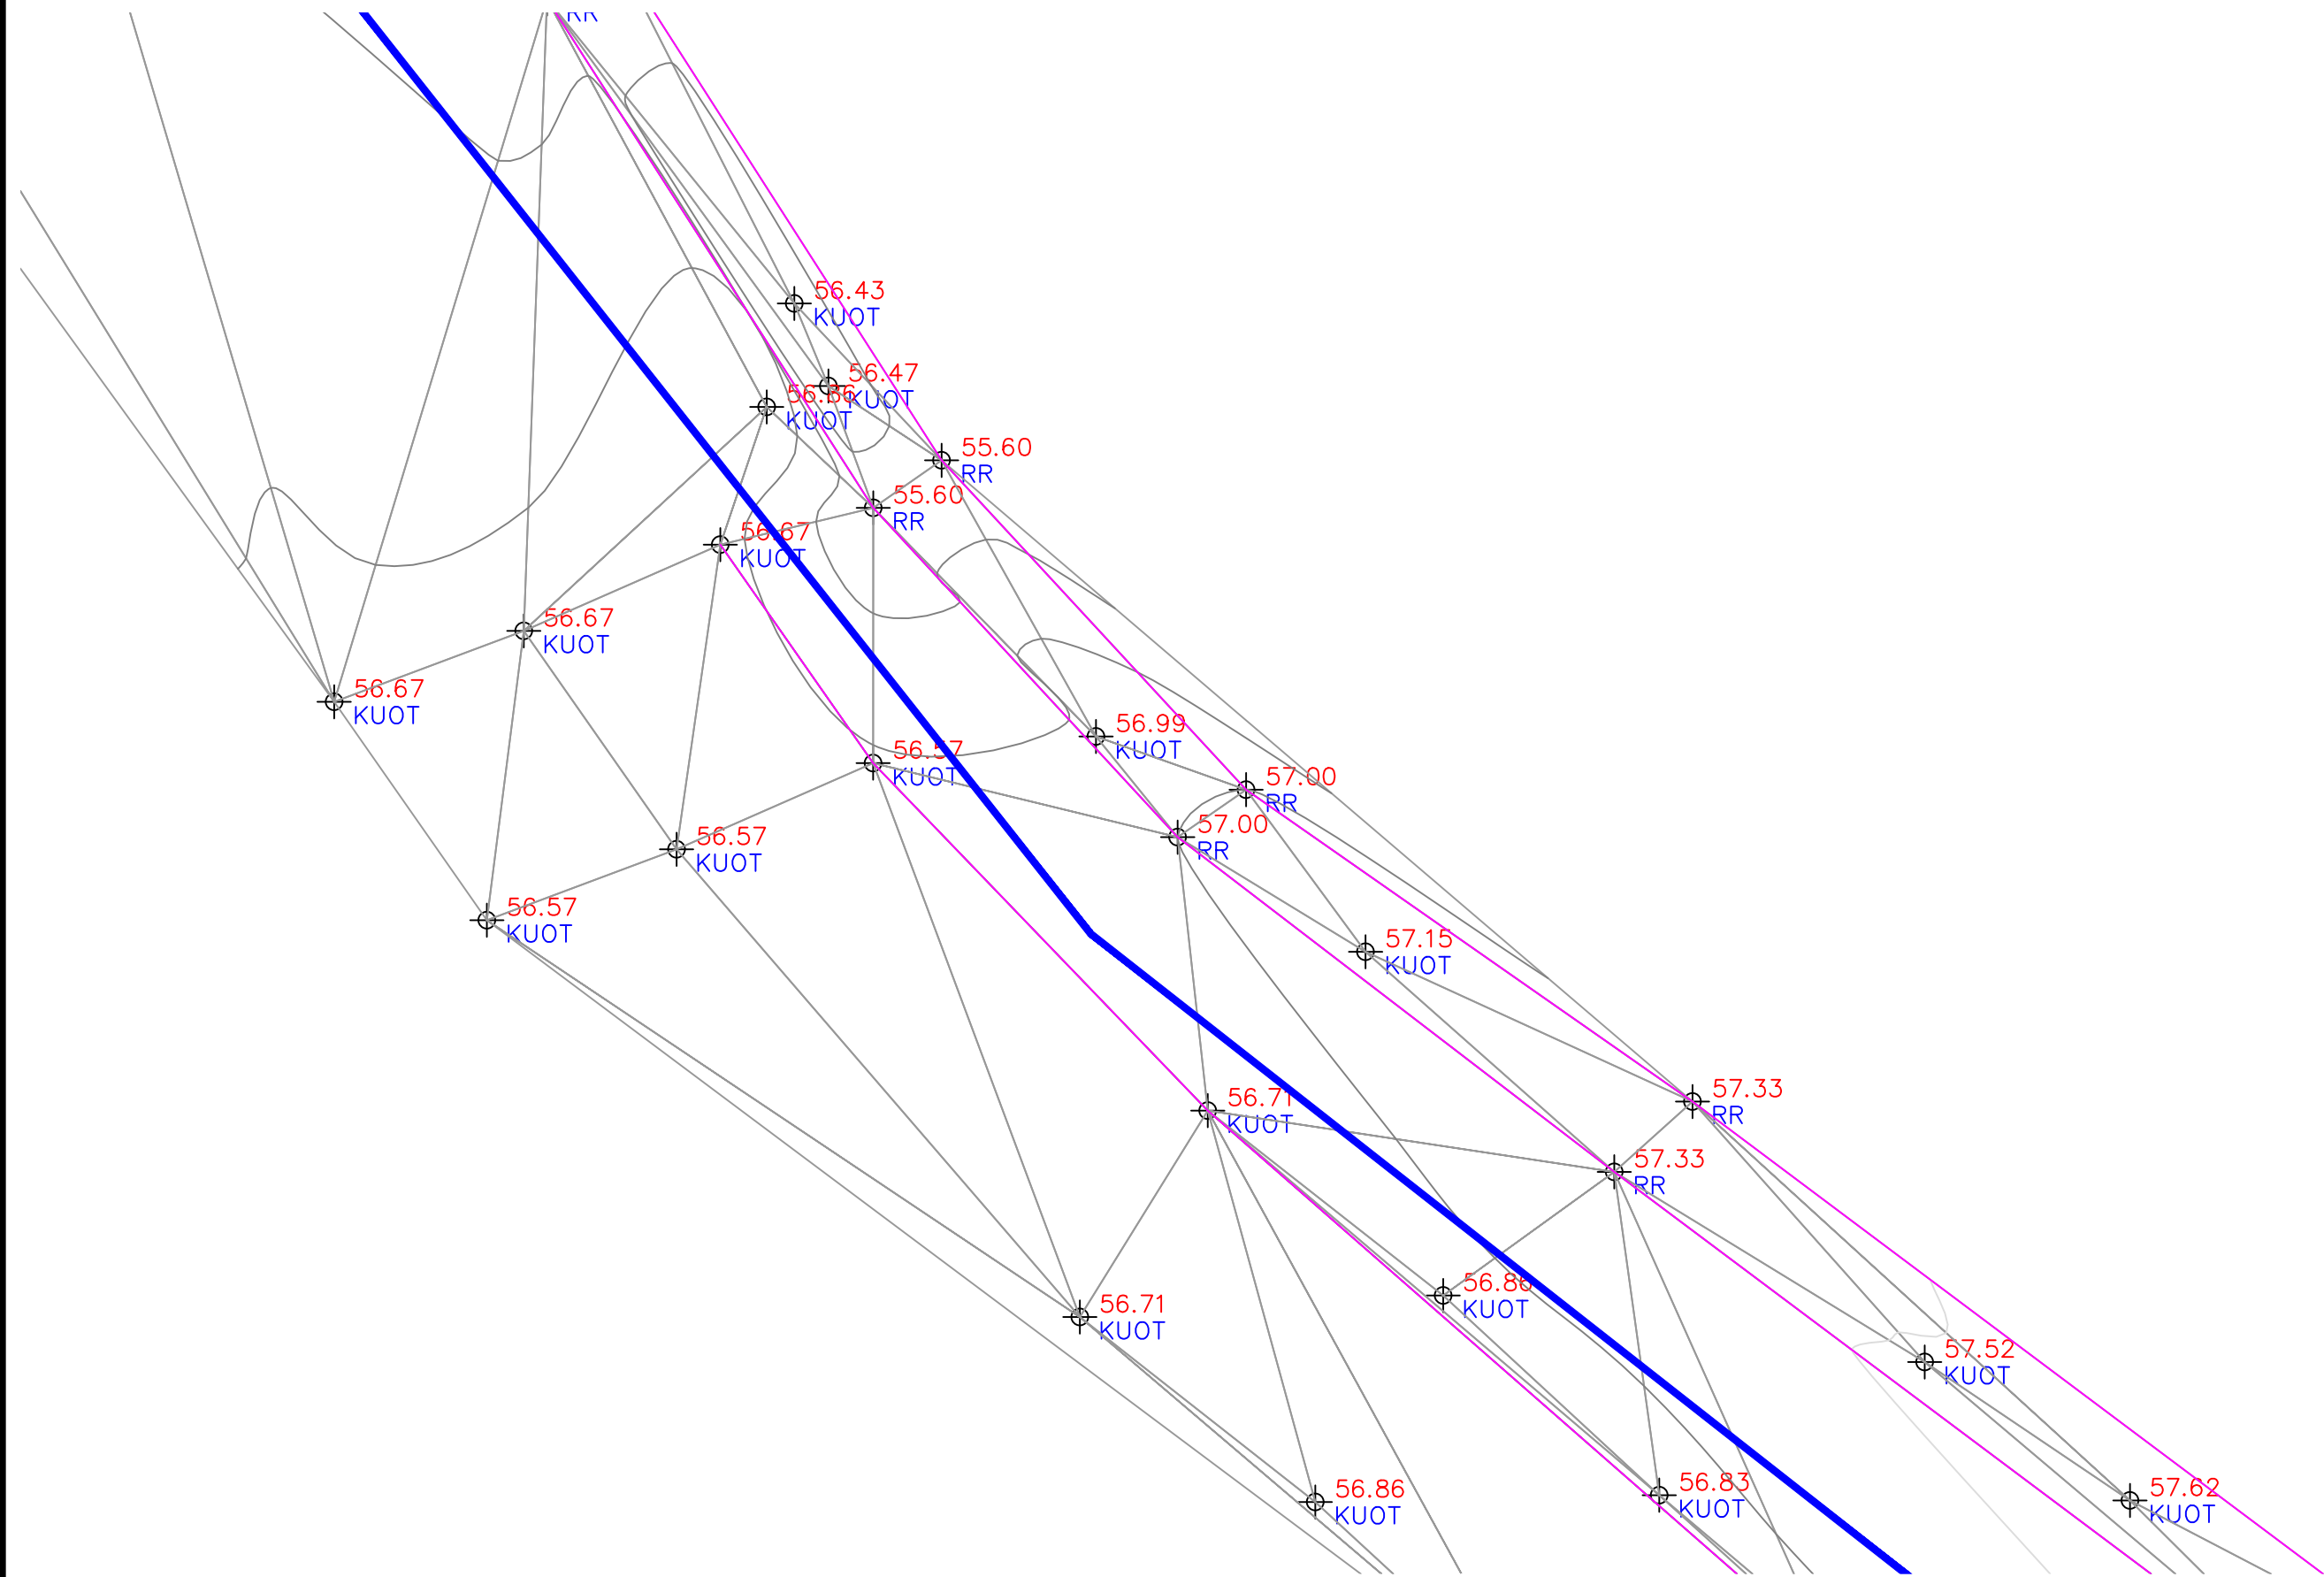

ZetaKonsult sh.p.k

Address:Rr."Myrteza Topi",Nd 18, Hyrja 7, Ap 38, TIRANE

Cel:+355 (0)69 33 52 077

e-mail:zetakonsultshpk@gmail.com



EMERTIMI I OBJEKTIT:
"NDËRTIM I LINJES SË CELIKUT PËR VADITJEN E
TOKAVE TË MARKATIT"

FAZA E PROJEKTIT :PROJEKT ZBATIMI

MIRATOHET
KRYETARI I BASHKISË KONISPOL


ERGEST DULE

DREJTOR PROJEKTI: Ing. Flutura DURO

PROJEKTUES: Ing.Ndert.Flutura DURO
Ing.Top. Luan Bregu
Ing. Ndert.Lorenc HOXHA

2024

FORMATI A3

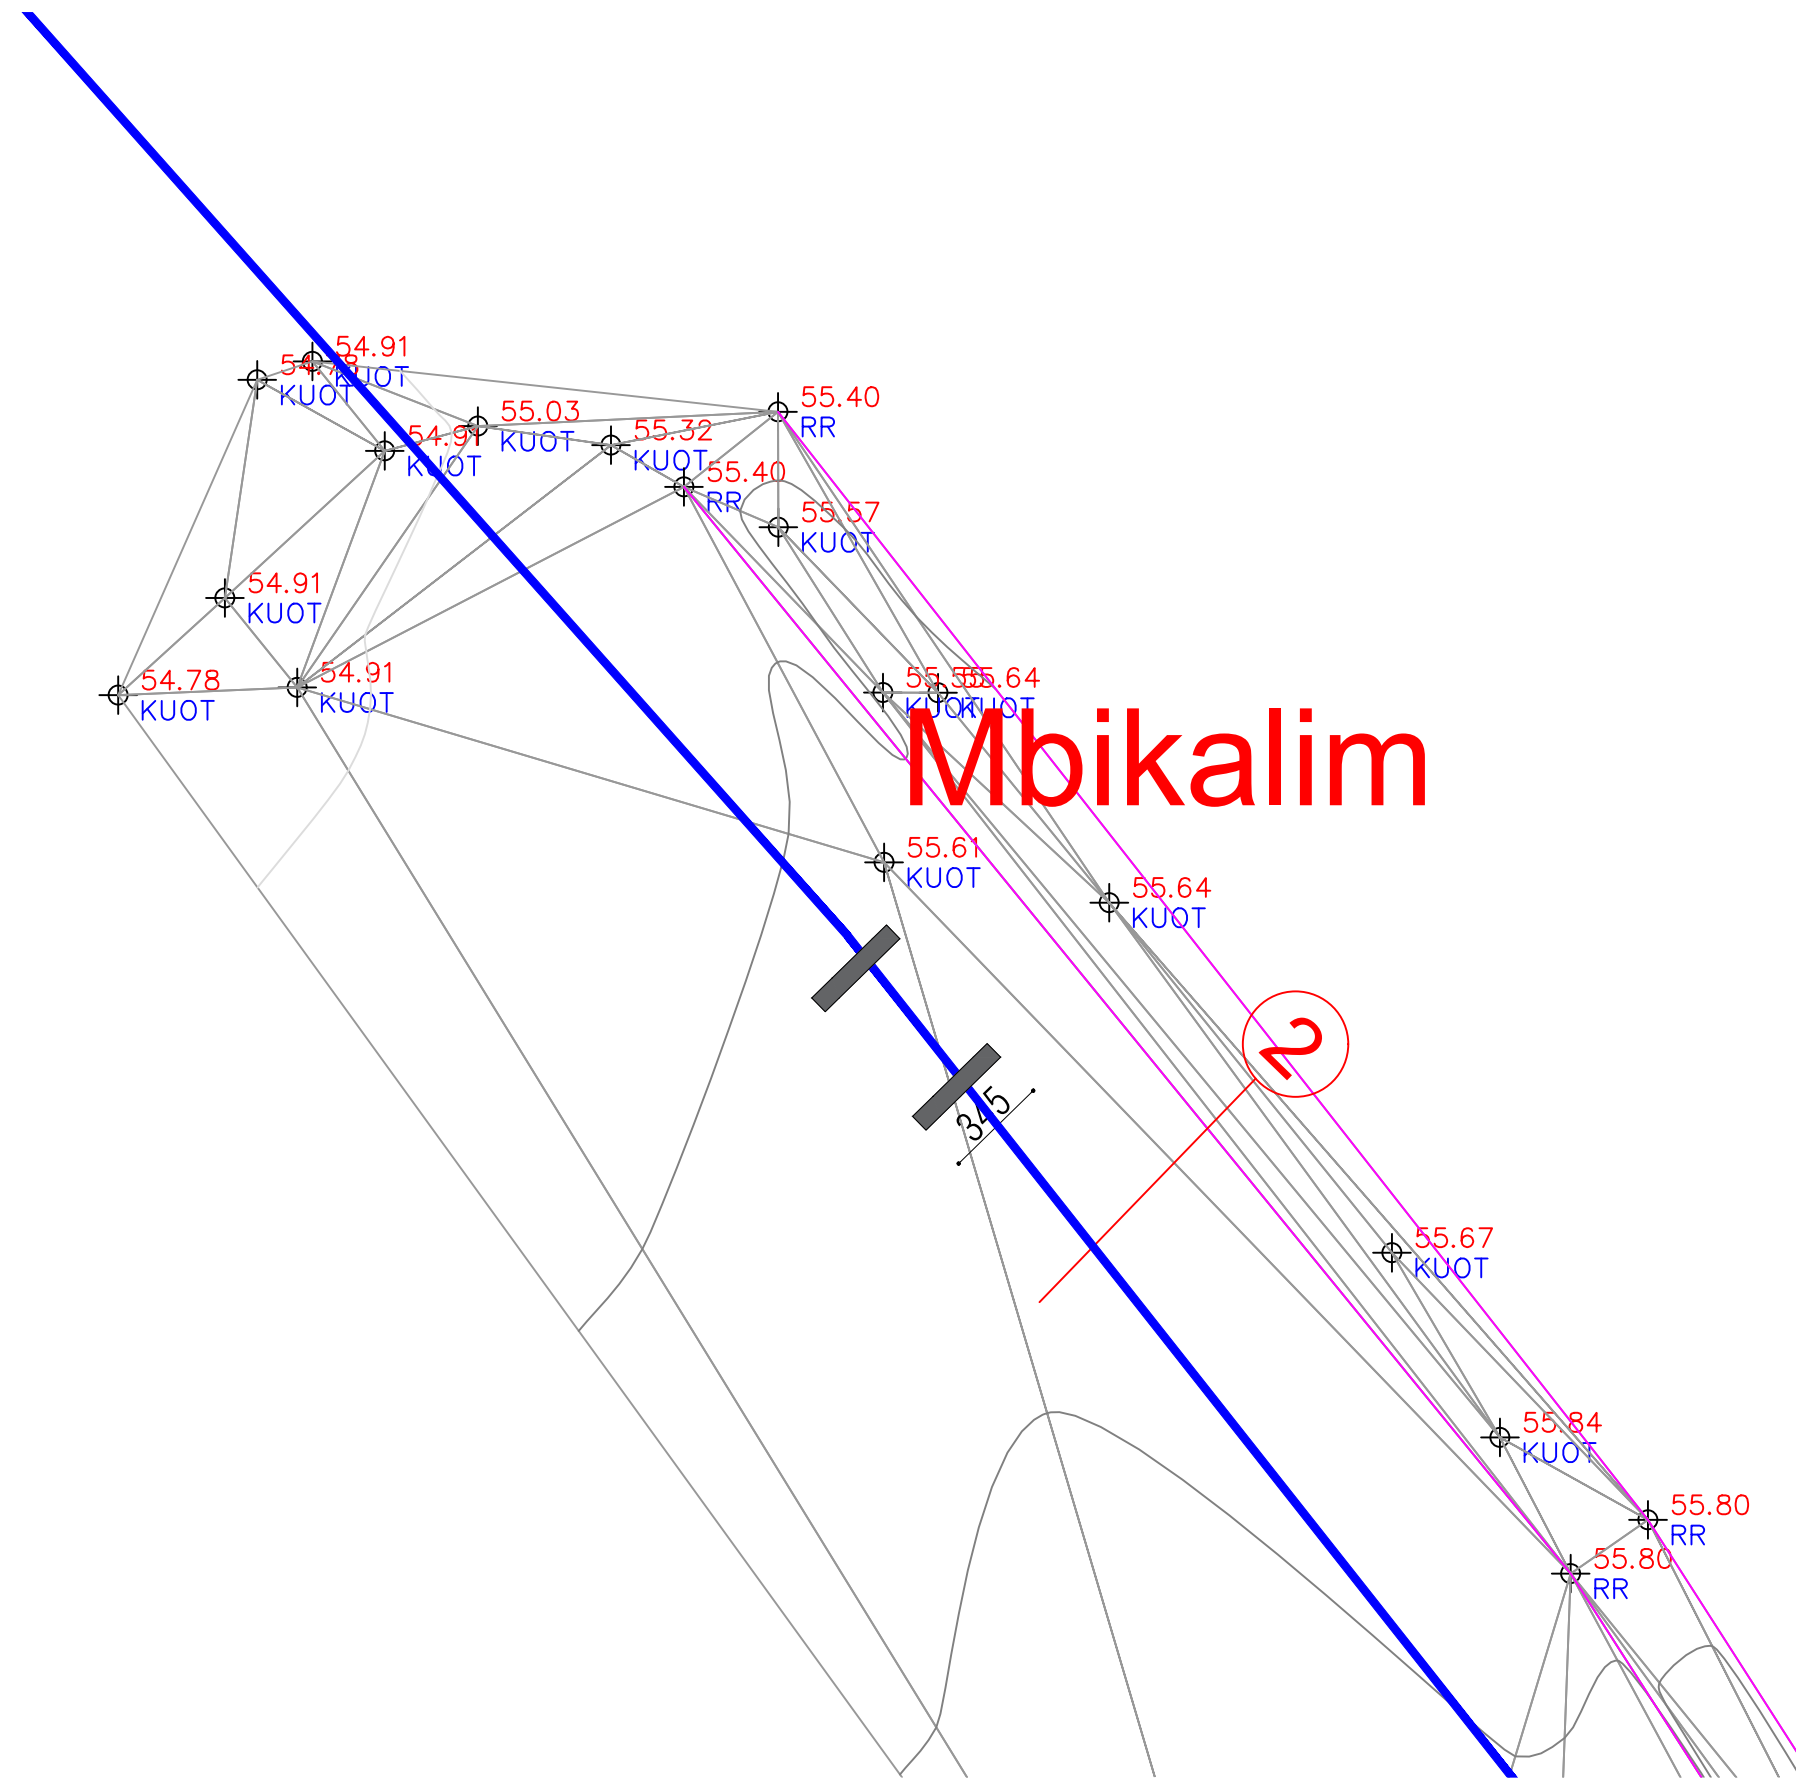

Mbikalim

2



ZetaKonsult sh.p.k
 Address:Rr."Myrteza Topi",Nd 18, Hyrja 7, Ap 38, TIRANE
 Cel:+355 (0)69 33 52 077
 e-mail:zetakonsultshpk@gmail.com




EMERTIMI I OBJEKTIT:
 "NDËRTIM I LINJES SË CELIKUT PËR VADITJEN E
 TOKAVE TË MARKATIT"
 FAZA E PROJEKTIT :PROJEKT ZBATIMI

MIRATOHET
 KRYETARI I BASHKISË KONISPOL
 ERGEST DULE

DREJTOR PROJEKTI: Ing. Flutura DURO
 PROJEKTUES: Ing.Ndert.Flutura DURO
 Ing.Top. Luan Bregu
 Ing. Ndert.Lorenc HOXHA

2024
 FORMATI A3

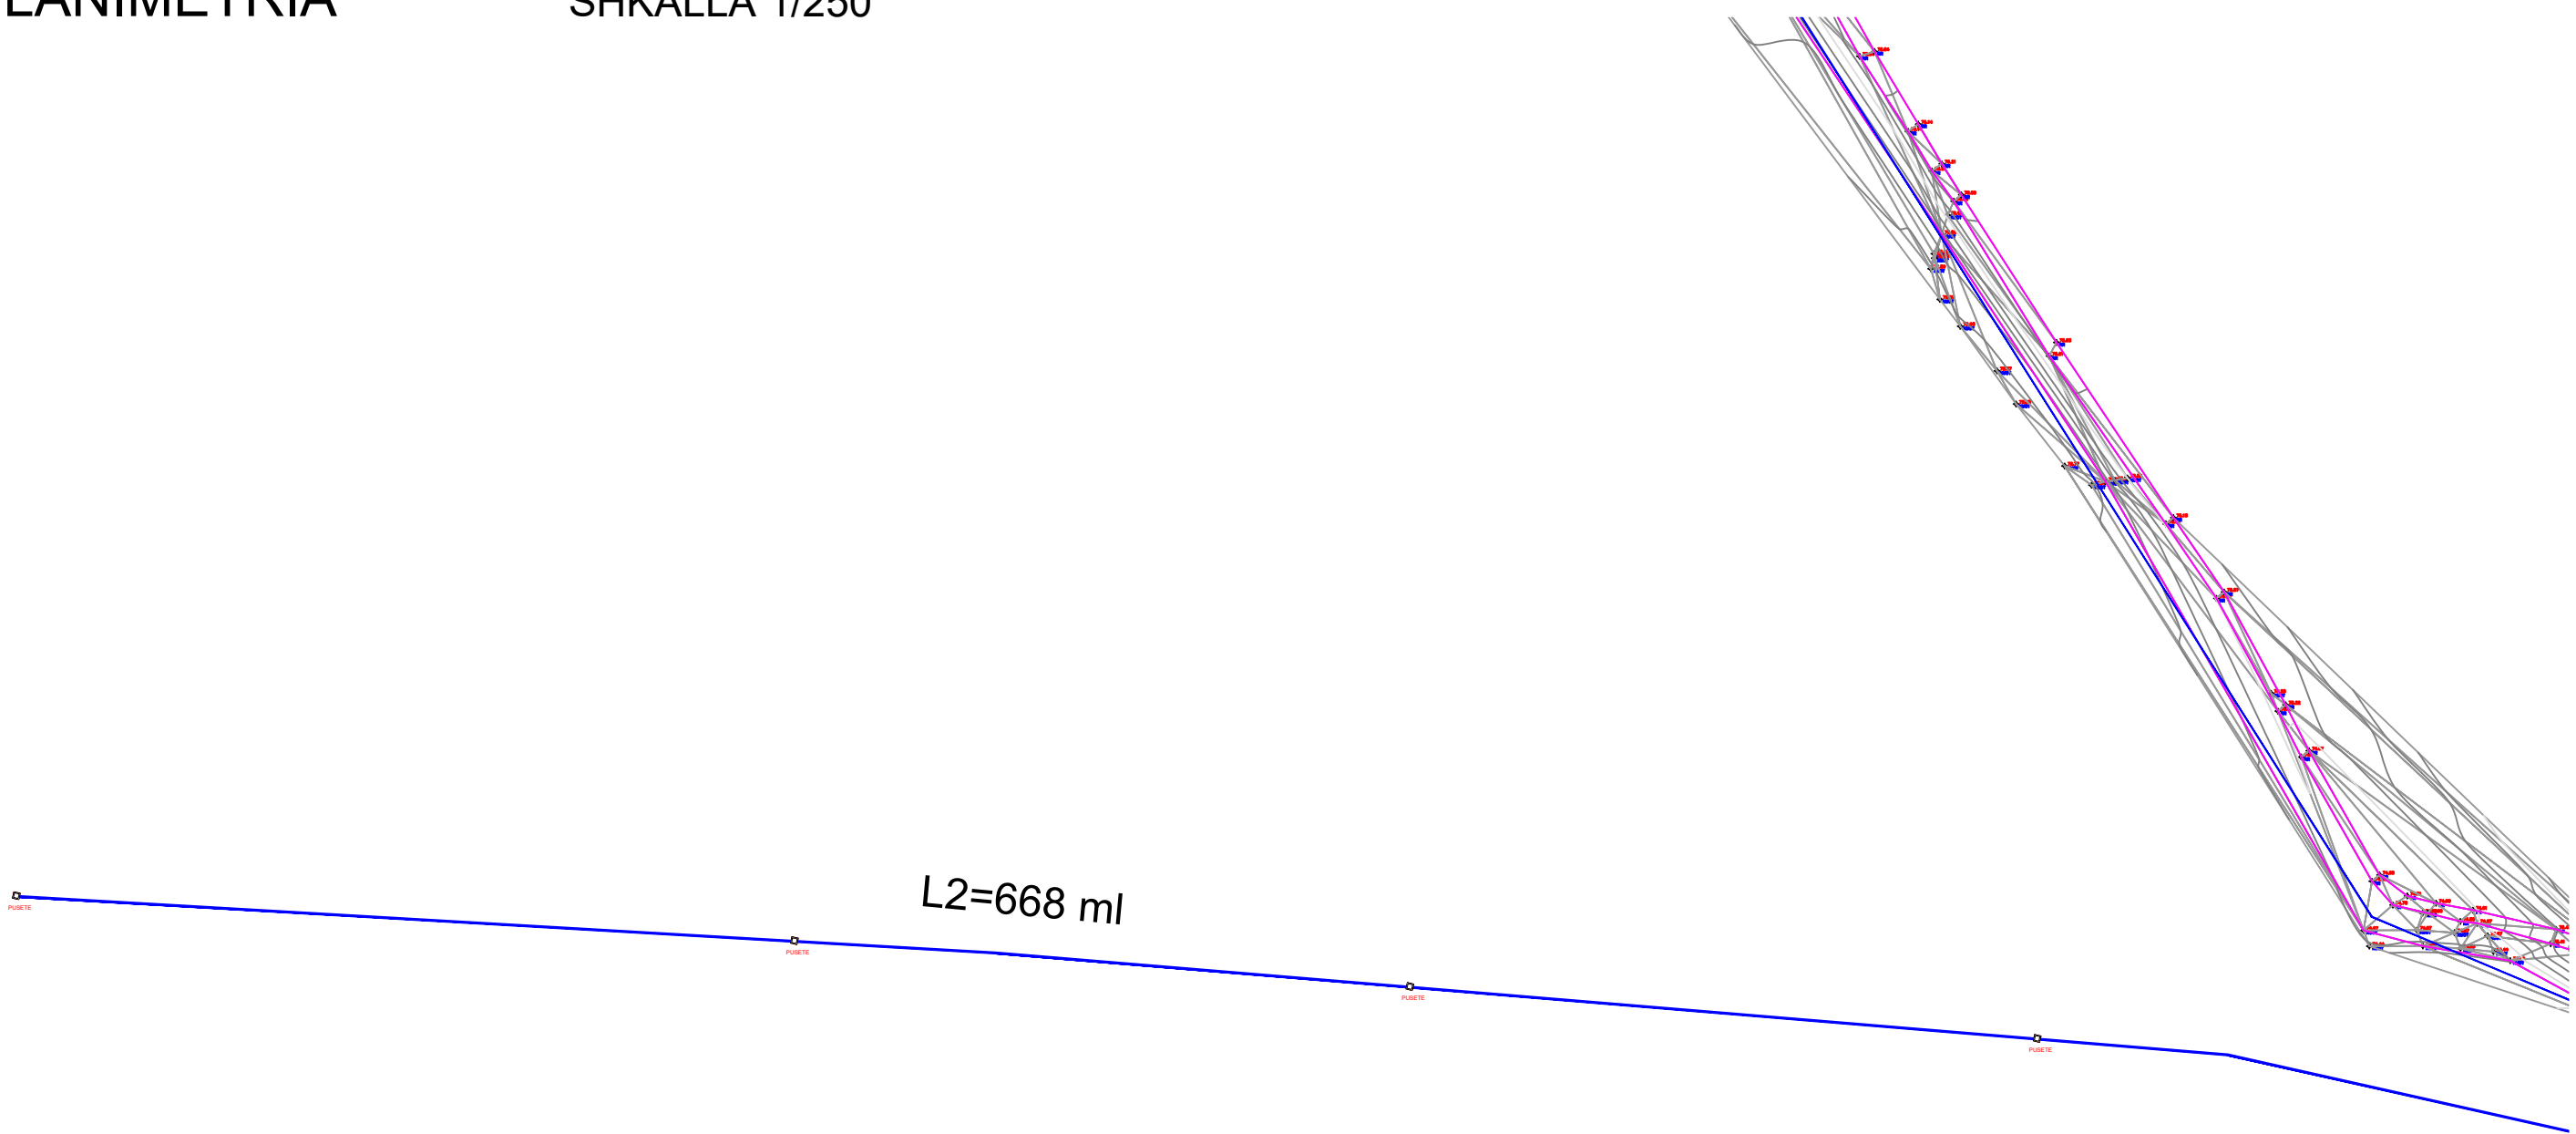

L2=668 ml



ZetaKonsult sh.p.k
Address:Rr."Myrteza Topi",Nd 18, Hyrja 7, Ap 38, TIRANE
Cel:+355 (0)69 33 52 077
e-mail:zetakonsultshpk@gmail.com




EMERTIMI I OBJEKTIT:
"NDËRTIM I LINJES SË CELIKUT PËR VADITJEN E
TOKAVE TË MARKATIT"
FAZA E PROJEKTIT :PROJEKT ZBATIMI

MIRATOHET
KRYETARI I BASHKISË KONISPOL
ERGEST DULE

DREJTOR PROJEKTI: Ing. Flutura DURO
PROJEKTUES: Ing.Ndert.Flutura DURO
Ing.Top. Luan Bregu
Ing. Ndert.Lorenc HOXHA

2024
FORMATI A3

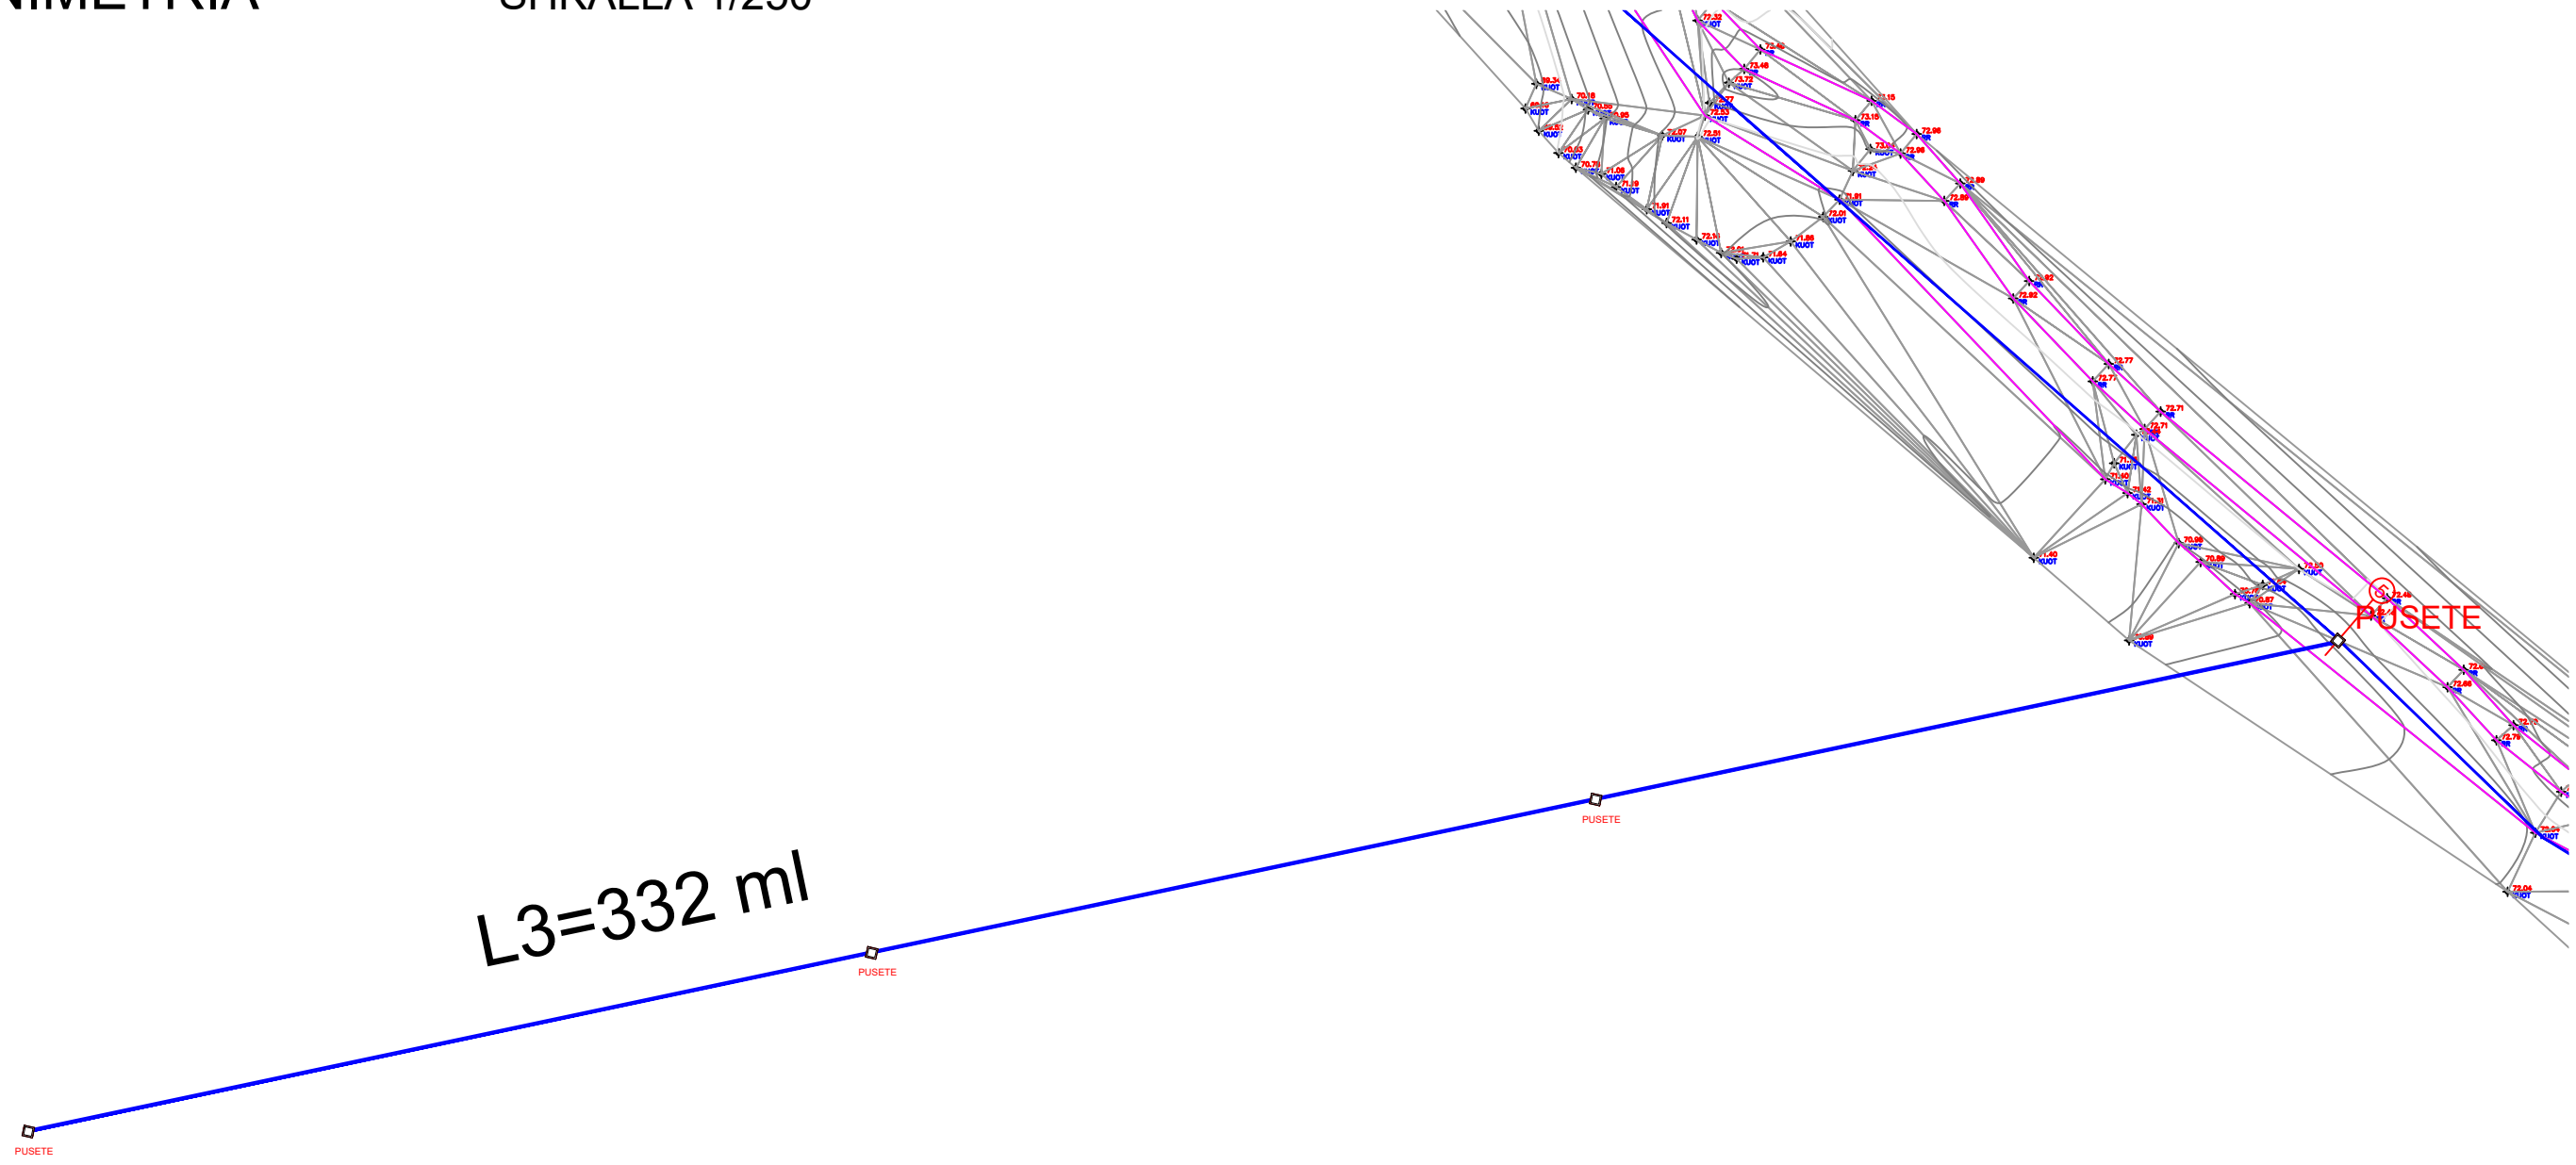

ZetaKonsult sh.p.k

Address:Rr."Myrteza Topi",Nd 18, Hyrja 7, Ap 38, TIRANE

Cel:+355 (0)69 33 52 077

e-mail:zetakonsultshpk@gmail.com



EMERTIMI I OBJEKTIT:
"NDËRTIM I LINJES SË CELIKUT PËR VADITJEN E
TOKAVE TË MARKATIT"

FAZA E PROJEKTIT :PROJEKT ZBATIMI

MIRATOHET
KRYETARI I BASHKISË KONISPOL

ERGEST DULE

DREJTOR PROJEKTI: Ing. Flutura DURO


PROJEKTUES: Ing.Ndert.Flutura DURO
Ing.Top. Luan Bregu
Ing. Ndert.Lorenc HOXHA

2024


FORMATI A3

PROFILI GJATESOR

SHKALLA 1/5000

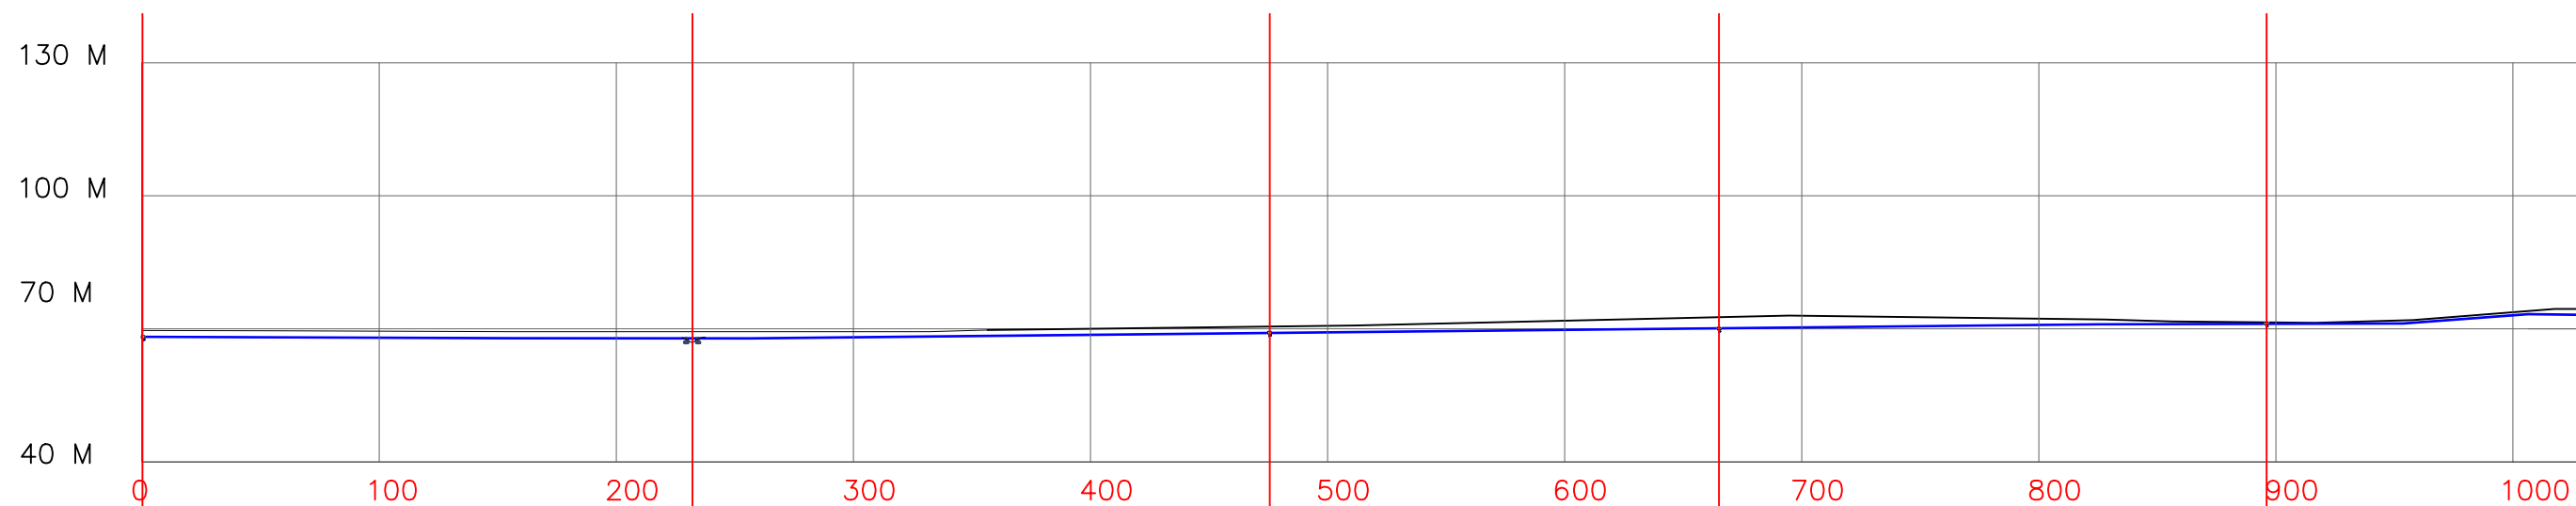

| | | | | | | |
|---|---------------------|-------|-------|-------|-------|-------|
| 1 | Kuota e tokes | 55.58 | 55.60 | 61.30 | 66.50 | 71.20 |
| 2 | Distanca progresive | 0 | 232 | 475 | 665 | 896 |
| 3 | Distanca | | 232 | 244 | 190 | 231 |
| 4 | Kuota e tubit | 54.38 | 54.40 | 60.10 | 67.30 | 70.00 |

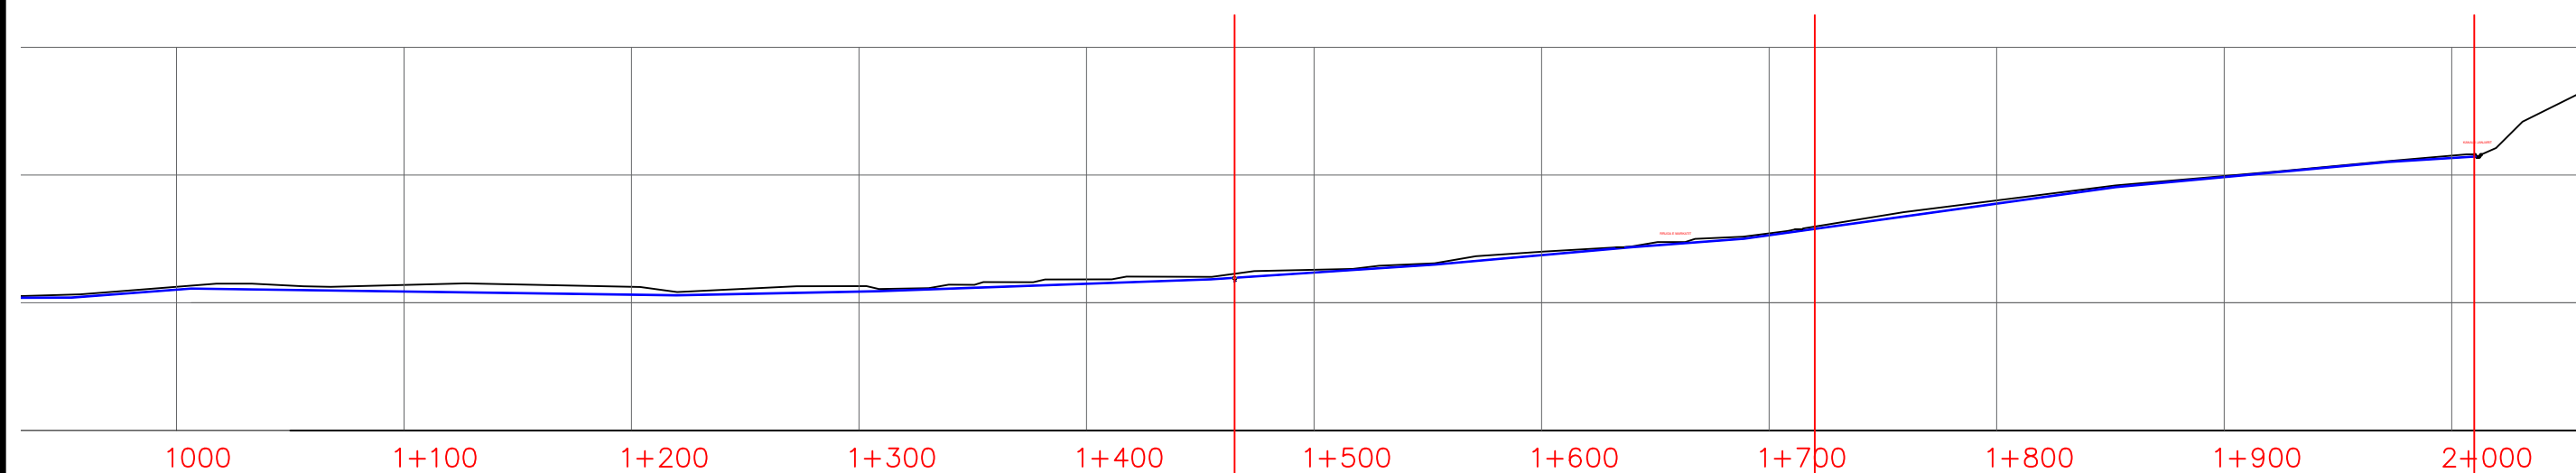

| | | | | |
|--|-----|-------|-------|-------|
| | | 76.55 | 87.48 | 120.7 |
| | | 1465 | 1720 | 2010 |
| | 569 | 255 | 290 | |
| | | 75.35 | 86.28 | 102.7 |



ZetaKonsult sh.p.k

Address:Rr."Myrteza Topi",Nd 18, Hyrja 7, Ap 38, TIRANE

Cel:+355 (0)69 33 52 077

e-mail:zetakonsultshpk@gmail.com



EMERTIMI I OBJEKTIT:
"NDËRTIM I LINJES SË CELIKUT PËR VADITJEN E
TOKAVE TË MARKATIT"

FAZA E PROJEKTIT :PROJEKT ZBATIMI

MIRATOHET
KRYETARI I BASHKISË KONISPOL


ERGEST DULE

DREJTOR PROJEKTI: Ing. Flutura DURO

PROJEKTUES: Ing.Ndert.Flutura DURO
Ing.Top. Luan Bregu
Ing. Ndert.Lorenc HOXHA

2024

FORMATI A3

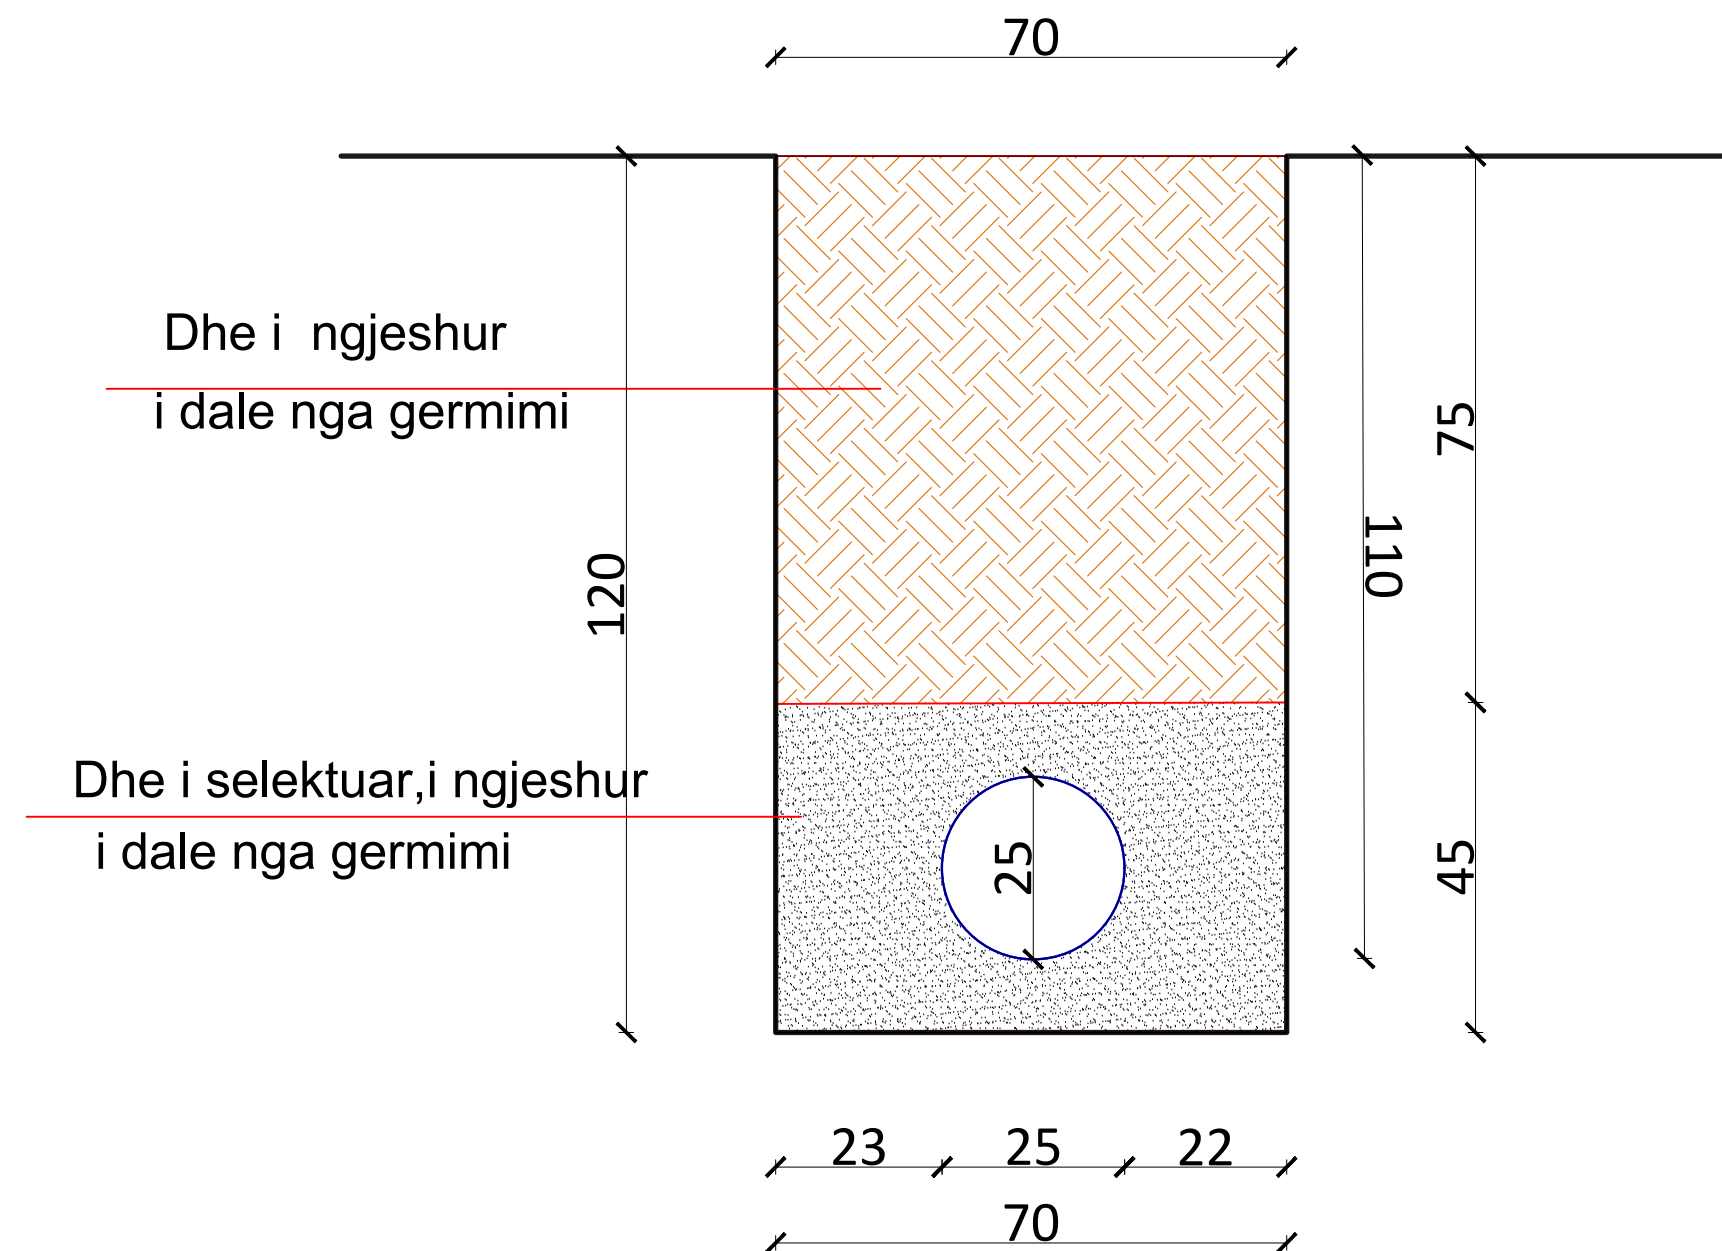

ZetaKonsult sh.p.k

Address: Rr. "Myrteza Topi", Nd 18, Hyrja 7, Ap 38, TIRANE

Cel: +355 (0)69 33 52 077

e-mail: zetakonsultshpk@gmail.com



EMERTIMI I OBJEKTIT:
"NDËRTIM I LINJES SË CELIKUT PËR VADITJEN E
TOKAVE TË MARKATIT"

FAZA E PROJEKTIT : PROJEKT ZBATIMI

MIRATOHET
KRYETARI I BASHKISË KONISPOL


ERGEST DULE

DREJTOR PROJEKTI: Ing. Flutura DURO

PROJEKTUES: Ing. Ndert. Flutura DURO
Ing. Top. Luan BREGU
Ing. Ndert. Lorenc HOXHA

2024

FORMATI A3

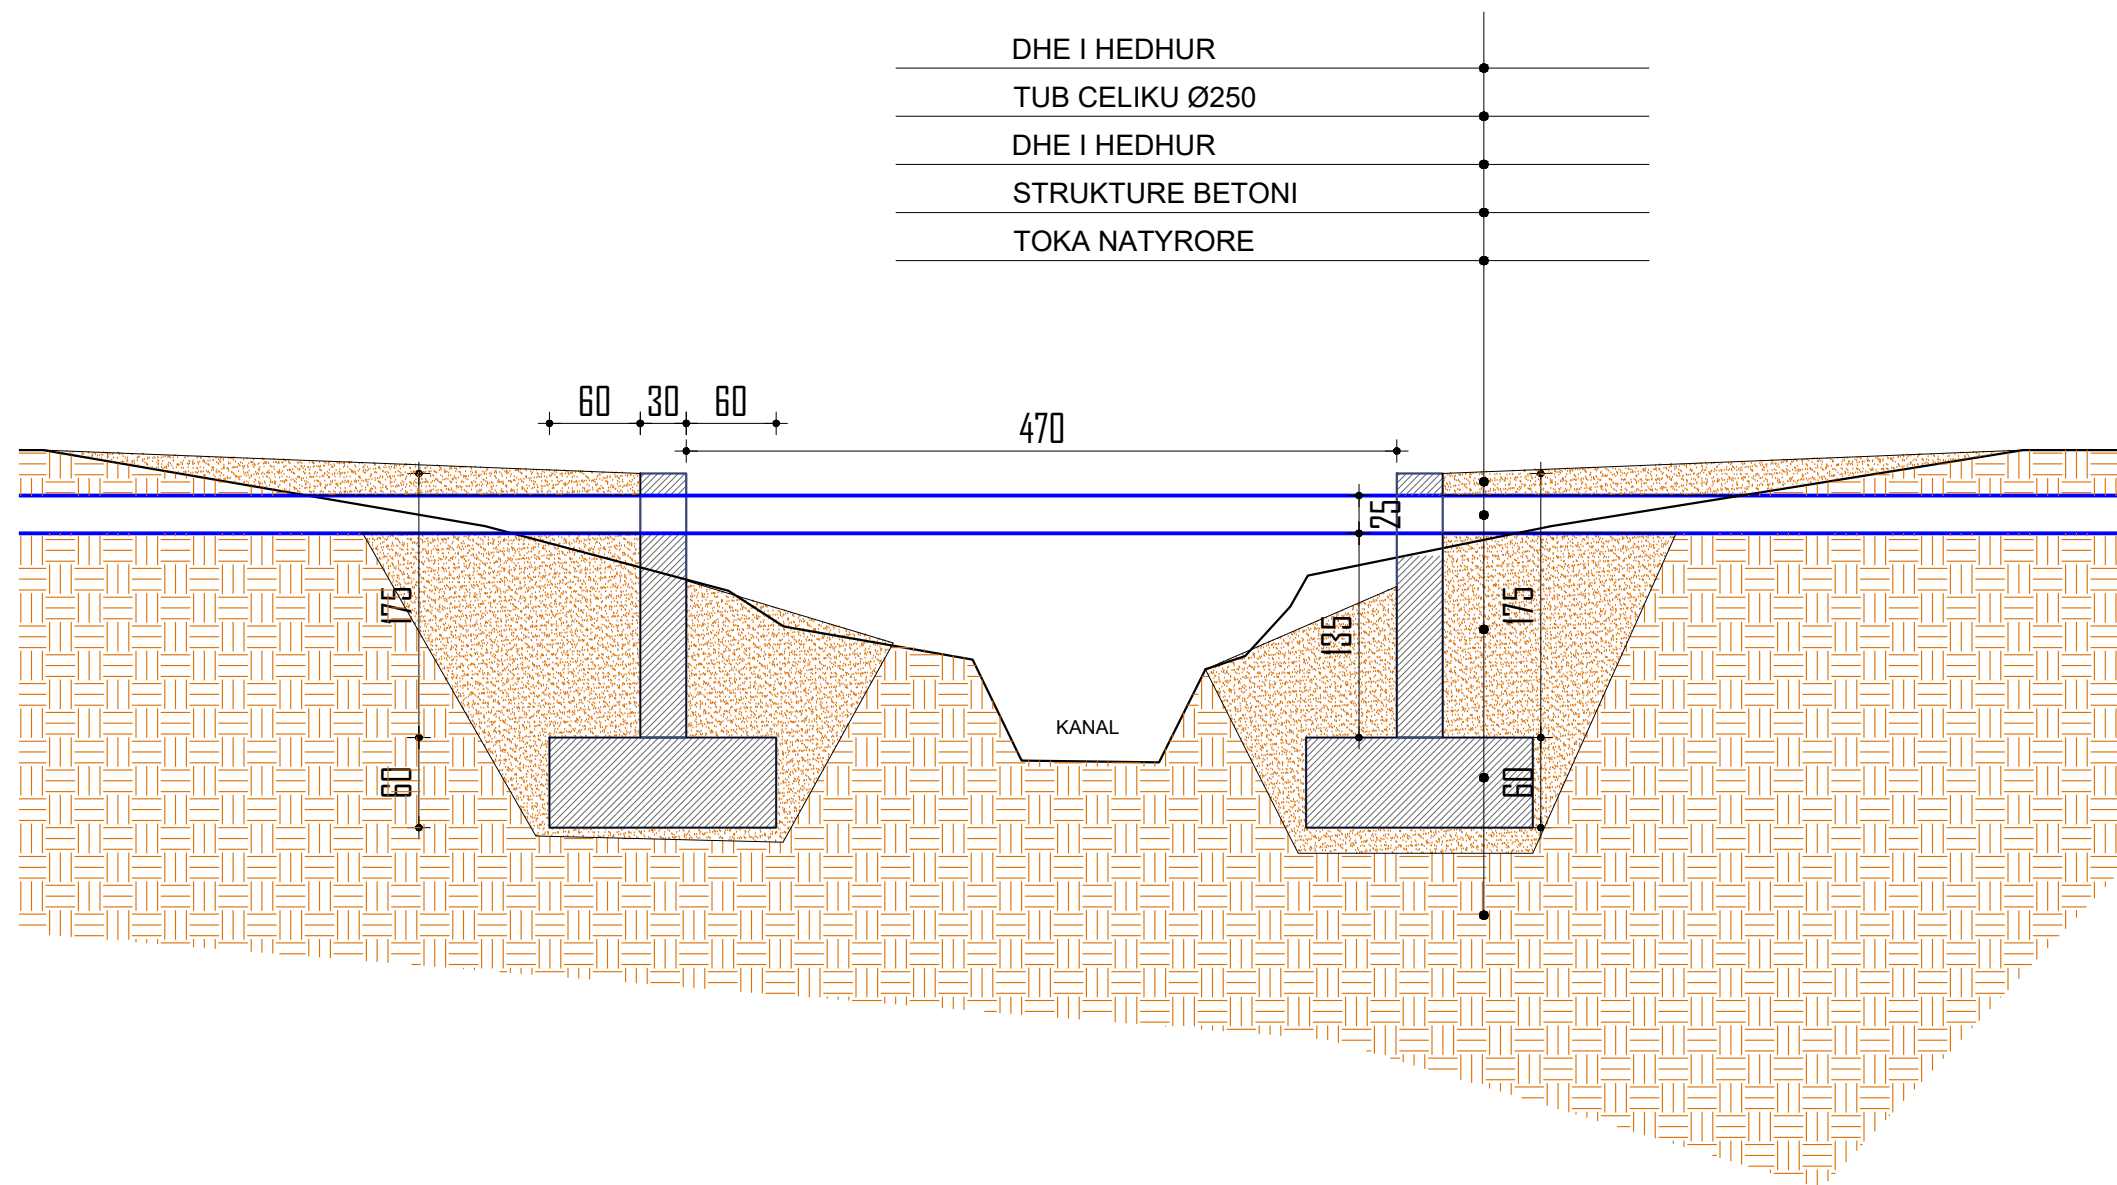

ZetaKonsult sh.p.k

Address: Rr. "Myrteza Topi", Nd 18, Hyrja 7, Ap 38, TIRANE

Cel: +355 (0)69 33 52 077

e-mail: zetakonsultshpk@gmail.com



EMERTIMI I OBJEKTIT:
"NDËRTIM I LINJES SË CELIKUT PËR VADITJEN E
TOKAVE TË MARKATIT"

FAZA E PROJEKTIT :PROJEKT ZBATIMI

MIRATOHET
KRYETARI I BASHKISË KONISPOL

ERGEST DULE


DREJTOR PROJEKTI: Ing. Flutura DURO

PROJEKTUES: Ing. Ndert. Flutura DURO
Ing. Top. Luan Bregu
Ing. Ndert. Lorenc HOXHA


2024

FORMATI A3

SECTION A-A

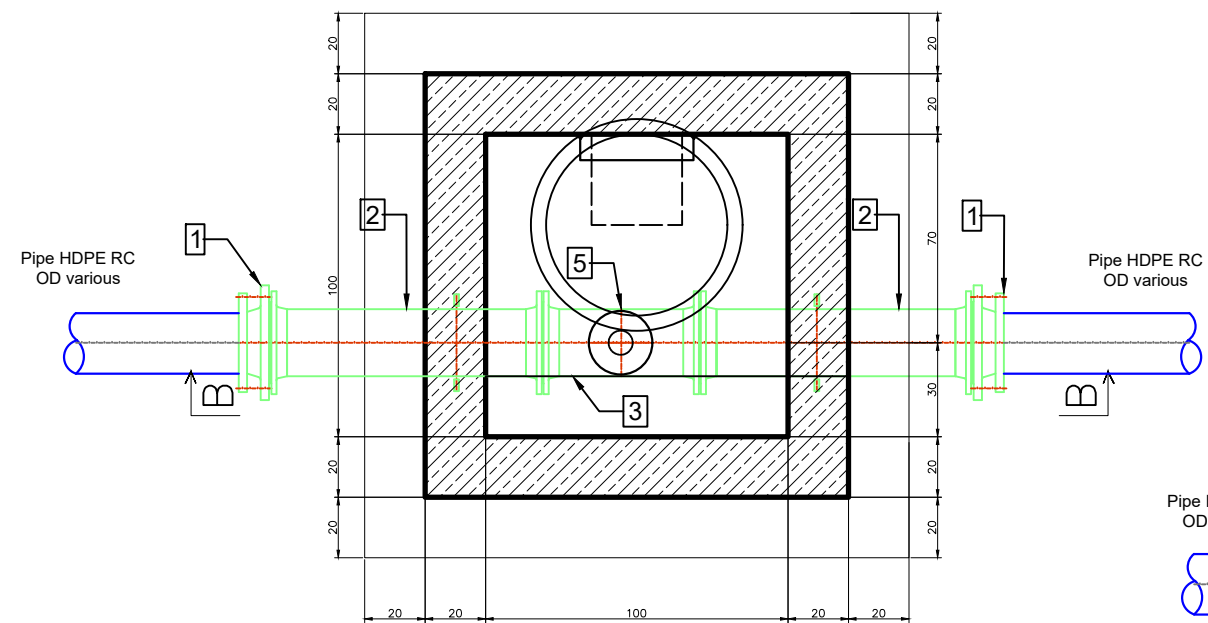

SECTION B-B

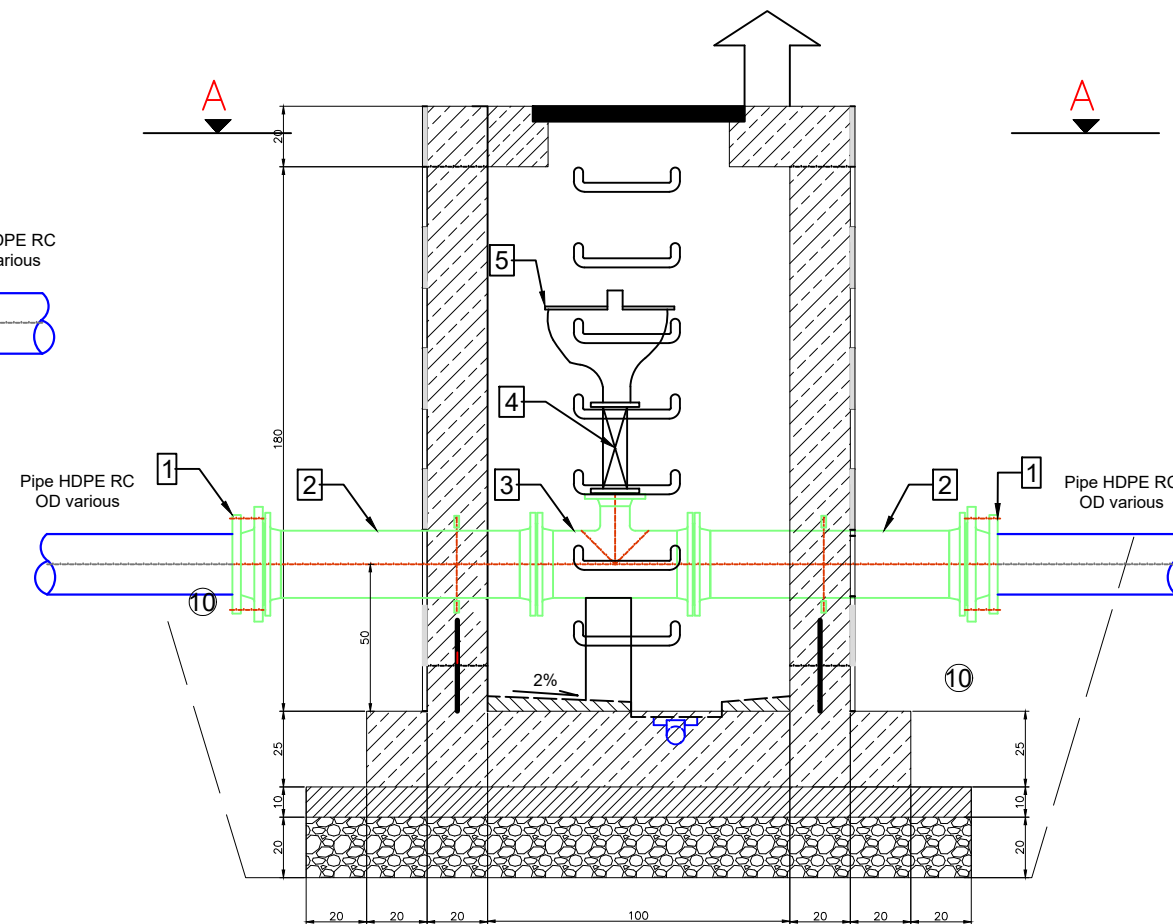

SCHEDULE

| | | |
|---|---|------|
| ① | FLANGED ADAPTER / FLLANXHE ADAPTOR | 2 No |
| ② | DOUBLE FLANGED DI PIPE WITH PUDDLE / TUB ME FLLANXHA L=1000 | 2No |
| ③ | TEE FLANGED REDUCER | 1 No |
| ④ | GATE VALVE DN 50 /50 / SARACINESKE | 1 No |
| ⑤ | DOUBLE ORIFICE AIR VALVE / AJRUES DN 50 /50 | 1 No |



ZetaKonsult sh.p.k

Address: Rr. "Myrteza Topi", Nd 18, Hyrja 7, Ap 38, TIRANE

Cel: +355 (0)69 33 52 077

e-mail: zetakonsultshpk@gmail.com



EMERTIMI I OBJEKTIT:
"NDËRTIM I LINJES SË CELIKUT PËR VADITJEN E
TOKAVE TË MARKATIT"

FAZA E PROJEKTIT :PROJEKT ZBATIMI

MIRATOHET
KRYETARI I BASHKISË KONISPOL

ERGEST DULE

DREJTOR PROJEKTI: Ing. Flutura DURO



PROJEKTUES: Ing. Ndert. Flutura DURO
Ing. Top. Luan Bregu
Ing. Ndert. Lorenc HOXHA

2024

FORMATI A3

HIDRANTI

SHKALLA 1/50

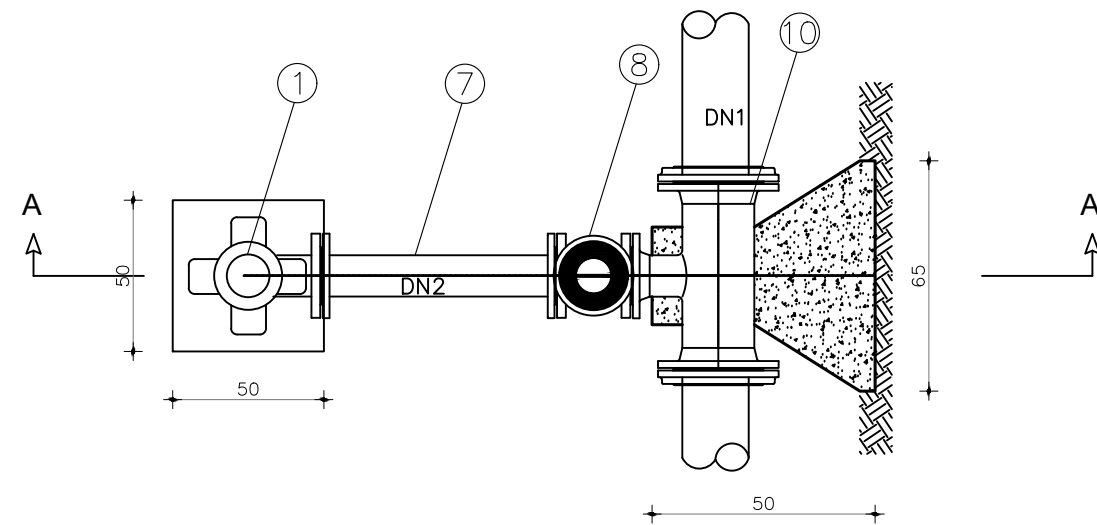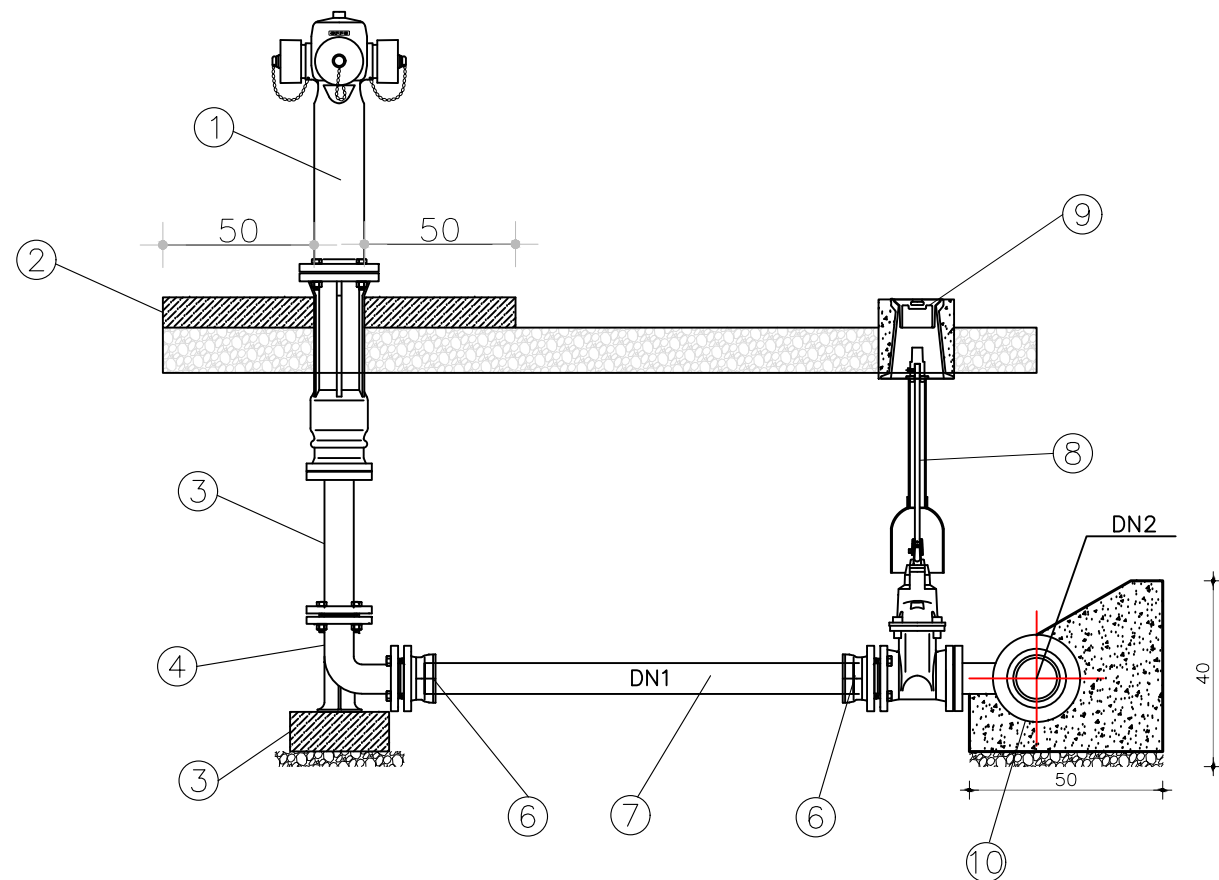

| No | Description / Përshkrimi | Njesia | Quantity/Sasia |
|----|--|--------|----------------|
| 1 | Fire Hydrant / Hidrant | pc | 1 |
| 2 | Concrete Block / Bllok betoni 0.5x0.5m | pc | 1 |
| 3 | Double Flanged Pipe (FFG)/Tub me Flanxhe | 1 | 1 |
| 4 | DI Bend Flanged 90° / DI Brryl 90° | pc | 1 |
| 5 | Concrete Block / Bllok betoni | pcs | 1 |
| 6 | Flange Adaptor/ Flanxhe Adaptor | pc | 2 |
| 7 | PIPE PE100-RC OD 90 L ~ | pc | 1 |
| 8 | Extension Spindle Gate Valve DN80 Saracinesk me Aks Vertikal DN80 | pc | 1 |
| 9 | Surface Box for Gate Valve incl. Base Kutia Siperfaqesore per Saracinesken | pc | 1 |
| 10 | Reduced Tee PE EF Tee Reduktuese PE EF | pc | 1 |



ZetaKonsult sh.p.k

Address: Rr. "Myrteza Topi", Nd 18, Hyrja 7, Ap 38, TIRANE

Cel: +355 (0)69 33 52 077

e-mail: zetakonsultshpk@gmail.com



EMERTIMI I OBJEKTIT:
"NDËRTIM I LINJES SË CELIKUT PËR VADITJEN E
TOKAVE TË MARKATIT"

FAZA E PROJEKTIT :PROJEKT ZBATIMI

MIRATOHET
KRYETARI I BASHKISË KONISPOL

ERGEST DULE

DREJTOR PROJEKTI: Ing. Flutura DURO

PROJEKTUES: Ing. Ndert. Flutura DURO
Ing. Top. Luan Bregu
Ing. Ndert. Lorenc HOXHA

2024

FORMATI A3



PORTE METALIKE TIP

P A M J E


NGA ANA E BRENDESHME

NGA ANA E JASHTME


Prerje 1-1

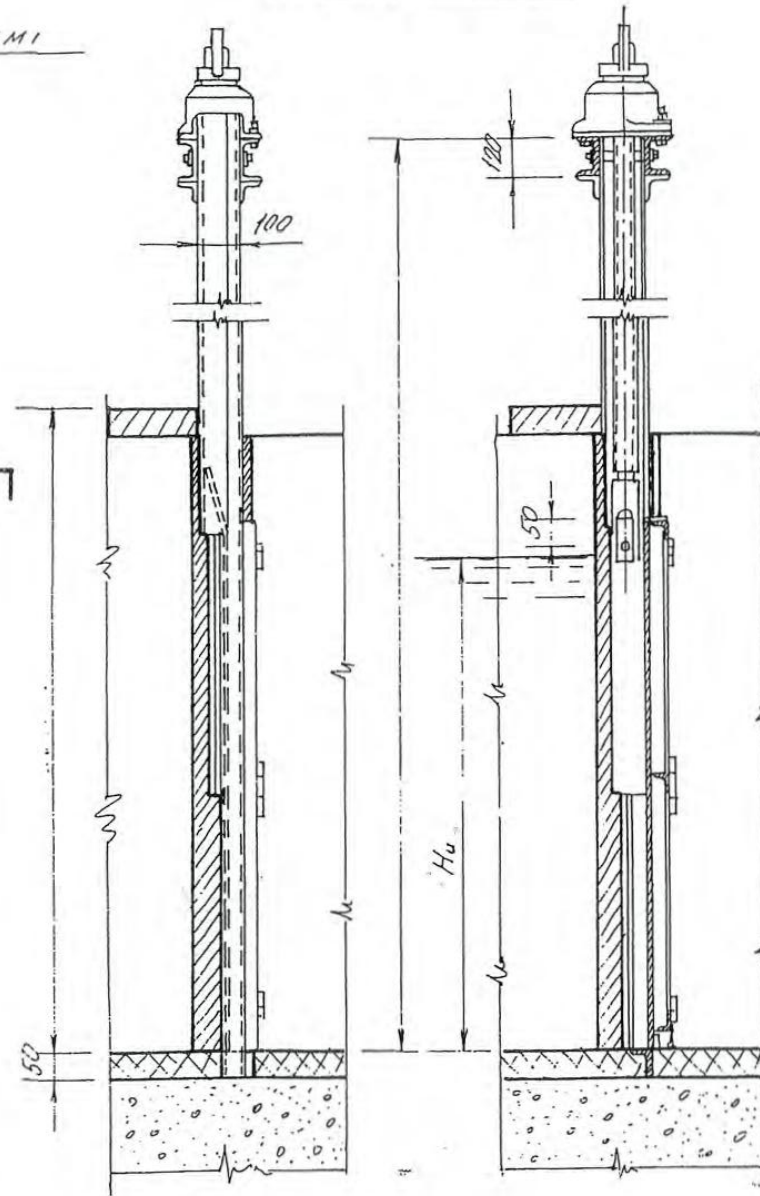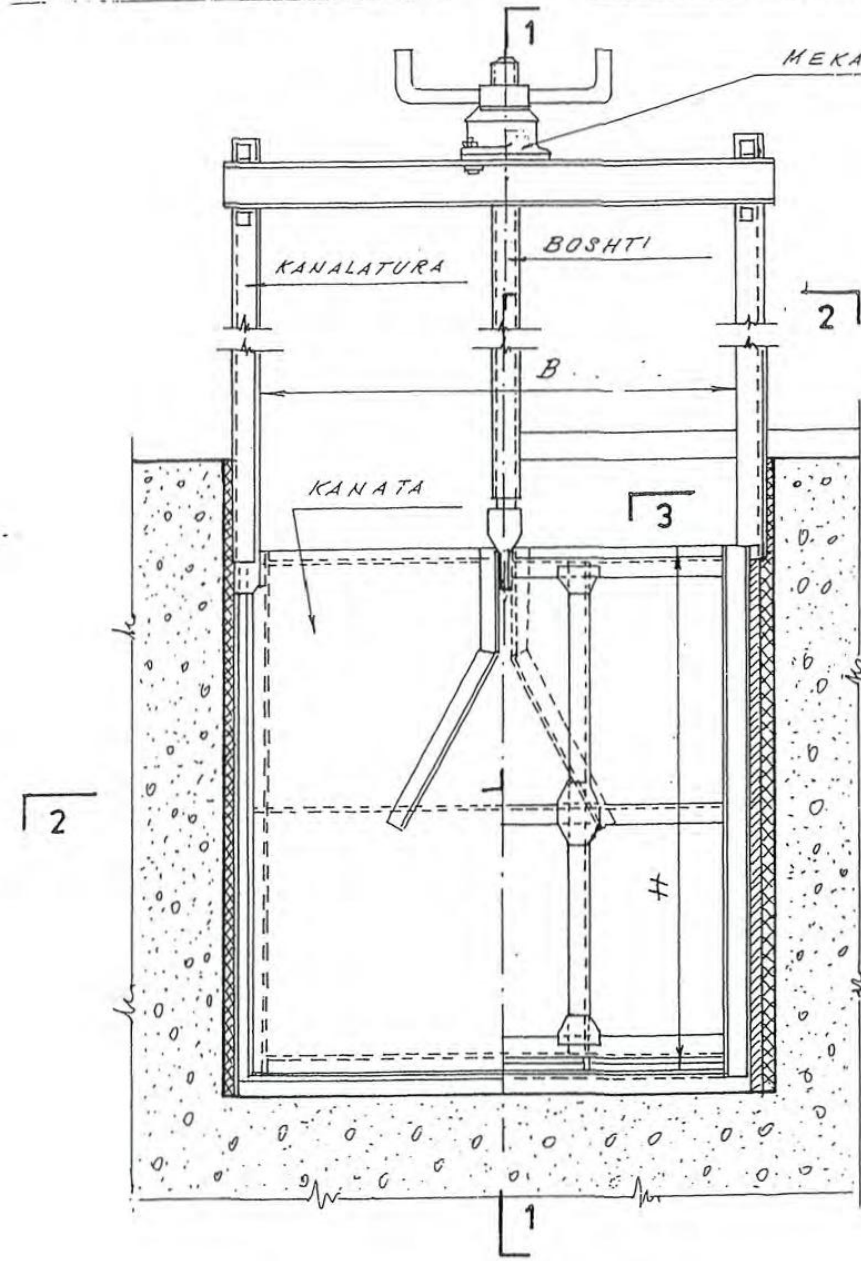


Detaj "A..

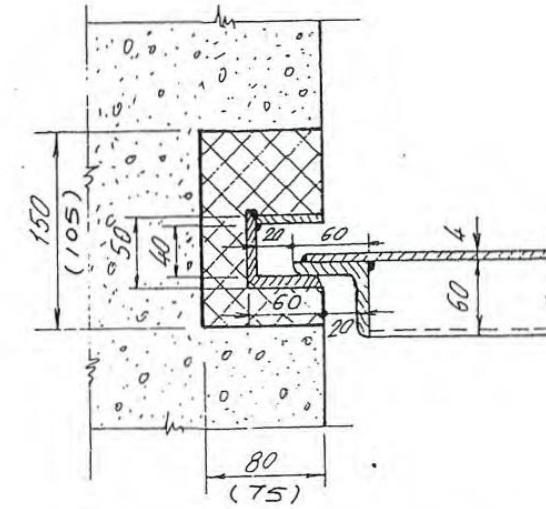

Prerje 3-3

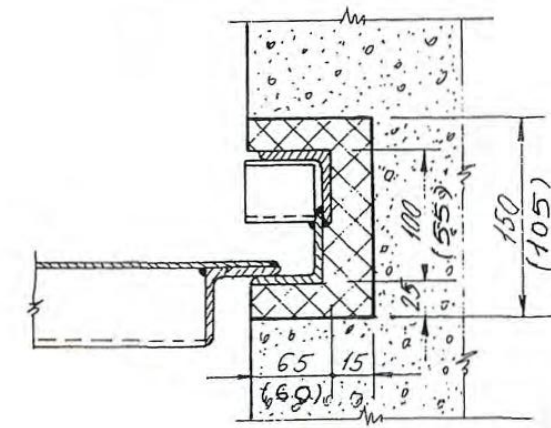

Prerje 2-2

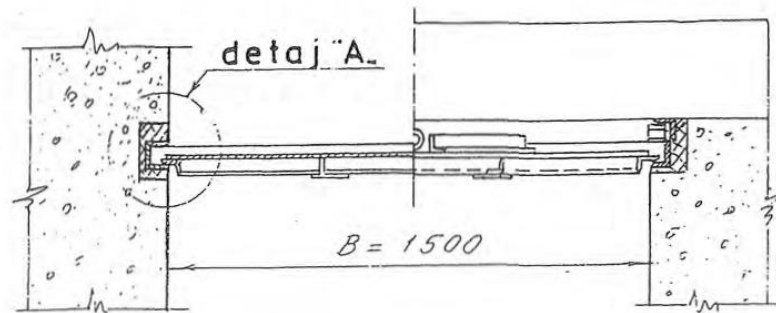

SHENIM:

- * PERMASAT JEPEN NE MILIMETRA
- * NUMRAT NE KLLAPA JANE PER PORTA ME PERMASA
 $B \leq 100 \text{ cm}$ DHE $H \leq 100 \text{ cm}$

Dimensionet e portave dhe pesha e tyre
percaktohen ne anlizen e çmimeve te veprave



ZetaKonsult sh.p.k

Address: Rr. "Myrteza Topi", Nd 18, Hyrja 7, Ap 38, TIRANE

Cel: +355 (0)69 33 52 077

e-mail: zetakonsultshpk@gmail.com



EMERTIMI I OBJEKTIT:
"NDËRTIM I LINJES SË CELIKUT PËR VADITJEN E
TOKAVE TË MARKATIT"

FAZA E PROJEKTIT :PROJEKT ZBATIMI

MIRATOHET
KRYETARI I BASHKISË KONISPOL

ERGEST DULE

DREJTOR PROJEKTI: Ing. Flutura DURO

PROJEKTUES: Ing. Ndert. Flutura DURO
Ing. Top. Luan BREGU
Ing. Ndert. Lorenc HOXHA

2024

FORMATI A3