



BASHKIA VORË

MIRATOHET
BASHKIA VORË
KRYETARI
Z.BLERIM SHERA

PROJEKT ZBATIMI

OBJEKTI:

RIKONSTRUKSIONI I RRUGEVE "SHEHI DHE LIQENI"
FSHATI PICAR ,BASHKIA VORE



POROSITESI : BASHKIA VORË

OBJEKTI:
"RIKONSTRUKSIONI I RRUGEVE "SHEHI DHE LIQENI"
FSHATI PICAR ,BASHKIA VORE

Emertimi: KAPAKU



"ARABEL - STUDIO" Sh.p.k
Adresa:Njesia Bashkiake nr.7, Rruga "Frosina Plaku",
Pallati 21, Hyrja 1, Kati 2,Tirane.
Email: arabelstudio@gmail.com

Drejtues i projektit

Adm. Ana NISHKU
Inxh. Ardi ARKAXHIU

Projektues

Nd. Ardi ARKAXHIU
Ark.Rigert HYRA
Gjeo.Irfan BEGAJ
Elek. Altin ALLKAJ
Top. Mustafa HOXHAI
Hid. Hajredin MURGU

SHKALLA FLETA

1 : 500

Vorë 2018 Format A3

LEGJENDA:

1. HOROGRAFIA E RRUGES
2. PLAN RILEVIMI, GJENDJA EKZISTUESE
3. PLAN PRISHJE.
4. PLANIMETRIA E RRUGES
5. PLANIMETRIA KUB
6. PLANIMETRIA NDRICIMIT
7. PLANIMETRIA E SINJALISTIKES
8. PROFILI GJATESOR
9. PROFILI TIP
10. PROFILET TERTHORE
11. DETAJET E RRUGES



POROSITESI : BASHKIA VORË

OBJEKTI:
"RIKONSTRUKSIONI I RRUGEVE "SHEHI DHE LIQENI"
FSHATI PICAR ,BASHKIA VORE"

Emertimi: LEGJENDA



"ARABEL - STUDIO" Sh.p.k
Adresa: Njesia Bashkiake nr.7, Rruga "Frosina Plaku",
Pallati 21, Hyrja 1, Kati 2, Tirane.
Email: arabelstudio@gmail.com

Drejtues i projektit

Adm. Ana NISHKU
Inxh. Ardi ARKAXHIU

Projektues

Nd. Ardi ARKAXHIU
Ark.Rigert HYRA
Gjeo.Irfan BEGAJ
Elek. Altin ALLKAJ
Top. Mustafa HOXHAI
Hid. Hajredin MURGU

SHKALLA FLETA

1 :

Vorë 2018 Format A3

PROJEKT ZBATIMI

OBJEKTI:

RIKONSTRUKSIONI I RRUGEVE "SHEHI DHE LIQENI"
FSHATI PICAR ,BASHKIA VORE

1.HOROGRAFIA E RRUGES



POROSITESI : BASHKIA VORË

OBJEKTI:
"RIKONSTRUKSIONI I RRUGEVE "SHEHI DHE LIQENI"
FSHATI PICAR ,BASHKIA VORE"

Emertimi:HOROGRAFIA E RRUGES



"ARABEL - STUDIO" Sh.p.k
Adresa:Njesia Bashkiake nr.7, Rruga "Frosina Plaku",
Pallati 21, Hyrja 1, Kati 2,Tirane.
Email: arabelstudio@gmail.com

Drejtues i projektit

Adm. Ana NISHKU

Inxh. Ardi ARKAXHIU

Projektues

Nd. Ardi ARKAXHIU

Ark.Rigert HYRA

Gjeo.Irfan BEGAJ

Elek. Altin ALLKAJ

Top. Mustafa HOXHAI

Hid. Hajredin MURGU

SHKALLA FLETA

1 : 500

1-

Vorë 2018 Format A3



POROSITESI : BASHKIA VORË

OBJEKTI:
"RIKONSTRUKSIONI I RRUGEVE "SHEHI DHE LIQENI"
FSHATI PICAR ,BASHKIA VORE"

Emertimi: HOROGRAFIA E RRUGES



"ARABEL - STUDIO" Sh.p.k
Adresa: Njesia Bashkiake nr.7, Rruga "Frosina Plaku",
Pallati 21, Hyrja 1, Kati 2, Tirane.
Email: arabelstudio@gmail.com

Drejtues i projektit

Adm. Ana NISHKU
Inxh. Ardi ARKAXHIU

Projektues

Nd. Ardi ARKAXHIU	Elek. Altin ALLKAJ
Ark.Rigert HYRA	Top. Mustafa HOXHAJ
Gjeo.Irfan BEGAJ	Hid. Hajredin MURGU

SHKALLA

1 : 500

Vorë 2018

FLETA

4- 01

Format A3

PROJEKT ZBATIMI

OBJEKTI:

RIKONSTRUKSIONI I RRUGEVE "SHEHI DHE LIQENI"
FSHATI PICAR ,BASHKIA VORE

2.RILEVIMI DHE GJENDJA EKZISTUESE



POROSITESI : BASHKIA VORË

OBJEKTI:
"RIKONSTRUKSIONI I RRUGEVE "SHEHI DHE LIQENI"
FSHATI PICAR ,BASHKIA VORE"

Emertimi: 2.RILEVIMI DHE GJENDJA EKZISTUESE



"ARABEL - STUDIO" Sh.p.k

Adresa:Njesia Bashkiake nr.7, Rruga "Frosina Plaku",
Pallati 21, Hyrja 1, Kati 2,Tirane.
Email: arabelstudio@gmail.com

Drejtues i projektit

Adm. Ana NISHKU

Inxh. Ardi ARKAXHIU

Projektues

Nd. Ardi ARKAXHIU

Ark.Rigert HYRA

Gjeo.Irfan BEGAJ

Elek. Altin ALLKAJ

Top. Mustafa HOXHAI

Hid. Hajredin MURGU


SHKALLA FLETA

1 : 500

2 :

Vorë 2018

Format A3

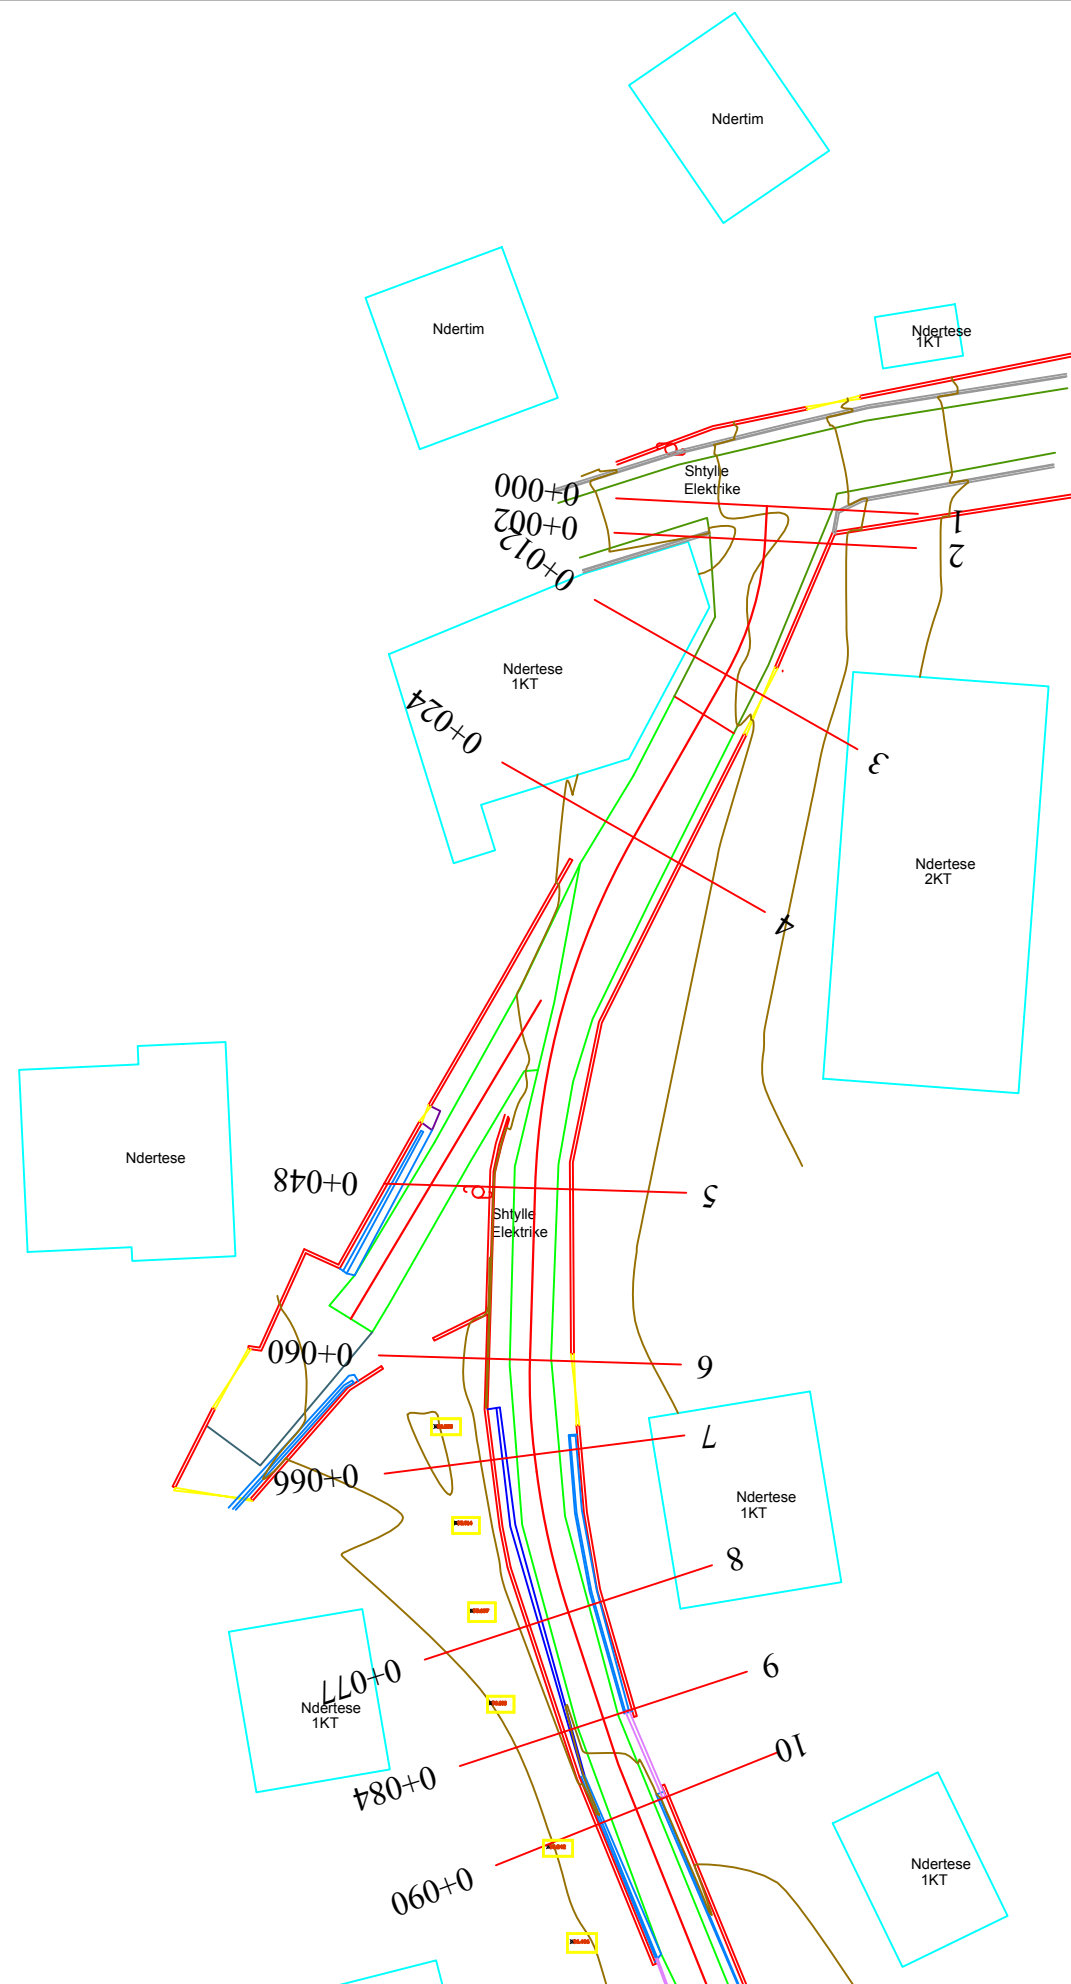

POROSITESI : BASHKIA VORË

OBJEKTI:
"RIKONSTRUKSIONI I RRUGEVE "SHEHI DHE LIQENI"
FSHATI PICAR ,BASHKIA VORE"

Emertimi: 2.RILEVIMI DHE GJENDJA EKZISTUESE



"ARABEL - STUDIO" Sh.p.k
Adresa:Njesia Bashkiake nr.7, Rruga "Frosina Plaku",
Pallati 21, Hyrja 1, Kati 2,Tirane.
Email: arabelstudio@gmail.com


Drejtues i projektit

Adm. Ana NISHKU
Inxh. Ardi ARKAXHIU

Projektues

Nd. Ardi ARKAXHIU	Elek. Altin ALLKAJ
Ark.Rigert HYRA	Top. Mustafa HOXHAI
Gjeo.Irfan BEGAJ	Hid. Hajredin MURGU

SHKALLA	FLETA
1 : 500	2 : 01
Vorë 2018	Format A3

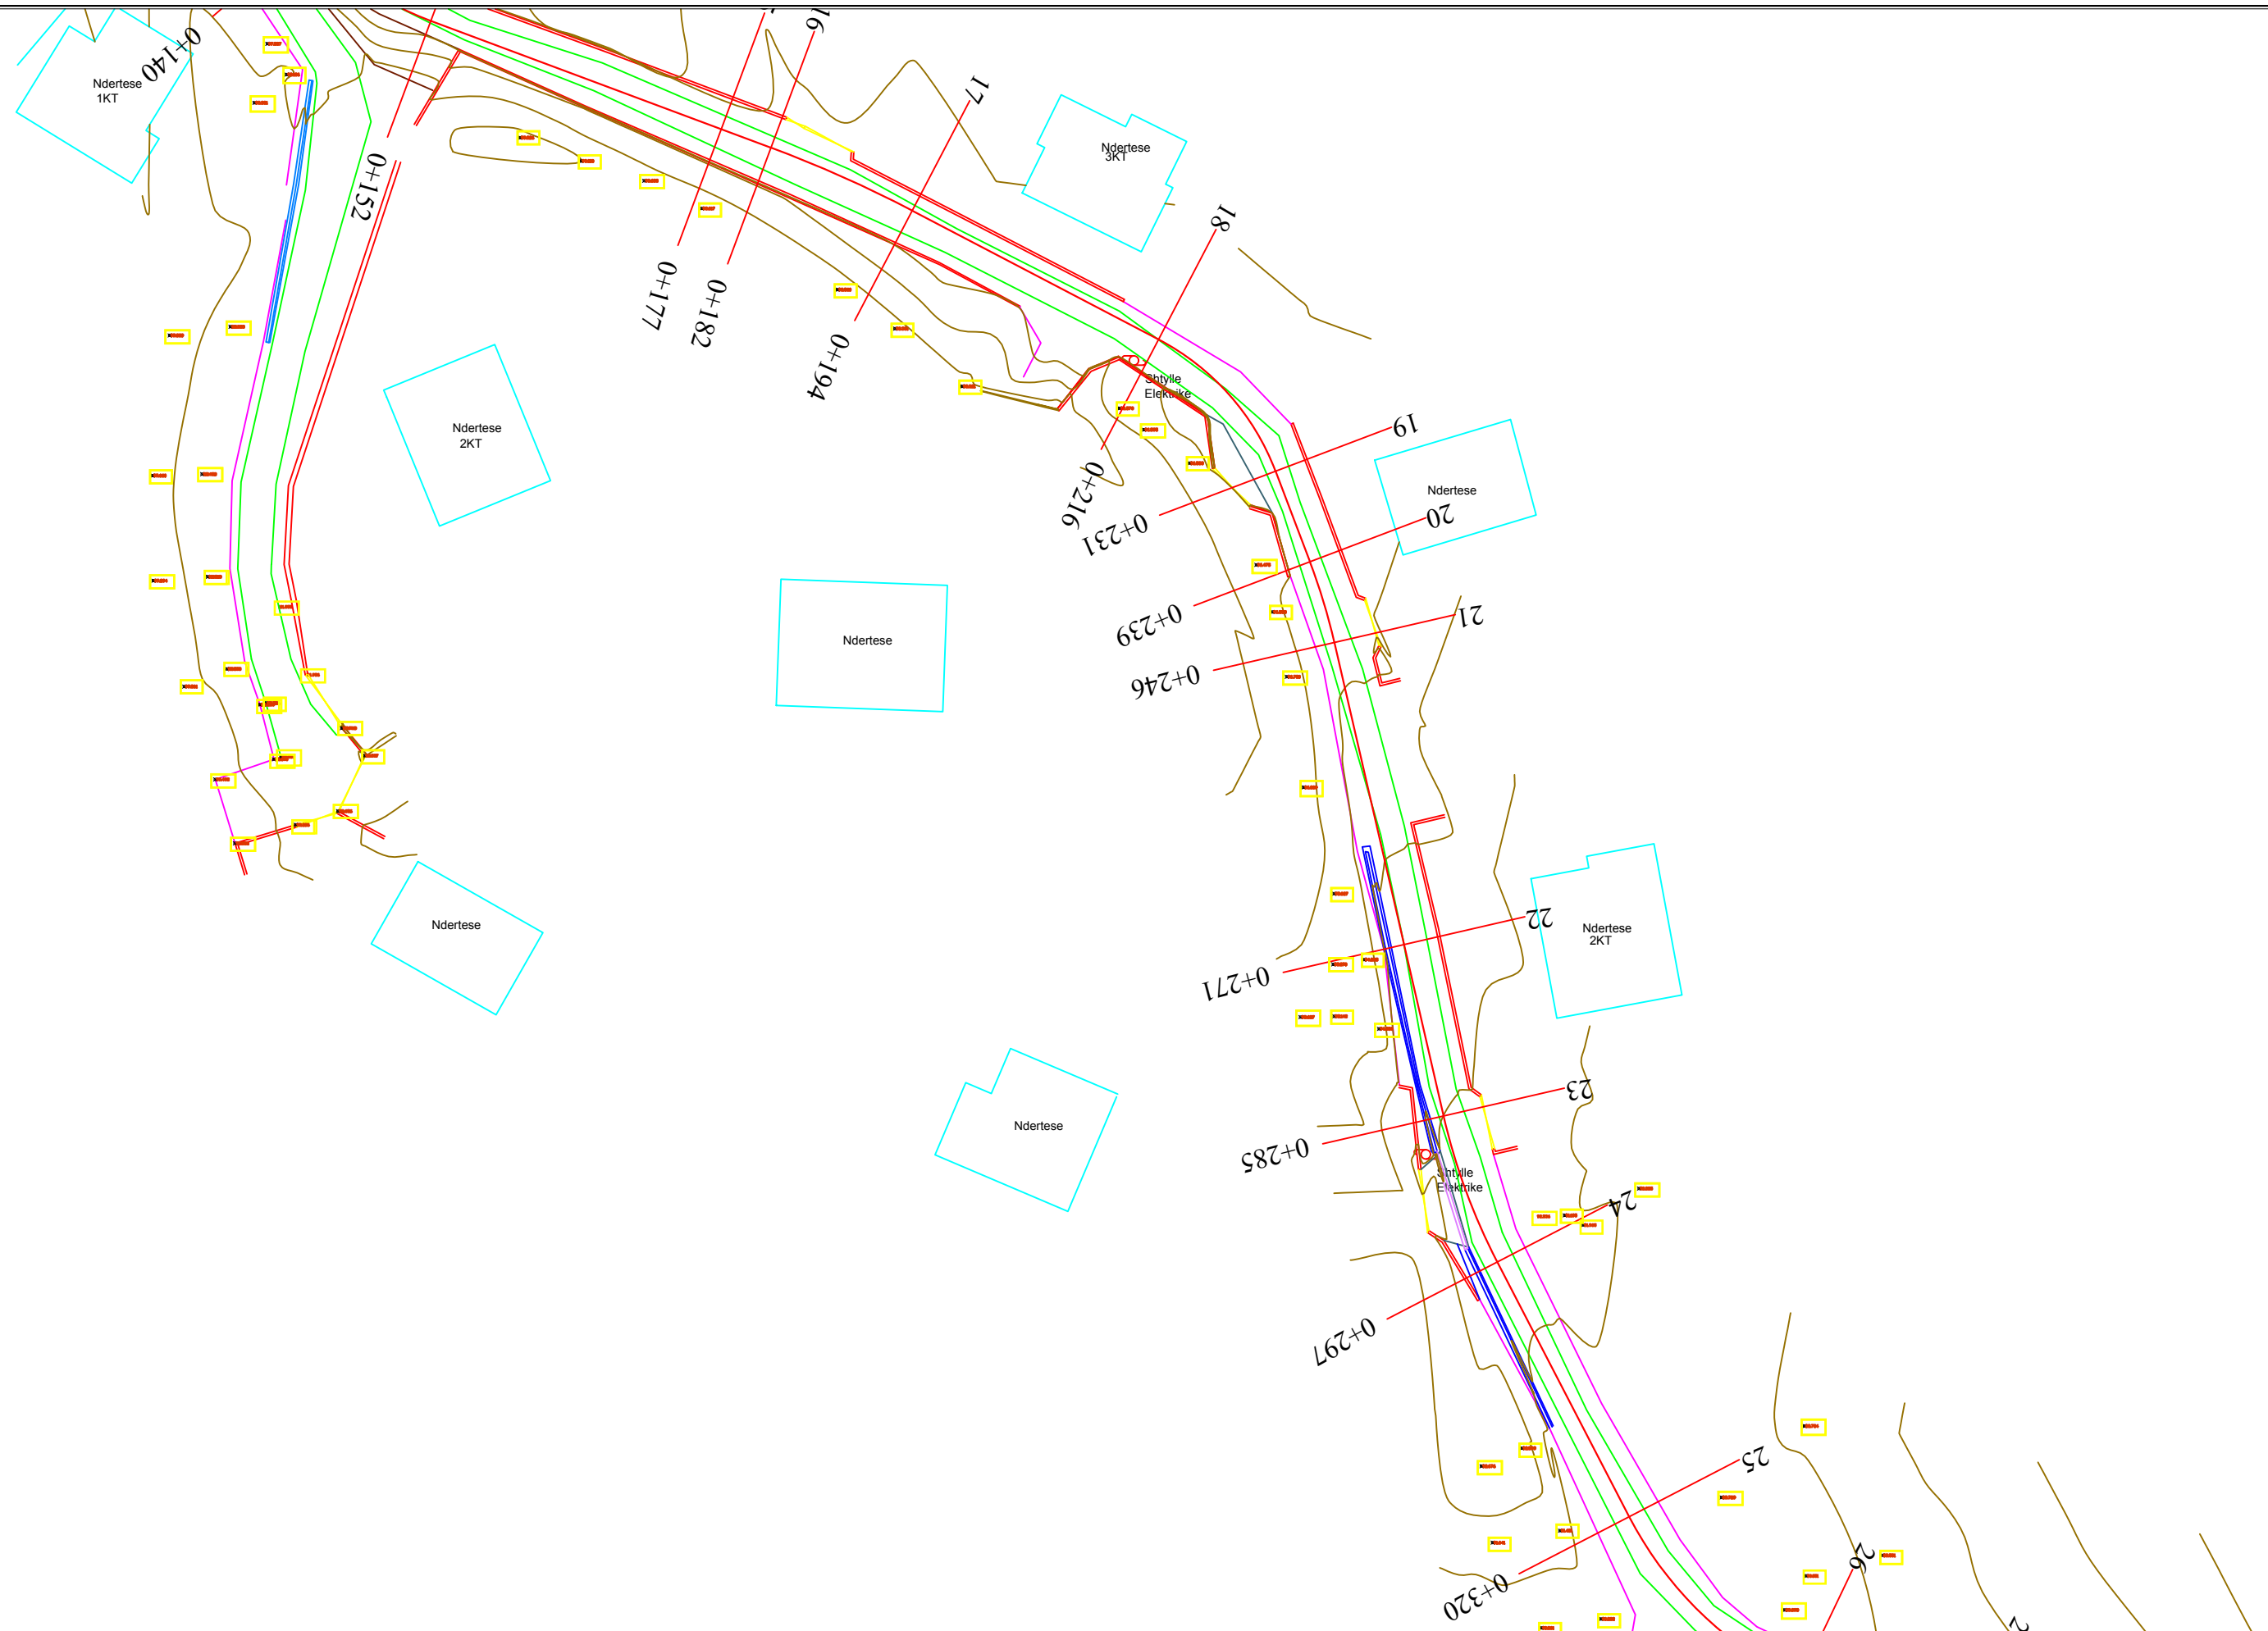

POROSITESI : BASHKIA VORË

OBJEKTI:
"RIKONSTRUKSIONI I RRUGEVE "SHEHI DHE LIQENI"
FSHATI PICAR ,BASHKIA VORE"

Emertimi: 2.RILEVIMI DHE GJENDJA EKZISTUESE



"ARABEL - STUDIO" Sh.p.k
Adresa:Njesia Bashkiake nr.7, Rruga "Frosina Plaku",
Pallati 21, Hyrja 1, Kati 2,Tirane.
Email: arabelstudio@gmail.com

Drejtesues i projektit

Adm. Ana NISHKU
Inxh. Ardi ARKAXHIU

Projektues


Nd. Ardi ARKAXHIU	Elek. Altin ALLKAJ
Ark.Rigert HYRA	Top. Mustafa HOXHAI
Gjeo.Irfan BEGAJ	Hid. Hajredin MURGU

SHKALLA

1 : 500
Vorë 2018

FLETA

2 : 03
Format A3

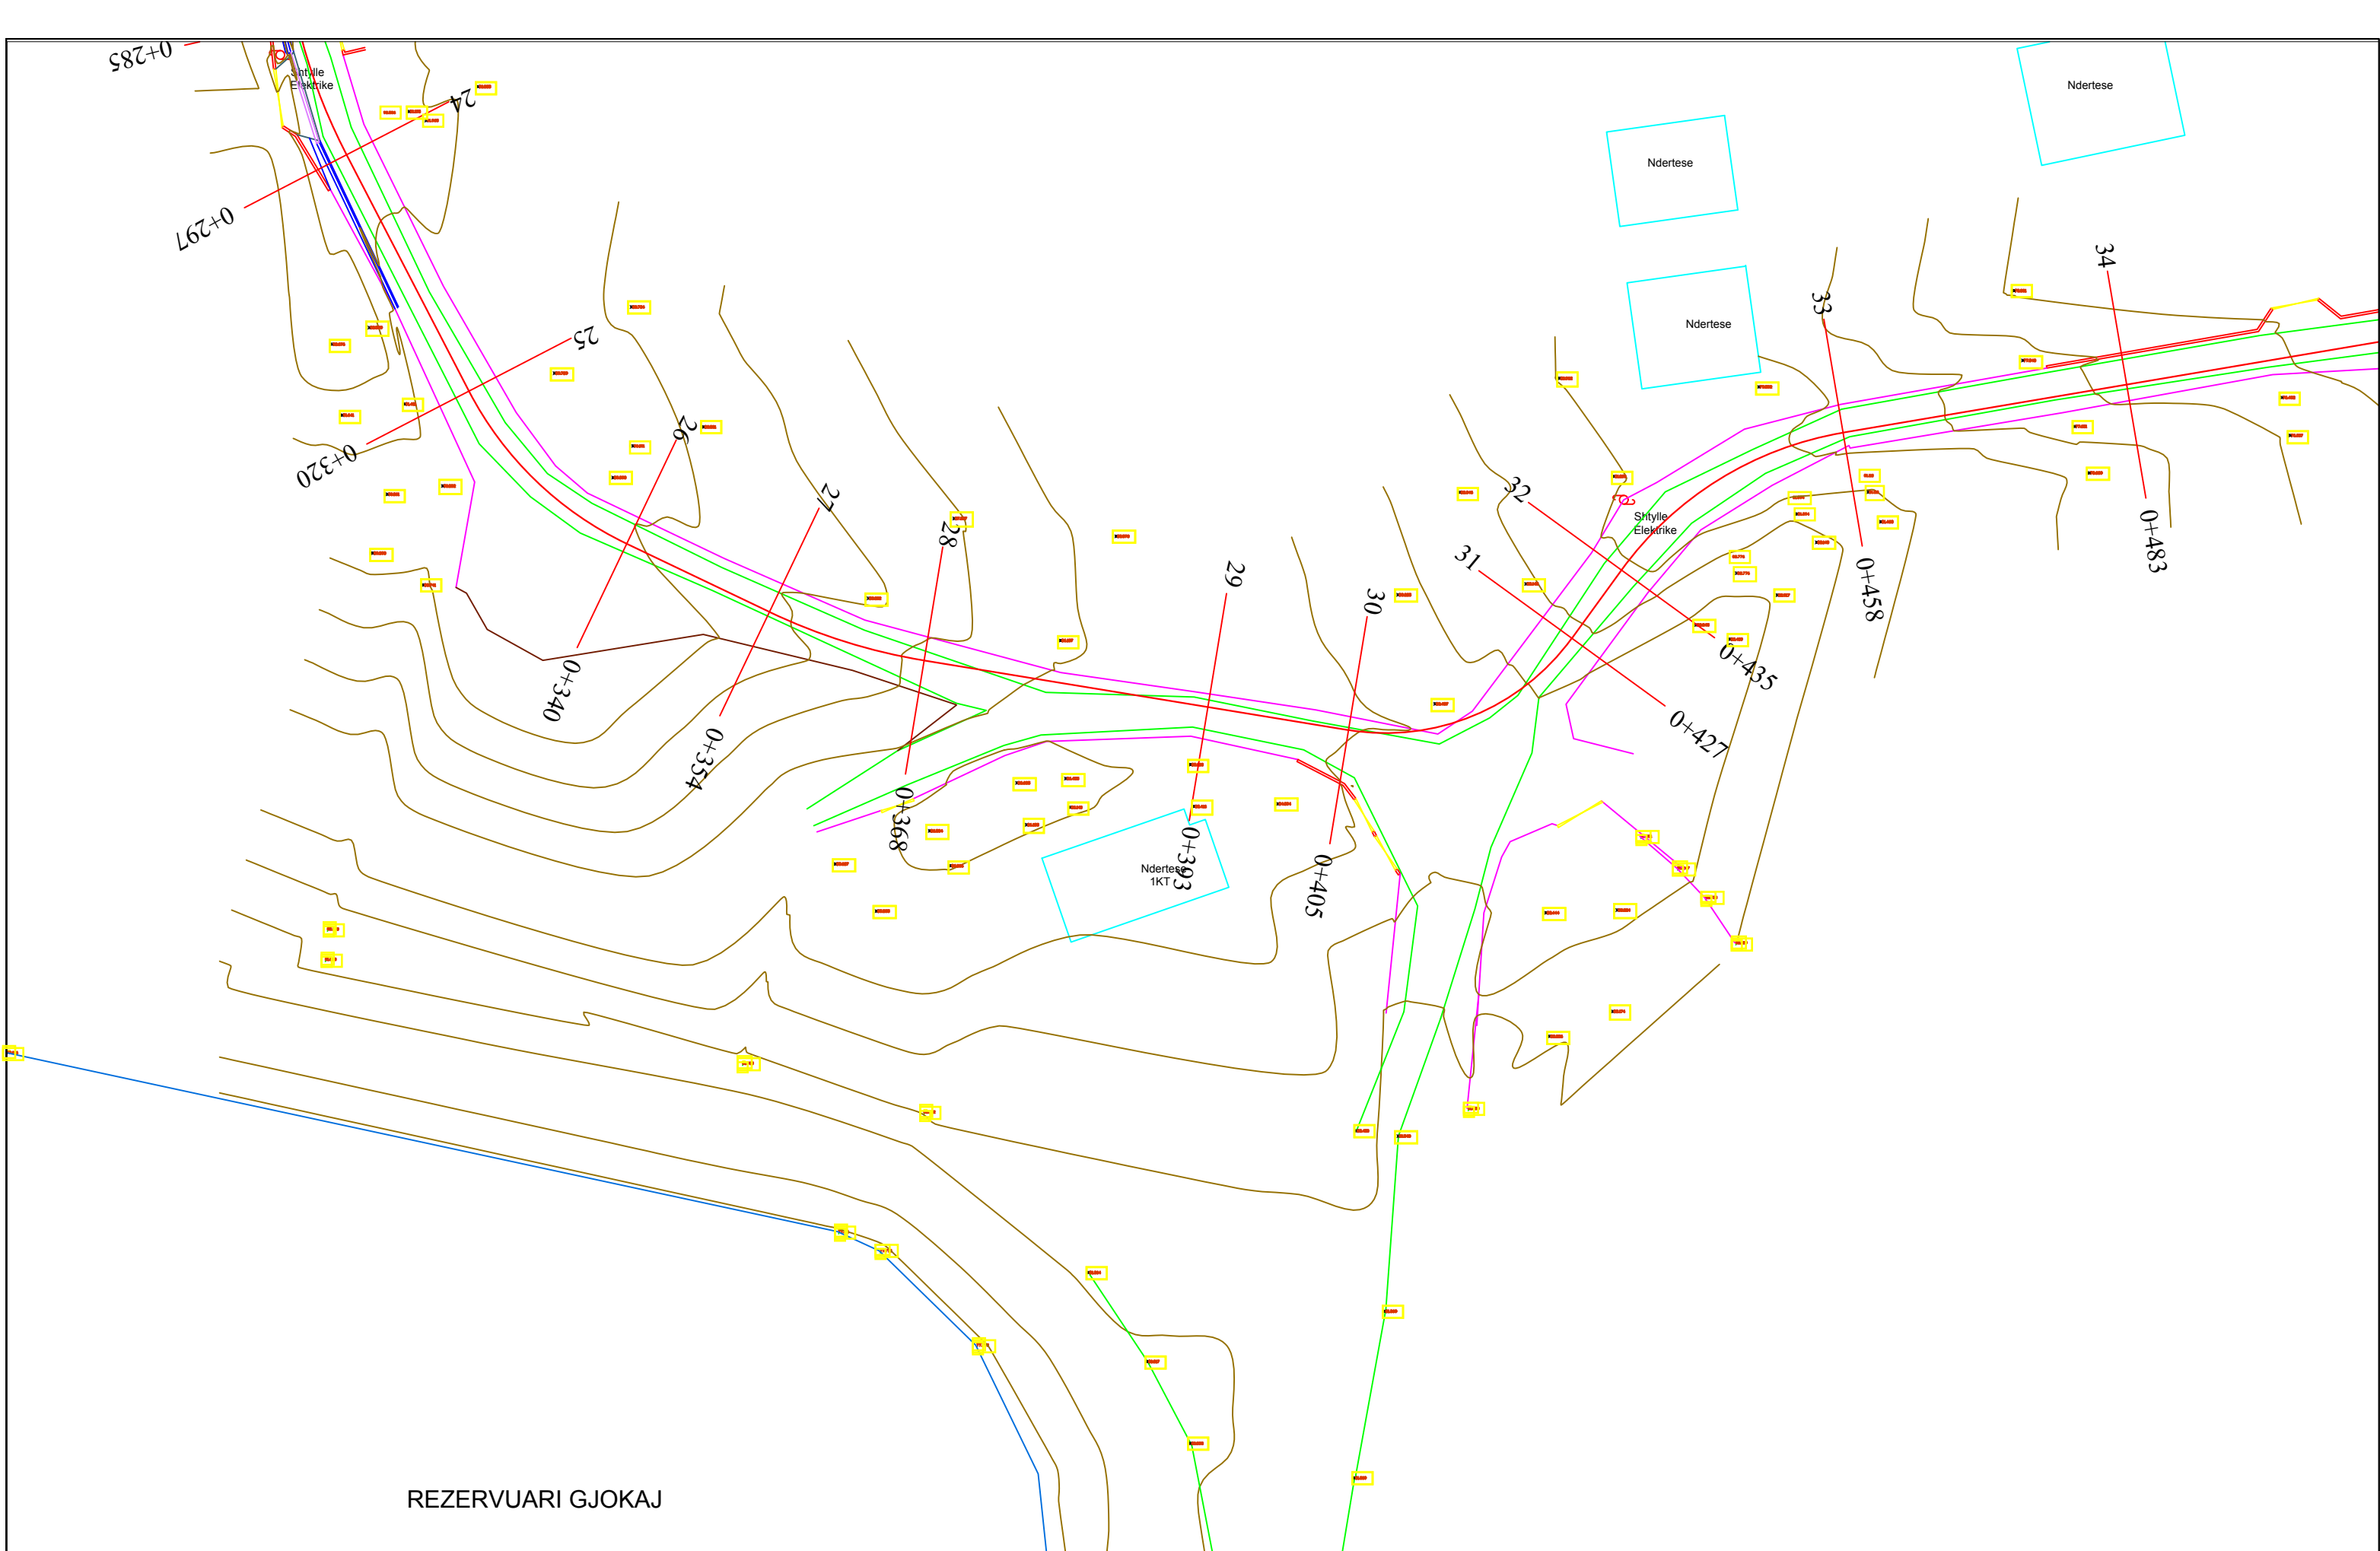

REZERVUARI GJOKAJ



POROSITESI : BASHKIA VORË

OBJEKTI:
"RIKONSTRUKSIONI I RRUGEVE "SHEHI DHE LIQENI"
FSHATI PICAR ,BASHKIA VORE"

Emertimi: 2.RILEVIMI DHE GJENDJA EKZISTUESE



"ARABEL - STUDIO" Sh.p.k
Adresa:Njesia Bashkiake nr.7, Rruga "Frosina Plaku",
Pallati 21, Hyrja 1, Kati 2,Tirane.
Email: arabelstudio@gmail.com

Drejtues i projektit

Adm. Ana NISHKU
Inxh. Ardi ARKAXHIU

Projektues

Nd. Ardi ARKAXHIU	Elek. Altin ALLKAJ
Ark.Rigert HYRA	Top. Mustafa HOXHAI
Gjeo.Irfan BEGAJ	Hid. Hajredin MURGU

SHKALLA


1 : 500

Vorë 2018

FLETA

2 : 04

Format A3

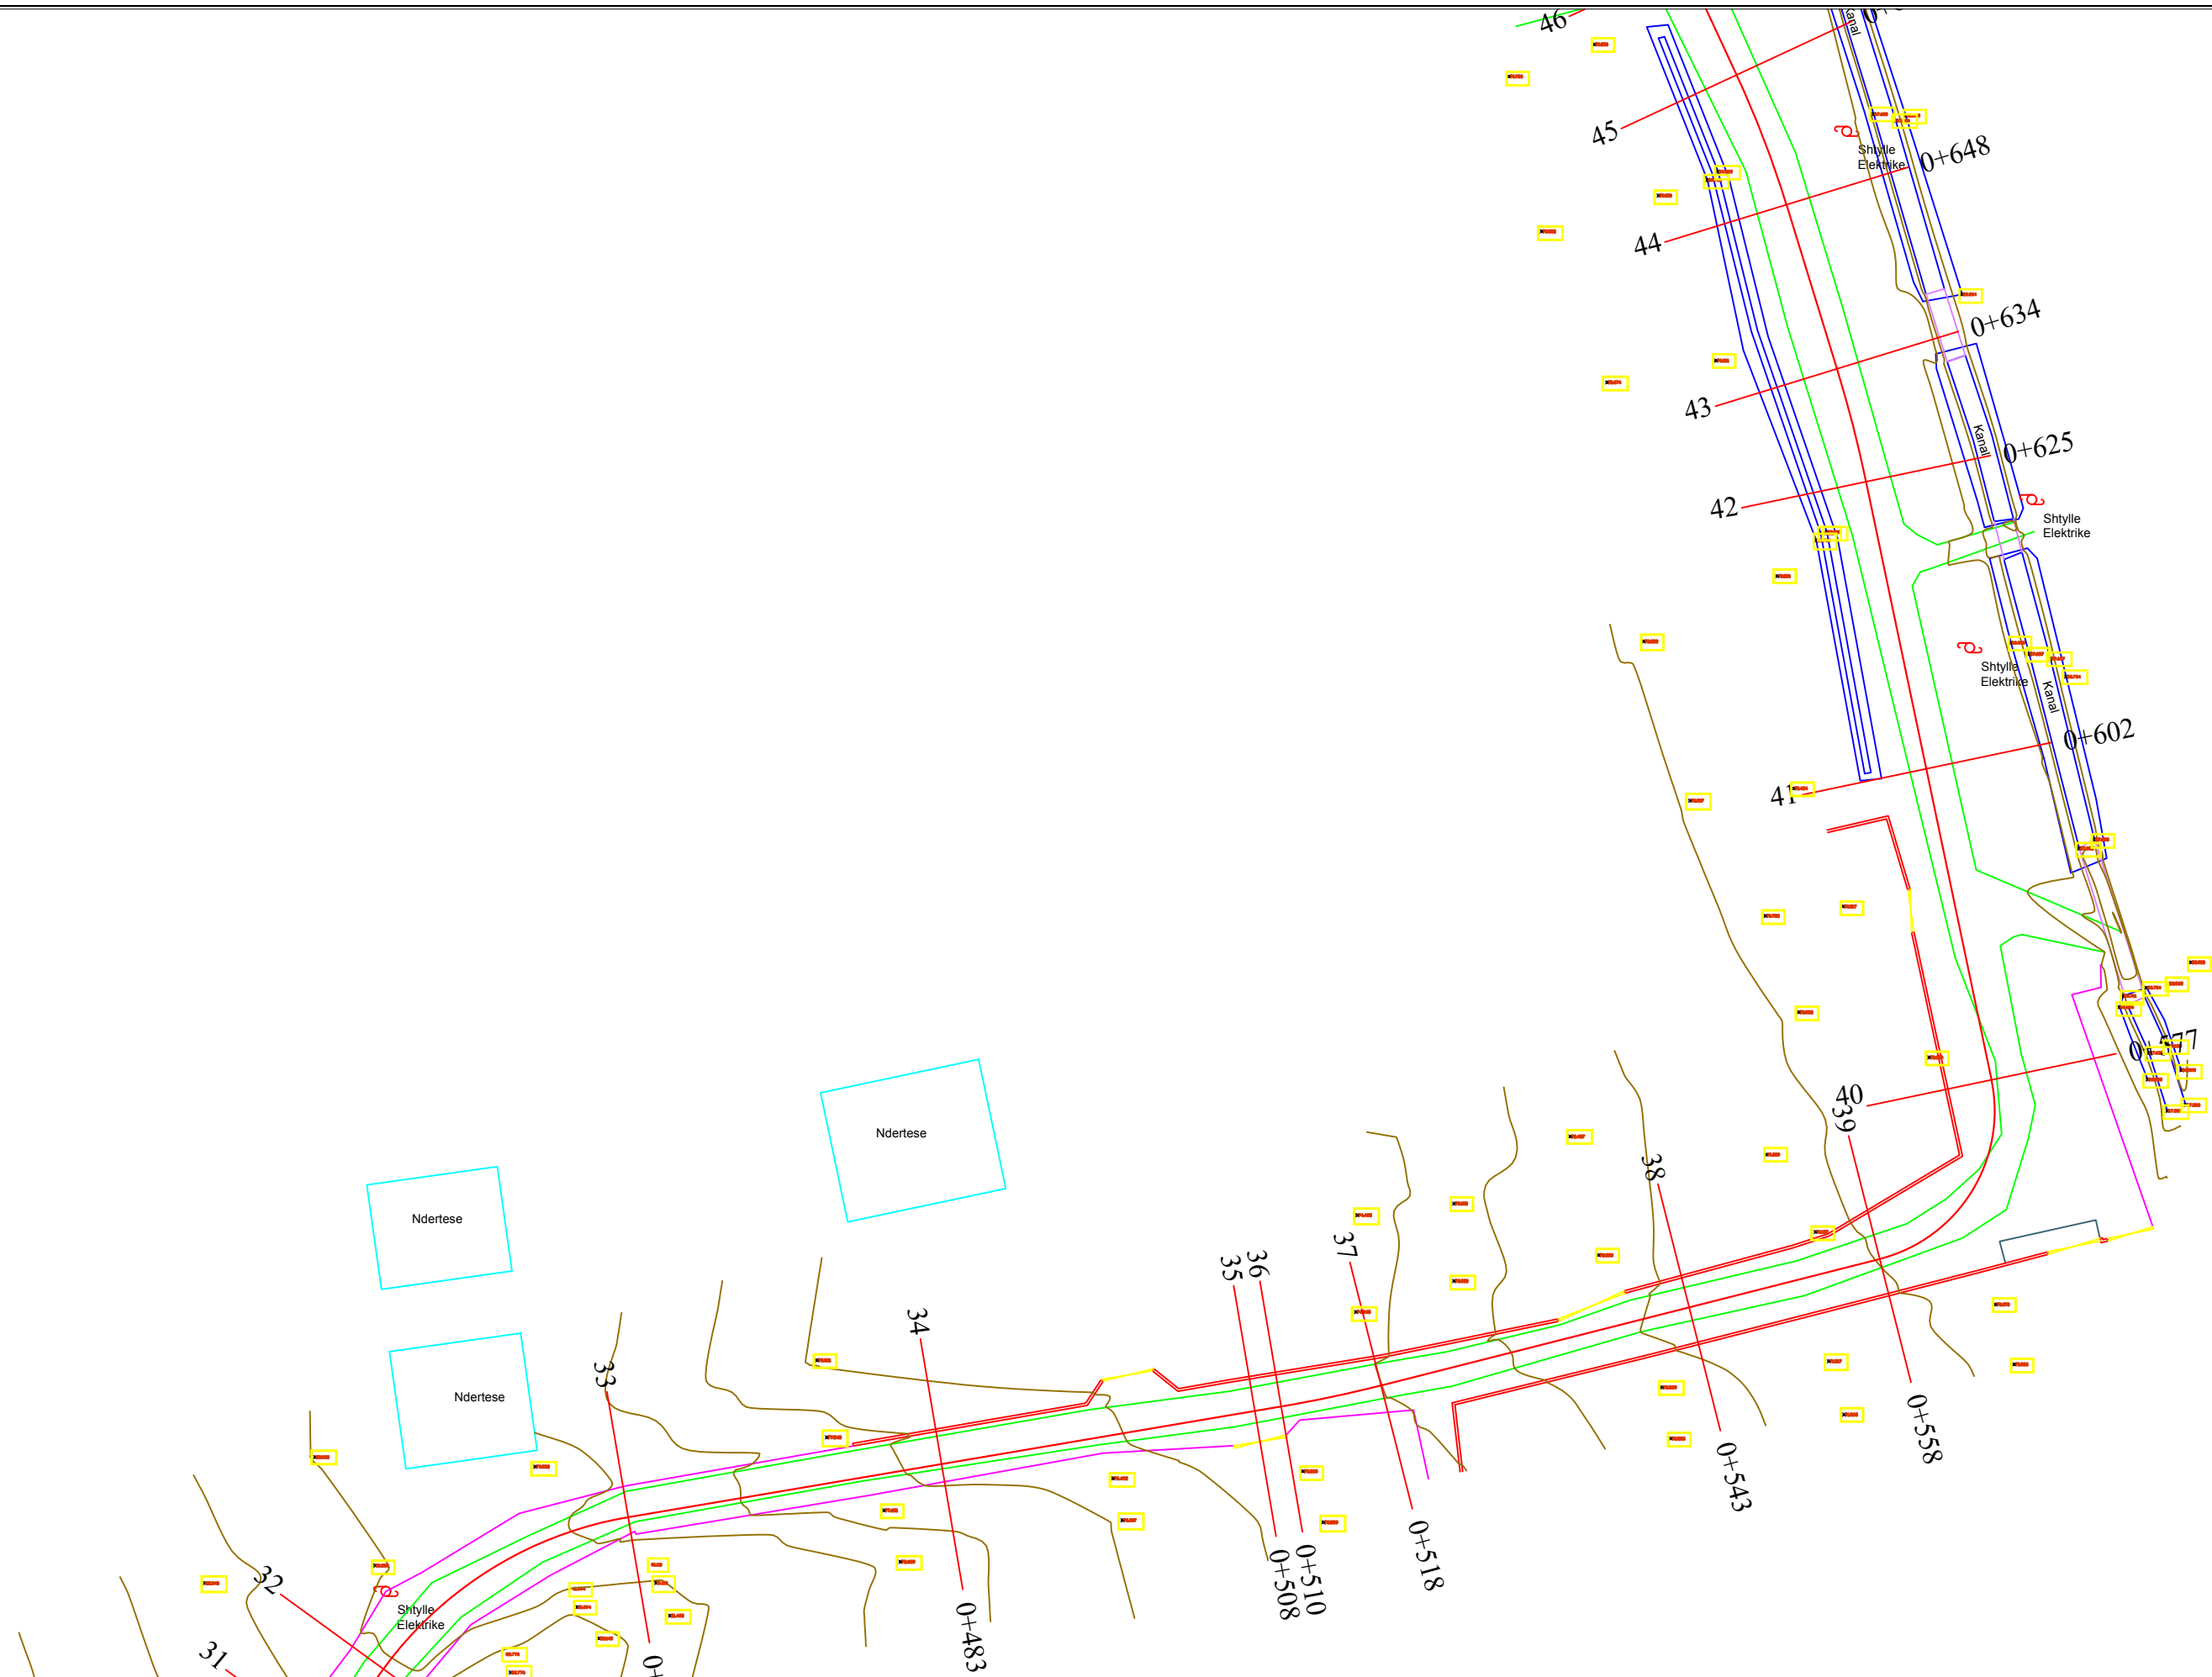

POROSITESI : BASHKIA VORË

OBJEKTI:
"RIKONSTRUKSIONI I RRUGEVE "SHEHI DHE LIQENI"
FSHATI PICAR ,BASHKIA VORE"

Emertimi: 2.RILEVIMI DHE GJENDJA EKZISTUESE



"ARABEL - STUDIO" Sh.p.k
Adresa:Njesia Bashkiake nr.7, Rruga "Frosina Plaku",
Pallati 21, Hyrja 1, Kati 2,Tirane.
Email: arabelstudio@gmail.com

Drejtuës i projektit

Adm. Ana NISHKU
Inxh. Ardi ARKAXHIU

Projektues


Nd. Ardi ARKAXHIU	Elek. Altin ALLKAJ
Ark.Rigert HYRA	Top. Mustafa HOXHAI
Gjeo.Irfan BEGAJ	Hid. Hajredin MURGU

SHKALLA

1 : 500
Vorë 2018

FLETA

2 : 05
Format A3

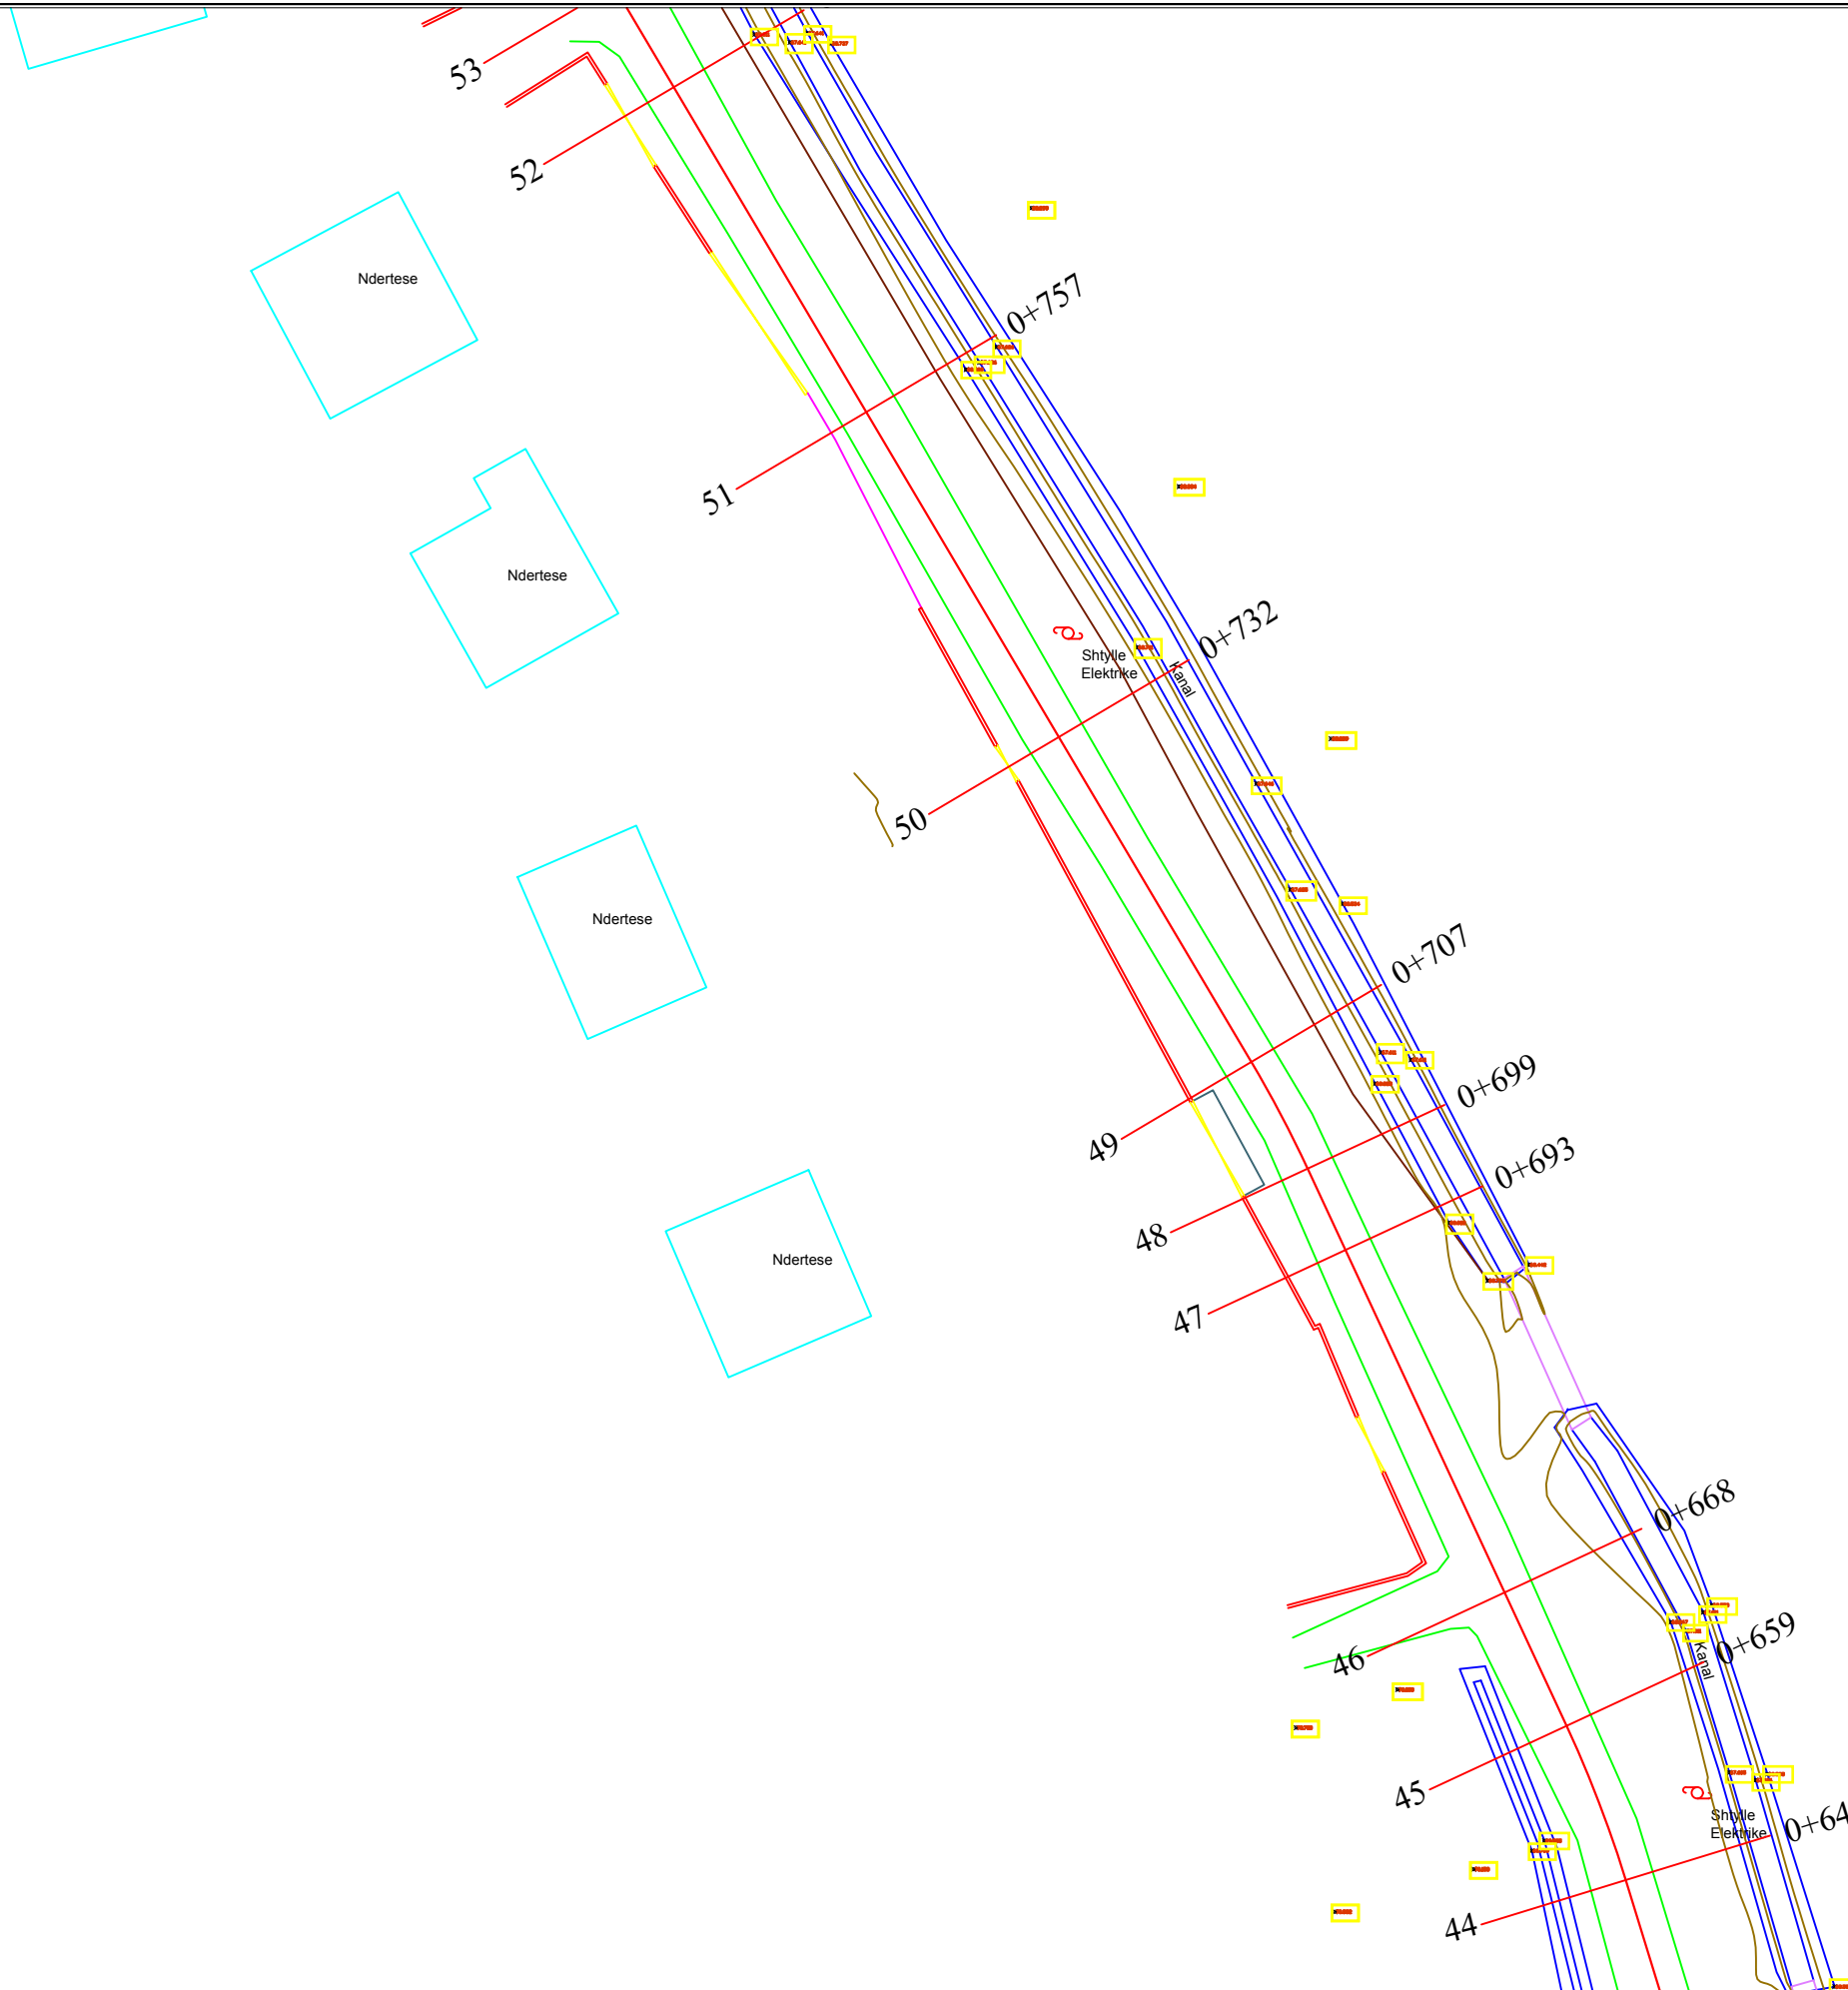

POROSITESI : BASHKIA VORË

OBJEKTI:
"RIKONSTRUKSIONI I RRUGEVE "SHEHI DHE LIQENI"
FSHATI PICAR ,BASHKIA VORE"

Emertimi: 2.RILEVIMI DHE GJENDJA EKZISTUESE



"ARABEL - STUDIO" Sh.p.k
Adresa: Njesia Bashkiake nr.7, Rruga "Frosina Plaku",
Pallati 21, Hyrja 1, Kati 2, Tirane.
Email: arabelstudio@gmail.com

Drejtues i projektit

Adm. Ana NISHKU
Inxh. Ardi ARKAXHIU

Projektues

Nd. Ardi ARKAXHIU	Elek. Altin ALLKAJ
Ark.Rigert HYRA	Top. Mustafa HOXHAJ
Gjeo.Irfan BEGAJ	Hid. Hajredin MURGU

SHKALLA


1 : 500

Vorë 2018

FLETA

2 : 06

Format A3

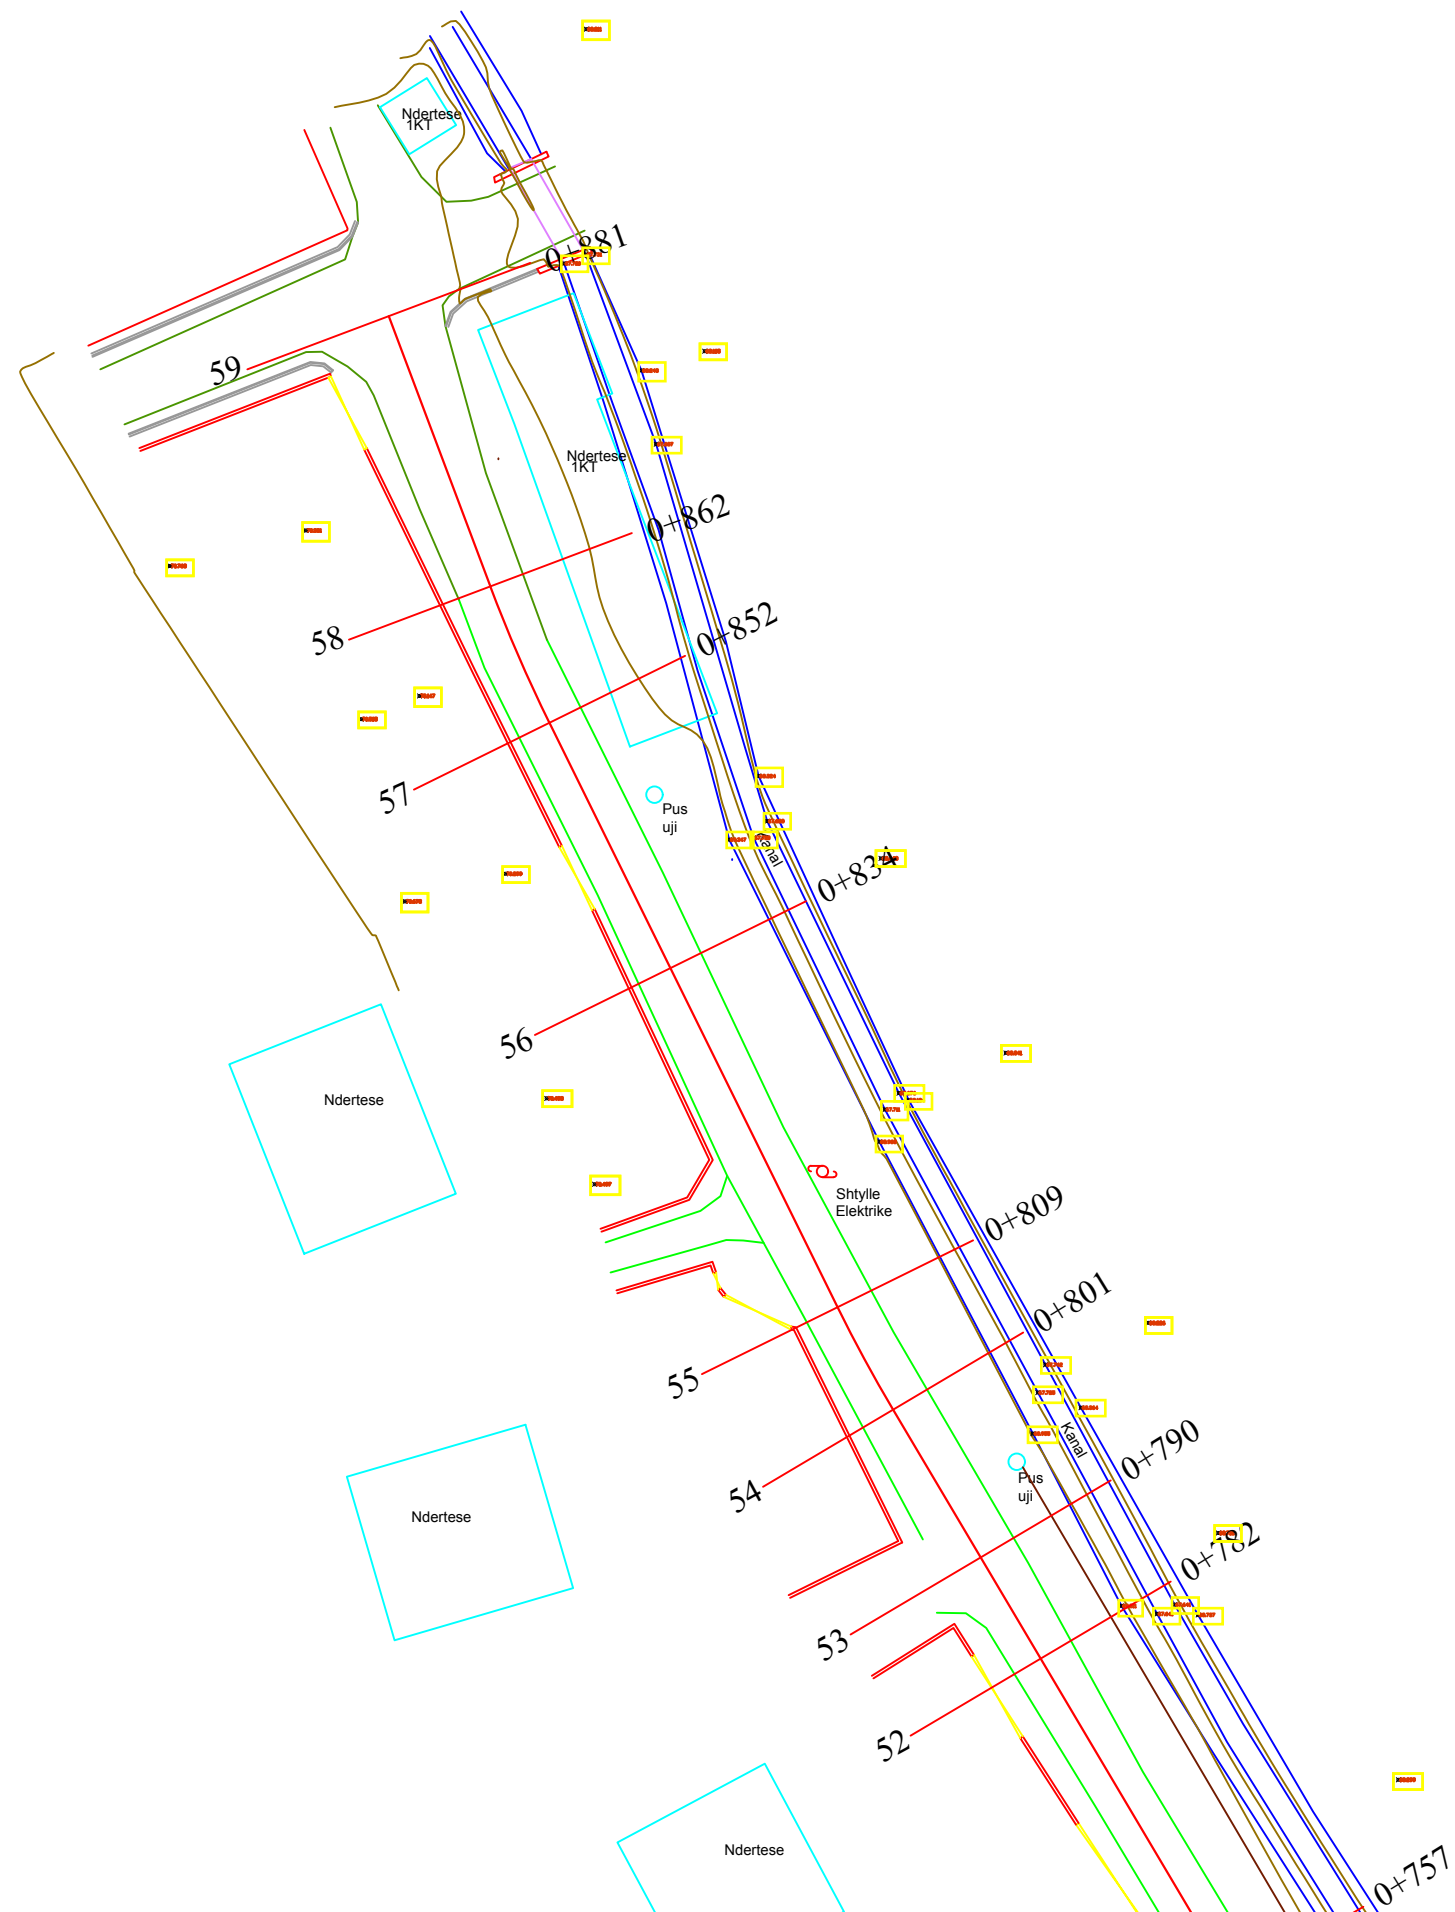

POROSITESI : BASHKIA VORË

OBJEKTI:
"RIKONSTRUKSIONI I RRUGEVE "SHEHI DHE LIQENI"
FSHATI PICAR ,BASHKIA VORE"

Emertimi: 2.RILEVIMI DHE GJENDJA EKZISTUESE



"ARABEL - STUDIO" Sh.p.k
Adresa:Njesia Bashkiake nr.7, Rruga "Frosina Plaku",
Pallati 21, Hyrja 1, Kati 2,Tirane.
Email: arabelstudio@gmail.com

Drejtues i projektit

Adm. Ana NISHKU
Inxh. Ardi ARKAXHIU

Projektues

Nd. Ardi ARKAXHIU	Elek. Altin ALLKAJ
Ark.Rigert HYRA	Top. Mustafa HOXHAJ
Gjeo.Irfan BEGAJ	Hid. Hajredin MURGU

SHKALLA

1 : 500

Vorë 2018

FLETA

2 : 07

Format A3

PROJEKT ZBATIMI

OBJEKTI:

RIKONSTRUKSIONI I RRUGEVE "SHEHI DHE LIQENI"
FSHATI PICAR ,BASHKIA VORE

3.PLANIMETRIA E PRISHJEVE



POROSITESI : BASHKIA VORË

OBJEKTI:
"RIKONSTRUKSIONI I RRUGEVE "SHEHI DHE LIQENI"
FSHATI PICAR ,BASHKIA VORE"

Emertimi: PLANIMETRIA E PRISHJEVE



"ARABEL - STUDIO" Sh.p.k
Adresa:Njesia Bashkiake nr.7, Rruga "Frosina Plaku",
Pallati 21, Hyrja 1, Kati 2,Tirane.
Email: arabelstudio@gmail.com

Drejtues i projektit

Adm. Ana NISHKU

Inxh. Ardi ARKAXHIU

Projektues

Nd. Ardi ARKAXHIU

Ark.Rigert HYRA

Gjeo.Irfan BEGAJ

Elek. Altin ALLKAJ

Top. Mustafa HOXHAI


Hid. Hajredin MURGU

SHKALLA FLETA

1 : 500

3-

Vorë 2018 Format A3

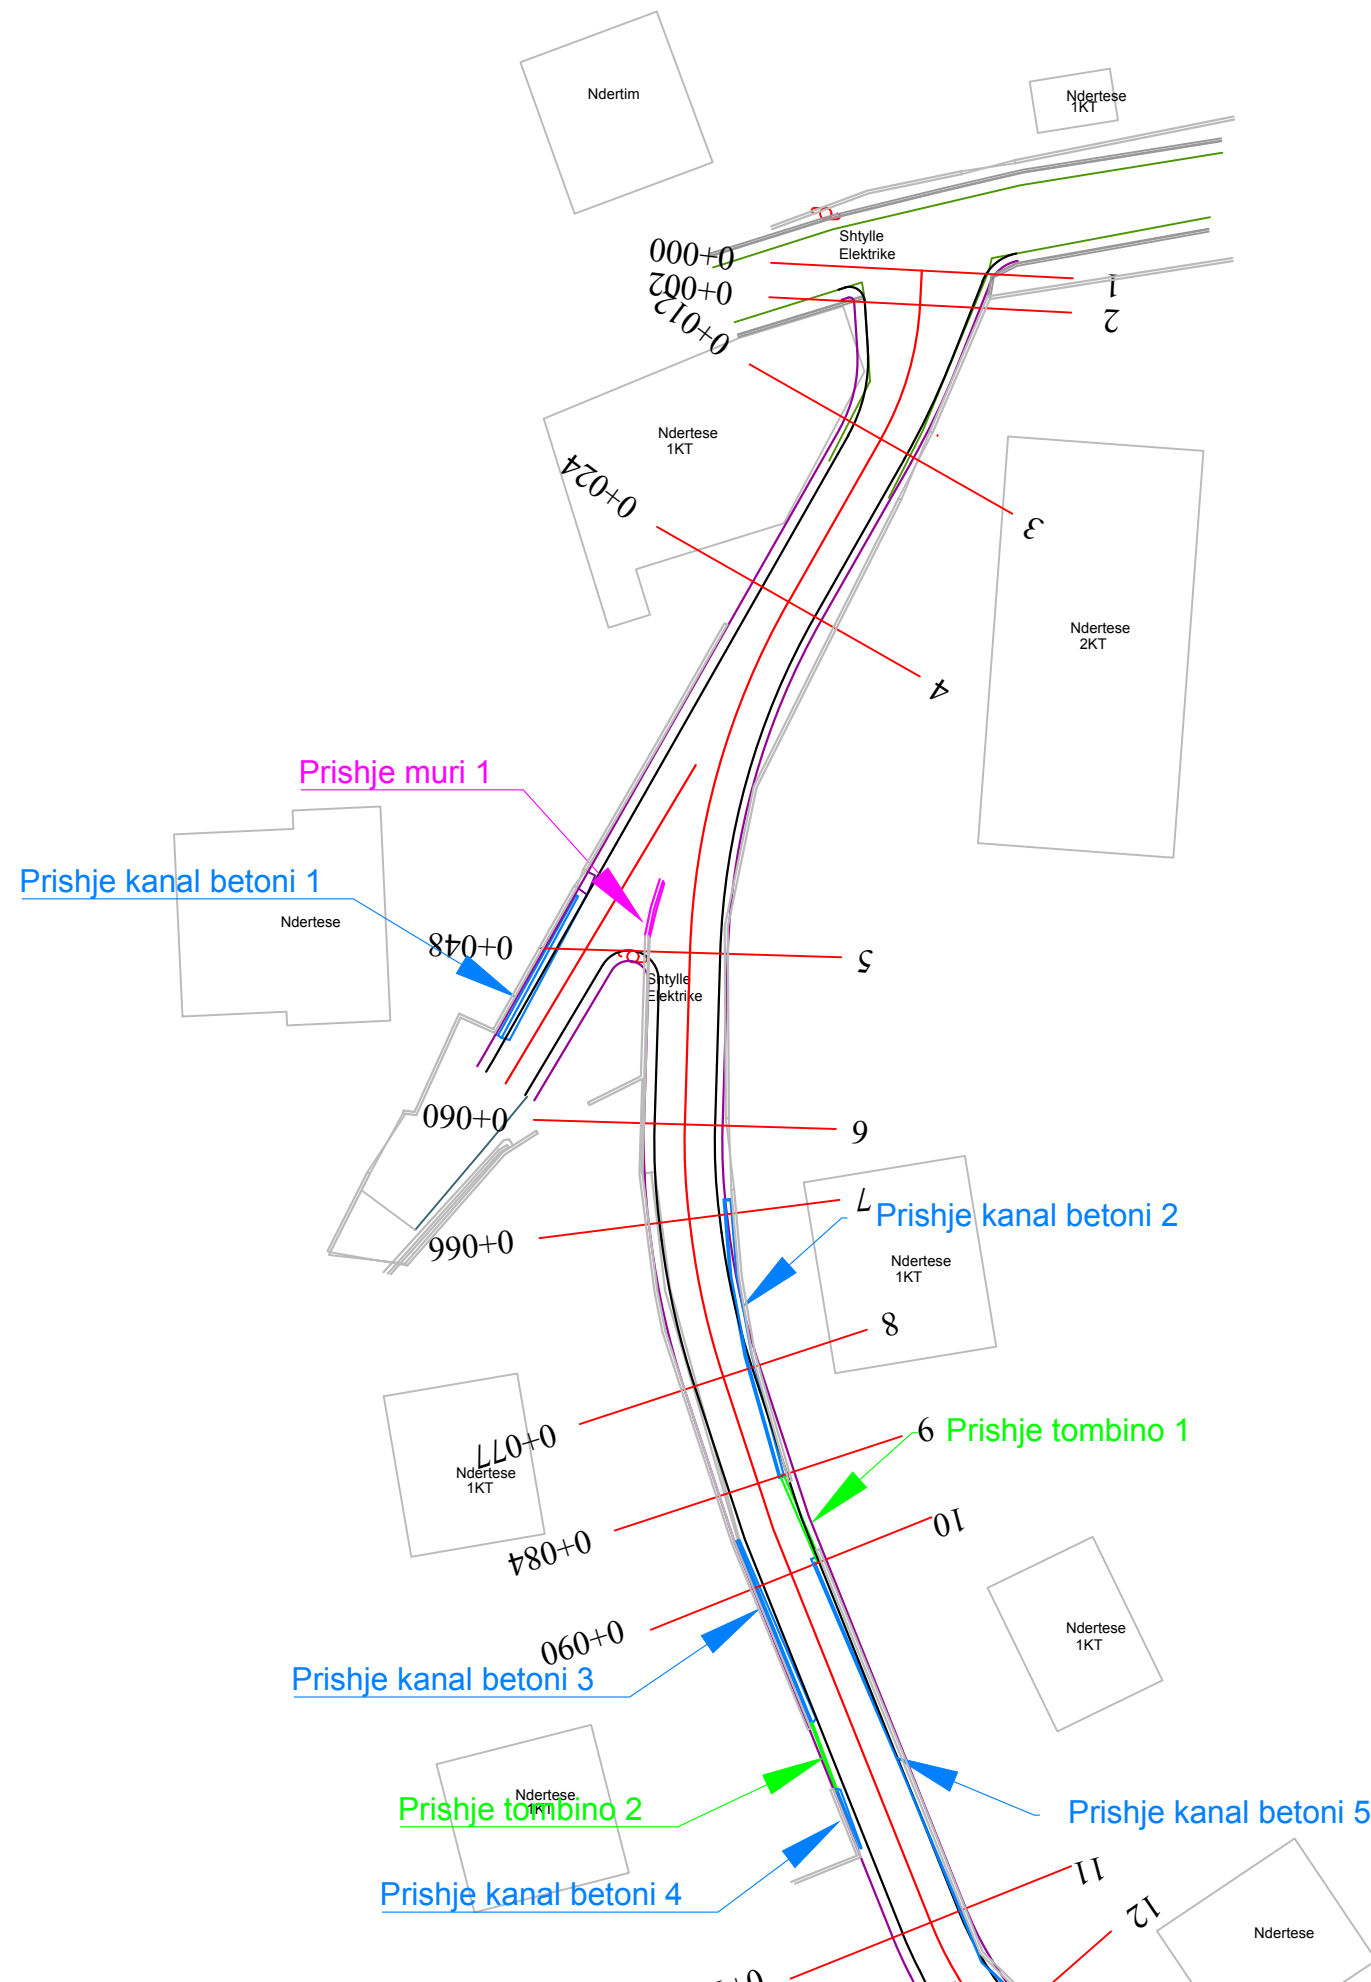

LEGJENDA:

- PRISHJE MURI EKZ
- PRISHJE KANAL BETONI
- PRISHJE TOMBINO



POROSITESI : BASHKIA VORË

OBJEKTI:
"RIKONSTRUKSIONI I RRUGEVE "SHEHI DHE LIQENI"
FSHATI PICAR ,BASHKIA VORE"

Emertimi: PLANIMETRIA E PRISHJEVE



"ARABEL - STUDIO" Sh.p.k
Adresa: Njesia Bashkiake nr.7, Rruga "Frosina Plaku",
Pallati 21, Hyrja 1, Kati 2, Tirane.
Email: arabelstudio@gmail.com

Drejtuës i projektit

Adm. Ana NISHKU
Inxh. Ardi ARKAXHIU

Projektues

Nd. Ardi ARKAXHIU	Elek. Altin ALLKAJ
Ark.Rigert HYRA	Top. Mustafa HOXHAI
Gjeo.Irfan BEGAJ	Hid. Hajredin MURGU

SHKALLA


1 : 500

Vorë 2018

FLETA

3- 01

Format A3

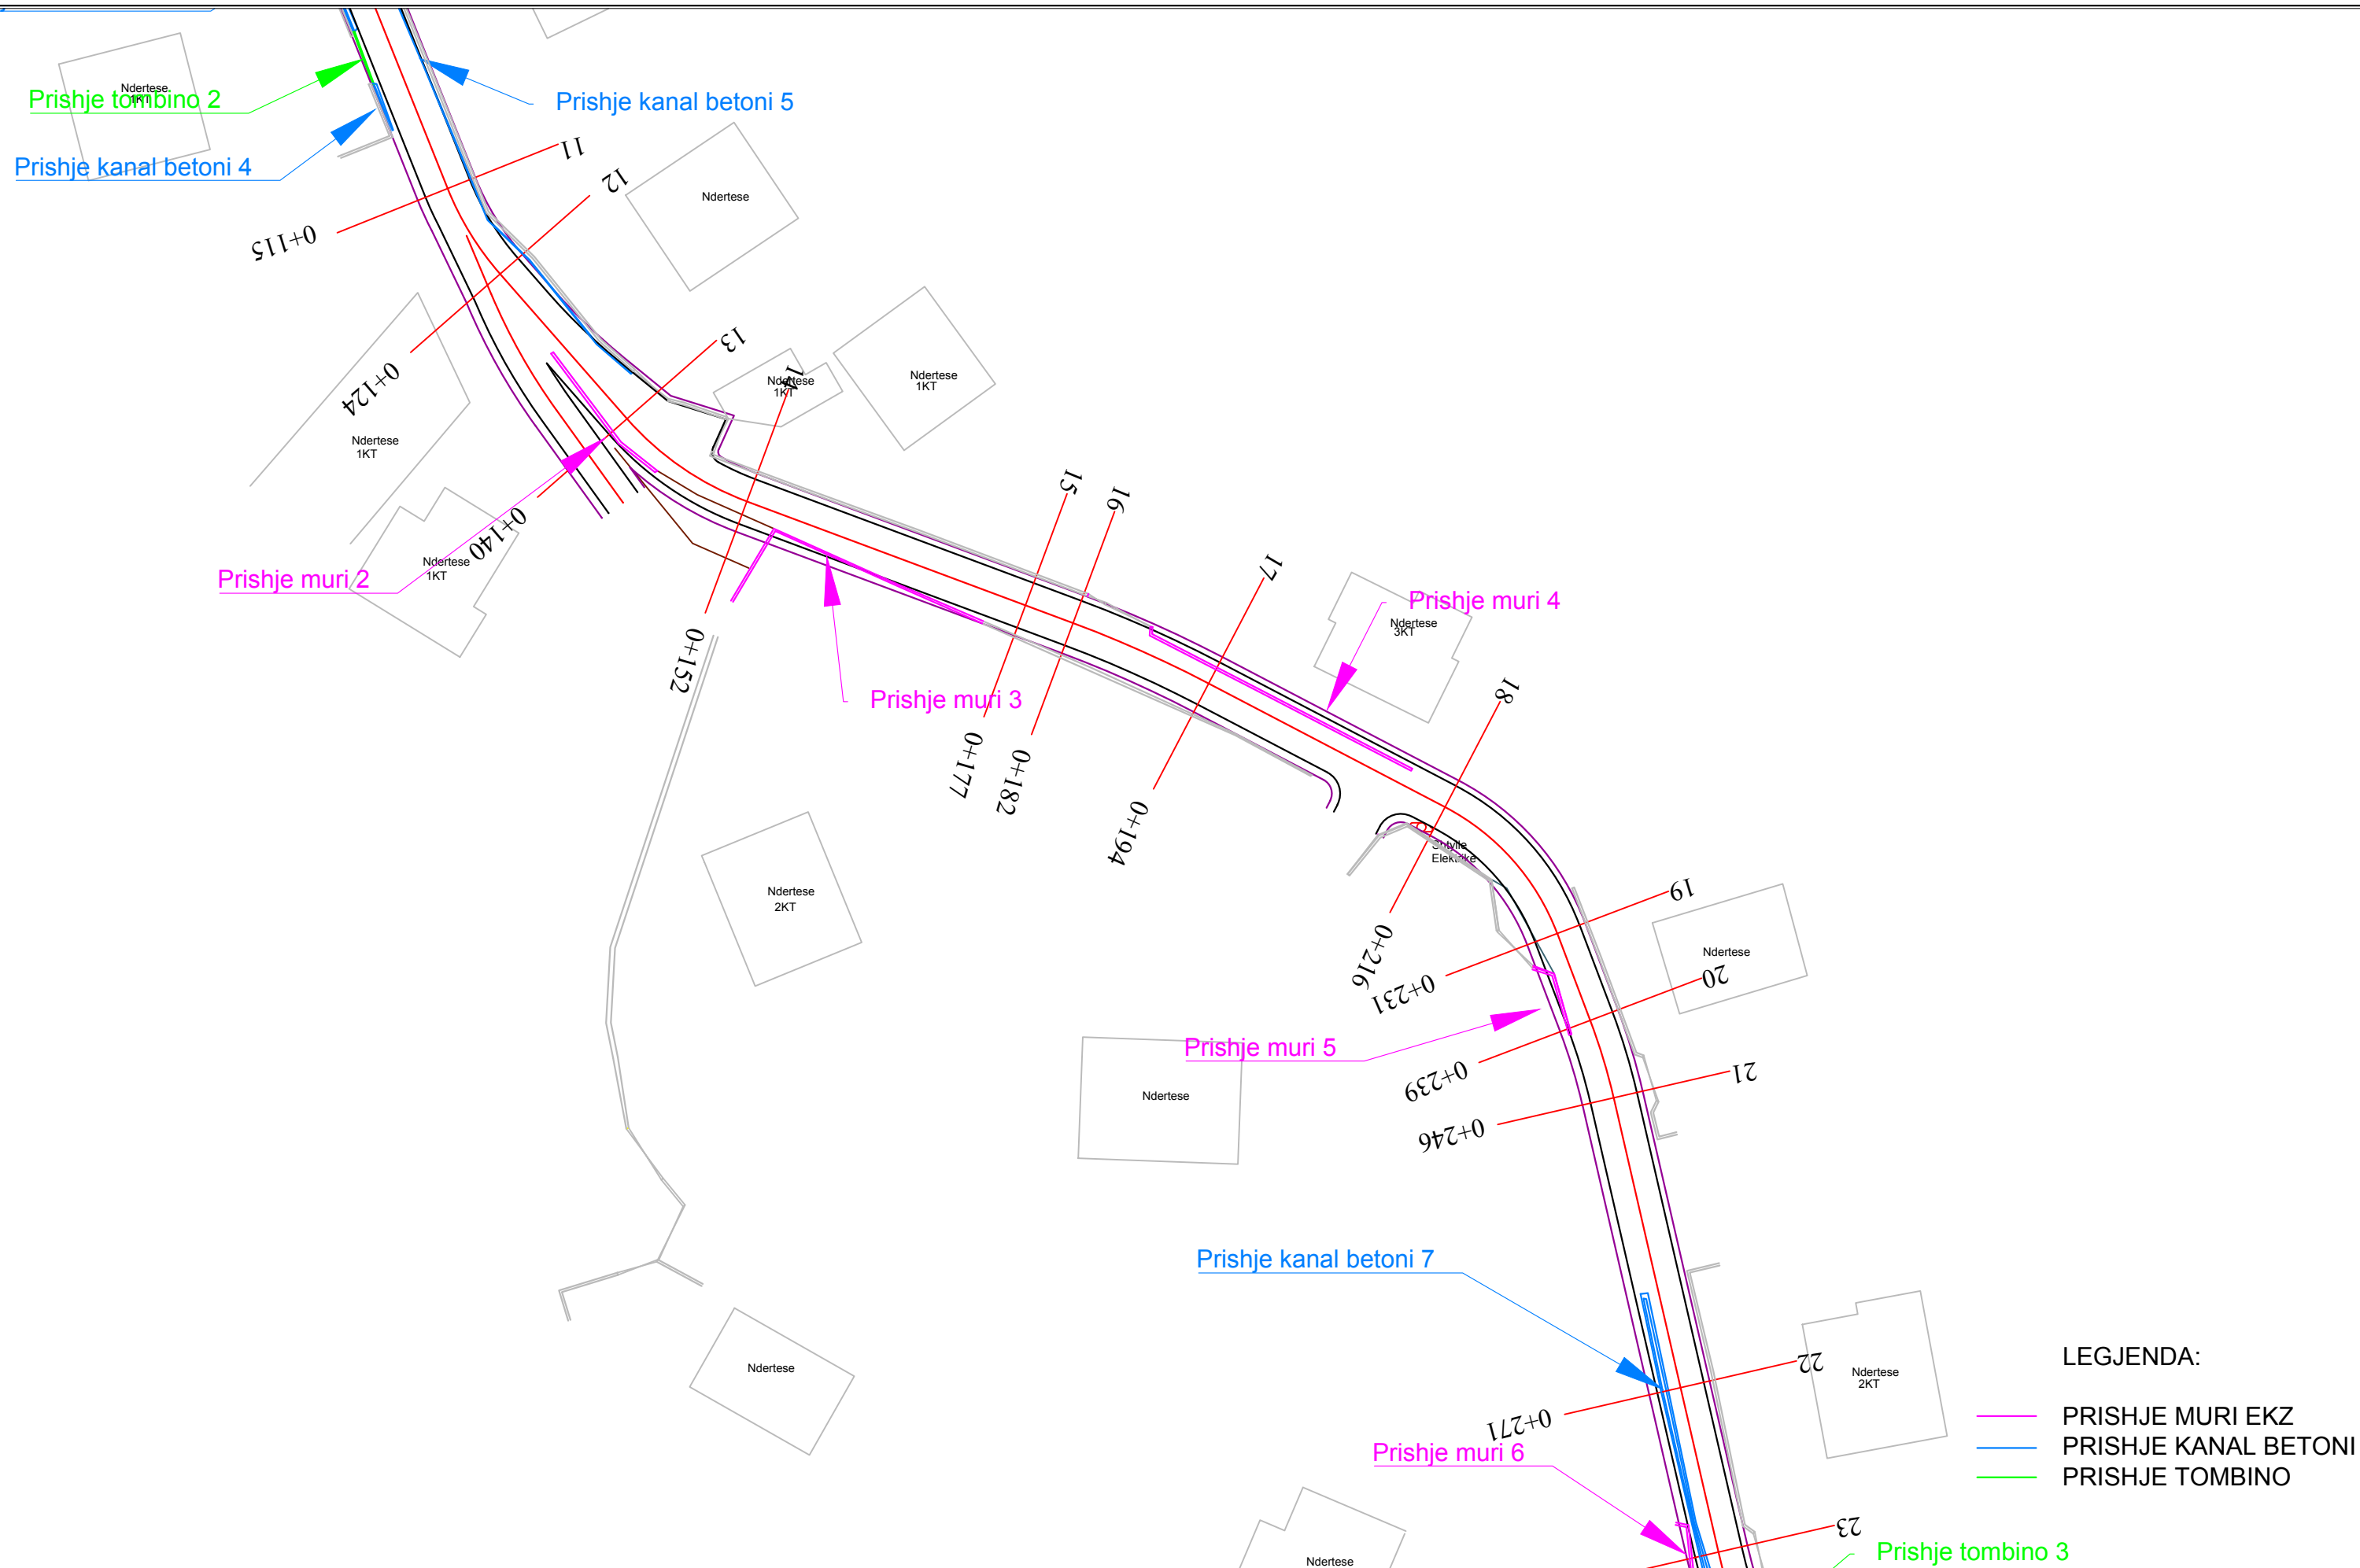

POROSITESI : BASHKIA VORË

OBJEKTI:
"RIKONSTRUKSIONI I RRUGEVE "SHEHI DHE LIQENI"
FSHATI PICAR ,BASHKIA VORE"

Emertimi: PLANIMETRIA E PRISHJEVE



"ARABEL - STUDIO" Sh.p.k
Adresa:Njesia Bashkiake nr.7, Rruga "Frosina Plaku",
Pallati 21, Hyrja 1, Kati 2,Tirane.
Email: arabelstudio@gmail.com

Drejtues i projektit

Adm. Ana NISHKU
Inxh. Ardi ARKAXHIU

Projektues

Nd. Ardi ARKAXHIU	Elek. Altin ALLKAJ
Ark.Rigert HYRA	Top. Mustafa HOXHAI
Gjeo.Irfan BEGAJ	Hid. Hajredin MURGU

SHKALLA


1 : 500

Vorë 2018

FLETA

3- 02

Format A3

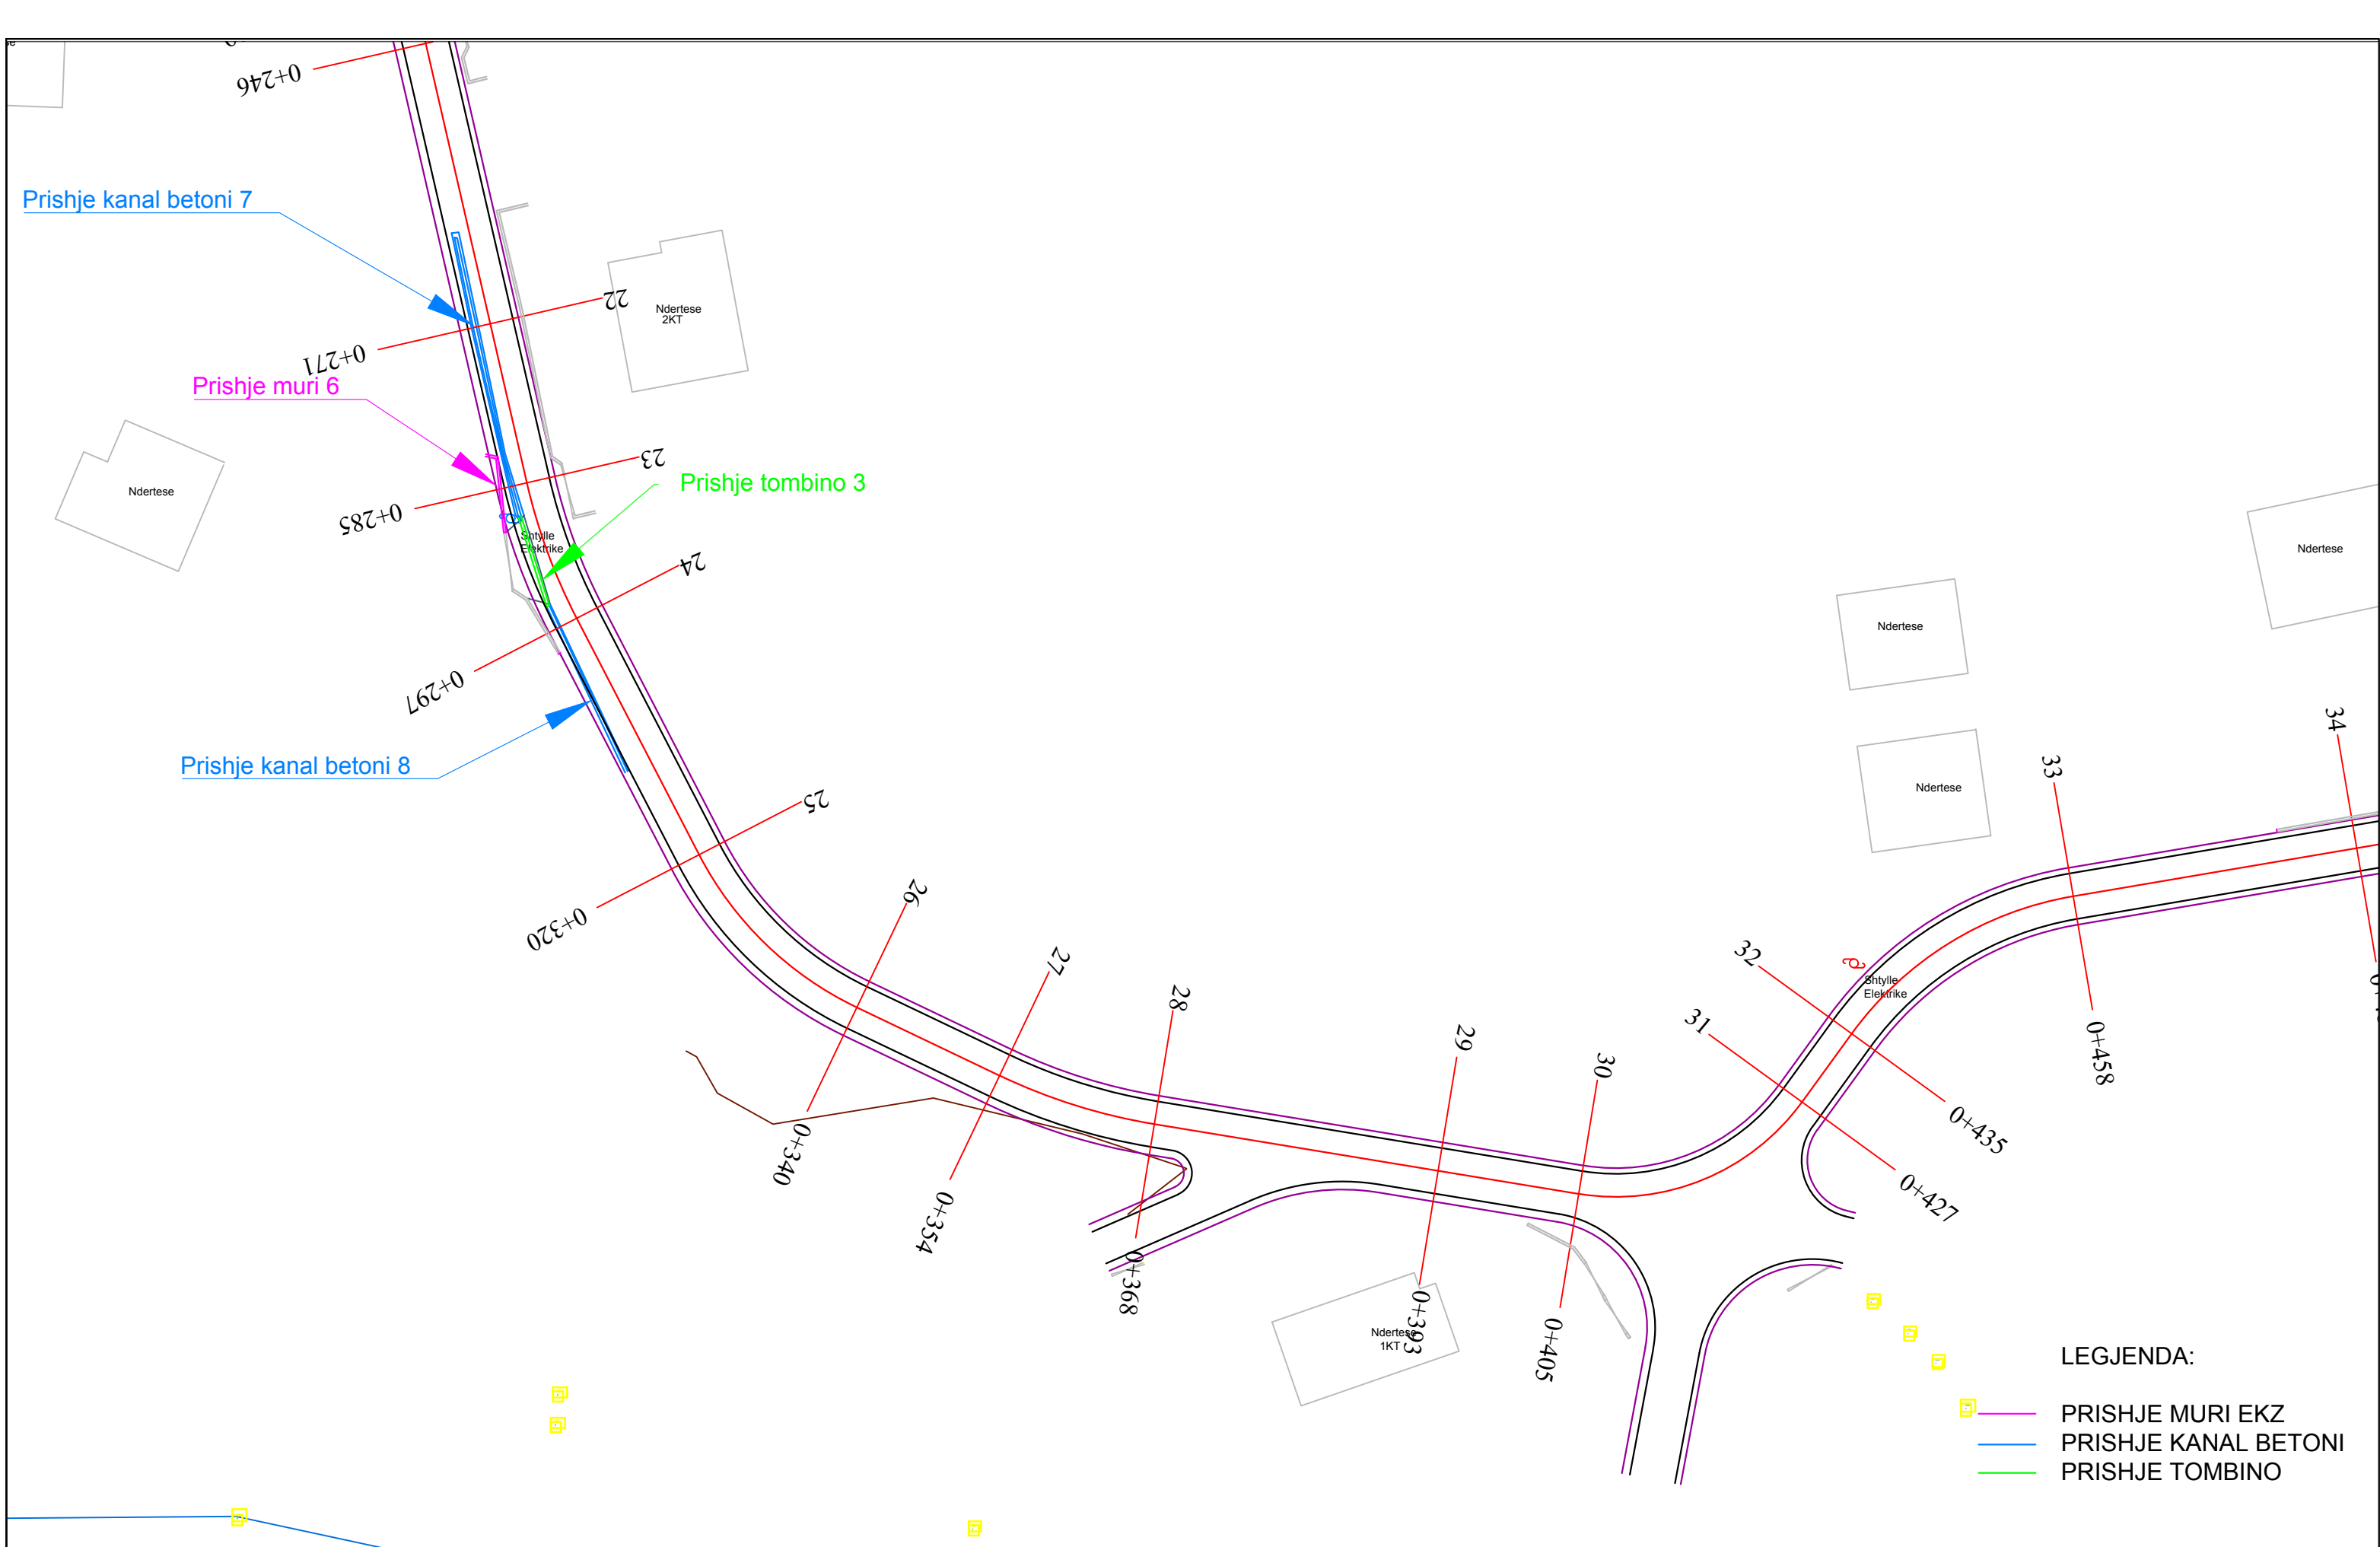

LEGJENDA:
— PRISHJE MURI EKZ
— PRISHJE KANAL BETONI
— PRISHJE TOMBINO



POROSITESI : BASHKIA VORË

OBJEKTI:
 "RIKONSTRUKSIONI I RRUGEVE "SHEHI DHE LIQENI"
 FSHATI PICAR ,BASHKIA VORE"

Emertimi: PLANIMETRIA E PRISHJEVE



"ARABEL - STUDIO" Sh.p.k
 Adresa: Njesia Bashkiake nr.7, Rruga "Frosina Plaku",
 Pallati 21, Hyrja 1, Kati 2, Tirane.
 Email: arabelstudio@gmail.com


Drejtuues i projektit

Adm. Ana NISHKU
 Inxh. Ardi ARKAXHIU

Projektues

Nd. Ardi ARKAXHIU	Elek. Altin ALLKAJ
Ark.Rigert HYRA	Top. Mustafa HOXHAI
Gjeo.Irfan BEGAJ	Hid. Hajredin MURGU

SHKALLA	FLETA
1 : 500	3- 03
Vorë 2018	Format A3

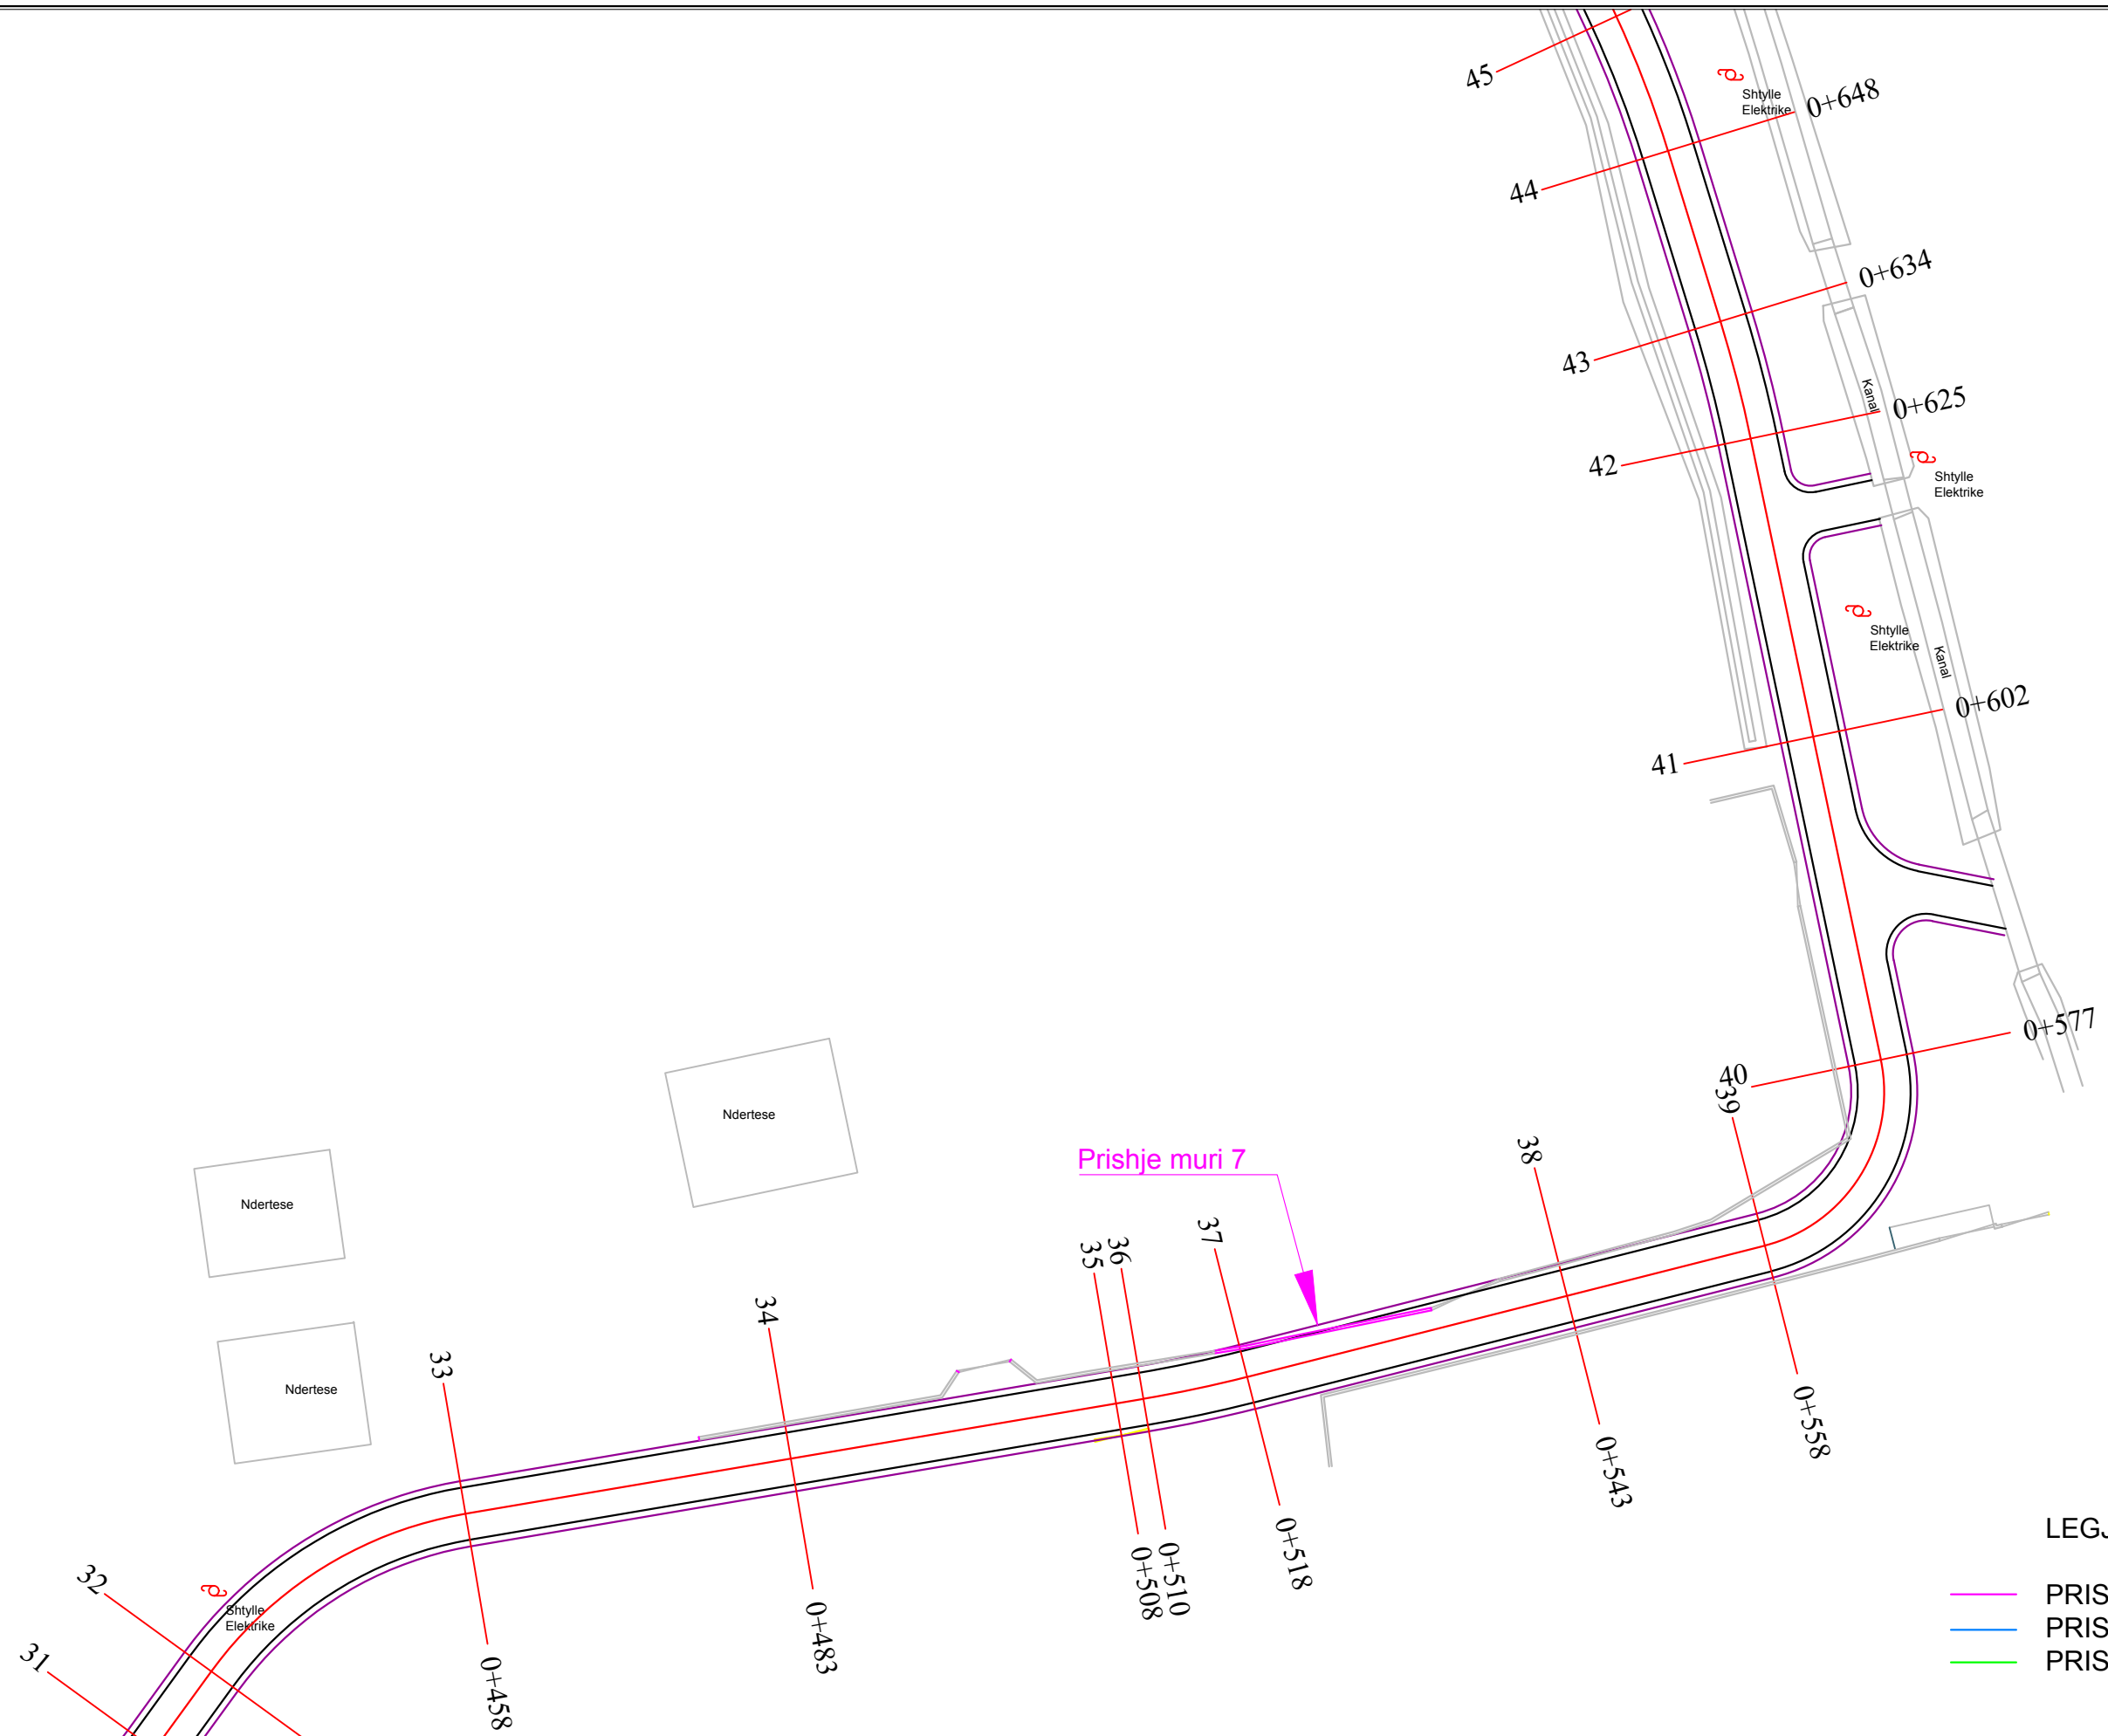

LEGJENDA:

- PRISHJE MURI EKZ
- PRISHJE KANAL BETONI
- PRISHJE TOMBINO



POROSITESI : BASHKIA VORË

OBJEKTI:
"RIKONSTRUKSIONI I RRUGEVE "SHEHI DHE LIQENI"
FSHATI PICAR ,BASHKIA VORE"

Emertimi: PLANIMETRIA E PRISHJEVE



"ARABEL - STUDIO" Sh.p.k
Adresa: Njesia Bashkiake nr.7, Rruga "Frosina Plaku",
Pallati 21, Hyrja 1, Kati 2, Tirane.
Email: arabelstudio@gmail.com

Drejtuues i projektit

Adm. Ana NISHKU
Inxh. Ardi ARKAXHIU

Projektues


Nd. Ardi ARKAXHIU	Elek. Altin ALLKAJ
Ark.Rigert HYRA	Top. Mustafa HOXHAJ
Gjeo.Irfan BEGAJ	Hid. Hajredin MURGU

SHKALLA

1 : 500
Vorë 2018

FLETA

3- 04
Format A3

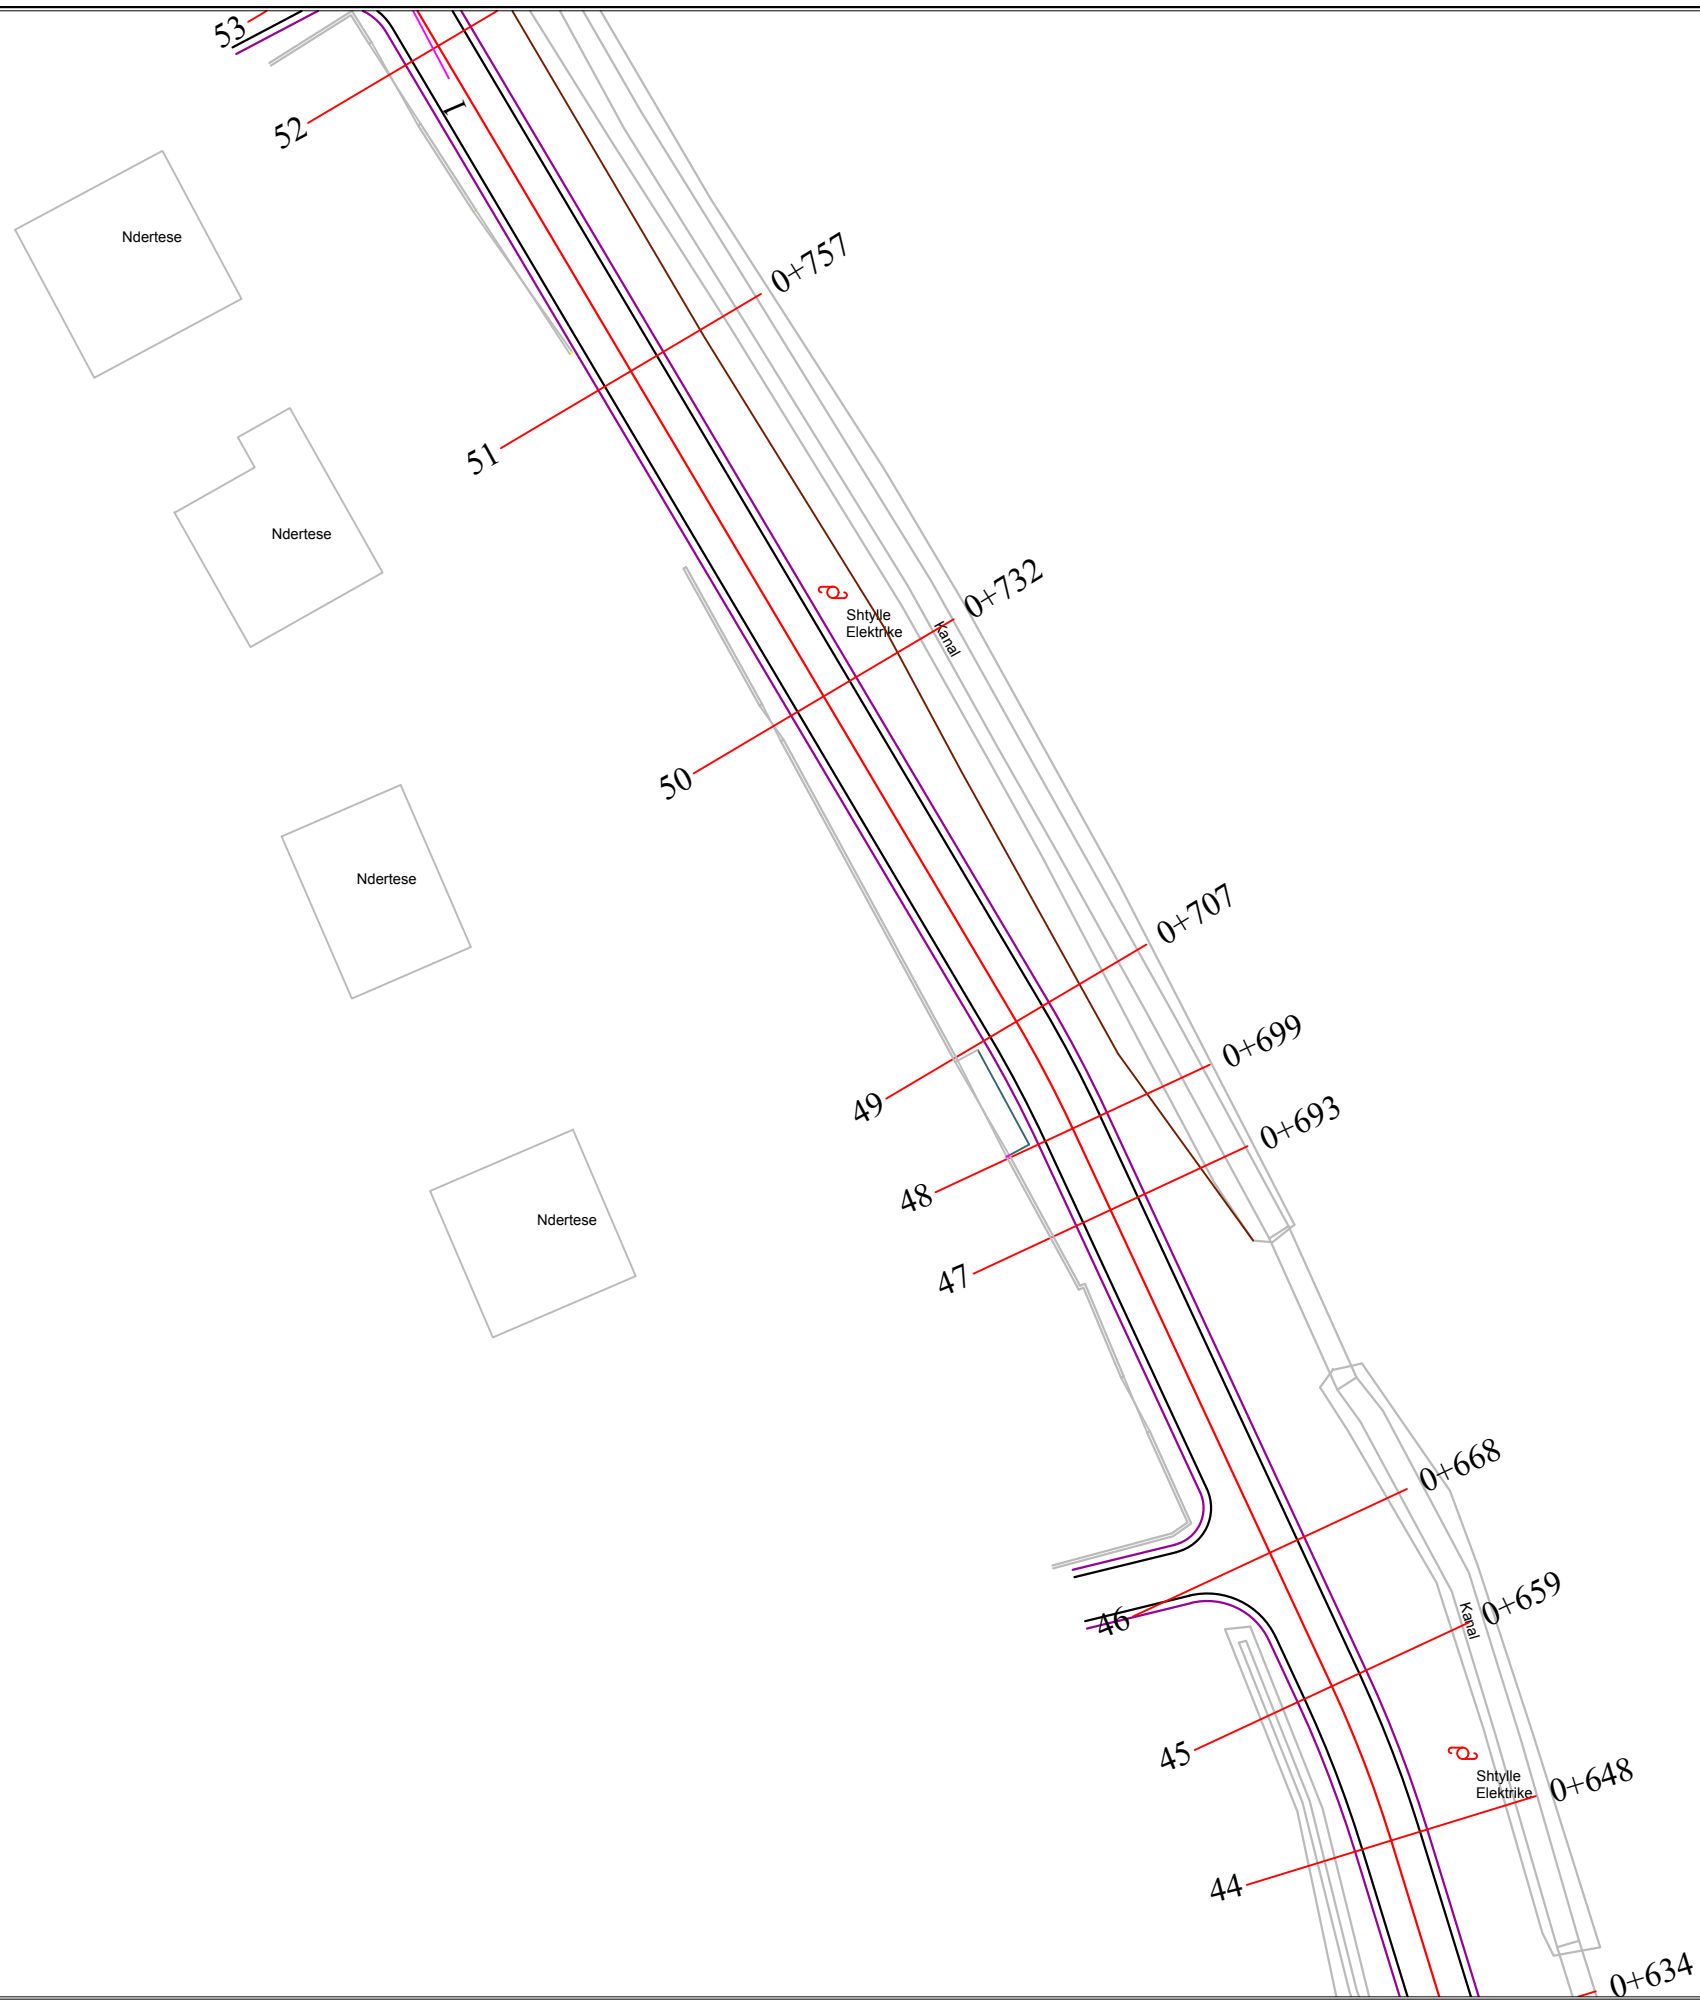

LEGJENDA:

- PRISHJE MURI EKZ
- PRISHJE KANAL BETONI
- PRISHJE TOMBINO



POROSITESI : BASHKIA VORË

OBJEKTI:
 "RIKONSTRUKSIONI I RRUGEVE "SHEHI DHE LIQENI"
 FSHATI PICAR ,BASHKIA VORE"

Emertimi: PLANIMETRIA E PRISHJEVE



"ARABEL - STUDIO" Sh.p.k
 Adresa: Njesia Bashkiake nr.7, Rruga "Frosina Plaku",
 Pallati 21, Hyrja 1, Kati 2, Tirane.
 Email: arabelstudio@gmail.com

Drejtues i projektit

Adm. Ana NISHKU
 Inxh. Ardi ARKAXHIU

Projektues


Nd. Ardi ARKAXHIU
 Ark.Rigert HYRA
 Gjeo.Irfan BEGAJ
 Elek. Altin ALLKAJ
 Top. Mustafa HOXHAJ
 Hid. Hajredin MURGU

SHKALLA

1 : 500
 Vorë 2018

FLETA

3- 05
 Format A3

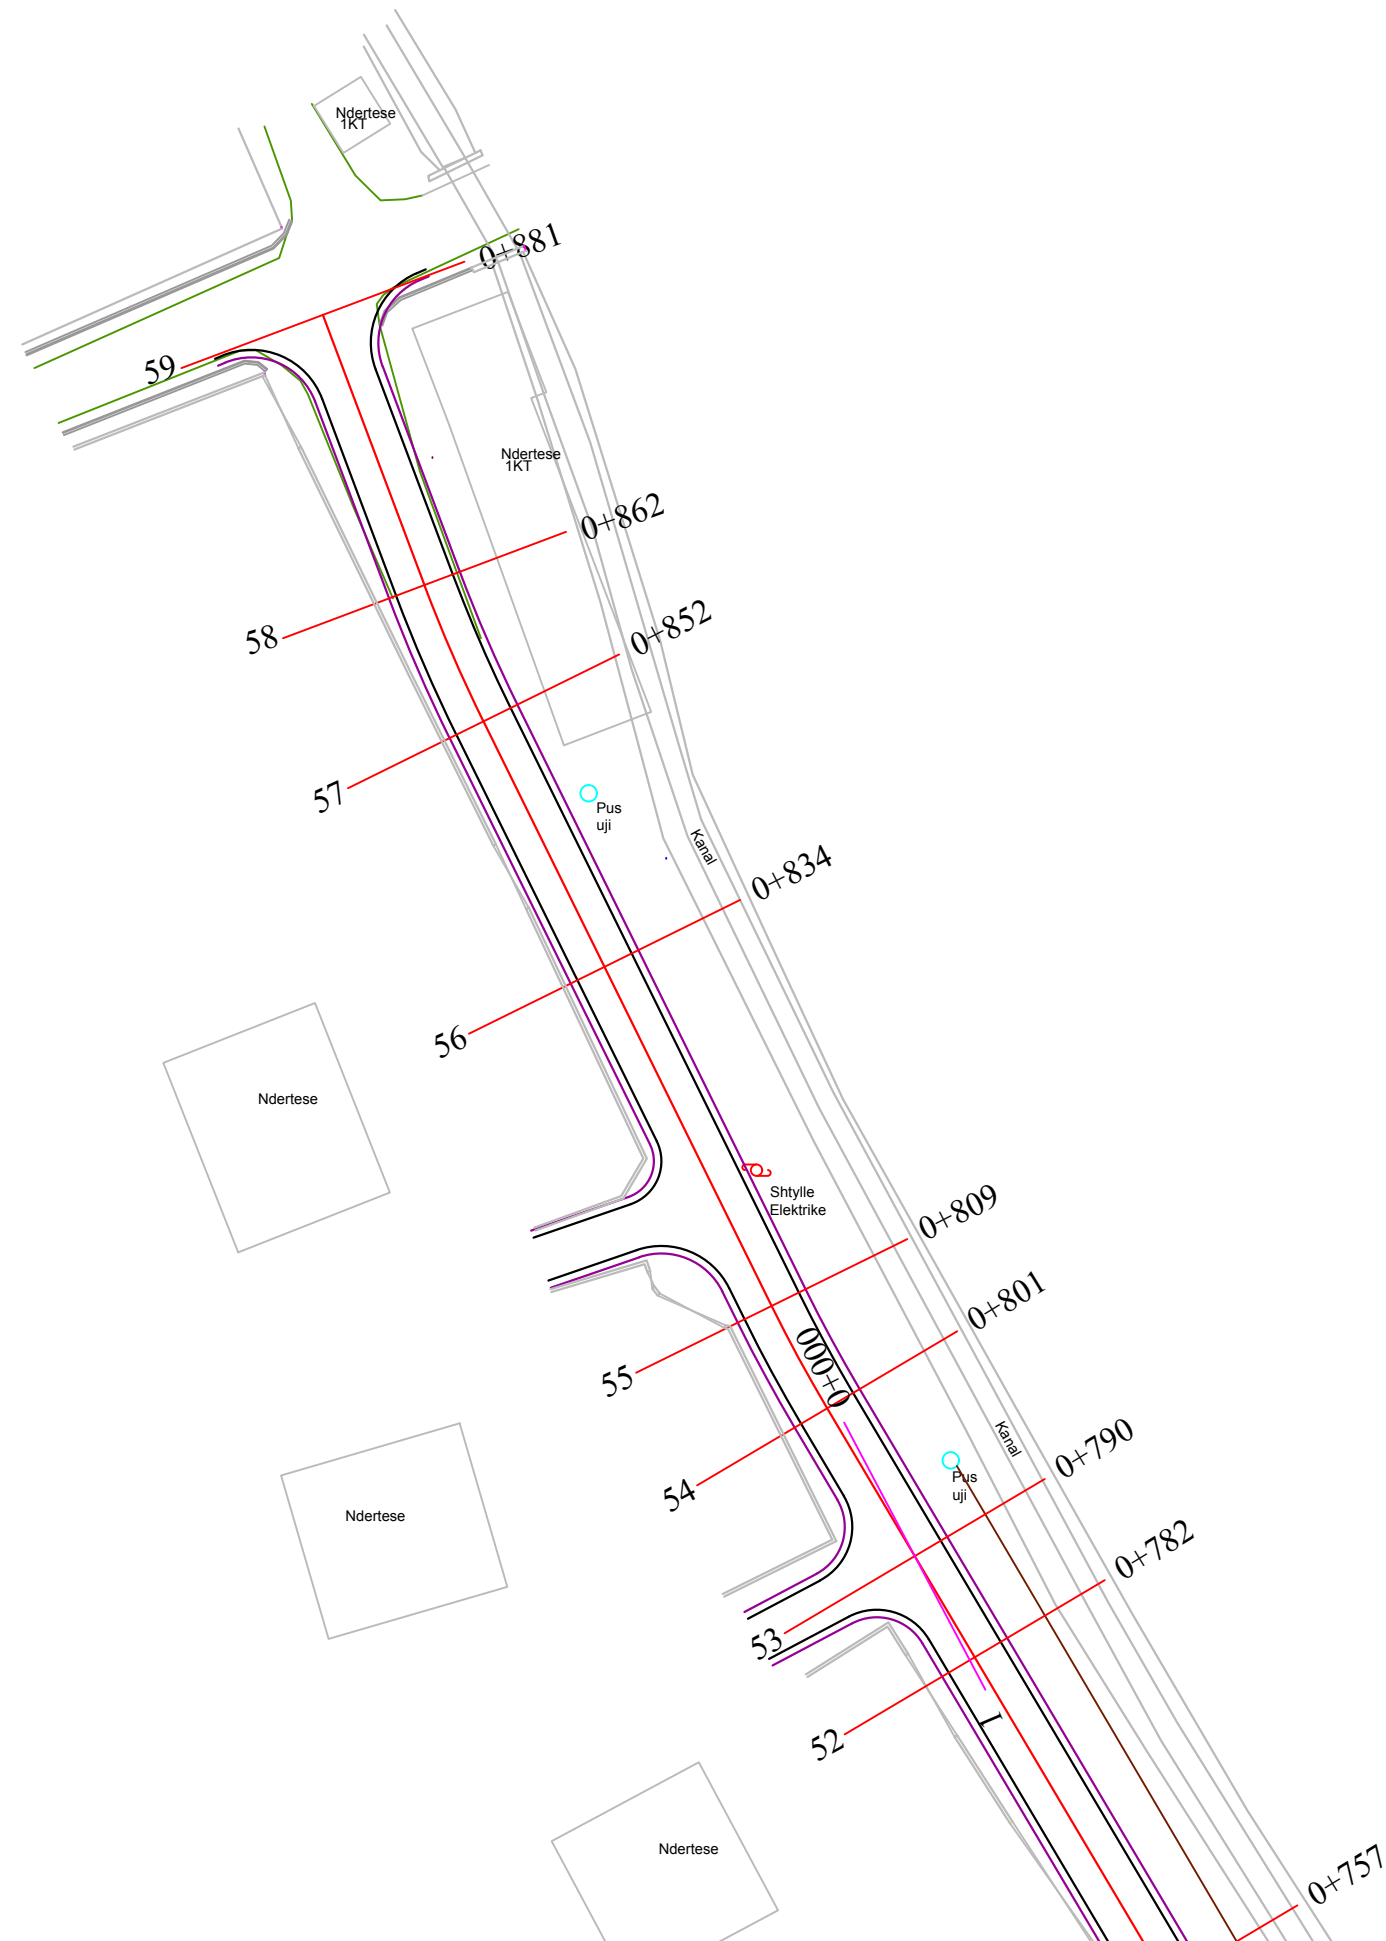

LEGJENDA:

- PRISHJE MURI EKZ
- PRISHJE KANAL BETONI
- PRISHJE TOMBINO



POROSITESI : BASHKIA VORË

OBJEKTI:
"RIKONSTRUKSIONI I RRUGEVE "SHEHI DHE LIQENI"
FSHATI PICAR ,BASHKIA VORE"

Emertimi: PLANIMETRIA E PRISHJEVE



"ARABEL - STUDIO" Sh.p.k
Adresa: Njesia Bashkiake nr.7, Rruga "Frosina Plaku",
Pallati 21, Hyrja 1, Kati 2, Tirane.
Email: arabelstudio@gmail.com

Drejtuues i projektit

Adm. Ana NISHKU
Inxh. Ardi ARKAXHIU

Projektues

Nd. Ardi ARKAXHIU	Elek. Altin ALLKAJ
Ark.Rigert HYRA	Top. Mustafa HOXHAI
Gjeo.Irfan BEGAJ	Hid. Hajredin MURGU

SHKALLA	FLETA
----------------	--------------

1 : 500	3- 06
Vorë 2018	Format A3

PROJEKT ZBATIMI

OBJEKTI:

RIKONSTRUKSIONI I RRUGEVE "SHEHI DHE LIQENI"
FSHATI PICAR ,BASHKIA VORE

4.PLANIMETRIA E PERGJITHSHME E RRUGES



POROSITESI : BASHKIA VORË

OBJEKTI:
"RIKONSTRUKSIONI I RRUGEVE "SHEHI DHE LIQENI"
FSHATI PICAR ,BASHKIA VORE"

Emertimi: PLANIMETRIA E RRUGES



"ARABEL - STUDIO" Sh.p.k
Adresa:Njesia Bashkiake nr.7, Rruga "Frosina Plaku",
Pallati 21, Hyrja 1, Kati 2,Tirane.
Email: arabelstudio@gmail.com

Drejtues i projektit


Adm. Ana NISHKU
Inxh. Ardi ARKAXHIU

Projektues

Nd. Ardi ARKAXHIU
Ark.Rigert HYRA
Gjeo.Irfan BEGAJ
Elek. Altin ALLKAJ
Top. Mustafa HOXHAI
Hid. Hajredin MURGU

SHKALLA FLETA

1 : 500 4-
Vorë 2018 Format A3

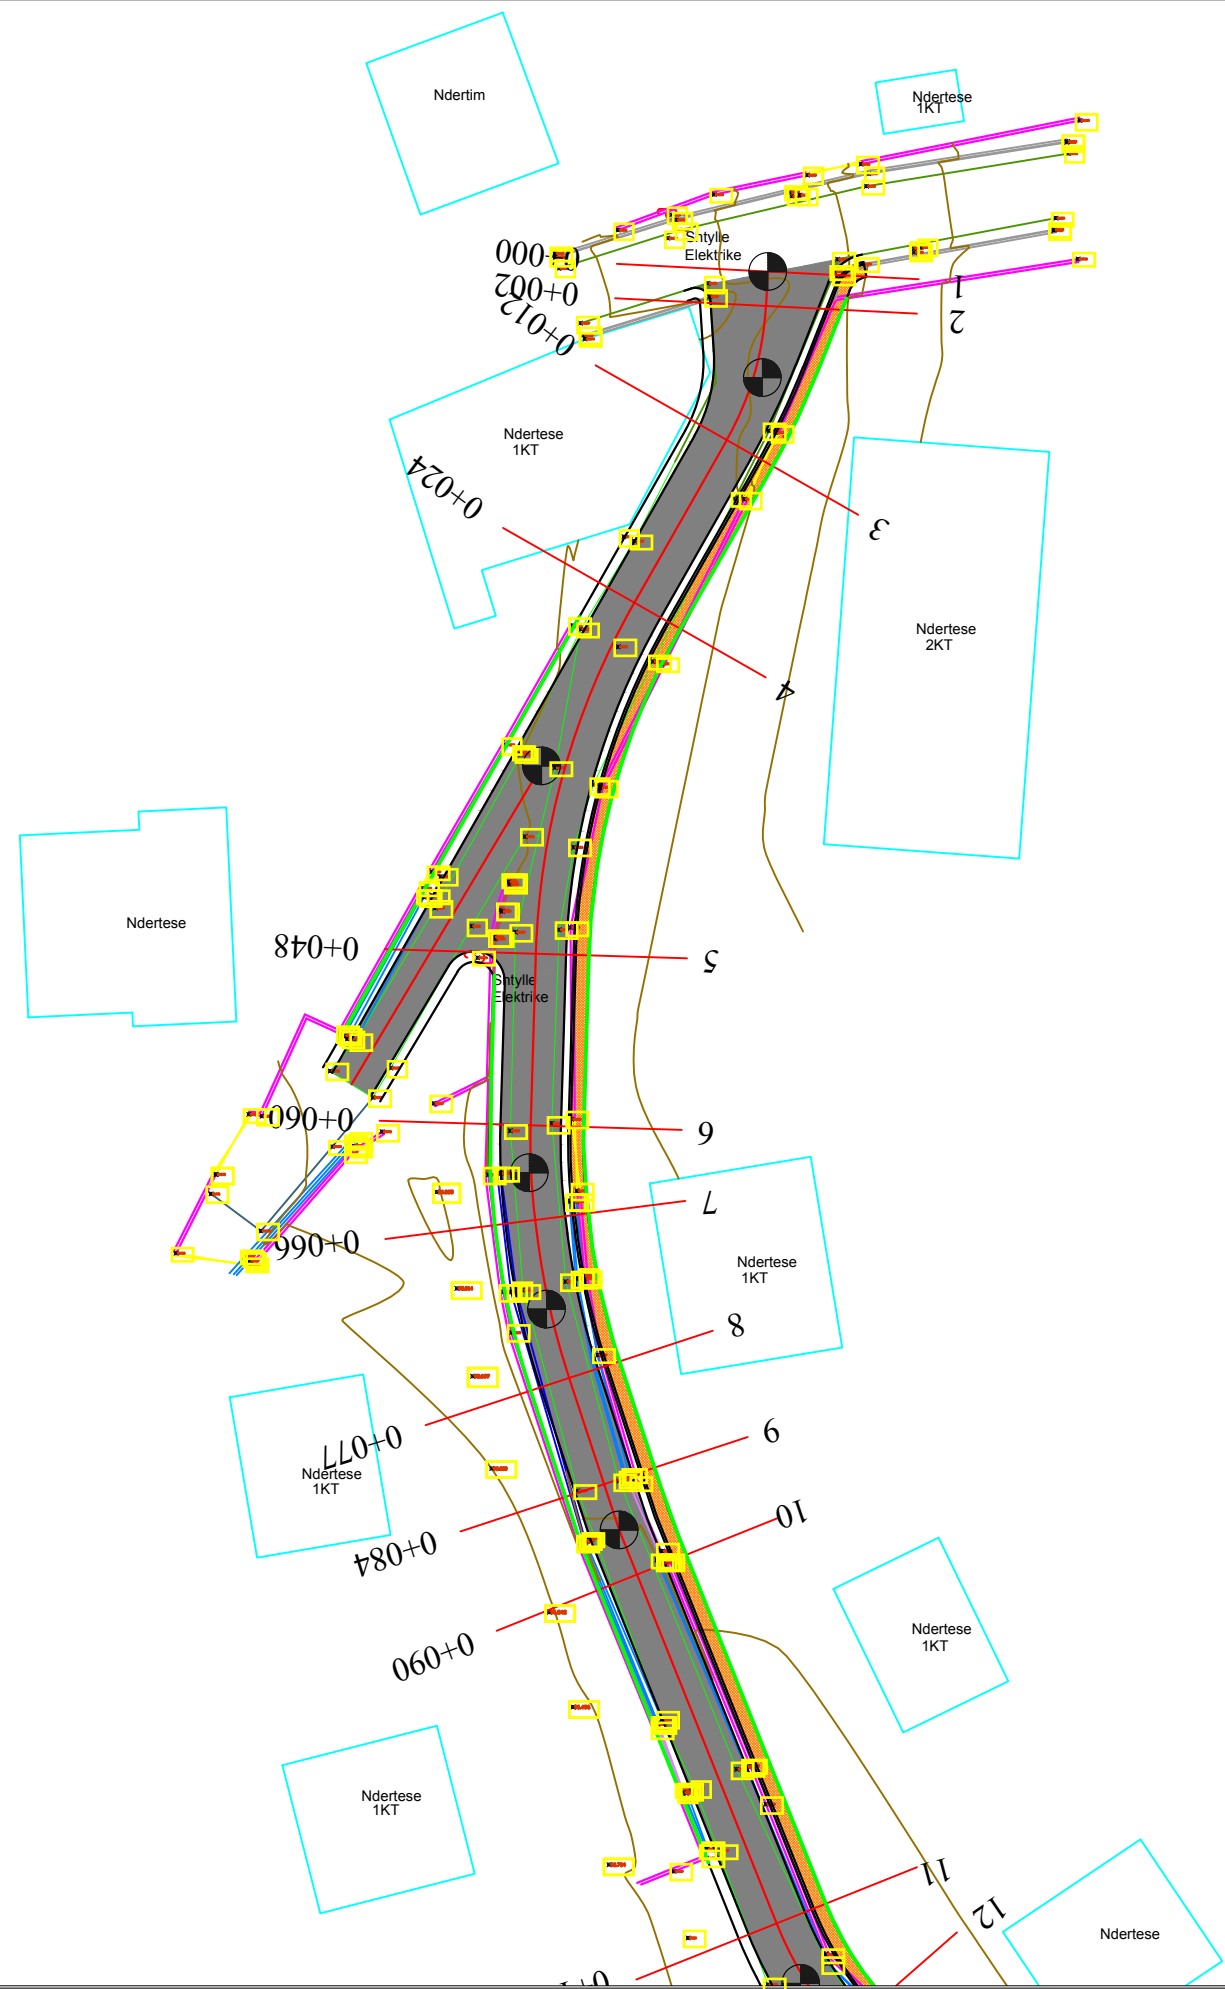

POROSITESI : BASHKIA VORË

OBJEKTI:
"RIKONSTRUKSIONI I RRUGEVE "SHEHI DHE LIQENI"
FSHATI PICAR ,BASHKIA VORE"

Emertimi: PLANIMETRIA E RRUGES



"ARABEL - STUDIO" Sh.p.k
Adresa: Njesia Bashkiake nr.7, Rruga "Frosina Plaku",
Pallati 21, Hyrja 1, Kati 2, Tirane.
Email: arabelstudio@gmail.com

Drejtues i projektit

Adm. Ana NISHKU
Inxh. Ardi ARKAXHIU

Projektues


Nd. Ardi ARKAXHIU	Elek. Altin ALLKAJ
Ark.Rigert HYRA	Top. Mustafa HOXHAJ
Gjeo.Irfan BEGAJ	Hid. Hajredin MURGU

SHKALLA

1 : 500
Vorë 2018

FLETA

4- 01
Format A3

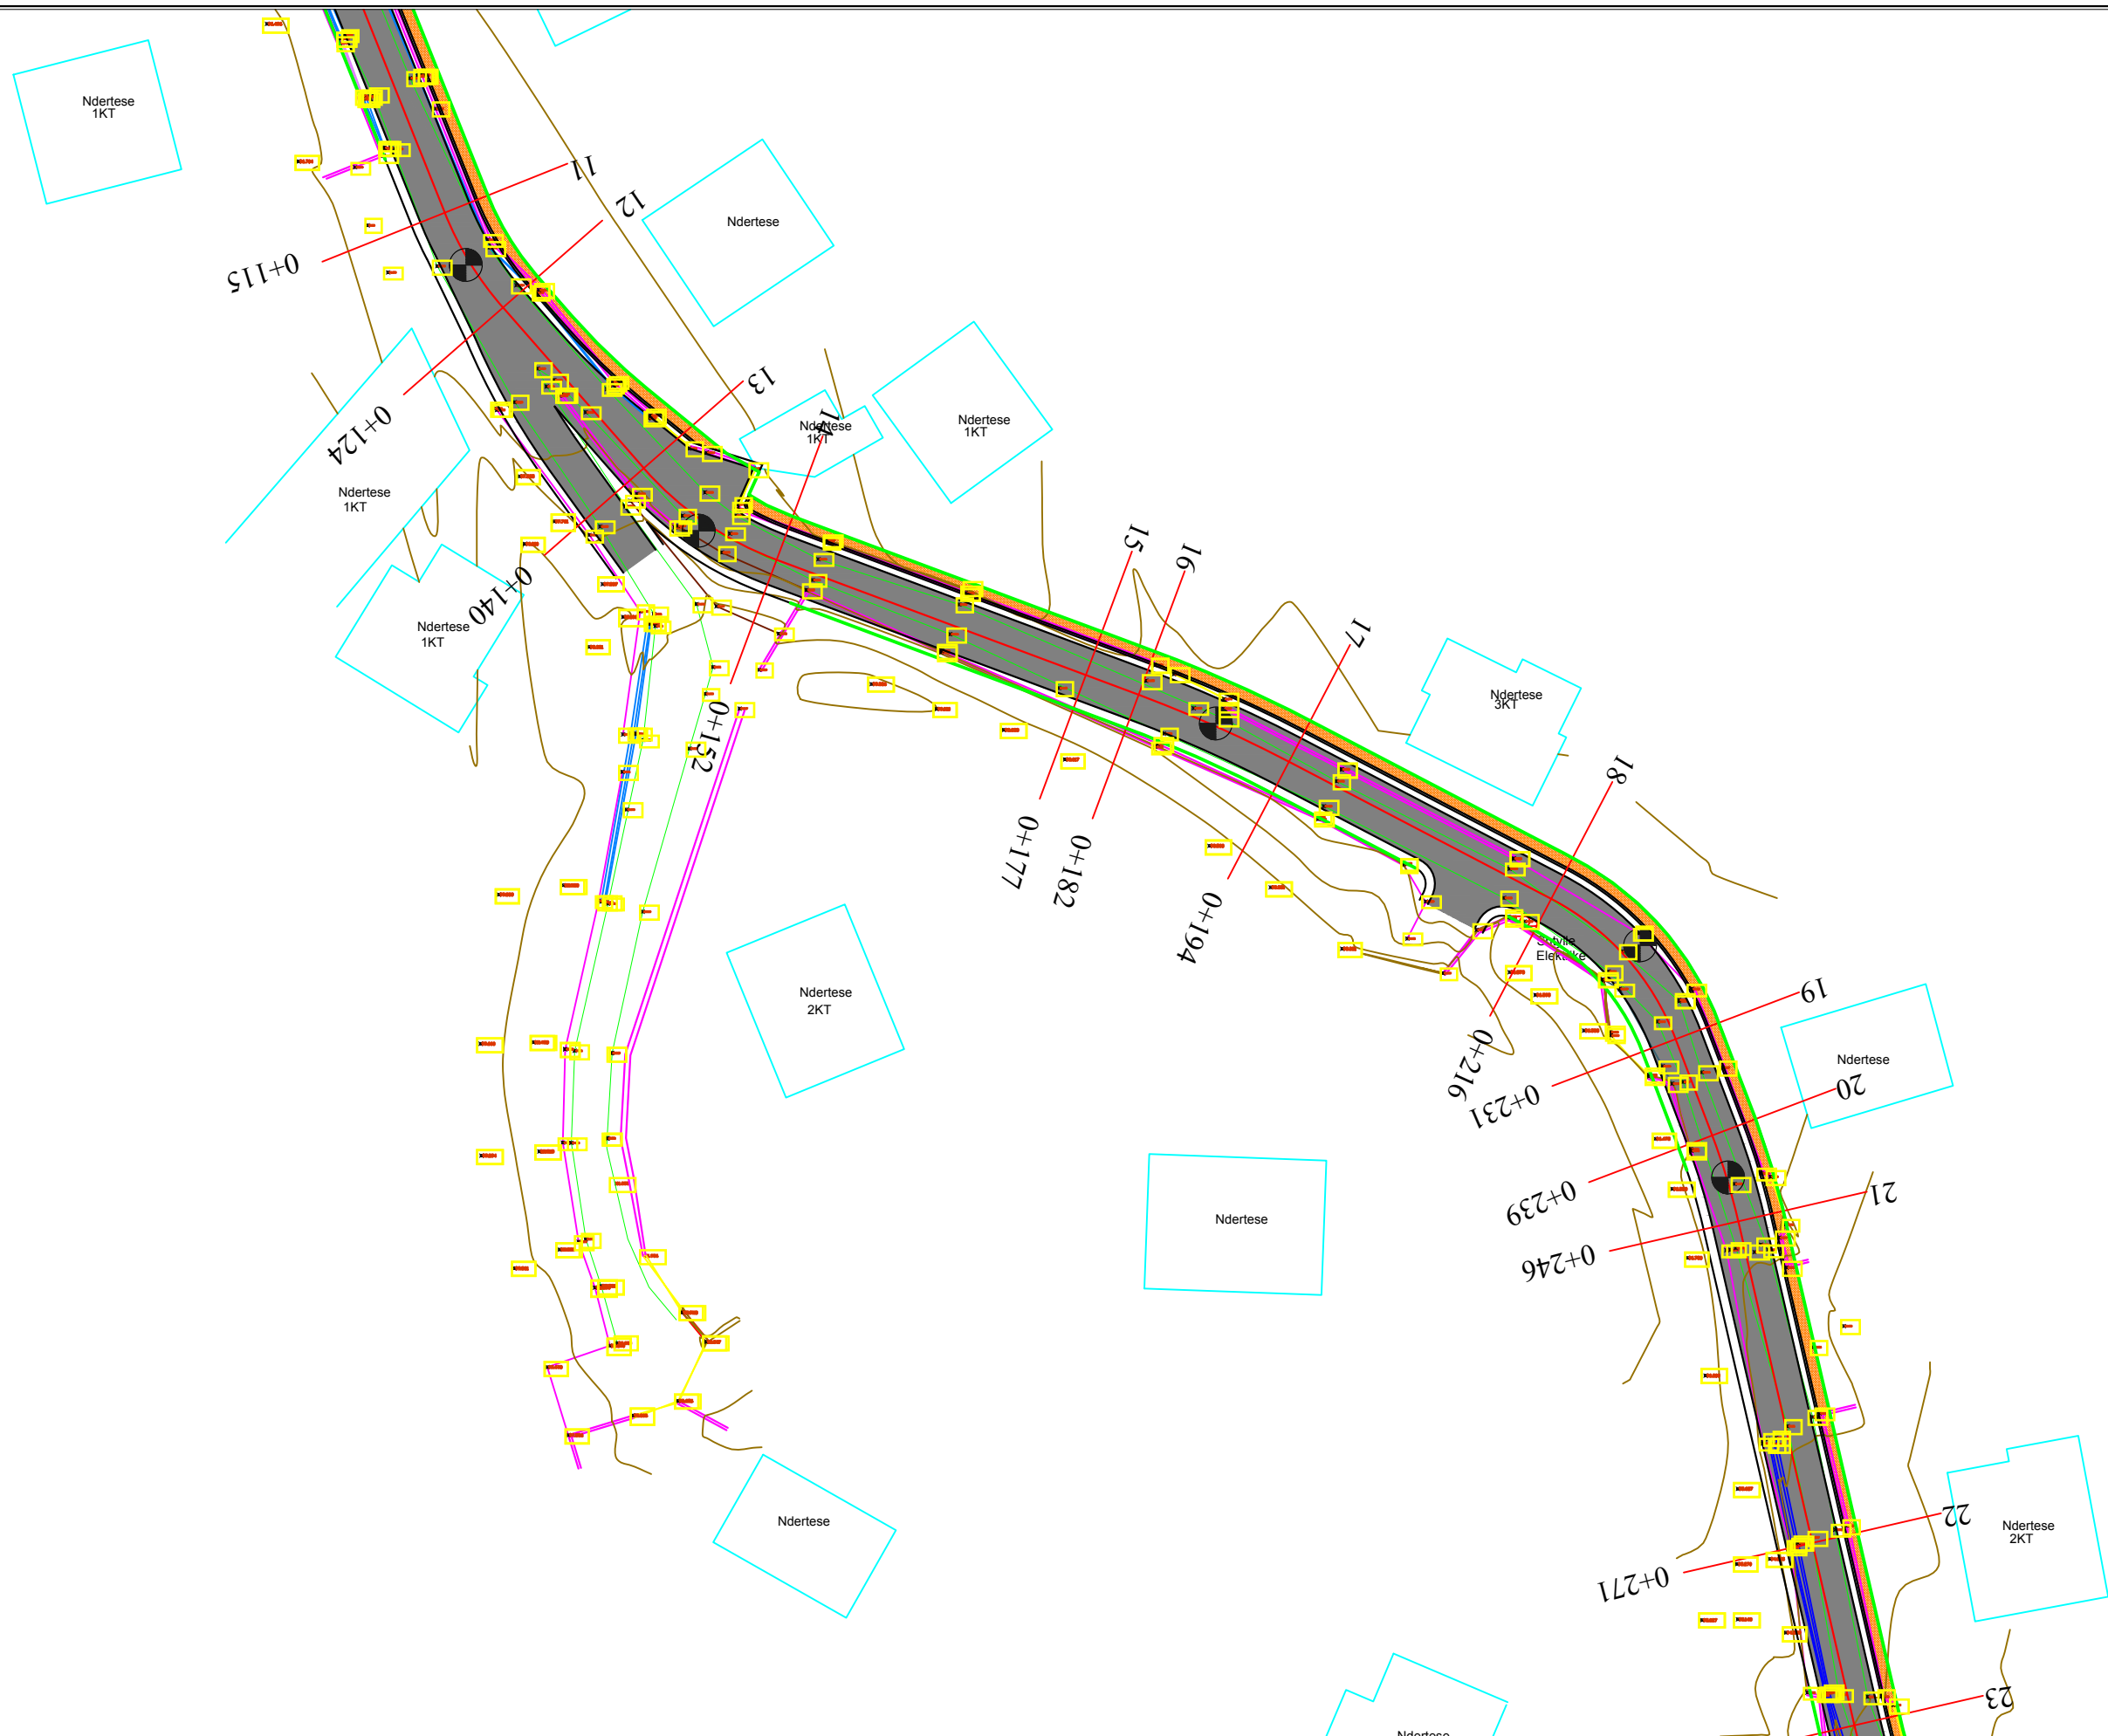

POROSITESI : BASHKIA VORË

OBJEKTI:
 "RIKONSTRUKSIONI I RRUGEVE "SHEHI DHE LIQENI"
 FSHATI PICAR ,BASHKIA VORE"

Emertimi: PLANIMETRIA E RRUGES

"ARABEL - STUDIO" Sh.p.k
 Adresa: Njesia Bashkiake nr.7, Rruga "Frosina Plaku",
 Pallati 21, Hyrja 1, Kati 2, Tirane.
 Email: arabelstudio@gmail.com

Drejtues i projektit
 Adm. Ana NISHKU
 Inxh. Ardi ARKAXHIU

Projektues
 Nd. Ardi ARKAXHIU
 Ark.Rigert HYRA
 Gjeo.Irfan BEGAJ
 Elek. Altin ALLKAJ
 Top. Mustafa HOXHAI
 Hid. Hajredin MURGU

SHKALLA	FLETA
1 : 500	4- 02
Vorë 2018	Format A3



POROSITESI : BASHKIA VORË

OBJEKTI:
"RIKONSTRUKSIONI I RRUGEVE "SHEHI DHE LIQENI"
FSHATI PICAR ,BASHKIA VORE"

Emertimi: PLANIMETRIA E RRUGES



"ARABEL - STUDIO" Sh.p.k
Adresa:Njesia Bashkiake nr.7, Rruga "Frosina Plaku",
Pallati 21, Hyrja 1, Kati 2,Tirane.
Email: arabelstudio@gmail.com

Drejtues i projektit

Adm. Ana NISHKU
Inxh. Ardi ARKAXHIU

Projektues

Nd. Ardi ARKAXHIU	Elek. Altin ALLKAJ
Ark.Rigert HYRA	Top. Mustafa HOXHAI
Gjeo.Irfan BEGAJ	Hid. Hajredin MURGU

SHKALLA

1 : 500

Vorë 2018

FLETA

4- 03

Format A3



POROSITESI : BASHKIA VORË

OBJEKTI:
"RIKONSTRUKSIONI I RRUGEVE "SHEHI DHE LIQENI"
FSHATI PICAR ,BASHKIA VORE"


Emertimi: PLANIMETRIA E RRUGES

"ARABEL - STUDIO" Sh.p.k
 Adresa: Njesia Bashkiake nr.7, Rruga "Frosina Plaku",
 Pallati 21, Hyrja 1, Kati 2, Tirane.
 Email: arabelstudio@gmail.com

Drejtues i projektit
 Adm. Ana NISHKU
 Inxh. Ardi ARKAXHIU

Projektues
 Nd. Ardi ARKAXHIU
 Ark.Rigert HYRA
 Gjeo.Irfan BEGAJ
 Elek. Altin ALLKAJ
 Top. Mustafa HOXHAI
 Hid. Hajredin MURGU

SHKALLA	FLETA
1 : 500	4- 04
Vorë 2018	Format A3

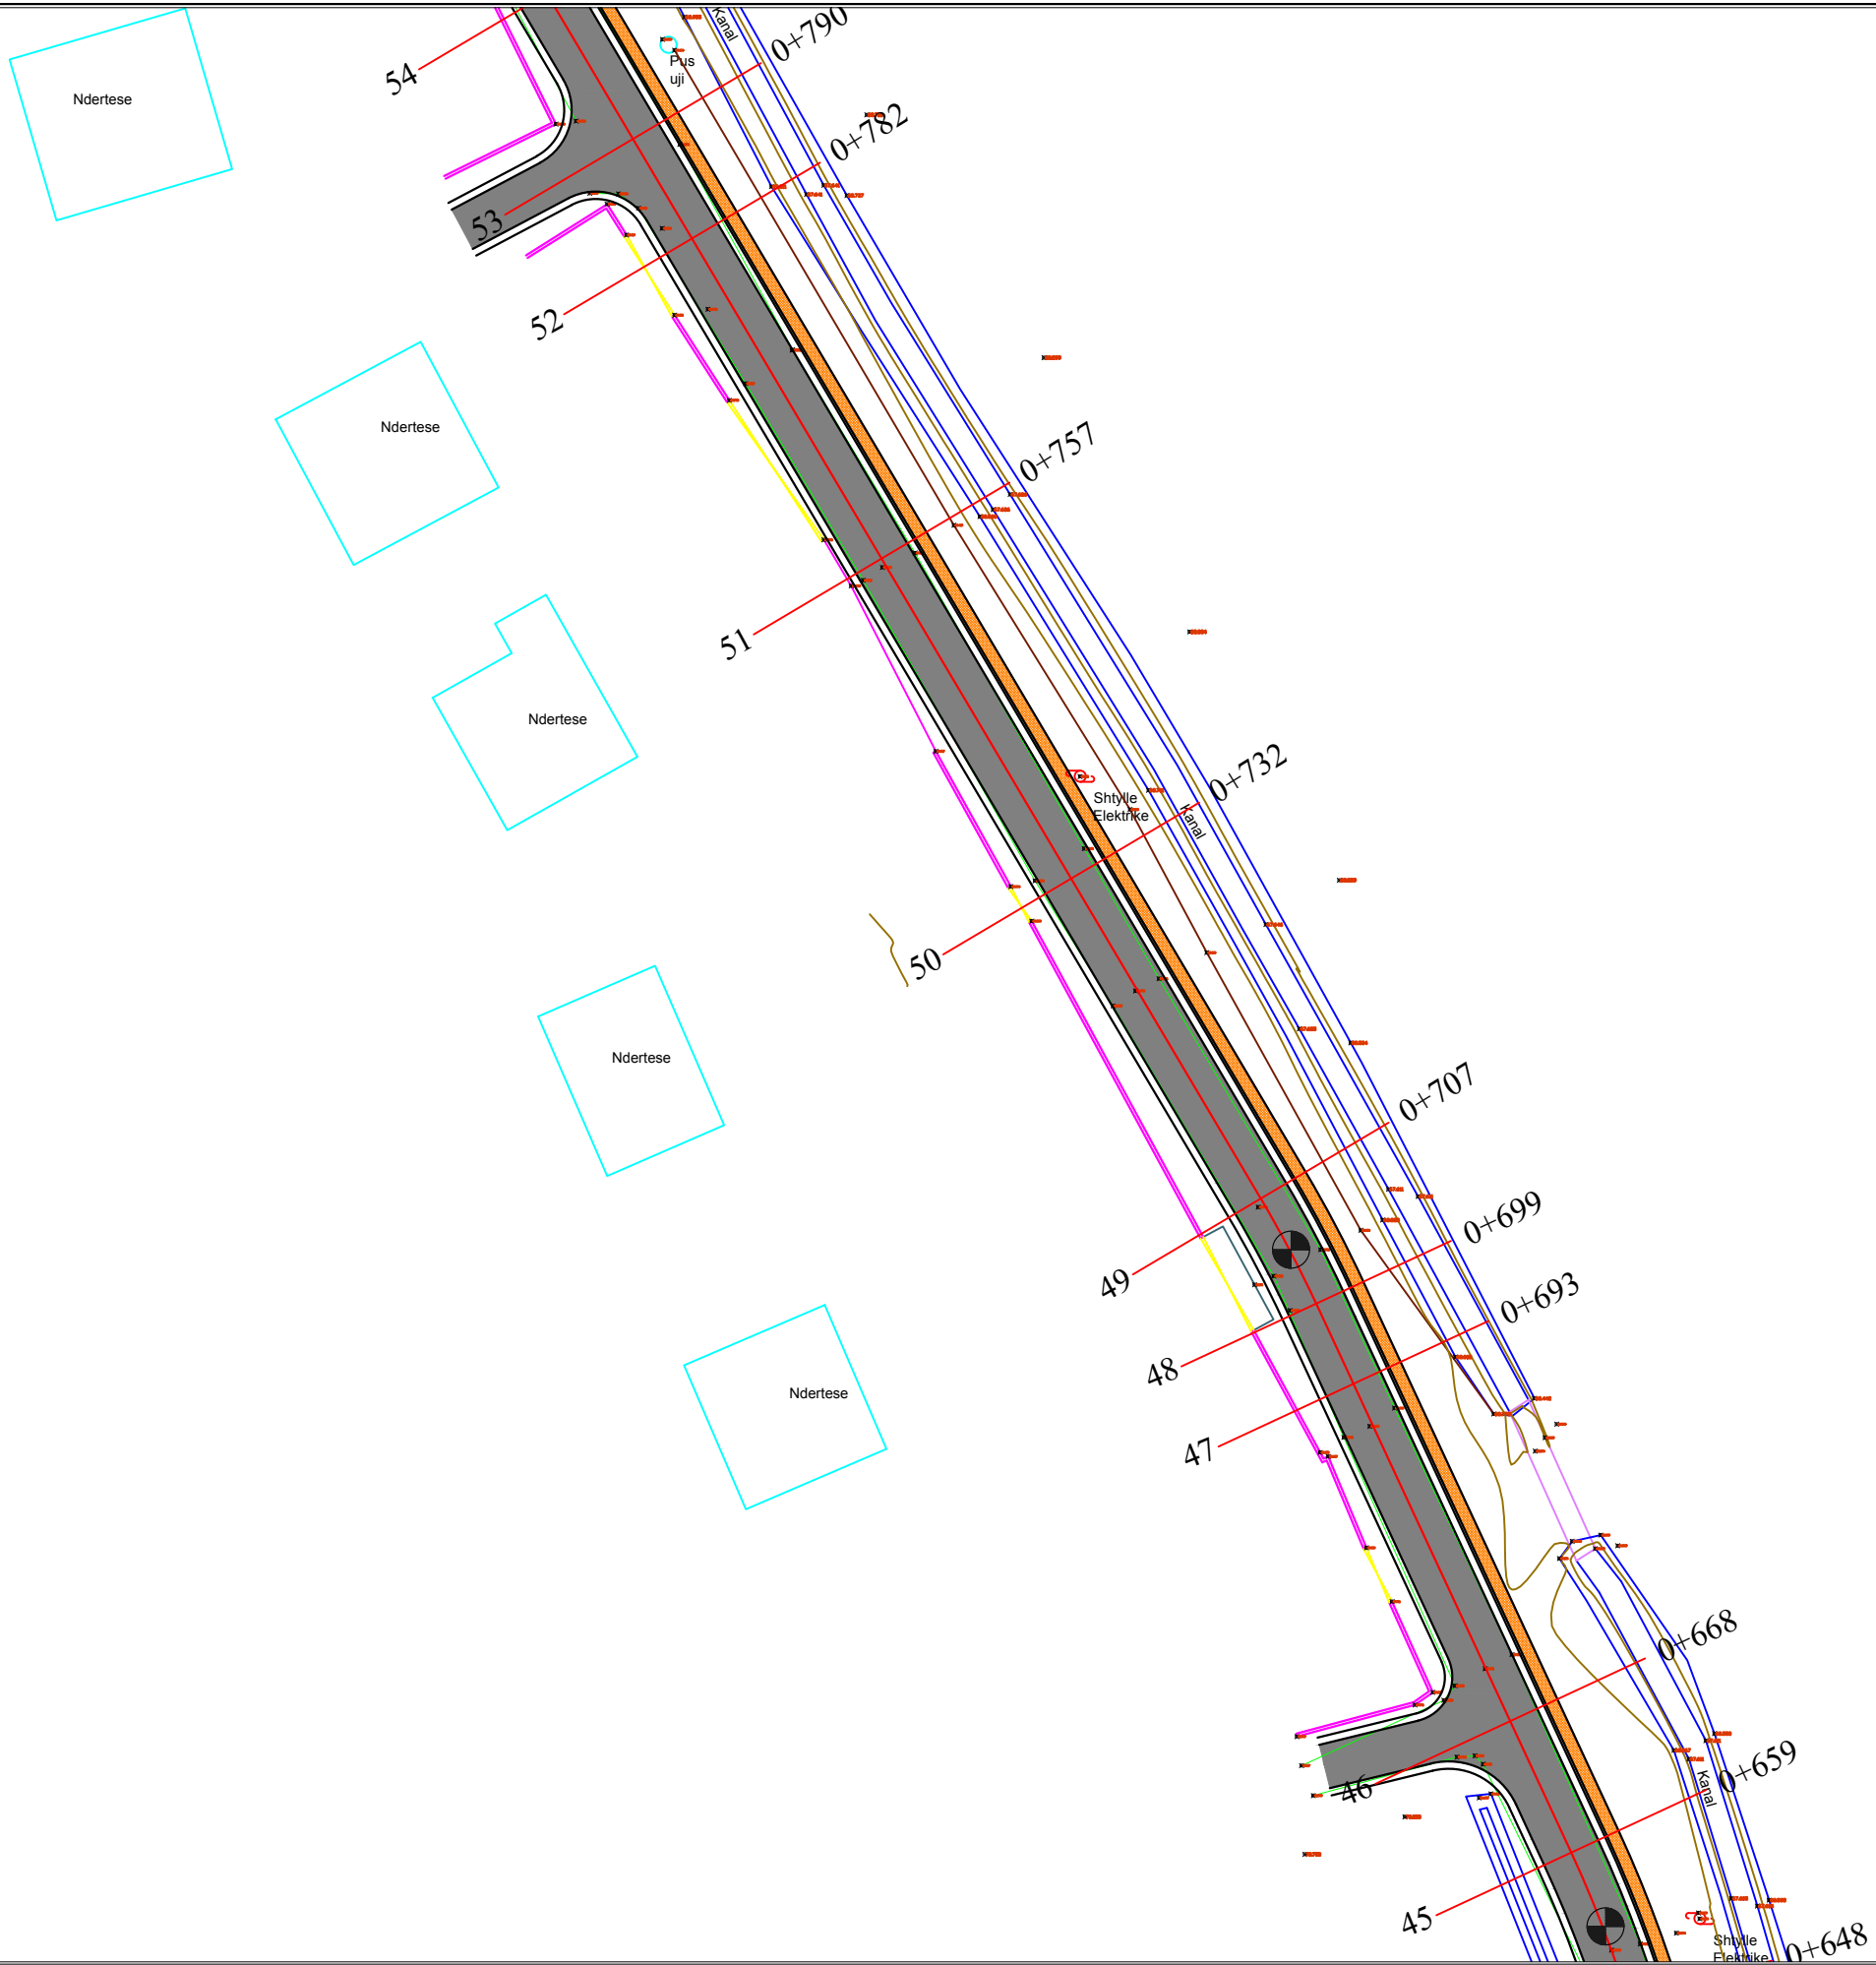

POROSITESI : BASHKIA VORË

OBJEKTI:
 "RIKONSTRUKSIONI I RRUGEVE "SHEHI DHE LIQENI"
 FSHATI PICAR ,BASHKIA VORE"



Emertimi: PLANIMETRIA E RRUGES

"ARABEL - STUDIO" Sh.p.k
 Adresa: Njesia Bashkiake nr.7, Rruga "Frosina Plaku",
 Pallati 21, Hyrja 1, Kati 2, Tirane.
 Email: arabelstudio@gmail.com

Drejtues i projektit

Adm. Ana NISHKU
 Inxh. Ardi ARKAXHIU

Projektues

Nd. Ardi ARKAXHIU	Elek. Altin ALLKAJ
Ark.Rigert HYRA	Top. Mustafa HOXHAJ
Gjeo.Irfan BEGAJ	Hid. Hajredin MURGU

SHKALLA


1 : 500

Vorë 2018

FLETA

4- 05

Format A3

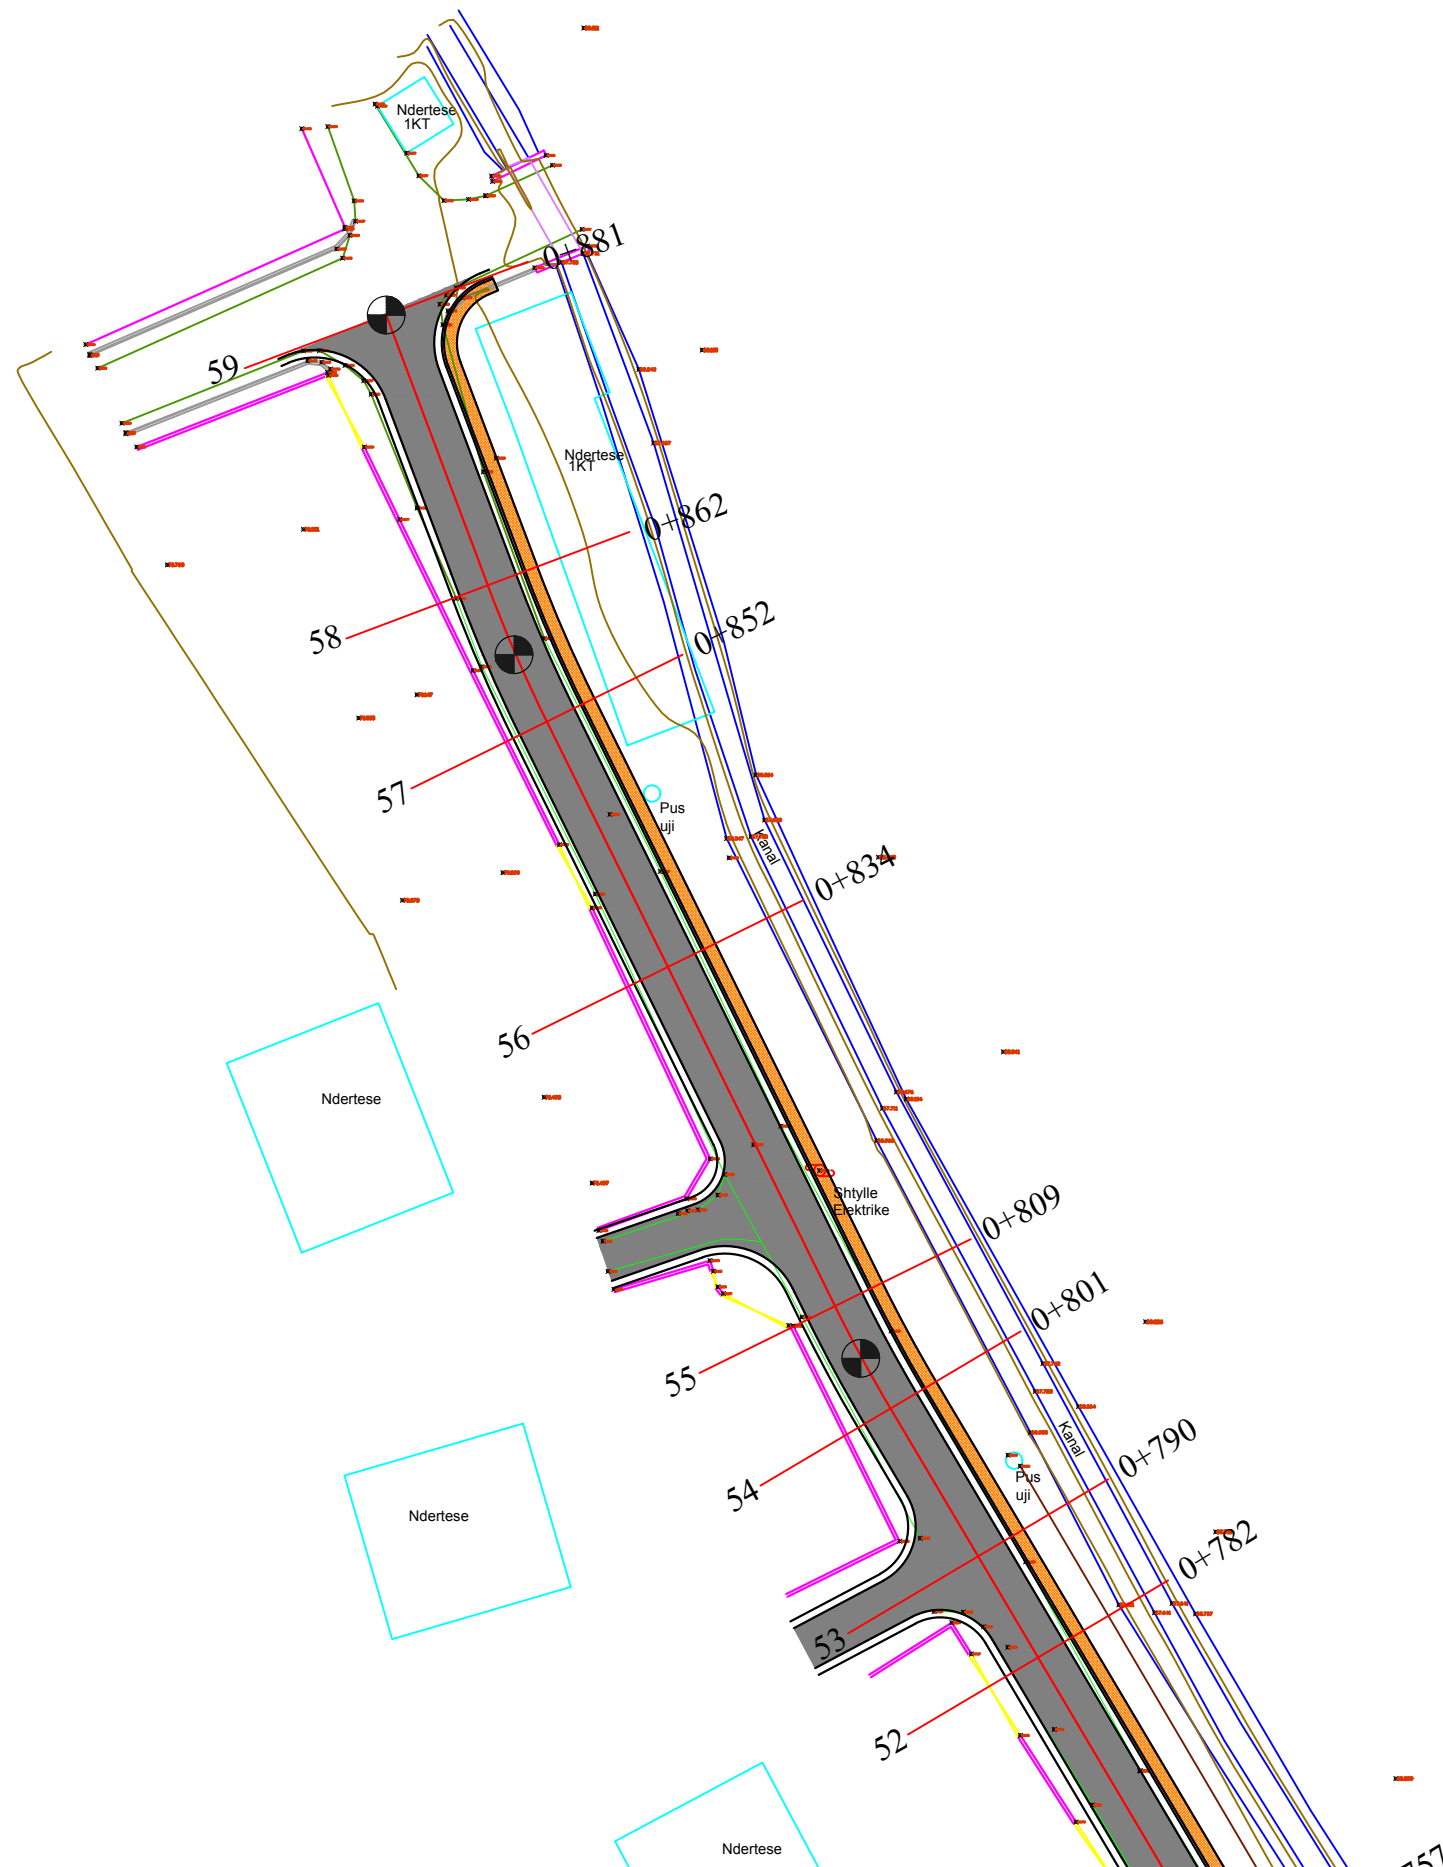

POROSITESI : BASHKIA VORË

OBJEKTI:
"RIKONSTRUKSIONI I RRUGEVE "SHEHI DHE LIQENI"
FSHATI PICAR ,BASHKIA VORE"

Emertimi: PLANIMETRIA E RRUGES



"ARABEL - STUDIO" Sh.p.k
Adresa: Njesia Bashkiake nr.7, Rruga "Frosina Plaku",
Pallati 21, Hyrja 1, Kati 2, Tirane.
Email: arabelstudio@gmail.com

Drejtues i projektit

Adm. Ana NISHKU
Inxh. Ardi ARKAXHIU

Projektues

Nd. Ardi ARKAXHIU	Elek. Altin ALLKAJ
Ark.Rigert HYRA	Top. Mustafa HOXHAJ
Gjeo.Irfan BEGAJ	Hid. Hajredin MURGU

SHKALLA

1 : 500

Vorë 2018

FLETA

4- 06

Format A3






PROJEKT ZBATIMI

OBJEKTI:

RIKONSTRUKSIONI I RRUGEVE "SHEHI DHE LIQENI"
FSHATI PICAR ,BASHKIA VORE

5.PLANIMETRIA KUB

LEGJENDA:

-  Tub H.D.P.E $\phi=250$ KUB
-  Tub H.D.P.E $\phi=315$ KUB
-  Tub b/a KUB
-  PUSETE SHIU
-  DREJTIMI I RRJEDHES KUB



POROSITESI : BASHKIA VORË

OBJEKTI:
"RIKONSTRUKSIONI I RRUGEVE "SHEHI DHE LIQENI"
FSHATI PICAR ,BASHKIA VORE"

Emertimi: PLANIMETRIA KUB



"ARABEL - STUDIO" Sh.p.k
Adresa:Njesia Bashkiake nr.7, Rruga "Frosina Plaku",
Pallati 21, Hyrja 1, Kati 2,Tirane.
Email: arabelstudio@gmail.com

Drejtues i projektit


Adm. Ana NISHKU
Inxh. Ardi ARKAXHIU

Projektues

Nd. Ardi ARKAXHIU
Ark.Rigert HYRA
Gjeo.Irfan BEGAJ
Elek. Altin ALLKAJ
Top. Mustafa HOXHAI
Hid. Hajredin MURGU

SHKALLA FLETA

1 : 500 5-
Vorë 2018 Format A3

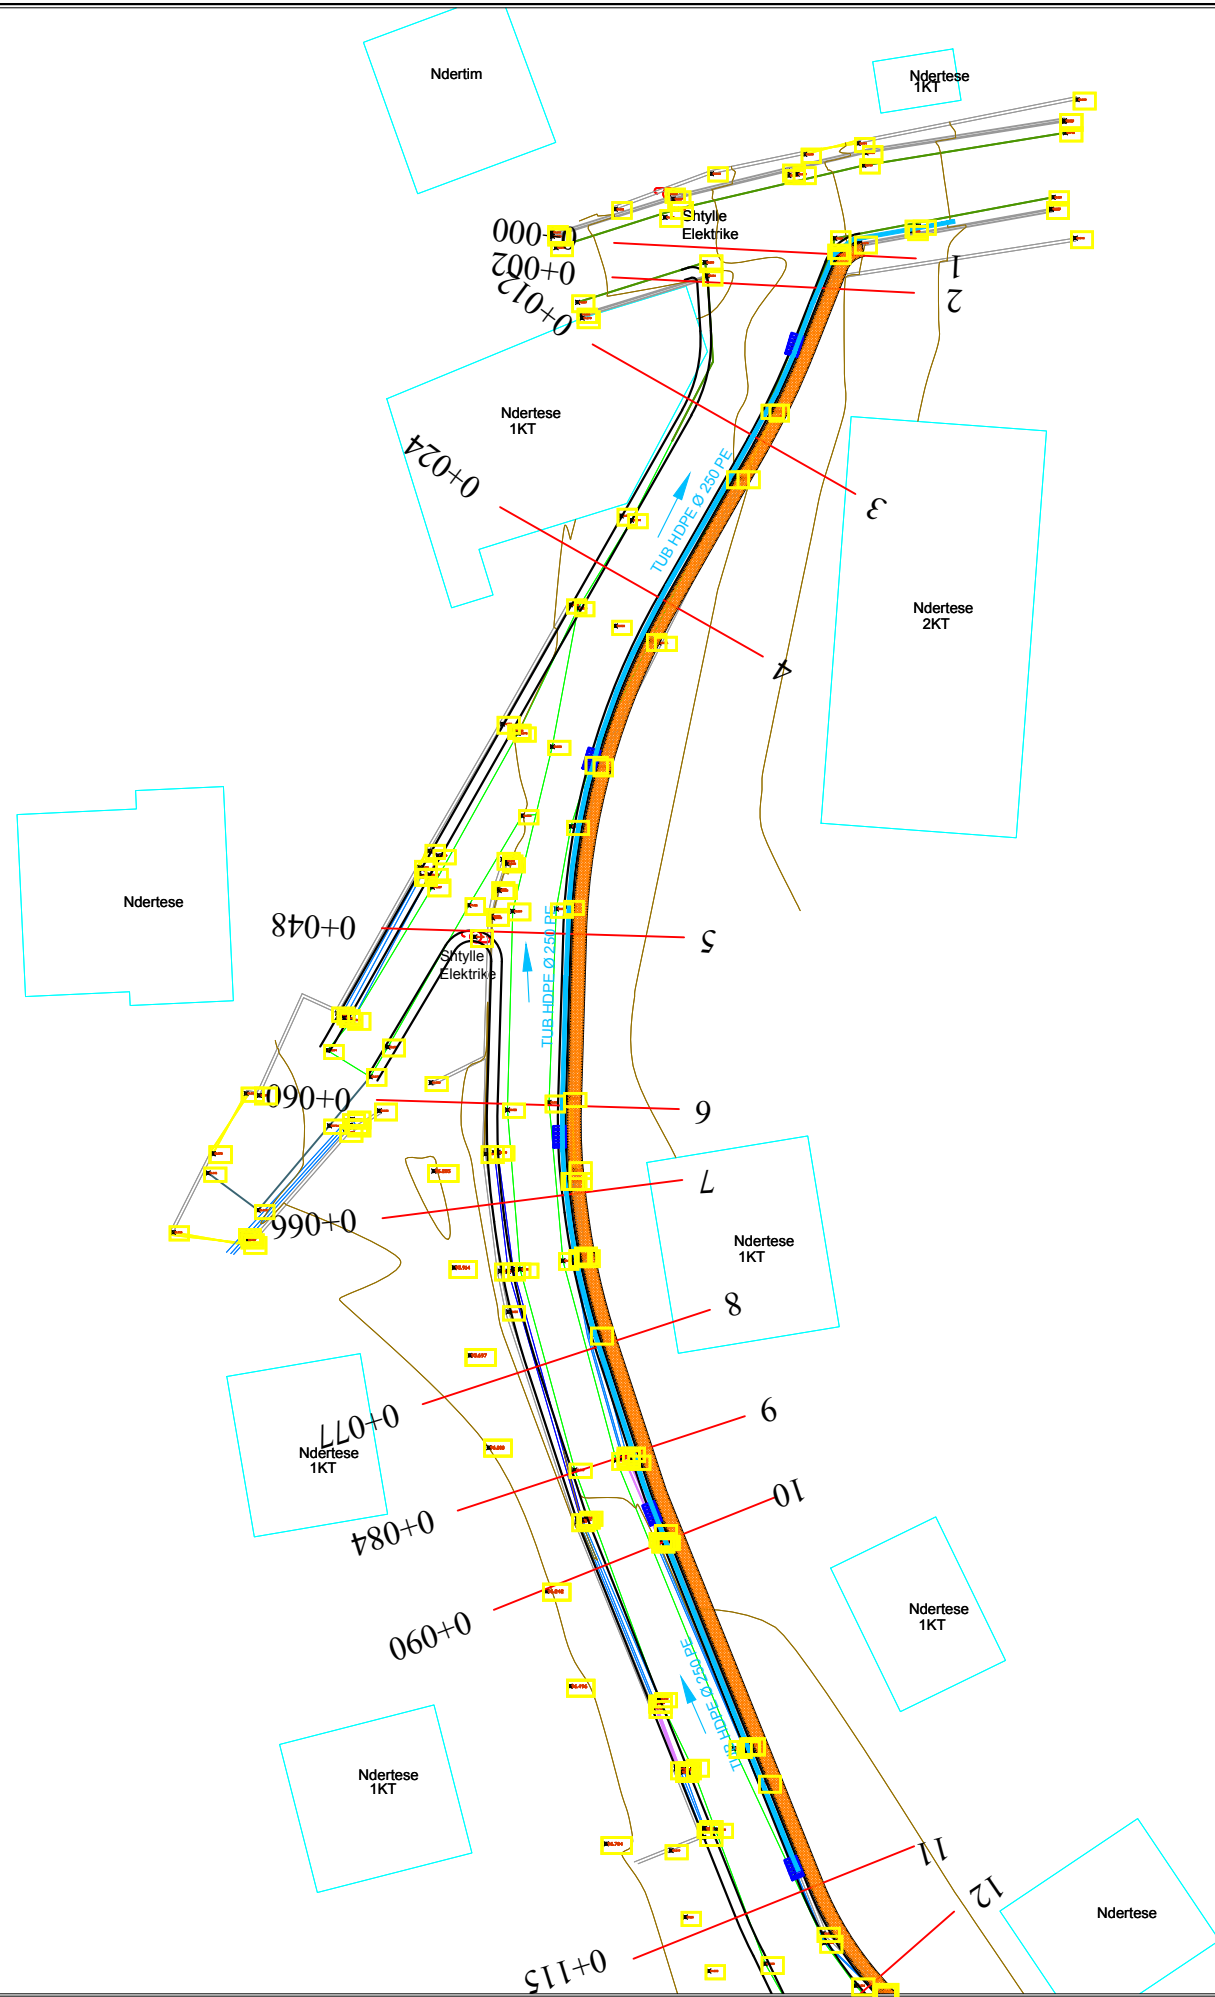

LEGJENDA:

	Tub H.D.P.E Ø=250 KUB
	Tub H.D.P.E Ø=315 KUB
	Tub b/a KUB
	PUSETE SHIU
	DREJTIMI I RRJEDHES KUB



POROSITESI : BASHKIA VORË

OBJEKTI:
"RIKONSTRUKSIONI I RRUGEVE "SHEHI DHE LIQENI"
FSHATI PICAR ,BASHKIA VORE"

Emertimi: PLANIMETRIA KUB


"ARABEL - STUDIO" Sh.p.k
 Adresa:Njesia Bashkiake nr.7, Rruga "Frosina Plaku",
 Pallati 21, Hyrja 1, Kati 2,Tirane.
 Email: arabelstudio@gmail.com

Drejtues i projektit
 Adm. Ana NISHKU
 Inxh. Ardi ARKAXHIU

Projektues

Nd. Ardi ARKAXHIU	Elek. Altin ALLKAJ
Ark.Rigert HYRA	Top. Mustafa HOXHAI
Gjeo.Irfan BEGAJ	Hid. Hajredin MURGU

SHKALLA	FLETA
1 : 500	5- 01
Vorë 2018	Format A3

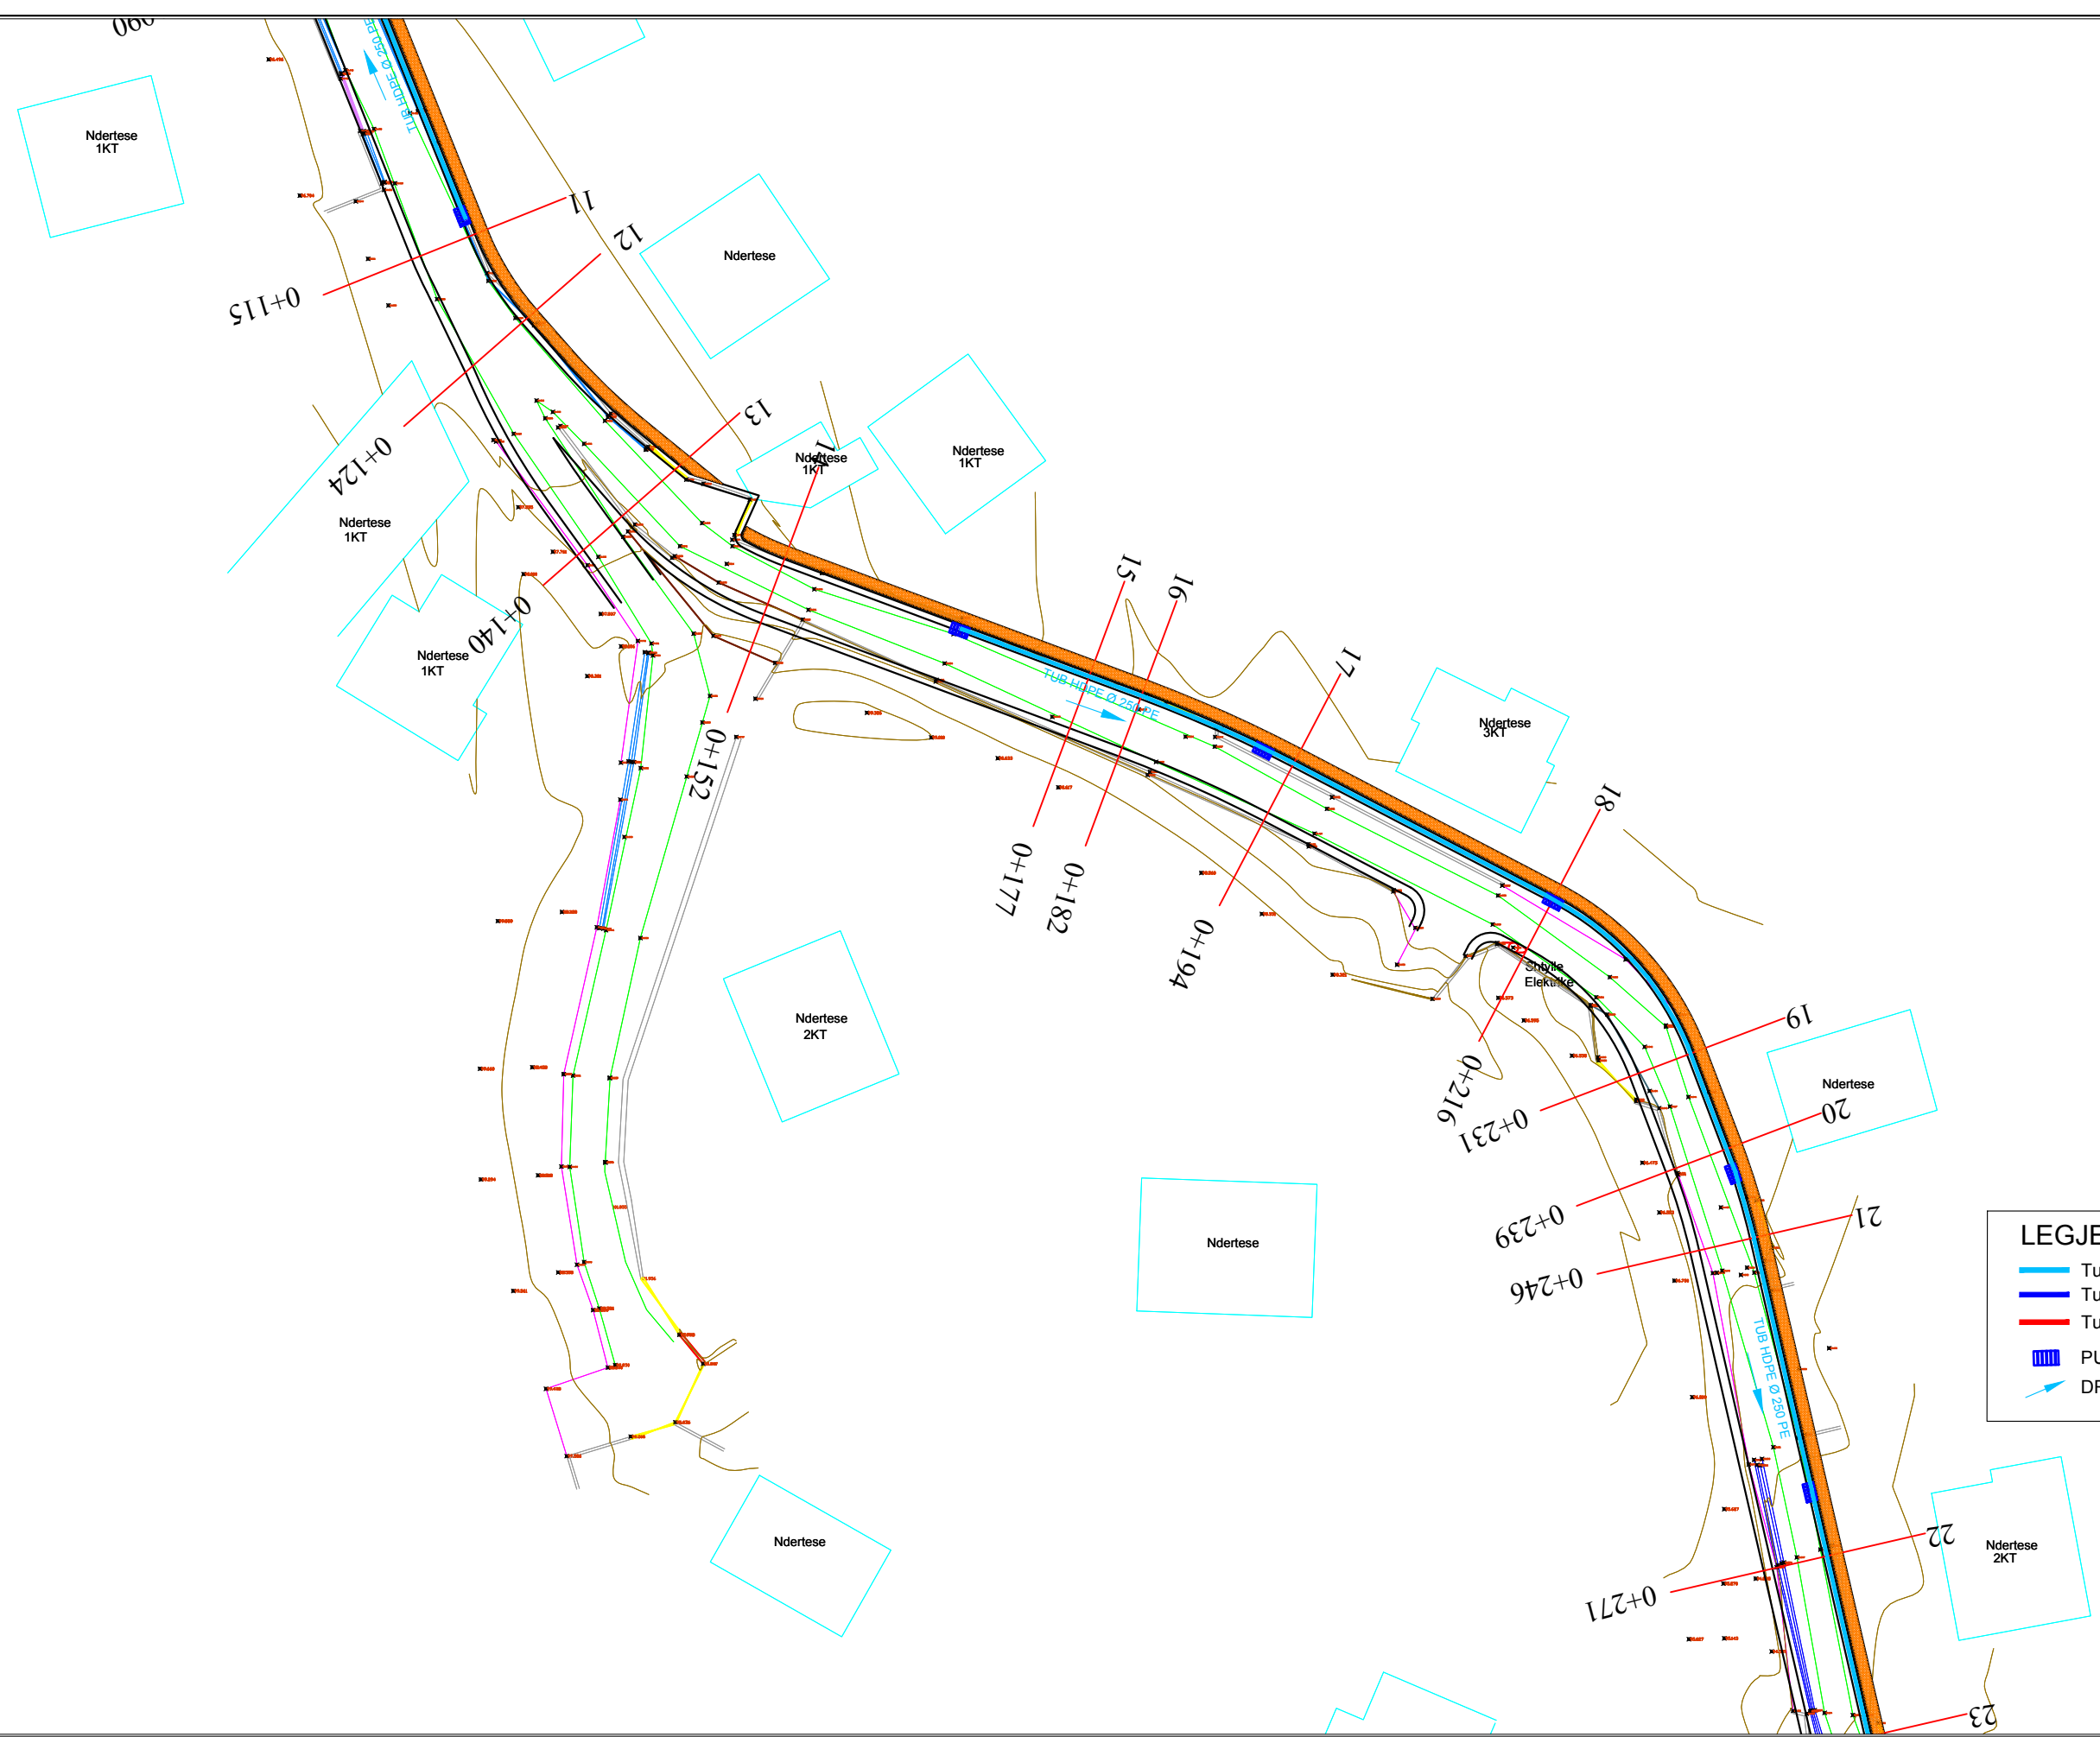

LEGJENDA:

	Tub H.D.P.E Ø=250 KUB
	Tub H.D.P.E Ø=315 KUB
	Tub b/a KUB
	PUSETE SHIU
	DREJTIMI I RRJEDHES KUB



POROSITESI : BASHKIA VORË

OBJEKTI:
"RIKONSTRUKSIONI I RRUGEVE "SHEHI DHE LIQENI"
FSHATI PICAR ,BASHKIA VORE"

Emertimi: PLANIMETRIA KUB



"ARABEL - STUDIO" Sh.p.k
Adresa:Njesia Bashkiake nr.7, Rruga "Frosina Plaku",
Pallati 21, Hyrja 1, Kati 2,Tirane.
Email: arabelstudio@gmail.com

Drejtues i projektit

Adm. Ana NISHKU
Inxh. Ardi ARKAXHIU

Projektues


Nd. Ardi ARKAXHIU	Elek. Altin ALLKAJ
Ark.Rigert HYRA	Top. Mustafa HOXHAI
Gjeo.Irfan BEGAJ	Hid. Hajredin MURGU

SHKALLA

1 : 500
Vorë 2018

FLETA

5- 02
Format A3

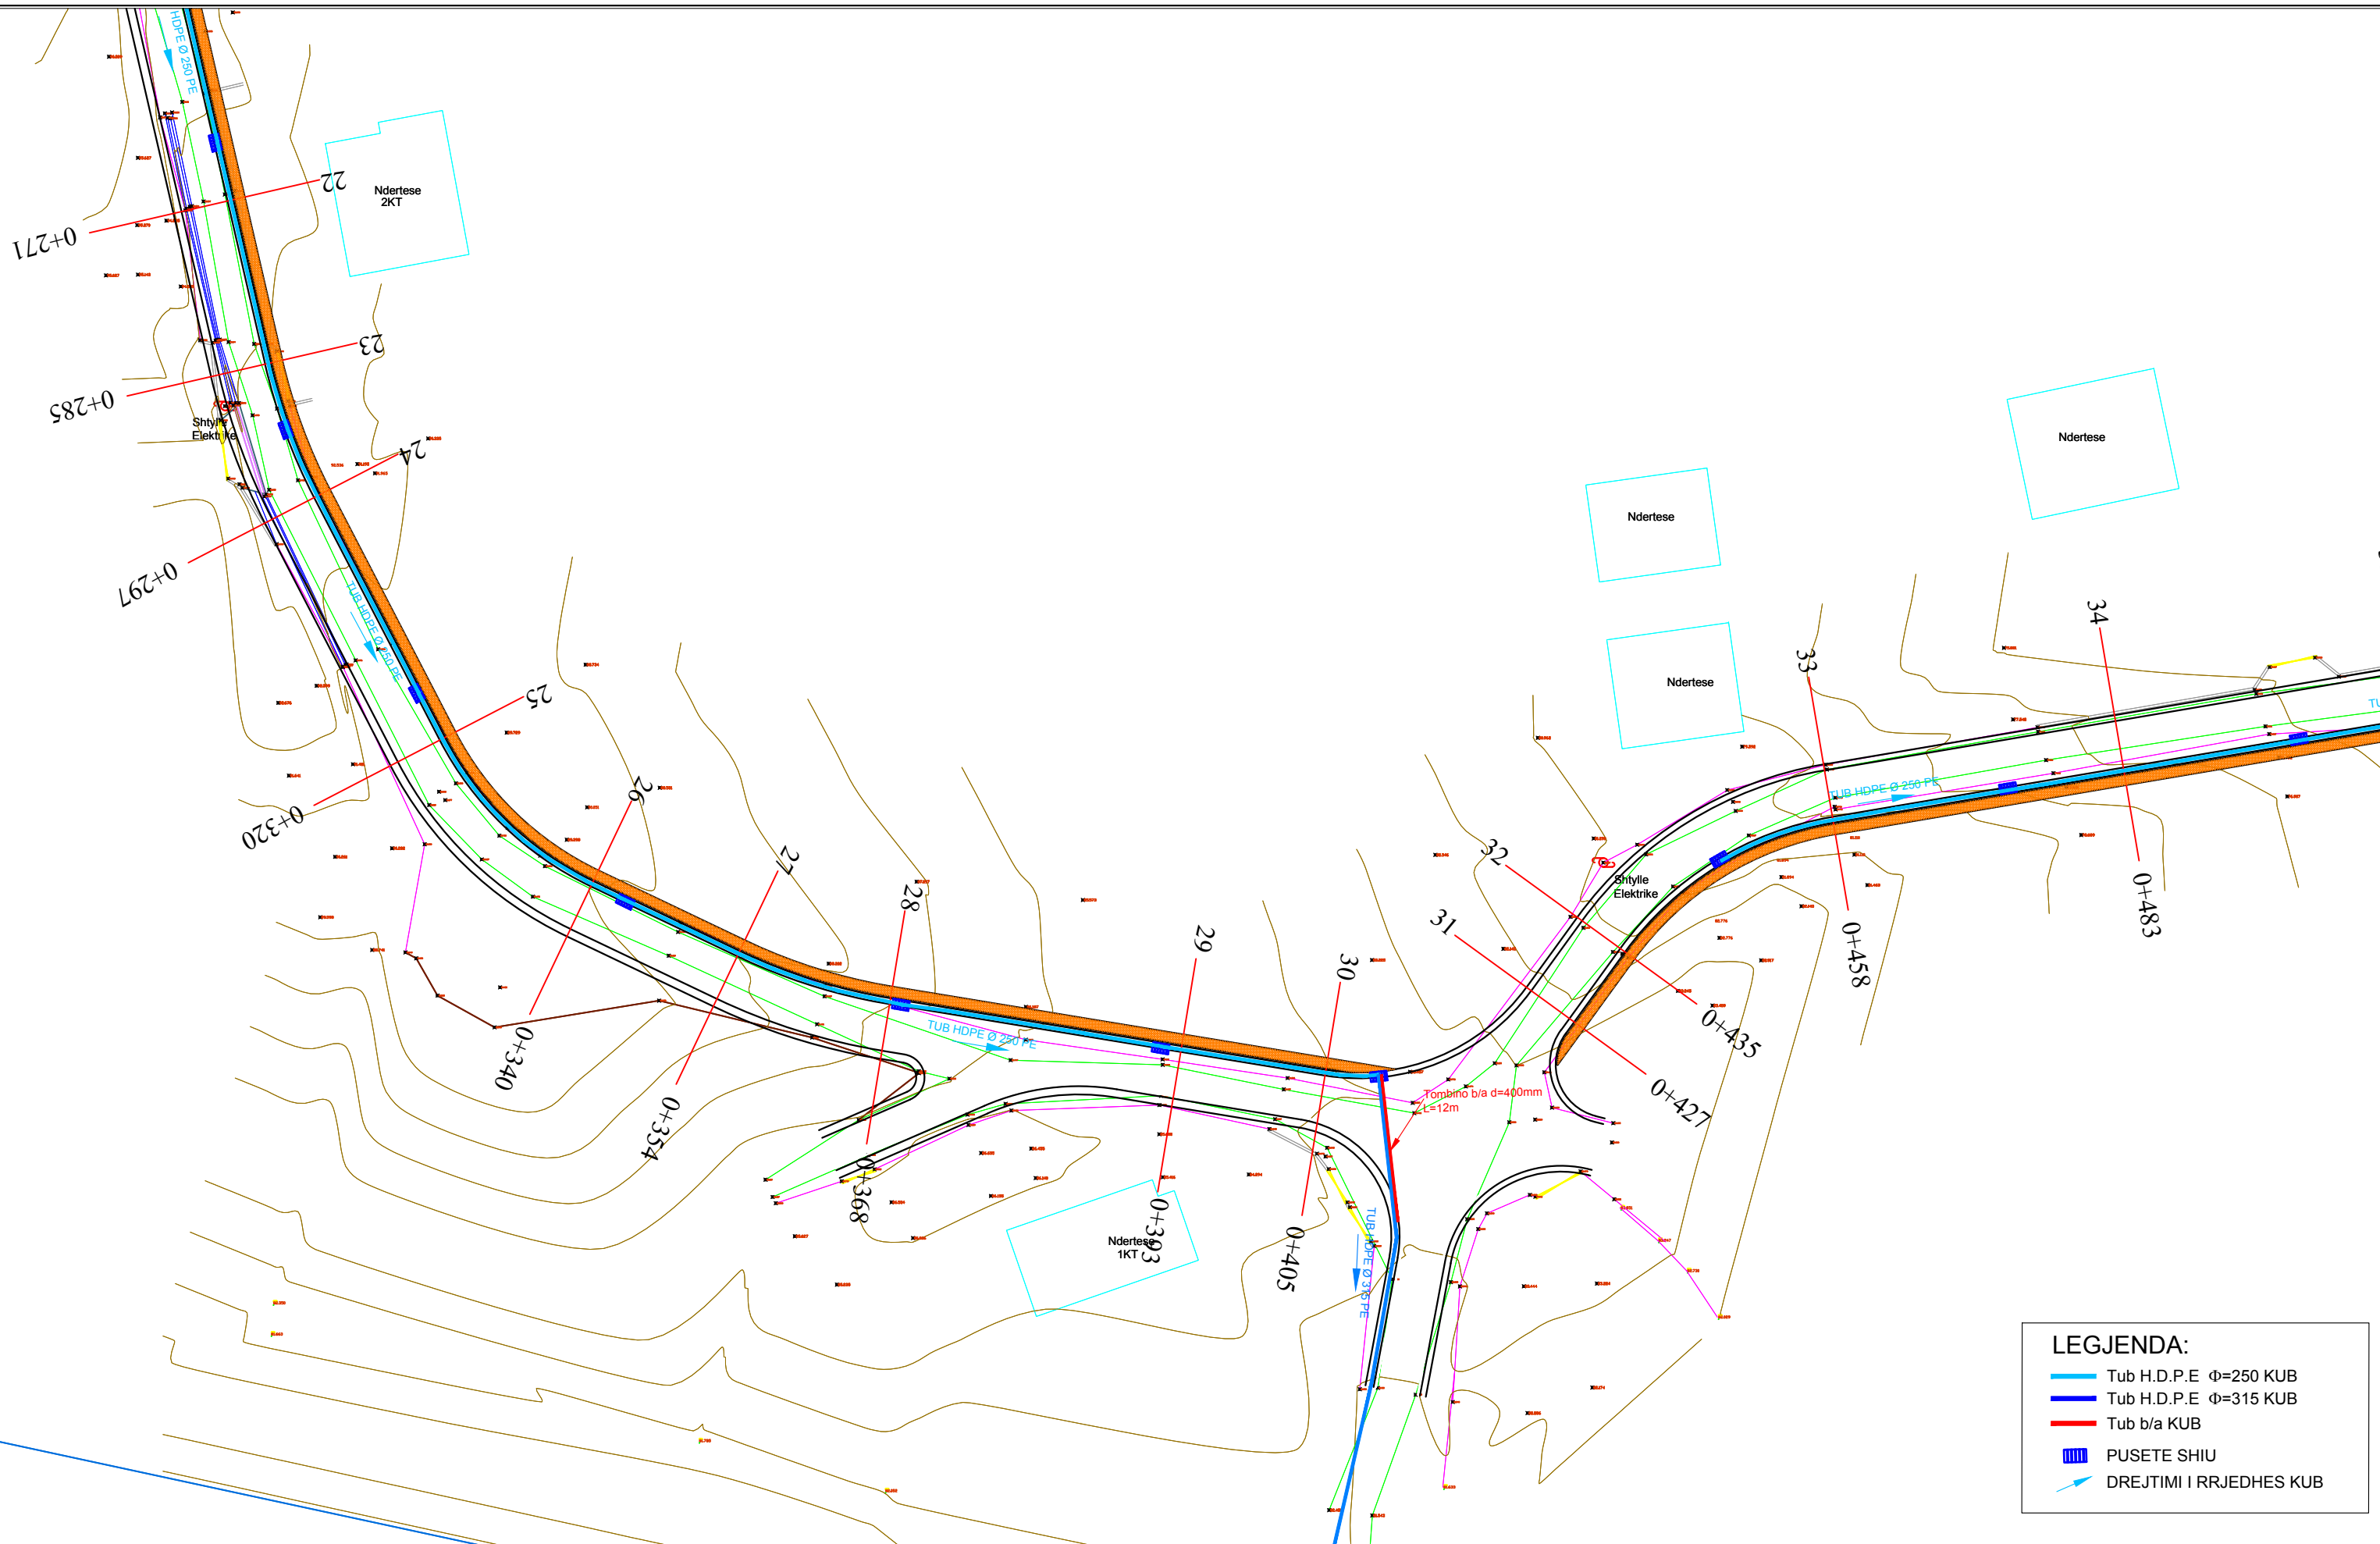

LEGJENDA:

- Tub H.D.P.E Ø=250 KUB
- Tub H.D.P.E Ø=315 KUB
- Tub b/a KUB
- PUSETE SHIU
- ↗ DREJTIMI I RRJEDHES KUB



POROSITESI : BASHKIA VORË

OBJEKTI:
"RIKONSTRUKSIONI I RRUGEVE "SHEHI DHE LIQENI"
FSHATI PICAR ,BASHKIA VORE"

Emertimi: PLANIMETRIA KUB


"ARABEL - STUDIO" Sh.p.k
 Adresa: Njesia Bashkiake nr.7, Rruga "Frosina Plaku",
 Pallati 21, Hyrja 1, Kati 2, Tirane.
 Email: arabelstudio@gmail.com

Drejtues i projektit
 Adm. Ana NISHKU
 Inxh. Ardi ARKAXHIU

Projektues

Nd. Ardi ARKAXHIU	Elek. Altin ALLKAJ
Ark.Rigert HYRA	Top. Mustafa HOXHAI
Gjeo.Irfan BEGAJ	Hid. Hajredin MURGU

SHKALLA	FLETA
1 : 500	5- 03
Vorë 2018	Format A3

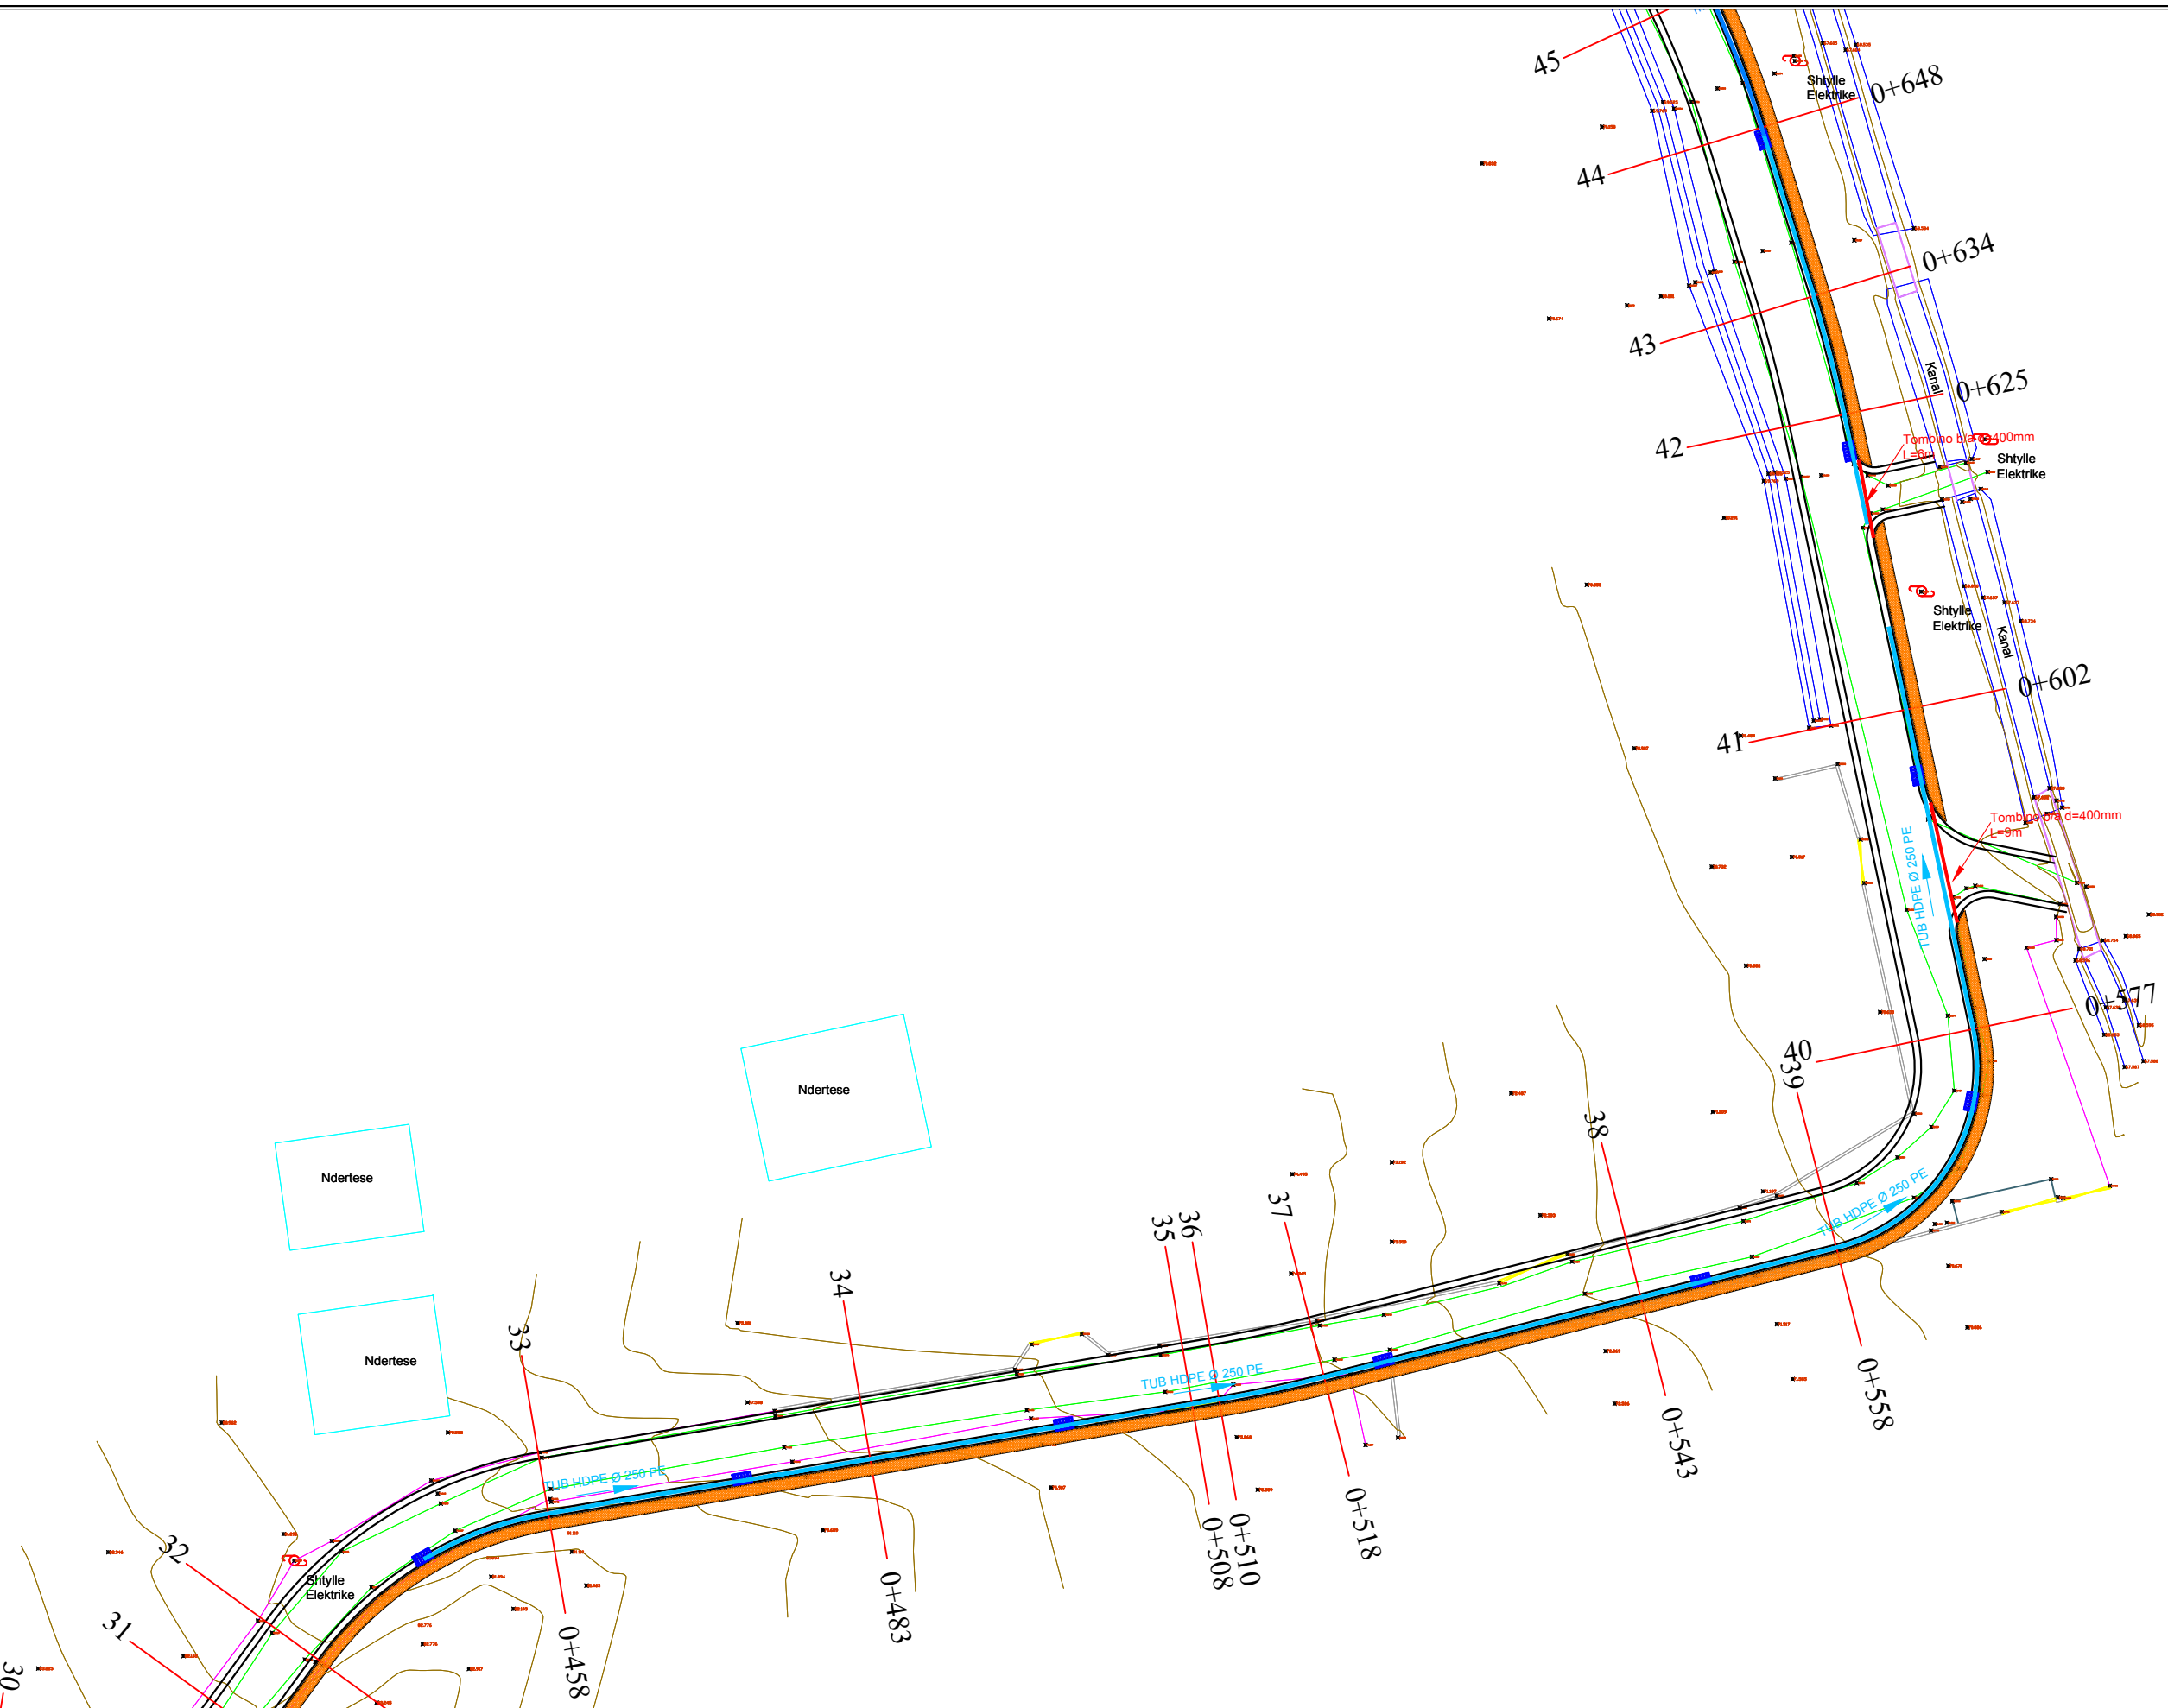

LEGJENDA:

	Tub H.D.P.E $\phi=250$ KUB
	Tub H.D.P.E $\phi=315$ KUB
	Tub b/a KUB
	PUSETE SHIU
	DREJTIMI I RRJEDHES KUB



POROSITESI : BASHKIA VORË

OBJEKTI:
"RIKONSTRUKSIONI I RRUGEVE "SHEHI DHE LIQENI"
FSHATI PICAR ,BASHKIA VORE"


Emertimi: PLANIMETRIA KUB

"ARABEL - STUDIO" Sh.p.k
 Adresa:Njesia Bashkiake nr.7, Rruga "Frosina Plaku",
 Pallati 21, Hyrja 1, Kati 2,Tirane.
 Email: arabelstudio@gmail.com

Drejtues i projektit
 Adm. Ana NISHKU
 Inxh. Ardi ARKAXHIU

Projektues
 Nd. Ardi ARKAXHIU
 Ark.Rigert HYRA
 Gjeo.Irfan BEGAJ
 Elek. Altin ALLKAJ
 Top. Mustafa HOXHAI
 Hid. Hajredin MURGU

SHKALLA	FLETA
1 : 500	5- 04
Vorë 2018	Format A3

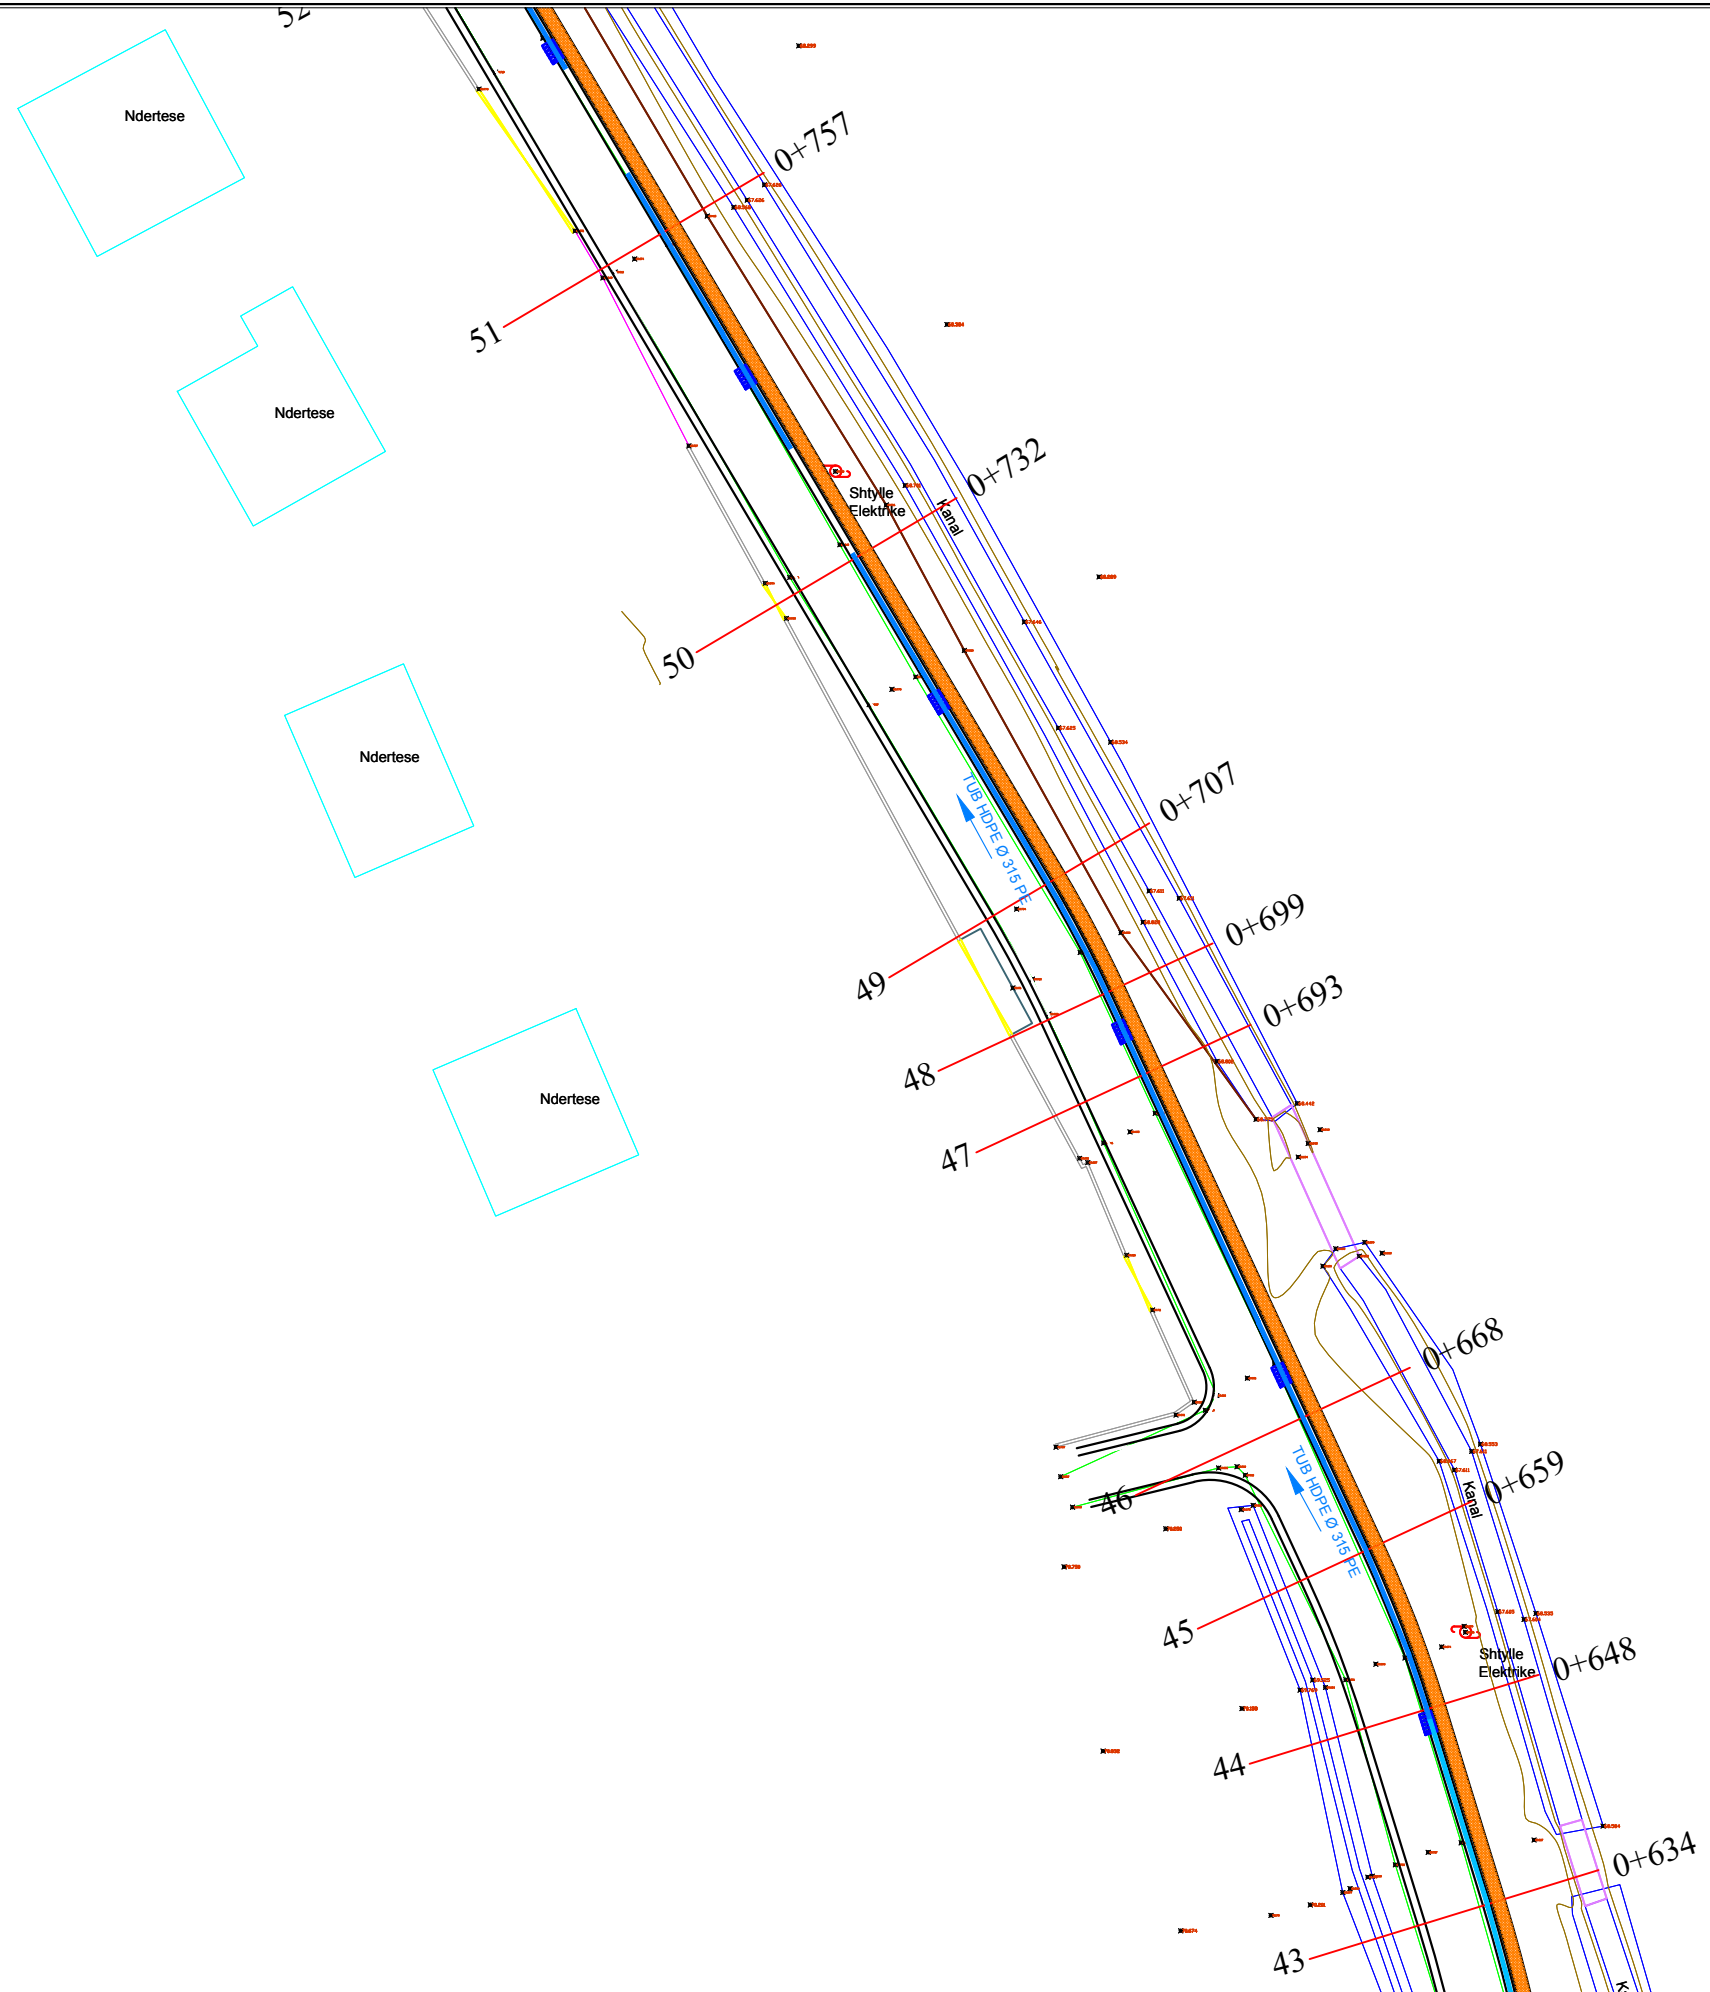

LEGJENDA:

	Tub H.D.P.E $\Phi=250$ KUB
	Tub H.D.P.E $\Phi=315$ KUB
	Tub b/a KUB
	PUSETE SHIU
	DREJTIMI I RRJEDHES KUB



POROSITESI : BASHKIA VORË

OBJEKTI:
"RIKONSTRUKSIONI I RRUGEVE "SHEHI DHE LIQENI"
FSHATI PICAR ,BASHKIA VORE"

Emertimi: PLANIMETRIA KUB



"ARABEL - STUDIO" Sh.p.k
Adresa:Njesia Bashkiake nr.7, Rruga "Frosina Plaku",
Pallati 21, Hyrja 1, Kati 2,Tirane.
Email: arabelstudio@gmail.com

Drejtues i projektit

Adm. Ana NISHKU
Inxh. Ardi ARKAXHIU

Projektues

Nd. Ardi ARKAXHIU	Elek. Altin ALLKAJ
Ark.Rigert HYRA	Top. Mustafa HOXHAJ
Gjeo.Irfan BEGAJ	Hid. Hajredin MURGU

SHKALLA


1 : 500

Vorë 2018

FLETA

5- 05

Format A3

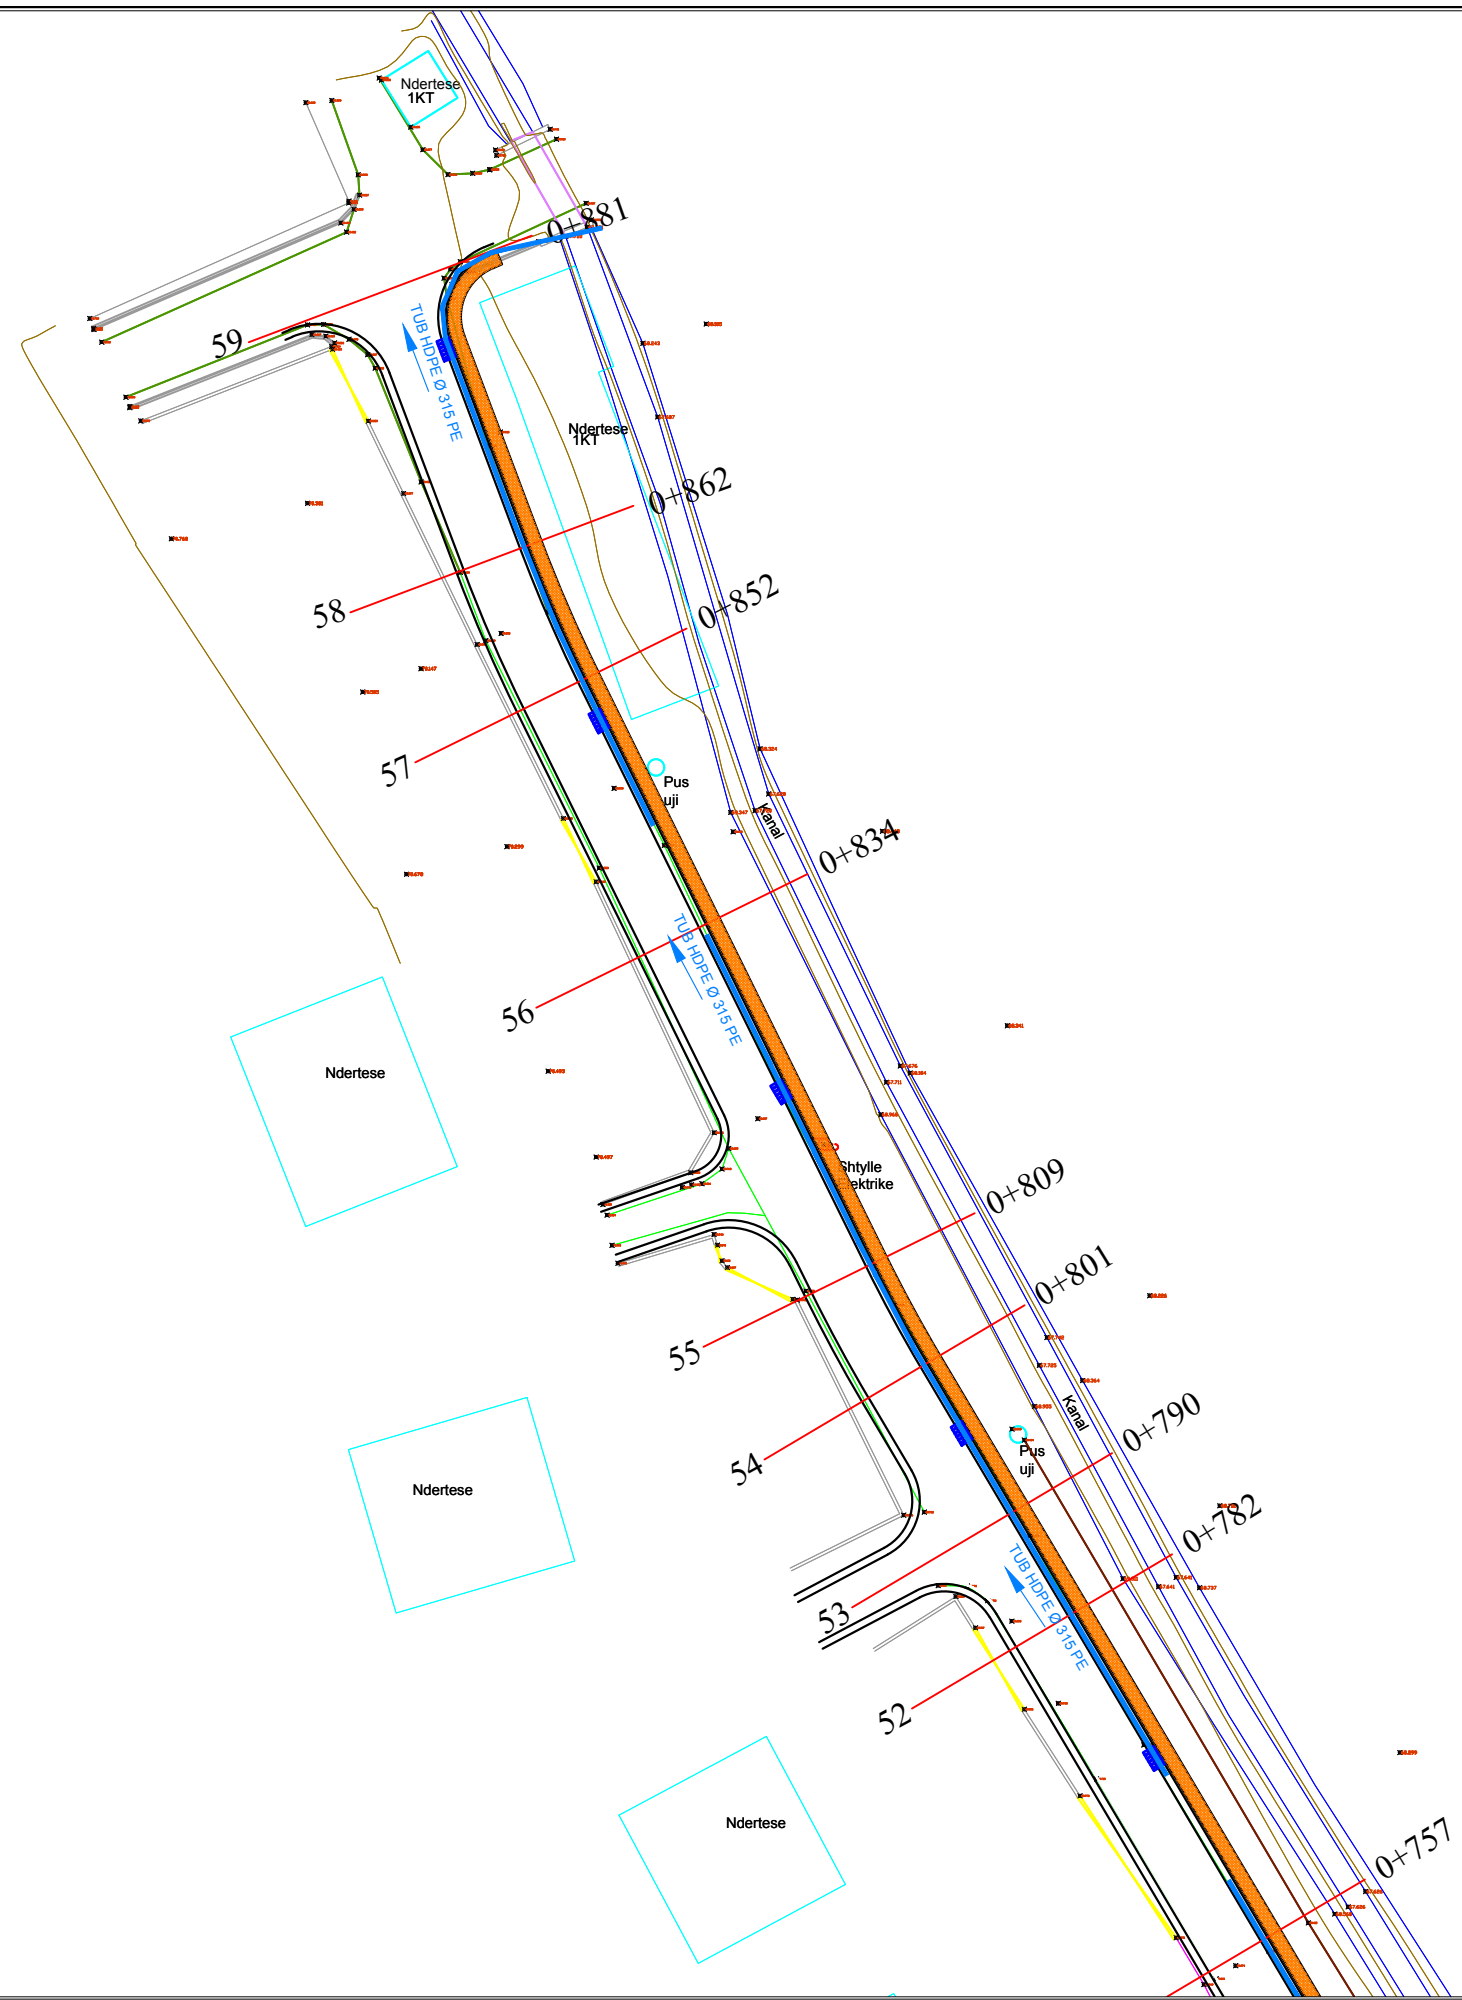

LEGJENDA:

	Tub H.D.P.E $\Phi=250$ KUB
	Tub H.D.P.E $\Phi=315$ KUB
	Tub b/a KUB
	PUSETE SHIU
	DREJTIMI I RRJEDHES KUB



POROSITESI : BASHKIA VORË

OBJEKTI:
"RIKONSTRUKSIONI I RRUGEVE "SHEHI DHE LIQENI"
FSHATI PICAR ,BASHKIA VORE"

Emertimi: PLANIMETRIA KUB
 "ARABEL - STUDIO" Sh.p.k
 Adresa: Njesia Bashkiake nr.7, Rruga "Frosina Plaku",
 Pallati 21, Hyrja 1, Kati 2, Tirane.
 Email: arabelstudio@gmail.com

Drejtues i projektit

Adm. Ana NISHKU
 Inxh. Ardi ARKAXHIU

Projektues

Nd. Ardi ARKAXHIU	Elek. Altin ALLKAJ
Ark.Rigert HYRA	Top. Mustafa HOXHAI
Gjeo.Irfan BEGAJ	Hid. Hajredin MURGU

SHKALLA	FLETA
1 : 500	5- 06
Vorë 2018	Format A3







PROJEKT ZBATIMI

OBJEKTI:

RIKONSTRUKSIONI I RRUGEVE "SHEHI DHE LIQENI"
FSHATI PICAR ,BASHKIA VORE

6.PLANIMETRIA NDRICIMIT RRUGES

LEGJENDE

-  Shtylle ndricimi LED (Hsh=7.0m)
-  Tub Fleksibel elektriku 2φ=80mm
-  Tub Fleksibel telefoni φ=80mm
-  Tub metalik Φ=168mm per kalim linje ne rruge
-  Tub fleksibel me 2 shtresa Φ=75mm per ndricim
-  Pusete kontrolli



POROSITESI : BASHKIA VORË

OBJEKTI:
"RIKONSTRUKSIONI I RRUGEVE "SHEHI DHE LIQENI"
FSHATI PICAR ,BASHKIA VORE"

Emertimi: PLANIMETRIA NDRICIMIT



"ARABEL - STUDIO" Sh.p.k
Adresa:Njesia Bashkiake nr.7, Rruga "Frosina Plaku",
Pallati 21, Hyrja 1, Kati 2,Tirane.
Email: arabelstudio@gmail.com

Drejtues i projektit

Adm. Ana NISHKU
Inxh. Ardi ARKAXHIU

Projektues

Nd. Ardi ARKAXHIU
Ark.Rigert HYRA
Gjeo.Irfan BEGAJ
Elek. Altin ALLKAJ
Top. Mustafa HOXHAI
Hid. Hajredin MURGU

SHKALLA


1 : 500

Vorë 2018

FLETA

6-

Format A3

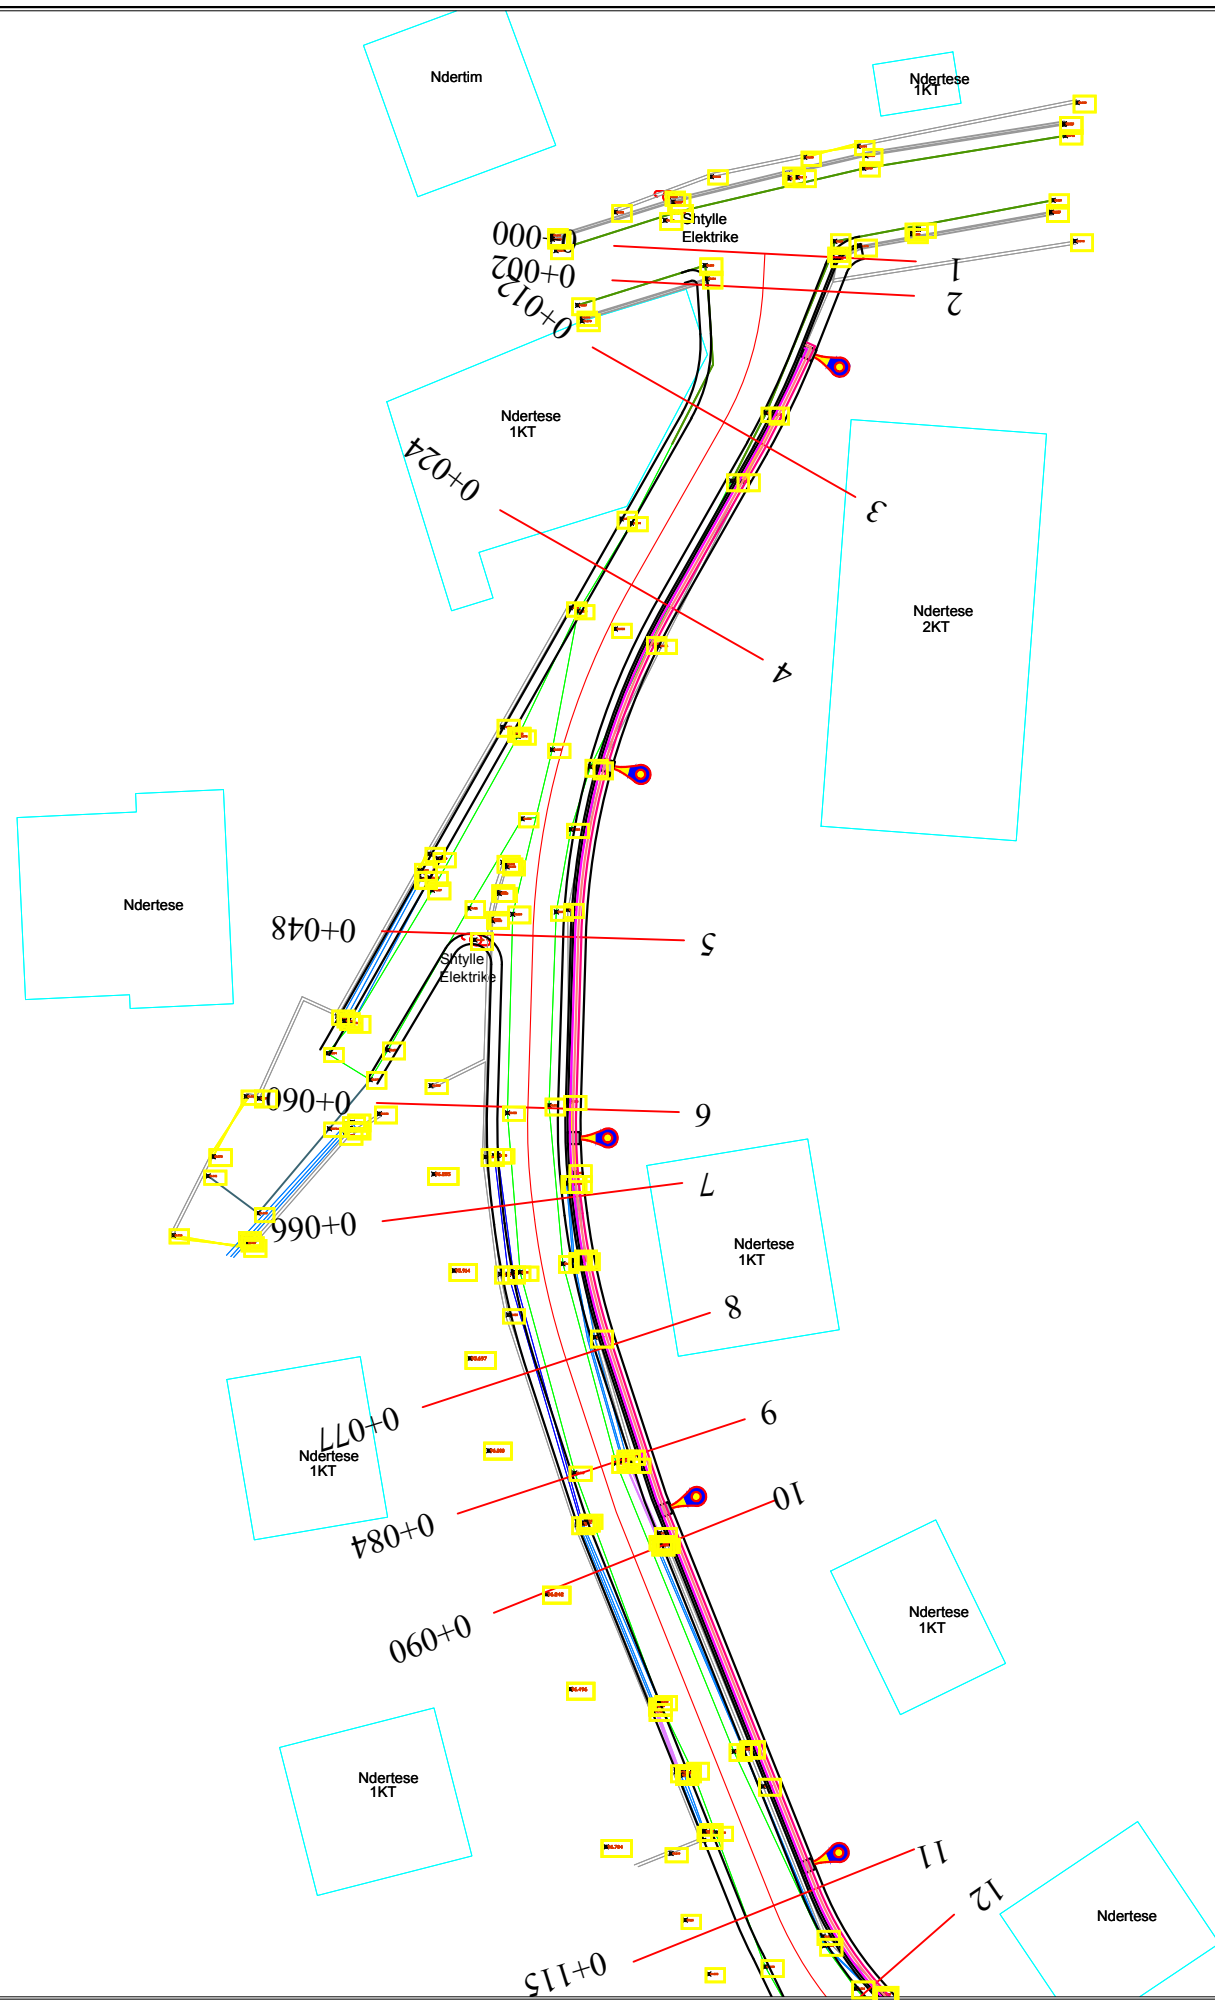

LEGJENDE	
	Shtylle ndricimi LED (Hsh=7.0m)
	Tub Fleksibel elektrik 2φ=80mm
	Tub Fleksibel telefoni φ=80mm
	Tub metalik Φ=168mm per kalim linje ne rruge
	Tub fleksibel me 2 shtresa Φ=75mm per ndricim
	Pusete kontrolli



POROSITESI : BASHKIA VORË

OBJEKTI:
"RIKONSTRUKSIONI I RRUGEVE "SHEHI DHE LIQENI"
FSHATI PICAR ,BASHKIA VORE"

Emertimi: PLANIMETRIA NDRICIMIT



"ARABEL - STUDIO" Sh.p.k
Adresa:Njesia Bashkiake nr.7, Rruga "Frosina Plaku",
Pallati 21, Hyrja 1, Kati 2,Tirane.
Email: arabelstudio@gmail.com

Drejtues i projektit

Adm. Ana NISHKU
Inxh. Ardi ARKAXHIU

Projektues


Nd. Ardi ARKAXHIU	Elek. Altin ALLKAJ
Ark.Rigert HYRA	Top. Mustafa HOXHAJ
Gjeo.Irfan BEGAJ	Hid. Hajredin MURGU

SHKALLA

1 : 500
Vorë 2018

FLETA

6- 01
Format A3

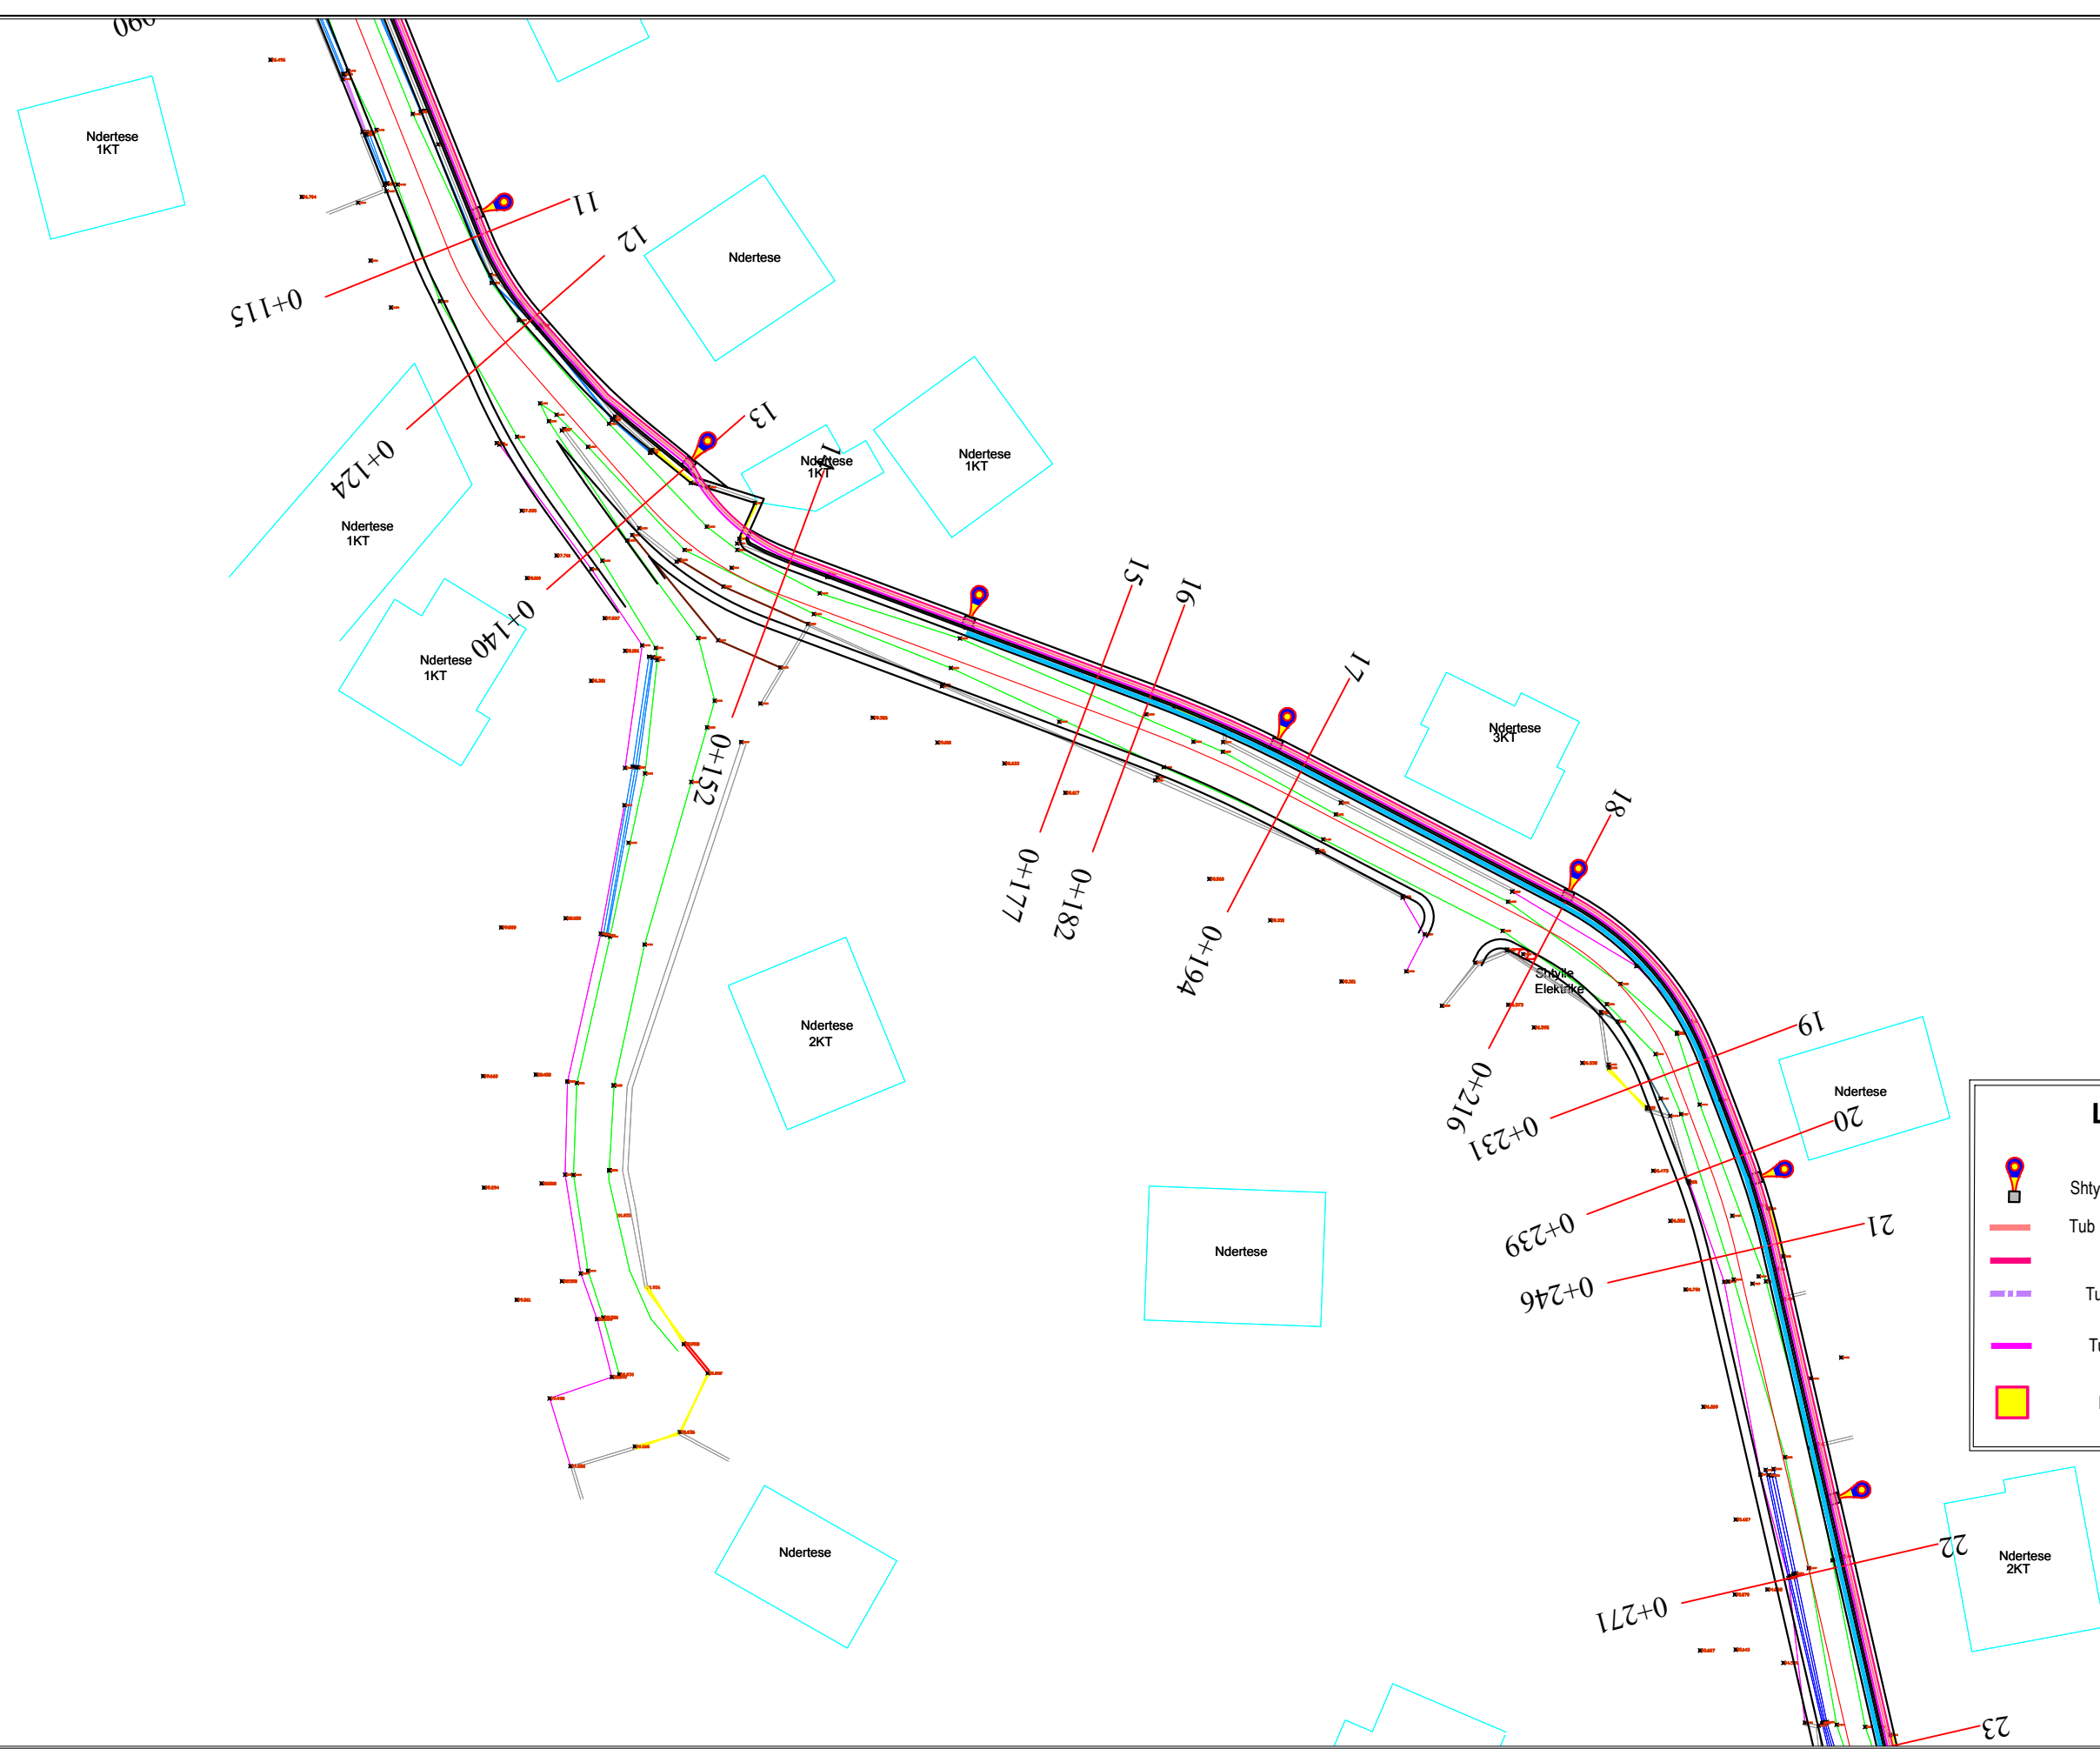

LEGJENDE

- Shtylle ndricimi LED (Hsh=7.0m)
- Tub Fleksibel elektrik 2φ=80mm
- Tub Fleksibel telefoni φ=80mm
- Tub metalik φ=168mm per kalim linje ne rruge
- Tub fleksibel me 2 shtresa φ=75mm per ndricim
- Pusete kontrolli



POROSITESI : BASHKIA VORË

OBJEKTI:
"RIKONSTRUKSIONI I RRUGEVE "SHEHI DHE LIQENI"
FSHATI PICAR ,BASHKIA VORE"

Emertimi: PLANIMETRIA NDRICIMIT



"ARABEL - STUDIO" Sh.p.k
Adresa:Njesia Bashkiake nr.7, Rruga "Frosina Plaku",
Pallati 21, Hyrja 1, Kati 2,Tirane.
Email: arabelstudio@gmail.com

Drejtues i projektit

Adm. Ana NISHKU
Inxh. Ardi ARKAXHIU

Projektues


Nd. Ardi ARKAXHIU
Ark.Rigert HYRA
Gjeo.Irfan BEGAJ
Elek. Altin ALLKAJ
Top. Mustafa HOXHAI
Hid. Hajredin MURGU

SHKALLA

1 : 500
Vorë 2018

FLETA

6- 02
Format A3

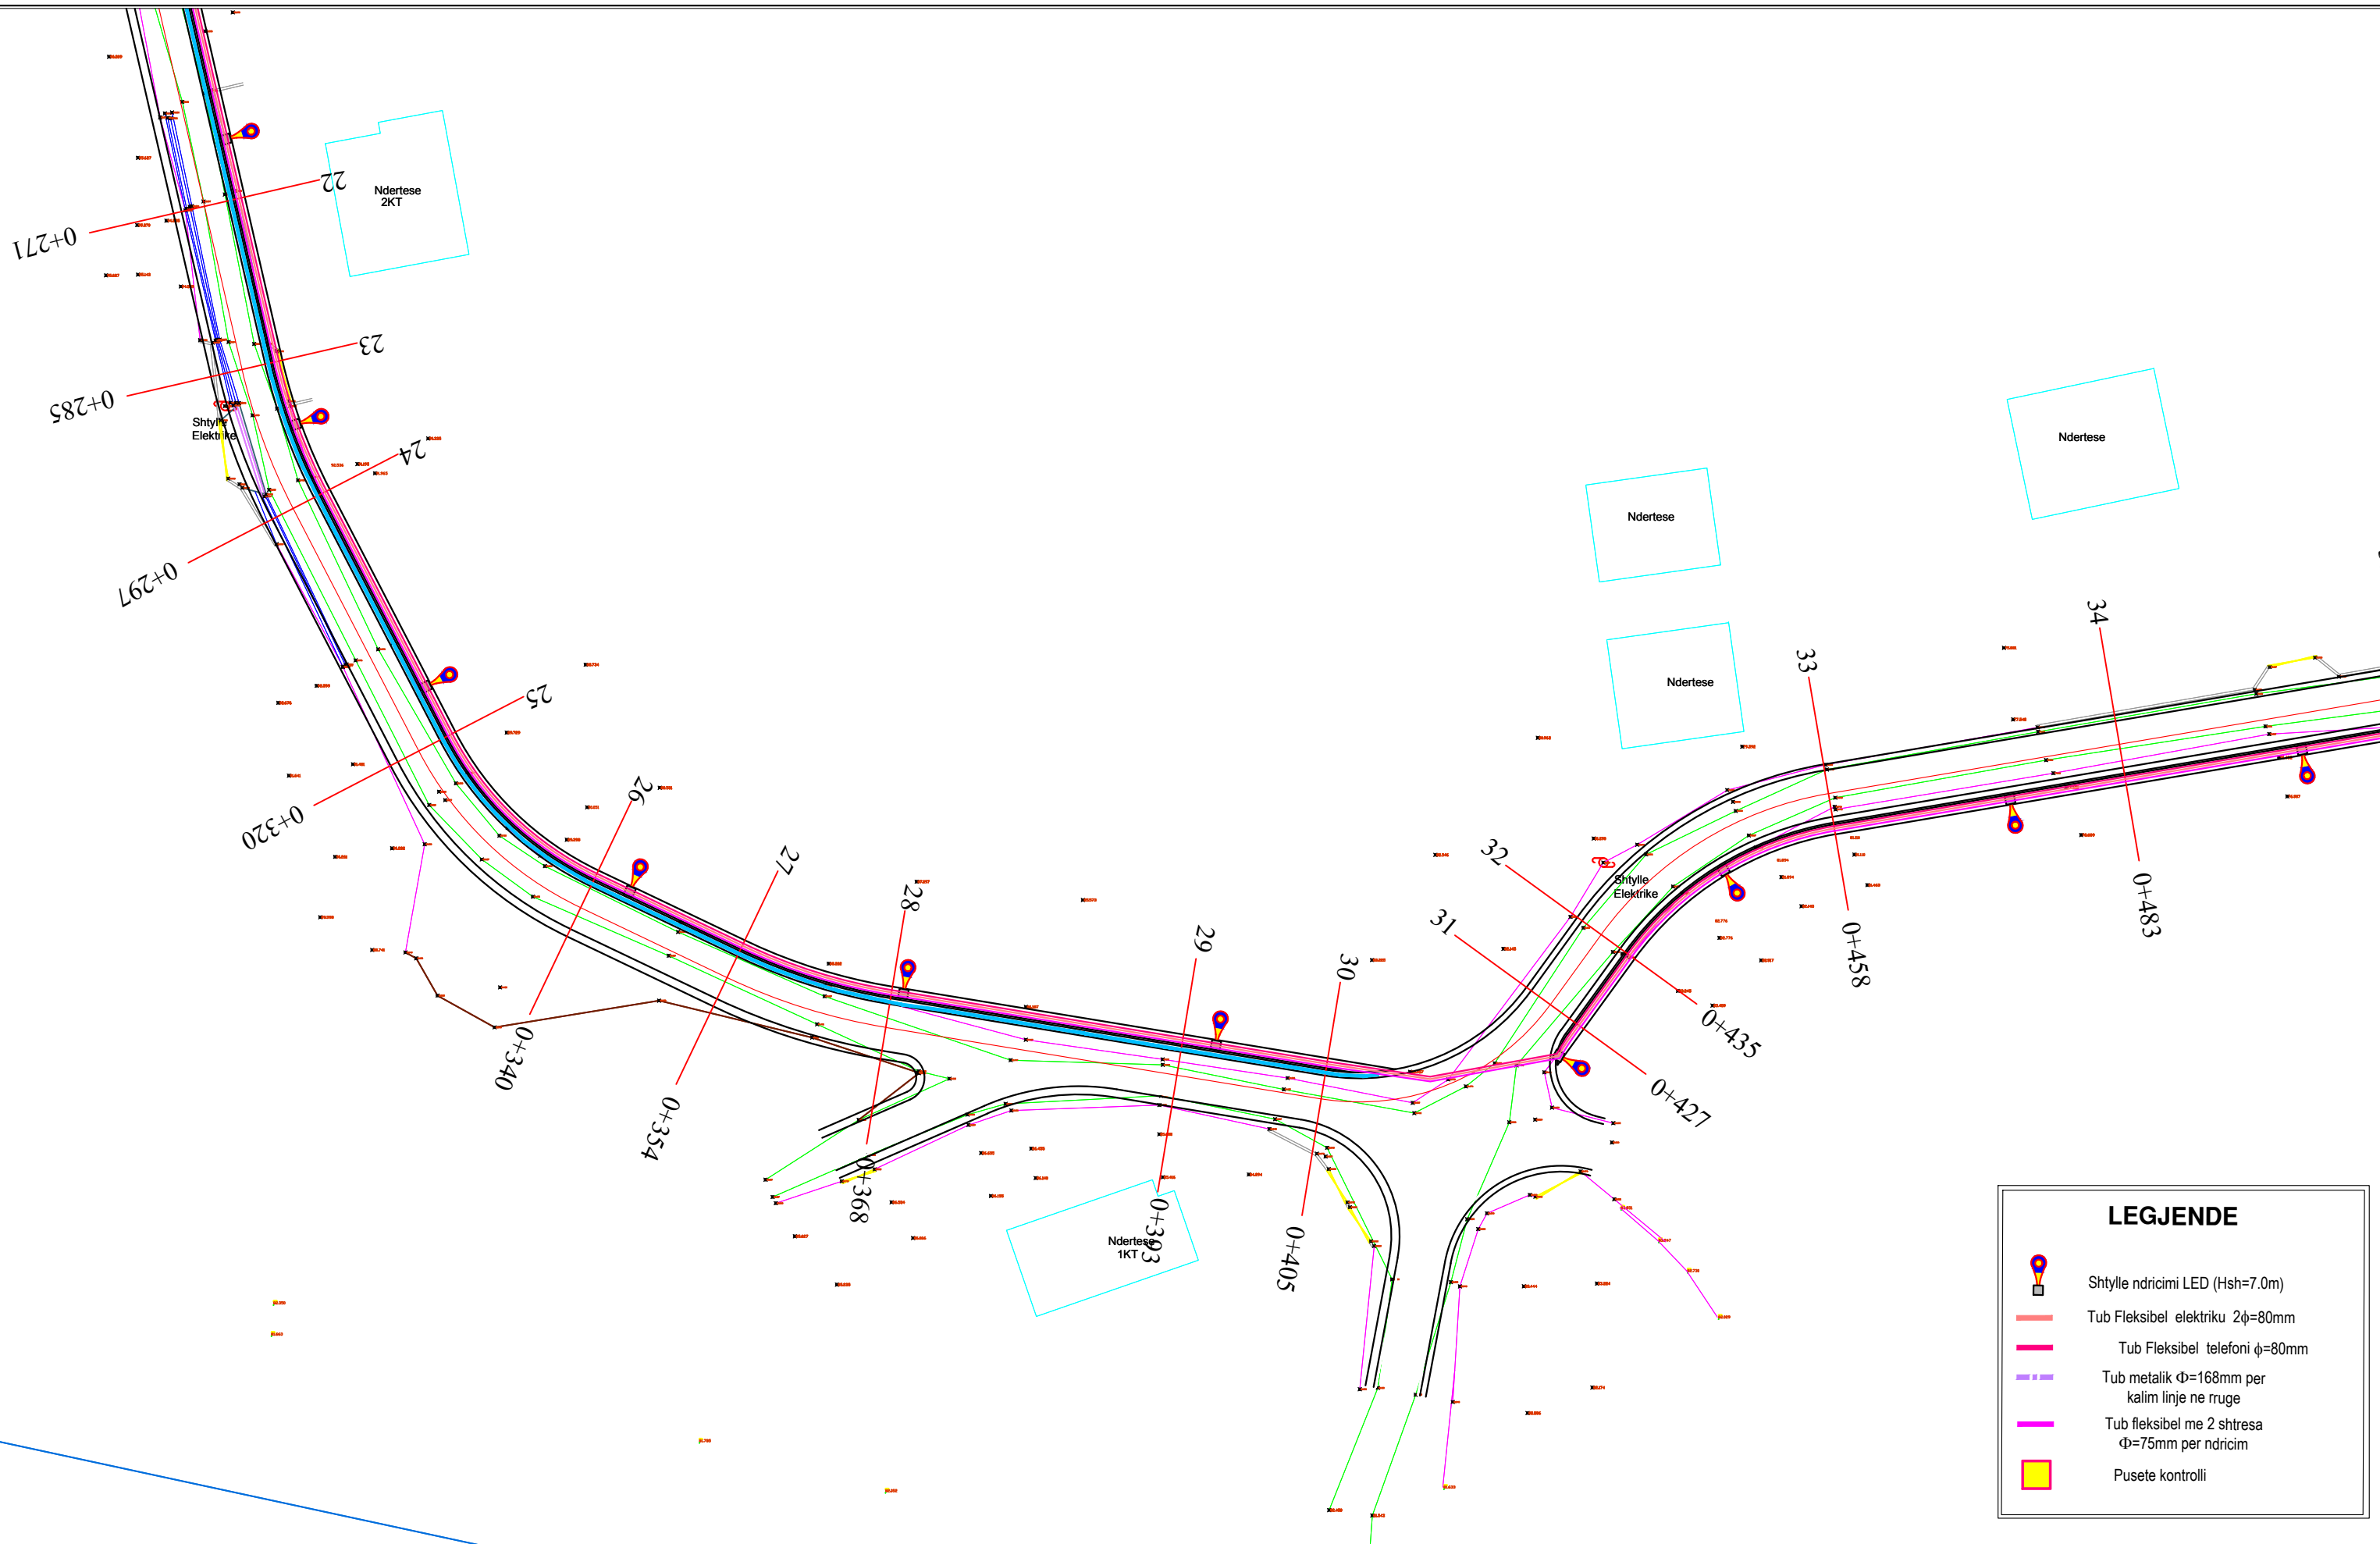

LEGJENDE	
	Shtylle ndricimi LED (Hsh=7.0m)
	Tub Fleksibel elektrik 2φ=80mm
	Tub Fleksibel telefoni φ=80mm
	Tub metalik φ=168mm per kalim linje ne ruge
	Tub fleksibel me 2 shtresa φ=75mm per ndricim
	Pusetete kontrolli



POROSITESI : BASHKIA VORË

OBJEKTI:
"RIKONSTRUKSIONI I RRUGEVE "SHEHI DHE LIQENI"
FSHATI PICAR ,BASHKIA VORE"

Emertimi: PLANIMETRIA NDRICIMIT



"ARABEL - STUDIO" Sh.p.k
Adresa:Njesia Bashkiake nr.7, Rruga "Frosina Plaku",
Pallati 21, Hyrja 1, Kati 2,Tirane.
Email: arabelstudio@gmail.com

Drejtues i projektit

Adm. Ana NISHKU
Inxh. Ardi ARKAXHIU

Projektues


Nd. Ardi ARKAXHIU	Elek. Altin ALLKAJ
Ark.Rigert HYRA	Top. Mustafa HOXHAJ
Gjeo.Irfan BEGAJ	Hid. Hajredin MURGU

SHKALLA





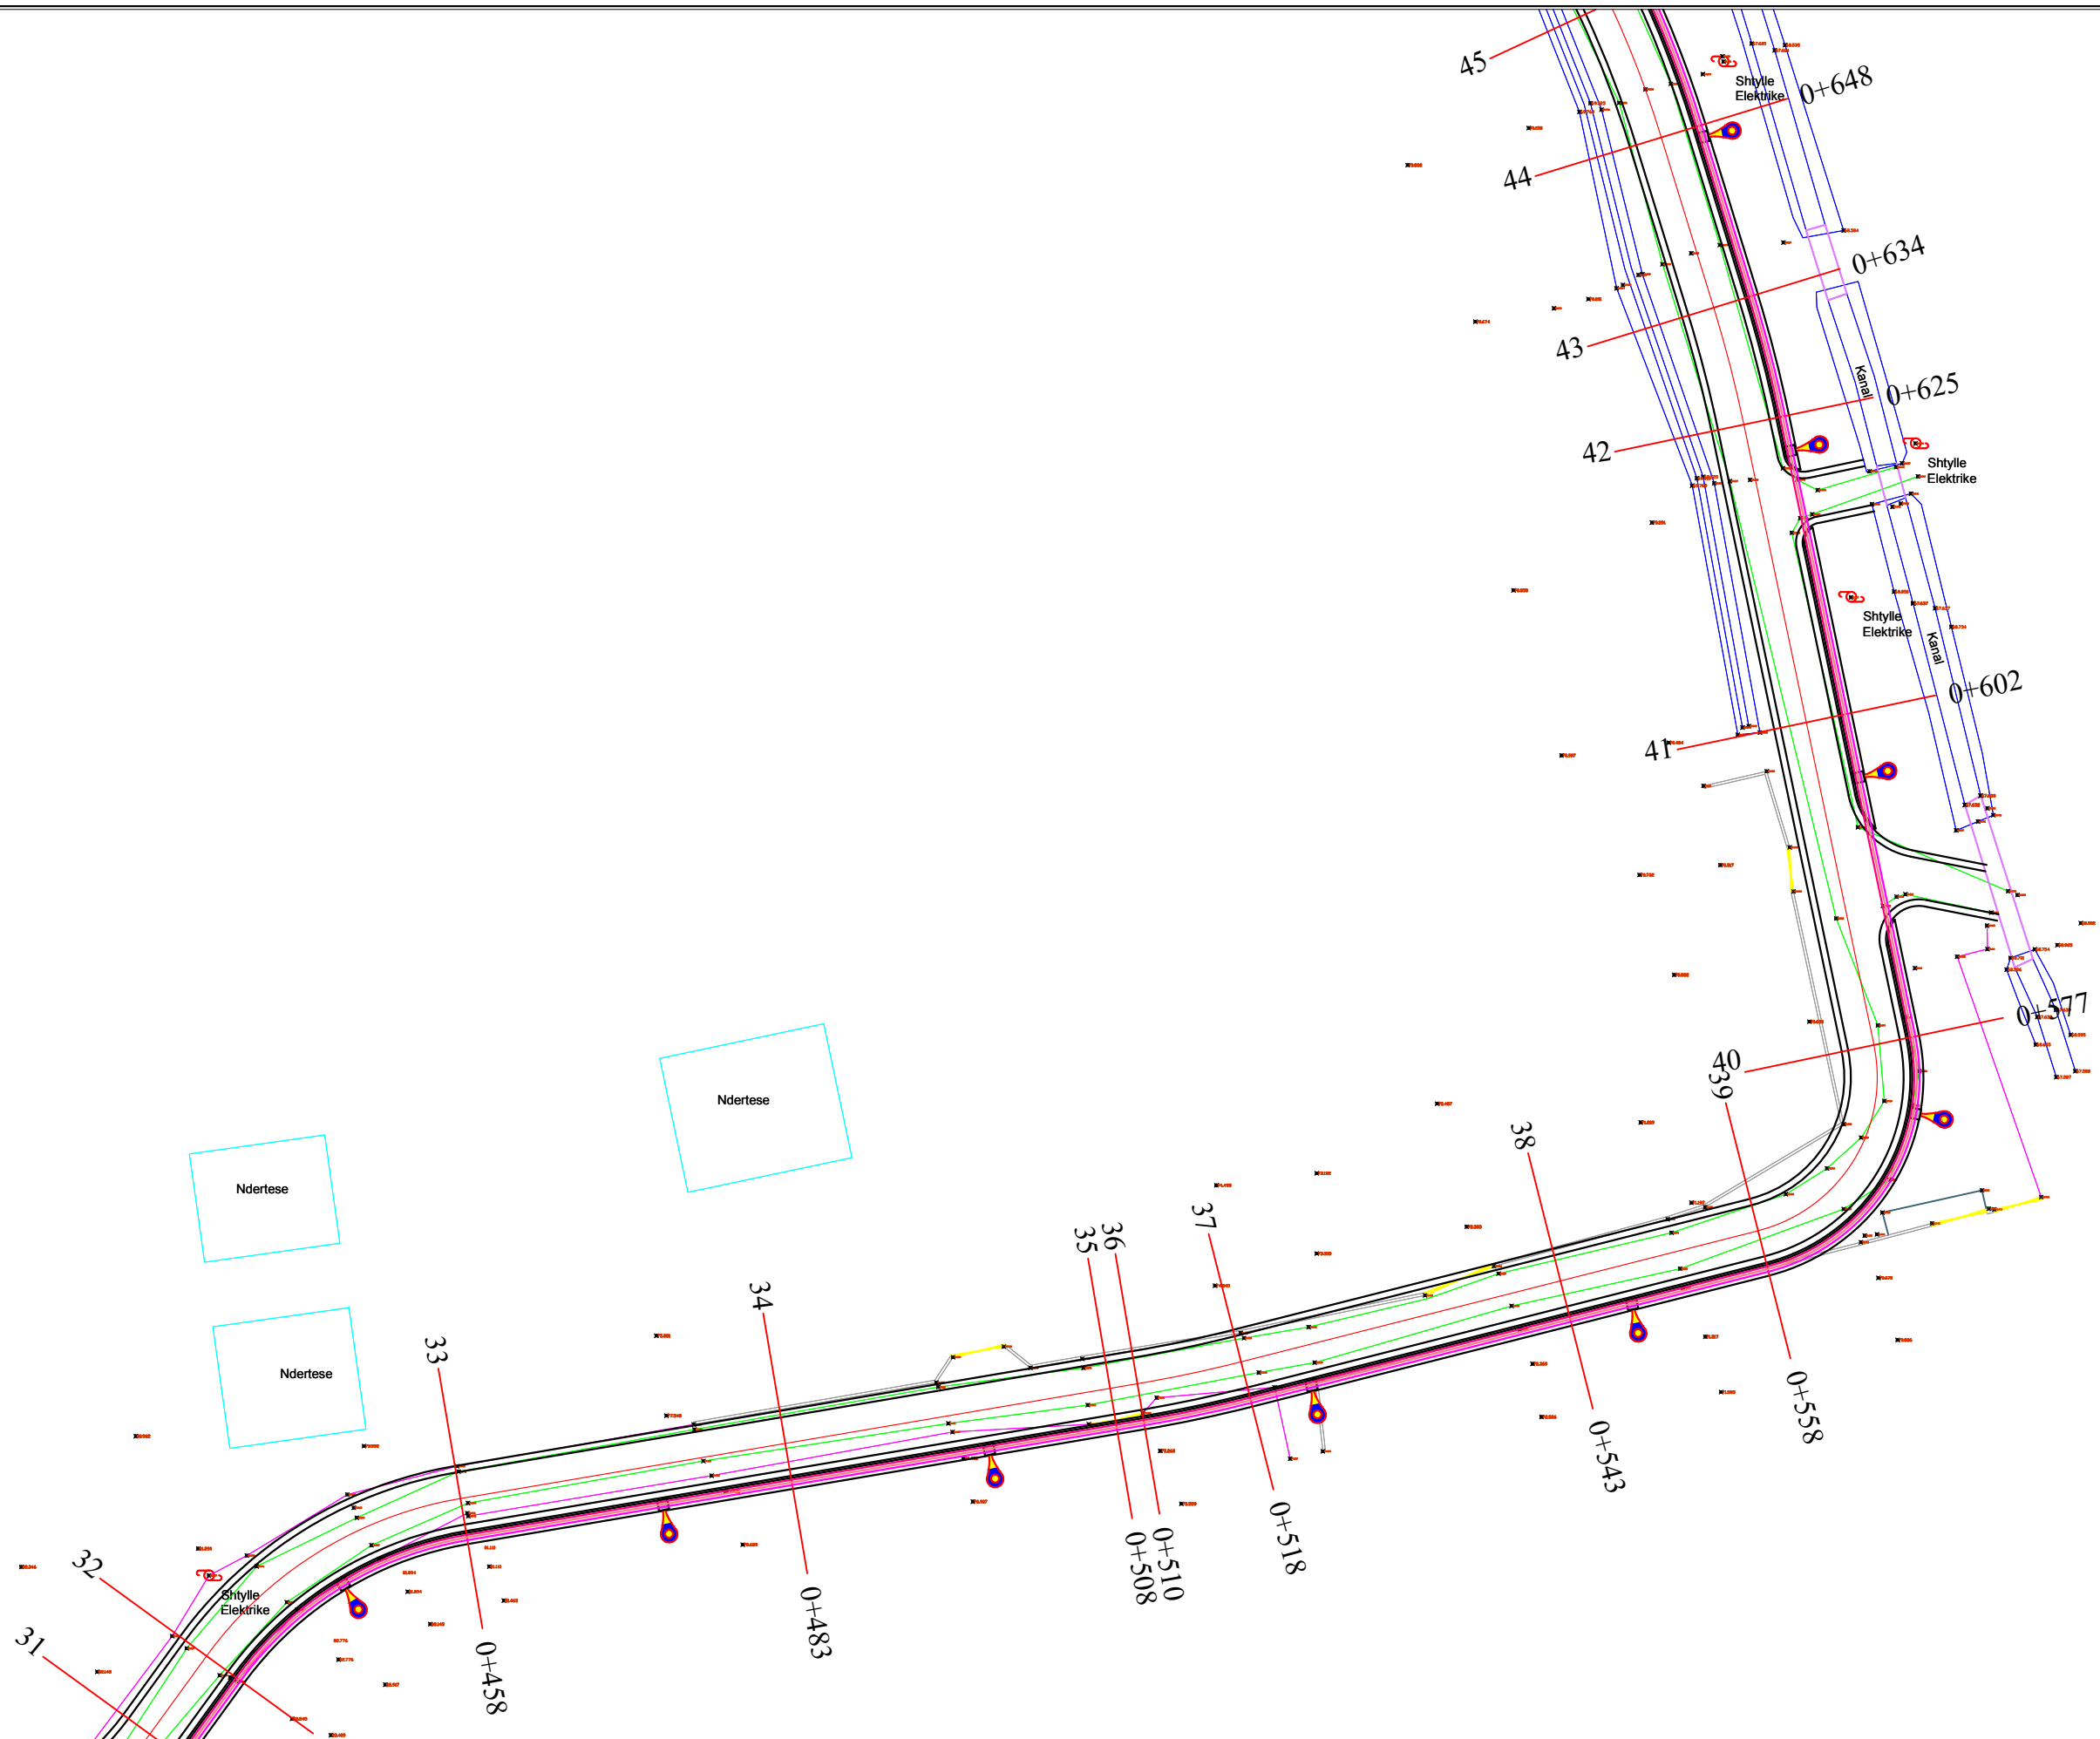

1 : 500
Vorë 2018

FLETA

6- 03
Format A3



LEGJENDE

-  Shtylle ndricimi LED (Hsh=7.0m)
-  Tub Fleksibel elektrik 2φ=80mm
-  Tub Fleksibel telefoni φ=80mm
-  Tub metalik φ=168mm per kalim linje ne rruge
-  Tub fleksibel me 2 shtresa φ=75mm per ndricim
-  Pusete kontrolli



POROSITESI : BASHKIA VORË
 OBJEKTI:
 "RIKONSTRUKSIONI I RRUGEVE "SHEHI DHE LIQENI"
 FSHATI PICAR ,BASHKIA VORE"


Emertimi: PLANIMETRIA NDRICIMIT
 **"ARABEL - STUDIO" Sh.p.k**
 Adresa: Njesia Bashkiake nr.7, Rruga "Frosina Plaku",
 Pallati 21, Hyrja 1, Kati 2, Tirane.
 Email: arabelstudio@gmail.com

Drejtues i projektit
 Adm. Ana NISHKU
 Inxh. Ardi ARKAXHIU

Projektues

Nd. Ardi ARKAXHIU	Elek. Altin ALLKAJ
Ark.Rigert HYRA	Top. Mustafa HOXHAI
Gjeo.Irfan BEGAJ	Hid. Hajredin MURGU

SHKALLA	FLETA
1 : 500	6- 04
Vorë 2018	Format A3

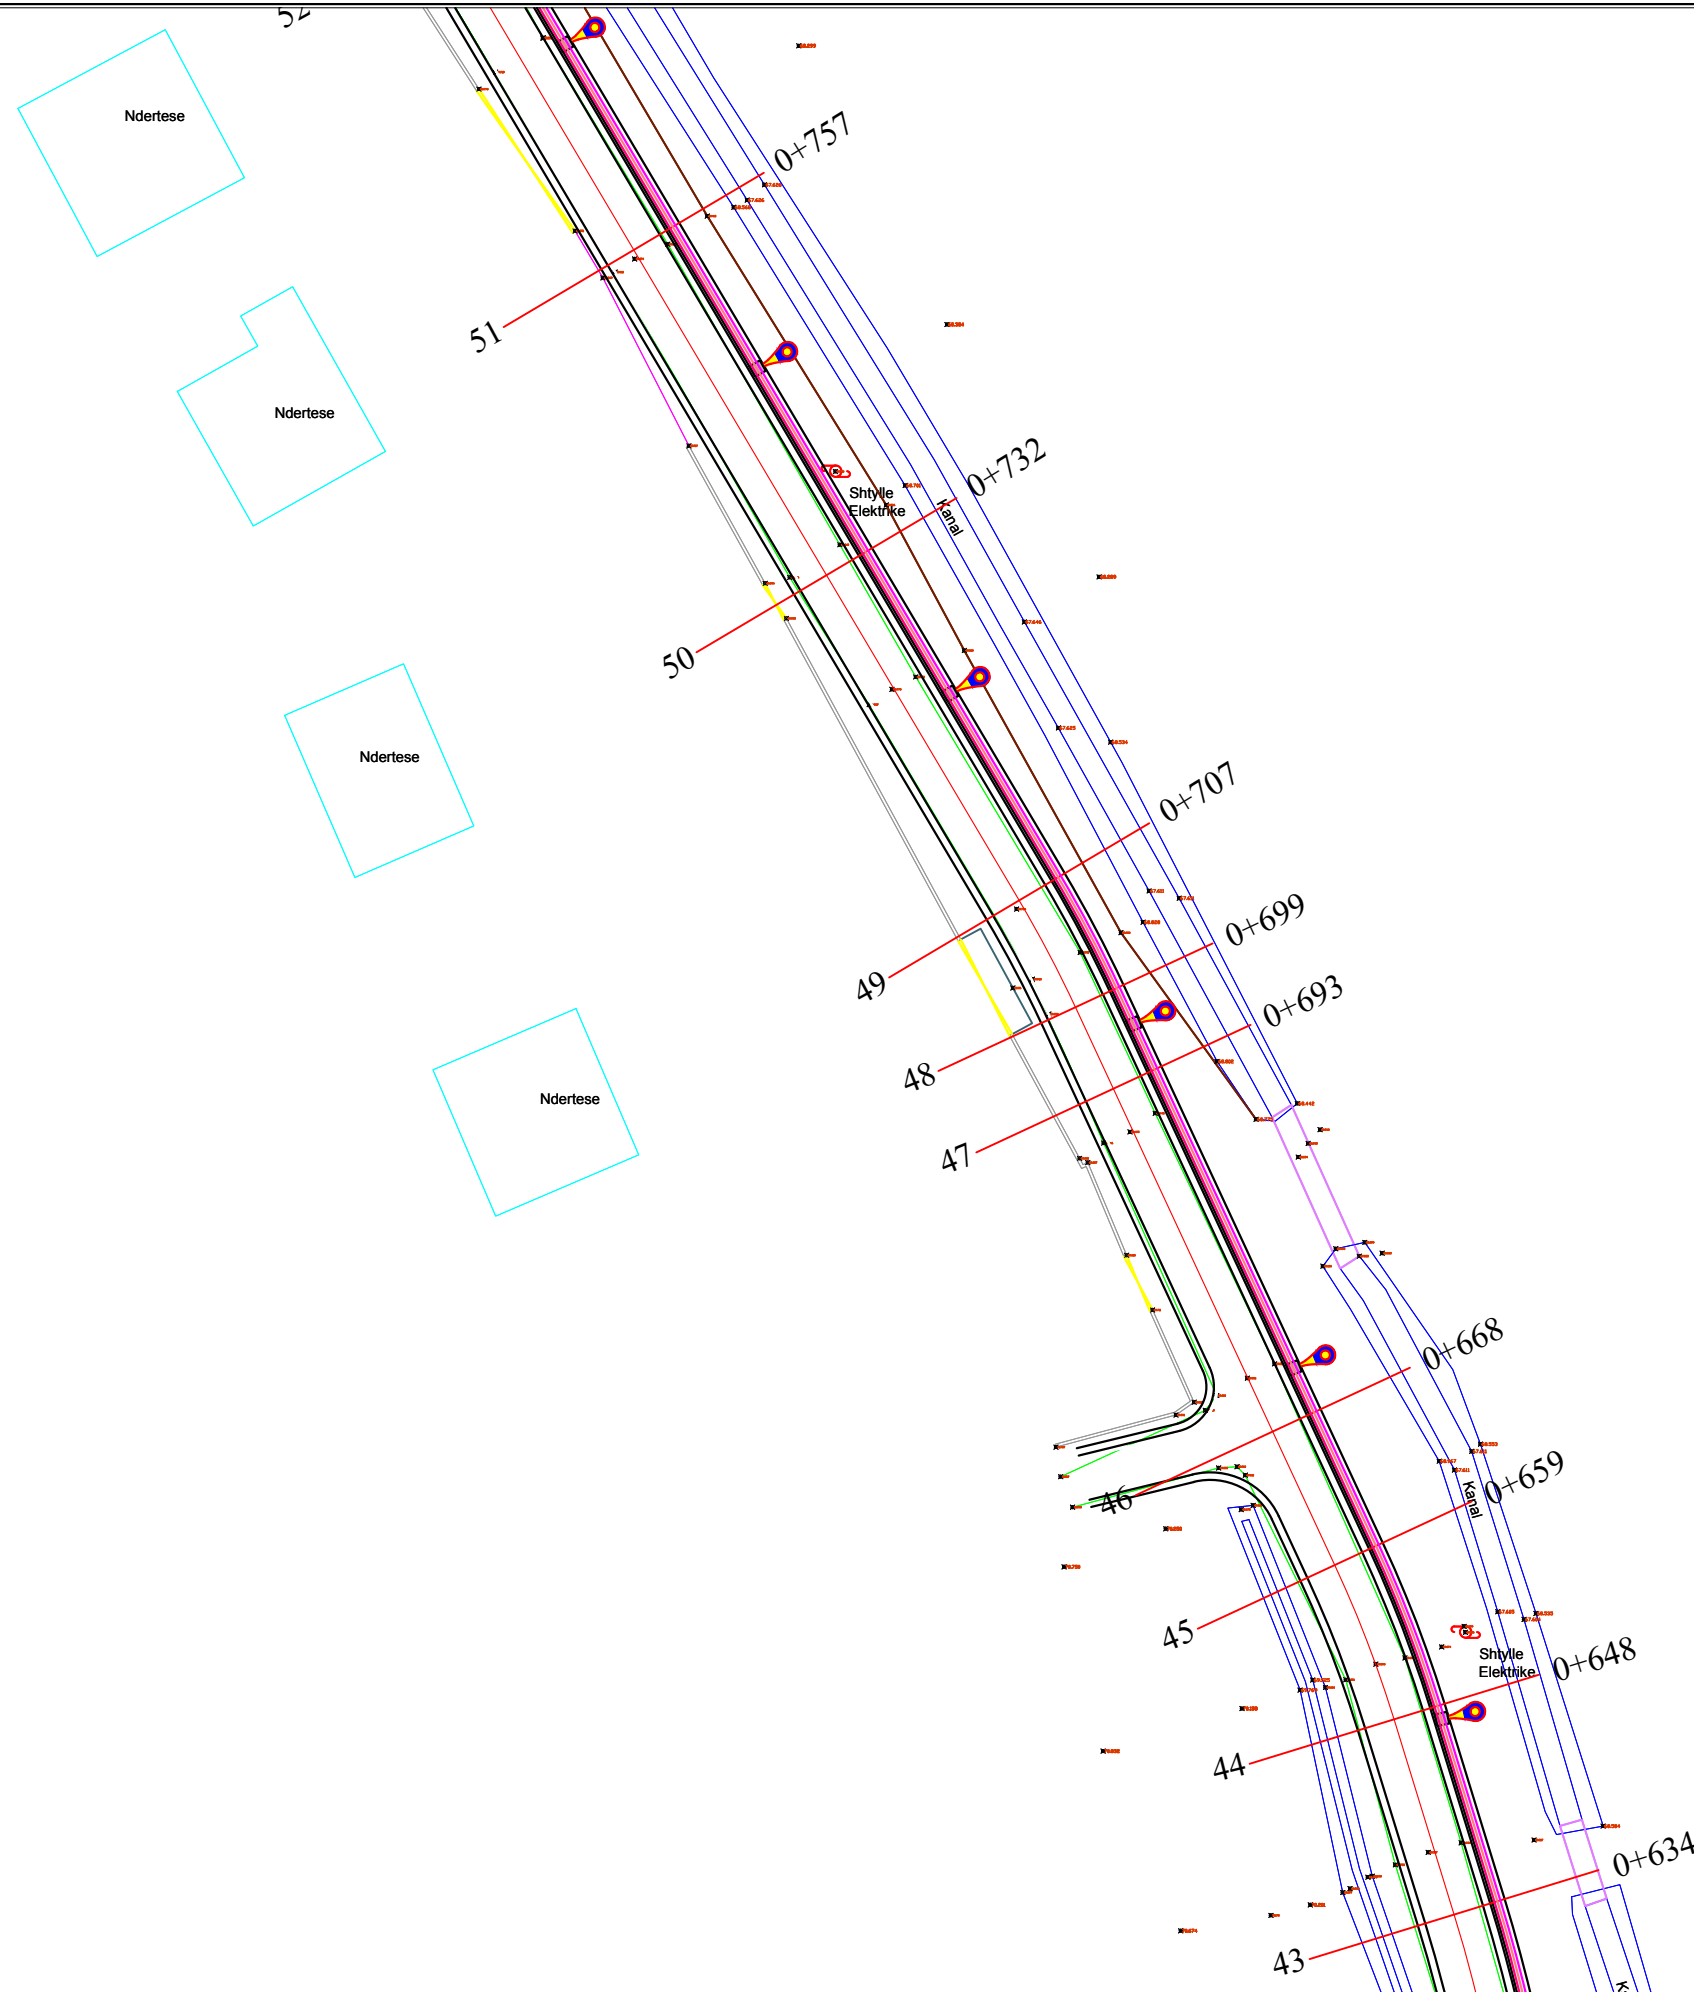

LEGJENDE

-  Shtylle ndricimi LED (Hsh=7.0m)
-  Tub Fleksibel elektrik 2φ=80mm
-  Tub Fleksibel telefoni φ=80mm
-  Tub metalik Φ=168mm per kalim linje ne rruge
-  Tub fleksibel me 2 shtresa Φ=75mm per ndricim
-  Pusete kontrolli



POROSITESI : BASHKIA VORË

OBJEKTI:
"RIKONSTRUKSIONI I RRUGEVE "SHEHI DHE LIQENI"
FSHATI PICAR ,BASHKIA VORE"

Emertimi: PLANIMETRIA NDRICIMIT

"ARABEL - STUDIO" Sh.p.k
Adresa:Njesia Bashkiake nr.7, Rruga "Frosina Plaku",
Pallati 21, Hyrja 1, Kati 2,Tirane.
Email: arabelstudio@gmail.com


Drejtues i projektit

Adm. Ana NISHKU
Inxh. Ardi ARKAXHIU

Projektues

Nd. Ardi ARKAXHIU	Elek. Altin ALLKAJ
Ark.Rigert HYRA	Top. Mustafa HOXHAJ
Gjeo.Irfan BEGAJ	Hid. Hajredin MURGU

SHKALLA	FLETA
1 : 500	6- 05
Vorë 2018	Format A3

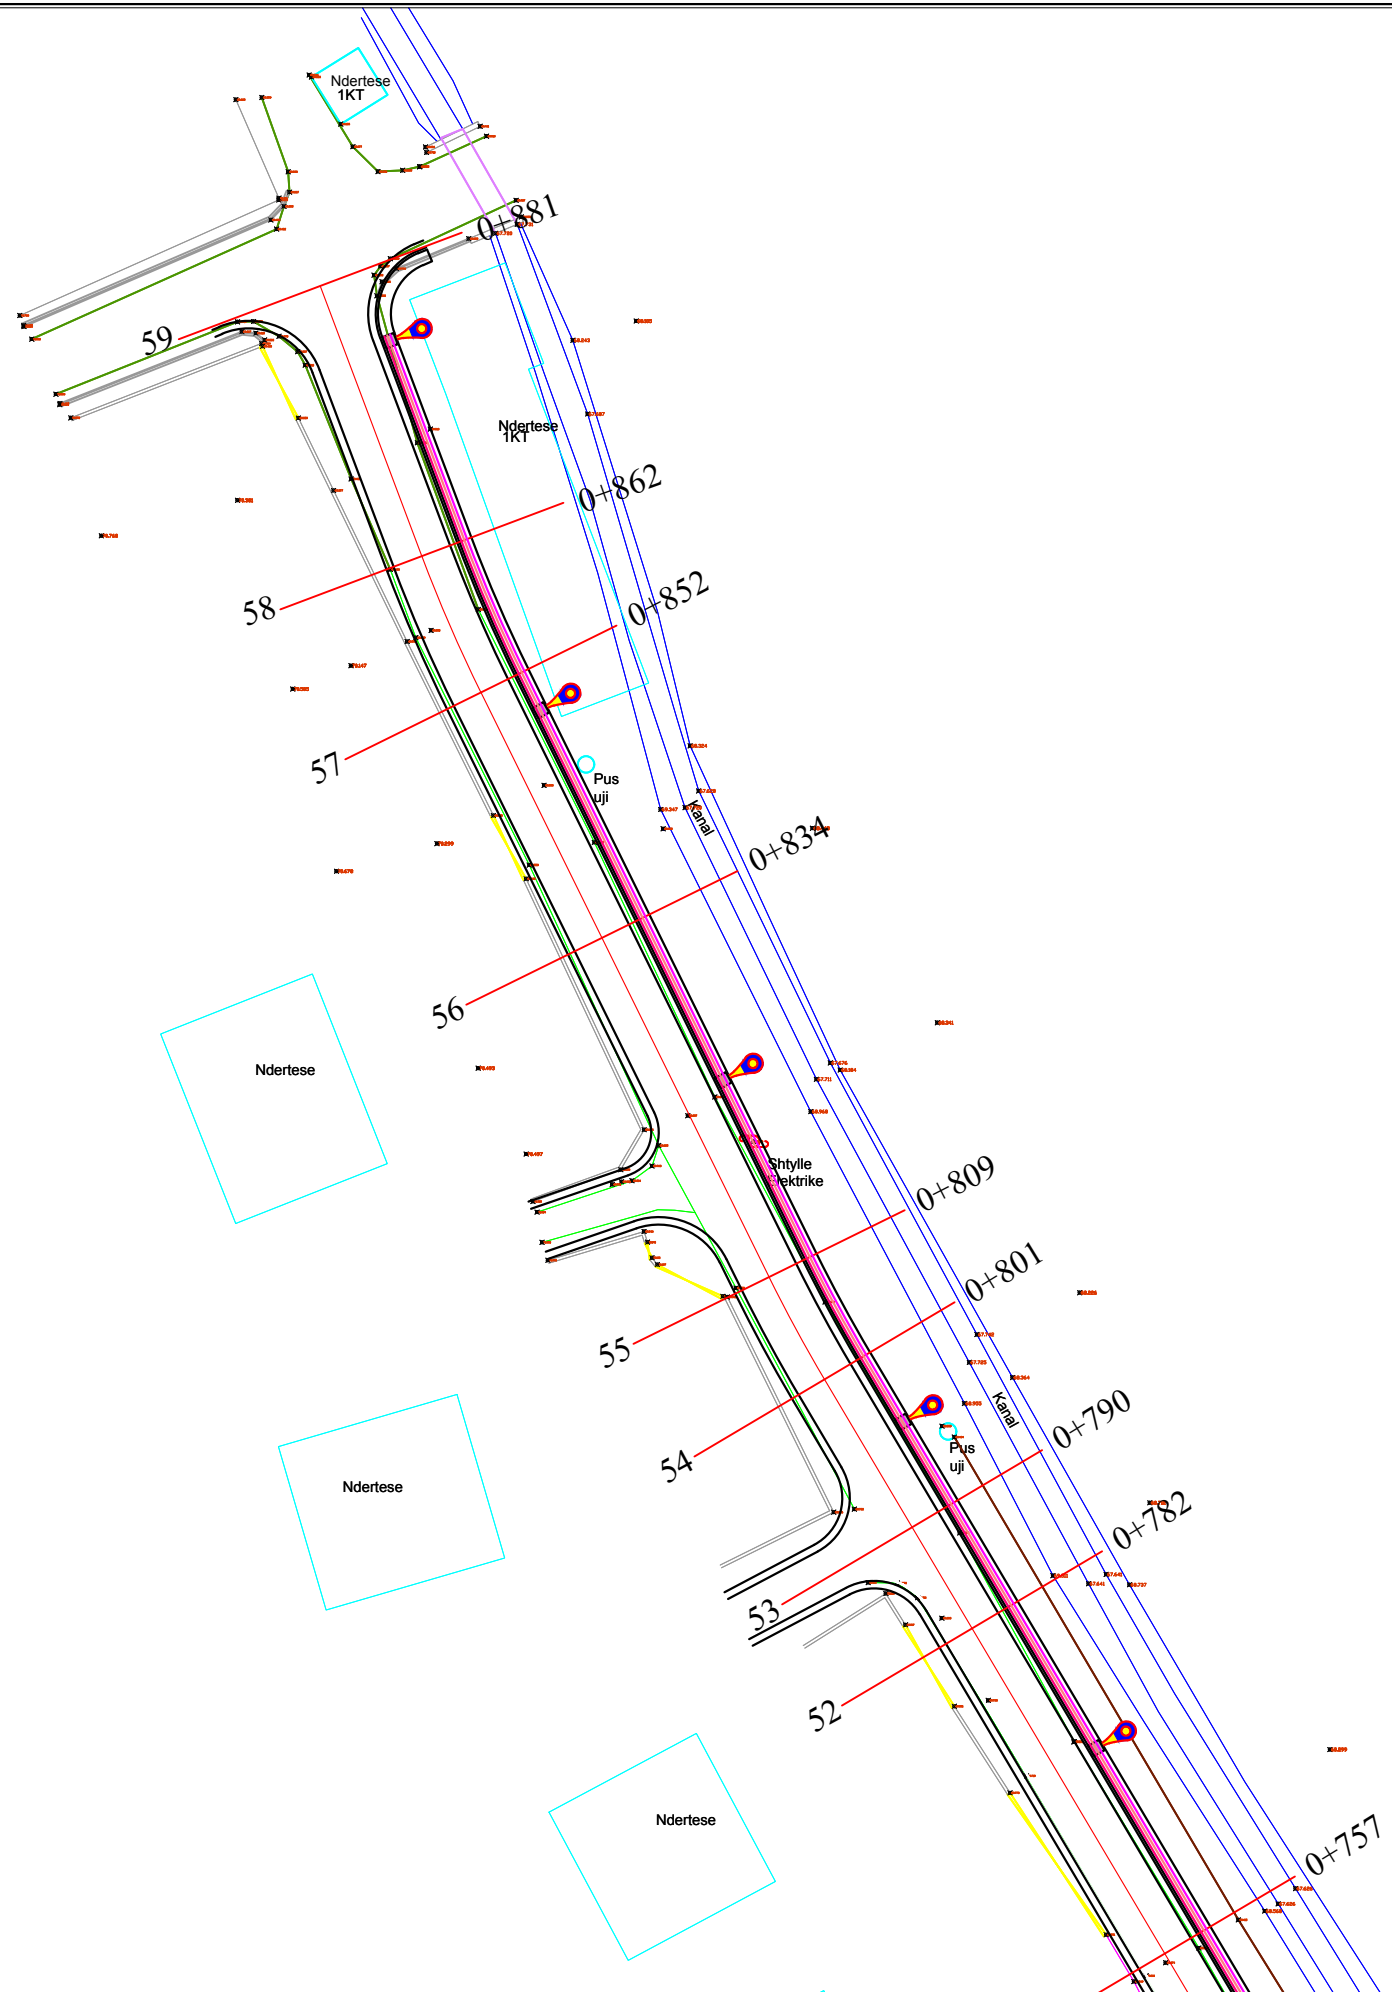

LEGJENDE	
	Shtylle ndricimi LED (Hsh=7.0m)
	Tub Fleksibel elektrik 2φ=80mm
	Tub Fleksibel telefoni φ=80mm
	Tub metalik φ=168mm per kalim linje ne rruge
	Tub fleksibel me 2 shtresa φ=75mm per ndricim
	Pusete kontrolli



POROSITESI : BASHKIA VORË

OBJEKTI:
"RIKONSTRUKSIONI I RRUGEVE "SHEHI DHE LIQENI"
FSHATI PICAR ,BASHKIA VORE"

Emertimi: PLANIMETRIA NDRICIMIT



"ARABEL - STUDIO" Sh.p.k
Adresa: Njesia Bashkiake nr.7, Rruga "Frosina Plaku",
Pallati 21, Hyrja 1, Kati 2, Tirane.
Email: arabelstudio@gmail.com

Drejtues i projektit

Adm. Ana NISHKU
Inxh. Ardi ARKAXHIU

Projektues

Nd. Ardi ARKAXHIU	Elek. Altin ALLKAJ
Ark.Rigert HYRA	Top. Mustafa HOXHAJ
Gjeo.Irfan BEGAJ	Hid. Hajredin MURGU

SHKALLA FLETA

1 : 500	6- 06
Vorë 2018	Format A3

PROJEKT ZBATIMI

OBJEKTI:

RIKONSTRUKSIONI I RRUGEVE "SHEHI DHE LIQENI"
FSHATI PICAR ,BASHKIA VORE

7.PLANIMETRIA E SINJALISTIKES

	POROSITESI : BASHKIA VORË	Emertimi: PLANIMETRIA E SINJALISTIKES	Drejtues i projektit		Projektues			SHKALLA	FLETA
	OBJEKTI: "RIKONSTRUKSIONI I RRUGEVE "SHEHI DHE LIQENI" FSHATI PICAR ,BASHKIA VORE"	 "ARABEL - STUDIO" Sh.p.k Adresa:Njesia Bashkiake nr.7, Rruga "Frosina Plaku", Pallati 21, Hyrja 1, Kati 2,Tirane. Email: arabelstudio@gmail.com	Adm. Ana NISHKU		Nd. Ardi ARKAXHIU		Elek. Altin ALLKAJ	1 : 500	7-
			Inxh. Ardi ARKAXHIU		Ark.Rigert HYRA		Top. Mustafa HOXHAI	Vorë 2018	Format A3
					Gjeo.Irfan BEGAJ		Hid. Hajredin MURGU		



POROSITESI : BASHKIA VORË

OBJEKTI:
"RIKONSTRUKSIONI I RRUGEVE "SHEHI DHE LIQENI"
FSHATI PICAR ,BASHKIA VORE"



Emertimi: PLANIMETRIA E SINJALISTIKES
"ARABEL - STUDIO" Sh.p.k
Adresa:Njesia Bashkiake nr.7, Rruga "Frosina Plaku",
Pallati 21, Hyrja 1, Kati 2,Tirane.
Email: arabelstudio@gmail.com

Drejtues i projektit

Adm. Ana NISHKU
Inxh. Ardi ARKAXHIU

Projektues

Nd. Ardi ARKAXHIU	Elek. Altin ALLKAJ
Ark.Rigert HYRA	Top. Mustafa HOXHAI
Gjeo.Irfan BEGAJ	Hid. Hajredin MURGU

SHKALLA

1 : 500
Vorë 2018

FLETA

7- 01
Format A3



POROSITESI : BASHKIA VORË

OBJEKTI:
"RIKONSTRUKSIONI I RRUGEVE "SHEHI DHE LIQENI"
FSHATI PICAR ,BASHKIA VORE"



Emertimi: PLANIMETRIA E SINJALISTIKES

"ARABEL - STUDIO" Sh.p.k

Adresa:Njesia Bashkiake nr.7, Rruga "Frosina Plaku",
Pallati 21, Hyrja 1, Kati 2,Tirane.
Email: arabelstudio@gmail.com

Drejtues i projektit

Adm. Ana NISHKU

Inxh. Ardi ARKAXHIU

Projektues

Nd. Ardi ARKAXHIU

Ark.Rigert HYRA

Gjeo.Irfan BEGAJ

Elek. Altin ALLKAJ

Top. Mustafa HOXHAJ

Hid. Hajredin MURGU

SHKALLA

1 : 500

Vorë 2018

FLETA

7- 02

Format A3



POROSITESI : BASHKIA VORË

OBJEKTI:
"RIKONSTRUKSIONI I RRUGEVE "SHEHI DHE LIQENI"
FSHATI PICAR ,BASHKIA VORE"

Emertimi: PLANIMETRIA E SINJALISTIKES



"ARABEL - STUDIO" Sh.p.k
Adresa:Njesia Bashkiake nr.7, Rruga "Frosina Plaku",
Pallati 21, Hyrja 1, Kati 2,Tirane.
Email: arabelstudio@gmail.com

Drejtues i projektit

Adm. Ana NISHKU
Inxh. Ardi ARKAXHIU

Projektues

Nd. Ardi ARKAXHIU
Ark.Rigert HYRA
Gjeo.Irfan BEGAJ
Elek. Altin ALLKAJ
Top. Mustafa HOXHAI
Hid. Hajredin MURGU

SHKALLA

1 : 500

Vorë 2018

FLETA

7- 03

Format A3



POROSITESI : BASHKIA VORË

OBJEKTI:
"RIKONSTRUKSIONI I RRUGEVE "SHEHI DHE LIQENI"
FSHATI PICAR ,BASHKIA VORE"



Emertimi: PLANIMETRIA E SINJALISTIKES
"ARABEL - STUDIO" Sh.p.k
Adresa:Njesia Bashkiake nr.7, Rruga "Frosina Plaku",
Pallati 21, Hyrja 1, Kati 2,Tirane.
Email: arabelstudio@gmail.com

Drejtues i projektit

Adm. Ana NISHKU
Inxh. Ardi ARKAXHIU

Projektues

Nd. Ardi ARKAXHIU	Elek. Altin ALLKAJ
Ark.Rigert HYRA	Top. Mustafa HOXHAI
Gjeo.Irfan BEGAJ	Hid. Hajredin MURGU

SHKALLA

1 : 500
Vorë 2018

FLETA

7- 04
Format A3



POROSITESI : BASHKIA VORË

OBJEKTI:
"RIKONSTRUKSIONI I RRUGEVE "SHEHI DHE LIQENI"
FSHATI PICAR ,BASHKIA VORE"



Emertimi: PLANIMETRIA E SINJALISTIKES

"ARABEL - STUDIO" Sh.p.k

Adresa:Njesia Bashkiake nr.7, Rruga "Frosina Plaku",
Pallati 21, Hyrja 1, Kati 2,Tirane.
Email: arabelstudio@gmail.com

Drejtues i projektit

Adm. Ana NISHKU

Inxh. Ardi ARKAXHIU

Projektues

Nd. Ardi ARKAXHIU

Ark.Rigert HYRA

Gjeo.Irfan BEGAJ

Elek. Altin ALLKAJ

Top. Mustafa HOXHAJ

Hid. Hajredin MURGU

SHKALLA

1 : 500

Vorë 2018

FLETA

7- 05

Format A3



POROSITESI : BASHKIA VORË

OBJEKTI:
"RIKONSTRUKSIONI I RRUGEVE "SHEHI DHE LIQENI"
FSHATI PICAR ,BASHKIA VORE"

Emertimi: PLANIMETRIA E SINJALISTIKES



"ARABEL - STUDIO" Sh.p.k
Adresa:Njesia Bashkiake nr.7, Rruga "Frosina Plaku",
Pallati 21, Hyrja 1, Kati 2,Tirane.
Email: arabelstudio@gmail.com

Drejtuës i projektit

Adm. Ana NISHKU
Inxh. Ardi ARKAXHIU

Projektues

Nd. Ardi ARKAXHIU	Elek. Altin ALLKAJ
Ark.Rigert HYRA	Top. Mustafa HOXHAJ
Gjeo.Irfan BEGAJ	Hid. Hajredin MURGU

SHKALLA

1 : 500

Vorë 2018

FLETA

7- 06

Format A3

PROJEKT ZBATIMI

OBJEKTI:

RIKONSTRUKSIONI I RRUGEVE "SHEHI DHE LIQENI"
FSHATI PICAR ,BASHKIA VORE

8. PROFILI GJATESOR



POROSITESI : BASHKIA VORË

OBJEKTI:
RIKONSTRUKSIONI I RRUGEVE "SHEHI DHE LIQENI"
FSHATI PICAR ,BASHKIA VORE

Emertimi: PROFILI GJATESOR



"ARABEL - STUDIO" Sh.p.k
Adresa:Njesia Bashkiake nr.7, Rruga "Frosina Plaku",
Pallati 21, Hyrja 1, Kati 2,Tirane.
Email: arabelstudio@gmail.com

Drejtues i projektit

Adm. Ana NISHKU
Inxh. Ardi ARKAXHIU

Projektues

Nd. Ardi ARKAXHIU
Ark.Rigert HYRA
Gjeo.Irfan BEGAJ
Elek. Altin ALLKAJ
Top. Mustafa HOXHAJ
Hid. Hajredin MURGU

SHKALLA


H 1:1000
V 1:100

Vorë 2018

FLETA

8 -

Format A3

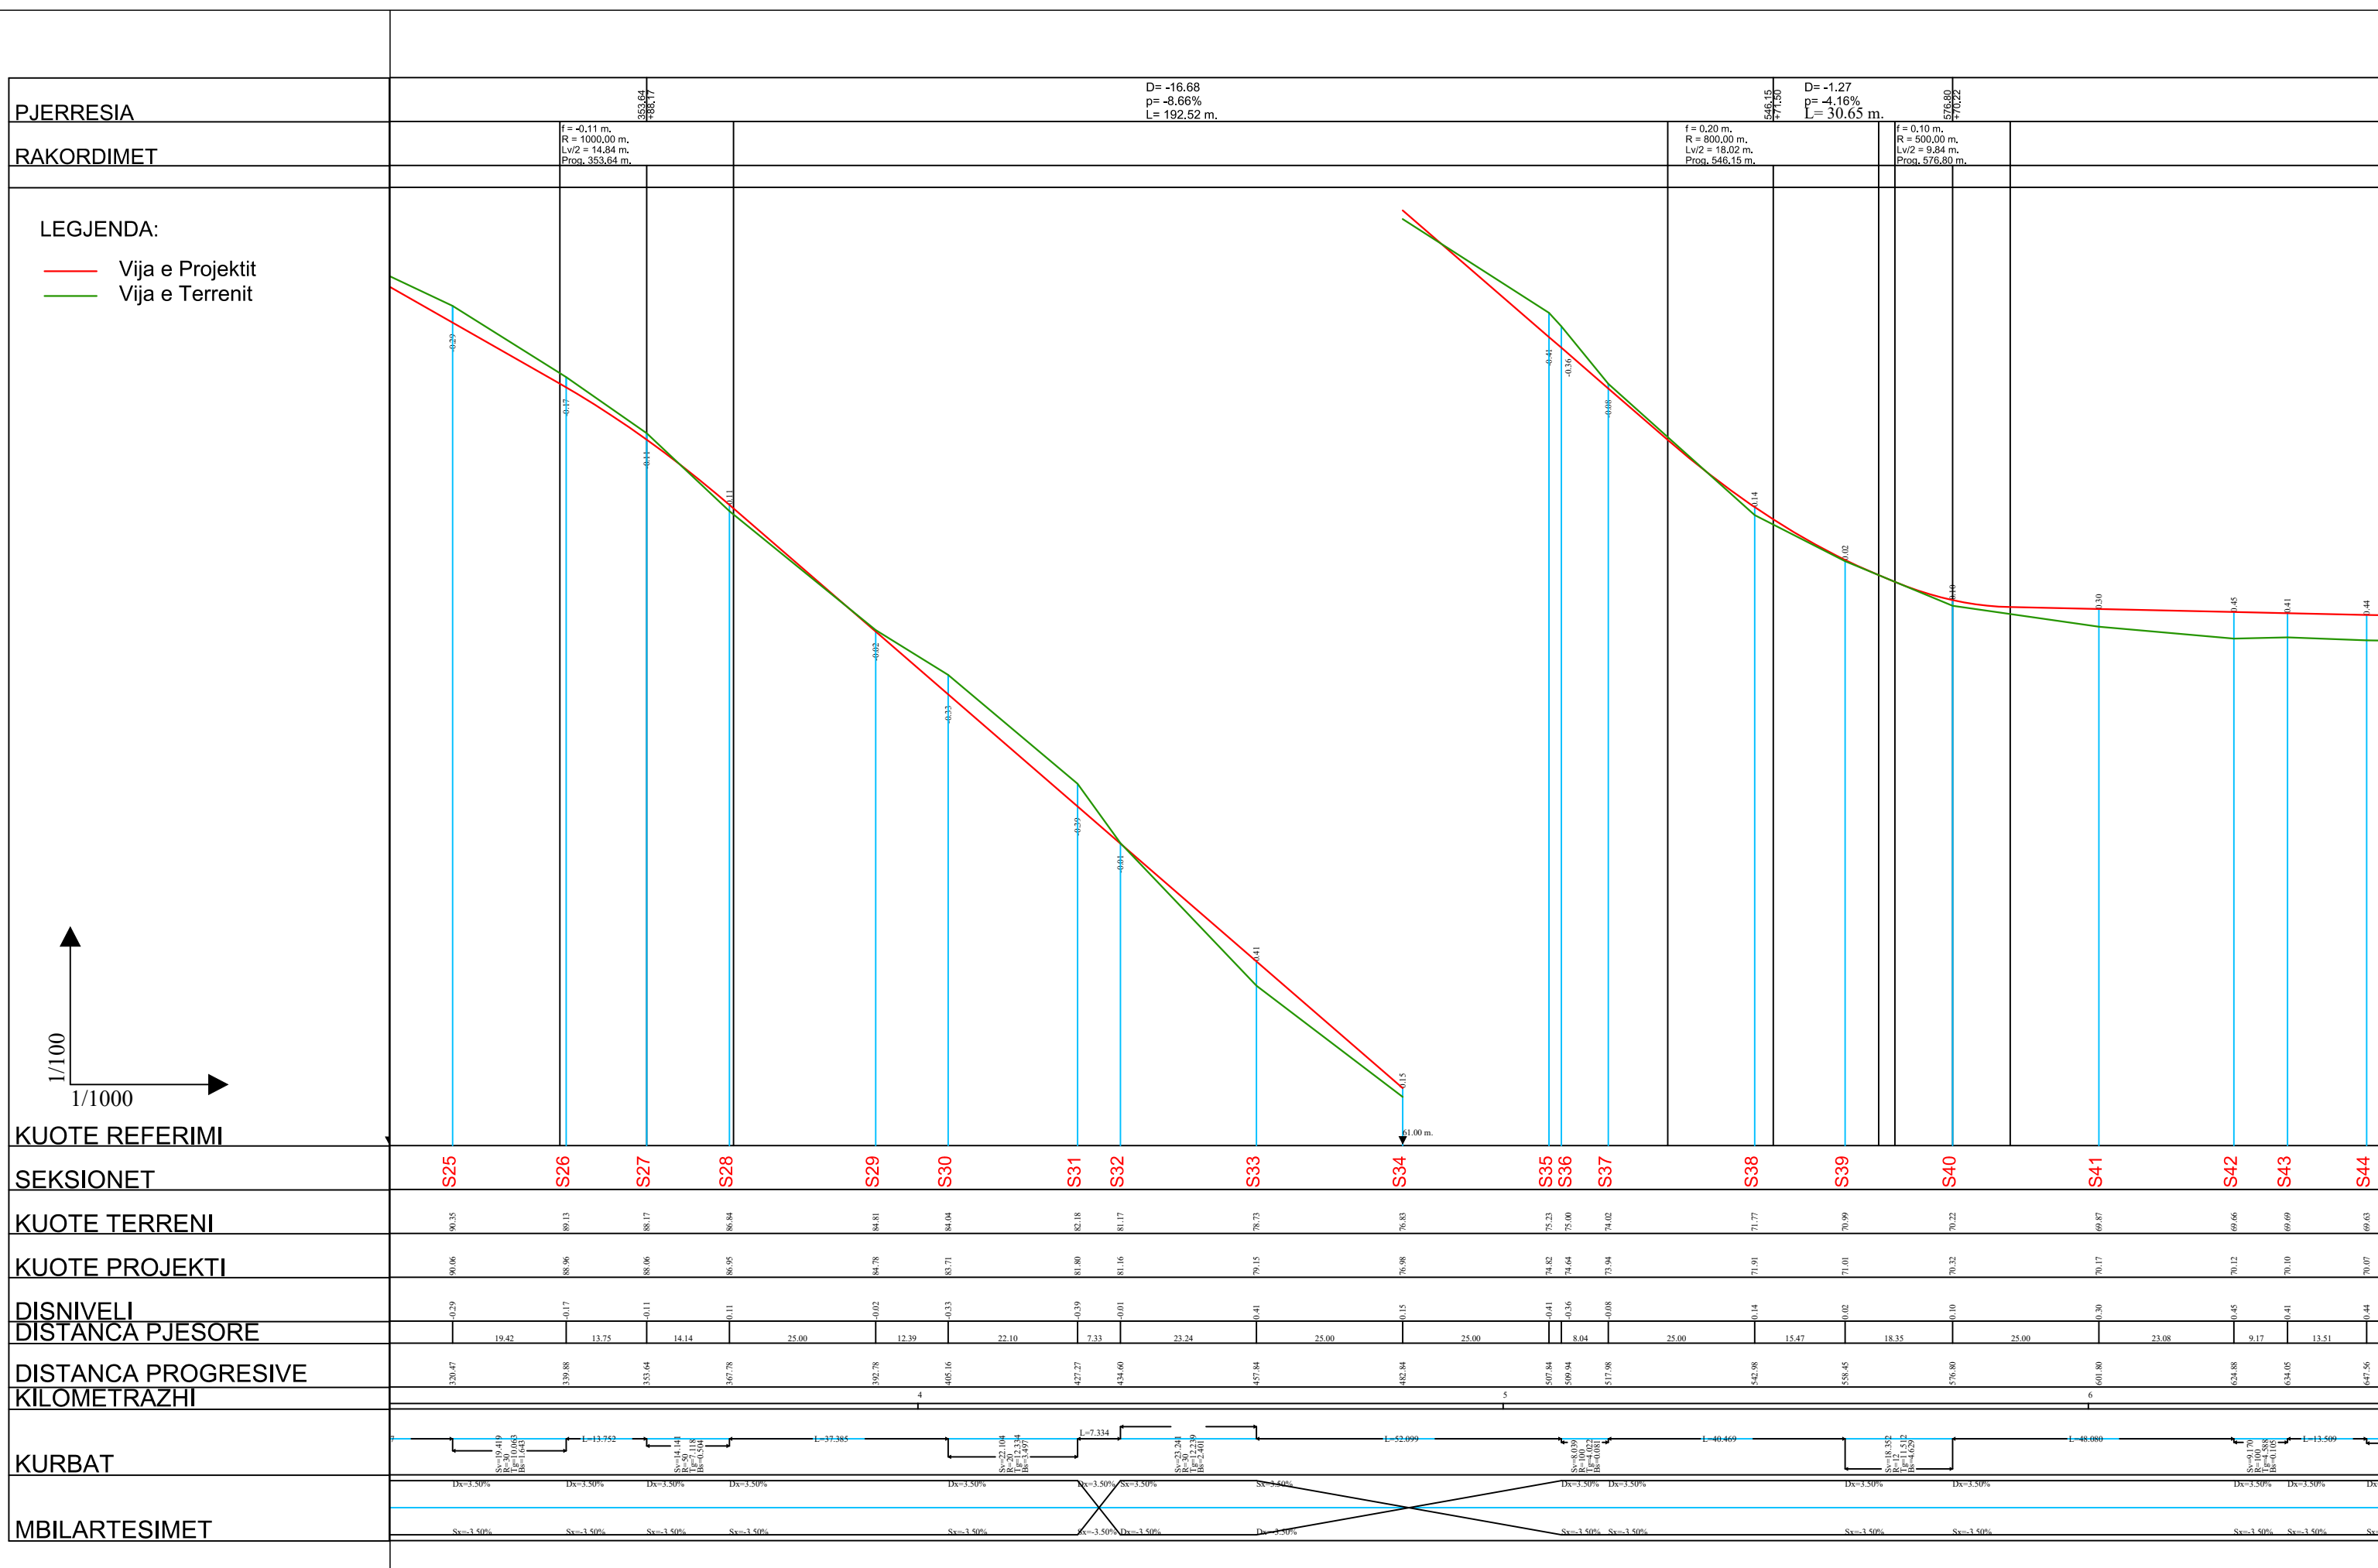

POROSITESI : BASHKIA VORË

OBJEKTI:
RIKONSTRUKSIONI I RRUGEVE "SHEHI DHE LIQENI"
FSHATI PICAR ,BASHKIA VORE

Emertimi: PROFILI GJATESOR



"ARABEL - STUDIO" Sh.p.k
Adresa:Njesia Bashkiake nr.7, Rruga "Frosina Plaku",
Pallati 21, Hyrja 1, Kati 2,Tirane.
Email: arabelstudio@gmail.com

Drejtimes i projektit

Adm. Ana NISHKU

Inxh. Ardi ARKAXHIU

Projektues

Nd. Ardi ARKAXHIU

Ark.Rigert HYRA

Gjeo.Irfan BEGAJ

Elek. Altin ALLKAJ

Top. Mustafa HOXHAI

Hid. Hajredin MURGU

SHKALLA


H 1:1000
V 1:100

Vorë 2018

FLETA

8 - 02

Format A3

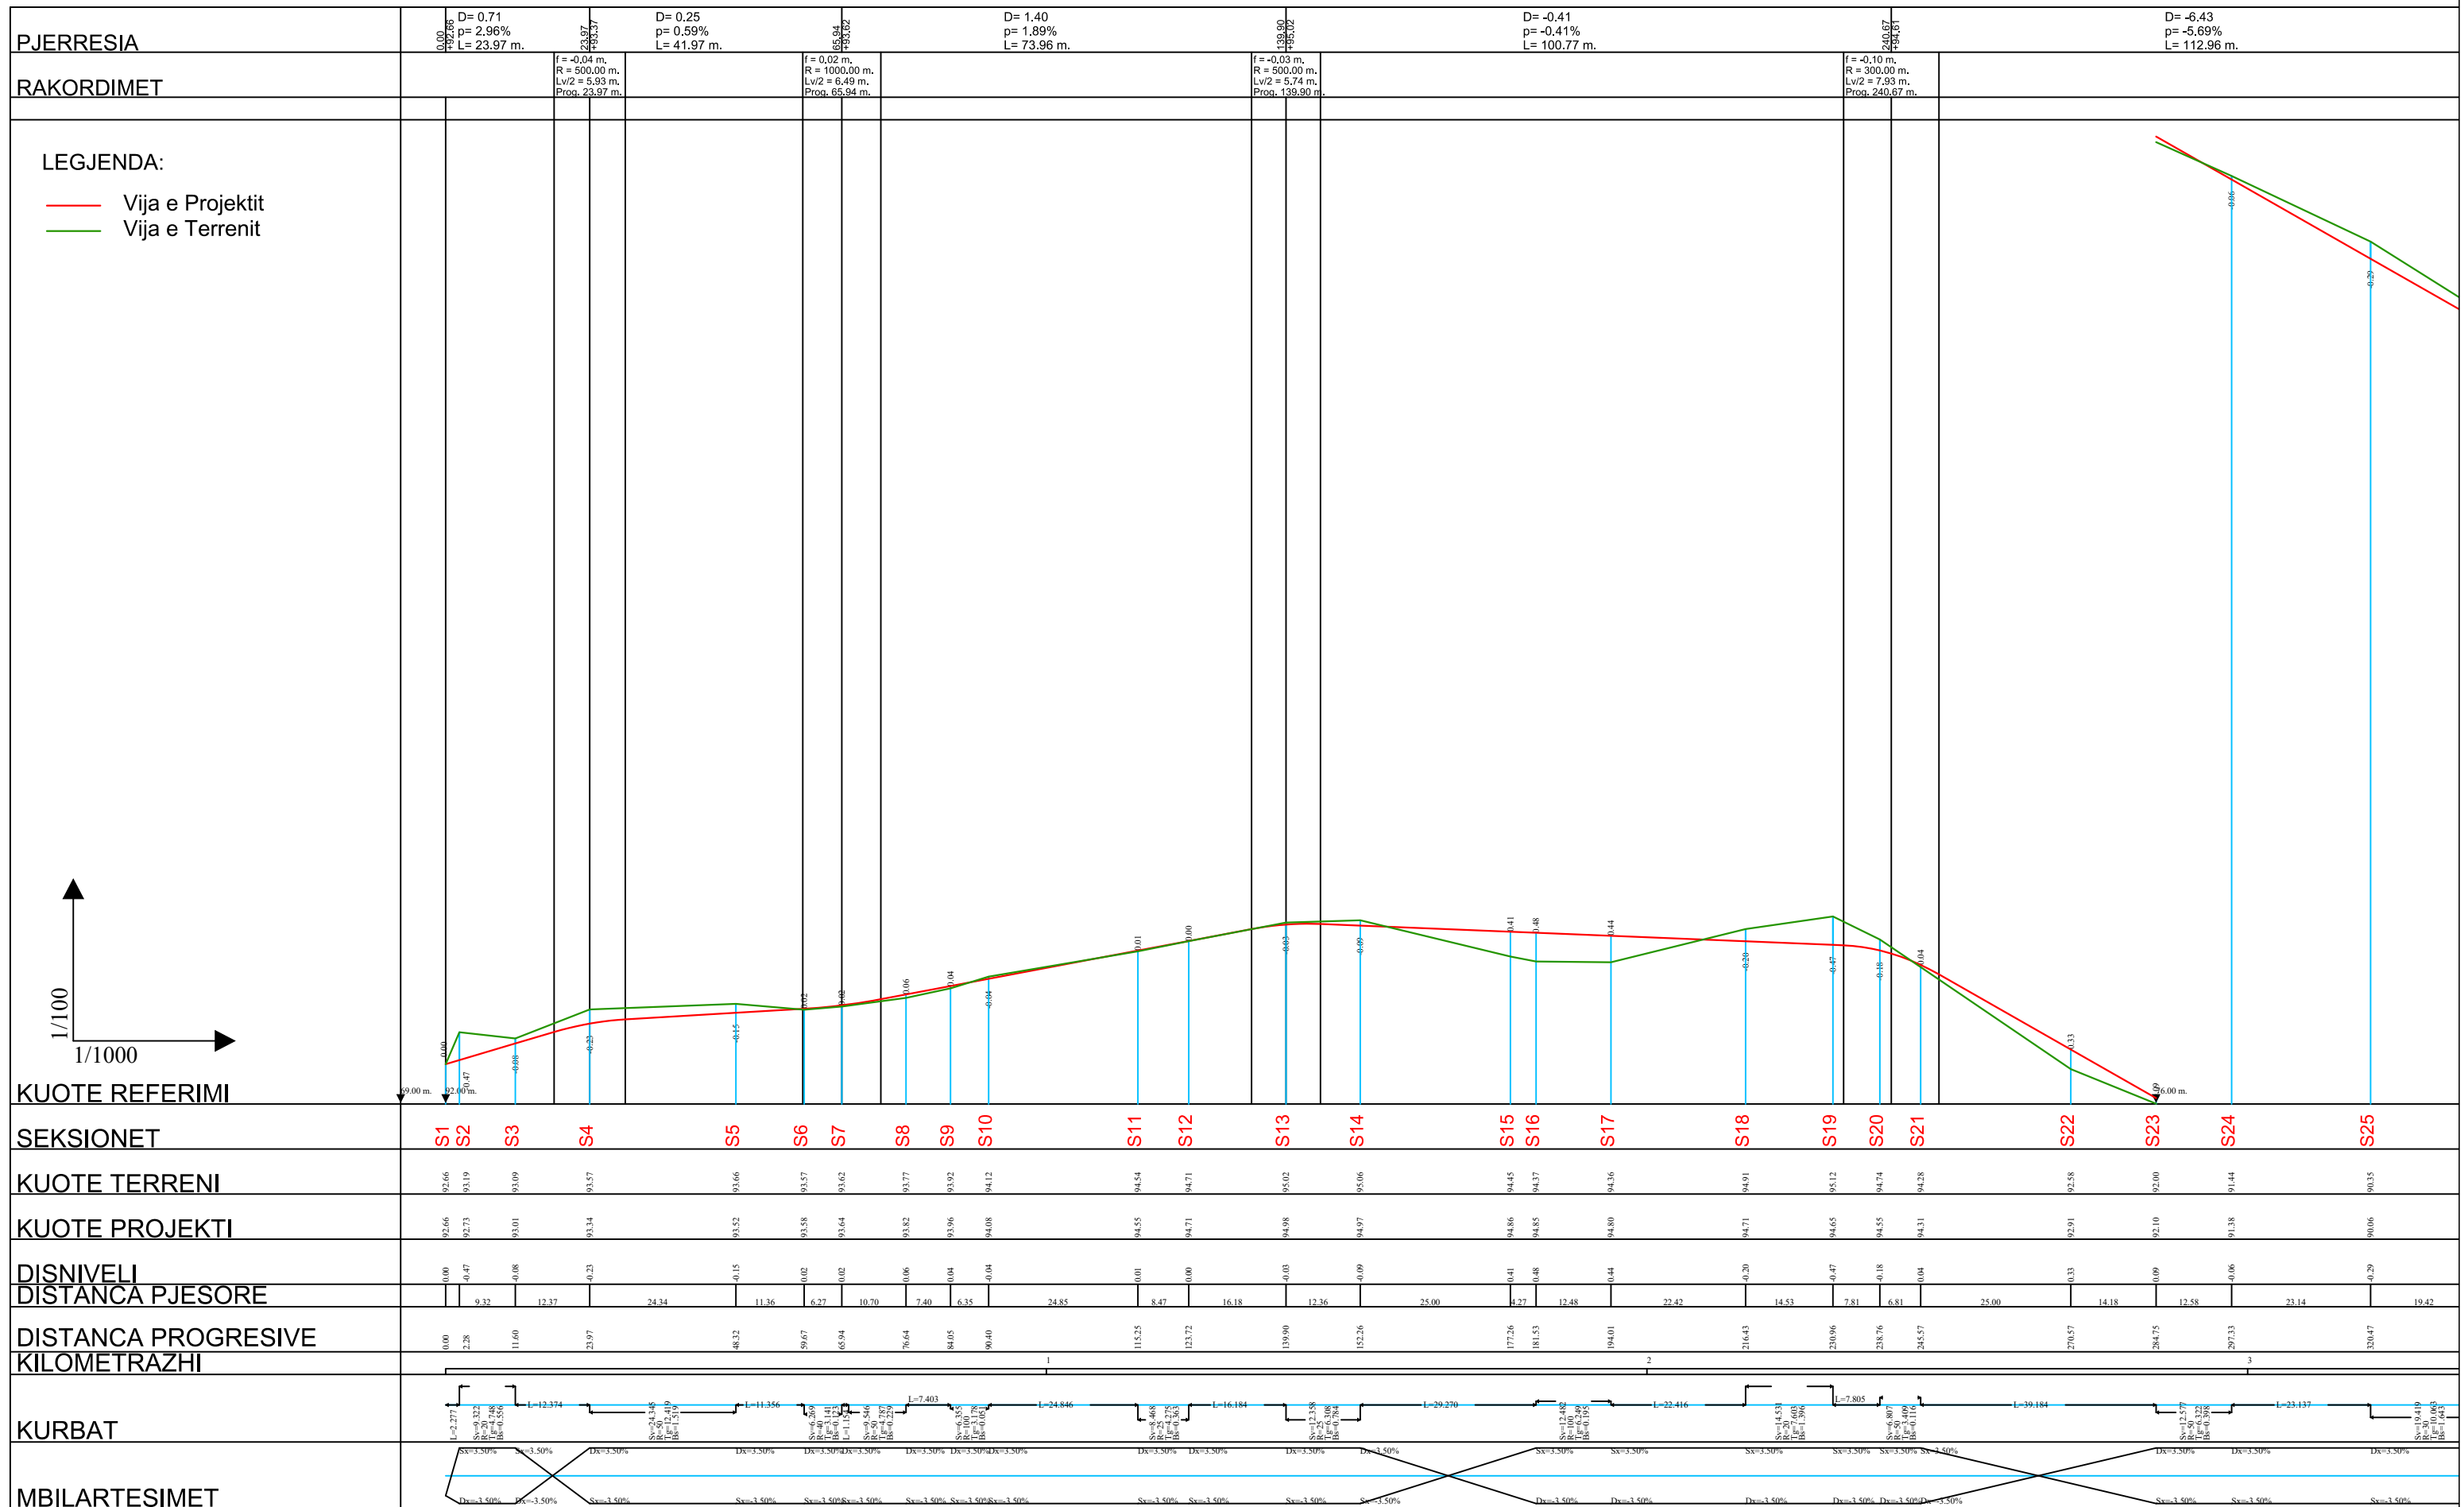

POROSITESI : BASHKIA VORË

OBJEKTI:
RIKONSTRUKSIONI I RRUGEVE "SHEHI DHE LIQENI"
FSHATI PICAR ,BASHKIA VORE

Emertimi: PROFILI GJATESOR



"ARABEL - STUDIO" Sh.p.k
Adresa:Njesia Bashkiake nr.7, Rruga "Frosina Plaku",
Pallati 21, Hyrja 1, Kati 2,Tirane.
Email: arabelstudio@gmail.com

Drejtimes i projektit


Adm. Ana NISHKU
Inxh. Ardi ARKAXHIU

Projektues

Nd. Ardi ARKAXHIU
Elek. Altin ALLKAJ
Ark.Rigert HYRA
Top. Mustafa HOXHAIJ
Gjeo.Irfan BEGAJ
Hid. Hajredin MURGU

SHKALLA FLETA

H 1:1000
V 1:100
Vorë 2018
8 - 01
Format A3

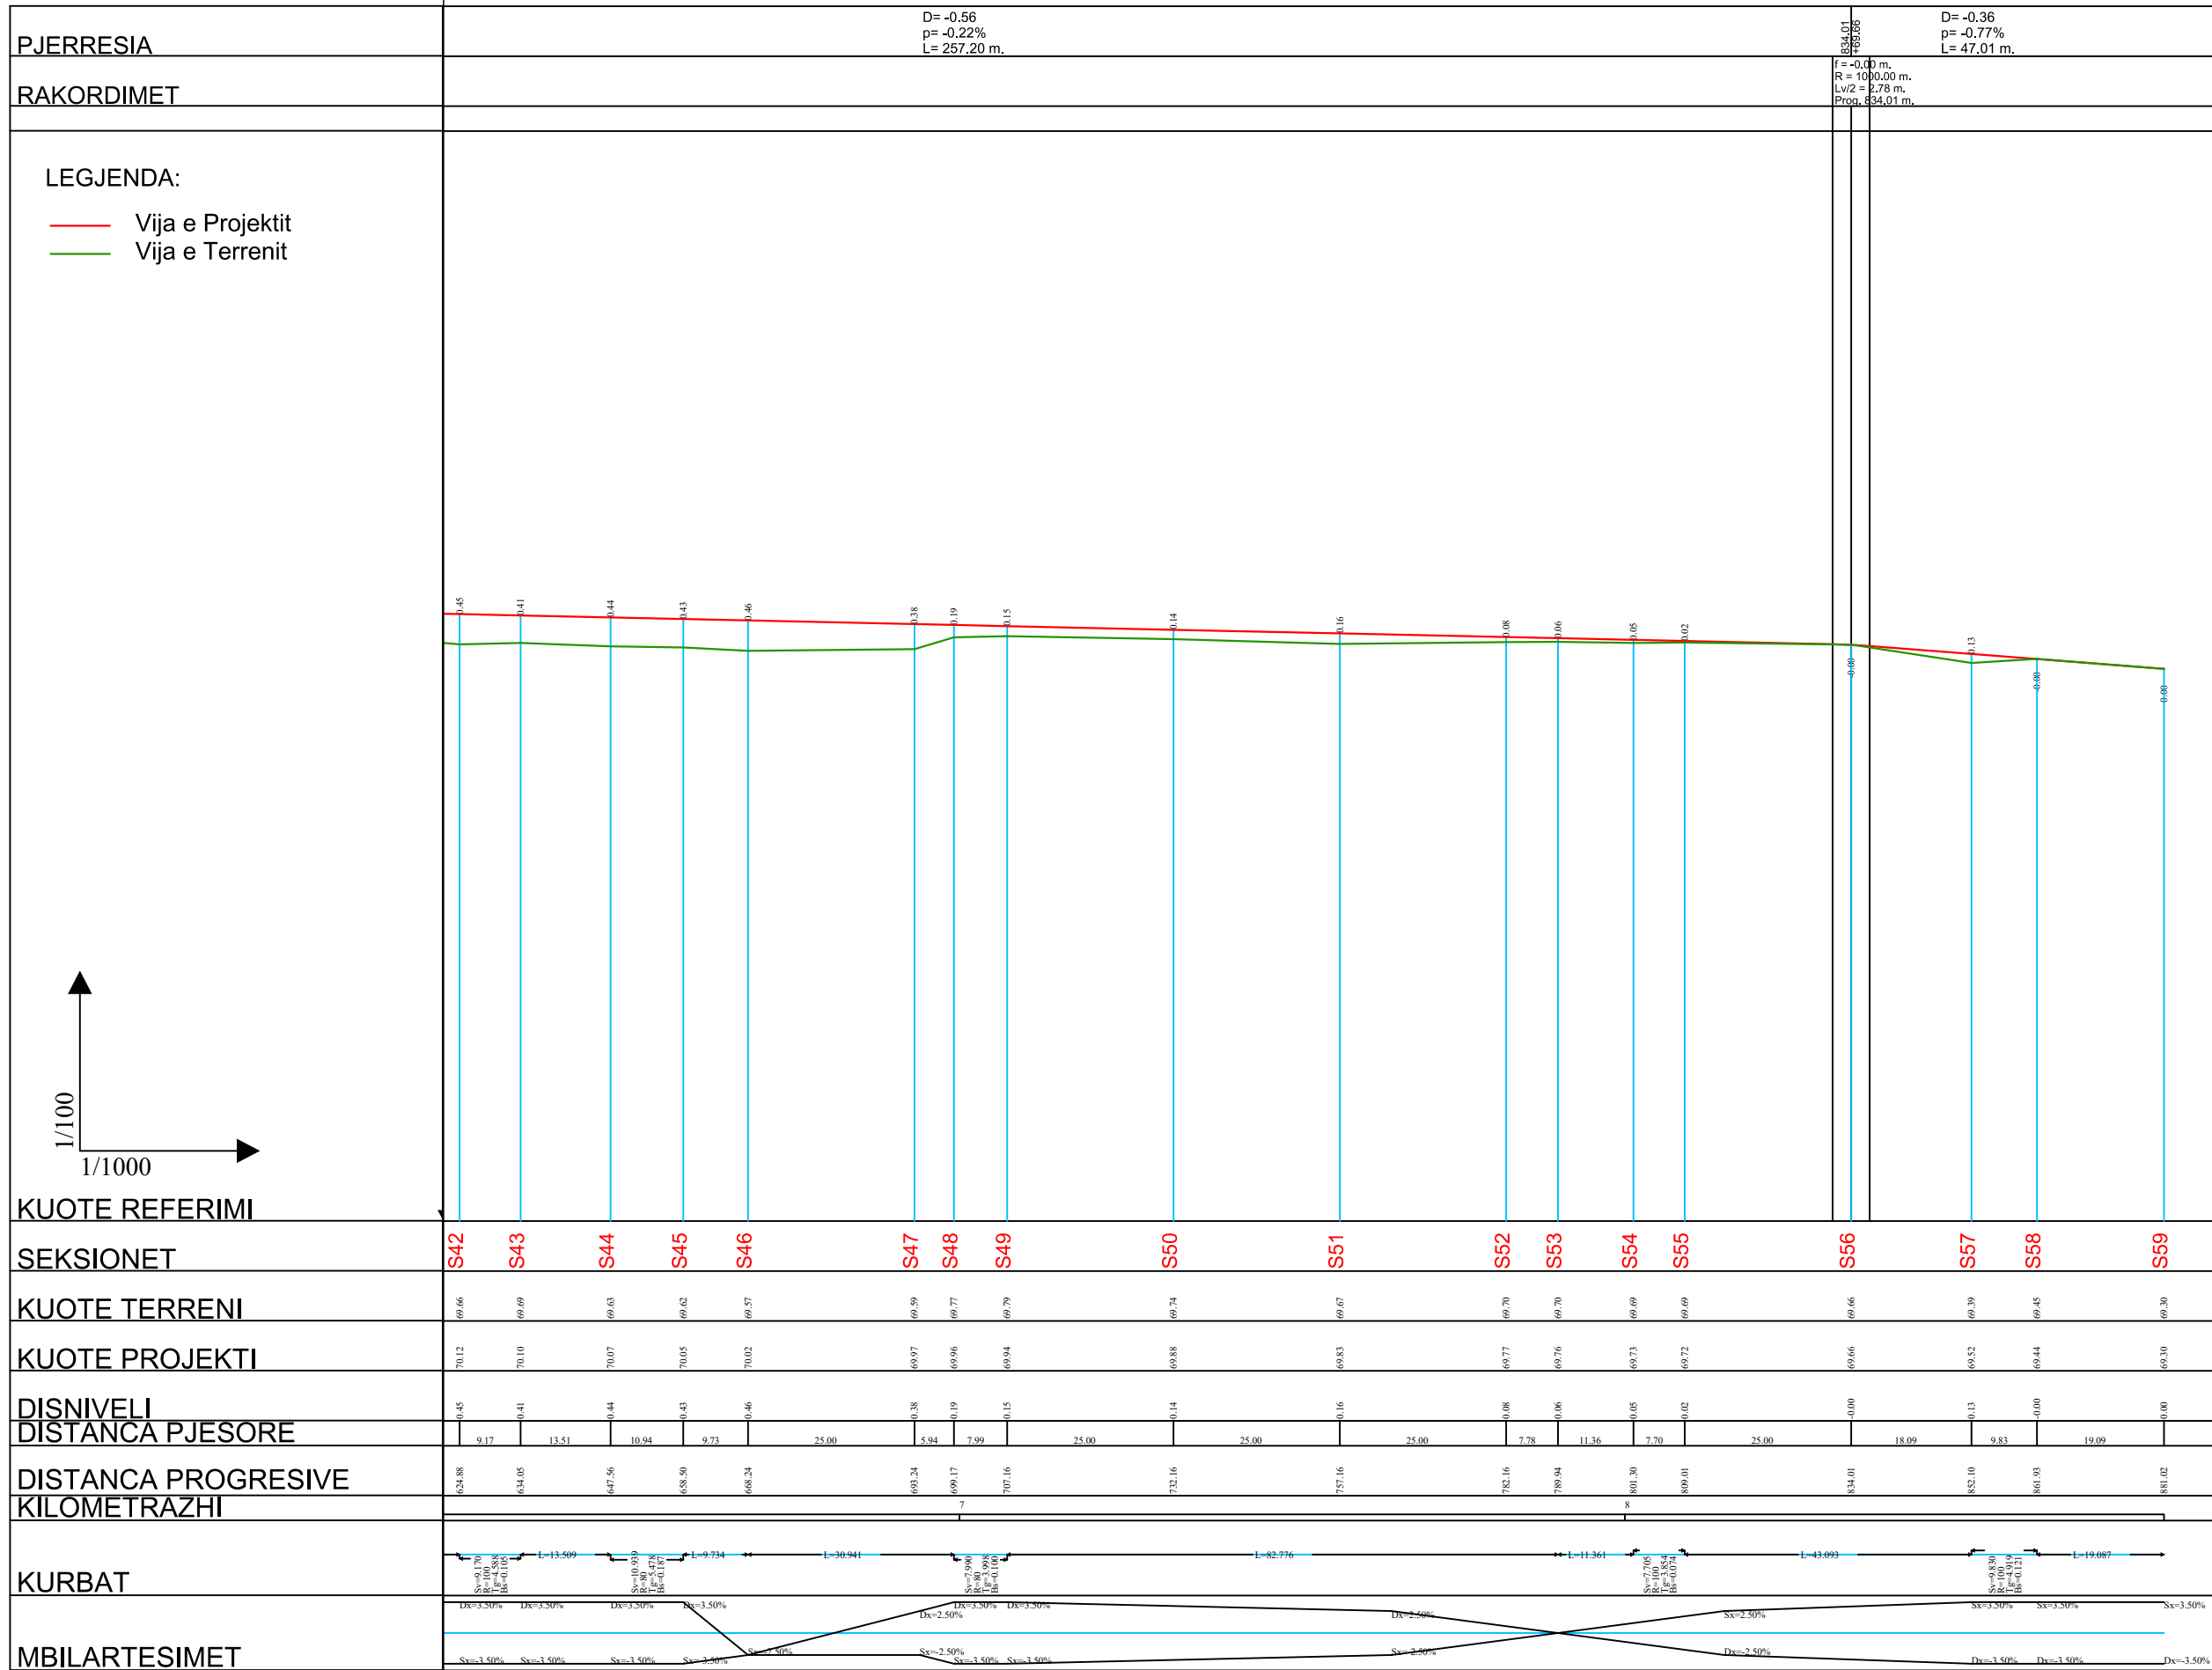

POROSITESI : BASHKIA VORË

OBJEKTI:
RIKONSTRUKSIONI I RRUGEVE "SHEHI DHE LIQENI"
FSHATI PICAR ,BASHKIA VORE

Emertimi: PROFILI GJATESOR

"ARABEL - STUDIO" Sh.p.k

Adresa:Njesia Bashkiake nr.7, Rruga "Frosina Plaku",
Pallati 21, Hyrja 1, Kati 2,Tirane.
Email: arabelstudio@gmail.com

Drejtimes i projektit

Adm. Ana NISHKU

Inxh. Ardi ARKAXHIU

Projektues

Nd. Ardi ARKAXHIU

Ark.Rigert HYRA

Gjeo.Irfan BEGAJ

Elek. Altin ALLKAJ

Top. Mustafa HOXHAI

Hid. Hajredin MURGU

SHKALLA

H 1:1000
V 1:100

Vorë 2018

FLETA

8 - 03

Format A3


PROJEKT ZBATIMI

OBJEKTI:

RIKONSTRUKSIONI I RRUGEVE "SHEHI DHE LIQENI"
FSHATI PICAR ,BASHKIA VORE

9.PROFIL TERTHOR TIP

 POROSITESI : BASHKIA VORË	Emertimi: PROFIL TERTHOR TIP		Drejtues i projektit		Projektues		SHKALLA	FLETA
	OBJEKTI: "RIKONSTRUKSIONI I RRUGEVE "SHEHI DHE LIQENI" FSHATI PICAR ,BASHKIA VORE"	 "ARABEL - STUDIO" Sh.p.k Adresa:Njesia Bashkiake nr.7, Rruga "Frosina Plaku", Pallati 21, Hyrja 1, Kati 2,Tirane. Email: arabelstudio@gmail.com	Adm. Ana NISHKU		Nd. Ardi ARKAXHIU	Elek. Altin ALLKAJ	1 : 500	9-
		Inxh. Ardi ARKAXHIU		Ark.Rigert HYRA	Top. Mustafa HOXHAI	Vorë 2018	Format A3	
				Gjeo.Irfan BEGAJ	Hid. Hajredin MURGU			

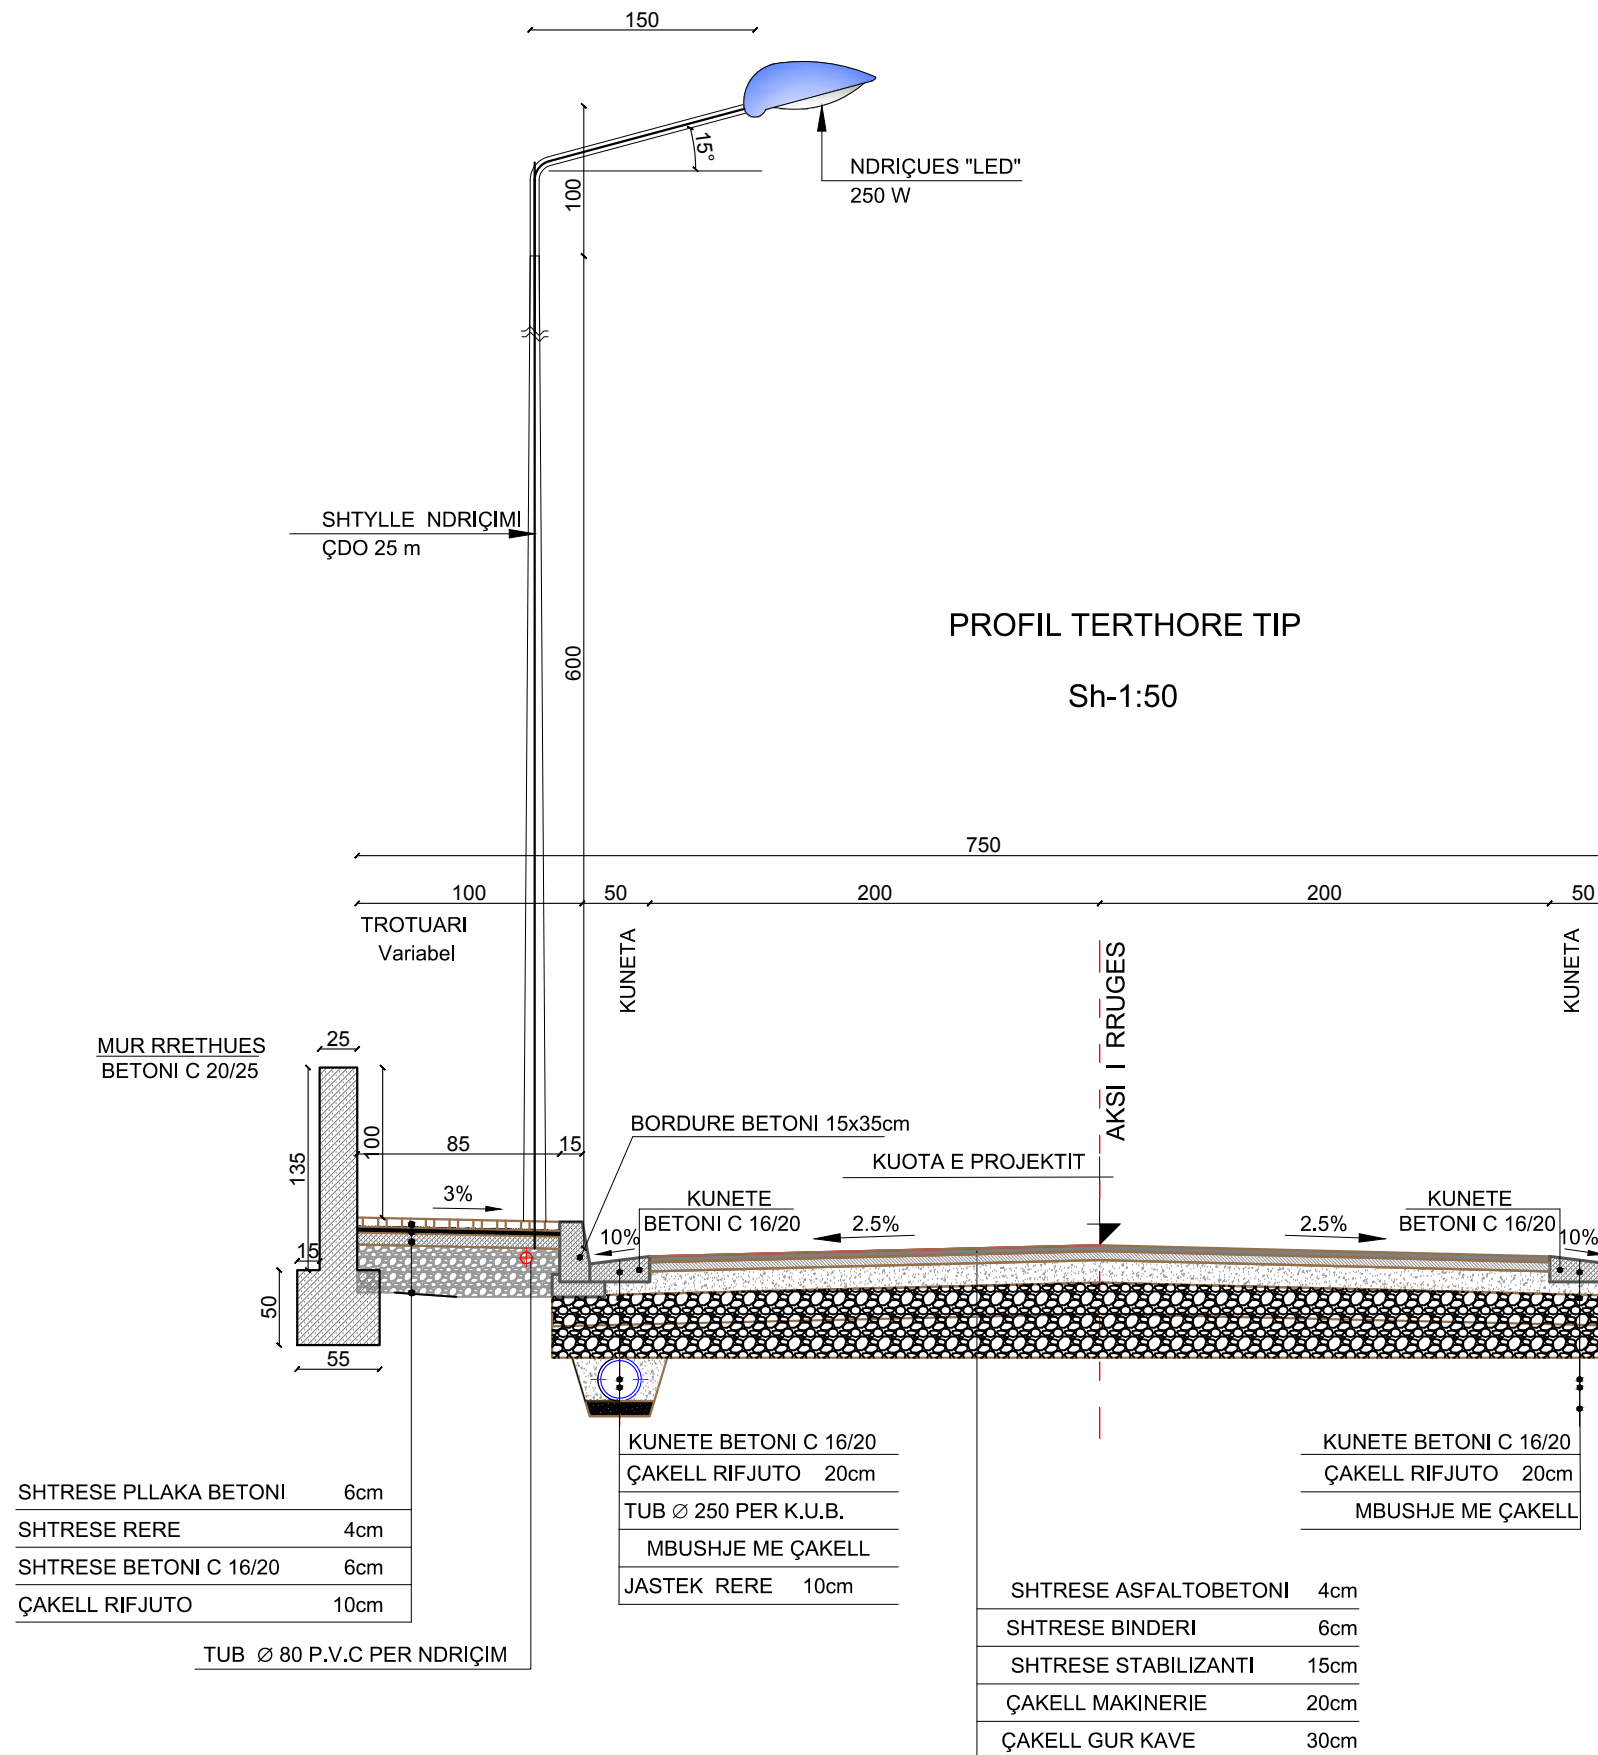

POROSITESI : BASHKIA VORË

OBJEKTI:
"RIKONSTRUKSIONI I RRUGEVE "SHEHI DHE LIQENI"
FSHATI PICAR ,BASHKIA VORE"

Emertimi: SEKSION TERTHOR TIP



"ARABEL - STUDIO" Sh.p.k
Adresa: Njesia Bashkiake nr.7, Rruga "Frosina Plaku",
Pallati 21, Hyrja 1, Kati 2, Tirane.
Email: arabelstudio@gmail.com

Drejtes i projektit

Adm. Ana NISHKU

Inxh. Ardi ARKAXHIU

Projektues

Nd. Ardi ARKAXHIU

Ark.Rigert HYRA

Gjeo.Irfan BEGAJ

Elek. Altin ALLKAJ

Top. Mustafa HOXHAJ

Hid. Hajredin MURGU

SHKALLA

1 : 50

Vorë 2018

FLETA

9-1

Format A3

PROJEKT ZBATIMI

OBJEKTI:

RIKONSTRUKSIONI I RRUGEVE "SHEHI DHE LIQENI"
FSHATI PICAR ,BASHKIA VORE

10.PROFILET TERTHORE



POROSITESI : BASHKIA VORË

OBJEKTI:
"SISTEMIM, ASFALTIM RRUGEVE KODRA E MIUT DHE RINDERTIMI
FSHATI MARQINET 2 BASHKIA VORE"

Emertimi: PROFILET TERTHORE



"ARABEL - STUDIO" Sh.p.k

Adresa:Njesia Bashkiake nr.7, Rruga "Frosina Plaku",
Pallati 21, Hyrja 1, Kati 2,Tirane.
Email: arabelstudio@gmail.com

Drejtues i projektit

Adm. Ana NISHKU

Inxh. Ardi ARKAXHIU

Projektues

Nd. Ardi ARKAXHIU

Ark.Rigert HYRA

Gjeo.Irfan BEGAJ

Elek. Altin ALLKAJ

Top. Mustafa HOXHAI

Hid. Hajredin MURGU

SHKALLA





-

Vorë 2018

FLETA

10 - 00

Format A3

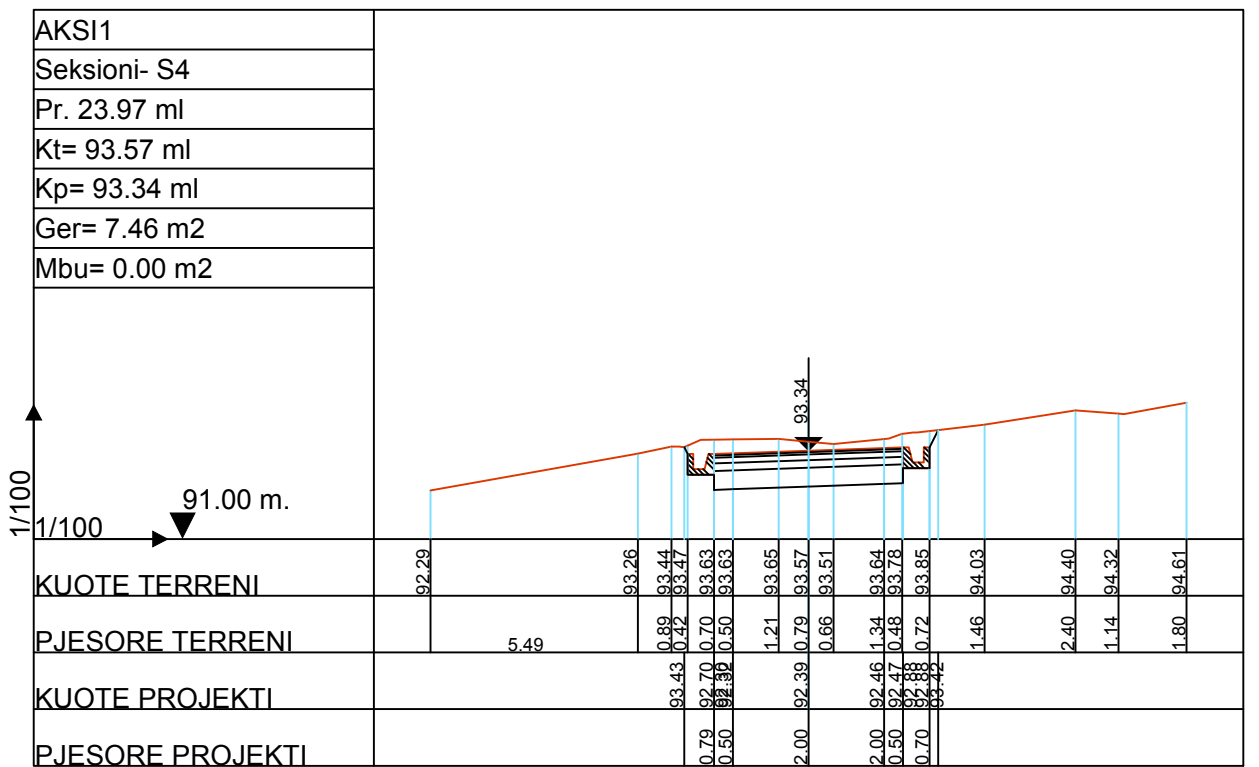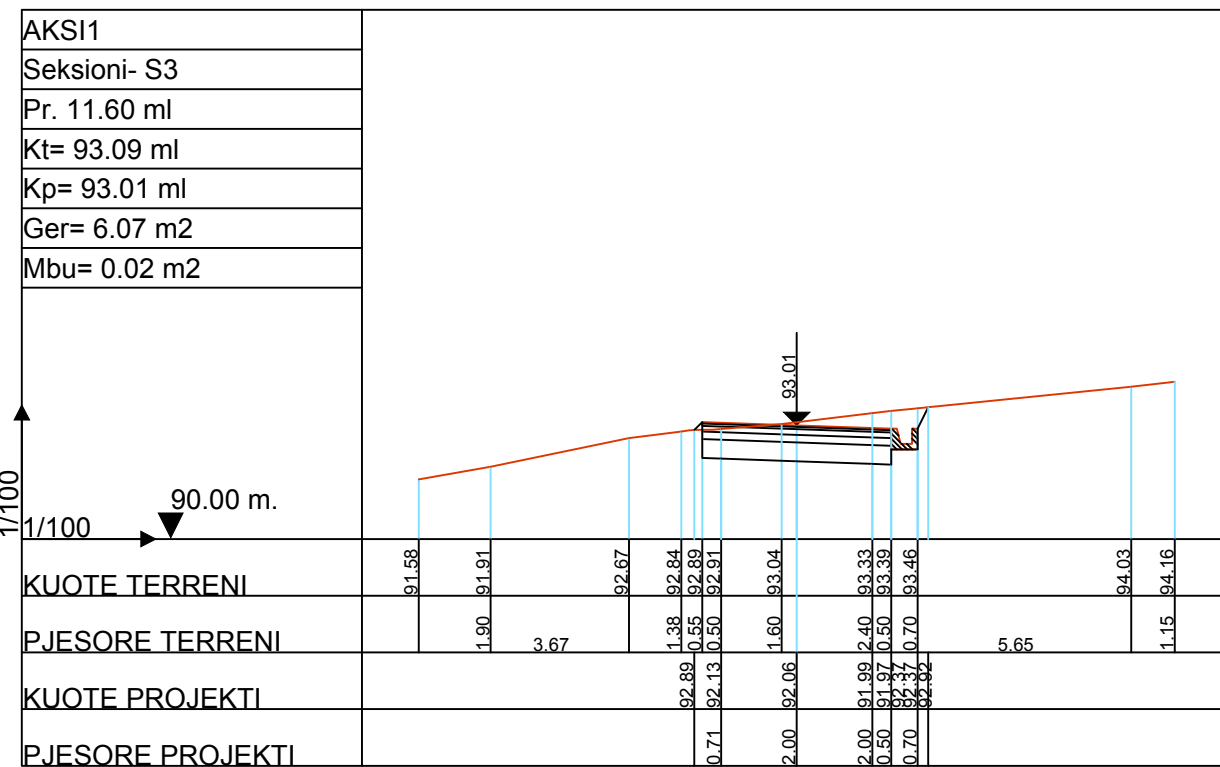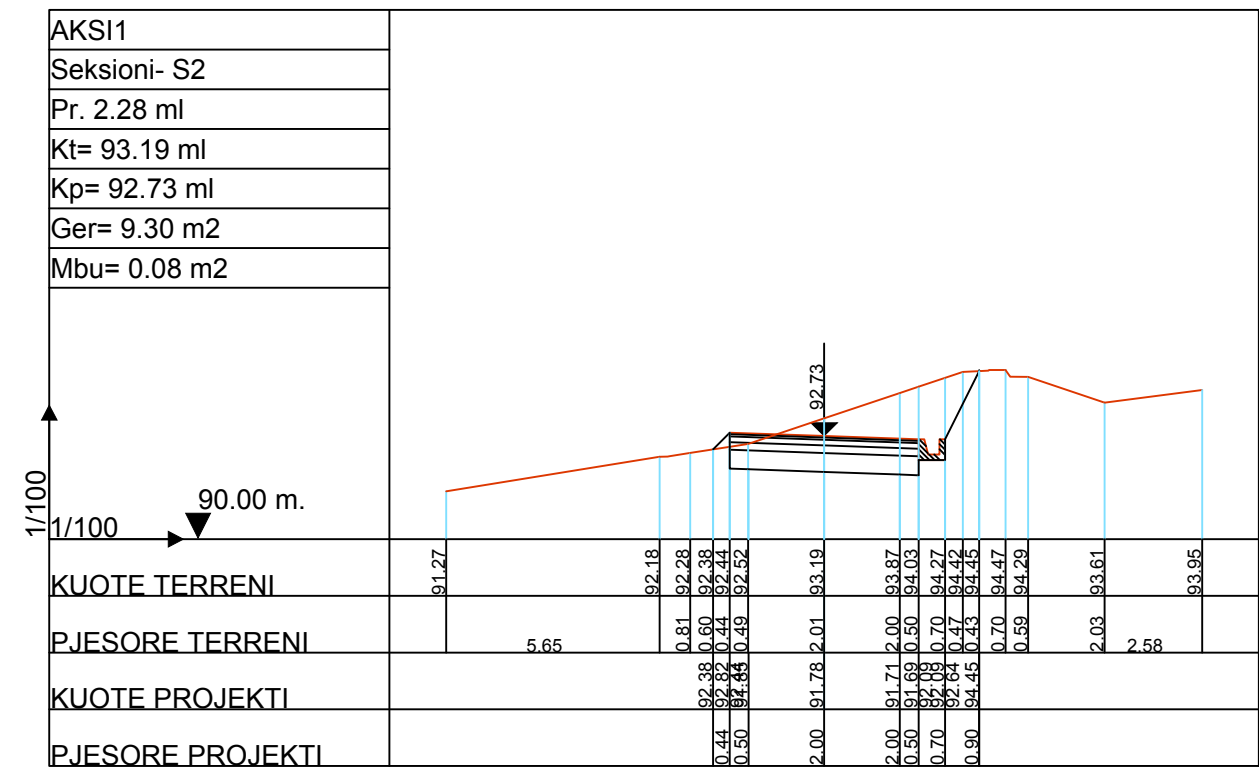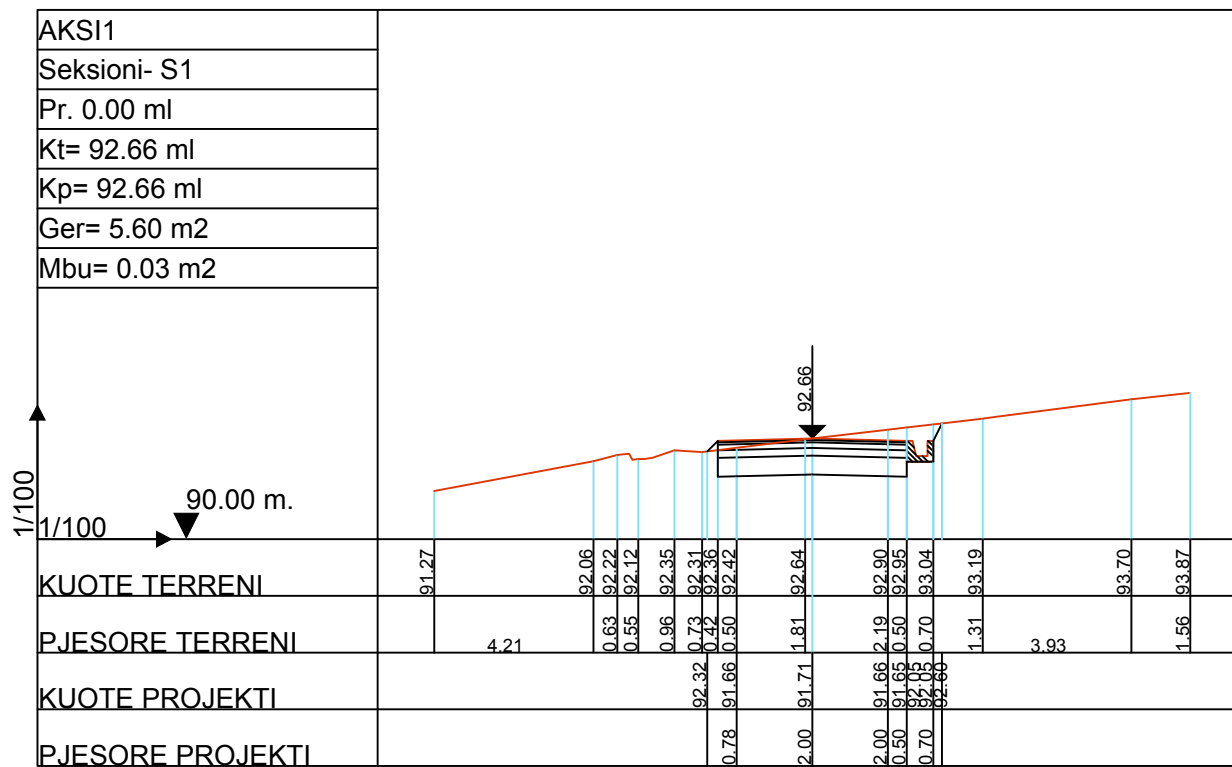

POROSITESI : BASHKIA VORË

OBJEKTI:
"SISTEMIM, ASFALTIM RRUGEVE KODRA E MIUT DHE RINDERTIMI
FSHATI MARQINET 2 BASHKIA VORE"

Emertimi: PROFILET TERTHORE



"ARABEL - STUDIO" Sh.p.k
Adresa: Njesia Bashkiake nr.7, Rruga "Frosina Plaku"
Pallati 21, Hyrja 1, Kati 2, Tirane.
Email: arabelstudio@gmail.com

Drejtes i projektit

Adm. Ana NISHKU

Inxh. Ardi ARKAXHIU

Projektues

Nd. Ardi ARKAXHIU

Ark.Rigert HYRA

Gjeo.Irfan BEGAJ

Elek. Altin ALLKAJ

Top. Mustafa HOXHAJ

Hid. Hajredin MURGU

SHKALLA





1 : 200

Vorë 2018

FLETA

10 - 01

Format A3

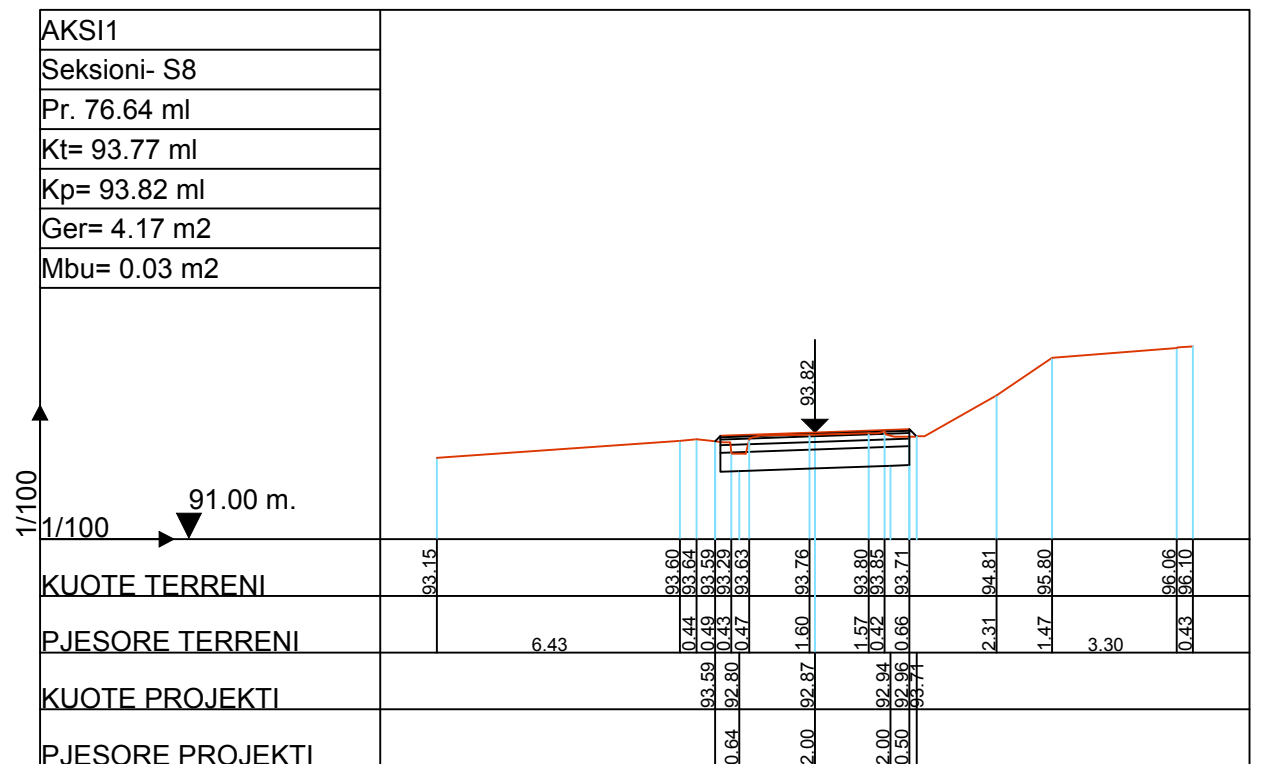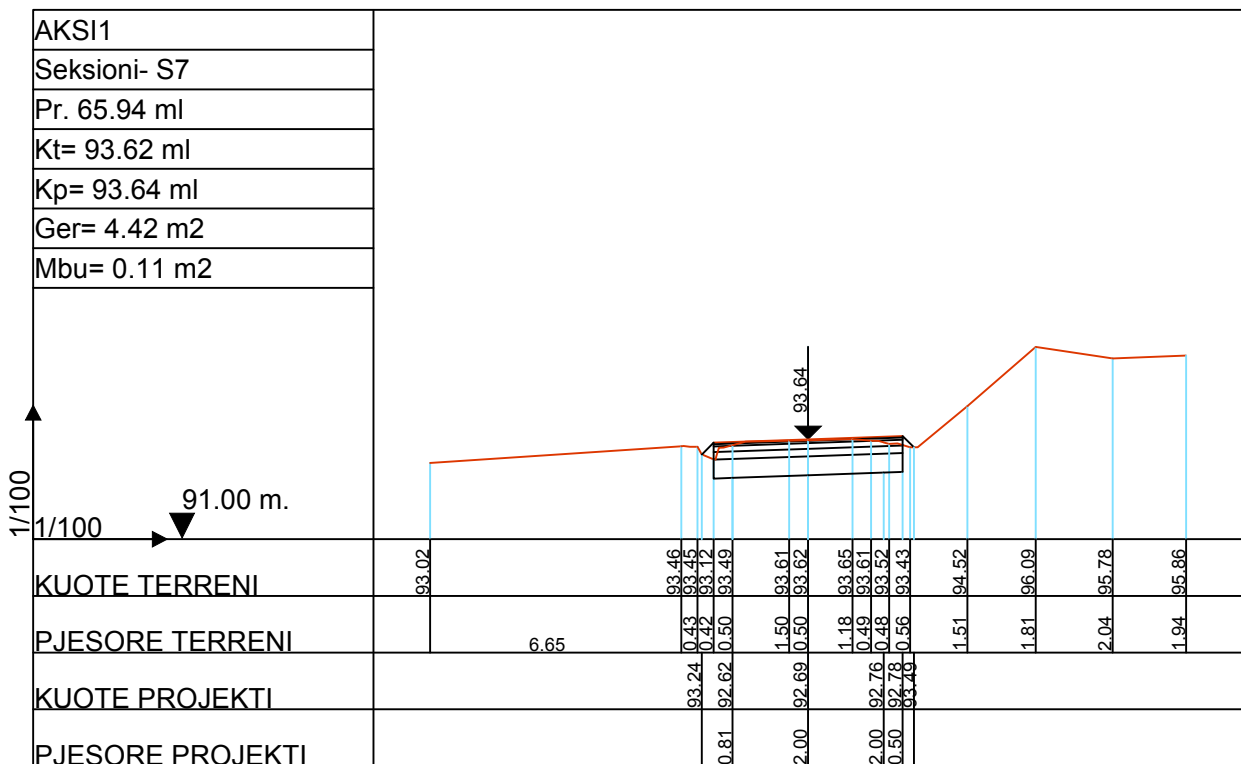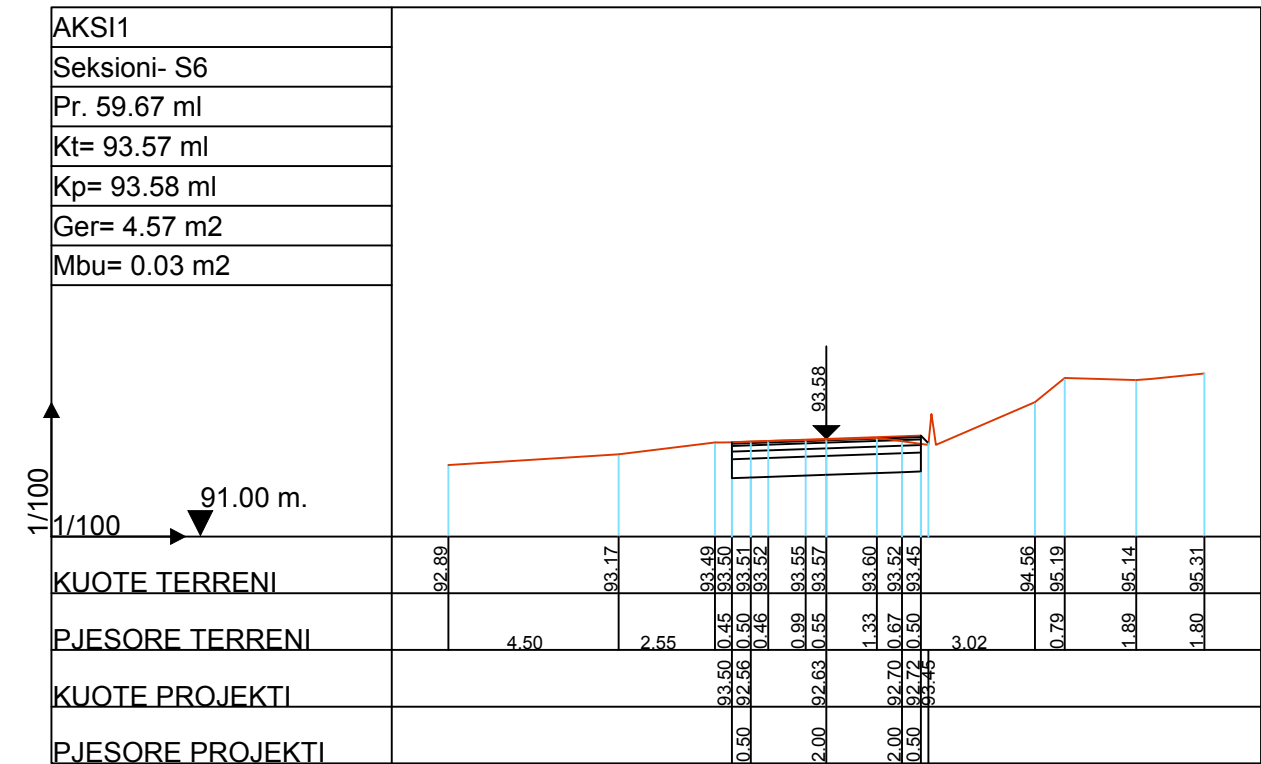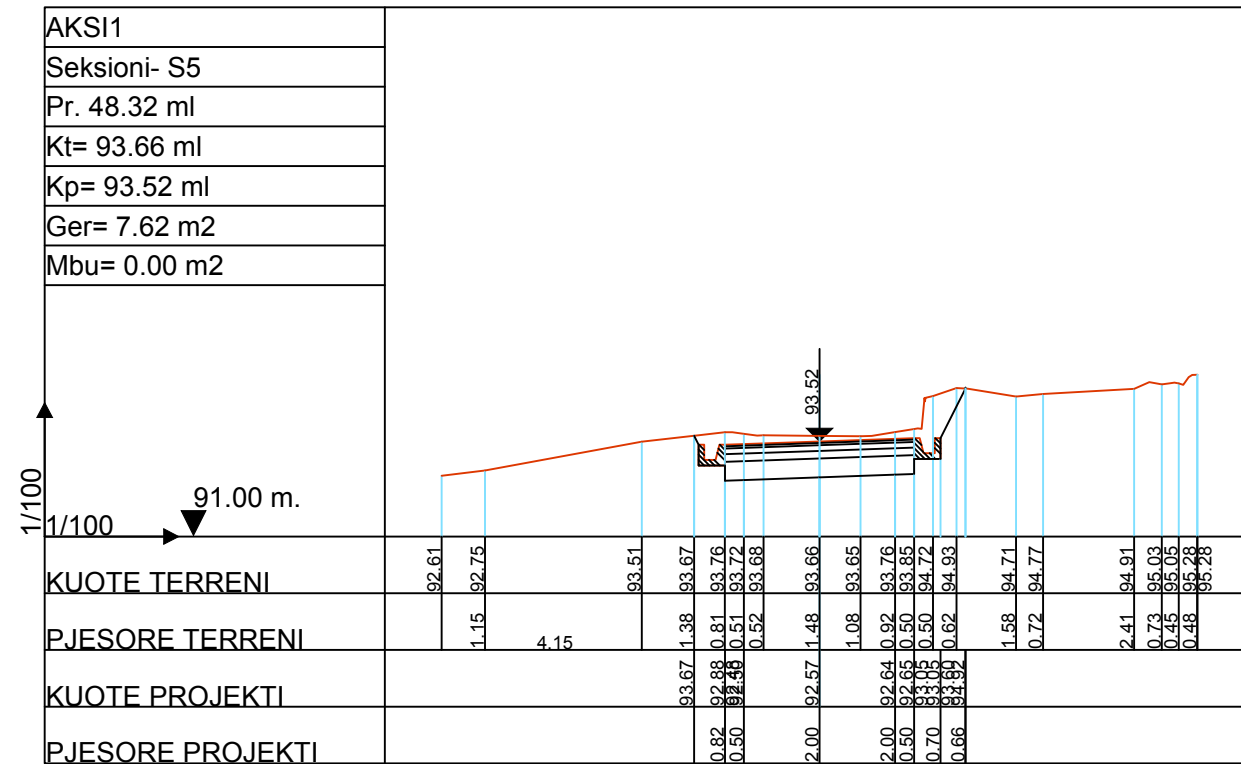

POROSITESI : BASHKIA VORË

OBJEKTI:
"SISTEMIM, ASFALTIM RRUGEVE KODRA E MIUT DHE RINDERTIMI
FSHATI MARQINET 2 BASHKIA VORE"

Emertimi: PROFILET TERTHORE



"ARABEL - STUDIO" Sh.p.k
Adresa: Njesia Bashkiake nr.7, Rruga "Frosina Plaku"
Pallati 21, Hyrja 1, Kati 2, Tirane.
Email: arabelstudio@gmail.com

Drejtesues i projektit

Adm. Ana NISHKU
Inxh. Ardi ARKAXHIU

Projektues

Nd. Ardi ARKAXHIU
Ark. Rigert HYRA
Gjeo. Irfan BEGAJ
Elek. Altin ALLKAJ
Top. Mustafa HOXHAI
Hid. Hajredin MURGU

SHKALLA





1 : 200

Vorë 2018

FLETA

10 - 02

Format A3

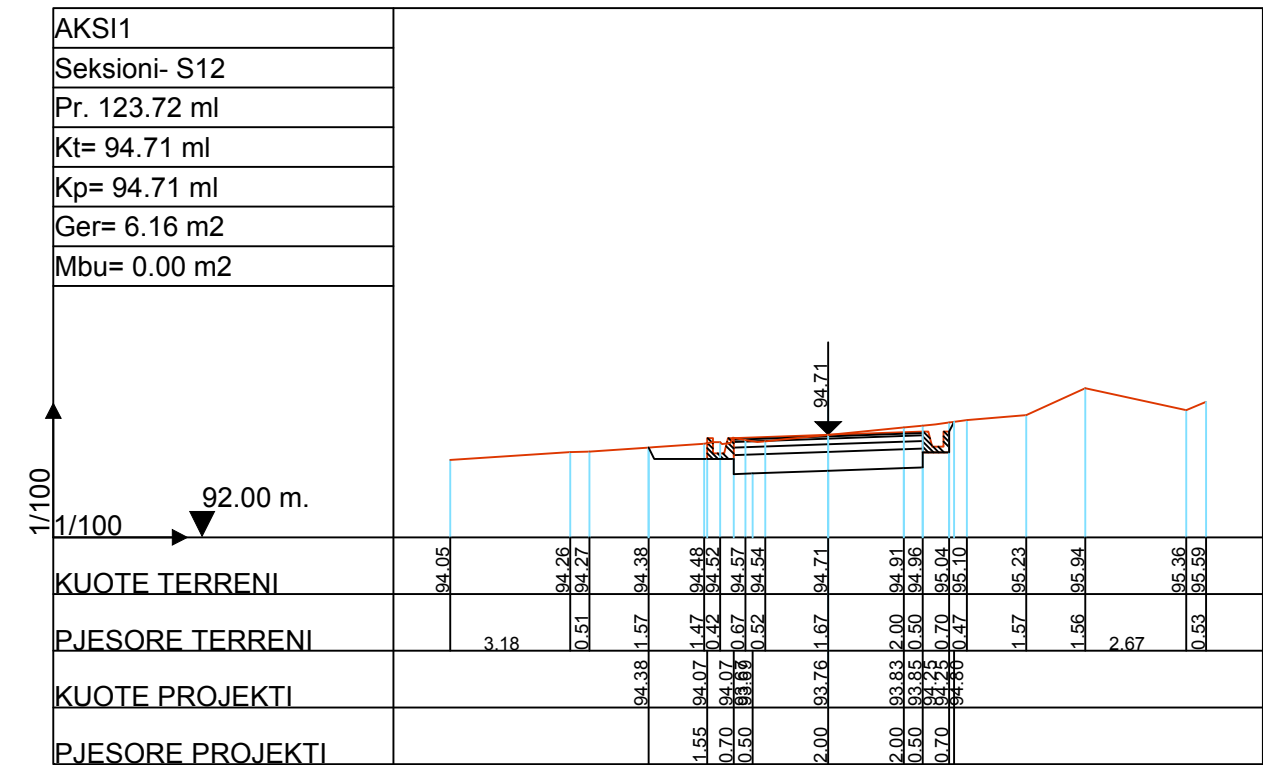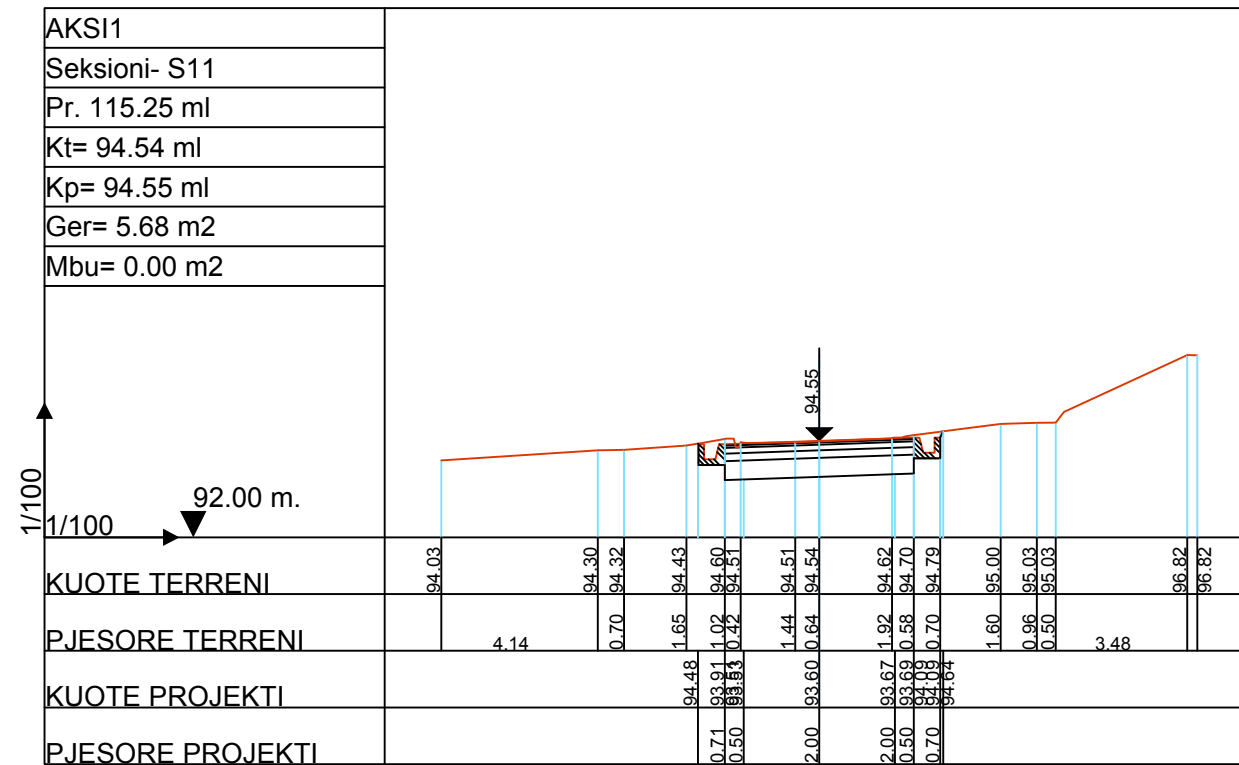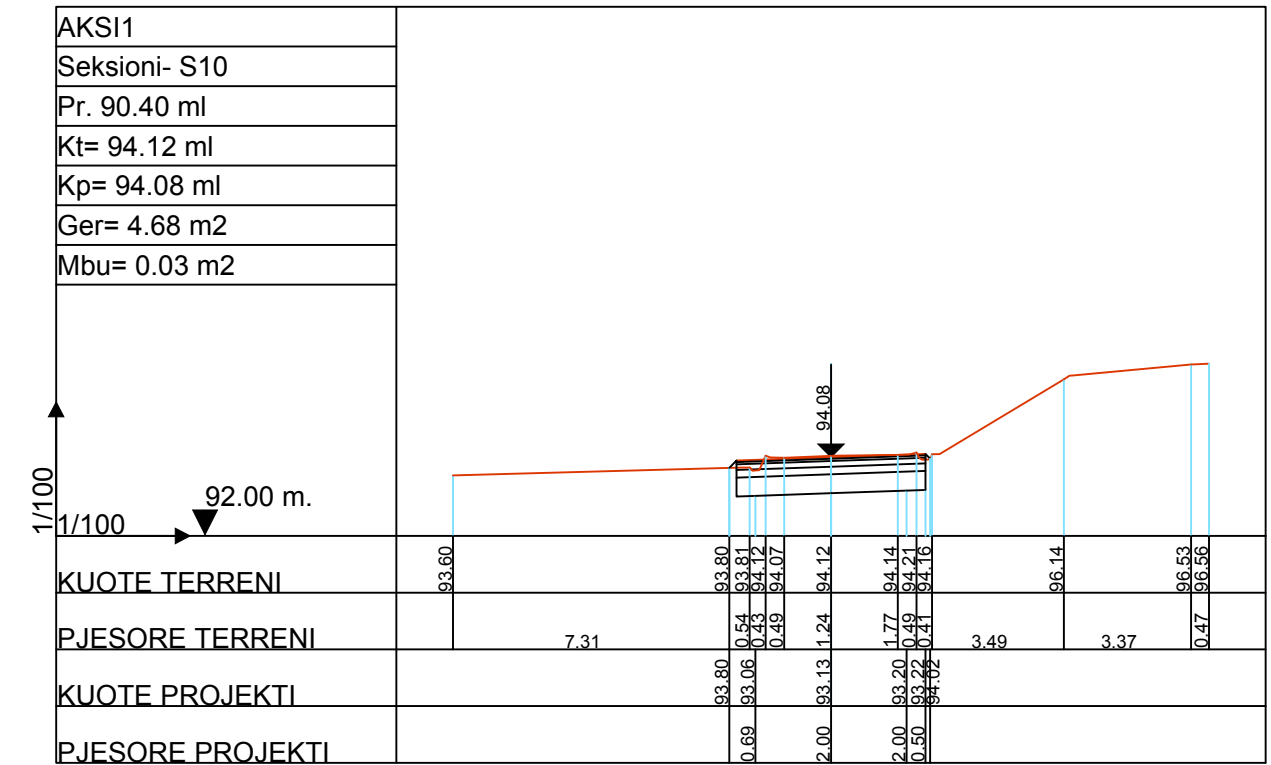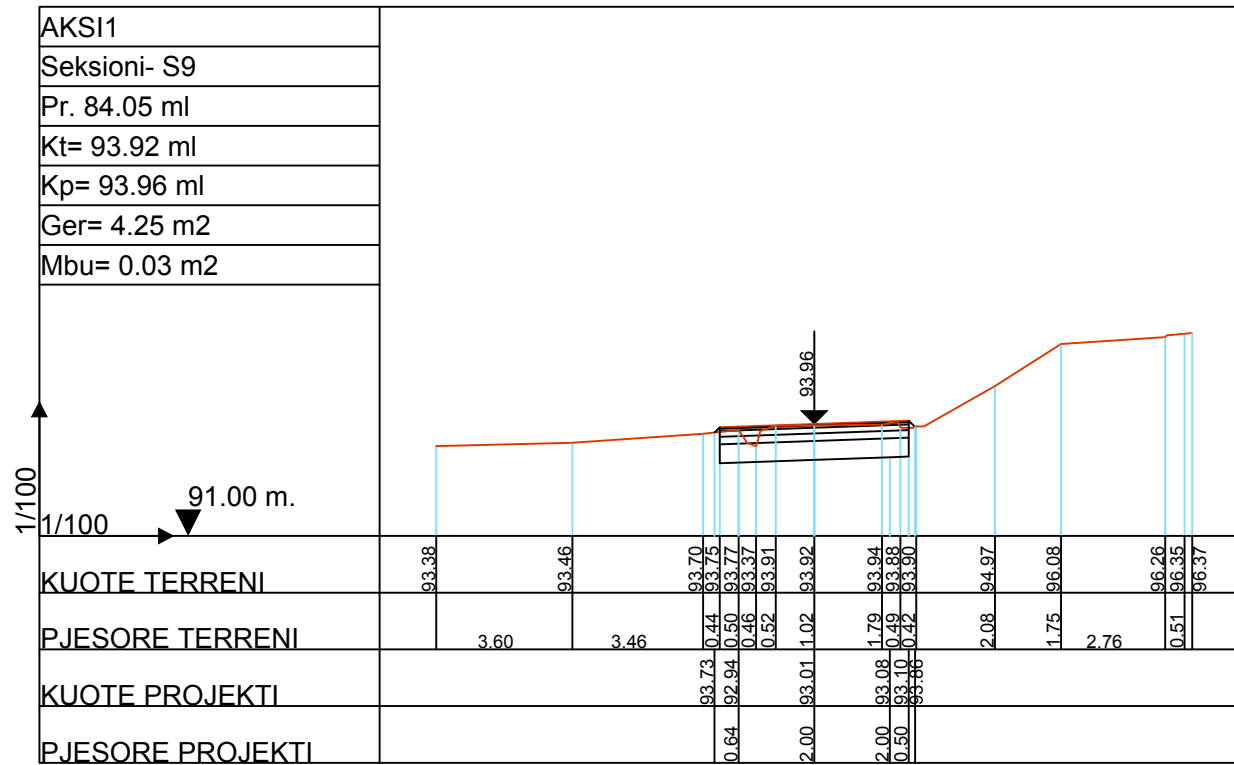

POROSITESI : BASHKIA VORË

OBJEKTI:
"SISTEMIM, ASFALTIM RRUGEVE KODRA E MIUT DHE RINDERTIMI FSHATI MARQINET 2 BASHKIA VORE"

Emertimi: PROFILET TERTHORE

"ARABEL - STUDIO" Sh.p.k

Adresa: Njesia Bashkiake nr.7, Rruga "Frosina Plaku"
Pallati 21, Hyrja 1, Kati 2, Tirane.
Email: arabelstudio@gmail.com

Drejtes i projektit

Adm. Ana NISHKU

Inxh. Ardi ARKAXHIU

Projektues

Nd. Ardi ARKAXHIU

Ark.Rigert HYRA

Gjeo.Irfan BEGAJ

Elek. Altin ALLKAJ

Top. Mustafa HOXHAI

Hid. Hajredin MURGU

SHKALLA





1 : 200

Vorë 2018

FLETA

10 - 03

Format A3

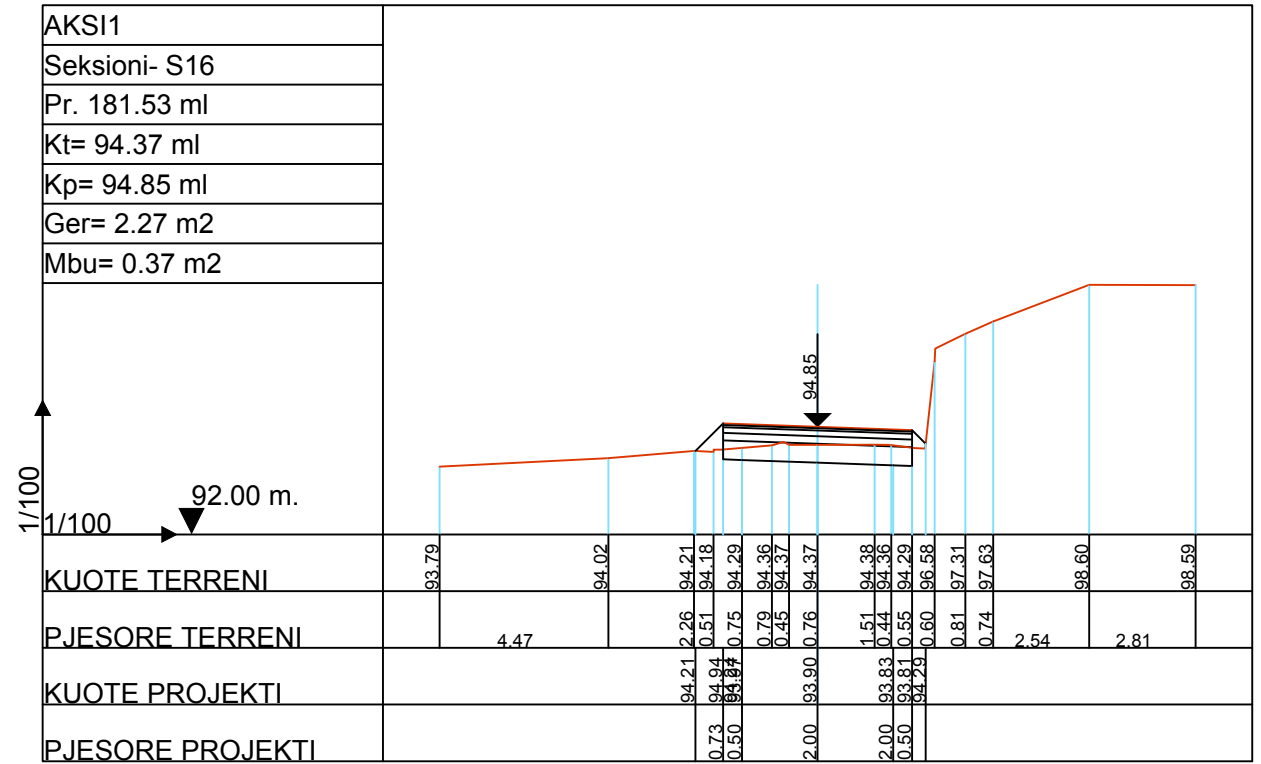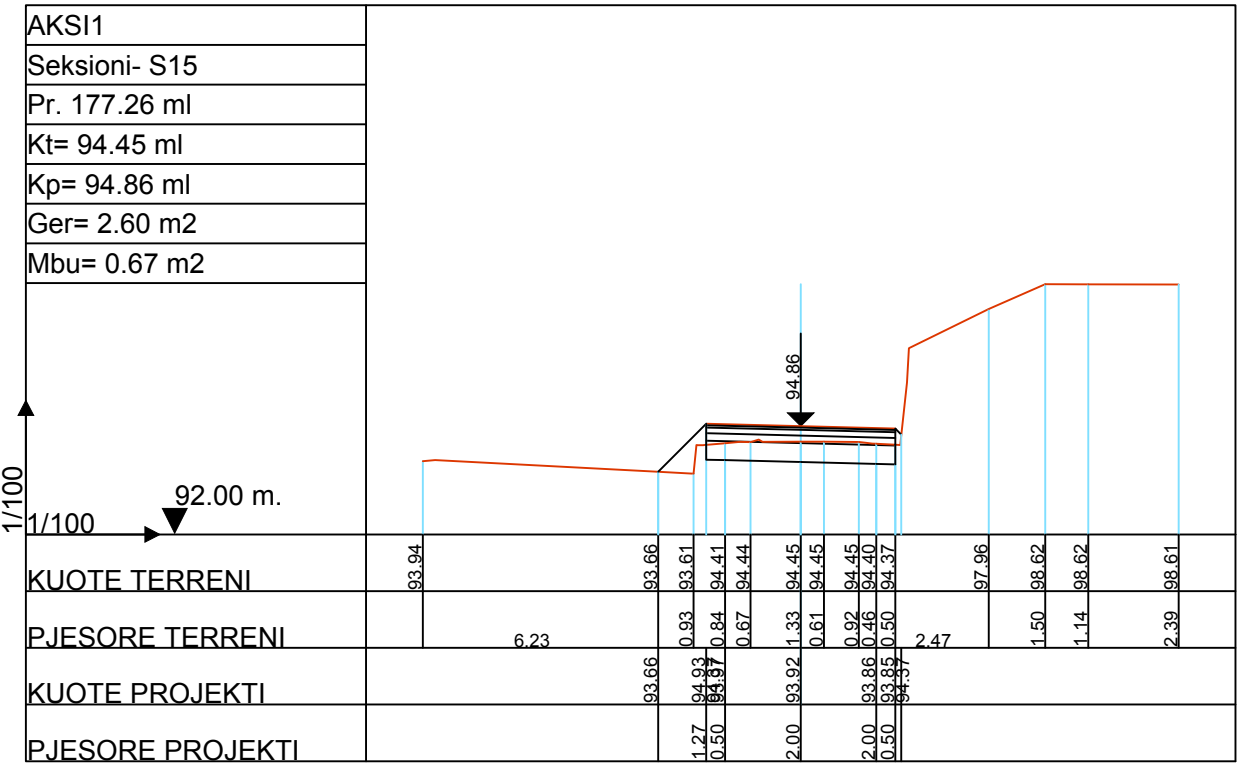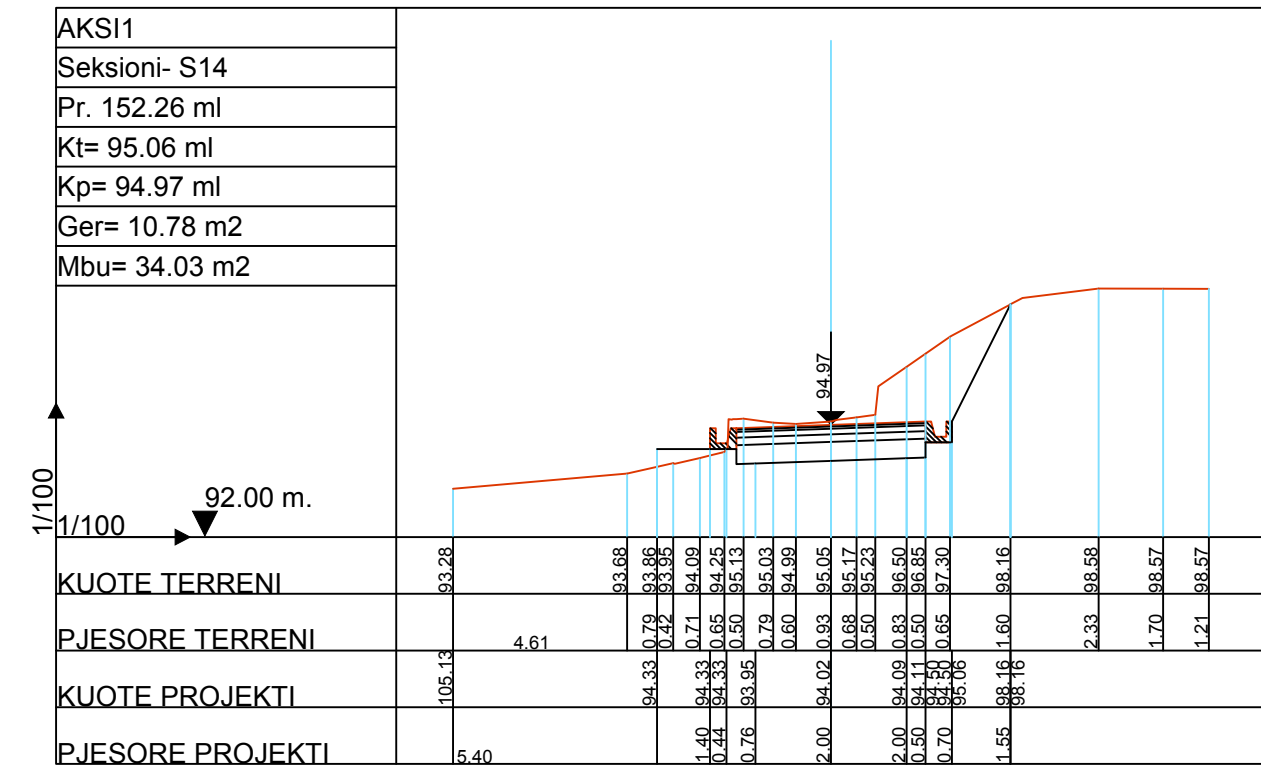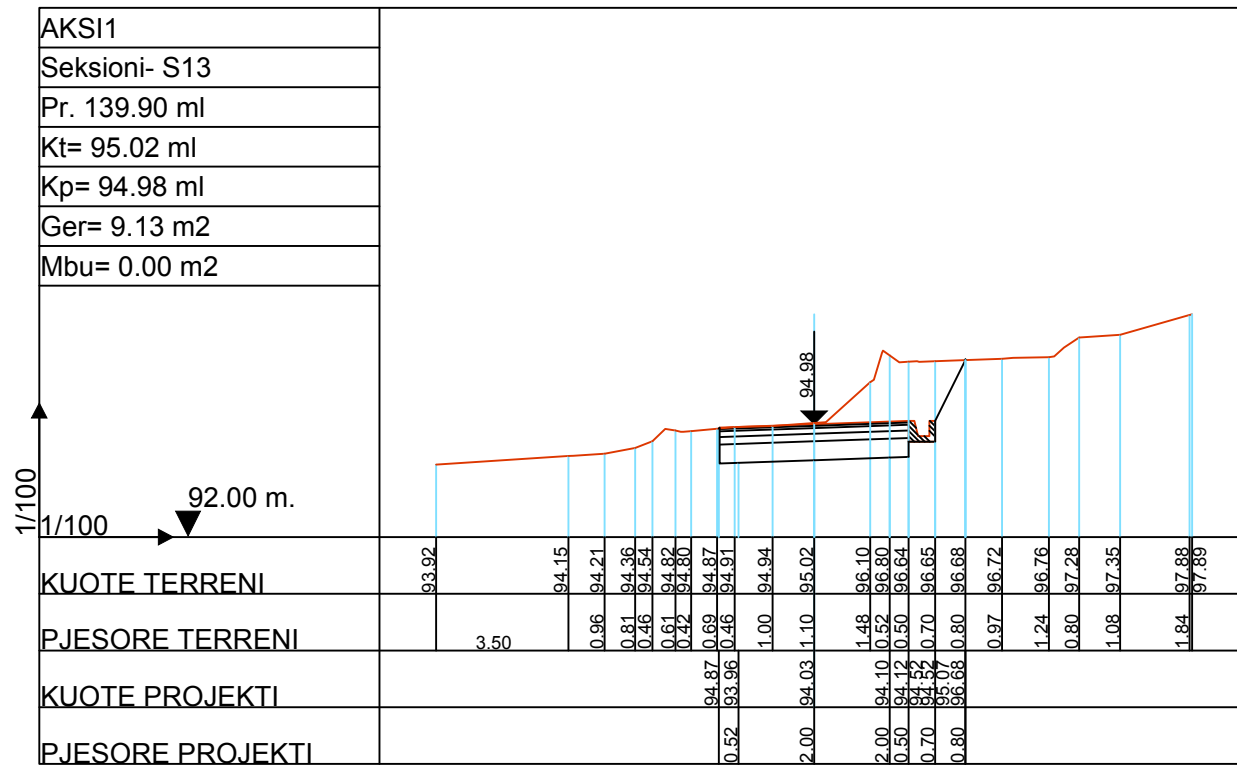

POROSITESI : BASHKIA VORË

OBJEKTI:
"SISTEMIM, ASFALTIM RRUGEVE KODRA E MIUT DHE RINDERTIMI FSHATI MARQINET 2 BASHKIA VORE"

Emertimi: PROFILET TERTHORE

"ARABEL - STUDIO" Sh.p.k

Adresa: Njesia Bashkiake nr.7, Rruga "Frosina Plaku"
Pallati 21, Hyrja 1, Kati 2, Tirane.
Email: arabelstudio@gmail.com

Drejtes i projektit

Adm. Ana NISHKU

Inxh. Ardi ARKAXHIU

Projektues

Nd. Ardi ARKAXHIU

Ark.Rigert HYRA

Gjeo.Irfan BEGAJ

Elek. Altin ALLKAJ

Top. Mustafa HOXHAI

Hid. Hajredin MURGU

SHKALLA





1 : 200

Vorë 2018

FLETA

10 - 04

Format A3

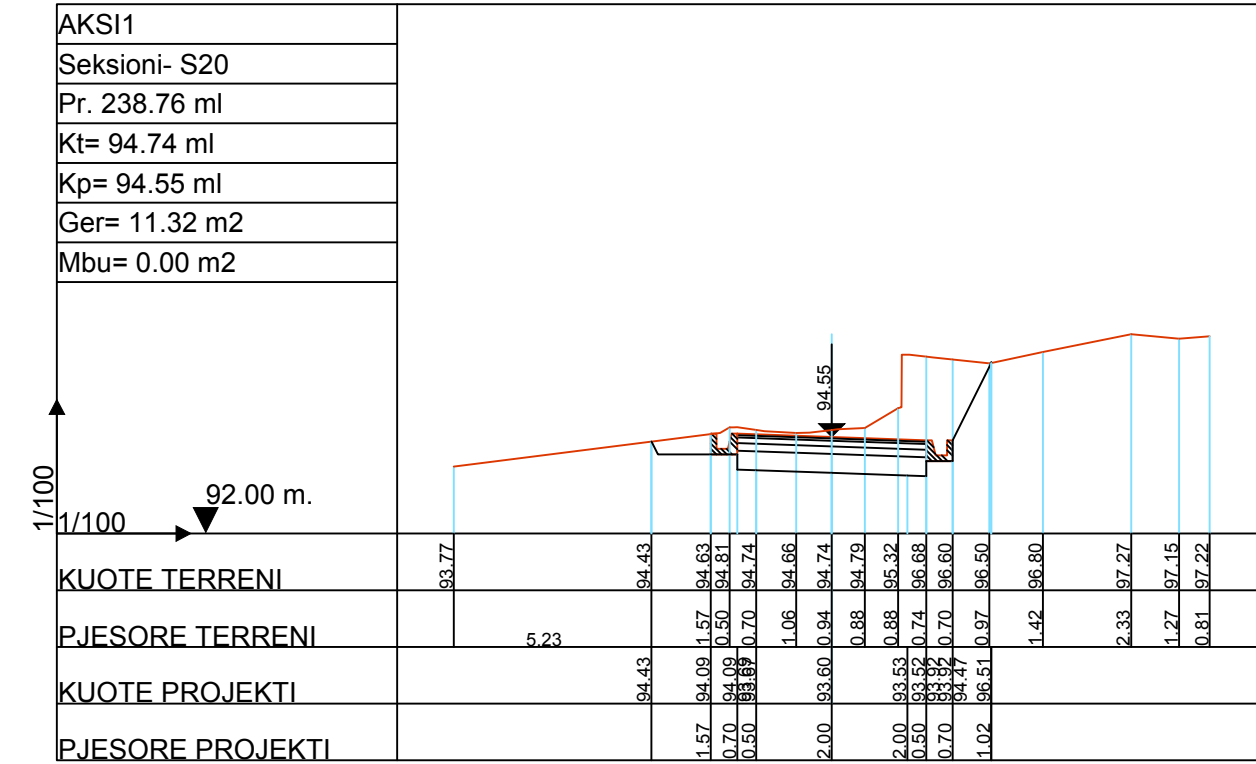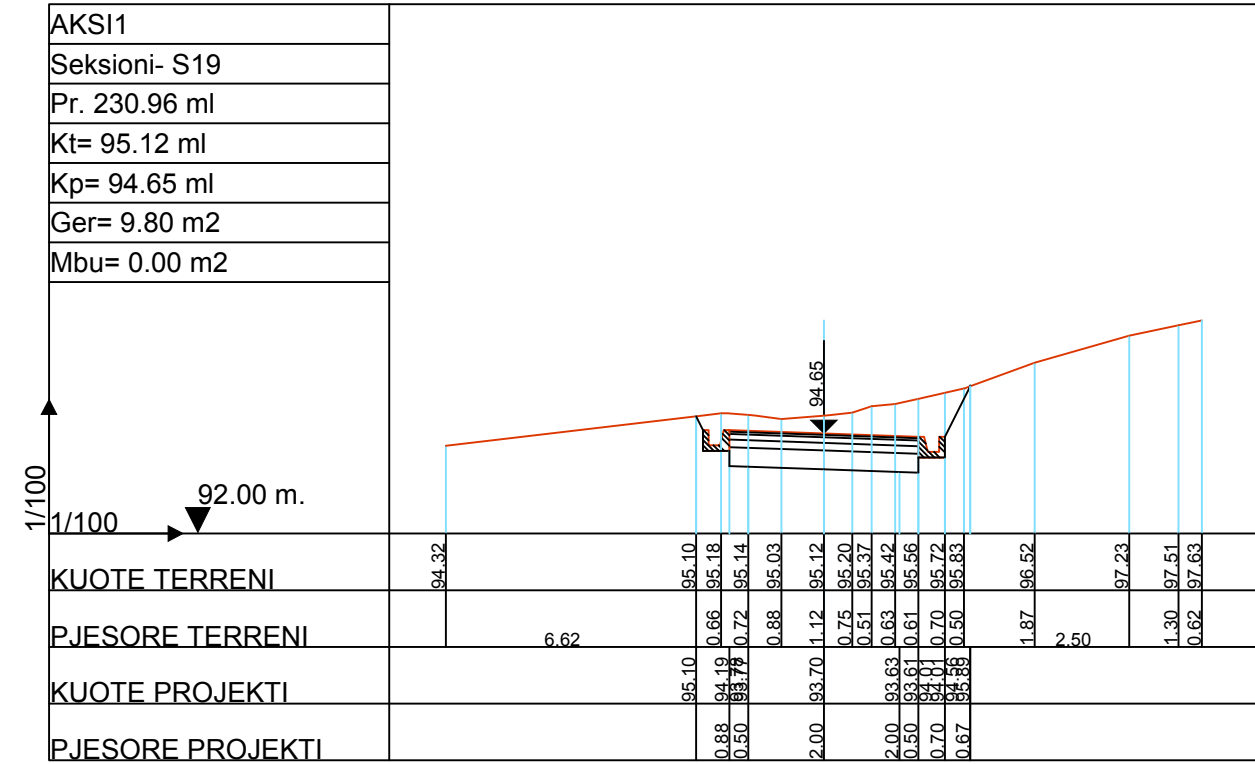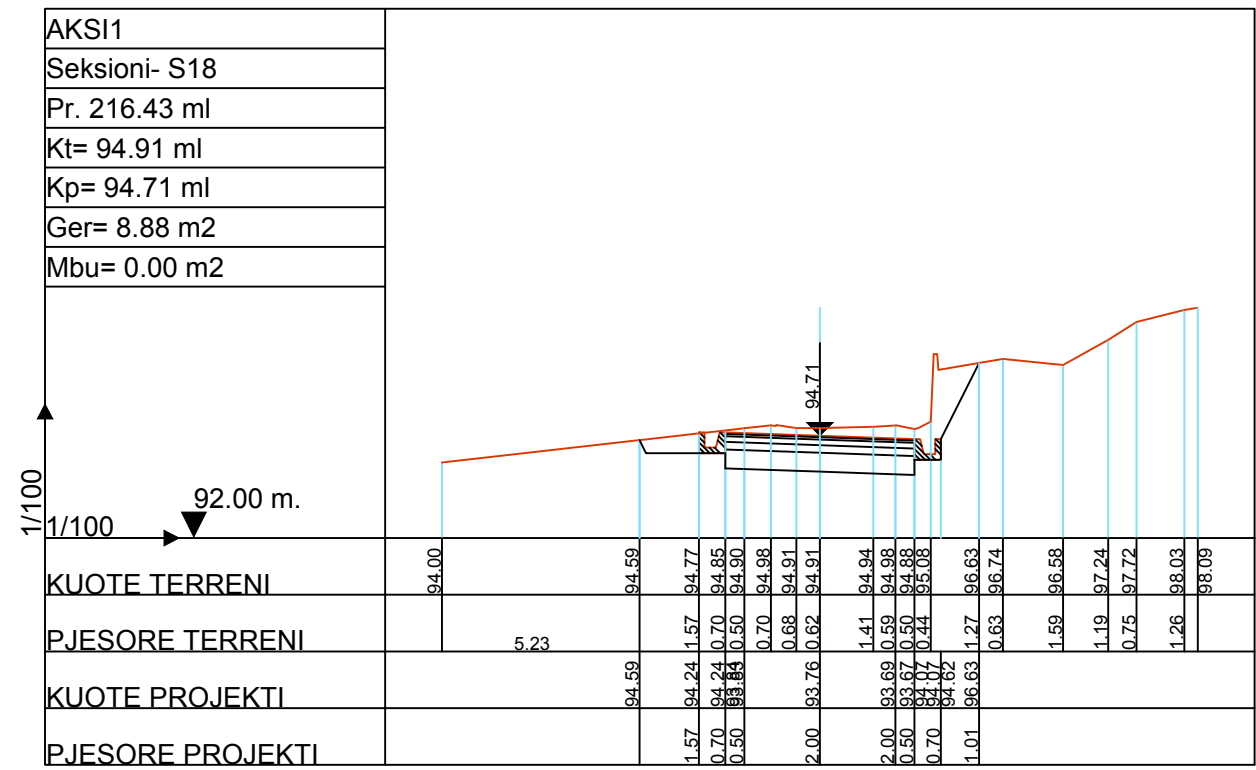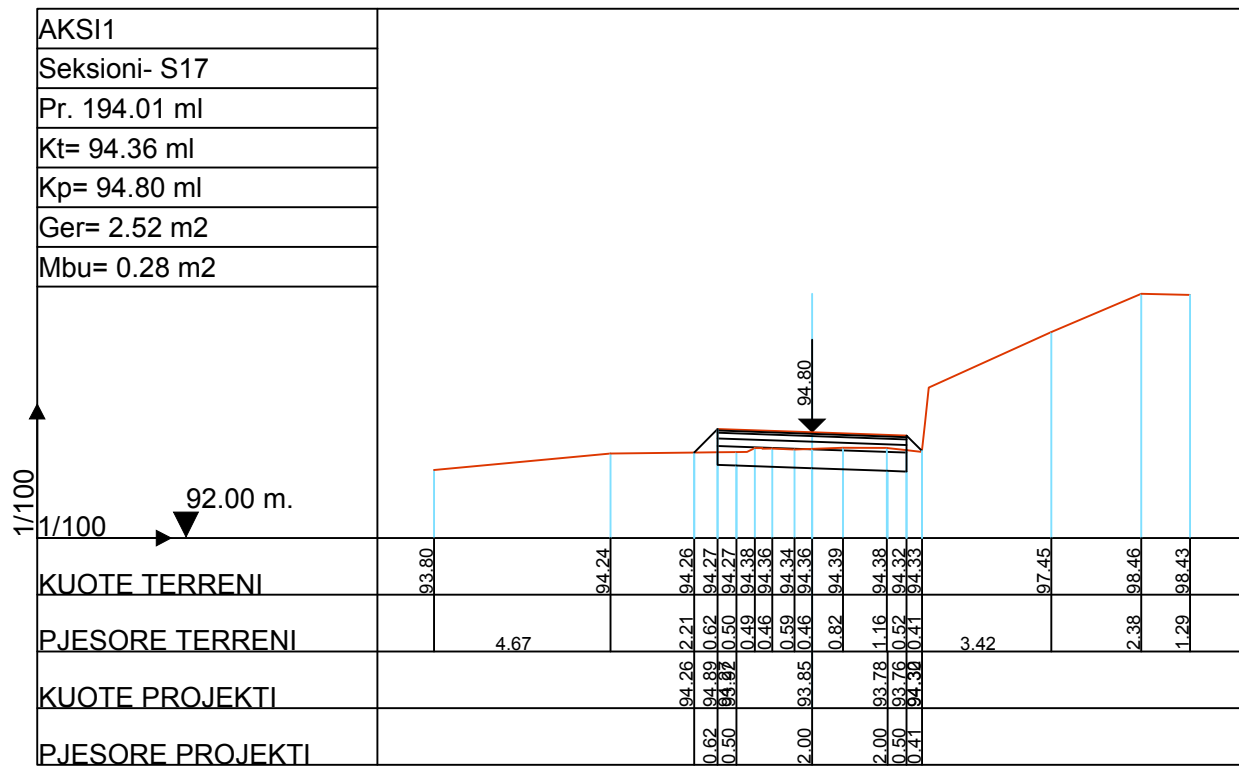

POROSITESI : BASHKIA VORË
OBJEKTI:
"SISTEMIM, ASFALTIM RRUGEVE KODRA E MIUT DHE RINDERTIMI FSHATI MARQINET 2 BASHKIA VORE"





Emertimi: **PROFLET TERTHORE**
"ARABEL - STUDIO" Sh.p.k
Adresa: Njesia Bashkiake nr.7, Rruga "Frosina Plaku"
Pallati 21, Hyrja 1, Kati 2, Tirane.
Email: arabelstudio@gmail.com

Drejtes i projektit
Adm. Ana NISHKU
Inxh. Ardi ARKAXHIU

Projektues
Nd. Ardi ARKAXHIU
Ark. Rigert HYRA
Gjeo. Irfan BEGAJ
Elek. Altin ALLKAJ
Top. Mustafa HOXHAIJ
Hid. Hajredin MURGU

SHKALLA
1 : 200
Vorë 2018

FLETA
10 - 05
Format A3

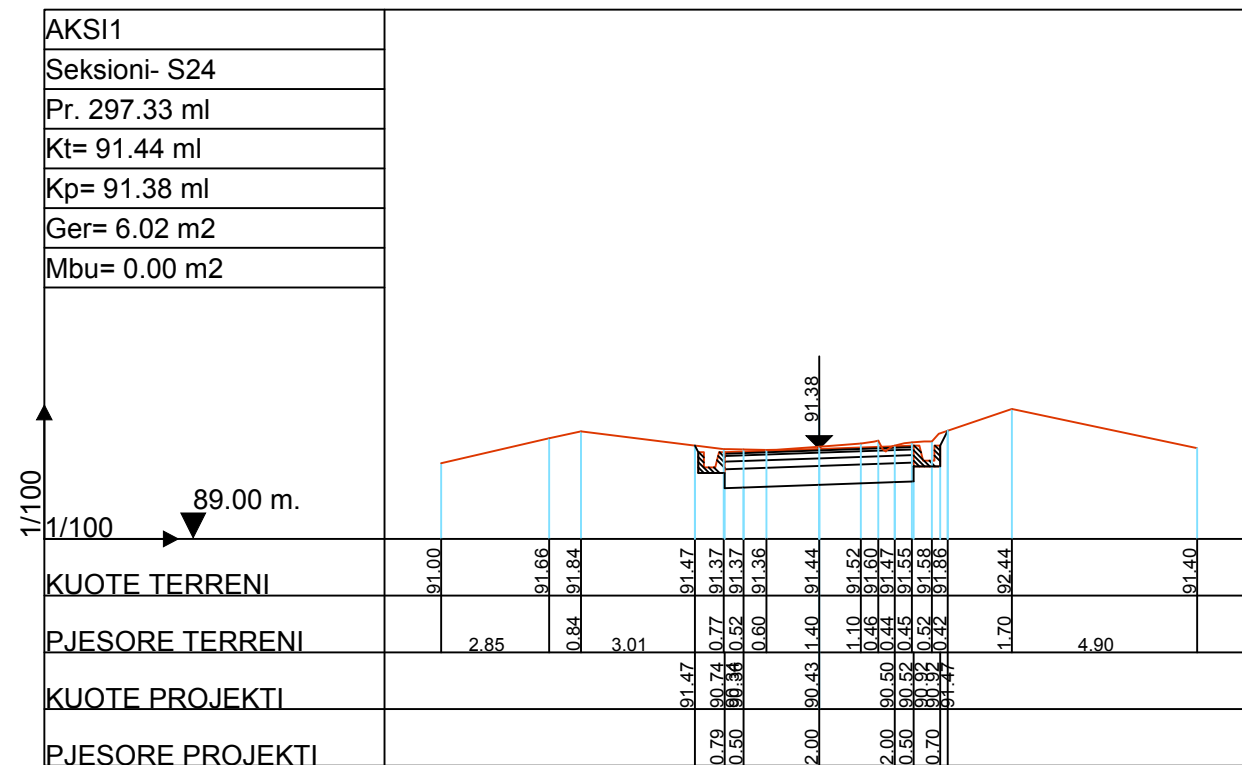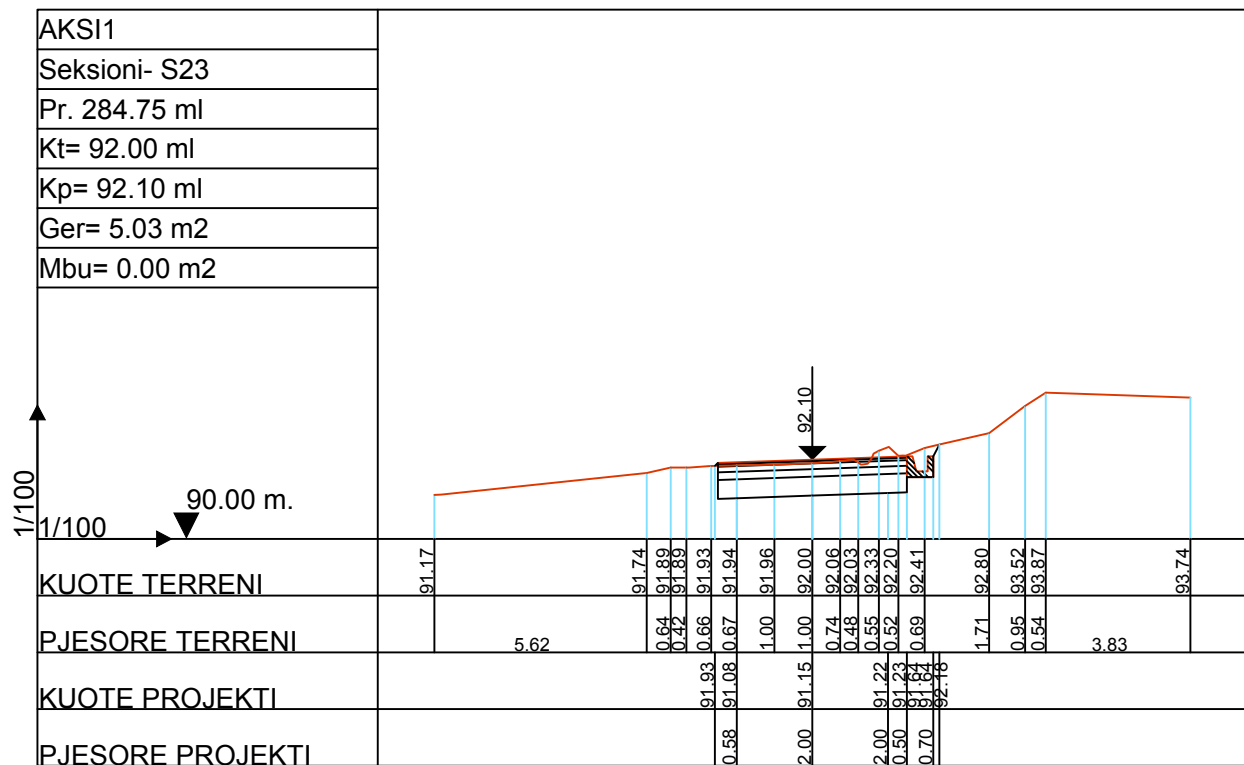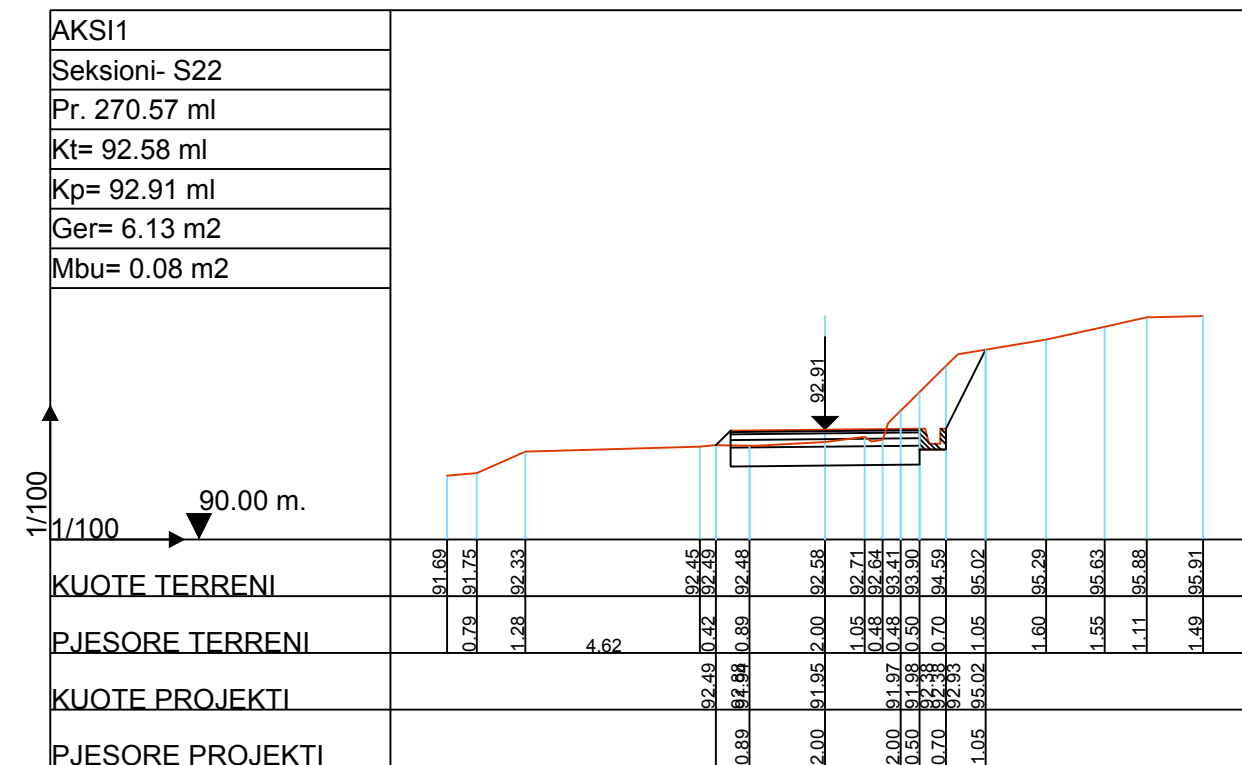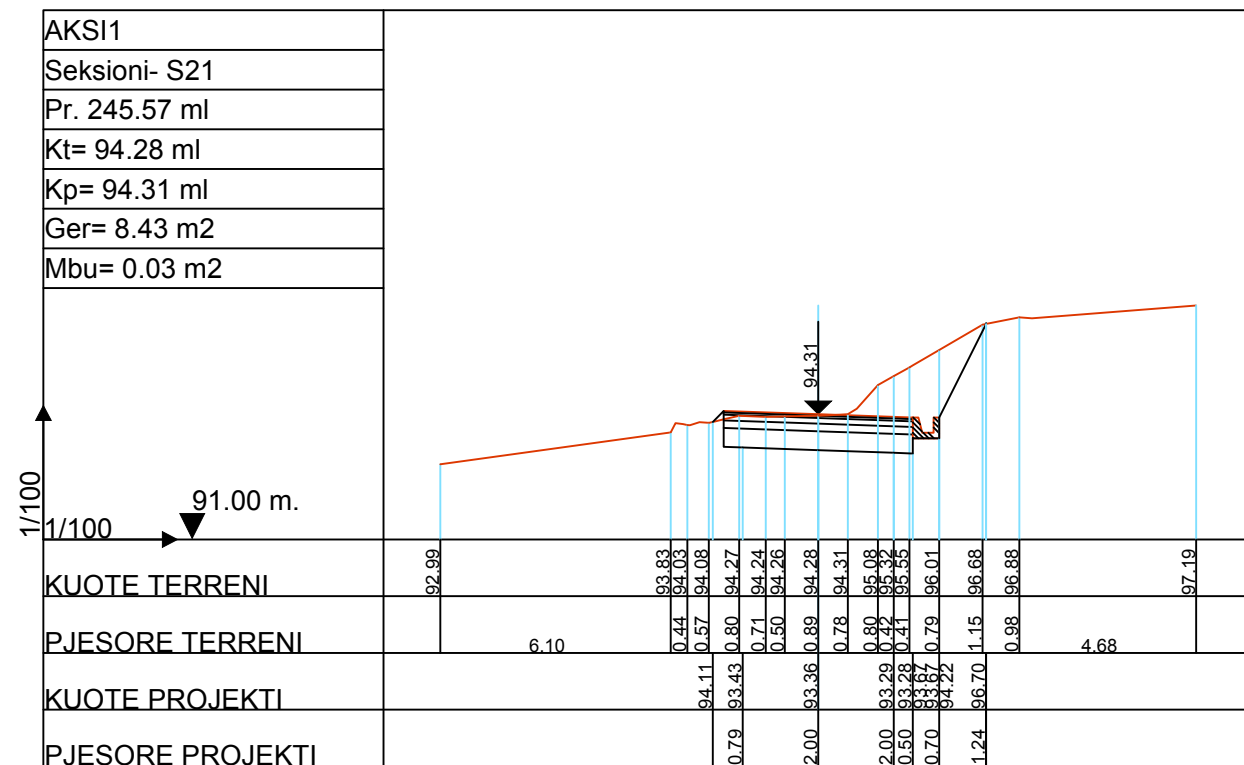

POROSITESI : BASHKIA VORË

OBJEKTI:
"SISTEMIM, ASFALTIM RRUGEVE KODRA E MIUT DHE RINDERTIMI
FSHATI MARQINET 2 BASHKIA VORE"

Emertimi: PROFILET TERTHORE

"ARABEL - STUDIO" Sh.p.k

Adresa: Njesia Bashkiake nr.7, Rruga "Frosina Plaku"
Pallati 21, Hyrja 1, Kati 2, Tirane.
Email: arabelstudio@gmail.com

Drejtues i projektit

Adm. Ana NISHKU

Inxh. Ardi ARKAXHIU

Projektues

Nd. Ardi ARKAXHIU

Ark.Rigert HYRA

Gjeo.Irfan BEGAJ

Elek. Altin ALLKAJ

Top. Mustafa HOXHAJ

Hid. Hajredin MURGU

SHKALLA





1 : 200

Vorë 2018

FLETA

10 - 06

Format A3

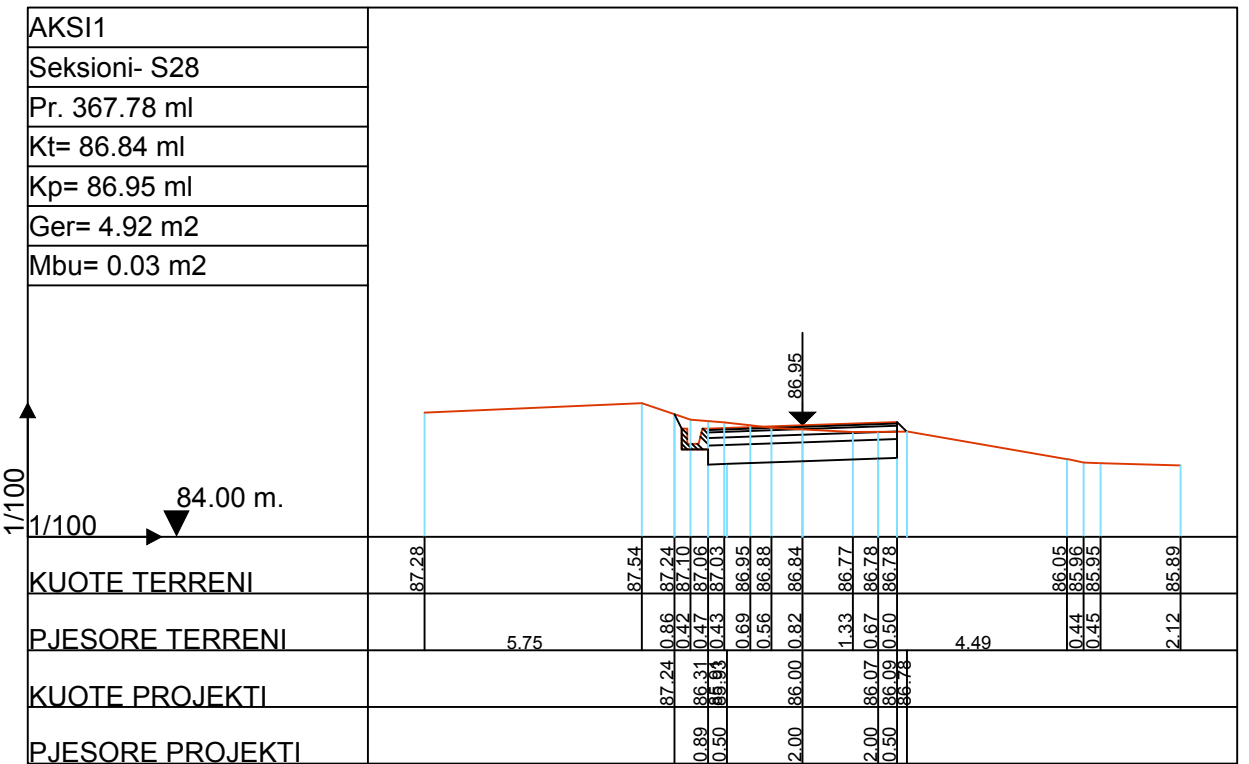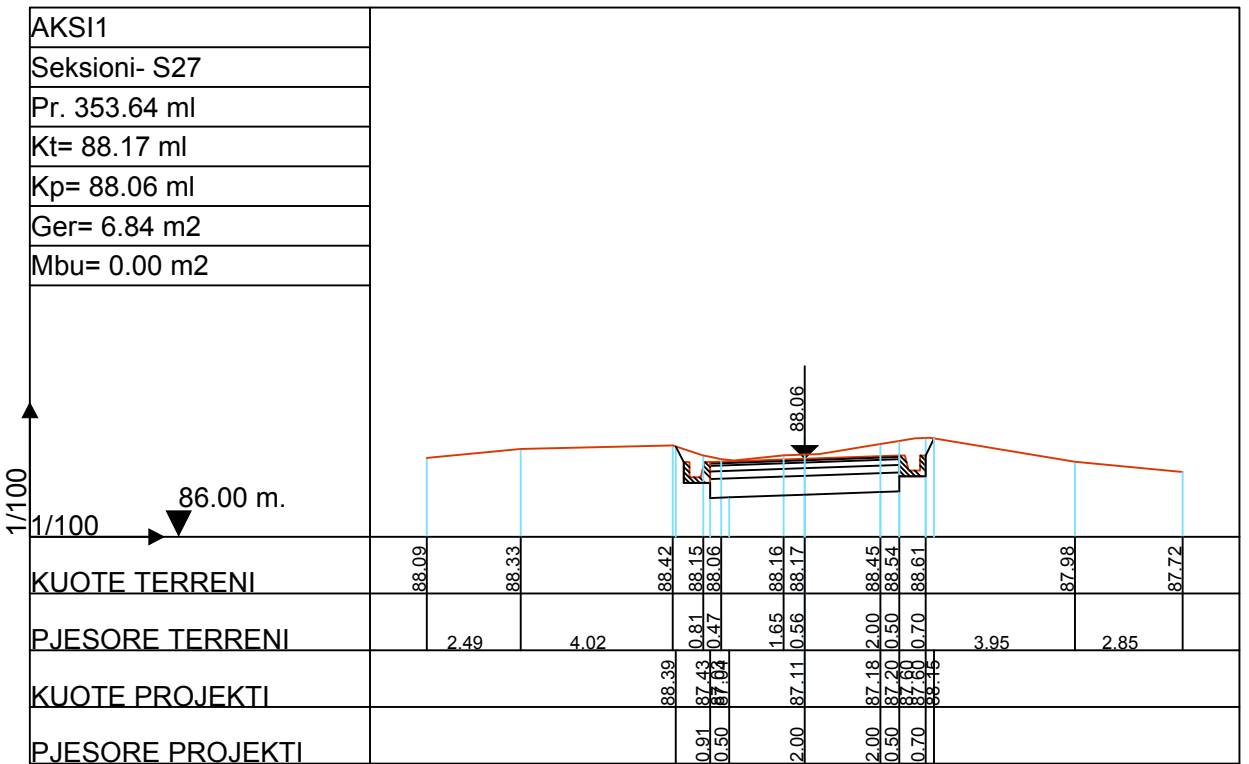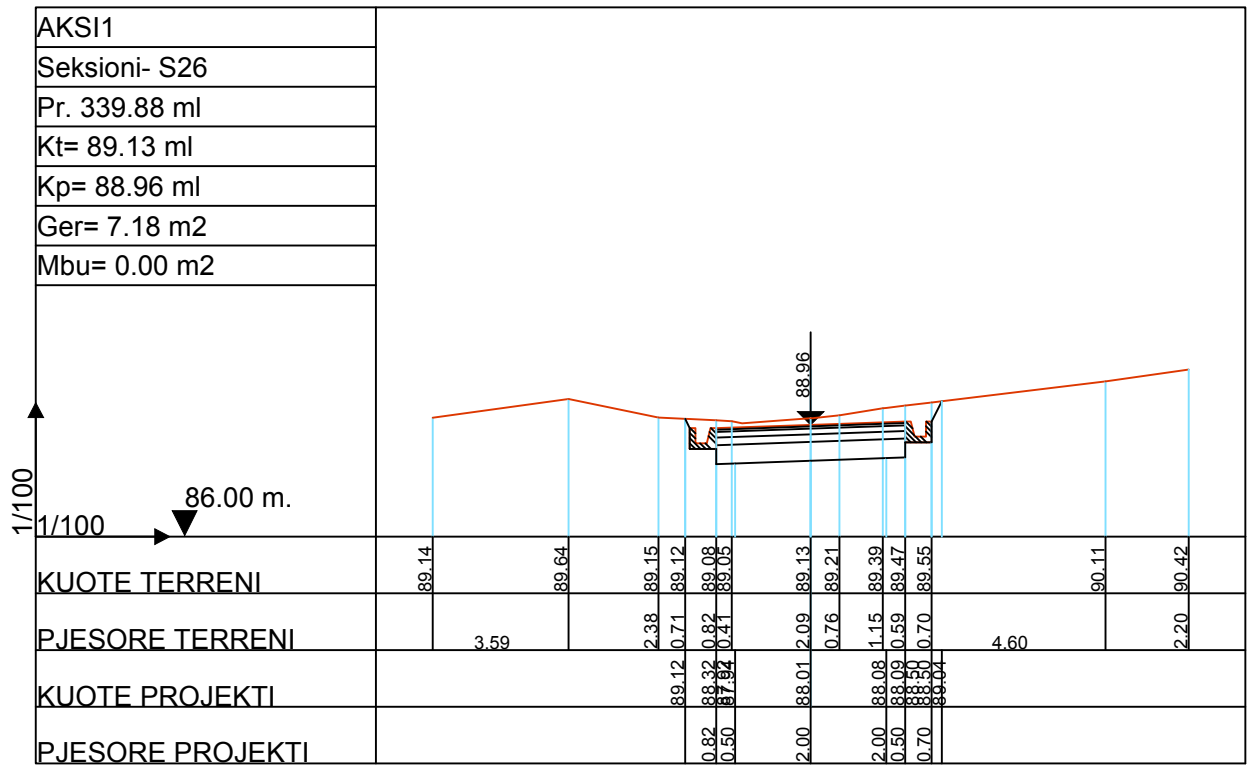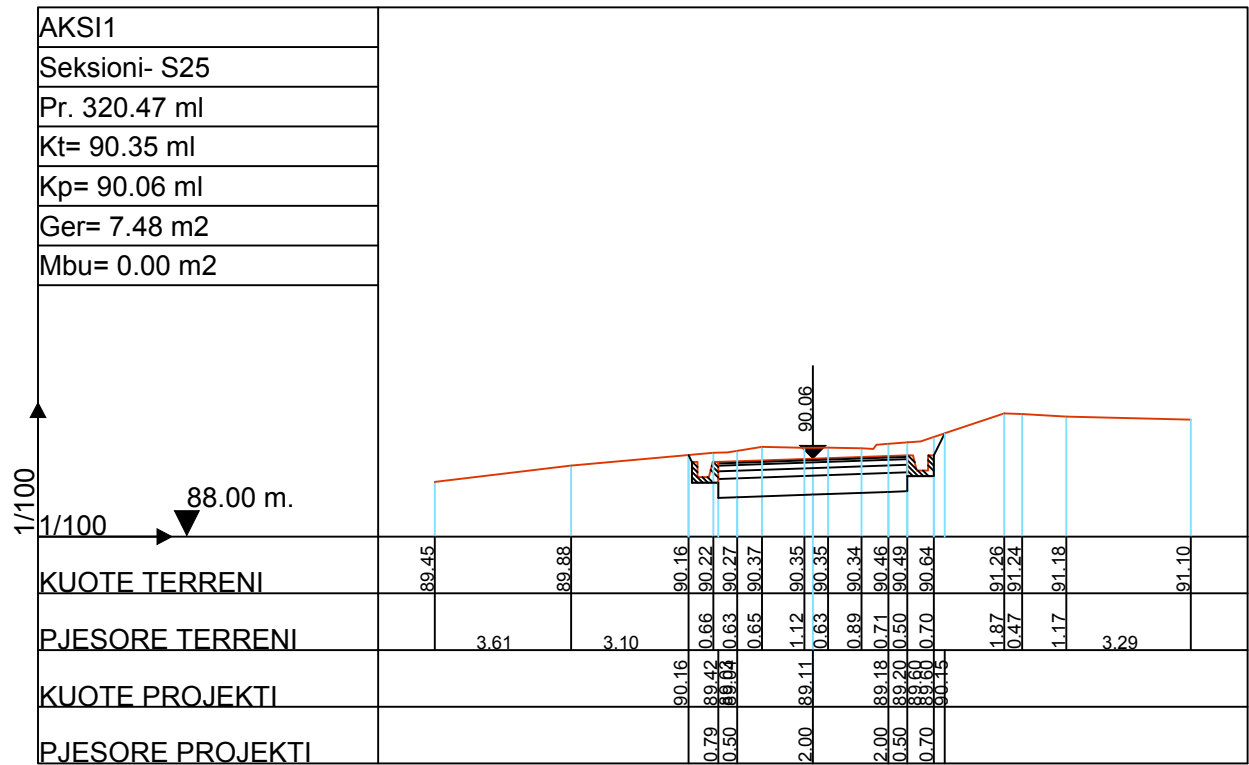

POROSITESI : BASHKIA VORË

OBJEKTI:
"SISTEMIM, ASFALTIM RRUGEVE KODRA E MIUT DHE RINDERTIMI FSHATI MARQINET 2 BASHKIA VORE"

Emertimi: PROFILET TERTHORE

"ARABEL - STUDIO" Sh.p.k

Adresa: Njesia Bashkiake nr.7, Rruga "Frosina Plaku"
Pallati 21, Hyrja 1, Kati 2, Tirane.
Email: arabelstudio@gmail.com

Drejtes i projektit

Adm. Ana NISHKU

Inxh. Ardi ARKAXHIU

Projektues

Nd. Ardi ARKAXHIU

Ark. Rigert HYRA

Gjeo. Irfan BEGAJ

Elek. Altin ALLKAJ

Top. Mustafa HOXHAJ

Hid. Hajredin MURGU

SHKALLA





1 : 200

Vorë 2018

FLETA

10 - 07

Format A3

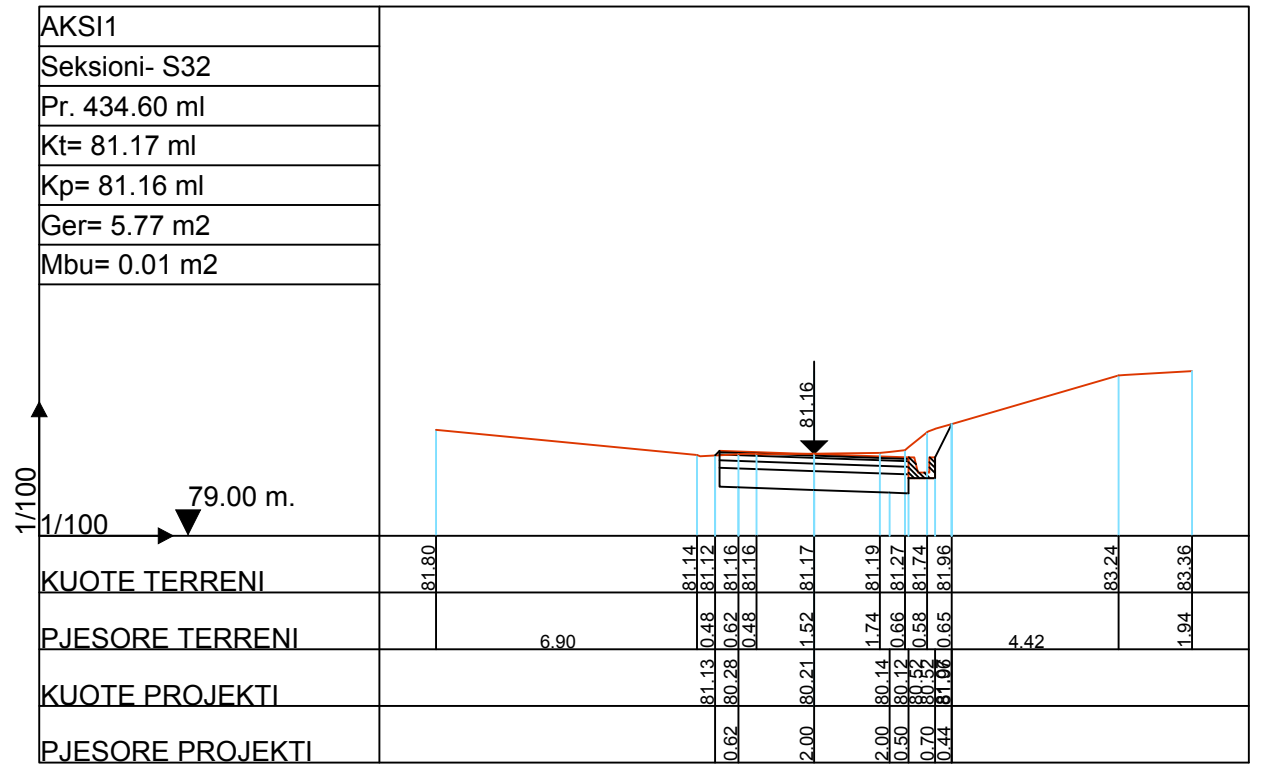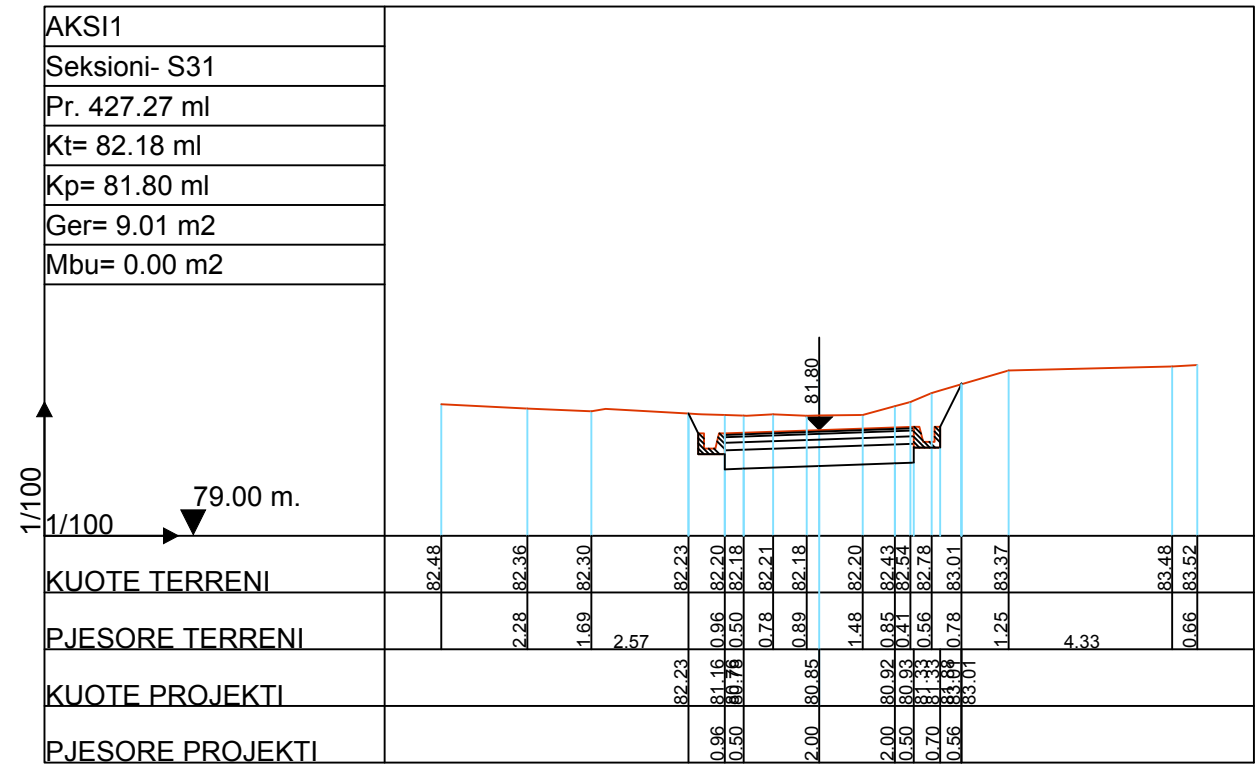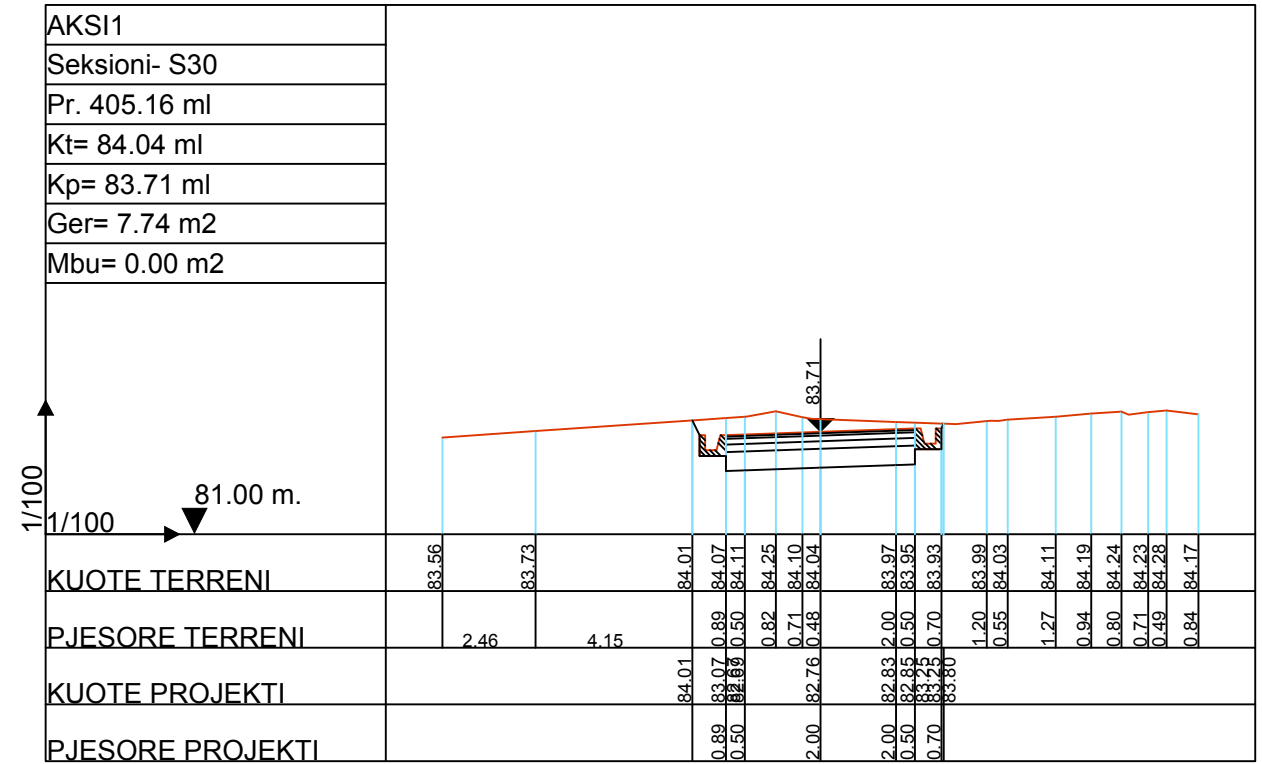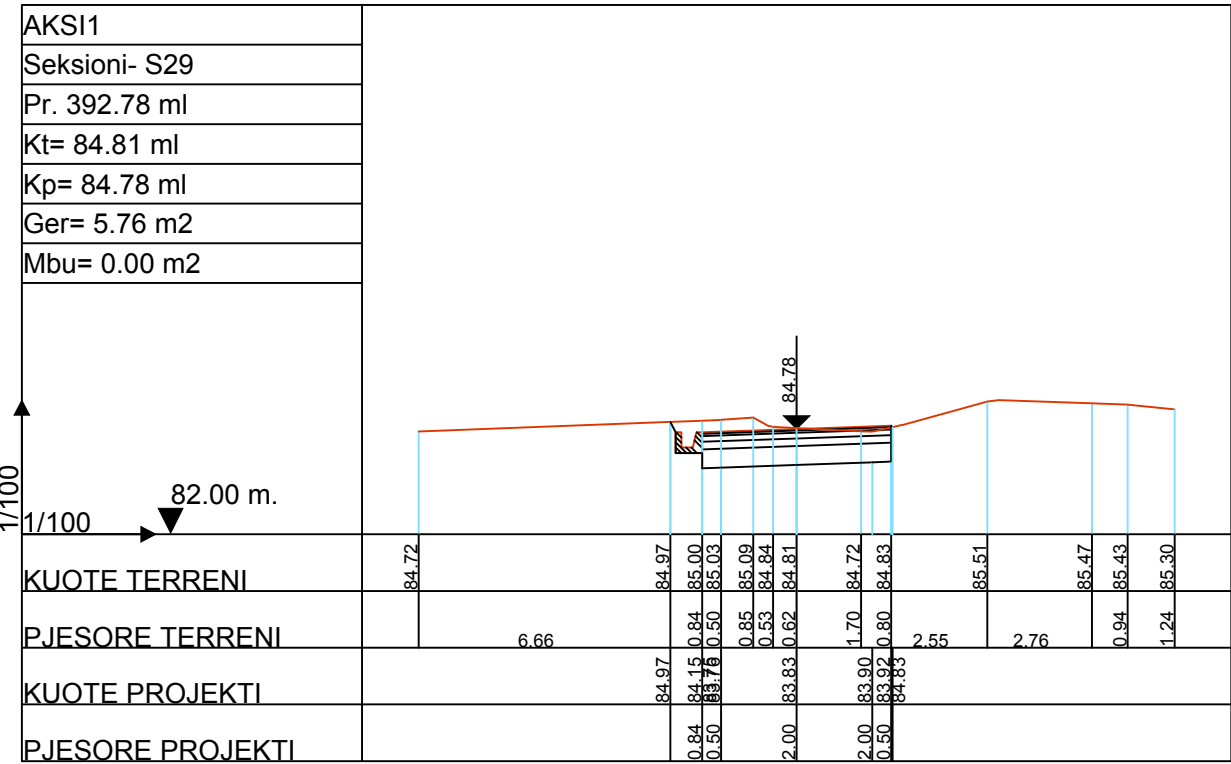

POROSITESI : BASHKIA VORË

OBJEKTI:
"SISTEMIM, ASFALTIM RRUGEVE KODRA E MIUT DHE RINDERTIMI
FSHATI MARQINET 2 BASHKIA VORE"

Emertimi: PROFILET TERTHORE

"ARABEL - STUDIO" Sh.p.k

Adresa: Njesia Bashkiake nr.7, Rruga "Frosina Plaku"
Pallati 21, Hyrja 1, Kati 2, Tirane.
Email: arabelstudio@gmail.com

Drejtimes i projektit

Adm. Ana NISHKU

Inxh. Ardi ARKAXHIU

Projektues

Nd. Ardi ARKAXHIU

Ark.Rigert HYRA

Gjeo.Irfan BEGAJ

Elek. Altin ALLKAJ

Top. Mustafa HOXHAI

Hid. Hajredin MURGU

SHKALLA





FLETA

1 : 200

10 - 08

Vorë 2018

Format A3

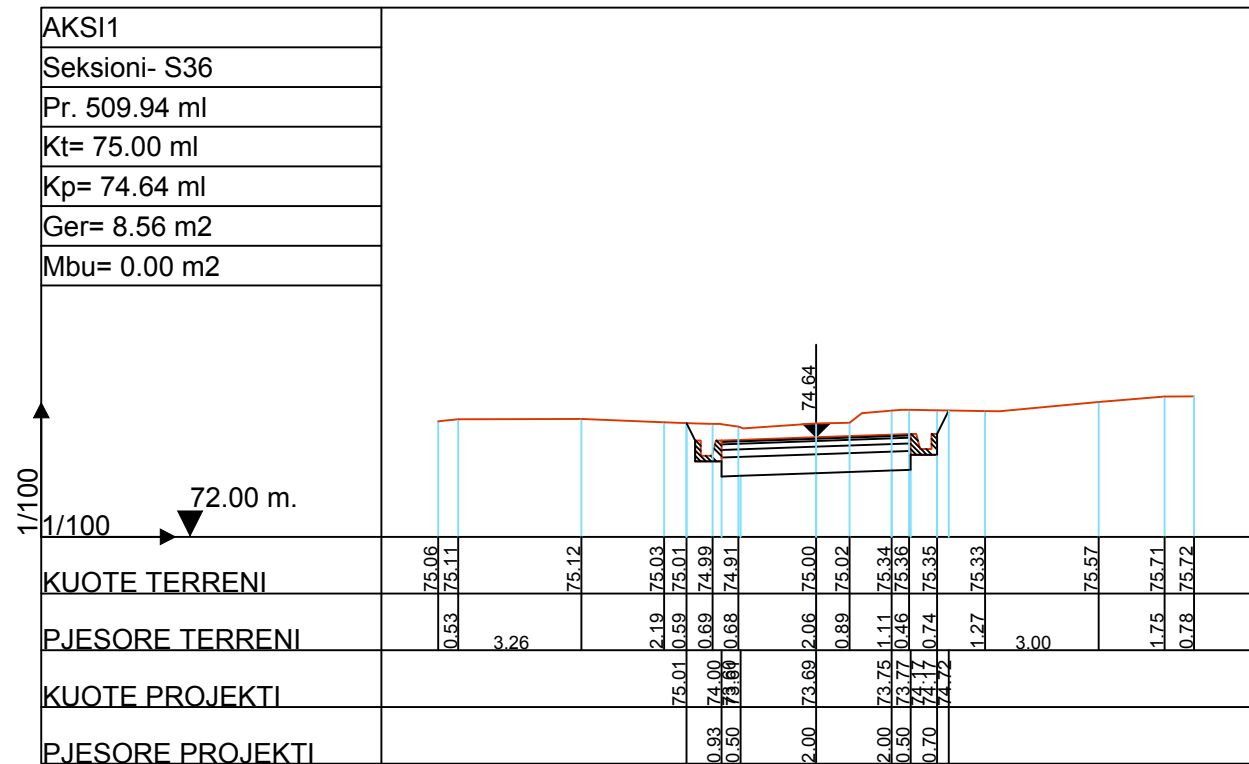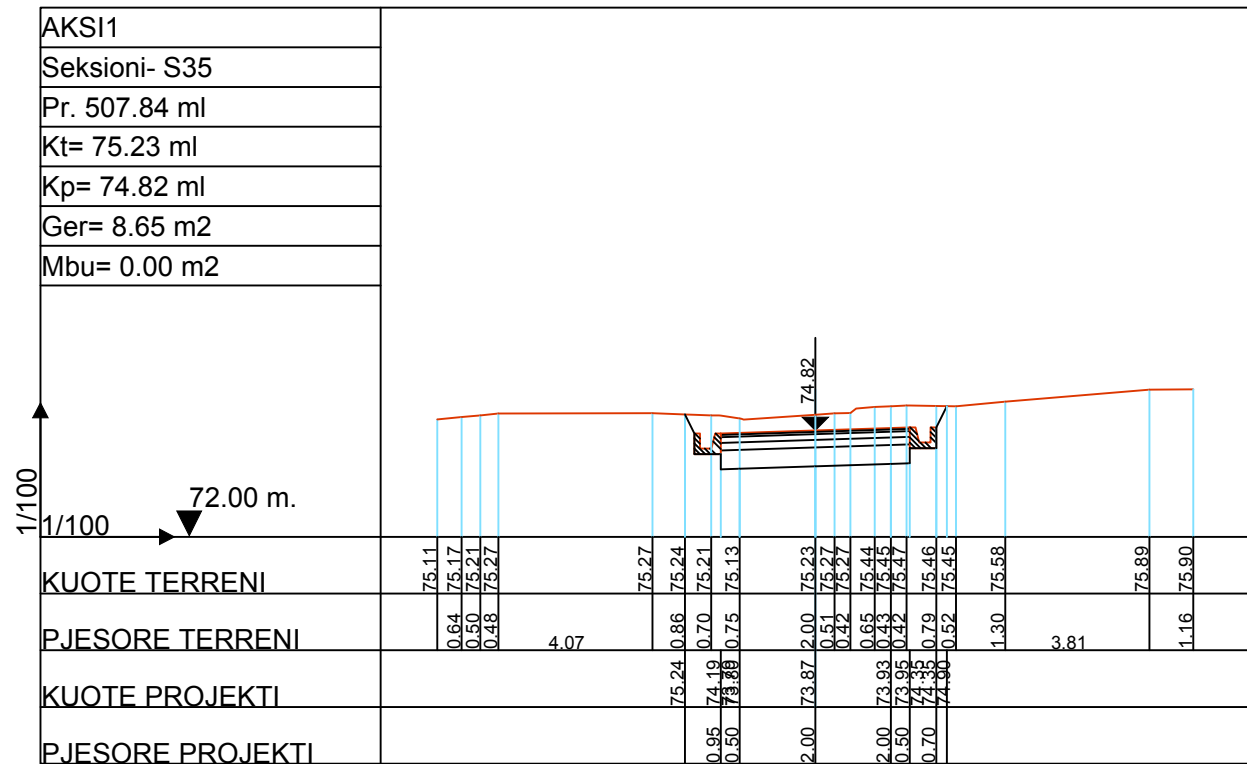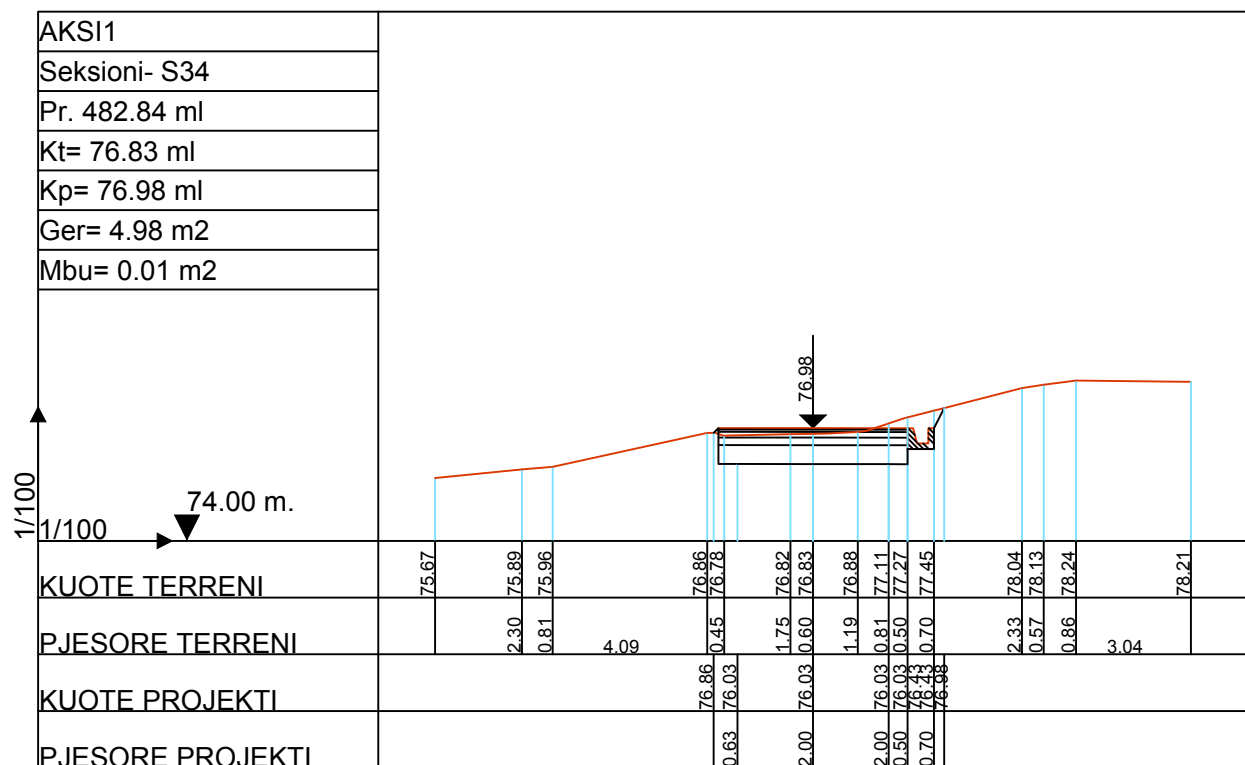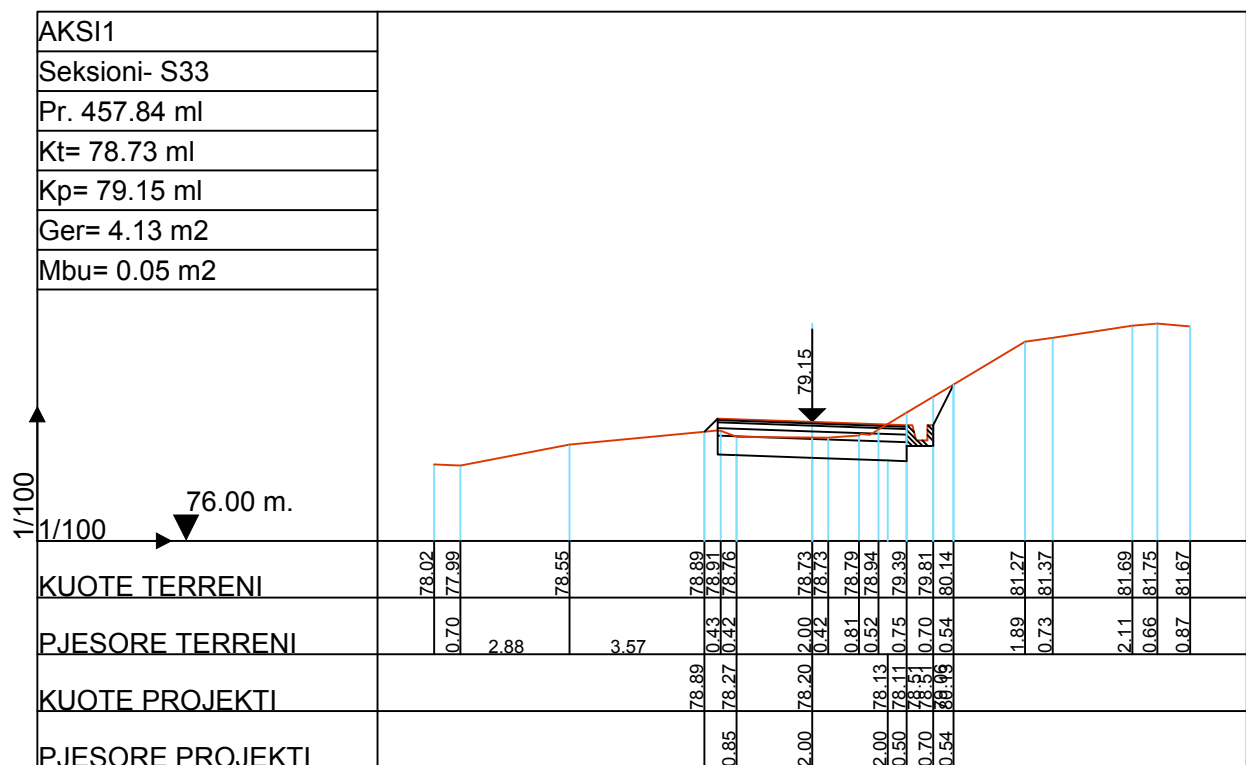

POROSITESI : BASHKIA VORË

OBJEKTI:
"SISTEMIM, ASFALTIM RRUGEVE KODRA E MIUT DHE RINDERTIMI
FSHATI MARQINET 2 BASHKIA VORE"

Emertimi: PROFILET TERTHORE

"ARABEL - STUDIO" Sh.p.k

Adresa: Njesia Bashkiake nr.7, Rruga "Frosina Plaku"
Pallati 21, Hyrja 1, Kati 2, Tirane.
Email: arabelstudio@gmail.com

Drejtes i projektit

Adm. Ana NISHKU

Inxh. Ardi ARKAXHIU

Projektues

Nd. Ardi ARKAXHIU

Ark.Rigert HYRA

Gjeo.Irfan BEGAJ

Elek. Altin ALLKAJ

Top. Mustafa HOXHAI

Hid. Hajredin MURGU

SHKALLA





1 : 200

Vorë 2018

FLETA

10 - 09

Format A3

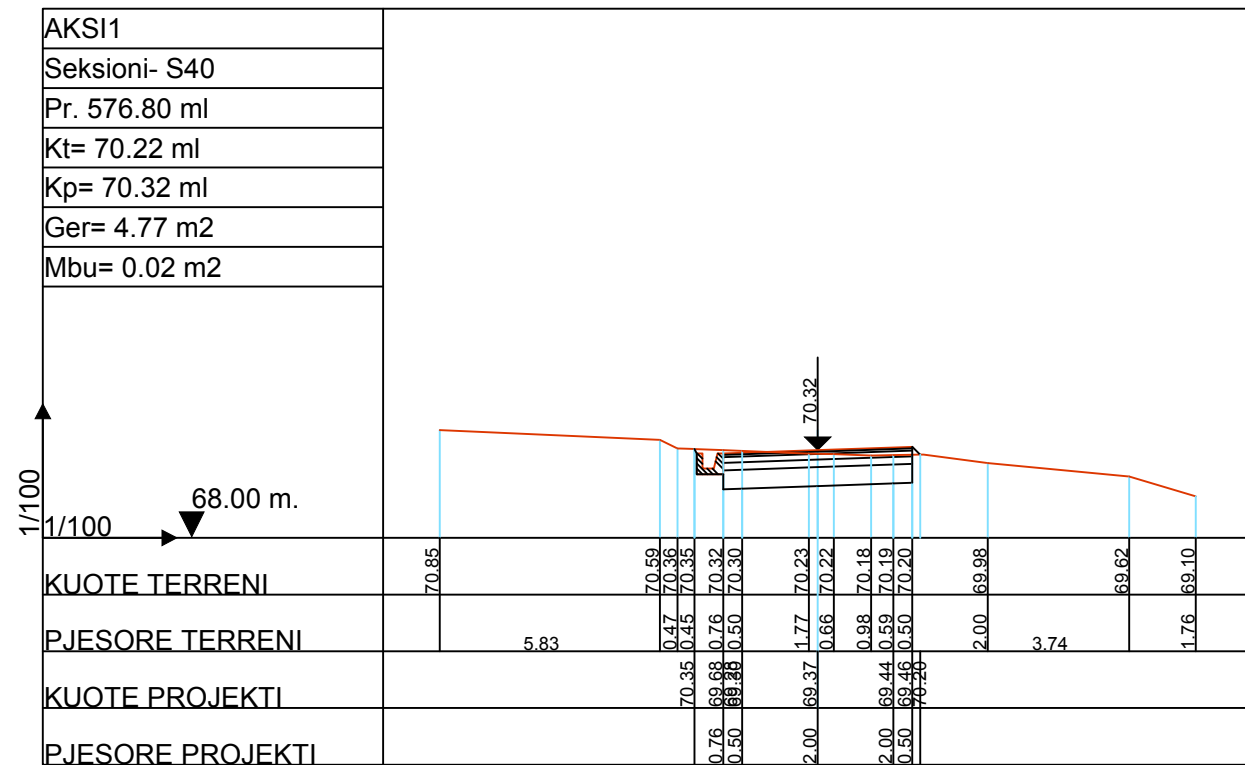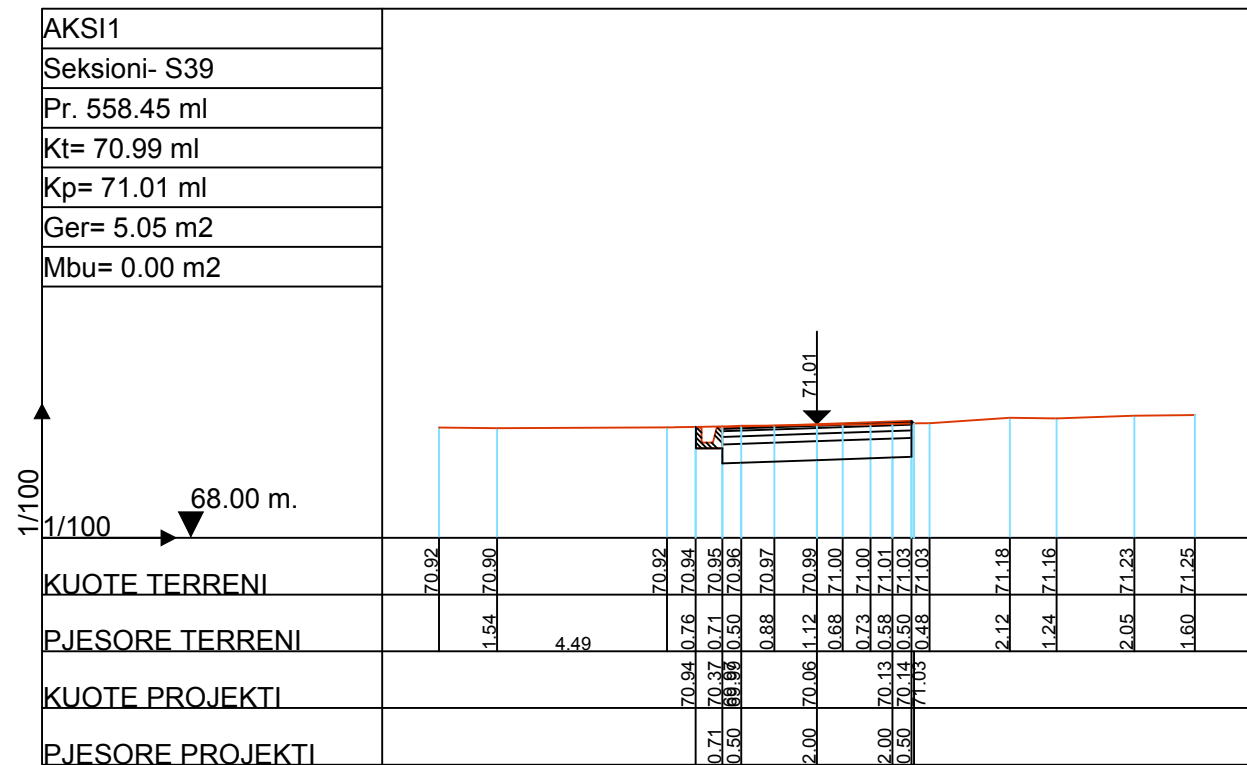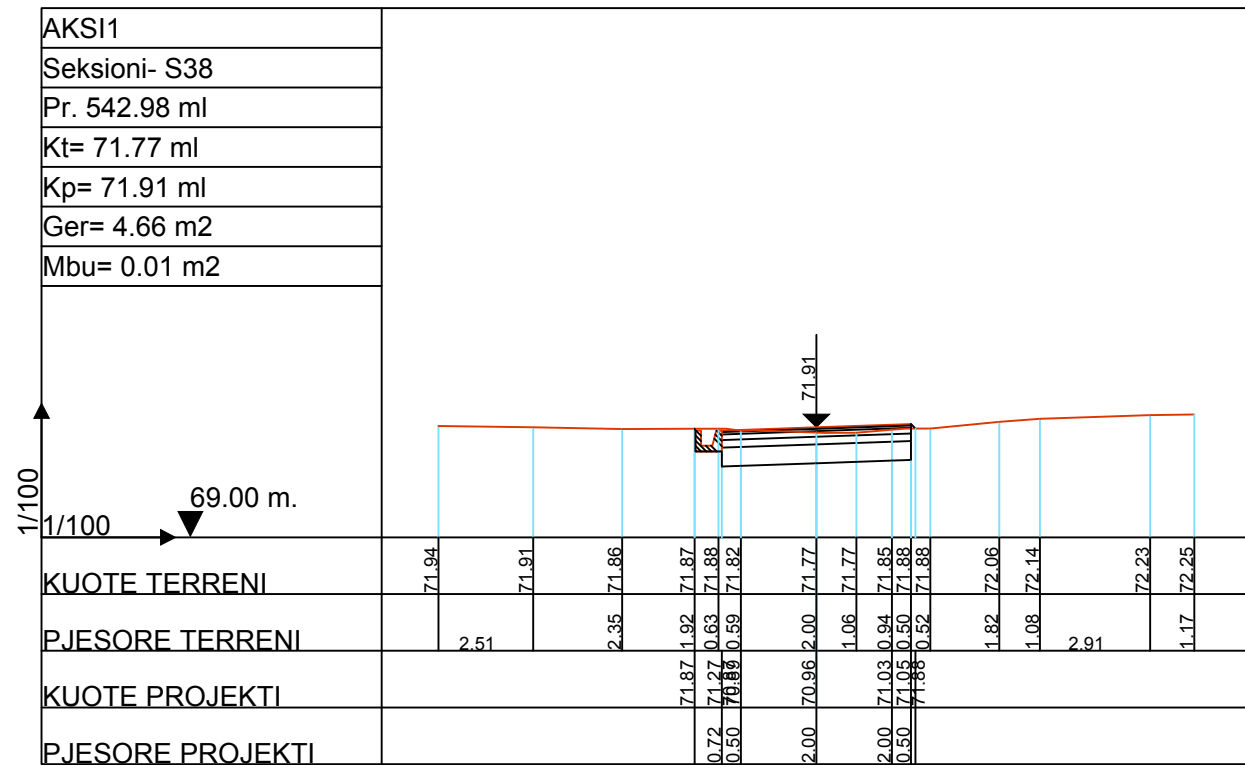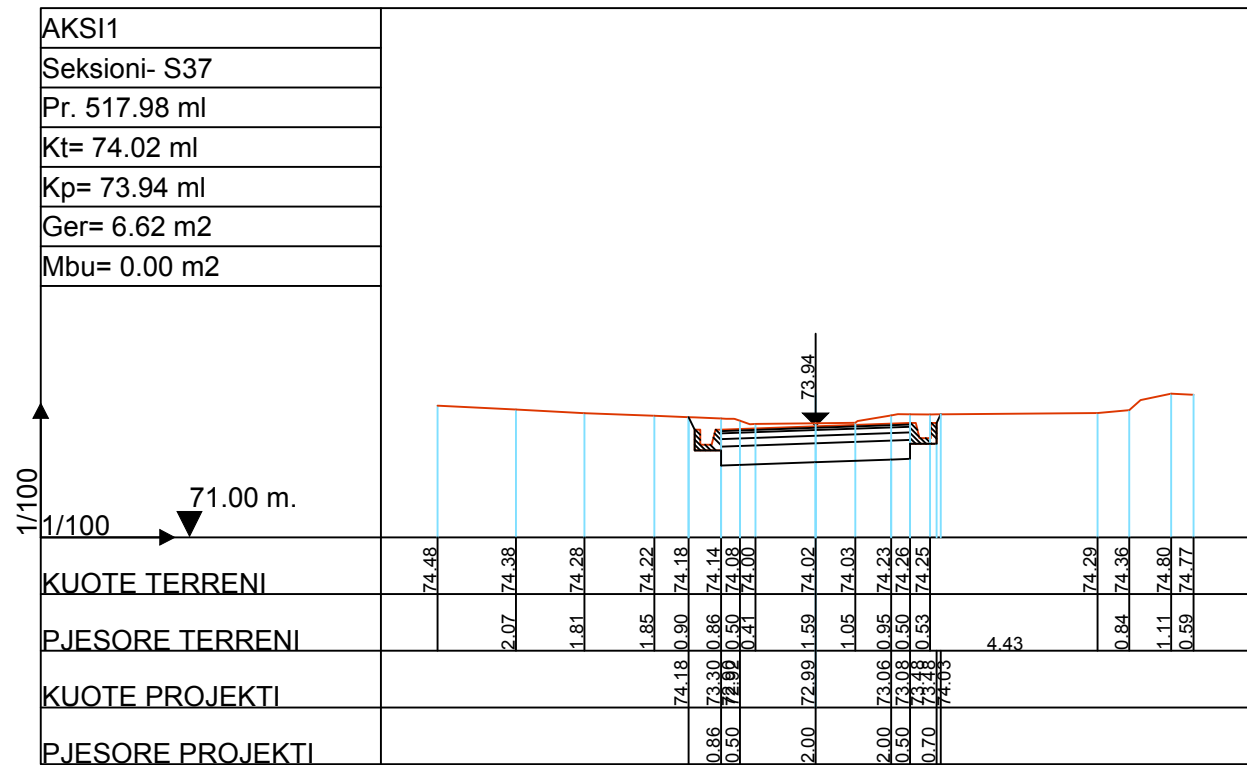

POROSITESI : BASHKIA VORË

OBJEKTI:
"SISTEMIM, ASFALTIM RRUGEVE KODRA E MIUT DHE RINDERTIMI FSHATI MARQINET 2 BASHKIA VORE"

Emertimi: PROFILET TERTHORE

"ARABEL - STUDIO" Sh.p.k

Adresa: Njesia Bashkiake nr.7, Rruga "Frosina Plaku"
Pallati 21, Hyrja 1, Kati 2, Tirane.
Email: arabelstudio@gmail.com

Drejtes i projektit

Adm. Ana NISHKU

Inxh. Ardi ARKAXHIU

Projektues

Nd. Ardi ARKAXHIU

Ark.Rigert HYRA

Gjeo.Irfan BEGAJ

Elek. Altin ALLKAJ

Top. Mustafa HOXHAJ

Hid. Hajredin MURGU

SHKALLA





1 : 200

Vorë 2018

FLETA

10 - 10

Format A3

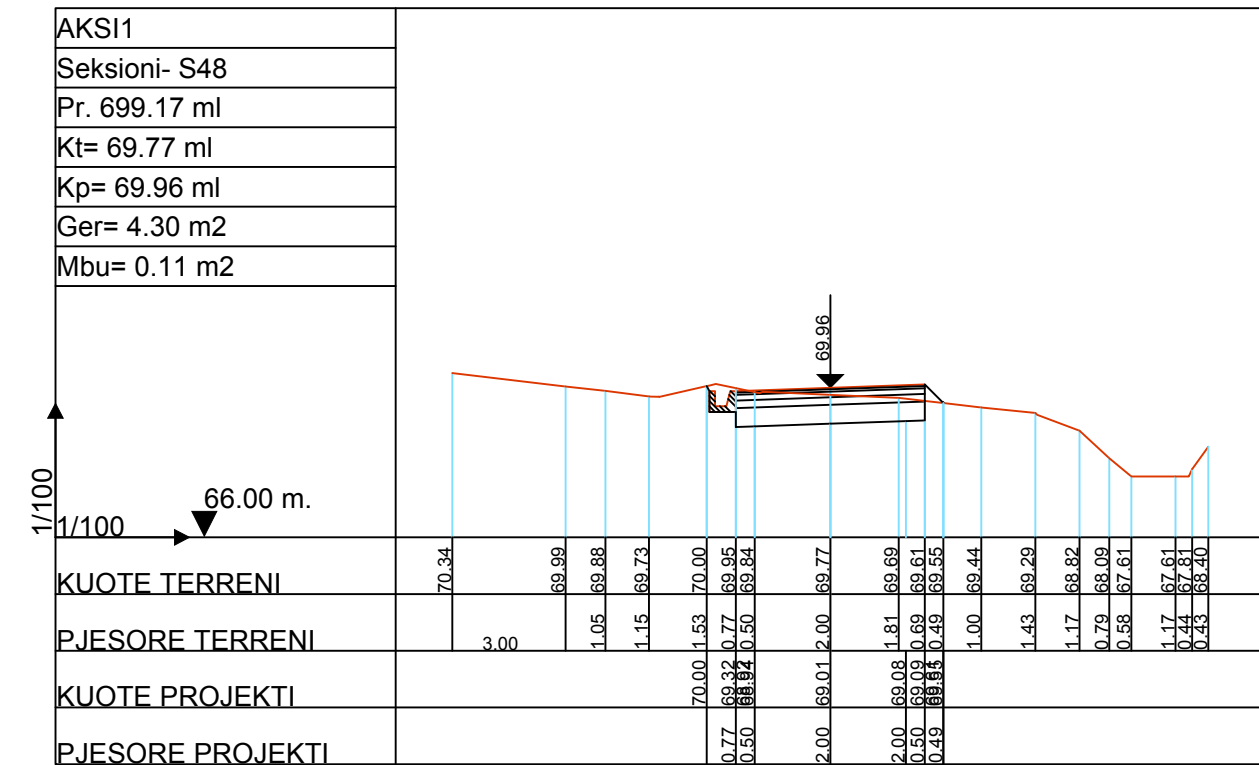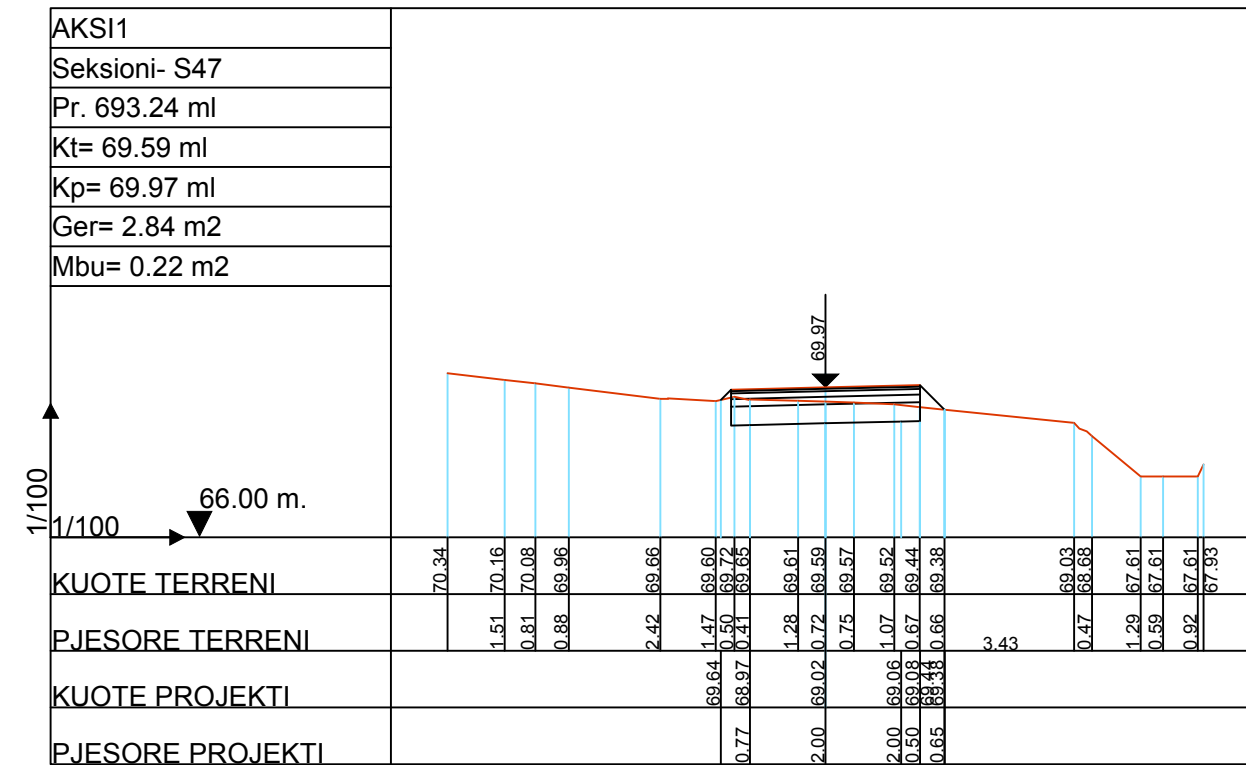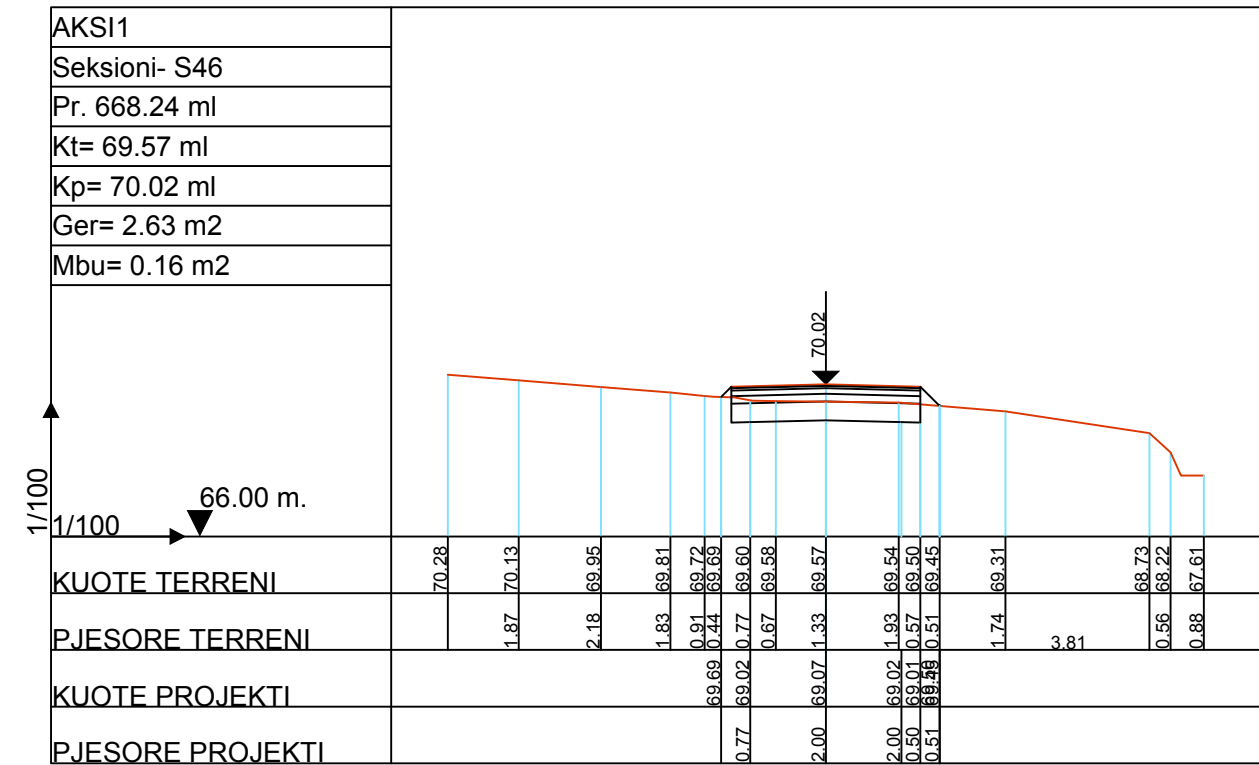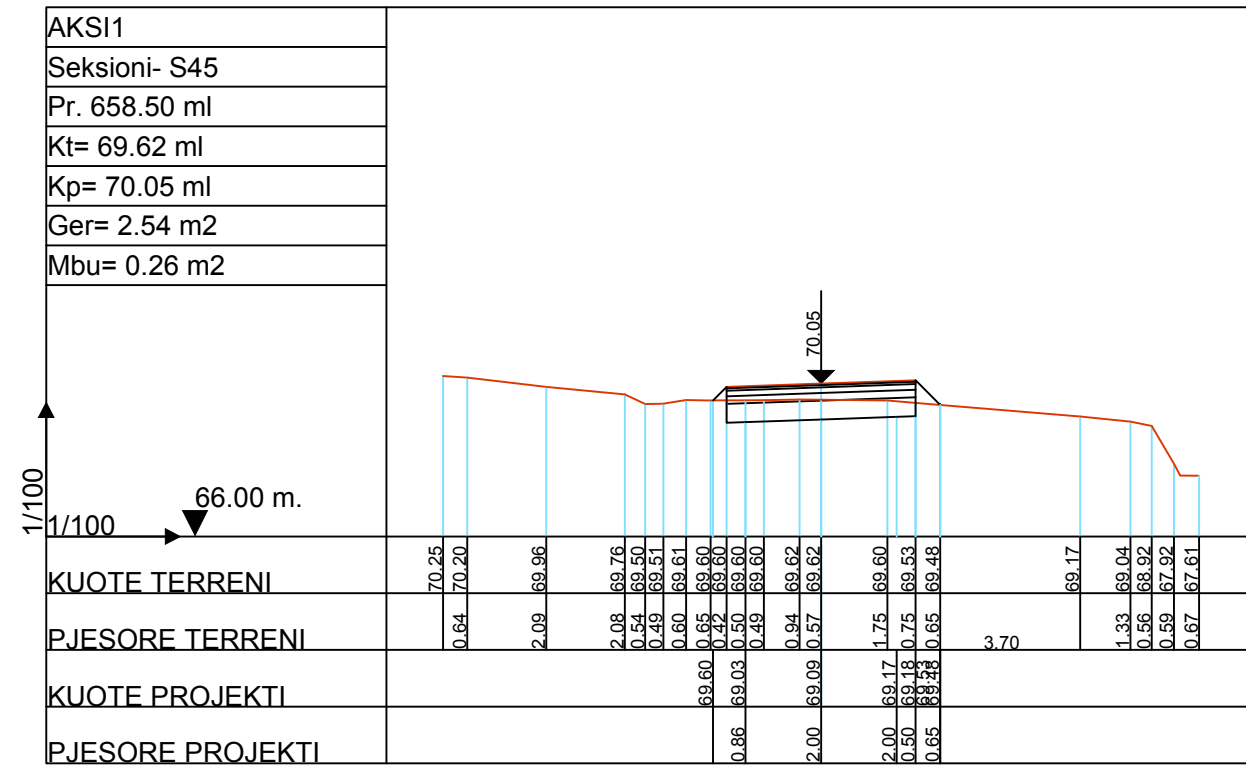

POROSITESI : BASHKIA VORË

OBJEKTI:
"SISTEMIM, ASFALTIM RRUGËVE KODRA E MIUT DHE RINDERTIMI
FSHATI MARQINET 2 BASHKIA VORË"

Emertimi: PROFILET TERTHORE



"ARABEL - STUDIO" Sh.p.k
Adresa: Njesia Bashkiake nr.7, Rruga "Frosina Plaku"
Pallati 21, Hyrja 1, Kati 2, Tirane.
Email: arabelstudio@gmail.com

Drejtues i projektit

Adm. Ana NISHKU
Inxh. Ardi ARKAXHIU

Projektues





Nd. Ardi ARKAXHIU
Ark.Rigert HYRA
Gjeo.Irfan BEGAJ
Elek. Altin ALLKAJ
Top. Mustafa HOXHAI
Hid. Hajredin MURGU

SHKALLA

1 : 200
Vorë 2018

FLETA

10 - 12
Format A3

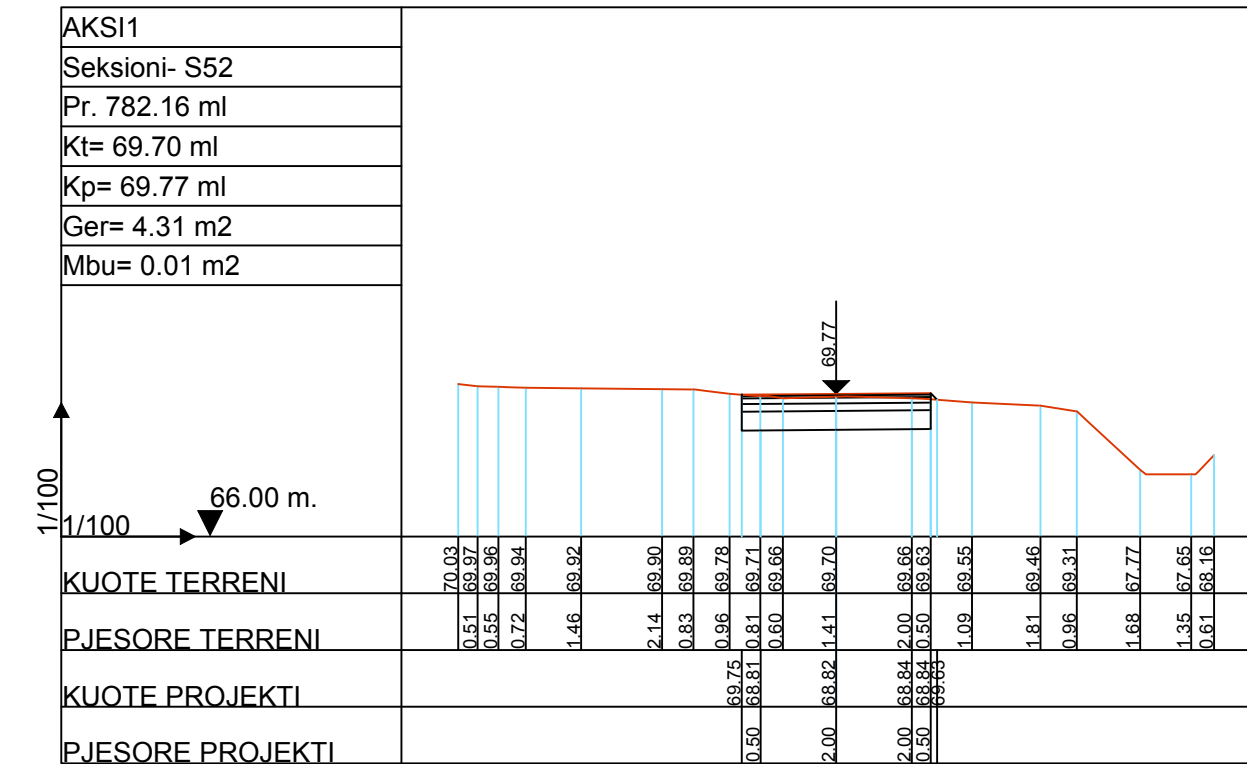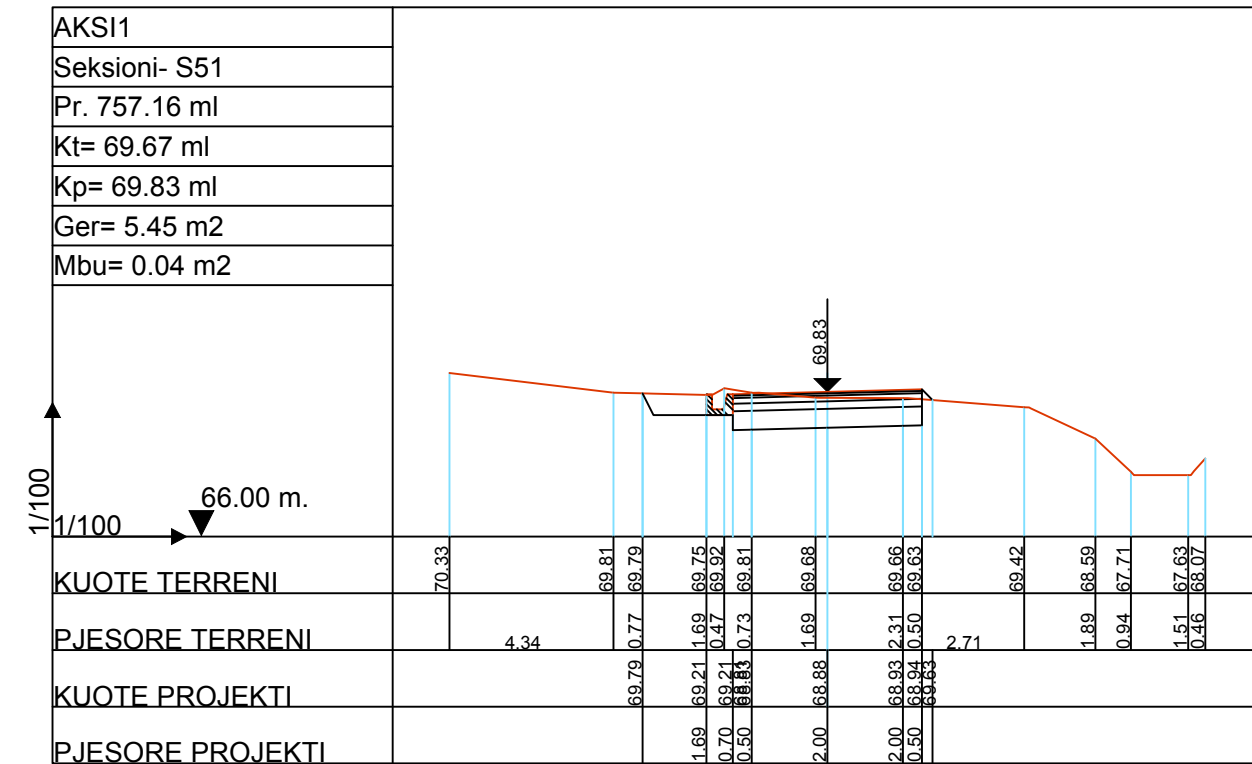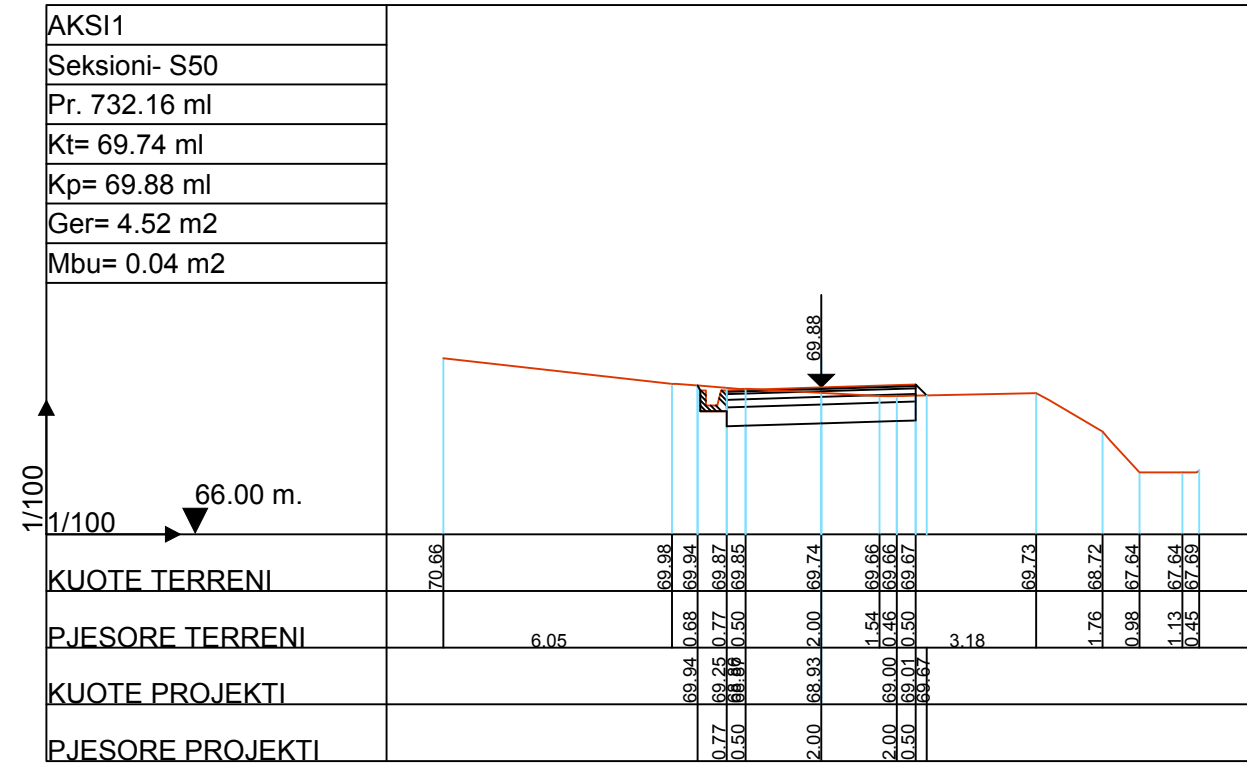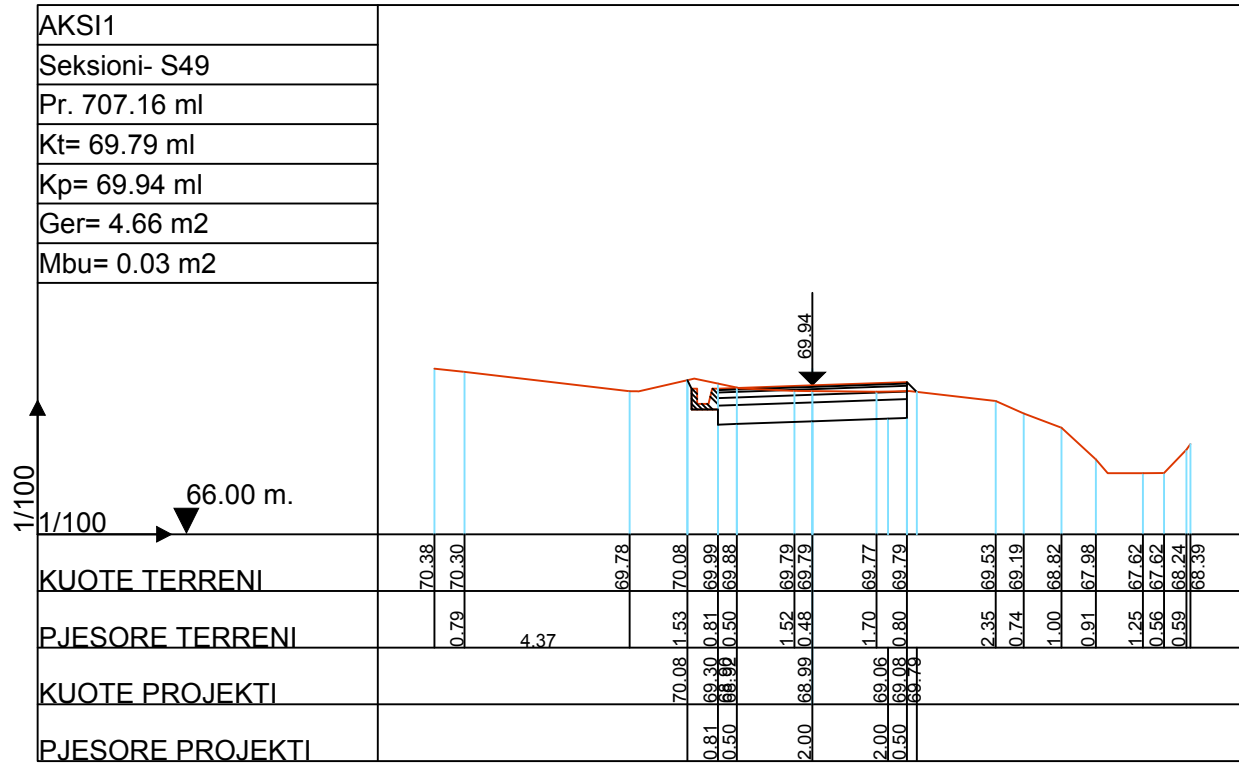

POROSITESI : BASHKIA VORË

OBJEKTI:
"SISTEMIM, ASFALTIM RRUGEVE KODRA E MIUT DHE RINDERTIMI
FSHATI MARQINET 2 BASHKIA VORE"

Emertimi: PROFILET TERTHORE





"ARABEL - STUDIO" Sh.p.k

Adresa: Njesia Bashkiake nr.7, Rruga "Frosina Plaku"
Pallati 21, Hyrja 1, Kati 2, Tirane.
Email: arabelstudio@gmail.com

Drejtesues i projektit

Adm. Ana NISHKU		Nd. Ardi ARKAXHIU	Elek. Altin ALLKAJ
Inxh. Ardi ARKAXHIU		Ark. Rigert HYRA	Top. Mustafa HOXHAJ
		Gjeo. Irfan BEGAJ	Hid. Hajredin MURGU

SHKALLA	FLETA
1 : 200	10 - 13
Vorë 2018	Format A3

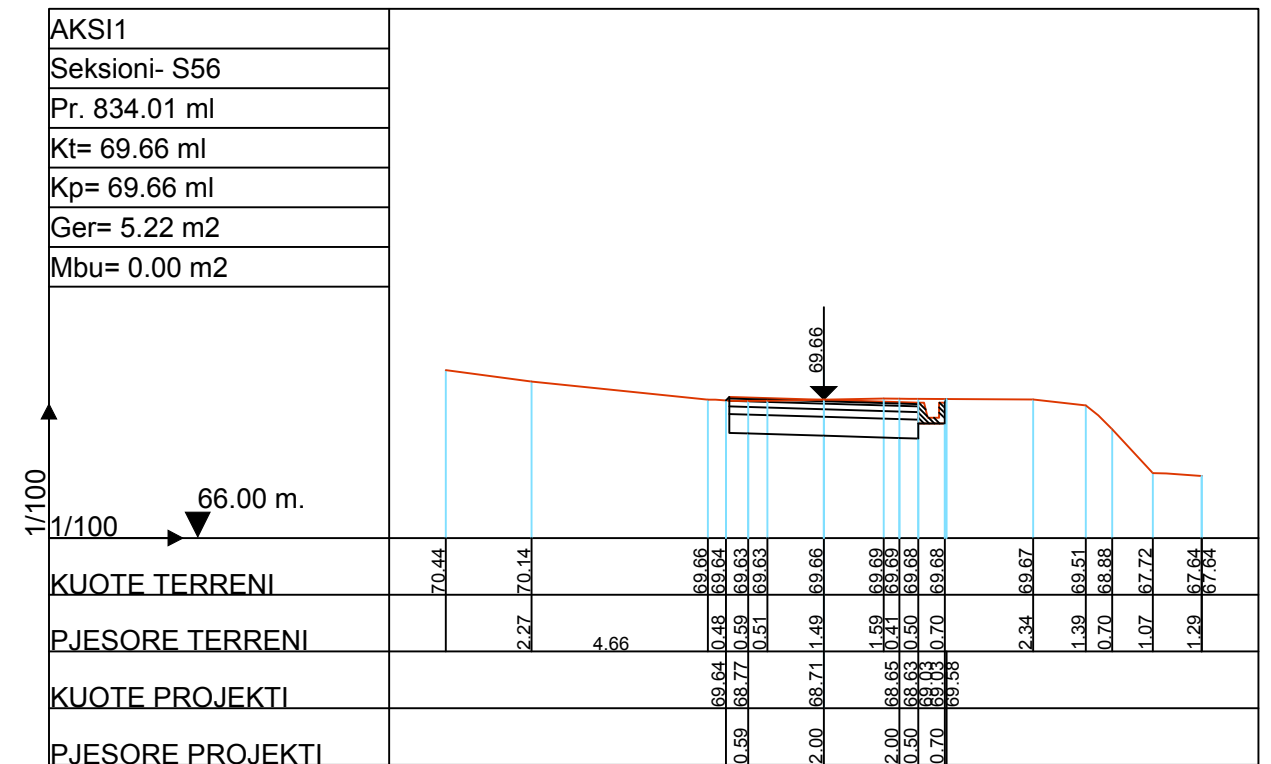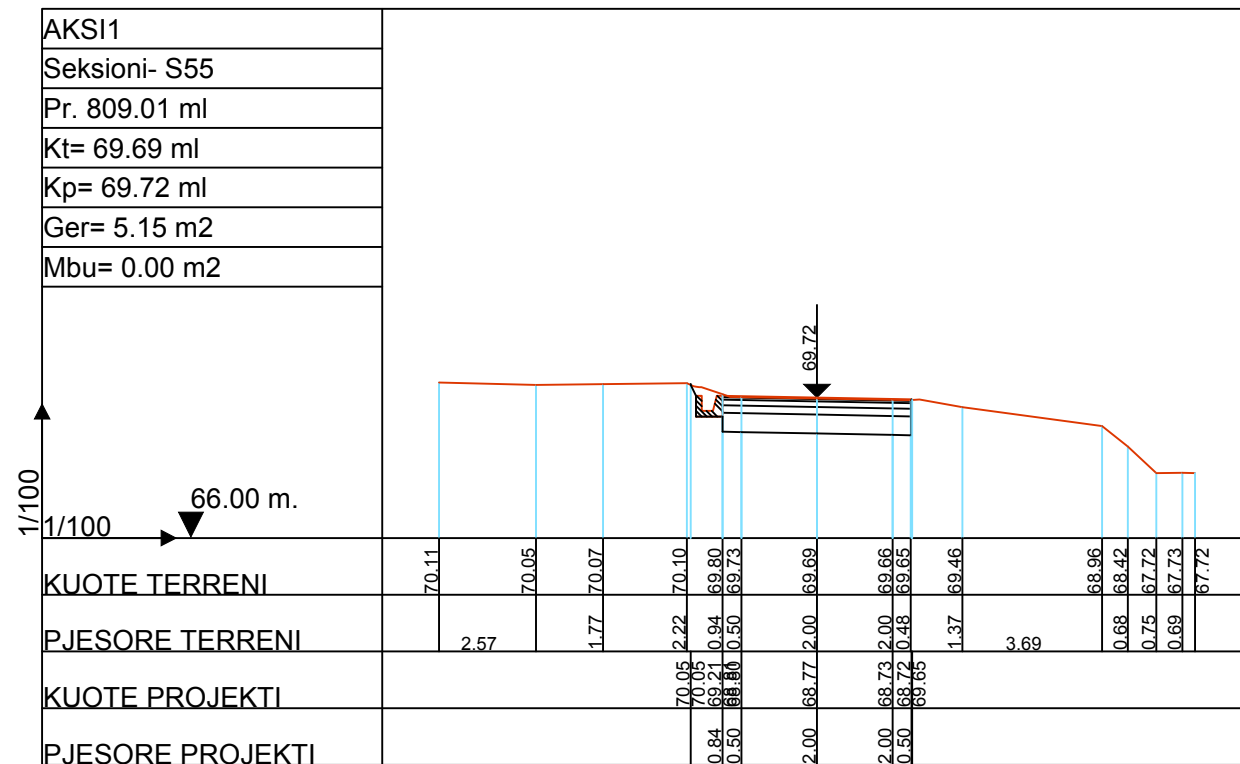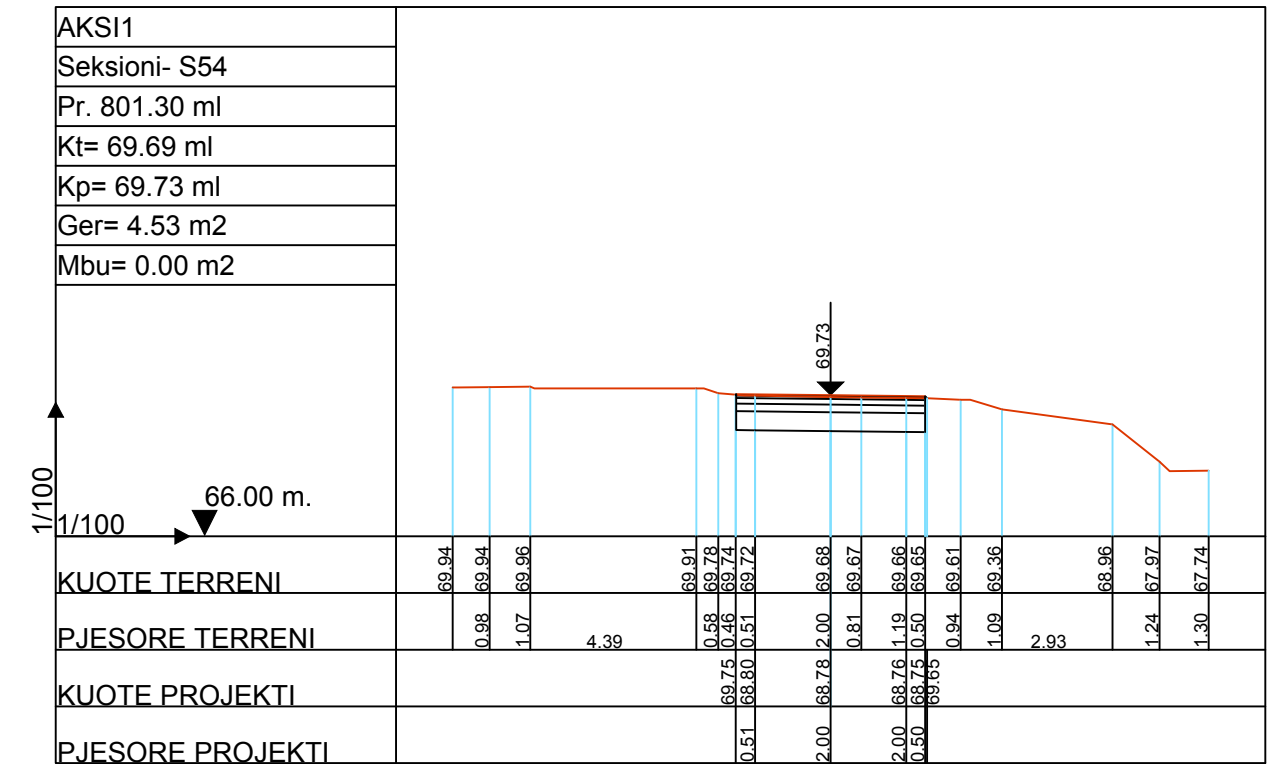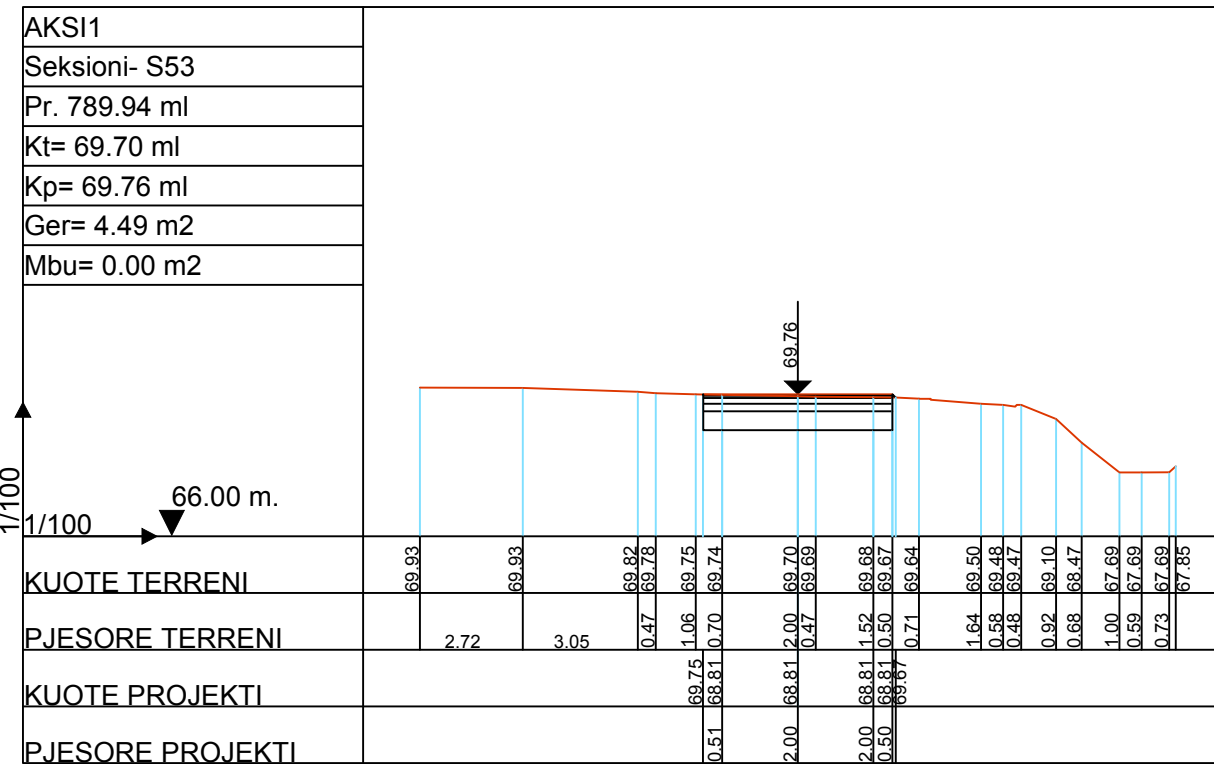

POROSITESI : BASHKIA VORË

OBJEKTI:
"SISTEMIM, ASFALTIM RRUGEVE KODRA E MIUT DHE RINDERTIMI
FSHATI MARQINET 2 BASHKIA VORE"

Emertimi: PROFILET TERTHORE

"ARABEL - STUDIO" Sh.p.k

Adresa: Njesia Bashkiake nr.7, Rruga "Frosina Plaku"
Pallati 21, Hyrja 1, Kati 2, Tirane.
Email: arabelstudio@gmail.com




Drejtues i projektit

Adm. Ana NISHKU	
Inxh. Ardi ARKAXHIU	

Projektues

Nd. Ardi ARKAXHIU	Elek. Altin ALLKAJ
Ark.Rigert HYRA	Top. Mustafa HOXHAIJ
Gjeo.Irfan BEGAJ	Hid. Hajredin MURGU

SHKALLA	FLETA
1 : 200	10 - 14
Vorë 2018	Format A3

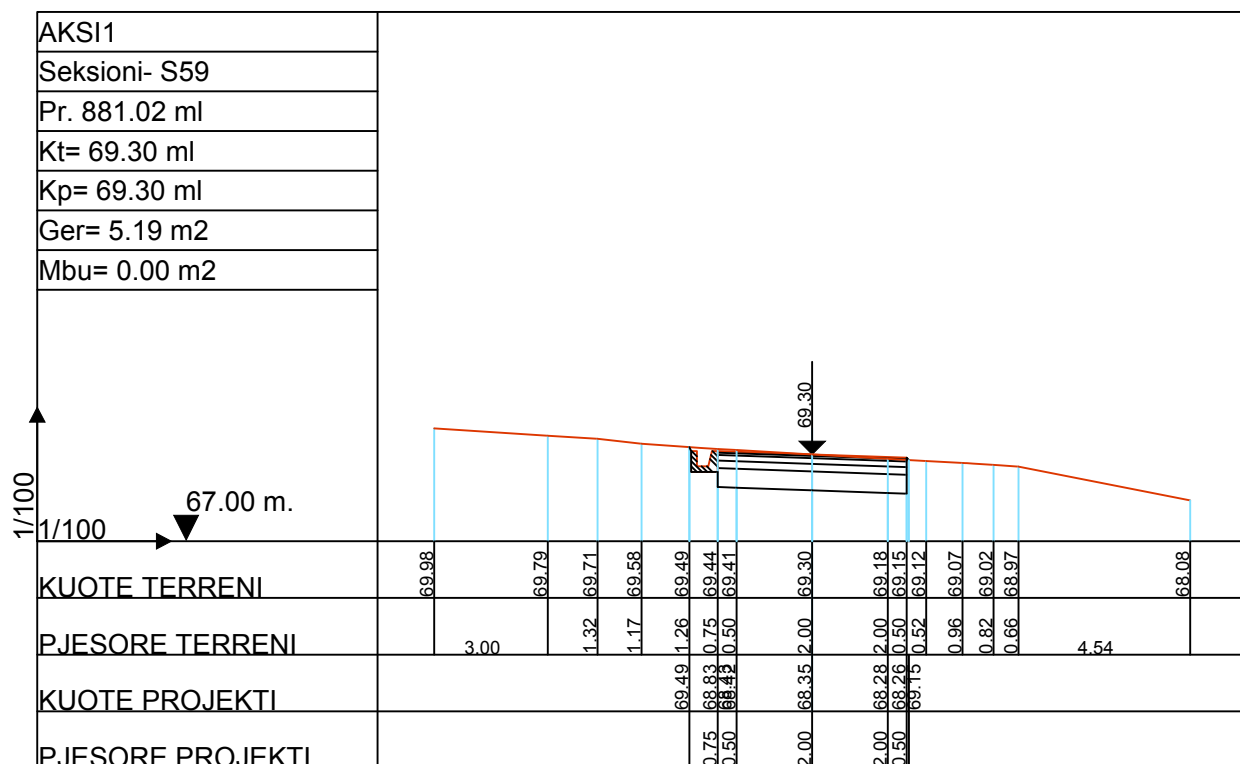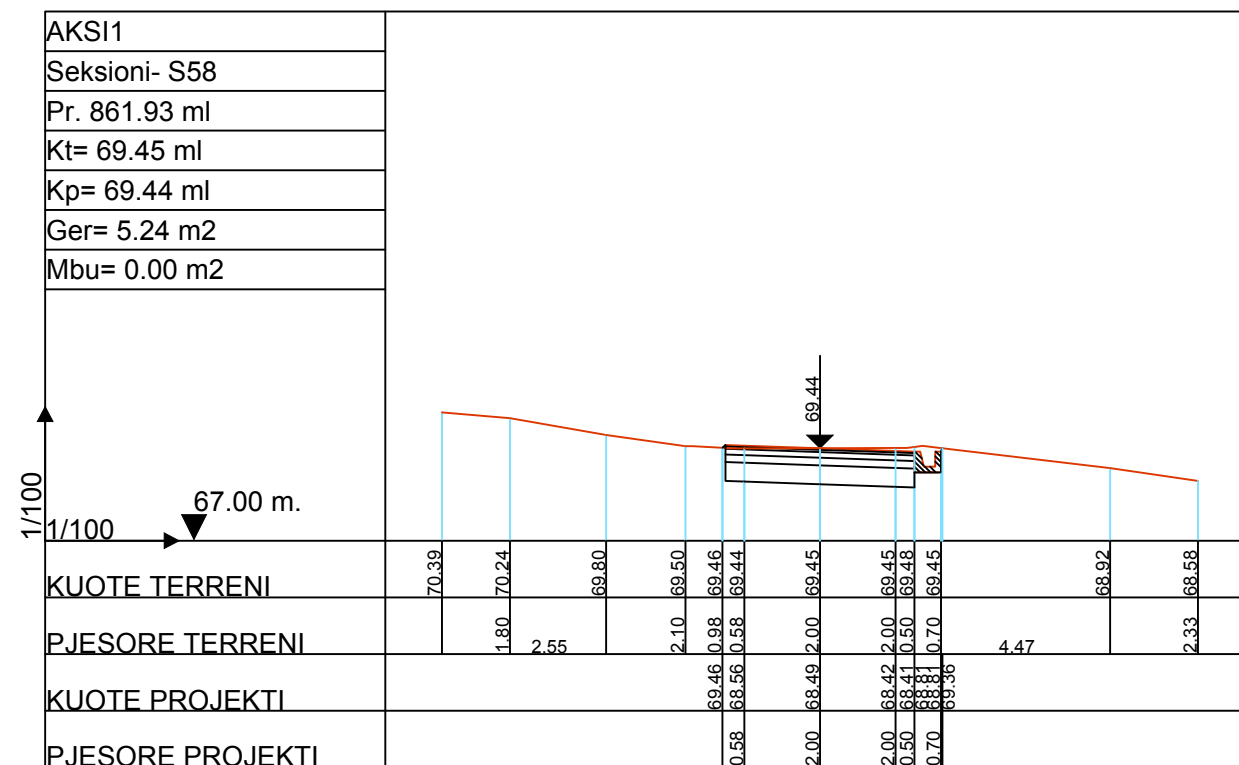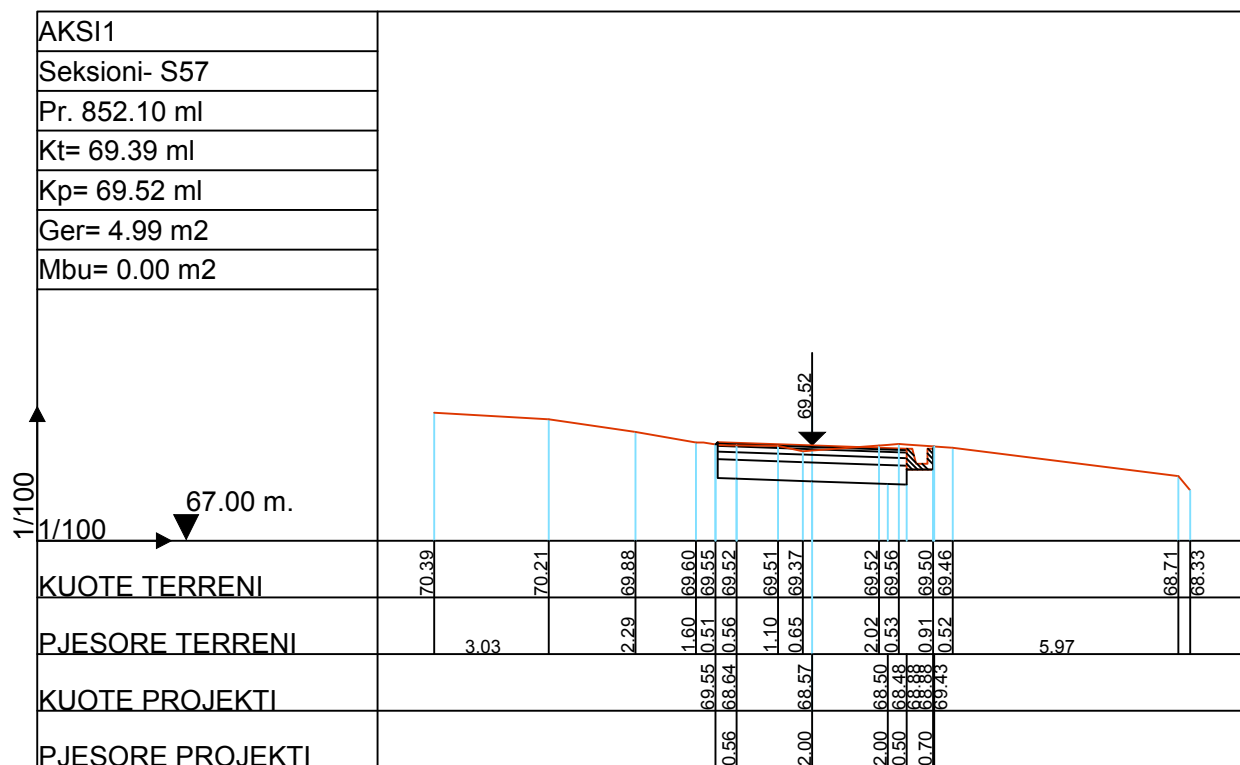

POROSITESI : BASHKIA VORË

OBJEKTI:
"SISTEMIM, ASFALTIM RRUGEVE KODRA E MIUT DHE RINDERTIMI FSHATI MARQINET 2 BASHKIA VORE"

Emertimi: PROFILET TERTHORE

"ARABEL - STUDIO" Sh.p.k

Adresa: Njesia Bashkiake nr.7, Rruga "Frosina Plaku", Pallati 21, Hyrja 1, Kati 2, Tirane.
Email: arabelstudio@gmail.com

Drejtues i projektit

Adm. Ana NISHKU

Inxh. Ardi ARKAXHIU

Projektues

Nd. Ardi ARKAXHIU

Ark.Rigert HYRA

Gjeo.Irfan BEGAJ

Elek. Altin ALLKAJ

Top. Mustafa HOXHAI

Hid. Hajredin MURGU

SHKALLA

1 : 200

Vorë 2018

FLETA

10 - 15

Format A3

BASHKIA VORË

PROJEKT ZBATIMI


OBJEKTI:

RIKONSTRUKSIONI I RRUGEVE "SHEHI DHE LIQENI"
FSHATI PICAR ,BASHKIA VORE


11. DETAJE

	POROSITESI : BASHKIA VORE	Emertimi: DETAJE	Drejtuues i projektit		Projektues		SHKALLA	FLETA
	OBJEKTI: "RIKONSTRUKSIONI I RRUGEVE "SHEHI DHE LIQENI" FSHATI PICAR ,BASHKIA VORE"	 "ARABEL - STUDIO" Sh.p.k Adresa:Njesia Bashkiake nr.7, Rruga "Frosina Plaku", Pallati 21, Hyrja 1, Kati 2,Tirane. Email: arabelstudio@gmail.com	Adm. Ana NISHKU	Nd. Ardi ARKAXHIU	Elek. Altin ALLKAJ	Ark.Rigert HYRA	SH 1-50	11-
			Inxh. Ardi ARKAXHIU	Gjeo.Irfan BEGAJ	Top. Mustafa HOXHAI	Hid. Hajredin MURGU	VORE 2018	Format A3


PUSETE KONTROLLI PER UJRAT E SHIUT

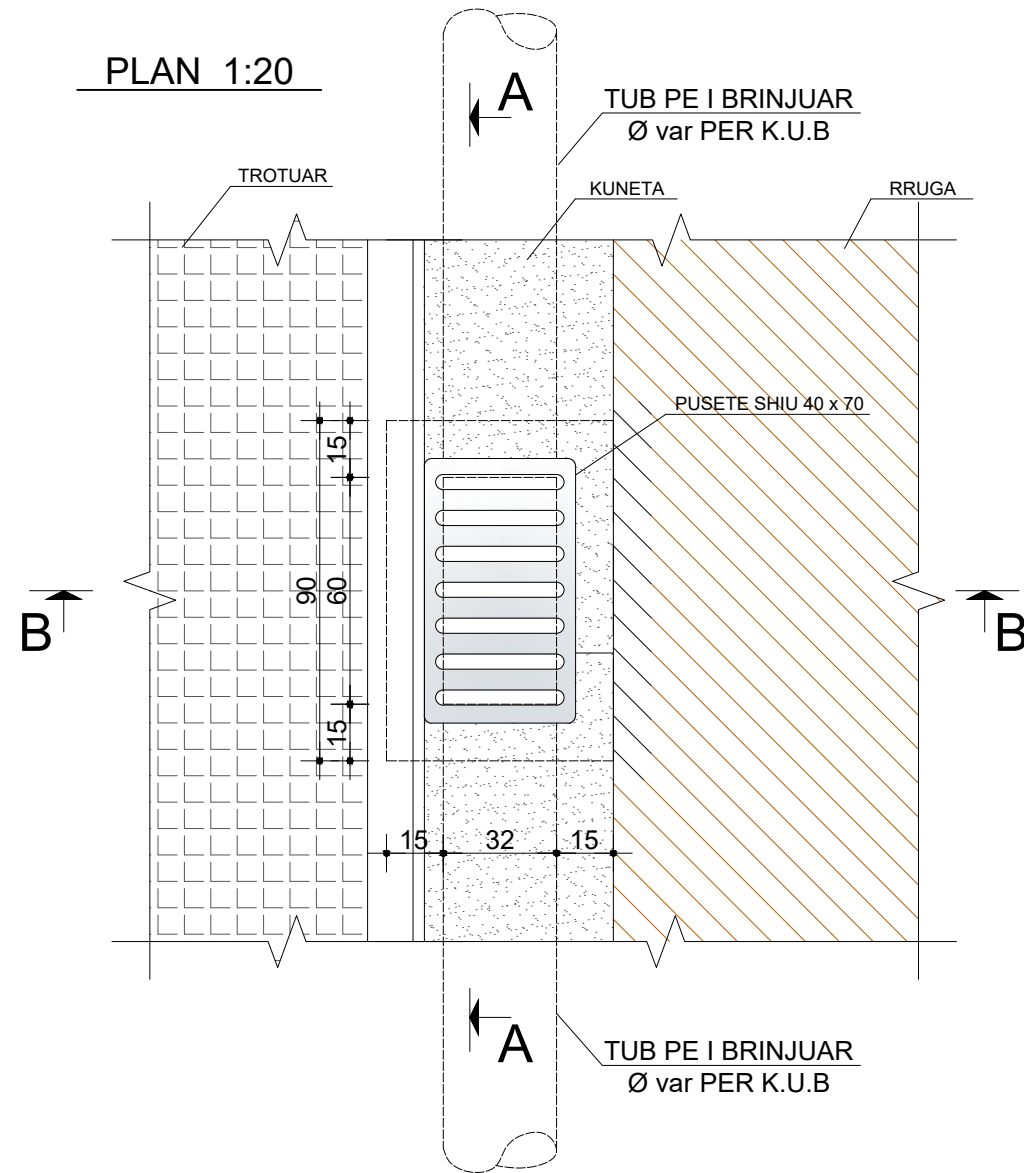

PRERJE A-A 1:25

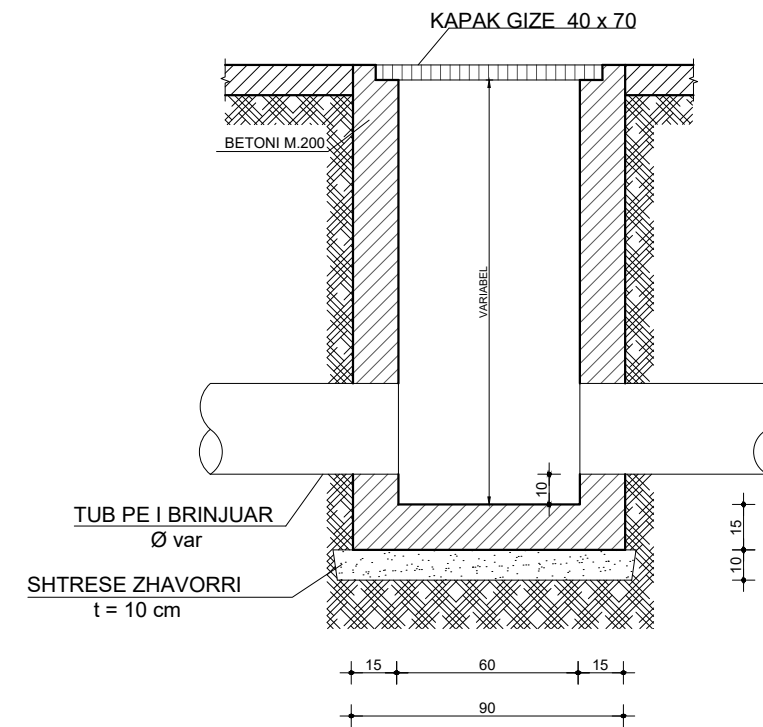

PRERJE B-B 1:25
(PER TUBA PE D=315mm)

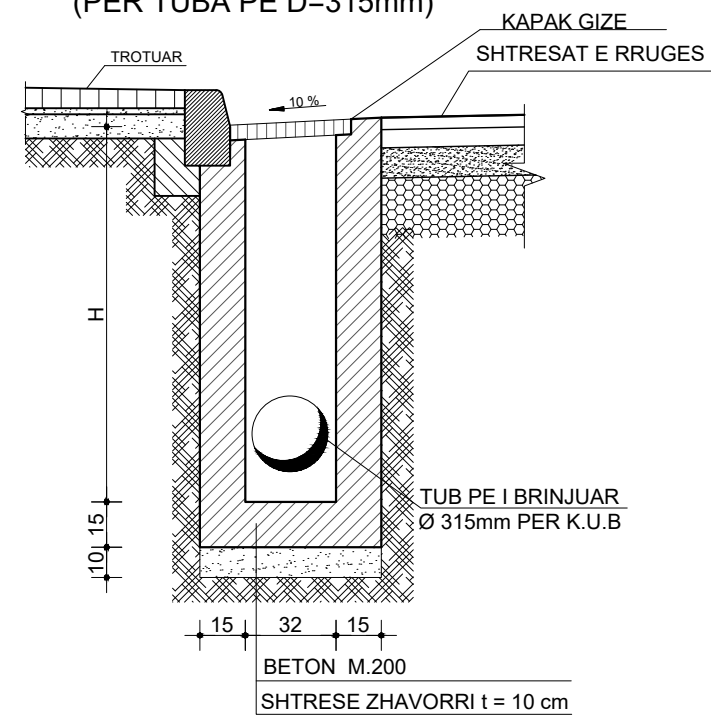

*Dimensionet ne cm



POROSITESI : BASHKIA VORE

OBJEKTI:
"RIKONSTRUKSIONI I RRUGEVE "SHEHI DHE LIQENI"
FSHATI PICAR ,BASHKIA VORE"

Emertimi: DETAJ PUSETA SHIMBLEDHESE



"ARABEL - STUDIO" Sh.p.k
Adresa:Njesia Bashkiake nr.7, Rruga "Frosina Plaku",
Pallati 21, Hyrja 1, Kati 2,Tirane.
Email: arabelstudio@gmail.com

Drejtesues i projektit

Adm. Ana NISHKU
Inxh. Ardi ARKAXHIU

Projektues

Nd. Ardi ARKAXHIU
Ark.Rigert HYRA
Gjeo.Irfan BEGAJ
Elek. Altin ALLKAJ
Top. Mustafa HOXHAI
Hid. Hajredin MURGU

SHKALLA




SH 1-50

VORE 2018

FLETA

11- 01

Format A3

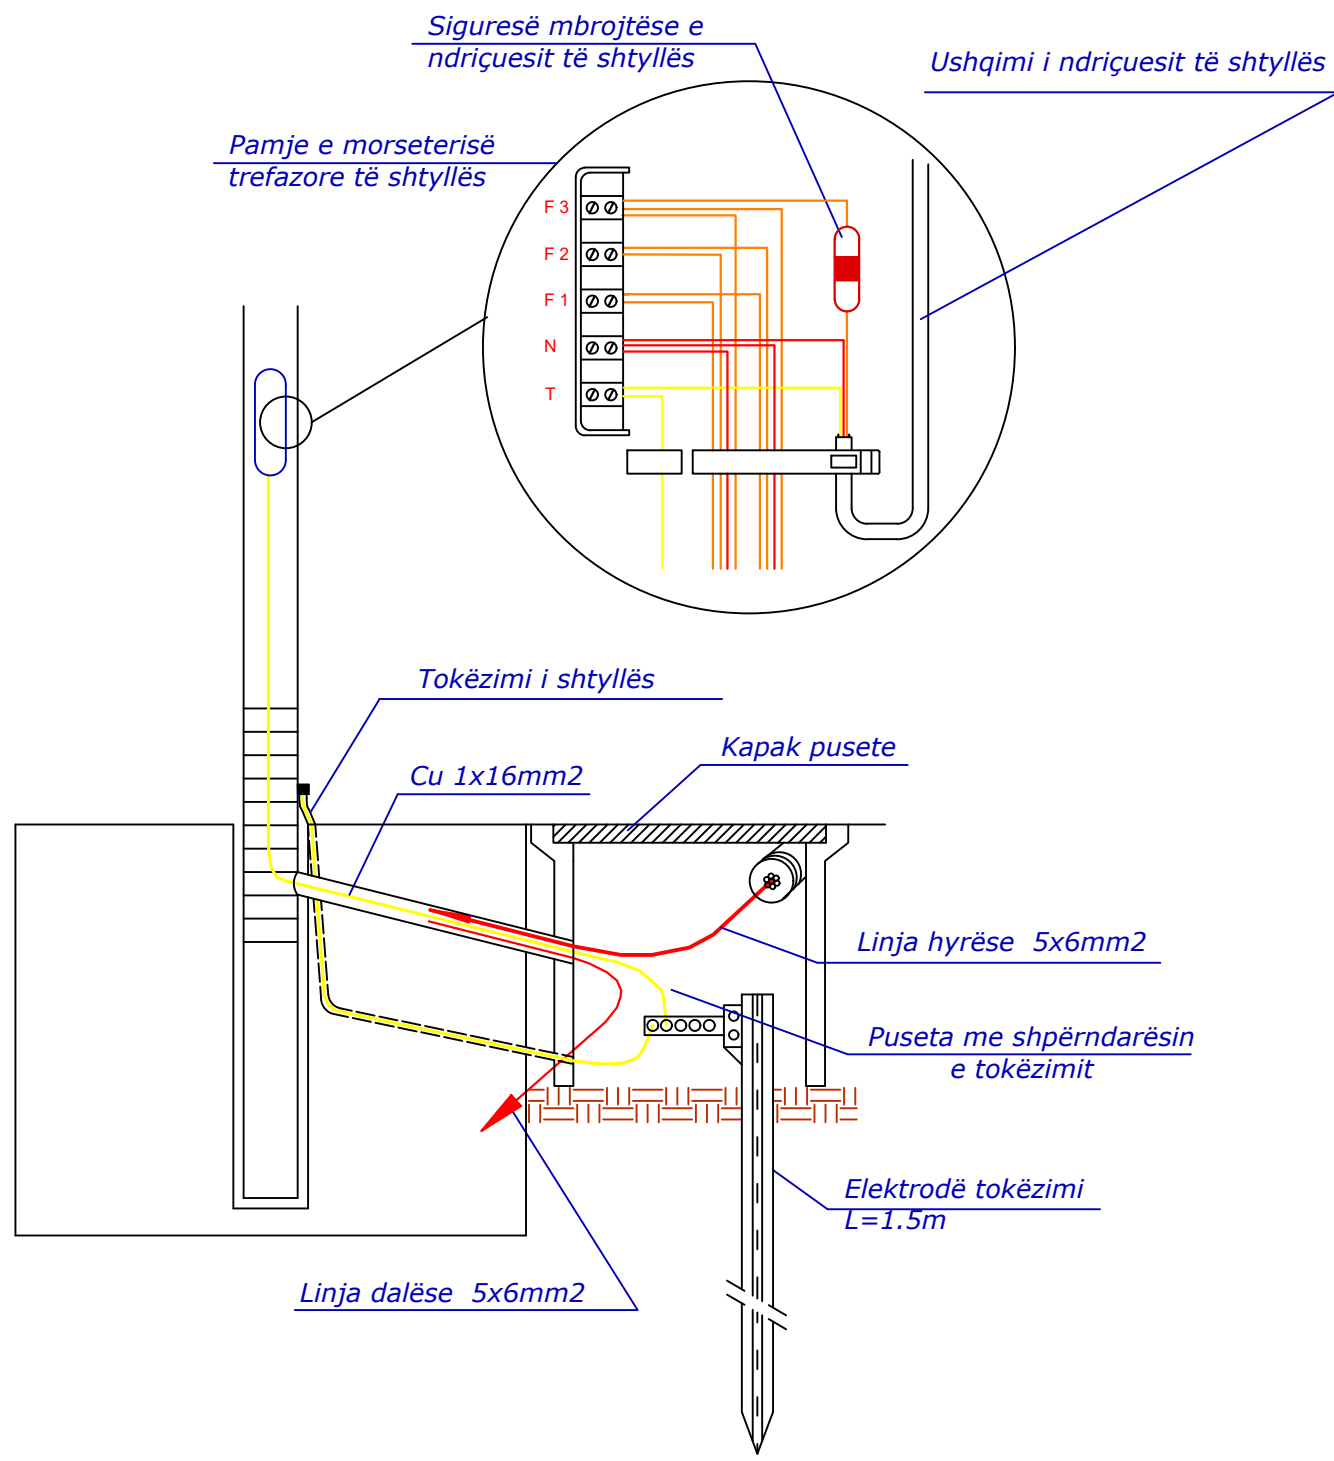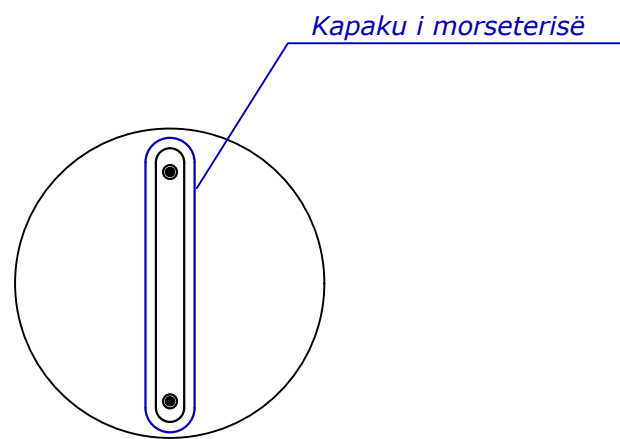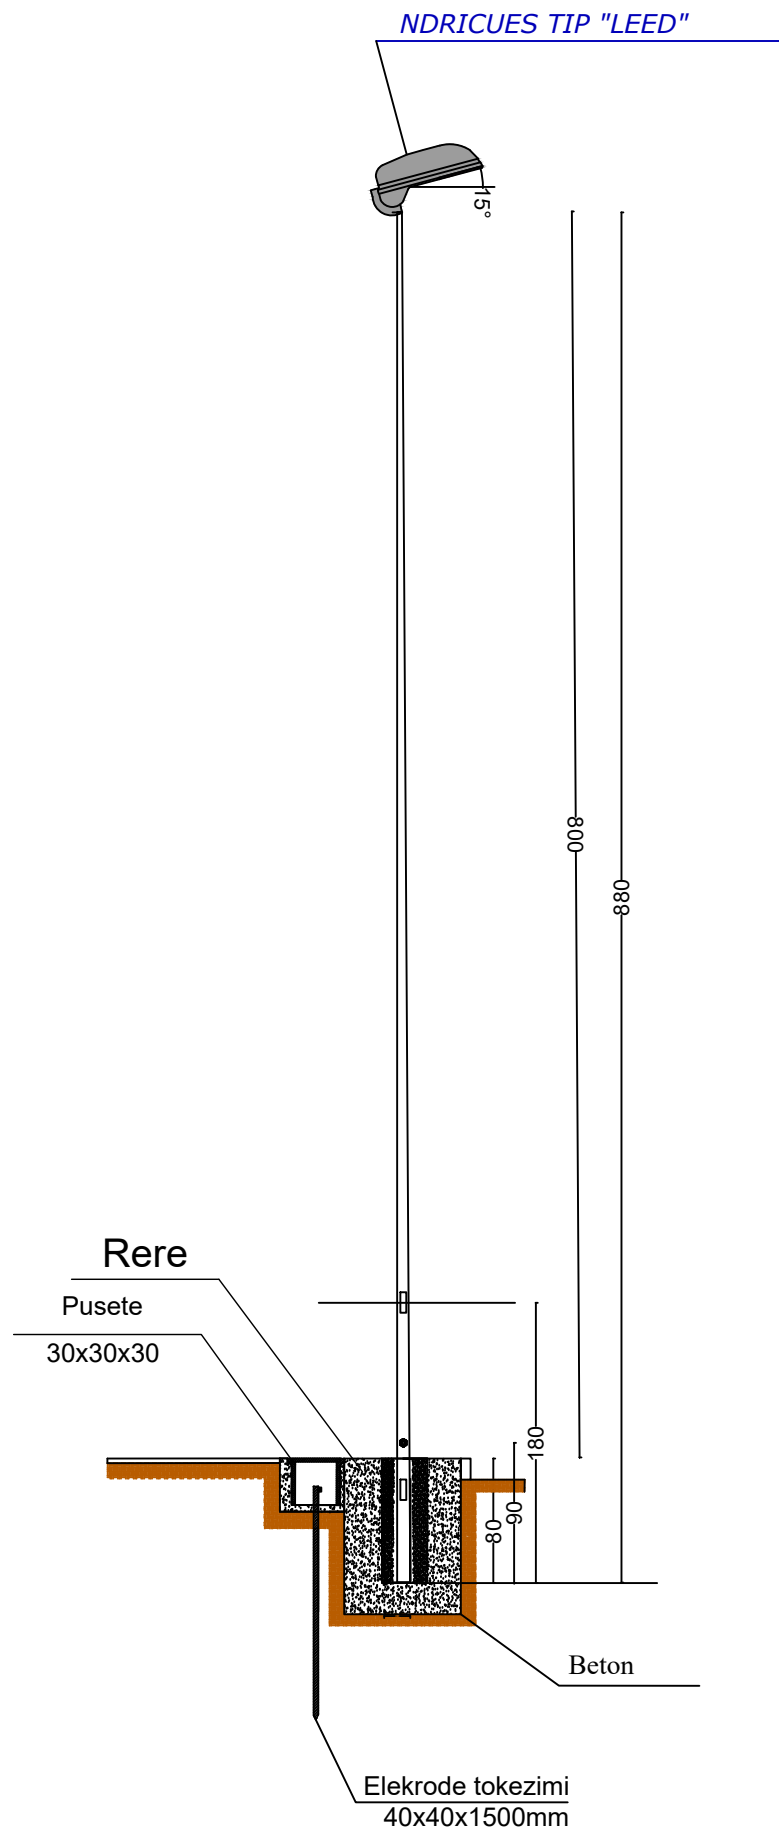

POROSITESI : BASHKIA VORE

OBJEKTI:
"RIKONSTRUKSIONI I RRUGEVE "SHEHI DHE LIQENI"
FSHATI PICAR ,BASHKIA VORE"

Emertimi: DETAJE ELEKTRIKE



"ARABEL - STUDIO" Sh.p.k
Adresa: Njesia Bashkiake nr.7, Rruga "Frosina Plaku",
Pallati 21, Hyrja 1, Kati 2, Tirane.
Email: arabelstudio@gmail.com

Drejtues i projektit

Adm. Ana NISHKU
Inxh. Ardi ARKAXHIU

Projektues

Nd. Ardi ARKAXHIU
Ark.Rigert HYRA
Gjeo.Irfan BEGAJ
Elek. Altin ALLKAJ
Top. Mustafa HOXHAIJ
Hid. Hajredin MURGU


SHKALLA

SH 1-50
VORE 2018


FLETA

11- 04
Format A3


Prerje e kapakut prej gize

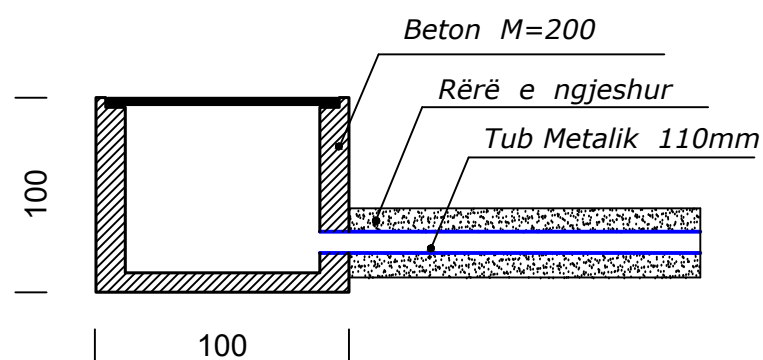

Prerje e vendosjes së pusitave

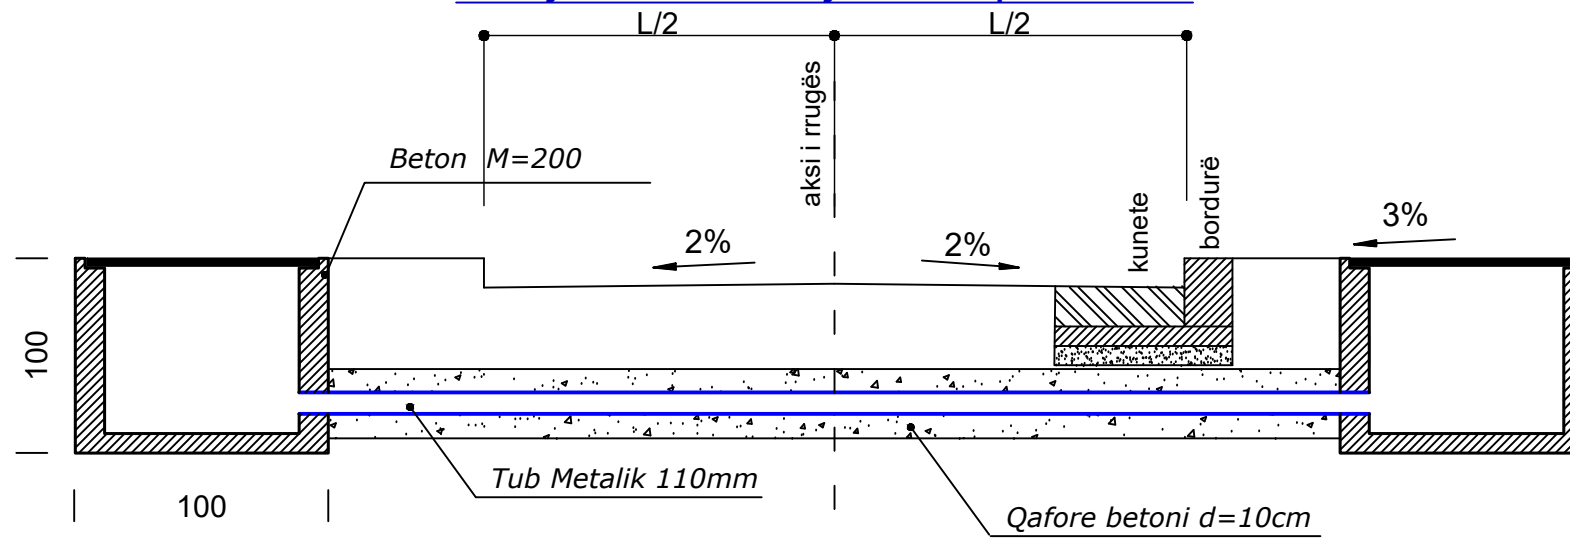


Kapaku i pusitës prej gize


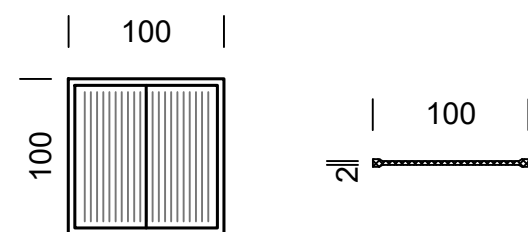


DETAJ I PUSITES 0.5X0.5m PER LINJAT E NDRICIMIT

Kapaku i pusitës prej plastike

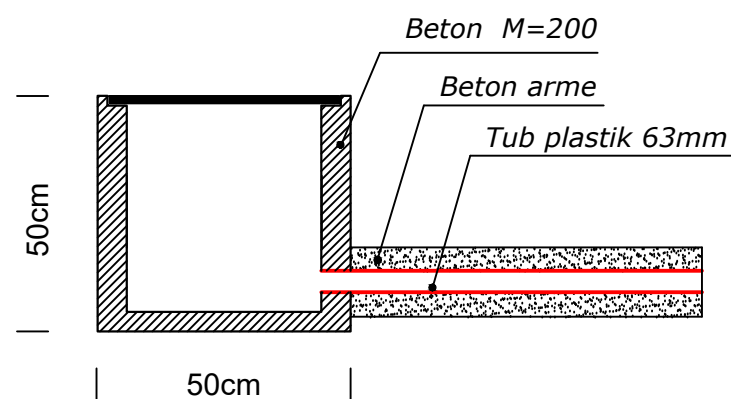

Prerje e vendosjes së pusitave

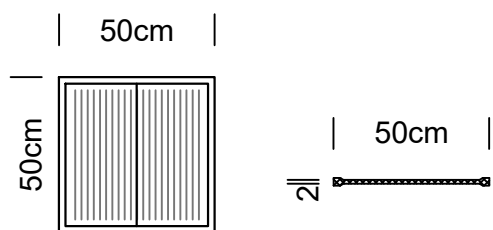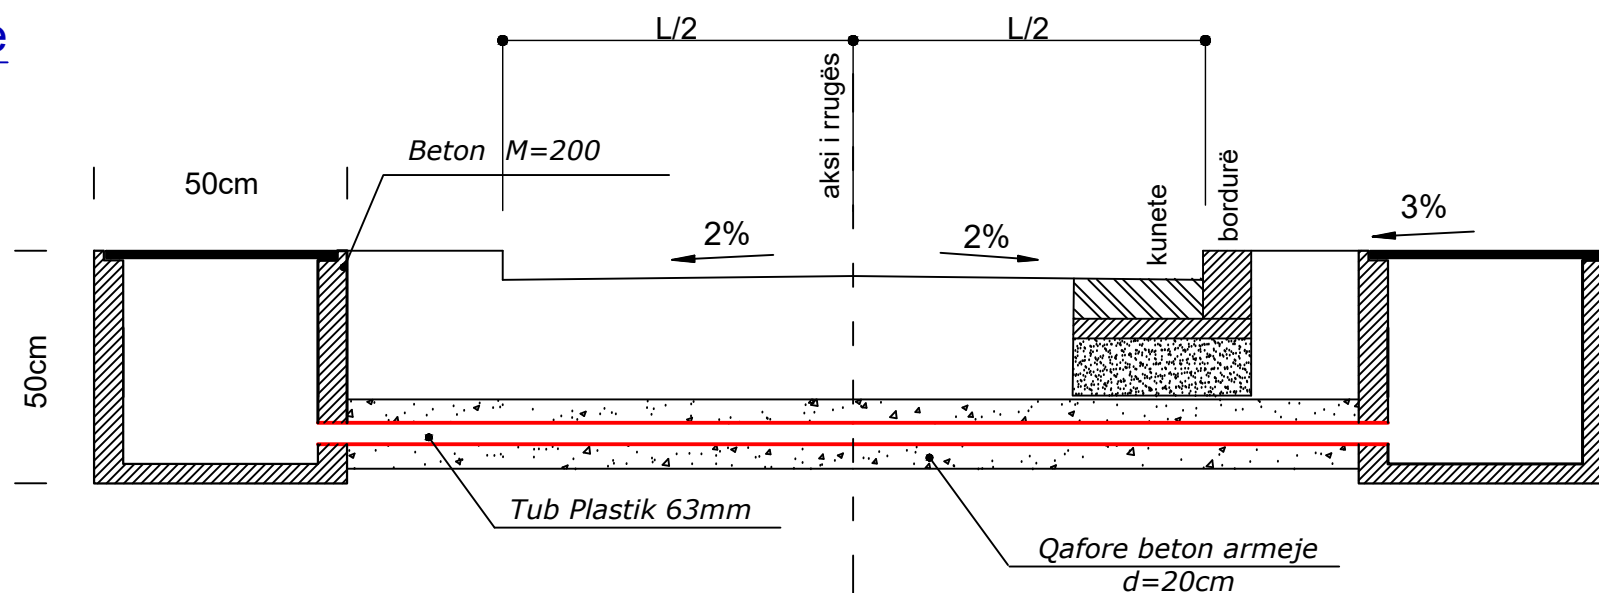

SHËNIME :

- Gjatë realizimit të intersektimeve kuota e vendosjes së pusitave mund të ndryshojë sipas rastit
- Tubi mund të vendoset me një pjerrësi të lehtë sipas nevojës , por gjithnjë thellësia minimale e vendosjes duhet te jete 50cm nga sip. e asfaltit.

Kapaku i pusitës prej plastike



POROSITESI : BASHKIA VORE

OBJEKTI:
"RIKONSTRUKSIONI I RRUGEVE "SHEHI DHE LIQENI"
FSHATI PICAR ,BASHKIA VORE"

Emertimi: DETAJE ELEKTRIKE



"ARABEL - STUDIO" Sh.p.k
Adresa:Njesia Bashkiake nr.7, Rruga "Frosina Plaku",
Pallati 21, Hyrja 1, Kati 2,Tirane.
Email: arabelstudio@gmail.com

Drejtesues i projektit

Adm. Ana NISHKU

Inxh. Ardi ARKAXHIU

Projektues

Nd. Ardi ARKAXHIU

Ark.Rigert HYRA

Gjeo.Irfan BEGAJ

Elek. Altin ALLKAJ

Top. Mustafa HOXHAJ

Hid. Hajredin MURGU

SHKALLA



SH 1-50

VORE 2018


FLETA

11- 05


Format A3

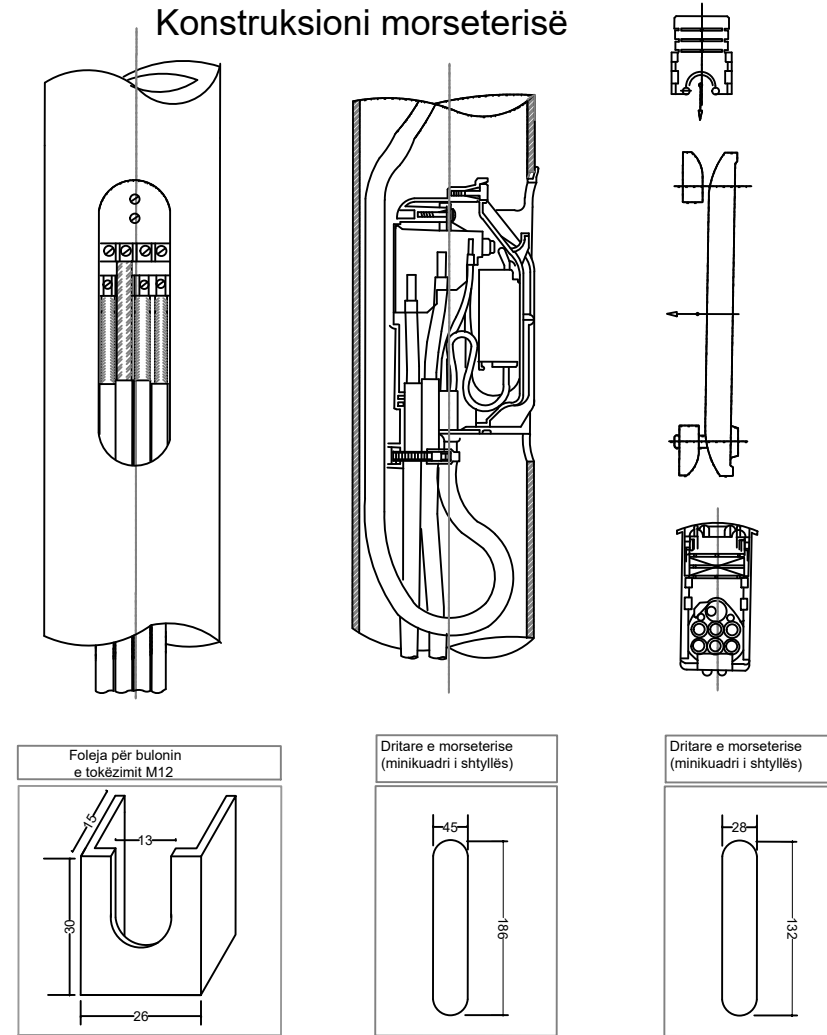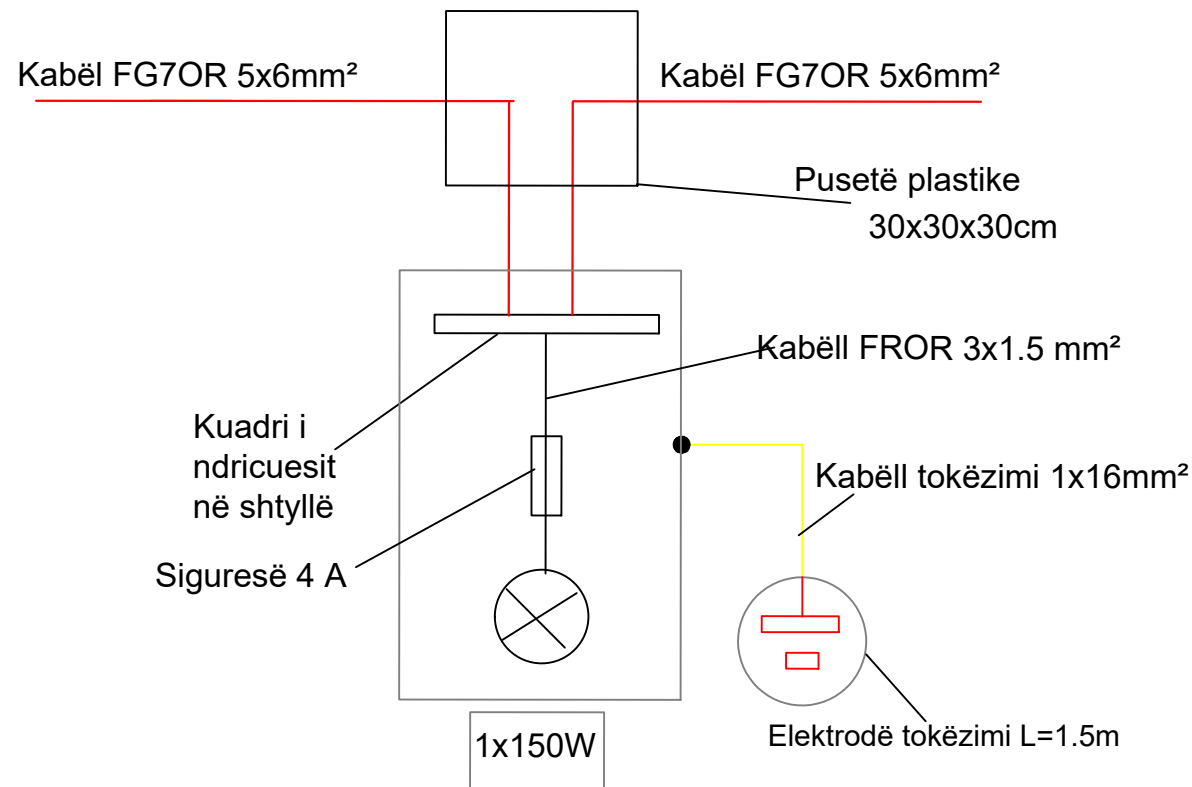


Detaj i tokëzimit të shtyllës së ndriçimit

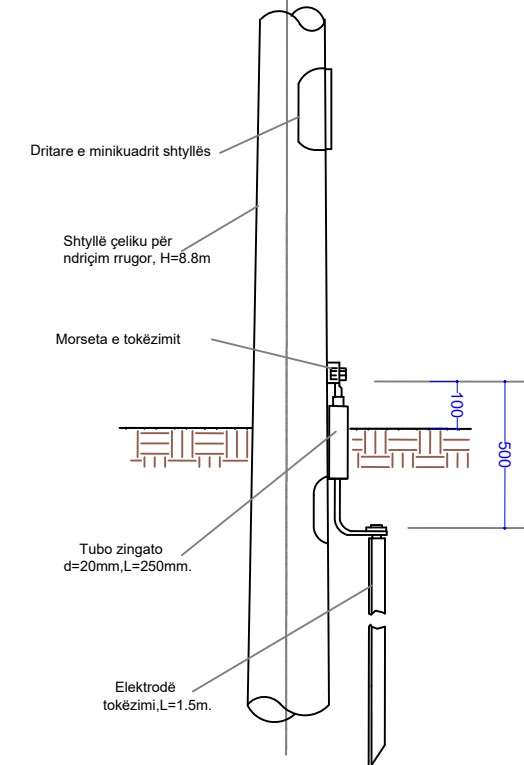

Hollësi e inkastrimit të kolonës së ndriçuesit me lartësi H=8.0m

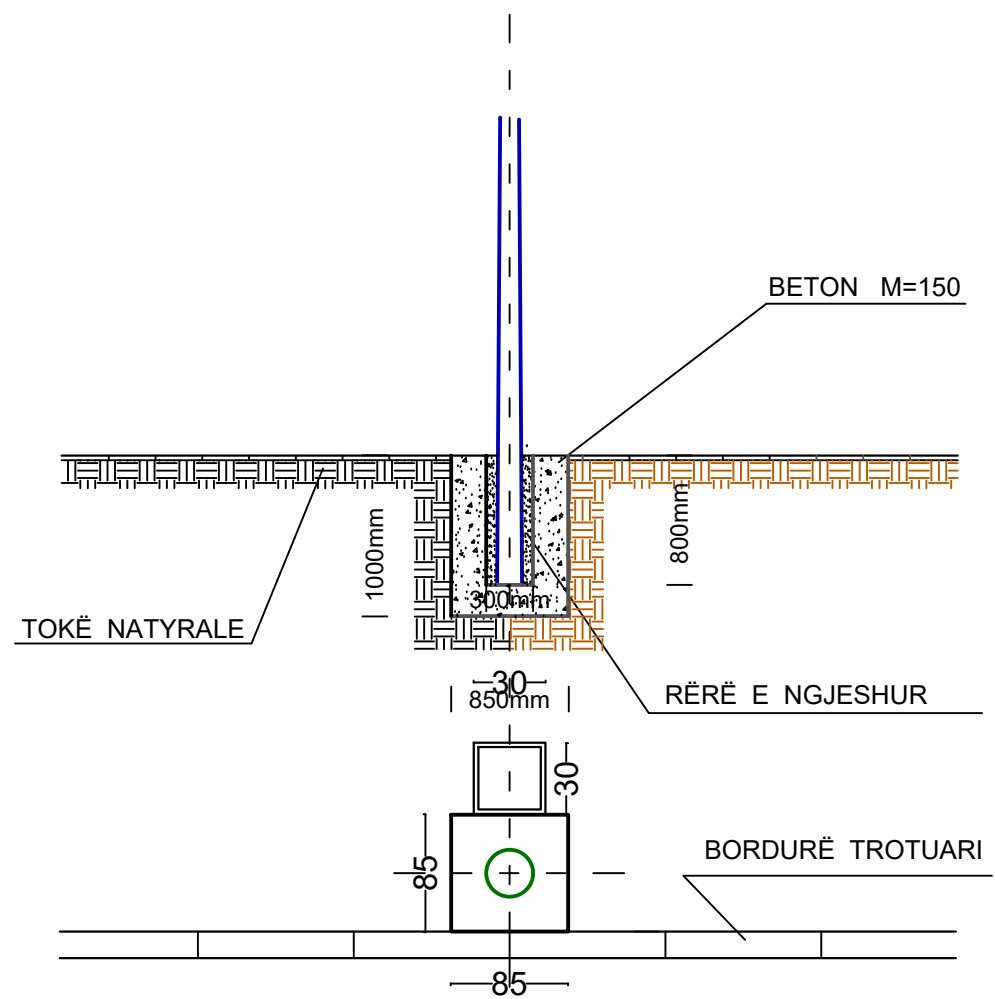

Hollësi e vendosjes së pusetës

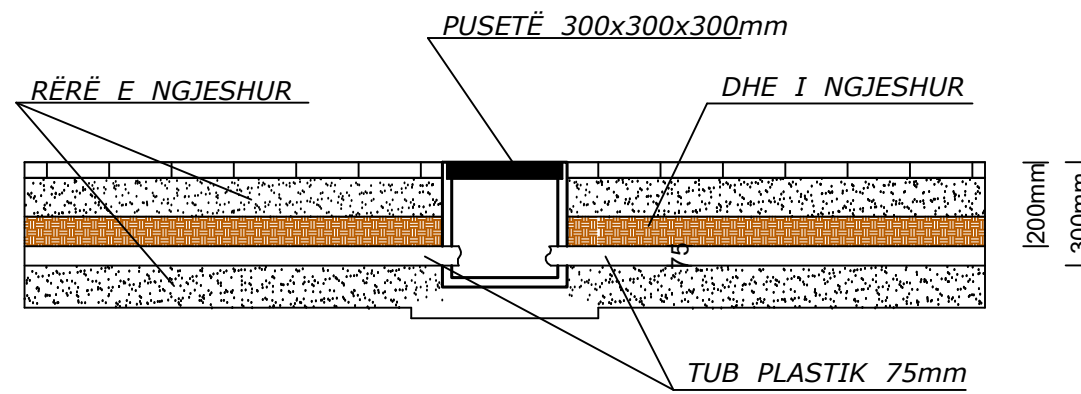

POROSITESI : BASHKIA VORE

OBJEKTI:
"RIKONSTRUKSIONI I RRUGEVE "SHEHI DHE LIQENI"
FSHATI PICAR ,BASHKIA VORE"

Emertimi: DETAJE ELEKTRIKE



"ARABEL - STUDIO" Sh.p.k
Adresa: Njesia Bashkiake nr.7, Rruga "Frosina Plaku",
Pallati 21, Hyrja 1, Kati 2, Tirane.
Email: arabelstudio@gmail.com

Drejtesues i projektit

Adm. Ana NISHKU
Inxh. Ardi ARKAXHIU

Projektues

Nd. Ardi ARKAXHIU
Ark.Rigert HYRA
Gjeo.Irfan BEGAJ
Elek. Altin ALLKAJ
Top. Mustafa HOXHAIJ
Hid. Hajredin MURGU


SHKALLA

SH 1-50
VORE 2018


FLETA

11-06
Format A3


Planimetria e instalimit të rrjetit kabllor të ndriçimit,

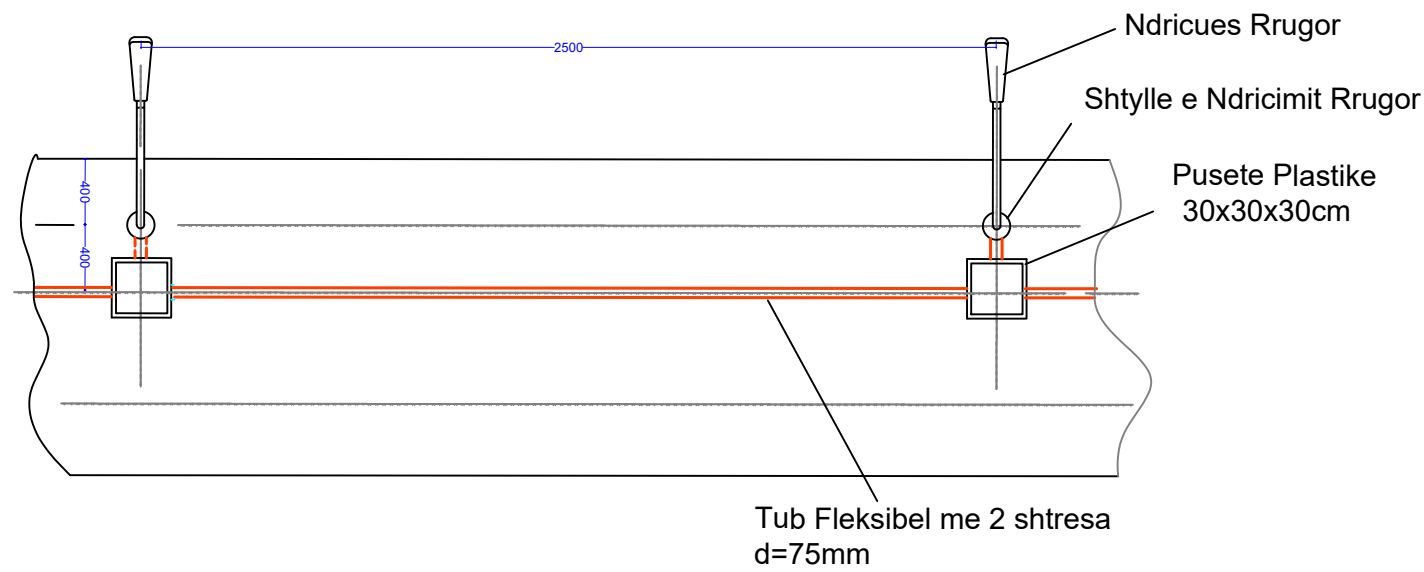


Detaj i montimit te pusetes dhe tokezimit te shtylles

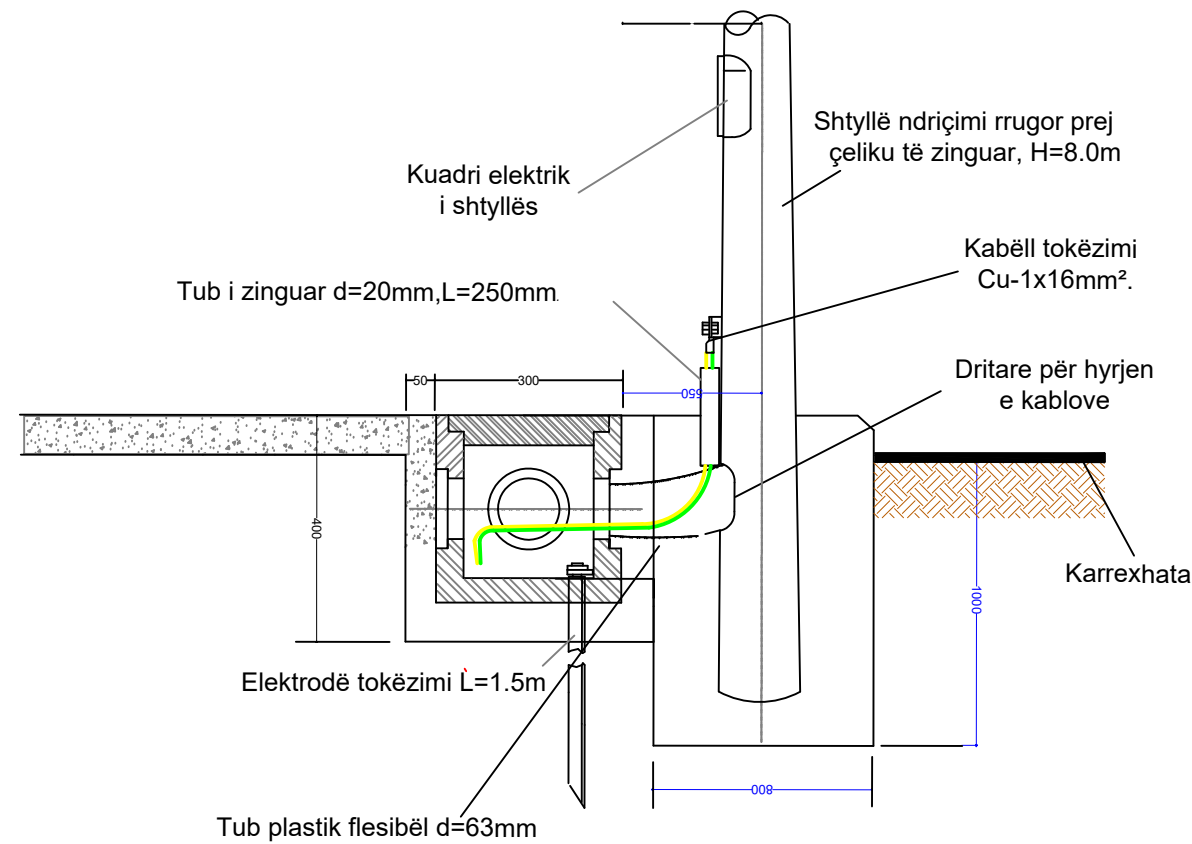

Shtrimi i kablove te TU ne TP.direkt ne toke

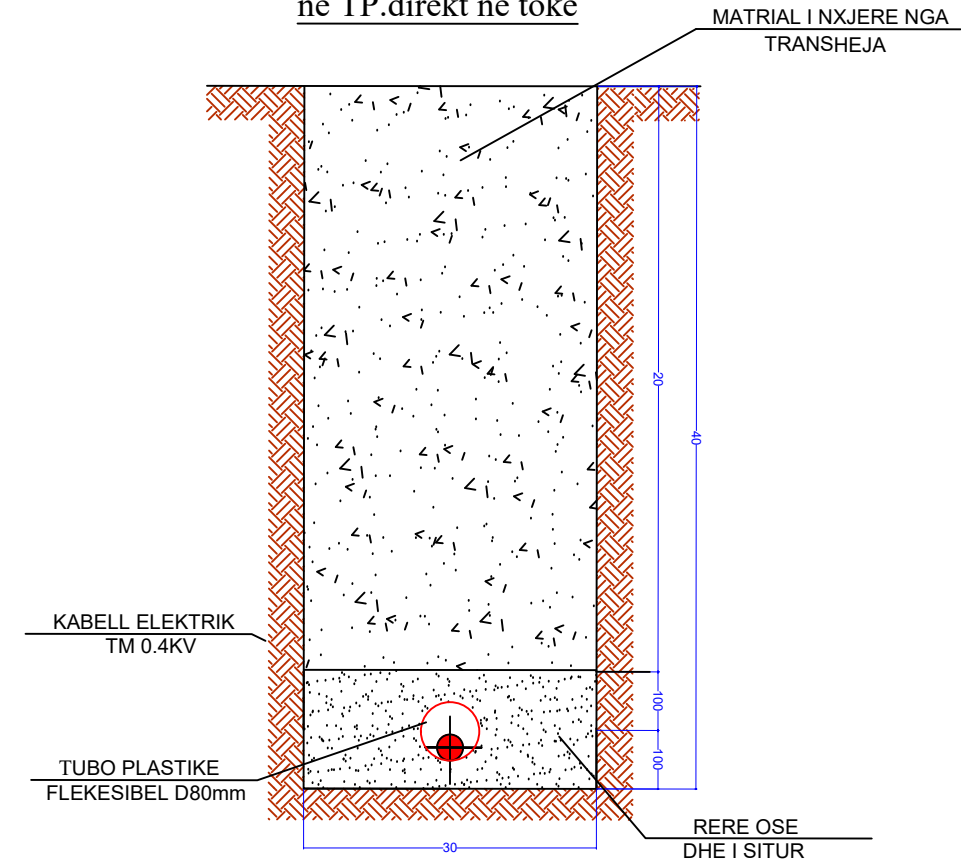

Shtrimi i kablove te TU ne trasversimin e rrugeve

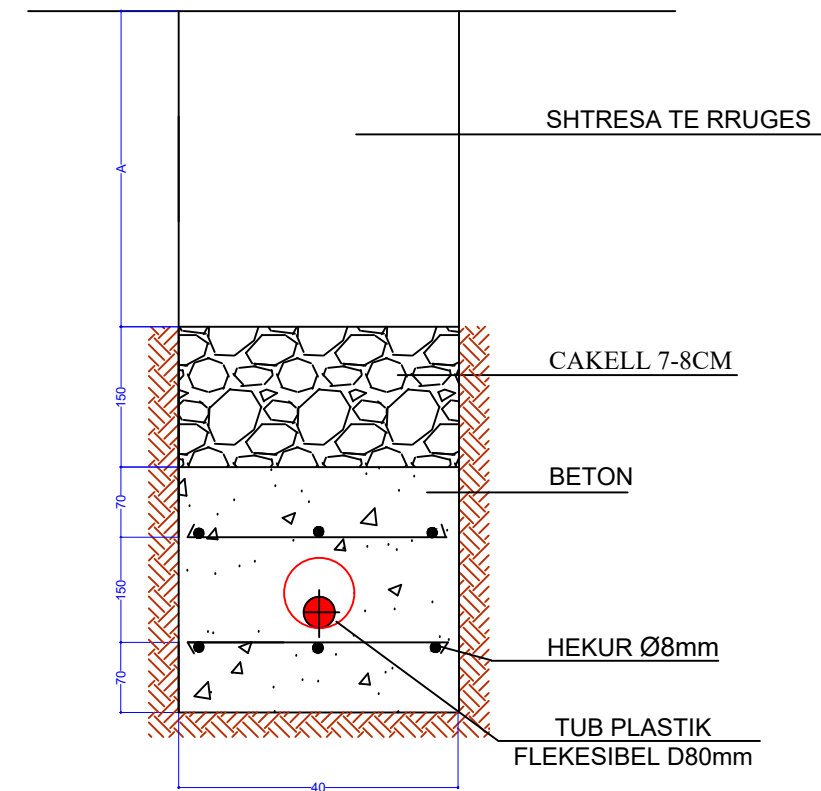

POROSITESI : BASHKIA VORE

OBJEKTI:
"RIKONSTRUKSIONI I RRUGEVE "SHEHI DHE LIQENI"
FSHATI PICAR ,BASHKIA VORE"

Emertimi: DETAJE ELEKTRIKE



"ARABEL - STUDIO" Sh.p.k
Adresa:Njesia Bashkiake nr.7, Rruga "Frosina Plaku",
Pallati 21, Hyrja 1, Kati 2,Tirane.
Email: arabelstudio@gmail.com

Drejtuues i projektit

Adm. Ana NISHKU
Inxh. Ardi ARKAXHIU

Projektues

Nd. Ardi ARKAXHIU
Ark.Rigert HYRA
Gjeo.Irfan BEGAJ
Elek. Altin ALLKAJ
Top. Mustafa HOXHAIJ
Hid. Hajredin MURGU

SHKALLA

SH 1-50


VORE 2018

FLETA


11- 07

Format A3


**Puseta KUZ me $h < 2$ m
dhe Lidhja me banesat
Shk.1:50**

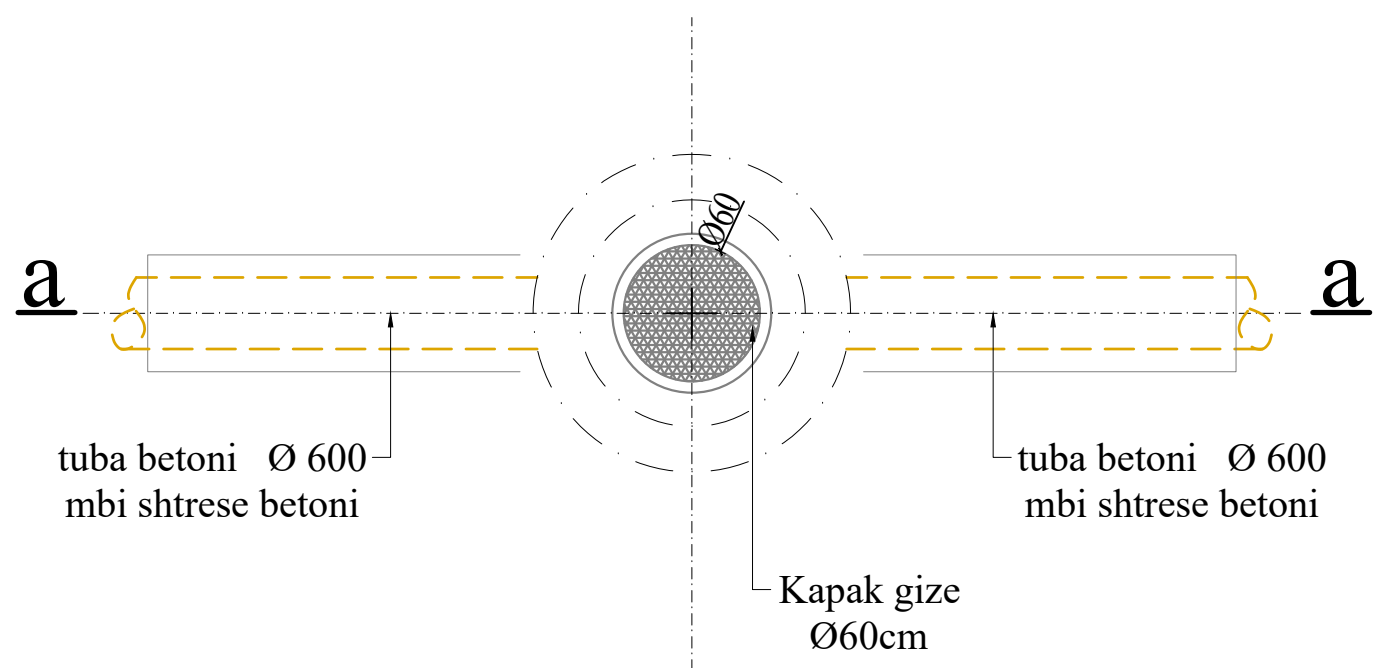


**Prerja a-a
Shk.1:25**

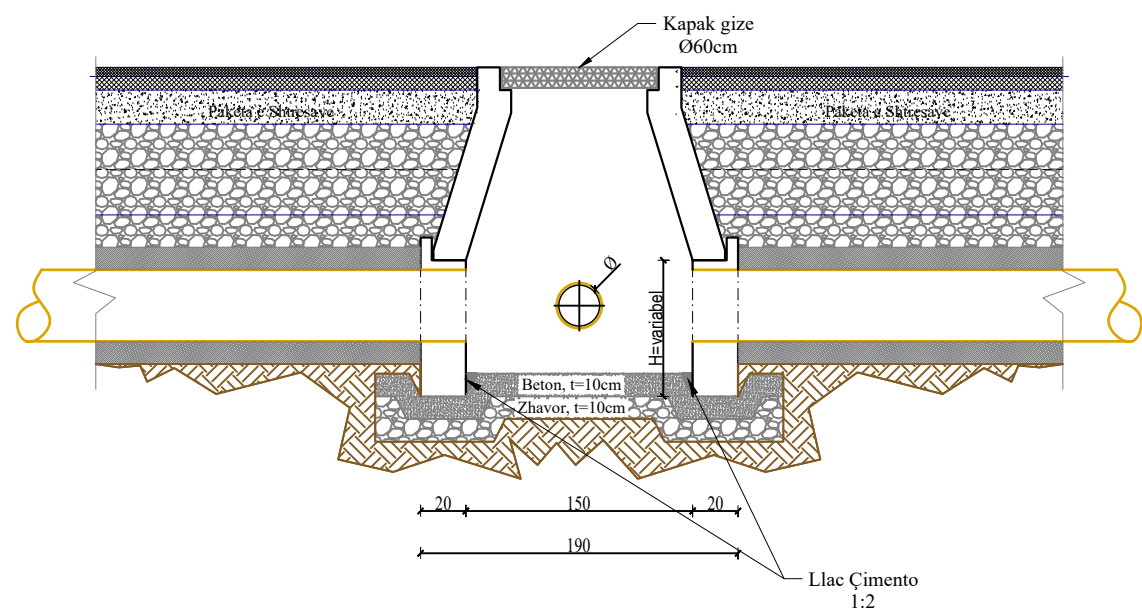


**Armimi i Pareteve
Shk 1:25**

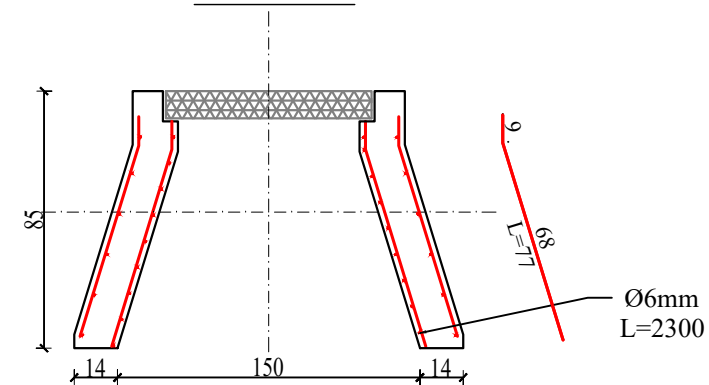

**Spiral i Brëndshëm
Shk 1:25**

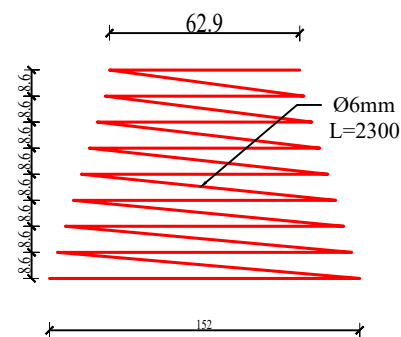

**Spiral i Jashtëm
Shk 1:25**

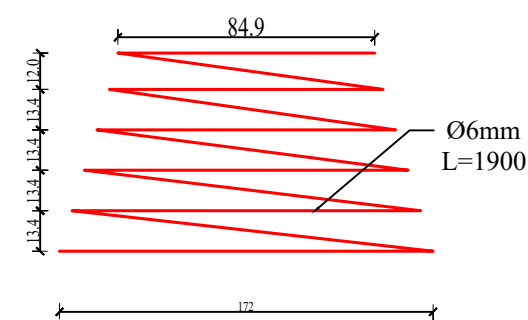

POROSITESI : BASHKIA VORE

OBJEKTI:
"RIKONSTRUKSIONI I RRUGEVE "SHEHI DHE LIQENI"
FSHATI PICAR ,BASHKIA VORE"

Emertimi: DETAJ PUSETA KUZ



"ARABEL - STUDIO" Sh.p.k
Adresa:Njesia Bashkiake nr.7, Rruga "Frosina Plaku",
Pallati 21, Hyrja 1, Kati 2,Tirane.
Email: arabelstudio@gmail.com

Drejtesues i projektit

Adm. Ana NISHKU

Inxh. Ardi ARKAXHIU

Projektues

Nd. Ardi ARKAXHIU

Ark.Rigert HYRA

Gjeo.Irfan BEGAJ

Elek. Altin ALLKAJ

Top. Mustafa HOXHAI

Hid. Hajredin MURGU

SHKALLA

SH 1-50


VORE 2018

FLETA

11- 02

Format A3

Seksioni i Gërmimit të tubit Ø600mm Shk 1:25

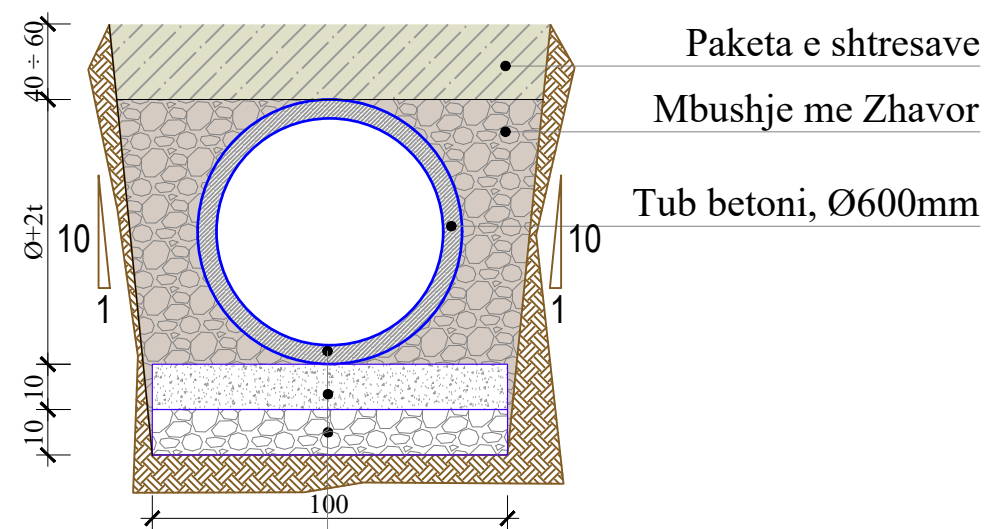

Tub betoni, Ø600mm
 Shtresë betoni C12/15, t=10cm
 Shtresë Zhavori, t=10cm
 Taban Natyral/ Mbushje



POROSITESI : BASHKIA VORE

OBJEKTI:
"RIKONSTRUKSIONI I RRUGEVE "SHEHI DHE LIQENI"
FSHATI PICAR ,BASHKIA VORE"

Emertimi: DETAJ TIP KUZ



"ARABEL - STUDIO" Sh.p.k
Adresa: Njesia Bashkiake nr.7, Rruga "Frosina Plaku",
Pallati 21, Hyrja 1, Kati 2, Tirane.
Email: arabelstudio@gmail.com

Drejtues i projektit

Adm. Ana NISHKU

Inxh. Ardi ARKAXHIU

Projektues

Nd. Ardi ARKAXHIU

Ark.Rigert HYRA

Gjeo.Irfan BEGAJ

Elek. Altin ALLKAJ

Top. Mustafa HOXHAJ

Hid. Hajredin MURGU

SHKALLA

SH 1-50

VORE 2018


FLETA

11- 03


Format A3

DETAJI PANDUSIT


PRERJA A-A SHK.1:50

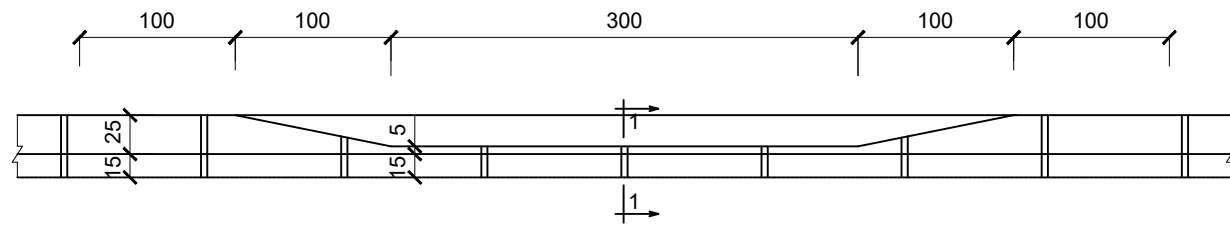


PLAN SHK.1:50

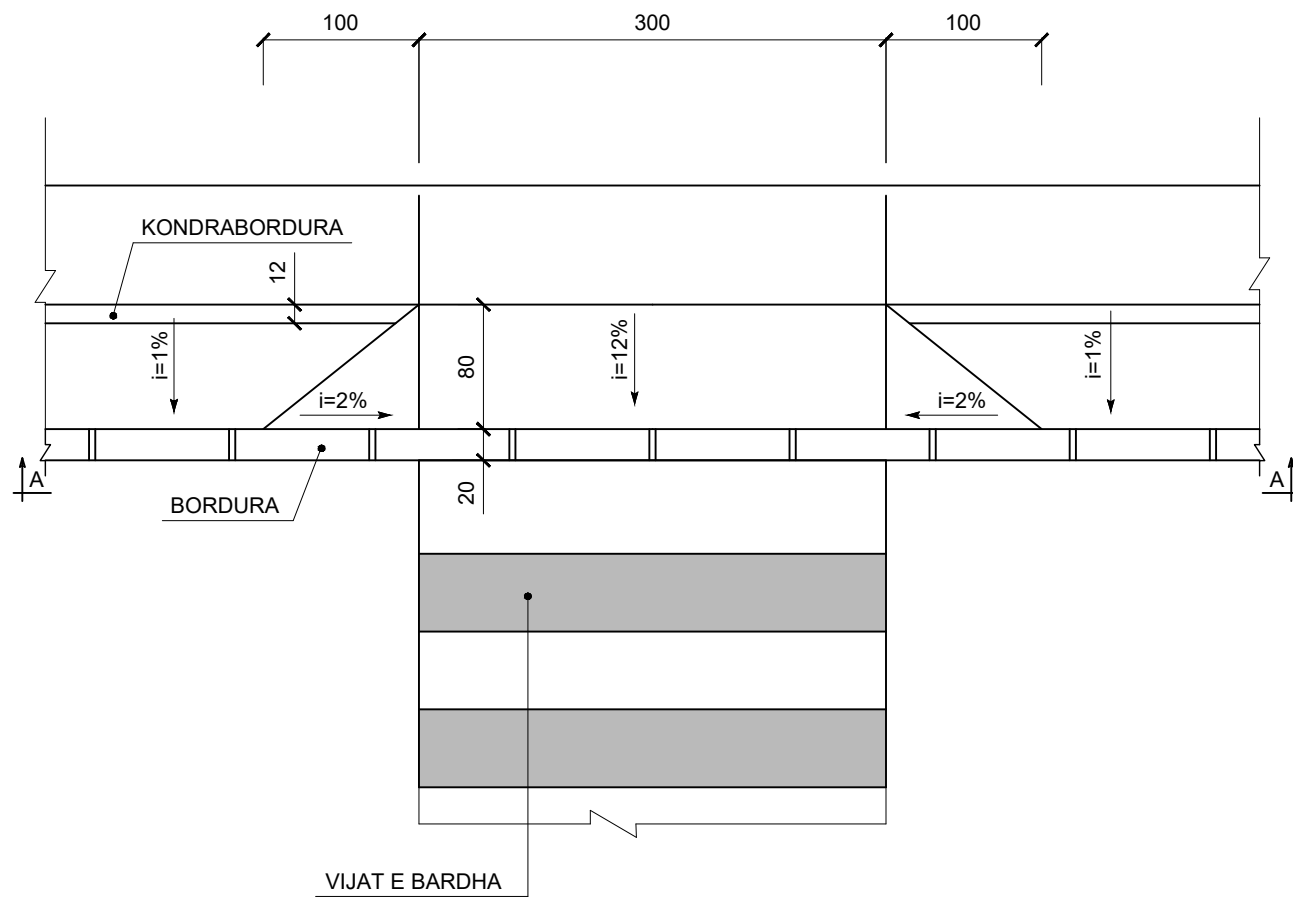

DETAJI I PRERJES SE RRUGES ME PANDUS SH 1:15

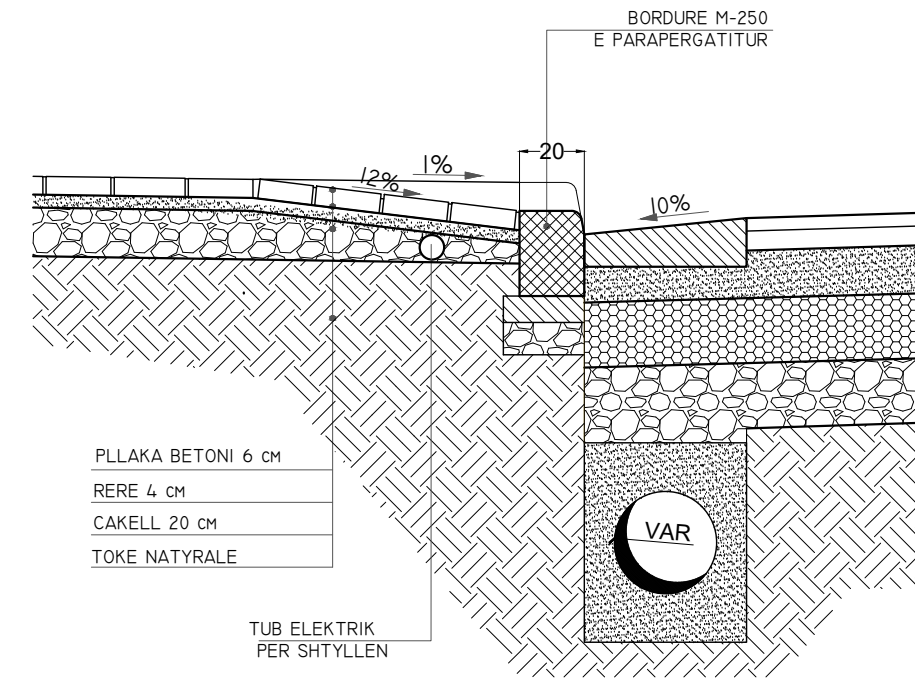

Detaji i Bordurës dhe kunetes Sh 1:15

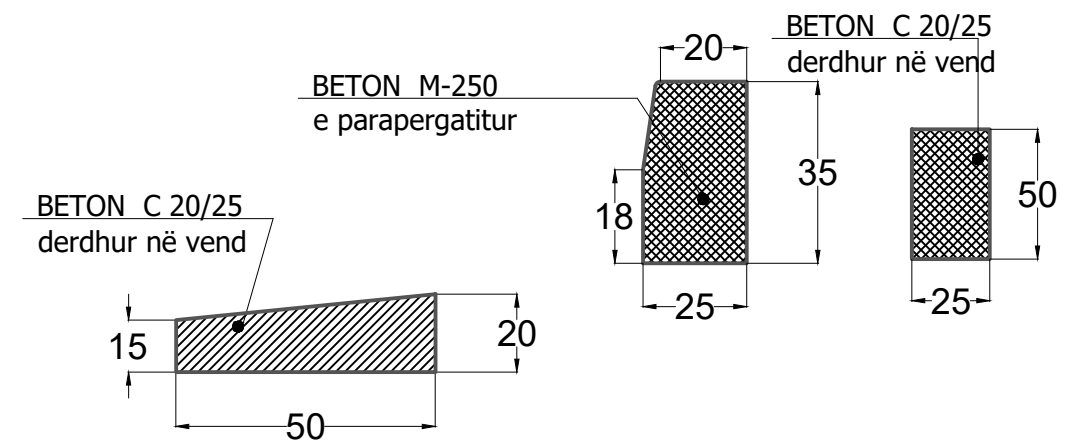

Shënim:
NE CDO PIKE KU KRYQEZOHET RRUGA KRYESORE ME RRUGET DYTESORE DO TE VENDOSEN PANDUSET E TROTUAREVE

*Dimensionet ne cm



POROSITESI : BASHKIA VORE

OBJEKTI:
"RIKONSTRUKSIONI I RRUGEVE "SHEHI DHE LIQENI"
FSHATI PICAR ,BASHKIA VORE"

Emertimi: DETAJE TROTUARI



"ARABEL - STUDIO" Sh.p.k
Adresa:Njesia Bashkiake nr.7, Rruga "Frosina Plaku",
Pallati 21, Hyrja 1, Kati 2,Tirane.
Email: arabelstudio@gmail.com

Drejtues i projektit

Adm. Ana NISHKU
Inxh. Ardi ARKAXHIU

Projektues

Nd. Ardi ARKAXHIU
Ark.Rigert HYRA
Gjeo.Irfan BEGAJ
Elek. Altin ALLKAJ
Top. Mustafa HOXHAIJ
Hid. Hajredin MURGU

SHKALLA

SH 1-50


VORE 2018

FLETA


11- 08

Format A3


PAMJE E RRETHIMIT SH 1:30

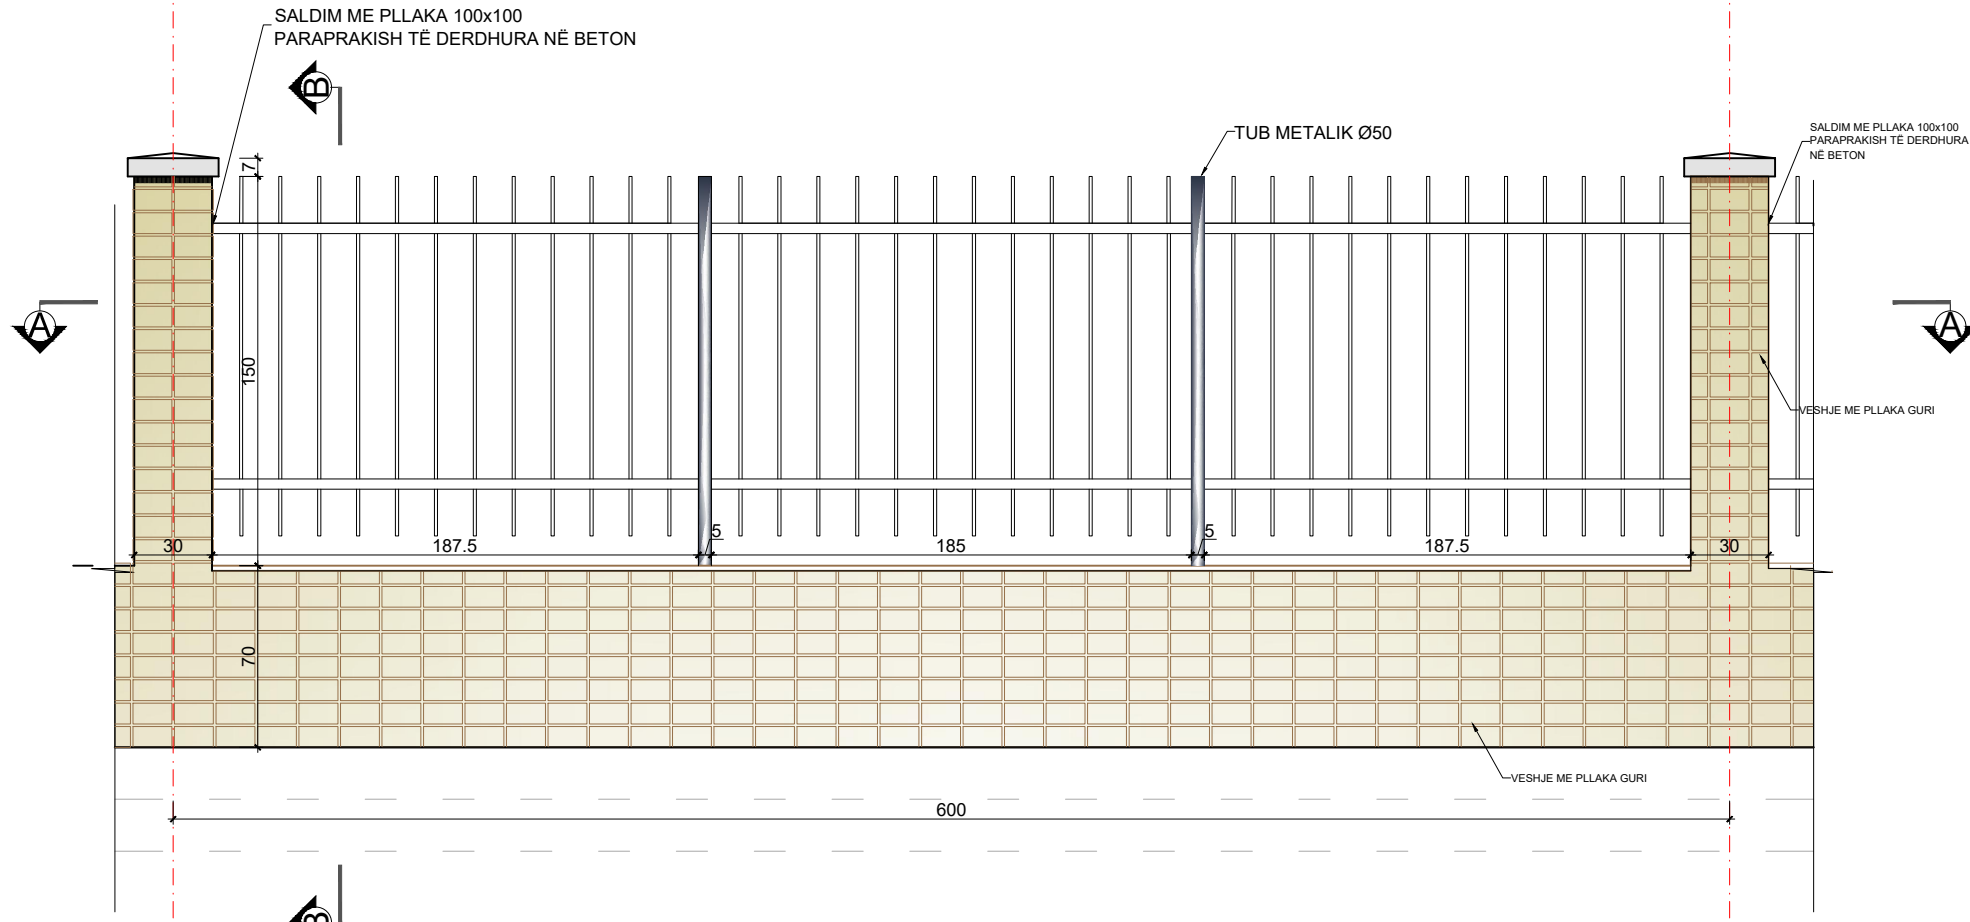

PAMJE NGA LART SH 1:30

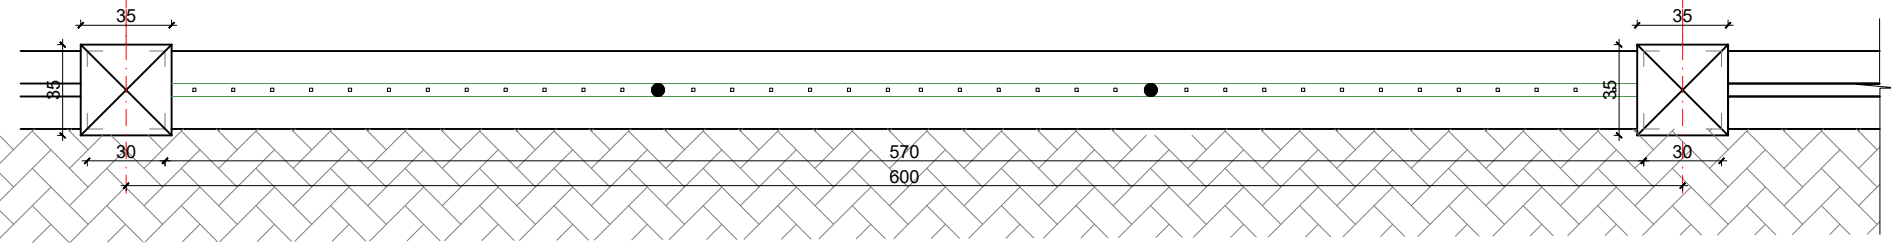


PRERJE A-A SH 1:30

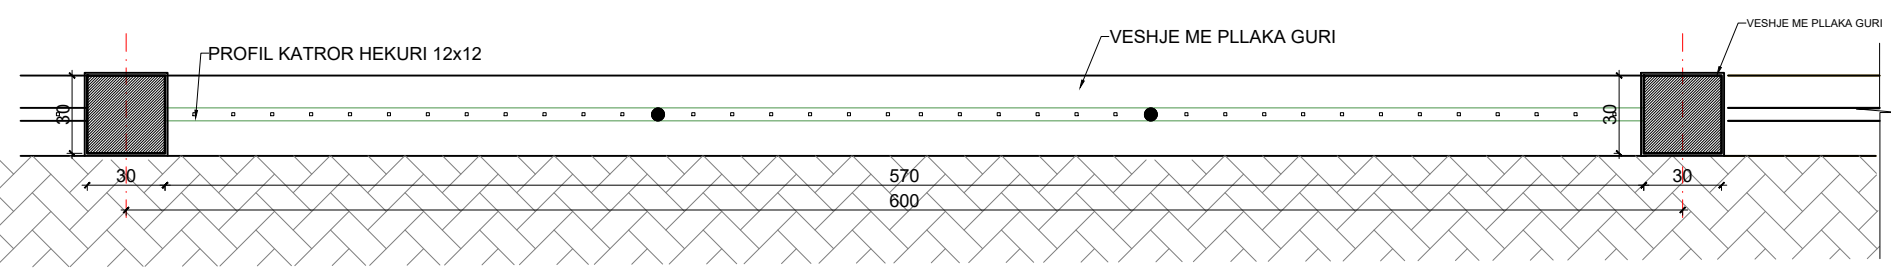


DETAJE TE MURIT RRETHUES

PRERJE B-B SH 1:30

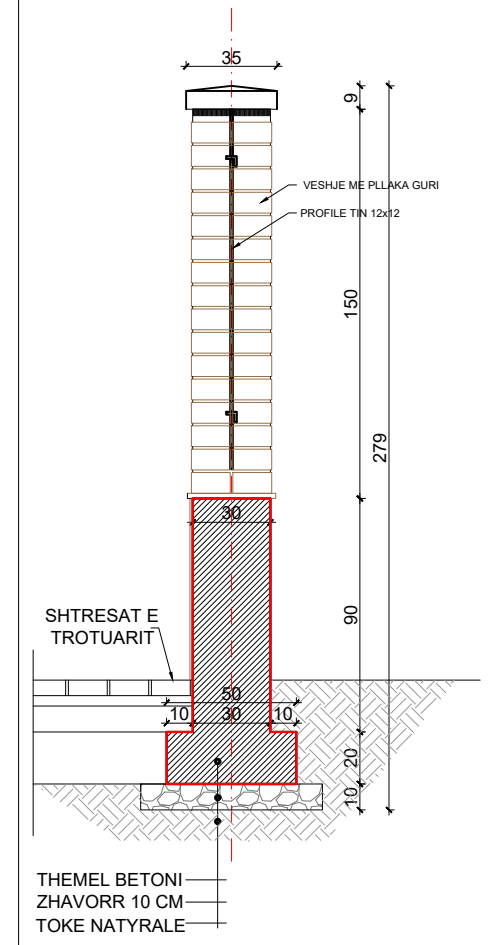

ARMIMI I KOLLONES SH 1:30

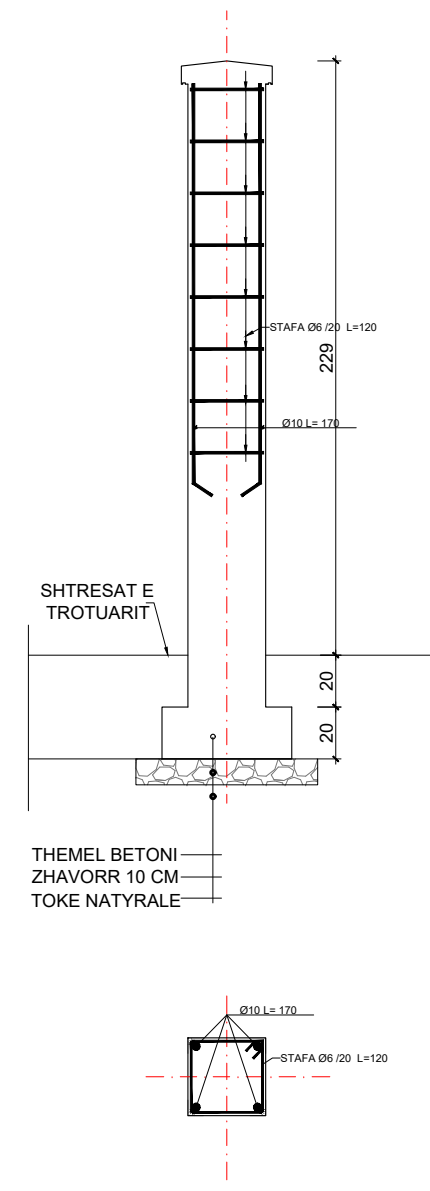

*Dimensionet ne cm



POROSITESI : BASHKIA VORE

OBJEKTI:
"RIKONSTRUKSIONI I RRUGEVE "SHEHI DHE LIQENI"
FSHATI PICAR ,BASHKIA VORE"

Emertimi: DETAJE MUR RRETHUES



"ARABEL - STUDIO" Sh.p.k
Adresa:Njesia Bashkiake nr.7, Rruga "Frosina Plaku",
Pallati 21, Hyrja 1, Kati 2,Tirane.
Email: arabelstudio@gmail.com

Drejtesues i projektit

Adm. Ana NISHKU
Inxh. Ardi ARKAXHIU

Projektues

Nd. Ardi ARKAXHIU
Ark.Rigert HYRA
Gjeo.Irfan BEGAJ
Elek. Altin ALLKAJ
Top. Mustafa HOXHAIJ
Hid. Hajredin MURGU

SHKALLA

SH 1-50
VORE 2018


FLETA

11- 09
Format A3

SHENJA LAJMERUESE WARNING SIGN

LAJMERIM PER NDERPRERJE NGA RRUGE DYTESORE, KTHESAT E KURBEZUARA,
FEMIJET, KEMBESORET DHE PER NDALJE/DHENIE RRUGE
WARNING SIGN INTERSECTION OF SECONDARY ROAD, WARNING SIGN CURVE,
WARNING SIGN PEDESTRAIN & CHILDREN'S, STOP & GIVE WAY SIGN

TREKENDESHI: E KUQE REFLEKTUESE
SFONDI: I ZI
SIMBOLI: E BARDHE REFLEKTUESE

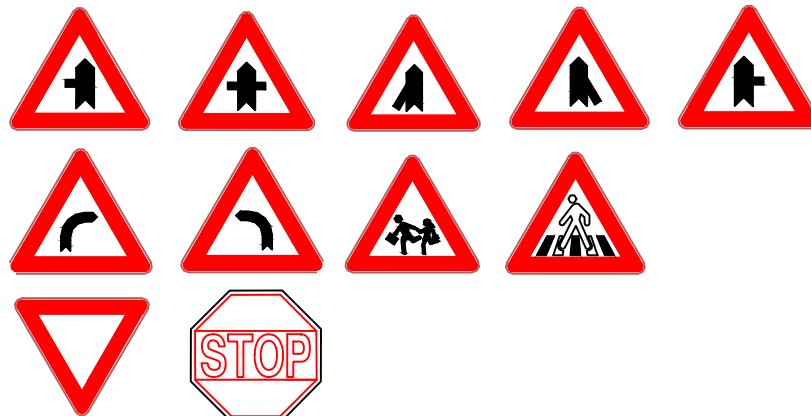


TRIANGLE: RED REFLECTIVE
BACKGROUND: WHITE REFLECTIVE
SYMBOL: BLACK

SHENJA NDALUESE PROHIBIT SIGN

SHENJAT PER KUFIRIN E SHPEJTESISË DHE NDALIM PARAKALIMIN
SPEED LIMIT SIGN & OVERTAKE PROHIBIT

RRETHI: E KUQE REFLEKTUESE
SHENJA: E ZEZE REFLEKTUESE
CIRCLE: RED REFLECTIVE
SIGN: BLACK REFLECTIVE

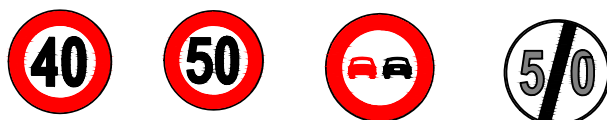

SHENJA DETYRUESE OBLIGATORY SIGN

ANET & SHIGJETAT: E BARDHE REFLEKTUESE
SFONDI: BLU REFLEKTUESE KL 2

EDGE & ARROW: WHITE REFLECTIVE
BACKGROUND: BLUE REFLECTIVE CL 2




SHENJA PLOTESUESE COMPLEMENTARY SIGN

SHENJA E KTHESES NE NJE DREJTIM & DY DREJTIME
CHEVRON SIGNS ONE DIRECTION & TWO DIRECTION

SHENJA : E BARDHE REFLEKTUESE
SFONDI: E ZEZE
SIGN : WHITE REFLECTIVE
BACKGROUND: BLACK



SHENJA INFORMUESE INFORMATION SIGN

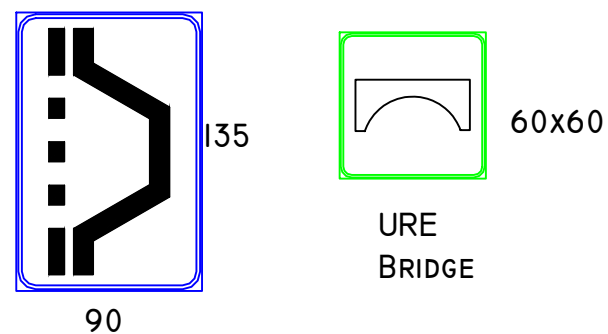

SHENIM: SHENJAT RRUGORE PER NGA FORMA, MADHESIA, NGJYRA REFLEKTIVITETI DUHET TE JENE SIPAS KODIT RRUGOR TE REPUBLIKES SE SHQIPERISE
MATERIALI PRAPAREFLEKTIV DUHET TE KETE JETEGJATESI 10VJET PER CLASIN 2 DHE 7 VJET PER CLASIN I
SIMBOLI BRENDA SHENJES RRUGORE DUHET TE JETE I REALIZUAR ME BOJE TE TRAJTUAR ME PJEKJE E CILA NUK HUMBET TREGUESIT PRAPAREFLEKTIV
SHENJA RRUGORE REALIZOHET ME LLAMARINE ÇELIKU E CILA LYHET ME BOJE OPAKE KUNDRANDRA KOROZIONITDHE TRAJTOHET ME PJEKJE.



POROSITESI : BASHKIA VORE

OBJEKTI:
"RIKONSTRUKSIONI I RRUGEVE "SHEHI DHE LIQENI"
FSHATI PICAR ,BASHKIA VORE"

Emertimi: DETAJE SINJALISTIKE



"ARABEL - STUDIO" Sh.p.k
Adresa:Njesia Bashkiake nr.7, Rruga "Frosina Plaku",
Pallati 21, Hyrja 1, Kati 2,Tirane.
Email: arabelstudio@gmail.com

Drejtesues i projektit

Adm. Ana NISHKU
Inxh. Ardi ARKAXHIU

Projektues

Nd. Ardi ARKAXHIU
Ark.Rigert HYRA
Gjeo.Irfan BEGAJ
Elek. Altin ALLKAJ
Top. Mustafa HOXHAIJ
Hid. Hajredin MURGU

SHKALLA

SH 1-50

VORE 2018


FLETA

11- 10


Format A3

DETAJE TE SINJALISTIKES


TIPET E VIZIMEVE TE RRUGES ROAD MARKING LINES TYPE

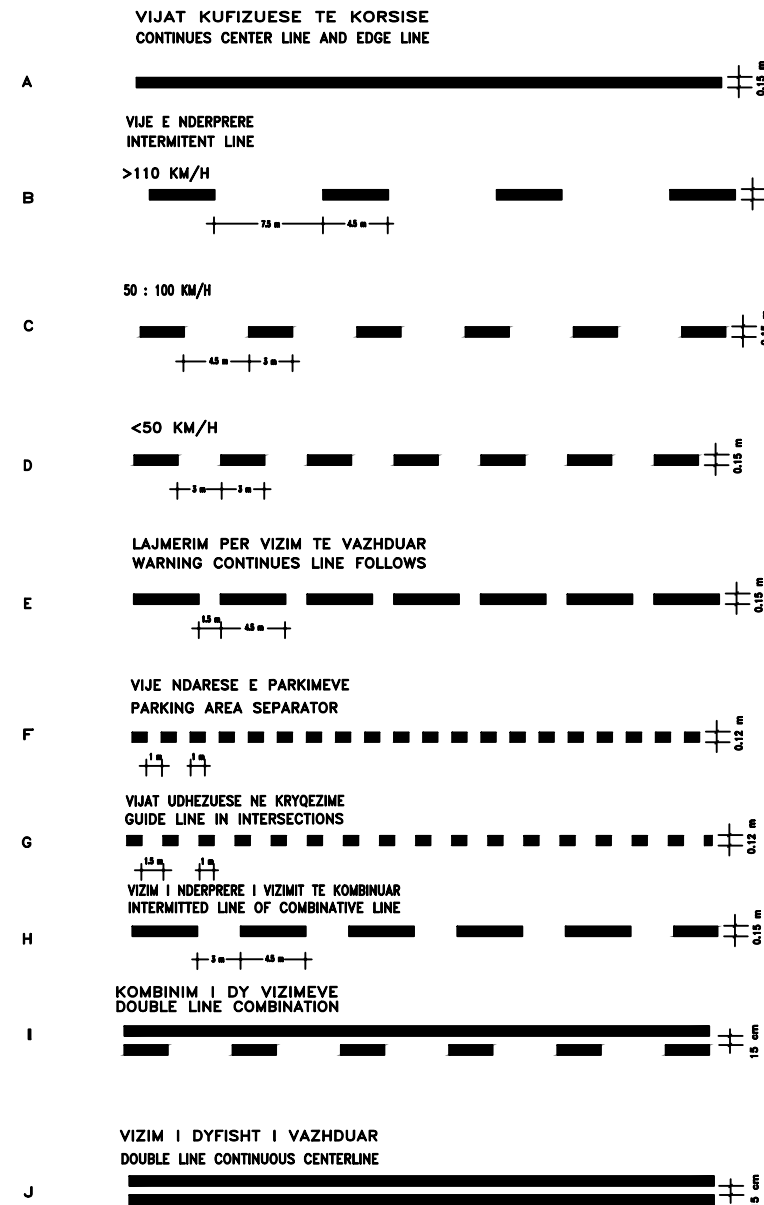


KALIMET E KEMBESOREVE PEDESTRIANS CROSSING

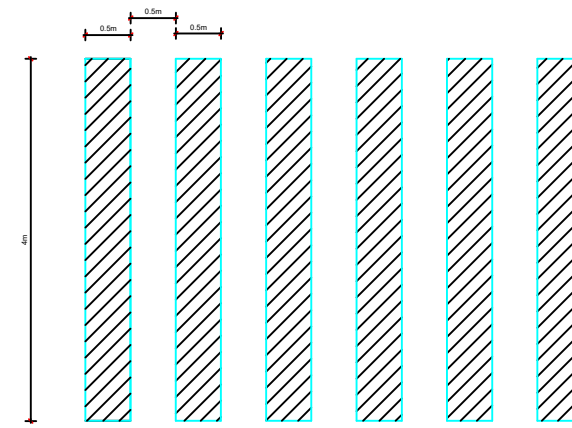


SHIGJETAT TREGUESE TE RRUGES ROAD MARKING ARROWS

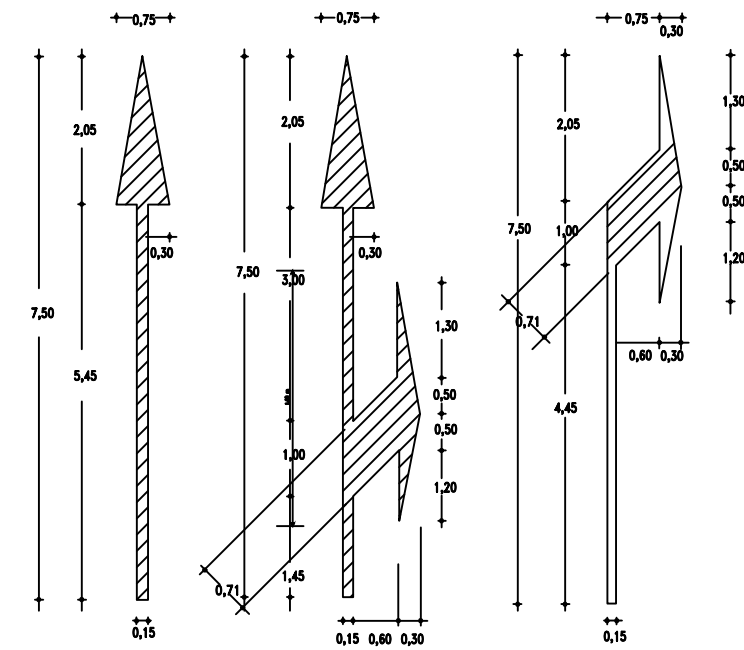

DHENIE PERPARESIE GIVE WAY ROAD SIGN

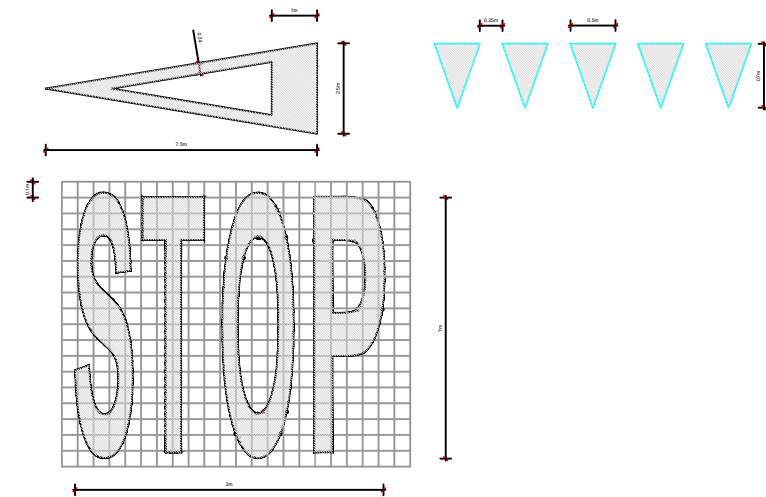

VIZIMI I RRUGES ROAD PAINTING

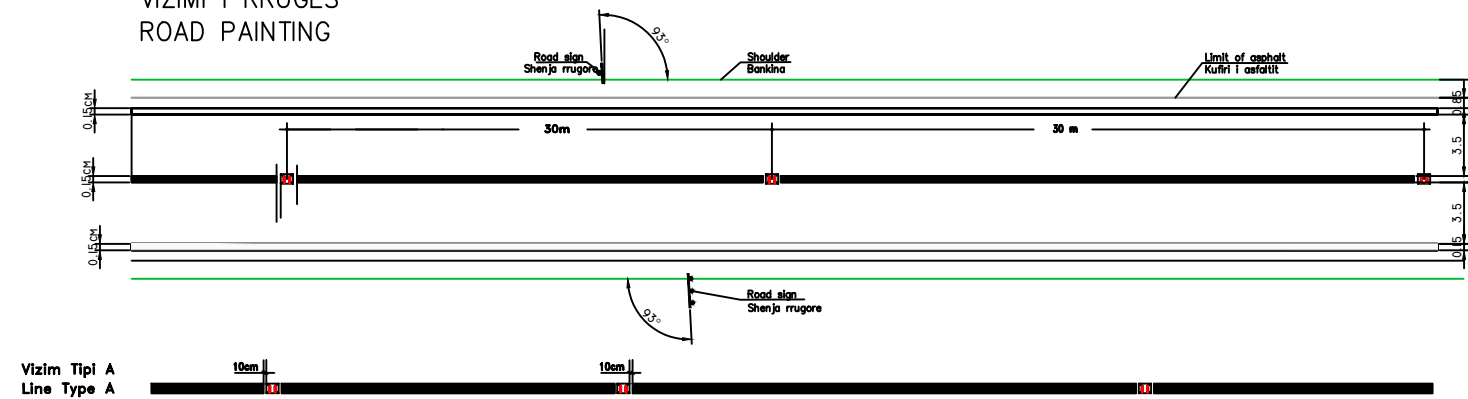

Vizim Tipi A
Line Type A



POROSITESI : BASHKIA VORE

OBJEKTI:
"RIKONSTRUKSIONI I RRUGEVE "SHEHI DHE LIQENI"
FSHATI PICAR ,BASHKIA VORE"

Emertimi: DETAJE SINJALISTIKE



"ARABEL - STUDIO" Sh.p.k
Adresa:Njesia Bashkiake nr.7, Rruga "Frosina Plaku",
Pallati 21, Hyrja 1, Kati 2,Tirane.
Email: arabelstudio@gmail.com

Drejtues i projektit

Adm. Ana NISHKU
Inxh. Ardi ARKAXHIU

Projektues

Nd. Ardi ARKAXHIU
Ark.Rigert HYRA
Gjeo.Irfan BEGAJ
Elek. Altin ALLKAJ
Top. Mustafa HOXHAJ
Hid. Hajredin MURGU

SHKALLA

SH 1-50

VORE 2018

FLETA






11- 11

Format A3







DETAJE TE SINJALISTIKES

VENDOSJA E SHENJES RRUGORE

PRERJA TERTHORE E TABELËS

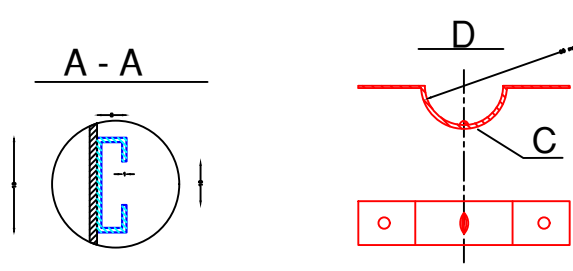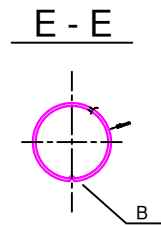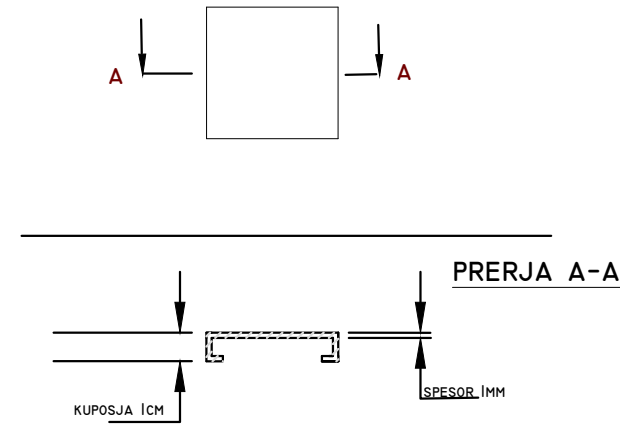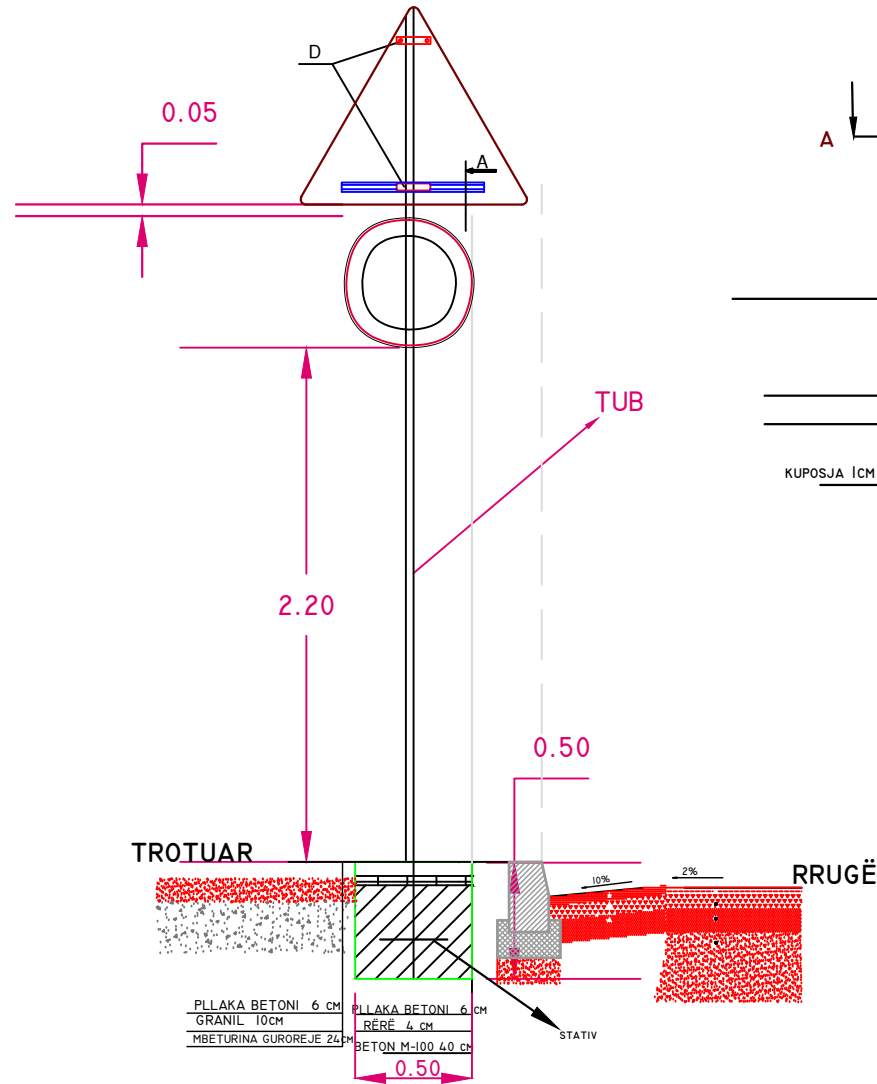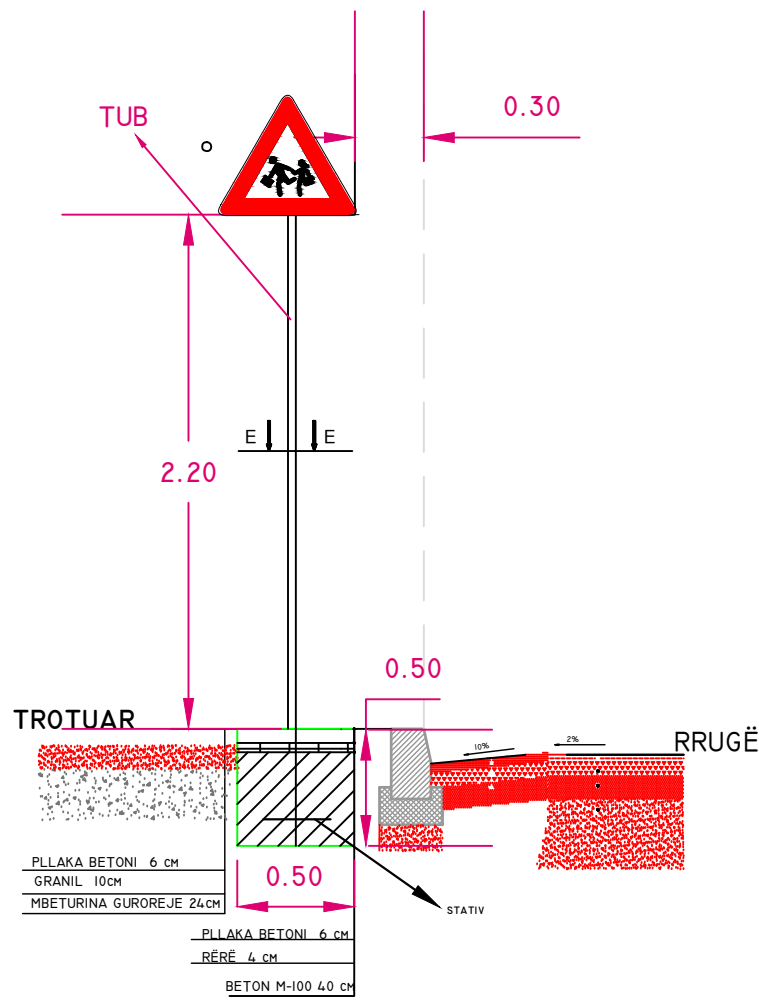

DETAJE Kurrizë artificiale h=5cm

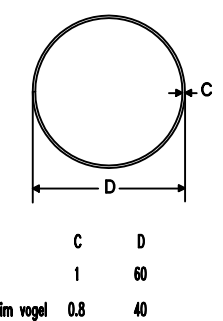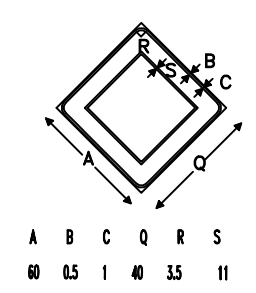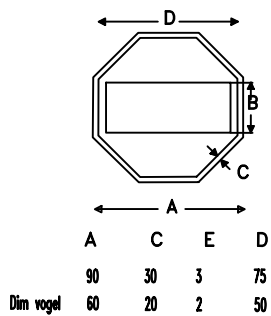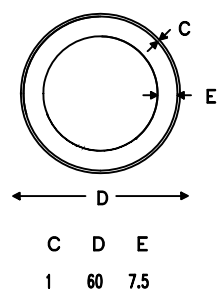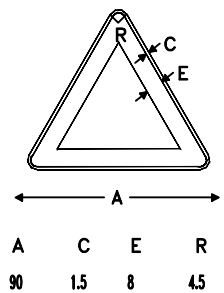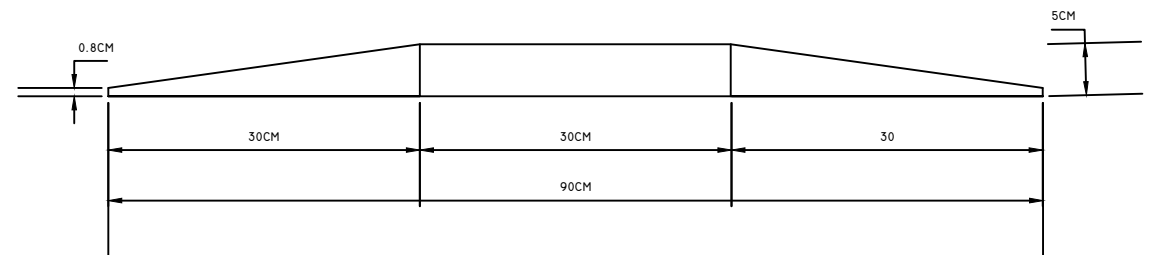

POROSITESI : BASHKIA VORE

OBJEKTI:
 "RIKONSTRUKSIONI I RRUGEVE "SHEHI DHE LIQENI"
 FSHATI PICAR ,BASHKIA VORE"

Emertimi: DETAJE TE SINJALISTIKES



"ARABEL - STUDIO" Sh.p.k
 Adresa: Njesia Bashkiake nr.7, Rruga "Frosina Plaku",
 Pallati 21, Hyrja 1, Kati 2, Tirane.
 Email: arabelstudio@gmail.com

Drejtues i projektit

Adm. Ana NISHKU
 Inxh. Ardi ARKAXHIU

Projektues

Nd. Ardi ARKAXHIU
 Elek. Altin ALLKAJ
 Ark.Rigert HYRA
 Top. Mustafa HOXHAIJ
 Gjeo.Irfan BEGAJ
 Hid. Hajredin MURGU

SHKALLA

SH 1-50

VORE 2018

FLETA

11- 12

Format A3