


NDERTIM RRJETI UJITES NE FORME SHIU PERGJATE LUMIT LANE

INVESTITOR:DREJTORIA E PERGJITHSHME E PASTRIMIT DHE GJELBERIMIT

PROJEKT-ZBATIM

SHTATOR 2024

PLANVENDOSJE E PERGJITHSHME E GJENDJES EKZISTUESE TE ZONES SE PUNES SH. 1:5000

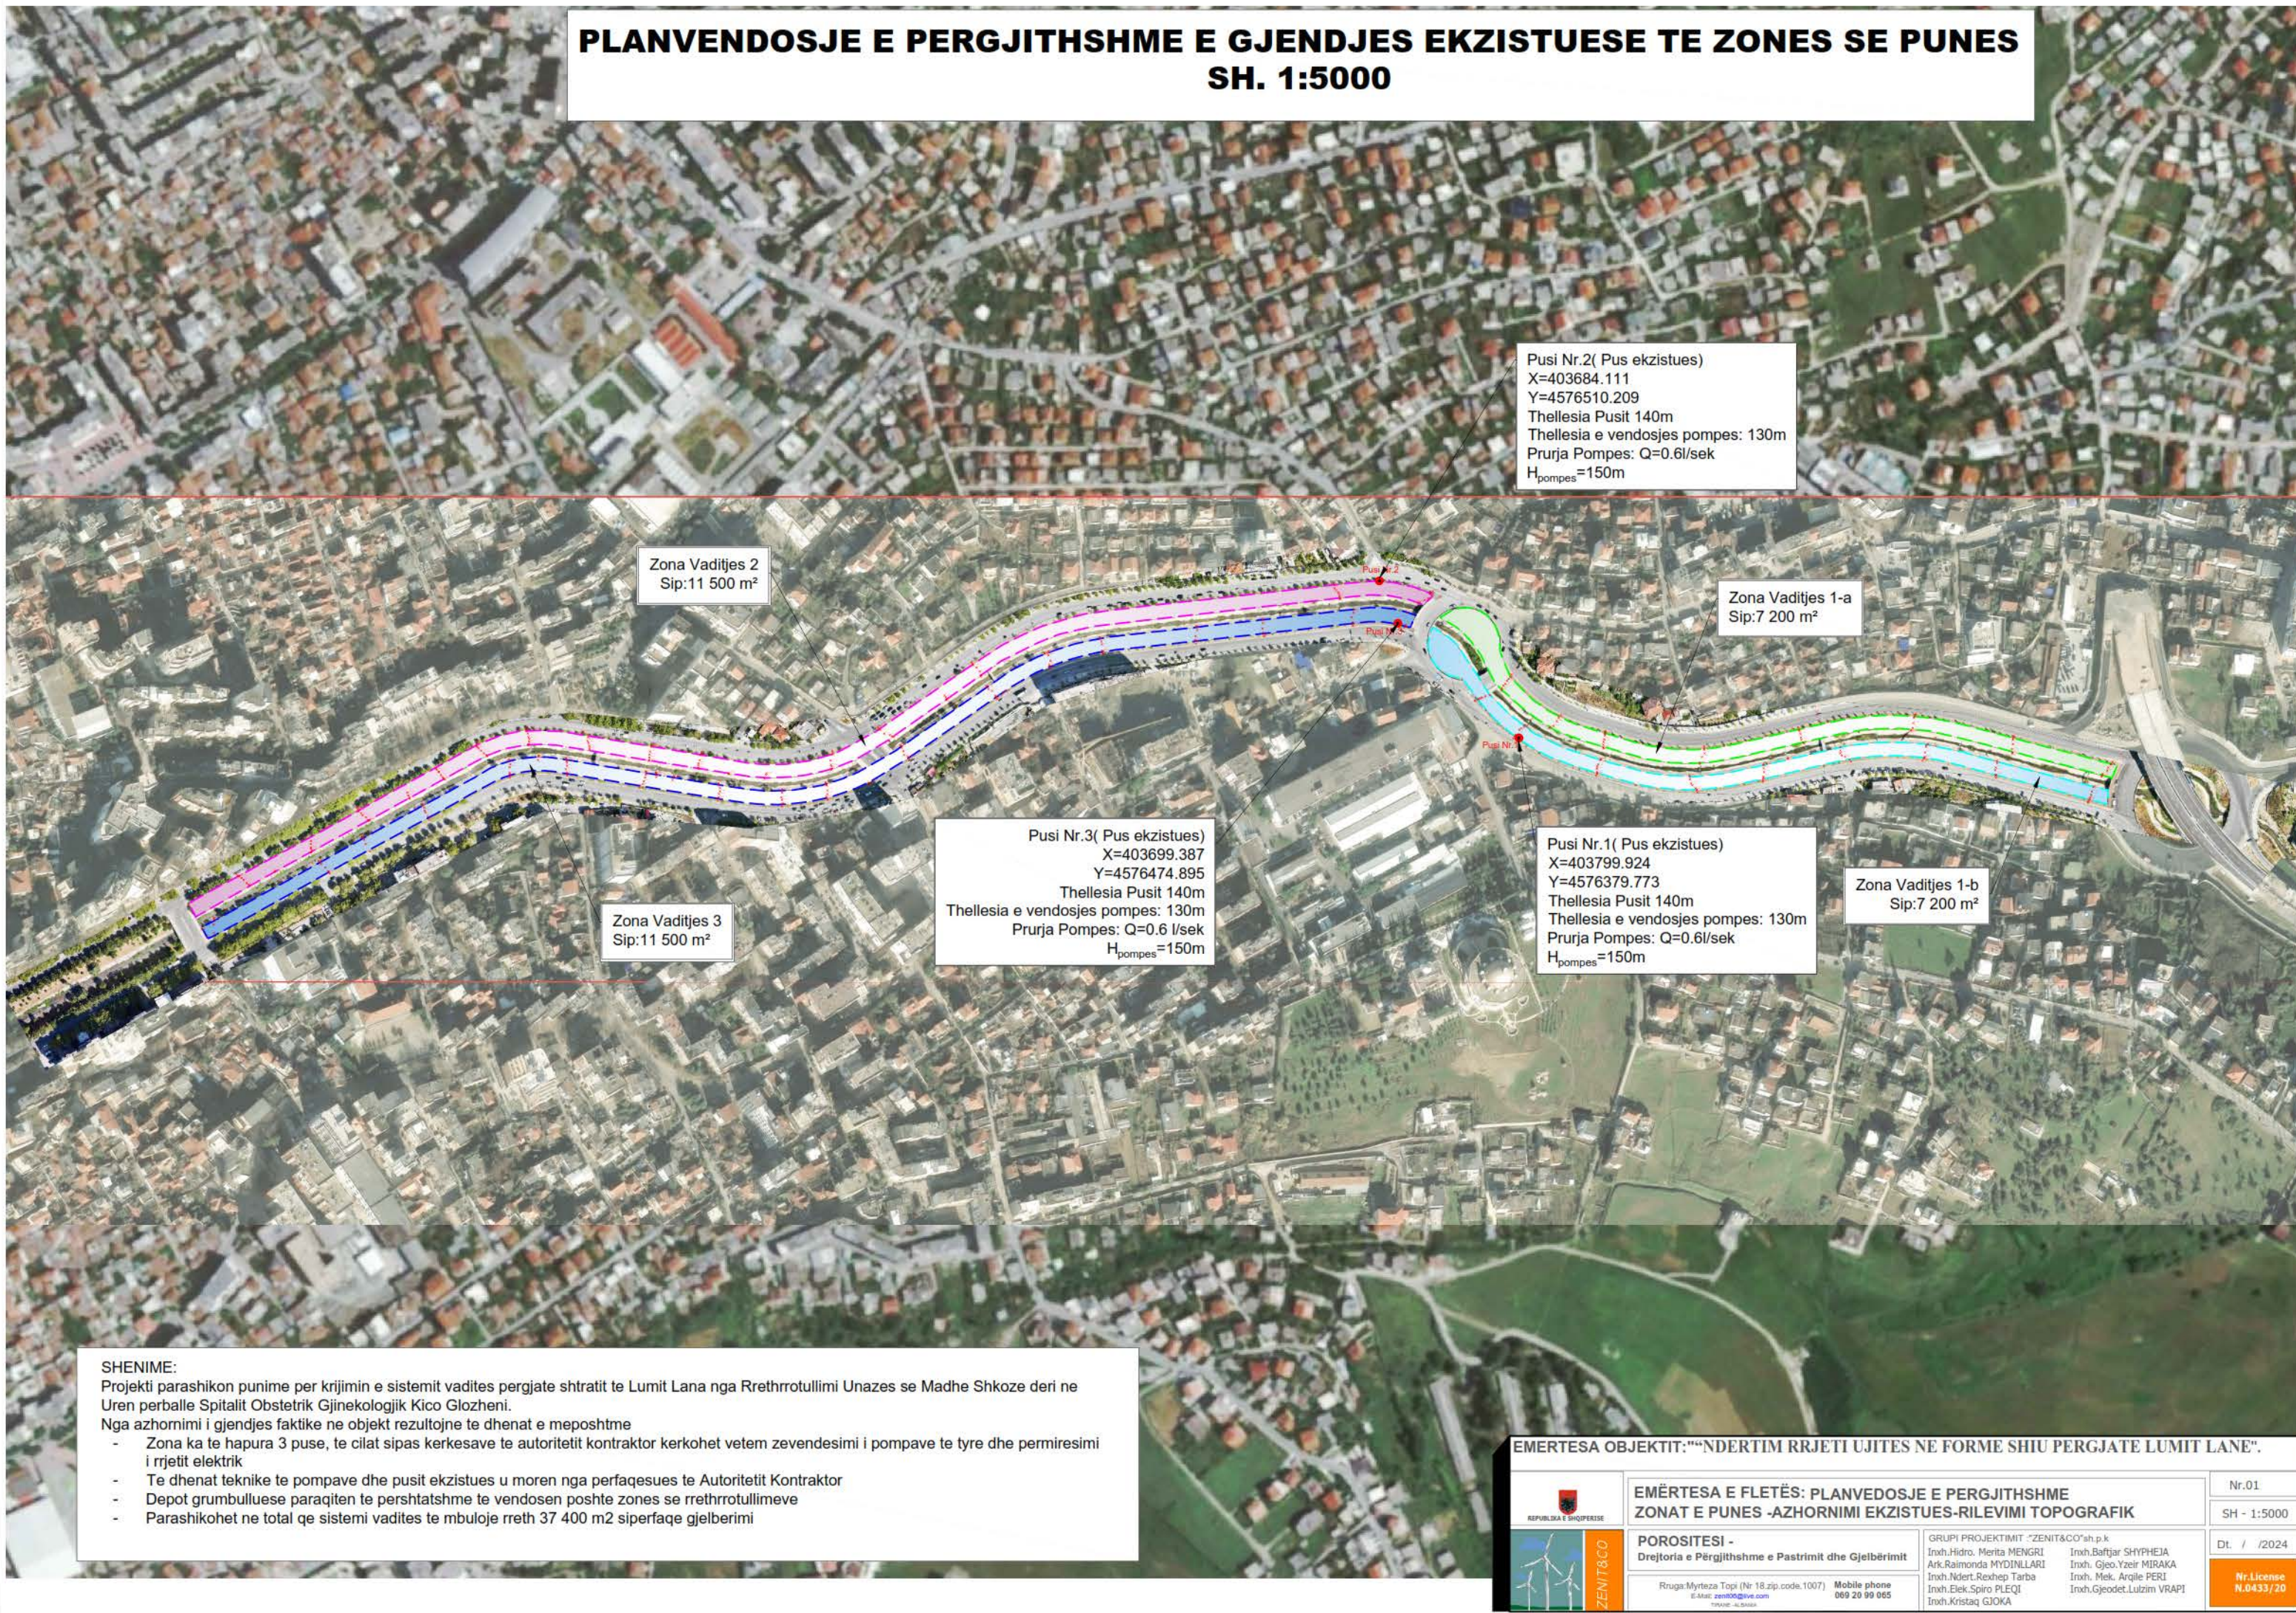

Pusi Nr.2(Pus ekzistues)
X=403684.111
Y=4576510.209
Thellesia Punit 140m
Thellesia e vendosjes pompe: 130m
Prurja Pompes: Q=0.6l/sek
H_{pompes}=150m

Zona Vadiqtes 2
Sip:11 500 m²

Zona Vadiqtes 1-a
Sip:7 200 m²

Pusi Nr.3(Pus ekzistues)
X=403699.387
Y=4576474.895
Thellesia Punit 140m
Thellesia e vendosjes pompe: 130m
Prurja Pompes: Q=0.6 l/sek
H_{pompes}=150m

Zona Vadiqtes 3
Sip:11 500 m²

Pusi Nr.1(Pus ekzistues)
X=403799.924
Y=4576379.773
Thellesia Punit 140m
Thellesia e vendosjes pompe: 130m
Prurja Pompes: Q=0.6l/sek
H_{pompes}=150m

Zona Vadiqtes 1-b
Sip:7 200 m²



SHENIME:
Projekti parashikon punime per krijimin e sistemit vadites pergjate shtratit te Lumit Lana nga Rrethrotullimi Unazes se Madhe Shkoze deri ne Uren perballe Spitalit Obstetrik Gjinekologjik Kico Glozheni.
Nga azhornimi i gjendjes faktike ne objekt rezultojne te dhenat e meposhtme

- Zona ka te hapura 3 puse, te cilat sipas kerkesave te autoritetit kontraktor kerkohet vetem zevendesimi i pompave te tyre dhe permesimi i rrjetit elektrik
- Te dhenat teknike te pompave dhe pusit ekzistues u moren nga perfaqesues te Autoritetit Kontraktor
- Depot grumbulluese paraqiten te pershtatshme te vendosen poshte zones se rrethrotullimeve
- Parashikohet ne total qe sistemi vadites te mbuloje rreth 37 400 m² siperfaqe gjelberimi

EMERTESA OBJEKTIT: "NDERTIM RRJETI UJITES NE FORME SHIU PERGJATE LUMIT LANE".

| | |
|--|---|
|  EMERTESA E FLETËS: PLANVEDOSJE E PERGJITHSHME ZONAT E PUNES -AZHORNIMI EKZISTUES-RILEVIMI TOPOGRAFIK | Nr.01 |
| | SH - 1:5000 |
| POROSITESI - Drejtoria e Pergjithshme e Pastrimit dhe Gjetbërimit Rruga Myrteza Topi (Nr.18.zip.code.1007) Mobile phone 069 20 99 065 E-Mail: zenit@qivive.com | Dt. / /2024 Nr.License N.0433/20 |
| GRUPI PROJEKTIMIT: "ZENIT&CO"sh.p.k Inzh.Hidro. Merita MENGRI Inzh.Raimonda MYDINLLARI Inzh.Ndert.Rexhep Tarba Inzh.Elek.Spiro PLEQI Inzh.Kristaq GJOKA | Inzh.Baftjar SHYPHEJA Inzh. Gjeo.Yzeir MIRAKA Inzh. Mek. Arqile PERI Inzh.Gjeodet.Lulzim VRAPI |

PLANVENDOSJE E PERGJITHSHME E LINJAVE TE PUSEVE EKZISTUES NE DREJTIM TE DEPOVE GRUMBULLUESE SH. 1:5000

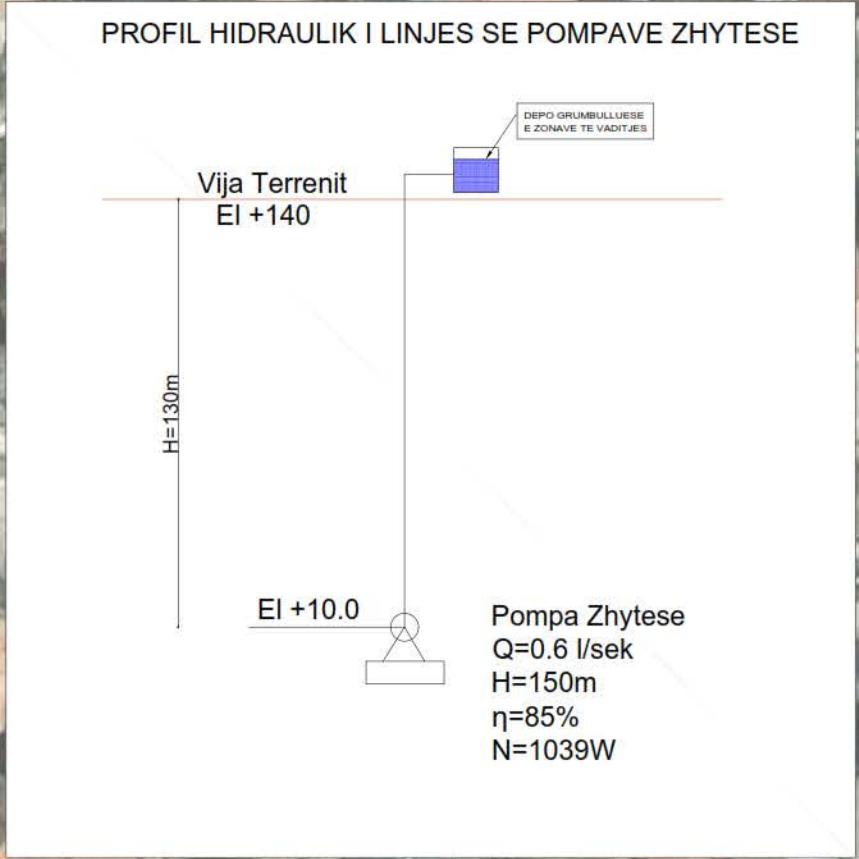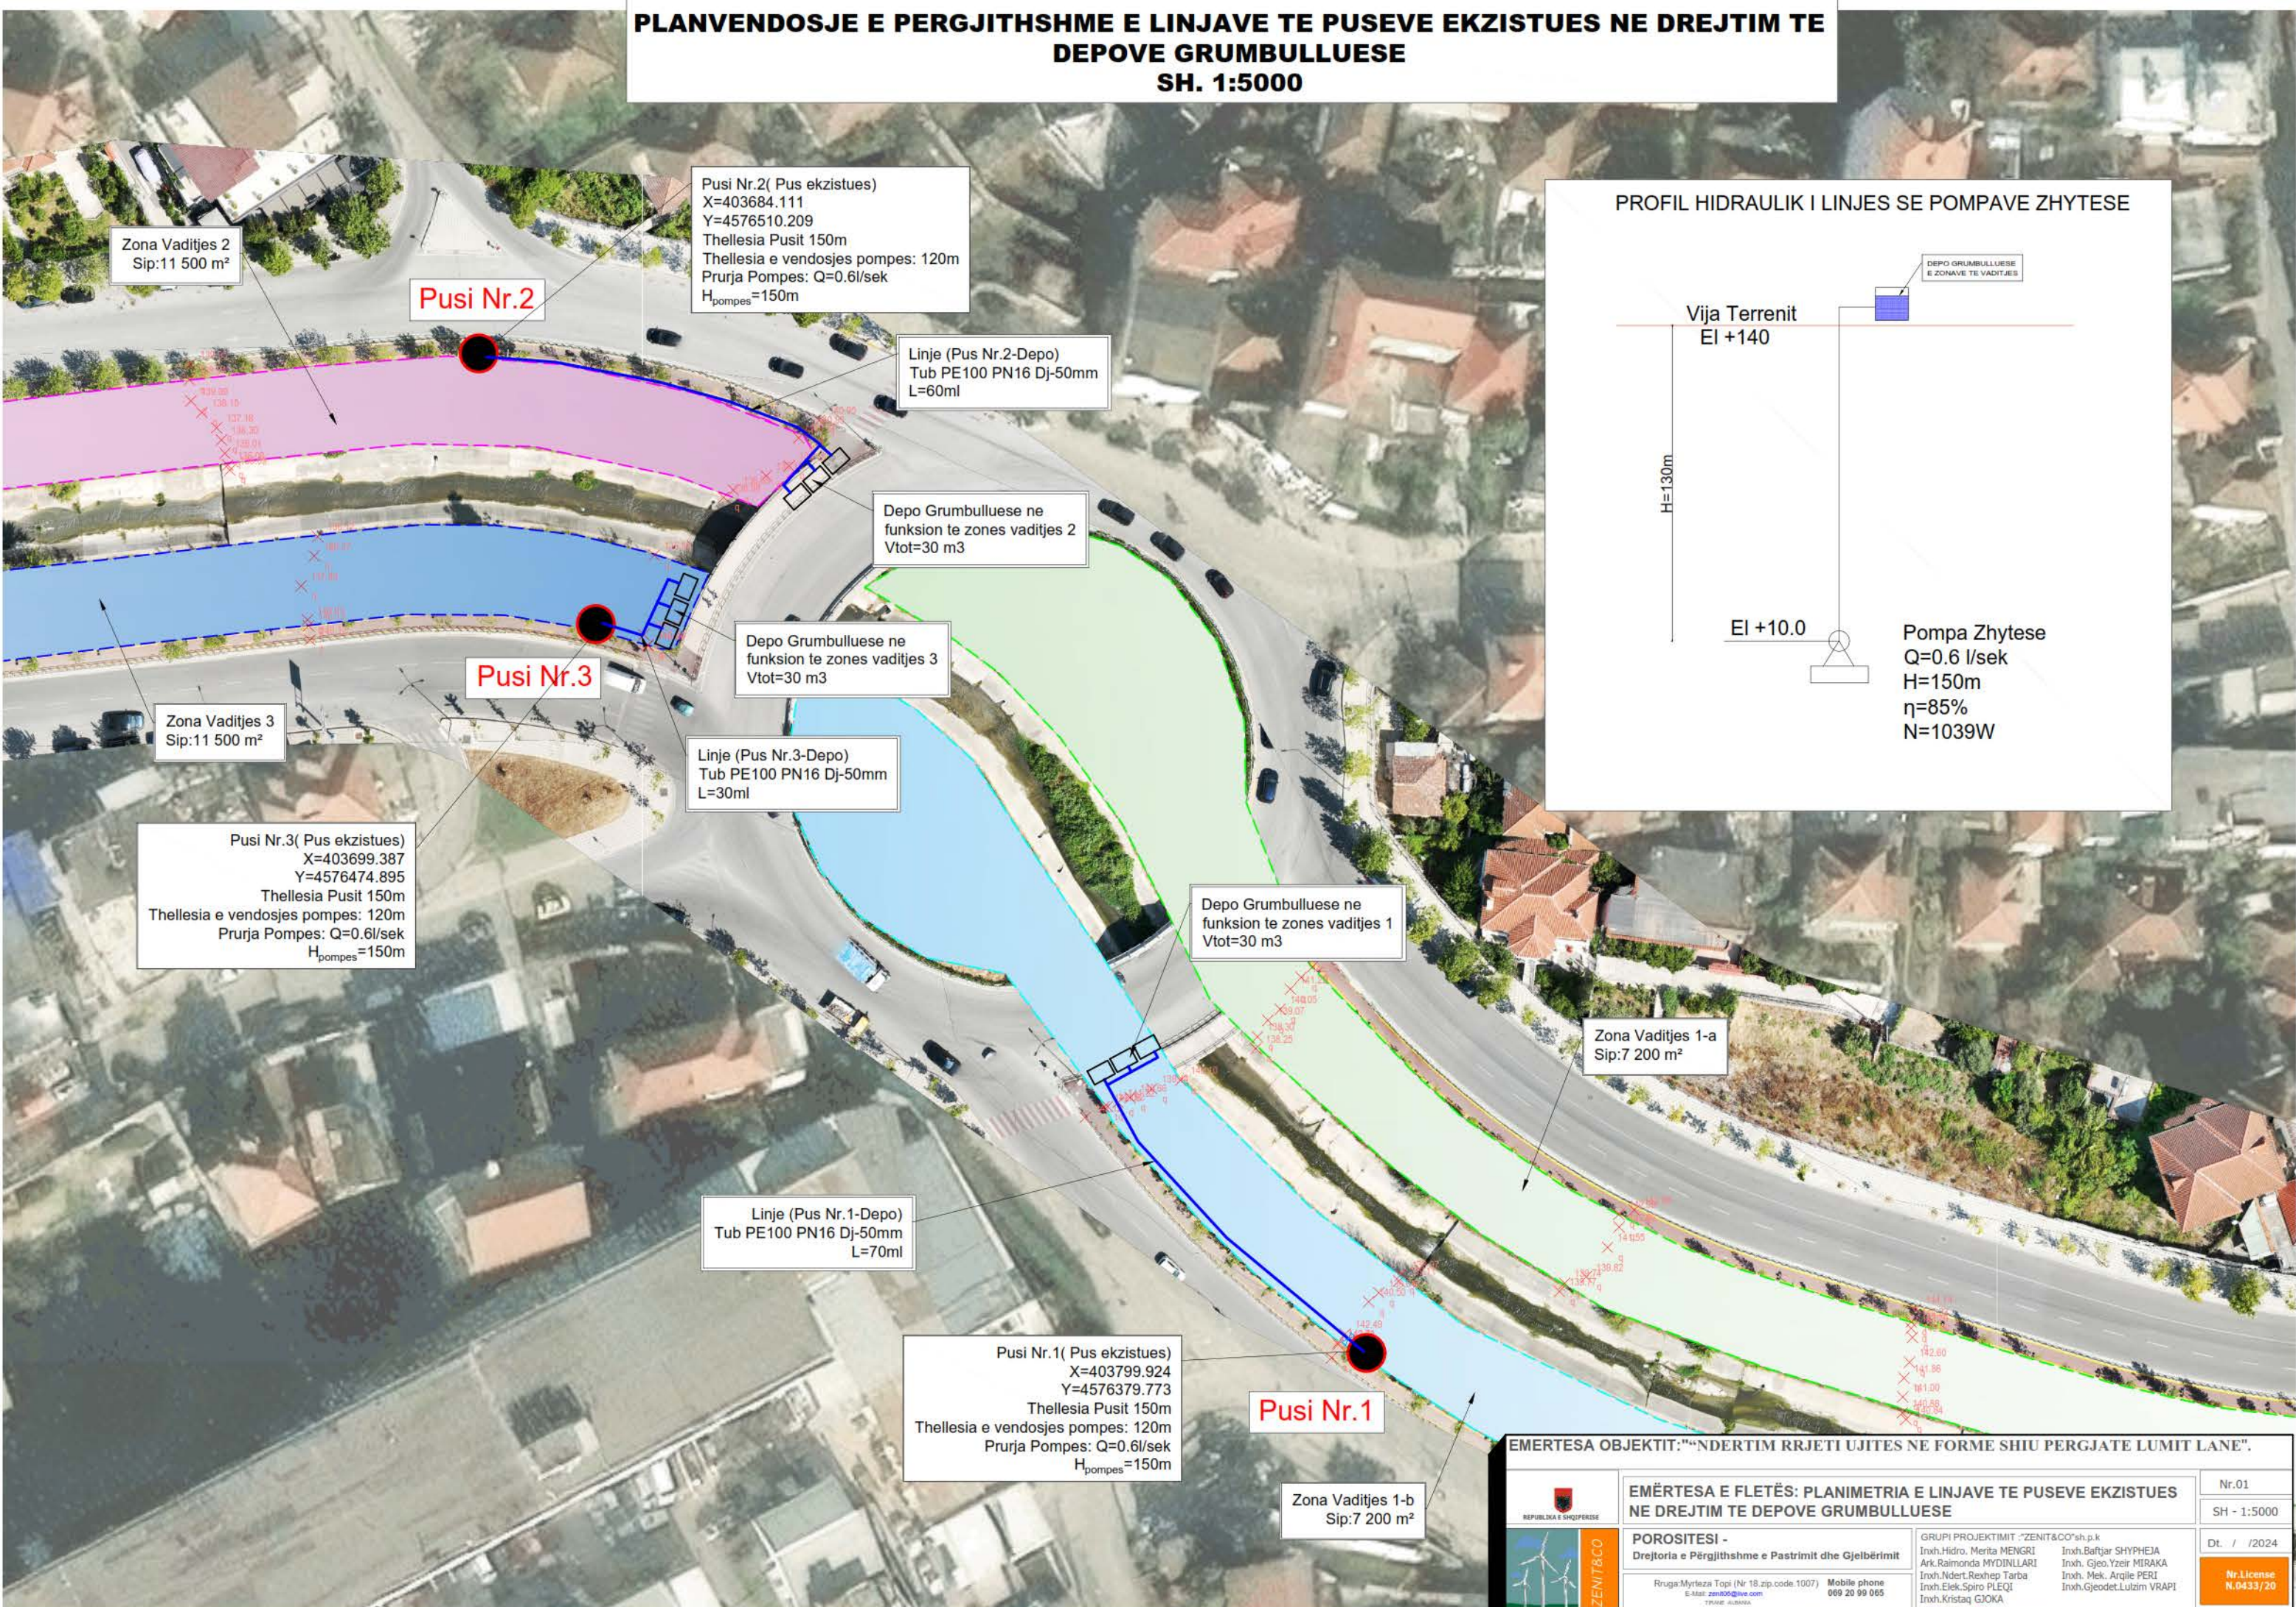

Zona Vadijtjes 2
Sip:11 500 m²

Pusi Nr.2

Pusi Nr.2(Pus ekzistues)
 X=403684.111
 Y=4576510.209
 Thellesia Punit 150m
 Prurja Pompes: Q=0.6l/sek
 H_{pompes}=150m

Linje (Pus Nr.2-Depo)
 Tub PE100 PN16 Dj-50mm
 L=60ml

Depo Grumbulluese ne funksion te zones vadijtjes 2
 Vtot=30 m³

Depo Grumbulluese ne funksion te zones vadijtjes 3
 Vtot=30 m³

Pusi Nr.3

Zona Vadijtjes 3
Sip:11 500 m²

Pusi Nr.3(Pus ekzistues)
 X=403699.387
 Y=4576474.895
 Thellesia Punit 150m
 Prurja Pompes: Q=0.6l/sek
 H_{pompes}=150m

Linje (Pus Nr.3-Depo)
 Tub PE100 PN16 Dj-50mm
 L=30ml

Depo Grumbulluese ne funksion te zones vadijtjes 1
 Vtot=30 m³

Zona Vadijtjes 1-a
Sip:7 200 m²

Linje (Pus Nr.1-Depo)
 Tub PE100 PN16 Dj-50mm
 L=70ml

Pusi Nr.1


Pusi Nr.1(Pus ekzistues)
 X=403799.924
 Y=4576379.773
 Thellesia Punit 150m
 Prurja Pompes: Q=0.6l/sek
 H_{pompes}=150m

Zona Vadijtjes 1-b
Sip:7 200 m²

EMERTESA OBJEKTIT: "NDERTIM RRJETI UJITES NE FORME SHIU PERGJATE LUMIT LANE".

| | | |
|--|--|--|
| | EMËRTESA E FLETËS: PLANIMETRIA E LINJAVE TE PUSEVE EKZISTUES NE DREJTIM TE DEPOVE GRUMBULLUESE | Nr.01 SH - 1:5000 |
| | POROSITESI - Drejtoria e Përgjithshme e Pastrimit dhe Gjelbërimit Rruga: Myrteza Topi (Nr 18, zip.code: 1007) E-Mail: zenit@ze.com Tërbë: shkolla | GRUPI PROJEKTIMIT "ZENIT&CO"sh.p.k Inxh.Hidro. Merita MENGRI Ark.Raimonda MYDINLLARI Inxh.Ndert.Rexhep Tarba Inxh.Elek.Spiro PLEQI Inxh.Kristaq GJOKA |

PLANIMETRIA E SHPERNDARJES SE SISTEMIT VADITES
RRJETI TUBACIONEVE DHE ZONA E MBULIMIT ME VADITJE
SH. 1:500

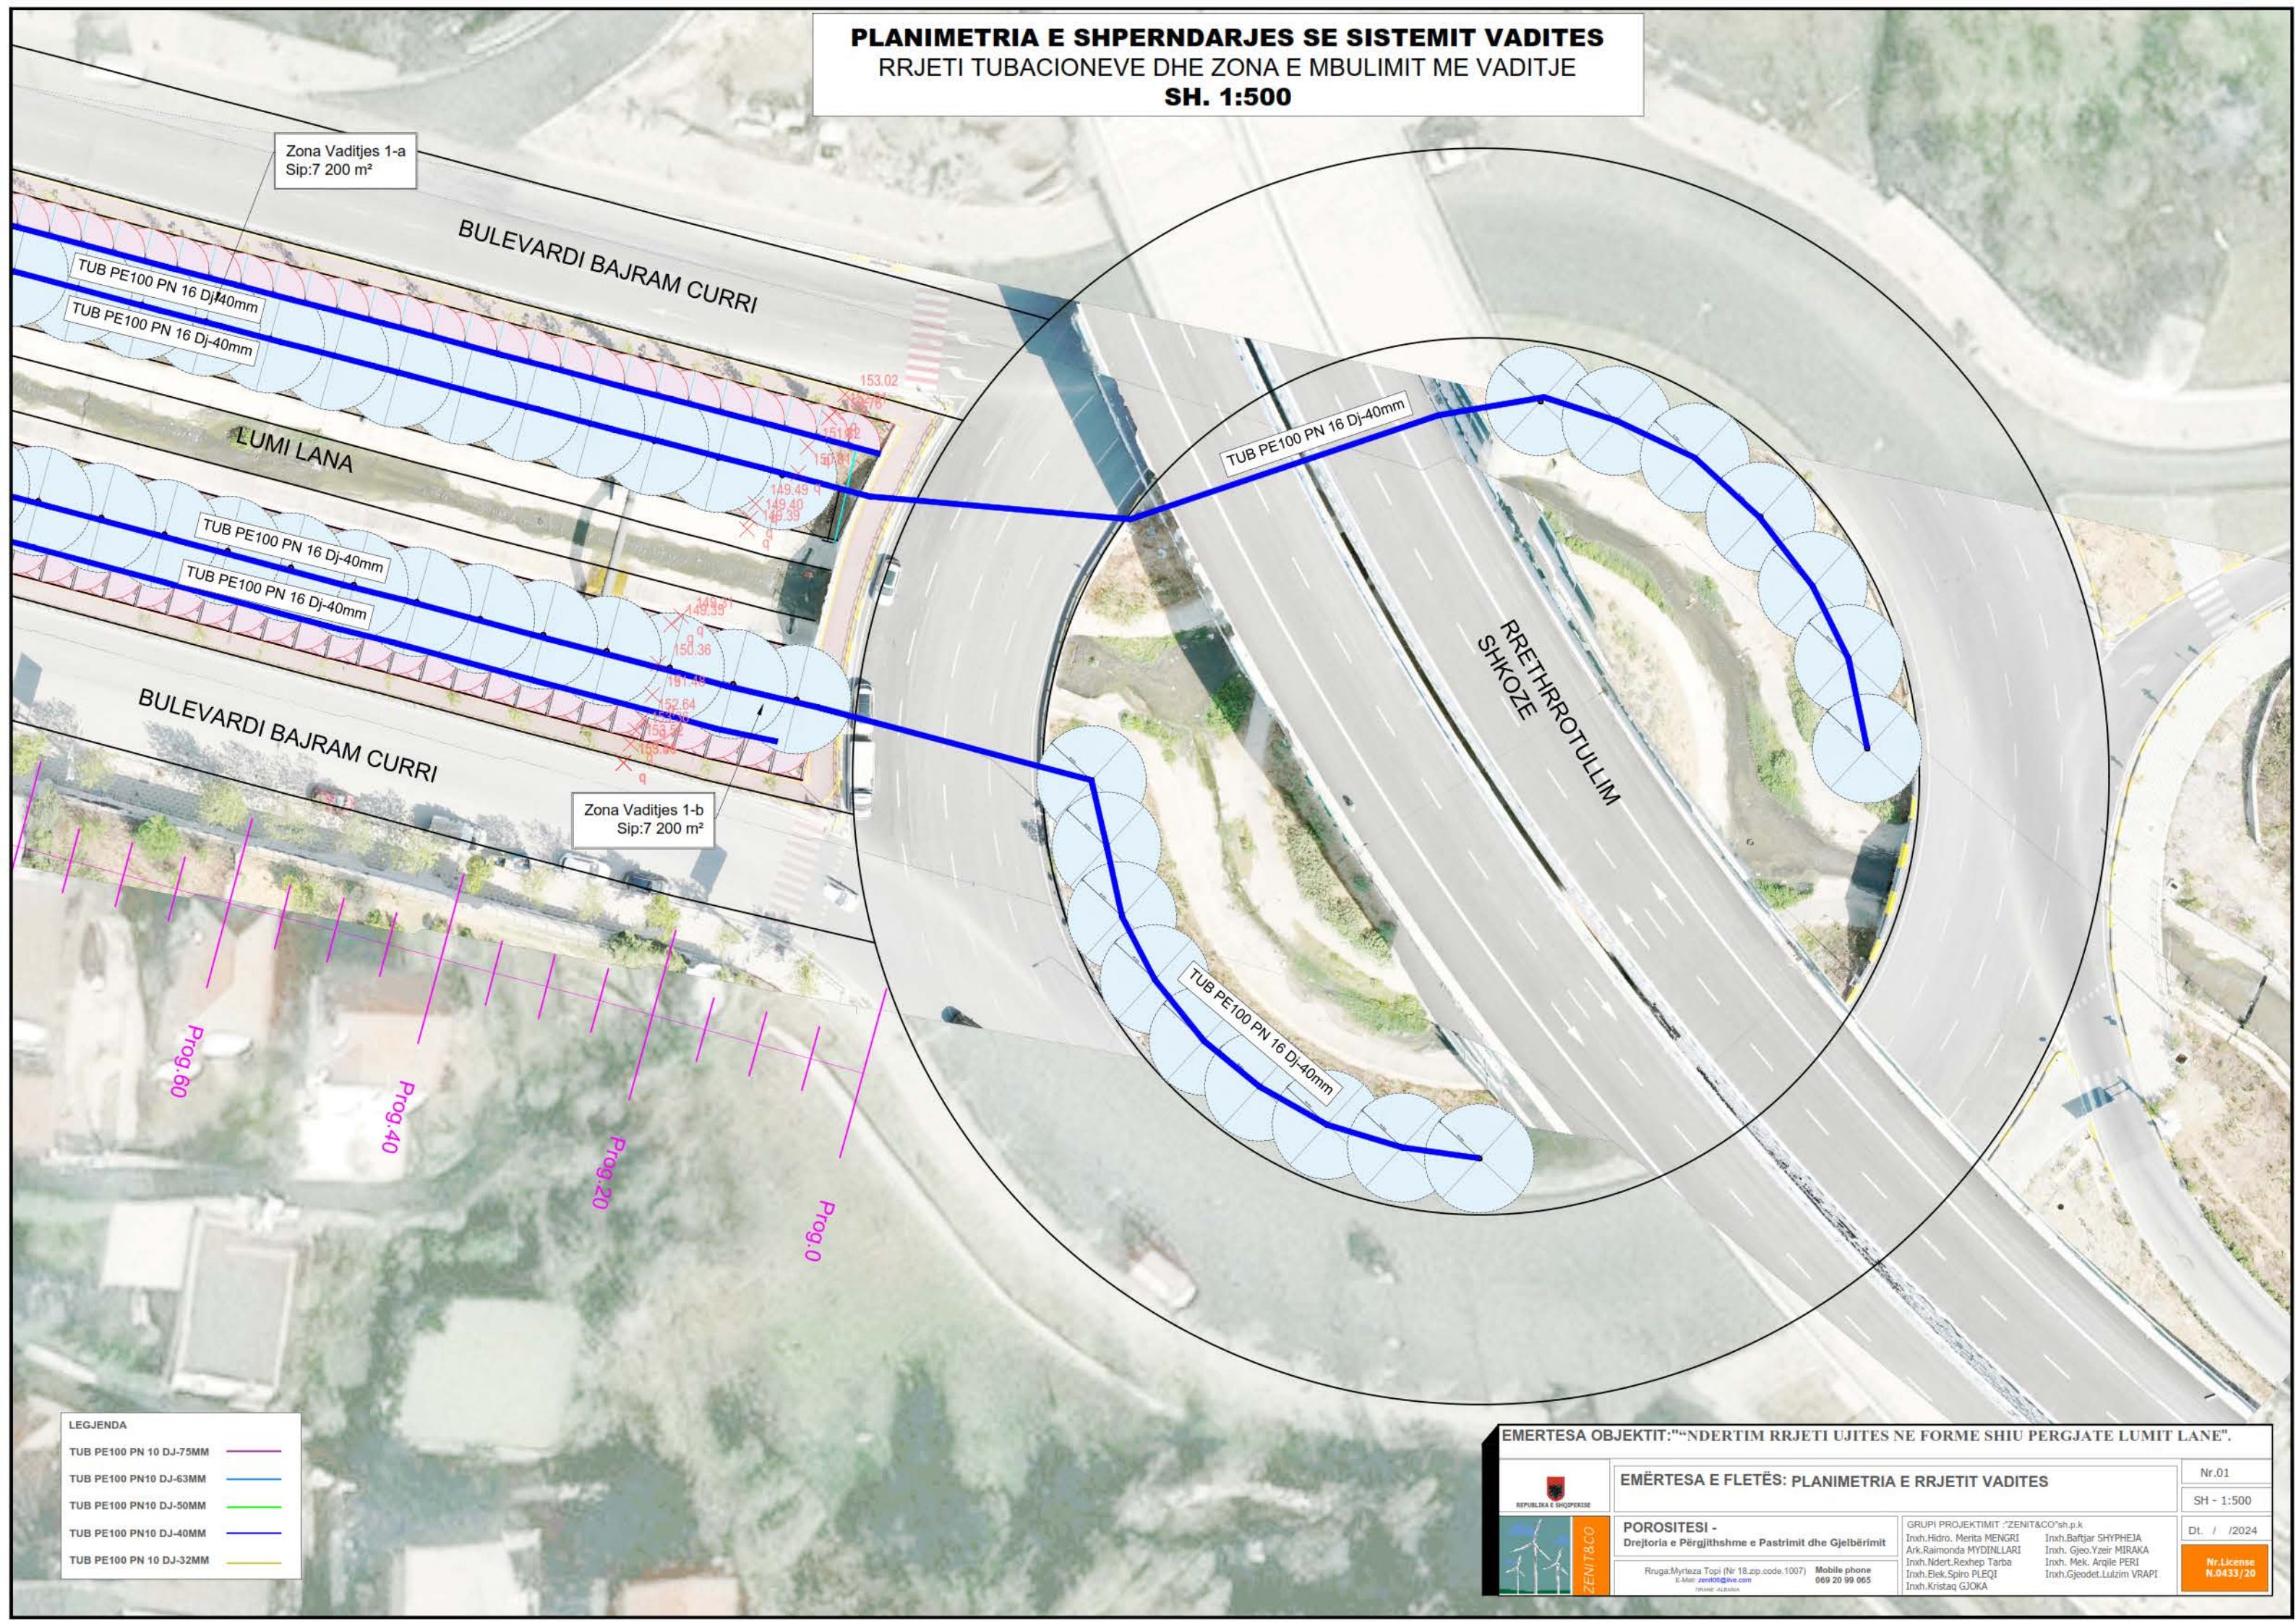


LEGJENDA

| | |
|-------------------------|---|
| TUB PE100 PN 10 DJ-75MM | — |
| TUB PE100 PN10 DJ-63MM | — |
| TUB PE100 PN10 DJ-50MM | — |
| TUB PE100 PN10 DJ-40MM | — |
| TUB PE100 PN 10 DJ-32MM | — |

EMERTESA OBJEKTIT: "NDERTIM RRJETI UJITES NE FORME SHIU PERGJATE LUMIT LANE".

| | | |
|---|---|--|
|  REPUBLIKA E SHQIPERISE | EMERTESA E FLETËS: PLANIMETRIA E RRJETIT VADITES | Nr.01 SH - 1:500 |
| | POROSITESI - Drejtoria e Përgjithshme e Pastrimit dhe Gjelbërimit Rruga: Myrteza Topi (Nr 18.zip.code.1007) Mobile phone 069 20 99 065 E-Mail: zenit@live.com | GRUPI PROJEKTIMIT: "ZENIT&CO" sh.p.k Inxh.Hidro. Merita MENGRI Ark.Raimonda MYDINLLARI Inxh.Ndert.Roshop Tarba Inxh.Elek.Spiro PLEQI Inxh.Kristaq GJOKA |
| Dt. / /2024 Nr.Licence N.0433/20 | | |

PLANIMETRIA E SHPERNDARJES SE SISTEMIT VADITES
RRJETI TUBACIONEVE DHE ZONA E MBULIMIT ME VADITJE
SH. 1:500

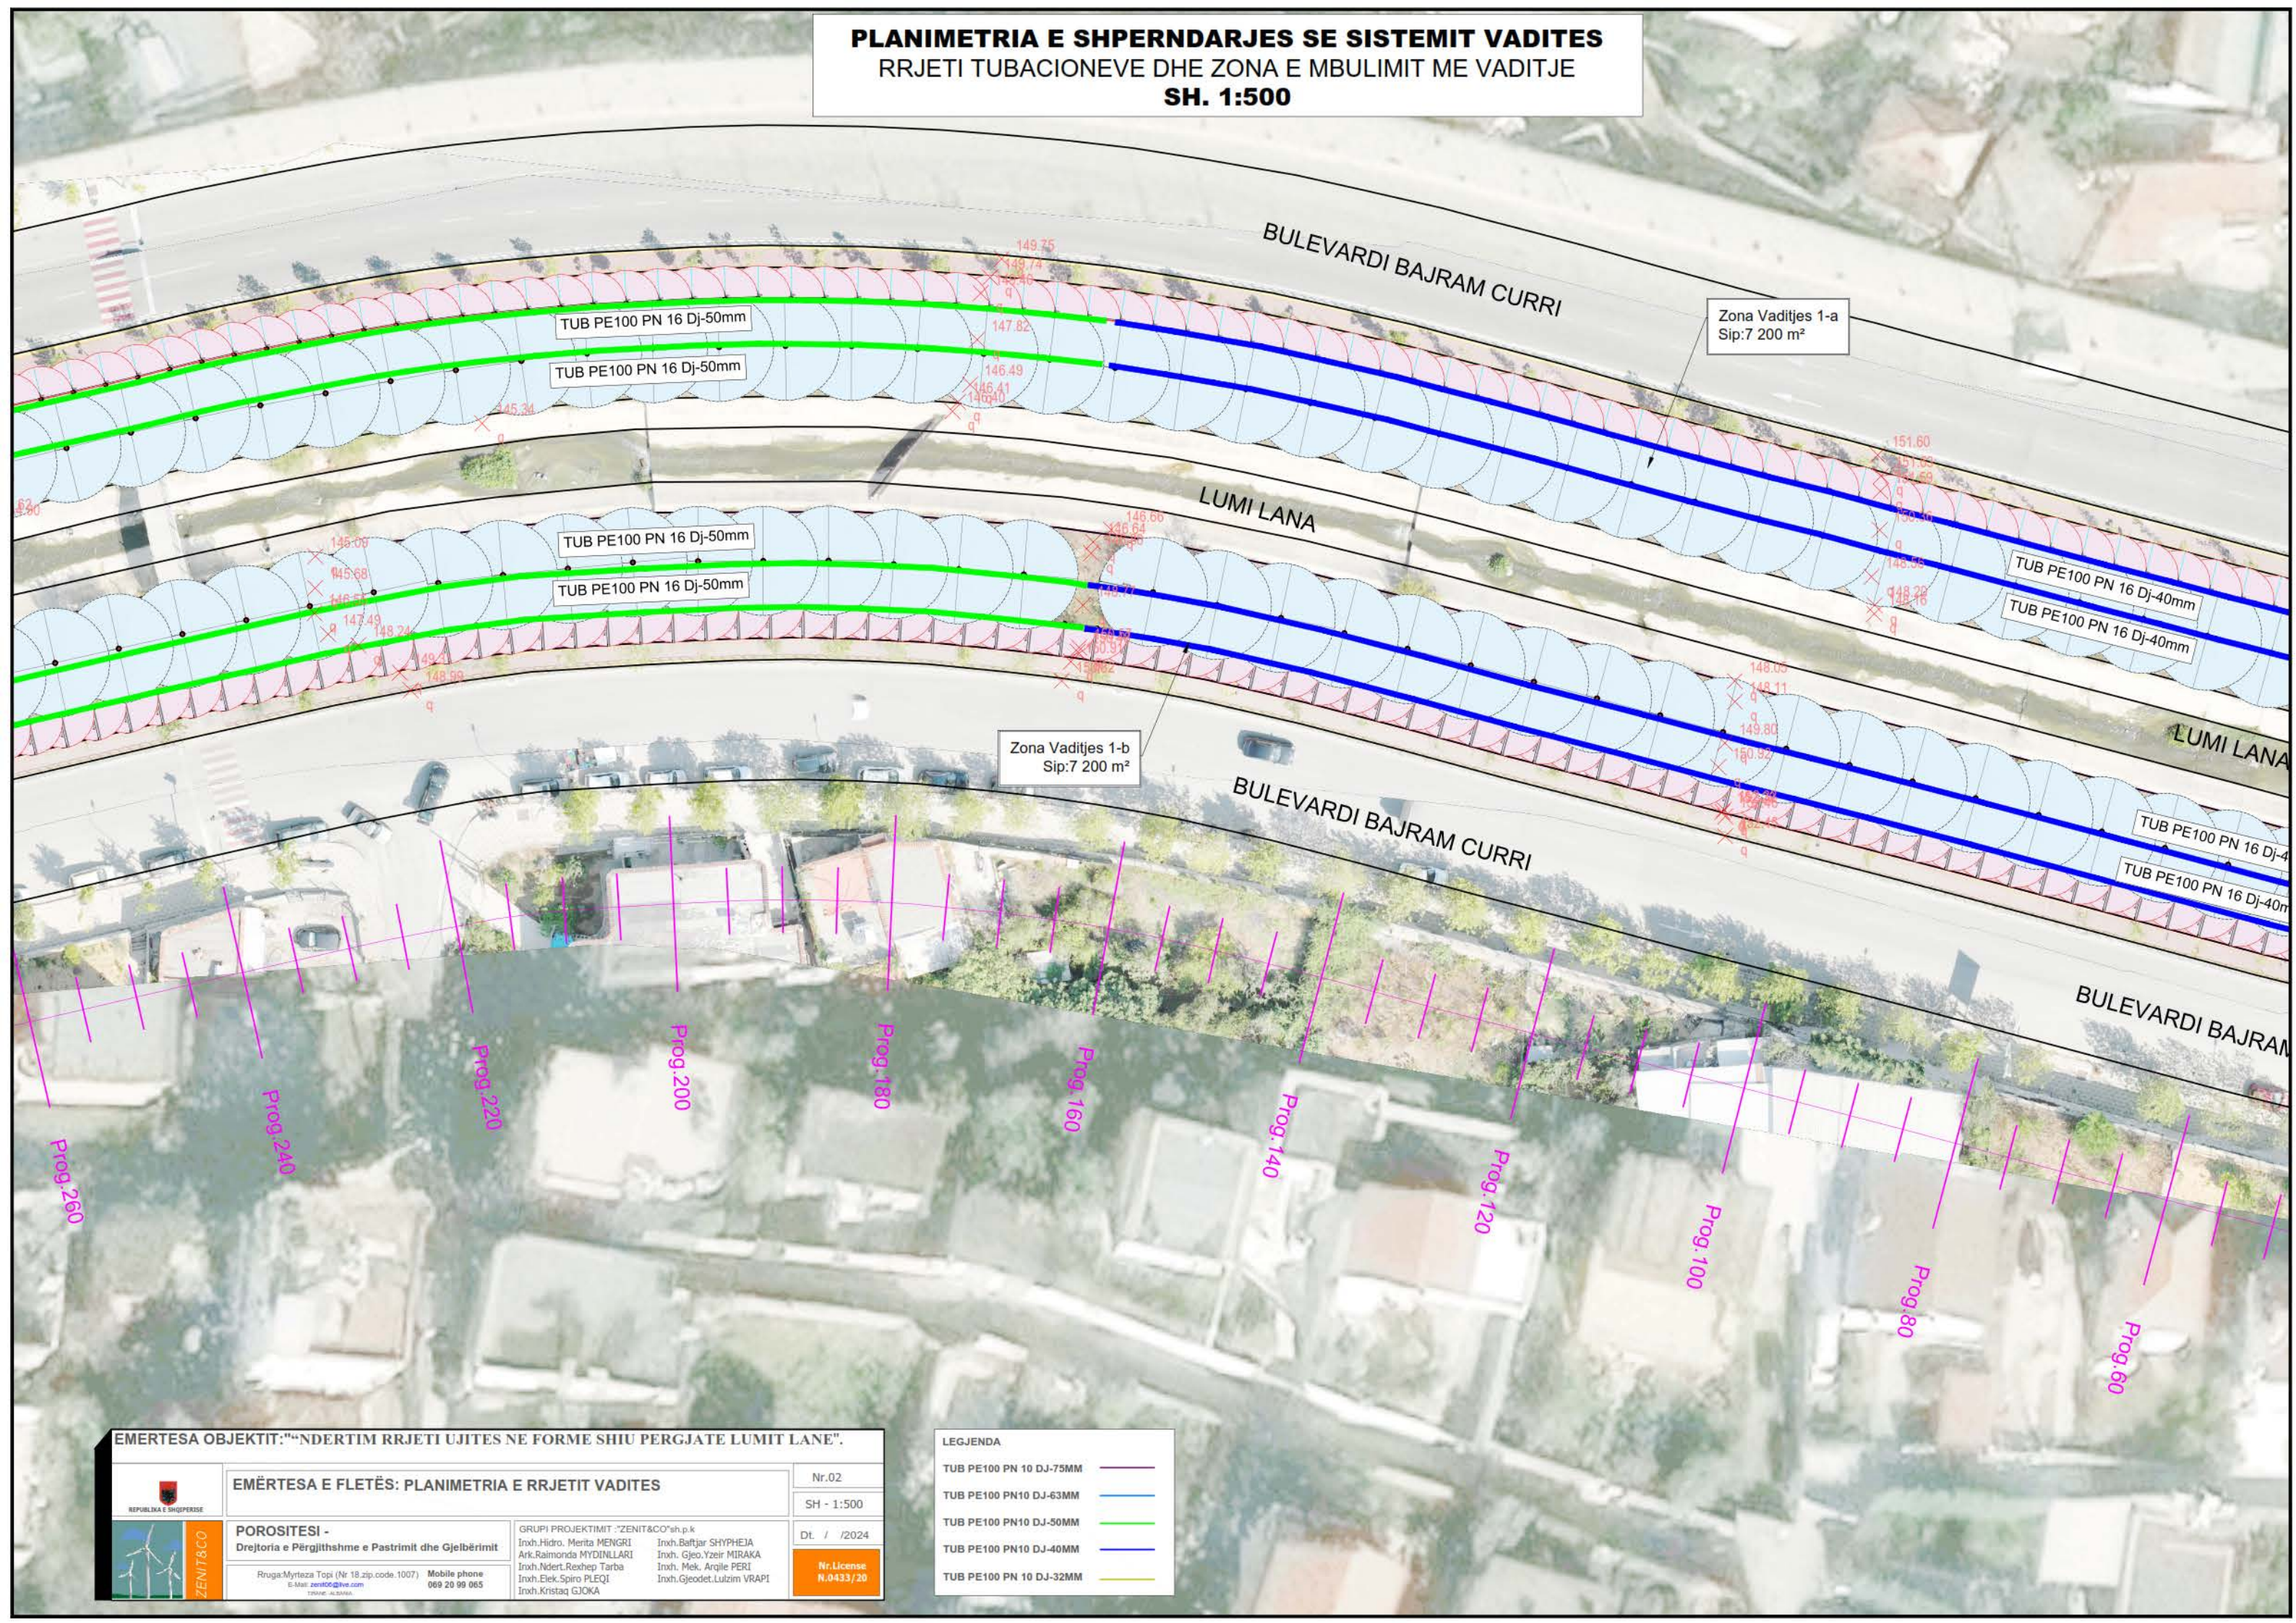


EMERTESA OBJEKTIT: "NDERTIM RRJETI UJITES NE FORME SHIU PERGJATE LUMIT LANE".

| | | |
|--|---|---------------------------------------|
| | EMERTESA E FLETËS: PLANIMETRIA E RRJETIT VADITES | Nr.02 |
| | | SH - 1:500 |
| POROSITESI - Drejtoria e Përgjithshme e Pastrimit dhe Gjelbërimit Rruga Myrteza Topi (Nr. 18, zip code 1007) Mobile phone: 069 29 99 065 Email: zenit@zve.com TROSHI, AL 50100 | GRUPI PROJEKTIMIT: "ZENIT&CO" sh.p.k. Inxh. Hidro. Merita MENGRI Ark. Raimonda MYDINLLARI Inxh. Ndert. Rexhep Tarba Inxh. Elek. Spiro PLEQI Inxh. Kristaq GJOKA Inxh. Baftjar SHYPHEJA Inxh. Gjeo. Yzeir MIRAKA Inxh. Mek. Arqile PERI Inxh. Gjeodet. Lutzim VRAPI | Dt. / /2024 Nr. License: N.0433/20 |

LEGJENDA

| | |
|-------------------------|--|
| TUB PE100 PN 10 DJ-75MM | |
| TUB PE100 PN10 DJ-63MM | |
| TUB PE100 PN10 DJ-50MM | |
| TUB PE100 PN10 DJ-40MM | |
| TUB PE100 PN 10 DJ-32MM | |

**PLANIMETRIA E SHPERNDARJES SE SISTEMIT VADITES
RRJETI TUBACIONEVE DHE ZONA E MBULIMIT ME VADITJE
SH. 1:500**

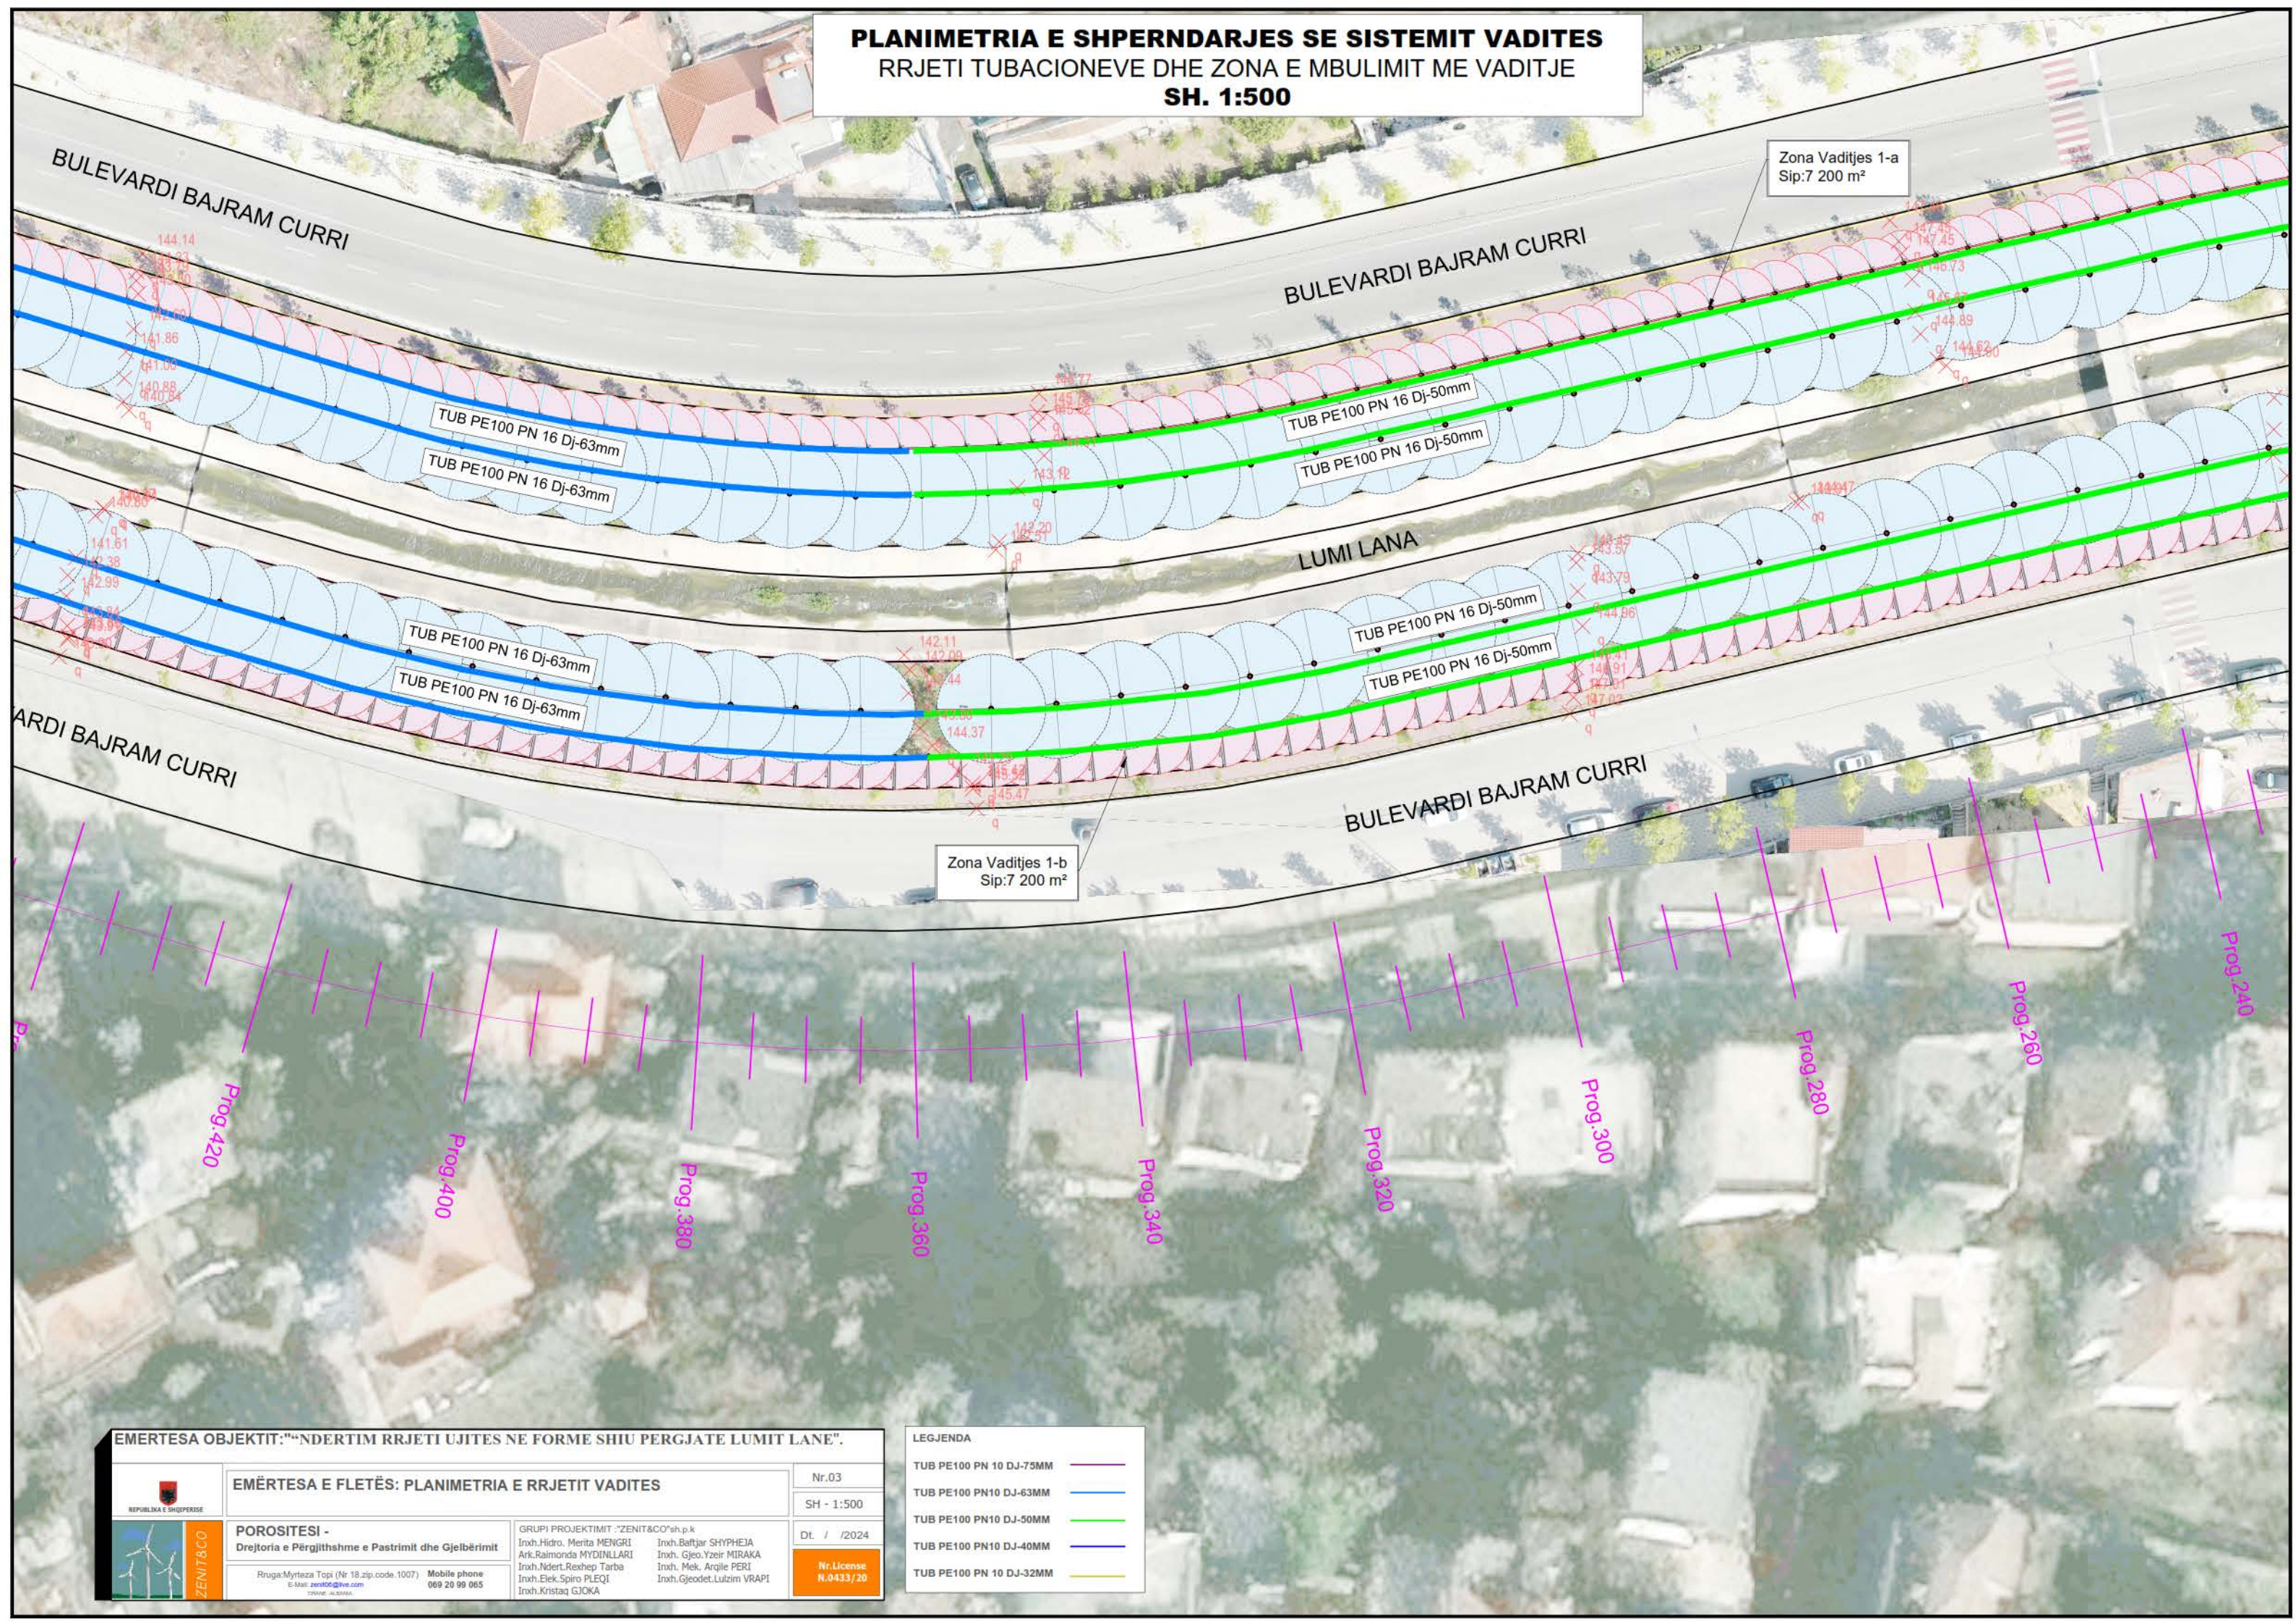

EMERTESA OBJEKTIT: "NDERTIM RRJETI UJITES NE FORME SHIU PERGJATE LUMIT LANE".

| | | |
|--|---|---------------------------------------|
|  | EMERTESA E FLETËS: PLANIMETRIA E RRJETIT VADITES | Nr.03 |
| | | SH - 1:500 |
| POROSITESI - Drejtoria e Përgjithshme e Pastrimit dhe Gjelbërimit Rruga Myrteza Topi (Nr. 18, zip code: 1007) Mobile phone: 069 29 99 065 Email: zenit@zve.com TPOHE: AL 5059A | GRUPI PROJEKTIMIT: "ZENIT&CO" sh.p.k. Inxh. Hidro. Merita MENGRI Ark. Raimonda MYDINLLARI Inxh. Ndert. Rexhep Tarba Inxh. Elek. Spiro PLEQI Inxh. Kristaq GJOKA Inxh. Baftjar SHYPHEJA Inxh. Gjeo. Yzeir MIRAKA Inxh. Mek. Arqile PERI Inxh. Gjeodet. Lutzim VRAPI | Dt. / /2024 Nr. License: N.0433/20 |

LEGJENDA

| | |
|-------------------------|---|
| TUB PE100 PN 10 DJ-75MM |  |
| TUB PE100 PN10 DJ-63MM |  |
| TUB PE100 PN10 DJ-50MM |  |
| TUB PE100 PN10 DJ-40MM |  |
| TUB PE100 PN 10 DJ-32MM |  |

PLANIMETRIA E SHPERNDARJES SE SISTEMIT VADITES
RRJETI TUBACIONEVE DHE ZONA E MBULIMIT ME VADITJE
SH. 1:500

Depo Grumbulluese ne funksion te zones vaditjes 1
 Vtot=30 m³

Pompe centrifugale
 Qtot=6 l/sek
 Hmax=50m

Paneli i komandimit te Pompes

Zona Vaditjes 1-a
 Sip:7 200 m²

Pusi Nr.1

Zona Vaditjes 1-b
 Sip:7 200 m²

Pusi Nr.1 (Pus ekzistues)
 X=403799.924
 Y=4576379.773
 Thellesia Pusit 140m
 Thellesia e vendosjes pompes: 130m
 Prurja Pompes: Q=0.6l/sek
 H_{pompes}=150m

TUB PE100 PN 16 Dj-63mm
 TUB PE100 PN 16 Dj-63mm
 TUB PE100 PN 16 Dj-63mm
 TUB PE100 PN 16 Dj-63mm

TUB PE100 PN 16 Dj-63mm
 TUB PE100 PN 16 Dj-63mm

TUB PE100 PN 16 Dj-63mm
 TUB PE100 PN 16 Dj-63mm

BULEVARDI BAJRAM CURRI

LUMI LANA

BULEVARDI BAJRAM CURRI

Prog.620

Prog.600

Prog.580

Prog.560

Prog.540

Prog.520

Prog.500

Prog.480

Prog.460

Prog.440

Prog.420

Prog.400


EMERTESA OBJEKTIT: "NDERTIM RRJETI UJITES NE FORME SHIU PERGJATE LUMIT LANE".

| | | |
|--|--|--|
|  | EMERTESA E FLETËS: PLANIMETRIA E RRJETIT VADITES | Nr.04 |
| | POROSITESI - Drejtoria e Përgjithshme e Pastrimit dhe Gjelbërimit | SH - 1:500 |
| Rruga: Myrteza Topi (Nr. 18, zip code: 1007) © Mail: zenit@zve.com TROSH: AL 5059A | GRUPI PROJEKTIMIT: "ZENIT&CO" sh.p.k Inxh.Hidro. Merita MENGRI Ark.Raimonda MYDINLLARI Inxh.Ndert.Rexhep Tarba Inxh.Elek.Spiro PLEQI Inxh.Kristaq GJOKA | Dt. / /2024 Nr.Licence N.0433/20 |

LEGJENDA

| | |
|-------------------------|---|
| TUB PE100 PN 10 DJ-75MM |  |
| TUB PE100 PN10 DJ-63MM |  |
| TUB PE100 PN10 DJ-50MM |  |
| TUB PE100 PN10 DJ-40MM |  |
| TUB PE100 PN 10 DJ-32MM |  |

PLANIMETRIA E SHPERNDARJES SE SISTEMIT VADITES
RRJETI TUBACIONEVE DHE ZONA E MBULIMIT ME VADITJE
SH. 1:500

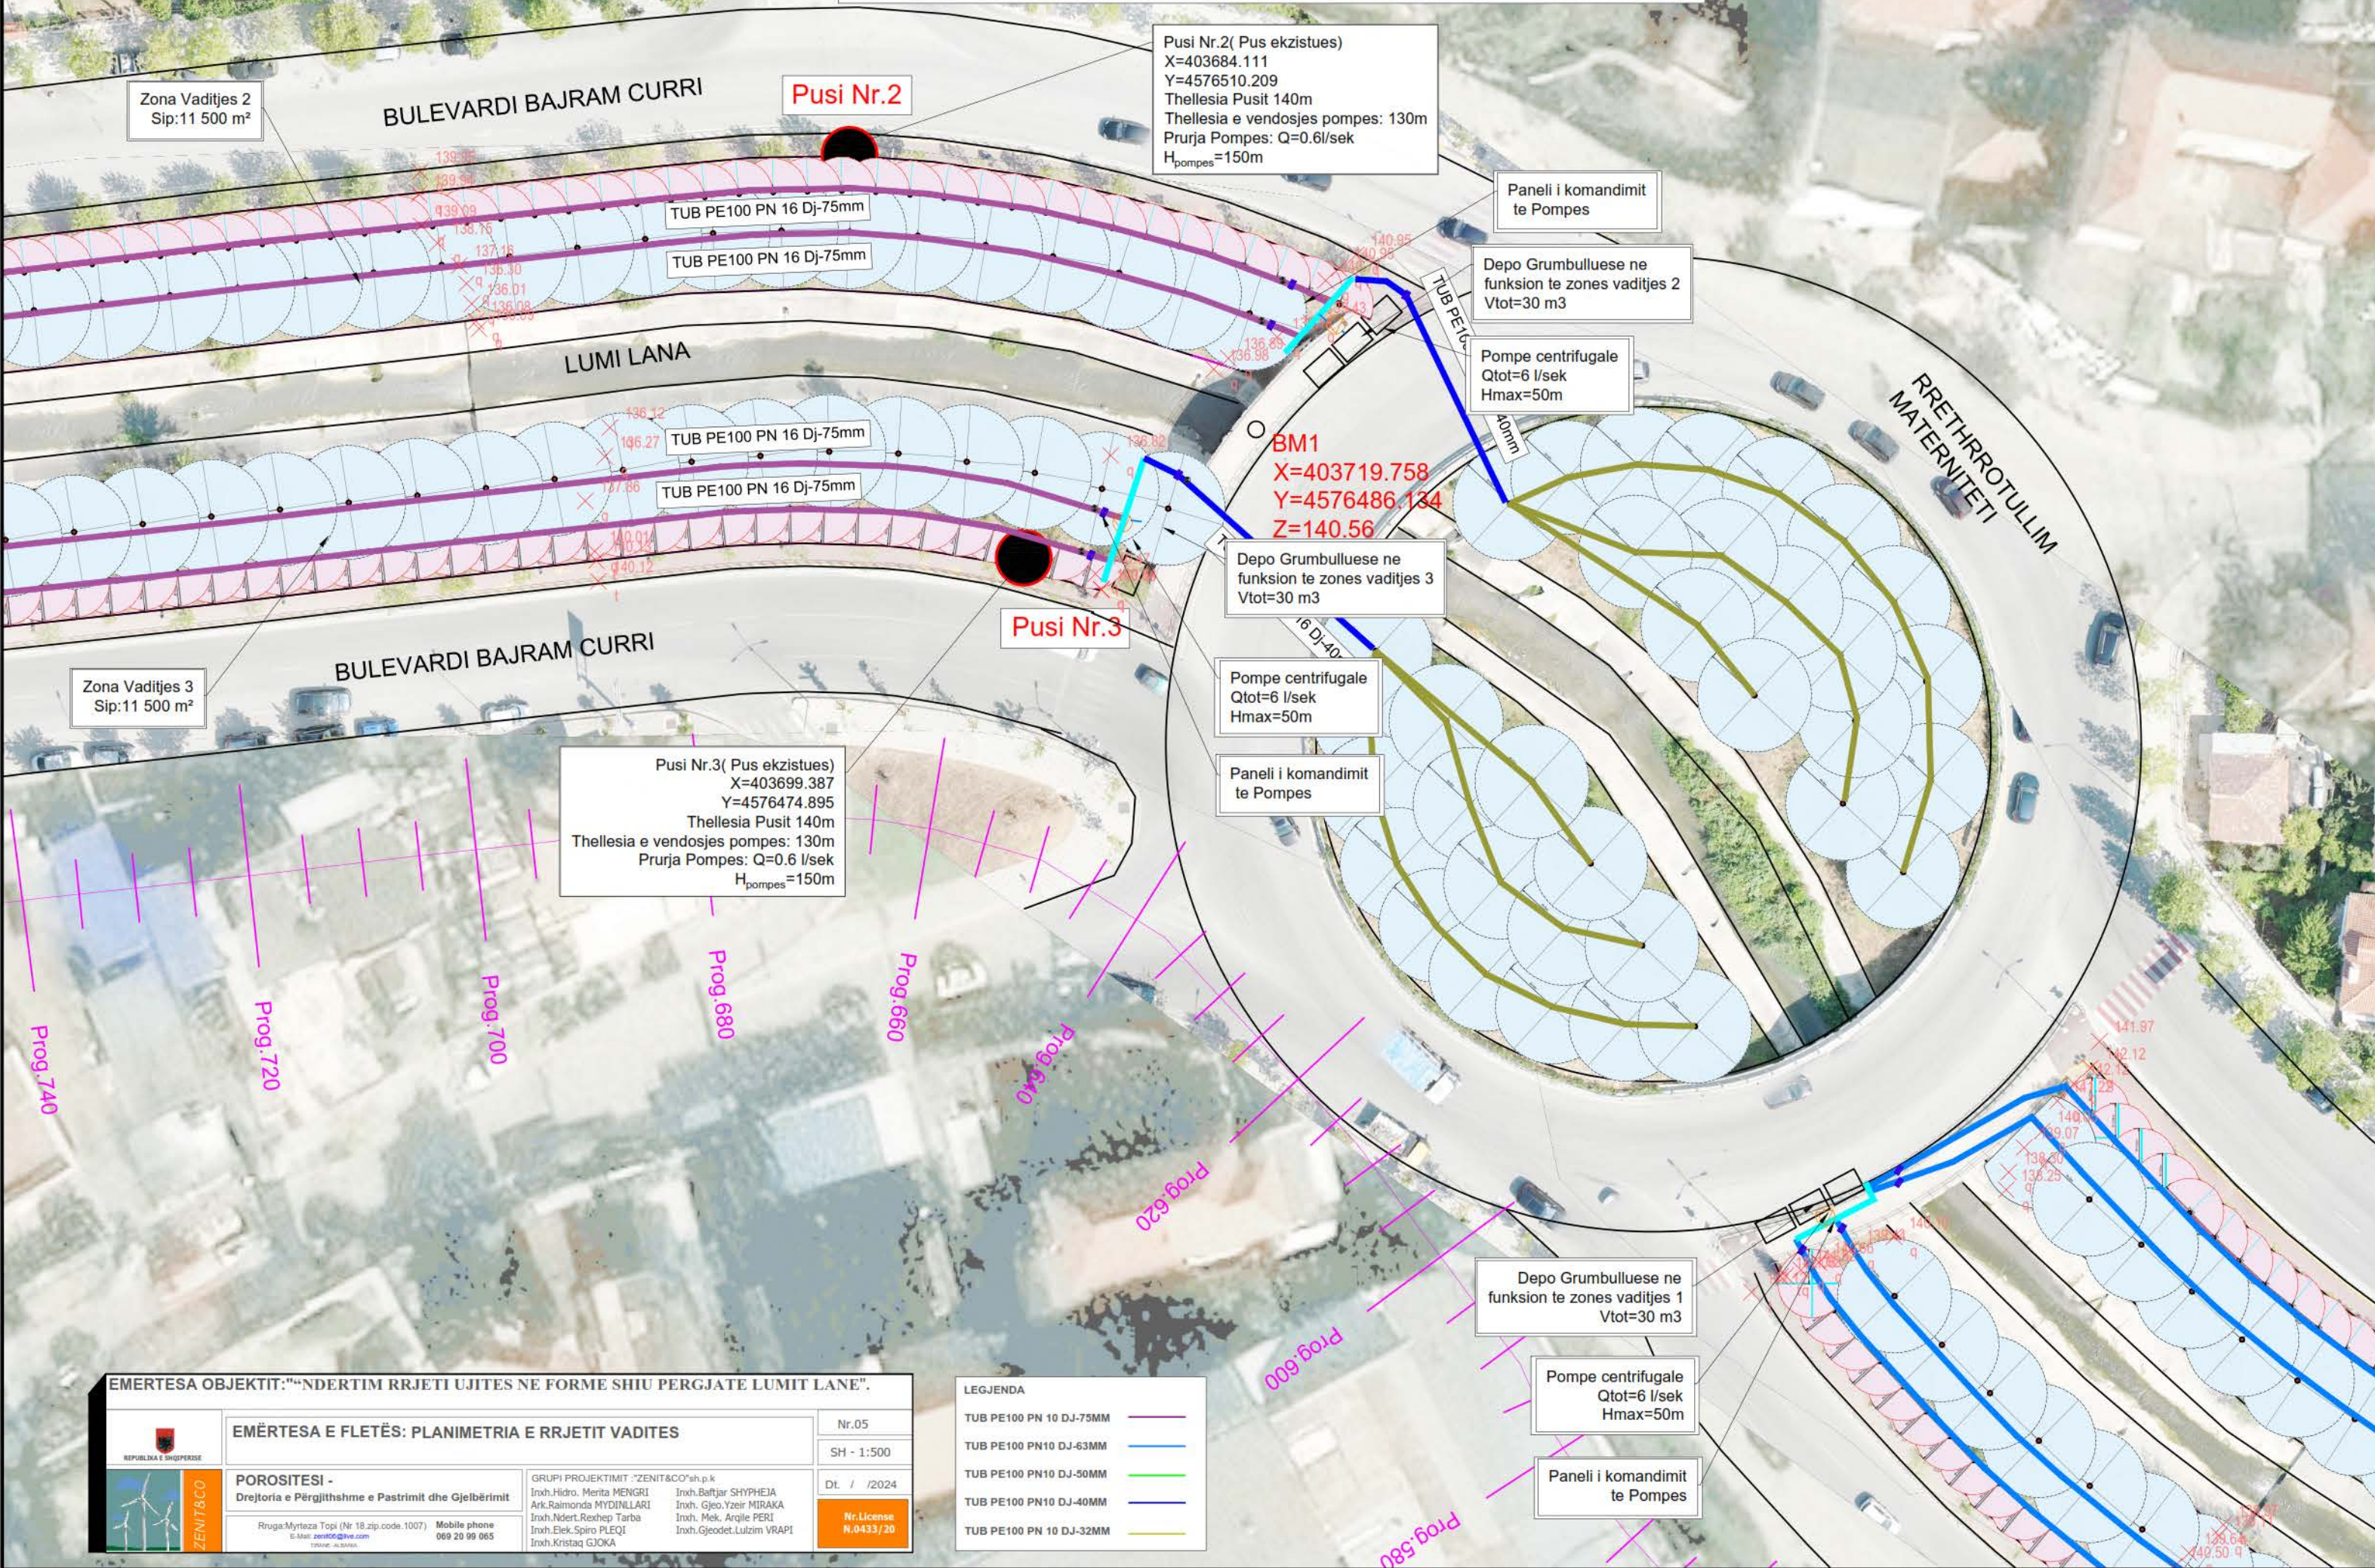

Pusi Nr.2 (Pus ekzistues)
 X=403684.111
 Y=4576510.209
 Thellesia Punit 140m
 Thellesia e vendosjes pompe: 130m
 Prurja Pompe: Q=0.6l/sek
 H_{pompe}=150m

Pusi Nr.3 (Pus ekzistues)
 X=403699.387
 Y=4576474.895
 Thellesia Punit 140m
 Thellesia e vendosjes pompe: 130m
 Prurja Pompe: Q=0.6 l/sek
 H_{pompe}=150m

BM1
 X=403719.758
 Y=4576486.134
 Z=140.56

Zona Vaditjes 2
 Sip:11 500 m²

Zona Vaditjes 3
 Sip:11 500 m²


EMERTESA OBJEKTIT: "NDERTIM RRJETI UJITES NE FORME SHIU PERGJATE LUMIT LANE".

| | | |
|--|---|--|
| | EMERTESA E FLETËS: PLANIMETRIA E RRJETIT VADITES | Nr.05 |
| | POROSITESI - Drejtoria e Përgjithshme e Pastrimit dhe Gjelbërimit | SH - 1:500 |
| GRUPI PROJEKTIMIT "ZENIT&CO" sh.p.k. Inxh.Hidro. Merita MENGRI Ark.Raimonda MYDINLLARI Inxh.Ndert.Rexhep Tarba Inxh.Elek.Spiro PLEQI Inxh.Kristaq GJOKA | Inxh.Baftjar SHYPHEJA Inxh. Gjeo.Yzeir MIRAKA Inxh. Mek. Arqile PERI Inxh.Gjeodet.Lulzim VRAPË | Dt. / /2024 Nr.Licence N.0433/20 |
| Rruga Myrteza Topi (Nr. 18, zip code 1007) Mobile phone 069 29 99 965 E-Mail: zenit@zve.com TROSHI - AL 5059A | | |

LEGJENDA

| | |
|-------------------------|--|
| TUB PE100 PN 10 DJ-75MM | |
| TUB PE100 PN10 DJ-63MM | |
| TUB PE100 PN10 DJ-50MM | |
| TUB PE100 PN10 DJ-40MM | |
| TUB PE100 PN 10 DJ-32MM | |

PLANIMETRIA E SHPERNDARJES SE SISTEMIT VADITES
RRJETI TUBACIONEVE DHE ZONA E MBULIMIT ME VADITJE
SH. 1:500

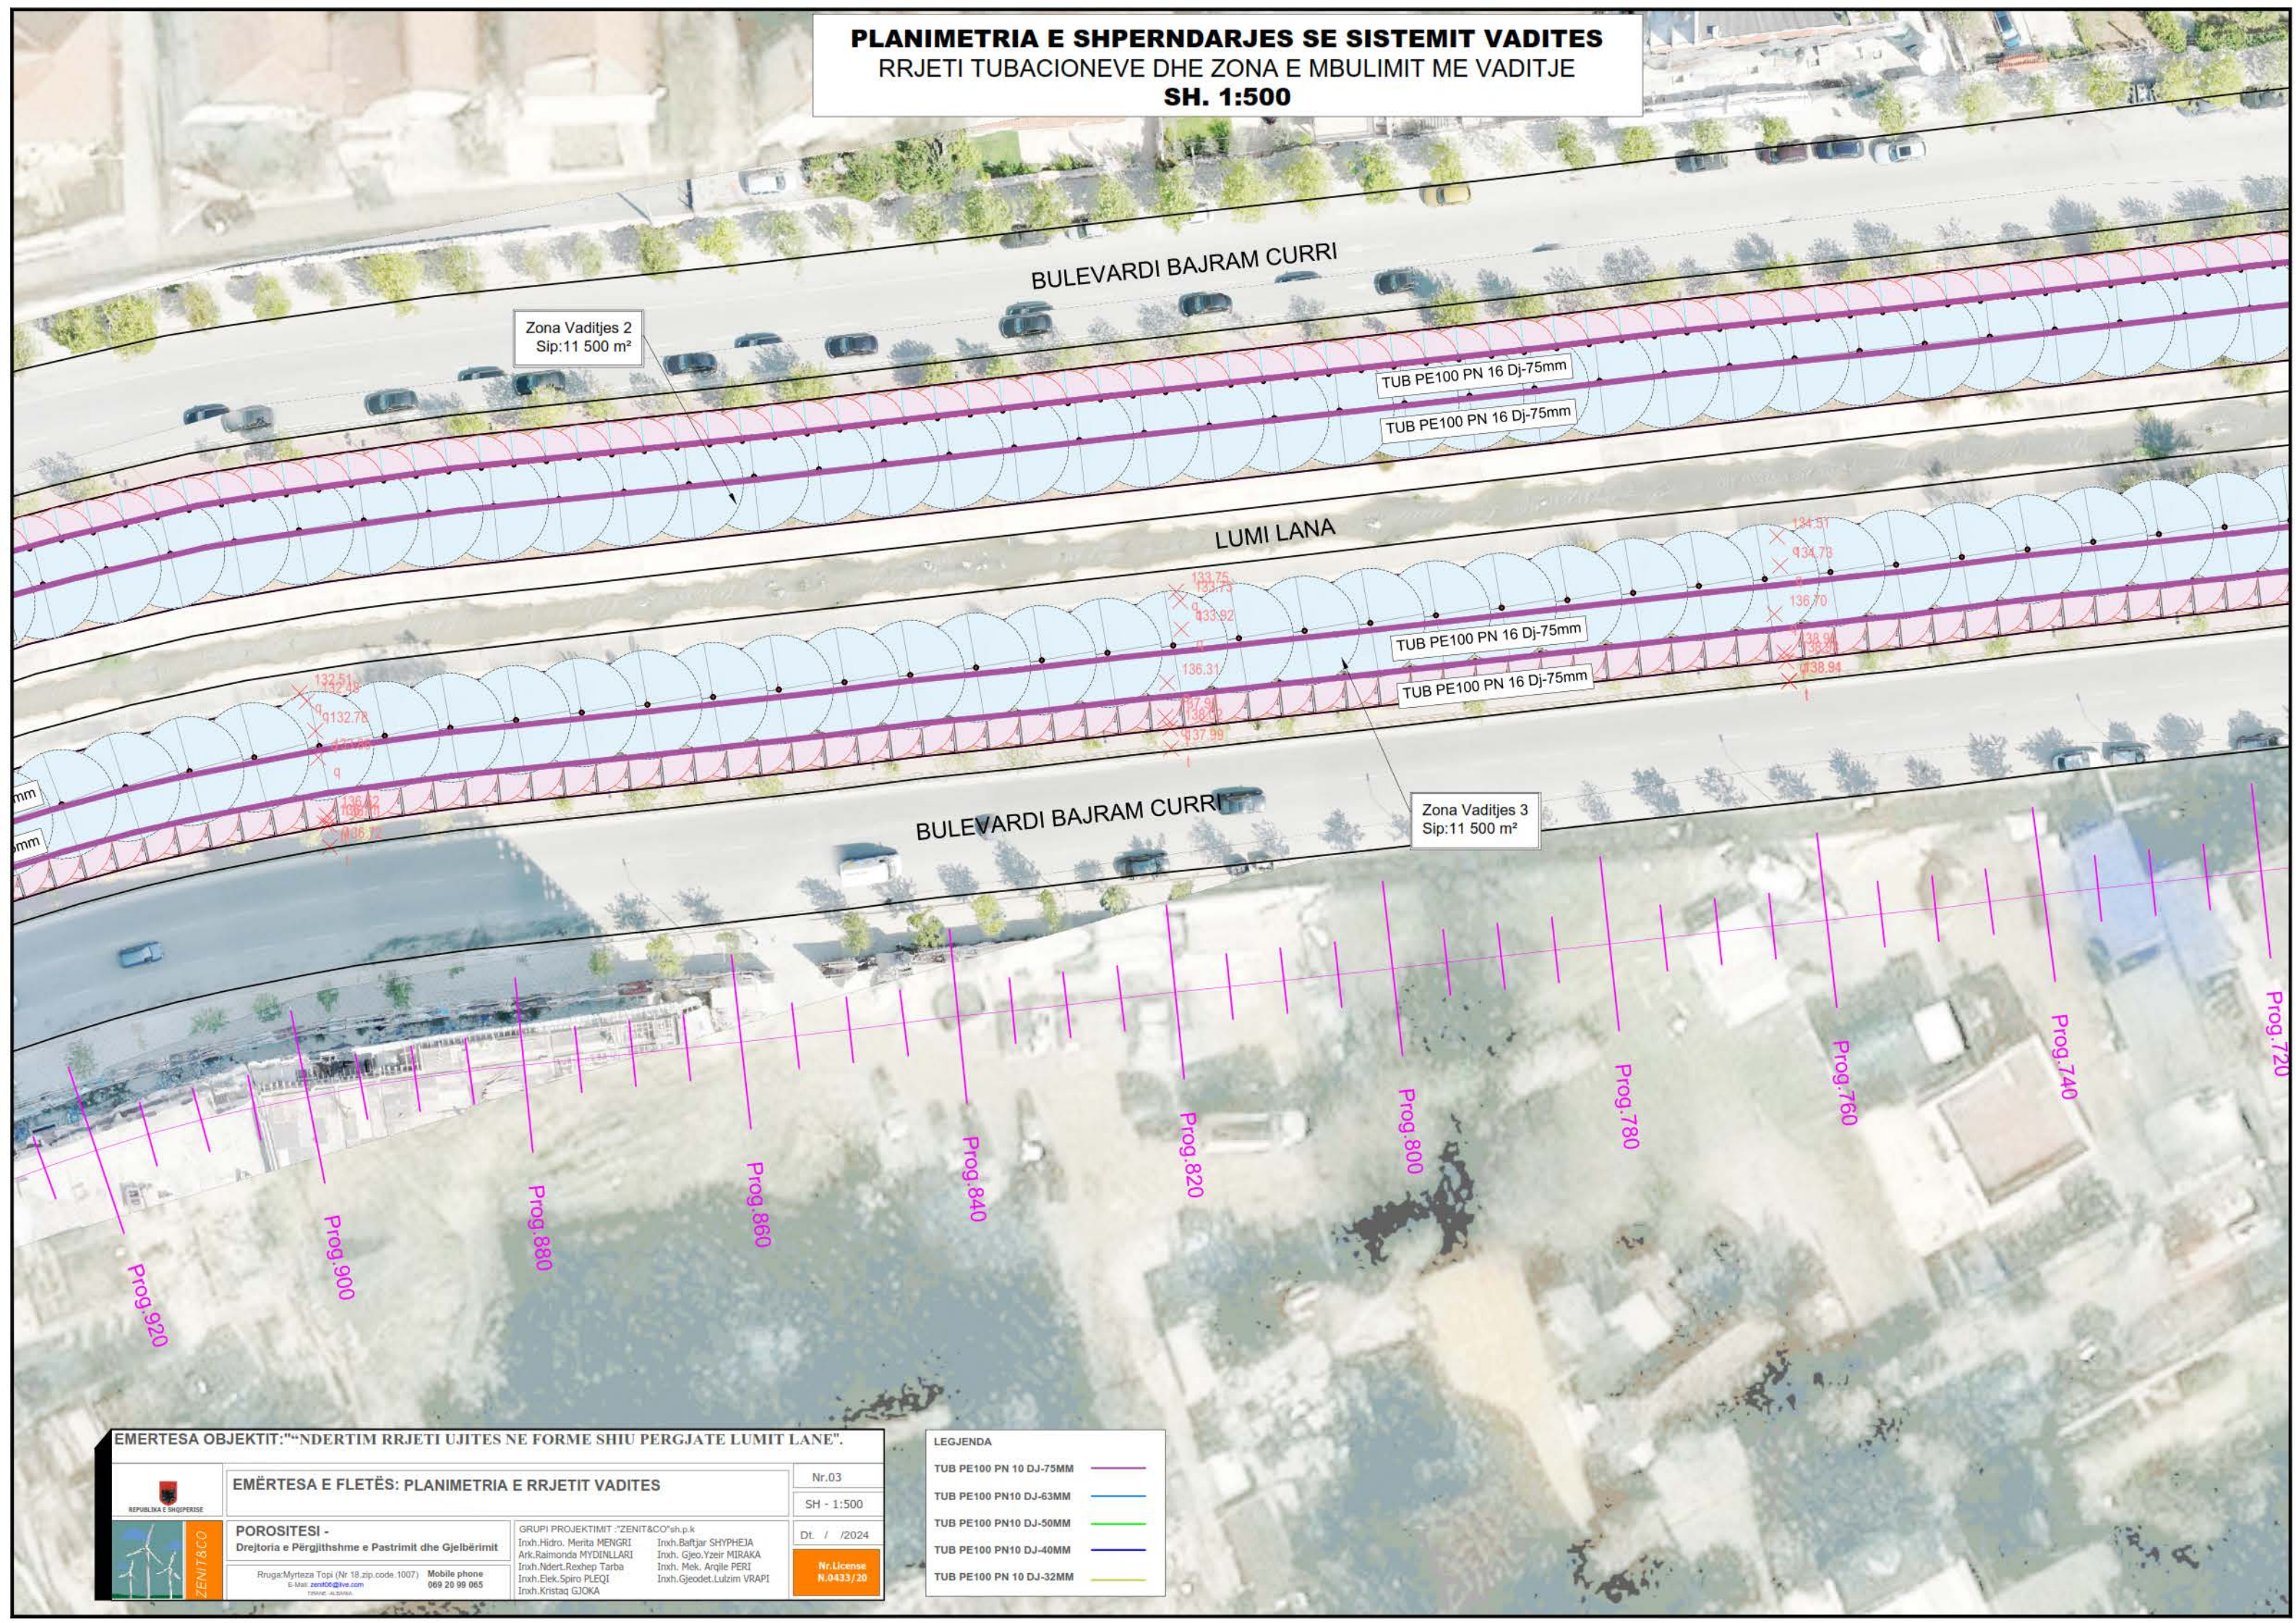


EMERTESA OBJEKTIT: "NDERTIM RRJETI UJITES NE FORME SHIU PERGJATE LUMIT LANE".

| | | |
|--|---|-------------------------|
|  REPUBLIKA E SHQIPERISE | EMERTESA E FLETËS: PLANIMETRIA E RRJETIT VADITES | Nr.03 |
| | POROSITESI - Drejtoria e Përgjithshme e Pastrimit dhe Gjelbërimit | SH - 1:500 |
| GRUPI PROJEKTIMIT "ZENIT&CO" sh.p.k. Inxh.Hidro. Merita MENGRI Ark.Raimonda MYDINLLARI Inxh.Ndert.Rexhep Tarba Inxh.Elek.Spiro PLEQI Inxh.Kristaq GJOKA | Dt. / /2024 | Nr.Licence N.0433/20 |
| Rruga: Myrteza Topi (Nr. 18, zip code: 1007) © Map: zenit&co@tva.com TROSHI: AL 5559A | Mobile phone 069 29 99 065 | |

LEGJENDA

| | |
|-------------------------|---|
| TUB PE100 PN 10 DJ-75MM |  |
| TUB PE100 PN10 DJ-63MM |  |
| TUB PE100 PN10 DJ-50MM |  |
| TUB PE100 PN10 DJ-40MM |  |
| TUB PE100 PN 10 DJ-32MM |  |

PLANIMETRIA E SHPERNDARJES SE SISTEMIT VADITES
RRJETI TUBACIONEVE DHE ZONA E MBULIMIT ME VADITJE
SH. 1:500

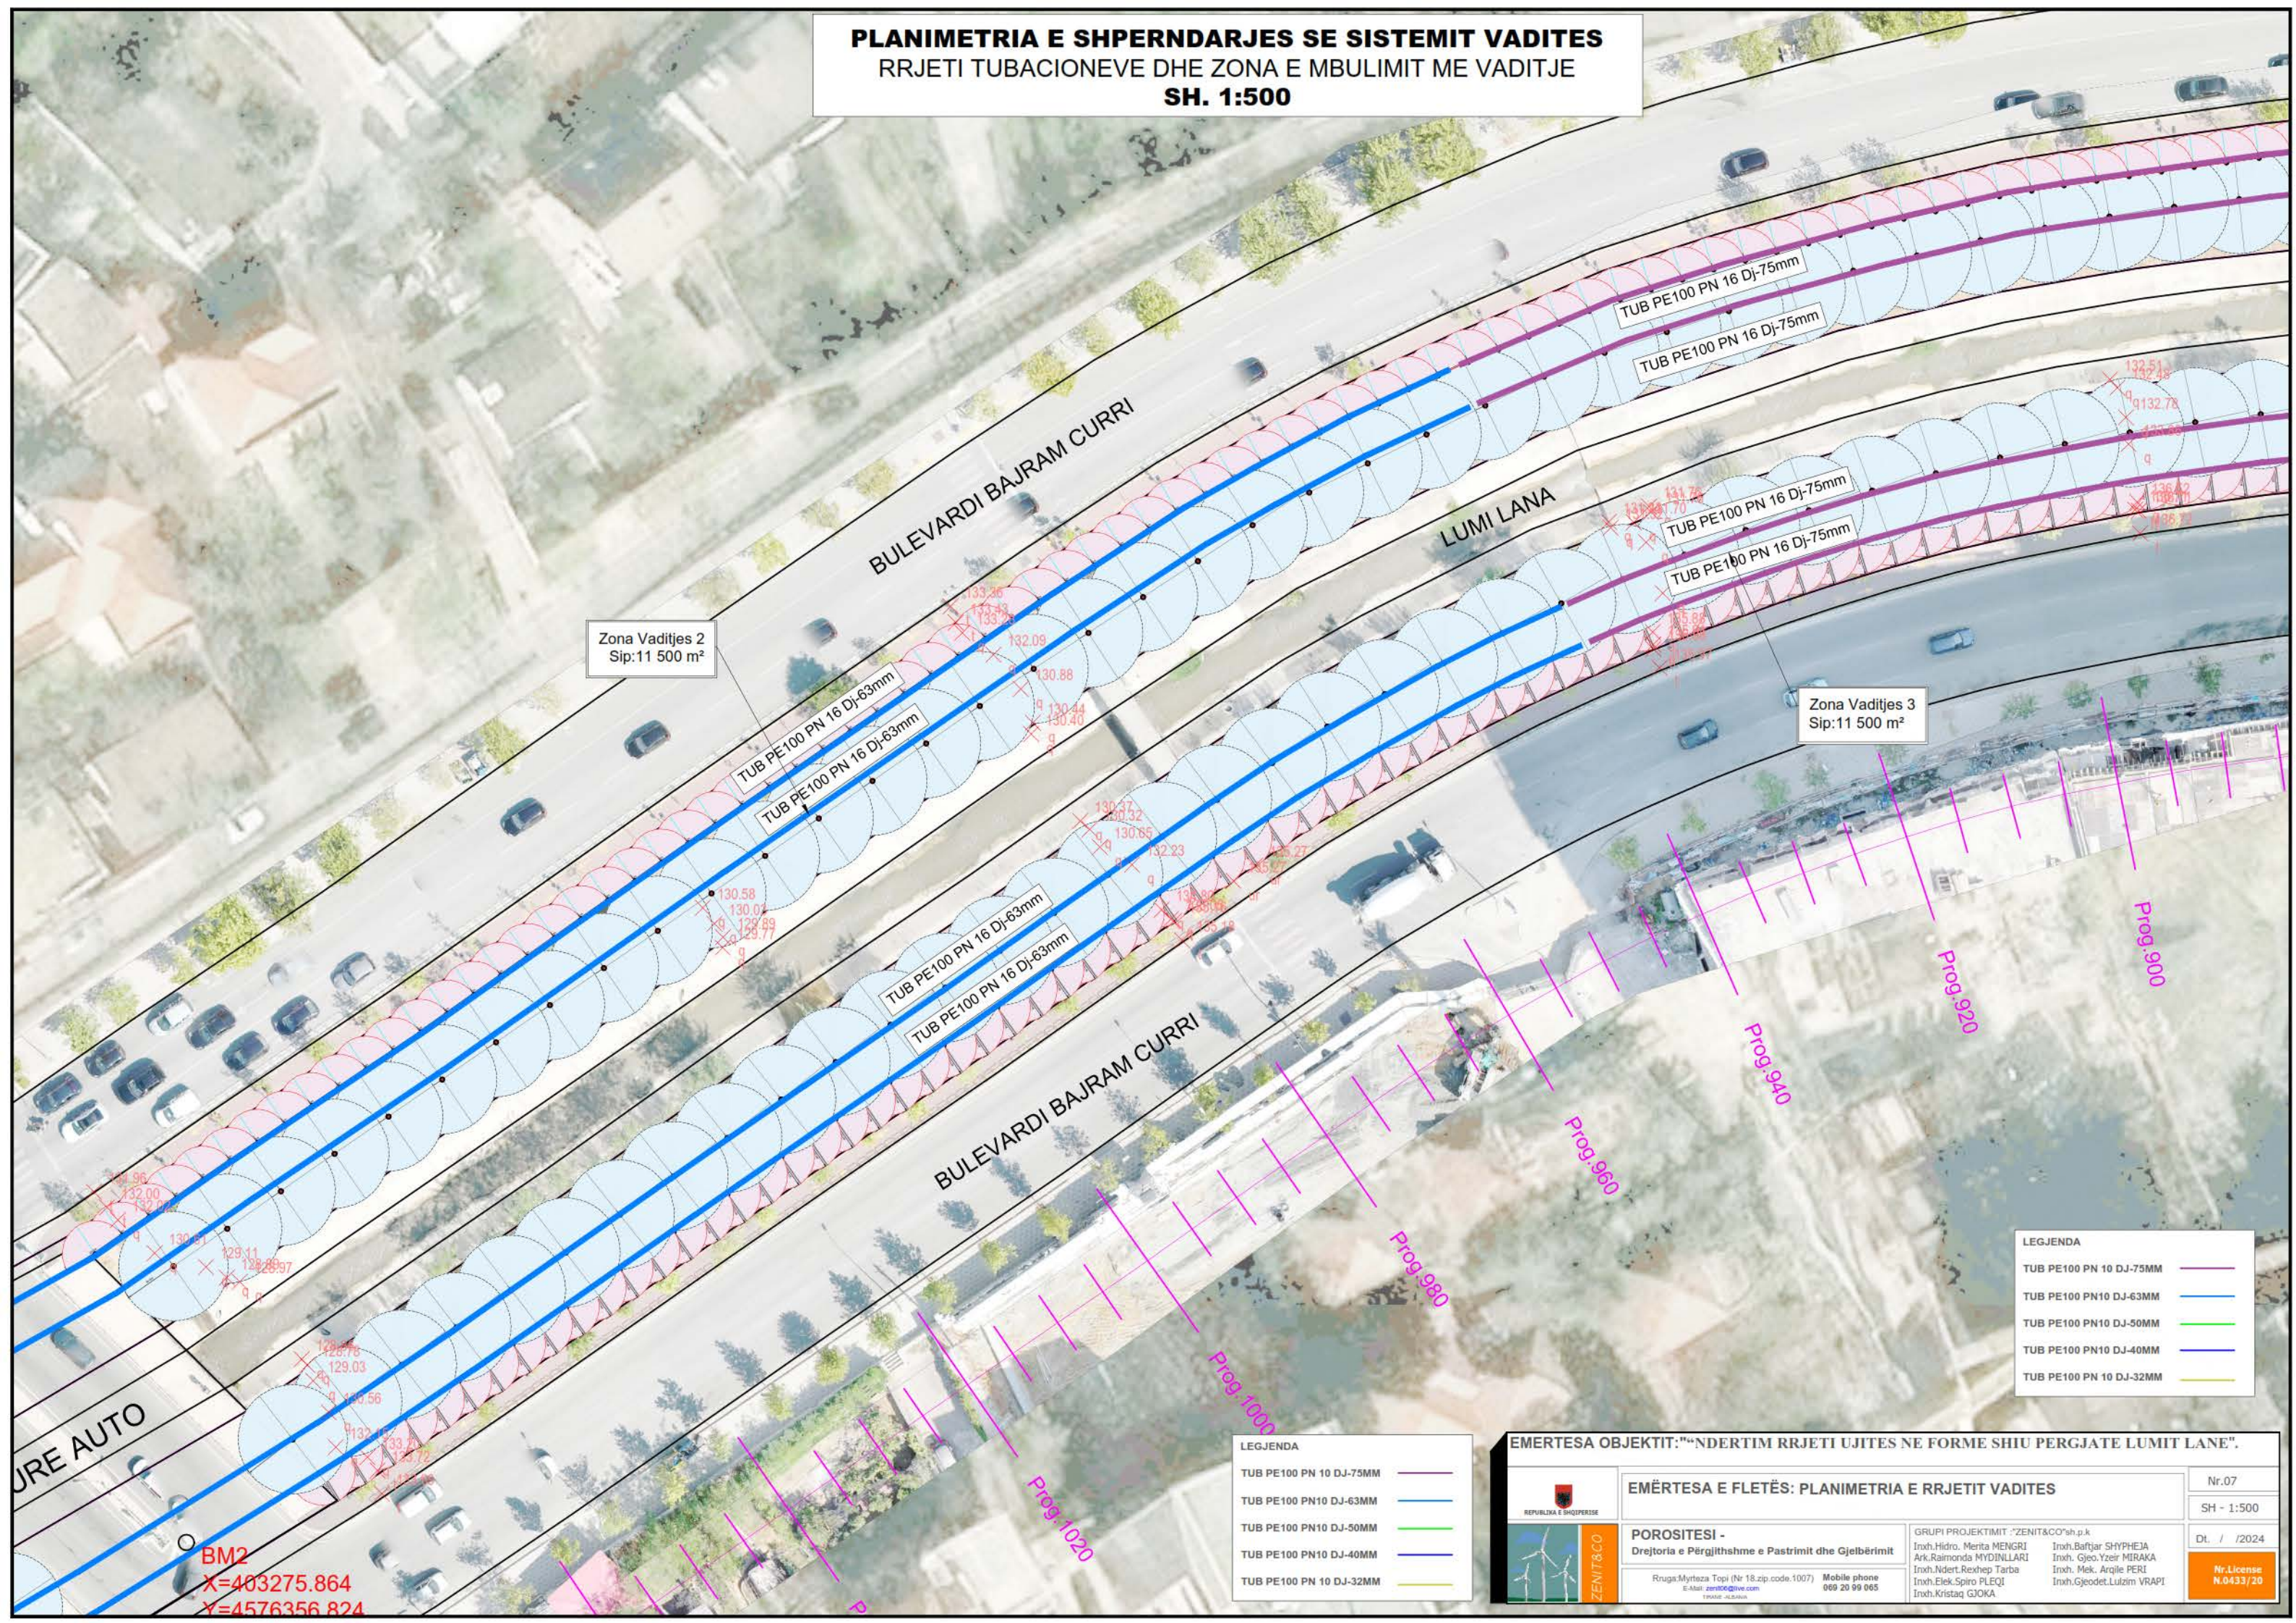

Zona Vadiqes 2
 Sip: 11 500 m²

Zona Vadiqes 3
 Sip: 11 500 m²

LEGJENDA

| | |
|-------------------------|--|
| TUB PE100 PN 10 DJ-75MM | |
| TUB PE100 PN10 DJ-63MM | |
| TUB PE100 PN10 DJ-50MM | |
| TUB PE100 PN10 DJ-40MM | |
| TUB PE100 PN 10 DJ-32MM | |

LEGJENDA


| | |
|-------------------------|--|
| TUB PE100 PN 10 DJ-75MM | |
| TUB PE100 PN10 DJ-63MM | |
| TUB PE100 PN10 DJ-50MM | |
| TUB PE100 PN10 DJ-40MM | |
| TUB PE100 PN 10 DJ-32MM | |

EMERTESA OBJEKTIT: "NDERTIM RRJETI UJITES NE FORME SHIU PERGJATE LUMIT LANE".

| | | |
|--|--|---|
| REPUBLIKA E SHQIPERISE ZENIT&CO | EMERTESA E FLETËS: PLANIMETRIA E RRJETIT VADITES | Nr.07 |
| | POROSITESI - Drejtoria e Përgjithshme e Pastrimit dhe Gjelbërimit Rruga Myrteza Topi (Nr 18, zip code 1007) Mobile phone 069 20 99 065 E-Mail: zenit@zeve.com | GRUPI PROJEKTIMIT "ZENIT&CO" sh.p.k Inxh.Hidro. Merita MENGRI Ark.Raimonda MYDINLLARI Inxh.Ndert.Rexhep Tarba Inxh.Elek.Spiro PLEQI Inxh.Kristaq GJOKA |
| | | Dt. / /2024 |
| | | Nr.Licence N.0433/20 |

BM2
 X=403275.864
 Y=4576356.824

**PLANIMETRIA E SHPERNDARJES SE SISTEMIT VADITES
RRJETI TUBACIONEVE DHE ZONA E MBULIMIT ME VADITJE
SH. 1:500**

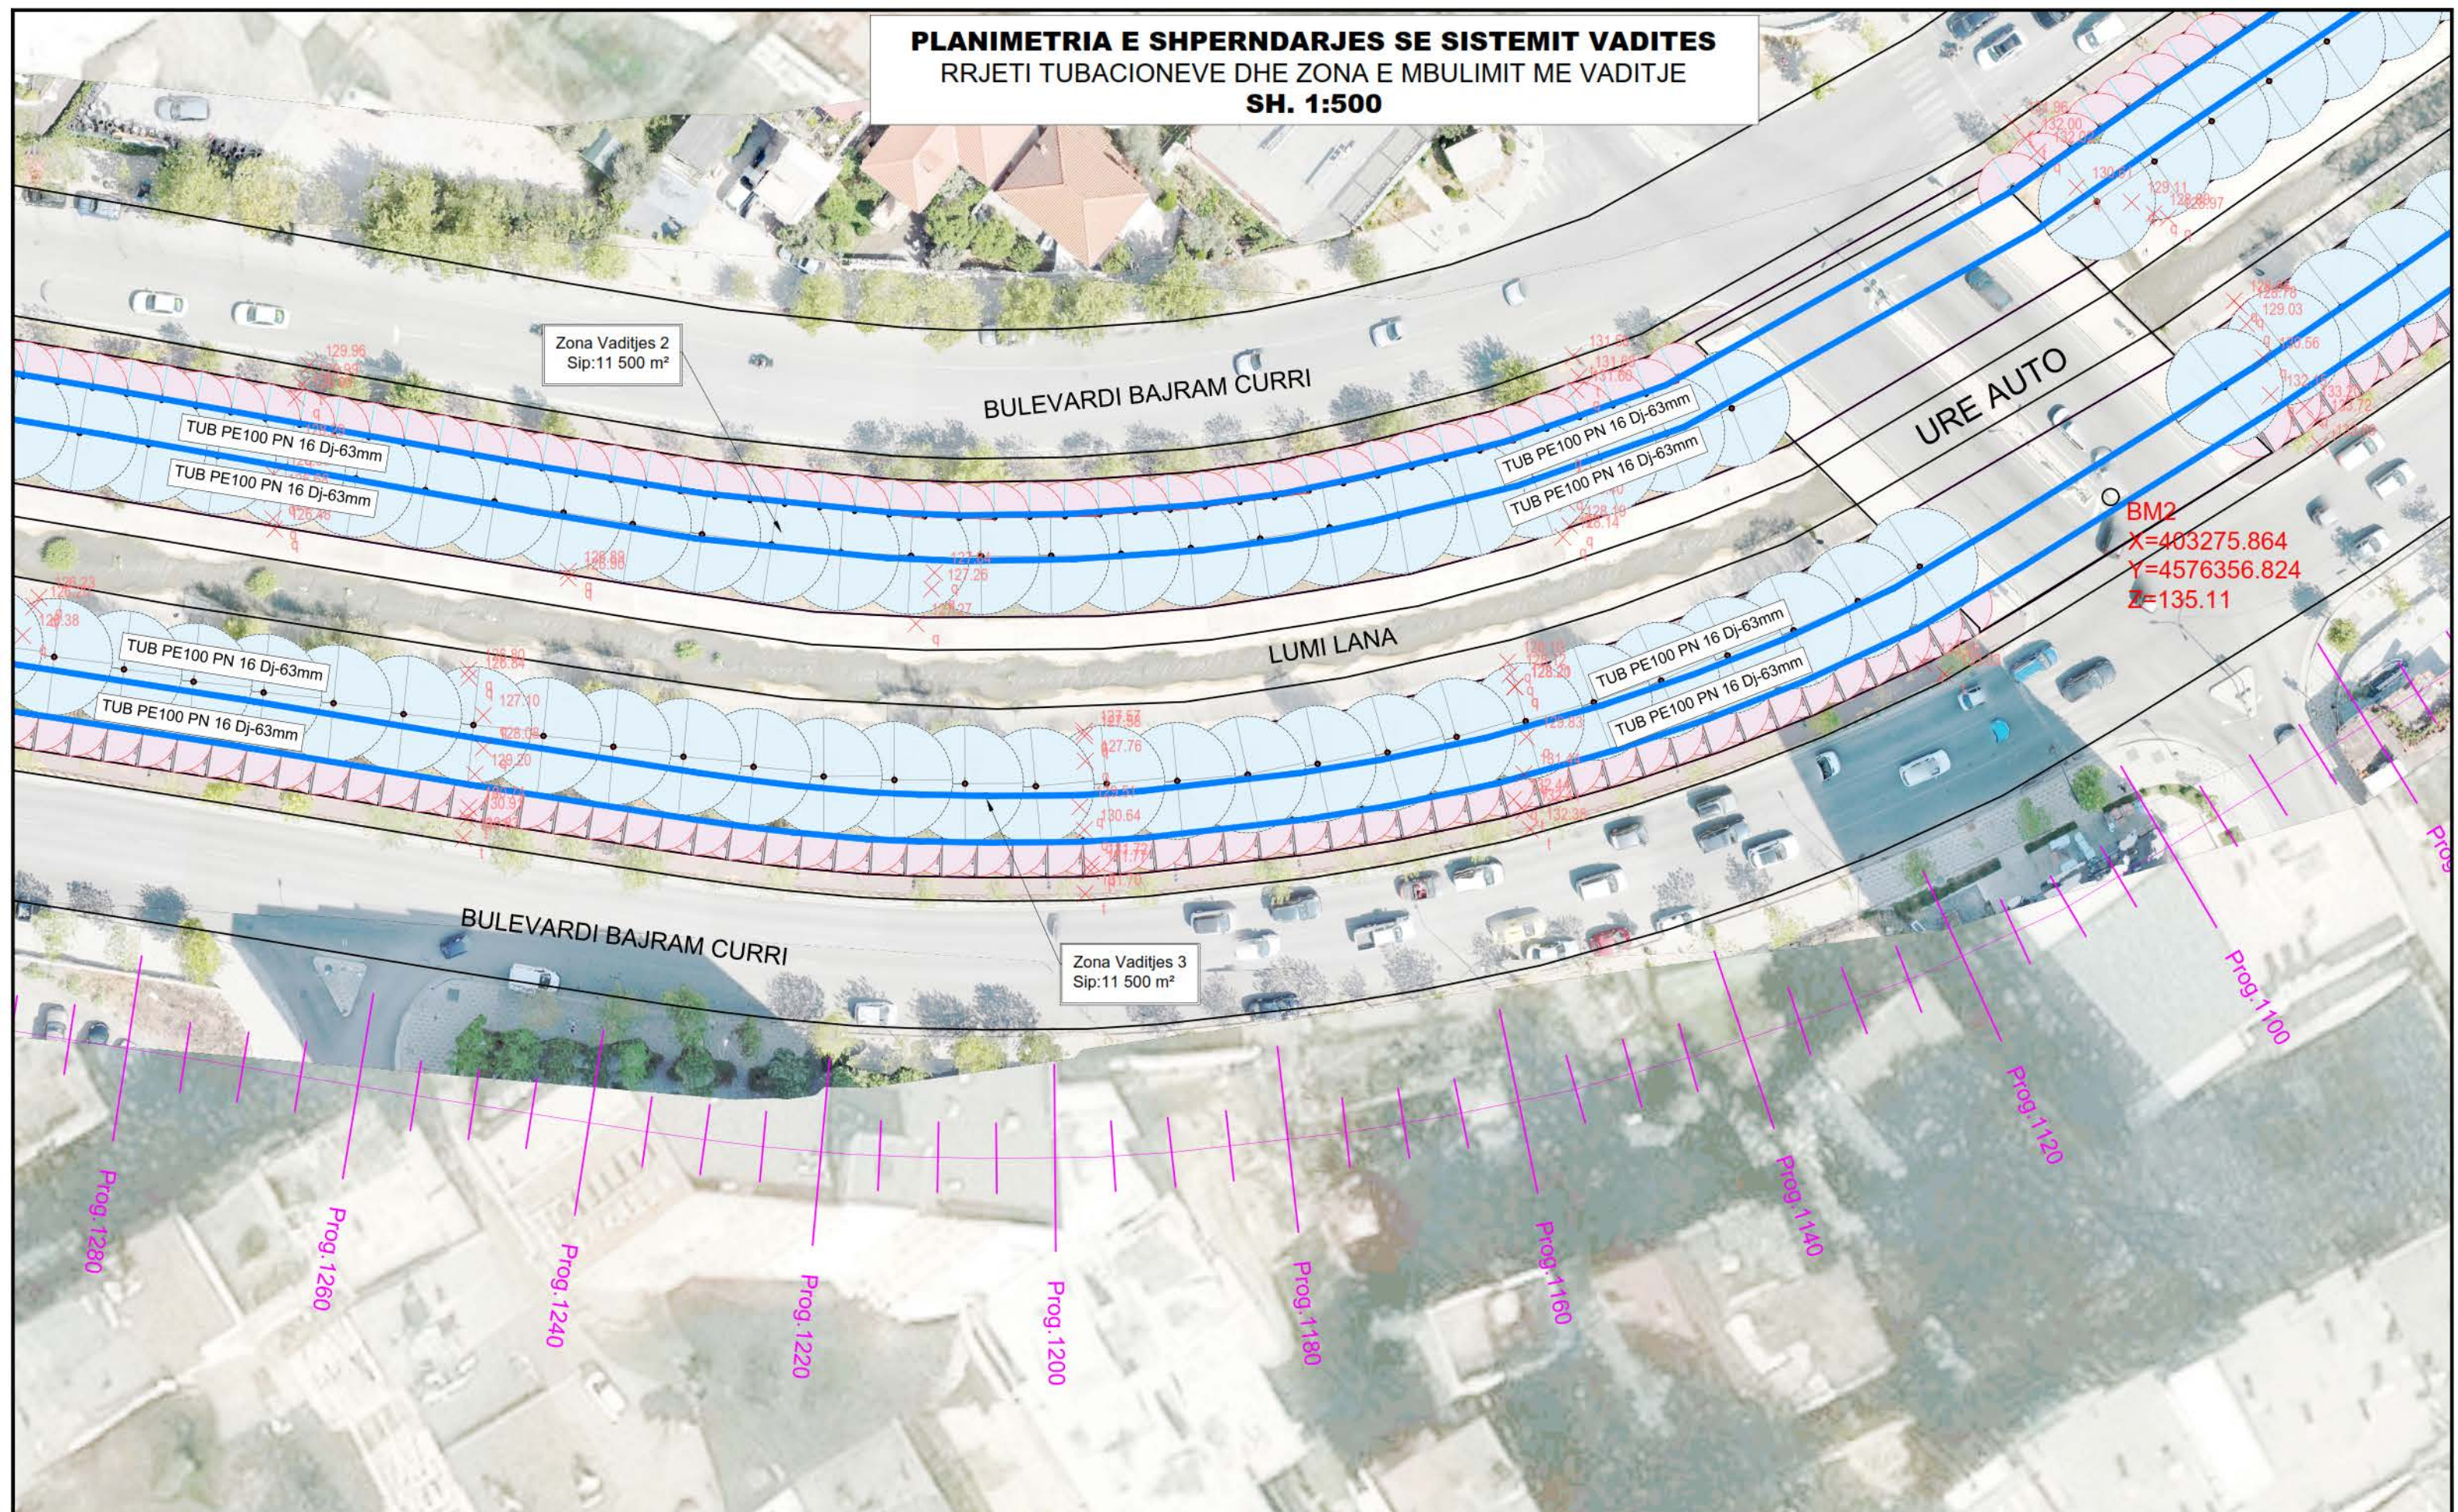


EMERTESA OBJEKTIT: "NDERTIM RRJETI UJITES NE FORME SHIU PERGJATE LUMIT LANE".

| | | |
|---|--|---------------------------------------|
| | EMERTESA E FLETËS: PLANIMETRIA E RRJETIT VADITES | Nr.03 |
| | | SH - 1:500 |
| POROSITESI - Drejtoria e Përgjithshme e Pastrimit dhe Gjelbërimit Rruga Myrteza Topi (Nr. 18, zip code: 1007) Mobile phone: 069 29 99 065 Email: zenit@zve.com TROSHI, AL 55594 | GRUPI PROJEKTIMIT "ZENIT&CO" sh.p.k. Inxh. Hidro. Merita MENGRI Ark. Raimonda MYDINLLARI Inxh. Ndert. Rexhep Tarba Inxh. Elek. Spiro PLEQI Inxh. Kristaq GJOKA Inxh. Baftjar SHYPHEJA Inxh. Gjeo. Yzeir MIRAKA Inxh. Mek. Arqile PERI Inxh. Gjeodet. Lulzim VRAPI | Dt. / /2024 Nr. License: N.0433/20 |

LEGJENDA

| | |
|-------------------------|--|
| TUB PE100 PN 10 DJ-75MM | |
| TUB PE100 PN10 DJ-63MM | |
| TUB PE100 PN10 DJ-50MM | |
| TUB PE100 PN10 DJ-40MM | |
| TUB PE100 PN 10 DJ-32MM | |

**PLANIMETRIA E SHPERNDARJES SE SISTEMIT VADITES
RRJETI TUBACIONEVE DHE ZONA E MBULIMIT ME VADITJE
SH. 1:500**

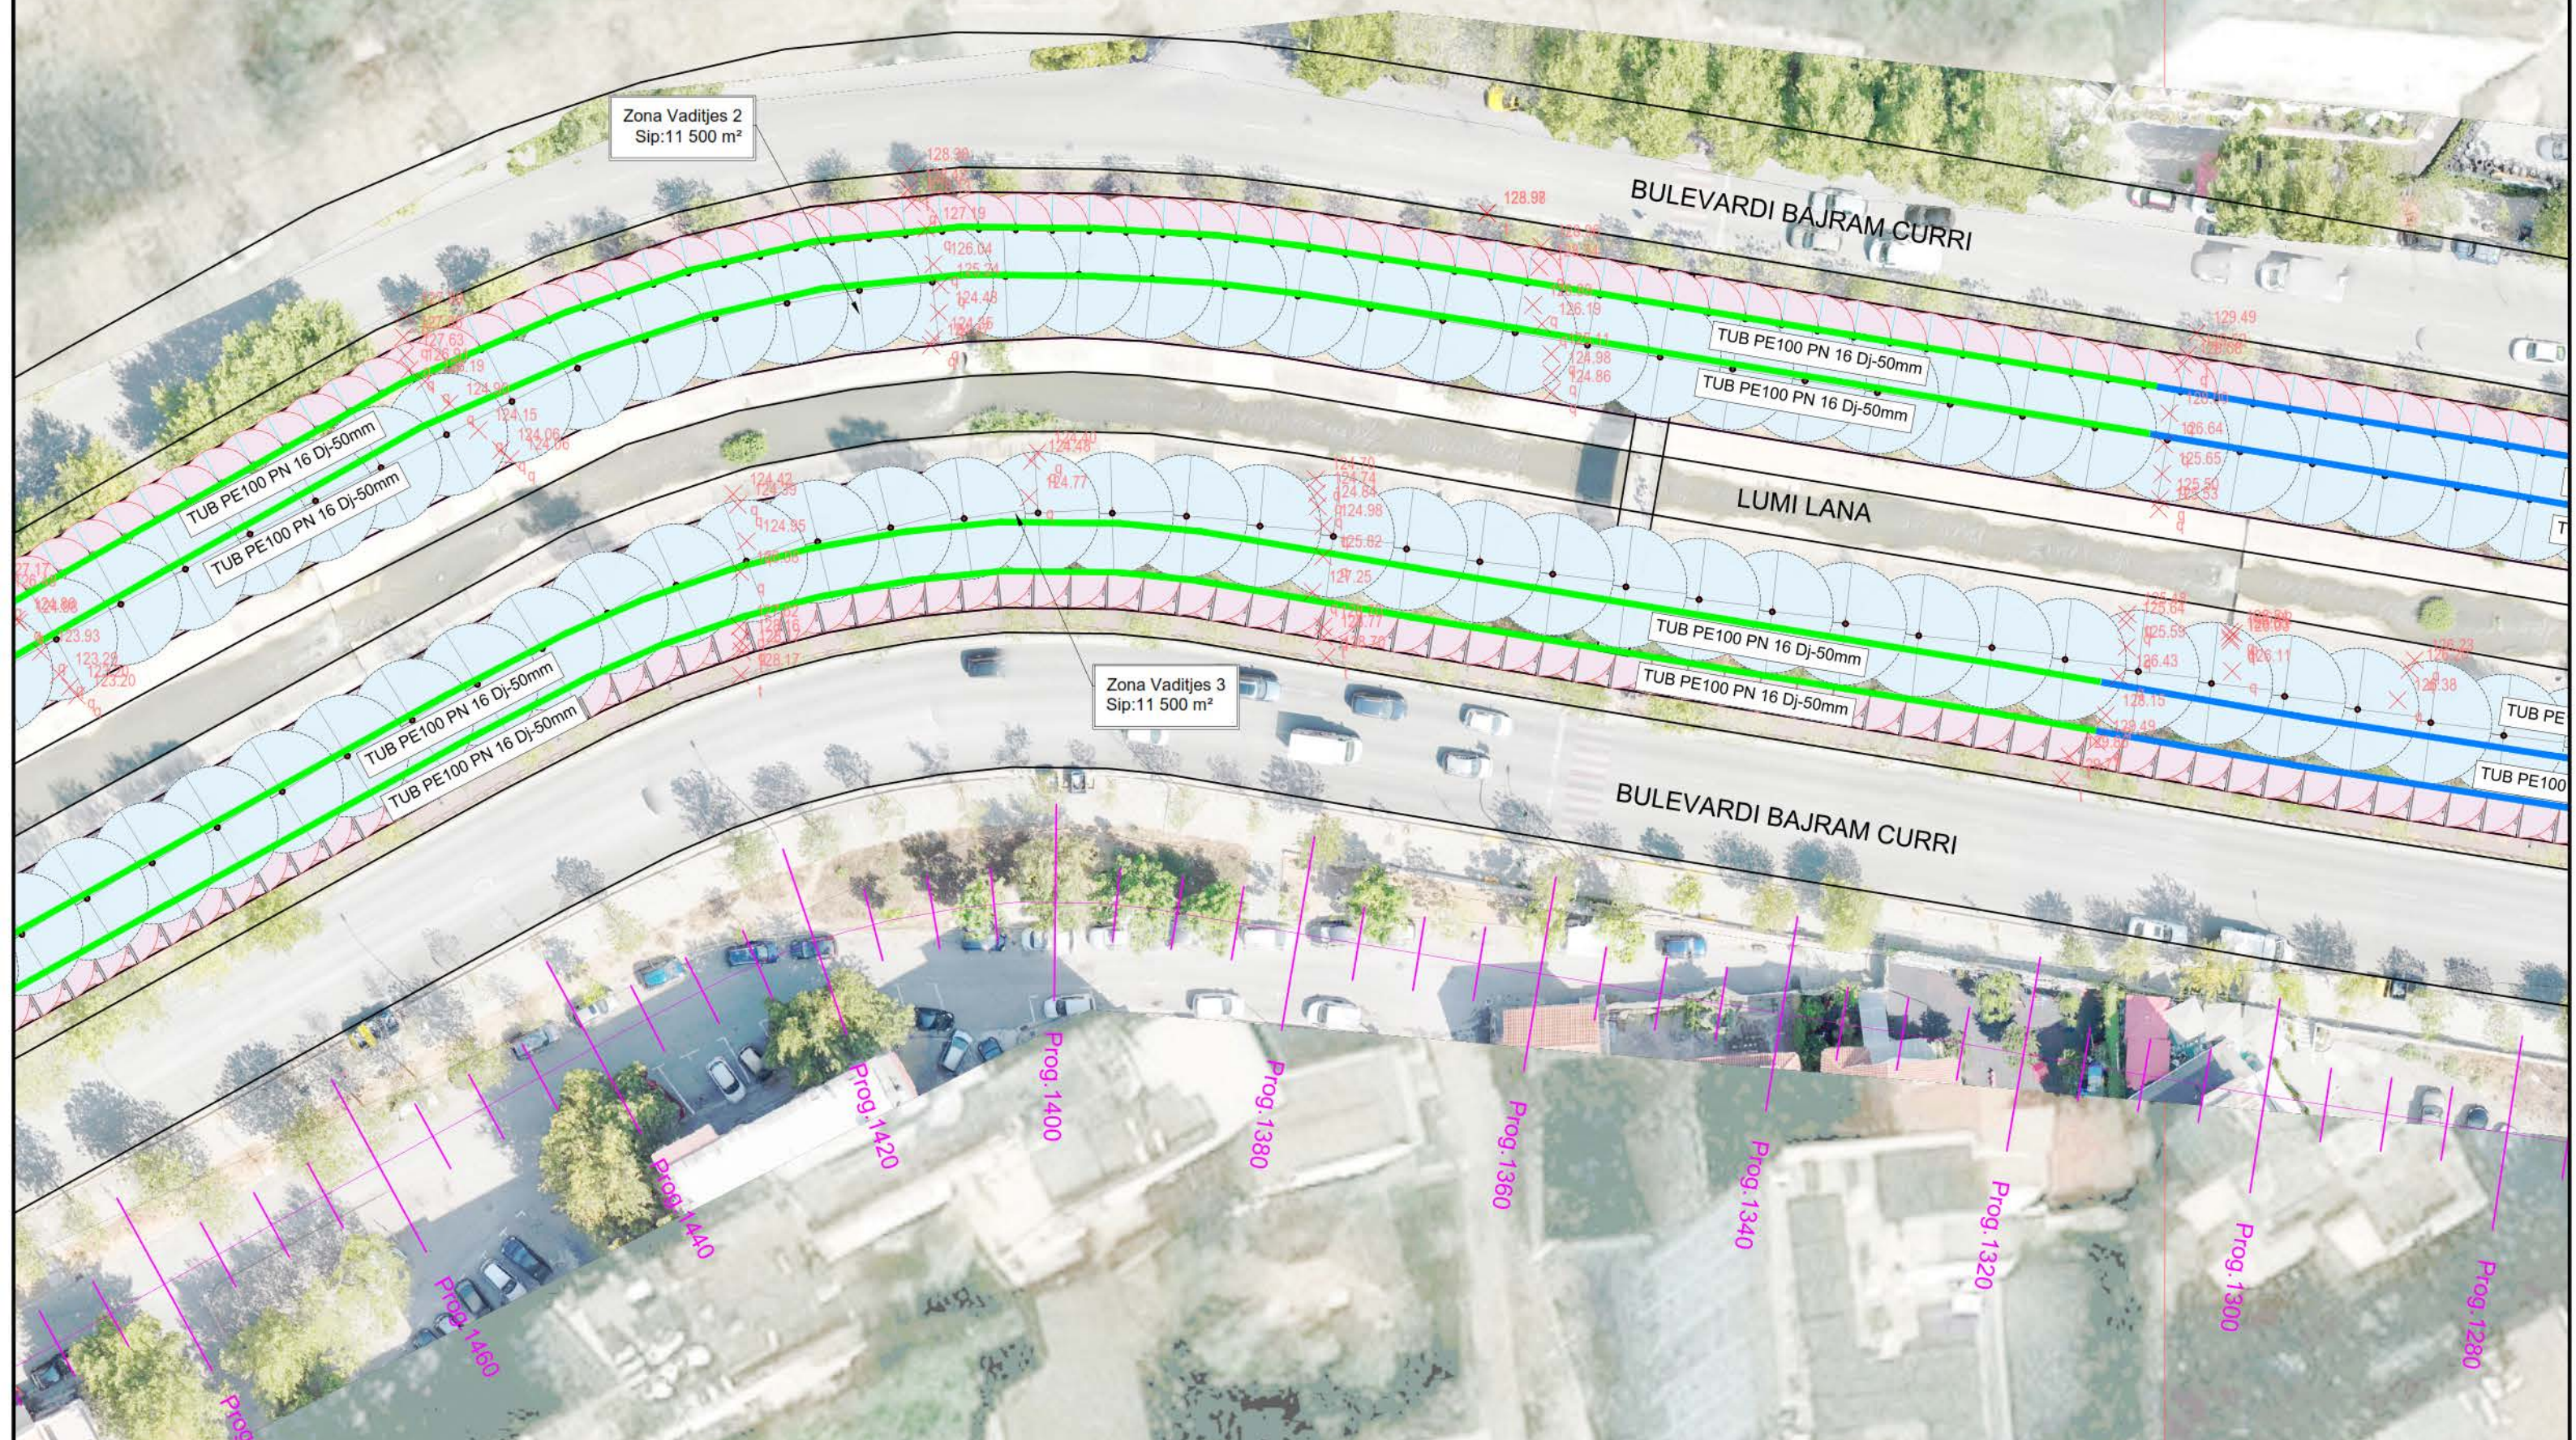


EMERTESA OBJEKTIT: "NDERTIM RRJETI UJITES NE FORME SHIU PERGJATE LUMIT LANE".

| | | |
|---|--|---|
|  REPUBLIKA E SHQIPERISE | EMERTESA E FLETËS: PLANIMETRIA E RRJETIT VADITES | Nr.09 |
| | | SH - 1:500 |
|  ZENIT&CO | POROSITESI - Drejtoria e Përgjithshme e Pastrimit dhe Gjelbërimit | Dt. / /2024 |
| | GRUPI PROJEKTIMIT "ZENIT&CO"sh.p.k Inxh.Hidro. Merita MENGRI Ark.Raimonda MYDINLLARI Inxh.Ndert.Rexhep Tarba Inxh.Elek.Spiro PLEQI Inxh.Kristaq GJOKA | Inxh.Baftjar SHYPHEJA Inxh. Gjeo.Yzeir MIRAKA Inxh. Mek. Arqile PERI Inxh.Gjeodet.Lulzim VRAPI |
| Rruga: Myrteza Topi (Nr. 18, zip code: 1007) © Map: zenitco@tve.com TROSHI: AL5059A | | Mobile phone 069 29 99 065 |

LEGJENDA

| | |
|-------------------------|---|
| TUB PE100 PN 10 DJ-75MM |  |
| TUB PE100 PN10 DJ-63MM |  |
| TUB PE100 PN10 DJ-50MM |  |
| TUB PE100 PN10 DJ-40MM |  |
| TUB PE100 PN 10 DJ-32MM |  |

PLANIMETRIA E SHPERNDARJES SE SISTEMIT VADITES
RRJETI TUBACIONEVE DHE ZONA E MBULIMIT ME VADITJE
SH. 1:500

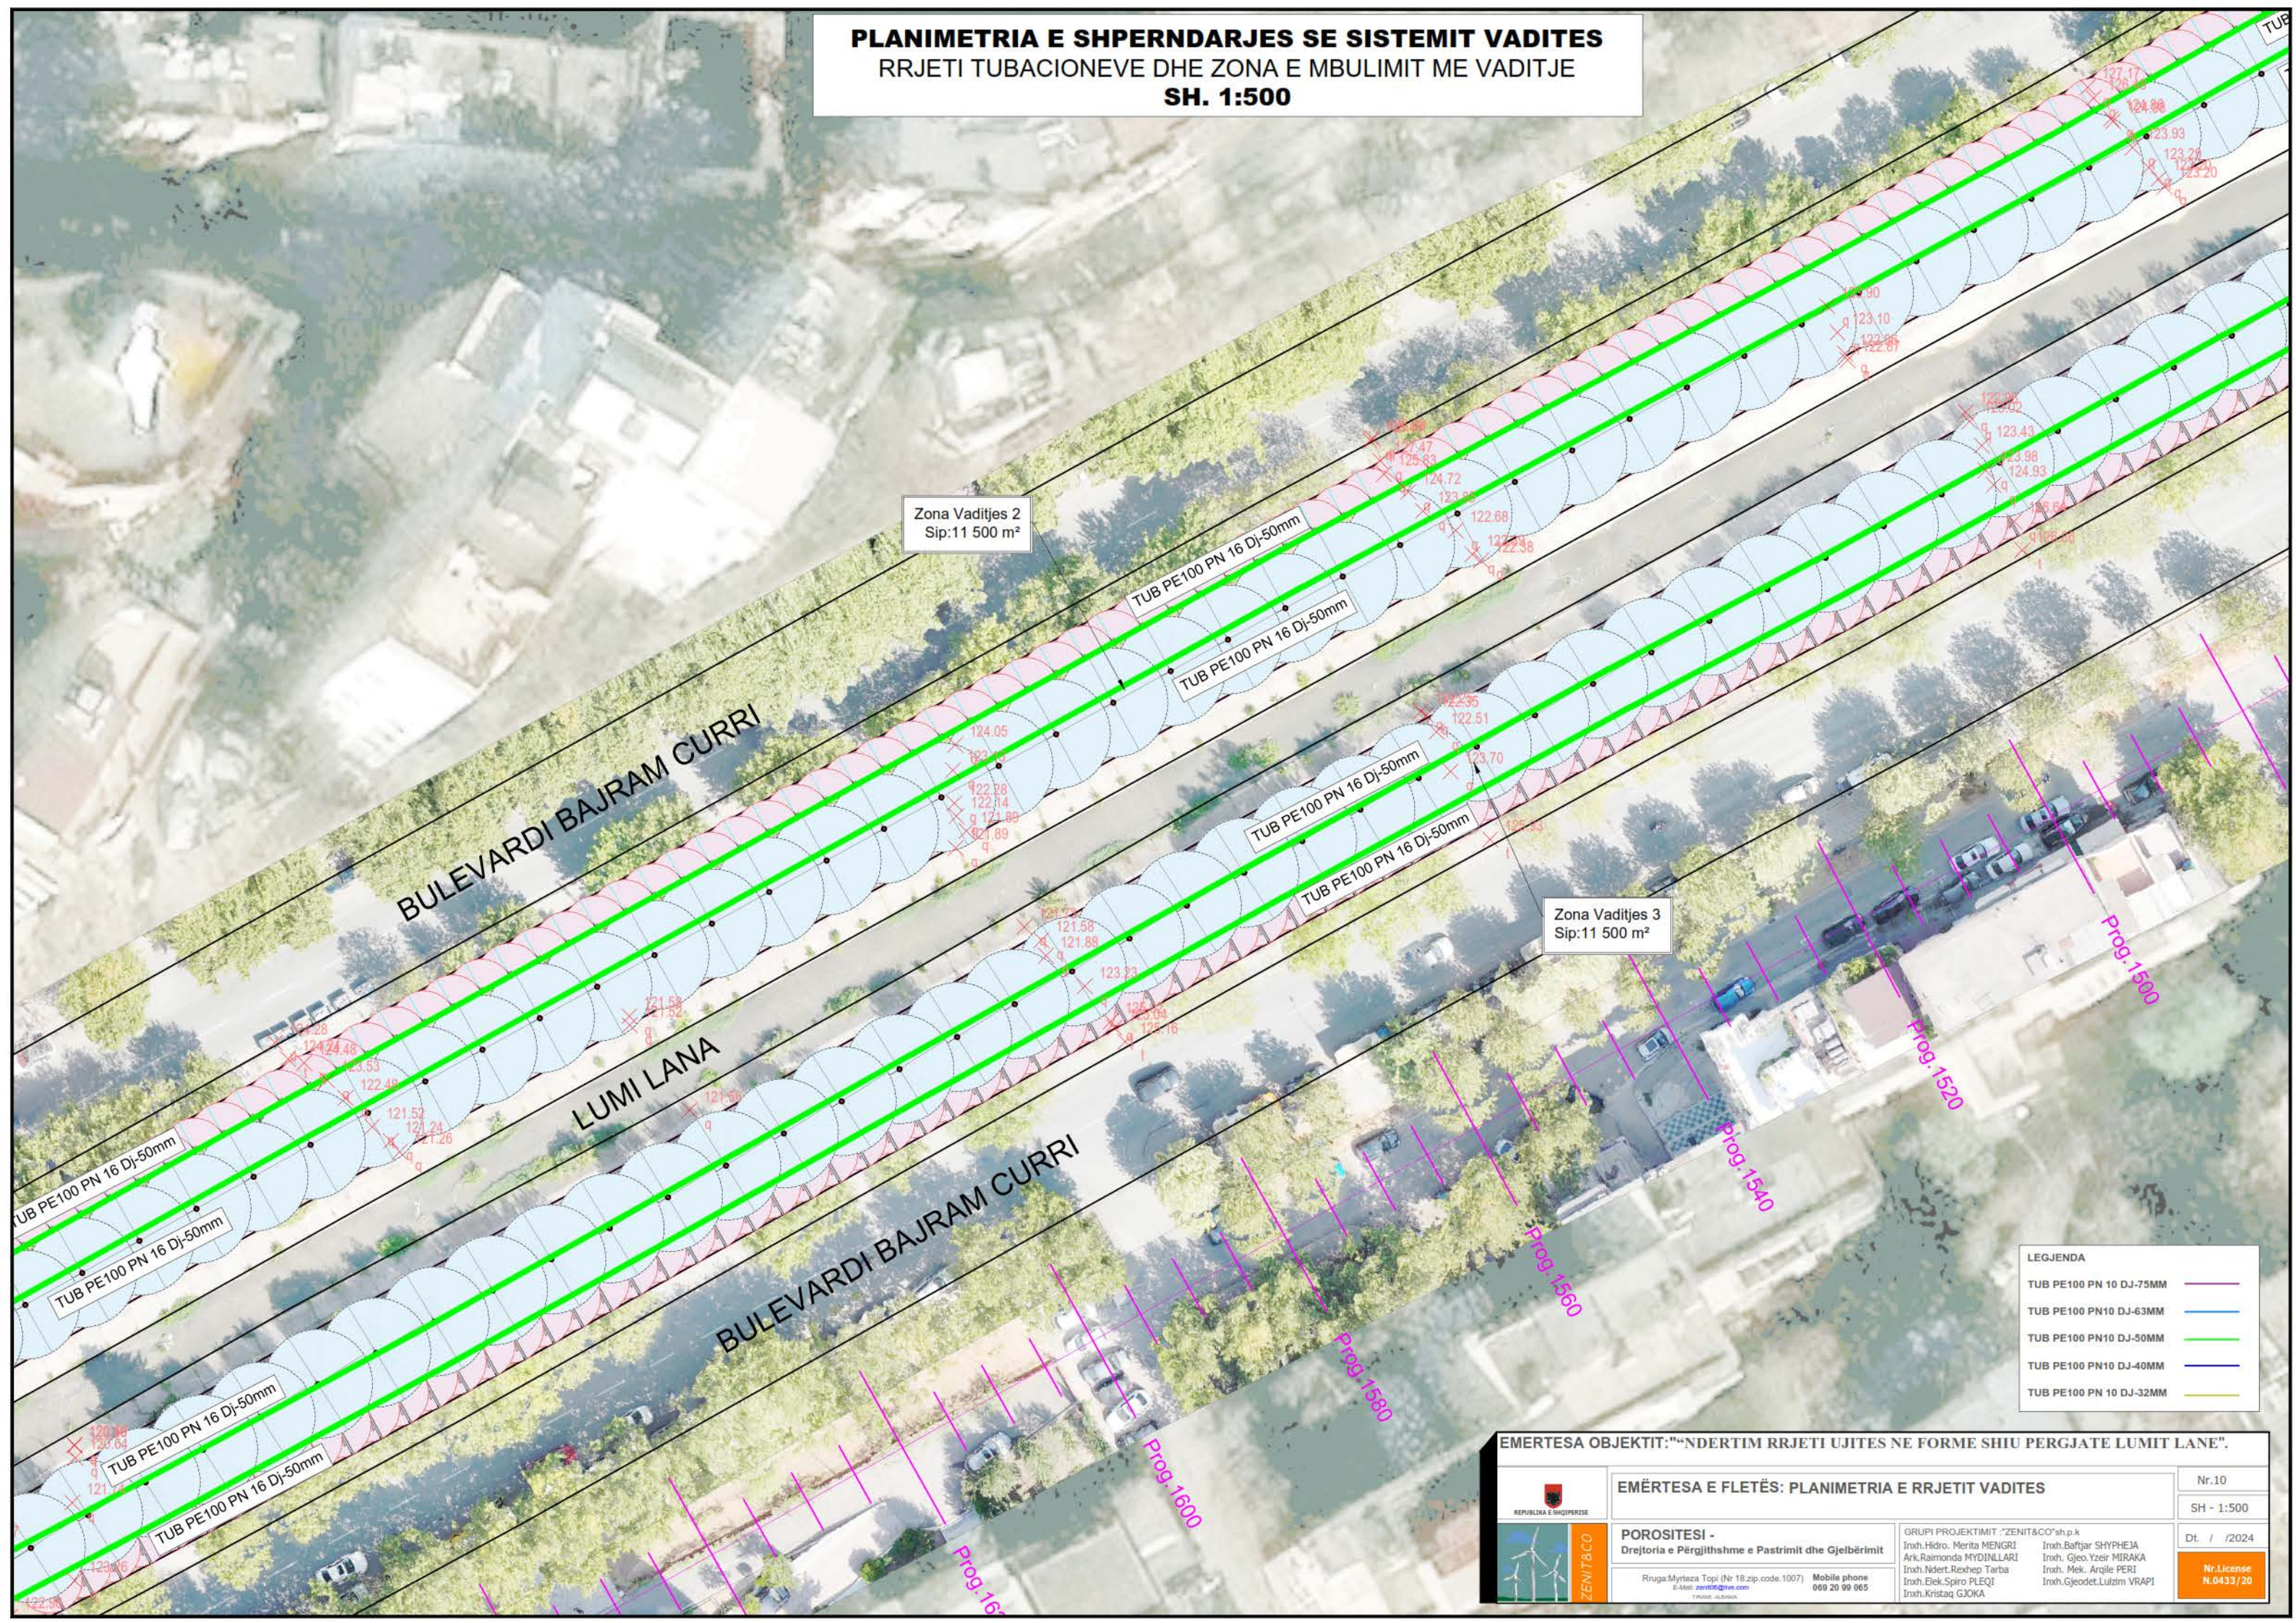

Zona Vaditjes 2
Sip:11 500 m²

Zona Vaditjes 3
Sip:11 500 m²

LEGJENDA

| | |
|-------------------------|---|
| TUB PE100 PN 10 DJ-75MM | — |
| TUB PE100 PN10 DJ-63MM | — |
| TUB PE100 PN10 DJ-50MM | — |
| TUB PE100 PN10 DJ-40MM | — |
| TUB PE100 PN 10 DJ-32MM | — |

EMERTESA OBJEKTIT: "NDERTIM RRJETI UJITES NE FORME SHIU PERGJATE LUMIT LANE".

| | | | |
|--|---|--|-------------------------|
| | EMËRTESA E FLETËS: PLANIMETRIA E RRJETIT VADITES | | Nr.10 |
| | POROSITESI - Drejtoria e Përgjithshme e Pastrimit dhe Gjelbërimit Rruga Myrteza Topi (Nr 18.zip.code.1007) E-Mail: zenit8co@gmail.com TIRANE, ALBANIA | | SH - 1:500 |
| | GRUPI PROJEKTIMIT "ZENIT&CO"sh.p.k Inxh.Hidro. Merita MENGRI Ark.Raimonda MYDINLLARI Inxh.Ndert.Rexhep Tarba Inxh.Elek.Spiro PLEQI Inxh.Kristaq GJOKA | | Dt. / /2024 |
| | Inxh.Baftjar SHYPHEJA Inxh. Geo.Yzeir MIRAKA Inxh. Mek. Arqile PERI Inxh.Gjeodet.Lutizim VRAPI | | Nr.License N.0433/20 |

PLANIMETRIA E SHPERNDARJES SE SISTEMIT VADITES
RRJETI TUBACIONEVE DHE ZONA E MBULIMIT ME VADITJE
SH. 1:500

Zona Vadiqtes 2
 Sip:11 500 m²

BM3
 X=402702.811
 Y=4576226.796
 Z=123.47

Zona Vadiqtes 3
 Sip:11 500 m²

BULEVARDI BAJRAM CURRI

LUMI LANA

BULEVARDI BAJRAM CURRI

TUB PE100 PN 16 Dj-50mm


TUB PE100 PN 16 Dj-50mm

TUB PE100 PN 16 Dj-50mm

TUB PE100 PN 16 Dj-50mm

TUB PE100 PN 16 Dj-50mm

TUB PE100 PN 16 Dj-50mm

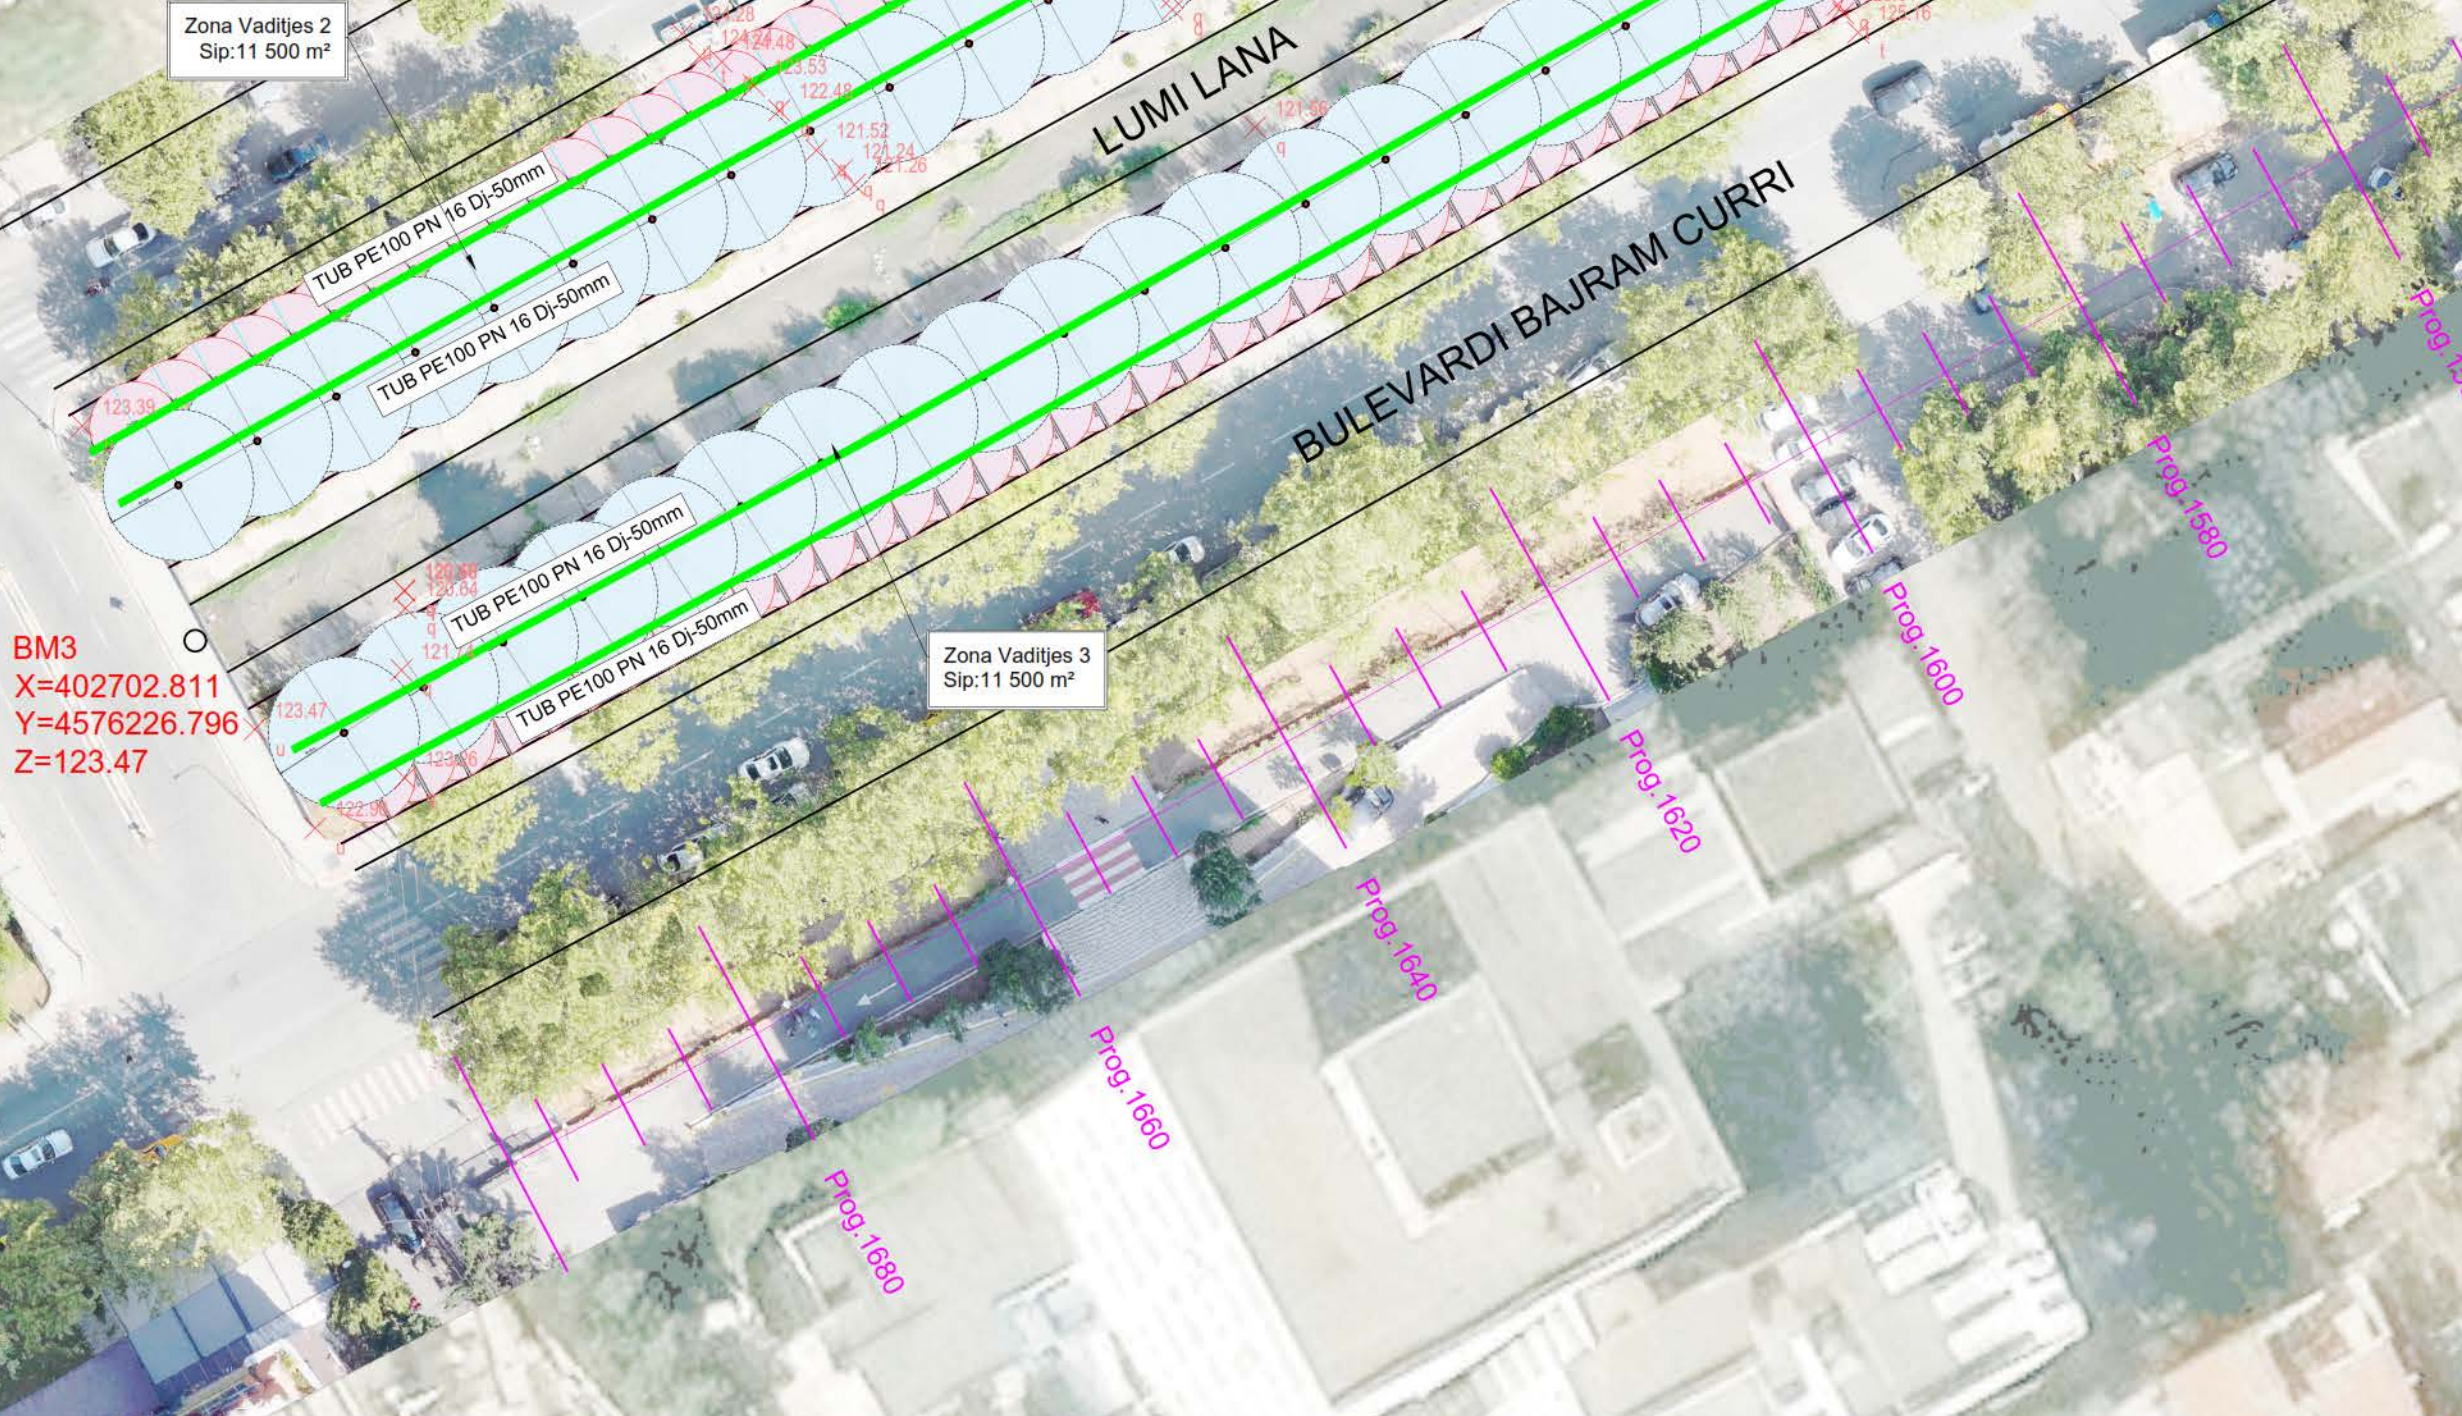


EMERTESA OBJEKTIT: "NDERTIM RRJETI UJITES NE FORME SHIU PERGJATE LUMIT LANE".

| | | |
|---|--|---|
|  REPUBLIKA E SHQIPERISE | EMERTESA E FLETËS: PLANIMETRIA E RRJETIT VADITES | Nr.11 |
| | | SH - 1:500 |
|  ZENIT&CO | POROSITESI - Drejtoria e Përgjithshme e Pastrimit dhe Gjellbërimit | Dt. / /2024 |
| | GRUPI PROJEKTIMIT "ZENIT&CO"sh.p.k Inxh.Hidro. Merita MENGRI Ark.Raimonda MYDINLLARI Inxh.Ndert.Rexhep Tarba Inxh.Elek.Spiro PLEQI Inxh.Kristaq GJOKA | Inxh.Baftjar SHYPHEJA Inxh. Gjeo.Yzeir MIRAKA Inxh. Mek. Arqile PERI Inxh.Gjeodet.Lulzim VRAPI |
| Rruga: Myrteza Topi (Nr. 18, zip code: 1007) © Mail: zenitco@tve.com TPOHE: AL 5019A | | Mobile phone 069 29 99 065 |

LEGJENDA

| | |
|-------------------------|---|
| TUB PE100 PN 10 DJ-75MM |  |
| TUB PE100 PN10 DJ-63MM |  |
| TUB PE100 PN10 DJ-50MM |  |
| TUB PE100 PN10 DJ-40MM |  |
| TUB PE100 PN 10 DJ-32MM |  |

PROFILI GJATESOR (LINJA IA DHE IB) SHKALLA 1:1000 / 1:100

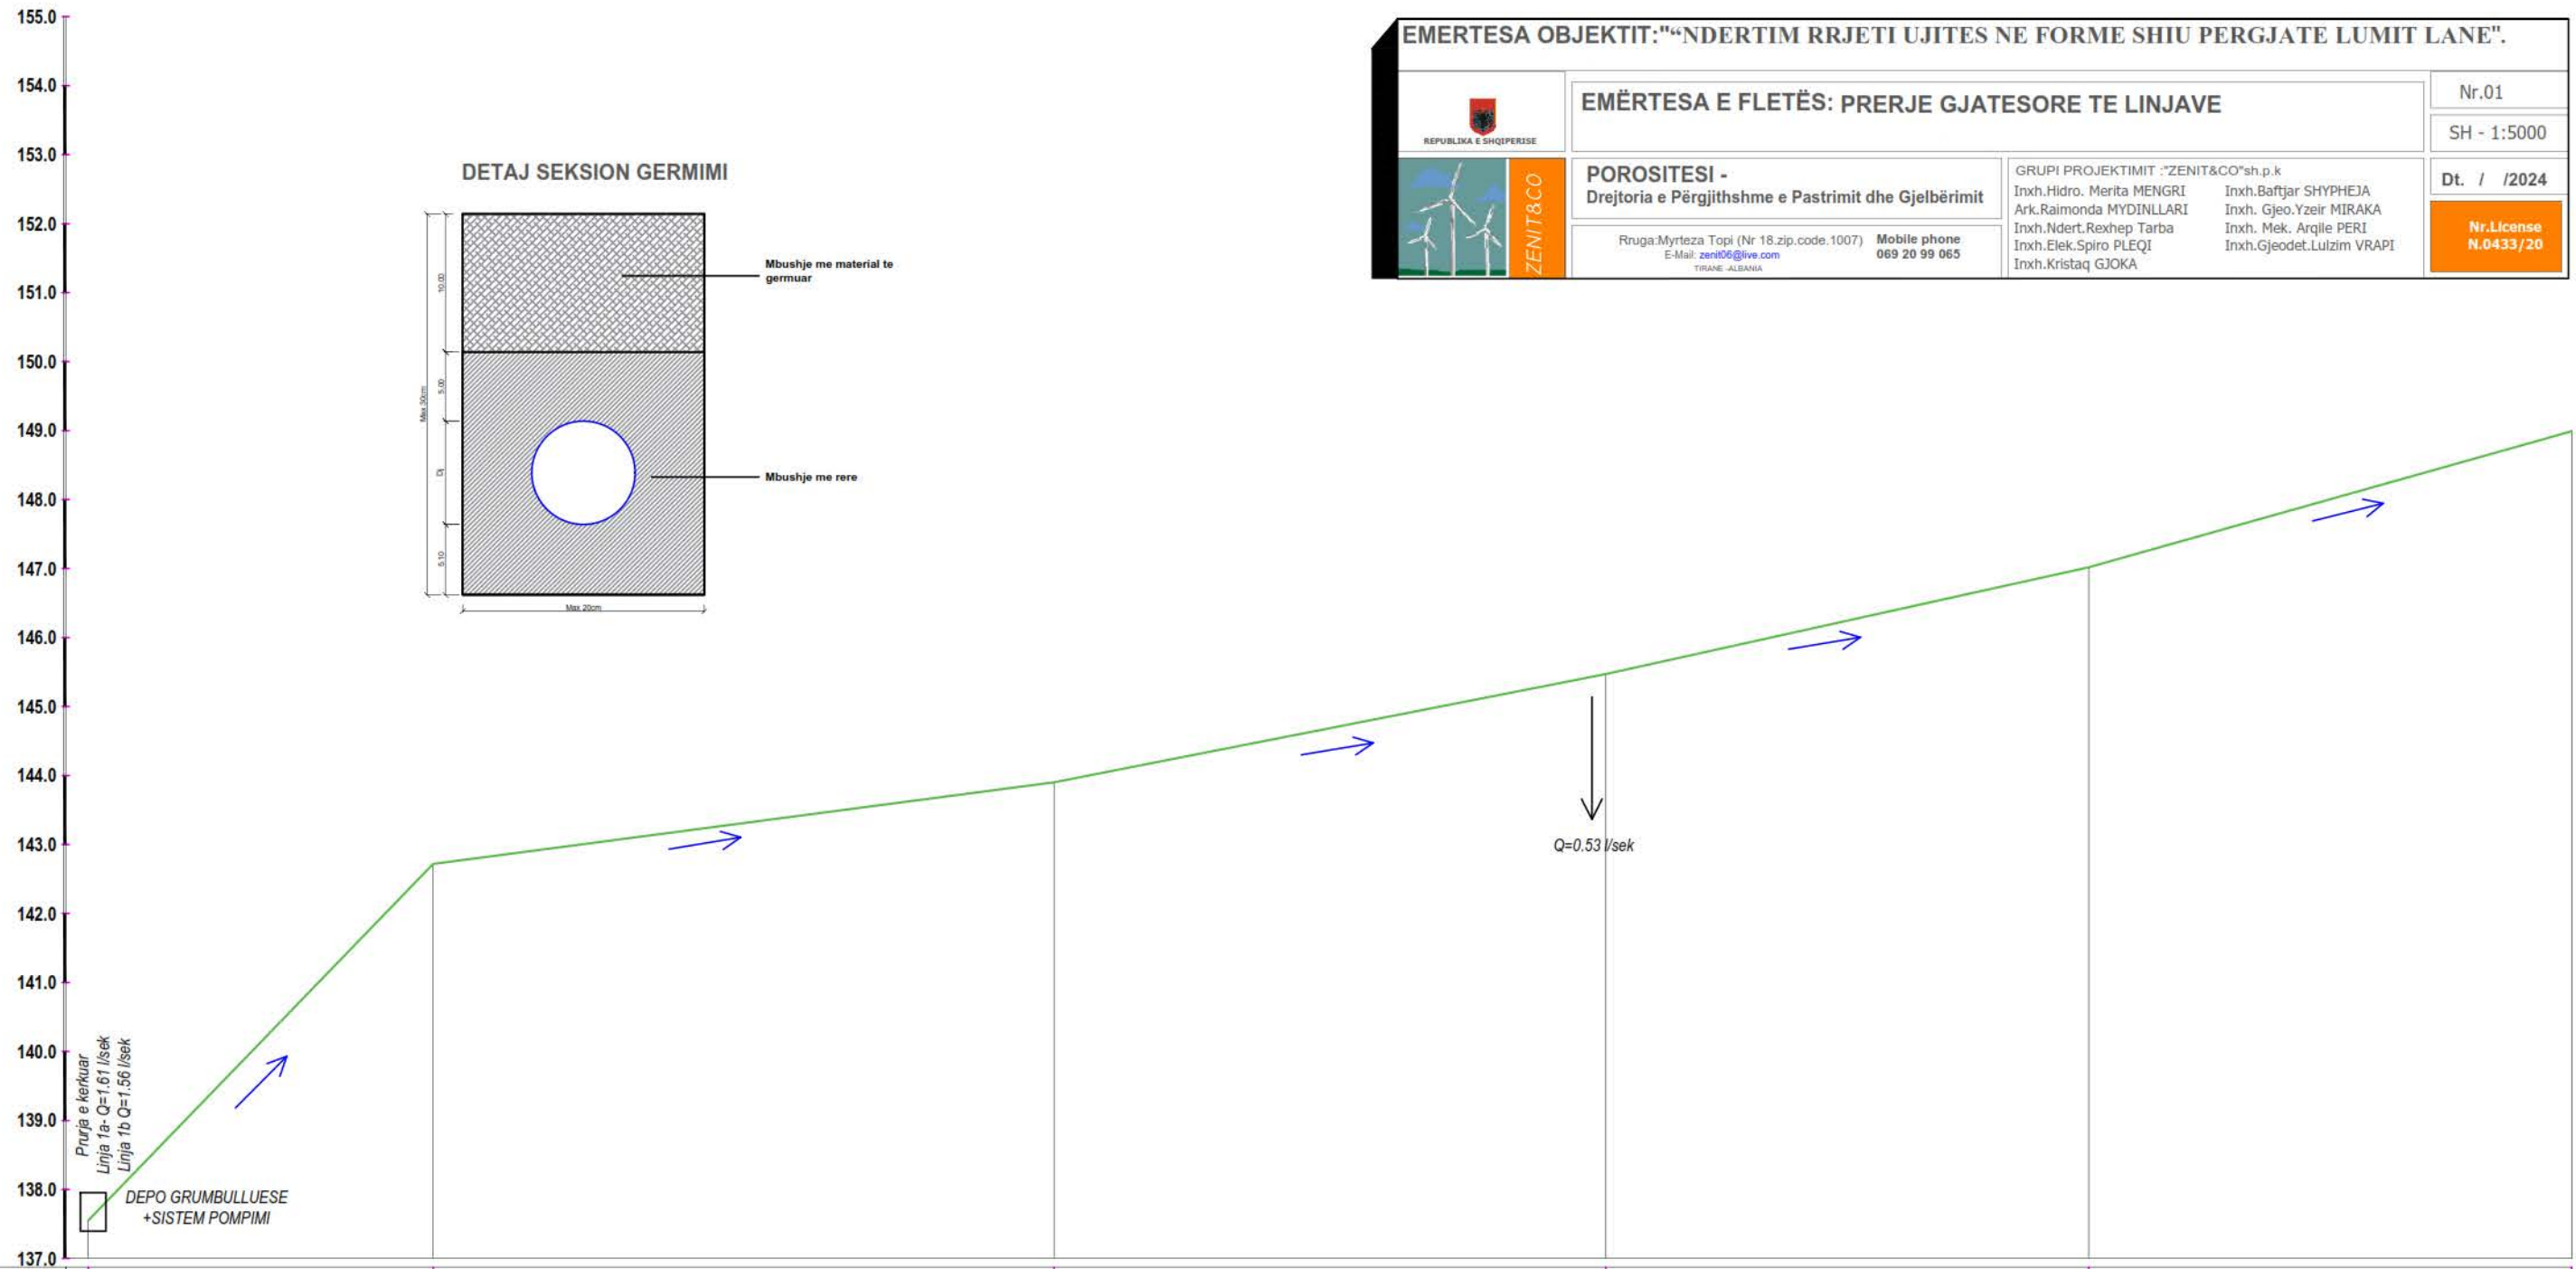


EMERTESA OBJEKTIT: "“NDERTIM RRJETI UJITES NE FORME SHIU PERGJATE LUMIT LANE”.


| | | |
|--|--|--|
| | EMËRTESA E FLETËS: PRERJE GJATESORE TE LINJAVE | Nr.01 |
| | | SH - 1:5000 |
| POROSITESI - Drejtoria e Përgjithshme e Pastrimit dhe Gjellbërimit | GRUPI PROJEKTIMIT : "ZENIT&CO"sh.p.k Inxh.Hidro. Merita MENGRI Ark.Raimonda MYDINLLARI Inxh.Ndert.Rexhep Tarba Inxh.Elek.Spiro PLEQI Inxh.Kristaq GJOKA | Dt. / /2024 Nr.License N.0433/20 |
| Rruga Myrteza Topi (Nr 18.zip.code.1007) E-Mail: zenit06@live.com TIRANE - ALBANIA | Mobile phone 069 20 99 065 | |

| NUMRI I PIKETES | Sc-1 | Sc-2 | Sc-3 | Sc-4 | Sc-5 | Sc |
|-------------------------------------|------------------------------------|-------------------|-------------------|-------------------|----------------------------------|-------------------|
| DISTANCA PROGRESIVE | 0+000.00 | 0+050.00 | 0+140.00 | 0+220.00 | 0+290.00 | 0+360.00 |
| DISTANCA PJESORE | | 50,00 | 90,00 | 80,00 | 70,00 | 70,00 |
| KUOTA E TERRENIT KUOTA PROJEKTIT | 137.55 -137.55 | 142.72 -142.72 | 143.90 -143.90 | 145.47 -145.47 | 147.02 -147.02 | 148.00 -148.00 |
| ELEMENTE HIDRAULIKE | TUB PE100 PN10 Dj-63mm, v=0.66 m/s | | | | TUB PE100 PN10 Dj-50mm v=0.7 m/s | |
| KILOMETRAZHI | 00 | 00 | 01 | 01 | 02 | 02 |

PROFILI GJATESOR (LINJA IA DHE IB) SHKALLA 1:1000 / 1:100

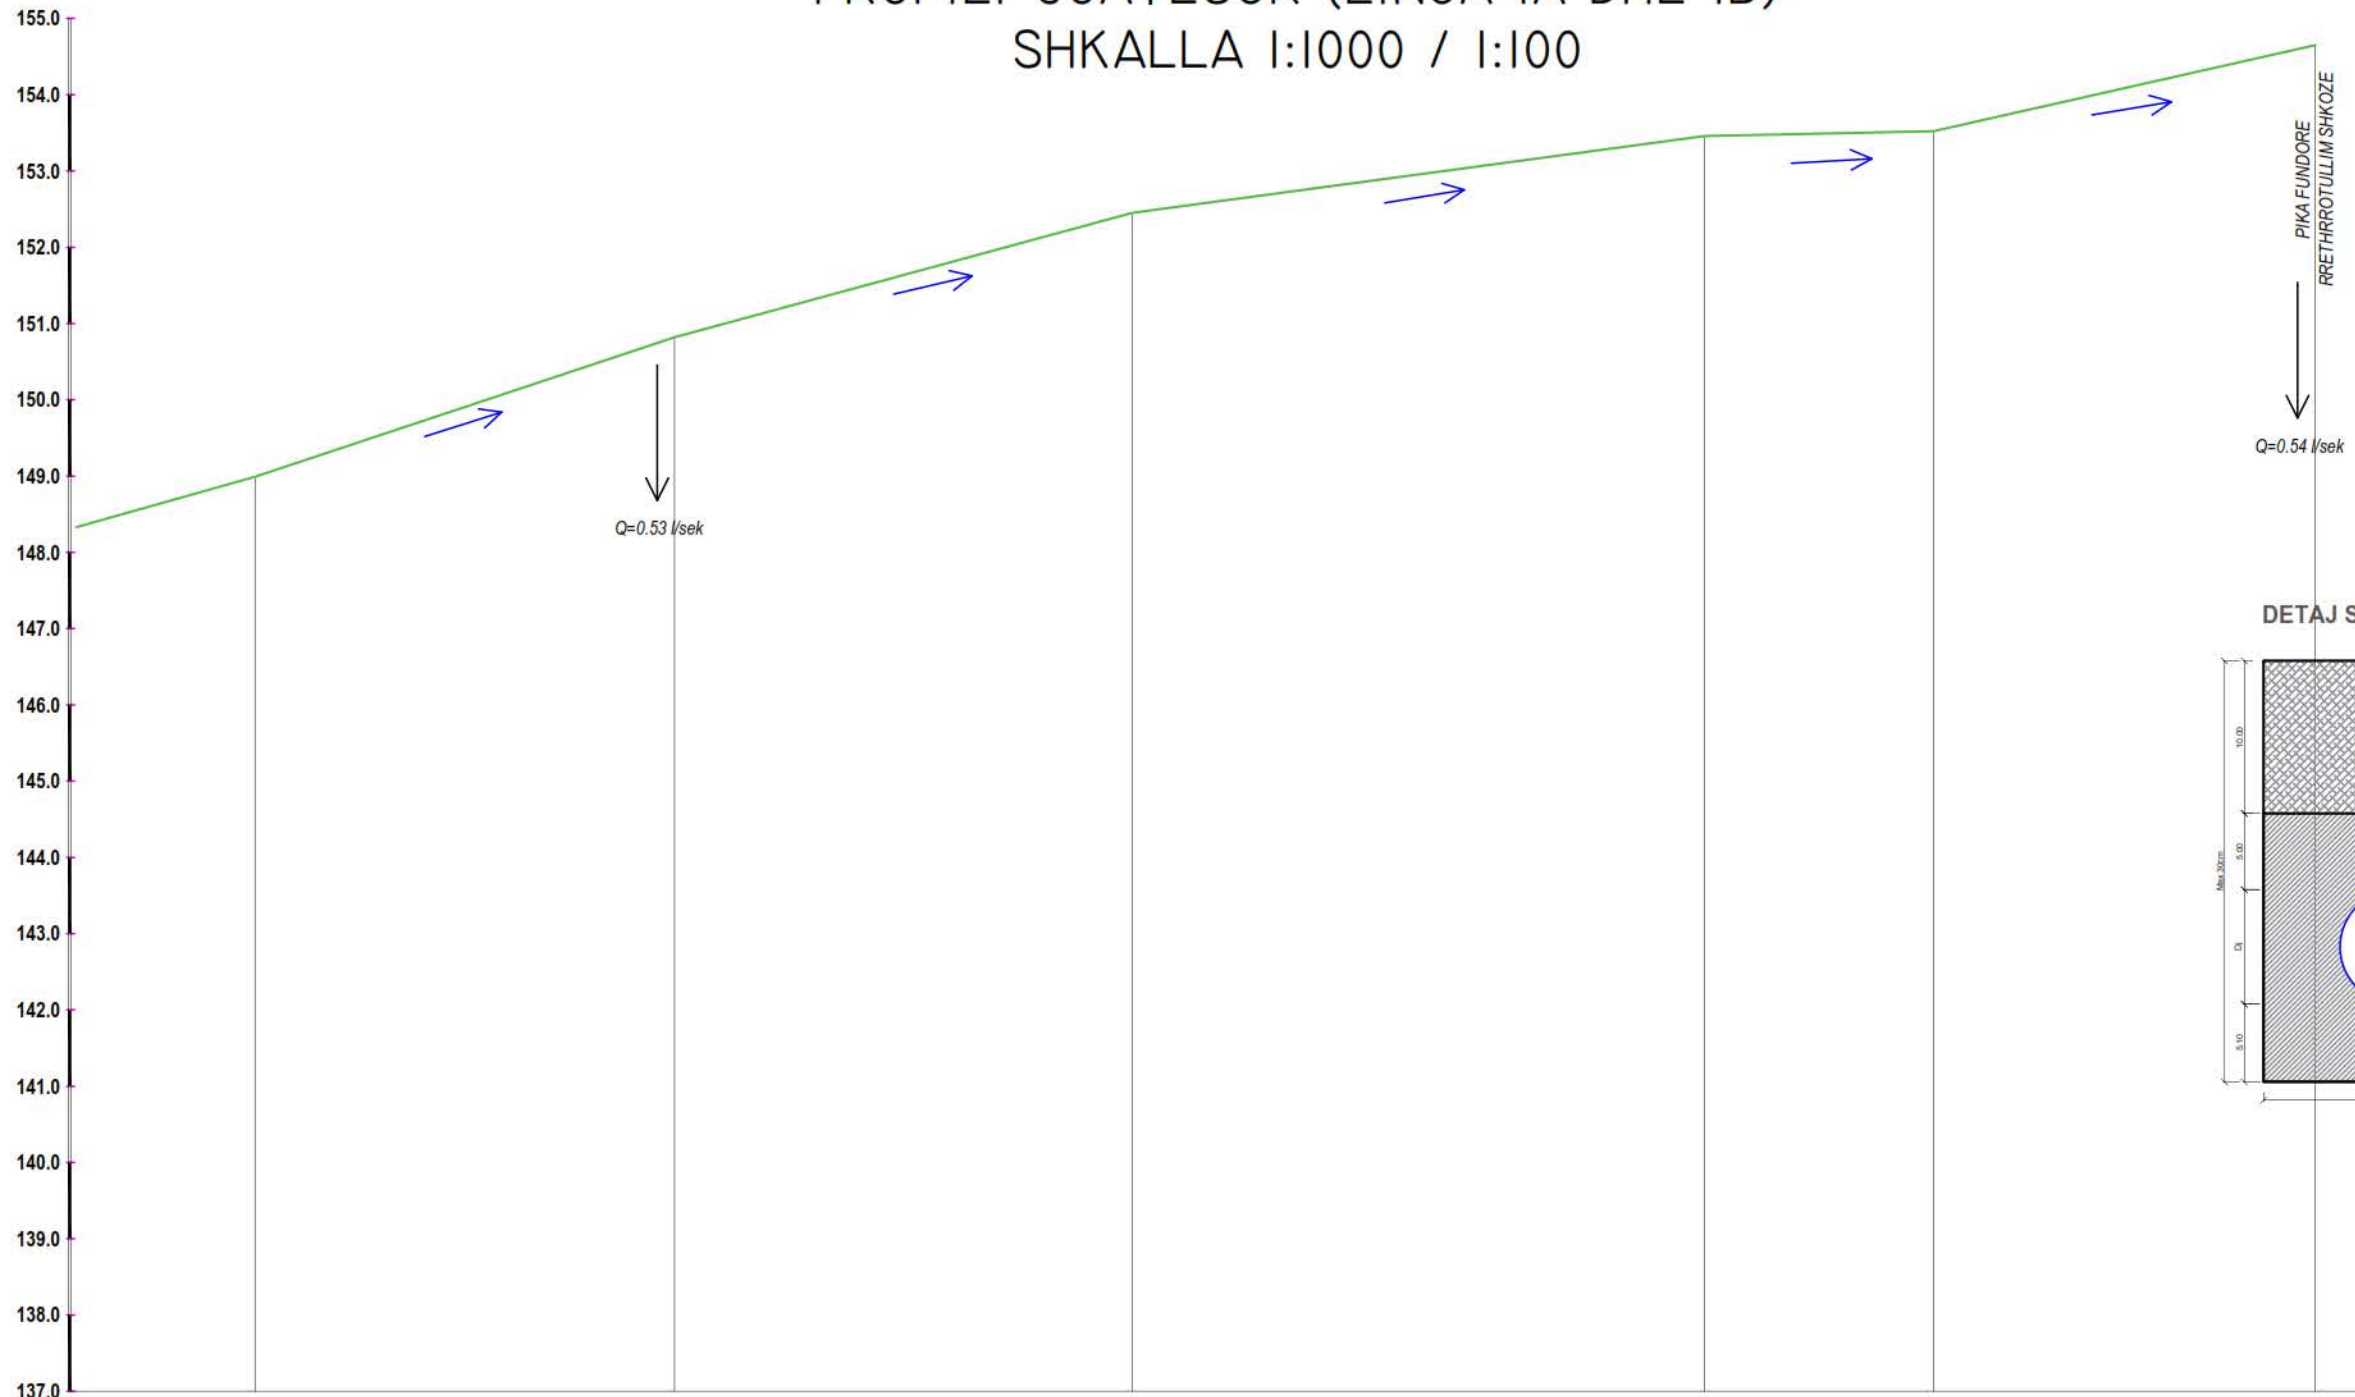

DETAJ SEKSION GERMIMI

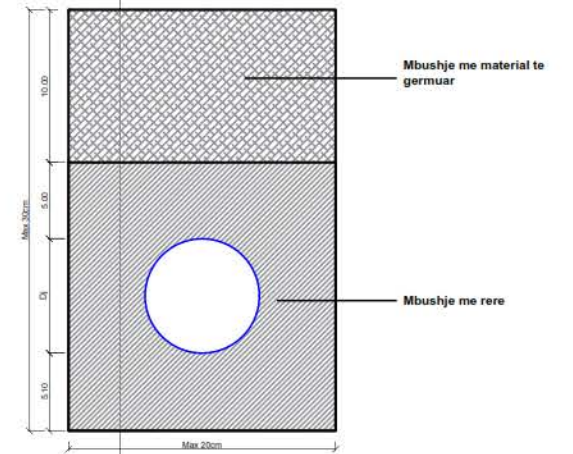



| | | | | | | |
|---|-----------------------------------|----------|----------|----------|----------|----------|
| NUMRI I PIKETES | Sc-6 | Sc-7 | Sc-8 | Sc-9 | Sc-10 | Sc-11 |
| DISTANCA PROGRESIVE | 0+360.00 | 0+415.00 | 0+475.00 | 0+560.00 | 0+600.00 | 0+630.00 |
| DISTANCA PJESORE | | 55,00 | 60,00 | 75,00 | 30,00 | 50,00 |
| KUOTA E TERRENIT KUOTA PROJEKTIT | -148.99 | -150.82 | -152.45 | -153.46 | -153.52 | -154.65 |
| ELEMENTE HIDRAULIKE | TUB PE100 PN16 Dj-40mm v=0.65 m/s | | | | | |
| KILOMETRAZHI | 03 | 04 | 04 | 05 | 05 | 06 |

EMERTESA OBJEKTIT: "NDERTIM RRJETI UJITES NE FORME SHIU PERGJATE LUMIT LANE".

| | | |
|----------------------------|--|-------------------------------|
| REPUBLIKA E SHQIPERISE | EMERTESA E FLETËS: PRERJE GJATESORE TE LINJAVE | Nr.01 |
| | | SH - 1:5000 |
| ZENIT&CO | POROSITESI - Drejtoria e Përgjithshme e Pastrimit dhe Gjëlberimit | Dt. / /2024 |
| | Rruga: Myrteza Topi (Nr 18.zip.code.1007) E-Mail: zenit06@live.com TIRANE ALBANIJA | Mobile phone 069 20 99 065 |
| | | Nr.License N.0433 / 20 |

PROFILI GJATESOR (LINJA 2 DHE 3) SHKALLA 1:1000 / 1:100


| | | |
|---|---|--|
| EMERTESA OBJEKTIT: "NDERTIM RRJETI UJITES NE FORME SHIU PERGJATE LUMIT LANE". | | Nr.01 |
| EMËRTESA E FLETËS: PRERJE GJATESORE TE LINJAVE | | SH - 1:5000 |
| REPUBLIKA E SHQIPERISE ZENIT&CO | POROSITESI - Drejtoria e Përgjithshme e Pastrimit dhe Gjelbërimit Rruga Myrteza Topi (Nr 18.zip.code.1007) Mobile phone 069 20 99 065 E-Mail: zenit06@live.com TIRANE - ALBANIA | Dt. / /2024 Nr.License N.0433 / 20 |
| GRUPI PROJEKTIMIT : "ZENIT&CO"sh.p.k Inxh.Hidro. Merita MENGRI Inxh.Baftjar SHYPHEJA Ark.Raimonda MYDINLLARI Inxh. Gjeo.Yzeir MIRAKA Inxh.Ndert.Rexhep Tarba Inxh. Mek. Arqile PERI Inxh.Elek.Spiro PLEQI Inxh.Gjeodet.Lulzim VRAPI Inxh.Kristaq GJOKA | | |

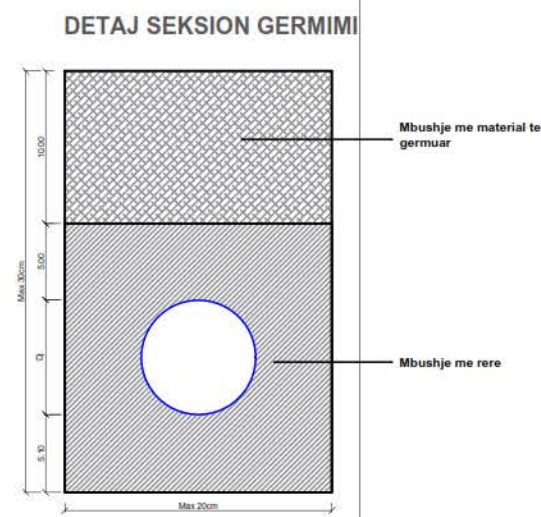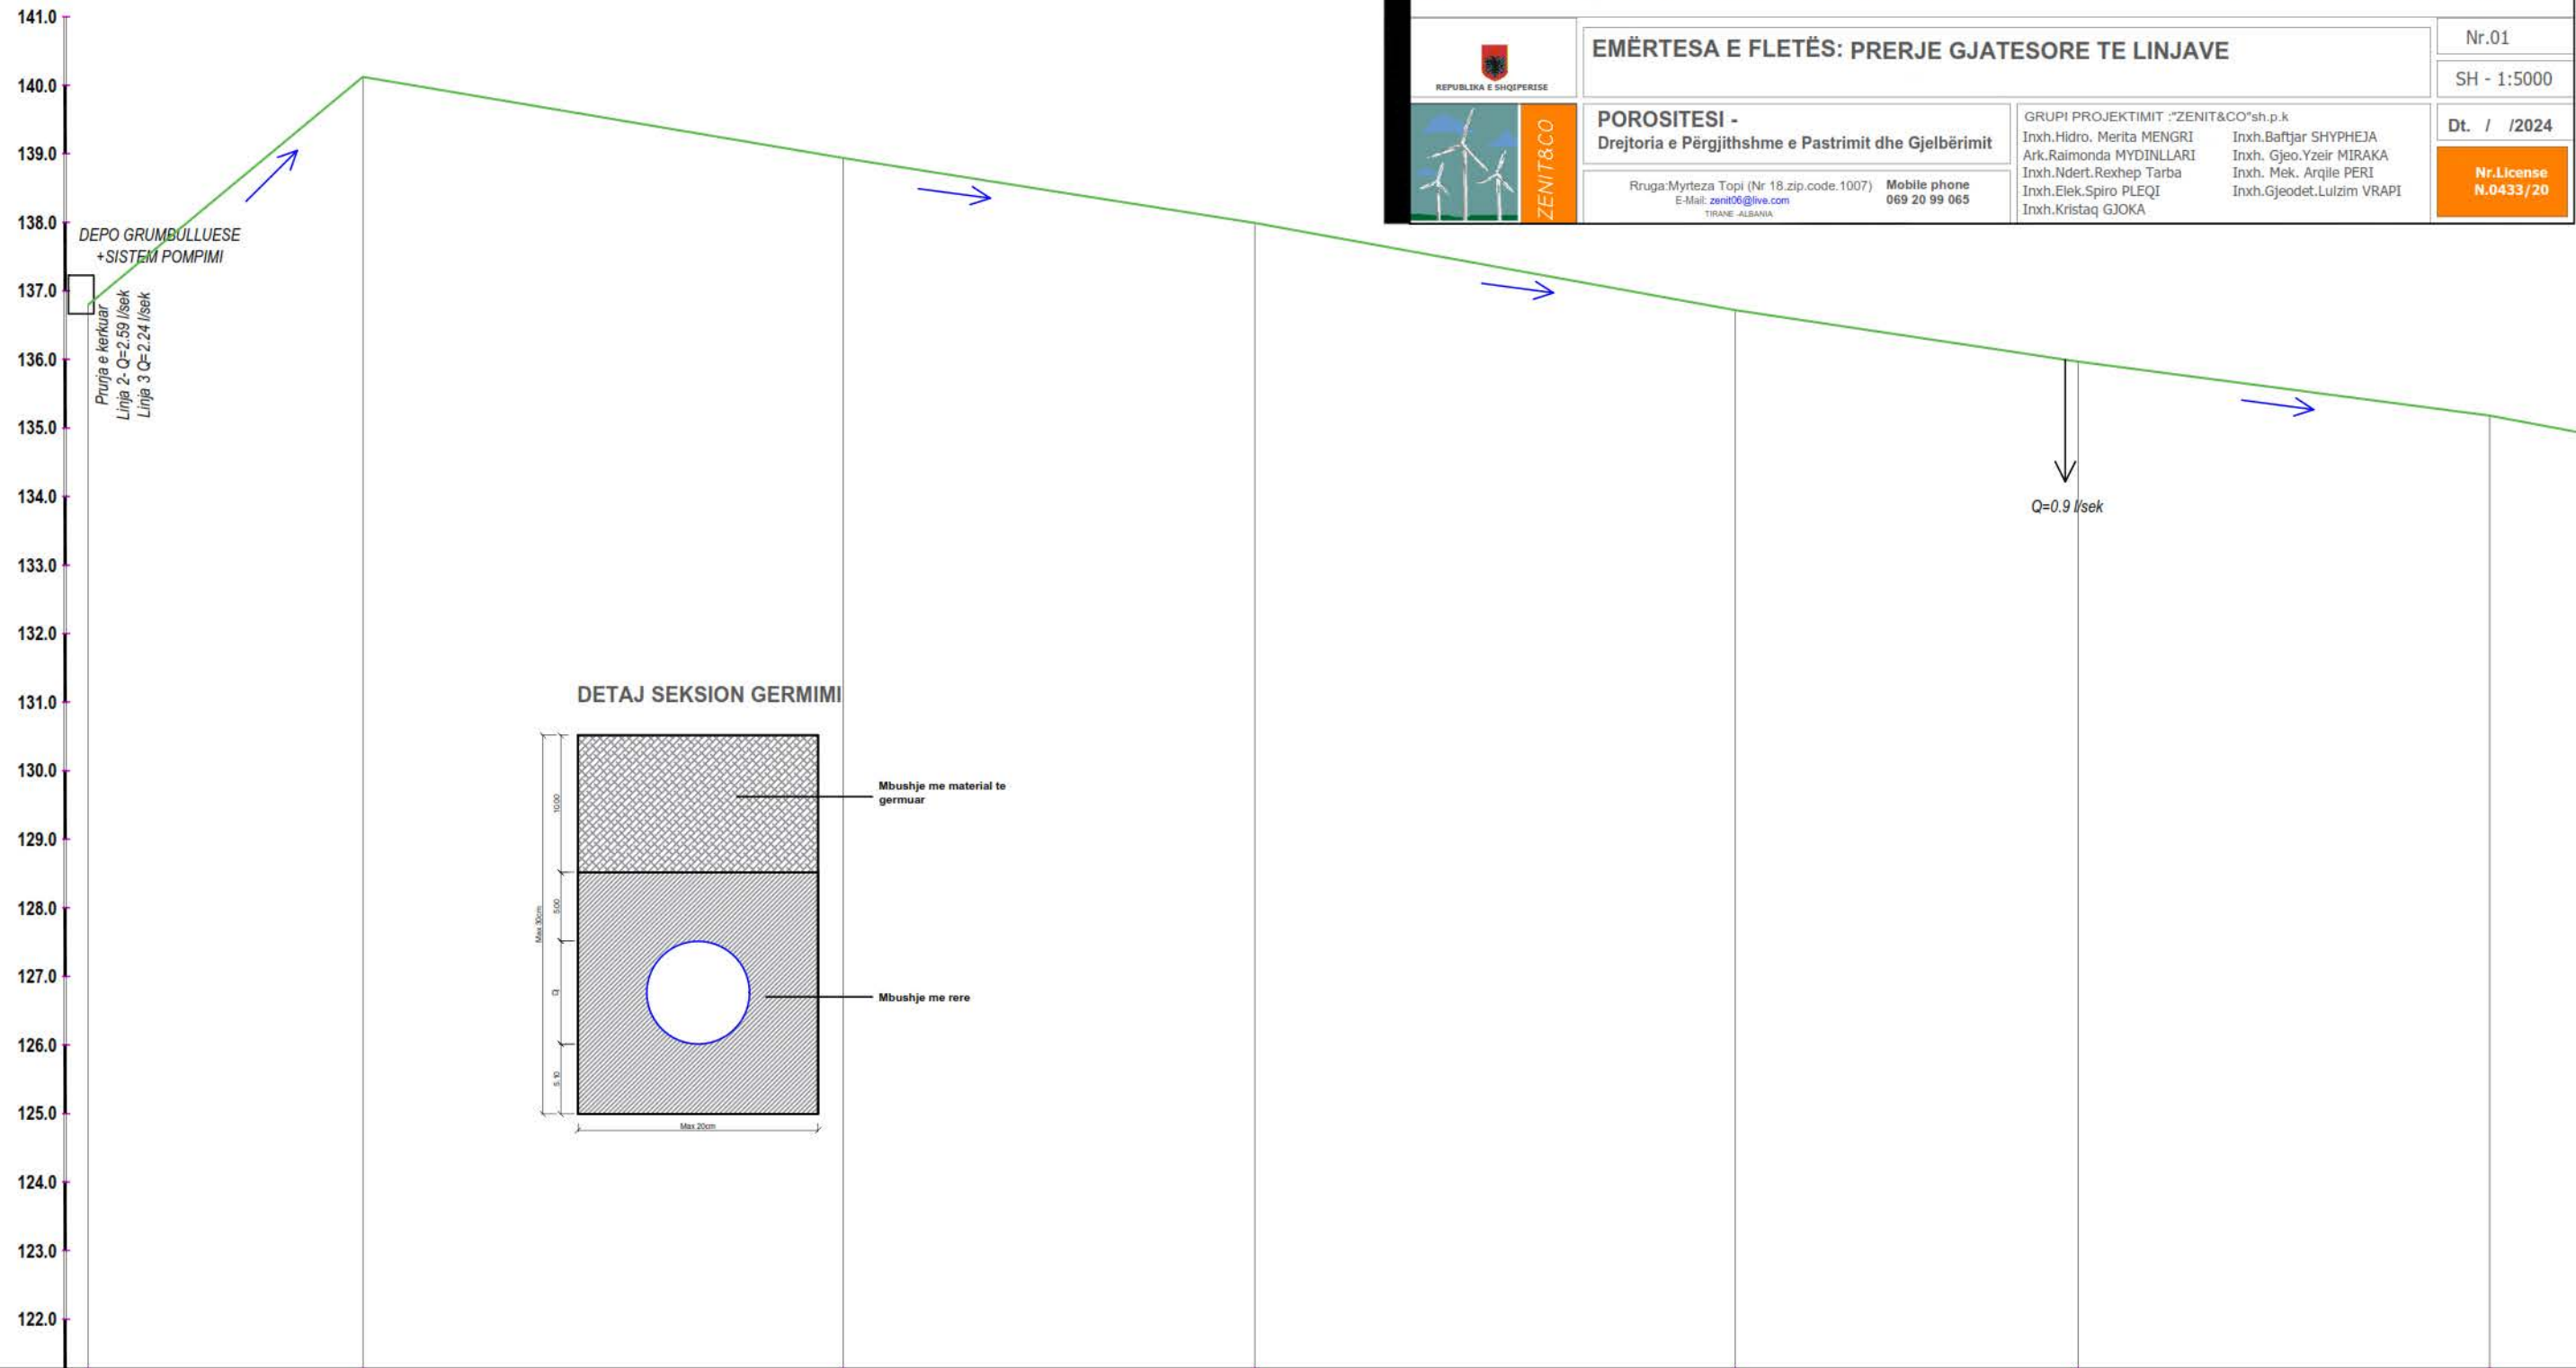

| | | | | | | | |
|---|------------------------------------|----------|----------|----------|----------|----------|----------|
| NUMRI I PIKETES | Sc-1 | Sc-2 | Sc-3 | Sc-4 | Sc-5 | Sc-6 | Sc-7 |
| DISTANCA PROGRESIVE | 0+000.00 | 0+040.00 | 0+110.00 | 0+170.00 | 0+240.00 | 0+290.00 | 0+350.00 |
| DISTANCA PJESORE | | 40,00 | 70,00 | 60,00 | 70,00 | 50,00 | 60,00 |
| KUOTA E PROJEKTIT KUOTA TERRENIT | 136.80 | 140.12 | 138.94 | 137.99 | 136.72 | 135.97 | 135.18 |
| ELEMENTE HIDRAULIKE | TUB PE100 PN10 Dj-75mm, v=0.79 m/s | | | | | | |
| KILOMETRAZHI | 00 | 00 | 01 | 01 | 02 | 02 | 03 |

PROFILI GJATESOR (LINJA 2 DHE 3) SHKALLA 1:1000 / 1:100

| | | |
|---|---|---|
| EMERTESA OBJEKTIT: "NDERTIM RRJETI UJITES NE FORME SHIU PERGJATE LUMIT LANE". | | Nr.01 |
| EMËRTESA E FLETËS: PRERJE GJATESORE TE LINJAVE | | SH - 1:5000 |
|  REPUBLIKA E SHQIPERISE | POROSITESI - Drejtoria e Përgjithshme e Pastrimit dhe Gjëlberimit | Dt. / /2024 Nr. License N.0433 / 20 |
| GRUPI PROJEKTIMIT : "ZENIT&CO" sh.p.k Inxh.Hidro, Merita MENGRI Ark.Raimonda MYDINLLARI Inxh.Ndert.Rexhep Tarba Inxh.Elek.Spiro PLEQI Inxh.Kristaq GJOKA | | Inxh.Baftjar SHYPHEJA Inxh. Gjeo.Yzeir MIRAKA Inxh. Mek. Arqile PERI Inxh.Gjeodet.Lulzim VRAPI |
| Rruga: Myrteza Topi (Nr 18.zip.code.1007) E-Mail: zenit06@live.com TIRANE - ALBANIA | | Mobile phone 069 20 99 065 |


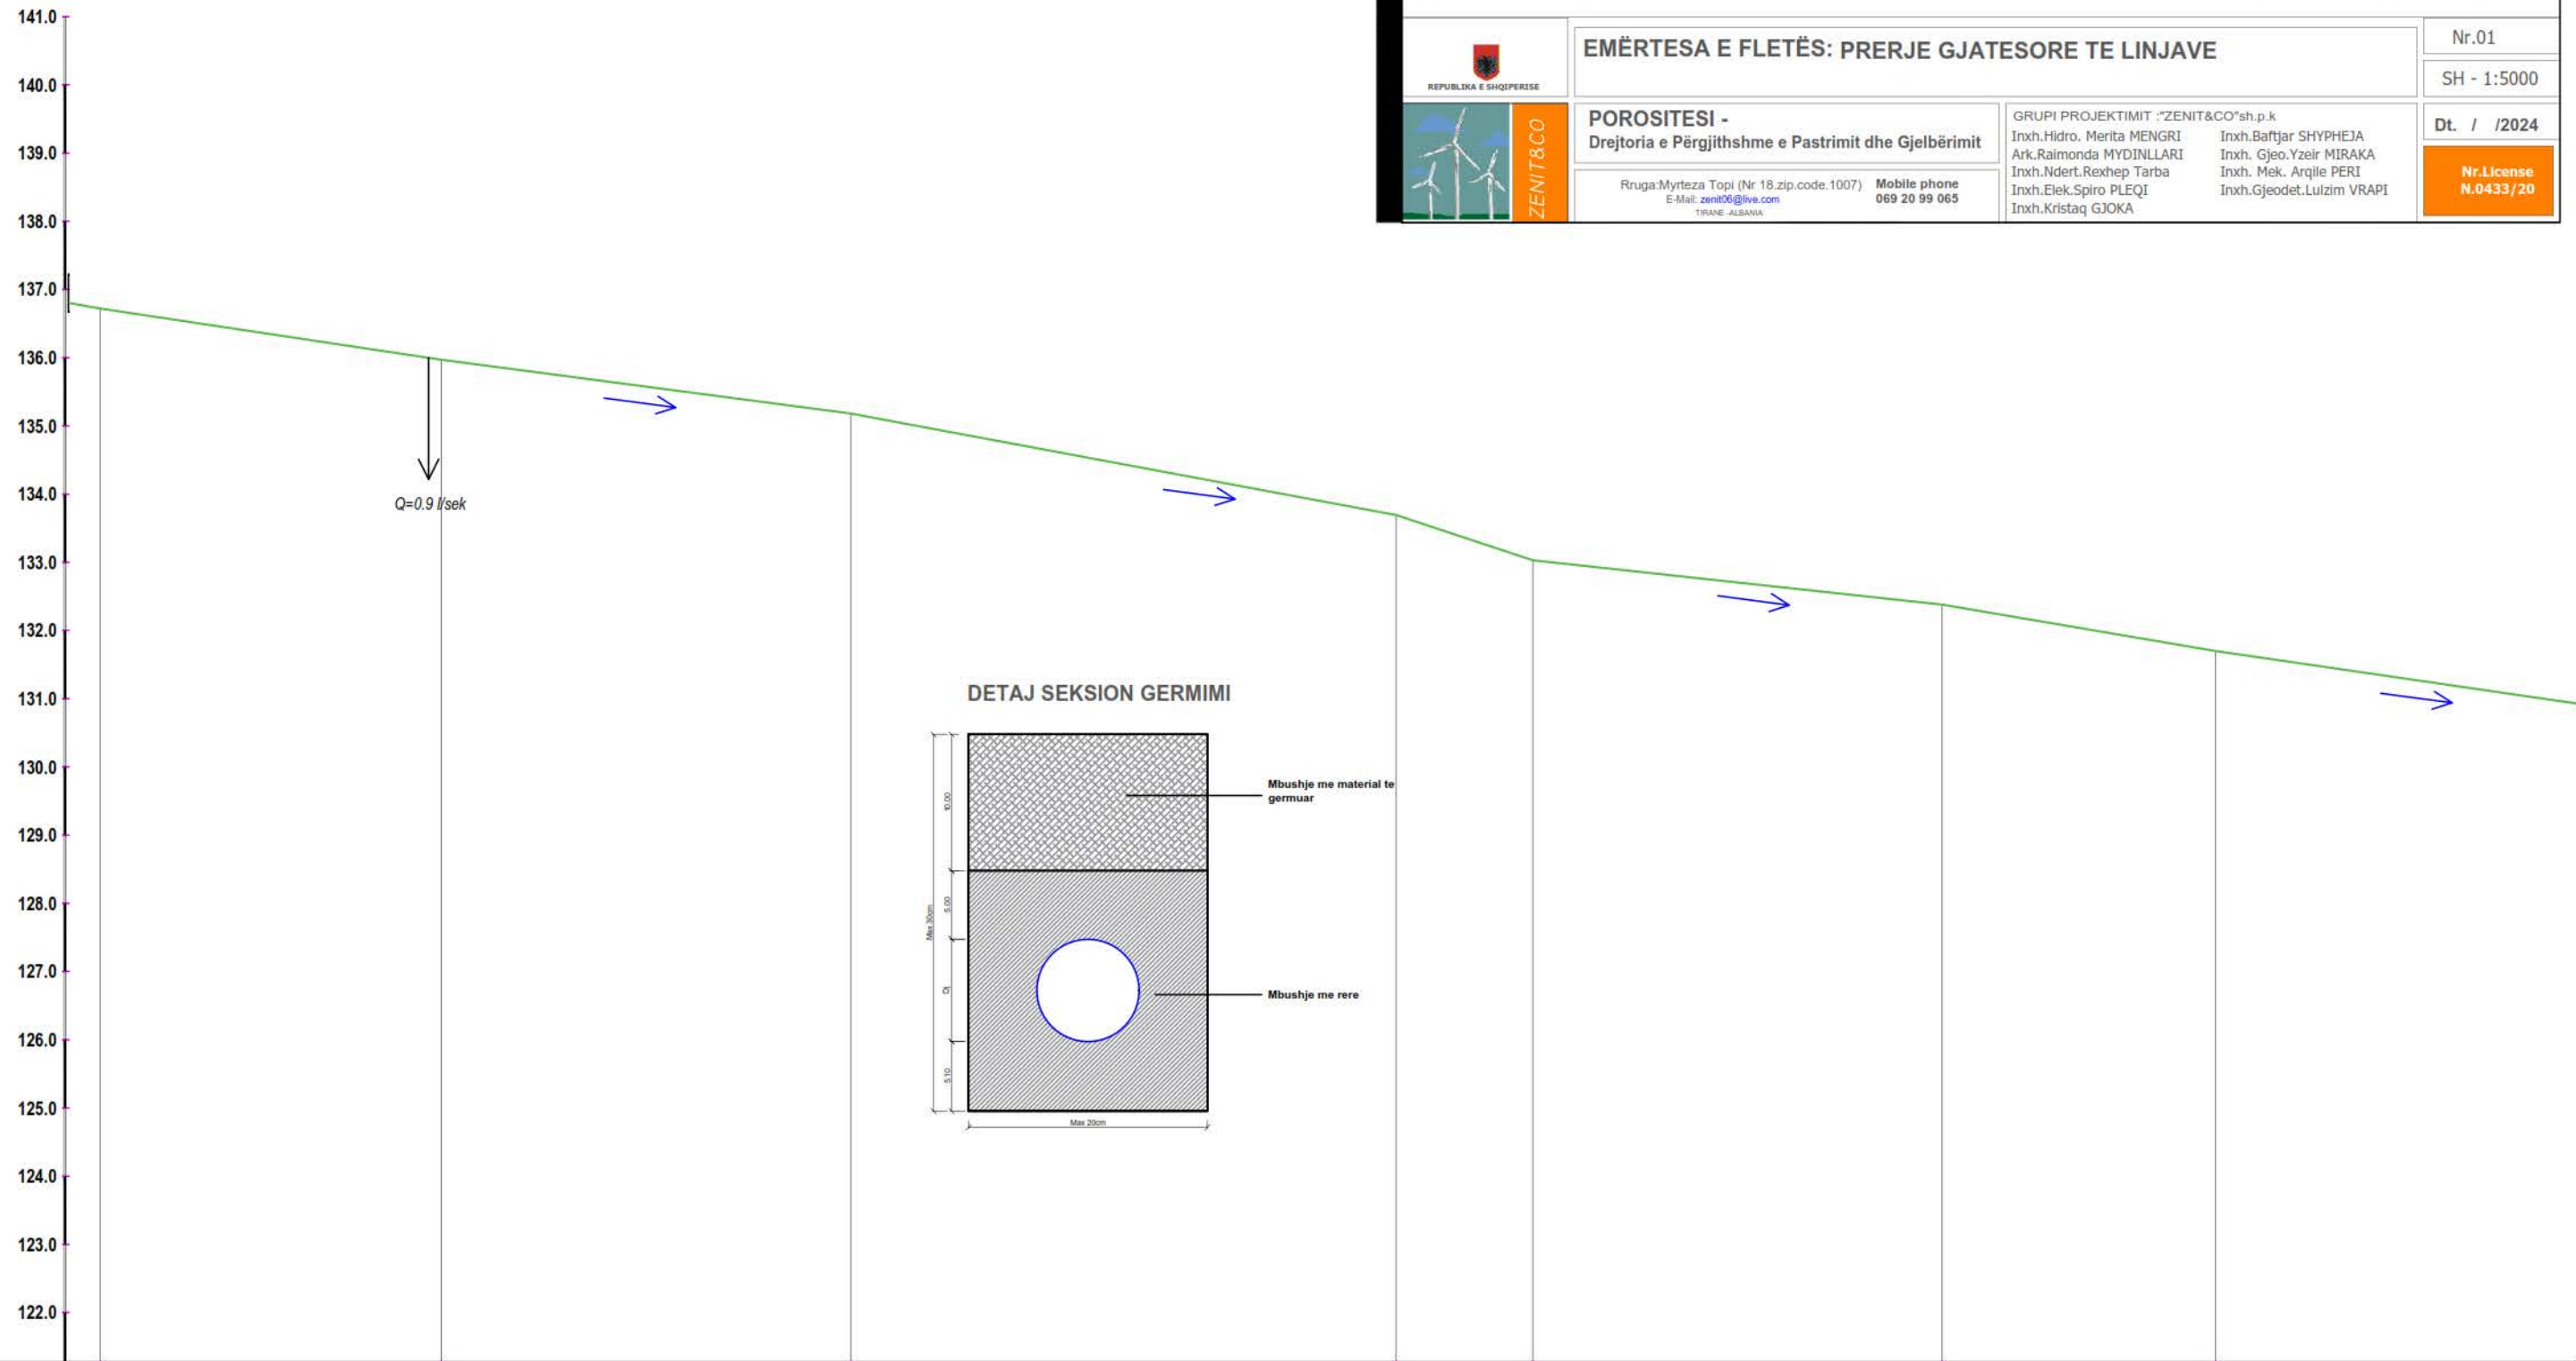


| | | | | | | | | |
|---|------------------------------------|----------|----------|----------|----------|----------|----------|-------|
| NUMRI I PIKETES | Sc-5 | Sc-6 | Sc-7 | Sc-8 | Sc-9 | Sc-10 | Sc-11 | |
| DISTANCA PROGRESIVE | 0+240.00 | 0+290.00 | 0+350.00 | 0+430.00 | 0+450.00 | 0+510.00 | 0+550.00 | |
| DISTANCA PJESORE | | 50,00 | 60,00 | 80,00 | 20,00 | 60,00 | 40,00 | 60,00 |
| KUOTA E PROJEKTTIT KUOTA TERENIT | 136.72 | 135.97 | 135.18 | 133.69 | 133.03 | 132.38 | 131.70 | |
| ELEMENTE HIDRAULIKE | TUB PE100 PN10 Dj=63mm, v=0.75 m/s | | | | | | | |
| KILOMETRAZHI | 02 | 03 | 03 | 04 | 04 | 05 | 05 | 06 |

PROFILI GJATESOR (LINJA 2 DHE 3) SHKALLA 1:1000 / 1:100

EMERTESA OBJEKTIT: "NDERTIM RRJETI UJITES NE FORME SHIU PERGJATE LUMIT LANE".



| | | |
|---|--|---------------------------|
| REPUBLIKA E SHQIPERISE | EMËRTESA E FLETËS: PRERJE GJATESORE TE LINJAVE | Nr.01 |
| | | |
| POROSITESI - Drejtorja e Përgjithshme e Pastrimit dhe Gjelbërimit | GRUPI PROJEKTIMIT : "ZENIT&CO" sh.p.k Inxh.Hidro, Merita MENGRI Inxh.Baftjar SHYPHEJA Ark.Raimonda MYDINLLARI Inxh. Gjeo.Yzeir MIRAKA Inxh.Ndert.Rexhep Tarba Inxh. Mek. Arqile PERI Inxh.Elek.Spiro PLEQI Inxh.Gjeodet.Lulzim VRAPI Inxh.Kristaq GJOKA | Dt. / /2024 |
| Rruga: Myrteza Topi (Nr 18.zip.code.1007) Mobile phone 069 20 99 065 E-Mail: zenit06@live.com TIRANE - ALBANIA | | Nr.License N.0433 / 20 |

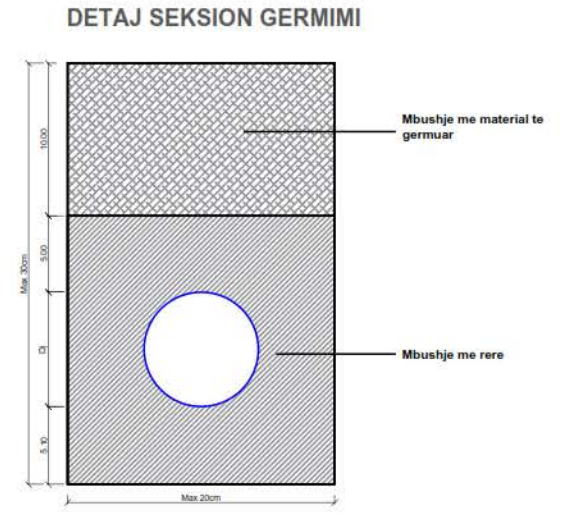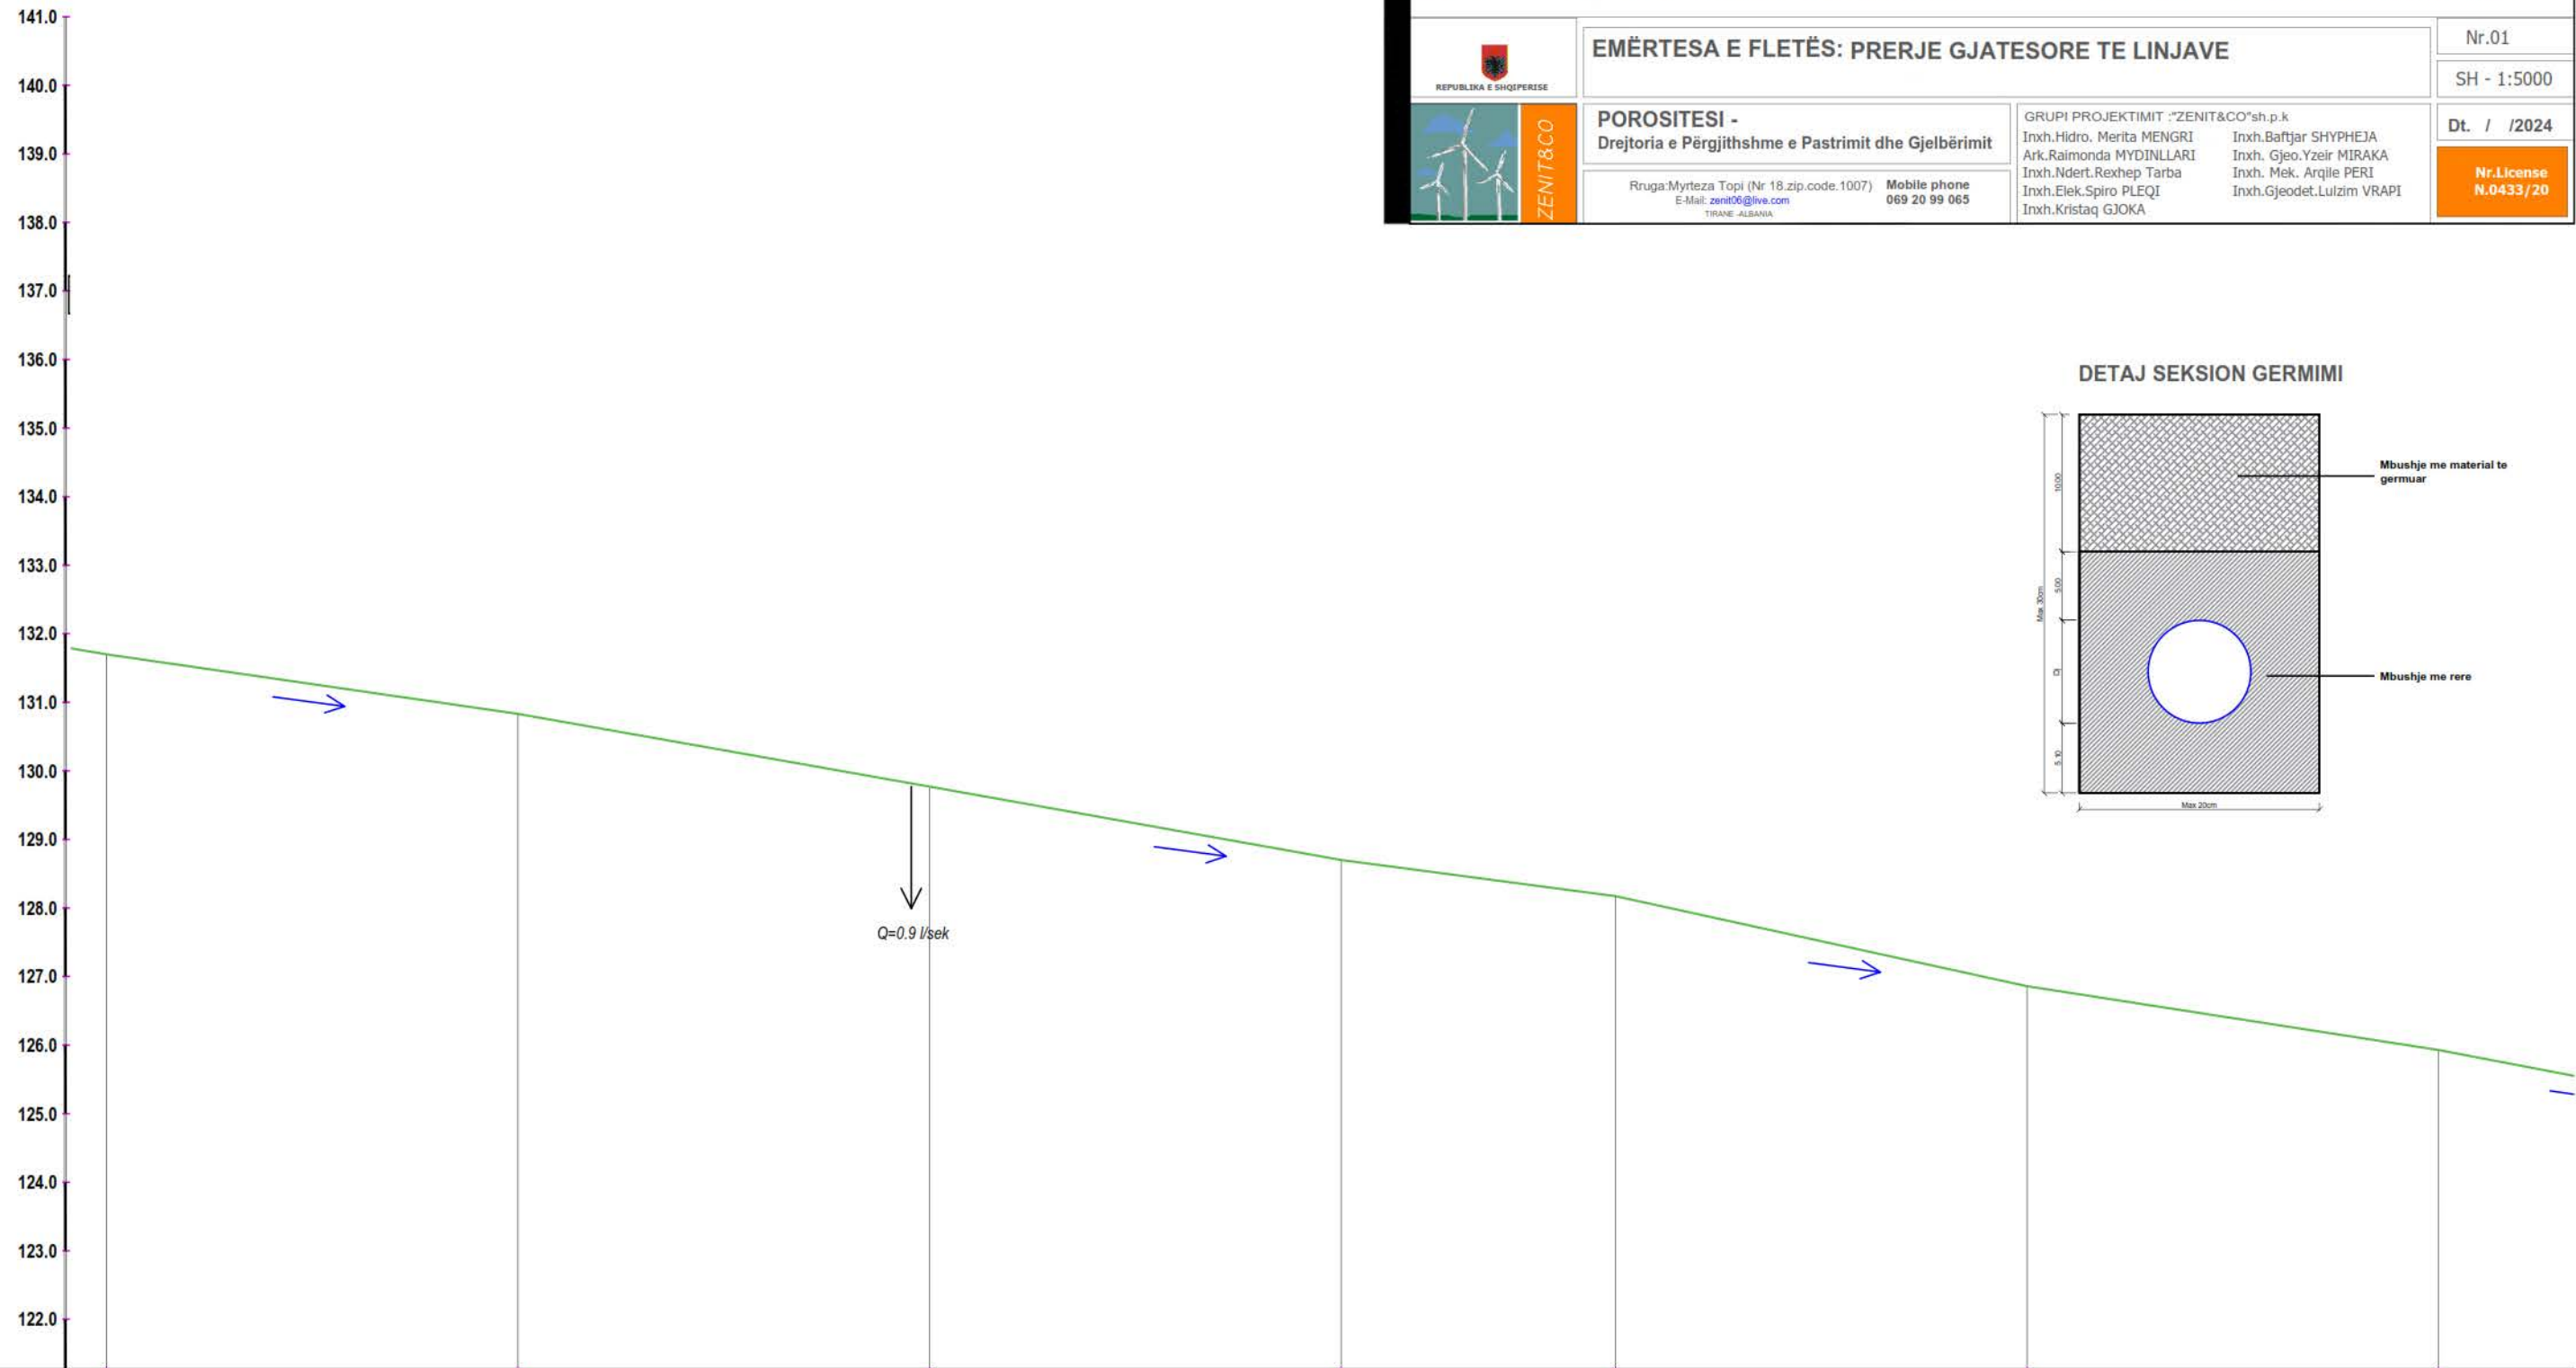

| | | | | | | | |
|---|------------------------------------|----------|----------|----------|----------|----------|----------|
| NUMRI I PIKETES | Sc-11 | Sc-12 | Sc-13 | Sc-14 | Sc-15 | Sc-16 | Sc-17 |
| DISTANCA PROGRESIVE | 0+550.00 | 0+610.00 | 0+670.00 | 0+730.00 | 0+770.00 | 0+830.00 | 0+890.00 |
| DISTANCA PJESORE | | 60,00 | 60,00 | 60,00 | 40,00 | 60,00 | 60,00 |
| KUOTA E PROJEKTTIT KUOTA TERENIT | 131.70 | 130.83 | 129.77 | 128.70 | 128.17 | 126.86 | 125.93 |
| ELEMENTE HIDRAULIKE | TUB PE100 PN10 Dj-50mm, v=0.59 m/s | | | | | | |
| KILOMETRAZHI | 05 | 06 | 06 | 07 | 07 | 08 | 08 |

PROFILI GJATESOR (LINJA 2 DHE 3) SHKALLA 1:1000 / 1:100


| | | | |
|--|---|---|---|
| EMERTESA OBJEKTIT: "NDERTIM RRJETI UJITES NE FORME SHIU PERGJATE LUMIT LANE". | | | |
| REPUBLIKA E SHQIPERISE | EMËRTESA E FLETËS: PRERJE GJATESORE TE LINJAVE | | Nr.01 |
| | | | SH - 1:5000 |
| POROSITESI - Drejtoria e Përgjithshme e Pastrimit dhe Gjelbërimit | | GRUPI PROJEKTIMIT : "ZENIT&CO" sh.p.k | |
| Rruga: Myrteza Topi (Nr 18.zip.code.1007) Mobile phone 069 20 99 065 E-Mail: zenit06@live.com TIRANE - ALBANIA | | Inxh.Hidro, Merita MENGRI Inxh.Raimonda MYDINLLARI Inxh.Ndert.Rexhep Tarba Inxh.Elek.Spiro PLEQI Inxh.Kristaq GJOKA | Inxh.Baftjar SHYPHEJA Inxh. Gjeo.Yzeir MIRAKA Inxh. Mek. Arqile PERI Inxh.Gjeodet.Lulzim VRAPI |
| | | Dt. / /2024 | |
| | | Nr.License N.0433 / 20 | |

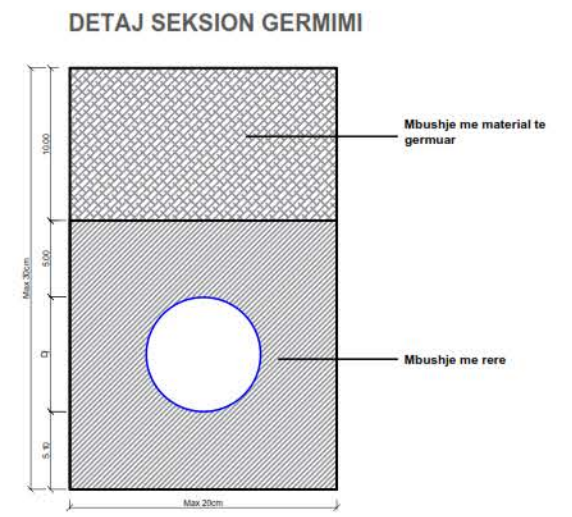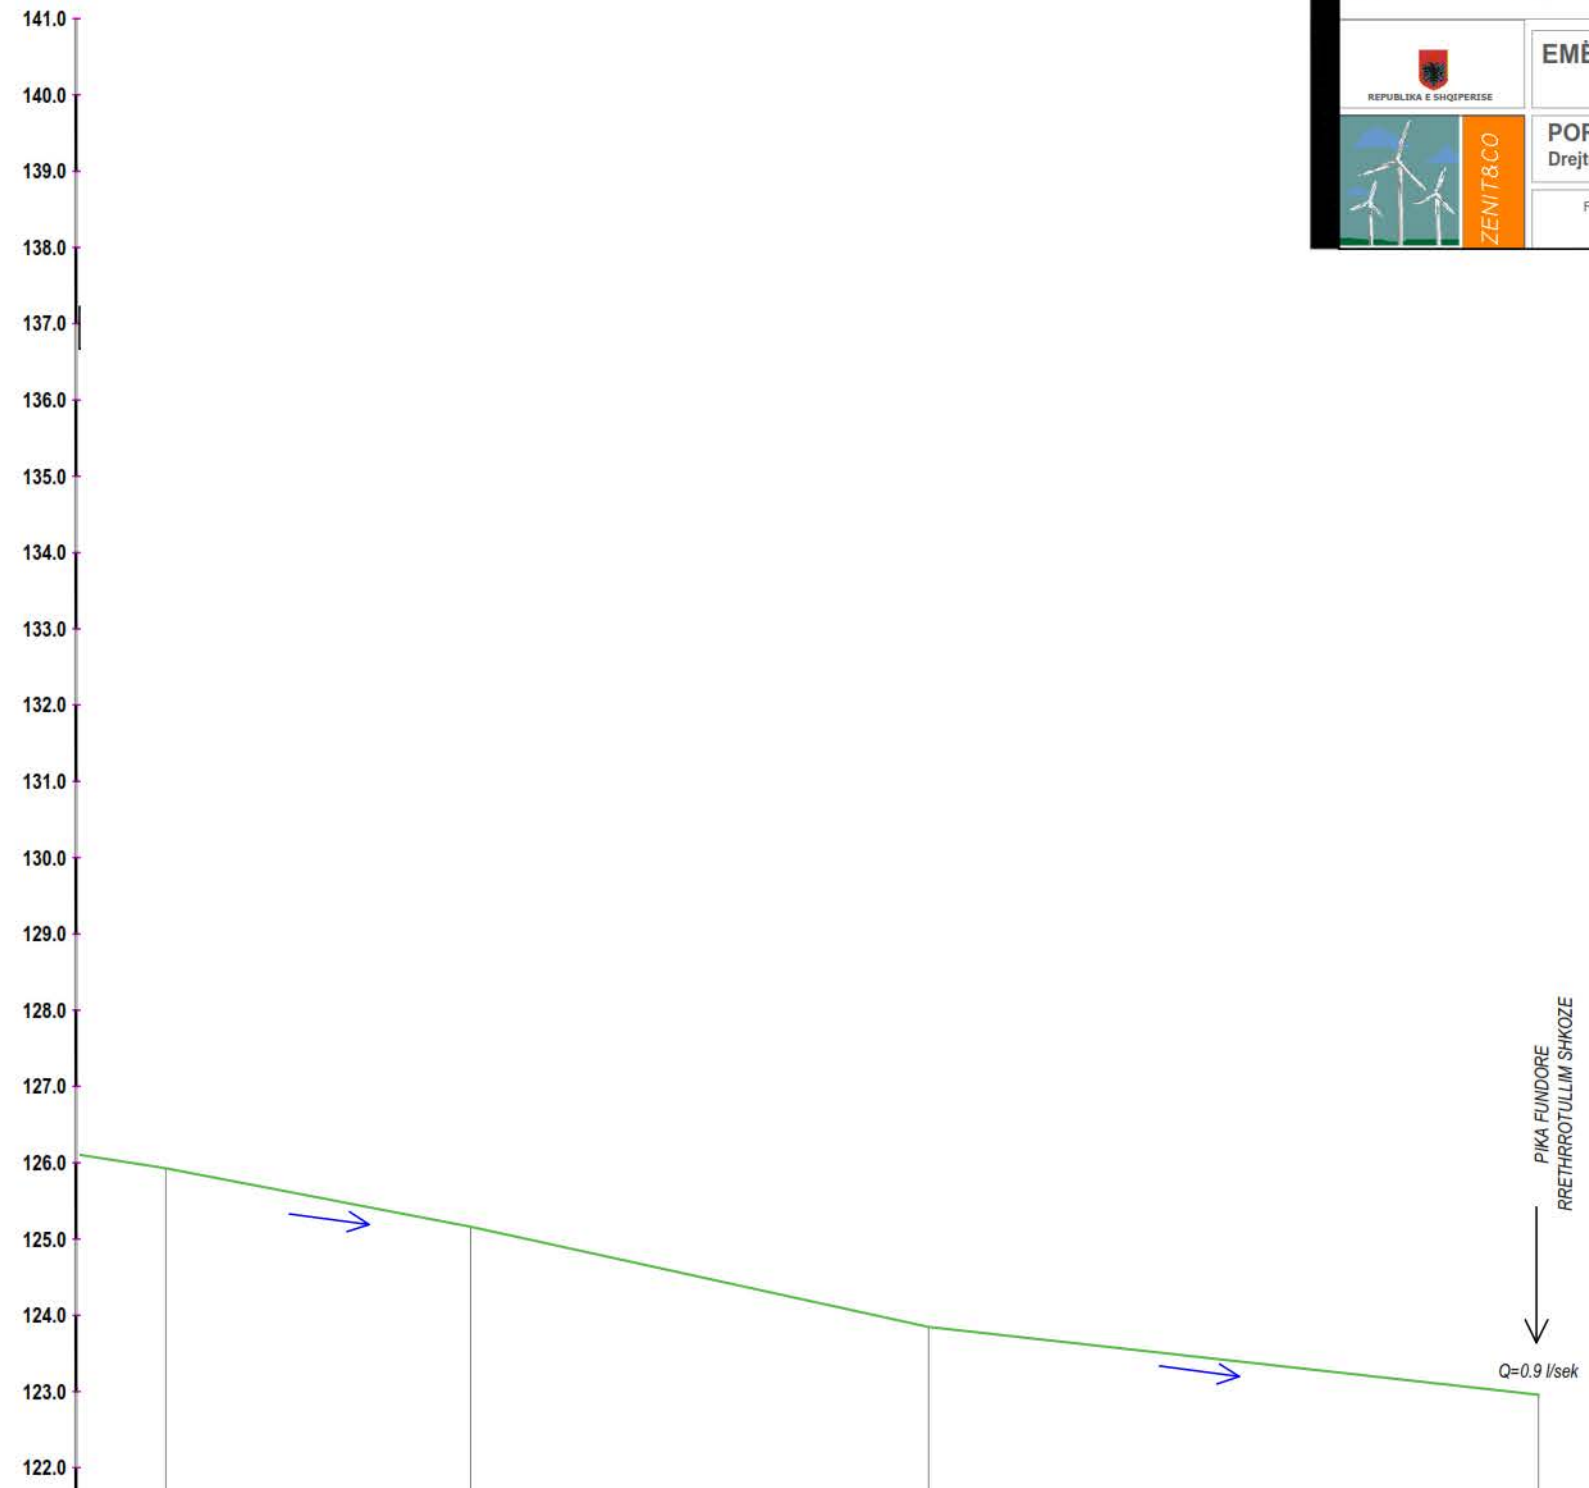

| | | | | |
|---|----------------------------|----------|----------|----------|
| NUMRI I PIKETES | Sc-17 | Sc-18 | Sc-19 | Sc-20 |
| DISTANCA PROGRESIVE | 0+890.00 | 0+930.00 | 0+990.00 | 1+070.00 |
| DISTANCA PJESORE | | 40,00 | 60,00 | 80,00 |
| KUOTA E PROJEKTIT KUOTA TERRENIT | -125.93 | -125.16 | -123.85 | -122.96 |
| ELEMENTE HIDRAULIKE | $\eta, v=0.59 \text{ m/s}$ | | | |
| KILOMETRAZHI | 09 | 09 | 10 | 10 |



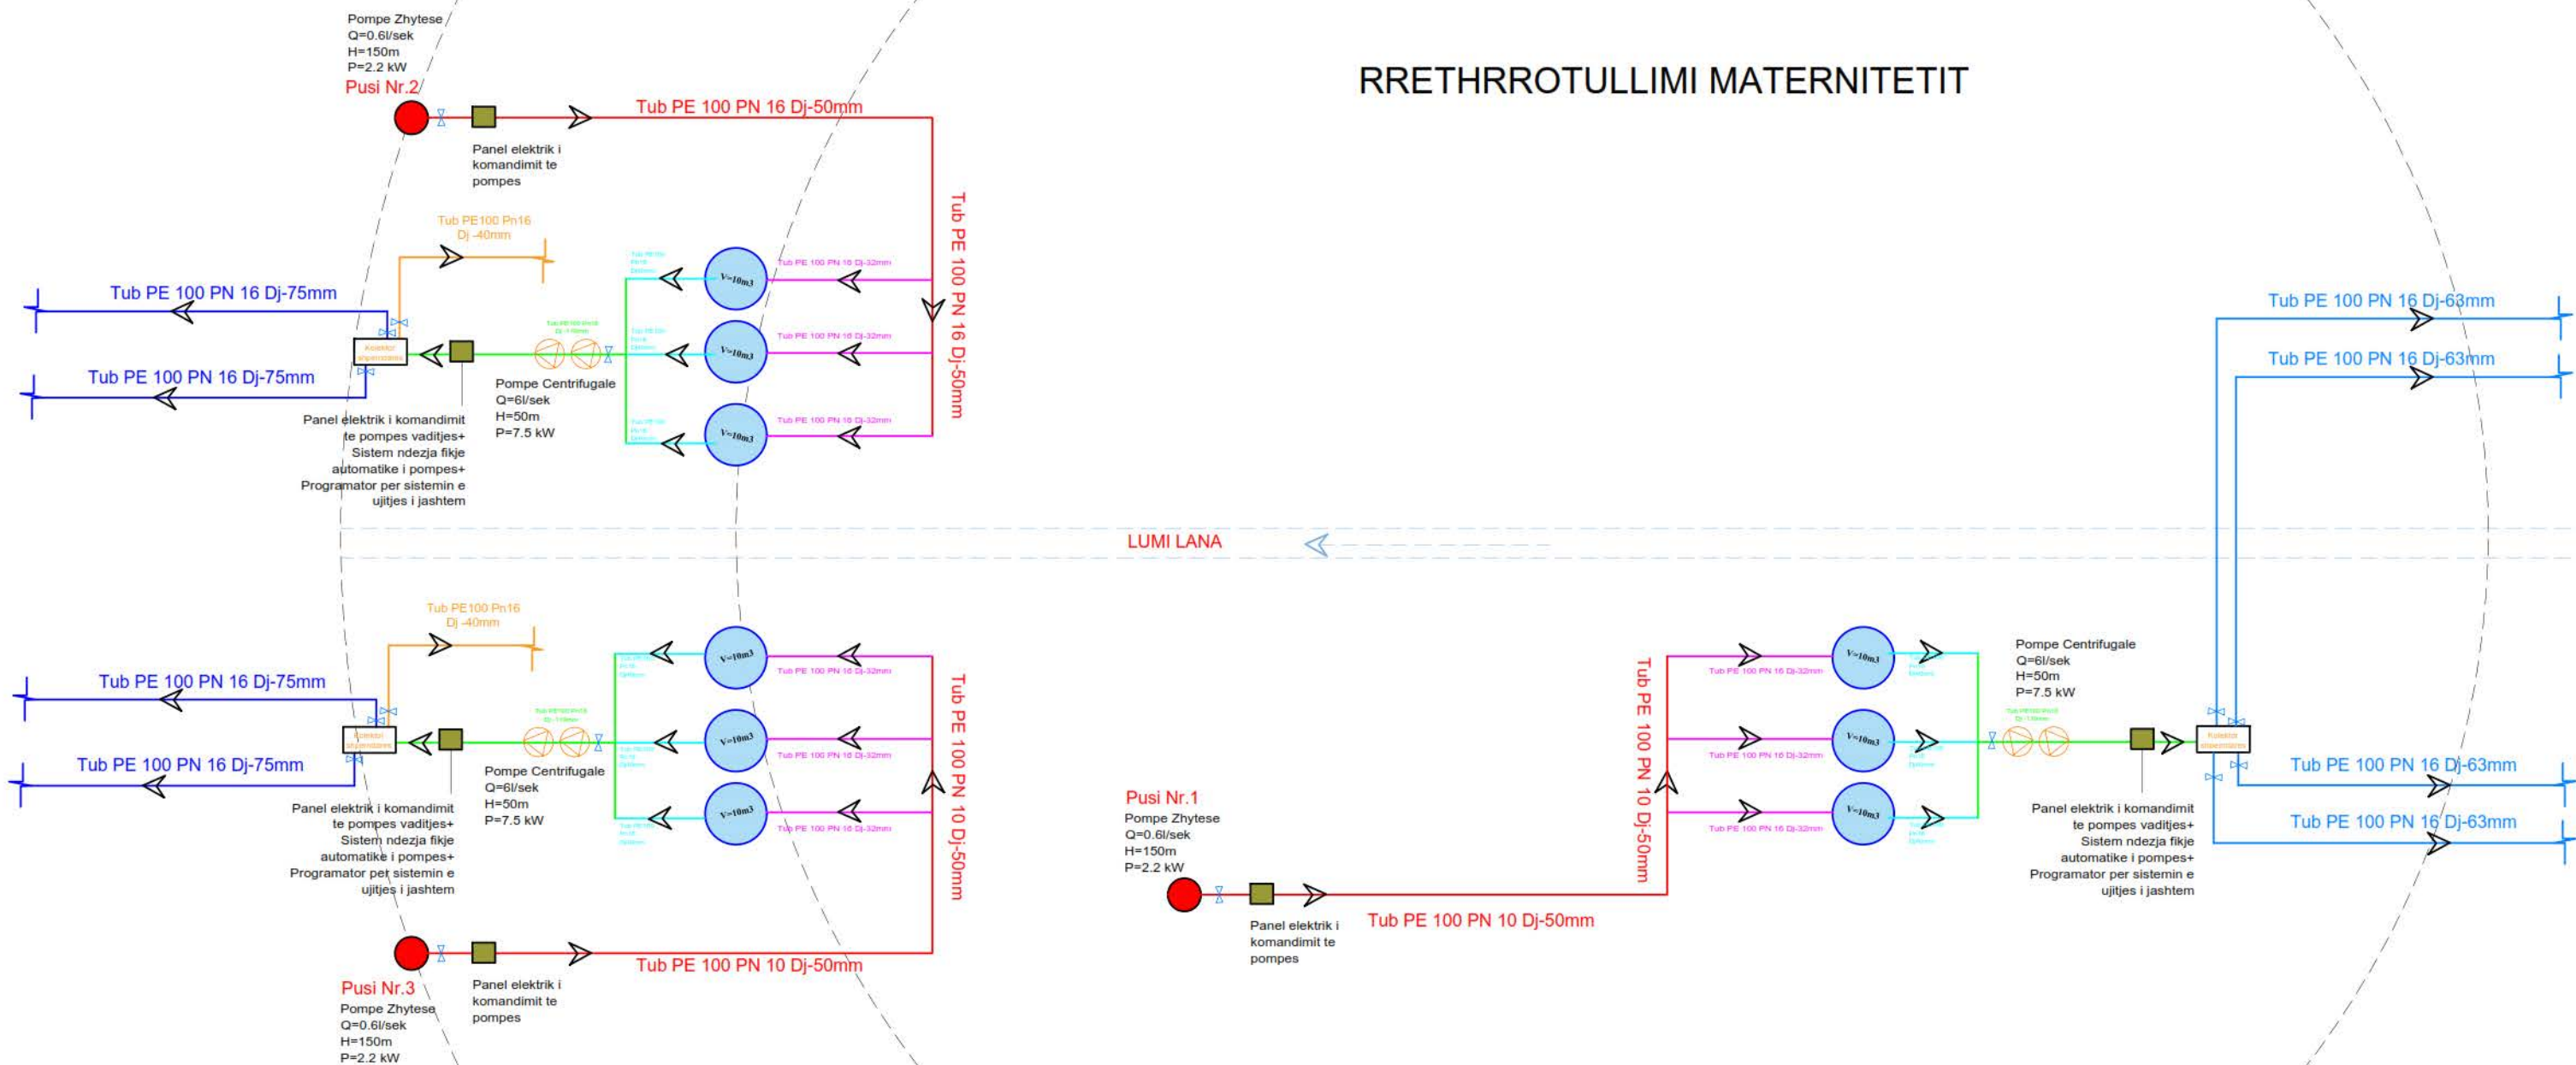


PLANIMETRI TEKNIKE E SISTEMIT HIDRAULIK TE RRJETIT VADITES

RRETHRROTULLIMI MATERNITETIT



EMERTESA OBJEKTIT: "NDERTIM RRJETI UJITES NE FORME SHIU PERGJATE LUMIT LANE".

| | | |
|---|---|---|
|  REPUBLIKA E SHQIPERISE | EMERTESA E FLETËS: PLANIMETRI TEKNIKE E SISTEMIT HIDRAULIK TE RRJETIT VADITES | Nr.01 |
| | POROSITESI - Drejtoria e Përgjithshme e Pastrimit dhe Gjelbërimit | SH - |
| Rruga Myrteza Topi (Nr. 18.zip.code.1007) E-Mail: zenit80@live.com TIRANE, ALBANIA | GRUPI PROJEKTIMIT: "ZENIT&CO"sh.p.k Inxh.Hidro. Merita MENGRI Ark.Raimonda MYDINLLARI Inxh.Ndert.Rexhep Tarba Inxh.Elek.Spiro PLEQI Inxh.Kristaq GJOKA | Dt. / / 2024 Nr.License N.0433/20 |

| |
|---|
| | 00 | 01 | 02 | 03 | 04 | 05 | 06 | 07 | 08 | 09 | 10 | 11 | 12 | |
| A | <h1 style="text-align: center;">PROJEKTI ELEKTRIK</h1> <h2 style="text-align: center;">NDERTIM RRJET UJITES NE FORME SHIU PERGJATE LUMIT LANE</h2> <h3 style="text-align: center;">POROSITES: DREJTORIA E PERGJITHSHME E PASTRIMIT DHE GJELBERIMIT</h3> | | | | | | | | | | | | A | |
| B | | | | | | | | | | | | | B | |
| C | | | | | | | | | | | | | C | |
| D | | | | | | | | | | | | | D | |
| E | | | | | | | | | | | | | E | |
| F | | | | | | | | | | | | | F | |
| G | | | | | | | | | | | | | G | |
| H | | | | | | | | | | | | | <table border="1" style="width: 100%; border-collapse: collapse;"> <tr> <td colspan="13" style="text-align: center; font-weight: bold;">EMERTESA OBJEKTIT: "NDERTIM RRJETI UJITES NE FORME SHIU PERGJATE LUMIT LANE".</td> </tr> <tr> <td rowspan="3" style="text-align: center; vertical-align: middle;">  </td> <td colspan="10" style="text-align: center; font-weight: bold;">EMËRTESA E FLETËS: PROJEKTI ELEKTRIK</td> <td style="text-align: center;">Nr.01</td> </tr> <tr> <td colspan="10" style="text-align: center;"> POROSITESI - Drejtoria e Përgjithshme e Pastrimit dhe Gjëlberimit </td> <td style="text-align: center;">SH -</td> </tr> <tr> <td colspan="10" style="font-size: small;"> Rruga Myrteza Topi (Nr. 15, zip code: 1007) Mobile phone: 069 29 99 065 E-mail: info@zenit8.co TIRANE, ALBANIJA </td> <td style="text-align: center;">Dt. / /2024</td> </tr> <tr> <td colspan="10" style="font-size: x-small;"> GRUPI PROJEKTIMIT "ZENIT&CO" sh.p.k. Inzh.Hidro. Merita MENGRI Inzh.Bafjar SHYRHEJA Ark.Raimonda MYDINLLARI Inzh. Gjeo. Yzeir MIRAKA Inzh.Ndert.Rexhep Tarba Inzh. Mek. Arqile PERI Inzh.Elek.Spiro PLEQI Inzh.Gjesdet.Lulzim VRAPI Inzh.Kristaq GJOKA </td> <td style="text-align: center; font-weight: bold; color: white;">  Nr. License N. 0433/20 </td> </tr> </table> | | | | | | | | | | | | EMERTESA OBJEKTIT: "NDERTIM RRJETI UJITES NE FORME SHIU PERGJATE LUMIT LANE". | | | | | | | | | | | | |  | EMËRTESA E FLETËS: PROJEKTI ELEKTRIK | | | | | | | | | | Nr.01 | POROSITESI - Drejtoria e Përgjithshme e Pastrimit dhe Gjëlberimit | | | | | | | | | | SH - | Rruga Myrteza Topi (Nr. 15, zip code: 1007) Mobile phone: 069 29 99 065 E-mail: info@zenit8.co TIRANE, ALBANIJA | | | | | | | | | | Dt. / /2024 |
| EMERTESA OBJEKTIT: "NDERTIM RRJETI UJITES NE FORME SHIU PERGJATE LUMIT LANE". | |
|  | EMËRTESA E FLETËS: PROJEKTI ELEKTRIK | | | | | | | | | | Nr.01 | |
| | POROSITESI - Drejtoria e Përgjithshme e Pastrimit dhe Gjëlberimit | | | | | | | | | | SH - | |
| | Rruga Myrteza Topi (Nr. 15, zip code: 1007) Mobile phone: 069 29 99 065 E-mail: info@zenit8.co TIRANE, ALBANIJA | | | | | | | | | | Dt. / /2024 | |
| GRUPI PROJEKTIMIT "ZENIT&CO" sh.p.k. Inzh.Hidro. Merita MENGRI Inzh.Bafjar SHYRHEJA Ark.Raimonda MYDINLLARI Inzh. Gjeo. Yzeir MIRAKA Inzh.Ndert.Rexhep Tarba Inzh. Mek. Arqile PERI Inzh.Elek.Spiro PLEQI Inzh.Gjesdet.Lulzim VRAPI Inzh.Kristaq GJOKA | | | | | | | | | |  Nr. License N. 0433/20 | |
| | 00 | 01 | 02 | 03 | 04 | 05 | 06 | 07 | 08 | 09 | 10 | 11 | 12 | |


| | | | | | | | | | | | | | |
|---|----|----|----|----|----|----|----|----|----|----|----|----|----|
| | 00 | 01 | 02 | 03 | 04 | 05 | 06 | 07 | 08 | 09 | 10 | 11 | 12 |
| A | | | | | | | | | | | | | A |
| B | | | | | | | | | | | | | B |
| C | | | | | | | | | | | | | C |
| D | | | | | | | | | | | | | D |
| E | | | | | | | | | | | | | E |
| F | | | | | | | | | | | | | F |
| G | | | | | | | | | | | | | G |
| H | | | | | | | | | | | | | H |
| | 00 | 01 | 02 | 03 | 04 | 05 | 06 | 07 | 08 | 09 | 10 | 11 | 12 |


| NO | SHEET NAME | SHEET IE : |
|----|--|------------|
| 1 | KAPAKU | 00 |
| 2 | LISTA E FLETEVE TE VIZATIMIT | 01 |
| 3 | TABELA E SIMBOLEVE | 02 |
| 4 | BLLOK SKEMA E FUNKSJONIMIT TE SISTEMI TE VADITJES Nr,1,2,3 | 03 |
| 5 | PLAN VENDOSJA E OBJEKTIT | 04 |
| 6 | INSTALIMI EL/POMPES ZHYTESE TIP | 05 |
| 7 | SISTEMI I REZERVUAREVE TE VADITJES | 06 |
| 8 | PANELI ELEKTRIK I SISTEMIT TE VADITJES | 07 |
| 9 | SISTEMI I TOKEZIMIT | 08 |

OSHEE -Operator Shpermdarjes Energjise Elektrike
W -Linja elektrike te tensionit ulet
P -Elektropompe per furnizim me uje
PE -Panel elektrik hyrje nga kabina elektrike+3dalje
leshim el/pompash+2dalje rezerve per novojat
e sistemit vaditjes,

EMERTESA OBJEKTIT: "NDERTIM RRJETI UJITES NE FORME SHIU PERGJATE LUMIT LANE".

| | | |
|---|---|---|
|  REPUBLIKA E KOSOVES | EMERTESA E FLETËS: PROJEKTI ELEKTRIK | Nr.01 |
| | | SH - |
|  ZENIT&CO | POROSITESI - Drejtoria e Përgjithshme e Pastrimit dhe Gjelbërimit | Dt. / /2024 |
| | Rruga Myrteza Topi (Nr 10, zip code: 1007) Mobile phone: 069 20 99 065 E-Mail: zenit@zic.com www.zic.com | GRUPI PROJEKTIMIT "ZENIT&CO" sh.p.k Insh.Hidro. Merita MENGRI Insh.Baftjar SHYPHEJA Arh.Raimonda MYDINLLARI Insh. Gjo. Yzeir MIRAKA Insh.Ndert.Rexhep Tarba Insh. Mek. Arqile PERI Insh.Elek.Spiro PLEQI Insh.Gjeodet.Lulzim VRAPI Insh.Kristaq GJOKA |

| | 00 | 01 | 02 | 03 | 04 | 05 | 06 | 07 | 08 | 09 | 10 | 11 | 12 | | |
|---|--|---------|---|---------|---------|-----------------------------|---------|---------|--|---------|---------|-------------------------------|---------|---------|--------------------------|
| A | SIMBOLI | COD/IEC | EMERTIMI | SIMBOLI | COD/IEC | EMERTIMI | SIMBOLI | COD/IEC | EMERTIMI | SIMBOLI | COD/IEC | EMERTIMI | SIMBOLI | COD/IEC | EMERTIMI |
| B | | W | Linje ajrore | | S | Celes me dy butona | | | Bobine kontaktori | | F | Siguresse | | P | Burim zeri |
| B | | W | Linje kabllore | | S | Celes deviat | | S | Buton normalisht i hapur | | F | Thike toke | | X | Prize televizive |
| C | | | Kabine elektrike | | S | Celes inverter | | S | Buton normalisht i mbyllur | | F | Rele termike | | X | Prize telefoni |
| C | | T | Transformator fuqje | | S | Celes me veprim me terheqje | | S | Buton normalisht i hapur qe mbyllet me rrotullim | | Q | Celes automat elektromagnetik | | P | Mikrofon |
| C | | | Kuader elektrik | | X | Prize | | S | Buton normalisht i mbyllur qe hapet me rrotullim | | Q | Celes automat diferencial | | T | Antene Satelitore |
| D | | W | Kuti shperndarese | | X | Prize 5 polare | | P | Ampermeter | | C | Kondesator | | T | Antene radio |
| D | | W | Percielles i vendosur mbi murit | | E | Ndricules me 2 neone | | P | Voltmer | | P | Tabele sinjalizuese | | T | Ruter |
| E | | W | Percielles i vendosur ne tub brenda murit | | E | Prozhektor | | P | Mates energjie | | P | Buri | | T | Ndryshues frekuece |
| E | | W | Percielles i vendosur ne kanaline | | E | Llampe inkandeshence | | T | Transformator rryme | | P | Zile | | Q | Leshues i bute |
| F | | S | Celes ndricimi | | E | Ndricules ne mur | | M | Elektromotor 3 fazor | | P | Citofoni | | X | Pike lidhje percjellsash |
| G | | | | | | | | | | | | | | | |
| G | | | | | | | | | | | | | | | |
| H | <div style="display: flex; justify-content: space-between; align-items: center;"> <div style="text-align: center;">  <p>ZENIT&CO</p> </div> <div style="text-align: center;"> <p>EMERTESA OBJEKTIT: "NDERTIM RRJETI UJITES NE FORME SHIU PERGJATE LUMIT LANE".</p> <p>EMERTESA E FLETËS: PROJEKTI ELEKTRIK</p> <p>POROSITESI - Drejtoria e Përgjithshme e Pastrimit dhe Gjelbërimit</p> <p>Rruga Myrteza Topi (Nr 18.zip.code.1007) Mobile phone 069 20 99 965 E-mail: zenit@ze.com www.zenit.com</p> </div> <div style="text-align: center;"> <p>GRUPI PROJEKTIMIT "ZENIT&CO"sh.p.k</p> <p>Insh.Hidro. Merita MENOVI Insh.Baljtari SHYPHEJA Ark.Raimonda MYDINLLARI Insh. Gjeo.Vezir MIRAKA Insh.Ndert.Rexhep Tarba Insh. Mek. Argjile PERI Insh.Elek.Spiro PLEQI Insh.Gjeodet.Lulzim VRAPI Insh.Kristaq GJOKA</p> </div> <div style="text-align: right;"> <p>Nr.01</p> <p>SH -</p> <p>Dt. / /2024</p> <p>Nr.Licence N.0433/20</p> </div> </div> | | | | | | | | | | | | | | |
| | 00 | 01 | 02 | 03 | 04 | 05 | 06 | 07 | 08 | 09 | 10 | 11 | 12 | | |

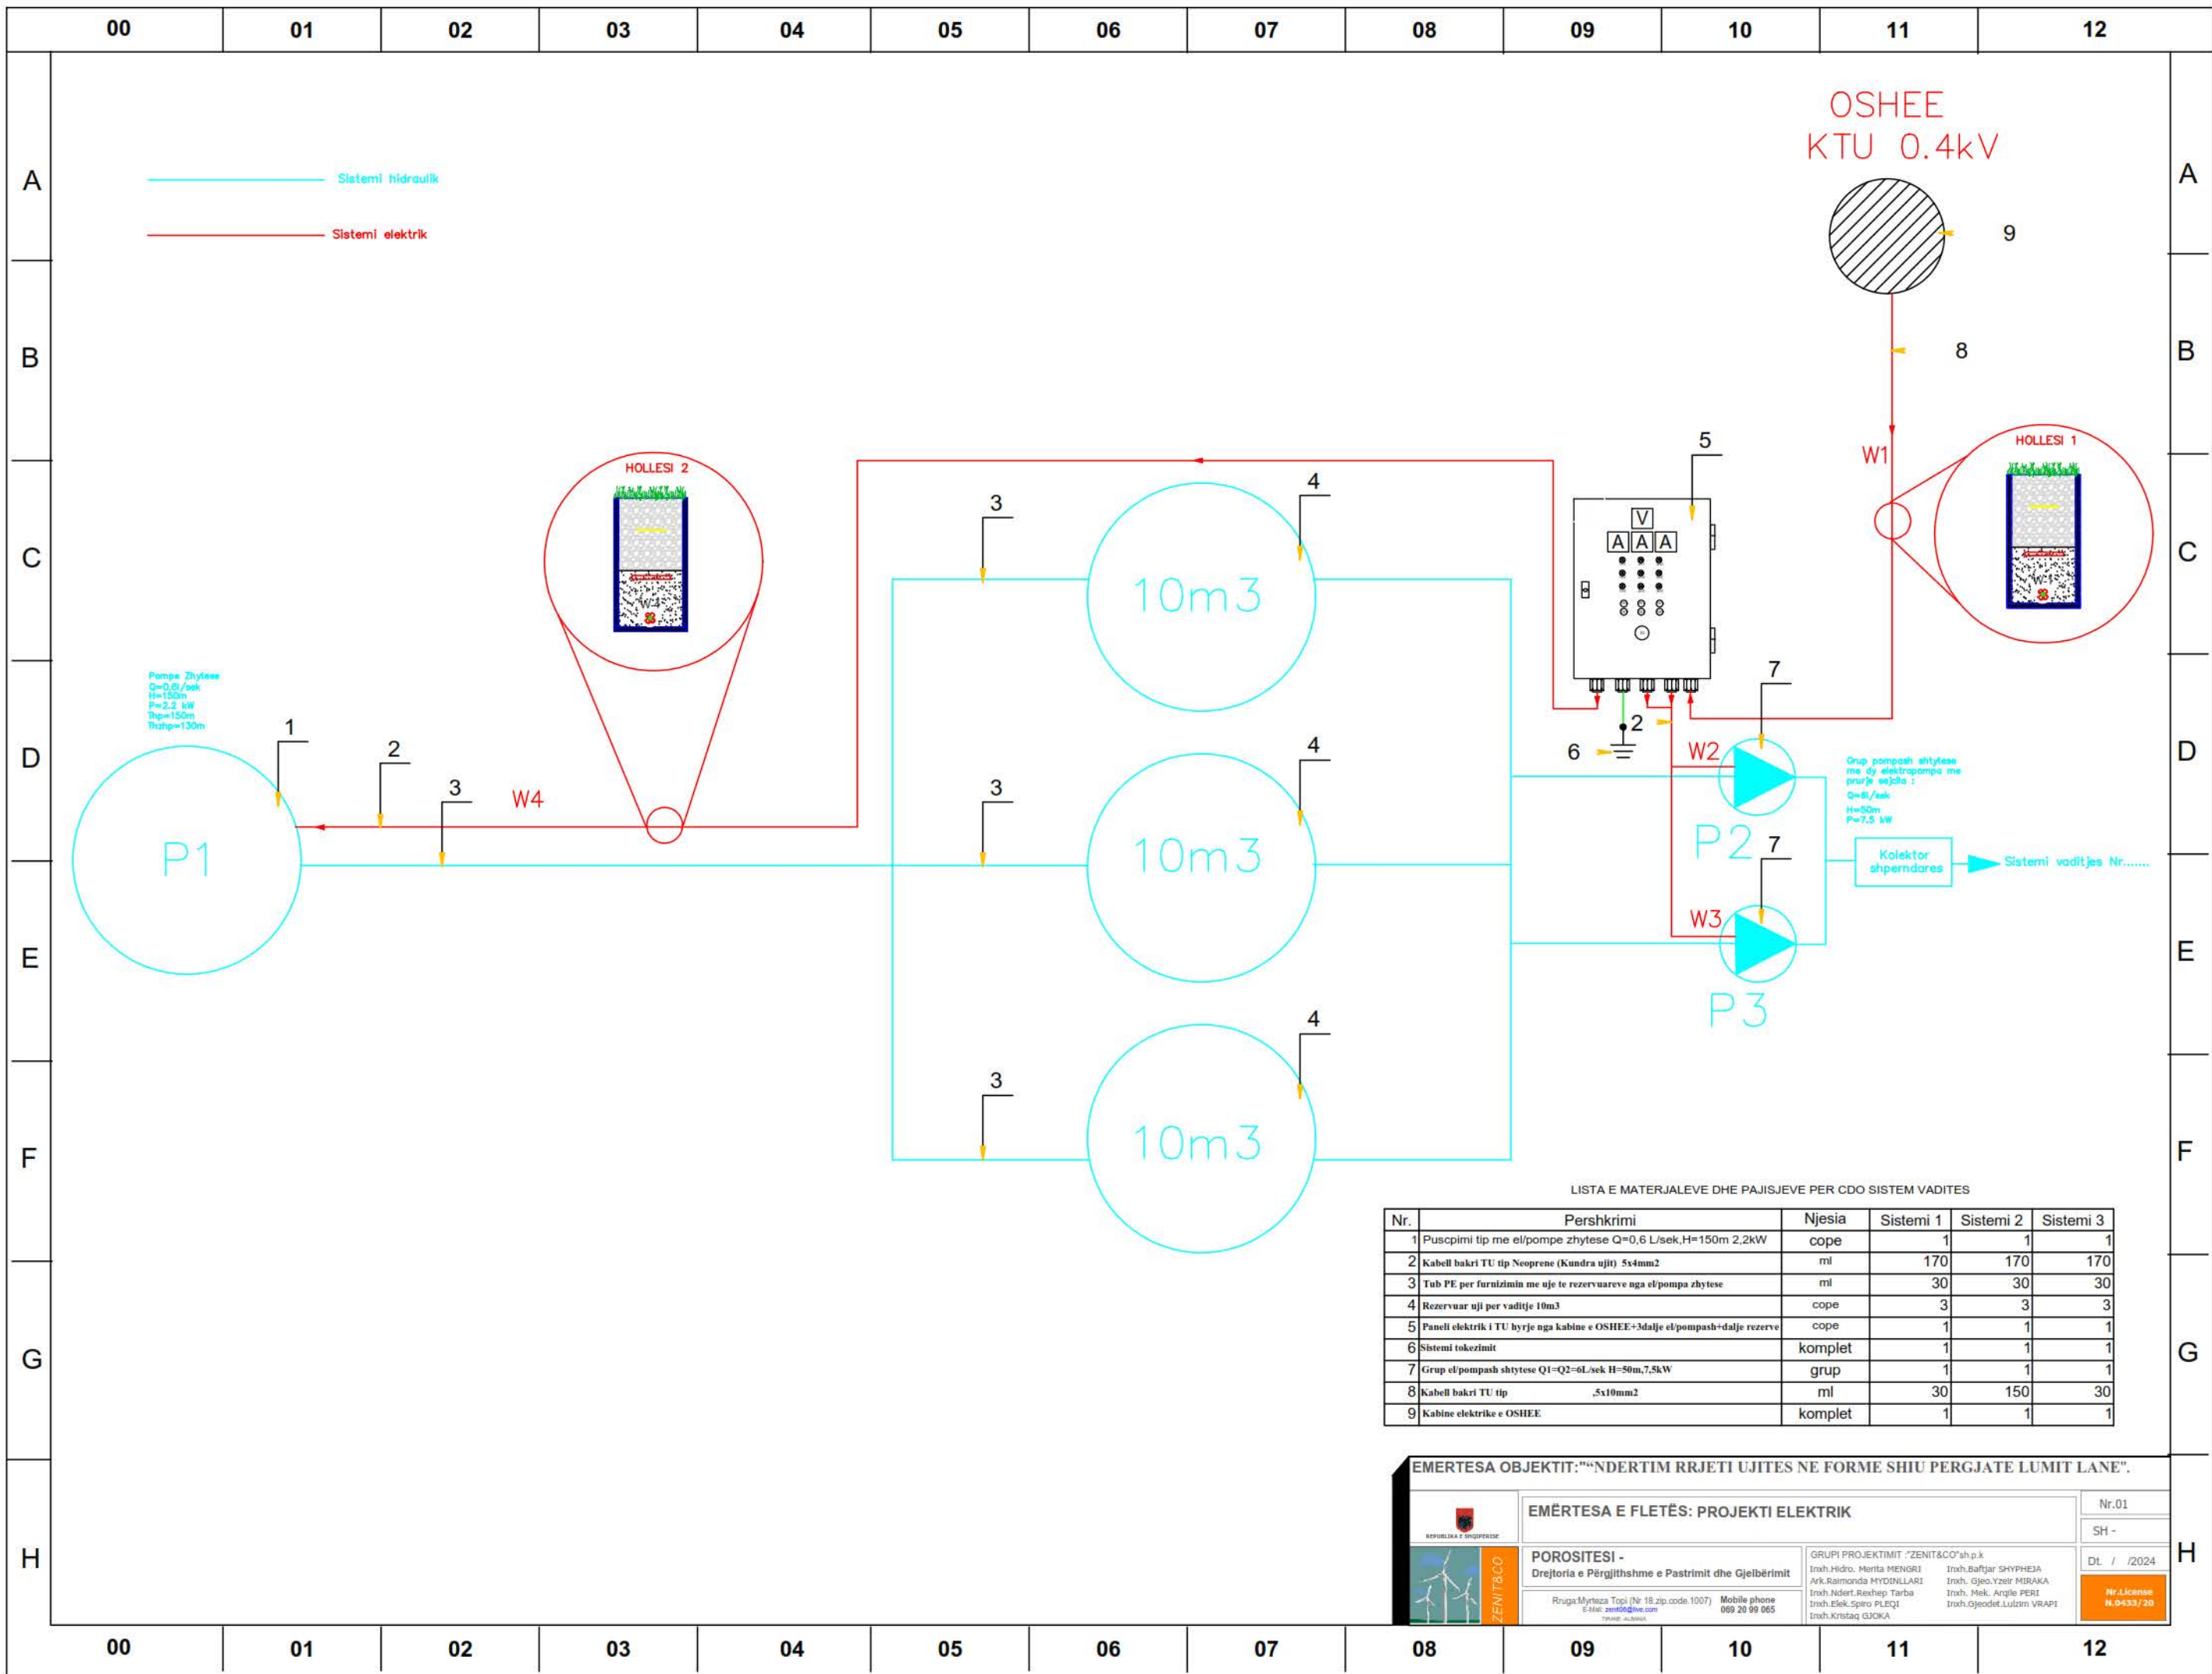


LISTA E MATERJALEVE DHE PAJISJEVE PER CDO SISTEM VADITES

| Nr. | Pershkrimi | Njesia | Sistemi 1 | Sistemi 2 | Sistemi 3 |
|-----|---|---------|-----------|-----------|-----------|
| 1 | Puscipimi tip me el/pompe zhytëse Q=0,6 L/sek,H=150m 2,2kW | cope | 1 | 1 | 1 |
| 2 | Kabell bakri TU tip Neoprene (Kundra uji) 5x4mm2 | ml | 170 | 170 | 170 |
| 3 | Tub PE per furnizimin me uje te rezervuareve nga el/pompa zhytëse | ml | 30 | 30 | 30 |
| 4 | Rezervuar uji per vaditje 10m3 | cope | 3 | 3 | 3 |
| 5 | Paneli elektrik i TU hyrje nga kabine e OSHEE+3dajje el/pompash+dajje rezerve | cope | 1 | 1 | 1 |
| 6 | Sistemi tokezimti | komplet | 1 | 1 | 1 |
| 7 | Grup el/pompash shtytese Q1-Q2=6L/sek H=50m,7,5kW | grup | 1 | 1 | 1 |
| 8 | Kabell bakri TU tip ,5x10mm2 | ml | 30 | 150 | 30 |
| 9 | Kabine elektrike e OSHEE | komplet | 1 | 1 | 1 |


EMERTESA OBJEKTIT: "NDERTIM RRJETI UJITES NE FORME SHIU PERGJATE LUMIT LANE".

| | | |
|---|---|---------------------------|
| | EMËRTESA E FLETËS: PROJEKTI ELEKTRIK | Nr.01 |
| | POROSITESI - Drejtoria e Përgjithshme e Pastrimit dhe Gjelbërimit | SH - |
| | Rruga Myrtaza Topi (Nr. 18.zip.code.1007) Mobile phone 069 29 99 065 E-mail: zenit@ze.com www.zenit.com | Dt. / /2024 |
| GRUPI PROJEKTIMIT "ZENIT&CO"sh.p.k Inzh.Hidro. Merita MENGRI Ark.Raimonda MYDINLLARI Inzh.Ndert.Rexhep Tarba Inzh.Elek.Spiro PLEQI Inzh.Kristaq GJOKA | Inzh.Baftjar SHYPHEJA Inzh.Gjeo.Yzet MIRAKA Inzh. Mek. Arqile PERI Inzh.Ojosedet.Lulzim VRAPË | Nr.Licenses N. 0433/20 |

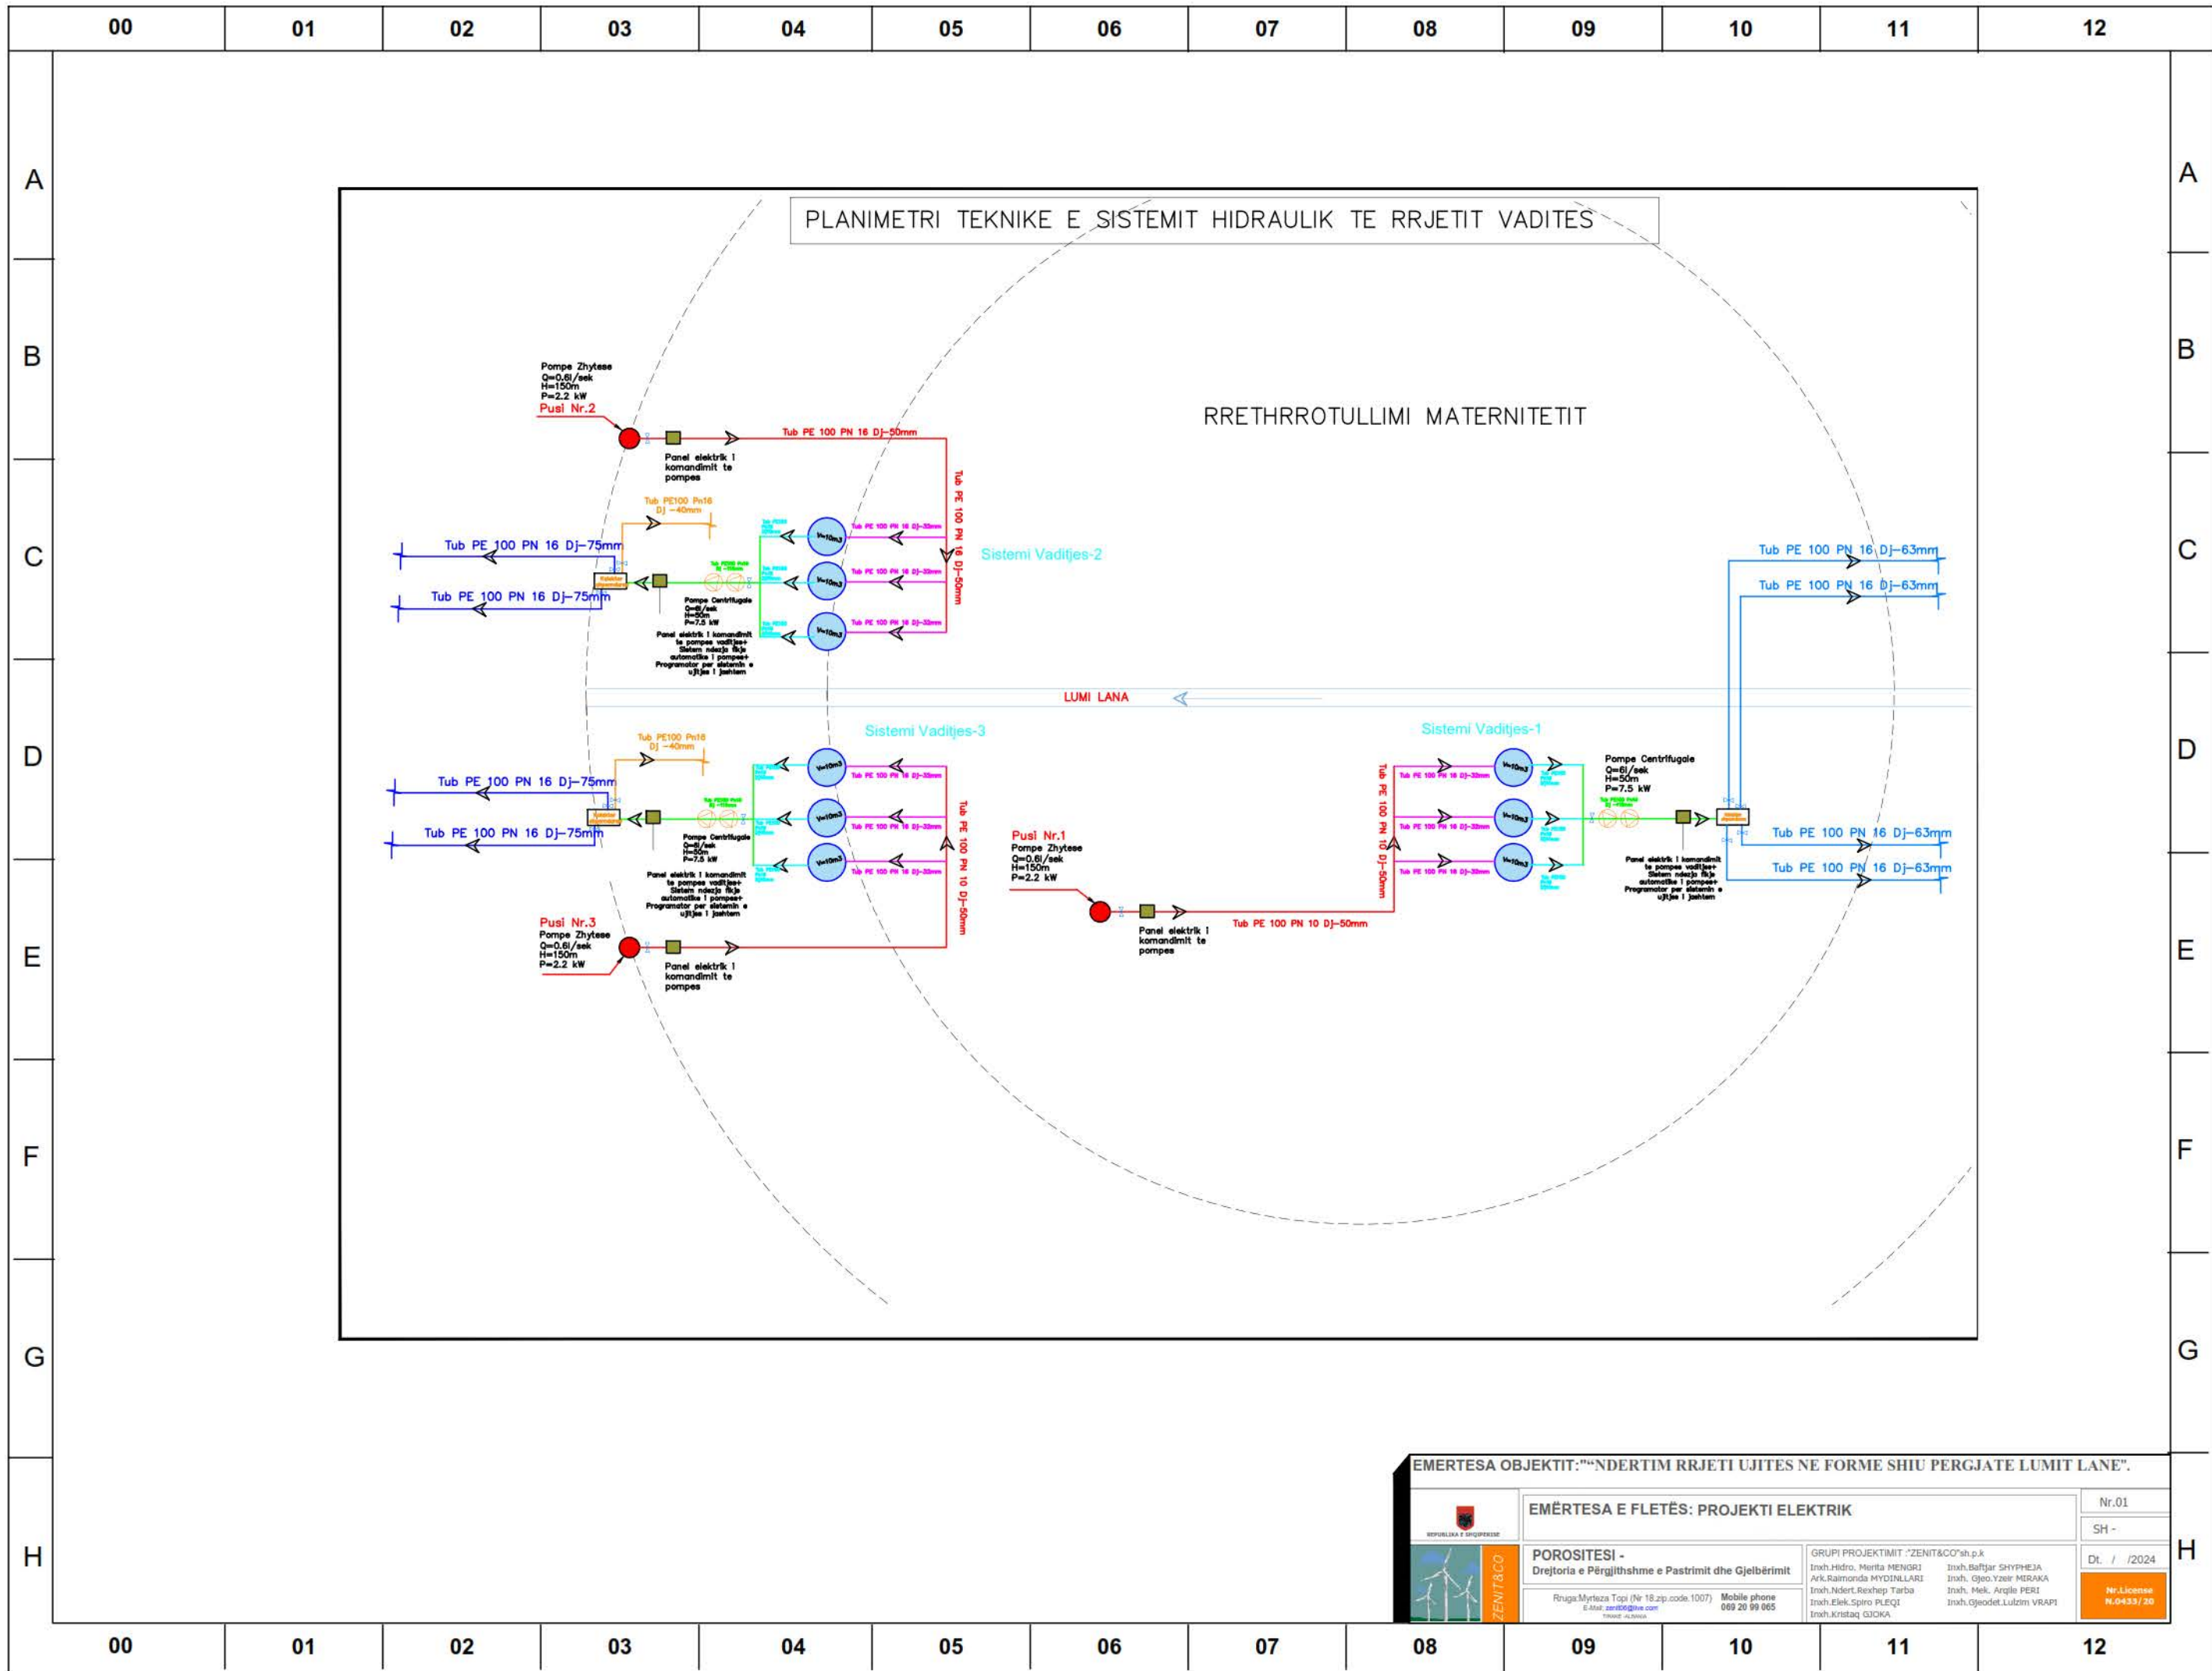

EMERTESA OBJEKTIT: "NDERTIM RRJETI UJITES NE FORME SHIU PERGJATE LUMIT LANE".

| | | | |
|--|--|--|------------|
|  <p>ZENIT & CO</p> | EMERTESA E FLETËS: PROJEKTI ELEKTRIK | Nr.01 | |
| | POROSITESI - Drejtoria e Përgjithshme e Pastrimit dhe Gjelbërimit | SH - | |
| | Rruga Myrtaza Topi (Nr 18.zip.code.1007) Mobile phone 069 20 99 065 | GRUPI PROJEKTIMIT : "ZENIT&CO"sh.p.k Inzh.Hidro. Merita MENGRI Inzh. Gjeo.Yzeir MERAHA Inzh.Ndert.Rexhep Tarba Inzh.Elek.Spiro PLEQI Inzh.Kristaq GJOKA | DL / /2024 |
| | E-Mail: zenit@ze.com | Nr.Licenses N.0433 / 20 | |

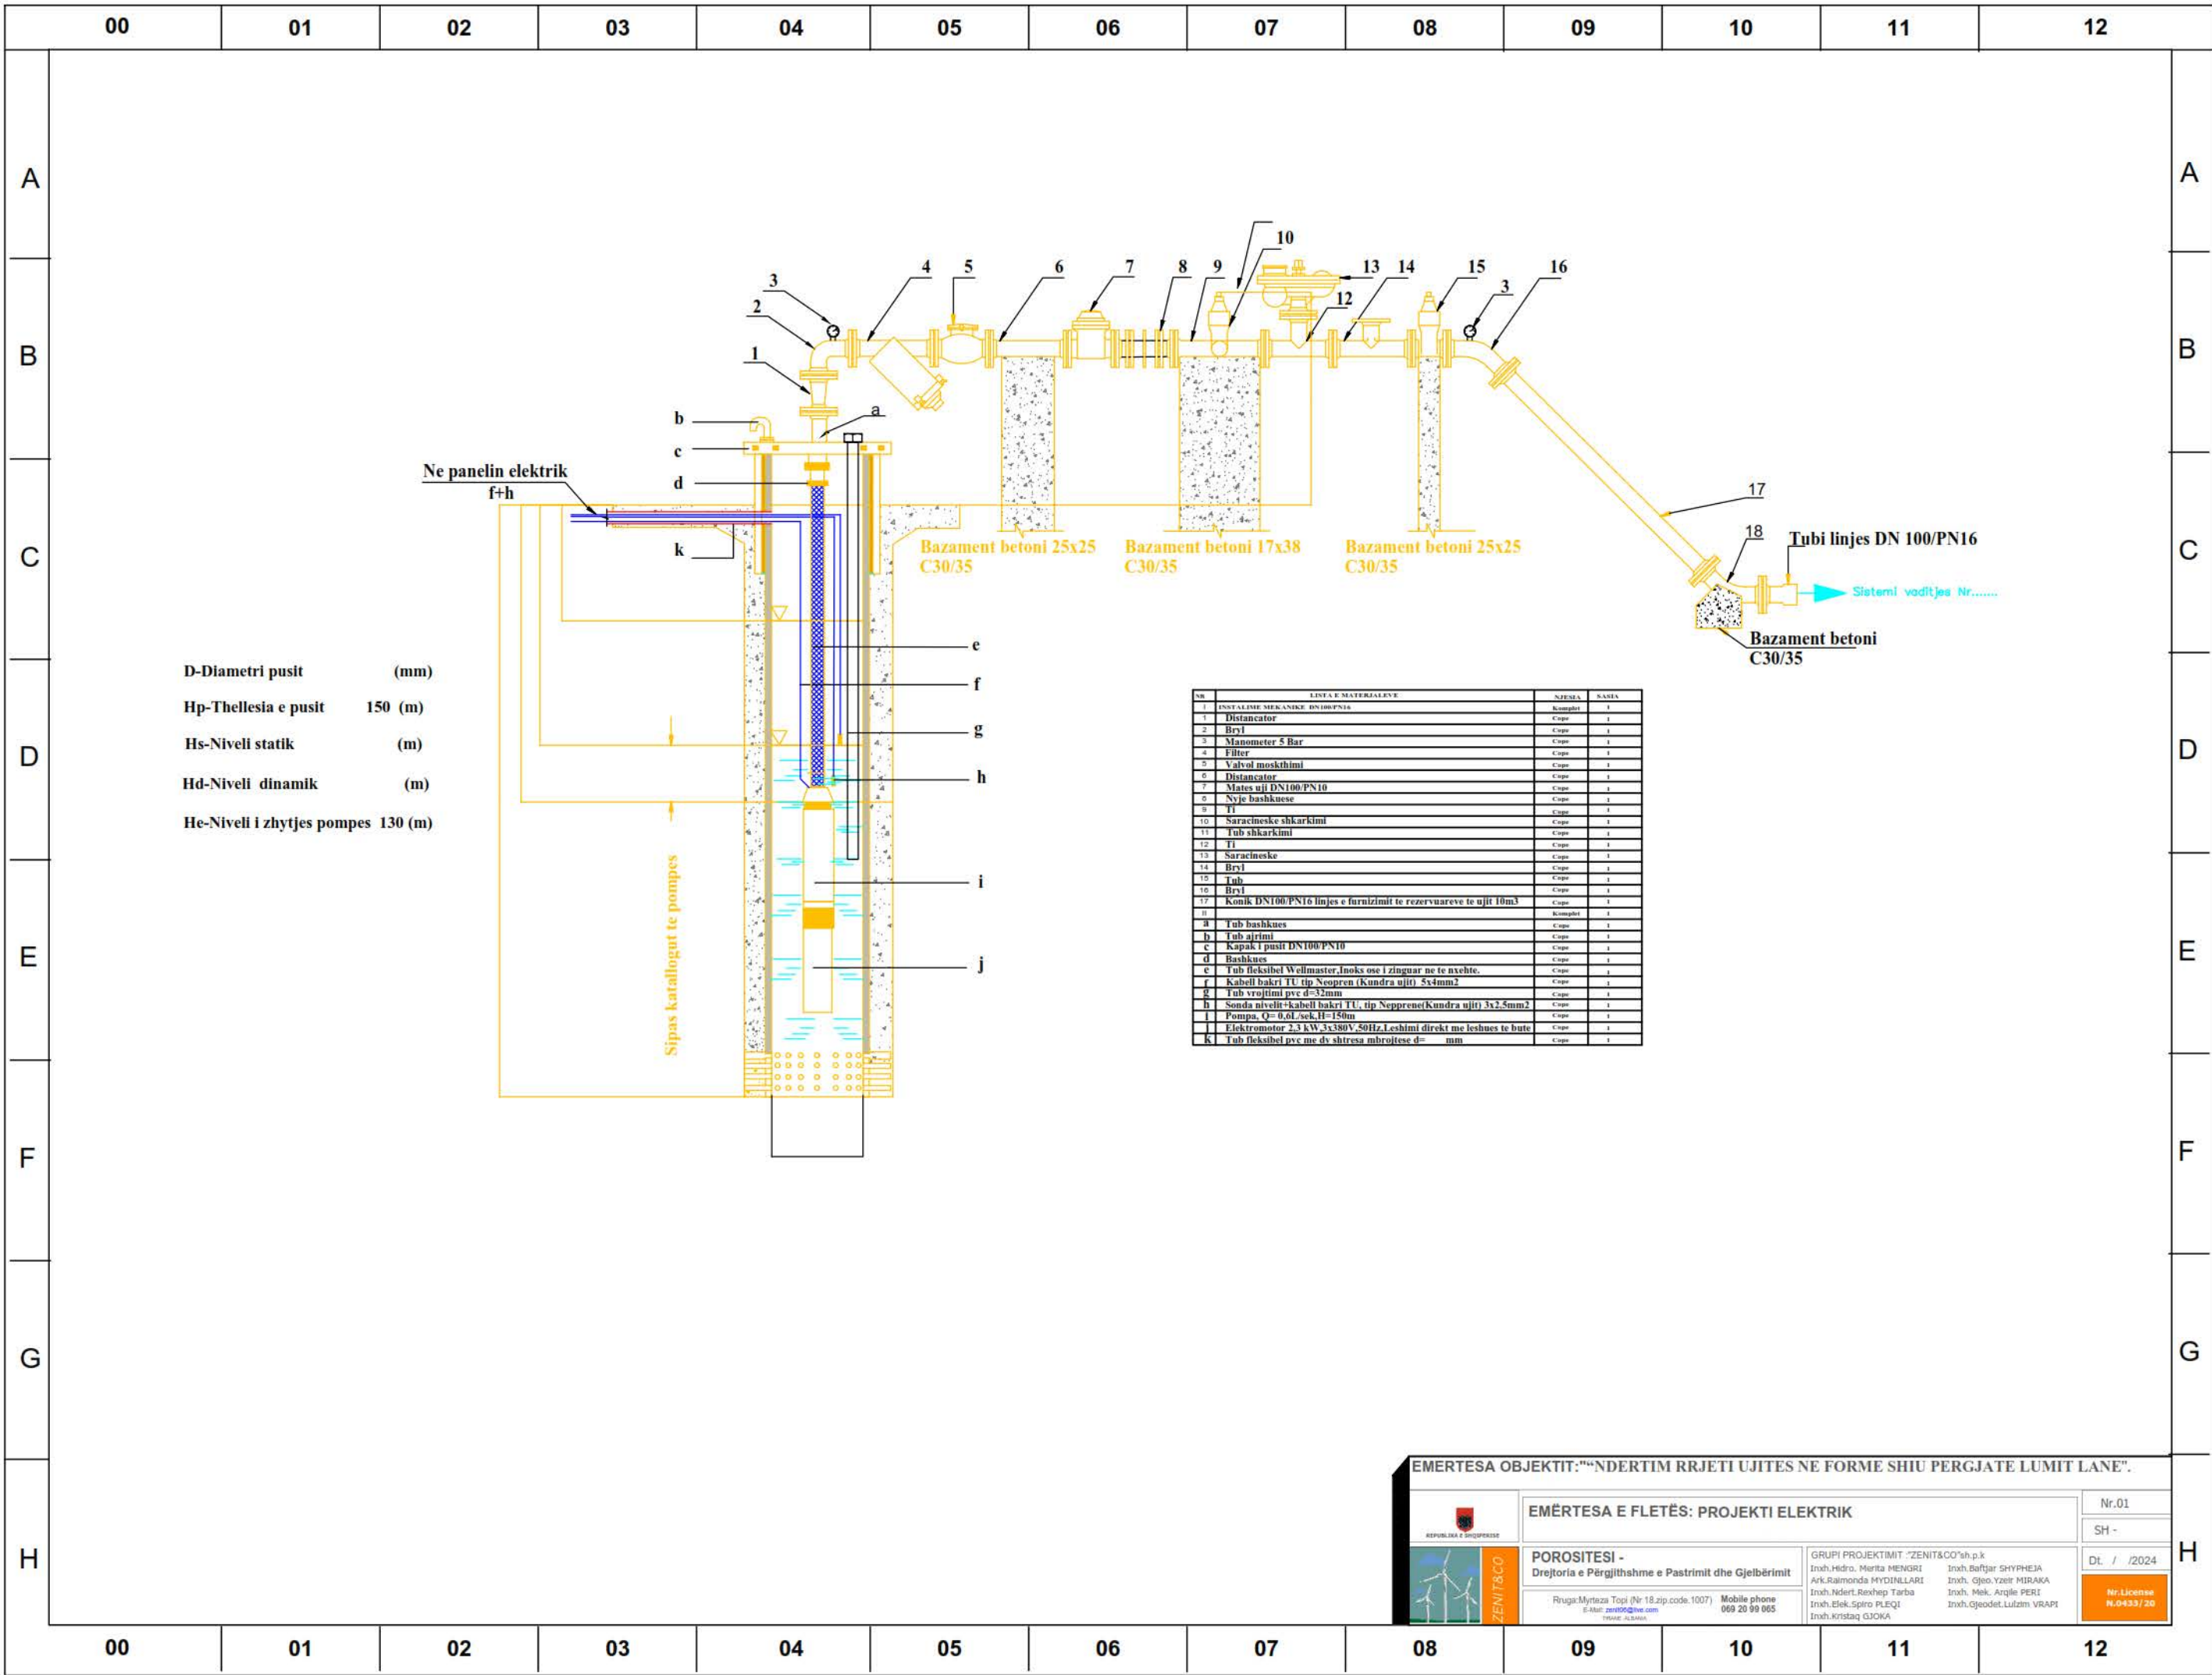

EMERTESA OBJEKTIT: "NDERTIM RRJETI UJITES NE FORME SHIU PERGJATE LUMIT LANE".

EMERTESA E FLETËS: PROJEKTI ELEKTRIK

Nr.01

SH -

Dt. / /2024

Nr.License N.0439/20

REPUBLIKA E SHQIPËRISË

ZENIT&CO

GRUPI PROJEKTIMIT "ZENIT&CO"sh.p.k

Inzh.Hidro. Merita MENGRI Inzh.Baftjar SHYRHEJA

Ark.Raimonda MYDINLLARI Inzh. Gjo. Yzet MIRAKA

Inzh.Ndert.Rexhep Tarba Inzh. Mek. Arqile PERI


Inzh.Elek.Spiro PLEQI Inzh.Gjeodet.Lulzim VRAP

Inzh.Kristaq GJOKA

Rruga: Myrteza Topi (Nr 18.zip.code.1007) Mobile phone 069 20 99 065

E-Mail: zenit@ze.com




WWW.ZENIT.CO

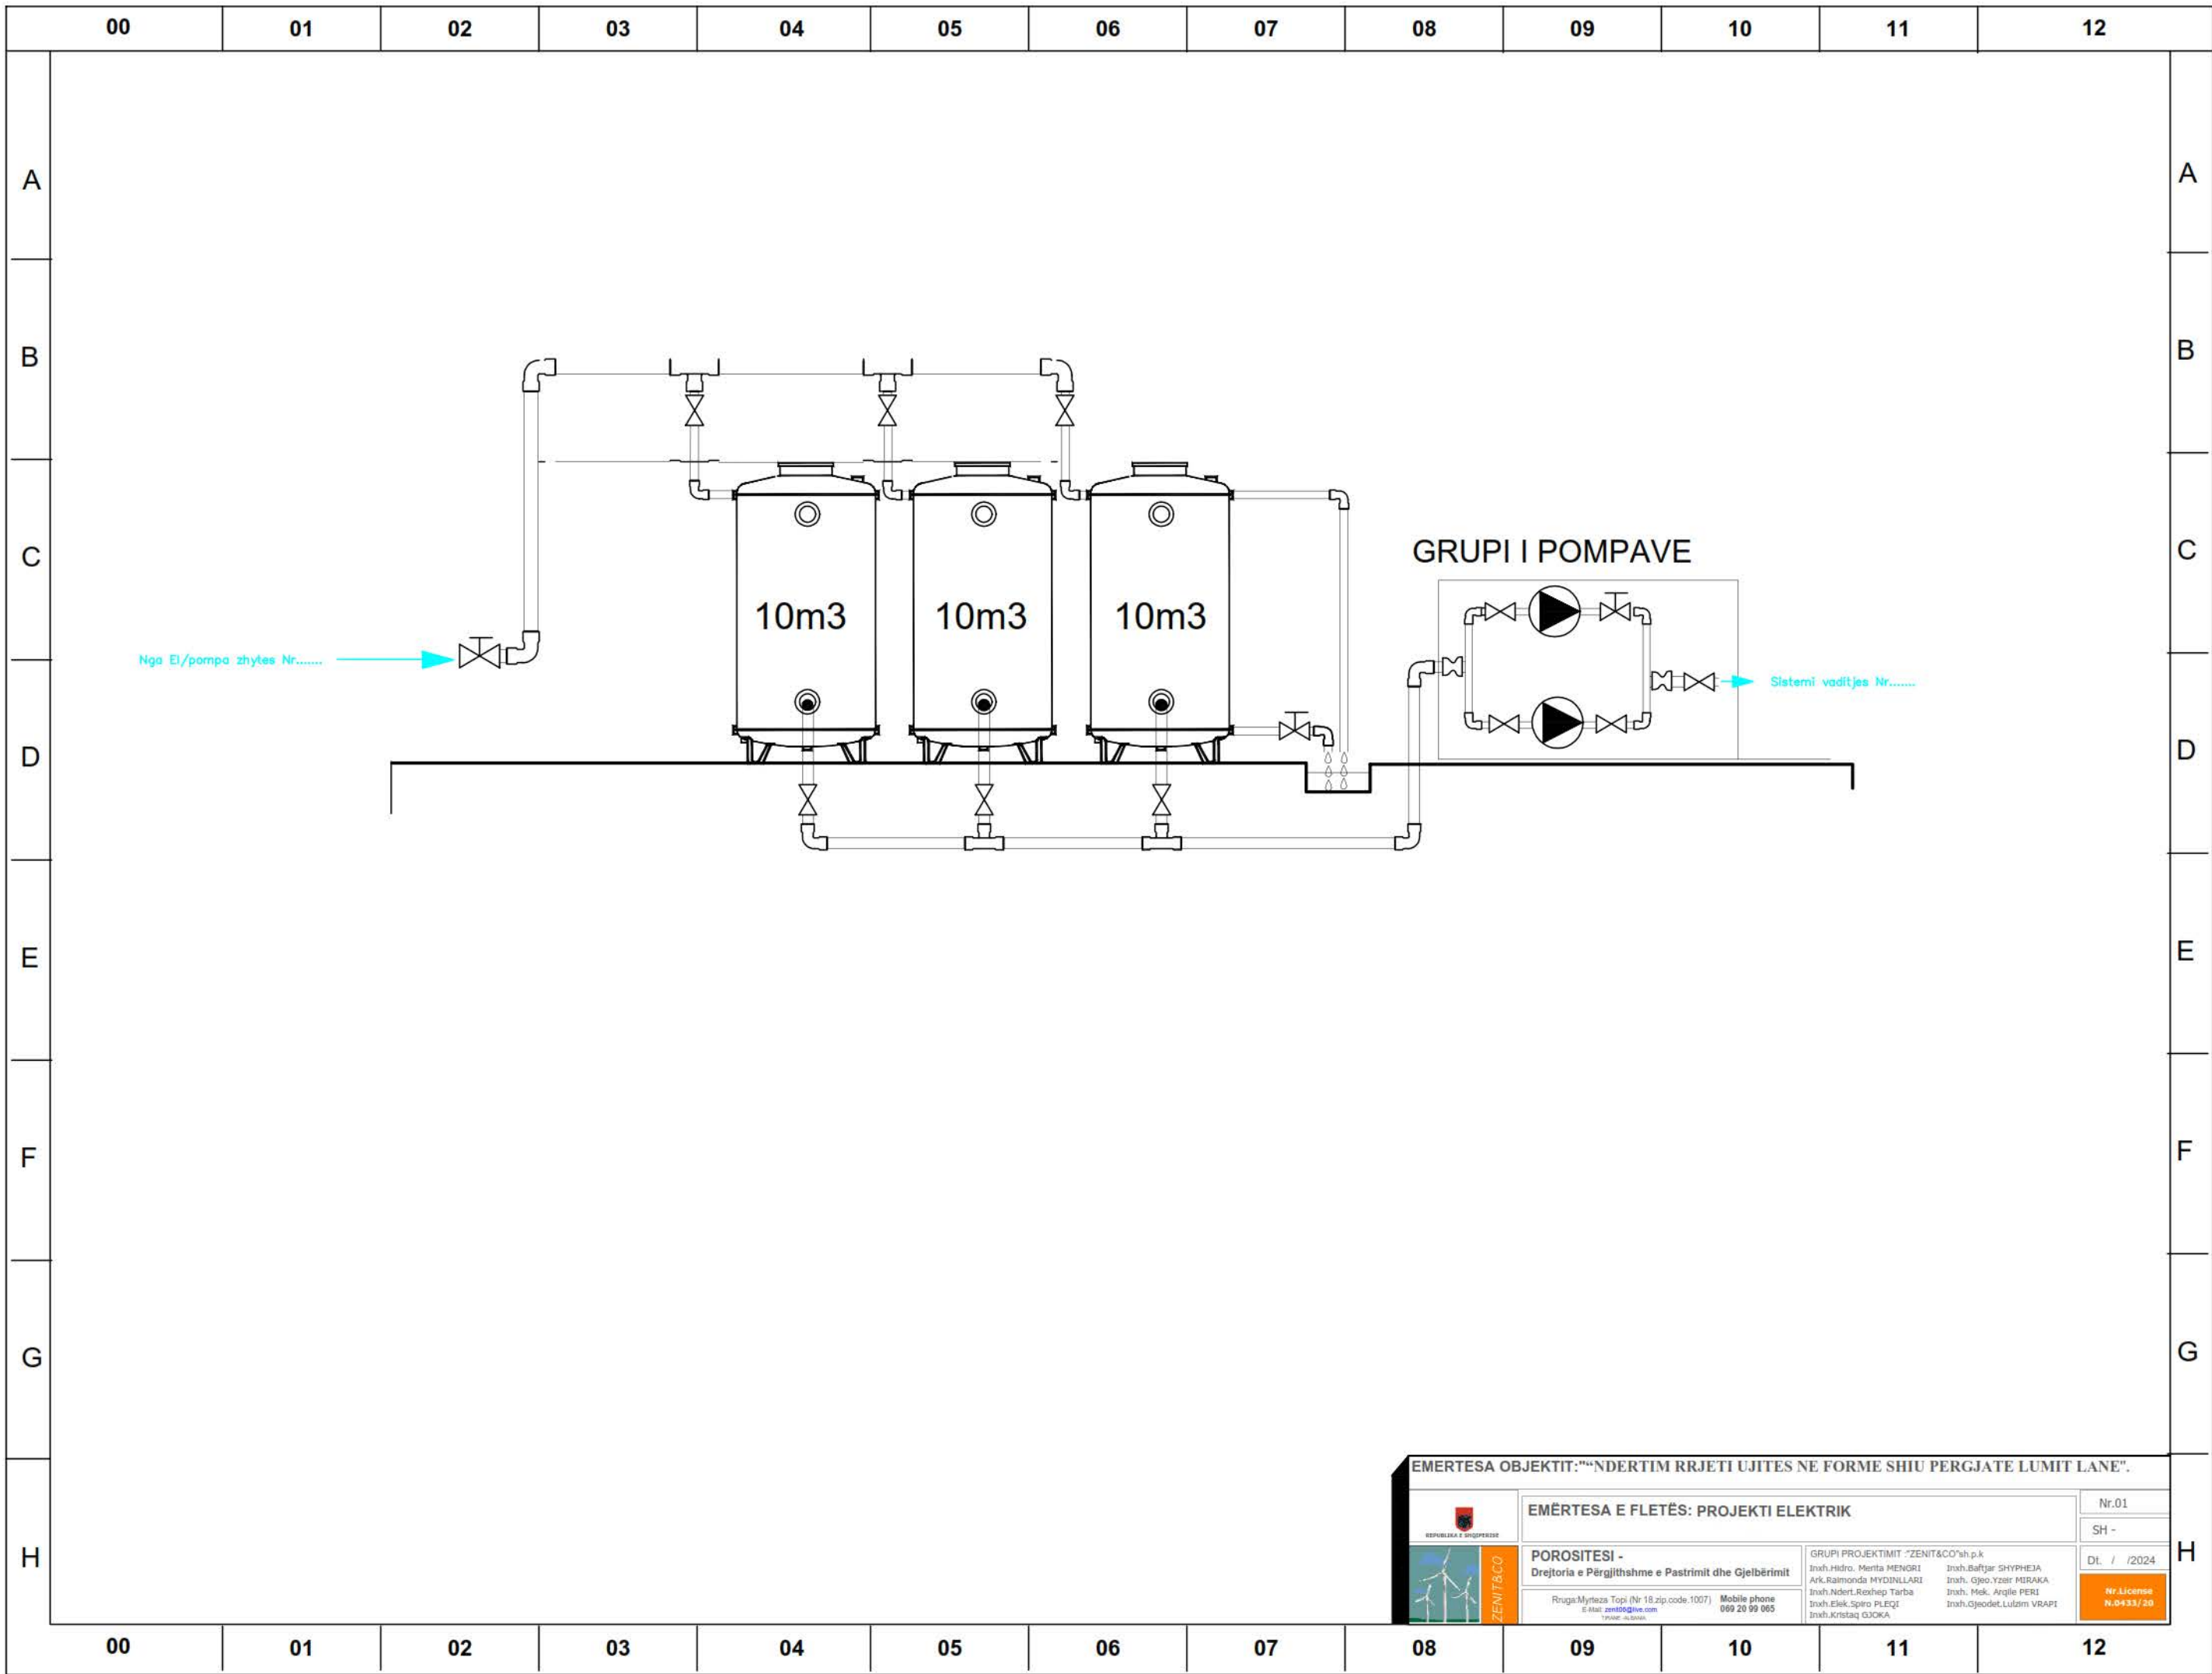

EMERTESA OBJEKTIT: "NDERTIM RRJETI UJITES NE FORME SHIU PERGJATE LUMIT LANE".

| | | | |
|---|--|--|-----------------------|
|  REPUBLIKA E SHQIPERISE | EMERTESA E FLETËS: PROJEKTI ELEKTRIK | | Nr.01 |
| | POROSITESI - Drejtoria e Përgjithshme e Pastrimit dhe Gjelbërimit | | SH - |
|  ZENIT&CO | GRUPI PROJEKTIMIT "ZENIT&CO" sh.p.k Inzh.Hidro. Merta MENGRI Ark.Raimonda MYDINLLARI Inzh.Ndert.Rexhep Tarba Inzh.Elek.Spiro PLEQI Inzh.Kristaq GJOKA | | Dt. / /2024 |
| | Rruga Mytëza Topi (Nr 18.zip code 1007) Mobile phone 069 20 99 065 E-mail: zenit@ze.com Web: ze.com | | Nr. License N.0433/20 |

5

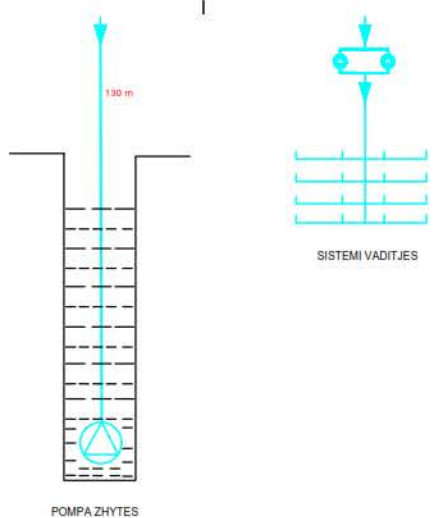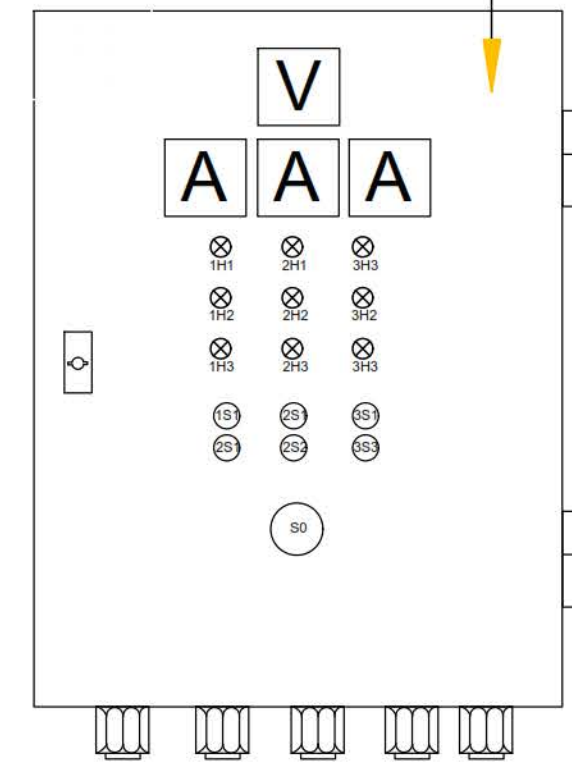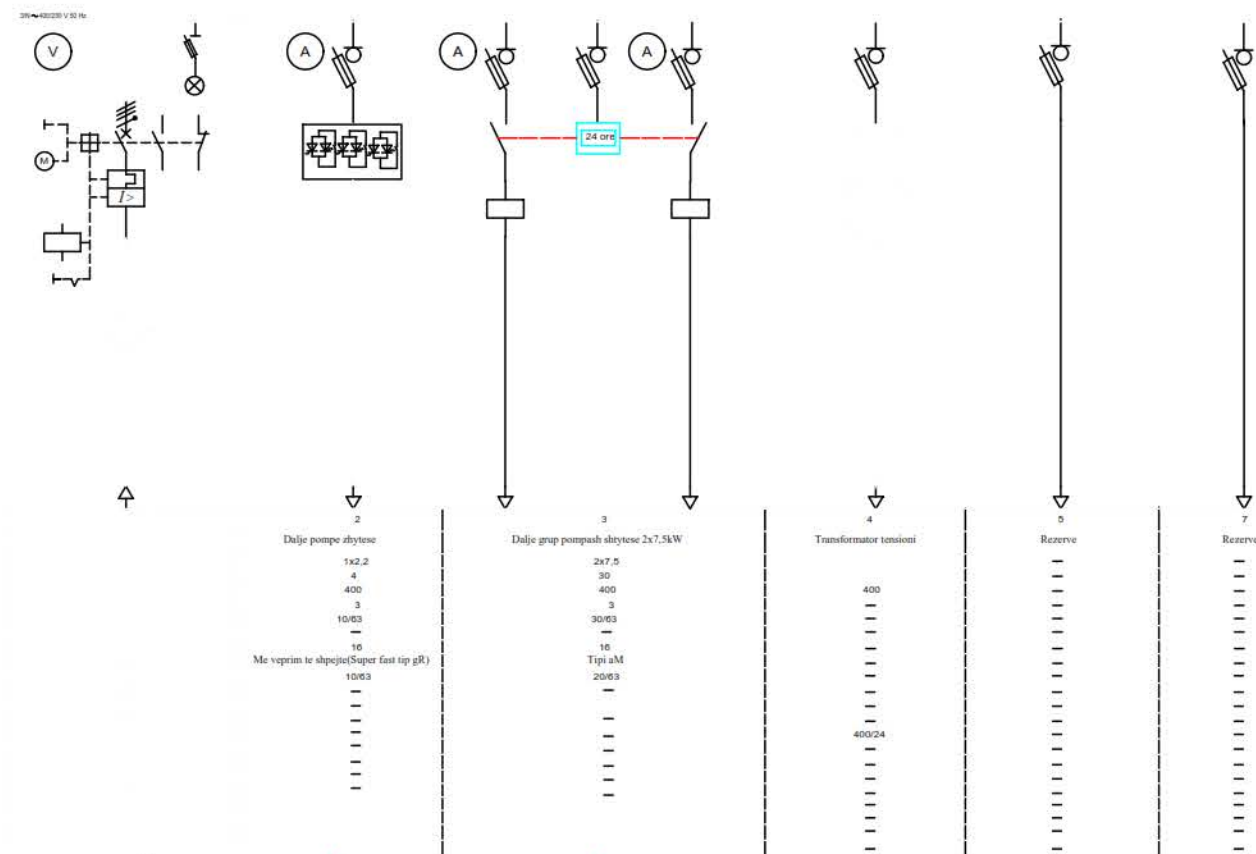

SHENIM :
 Skema e komandimit duhet te pregatitet sipas pajisjeve perkatese te prodhuesve dhe duhet te plotesoje kerkesat e meposhteme :
 1.El/pompa zhytесе duhet te mbrohet nga punimi ne te thate me nje sitem rele niveli me tre sonda
 2.El/pompa zhytесе duhet te mbrohet nga ltermike,Umin,Umax ,asimetria e fazeve dhe ndryshimi tyre
 3.Tensioni komandimit duhet te jete 24VAC
 4.Shkalla e mbrojtjes e kasetes elektrike duhet te jete IP66

LISTA E MATERJALEVE DHE PAJISJEVE

| Nr. | Pershkrimi | Njesia | Sistemi 1 | Sistemi 2 | Sistemi 3 |
|-----|--|--------|-----------|-----------|-----------|
| 1 | Kasete metalike 1200x800x400 | cope | 1 | 1 | 1 |
| 2 | Celes thike siguresse 63/20A | cope | 3 | 3 | 3 |
| 3 | Celes thike siguresse 63/16A | cope | 4 | 4 | 4 |
| 4 | Leshues i bute (Sofstarter) 5kW | cope | 1 | 1 | 1 |
| 5 | Kontaktor 10kW rregjim AC3 3x80V,50Hz Bobine 24VAC | cope | 2 | 2 | 2 |
| 6 | Transformatore tension per komandim S=100VA U1=400V/U2=24V | cope | 1 | 1 | 1 |
| 7 | Programator me 2 kontakte NO me tension 220V dhe kohe rregullimim nga 1minute deri ne 1 jave | cope | 1 | 1 | 1 |
| 8 | A-V Ampermeter Voltmeter | cope | 4 | 4 | 4 |
| 9 | H-L.lampa sinjalizimi | cope | 9 | 9 | 9 |
| 10 | S-Butona komandimi | cope | 7 | 7 | 7 |

EMERTESA OBJEKTIT: "NDERTIM RRJETI UJITES NE FORME SHIU PERGJATE LUMIT LANE".

EMERTESA E FLETËS: PROJEKTI ELEKTRIK

Nr.01
SH -
Dt. / /2024
Nr.License N.0433/20


REPUBLIKA E SHQIPERISE

ZENIT&CO

POROSITESI -
Drejtoria e Përgjithshme e Pastrimit dhe Gjelbërimit

GRUPI PROJEKTIMIT "ZENIT&CO"sh.p.k
Insh.Hidro. Merila MENGRI Insh.Befrjar SHYPHEJA
Ark.Raimonda MYDINKLLARI Insh.Gjoo.Yezir MIRAKA
Insh.Ndertl.Rexhep Tarba Insh.Mek. Arqila FERRI
Insh.Elek.Spiro PLEQI Insh.Gjoodet.Lulzim VRAPTI
Insh.Kristaq GJOKA

Rruga Mytëza Topi (Nr 18.zip.code.1007) Mobile phone 069 20 99 065
E-Mail: zenit@zve.com

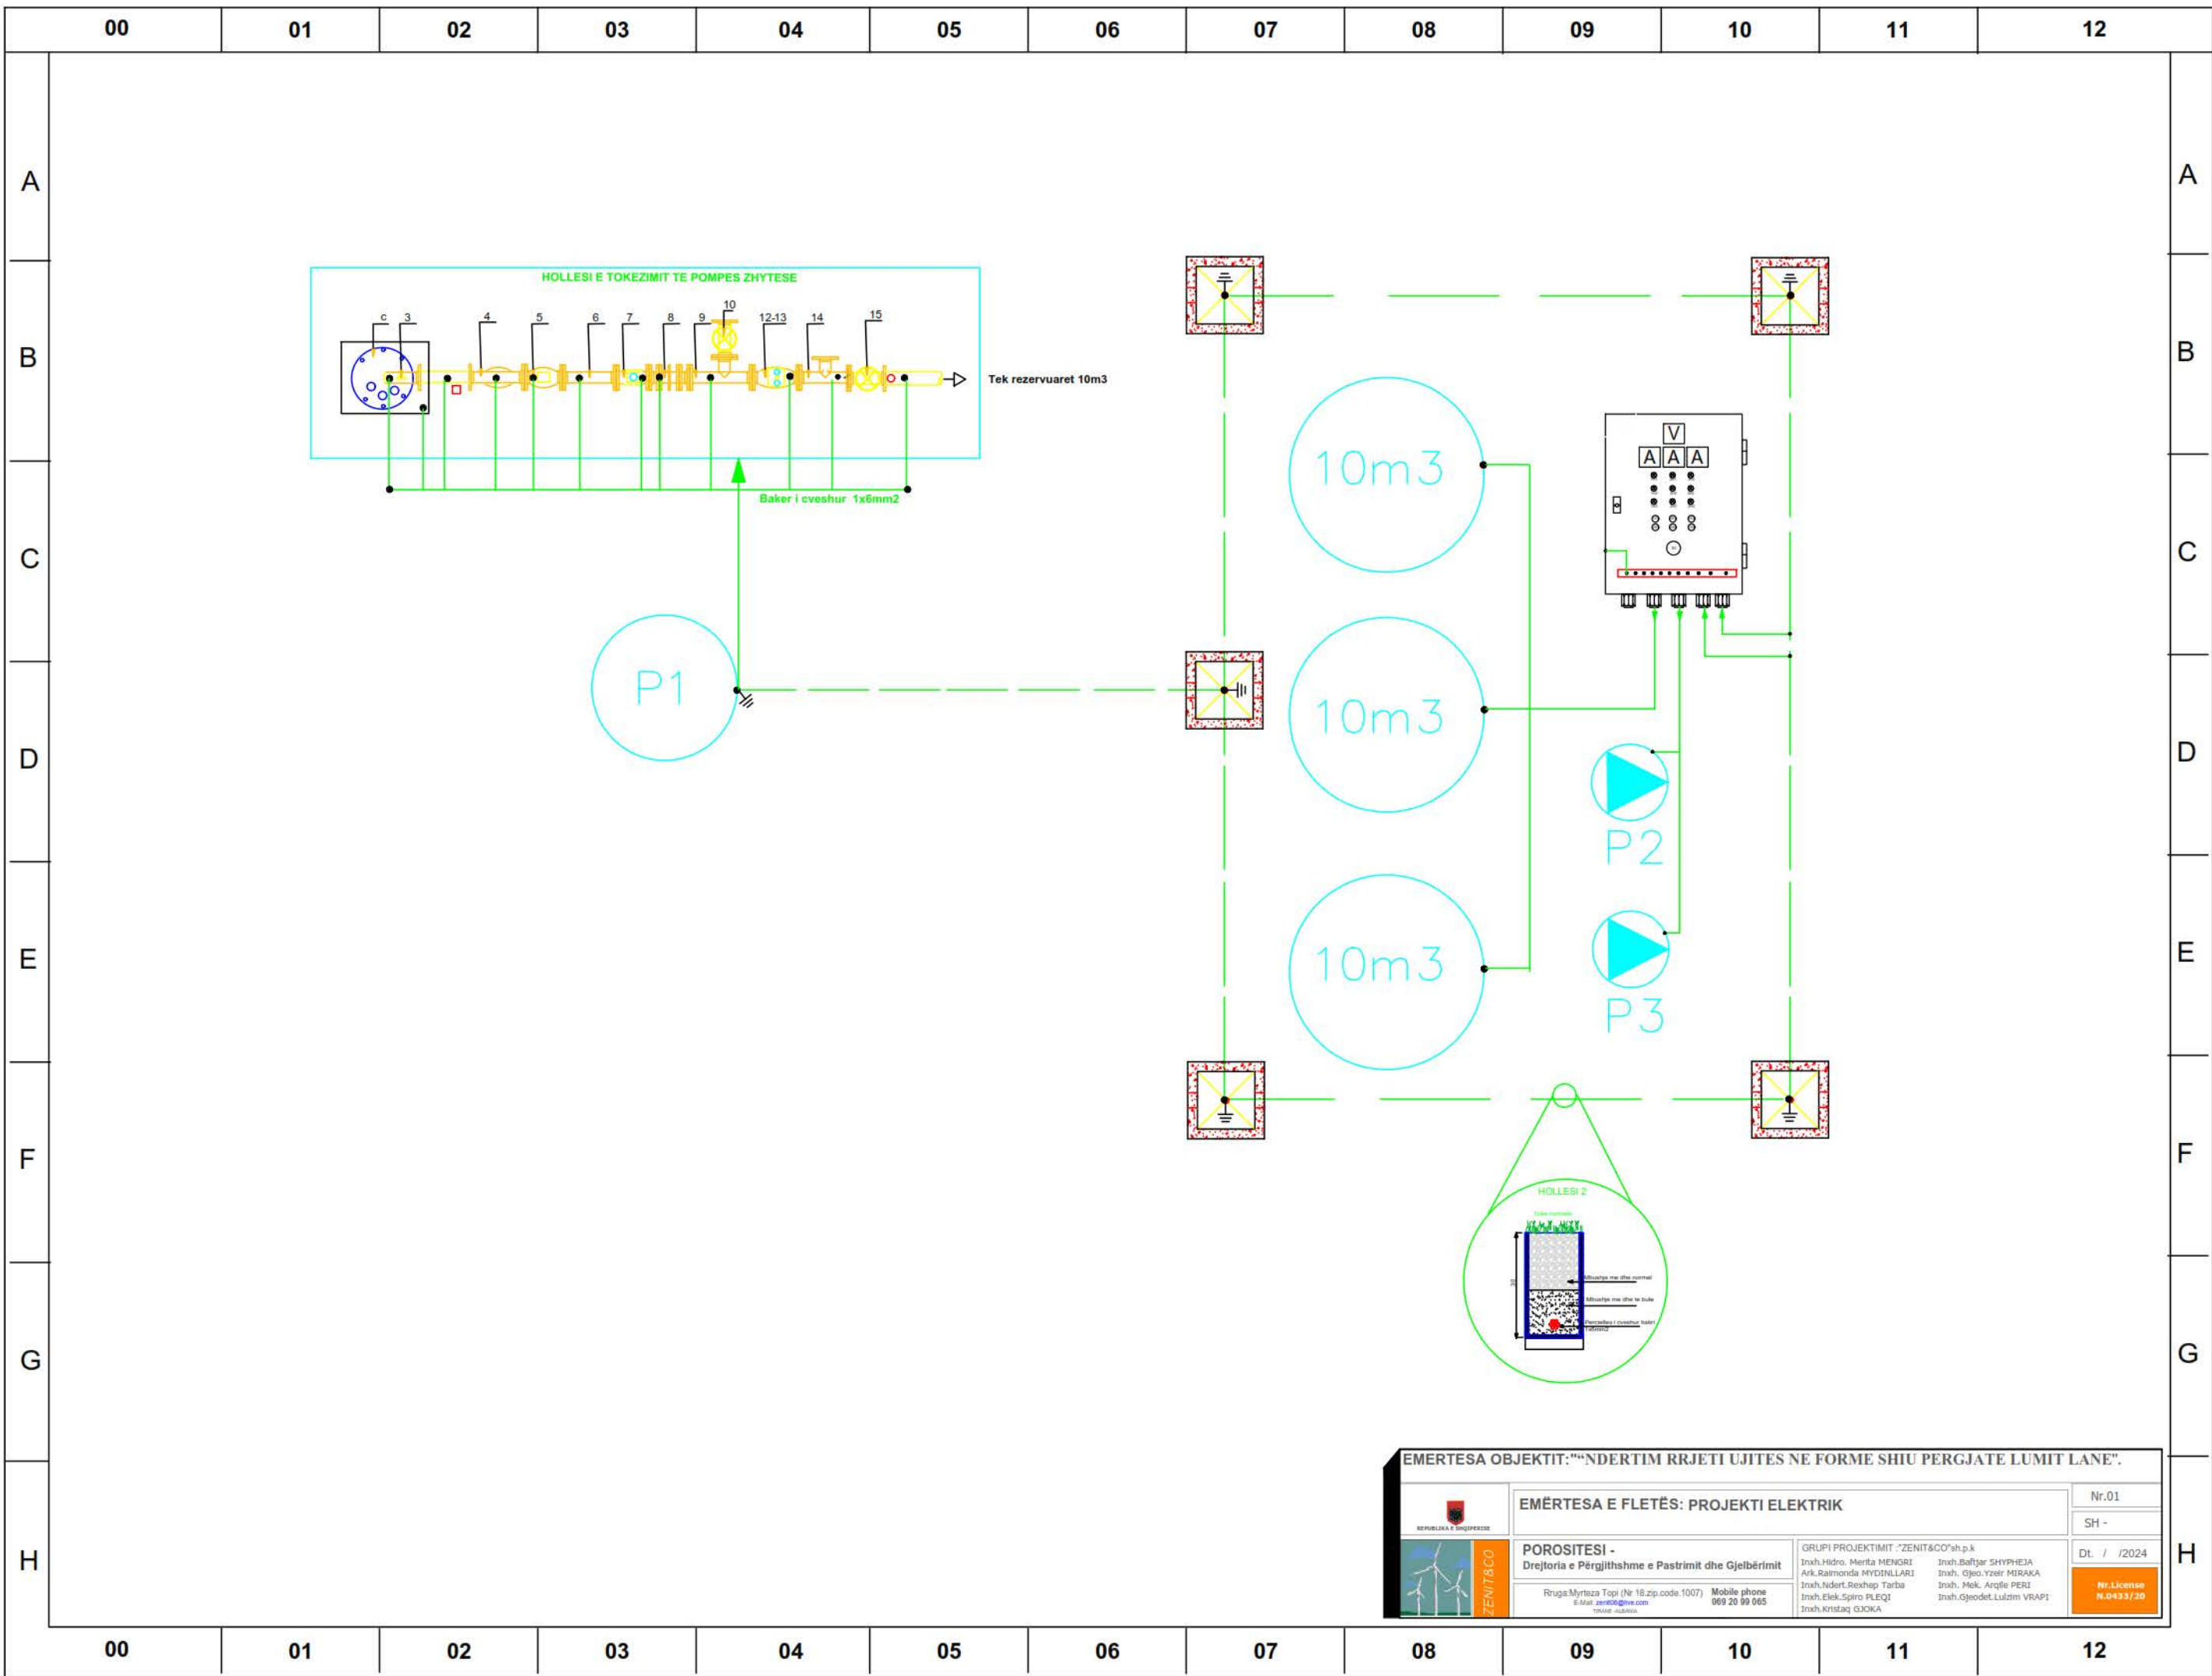

EMERTESA OBJEKTIT: "NDERTIM RRJETI UJITES NE FORME SHIU PERGJATE LUMIT LANE".

| | | | |
|--|---|--|---|
| | EMERTESA E FLETËS: PROJEKTI ELEKTRIK | | Nr.01 |
| | | | SH - |
| | POROSITESI - Drejtoria e Përgjithshme e Pastrimit dhe Gjelbërimit | | Dt. / /2024 |
| | Rruga Myrtaza Topi (Nr 16.zip.code.1007) Mobile phone 069 20 99 065 E-mail: zenit@ze.com | | GRUPI PROJEKTIMIT "ZENIT&CO" sh.p.k Inzh.Hidro. Merita MENGRI Ark.Raimonda MYDZILLARI Inzh.Ndert.Rexhep Tarba Inzh.Elek.Spiro FLEQI Inzh.Kristaq GJOKA |
| | | | Nr.Licence N.0433/20 |