

MIRATOI:
ADMINISTRATORI
Armando GOXHARAJ

PROJEKT

"NDËRTIM RRJETI SHPËRNDARËS NË FSHATIN GJASHTË, BASHKIA SARANDË"

VITI 2024

	REPUBLIKA E SHQIPËRISË	
	UJËSJELLËS KANALIZIME RAJONI SARANDË Sh.A.	
Objekti:	"NDËRTIM RRJETI SHPËRNDARËS NË FSHATIN GJASHTË, BASHKIA SARANDË"	
Faza:	PROJEKT ZBATIMI	
Emërtimi fletës:	KAPAKU I PROJEKTIT	
Kontrolloi:	Përgjegjësi i zyrës teknike: Ing. Laert ILJAZI	UKRS Sh.A.
Projektues:	Ing. Thoma KOROVESHI	Lic.K.2639 UKRK Sh.A.
Shkalla:	VITI 2024	


OROGRAFIA E ZONËS KU DO TË ZHVILLOHET PROJEKTI (FSHATI GJASHTË, BASHKIA SARANDË)

Fl.Nr.1

MIRATOI:
ADMINISTRATORI
Armando GOXHARAJ



HARTA E REPUBLIKËS SË SHQIPËRISË
ZONA KU DO TË ZHVILLOHET PROJEKTI

www.gisgeography.com

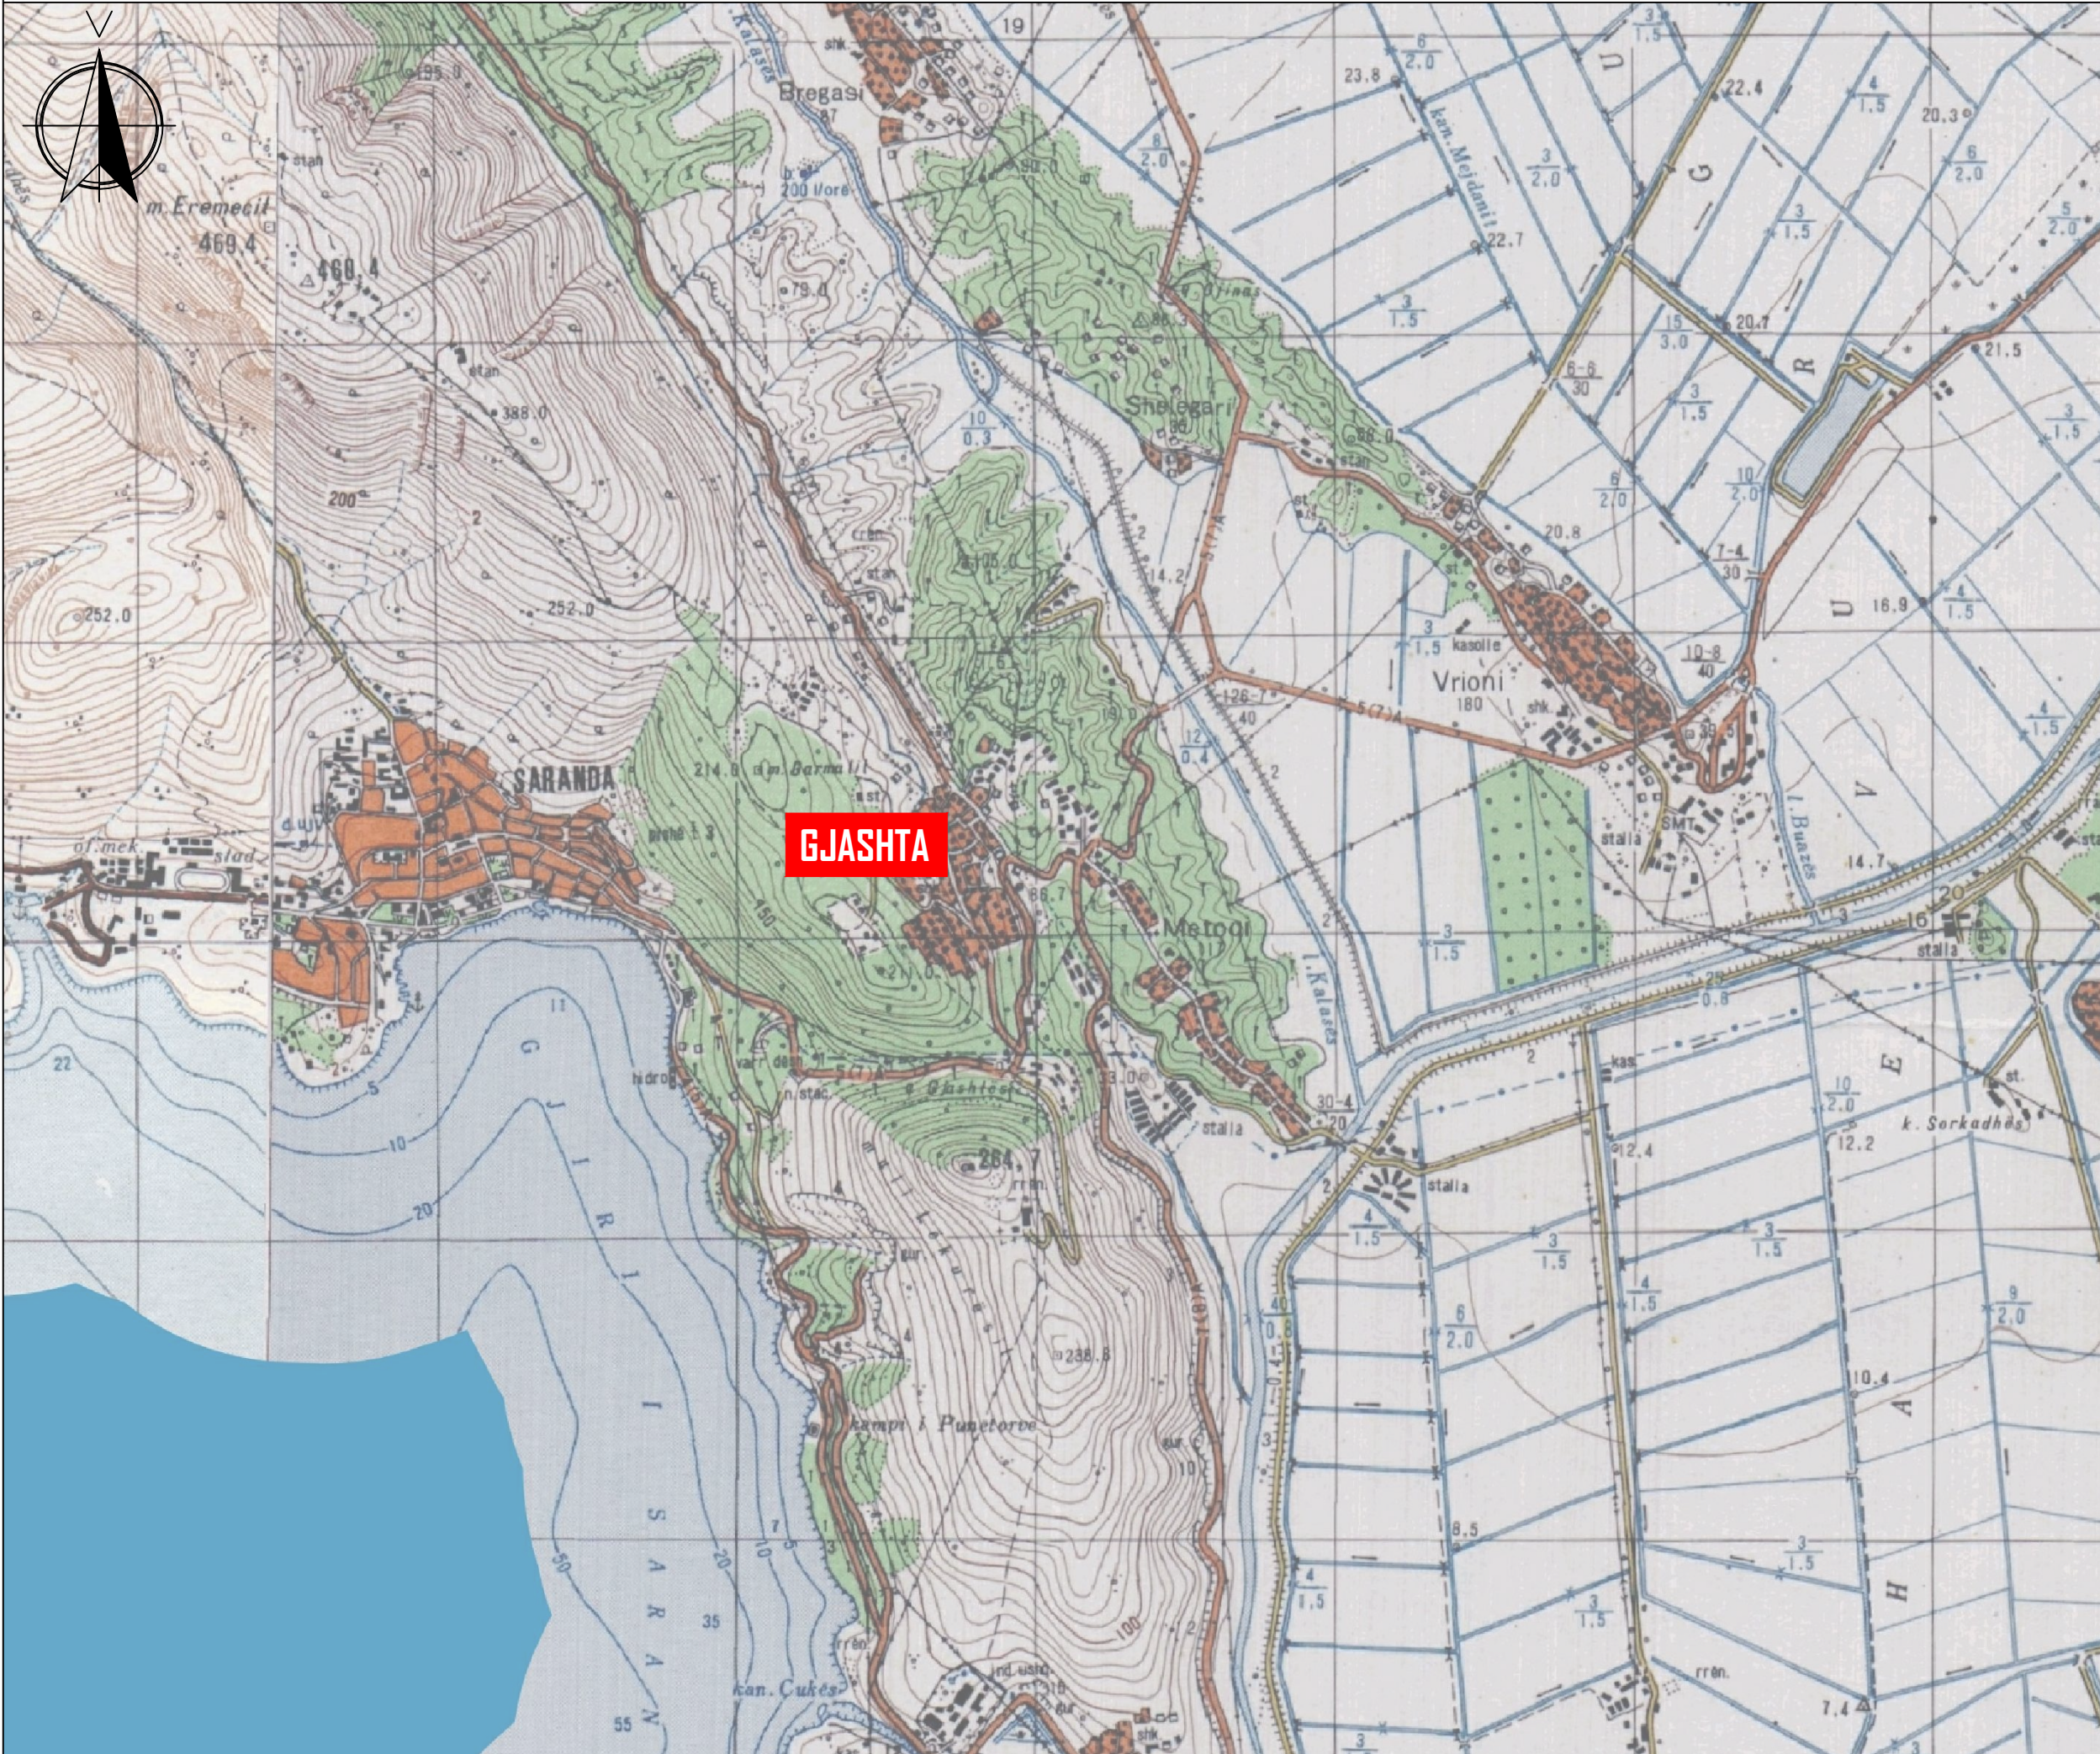

 REPUBLIKA E SHQIPËRISË UJËSJELLËS KANALIZIME RAJONI SARANDË Sh.A.	
Objekti:	"NDËRTIM RRJETI SHPËRNDARËS NË FSHATIN GJASHTË, BASHKIA SARANDË"
Faza:	PROJEKT ZBATIMI
Emërtimi fletës:	ZONA KU DO TË ZHVILLOHET PROJEKTI
Kontrollloi:	Përgjegjësi i zyrës teknike: Ing. Laert ILJAZI UKRS Sh.A.
Projektues:	Ing. Thoma KOROVESHI Liç.K.2639 UKRK Sh.A.
Shkalla: 1:20000	VITI 2024

PLANIMETRIA E PËRGJITHSHME MBI ORTOFOTO

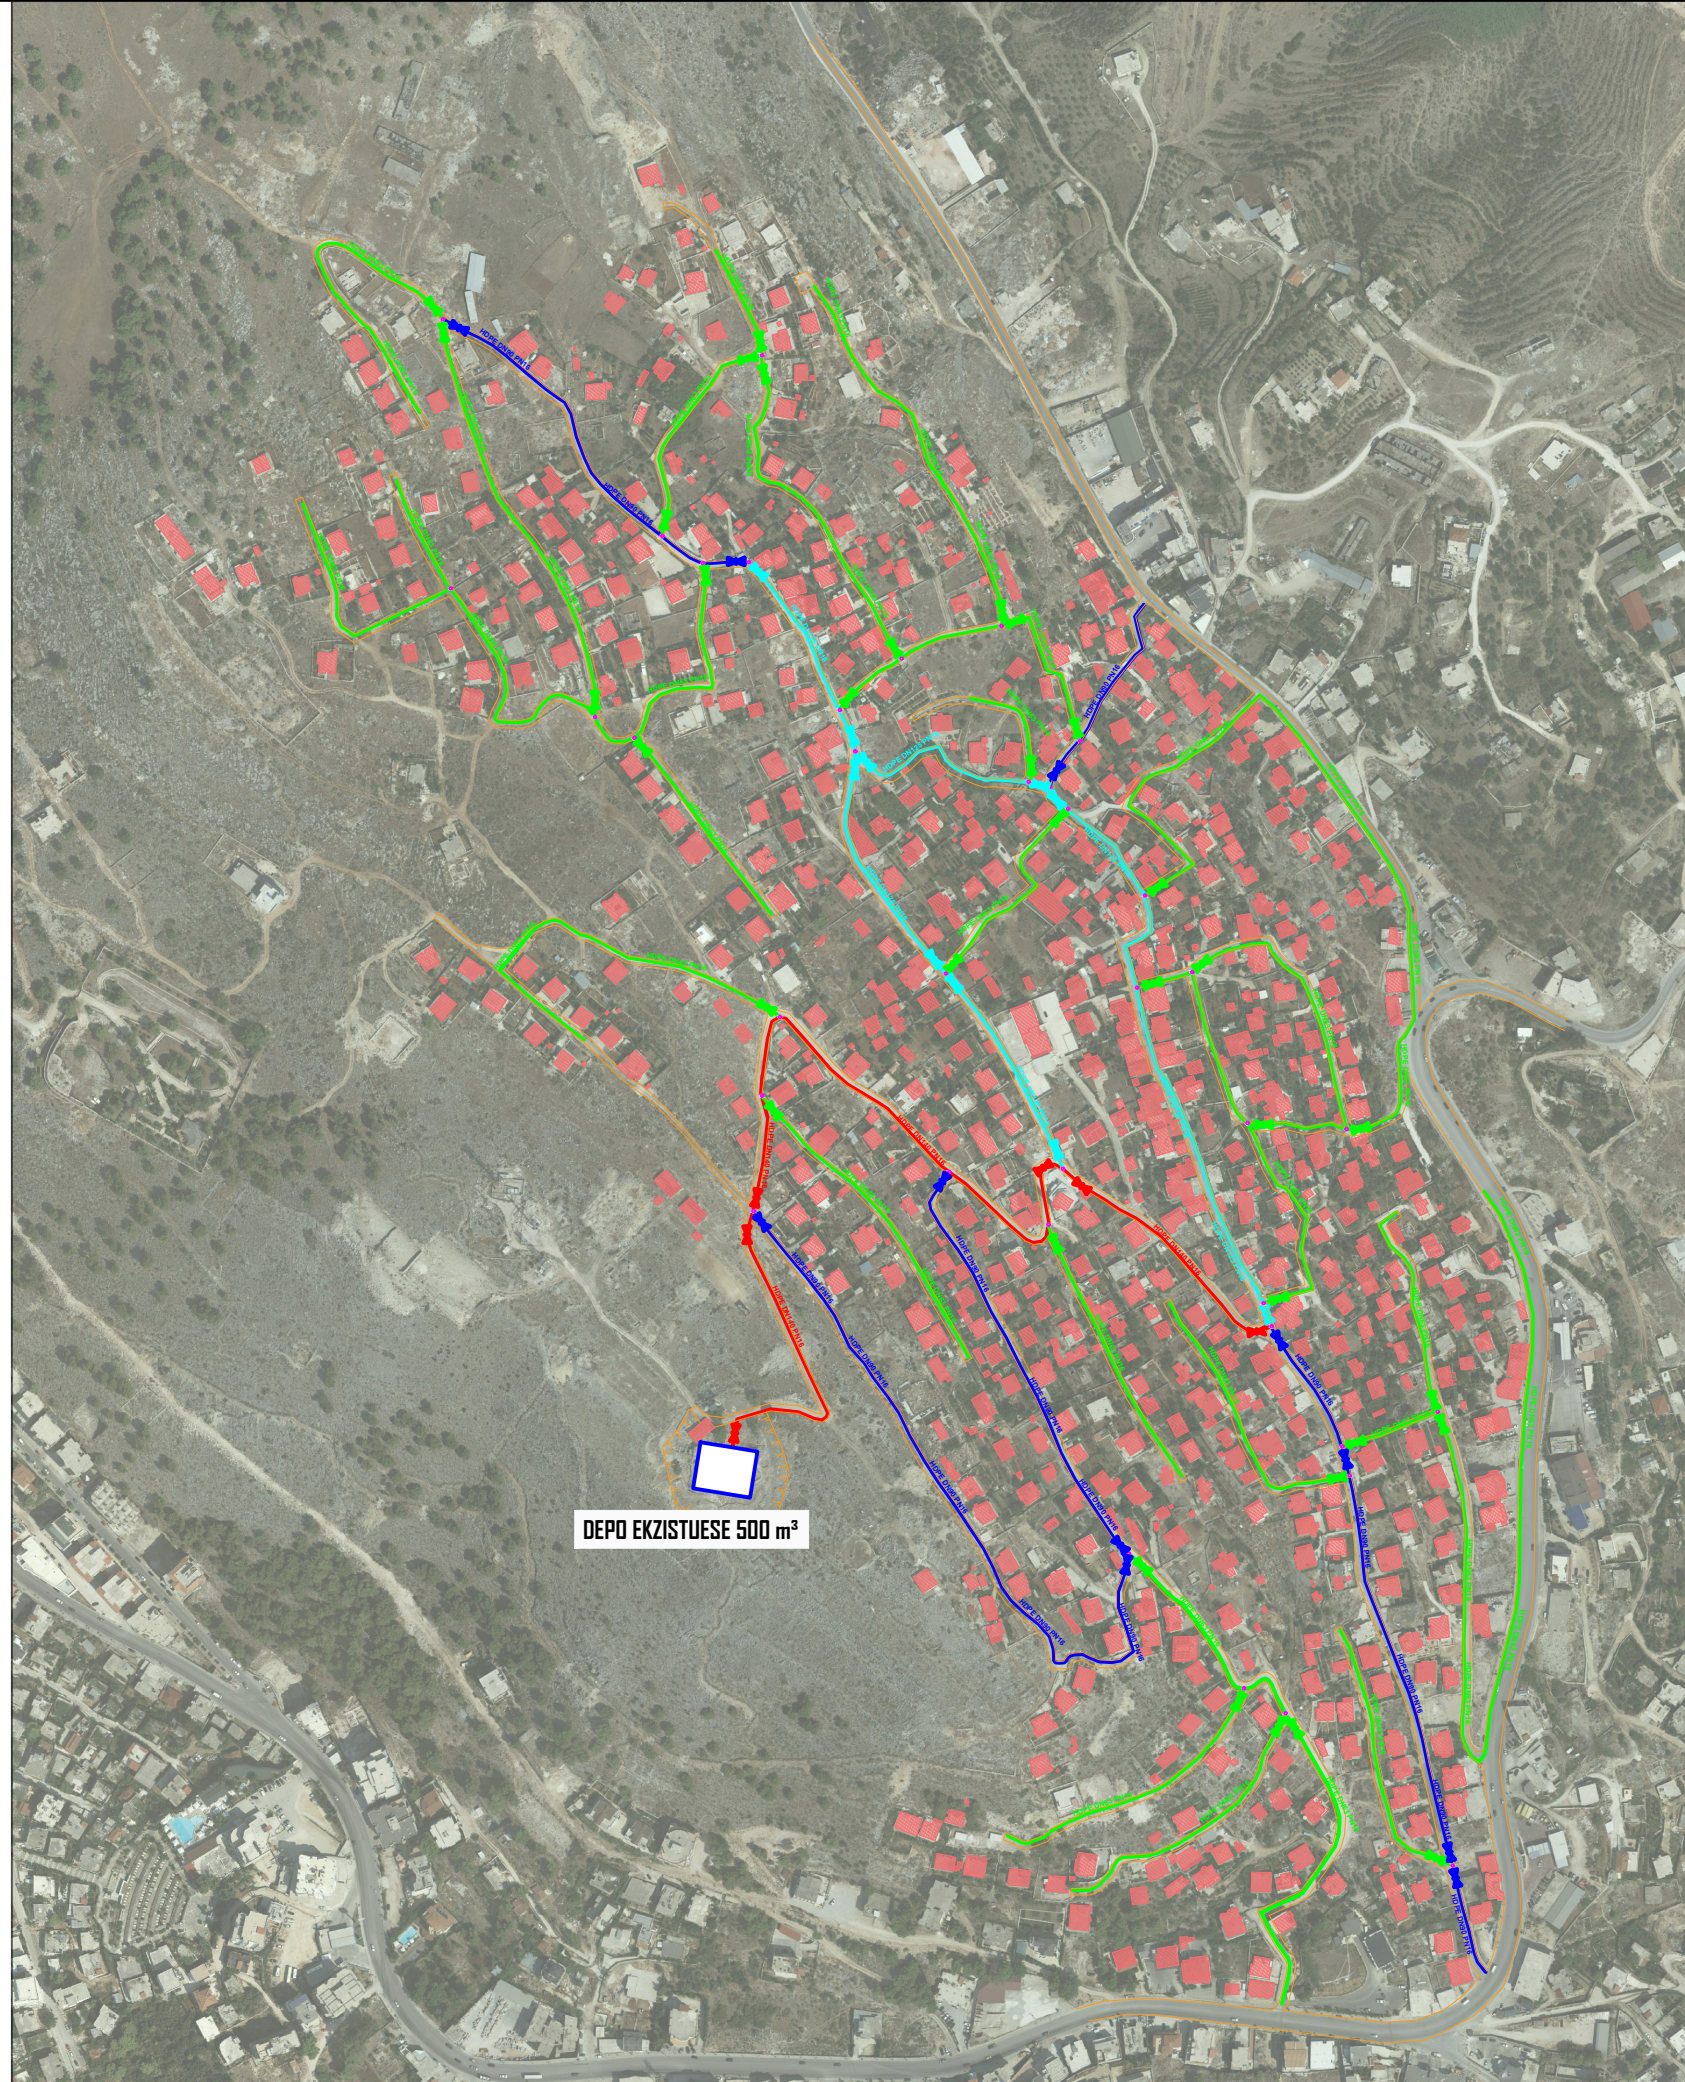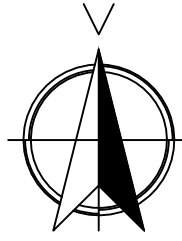

Fl.Nr.2

MIRATOI:
ADMINISTRATORI
Armando GOXHARAJ

LEGJENDA:

- TUB HDPE DN140 PN16
- TUB HDPE DN125 PN16
- TUB HDPE DN90 PN16
- TUB HDPE DN63 PN16
- ⊗ SARAÇINESKË DN140
- ⊗ SARAÇINESKË DN125
- ⊗ SARAÇINESKË DN90
- ⊗ SARAÇINESKË DN63
- NYJE E RRJETIT



SHËNIME:

-Shënimi DN (Diametri Nominal) i referohet diametrit të jashtëm të tubit

	REPUBLIKA E SHQIPËRISË UJËSJELLËS KANALIZIME RAJONI SARANDË Sh.A.		
Objekti:	"NDËRTIM RRJETI SHPËRNDARËS NË FSHATIN GJASHTË, BASHKIA SARANDË"		
Faza:	PROJEKT ZBATIMI		
Emërtimi fletës:	PLANIMETRIA E PËRGJITHSHME MBI ORTOFOTO		
Kontrolloi:	Përgjegjësi i zyrës teknike: Ing. Laert ILJAZI		UKRS Sh.A.
Projektues:	Ing. Thoma KOROVESHI		Liq.K.2639 UKRK Sh.A.
Shkalla: 1:5000	VITI 2024		

PLANIMETRIA E PËRGJITHSHME MBI PLANIN E RILEVIMIT

Fl.Nr.3

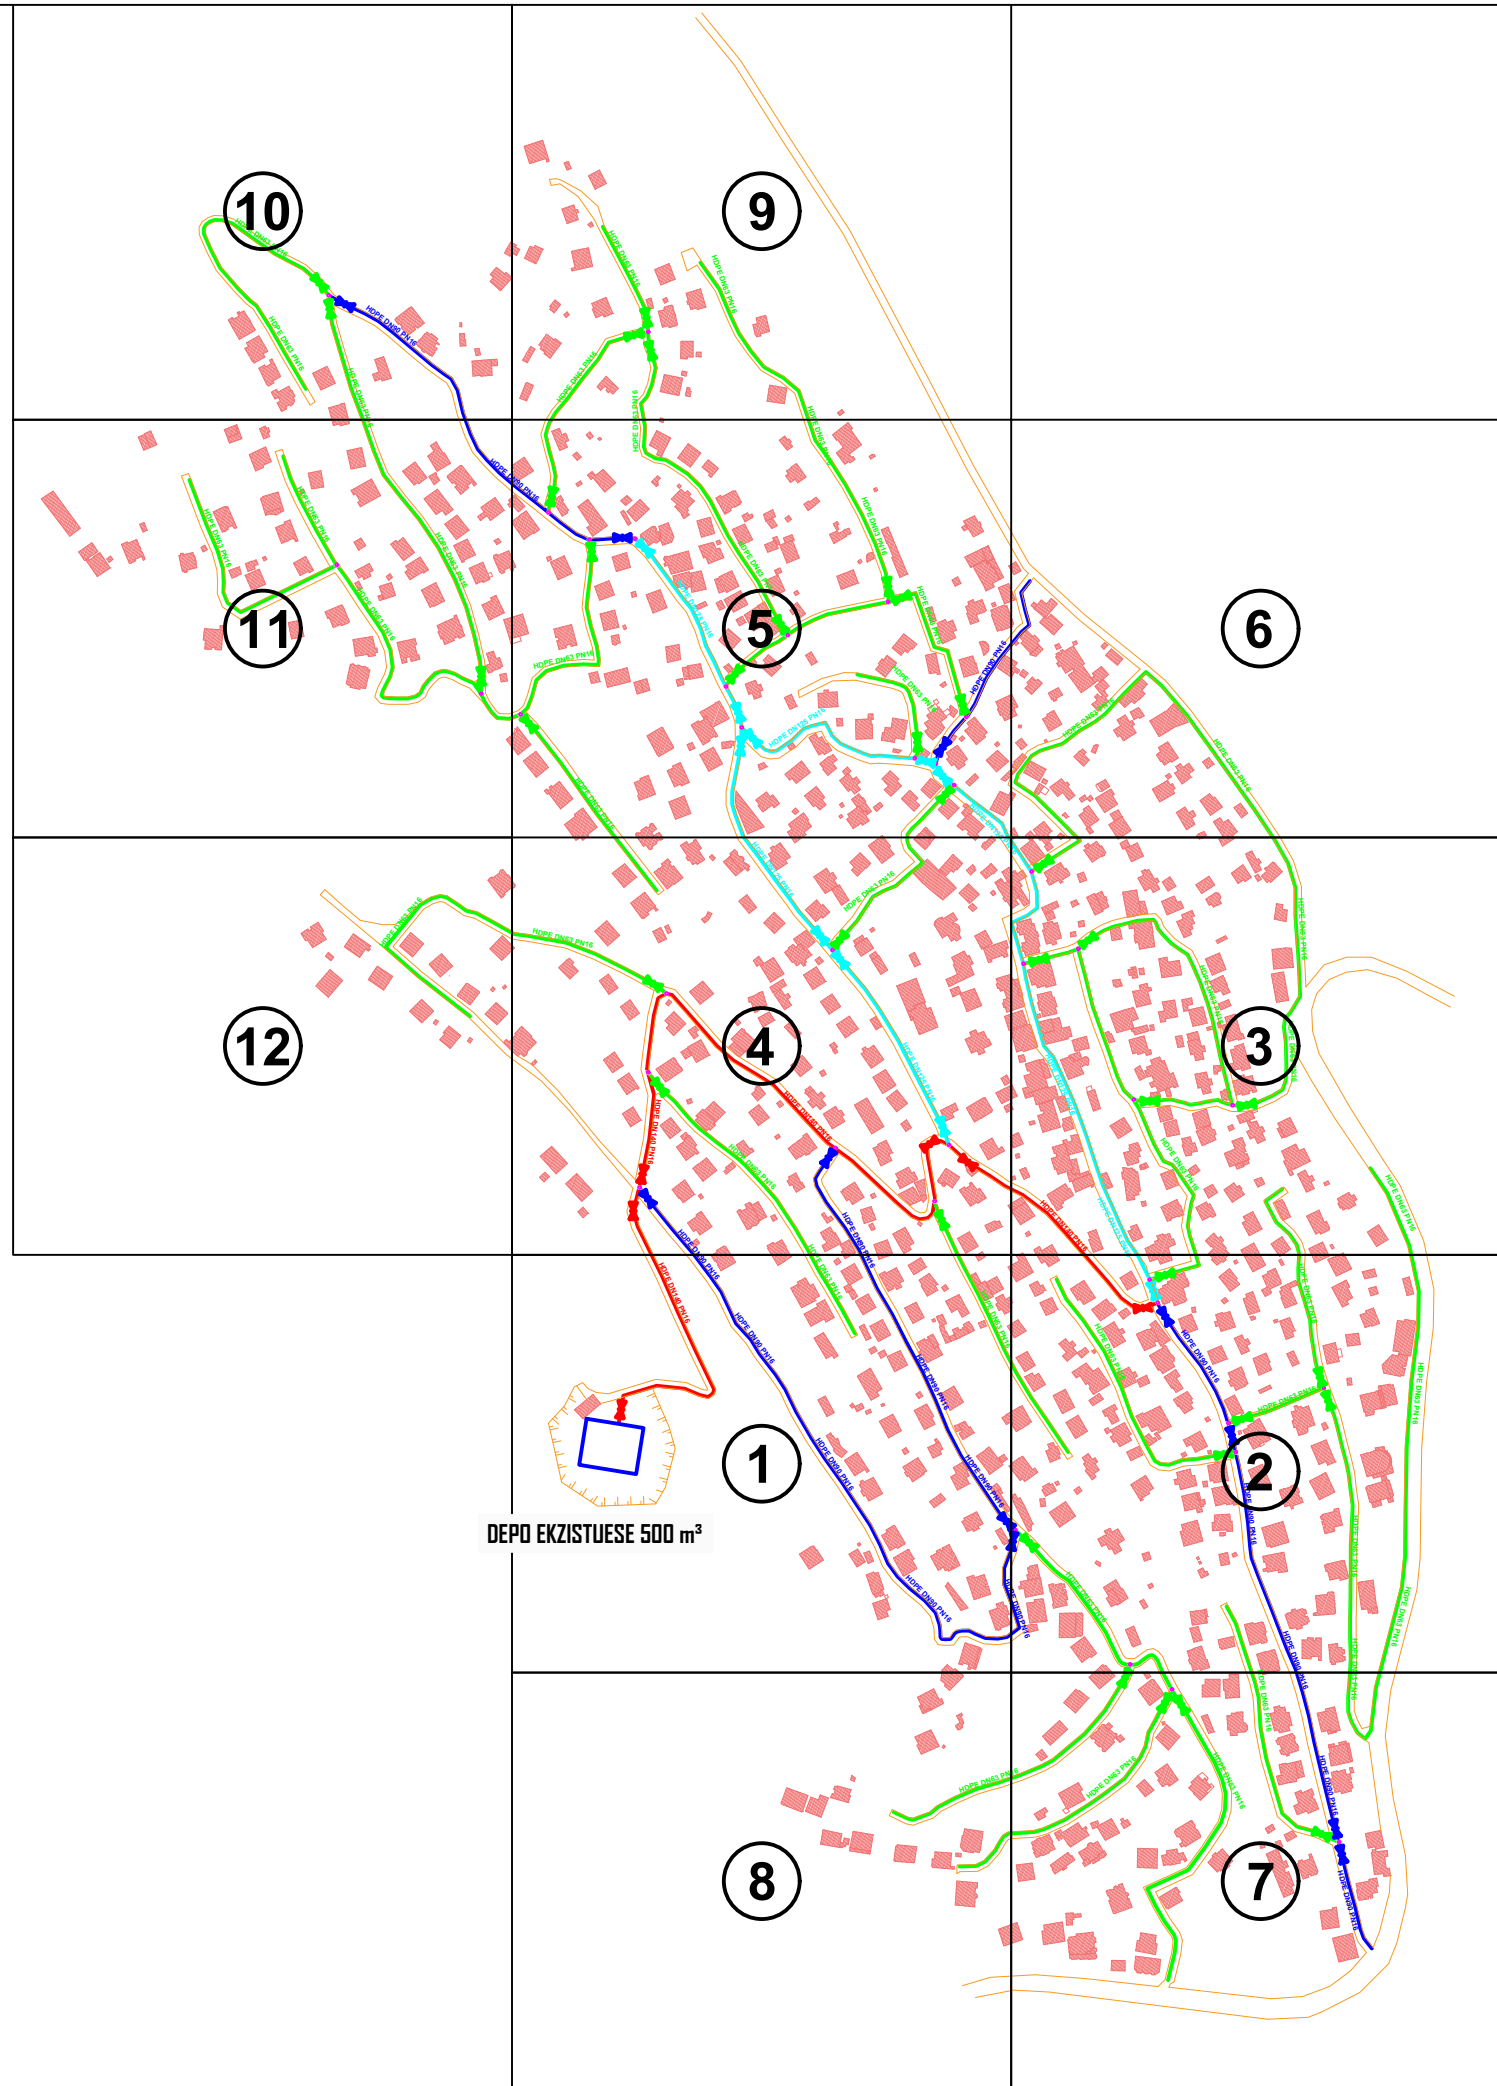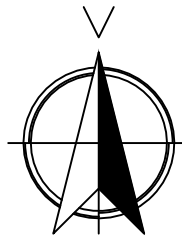

MIRATOI:
ADMINISTRATORI
Armando GOXHARAJ

LEGJENDA:

- TUB HDPE DN140 PN16
- TUB HDPE DN125 PN16
- TUB HDPE DN90 PN16
- TUB HDPE DN63 PN16
- SARAÇINESKË DN140
- SARAÇINESKË DN125
- SARAÇINESKË DN90
- SARAÇINESKË DN63
- NYJE E RRJETIT

SHËNIME:



-Shënimi DN (Diametri Nominal) i referohet diametrit të jashtëm të tubit

	REPUBLICA E SHQIPËRISË	
	UJËSJELLËS KANALIZIME RAJONI SARANDË Sh.A.	
Objekti:	"NDËRTIM RRJETI SHPËRNDARËS NË FSHATIN GJASHTË, BASHKIA SARANDË"	
Faza:	PROJEKT ZBATIMI	
Emërtimi fletës:	PLANIMETRIA E PËRGJITHSHME MBI PLANIN E RILEVIMIT	
Kontrolloi:	Përgjegjësi i zyrës teknike: Ing. Laert ILJAZI	UKRS Sh.A.
Projektues:	Ing. Thoma KOROVESHI	Lic.K.2639 UKRK Sh.A.
Shkalla: 1:5000	VITI 2024	

PLANIMETRIA E DETAJUAR - 1


Fl.Nr.4

MIRATOI:
ADMINISTRATORI
Armando GOXHARAJ

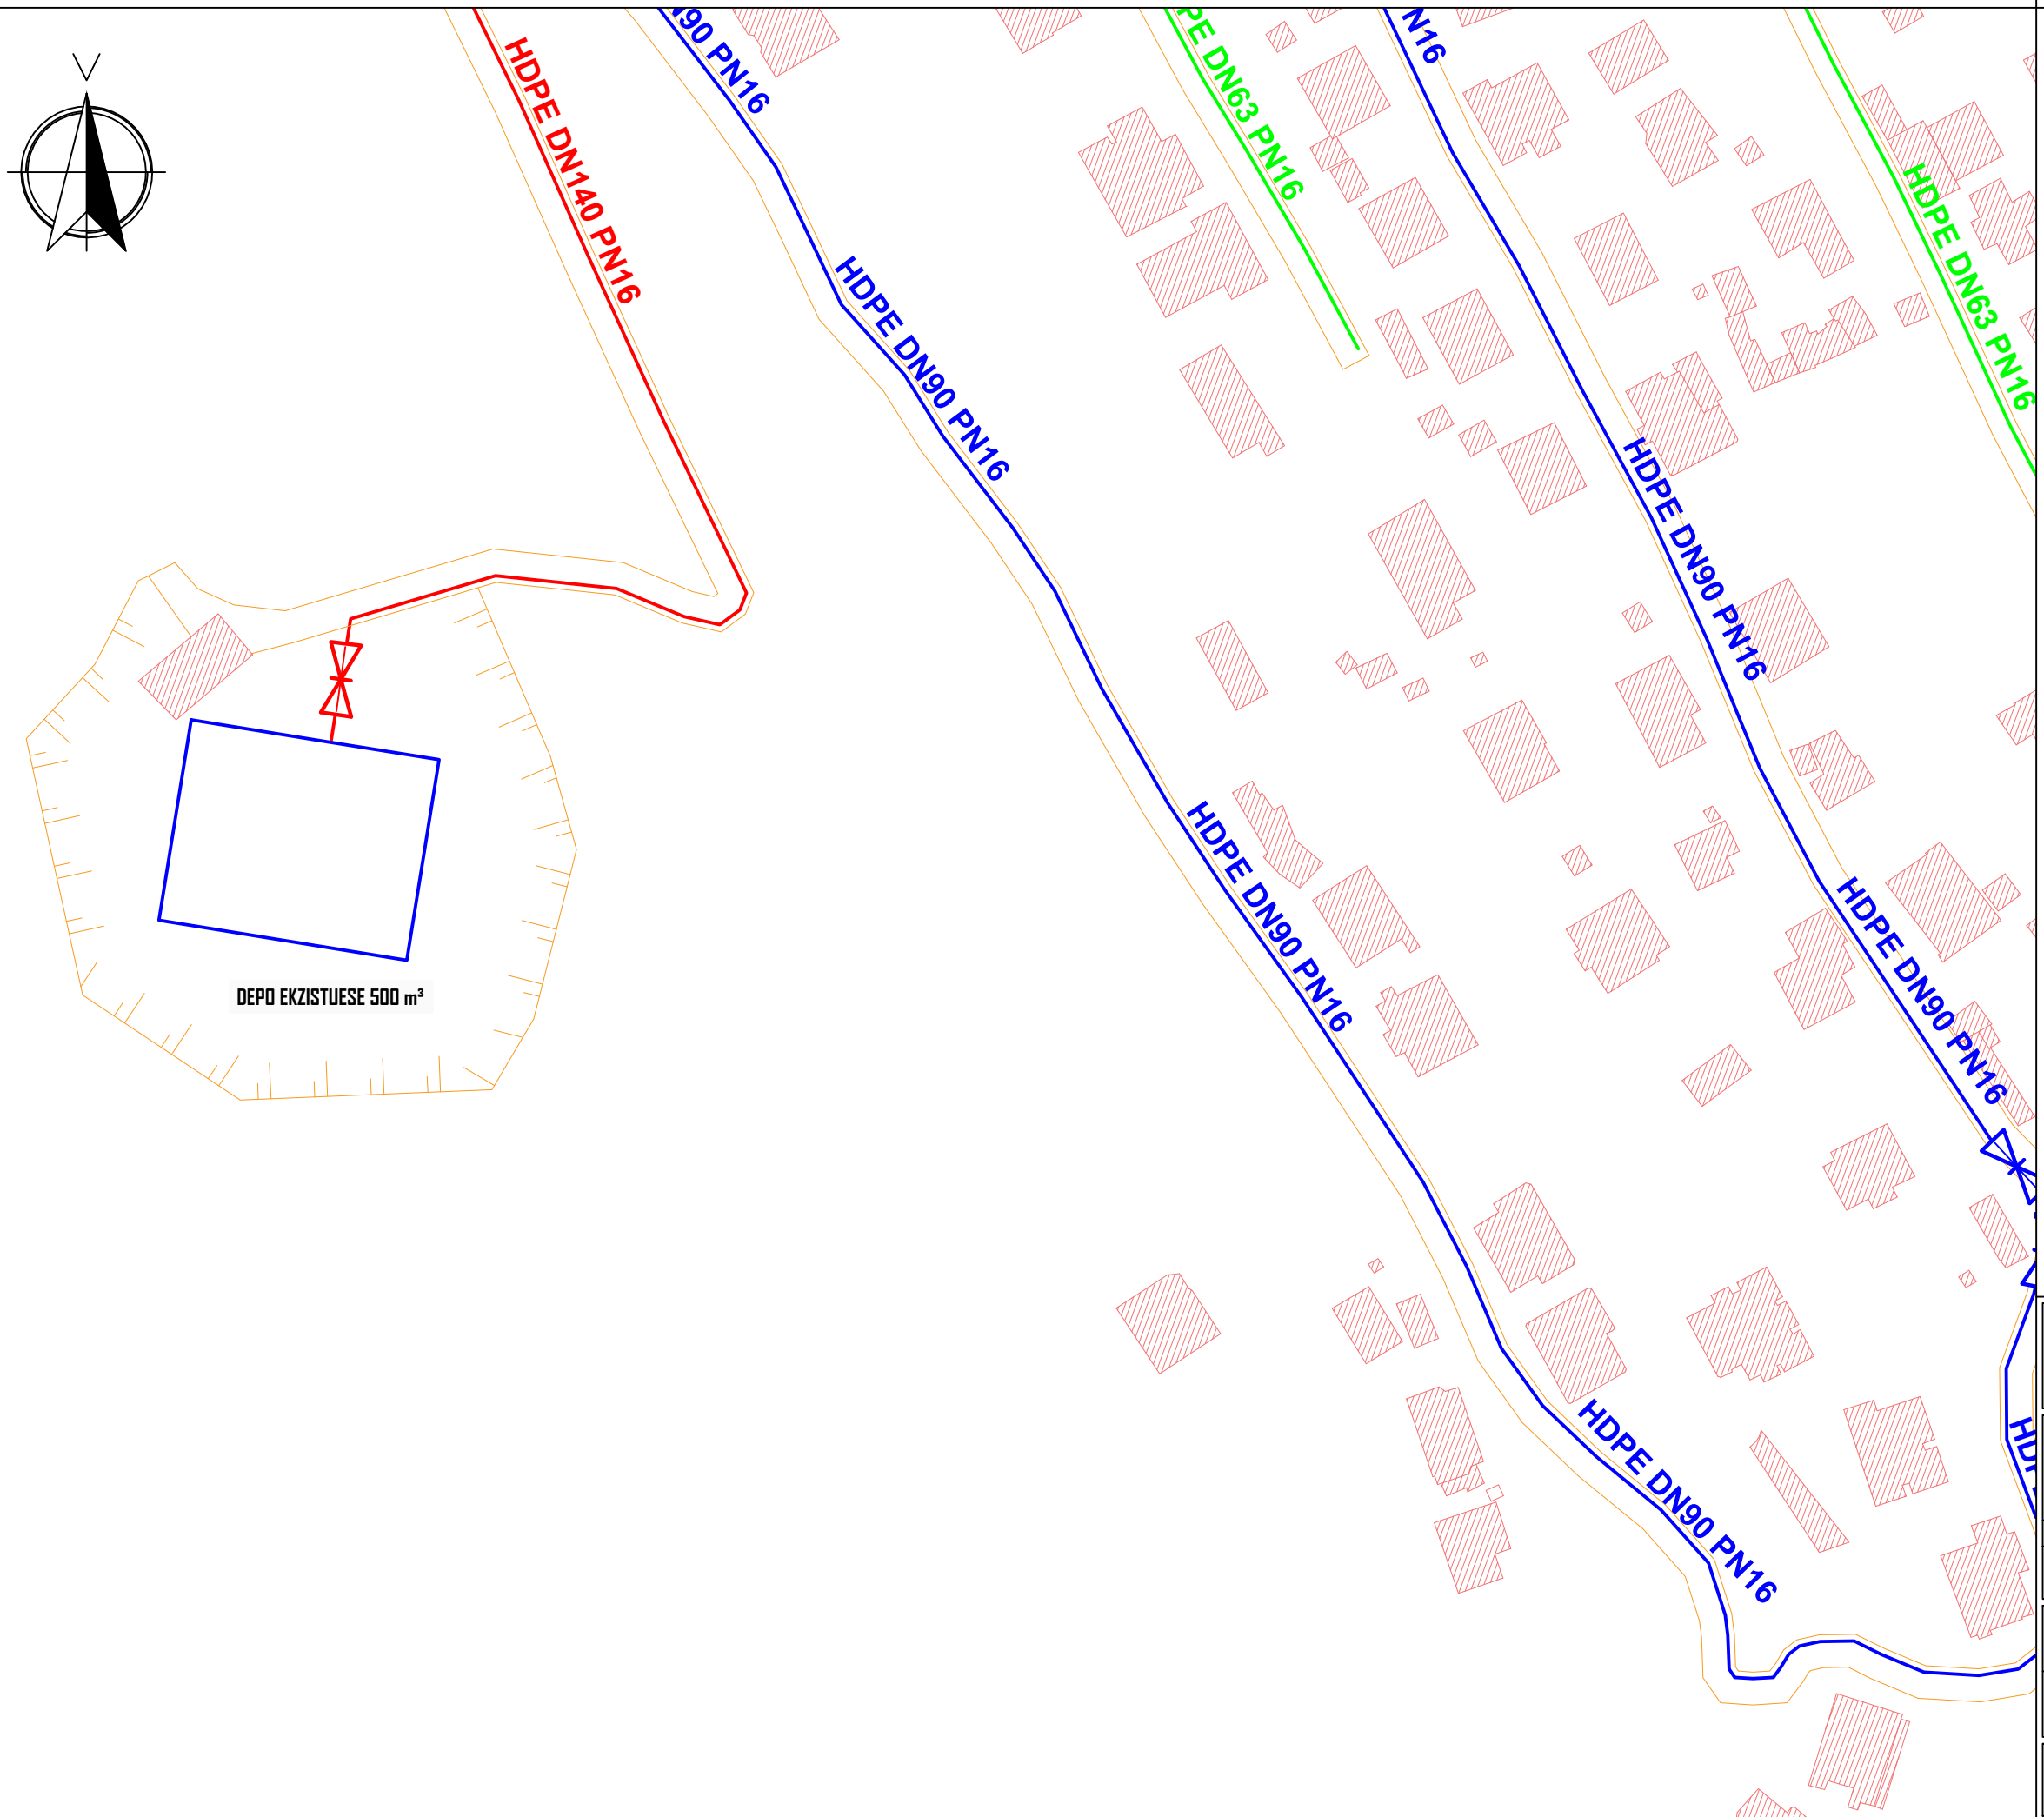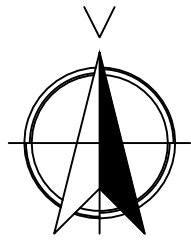

LEGJENDA:

- TUB HDPE DN140 PN16
- TUB HDPE DN125 PN16
- TUB HDPE DN90 PN16
- TUB HDPE DN63 PN16
- ⋈ SARAÇINESKË DN140
- ⋈ SARAÇINESKË DN125
- ⋈ SARAÇINESKË DN90
- ⋈ SARAÇINESKË DN63
- NYJE E RRJETIT

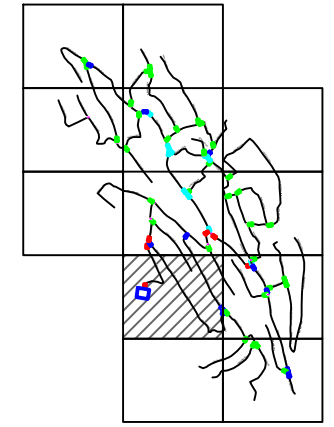


	REPUBLICA E SHQIPËRISË	
	UJËSJELLËS KANALIZIME RAJONI SARANDË Sh.A.	
Objekti:	"NDËRTIM RRJETI SHPËRNDARËS NË FSHATIN GJASHTË, BASHKIA SARANDË"	
Faza:	PROJEKT ZBATIMI	
Emërtimi fletës:	PLANIMETRIA E DETAJUAR	
Kontrolloi:	Përgjegjësi i zyrës teknike: Ing. Laert ILJAZI	UKRS Sh.A.
Projektues:	Ing. Thoma KOROVESHI	Lic.K.2639 UKRK Sh.A.
Shkalla: 1:1000	VITI 2024	

PLANIMETRIA E DETAJUAR - 2



Fl.Nr.5

MIRATOI:
ADMINISTRATORI
Armando GOXHARAJ

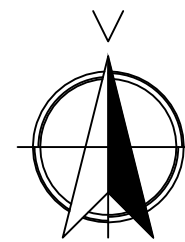

LEGJENDA:

- TUB HDPE DN140 PN16
- TUB HDPE DN125 PN16
- TUB HDPE DN90 PN16
- TUB HDPE DN63 PN16
- ✕ SARAÇINESKË DN140
- ✕ SARAÇINESKË DN125
- ✕ SARAÇINESKË DN90
- ✕ SARAÇINESKË DN63
- NYJE E RRJETIT

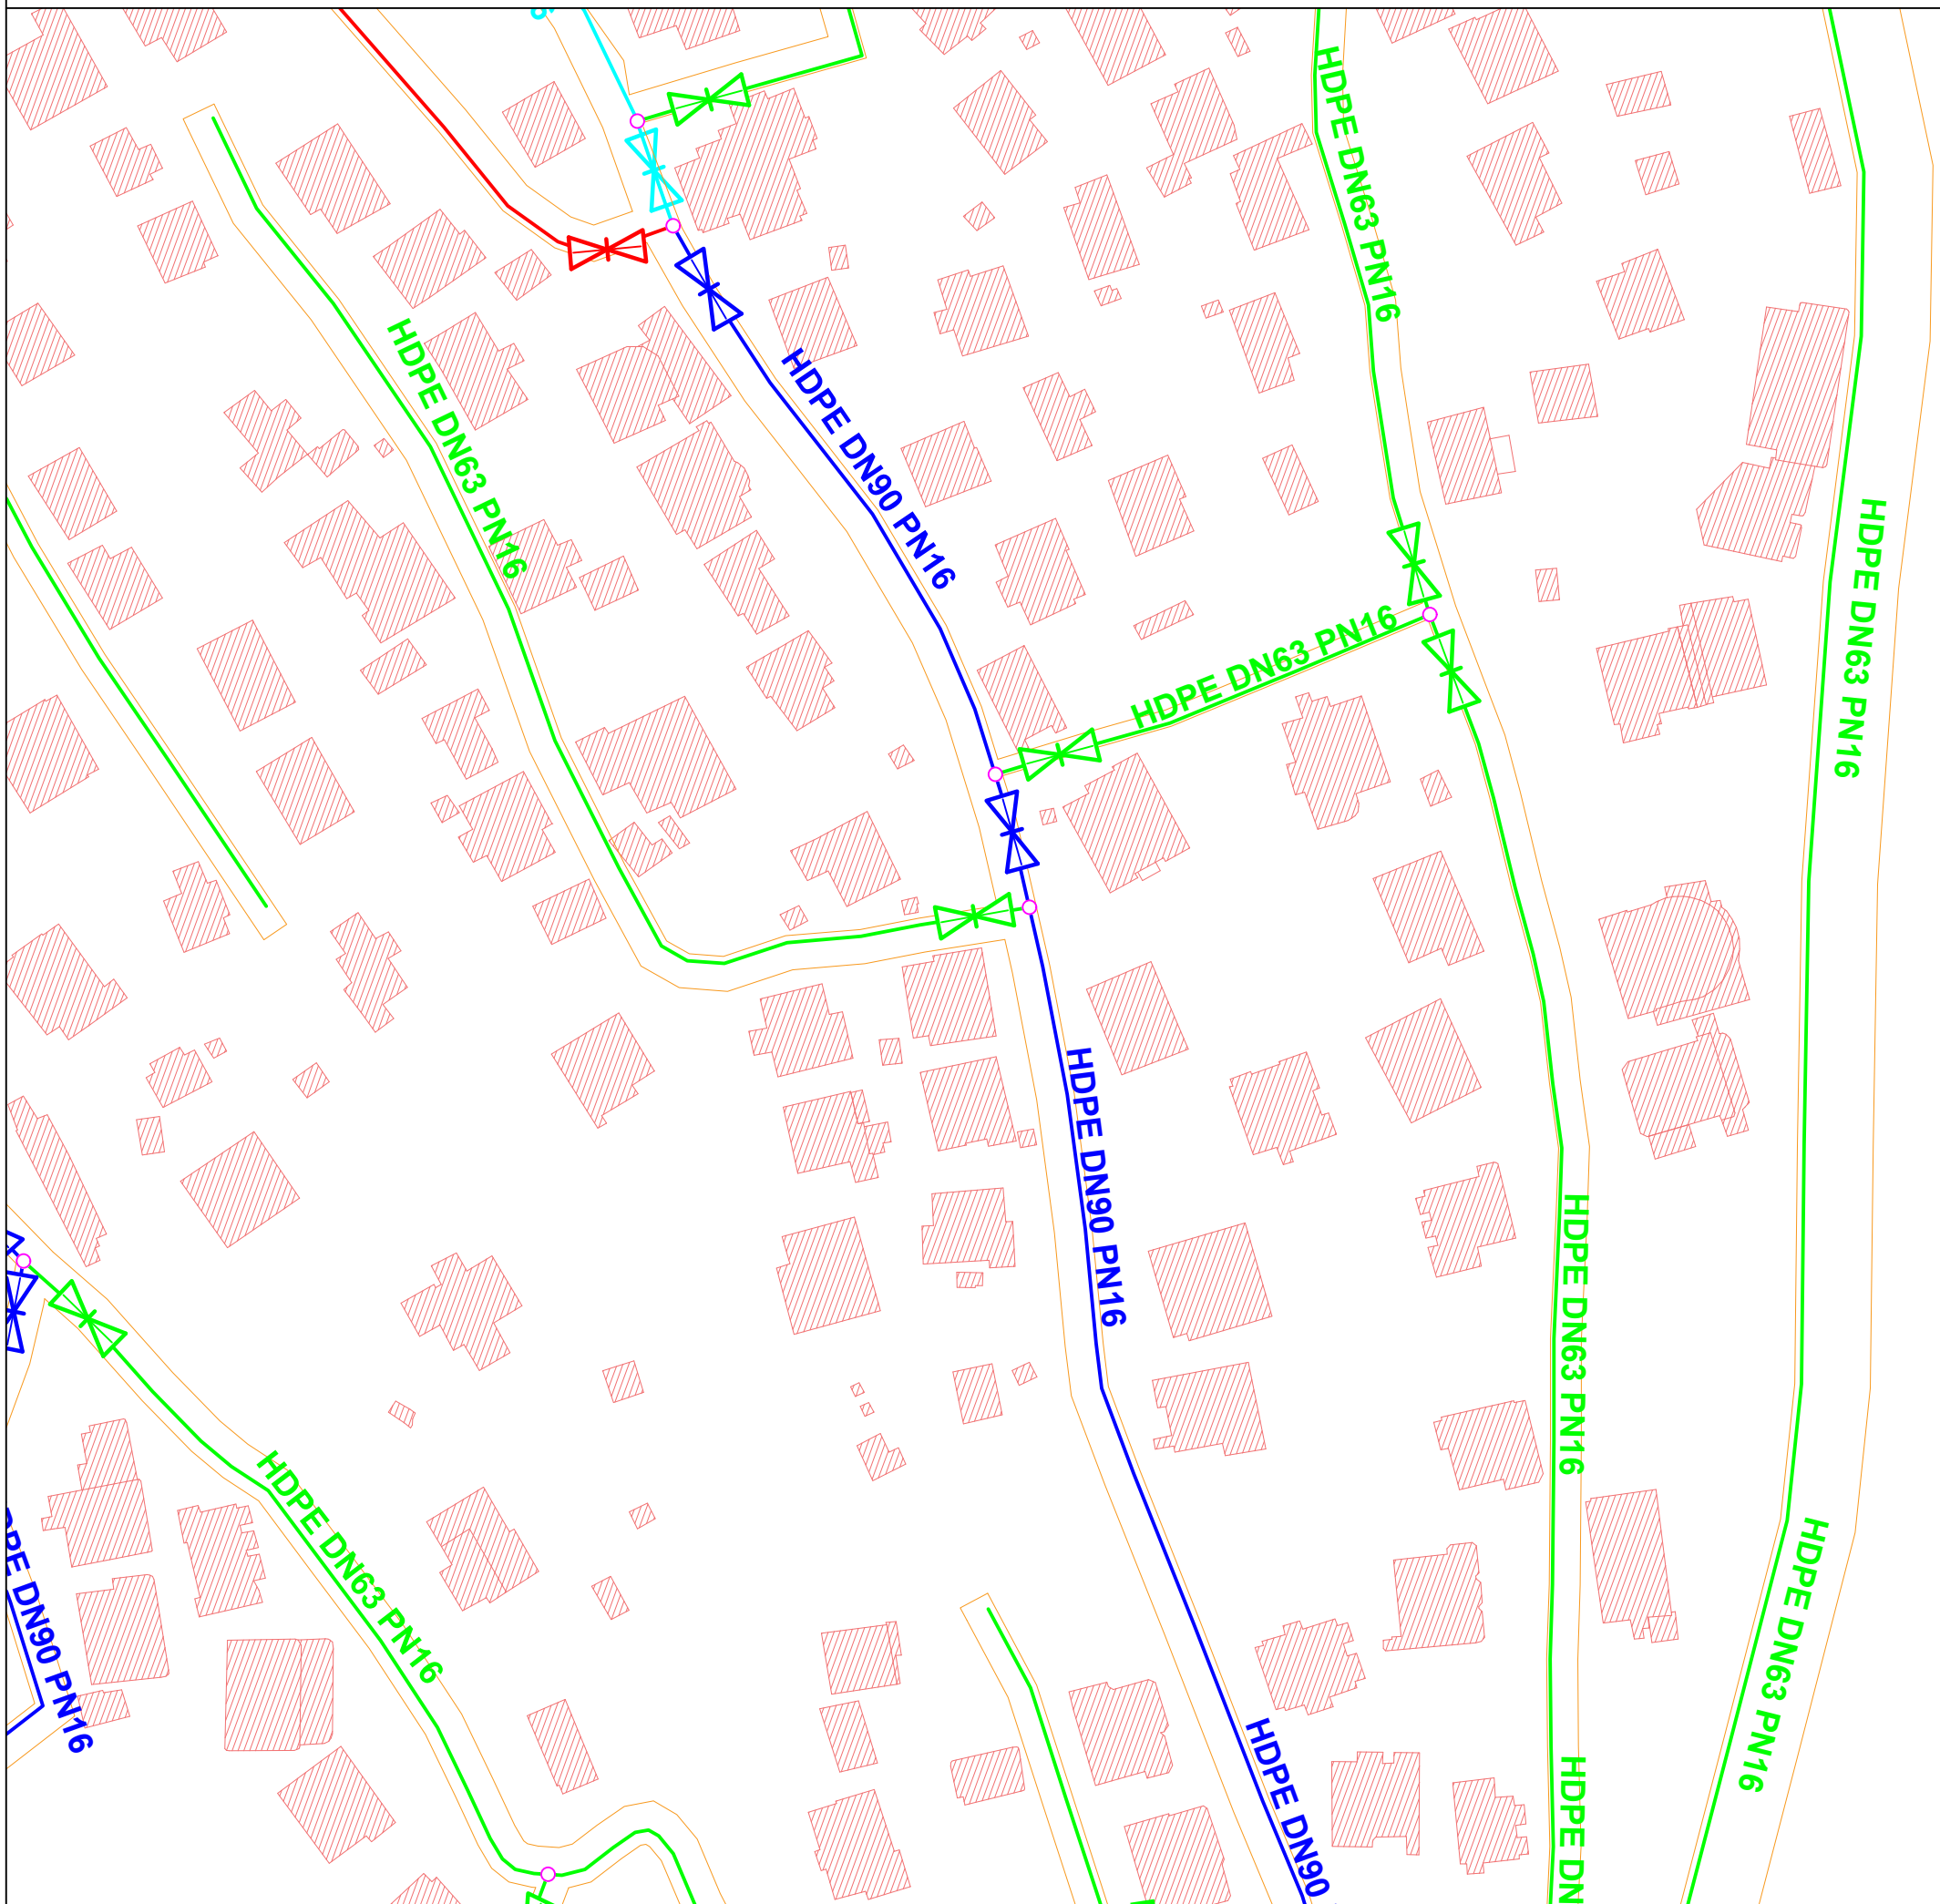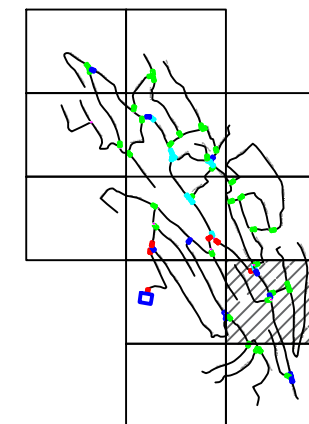


	REPUBLIKA E SHQIPËRISË UJËSJELLËS KANALIZIME RAJONI SARANDË Sh.A.	
Objekti:	"NDËRTIM RRJETI SHPËRNDARËS NË FSHATIN GJASHTË, BASHKIA SARANDË"	
Faza:	PROJEKT ZBATIMI	
Emërtimi fletës:	PLANIMETRIA E DETAJUAR	
Kontrolloi:	Përgjegjësi i zyrës teknike: Ing. Laert ILJAZI	UKRS Sh.A.
Projektues:	Ing. Thoma KOROVESHI	Lic.K.2639 UKRK Sh.A.
Shkalla: 1:1000	VITI 2024	

PLANIMETRIA E DETAJUAR - 3



Fl.Nr.6

MIRATOI:
ADMINISTRATORI
Armando GOXHARAJ

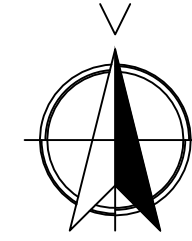

LEGJENDA:

- TUB HDPE DN140 PN16
- TUB HDPE DN125 PN16
- TUB HDPE DN90 PN16
- TUB HDPE DN63 PN16
- ✂ SARAÇINESKË DN140
- ✂ SARAÇINESKË DN125
- ✂ SARAÇINESKË DN90
- ✂ SARAÇINESKË DN63
- NYJE E RRJETIT

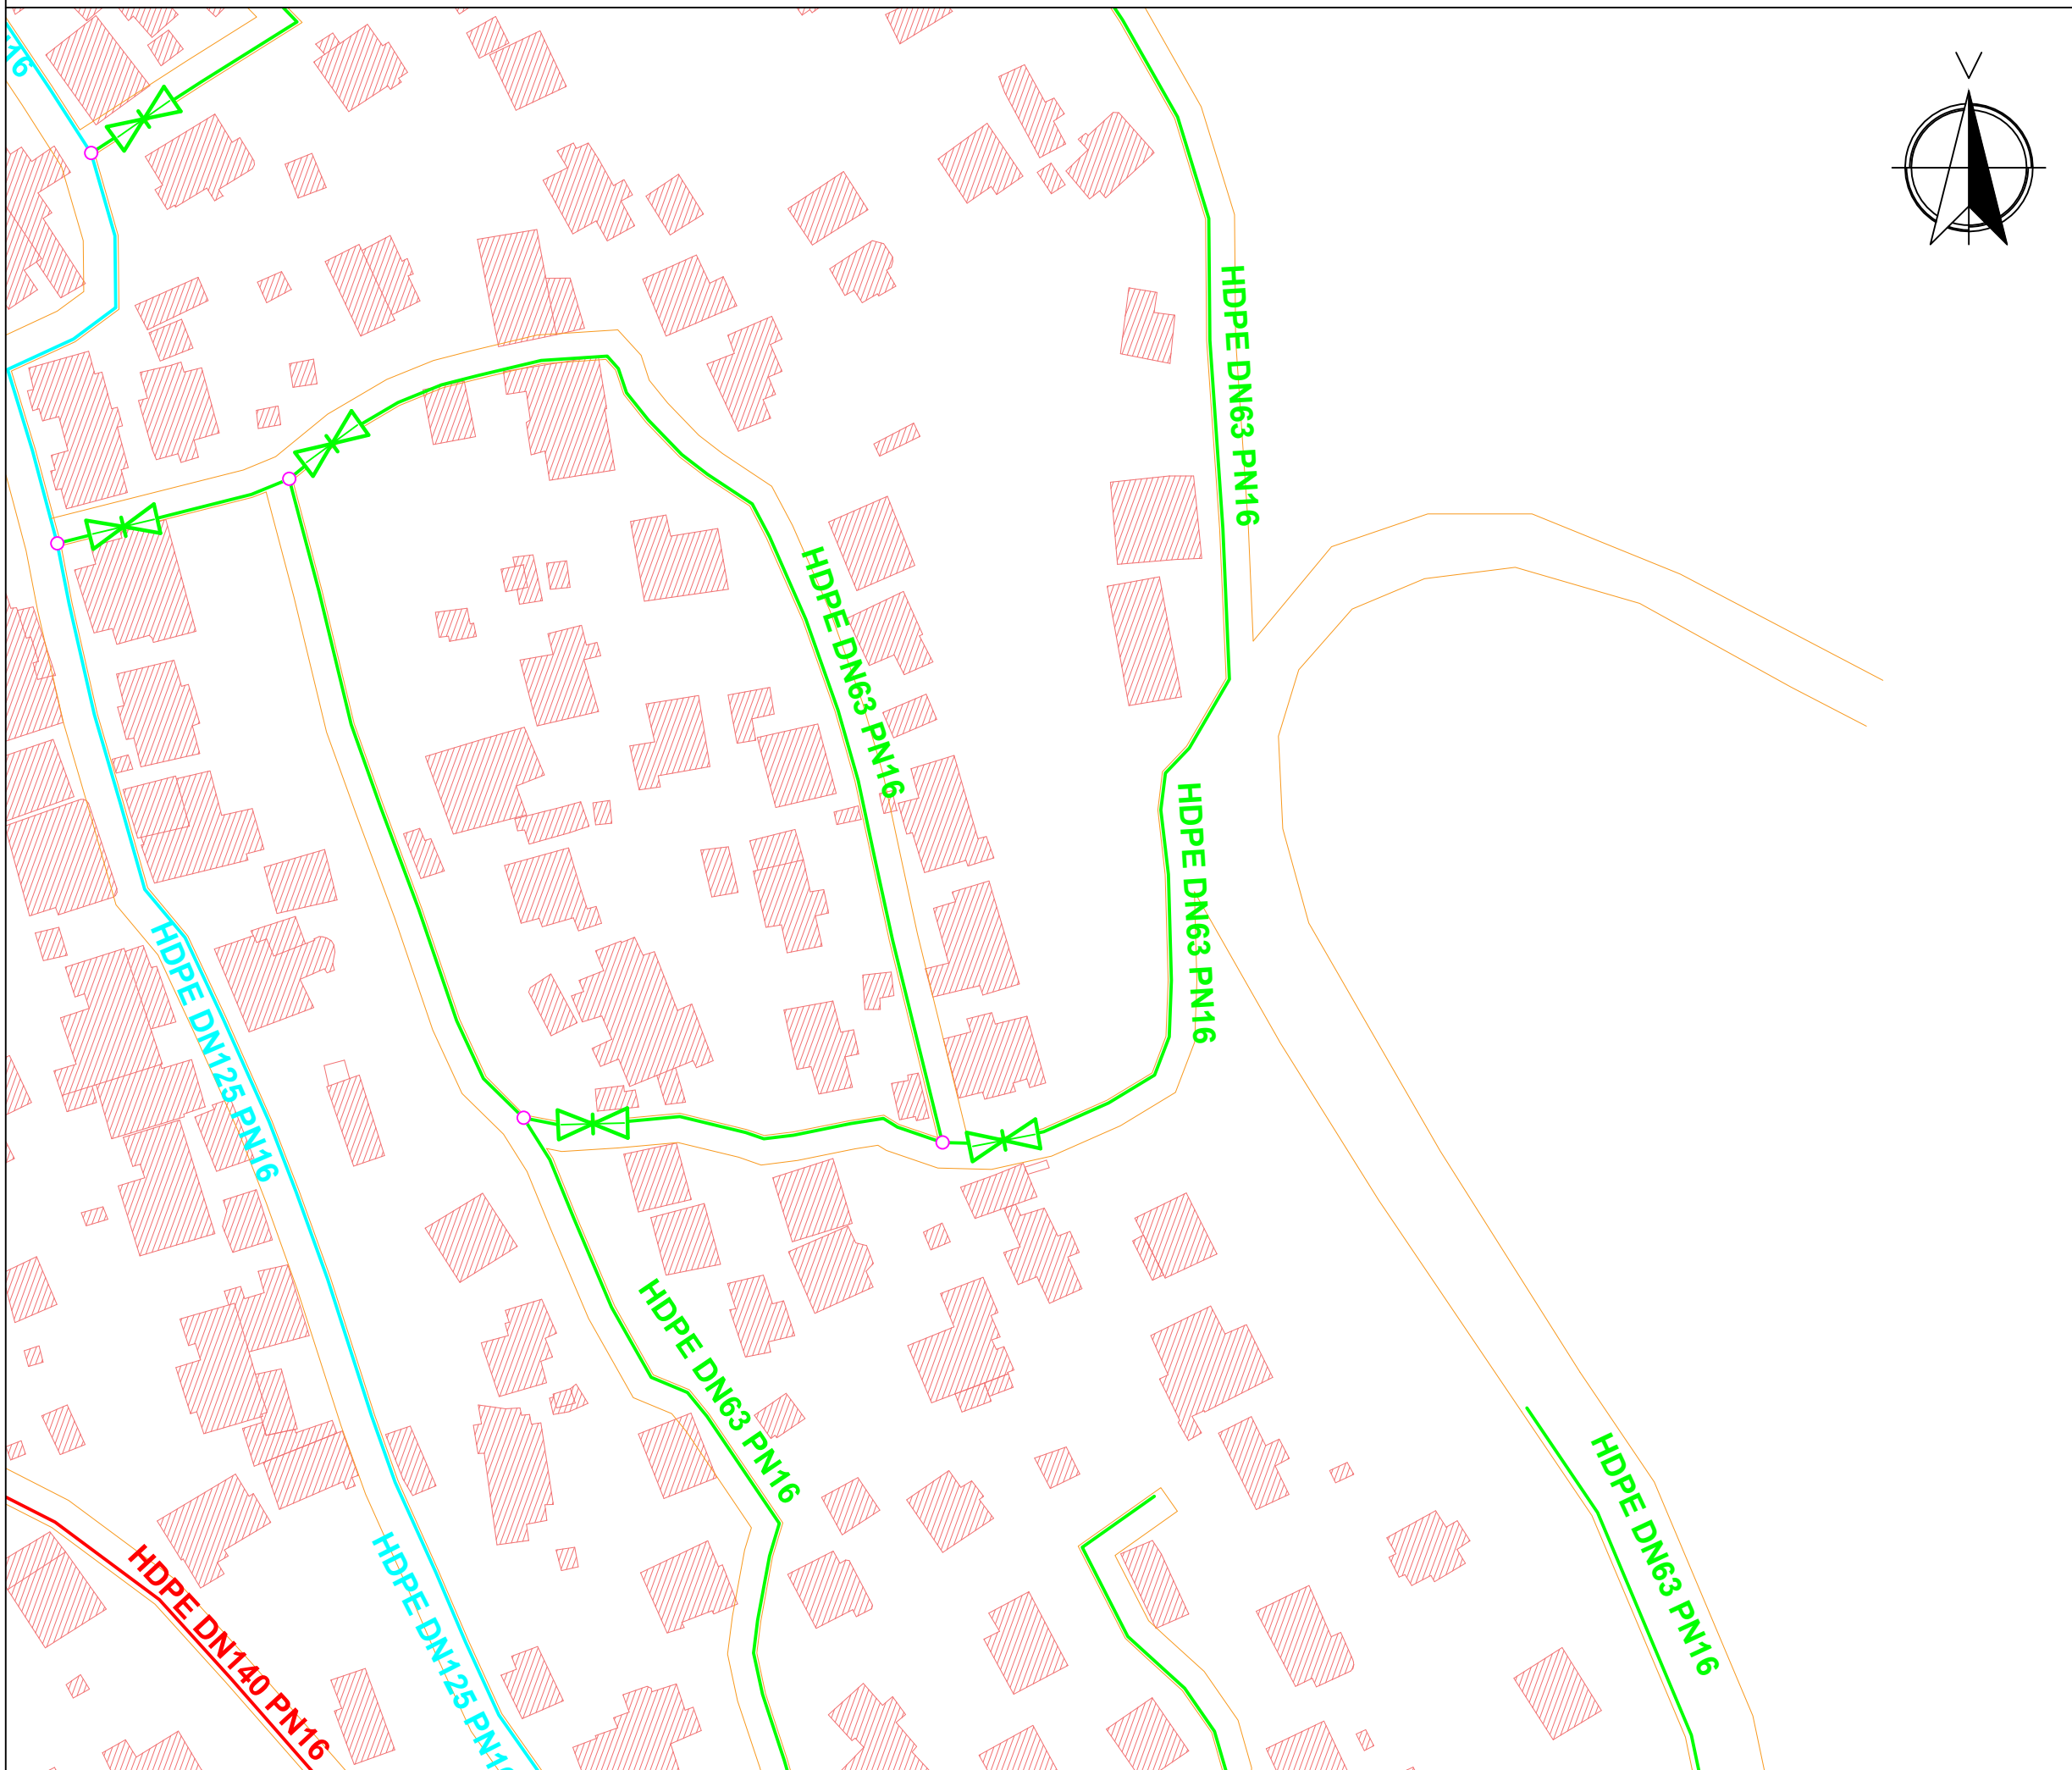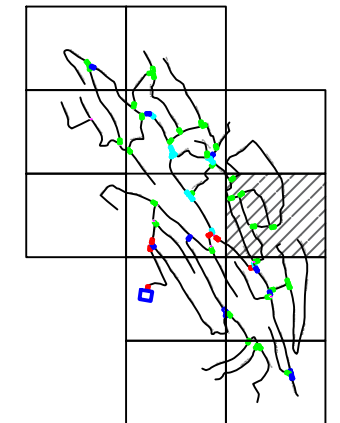


	REPUBLIKA E SHQIPËRISË UJËSJELLËS KANALIZIME RAJONI SARANDË Sh.A.	
Objekti:	"NDËRTIM RRJETI SHPËRNDARËS NË FSHATIN GJASHTË, BASHKIA SARANDË"	
Faza:	PROJEKT ZBATIMI	
Emërtimi fletës:	PLANIMETRIA E DETAJUAR	
Kontrolloi:	Përgjegjësi i zyrës teknike: Ing. Laert ILJAZI	UKRS Sh.A.
Projektues:	Ing. Thoma KOROVESHI	Lic.K.2639 UKRK Sh.A.
Shkalla: 1:1000	VITI 2024	

PLANIMETRIA E DETAJUAR - 4



Fl.Nr.7

**MIRATOI:
ADMINISTRATORI
Armando GOXHARAJ**

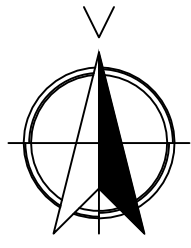

LEGJENDA:

- TUB HDPE DN140 PN16
- TUB HDPE DN125 PN16
- TUB HDPE DN90 PN16
- TUB HDPE DN63 PN16
- ⋈ SARAÇINESKË DN140
- ⋈ SARAÇINESKË DN125
- ⋈ SARAÇINESKË DN90
- ⋈ SARAÇINESKË DN63
- NYJE E RRJETIT

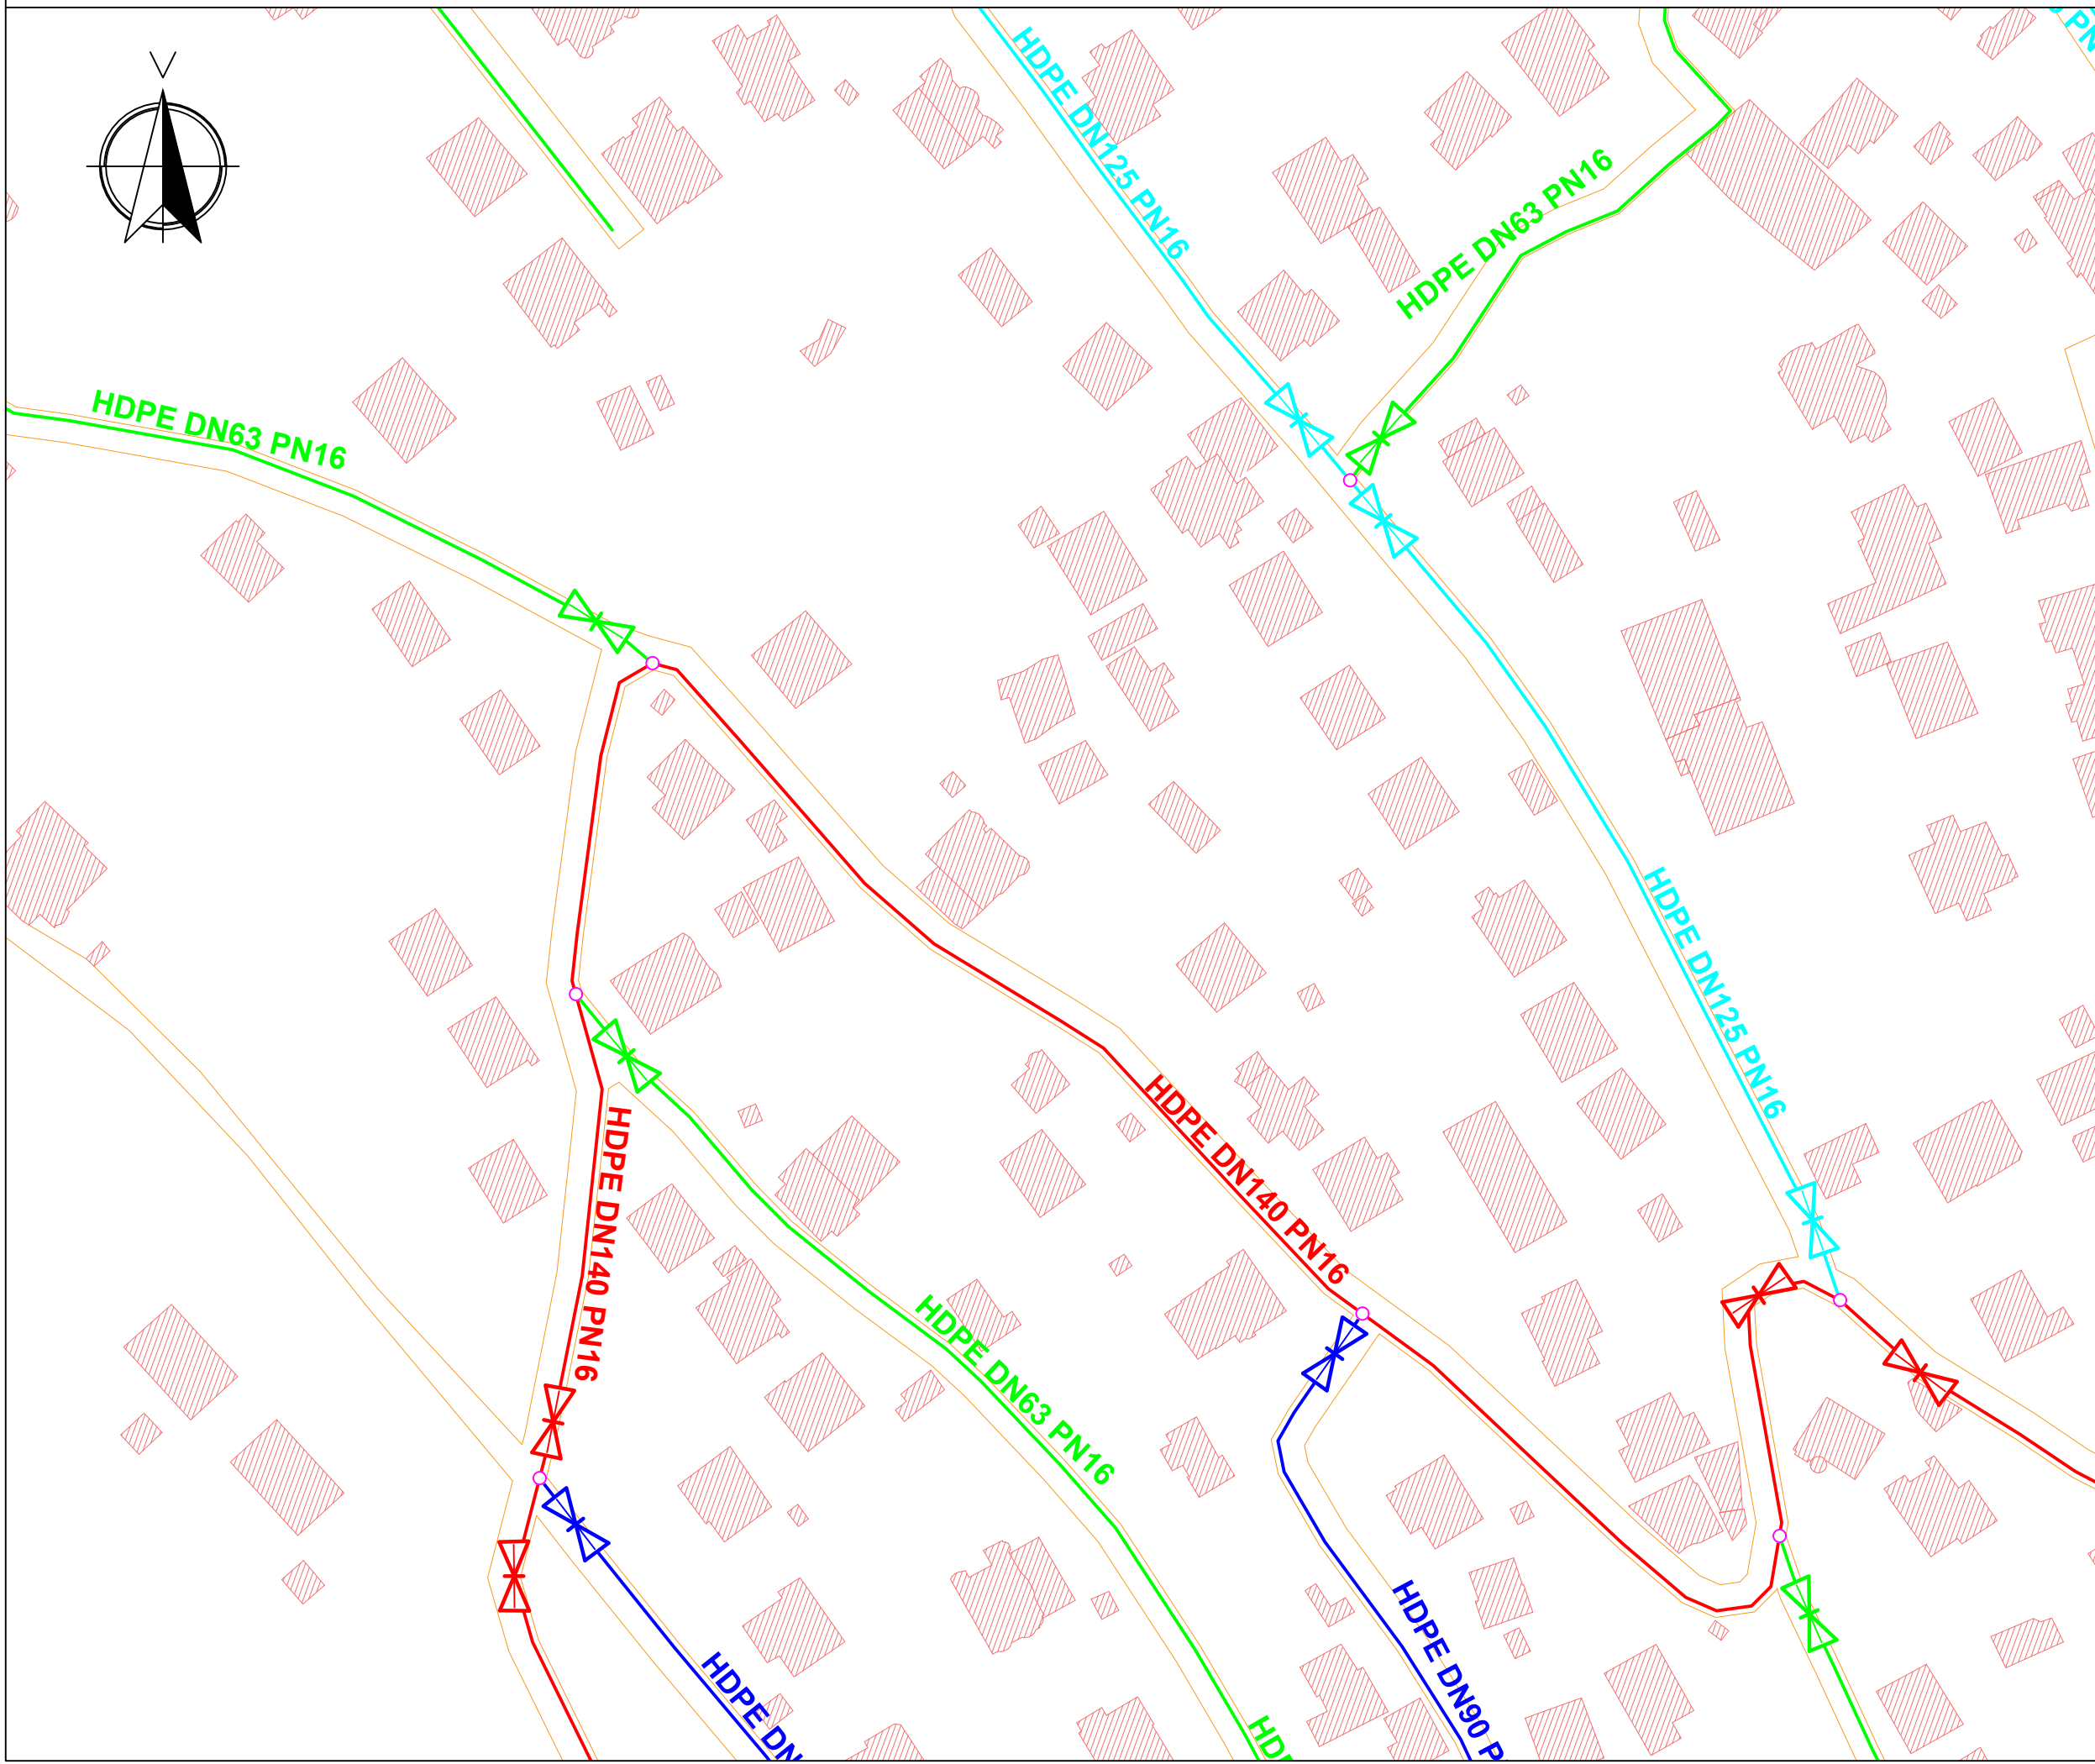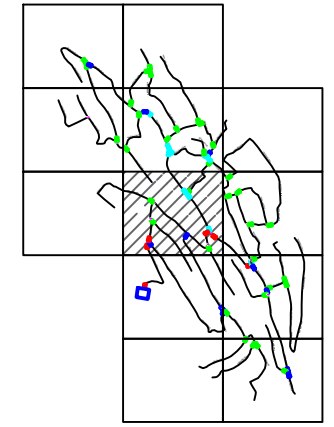

	REPUBLIKA E SHQIPËRISË UJËSJELLËS KANALIZIME RAJONI SARANDË Sh.A.	
Objekti:	"NDËRTIM RRJETI SHPËRNDARËS NË FSHATIN GJASHTË, BASHKIA SARANDË"	
Faza:	PROJEKT ZBATIMI	
Emërtimi fletës:	PLANIMETRIA E DETAJUAR	
Kontrolloi:	Përgjegjësi i zyrës teknike: Ing. Laert ILJAZI	UKRS Sh.A.
Projektues:	Ing. Thoma KOROVESHI	Lic.K.2639 UKRK Sh.A.
Shkalla: 1:1000	VITI 2024	




PLANIMETRIA E DETAJUAR - 5

Fl.Nr.8

MIRATOI:
ADMINISTRATORI
Armando GOXHARAJ


LEGJENDA:

- TUB HDPE DN140 PN16
- TUB HDPE DN125 PN16
- TUB HDPE DN90 PN16
- TUB HDPE DN63 PN16
- ⋈ SARAÇINESKË DN140
- ⋈ SARAÇINESKË DN125
- ⋈ SARAÇINESKË DN90
- ⋈ SARAÇINESKË DN63
- NYJE E RRETIT

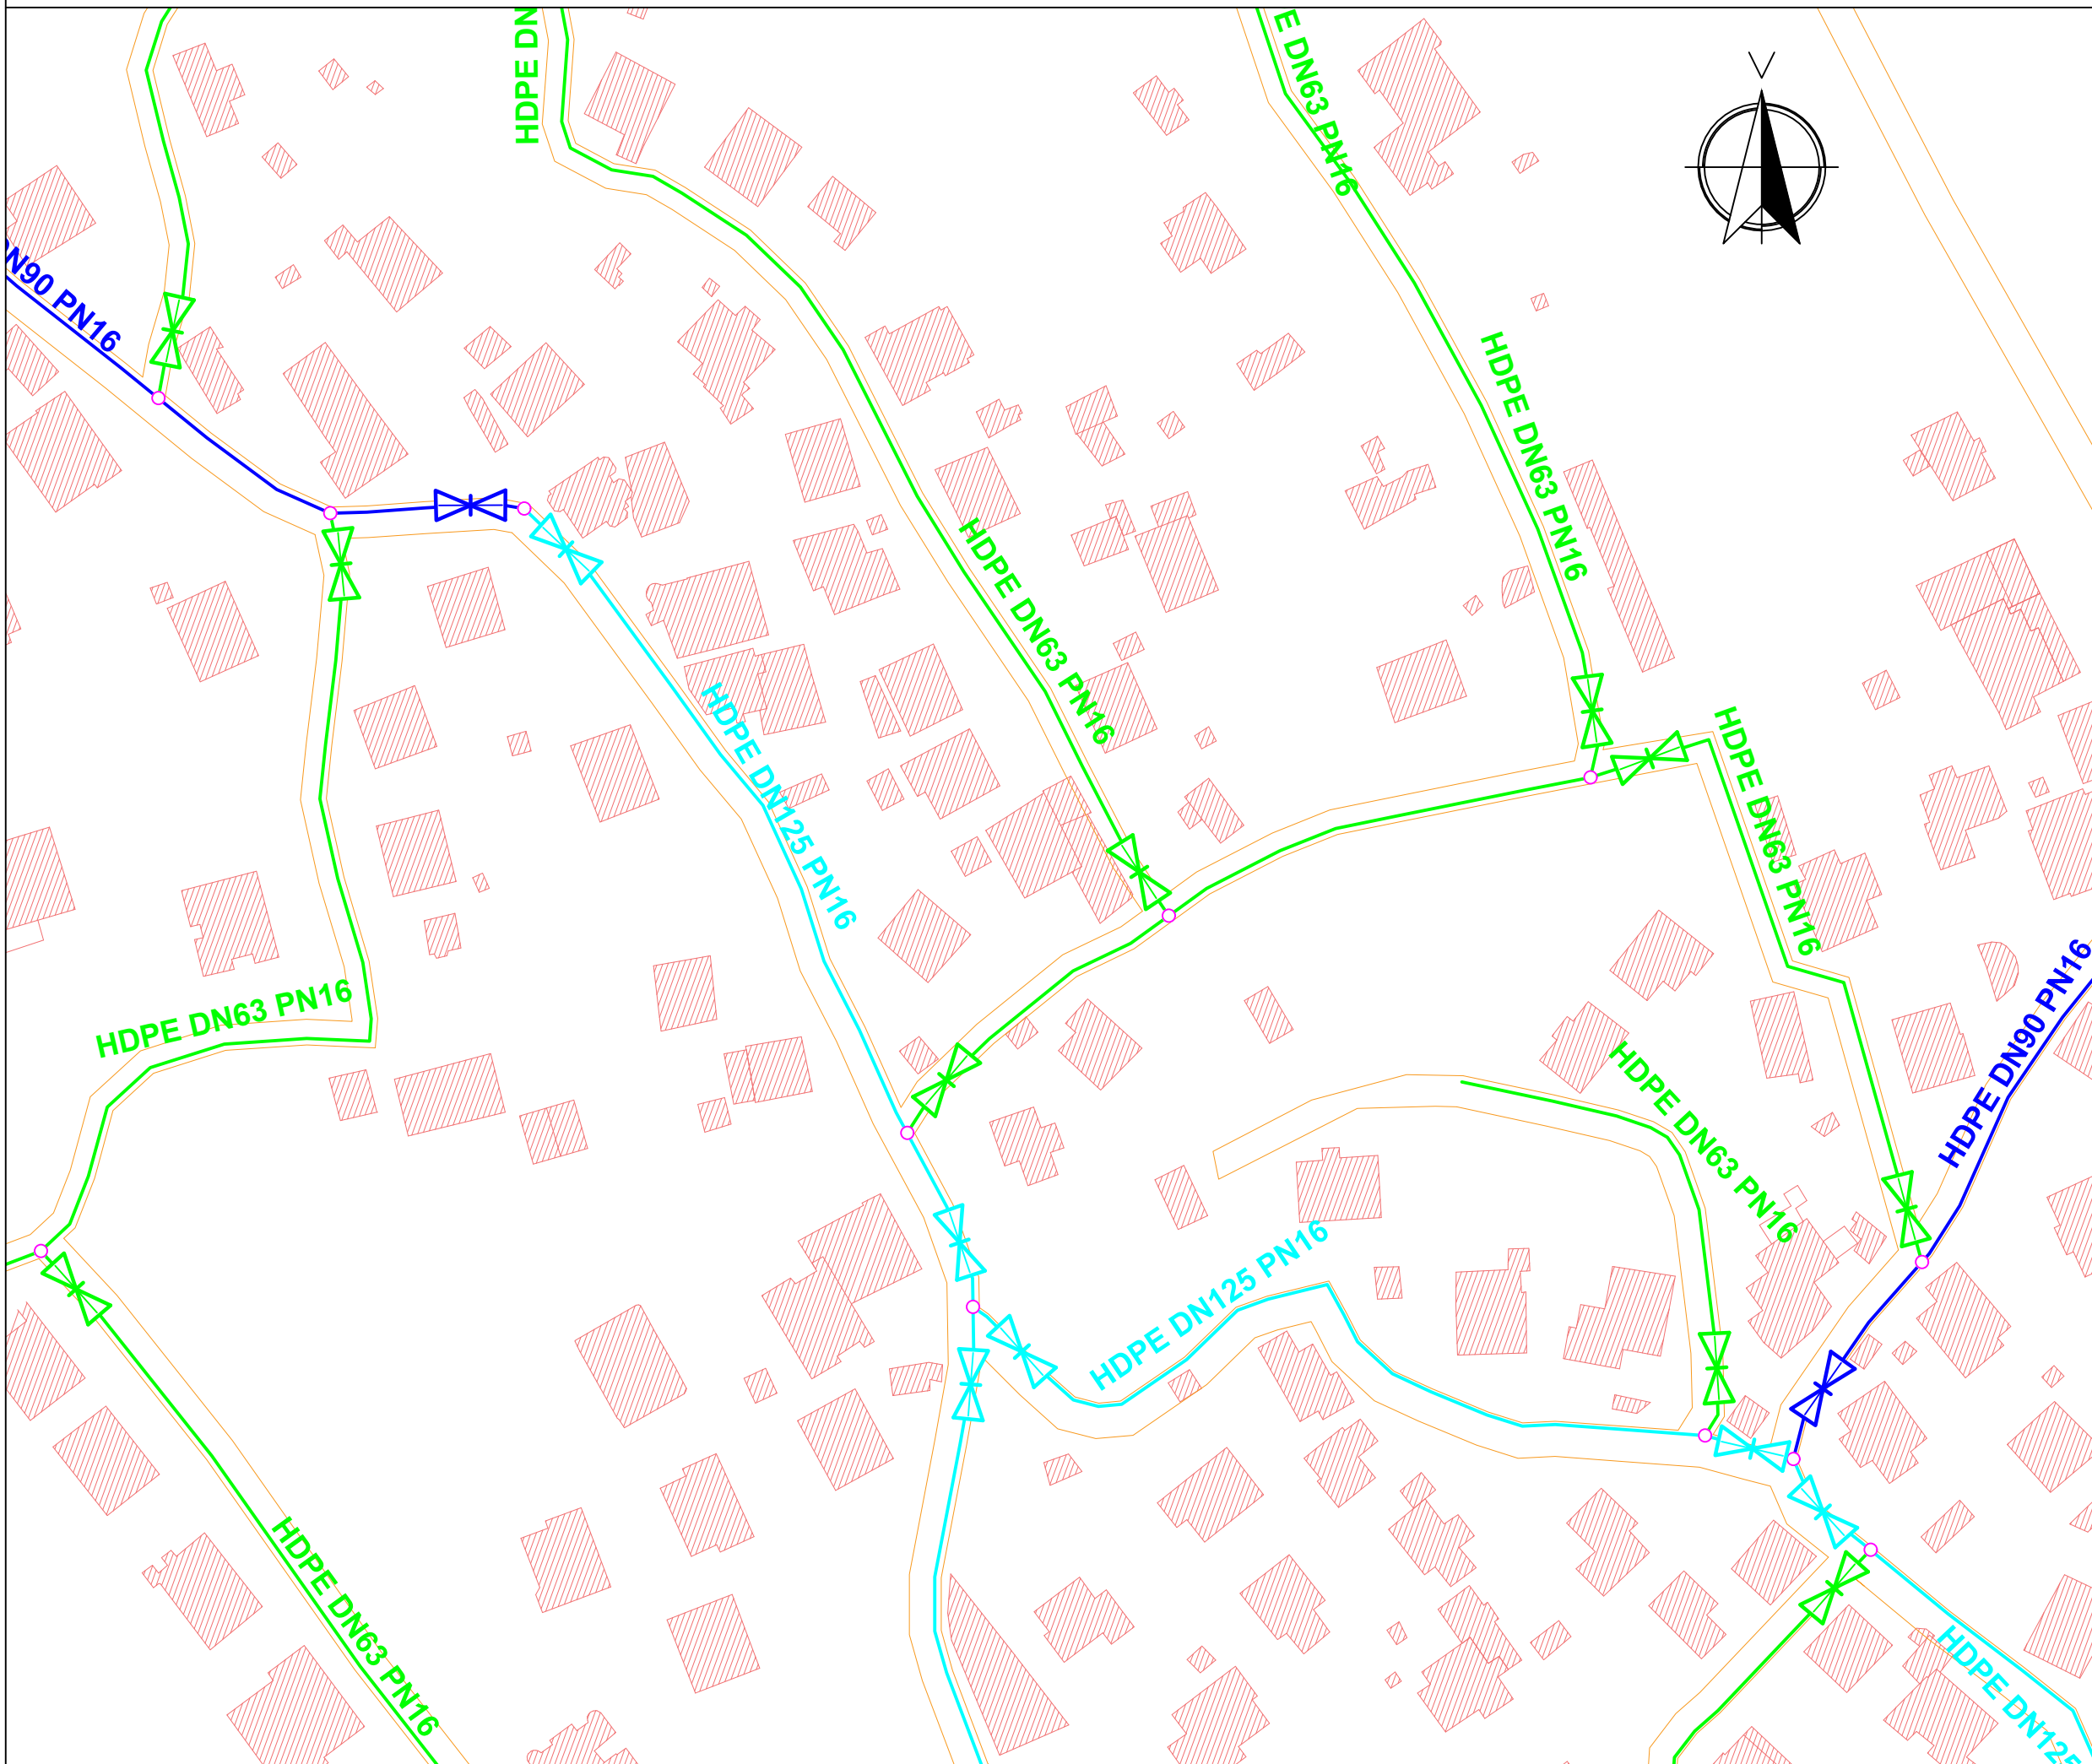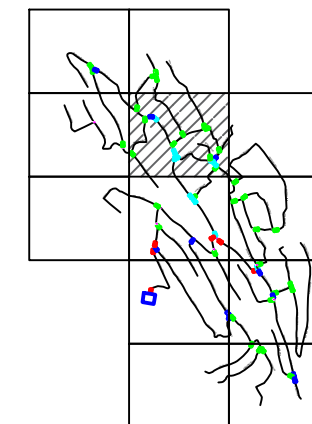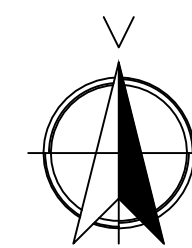





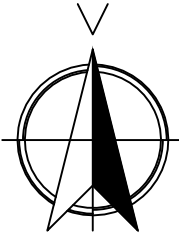




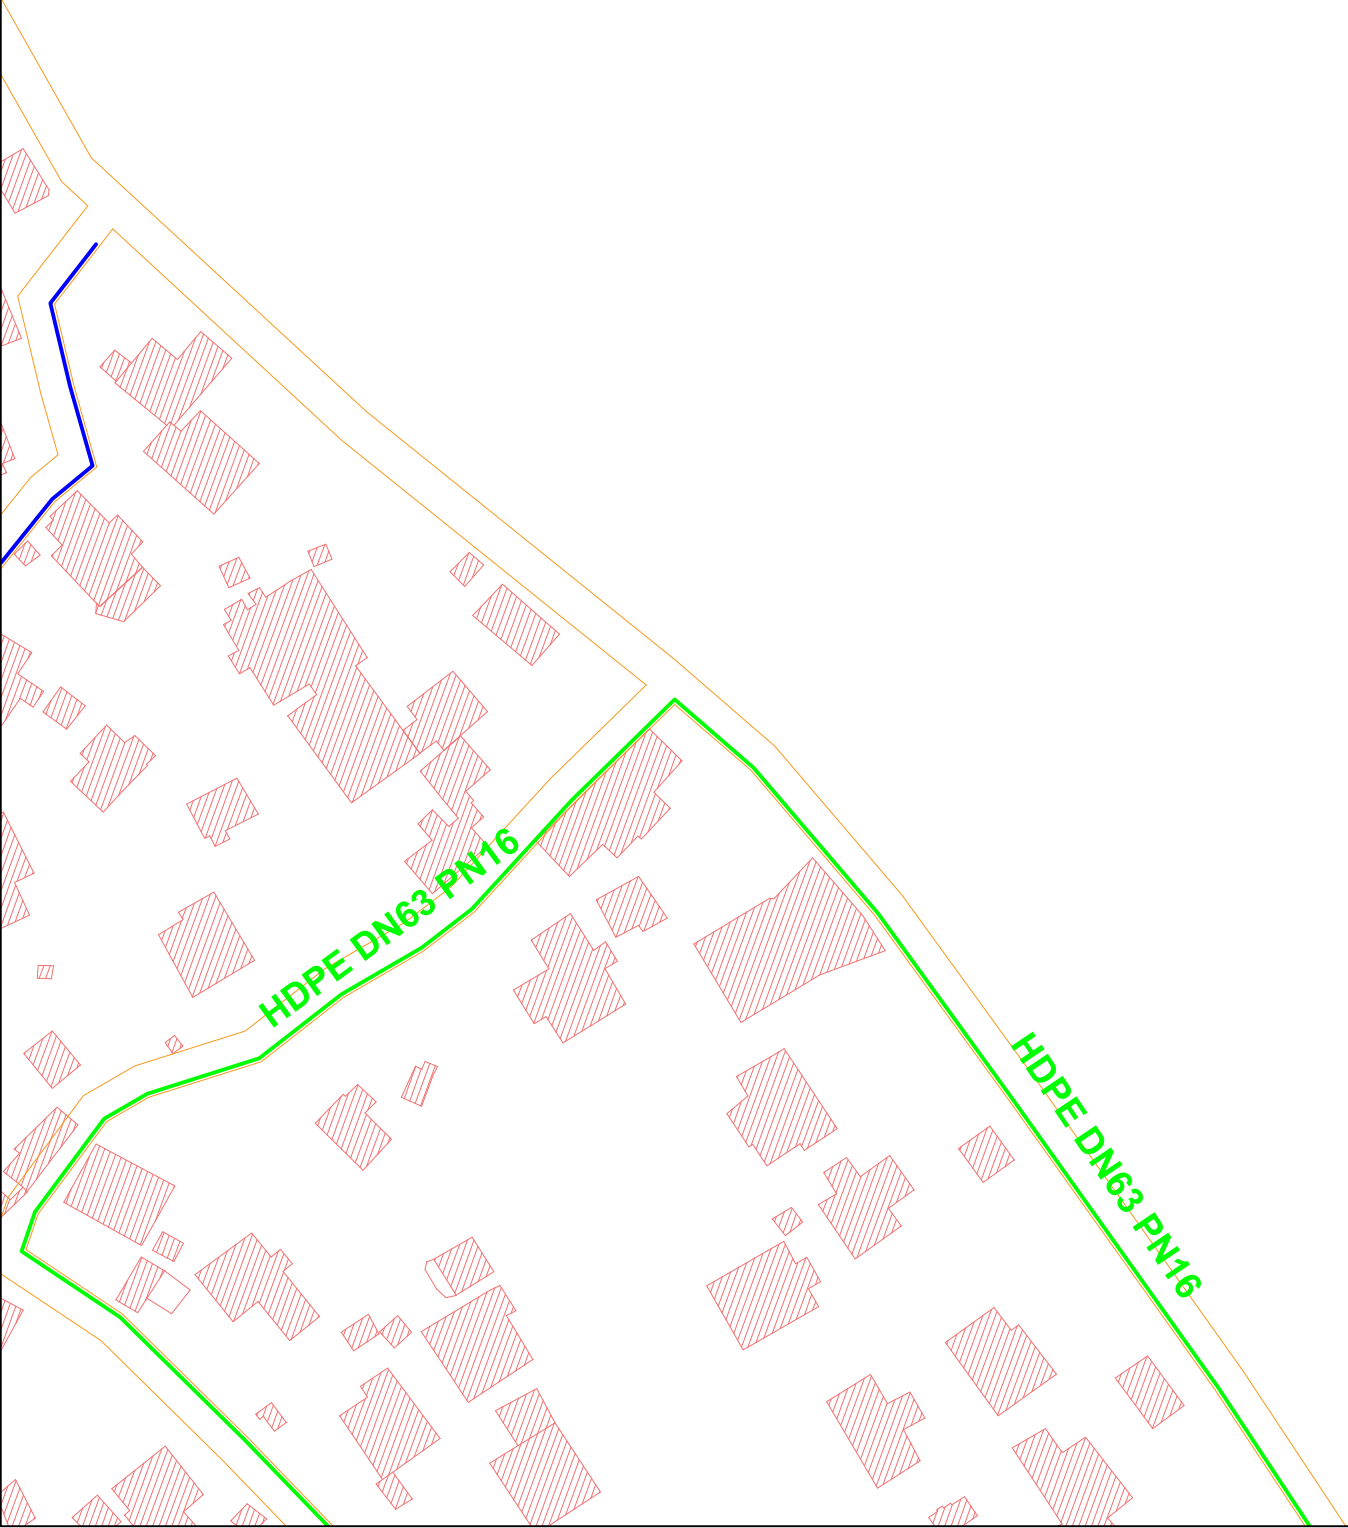
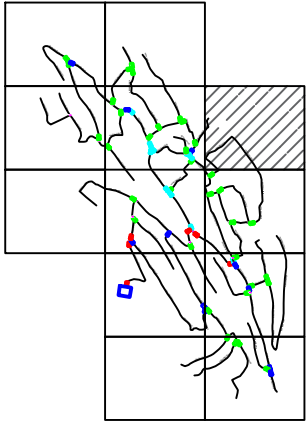
	REPUBLICA E SHQIPËRISË UJËSJELLËS KANALIZIME RAJONI SARANDË Sh.A.	
Objekti:	"NDËRTIM RRETI SHPËRNDARËS NË FSHATIN GJASHTË, BASHKIA SARANDË"	
Faza:	PROJEKT ZBATIMI	
Emërtimi fletës:	PLANIMETRIA E DETAJUAR	
Kontrolloi:	Përgjegjësi i zyrës teknike: Ing. Laert ILJAZI	UKRS Sh.A.
Projektues:	Ing. Thoma KOROVESHI	Lic.K.2639 UKRK Sh.A.
Shkalla: 1:1000	VITI 2024	

MIRATOI:
ADMINISTRATORI
Armando GOXHARAJ



LEGJENDA:

-  TUB HDPE DN140 PN16
-  TUB HDPE DN125 PN16
-  TUB HDPE DN90 PN16
-  TUB HDPE DN63 PN16
-  SARAÇINESKË DN140
-  SARAÇINESKË DN125
-  SARAÇINESKË DN90
-  SARAÇINESKË DN63
-  NYJE E RRJETIT



REPUBLIKA E SHQIPËRISË
UJËSJELLËS KANALIZIME RAJONI SARANDË Sh.A.

Objekti: "NDËRTIM RRJETI SHPËRNDARËS NË FSHATIN GJASHTË, BASHKIA SARANDË"

Faza: PROJEKT ZBATIMI

Emërtimi fletës: PLANIMETRIA E DETAJUAR

Kontrolloi:	Përgjegjësi i zyrës teknike: Ing. Laert ILJAZI	UKRS Sh.A.
-------------	---	------------



Projektues:	Ing. Thoma KOROVESHI	Lic.K.2639 UKRK Sh.A.
-------------	----------------------	--------------------------

Shkalla: 1:1000
VITI 2024

PLANIMETRIA E DETAJUAR - 7


Fl.Nr.10

MIRATOI:
ADMINISTRATORI
Armando GOXHARAJ

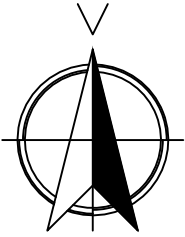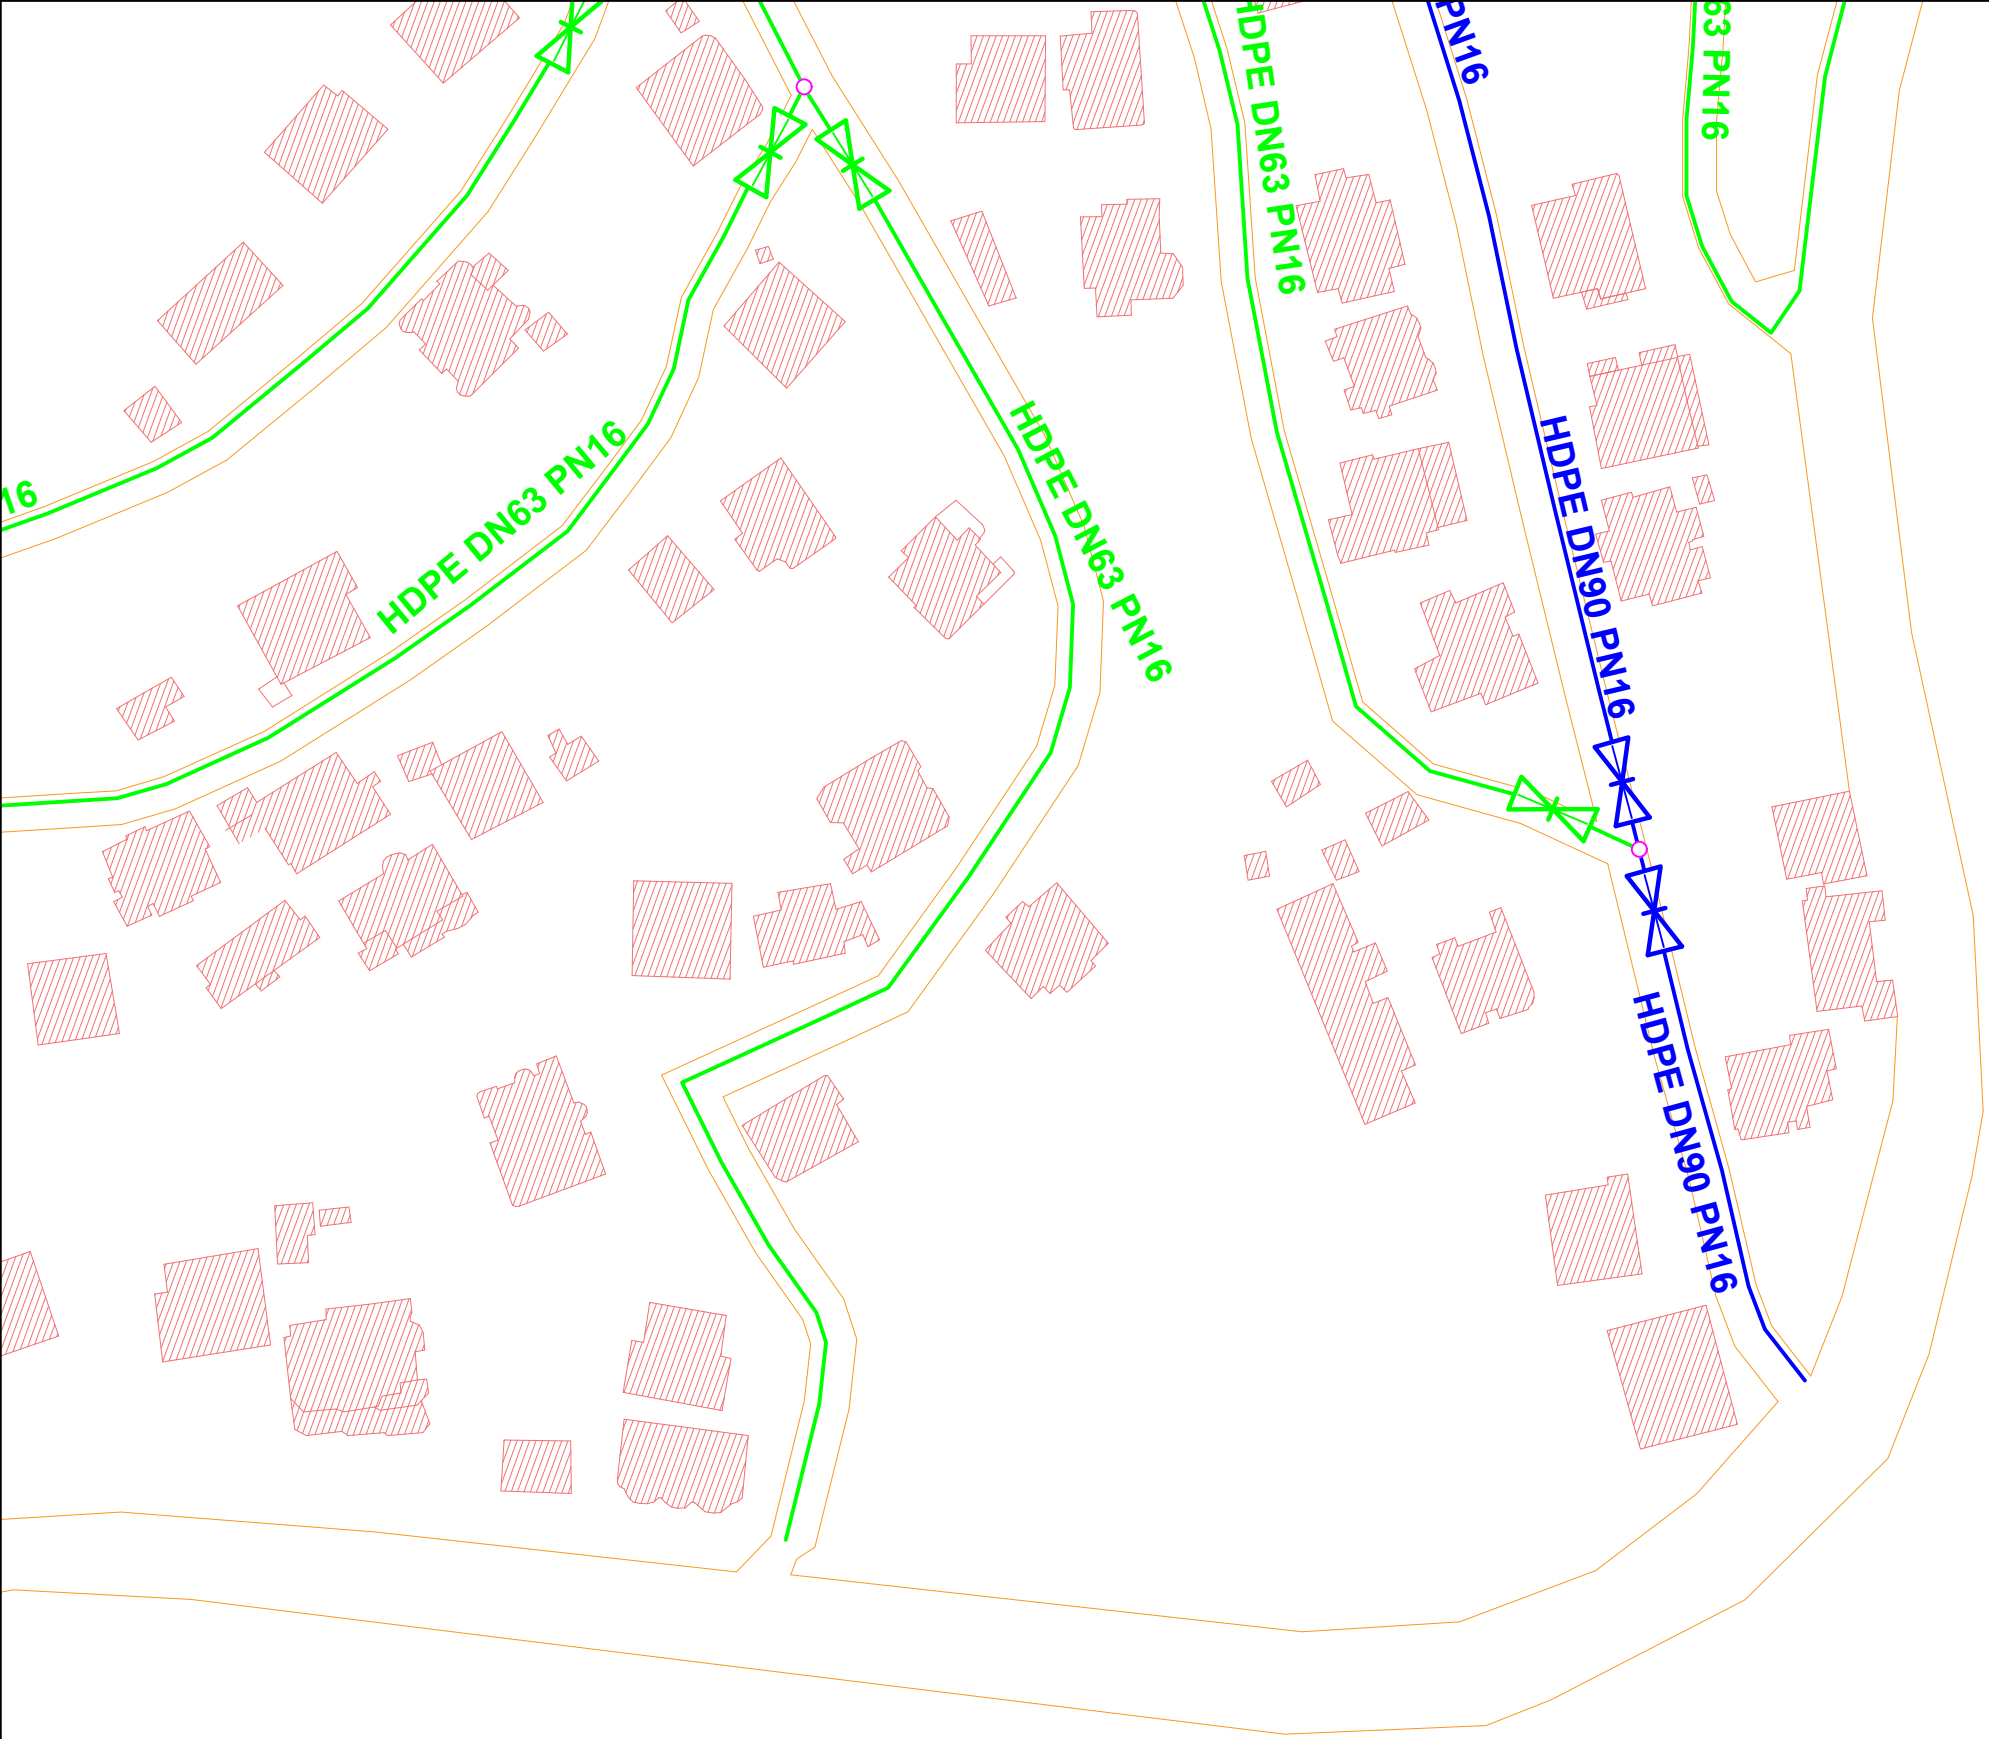

LEGJENDA:

- TUB HDPE DN140 PN16
- TUB HDPE DN125 PN16
- TUB HDPE DN90 PN16
- TUB HDPE DN63 PN16
- ⊗ SARAÇINESKË DN140
- ⊗ SARAÇINESKË DN125
- ⊗ SARAÇINESKË DN90
- ⊗ SARAÇINESKË DN63
- NYJE E RRJETIT

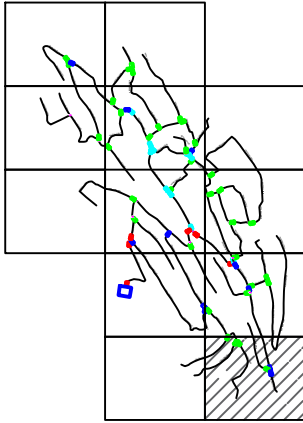

REPUBLIKA E SHQIPËRISË
UJËSJELLËS KANALIZIME RAJONI SARANDË Sh.A.

Objekti: "NDËRTIM RRJETI SHPËRNDARËS NË FSHATIN GJASHTË, BASHKIA SARANDË"

Faza: PROJEKT ZBATIMI



Emërtimi fletës: PLANIMETRIA E DETAJUAR

Kontrolloi:	Përgjegjësi i zyrës teknike: Ing. Laert ILJAZI	UKRS Sh.A.
-------------	---	------------

Projektues:	Ing. Thoma KOROVESHI	Lic.K.2639 UKRK Sh.A.
-------------	----------------------	--------------------------


Shkalla: 1:1000	VITI 2024
--------------------	-----------

**MIRATOI:
ADMINISTRATORI
Armando GOXHARAJ**

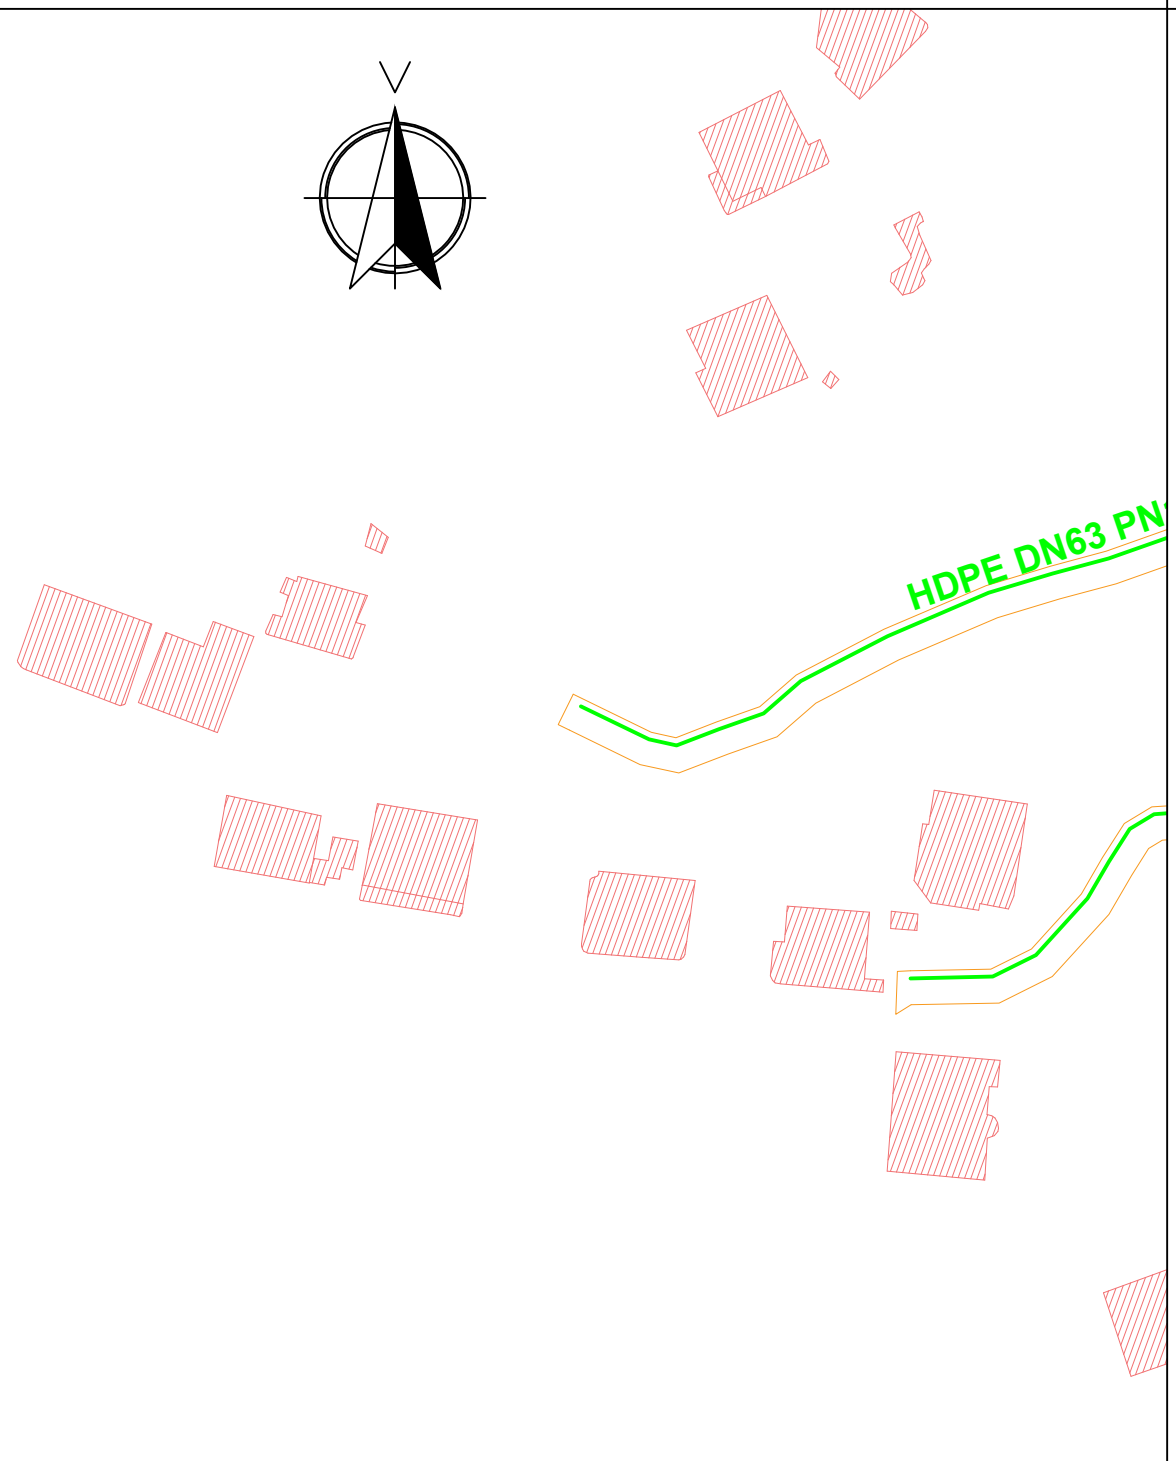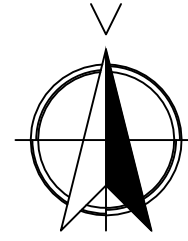

LEGJENDA:


- TUB HDPE DN140 PN16
- TUB HDPE DN125 PN16
- TUB HDPE DN90 PN16
- TUB HDPE DN63 PN16
- ◇ SARAÇINESKË DN140
- ◇ SARAÇINESKË DN125
- ◇ SARAÇINESKË DN90
- ◇ SARAÇINESKË DN63
- NYJE E RRJETIT

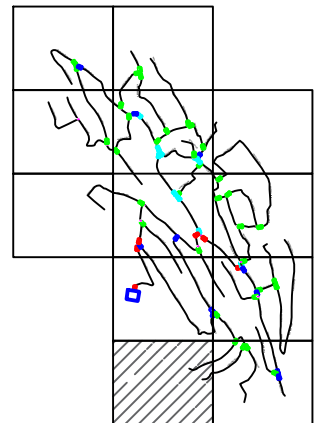

REPUBLIKA E SHQIPËRISË
UJËSJELLËS KANALIZIME RAJONI SARANDË Sh.A.



Objekti:	"NDËRTIM RRJETI SHPËRNDARËS NË FSHATIN GJASHTË, BASHKIA SARANDË"		
Faza:	PROJEKT ZBATIMI		
Emërtimi fletës:	PLANIMETRIA E DETAJUAR		
Kontrolloi:	Përgjegjësi i zyrës teknike: Ing. Laert ILJAZI		UKRS Sh.A.
Projektues:	Ing. Thoma KOROVESHI		Lic.K.2639 UKRK Sh.A.
Shkalla: 1:1000	VITI 2024		

MIRATOI:
ADMINISTRATORI
Armando GOXHARAJ

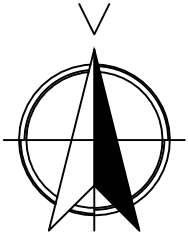

LEGJENDA:

- TUB HDPE DN140 PN16
- TUB HDPE DN125 PN16
- TUB HDPE DN90 PN16
- TUB HDPE DN63 PN16
- ✂ SARAÇINESKË DN140
- ✂ SARAÇINESKË DN125
- ✂ SARAÇINESKË DN90
- ✂ SARAÇINESKË DN63
- NYJE E RRJETIT

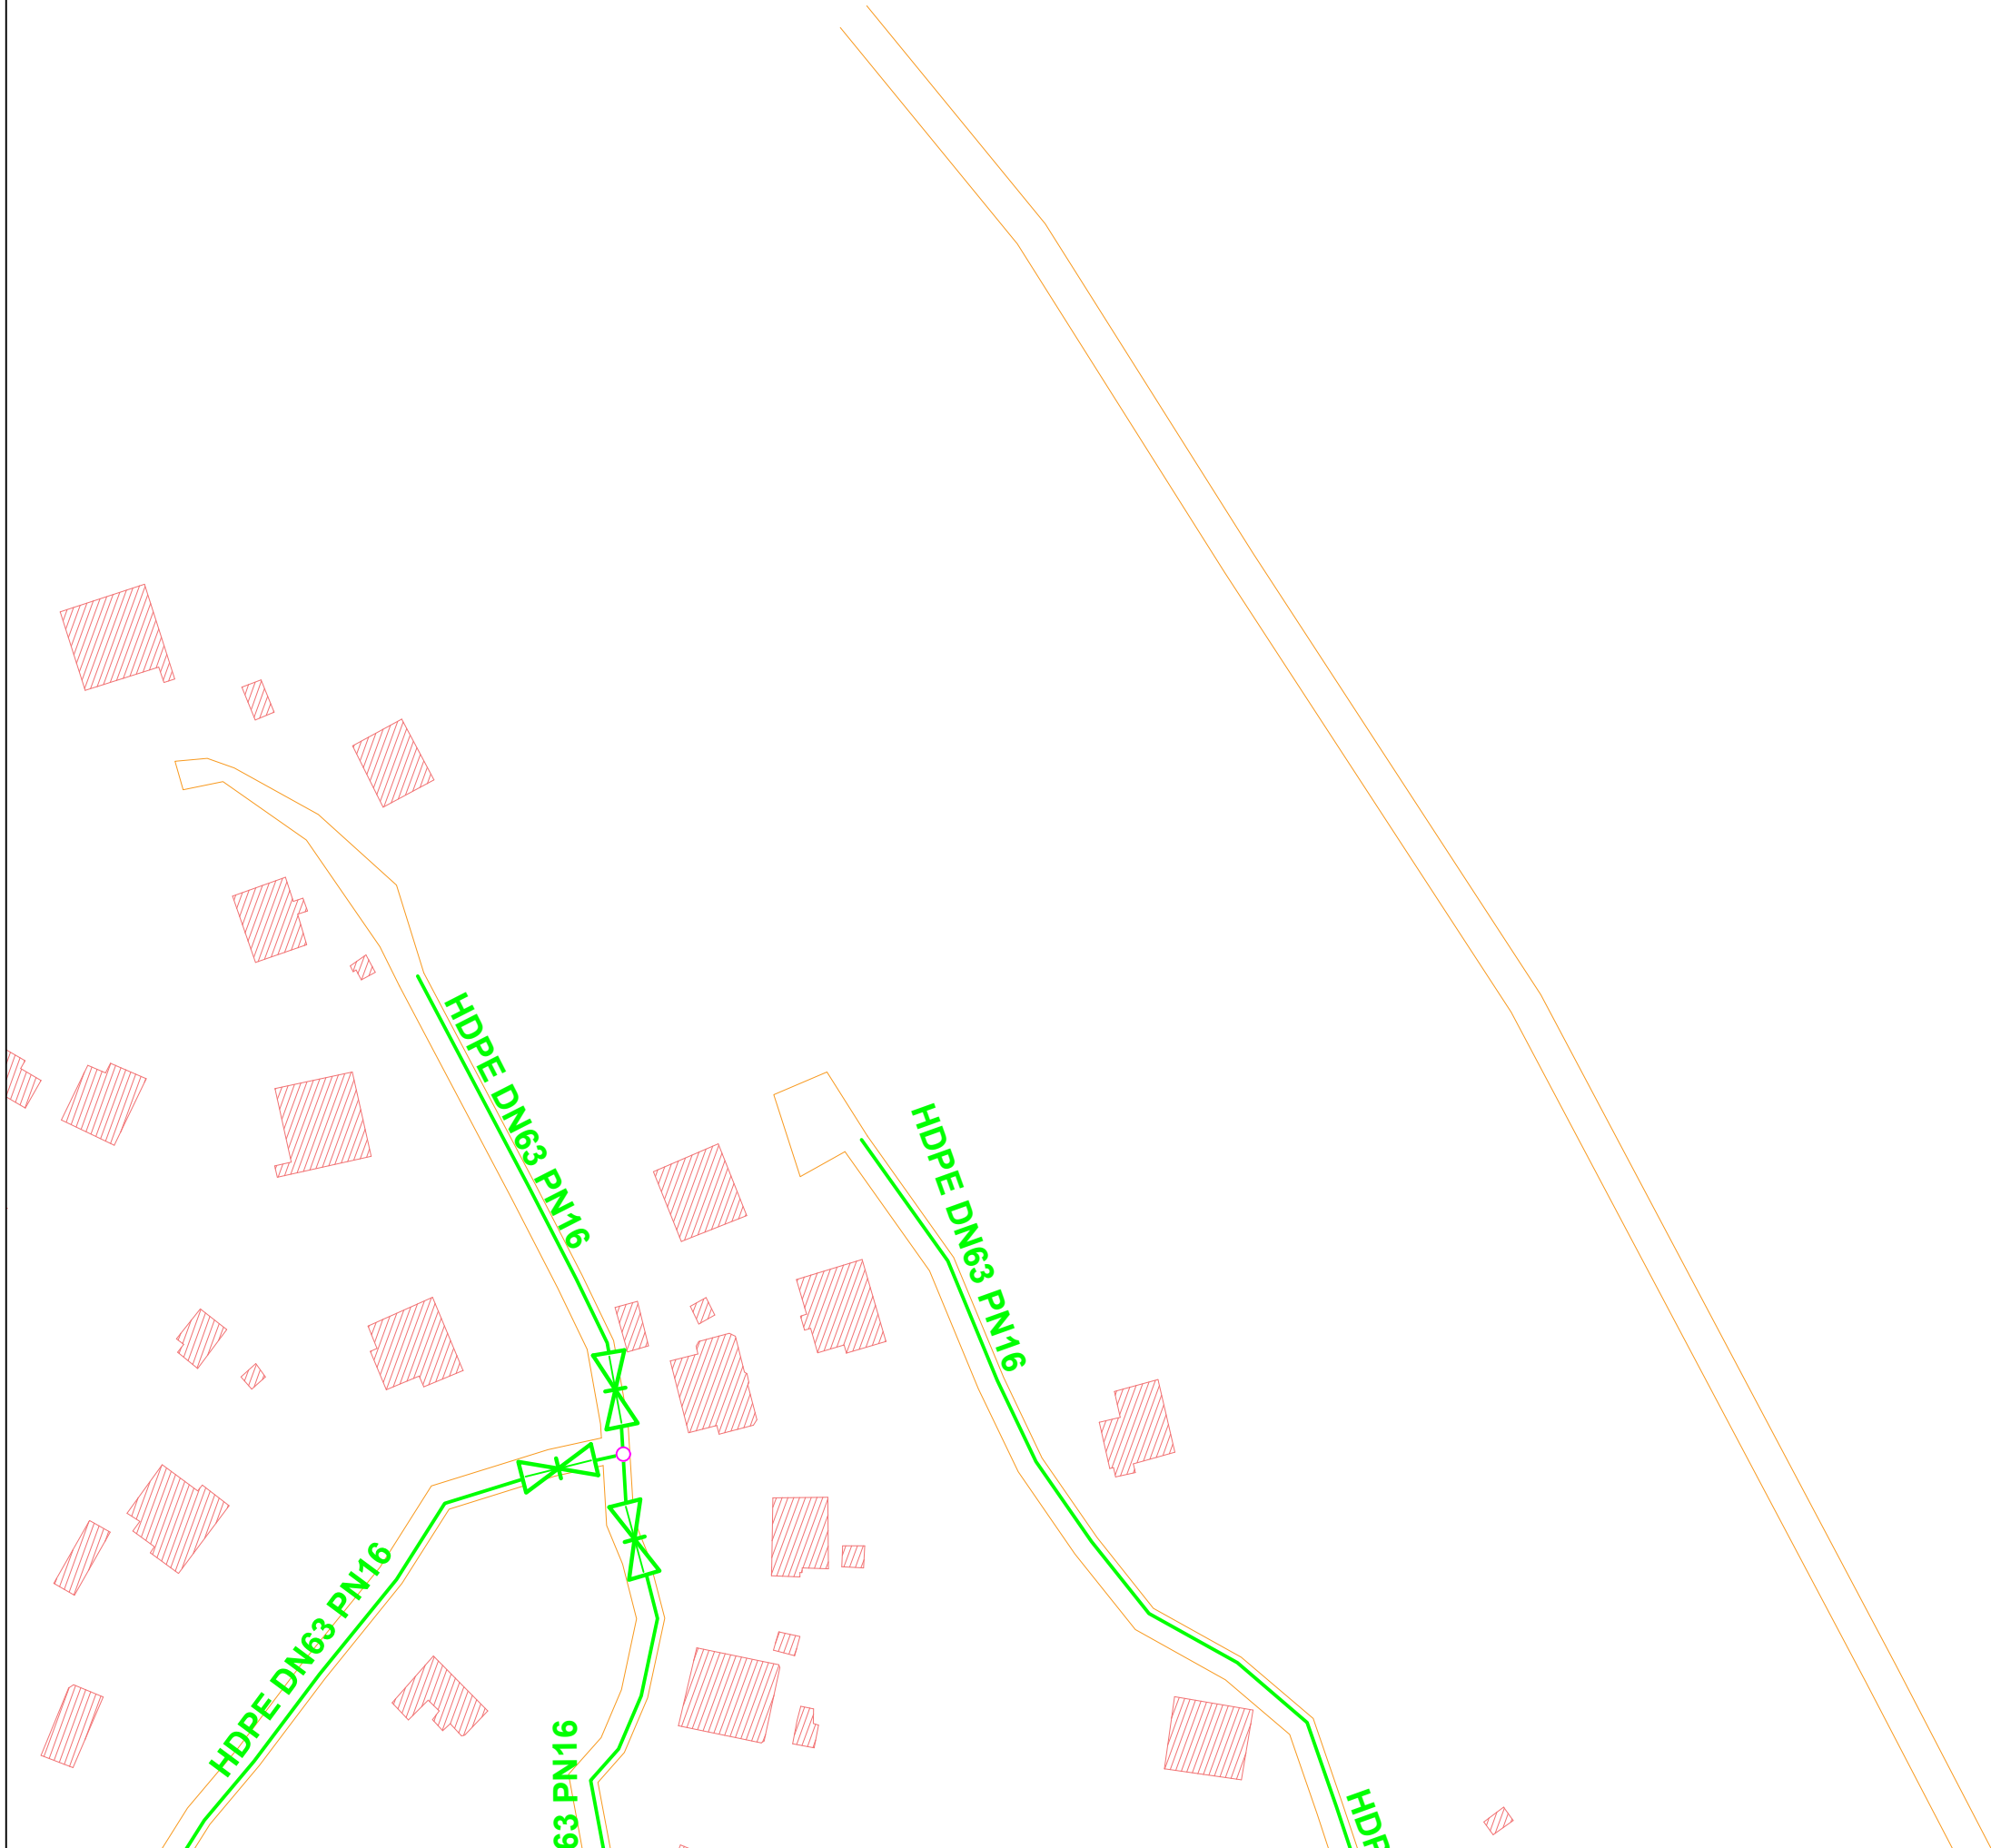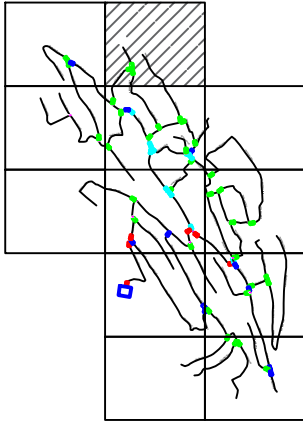

REPUBLIKA E SHQIPËRISË
UJËSJELLËS KANALIZIME RAJONI SARANDË Sh.A.

Objekti: "NDËRTIM RRJETI SHPËRNDARËS NË FSHATIN GJASHTË, BASHKIA SARANDË"

Faza: PROJEKT ZBATIMI


Emërtimi fletës: PLANIMETRIA E DETAJUAR

Kontrolloi: Përgjegjësi i zyrës teknike:
Ing. Laert ILJAZI UKRS Sh.A.

Projektues: Ing. Thoma KOROVESHI Lic.K.2639
UKRK Sh.A.



Shkalla: 1:1000 VITI 2024

**MIRATOI:
ADMINISTRATORI
Armando GOXHARAJ**

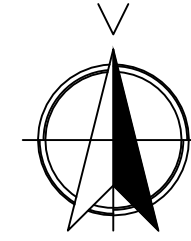

LEGJENDA:

- TUB HDPE DN140 PN16
- TUB HDPE DN125 PN16
- TUB HDPE DN90 PN16
- TUB HDPE DN63 PN16
- ✂ SARAÇINESKË DN140
- ✂ SARAÇINESKË DN125
- ✂ SARAÇINESKË DN90
- ✂ SARAÇINESKË DN63
- NYJE E RRJETIT

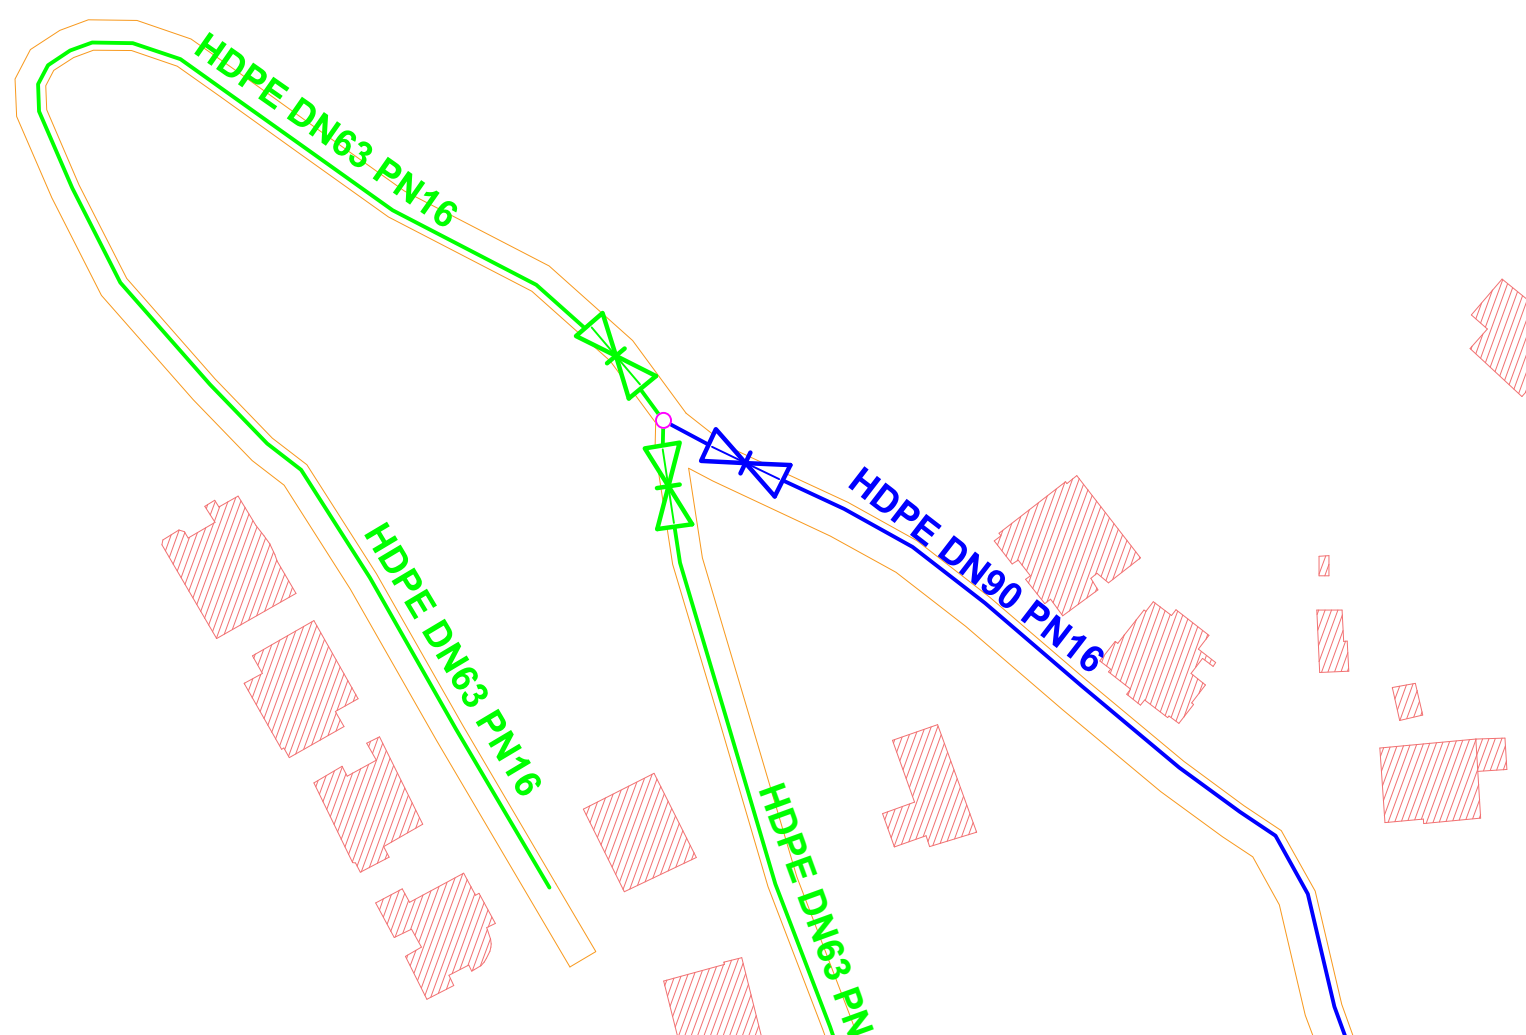
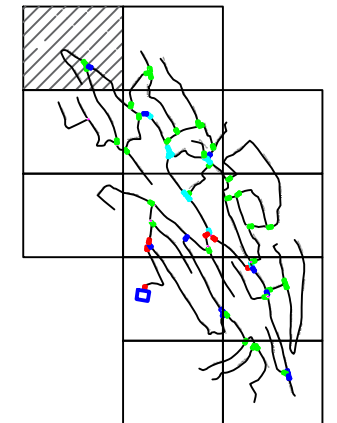


	REPUBLIKA E SHQIPËRISË UJËSJELLËS KANALIZIME RAJONI SARANDË Sh.A.	
Objekti:	"NDËRTIM RRJETI SHPËRNDARËS NË FSHATIN GJASHTË, BASHKIA SARANDË"	
Faza:	PROJEKT ZBATIMI	
Emërtimi fletës:	PLANIMETRIA E DETAJUAR	
Kontrolloi:	Përgjegjësi i zyrës teknike: Ing. Laert ILJAZI	UKRS Sh.A.
Projektues:	Ing. Thoma KOROVESHI	Lic.K.2639 UKRK Sh.A.
Shkalla: 1:1000	VITI 2024	

MIRATOI:
ADMINISTRATORI
Armando GOXHARAJ


LEGJENDA:

- TUB HDPE DN140 PN16
- TUB HDPE DN125 PN16
- TUB HDPE DN90 PN16
- TUB HDPE DN63 PN16
- ⊗ SARAÇINESKË DN140
- ⊗ SARAÇINESKË DN125
- ⊗ SARAÇINESKË DN90
- ⊗ SARAÇINESKË DN63
- NYJE E RRJETIT

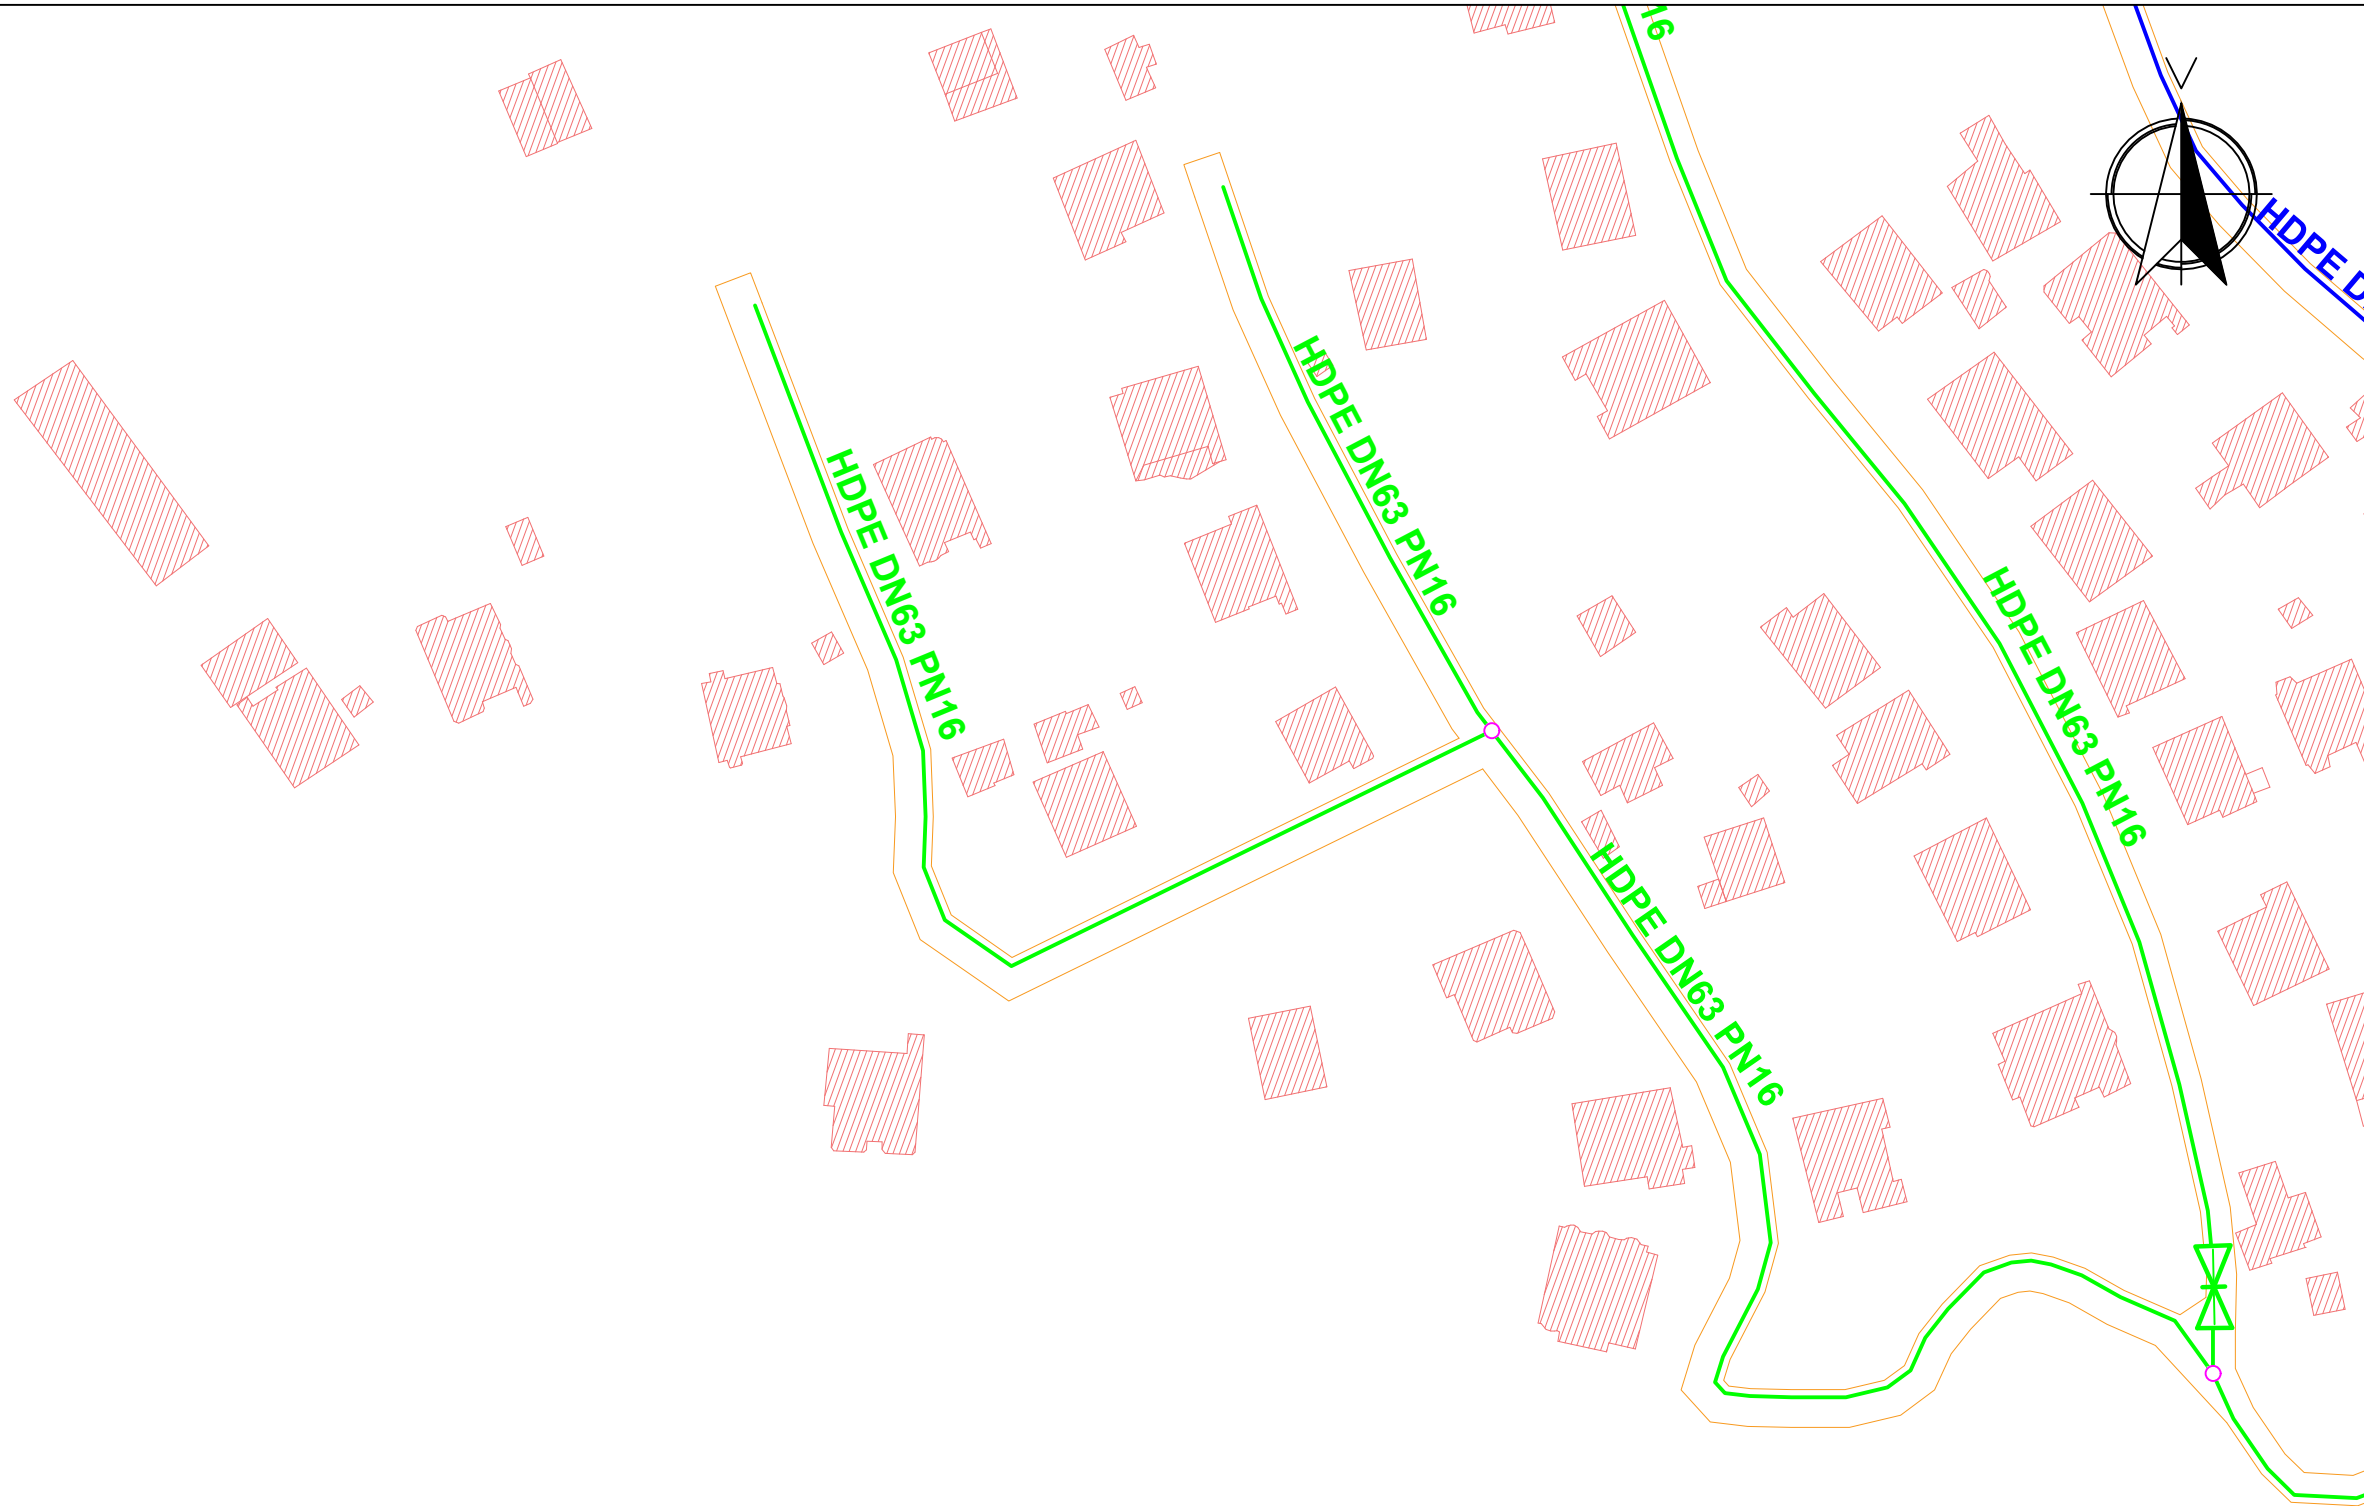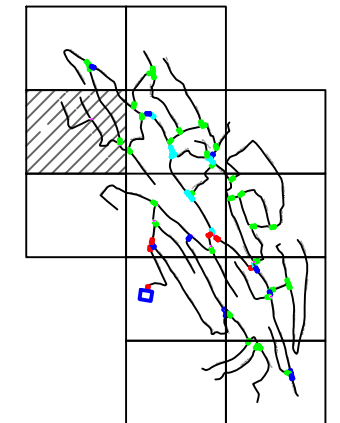


	REPUBLIKA E SHQIPËRISË UJËSJELLËS KANALIZIME RAJONI SARANDË Sh.A.	
Objekti:	"NDËRTIM RRJETI SHPËRNDARËS NË FSHATIN GJASHTË, BASHKIA SARANDË"	
Faza:	PROJEKT ZBATIMI	
Emërtimi fletës:	PLANIMETRIA E DETAJUAR	
Kontrolloi:	Përgjegjësi i zyrës teknike: Ing. Laert ILJAZI	UKRS Sh.A.
Projektues:	Ing. Thoma KOROVESHI	Liç.K.2639 UKRK Sh.A.
Shkalla: 1:1000	VITI 2024	

MIRATOI:
ADMINISTRATORI
Armando GOXHARAJ

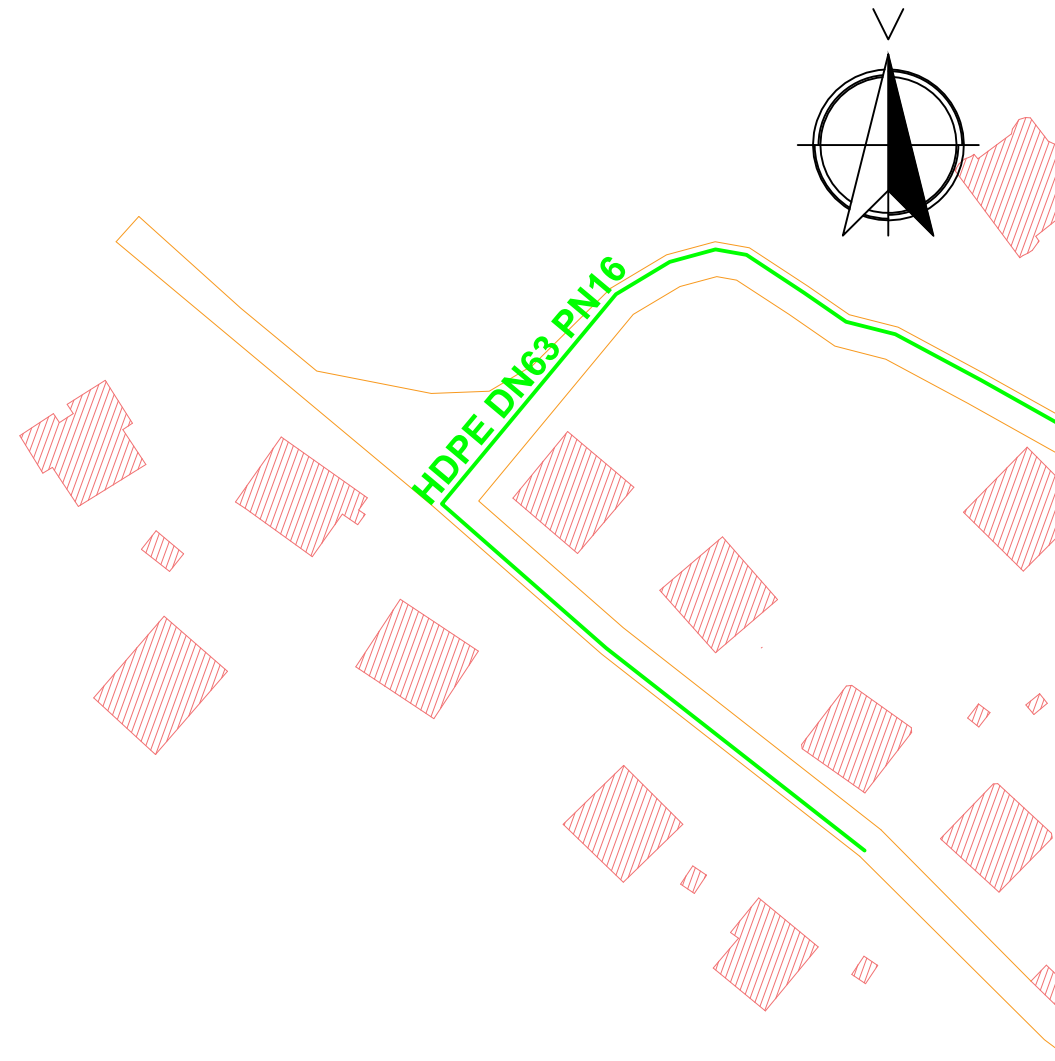

LEGJENDA:



- TUB HDPE DN140 PN16
- TUB HDPE DN125 PN16
- TUB HDPE DN90 PN16
- TUB HDPE DN63 PN16
- ⊗ SARAÇINESKË DN140
- ⊗ SARAÇINESKË DN125
- ⊗ SARAÇINESKË DN90
- ⊗ SARAÇINESKË DN63
- NYJE E RRJETIT

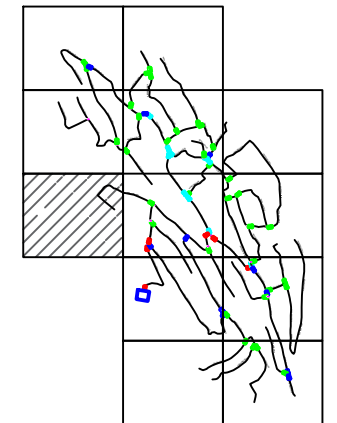

	REPUBLIKA E SHQIPËRISË	
	UJËSJELLËS KANALIZIME RAJONI SARANDË Sh.A.	
Objekti:	"NDËRTIM RRJETI SHPËRNDARËS NË FSHATIN GJASHTË, BASHKIA SARANDË"	
Faza:	PROJEKT ZBATIMI	
Emërtimi fletës:	PLANIMETRIA E DETAJUAR	
Kontrolloi:	Përgjegjësi i zyrës teknike: Ing. Laert ILJAZI	UKRS Sh.A.
Projektues:	Ing. Thoma KOROVESHI	Lic.K.2639 UKRK Sh.A.
Shkalla: 1:1000	VITI 2024	

PLANIMETRIA E PËRGJITHSHME E LINJAVE KRYESORE MBI ORTOFOTO

Fl.Nr.16

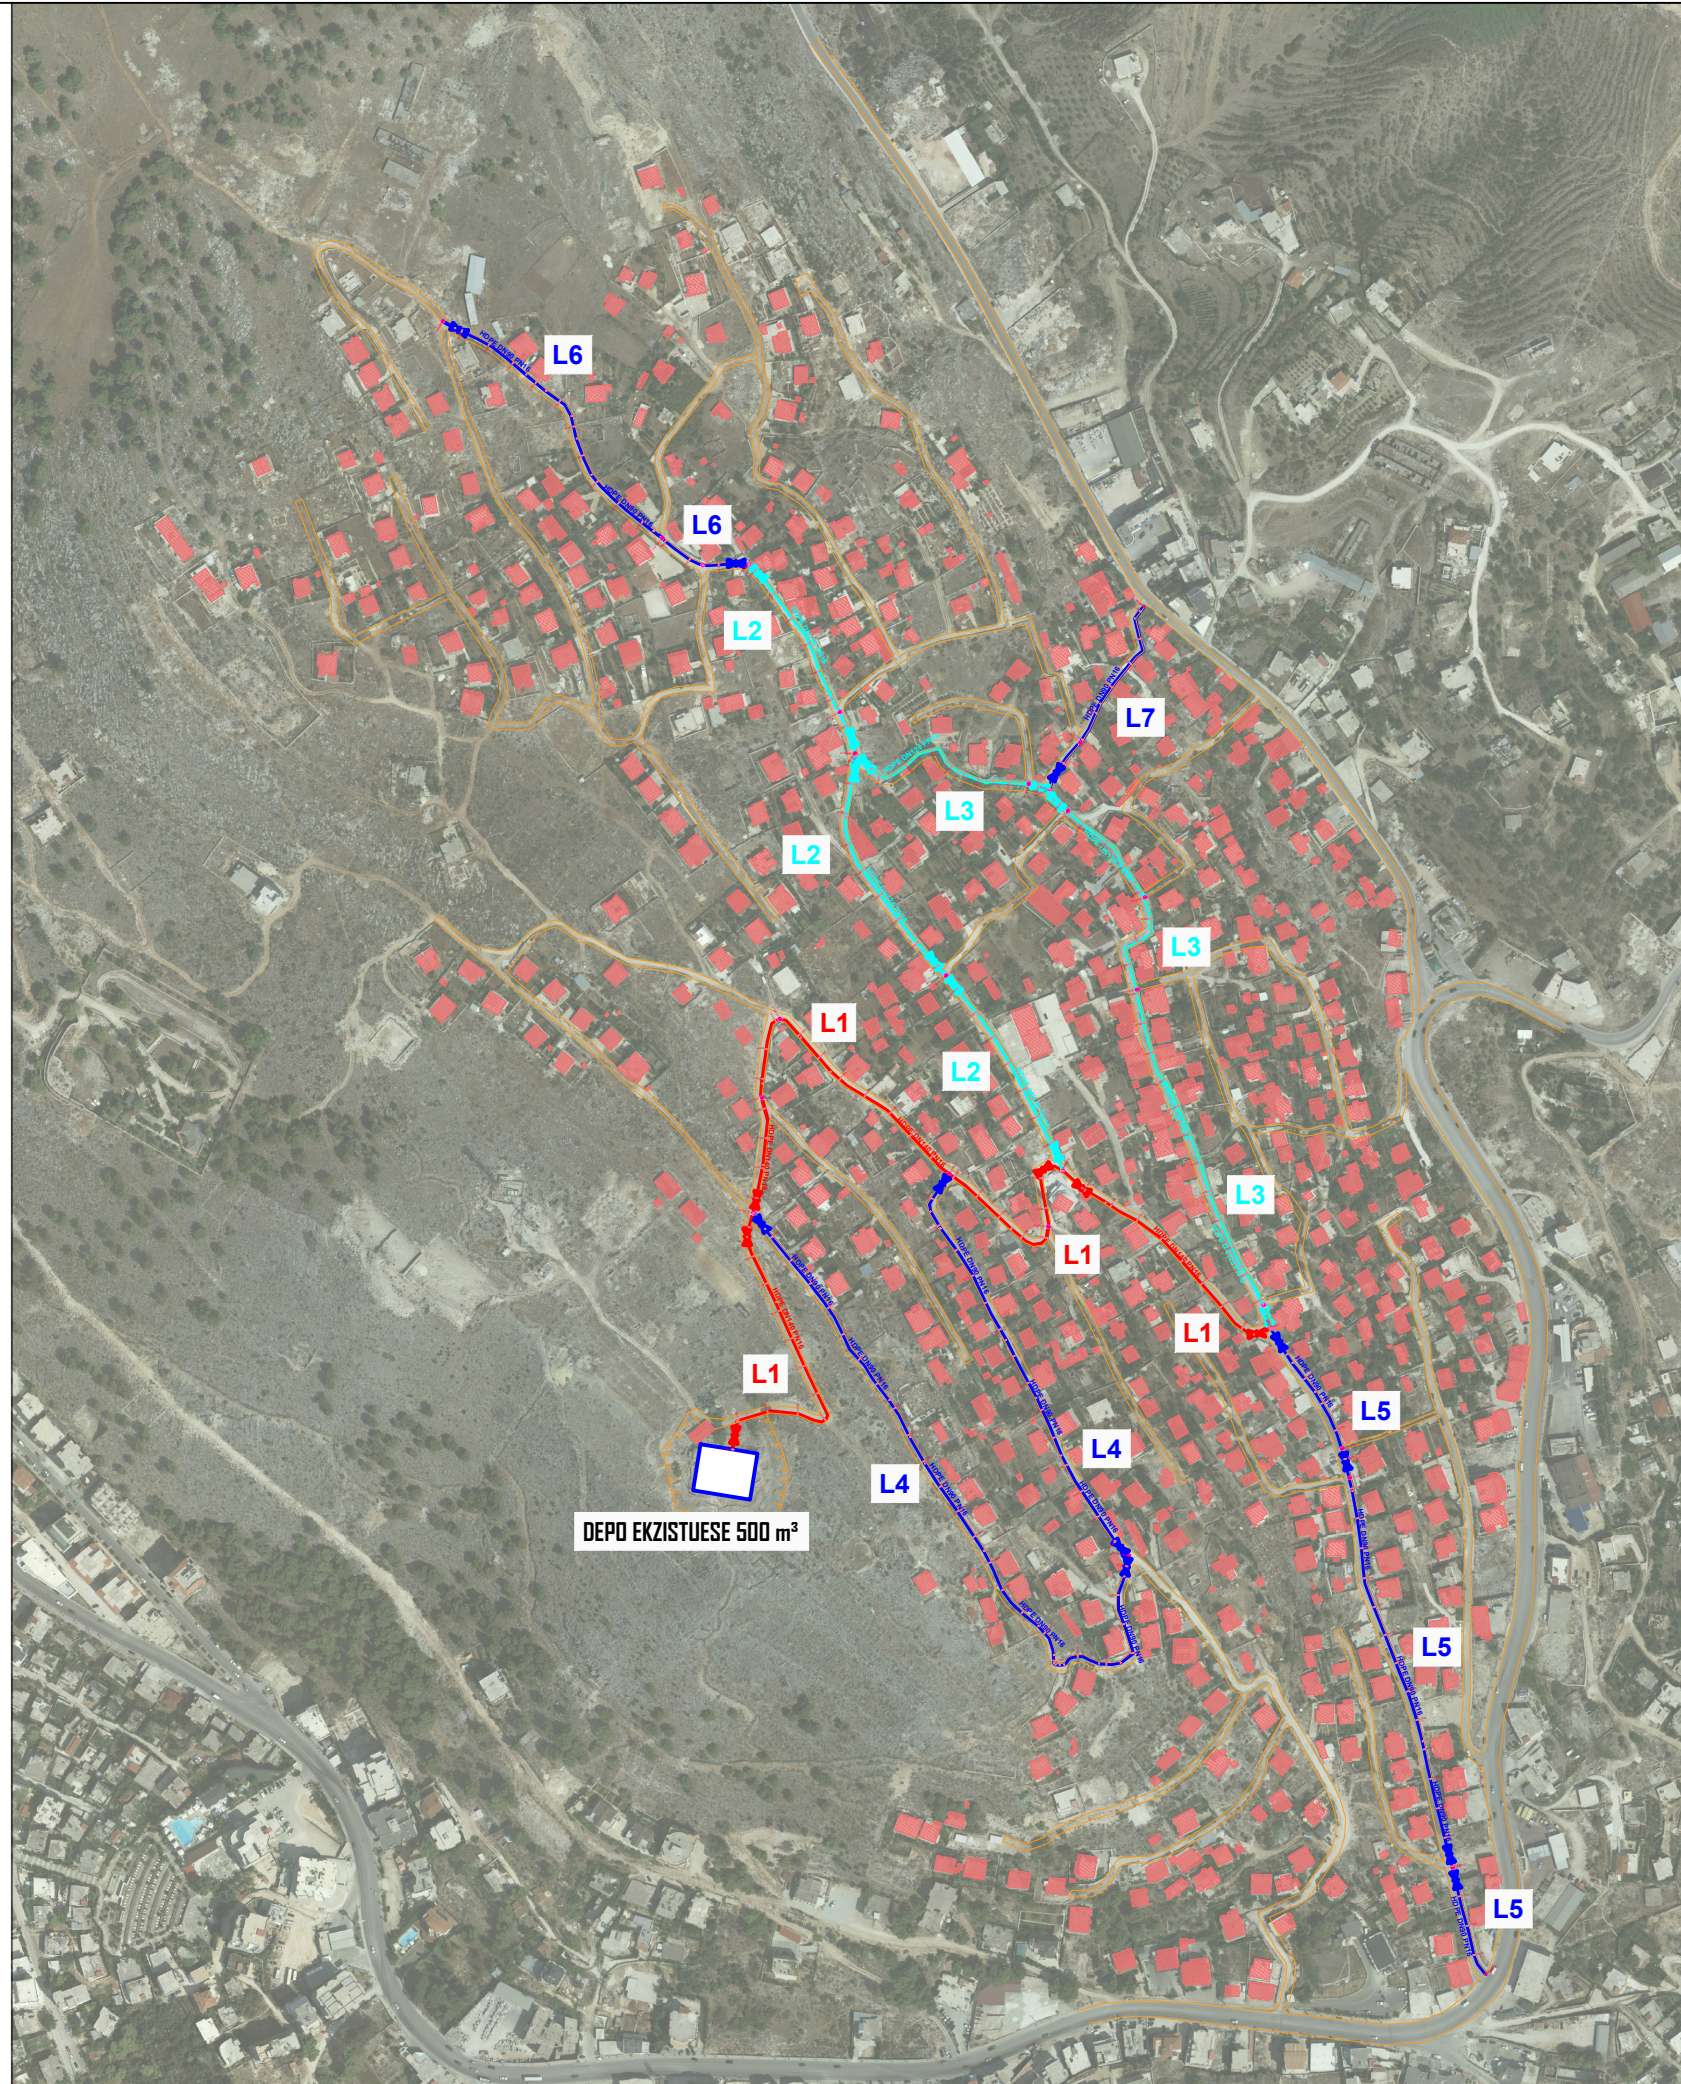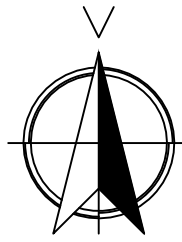

MIRATOI:
ADMINISTRATORI
Armando GOXHARAJ

LEGJENDA:

- TUB HDPE DN140 PN16
- TUB HDPE DN125 PN16
- TUB HDPE DN90 PN16
- ✂ SARAÇINESKË DN140
- ✂ SARAÇINESKË DN125
- ✂ SARAÇINESKË DN90
- NYJE E RRJETIT





REPUBLIKA E SHQIPËRISË
UJËSJELLËS KANALIZIME RAJONI SARANDË Sh.A.

Objekti:	"NDËRTIM RRJETI SHPËRNDARËS NË FSHATIN GJASHTË, BASHKIA SARANDË"		
Faza:	PROJEKT ZBATIMI		
Emërtimi fletës:	PLANIMETRIA E PËRGJITHSHME E LINJAVE KRYESORE MBI ORTOFOTO		
Kontrolloi:	Përgjegjësi i zyrës teknike: Ing. Laert ILJAZI		UKRS Sh.A.
Projektues:	Ing. Thoma KOROVESHI		Lic.K.2639 UKRK Sh.A.
Shkalla: 1:5000	VITI 2024		

PLANIMETRIA E PËRGJITHSHME E LINJAVE KRYESORE MBI PLANIN E RILEVIMIT

FI.Nr.17

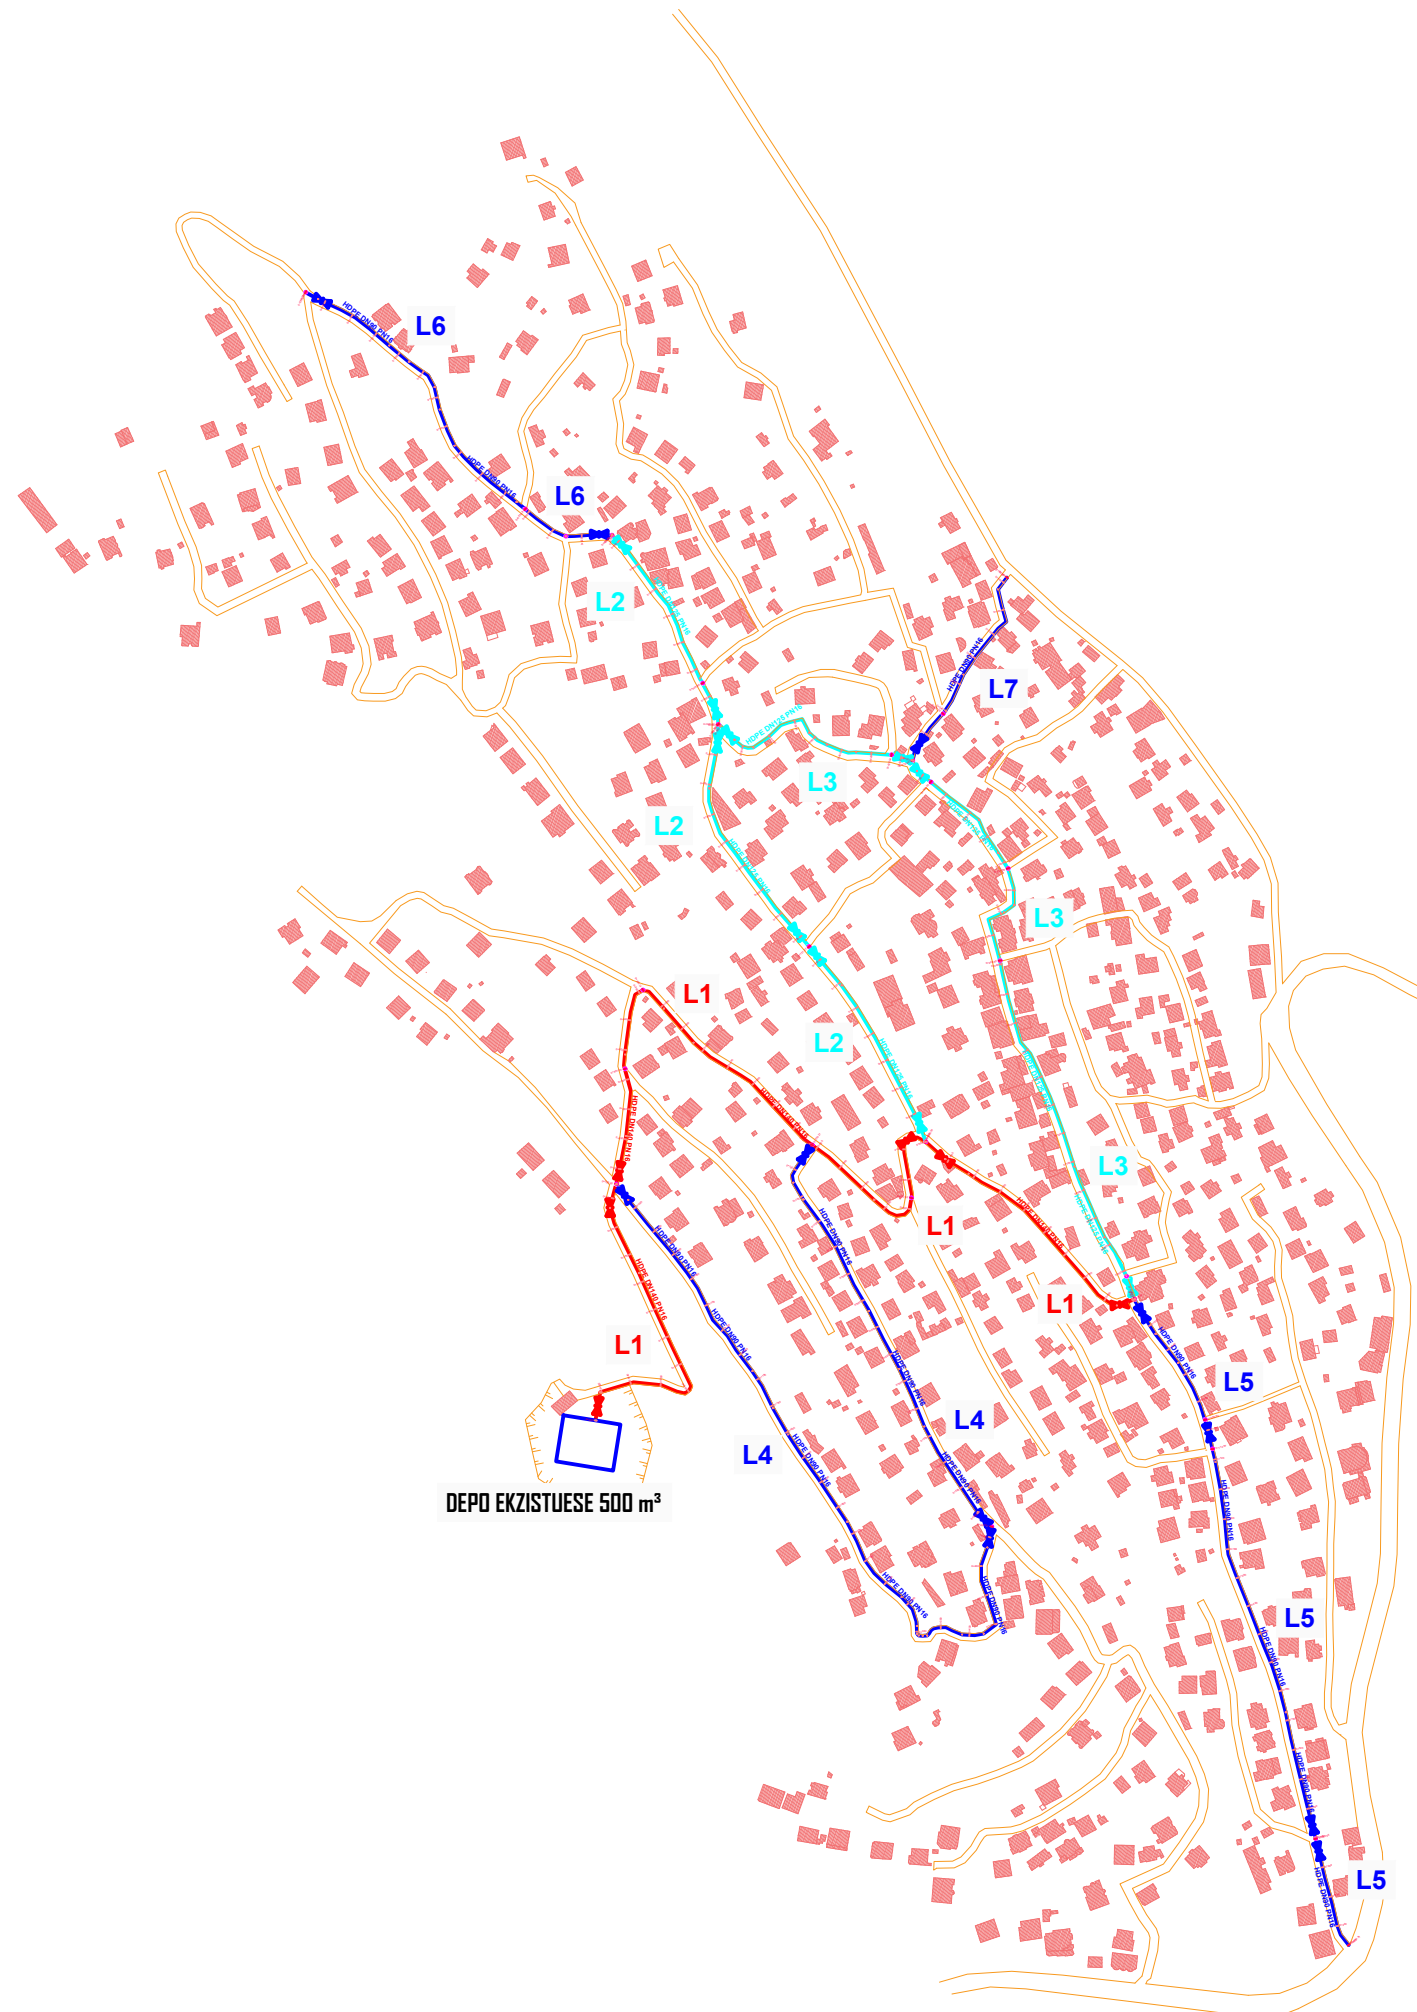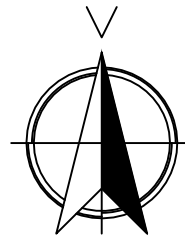

MIRATOI:
ADMINISTRATORI
Armando GOXHARAJ

LEGJENDA:


- TUB HDPE DN140 PN16
- TUB HDPE DN125 PN16
- TUB HDPE DN90 PN16
- ⊗ SARAÇINESKË DN140
- ⊗ SARAÇINESKË DN125
- ⊗ SARAÇINESKË DN90
- NYJE E RRJETIT

	REPUBLIKA E SHQIPËRISË UJËSJELLËS KANALIZIME RAJONI SARANDË Sh.A.	
Objekti:	"NDËRTIM RRJETI SHPËRNDARËS NË FSHATIN GJASHTË, BASHKIA SARANDË"	
Faza:	PROJEKT ZBATIMI	
Emërtimi fletës:	PLANIMETRIA E PËRGJITHSHME E LINJAVE KRYESORE MBI PLANIN E RILEVIMIT	
Kontrolloi:	Përgjegjësi i zyrës teknike: Ing. Laert ILJAZI	UKRS Sh.A.
Projektues:	Ing. Thoma KOROVESHI	Liç.K.2639 UKRK Sh.A.
Shkalla: 1:5000	VITI 2024	


PROFILI GJATESOR, LINJA NR.1 (Dist.Prog.0+000÷0+280)

Fl.Nr.18

MIRATOI:
ADMINISTRATORI
Armando GOXHARAJ

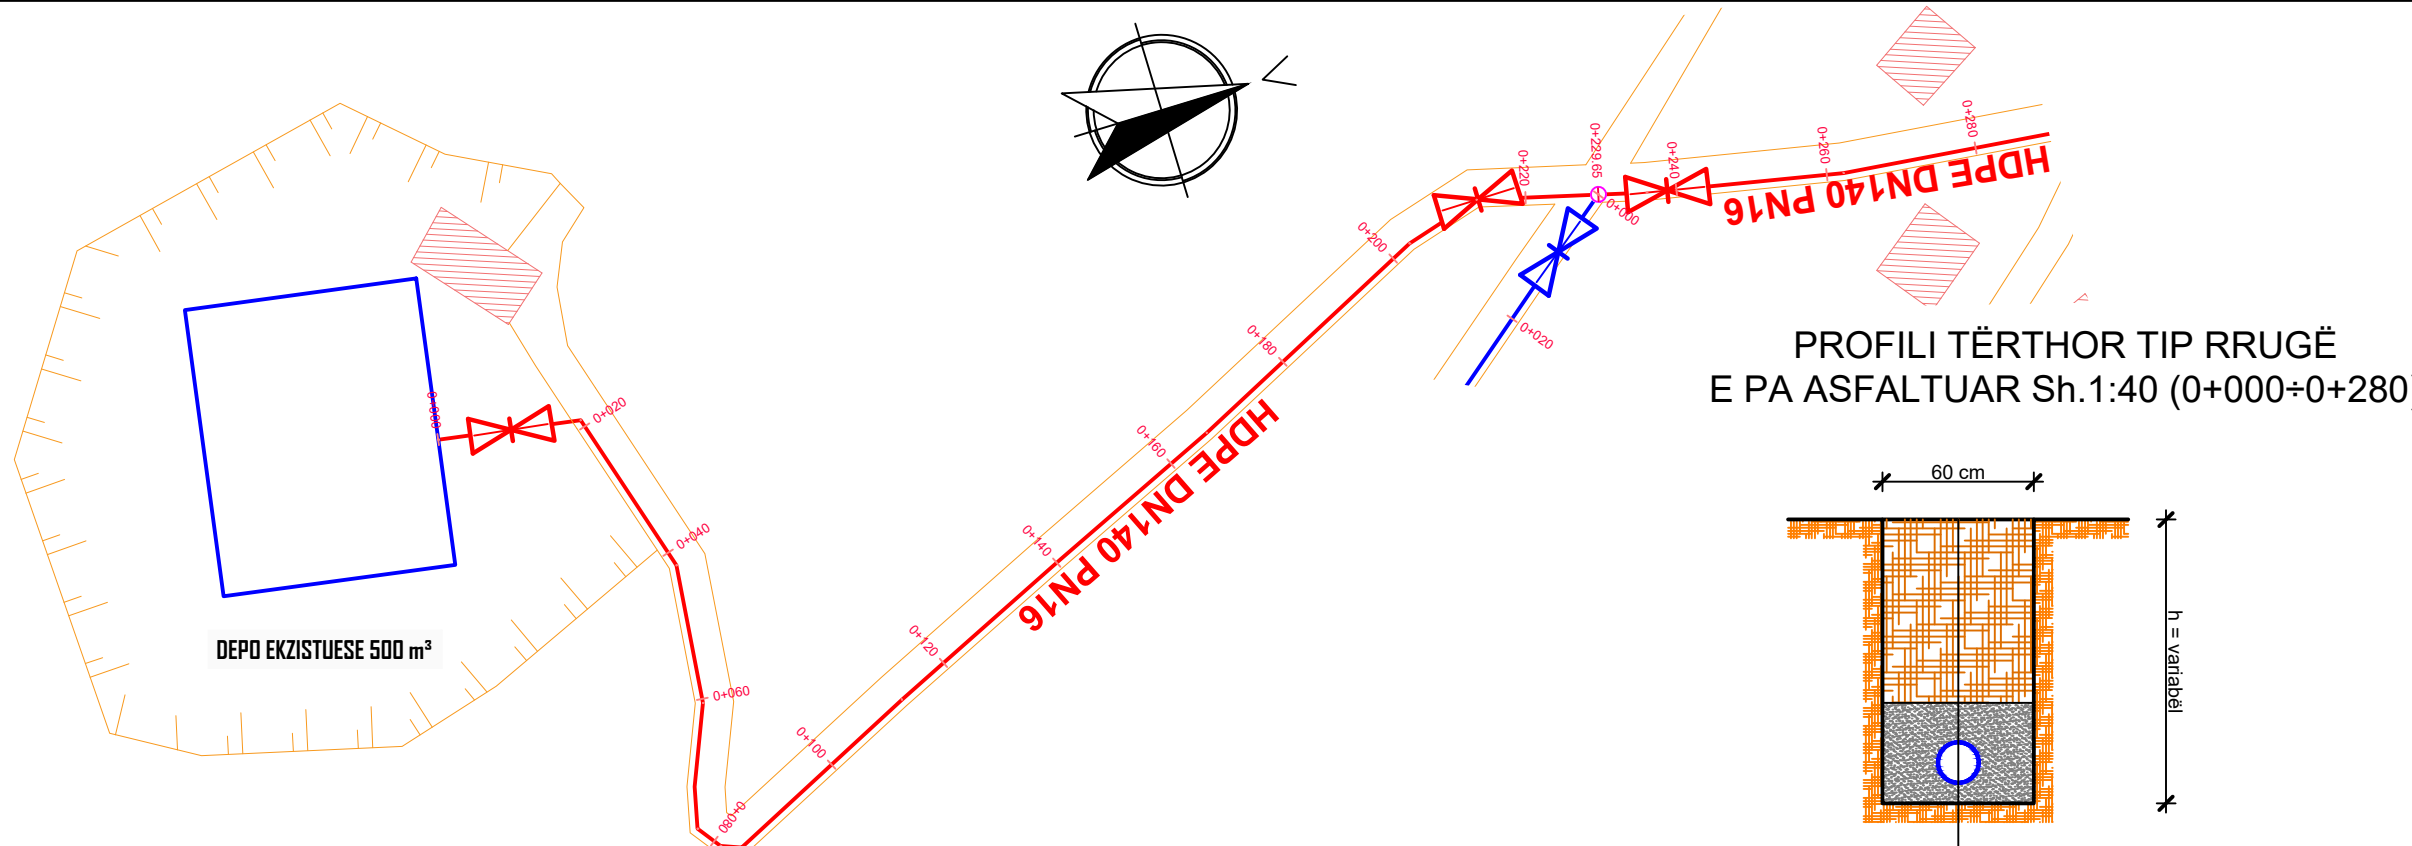



PROFILI TËRTHOR TIP RRUGË
E PA ASFALTUAR Sh.1:40 (0+000÷0+280)

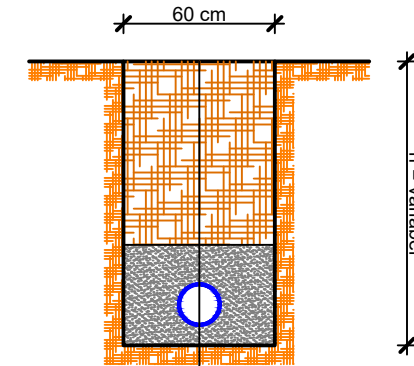

Mbushje me material gërmimi t=variabël
Material i butë (10 cm nën tub/20 cm mbi tub)
Tub ujësjellësi HDPE DN variabël
Tokë natyrale

LEGJENDA:

- TUB HDPE DN140 PN16
- TUB HDPE DN125 PN16
- TUB HDPE DN90 PN16
- SARAÇINESKË DN140
- SARAÇINESKË DN125
- SARAÇINESKË DN90
- NYJE E RRJETIT

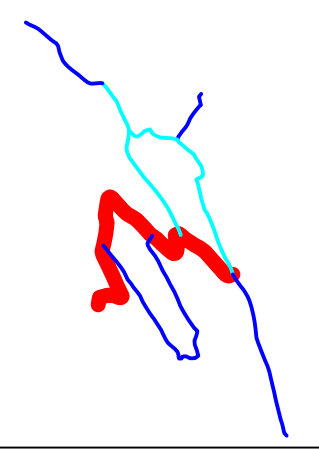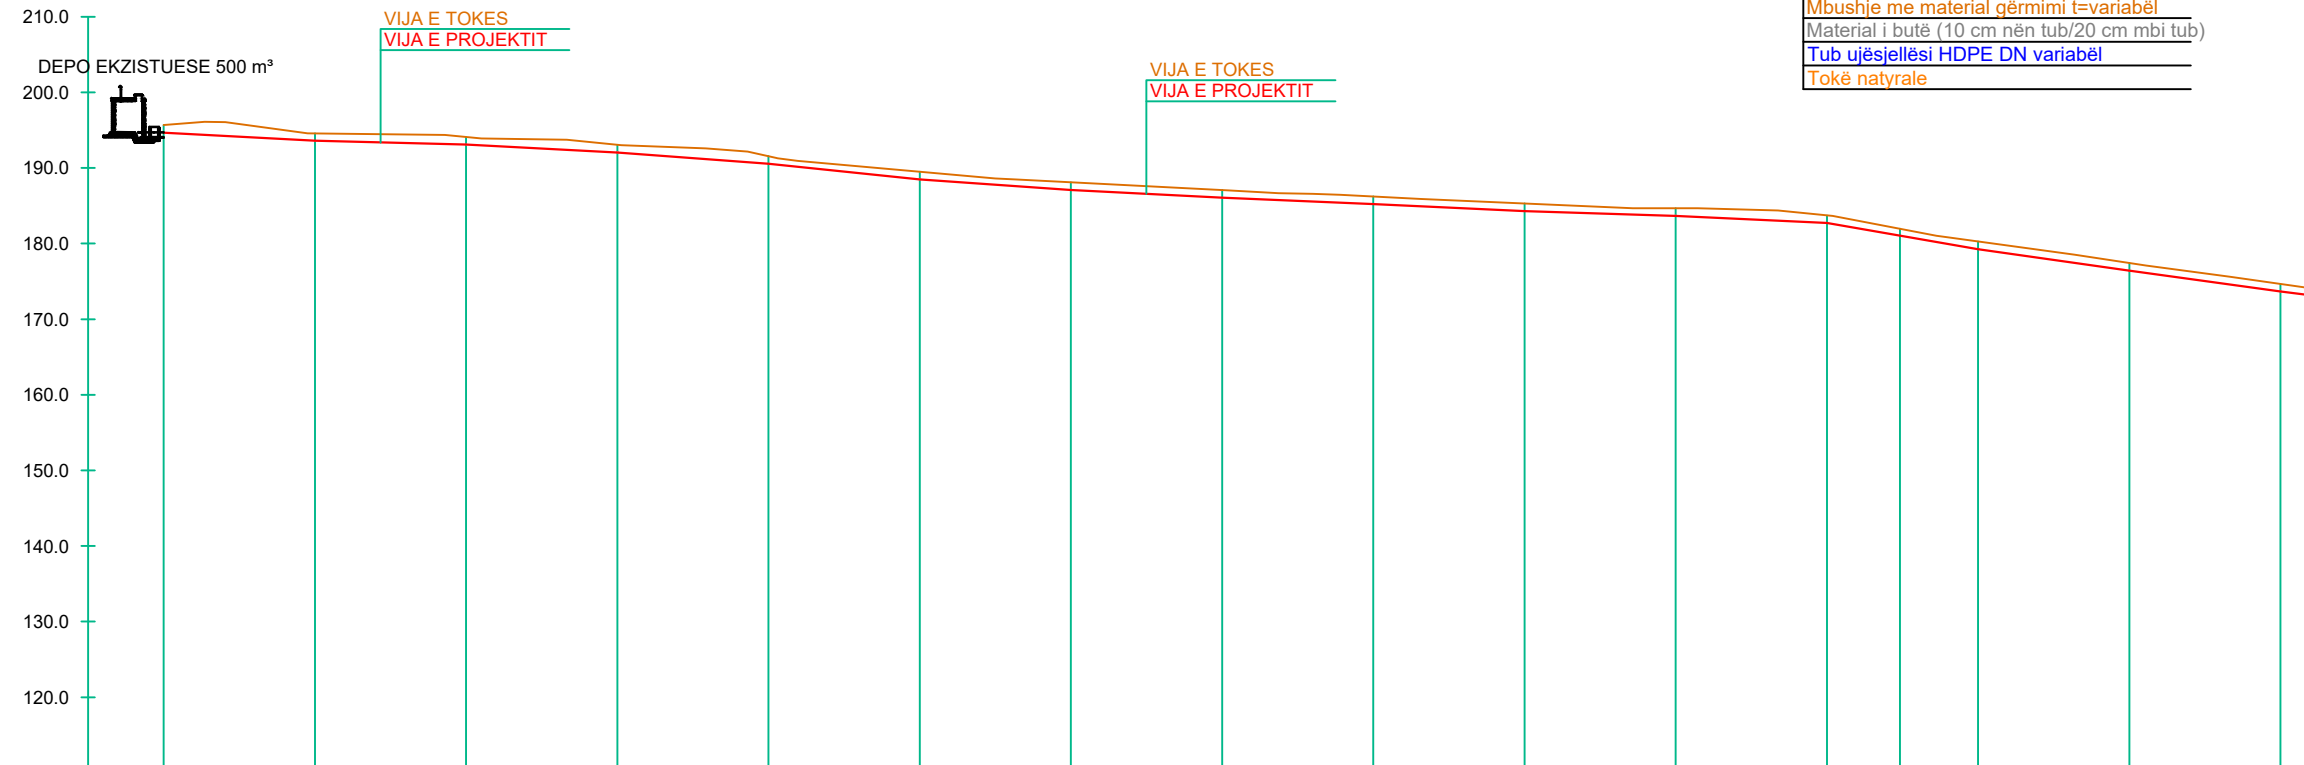



	REPUBLICA E SHQIPËRISË	
	UJËSJELLËS KANALIZIME RAJONI SARANDË Sh.A.	
Objekti:	"NDËRTIM RRJETI SHPËRNDARËS NË FSHATIN GJASHTË, BASHKIA SARANDË"	
Faza:	PROJEKT ZBATIMI	
Emërtimi fletës:	PROFILI GJATESOR, LINJA NR.1 (Dist.Prog.0+000÷0+280)	
Kontrolloi:	Përgjegjësi i zyrës teknike: Ing. Laert ILJAZI	UKRS Sh.A.
Projektues:	Ing. Thoma KOROVESHI	Liç.K.2639 UKRK Sh.A.
Shkalla: V.1:1000 H.1:1000	VITI 2024	

PJERRRESIA	L=20.03 m i=-5.40%		L=20.01 m i=-2.47%		L=20.03 m i=-5.17%		L=20.06 m i=-7.50%		L=20.11 m i=-10.28%		L=20.05 m i=-7.04%		L=20.03 m i=-5.13%		L=20.02 m i=-4.23%		L=20.02 m i=-4.58%		L=20.01 m i=-3.14%		L=20.02 m i=-4.80%		L=20.30 m i=-17.24%		L=20.20 m i=-14.26%		L=20.19 m i=-13.79%	
SPECIFIKIMI I TUBACIONIT	TUBO HDPE DN140 PN16														TUBO HDPE DN140 PN16				TUBO HDPE DN140 PN16									
THELLESIA E GERMIMIT	-1.00	-1.00	-1.00	-1.00	-1.00	-1.00	-1.00	-1.00	-1.00	-1.00	-1.00	-1.00	-1.00	-1.00	-1.00	-1.00	-1.00	-1.00	-1.00	-1.00	-1.00	-1.00	-0.91	-1.00	-1.00	-1.00	-1.00	
KUOTA E PROJEKTIT	194.66	193.58	193.09	192.05	190.55	188.50	187.09	186.06	185.22	184.30	183.67	182.71	181.05	179.26	176.41	173.66												
KUOTA E TOKES	195.66	194.58	194.09	193.05	191.55	189.50	188.09	187.06	186.22	185.30	184.67	183.71	181.95	180.26	177.41	174.66												
DISTANCA PJESORE	20.0	20.0	20.0	20.0	20.0	20.0	20.0	20.0	20.0	20.0	20.0	20.0	20.0	20.0	9.7	10.3	20.0	20.0										
DISTANCA PROGRESIVE	0.0	20.0	40.0	60.0	80.0	100.0	120.0	140.0	160.0	180.0	200.0	220.0	229.7	240.0	260.0	280.0												
SHENIME																												


PROFILI GJATESOR, LINJA NR.1 (Dist.Prog.0+280÷0+600)

Fl.Nr.19

MIRATOI:
ADMINISTRATORI
Armando GOXHARAJ

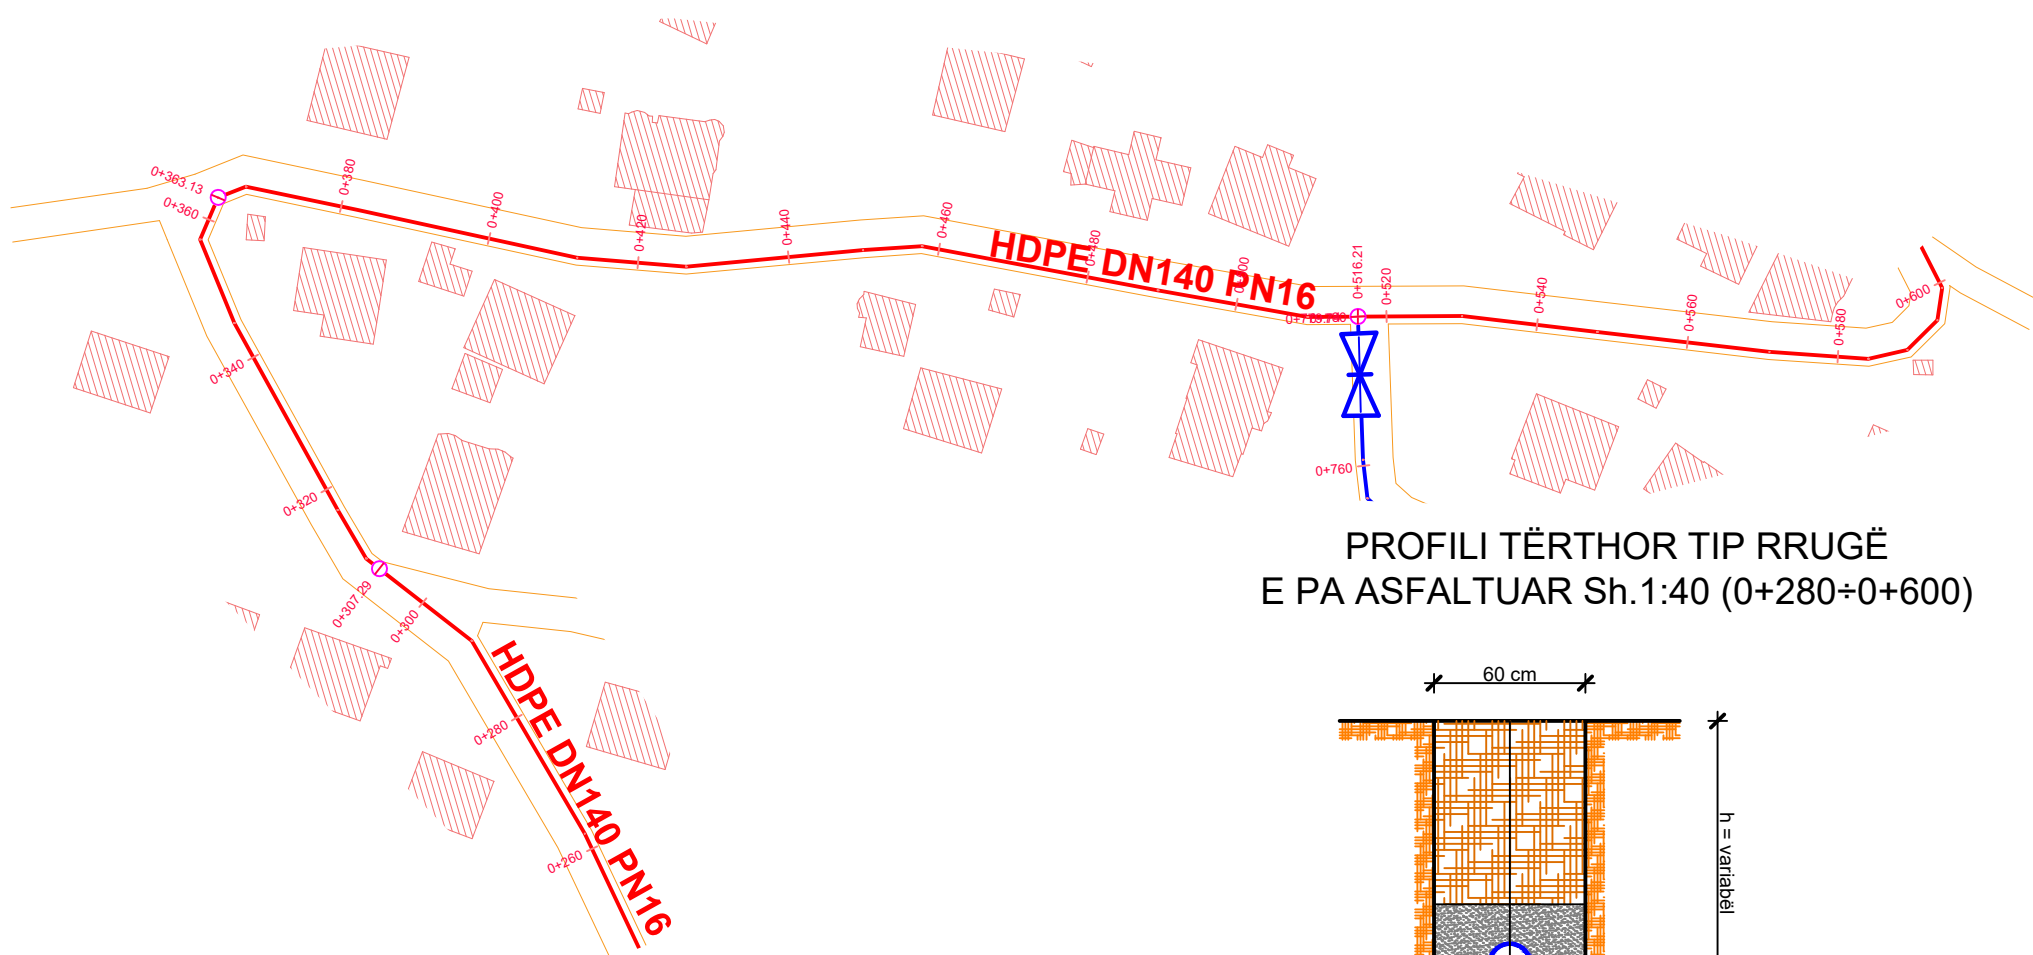
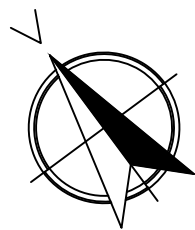


PROFILI TËRTHOR TIP RRUGË
E PA ASFALTUAR Sh.1:40 (0+280÷0+600)

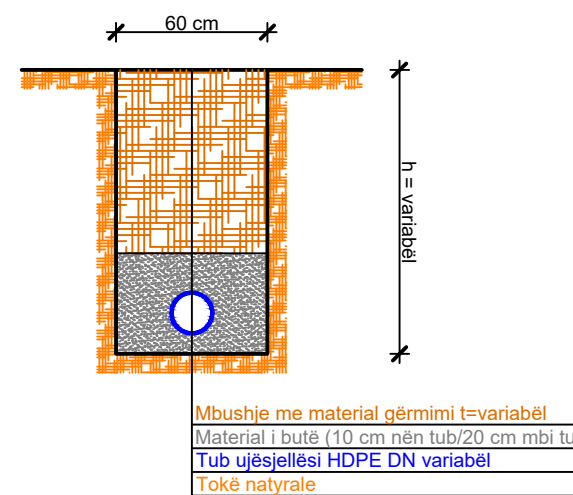

LEGJENDA:

- TUB HDPE DN140 PN16
- TUB HDPE DN125 PN16
- TUB HDPE DN90 PN16
- SARAÇINESKË DN140
- SARAÇINESKË DN125
- SARAÇINESKË DN90
- NYJE E RRJETIT

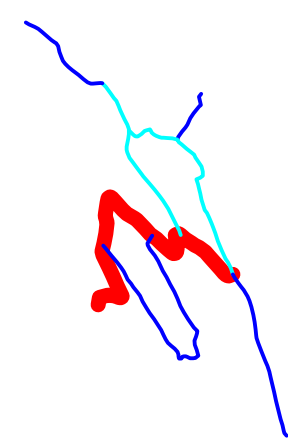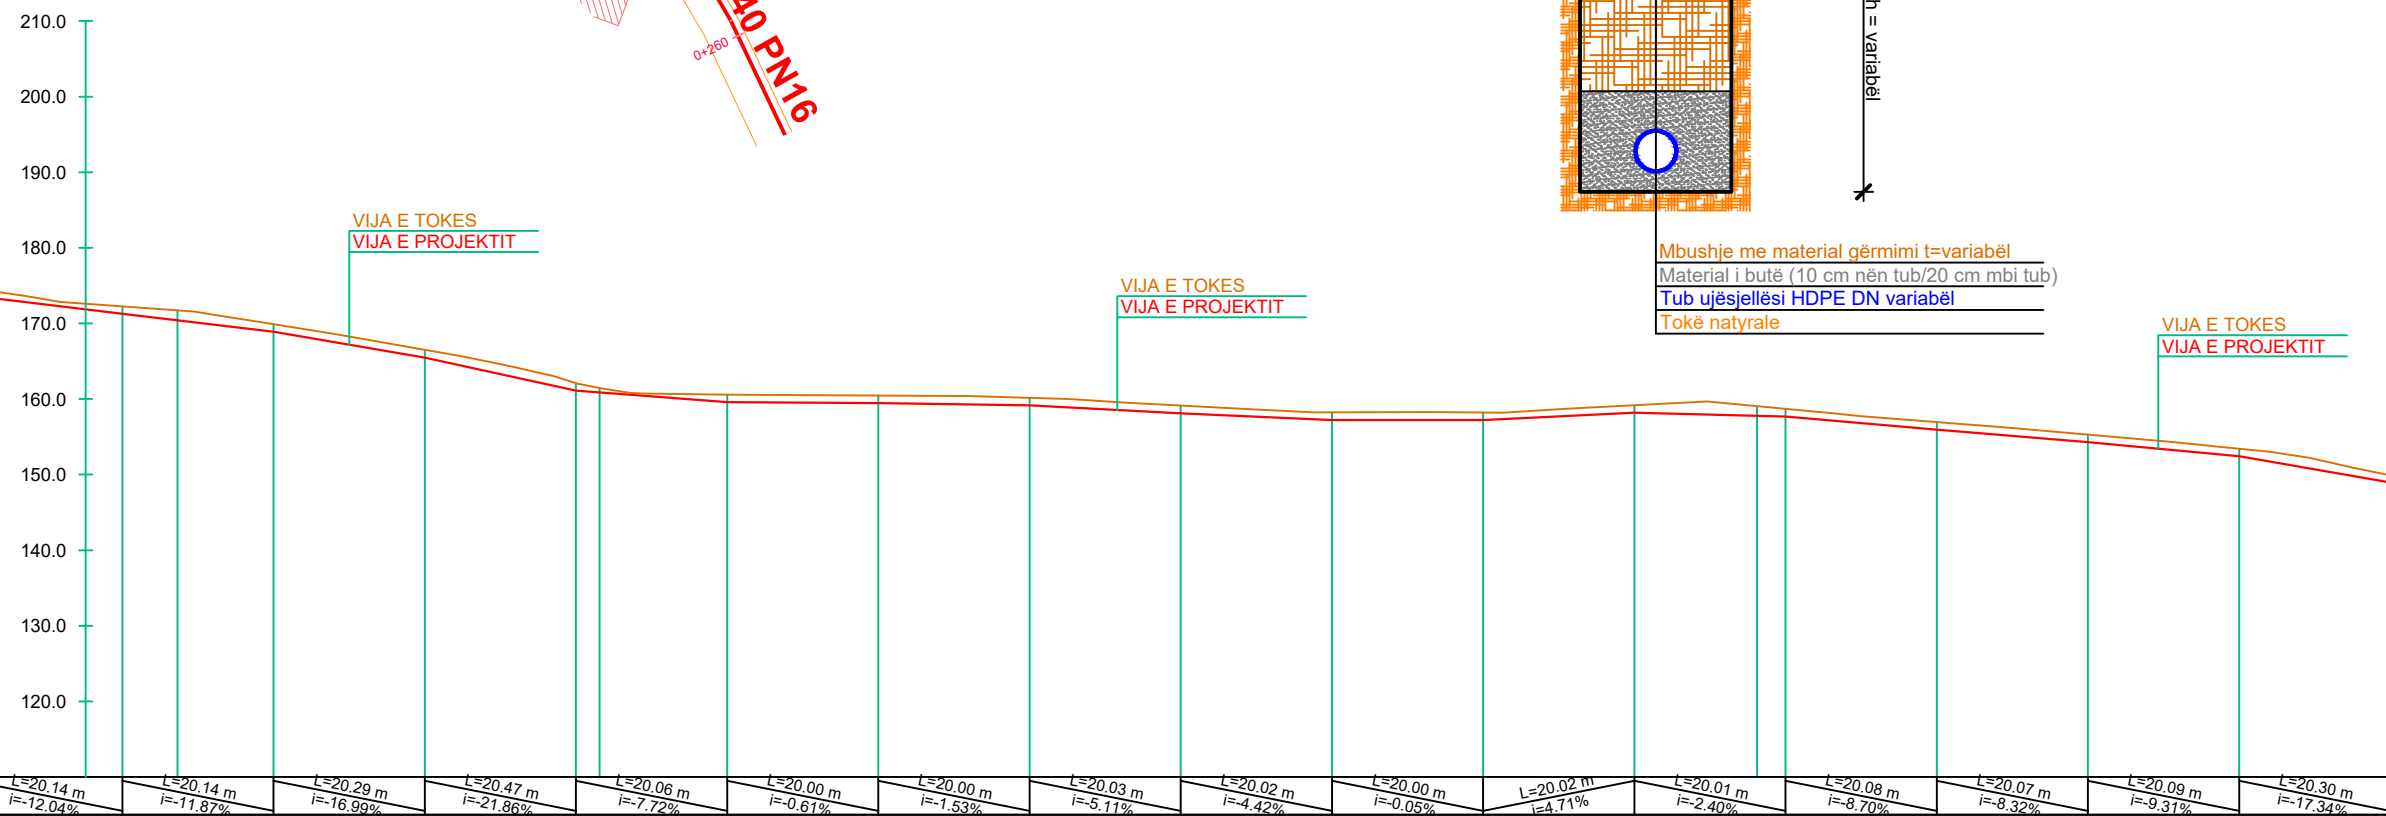


Stacioni	280.0	300.0	307.3	320.0	340.0	360.0	363.1	380.0	400.0	420.0	440.0	460.0	480.0	500.0	516.2	520.0	540.0	560.0	580.0	600.0
L (m)	20.0	7.3	12.7	20.0	20.0	3.1	16.9	20.0	20.0	20.0	20.0	20.0	20.0	20.0	16.2	3.8	20.0	20.0	20.0	20.0
i (%)	-12.04%	-11.87%	-16.99%	-21.86%	-7.72%	-0.61%	-1.53%	-5.11%	-4.42%	-0.05%	4.71%	-2.40%	-8.70%	-8.32%	-9.31%	-17.34%				
h (m)	-1.00	-1.00	-1.34	-1.00	-1.00	-1.00	-0.57	-1.00	-1.00	-1.00	-1.00	-1.00	-1.00	-1.00	-1.26	-1.00	-1.00	-1.00	-1.00	-1.00
h ₁ (m)	174.66	172.25	171.72	169.87	166.48	162.10	161.43	159.56	160.44	160.13	159.11	158.23	158.22	159.16	159.03	157.68	156.94	155.28	154.28	153.41
h ₂ (m)	173.66	171.25	170.38	168.87	165.48	161.10	160.86	159.56	159.44	159.13	158.11	157.23	157.22	158.16	157.77	157.68	155.94	154.28	152.41	149.95
h ₃ (m)	173.66	171.25	170.38	168.87	165.48	161.10	160.86	159.56	160.44	160.13	159.11	158.23	158.22	159.16	159.03	157.68	156.94	155.28	154.28	153.41

	REPUBLIKA E SHQIPËRISË	
	UJËSJELLËS KANALIZIME RAJONI SARANDË Sh.A.	
Objekti:	"NDËRTIM RRJETI SHPËRNDARËS NË FSHATIN GJASHTË, BASHKIA SARANDË"	
Faza:	PROJEKT ZBATIMI	
Emërtimi fletës:	PROFILI GJATESOR, LINJA NR.1 (Dist.Prog.0+280÷0+600)	
Kontrollloi:	Përgjegjësi i zyrës teknike: Ing. Laert ILJAZI	UKRS Sh.A.
Projektues:	Ing. Thoma KOROVESHI	Liç.K.2639 UKRK Sh.A.
Shkalla: V.1:1000 H.1:1000	VITI 2024	

PROFILI GJATESOR, LINJA NR.1 (Dist.Prog.0+600÷0+841.2)


Fl.Nr.20

PROFILI TËRTHOR TIP RRUGË
E ASFALTUAR Sh.1:40 (0+640÷0+841.2)

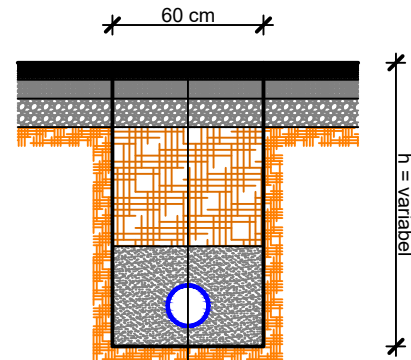




Shtresë asfaltbetoni t=4 cm
Shtresë binderi t=5 cm
Shtresë stabilizanti t=10 cm
Shtresë çakëlli t=15 cm
Mbushje me material gërmimi t=variabël
Material i butë (10 cm nën tub/20 cm mbi tub)
Tub ujësjellësi HDPE DN variabël
Tokë natyrale

PROFILI TËRTHOR TIP RRUGË
E PA ASFALTUAR Sh.1:40 (0+600÷0+640)

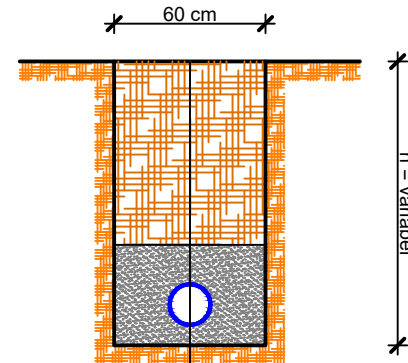

Mbushje me material gërmimi t=variabël
Material i butë (10 cm nën tub/20 cm mbi tub)
Tub ujësjellësi HDPE DN variabël
Tokë natyrale

- LEGJENDA:
- TUB HDPE DN140 PN16
 - TUB HDPE DN125 PN16
 - TUB HDPE DN90 PN16
 - SARAÇINESKË DN140
 - SARAÇINESKË DN125
 - SARAÇINESKË DN90
 - NYJE E RRJETIT

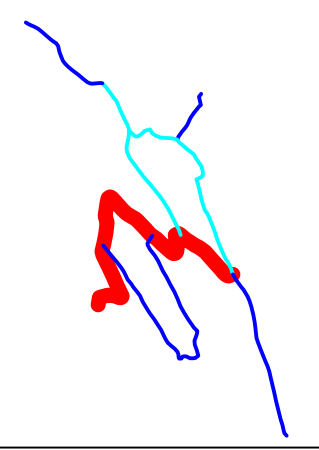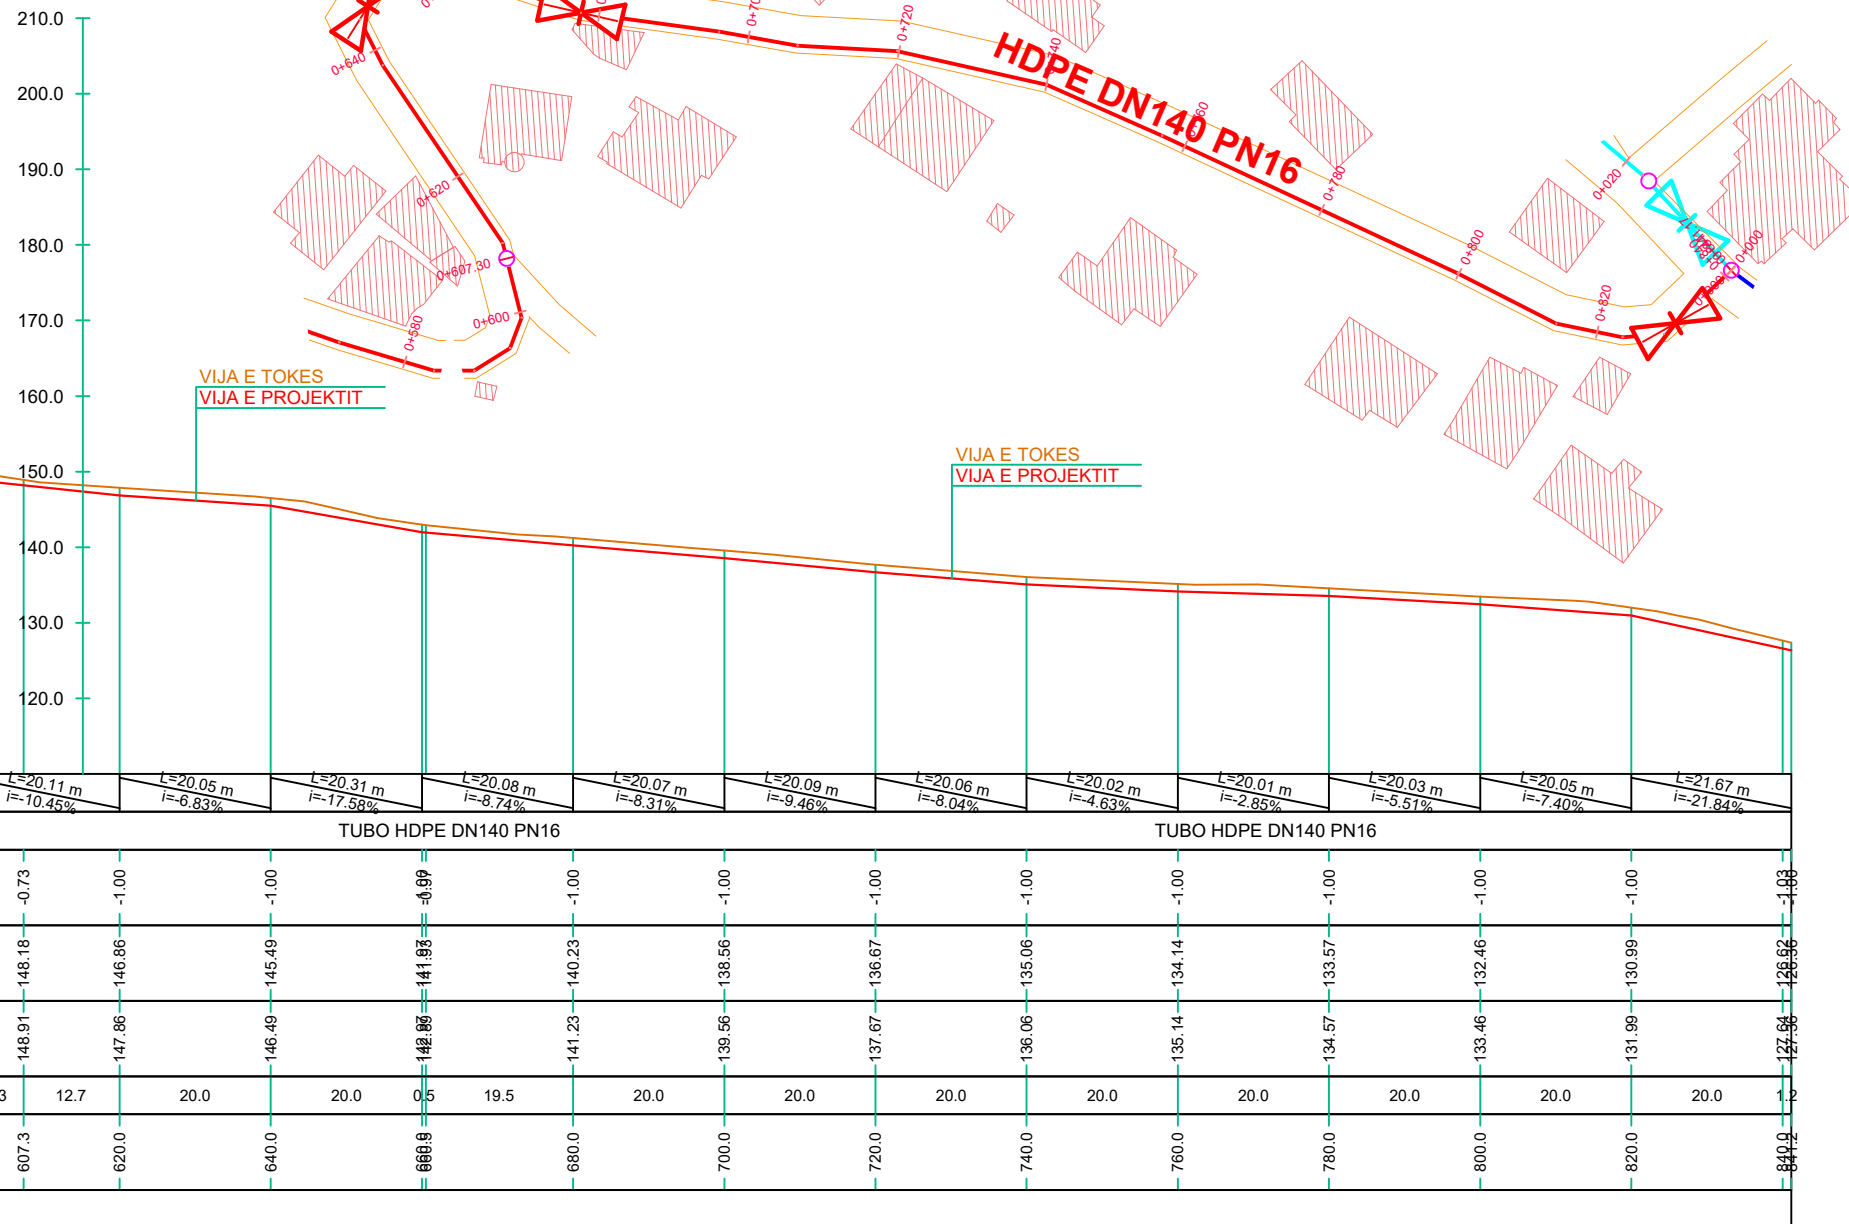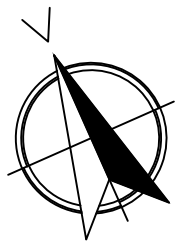


	REPUBLICA E SHQIPËRISË	
	UJËSJELLËS KANALIZIME RAJONI SARANDË Sh.A.	
Objekti:	"NDËRTIM RRJETI SHPËRNDARËS NË FSHATIN GJASHTË, BASHKIA SARANDË"	
Faza:	PROJEKT ZBATIMI	
Emërtimi fletës:	PROFILI GJATESOR, LINJA NR.1 (Dist.Prog.0+600÷0+841.2)	
Kontrolloi:	Përgjegjësi i zyrës teknike: Ing. Laert ILJAZI	UKRS Sh.A.
Projektues:	Ing. Thoma KOROVESHI	Liç.K.2639 UKRK Sh.A.
Shkalla: V.1:1000 H.1:1000	VITI 2024	

PROFILI GJATESOR, LINJA NR.2 (Dist.Prog.0+000÷0+280)

Fl.Nr.21



MIRATOI:
ADMINISTRATORI
Armando GOXHARAJ

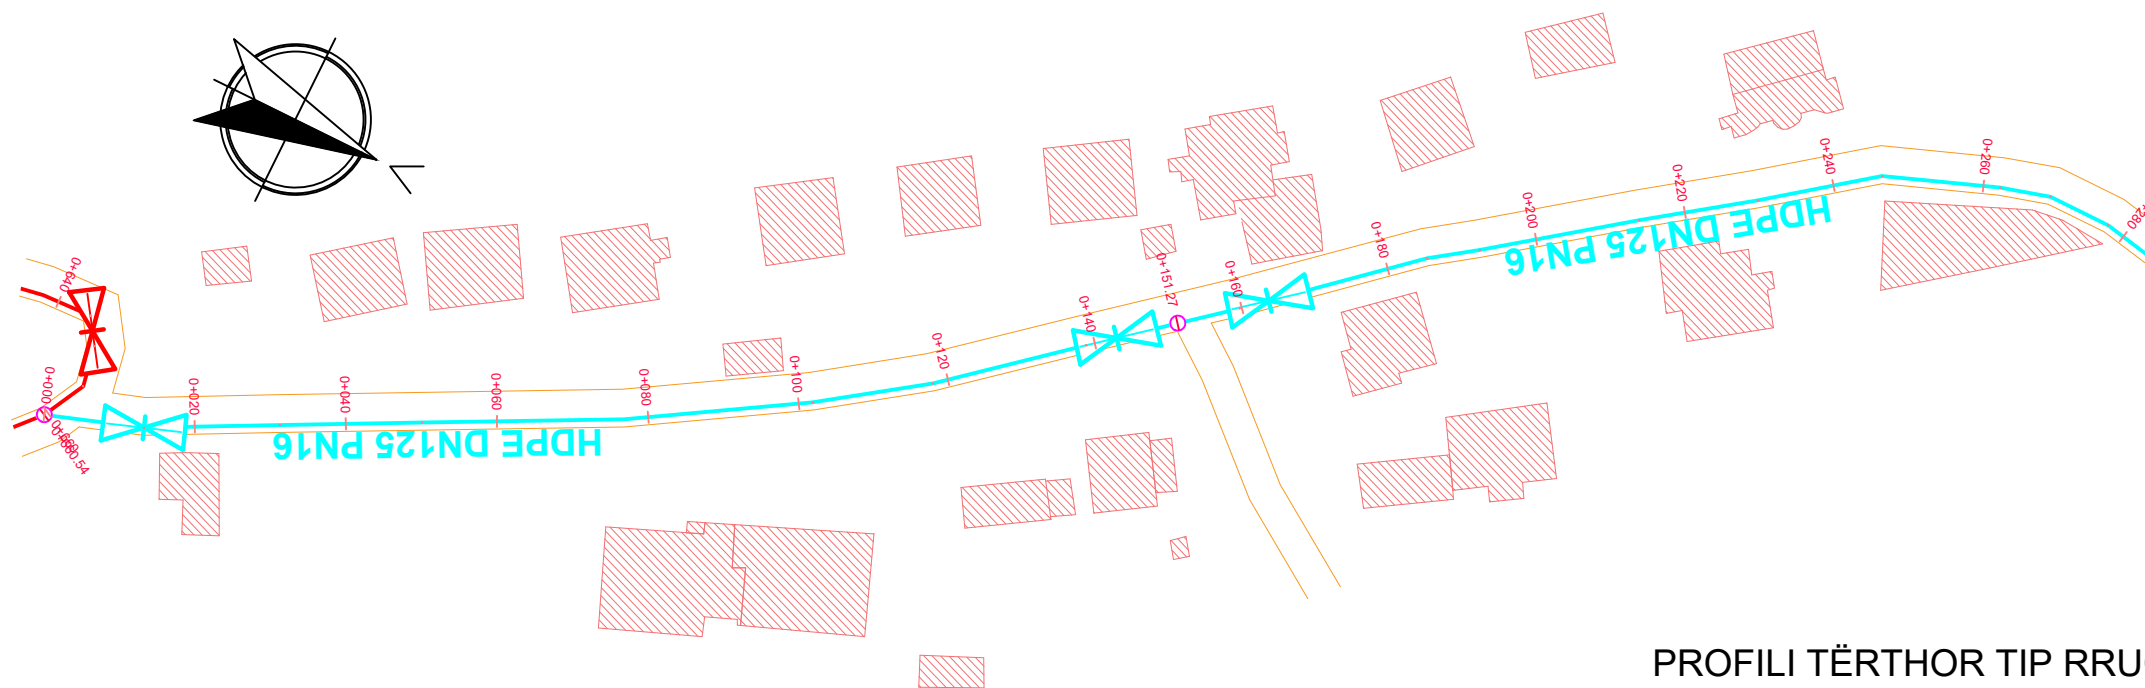

LEGJENDA:

- TUB HDPE DN140 PN16
- TUB HDPE DN125 PN16
- TUB HDPE DN90 PN16
- ⊗ SARAÇINESKË DN140
- ⊗ SARAÇINESKË DN125
- ⊗ SARAÇINESKË DN90
- NYJE E RRJETIT


PROFILI TËRTHOR TIP RRUGË
E ASFALTUAR Sh.1:40 (0+000÷0+280)

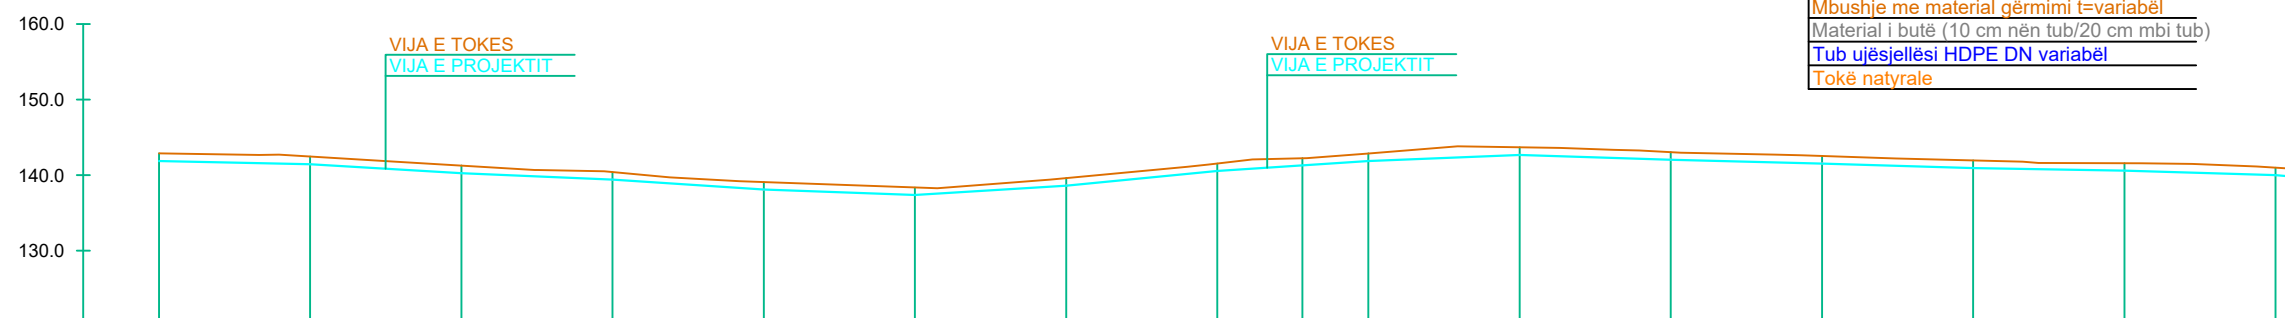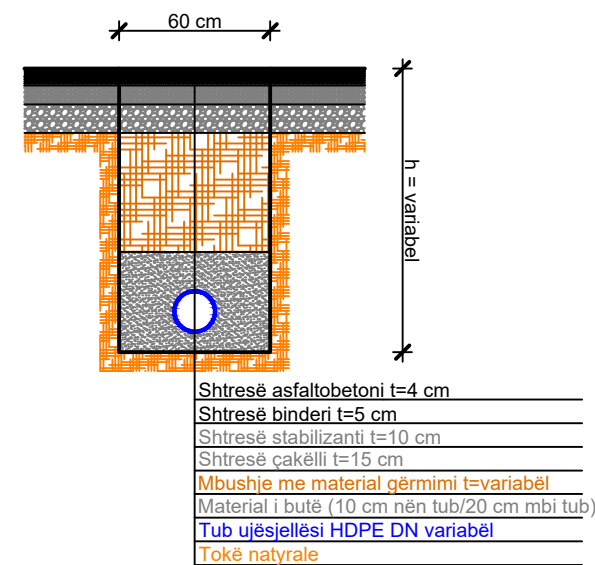



PJERRRESIA	L=20.00 m i=-2.12%		L=20.04 m i=-5.93%		L=20.02 m i=-4.43%		L=20.04 m i=-6.56%		L=20.01 m i=-3.55%		L=20.04 m i=6.22%		L=20.09 m i=9.66%		L=20.04 m i=6.63%		L=20.02 m i=4.04%		L=20.01 m i=-3.13%		L=20.01 m i=-2.60%		L=20.01 m i=-2.95%		L=20.00 m i=-1.77%		L=20.01 m i=-2.99%							
SPECIFIKIMI I TUBACIONIT	TUBO HDPE DN125 PN16												TUBO HDPE DN125 PN16				TUBO HDPE DN125 PN16																	
THELLESIA E GERMIMIT	-1.00	-1.00	-1.00	-1.00	-1.00	-1.00	-1.00	-1.00	-1.00	-1.00	-1.00	-1.00	-1.00	-0.95	-1.00	-1.00	-1.00	-1.00	-1.00	-1.00	-1.00	-1.00	-1.00	-1.00	-1.00	-1.00	-1.00	-1.00						
KUOTA E PROJEKTIT	141.89	141.47	140.28	139.40	138.09	137.38	138.62	140.55	141.30	141.88	142.69	142.06	141.54	140.95	140.60	141.00	141.89	142.47	141.28	140.40	139.09	138.38	139.62	141.55	142.25	142.88	143.69	143.06	142.54	141.95	141.60	141.00		
KUOTA E TOKES	142.89	142.47	141.28	140.40	139.09	138.38	139.62	141.55	142.25	142.88	143.69	143.06	142.54	141.95	141.60	141.00	142.89	142.47	141.28	140.40	139.09	138.38	139.62	141.55	142.25	142.88	143.69	143.06	142.54	141.95	141.60	141.00		
DISTANCA PJESORE	20.0	20.0	20.0	20.0	20.0	20.0	20.0	11.3	8.7	20.0	20.0	20.0	20.0	20.0	20.0	20.0	20.0	20.0	20.0	20.0	20.0	20.0	20.0	20.0	20.0	20.0	20.0	20.0	20.0	20.0				
DISTANCA PROGRESIVE	0.0	20.0	40.0	60.0	80.0	100.0	120.0	140.0	151.3	160.0	180.0	200.0	220.0	240.0	260.0	280.0	0.0	20.0	40.0	60.0	80.0	100.0	120.0	140.0	151.3	160.0	180.0	200.0	220.0	240.0	260.0	280.0		
SHENIME																																		

		REPUBLIKA E SHQIPËRISË UJËSJELLËS KANALIZIME RAJONI SARANDË Sh.A.	
Objekti:	"NDËRTIM RRJETI SHPËRNDARËS NË FSHATIN GJASHTË, BASHKIA SARANDË"		
Faza:	PROJEKT ZBATIMI		
Emërtimi fletës:	PROFILI GJATESOR, LINJA NR.2 (Dist.Prog.0+000÷0+280)		
Kontrollloi:	Përgjegjësi i zyrës teknike: Ing. Laert ILJAZI		UKRS Sh.A.
Projektues:	Ing. Thoma KOROVESHI		Liç.K.2639 UKRK Sh.A.
Shkalla: V.1:1000 H.1:1000	VITI 2024		


PROFILI TËRTHOR TIP RRUGË
E PA ASFALTUAR Sh.1:40 (0+320÷0+465.9)

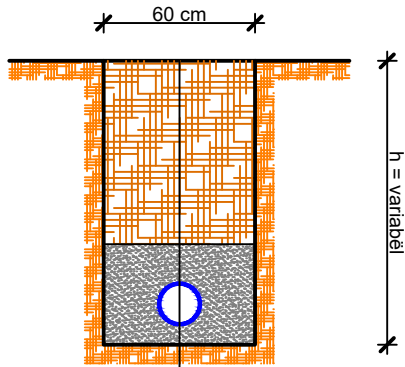


Mbushje me material gërmimi t=variabël
Material i butë (10 cm nën tub/20 cm mbi tub)
Tub ujësjellësi HDPE DN variabël
Tokë natyrale

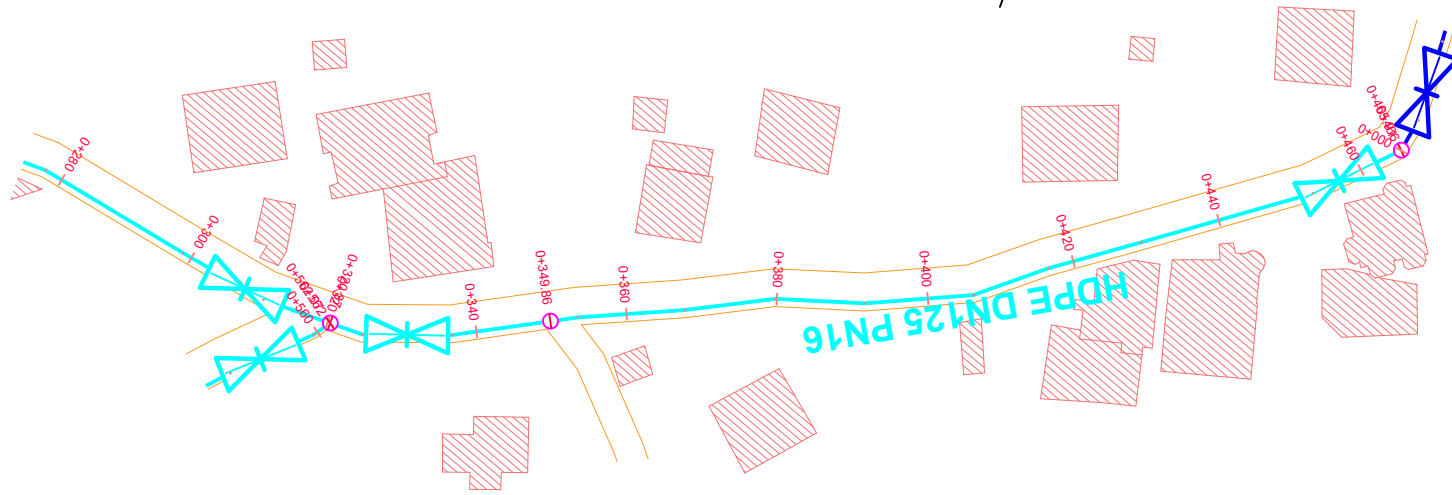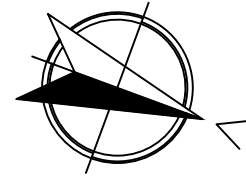

PROFILI TËRTHOR TIP RRUGË
E ASFALTUAR Sh.1:40 (0+280÷0+320)

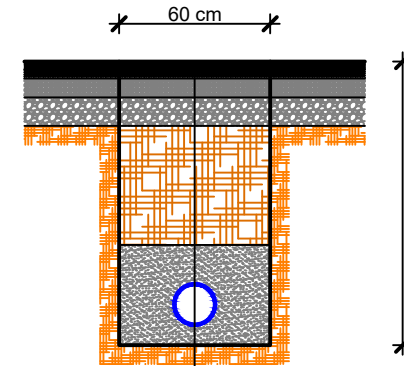


Shtresë asfaltbetoni t=4 cm
Shtresë binderi t=5 cm
Shtresë stabilizanti t=10 cm
Shtresë çakëlli t=15 cm
Mbushje me material gërmimi t=variabël
Material i butë (10 cm nën tub/20 cm mbi tub)
Tub ujësjellësi HDPE DN variabël
Tokë natyrale

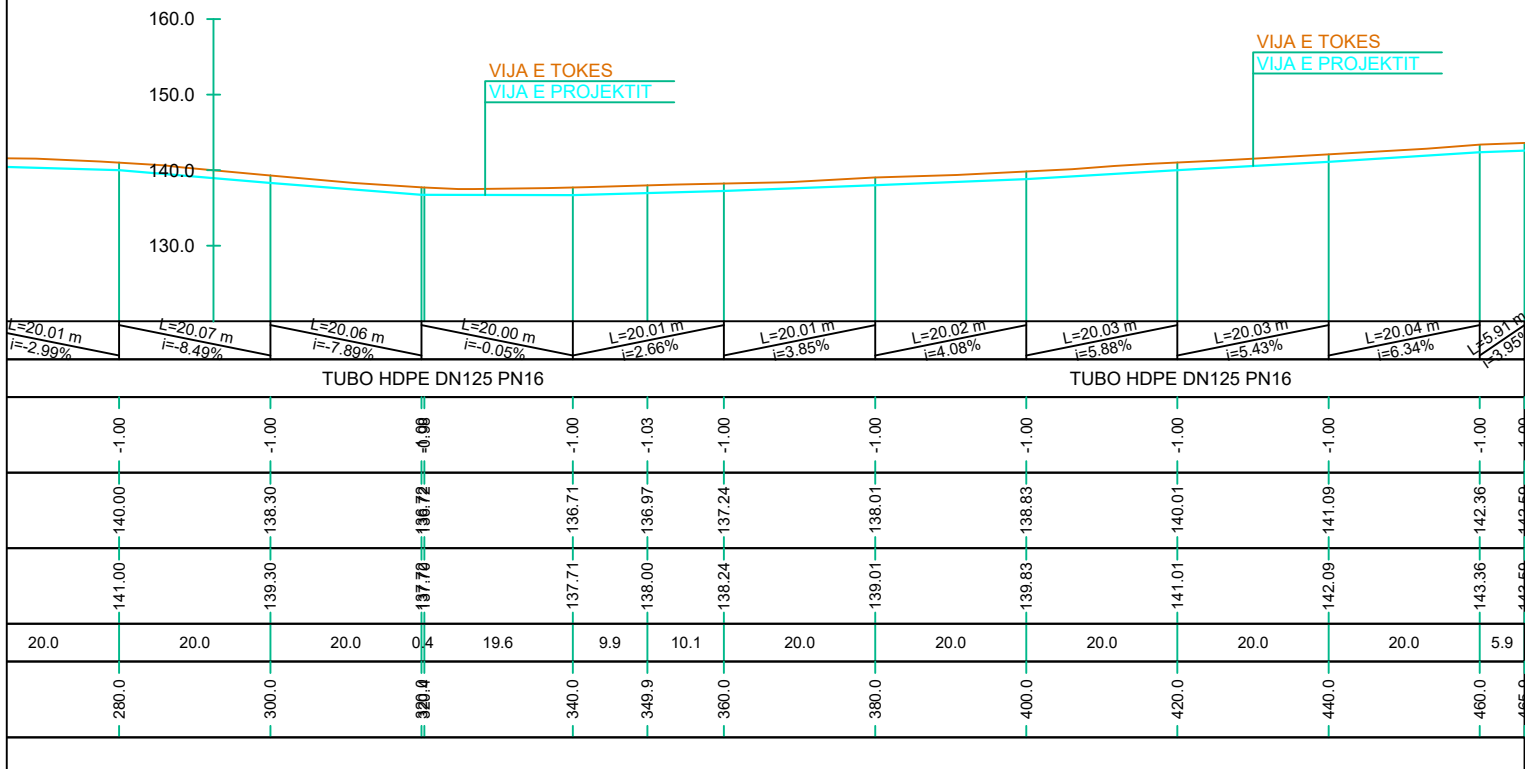

MIRATOI:
ADMINISTRATORI
Armando GOXHARAJ

LEGJENDA:

- TUB HDPE DN140 PN16
- TUB HDPE DN125 PN16
- TUB HDPE DN90 PN16
- ⊗ SARAÇINESKË DN140
- ⊗ SARAÇINESKË DN125
- ⊗ SARAÇINESKË DN90
- NYJE E RRJETIT

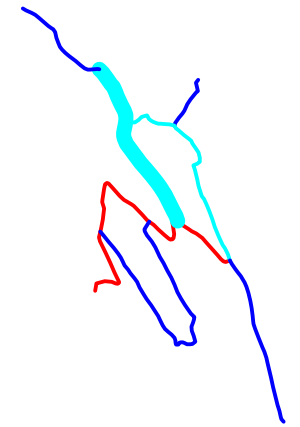


	REPUBLIKA E SHQIPËRISË	
	UJËSJELLËS KANALIZIME RAJONI SARANDË Sh.A.	
Objekti:	"NDËRTIM RRJETI SHPËRNDARËS NË FSHATIN GJASHTË, BASHKIA SARANDË"	
Faza:	PROJEKT ZBATIMI	
Emërtimi fletës:	PROFILI GJATESOR, LINJA NR.2 (Dist.Prog.0+280÷0+465.9)	
Kontrollori:	Përgjegjësi i zyrës teknike:	UKRS Sh.A.
	Ing. Laert ILJAZI	
Projektues:	Ing. Thoma KOROVESHI	Liç.K.2639
		UKRK Sh.A.
Shkalla: V.1:1000 H.1:1000	VITI 2024	

PROFILI GJATESOR, LINJA NR.3 (Dist.Prog.0+000÷0+280)




Fl.Nr.23

MIRATOI:
ADMINISTRATORI
Armando GOXHARAJ

PROFILI TËRTHOR TIP RRUGË
E ASFALTUAR Sh.1:40 (0+000÷0+280)

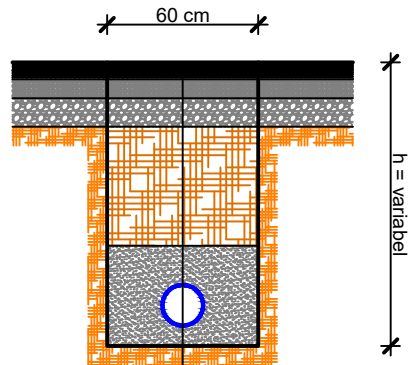

- Shtresë asfaltbetoni t=4 cm
- Shtresë binderi t=5 cm
- Shtresë stabilizanti t=10 cm
- Shtresë çakëlli t=15 cm
- Mbushje me material qërmimi t=variabël
- Material i butë (10 cm nën tub/20 cm mbi tub)
- Tub ujësjellësi HDPE DN variabël
- Tokë natyrale

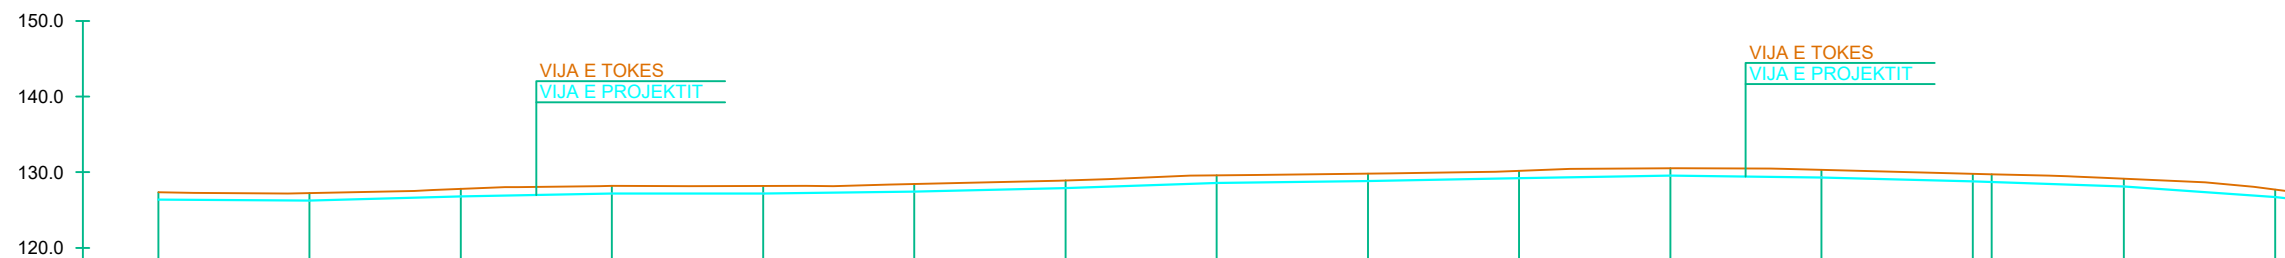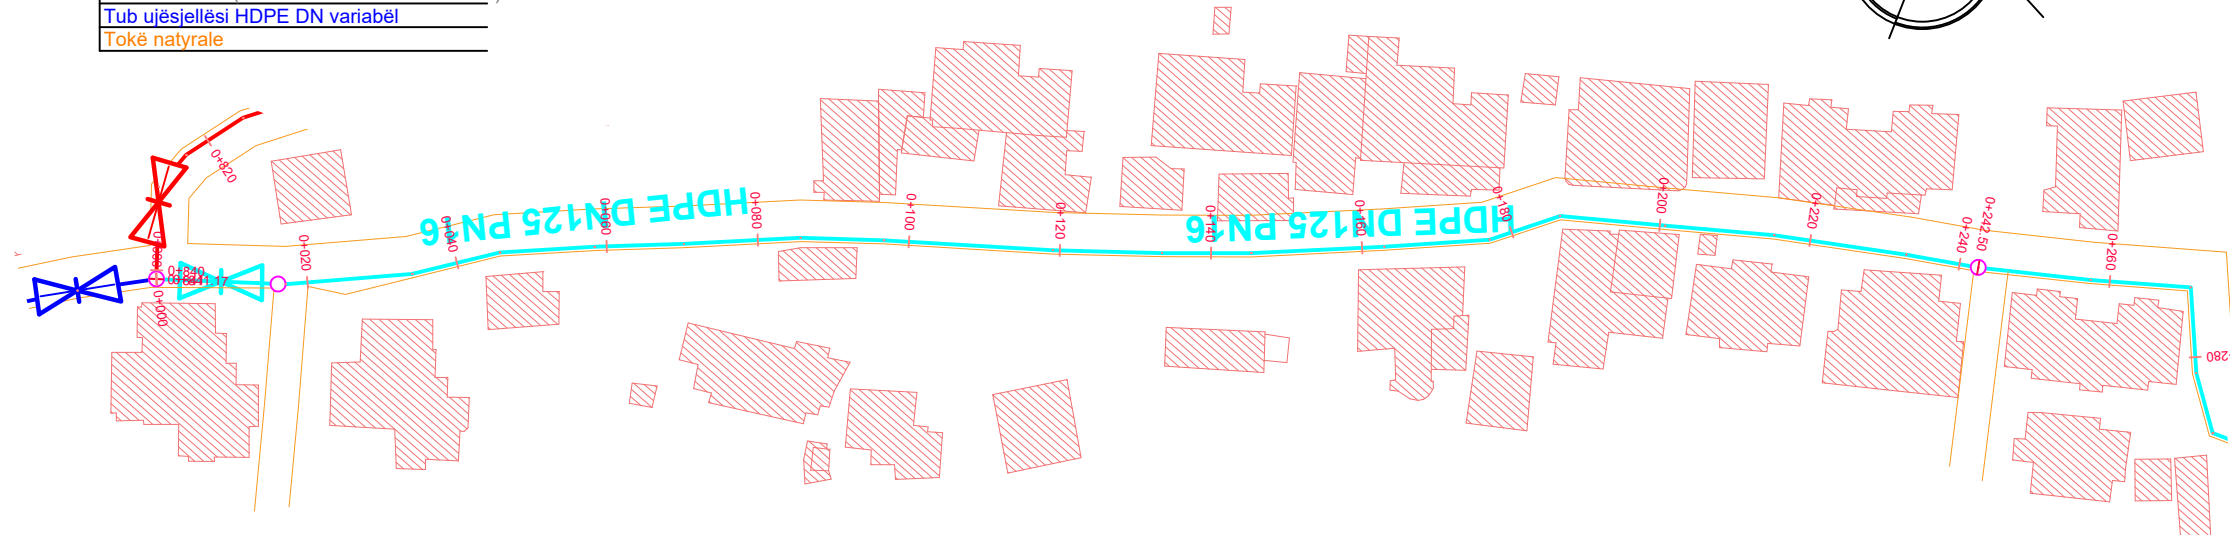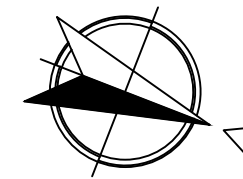

- LEGJENDA:
- TUB HDPE DN140 PN16
 - TUB HDPE DN125 PN16
 - TUB HDPE DN90 PN16
 - ⋈ SARAÇINESKË DN140
 - ⋈ SARAÇINESKË DN125
 - ⋈ SARAÇINESKË DN90
 - NYJE E RRJETIT




PJERRESIA	L=20.00 m i=-0.65%		L=20.01 m i=2.82%		L=20.00 m i=1.91%		L=20.00 m i=0.01%		L=20.00 m i=1.25%		L=20.01 m i=2.34%		L=20.00 m i=3.38%		L=20.00 m i=1.18%		L=20.00 m i=1.92%		L=20.00 m i=1.68%		L=20.00 m i=-1.12%		L=20.01 m i=-2.63%		L=20.01 m i=-3.25%		L=20.05 m i=-7.18%	
SPECIFIKIMI I TUBACIONIT	TUBO HDPE DN125 PN16														TUBO HDPE DN125 PN16				TUBO HDPE DN125 PN16									
THELLESIA E GERMIMIT	-1.00	-1.00	-1.00	-1.00	-1.00	-1.00	-1.00	-1.00	-1.00	-1.00	-1.00	-1.00	-1.00	-1.00	-1.00	-1.00	-1.00	-1.00	-1.00	-1.00	-1.00	-1.00	-1.00	-1.00	-1.00	-1.00	-1.00	
KUOTA E PROJEKTIT	126.36	126.23	126.80	127.18	127.18	127.43	127.90	127.90	128.58	128.81	129.19	129.53	129.31	129.31	129.78	128.70	128.70	128.13	128.13	127.69	127.69	127.69	127.69	127.69	127.69	127.69	127.69	
KUOTA E TOKES	127.36	127.23	127.80	128.18	128.18	128.43	128.90	128.90	129.58	129.81	130.19	130.53	130.31	130.31	129.78	128.70	128.70	128.13	128.13	127.69	127.69	127.69	127.69	127.69	127.69	127.69	127.69	
DISTANCA PJESORE	20.0	20.0	20.0	20.0	20.0	20.0	20.0	20.0	20.0	20.0	20.0	20.0	20.0	20.0	20.0	20.0	20.0	20.0	20.0	20.0	20.0	20.0	20.0	20.0	20.0	20.0	20.0	
DISTANCA PROGRESIVE	0.0	20.0	40.0	60.0	80.0	100.0	120.0	140.0	160.0	180.0	200.0	220.0	240.0	242.5	242.5	260.0	260.0	260.0	260.0	260.0	260.0	260.0	260.0	260.0	260.0	260.0	260.0	
SHENIME																												

REPUBLIKA E SHQIPËRISË UJËSJELLËS KANALIZIME RAJONI SARANDË Sh.A.	
Objekti:	"NDËRTIM RRJETI SHPËRNDARËS NË FSHATIN GJASHTË, BASHKIA SARANDË"
Faza:	PROJEKT ZBATIMI
Emërtimi fletës:	PROFILI GJATESOR, LINJA NR.3 (Dist.Prog.0+000÷0+280)
Kontrollloi:	Përgjegjësi i zyrës teknike: Ing. Laert ILJAZI
Projektues:	Ing. Thoma KOROVESHI
Shkalla: V.1:1000 H.1:1000	VITI 2024


PROFILI GJATESOR, LINJA NR.3 (Dist.Prog.0+280÷0+562.1)

Fl.Nr.24

PROFILI TËRTHOR TIP RRUGË
E ASFALTUAR Sh.1:40 (0+280÷0+420)

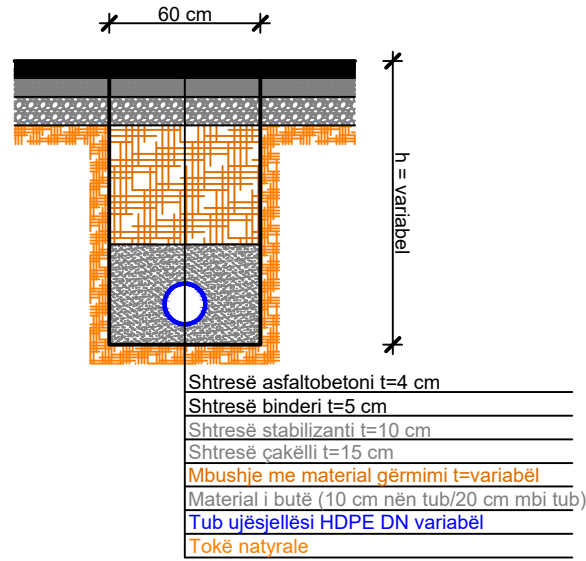



PROFILI TËRTHOR TIP RRUGË
E PA ASFALTUAR Sh.1:40 (0+420÷0+562.1)

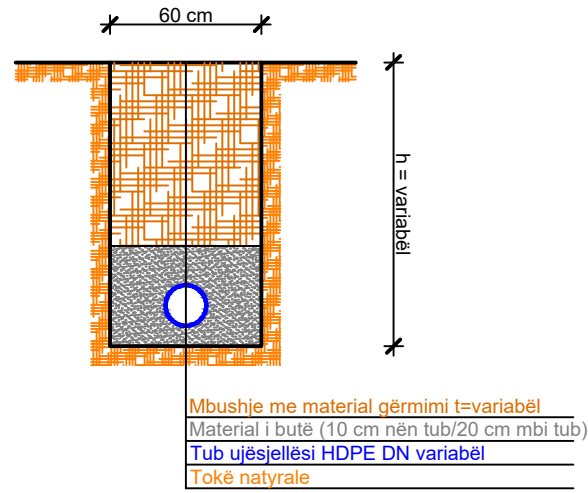

MIRATOI:
ADMINISTRATORI
Armando GOXHARAJ

LEGJENDA:

- TUB HDPE DN140 PN16
- TUB HDPE DN125 PN16
- TUB HDPE DN90 PN16
- ✂ SARAÇINESKË DN140
- ✂ SARAÇINESKË DN125
- ✂ SARAÇINESKË DN90
- NYJE E RRJETIT

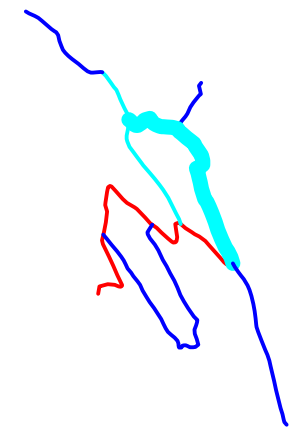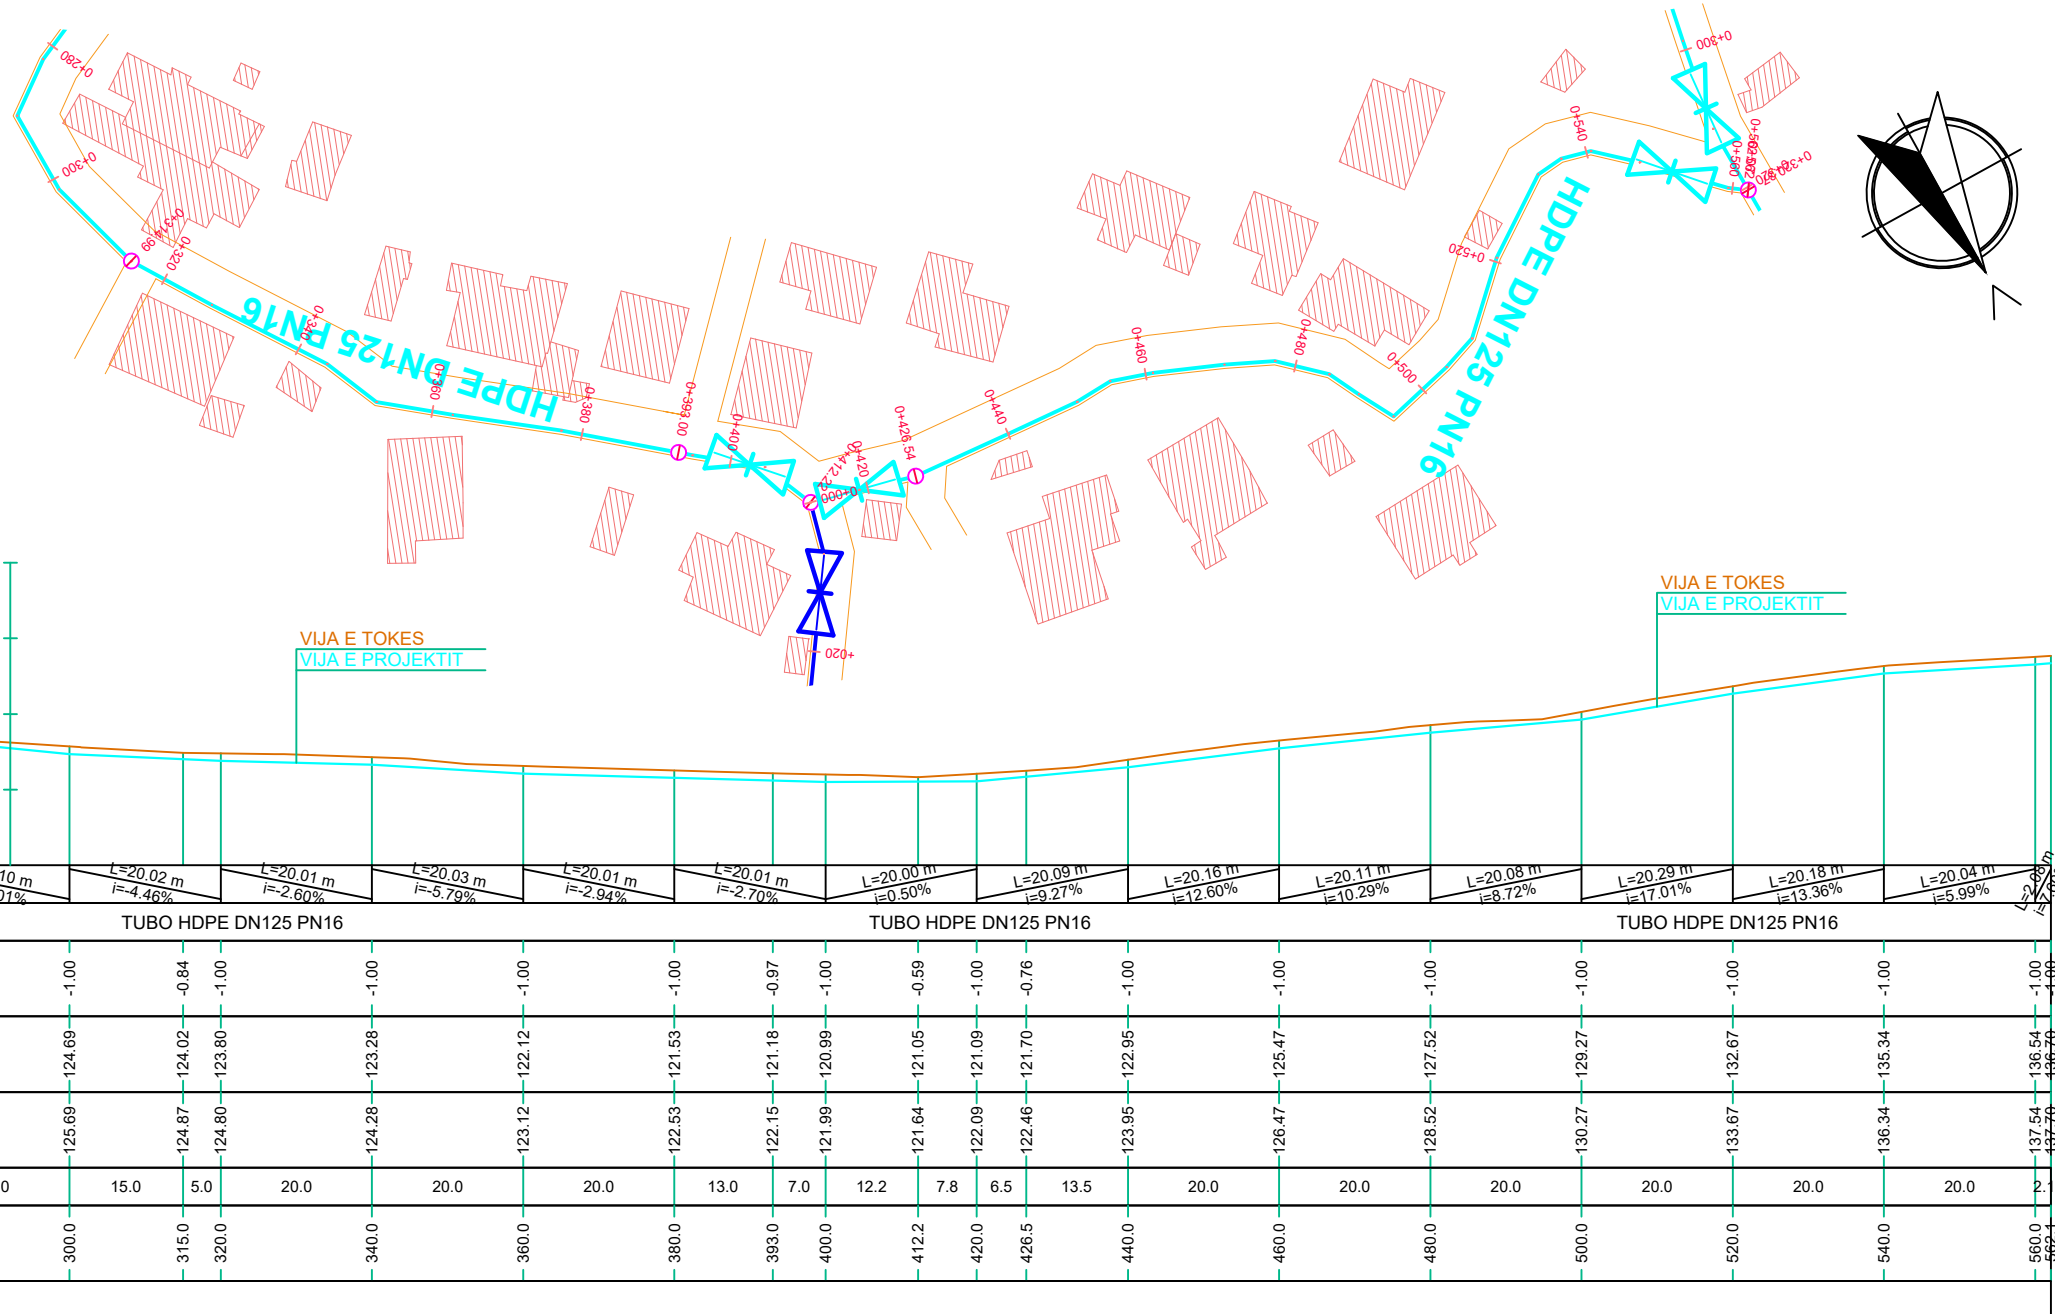



	REPUBLIKA E SHQIPËRISË	
	UJËSJELLËS KANALIZIME RAJONI SARANDË Sh.A.	
Objekti:	"NDËRTIM RRJETI SHPËRNDARËS NË FSHATIN GJASHTË, BASHKIA SARANDË"	
Faza:	PROJEKT ZBATIMI	
Emërtimi fletës:	PROFILI GJATESOR, LINJA NR.3 (Dist.Prog.0+280÷0+562.1)	
Kontrollori:	Përgjegjësi i zyrës teknike:	UKRS Sh.A.
	Ing. Laert ILJAZI	
Projektues:	Ing. Thoma KOROVESHI	Liç.K.2639
		UKRK Sh.A.
Shkalla: V.1:1000 H.1:1000	VITI 2024	

PROFILI GJATESOR, LINJA NR.4 (Dist.Prog.0+280÷0+580)

Fl.Nr.26

MIRATOI:
ADMINISTRATORI
Armando GOXHARAJ



PROFILI TËRTHOR TIP RRUGË
E PA ASFALTUAR Sh.1:40 (0+280÷0+580)

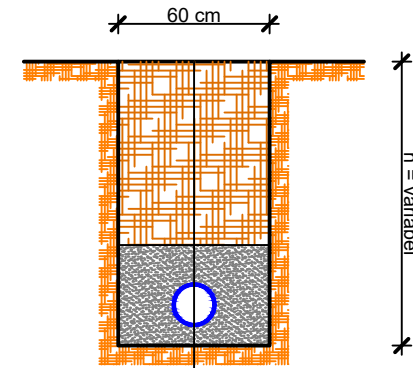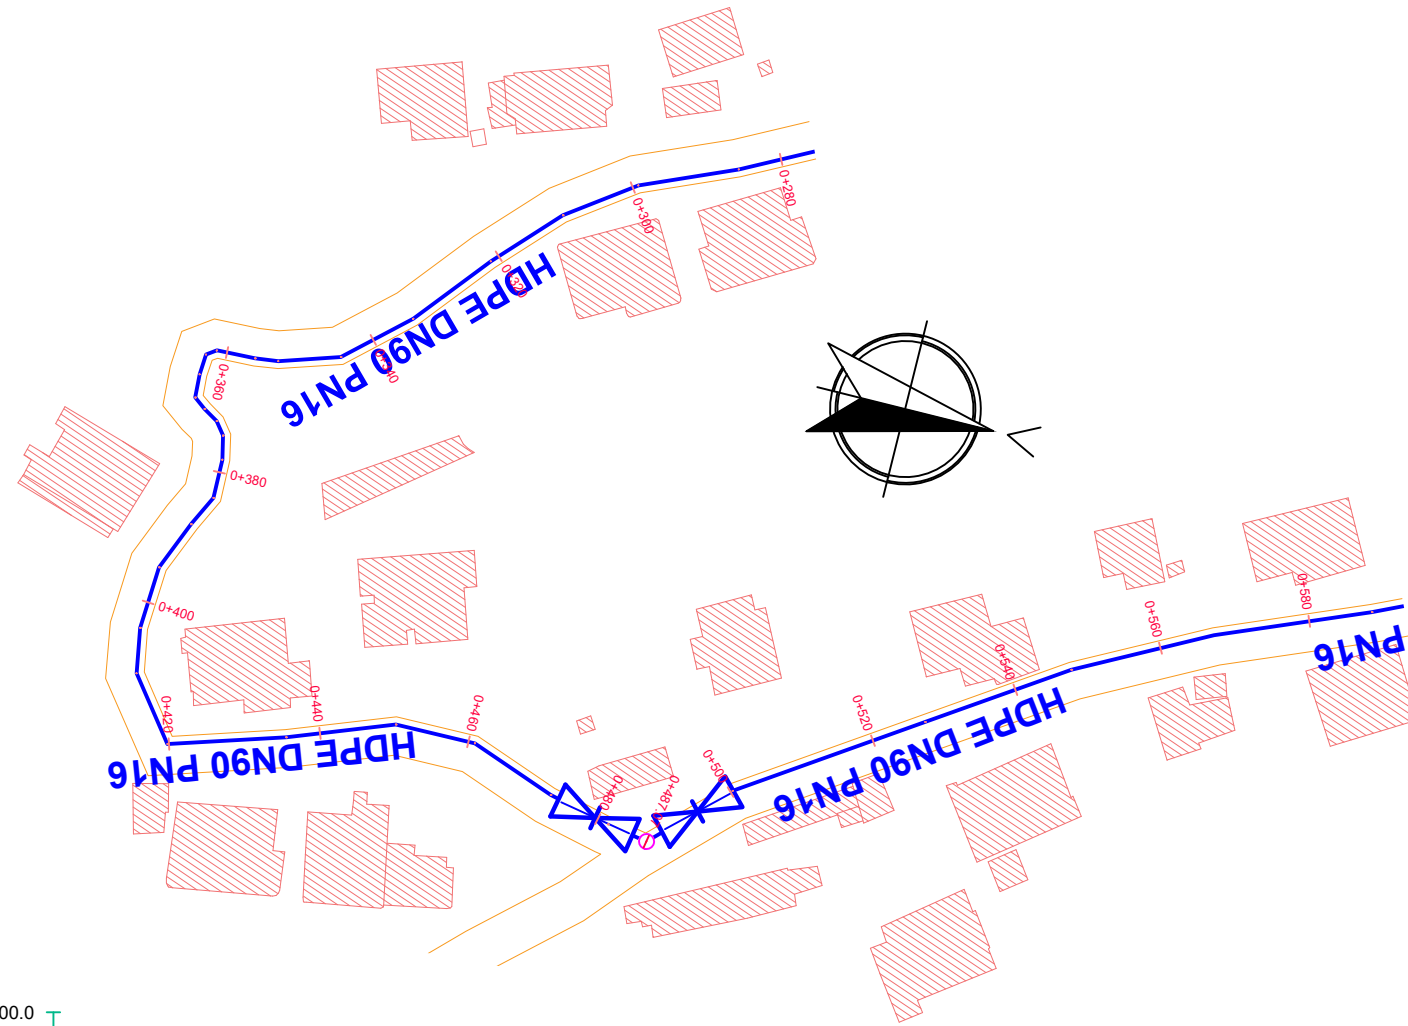

Mbushje me material gërmimi t=variabël
Material i butë (10 cm nën tub/20 cm mbi tub)
Tub ujësjellësi HDPE DN variabël
Tokë natyrale

LEGJENDA:

- TUB HDPE DN140 PN16
- TUB HDPE DN125 PN16
- TUB HDPE DN90 PN16
- ⊗ SARAÇINESKË DN140
- ⊗ SARAÇINESKË DN125
- ⊗ SARAÇINESKË DN90
- NYJE E RRJETIT

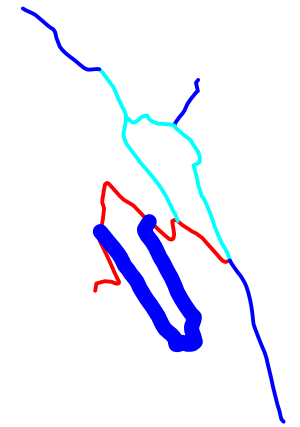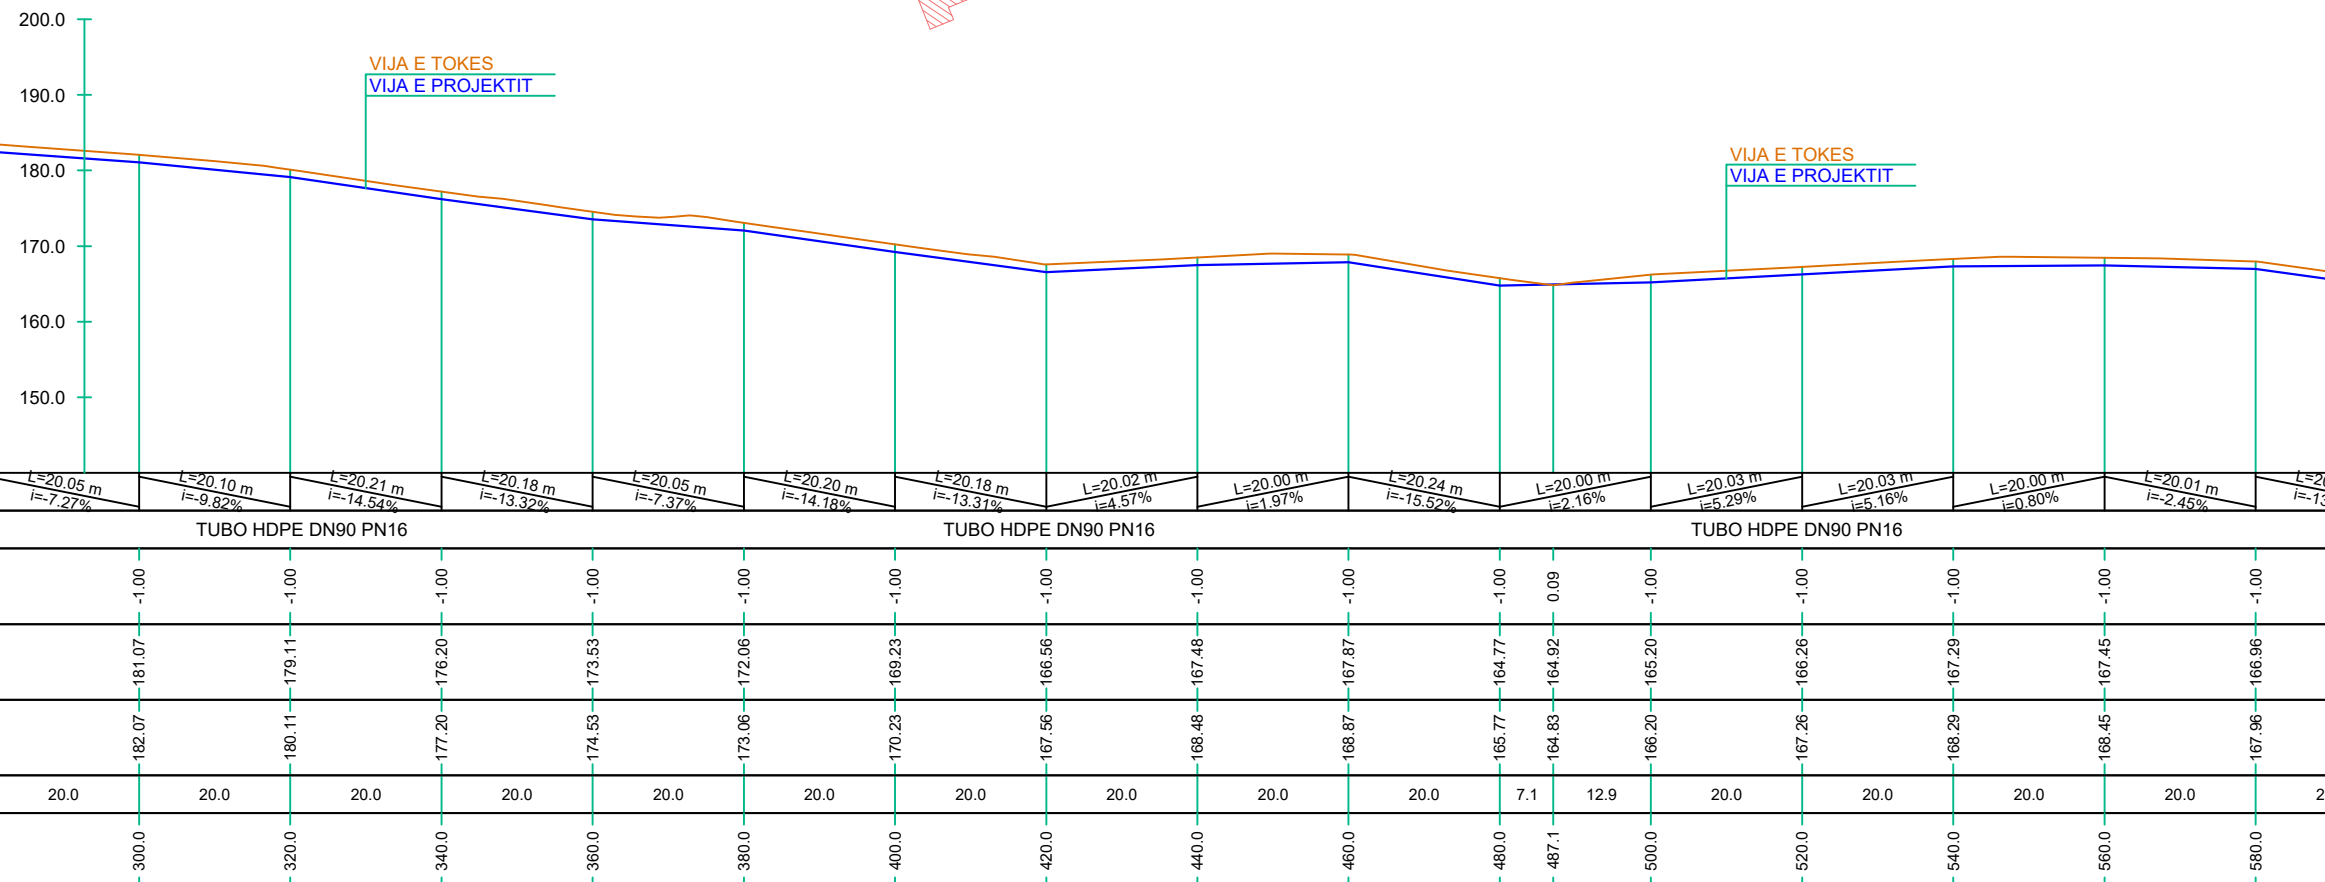

	REPUBLICA E SHQIPËRISË	
	UJËSJELLËS KANALIZIME RAJONI SARANDË Sh.A.	
Objekti:	"NDËRTIM RRJETI SHPËRNDARËS NË FSHATIN GJASHTË, BASHKIA SARANDË"	
Faza:	PROJEKT ZBATIMI	
Emërtimi fletës:	PROFILI GJATESOR, LINJA NR.4 (Dist.Prog.0+280÷0+580)	
Kontrollori:	Përgjegjësi i zyrës teknike: Ing. Laert ILJAZI	UKRS Sh.A.
Projektues:	Ing. Thoma KOROVESHI	Liç.K.2639 UKRK Sh.A.
Shkalla: V.1:1000 H.1:1000	VITI 2024	

PROFILI GJATESOR, LINJA NR.4 (Dist.Prog.0+580÷0+779.1)


Fl.Nr.27

MIRATOI:
ADMINISTRATORI
Armando GOXHARAJ




PROFILI TËRTHOR TIP RRUGË
E PA ASFALTUAR Sh.1:40 (0+580÷0+779.7)

LEGJENDA:

- TUB HDPE DN140 PN16
- TUB HDPE DN125 PN16
- TUB HDPE DN90 PN16
- ⊗ SARAÇINESKË DN140
- ⊗ SARAÇINESKË DN125
- ⊗ SARAÇINESKË DN90
- NYJE E RRJETIT

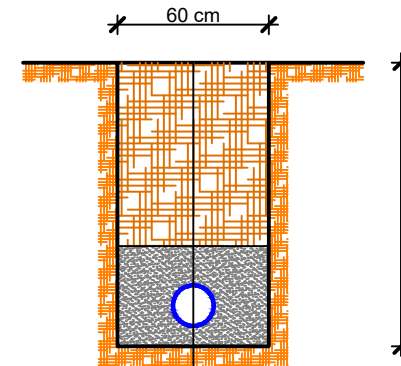

Mbushje me material gërmimi t=variabël
Material i butë (10 cm nën tub/20 cm mbi tub)
Tub ujësjellësi HDPE DN variabël
Tokë natyrale

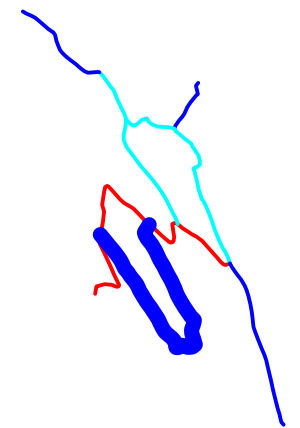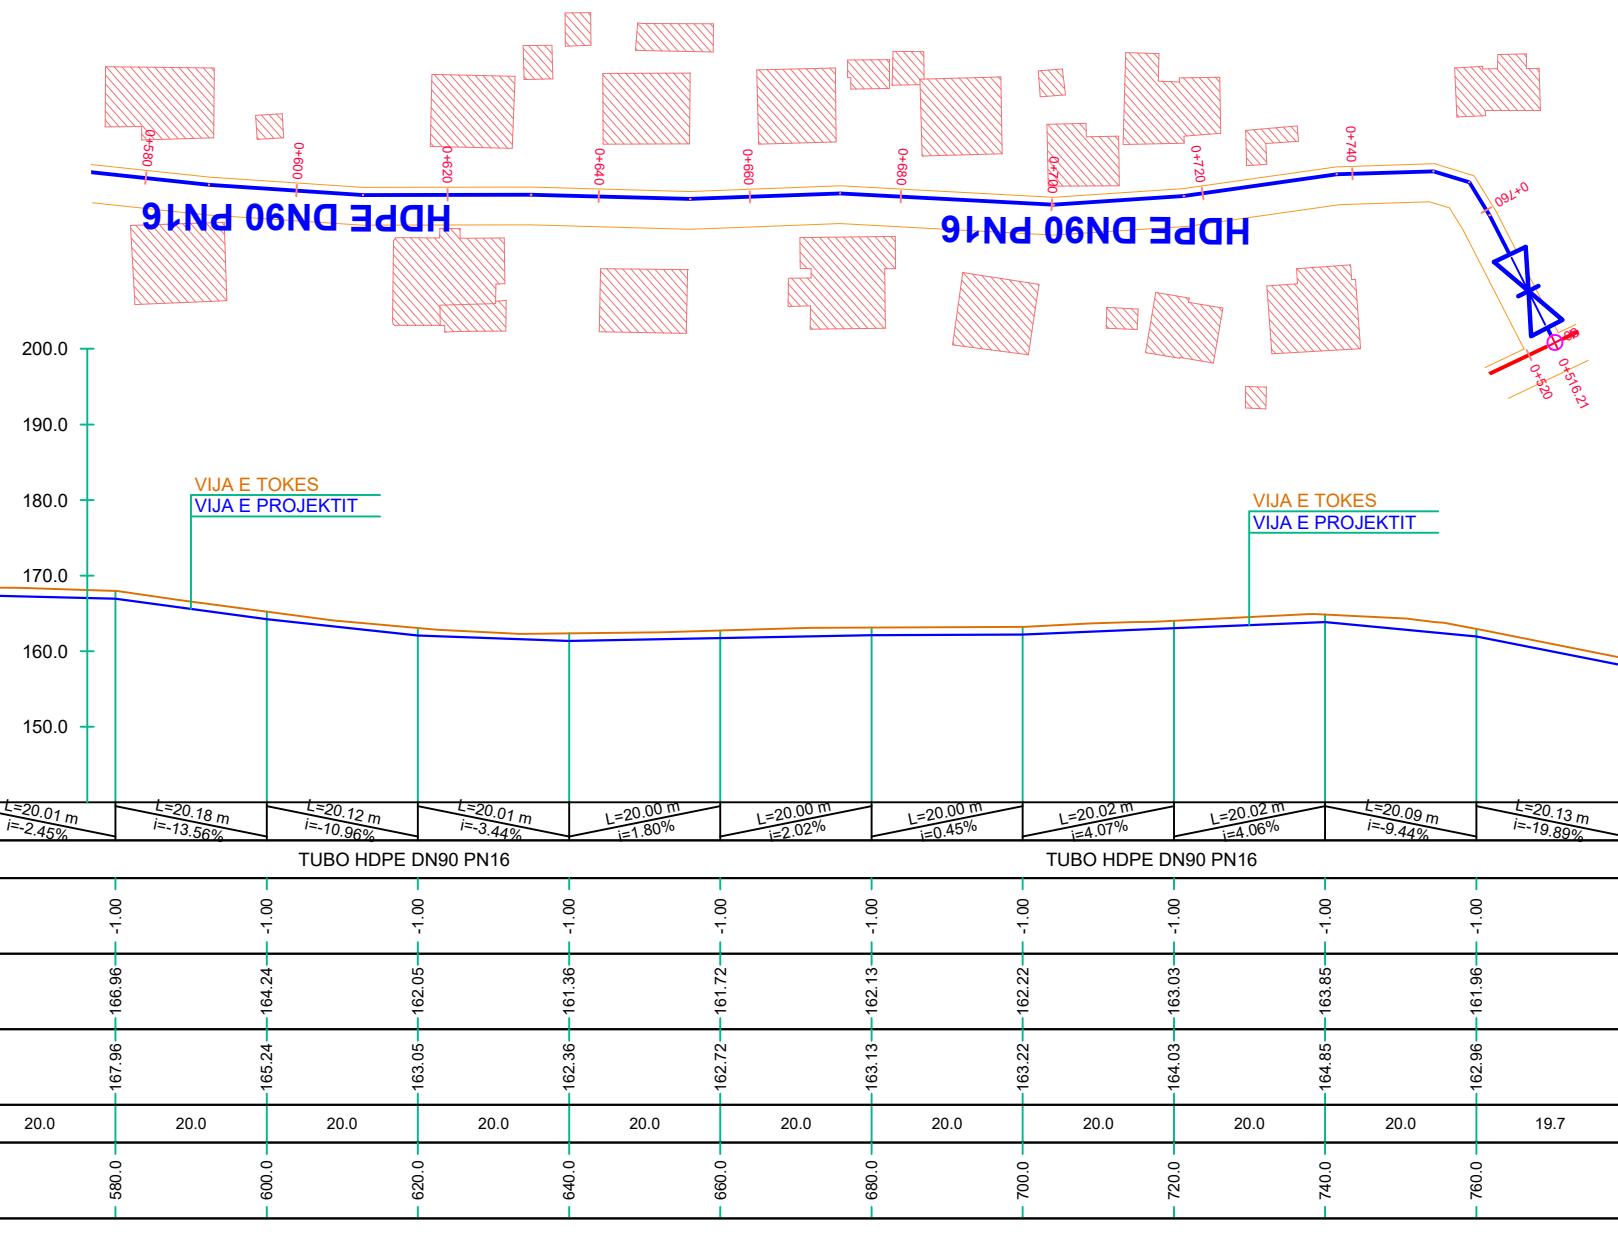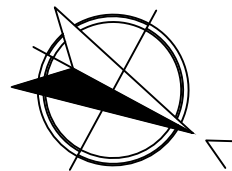


	REPUBLIKA E SHQIPËRISË	
	UJËSJELLËS KANALIZIME RAJONI SARANDË Sh.A.	
Objekti:	"NDËRTIM RRJETI SHPËRNDARËS NË FSHATIN GJASHTË, BASHKIA SARANDË"	
Faza:	PROJEKT ZBATIMI	
Emërtimi fletës:	PROFILI GJATESOR, LINJA NR.4 (Dist.Prog.0+580÷0+779.7)	
Kontrollloi:	Përgjegjësi i zyrës teknike: Ing. Laert ILJAZI	UKRS Sh.A.
Projektues:	Ing. Thoma KOROVESHI	Lic.K.2639 UKRK Sh.A.
Shkalla: V.1:1000 H.1:1000	VITI 2024	

PROFILI GJATESOR, LINJA NR.5 (Dist.Prog.0+000÷0+280)

Fl.Nr.28





PROFILI TËRTHOR TIP RRUGË E ASFALTUAR Sh.1:40 (0+000÷0+280)

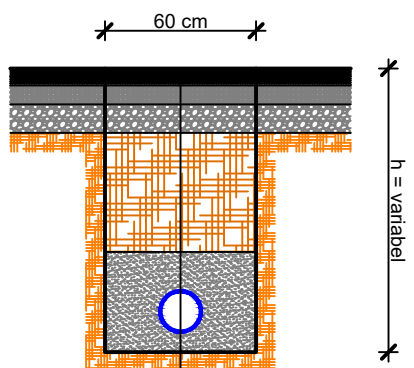

- Shtresë asfaltbetoni t=4 cm
- Shtresë binderi t=5 cm
- Shtresë stabilizanti t=10 cm
- Shtresë çakëlli t=15 cm
- Mbushje me material gërmimi t=variabël
- Material i butë (10 cm nën tub/20 cm mbi tub)
- Tub ujësjellësi HDPE DN variabël
- Tokë natyrore

LEGJENDA:

- TUB HDPE DN140 PN16
- TUB HDPE DN125 PN16
- TUB HDPE DN90 PN16
- ⊗ SARAÇINESKË DN140
- ⊗ SARAÇINESKË DN125
- ⊗ SARAÇINESKË DN90
- NYJE E RRJETIT

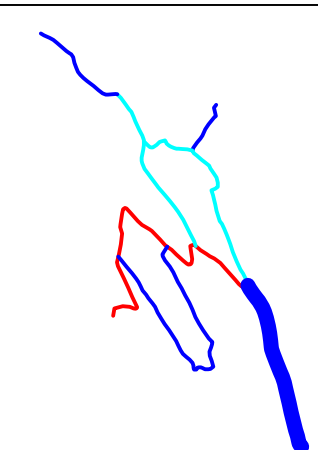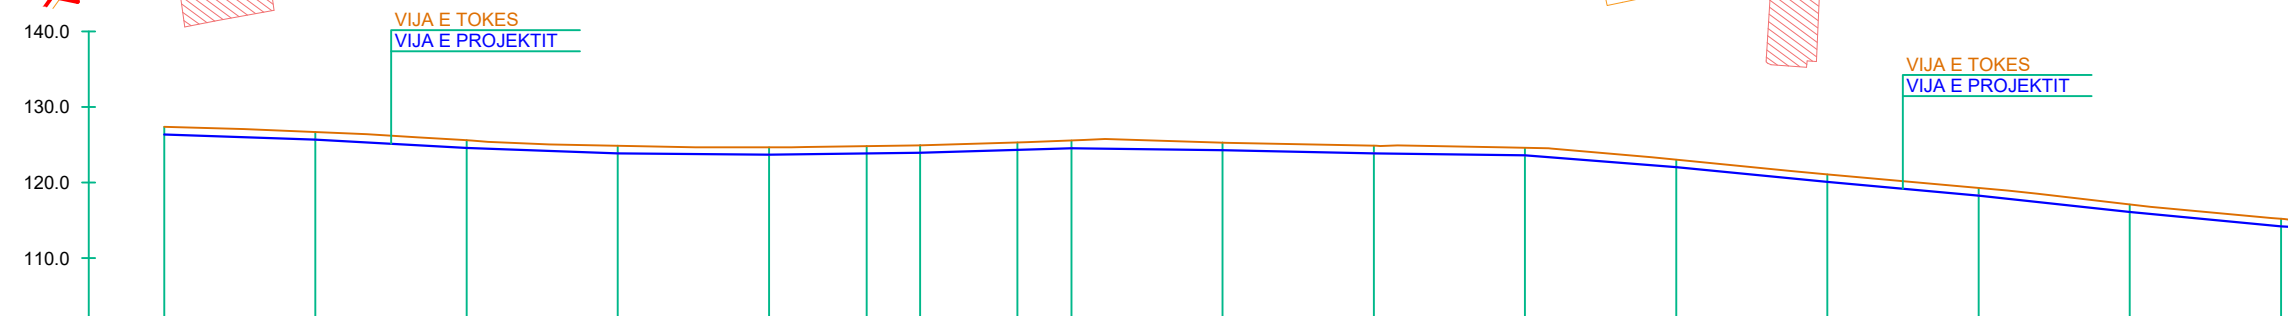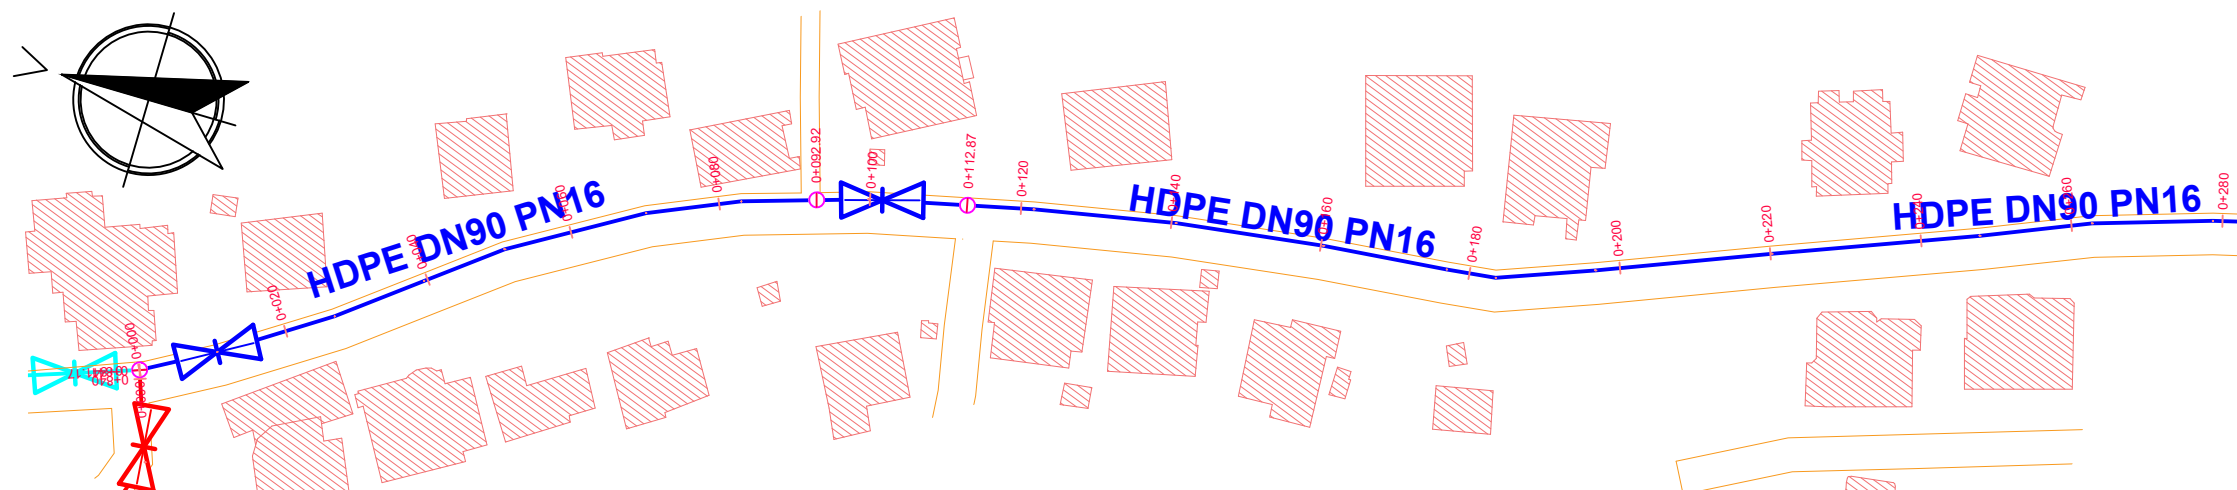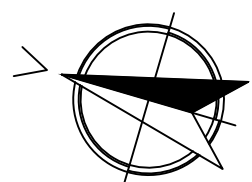

PJERRRESIA	L=20.01 m i=-3.41%		L=20.03 m i=-5.41%		L=20.01 m i=-3.70%		L=20.00 m i=-0.89%		L=20.00 m i=1.32%		L=20.01 m i=3.06%		L=20.00 m i=-1.37%		L=20.00 m i=-2.06%		L=20.00 m i=-1.38%		L=20.06 m i=-7.82%		L=20.09 m i=-9.75%		L=20.08 m i=-8.97%		L=20.12 m i=-10.91%		L=20.09 m i=-9.47%																					
SPECIFIKIMI I TUBACIONIT	TUBO HDPE DN90 PN16																TUBO HDPE DN90 PN16																TUBO HDPE DN90 PN16															
THELLESIA E GERMIMIT	-1.00	-1.00	-1.00	-1.00	-1.00	-0.99	-1.00	-0.95	-1.00	-1.00	-1.00	-1.00	-1.00	-1.00	-1.00	-1.00	-1.00	-1.00	-1.00	-1.00	-1.00	-1.00	-1.00	-1.00	-1.00	-1.00	-1.00	-1.00																				
KUOTA E PROJEKTIT	126.36	125.68	124.60	123.86	123.68	123.85	123.94	124.34	124.55	124.28	123.87	123.59	122.03	120.08	118.28	116.10	114.21	127.36	126.68	125.60	124.86	124.68	124.84	124.94	125.29	125.55	125.28	124.87	124.59	123.03	121.08	119.28	117.10	115.21														
KUOTA E TOKES	127.36	126.68	125.60	124.86	124.68	124.84	124.94	125.29	125.55	125.28	124.87	124.59	123.03	121.08	119.28	117.10	115.21	127.36	126.68	125.60	124.86	124.68	124.84	124.94	125.29	125.55	125.28	124.87	124.59	123.03	121.08	119.28	117.10	115.21														
DISTANCA PJESORE	20.0	20.0	20.0	20.0	12.9	7.1	12.9	7.1	20.0	20.0	20.0	20.0	20.0	20.0	20.0	20.0	20.0	20.0	20.0	20.0	20.0	20.0	20.0	20.0	20.0	20.0	20.0	20.0	20.0	20.0	20.0	20.0	20.0															
DISTANCA PROGRESIVE	0.0	20.0	40.0	60.0	80.0	92.9	100.0	112.9	120.0	140.0	160.0	180.0	200.0	220.0	240.0	260.0	280.0	0.0	20.0	40.0	60.0	80.0	92.9	100.0	112.9	120.0	140.0	160.0	180.0	200.0	220.0	240.0	260.0	280.0														
SHENIME	


		REPUBLIKA E SHQIPËRISË UJËSJELLËS KANALIZIME RAJONI SARANDË Sh.A.
Objekti:	"NDËRTIM RRJETI SHPËRNDARËS NË FSHATIN GJASHTË, BASHKIA SARANDË"	
Faza:	PROJEKT ZBATIMI	
Emërtimi fletës:	PROFILI GJATESOR, LINJA NR.5 (Dist.Prog.0+000÷0+280)	
Kontrolloi:	Përgjegjësi i zyrës teknike: Ing. Laert ILJAZI	UKRS Sh.A.
Projektues:	Ing. Thoma KOROVESHI	Liç.K.2639 UKRK Sh.A.
Shkalla: V.1:1000 H.1:1000	VITI 2024	

PROFILI GJATESOR, LINJA NR.5 (Dist.Prog.0+280÷0+454.8)

Fl.Nr.29

MIRATOI:
ADMINISTRATORI
Armando GOXHARAJ





PROFILI TËRTHOR TIP RRUGË
E ASFALTUAR Sh.1:40 (0+280÷0+454.8)

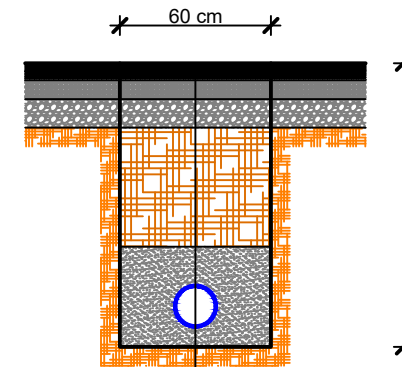

- Shtresë asfaltbetoni t=4 cm
- Shtresë binderi t=5 cm
- Shtresë stabilizanti t=10 cm
- Shtresë çakëlli t=15 cm
- Mbushje me material qërmimi t=variabël
- Material i butë (10 cm nën tub/20 cm mbi tub)
- Tub ujësjellësi HDPE DN variabël
- Tokë natyrale

LEGJENDA:


- TUB HDPE DN140 PN16
- TUB HDPE DN125 PN16
- TUB HDPE DN90 PN16
- ⋈ SARAÇINESKË DN140
- ⋈ SARAÇINESKË DN125
- ⋈ SARAÇINESKË DN90
- NYJE E RRJETIT

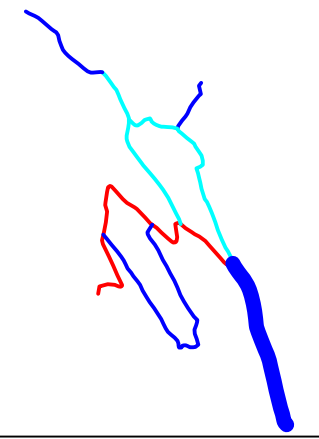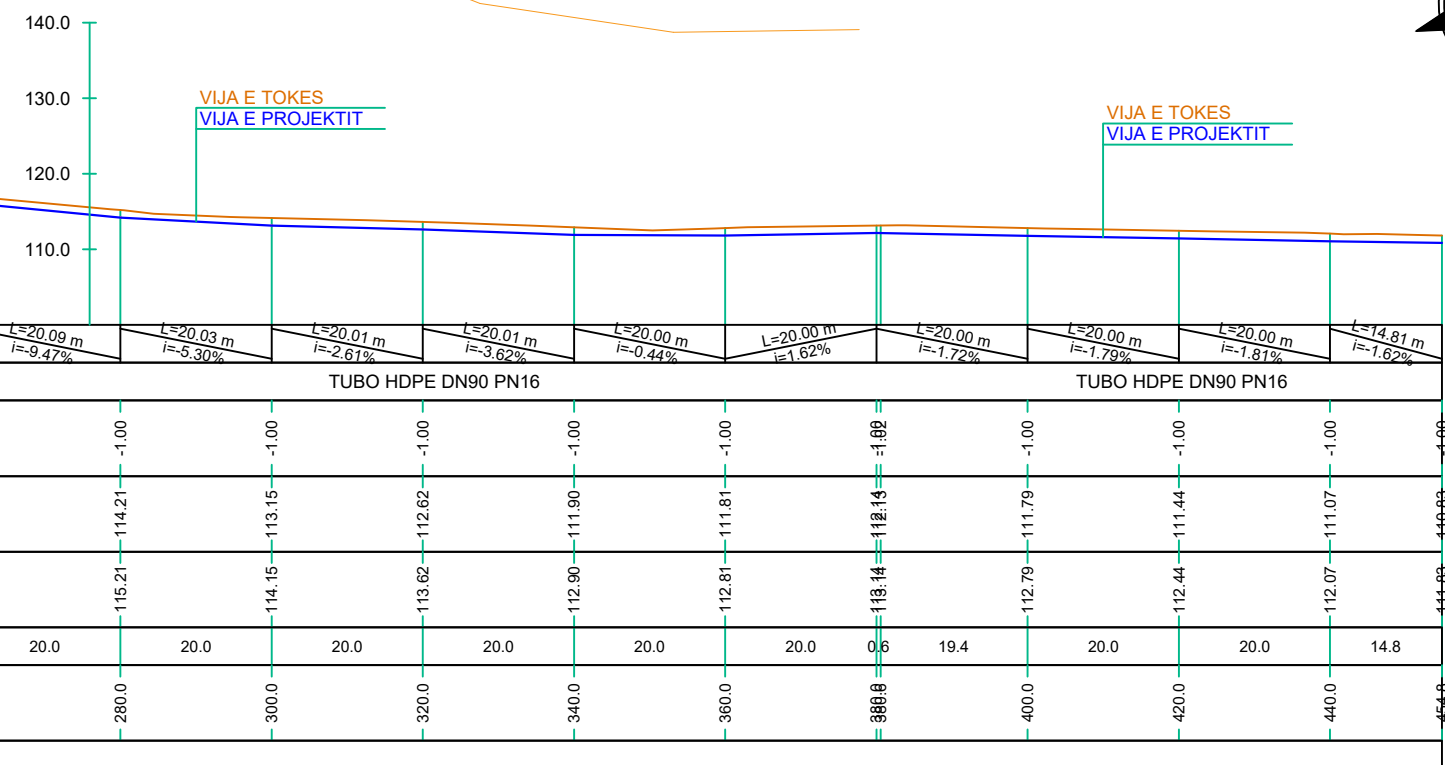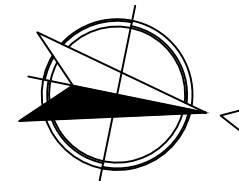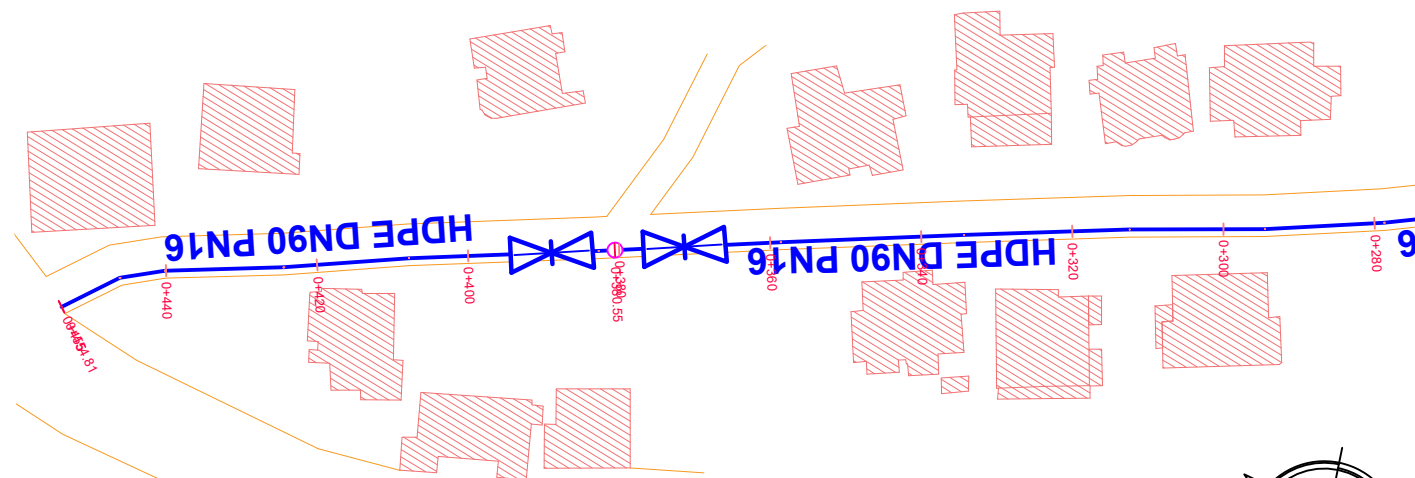





	REPUBLICA E SHqipërisë	
	UJËSJELLËS KANALIZIME RAJONI SARANDË Sh.A.	
Objekti:	"NDËRTIM RRJETI SHPËRNDARËS NË FSHATIN GJASHTË, BASHKIA SARANDË"	
Faza:	PROJEKT ZBATIMI	
Emërtimi fletës:	PROFILI GJATESOR, LINJA NR.5 (Dist.Prog.0+280÷0+454.8)	
Kontrolloi:	Përgjegjësi i zyrës teknike:	UKRS Sh.A.
	Ing. Laert ILJAZI	
Projektues:	Ing. Thoma KOROVESHI	Lic.K.2639
	UKRK Sh.A.	
Shkalla: V.1:1000 H.1:1000	VITI 2024	

PROFILI TËRTHOR TIP RRUGË
E PA ASFALTUAR Sh.1:40 (0+000÷0+274.3)

MIRATOI:
ADMINISTRATORI
Armando GOXHARAJ

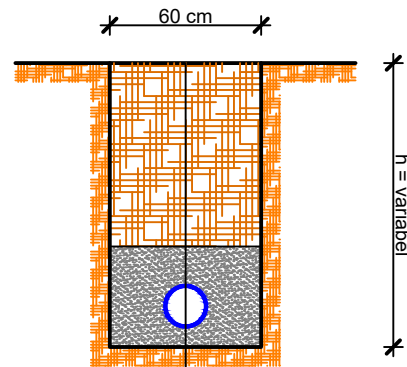

Mbushje me material gërmimi t=variabël
Material i butë (10 cm nën tub/20 cm mbi tub)
Tub ujësjellësi HDPE DN variabël
Tokë natyrale

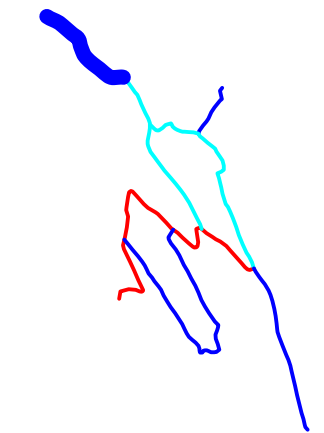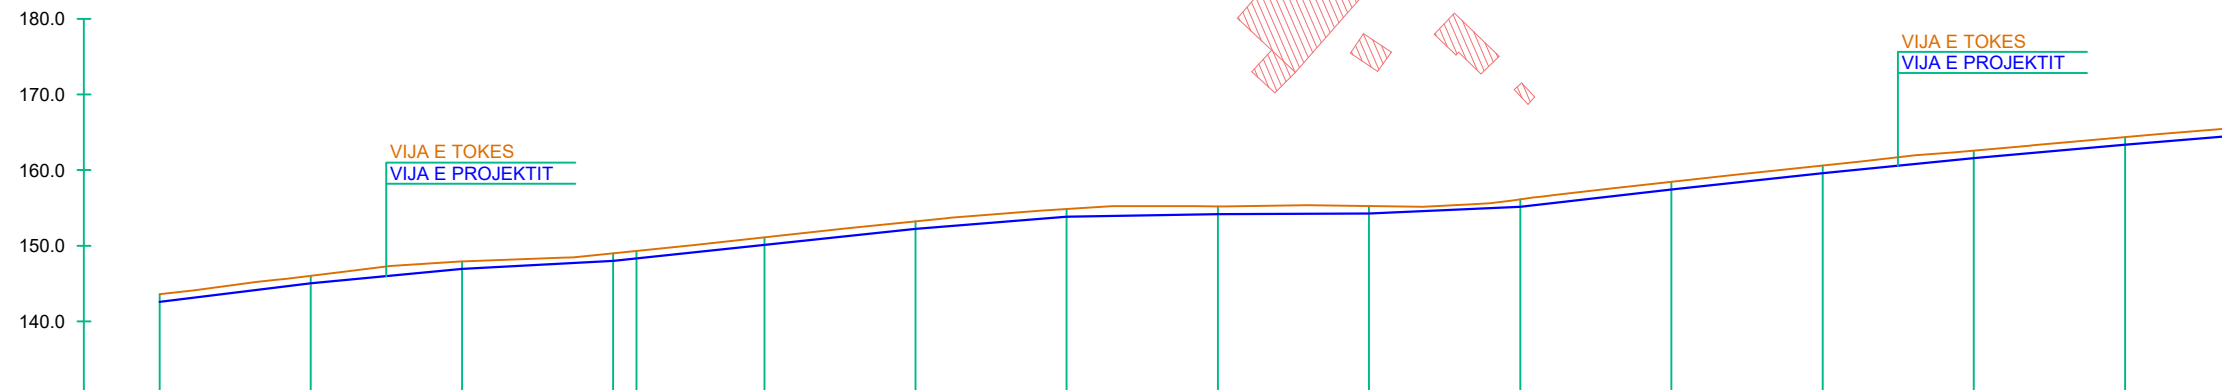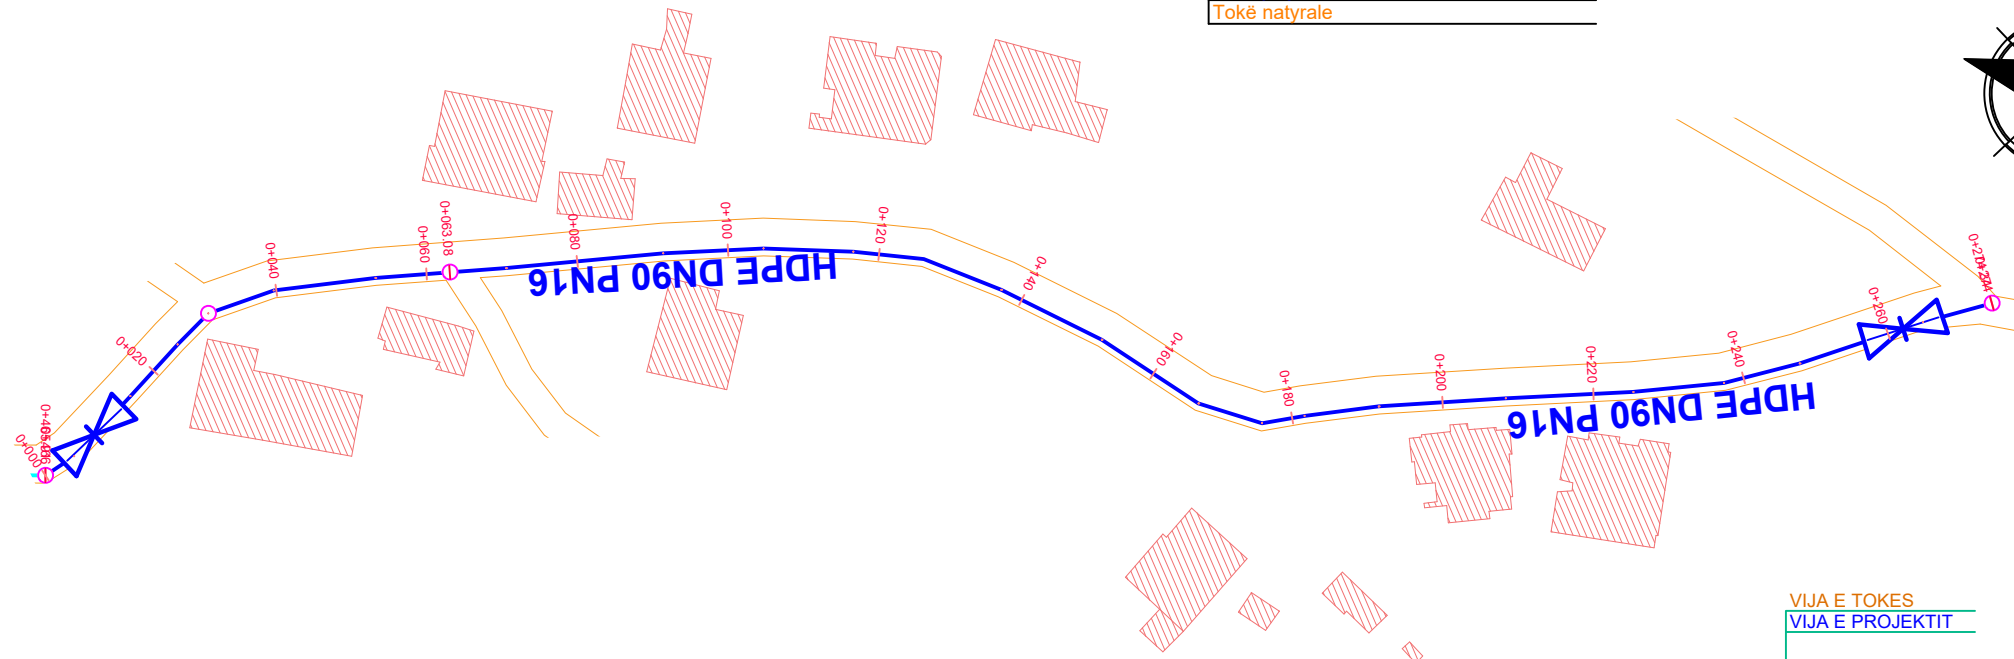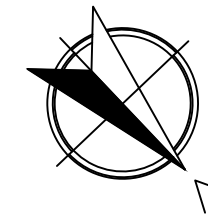



PJERRESIA	L=20.15 m i=12.11%	L=20.09 m i=9.56%	L=20.03 m i=5.31%	L=20.11 m i=10.60%	L=20.11 m i=10.61%	L=20.07 m i=8.07%	L=20.00 m i=1.75%	L=20.00 m i=0.26%	L=20.02 m i=4.43%	L=20.13 m i=11.58%	L=20.12 m i=10.78%	L=20.10 m i=9.86%	L=20.08 m i=8.87%	L=14.39 m i=8.44%		
SPECIFIKIMI I TUBACIONIT	TUBO HDPE DN90 PN16															
THELLESIA E GERMIMIT	-1.00	-1.00	-1.00	-1.00	-1.00	-1.00	-1.00	-1.00	-1.00	-1.00	-1.00	-1.00	-1.00	-1.00		
KUOTA E PROJEKTIT	142.59	145.01	146.93	147.99	148.31	150.11	152.23	153.85	154.20	154.25	155.13	157.45	159.60	161.58	163.35	164.56
KUOTA E TOKES	143.59	146.01	147.93	148.99	149.31	151.11	153.23	154.85	155.20	155.25	156.13	158.45	160.60	162.58	164.35	165.56
DISTANCA PJESORE	20.0	20.0	20.0	3.1	16.9	20.0	20.0	20.0	20.0	20.0	20.0	20.0	20.0	20.0	20.0	14.3
DISTANCA PROGRESIVE	0.0	20.0	40.0	60.0	63.1	80.0	100.0	120.0	140.0	160.0	180.0	200.0	220.0	240.0	260.0	274.3
SHENIME																

	REPUBLIKA E SHQIPËRISË	
	UJËSJELLËS KANALIZIME RAJONI SARANDË Sh.A.	
Objekti:	"NDËRTIM RRJETI SHPËRNDARËS NË FSHATIN GJASHTË, BASHKIA SARANDË"	
Faza:	PROJEKT ZBATIMI	
Emërtimi fletës:	PROFILI GJATESOR, LINJA NR.6 (Dist.Prog.0+000÷0+274.3)	
Kontrollori:	Përgjegjësi i zyrës teknike: Ing. Laert ILJAZI	UKRS Sh.A.
Projektues:	Ing. Thoma KOROVESHI	Liç.K.2639 UKRK Sh.A.
Shkalla: V.1:1000 H.1:1000	VITI 2024	



MIRATOI:
ADMINISTRATORI
Armando GOXHARAJ

LEGJENDA:



- TUB HDPE DN140 PN16
- TUB HDPE DN125 PN16
- TUB HDPE DN90 PN16
- ✕ SARAÇINESKË DN140
- ✕ SARAÇINESKË DN125
- ✕ SARAÇINESKË DN90
- NYJE E RRJETIT

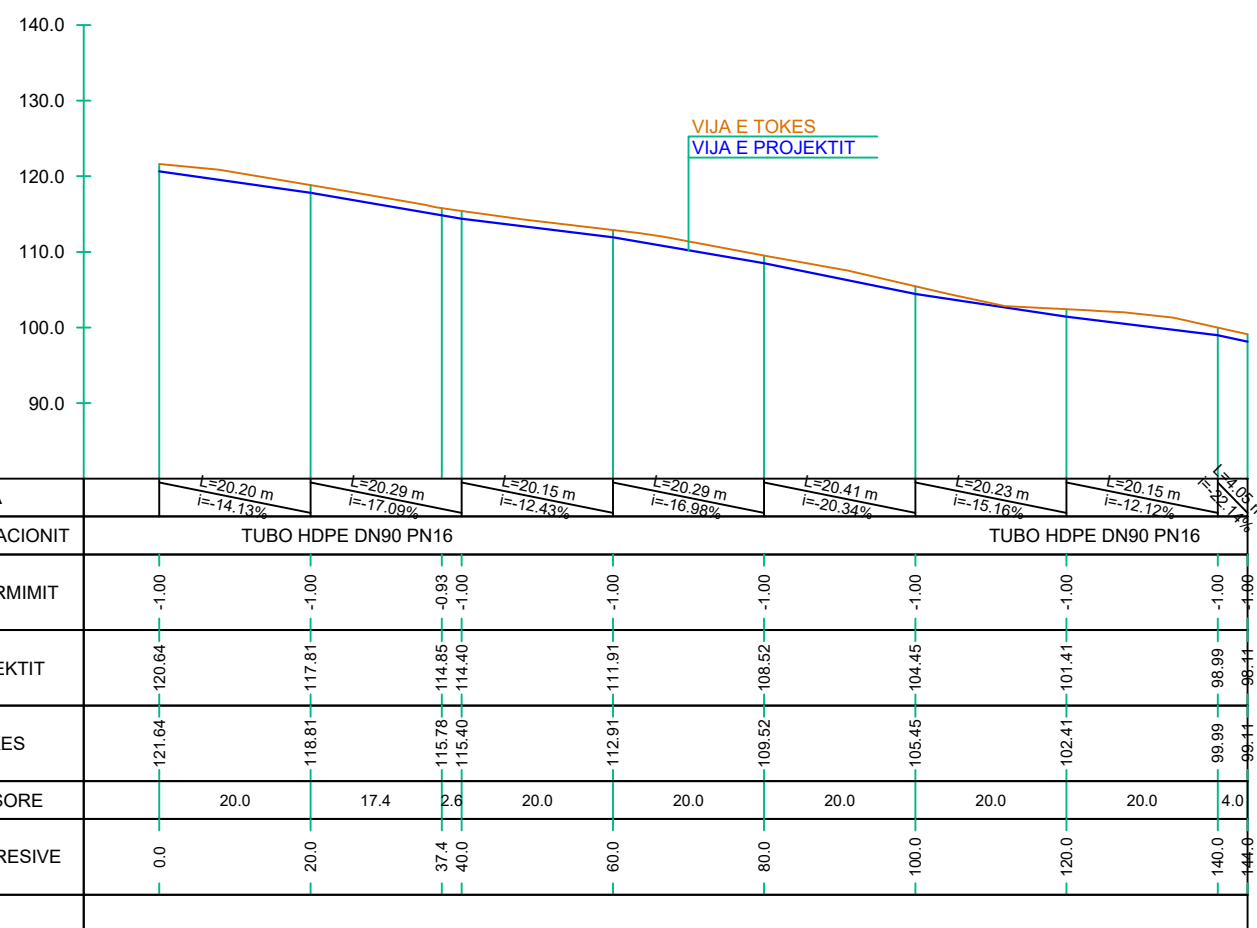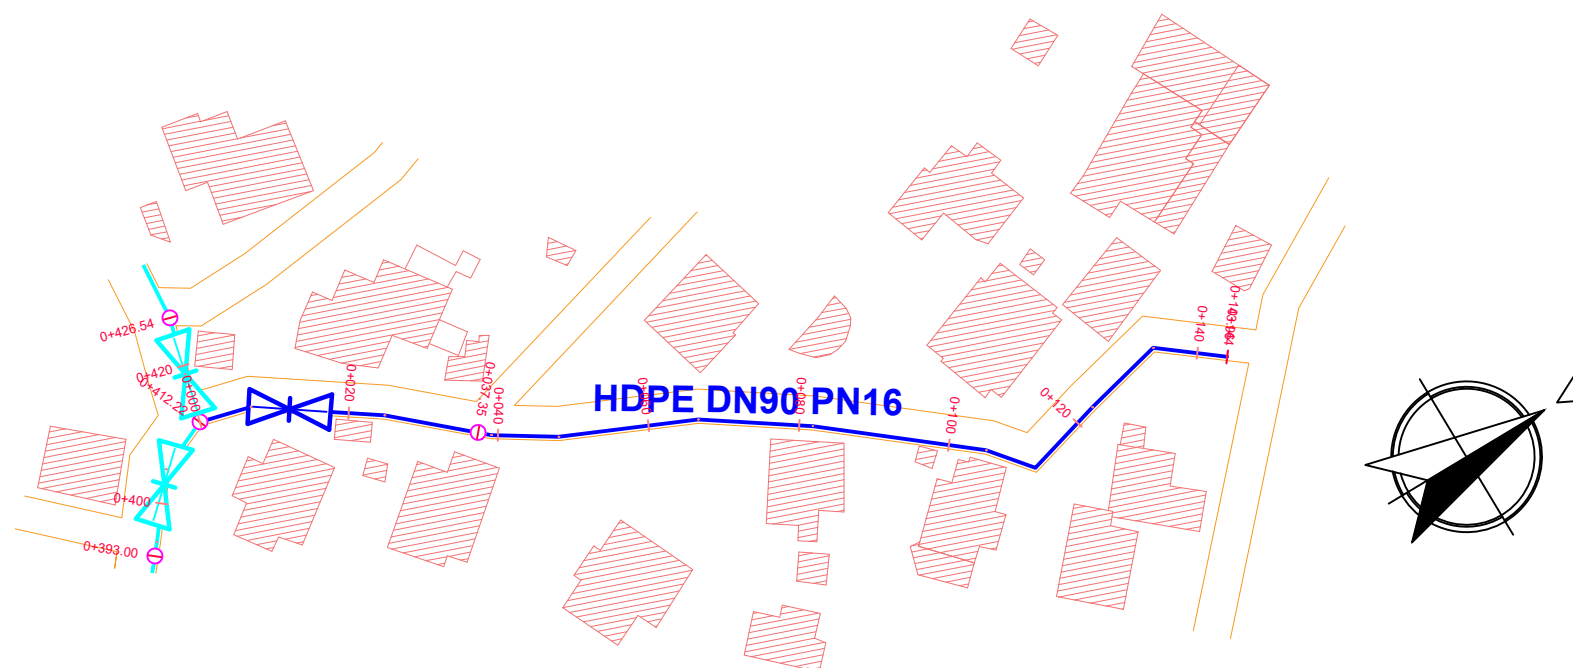

PROFILI TËRTHOR TIP RRUGË
E PA ASFALTUAR Sh.1:40 (0+000÷0+144)

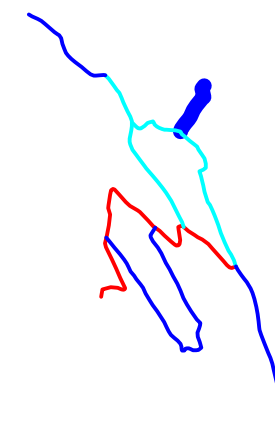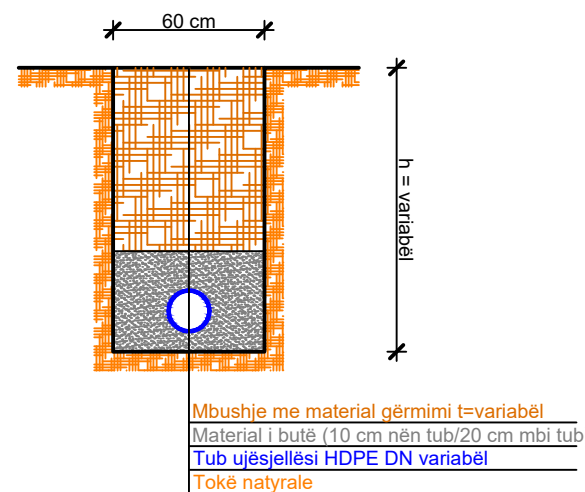

	REPUBLIKA E SHQIPËRISË	
	UJËSJELLËS KANALIZIME RAJONI SARANDË Sh.A.	
Objekti:	"NDËRTIM RRJETI SHPËRNDARËS NË FSHATIN GJASHTË, BASHKIA SARANDË"	
Faza:	PROJEKT ZBATIMI	
Emërtimi fletës:	PROFILI GJATESOR, LINJA NR.7 (Dist.Prog.0+000÷0+144)	
Kontrolloi:	Përgjegjësi i zyrës teknike: Ing. Laert ILJAZI	UKRS Sh.A.
Projektues:	Ing. Thoma KOROVESHI	Lic.K.2639 UKRK Sh.A.
Shkalla: V.1:1000 H.1:1000	VITI 2024	

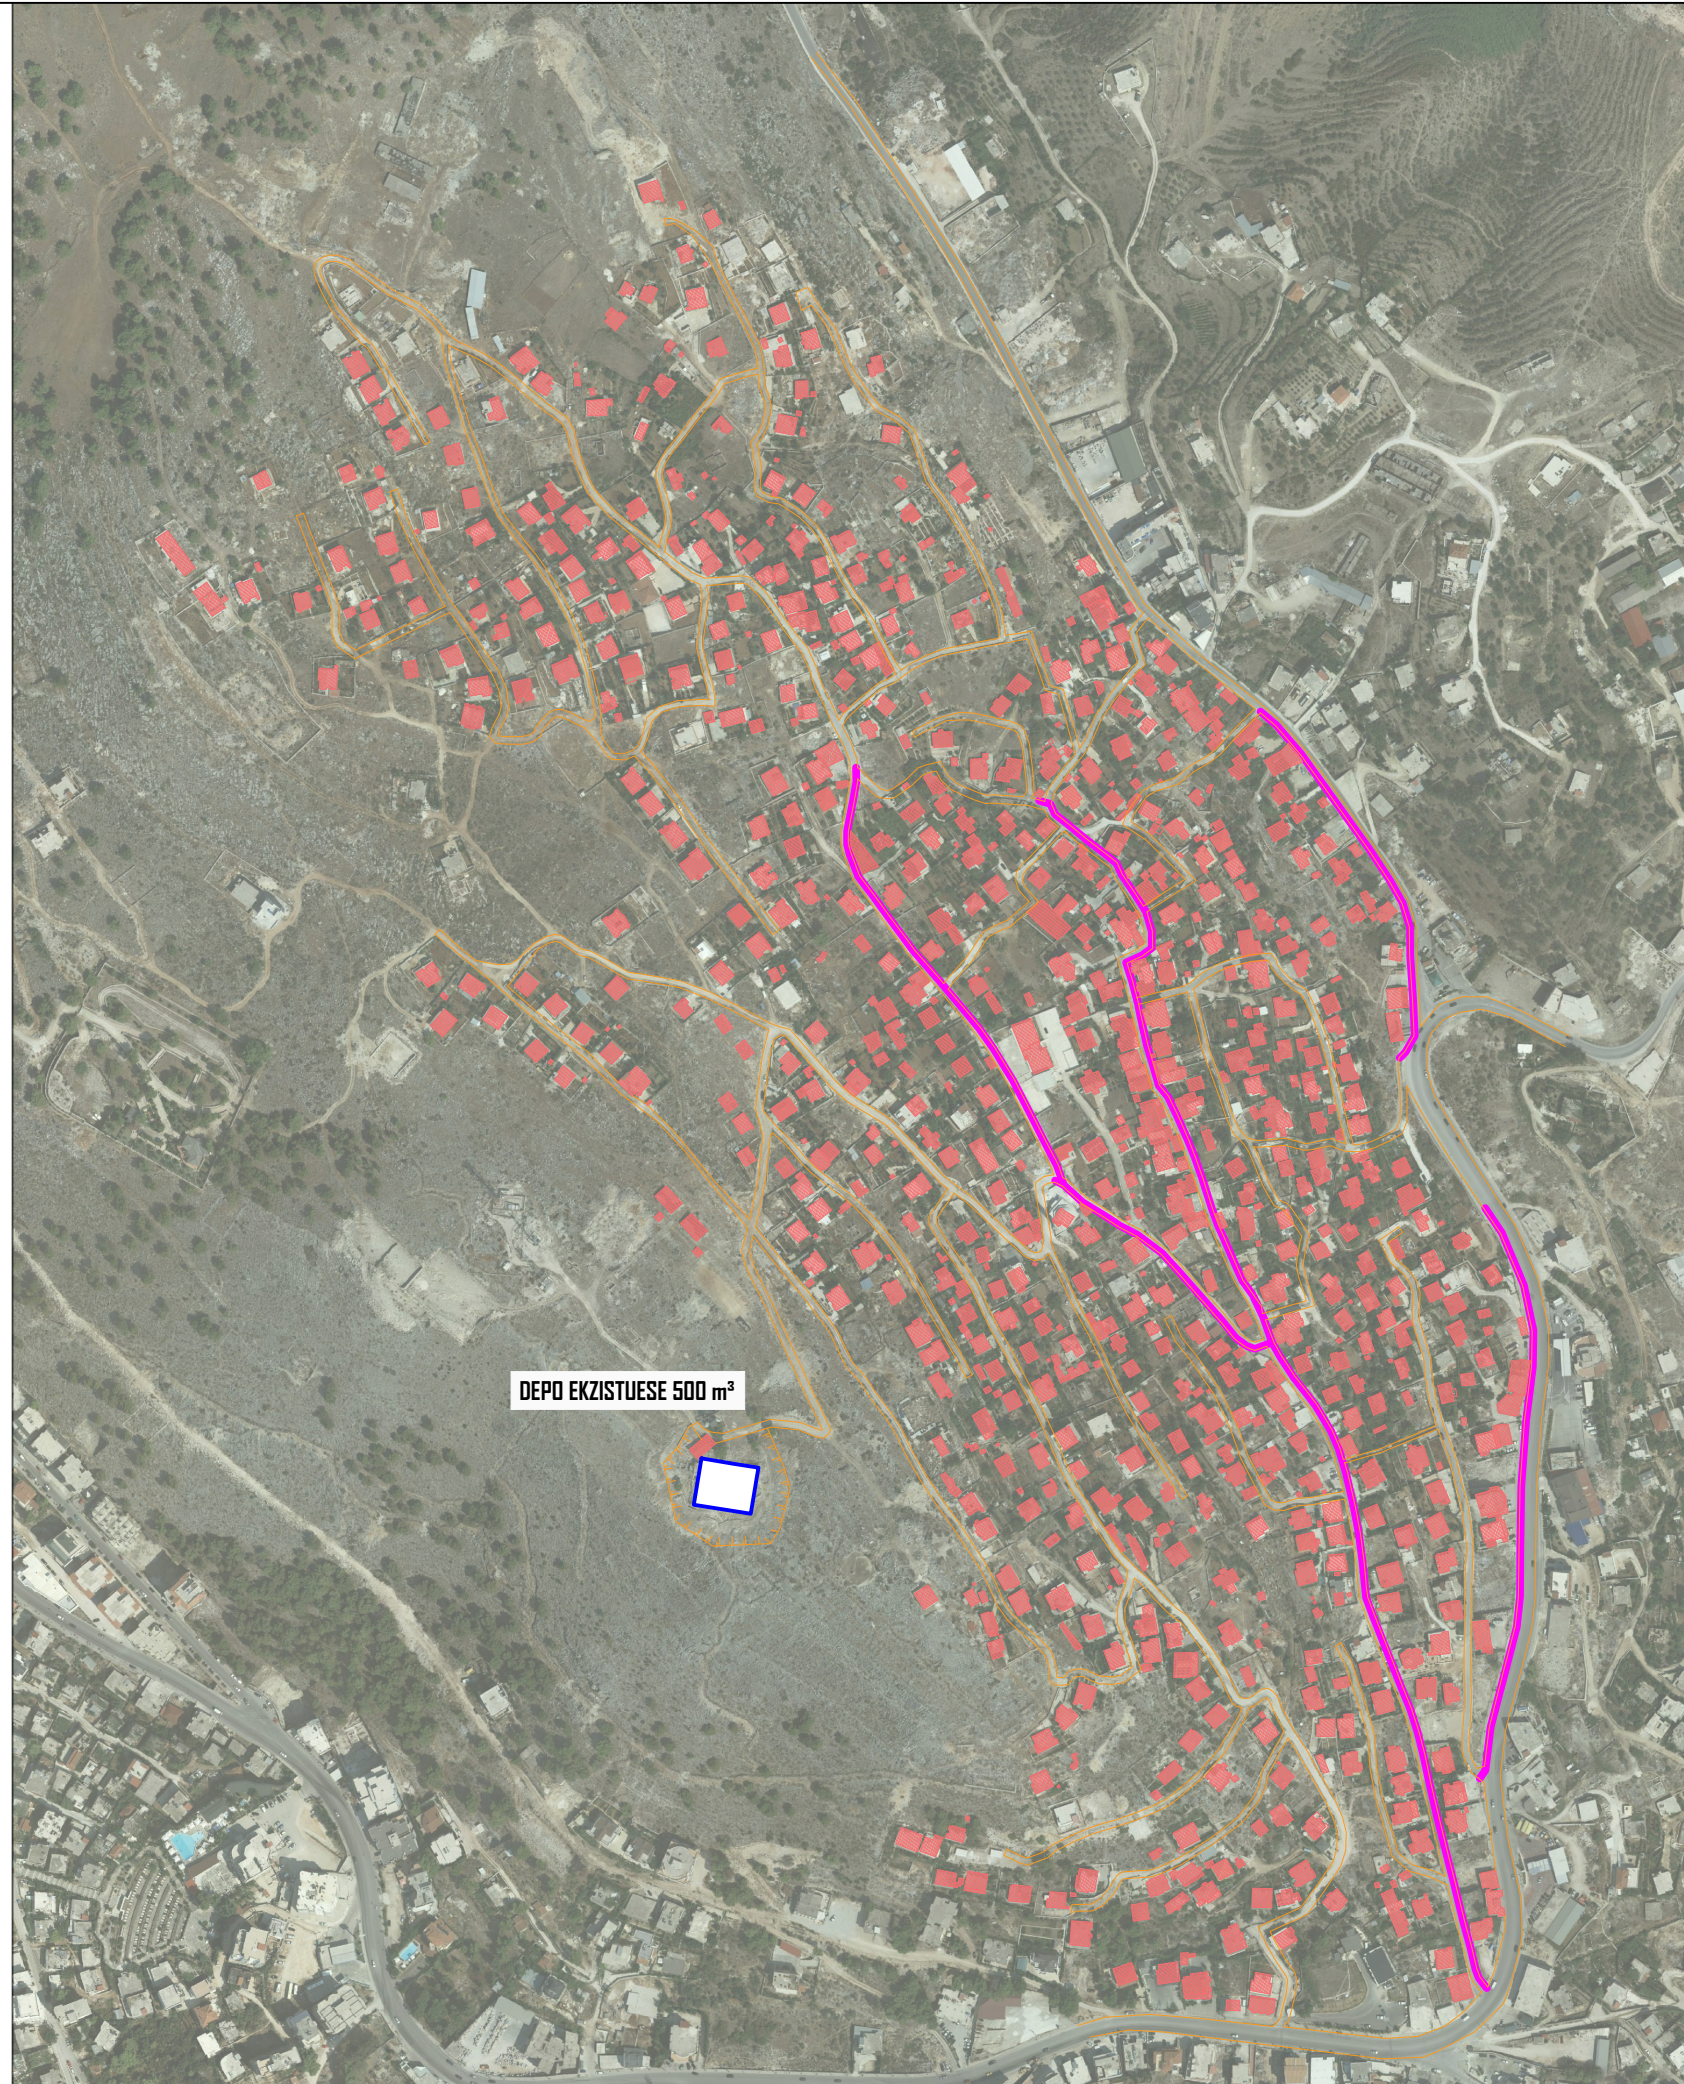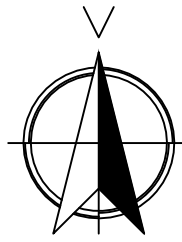

MIRATOI:
ADMINISTRATORI
Armando GOXHARAJ

LEGJENDA:

SEGMENT RRUGOR I
ASFALTUAR

Shënim: Gjatësia totale e
segmenteve që do të
rehabilitohen me asfalt pas
mbulimit të kanalit
është L=2035.52 ml

Gjerësia e prerjes së asfaltit do
të jetë b=1 m

Gjatësia pranohet rreth 5% më
shumë për shkak të pjerrësisë së
terrenit dhe sipërfaqja totale e
asfaltimit do të jetë:

S=2035.52x1.05x1=2137.30 ~ 2140m²

	REPUBLIKA E SHQIPËRISË	
	UJËSJELLËS KANALIZIME RAJONI SARANDË Sh.A.	
Objekti:	"NDËRTIM RRJETI SHPËRNDARËS NË FSHATIN GJASHTË, BASHKIA SARANDË"	
Faza:	PROJEKT ZBATIMI	
Emërtimi fletës:	PLANIMETRIA E PËRGJITHSHME E SEGMENTEVE RRUGORE QE DO TE ASFALTOHEN MBI ORTOFOTO	
Kontrolloi:	Përgjegjësi i zyrës teknike: Ing. Laert ILJAZI	UKRS Sh.A.
Projektues:	Ing. Thoma KOROVESHI	Lic.K.2639 UKRK Sh.A.
Shkalla: 1:5000	VITI 2024	

**MIRATOI:
ADMINISTRATORI
Armando GOXHARAJ**

LEGJENDA:



 **SEGMENT RRUGOR I
ASFALTUAR**

**Shënim: Gjatësia totale e
segmenteve që do të
rehabilitohen me asfalt pas
mbulimit të kanalit
është L=2035.52 m**

**Gjerësia e prerjes së asfaltit do
të jetë b=1 m**

**Gjatësia pranohet rreth 5% më
shumë për shkak të pjerrësisë së
terrenit dhe sipërfaqja totale e
asfaltimit do të jetë:**


S=2035.52x1.05x1=2137.30 ~ 2140m²

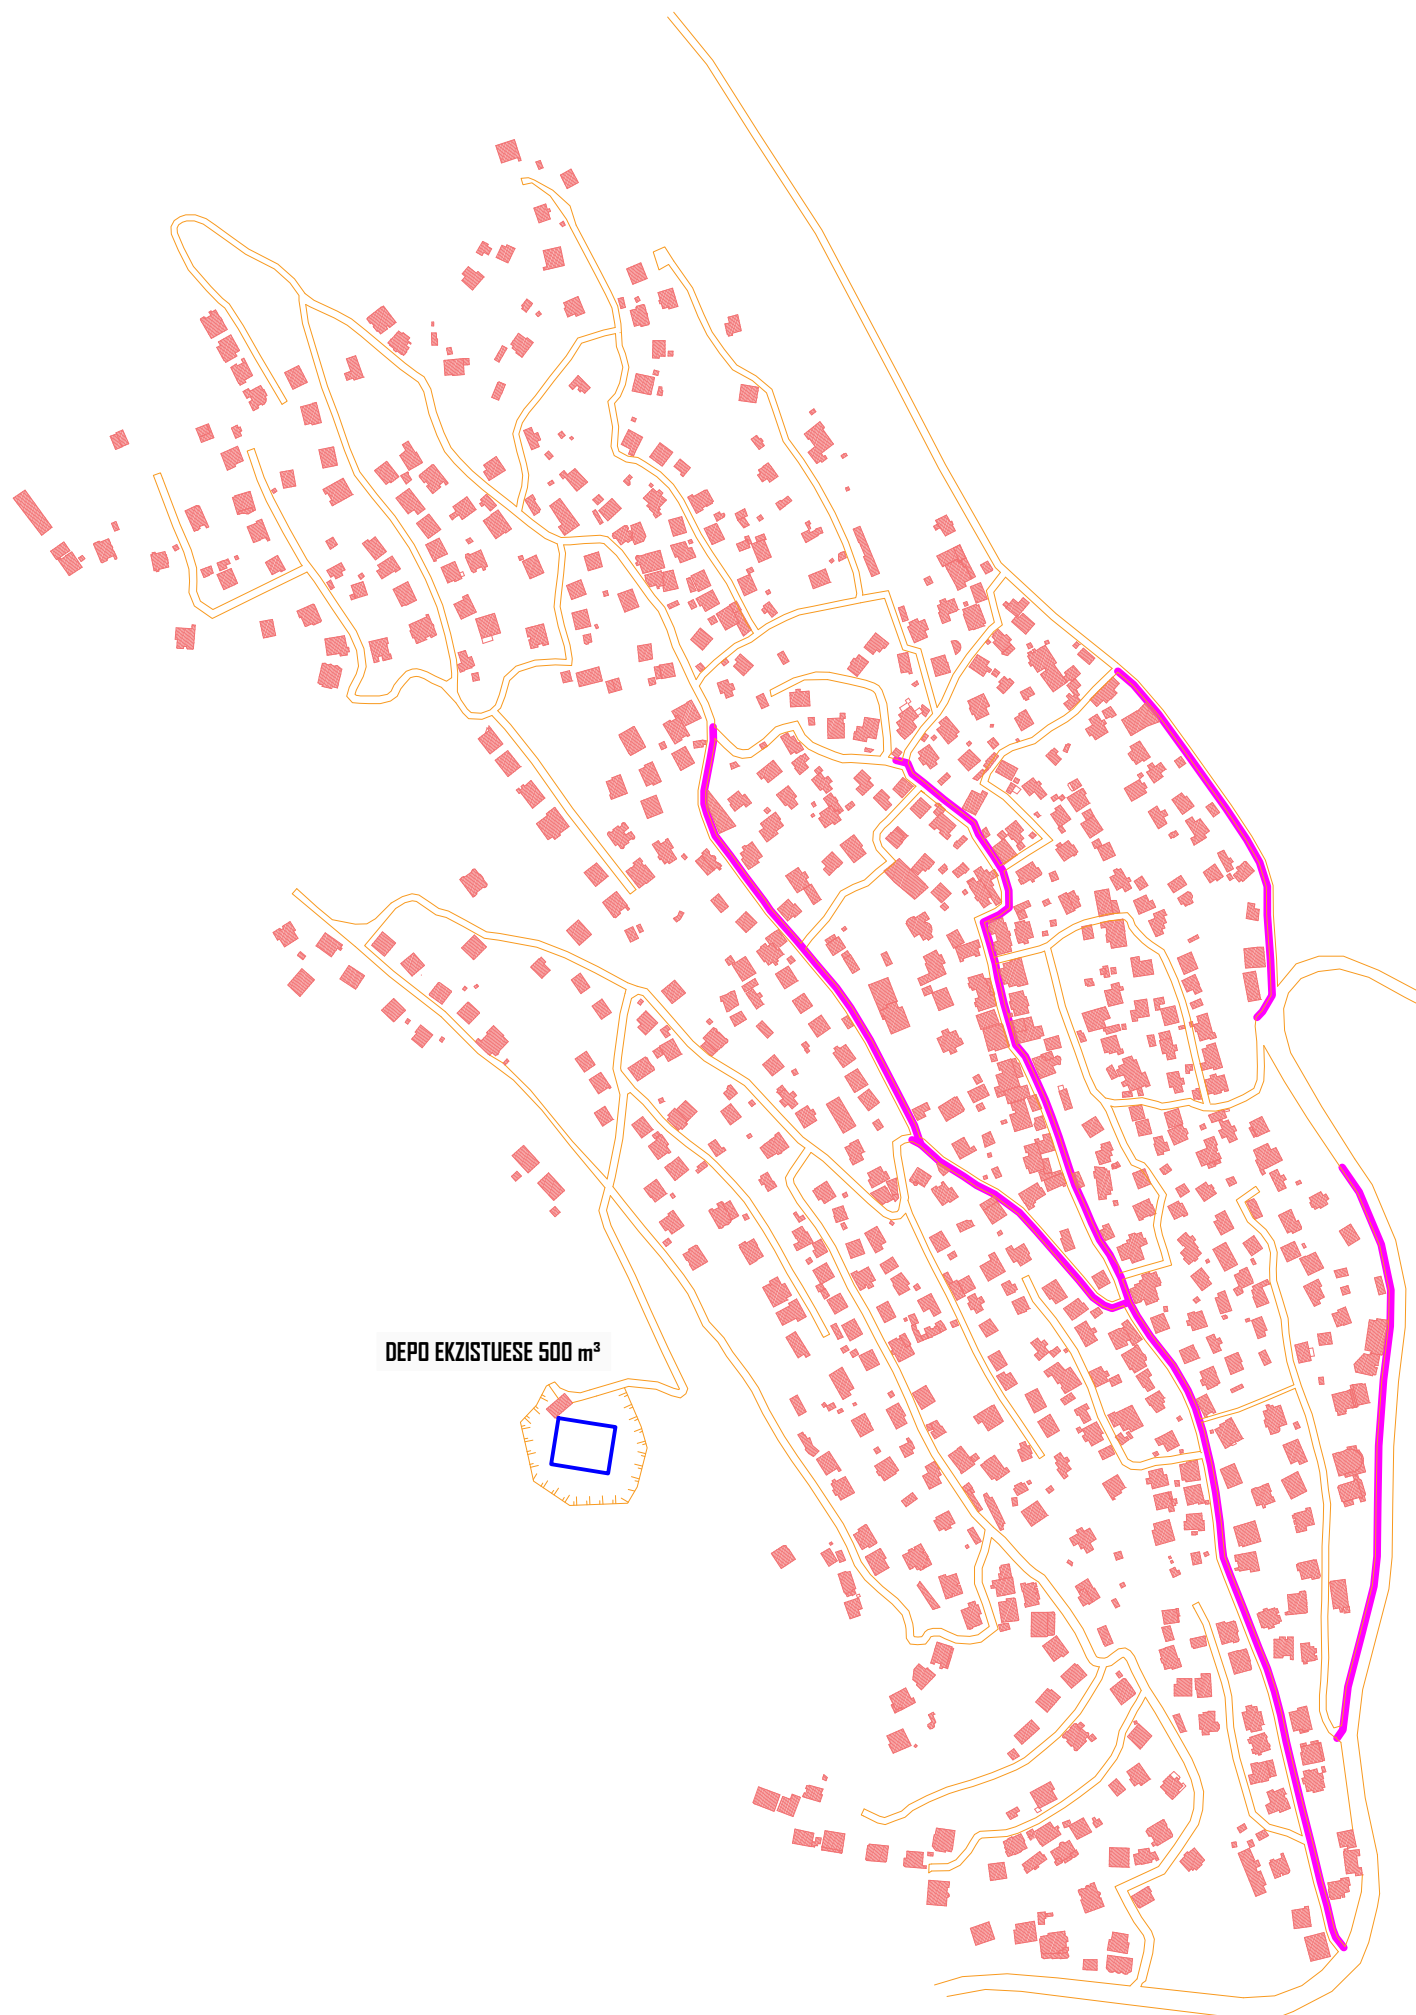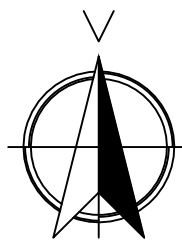


DEPO EKZISTUESE 500 m²

	REPUBLIKA E SHQIPËRISË	
	UJËSJELLËS KANALIZIME RAJONI SARANDË Sh.A.	
Objekti:	"NDËRTIM RRJETI SHPËRNDARËS NË FSHATIN GJASHTË, BASHKIA SARANDË"	
Faza:	PROJEKT ZBATIMI	
Emërtimi fletës:	PLANIMETRIA E PËRGJITHSHME E SEGMENTEVE RRUGORE QE DO TE ASFALTOHEN MBI PLANIN E RILEVIMIT	
Kontrolloi:	Përgjegjësi i zyrës teknike: Ing. Laert ILJAZI	UKRS Sh.A.
Projektues:	Ing. Thoma KOROVESHI	Lic.K.2639 UKRK Sh.A.
Shkalla: 1:5000	VITI 2024	

PRERJA A-A

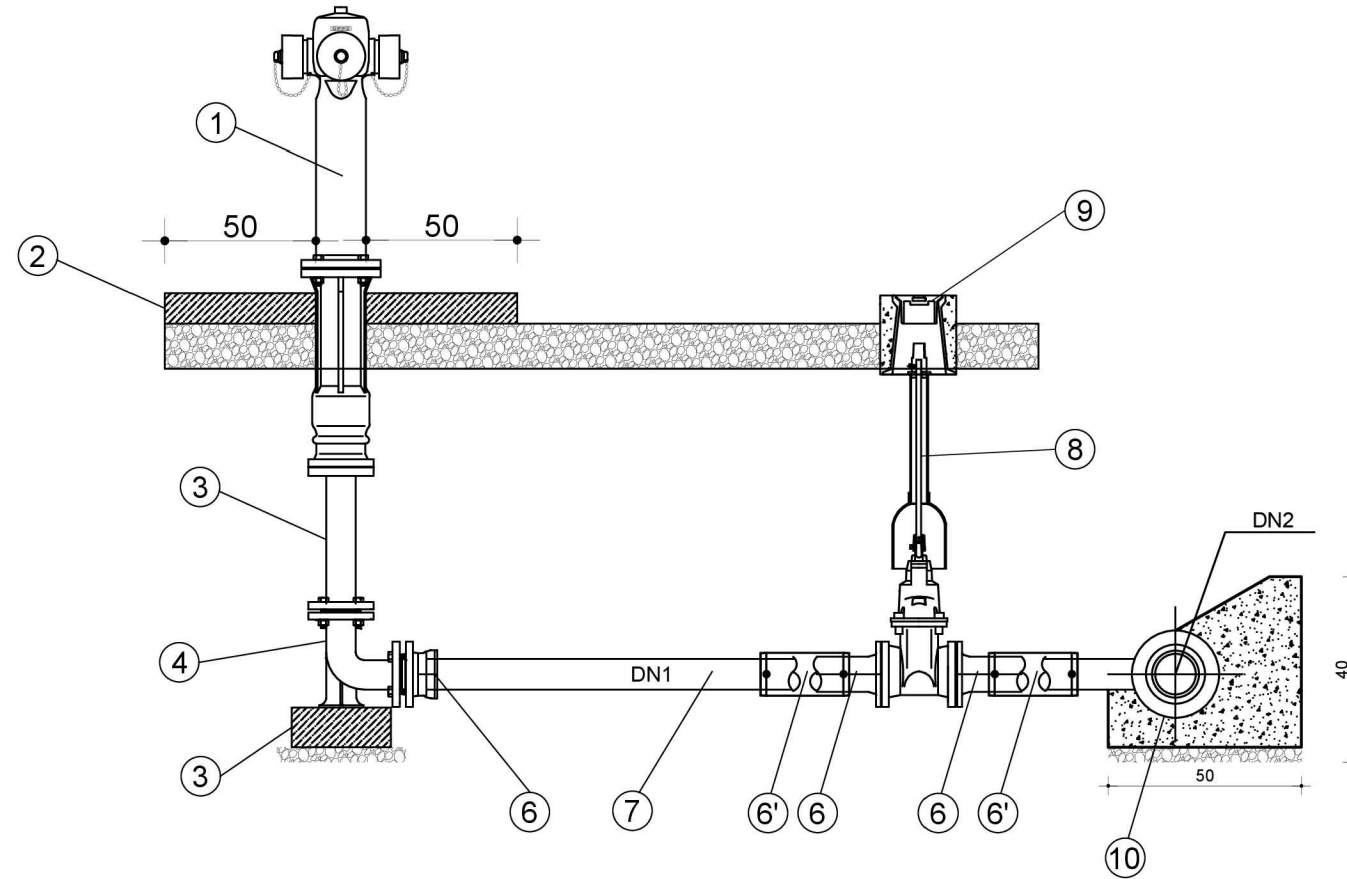


PLANIMETRI

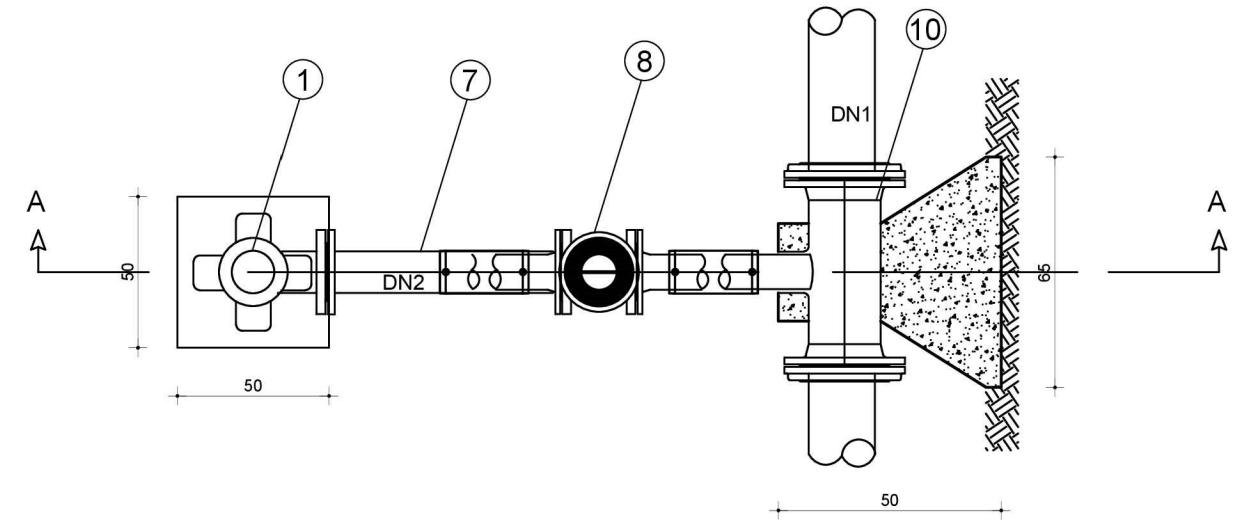


No	Pershkrimi	Njesia	Sasia
1	Hidrant	pc	1
2	Blok betoni 0.5x0.5m	pc	1
3	Tub me Fllanxa	pc	1
4	Brryl 90° DCI	pc	1
5	Blok betoni	pcs	1
6	Flanxe Adaptor PE	pc	2
6'	Flanxe Adaptor PE		2
7	TUBI PE100-RC OD 90 L ~	pc	1
8	Saracinesk me Aks Vertikal DN80	pc	1
9	Kutia Siperfaqesore per Saracinesken	pc	1
10	Tee Reduktuese PE EF	pc	1

	REPUBLIKA E SHQIPËRISË UJËSJELLËS KANALIZIME RAJONI KORÇË Sh.A.	
	Objekti:	"NDËRTIM RRJETI SHPËRNDARËS NË FSHATIN GJASHTË, BASHKIA SARANDË"
Faza:	PROJEKT ZBATIMI	
Emërtimi fletës:	FSHATI GJASHTË, BASHKIA SARANDË, DETAJI I HIDRANTIT	
Kontrollloi:	Përgjegjësi i zyrës teknike: Ing. Laert ILJAZI	UKRS Sh.A.
Projektues:	Ing. Thoma KOROVESHI	Liç.K.2639 UKRK Sh.A.
Shkalla: 1:50	VITI 2024	


Nyje Tip125/125/40

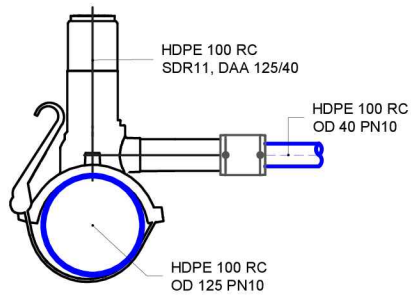


Nyje Tip63/50/40

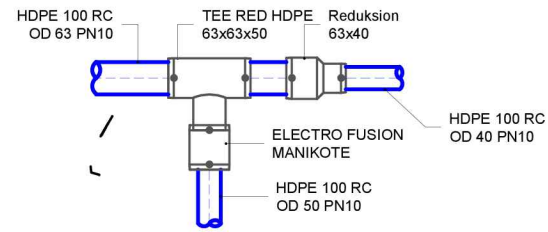


Nyje Tip110/110/40

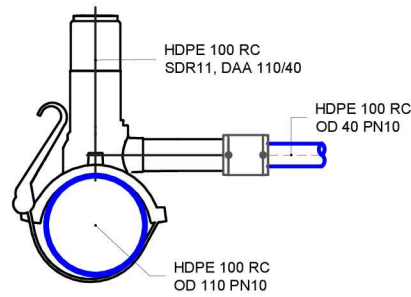

Nyje Tip110/110/90

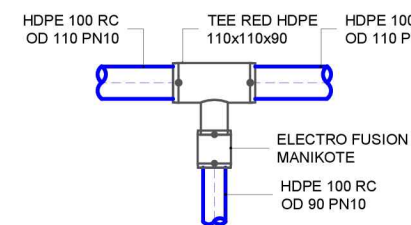


Nyje Tip110/110/75 (2PC)

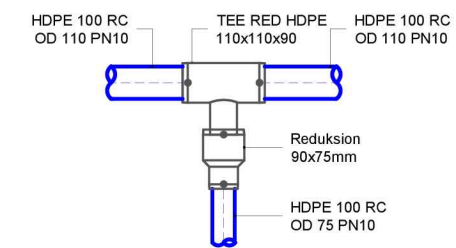


MIRATOI:
ADMINISTRATORI
Armando GOXHARAJ


Nyje Tip110/90/75

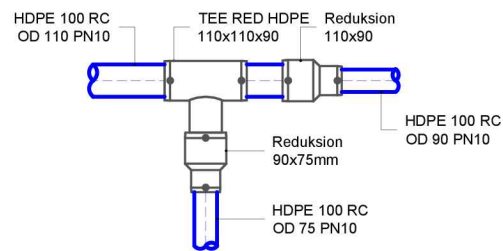


Nyje Tip110/90/90

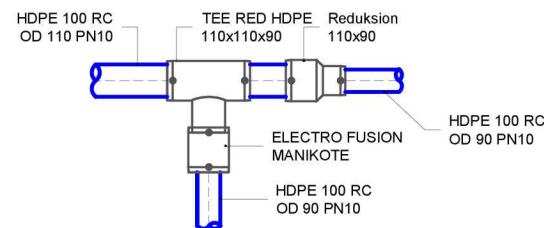


Nyje Tip50/50/50

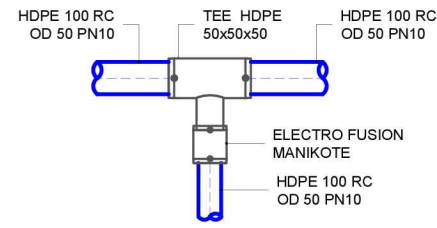


Nyje Tip90/90/90

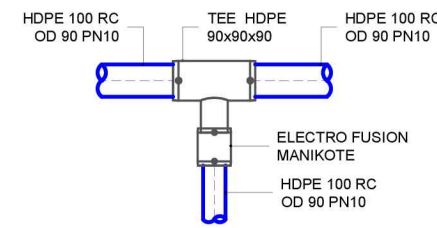


Nyje Tip90/90/75

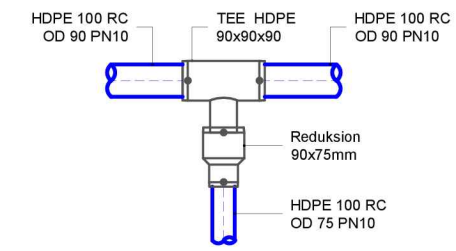


Nyje Tip90/90/40

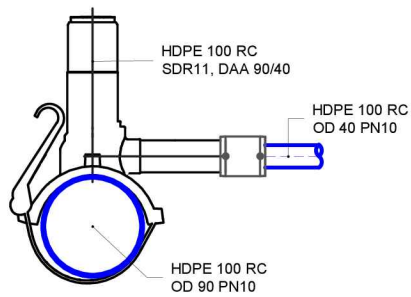


Nyje Tip90/63/63

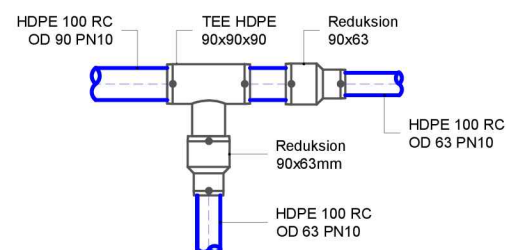


Nyje Tip90/90/40

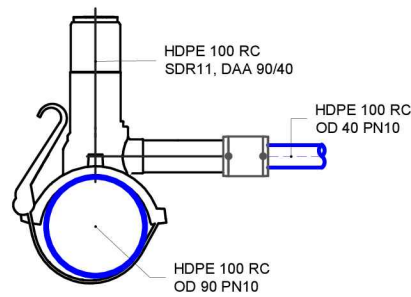


Nyje Tip90/63/40

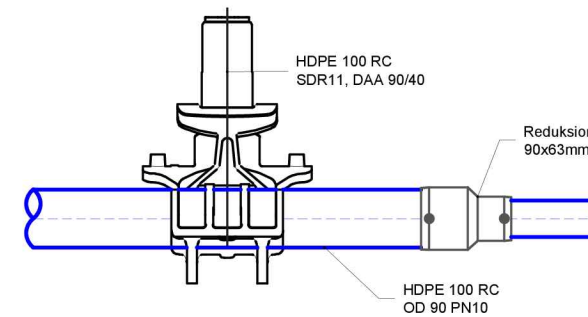


Nyje Tip75/75/63

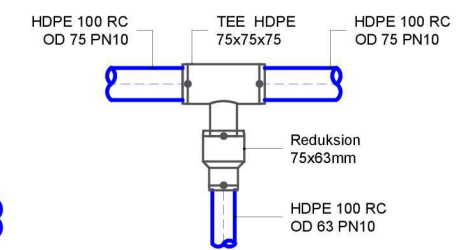


Nyje Tip75/75/40

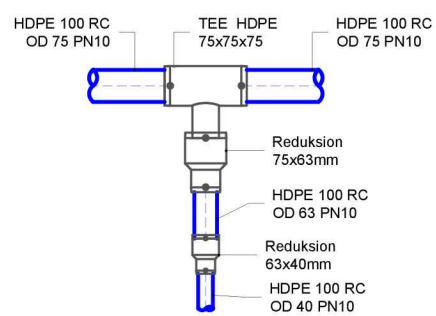


Nyje Tip75/63/63

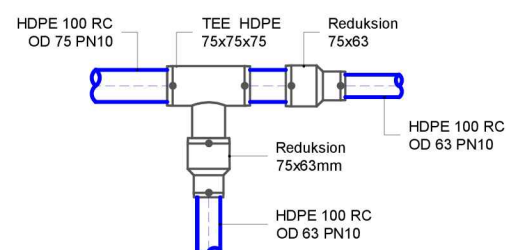

Nyje Tip75/40/40

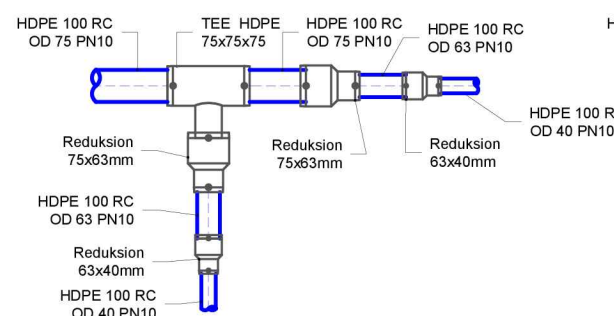


Nyje Tip63/63/63

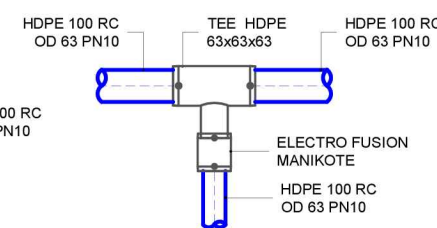


 <p>REPUBLIKA E SHQIPËRISË UJËSJELLËS KANALIZIME RAJONI KORÇË Sh.A.</p>	
Objekti:	"NDËRTIM RRJETI SHPËRNDARËS NË FSHATIN GJASHTË, BASHKIA SARANDË"
Faza:	PROJEKT ZBATIMI
Emërtimi fletës:	FSHATI GJASHTË, BASHKIA SARANDË, DETAJI I RAKORDERIVE
Kontrolllo:	Përgjegjësi i zyrës teknike: Ing. Laert ILJAZI
Projektues:	Ing. Thoma KOROVESHI
Shkalla:	VITI 2024

KASETE MATES UJI PLASTIKE NENTOKESORE INDIVIDUALE
DN25

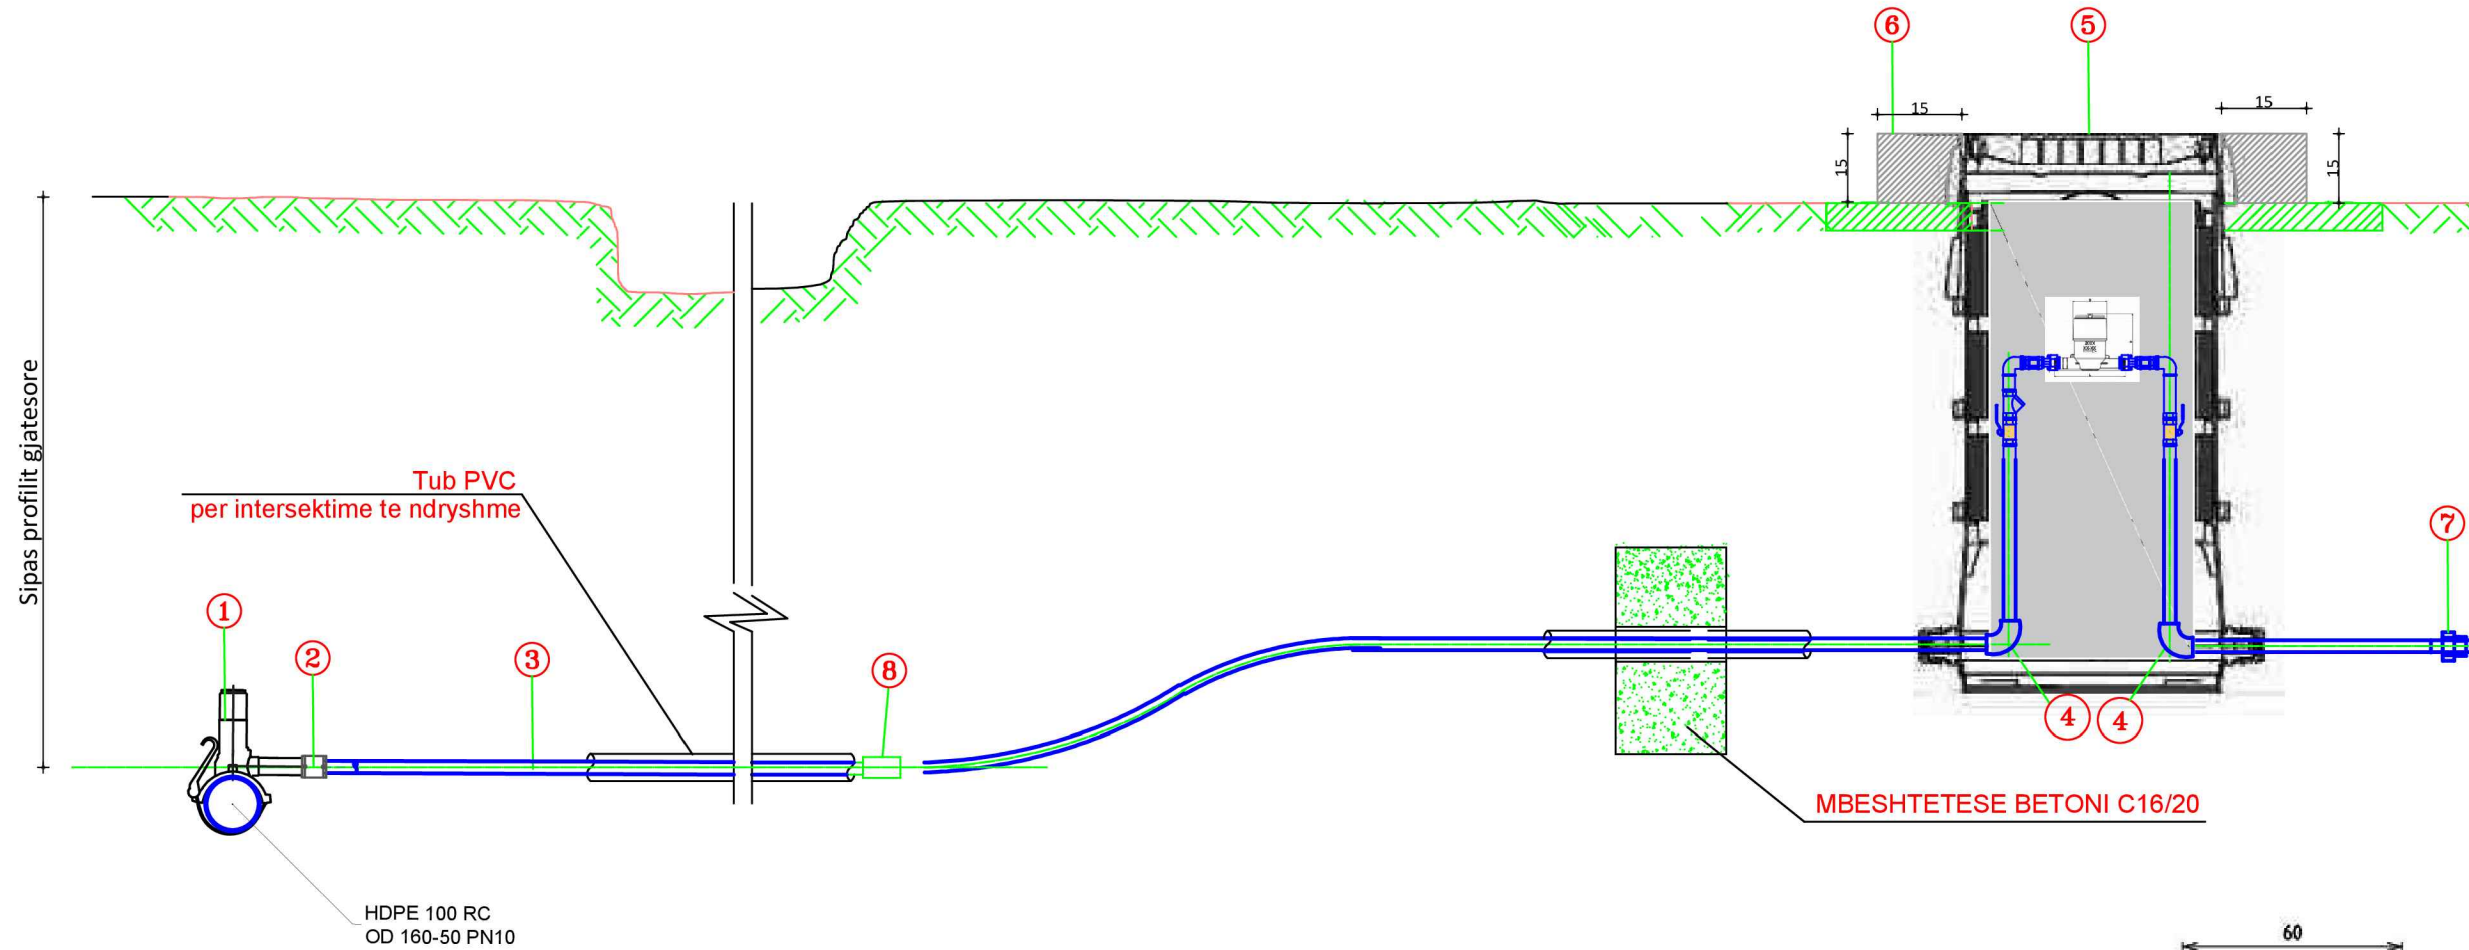


Mates Uji Volumetrik

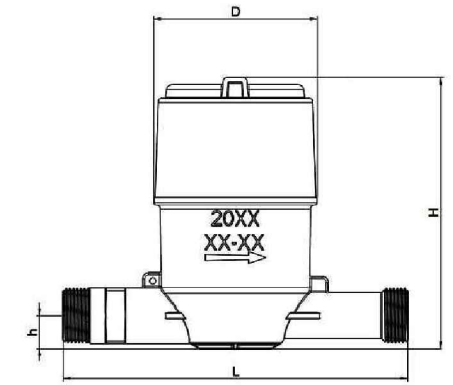

Diametri	DN	mm	15	20
Prurja normale	Q3	m ³ /h	2.5	4
Raporti 'R'	Q3/Q1	R	40 / 80 / 160 / 315 / 400	
Prurja maksimale	Q4	m ³ /h	3.125	5
Prurja minimale (tolerance ±5%)	Q1	l/h	6.25	10
Fluksi i prurjes (tolerance ±2%)	Q2	l/h	10	16

Diametri	DN	mm	15
Gjatesia	L	mm	170
Gjeresia	D	mm	79.7
Lartesia totale	H	mm	132.7
Lartesia ne aks	h	mm	5.5
Hyrje/dalje	Diameter	inch	G3/4"B2
Pesha		kg	1.0

MBESHTETESE BETONI C16/20


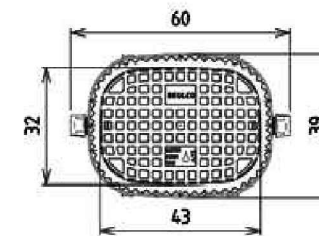


MIRATOI:
ADMINISTRATORI
Armando GOXHARAJ

Nr.	Pershkrimi	Njesia	Sasia
Kasete Matesash Individual			
1	Fashete me elektofuzion OD 25 - 160/50	cope	1
2	Manikote me elektrofuzion OD 25	cope	1
3	TUB HDPE 100 , OD 25	m	5
4	Brryl 90° OD 25	cope	2
5	Kasete matesash uji plastike nentokesore	cope	1
6	Kornize Betoni C16/20	cope	1
7	Adaptor PE OD 25	cope	1

	REPUBLIKA E SHQIPËRISË	
	UJËSJELLËS KANALIZIME RAJONI KORÇË Sh.A.	
Objekti:	"NDËRTIM RRJETI SHPËRNDARËS NË FSHATIN GJASHTË, BASHKIA SARANDË"	
Faza:	PROJEKT ZBATIMI	
Emërtimi fletës:	FSHATI GJASHTË, BASHKIA SARANDË, DETAJET E PIKAVE TË LIDHJEVE	
Kontrolloi:	Përgjegjësi i zyrës teknike: Ing. Laert ILJAZI	UKRS Sh.A.
Projektues:	Ing. Thoma KOROVESHI	Liç.K.2639 UKRK Sh.A.
Shkalla: 1:10	VITI 2024	

SARAÇINESKE KOMANDIMI TIP 1 DHE 2
SHK: 1:20

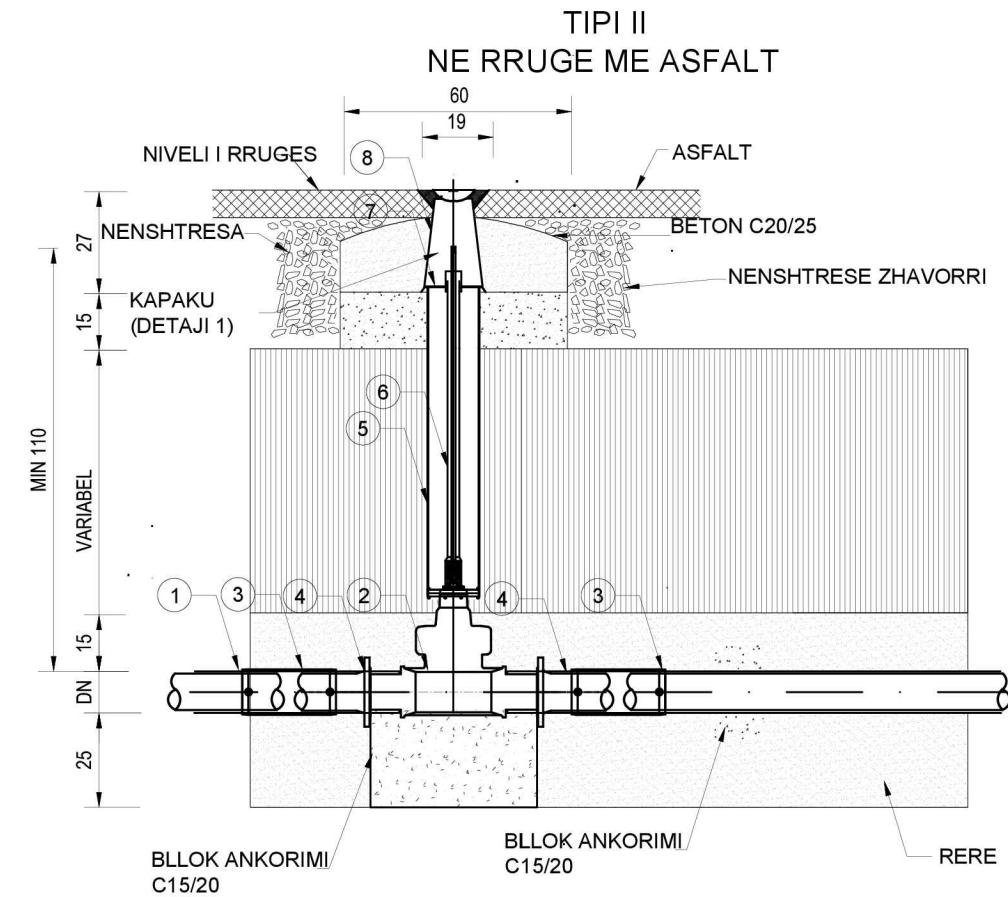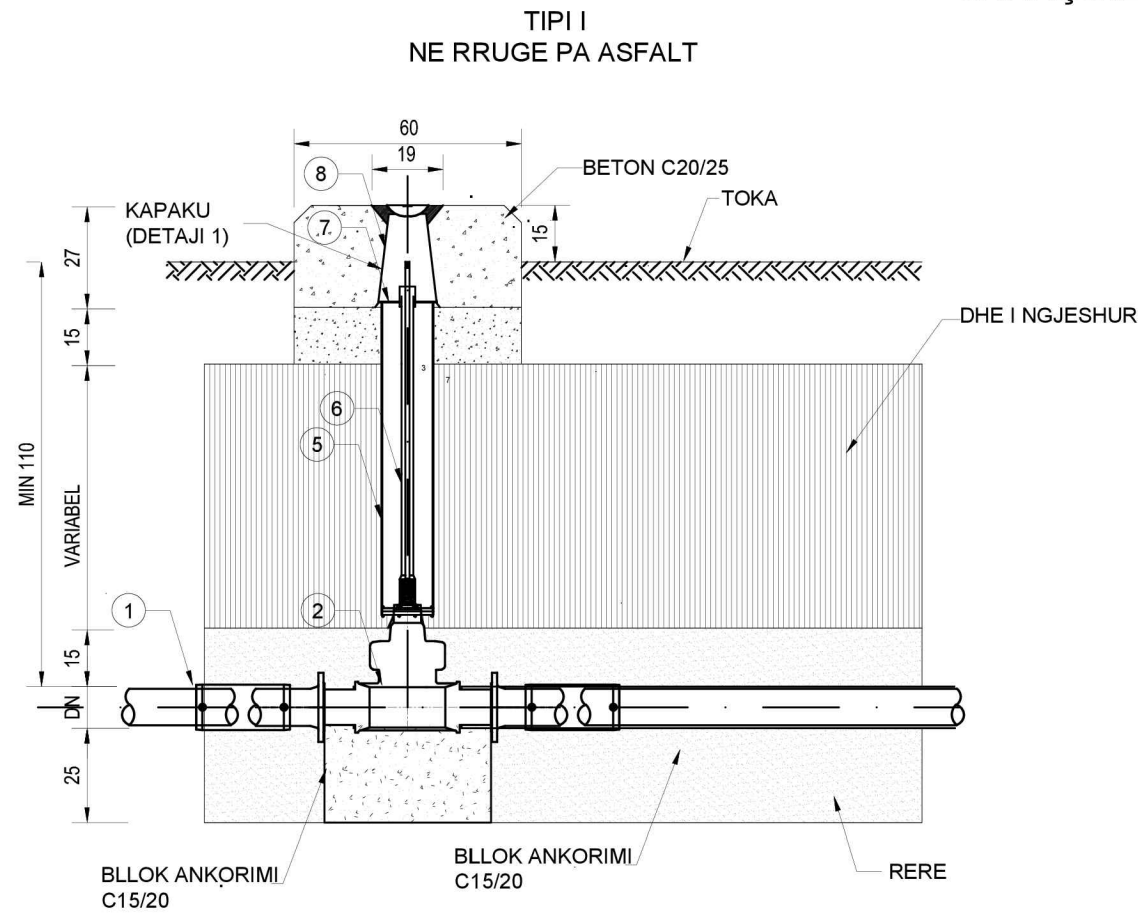

DETAJI 1

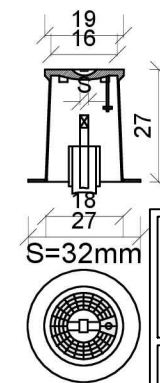


TABELA E RAKORERIVE			
NR	PERSHKRIMI	DN	SASIA
1	TUB HDPE 100 RC	OD50-110	
2	SARACINESKE	OD50-110	1
3	MANIKOTE EF	OD50-110	2
4	ADAPTOR EF	OD50-110	2
5	TUB PVC PER MBROJTJE (L=VARIABEL)		1
6	ZGJATUES PER AKSIN E SARACINESKES		1
7	KAPAK PVC		1
8	KAPAK NE SIPERFAQE		1

		REPUBLIKA E SHQIPËRISË UJËSJELLËS KANALIZIME RAJONI KORÇË Sh.A.
Objekti:	"NDËRTIM RRJETI SHPËRNDARËS NË FSHATIN GJASHTË, BASHKIA SARANDË"	
Faza:	PROJEKT ZBATIMI	
Emërtimi fletës:	FSHATI GJASHTË, BASHKIA SARANDË, DETAJI I SARAÇINESKAVE	
Kontrolllo:	Përgjegjësi i zyrës teknike: Ing. Laert ILJAZI	UKRS Sh.A.
Projektues:	Ing. Thoma KOROVESHI	Liç.K.2639 UKRK Sh.A.
Shkalla: 1:20	VITI 2024	