

AUTORITETI KONTRAKTOR:  
BASHKIA MIRDITË



2 ED sh.p.k

# PROJEKT ZBATIMI

- PLANIMETRIA E KORSISË BIÇIKLETAVE
- PLANIMETRIA E NDRIÇIMIT
- PROFILET TIP
- DETAJET E NDRIÇIMIT



**PROJEKT**

**Objekti: " Përmirësimi i Infrastruktues rrugore për këmbesore dhe biçikletat në fshatin turistik,  
Katund i Vjetër, Bashkia Mirditë."**

VITI 2024

# PLANI I PERGJITHSHEM



 <b>PROJEKTIM DESIGN SUPERVISION KOLAUDIM</b> <small>Adresa: Rruga "Bardhyl", Njesia Bashkiake nr. 8, TIRANE</small>	 <p style="text-align: center;">Porositesi <b>BASHKIA MIRDITË</b></p> <p><i>Objekti:</i> Përmirësimi i Infrastruktures rrugore për këmbesore dhe biçikletat në fshatin turistik, Katund i Vjetër, Bashkia Mirditë.</p>	<p><i>Emertimi:</i></p> <p><b>PLANIMETRIA E PERGJITHSHME</b></p>	<p style="writing-mode: vertical-rl; transform: rotate(180deg);">GRUPI PROJEKTUES</p> <p>Ing. Hidro. Mark PEMAJ      Firma: _____</p> <p>Ing. Top. Bilbil NURÇE      Firma: _____</p>
		<p style="text-align: center;"><b>PROJEKT ZBATIMI</b></p>	





**2D** PROJEKTIM  
DESIGN  
SUPERVISION  
KOLAUDIM  
Adresa: Rruga "Bardhyl", Njesia Bashkiake nr. 8, TIRANE



Porositesi  
**BASHKIA MIRDITË**

**Objekti:** Përmirësimi i Infrastruktures rrugore për këmbësore dhe biçikletat në fshatin turistik, Katund i Vjetër, Bashkia Mirditë.

Emertimi:

PLANIMETRIA E SINJALISTIKËS

PROJEKT ZBATIMI

GRUPI  
PROJEKTUES

Ing. Hidro. Mark PEMAJ

Firma:

Ing. Top. Bilbil NURÇE

Firma:

Periudha:

TETOR 2024

Shkalla:

1:1000

Fleta:

Nr. 1





**2D** PROJEKTIM  
DESIGN  
SUPERVISION  
KOLAUDIM  
Adresa: Rruga "Bardhyl", Njesia Bashkiake nr. 8, TIRANE



Porositesi  
**BASHKIA MIRDITË**

**Objekti:** Përmirësimi i Infrastruktues rrugore për këmbësore dhe biçikletat në fshatin turistik, Katund i Vjetër, Bashkia Mirditë.

Emertimi:

**PLANIMETRIA E SINJALISTIKËS**

**PROJEKT ZBATIMI**

GRUPI  
PROJEKTUES

Ing. Hidro. Mark PEMAJ  
Ing. Top. Bilbil NURÇE


Firma:  
Firma:

Periudha:

**TETOR 2024**

Shkalla: 1:1000  
Fleta: Nr. 2



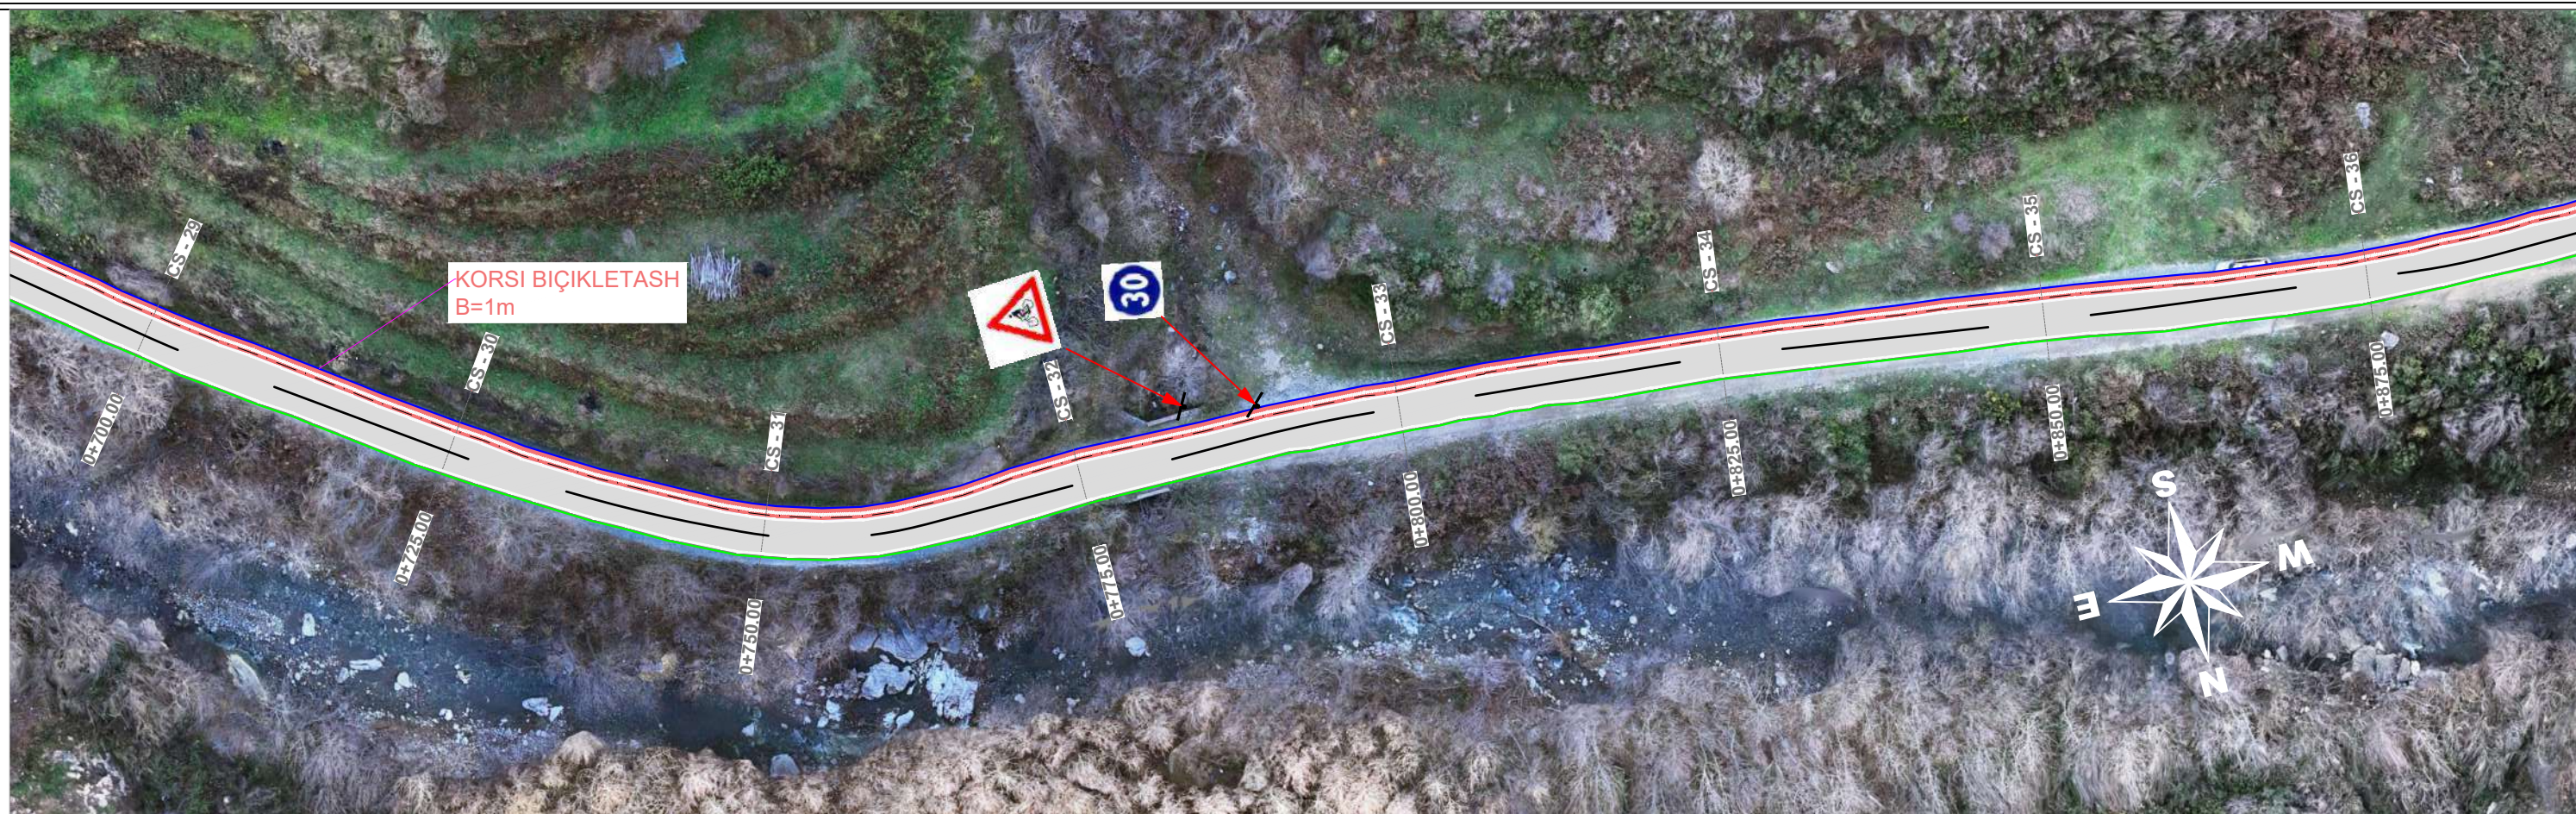

**2D** PROJEKTIM  
DESIGN  
SUPERVISION  
KOLAUDIM  
Adresa: Rruga "Bardhyl", Njesia Bashkiake nr. 8, TIRANË



Porositesi  
**BASHKIA MIRDITË**

**Objekti:** Përmirësimi i Infrastruktures rrugore për këmbësore dhe biçikletat në fshatin turistik, Katund i Vjetër, Bashkia Mirditë.

Emertimi:

**PLANIMETRIA E SINJALISTIKËS**

**PROJEKT ZBATIMI**

GRUPI  
PROJEKTUES

Ing. Hidro. Mark PEMAJ  
Ing. Top. Bilbil NURÇE

Firma:  
Firma:

Periudha:

**TETOR 2024**

Shkalla: 1:1000  
Fleta: Nr. 3





**2D** PROJEKTIM  
DESIGN  
SUPERVISION  
KOLAUDIM  
Adresa: Rruga "Bardhyl", Njesia Bashkiake nr. 8, TIRANE



Porositesi  
**BASHKIA MIRDITË**

**Objekti:** Përmirësimi i Infrastruktures rrugore për këmbësore dhe biçikletat në fshatin turistik, Katund i Vjetër, Bashkia Mirditë.

Emertimi:

**PLANIMETRIA E SINJALISTIKËS**

**PROJEKT ZBATIMI**

GRUPI  
PROJEKTUES

Ing. Hidro. Mark PEMAJ  
Ing. Top. Bilbil NURÇE

Firma:  
Firma:

Periudha:

**TETOR 2024**

Shkalla: 1:1000  
Fleta: Nr. 4





**2D** PROJEKTIM  
DESIGN  
SUPERVISION  
KOLAUDIM  
Adresa: Rruga "Bardhyl", Njesia Bashkiake nr. 8, TIRANE



Porositesi  
**BASHKIA MIRDITË**

**Objekti:** Përmirësimi i Infrastruktues rrugore për këmbësore dhe biçikletat në fshatin turistik, Katund i Vjetër, Bashkia Mirditë.

Emertimi:

PLANIMETRIA E SINJALISTIKËS

PROJEKT ZBATIMI

GRUPI  
PROJEKTUES

Ing. Hidro. Mark PEMAJ  
Ing. Top. Bilbil NURÇE

Firma:  
Firma:

Periudha:


TETOR 2024

Shkalla: 1:1000  
Fleta: Nr. 5





**2D** PROJEKTIM  
DESIGN  
SUPERVISION  
KOLAUDIM  
Adresa: Rruga "Bardhyl", Njesia Bashkiake nr. 8, TIRANË



 Porositesi  
**BASHKIA MIRDITË**  
*Objekti:* Përmirësimi i Infrastruktues rrugore për këmbësore dhe biçikletat në fshatin turistik, Katund i Vjetër, Bashkia Mirditë.

*Emertimi:*  
**PLANIMETRIA E SINJALISTIKËS**

**PROJEKT ZBATIMI**

GRUPI PROJEKTUES	Ing.Hidro. Mark PEMAJ	Firma:	
	Ing.Top. Bilbil NURÇE	Firma:	
<i>Periudha:</i> <b>TETOR 2024</b>		Shkalla:	1:1000
		Fleta:	Nr. 6



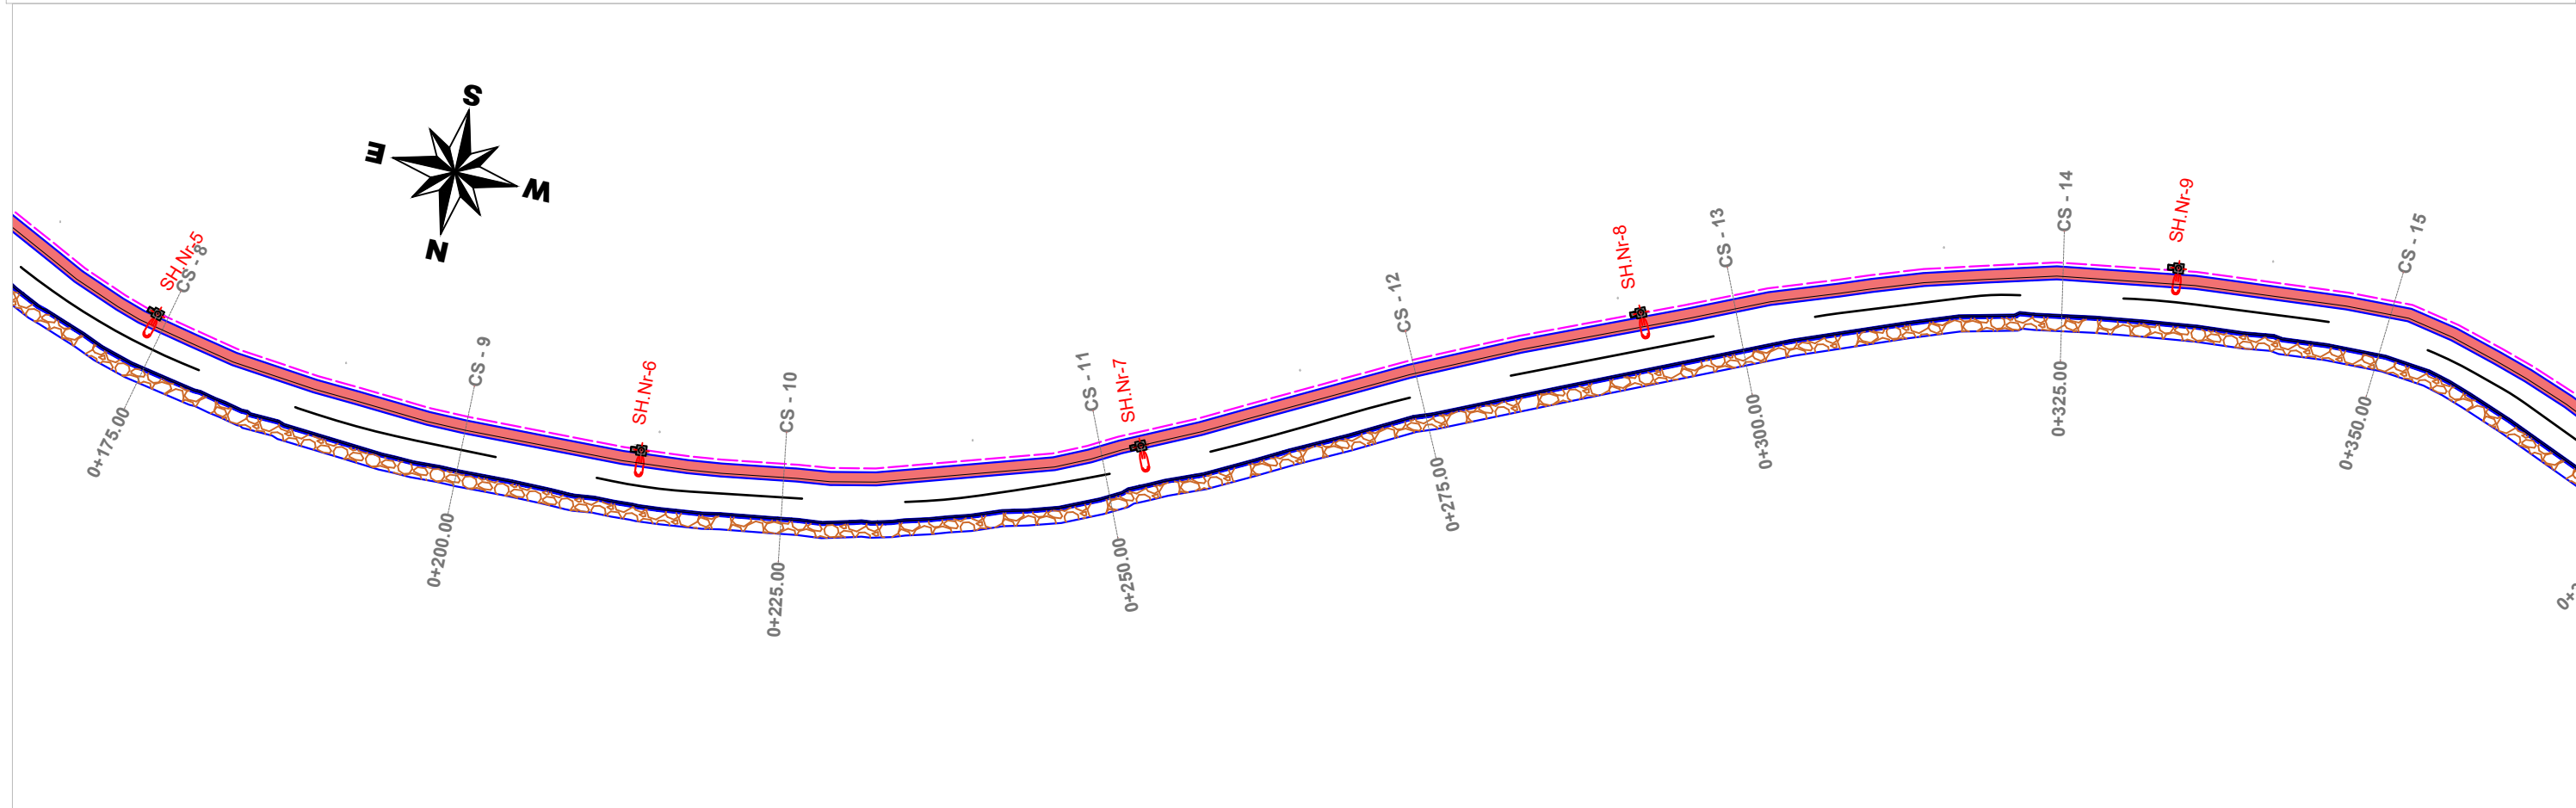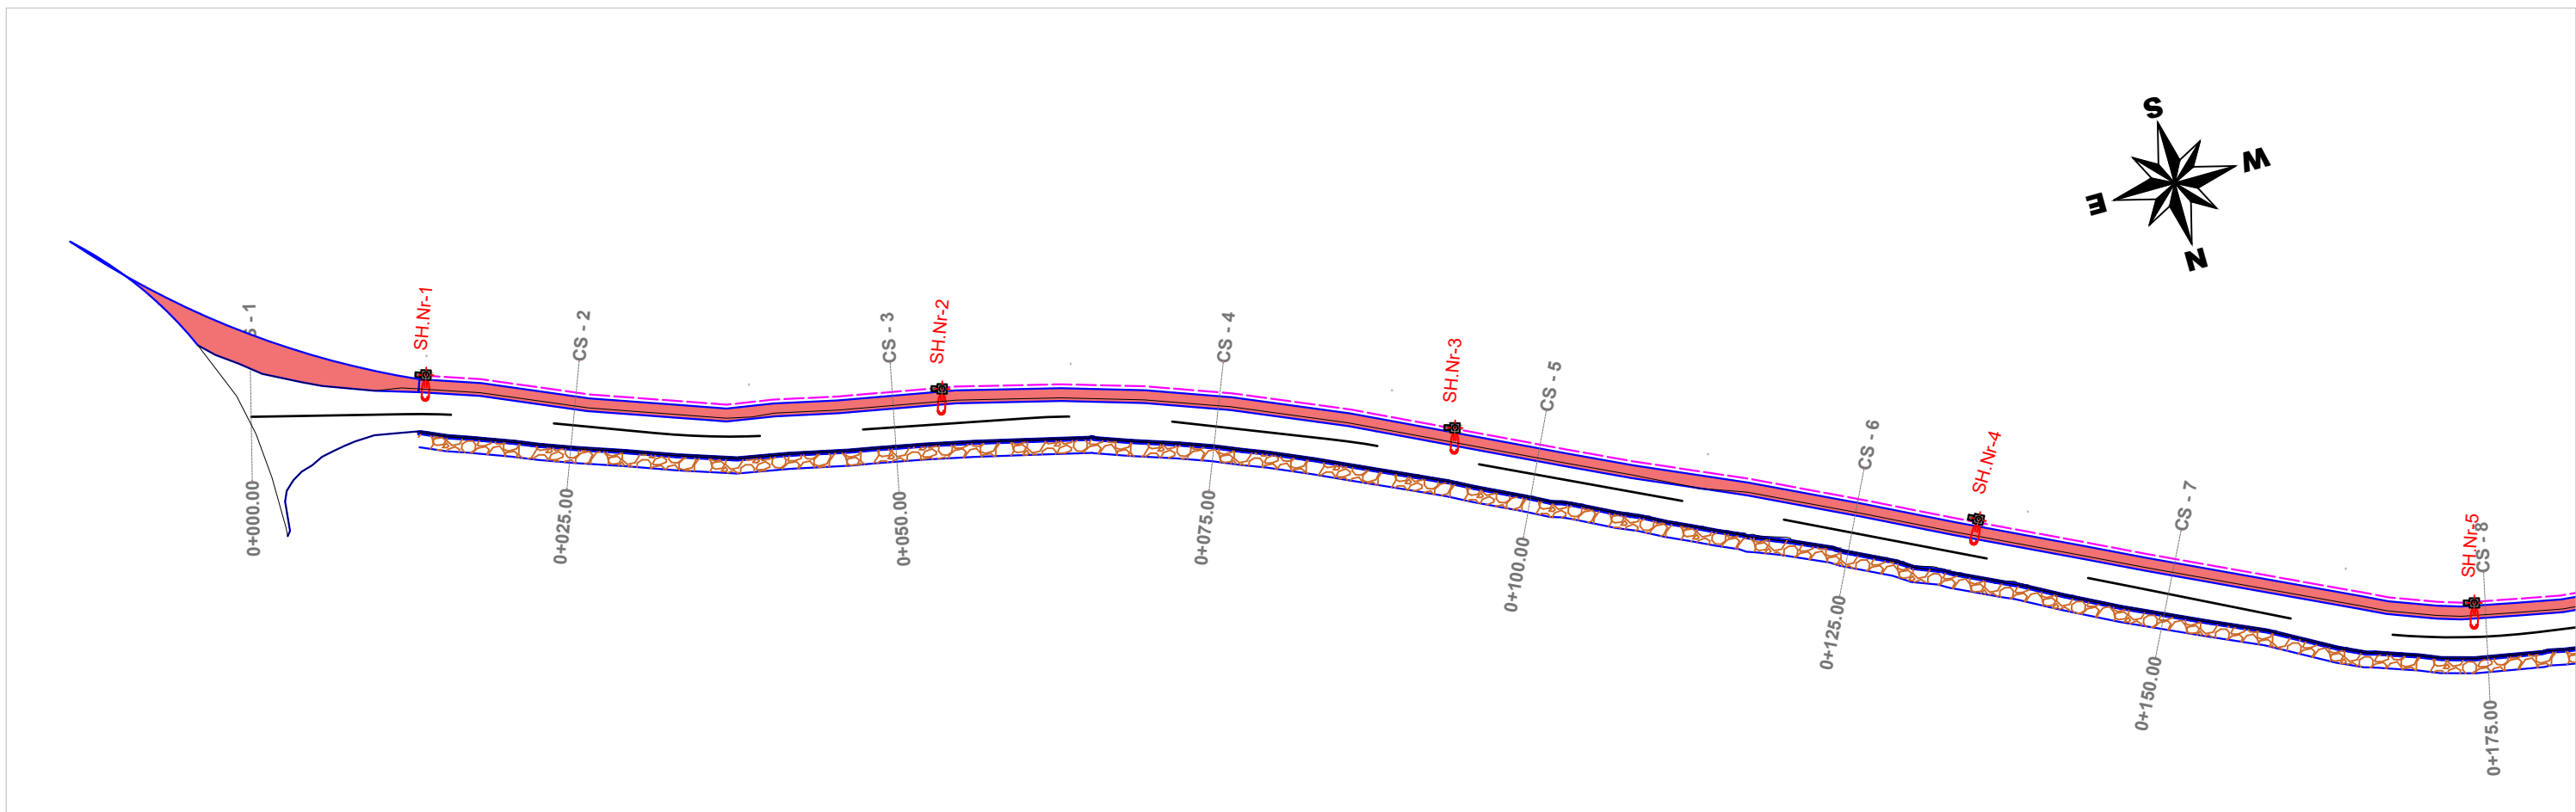

**2D** PROJEKTIM  
DESIGN  
SUPERVISION  
KOLAUDIM  
Adresa: Rruga "Bardhyl", Njesia Bashkiake nr. 8, TIRANE



Porositesi  
**BASHKIA MIRDITË**



**Objekti:** Përmirësimi i Infrastruktues rrugore për këmbësore dhe biçikletat në fshatin turistik, Katund i Vjetër, Bashkia Mirditë.

Emertimi:  
**PLANIMETRIA E NDRIÇIMIT**

**PROJEKT ZBATIMI**

GRUPI PROJEKTUES	Ing.Hidro. Mark PEMAJ	Firma:	
	Ing.Top. Bilbil NURÇE	Firma:	
Periudha: <b>TETOR 2024</b>		Shkalla:	1:1000
		Fleta:	Nr. 1



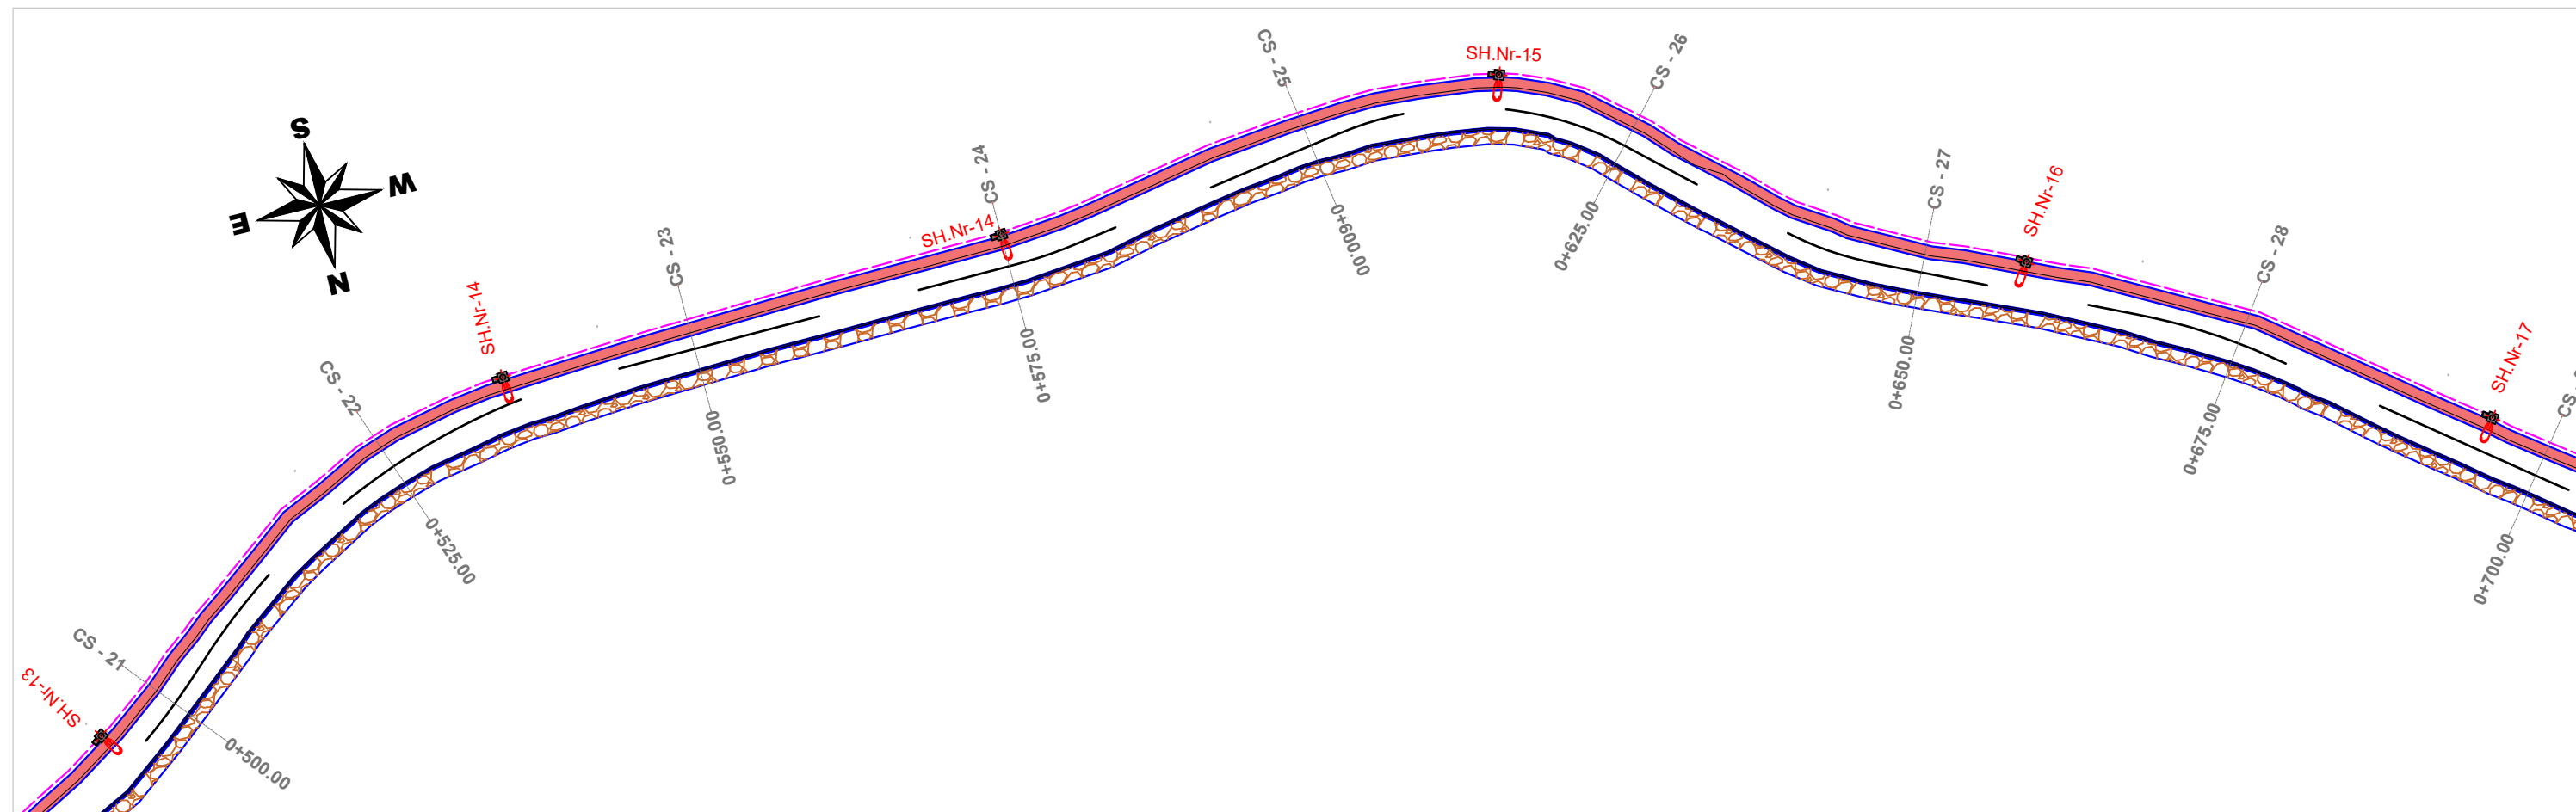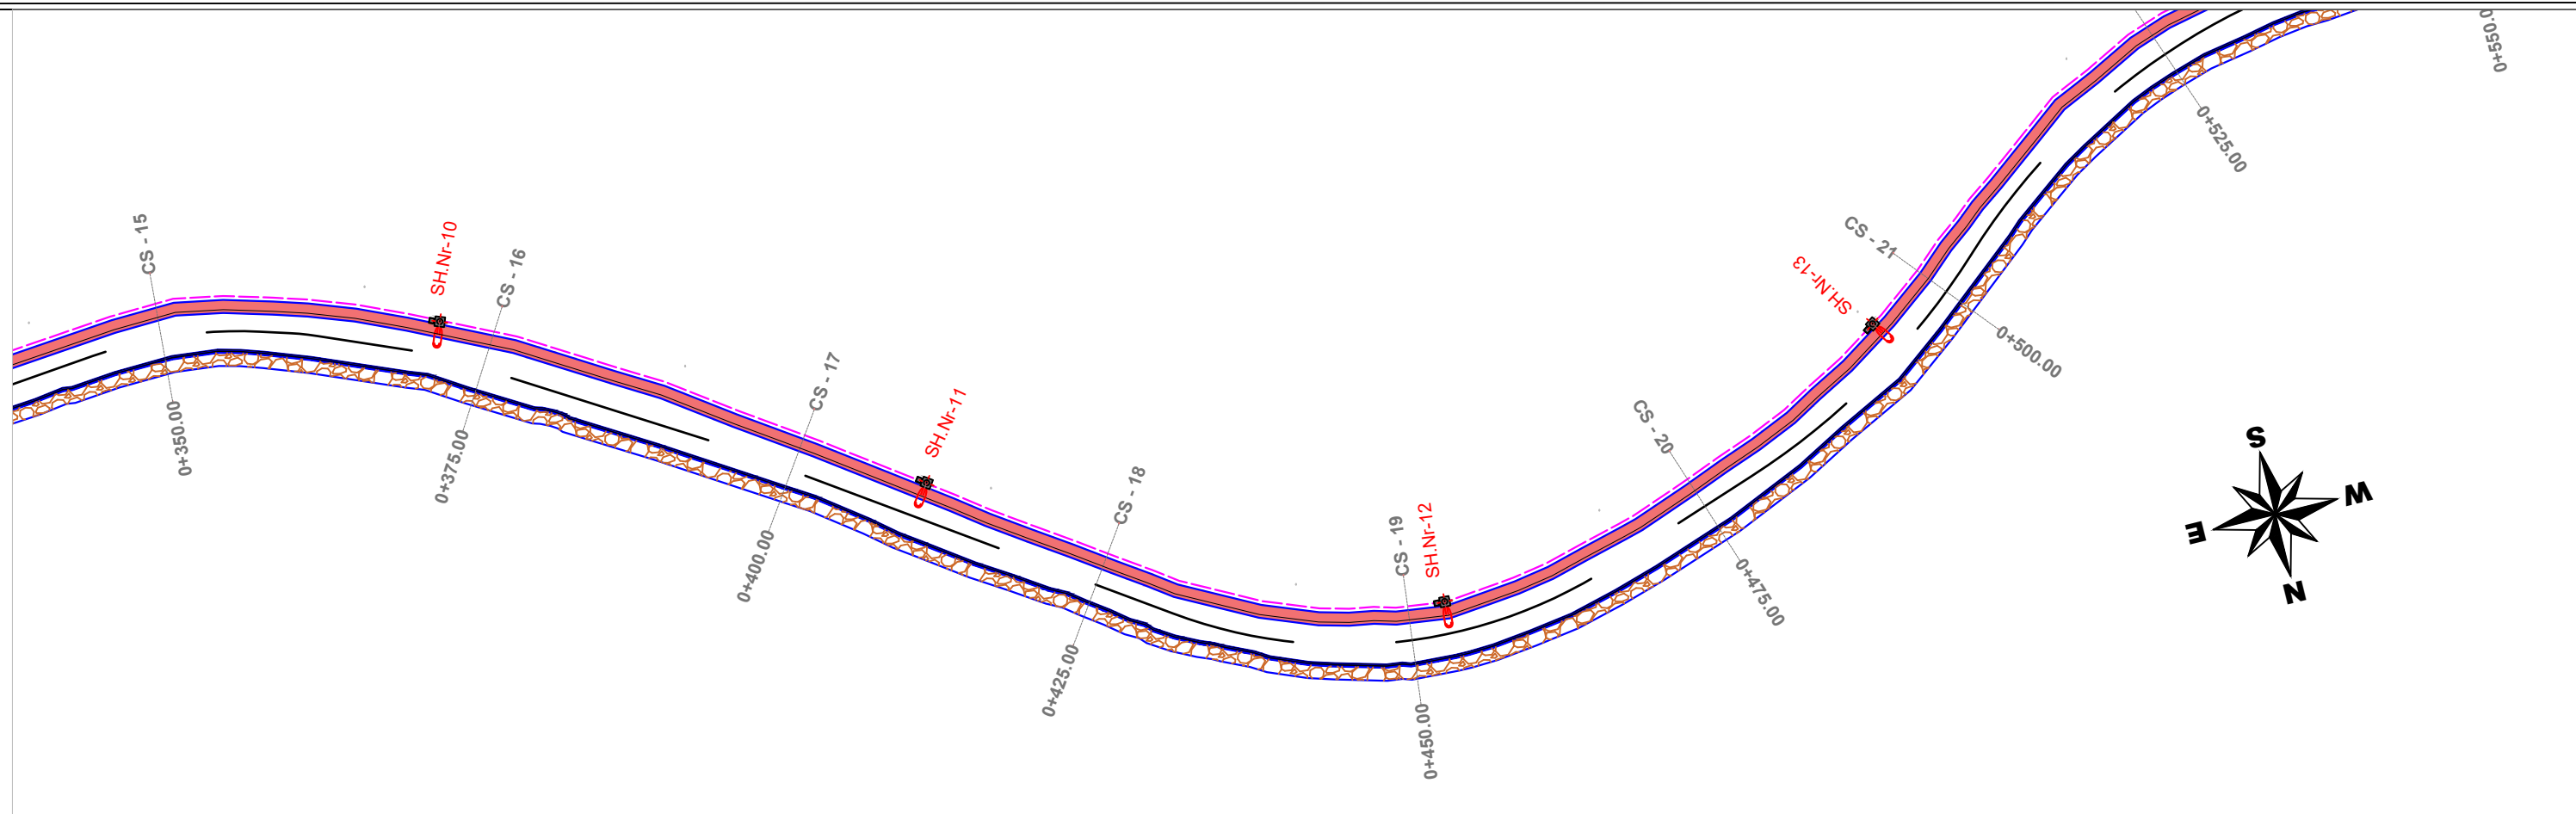

**2D** PROJEKTIM  
DESIGN  
SUPERVISION  
KOLAUDIM  
Adresa: Rruga "Bardhyl", Njesia Bashkiake nr. 8, TIRANE

 Porositesi  
**BASHKIA MIRDITË**



**Objekti:** Përmirësimi i Infrastruktures rrugore për këmbësore dhe biçikletat në fshatin turistik, Katund i Vjetër, Bashkia Mirditë.

Emertimi:  
**PLANIMETRIA E NDRIÇIMIT**

**PROJEKT ZBATIMI**

GRUPI PROJEKTUES	Ing.Hidro. Mark PEMAJ	Firma:	
	Ing.Top. Bilbil NURÇE	Firma:	
Periudha: <b>TETOR 2024</b>		Shkalla:	1:1000
		Fleta:	Nr. 2



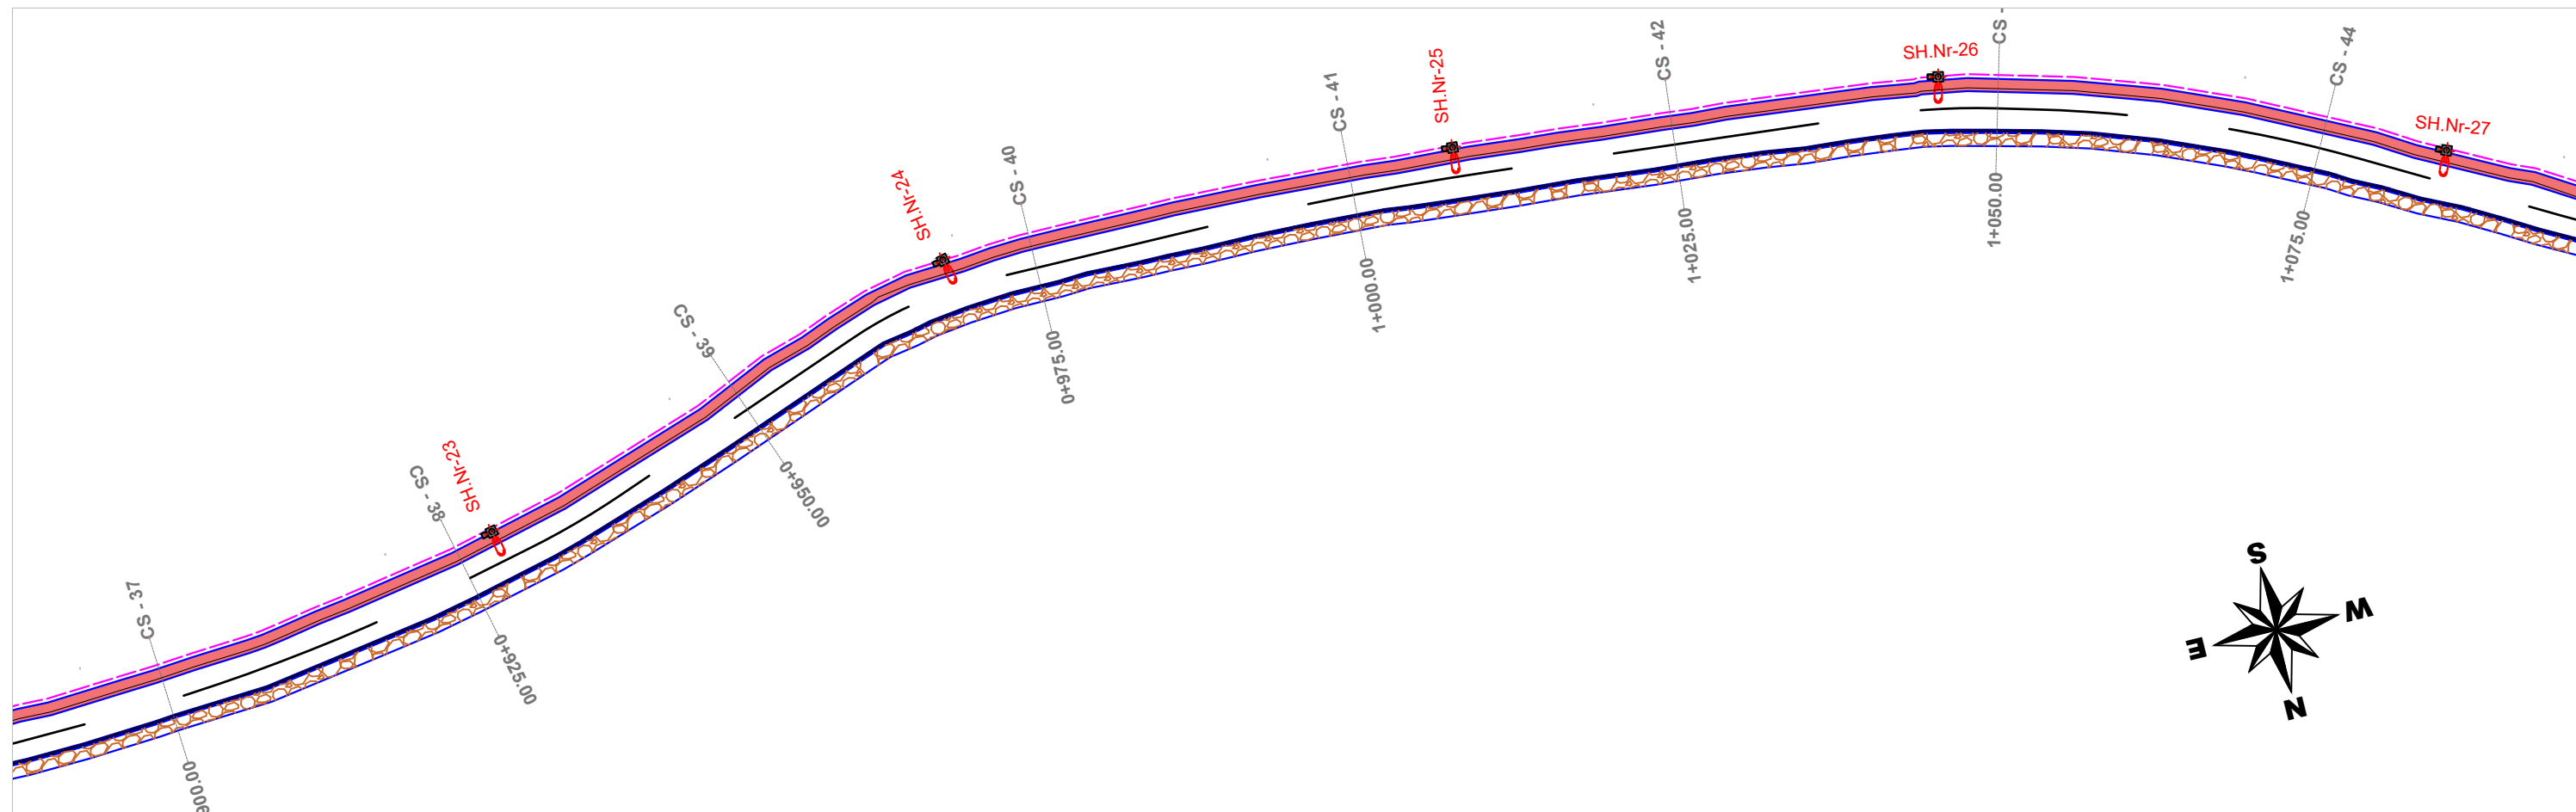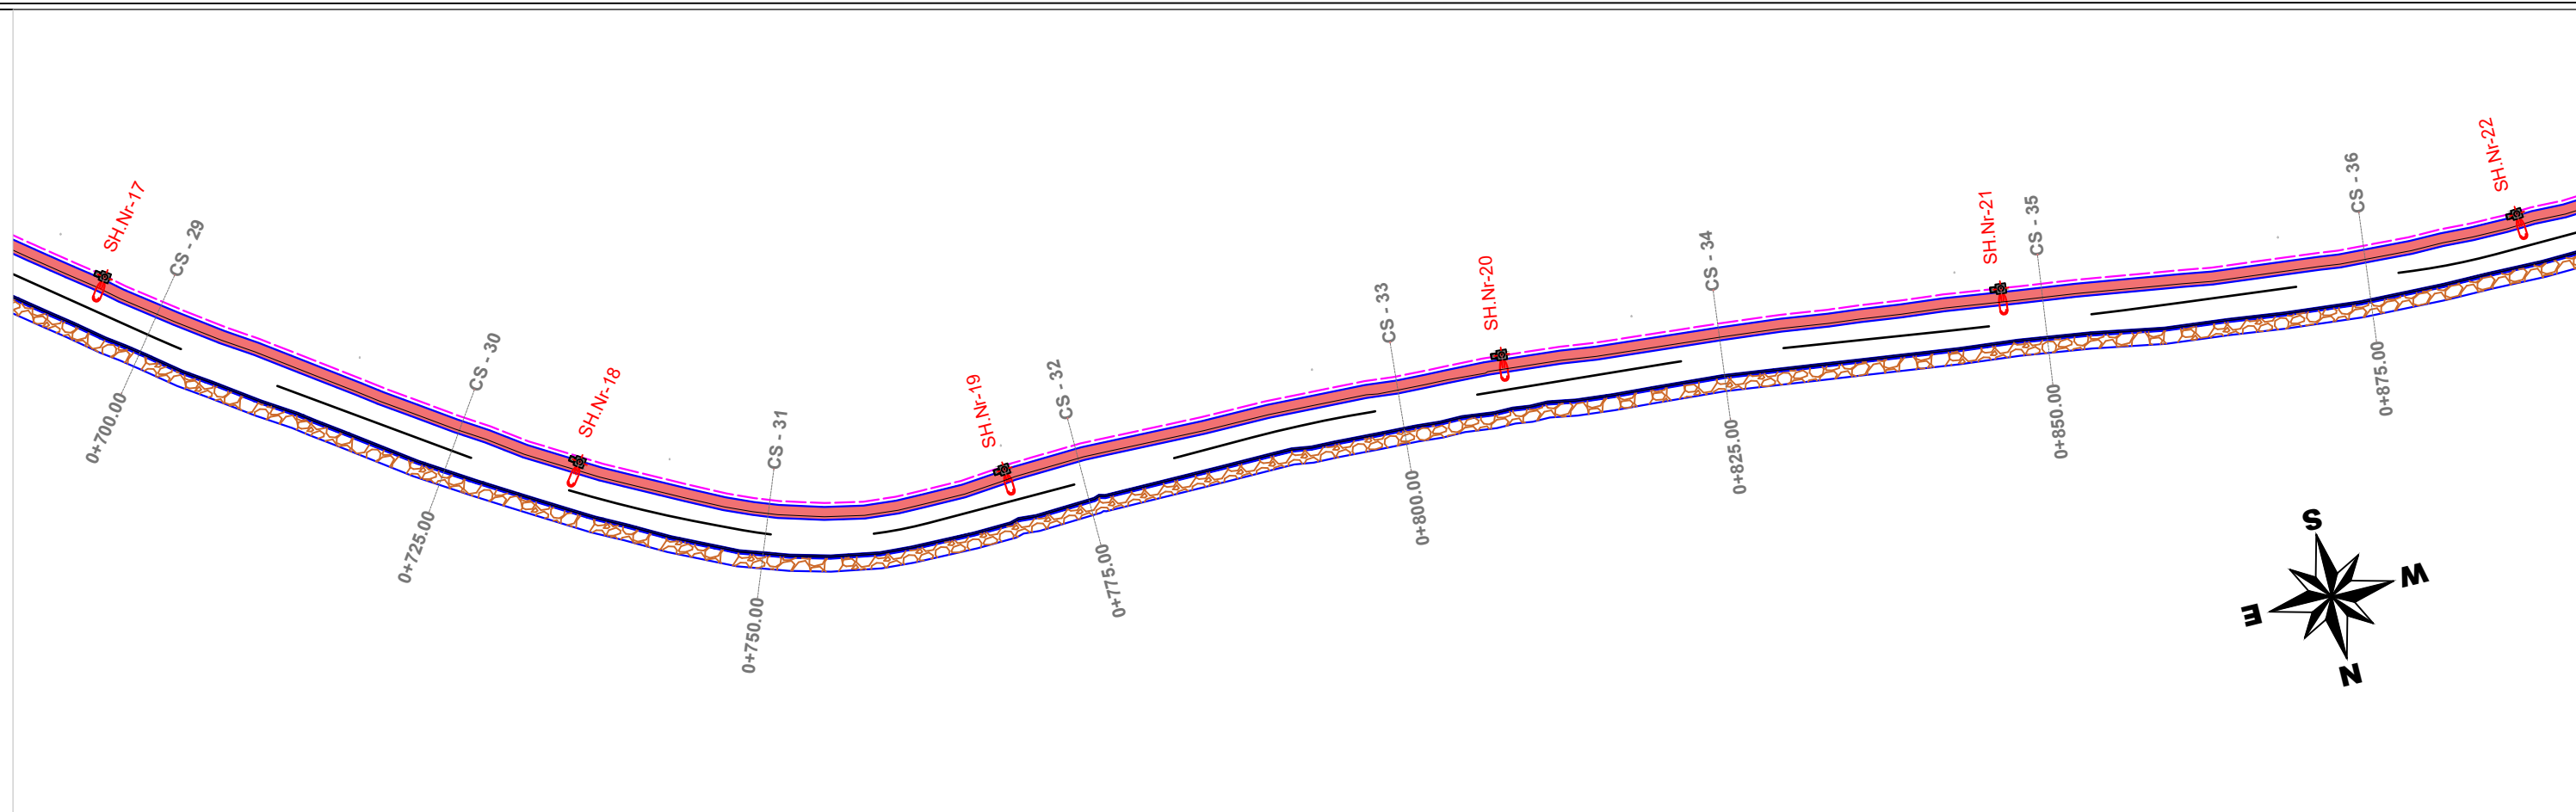

**2D** PROJEKTIM  
DESIGN  
SUPERVISION  
KOLAUDIM  
Adresa: Rruga "Bardhyl", Njesia Bashkiake nr. 8, TIRANË



Porositesi  
**BASHKIA MIRDITË**

**Objekti:** Përmirësimi i Infrastruktures rrugore për këmbësore dhe biçikletat në fshatin turistik, Katund i Vjetër, Bashkia Mirditë.



Emertimi:  
**PLANIMETRIA E NDRIÇIMIT**

**PROJEKT ZBATIMI**

GRUPI PROJEKTUES	Ing.Hidro. Mark PEMAJ	Firma:	
	Ing.Top. Bilbil NURÇE	Firma:	

Periudha: <b>TETOR 2024</b>	Shkalla:	1:1000
	Fleta:	Nr. 3



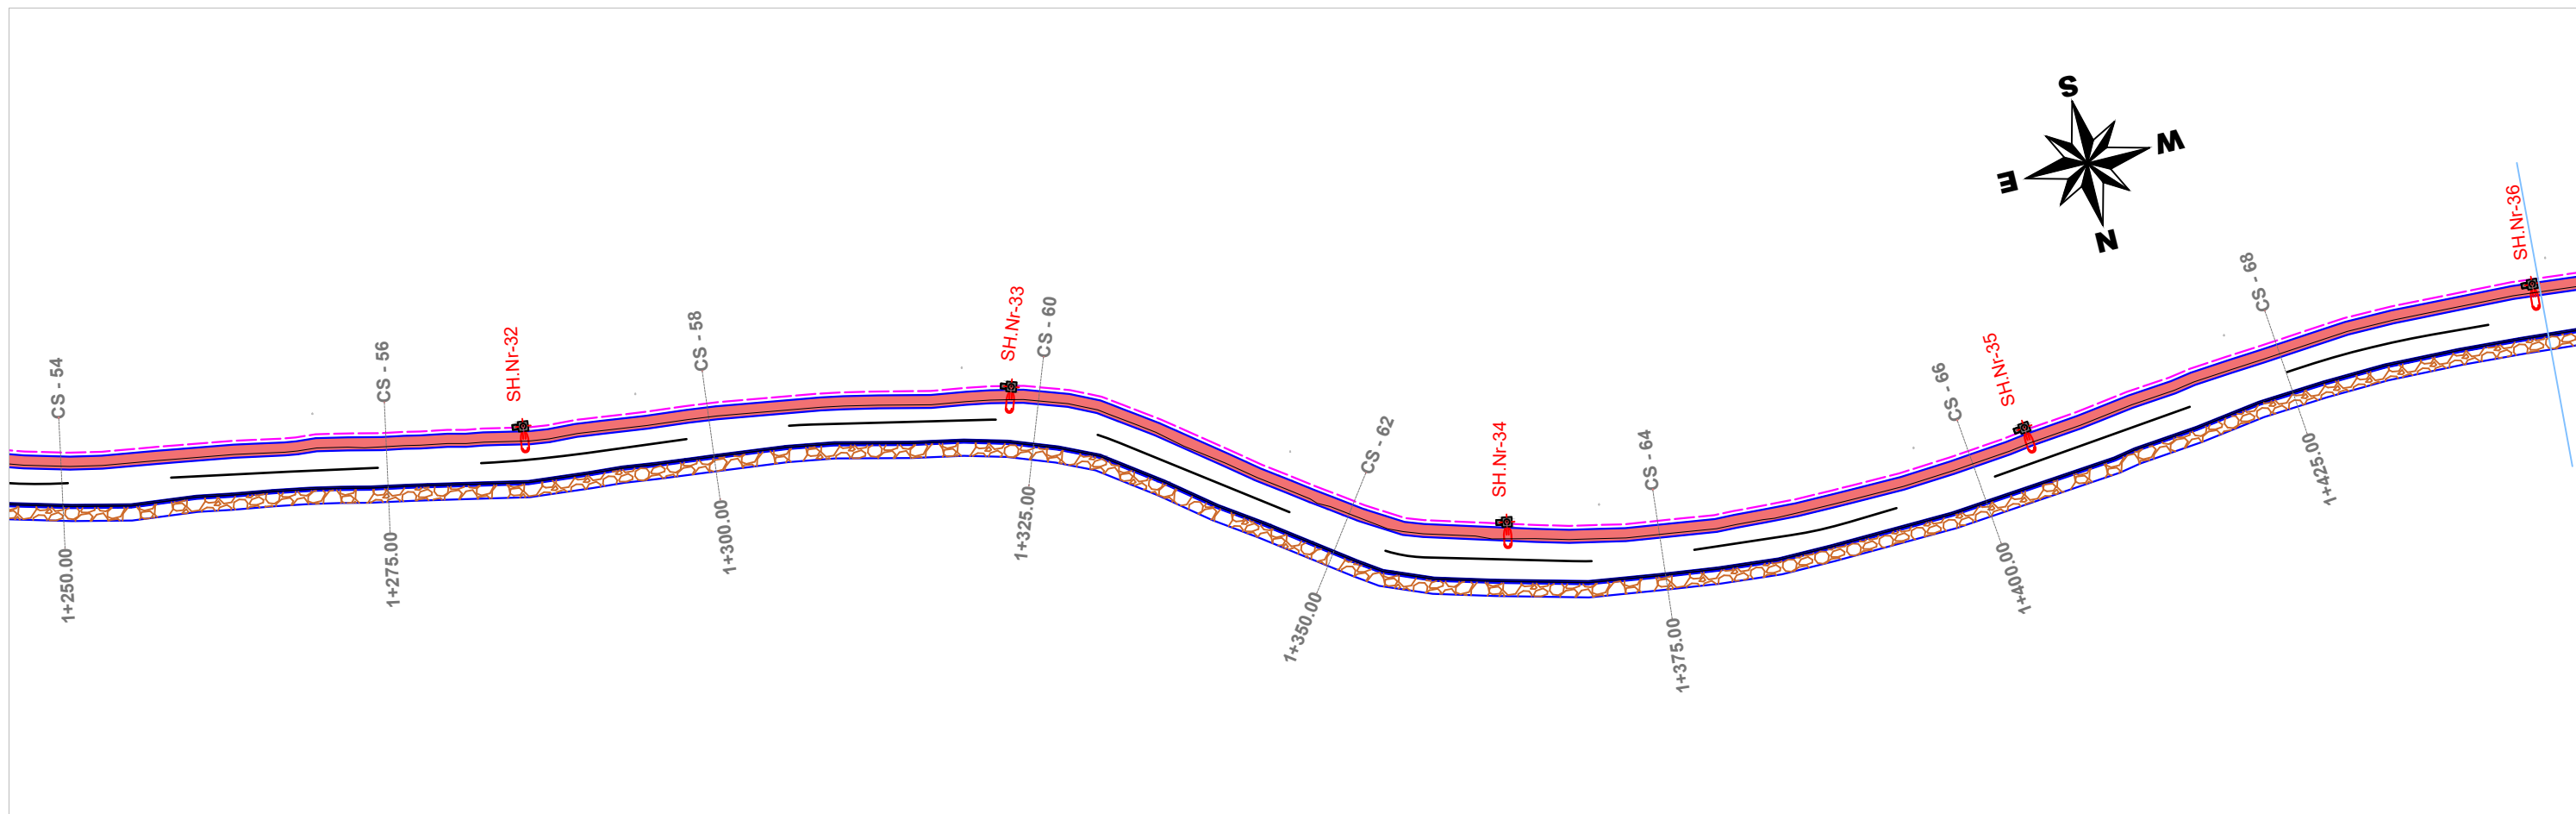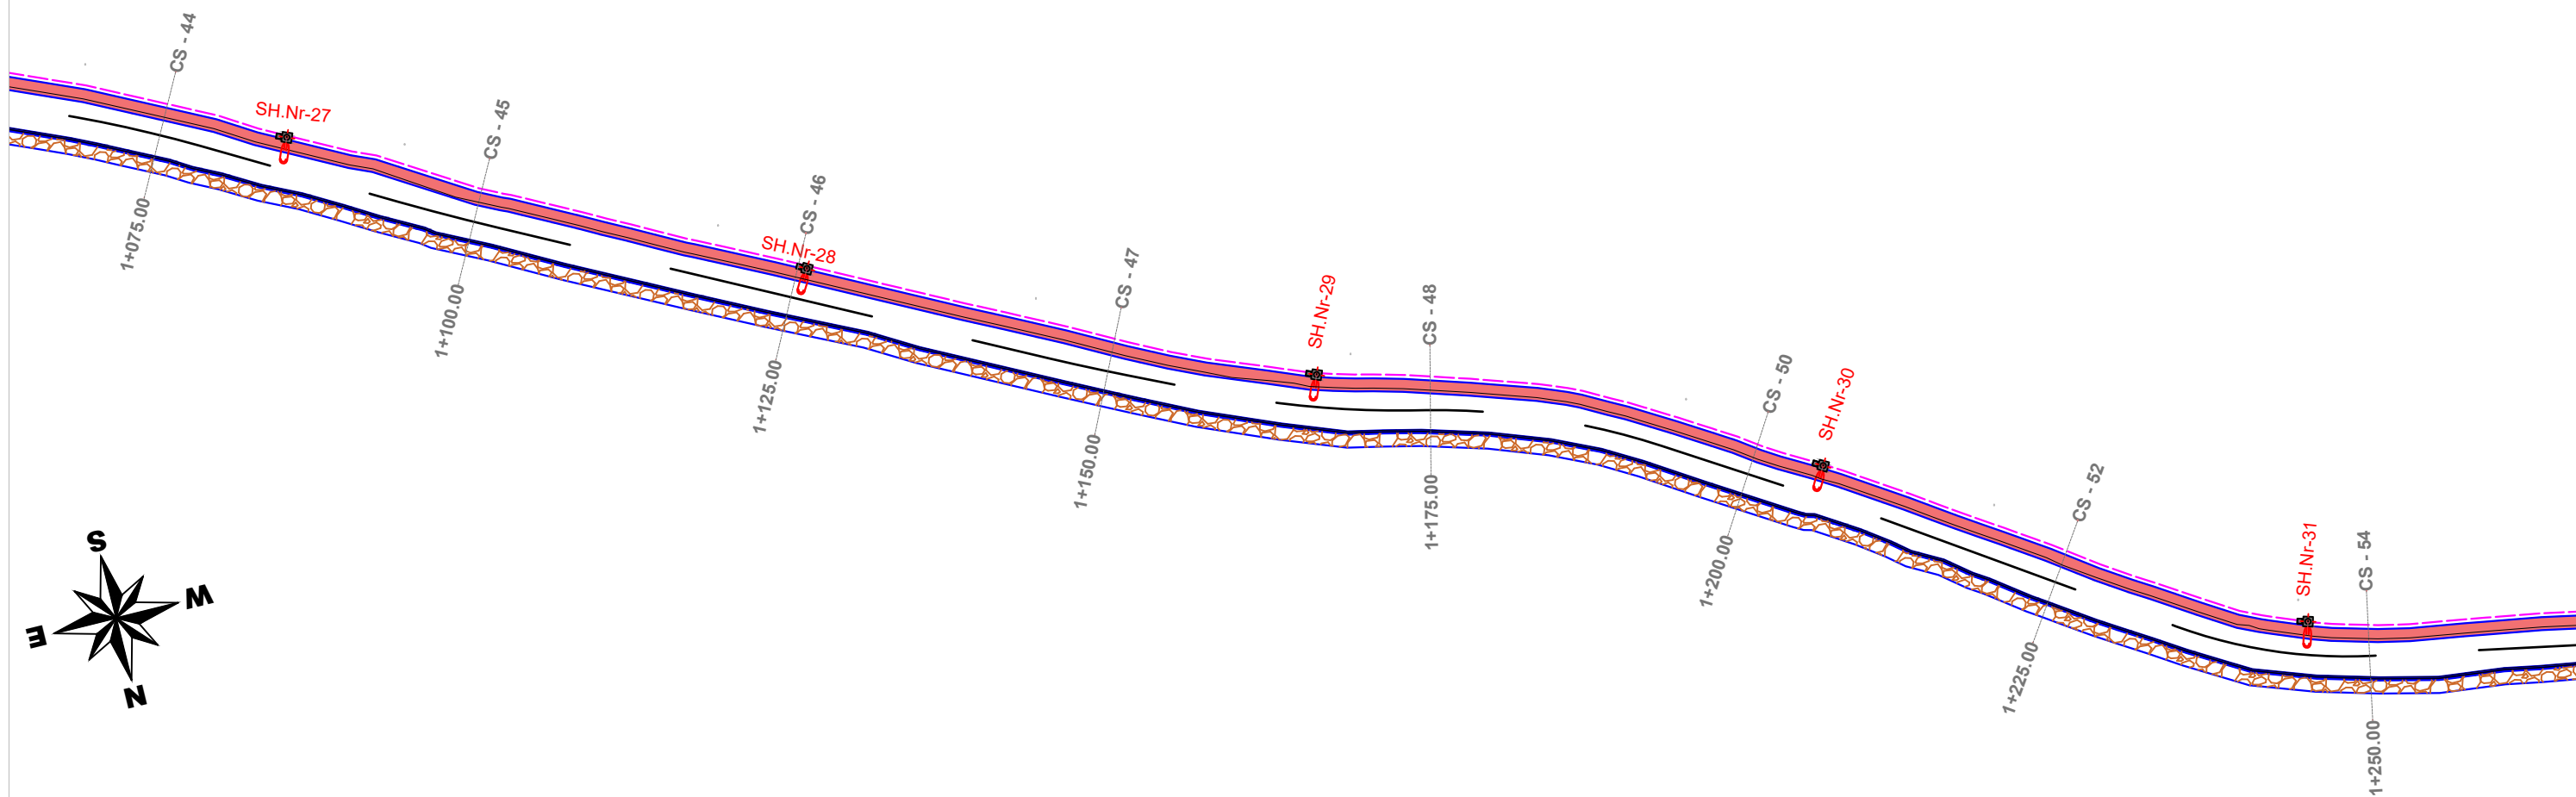

**2D** PROJEKTIM  
DESIGN  
SUPERVISION  
KOLAUDIM  
Adresa: Rruga "Bardhyl", Njesia Boshkiake nr. 8, TIRANË



Porositesi  
**BASHKIA MIRDITË**

**Objekti:** Përmirësimi i Infrastruktures rrugore për këmbësore dhe biçikletat në fshatin turistik, Katund i Vjetër, Bashkia Mirditë.

Emertimi:  
**PLANIMETRIA E NDRIÇIMIT**

**PROJEKT ZBATIMI**

GRUPI  
PROJEKTUES



Ing. Hidro. Mark PEMAJ  
Ing. Top. Bilbil NURÇE

Firma:  
Firma:

Periudha:  
**TETOR 2024**

Shkalla: 1:1000  
Fleta: Nr. 4



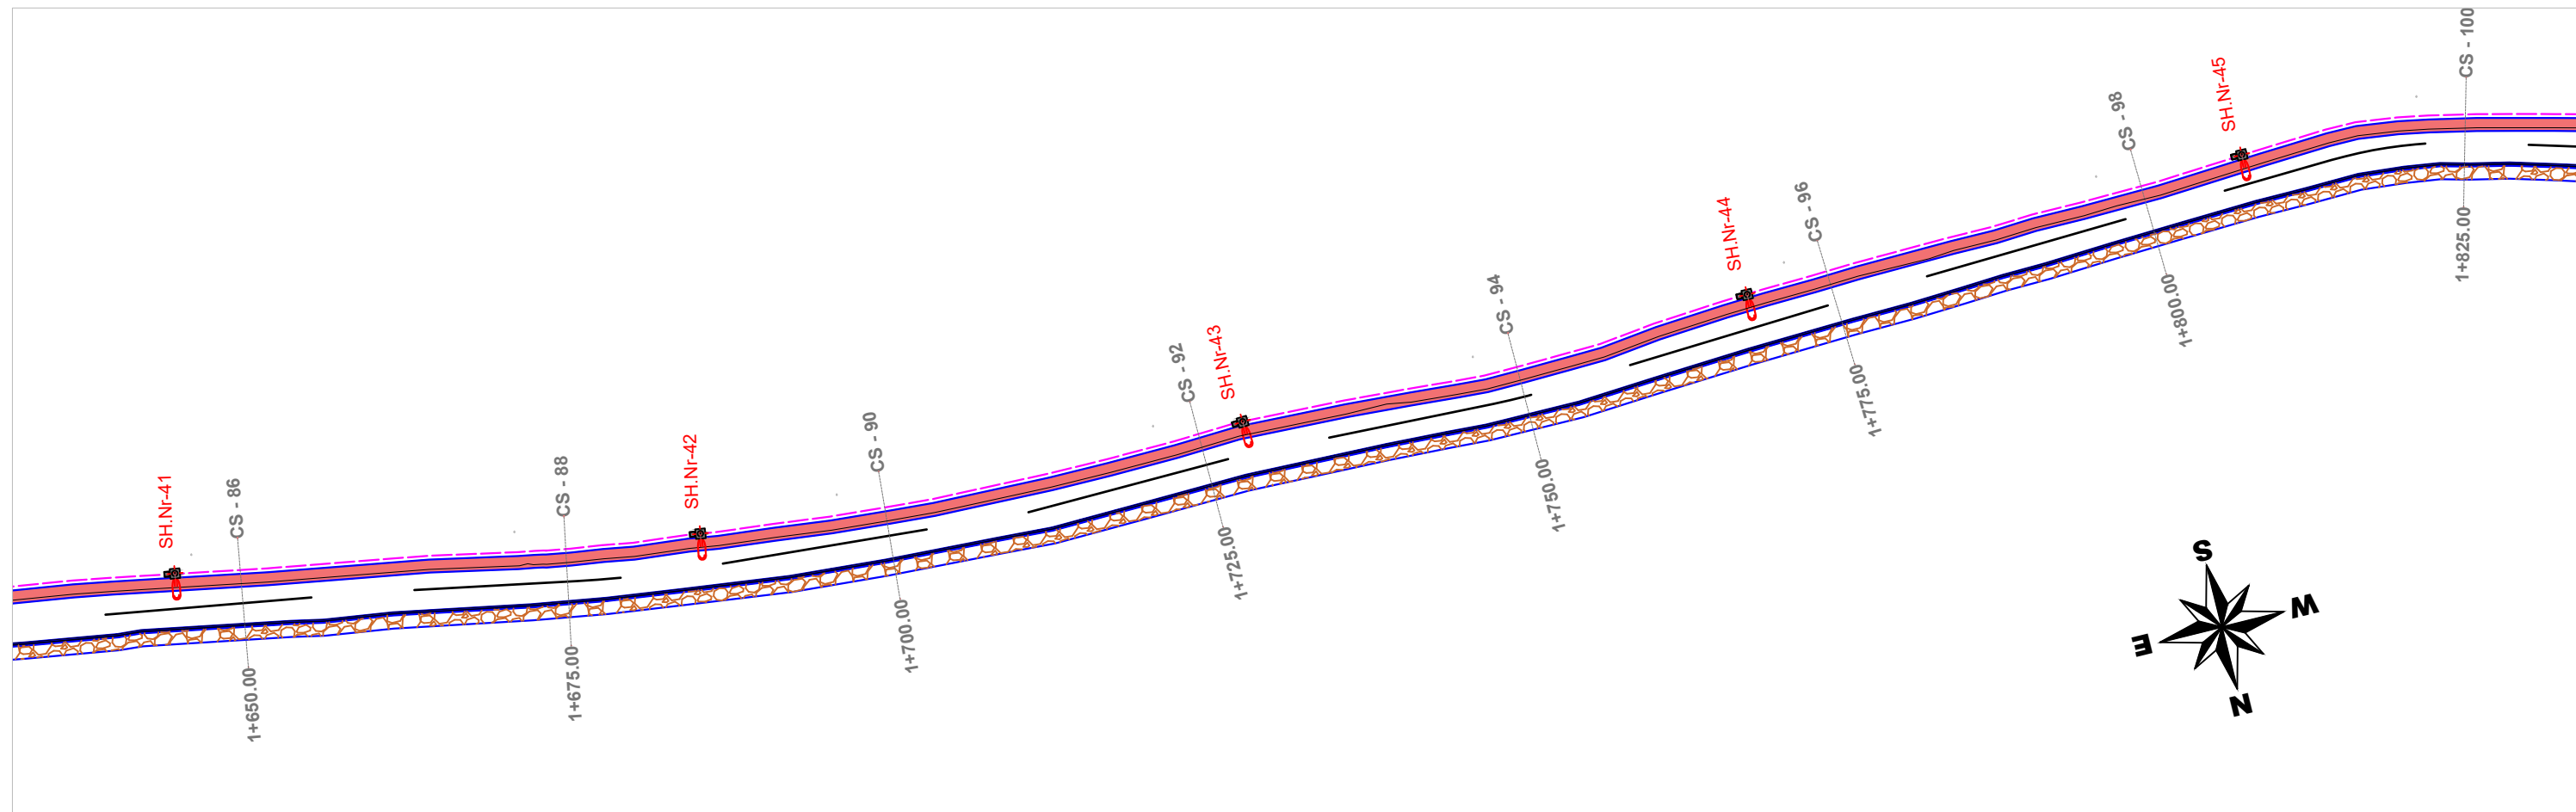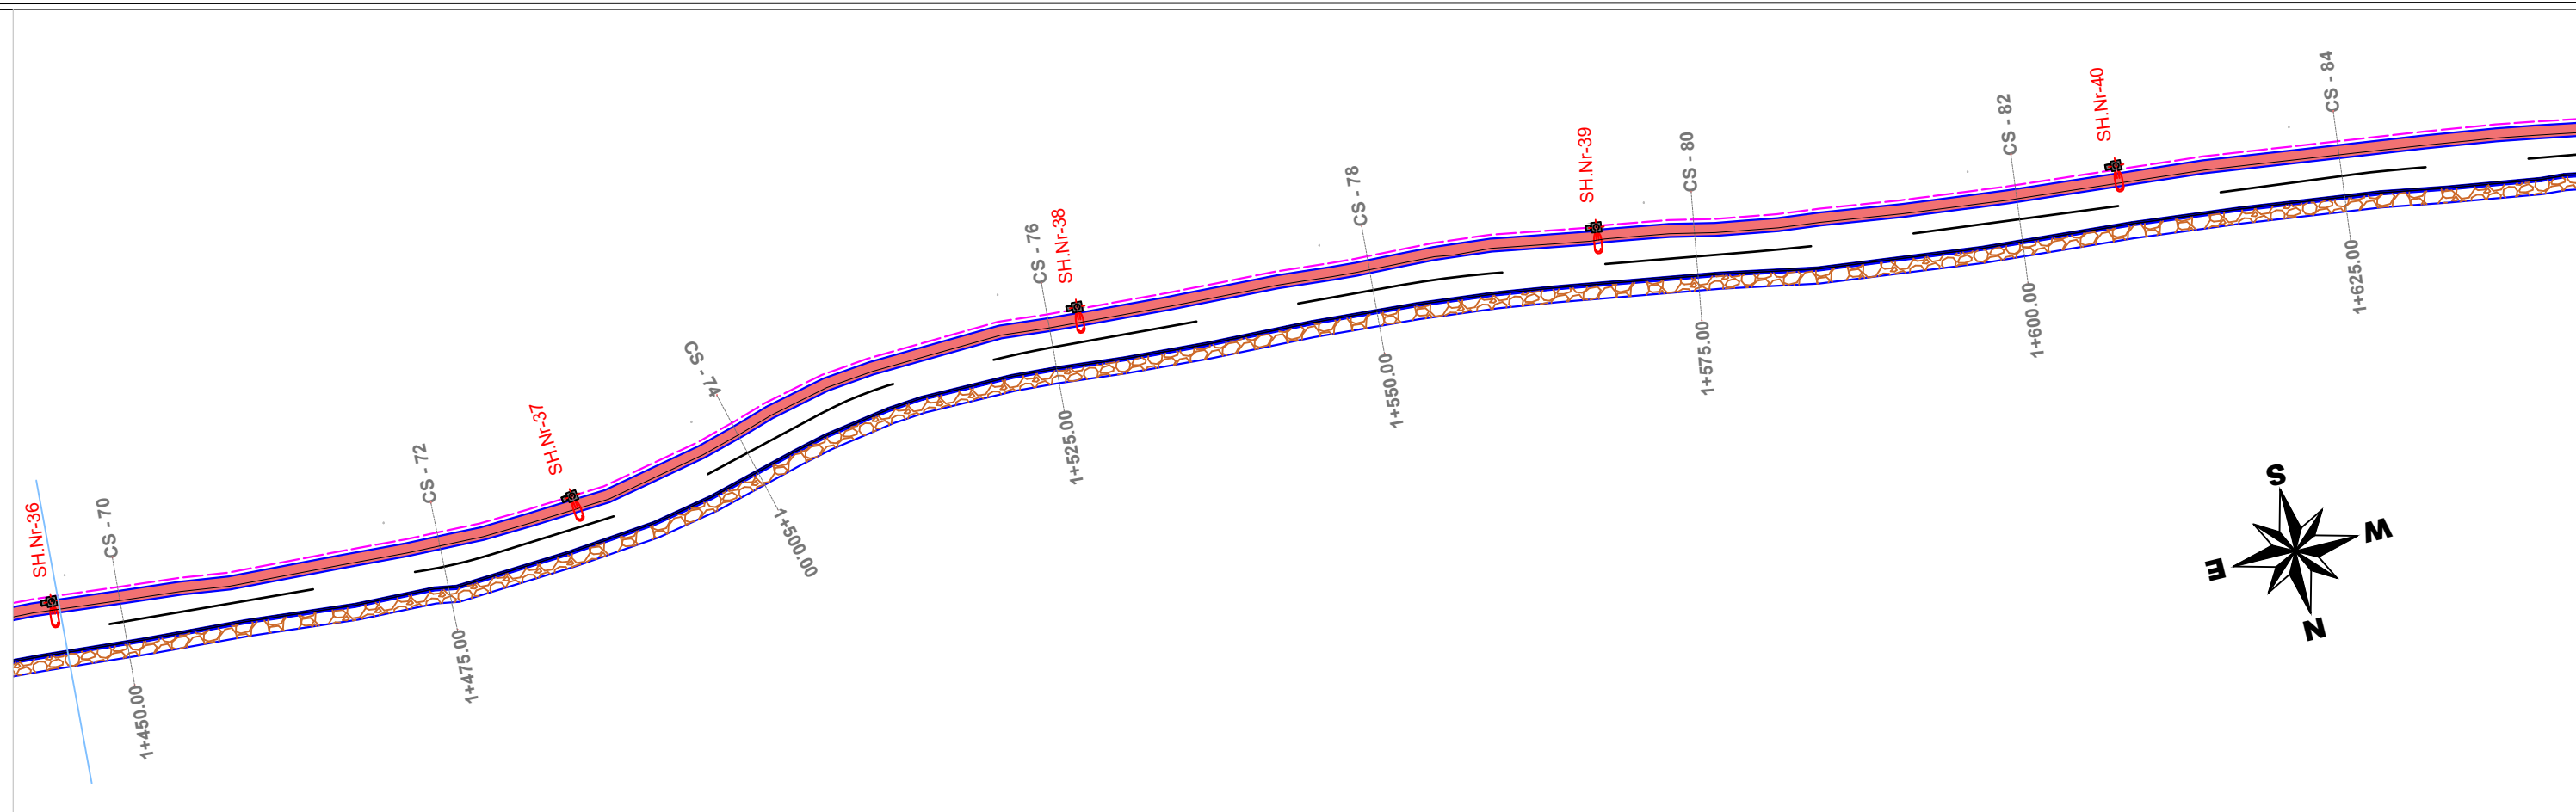

**2D** PROJEKTIM  
DESIGN  
SUPERVISION  
KOLAUDIM  
Adresa: Rruga "Bardhyl", Njesia Bashkiake nr. 8, TIRANË



Porositesi  
**BASHKIA MIRDITË**


**Objekti:** Përmirësimi i Infrastruktures rrugore për këmbësore dhe biçikletat në fshatin turistik, Katund i Vjetër, Bashkia Mirditë.

Emertimi:  
**PLANIMETRIA E NDRIÇIMIT**

**PROJEKT ZBATIMI**

GRUPI PROJEKTUES	Ing.Hidro. Mark PEMAJ	Firma:	
	Ing.Top. Bilbil NURÇE	Firma:	
Periudha: <b>TETOR 2024</b>		Shkalla:	1:1000
		Fleta:	Nr. 5



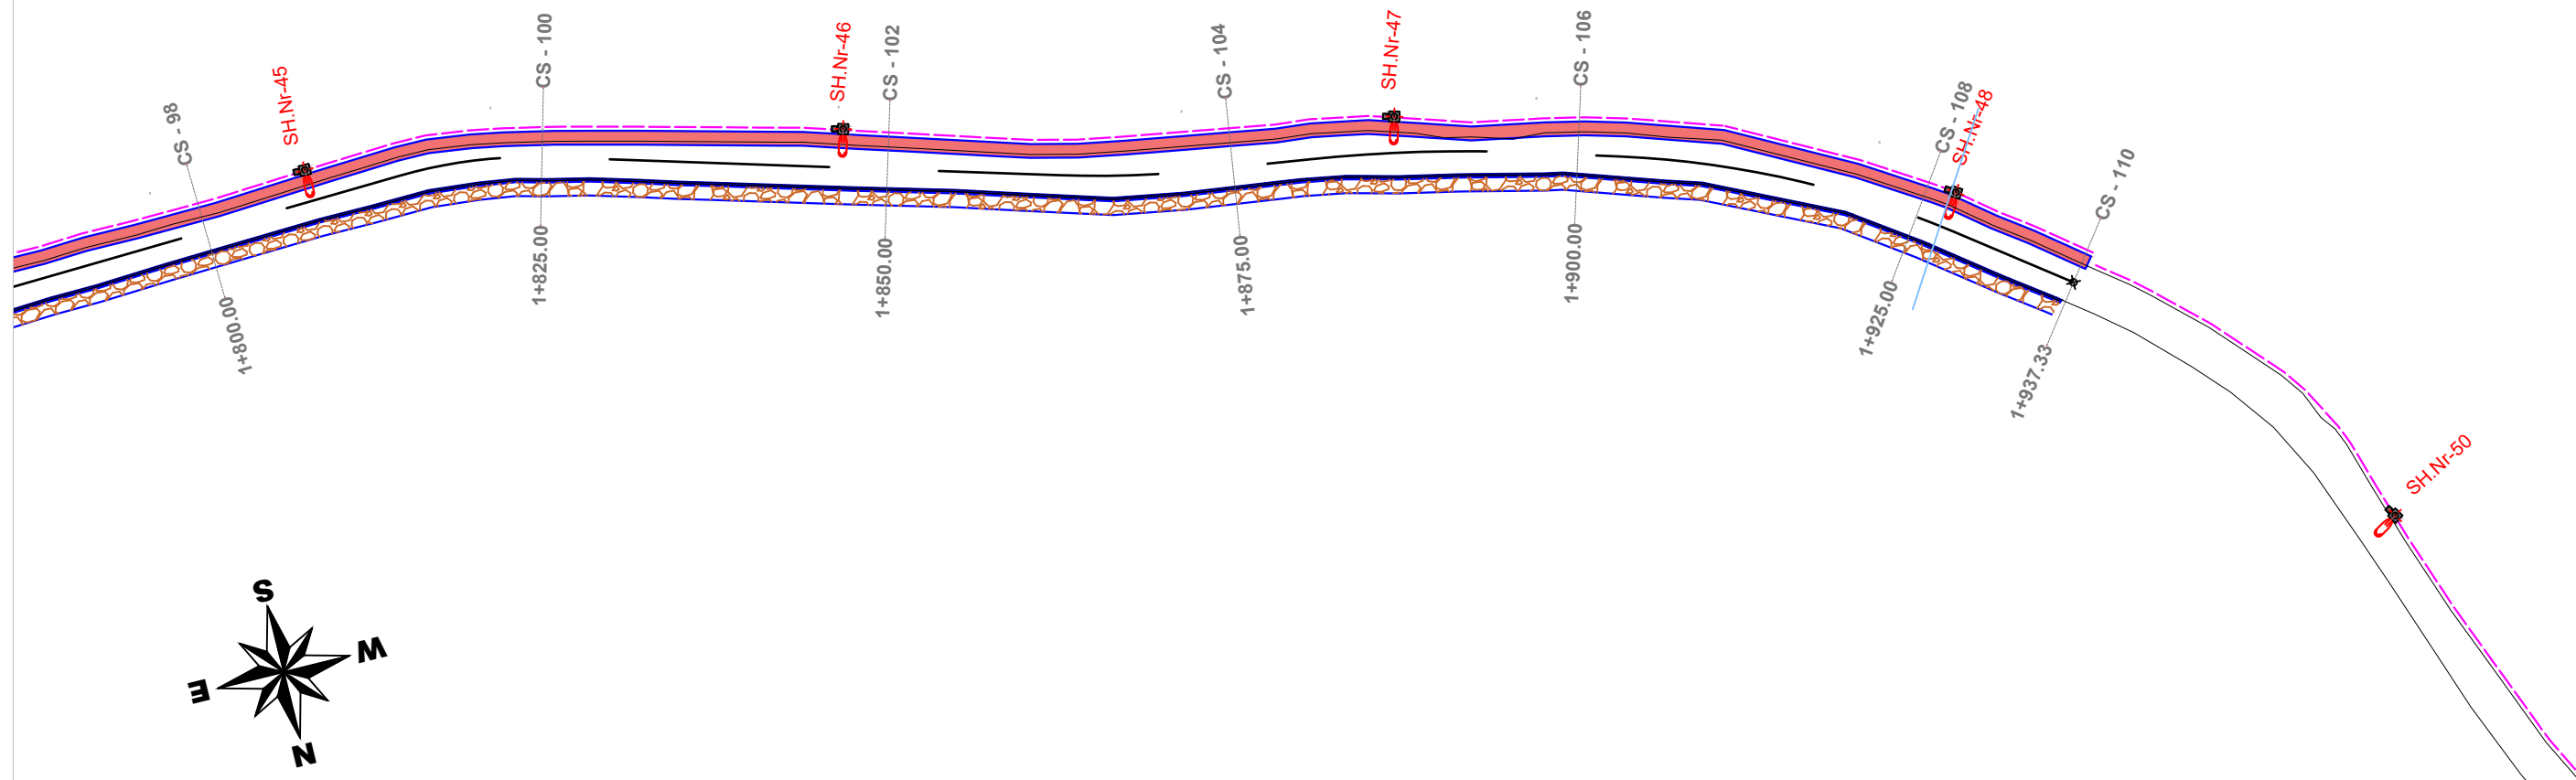

**2D** PROJEKTIM  
DESIGN  
SUPERVISION  
KOLAUDIM  
Adresa: Rruga "Bardhyl", Njesia Bashkiake nr. 8, TIRANË



Porositesi  
**BASHKIA MIRDITË**

**Objekti:** Përmirësimi i Infrastruktues rrugore për këmbesore dhe biçikletat në fshatin turistik, Katund i Vjetër, Bashkia Mirditë.

Emertimi:  
**PLANIMETRIA E NDRIÇIMIT**


**PROJEKT ZBATIMI**

GRUPI PROJEKTUES	Ing.Hidro. Mark PEMAJ	Firma:	
	Ing.Top. Bilbil NURÇE	Firma:	
Periudha: <b>TETOR 2024</b>		Shkalla:	1:1000
		Fleta:	Nr. 6



## PROFIL TIP

PROG.0+000.00÷2+000.00

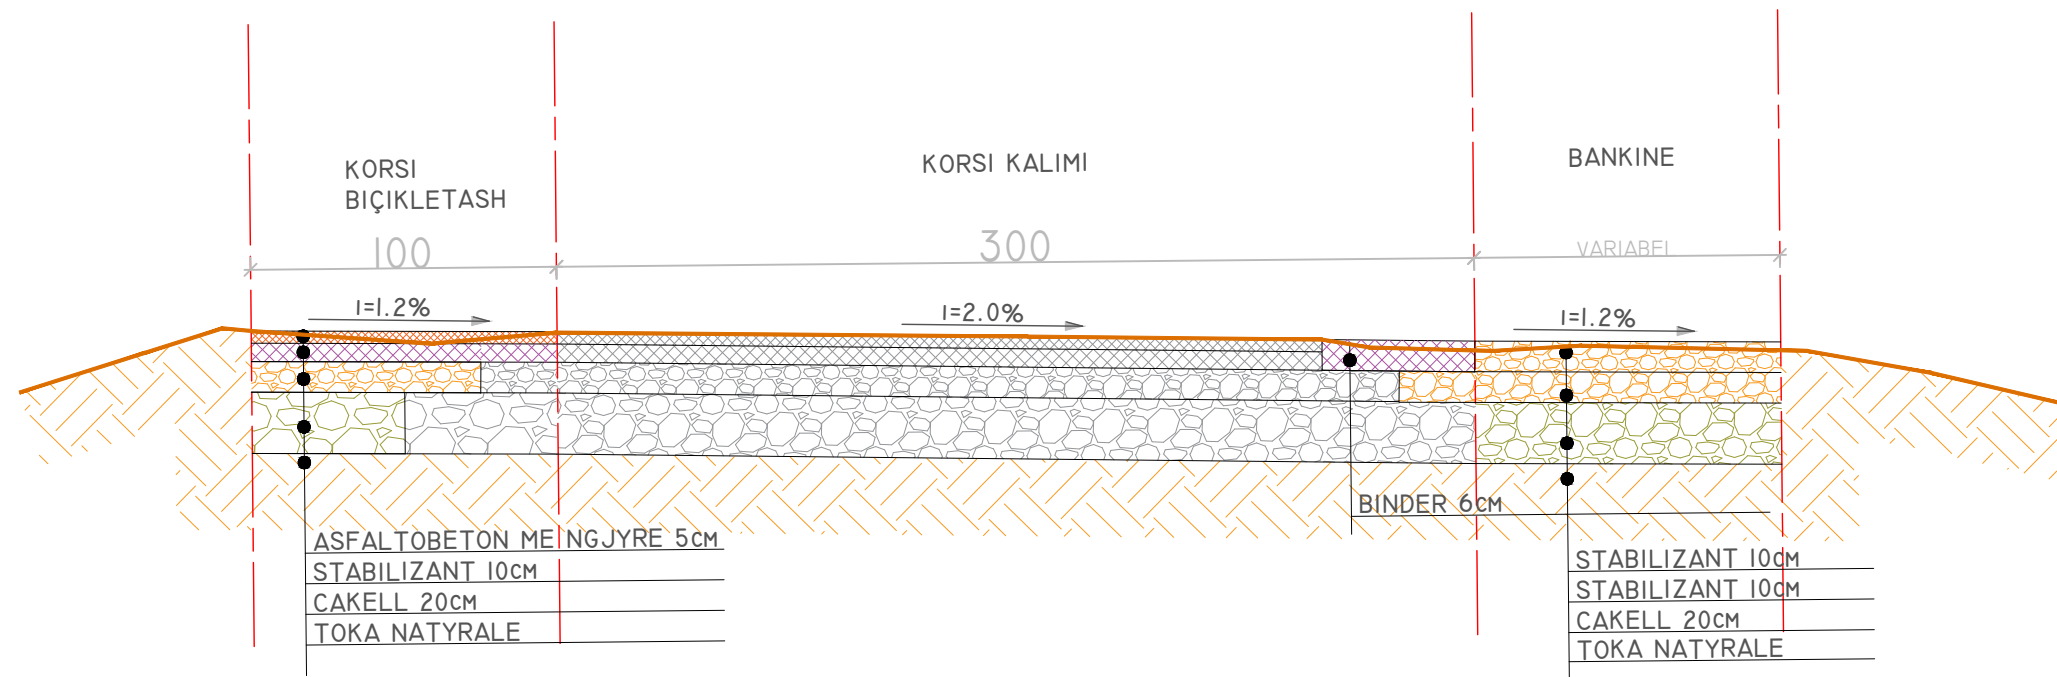

**2D** PROJEKTIM  
DESIGN  
SUPERVISION  
KOLAUDIM  
Adresa: Rruga "Bardhyl", Njesia Bashkiake nr. 8, TIRANË



Porositesi

BASHKIA MIRDITË

**Objekti:** Përmirësimi i Infrastruktures rrugore për këmbësore dhe biçikletat në fshatin turistik, Katund i Vjetër, Bashkia Mirditë.

Emertimi:

PROFILI TIP

PROJEKT ZBATIMI

GRUPI  
PROJEKTUES

Ing.Hidro. Mark PEMAJ

Firma:

Ing.Top. Bilbil NURÇE

Firma:

Periudha:


TETOR 2024

Shkalla: 1:100

Fleta: Nr. 1





# PLANIMETRIA E NDRIÇIMIT FRAGMENT

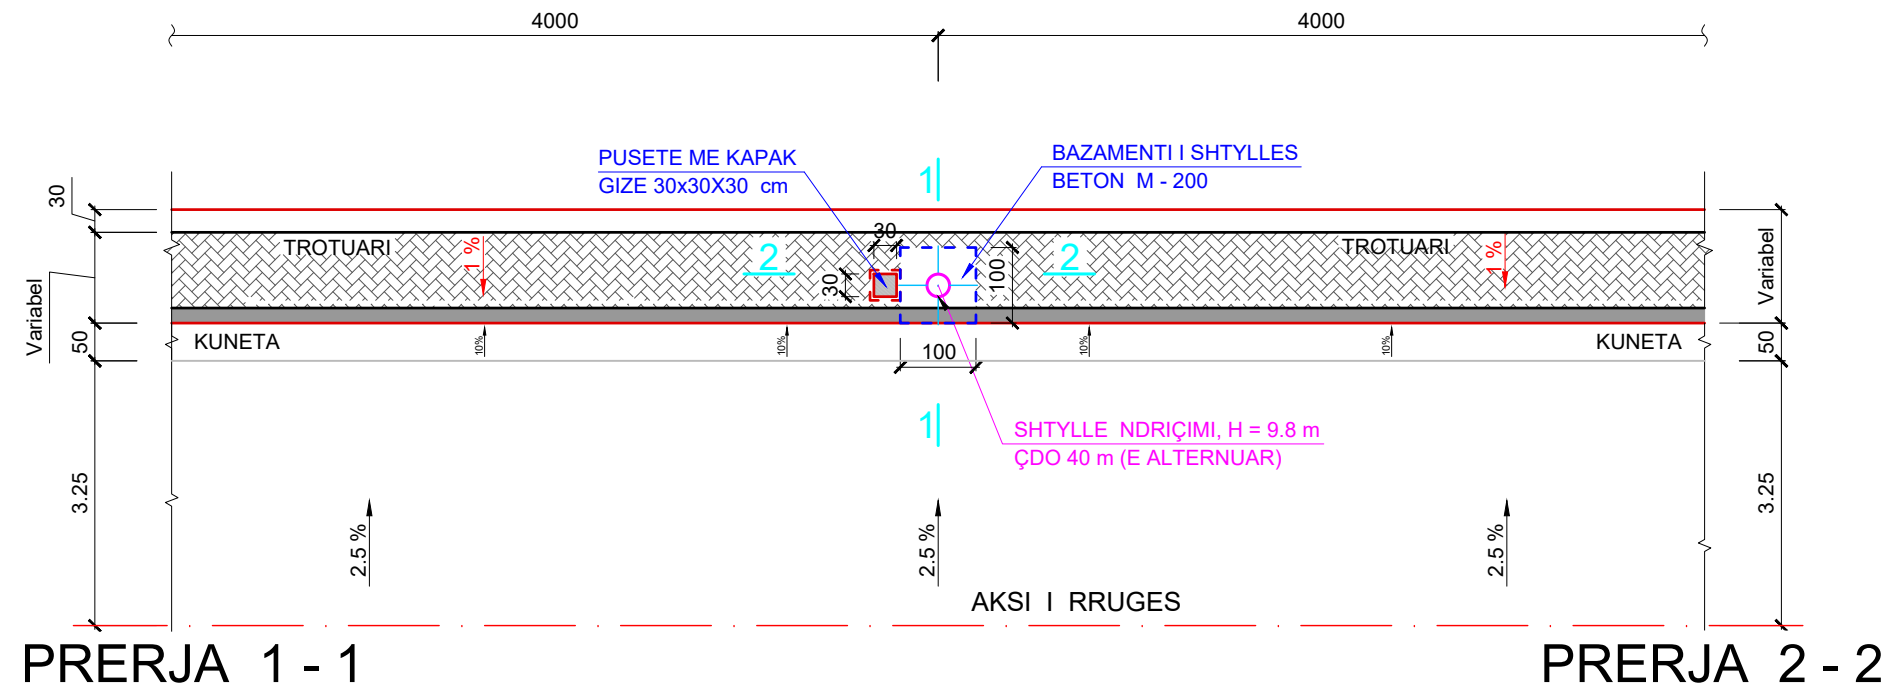

PRERJA 1 - 1

PRERJA 2 - 2

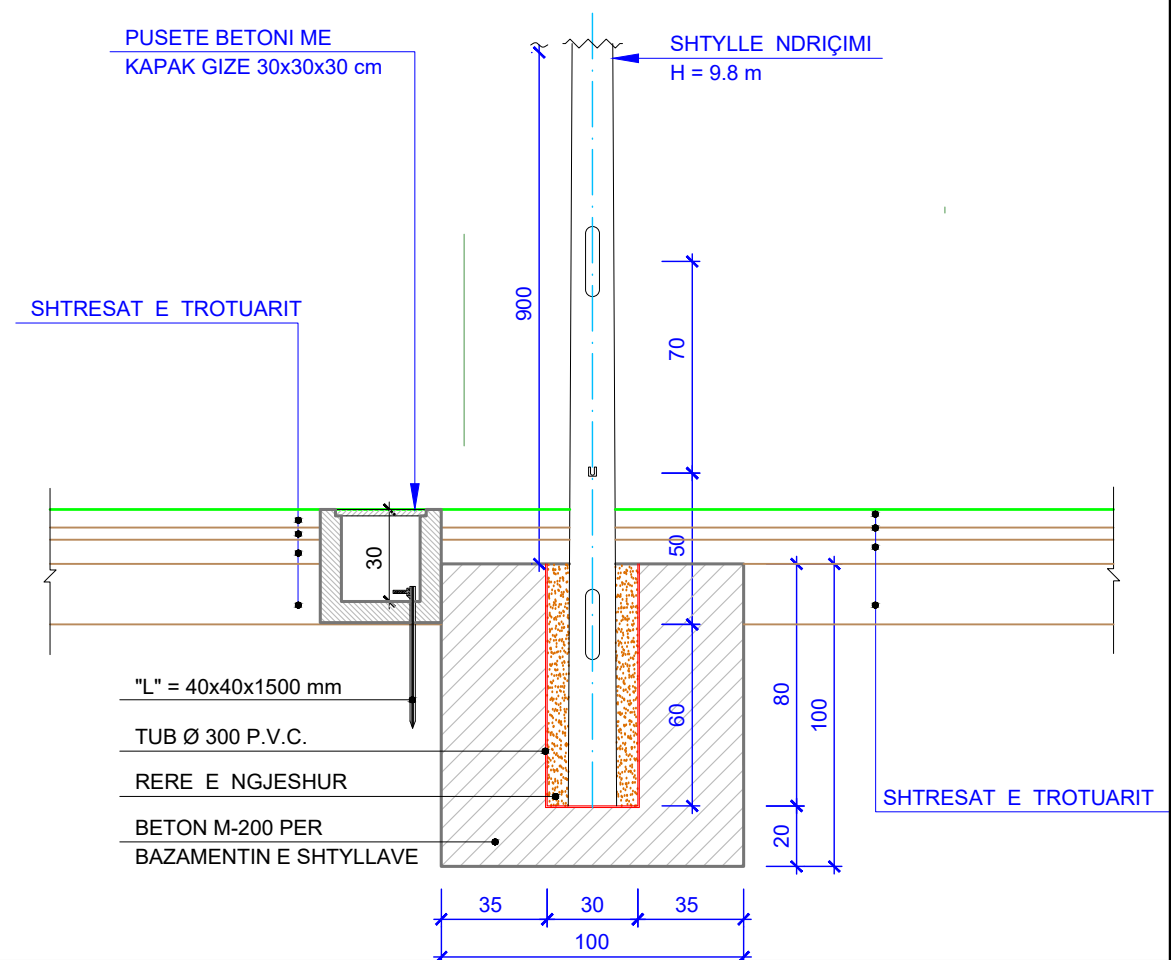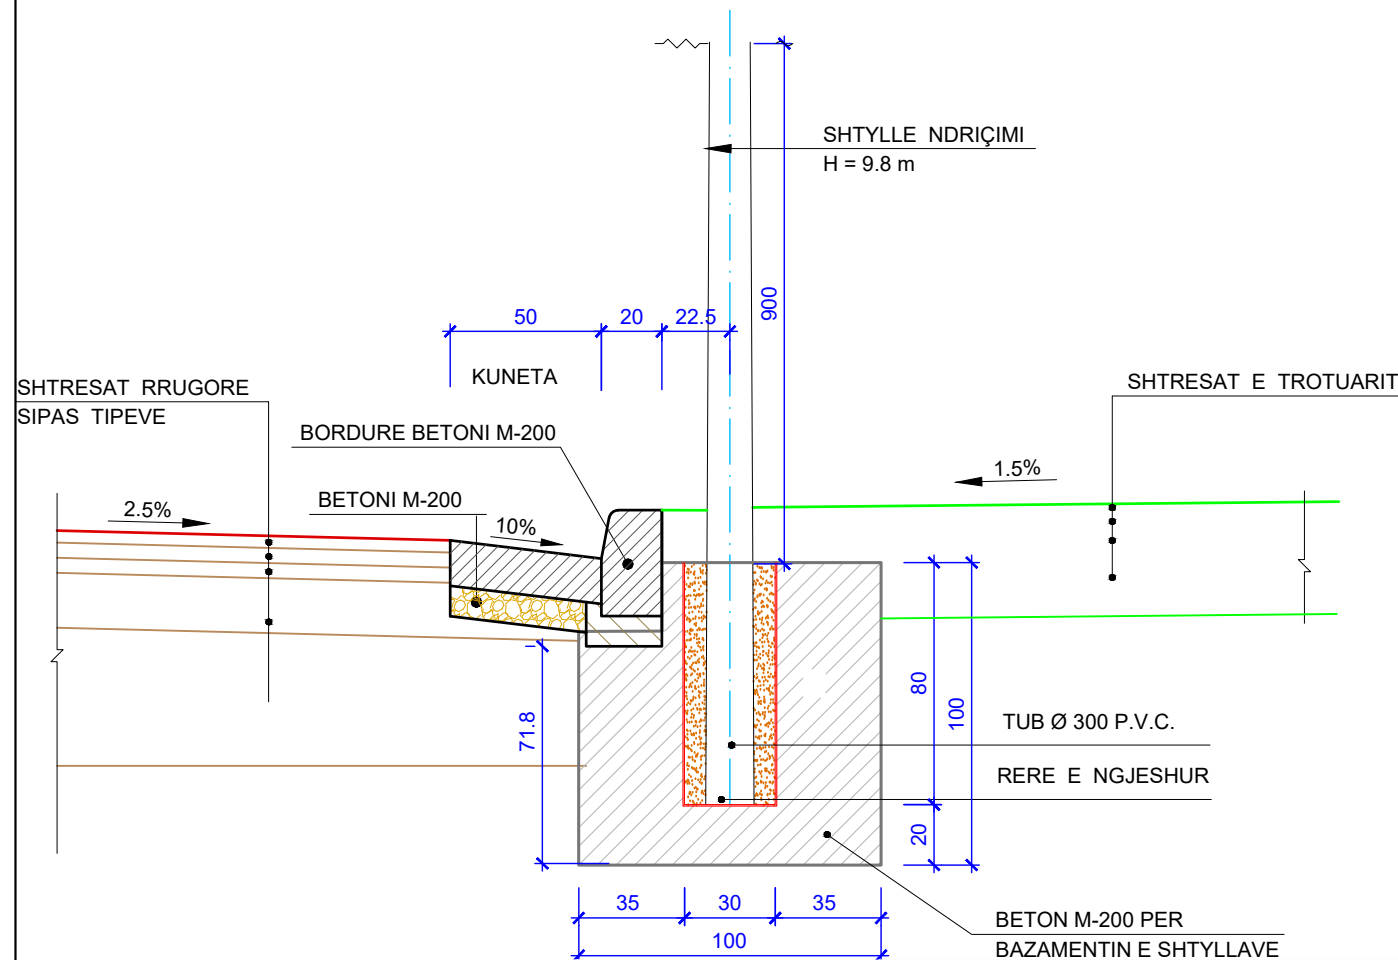

**2D** PROJEKTIM  
DESIGN  
SUPERVISION  
KOLAUDIM  
Adresa: Rruga "Bardhyl", Njesia Bashkiake nr. 8, TIRANE

Porositesi  
**BASHKIA MIRDITË**  
**Objekti:** Përmirësimi i Infrastruktures rrugore për këmbësore dhe biçikletat në fshatin turistik, Katund i Vjetër, Bashkia Mirditë.


Emertimi:  
**DETAJE**  
**PROJEKT ZBATIMI**

GRUPI PROJEKTUES	Ing. Hidro. Mark PEMAJ	Firma:	
	Ing. Top. Bilbil NURÇE	Firma:	
Periudha: <b>TETOR 2024</b>		Shkalla:	1:100
		Fleta:	Nr. 2




# SHTYLLA E NDRIÇIMIT

## DETAJE

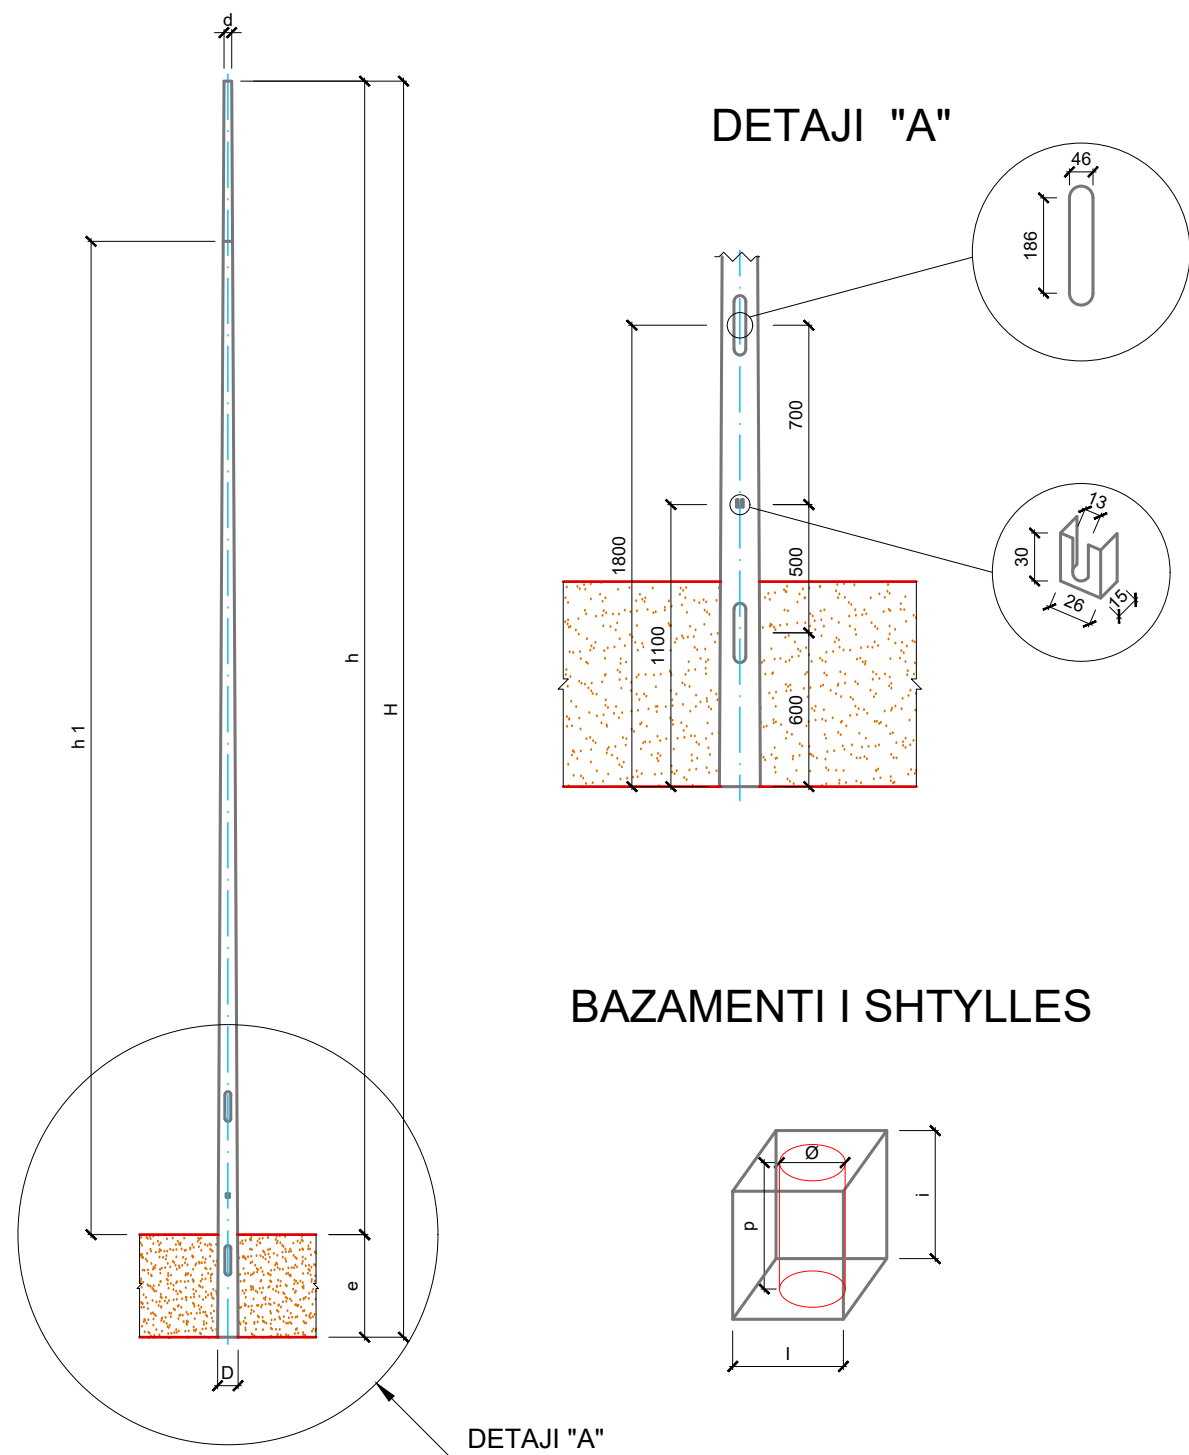


## BAZAMENTI I SHTYLLES

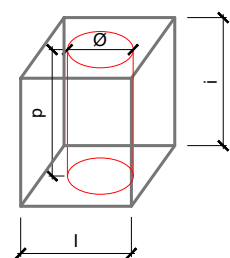


KODI	H (mm)	h (mm)	h1 (mm)	e (mm)	D (mm)	d (mm)	l (mm)	i (mm)	Ø (mm)	p (mm)
CDI9800/4	9800	9000	6500	800	158	60	1000	1000	300	800

# PUSETA BETONI M - 200

## ME KAPAK GIZE 30x30x30 cm

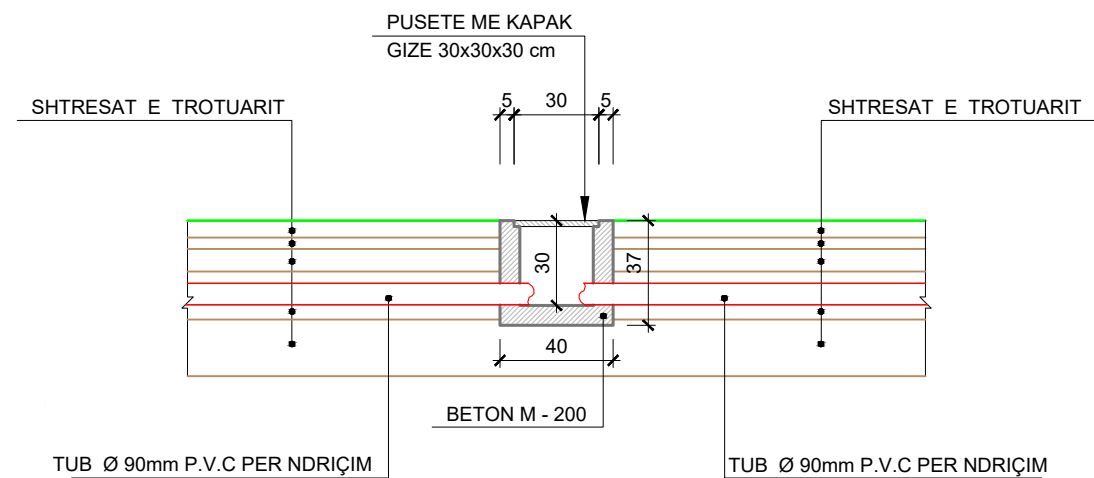

## PRERJE TE KAPAKUT PREJ GIZE

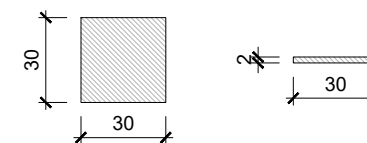

**2D** PROJEKTIM  
DESIGN  
SUPERVISION  
KOLAUDIM  
Adresa: Rruga "Bardhyt", Njësia Bashkiake nr. 8, T I R A N Ë

Porositesi  
**BASHKIA MIRDITË**

**Objekti:** Përmirësimi i Infrastruktures rrugore për këmbësore dhe biçikletat në fshatin turistik, Katund i Vjetër, Bashkia Mirditë.


Emertimi:  
**DETAJE**

**PROJEKT ZBATIMI**


GRUPI PROJEKTUES	Ing.Hidro. Mark PEMAJ	Firma:	
	Ing.Top. Bilbil NURÇE	Firma:	
Periudha: <b>TETOR 2024</b>		Shkalla:	1:100
		Fleta:	Nr. 2




# PUSETA BETONI M - 200 ME KAPAK GIZE 30x30x30 cm

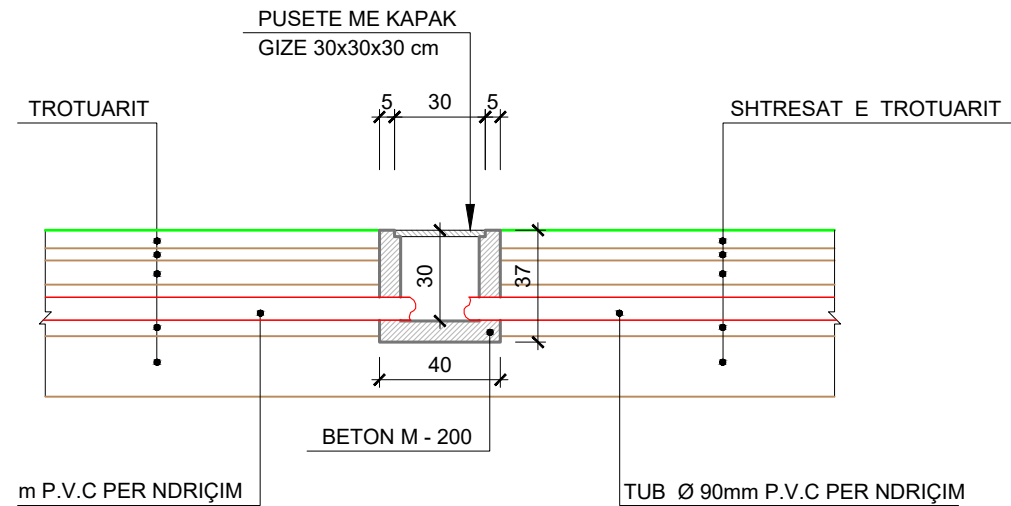


# ME KAPAK GIZE 40x40x40 cm

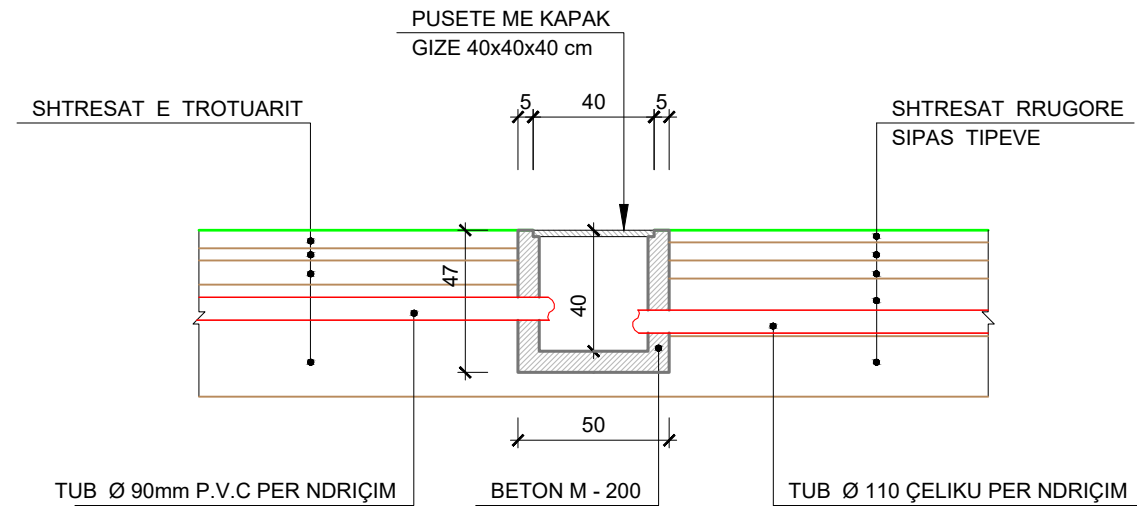


## PRERJE TE KAPAKUT PREJ GIZE

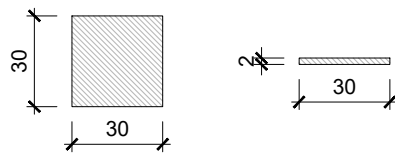

## PRERJE TE KAPAKUT PREJ GIZE

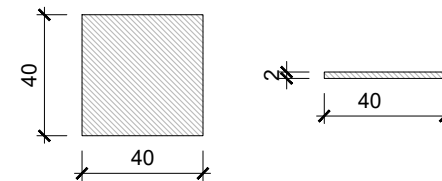

## PRERJE TERTHORE E TUBACIONIT NE RRUGE

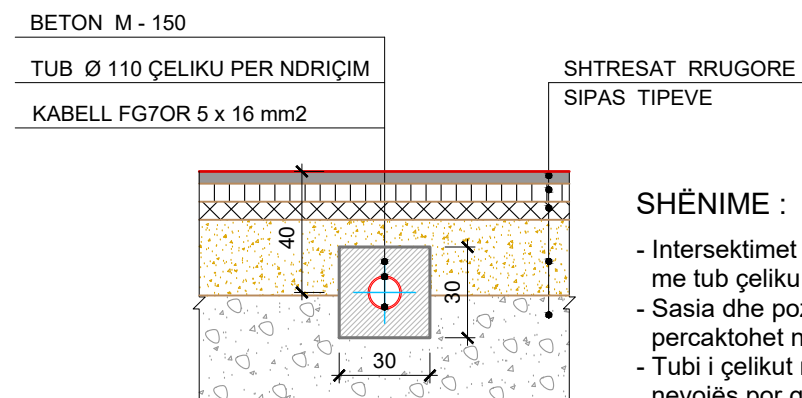

### SHËNIME :

- Intersektimet e rrugëve për kabllin e ndriçimit do të realizohen me tub çeliku  $d = 110$  mm sipas prerjeve të dhëna.
- Sasia dhe pozicioni i vendosjeve të katër tubacioneve përcaktohet në planimetrinë e ndriçimit.
- Tubi i çelikut mund të vendoset me një pjerrësi të lehtë sipas nevojës, por gjithnjë thellësia e vendosjes duhet të jetë jo më e vogël se  $H_{min} = 40$  cm nga kuota e përfunduar e rrugës.
- Gjatë realizimit të intersektimeve të rrugës kuota e vendosjes së pusetes mund të ndryshojë sipas rastit.

**2D** PROJEKTIM  
DESIGN  
SUPERVISION  
KOLAUDIM  
Adresa: Rruga "Bardhyl", Njesia Bashkiake nr. 8, TIRANË

Porositesi  
**BASHKIA MIRDITË**  
**Objekti:** Përmirësimi i Infrastruktues rrugore për këmbësorë dhe biçikletat në fshatin turistik, Katund i Vjetër, Bashkia Mirditë.


Emertimi:  
**DETAJE**  
**PROJEKT ZBATIMI**

GRUPI PROJEKTUES	Ing.Hidro. Mark PEMAJ	Firma:	
	Ing.Top. Bilbil NURÇE	Firma:	
Periudha: <b>TETOR 2024</b>		Shkalla:	1:100
		Fleta:	Nr. 3



# SHTYLLA DHE BETONIMI

## SHTYLLË ELEKTRIKE ME PUSETË NË TOKË ME LIDHJE EKUIPOTENCIALE DHE MORSETERIA E LINJËS SË NDRIÇIMIT

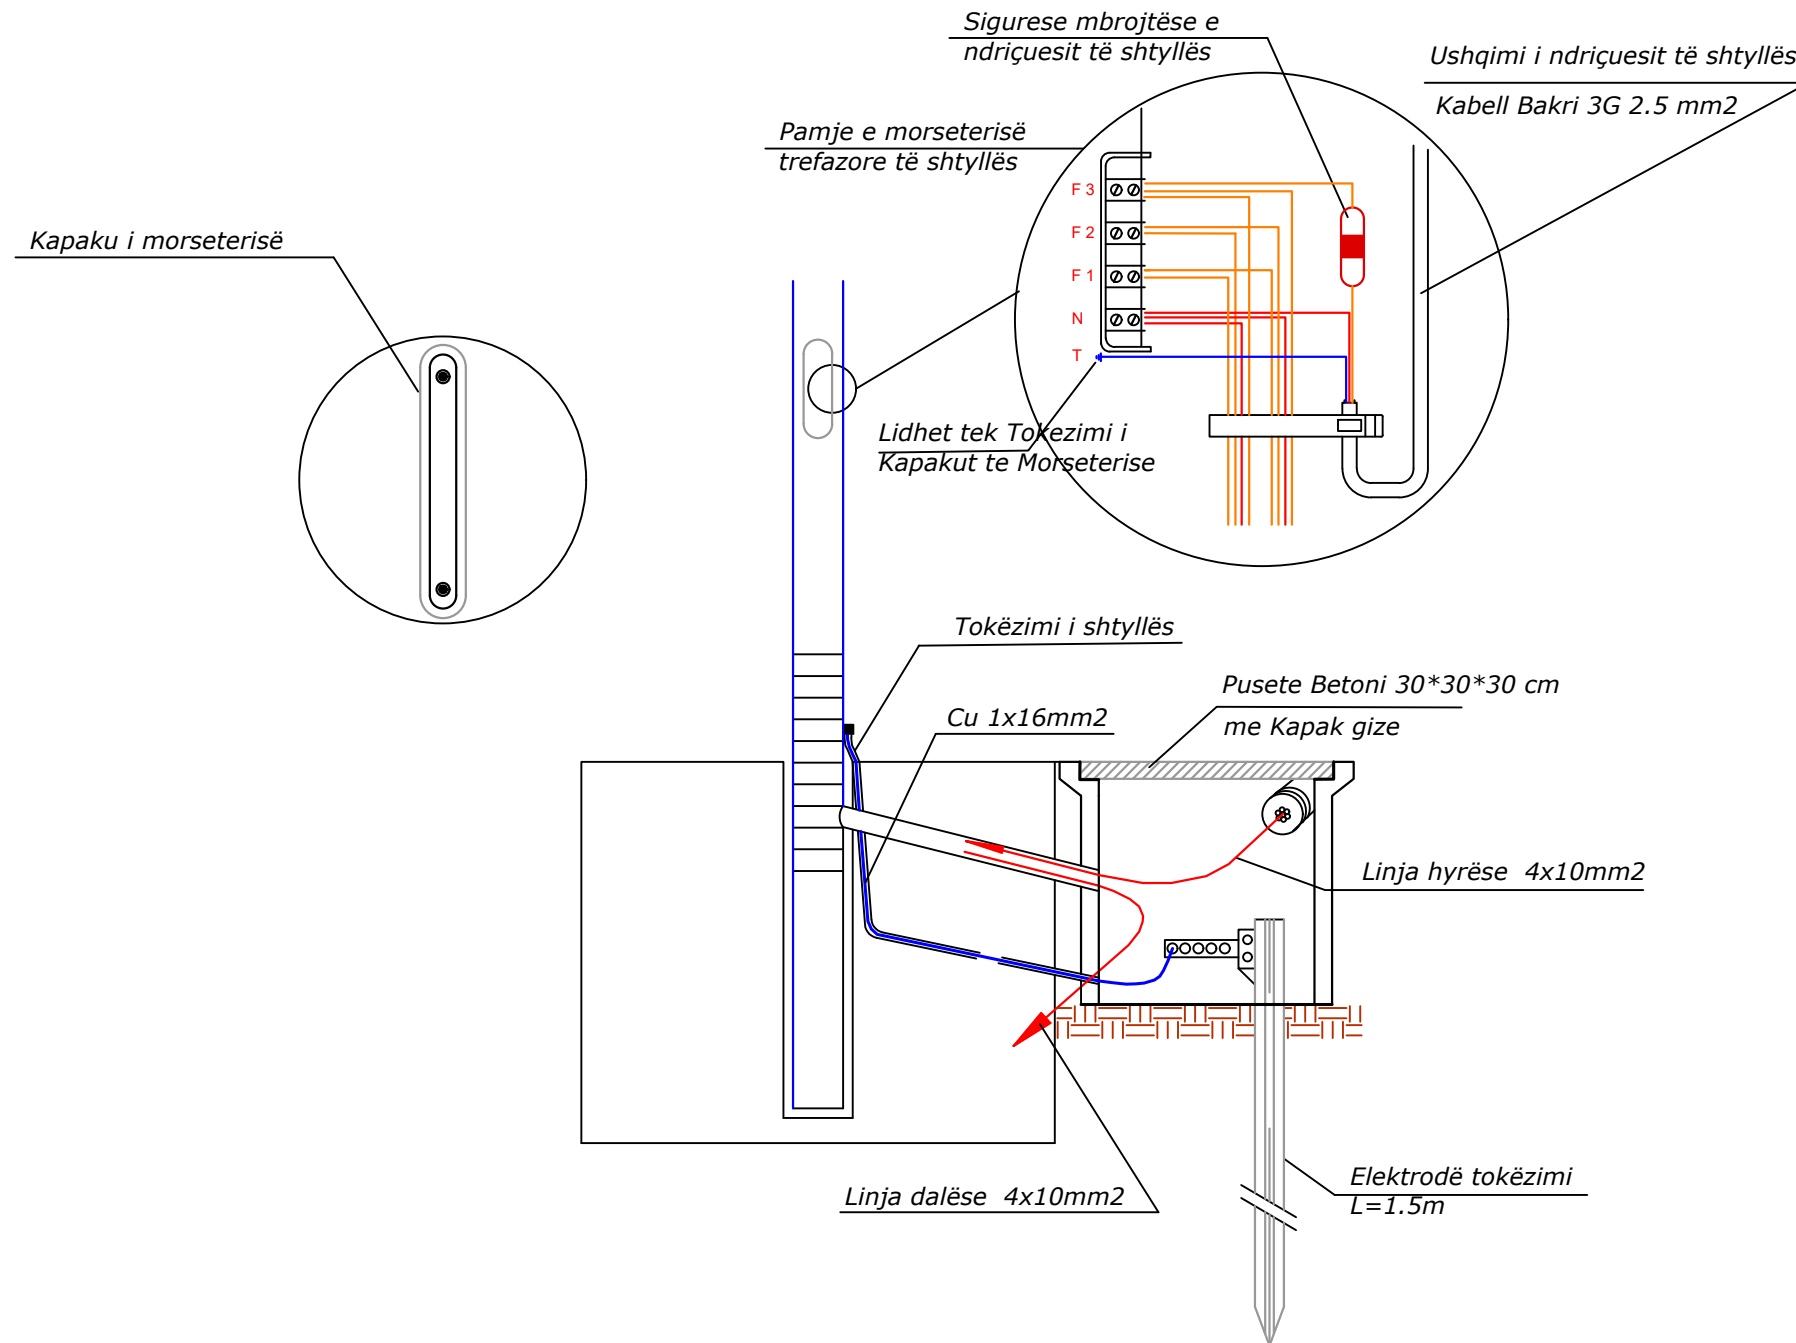

**2D** PROJEKTIM  
DESIGN  
SUPERVISION  
KOLAUDIM  
Adresa: Rruga "Bardhyl", Njesia Bashkiake nr. 8, TIRANË

Porositesi  
**BASHKIA MIRDITË**

**Objekti:** Përmirësimi i Infrastruktues rrugore për këmbësore dhe biçikletat në fshatin turistik, Katund i Vjetër, Bashkia Mirditë.

Emertimi:  
**DETAJE**

**PROJEKT ZBATIMI**

GRUPI PROJEKTUES	Ing.Hidro. Mark PEMAJ	Firma:	
	Ing.Top. Bilbil NURÇE	Firma:	
Periudha: <b>TETOR 2024</b>		Shkalla:	1:100
		Fleta:	Nr. 4