


**PROJEKTI**


**RIKUALIFIKIM I RRUGEVE TE BRENDSHME NE LAGJEN 1 DHE 2 ,  
SARANDE**

BASHKIA SARANDE

ZV.KRYETAR  
FLORJAN SALI

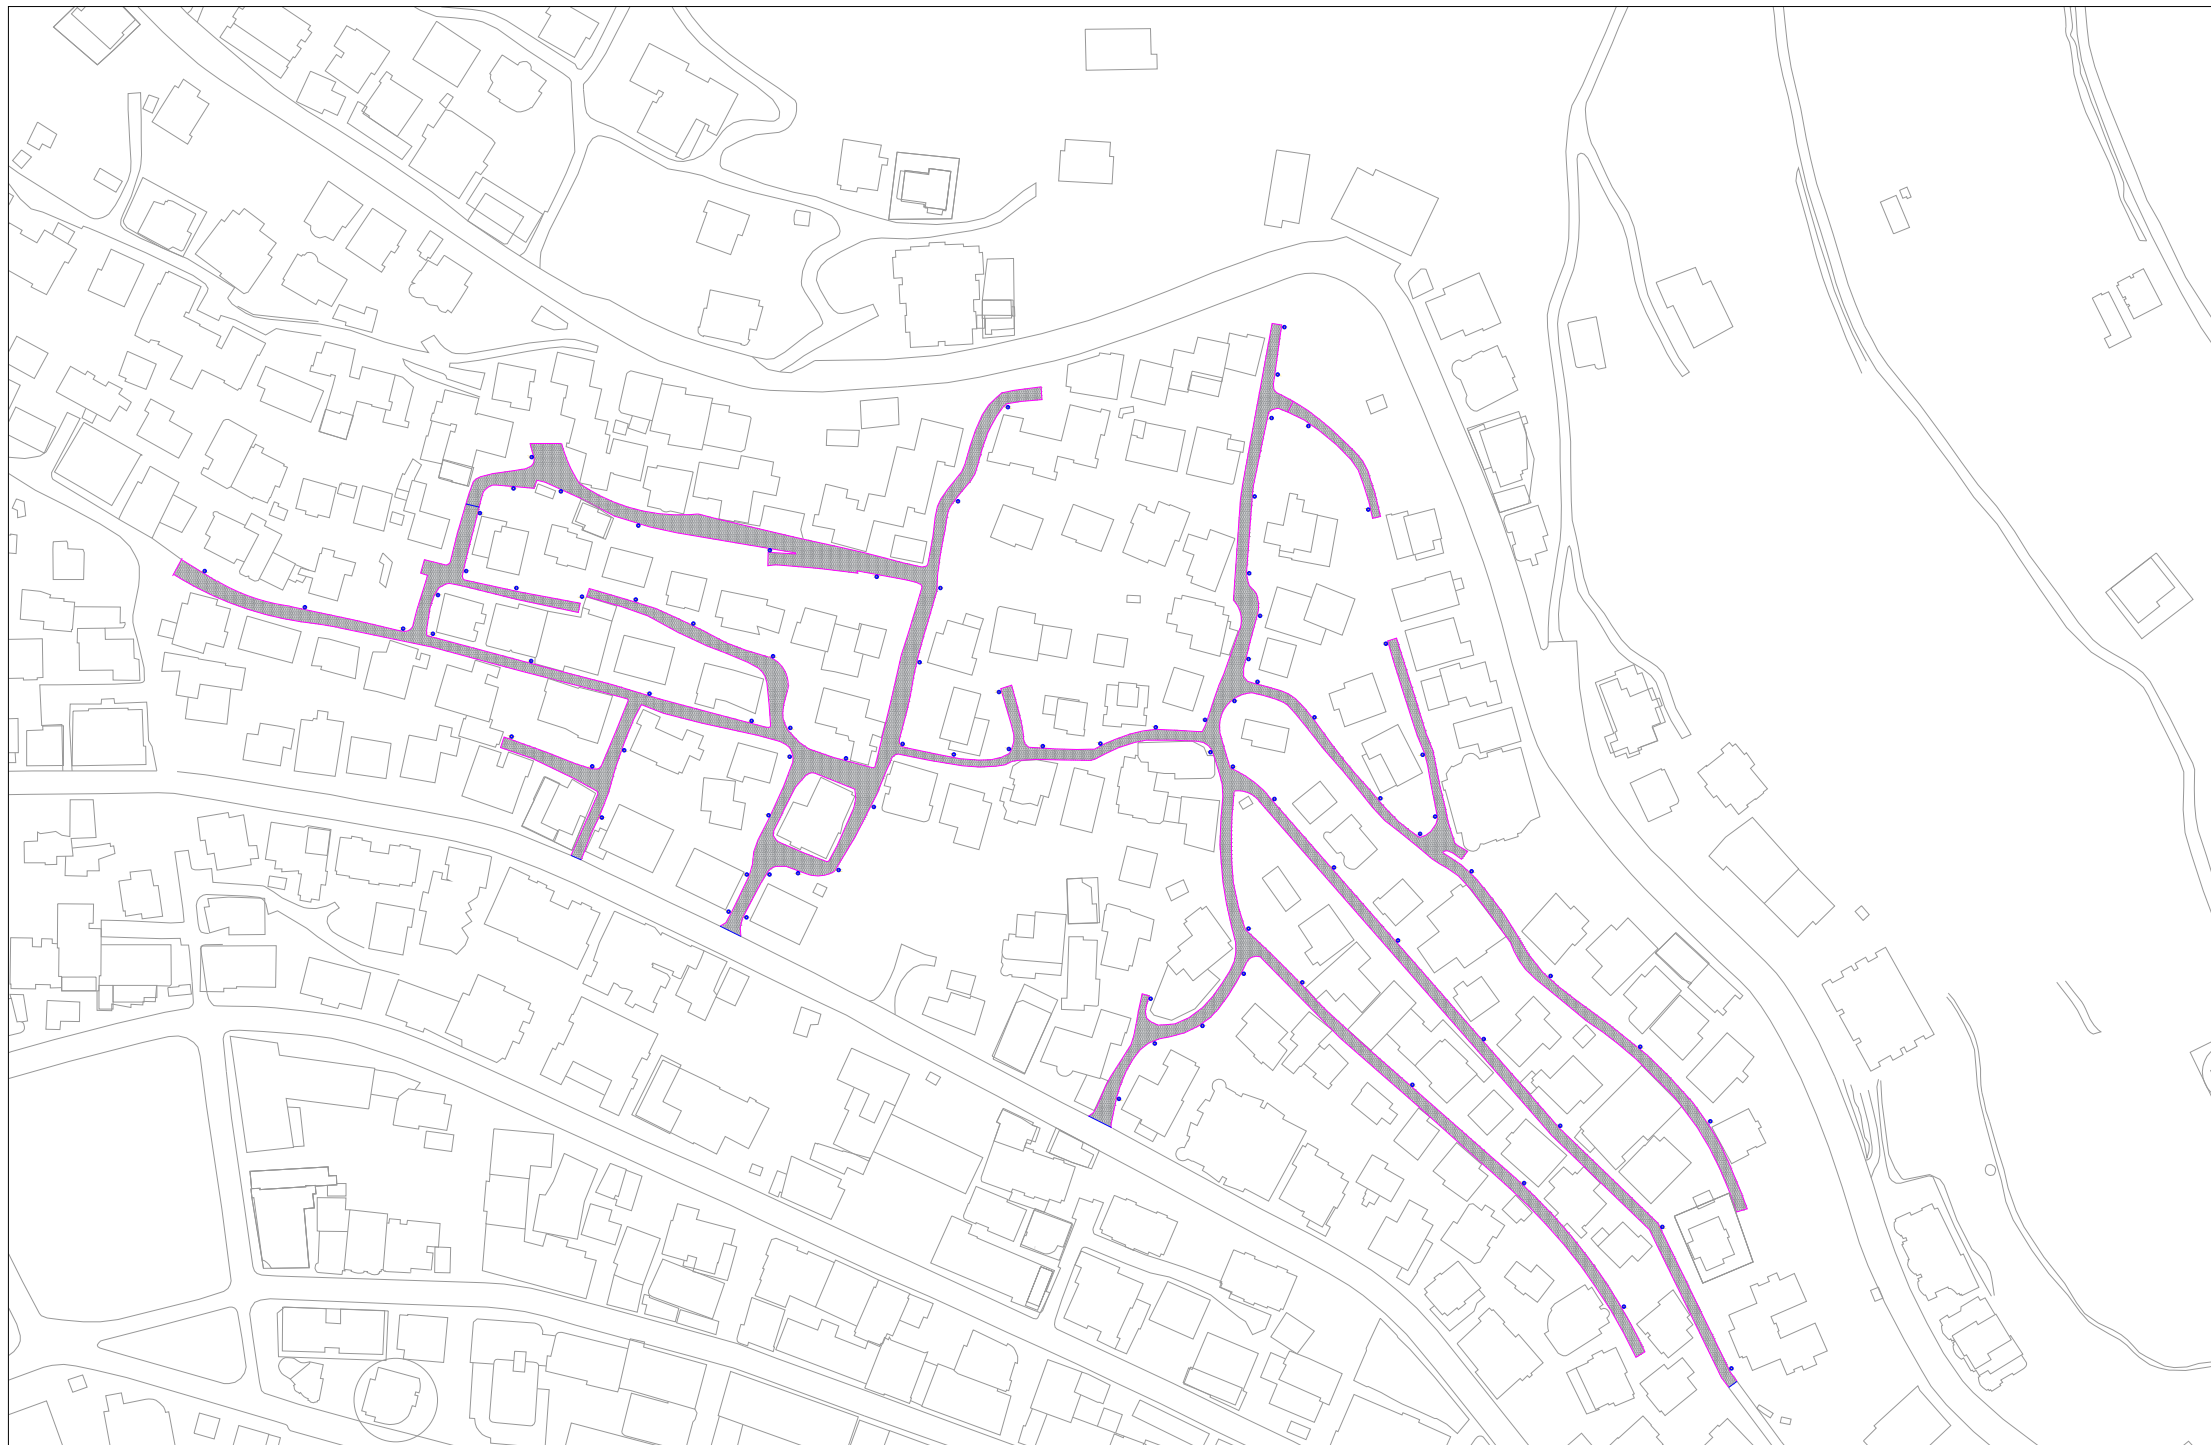

**RIKUALIFIKIM I RRUGEVE TE BRENDSHME NE LAGJEN 1 DHE 2 , SARANDE**

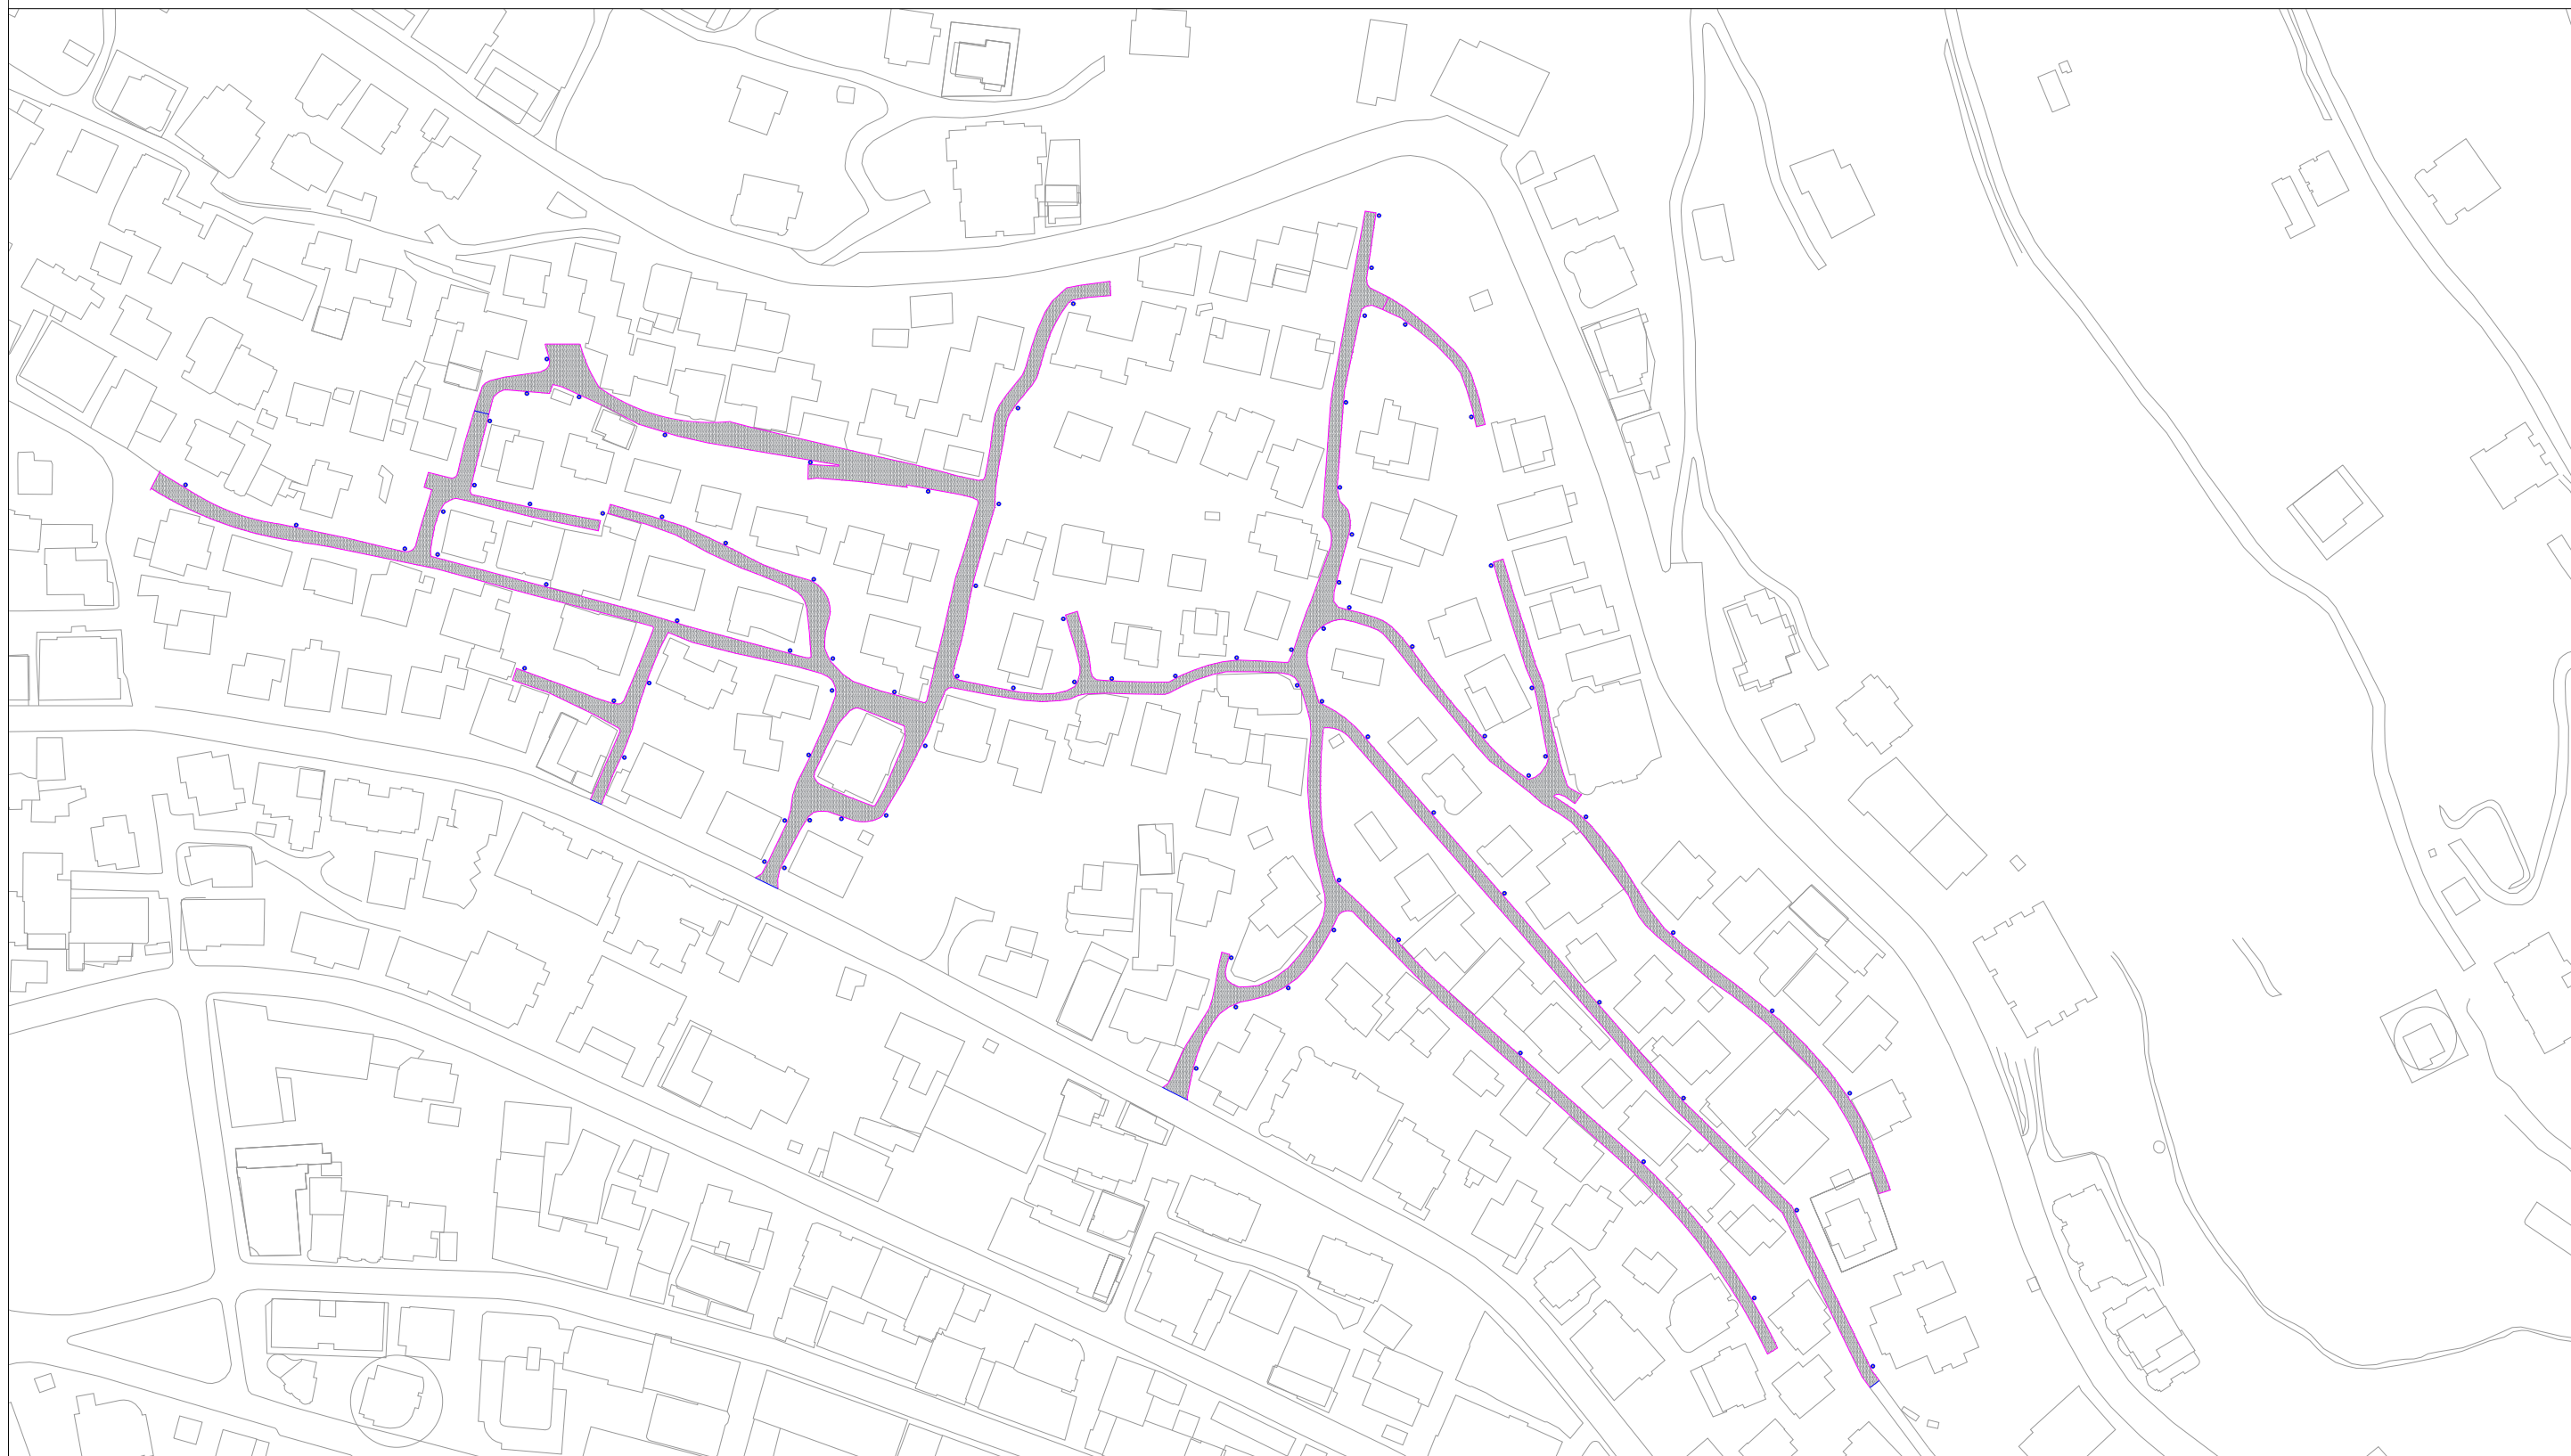

Planimetria e rruges	BASHKIA SARANDE	<b>OBJEKTI</b>	RIKUALIFIKIM I RRUGEVE TE BRENDSHME NE LAGJEN 1 DHE 2 , SARANDE	
			DREJTORIA E PROJEKTEVE	PLANIMETRIA E RRUGES
			*****	

**RIKUALIFIKIM I RRUGEVE TE BRENDSHME NE LAGJEN 1 DHE 2 , SARANDE**



Planimetria e rruges	BASHKIA SARANDE	OBJEKTI	RIKUALIFIKIM I RRUGEVE TE BRENDSHME NE LAGJEN 1 DHE 2 , SARANDE	
			DREJTORIA E PROJEKTEVE	
			*****	
			PLANIMETRIA E RRUGES	

**RIKUALIFIKIM I RRUGEVE TE BRENDSHME NE LAGJEN 1 DHE 2 , SARANDE**



<p>Planimetria e rruges</p>	<p>BASHKIA SARANDE</p>	<p><b>OBJEKTI</b></p>	<p><u>RIKUALIFIKIM I RRUGEVE TE BRENDSHME NE LAGJEN 1 DHE 2 , SARANDE</u> DREJTORIA E PROJEKTEVE</p>	<p><b>PLANIMETRIA E RRUGES</b></p> <p>*****</p>
-----------------------------	----------------------------	-----------------------	--	---

RIKUALIFIKIM I RRUGEVE TE BRENDSHME NE LAGJEN 1 DHE 2 , SARANDE



Planimetria e rruges	BASHKIA SARANDE	<b>OBJEKTI</b>	RIKUALIFIKIM I RRUGEVE TE BRENDSHME NE LAGJEN 1 DHE 2 , SARANDE	<b>PLANIMETRIA E RRUGES</b>	
			DREJTORIA E PROJEKTEVE	*****	

**RIKUALIFIKIM I RRUGEVE TE BRENDSHME NE LAGJEN 1 DHE 2 , SARANDE**



<p>Planimetria e rruges</p>	<p>BASHKIA SARANDE</p>	<p><b>OBJEKTI</b></p>	<p><u>RIKUALIFIKIM I RRUGEVE TE BRENDSHME NE LAGJEN 1 DHE 2 , SARANDE</u>  DREJTORIA E PROJEKTEVE</p>	<p><b>PLANIMETRIA E RRUGES</b></p> <p>*****</p>
-----------------------------	----------------------------	-----------------------	---	---

RIKUALIFIKIM I RRUGEVE TE BRENDSHME NE LAGJEN 1 DHE 2 , SARANDE



Planimetria e rruges

BASHKIA  
SARANDE

**OBJEKTI**


RIKUALIFIKIM I RRUGEVE TE BRENDSHME  
NE LAGJEN 1 DHE 2 , SARANDE

DREJTORIA E PROJEKTEVE

**PLANIMETRIA E RRUGES**

\*\*\*\*\*

**RIKUALIFIKIM I RRUGEVE TE BRENDSHME NE LAGJEN 1 DHE 2 , SARANDE**

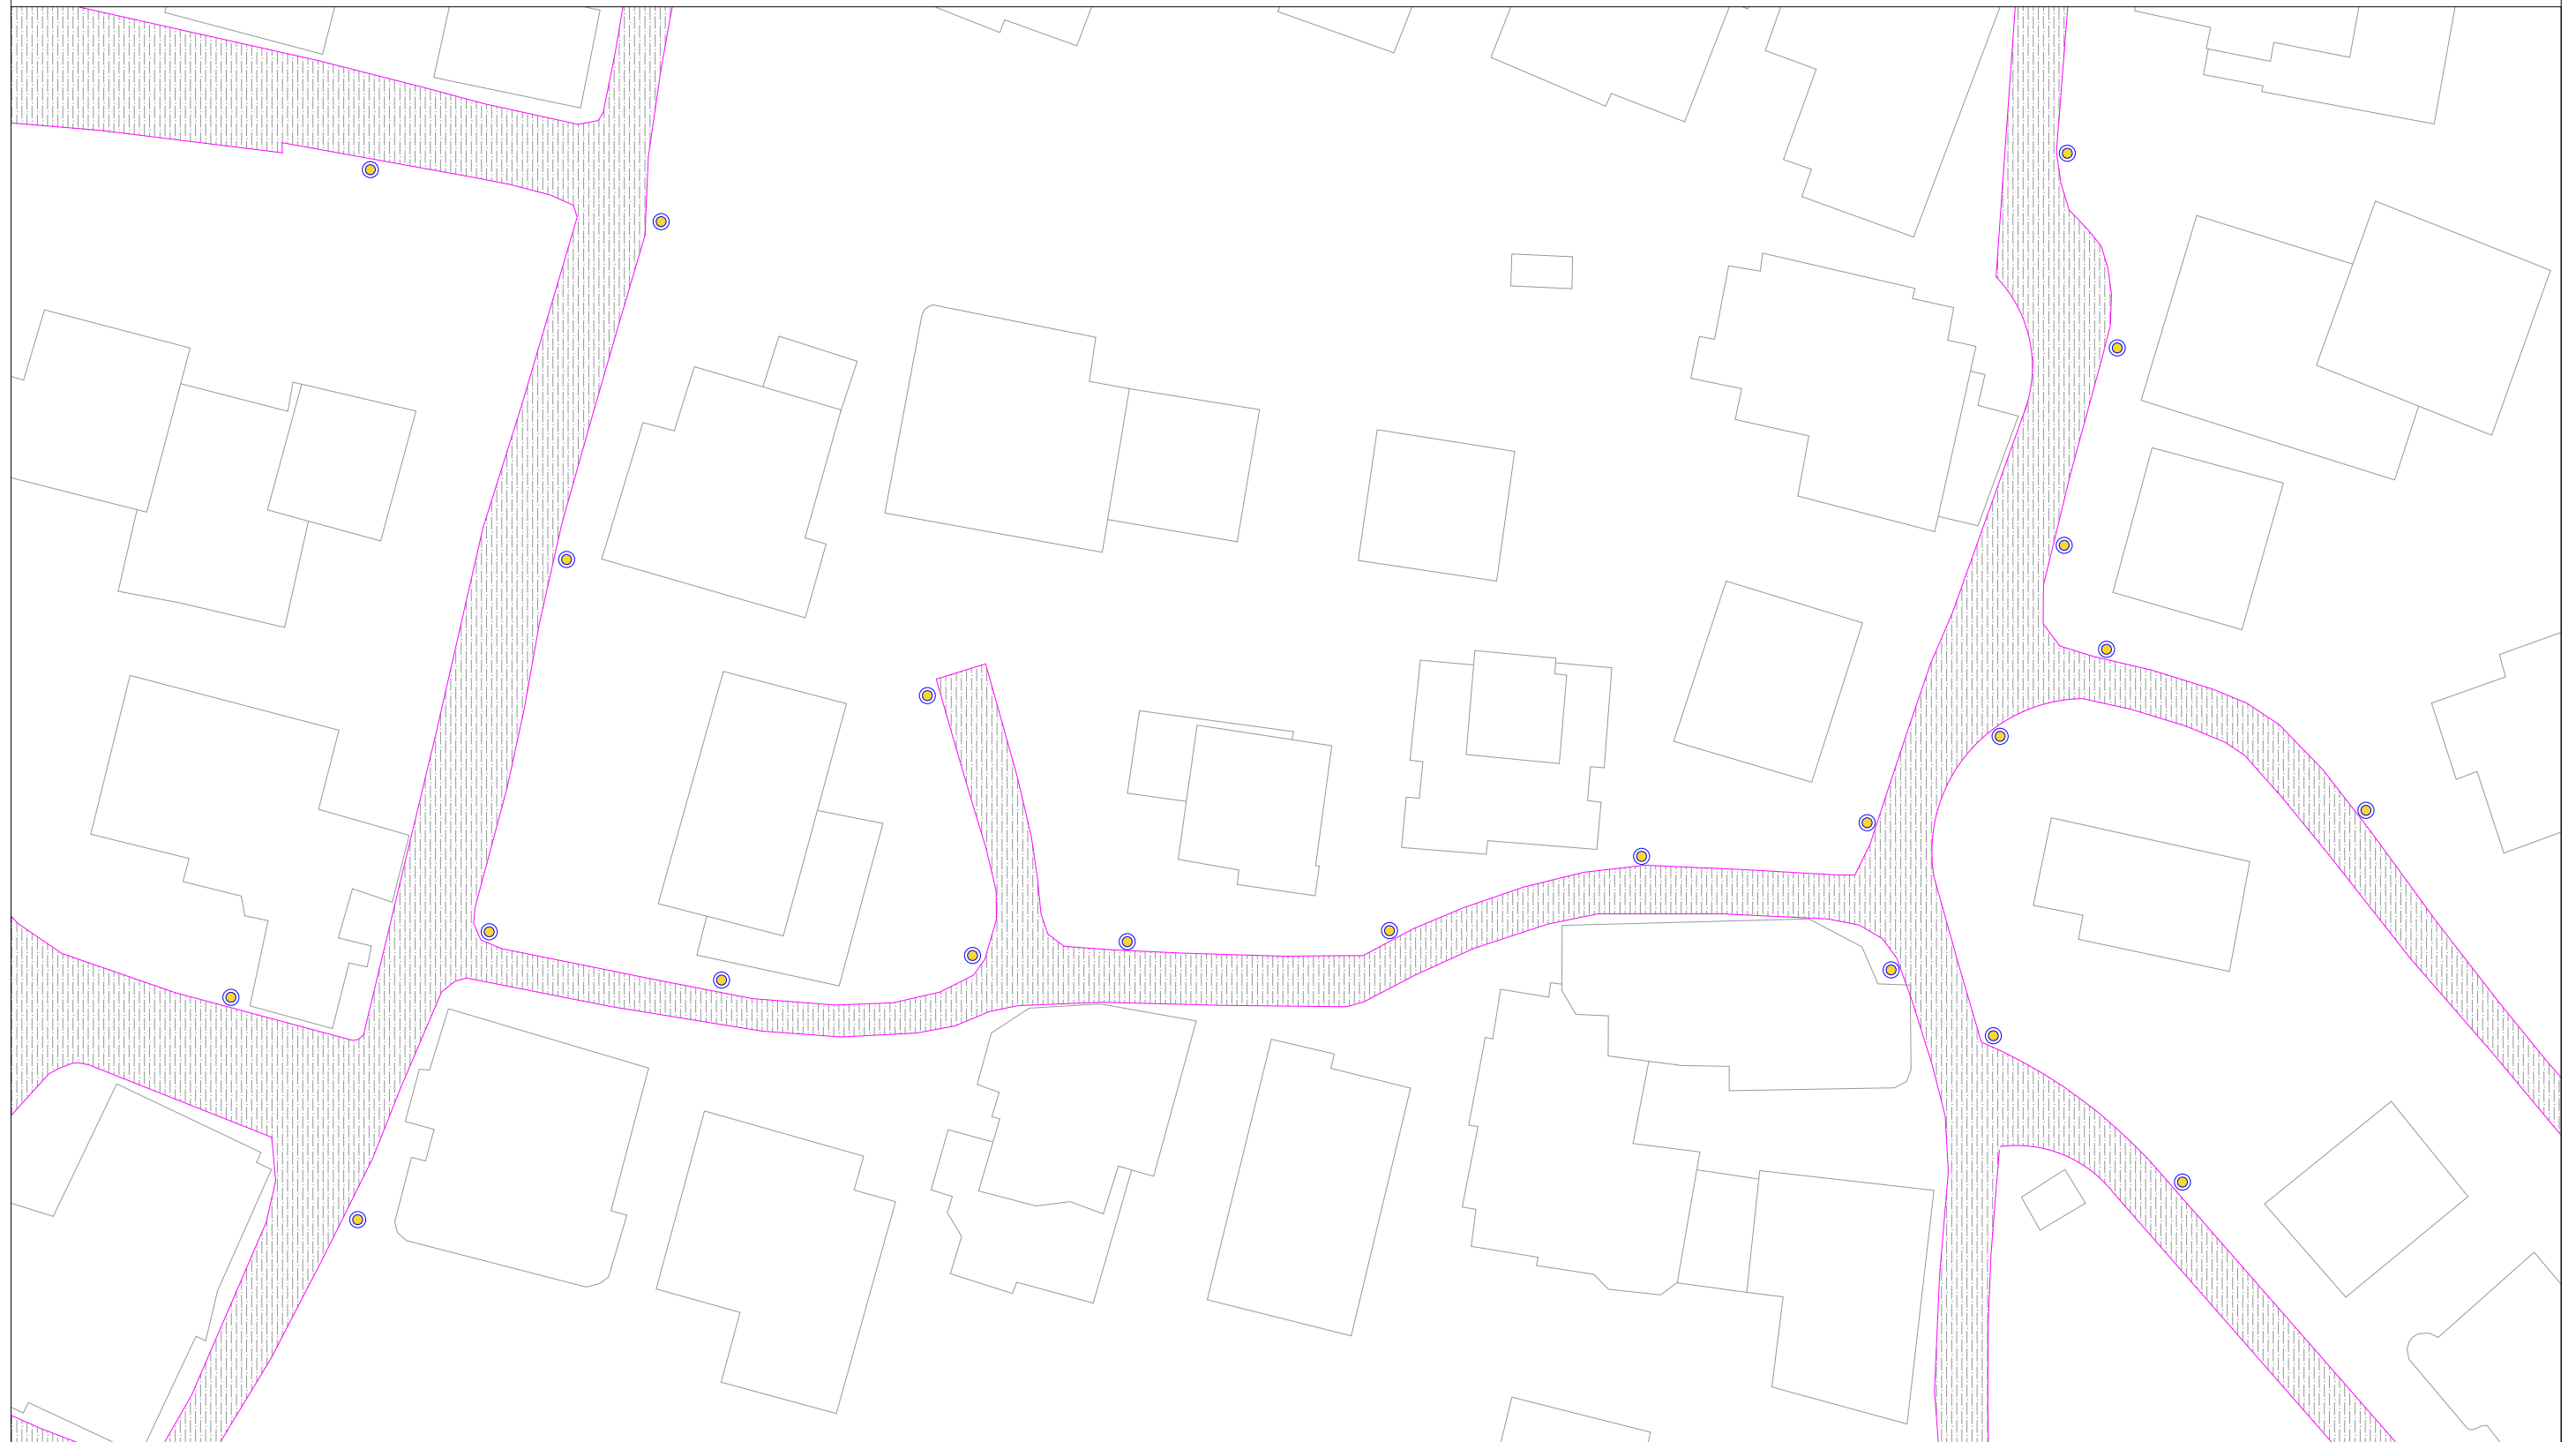

<p>Planimetria e rruges</p>	<p>BASHKIA SARANDE</p>	<p><b>OBJEKTI</b></p>	<p><u>RIKUALIFIKIM I RRUGEVE TE BRENDSHME NE LAGJEN 1 DHE 2 , SARANDE</u></p> <p>DREJTORIA E PROJEKTEVE</p>	<p><b>PLANIMETRIA E RRUGES</b></p> <p>*****</p>
-----------------------------	----------------------------	-----------------------	---	---




**RIKUALIFIKIM I RRUGEVE TE BRENDSHME NE LAGJEN 1 DHE 2 , SARANDE**



<p>Planimetria e rruges</p>	<p>BASHKIA SARANDE</p>	<p><b>OBJEKTI</b></p>	<p>RIKUALIFIKIM I RRUGEVE TE BRENDSHME NE LAGJEN 1 DHE 2 , SARANDE</p> <p>DREJTORIA E PROJEKTEVE</p>	<p><b>PLANIMETRIA E RRUGES</b></p> <p>.....</p>
-----------------------------	----------------------------	-----------------------	--	---

RIKUALIFIKIM I RRUGEVE TE BRENDSHME NE LAGJEN 1 DHE 2 , SARANDE

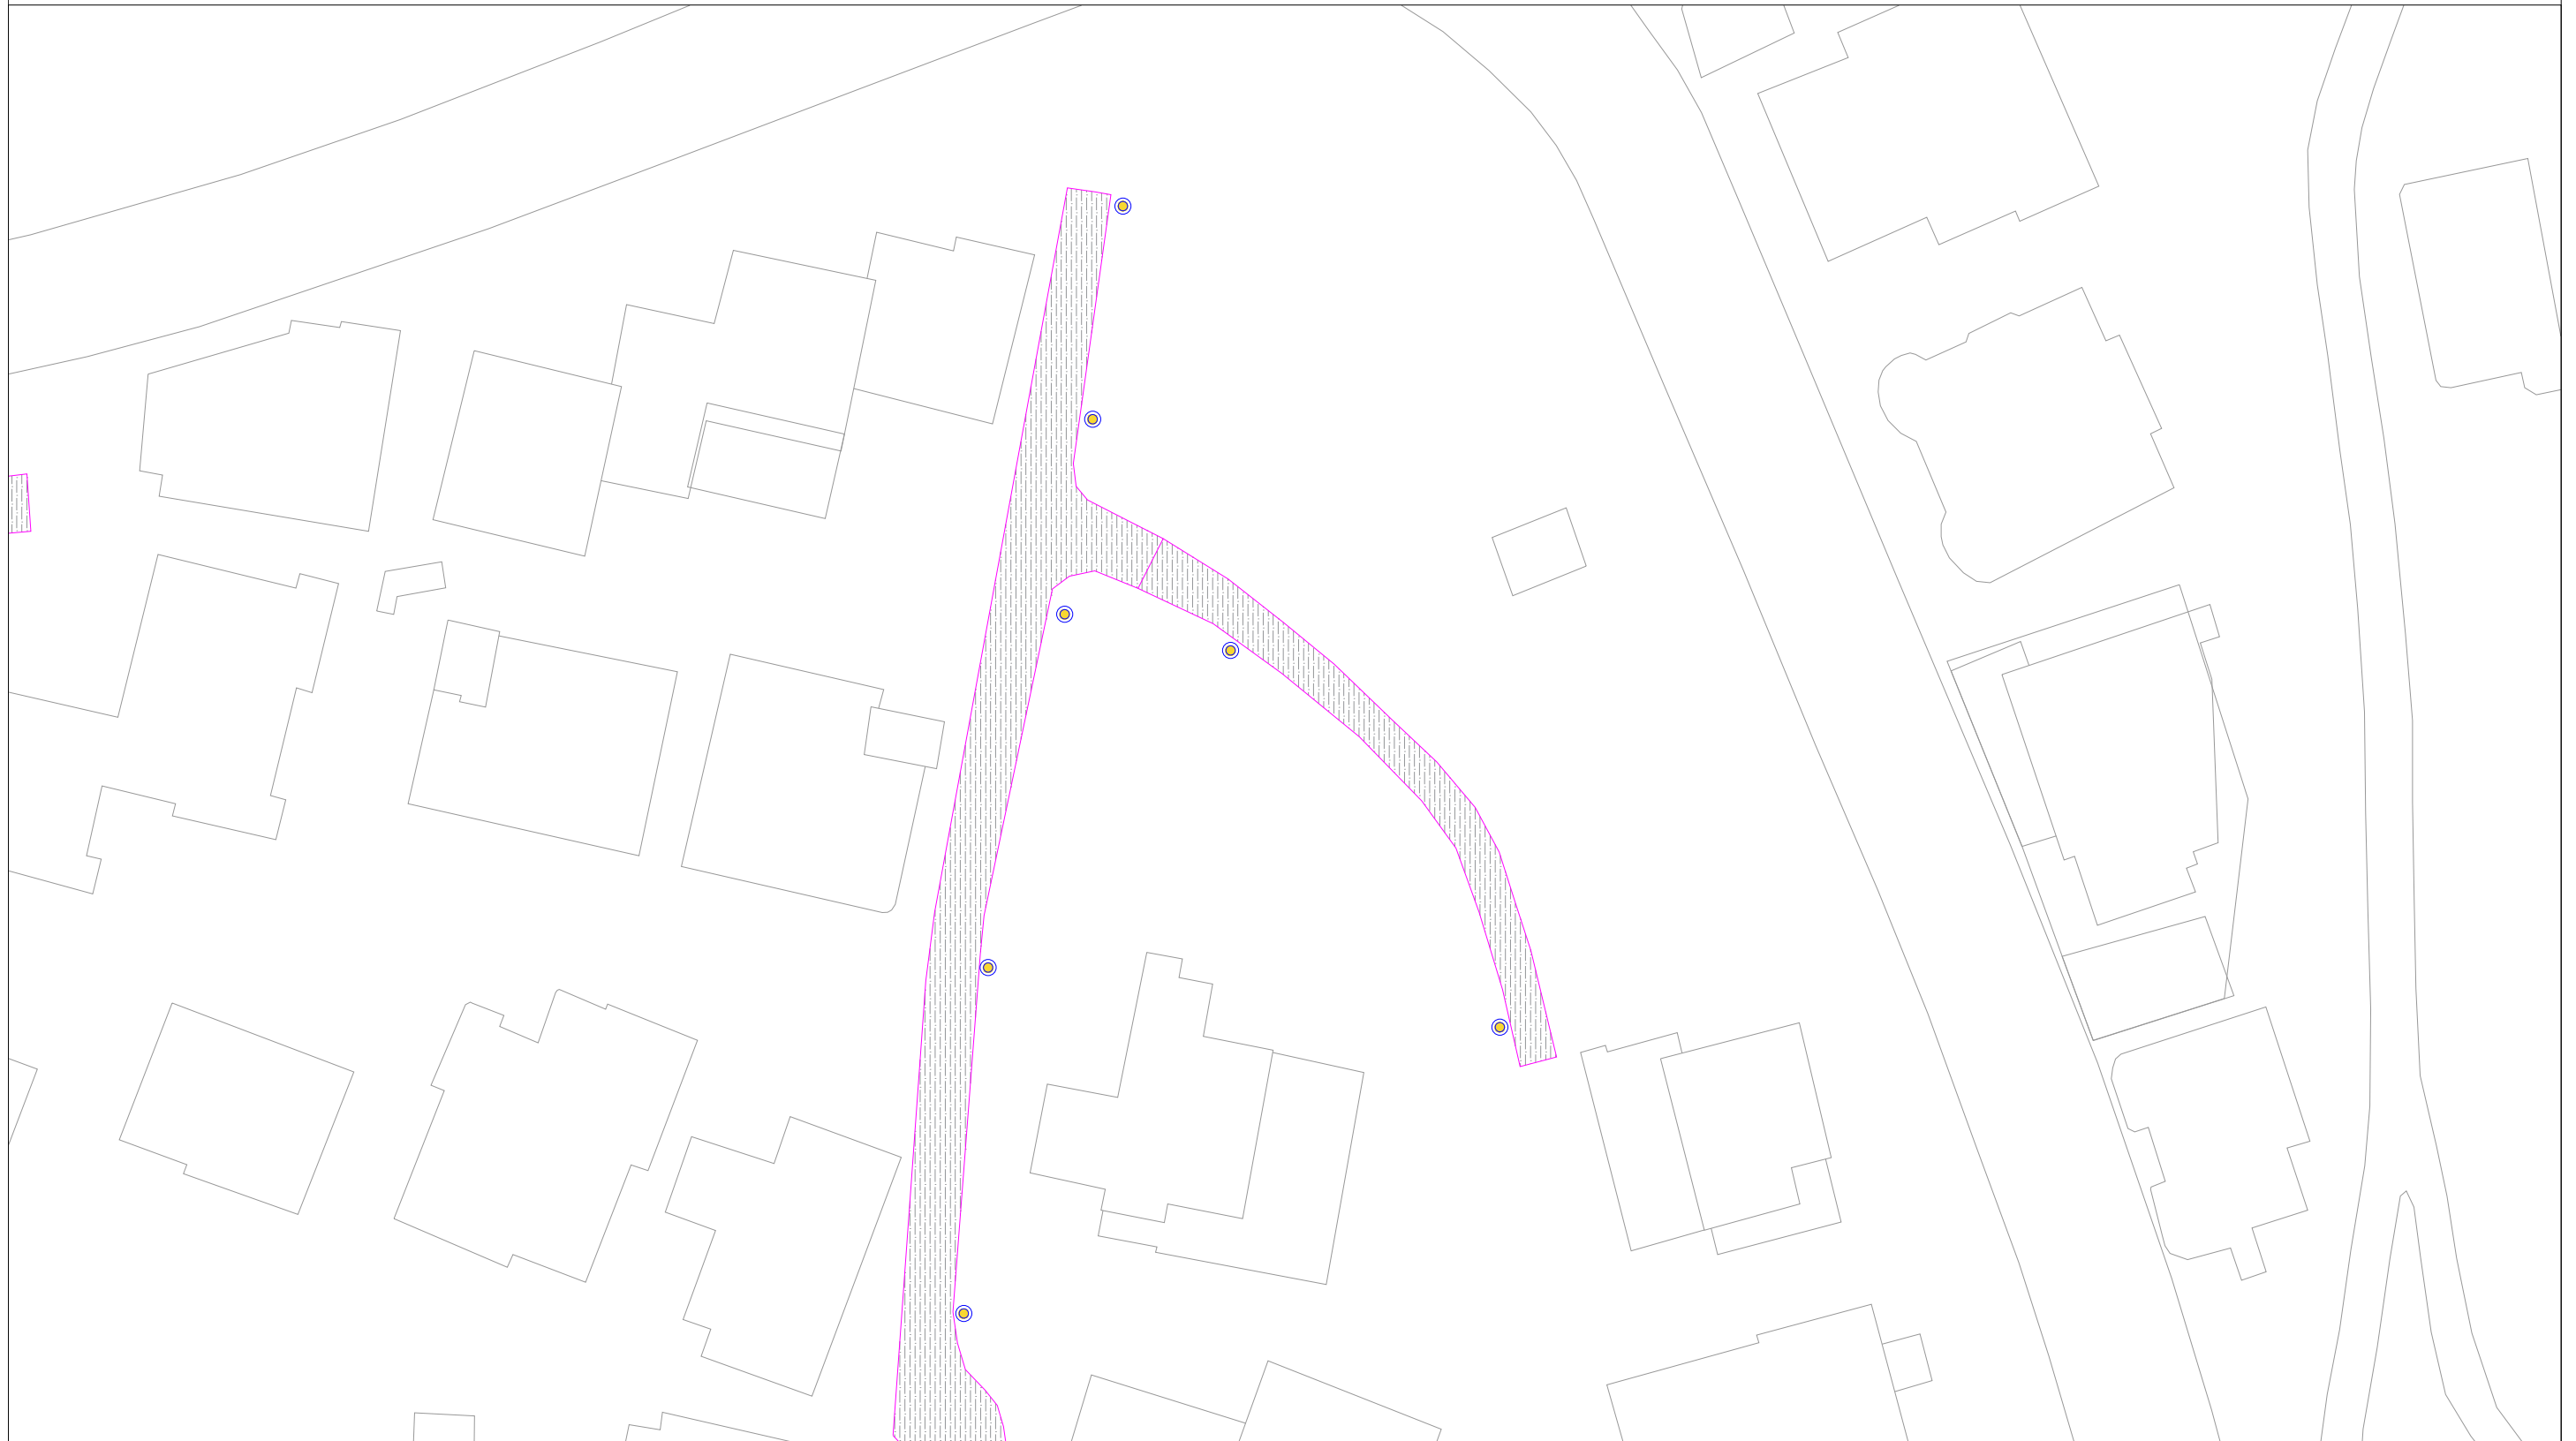

Planimetria e rruges

BASHKIA  
SARANDE

**OBJEKTI**


RIKUALIFIKIM I RRUGEVE TE BRENDSHME  
NE LAGJEN 1 DHE 2 , SARANDE

DREJTORIA E PROJEKTEVE

**PLANIMETRIA E RRUGES**


\*\*\*\*\*

**RIKUALIFIKIM I RRUGEVE TE BRENDSHME NE LAGJEN 1 DHE 2 , SARANDE**

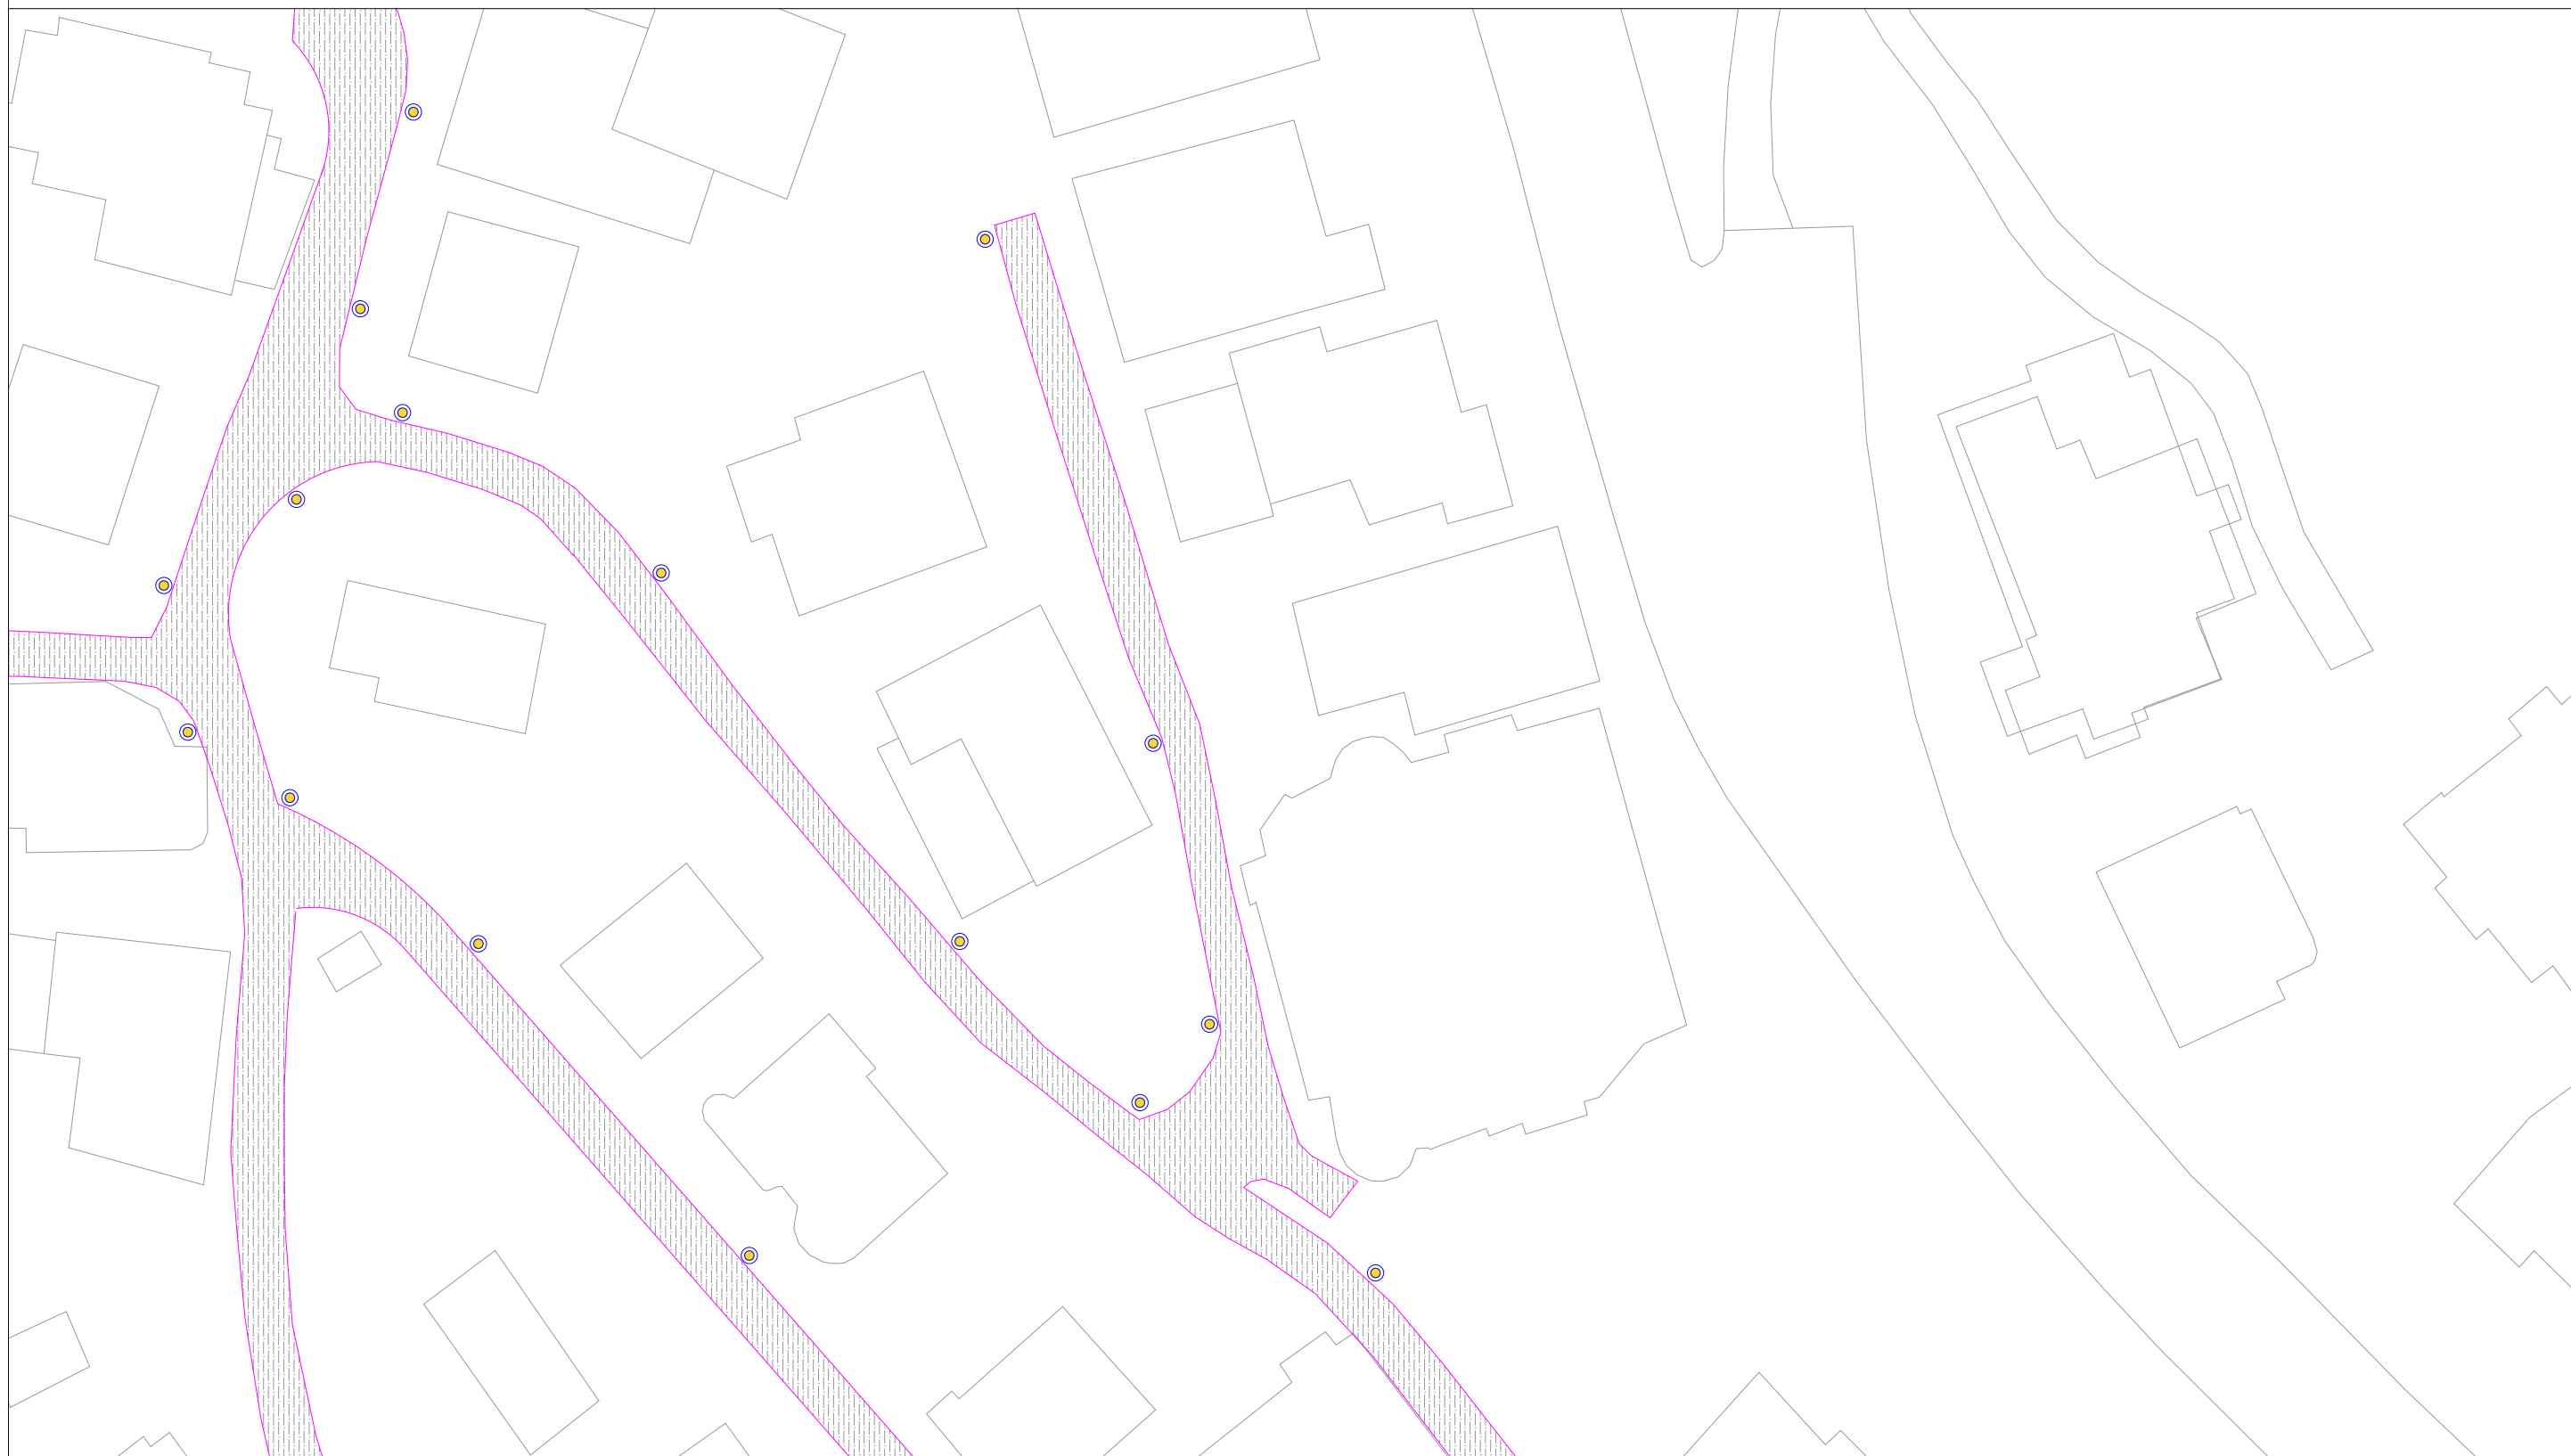

Planimetria e rruges	BASHKIA SARANDE	<b>OBJEKTI</b>	RIKUALIFIKIM I RRUGEVE TE BRENDSHME NE LAGJEN 1 DHE 2 , SARANDE	
			DREJTORIA E PROJEKTEVE	
			*****	

RIKUALIFIKIM I RRUGEVE TE BRENDSHME NE LAGJEN 1 DHE 2 , SARANDE

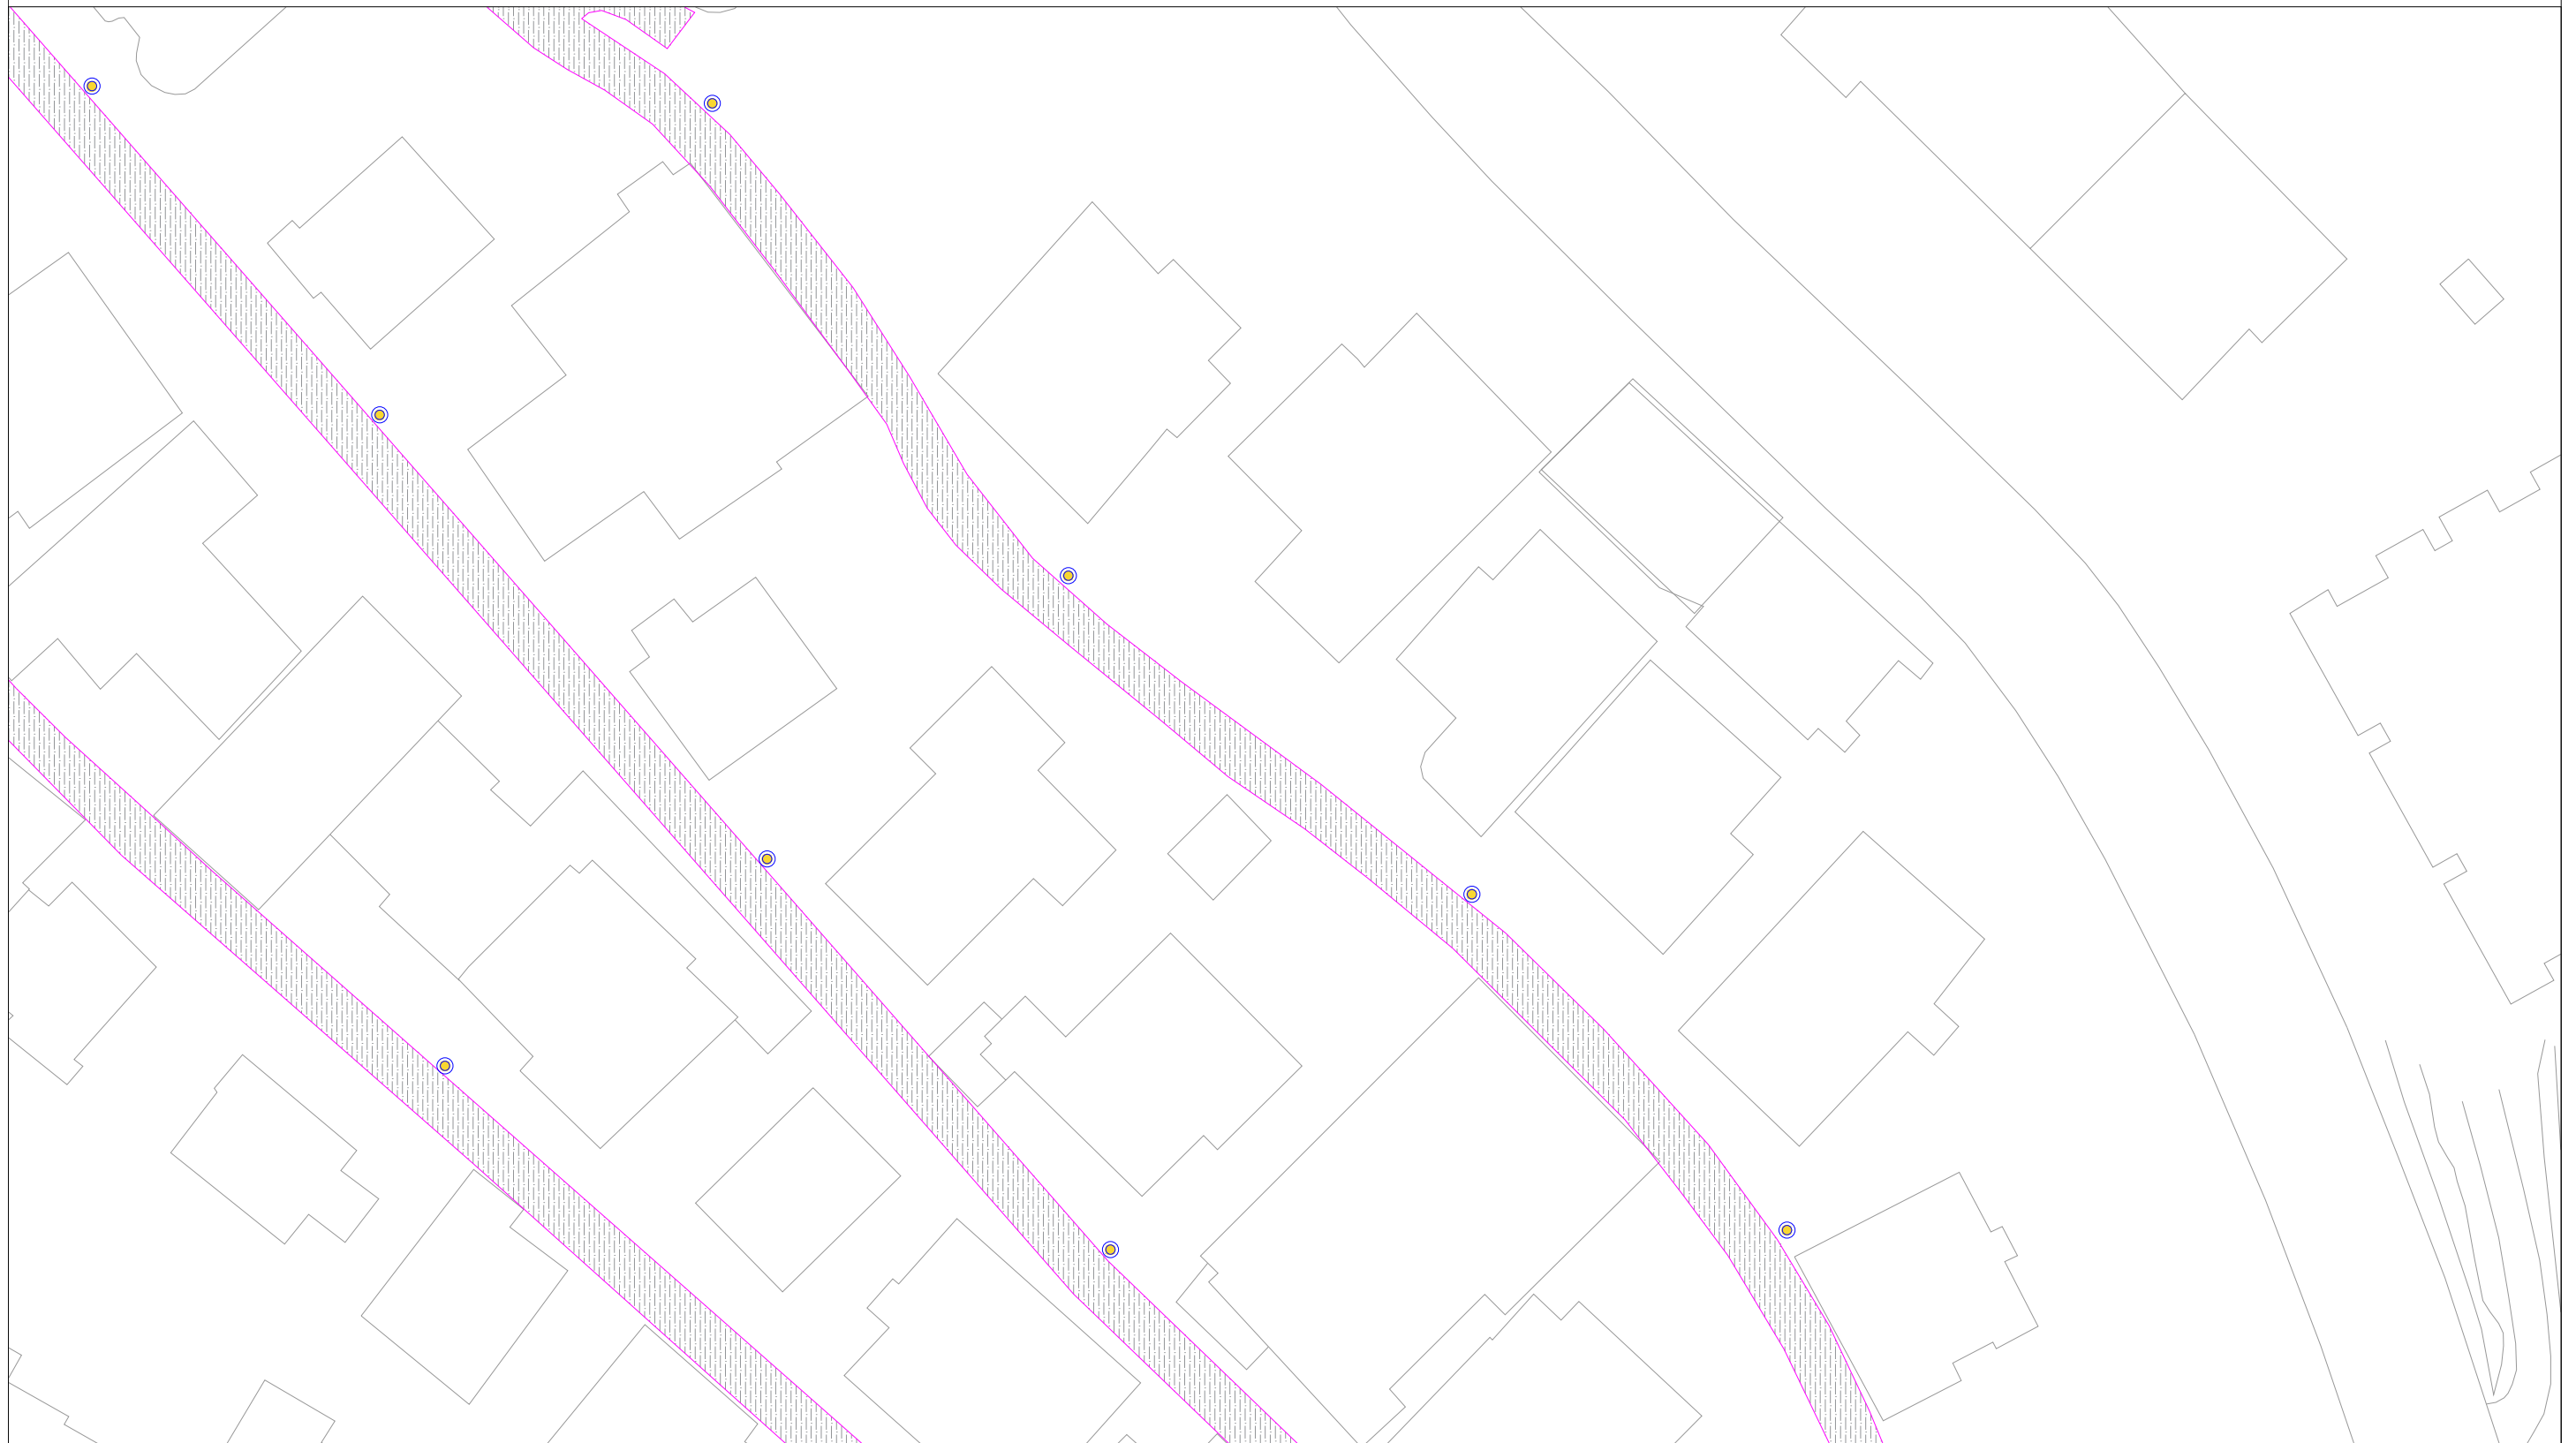

Planimetria e rruges

BASHKIA  
SARANDE

**OBJEKTI**


RIKUALIFIKIM I RRUGEVE TE BRENDSHME  
NE LAGJEN 1 DHE 2 , SARANDE

DREJTORIA E PROJEKTEVE

**PLANIMETRIA E RRUGES**

\*\*\*\*\*

**RIKUALIFIKIM I RRUGEVE TE BRENDSHME NE LAGJEN 1 DHE 2 , SARANDE**

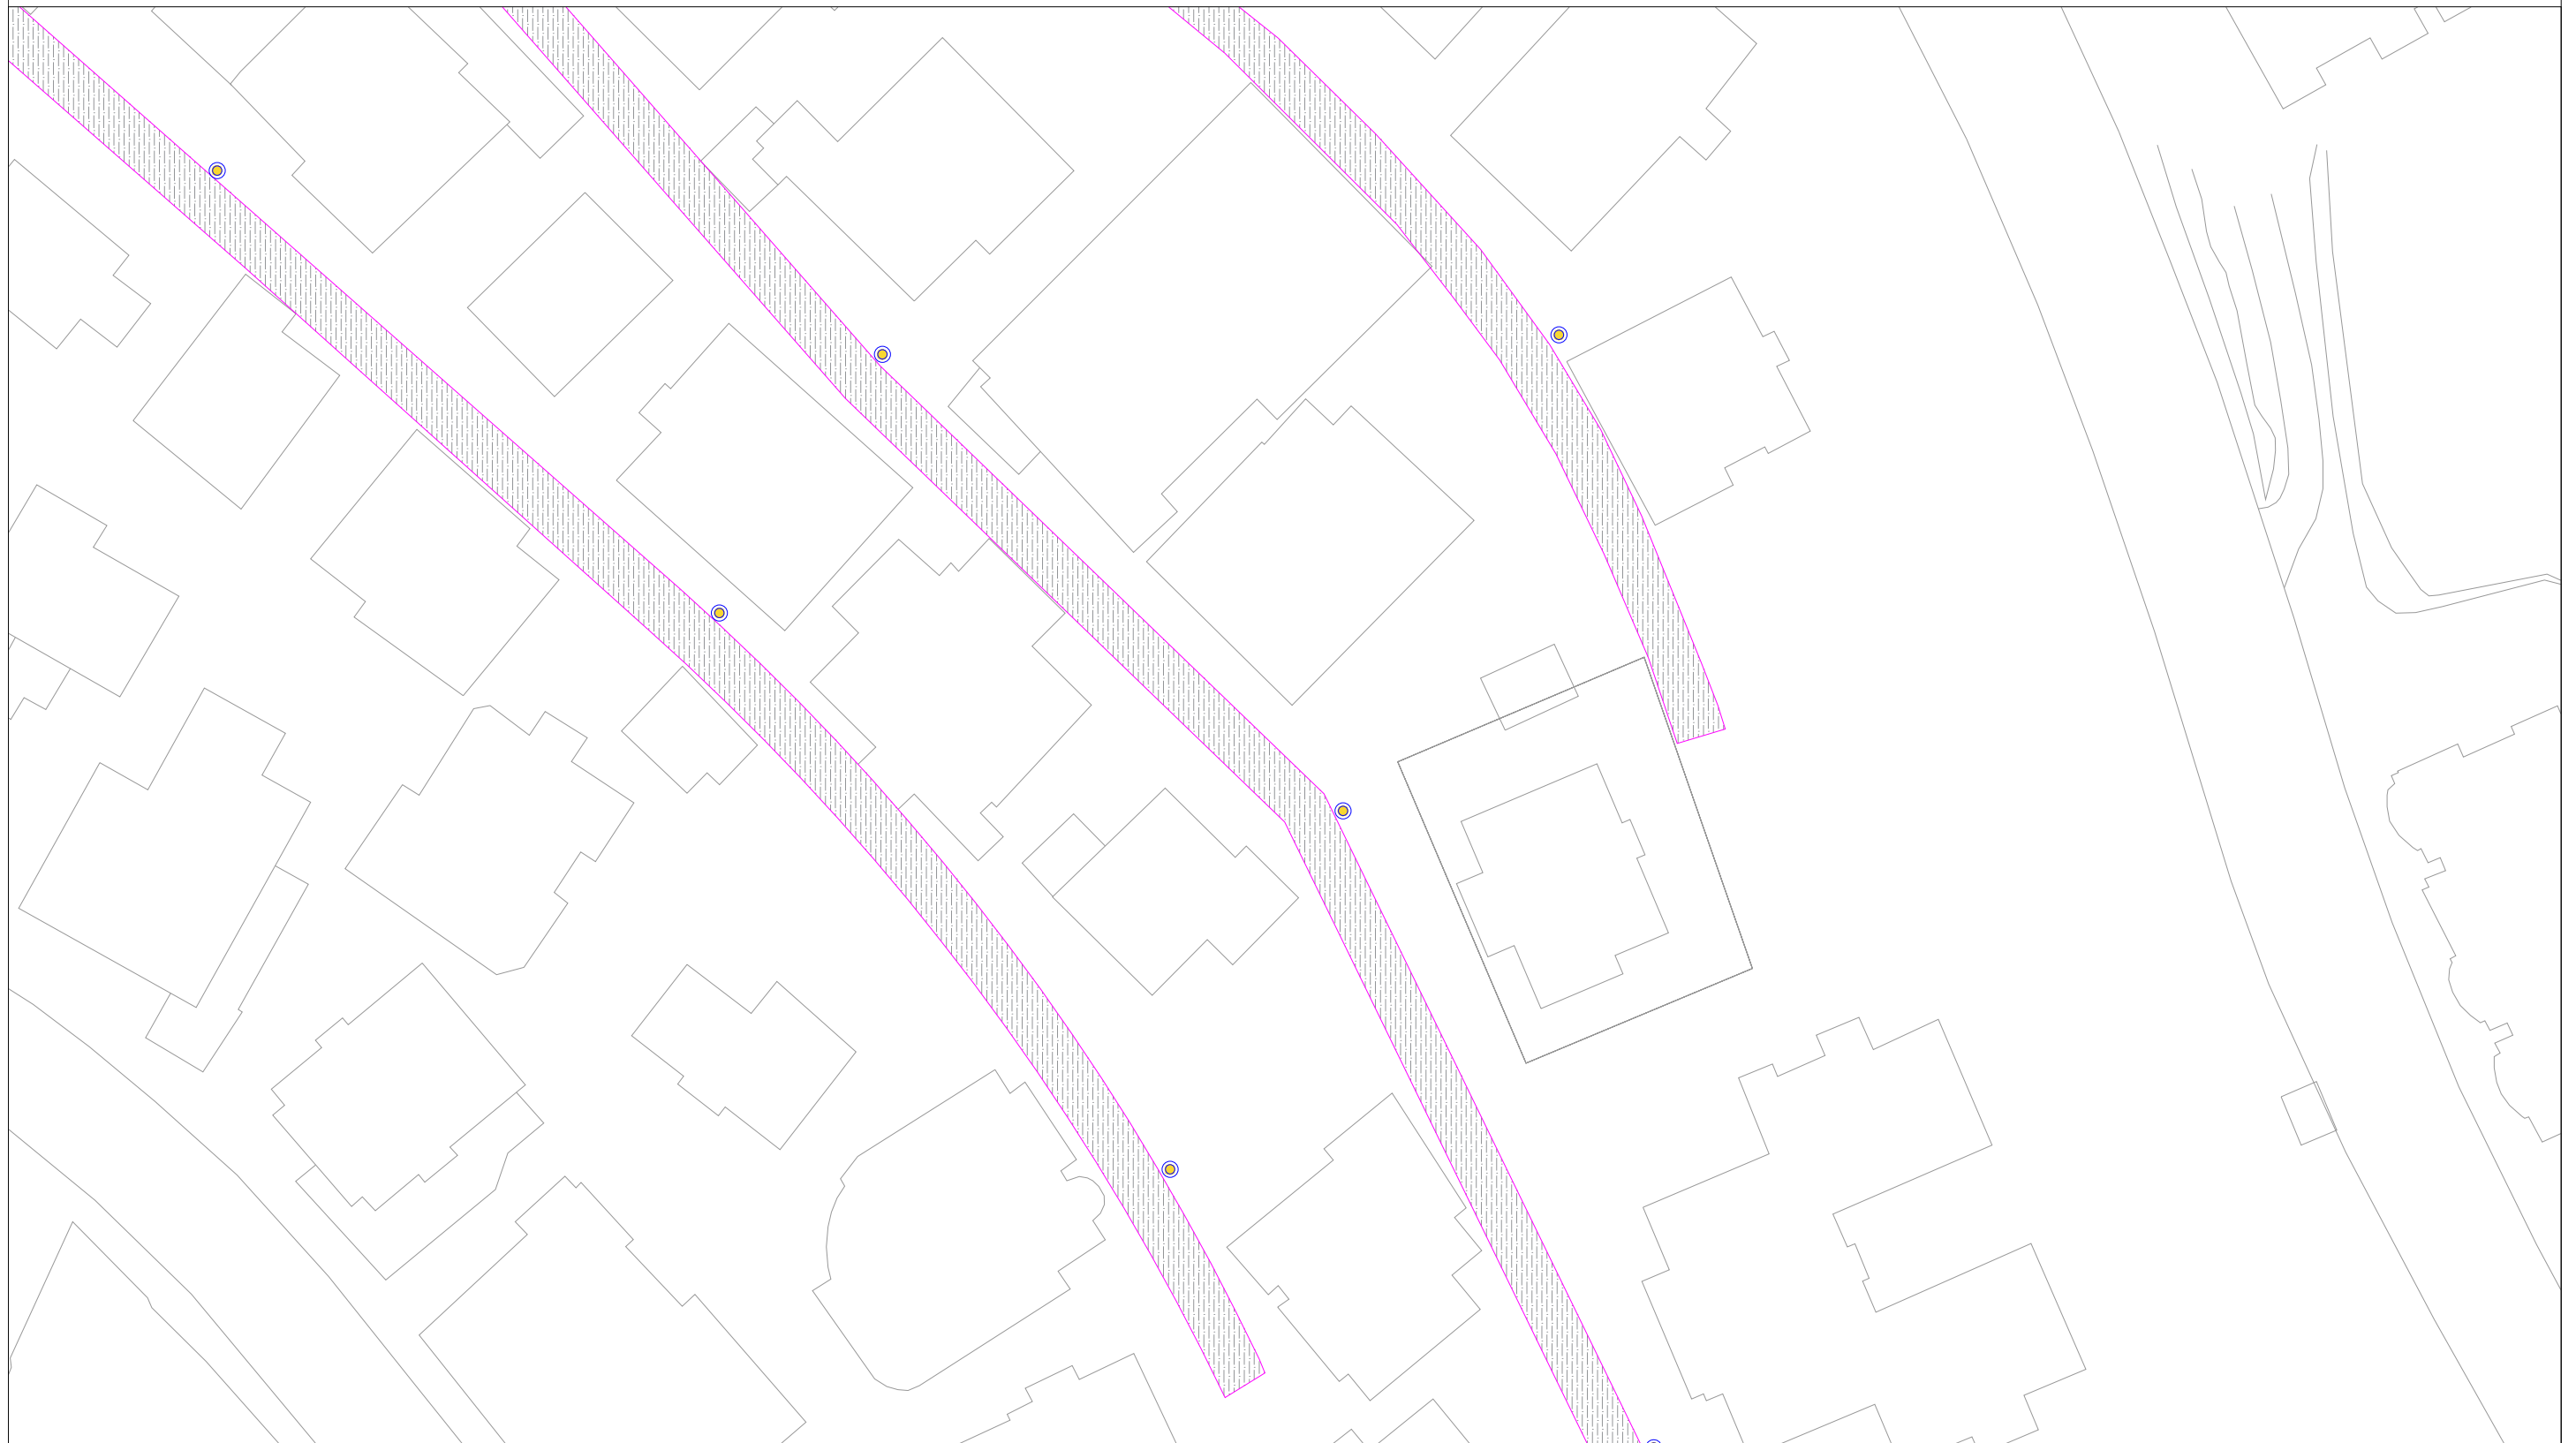

Planimetria e rruges

BASHKIA  
SARANDE

**OBJEKTI**


RIKUALIFIKIM I RRUGEVE TE BRENDSHME  
NE LAGJEN 1 DHE 2 , SARANDE

DREJTORIA E PROJEKTEVE

**PLANIMETRIA E RRUGES**


\*\*\*\*\*

**RIKUALIFIKIM I RRUGEVE TE BRENDSHME NE LAGJEN 1 DHE 2 , SARANDE**

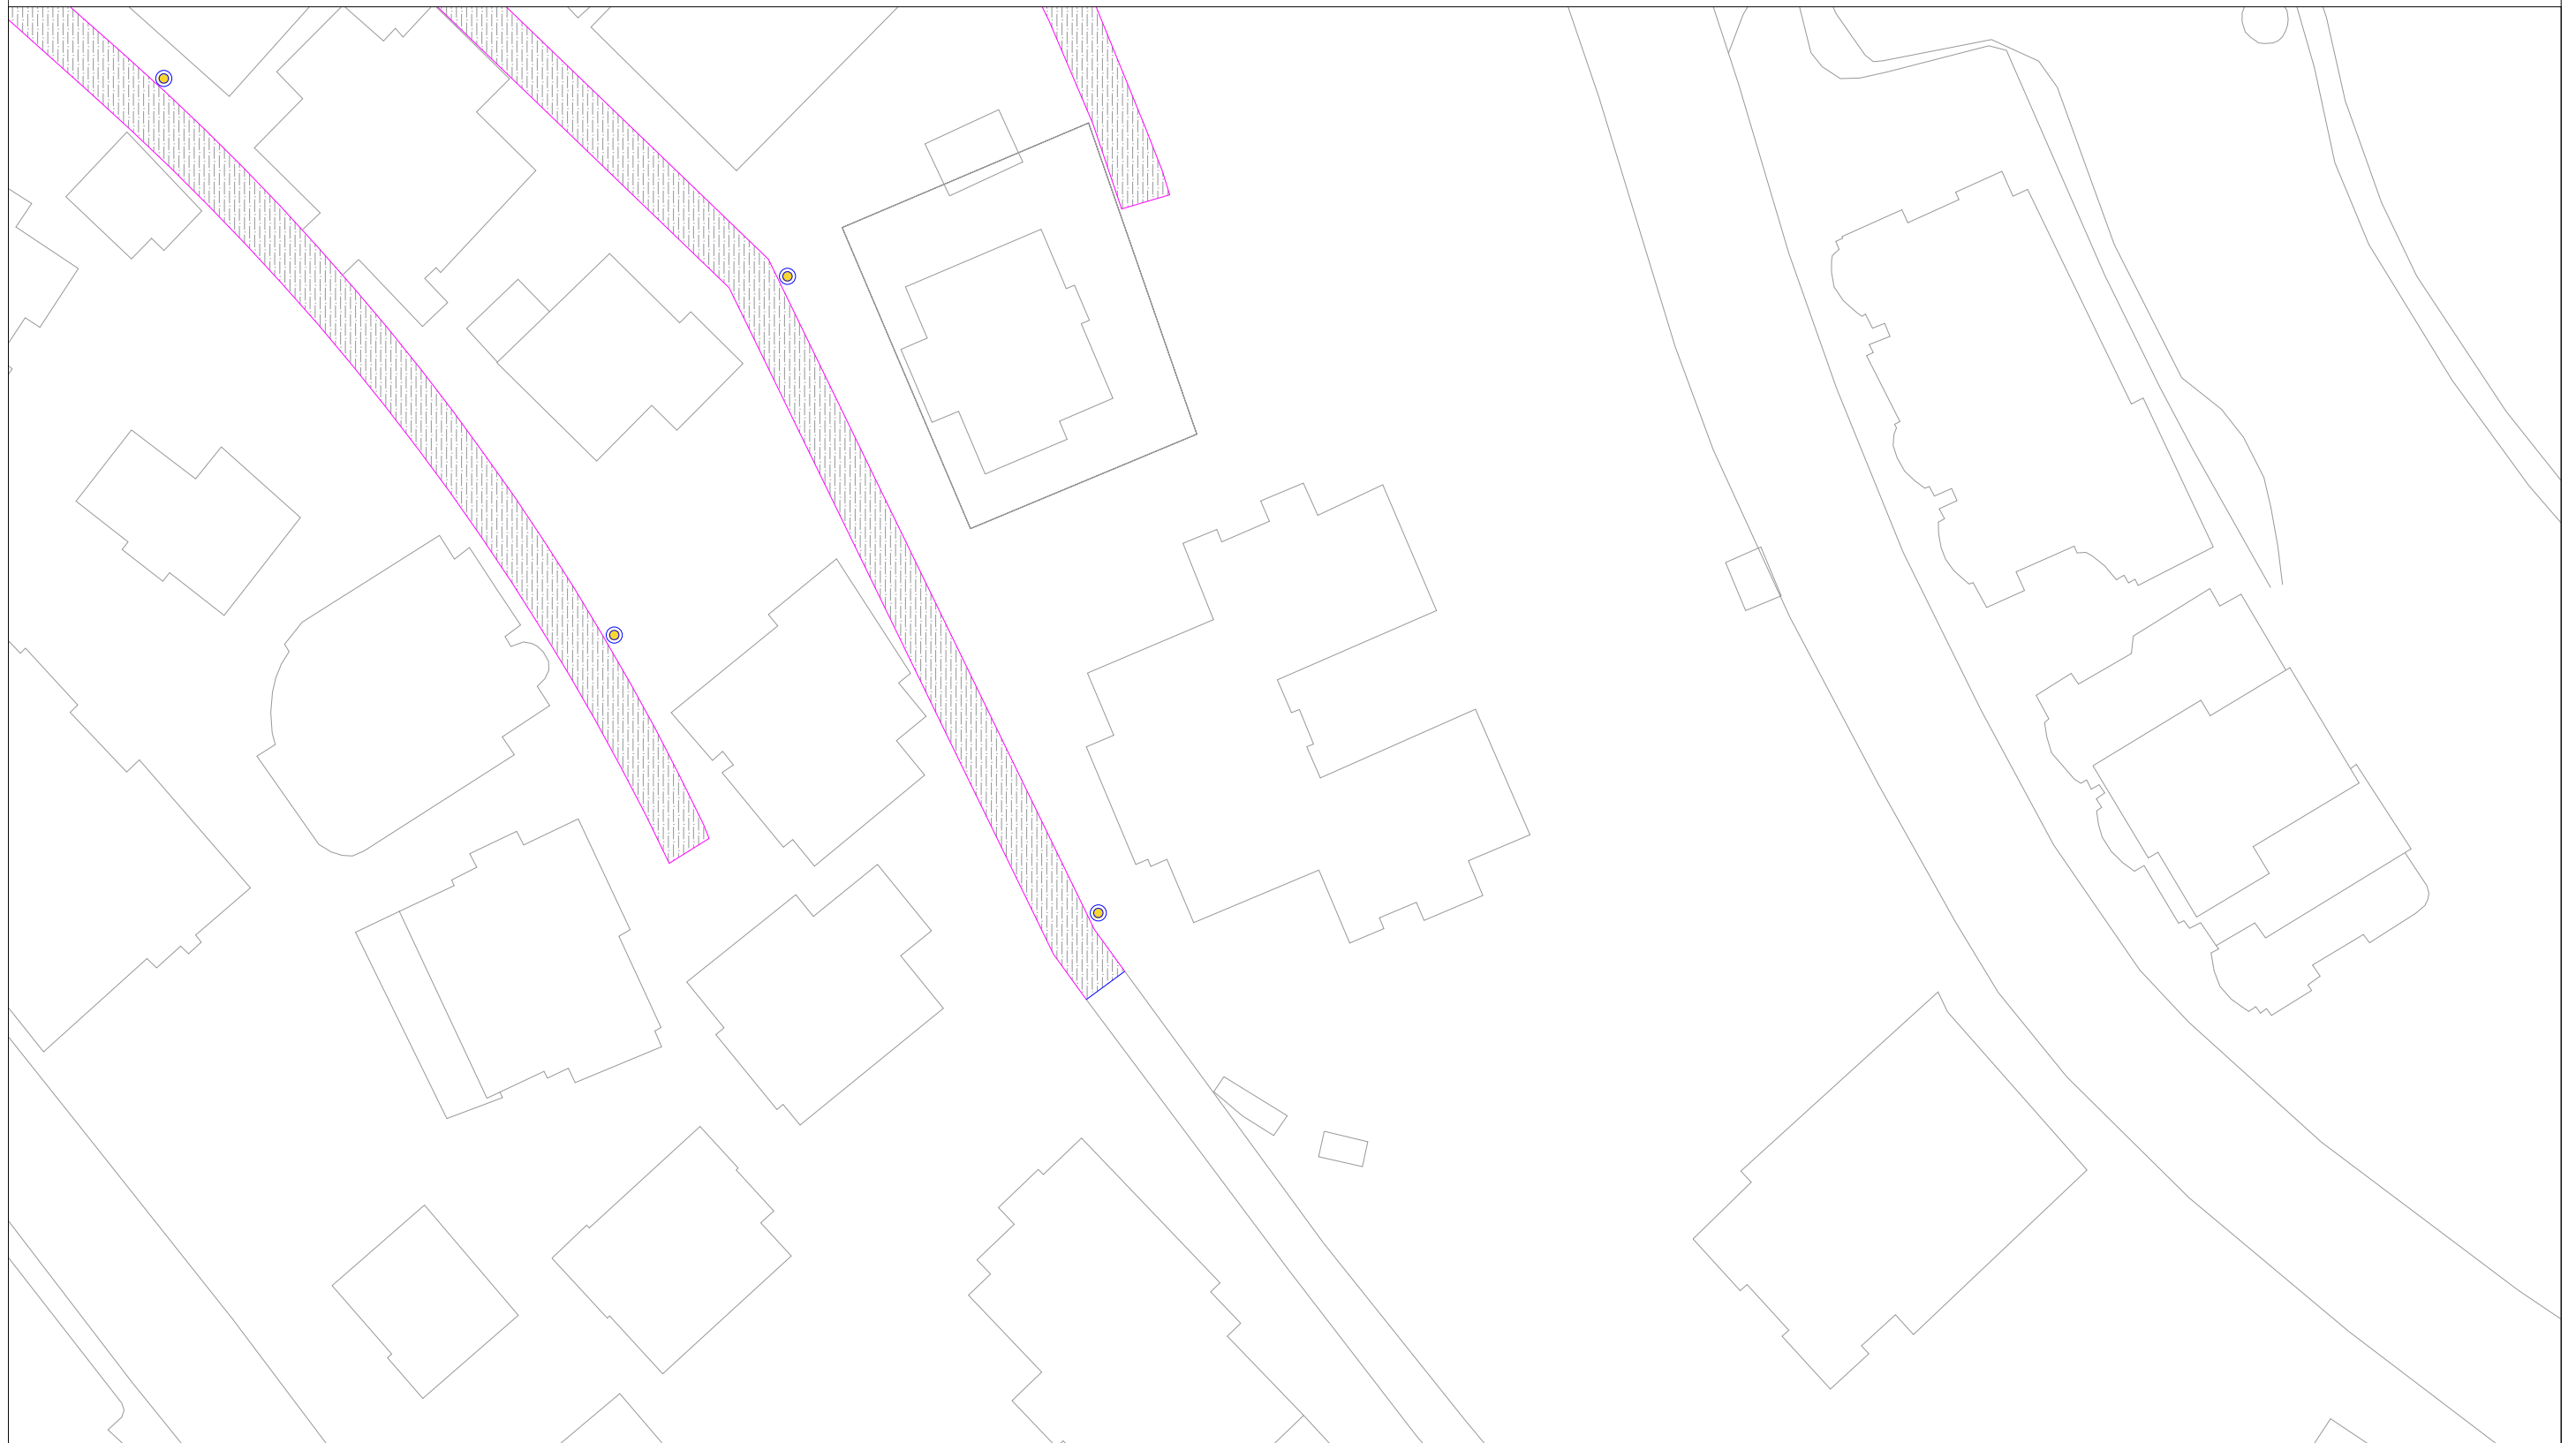

Planimetria e rruges	BASHKIA SARANDE	<b>OBJEKTI</b>	RIKUALIFIKIM I RRUGEVE TE BRENDSHME NE LAGJEN 1 DHE 2 , SARANDE	
			DREJTORIA E PROJEKTEVE	
			*****	
			<b>PLANIMETRIA E RRUGES</b>	


**RIKUALIFIKIM I RRUGEVE TE BRENDSHME NE LAGJEN 1 DHE 2 , SARANDE**

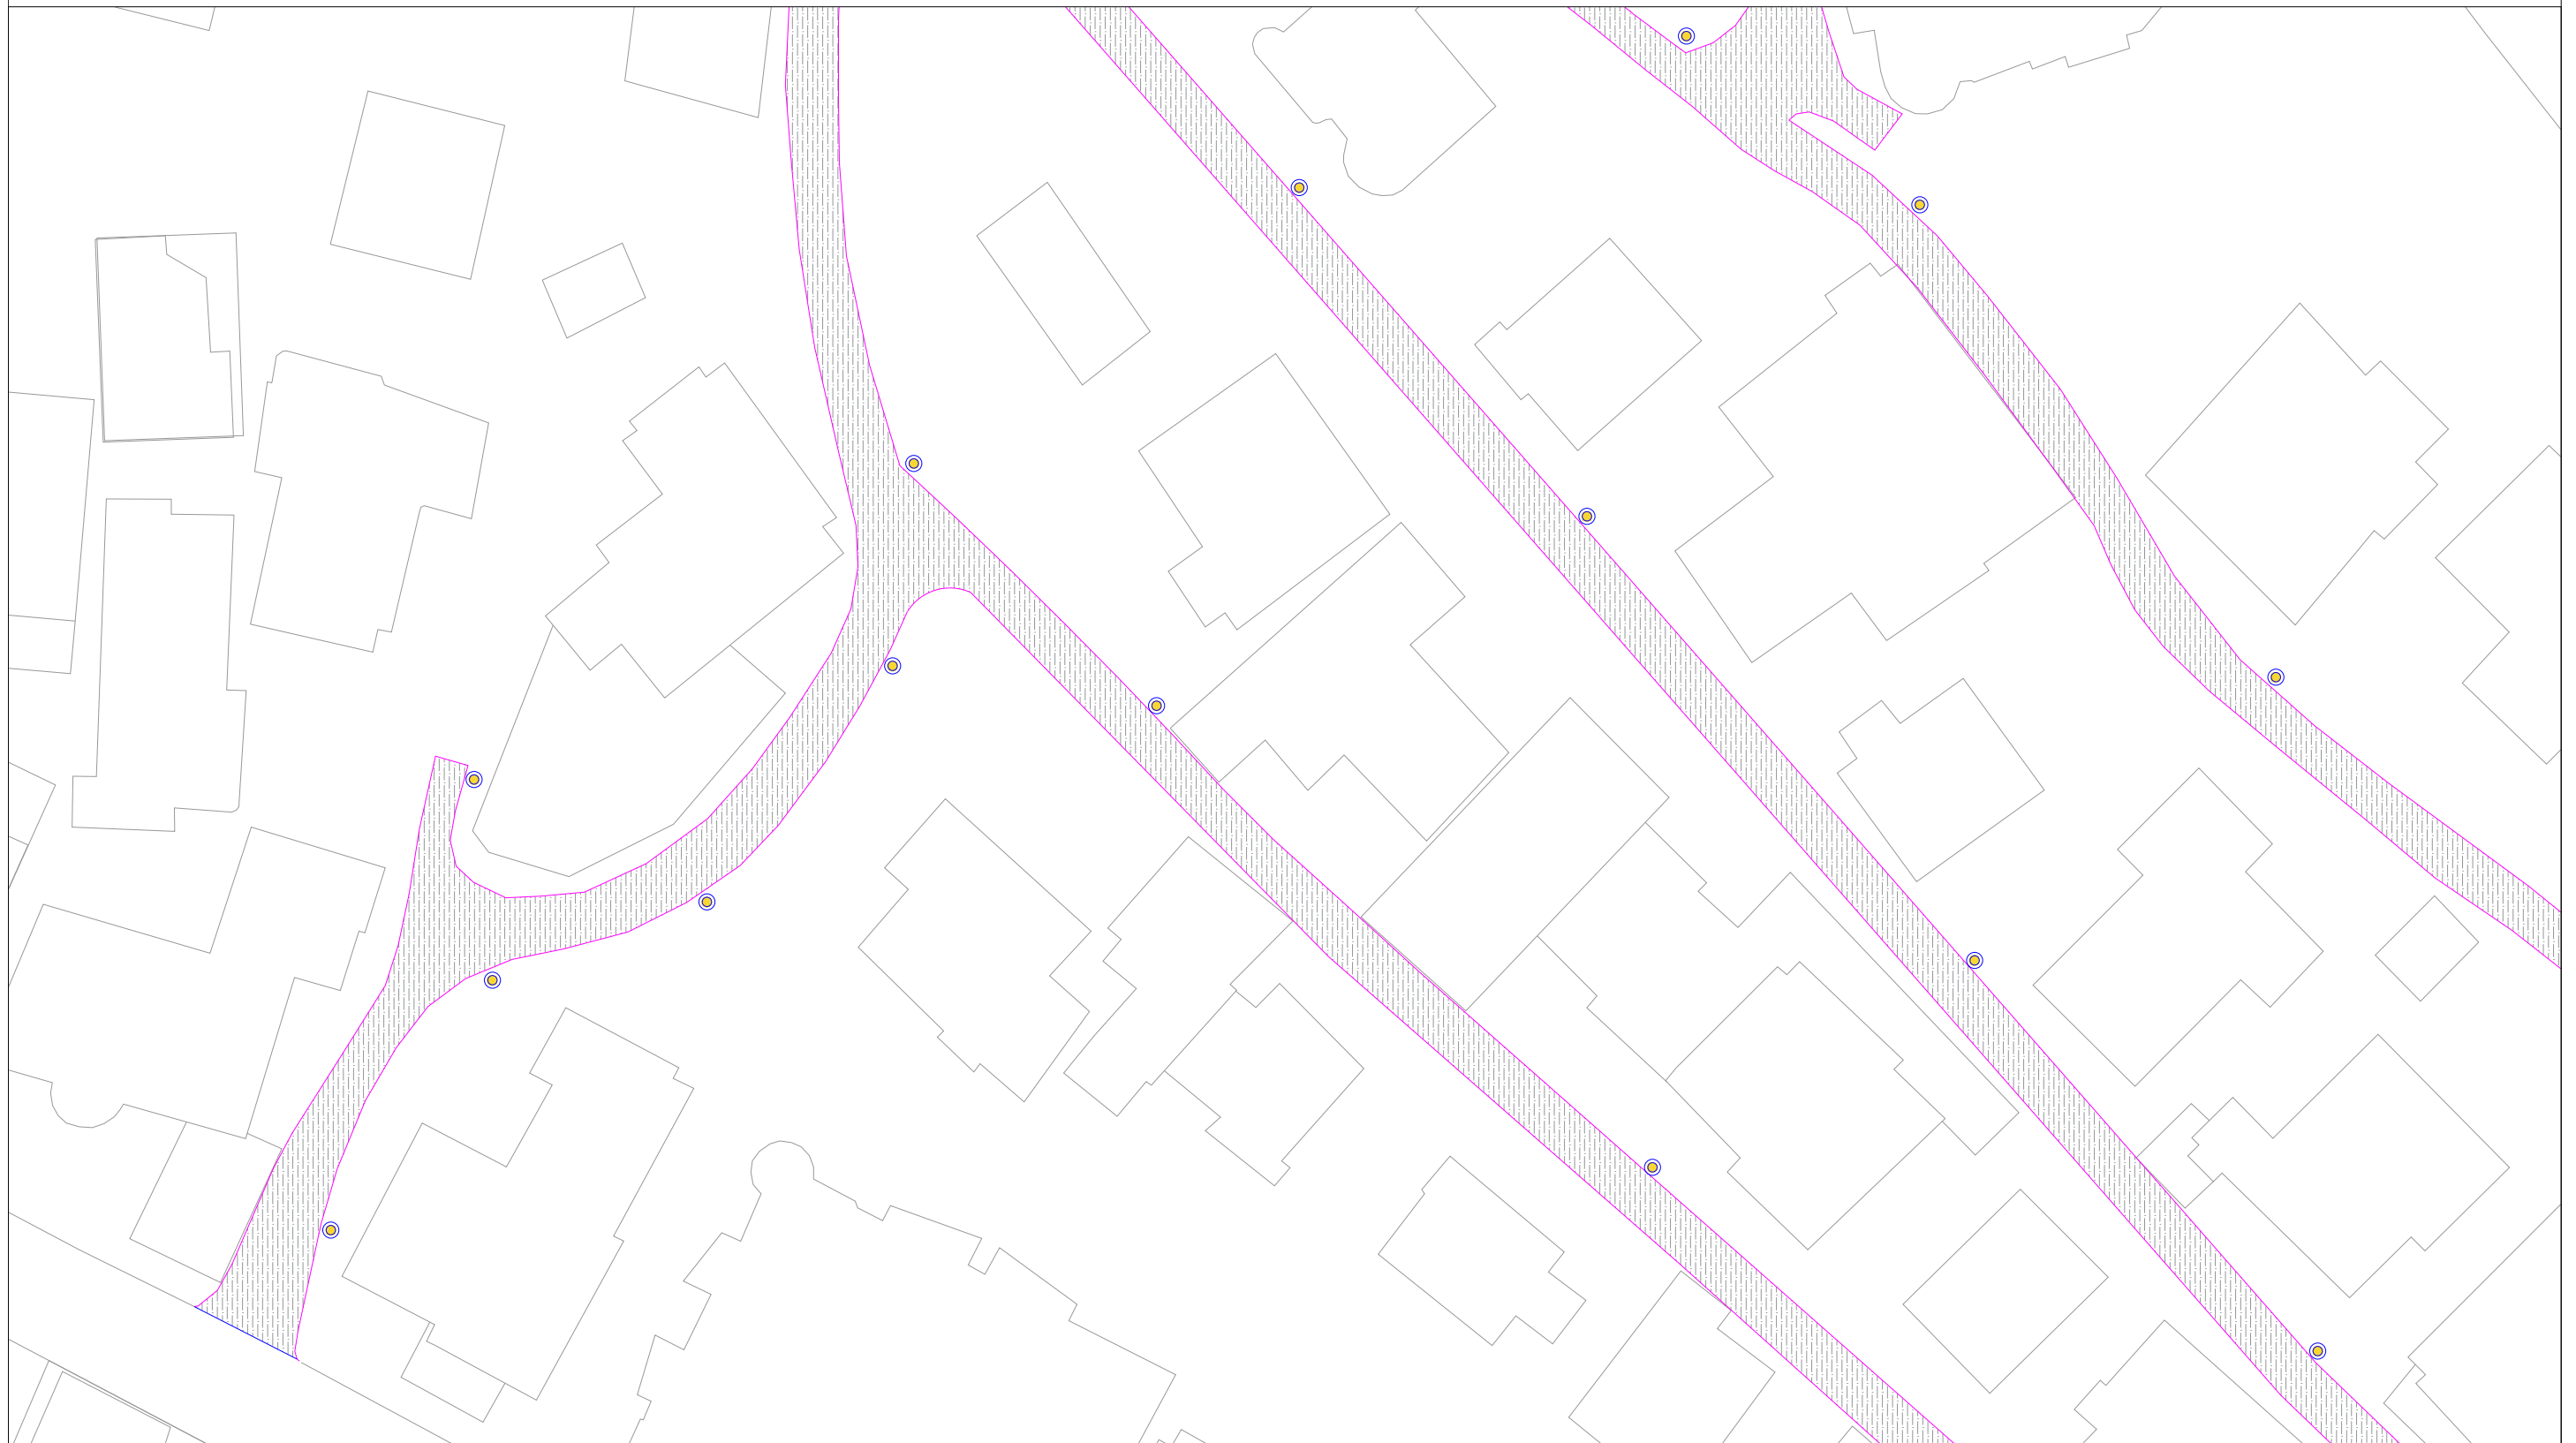

<p>Planimetria e rruges</p>	<p>BASHKIA SARANDE</p>	<p><b>OBJEKTI</b></p>	<p><u>RIKUALIFIKIM I RRUGEVE TE BRENDSHME NE LAGJEN 1 DHE 2 , SARANDE</u> DREJTORIA E PROJEKTEVE</p>	<p><b>PLANIMETRIA E RRUGES</b></p> <p>*****</p>
-----------------------------	----------------------------	-----------------------	--	---

# RIKUALIFIKIM I RRUGEVE TE BRENDSHME NE LAGJEN 1 DHE 2 , SARANDE

## PROFILI TERTHORE

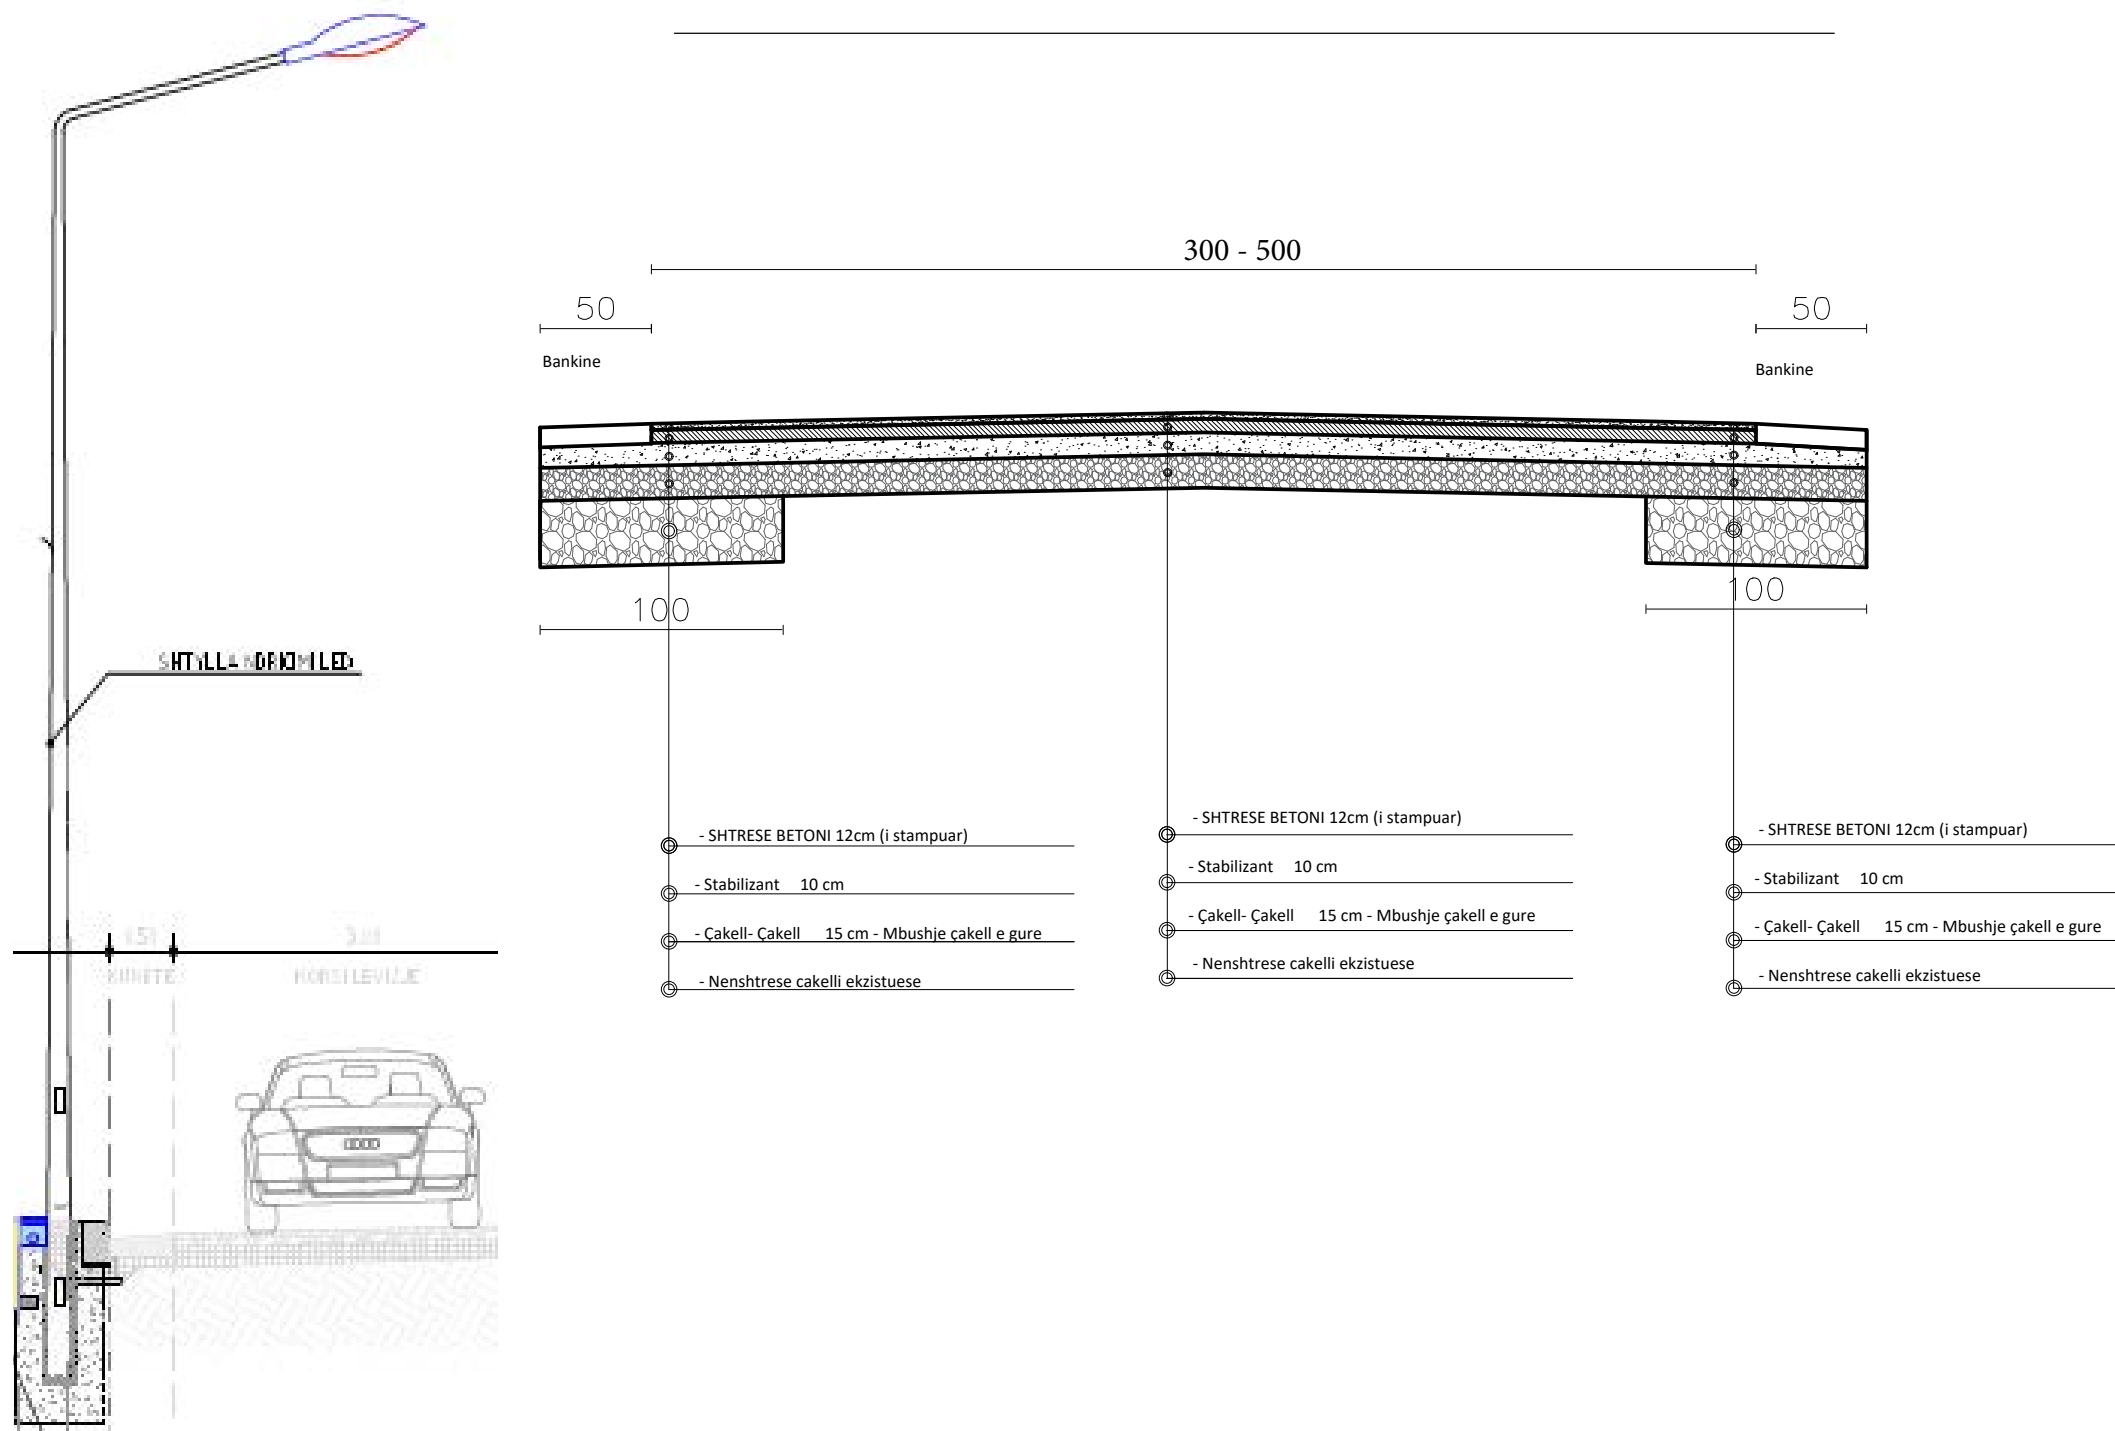

- SHTRESE BETONI 12 cm I STAMPUAR ME SHTRESE KUARCI



Detaje

BASHKIA  
SARANDE

OBJEKTI

RIKUALIFIKIM I RRUGEVE TE BRENDSHME  
NE LAGJEN 1 DHE 2 , SARANDE


DREJTORIA E PROJEKTEVE

PLANIMETRIA E RRUGES

.....



PROFILI TERTHORE

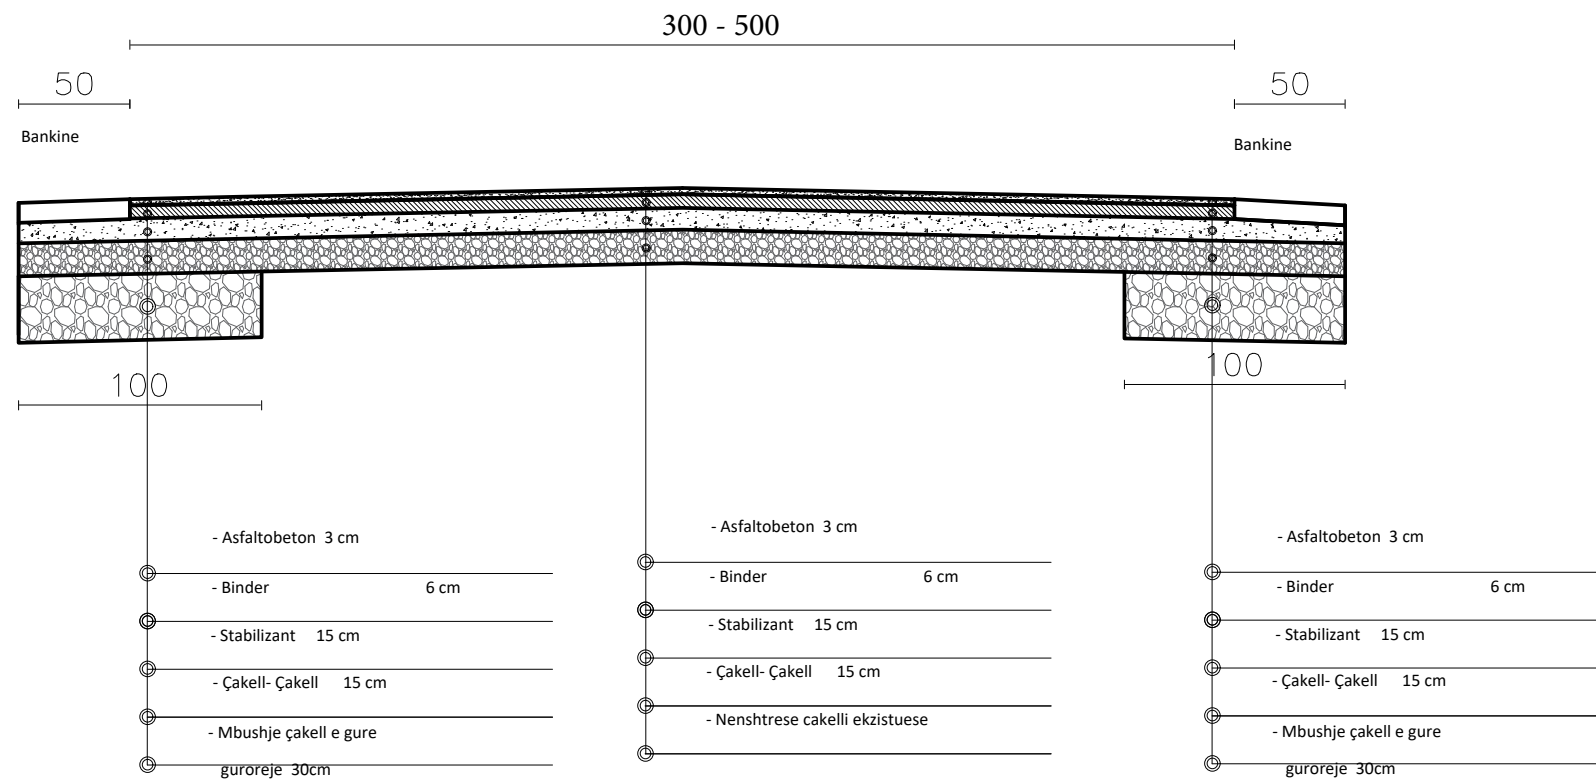

Profil Tip

BASHKIA  
SARANDE

**OBJEKTI**

RIKUALIFIKIM I RRUGEVE TE BRENDSHME  
NE LAGJEN 1 DHE 2 , SARANDE

DREJTORIA E PROJEKTEVE

**PLANIMETRIA E RRUGES**

**Projektoi**