


PLANVENDOSJE

PRONARI : BASHKIA KUÇOVË

SH 1:500

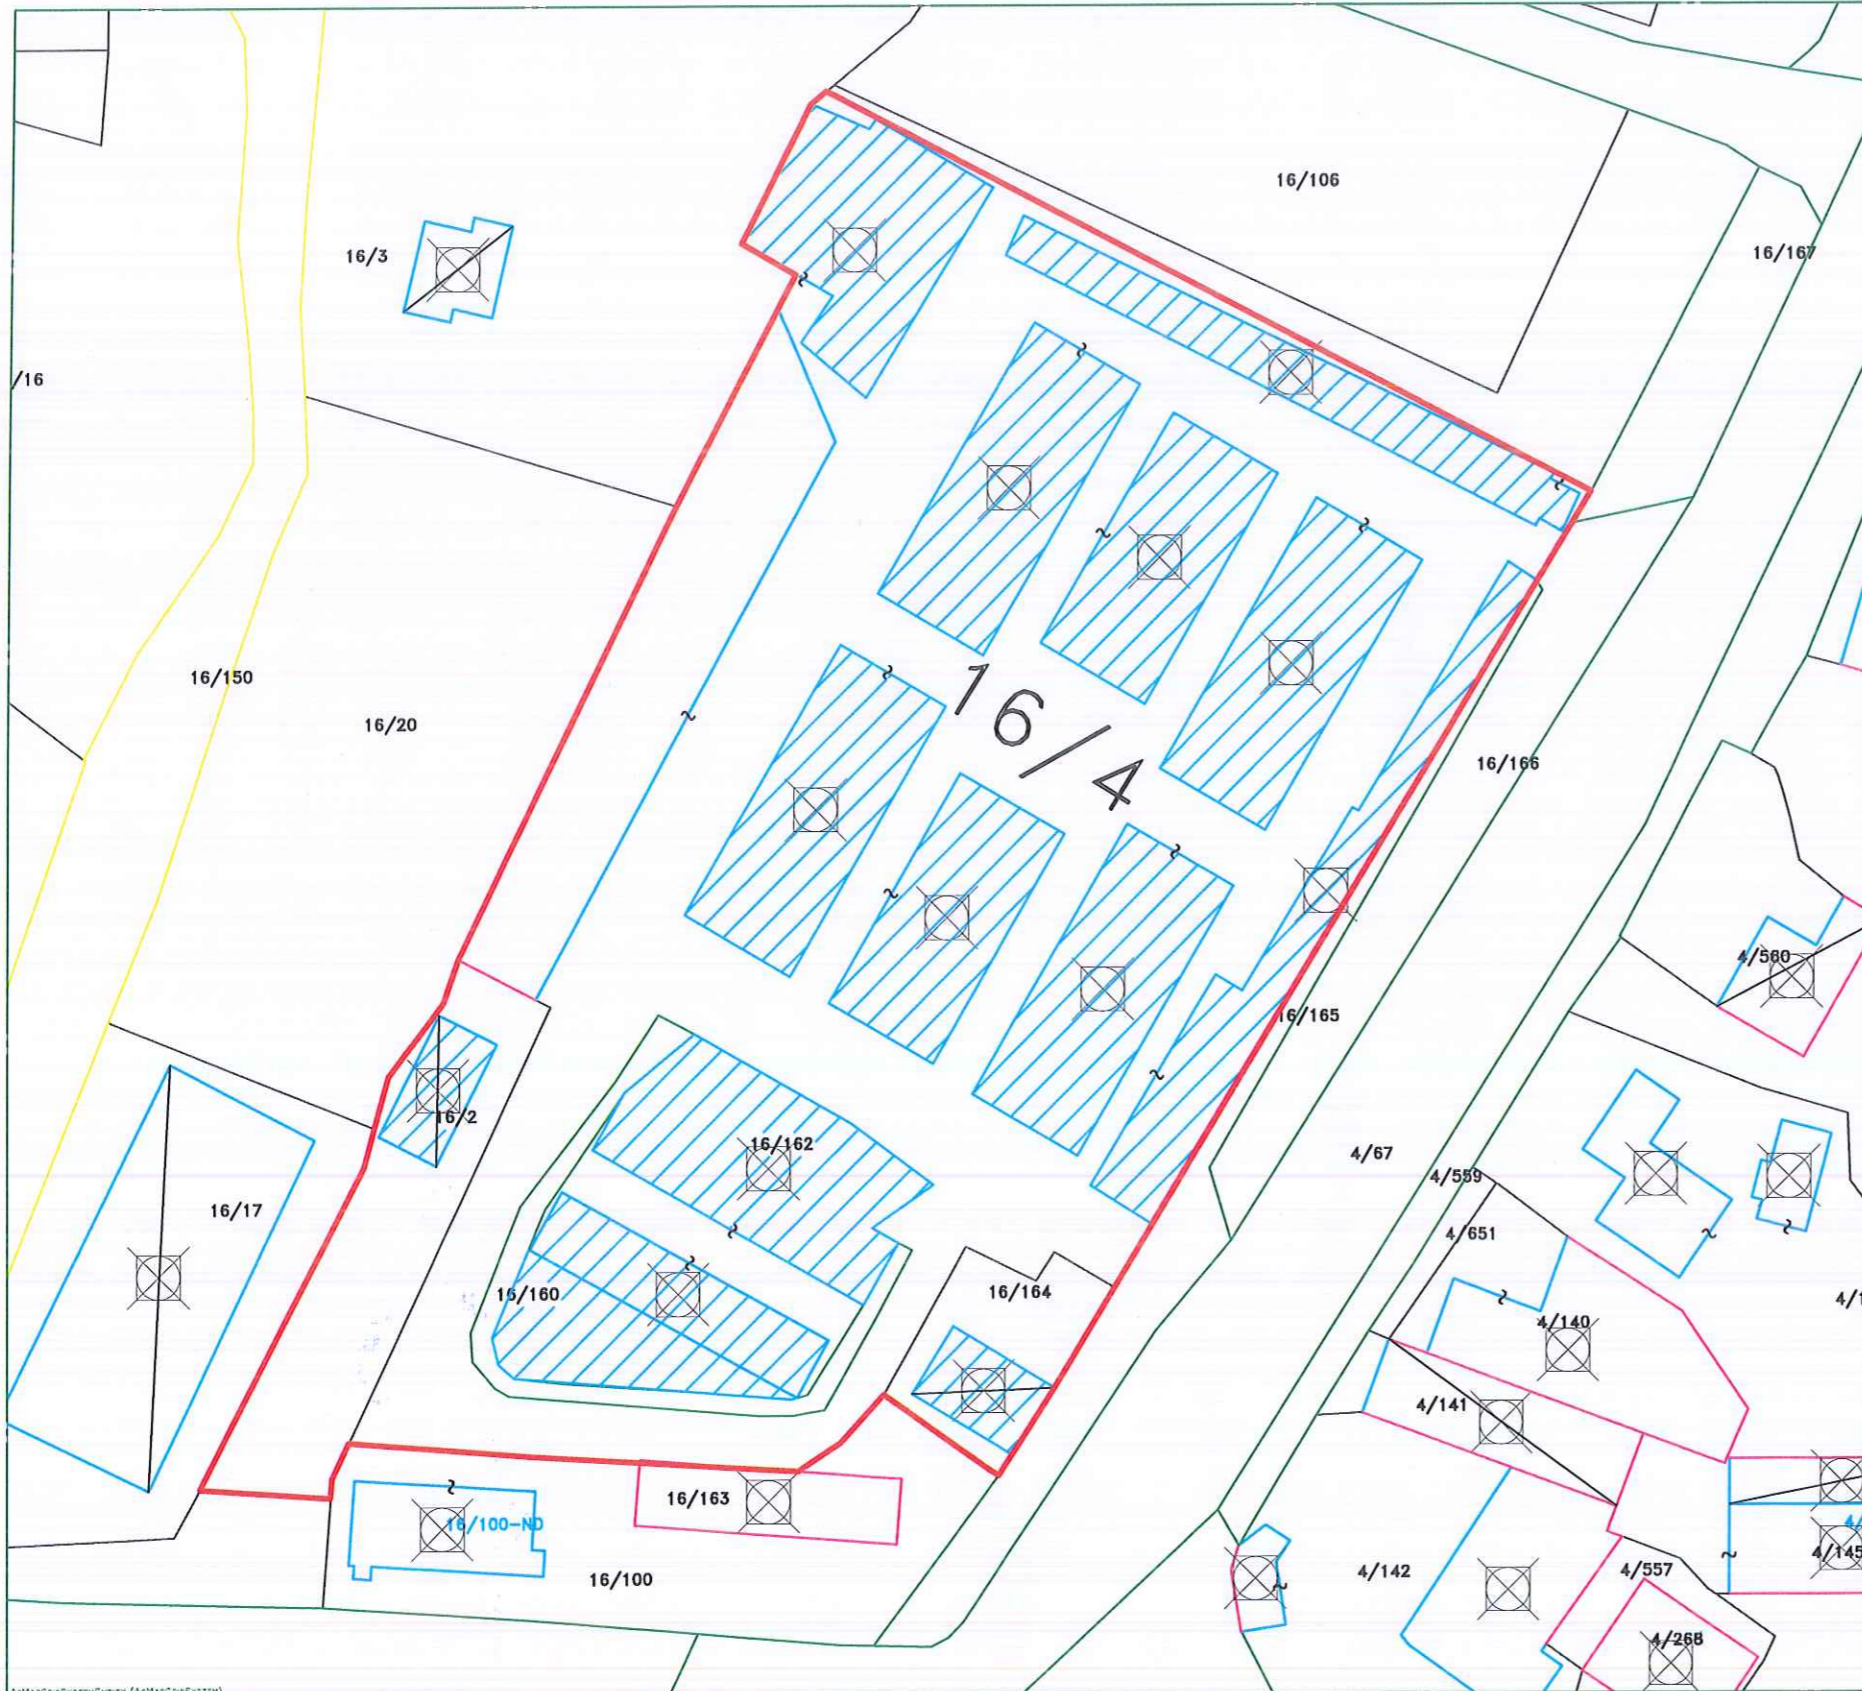

LEGJENDA

ADRESA : BLOKU NR.1 , LAGJIA 11 JANARI ,BASHKIA KUÇOVË
ZONA KADASTRALE : 2310
NR.PASURISE : 16/4
SIP.PASURISE : 4800 M2

KJO PLANVENDOSJE SHERBEN PER RIKONSTRUKSIONIN E AMBJENTEVE TE TREGUT TE LIRE

ORTOFOTO



REALIZOI PER SUBJEKT SHETEROR:
NIPT K485041030
KOMPANIA: BASHKIA KUÇOVË
KRYETARI BASHKISE: KRESNIK HAJDARI
NENSHKRIMI/VULA

REALIZOI PER BASHKINE KUÇOVË:
TOP: ERVIN LIKO
NENSHKRIMI:

KONFIRMIMI:
PERGJEGJESI/DREJTORI: SOKOL VASILI
NENSHKRIMI/VULA:


REPUBLIKA E SHQIPERISE
BASHKIA KUÇOVË


MIRATOHET
KRYETARI I BASHKISE
KRESHNIK HAJDARI

PROJEKT - ZBATIMI

Objekti : Rikonstruksioni i Sheshit , W.c-ve dhe Sistemit Elektrik te Tregut Industrial + W.C-te publike prane Parkut te ri+W.C-te prane godines se Bashkise Kuçove



RIKONSTRUKSION I TREGUT INDUSTRIAL+W.C-ve PUBLIKE		KAPAKU
LAGJA 11 JANARI , RR.STANISLAV ZUBER , BASHKIA KUÇOVË		
 BASHKIA KUÇOVË	PUNOI : BASHKIA KUÇOVË	DREJTORIA E PLANIFIKIMIT DHE KONTROLLIT TE TERRITORIT
	KRYETARI I BASHKISE KRESHNIK HAJDARI	PUNOI : Ing.Sokol Vasili Ing.Arminda Bardhi Ing.Malvina daka
		BASHKIA KUÇOVË

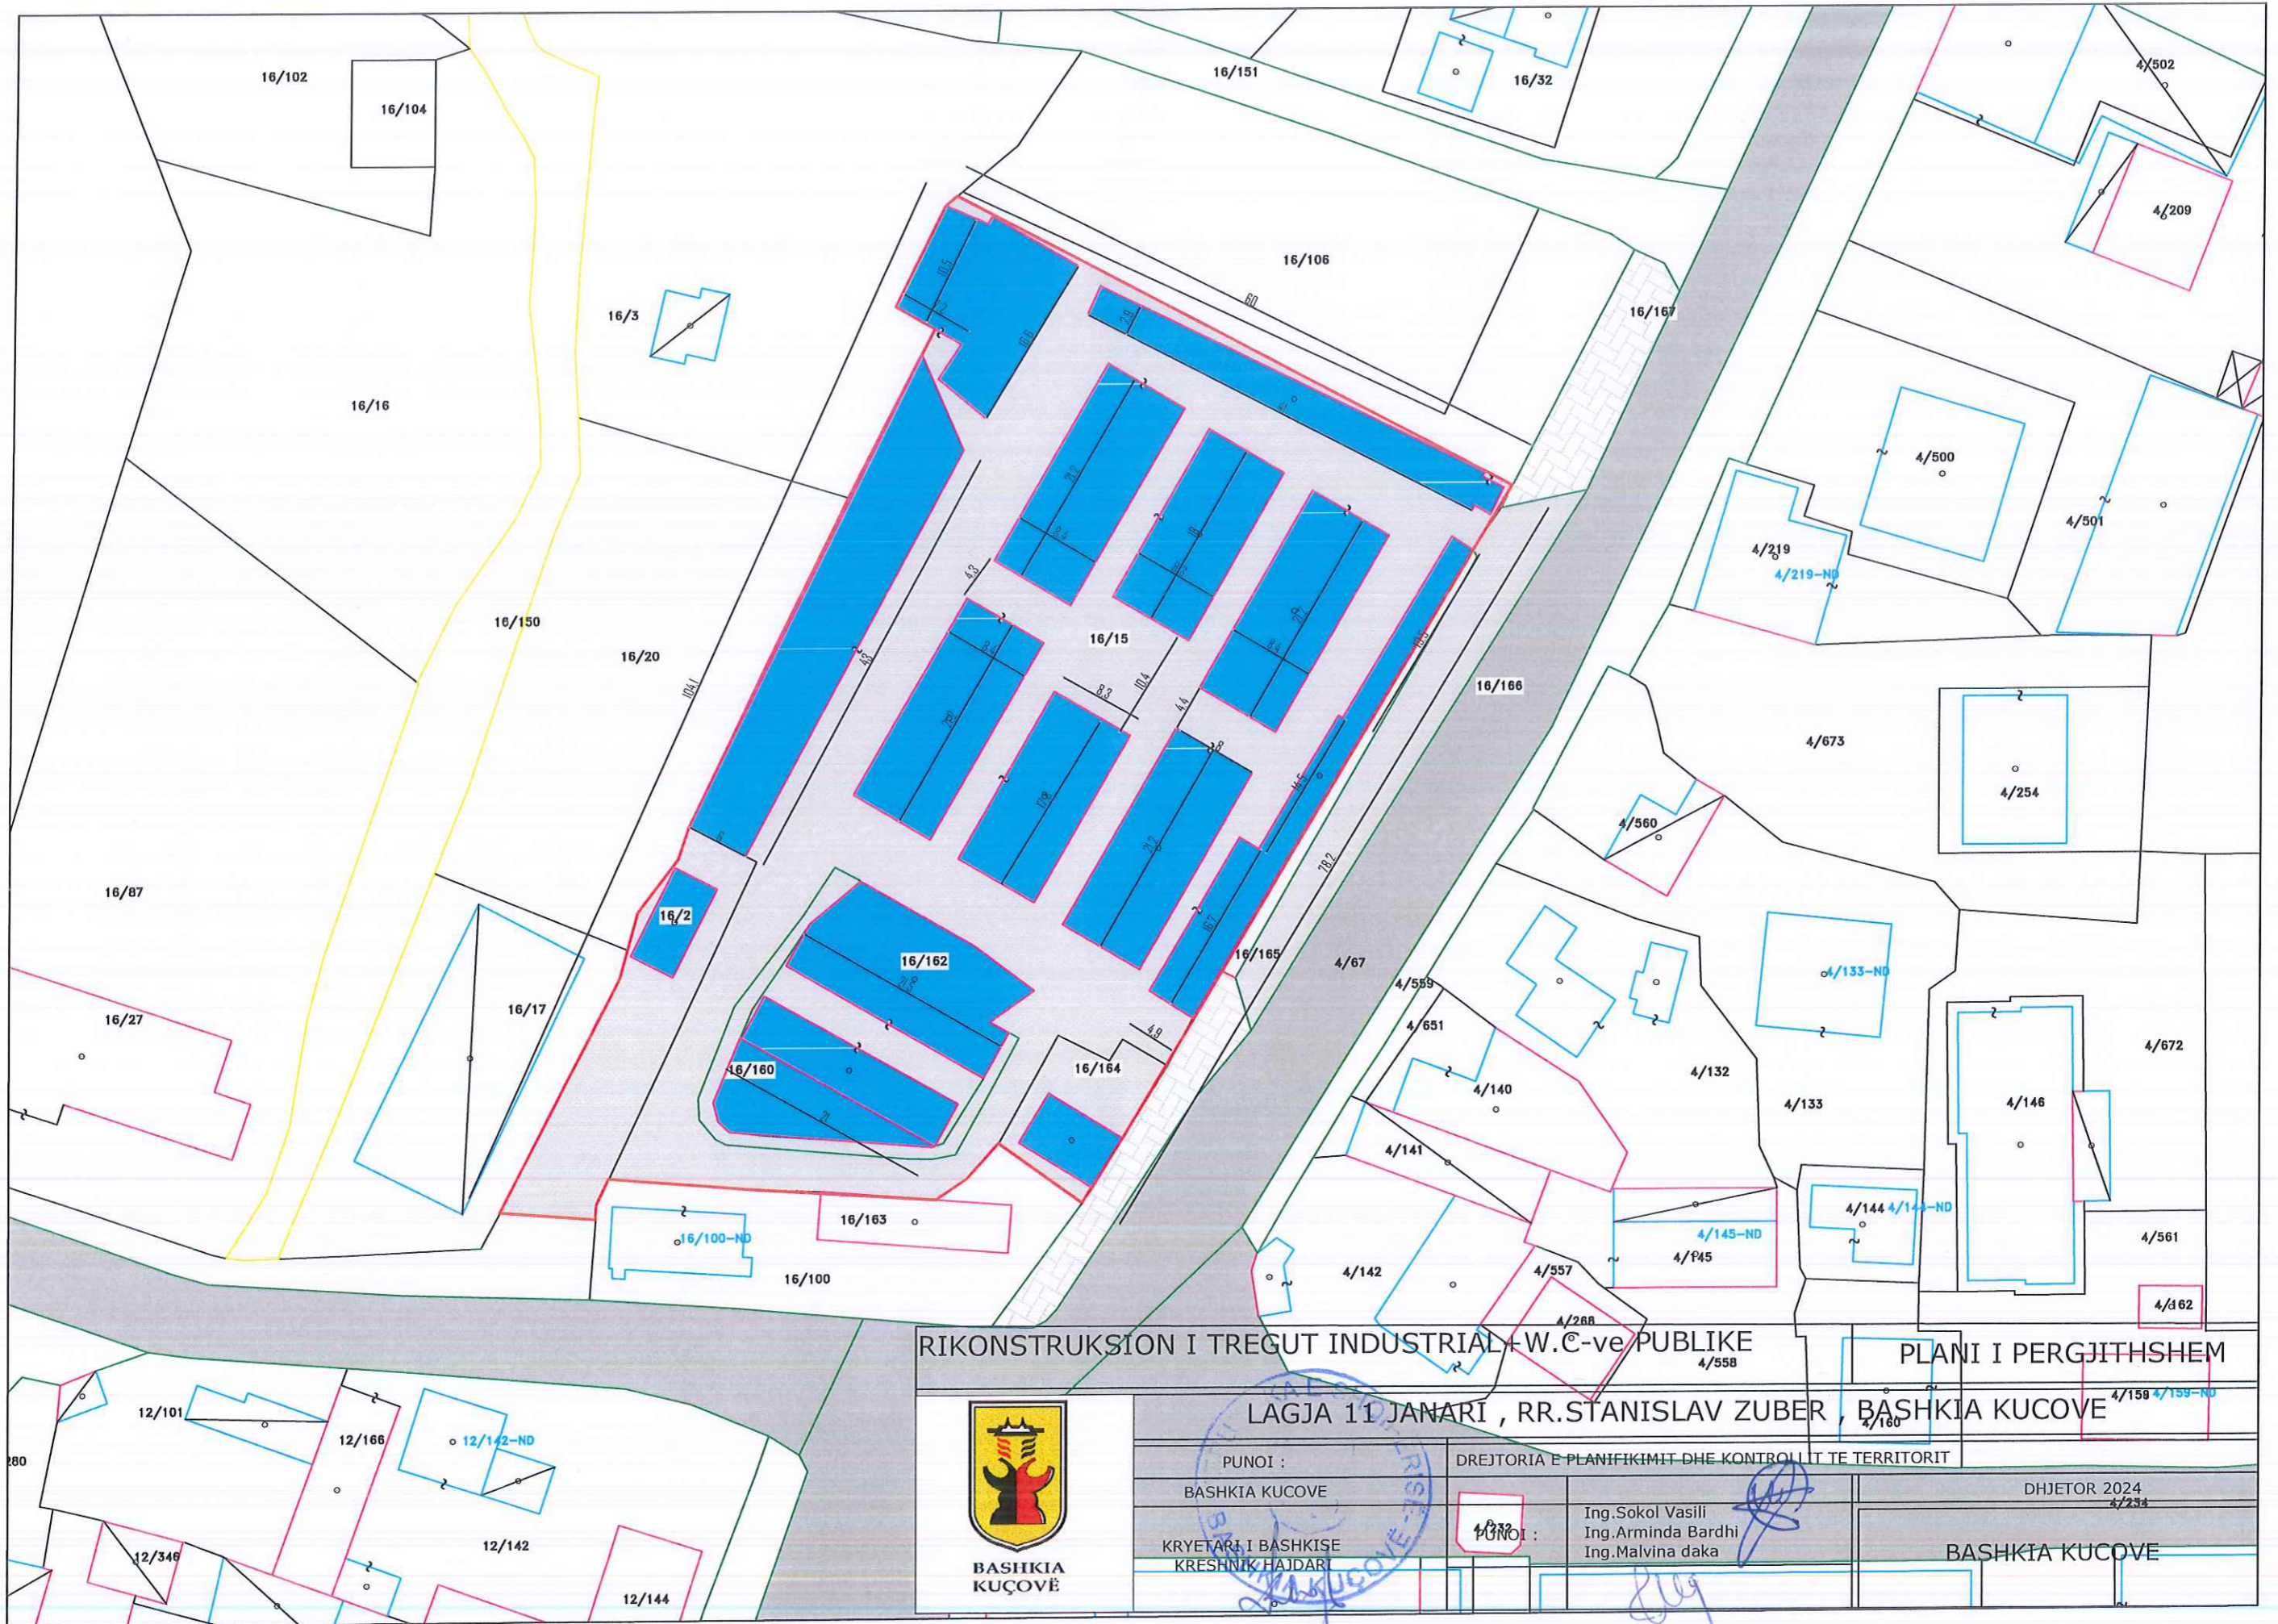


RIKONSTRUKSION I TREGUT INDUSTRIAL + W.C-ve PUBLIKE
 PLANI I PERGJITHSHEM

LAGJA 11 JANARI , RR.STANISLAV ZUBER , BASHKIA KUCOVE



BASHKIA
KUCOVË

PUNOI :		DREJTORIA E PLANIFIKIMIT DHE KONTROLLIT TE TERRITORIT	
BASHKIA KUCOVE		DHJETOR 2024	
KRYETARI I BASHKISE KRESHNIK HAJDARI		PUNOI :	Ing.Sokol Vasili Ing.Arminda Bardhi Ing.Malvina daka
		BASHKIA KUCOVE	

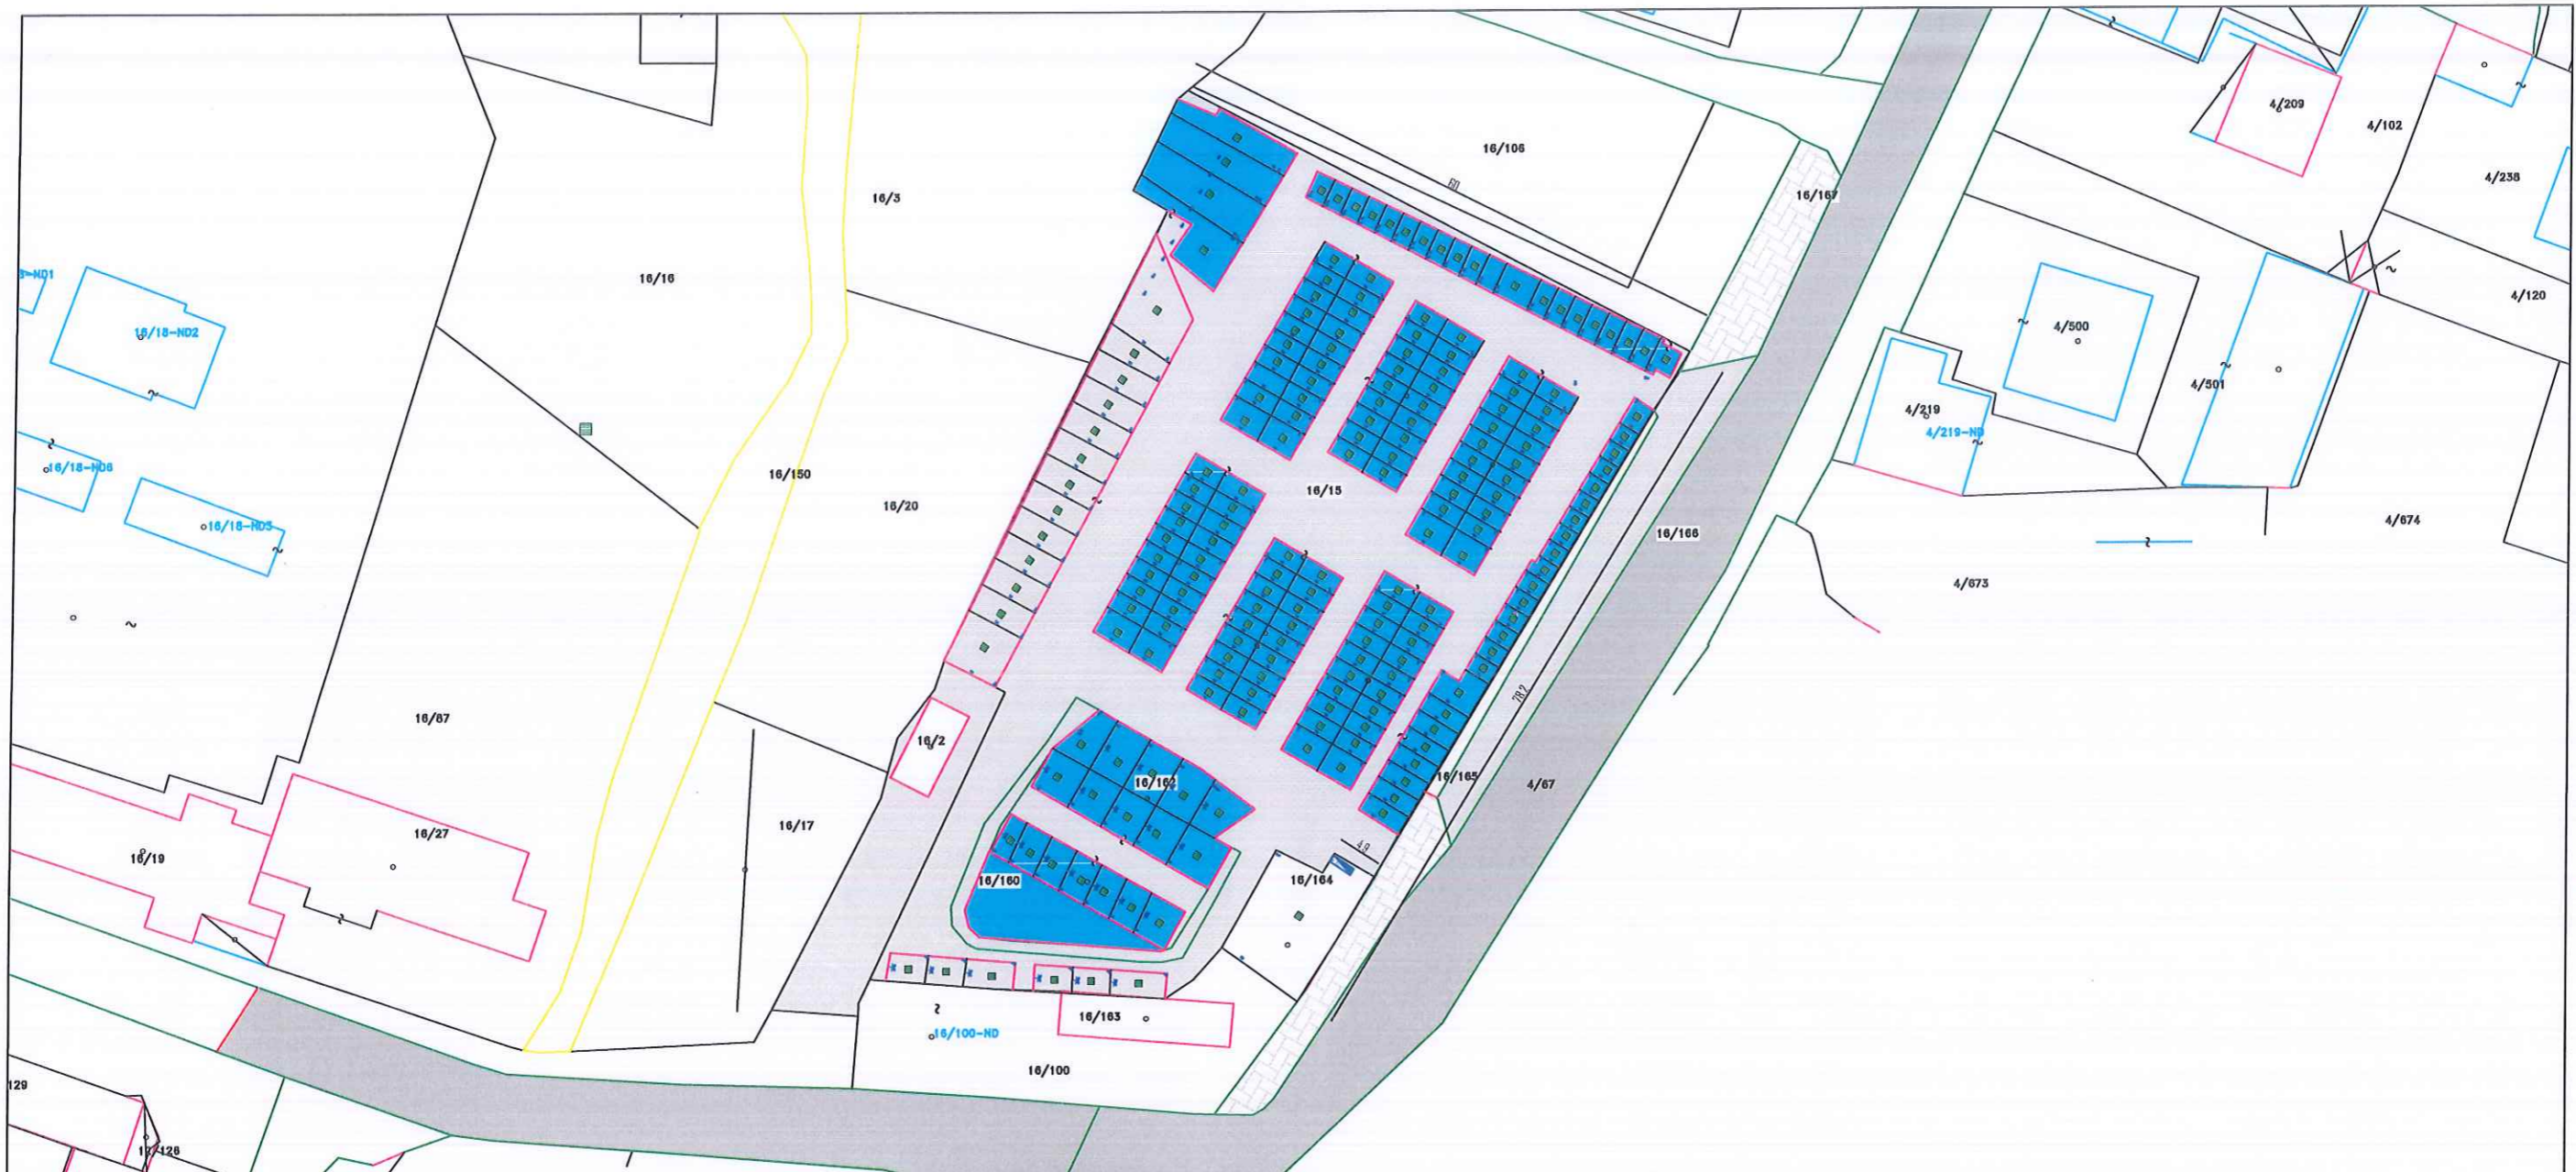

LEGJENDA

	NDRICUES FLUORESHENT IX18W
	CELES ELEKTRIK
	PRIZE
	K.E.L.


RIKONSTRUKSIONI I TREGUT INDUSTRIAL+W.C-ve PUBLIKE
 Instalimet elektrike



BASHKIA
KUÇOVË

LAGJA 11 JANARI , RR.STANISLAV ZUBER , BASHKIA KUÇOVE

PUNOI : BASHKIA KUÇOVE	DREJTORIA E PLANIFIKIMIT DHE KONTROLLIT TE TERRITORIT	DHJETOR 2024
KRYETARI I BASHKISE KRESHNIK HAJDARI	PUNOI : Ing.Sokol Vasili Ing.Arminda Bardhi Ing.Malvina daka	BASHKIA KUÇOVE

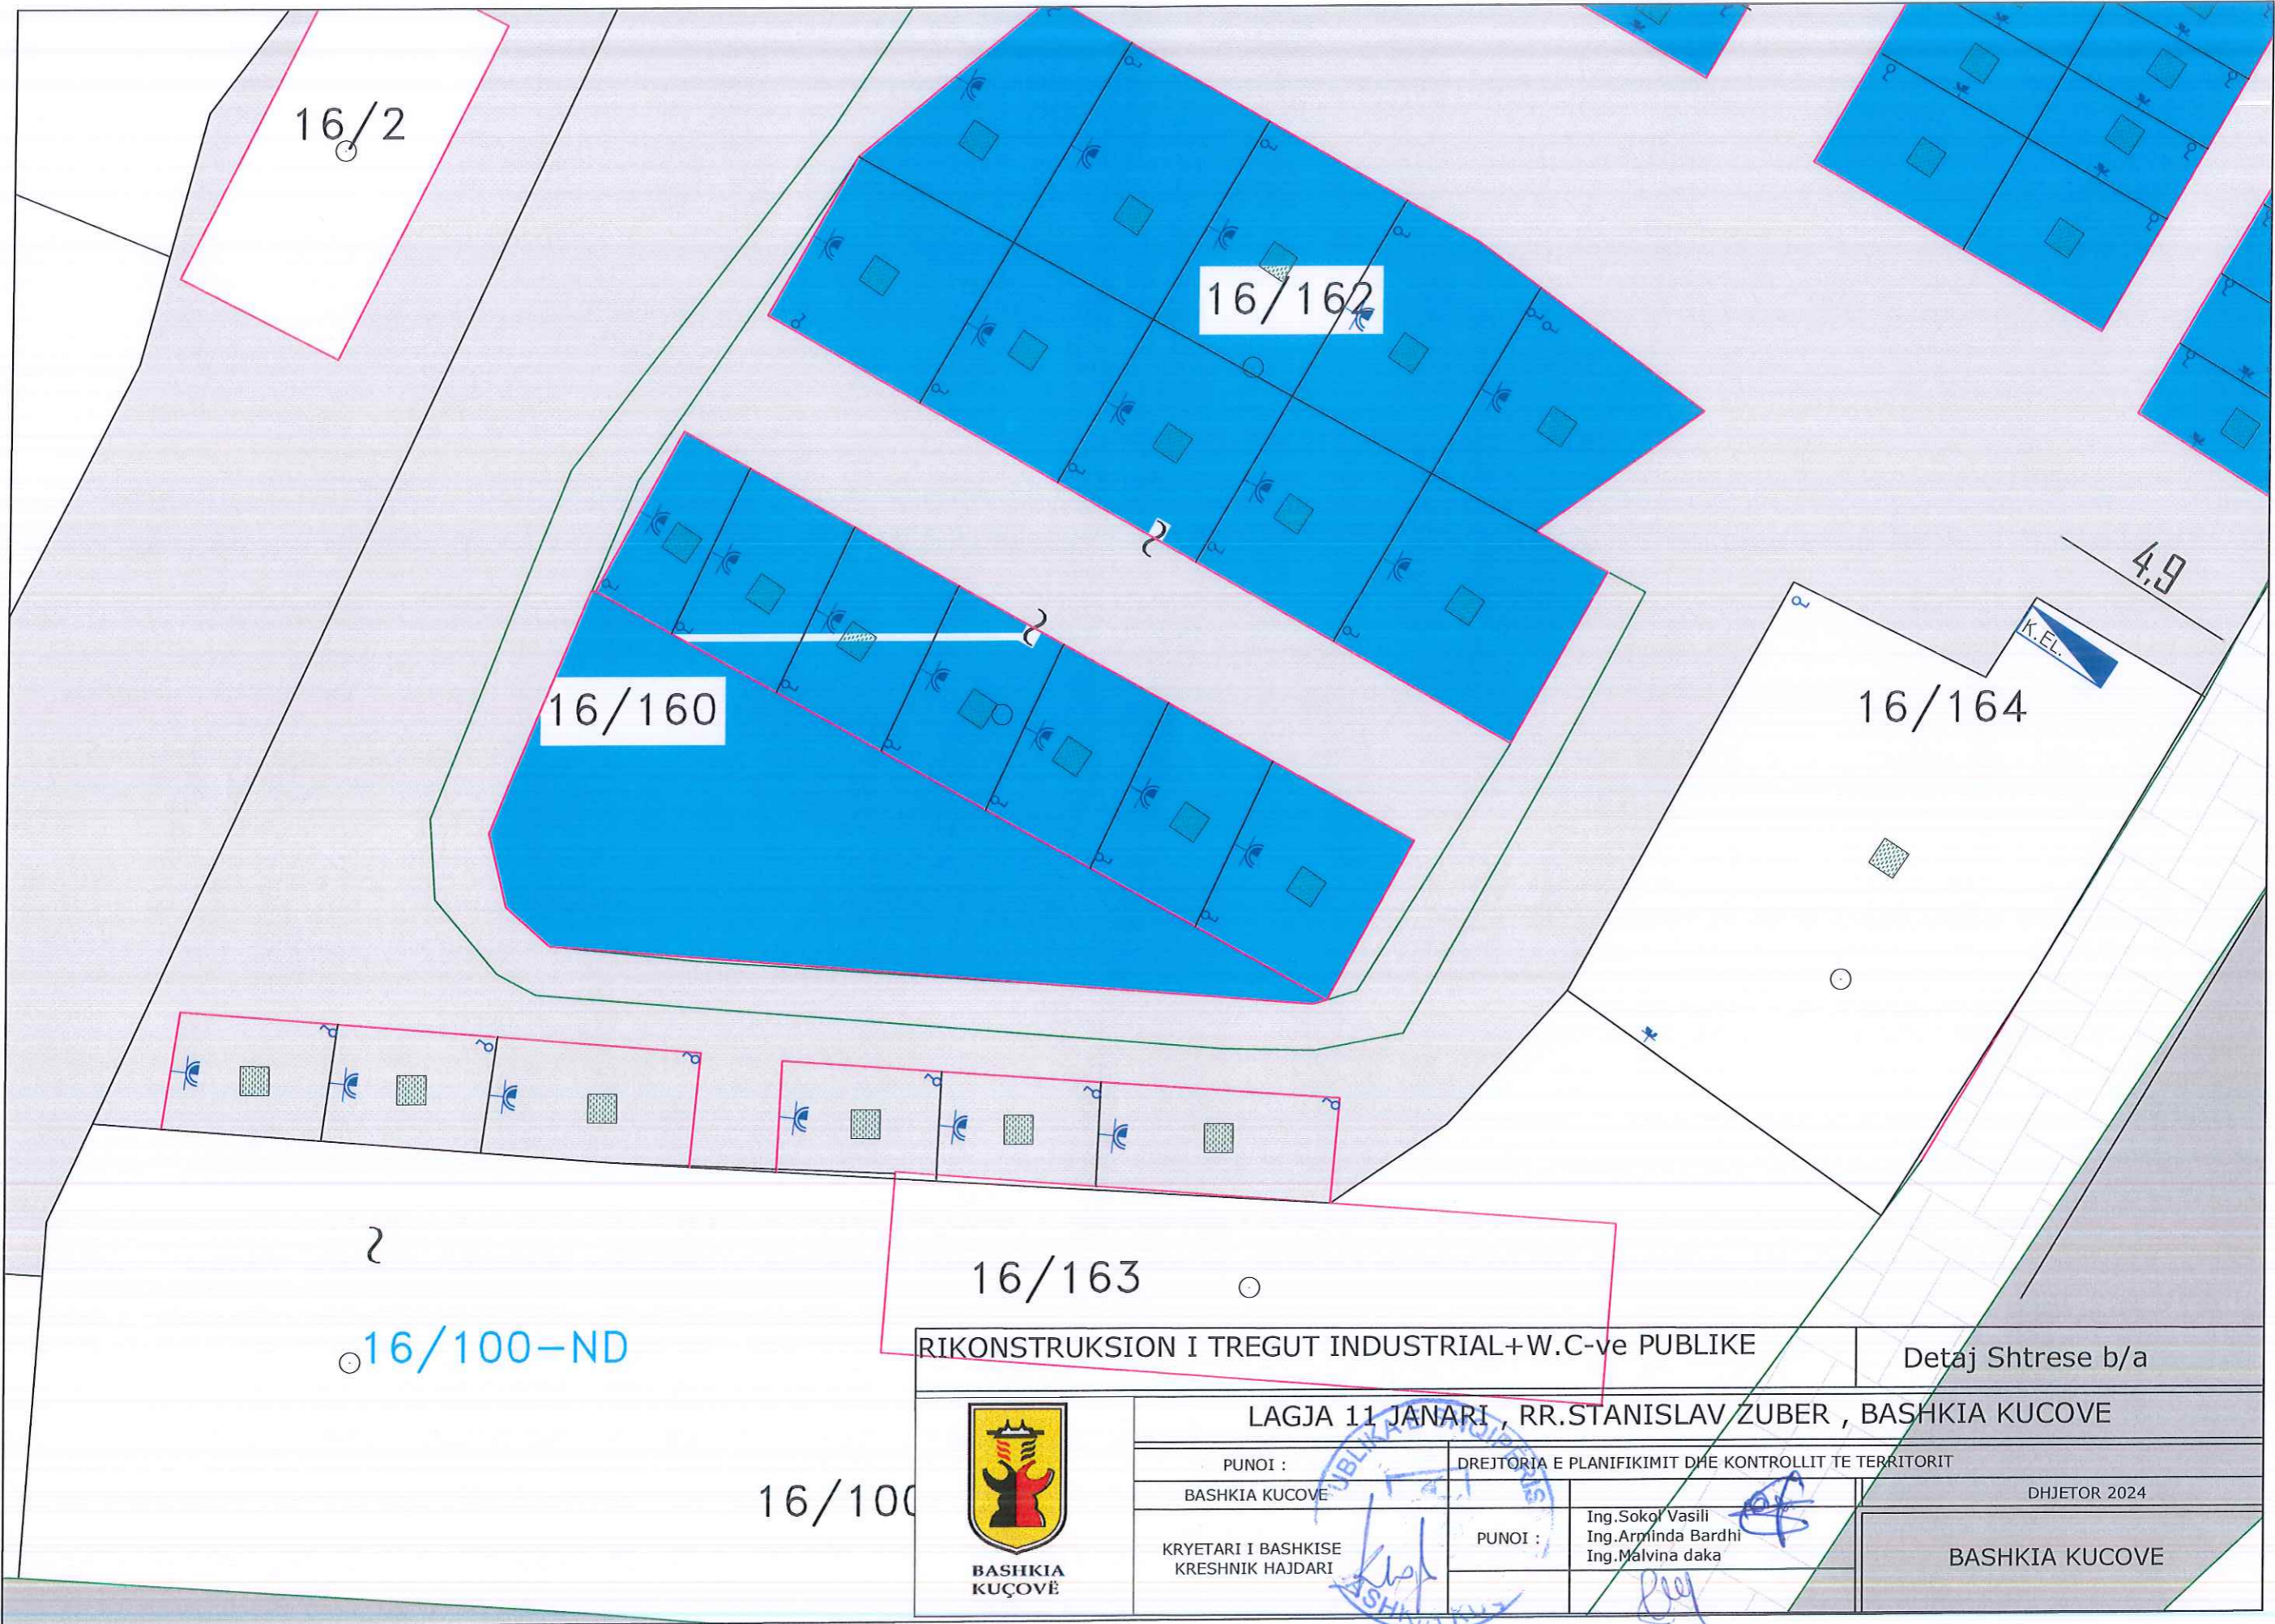

RIKONSTRUKSION I TREGUT INDUSTRIAL+W.C-ve PUBLIKE

Detaj Shtrese b/a

LAGJA 11 JANARI, RR.STANISLAV ZUBER , BASHKIA KUÇOVË



BASHKIA KUÇOVË

PUNOI :
BASHKIA KUÇOVË

DREJTORIA E PLANIFIKIMIT DHE KONTROLLIT TE TERRITORIT

DHJETOR 2024

KRYETARI I BASHKISE
KRESHNIK HAJDARI

PUNOI :

Ing.Sokol Vasili
Ing.Arrinda Bardhi
Ing.Malvina daka

BASHKIA KUÇOVË

16/2

16/162

16/160

16/164


16/163


16/100-ND


16/100

4.9

K.E.L.

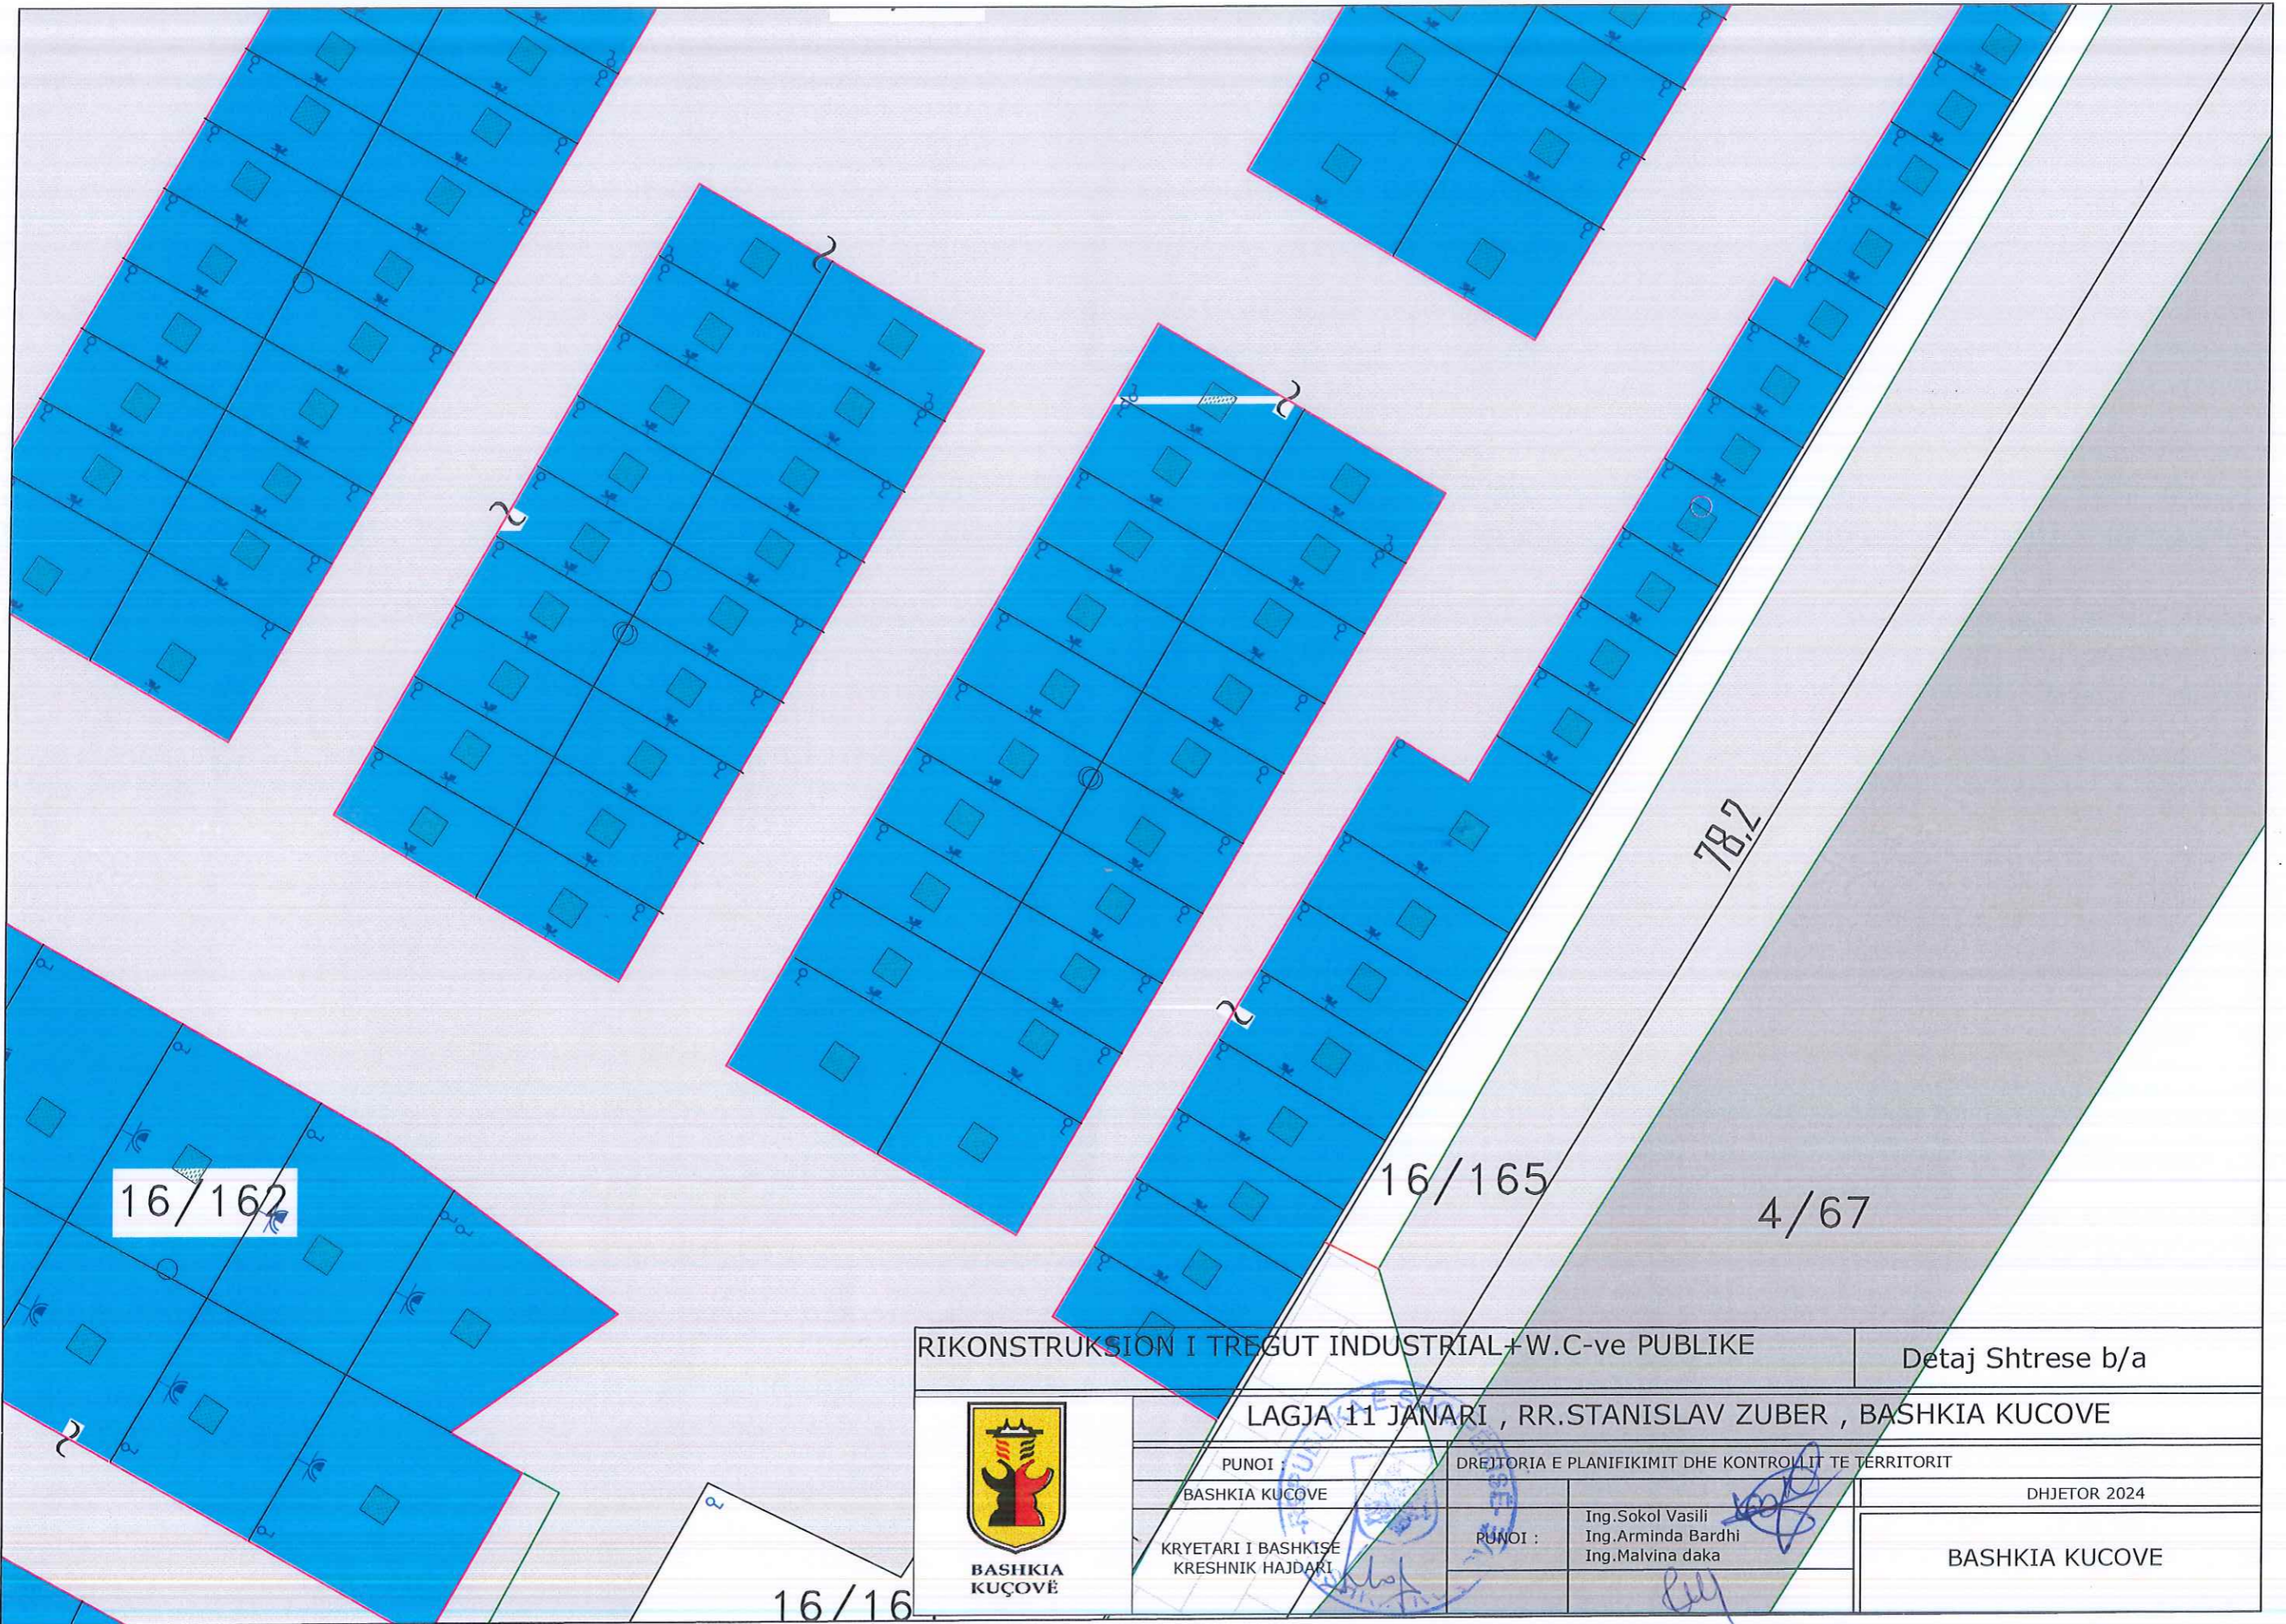

RIKONSTRUKSION I TREGUT INDUSTRIAL+W.C-ve PUBLIKE		Detaj Shtrese b/a	
LAGJA 11 JANARI , RR.STANISLAV ZUBER , BASHKIA KUCOVE			
PUNOI BASHKIA KUCOVE		DREJTORIA E PLANIFIKIMIT DHE KONTROLLIT TE TERRITORIT	
KRYETARI I BASHKISE KRESHNIK HAJDARI		PUNOI : Ing.Sokol Vasili Ing.Armanda Bardhi Ing.Malvina daka	DHJETOR 2024
 BASHKIA KUCOVE		BASHKIA KUCOVE	

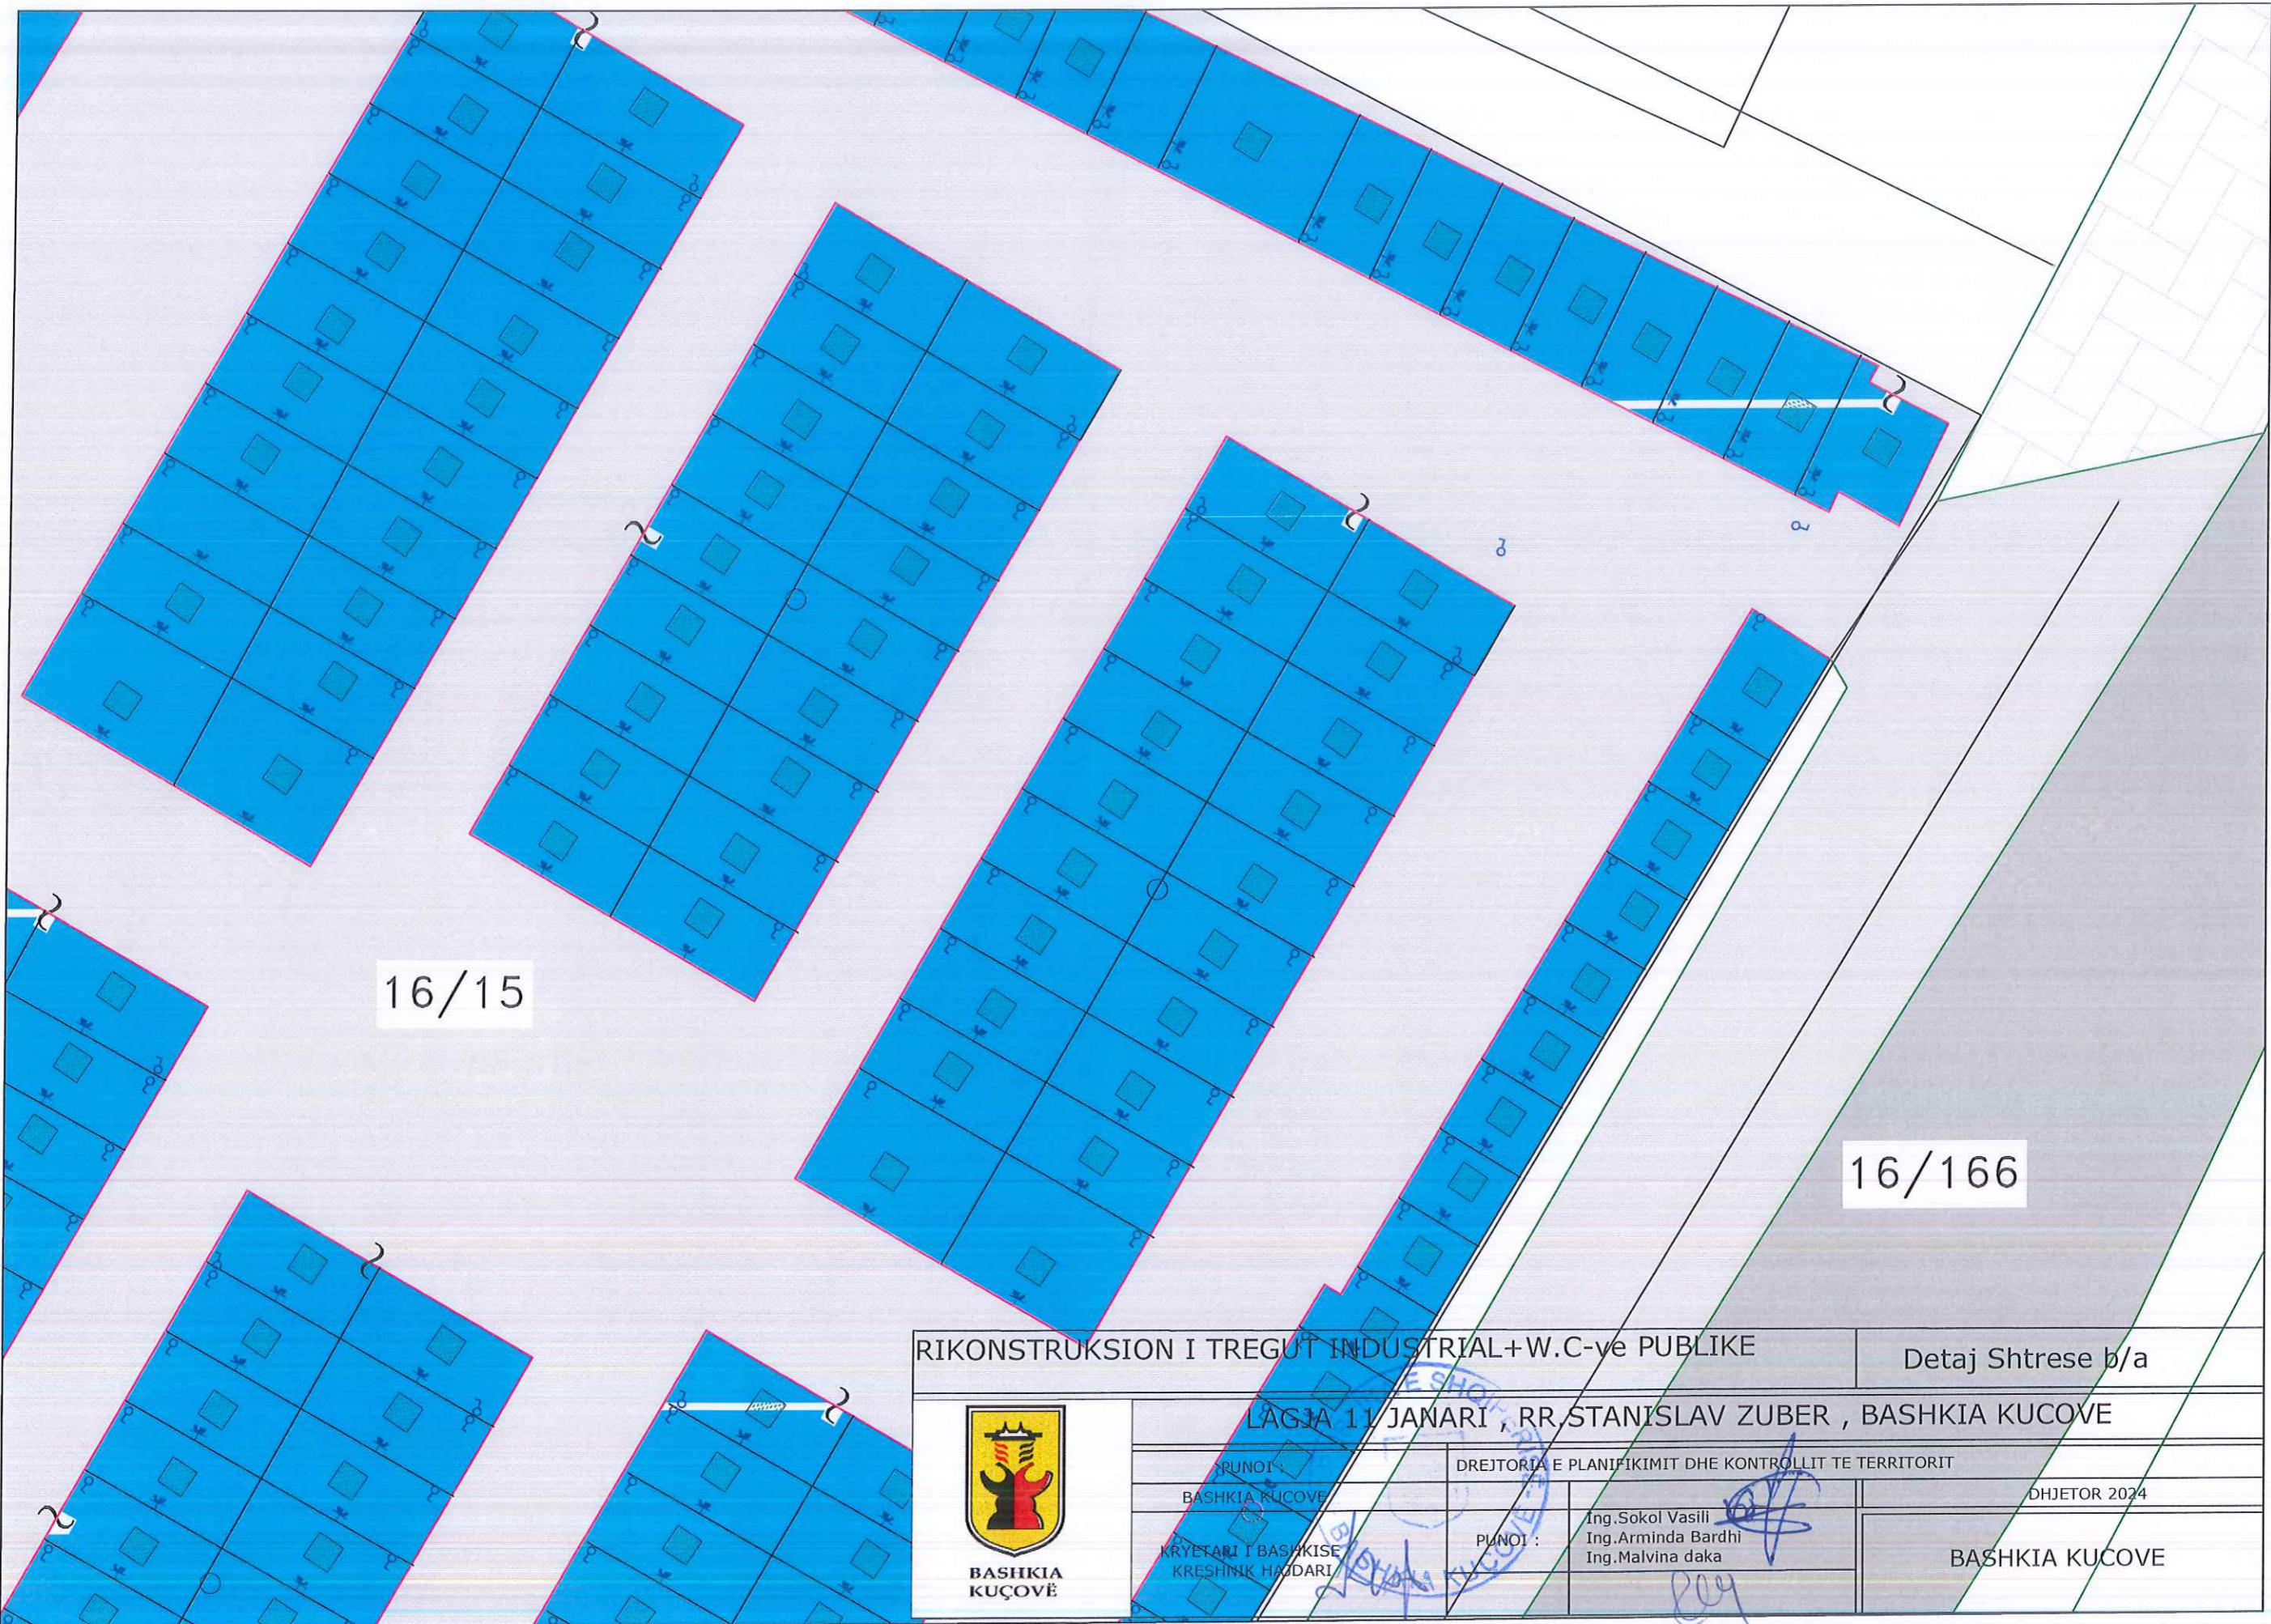

16/15

16/166

RIKONSTRUKSION I TREGUT INDUSTRIAL+W.C-ve PUBLIKE		Detaj Shtrese b/a	
LAGJA 11 JANARI , RR.STANISLAV ZUBER , BASHKIA KUÇOVË			
 BASHKIA KUÇOVË	PRUNO I : BASHKIA KUÇOVË	DREJTORIA E PLANIFIKIMIT DHE KONTROLLIT TE TERRITORIT	
	KRYETARI I BASHKISE KRESHNIK HAJDARI	PLANI : Ing.Sokol Vasili Ing.Arminda Bardhi Ing.Malvina daka	DHJETOR 2024
		BASHKIA KUÇOVË	

16/106

60


RIKONSTRUKSIONI I TREGUT INDUSTRIAL + W.C-ve PUBLIKE

Detaj Shtrese b/a

LAGJA 11 JANARI , RR. STANISLAV ZUBER , BASHKIA KUÇOVË



PUNOI :	DREJTORIA E PLANIFIKIMIT DHE KONTROLIT TE TERRITORIT	DHJETOR 2024
BASHKIA KUÇOVË		
KRYETARI I BASHKISE KRESHNIK HAJDARI	PUNOI :	Ing.Sokol Vasili Ing.Arminda Bardhi Ing.Malvina daka
		BASHKIA KUÇOVË

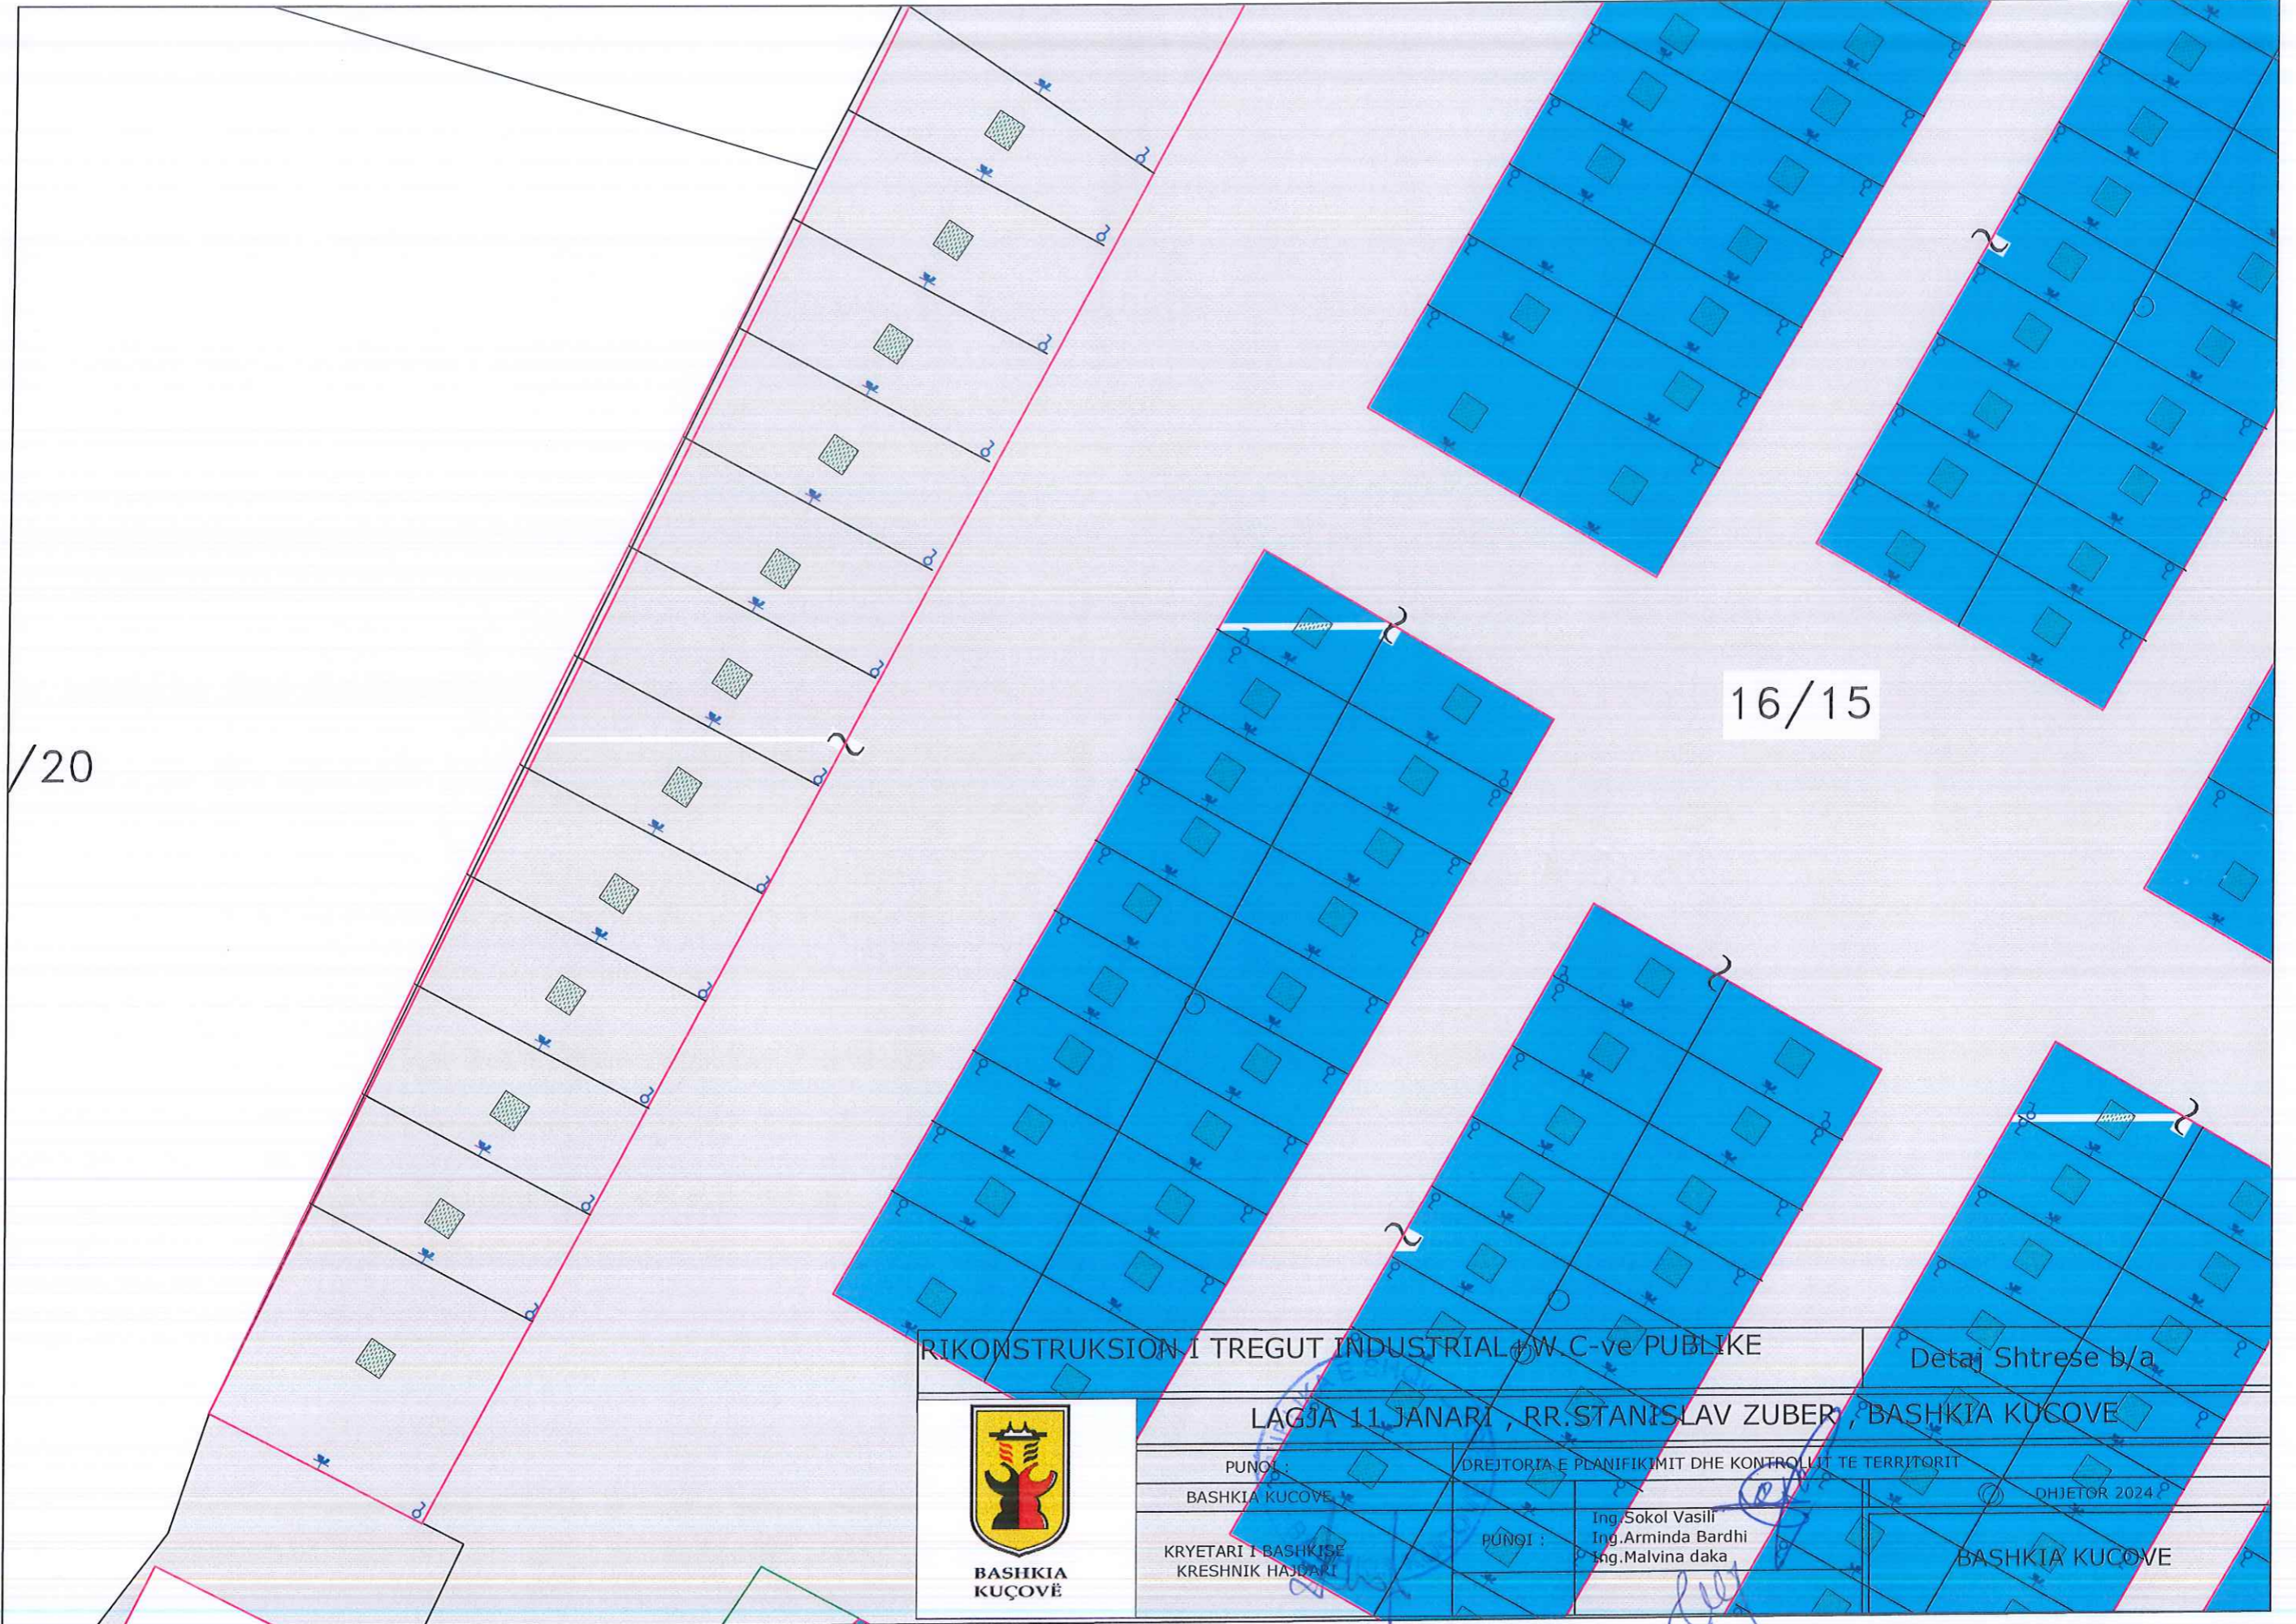

/20

16/15

RIKONSTRUKSIONI I TREGUT INDUSTRIAL W.C-ve PUBLIKE


Detaj Shtrese b/a

LAGJA 11 JANARI, RR. STANISLAV ZUBER, BASHKIA KUÇOVË



BASHKIA KUÇOVË

PUNOI :	DREJTORIA E PLANIFIKIMIT DHE KONTROLLIT TE TERRITORIT	DHJETOR 2024
BASHKIA KUÇOVË		
KRYETARI I BASHKISE KRESHNIK HAJDARI	PUNOI :	Ing. Sokol Vasili Ing. Arminda Bardhi Ing. Malvina Daka
		BASHKIA KUÇOVË

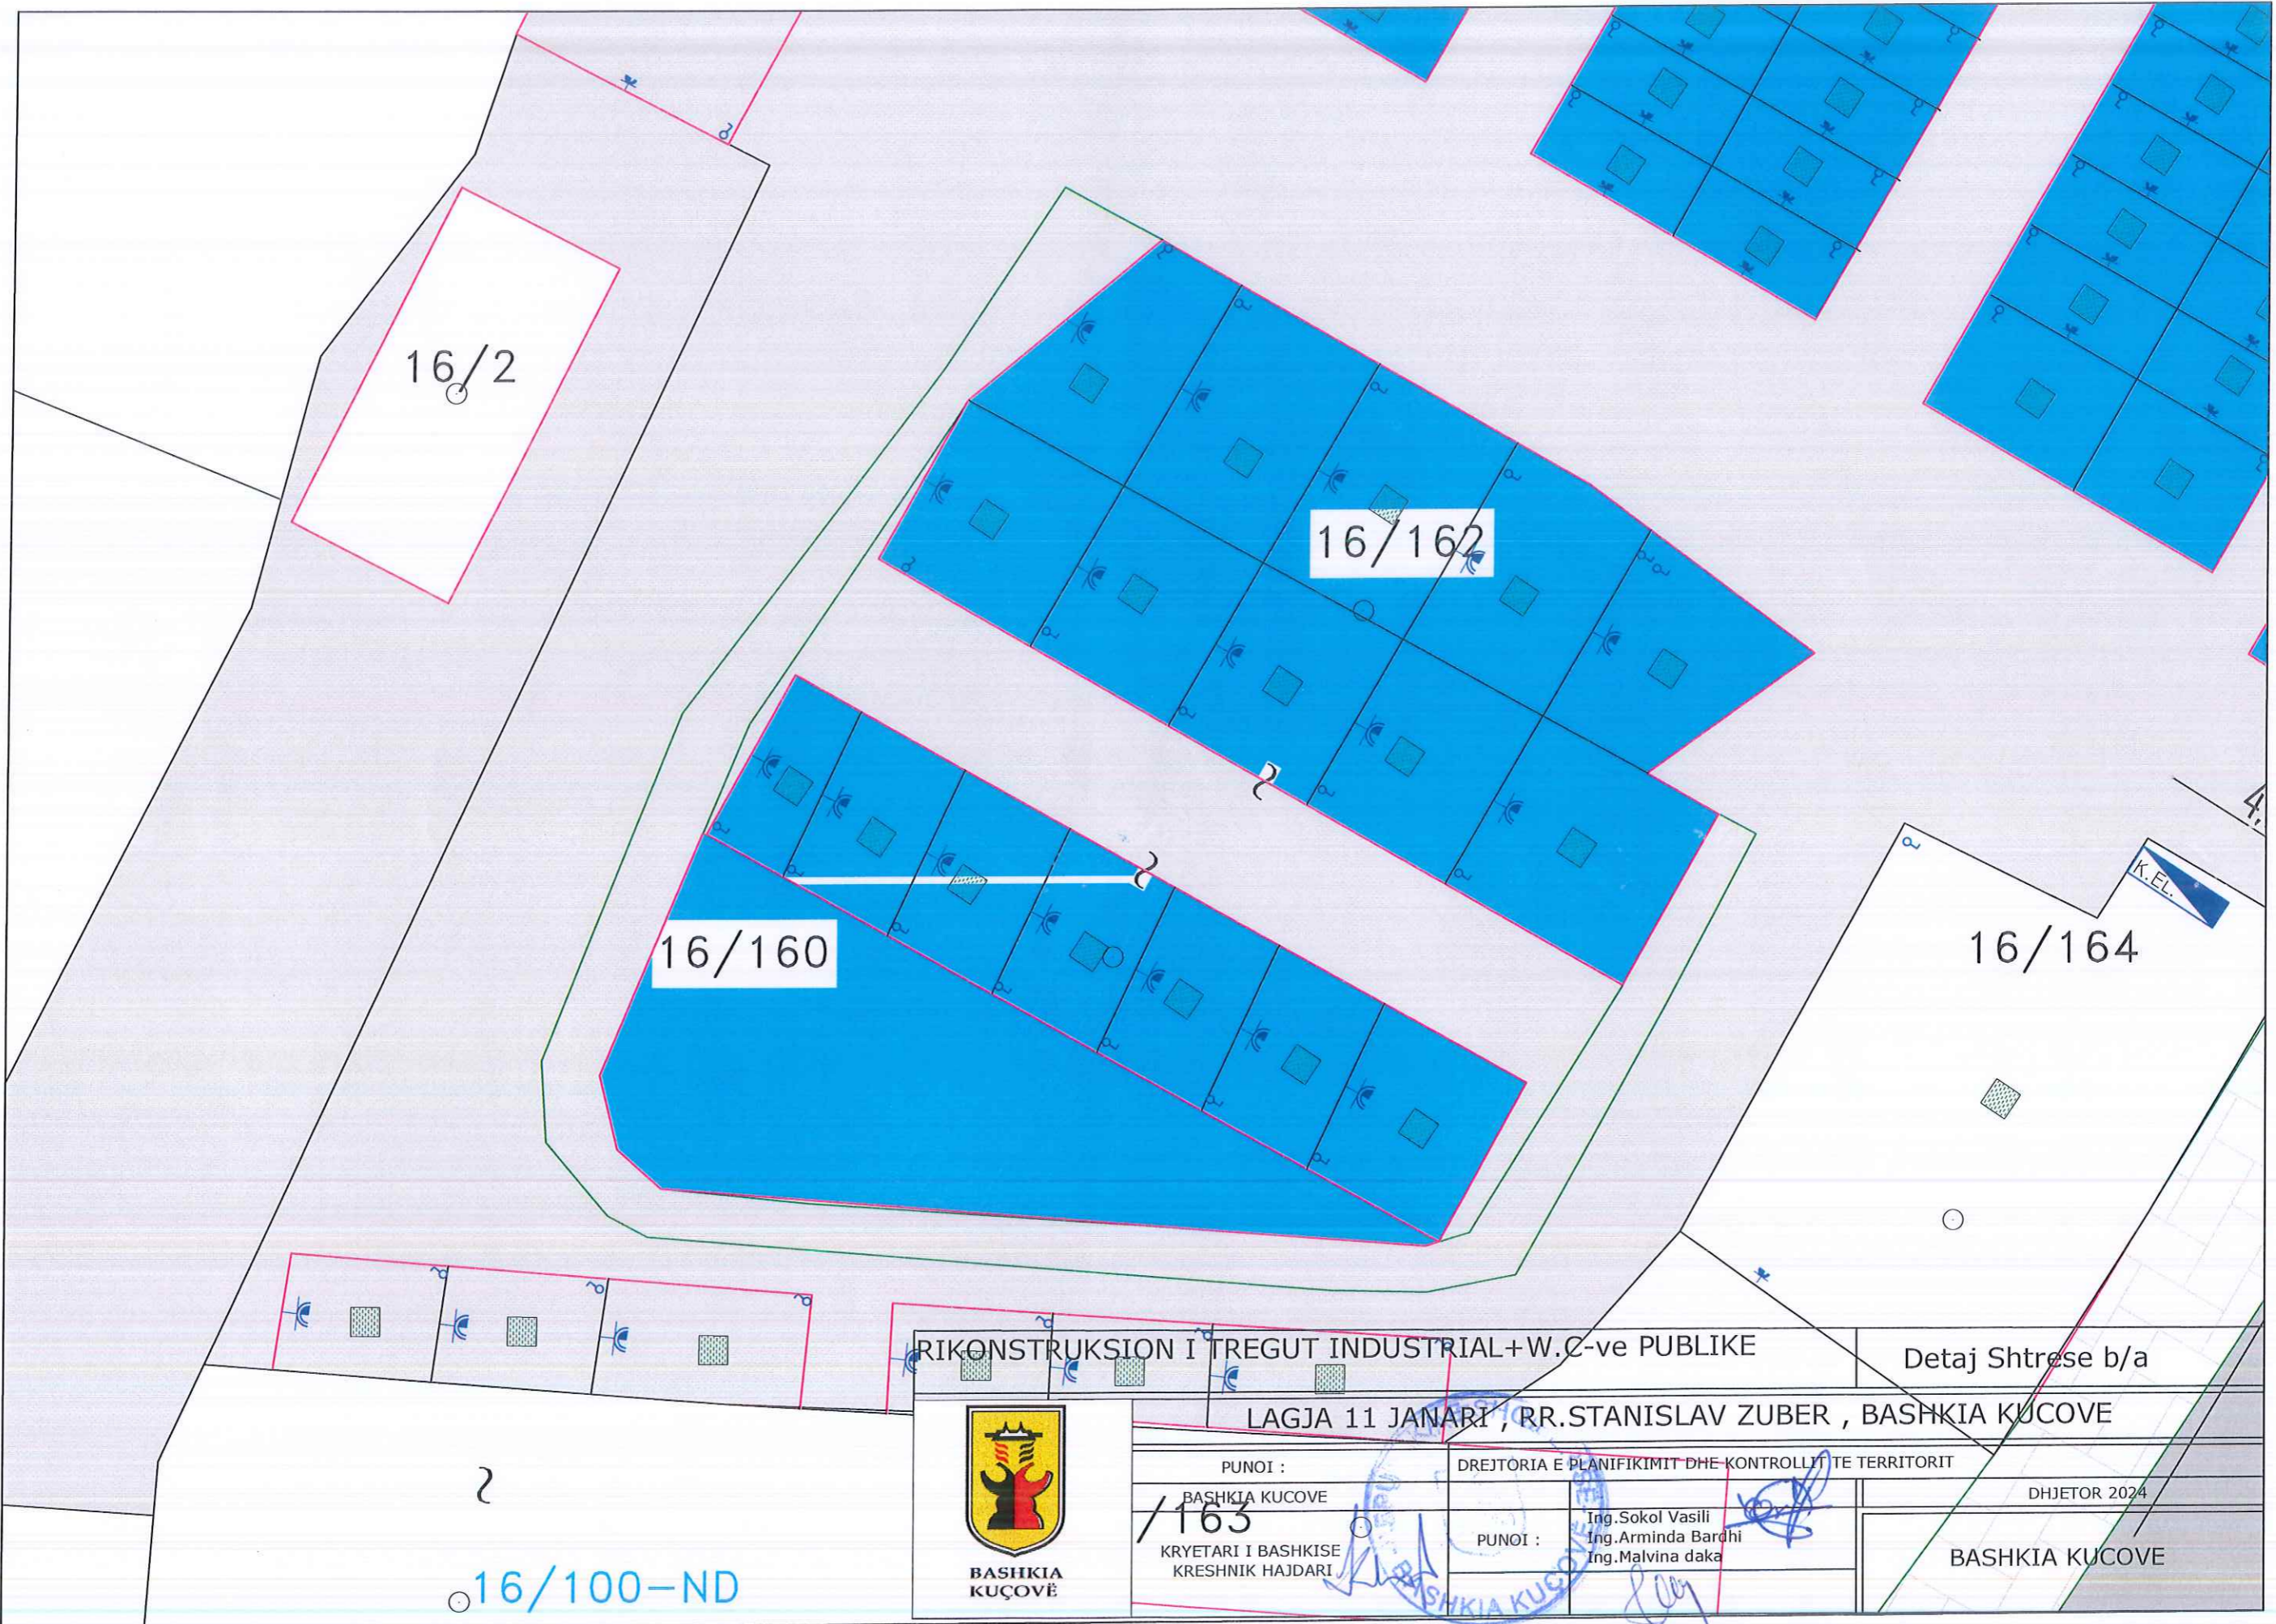

RIKONSTRUKSION I TREGUT INDUSTRIAL+W.C-ve PUBLIKE

Detaj Shtrese b/a

LAGJA 11 JANARI , RR.STANISLAV ZUBER , BASHKIA KUÇOVE



BASHKIA KUÇOVË

PUNOI :
BASHKIA KUÇOVE

/163

KRYETARI I BASHKISE
KRESHNIK HAJDARI

DREJTORIA E PLANIFIKIMIT DHE KONTROLLIT TE TERRITORIT


PUNOI :

Ing.Sokol Vasili
Ing.Armanda Bardhi
Ing.Malvina daka


DHJETOR 2024

BASHKIA KUÇOVE

16/100-ND

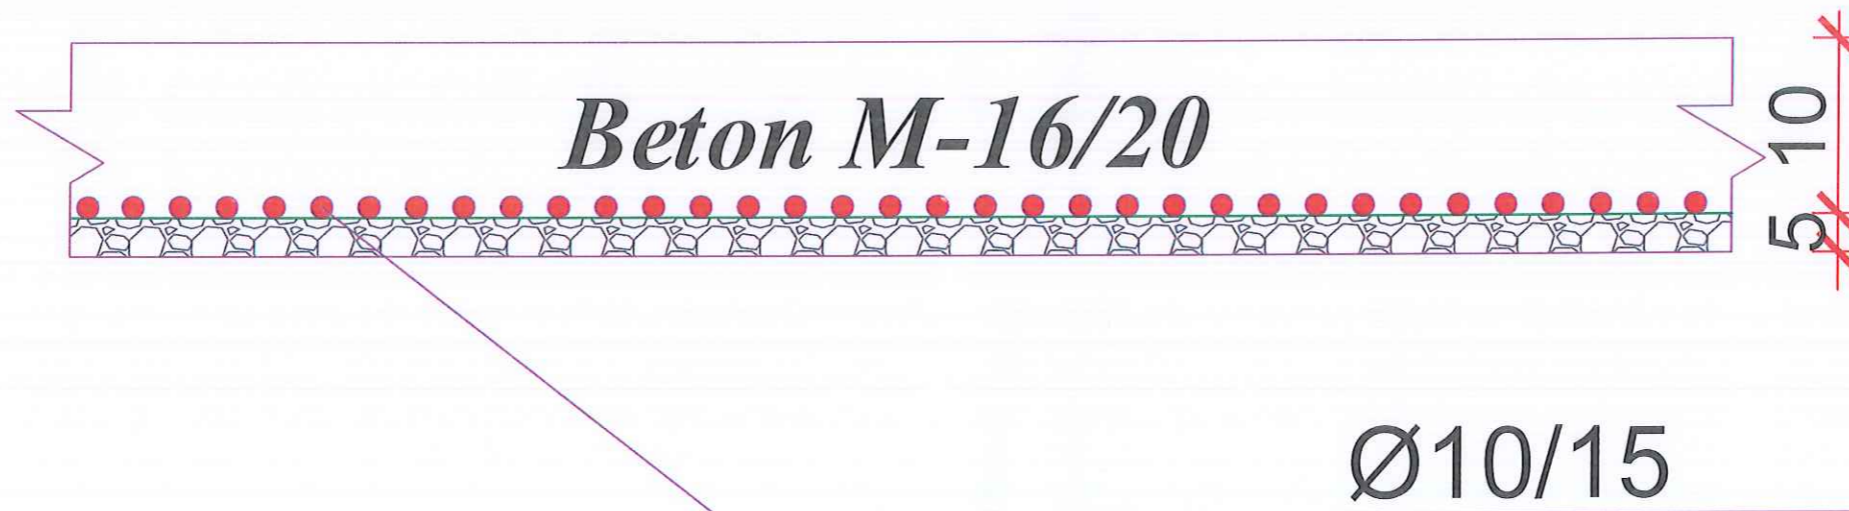



RIKONSTRUKSION I TREGUT INDUSTRIAL+W.C-ve PUBLIKE		Detaj Shtrese b/a	
LAGJA 11 JANARI , RR. STANISLAV ZUBER , BASHKIA KUÇOVË			
 BASHKIA KUÇOVË	PUNOI :	DREJTORIA E PLANIFIKIMIT DHE KONTROLLIT TE TERRITORIT	
	BASHKIA KUÇOVË	DHJETOR 2024	
	KRYETARI I BASHKISE KRESHNIK HAJDARI	PUNOI :	Ing.Sokol Vasili Ing.Armanda Bardhi Ing.Majlinda daka

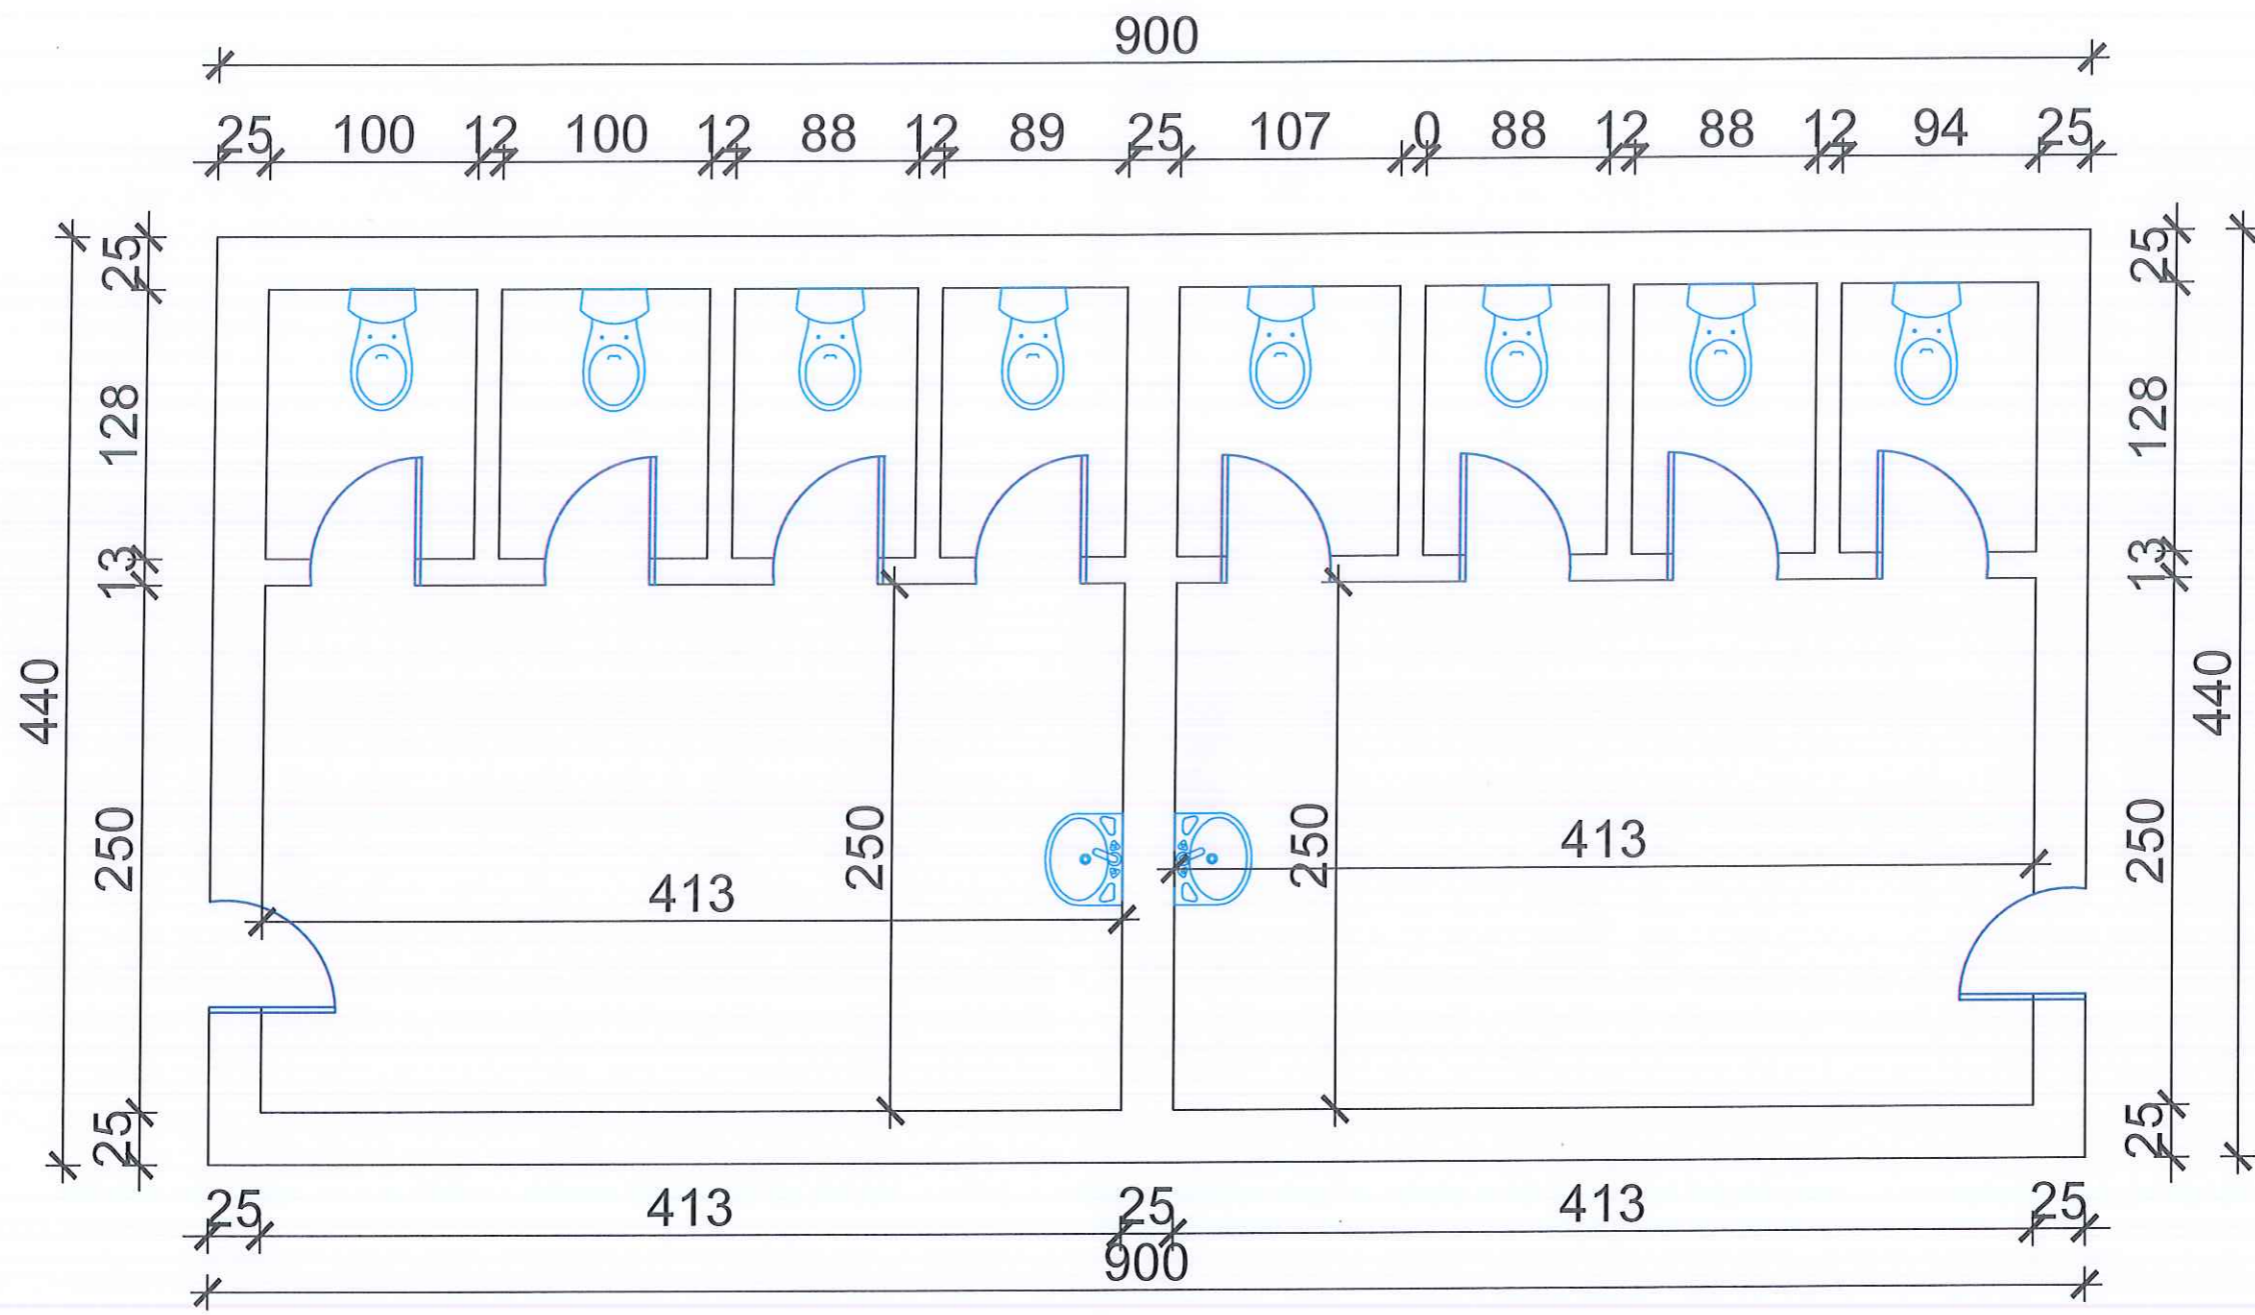

RIKONSTRUKSION I TREGUT INDUSTRIAL + W.C-ve PUBLIKE		Planimetria e Tualeteve
LAGJA 11 JANARI , RR. STANISLAV ZUBER , BASHKIA KUCOVE		
 BASHKIA KUCOVË	PUNOI :	DREJTORIA E PLANIFIKIMIT DHE KONTROLLIT TE TERRITORIT
	BASHKIA KUCOVE	
	KRYETARI I BASHKISE KRESHNIK HAJDARI	PUNOI : Ing.Sokol Vasili Ing.Armanda Bardhi Ing.Malvina daka
		DHJETOR 2024
		BASHKIA KUCOVE

SHTRIMI DHE VESHJA ME PLLAKA

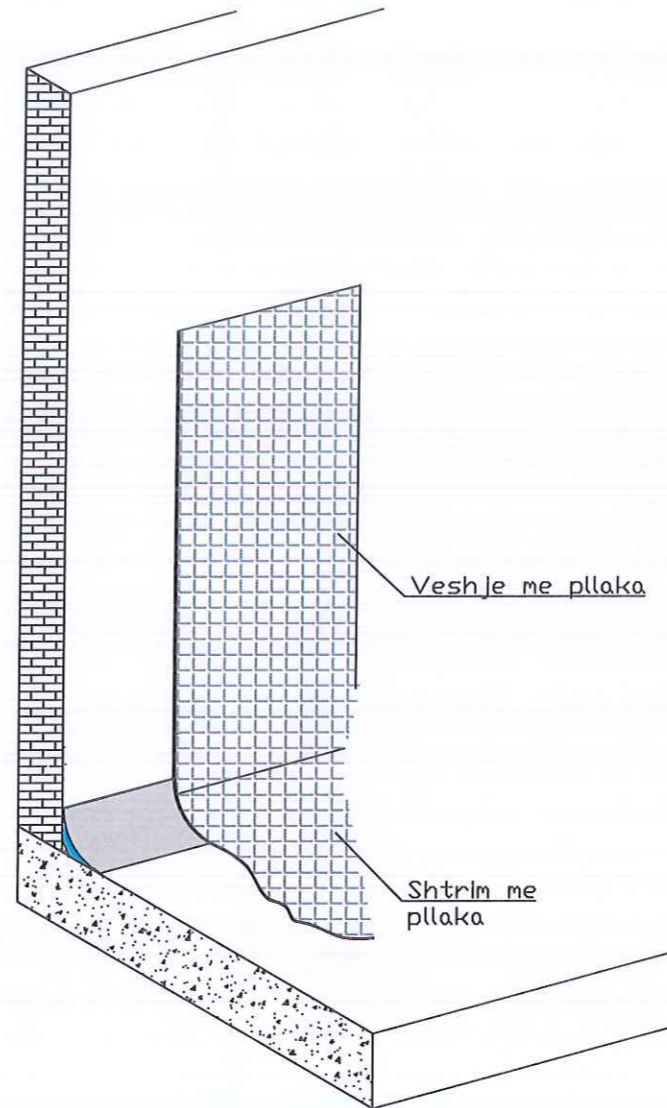

RIKONSTRUKSION I TREGUT INDUSTRIAL + W.C-ve PUBLIKE		Detaj Shtrimi e Veshje
LAGJA 11 JANARI , RR.STANISLAV ZUBER , BASHKIA KUÇOVË		
 BASHKIA KUÇOVË	PUNOI :	DREJTORIA E PLANIFIKIMIT DHE KONTROLLIT TE TERRITORIT
	BASHKIA KUÇOVË	DHJETOR 2024
	KRYETARI I BASHKISE KRESHNIK HAJDARI	PUNOI : Ing.Sokol Vasili Ing.Armina Bardhi Ing.Malvina daka