



REPUBLIKA E SHQIPERISE
BASHKIA PATOS

DREJTORIA E PROJEKTEVE DHE EMERGJENCIVE CIVILE

**OBJEKTI: PERMIRESIM I PAKETES SE SHTRESAVE ASFALTIKE NE RRUGET
"HERONJTE E LINASIT", "SHPIRAGU", DEGEZIM I "SULO GOXHAJ"**

PROJEKTI
Nr. i fleteve 8


Grupi i Projektimit: **Ing. top. Sara Cobo**
top. Alfred Tupe
Ing. Ermenita Mici

MIRATOHET
KRYETARI I BASHKISE
Fation Duro

Drejtör:
Ing. Ermenita Mici

TETOR 2025

PLANI I RILEVIMIT TE RRUGES "HERONJTE E LINASIT"

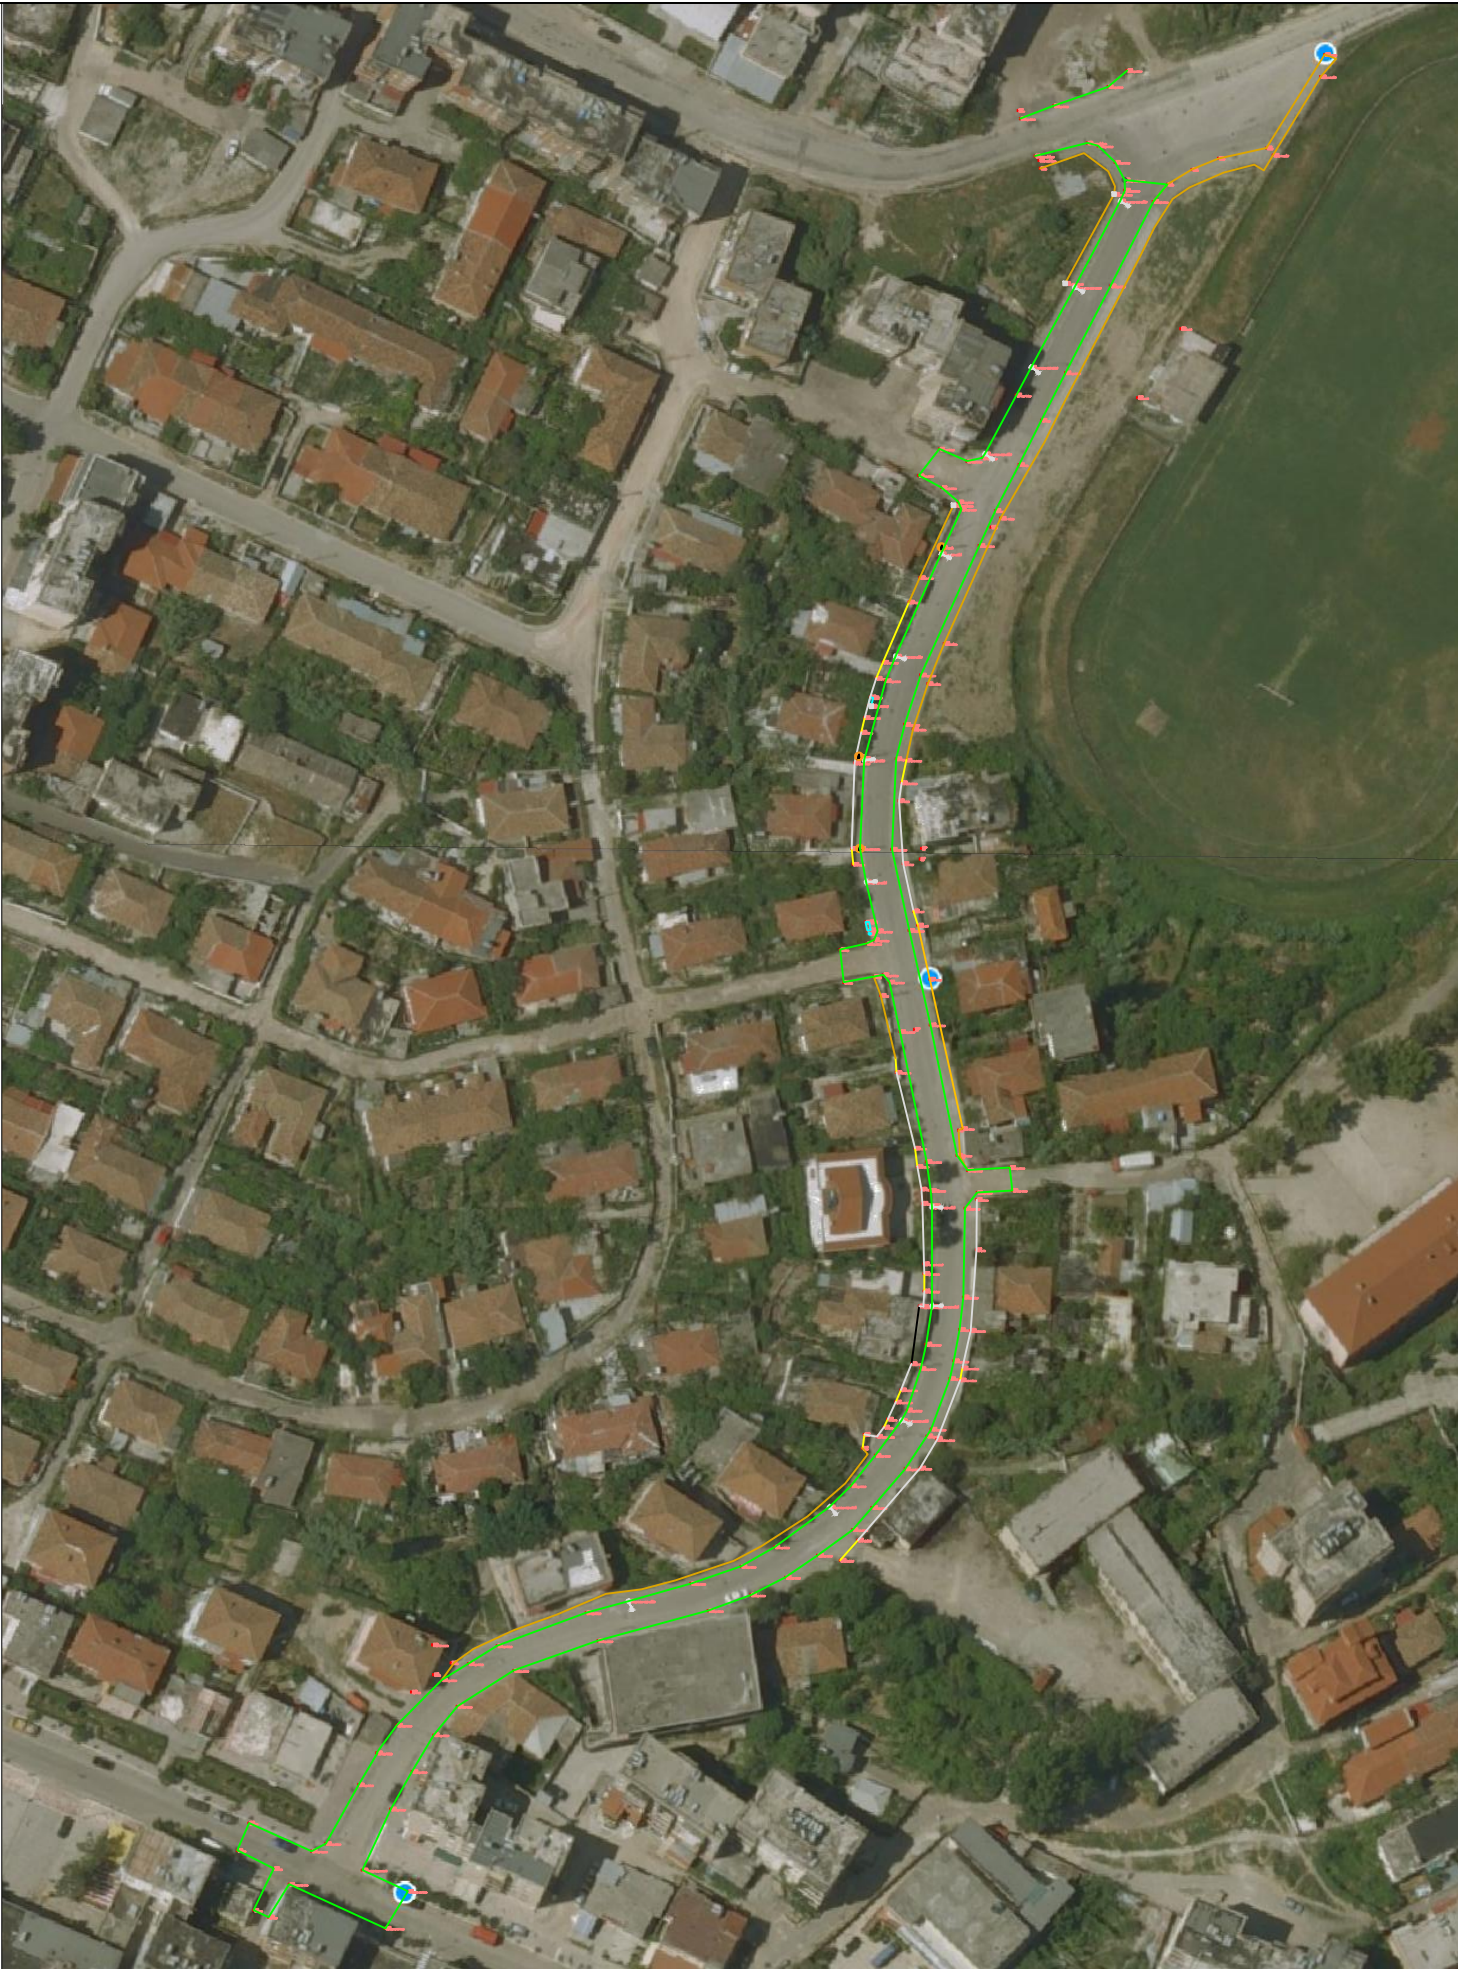

REPUBLIKA E SHQIPERISE
BASHKIA PATOS
DREJTORIA E PLANIFIKIMIT URBAN
DHE MONITORIMIT TE SHERBIMEVE

EMERTIMI I PROJEKTIT:
Permiresim i paketes se shtresave
asfaltike ne rruget "Heronjte e
Linasit", "Shpiragu", Degezim i "Sulo
Goxhaj"

EMERTIMI I FLETES:

PLAN RILEVIMI I RRUGES

GRUPI I PROJEKTIMIT:


Ing. top. Sara Cobo
top: Alfred Tupe

DREJTORIA E PLANIFIKIMIT URBAN
DHE MONITORIMIT
TE SHERBIMEVE

Ing. Boreta Murati

SHKALLA 1:1500	FLETA : Nr. 1
	TETOR 2025

PLANIMETRIA E RRUGES "HERONJTE E LINASIT"

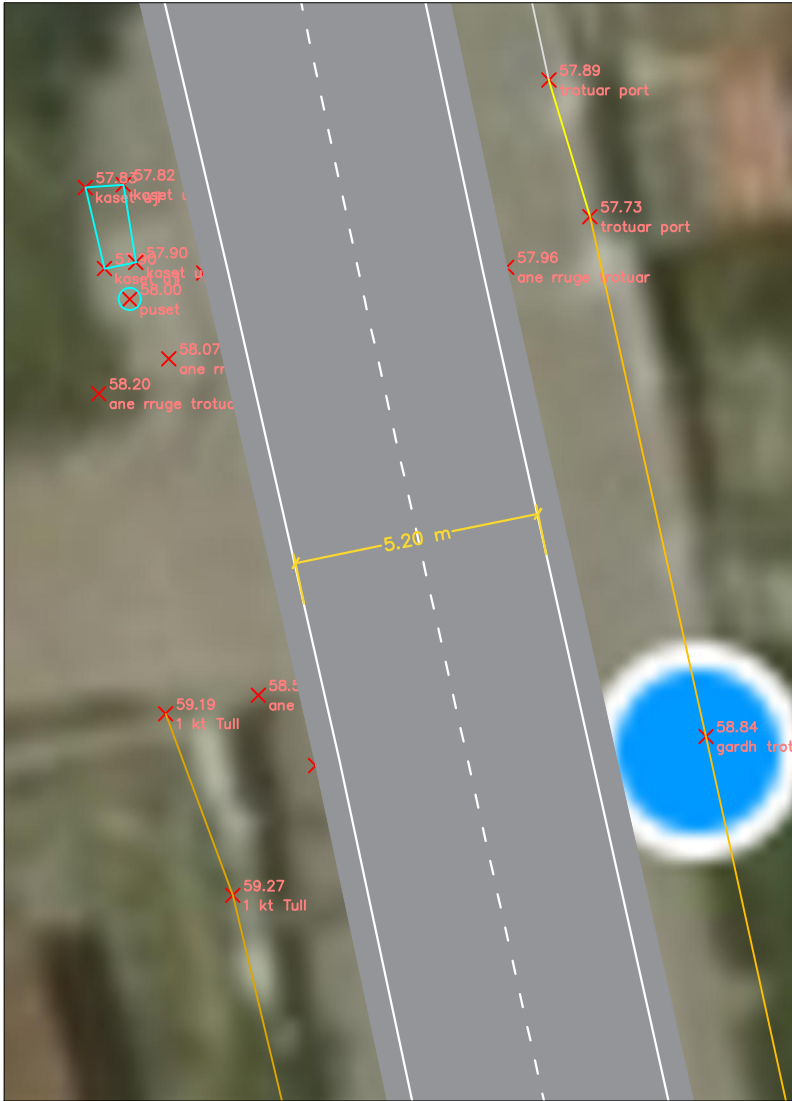

- Sipërfaqja rruges që do të nderhyhet: 2210 m²
Skarifikim të shtresave ekzistuese dhe paisjen me:
1. Shtrese binderi t=5m
 2. Shtrese asfaltobetoni t=4cm



REPUBLIKA E SHQIPERISE
BASHKIA PATOS

DREJTORIA E PROJEKTEVE DHE
EMERGJENCAVE CIVILE

EMERTIMI I PROJEKTIT:

Permiresim i paketes se shtresave
asfaltike ne rruget "Heronjte e
Linasi", "Shpiragu", Degezim i "Sulo
Goxhaj"

EMERTIMI I FLETES:

PLAN RILEVIMI I RRUGES

GRUPI I PROJEKTIMIT:

DREJTORIA E PROJEKTEVE DHE
EMERGJENCAVE CIVILE

Ing. Ermenita Mici

SHKALLA

1:1500

FLETA : Nr. 2

TETOR 2025

PLANI I RILEVIMIT TE RRUGES "SHPIRAGU"



REPUBLIKA E SHQIPERISE
BASHKIA PATOS
DREJTORIA E PLANIFIKIMIT URBAN
DHE MONITORIMIT TE SHERBIMEVE

EMERTIMI I PROJEKTIT:
Permiresim i paketes se shtresave
asfaltike ne ruget "Heronjte e
Linasit", "Shpiragu", Degezim i rruges
"Sulo Goxhaj"

EMERTIMI I FLETES:

PLAN RILEVIMI I RRUGES

GRUPI I PROJEKTIMIT:

Ing. top. Sara Cobo
Ing. top: Alfred Tupe

DREJTORIA E PLANIFIKIMIT URBAN
DHE MONITORIMIT
TE SHERBIMEVE

Ing. Boreta Murati

SHKALLA	FLETA : Nr. 3
1:1500	TETOR 2025

PLANIMETRIA E RRUGES "SHPIRAGU"



REPUBLIKA E SHQIPERISE
BASHKIA PATOS

DREJTORIA E PROJEKTEVE DHE
EMERGJENCAVE CIVILE

EMERTIMI I PROJEKTIT:

Permiresim i paketes se shtresave
asfaltike ne rruget "Heronjte e
Linasit", "Shpiragu", Degezim i rruges
"Sulo Goxhaj"

EMERTIMI I FLETES:

PLAN RILEVIMI I RRUGES

GRUPI I PROJEKTIMIT:

DREJTORIA E PROJEKTEVE DHE
EMERGJENCAVE CIVILE



Ing. Ermenita Mici

SHKALLA



1:500

FLETA : Nr. 4

TETOR 2025

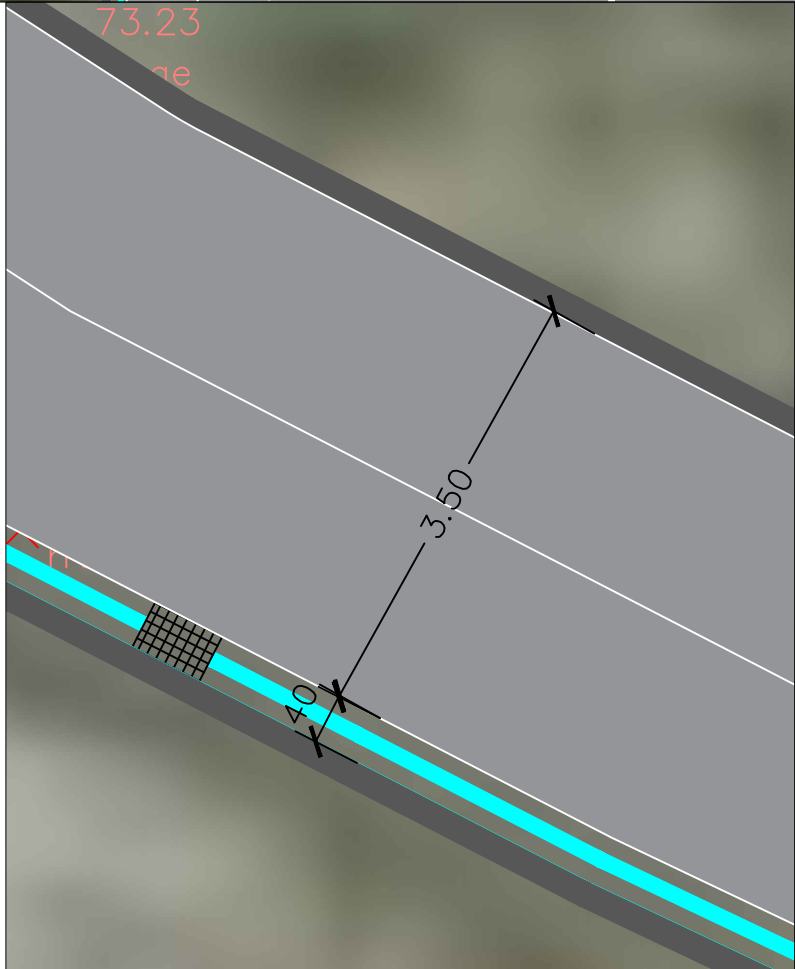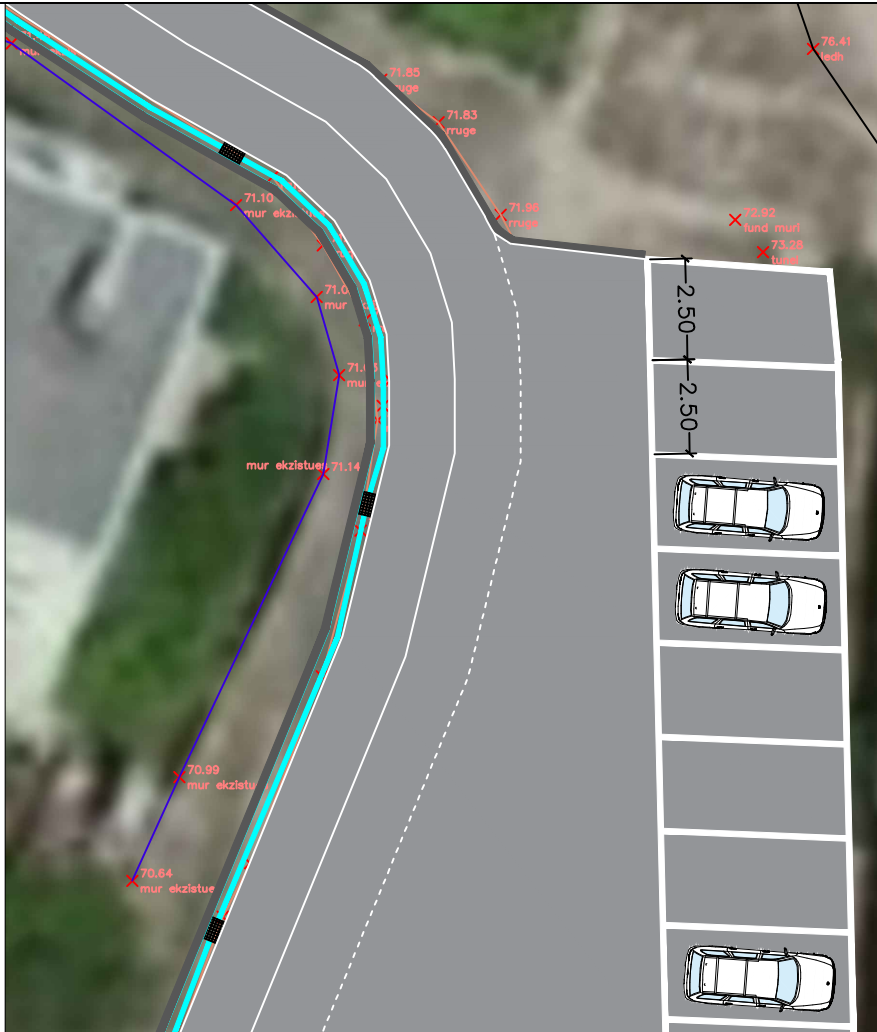

PLANIMETRIA E KANALIZIMEVE KUB RRUGA "SHPIRAGU"

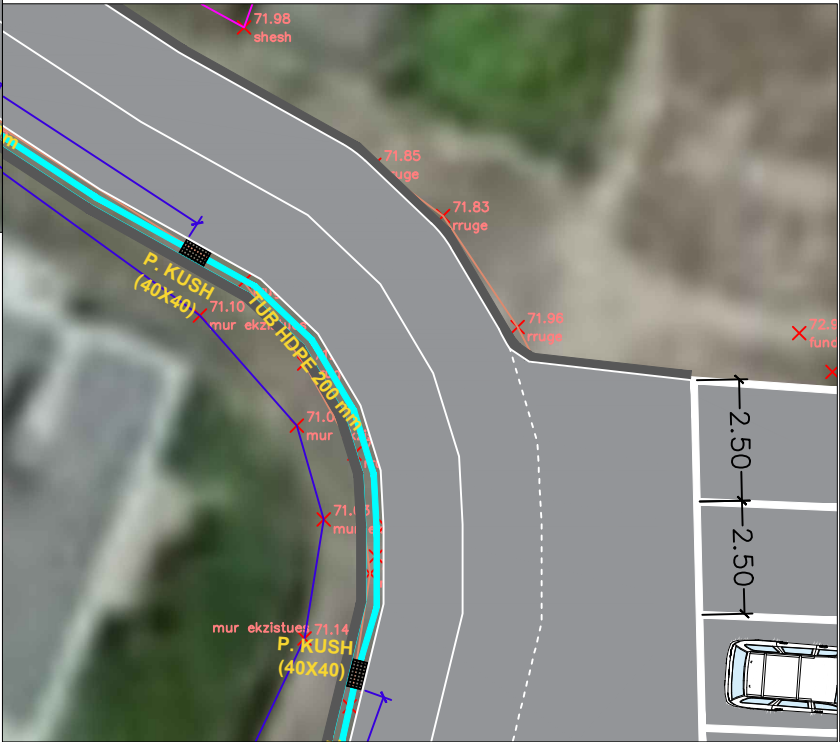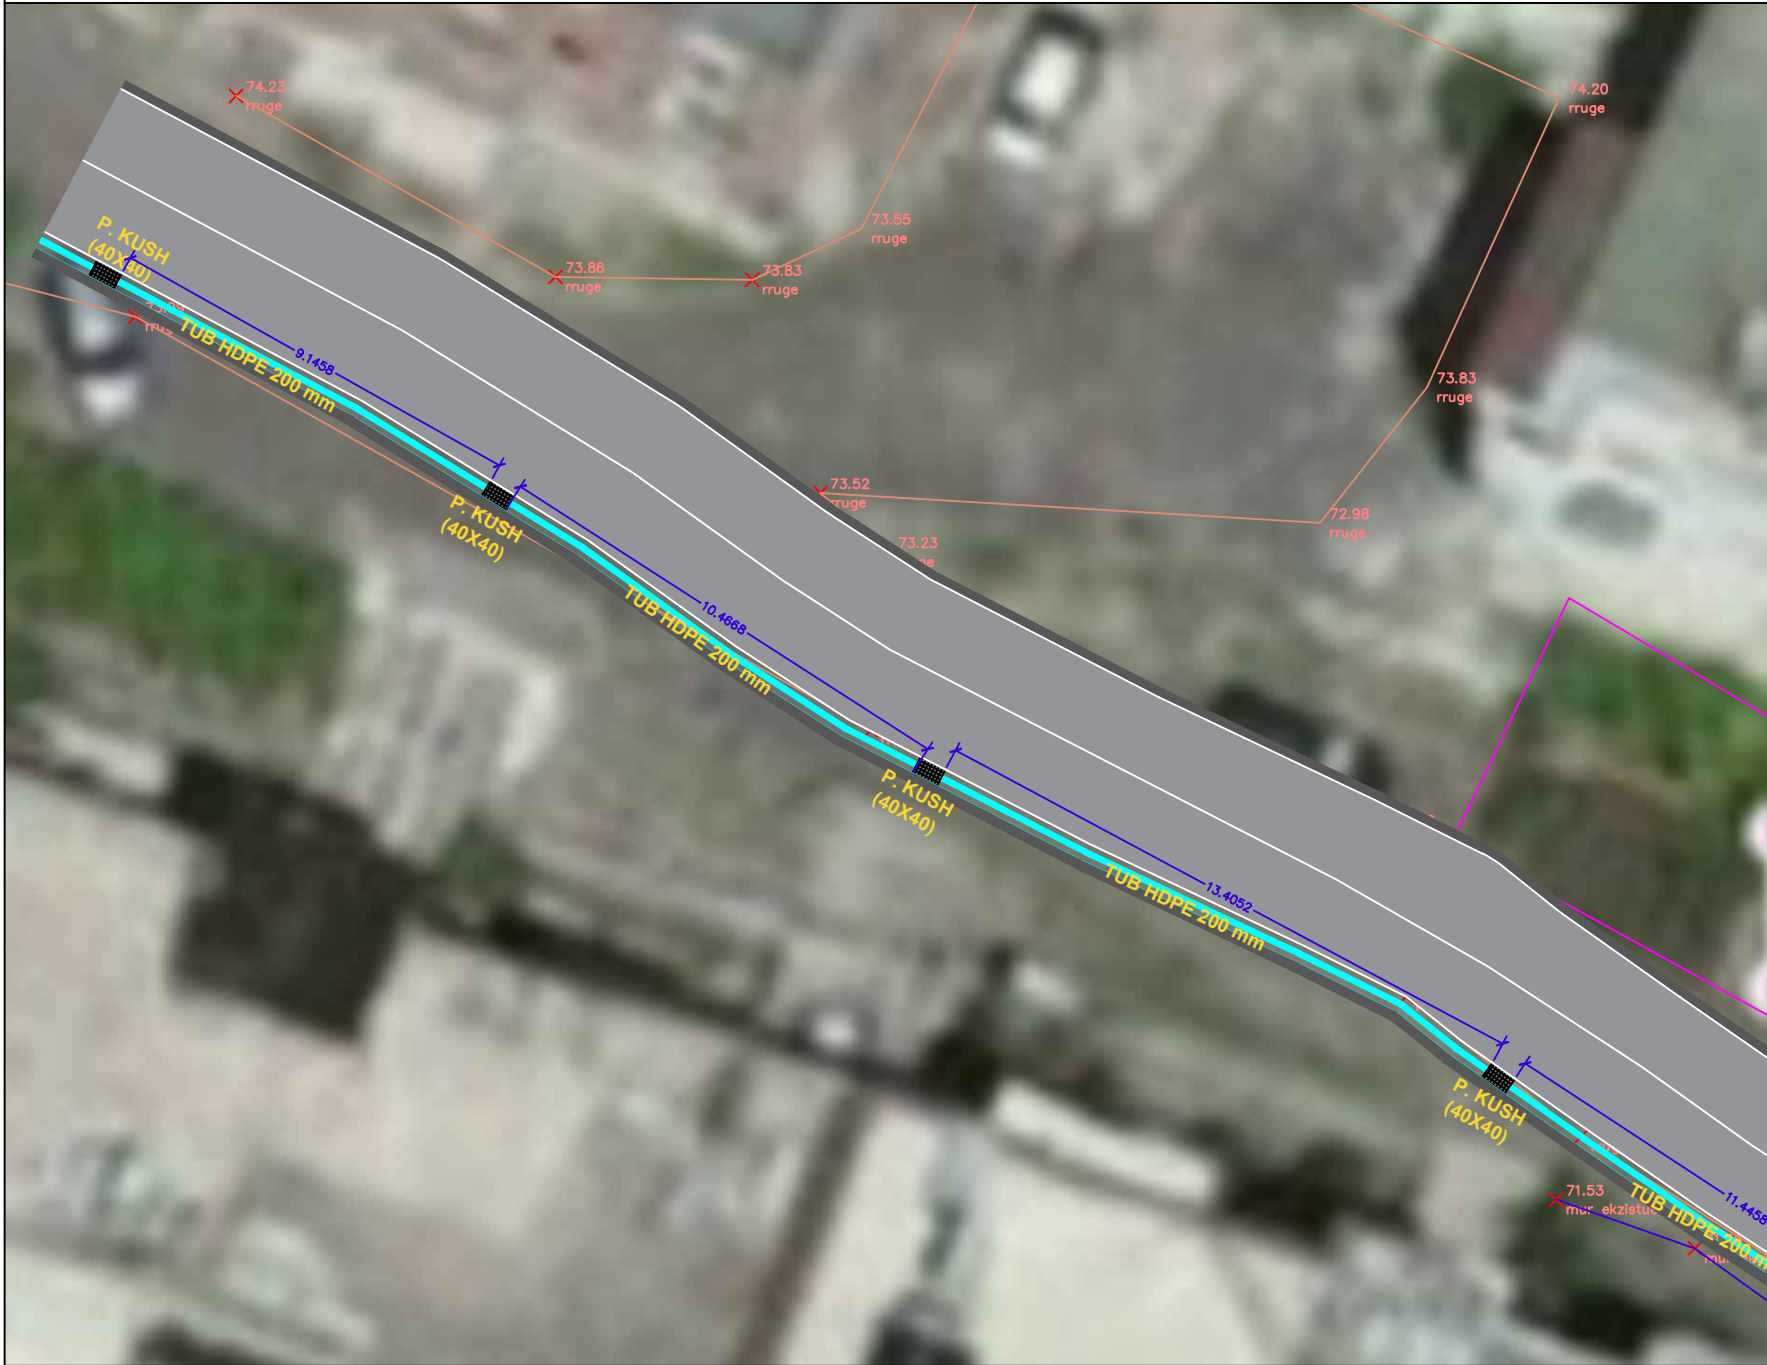

REPUBLIKA E SHQIPERISE
BASHKIA PATOS

DREJTORIA E PROJEKTEVE DHE
EMERGJENCAVE CIVILE

EMERTIMI I PROJEKTIT:

Permiresim i paketes se shtresave
asfaltike ne rruget "Heronjte e
Linasit", "Shpiragu", Degezim i rruges
"Sulo Goxhaj"

EMERTIMI I FLETES:

PLANI KANALIZIMEVE
KUB

GRUPI I PROJEKTIMIT:

DREJTORIA E PROJEKTEVE DHE
EMERGJENCAVE CIVILE

Ing. Ermenita Mici


SHKALLA

1:500

FLETA : Nr. 5

TETOR 2025

PLANIMETRIA E KANALIZIMEVE KUB RRUGA "SHPIRAGU"

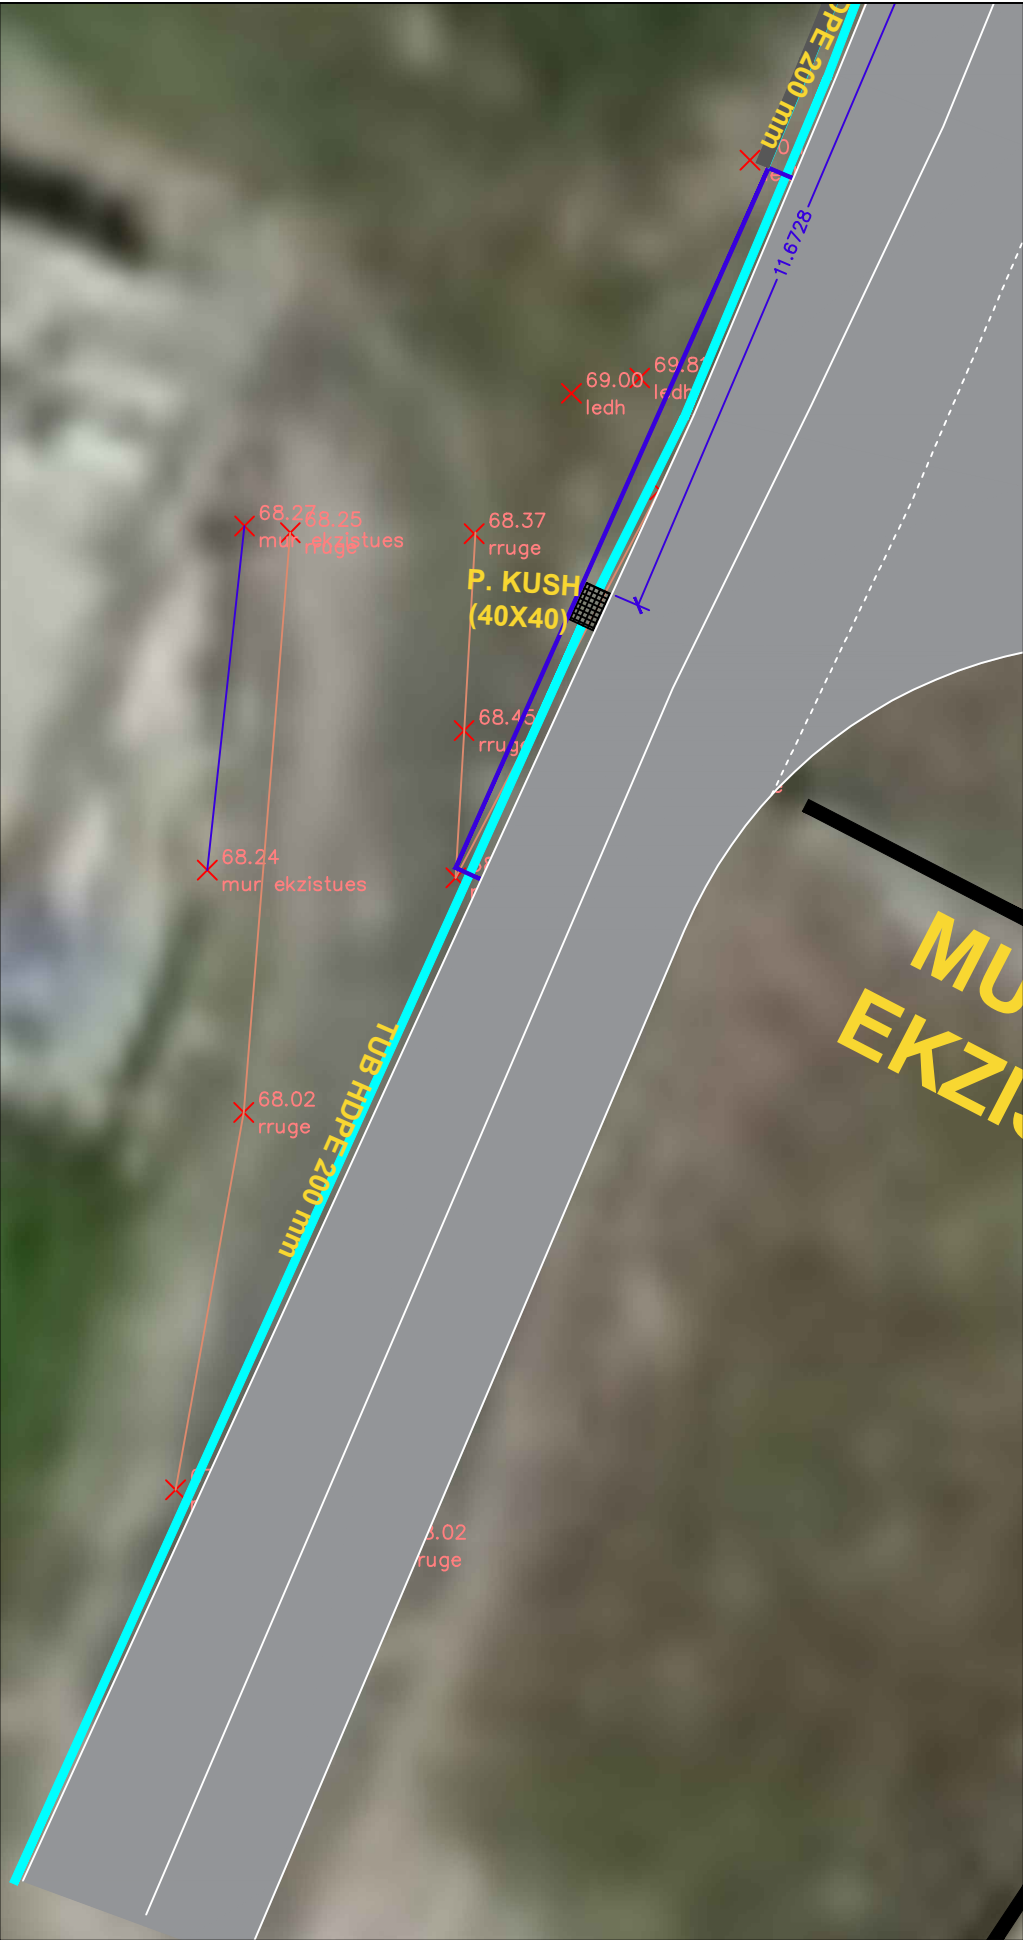

REPUBLIKA E SHQIPERISE
BASHKIA PATOS

DREJTORIA E PROJEKTEVE DHE
EMERGJENCAVE CIVILE

EMERTIMI I PROJEKTIT:

Permiresim i paketes se shtresave
asfaltike ne rruget "Heronjte e
Linasit", "Shpiragu", Degezim i rruges
"Sulo Goxhaj"

EMERTIMI I FLETES:

PLAN KANALIZIMEVE
KUB

GRUPI I PROJEKTIMIT:

DREJTORIA E PROJEKTEVE DHE
EMERGJENCAVE CIVILE

Ing. Ermenita Mici

SHKALLA

1:500

FLETA : Nr. 6

TETOR 2025

PROFIL TERTHOR TIP I RRUGES "SHPIRAGU"



REPUBLIKA E SHQIPERISE
BASHKIA PATOS

DREJTORIA E PROJEKTEVE DHE
EMERGJENCAVE CIVILE

EMERTIMI I PROJEKTIT:

Permiresim i paketes se shtresave
asfaltike ne rruget "Heronjte e
Linasit", "Shpiragu", Degezim i rruges
"Sulo Goxhaj"

EMERTIMI I FLETES:

PROFIL TERTHOR TIP

GRUPI I PROJEKTIMIT:

DREJTORIA E PROJEKTEVE DHE
EMERGJENCAVE CIVILE

Ing. Ermenita Mici


SHKALLA

1:5000

FLETA : Nr. 7

TETOR 2025

PROFIL TERTHOR TIP

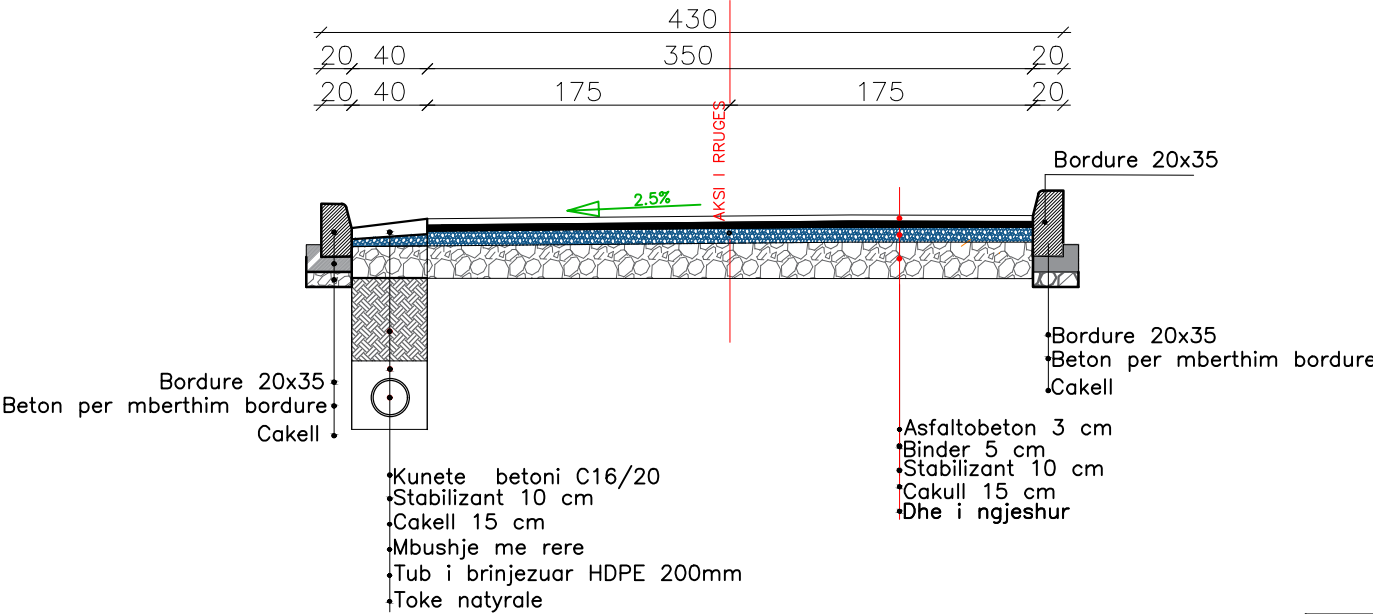

DETAJE TE PUSSETAVE TE SHIUT

