



Foto 3



Foto 6



Foto 4



Foto 7



Foto 1



Foto 2



Foto 3



Foto 5



Foto 8



Bashkia Kurbin

Projekti:

Sheshe rekreative në zonën urbane të lagjes nr.1 - Laç

Emërtimi i fletës:

Gjendja ekzistuese

Drejtori planifikimit dhe zhvillimit:

Përgjegjës sektori:

Projektoi:

Pera Group shpk

Grupi i punës:

Ark. Milkior Peraj

Ark.Mysli Sulaj

Ing. Astrit Sokoli

Milkior Peraj

Astrit Sokoli

Digitally signed by Milkior Peraj Date: 2025.12.03 12:59:06 +0200


Digitally signed by Astrit Sokoli Date: 2025.12.04 15:12:08 +0200

A-01



Data: Nëntor2025



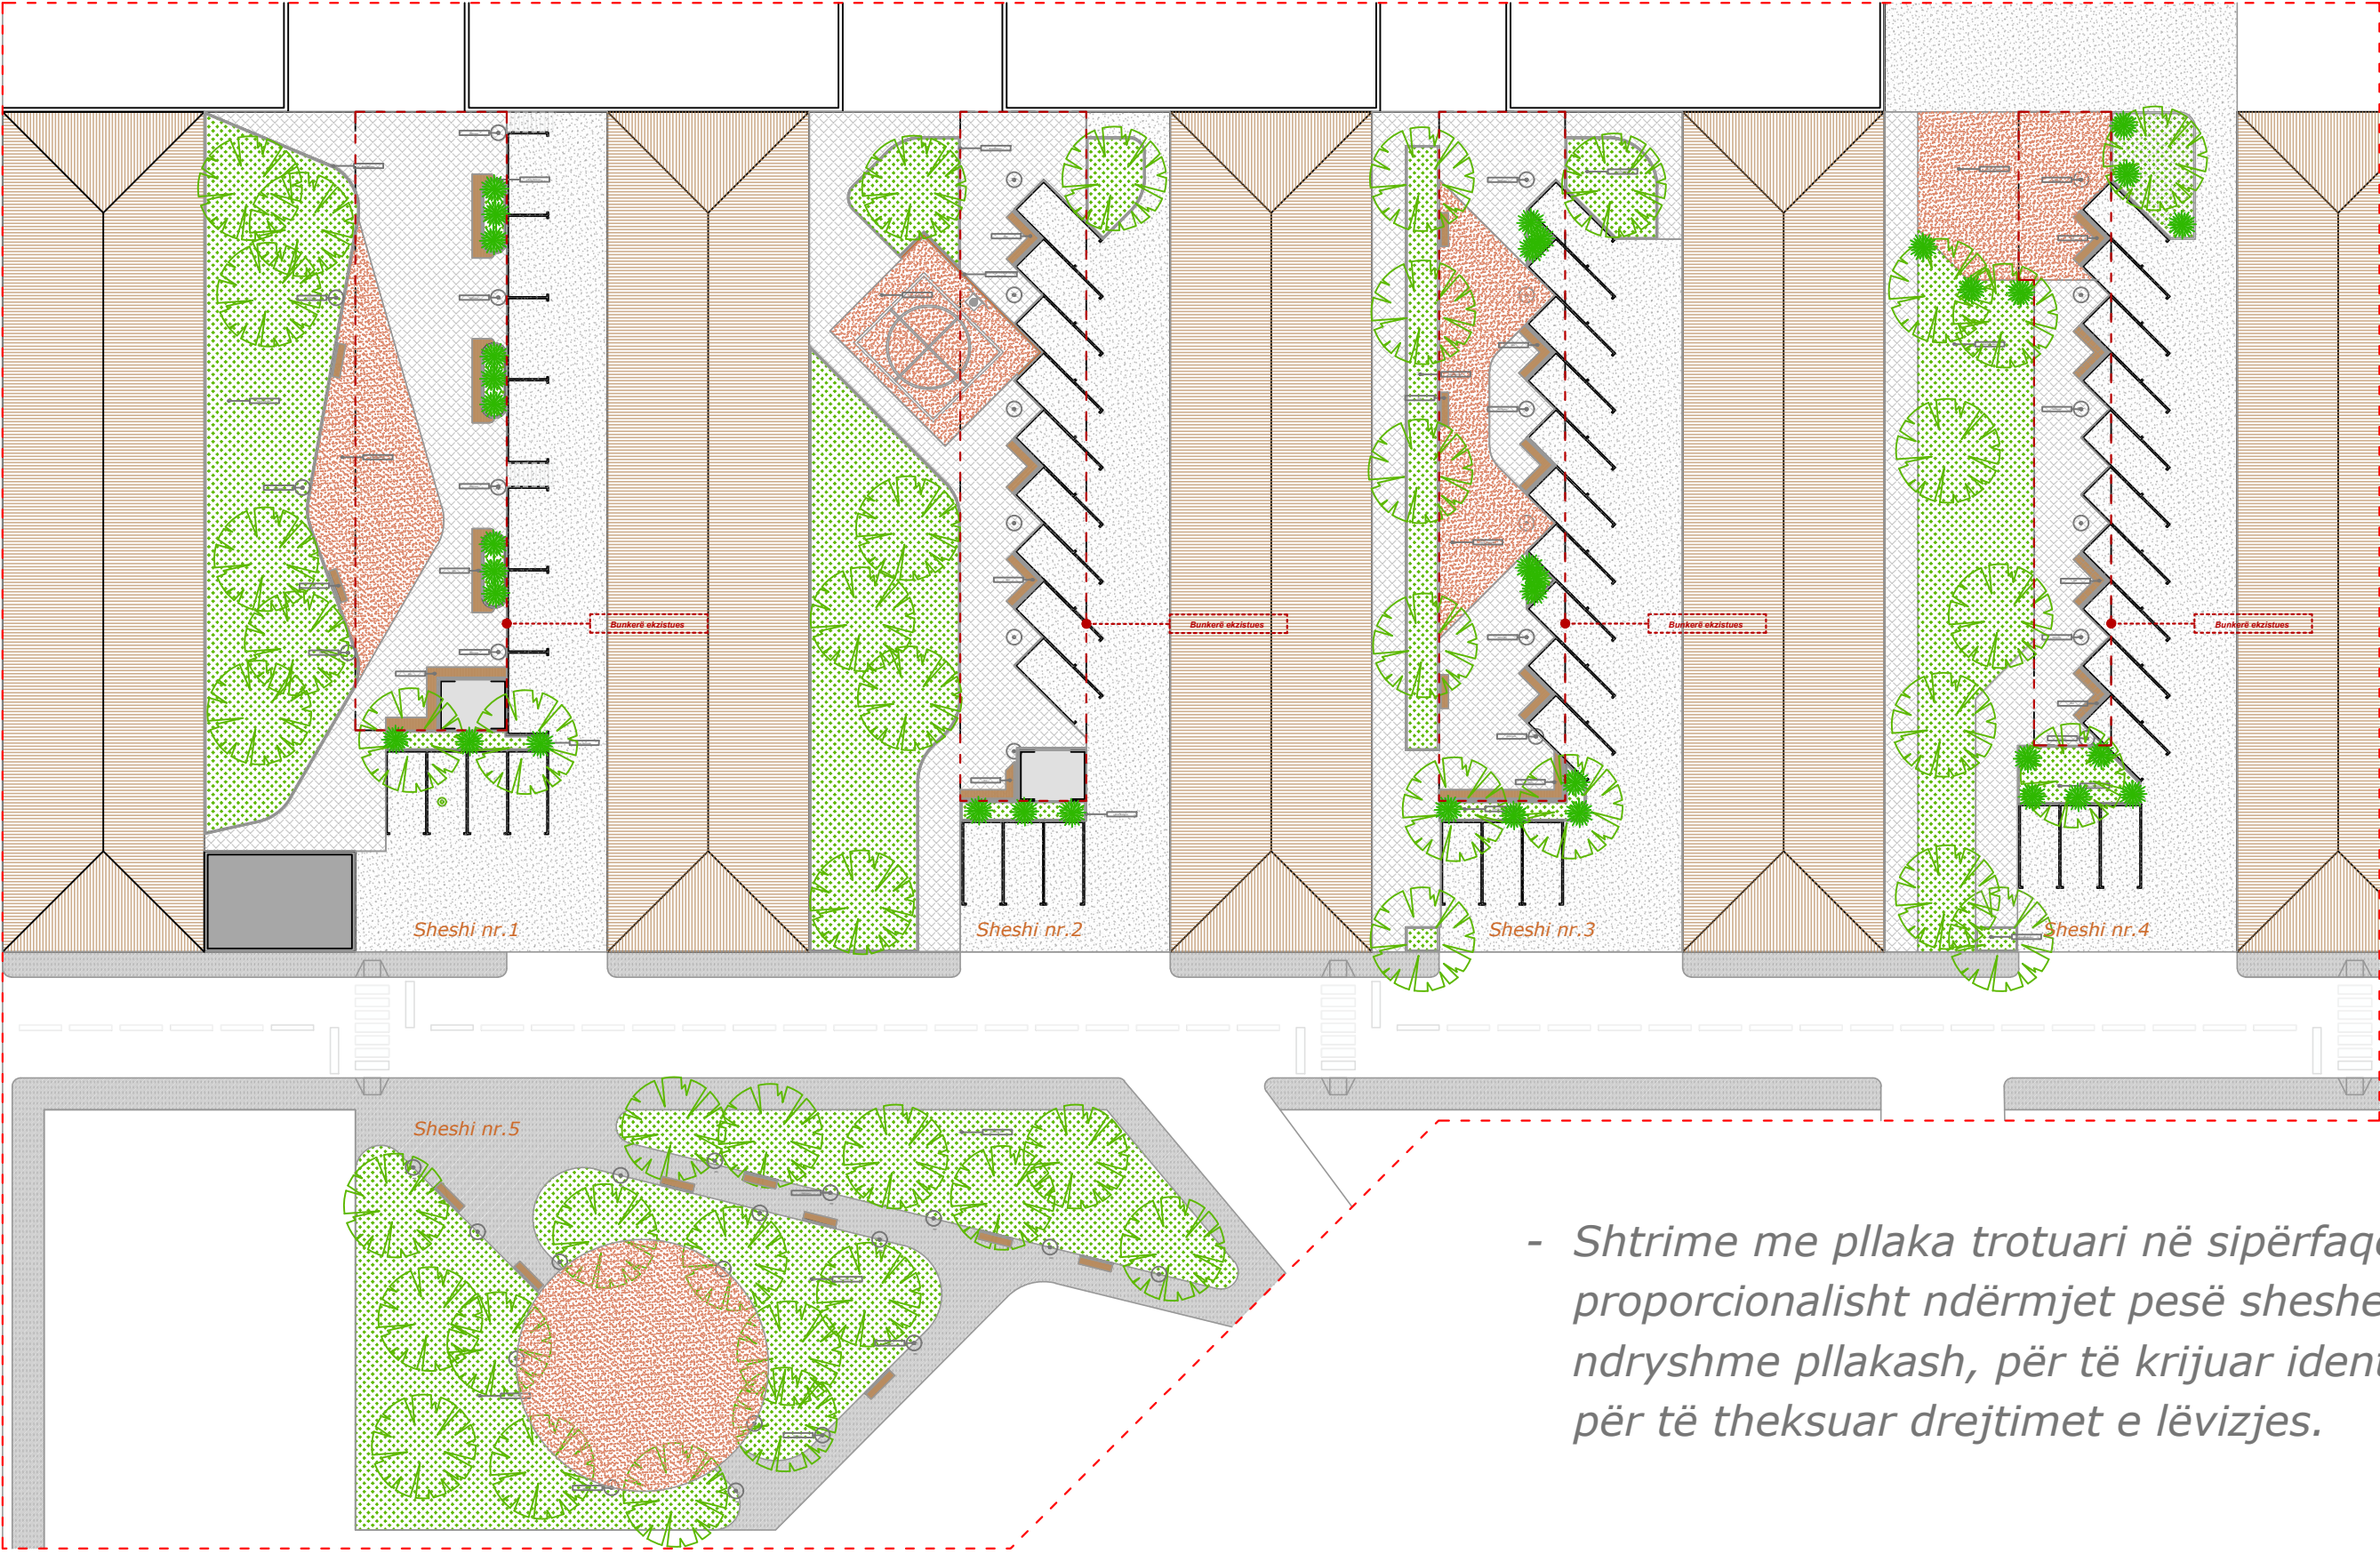


Sipërfaqet e shesheve:

- Sheshi nr.1 - 1200m²
- Sheshi nr.2 - 1075m²
- Sheshi nr.3 - 925m²
- Sheshi nr.4 - 1200m²
- Sheshi nr.5 - 1100m²

-Gjatësia e linjës së rrugës që duhet të vijëzohet është afërsisht 145m/linear

-Sipërfaqet e propozuara të shtrohen me tartan është afërsisht 570m²

- Shtrime me pllaka trotuari në sipërfaqe totale rreth 3.800 m², të ndara proporcionalisht ndërmjet pesë shesheve. Përdoren tre modele dhe përmasa të ndryshme pllakash, për të krijuar identitet vizual të ndryshëm për çdo shesh dhe për të theksuar drejtimet e lëvizjes.

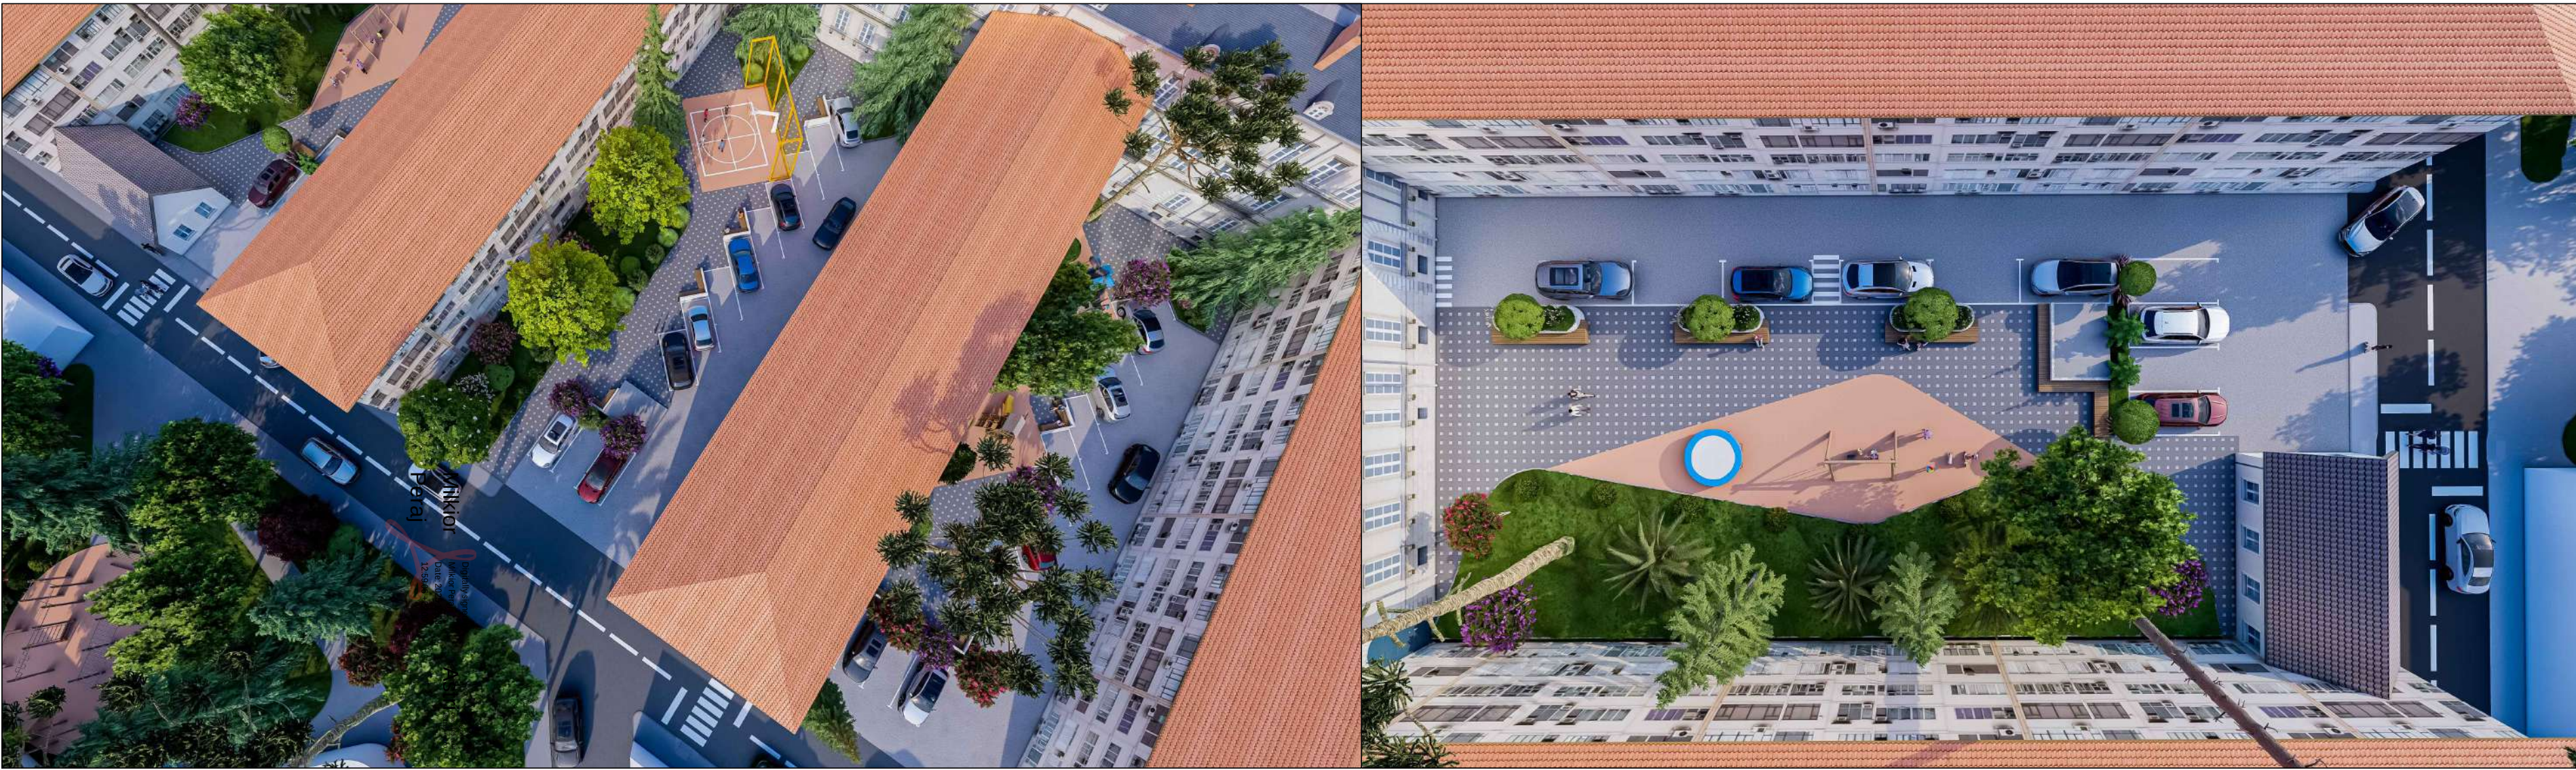

Bashkia Kurbin

Projekti:

Sheshe rekreative në zonën urbane të lagjes nr.1 - Laç

Emërtimi i fletës:

Planvendosja

Drejtori planifikimit dhe zhvillimit:

Përgjegjës sektori:

Projektoi:

Pera Group shpk

Grupi i punës:

Ark.Milkior Peraj.

Ark.Mysli Sulaj

Ing.Astrit Sokoli

A-02




Data: Nëntor2025



1:400

Plansistemim (Sheshi nr.1)

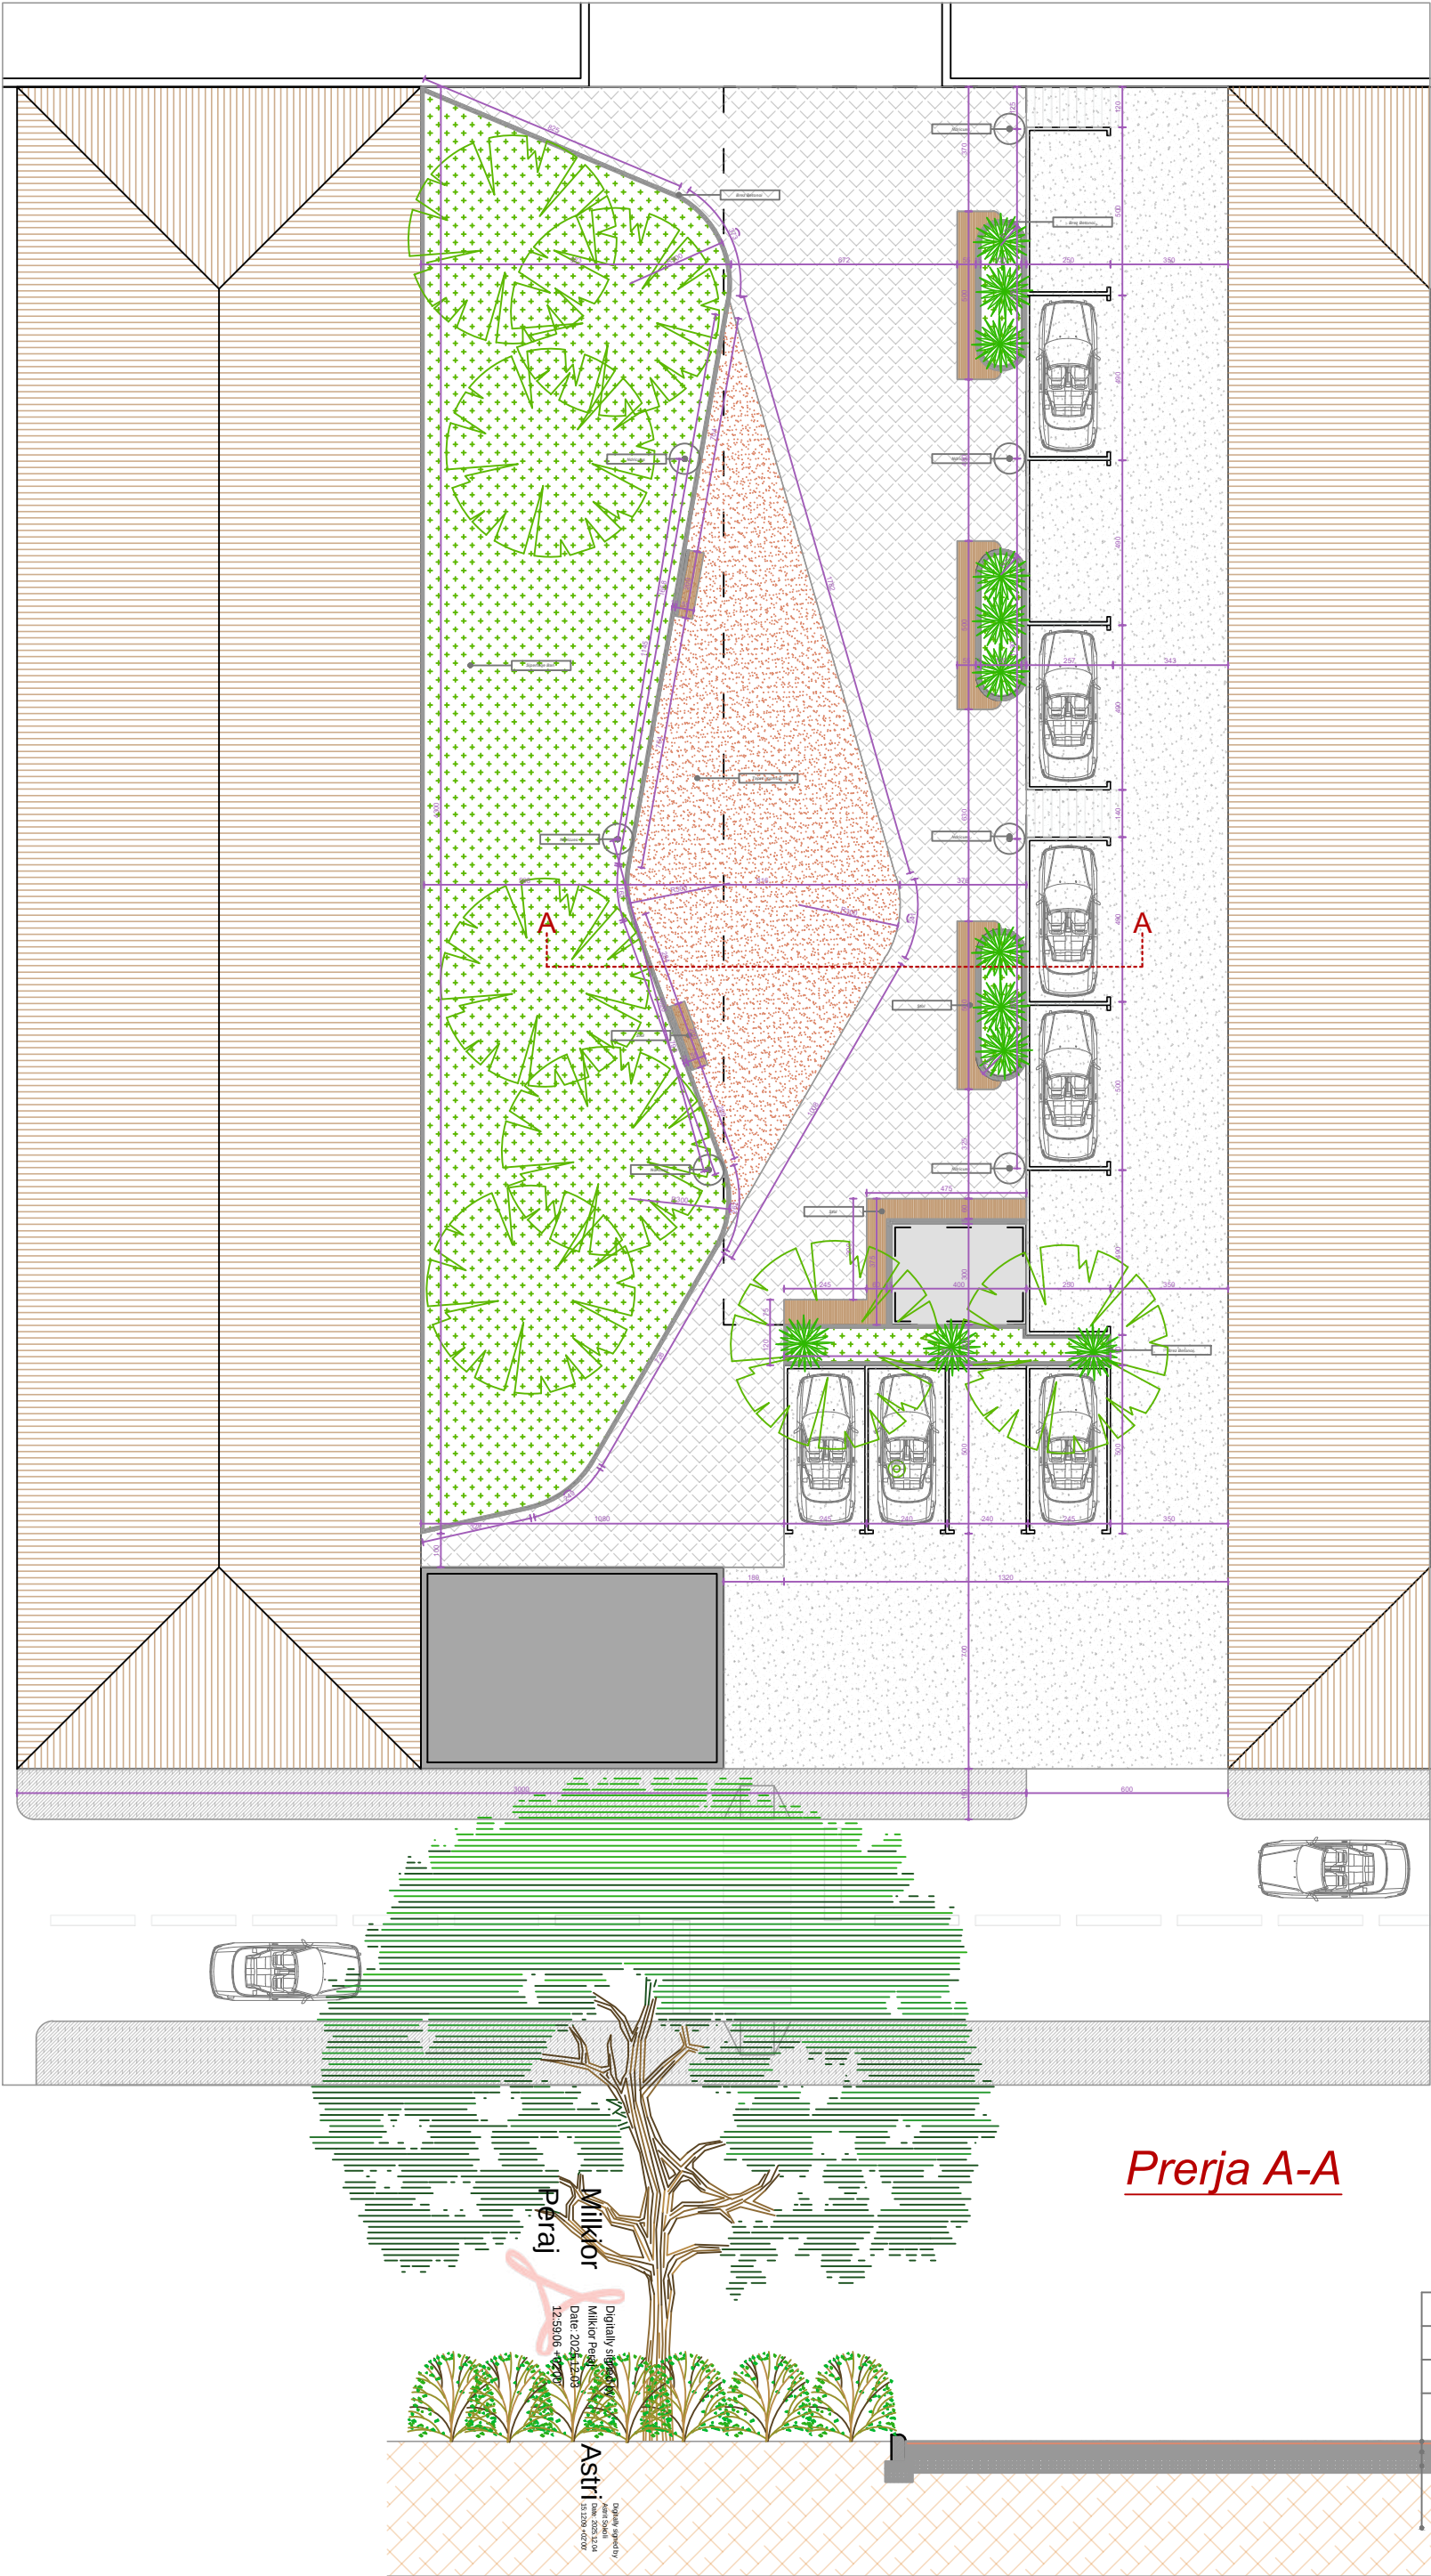

Bashkia Kurbin

Projekti:

Sheshe rekreative në
zonën urbane të
lagjes nr.1 - Laç

Emërtimi i fletës:

Plansistemim
-sheshi nr.1

**Drejtori planifikimit
dhe zhvillimit:**

Përgjegjës sektori:

Projektoi:

Pera Group shpk

Grupi i punës:

Ark.Milkior Peraj

Ark.Mysli Sulaj

Ing.Astrit Sokoli

A-03






Data: Nëntor2025







1:200

Plansistemim (Sheshi nr.2)

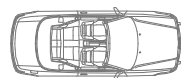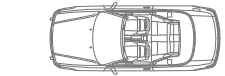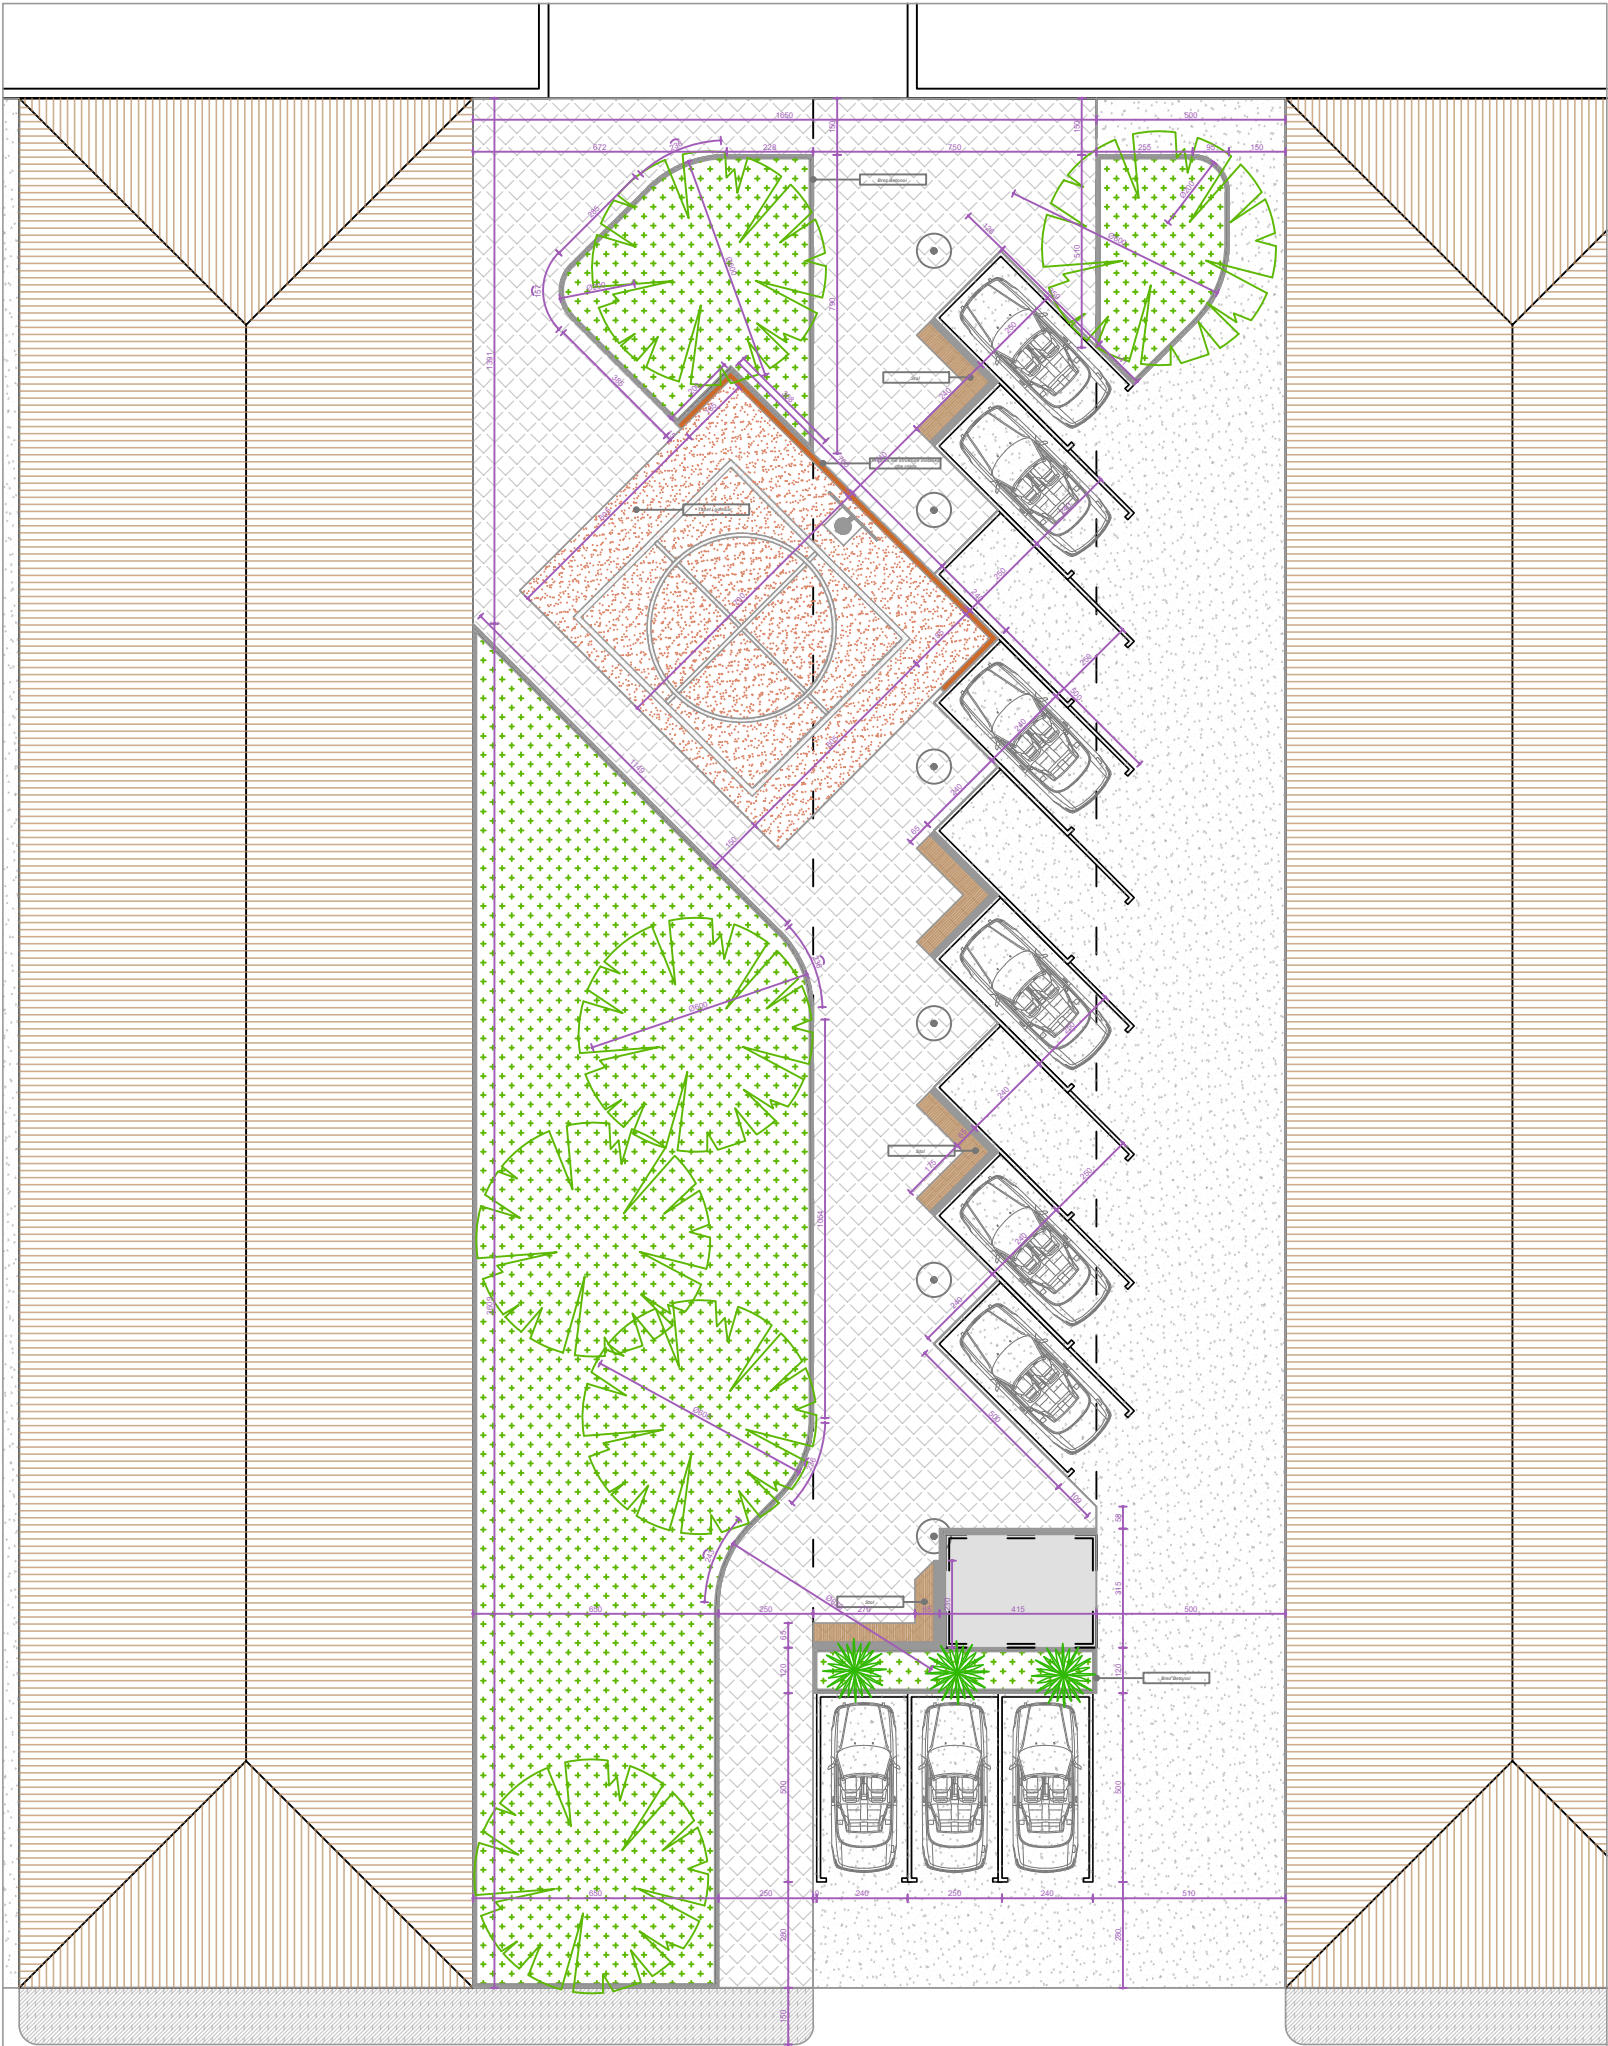

Shtresë me gjelbërim $t_{max}=5cm$
Shtresë me humus $t_{max}=10cm$
Shtresë me rërë $t_{max}=15cm$
Shtresë toke natyrore

Shtresë asfaltobeton $t=7cm$
Shtresë binder $t=5cm$
Stabilizantë $t=15cm$
Shtresë çakulli natyrore $t=15cm$

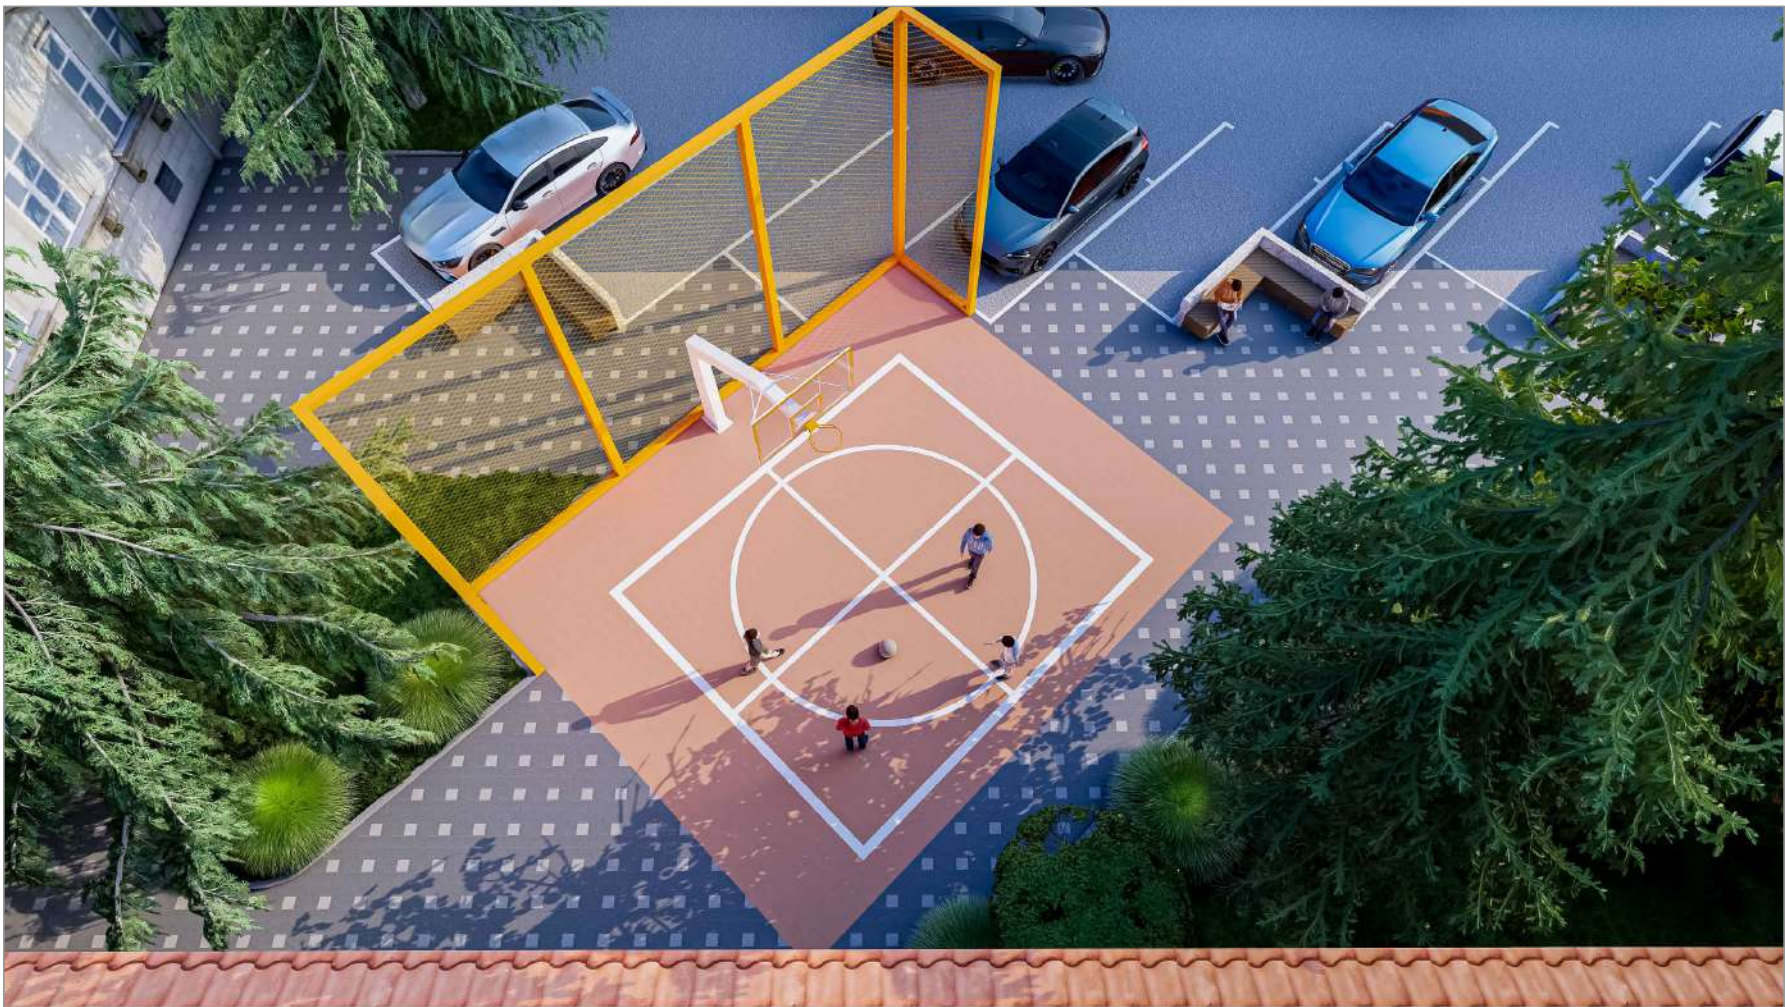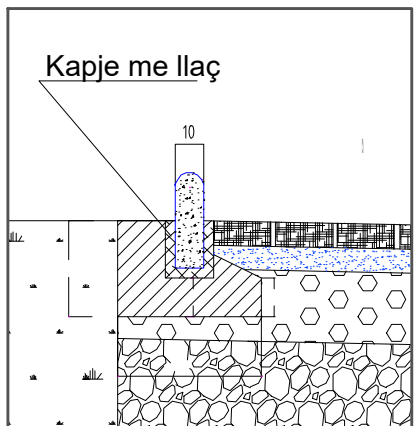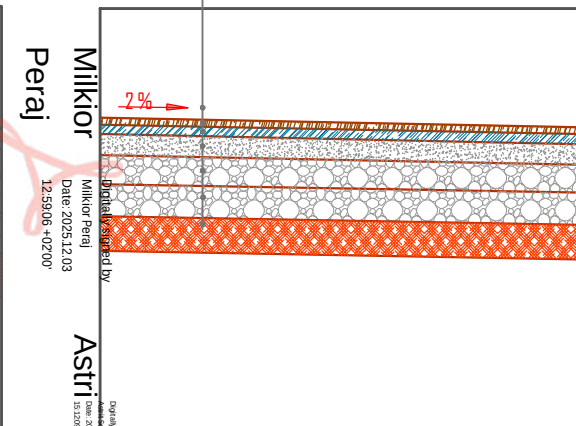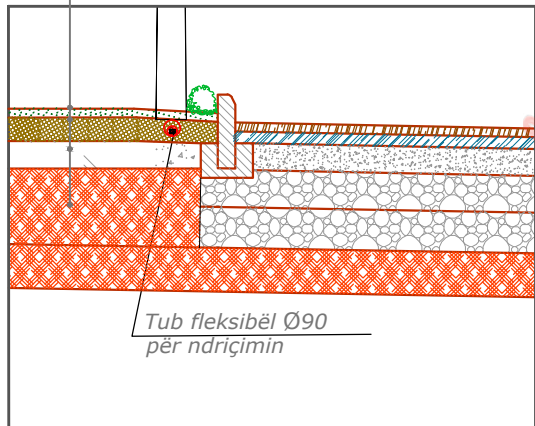

Bashkia Kurbin

Projekti:

Sheshe rekreative në
zonën urbane të
lagjes nr.1 - Laç

Emërtimi i fletës:

Plansistemim
-sheshi nr.2

Drejtori planifikimit
dhe zhvillimit:

Përgjegjës sektori:

Projektoi:

Pera Group shpk

Grupi i punës:

Ark.Milkior Peraj

Ark.Mysli Sulaj

Ing. Astrit Sokoli


A-04






Data: Nëntor2025



1:200

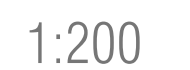

Plansistemim (Sheshi nr.4)

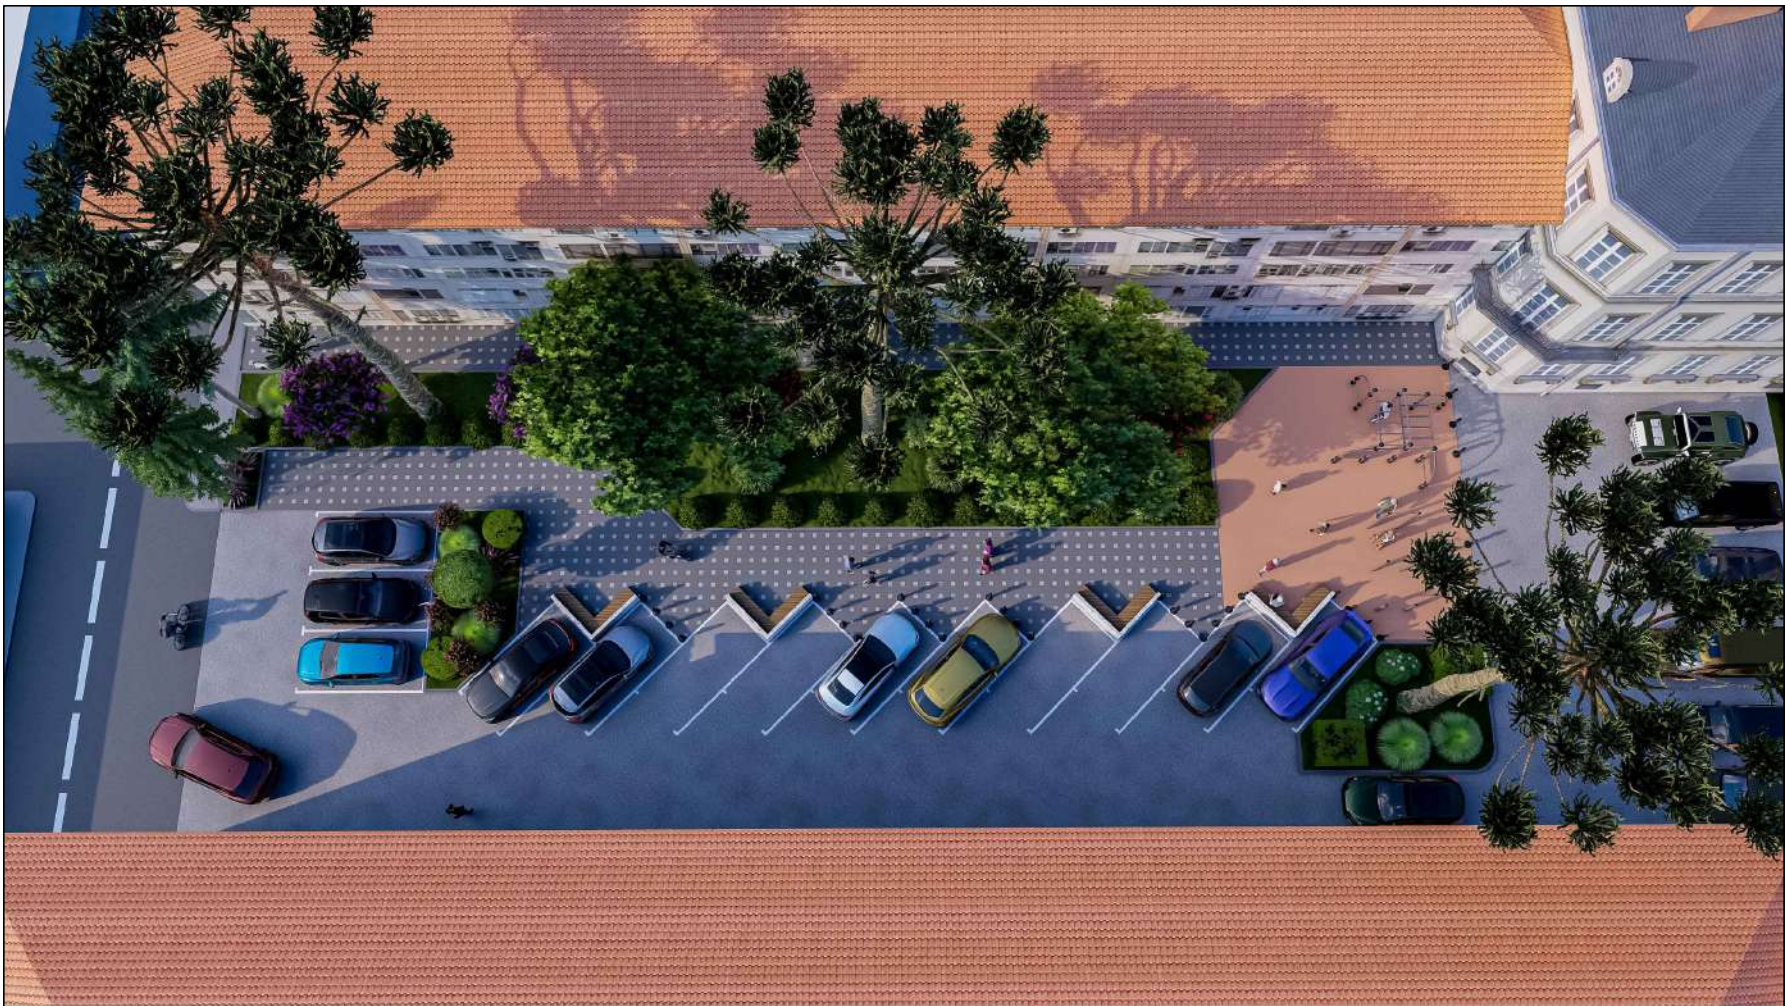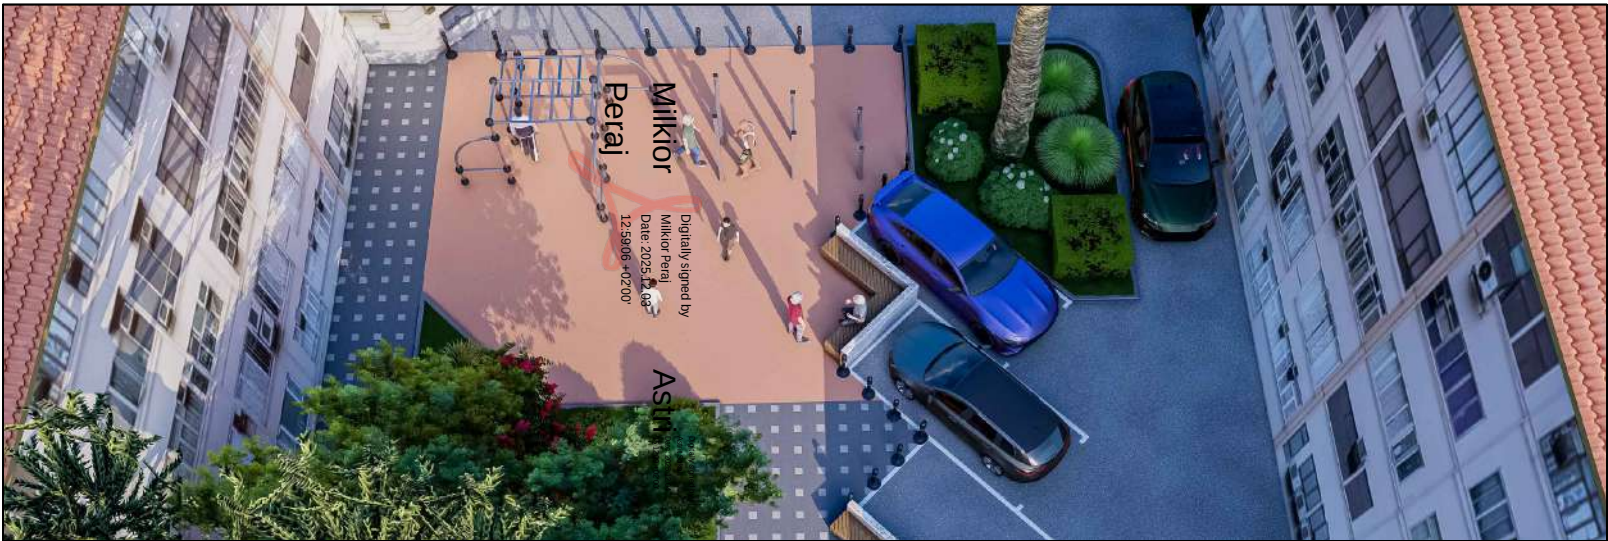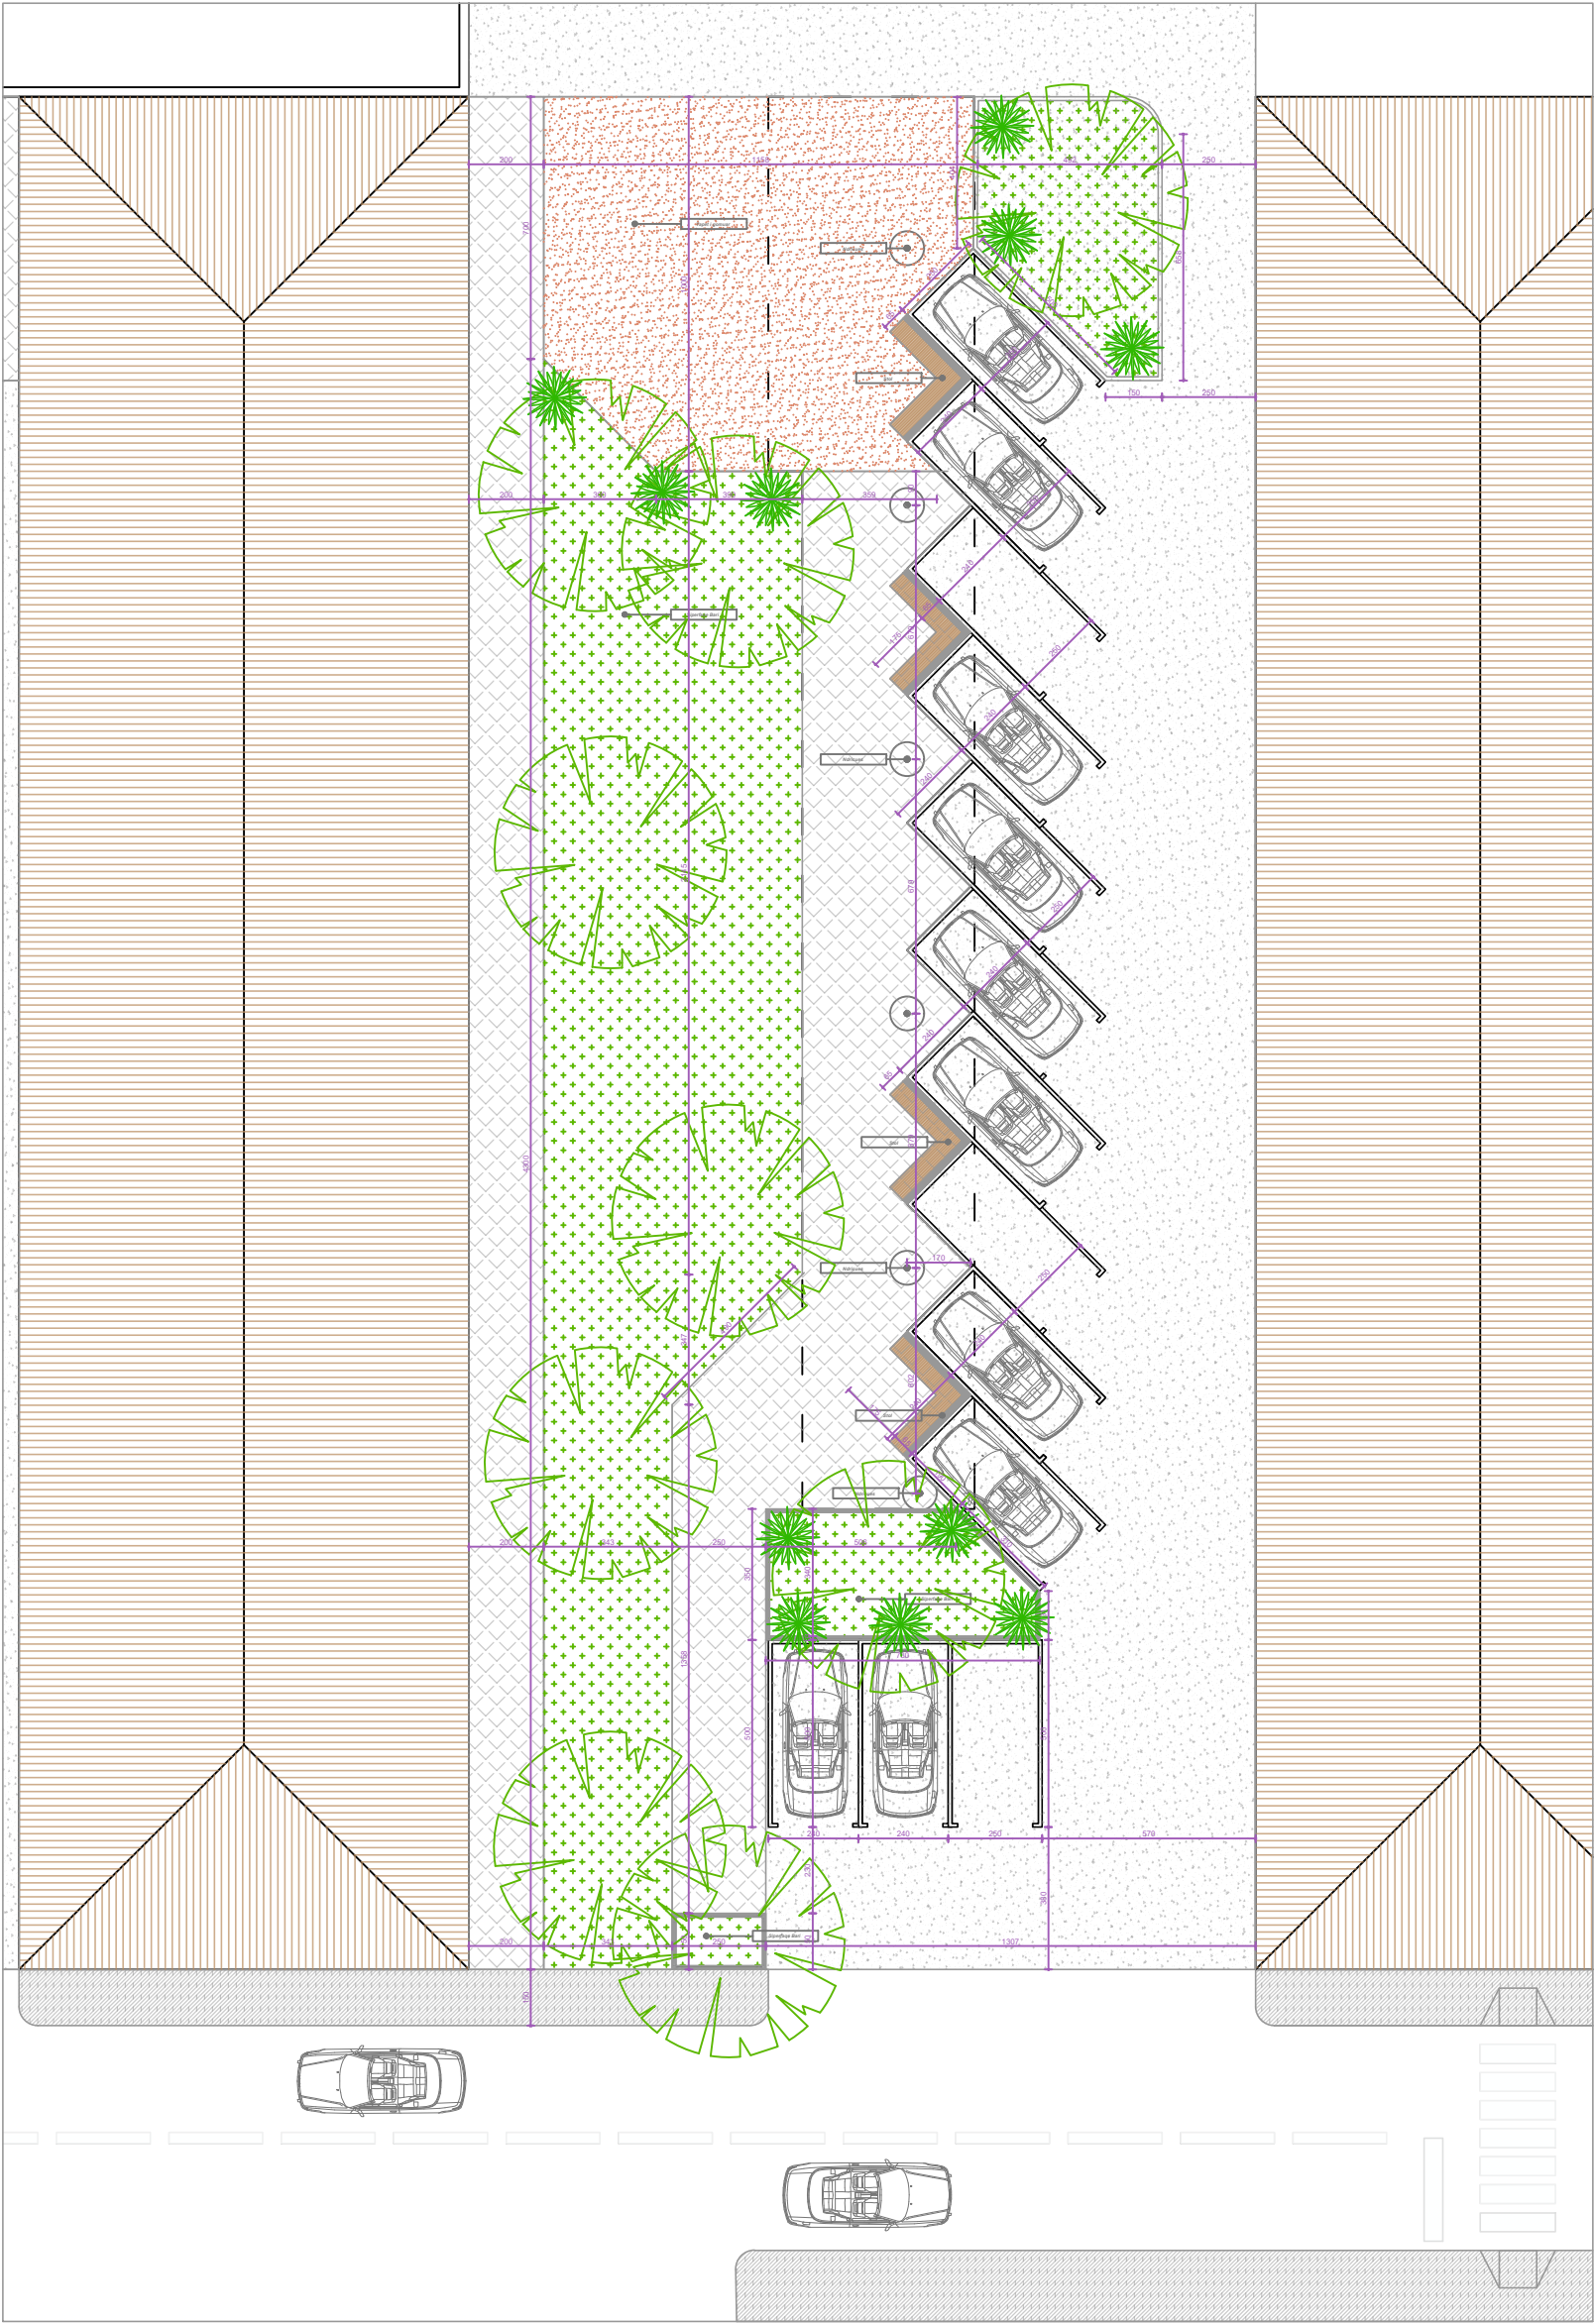

Bashkia Kurbin

Projekti:

Sheshe rekreative në
zonën urbane të
lagjes nr.1 - Laç

Emërtimi i fletës:

Plansistemim
-sheshi nr.4

Drejtori planifikimit
dhe zhvillimit:

Përgjegjës sektori:

Projektoi:

Pera Group shpk

Grupi i punës:

Ark.Milkior Peraj

Ark.Mysli Sulaj

Ing. Astrit Sokoli

A-06




Data: Nëntor2025



1:200

Plansistemim (Sheshi nr.5)

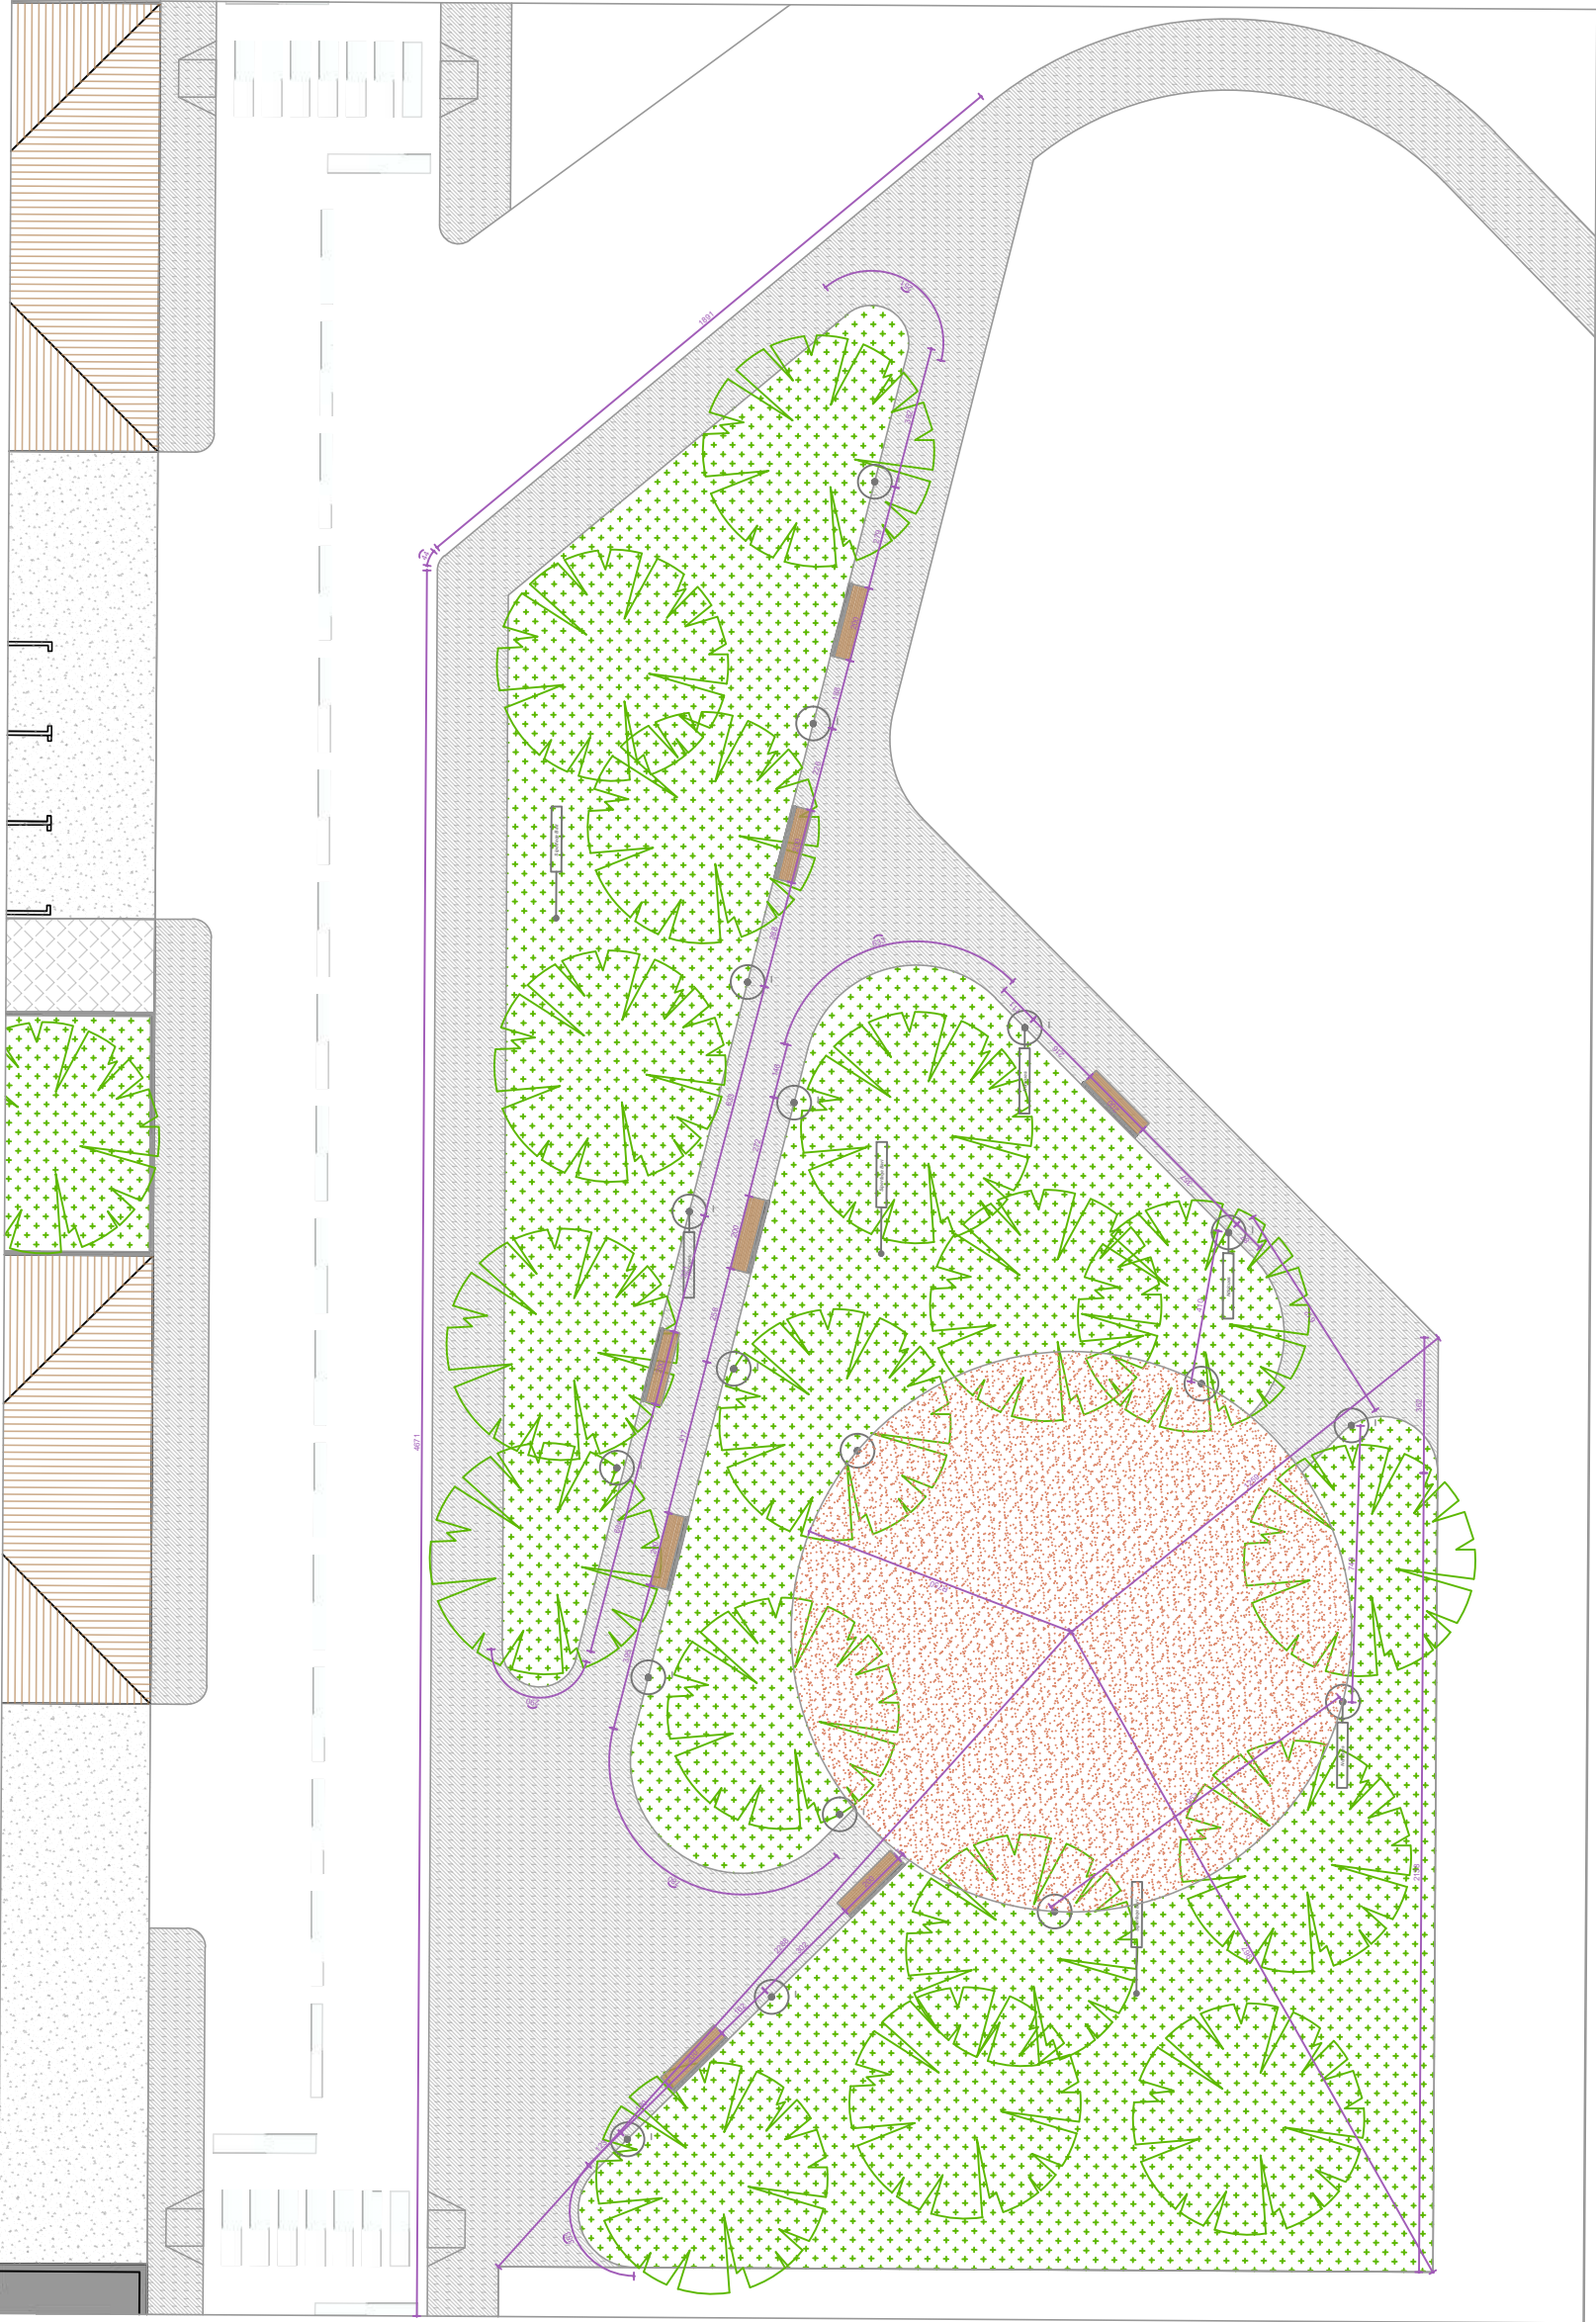

Bashkia Kurbin

Projekti:

Sheshe rekreative në
zonën urbane të
lagjes nr.1 - Laç

Emërtimi i fletës:

Plansistemim
-sheshi nr.5

Drejtori planifikimit
dhe zhvillimit:

Përgjegjës sektori:

Projektoi:

Pera Group shpk

Grupi i punës:

Ark.Milkior Peraj

Ark.Mysli Sulaj

Ing. Astrit Sokoli

A-07




Data: Nëntor2025



1:200

Plansistemim shetitores (Rehabilitimi kanalit kullues)

- Rehabilitimi i shetitores eshte konceptuar ti jape akses te lehte levizjes se kembesoreve duke i dhene zhvillim zones dhe nje dizajn elegant. Ne kete shetitore jane propozuar zona te gjelberta dhe trutare te bollshme, pergjate shetitores jane propozuar stola ne forma ovale gjithashtu dhe ndricimi i shetitores.

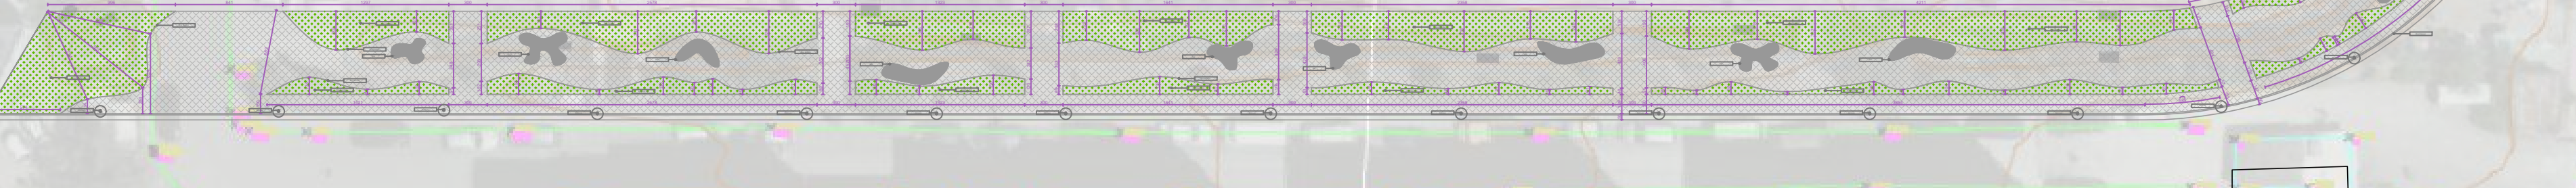

Bashkia Kurbin

Projekti:

Sheshe rekreative në zonën urbane të lagjes nr.1 - Laç

Emërtimi i fletës:

Plansistemimi Shetitores

Drejtori planifikimit dhe zhvillimit:

Përgjegjës sektori:

Projektoi:

Pera Group shpk


Grupi i punës:

Ark.Milkior Peraj

Ark.Mysli Sulaj

Ing.Astrit Sokoli

A-08

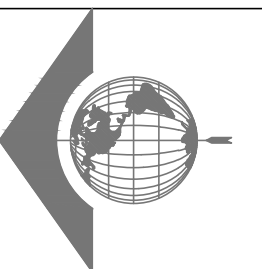

Data: Nëntor2025



1:200