



BASHKIA VLORË

MIRATOI  
KRYETARI I BASHKISË VLORË

**BRUNILDA MERSINI**

PROJEKT : ***"RIKONSTRUKSION ME PRISHJE DHE SHITESË ANËSORE  
NË ÇERDHEN NR.15, VLORË"***

DREJTORIA E URBANISTIKËS

DREJTOR  
Dr.INGLI XHAFERAJ

GRUPI I PROJEKTIMIT:  
Ing. EDMOND BEQIRI

VLORË 2026



BASHKIA VLORË

MIRATOI  
KRYETARI I BASHKISË VLORË

**BRUNILDA MERSINI**

PROJEKT : ***"RIKONSTRUKSION ME PRISHJE DHE SHITESË ANËSORE  
NË ÇERDHEN NR.15, VLORË"***

DREJTORIA E URBANISTIKËS

DREJTOR  
Dr.INGLI XHAFERAJ

GRUPI I PROJEKTIMIT:  
Ing. EDMOND BEQIRI

VLORË 2026

LISTA E FLETEVE

| NR.   | EMERTIMI   |
|-------|--|
| K0-00 | SHENIME TEKNIKE                                  |
|       | THEMELI  |
| K1    | PLANI I THEMELIT                                 |
| K1-01 | ARMIMI I PLINTAVE TE THEMELIT                    |
| K1-02 | ARMIMI I TRAREVE TE THEMELIT                     |
| K1-03 | ARMIMI I TRAREVE TE THEMELIT                     |
| K1-04 | ARMIMI I TRAREVE TE THEMELIT                     |
| K1-05 | ARMIMI I TRAREVE TE THEMELIT                     |
| K1-06 | ARMIMI I TRAREVE TE THEMELIT                     |
| K1-07 | ARMIMI I TRAREVE TE THEMELIT                     |
| K1-08 | ARMIMI I TRAREVE TE THEMELIT                     |
| K1-09 | ARMIMI I TRAREVE TE THEMELIT                     |
|       | KONSTRUKSIONI VERTIKAL                           |
| K1-10 | ARMIMI I KOLONES K1                              |
| K1-11 | ARMIMI I KOLONES K2                              |
| K1-12 | ARMIMI I KOLONES K3                              |
| K1-13 | ARMIMI I MURIT MI                                |
| K2    | PLANI I KOLONAVE, KUOTA ±0.00 M                  |
|       | KONSTRUKSIONI HORIZONTAL                         |
| K2-01 | ARMIMI I SOLETES, KUOTA ±0.00 M                  |
| K3    | PLANI I STRUKTURAVE, KUOTA +3.15 M               |
| K3-01 | TRARET, KUOTA +3.15 M                            |
| K3-02 | TRARET, KUOTA +3.15 M                            |
| K3-03 | TRARET, KUOTA +3.15 M                            |
| K3-04 | TRARET, KUOTA +3.15 M                            |
| K3-05 | TRARET, KUOTA +3.15 M                            |
| K3-06 | TRARET, KUOTA +3.15 M                            |
| K3-07 | TRARET, KUOTA +3.15 M                            |
| K3-08 | PLANI I TRAVETAVE, KUOTA +3.15 M                 |
| K3-09 | ARMIMI I SOLETES, KUOTA +3.15 M, ZGARA E SIPERME |
| K3-10 | ARMIMI I SOLETES, KUOTA +3.15 M, ZGARA E POSHTME |
| K4    | PLANI I STRUKTURAVE, KUOTA +6.30 M               |
| K4-01 | TRARET, KUOTA +6.30 M                            |
| K4-02 | TRARET, KUOTA +6.30 M                            |
| K4-03 | TRARET, KUOTA +6.30 M                            |
| K4-04 | TRARET, KUOTA +6.30 M                            |
| K4-05 | TRARET, KUOTA +6.30 M                            |
| K4-06 | TRARET, KUOTA +6.30 M                            |
| K4-07 | TRARET, KUOTA +6.30 M                            |
| K4-08 | PLANI I TRAVETAVE, KUOTA +6.30 M                 |
| K4-09 | ARMIMI I SOLETES, KUOTA +6.30 M ZGARA E SIPERME  |
| K4-10 | ARMIMI I SOLETES, KUOTA +6.30 M, ZGARA E POSHTME |

|       | SHKALLA                         |
|-------|---------------------------------|
| K3-II | SHKALLA, KUOTA ±0.00M - +3.15 M |
| K4-II | SHKALLA, KUOTA +3.15M - +6.30 M |

SHËNIME TË PËRGJITHSHME:

PËRPARA LIDHJES SË ARMATURËS SË THEMELEVE, TË NJOFTOHET GJELOGU PËR VERIFIKIMIN E SHITESËS GJELOGJIKE NË TABAN. NË RASTIN KUR THEMELET DO NDËRTOHEN MBI MBUSHJE, TË NJOFTOHET PROJEKTUESI PËR TË BËRË VERIFIKIMET E NEVOJSHME NË VARËSI TË PARAMETRAVE TË MBUSHJES (TRASHËSIA DHE PARAMETRAT GJEOTEKNIKË TË SAJ).

TË MERREN MASAT E NEVOJSHME PËR MBROJTJEN E FAQEVE TË GËRMIMIT;

TË MERREN MASAT PËR LARGIMIN E UJËRAVE; TË NJOFTOHET PROJEKTUESI PËRPARA ARMIMIT TË THEMELEVE.

BETON PËR THEMELIN KLASA C20/25

BETON PËR KOLONAT, TRARËT, SOLETAT, KLASA C20/25  
ÇELIK ARMIMI S500B PËR TË GJITHË ELEMENTËT B/A, I KLASËS B

SHTRESAT MBROJTESE TE ELEMENTEVE KONSTRUKTIV

- THEMELI 5CM
- KOLONA, DHE MURE 4CM
- TRARE 3CM
- SOLETA 2.5-3CM
- RAMPA 2.5-3CM



**BASHKIA VLORË**

DREJTORIA E  
URBANISTIKËS

DREJTOR  
Dr.INGLI XHAFERAJ

GRUPI I PROJEKTIMIT:  
Ing. EDMOND BEQIRI



BASHKIA VLORË


DREJTORIA E  
URBANISTIKËS

DREJTOR  
Dr.INGLI XHAFERAJ


GRUPI I PROJEKTIMIT:  
Ing. EDMOND BEQIRI




ARMIMI I PLINTAVE TE THEMELIT

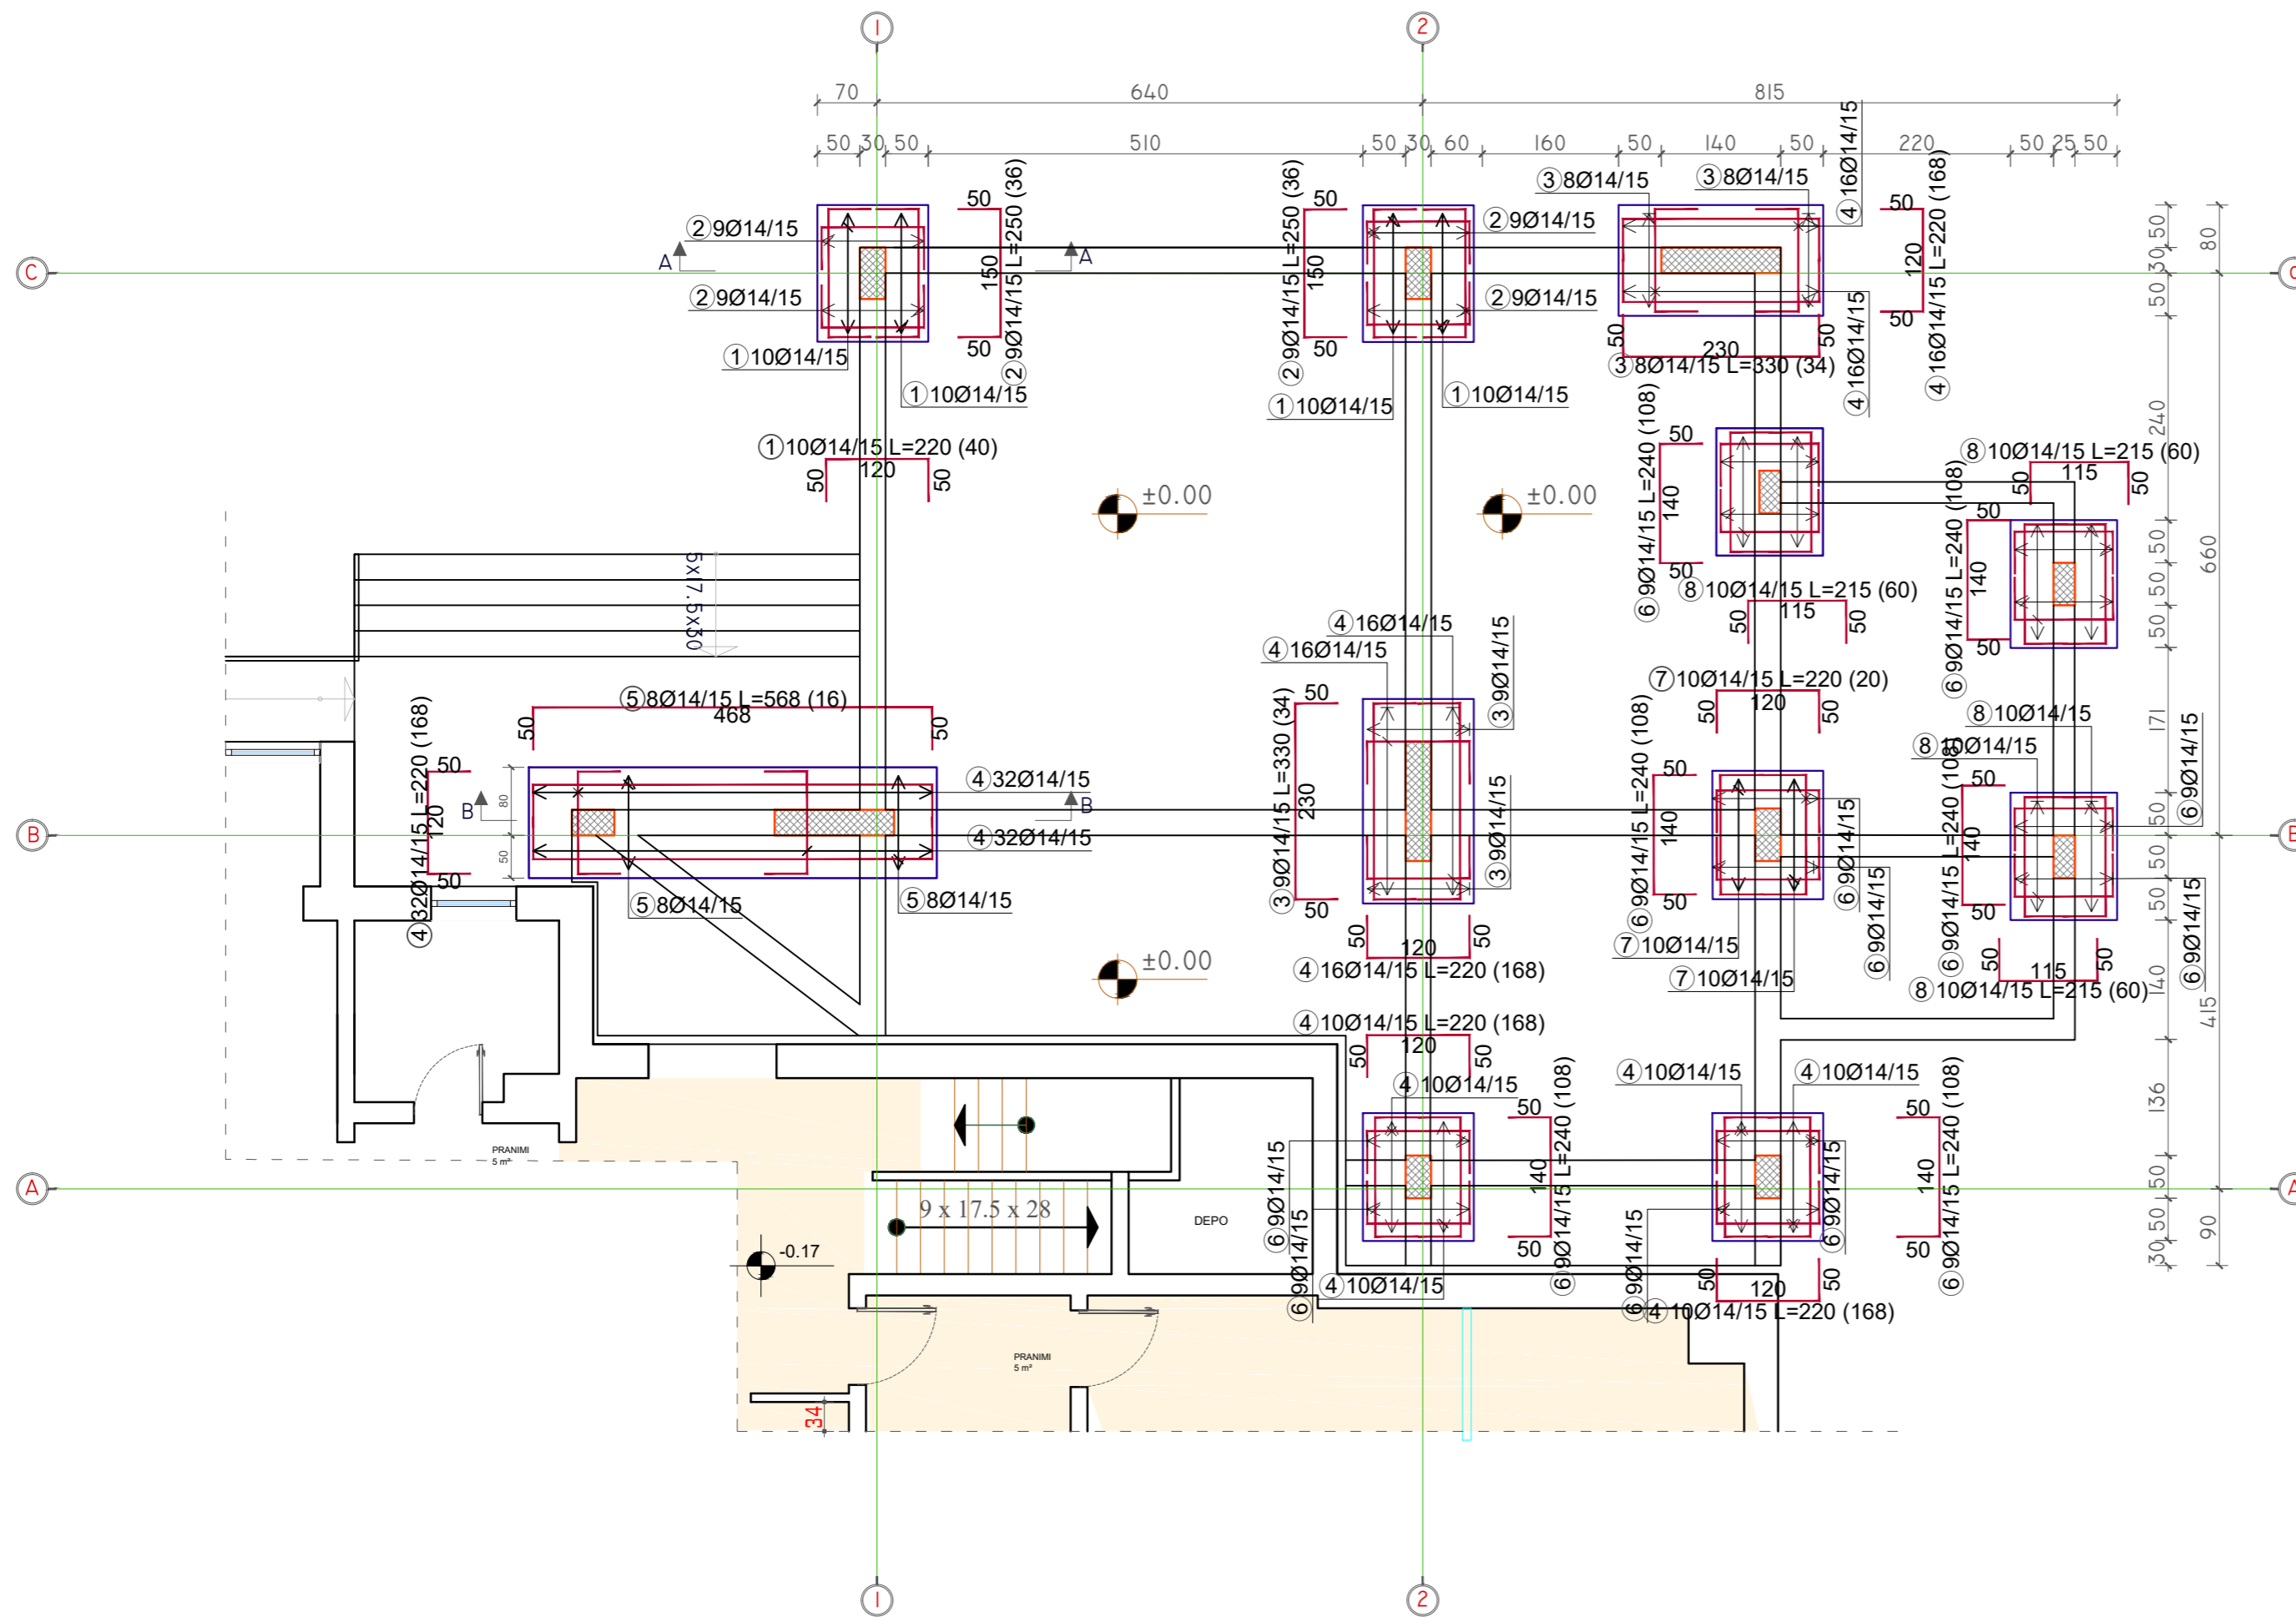



DETAJ I ARMIMIT TE PLINTIT  
PRERJA A-A

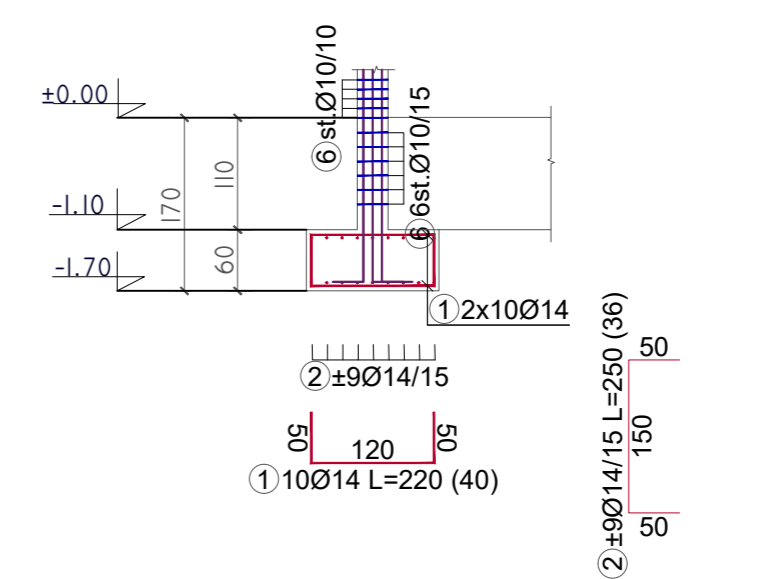



DETAJ I ARMIMIT TE PLINTIT  
PRERJA B-B

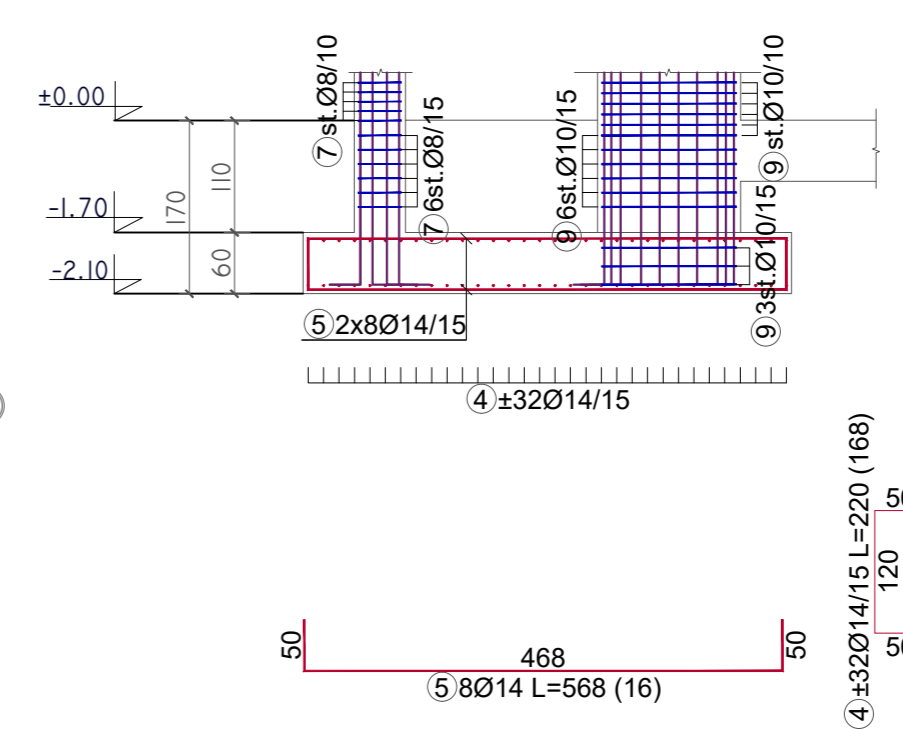



TRAU LIDHES T-A' [30x60]

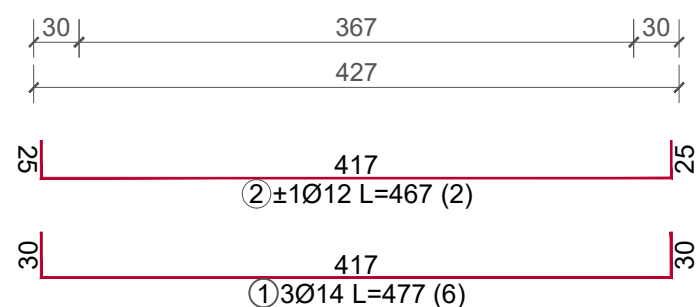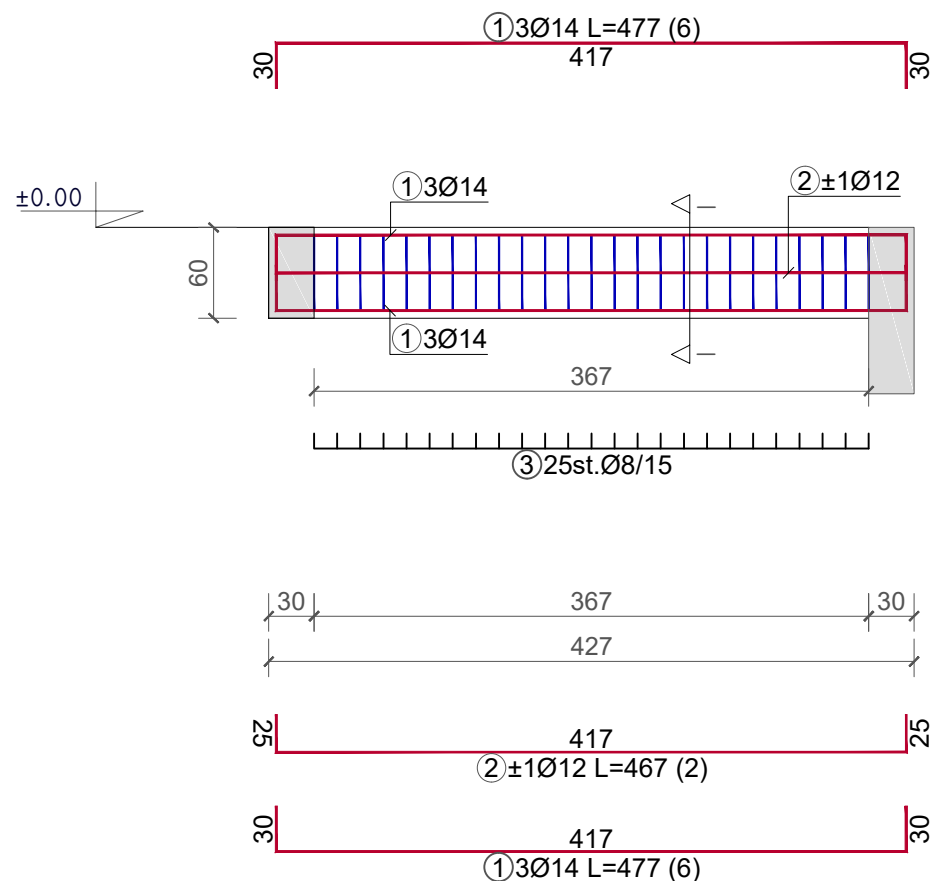



PRERJA I-I

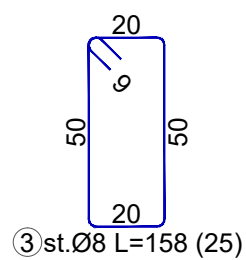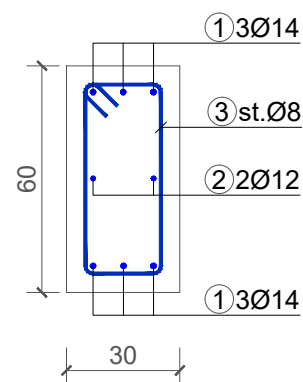

TRAU LIDHES T-A [30x110]

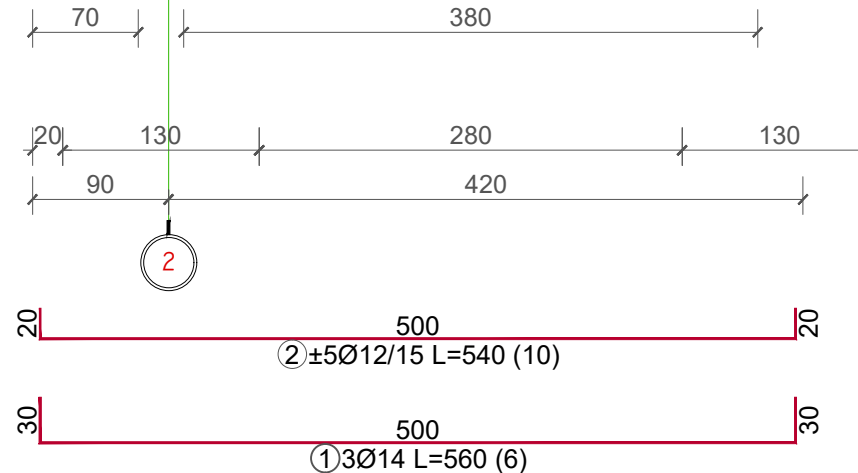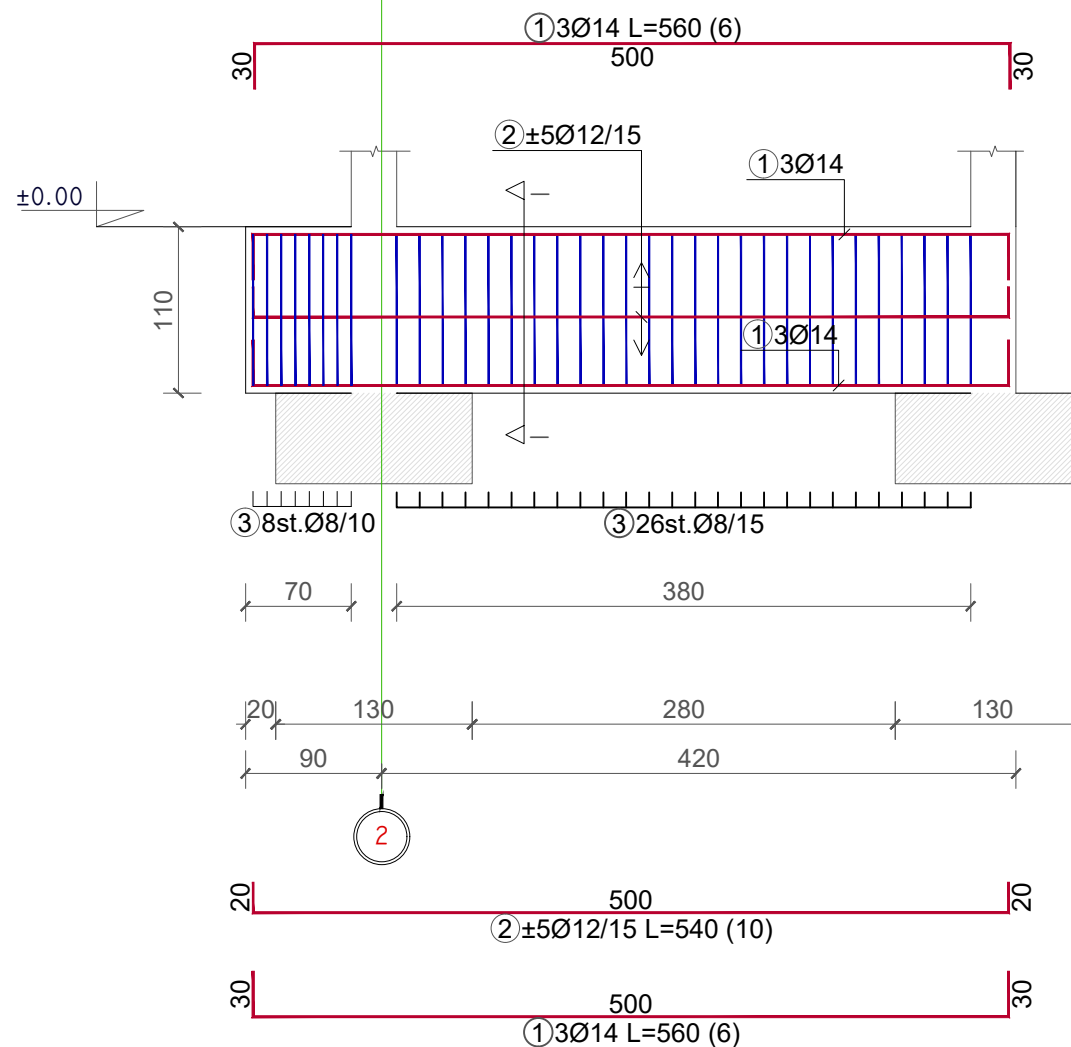

PRERJA I-I

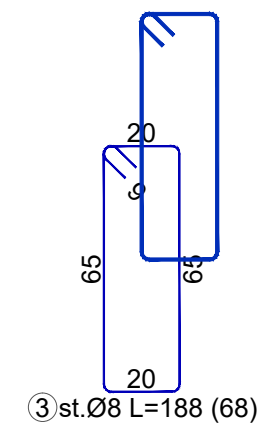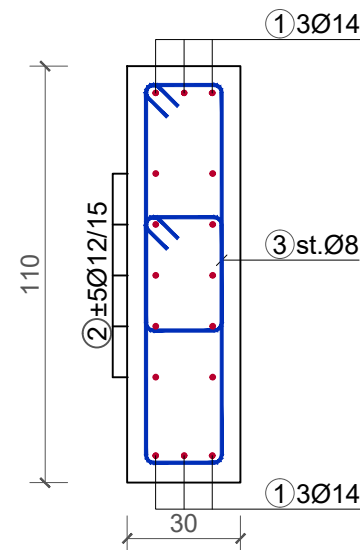


BASHKIA VLORË

DREJTORIA E  
URBANISTIKËS

DREJTOR  
Dr.INGLI XHAFERAJ

GRUPI I PROJEKTIMIT:  
Ing. EDMOND BEQIRI

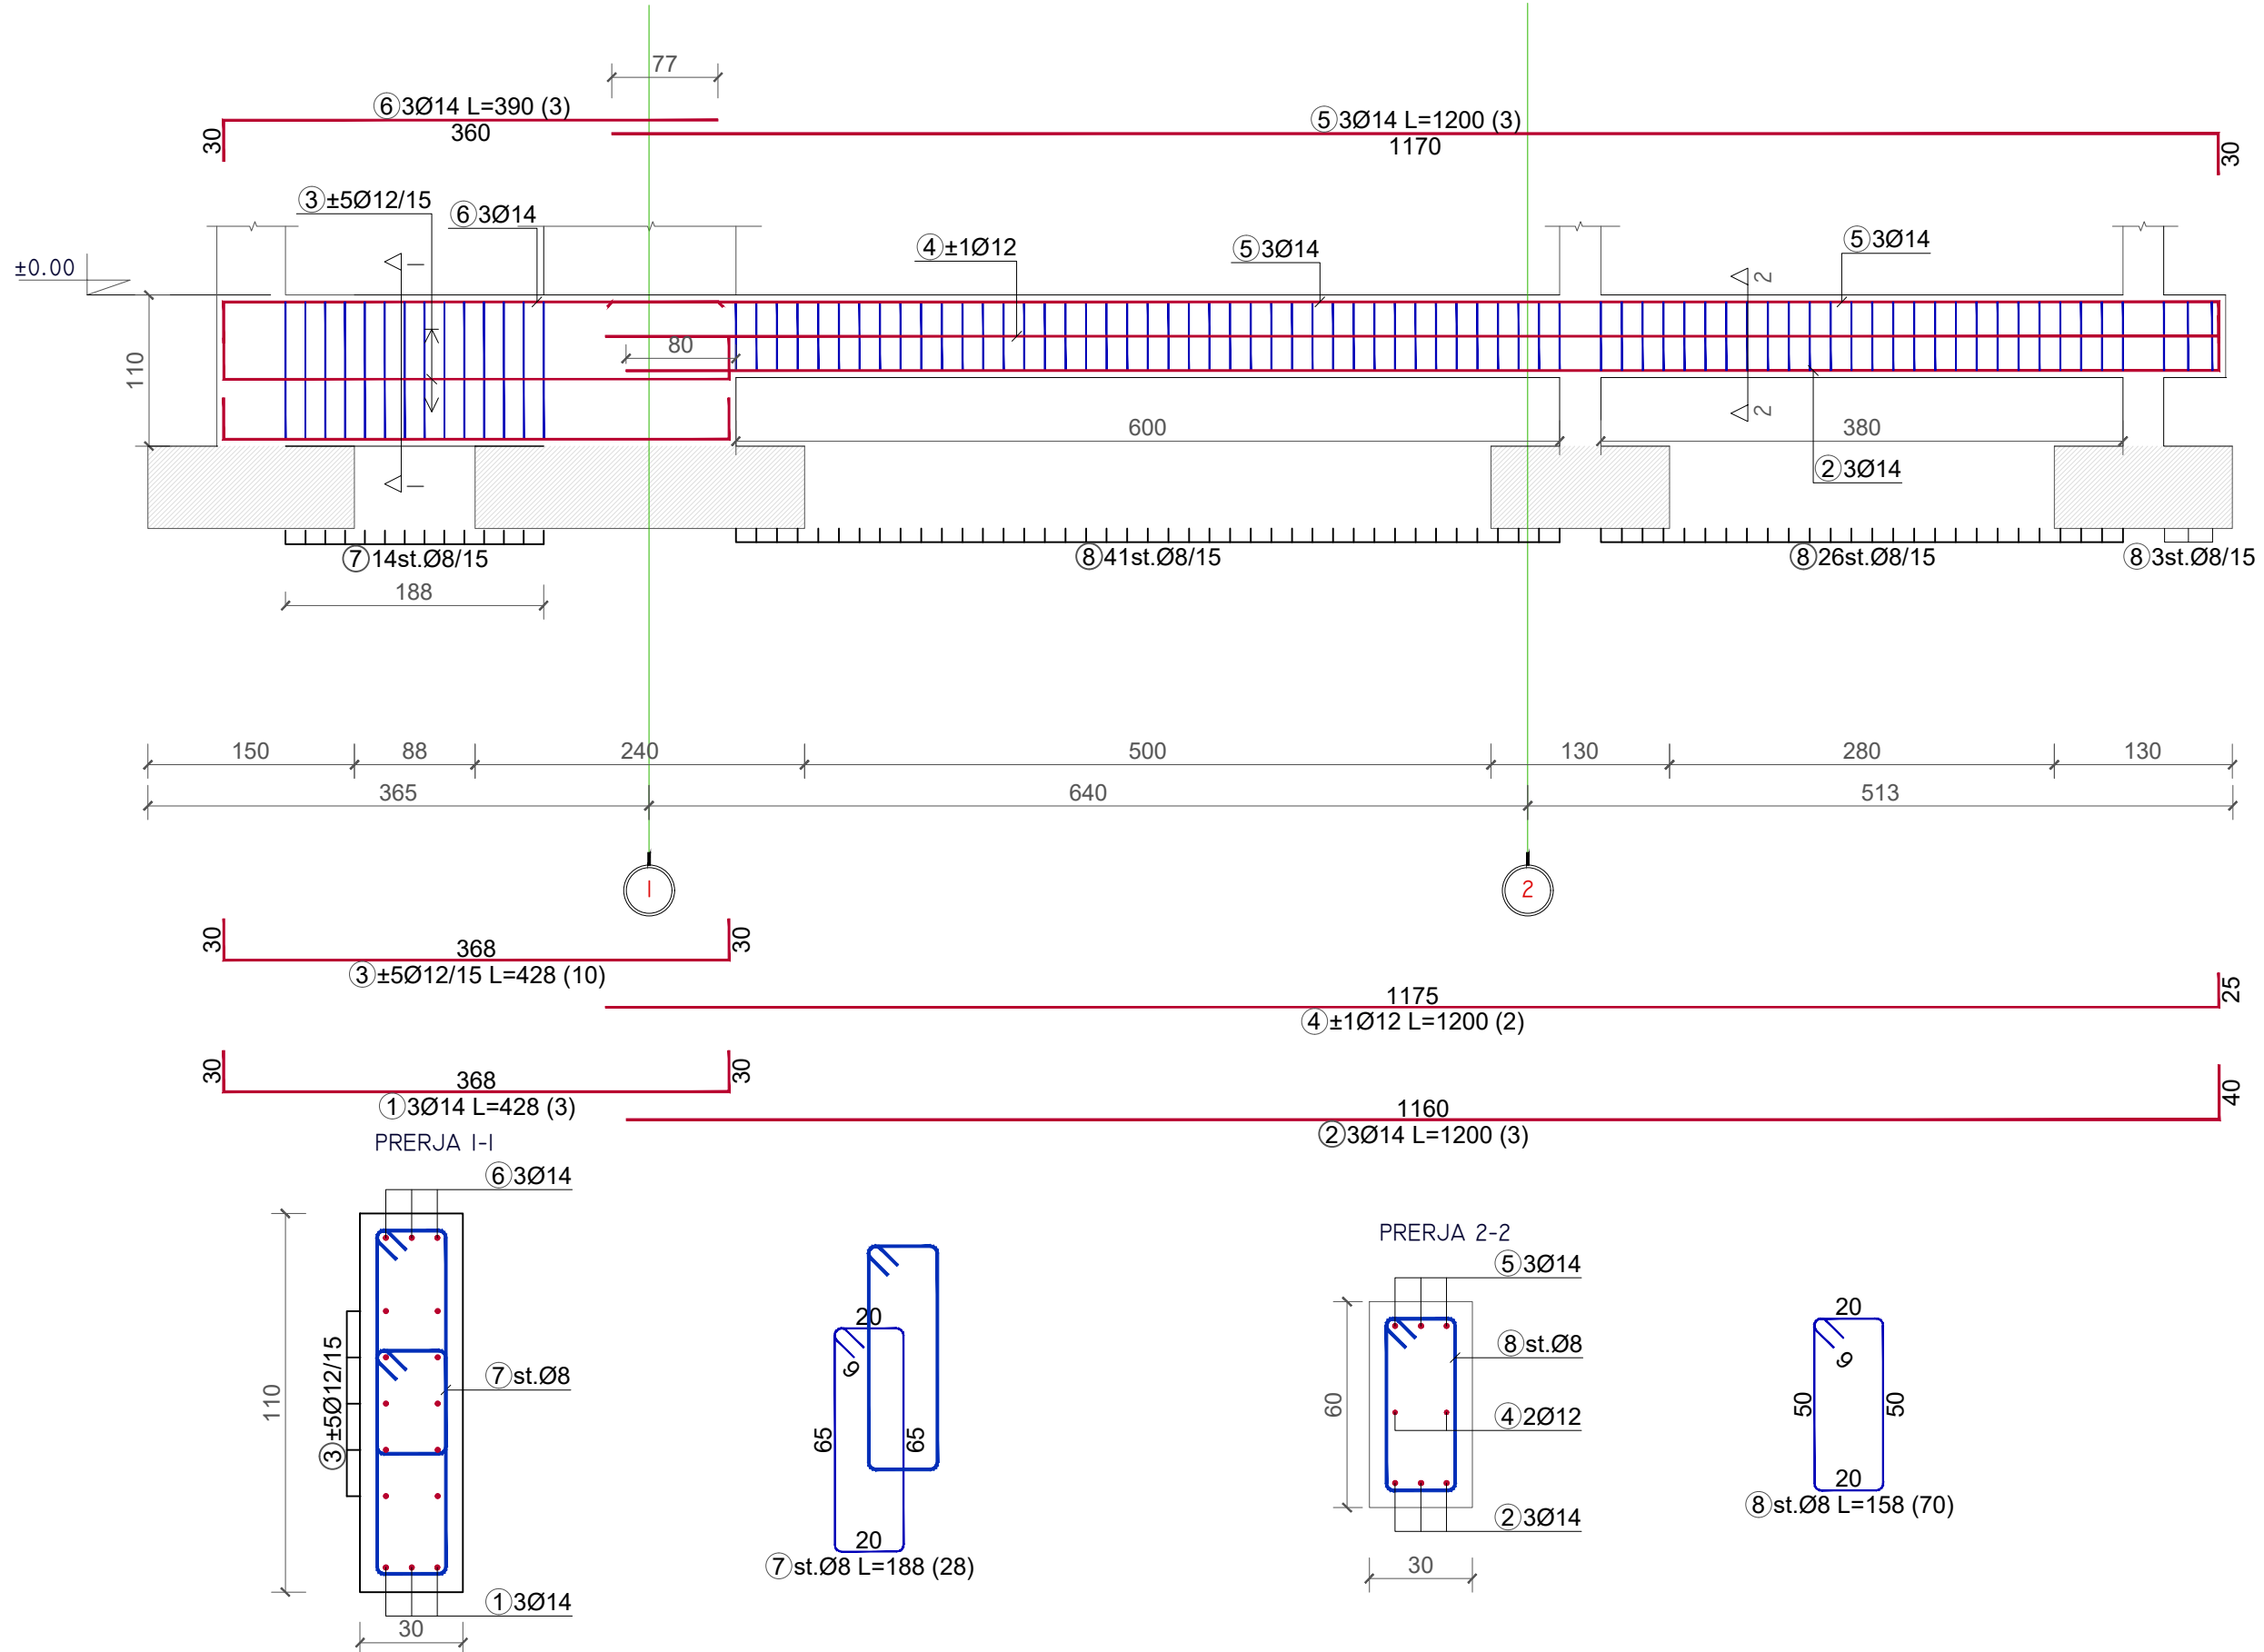

BASHKIA VLORË

DREJTORIA E  
URBANISTIKËS

DREJTOR  
Dr.INGLI XHAFERAJ

GRUPI I PROJEKTIMIT:  
Ing. EDMOND BEQIRI




BASHKIA VLORË




DREJTORIA E  
URBANISTIKËS

DREJTOR  
Dr.INGLI XHAFERAJ


GRUPI I PROJEKTIMIT:  
Ing. EDMOND BEQIRI

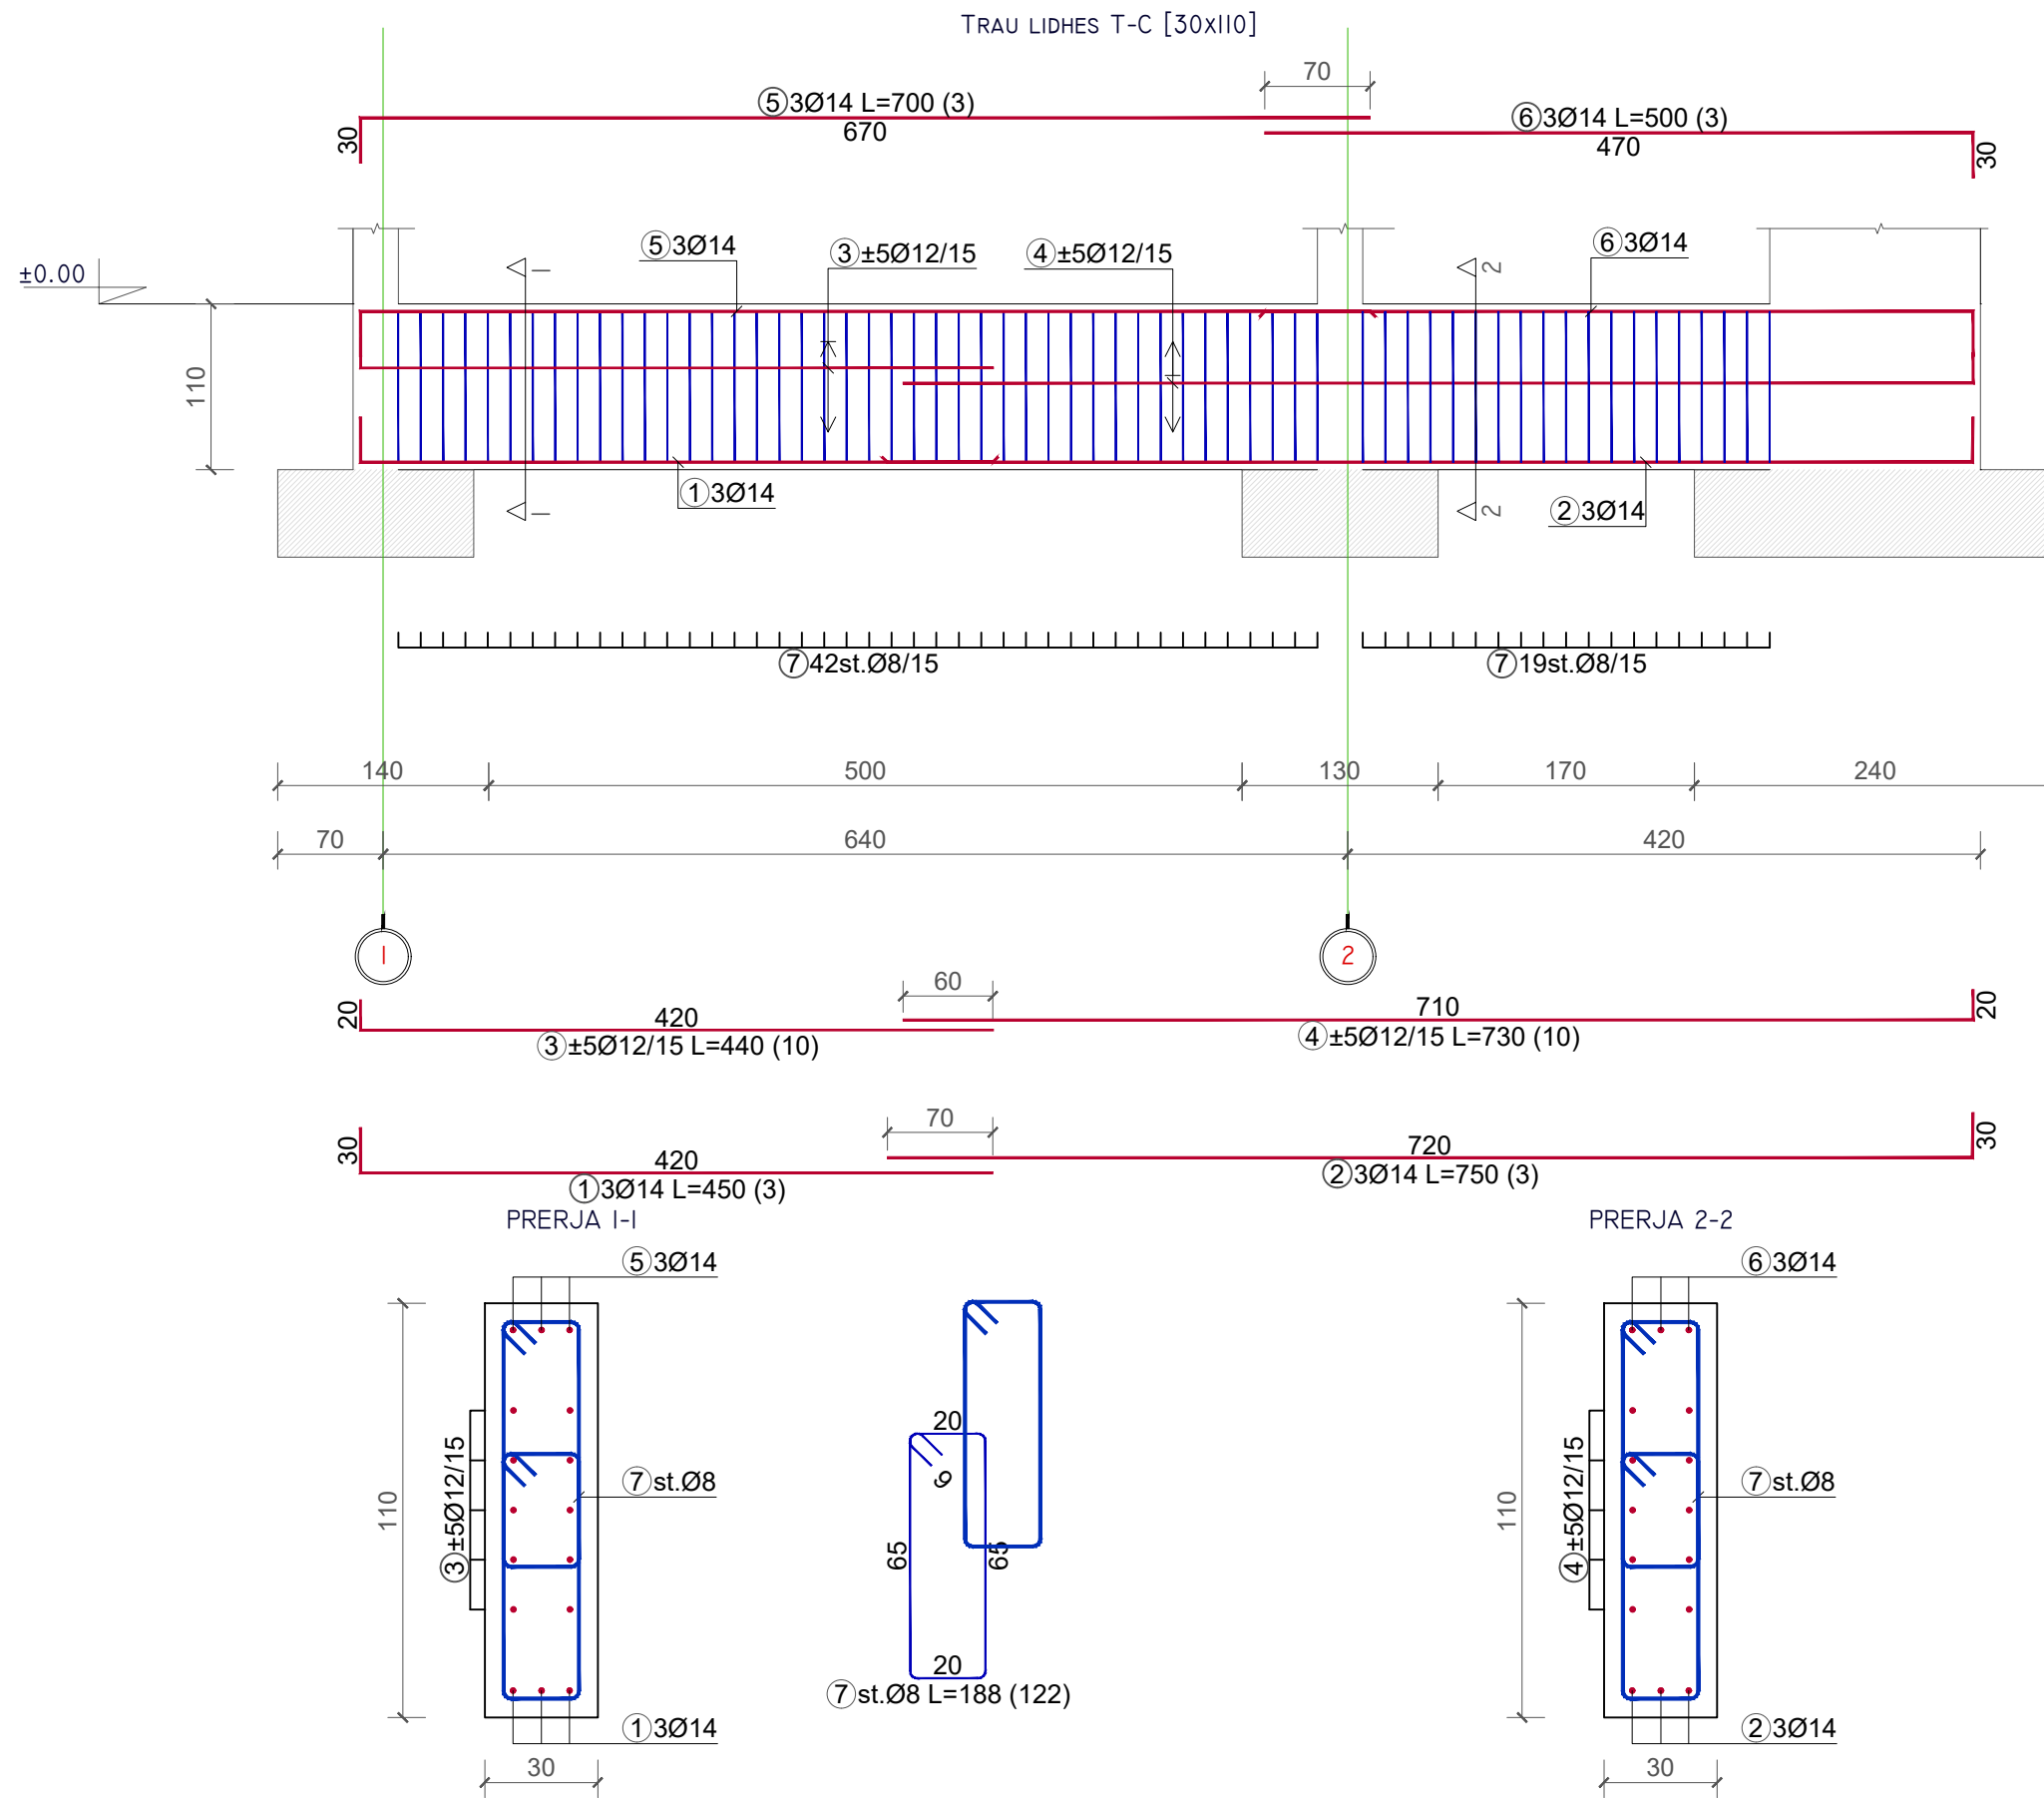




TRAU LIDHES T-B' [25x60]

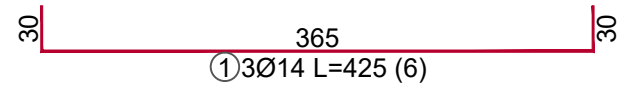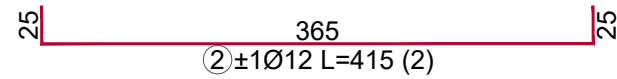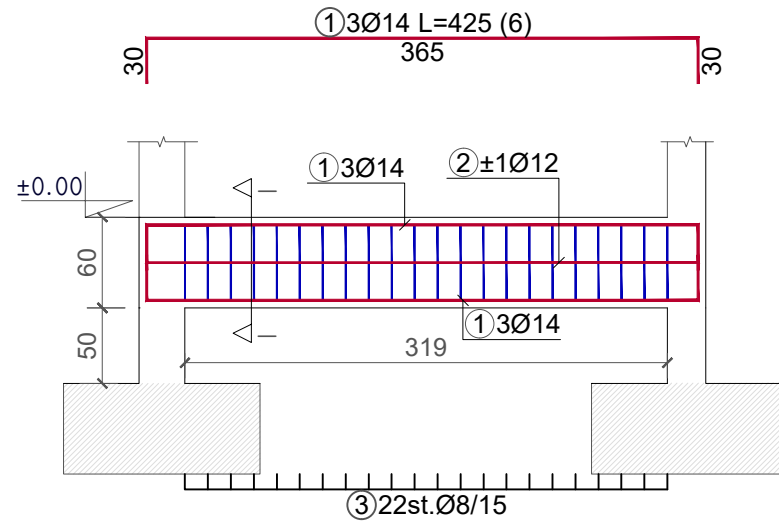


PRERJA I-I

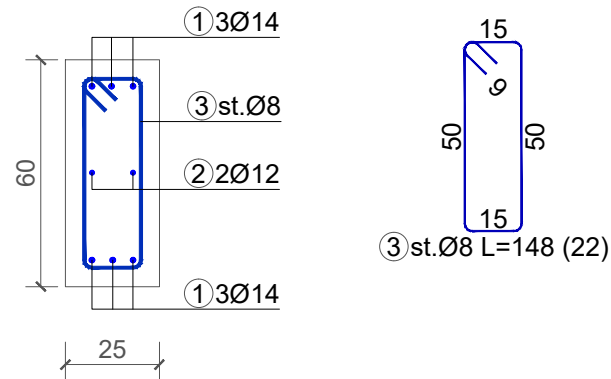




TRAU LIDHES T-C' [25x60]

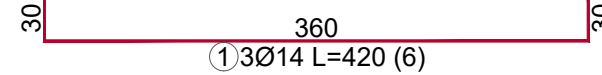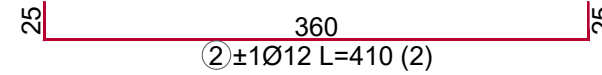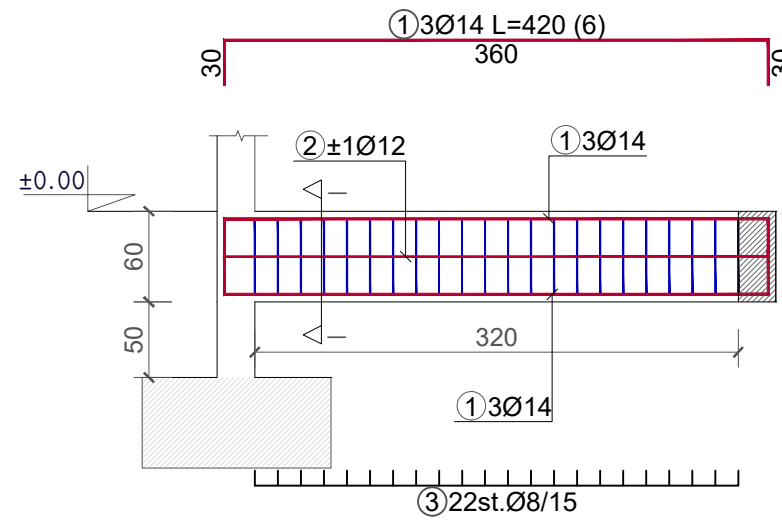


PRERJA I-I

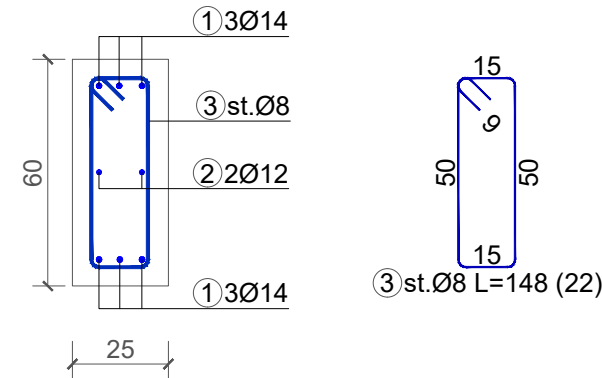

TRAU LIDHES T-B" [25x60]

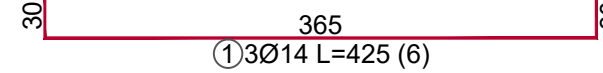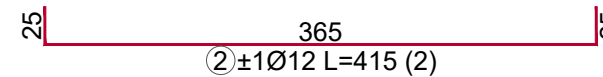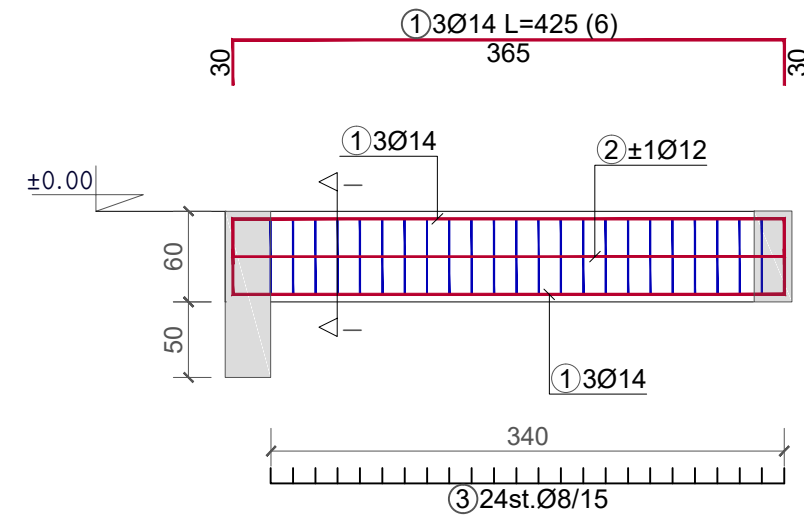

PRERJA I-I

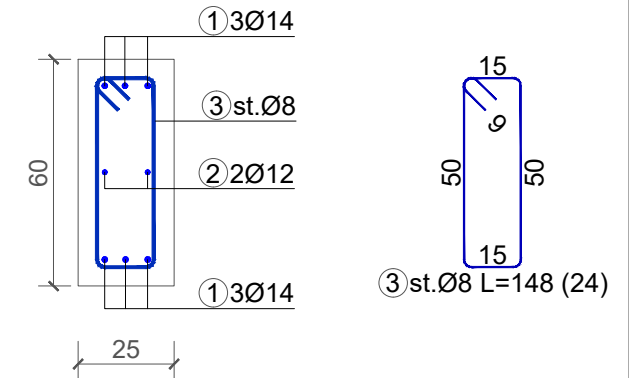


BASHKIA VLORË

DREJTORIA E URBANISTIKËS


DREJTOR  
Dr.INGLI XHAFERAJ

GRUPI I PROJEKTIMIT:  
Ing. EDMOND BEQIRI

TRAU LIDHES T-I [30x110]

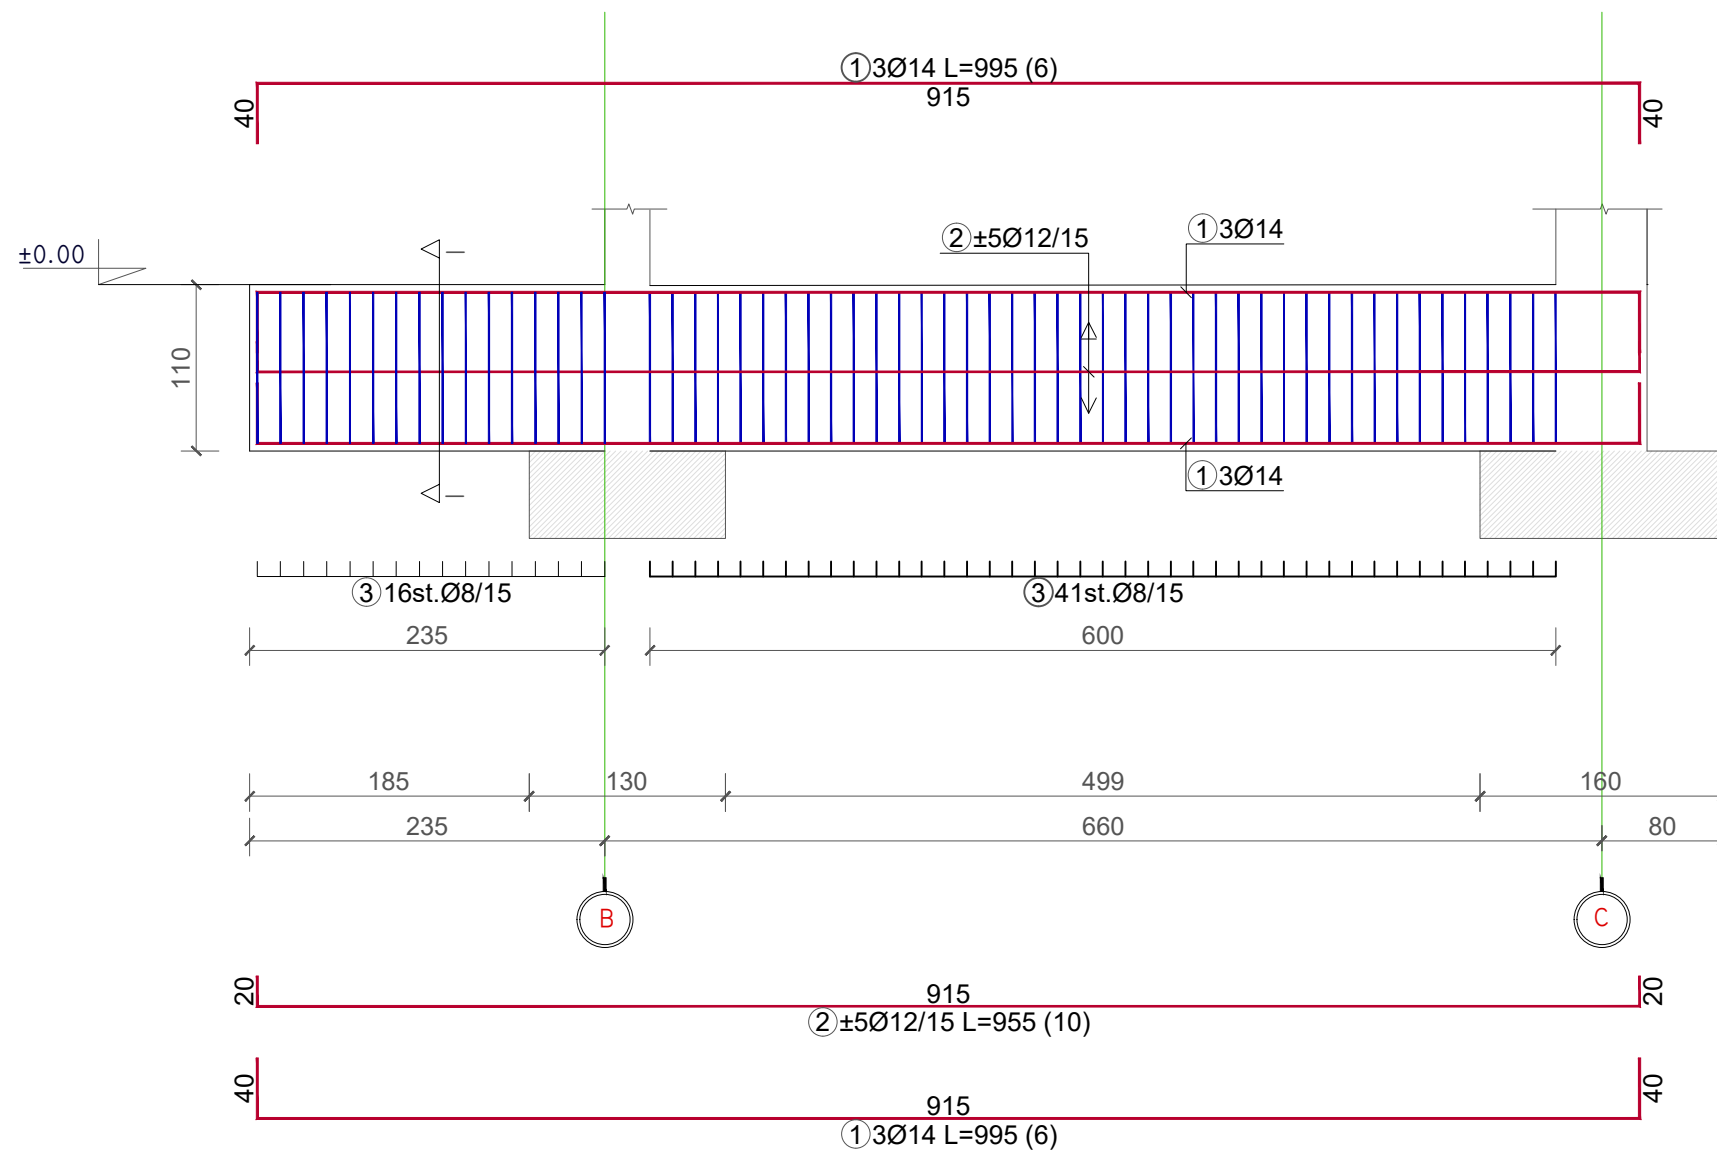

PRERJA I-I

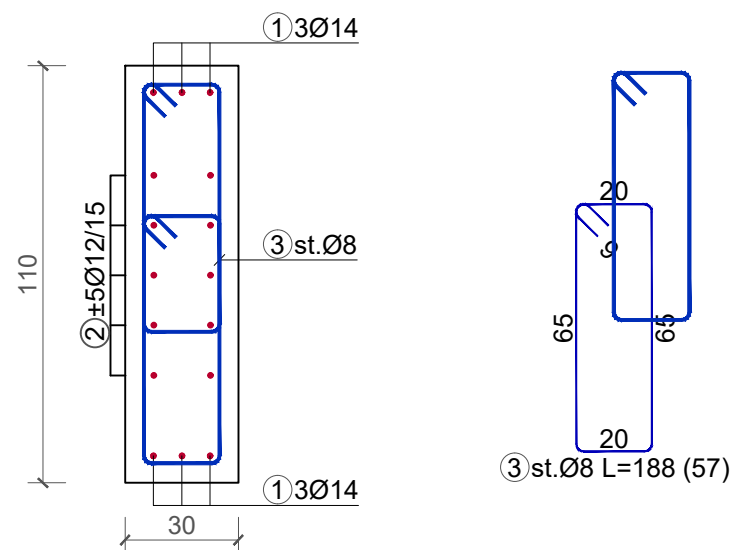

BASHKIA VLORË

DREJTORIA E  
URBANISTIKËS

DREJTOR  
Dr.INGLI XHAFERAJ

GRUPI I PROJEKTIMIT:  
Ing. EDMOND BEQIRI




BASHKIA VLORË

DREJTORIA E  
URBANISTIKËS

DREJTOR  
Dr.INGLI XHAFERAJ

GRUPI I PROJEKTIMIT:  
Ing. EDMOND BEQIRI

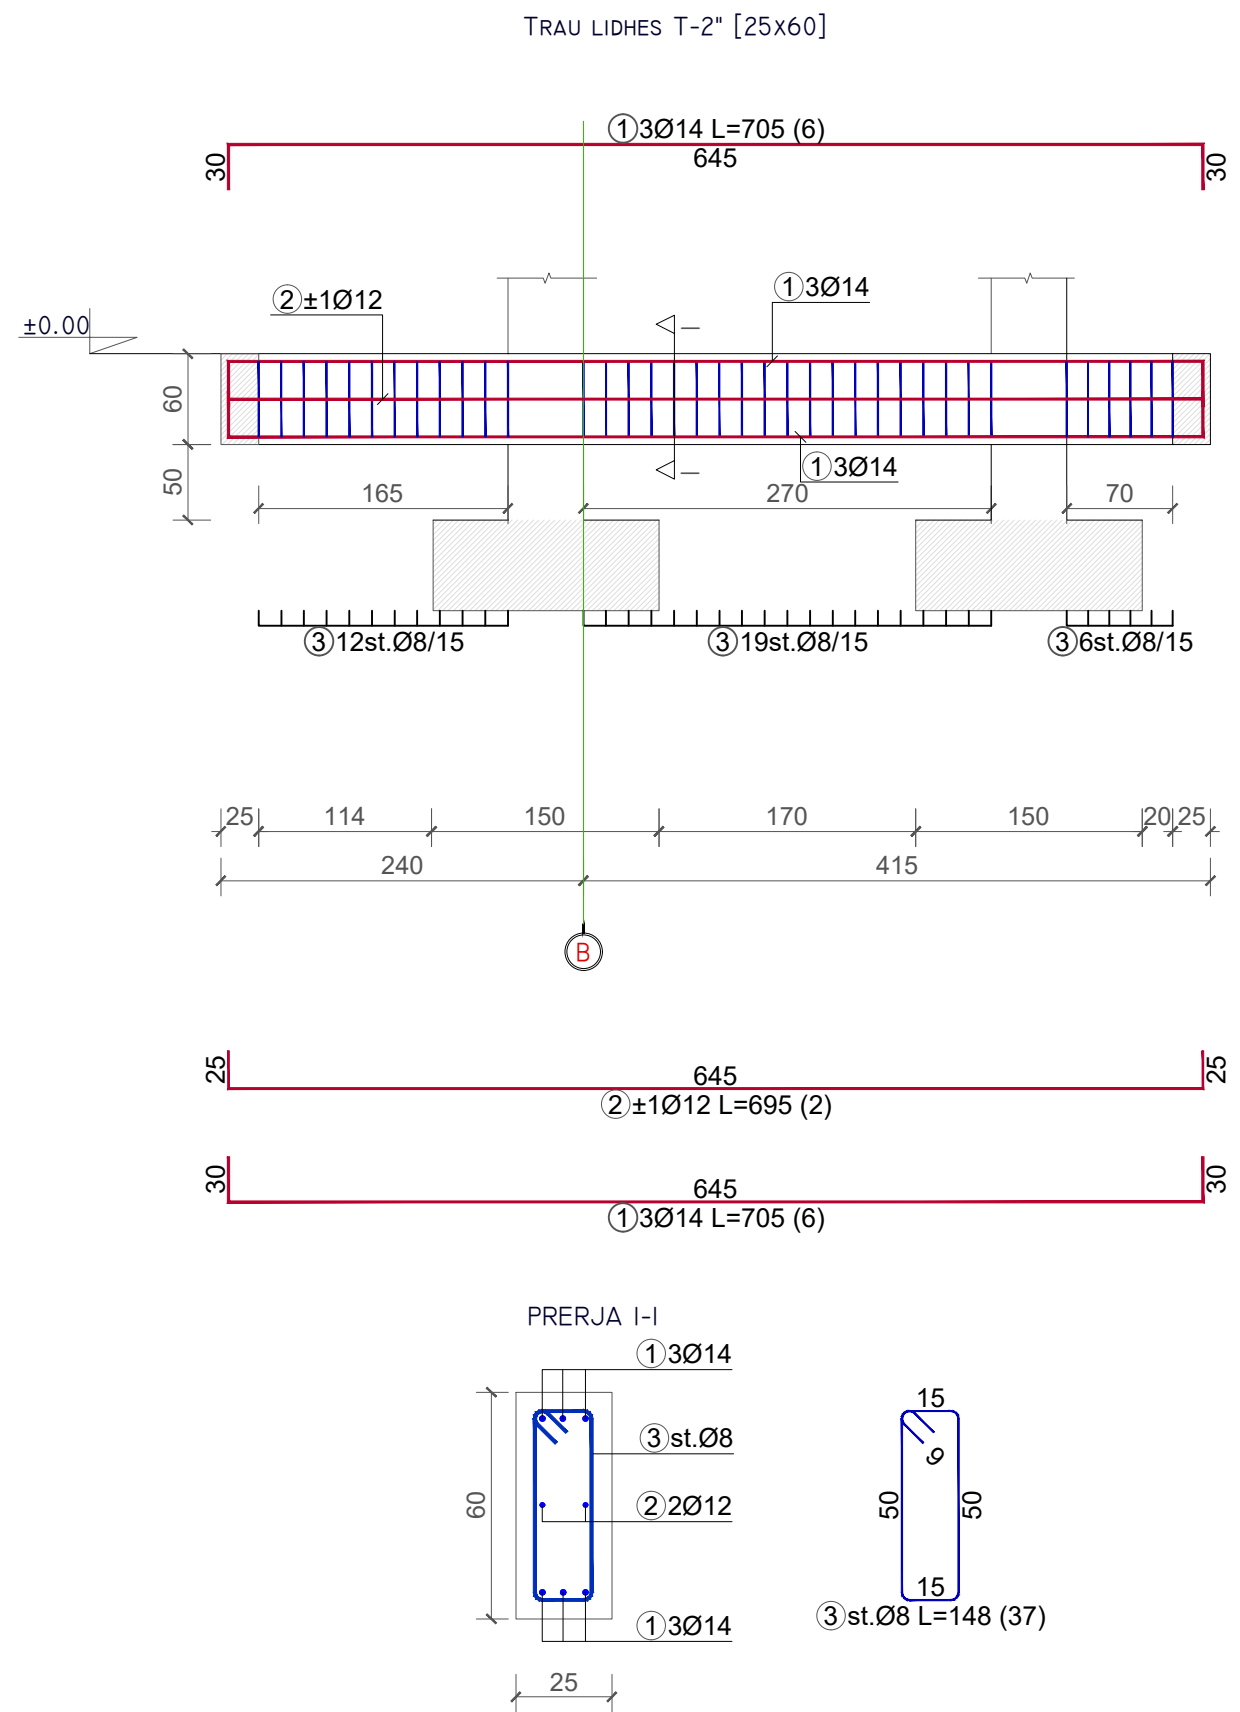







BASHKIA VLORË

DREJTORIA E  
URBANISTIKËS

DREJTOR  
Dr.INGLI XHAFERAJ

GRUPI I PROJEKTIMIT:  
Ing. EDMOND BEQIRI

TRAU LIDHES T-2 [30x60]

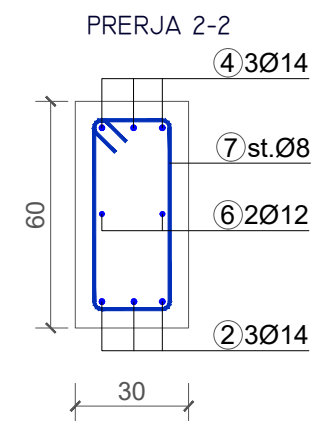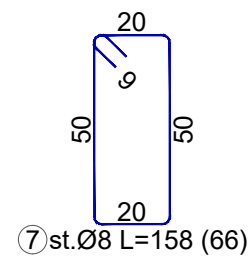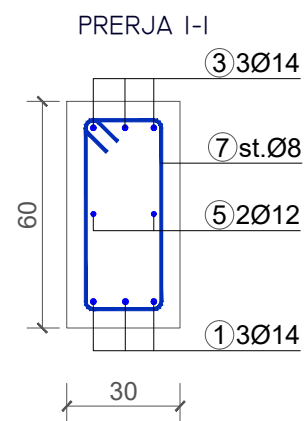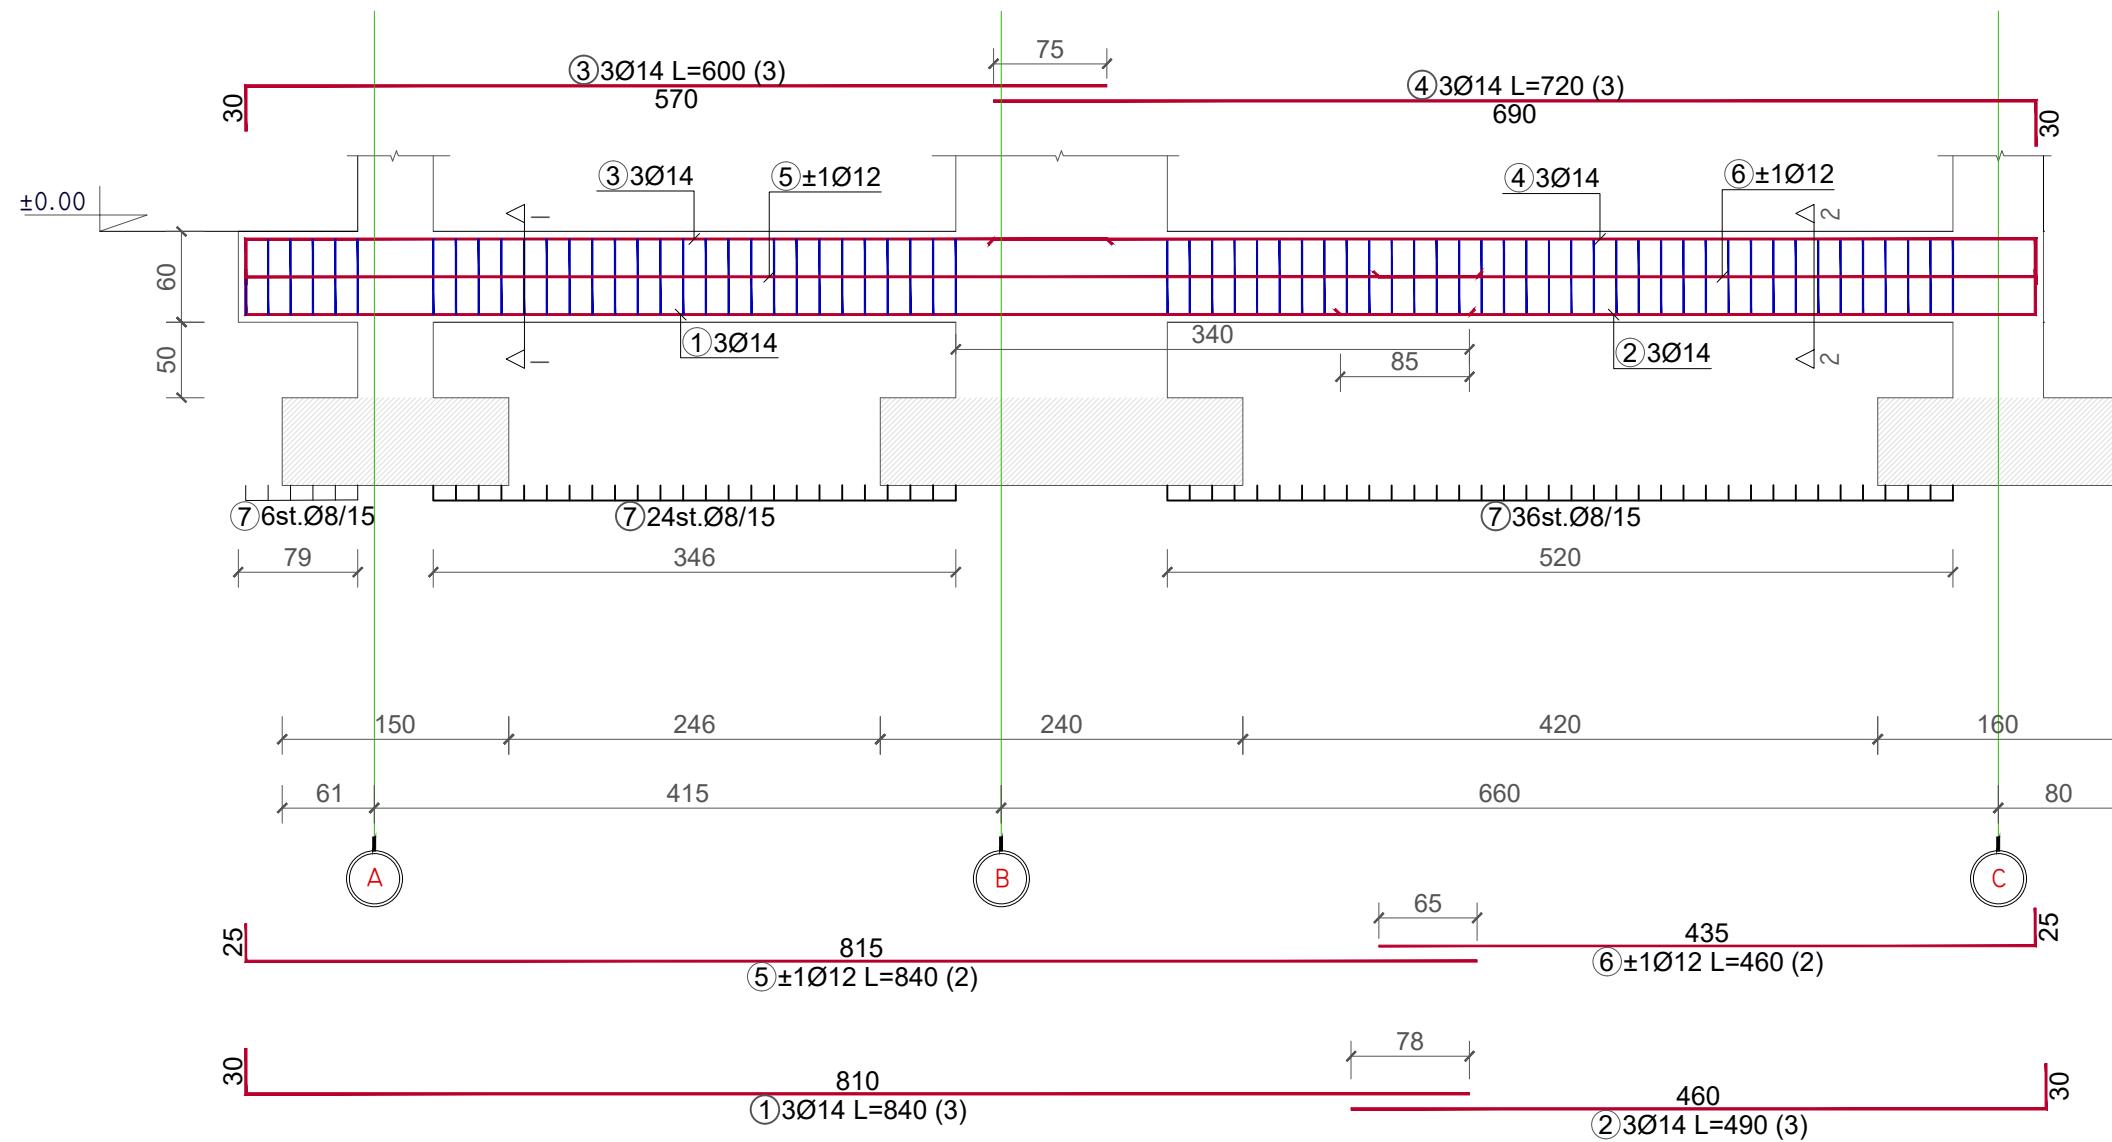




BASHKIA VLORË



DREJTORIA E  
URBANISTIKËS

DREJTOR  
Dr.INGLI XHAFERAJ


GRUPI I PROJEKTIMIT:  
Ing. EDMOND BEQIRI

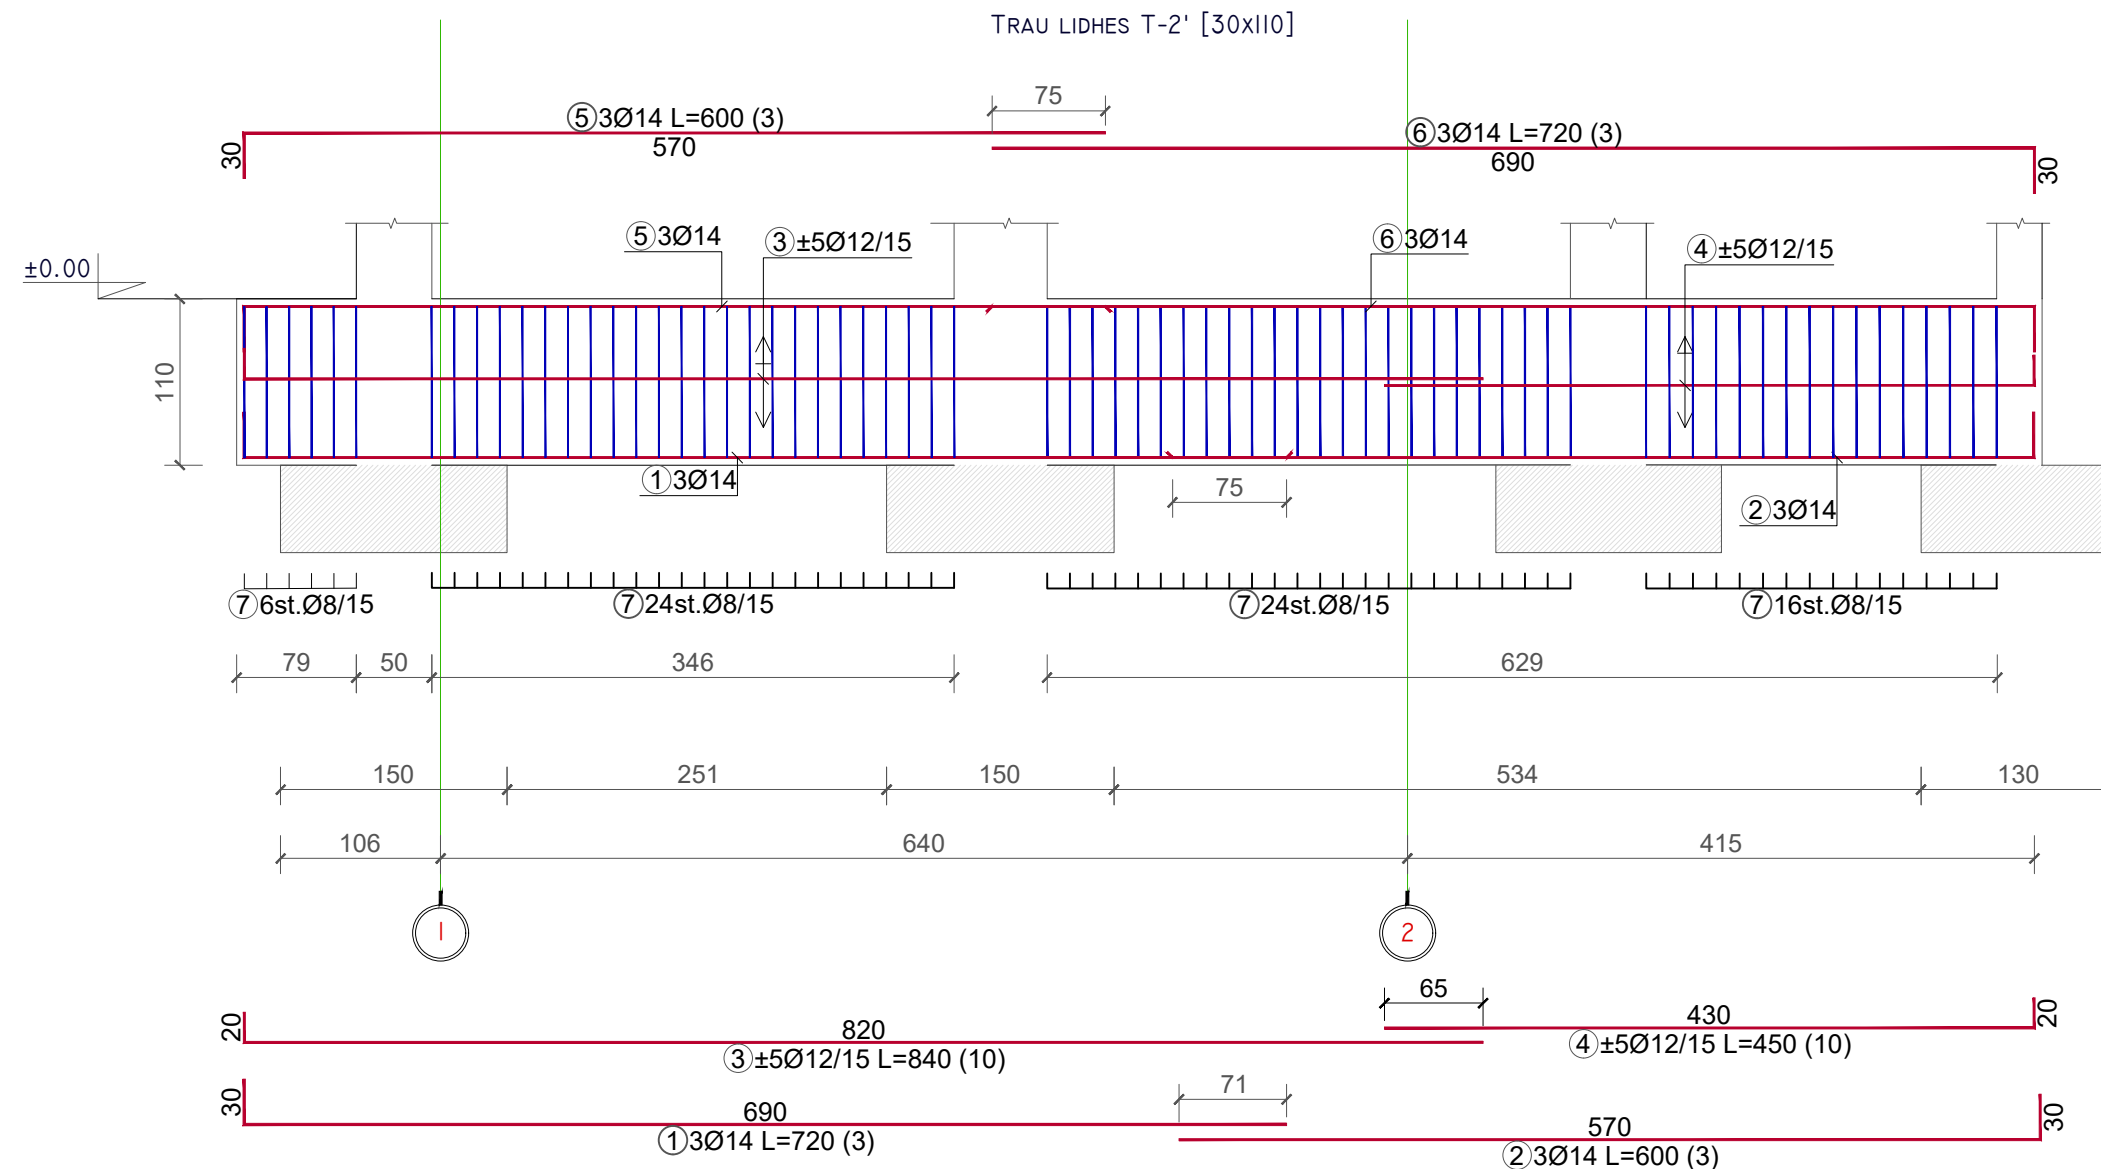





PRERJA I-I

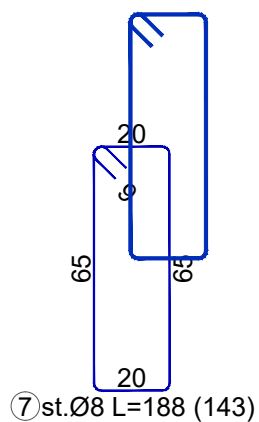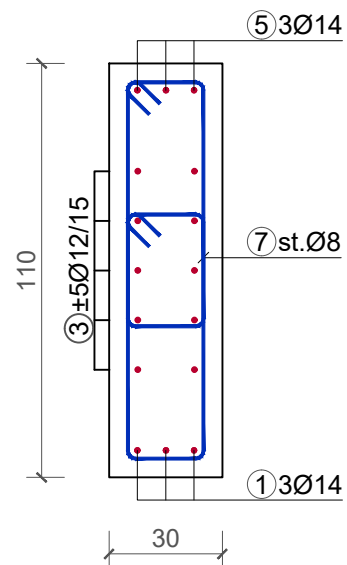

PRERJA 2-2

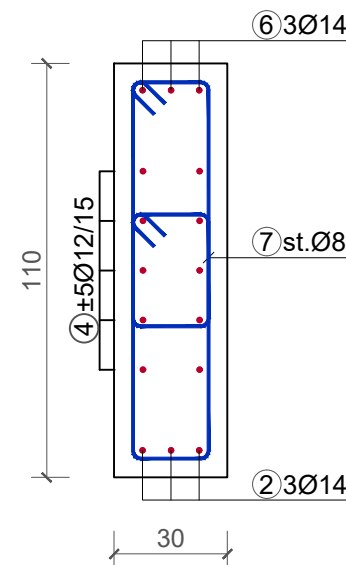

KOLONA K-I (COPE 3)

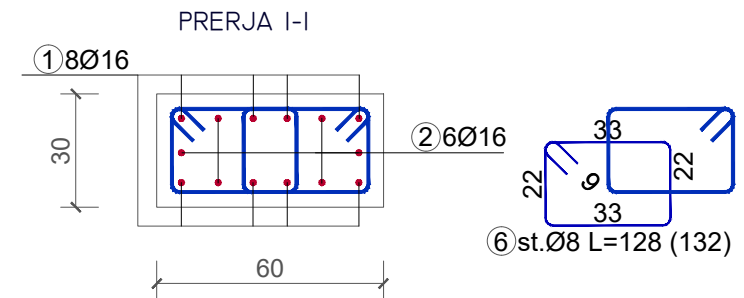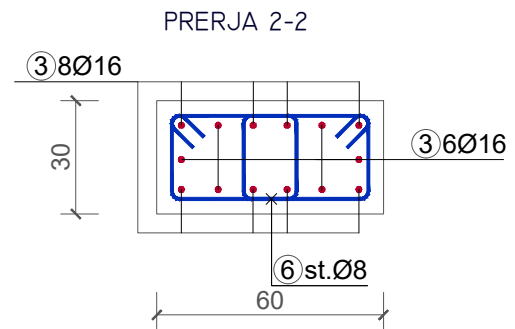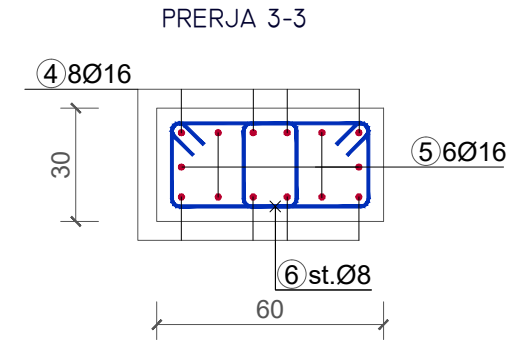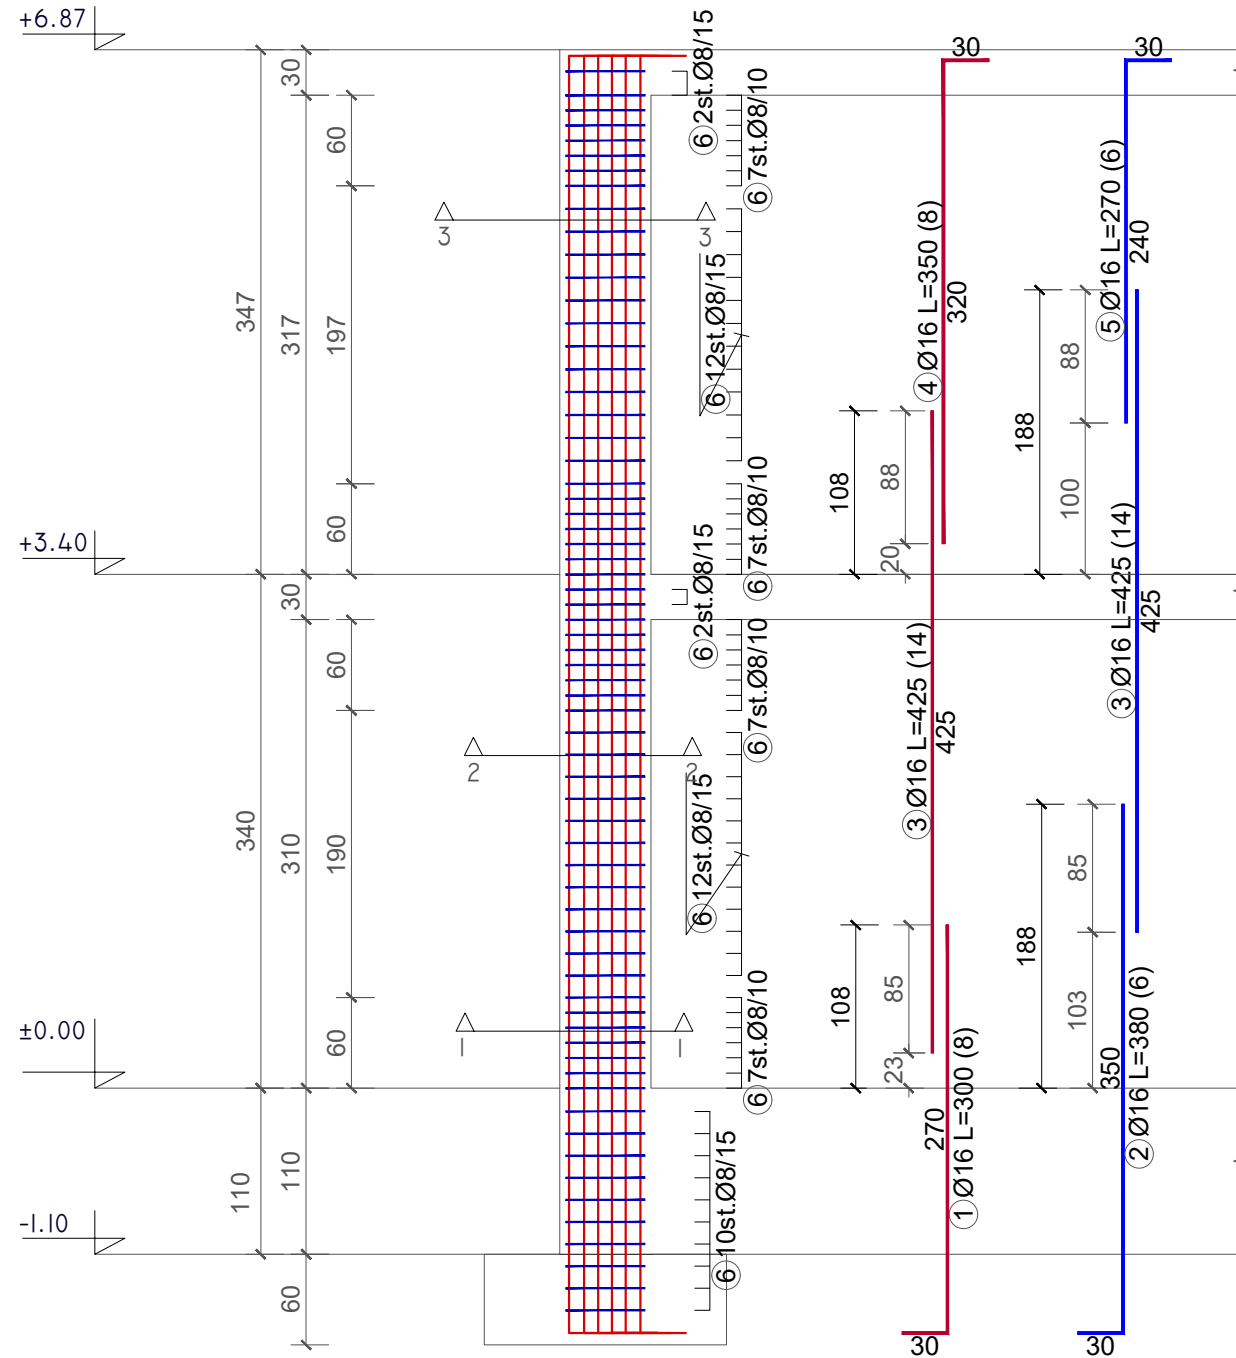

BASHKIA VLORË

DREJTORIA E URBANISTIKËS

DREJTOR  
Dr.INGLI XHAFERAJ

GRUPI I PROJEKTIMIT:  
Ing. EDMOND BEQIRI










BASHKIA VLORE

DREJTORIA E  
URBANISTIKES

DREJTOR  
Dr.INGLI XHAFAJ

GRUPI I PROJEKTIMIT:  
Ing. EDMOND BEQIRI

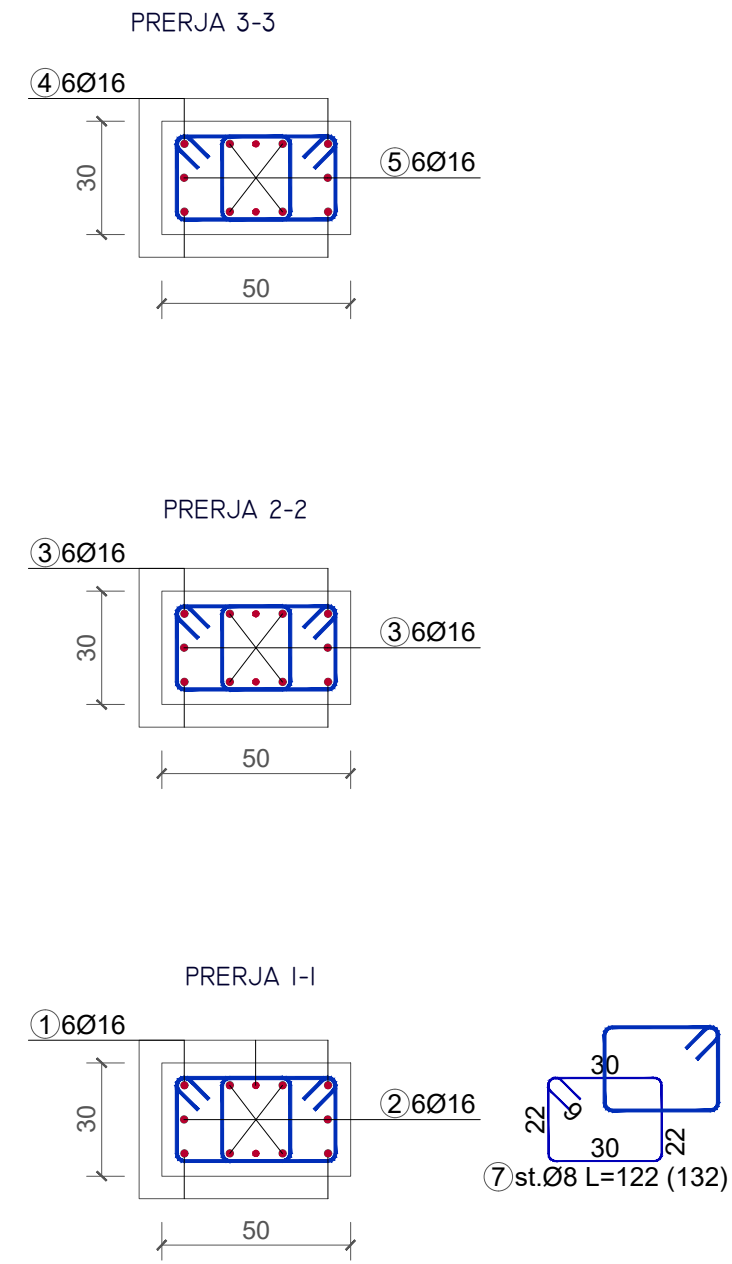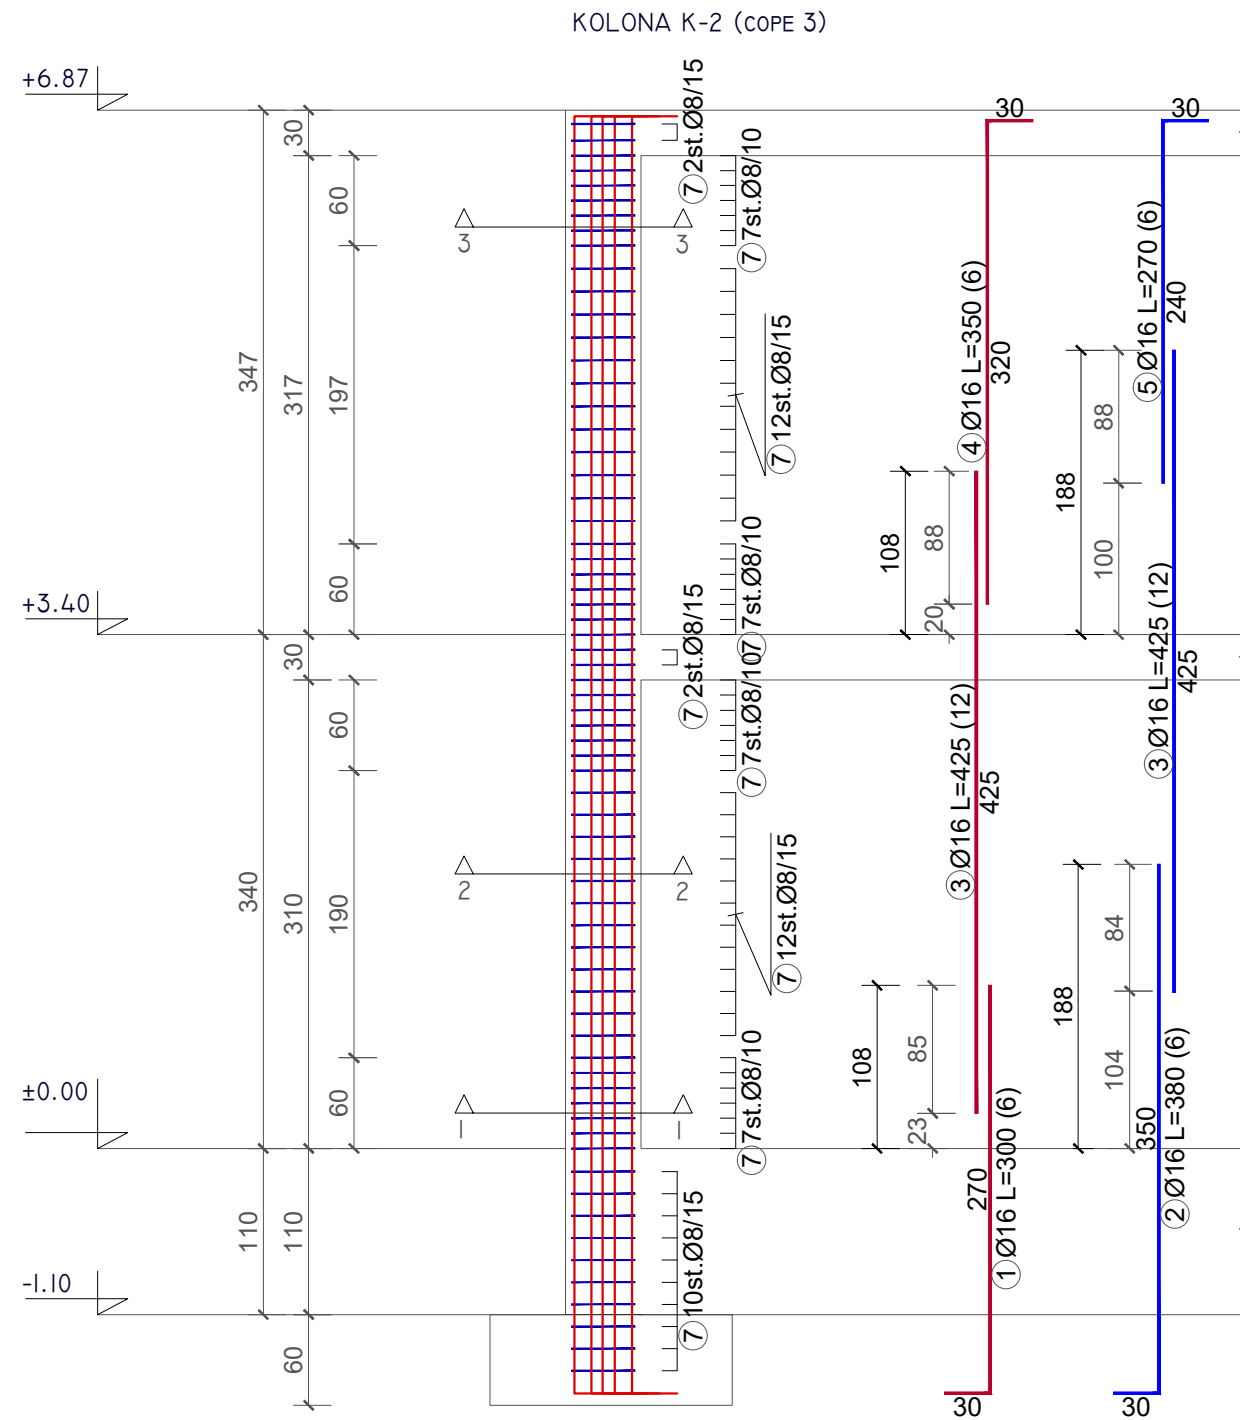

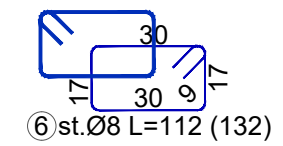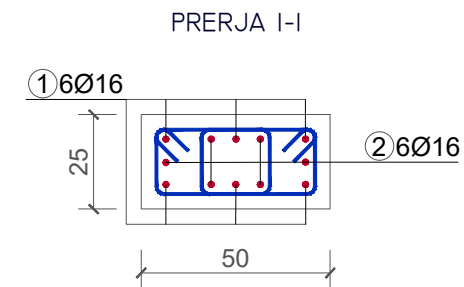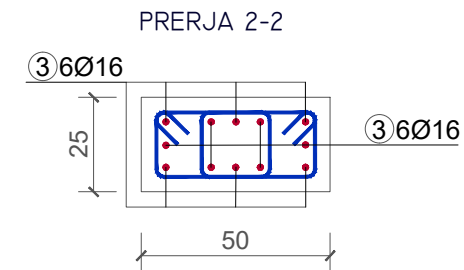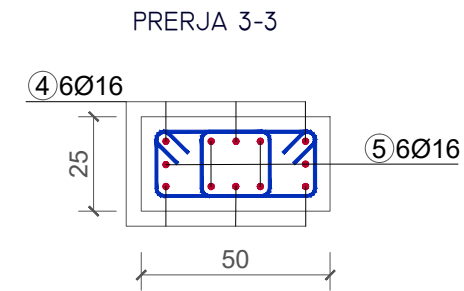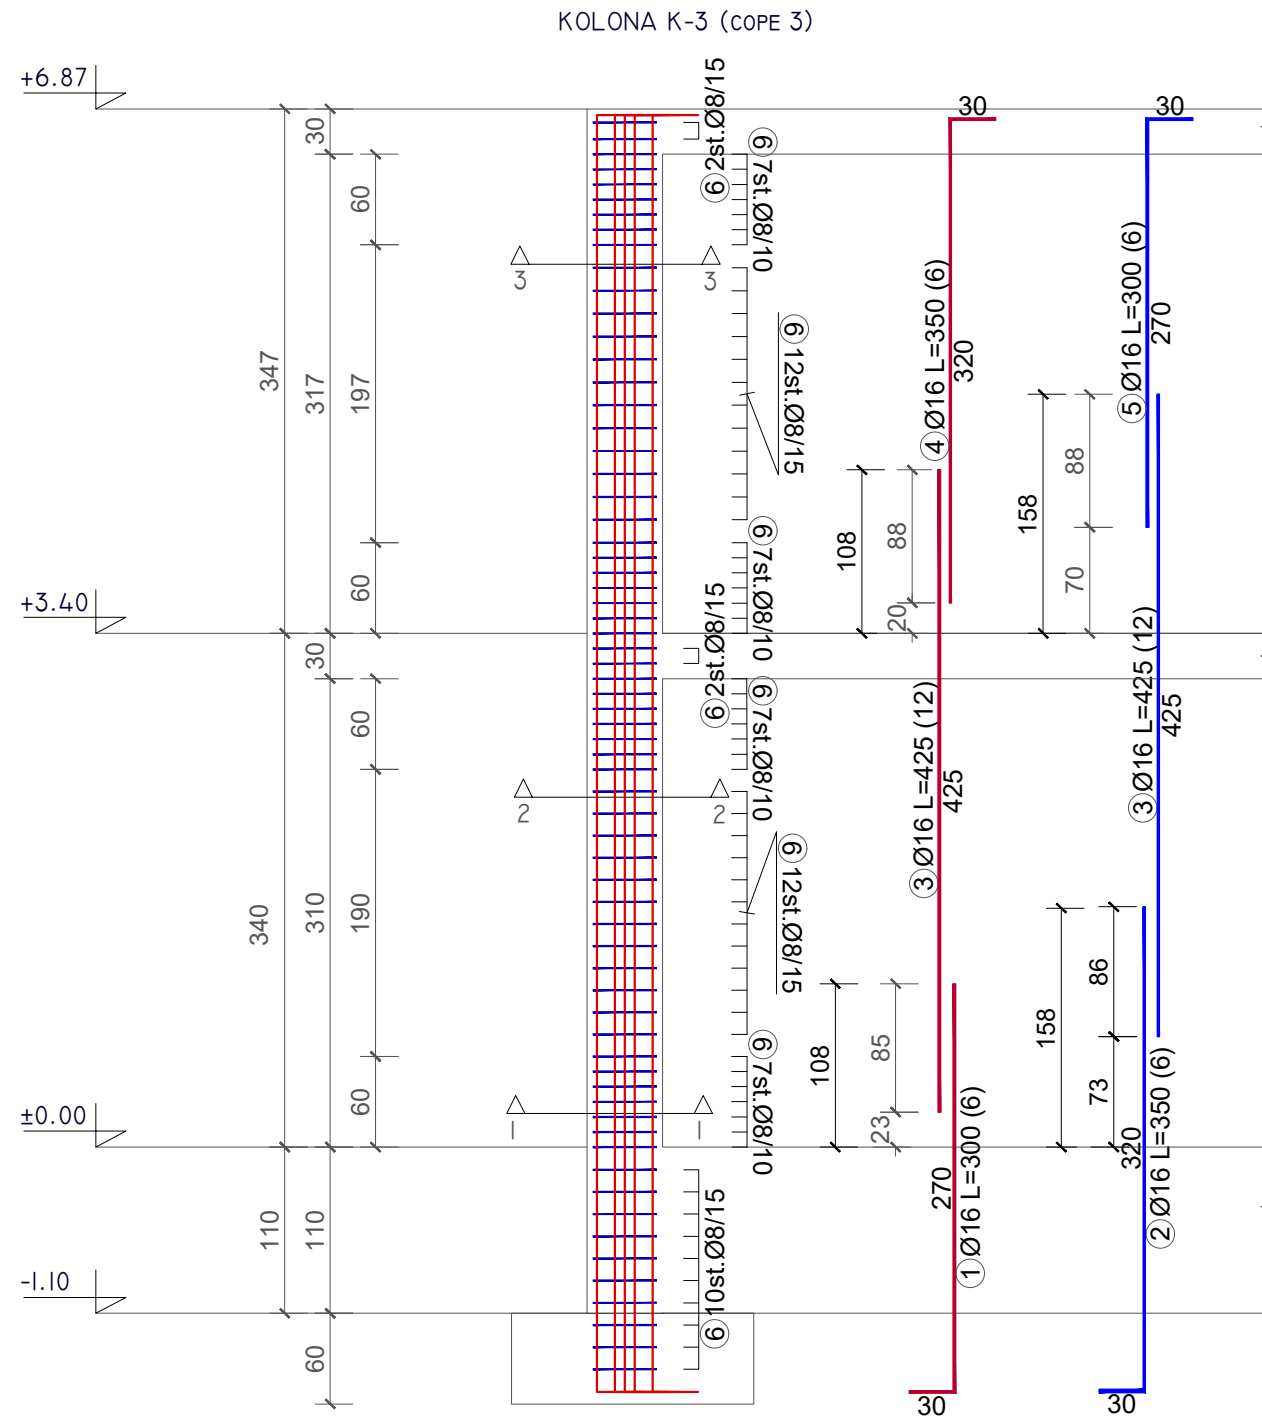

BASHKIA VLORË


DREJTORIA E  
URBANISTIKËS

DREJTOR  
Dr. INGLI XHAFERAJ




GRUPI I PROJEKTIMIT:  
Ing. EDMOND BEQIRI



PLANI I THEMELEVE

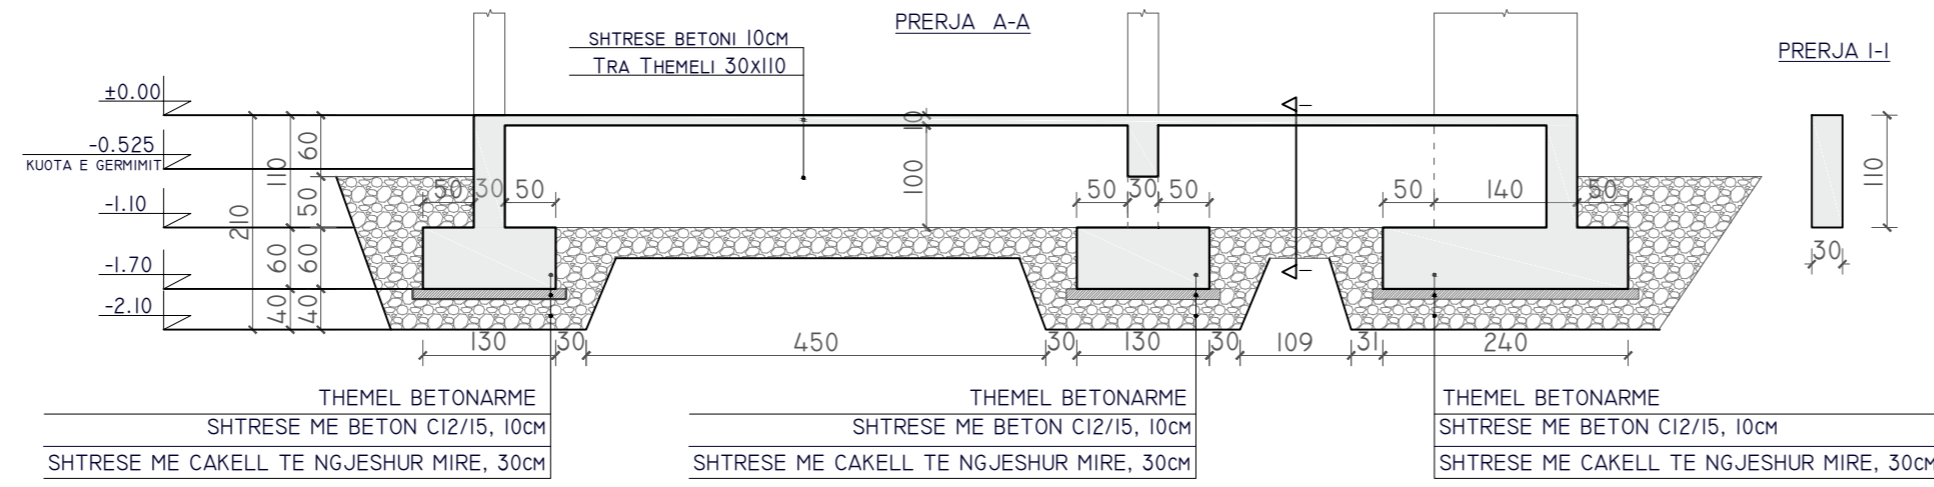

PLANI I THEMELEVE, SH. 1:50

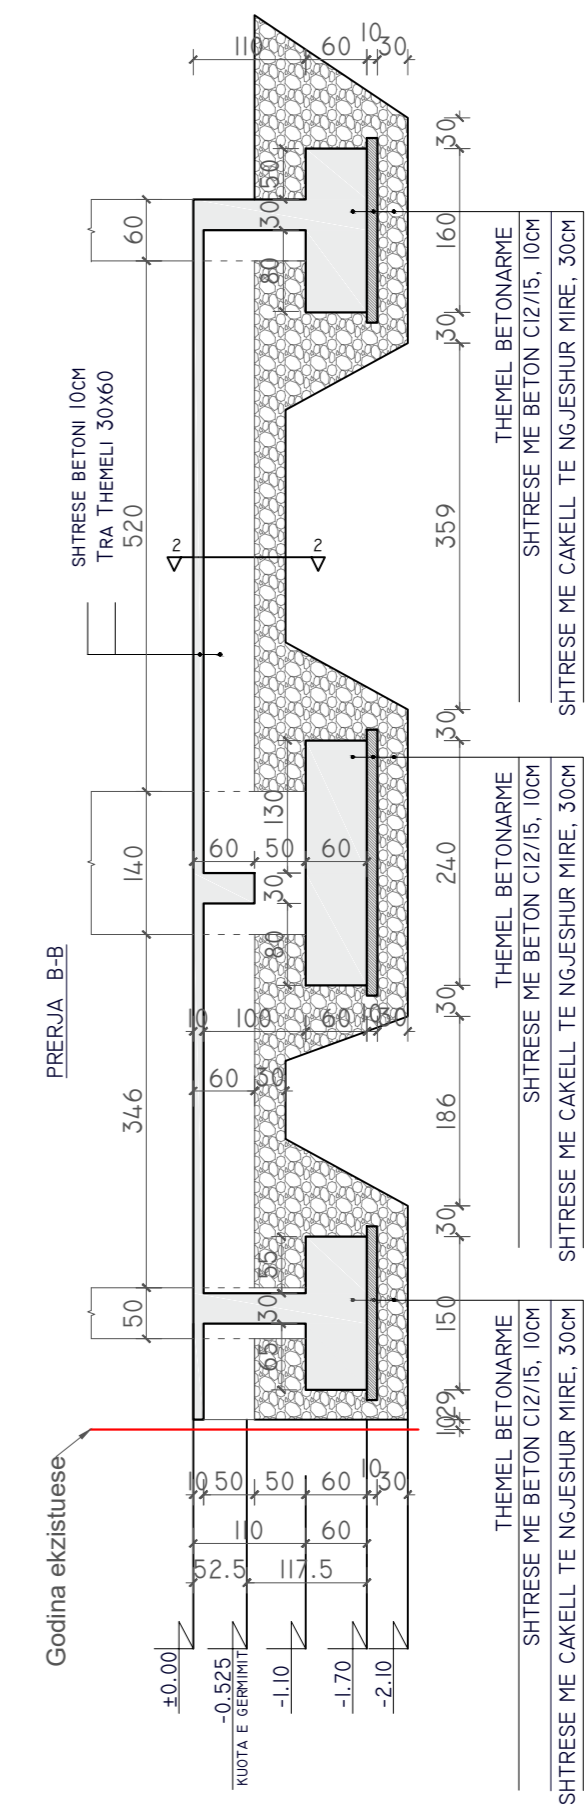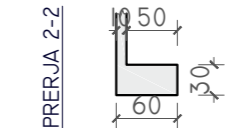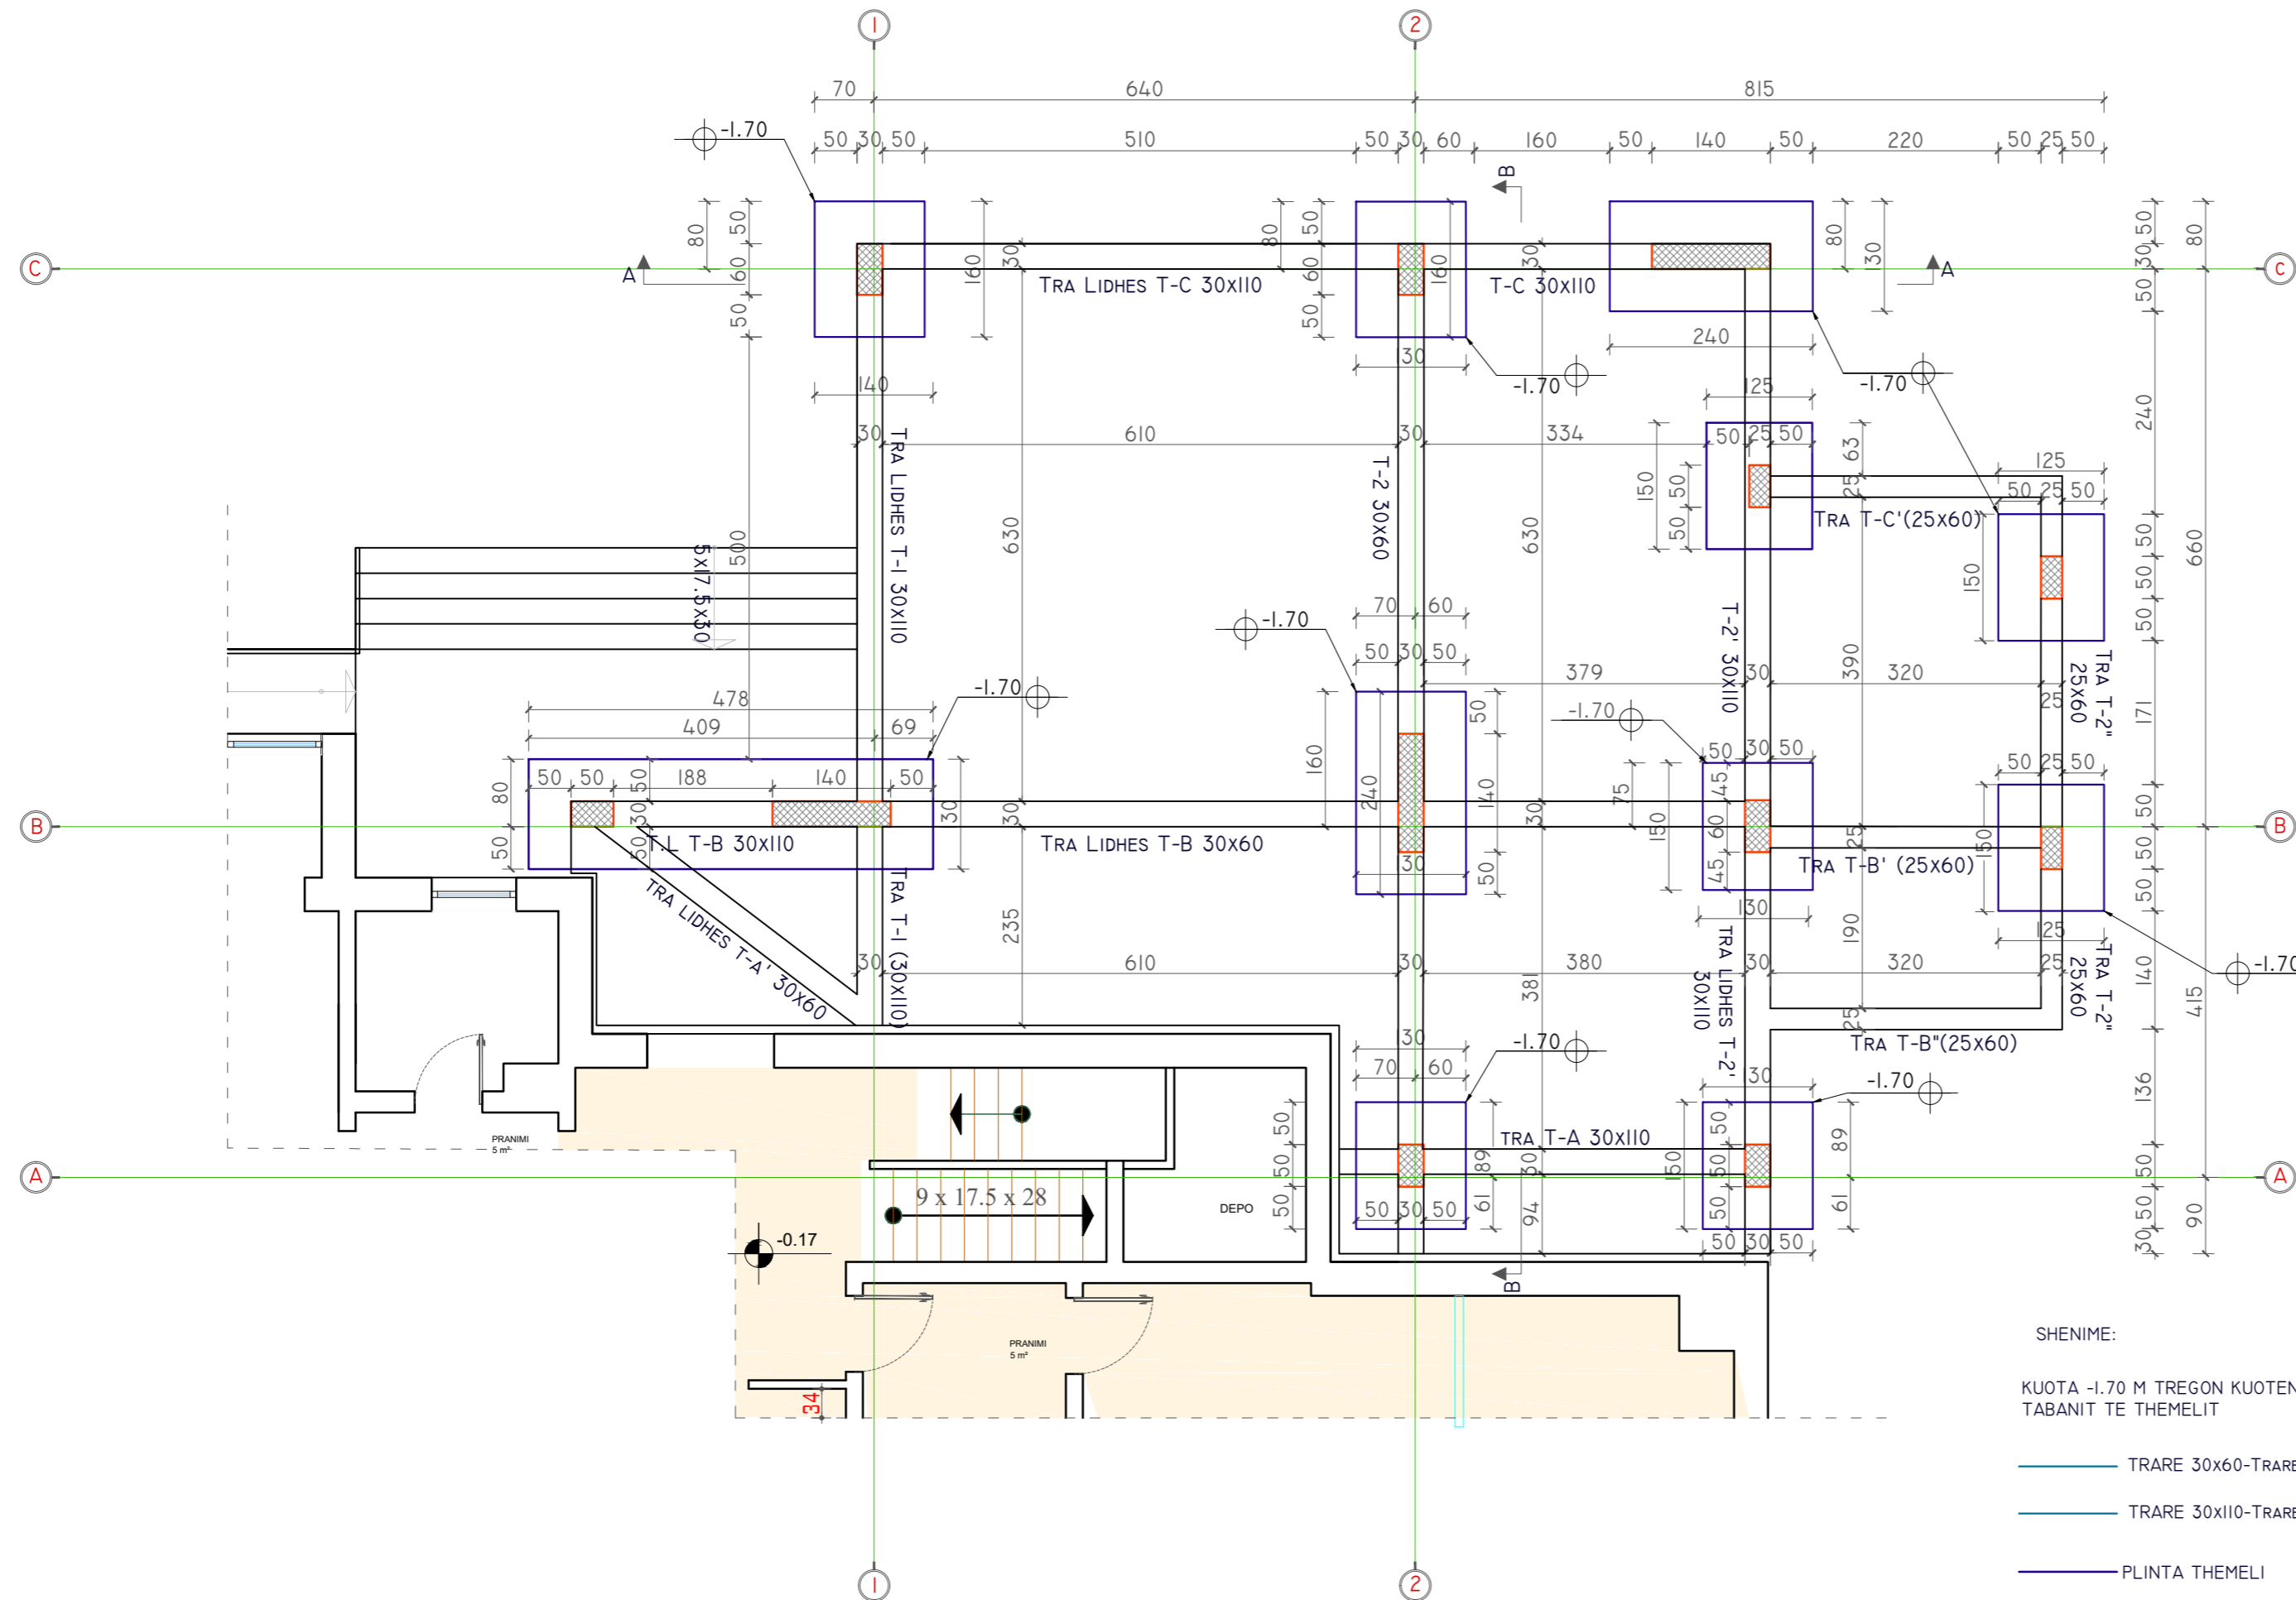

BASHKIA VLORË

DREJTORIA E URBANISTIKËS

DREJTOR  
Dr.INGLI XHAFERAJ

GRUPI I PROJEKTIMIT:  
Ing. EDMOND BEQIRI




BASHKIA VLORE

DREJTORIA E  
URBANISTIKES

DREJTOR  
Dr.INGLI XHAFERAJ

GRUPI I PROJEKTIMIT:  
Ing. EDMOND BEQIRI

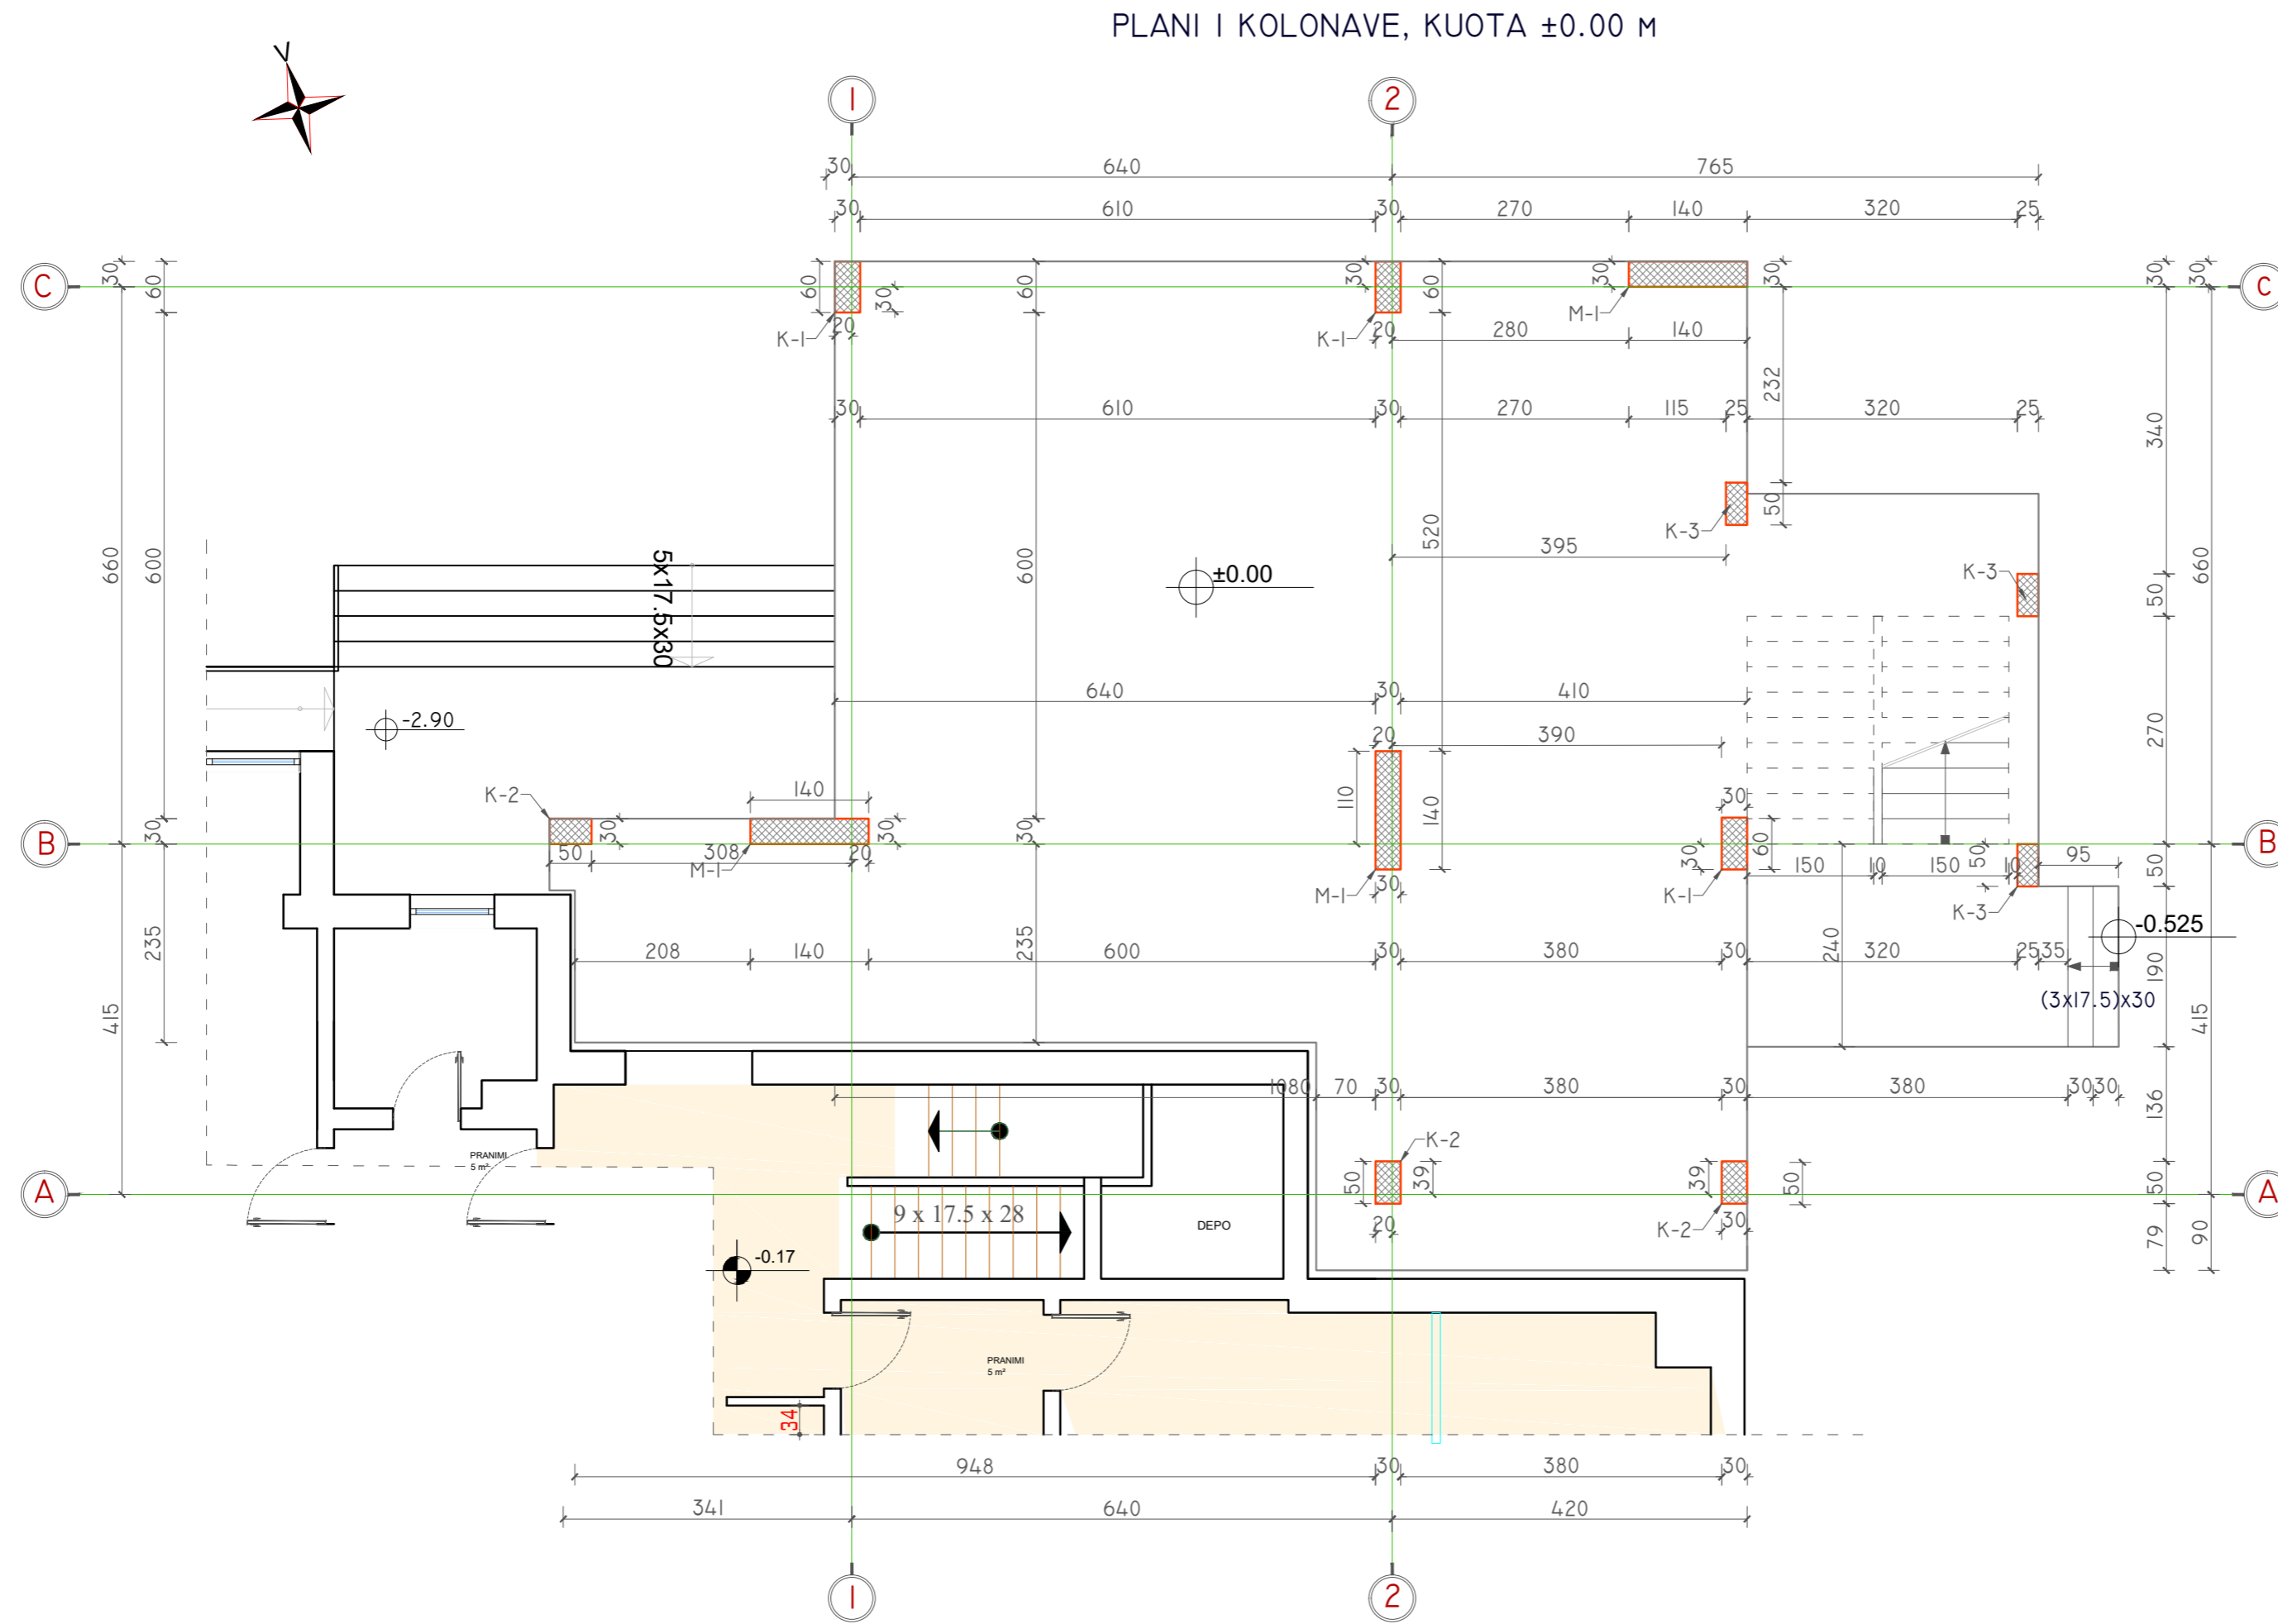




BASHKIA VLORE

DREJTORIA E  
URBANISTIKES

DREJTOR  
Dr.INGLI XHAFERAJ

GRUPI I PROJEKTIMIT:  
Ing. EDMOND BEQIRI

ARMIMI I SOLETES H=10CM, KUOTA ±0.00 M

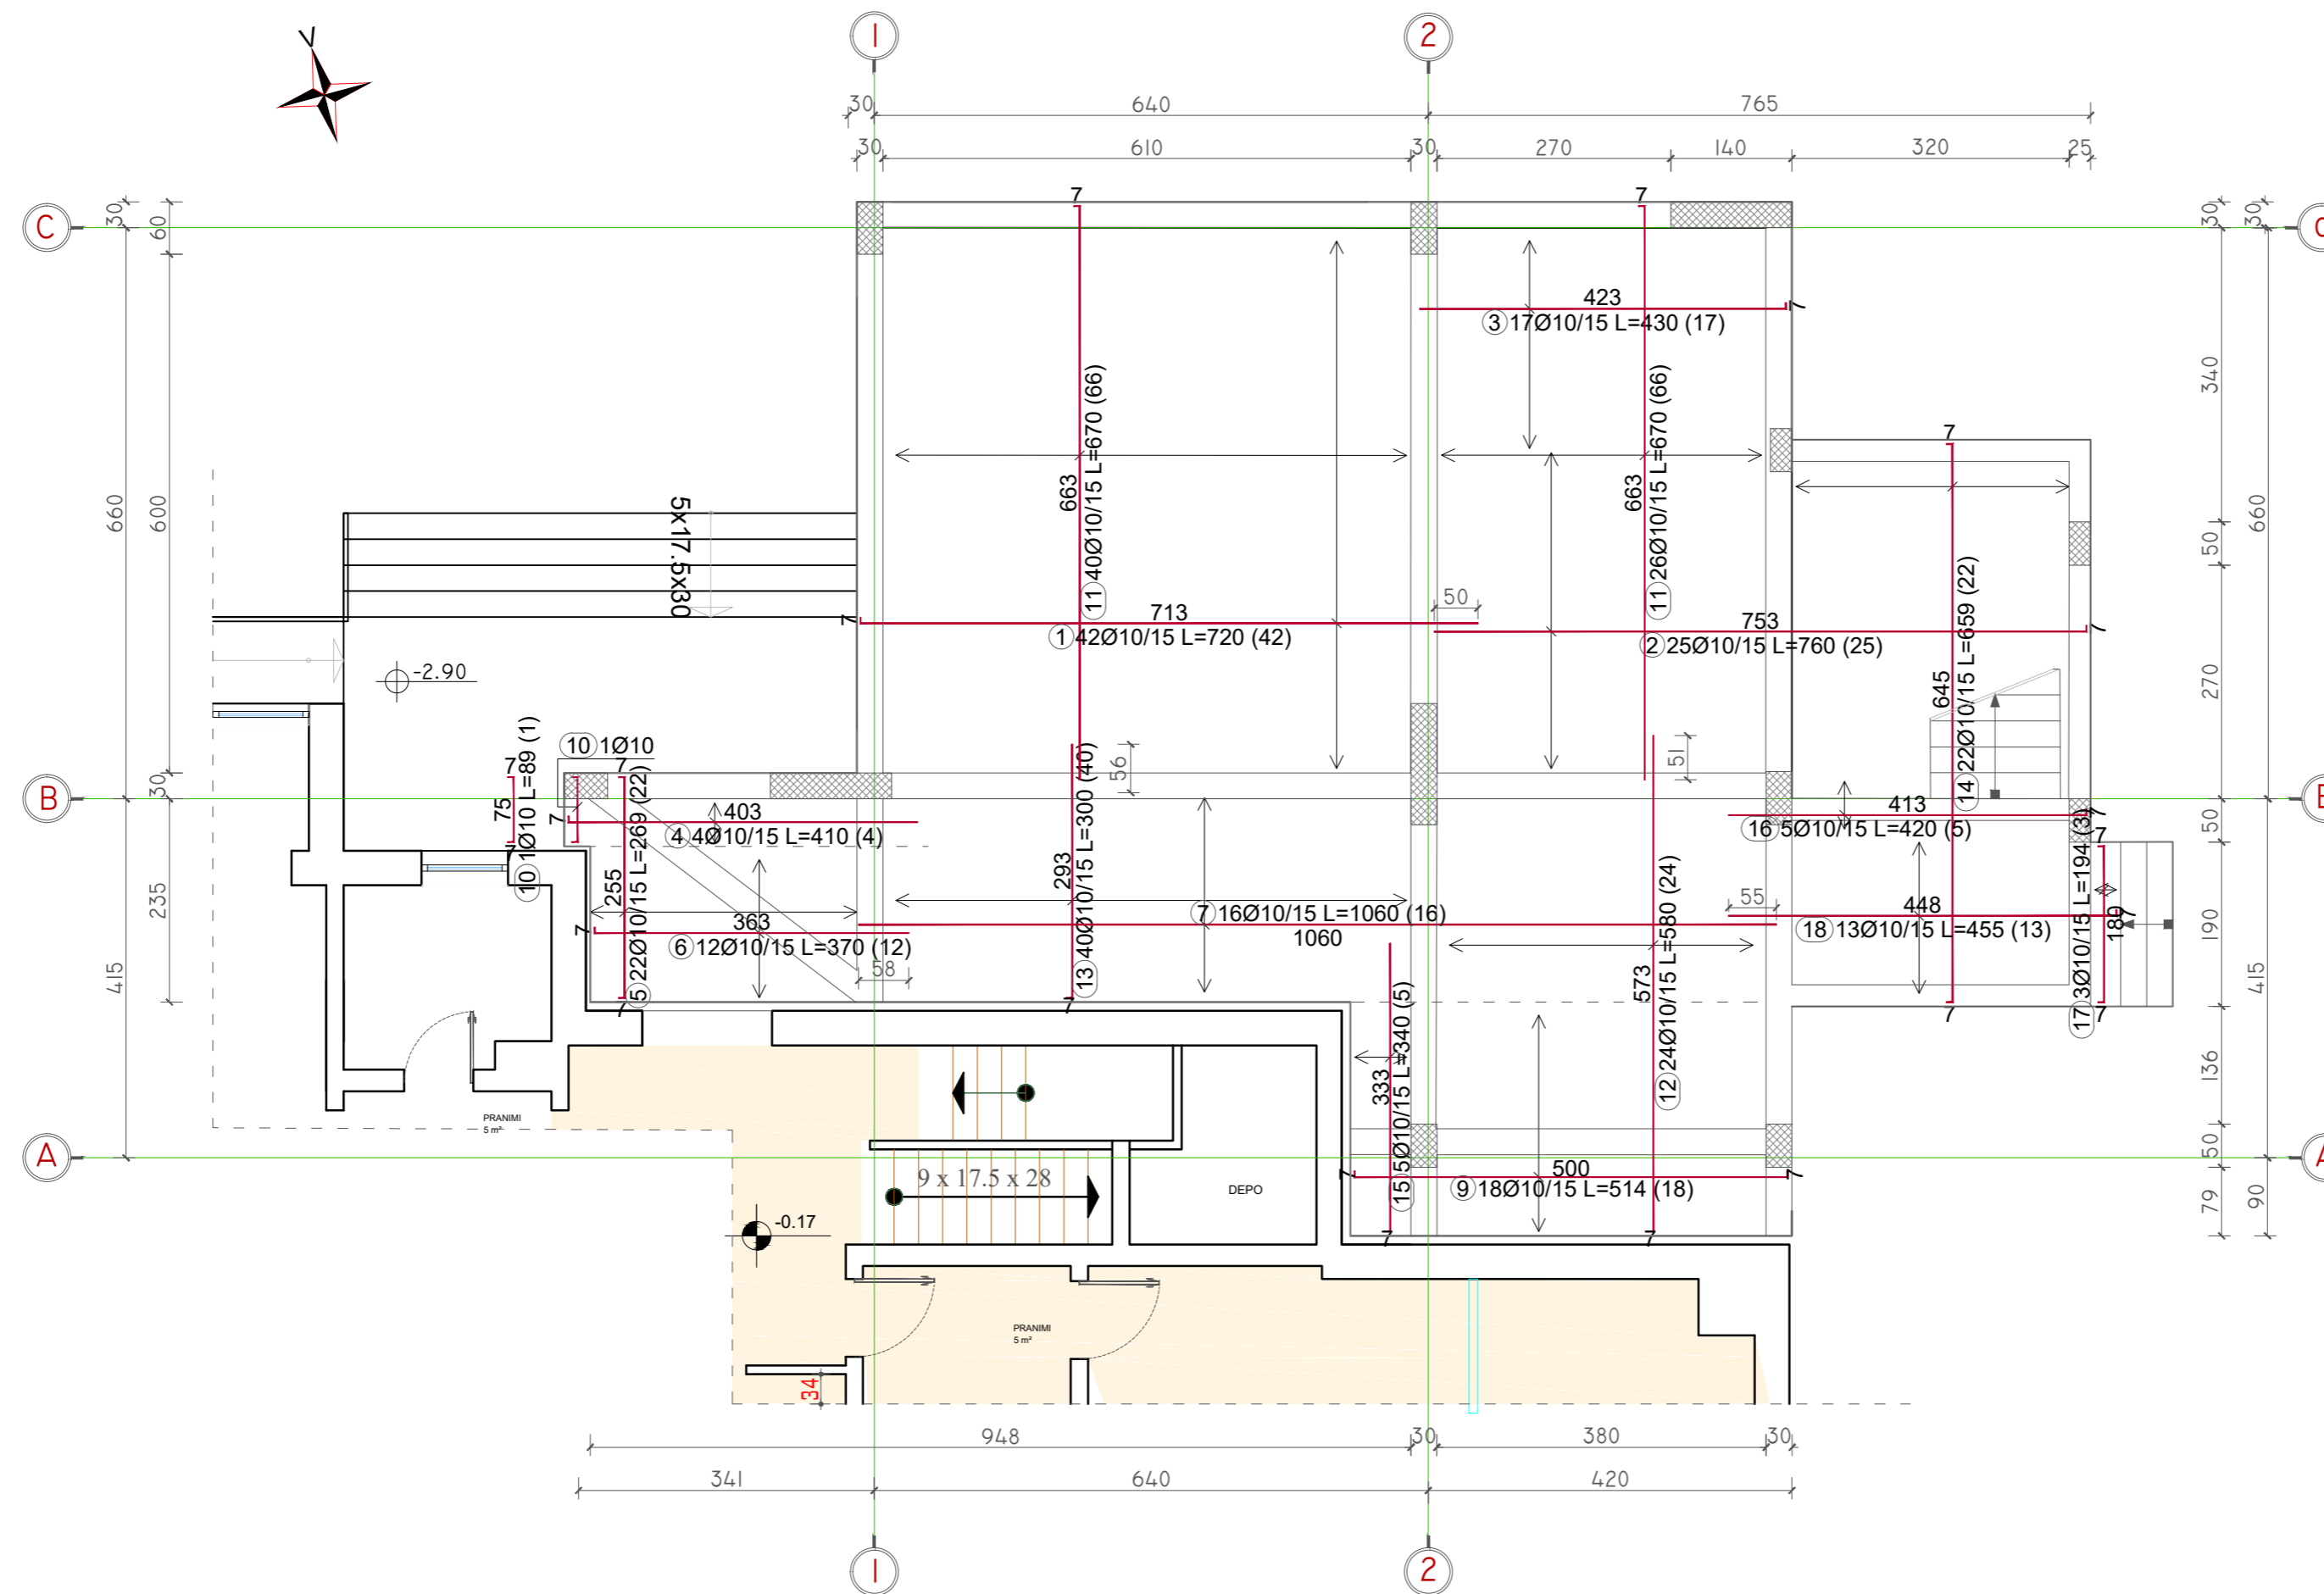




BASHKIA VLORË

DREJTORIA E  
URBANISTIKËS

DREJTOR  
Dr.INGLI XHAFERAJ

GRUPI I PROJEKTIMIT:  
Ing. EDMOND BEQIRI

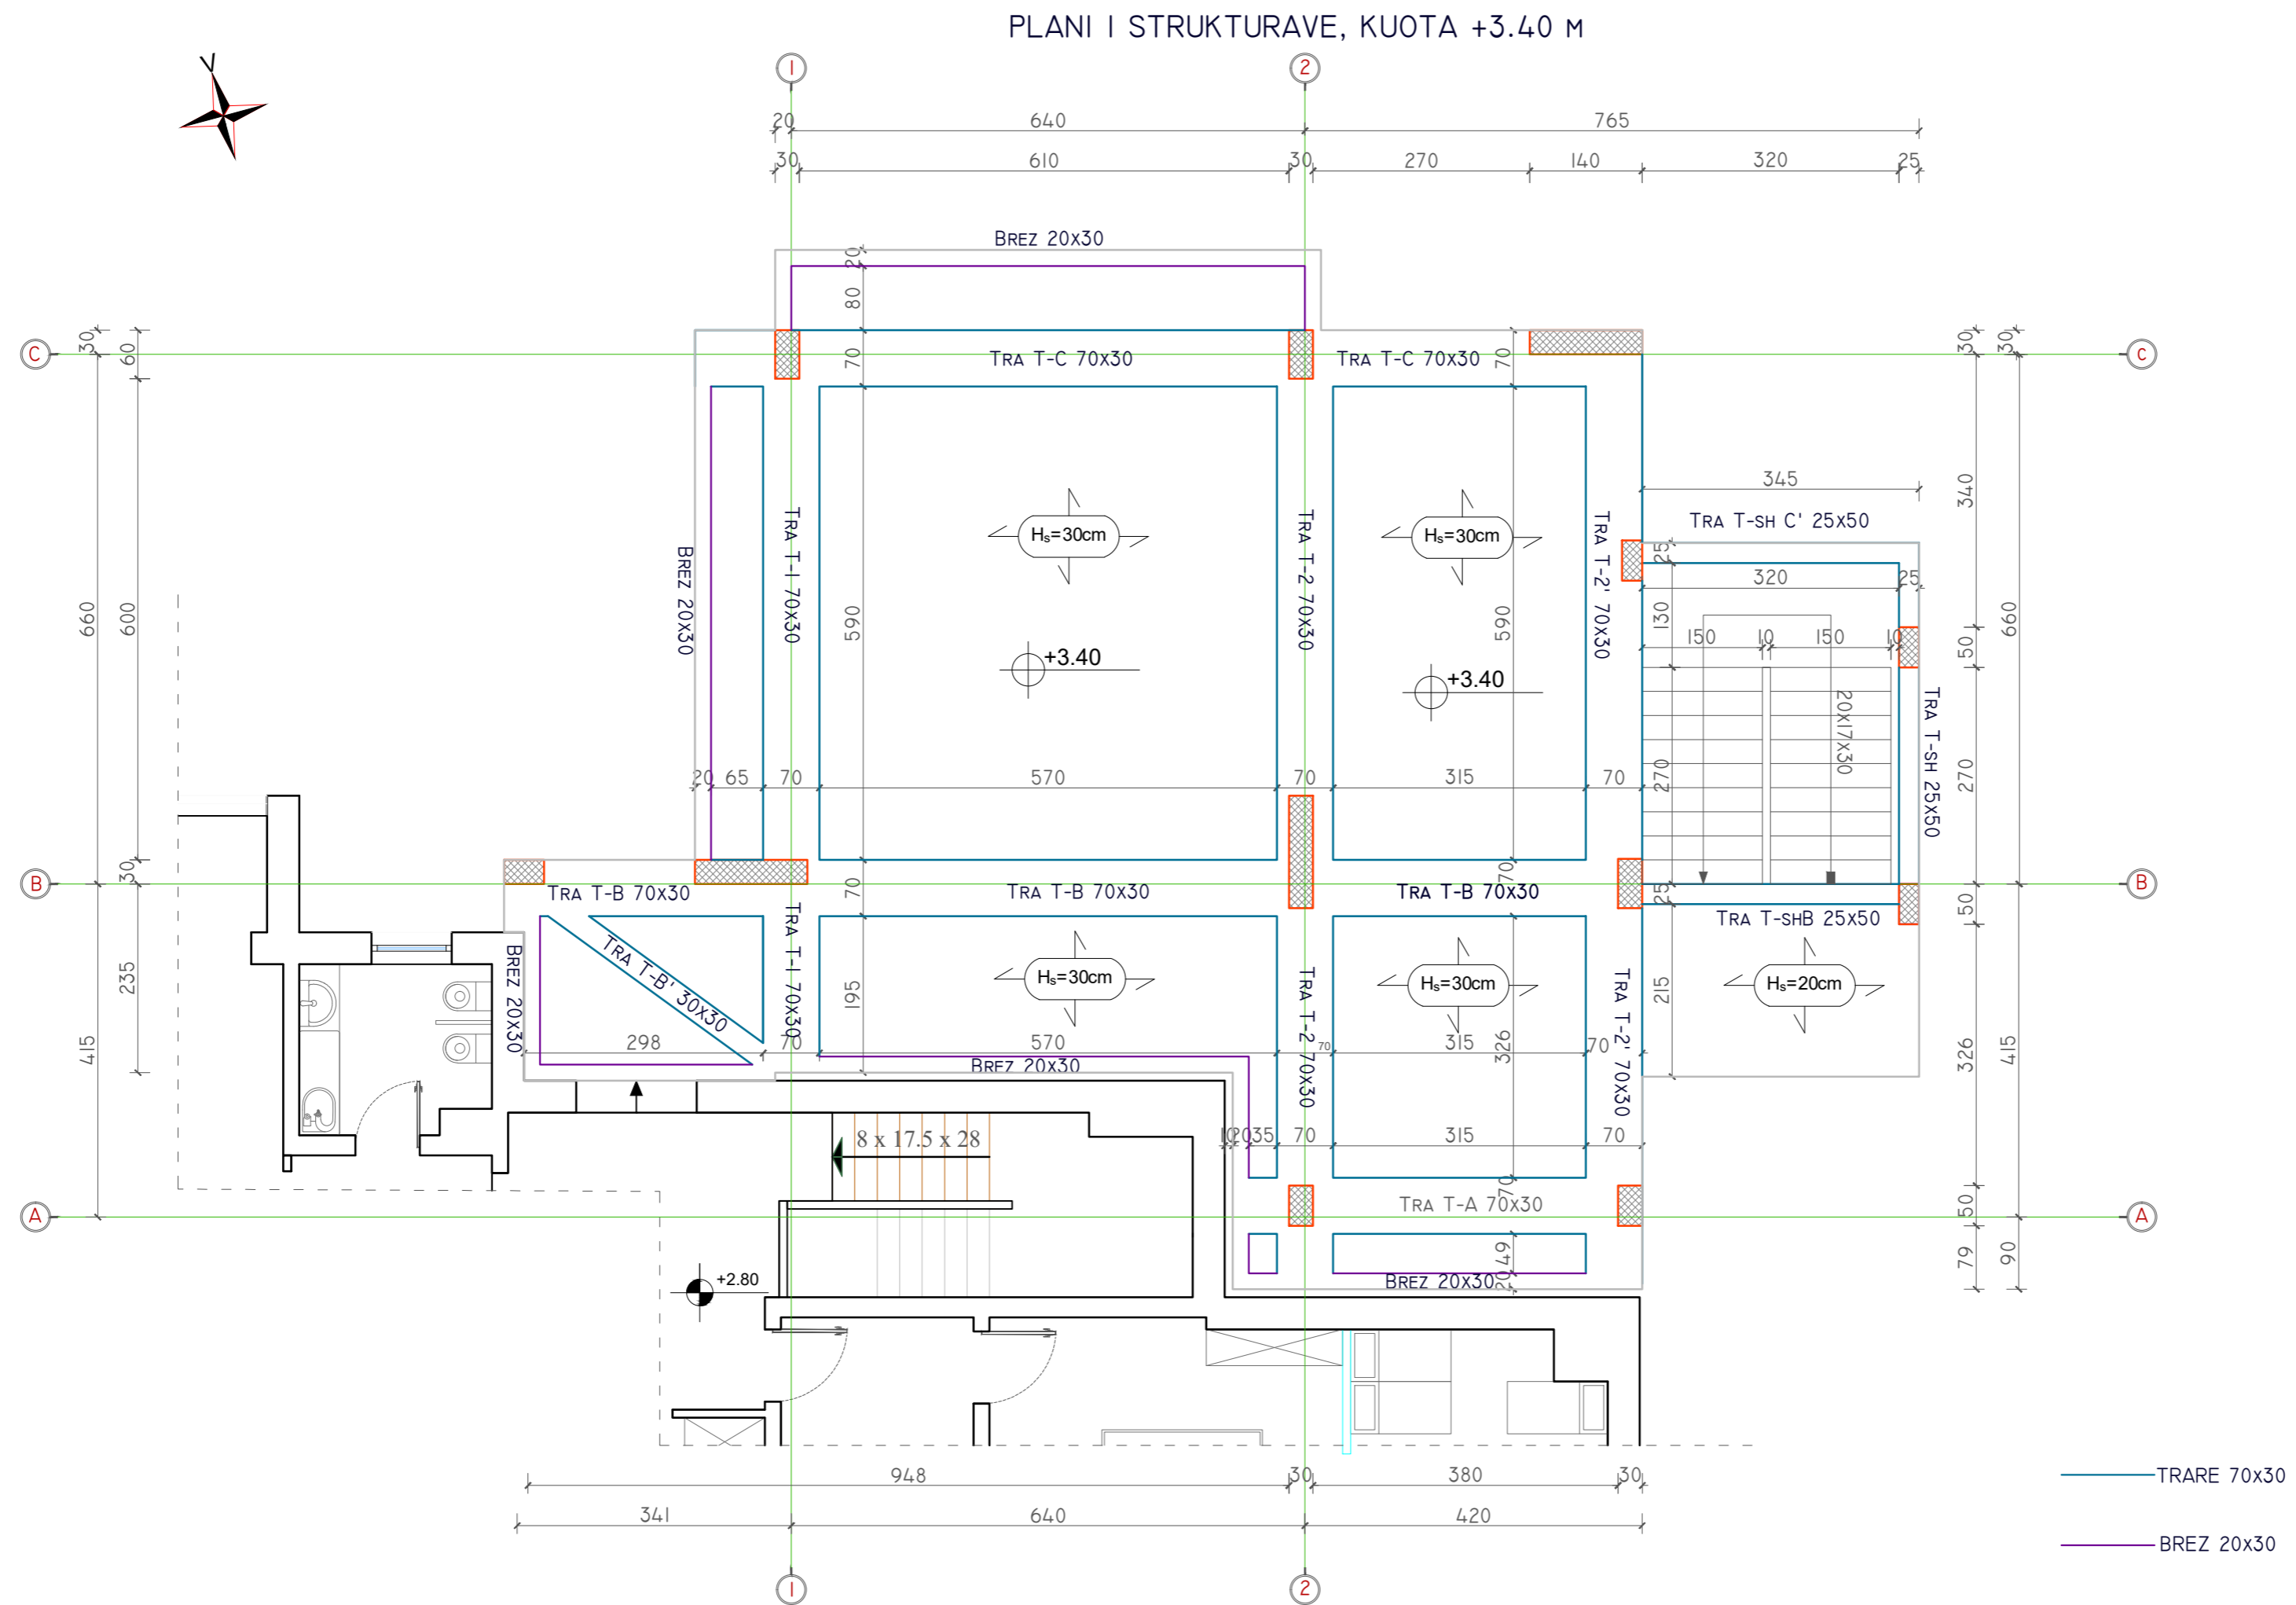






BASHKIA VLORË

DREJTORIA E  
URBANISTIKËS


DREJTOR  
Dr.INGLI XHAFERAJ

GRUPI I PROJEKTIMIT:  
Ing. EDMOND BEQIRI

TRAU T-A [70x30]

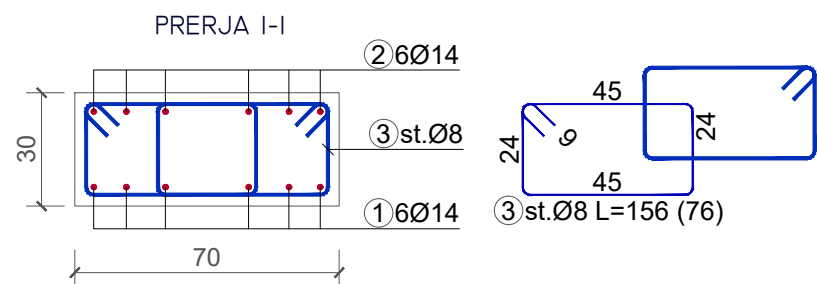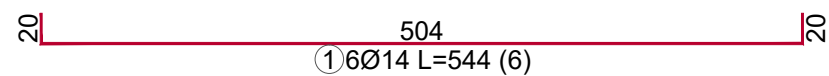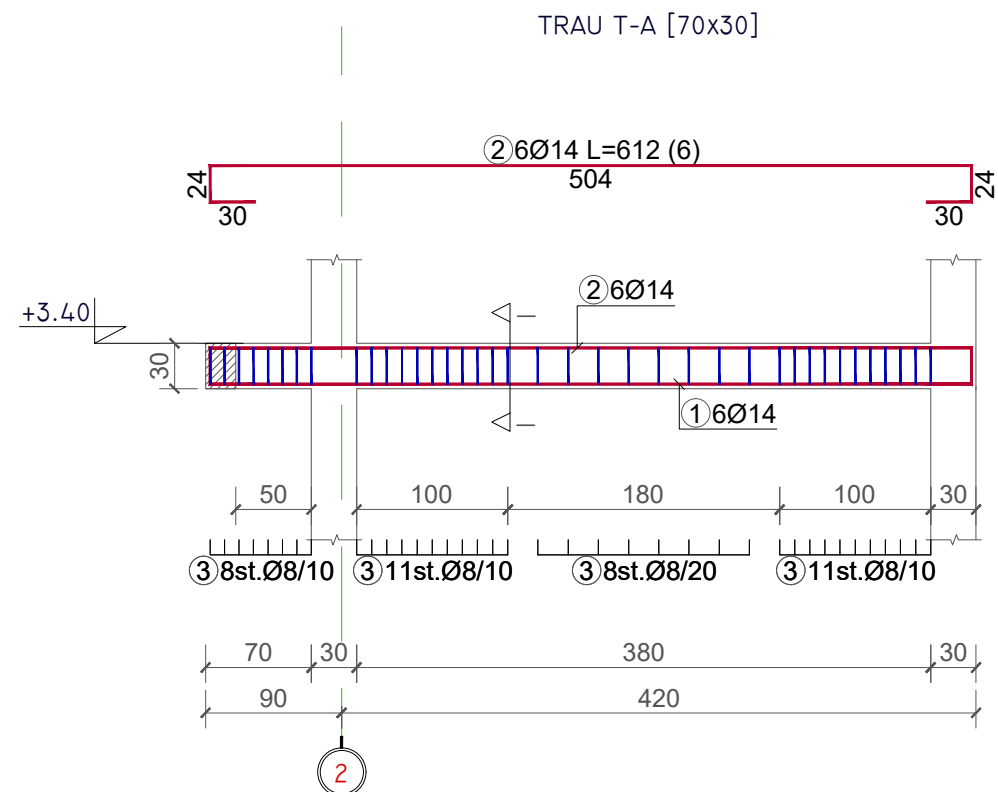

TRAU T-B' [30x30]

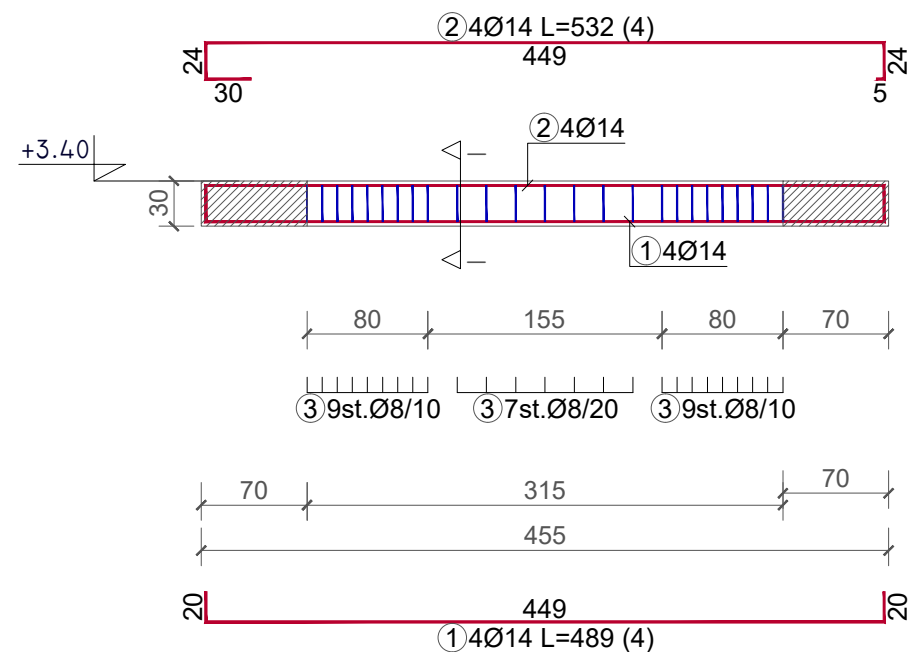

PRERJA I-I









BASHKIA VLORË

DREJTORIA E  
URBANISTIKËS

DREJTOR  
Dr.INGLI XHAFERAJ

GRUPI I PROJEKTIMIT:  
Ing. EDMOND BEQIRI

TRAU T-B [70x30]

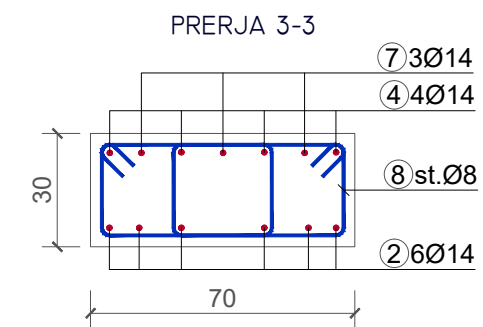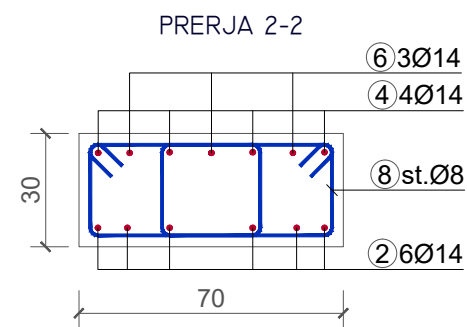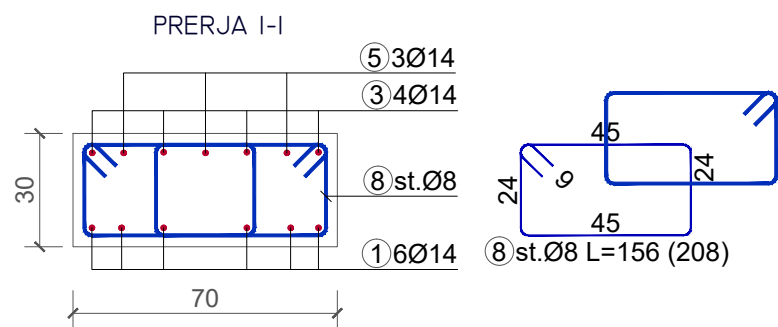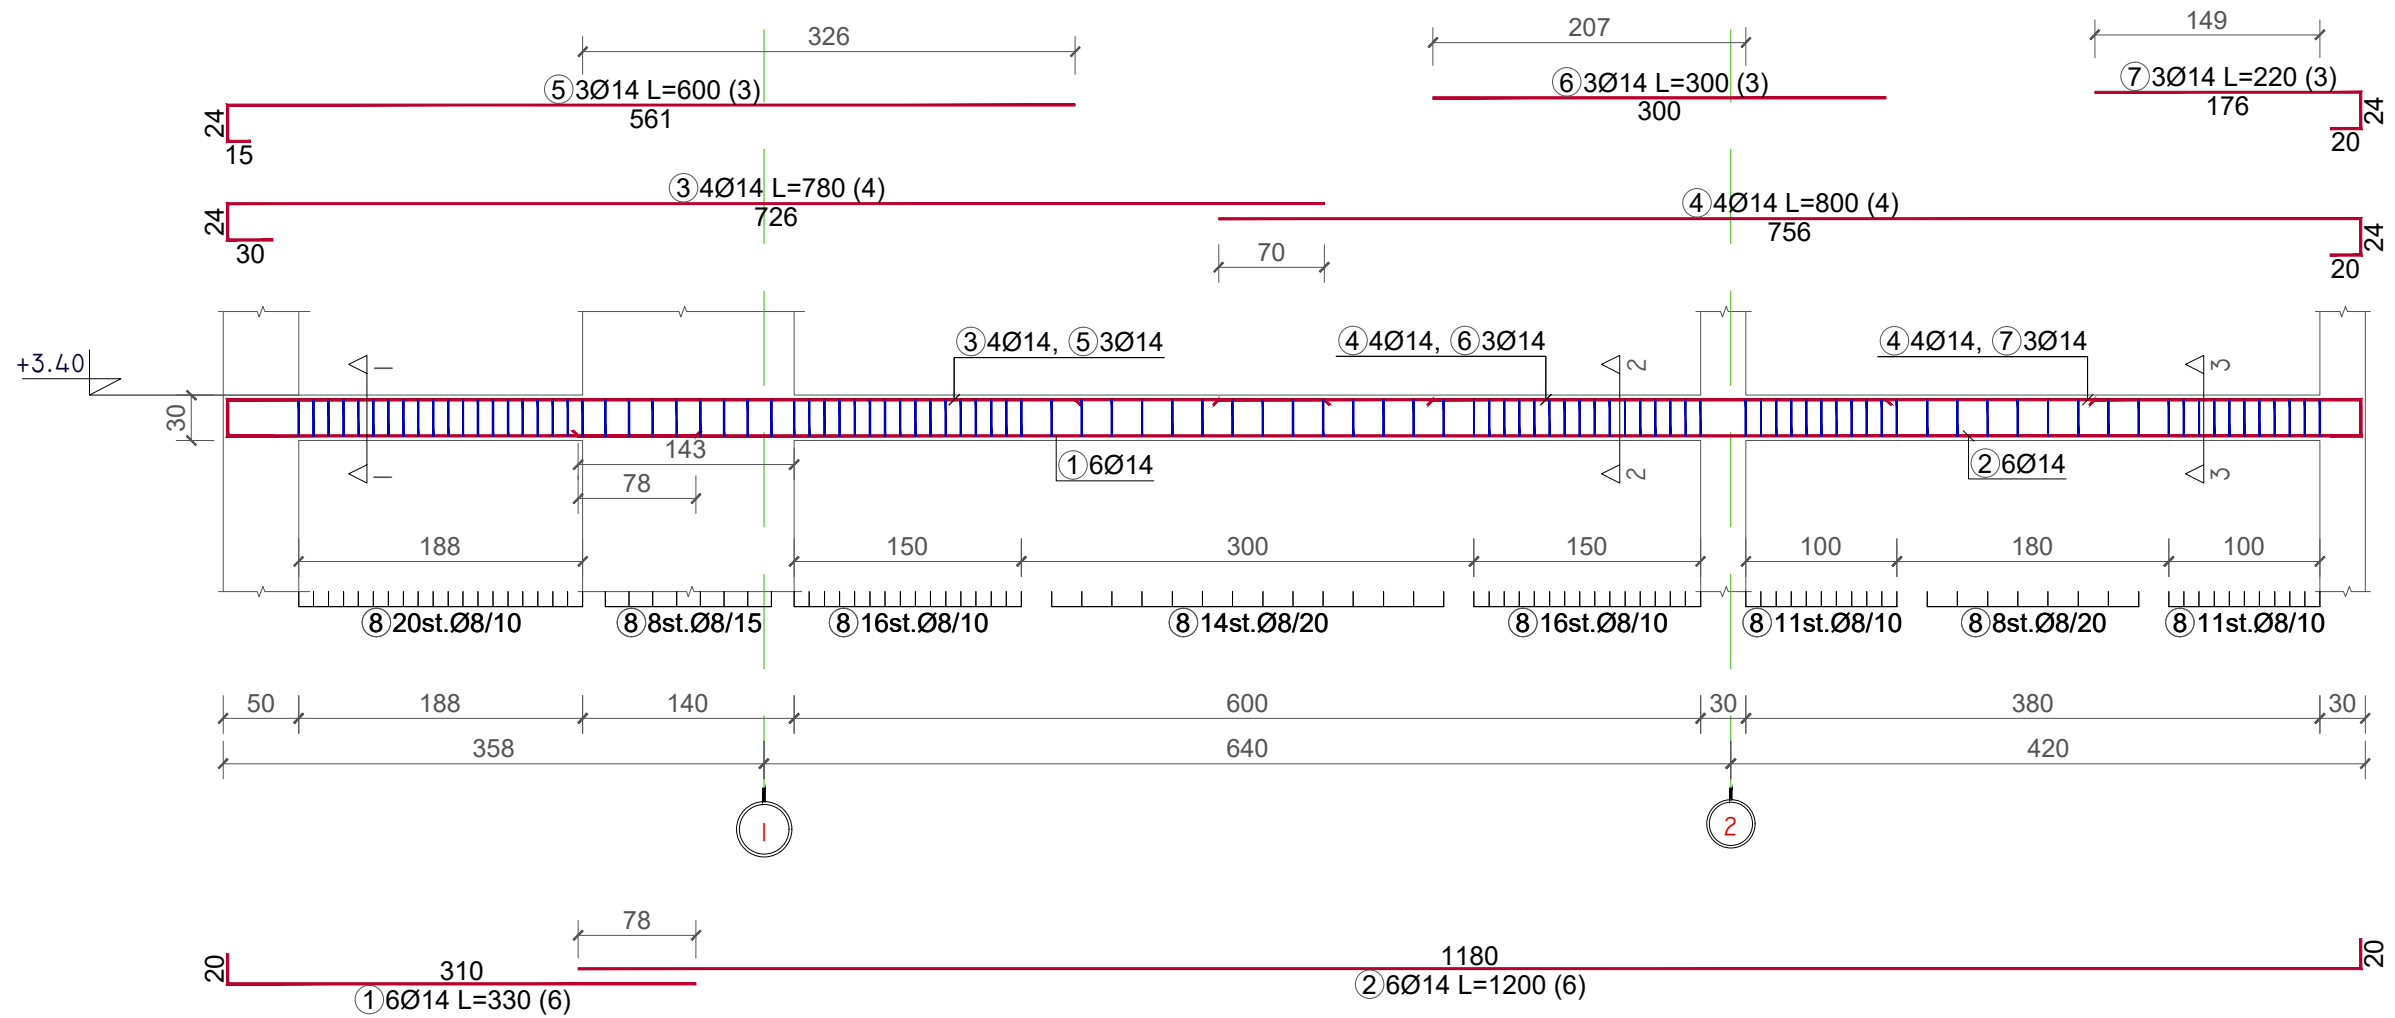







BASHKIA VLORE

DREJTORIA E  
URBANISTIKES

DREJTOR  
Dr.INGLI XHAFERAJ

GRUPI I PROJEKTIMIT:  
Ing. EDMOND BEQIRI

TRAU T-C [70x30]

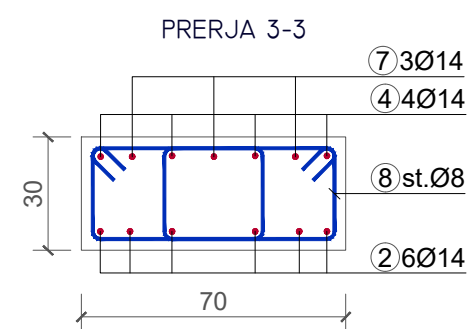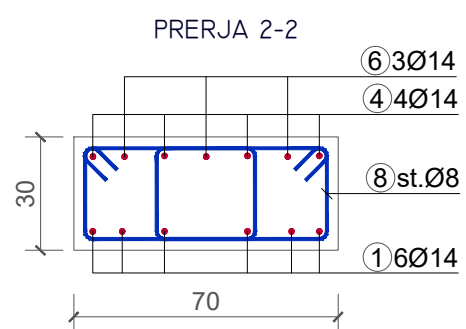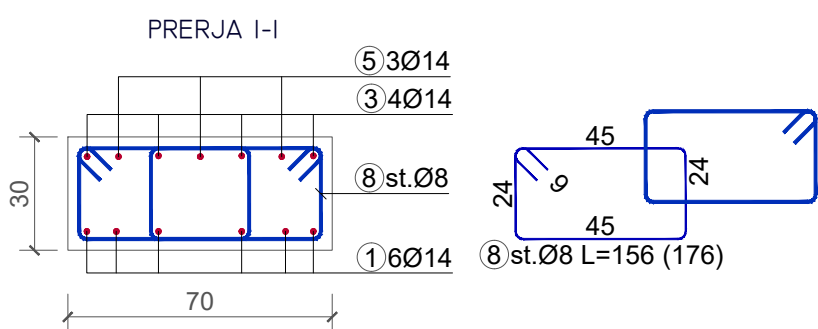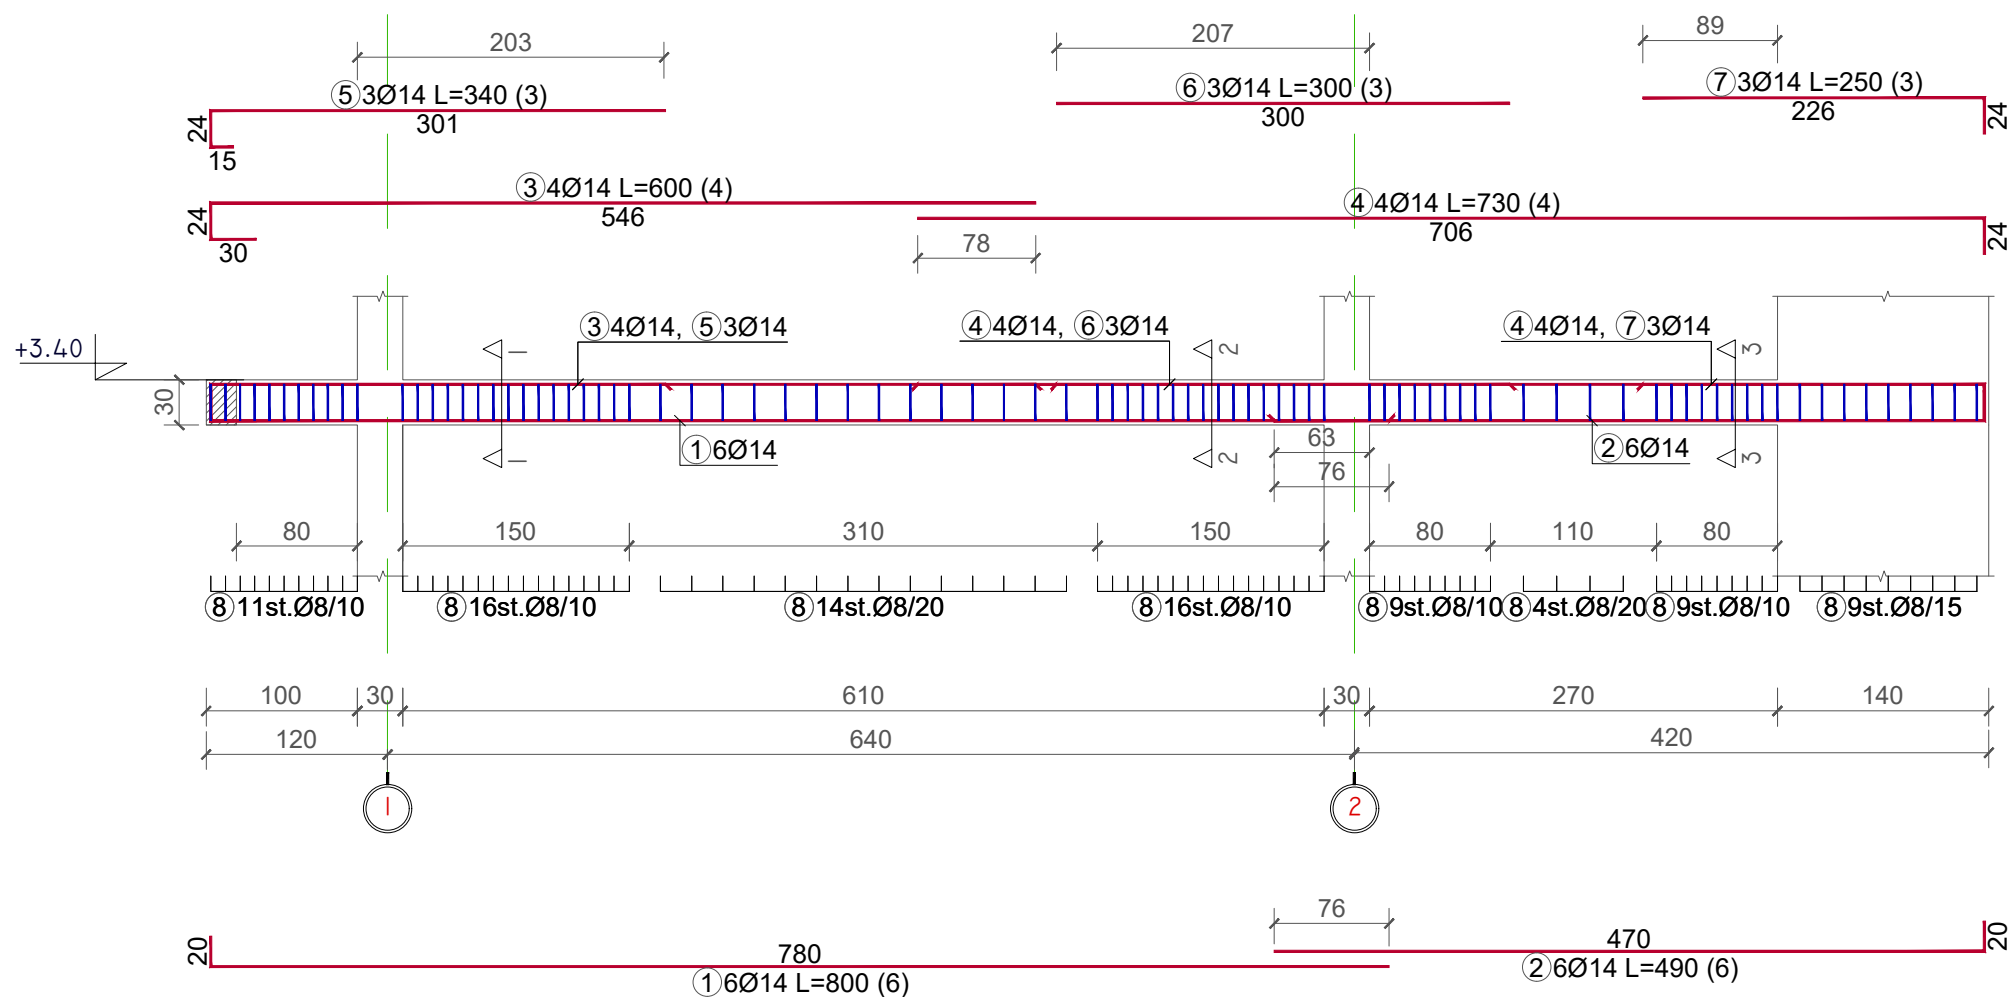




BASHKIA VLORË

DREJTORIA E  
URBANISTIKËS

DREJTOR  
Dr.INGLI XHAFERAJ

GRUPI I PROJEKTIMIT:  
Ing. EDMOND BEQIRI

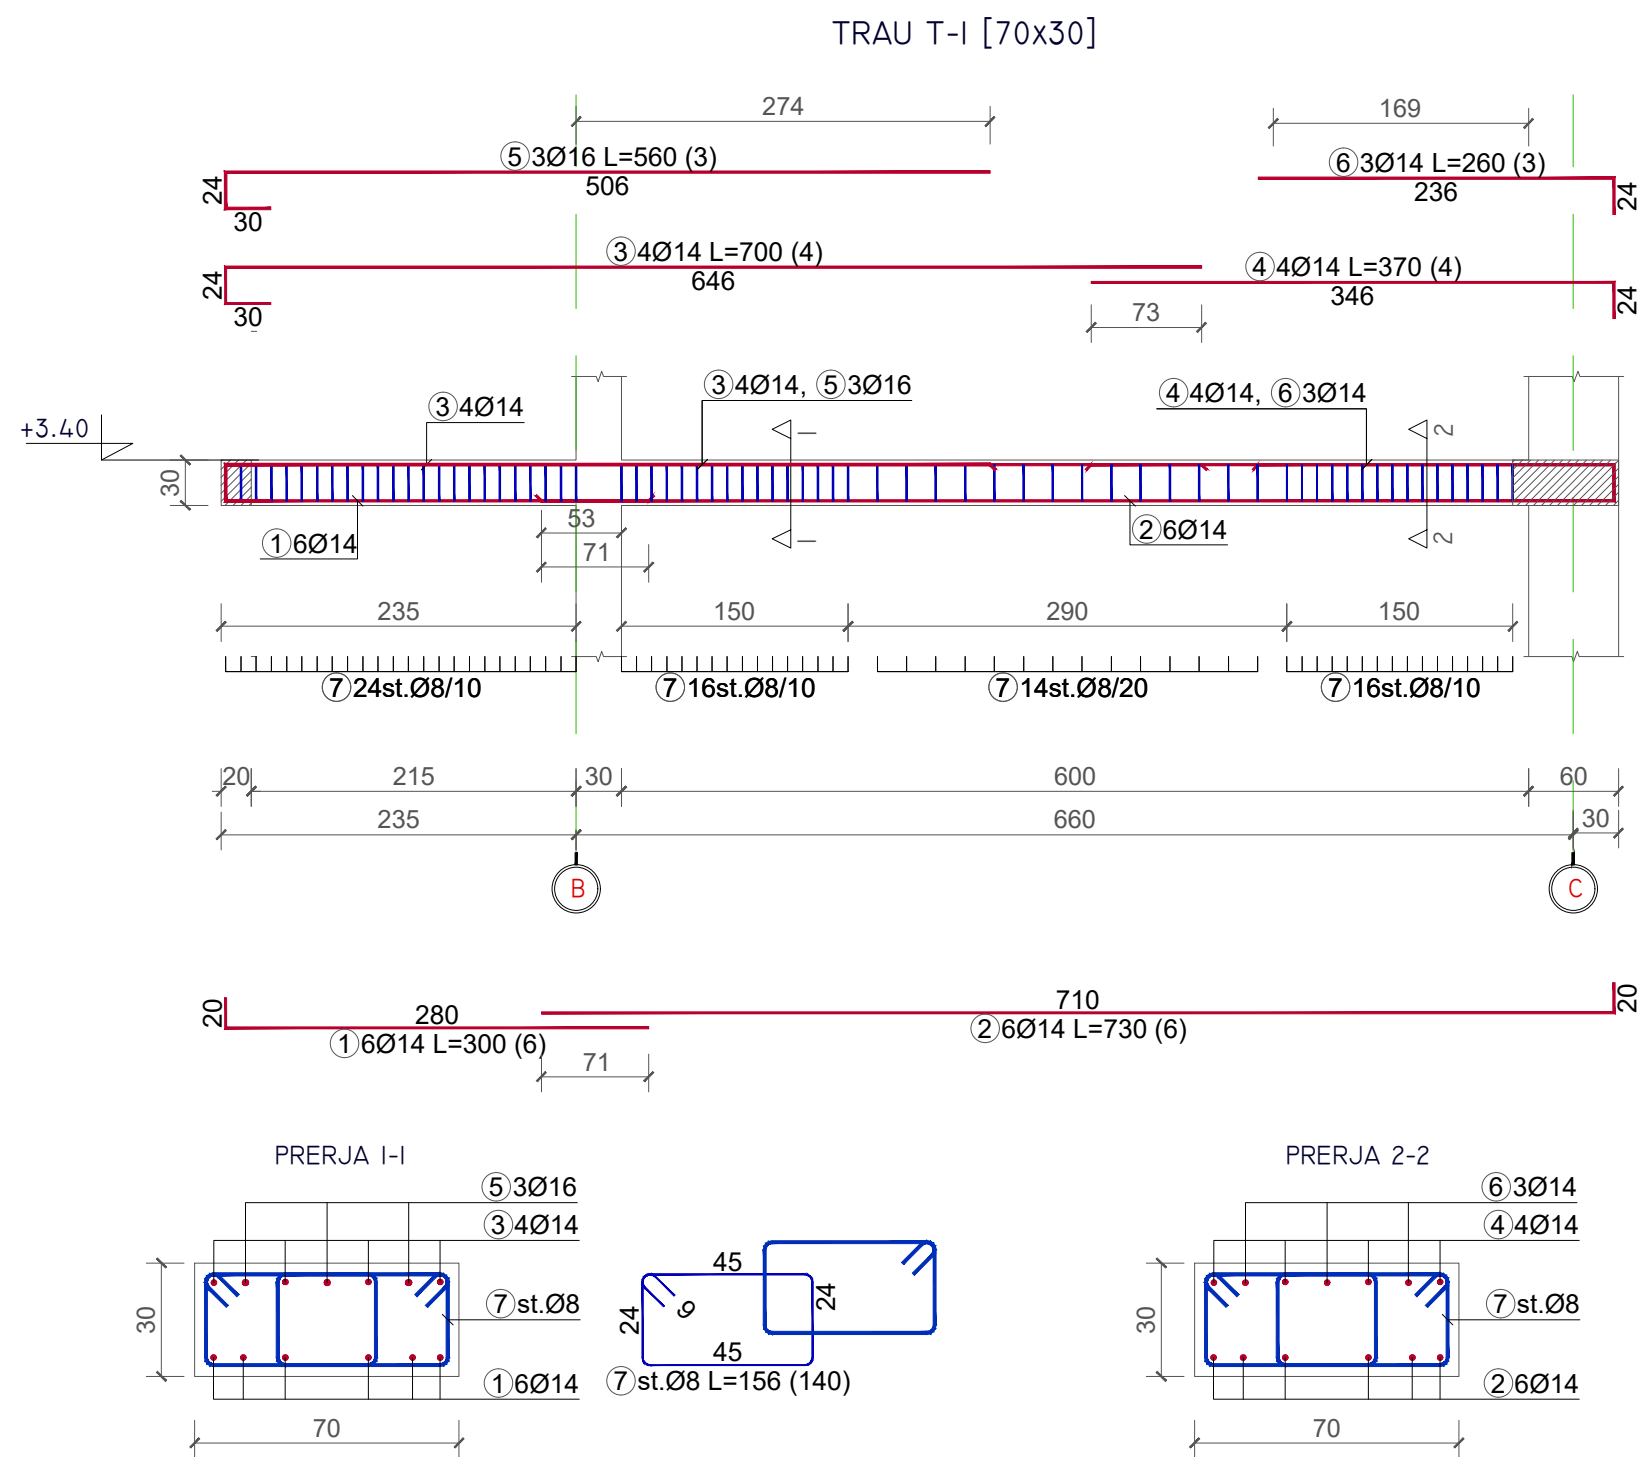




BASHKIA VLORË

DREJTORIA E  
URBANISTIKËS

DREJTOR  
Dr.INGLI XHAFERAJ

GRUPI I PROJEKTIMIT:  
Ing. EDMOND BEQIRI

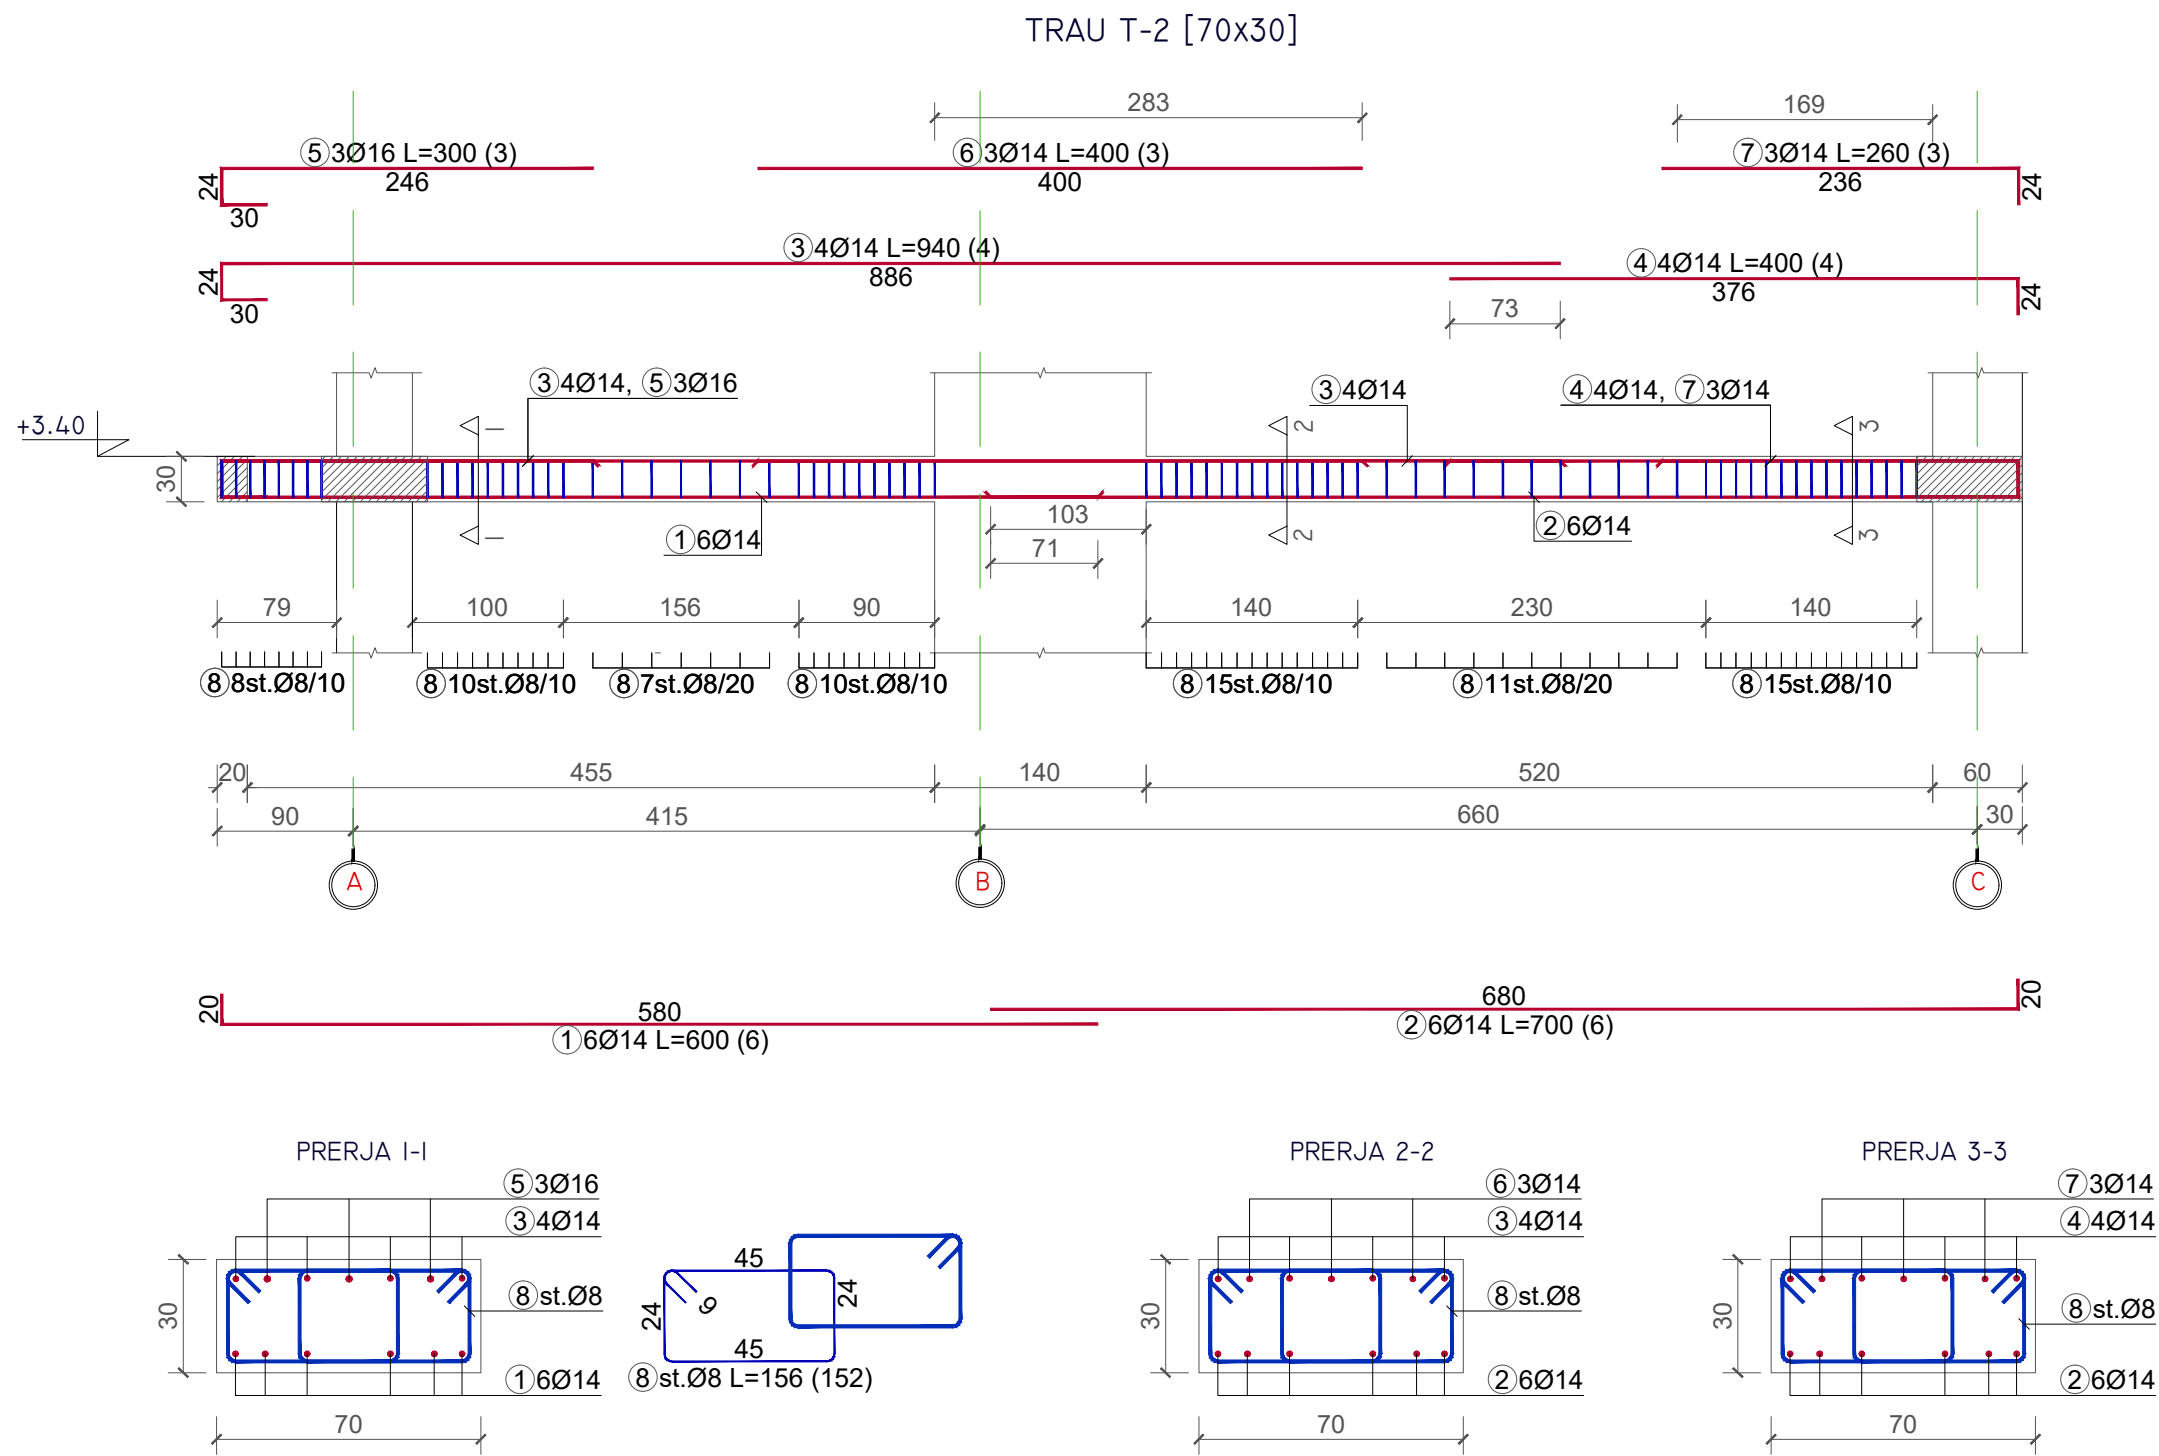




BASHKIA VLORE


DREJTORIA E  
URBANISTIKES

DREJTOR  
Dr.INGLI XHAFERAJ


GRUPI I PROJEKTIMIT:  
Ing. EDMOND BEQIRI

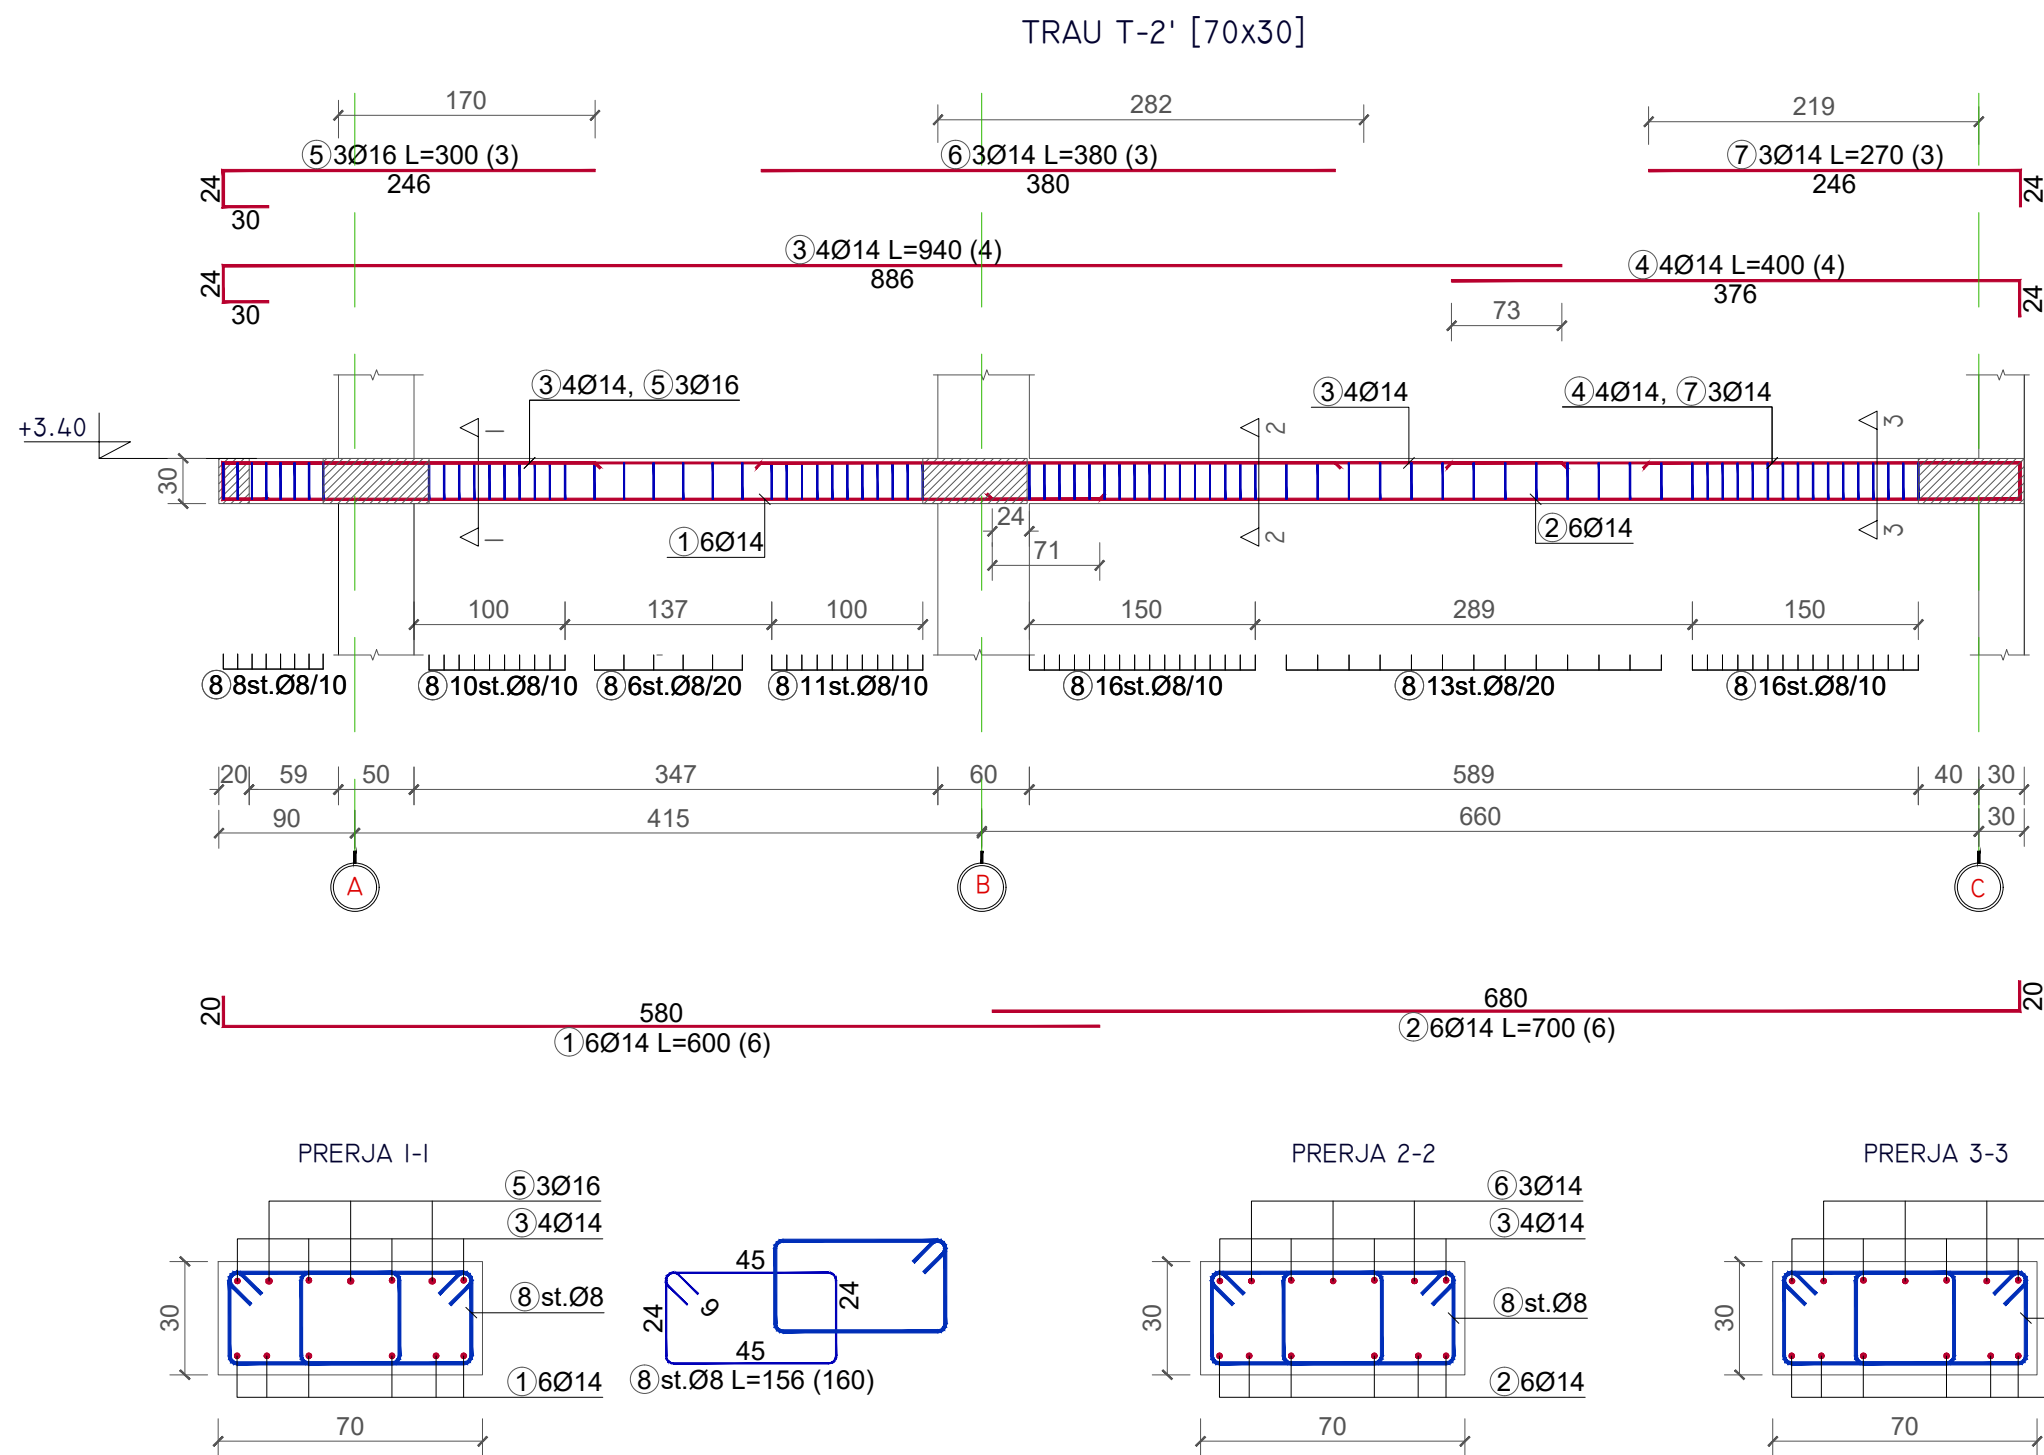


TRAU T-SH B [25x50]

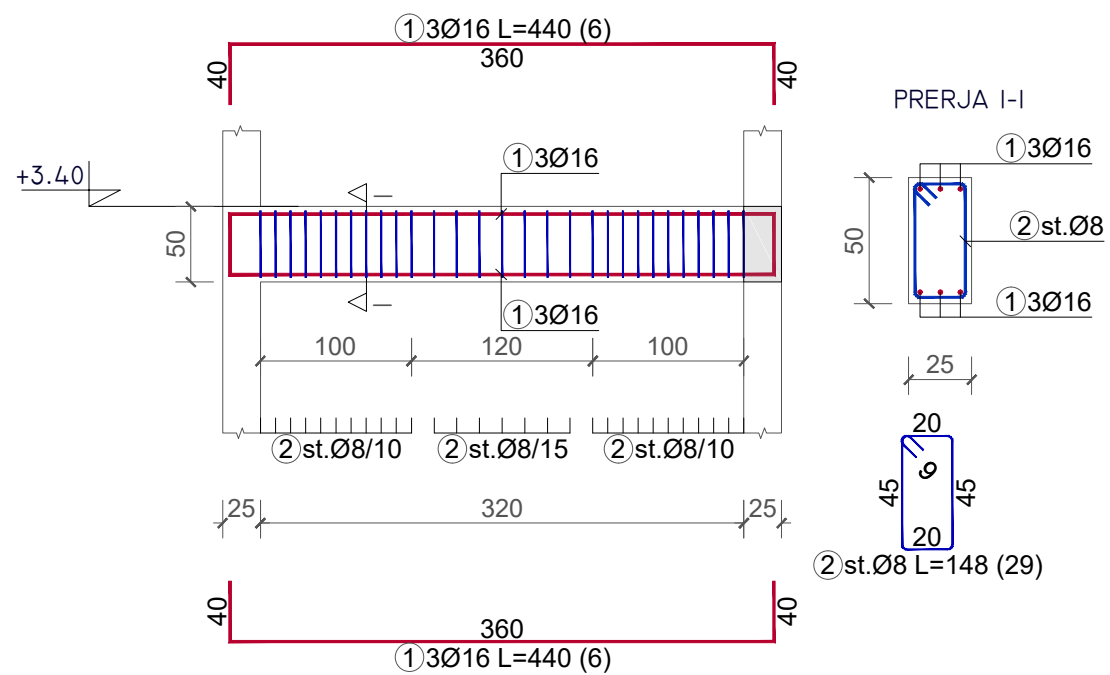

TRAU T-SH C' [25x50]

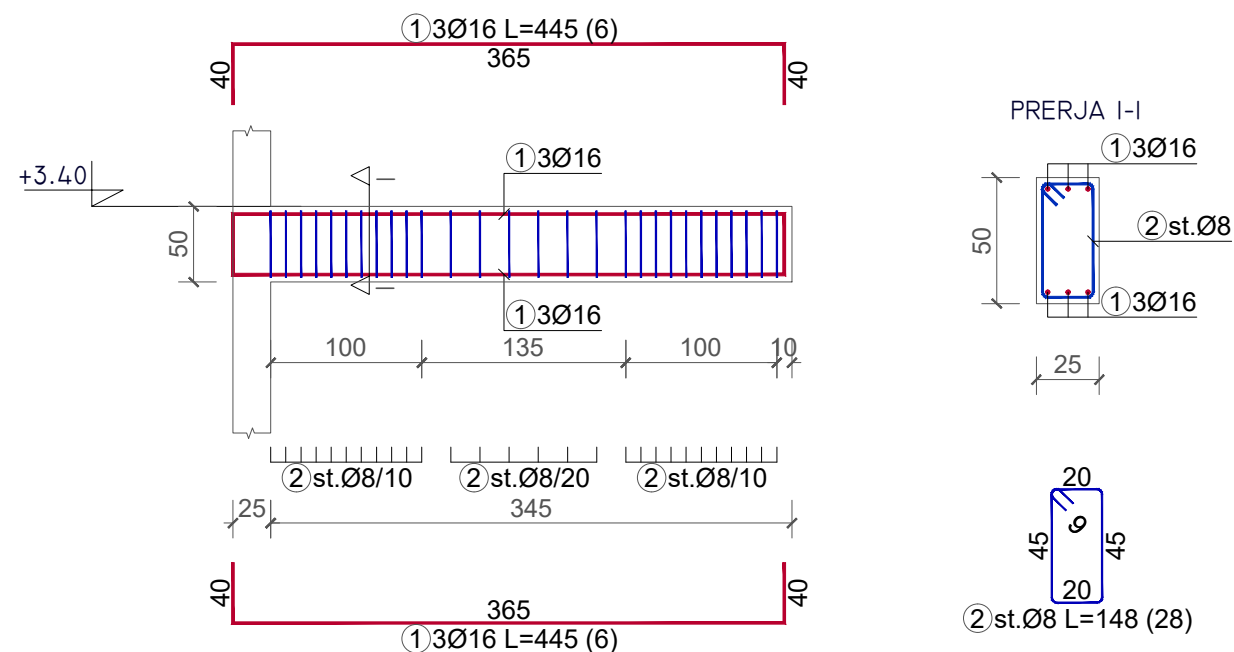

TRAU T-SH [25x50]

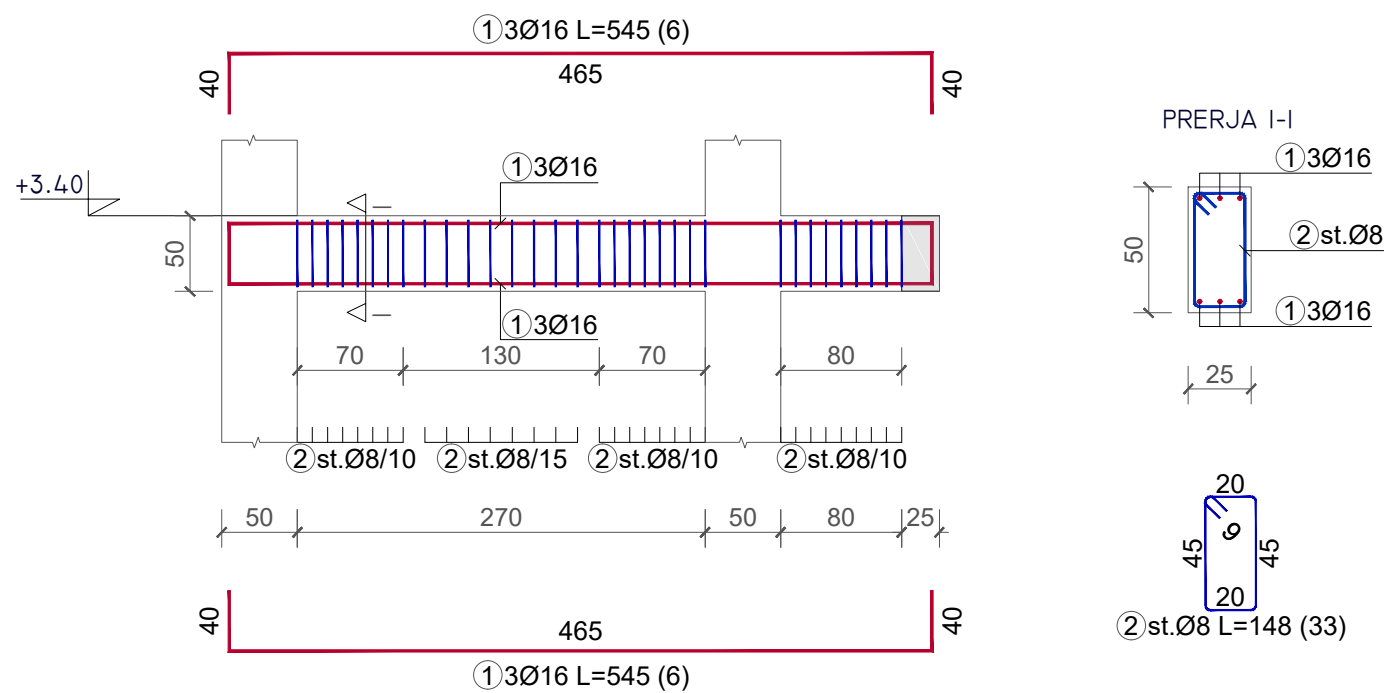

BASHKIA VLORË

DREJTORIA E  
URBANISTIKËS

DREJTOR  
Dr.INGLI XHAFERAJ

GRUPI I PROJEKTIMIT:  
Ing. EDMOND BEQIRI




BASHKIA VLORË

DREJTORIA E  
URBANISTIKËS

DREJTOR  
Dr.INGLI XHAFERAJ

GRUPI I PROJEKTIMIT:  
Ing. EDMOND BEQIRI

PLANI I TRAVETAVE, KUOTA +3.40 M

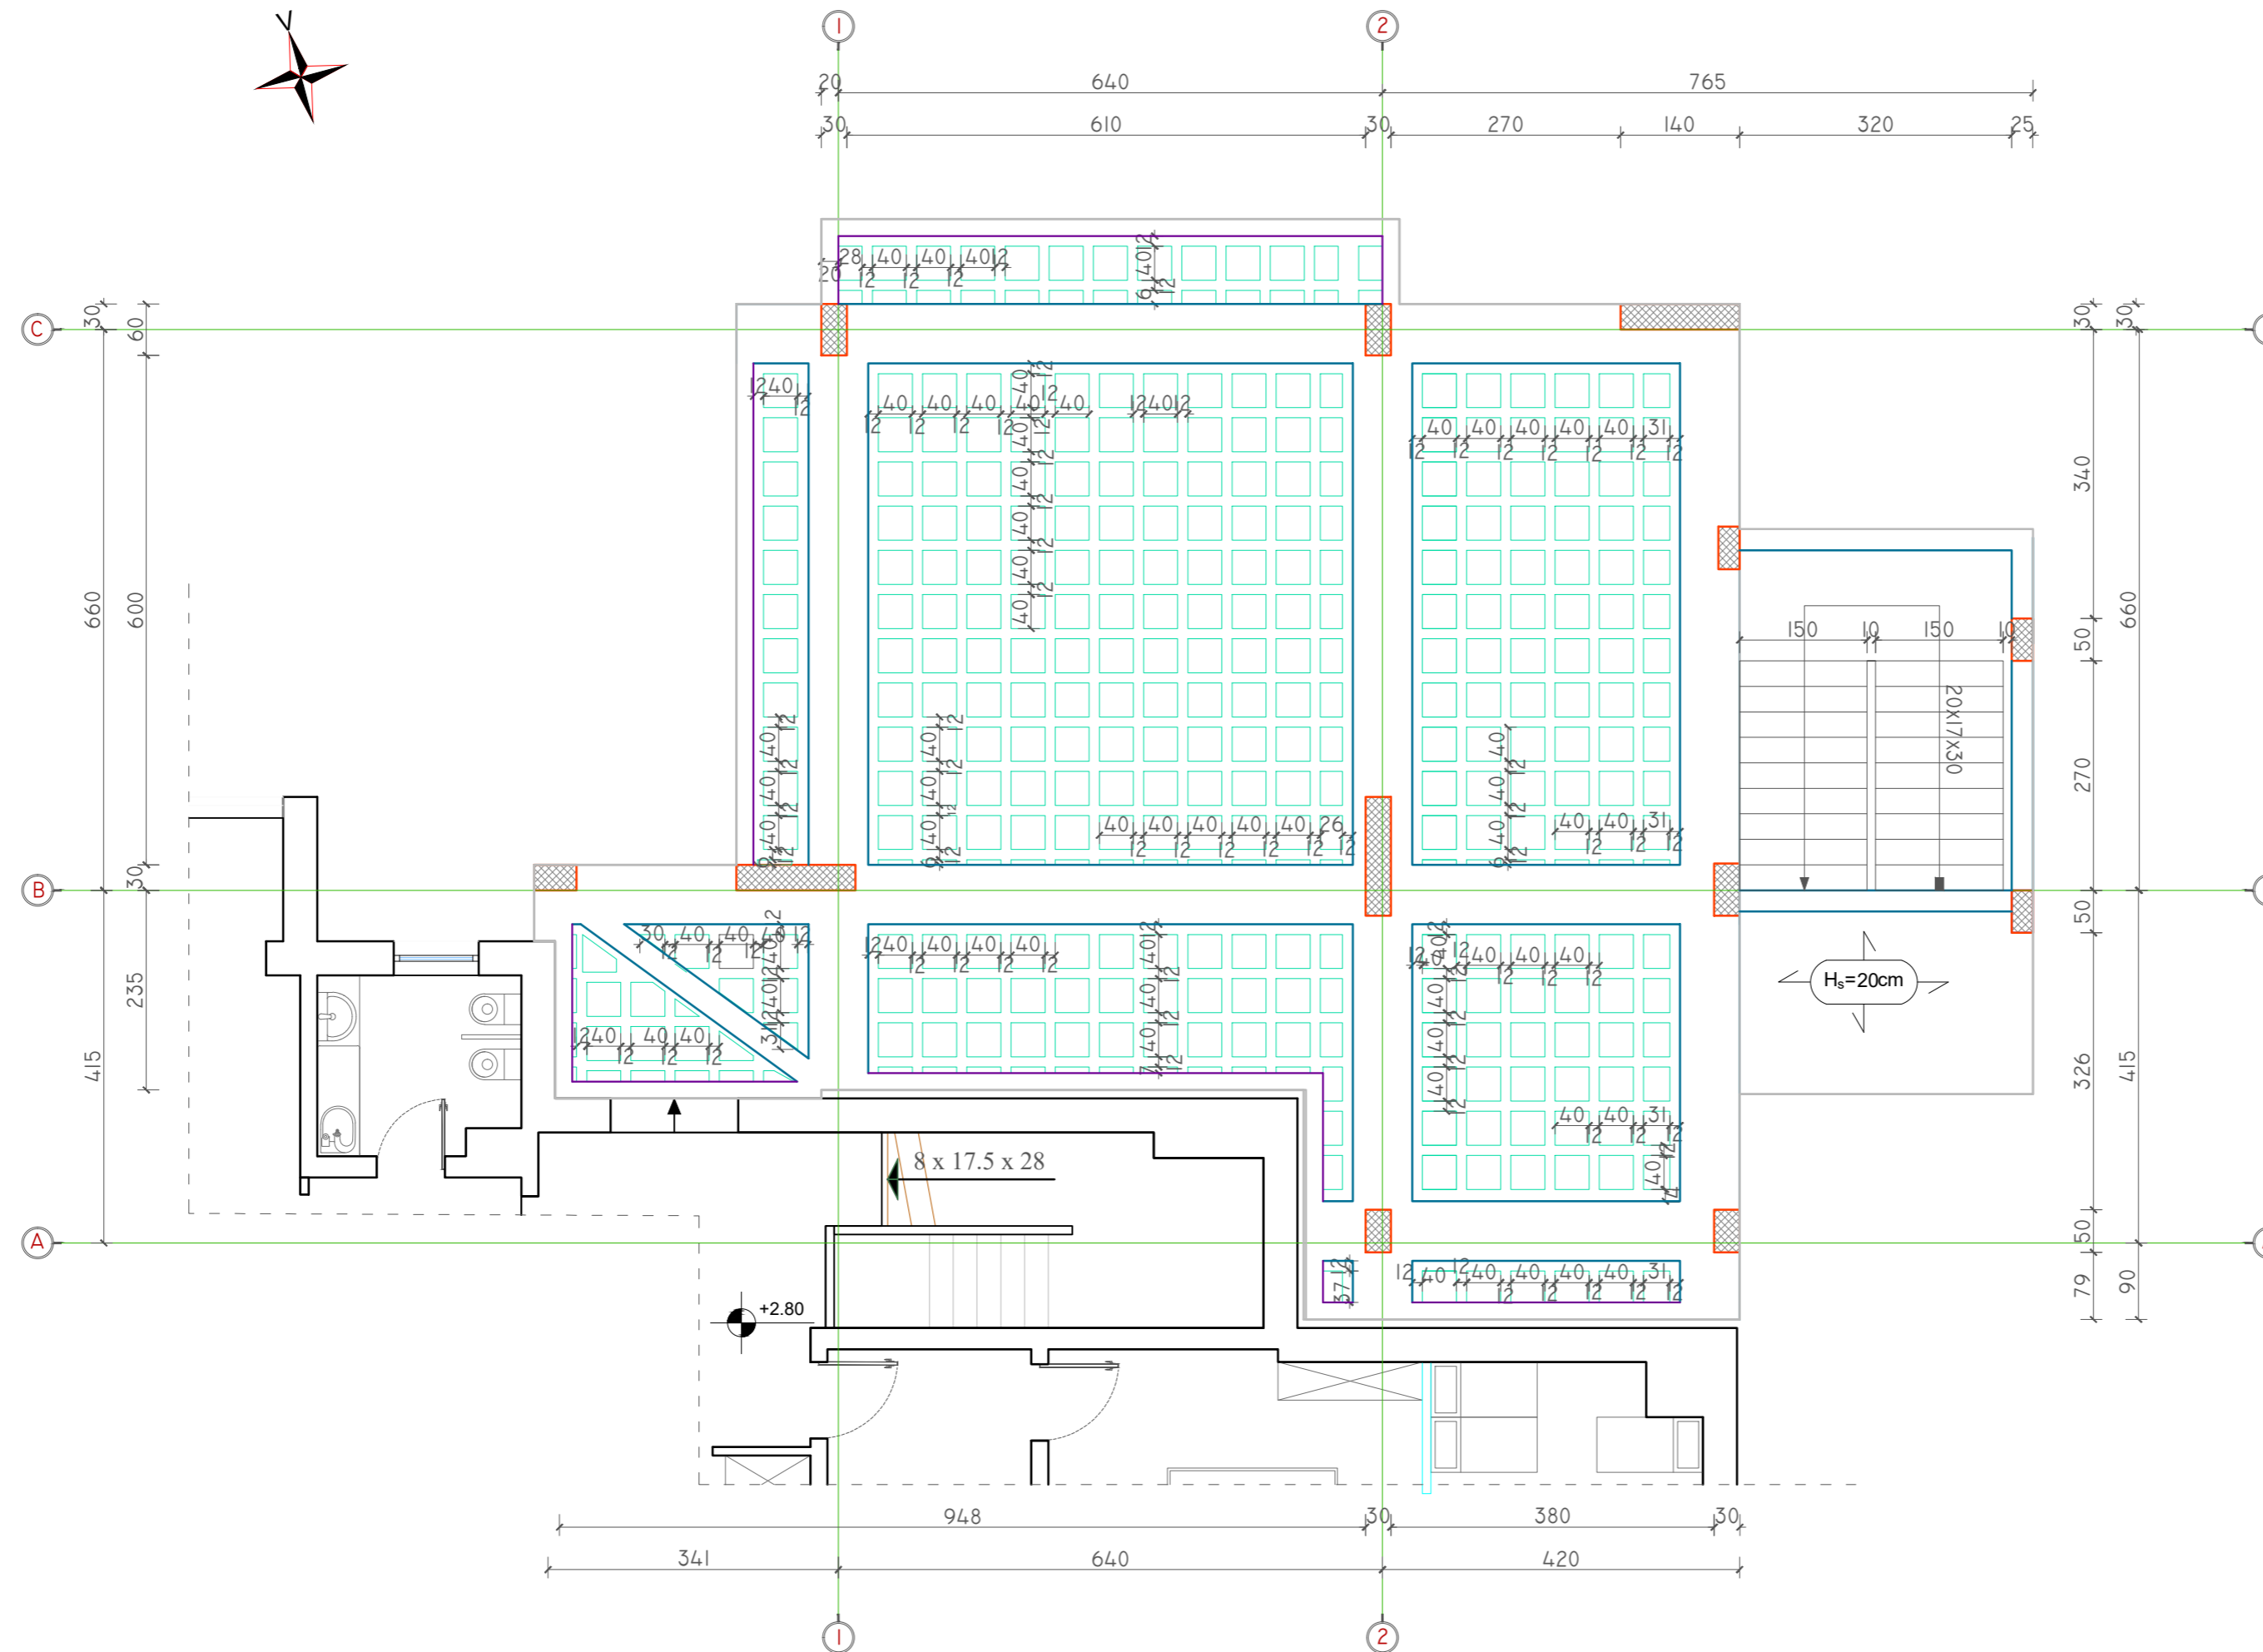




BASHKIA VLORË

DREJTORIA E  
URBANISTIKËS

DREJTOR  
Dr.INGLI XHAFERAJ

GRUPI I PROJEKTIMIT:  
Ing. EDMOND BEQIRI

ARMIMI I SOLETES, KUOTA +3.40 M  
ZGARA POSHTE

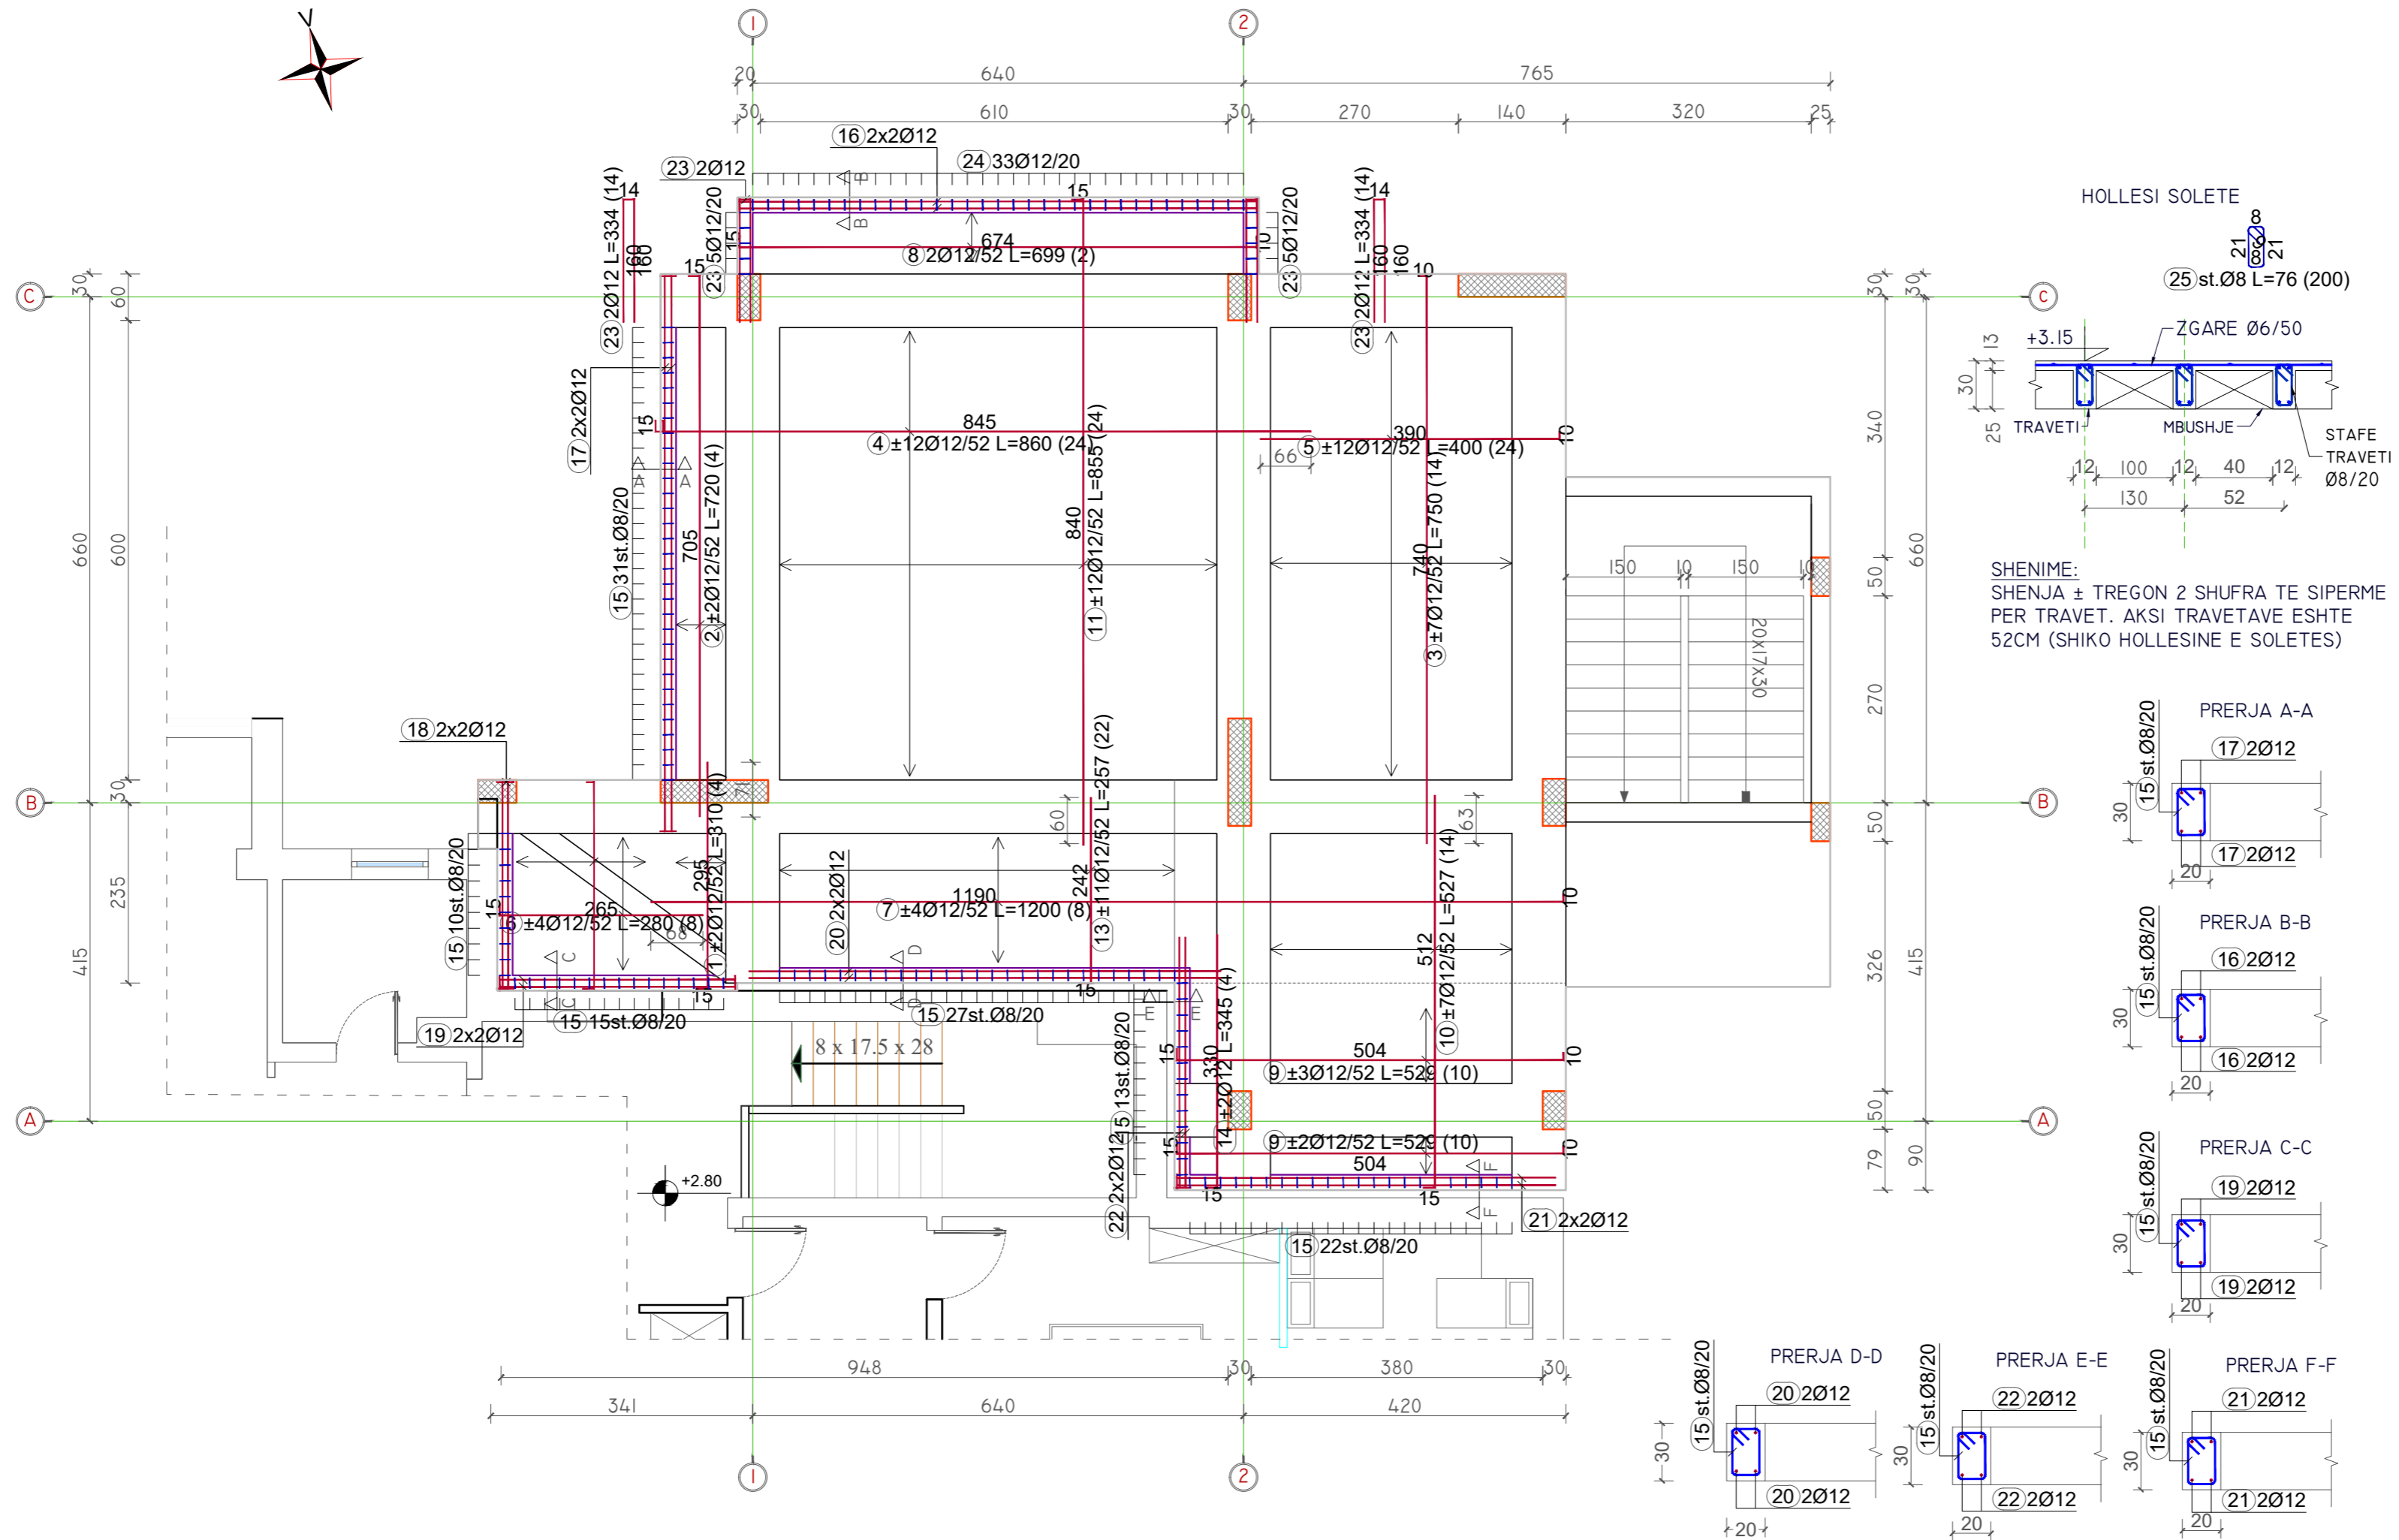




BASHKIA VLORË

DREJTORIA E  
URBANISTIKËS

DREJTOR  
Dr.INGLI XHAFERAJ

GRUPI I PROJEKTIMIT:  
Ing. EDMOND BEQIRI

ARMIMI I SOLETES, KUOTA +3.40 M  
ZGARA SIPER

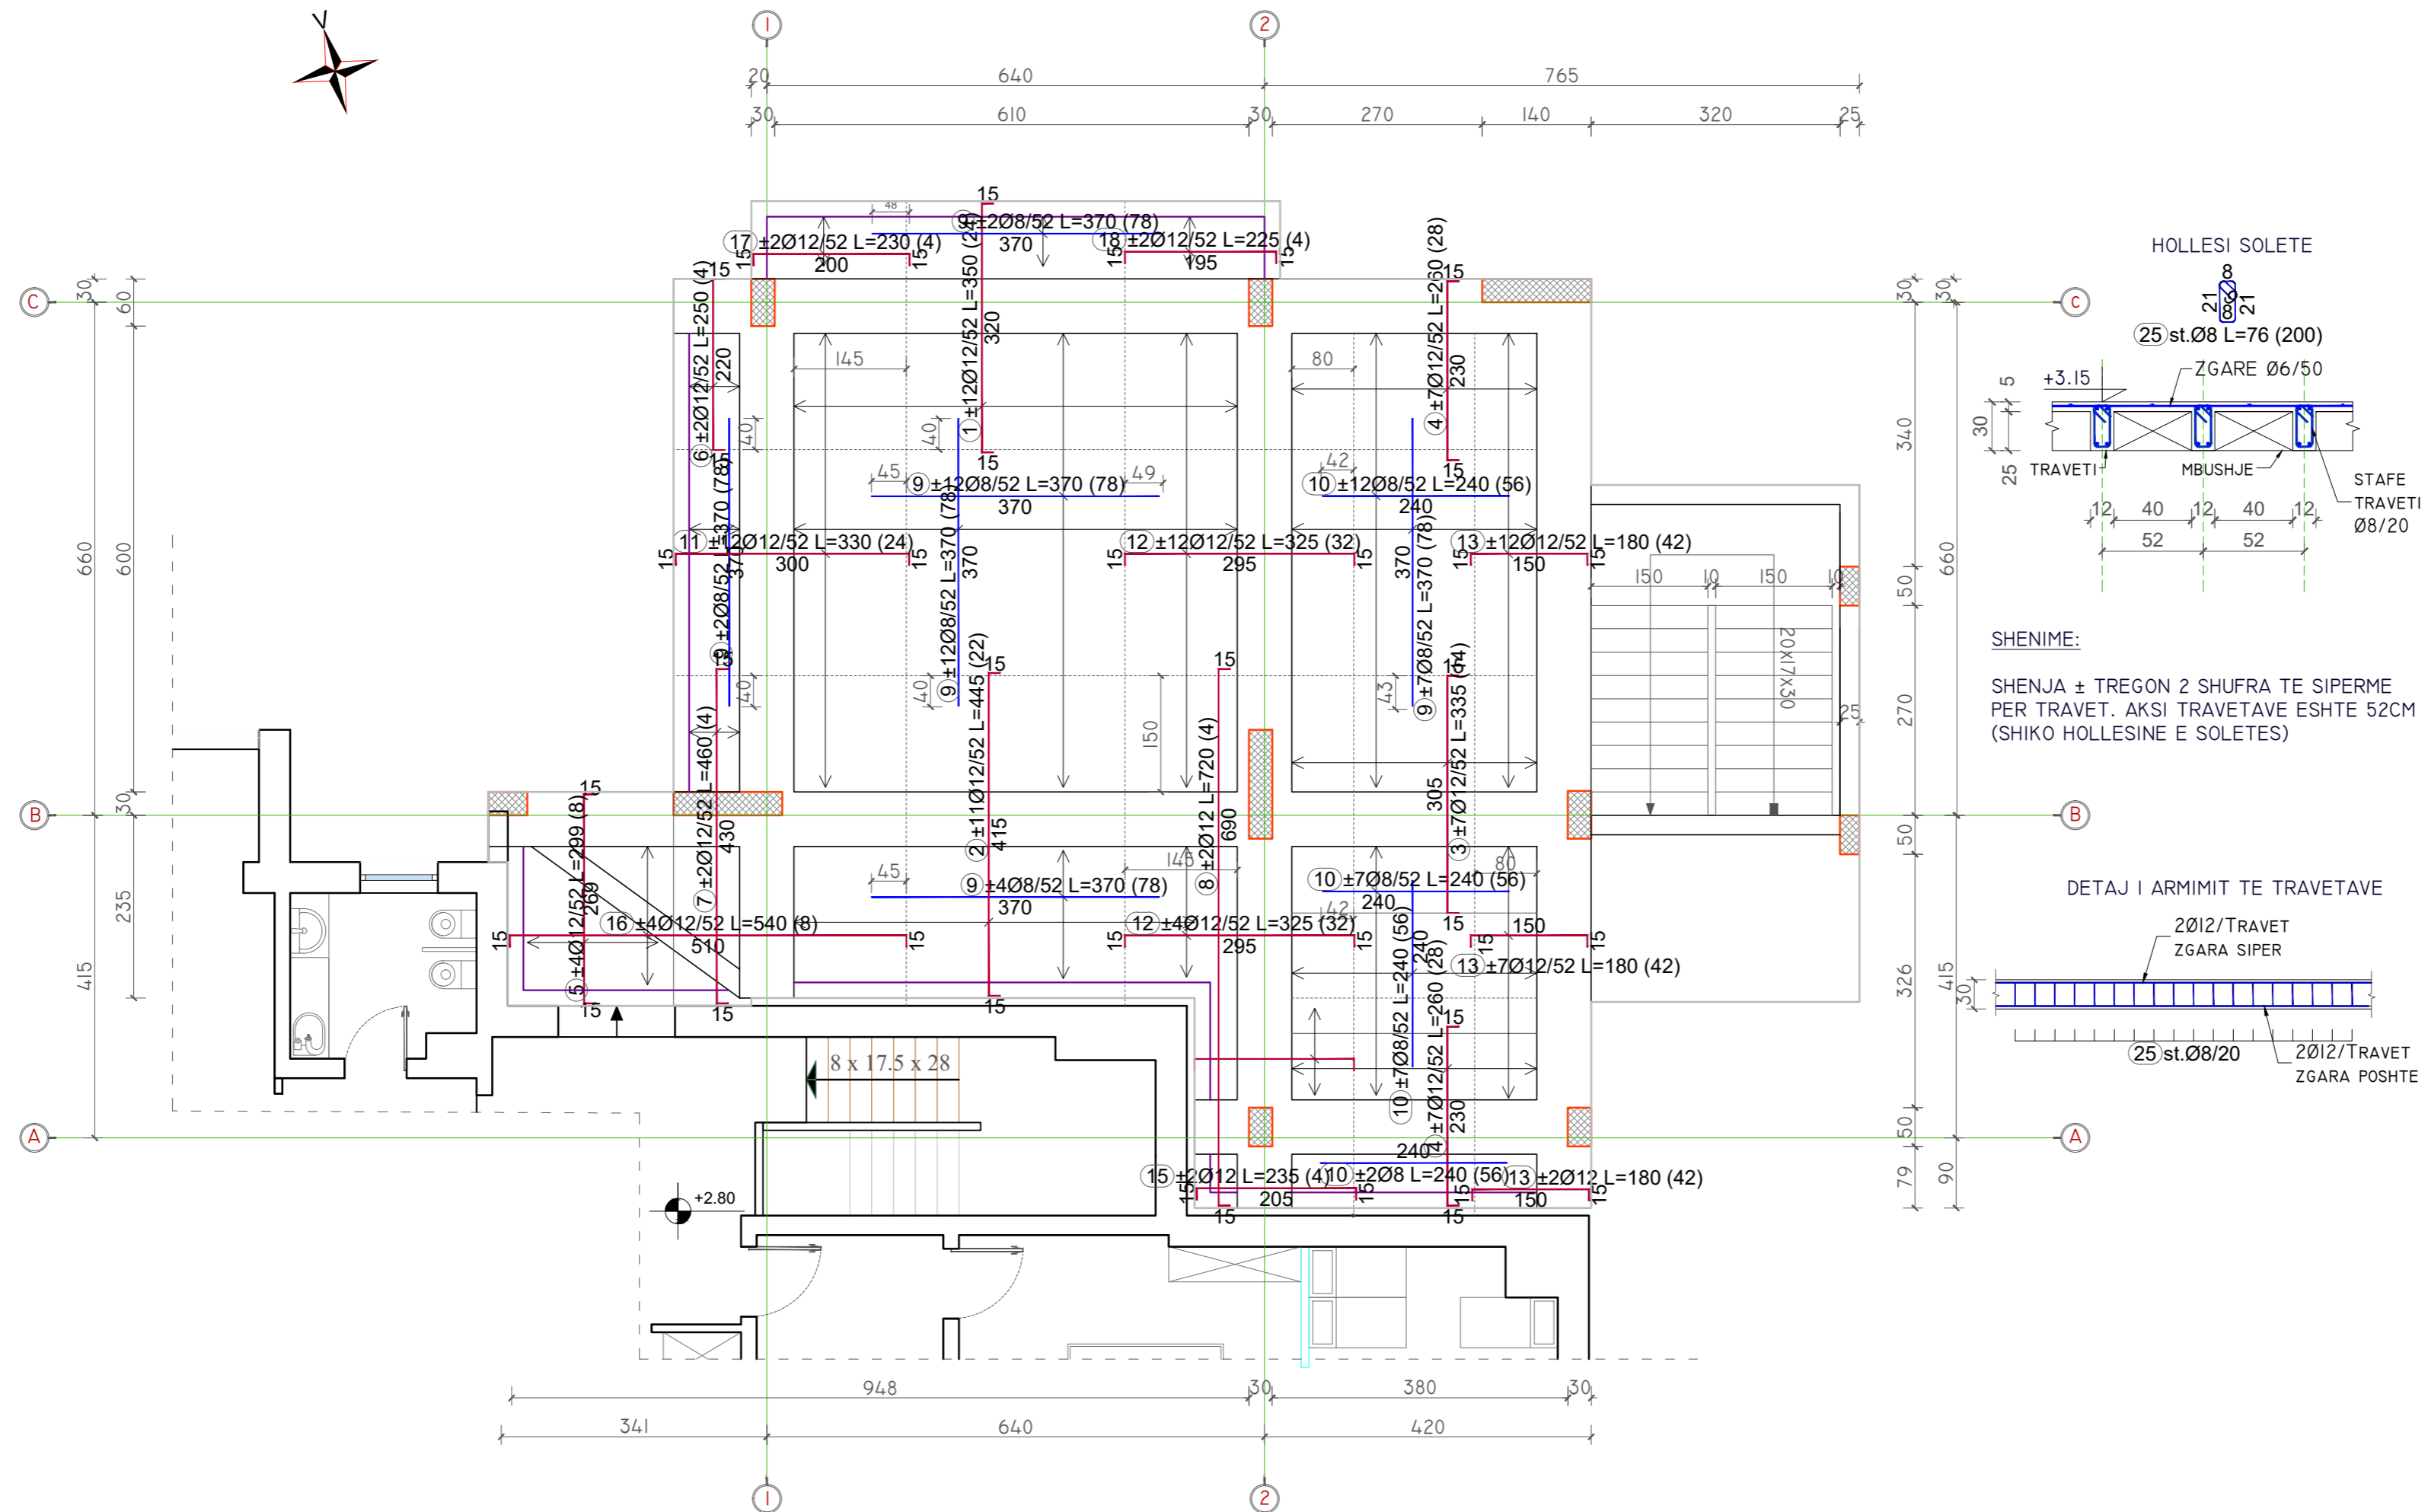






BASHKIA VLORË

DREJTORIA E  
URBANISTIKËS

DREJTOR  
Dr.INGLI XHAFERAJ

GRUPI I PROJEKTIMIT:  
Ing. EDMOND BEQIRI

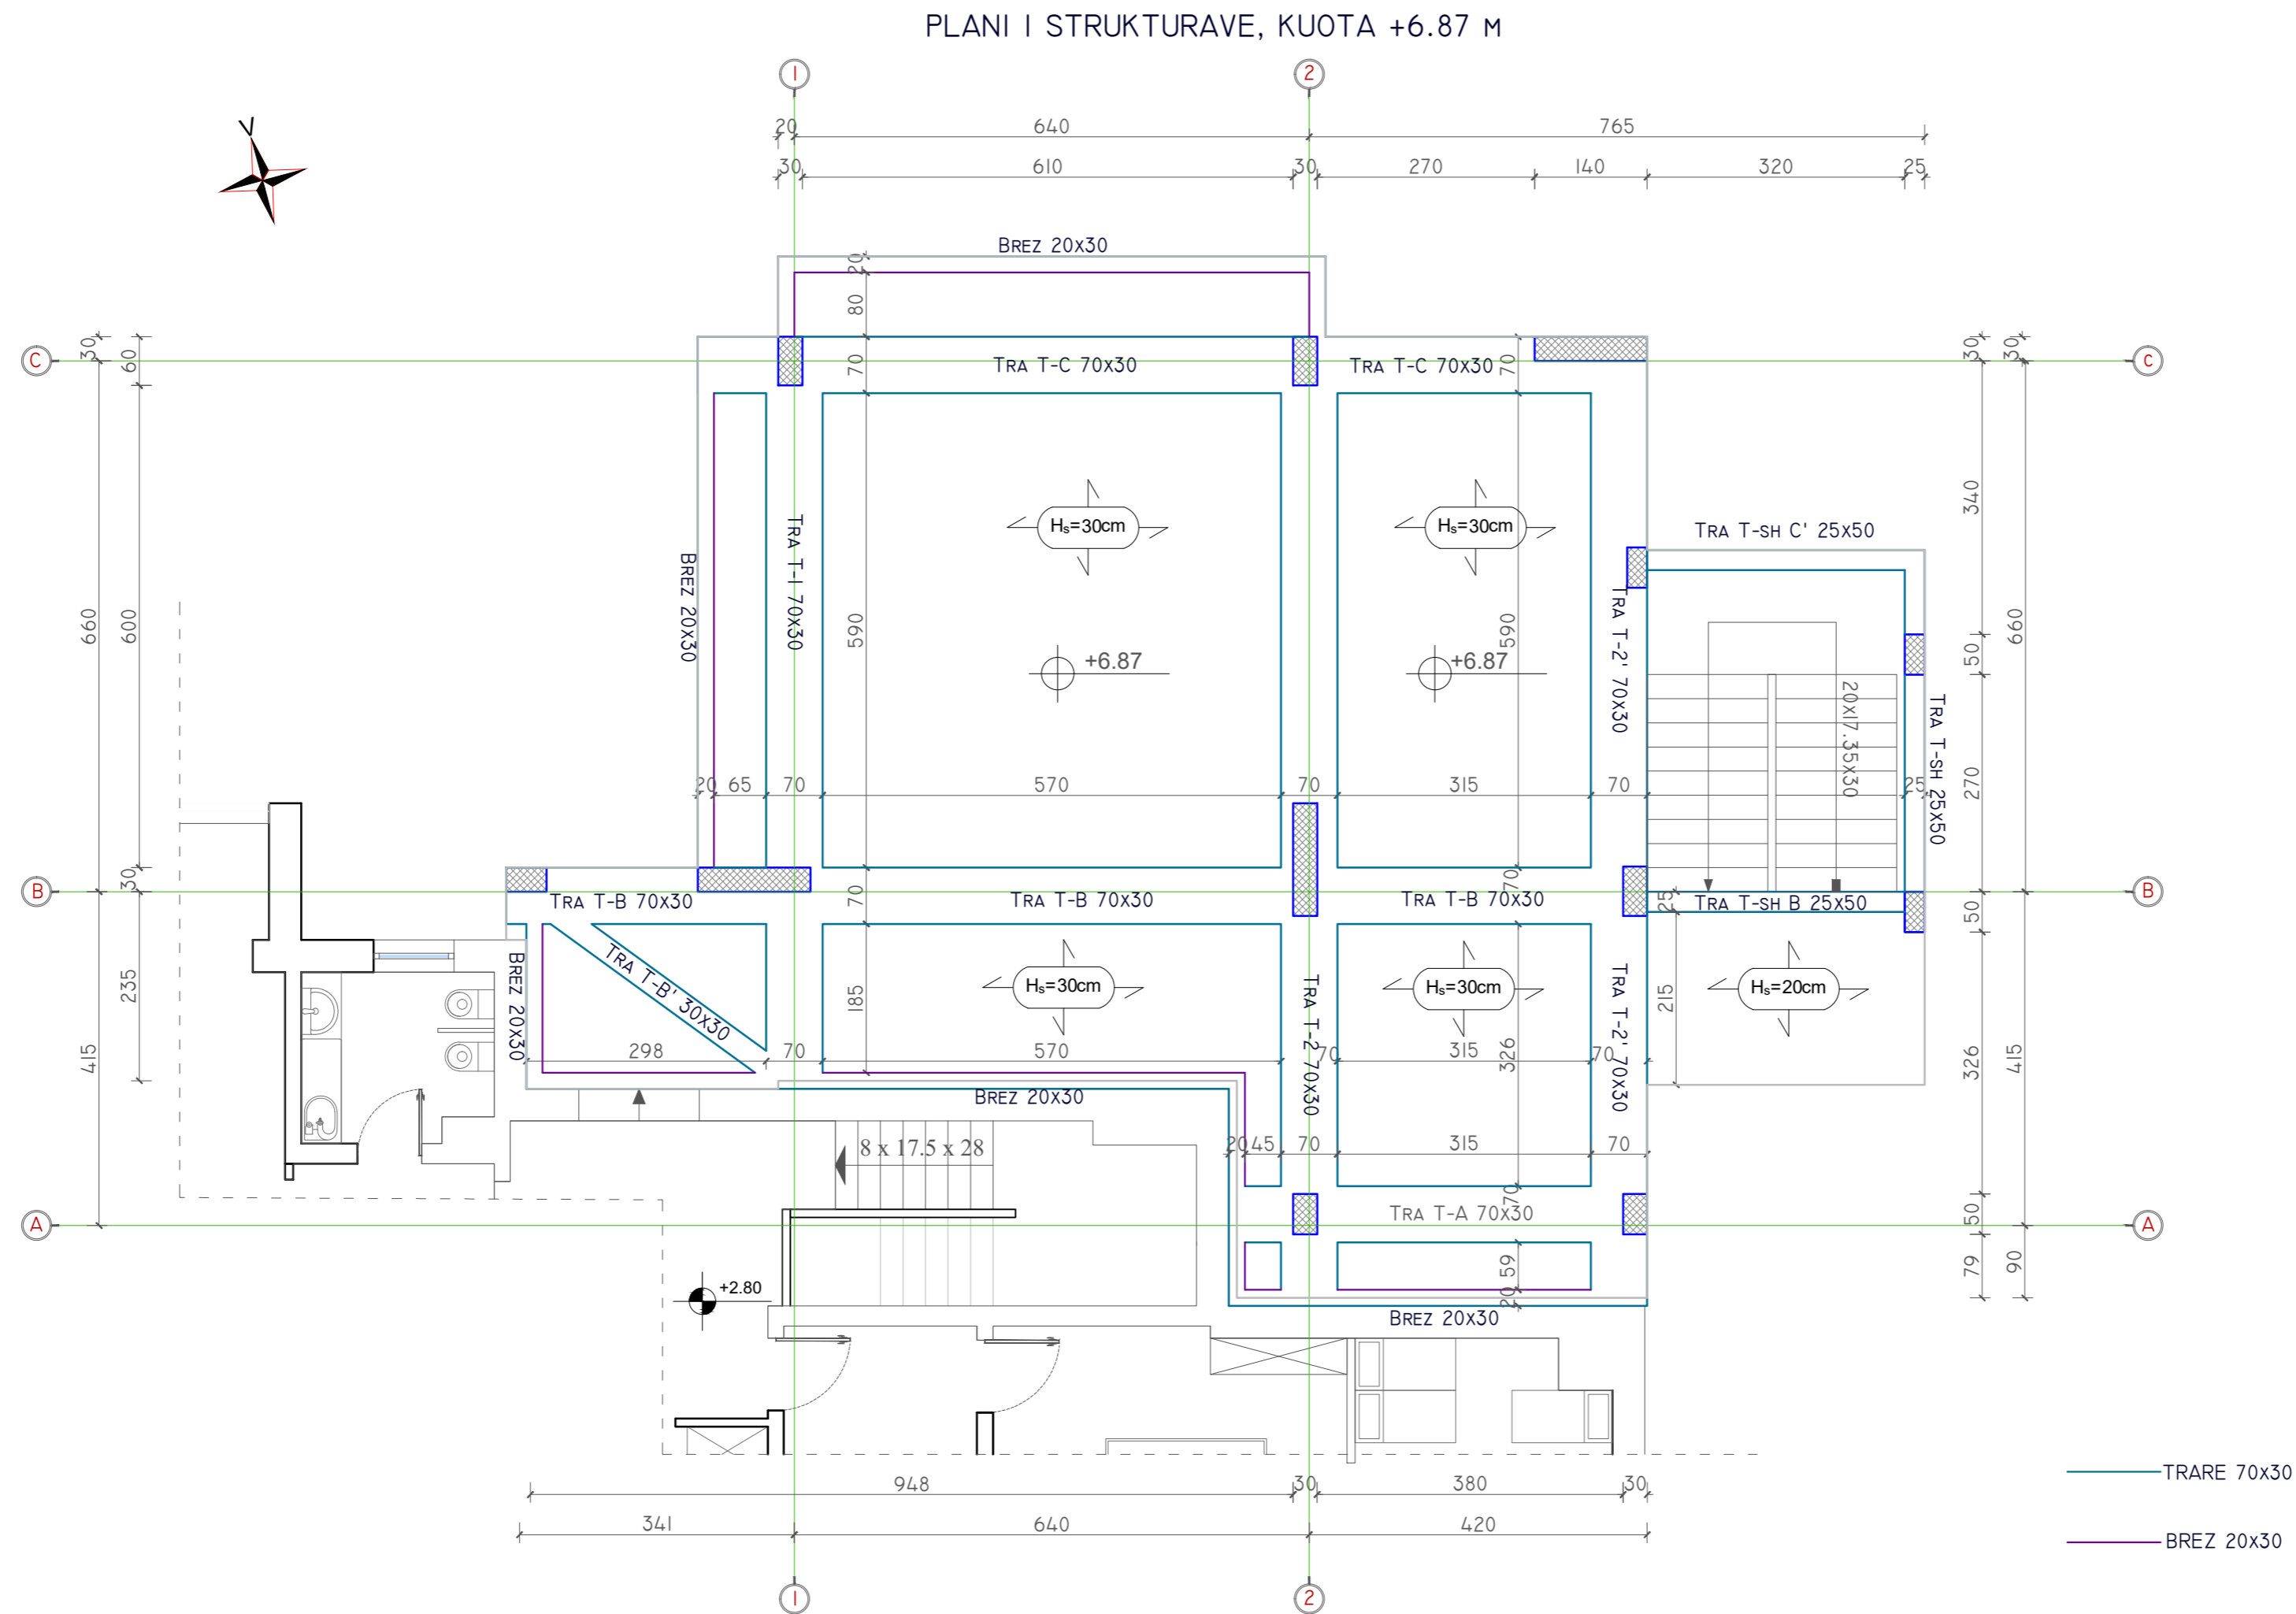







BASHKIA VLORË

DREJTORIA E  
URBANISTIKËS


DREJTOR  
Dr.INGLI XHAFERAJ

GRUPI I PROJEKTIMIT:  
Ing. EDMOND BEQIRI



TRAU T-A [70x30]

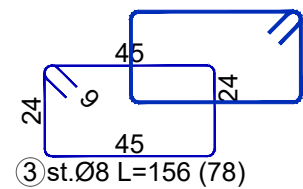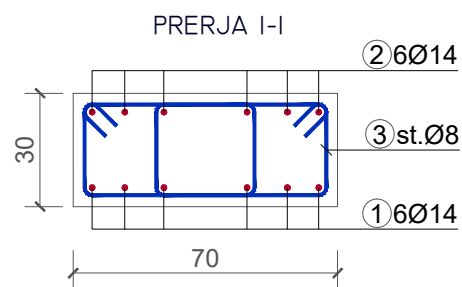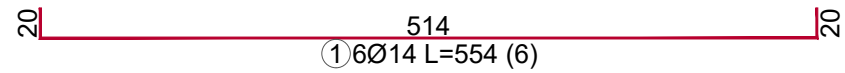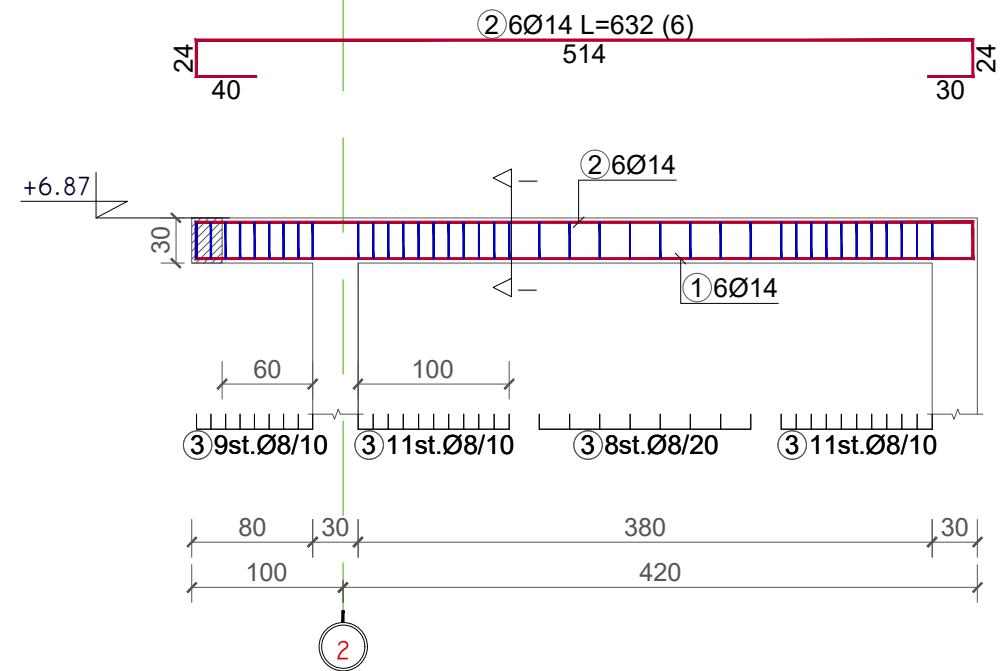

TRAU T-B' [30x30]

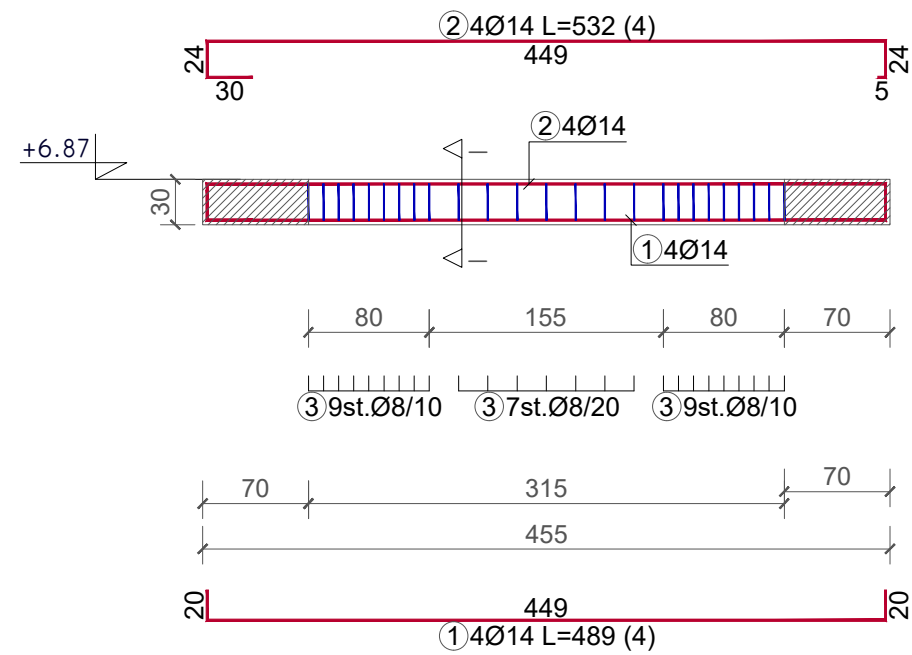

PRERJA I-I

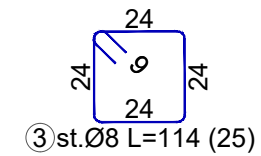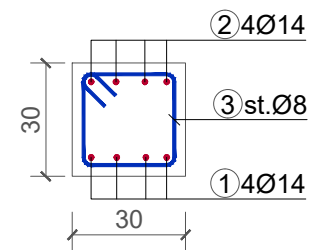









BASHKIA VLORE

DREJTORIA E  
URBANISTIKES

DREJTOR  
Dr.INGLI XHAFERAJ

GRUPI I PROJEKTIMIT:  
Ing. EDMOND BEQIRI

TRAU T-C [70x30]

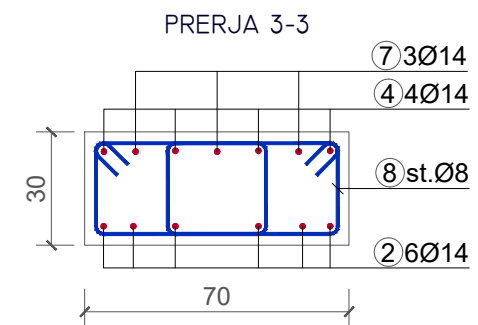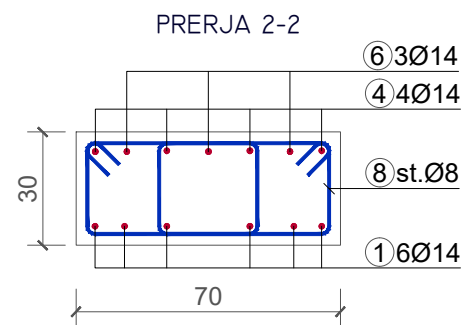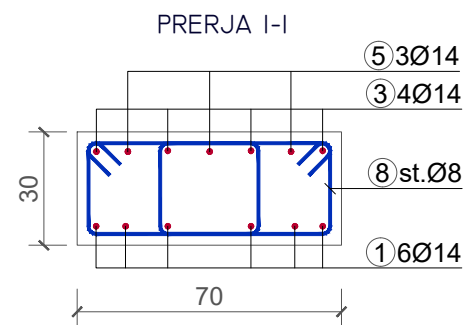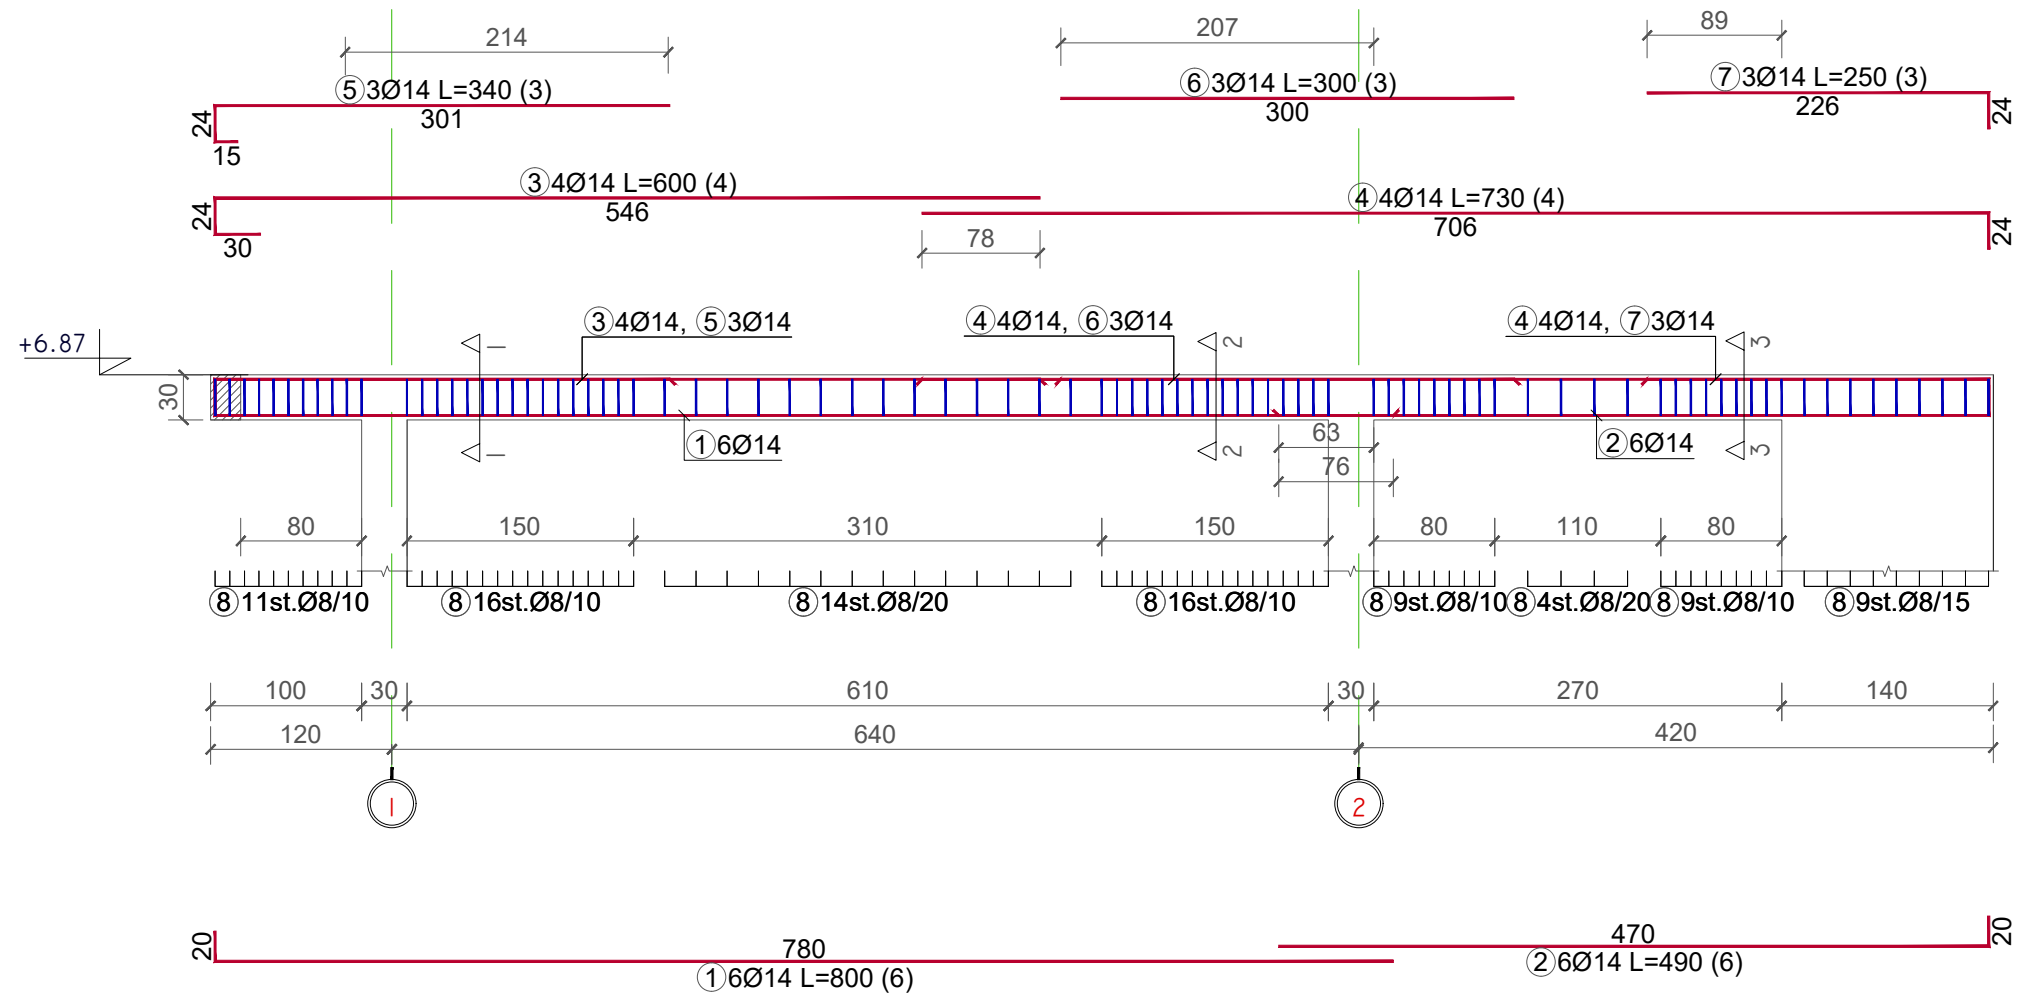




BASHKIA VLORE

DREJTORIA E  
URBANISTIKES

DREJTOR  
Dr.INGLI XHAFERAJ

GRUPI I PROJEKTIMIT:  
Ing. EDMOND BEQIRI

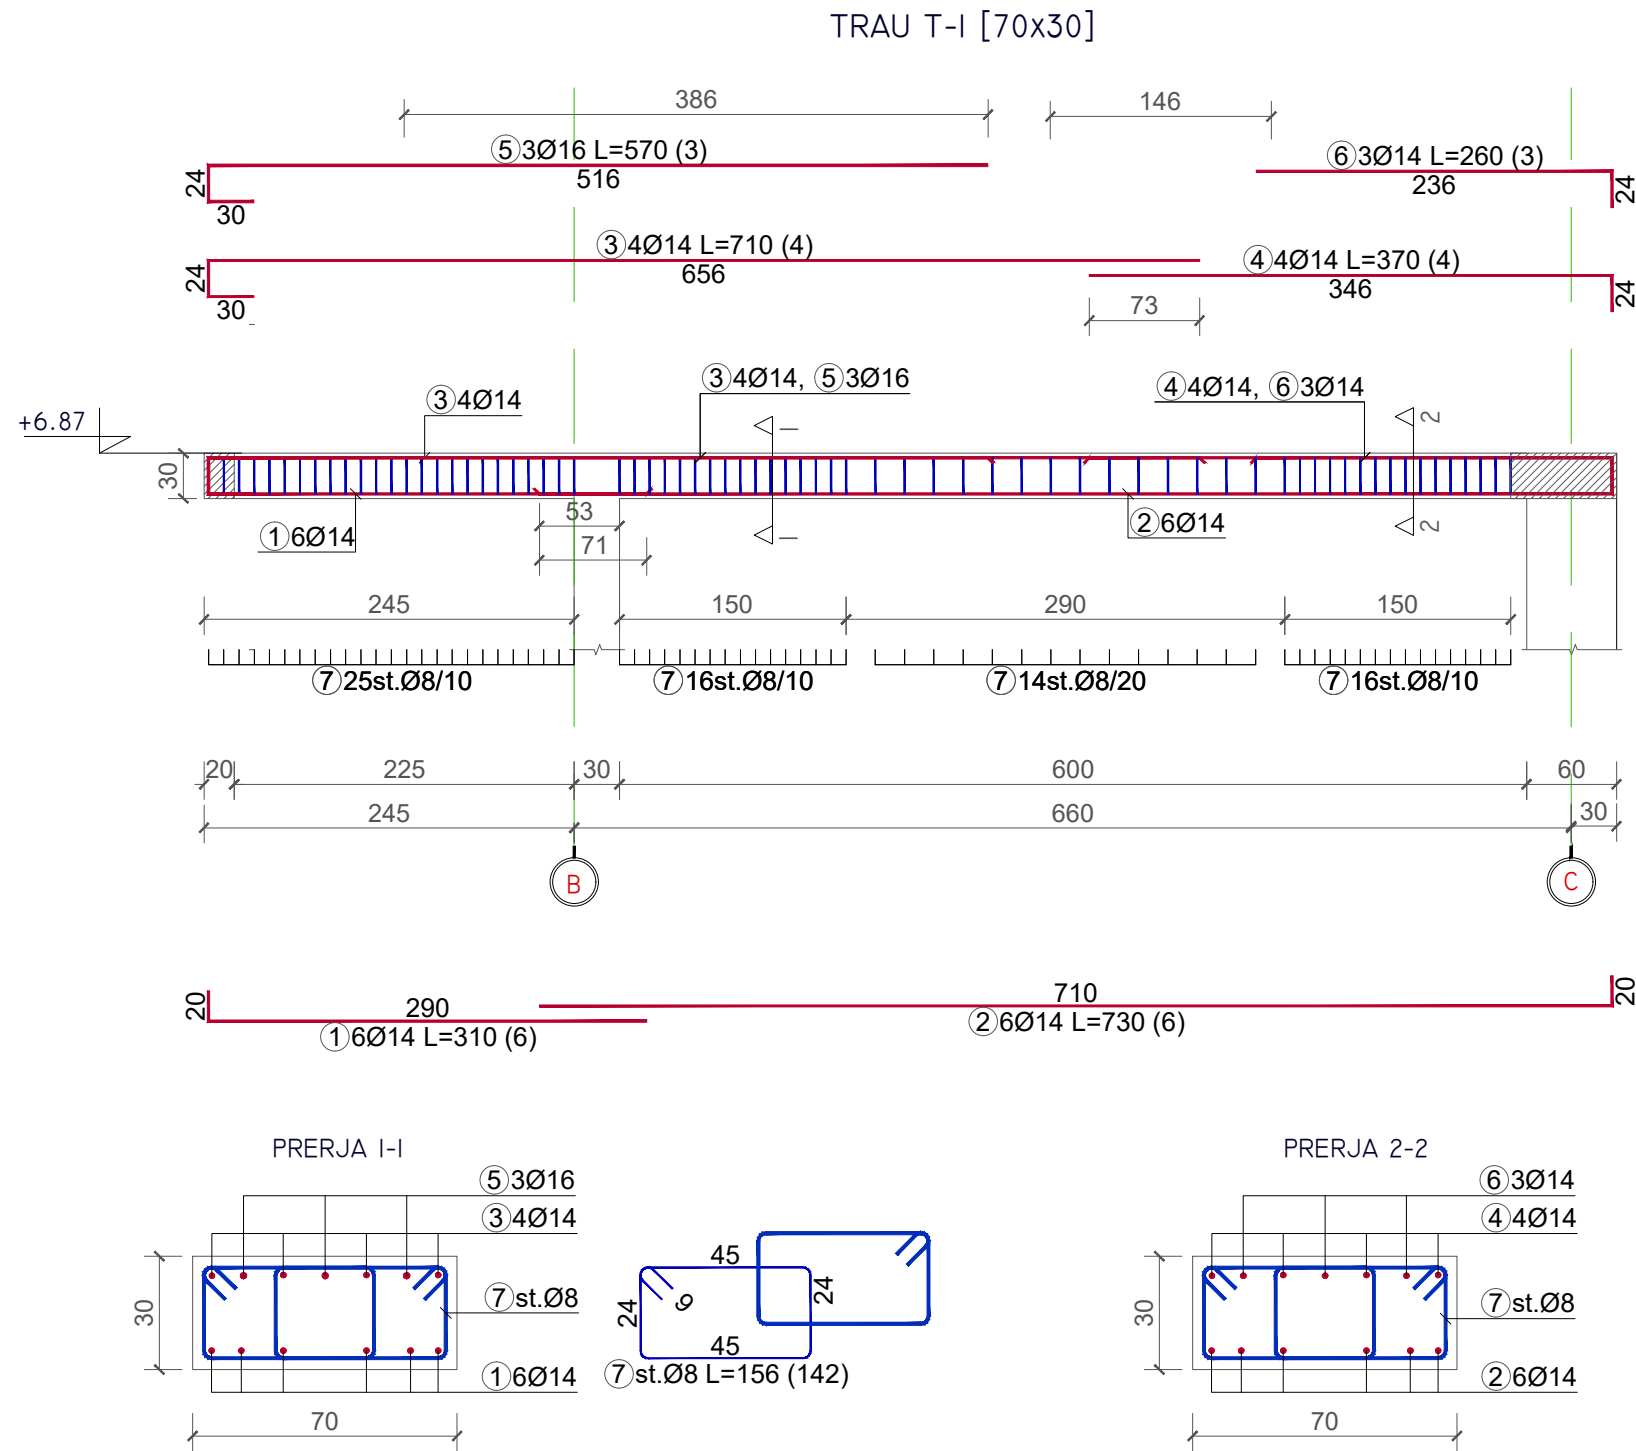




BASHKIA VLORE

DREJTORIA E  
URBANISTIKES

DREJTOR  
Dr.INGLI XHAFERAJ

GRUPI I PROJEKTIMIT:  
Ing. EDMOND BEQIRI

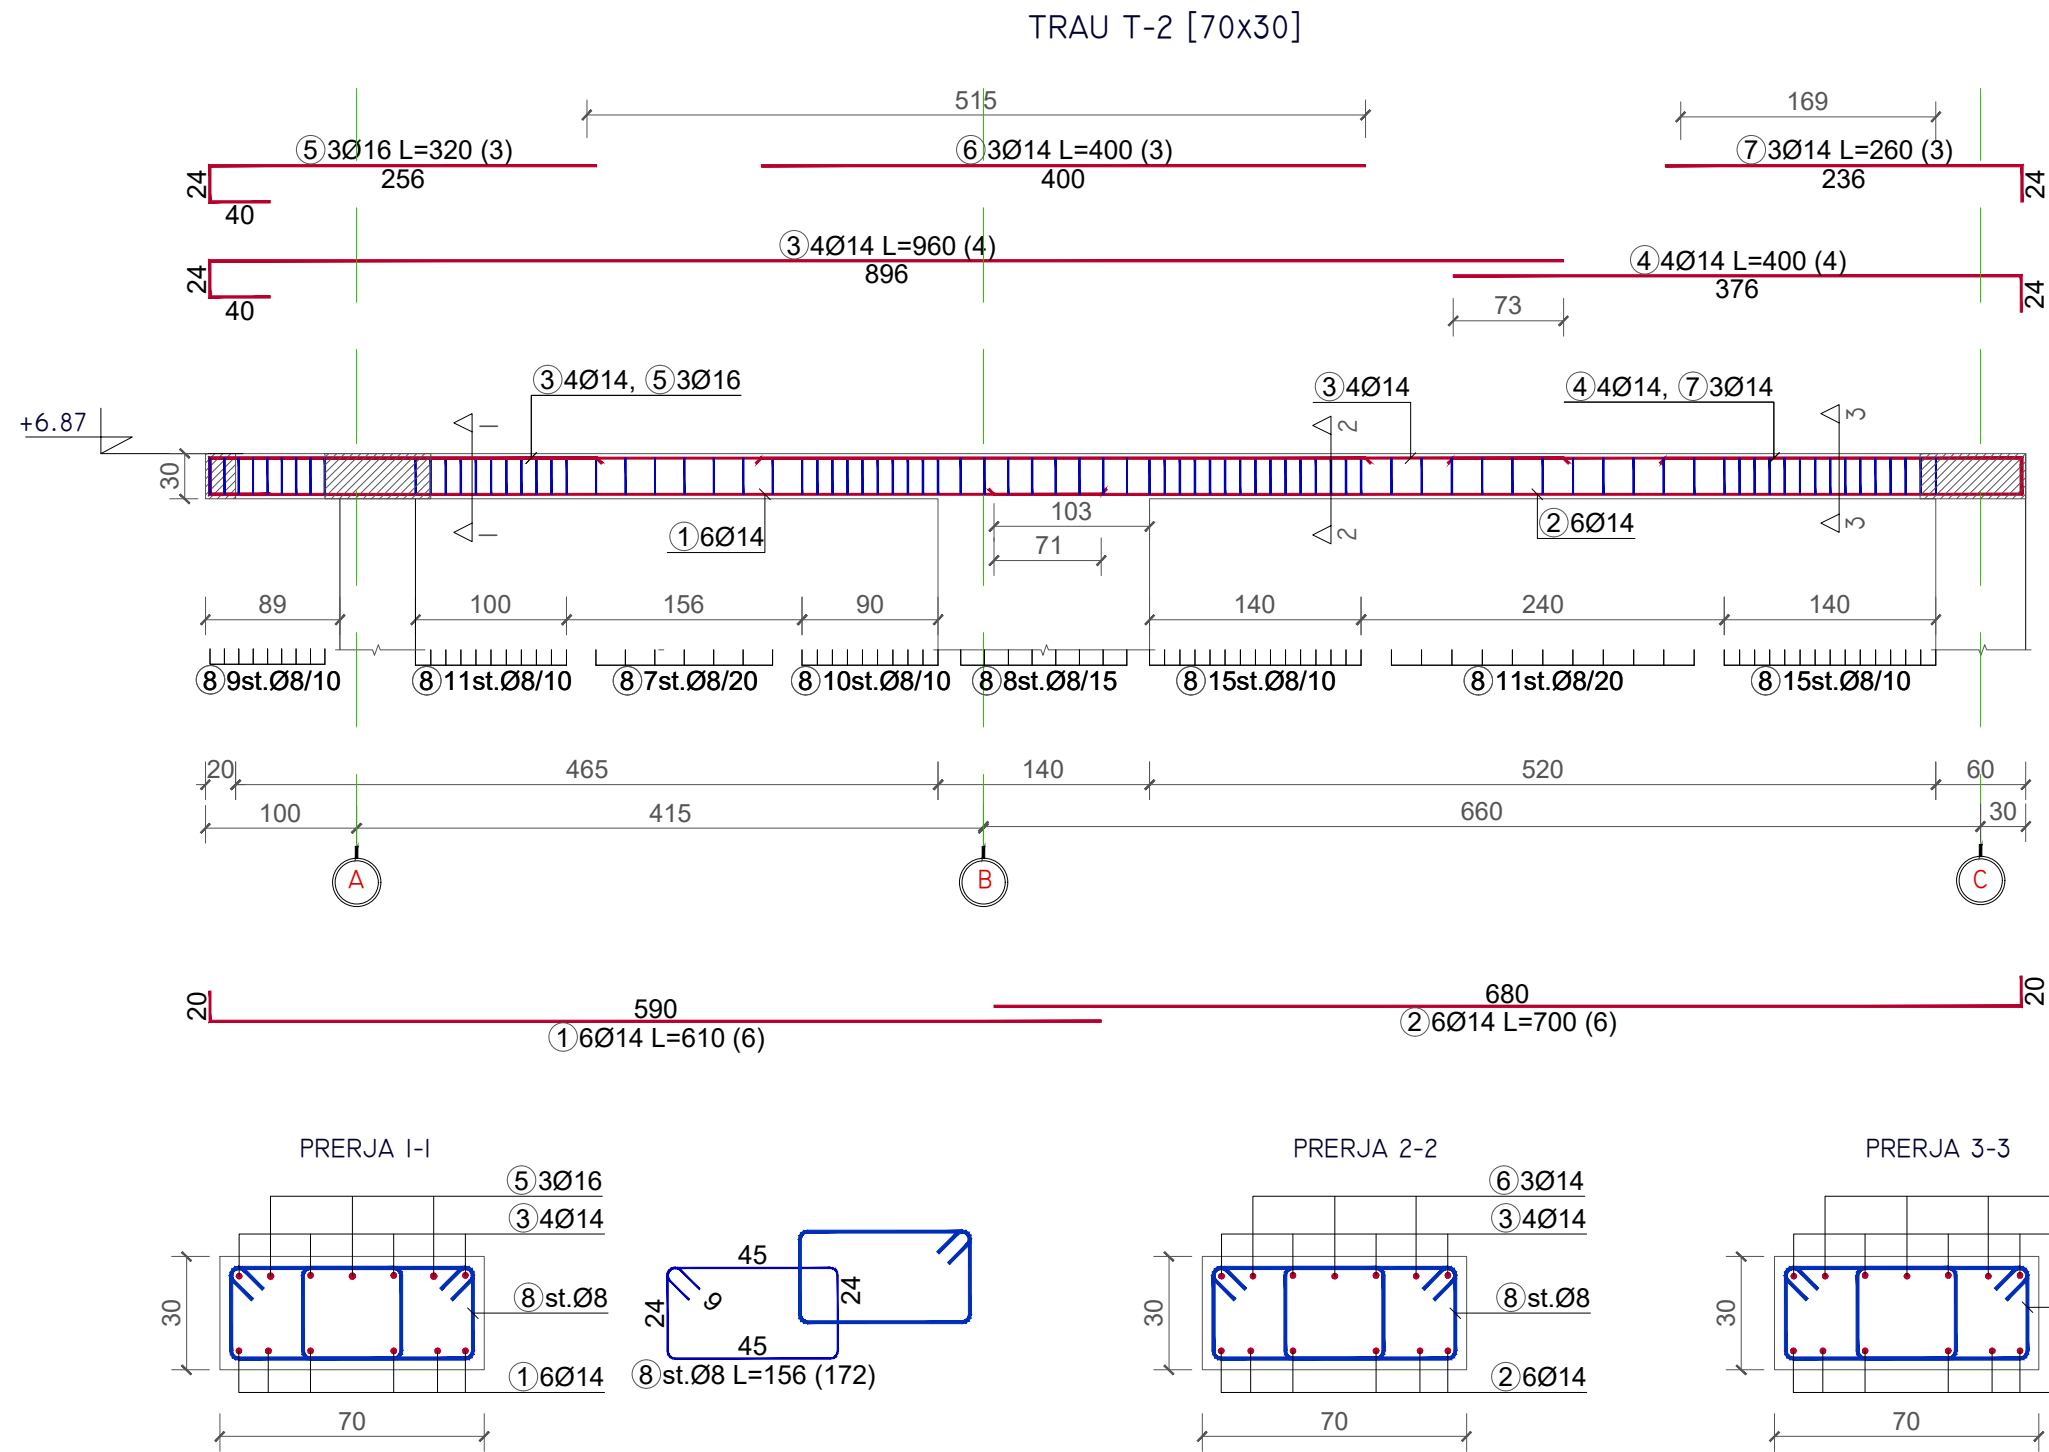




BASHKIA VLORE

DREJTORIA E  
URBANISTIKES

DREJTOR  
Dr.INGLI XHAFERAJ

GRUPI I PROJEKTIMIT:  
Ing. EDMOND BEQIRI

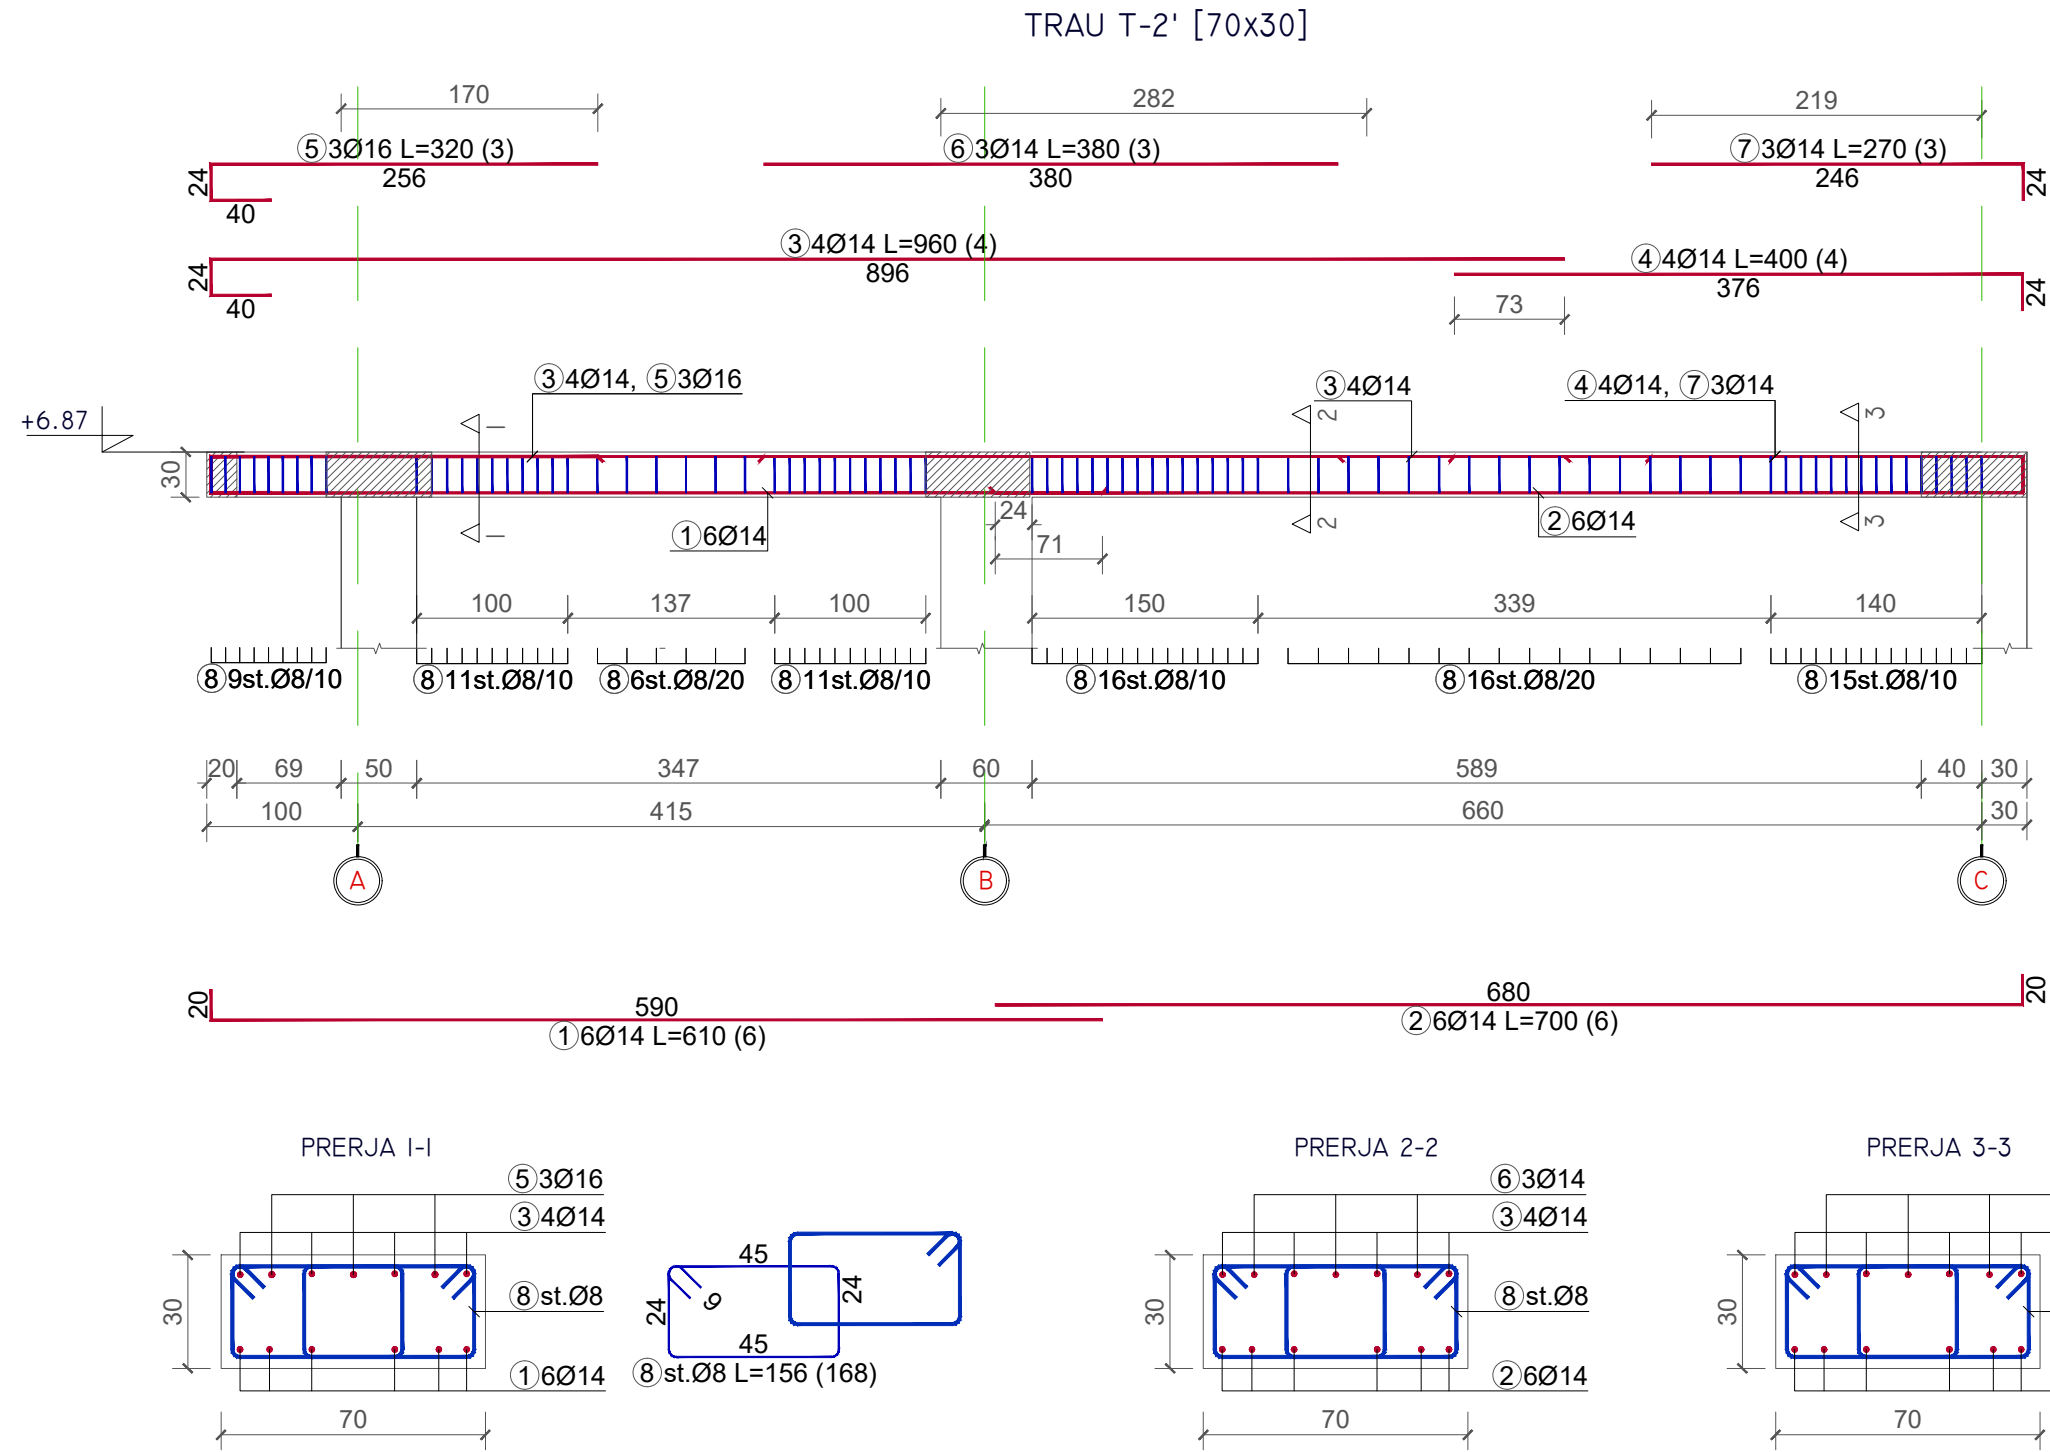




BASHKIA VLORË

DREJTORIA E URBANISTIKËS


DREJTOR  
Dr.INGLI XHAFERAJ

GRUPI I PROJEKTIMIT:  
Ing. EDMOND BEQIRI


TRAU T-SH B [25x50]

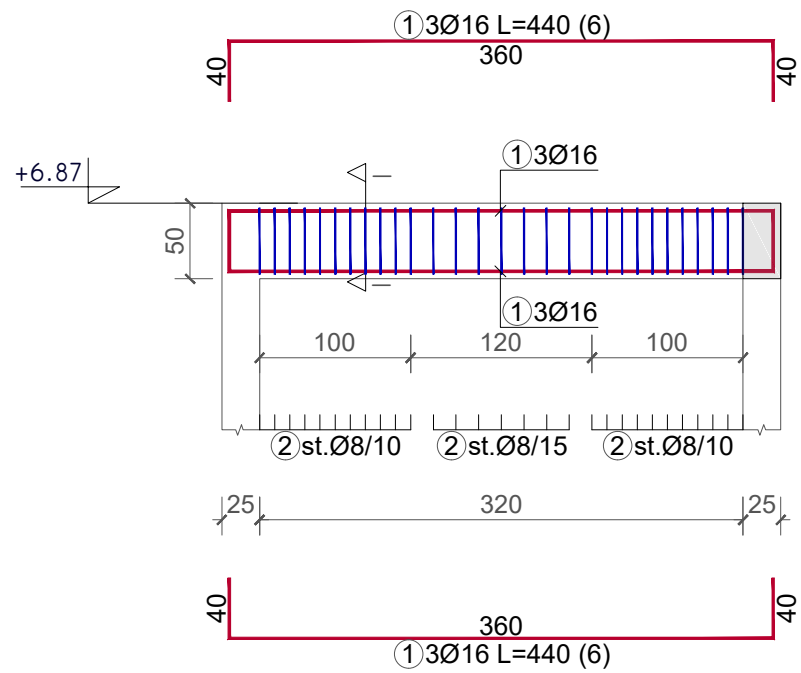


PRERJA I-I

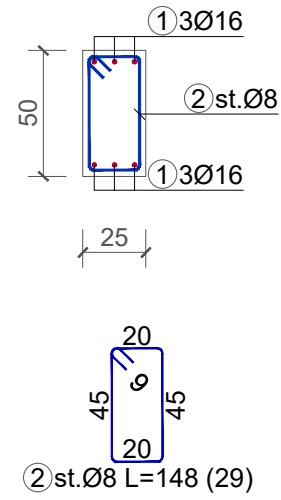


TRAU T-SH C' [25x50]

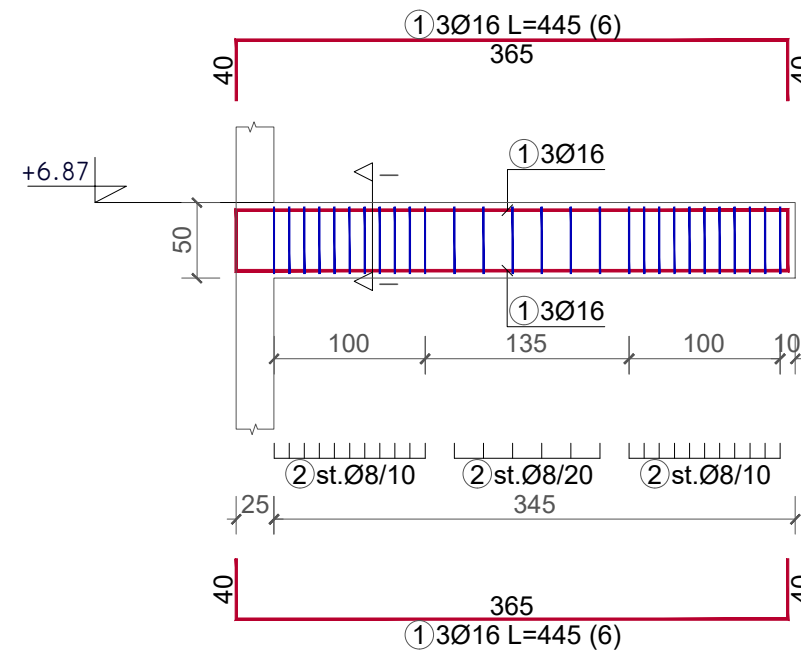


PRERJA I-I

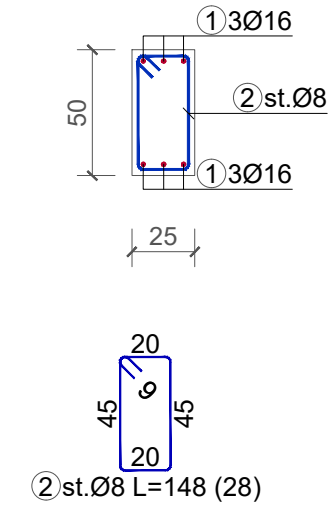

TRAU T-SH [25x50]

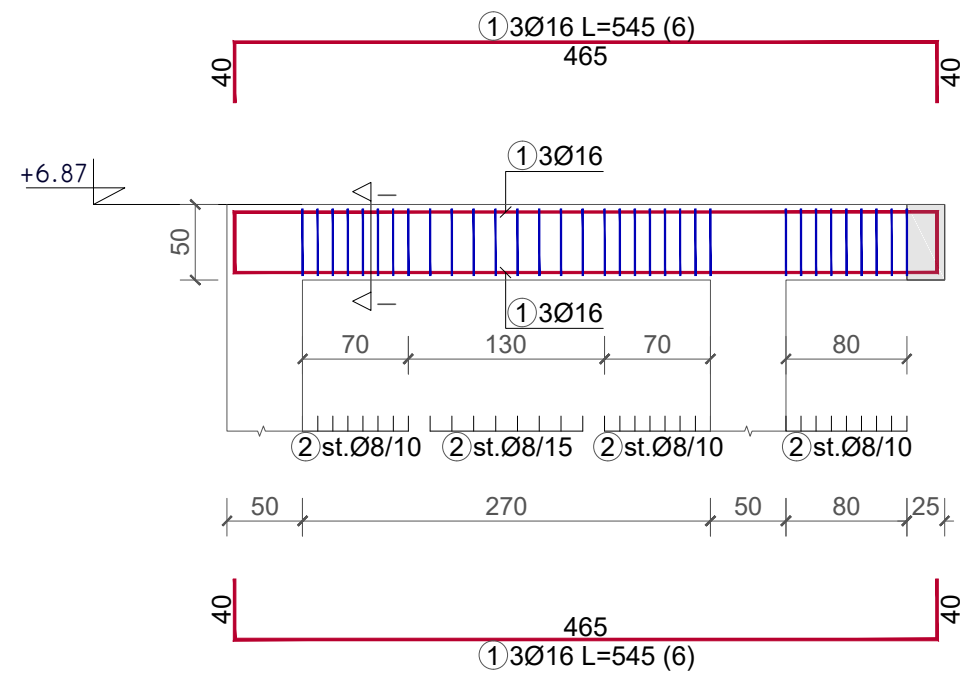

PRERJA I-I

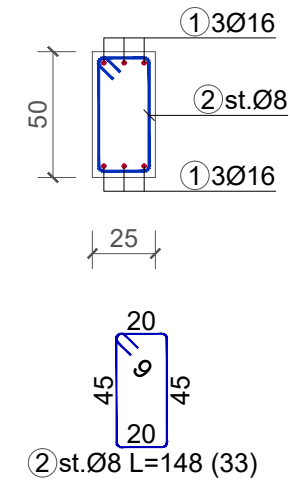




BASHKIA VLORE

DREJTORIA E  
URBANISTIKES

DREJTOR  
Dr.INGLI XHAFERAJ

GRUPI I PROJEKTIMIT:  
Ing. EDMOND BEQIRI

PLANI I TRAVETAVE, KUOTA +6.87 M

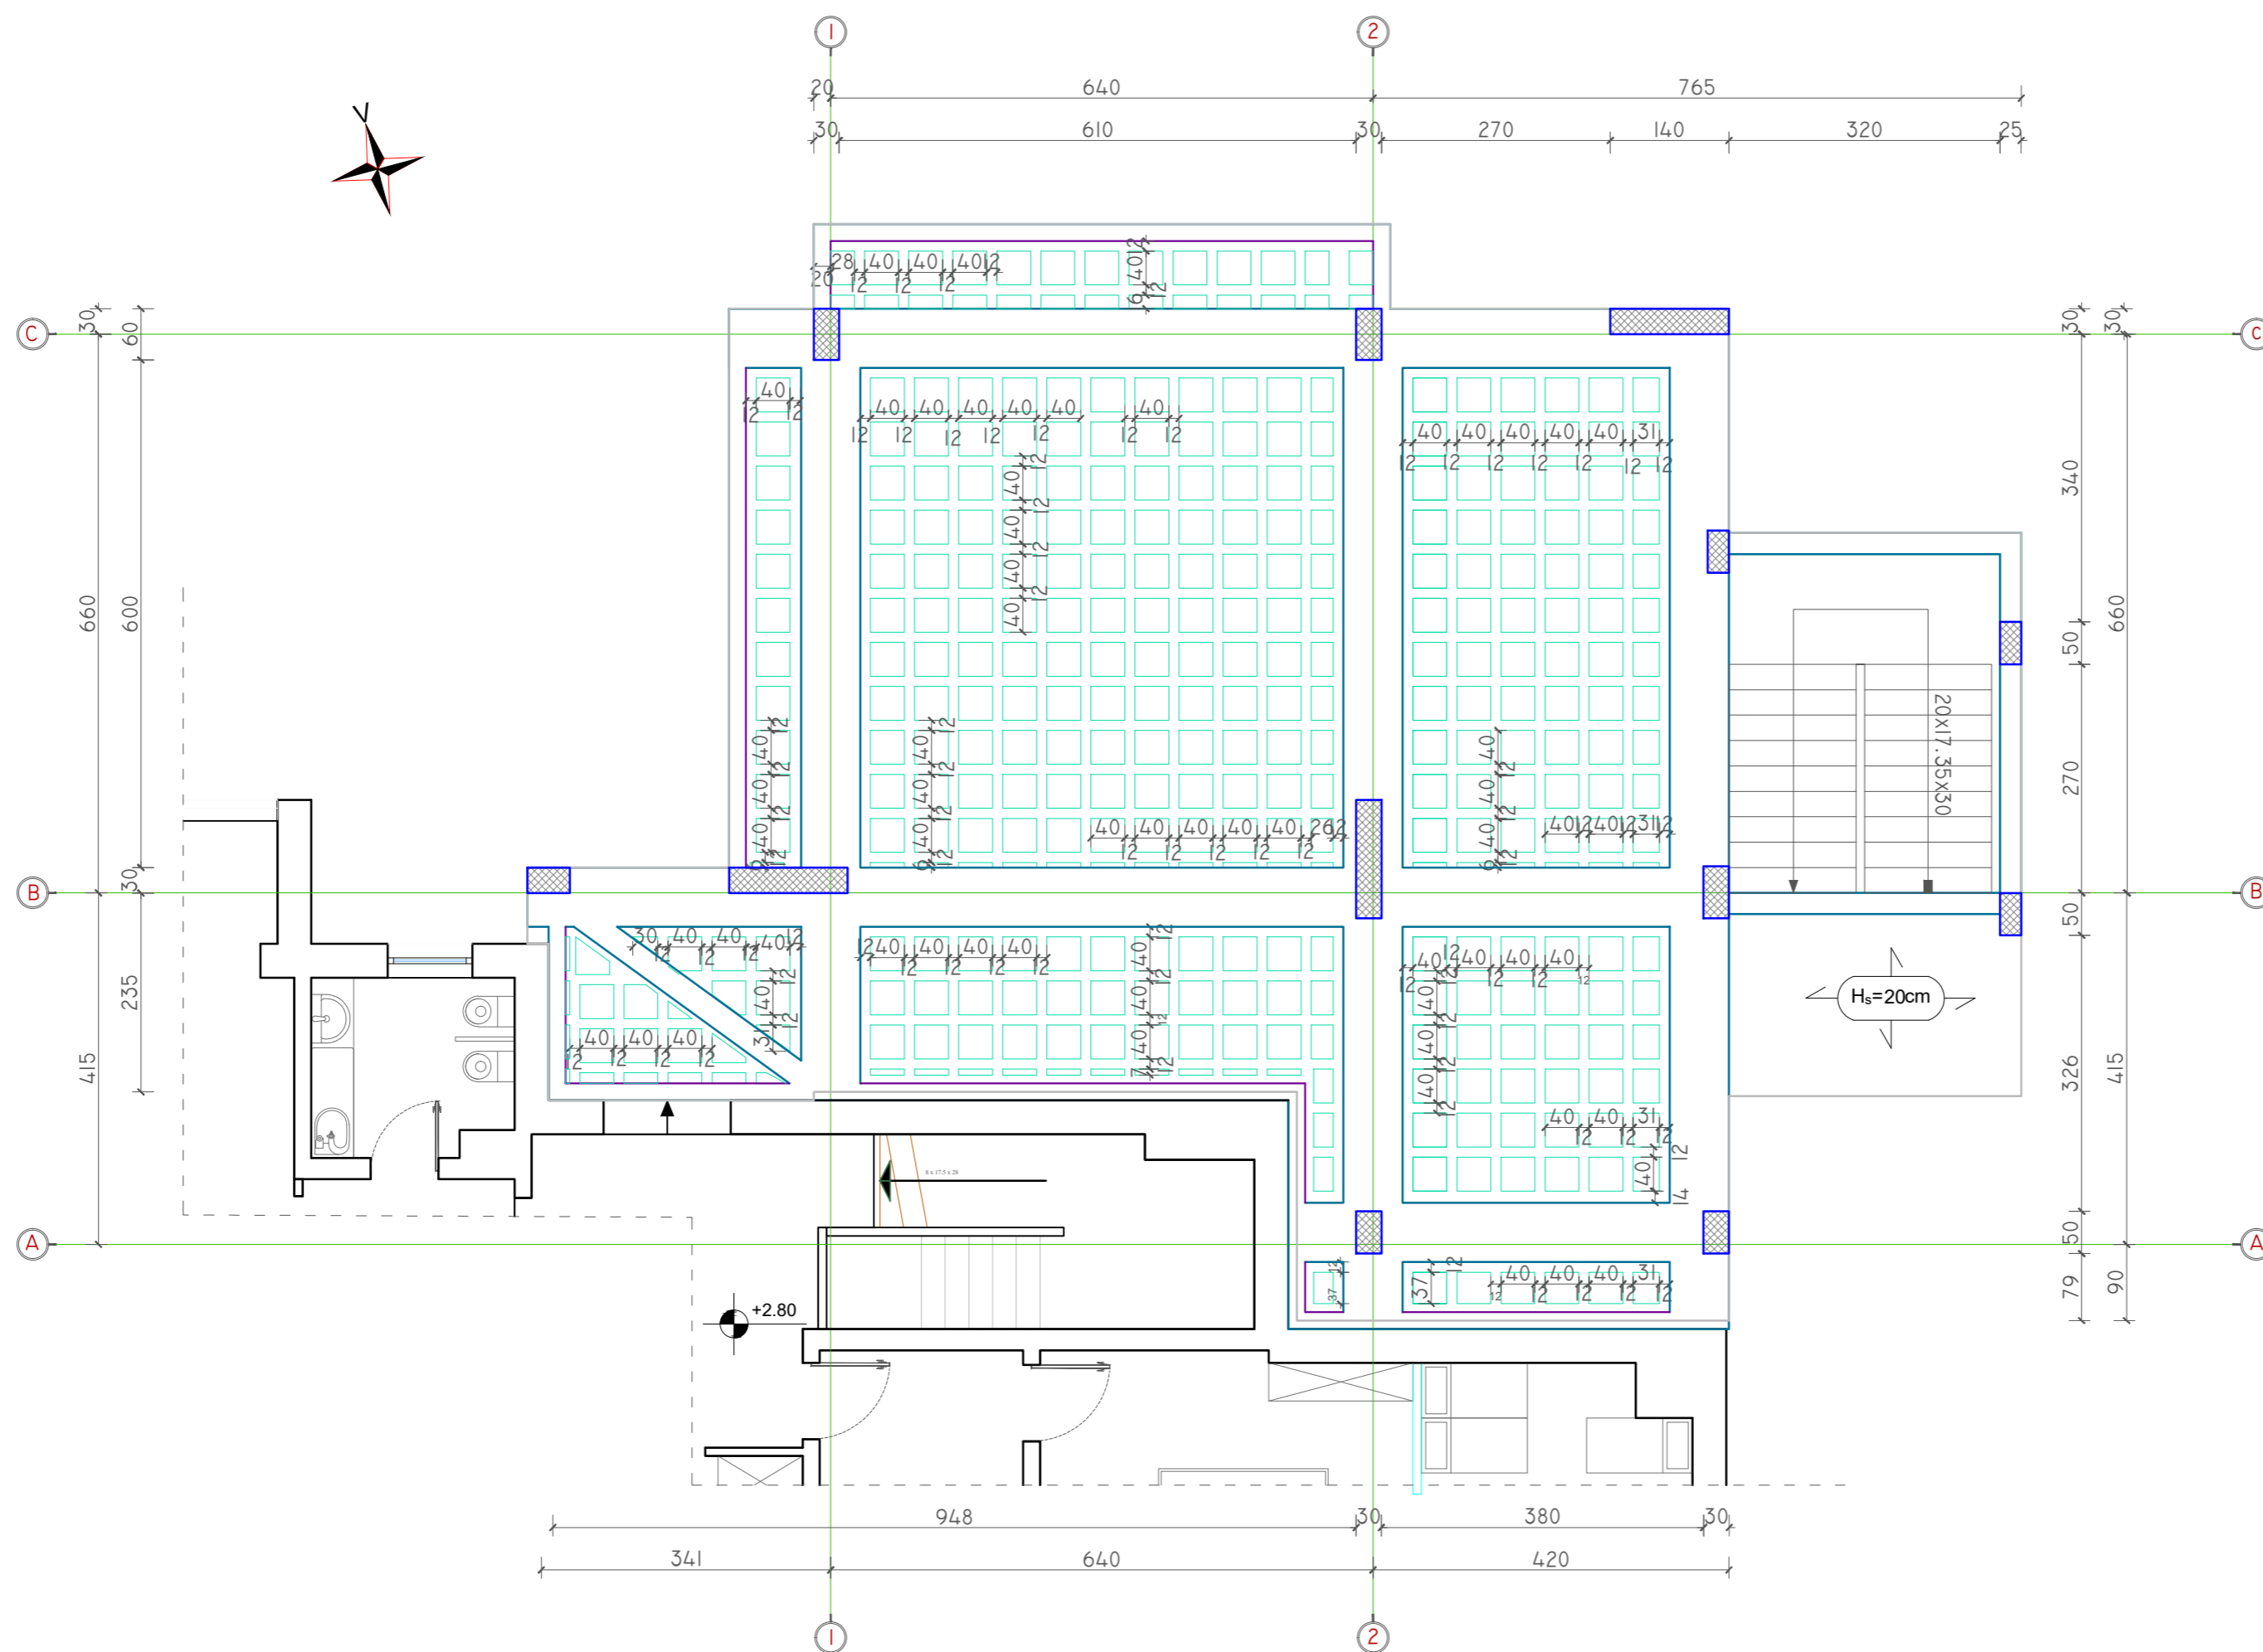





BASHKIA VLORË

DREJTORIA E  
URBANISTIKËS

DREJTOR  
Dr.INGLI XHAFERAJ

GRUPI I PROJEKTIMIT:  
Ing. EDMOND BEQIRI

ARMIMI I SOLETES, KUOTA +6.87 m  
ZGARA SIPER

