

MIRATOI
KRYETARI I BASHKISE
ERISELDA SEFA



PROJEKTI ARKITEKTONIK


OBJEKTI: QENDER EKONOMIKE (EXPO) DHE STACION MULTIMODAL
(ME DY KATE MBI TOKE DHE TARACE TE SHFRYTEZUESHME)
BASHKIA LUSHNJE

PLANSISTEMIM SH - 1:2000



OBJEKTI	QENDER EKONOMIKE, MAGAZINA FRIGORIFERIKE DHE PERPUNIMI FRUTA PERIME, STACION MULTIMODAL	NR.FLETES	A-01
VENDNDODHJA	LUSHNJE	FORMATI	420X297
EMERT.I FLETES	PLANSISTEMIM	SHKALLA	
DREJTOR	ING. ARIOLA BEGO		
PERGJEGJES	ARK. SAJMIR MEBELLI		
SPECIALIST	ARK. ALBAN MANOKU		
SPECIALIST	ING. ARTUR SINANI		
SPECIALIST	ING. XHESIKJANA SARACI		
SPECIALIST	ING. KLAJDI MYZEQARI		
SPECIALIST	ING. ARBEN MUCA		

PLANSISTEMIMI - EKSPOZITA SH - 1:600

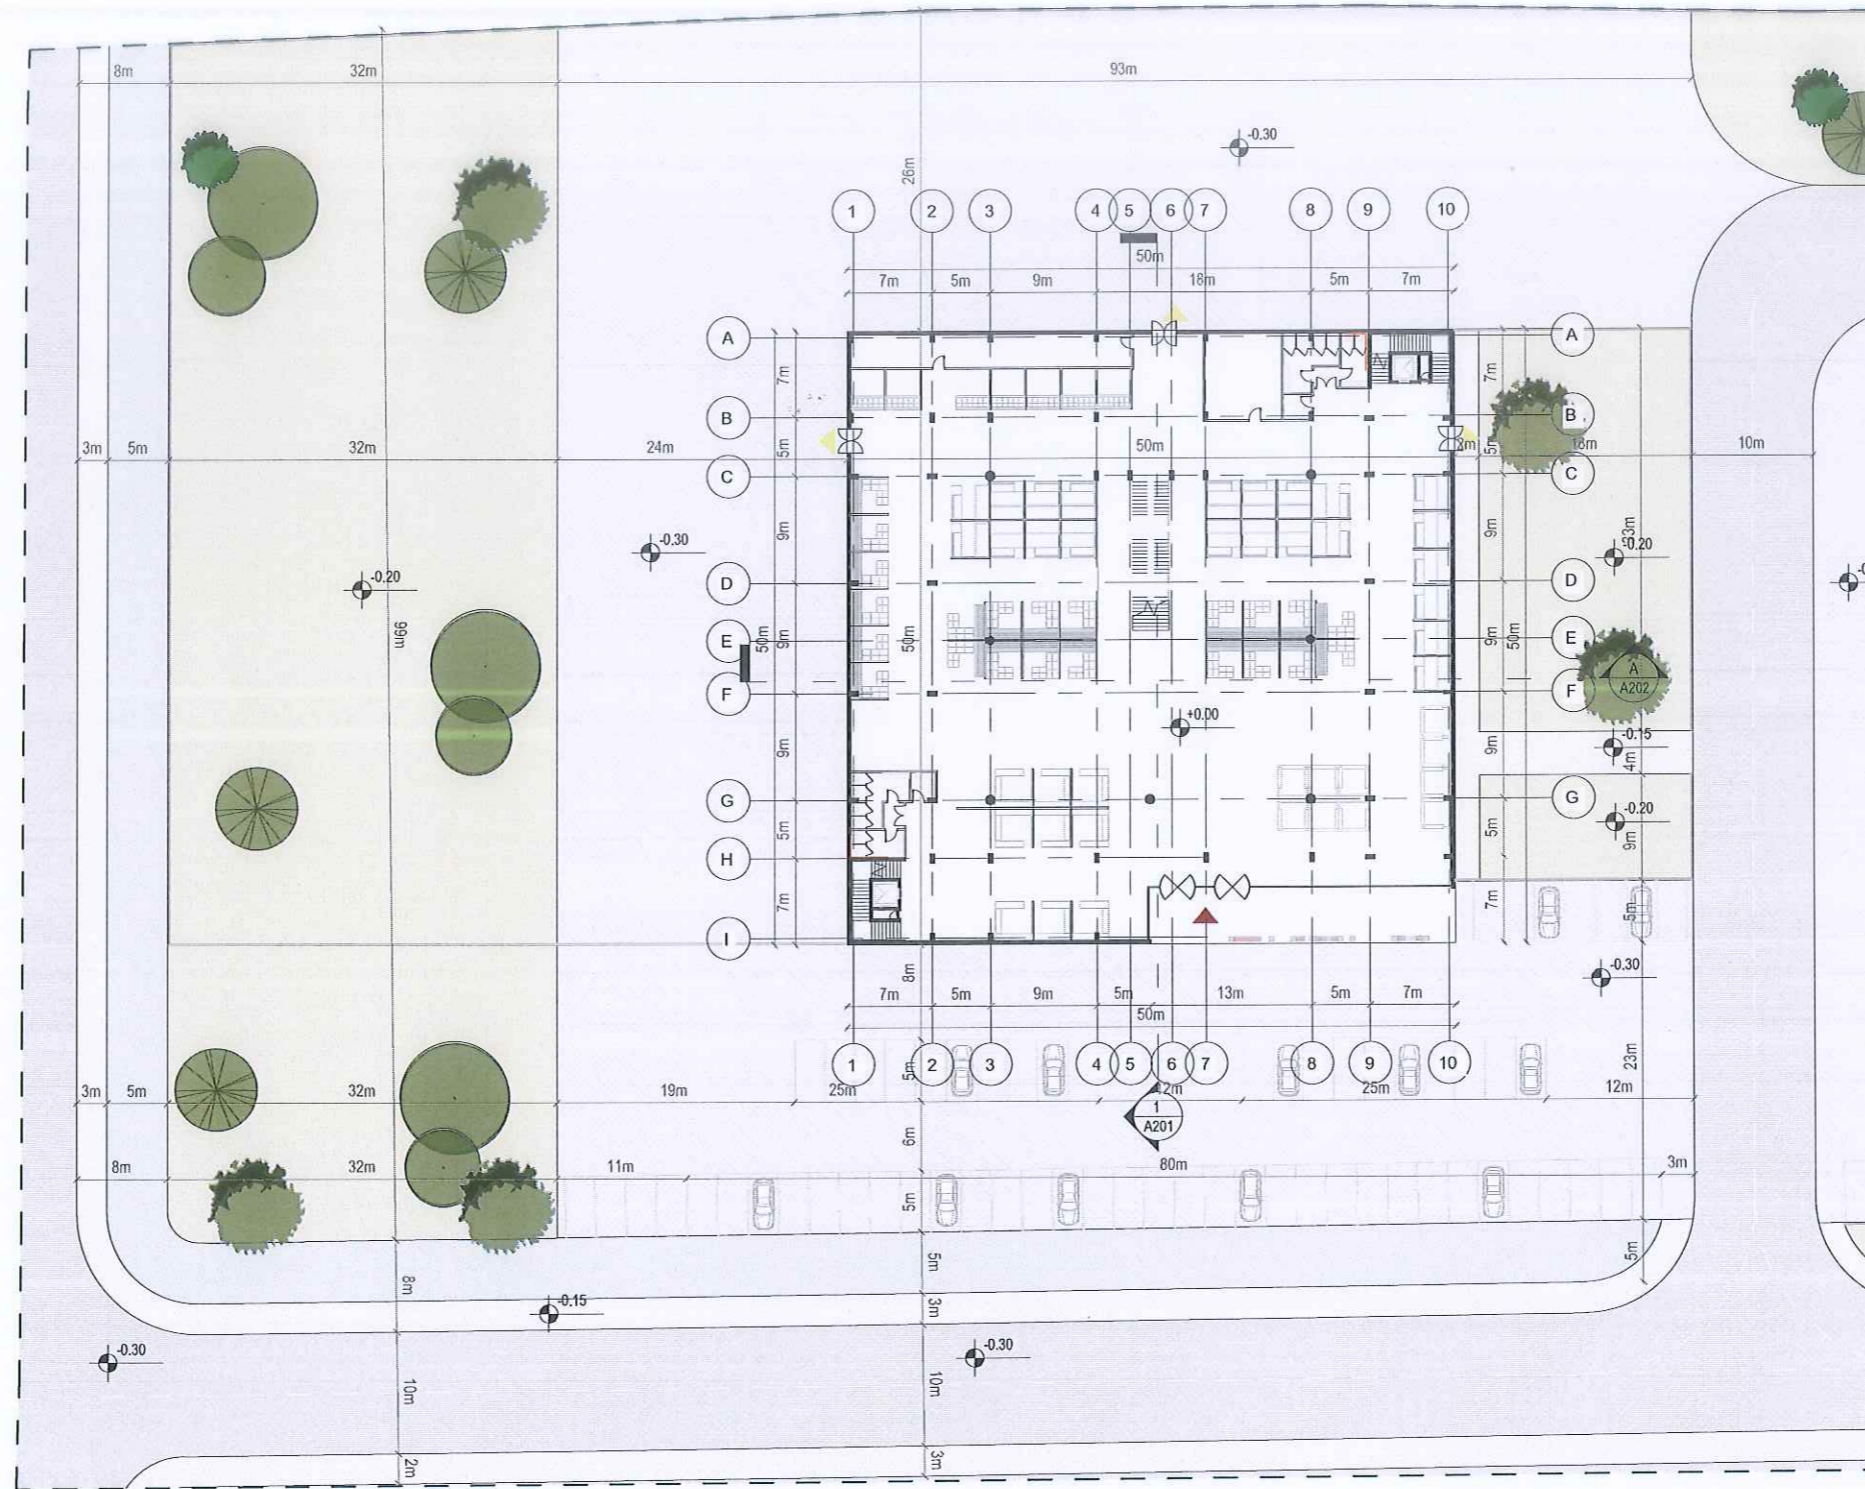


LEGJENDA:

- Kufiri i Pronës
- Hyrje
- Dalje e emergjencës
- Shtrim trotuari
- Shtrim Parkim
- Shtrim Rugë
- Gjelbërim i ulët
- Kanal
- Gjelbërim i lartë


OBJEKTI	QENDER EKONOMIKE, MAGAZINA FRIGORIFERIKE DHE PERPUNIMI FRUTA PERIME, STACION MULTIMODAL	NR.FLETES	A-01
VENDNDODHJA	LUSHNJE	FORMATI	420X297
EMERT.I FLETES	PLANSISTEMIM EKSPOZITA	SHKALLA	
DREJTOR	ING. ARIOLA BEQO		
PERGJEGJES	ARK. SAIMIR MEBELLI		
SPECIALIST	ARK. ALBAN MANOKU		
SPECIALIST	ING. ARTUR SINANI		
SPECIALIST	ING. XHESIKJANA SARACI		
SPECIALIST	ING. KLAJDI MYZEQARI		
SPECIALIST	ING. ARBEN MUCA		

PLANIMETRIA NE KUOTEN ±0.00 SH - 1:300

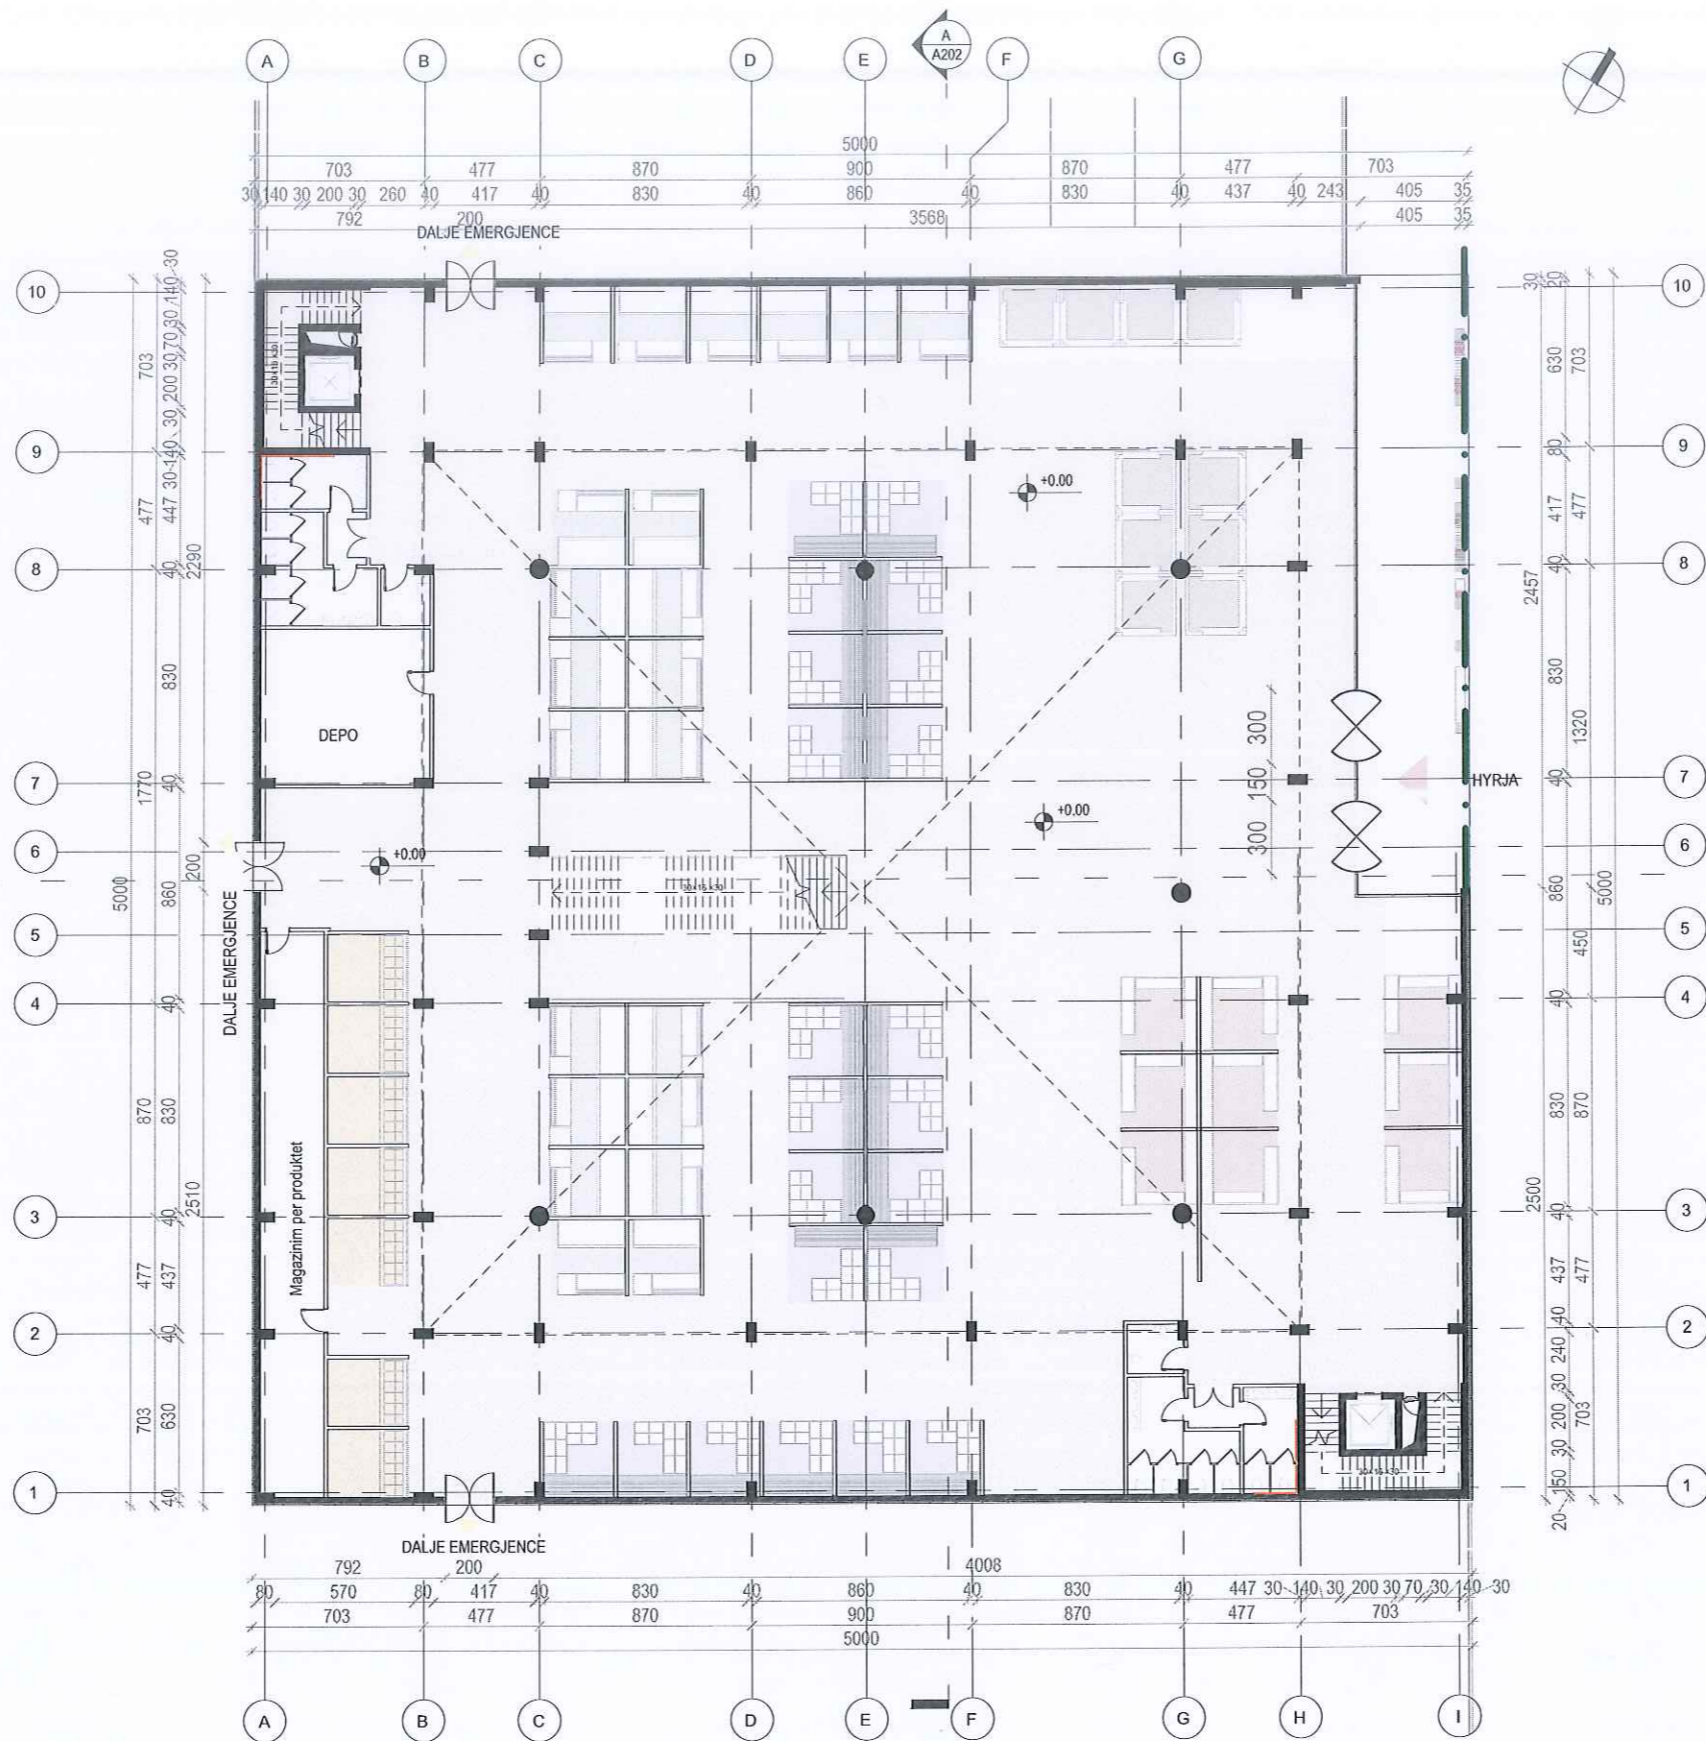


OBJEKTI	QENDER EKONOMIKE, MAGAZINA FRIGORIFERIKE DHE PERPUNIMI FRUTA PERIME, STACION MULTIMODAL	NR.FLETES	A-01
VENDNDODHJA	LUSHNJE	FORMATI	420x297
EMERT.I FLETES	PLANIMETRIA NE KUOTEN ±0.00	SHKALLA	
DREJTOR	ING. ARIOLA BEQO		
PERQJEGJES	ARK. SAIMIR MEBELLI		
SPECIALIST	ARK. ALBAN MANOKU		
SPECIALIST	ING. ARTUR SINANI		
SPECIALIST	ING. XHESIKJANA SARACI		
SPECIALIST	ING. KLAJDI HYZEQARI		
SPECIALIST	ING. ARBEN MUCA		

PLANIMETRIA NE KUOTEN +4.80 SH - 1:300

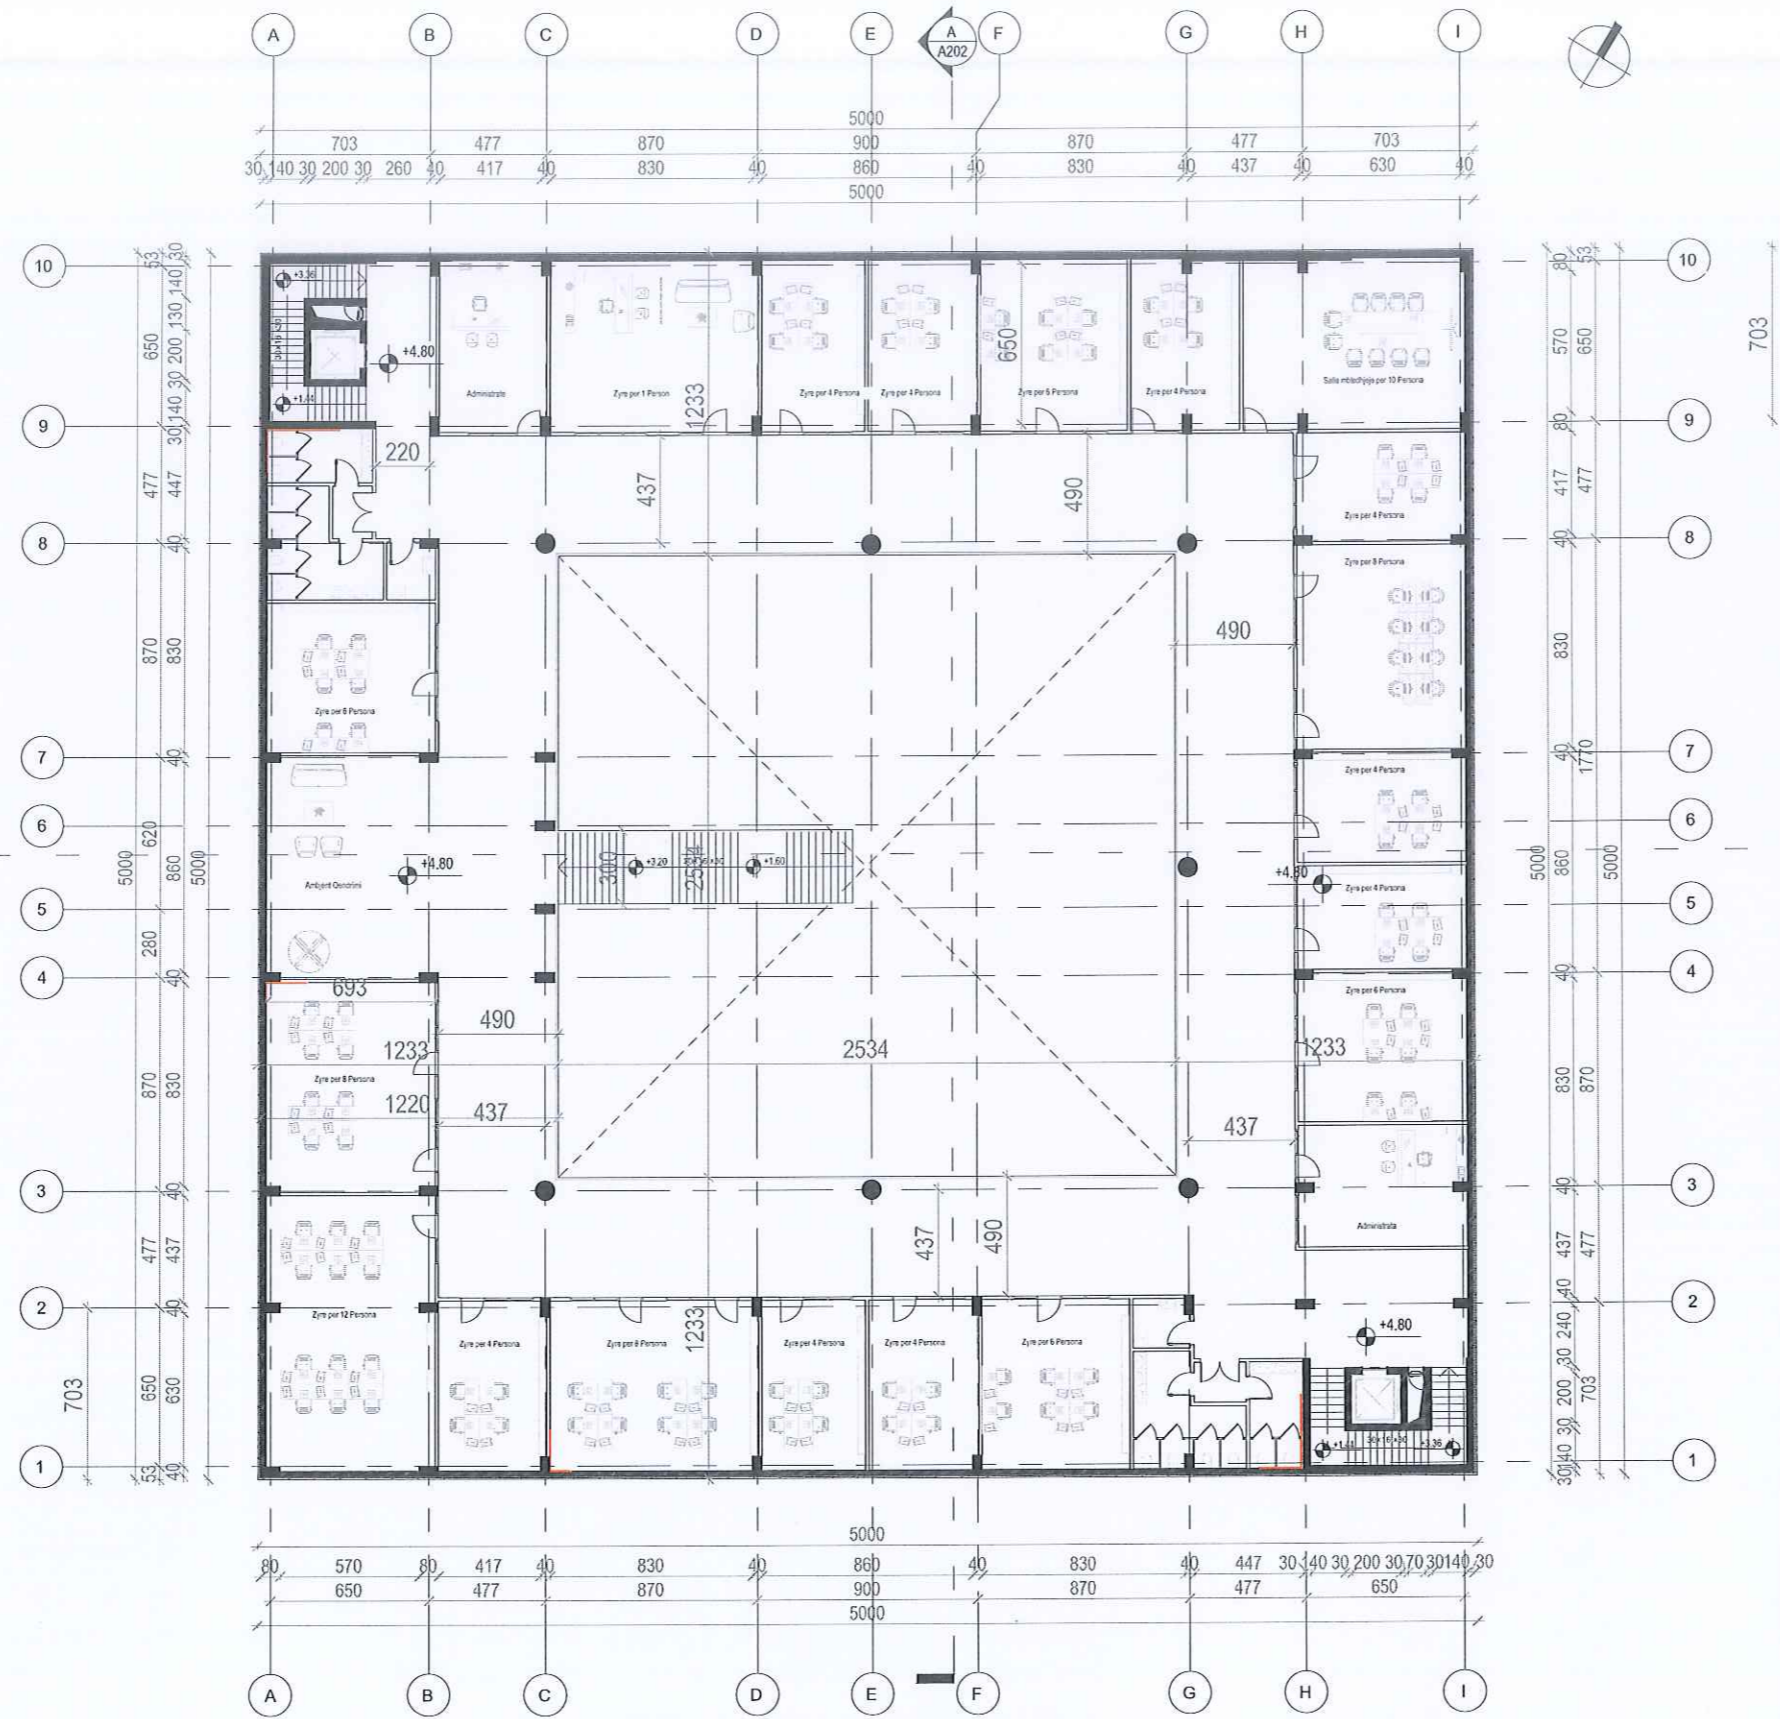


OBJEKTI	QENDER EKONOMIKE, MAGAZINA FRIGORIFERIKE DHE PERPUNIMI FRUTA PERIME, STACION MULTIMODAL	NR.FLETES	A-01
VENDNDODHJA	LUSHNJE	FORMATI	420X297
EMERT.I FLETES	PLANIMETRIA NE KUOTEN +4.80	SHKALLA	
DREJTOR	ING. ARIOLA BEQO		
PERGJEGJES	ARK. SAIMIR MEBELLI		
SPECIALIST	ARK. ALBAN MANOKU		
SPECIALIST	ING. ARTUR SINANI		
SPECIALIST	ING. XHESIKJANA SARACI		
SPECIALIST	ING. KLAJDI HYZEQARI		
SPECIALIST	ING. ARBEN MUCA		

PLANIMETRIA E MBULESES METALIKE SH - 1:300

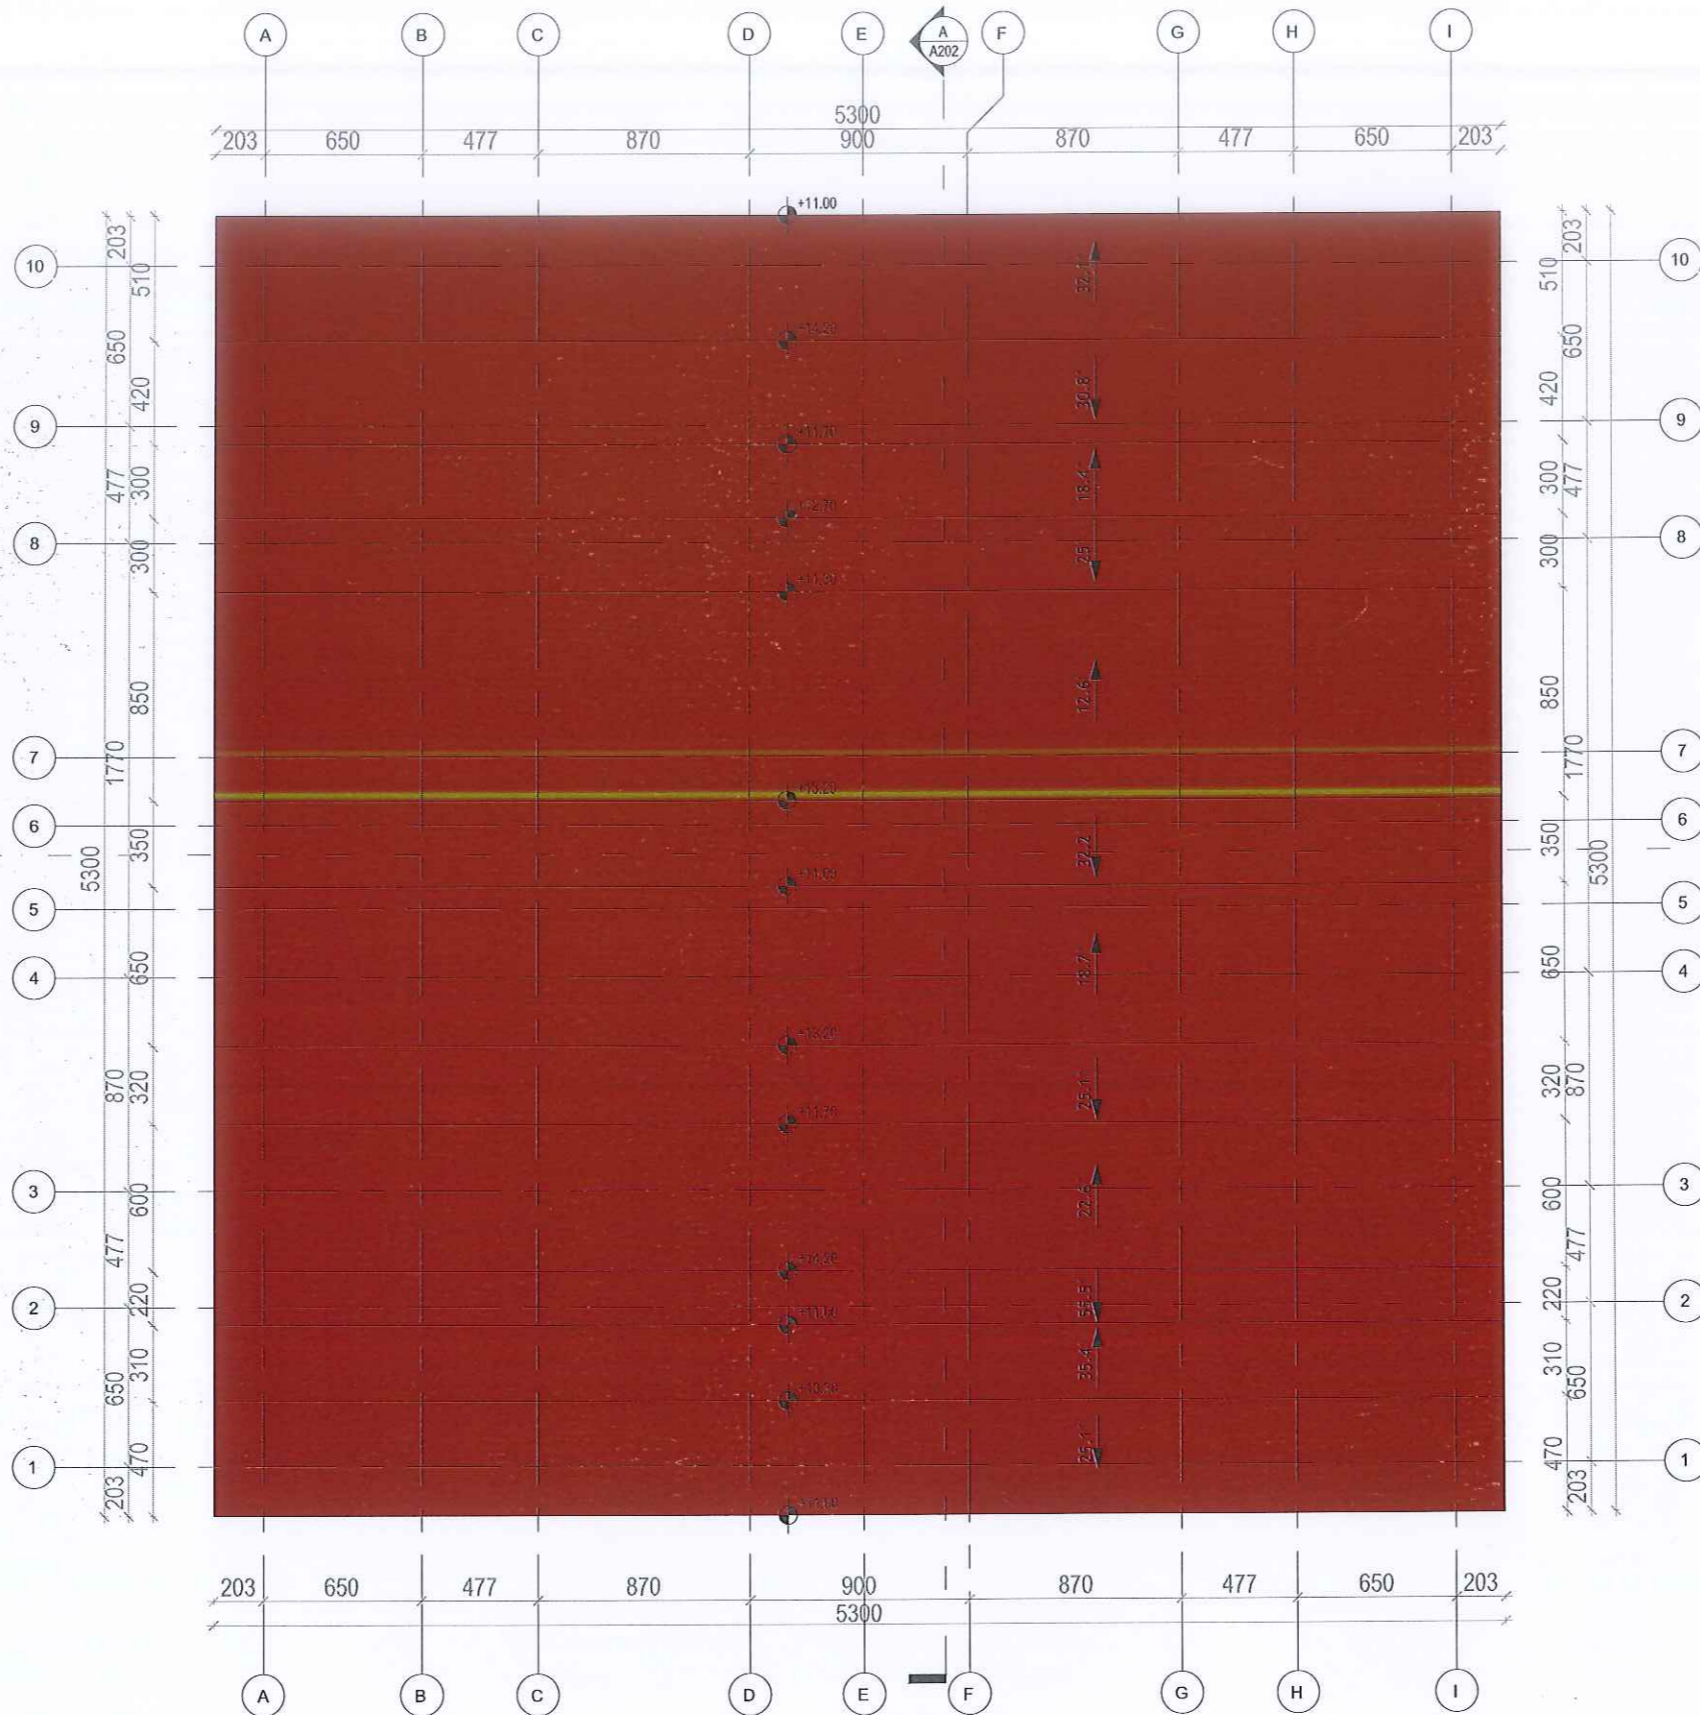


OBJEKTI	QENDER EKONOMIKE, MAGAZINA FRIGORIFERIKE DHE PERPUNIMI FRUTA PERIME, STACION MULTIMODAL	NR.FLETES	A-01
VENDNDODHJA	LUSHNJE	FORMATI	420x297
EMERT.I FLETES	PLANIMETRIA E MBULESES METALIKE	SHKALLA	
DREJTOR	ING. ARIOLA BEQO		
PERJEGJES	ARK. SAIMIR MEBELLI		
SPECIALIST	ARK. ALBAN MANOKU		
SPECIALIST	ING. ARTUR SINANI		
SPECIALIST	ING. XHESIKJANA SARACI		
SPECIALIST	ING. KLAJDI HYZEQARI		
SPECIALIST	ING. ARBEN MUCA		

FASADA VERIORE SH - 1:250

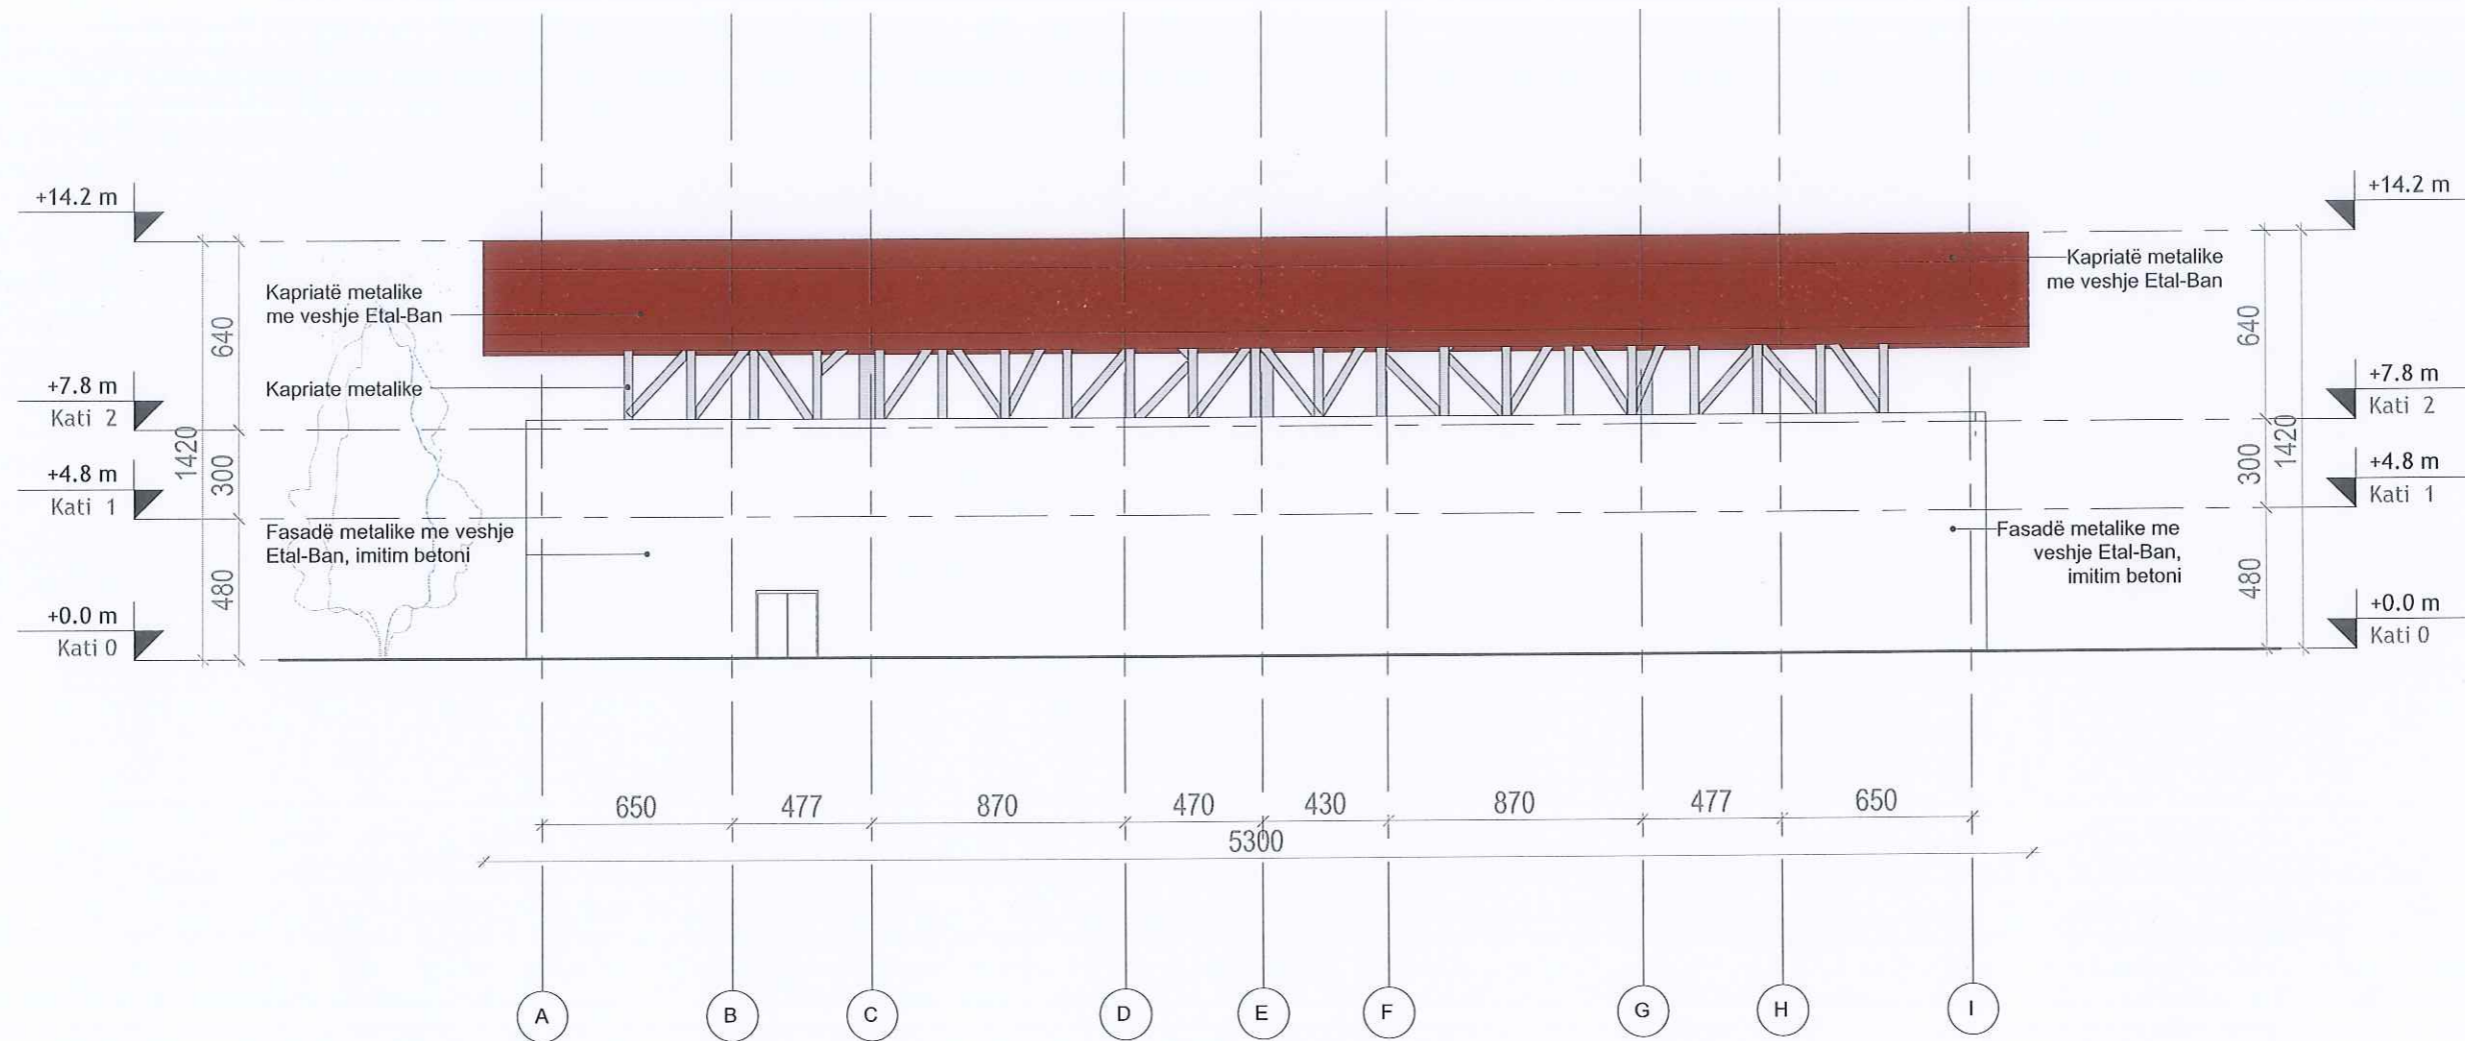


OBJEKTI	QENDER EKONOMIKE, MAGAZINA FRIGORIFERIKE DHE PERPUNIMI FRUTA PERIME, STACION MULTIMODAL	NR.FLETES	A-01
VENDNDODHJA	LUSHNJE	FORMATI	420X297
EMERT.I FLETES	FASADA VERIORE	SHKALLA	
DREJTOR	ING. ARIOLA BEQO	 REPUBLIKA E SHQIPERISE BASHKIA LUSHNJE	
PERGJEGJES	ARK. SAIMIR MEBELLI		
SPECIALIST	ARK. ALBAN MANOKU		
SPECIALIST	ING. ARTUR SINANI		
SPECIALIST	ING. XHESIKJANA SARACI		
SPECIALIST	ING. KLAJDI MYZEQARI		
SPECIALIST	ING. ARBEN MUCA		

FASADA PERENDIMORE SH - 1:250

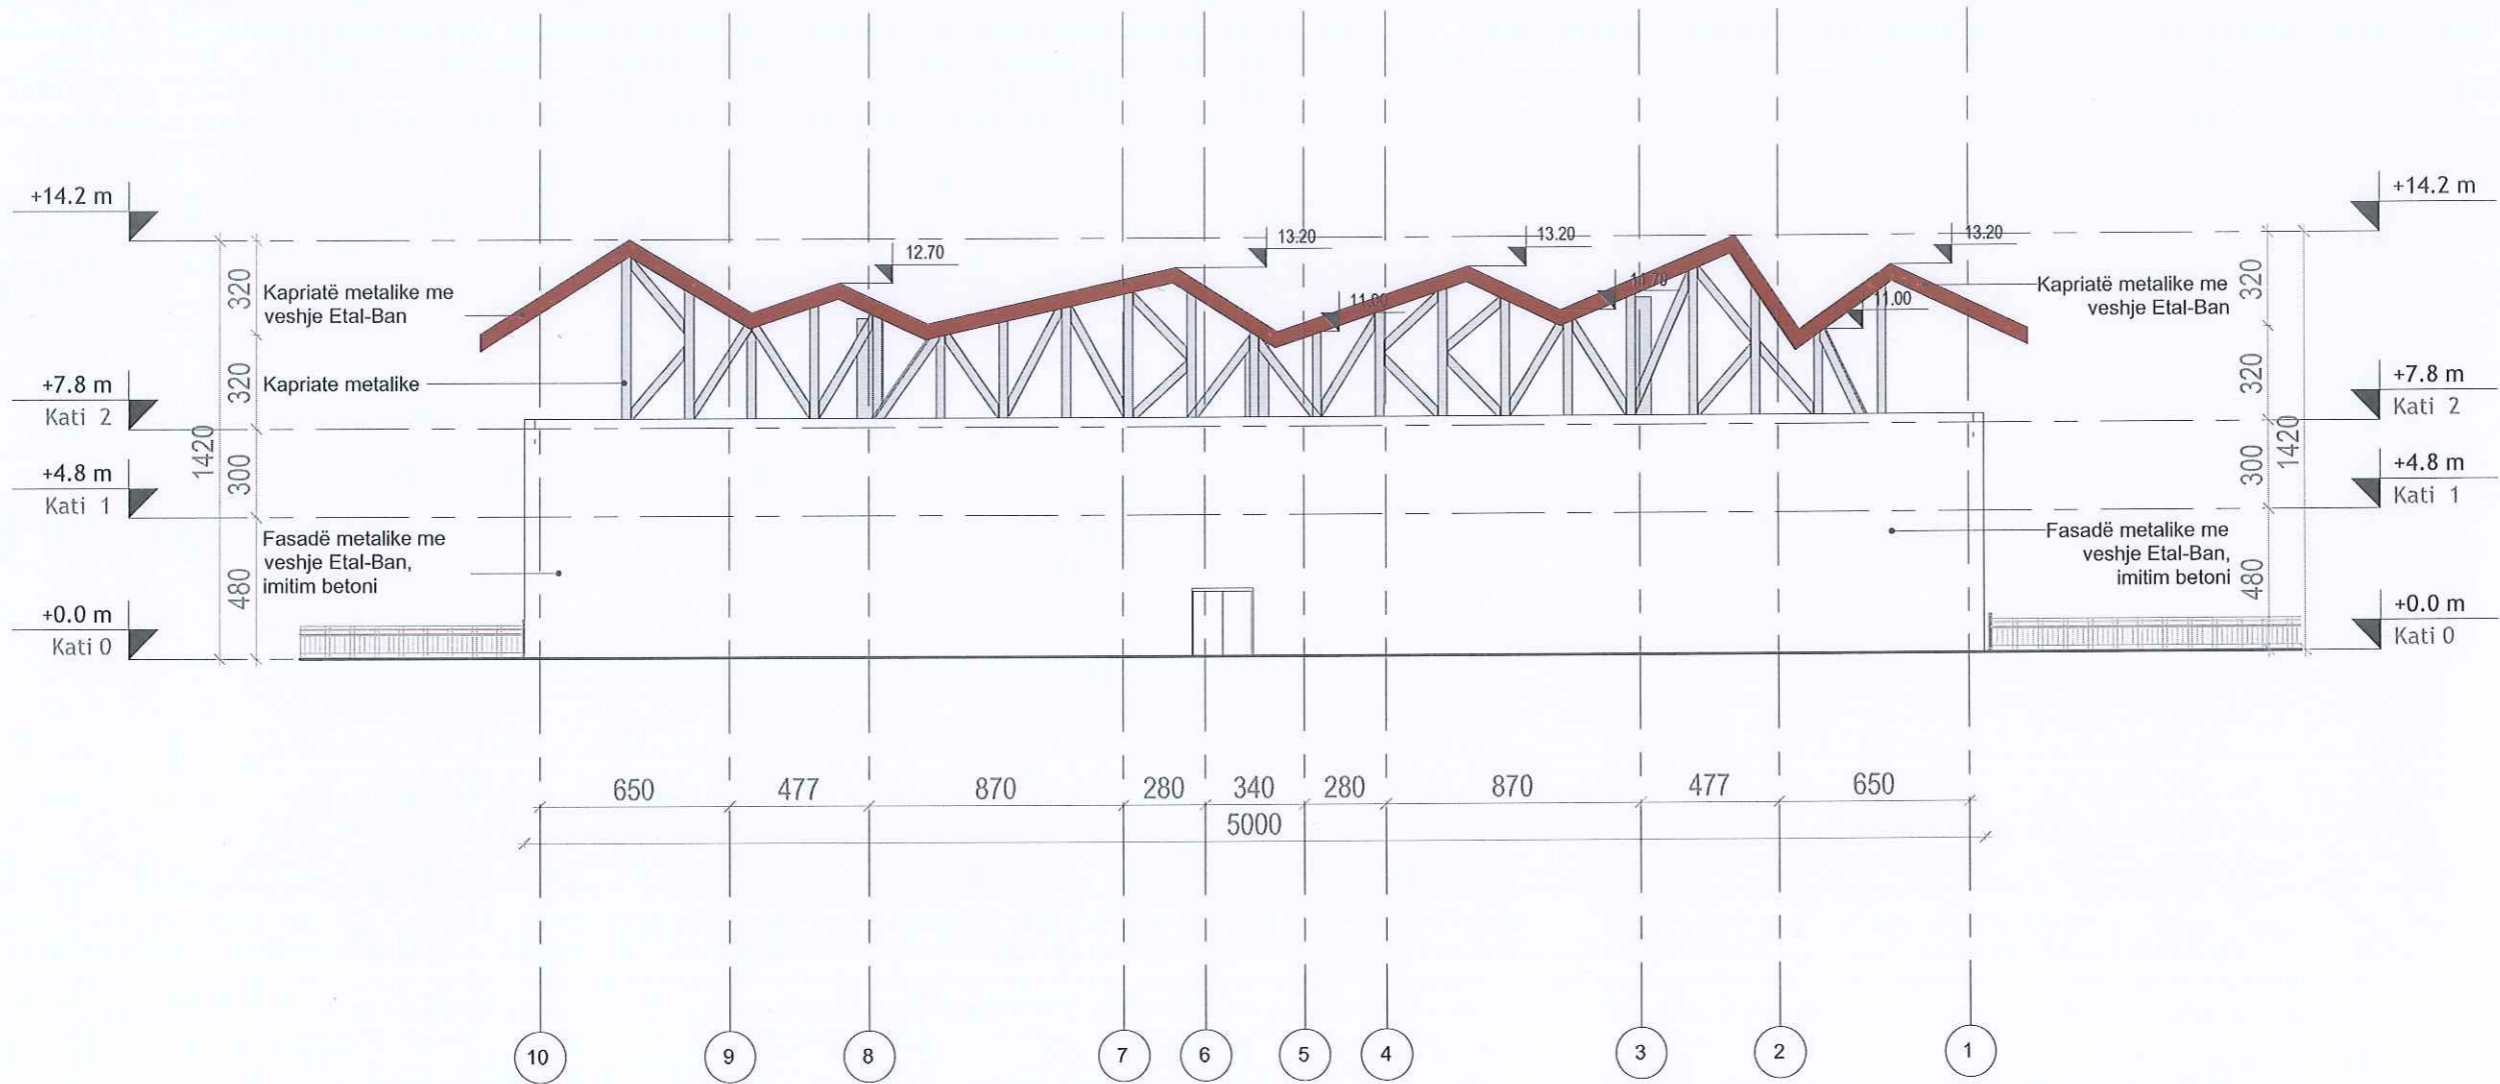


OBJEKTI	QENDER EKONOMIKE, MAGAZINA FRIGORIFERIKE DHE PERPUNIMI FRUTA PERIME, STACION MULTIMODAL	NR.FLETES	A-01
VENDNDODHJA	LUSHNJE	FORMATI	420X297
EMERT.I FLETES	FASADA PERENDIMORE	SHKALLA	
DREJTOR	ING. ARIOLA BEQQ	 	
PERGJEGJES	ARK. SAIMIR MEBELLI		
SPECIALIST	ARK. ALBAN MANOKU		
SPECIALIST	ING. XHESIQJANA SARACI		
SPECIALIST	ING. KLAJDI MYZEQARI		
SPECIALIST	ING. ARBEN MUCA	 REPUBLIKA E SHQIPERISE BASHKIA LUSHNJE	

FASADA LINDORE SH - 1:250

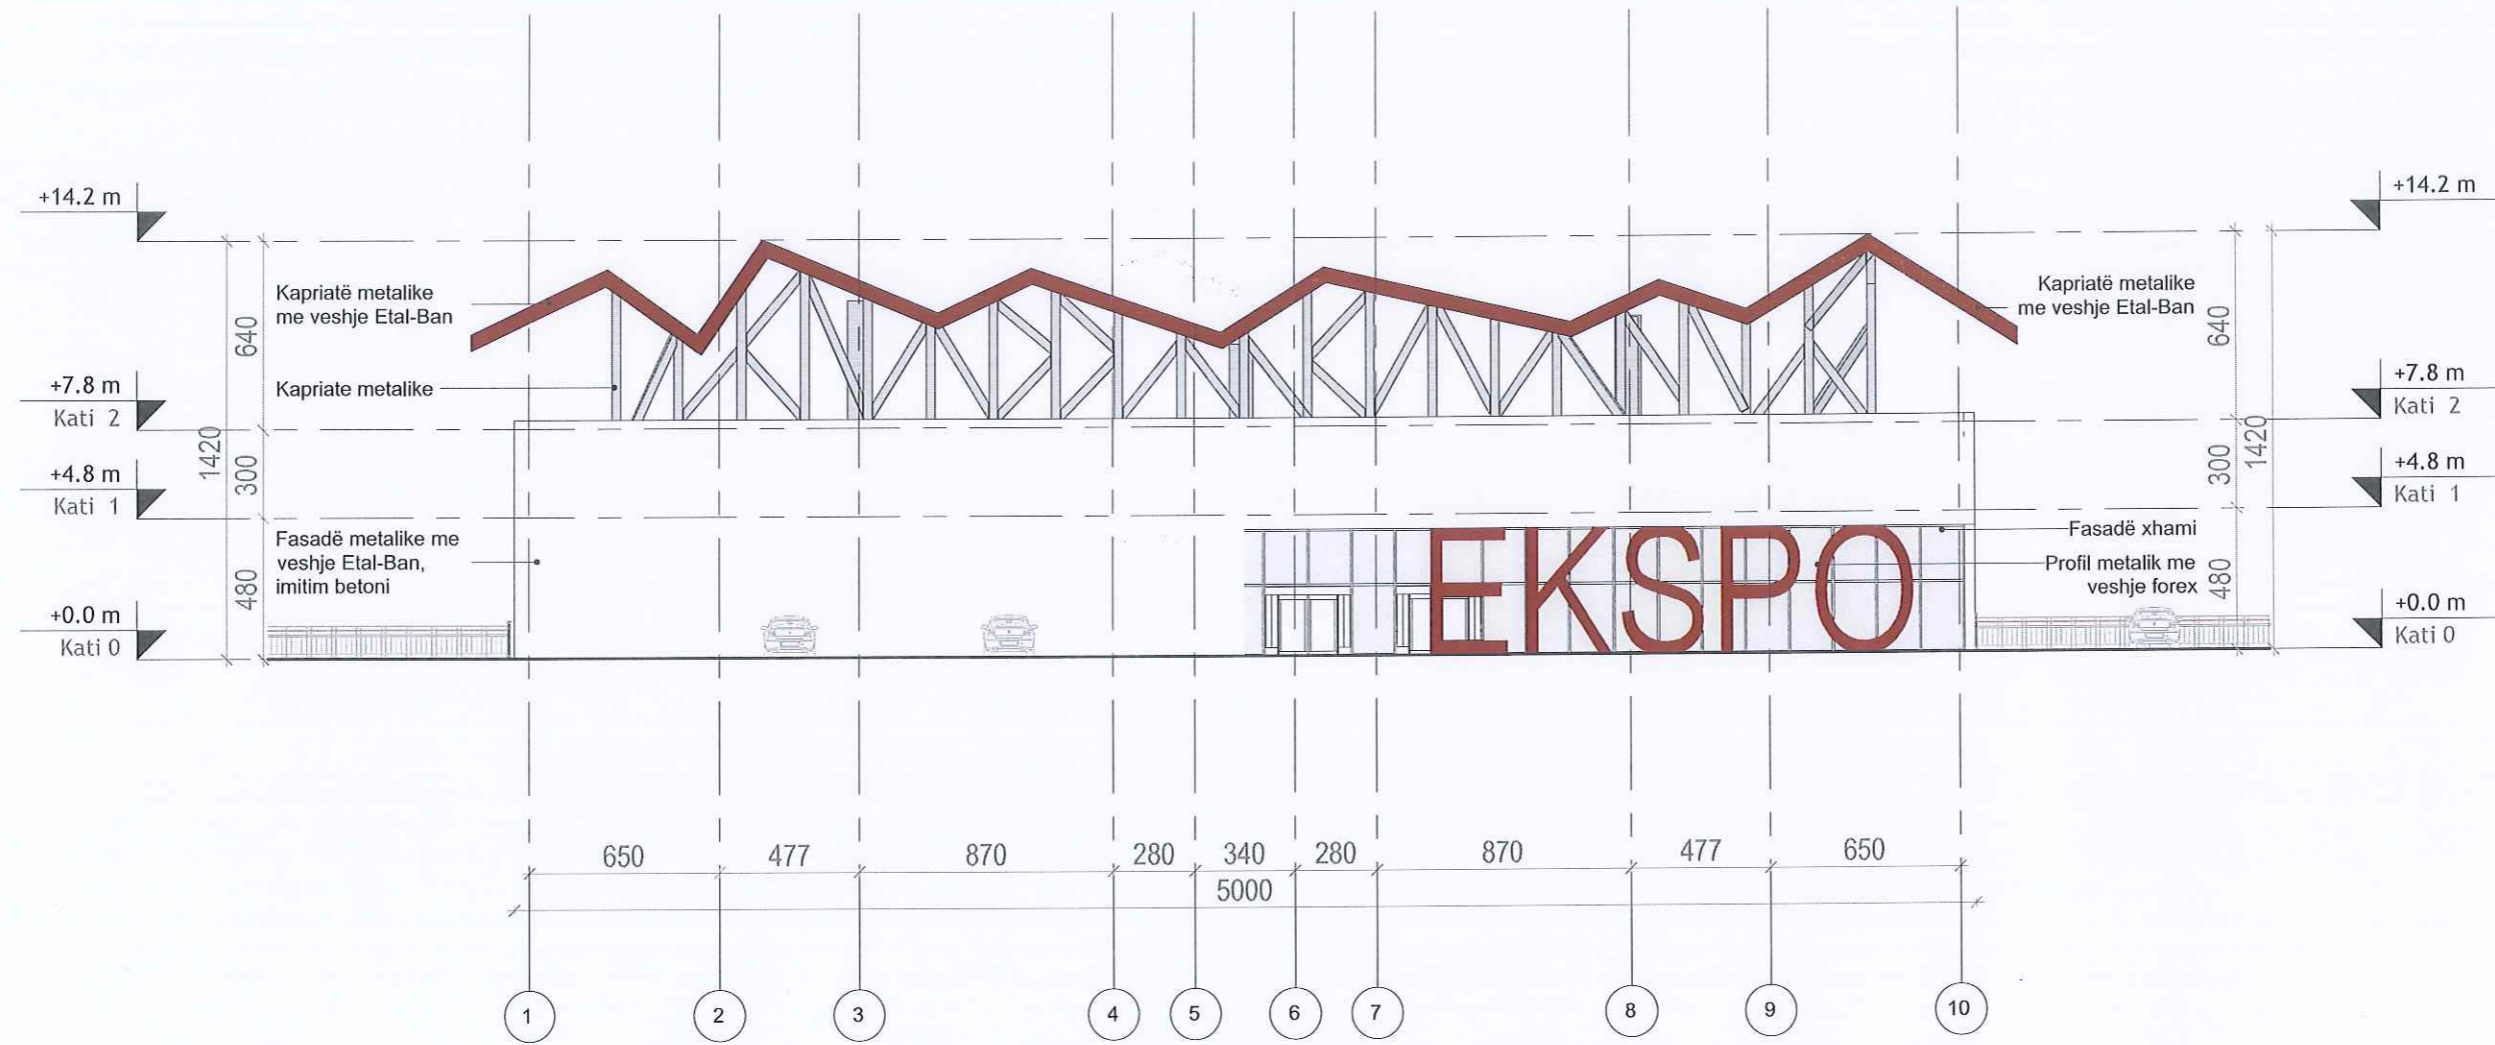


OBJEKTI	QENDER EKONOMIKE, MAGAZINA FRIGORIFERIKE DHE PERPUNIMI FRUTA PERIME, STACION MULTIMODAL	NR.FLETES	A-01
VENDNDODHJA	LUSHNJE	FORMATI	420X297
EMERT.I FLETES	FASADA LINDORE	SHKALLA	
DREJTOR	ING. ARTOLA BEQO		
PERGJEGJES	ARK. SAIMIR MEDELLI		
SPECIALIST	ARK. ALBAN MANOKU		
SPECIALIST	ING. ARTUR SINANI		
SPECIALIST	ING. XHESKJANA SARACI		
SPECIALIST	ING. KLAJDI MYZEQARI		
SPECIALIST	ING. ARBEN MUCA		

FASADA JUGORE SH - 1:250

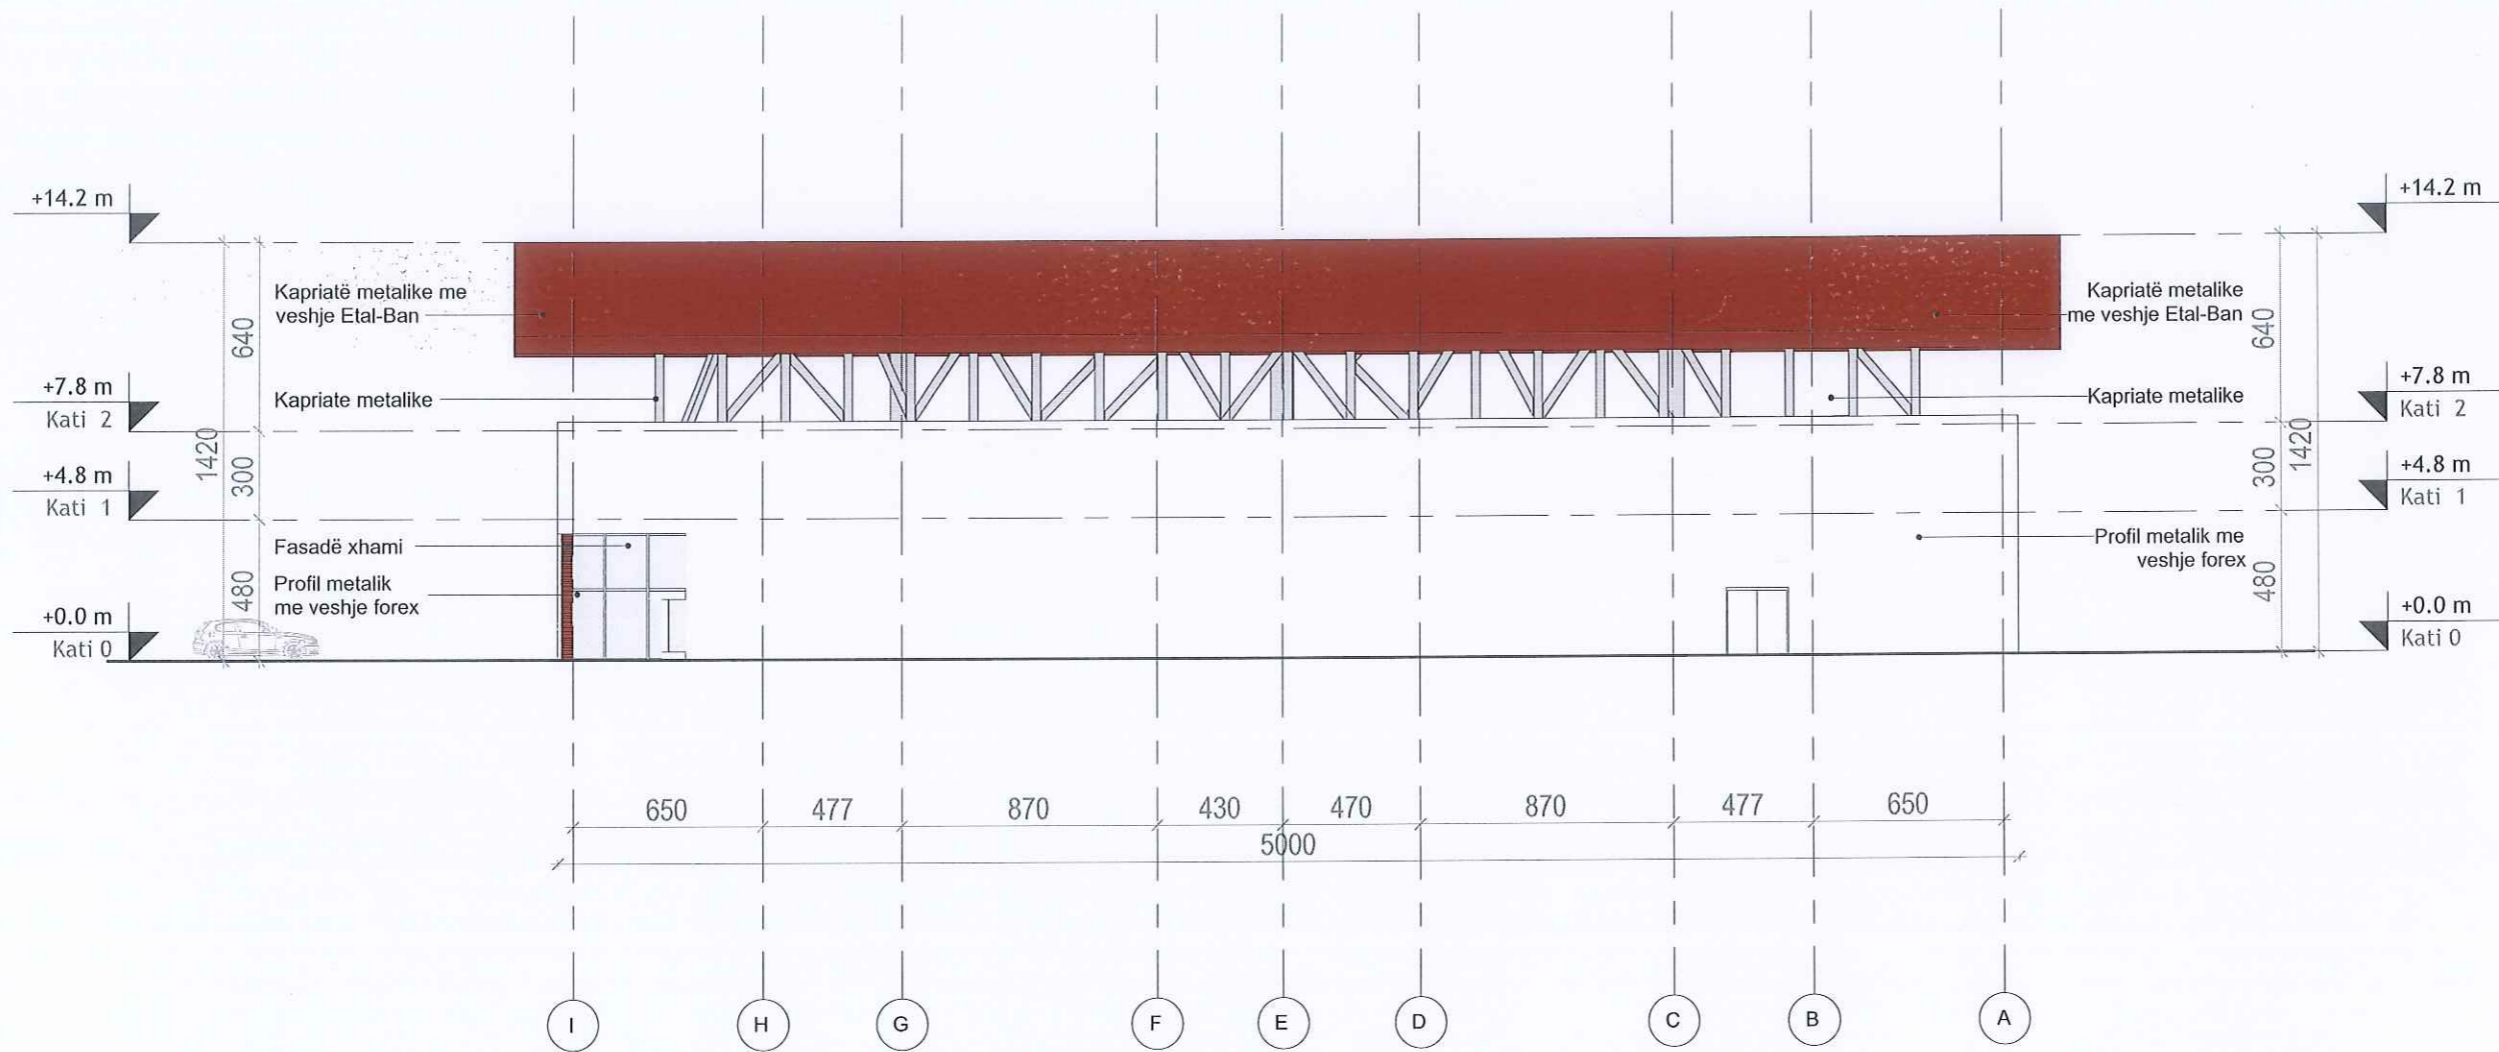


OBJEKTI	QENDER EKONOMIKE, MAGAZINA FRIGORIFERIKE DHE PERPUNIMI FRUTA PERIME, STACION MULTIMODAL	NR.FLETES	A-01
VENDNDODHJA	LUSHNJE	FORMATI	420X297
EMERT.I FLETES	FASADA JUGORE	SHKALLA	
DREJTOR	ING. ARIOLA BEQO		
PERGJEGJES	ARK. SAJMIR MEBELLI		
SPECIALIST	ARK. ALBAN MANOKU		
SPECIALIST	ING. ARTUR SINANI		
SPECIALIST	ING. XHESKJANA SARACI		
SPECIALIST	ING. KLAJDI MYZEQARI		
SPECIALIST	ING. ARBEN MUCA		

PRERJE B-B SH - 1:250

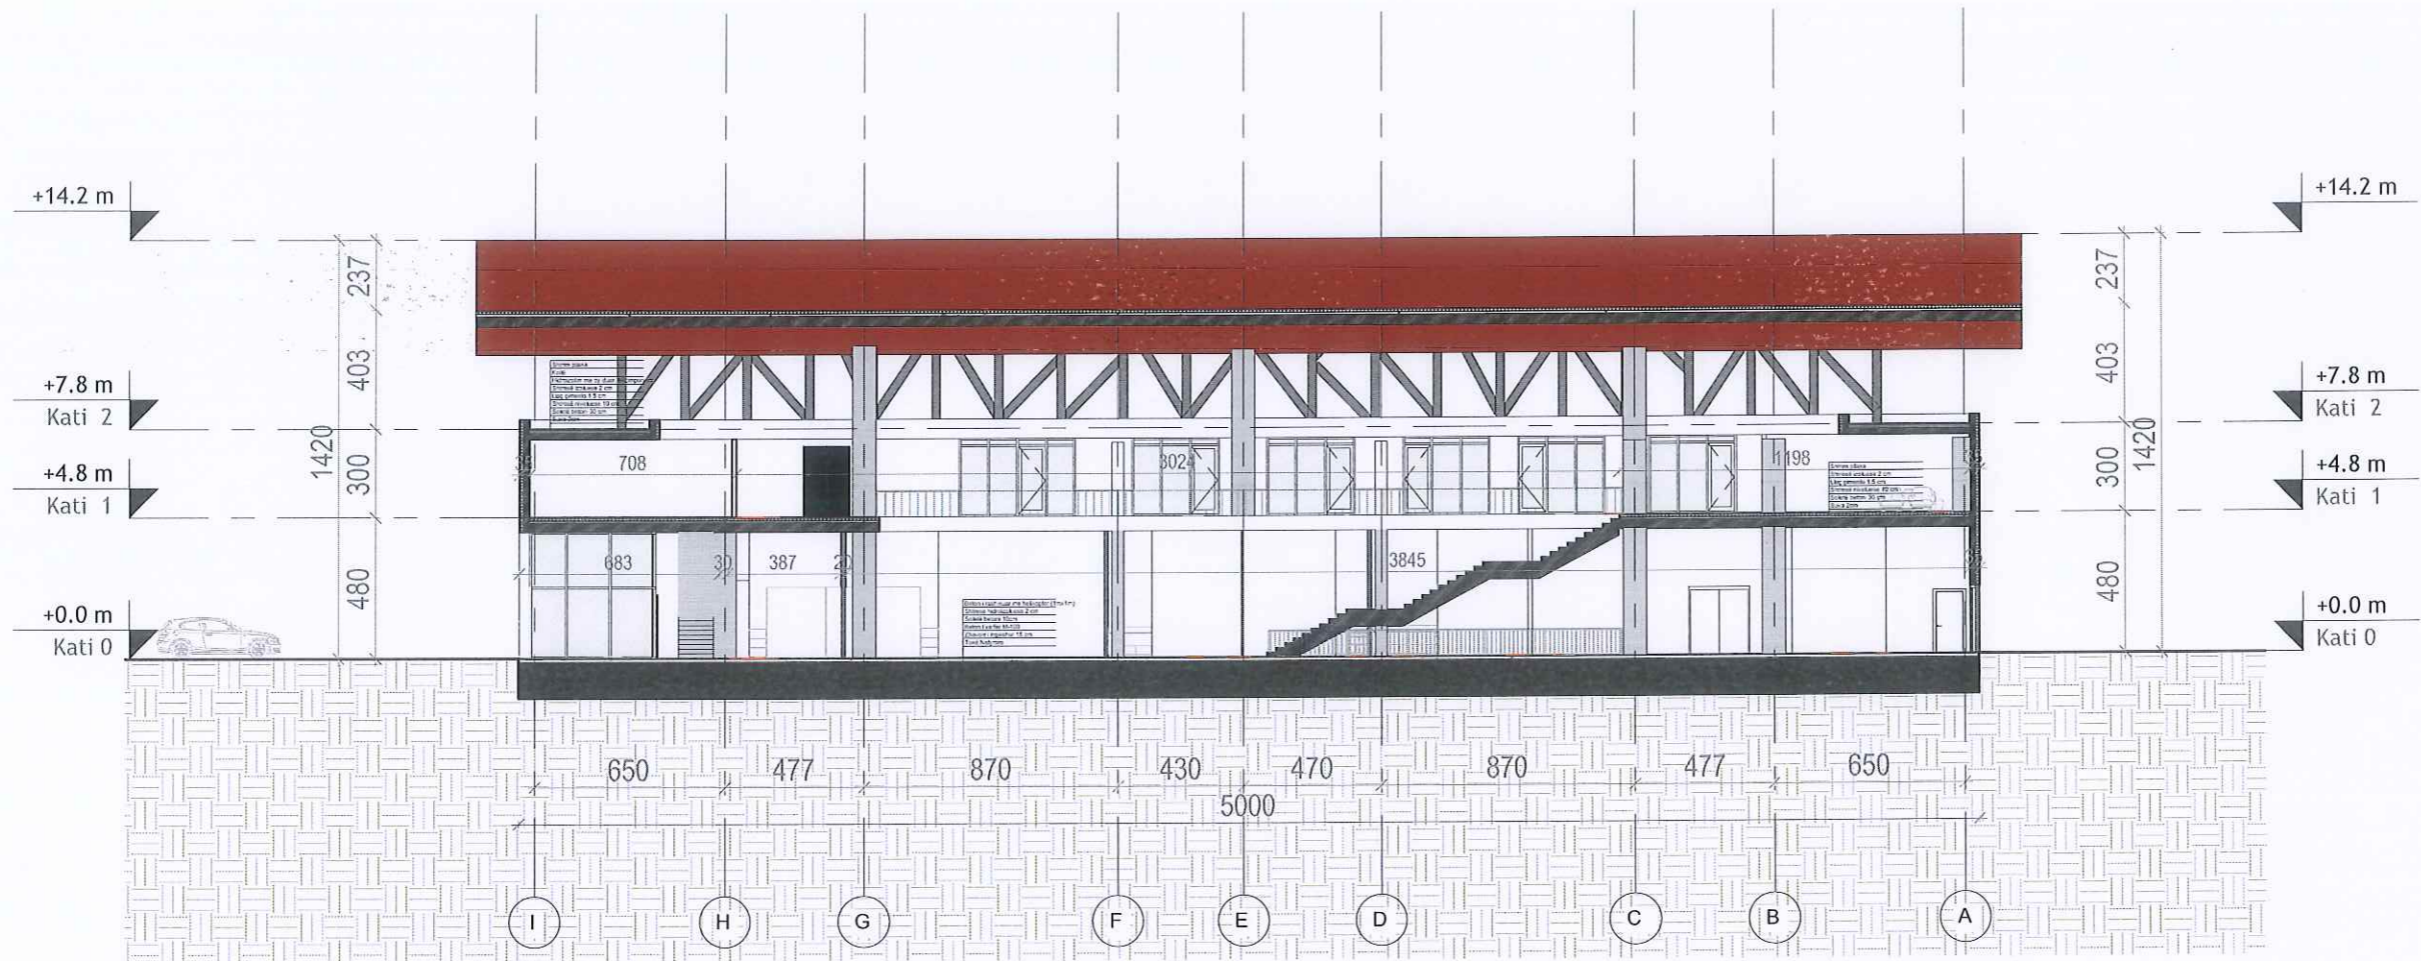


OBJEKTI	QENDER EKONOMIKE, MAGAZINA FRIGORIFERIKE DHE PERPUNIMI FRUTA PERIME, STACION MULTIMODAL	NR.FLETES	A-01
VENDNDODHJA	LUSHNJE	FORMATI SHKALLA	420X297
EMERT.I FLETES	PRERJE B-B	REPUBLIKA E SHQIPERISE BASHKIA LUSHNJE	
DREJTOR	ING. ARTIOLA BEQQ		
PERGJEGJES	ARK. SAIMIR MEBELLI		
SPECIALIST	ARK. ALBAN MANOKU		
SPECIALIST	ING. ARTUR SINANI		
SPECIALIST	ING. XHESIKJANA SARACI		
SPECIALIST	ING. KLAJDI MYZEQARI		
SPECIALIST	ING. ARBEN MUCA		

PRERJE A-A SH - 1:250

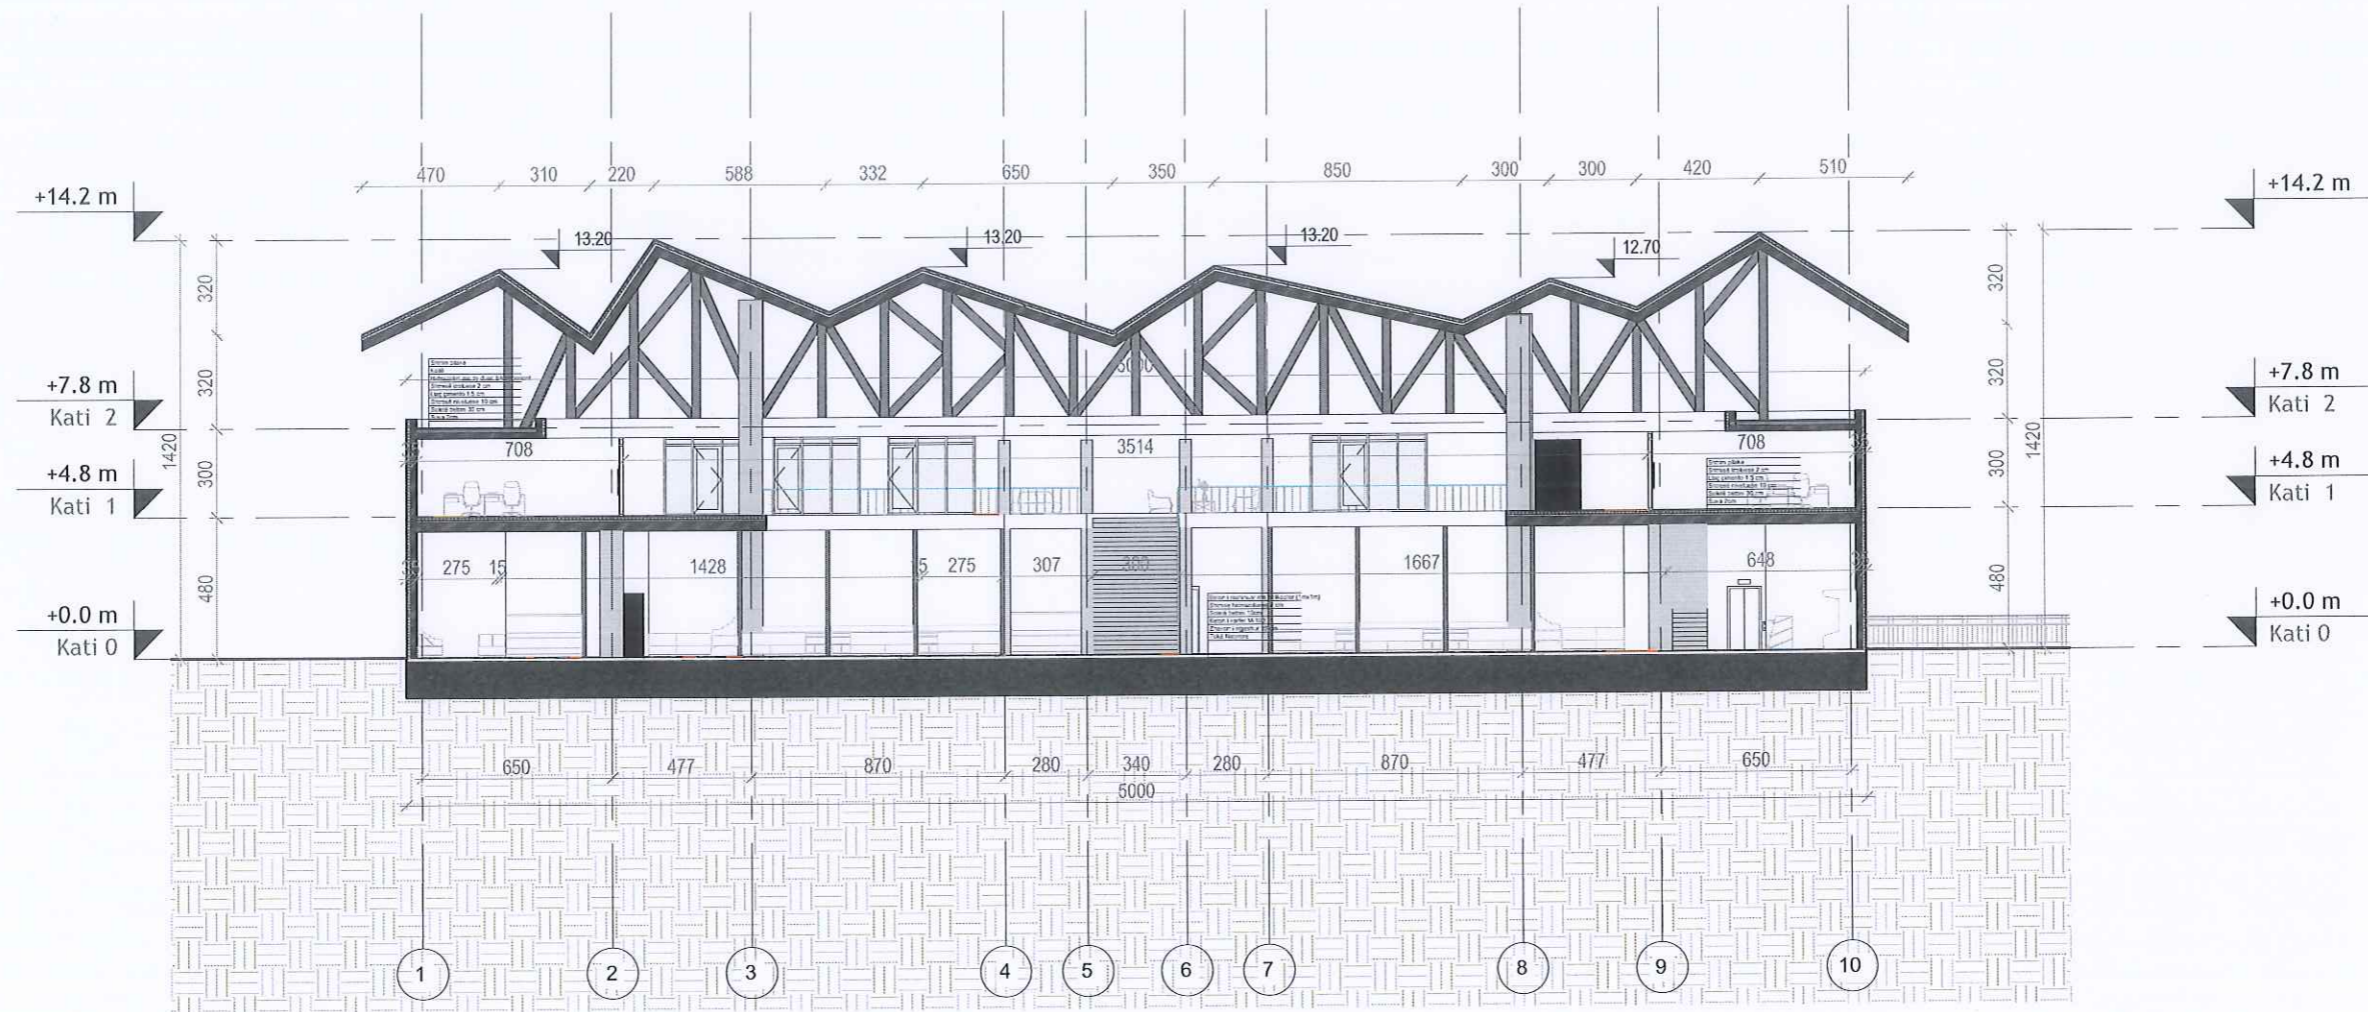







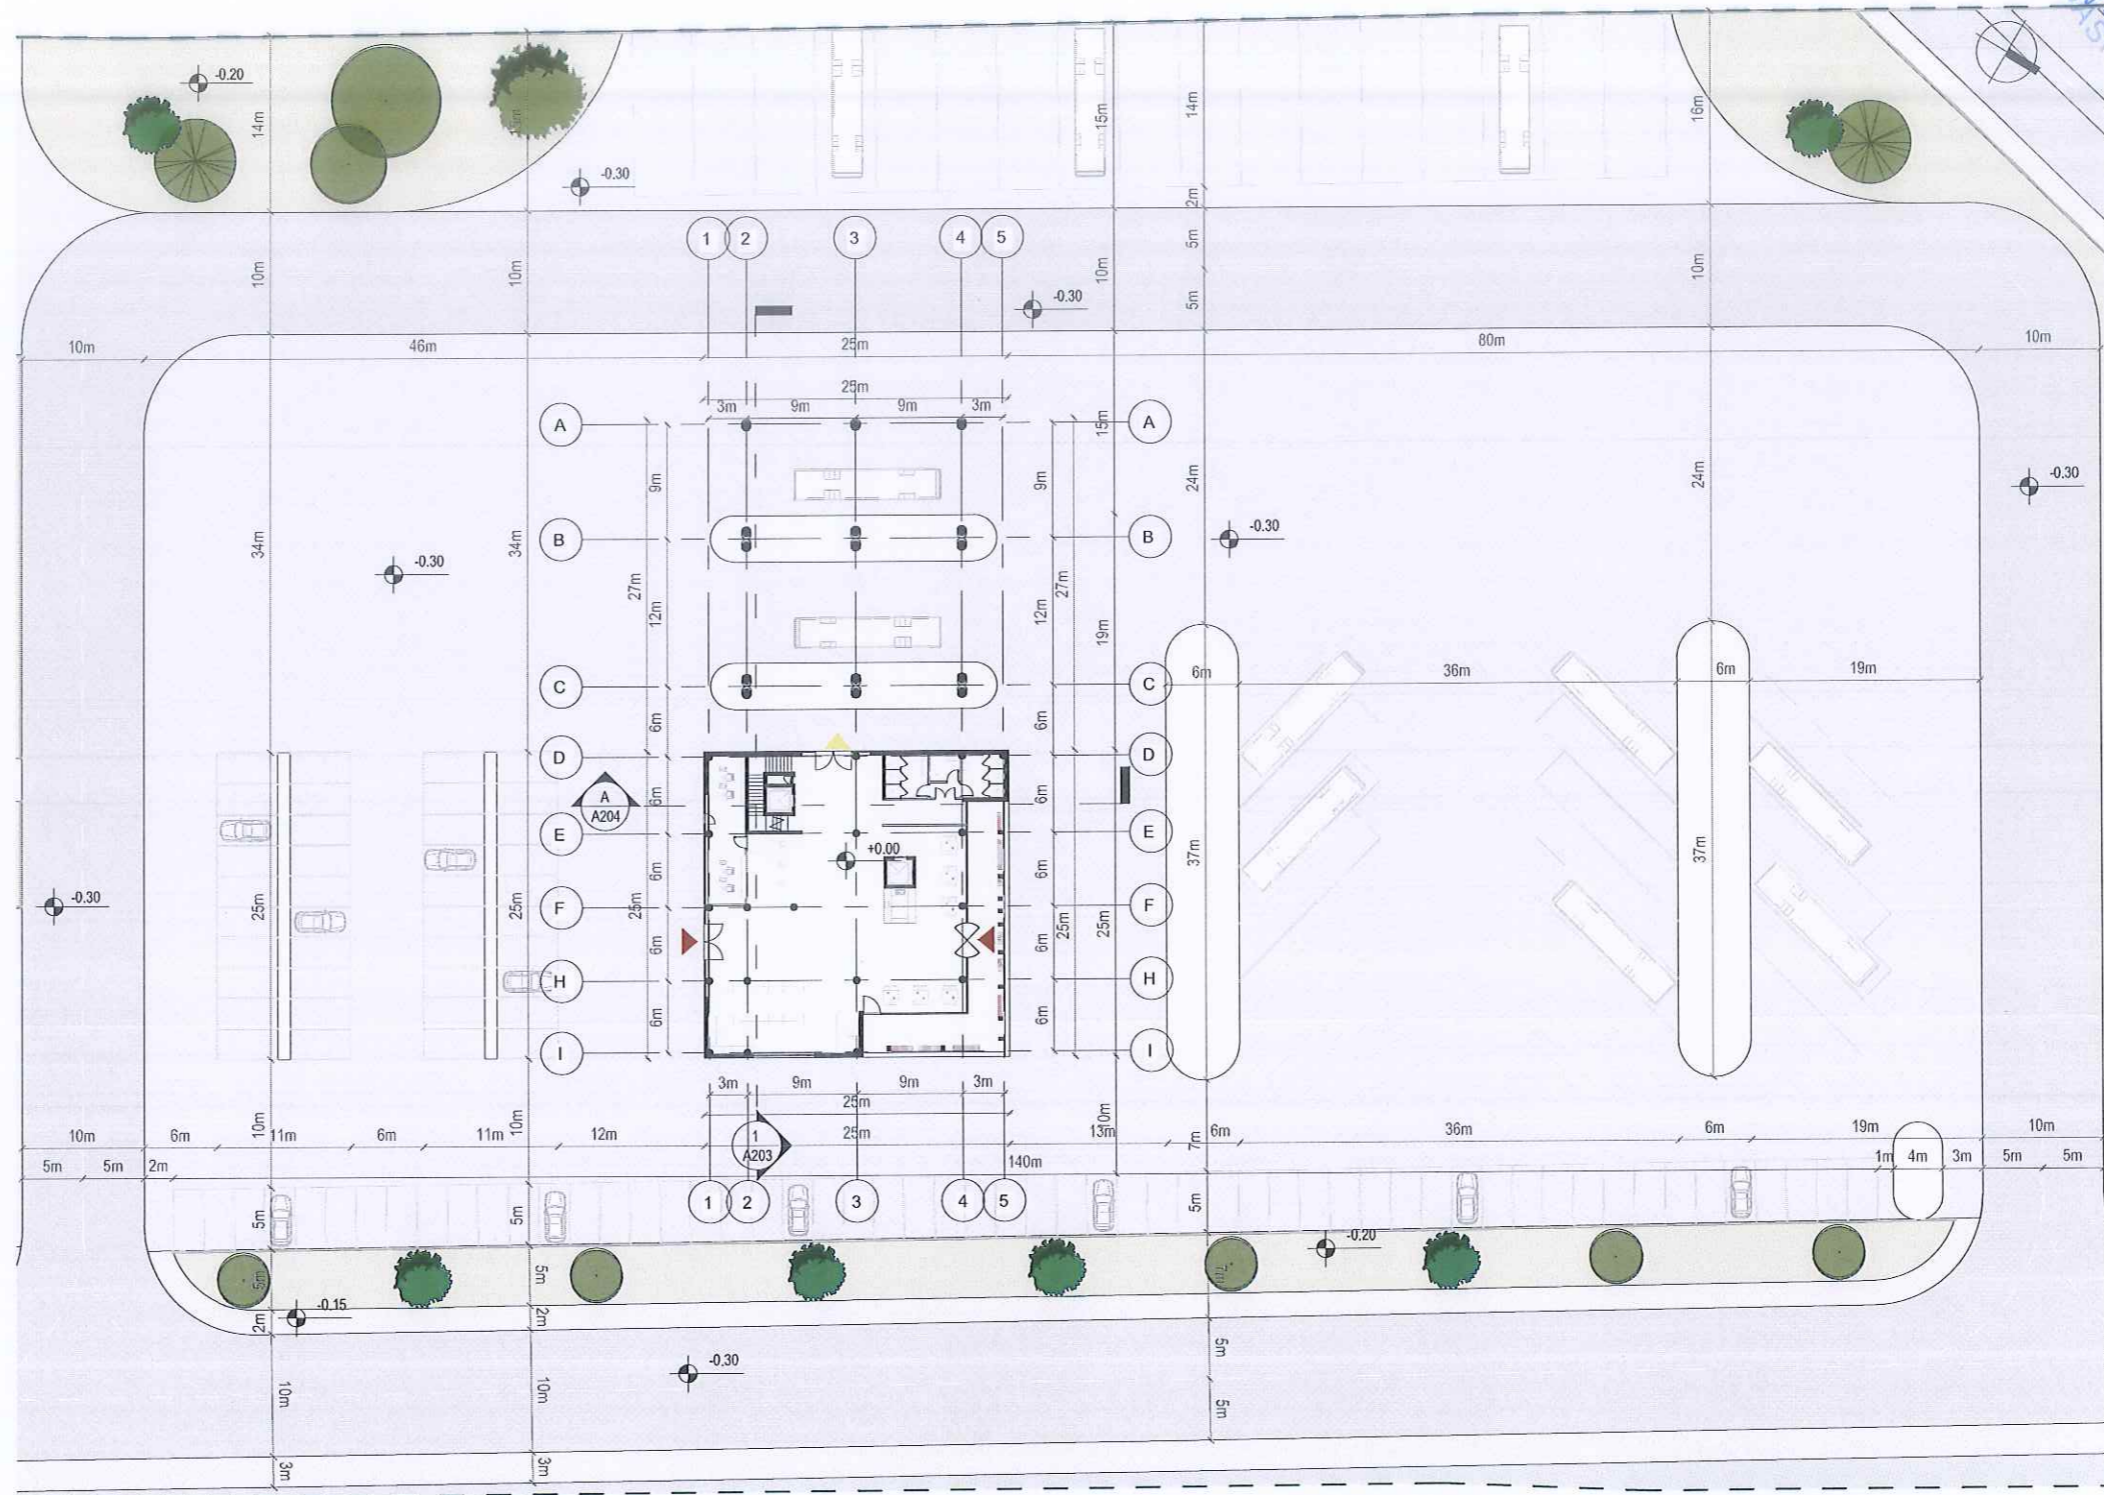

OBJEKTI	QENDER EKONOMIKE, MAGAZINA FRIGORIFERIKE DHE PERPUNIMI FRUTA PERIME, STACION MULTIMODAL	NR.FLETES	A-01
VENDNDODHJA	LUSHNJE	FORMATI	420X297
EMERT.I FLETES	PRERJE A-A	SHKALLA	
DREJTOR	ING. ARIOLA BEQQ		
PERGJEGJES	ARK. SAIMIR MEBELLI		
SPECIALIST	ARK. ALBAN MANOKU		
SPECIALIST	ING. ARTUR SINANI		
SPECIALIST	ING. XHESIKJANA SARACI		
SPECIALIST	ING. KLAJDI MYZEQARI		
SPECIALIST	ING. ARBEN MUCA		

PLANSISTEMIM - TERMINALI SH - 1:600

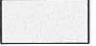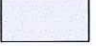


LEGJENDA:

-  Kufiri i Pronës
-  Hyrje
-  Dalje e emergjencës
-  Shtrim trotuari
-  Shtrim Parkim
-  Shtrim Rrugë
-  Gjelbërim i ulët
-  Kanal
-  Gjelbërim i lartë


OBJEKTI	QENDER EKONOMIKE, MAGAZINA FRIGORIFERIKE DHE PERPUNIMI FRUTA PERIME, STACION MULTIHODAL	NR.FLETES	A-01
VENDNDODHJA	LUSHNJE	FORMATI	420X297
EMERT.I FLETES	PLANSISTEMIM TERMINALI	SHKALLA	
DREJTOR	ING. ARIOLA BEQO		
PERGJEGJES	ARK. SAIMIR MEBELLI		
SPECIALIST	ARK. ALBAN MANOKU		
SPECIALIST	ING. ARTUR SINANI		
SPECIALIST	ING. XHESIKJANA SARACI		
SPECIALIST	ING. KLAJDI MYZEQARI		
SPECIALIST	ING. ARBEN MUCA		

PLANIMETRIA NE KUOTEN ±0.00 SH - 1:250

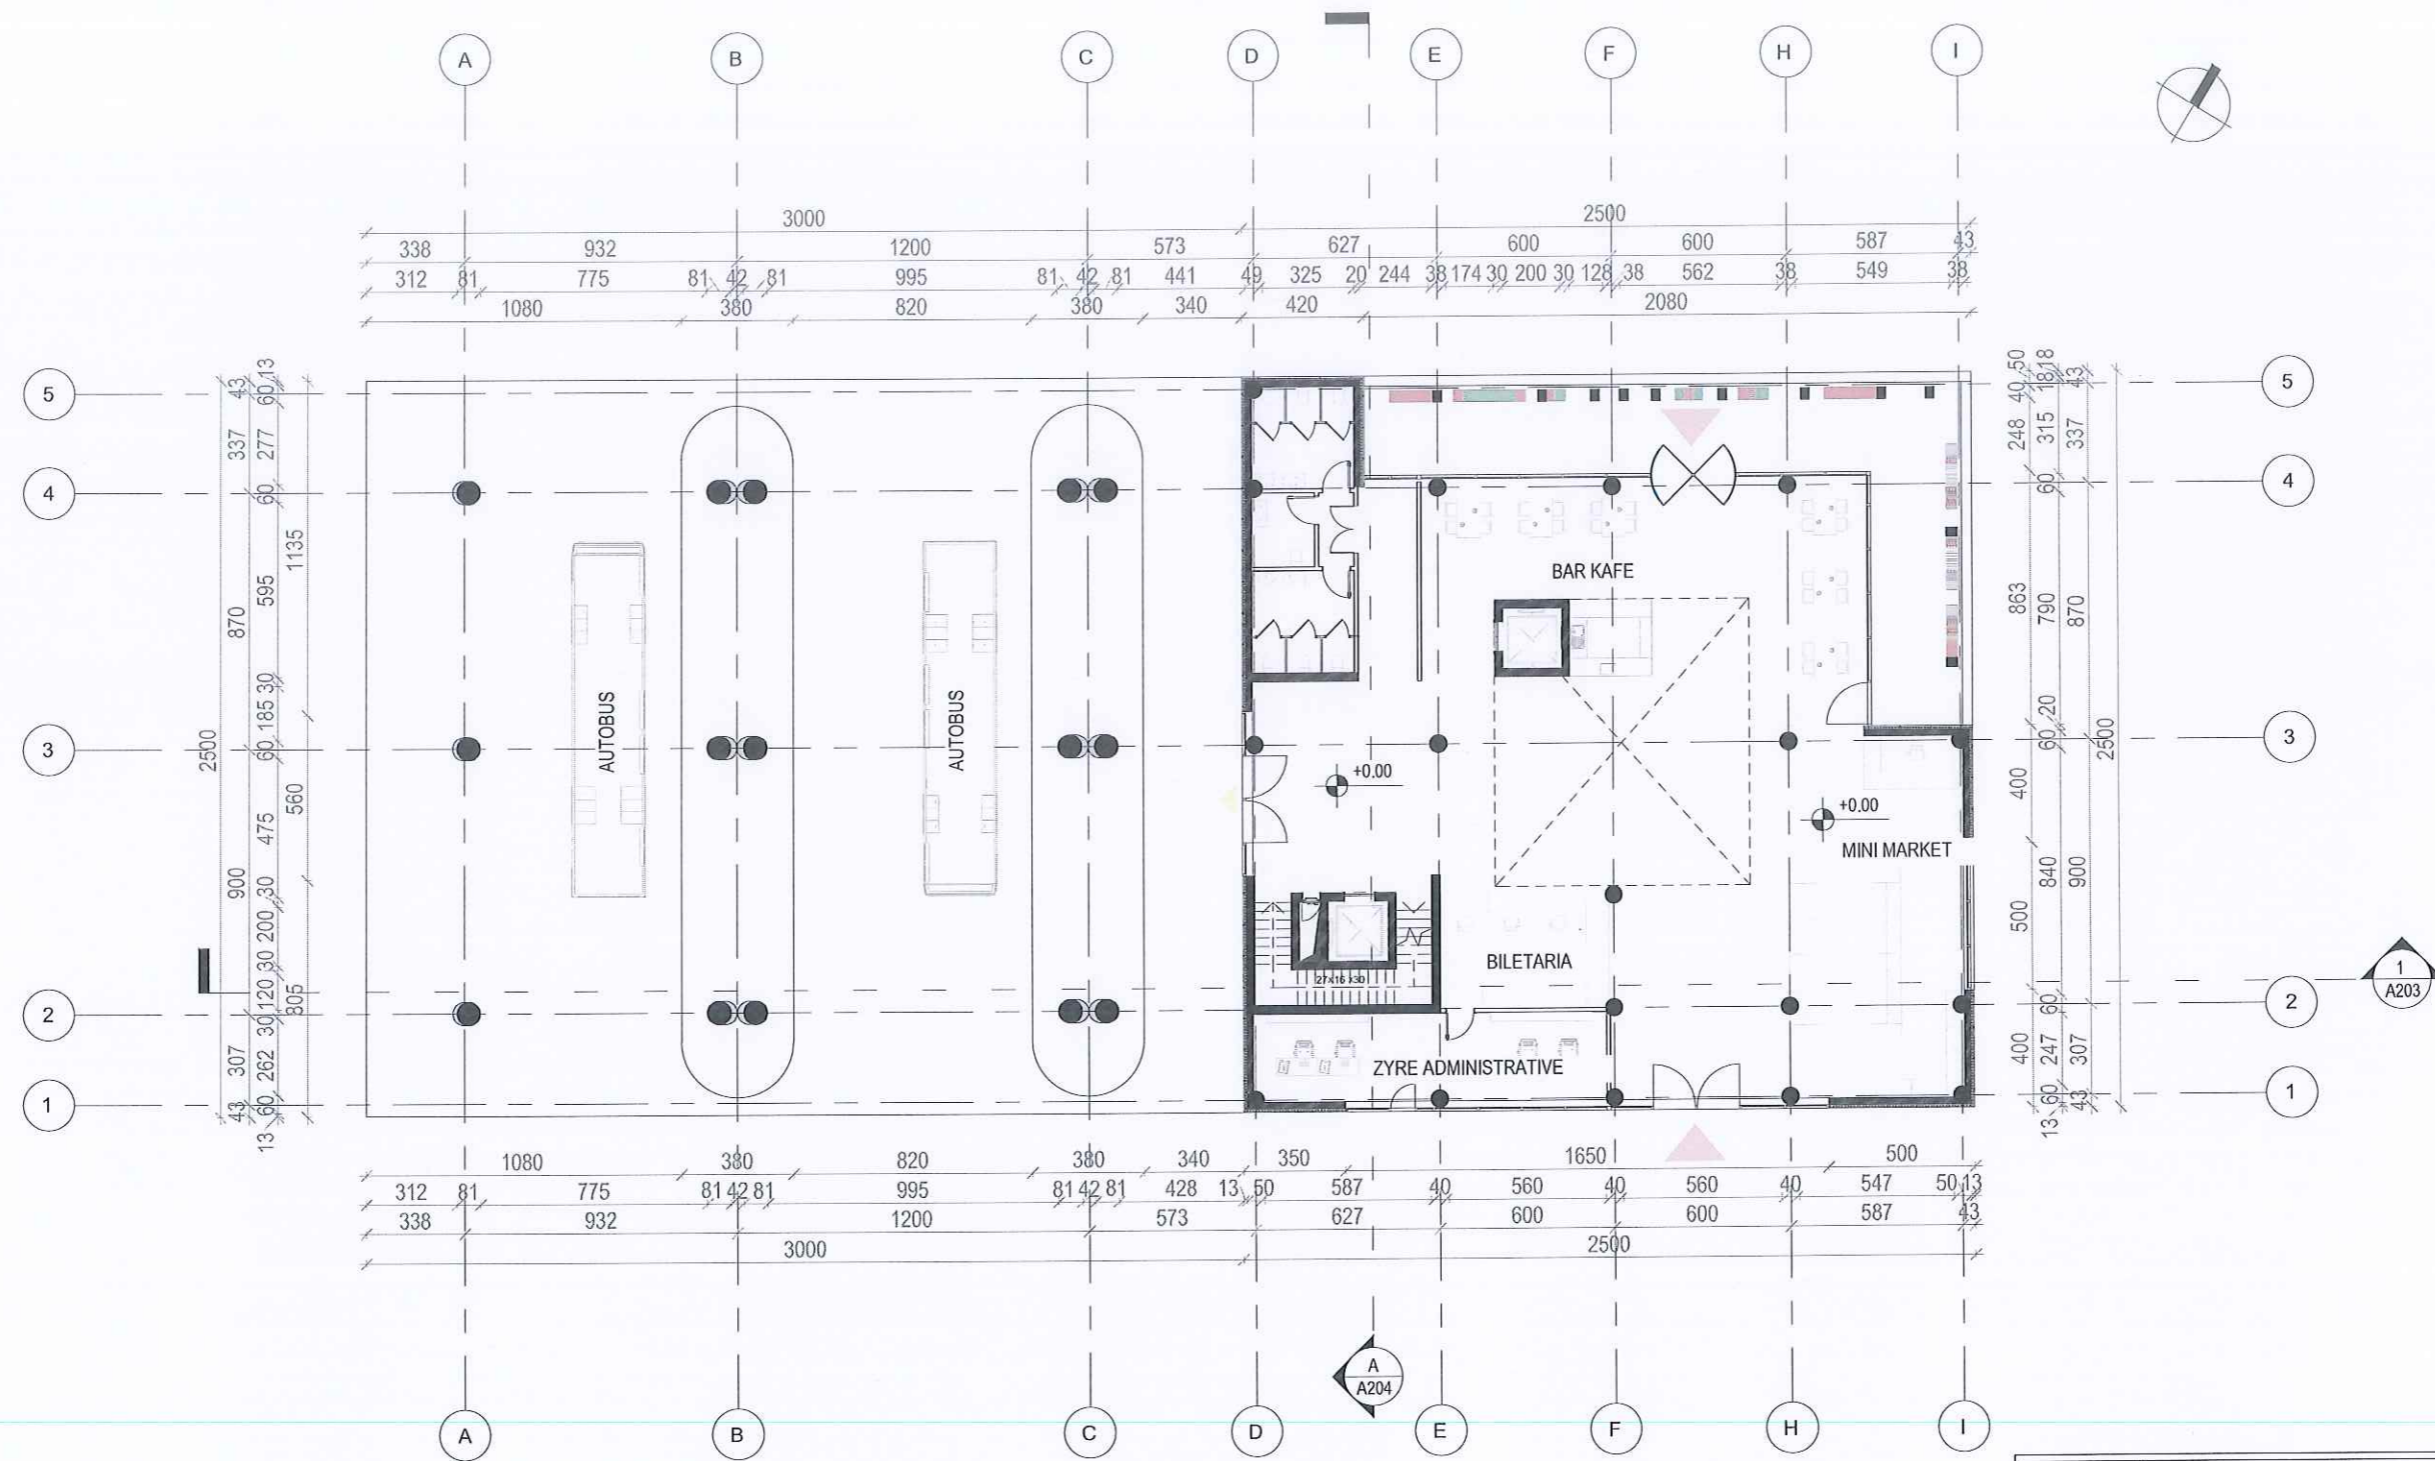


OBJEKTI	QENDER EKONOMIKE, MAGAZINA FRIGORIFERIKE DHE PERPUNIMI FRUTA PERIME, STACION MULTIMODAL	NR.FLETES	A-01
VENDNDODHJA	LUSHNJE	FORMATI	420X297
EMERT.I FLETES	PLANIMETRIA NE KUOTEN ±0.00	SHKALLA	
DREJTOR	ING. ARIOLA BEQO	REPUBLIKA E SHQIPERISE BASHKIA LUSHNJE	
PERGJEGJES	ARK. SAJIMIR MEBELLI		
SPECIALIST	ARK. ALBAN MANOKU		
SPECIALIST	ING. ARTUR SINANI		
SPECIALIST	ING. XHESIKJANA SARACI		
SPECIALIST	ING. KLAJDI MYZEQARI		
SPECIALIST	ING. ARBEN MUCA		

PLANIMETRIA NE KUOTEN +4.32 SH - 1:250

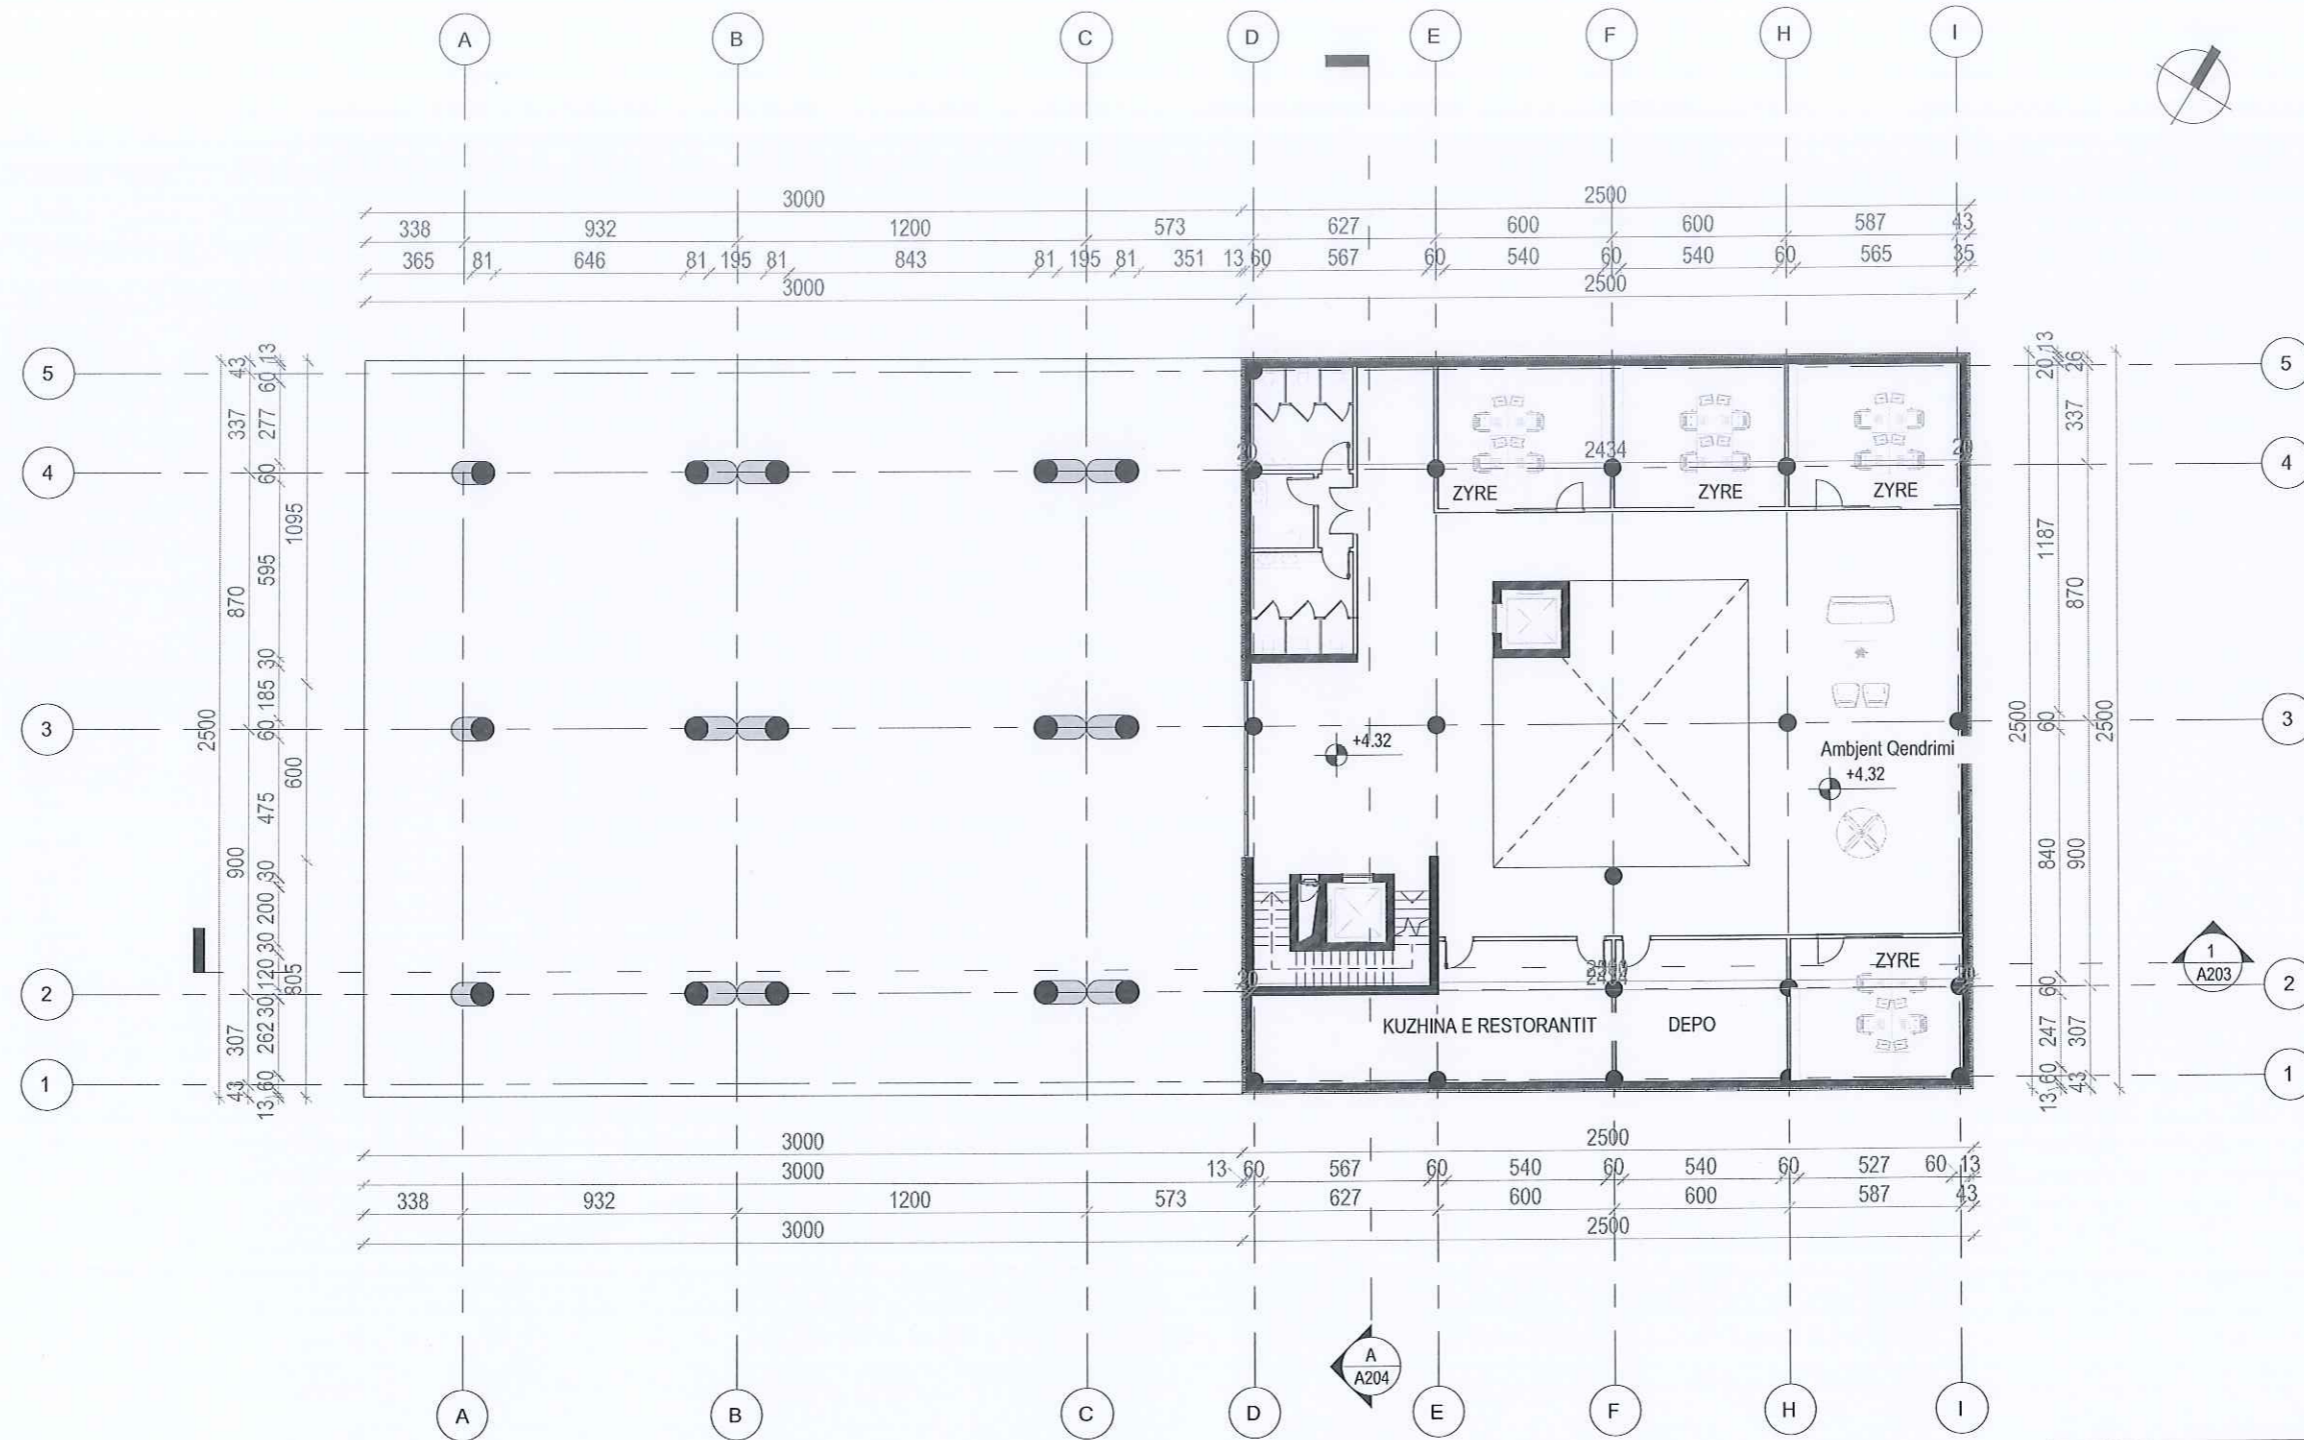


OBJEKTI	QENDER EKONOMIKE, MAGAZINA FRIGORIFERIKE DHE PERPUNIMI FRUTA PERIME, STACION MULTIKODAL	NR.FLETES	A-01
VENDNDODHJA	LUSHNJE	FORMATI	420X297
EMERT.I FLETES	PLANIMETRIA NE KUOTEN +4.32	SHKALLA	
DREJTOR	ING. ARIOLA BEQO		
PERGJEGJES	ARK. SAIMIR MEBELLI		
SPECIALIST	ARK. ALBAN MANOKU		
SPECIALIST	ING. ARTUR SINANI		
SPECIALIST	ING. XHESIKJANA SARACI		
SPECIALIST	ING. KLAJDI MYZEQARI	REPUBLICA E SHQIPERISE BASHKIA E LUSHNJE	
SPECIALIST	ING. ARBEN MUCA		

PLANIMETRIA NE KUOTEN +8.32 SH - 1:250

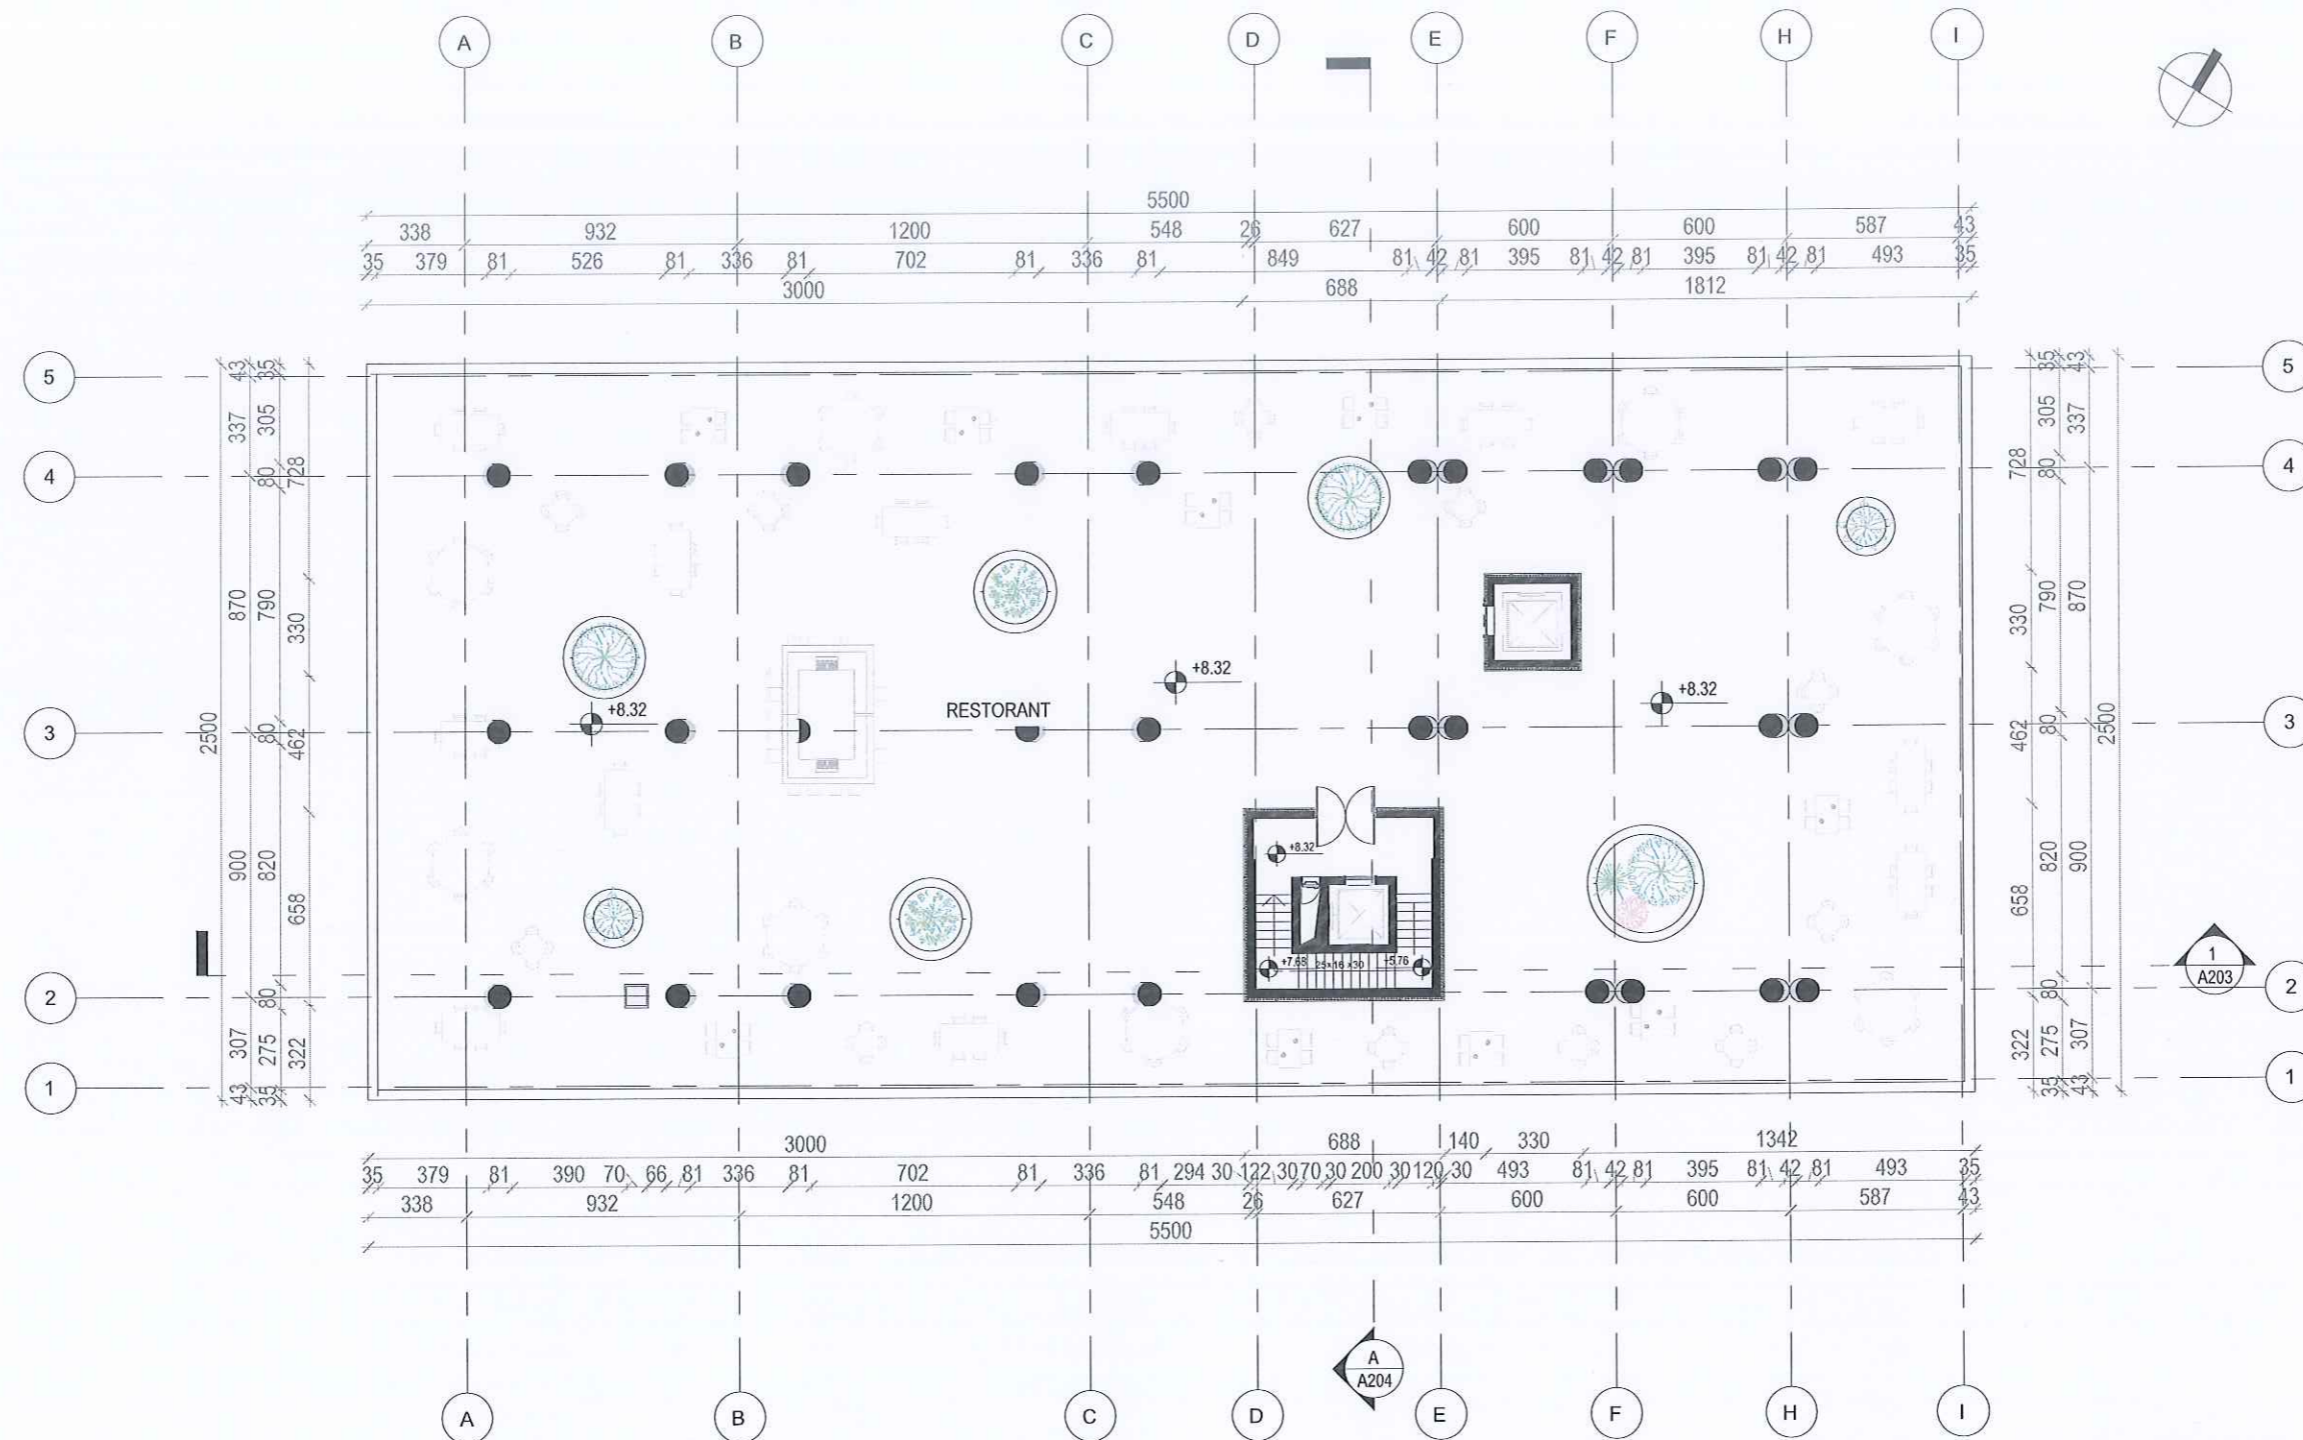


OBJEKTI	QENDER EKONOMIKE, MAGAZINA FRIGORIFERIKE DHE PERPUNIMI FRUTA PERIME, STACION MULTIMODAL	NR.FLETES	A-01
VENDNDODHJA	LUSHNJE	FORMATI	420X297
EMERT.I FLETES	PLANIMETRIA NE KUOTEN +8.32	SHKALLA	
DREJTOR	ING. ARIOLA BEQO	REPUBLIKA E SHQIPERISE BASHKIA LUSHNJE	
PERGJEGJES	ARK. SAIMIR MEBELLI		
SPECIALIST	ARK. ALBAN MANOKU		
SPECIALIST	ING. ARTUR SINANI		
SPECIALIST	ING. XHESIKJANA SARACI		
SPECIALIST	ING. KLAJDI MYZEQART		
SPECIALIST	ING. ARBEN MUCA		

PLANIMETRIA E MBULESES METALIKE SH - 1:250

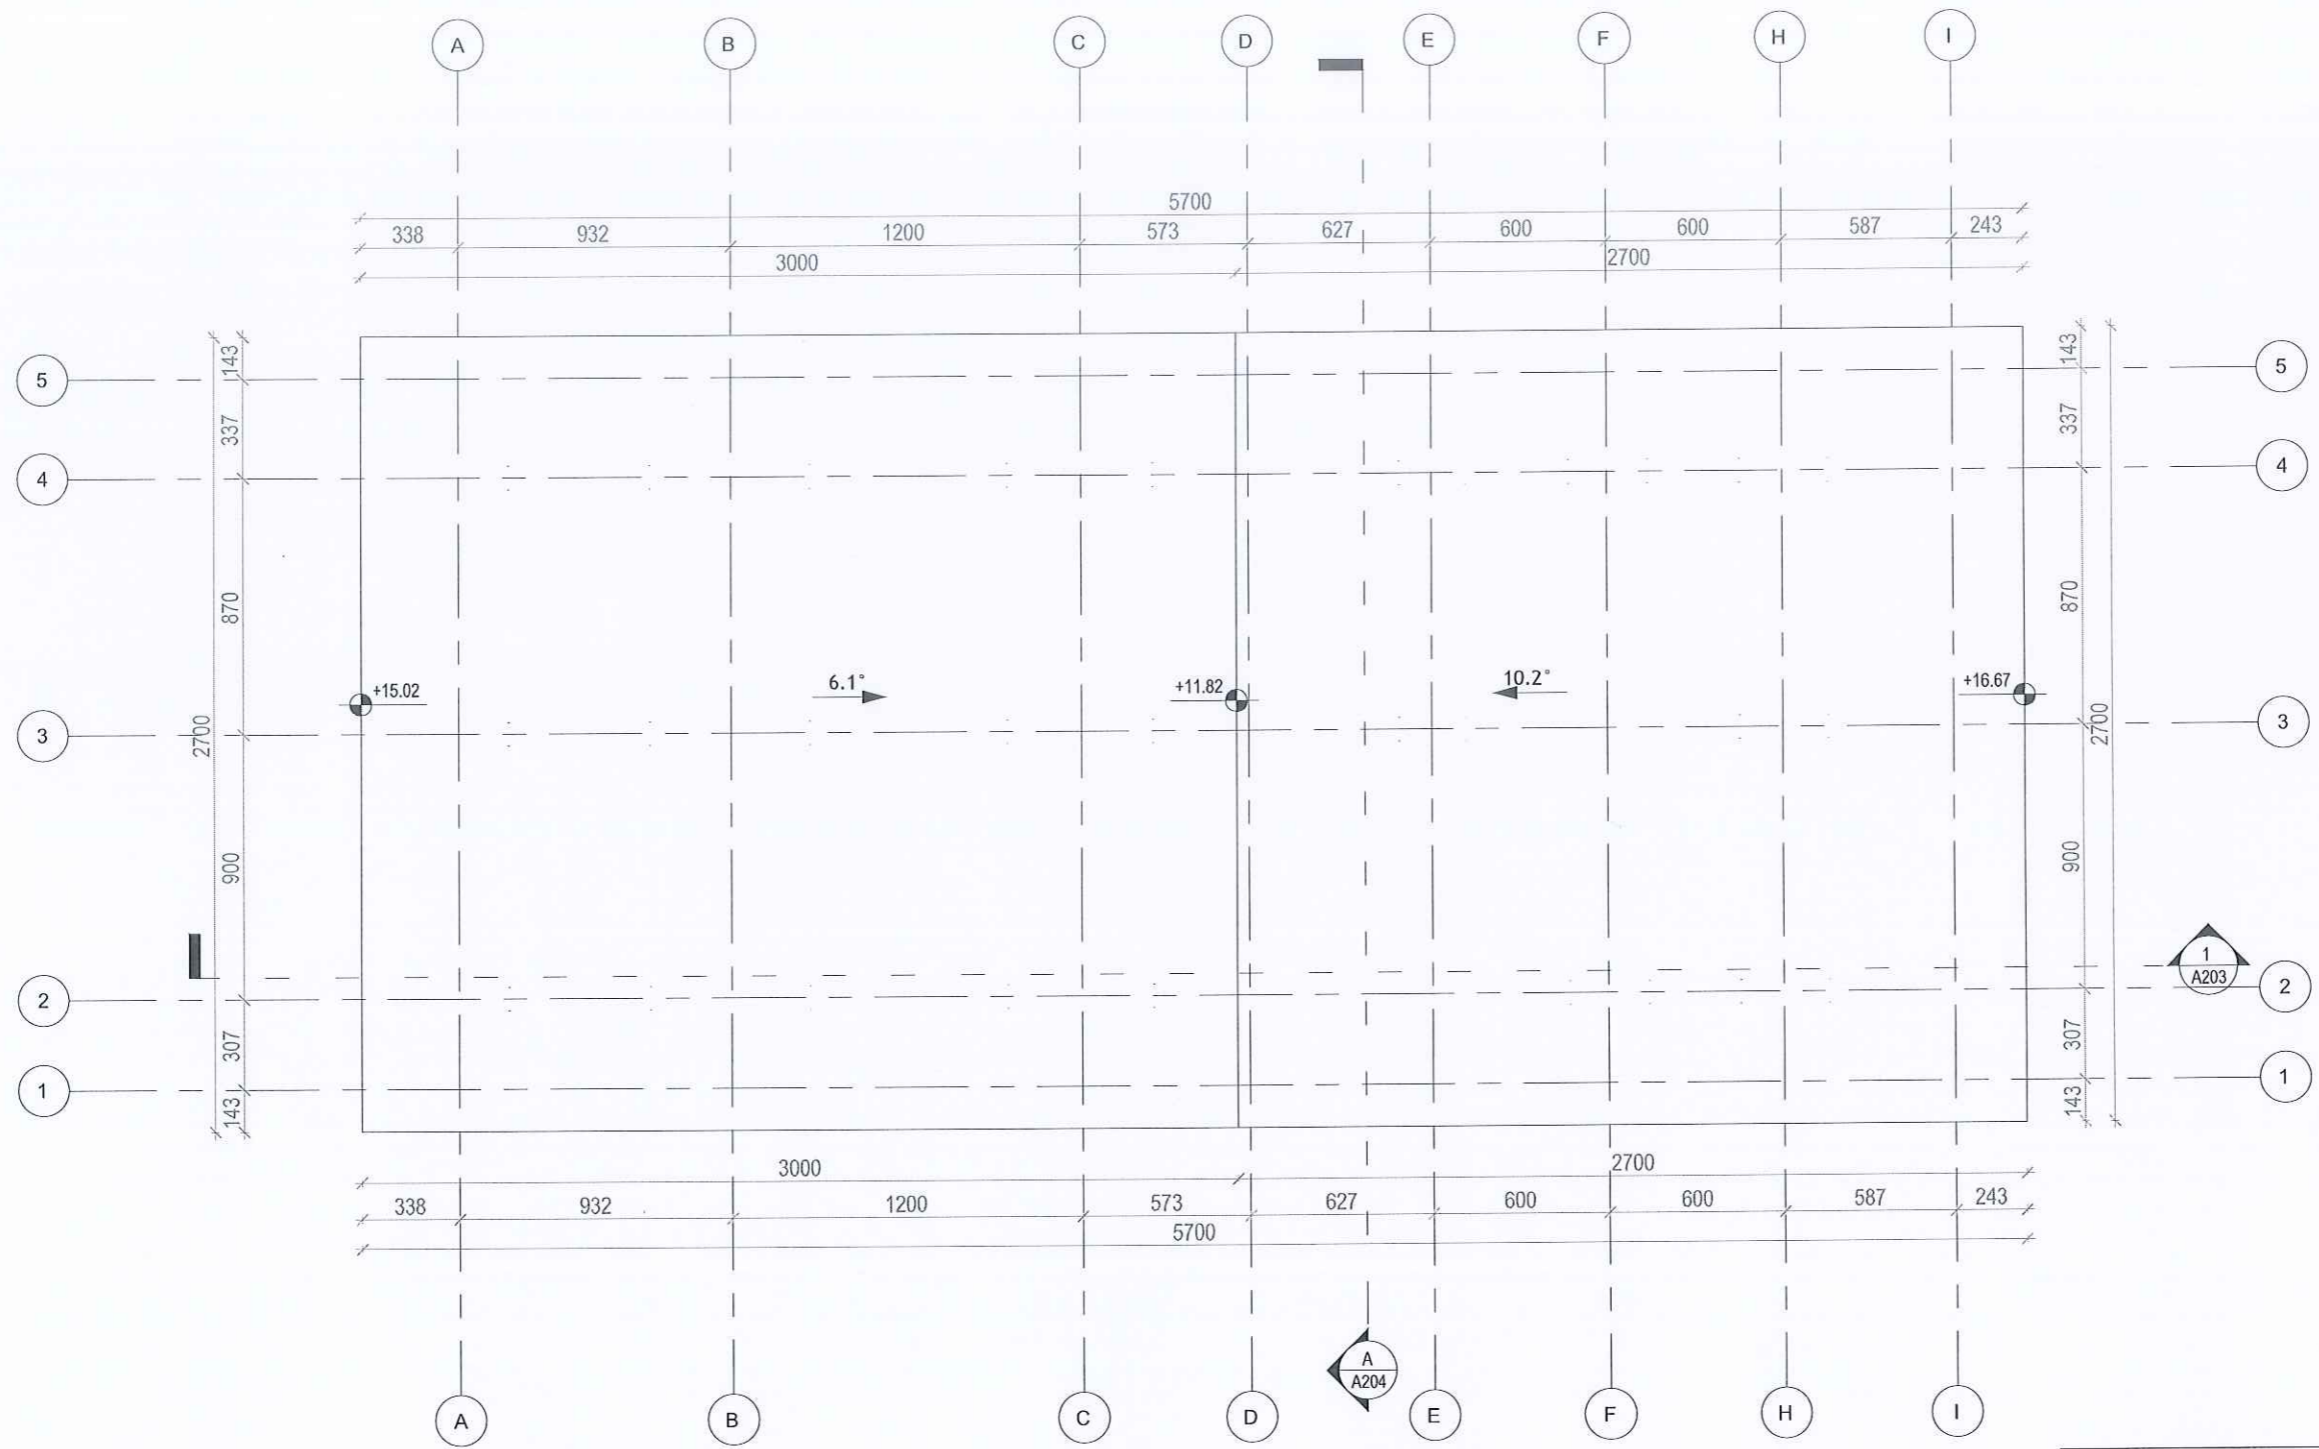


OBJEKTI	QENDER EKONOMIKE, MAGAZINA FRIGORIFERIKE DHE PERPUNIMI FRUTA PERIME, STACION MULTIMODAL	NR.FLETES	A-01
VENDNDODHJA	LUSHNJE	FORMATI	420X297
EMERT.I FLETES	PLANIMETRIA E MBULESES	SHKALLA	
DREJTOR	ING. ARIOLA BEGO		
PERGJEGJES	ARK. SAIMIR MEBELLI		
SPECIALIST	ARK. ALBAN MANOKU		
SPECIALIST	ING. XHESIKJANA SARACI		
SPECIALIST	ING. KLAJDI MYZEQARI		
SPECIALIST	ING. ARBEN MUCA		

FASADA PERENDIMORE SH - 1:200

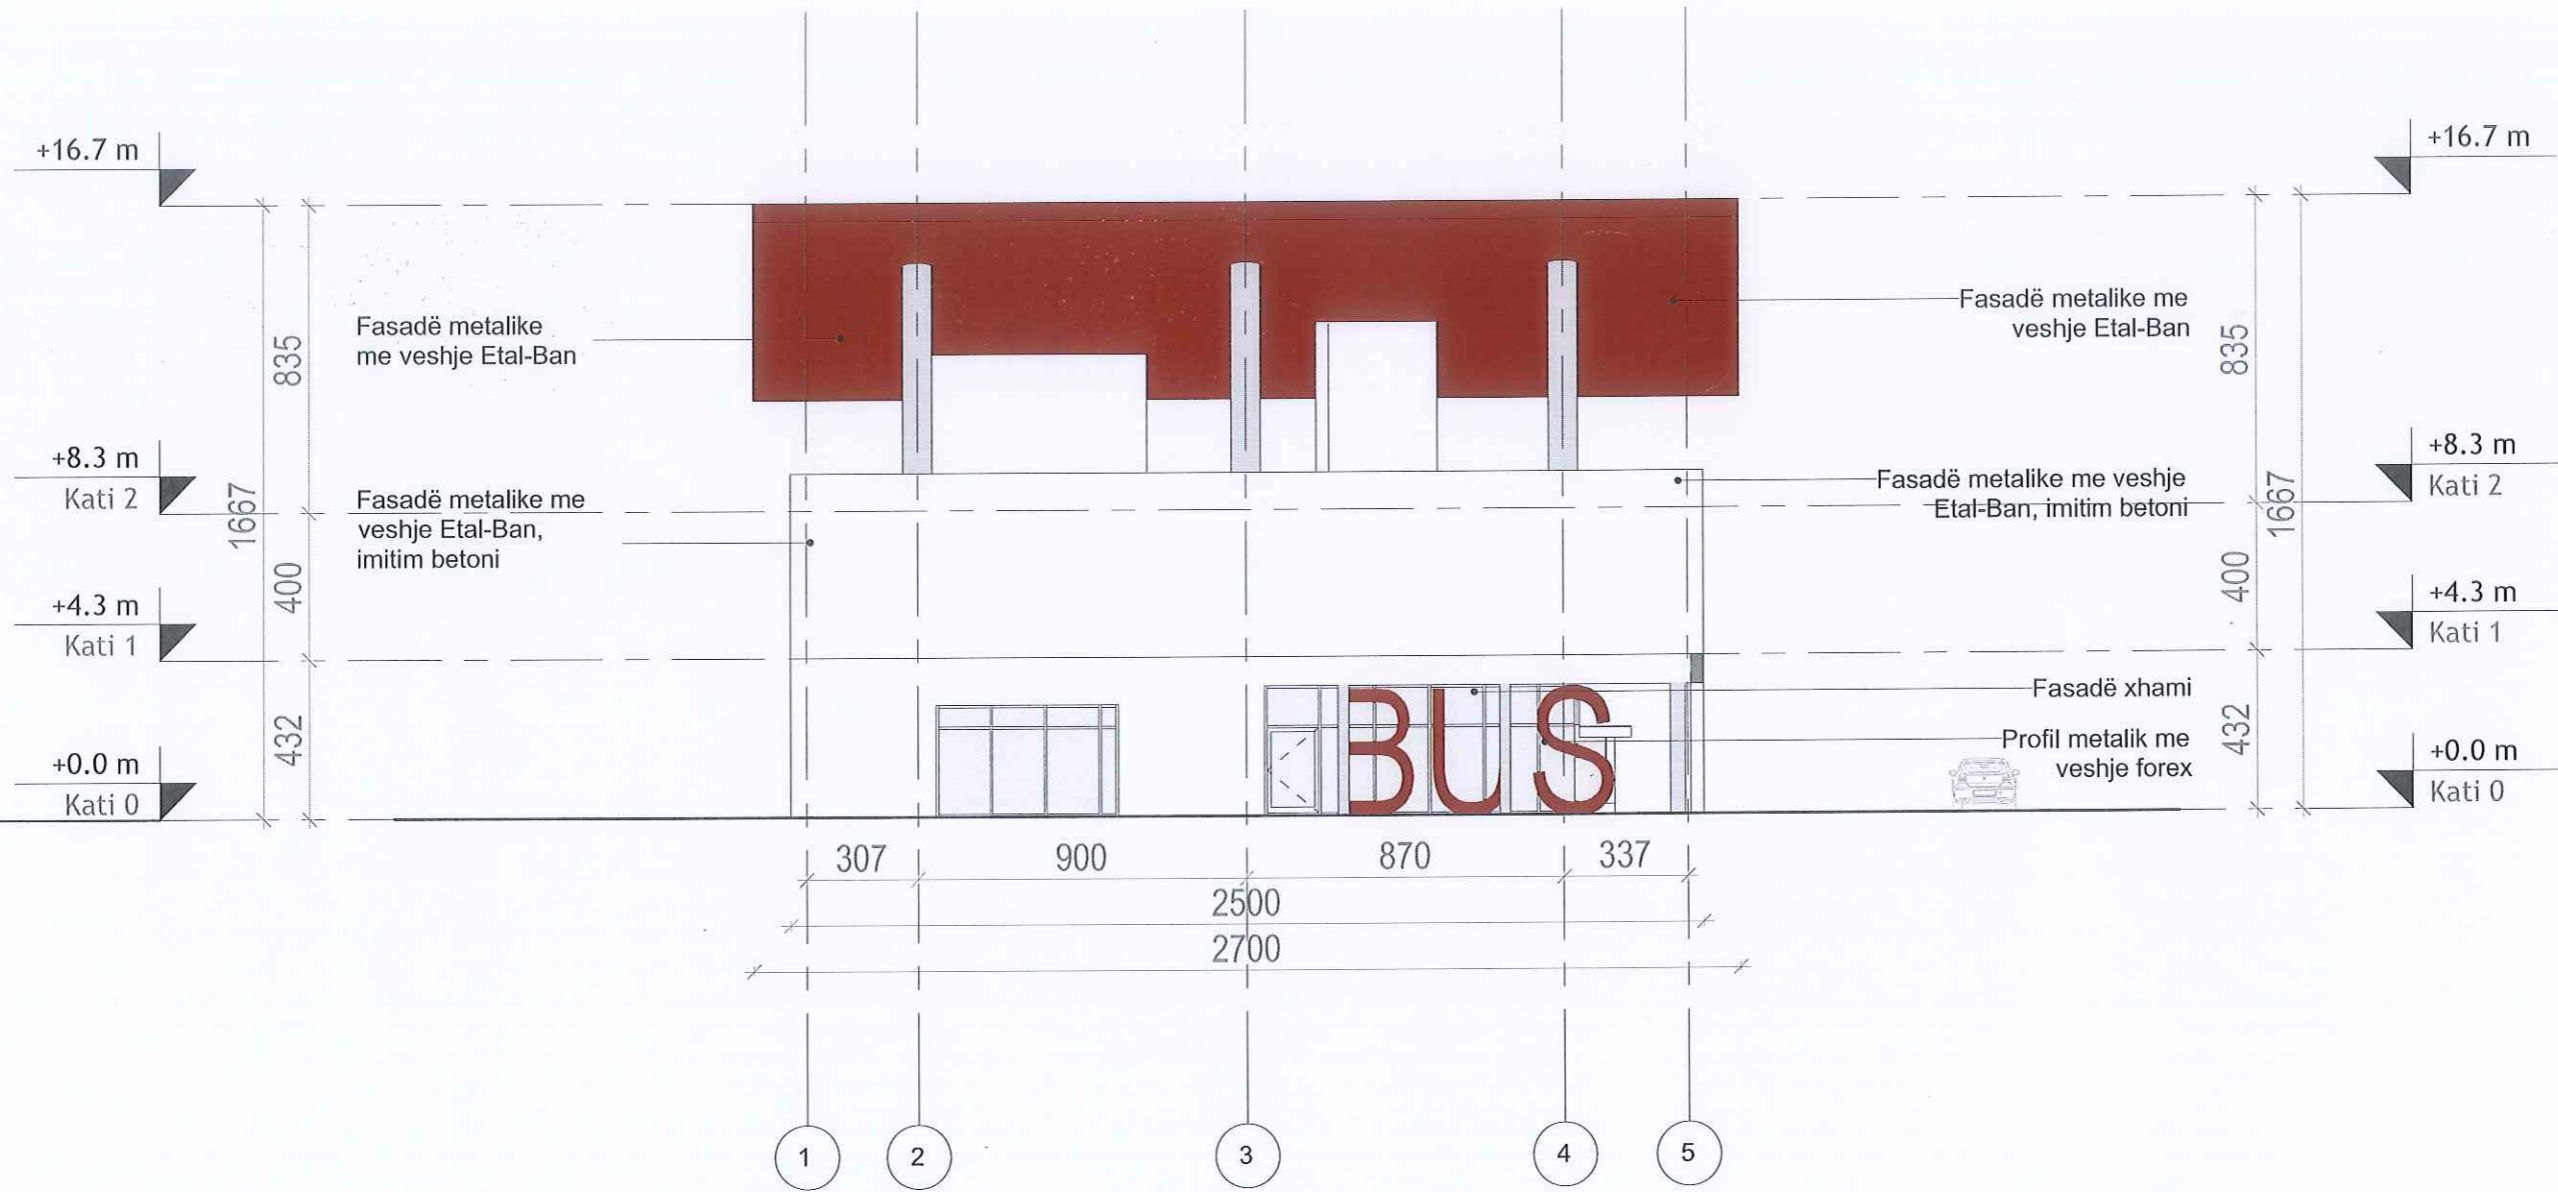


OBJEKTI	QENDER EKONOMIKE, MAGAZINA FRIGORIFERIKE DHE PERFUNIMI FRUTA PERIME, STACION MULTIMODAL	NR.FLETES	A-01
VENDNDODHJA	LUSHNJE	FORMATI	420X297
EMERT.I FLETES	FASADA PERENDIMORE	SHKALLA	
DREJTOR	ING. ARIOLA BEQO		
PERGJEGJES	ARK. SAIMIR MEBELLI		
SPECIALIST	ARK. ALBAN MANORU		
SPECIALIST	ING. ARTUR SINANI		
SPECIALIST	ING. XHESKJANA SARACI		
SPECIALIST	ING. KLAJDI MYZEQARI	REPUBLIKA E SHQIPERISE	
SPECIALIST	ING. ARBEN MUCA	BASHKIA LUSHNJE	

FASADA VERIORE SH - 1:250

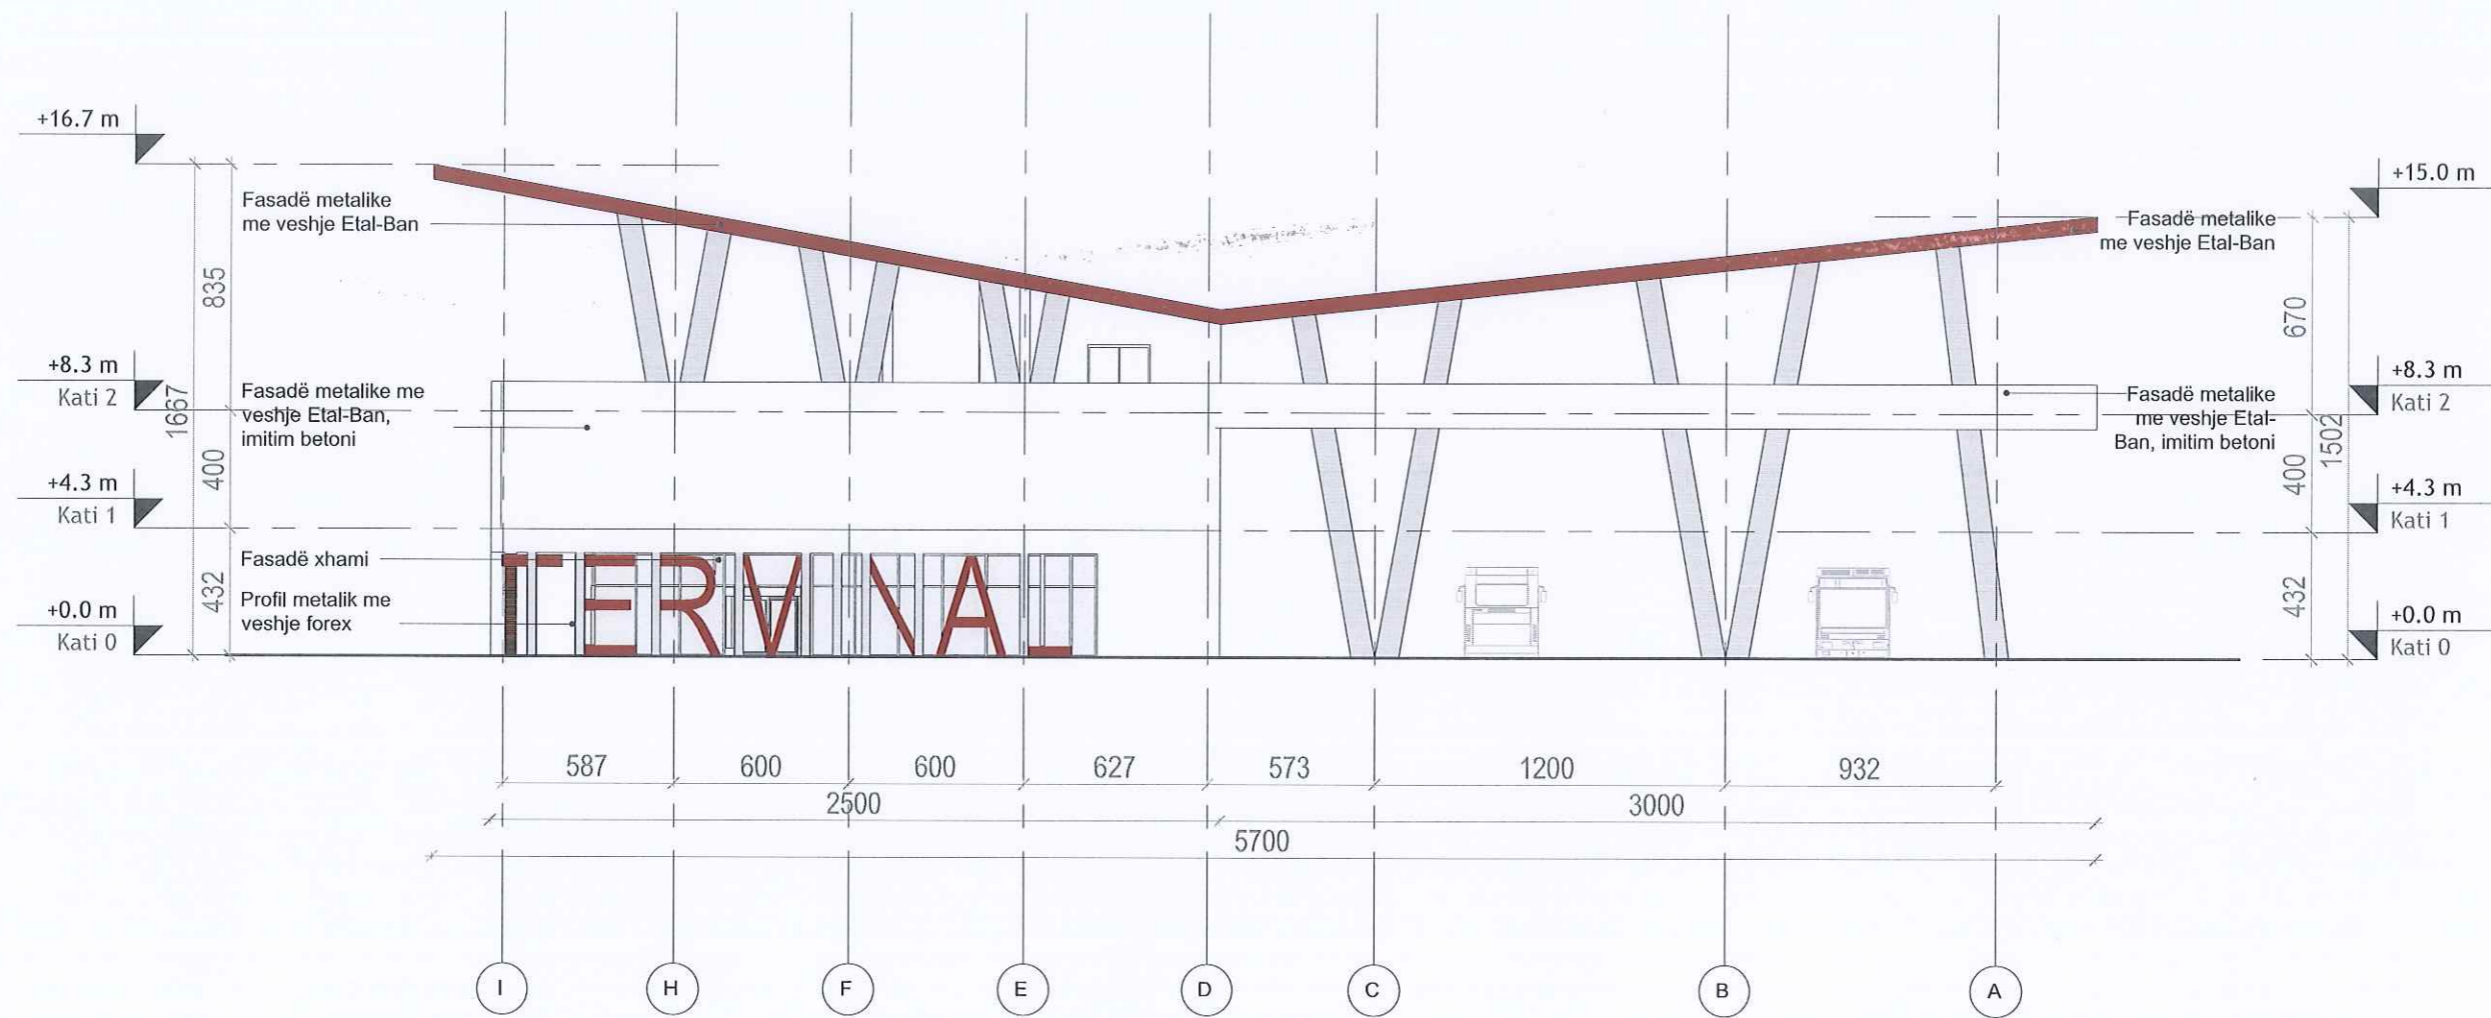


OBJEKTI	QENDER EKONOMIKE, MAGAZINA FRIGORIFERIKE DHE PERPUNIMI FRUTA PERIME, STACION MULTIMODAL	NR.FLETES	A-01
VENDNDODHJA	LUSHNJE	FORMATI	420X297
EMERT.I FLETES	FASADA VERIORE	SHKALLA	
DREJTOR	ING. ARIOLA BEQO		
PERGJEGJES	ARK. SAIMIR MEBELLI		
SPECIALIST	ARK. ALBAN MANOKU		
SPECIALIST	ING. ARTUR SINANI		
SPECIALIST	ING. XHESKJANA SARACI		
SPECIALIST	ING. KLAJDI MYZEQARI	REPUBLIKA E SHQIPERISE	
SPECIALIST	ING. ARBEN MUCA	BASHKIA LUSHNJE	

FASADA JUGORE SH - 1:250

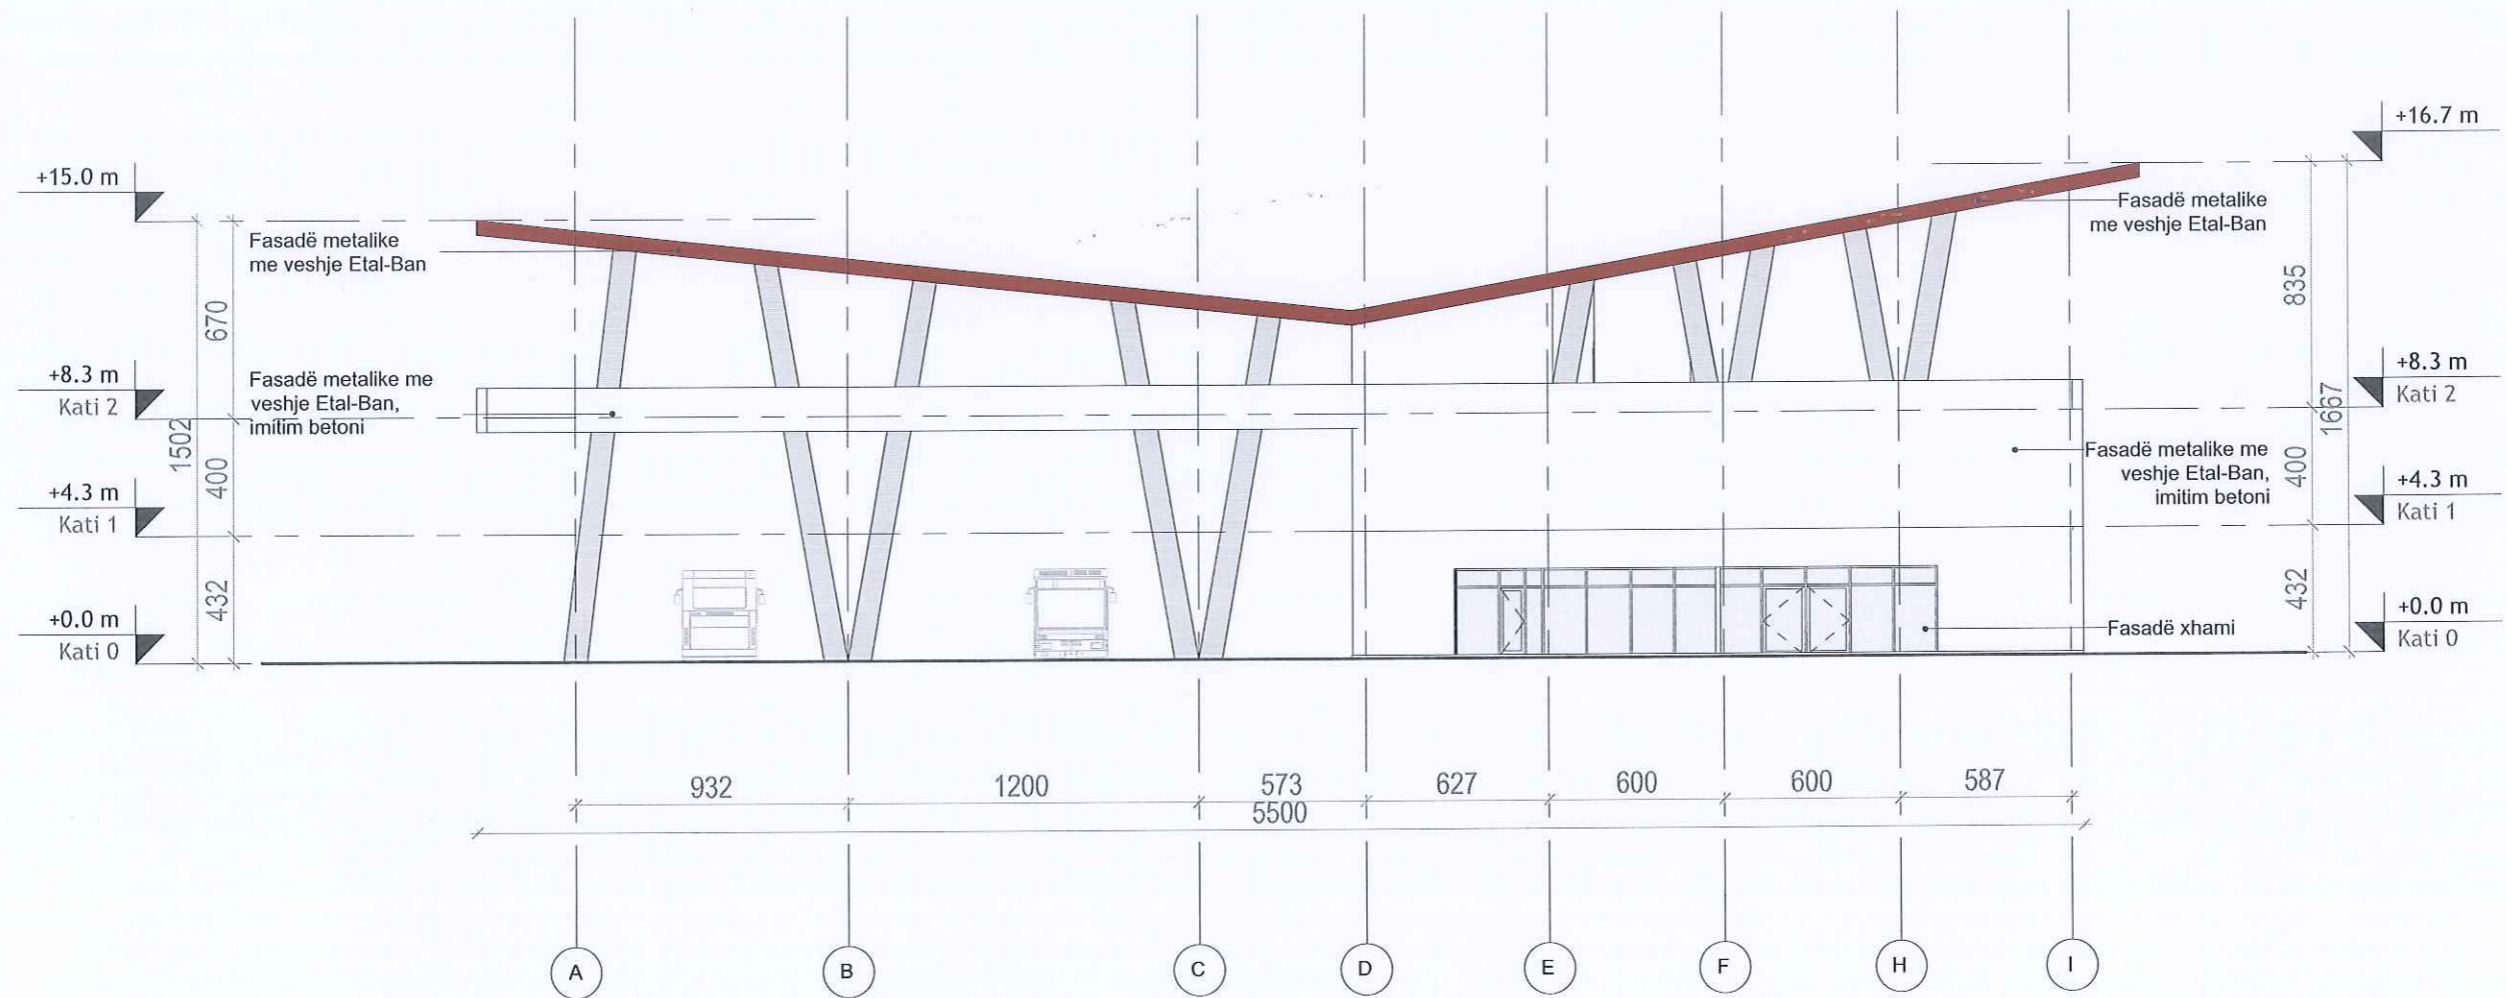


OBJEKTI	QENDER EKONOMIKE, MAGAZINA FRIGORIFERIKE DHE PERFUNIMI FRUTA PERIME, STACION MULTIRODAL	NR.FLETES	A-01
VENDNDODHJA	LUSHNJE	FORMATI	420X297
EMERT.I FLETES	FASADA JUGORE	SHKALLA	
DREJTOR	ING. ARIOLA BEQO		 REPUBLIKA E SHQIPERISE BASHKIA LUSHNJE
PERGJEGJES	ARK. SAIMIR MEBELLI		
SPECIALIST	ARK. ALBAN MANOKU		
SPECIALIST	ING. ARTUR SINANI		
SPECIALIST	ING. XHESIKJANA SARACI		
SPECIALIST	ING. KLAJDI MYZEQARI		
SPECIALIST	ING. ARBEN MUCA		

FASADA LINDORE SH - 1:200

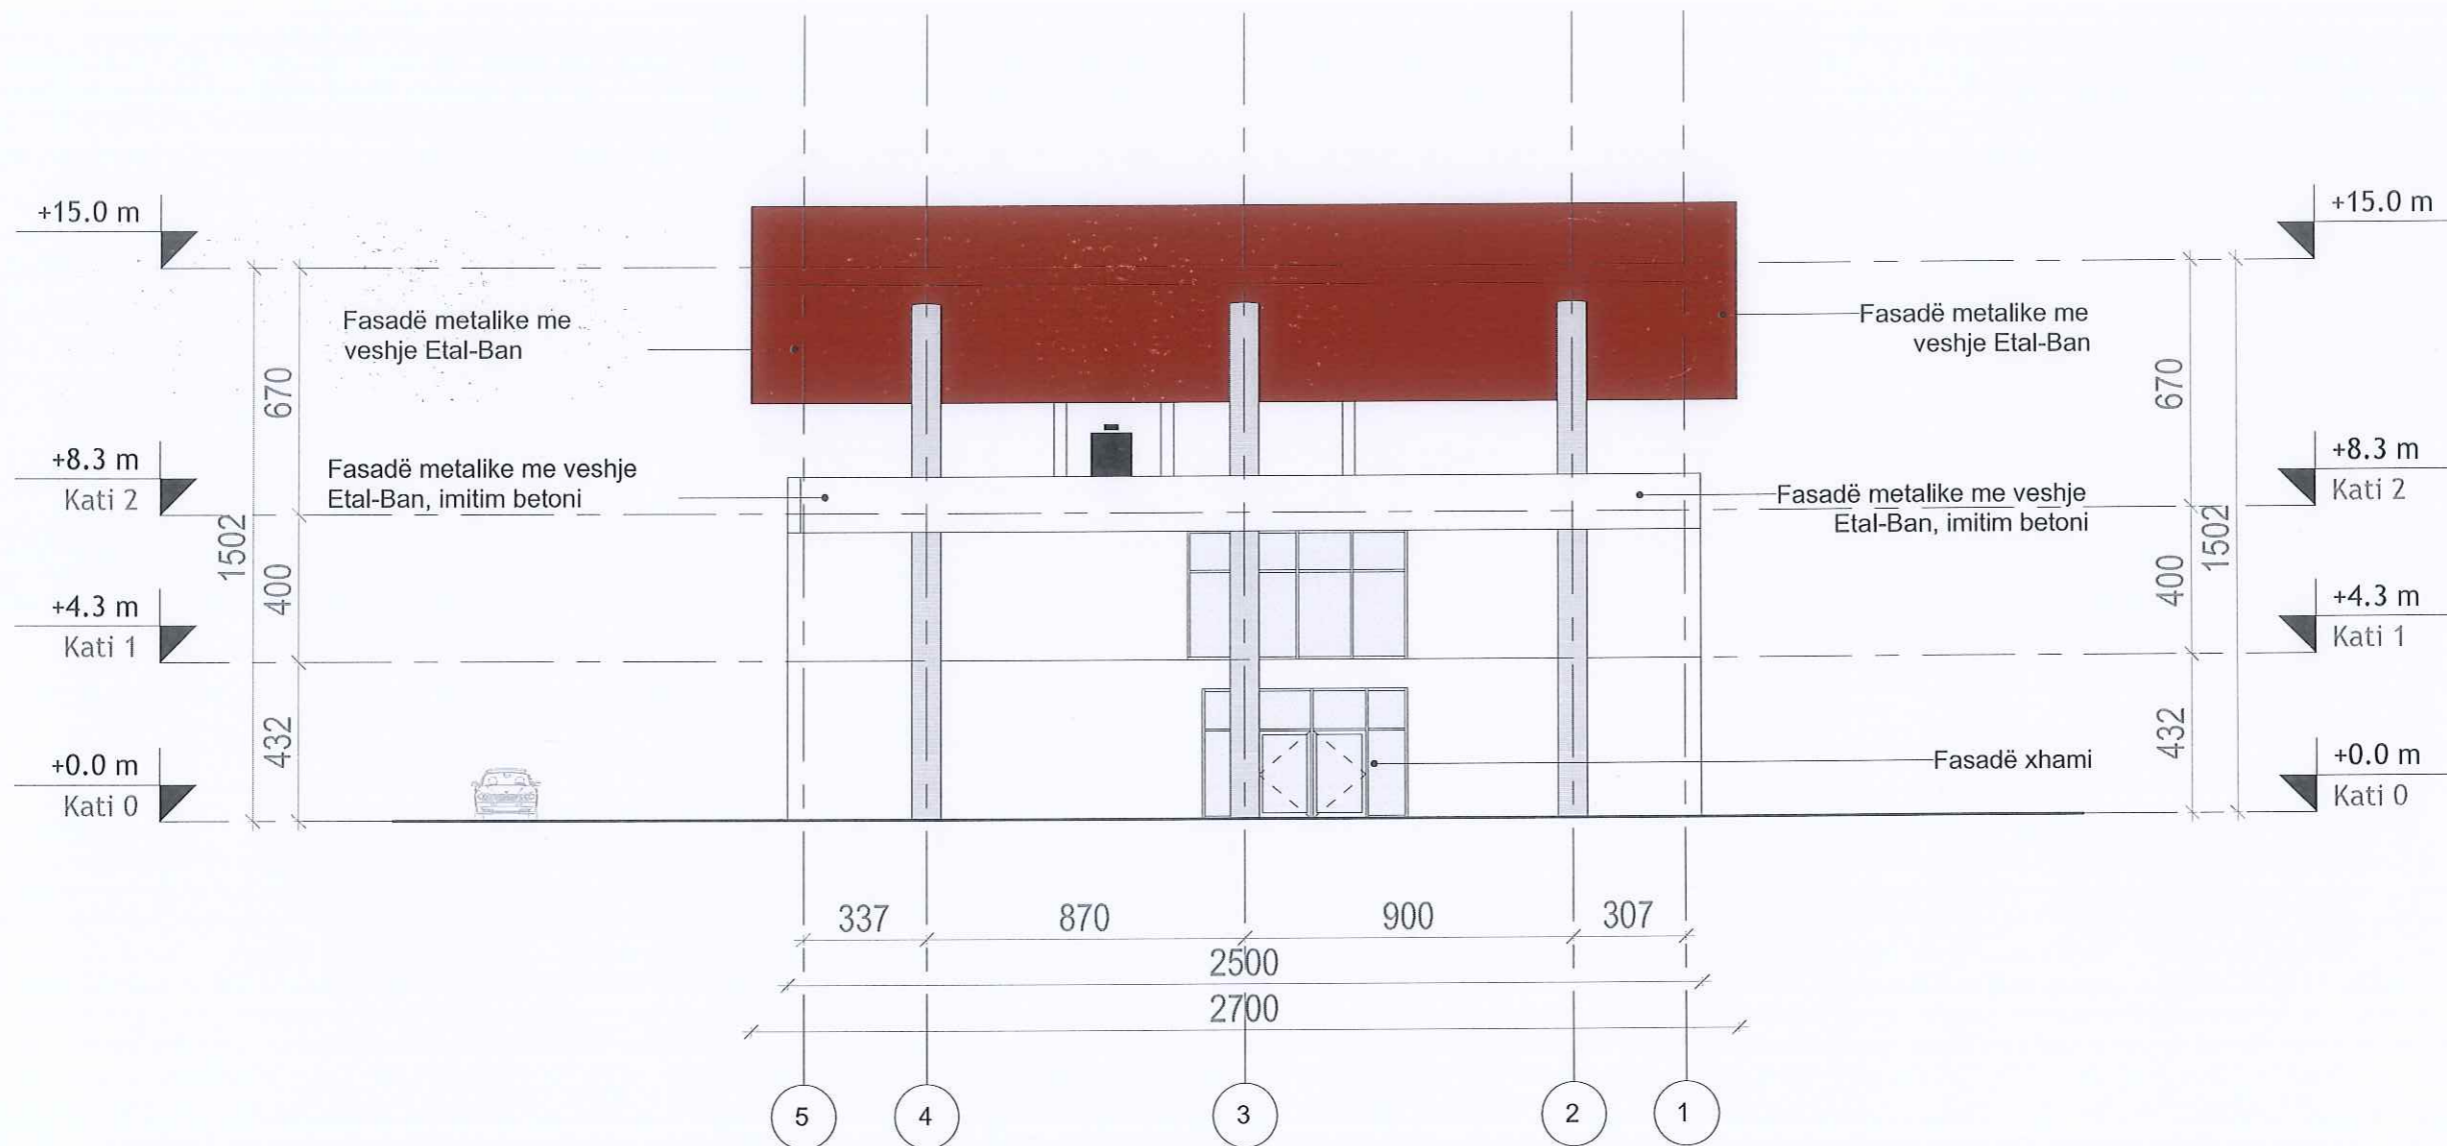


OBJEKTI	QENDER EKONOMIKE, MAGAZINA FRIGORIFERIKE DHE PERPUNIMI FRUTA PERIME, STACION MULTIMODAL	NR.FLETES	A-01
VENDNDODHJA	LUSHNJE	FORMATI	420X297
EMERT.I FLETES	FASADA LINDORE	SHKALLA	
DREJTOR	ING. ARIOLA BEQO		
PERGJEGJES	ARK. SAIMIR MEBELLI		
SPECIALIST	ARK. ALBAN MANOKU		
SPECIALIST	ING. ARTUR SINANI		
SPECIALIST	ING. XHESIKJANA SARACI		
SPECIALIST	ING. KLAJDI MYZEQARI	REPUBLIKA E SHQIPERISE	
SPECIALIST	ING. ARBEN MUCA	BASHKIA LUSHNJE	

PRERJE 1-1 SH - 1:250

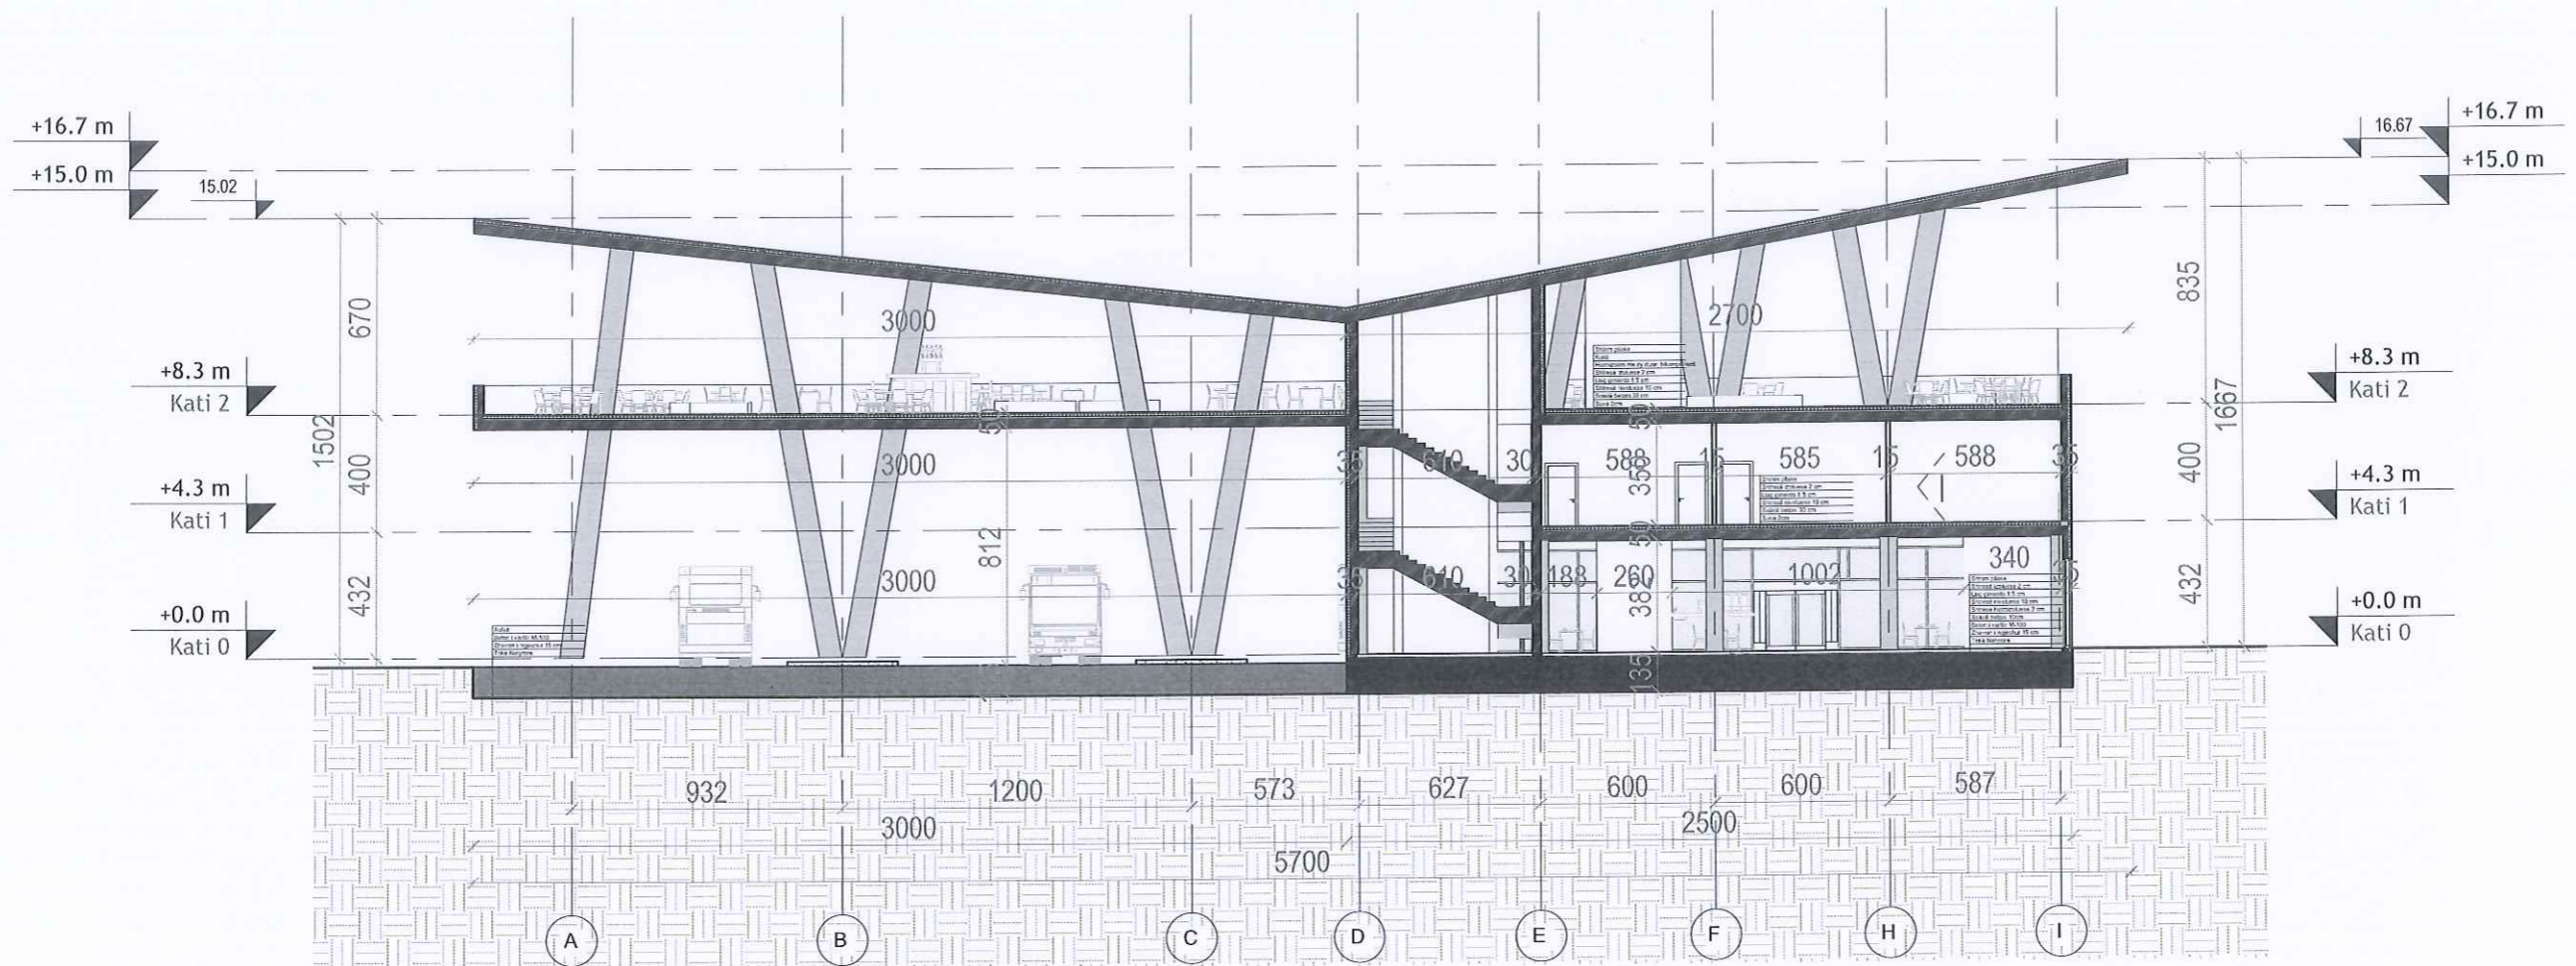

OBJEKTI	QENDER EKONOMIKE, MAGAZINA FRIGORIFERIKE DHE PERPUNIMI FRUTA PERJEME, STACION MULTIPODAL	NR.FLETES	A-01
VENDNDODHJA	LUSHNJE	FORMATI	420X297
EMERT.I FLETES	PRERJE B-B	SHKALLA	
DREJTOR	ING. ARIOLA BEQO		
PERGJEGJES	ARK. SAIMIR MEBELLI		
SPECIALIST	ARK. ALBAN MANOKU		
SPECIALIST	ING. ARTUR SINANI		
SPECIALIST	ING. XHESKJANA SARACI		
SPECIALIST	ING. KLADI MYEQARI		
SPECIALIST	ING. ARBEN MUCA		

PRERJE A-A SH - 1:200

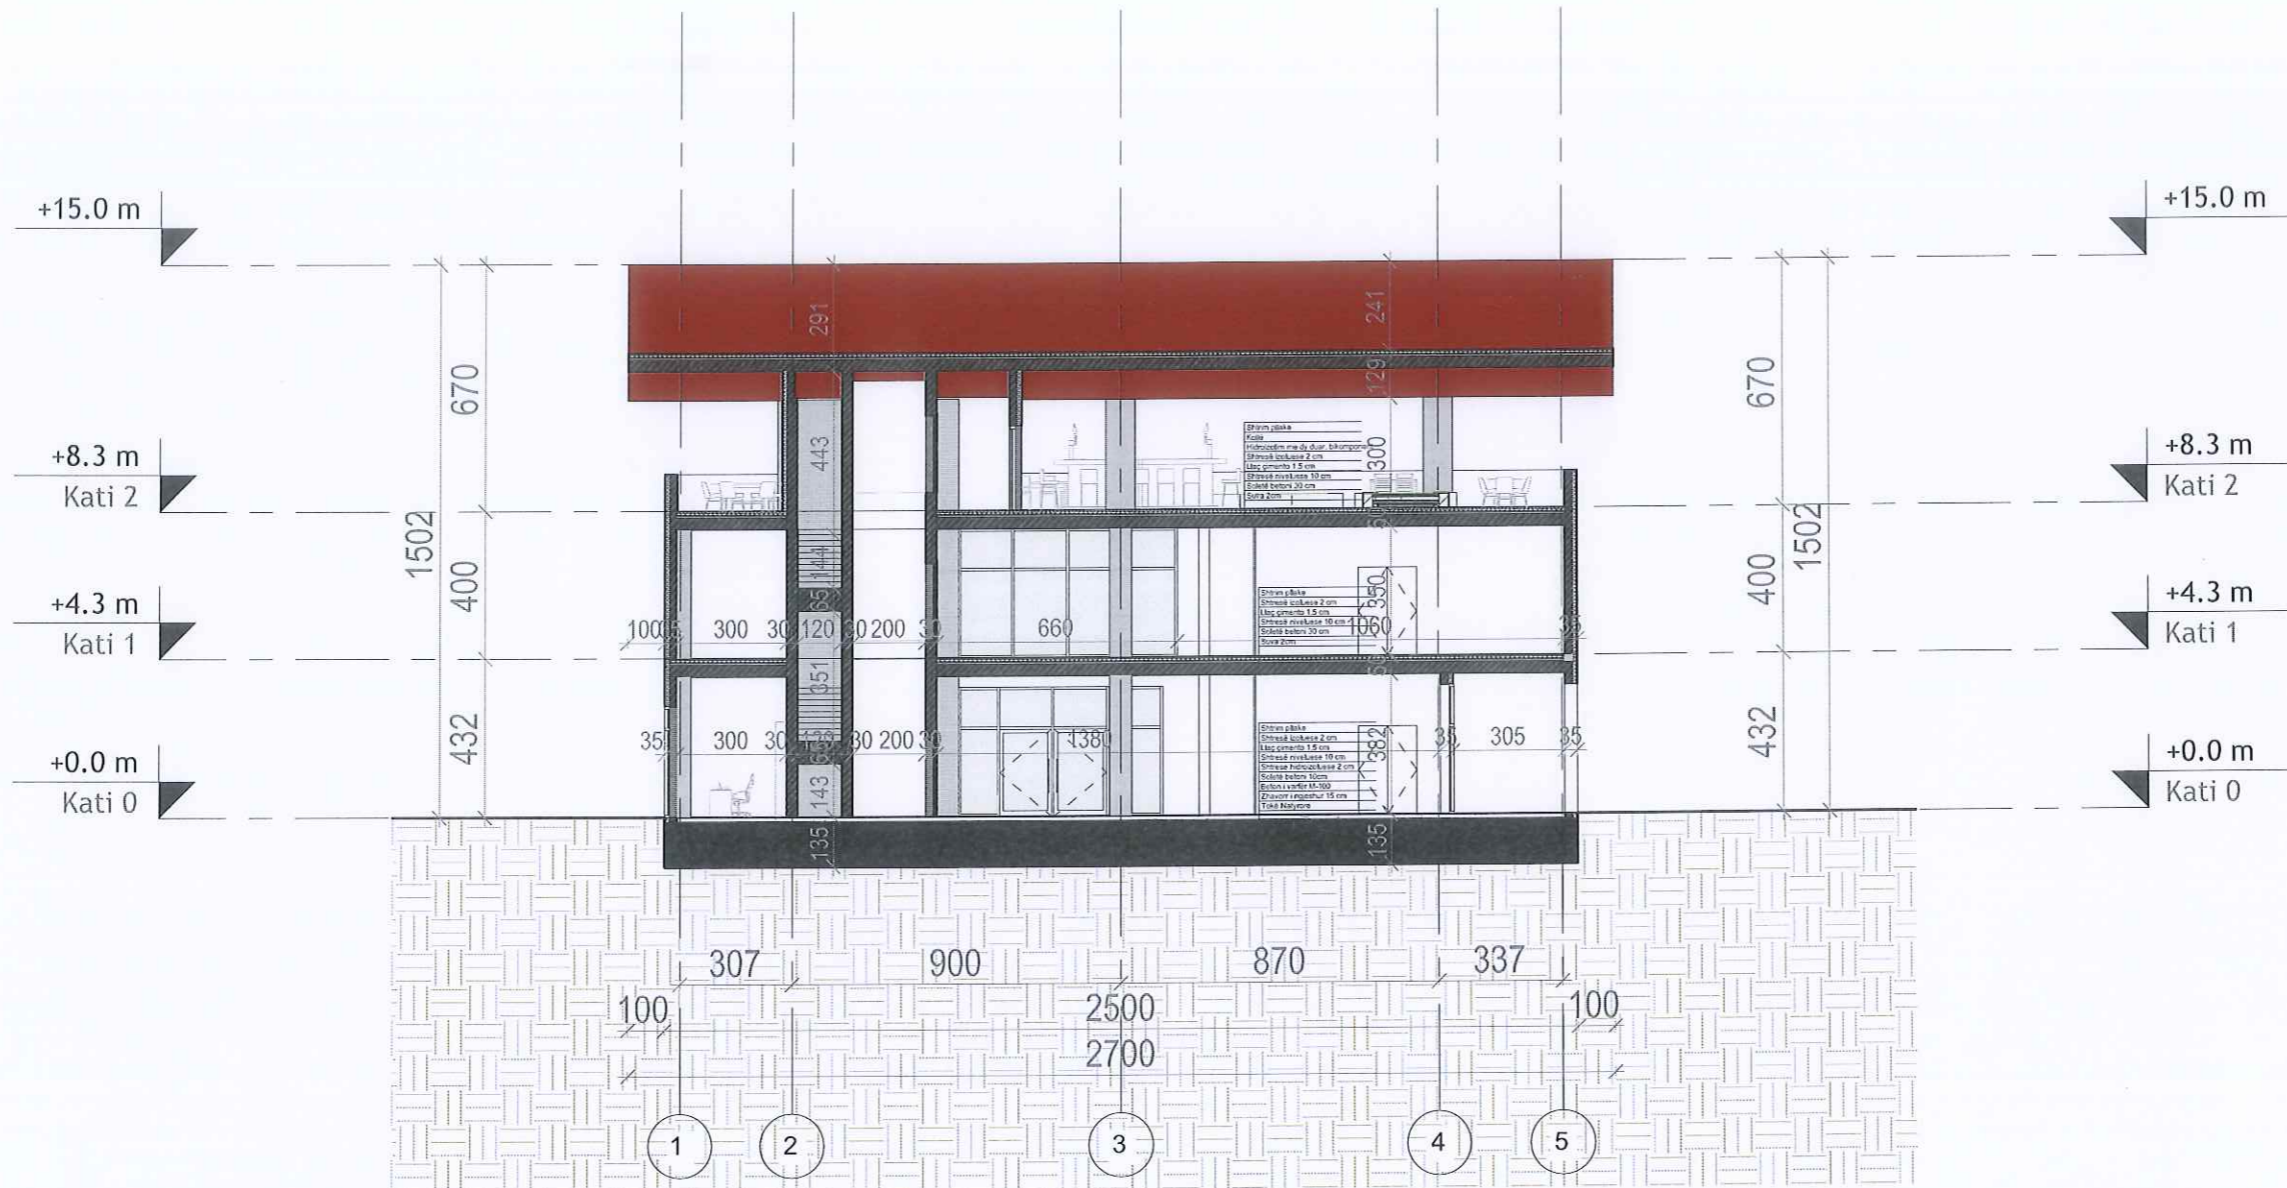

OBJEKTI	QENDER EKONOMIKE, MAGAZINA FRIGORIFERIKE DHE PERFUNIMI FRUTA PERIME, STACION MULTIMODAL	NR.FLETES	A-01
VENDNDODHJA	LUSHNJE	FORMATI	420X297
EMERT.I FLETES	PRERJE A-A	SHKALLA	
DREJTOR	ING. ARIOLA BEQO		REPUBLIKA E SHQIPERISE BASHKIA LUSHNJE
PERGJEGJES	ARK. SAIMIR MEBELLI		
SPECIALIST	ARK. ALBAN MANOKU		
SPECIALIST	ING. ARTUR SINANI		
SPECIALIST	ING. XHESIKJANA SARACI		
SPECIALIST	ING. KLAJDI MYZEQARI		
SPECIALIST	ING. ARBEN MUCA		