


**"STUDIM PROJEKTIM I PUNIMEVE PËR MIRËMBAJTJEN E THELLË TË
PALESTRAVE NË OBJEKTET PUBLIKE 2025"**

**PROJEKTUESI
"VENUS CONSULTING" Sh.p.k**

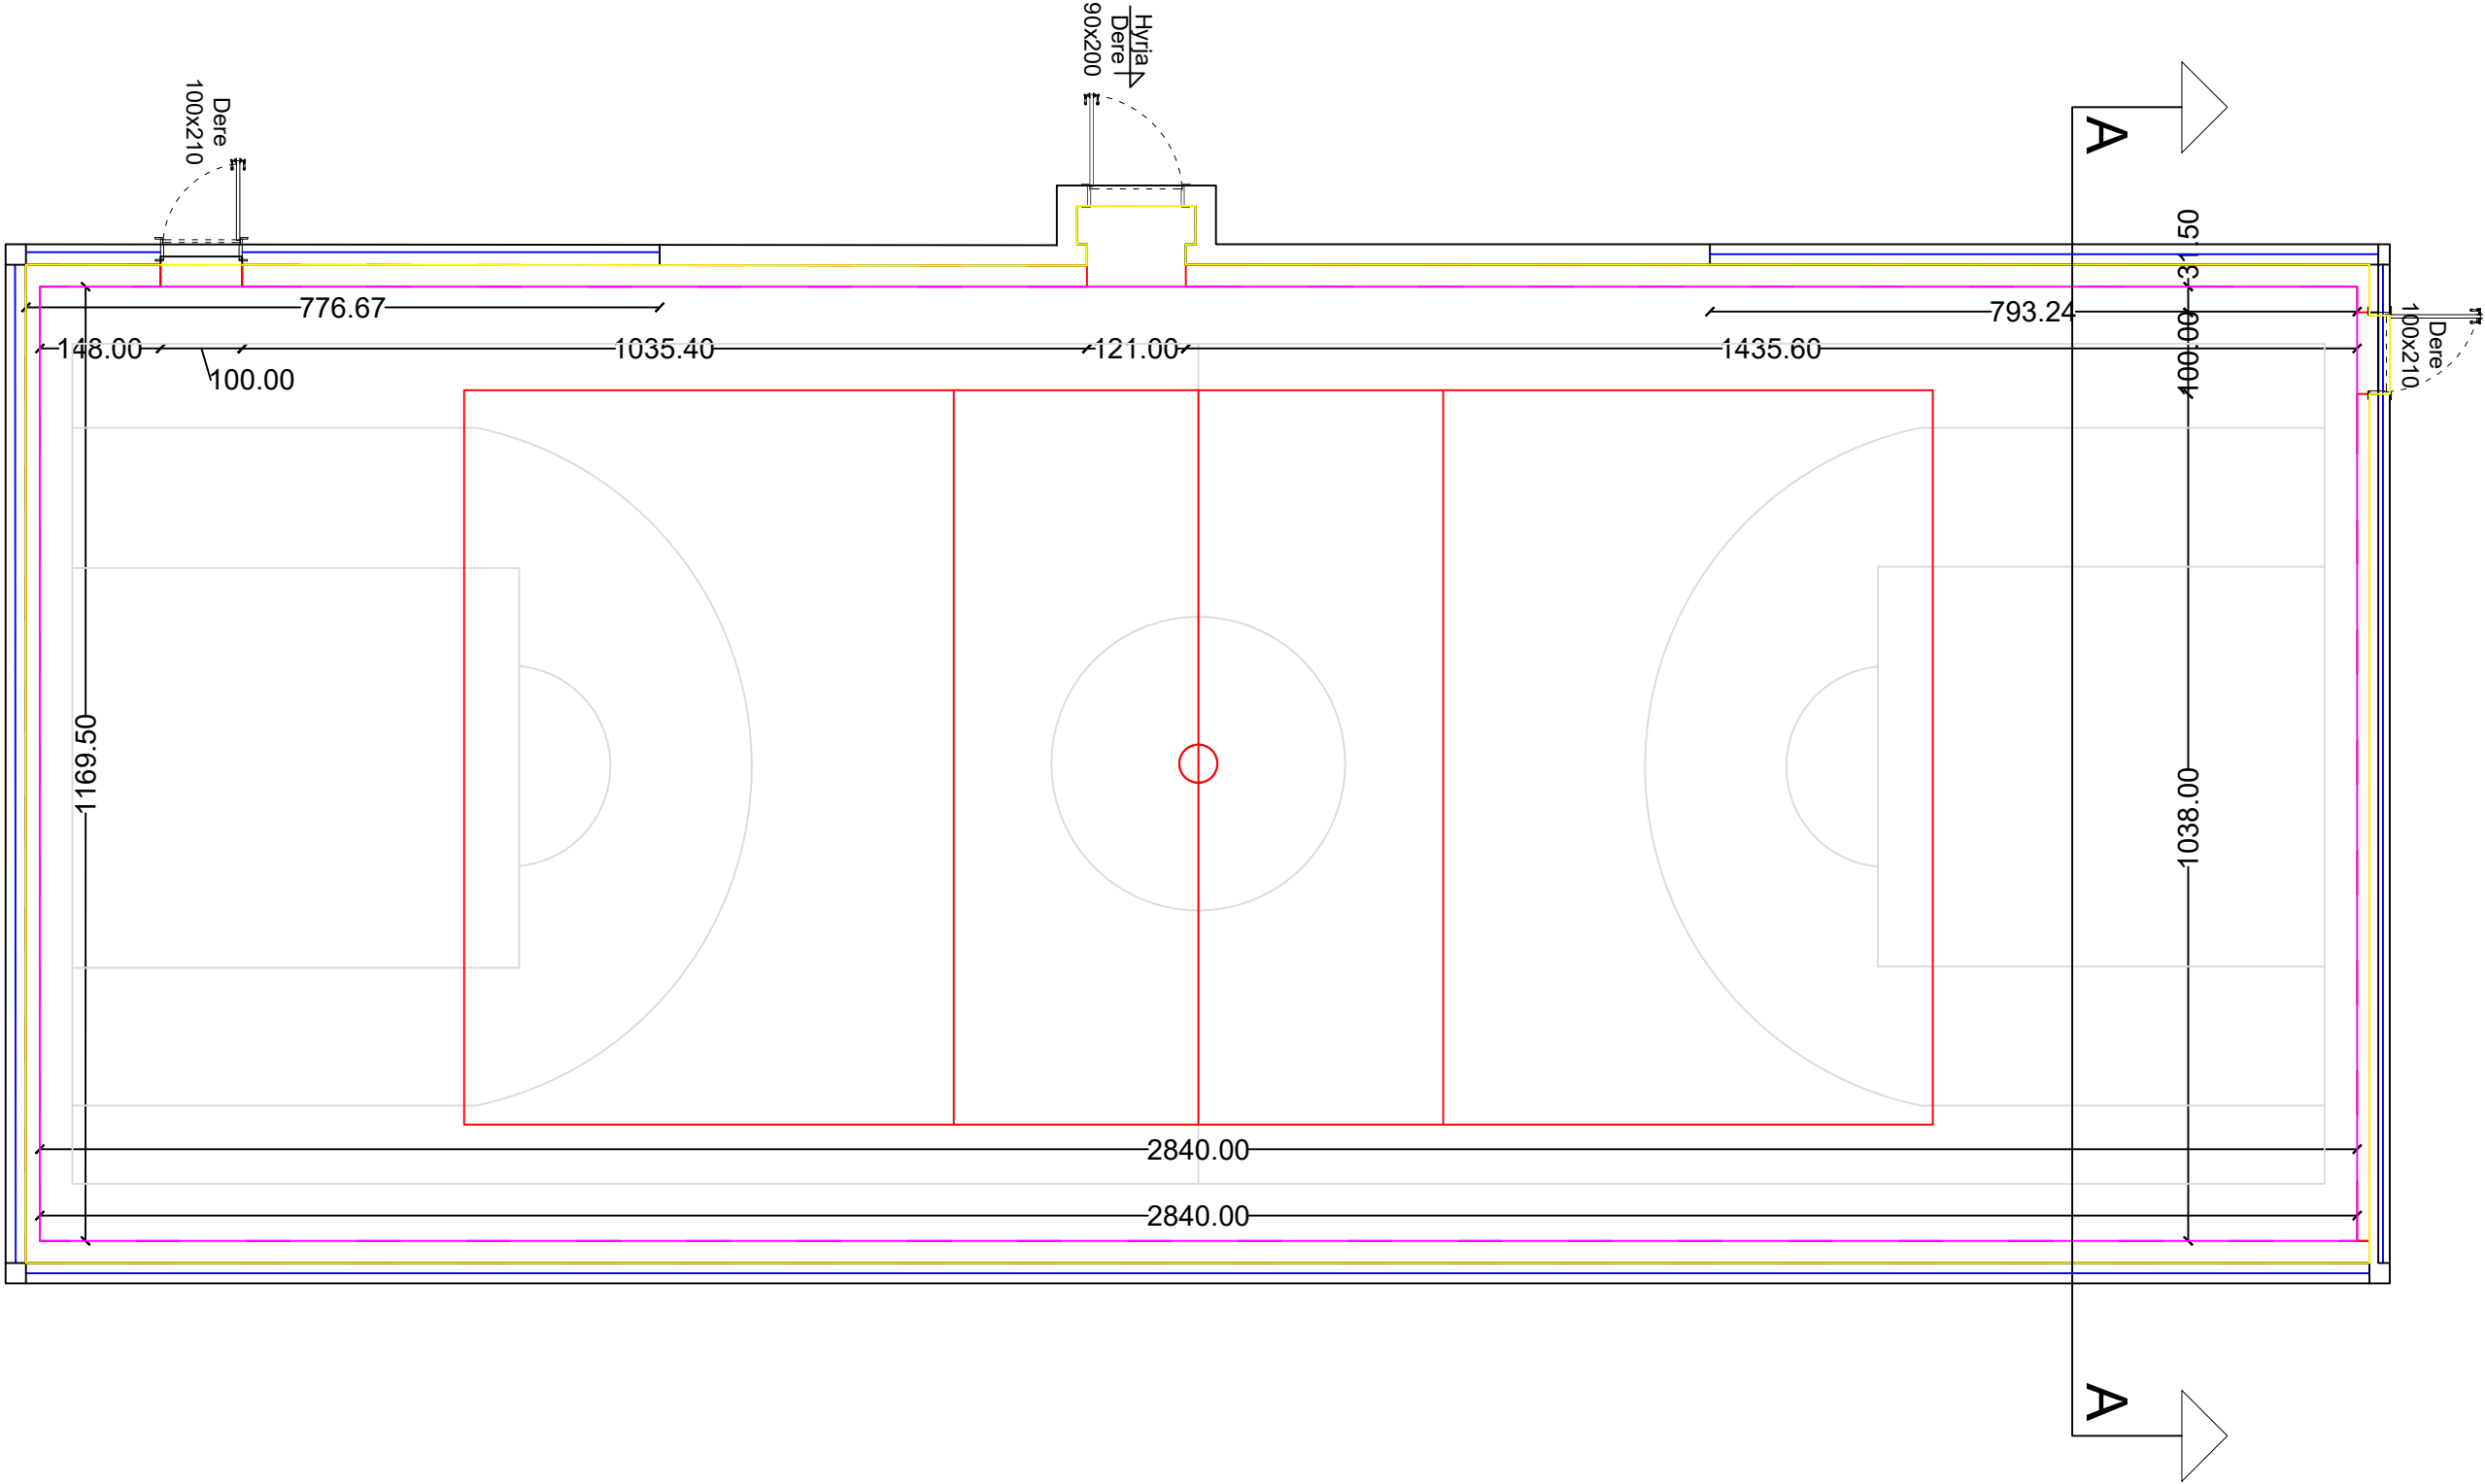


SHKOLLA 9-VJEÇARE "KATUND I RI" , PLANIMETRI E PËRGJITHSHME




<p>INVESTITORI</p>	<p>EMËRTIMI I OBJEKTIT:</p> <p>"STUDIM PROJEKTIM I PUNIMEVE PËR MIRËMBAJTJEN E THELLË TË PALESTRAVE NË OBJEKTET PUBLIKE 2025"</p>	<p>FAZA E ZBATIMIT</p> <p>STUDIM PROJEKTIM</p>	<p>PROJEKTUESI</p> <p>"VENUS CONSULTING" Sh.p.k</p> <p>Projektues Konstruktore Ing.Kozeta Sheperi</p>	<p>EMËRTIMI I FLETËS</p> <p>PLANIMETRIA PËRGJITHSHME</p> <table border="1"> <tr> <td>SHKALLA :</td> <td>NR.FLETES</td> </tr> <tr> <td>1:90</td> <td>01</td> </tr> </table>	SHKALLA :	NR.FLETES	1:90	01
SHKALLA :	NR.FLETES							
1:90	01							

SHKOLLA 9-VJEÇARE "KATUND I RI" , PRERJA A-A

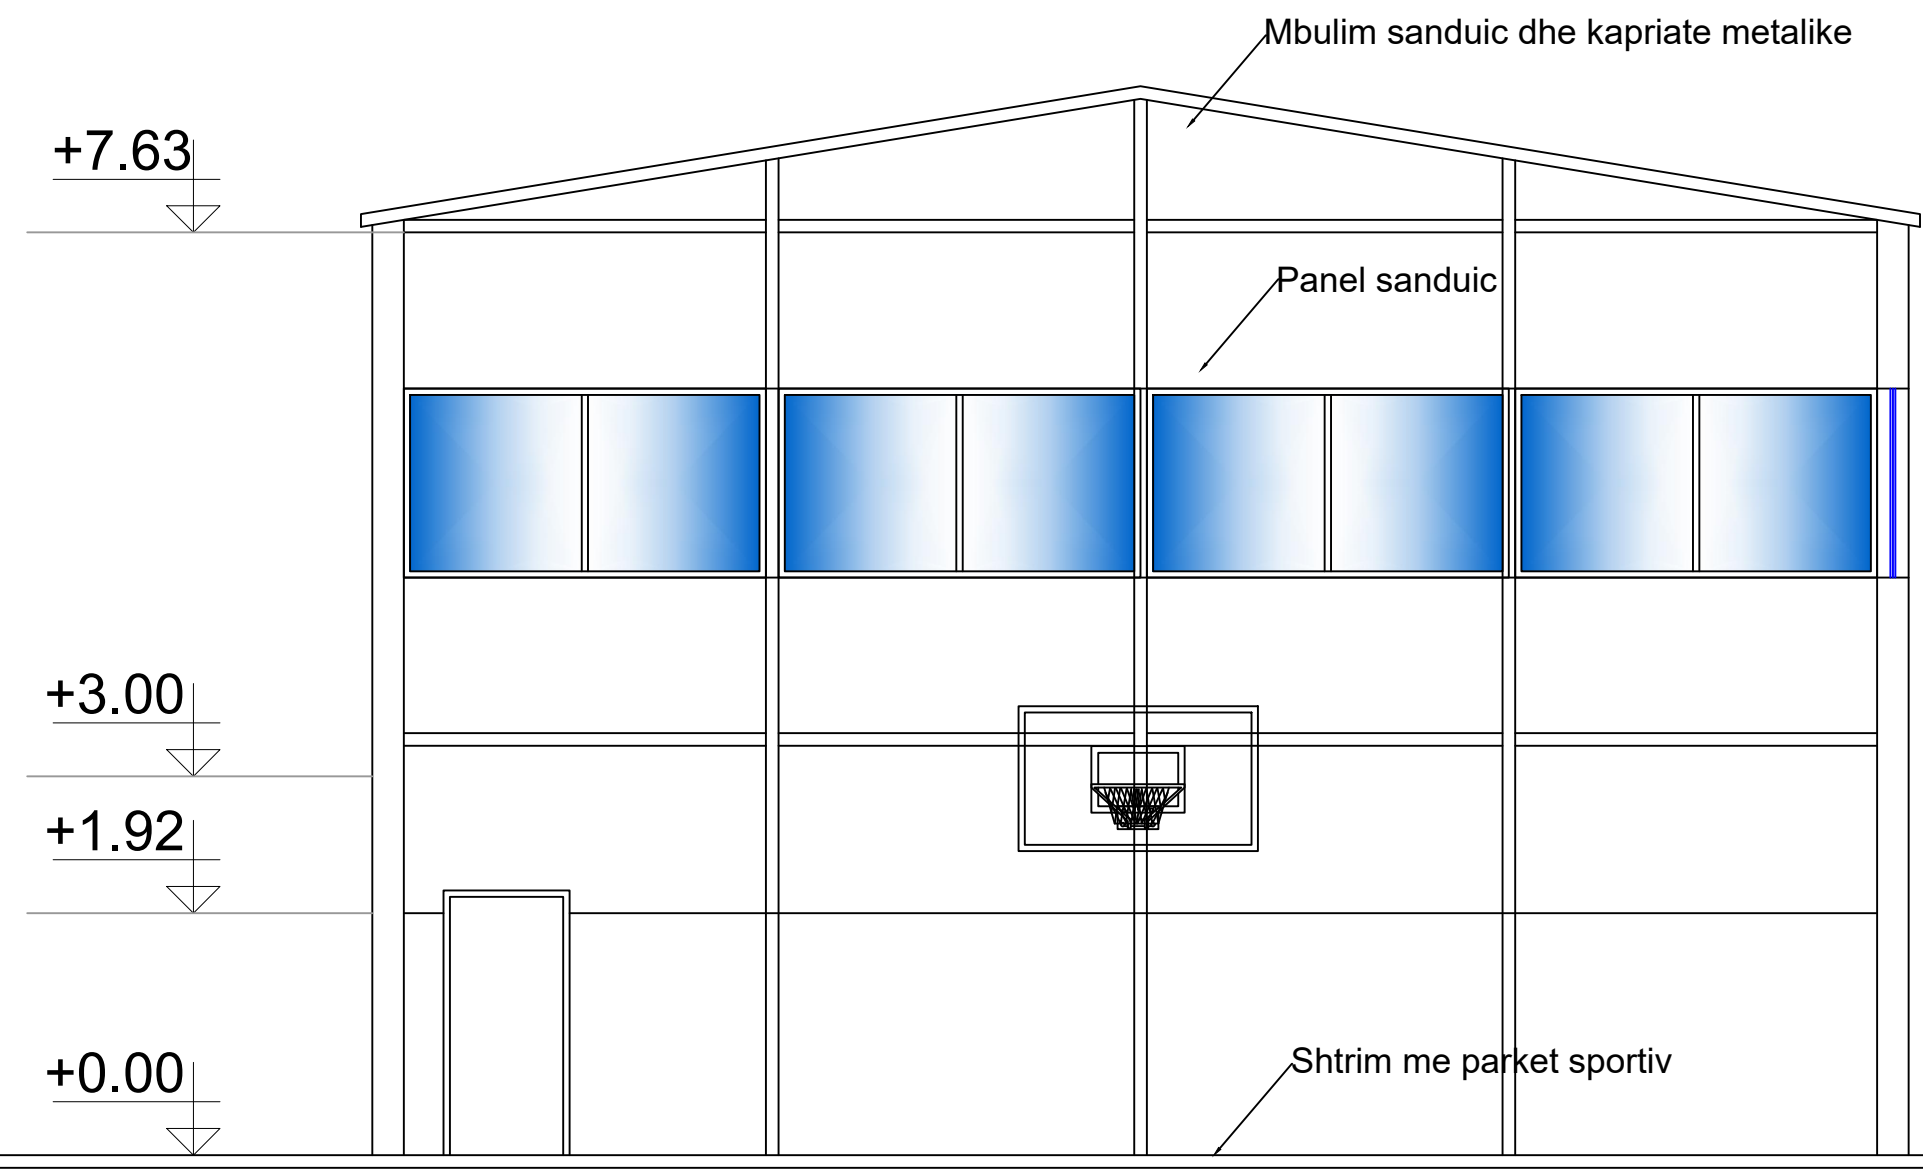

<p>INVESTITORI</p>	<p>EMËRTIMI I OBJEKTIT:</p> <p>"STUDIM PROJEKTIM I PUNIMEVE PËR MIRËMBAJTJEN E THELLË TË PALESTRAVE NË OBJEKTET PUBLIKE 2025"</p>	<p>FAZA E ZBATIMIT</p> <p>STUDIM PROJEKTIM</p>	<p>PROJEKTUESI</p> <p>"VENUS CONSULTING" Sh.p.k</p> <p>Projektues Konstruktor Ing.Kozeta Sheperi</p>	<p>EMËRTIMI I FLETËS</p> <p>PRERJA A-A</p>
			<p>SHKALLA :</p> <p>1:60</p>	<p>NR.FLETES</p> <p>02</p>


DETAJE SHTRESASH

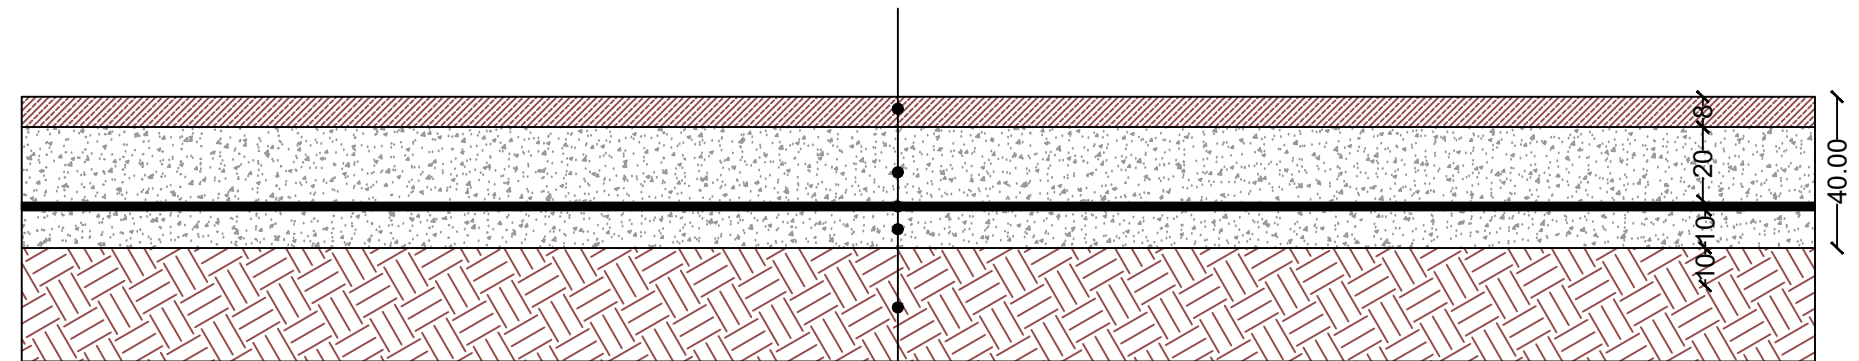

- Parket
- Shtrese lluster cemento 1:2 t=20mm
- Hidroizolim 2 Komponent A+B
- Shtrese Ekzistuese betoni
- Toke Natyrale


<p>INVESTITORI</p>	<p>EMËRTIMI I OBJEKTIT:</p> <p>"STUDIM PROJEKTIM I PUNIMEVE PËR MIRËMBAJTJEN E THELLË TË PALESTRAVE NË OBJEKTET PUBLIKE 2025"</p>	<p>FAZA E ZBATIMIT</p> <p>STUDIM PROJEKTIM</p>	<p>PROJEKTUESI</p> <p>"VENUS CONSULTING" Sh.p.k</p> <p>Projektues Konstruktor Ing.Kozeta Sheperi</p>	<p>EMËRTIMI I FLETËS</p> <p>DETAJE SHTRESASH</p> <table border="1"> <tr> <td>SHKALLA :</td> <td>NR.FLETES</td> </tr> <tr> <td>1:20</td> <td>03</td> </tr> </table>	SHKALLA :	NR.FLETES	1:20	03
SHKALLA :	NR.FLETES							
1:20	03							

SHKOLLA 9-VJEÇARE "SKENDER CACI" , PLANIMETRI E PËRGJITHSHME

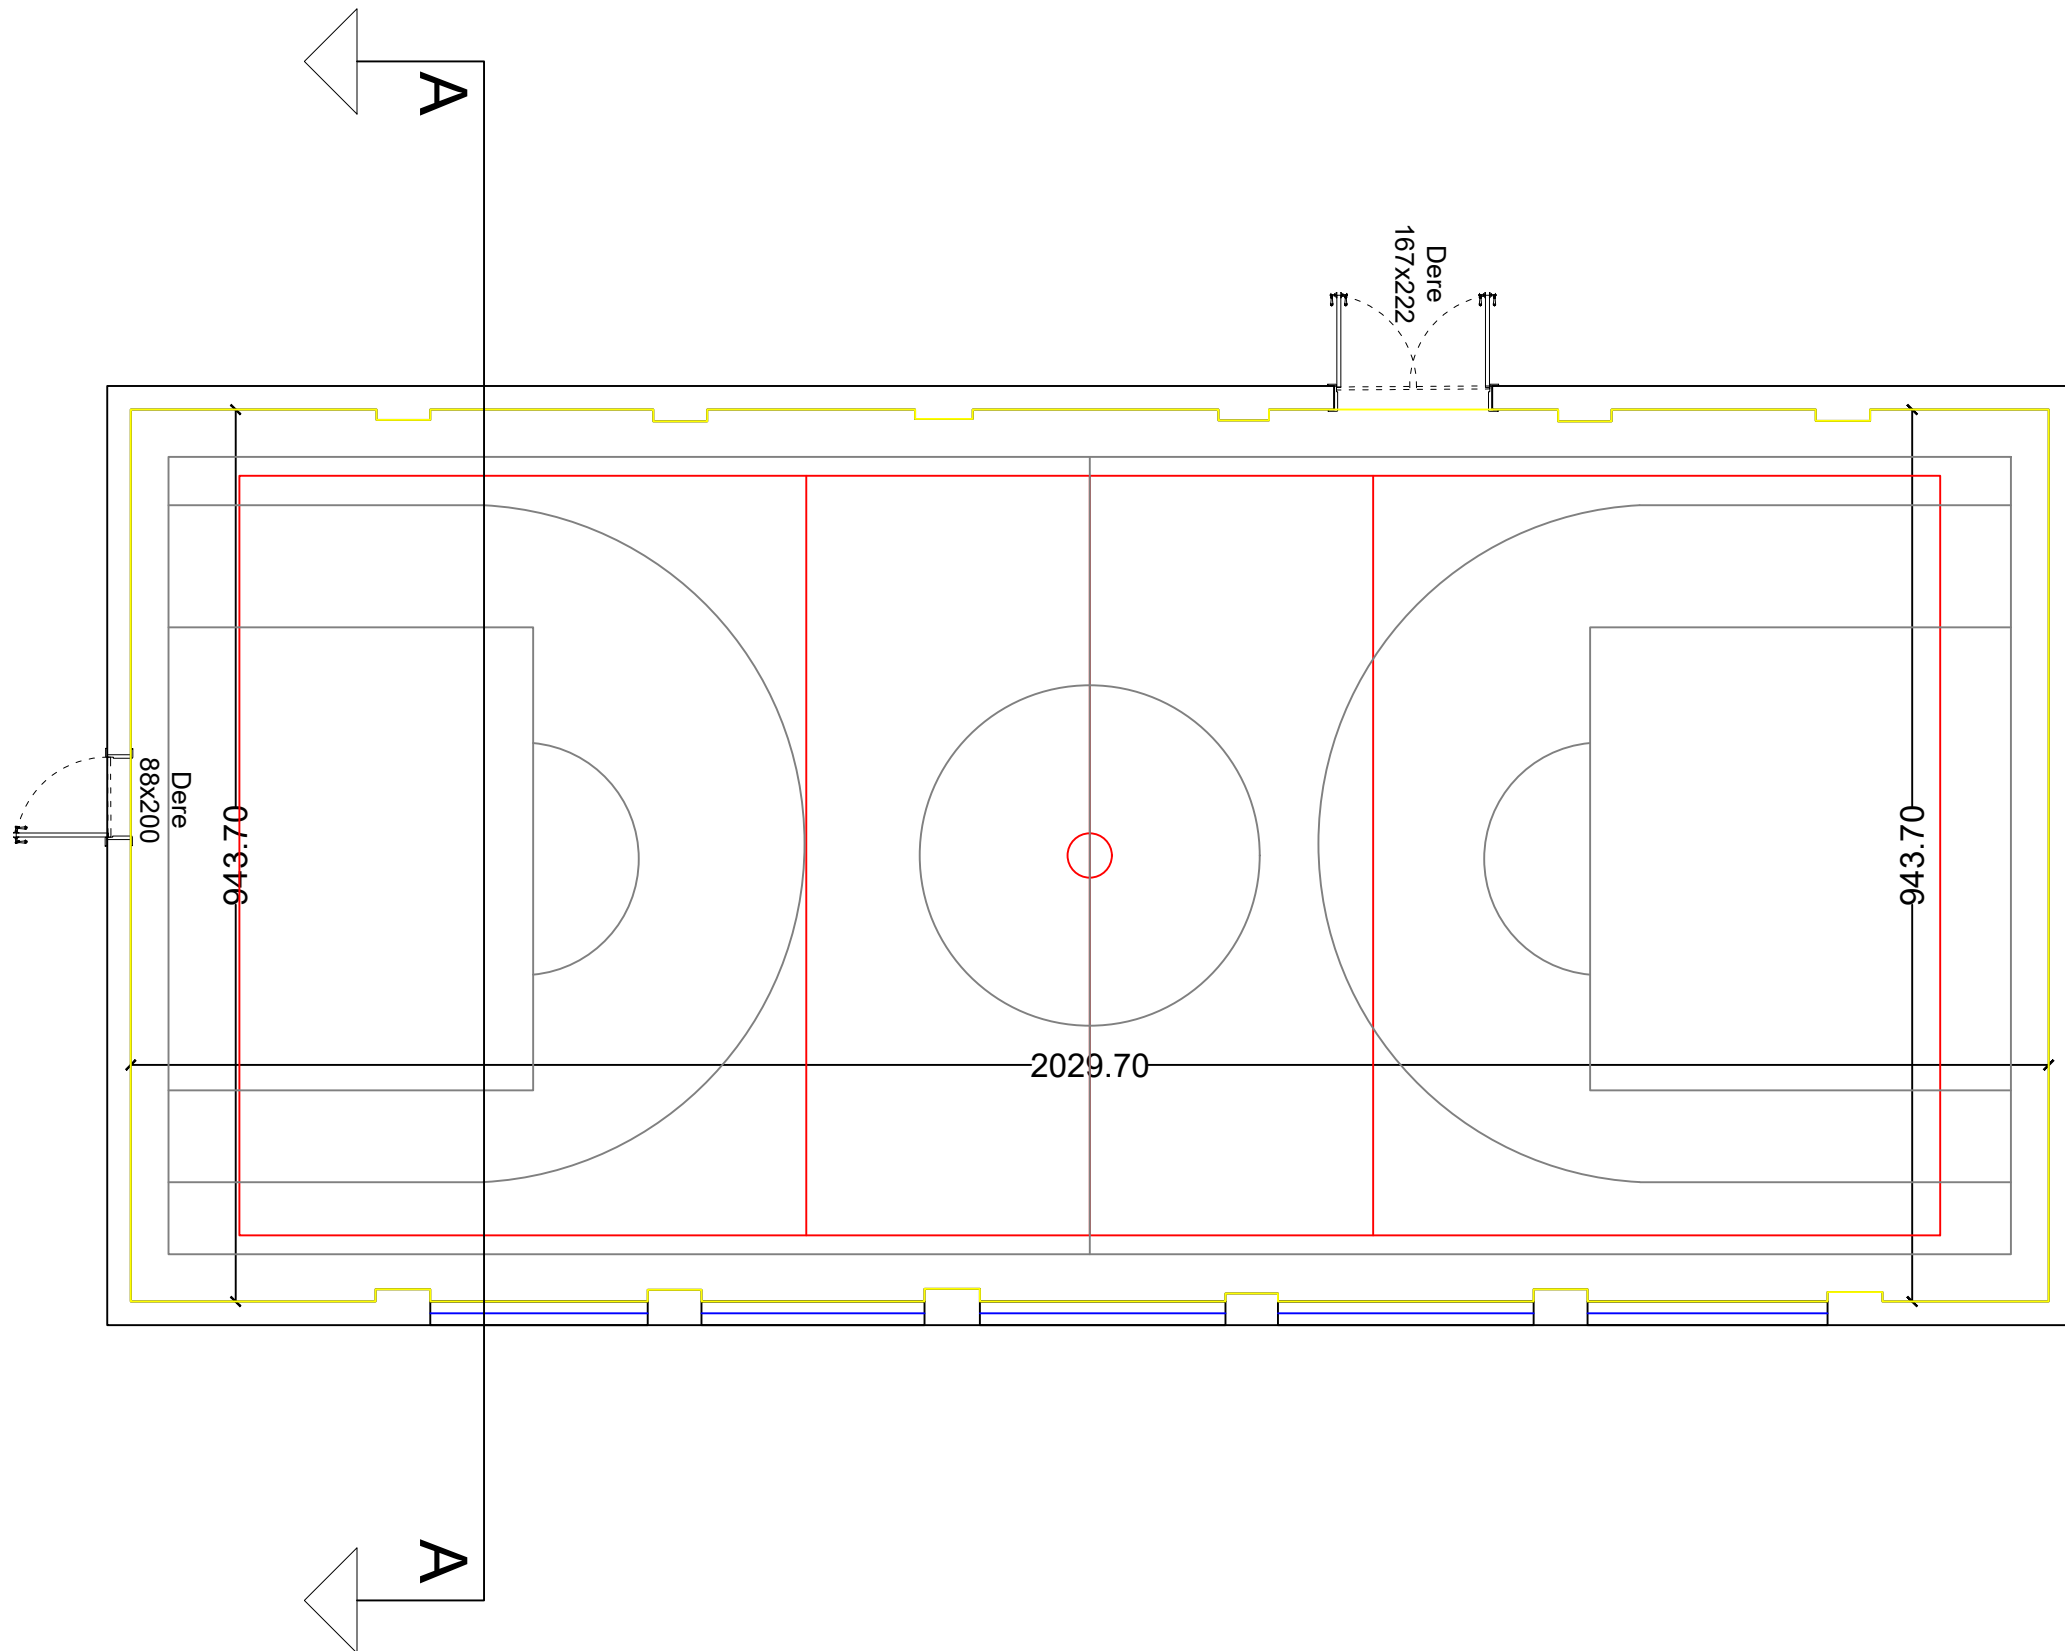


<p>INVESTITORI</p>	<p>EMËRTIMI I OBJEKTIT:</p> <p>"STUDIM PROJEKTIM I PUNIMEVE PËR MIRËMBAJTJEN E THELLË TË PALESTRAVE NË OBJEKTET PUBLIKE 2025"</p>	<p>FAZA E ZBATIMIT</p> <p>STUDIM PROJEKTIM</p>	<p>PROJEKTUESI</p> <p>"VENUS CONSULTING" Sh.p.k</p> <p>Projektues Konstruktor Ing.Kozeta Sheperi</p>	<p>EMËRTIMI I FLETËS</p> <p>PLANIMETRIA PËRGJITHSHME</p> <table border="1"> <tr> <td>SHKALLA :</td> <td>NR.FLETES</td> </tr> <tr> <td>1:80</td> <td>04</td> </tr> </table>	SHKALLA :	NR.FLETES	1:80	04
SHKALLA :	NR.FLETES							
1:80	04							

SHKOLLA 9-VJEÇARE "SKENDER CACI" , PRERJA A-A

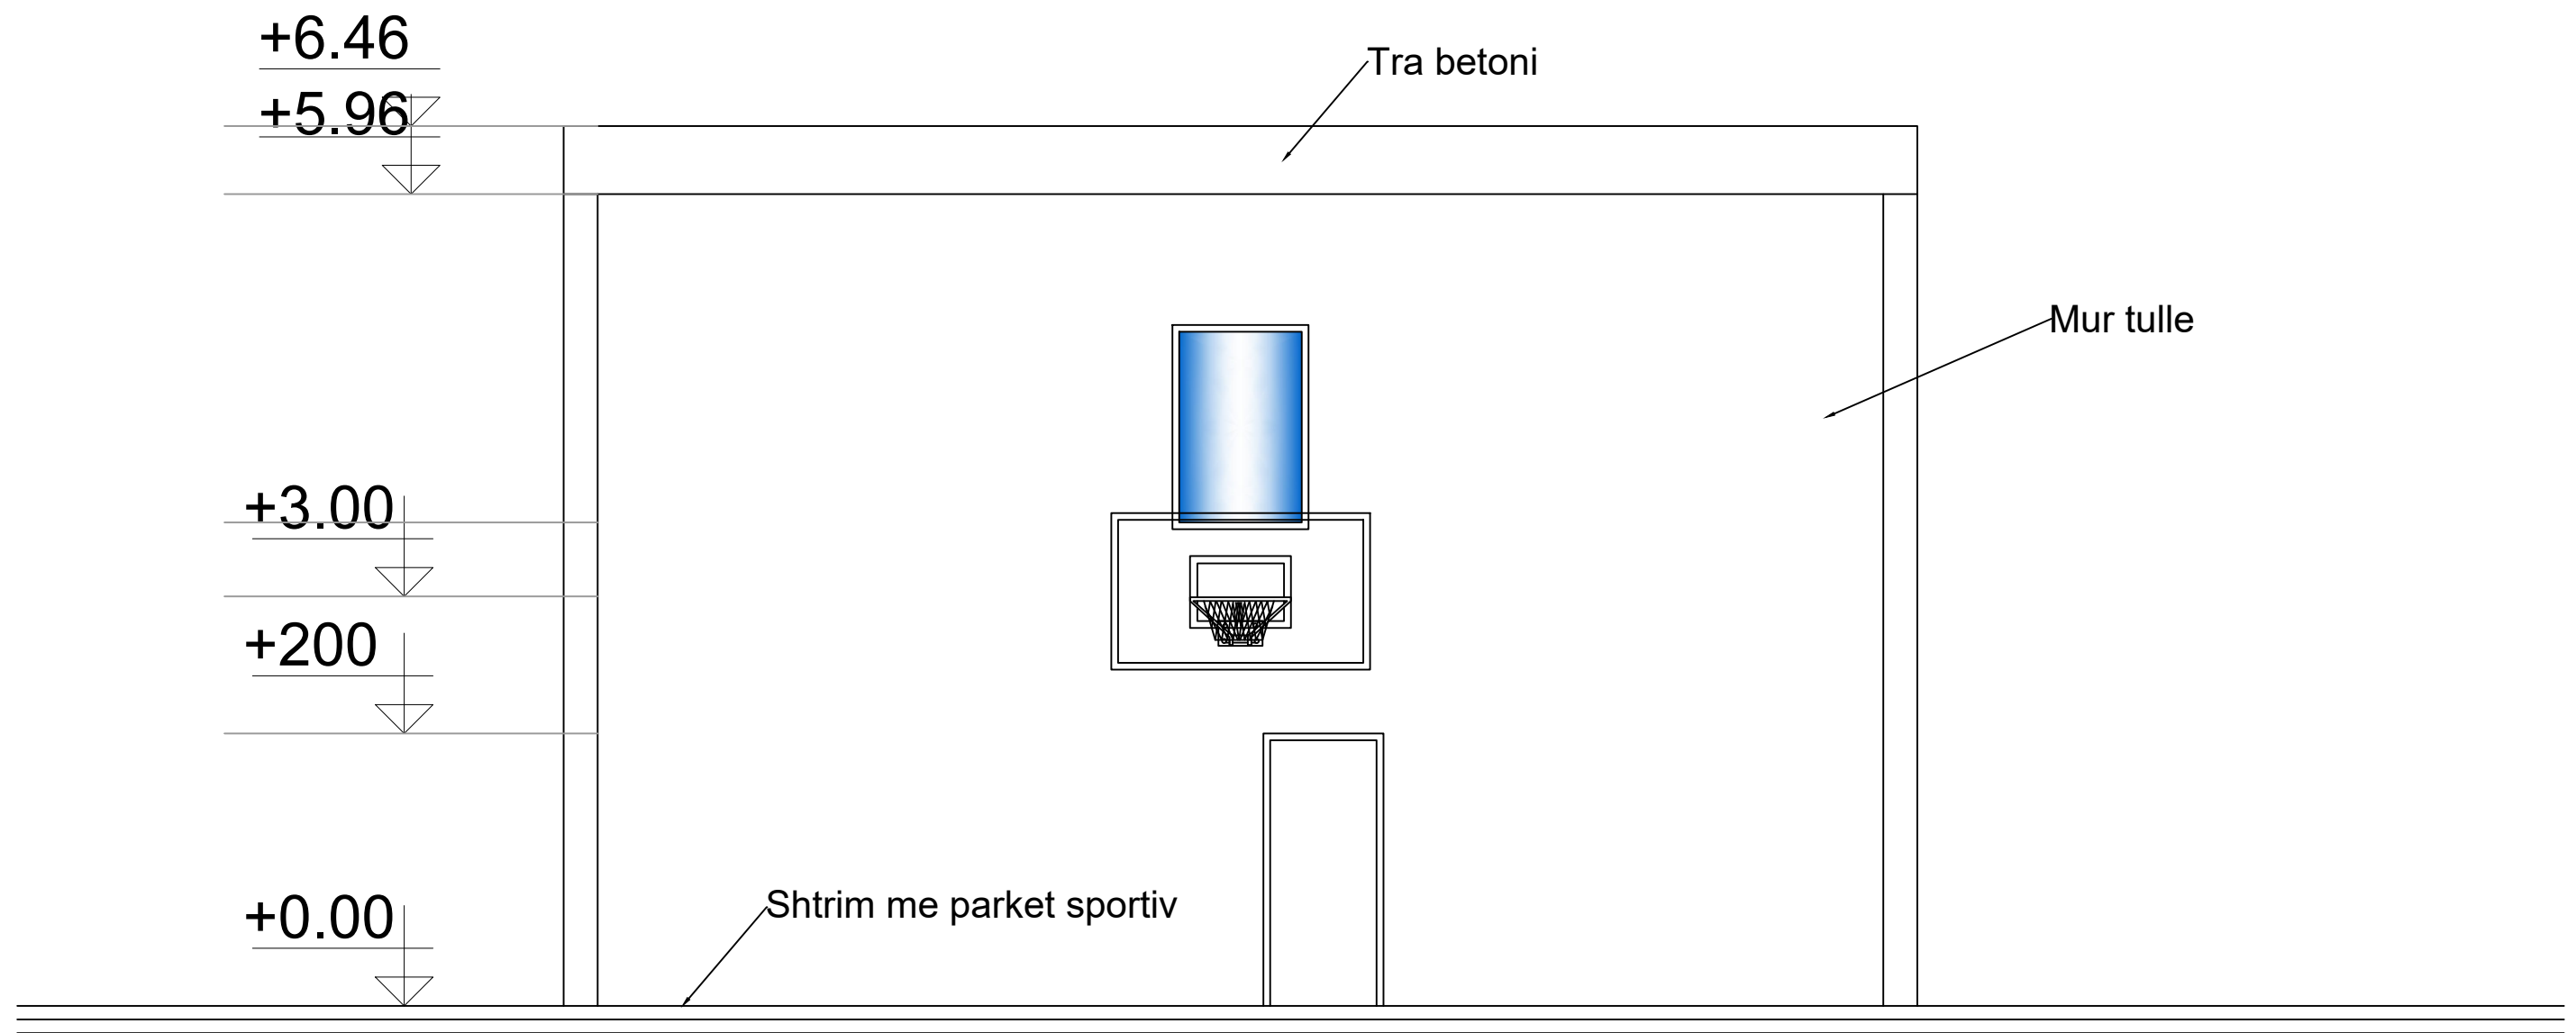

<p>INVESTITORI</p>	<p>EMËRTIMI I OBJEKTIT:</p> <p>"STUDIM PROJEKTIM I PUNIMEVE PËR MIRËMBAJTJEN E THELLË TË PALESTRAVE NË OBJEKTET PUBLIKE 2025"</p>	<p>FAZA E ZBATIMIT</p> <p>STUDIM PROJEKTIM</p>	<p>PROJEKTUESI</p> <p>"VENUS CONSULTING" Sh.p.k</p> <p>Projektues Konstruktor Ing.Kozeta Sheperi</p>	<p>EMËRTIMI I FLETËS</p> <p>PRERJA A-A</p>	
				<p>SHKALLA :</p>	<p>NR.FLETES</p>
				<p>1:50</p>	<p>05</p>

DETAJE SHTRESASH

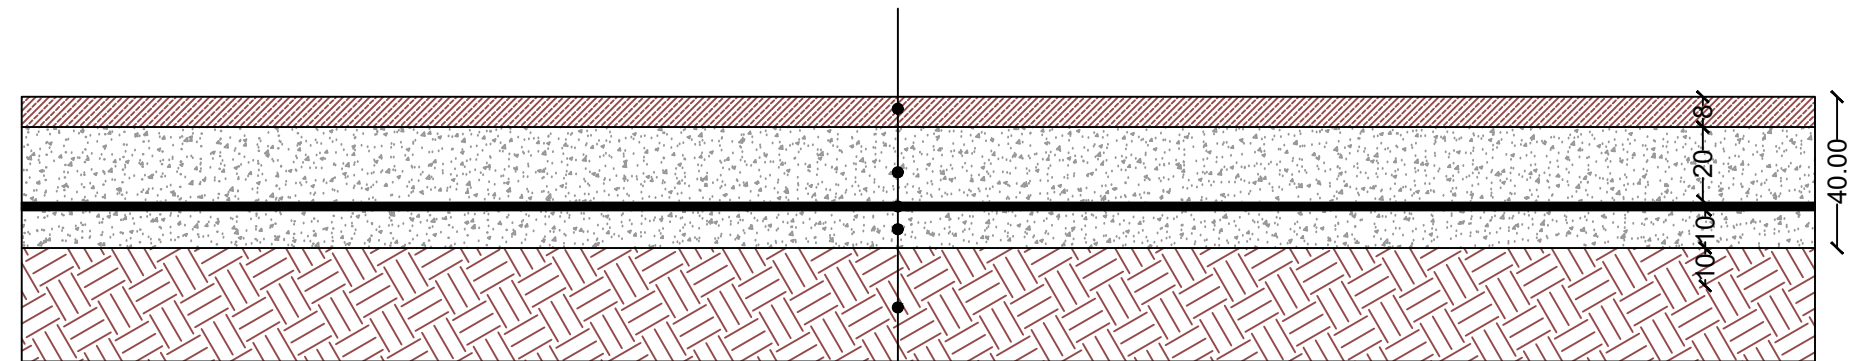

- Parket
- Shtrese lluster cemento 1:2 t=20mm
- Hidroizolim 2 Komponent A+B
- Shtrese Ekzistuese betoni
- Toke Natyrale

<p>INVESTITORI</p>	<p>EMËRTIMI I OBJEKTIT:</p> <p>"STUDIM PROJEKTIM I PUNIMEVE PËR MIRËMBAJTJEN E THELLË TË PALESTRAVE NË OBJEKTET PUBLIKE 2025"</p>	<p>FAZA E ZBATIMIT</p> <p>STUDIM PROJEKTIM</p>	<p>PROJEKTUESI</p> <p>"VENUS CONSULTING" Sh.p.k</p> <p>Projektues Konstruktor Ing.Kozeta Sheperi</p>	<p>EMËRTIMI I FLETËS</p> <p>DETAJE SHTRESASH</p> <table border="1"> <tr> <td>SHKALLA :</td> <td>NR.FLETES</td> </tr> <tr> <td>1:20</td> <td>06</td> </tr> </table>	SHKALLA :	NR.FLETES	1:20	06
SHKALLA :	NR.FLETES							
1:20	06							