



UNIVERSITETI POLITEKNIK I TIRANËS
DREJTORIA E SHËRBIMEVE NDAJ TË TRETËVE

RIKONSTRUKSION KOPËSHTI NR.2 SARANDË


SISTEMI I MBROJTJES NDAJ ZJARRIT
PROJEKT ZBATIMI

POROSITËS
BASHKIA SARANDË

SHËNIME TEKNIKE

LEGJENDA

- Dere teke me rezistence ndaj zjarrit 1 Ore
- Mur me rezistence ndaj zjarrit 1 Ore
- Tabele drejtim dalje ndriçuar ne 2 Ane
- Tabele drejtim dalje ndriçuar ne 1 Ane
- Kafaz Shkalle e mbrojtur nga zjarri
- Hapje per ajrim Dritare
- Hapje per ajrim Tavan
- Fikse zjarri me gaz kimik portative
- Fikse zjarri me gaz kimik portative

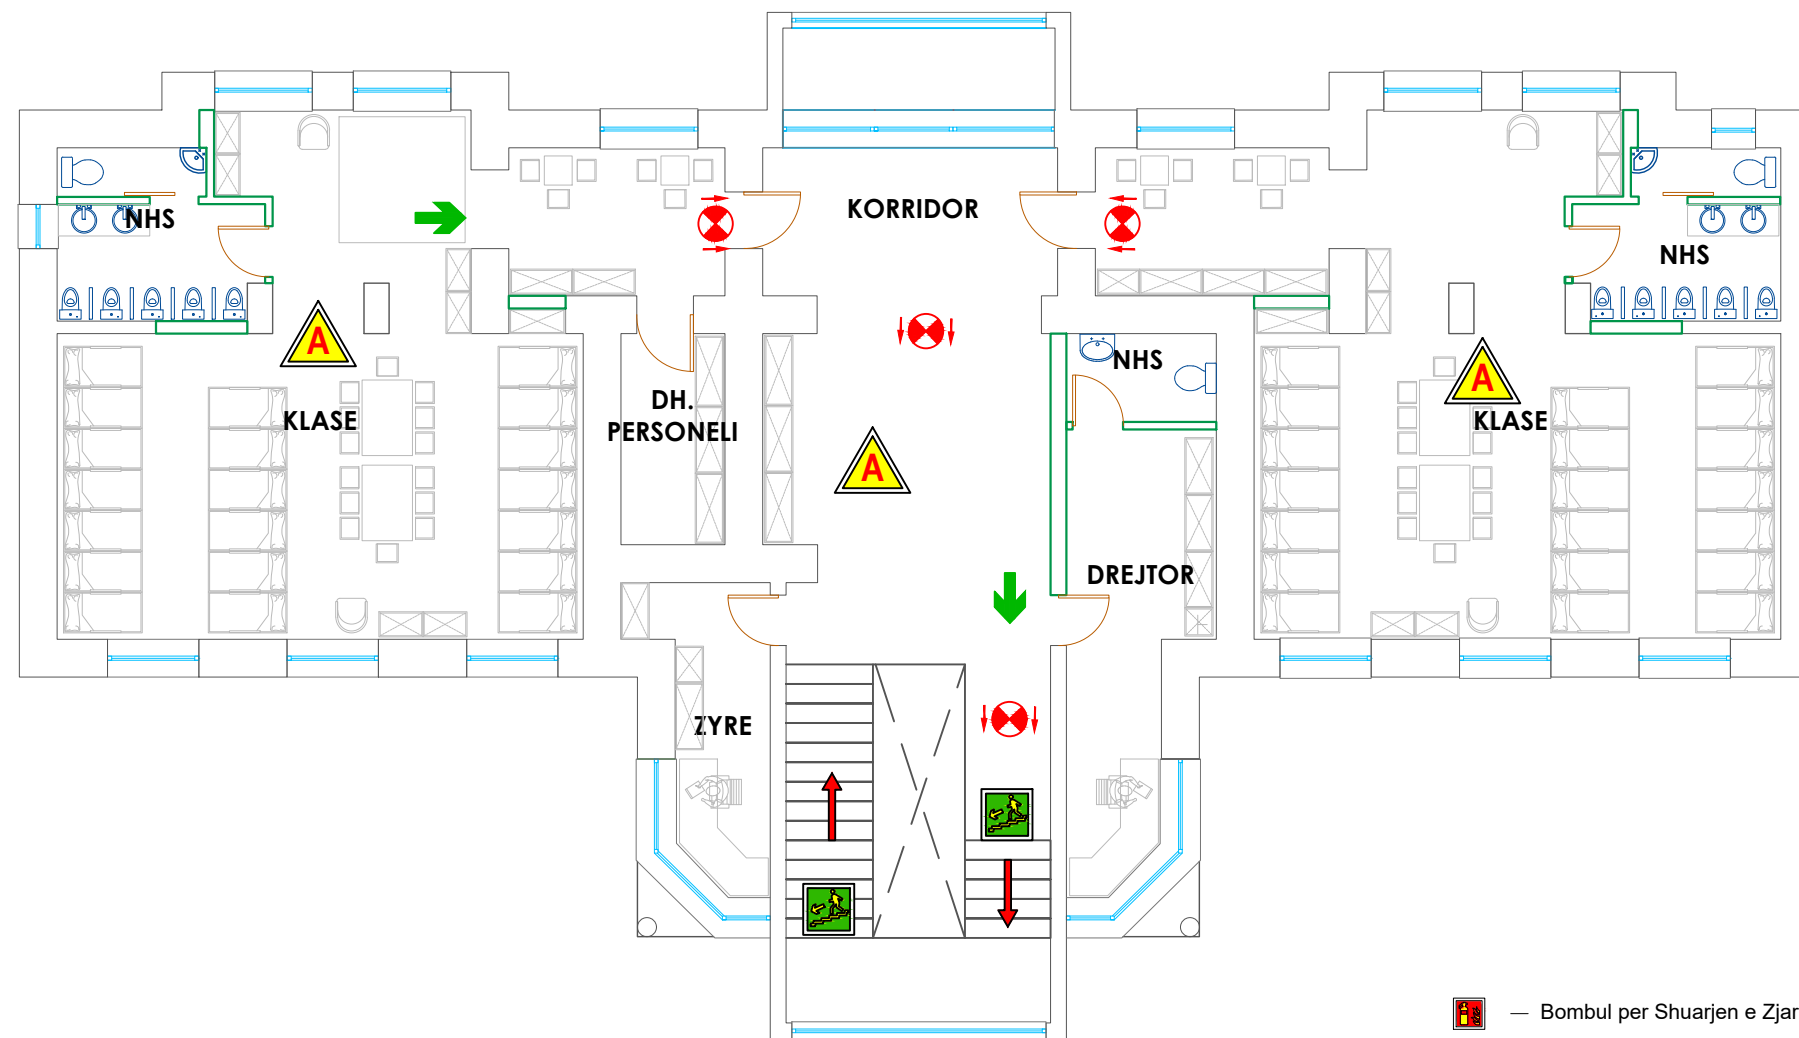

SHENIM:


- Shenjat e sinjalistikes qe jane perdorur ne projekt jane ne perputhje me Urdhein Nr. 424, Datet 24.07.2015.
- Kategorizimi i klasave sipas shkallës së qëndrueshmërisë dhe rrezikshmërisë së materialeve ndaj zjarrit është bere ne perputhje me Udhëzimin Nr.27, date 16.1.2017.pika 6.
- Vlerësimin e rezistencës së zjarrit në materialet e konstruksioneve/objekteve ndërtimore janë bere ne perputhje me Udhëzimin Nr.27, date 16.1.2017, pika 7. si dhe VKM Nr.699 date 22.10.2004, Kreu II, pika 6.1
- Sinjalistika dhe simbolika e perdorur ne vizatime eshte bazhuar ne udhëzim, nr. 425, datë 24.7.2015, për pranimin, administrimin e dokumentacionit teknik dhe grafik të projektit të mbrojtjes nga zjarri dhe për shpëtimin dhe lëshimin e akteve teknike
- Klasifikimi i objektit ne varesi te destinacionit si dhe numri te shtreteve eshte bere ne perputhje me VKM Nr.699 date 22.10.2004, pika 3 Te gjitha pikat e mesiperme jane implementuar ne dokumentacionet teknike, vizatime dhe relacione teknike, ne menyre qe dosja e plote e projektit te mbrojtjes ndaj zjarrit dhe shpëtimit te njete ne perputhje me kerkesave per dorzimin dokumentacionit sipas Udhësimit Nr. 425, Date 24.07.2015, i cili i vjen ne ndihme Ligjit Nr. 152 / 2015 PËR SHËRBIMIN E MBROJTJES NGA ZJARRI DHE SHPËTIMIN.

- Bombul per Shuarjen e Zjarrit
- Rruge Dalje e lire
- Drejtimi i levizjes
- Tabele Ngjitje Shkallet
- Tabele Zbritje Shkallet
- Tabele Ndalim Shuarje Zjarri me Uji
- Tabele Kujdes Tension i Larte

KLASIFIKIMI I KLASAVE TE ZJARRIT

- ZJARR NGA MATERIALE TE NGURTA
- ZJARR NGA MATERIALE TE LENGETA
- ZJARR NGA APARATURA ELEKTRIKE NEN TENSION
- ZJARR NGA VAJRAT E KUZHINES

SHENIM: NEPERMJET SINJALISTIKES SE MESIPERME JANE PERCAKTUAR AMBIENTET SIPAS KLASIFIKIMIT TE ZJARREVE NE PERPUTHJE ME LENDET DJEGESE QE NDODHEN NE TO

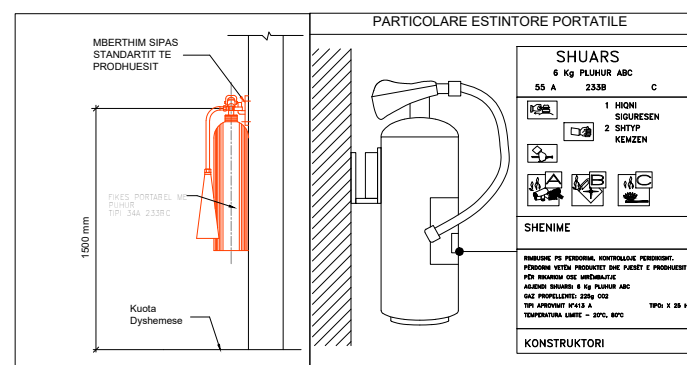

POROSITËS
BASHKIA SARANDË

PËRFITUES
BASHKIA SARANDË

PROJEKTOI
UNIVERSITETI POLITEKNIK I TIRANËS

PROJEKTI
RIKONSTRUKSION KOPËSHTI NR.2 SARANDË

EMËRTIMI I FLETËS	SISTEMI I KONDICIONIMIT DIMENSIONIMI I KATIT +1	IM-NVAK -R0-02
-------------------	--	----------------

PROJEKTI	GRUPI I PROJEKTIMIT	FIRMA	SHËNIME
PROJEKTI ARKITEKTUROR	Ark. Ani TOLA (Panariti)		
	Stud. Ark. Teuta Peshkopia		
PROJEKTI KONSTRUKTIV PREVENTIVUES	Inxh. Anjeza GJINI		
PROJEKTI ELEKTRIK, LAN, ELEKTRONIK	Inxh. Aulon SHABAN		
PROJEKTI MEKANIK, MNZ	Inxh. Ilo BODI		
PROJEKTI HIDROTEKNIK, VNM	Inxh. Ledia ALEKSI		
SHËRBIMI TOPOGRAFIK			
STUDIMI SIZMIK, GJEOLOGJIK			
EFICENCA ENERJITIKE	Inxh. Anjeza GJINI		

DATA 15/10/2025	SHKALLA 1:100	PROJEKT ZBATIMI
---------------------------	-------------------------	-----------------