

Mjësia e probuarit.

**MIRATOHET
KRYETAR
Z.Vangjel TAVO**



BASHKIA HIMARË

PROJEKT ZBATIMI

OBJEKTI: "Rikonstruksioni i godines dhe Qendres ne Lagjen 1 Maj".

Në mungesë, me rrezerv dhe me delegim

Zëvendës kryetari

Erjola Braberi



Nr. 3083/2 prot.

29.04.2026

Himarë 2026

PLANI I RILEVIMIT



POROSITESI / CLIENT

BASHKIA HIMARE



KONSULENTI / CONSULTANT
B.O.E "HYDRO-ENG CONSULTING" sh.p.k & "ENGINEERING CONSULTING GROUP" sh.p.k & "SIRE-ALB" sh.p.k



PROJEKTI / PROJECT NAME

"Rikonstruksioni i godines dhe Qendres ne Lagjen 1 Maj"

ZONA / LOCATION

BASHKIA HIMARE

FAZA E PROJEKTTI / PROJECT PHASE

PROJEKT ZBATIMI
IMPLEMENTATION DESIGN

PROJEKTI TEKNIK / TECHNICAL DESIGN

PROJEKTI KONSTRUKTIV / STRUCTURAL DESIGN

PROJEKTI NGROHJES / HEATING AND COOLING

PROJEKTI HIDROSANTAR / MUNICIPAL DESIGN

PROJEKTI ELEKTRIK / ELECTRICAL DESIGN

EMERTIMI / FLETES / TITLE OF DESIGN

PLANI I RILEVIMIT

SHKALLA:
SCALE: 1:250

NR.FLETES / DRAWING No.

2026

A-01

VULA / STAMP



PLANSISTEMIMI I PROPOZUAR



POROSITESI / CLIENT

BASHKIA HIMARE



KONSULENTI / CONSULTANT
B.G.E. "HYDRO-ENG CONSULTING" sh.p.k & "ENGINEERING CONSULTING GROUP" sh.p.k & "SIRE-ALB" sh.p.k



PROJEKTI / PROJECT NAME

"Rikonstruksioni i godines dhe Qendres ne Lagjen 1 Maj"

ZONA / LOCATION

BASHKIA HIMARE

FAZA E PROJEKTTI / PROJECT PHASE

PROJEKT ZBATIMI
IMPLEMENTATION DESIGN

PROJEKTI TEKNIK / TECHNICAL DESIGN

PROJEKTI KONSTRUKTIV / STRUCTURAL DESIGN

PROJEKTI NGROHJES / HEATING AND COOLING

PROJEKTI HIDROSANITAR / MUNICIPAL DESIGN

PROJEKTI ELEKTRIK / ELECTRICAL DESIGN

EMERTIMI I FLETES / TITLE OF DESIGN

PLANSISTEMIMI I PROPOZUAR

SHKALLA:
SCALE: 1:250

NR.FLETES / DRAWING No.

2026


A-02

VULA / STAMP




PLANIMETRIT E OBJEKTIT ME MOBILIM

PLANIMETRIA E KATIT PERDHE

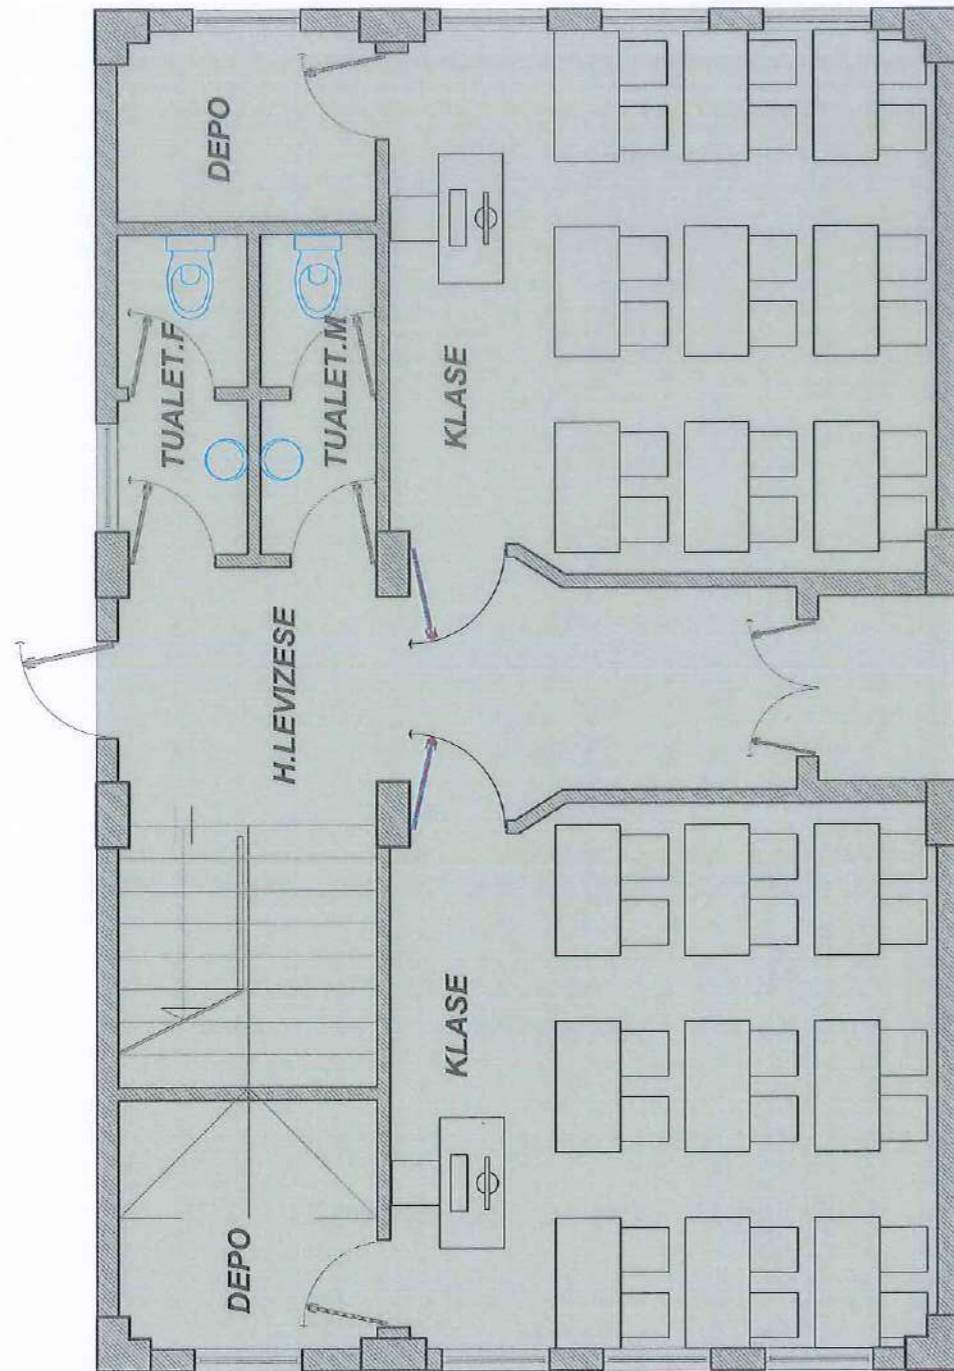

PLANIMETRIA E KATIT TE PARE

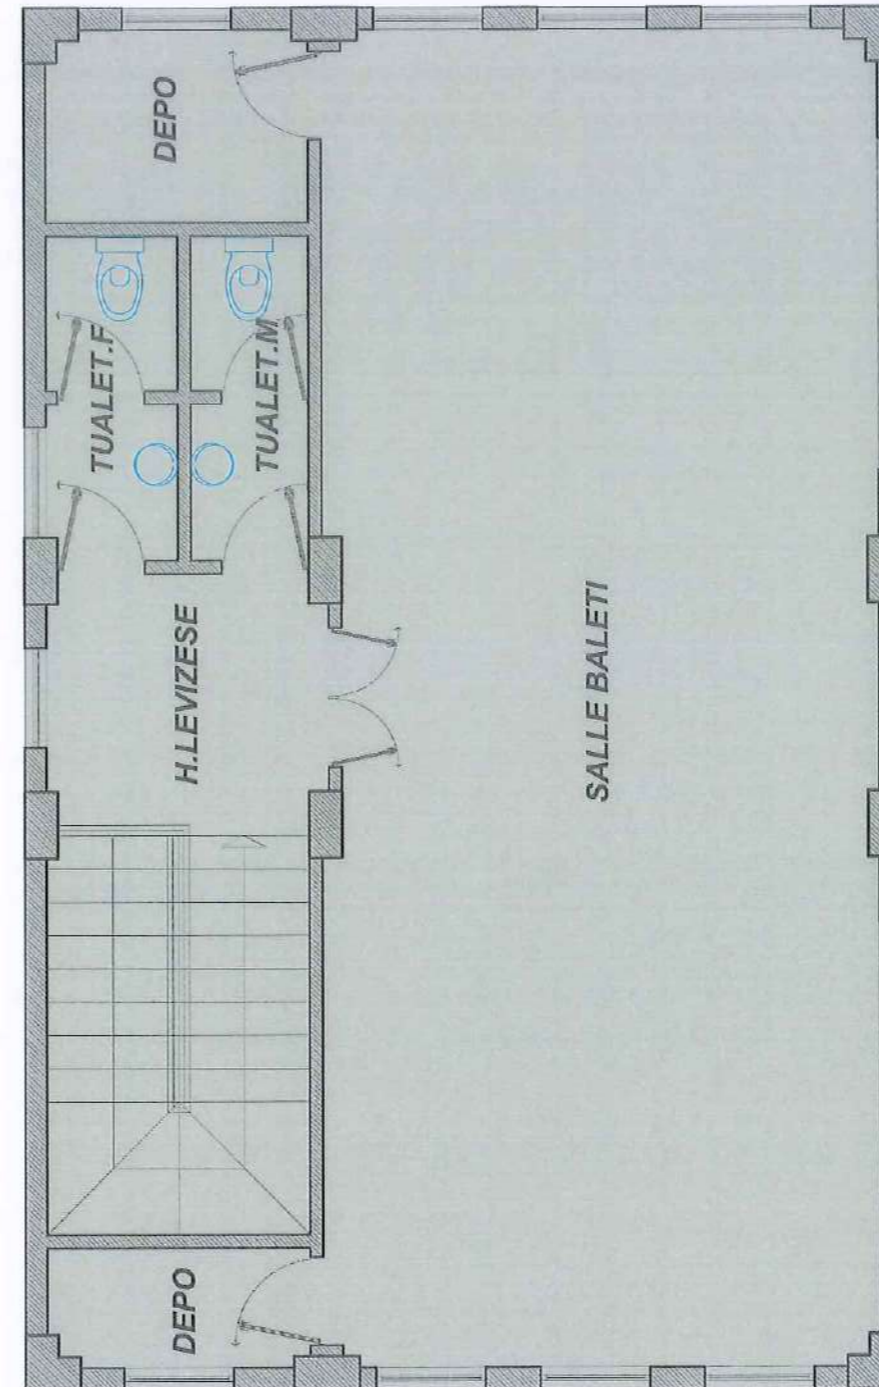

POROSITESI / CLIENT

BASHKIA HIMARE



KONSULENT / CONSULTANT
B.O.E "HYDRO-ENG CONSULTING" sh.p.k & "ENGINEERING CONSULTING GROUP" sh.p.k & "SIRE-ALB" sh.p.k



PROJEKTI / PROJECT NAME

"Rikonstruksioni i godines dhe Qendres ne Lagjen 1 Maj"

ZONA / LOCATION

BASHKIA HIMARE

FAZA E PROJEKTTIT / PROJECT PHASE

PROJEKT ZBATIMI
IMPLEMENTATION DESIGN

PROJEKTI TEKNIK / TECHNICAL DESIGN

PROJEKTI KONSTRUKTIV / STRUCTURAL DESIGN

PROJEKTI NGROHMES / HEATING AND COOLING

PROJEKTI HIDROSANTAR / MUNICIPAL DESIGN

PROJEKTI ELEKTRIK / ELECTRICAL DESIGN

EMERTIMI / FLETES / TITLE OF DESIGN

PLANIMETRIT E OBJEKTIT ME MOBILIM

SHKALLA:
SCALE: 1:150

NR.FLETES / DRAWING No.

2026


A-03

VULA / STAMP




ZONIMI FUNKSIONAL

PLANIMETRIA E KATIT PERDHE

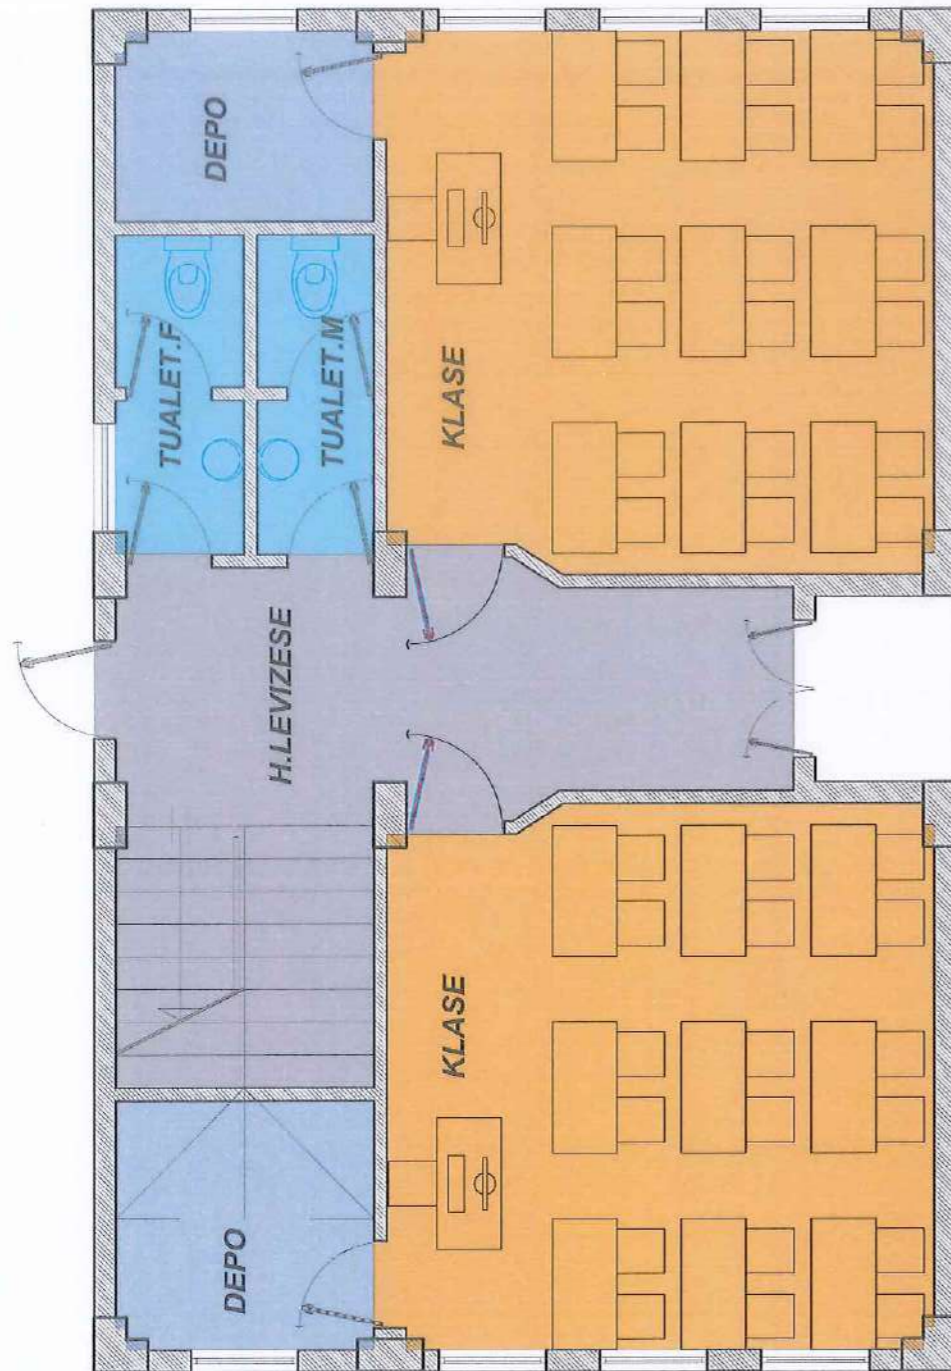

PLANIMETRIA E KATIT TE PARE

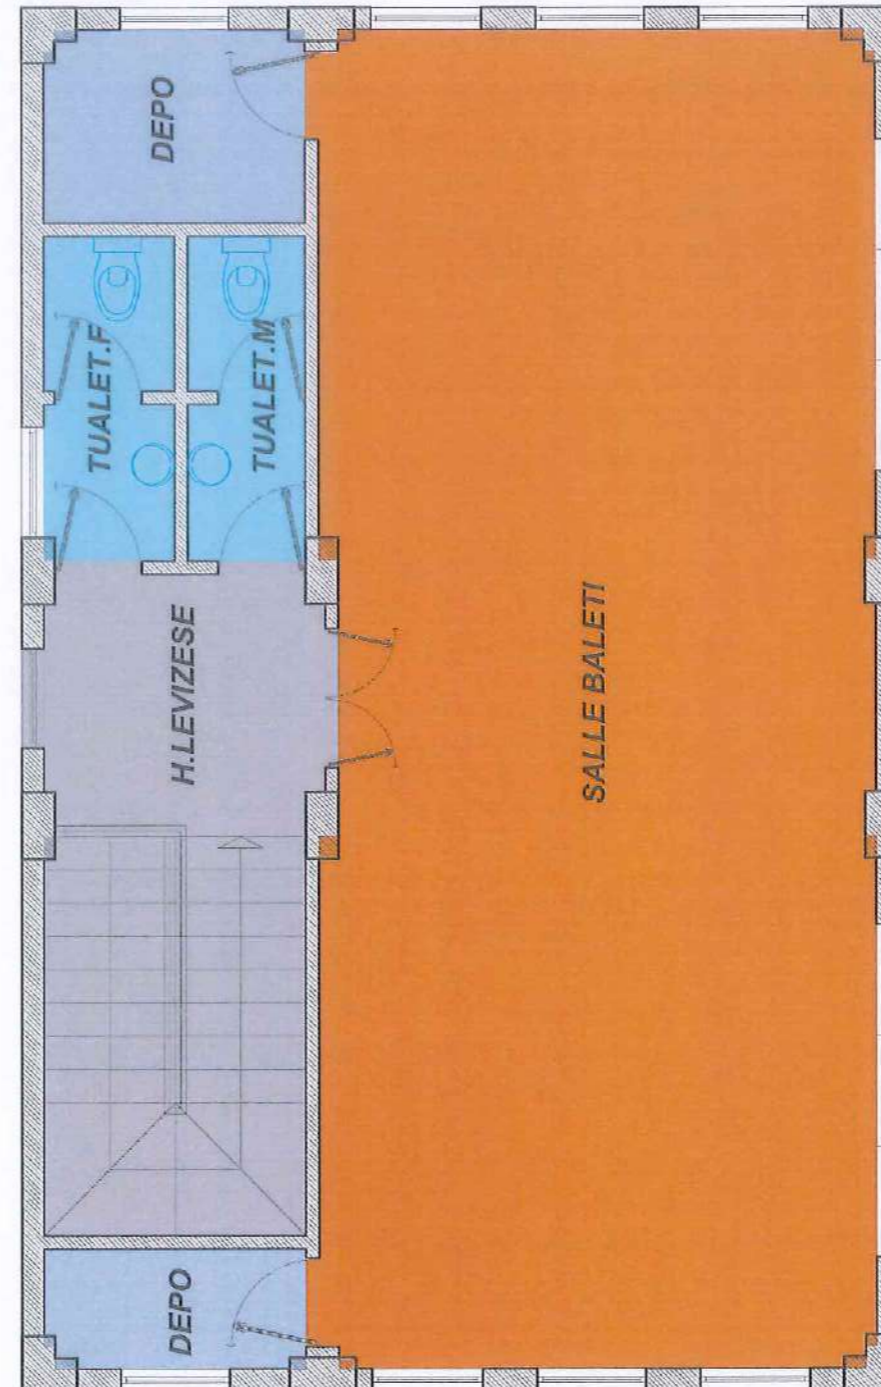

POROSITESI / CLIENT

BASHKIA HIMARE



KONSULENTI / CONSULTANT
B.O.E "HYDRO-ENG CONSULTING" sh.p.k. & "ENGINEERING CONSULTING GROUP" sh.p.k. & "SIRE-ALB" sh.p.k.



PROJEKTI / PROJECT NAME

"Rikonstruksioni i godines dhe Qendres ne Lagjen 1 Maj"

ZONA / LOCATION

BASHKIA HIMARE

FAZA E PROJEKTTI / PROJECT PHASE

PROJEKT ZBATIMI
IMPLEMENTATION DESIGN

PROJEKTI TEKNIK / TECHNICAL DESIGN

PROJEKTI KONSTRUKTIV / STRUCTURAL DESIGN

PROJEKTI NGROHJES / HEATING AND COOLING

PROJEKTI HIDROSANTAR / MUNICIPAL DESIGN

PROJEKTI ELEKTRIK / ELECTRICAL DESIGN

EMERTIMI / FLETES / TITLE OF DESIGN
ZONIMI FUNKSIONAL

SHKALLA:
SCALE: 1:150

NR.FLETES / DRAWING No.

2026

A-04

VULA / STAMP



Njësia e projektimit

**MIRATOHET
KRYETAR
Z.Vangjel TAVO**



BASHKIA HIMARË

*Në mënyrë, me rrezë dhe me delegim
Lëvendëskryetari
Erjola Barbori*



*Mt. 3083/2 pakt
29.04.2026*

PROJEKT ZBATIMI

OBJEKTI: "Rikonstruksioni i godines dhe Qendres ne Lagjen 1 Maj".

PLANI I RILEVIMIT



POROSITESTI / CLIENT

BASHKIA HIMARE



KONSULENT / CONSULTANT
R.O.E "HYDRO-ENG CONSULTING" sh.p.k. & "ENGINEERING CONSULTING GROUP" sh.p.k. & "SIRE-ALB" sh.p.k.



PROJEKTI / PROJECT NAME

"Rikonstruksioni i godines dhe Qendres ne Lagjen 1 Maj"

ZONA / LOCATION

BASHKIA HIMARE

FAZA E PROJEKTTIT / PROJECT PHASE

PROJEKT ZBATIMI
IMPLEMENTATION DESIGN

PROJEKTI TEKNIK / TECHNICAL DESIGN

PROJEKTI KONSTRUKTIV / STRUCTURAL DESIGN

PROJEKTI NGRORJES / HEATING AND COOLING

PROJEKTI HIDROSANITAR / MUNICIPAL DESIGN

PROJEKTI ELEKTRIK / ELECTRICAL DESIGN

EMERTIMI / FLETES / TITLE OF DESIGN

PLANI I RILEVIMIT

SHKALLA:
SCALE: 1:250

2026

NR.FLETES / DRAWING No.


A-01

VULA / STAMP




PLANIMETRIT E OBJEKTIT ME MOBILIM

PLANIMETRIA E KATIT PERDHE

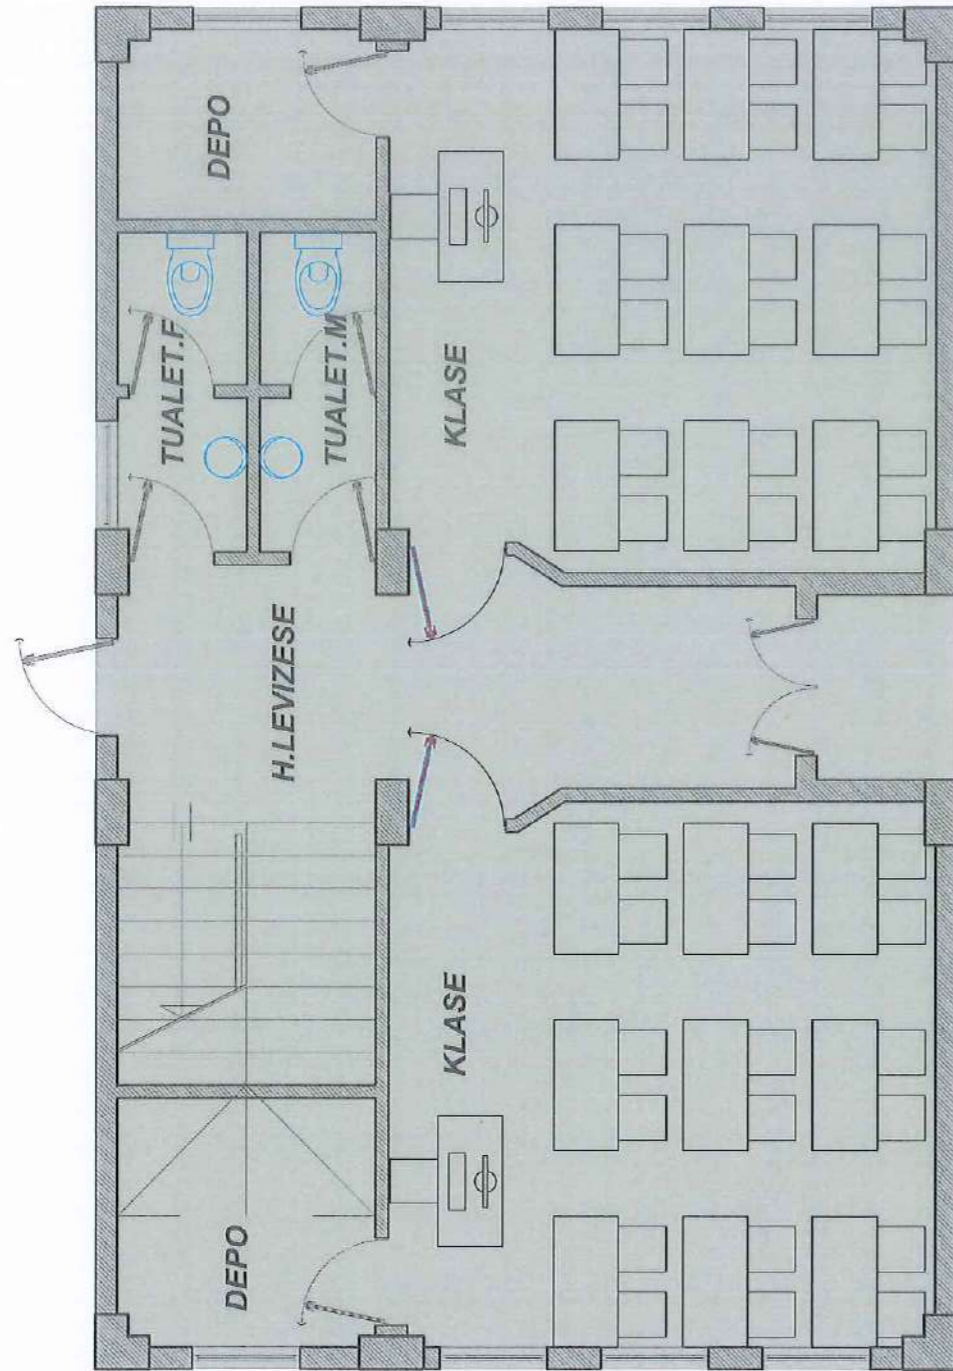

PLANIMETRIA E KATIT TE PARE

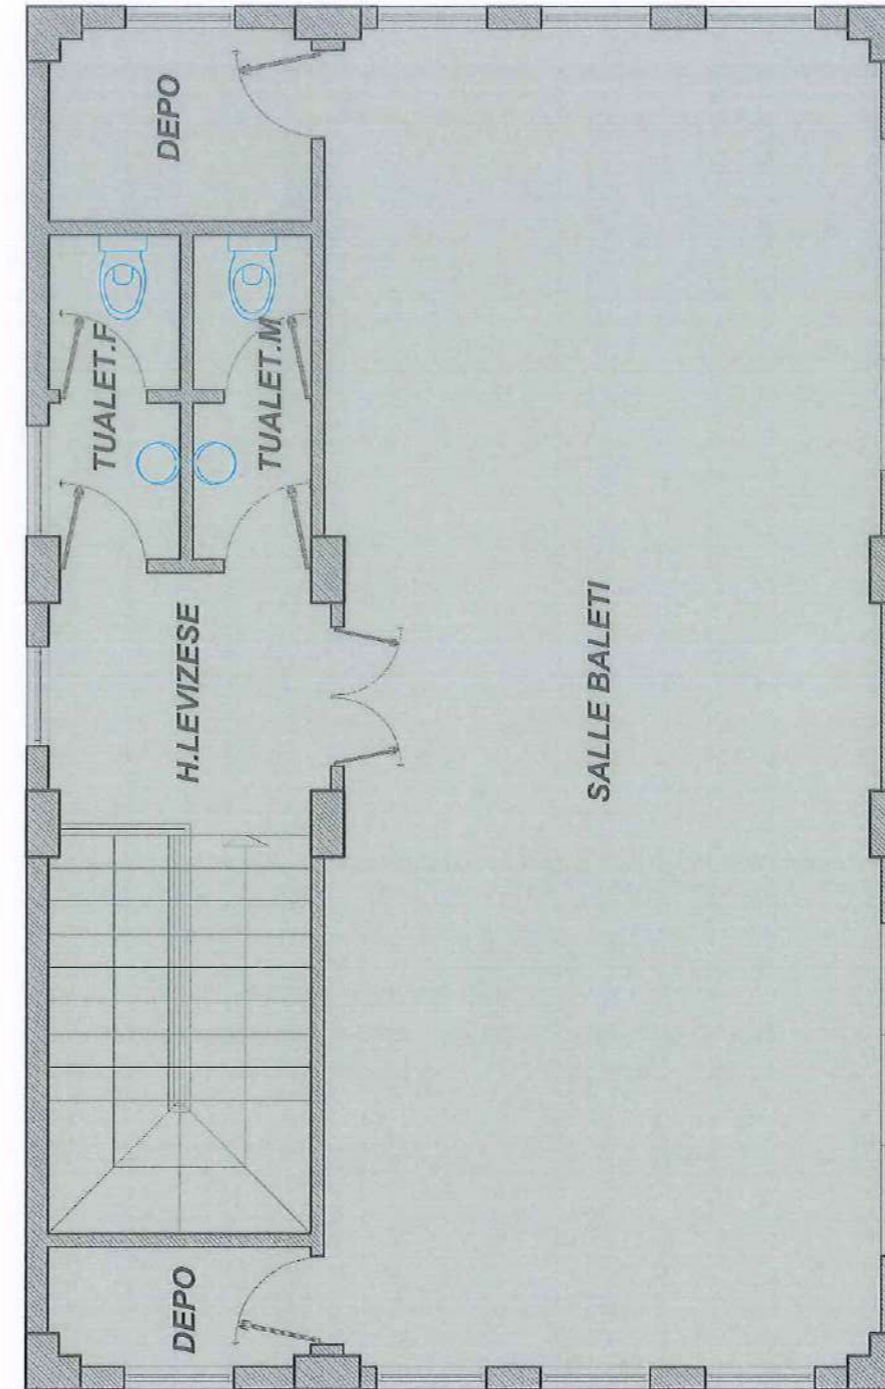

POROSITESI / CLIENT

BASHKIA HIMARE



KONSULENT / CONSULTANT
B.O.E "HYDRO-ENG CONSULTING" sh.p.k & "ENGINEERING CONSULTING GROUP" sh.p.k & "SIRE-ALB" sh.p.k



PROJEKTI / PROJECT NAME

"Rikonstruksioni i godines dhe Qendres ne Lagjen 1 Maj"

ZONA / LOCATION

BASHKIA HIMARE

FAZA E PROJEKTI / PROJECT PHASE

PROJEKT ZBATIMI
IMPLEMENTATION DESIGN

PROJEKTI TEKNIK / TECHNICAL DESIGN

PROJEKTI KONSTRUKTIV / STRUCTURAL DESIGN

PROJEKTI NGROHJES / HEATING AND COOLING

PROJEKTI HIDROSANTAR / MUNICIPAL DESIGN

PROJEKTI ELEKTRIK / ELECTRICAL DESIGN

EMERTIMI / FLETES / TITLE OF DESIGN

PLANIMETRIT E OBJEKTIT ME MOBILIM

SHKALLA: / SCALE:

1:150

NR.FLETES / DRAWING No.

A-03

2026

VULA / STAMP




ZONIMI FUNKSIONAL

PLANIMETRIA E KATIT PERDHE



PLANIMETRIA E KATIT TE PARE

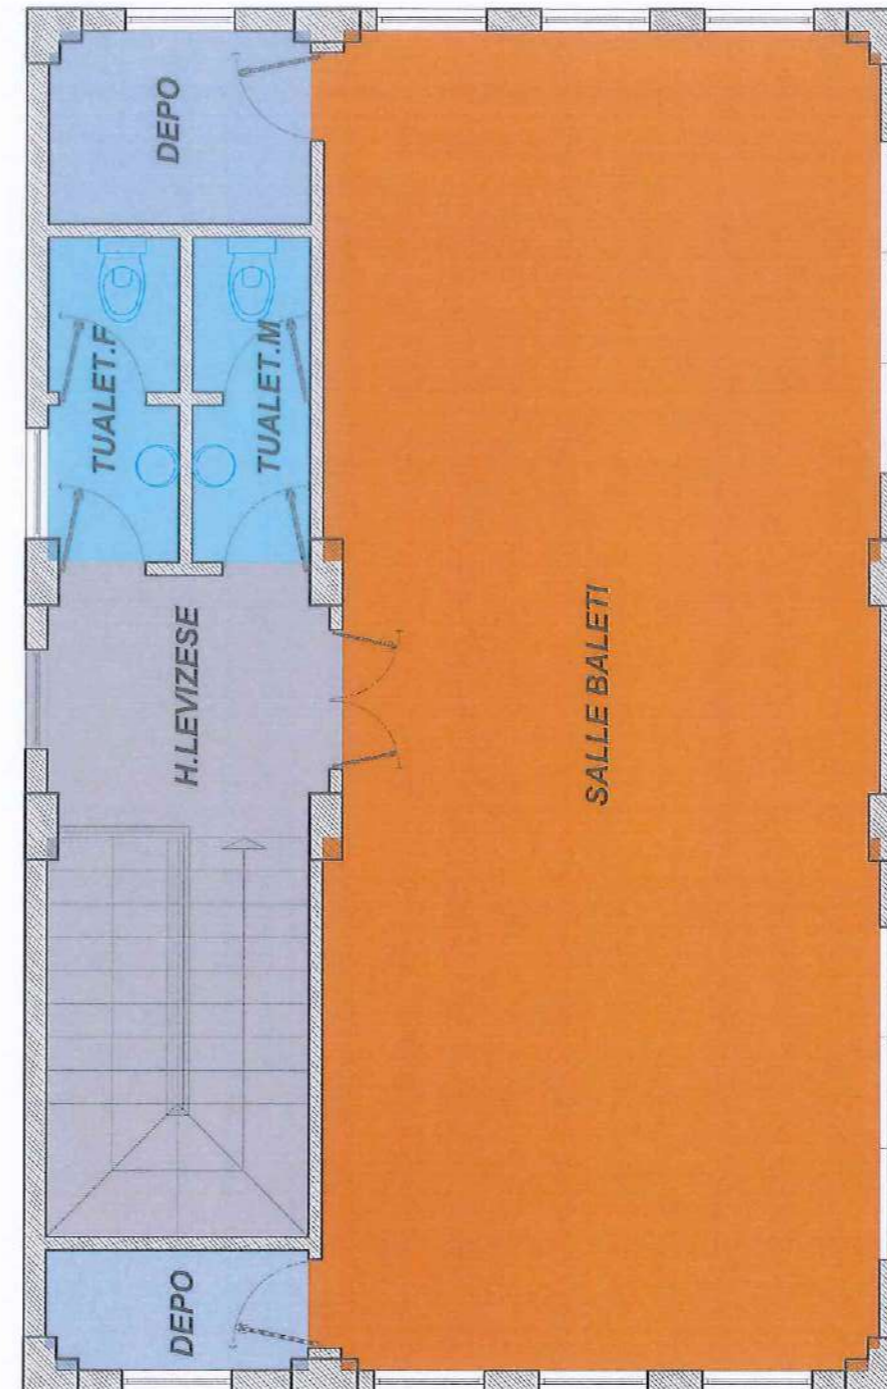

POROSITESI / CLIENT

BASHKIA HIMARE



KONSULENT / CONSULTANT
B.O.E "HYDRO-ENG CONSULTING" sh.p.k & "ENGINEERING CONSULTING GROUP" sh.p.k & "SIRE-ALB" sh.p.k



PROJEKTI / PROJECT NAME

"Rikonstruksioni i godines dhe Qendres ne Lagjen 1 Maj"

ZONA / LOCATION

BASHKIA HIMARE

FAZA E PROJEKTI / PROJECT PHASE

PROJEKT ZBATIMI
IMPLEMENTATION DESIGN

PROJEKTI TEKNIK / TECHNICAL DESIGN

PROJEKTI KONSTRUKTIV / STRUCTURAL DESIGN

PROJEKTI NGROHJES / HEATING AND COOLING

PROJEKTI HIDROSANITAR / MUNICIPAL DESIGN

PROJEKTI ELEKTRIK / ELECTRICAL DESIGN

EMERTIMI / FLETES / TITLE OF DESIGN

ZONIMI FUNKSIONAL

SHKALLA:

SCALE: 1:150

NR FLETES / DRAWING No.


A-04

2026

VULA / STAMP



PLANIMETRI TEKNIKE E KATIT PERDHE

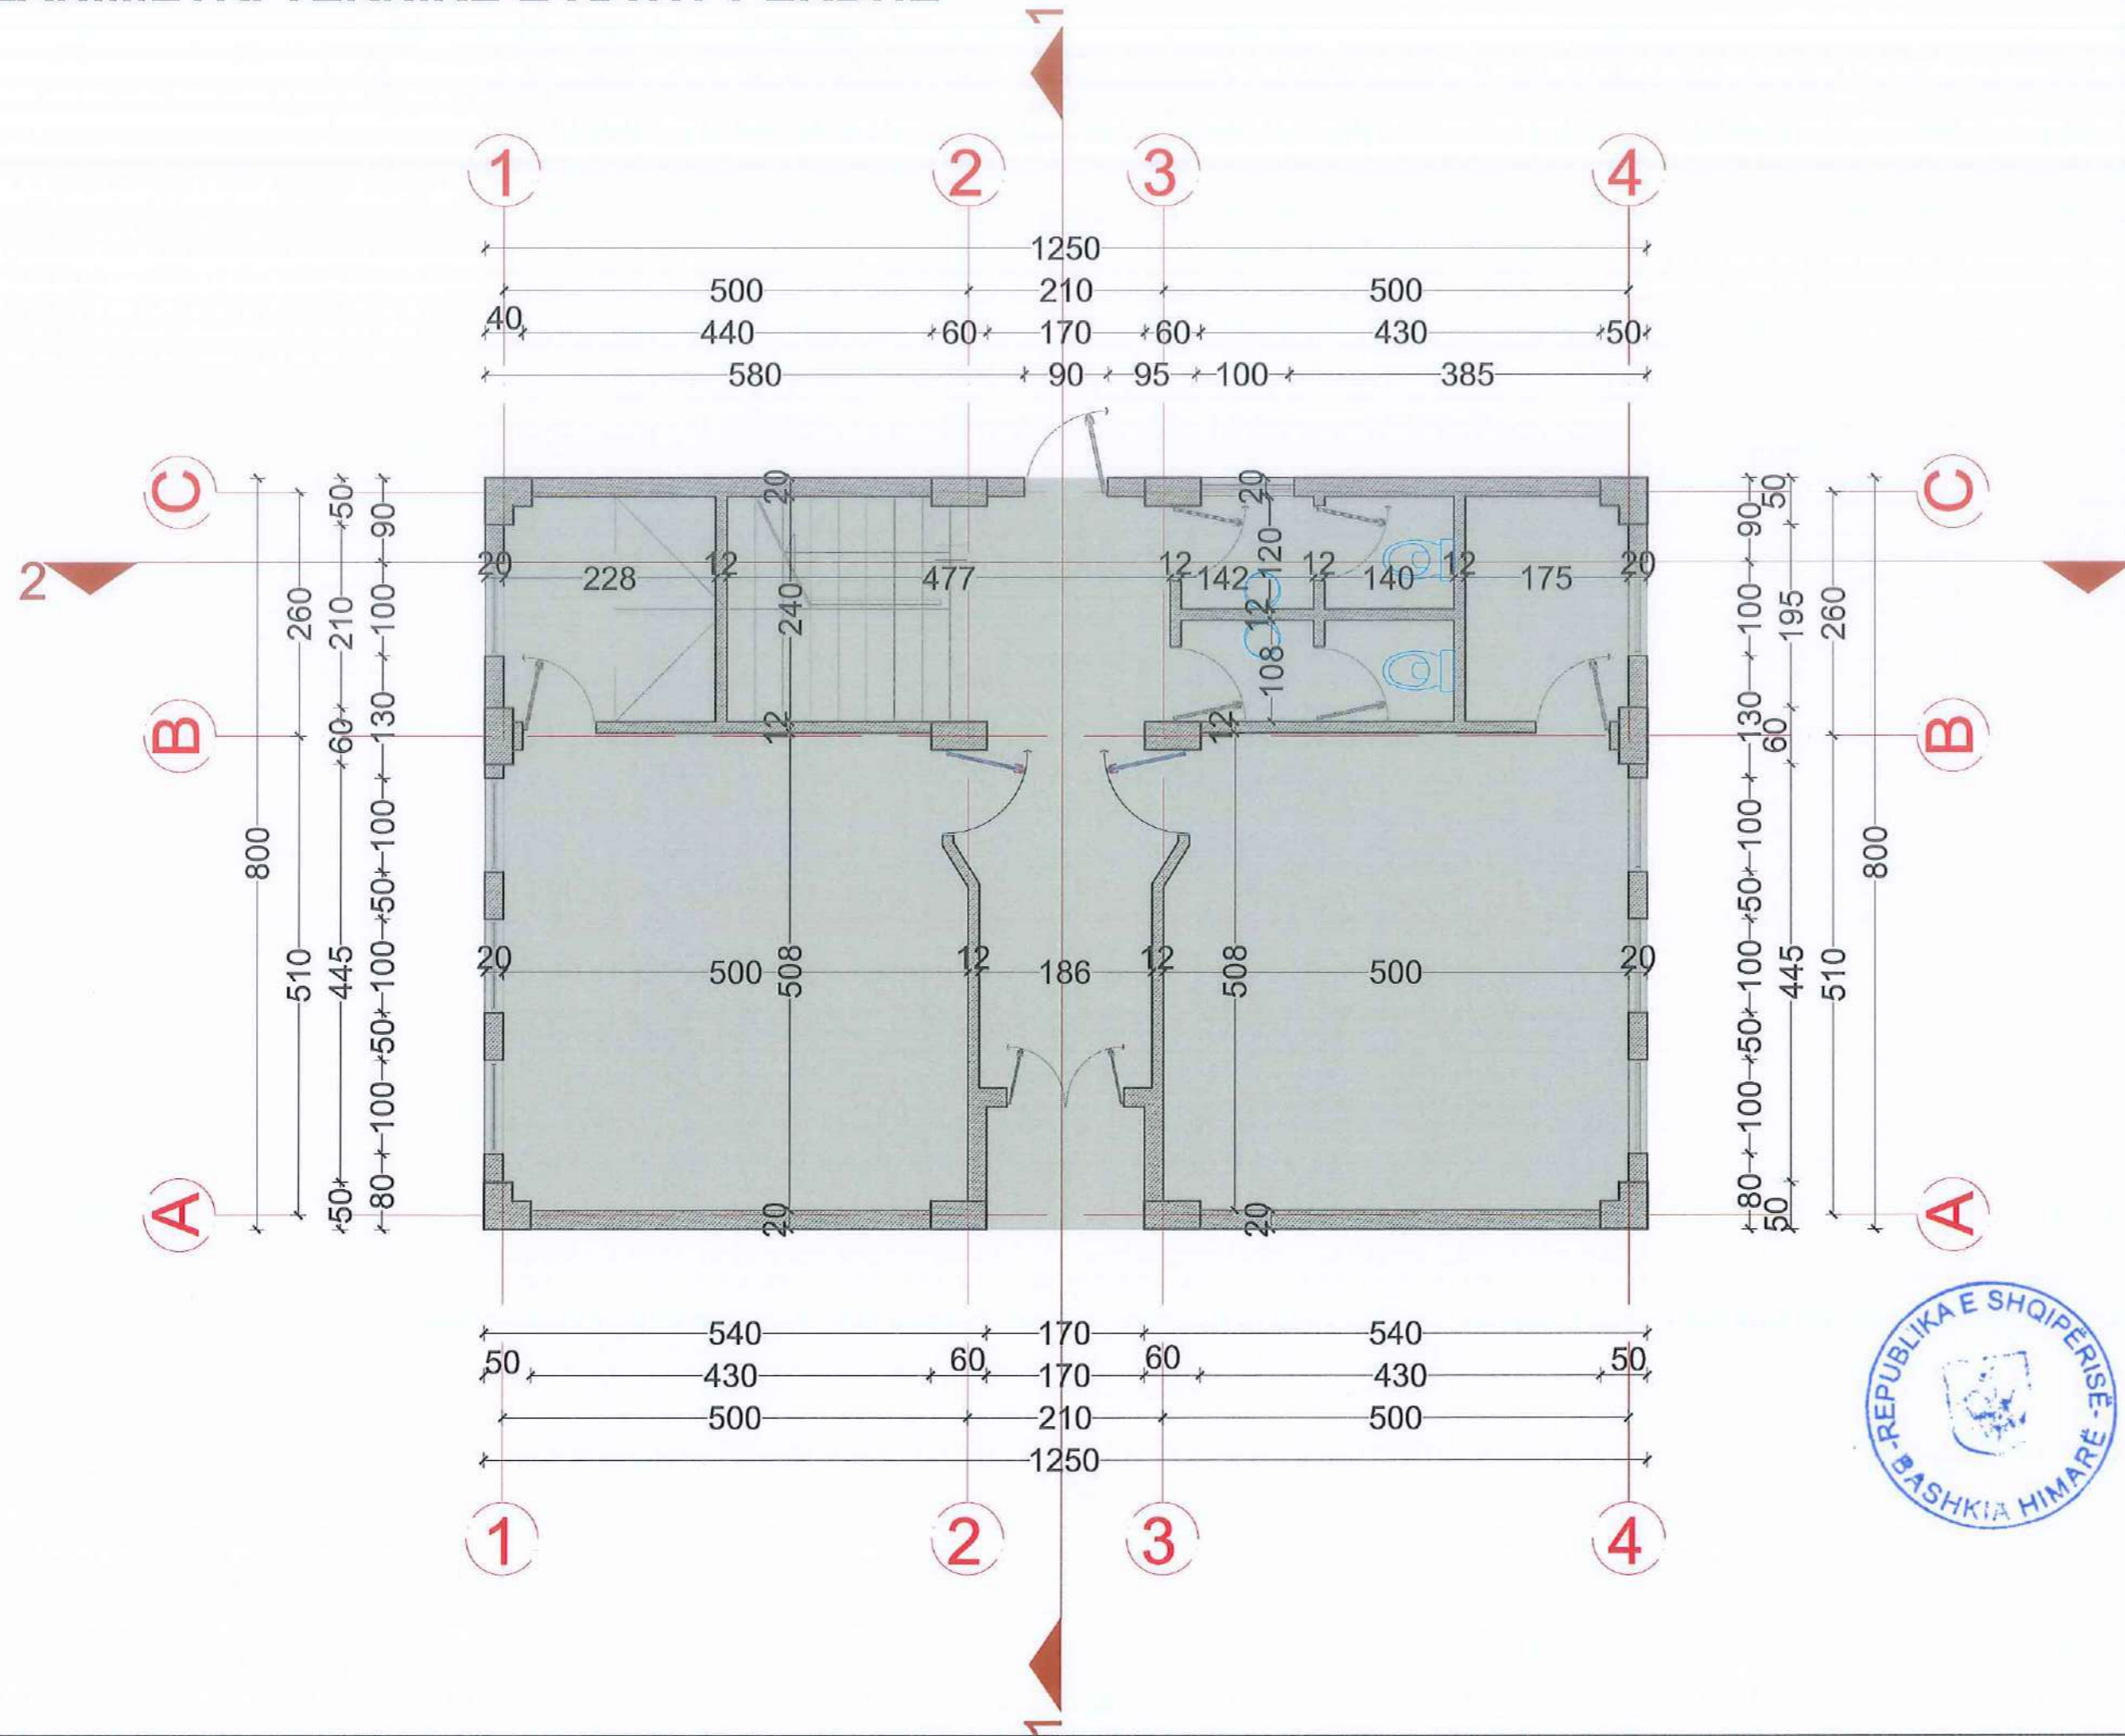

POROSITESI / CLIENT
BASHKIA HIMARE

KONSULENT / CONSULTANT
B.O.E. "HYDRO-ENG CONSULTING" sh.p.k. & "ENGINEERING CONSULTING GROUP" sh.p.k. & "SIRE-ALB" sh.p.k.

SIRE
ALB
Attractive Engineering

EEG
Engineering Consulting Group

H.E.C
HYDRO-ENG CONSULTING

PROJEKTI / PROJECT NAME
"Rikonstruksioni i godines dhe Qendres ne Lagjen 1 Maj"

ZONA / LOCATION
BASHKIA HIMARE

FAZA E PROJEKTTIT / PROJECT PHASE
PROJEKT ZBATIMI
IMPLEMENTATION DESIGN

PROJEKTI TEKNIK / TECHNICAL DESIGN

PROJEKTI KONSTRUKTIV / STRUCTURAL DESIGN

PROJEKTI NGRORHJES / HEATING AND COOLING

PROJEKTI HIDROSANITAR / MUNICIPAL DESIGN

PROJEKTI ELEKTRIK / ELECTRICAL DESIGN


EMERTIMI / FLETES / TITLE OF DESIGN
PLANIMETRI TEKNIKE E KATIT PERDHE

SHKALLA: SCALE: 1:150

HIR.FLETES / DRAWING No.
2026 A-05


VULA / STAMP
SIRE ALB
Architecture Engineering
M36413302E

PLANIMETRI TEKNIKE E KATIT TE PARE

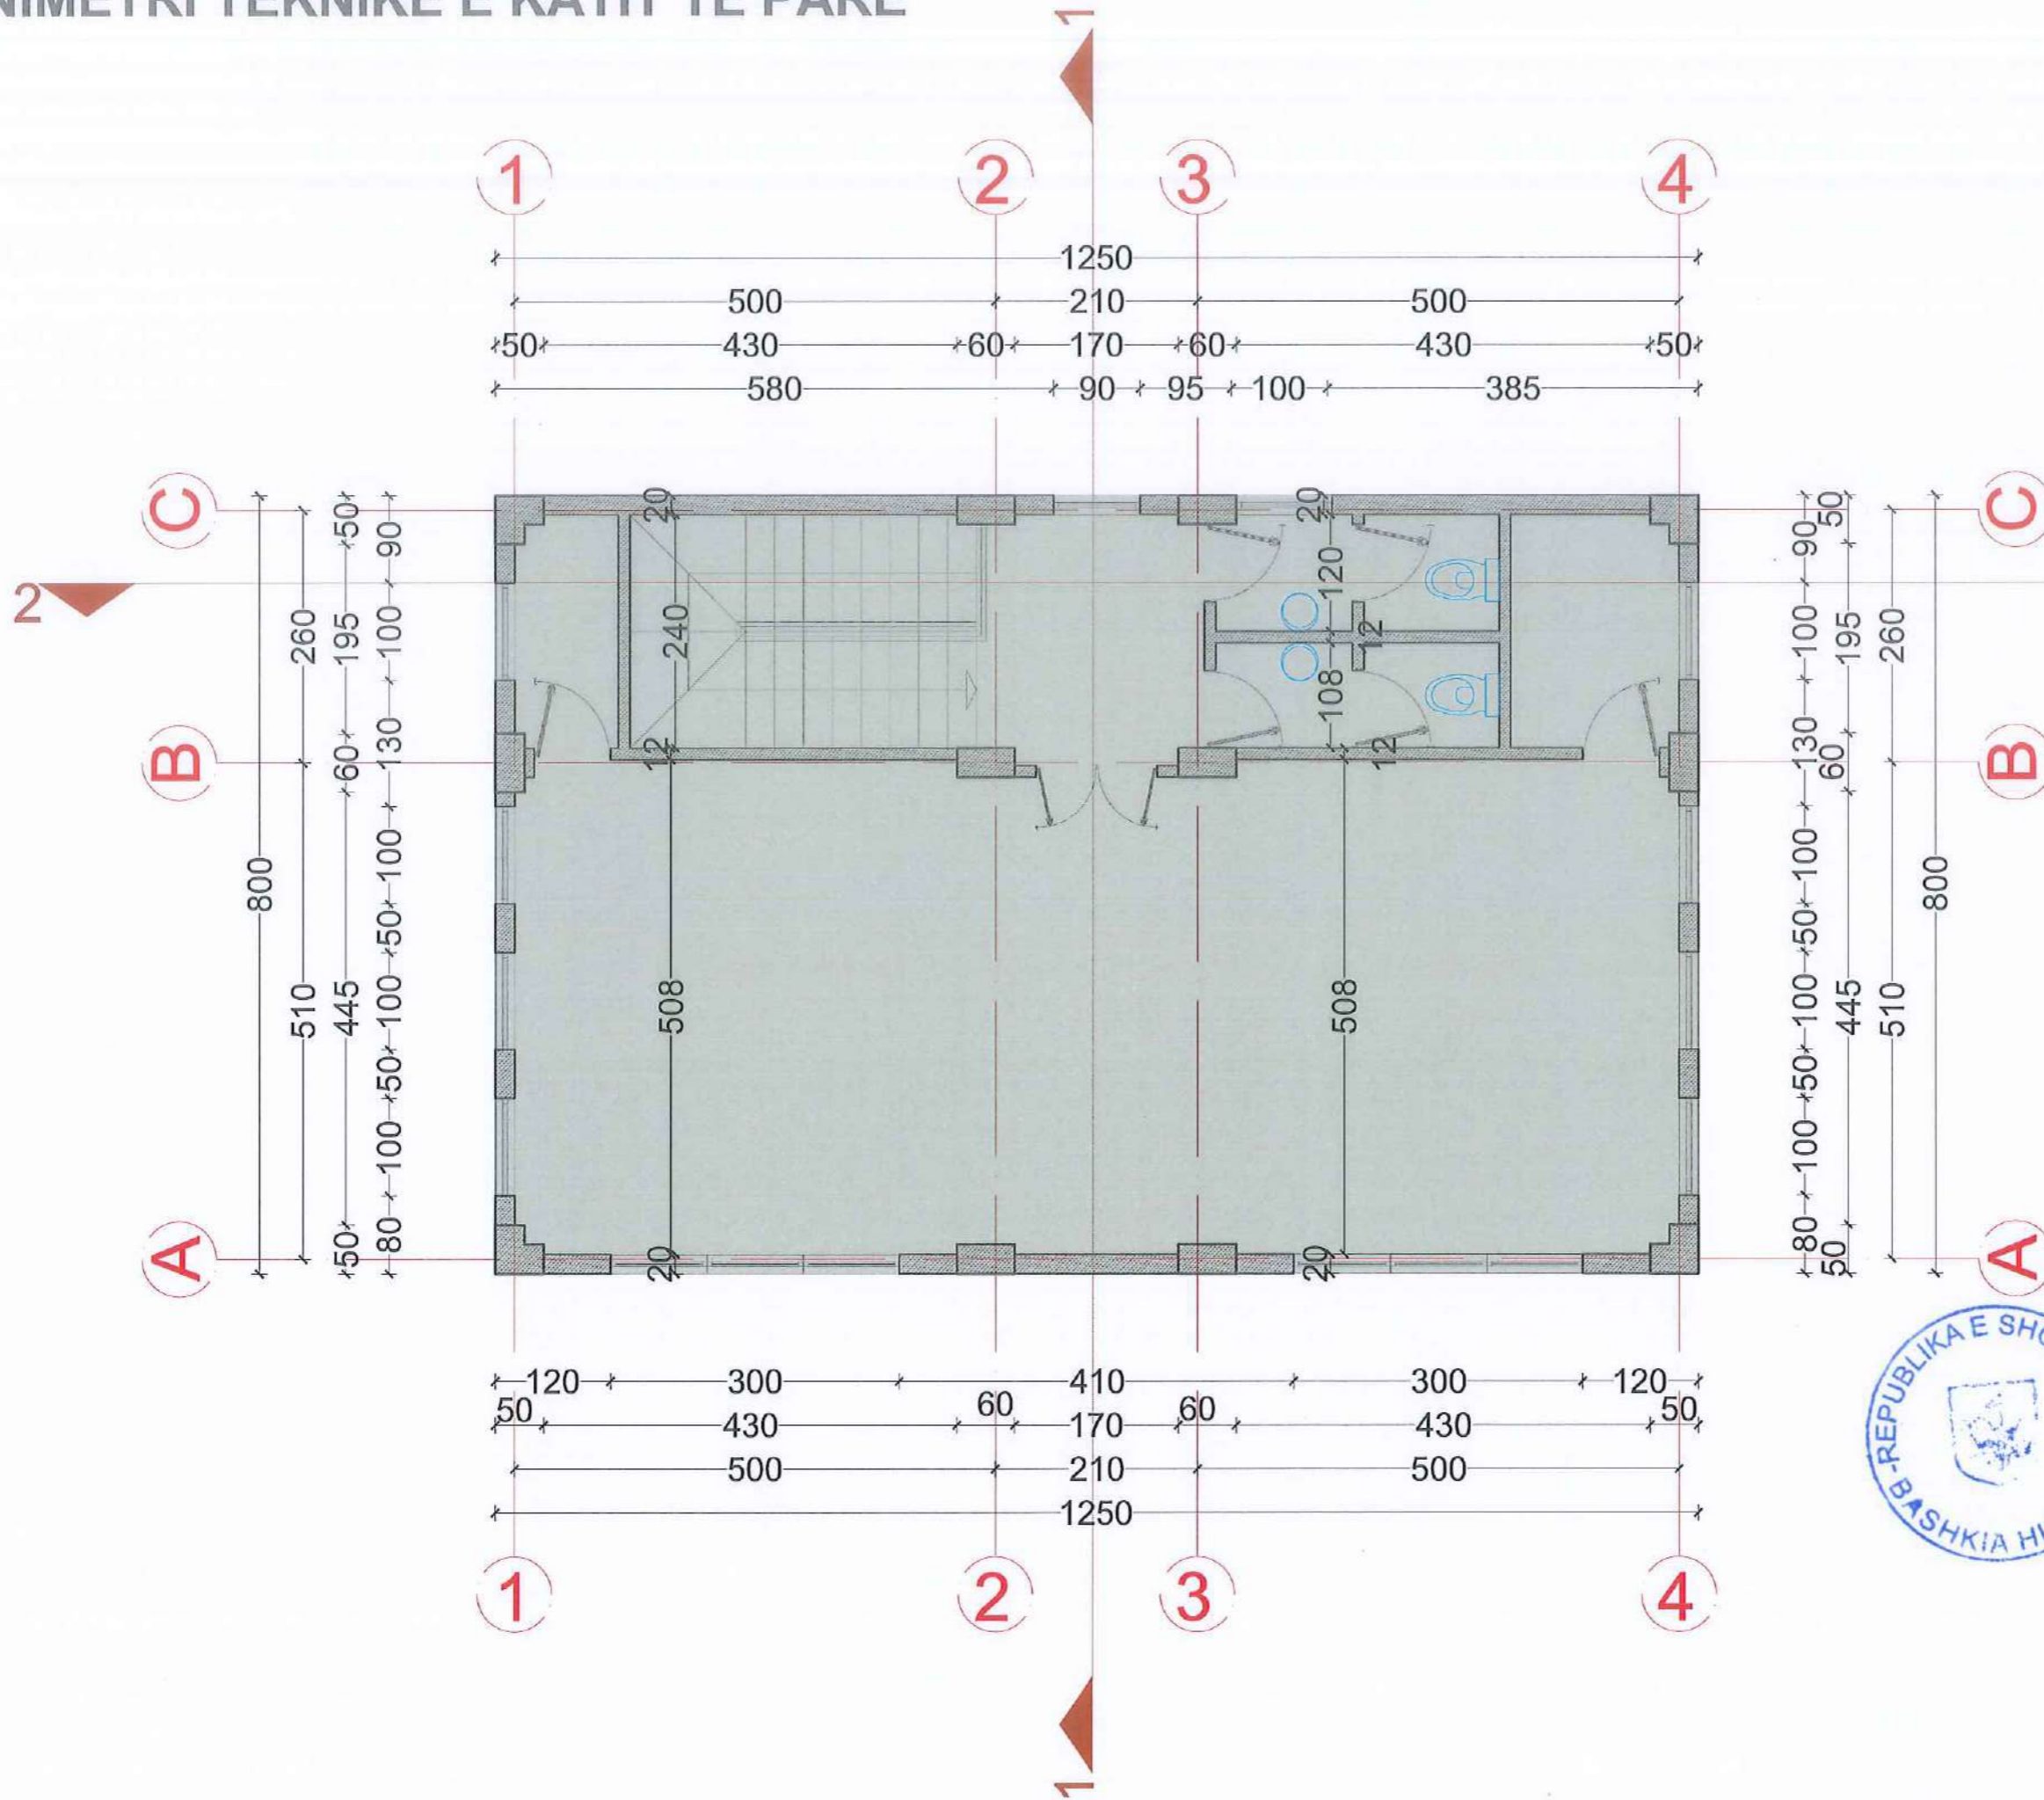

POROSITESI / CLIENT	
BASHKIA HIMARE	
	
KONSULENTI / CONSULTANT	
B.O.E "HYDRO-ENG CONSULTING" sh.p.k & "ENGINEERING CONSULTING GROUP" sh.p.k & "SIRE-ALB" sh.p.k	
	
	
	
PROJEKTI / PROJECT NAME	
"Rikonstruksioni i godines dhe Qendres ne Lagjen 1 Maj"	
ZONA / LOCATION	
BASHKIA HIMARE	
FAZA E PROJEKTTIT / PROJECT PHASE	
PROJEKT ZBATIMI IMPLEMENTATION DESIGN	
PROJEKTI TEKNIK / TECHNICAL DESIGN	
PROJEKTI KONSTRUKTIV / STRUCTURAL DESIGN	
PROJEKTI NGROHJES / HEATING AND COOLING	
PROJEKTI HIDROSANITAR / MUNICIPAL DESIGN	
PROJEKTI ELEKTRIK / ELECTRICAL DESIGN	
EMERTIMI I FLETES / TITLE OF DESIGN	
PLANIMETRI TEKNIKE E KATIT TE PARE	
SHKALLA: SCALE:	NR.FLETES / DRAWING No.
1:150	A-06
VULA / STAMP	
	

PRERJE 2-2

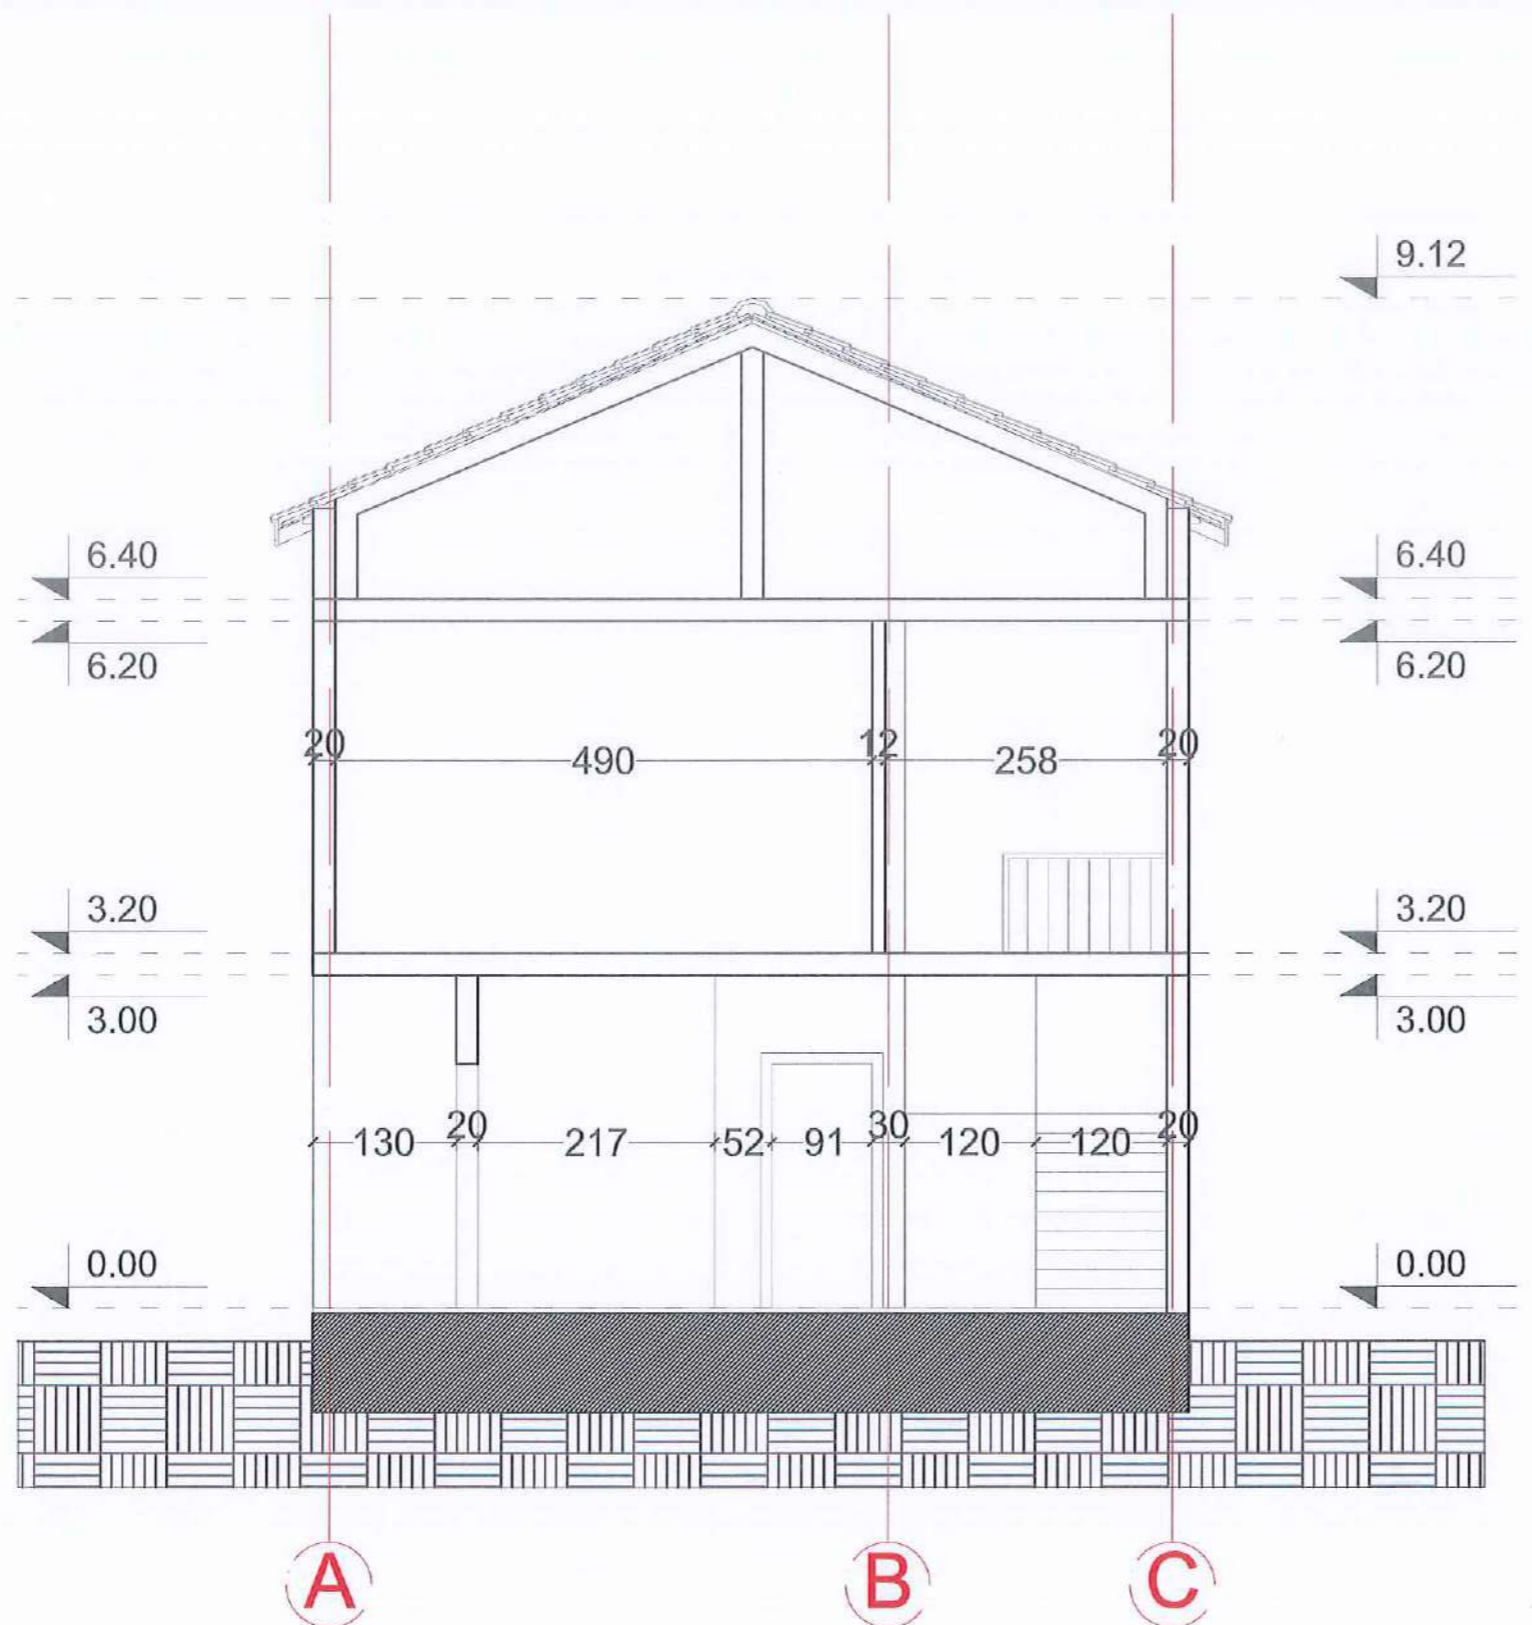

POROSITESI / CLIENT

BASHKIA HIMARE



KONSULENTI / CONSULTANT
B.O.E "HYDRO-ENG CONSULTING" sh.p.k. & "ENGINEERING CONSULTING GROUP" sh.p.k. & "SIRE-ALB" sh.p.k.



PROJEKTI / PROJECT NAME

"Rikonstruksioni i godines dhe Qendres ne Lagjen 1 Maj"

ZONA / LOCATION

BASHKIA HIMARE

FAZA E PROJEKTI / PROJECT PHASE

PROJEKT ZBATIMI
IMPLEMENTATION DESIGN

PROJEKTI TEKNIK / TECHNICAL DESIGN

PROJEKTI KONSTRUKTIV / STRUCTURAL DESIGN

PROJEKTI NGROHJES / HEATING AND COOLING

PROJEKTI HIDROSANITAR / MUNICIPAL DESIGN

PROJEKTI ELEKTRIK / ELECTRICAL DESIGN

EMERTIMI / FLETES / TITLE OF DESIGN

PRERJE 2-2

SHKALLA:
SCALE: 1:150

NR.FLETES / DRAWING No.


2026

A-08

VULA / STAMP



PAMJE TE OBJEKTIT

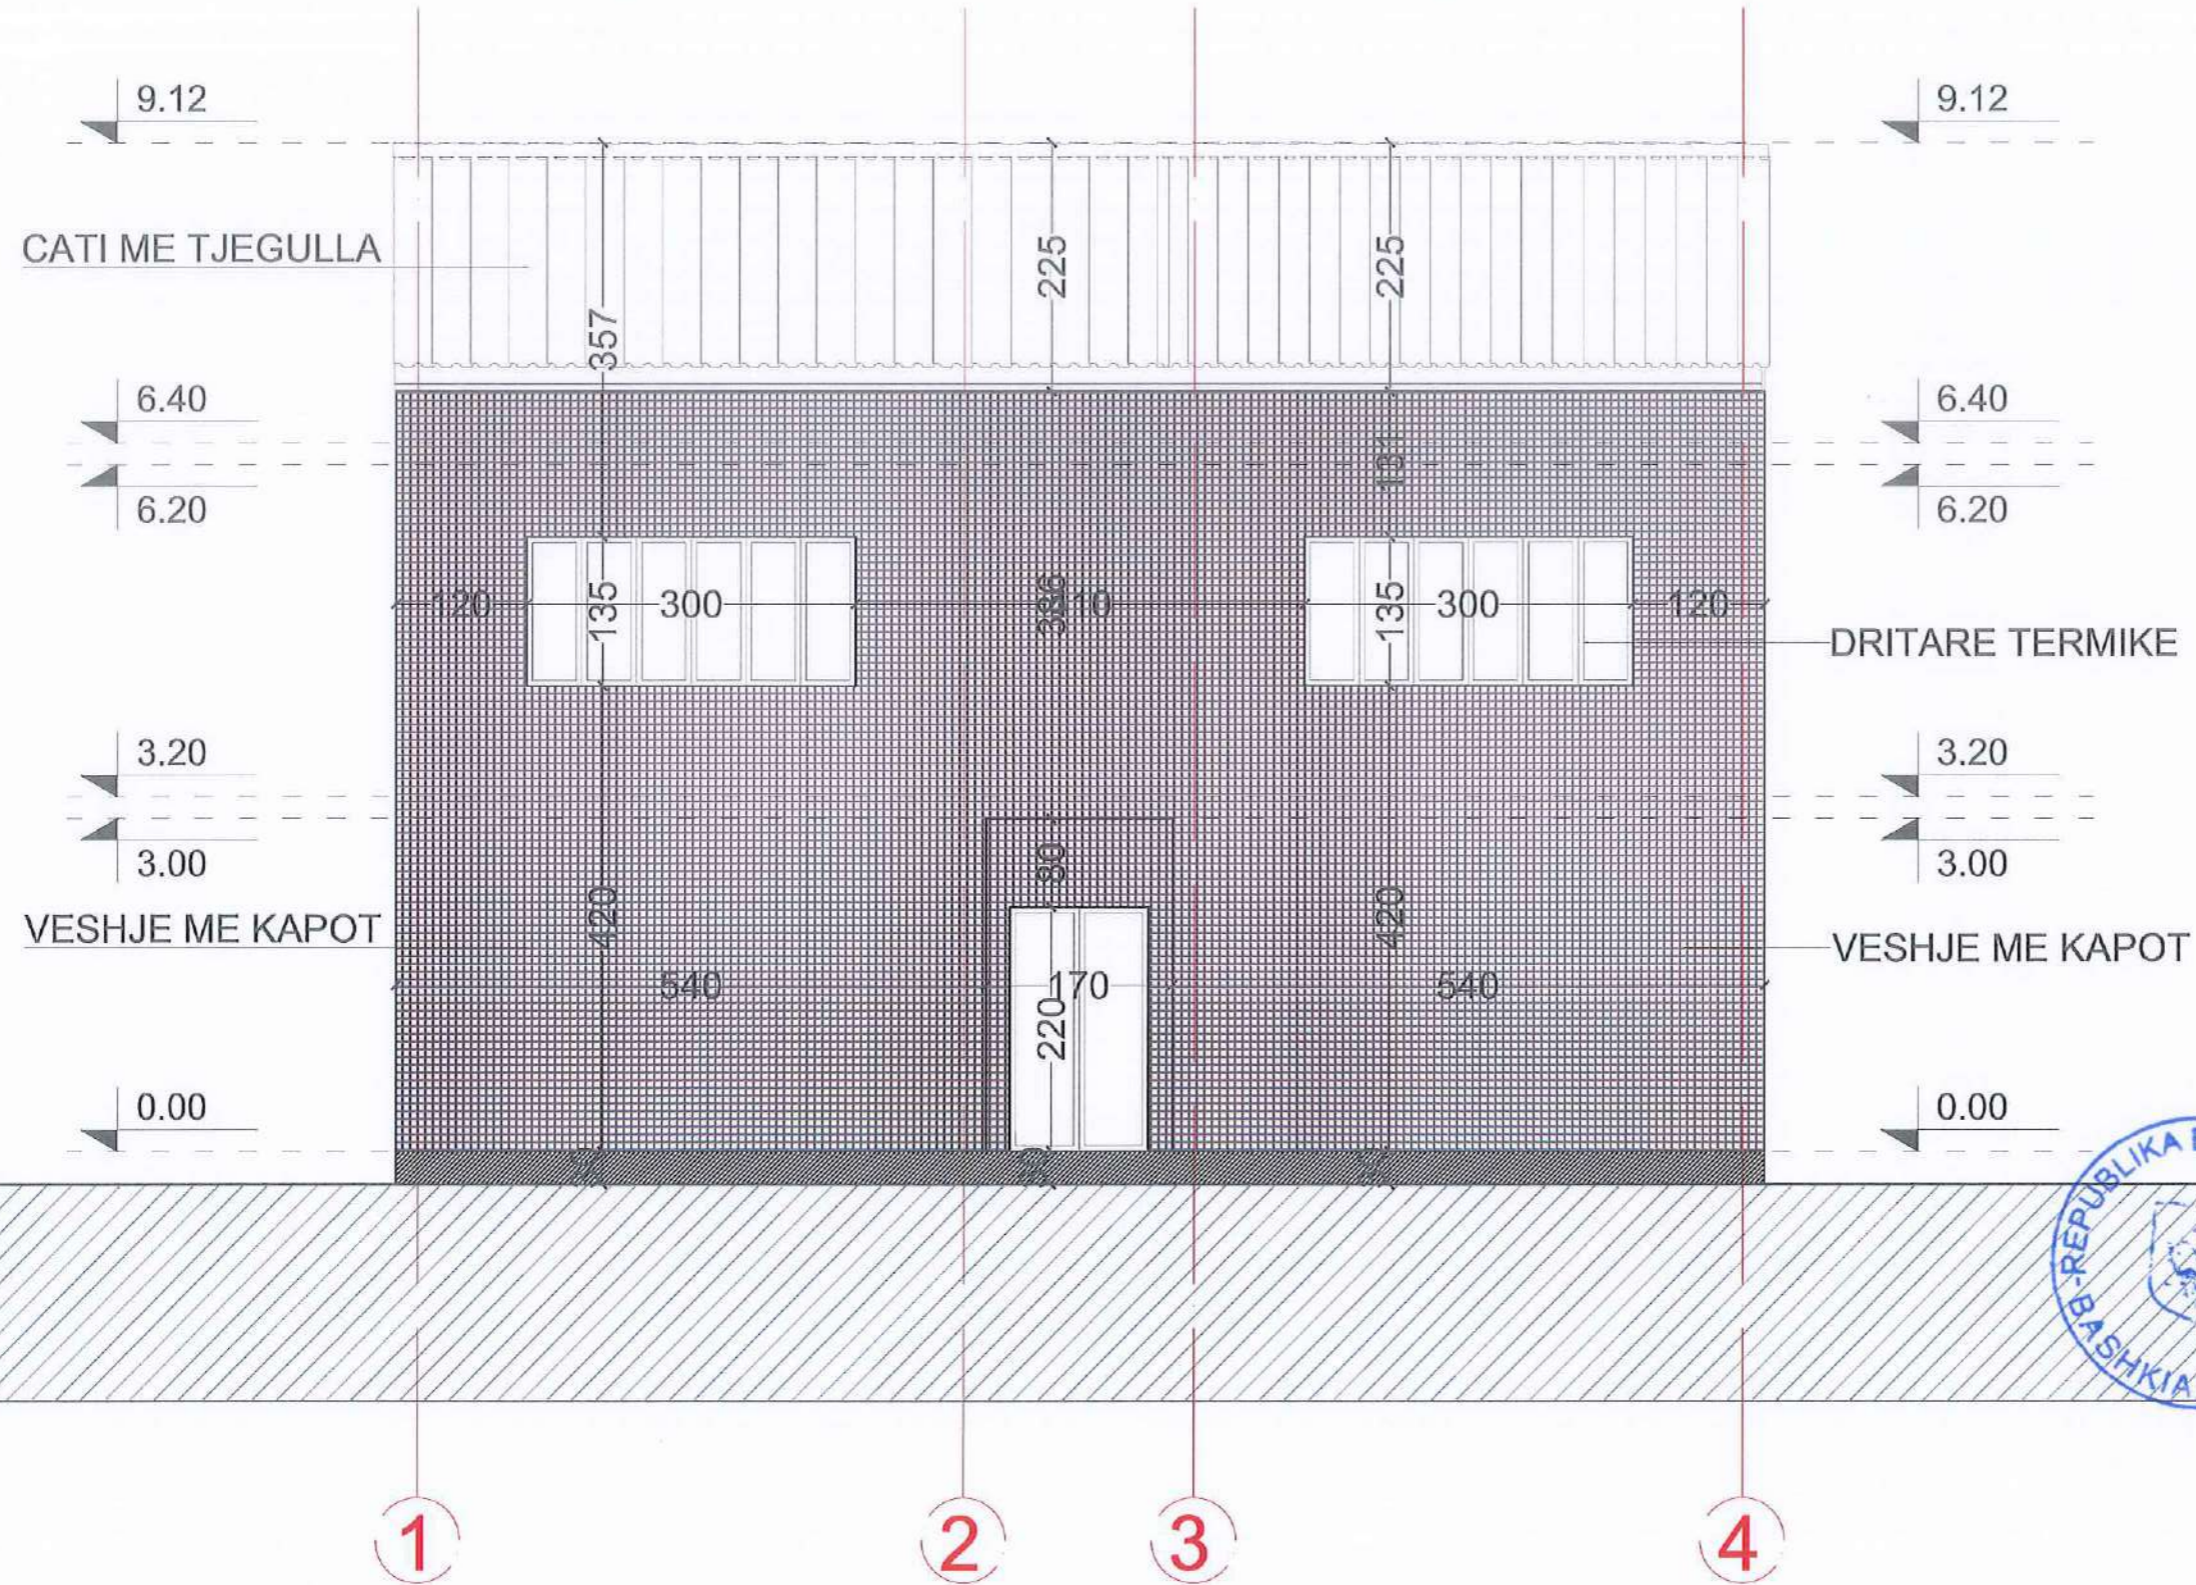

POROSITESI / CLIENT

BASHKIA HIMARE



KONSULENT / CONSULTANT
B.O.E "HYDRO-ENG CONSULTING" sh.p.k & "ENGINEERING CONSULTING GROUP" sh.p.k & "SIRE-ALB" sh.p.k



PROJEKTI / PROJECT NAME

"Rikonstruksioni i godines dhe Qendres ne Lagjen 1 Maj"

ZONA / LOCATION

BASHKIA HIMARE

FAZA E PROJEKTIIT / PROJECT PHASE

PROJEKT ZBATIMI
IMPLEMENTATION DESIGN

PROJEKTI TEKNIK / TECHNICAL DESIGN

PROJEKTI KONSTRUKTIV / STRUCTURAL DESIGN

PROJEKTI NGROHJES / HEATING AND COOLING

PROJEKTI HIDROSANITAR / MUNICIPAL DESIGN

PROJEKTI ELEKTRIK / ELECTRICAL DESIGN

EMERTIMI / FLETES / TITLE OF DESIGN

PAMJE TE OBJEKTIT

SHKALLA:
SCALE: 1:150

NR.FLETES / DRAWING No.


2026

A-09

VULA / STAMP



PAMJE TE OBJEKTIT

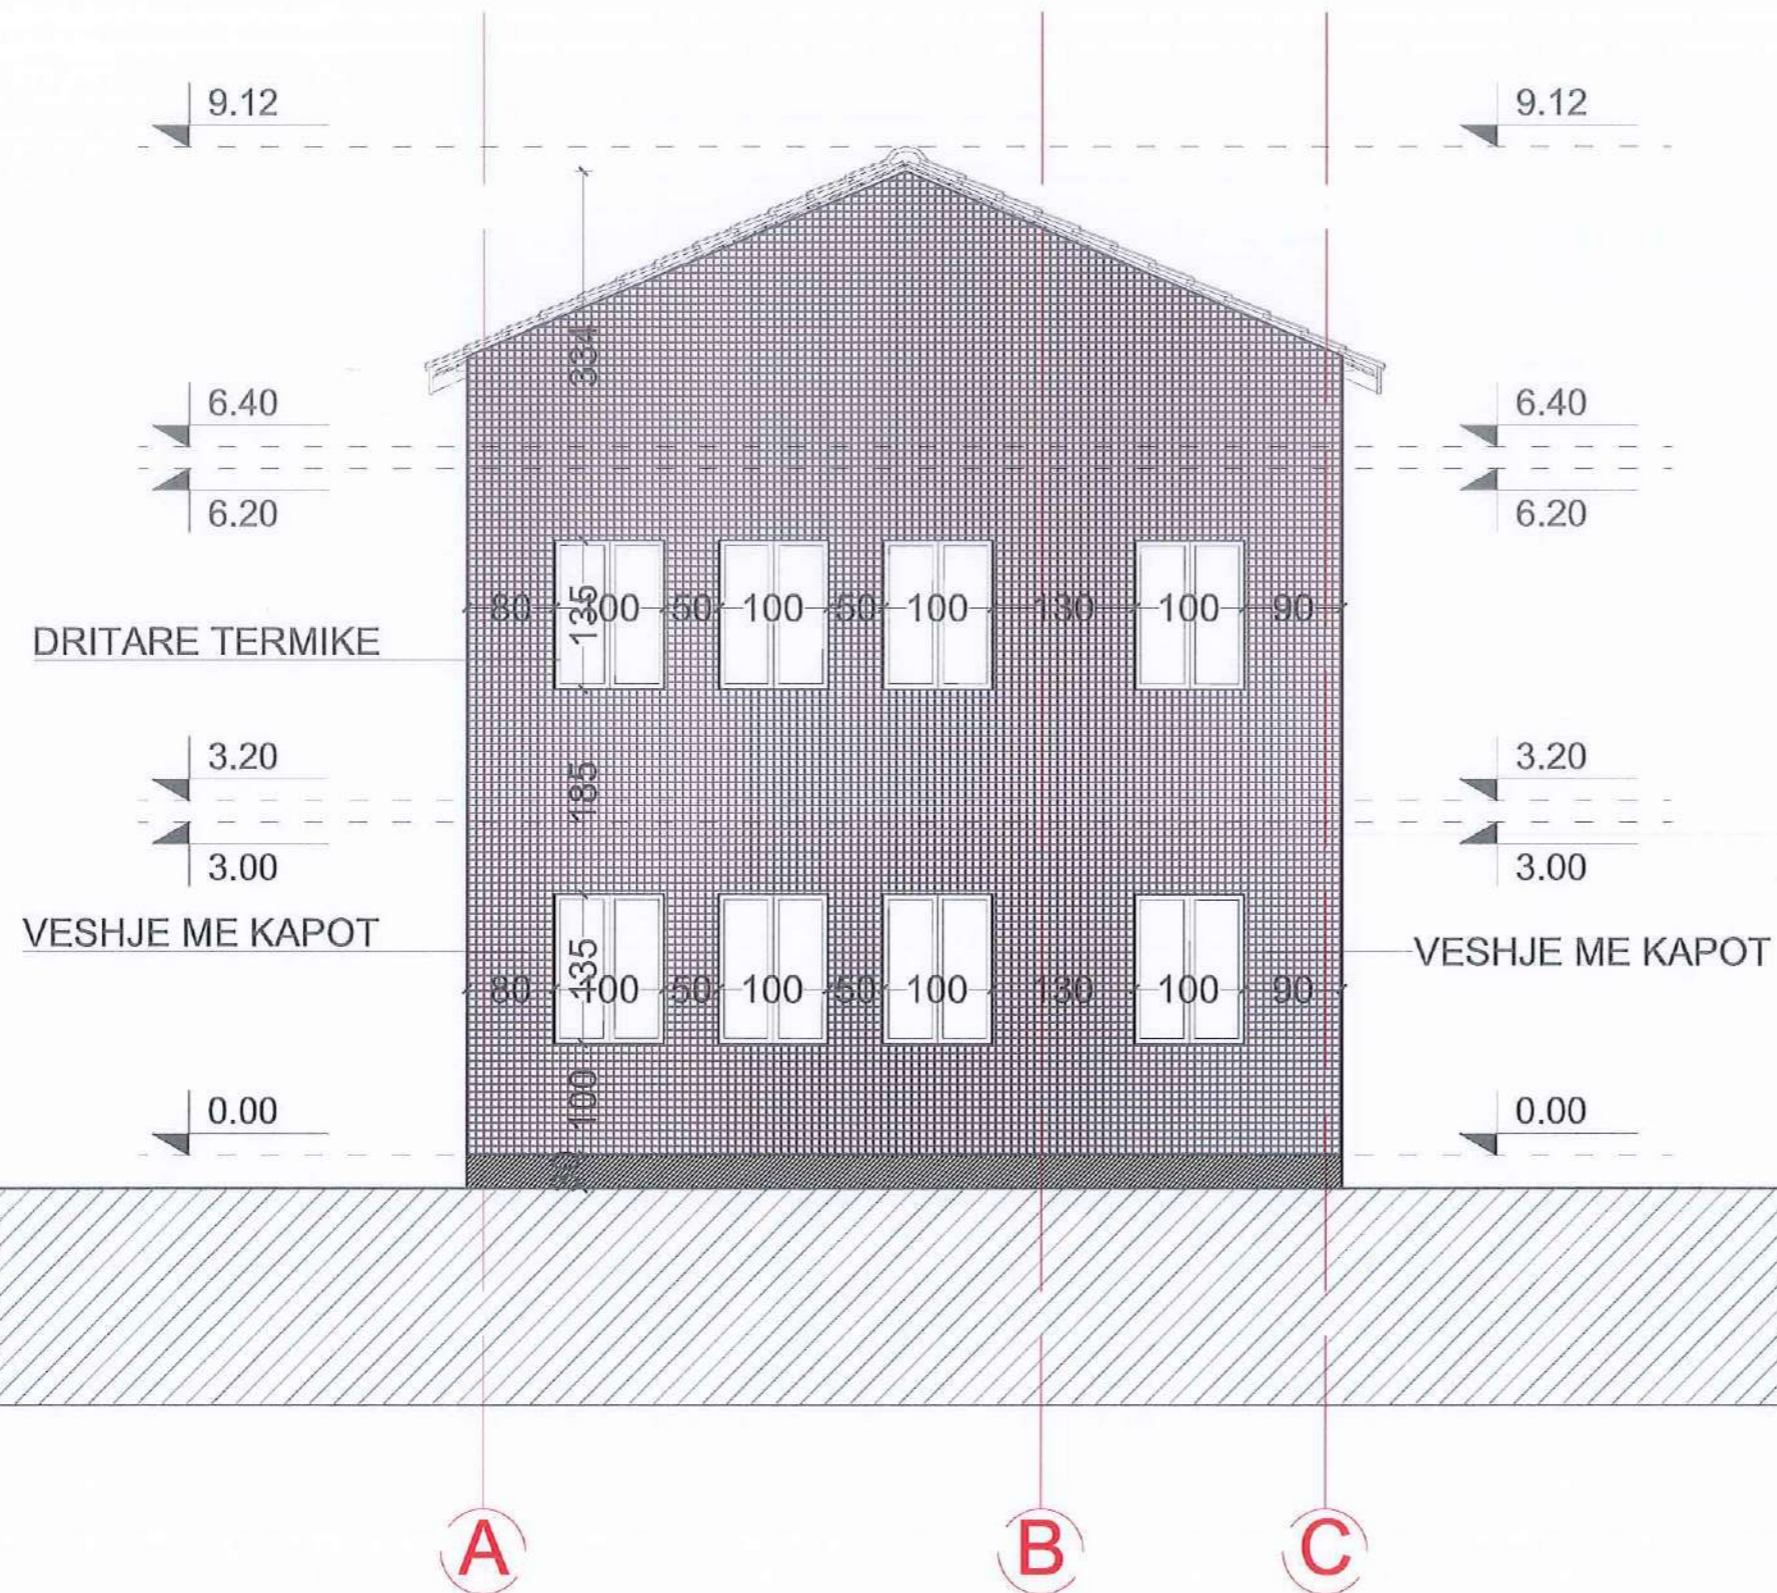

POROSITESI / CLIENT

BASHKIA HIMARE



KONSULENT / CONSULTANT
B.O.E "HYDRO-ENG CONSULTING" sh.p.k. & "ENGINEERING CONSULTING GROUP" sh.p.k. & "SIRE-ALB" sh.p.k.



PROJEKTI / PROJECT NAME
"Rikonstruksioni i godines dhe Qendres ne Lagjen 1 Maj"

ZONA / LOCATION
BASHKIA HIMARE

FAZA E PROJEKTTIT / PROJECT PHASE
PROJEKT ZBATIMI
IMPLEMENTATION DESIGN

PROJEKTI TEKNIK / TECHNICAL DESIGN

PROJEKTI KONSTRUKTIV / STRUCTURAL DESIGN

PROJEKTI NGROHJES / HEATING AND COOLING

PROJEKTI HIDROSANITAR / MUNICIPAL DESIGN


PROJEKTI ELEKTRIK / ELECTRICAL DESIGN

EMERTIMI / FLETES / TITLE OF DESIGN
PAMJE TE OBJEKTIT

SHKALLA: SCALE: 1:150
NR.FLETES / DRAWING No. 2026 A-10

VULA / STAMP
SIRE ALB
Architecture Engineering
M36419002E

PAMJE TE OBJEKTIT

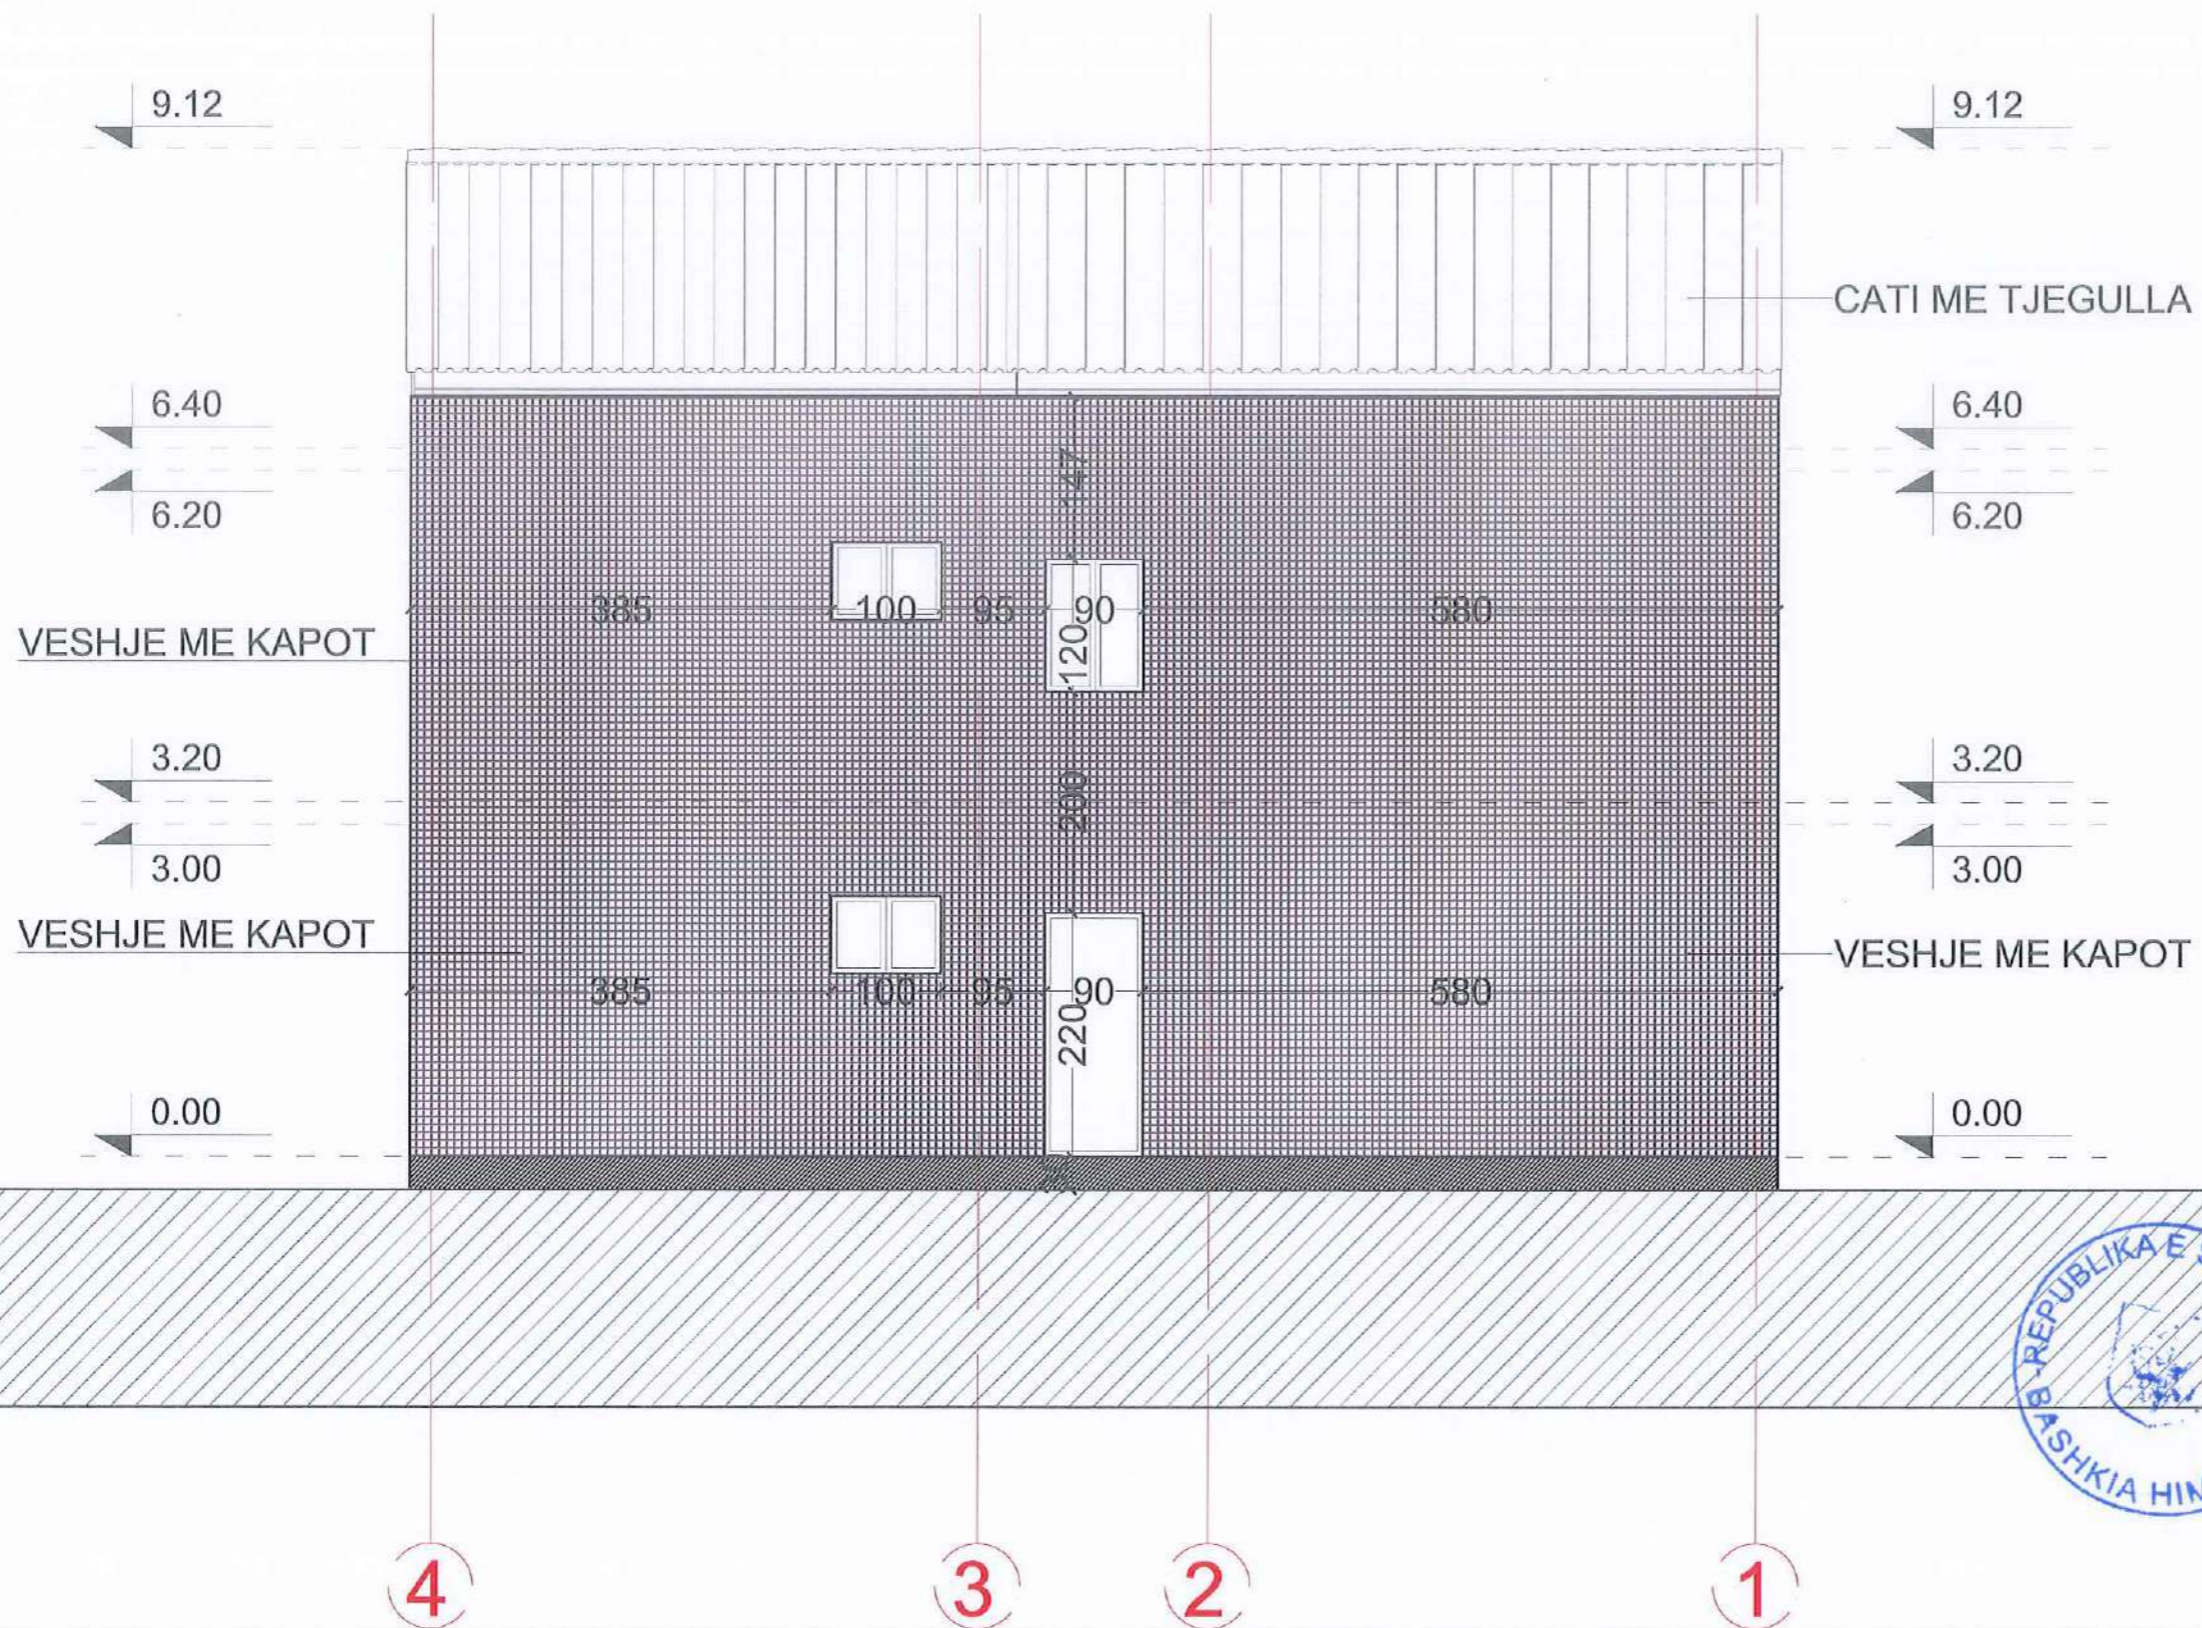

POROSITESI / CLIENT

BASHKIA HIMARE



KONSULENT / CONSULTANT
B.O.E "HYDRO-ENG CONSULTING" sh.p.k & "ENGINEERING CONSULTING GROUP" sh.p.k & "SIRE-ALB" sh.p.k



PROJEKTI / PROJECT NAME

"Rikonstruksioni i godines dhe Qendres ne Lagjen 1 Maj"

ZONA / LOCATION

BASHKIA HIMARE

FAZA E PROJEKTTIT / PROJECT PHASE

PROJEKT ZBATIMI
IMPLEMENTATION DESIGN

PROJEKTI TEKNIK / TECHNICAL DESIGN

PROJEKTI KONSTRUKTIV / STRUCTURAL DESIGN

PROJEKTI NGROHJES / HEATING AND COOLING

PROJEKTI HIDROSANTAR / MUNICIPAL DESIGN

PROJEKTI ELEKTRIK / ELECTRICAL DESIGN

EMERTIMI / FLETES / TITLE OF DESIGN

PAMJE TE OBJEKTIT

SHKALLA:
SCALE: 1:150

2026


NR.FLETES / DRAWING No.

A-11

VULA / STAMP



PAMJE TE OBJEKTIT

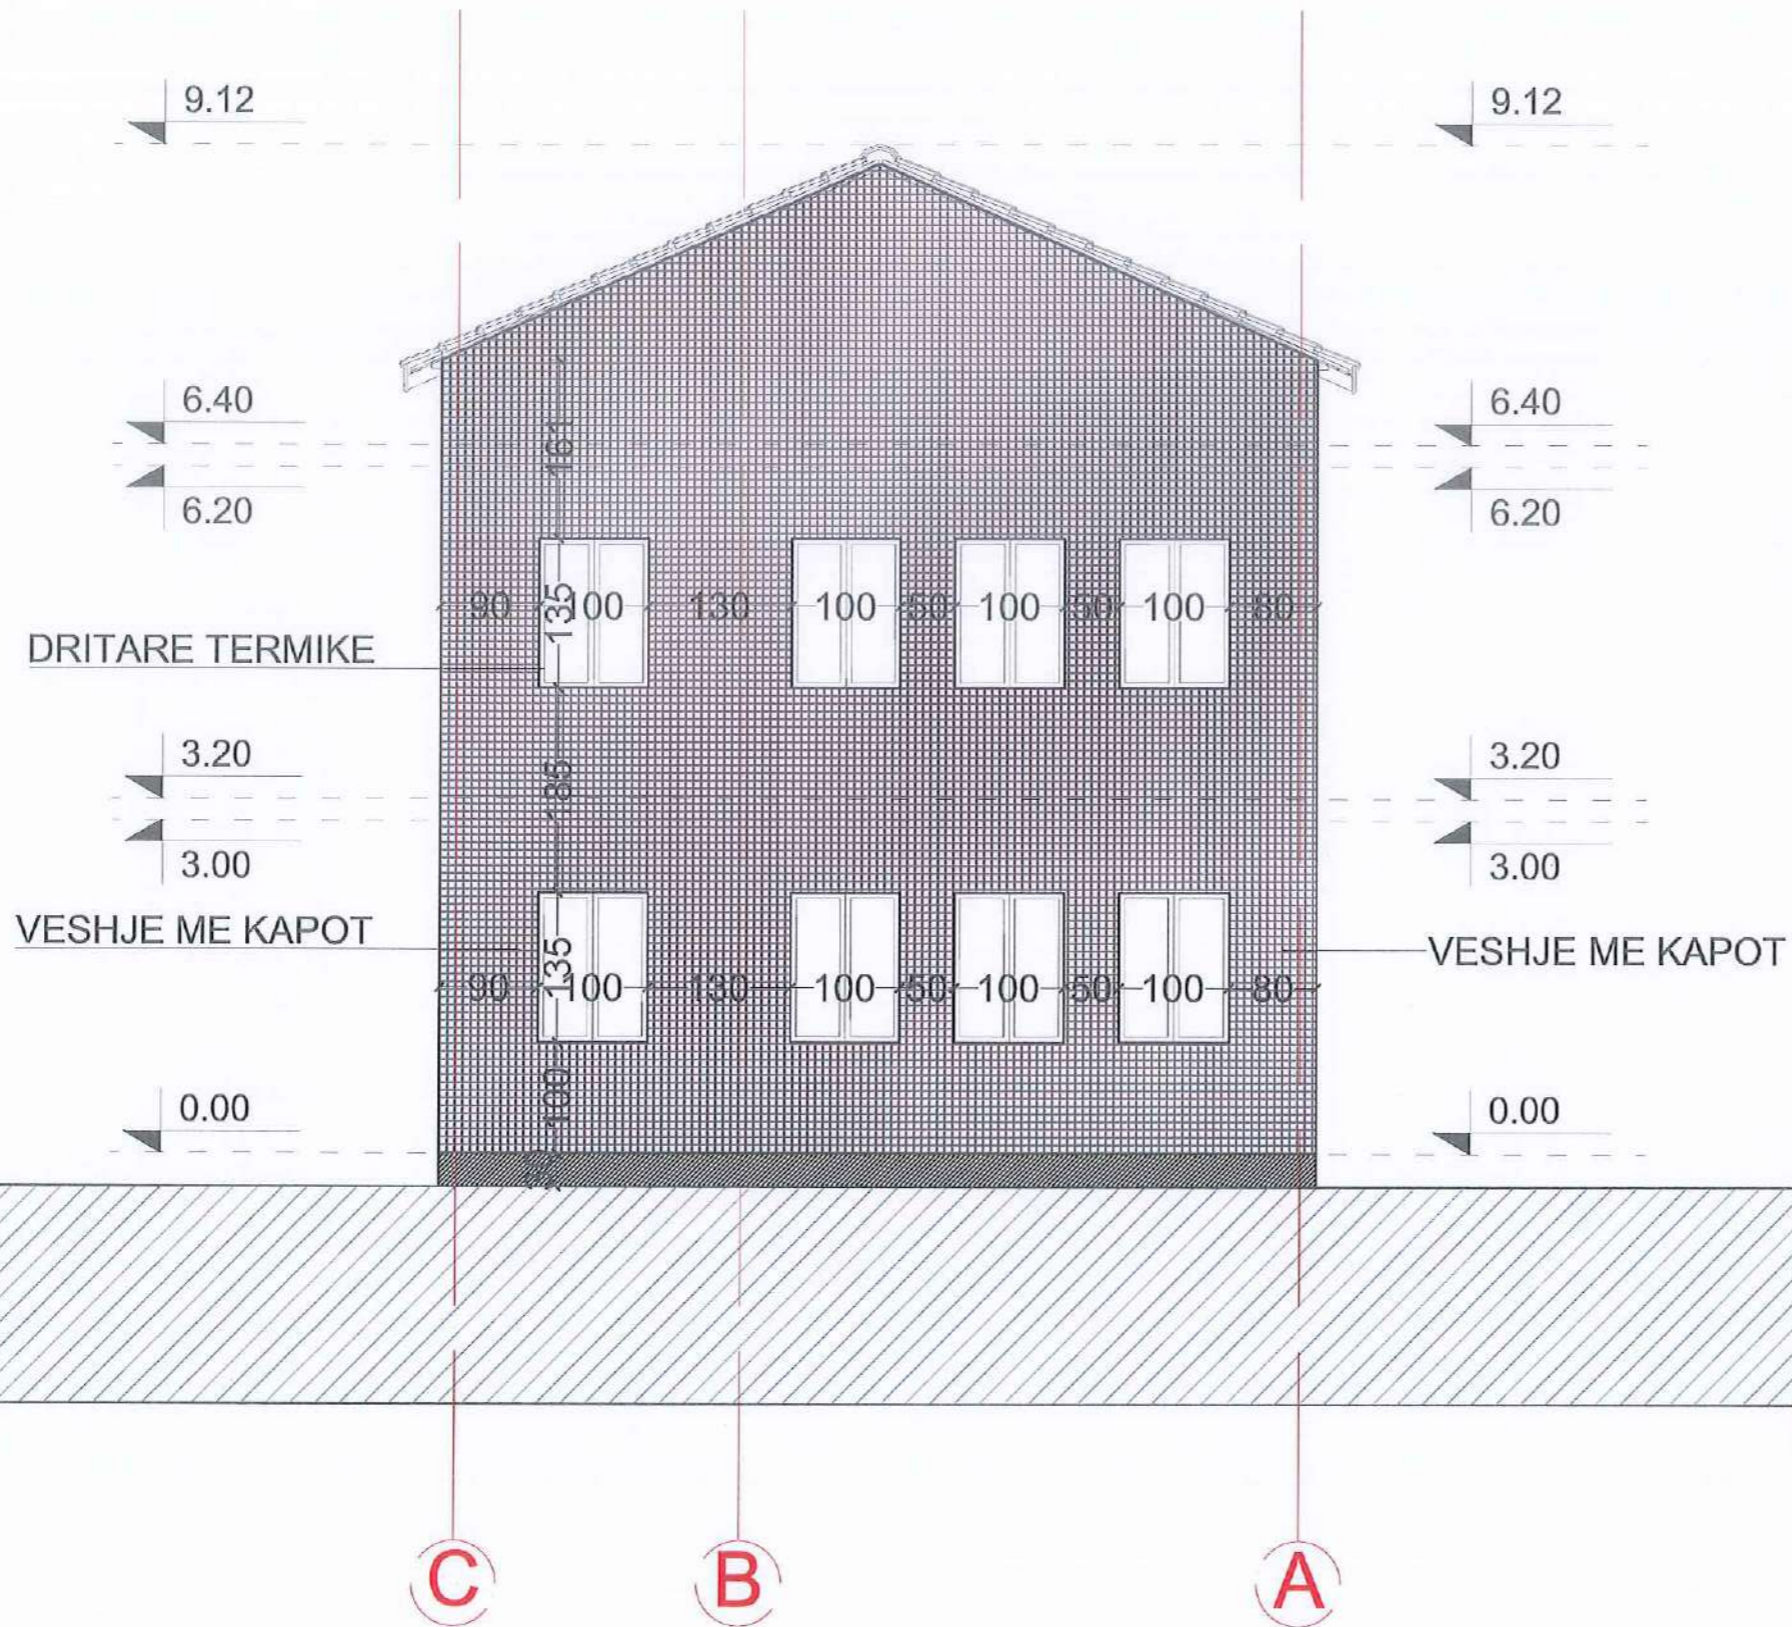

POROSITESI / CLIENT

BASHKIA HIMARE



KONSULENT / CONSULTANT
B.O.E "HYDRO-ENG CONSULTING" sh.p.k. & "ENGINEERING CONSULTING GROUP" sh.p.k. & "SIRE-ALB" sh.p.k.



PROJEKTI / PROJECT NAME

"Rikonstruksioni i godines dhe Qendres ne Lagjen 1 Maj"

ZONA / LOCATION

BASHKIA HIMARE

FAZA E PROJEKTI / PROJECT PHASE

PROJEKT ZBATIMI
IMPLEMENTATION DESIGN

PROJEKTI TEKNIK / TECHNICAL DESIGN

PROJEKTI KONSTRUKTIV / STRUCTURAL DESIGN

PROJEKTI NGROHJES / HEATING AND COOLING

PROJEKTI HIDROSANTAR / MUNICIPAL DESIGN

PROJEKTI ELEKTRIK / ELECTRICAL DESIGN

EMERTIMI / FLETES / TITLE OF DESIGN

PAMJE TE OBJEKTIT

SHKALLA:
SCALE: 1:150

NR.FLETES / DRAWING No.

2025

A-12

VULA / STAMP



PAMJE 3D



POROSITESI / CLIENT

BASHKIA HIMARE



KONSULENT / CONSULTANT
B.O.E "HYDRO-ENG CONSULTING" sh.p.k & "SIRE-ALB" sh.p.k
CONSULTING GROUP sh.p.k & "SIRE-ALB" sh.p.k



PROJEKTI / PROJECT NAME

"Rikonstruksioni i godines dhe Qendres ne Lagjen 1 Maj"

ZONA / LOCATION

BASHKIA HIMARE

FAZA E PROJEKTTIT / PROJECT PHASE

PROJEKT ZBATIMI
IMPLEMENTATION DESIGN

PROJEKTI TEKNIK / TECHNICAL DESIGN

PROJEKTI KONSTRUKTIV / STRUCTURAL DESIGN

PROJEKTI NGROHJES / HEATING AND COOLING

PROJEKTI HIDROSANITAR / MUNICIPAL DESIGN

PROJEKTI ELEKTRIK / ELECTRICAL DESIGN

EMERTIMI / FLETES / TITLE OF DESIGN

PAMJE 3D

SHKALLA:
SCALE: 1:150

NR.FLETES / DRAWING No.

2026

A-13

VULA / STAMP



PAMJE 3D



POROSITEST / CLIENT BASHKIA HIMARE 	
KONSULENT / CONSULTANT B.O.E "HYDRO-ENG CONSULTING" sh.p.k & "ENGINEERING CONSULTING GROUP" sh.p.k & "SIRE-ALB" sh.p.k   	
PROJEKTI / PROJECT NAME "Rikonstruksioni i godines dhe Qendres ne Lagjen 1 Maj"	
ZONA / LOCATION BASHKIA HIMARE	
FAZA E PROJEKTTIT / PROJECT PHASE PROJEKT ZBATIMI IMPLEMENTATION DESIGN	
PROJEKTI TEKNIK / TECHNICAL DESIGN	
PROJEKTI KONSTRUKTIV / STRUCTURAL DESIGN	
PROJEKTI NGROHJES / HEATING AND COOLING	
PROJEKTI HIDROSANITAR / MUNICIPAL DESIGN	
PROJEKTI ELEKTRIK / ELECTRICAL DESIGN	
EMERTIMI / FLETES / TITLE OF DESIGN PAMJE 3D	
SHKALLA: SCALE: 1:150	NR.FLETES / DRAWING No. A-14
VULA / STAMP 	



PAMJE 3D



POROSITEST / CLIENT

BASHKIA HIMARE



KONSULENT / CONSULTANT

B.O.E "HYDRO-ENG CONSULTING" sh.p.k & "ENGINEERING CONSULTING GROUP" sh.p.k & "SIRE-ALB" sh.p.k





PROJEKTI / PROJECT NAME

"Rikonstruksioni i godines dhe Qendres ne Lagjen 1 Maj"

ZONA / LOCATION

BASHKIA HIMARE

FAZA E PROJEKTTI / PROJECT PHASE

PROJEKT ZBATIMI
IMPLEMENTATION DESIGN

PROJEKTI TEKNIK / TECHNICAL DESIGN

PROJEKTI KONSTRUKTIV / STRUCTURAL DESIGN

PROJEKTI NGROHJES / HEATING AND COOLING

PROJEKTI HIDROSANITAR / MUNICIPAL DESIGN

PROJEKTI ELEKTRIK / ELECTRICAL DESIGN

EMERTIMI / FLETES / TITLE OF DESIGN

PAMJE 3D

SHIKALLA: SCALE: 1:150	NR.FLETES / DRAWING No.
2026	A-15

VULA / STAMP




Architecture Engineering
M36415202E




FURNIZIMI ME UJE

PLANIMETRIA E KATIT PERDHE

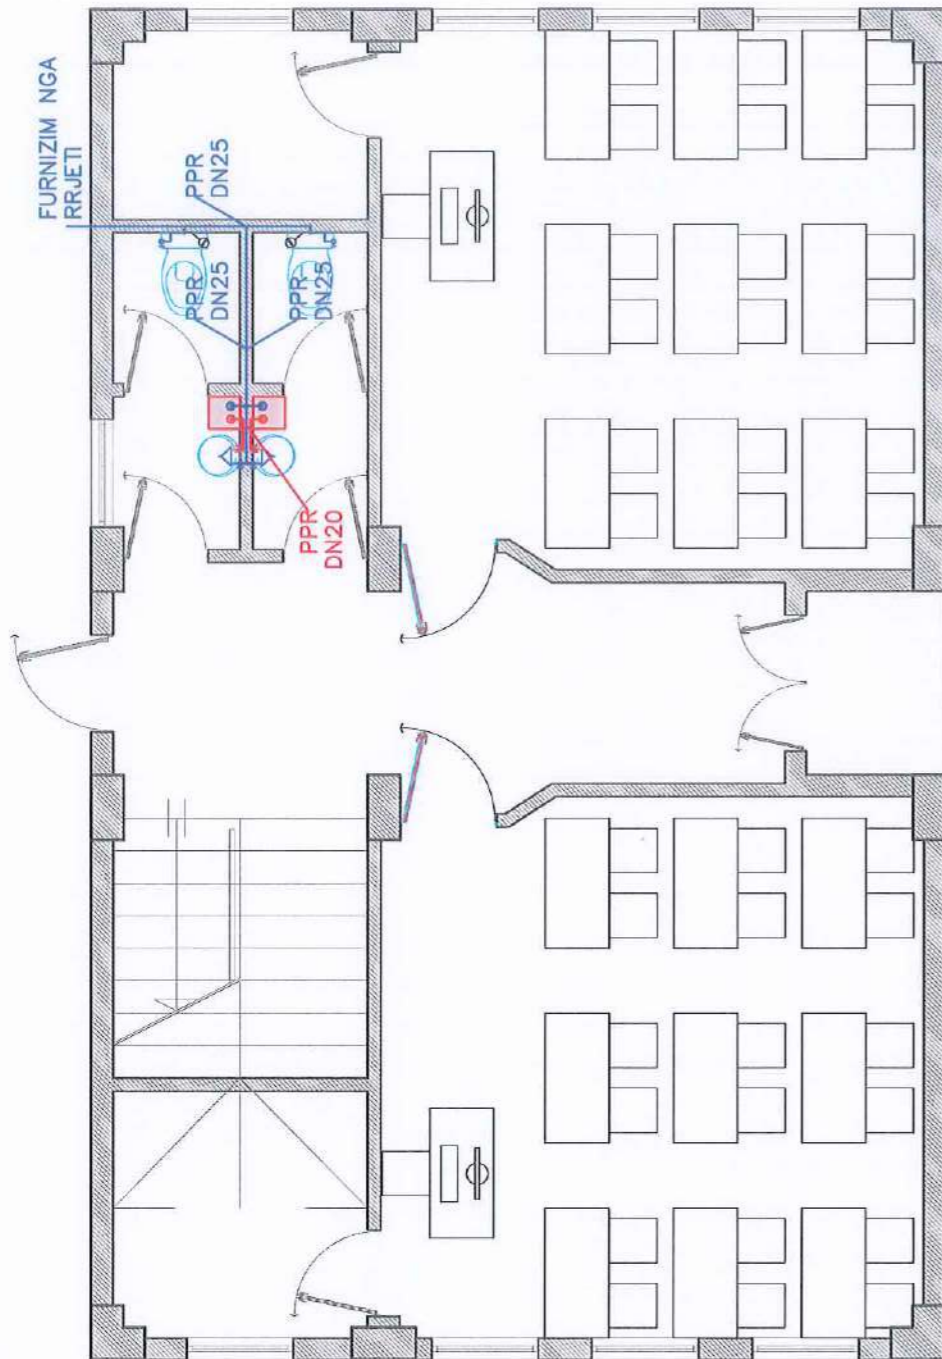

PLANIMETRIA E KATIT TE PARE

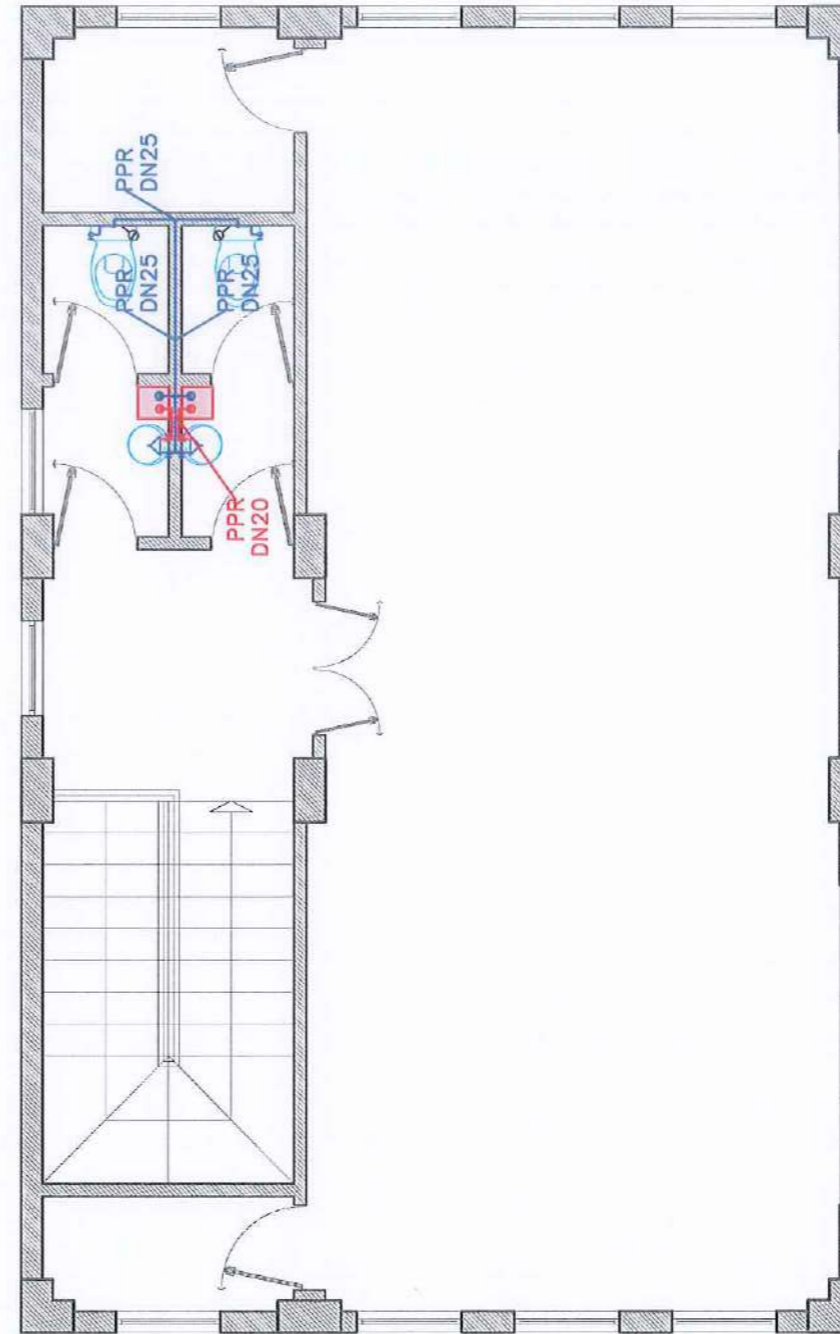

POROSITESI / CLIENT

BASHKIA HIMARE



KONSULENTI / CONSULTANT
B.O.E "HYDRO-ENG CONSULTING" sh.p.k. & "ENGINEERING CONSULTING GROUP" sh.p.k. & "SIRE-ALB" sh.p.k.



PROJEKTI / PROJECT NAME

"Rikonstruksioni i godines dhe Qendres ne Lagjen 1 Maj"

ZONA / LOCATION

BASHKIA HIMARE

FAZA E PROJEKTTI / PROJECT PHASE

PROJEKT ZBATIMI
IMPLEMENTATION DESIGN

PROJEKTI TEKNIK / TECHNICAL DESIGN

PROJEKTI KONSTRUKTIV / STRUCTURAL DESIGN

PROJEKTI NGROHJES / HEATING AND COOLING

PROJEKTI HIDROSANITAR / MUNICIPAL DESIGN

PROJEKTI ELEKTRIK / ELECTRICAL DESIGN

EMERTIMI I FLETES / TITLE OF DESIGN

FURNIZIMI ME UJE

SHKALLA:

SCALE: 1:150

2026

NR.FLETES / DRAWING No.


A-16

VULA / STAMP




PLANI I SHKARKIMEVE

PLANIMETRIA E KATIT PERDHE

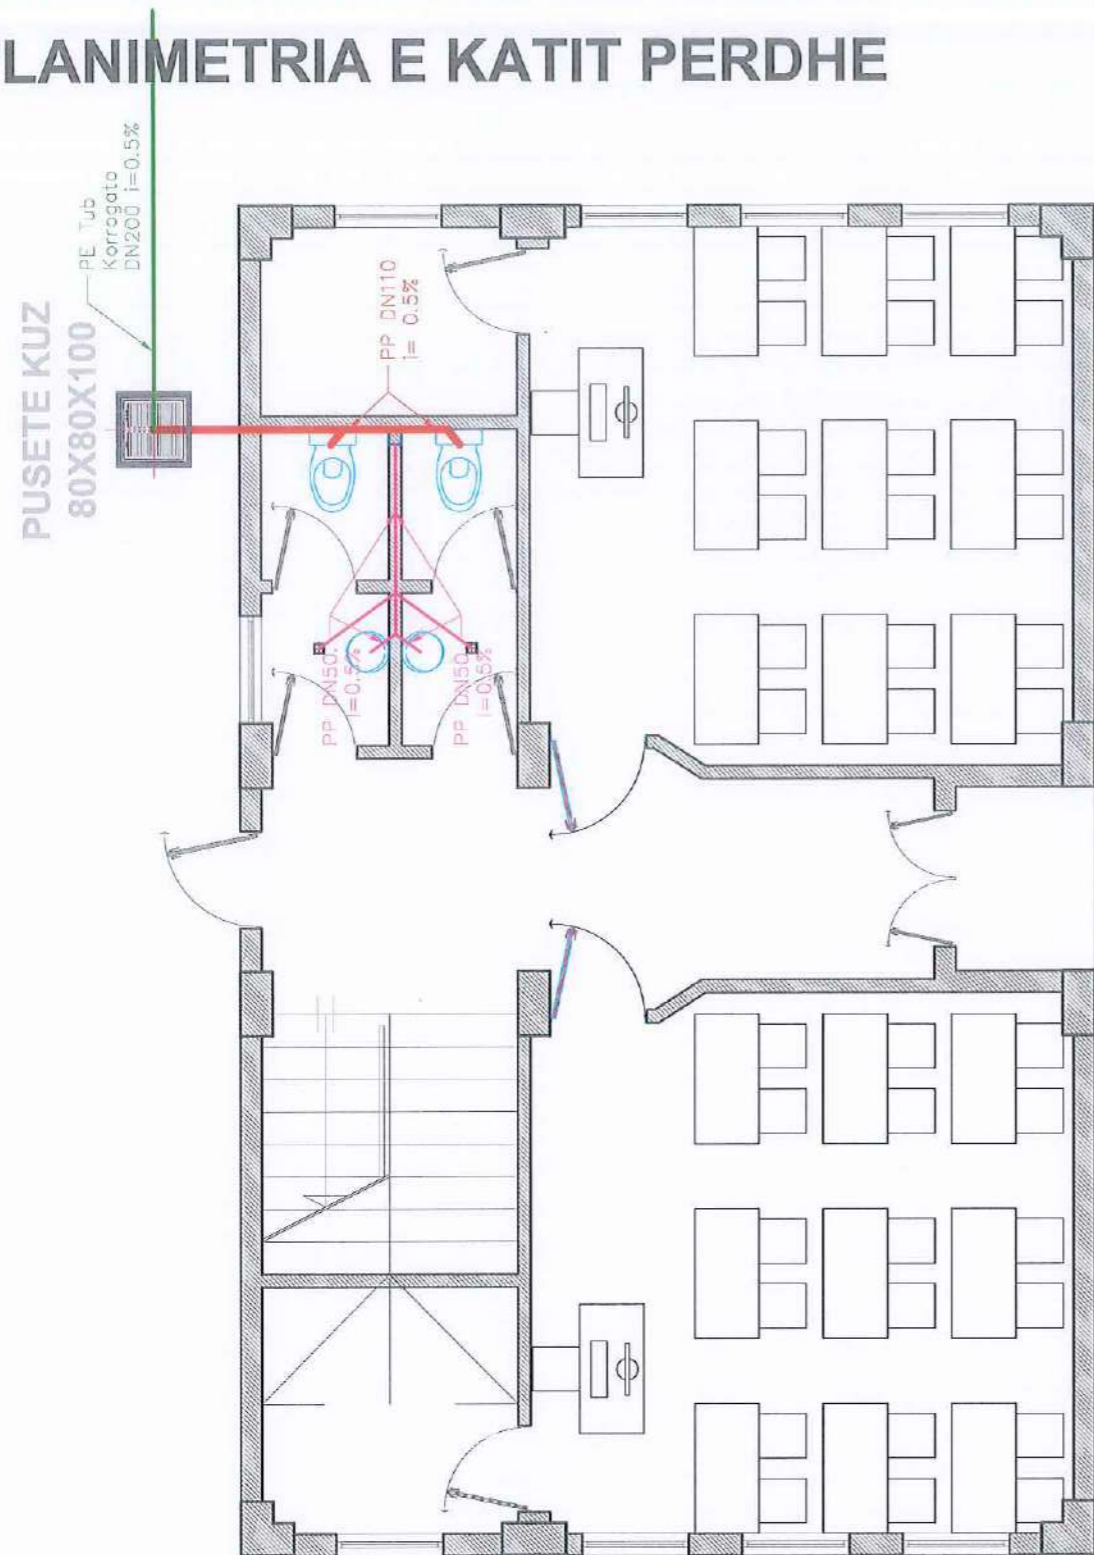

PLANIMETRIA E KATIT TE PARE

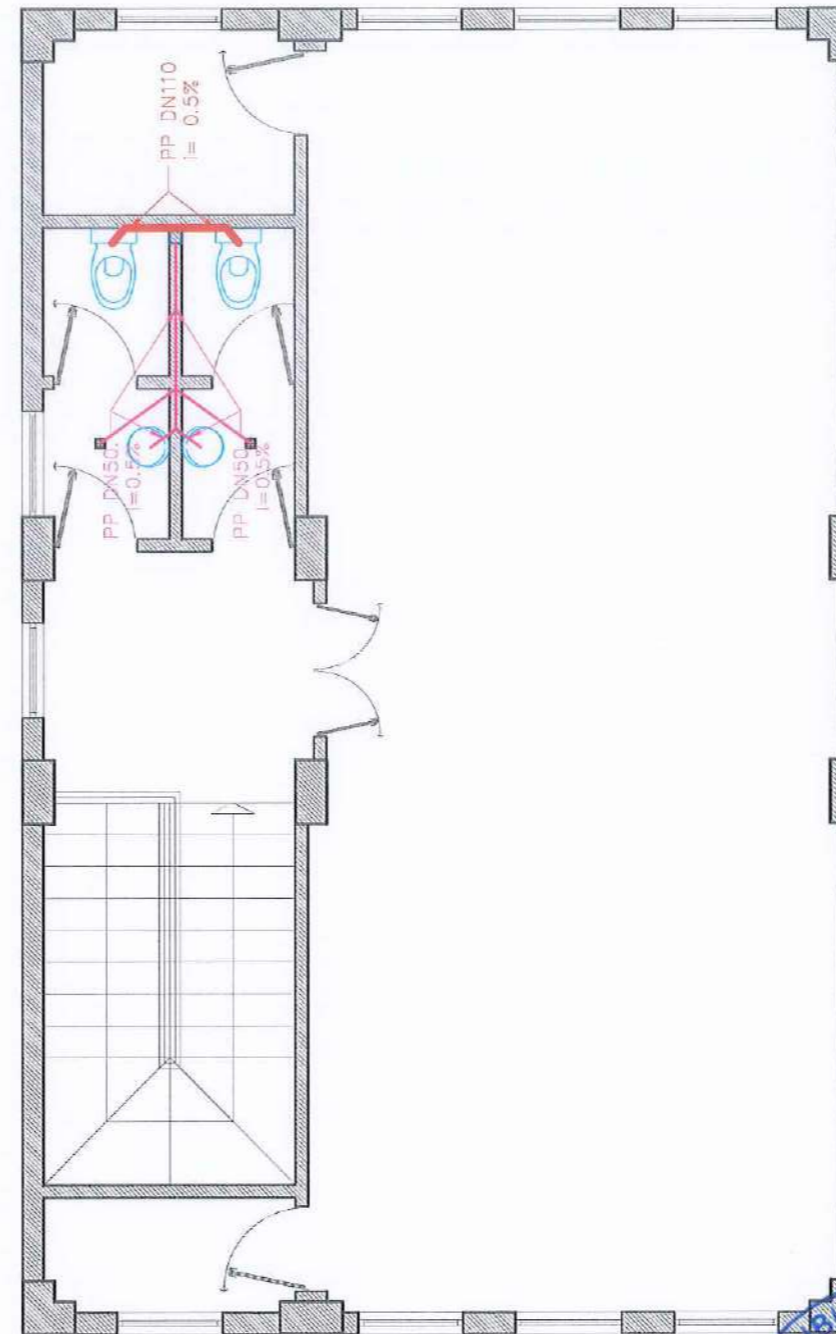

POROSITESI / CLIENT

BASHKIA HIMARE



KONSULENT / CONSULTANT
B.O.E "HYDRO-ENG CONSULTING" sh.p.k & "ENGINEERING CONSULTING GROUP" sh.p.k & "SIRE-ALB" sh.p.k



PROJEKTI / PROJECT NAME

"Rikonstruksioni i godines dhe Qendres ne Lagjen 1 Maj"

ZONA / LOCATION

BASHKIA HIMARE

FAZA E PROJEKTI / PROJECT PHASE

PROJEKT ZBATIMI
IMPLEMENTATION DESIGN

PROJEKTI TEKNIK / TECHNICAL DESIGN

PROJEKTI KONSTRUKTIV / STRUCTURAL DESIGN

PROJEKTI NGROHJES / HEATING AND COOLING

PROJEKTI HIDROSANTAR / MUNICIPAL DESIGN

PROJEKTI ELEKTRIK / ELECTRICAL DESIGN

EMERTIMI / FLETES / TITLE OF DESIGN

PLANI I SHKARKIMEVE

SHIKALLA:
SCALE: 1:150

NR.FLETES / DRAWING No.

2026


A-17

VULA / STAMP




PLANI I NDRICIMI

PLANIMETRIA E KATIT PERDHE

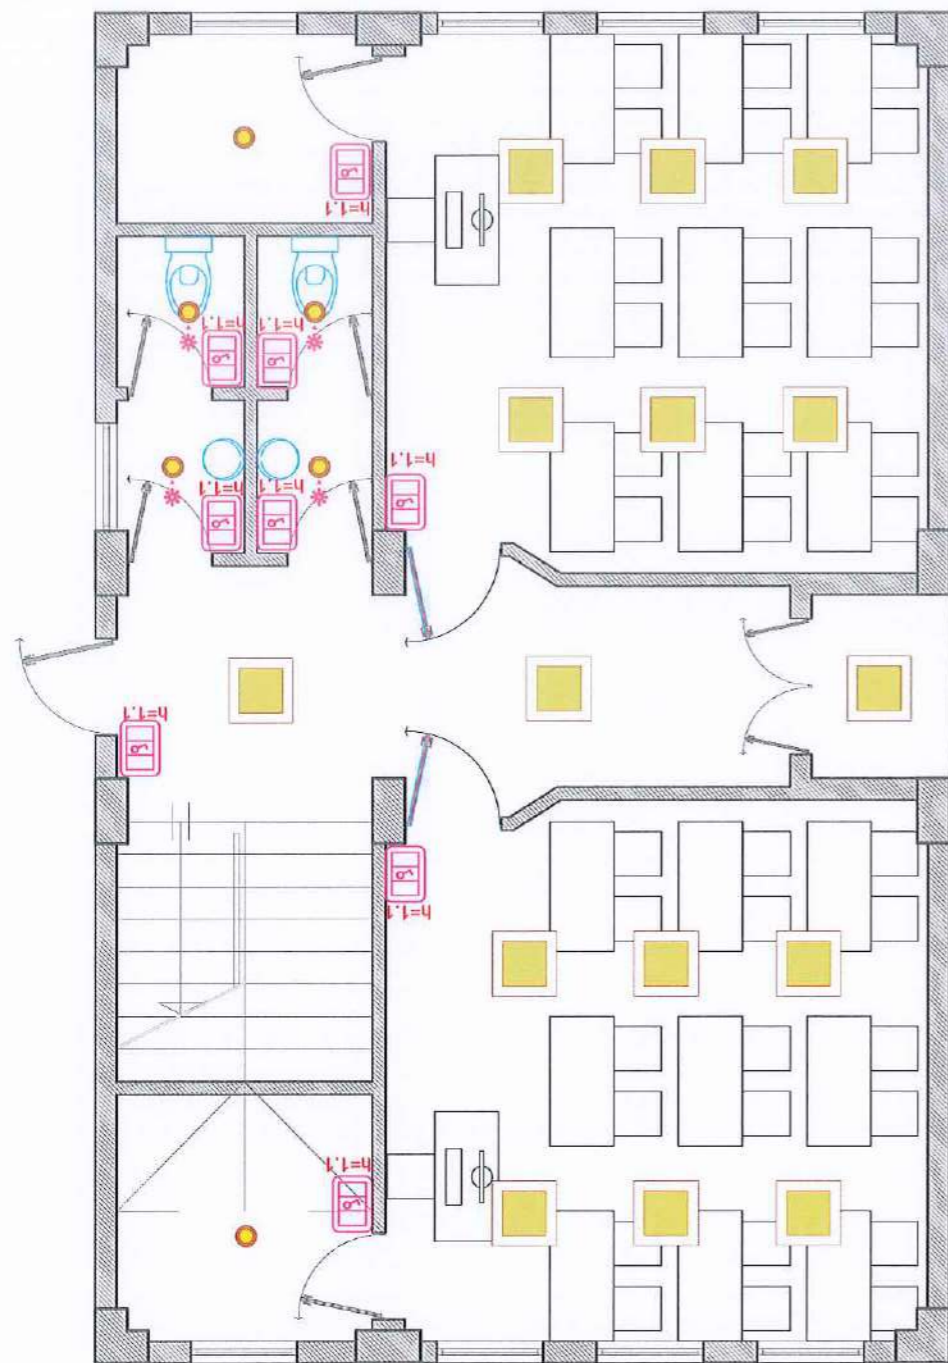

PLANIMETRIA E KATIT TE PARE

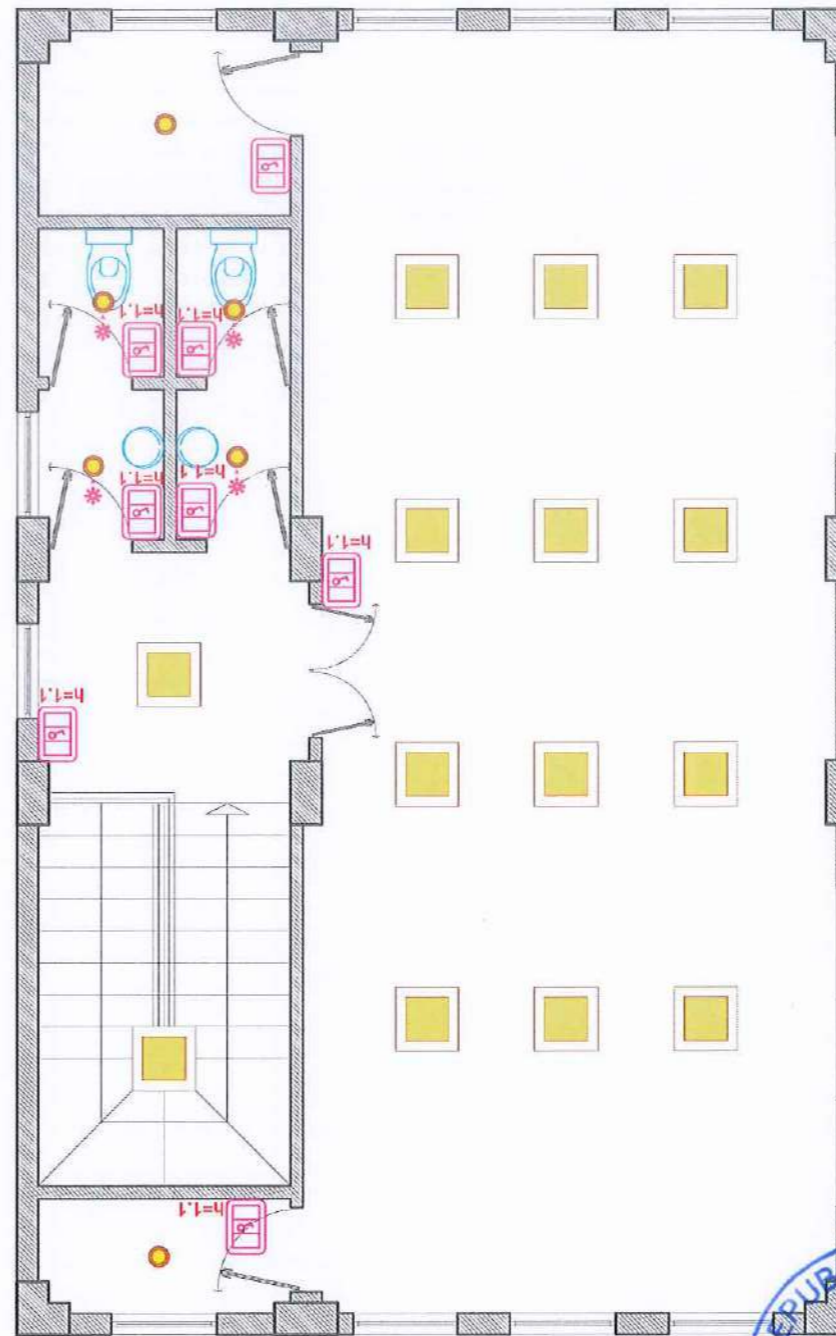

POROSITESI / CLIENT

BASHKIA HIMARE



KONSULENTI / CONSULTANT
B.O.E "HYDRO-ENG CONSULTING" sh.p.k. & "ENGINEERING CONSULTING GROUP" sh.p.k. & "SIRE-ALB" sh.p.k.



PROJEKTI / PROJECT NAME

"Rikonstruksioni i godines dhe Qendres ne Lagjen 1 Maj"

ZONA / LOCATION

BASHKIA HIMARE

FAZA E PROJEKTTIT / PROJECT PHASE

PROJEKT ZBATIMI
IMPLEMENTATION DESIGN

PROJEKTI TEKNIK / TECHNICAL DESIGN

PROJEKTI KONSTRUKTIV / STRUCTURAL DESIGN

PROJEKTI NGROHJES / HEATING AND COOLING

PROJEKTI HIDROSANTAR / MUNICIPAL DESIGN

PROJEKTI ELEKTRIK / ELECTRICAL DESIGN

EMERTIMI I FLETES / TITLE OF DESIGN

PLANI I NDRICIMIT

SHKALLA:
SCALE: 1:150

NR.FLETES / DRAWING No.

2026


A-18

VULA / STAMP




PLANI I FUQISE

PLANIMETRIA E KATIT PERDHE

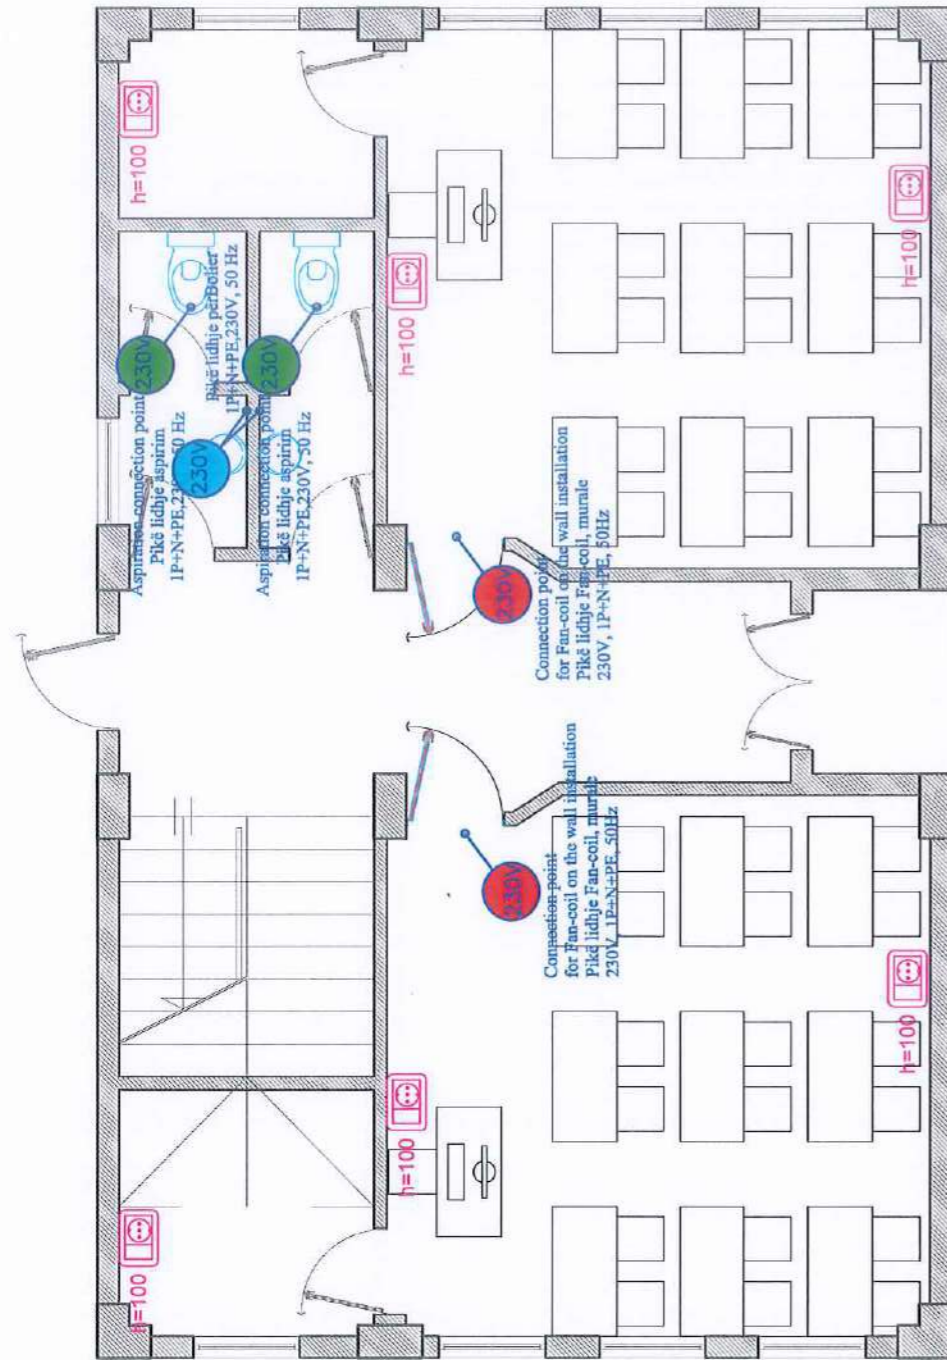

PLANIMETRIA E KATIT TE PARE

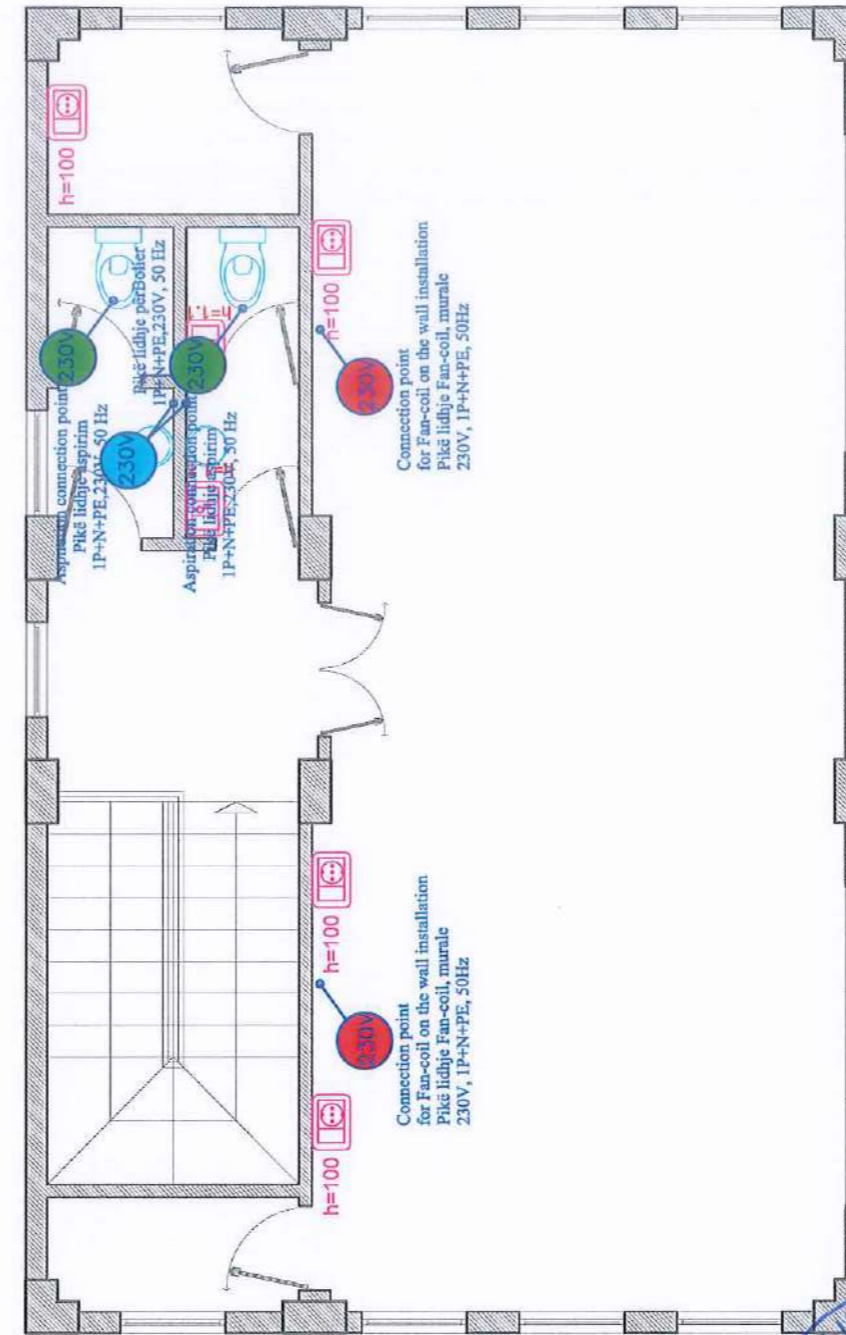

POROSITESI / CLIENT

BASHKIA HIMARE



KONSULENTI / CONSULTANT
B.O.E "HYDRO-ENG CONSULTING" sh.p.k. & "ENGINEERING CONSULTING GROUP" sh.p.k. & "SIRE-ALB" sh.p.k.



PROJEKTI / PROJECT NAME

"Rikonstruksioni i godines dhe Qendres ne Lagjen 1 Ma"

ZONA / LOCATION

BASHKIA HIMARE

FAZA E PROJEKTTIT / PROJECT PHASE

PROJEKT ZBATIMI
IMPLEMENTATION DESIGN

PROJEKTI TEKNIK / TECHNICAL DESIGN

PROJEKTI KONSTRUKTIV / STRUCTURAL DESIGN

PROJEKTI NGROHJES / HEATING AND COOLING

PROJEKTI HIDROSANITAR / MUNICIPAL DESIGN

PROJEKTI ELEKTRIK / ELECTRICAL DESIGN

EMERTIMI I FLETES / TITLE OF DESIGN

PLANI I FUQISE

SHKALLA:
SCALE: 1:150

NR.FLETES / DRAWING No.

2026


A-19

VULA / STAMP




PLANI I NGROHJES

PLANIMETRIA E KATIT PERDHE

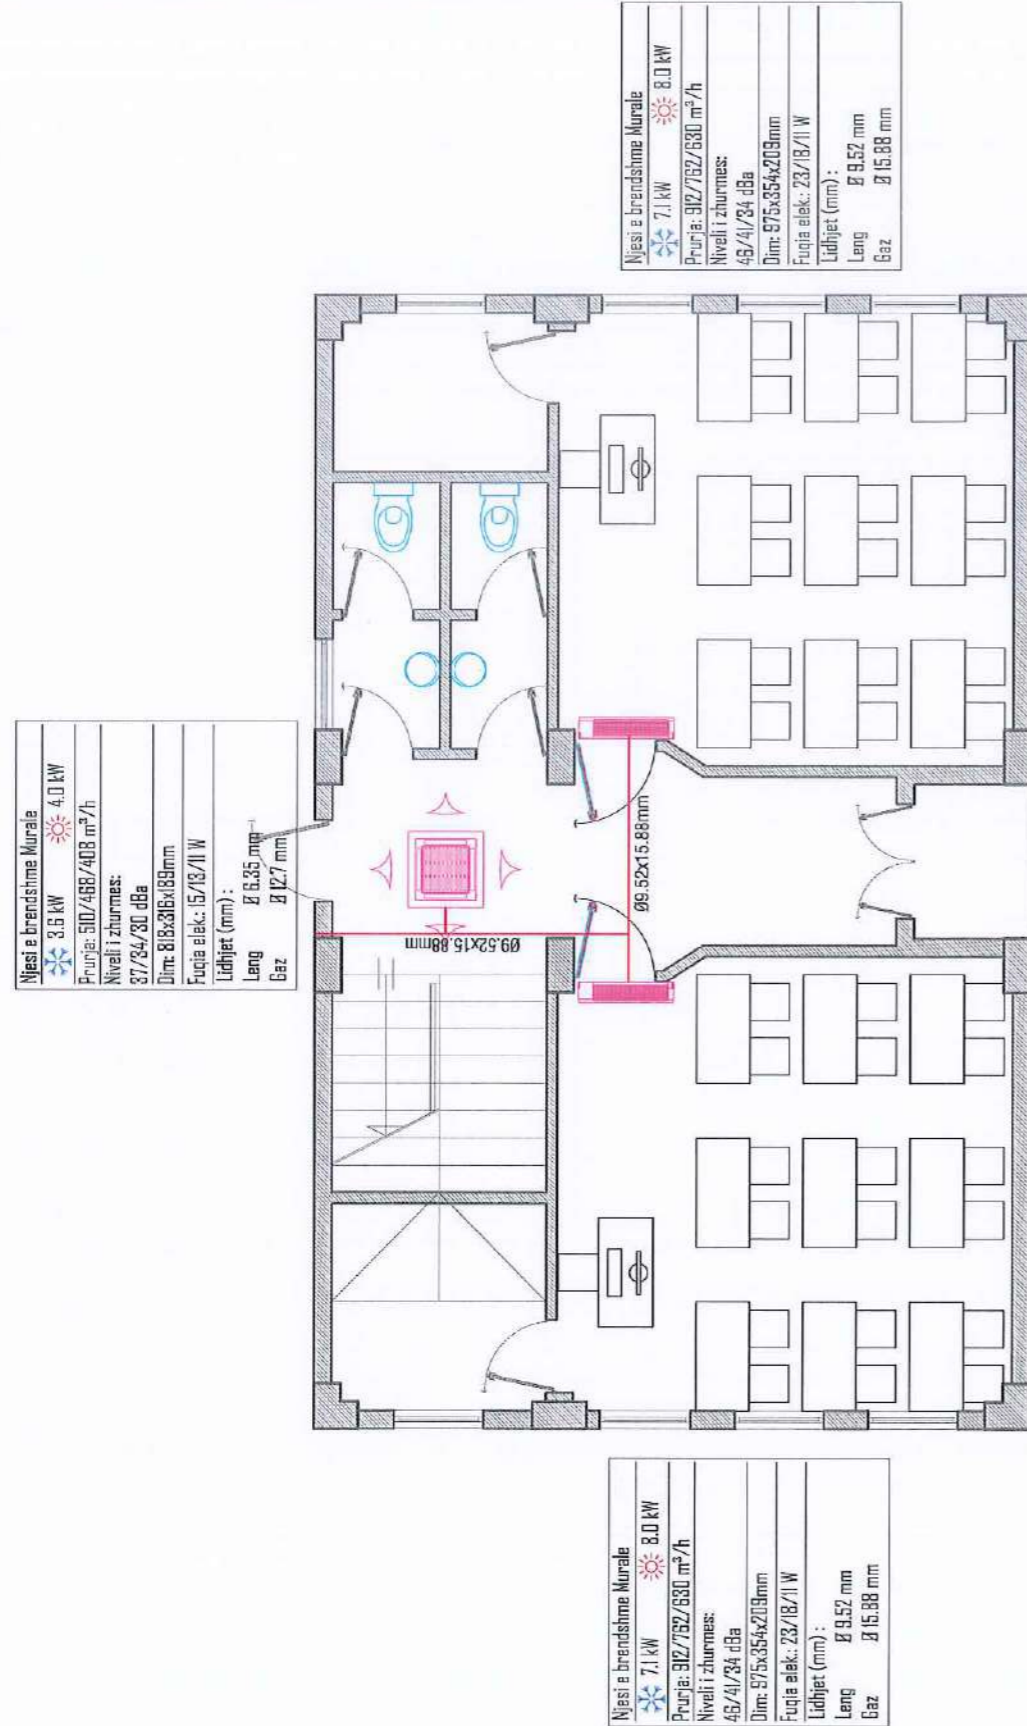

PLANIMETRIA E KATIT TE PARE

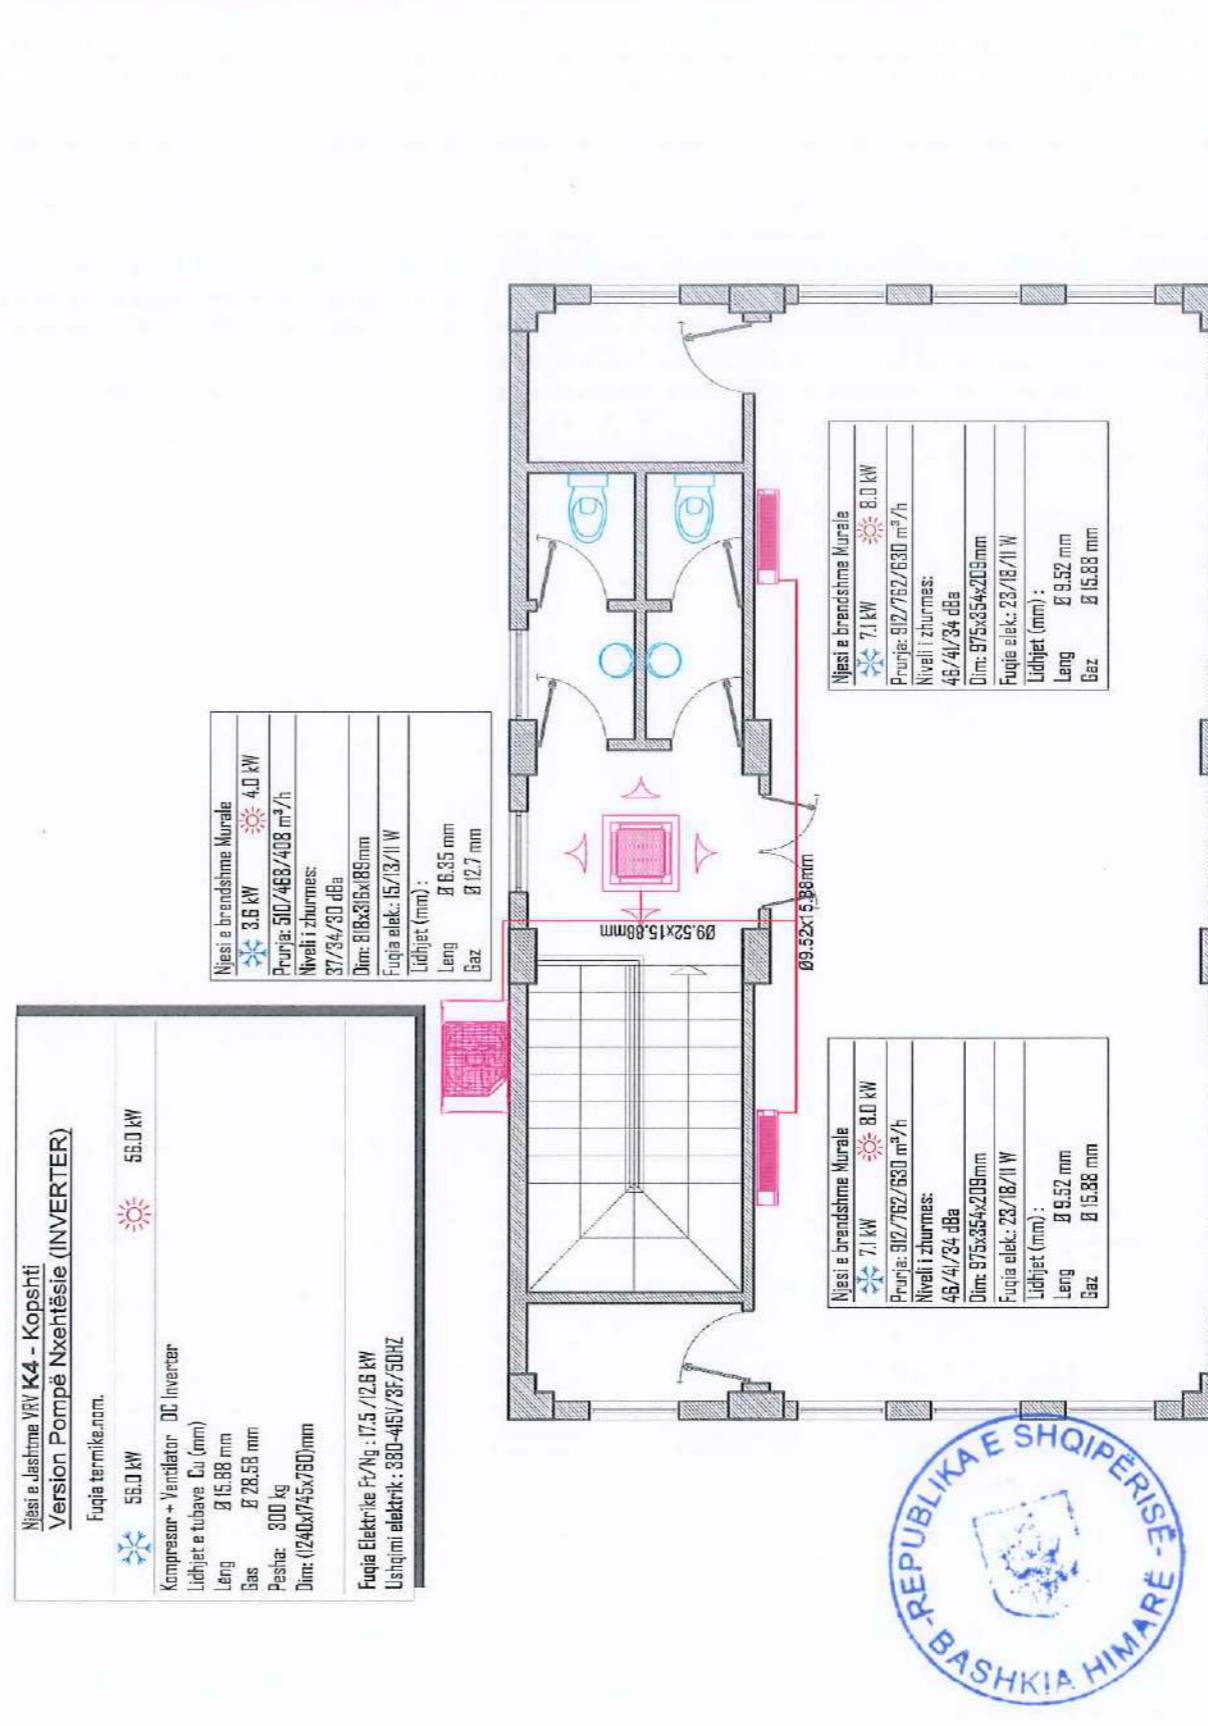

POROSITESI / CLIENT

BASHKIA HIMARE

KONSULENT / CONSULTANT

B.O.E "HYDRO-ENG CONSULTING" sh.p.k. & "ENGINEERING CONSULTING GROUP" sh.p.k. & "SIRE-ALB" sh.p.k.

SIRE ALB
Architecture Engineering

EEG
Engineering Consulting Group

H.E.C
HYDRO-ENG CONSULTING

PROJEKTI / PROJECT NAME

"Rikonstruksioni i godines dhe Qendres ne Lagjen 1 Maj"

ZONA / LOCATION

BASHKIA HIMARE

FAZA E PROJEKTTI / PROJECT PHASE

PROJEKT ZBATIMI
IMPLEMENTATION DESIGN

PROJEKTI TEKNIK / TECHNICAL DESIGN

PROJEKTI KONSTRUKTIV / STRUCTURAL DESIGN

PROJEKTI NGROHJES / HEATING AND COOLING

PROJEKTI HIDROSANITAR / MUNICIPAL DESIGN

PROJEKTI ELEKTRIK / ELECTRICAL DESIGN

EMERTIMI I FLETES / TITLE OF DESIGN

PLANI I NGROHJES

SHKALLA: 1:150

NR FLETES / DRAWING No. A-20


2026

VULA / STAMP


Architecture Engineering
M0611202E

MBROJTJA NDAJ ZJARRIT

PLANIMETRIA E KATIT PERDHE

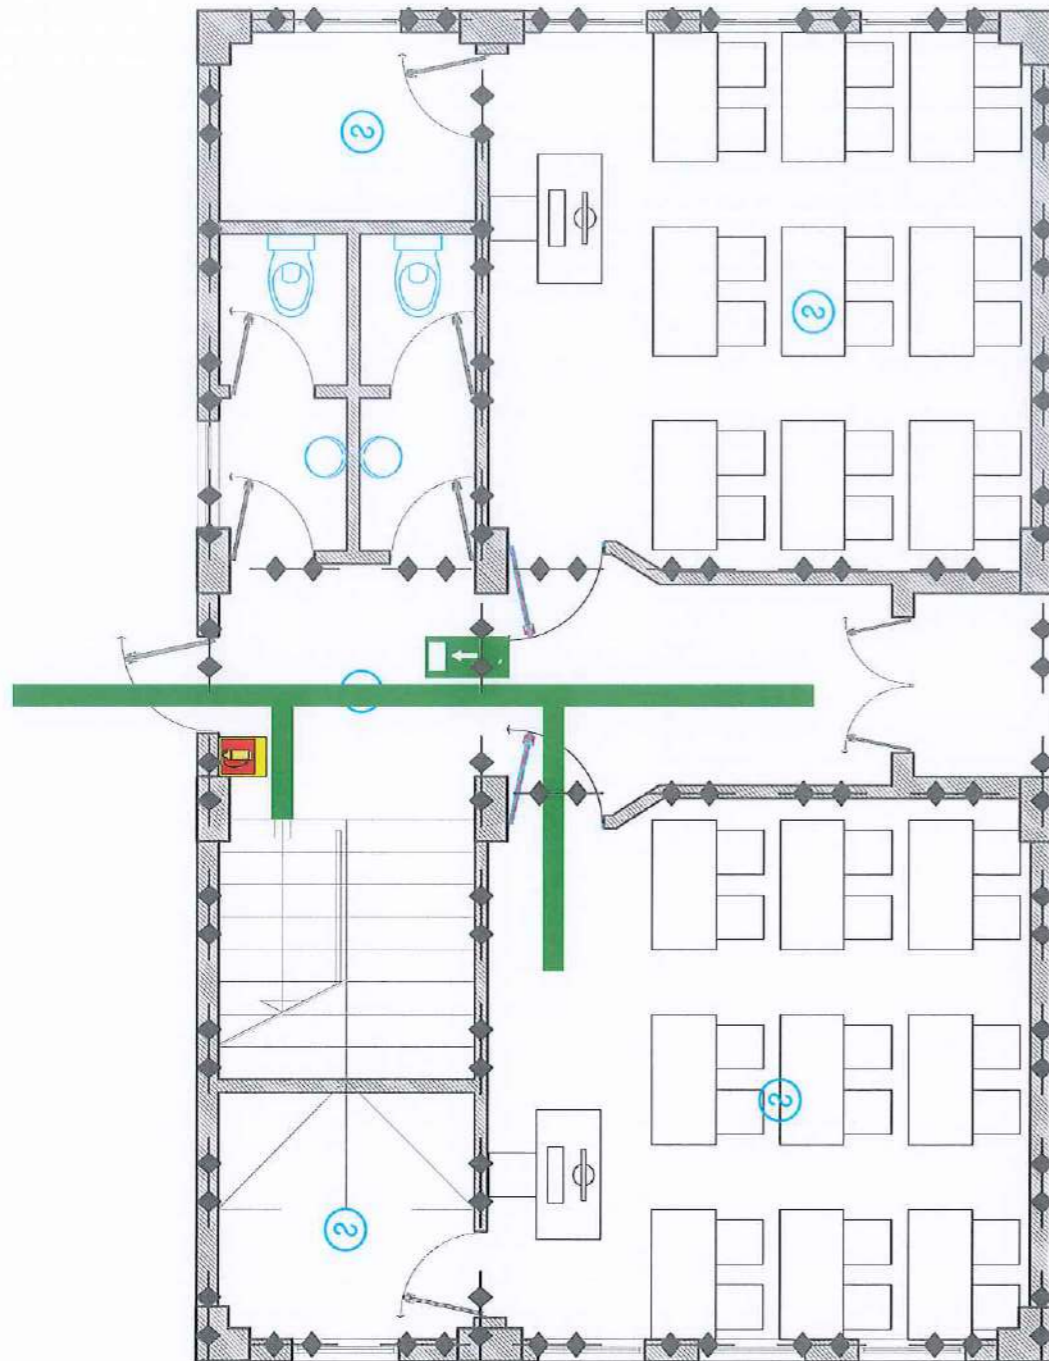

PLANIMETRIA E KATIT TE PARE

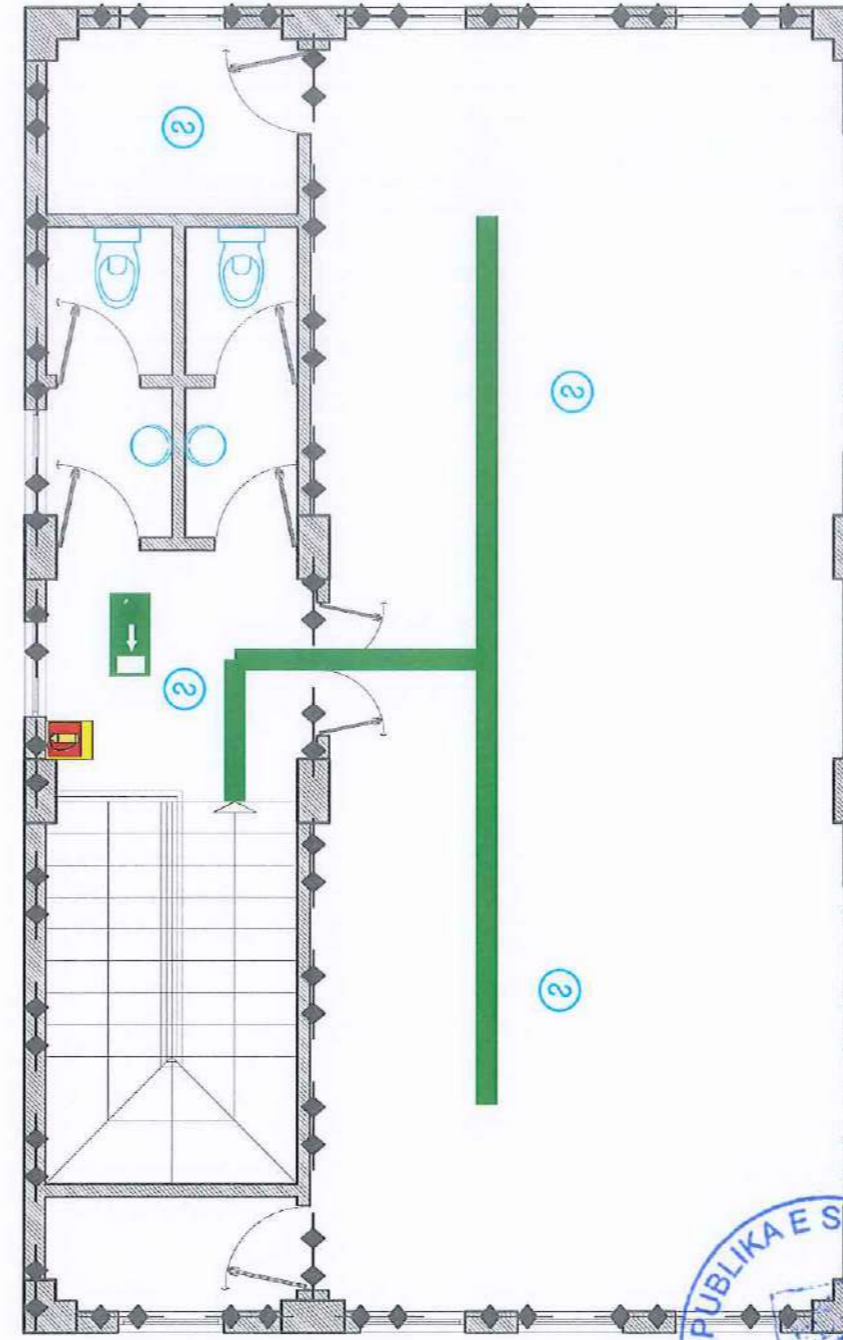

POROSITESI / CLIENT

BASHKIA HIMARE



KONSULENTI / CONSULTANT
B.O.E "HYDRO-ENG CONSULTING" sh.p.k & "ENGINEERING CONSULTING GROUP" sh.p.k & "SIRE-ALB" sh.p.k



PROJEKTI / PROJECT NAME

"Rikonstruksioni i godines dhe Qendres ne Lagjen 1 Maj"

ZONA / LOCATION

BASHKIA HIMARE

FAZA E PROJEKTTIT / PROJECT PHASE

PROJEKT ZBATIMI
IMPLEMENTATION DESIGN

PROJEKTI TEKNIK / TECHNICAL DESIGN

PROJEKTI KONSTRUKTIV / STRUCTURAL DESIGN

PROJEKTI NGROHJES / HEATING AND COOLING

PROJEKTI HIDROSANITAR / MUNICIPAL DESIGN

PROJEKTI ELEKTRIK / ELECTRICAL DESIGN

EMERTIMI I FLETES / TITLE OF DESIGN

MBROJTJA NDAJ ZJARRIT

SHKALLA:
SCALE: 1:150

NR. FLETES / DRAWING No.

2025

A-21

VULA / STAMP




PROJEKTI KONSTRUKTIV

OBJEKTI: "Rikonstruksioni i godinës dhe Qendrës në Lagjen I Maj".

FINANCUES: BASHKIA HIMARË


PROJEKTUES: B.O.E "HYDRO-ENG CONSULTING" sh.p.k & "ENGINEERING CONSULTING GROUP" sh.p.k & "SIRE-ALB" sh.p.k

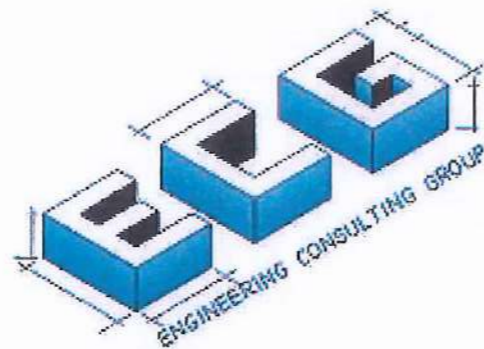

H.E.C
HYDRO-ENG CONSULTING



PLANIMETRIA KUOTA 0.00

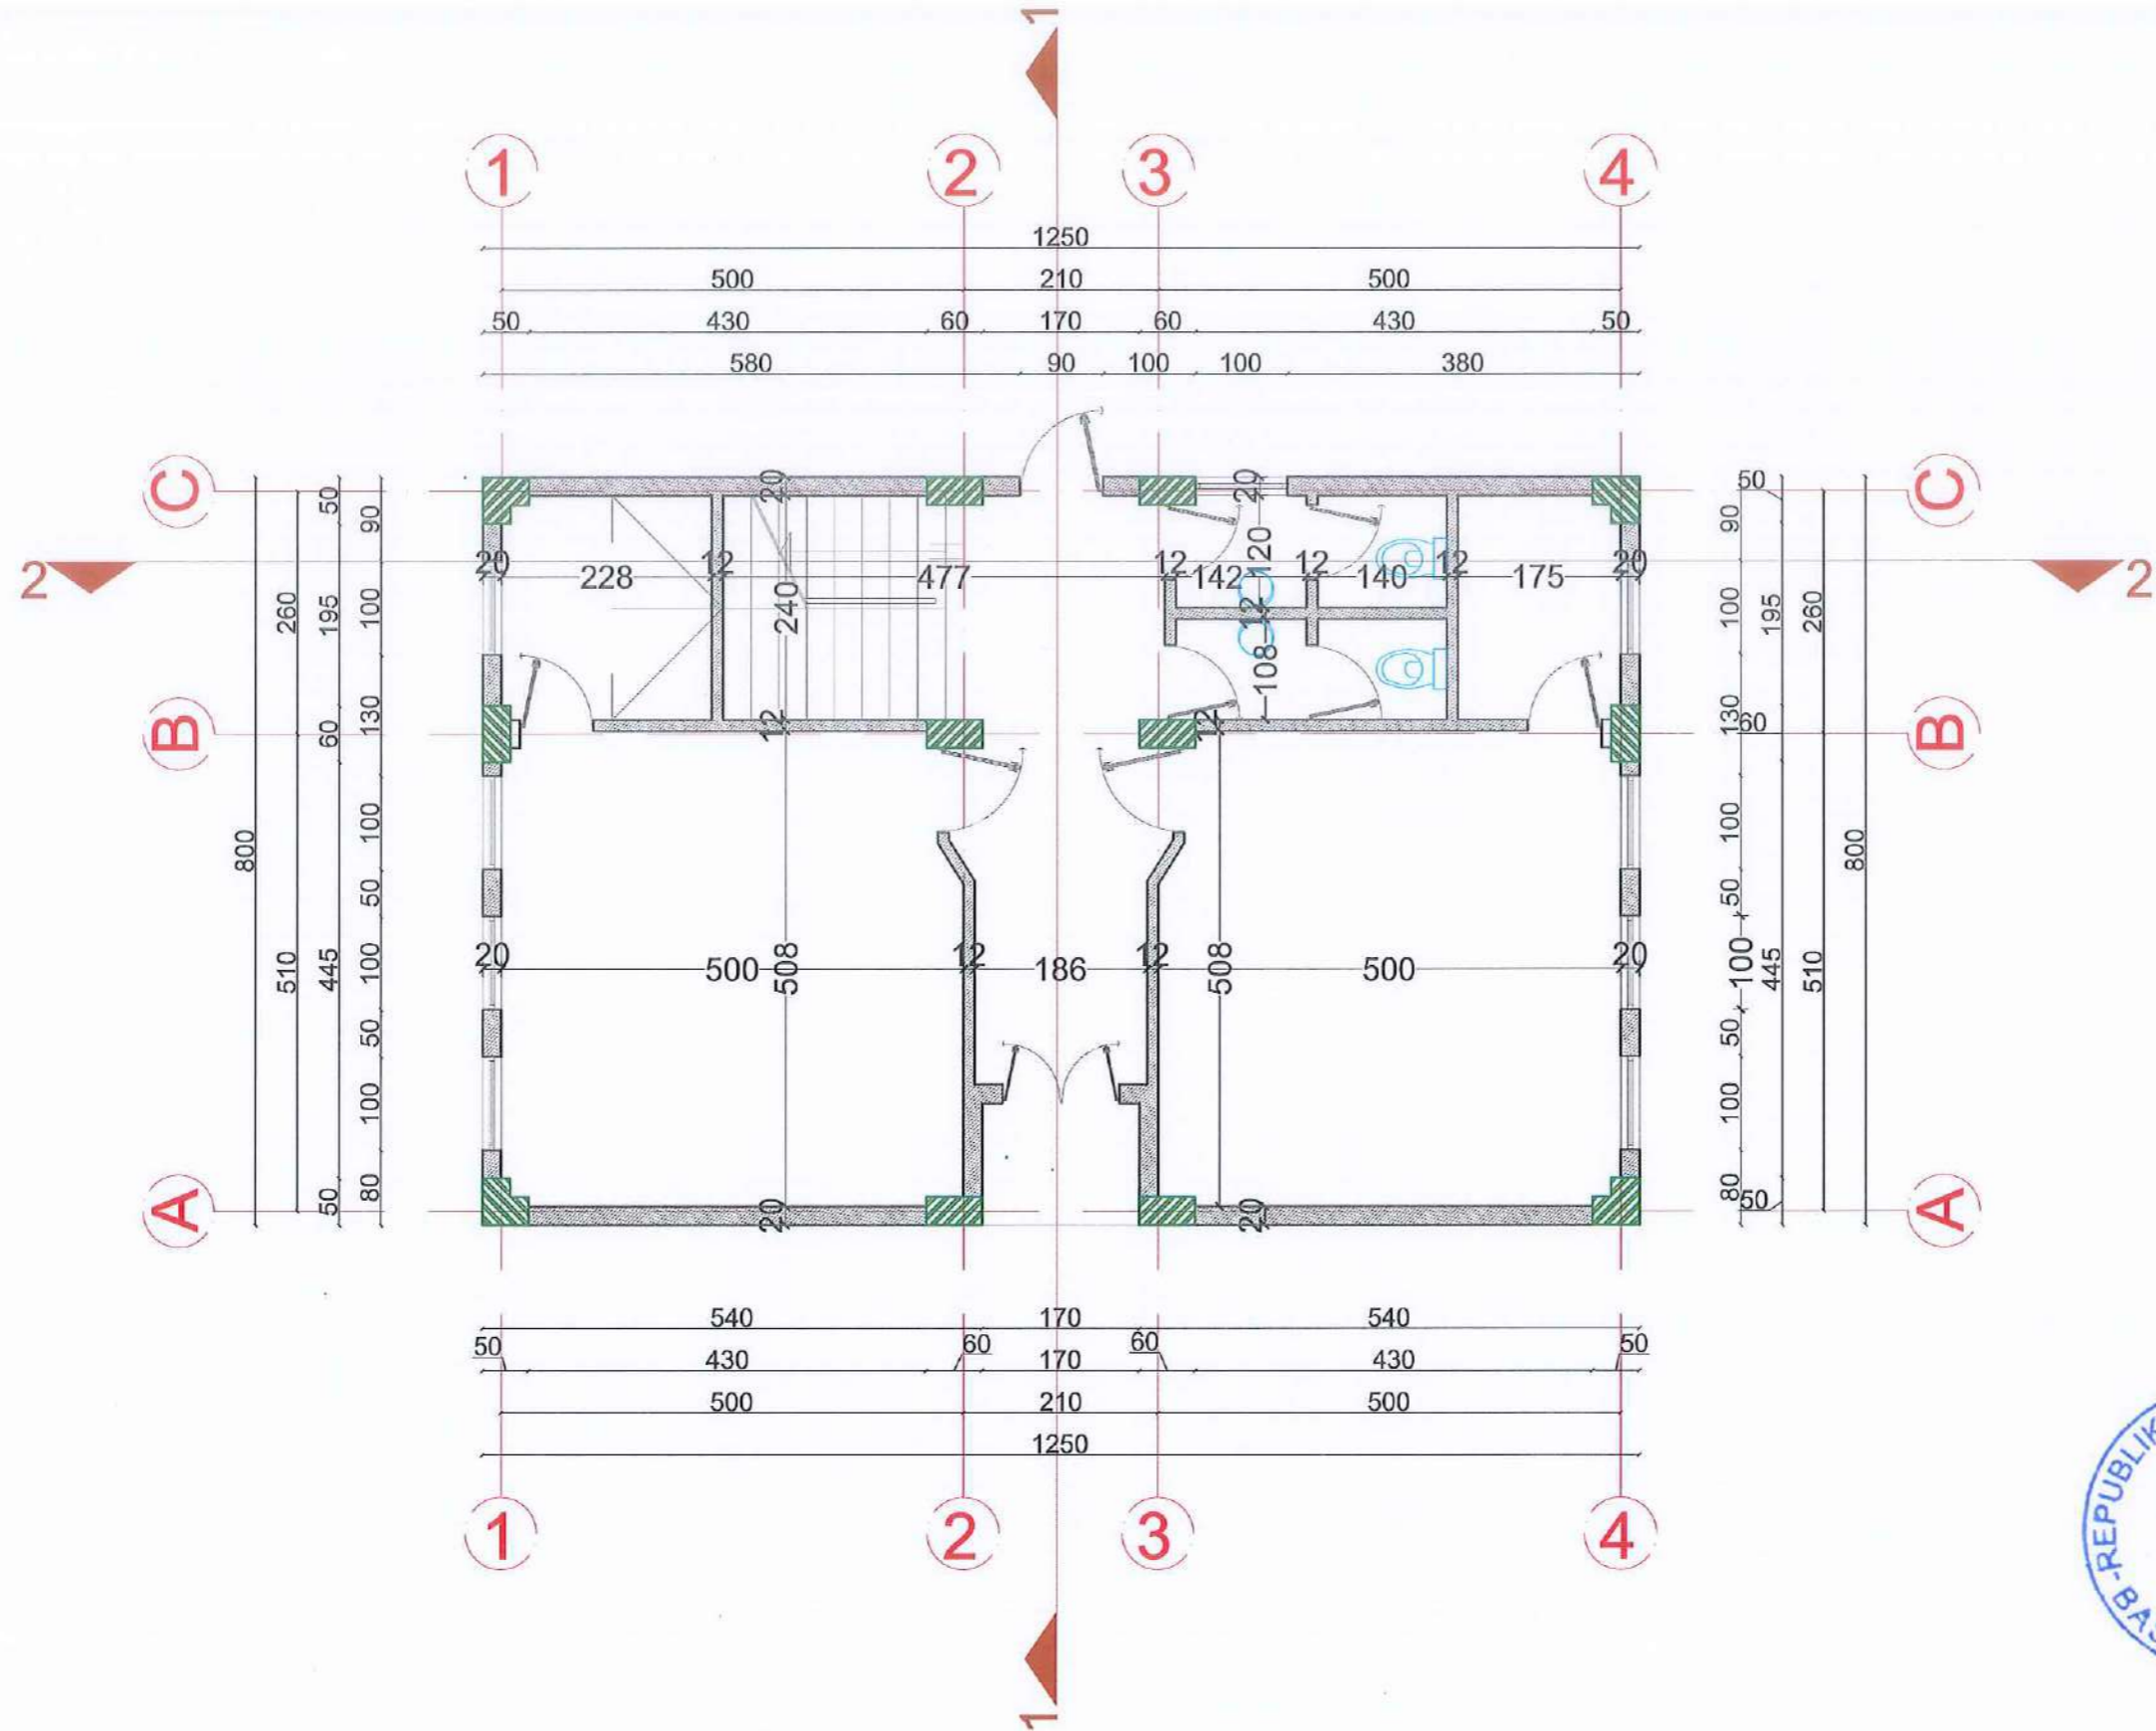

POROSITESI / CLIENT

BASHKIA HIMARE



KONSULENTI / CONSULTANT
S.O.E. "HYDRO-ENG CONSULTING" sh.p.k. & "ENGINEERING CONSULTING GROUP" sh.p.k. & "SIRE-ALB" sh.p.k.



PROJEKTI / PROJECT NAME

"Rikonstruksioni i godines dhe Qandres ne Lugin 1 Maj"

ZONA / LOCATION

BASHKIA HIMARE

FAZA E PROJEKTTI / PROJECT PHASE

PROJEKT ZBATIMI
IMPLEMENTATION DESIGN

PROJEKTI TEKNIK / TECHNICAL DESIGN

PROJEKTI KONSTRUKTIV / STRUCTURAL DESIGN

PROJEKTI NGROHJES / HEATING AND COOLING

PROJEKTI HIDROSANITAR / MUNICIPAL DESIGN

PROJEKTI ELEKTRIK / ELECTRICAL DESIGN

EMERTIMI I FLETES / TITLE OF DESIGN

SHKALLA:
SCALE: 1:150

NR/FLETES / DRAWING No.


2026

K-01

VULA / STAMP




PLANIMETRIA KUOTA +3.20

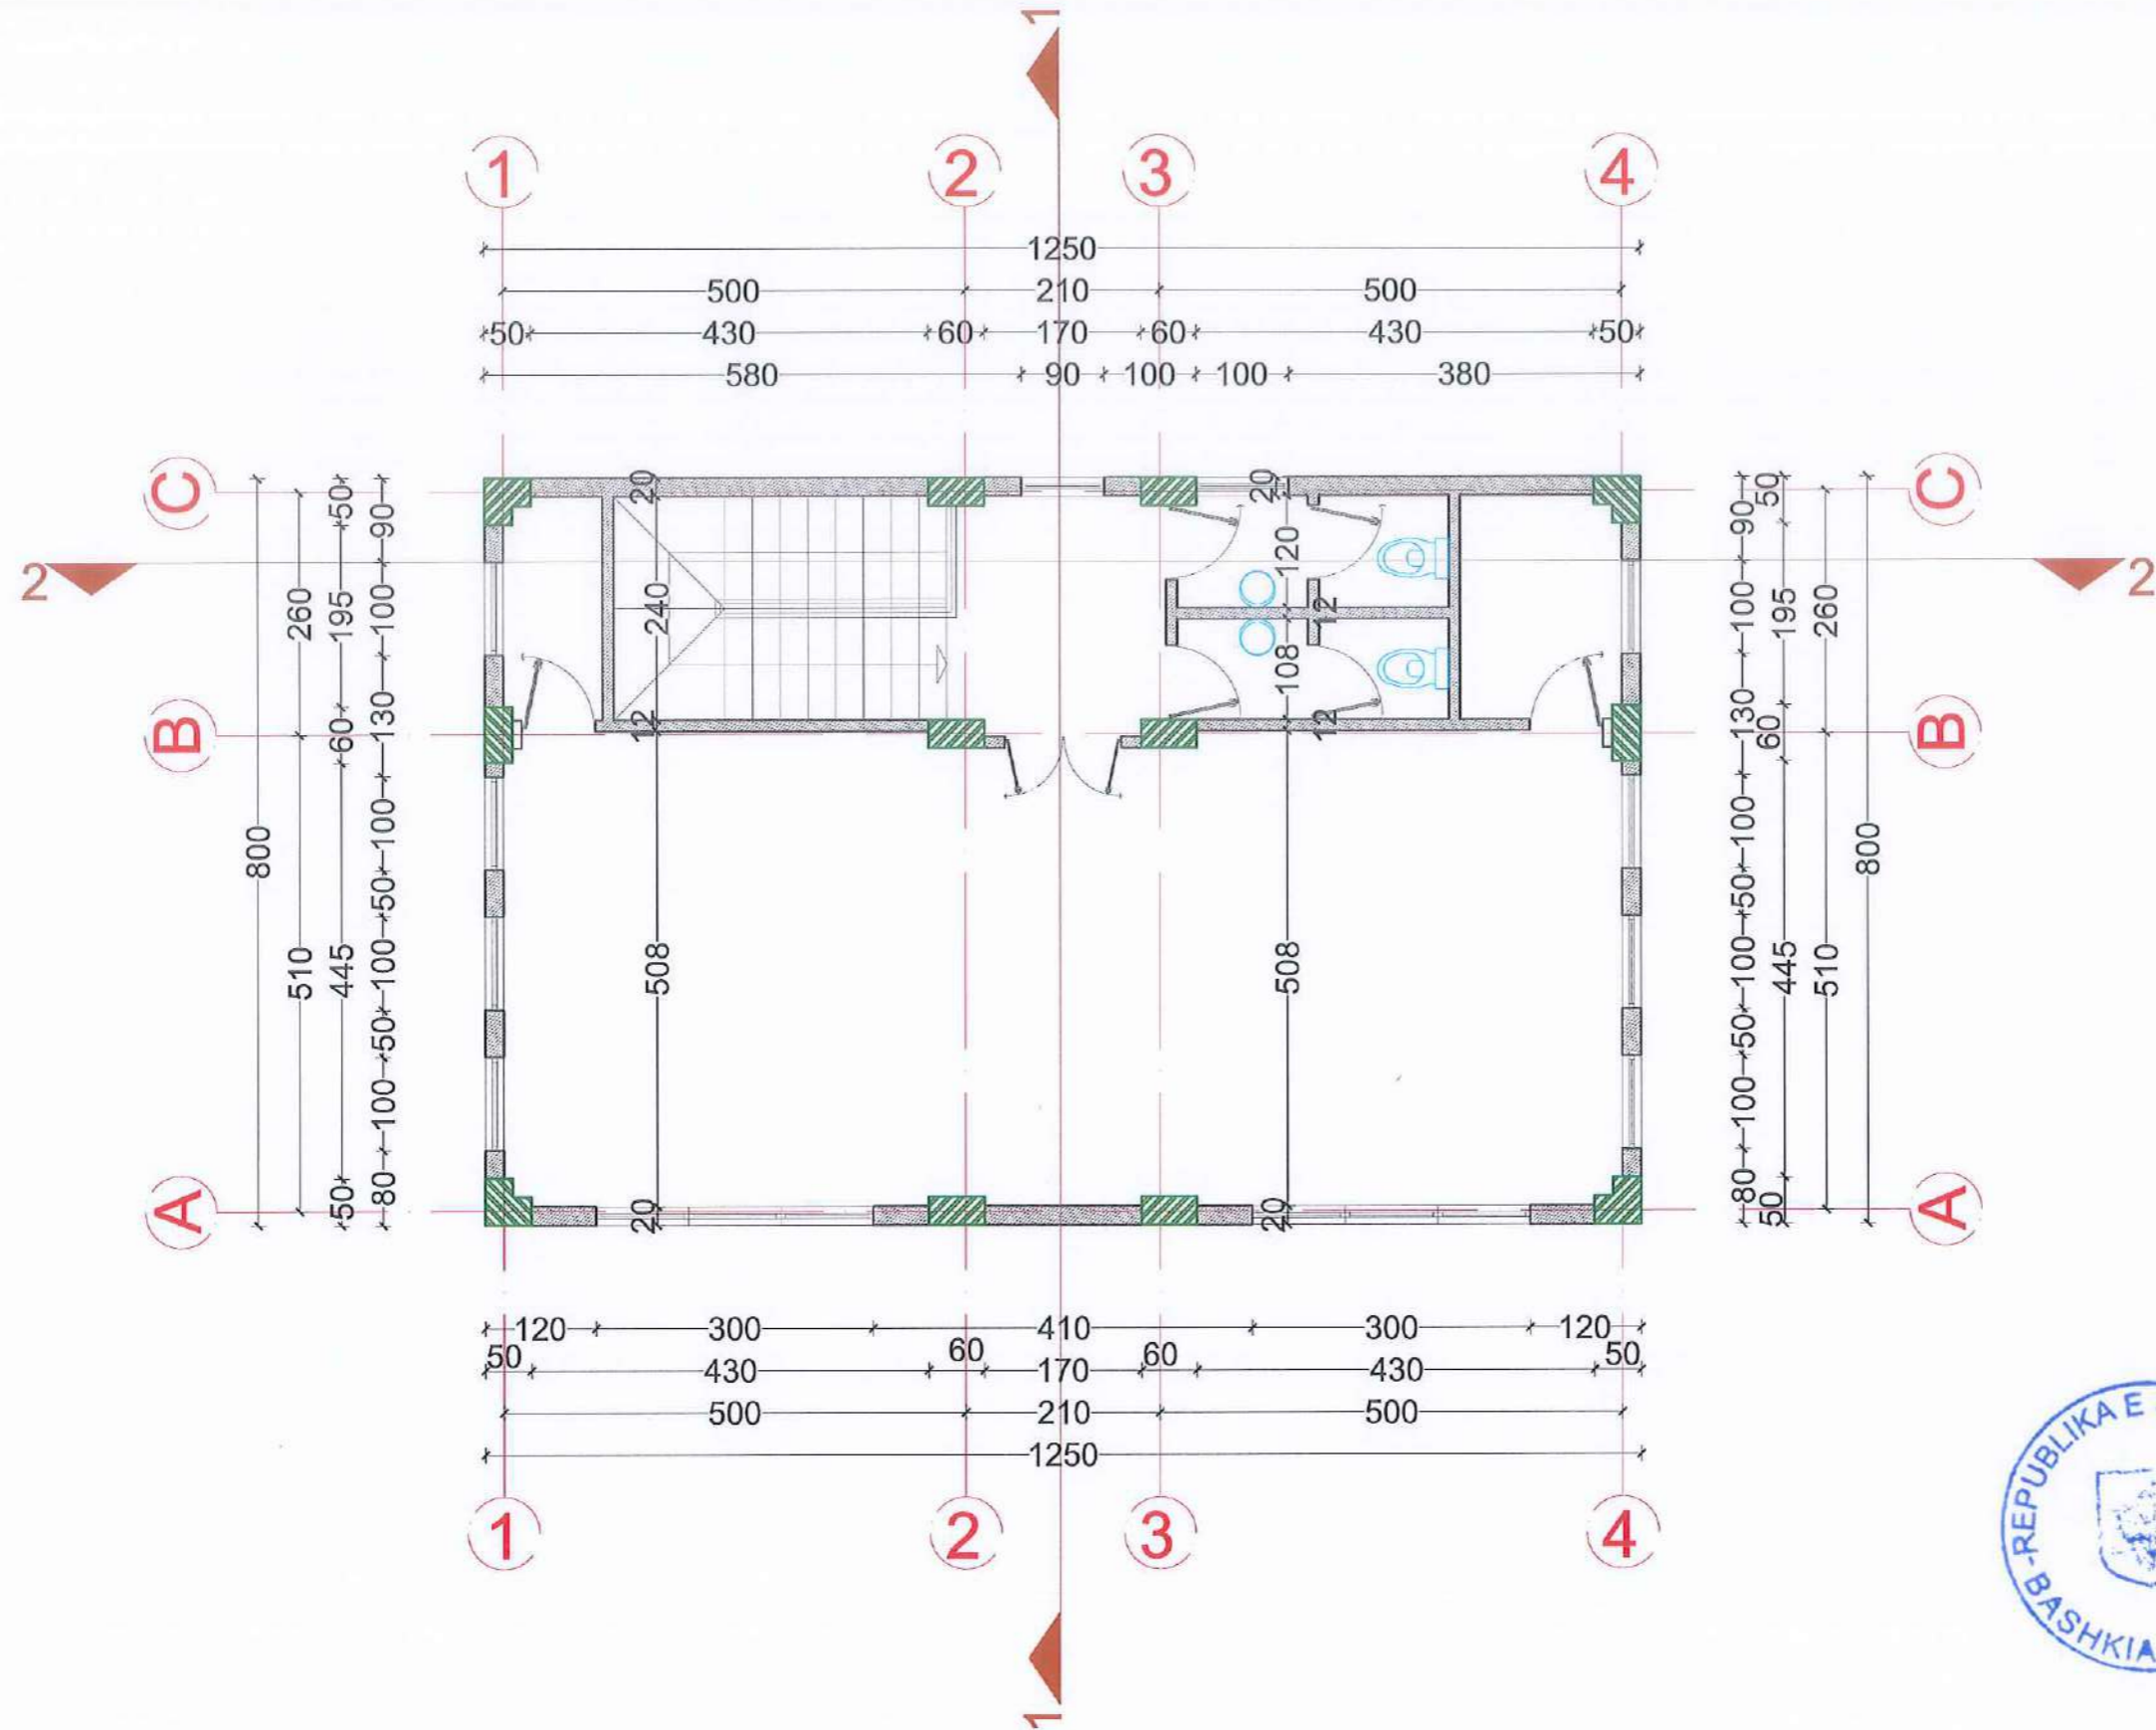

POROSITESI / CLIENT BASHKIA HIMARE 	
KONSULENTI / CONSULTANT B.O.E "HYDRO-ENG CONSULTING" sh.p.k. & "ENGINEERING CONSULTING GROUP" sh.p.k. & "SIRE ALB" sh.p.k.	
  	
PROJEKTI / PROJECT NAME "Rikonstruksioni i godines dhe Dendres ne Lugin e Meje"	
ZONA / LOCATION BASHKIA HIMARE	
FAZA E PROJEKTI / PROJECT PHASE PROJEKT ZBATIMI IMPLEMENTATION DESIGN	
PROJEKTI TEKNIK / TECHNICAL DESIGN	
PROJEKTI KONSTRUKTIV / STRUCTURAL DESIGN	
PROJEKTI NGROHJES / HEATING AND COOLING	
PROJEKTI HIDROSANITAR / MUNICIPAL DESIGN	
PROJEKTI ELEKTRIK / ELECTRICAL DESIGN	
EMERTIMI I FLETES / TITLE OF DESIGN	
SHKALLA: SCALE: 1:150	NR FLETES / DRAWING No. 2026 K-02
VULA / STAMP 	

PLANI I PIKETIMIT TE KOLLONAVE 0.00

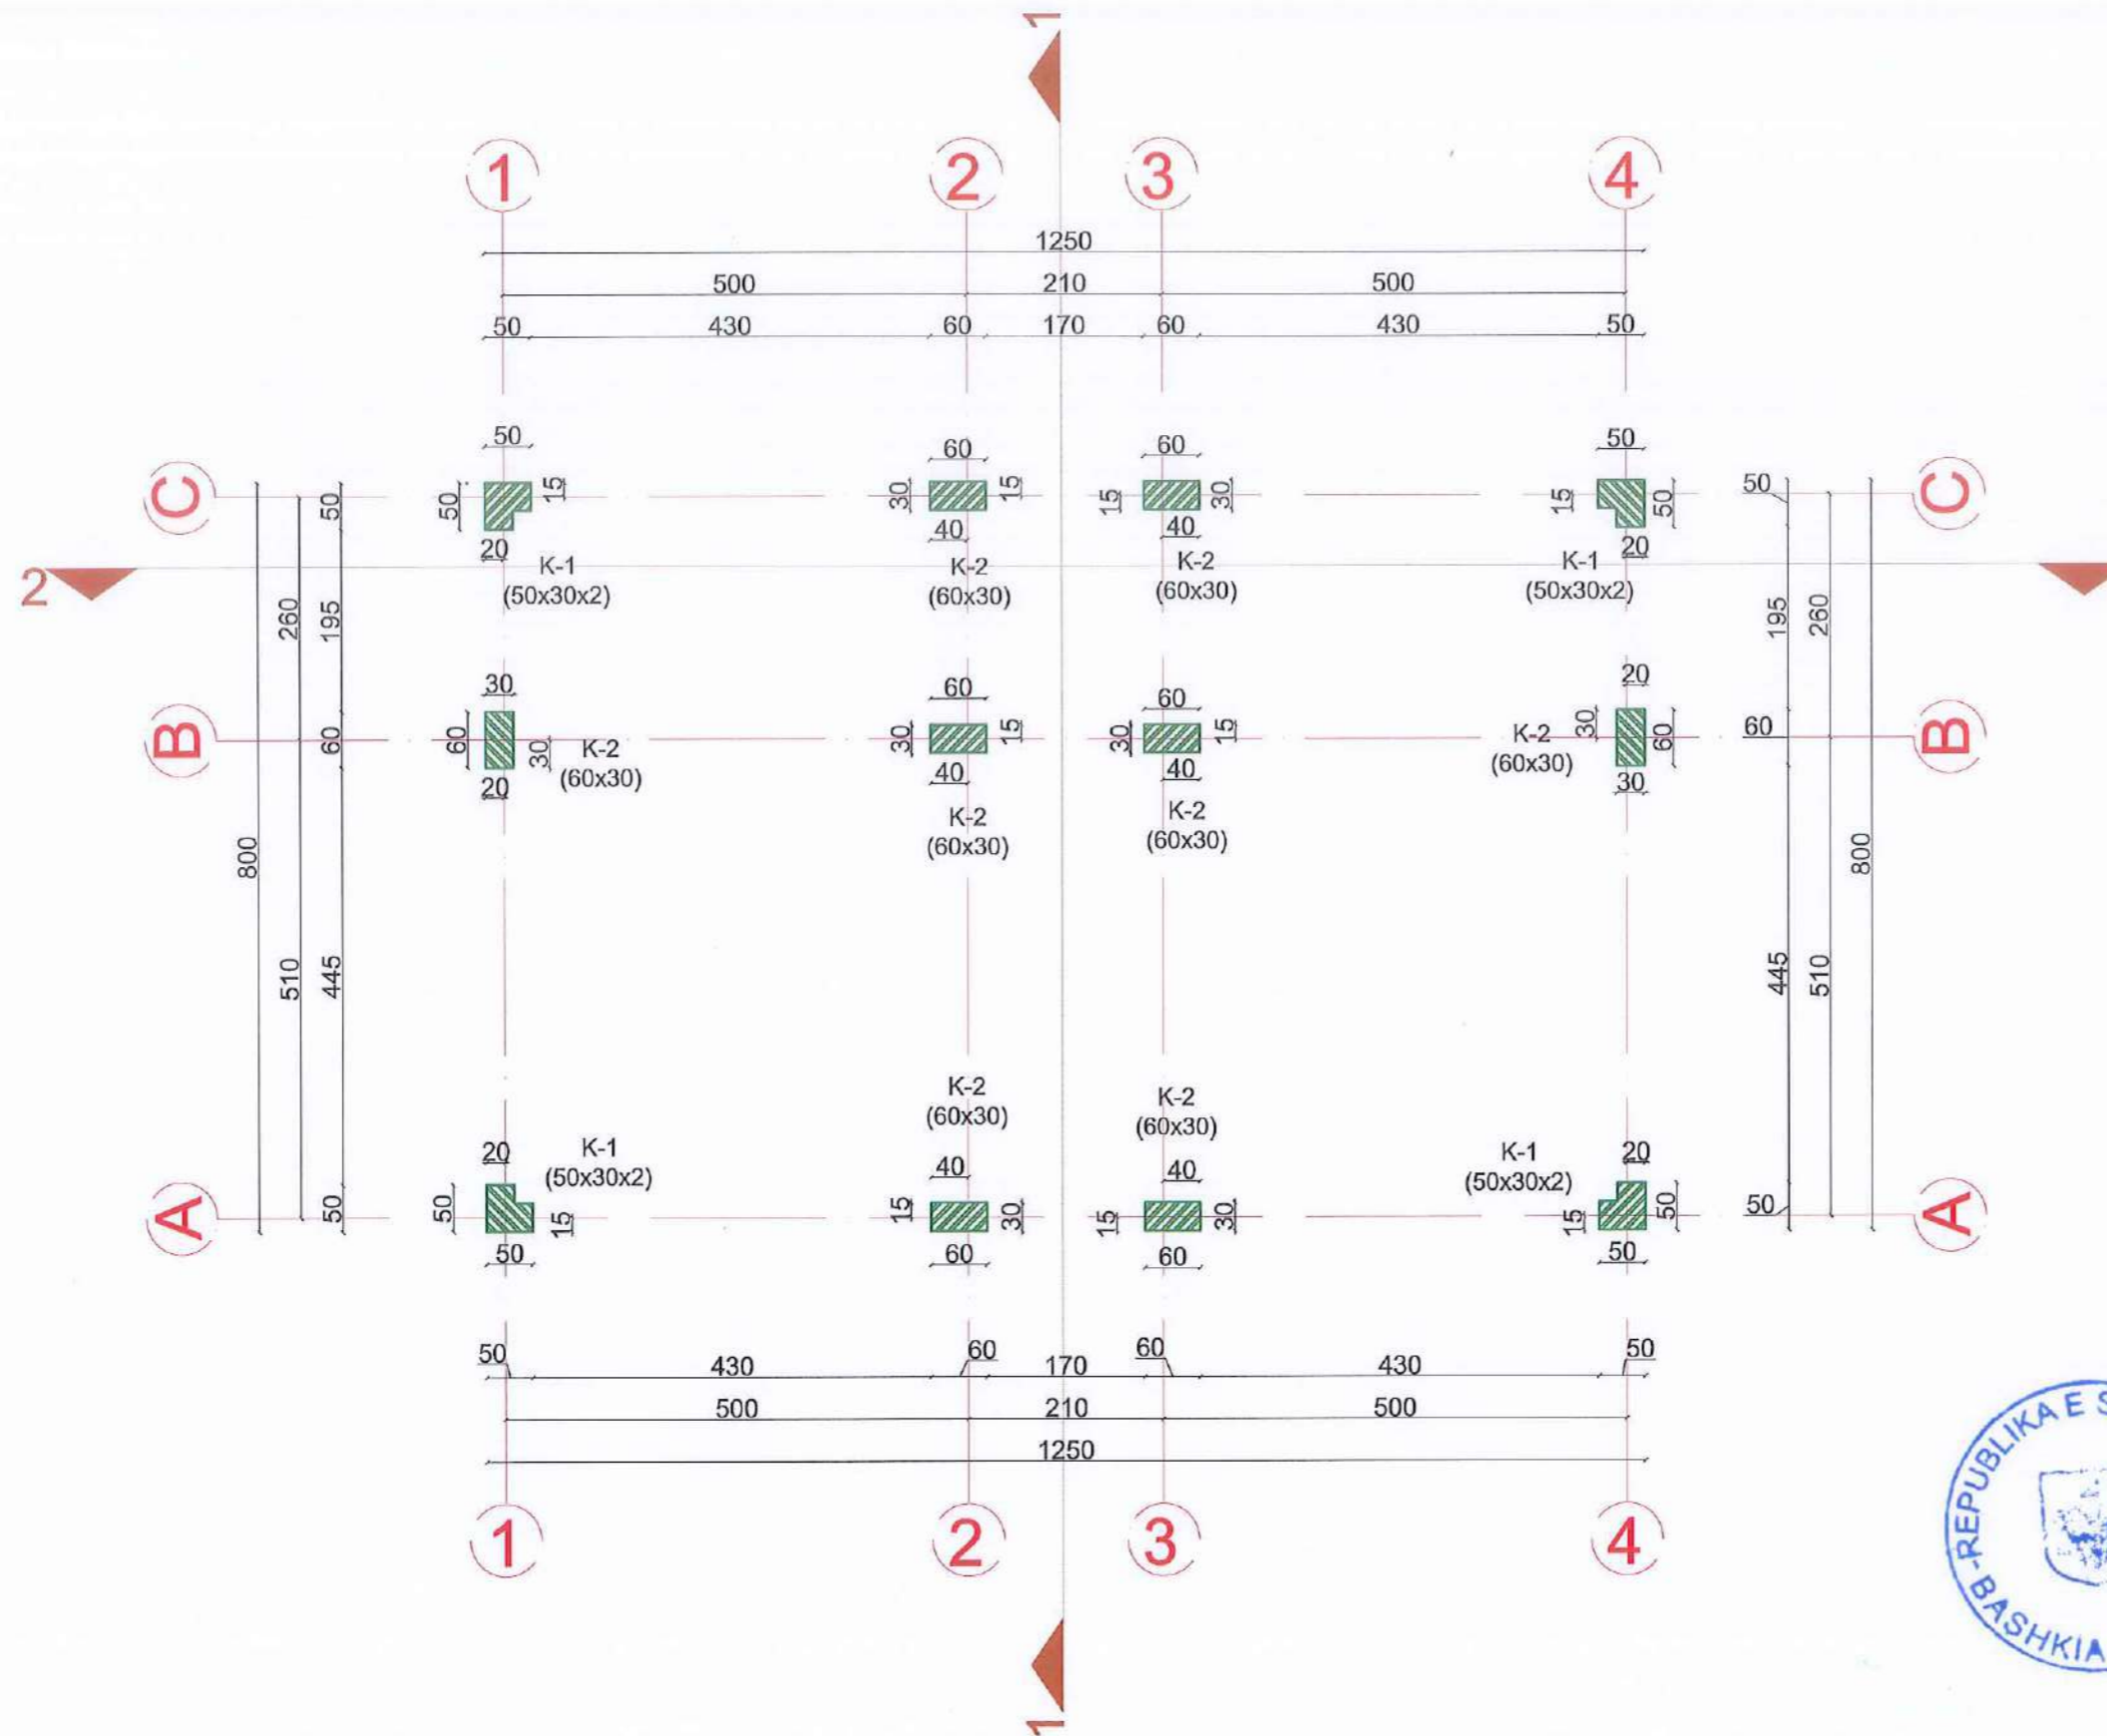

POROSITESI / CLIENT

BASHKIA HIMARE

KONSULENT / CONSULTANT
B.O.E "HYDRO-ENG CONSULTING" sh.p.k. & "ENGINEERING CONSULTING GROUP" sh.p.k. & "SIRE ALB" sh.p.k.

SIRE ALB
Architecture Engineering

H.E.C
HYDRO-ENG CONSULTING

PROJEKTI / PROJECT NAME

"Rikonstruksioni i godines dhe Qendres ne Legjen I Maj"

ZONA / LOCATION

BASHKIA HIMARE

FAZA E PROJEKTI / PROJECT PHASE

PROJEKT ZBATIMI
IMPLEMENTATION DESIGN

PROJEKTI TEKNIK / TECHNICAL DESIGN

PROJEKTI KONSTRUKTIV / STRUCTURAL DESIGN

PROJEKTI NGROHJES / HEATING AND COOLING

PROJEKTI HIDROSANITAR / MUNICIPAL DESIGN

PROJEKTI ELEKTRIK / ELECTRICAL DESIGN


EMERTIMI I FLETES / TITLE OF DESIGN

SHKALLA: SCALE: 1:150	NR FLETES / DRAWING No.
2026	K-03

VULA / STAMP

SIRE ALB
Architecture Engineering
M36415202E

PLANI I PIKETIMIT TE KOLLONAVE +3.20

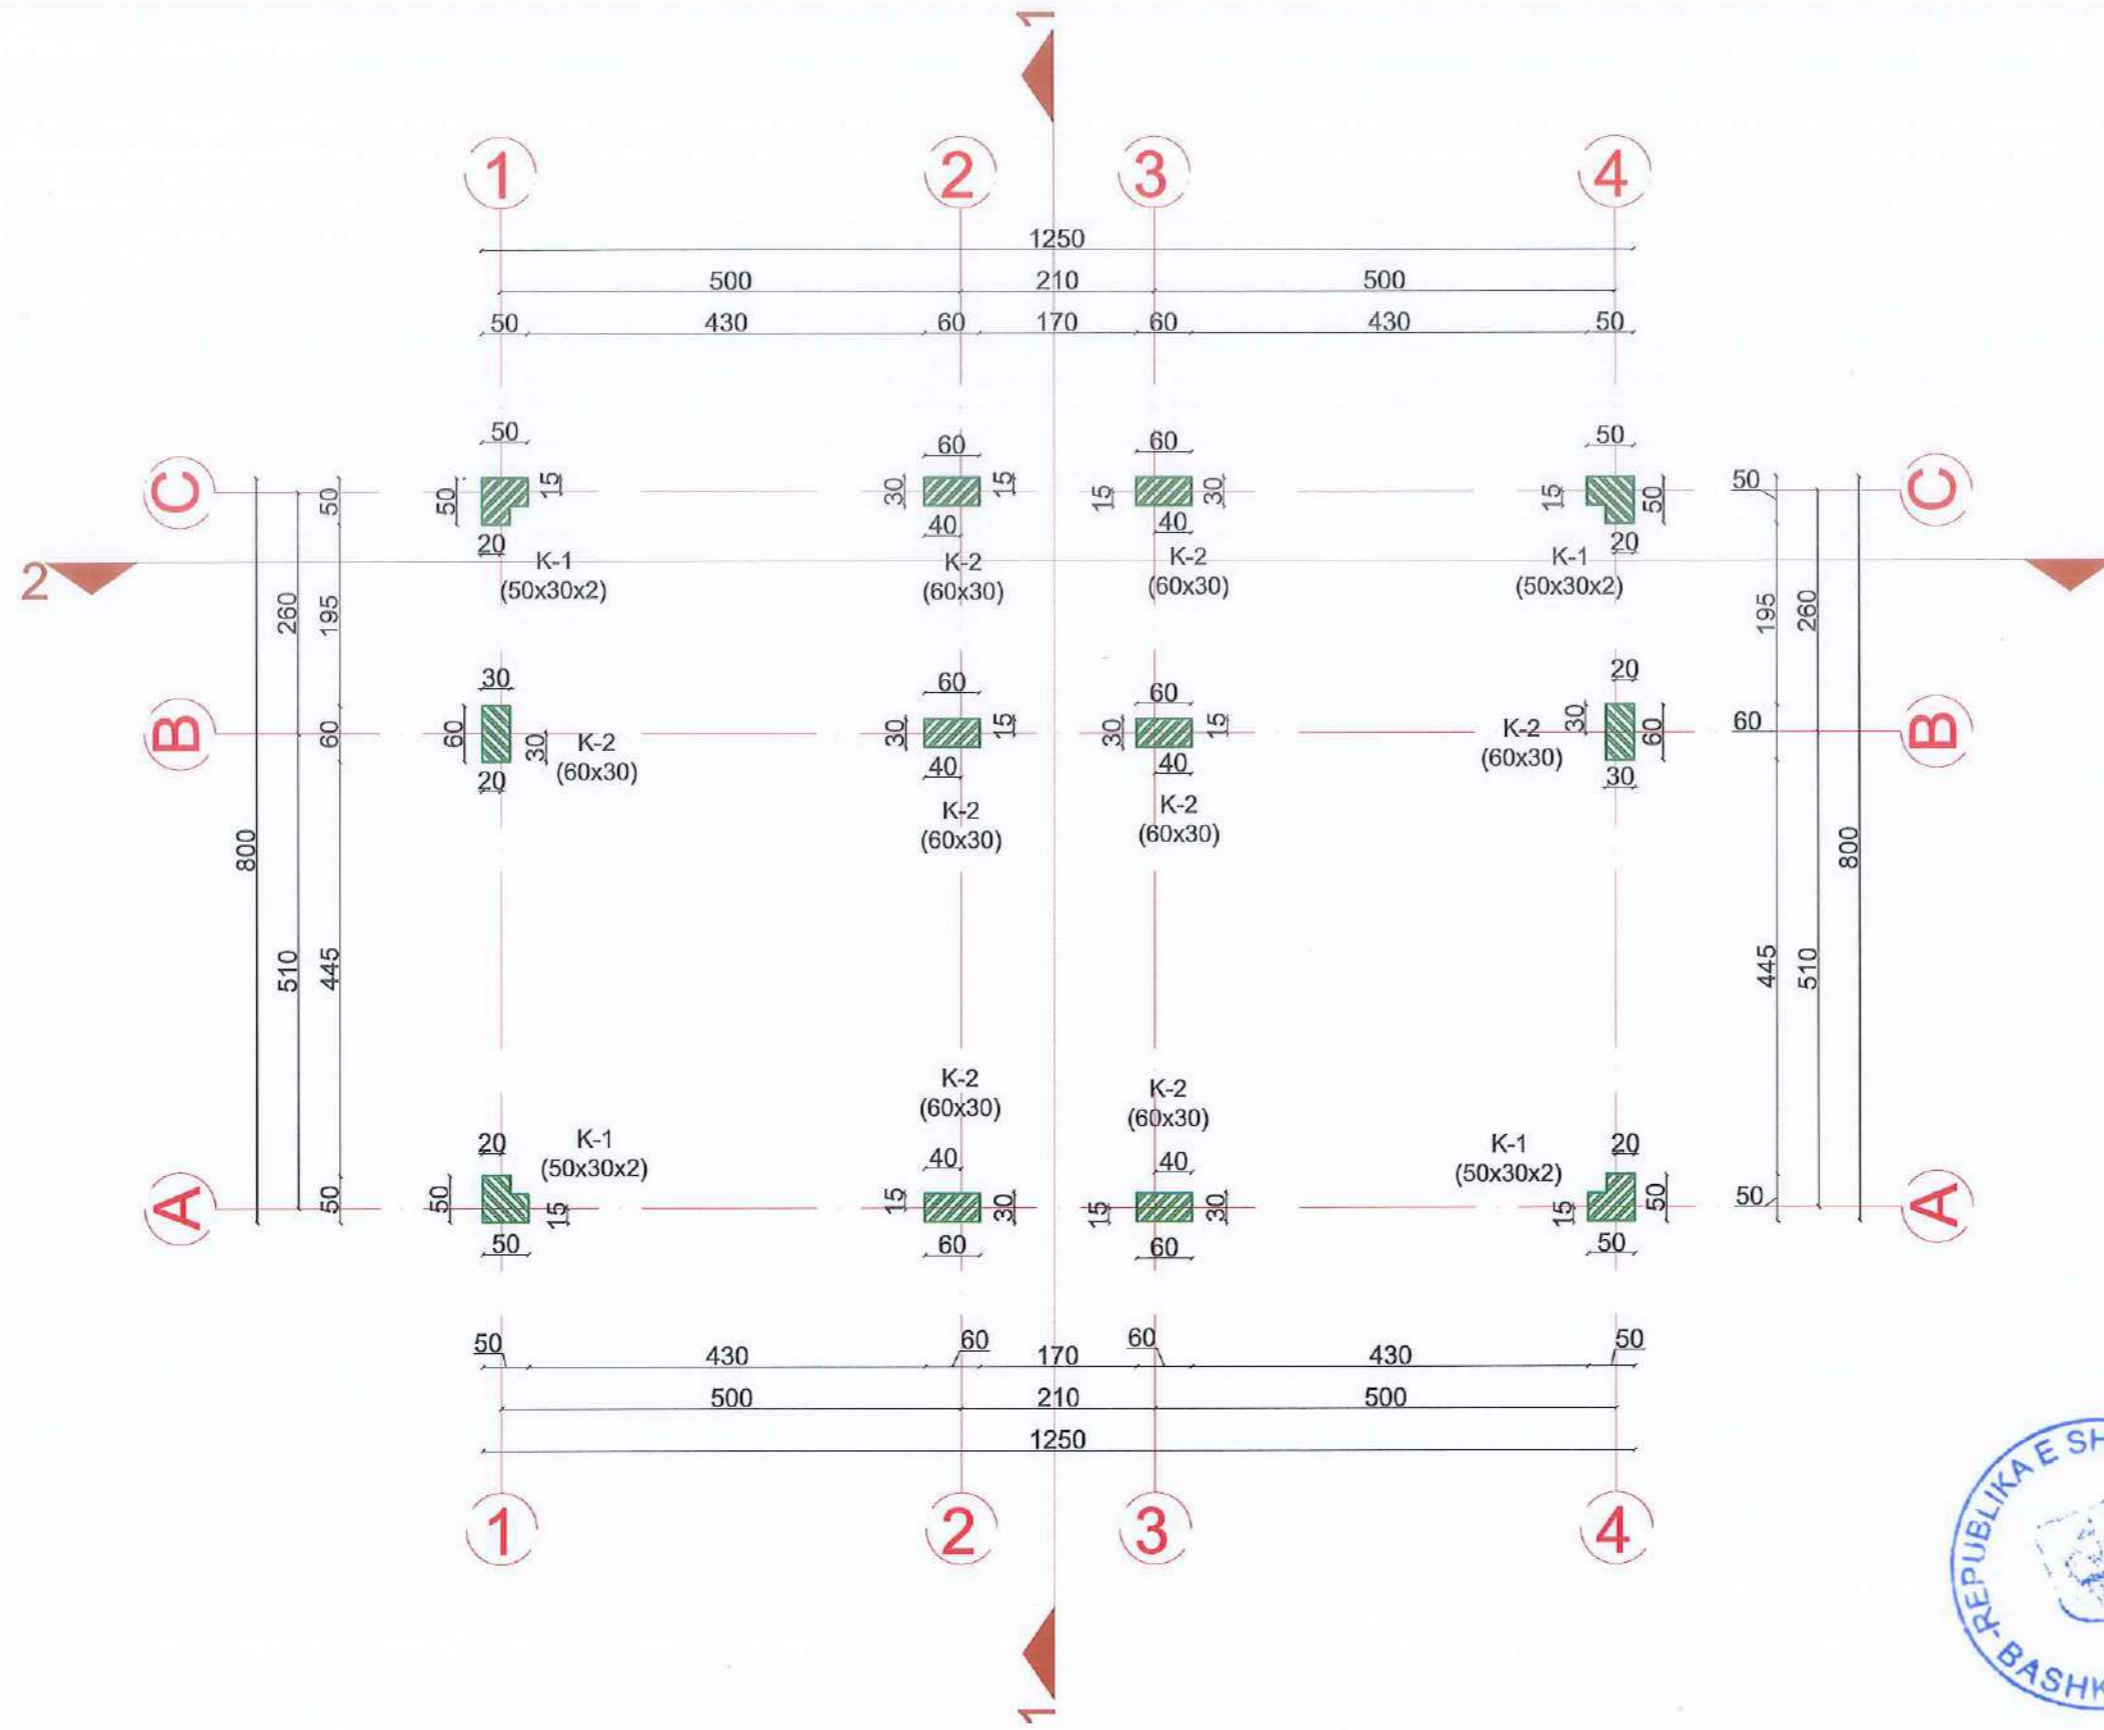

POROSITESI / CLIENT


BASHKIA HIMARE



KONSULENTI / CONSULTANT

B.O.E "HYDRO-ENG CONSULTING" sh.p.k. & "ENGINEERING CONSULTING GROUP" sh.p.k. & "SIRE-ALB" sh.p.k.

SIRE ALB
Architecture Engineering



H.E.C
HYDRO-ENG CONSULTING

PROJEKTI / PROJECT NAME

"Rikonstruksioni i godines dhe Qendres ne Legjen I Maj"

ZONA / LOCATION

BASHKIA HIMARE

FAZA E PROJEKTTIT / PROJECT PHASE

PROJEKT ZBATIMI
IMPLEMENTATION DESIGN

PROJEKTI TEKNIK / TECHNICAL DESIGN

PROJEKTI KONSTRUKTIV / STRUCTURAL DESIGN

PROJEKTI NGROHJES / HEATING AND COOLING

PROJEKTI HIDROSANITAR / MUNICIPAL DESIGN

PROJEKTI ELEKTRIK / ELECTRICAL DESIGN


EMERTIMI / FLETES / TITLE OF DESIGN

SHKALLA: SCALE: 1:150	NR.FLETES / DRAWING No.
2026	K-04

VJULA / STAMP



PLANI I THEMELEVE

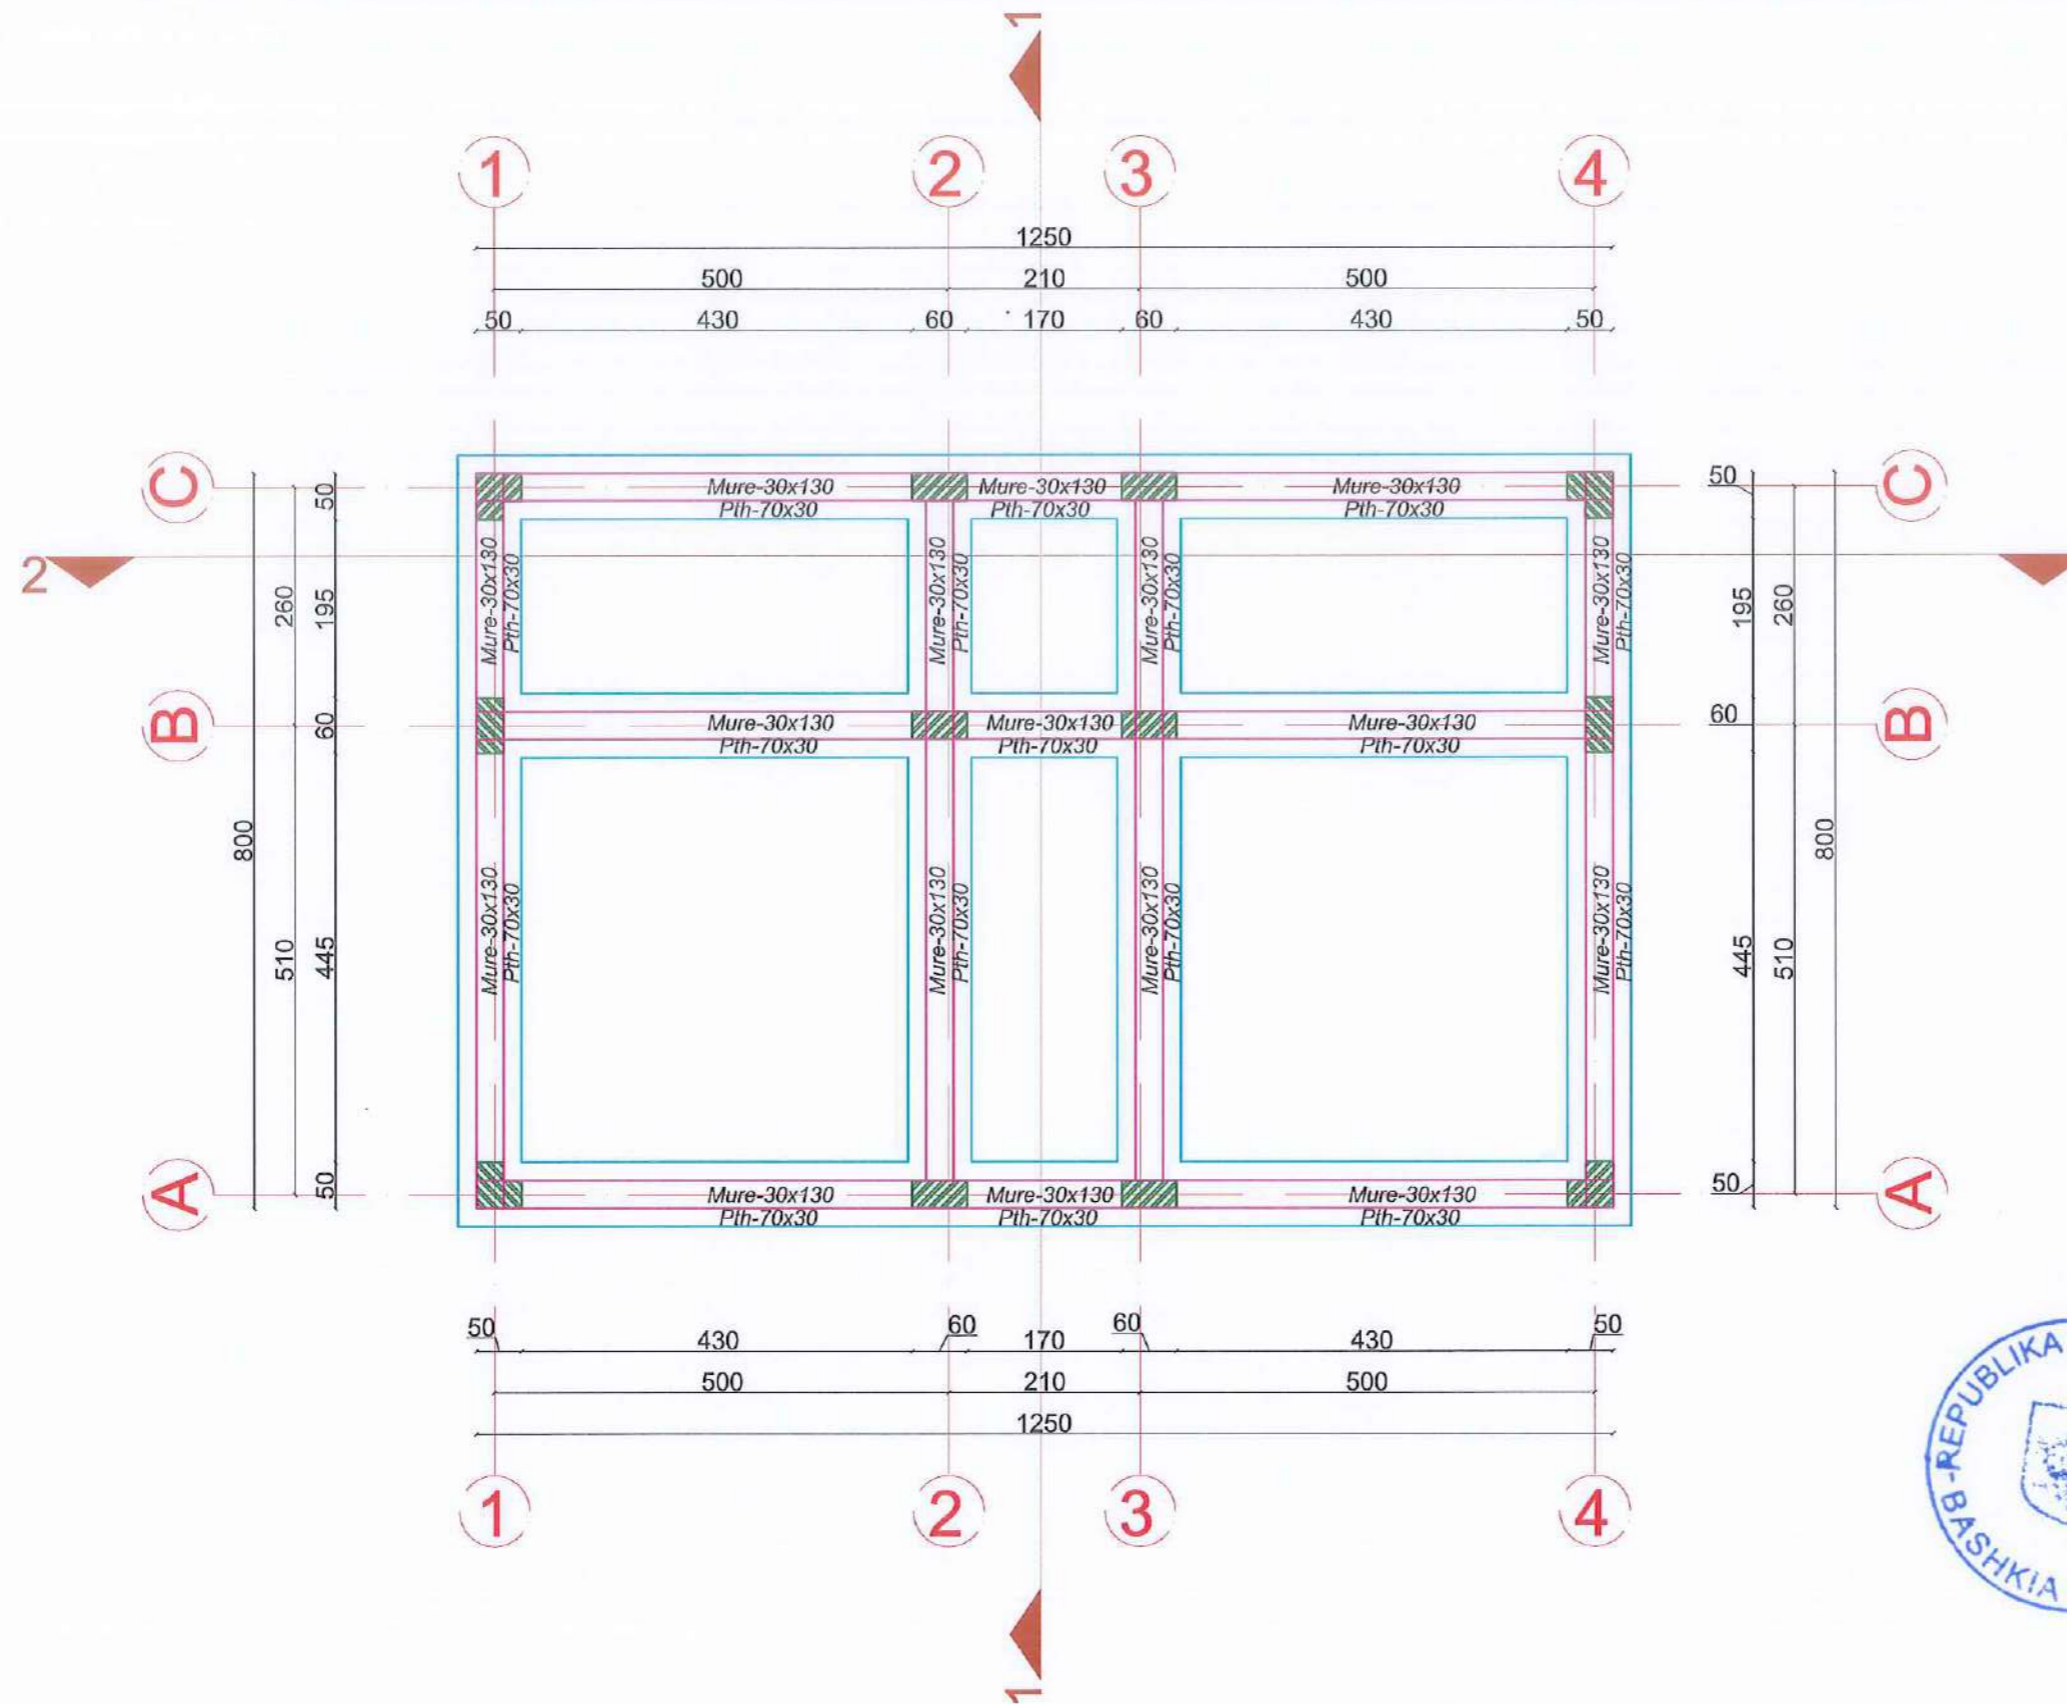

POROSITESI / CLIENT

BASHKIA HIMARE



KONSULENTI / CONSULTANT
 B.O.E "HYDRO-ENG CONSULTING" sh.p.k & "ENGINEERING CONSULTING GROUP" sh.p.k & "SIRE-ALB" sh.p.k



PROJEKTI / PROJECT NAME

"Rikonstruksioni i gëdimes dhe Qendras ne Lagjen I Maj"

ZONA / LOCATION

BASHKIA HIMARE

FAZA E PROJEKTIIT / PROJECT PHASE

PROJEKT ZBATIMI
 IMPLEMENTATION DESIGN

PROJEKTI TEKNIK / TECHNICAL DESIGN

PROJEKTI KONSTRUKTIV / STRUCTURAL DESIGN

PROJEKTI NGROHJES / HEATING AND COOLING

PROJEKTI HIDROSANITAR / MUNICIPAL DESIGN

PROJEKTI ELEKTRIK / ELECTRICAL DESIGN

EMERTIMI I FLETES / TITLE OF DESIGN

SHKALLA:
 SCALE: 1:150

NR. FLETES / DRAWING No.


2026

K-05

VULA / STAMP



ARMIMI I THEMELEVE

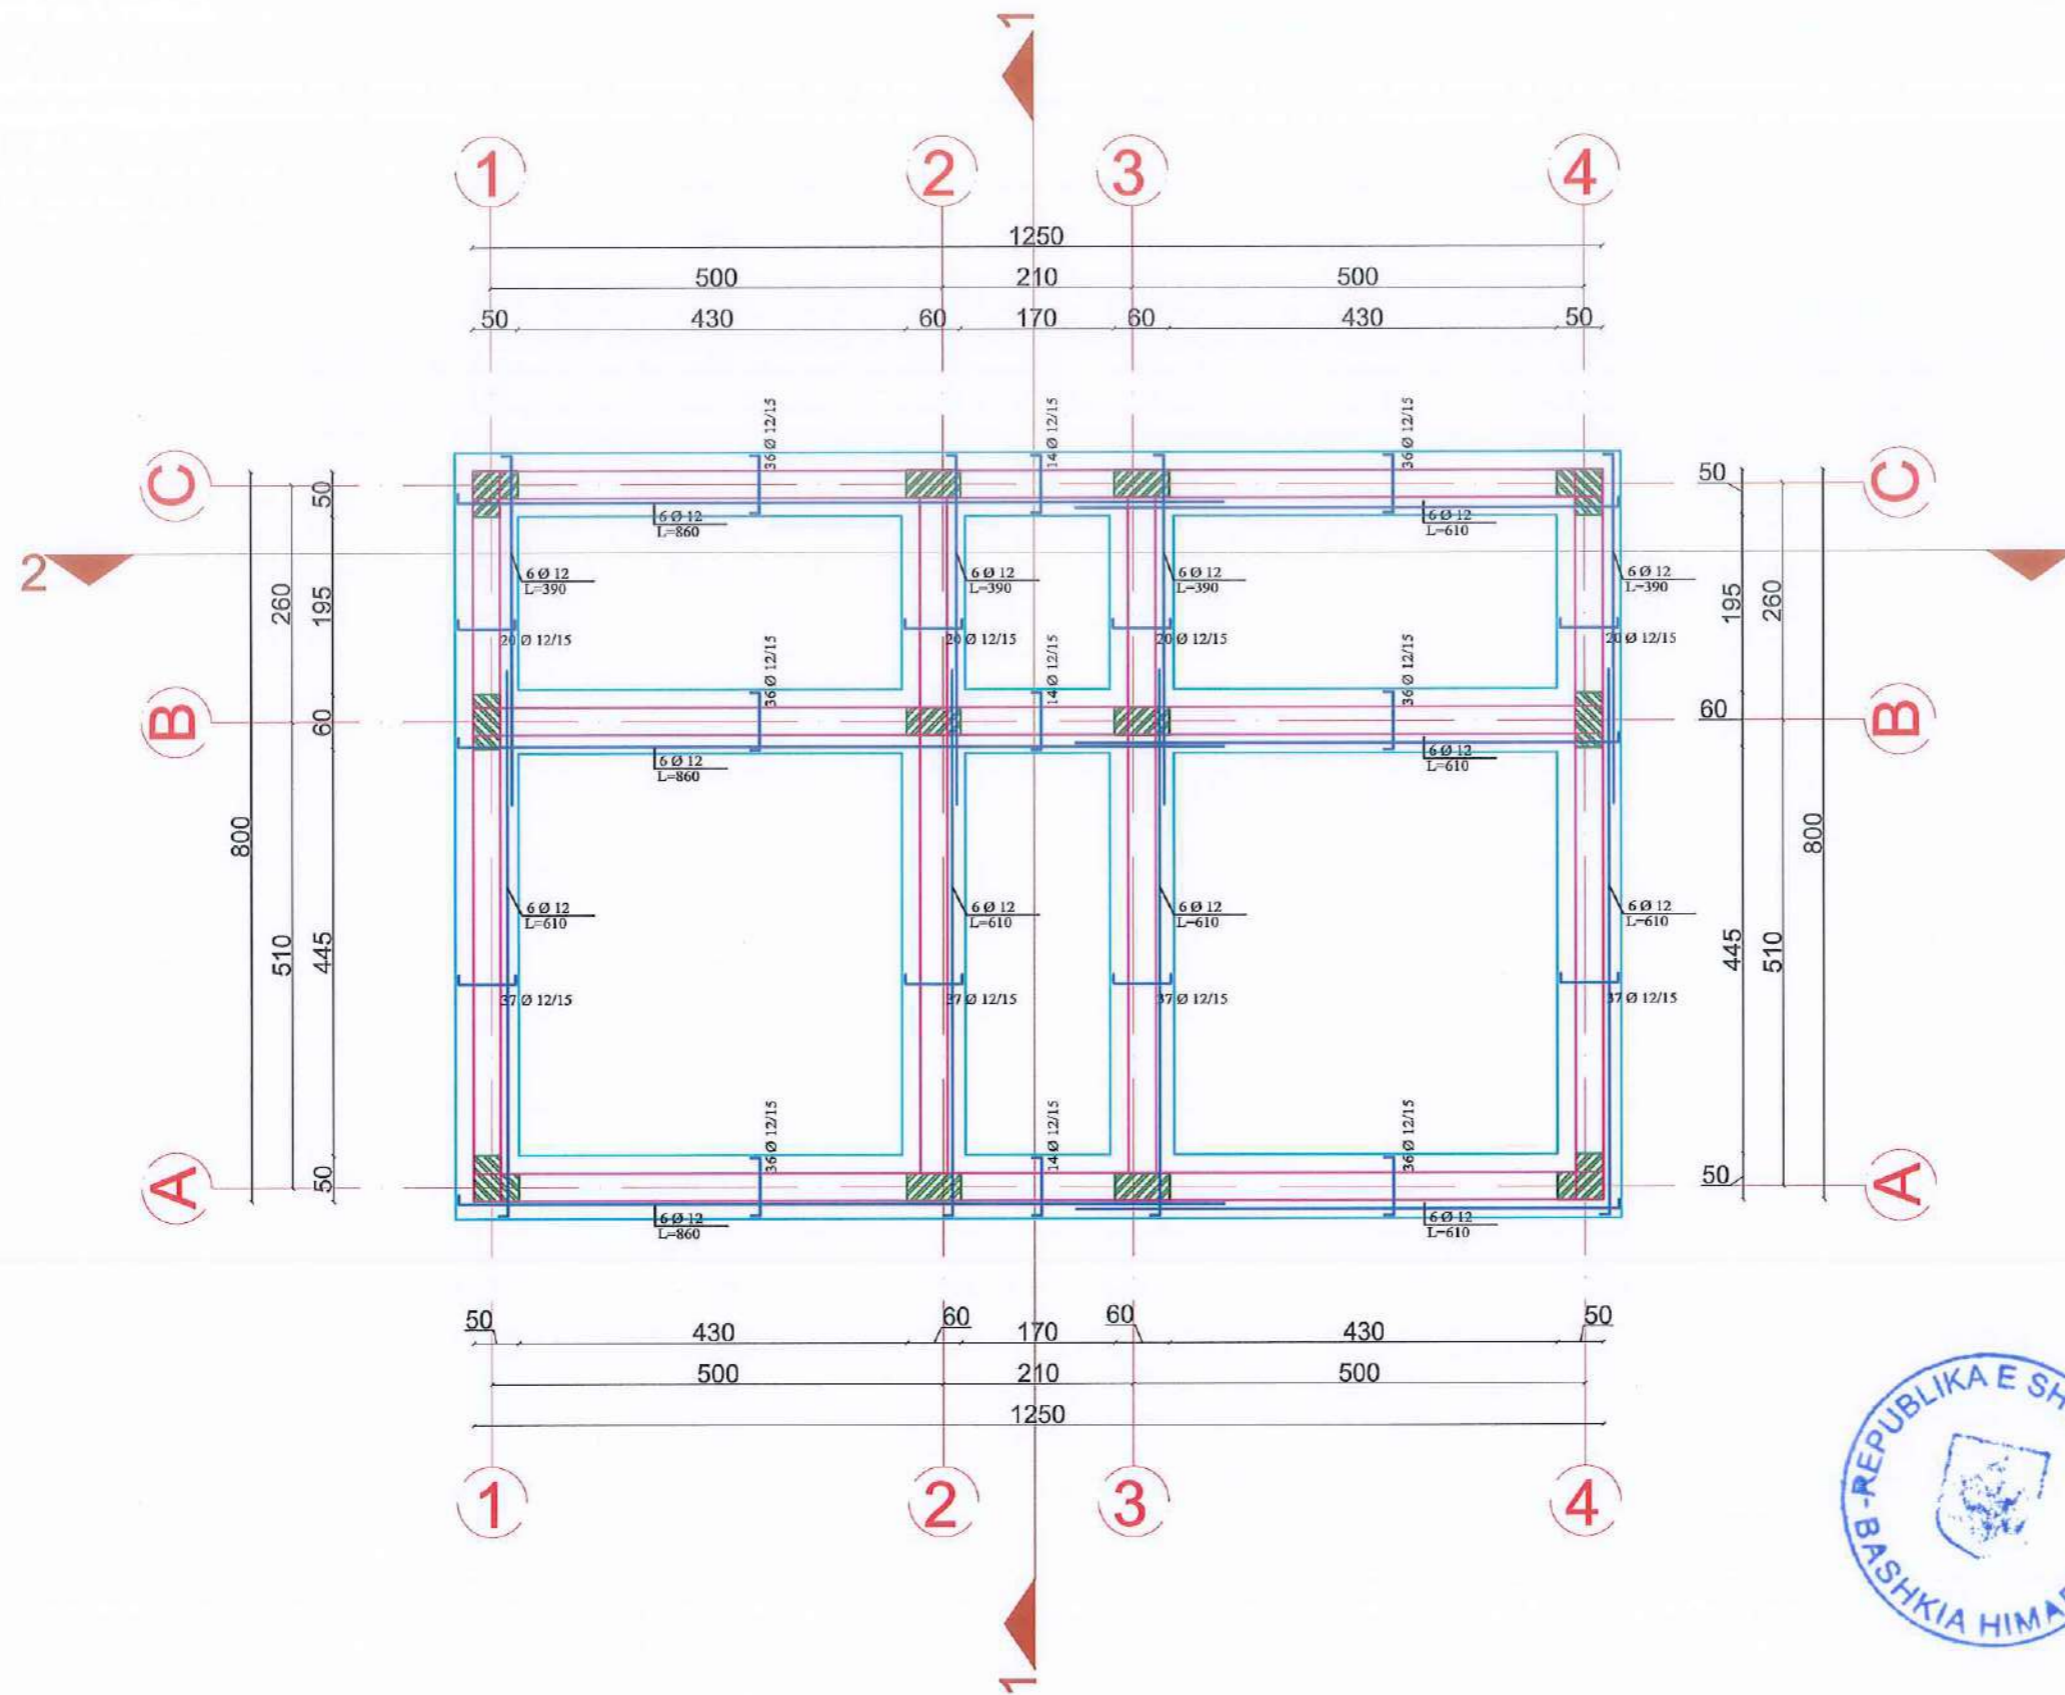

POROSITESI / CLIENT

BASHKIA HIMARE



KONSULENT / CONSULTANT
B.O.E "HYDRO-ENG CONSULTING" sh.p.k. & "ENGINEERING CONSULTING GROUP" sh.p.k. & "SIRE-ALB" sh.p.k.



PROJEKTI / PROJECT NAME

"Rikonstruksioni i godines dhe Qendres ne Logjen I Maj"

ZONA / LOCATION

BASHKIA HIMARE

FAZA E PROJEKTTIT / PROJECT PHASE

PROJEKT ZBATIMI
IMPLEMENTATION DESIGN

PROJEKTI TEKNIK / TECHNICAL DESIGN

PROJEKTI KONSTRUKTIV / STRUCTURAL DESIGN

PROJEKTI NGROHJES / HEATING AND COOLING

PROJEKTI HIDROSANITAR / MUNICIPAL DESIGN

PROJEKTI ELEKTRIK / ELECTRICAL DESIGN

EMERTIMI I FLETES / TITLE OF DESIGN

SHKALLA:
SCALE: 1:150

NR.FLETES / DRAWING No.

2026


K-06

VULA / STAMP




ARMIMI I THEMELEVE

Prerja 1-1 (themel)

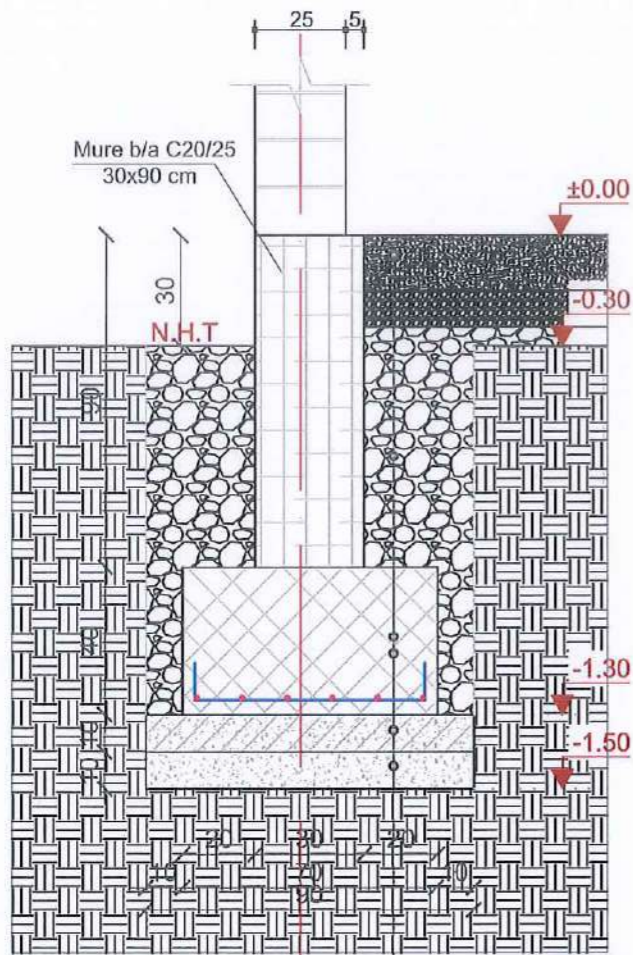

- Shtrese betoni C16/20 , H=15cm
- Shtrese zhavori , H=10cm
- Mbushje me zhavor
- Pllaka themelit b/a C20/25 , 70x40cm
- Shtrese betoni C12/15 , H=10cm
- Shtrese zhavori

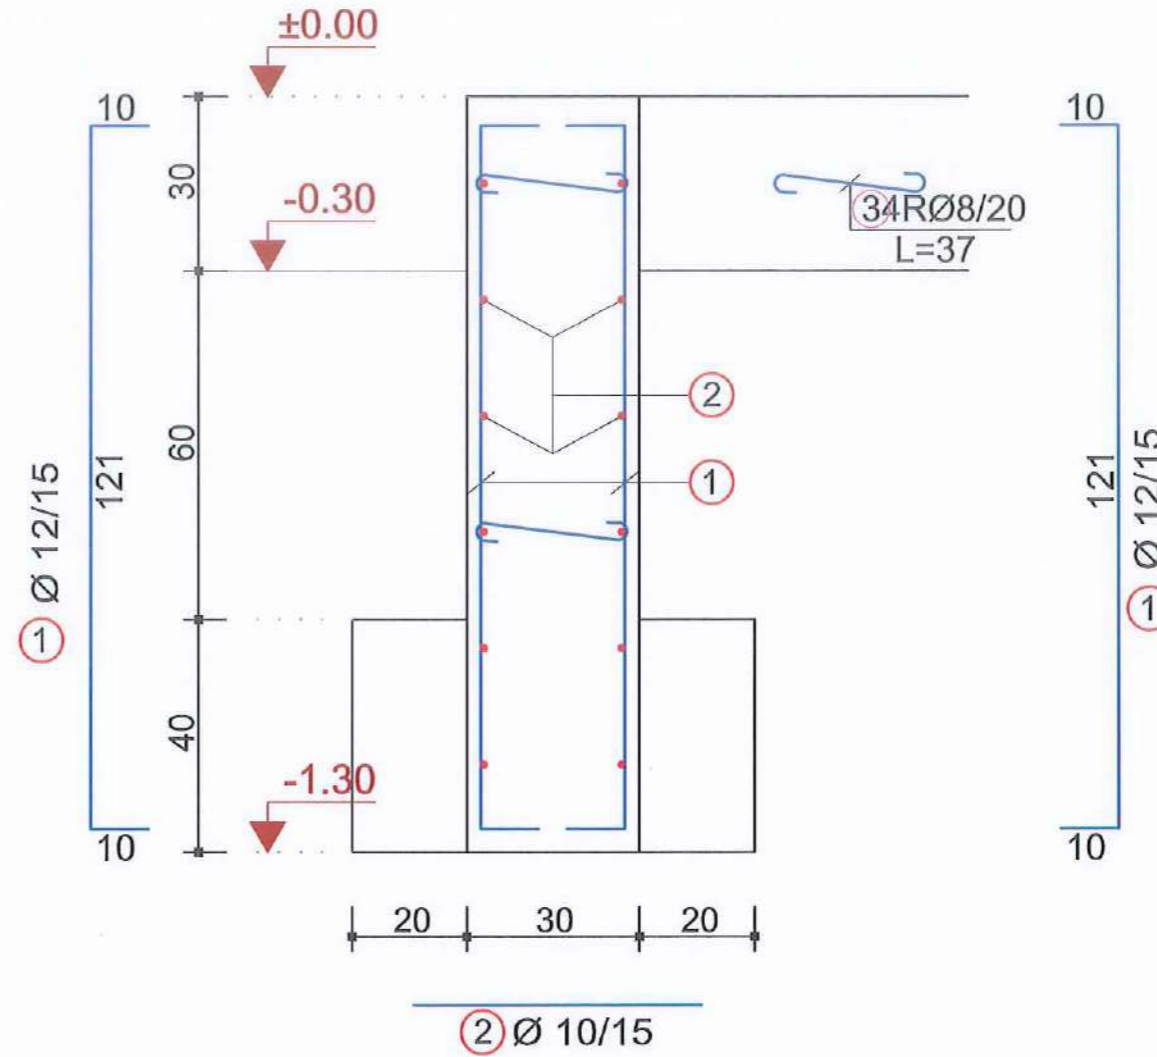

POROSITESI / CLIENT

BASHKIA HIMARE



KONSULENT / CONSULTANT
B.O.E "HYDRO-ENG CONSULTING" sh.p.k & "ENGINEERING CONSULTING GROUP" sh.p.k & "SIRE-ALB" sh.p.k



PROJEKTI / PROJECT NAME

"Rikonstruksioni i godines dhe Dendres ne Lagjen I Maj"

ZONA / LOCATION

BASHKIA HIMARE

FAZA E PROJEKTTI / PROJECT PHASE

PROJEKT ZBATIMI
IMPLEMENTATION DESIGN

PROJEKTI TEKNIK / TECHNICAL DESIGN

PROJEKTI KONSTRUKTIV / STRUCTURAL DESIGN

PROJEKTI NGROHJES / HEATING AND COOLING

PROJEKTI HIDROSANITAR / MUNICIPAL DESIGN

PROJEKTI ELEKTRIK / ELECTRICAL DESIGN

EMERTIMI / FLETES / TITLE OF DESIGN

SHKALLA:
SCALE: 1:150

NR.FLETES / DRAWING No.


2025

K-07

VULA / STAMP




PLANI I STRUKTURAVE 0.00

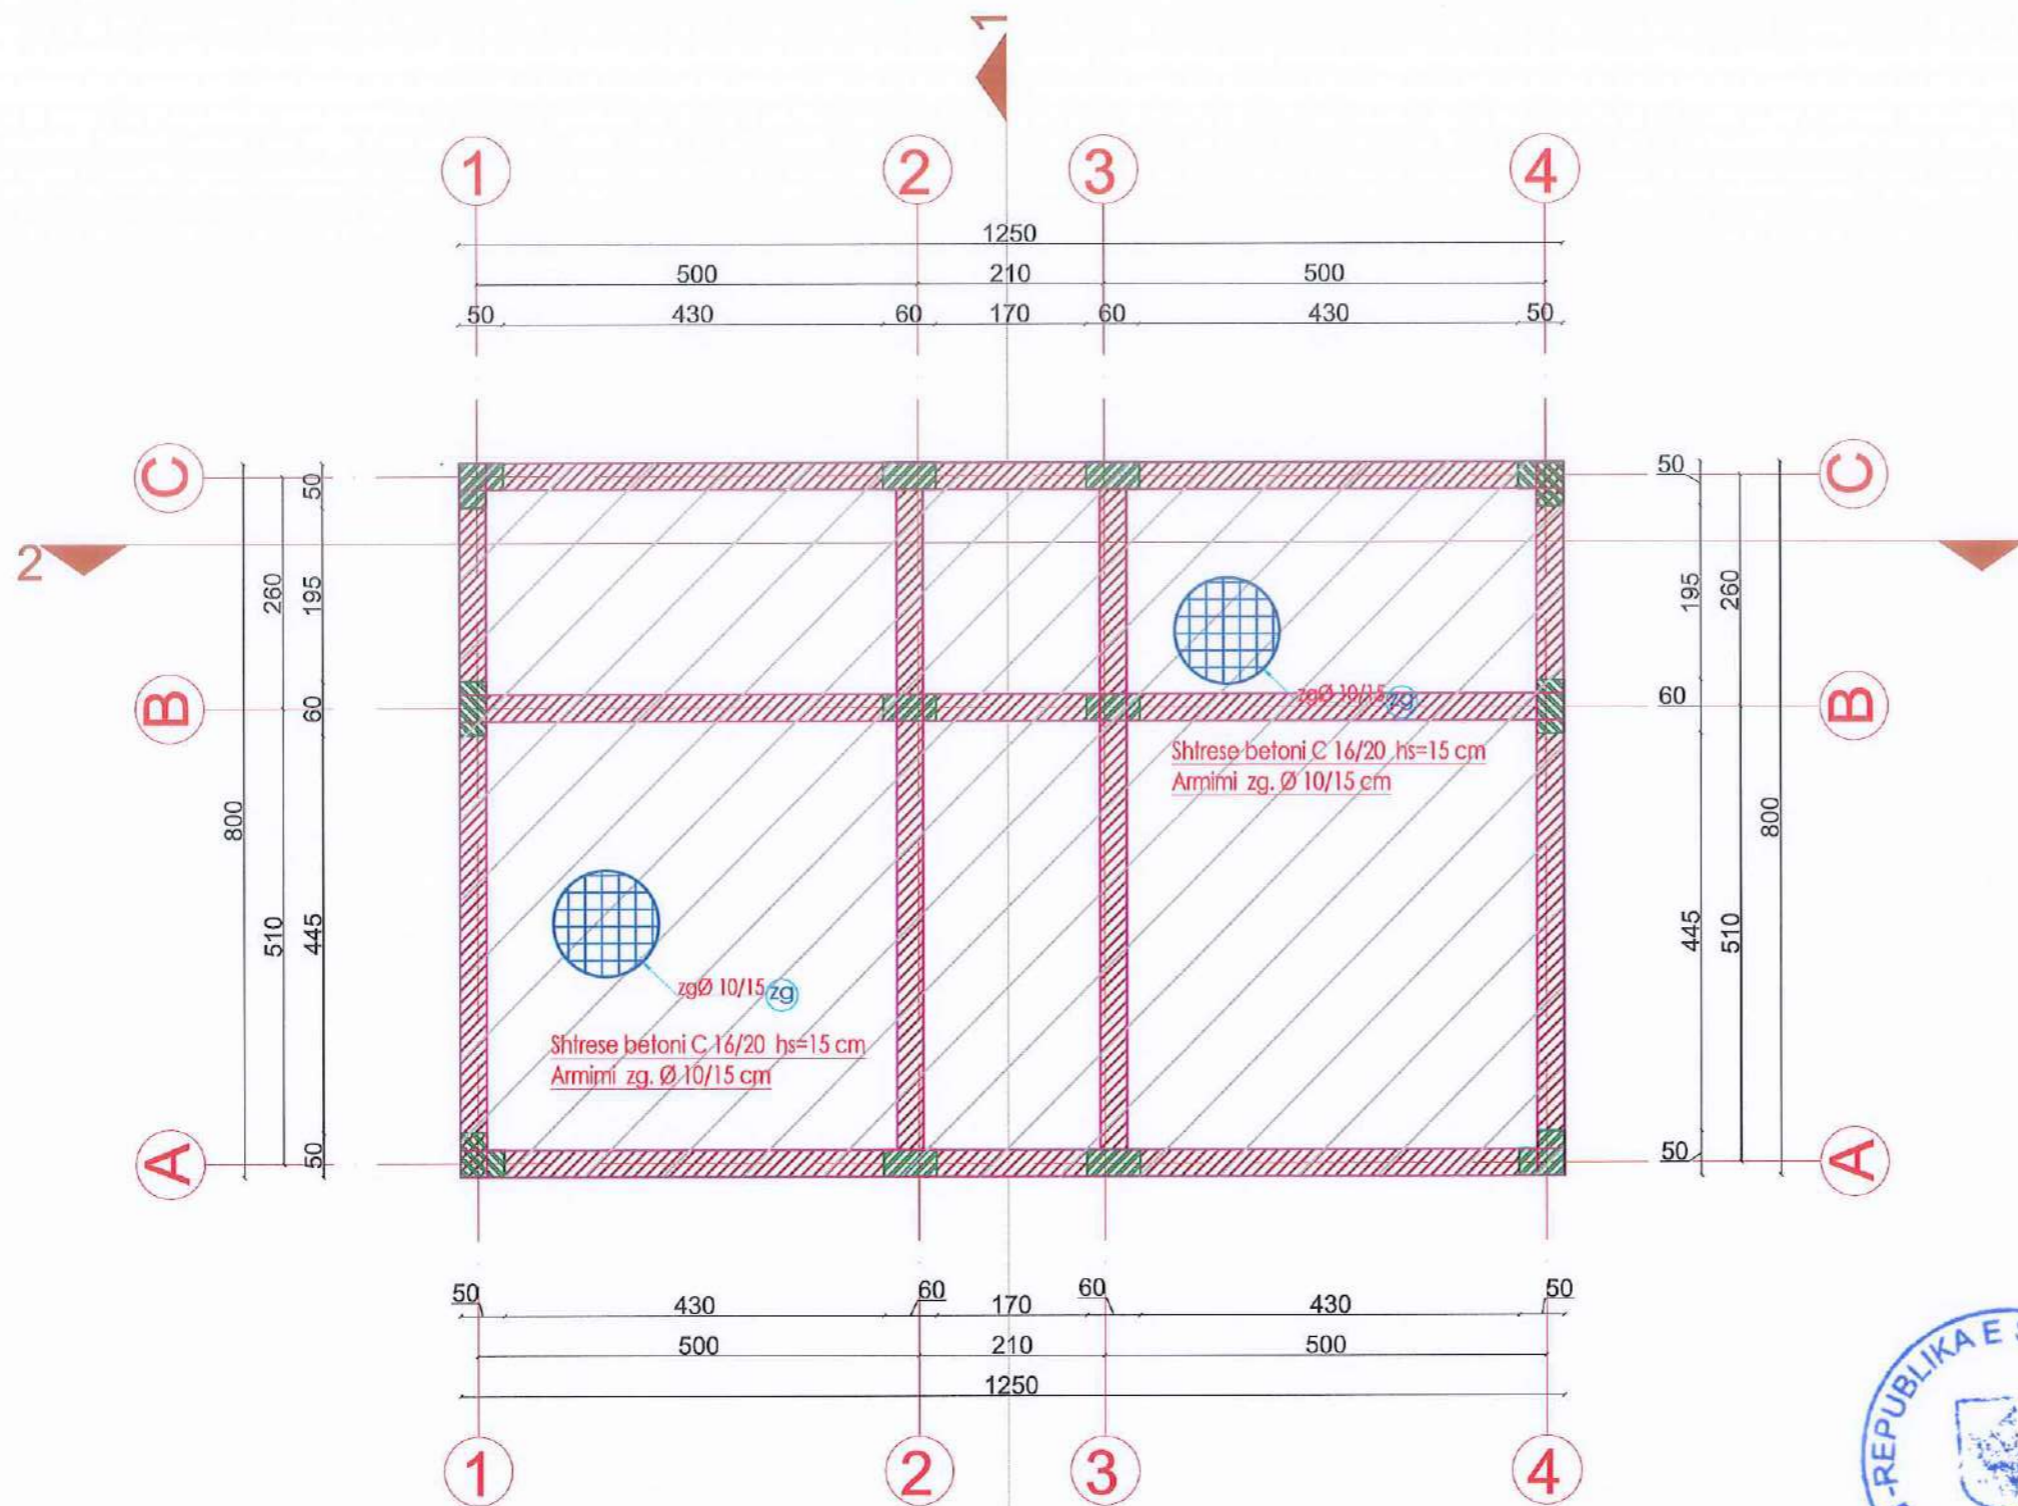

POROSITESI / CLIENT	
BASHKIA HIMARE	
	
KONSULENTI / CONSULTANT	
B.O.E "HYDRO-ENG CONSULTING" sh.p.k. & "ENGINEERING CONSULTING GROUP" sh.p.k. & "SIRE-ALB" sh.p.k.	
  	
PROJEKTI / PROJECT NAME	
"Rikonstruksioni i godines dhe Qendres ne Lagjen I Meje"	
ZONA / LOCATION	
BASHKIA HIMARE	
FAZA E PROJEKTI / PROJECT PHASE	
PROJEKT ZBATIMI IMPLEMENTATION DESIGN	
PROJEKTI TEKNIK / TECHNICAL DESIGN	
PROJEKTI KONSTRUKTIV / STRUCTURAL DESIGN	
PROJEKTI NGROHJES / HEATING AND COOLING	
PROJEKTI HIDROSANITAR / MUNICIPAL DESIGN	
PROJEKTI ELEKTRIK / ELECTRICAL DESIGN	
EMERTIMI I FLETES / TITLE OF DESIGN	
SHIKALLA: SCALE: 1:150	NR.FLETES / DRAWING No. K-08
2026	
VULA / STAMP	
	

PLANI I STRUKTURAVE +3.20

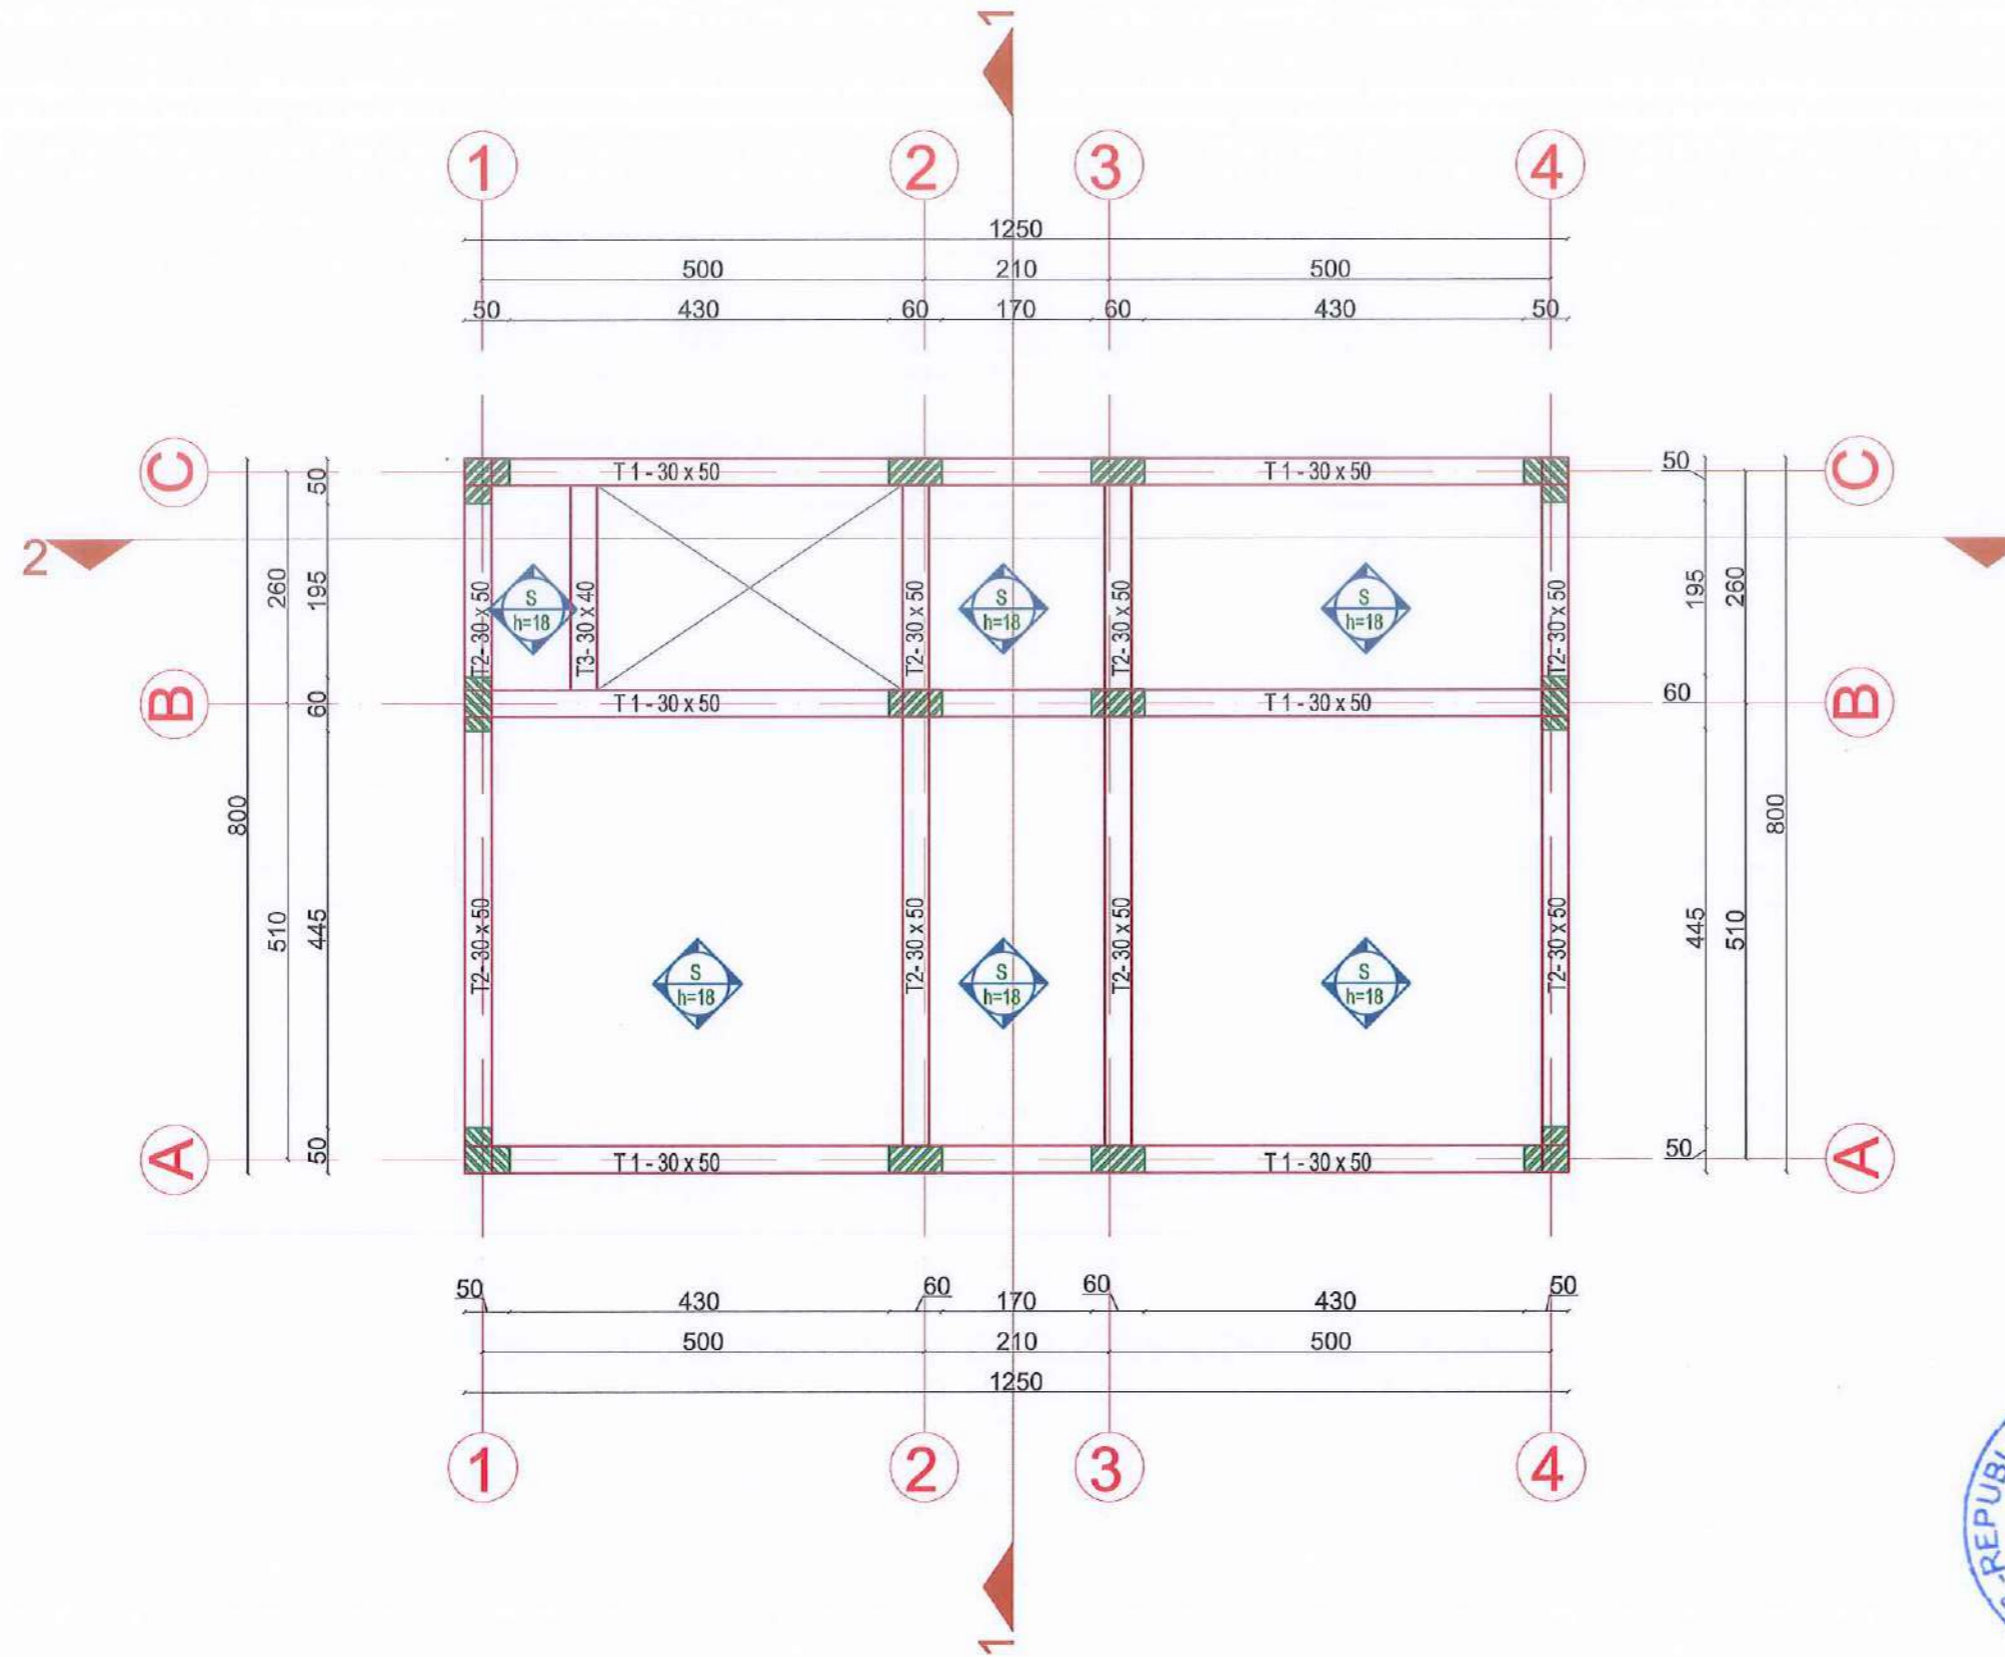

POROSITESI / CLIENT

BASHKIA HIMARE



KONSULENT / CONSULTANT
B.O.E "HYDRO-ENG CONSULTING" sh.p.k & "ENGINEERING CONSULTING GROUP" sh.p.k & "SIRE-ALB" sh.p.k



PROJEKTI / PROJECT NAME

"Rikonstruksioni i godines dhe Qendres ne Lagjen I Maj"

ZONA / LOCATION

BASHKIA HIMARE

FAZA E PROJEKTTIT / PROJECT PHASE

PROJEKT ZBATIMI
IMPLEMENTATION DESIGN

PROJEKTI TEKNIK / TECHNICAL DESIGN

PROJEKTI KONSTRUKTIV / STRUCTURAL DESIGN

PROJEKTI NGROHJES / HEATING AND COOLING

PROJEKTI HIDROSANITAR / MUNICIPAL DESIGN

PROJEKTI ELEKTRIK / ELECTRICAL DESIGN

EMERTIMI I FLETES / TITLE OF DESIGN

SHKALLA:
SCALE: 1:150

NR/FLETES / DRAWING No.


2026

K-09

VULA / STAMP



PLANI I STRUKTURAVE +6.40

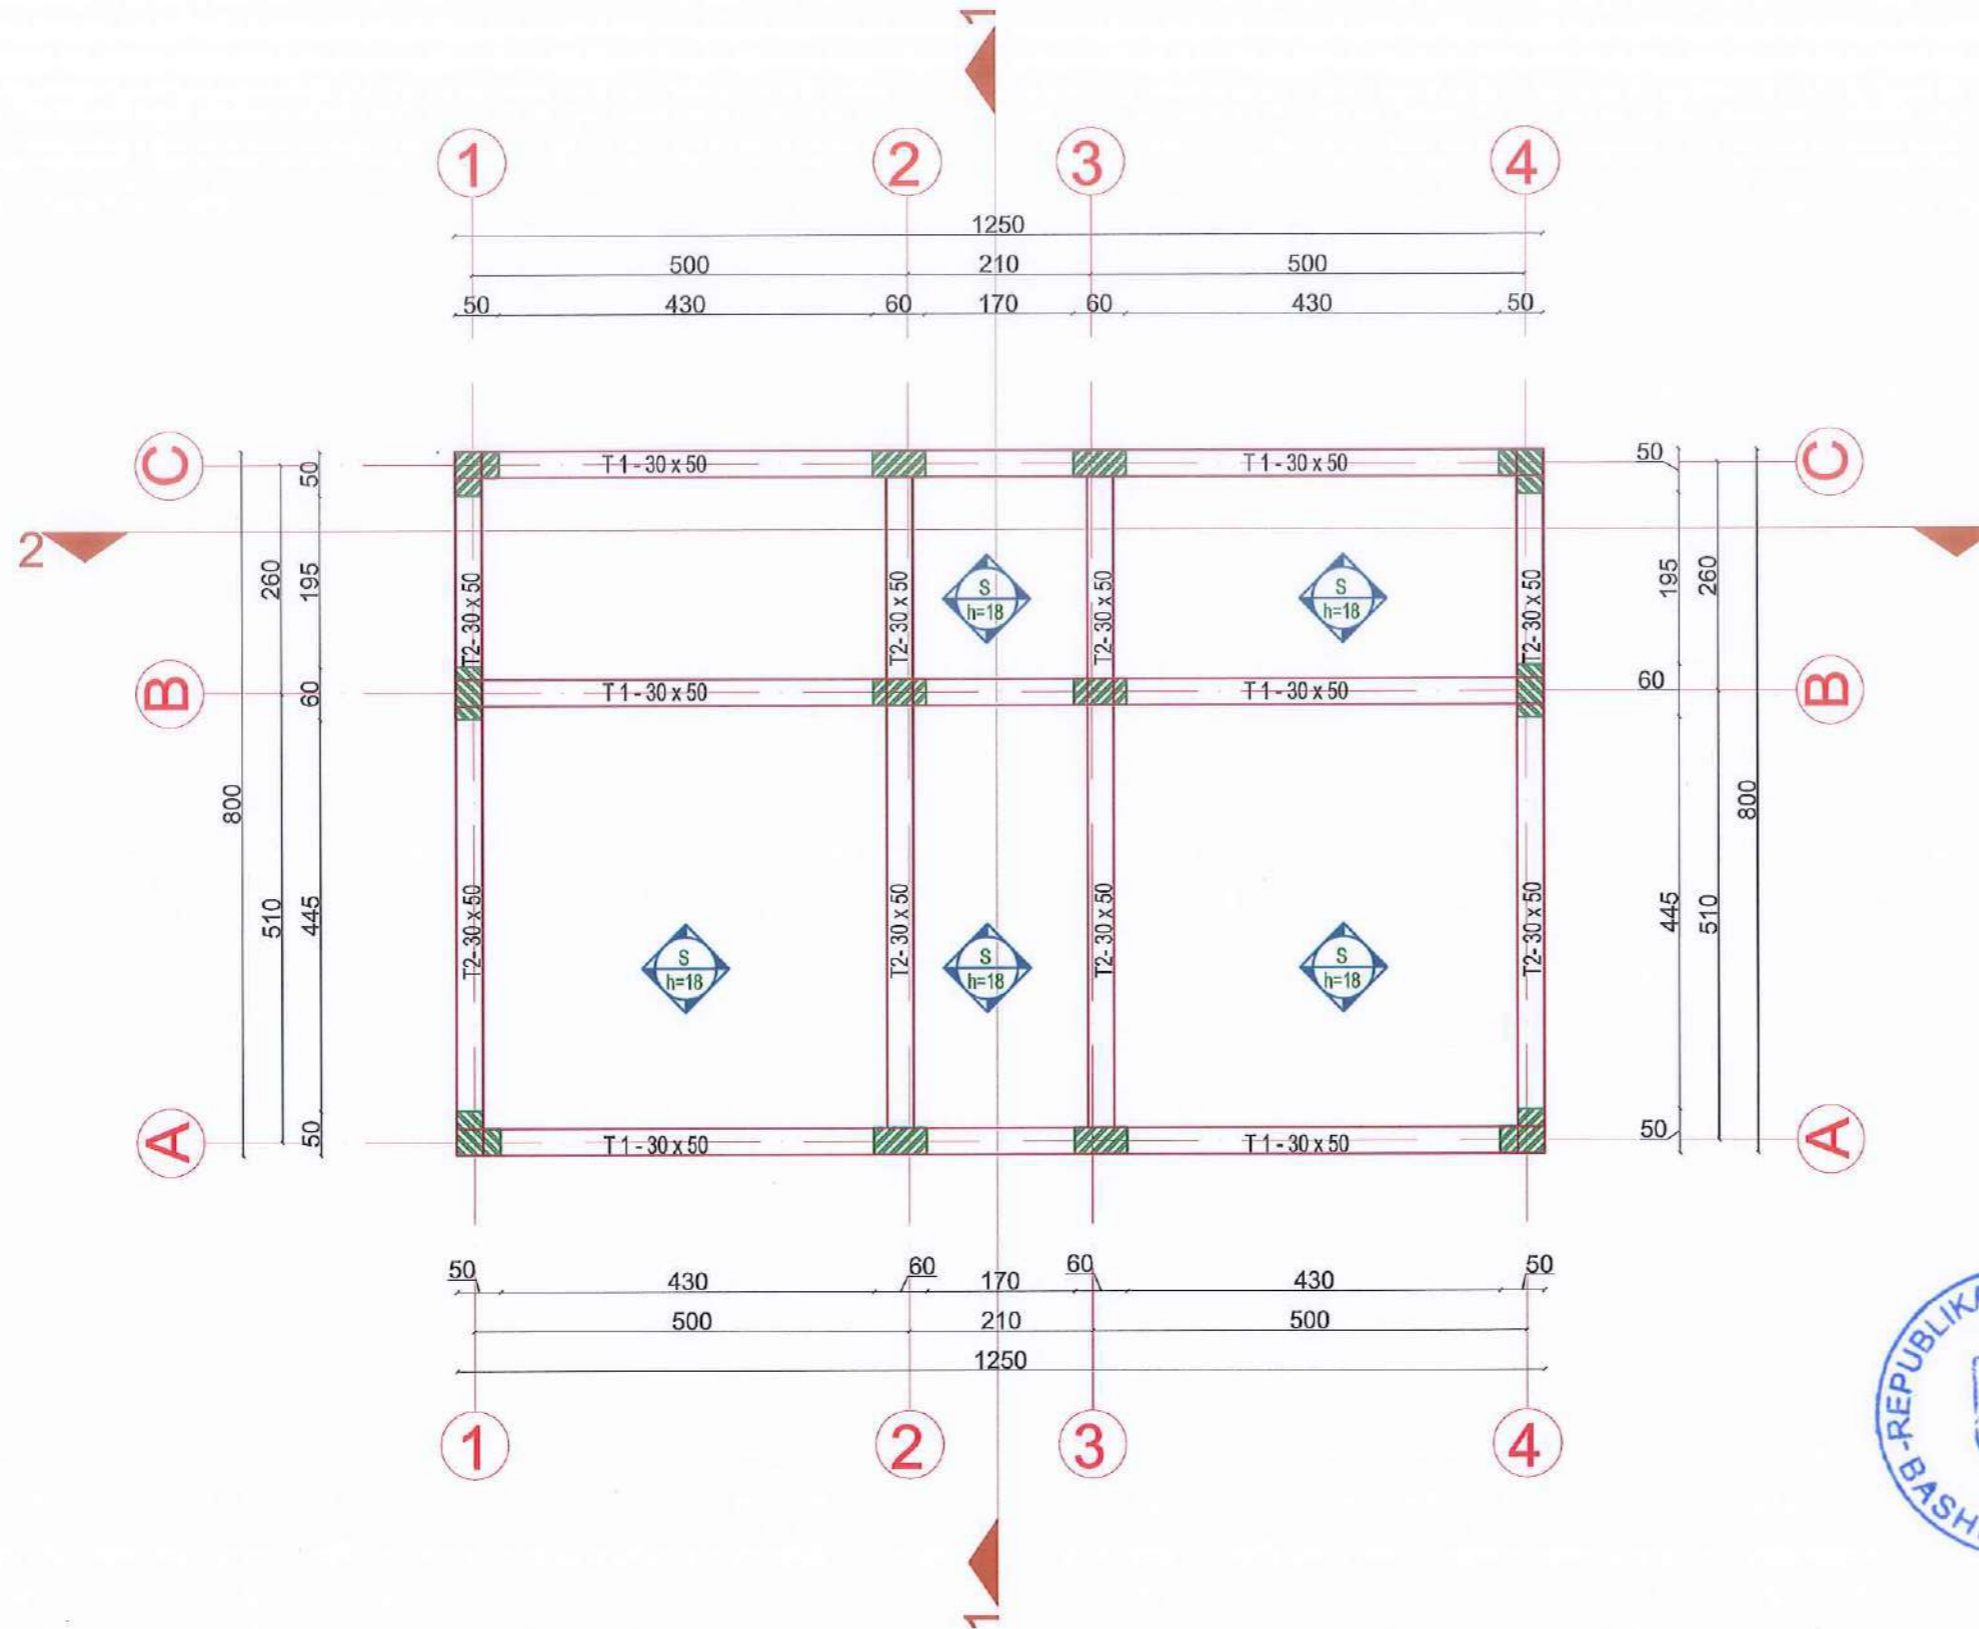

POROSITESI / CLIENT
BASHKIA HIMARE



KONSULENT / CONSULTANT
B.O.E "HYDRO-ENG CONSULTING" sh.p.k & "ENGINEERING CONSULTING GROUP" sh.p.k & "SIRE-ALB" sh.p.k





PROJEKTI / PROJECT NAME
"Rikonstruksioni i godines dhe Qendres ne Lagjen I Maj"

ZONA / LOCATION
BASHKIA HIMARE

FAZA E PROJEKTI / PROJECT PHASE
PROJEKT ZBATIMI
IMPLEMENTATION DESIGN

PROJEKTI TEKNIK / TECHNICAL DESIGN

PROJEKTI KONSTRUKTIV / STRUCTURAL DESIGN

PROJEKTI NGROHJES / HEATING AND COOLING

PROJEKTI HIDROSANITAR / MUNICIPAL DESIGN

PROJEKTI ELEKTRIK / ELECTRICAL DESIGN


EMERTIMI I FLETES / TITLE OF DESIGN

SHKALLA: SCALE: 1:150
NR. FLETES / DRAWING No. K-10

VULA / STAMP



ARMIMI I SOLETES +3.20

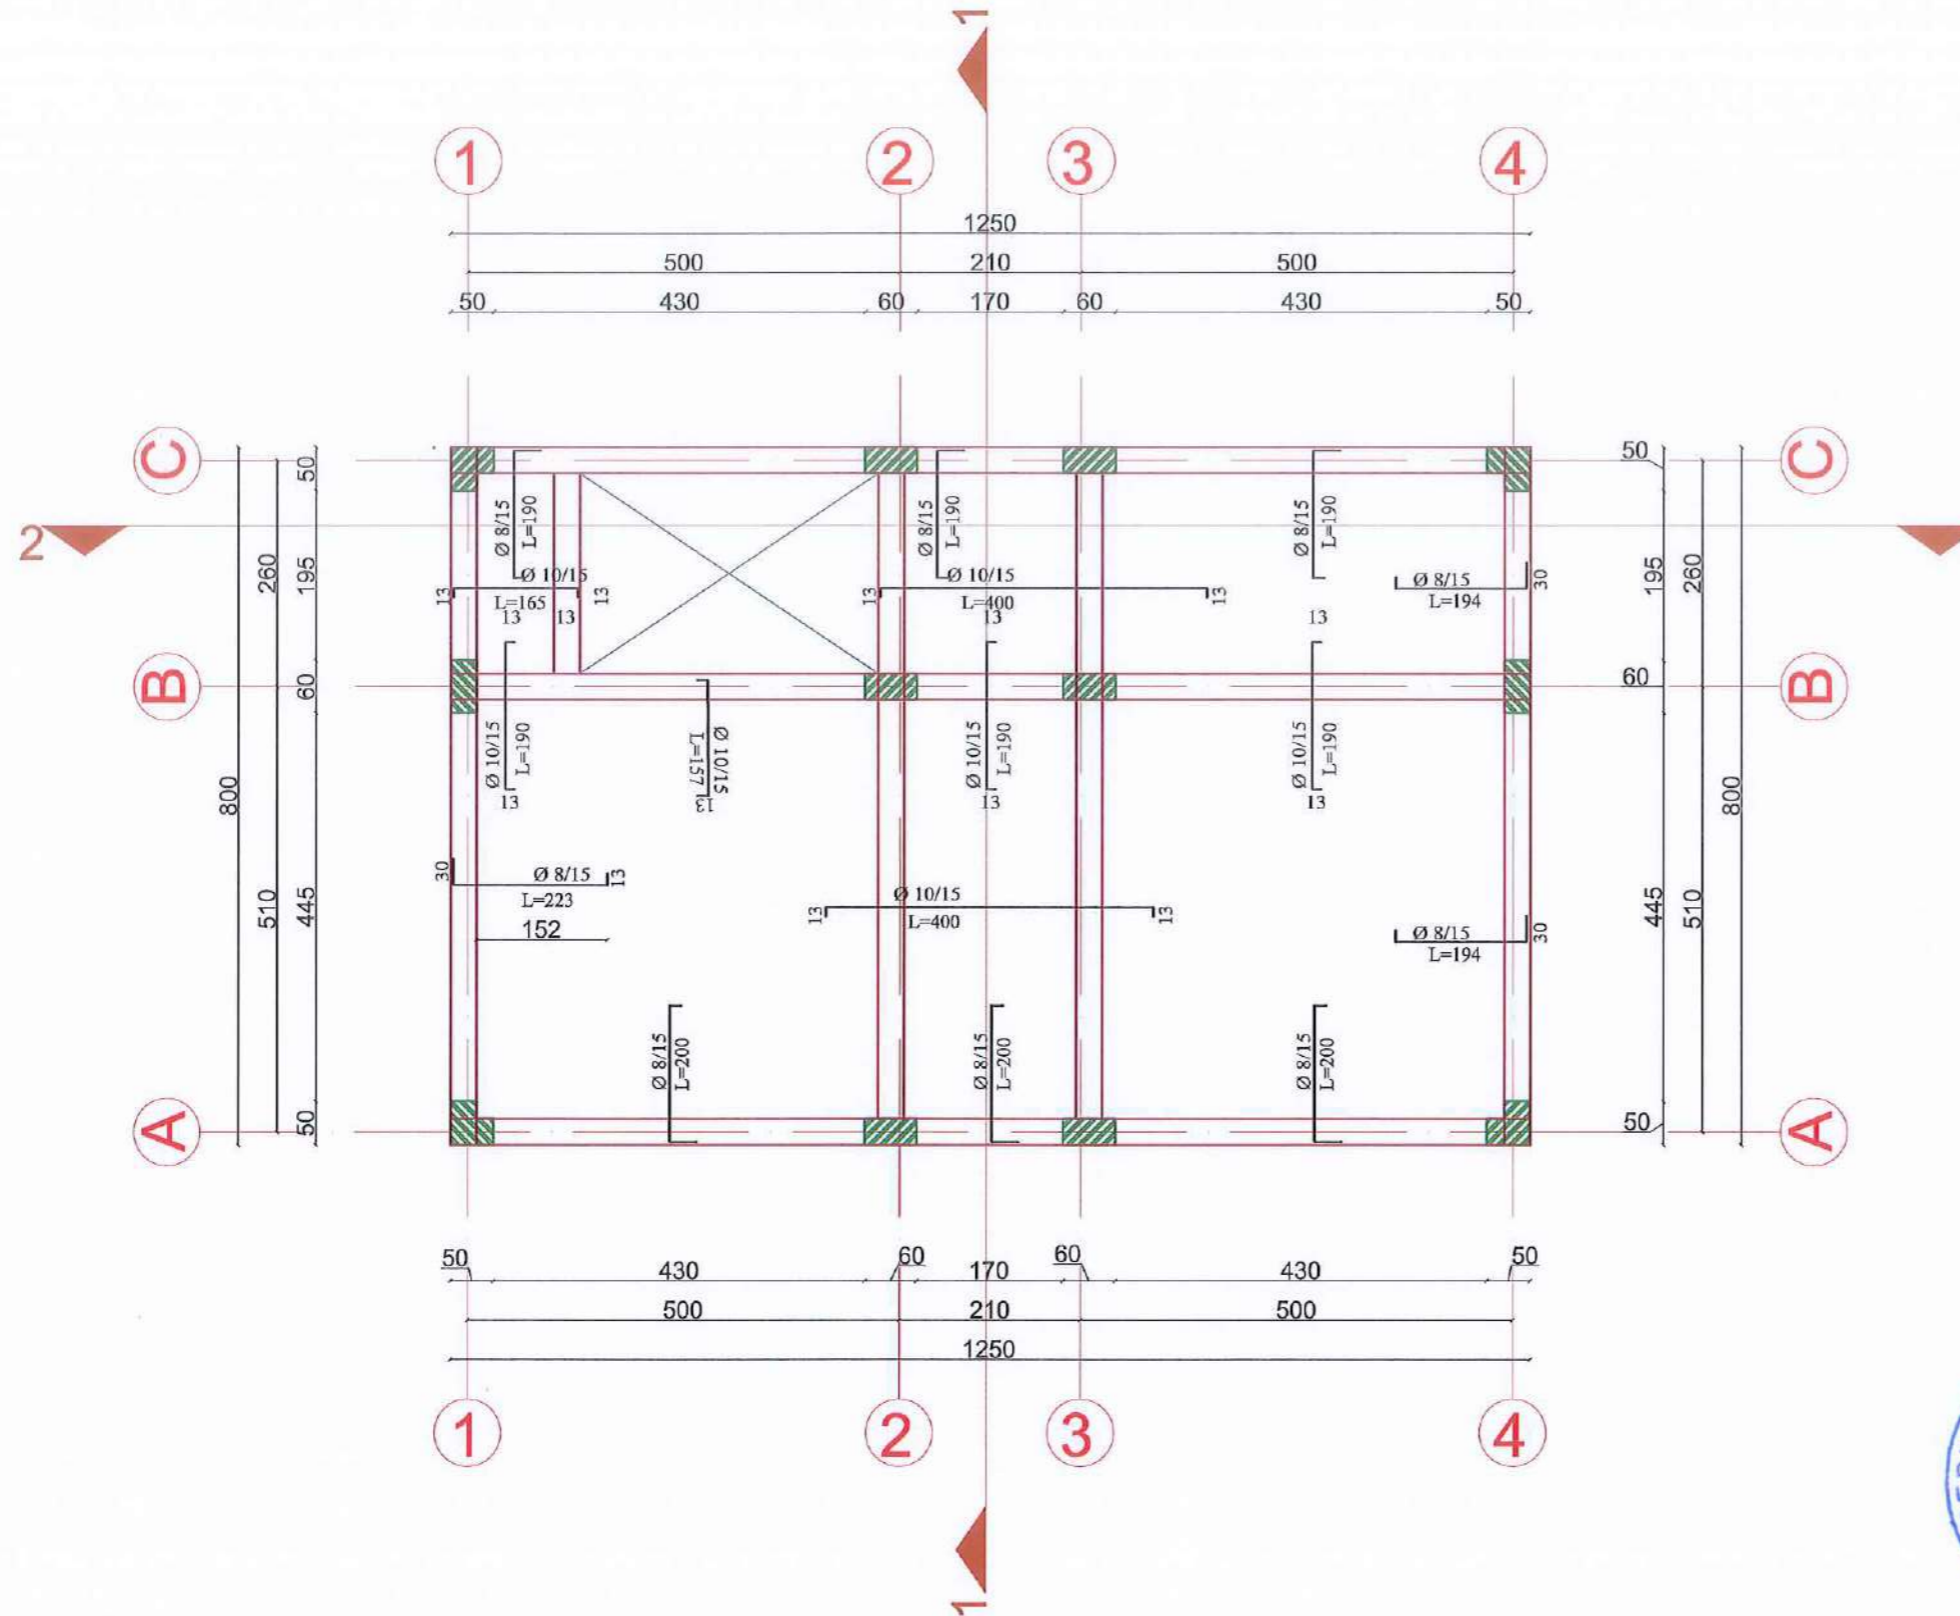

POROSITESI / CLIENT

BASHKIA HIMARE



KONSULENTI / CONSULTANT
B.O.E "HYDRO-ENG CONSULTING" sh.p.k & "ENGINEERING CONSULTING GROUP" sh.p.k & "SIRE-ALB" sh.p.k



PROJEKTI / PROJECT NAME

"Rikonstruksioni i godines dhe Qendres ne Lagjen I Maj"

ZONA / LOCATION

BASHKIA HIMARE

FAZA E PROJEKTTI / PROJECT PHASE

PROJEKT ZBATIMI
IMPLEMENTATION DESIGN

PROJEKTI TEKNIK / TECHNICAL DESIGN

PROJEKTI KONSTRUKTIV / STRUCTURAL DESIGN

PROJEKTI NGROHJES / HEATING AND COOLING

PROJEKTI HIDROSANITAR / MUNICIPAL DESIGN

PROJEKTI ELEKTRIK / ELECTRICAL DESIGN

EMERTIMI I FLETES / TITLE OF DESIGN

SHKALLA:
SCALE: 1:150

NR.FLETES / DRAWING No.


2026

K-11

VULA / STAMP



ARMIMI I SOLETES +6.40

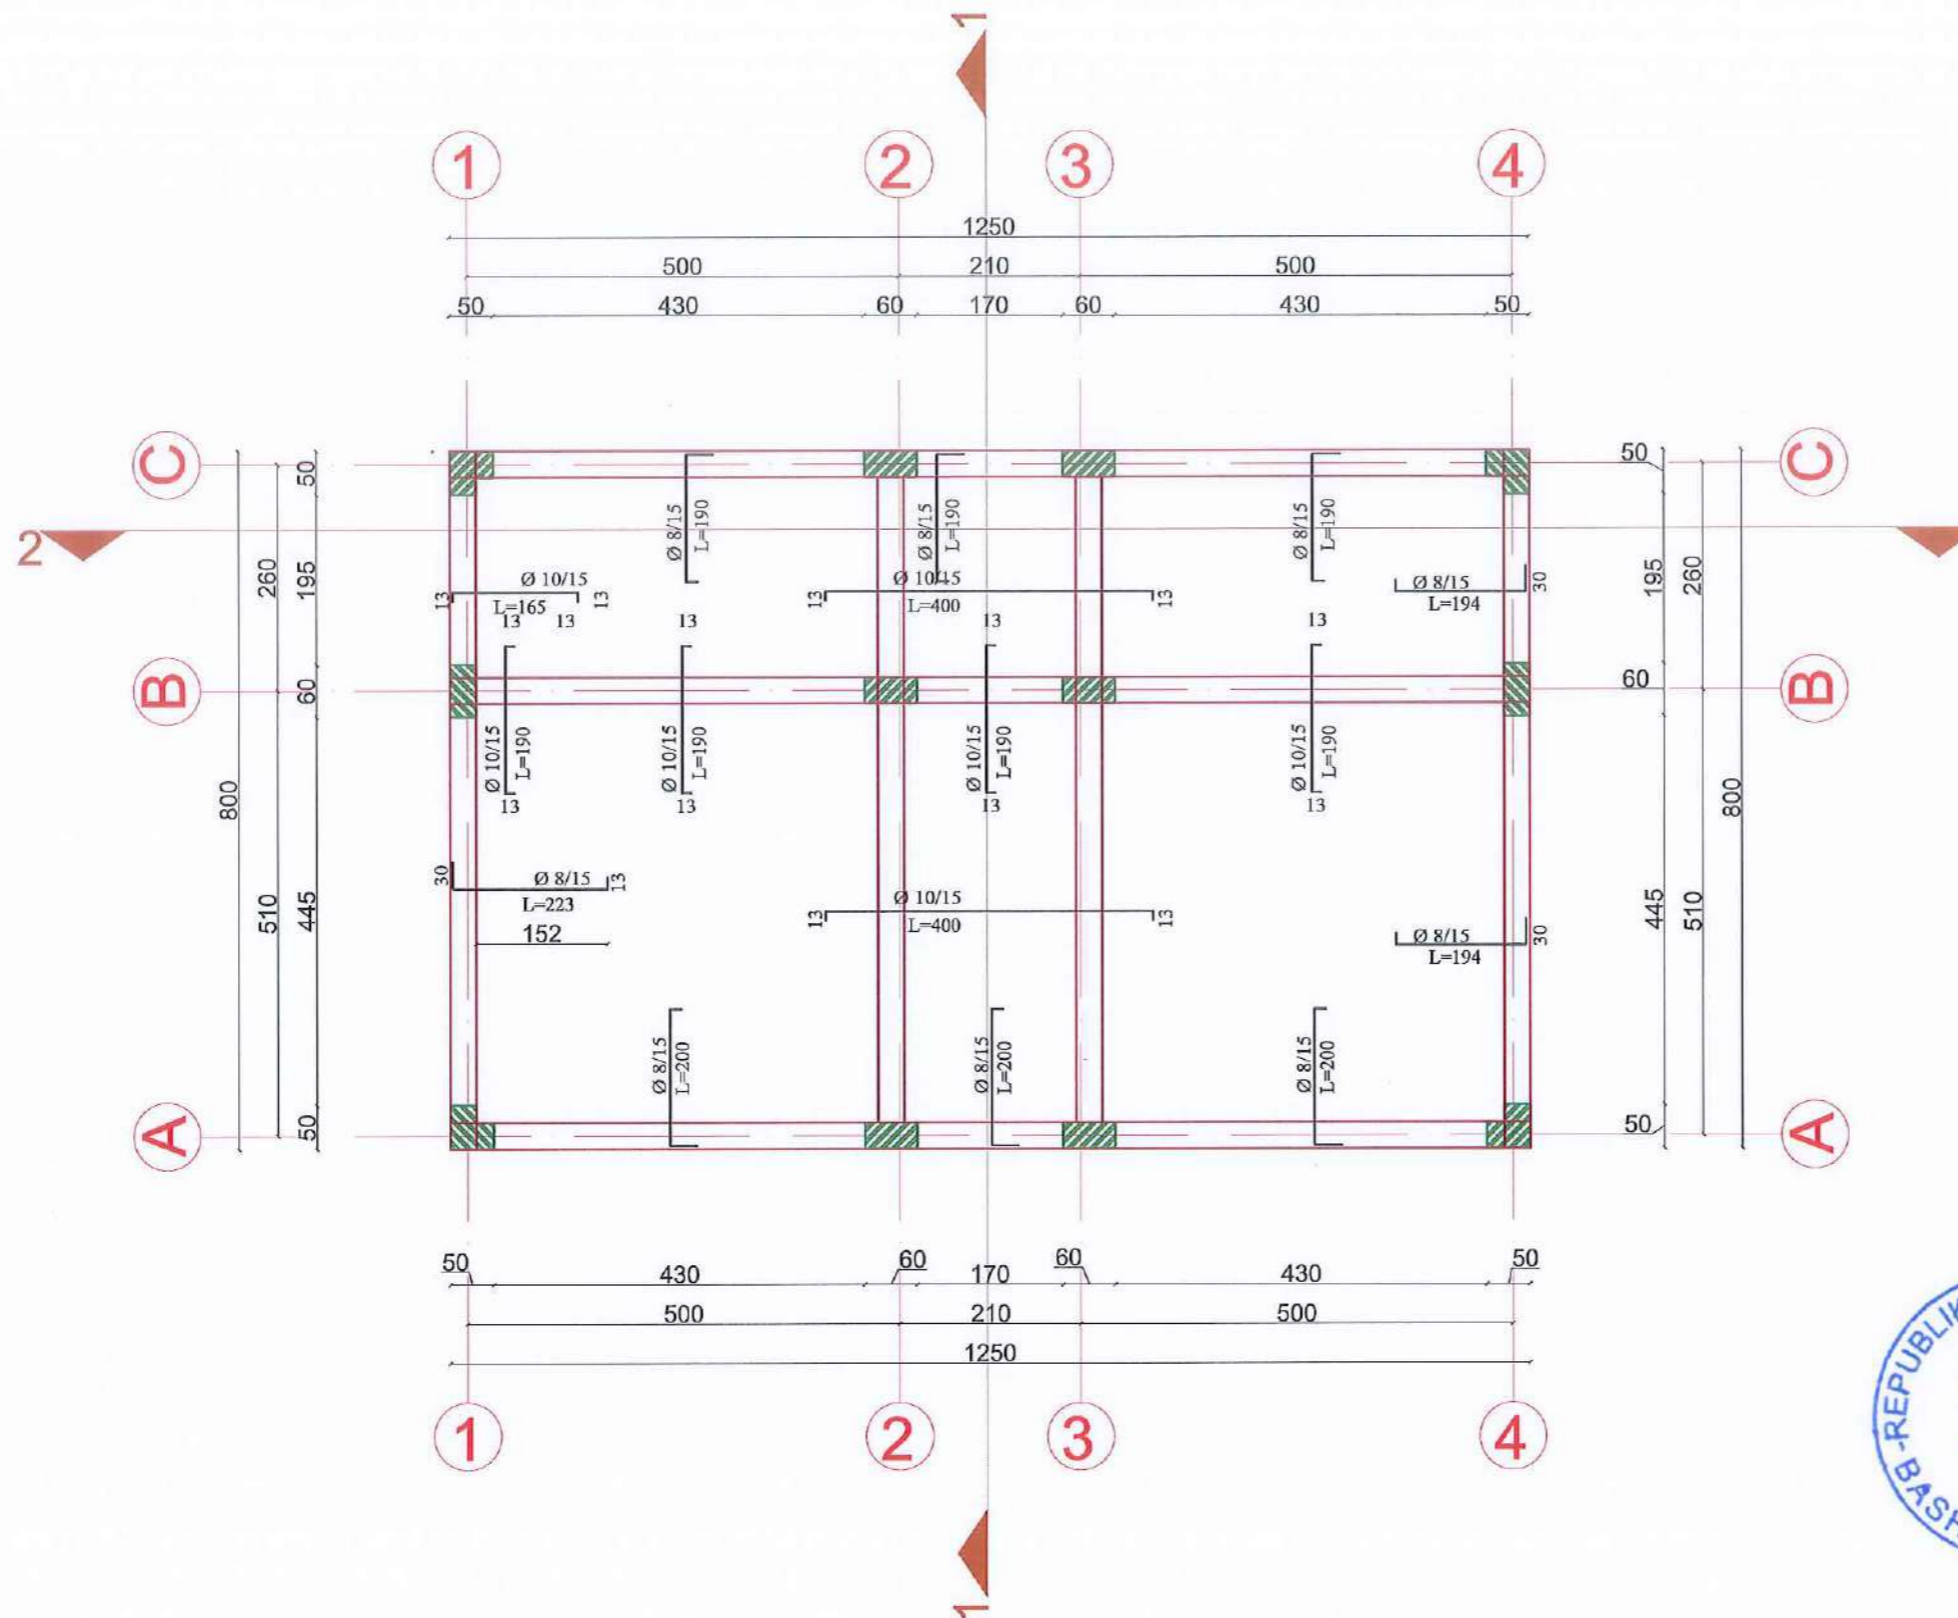

POROSITESI / CLIENT

BASHKIA HIMARE



KONSULENT / CONSULTANT
B.O.E "HYDRO-ENG CONSULTING" sh.p.k & "ENGINEERING CONSULTING GROUP" sh.p.k & "SIRE-ALB" sh.p.k



PROJEKTI / PROJECT NAME

"Rikonstruksioni i godines dhe Qendres ne Lagjen I Maj"

ZONA / LOCATION

BASHKIA HIMARE

FAZA E PROJEKTTIT / PROJECT PHASE

PROJEKT ZBATIMI
IMPLEMENTATION DESIGN

PROJEKTI TEKNIK / TECHNICAL DESIGN

PROJEKTI KONSTRUKTIV / STRUCTURAL DESIGN

PROJEKTI NGROHJES / HEATING AND COOLING

PROJEKTI HIDROSANITAR / MUNICIPAL DESIGN

PROJEKTI ELEKTRIK / ELECTRICAL DESIGN

EMERTIMI I FLETES / TITLE OF DESIGN

SHKALLA:
SCALE: 1:150

NR.FLETES / DRAWING No.


2026

K-12

VULA / STAMP



ZGARA E POSHTME +3.20

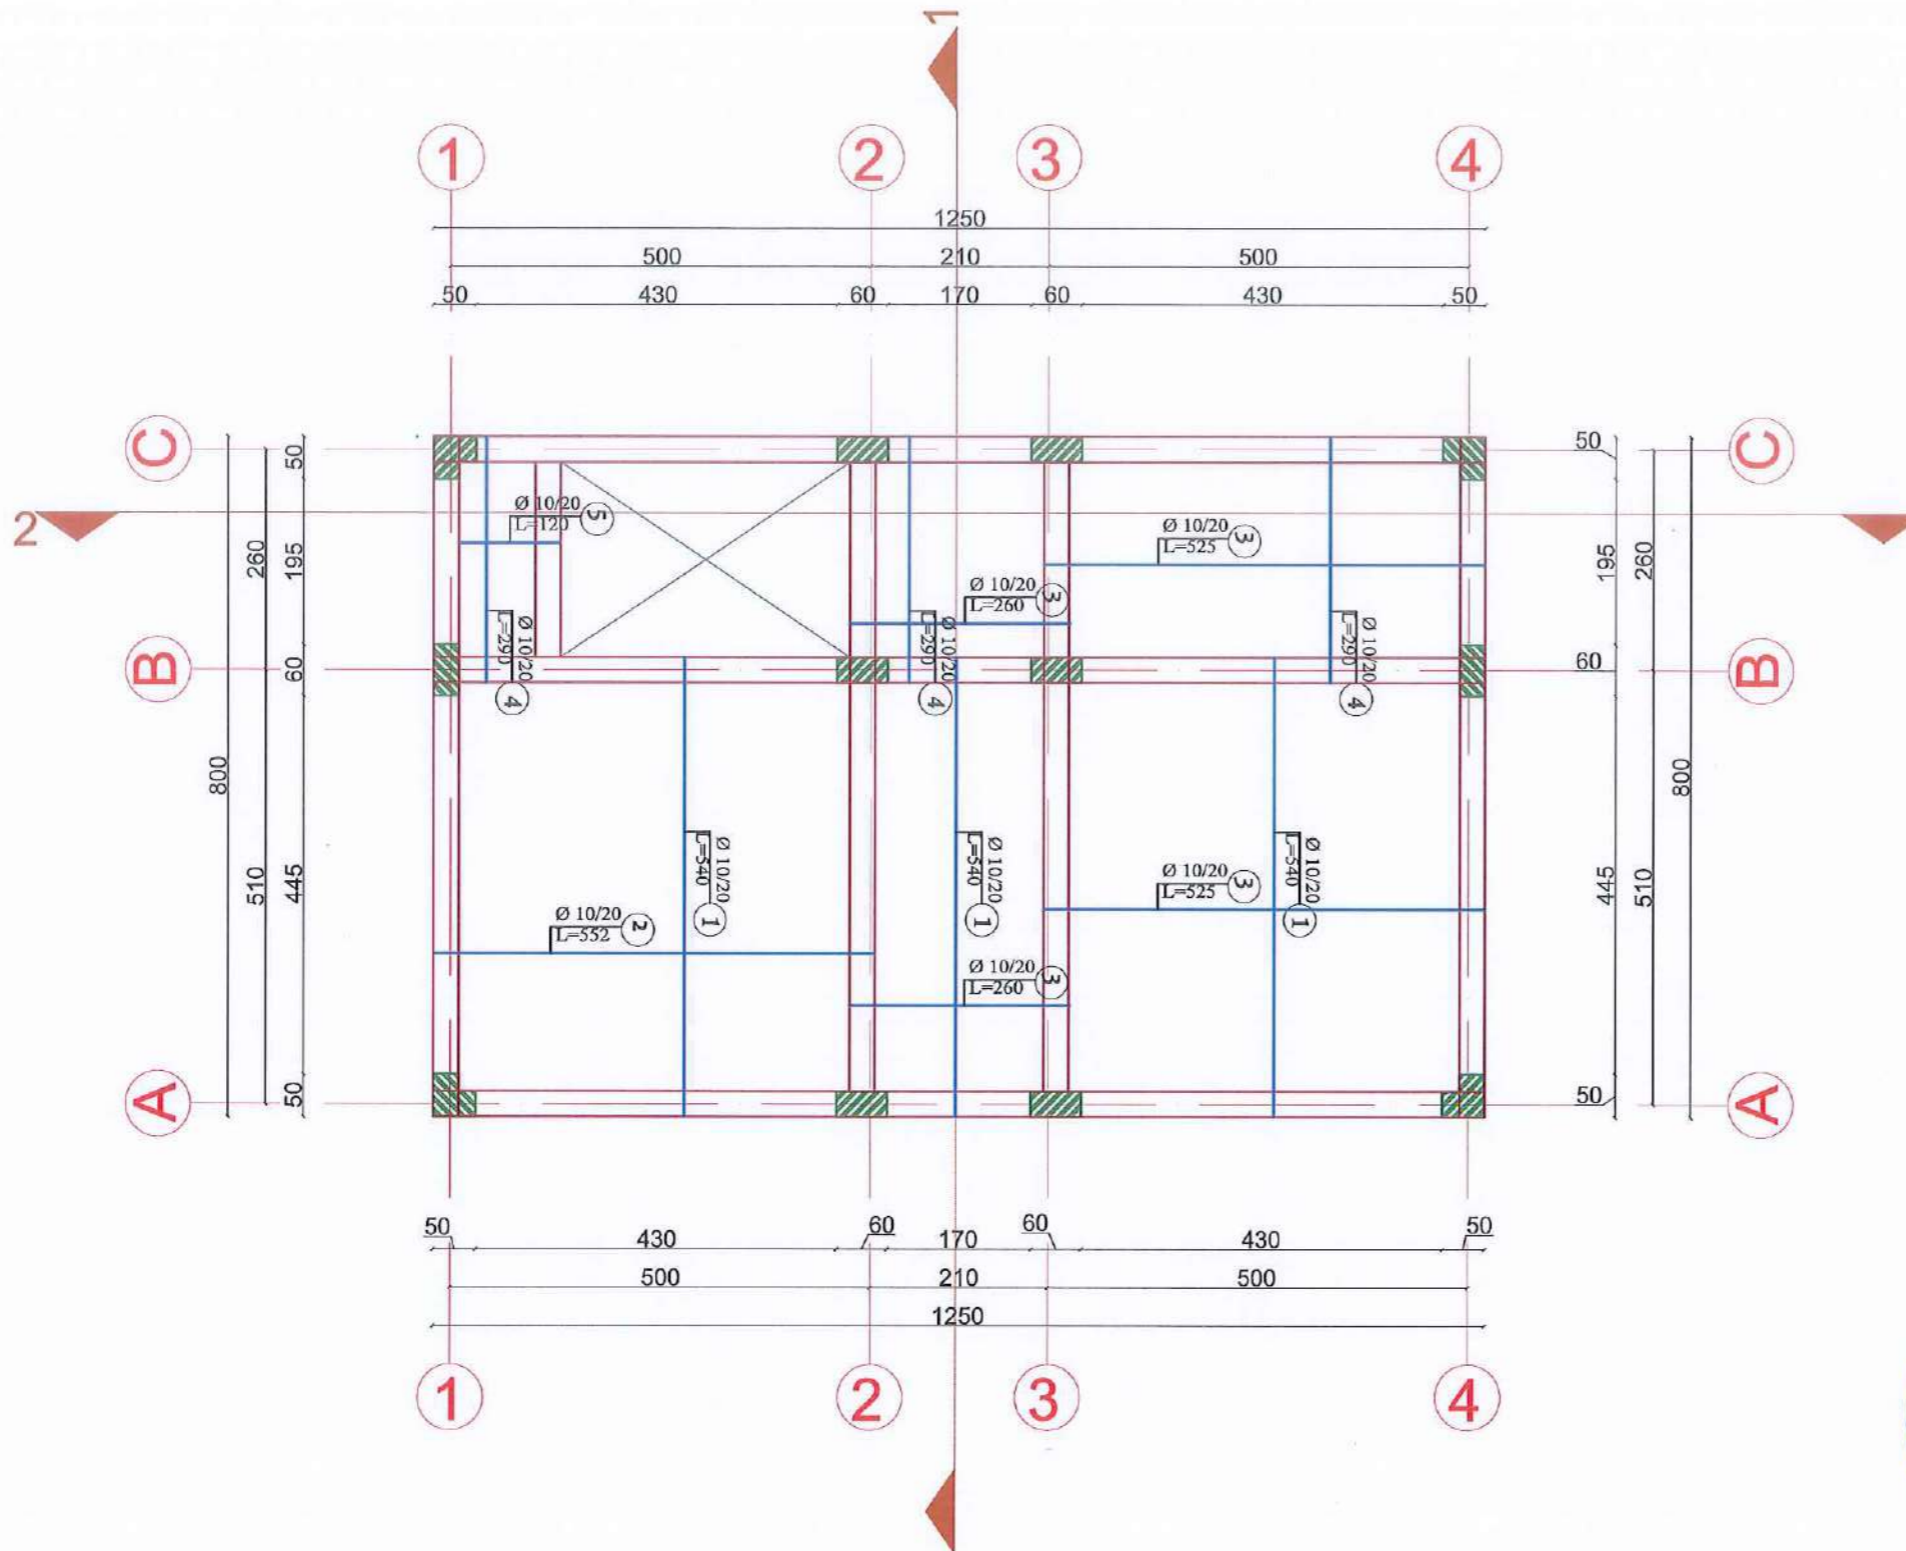

POROSITESI / CLIENT

BASHKIA HIMARE

KONSULENT / CONSULTANT

B.O.E "HYDRO-ENG CONSULTING" sh.p.k & "ENGINEERING CONSULTING GROUP" sh.p.k & "SIRE-ALB" sh.p.k

H.E.C
 HYDRO-ENG CONSULTING

PROJEKTI / PROJECT NAME

"Rikonstruksioni i godines dhe Qendres ne Lugjen I Maj"

ZONA / LOCATION

BASHKIA HIMARE

FAZA E PROJEKTTIT / PROJECT PHASE

PROJEKT ZBATIMI
 IMPLEMENTATION DESIGN

PROJEKTI TEKNIK / TECHNICAL DESIGN

PROJEKTI KONSTRUKTIV / STRUCTURAL DESIGN

PROJEKTI NGROHJES / HEATING AND COOLING

PROJEKTI HIDROSANITAR / MUNICIPAL DESIGN

PROJEKTI ELEKTRIK / ELECTRICAL DESIGN

EMERTIMI I FLETES / TITLE OF DESIGN


SHKALLA: SCALE: 1:150

NR.FLETES / DRAWING No. K-13

VULA / STAMP

SIRE ALB
 Architecture Engineering
 M36415202E

ZGARA E SIPERME +6.40

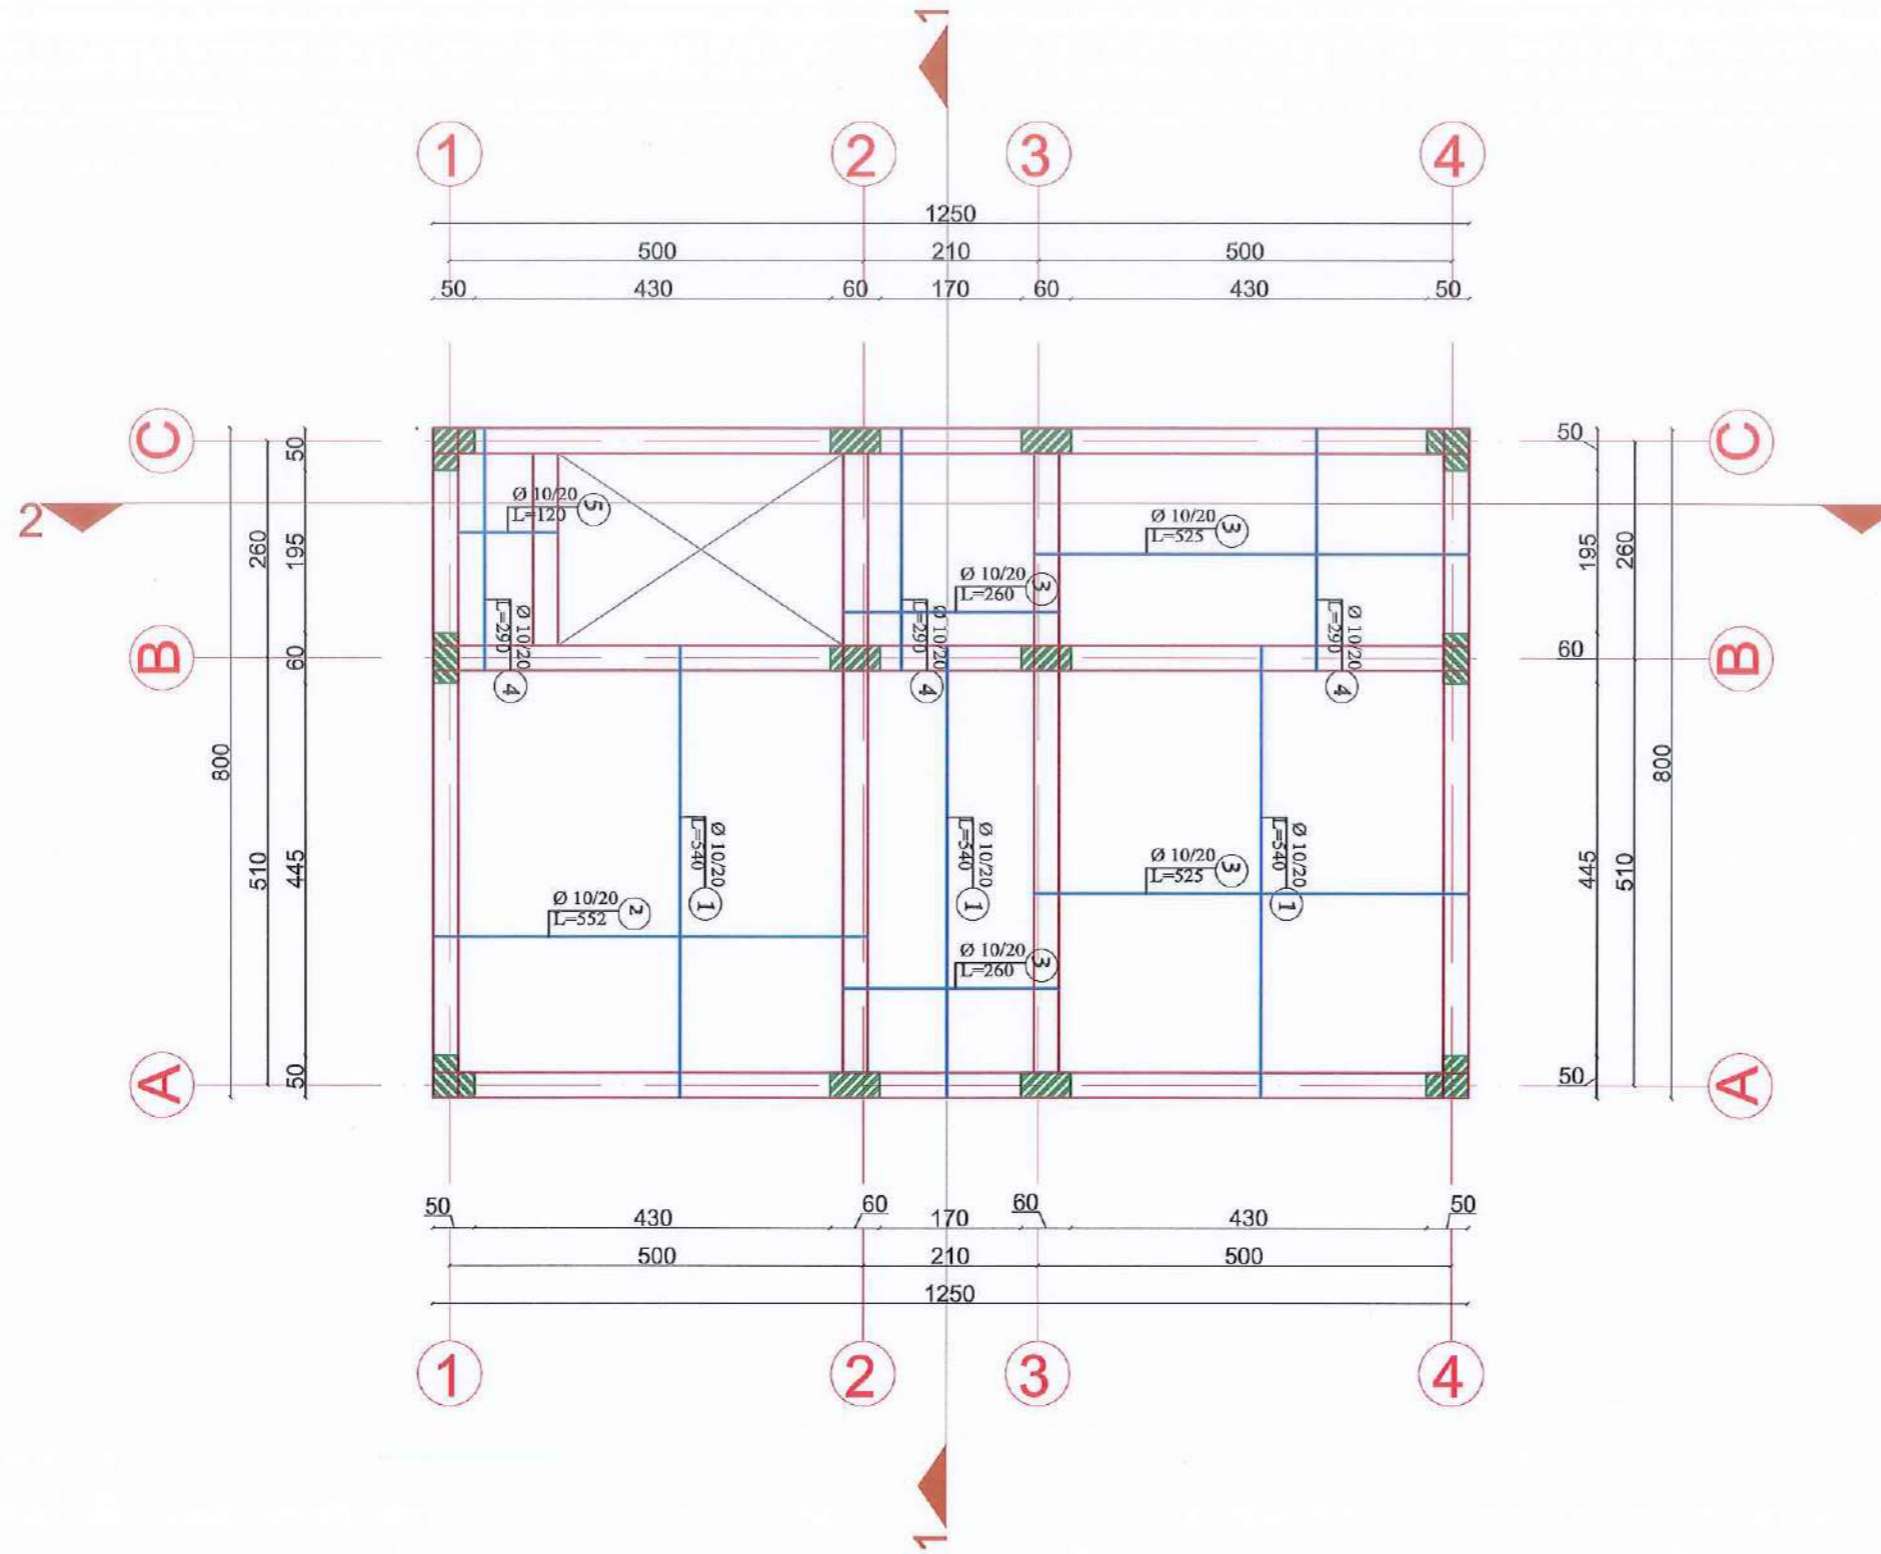

POROSITESI / CLIENT

BASHKIA HIMARE



KONSULENT / CONSULTANT
B.O.E "HYDRO-ENG CONSULTING" sh.p.k. & "ENGINEERING CONSULTING GROUP" sh.p.k. & "SIRE-ALB" sh.p.k.



PROJEKTI / PROJECT NAME

"Rikonstruksioni i godines dhe Qendres ne Lagjen I Maj"

ZONA / LOCATION

BASHKIA HIMARE

FAZA E PROJEKTI / PROJECT PHASE

PROJEKT ZBATIMI
IMPLEMENTATION DESIGN

PROJEKTI TEKNIK / TECHNICAL DESIGN

PROJEKTI KONSTRUKTIV / STRUCTURAL DESIGN

PROJEKTI NGROHJES / HEATING AND COOLING

PROJEKTI HIDROSANITAR / MUNICIPAL DESIGN

PROJEKTI ELEKTRIK / ELECTRICAL DESIGN

EMERTIMI I FLETES / TITLE OF DESIGN

SHKALLA: SCALE: 1:150

NR.FLETES / DRAWING No.






2026

K-14

VULA / STAMP



Armimi traut aksi T-A& T-C 30x50 cm KUOTA +3.20m

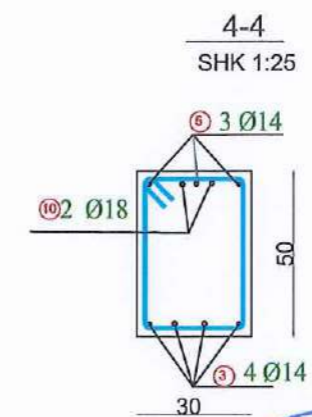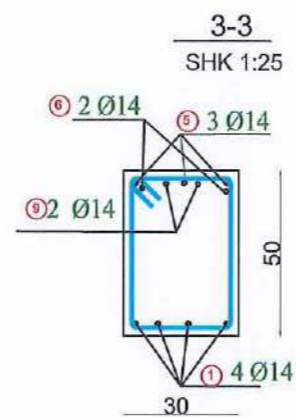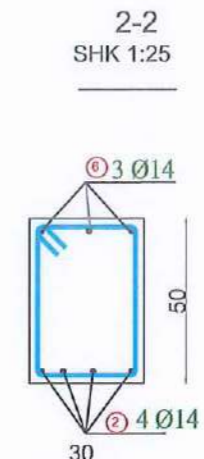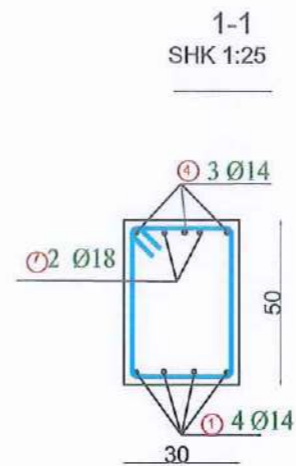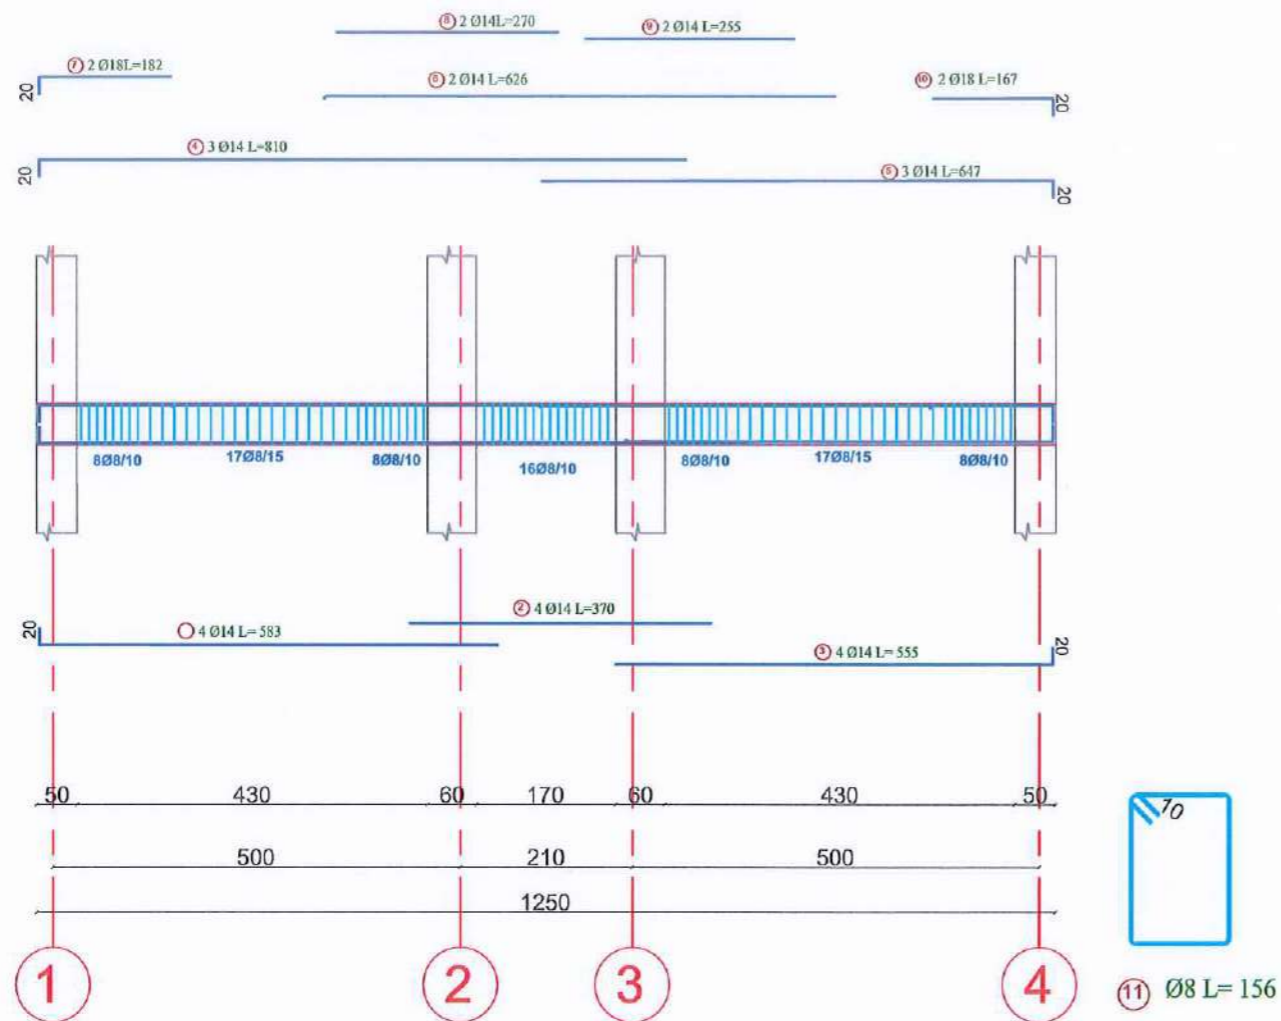

POROSITESI / CLIENT

BASHKIA HIMARE



KONSULENT / CONSULTANT
B.O.E "HYDRO-ENG CONSULTING" sh.p.k & "ENGINEERING CONSULTING GROUP" sh.p.k & "SIRE-ALB" sh.p.k

SIRE
Architecture Engineering



H.E.C
HYDRO-ENG CONSULTING

PROJEKTI / PROJECT NAME

"Rikonstruksioni i godines dhe Qendres ne Lagjen I Maj"

ZONA / LOCATION

BASHKIA HIMARE

FAZA E PROJEKTI / PROJECT PHASE

PROJEKT ZBATIMI
IMPLEMENTATION DESIGN

PROJEKTI TEKNIK / TECHNICAL DESIGN

PROJEKTI KONSTRUKTIV / STRUCTURAL DESIGN

PROJEKTI NGROHJES / HEATING AND COOLING

PROJEKTI HIDROSANITAR / MUNICIPAL DESIGN

PROJEKTI ELEKTRIK / ELECTRICAL DESIGN

EMERTIMI / FLETES / TITLE OF DESIGN

SHKALLA:
SCALE: 1:150

NR.FLETES / DRAWING No.






2026

K-15

VULLA / STAMP



Armimi traut aksi T-A& T-C 30x50 cm KUOTA +6.40m

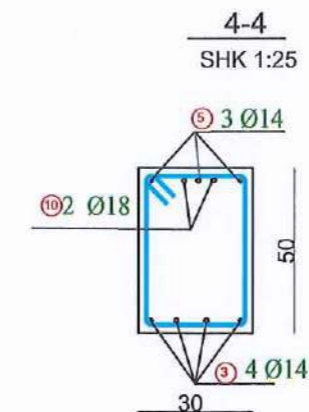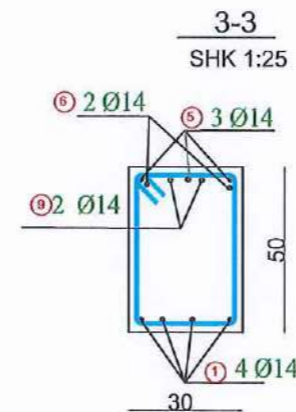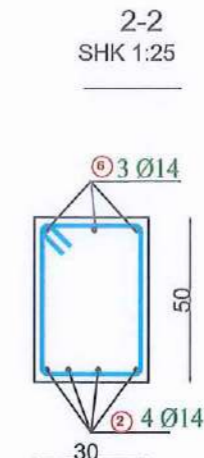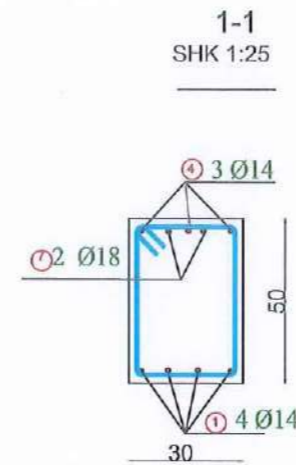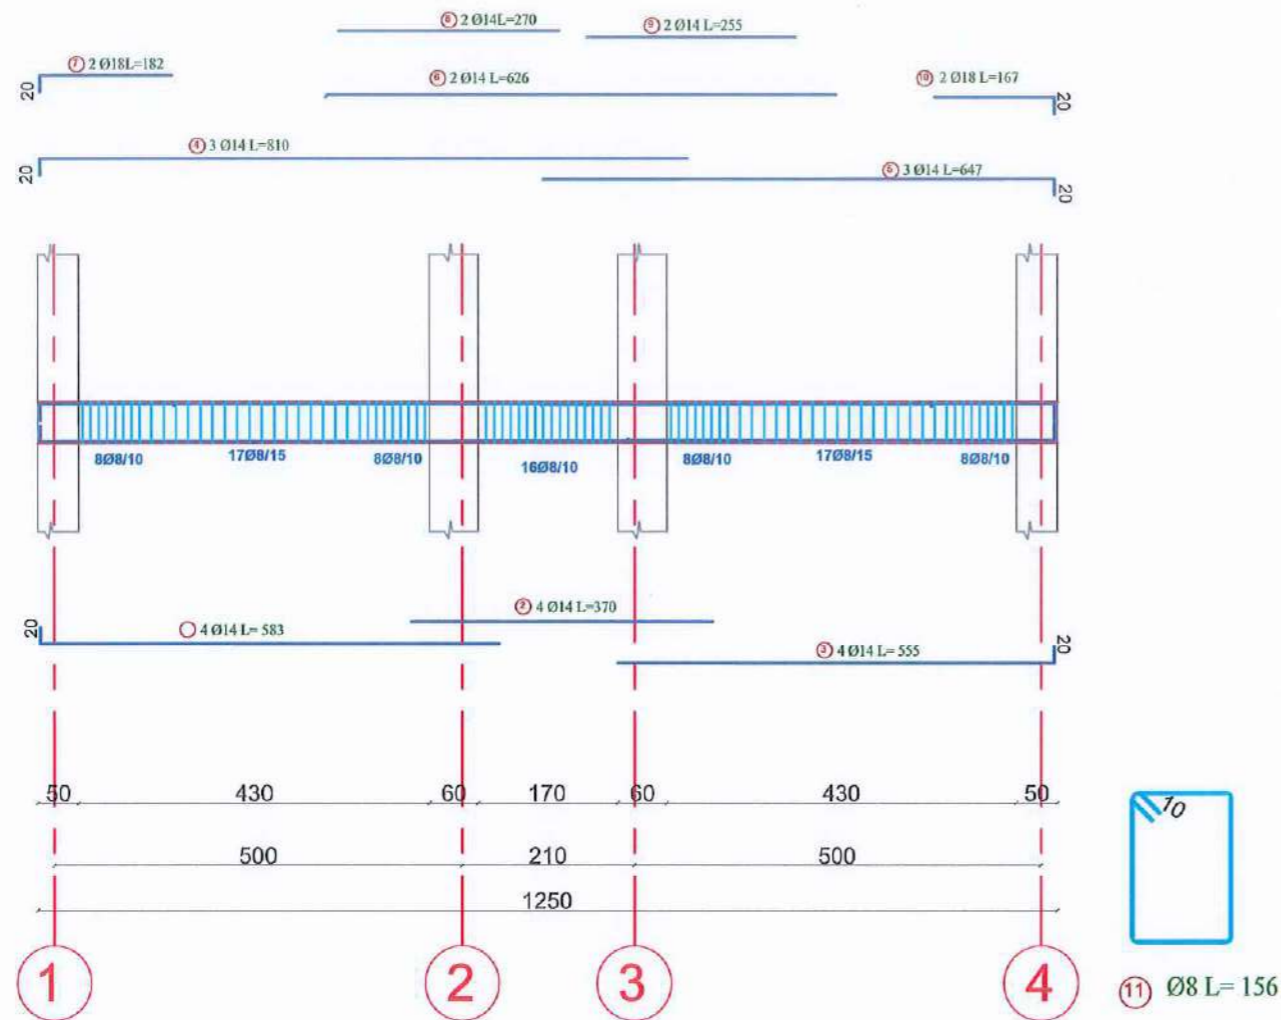

POROSITESI / CLIENT

BASHKIA HIMARE

KONSULENT / CONSULTANT

B.O.E "HYDRO-ENG CONSULTING" sh.p.k. & "ENGINEERING CONSULTING GROUP" sh.p.k. & "SRE-ALB" sh.p.k.

SRE ALB
Architecture Engineering

EE
Engineering Consulting Group

H.E.C
HYDRO-ENG CONSULTING

PROJEKTI / PROJECT NAME

"Rikonstruksioni i godines dhe Qendres ne Lagjen I Mej"

ZONA / LOCATION

BASHKIA HIMARE

FAZA E PROJEKTI / PROJECT PHASE

PROJEKT ZBATIMI
IMPLEMENTATION DESIGN

PROJEKTI TEKNIK / TECHNICAL DESIGN

PROJEKTI KONSTRUKTIV / STRUCTURAL DESIGN

PROJEKTI NGROHJES / HEATING AND COOLING

PROJEKTI HIDROSANTAR / MUNICIPAL DESIGN

PROJEKTI ELEKTRIK / ELECTRICAL DESIGN







EMERTIMI / FLETES / TITLE OF DESIGN

SHKALLA: SCALE: 1:150

NR.FLETES / DRAWING No. K-16

VULA / STAMP

Armimi traut aksi T-B 30x50 cm KUOTA +3.20m

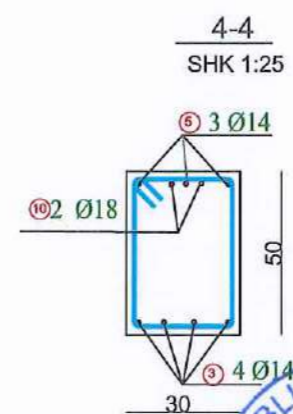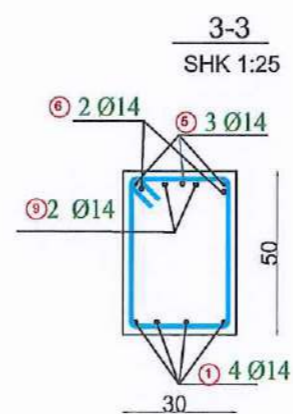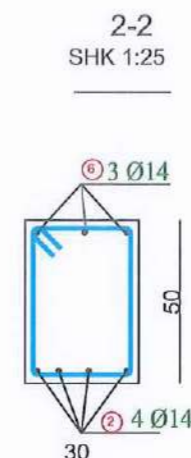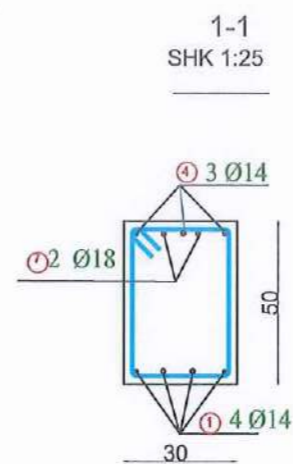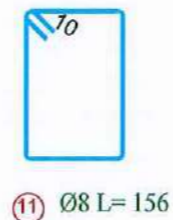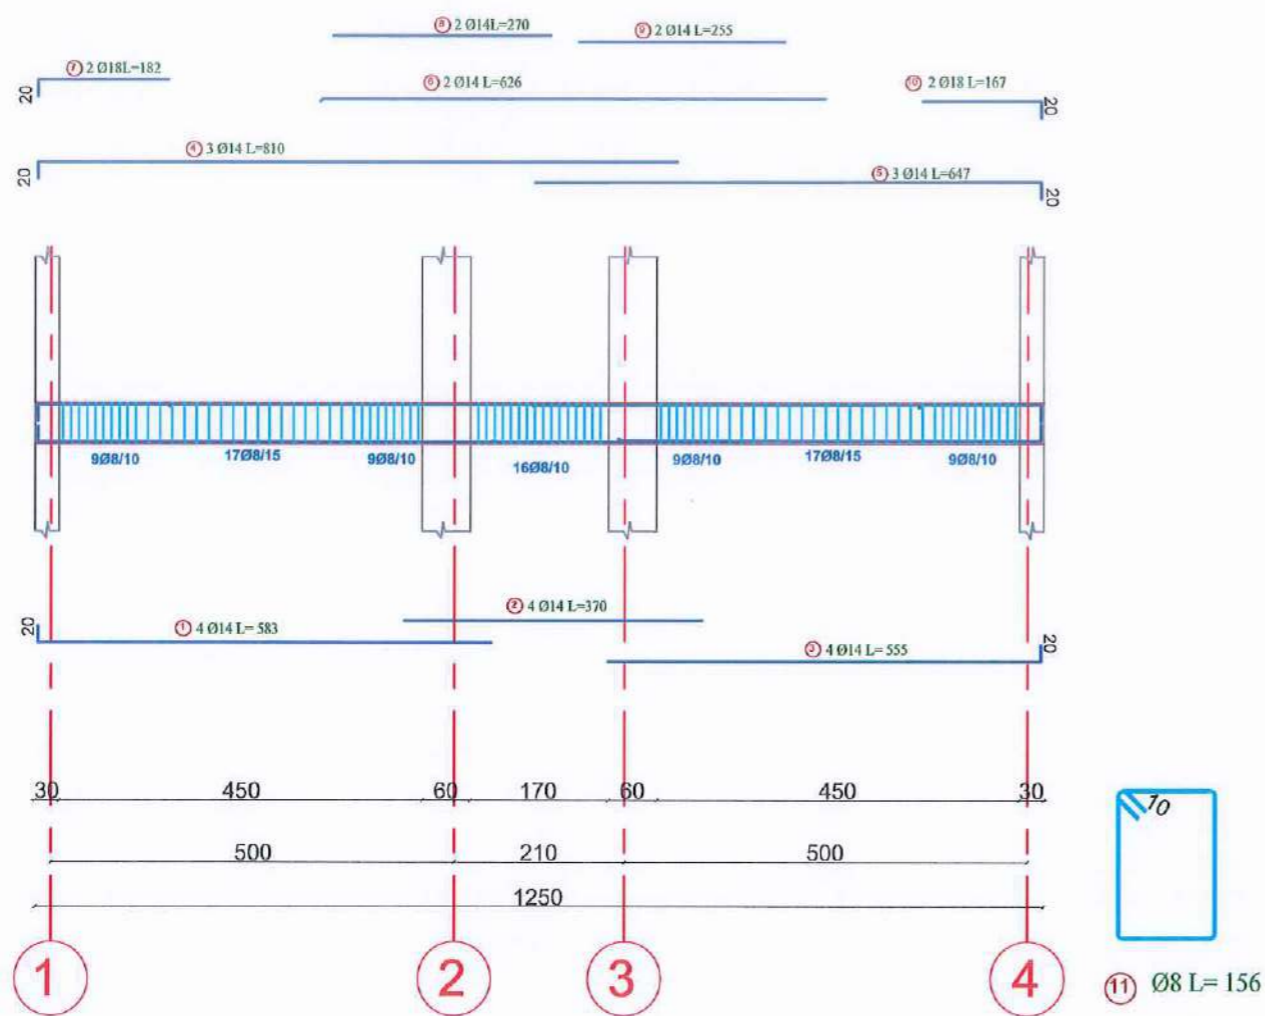

POROSITESI / CLIENT

BASHKIA HIMARE



KONSULENT / CONSULTANT
S.O.E "HYDRO-ENG CONSULTING" sh.p.k. & "ENGINEERING CONSULTING GROUP" sh.p.k. & "SIRE-ALB" sh.p.k.



PROJEKTI / PROJECT NAME

"Rikonstruksioni i godines dhe Qendres ne Lagjen I Maj"

ZONA / LOCATION

BASHKIA HIMARE

FAZA E PROJEKTI / PROJECT PHASE

PROJEKT ZBATIMI
IMPLEMENTATION DESIGN

PROJEKTI TEKNIK / TECHNICAL DESIGN

PROJEKTI KONSTRUKTIV / STRUCTURAL DESIGN

PROJEKTI NGROHJES / HEATING AND COOLING

PROJEKTI HIDROSANITAR / MUNICIPAL DESIGN

PROJEKTI ELEKTRIK / ELECTRICAL DESIGN

EMERTIMI / FLETES / TITLE OF DESIGN

SHKALLA:
SCALE: 1:150

NR.FLETES / DRAWING No.






2026

K-17

VULA / STAMP








Armimi traut aksi T-B 30x50 cm KUOTA +6.40m

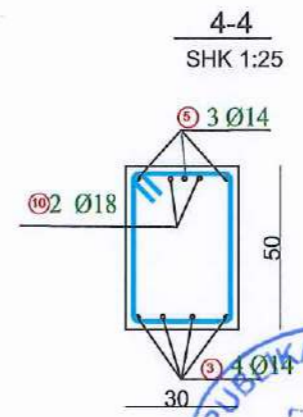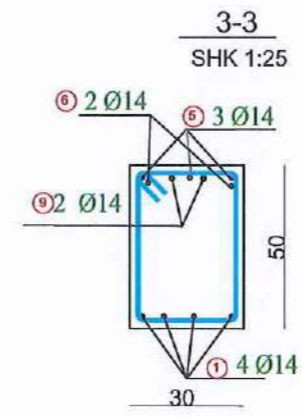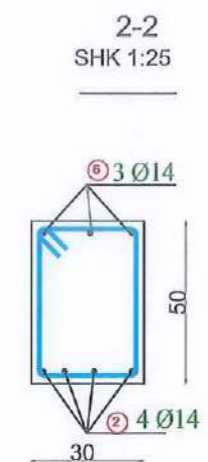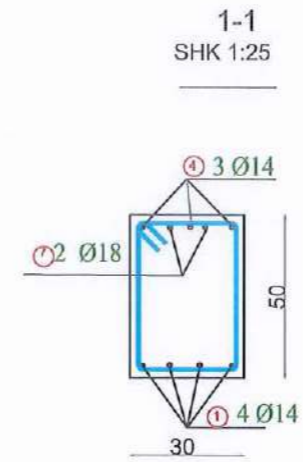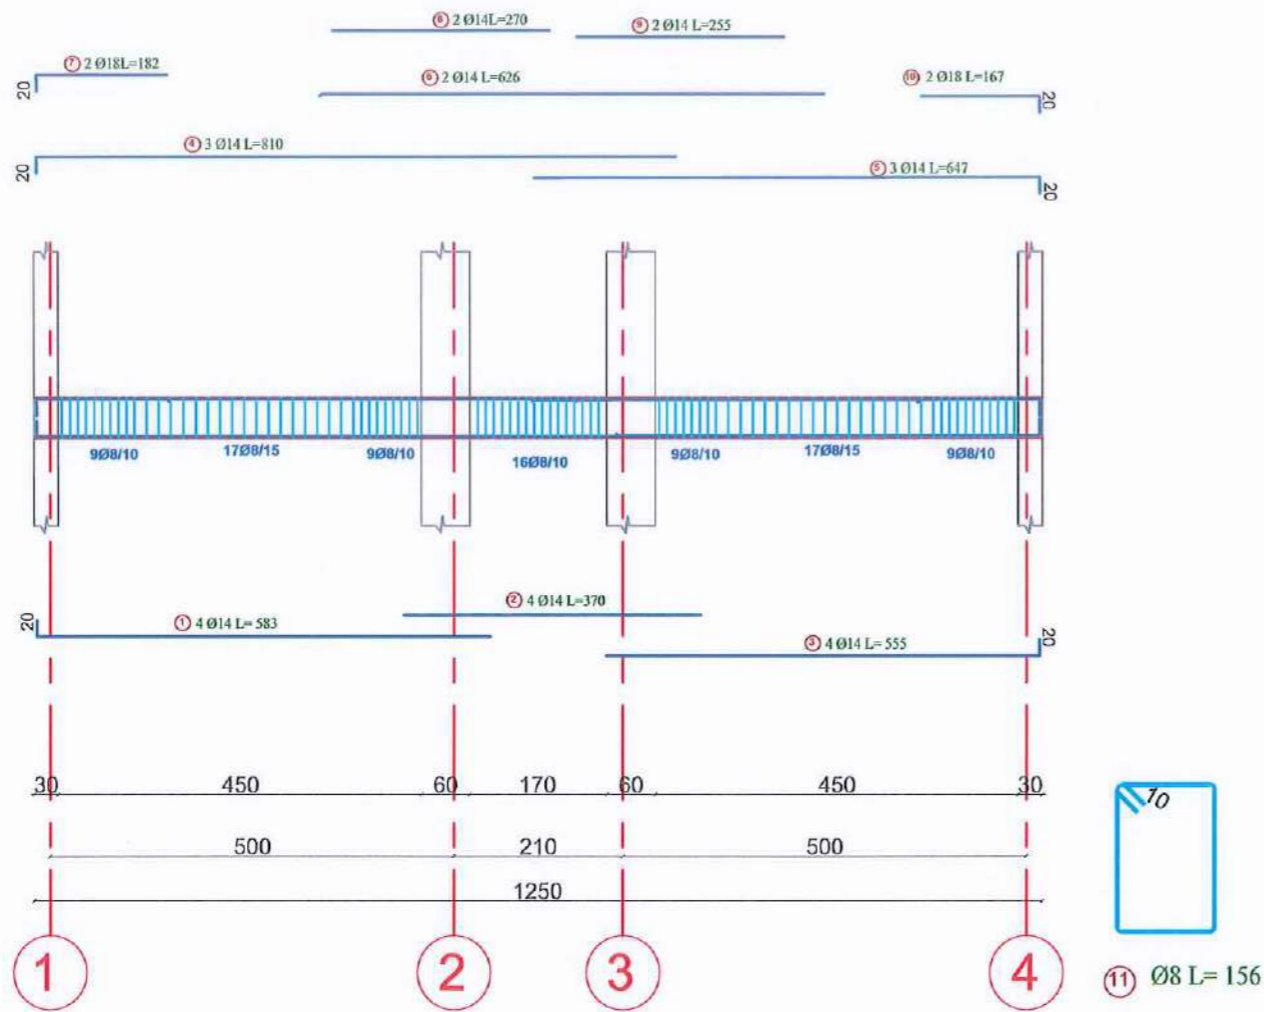

POROSITESI / CLIENT	
BASHKIA HIMARE	
	
KONSULENT / CONSULTANT	
B.O.E "HYDRO-ENG CONSULTING" sh.p.k & "ENGINEERING CONSULTING GROUP" sh.p.k & "SIRE-ALB" sh.p.k	
	
	
	
PROJEKTI / PROJECT NAME	
"Rikonstruksioni i godines dhe Qendres ne Logjen I Maj"	
ZONA / LOCATION	
BASHKIA HIMARE	
FAZA E PROJEKTIIT / PROJECT PHASE	
PROJEKT ZBATIMI IMPLEMENTATION DESIGN	
PROJEKTI TEKNIK / TECHNICAL DESIGN	
PROJEKTI KONSTRUKTIV / STRUCTURAL DESIGN	
PROJEKTI NGROHJES / HEATING AND COOLING	
PROJEKTI HIDROSANITAR / MUNICIPAL DESIGN	
PROJEKTI ELEKTRIK / ELECTRICAL DESIGN	
EMERTIMI I FLETES / TITLE OF DESIGN	
SHKALLA: SCALE: 1:150	NR.FLETES / DRAWING No.
2026	K-18
VULA / STAMP	
	

Armimi traut aksi T-1&T-4 30x50 cm KUOTA +3.20m

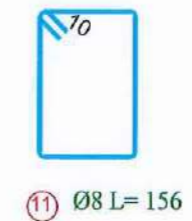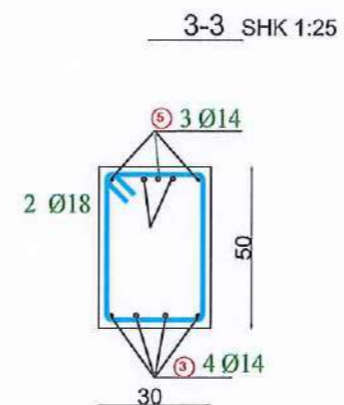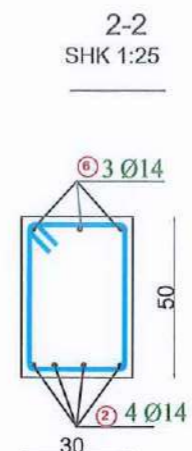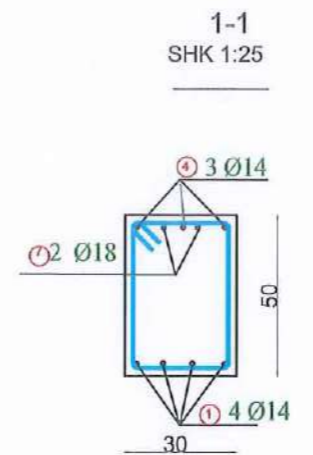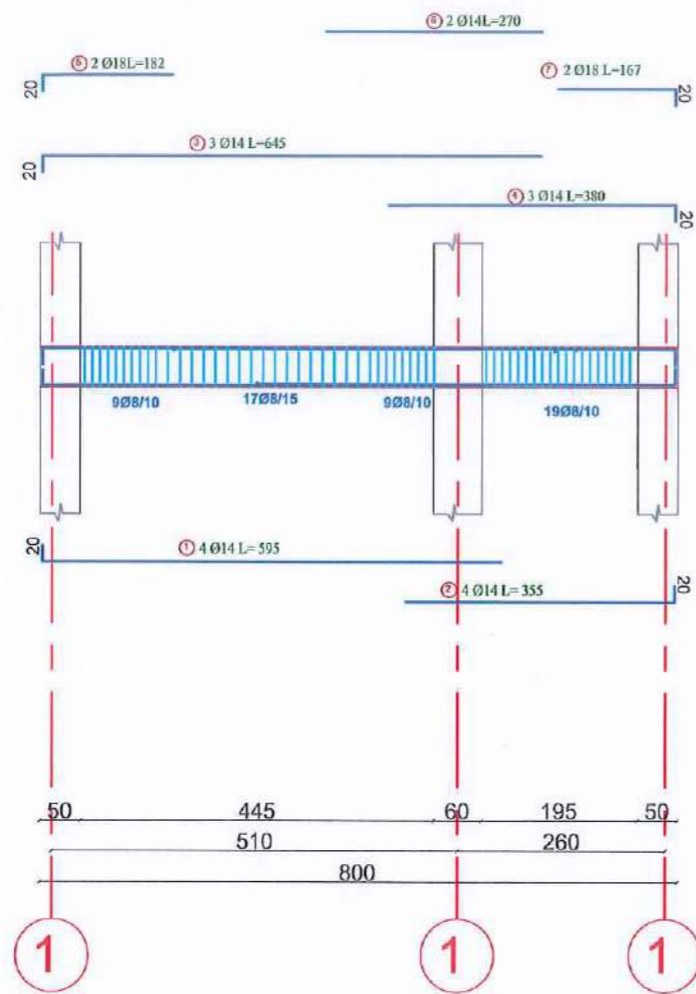

POROSITESI / CLIENT

BASHKIA HIMARE



KONSULENTI / CONSULTANT
B.O.E "HYDRO-ENG CONSULTING" sh.p.k & "ENGINEERING CONSULTING GROUP" sh.p.k & "SIRE-ALB" sh.p.k



PROJEKTI / PROJECT NAME

"Rikonstruksioni i godines dhe Qendres ne Lagjen I Maj"

ZONA / LOCATION

BASHKIA HIMARE

FAZA E PROJEKTI / PROJECT PHASE

PROJEKT ZBATIMI
IMPLEMENTATION DESIGN

PROJEKTI TEKNIK / TECHNICAL DESIGN

PROJEKTI KONSTRUKTIV / STRUCTURAL DESIGN

PROJEKTI NGROHJES / HEATING AND COOLING

PROJEKTI HIDROSANTAR / MUNICIPAL DESIGN

PROJEKTI ELEKTRIK / ELECTRICAL DESIGN

EMERTIMI / FLETES / TITLE OF DESIGN

SHKALLA: SCALE: 1:150

2026






NR.FLETES / DRAWING No.

K-19

VULA / STAMP



Armimi traut aksi T-1&T-4 30x50 cm KUOTA +6.40m

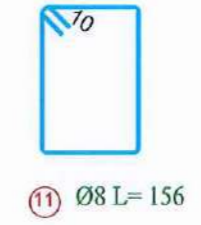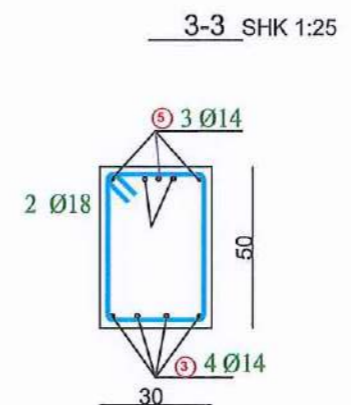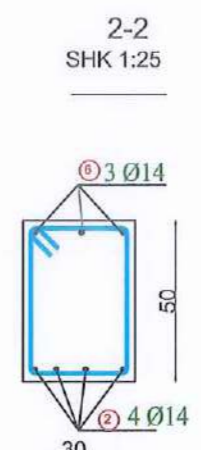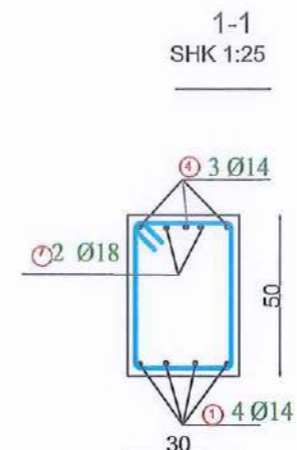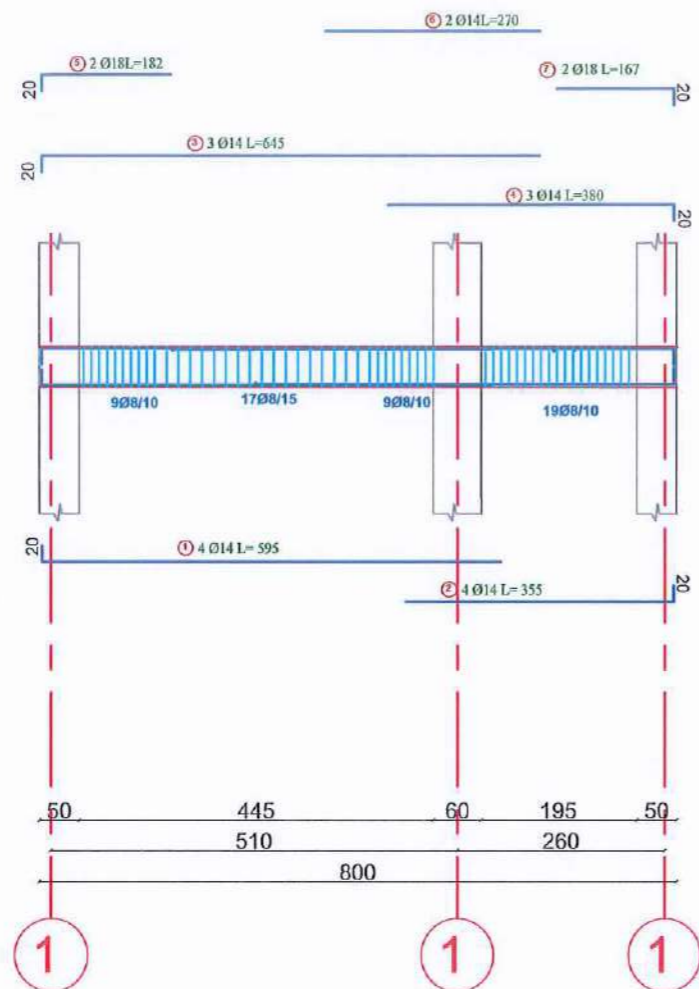

POROSITESI / CLIENT

BASHKIA HIMARE

KONSULENT / CONSULTANT

B.O.E "HYDRO-ENG CONSULTING" sh.p.k & "ENGINEERING CONSULTING GROUP" sh.p.k & "SIRE-ALB" sh.p.k

SIRE
Architecture Engineering

ECE
Engineering Consulting Group

H.E.C
HYDRO-ENG CONSULTING

PROJEKTI / PROJECT NAME

"Rikonstruksioni i godines dhe Qendres ne Lagjen I Maj"

ZONA / LOCATION

BASHKIA HIMARE

FAZA E PROJEKTI / PROJECT PHASE

PROJEKT ZBATIMI
IMPLEMENTATION DESIGN

PROJEKTI TEKNIK / TECHNICAL DESIGN

PROJEKTI KONSTRUKTIV / STRUCTURAL DESIGN

PROJEKTI NGROHJES / HEATING AND COOLING

PROJEKTI HIDROSANITAR / MUNICIPAL DESIGN


PROJEKTI ELEKTRIK / ELECTRICAL DESIGN

EMERTIMI / FLETES / TITLE OF DESIGN


SHKALLA: SCALE: 1:150	NR.FLETES / DRAWING No.
2026	K-20

VULA / STAMP


Armimi traut aksi T-2&T-3 30x50 cm KUOTA +3.20m

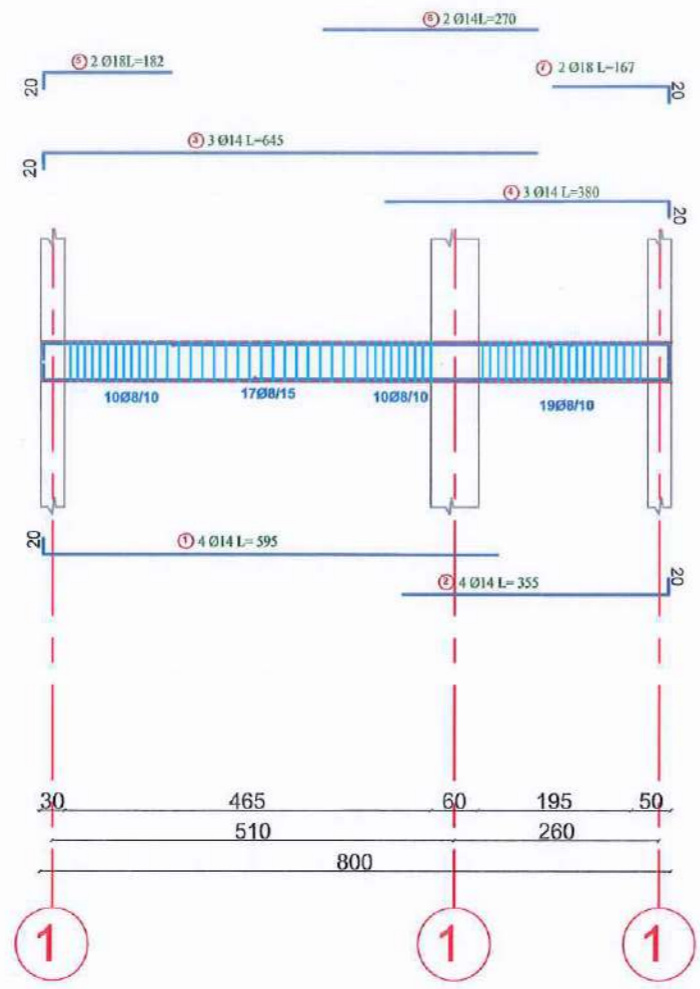



1-1 SHK 1:25

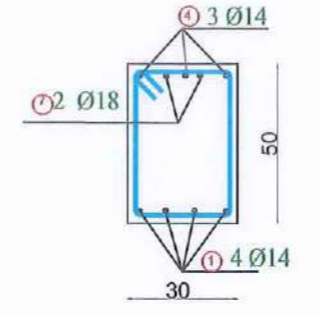

2-2 SHK 1:25

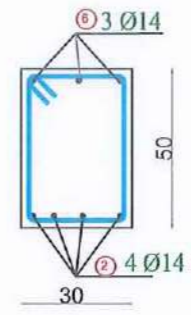

3-3 SHK 1:25

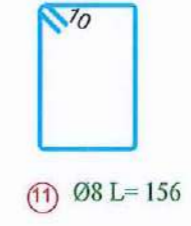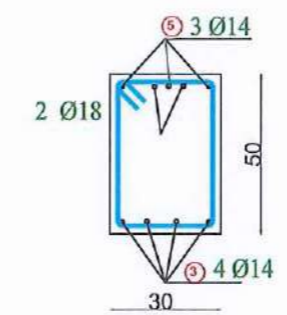

POROSITESI / CLIENT

BASHKIA HIMARE



KONSULENT / CONSULTANT

B.O.E "HYDRO-ENG CONSULTING" sh.p.k. & "ENGINEERING CONSULTING GROUP" sh.p.k. & "SIRE-ALB" sh.p.k.

SIRE ALB
Architecture Engineering

EEG
Engineering Consulting Group

H.E.C
HYDRO-ENG CONSULTING

PROJEKTI / PROJECT NAME

"Rikonstruksioni i godines dhe Dendres ne Lagjen 1 Maj"

ZONA / LOCATION

BASHKIA HIMARE

FAZA E PROJEKTI / PROJECT PHASE

PROJEKT ZBATIMI
IMPLEMENTATION DESIGN

PROJEKTI TEKNIK / TECHNICAL DESIGN

PROJEKTI KONSTRUKTIV / STRUCTURAL DESIGN

PROJEKTI NGROHJES / HEATING AND COOLING

PROJEKTI HIDROSANITAR / MUNICIPAL DESIGN

PROJEKTI ELEKTRIK / ELECTRICAL DESIGN

EMERTIMI / FLETES / TITLE OF DESIGN

SHKALLA: SCALE: 1:150



NR.FLETES / DRAWING No. 2026

K-21

VULA / STAMP



Armimi traut aksi T-2&T-3 30x50 cm KUOTA +6.40m

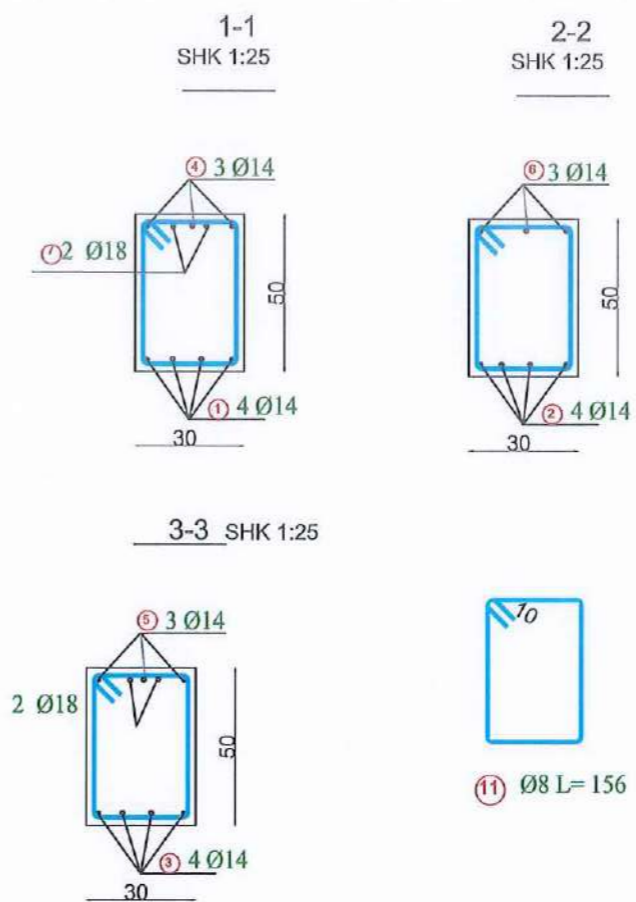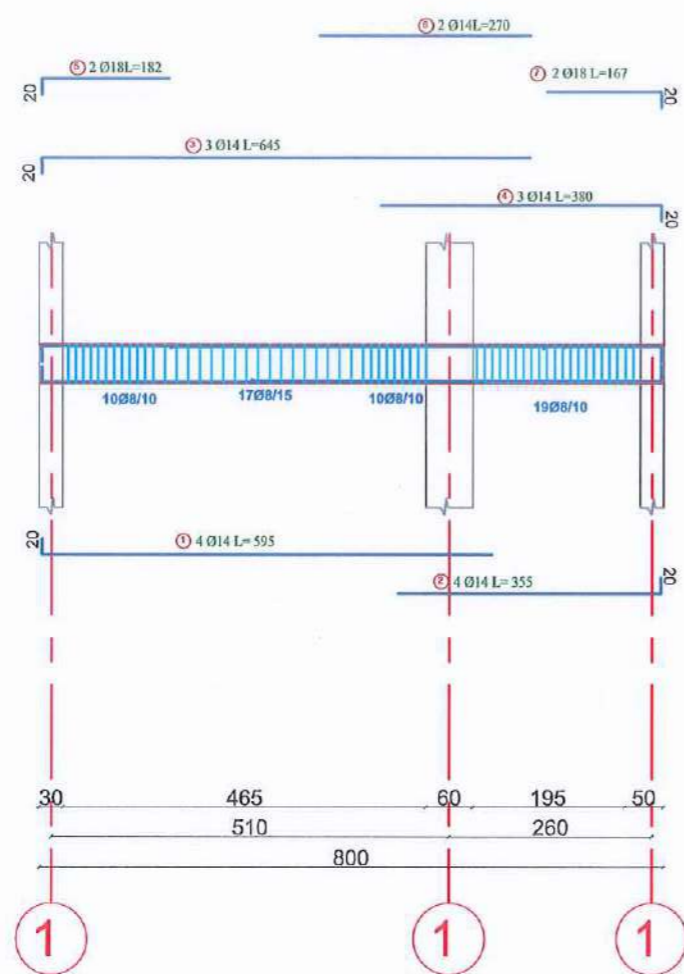

POROSITESI / CLIENT

BASHKIA HIMARE



KONSULENT / CONSULTANT
B.O.E "HYDRO-ENG CONSULTING" sh.p.k & "ENGINEERING CONSULTING GROUP" sh.p.k & "SIRE-ALB" sh.p.k



PROJEKTI / PROJECT NAME

"Rikonstruksioni i godines dhe Qendres ne Lagjen I Maj"

ZONA / LOCATION

BASHKIA HIMARE

FAZA E PROJEKTI / PROJECT PHASE

PROJEKT ZBATIMI
IMPLEMENTATION DESIGN

PROJEKTI TEKNIK / TECHNICAL DESIGN

PROJEKTI KONSTRUKTIV / STRUCTURAL DESIGN

PROJEKTI NGROHJES / HEATING AND COOLING

PROJEKTI HIDROSANTAR / MUNICIPAL DESIGN

PROJEKTI ELEKTRIK / ELECTRICAL DESIGN

EMERTIMI / FLETES / TITLE OF DESIGN


SHKALLA: SCALE: 1:150

NR. FLETES / DRAWING No. K-22


VULA / STAMP




kolona K1 30x50 x 50x30 cm

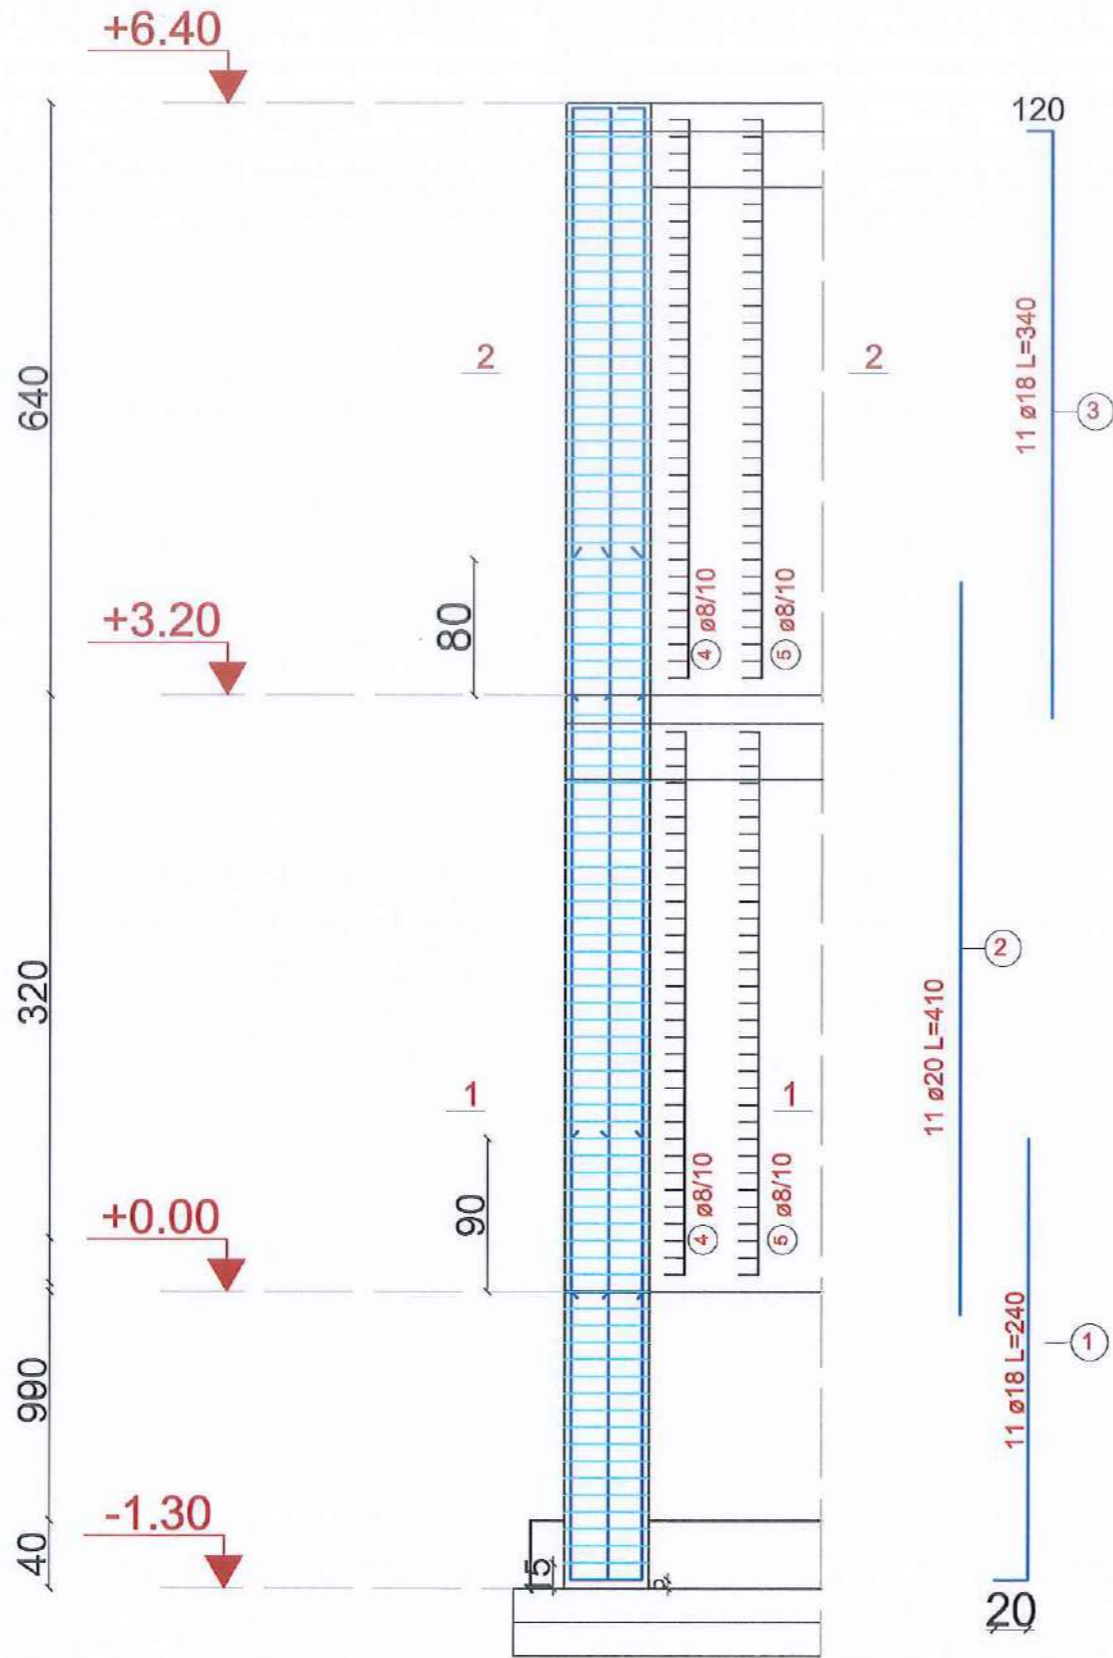

Prerja 2-2





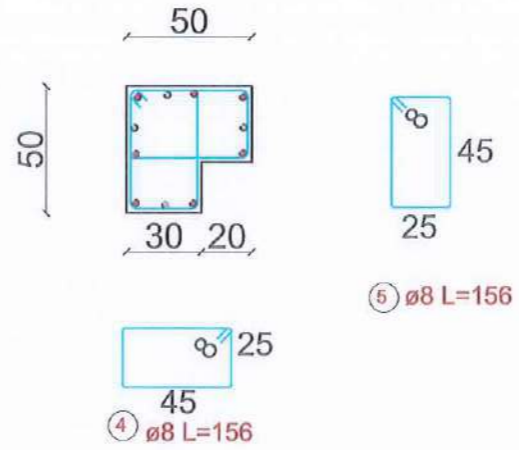


Prerja 1-1

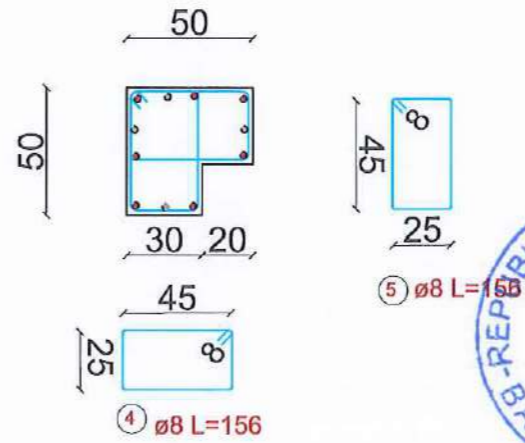

POROSITESI / CLIENT BASHKIA HIMARE 	
KONSULENTI / CONSULTANT B.O.E "HYDRO-ENG CONSULTING" sh.p.k & "ENGINEERING CONSULTING GROUP" sh.p.k & "SIRE ALB" sh.p.k.   	
PROJEKTI / PROJECT NAME "Rikonstruksioni i godines dhe Qendres ne Legjen I Maj"	
ZONA / LOCATION BASHKIA HIMARE	
FAZA E PROJEKTI / PROJECT PHASE PROJEKT ZBATIMI IMPLEMENTATION DESIGN	
PROJEKTI TEKNIK / TECHNICAL DESIGN	
PROJEKTI KONSTRUKTIV / STRUCTURAL DESIGN	
PROJEKTI NGROHJES / HEATING AND COOLING	
PROJEKTI HIDROSANITAR / MUNICIPAL DESIGN	
PROJEKTI ELEKTRIK / ELECTRICAL DESIGN	
EMERTIMI / FLETES / TITLE OF DESIGN	
SHKALLA: SCALE: 1:150	NR.FLETES / DRAWING No. K-23
VULA / STAMP 	

kolona K2 30x60 cm

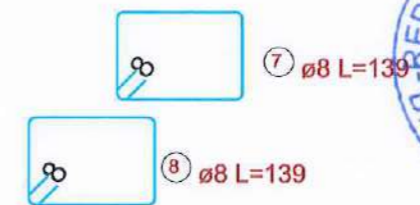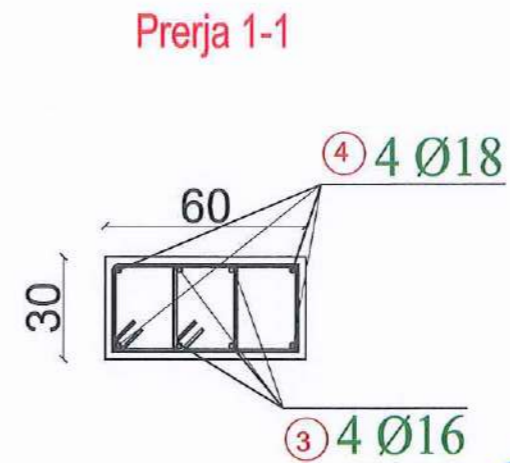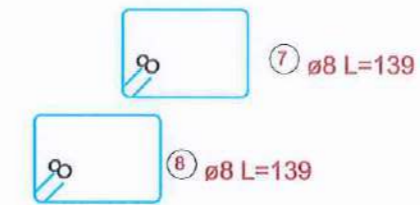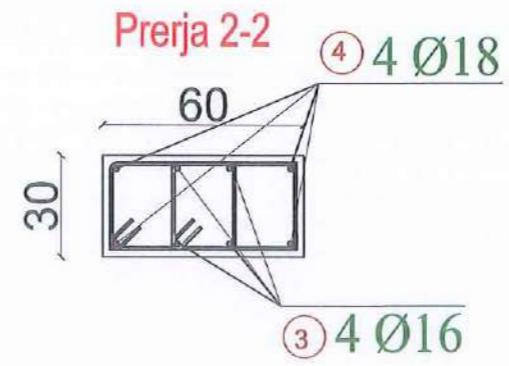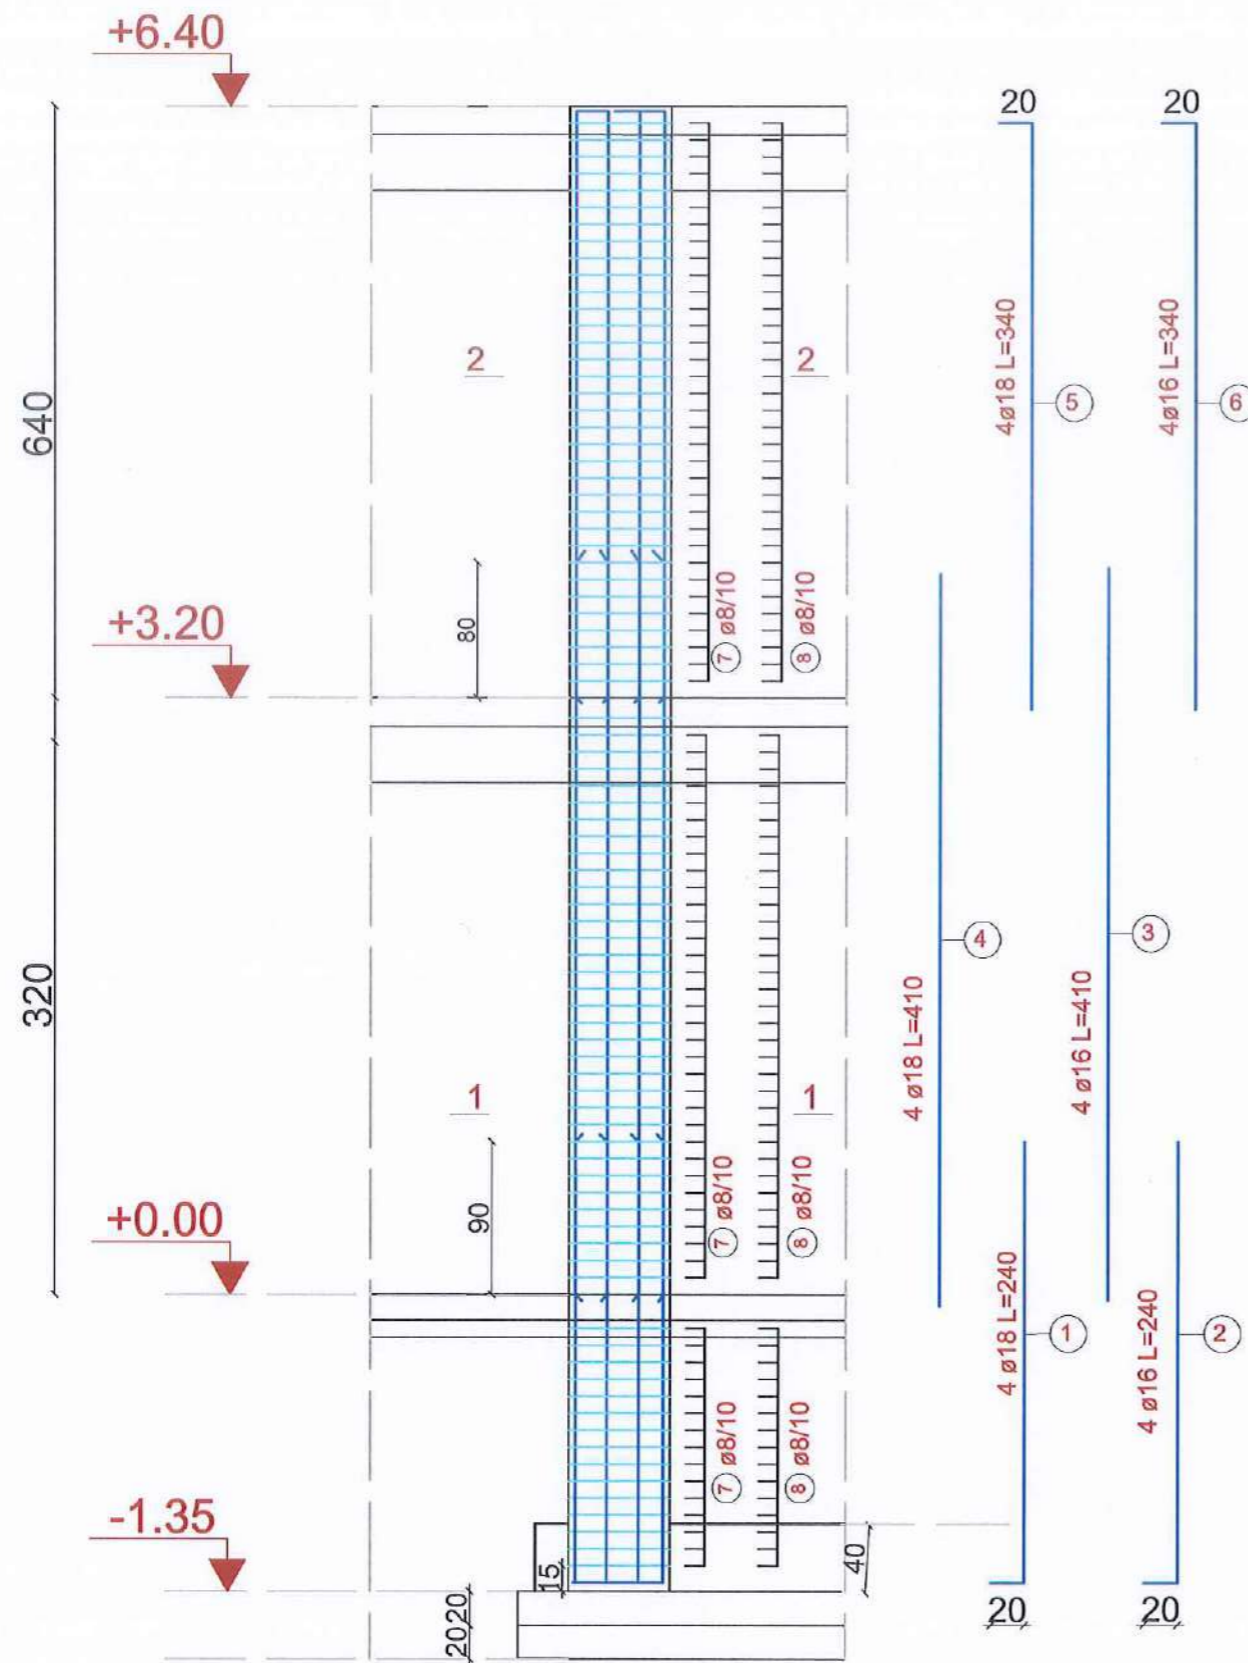

POROSITESI / CLIENT

BASHKIA HIMARE



KONSULENT / CONSULTANT
B.O.E "HYDRO-ENG CONSULTING" sh.p.k & "ENGINEERING CONSULTING GROUP" sh.p.k & "SIRE-ALB" sh.p.k



PROJEKTI / PROJECT NAME

"Rikonstruksioni i godines dhe Qendres ne Lagjen I Maj"

ZONA / LOCATION

BASHKIA HIMARE

FAZA E PROJEKTI / PROJECT PHASE

PROJEKT ZBATIMI
IMPLEMENTATION DESIGN

PROJEKTI TEKNIK / TECHNICAL DESIGN

PROJEKTI KONSTRUKTIV / STRUCTURAL DESIGN

PROJEKTI NGROHJES / HEATING AND COOLING

PROJEKTI HIDROSANITAR / MUNICIPAL DESIGN

PROJEKTI ELEKTRIK / ELECTRICAL DESIGN

EMERTIMI / FLETES / TITLE OF DESIGN

SHKALLA:
SCALE: 1:150

NR.FLETES / DRAWING No.

2026





K-24


VULA / STAMP



ARMIMI I SHKALLES NGA KUOTA +0.00M DERI NE +1.76M


ARMIMI I SHKALLES NGA KUOTA +1.76M DERI NE +3.52M

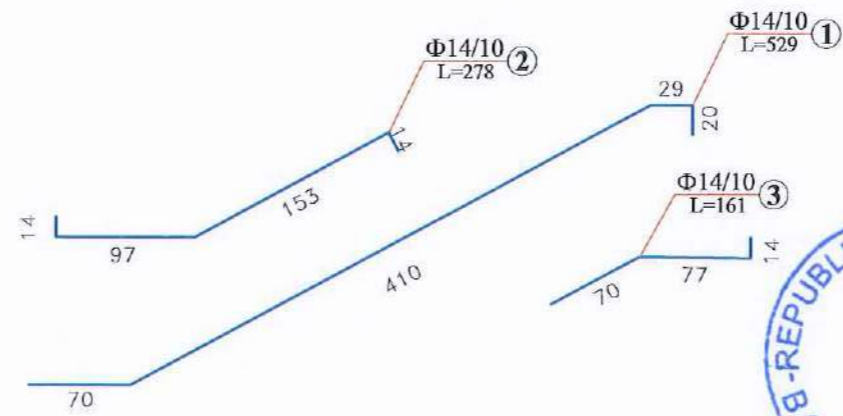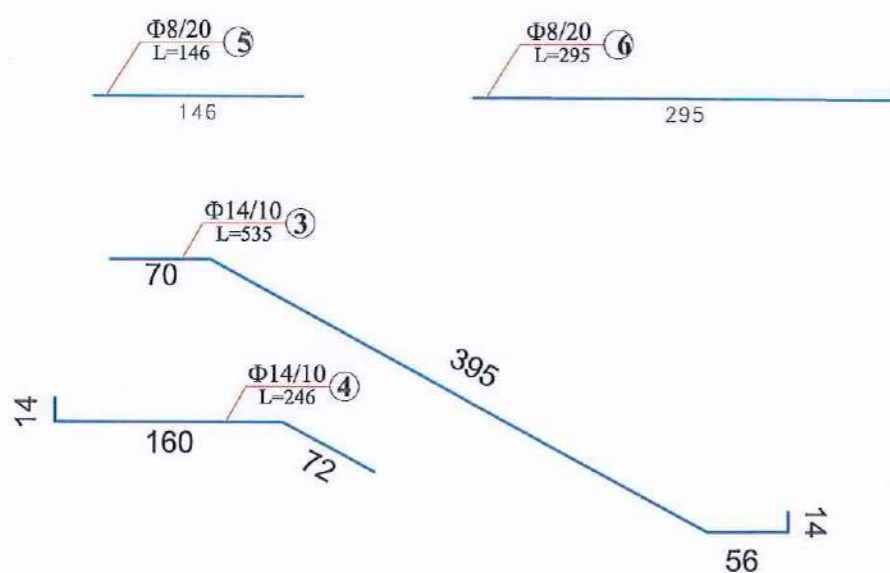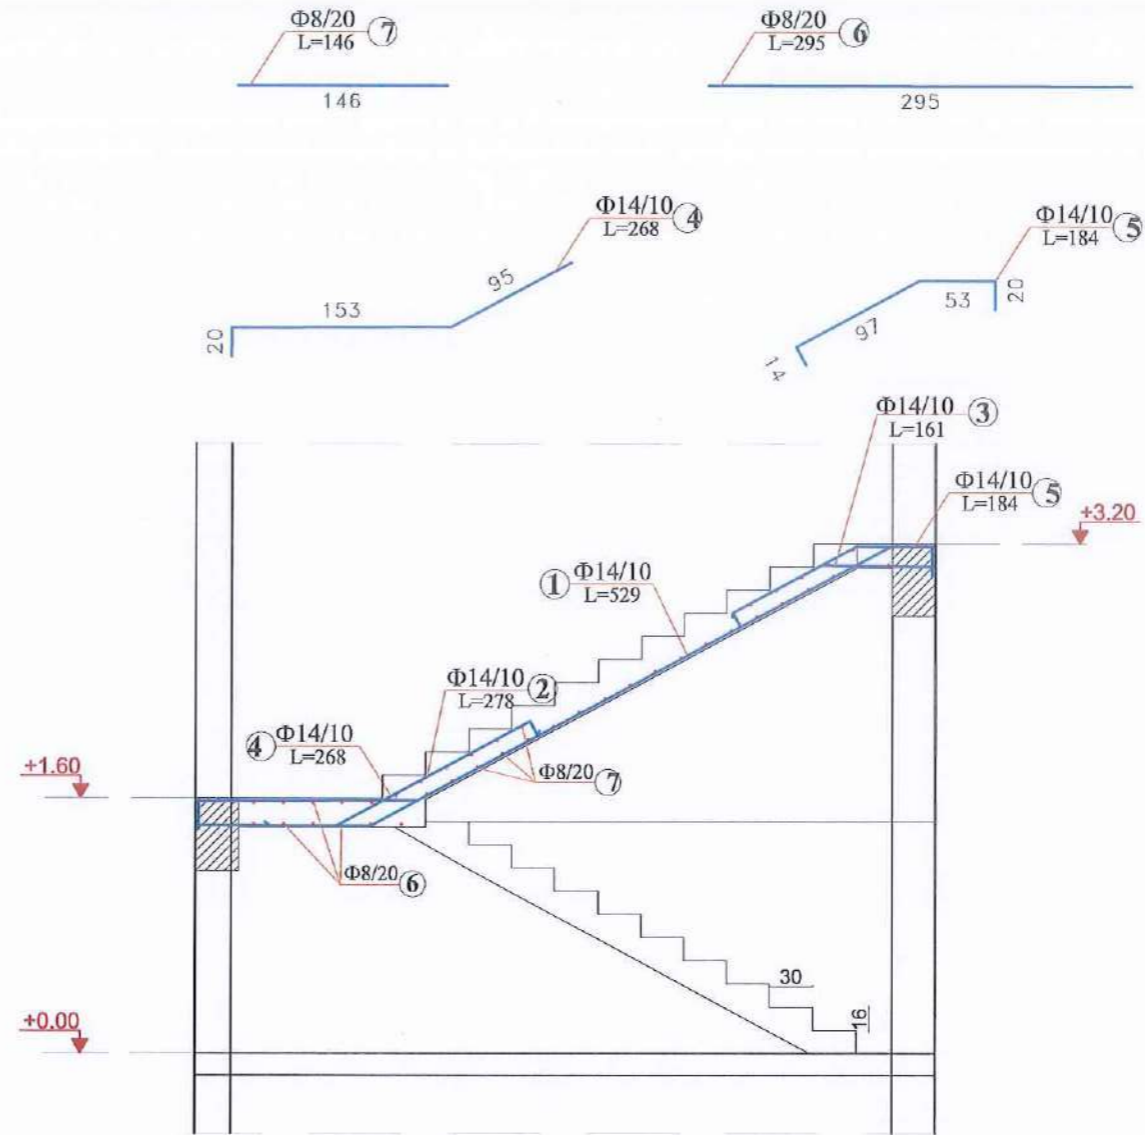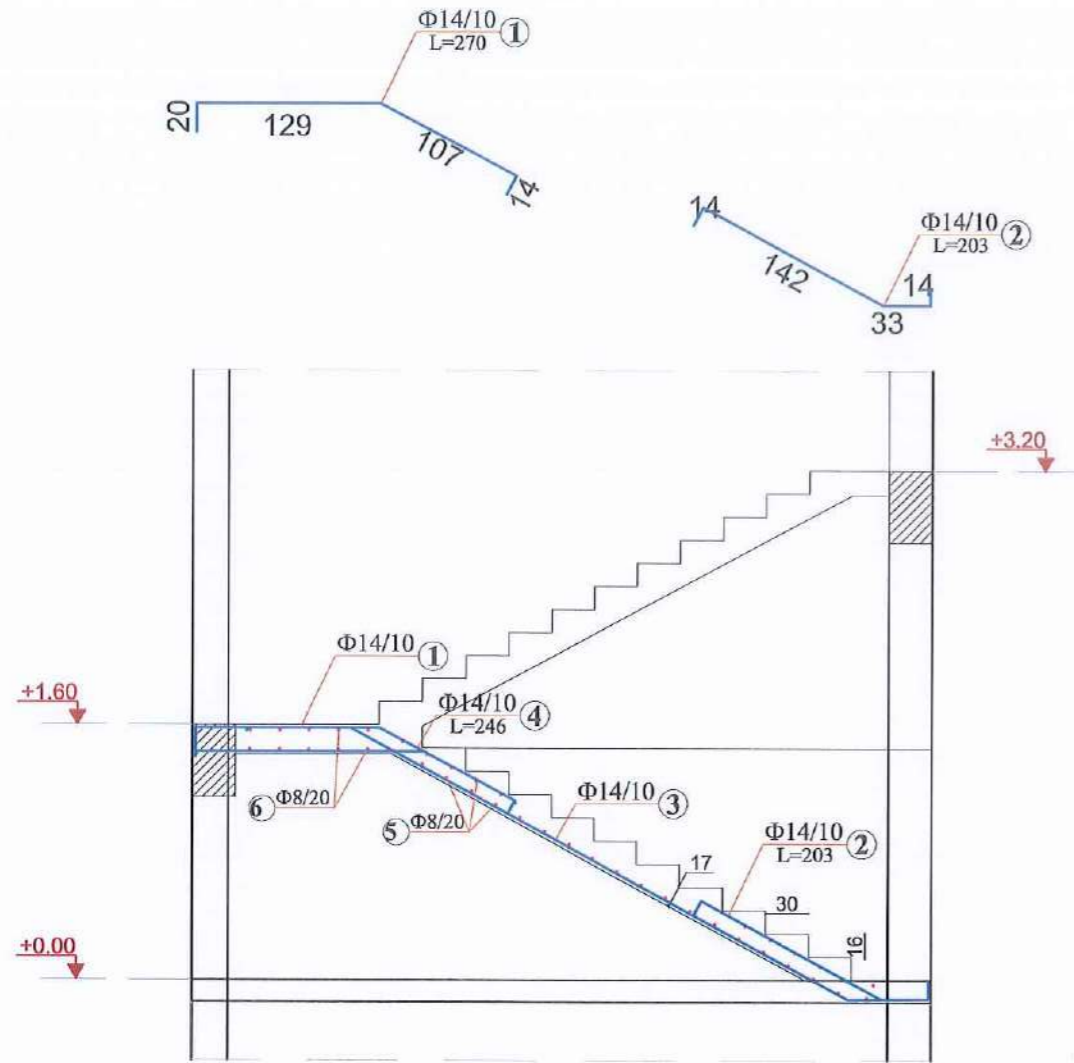

POROSITESI / CLIENT	
BASHKIA HIMARE	
	
KONSULENT / CONSULTANT	
B.O.E "HYDRO-ENG CONSULTING" sh.p.k & "ENGINEERING CONSULTING GROUP" sh.p.k & "SIRE-ALB" sh.p.k	
	
	
	
PROJEKTI / PROJECT NAME	
"Rikonstruksioni i gadines dhe Qendres ne Lagjen I Maj"	
ZONA / LOCATION	
BASHKIA HIMARE	
FAZA E PROJEKTTIT / PROJECT PHASE	
PROJEKT ZBATIMI IMPLEMENTATION DESIGN	
PROJEKTI TEKNIK / TECHNICAL DESIGN	
PROJEKTI KONSTRUKTIV / STRUCTURAL DESIGN	
PROJEKTI NGROHJES / HEATING AND COOLING	
PROJEKTI HIDROSANITAR / MUNICIPAL DESIGN	
PROJEKTI ELEKTRIK / ELECTRICAL DESIGN	
EMERTIMI / FLETES / TITLE OF DESIGN	
SHKALLA: SCALE: 1:150	NR.FLETES / DRAWING No.
2026	K-25
VULA / STAMP	
	


shk; 1:25

armimi i brezit te muratures per muret e jashtme per 1 ml

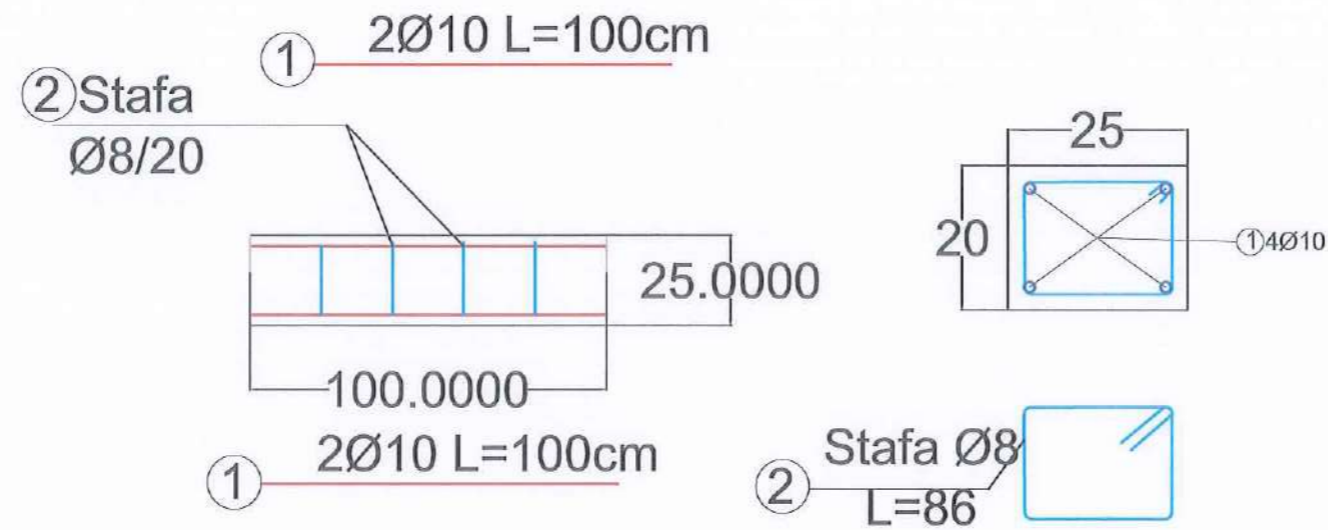

armimi i brezit te muratures per muret e brendshme 12 cm per 1 ml

shk; 1:25

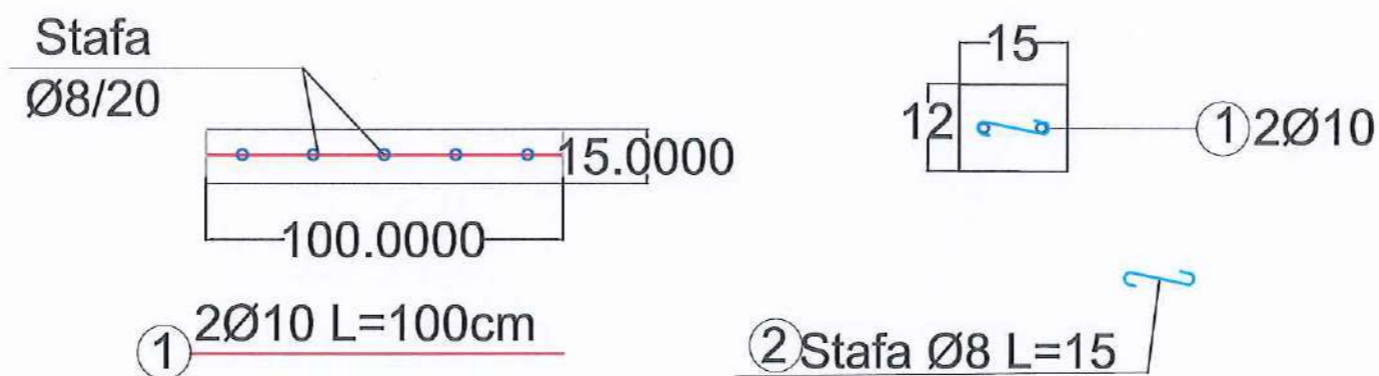

POROSITESI / CLIENT

BASHKIA HIMARE



KONSULENT / CONSULTANT
B.O.E "HYDRO-ENG CONSULTING" sh.p.k & "ENGINEERING CONSULTING GROUP" sh.p.k & "SIRE-ALB" sh.p.k



PROJEKTI / PROJECT NAME

"Rikonstruksioni i godines dhe Qendres ne Lagjen I Maj"

ZONA / LOCATION

BASHKIA HIMARE

FAZA E PROJEKTTIT / PROJECT PHASE

PROJEKT ZBATIMI
IMPLEMENTATION DESIGN

PROJEKTI TEKNIK / TECHNICAL DESIGN

PROJEKTI KONSTRUKTIV / STRUCTURAL DESIGN

PROJEKTI NGROHJES / HEATING AND COOLING

PROJEKTI HIDROSANITAR / MUNICIPAL DESIGN

PROJEKTI ELEKTRIK / ELECTRICAL DESIGN

EMERTIMI I FLETES / TITLE OF DESIGN

SHKALLA:
SCALE: 1:150

NR.FLETES / DRAWING No.

2026

K-26

VULA / STAMP

