




BASHKIA KUKËS
MIRATOHET
KRYETARI
Z.ALBERT HALILAJ



REPUBLIKA E SHQIPËRISË

PROJEKT ZBATIMI


"SISTEMIM, ASFALTIM I RRUGËS MUSTAFAJ, NJËSIA BICAJ"

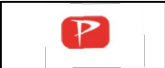

PROJEKTUES

"MCE" SH.P.K PALMA CONSTRUCTION SH.P.K
Nr.Licence N.6835/8 Nr.Licence N.5100/21

EMERTIMI I FLETES	NR.
TOTALI I FLETEVE	127
PLANIMETRIA E PERGJITHSHME	13
PLANIMETRIA AKSIALE	13
PROFILI GJATESOR	25
PROFILAT TERTHORE	52
DETAJET E PROJEKTIT	7

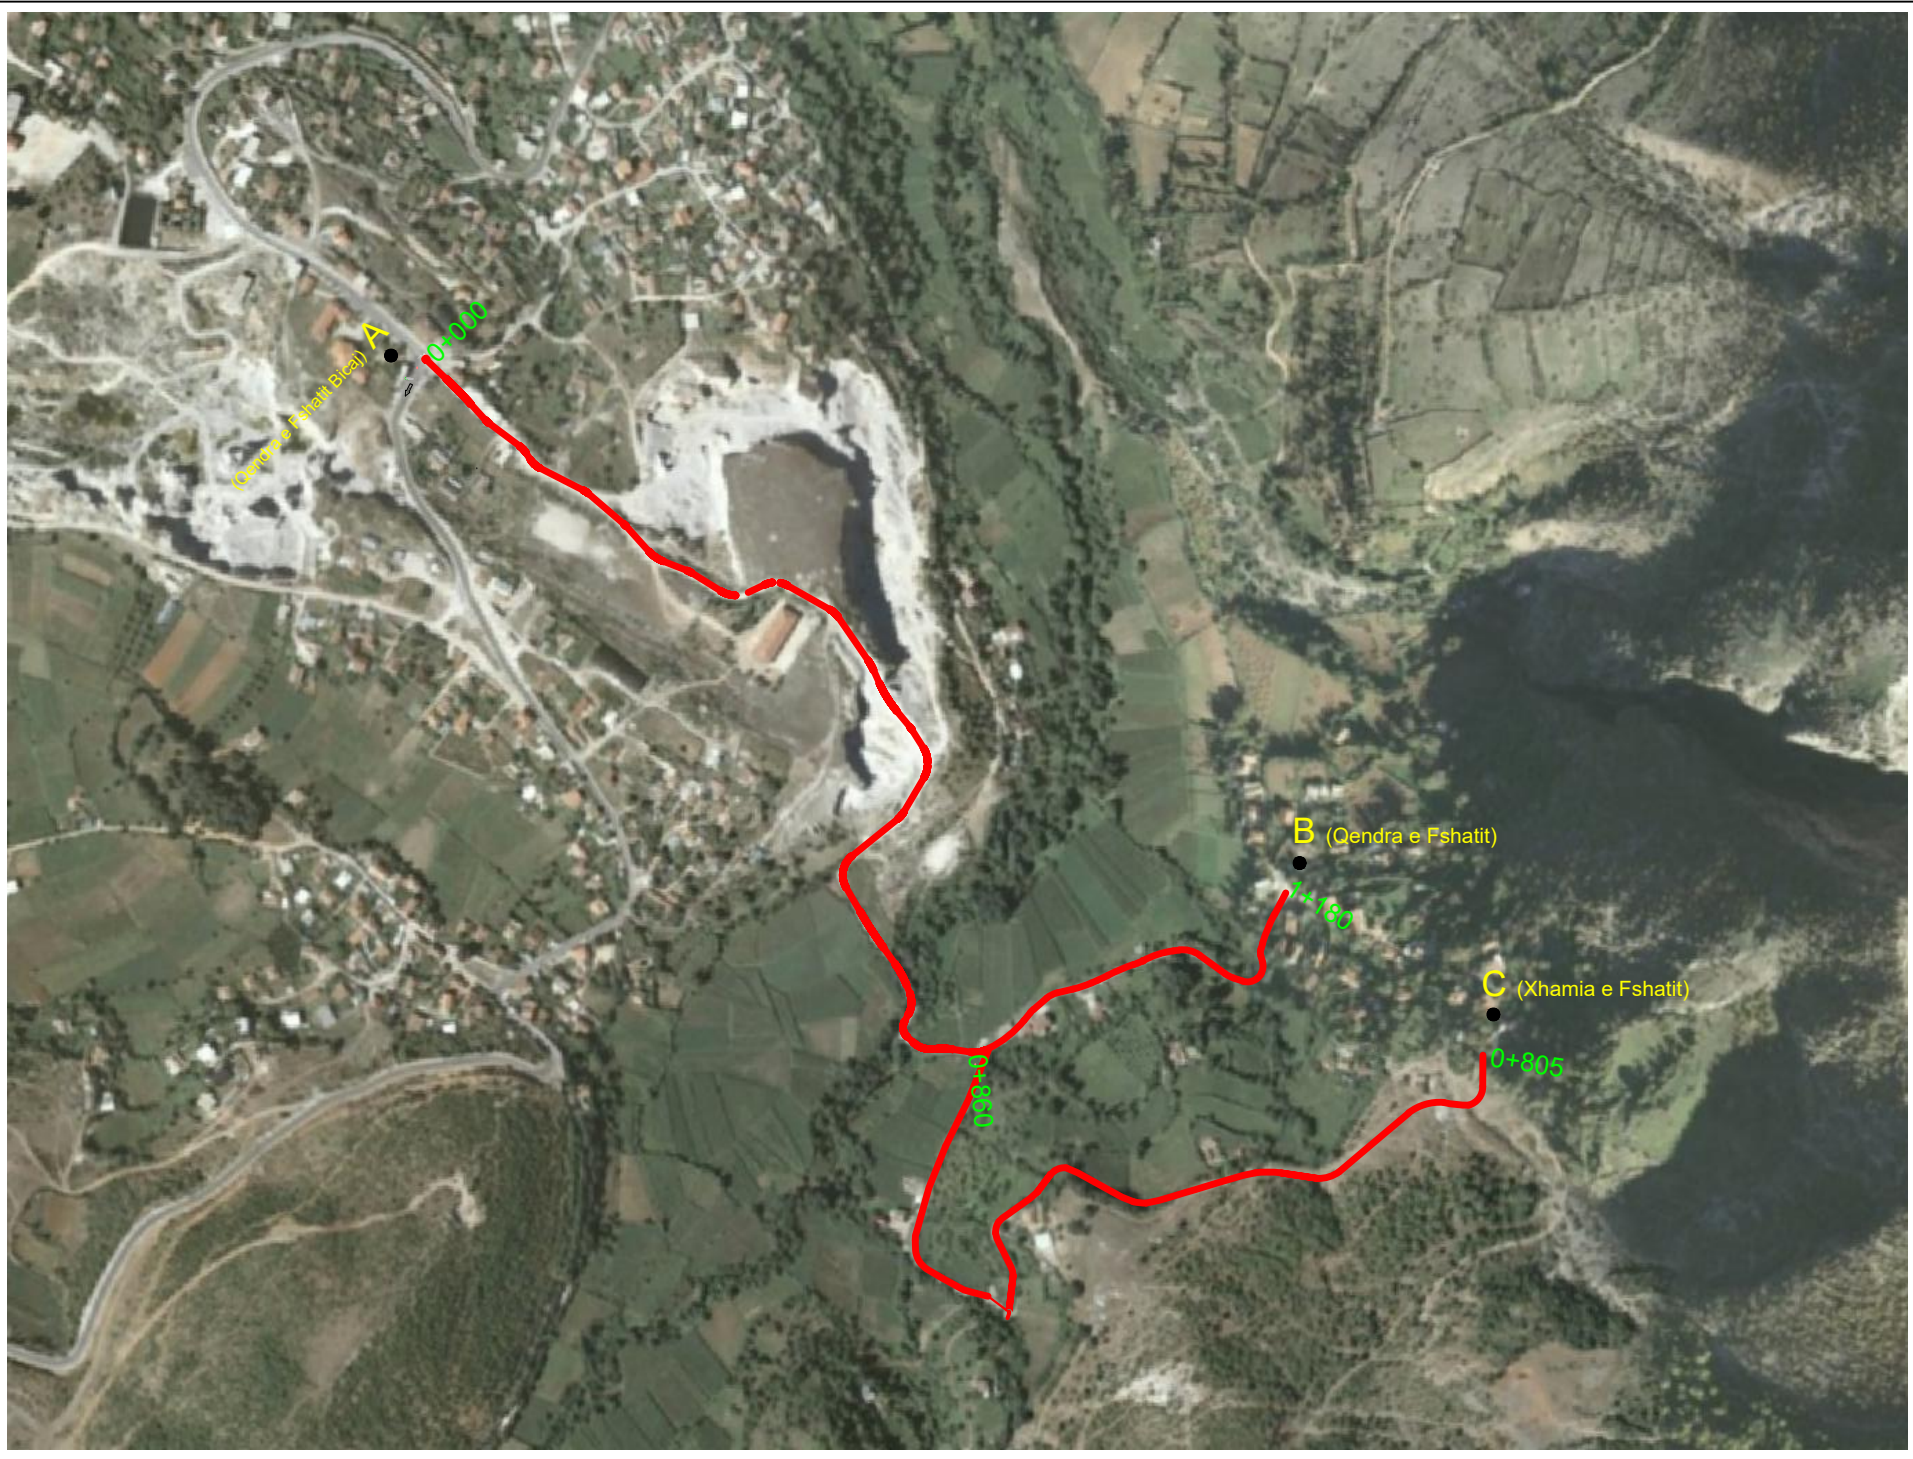


GRUPI I PROJEKTIMIT		
Inxh. Hidroteknik	Nr. Liçensës	
Petrit MUJA	K.0907/4	
Inxh. Ndërtimi	Nr. Liçensës	
Hekuran XHINA	K.0794/5	
Inxh. Gjeodet	Nr. Liçensës	
Fatos PELIVANI	T.1079/2	
Inxh. Gjeolog	Nr. Liçensës	
Hasan KULICI	GJ.0403/1	
Inxh. Elektrik	Nr. Liçensës	
Arben GABRAJ	E.1408/1	
Inxh. Mjedisi	Nr. Liçensës	
Aida BLIDO	M.1420/1	
Inxh. Mekanik	Nr. Liçensës	
Petro DONE	M.1419/1	





BASHKIA KUKES



REPUBLIKA E SHQIPËRISË

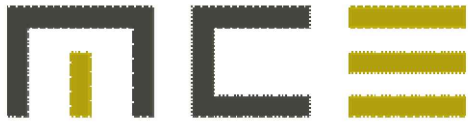

PROJEKTUES	VULA	PLANIMETRIA E PROJEKTIT "SISTEMIM,ASFALTIM I RRUGES MUSTAJ, NJESIA BICAJ"	GRUPI I PROJEKTIMIT				
BOE "MCE" SH.P.K&PALMA CONSTRUCTION SH.P.K Nr.Licence N.6835/8 Nr.Licence N.5100/21 	Inxh. Hidroteknik		Nr. Liçensës	Inxh. Mjedisi		Nr. Liçensës	
	Petrit MUJA		K.0907/4	Aida BLIDO		M.1420/1	
	Inxh. Ndërtimi		Nr. Liçensës	Inxh. Mekanik		Nr. Liçensës	
	Hekuran XHINA		K.0794/5	Petro DONE		M.1419/1	
	Inxh. Gjeodet		Nr. Liçensës				
	Fatos PELIVANI		T.1079/2				
	Inxh. Gjeolog		Nr. Liçensës				
	Hasan KULICI		GJ.0403/1				
	Inxh. Elektrik		Nr. Liçensës				
Arben GABRAJ		E.1408/1					

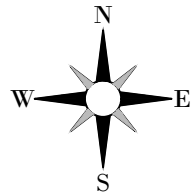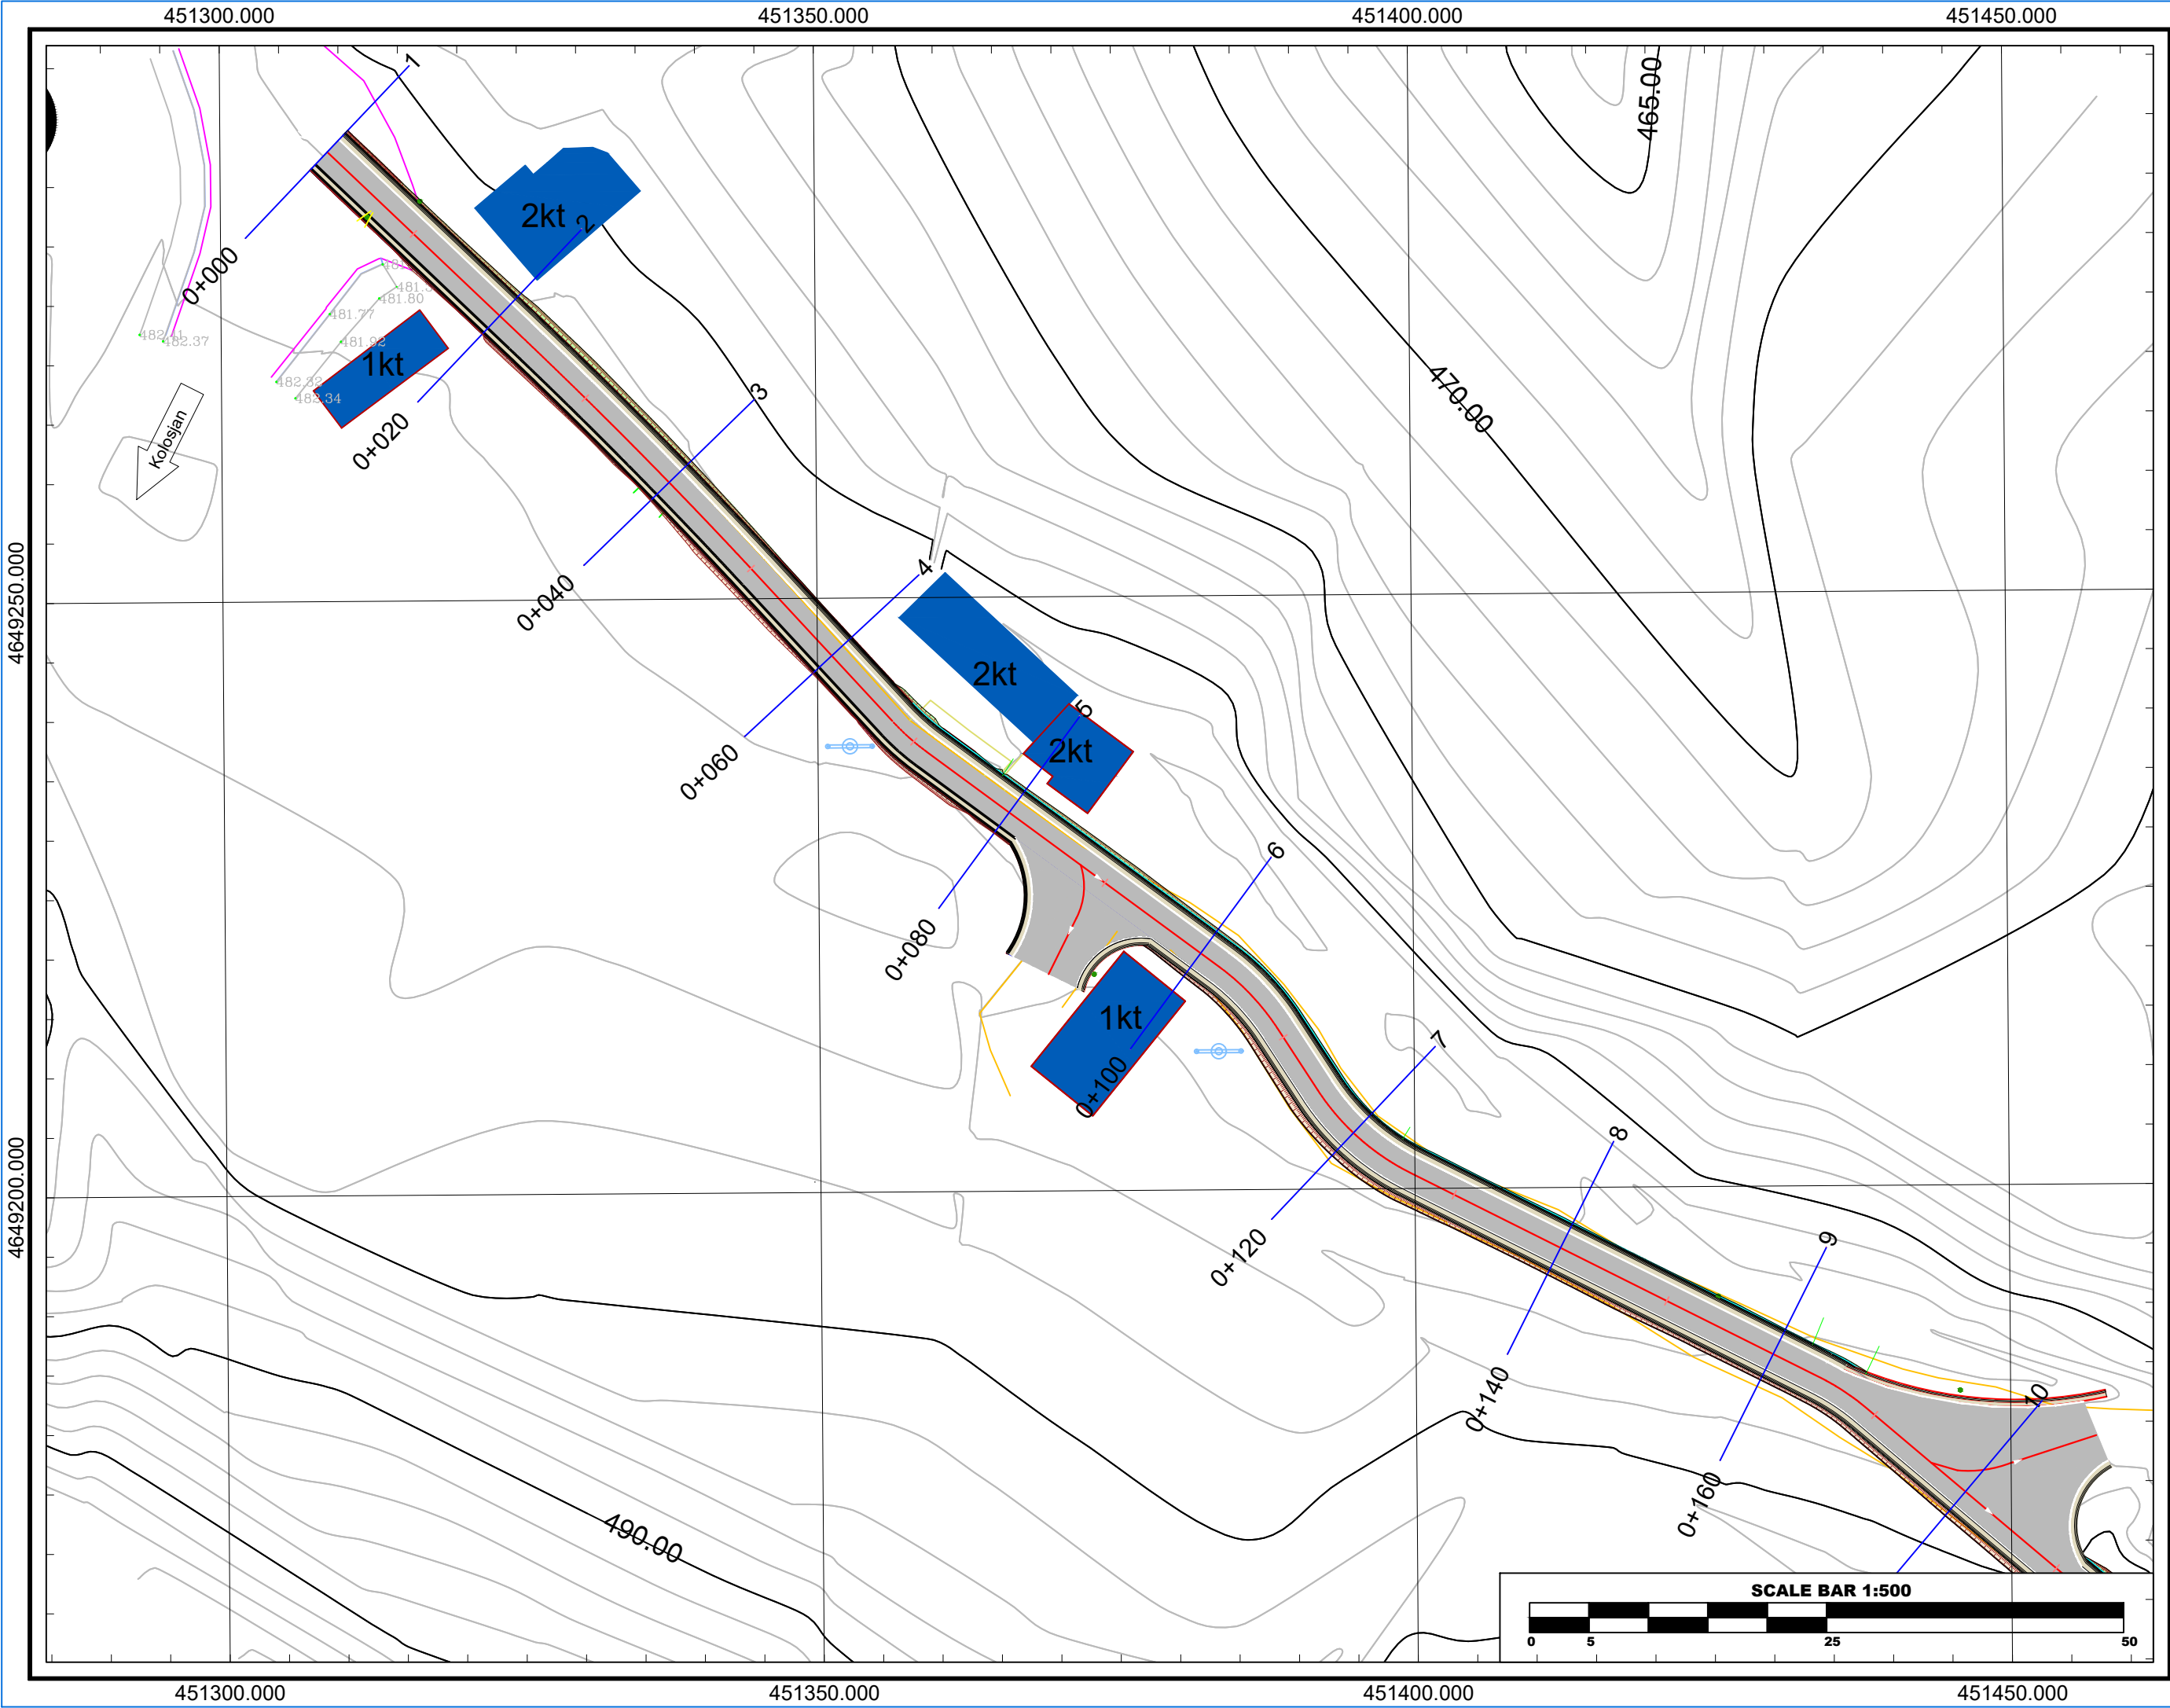

Referenca	WGS84 - UTM34N
Gjeodezike	
E.P.S.G	32634
Elipsoidi	WGS - 84
Projeksioni	UTM
Zona	34-NORTH
Cent. Meridian	21
False East	500000m
Gjeoidi	EGM - 2008
Shkalla	1:500

"SISTEMIM,ASFALTIM I RRUGES MUSTAJ,NJESIA BICAJ"

PLANIMETRIA SHENIME

LEGJENDA

	Ndërtesë
	Kasolle
	Shtresë Asfaltbetoni
	Shtresë Stabilizanti
	Trotuar me Pllaka
	Kunetë Betoni
	Lumi
	Tubacion
	Linjë Elektrike
	Skarpatë Gjermimi
	Skarpatë Mbushje
	Sinjalistikë

INVESTITOR



Bashkia
KUKES
Kryetar
Z. Albert HALILAJ



PROJEKTUES

"MCE" SHPK Nr.Licence N.6835/8	
PALMA CONSTRUCTION SH.P.K Nr.Licence N.5100/21	

GRUPI I PROJEKTIMIT

Inxh. Hidroteknik	Nr. Licensës
Petrit MUJA	K.0907/4
Inxh. Ndërtimi	Nr. Licensës
Hekuran XHINA	K.0794/5
Inxh. Gjeodet	Nr. Licensës
Fatos PELIVANI	T.1079/2
Inxh. Gjeolog	Nr. Licensës
Hasan KULICI	GJ.0403/1
Inxh. Elektrik	Nr. Licensës
Arben GABRAJ	E.1408/1
Inxh. Mjedisi	Nr. Licensës
Aida BLIDO	M.1420/1
Inxh. Mekanik	Nr. Licensës
Petro DONE	M.1419/1

Formati	A3L	Fleta Nr. 1
Data	PRILL/2024	Tiranë

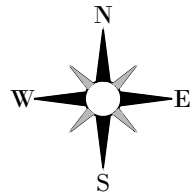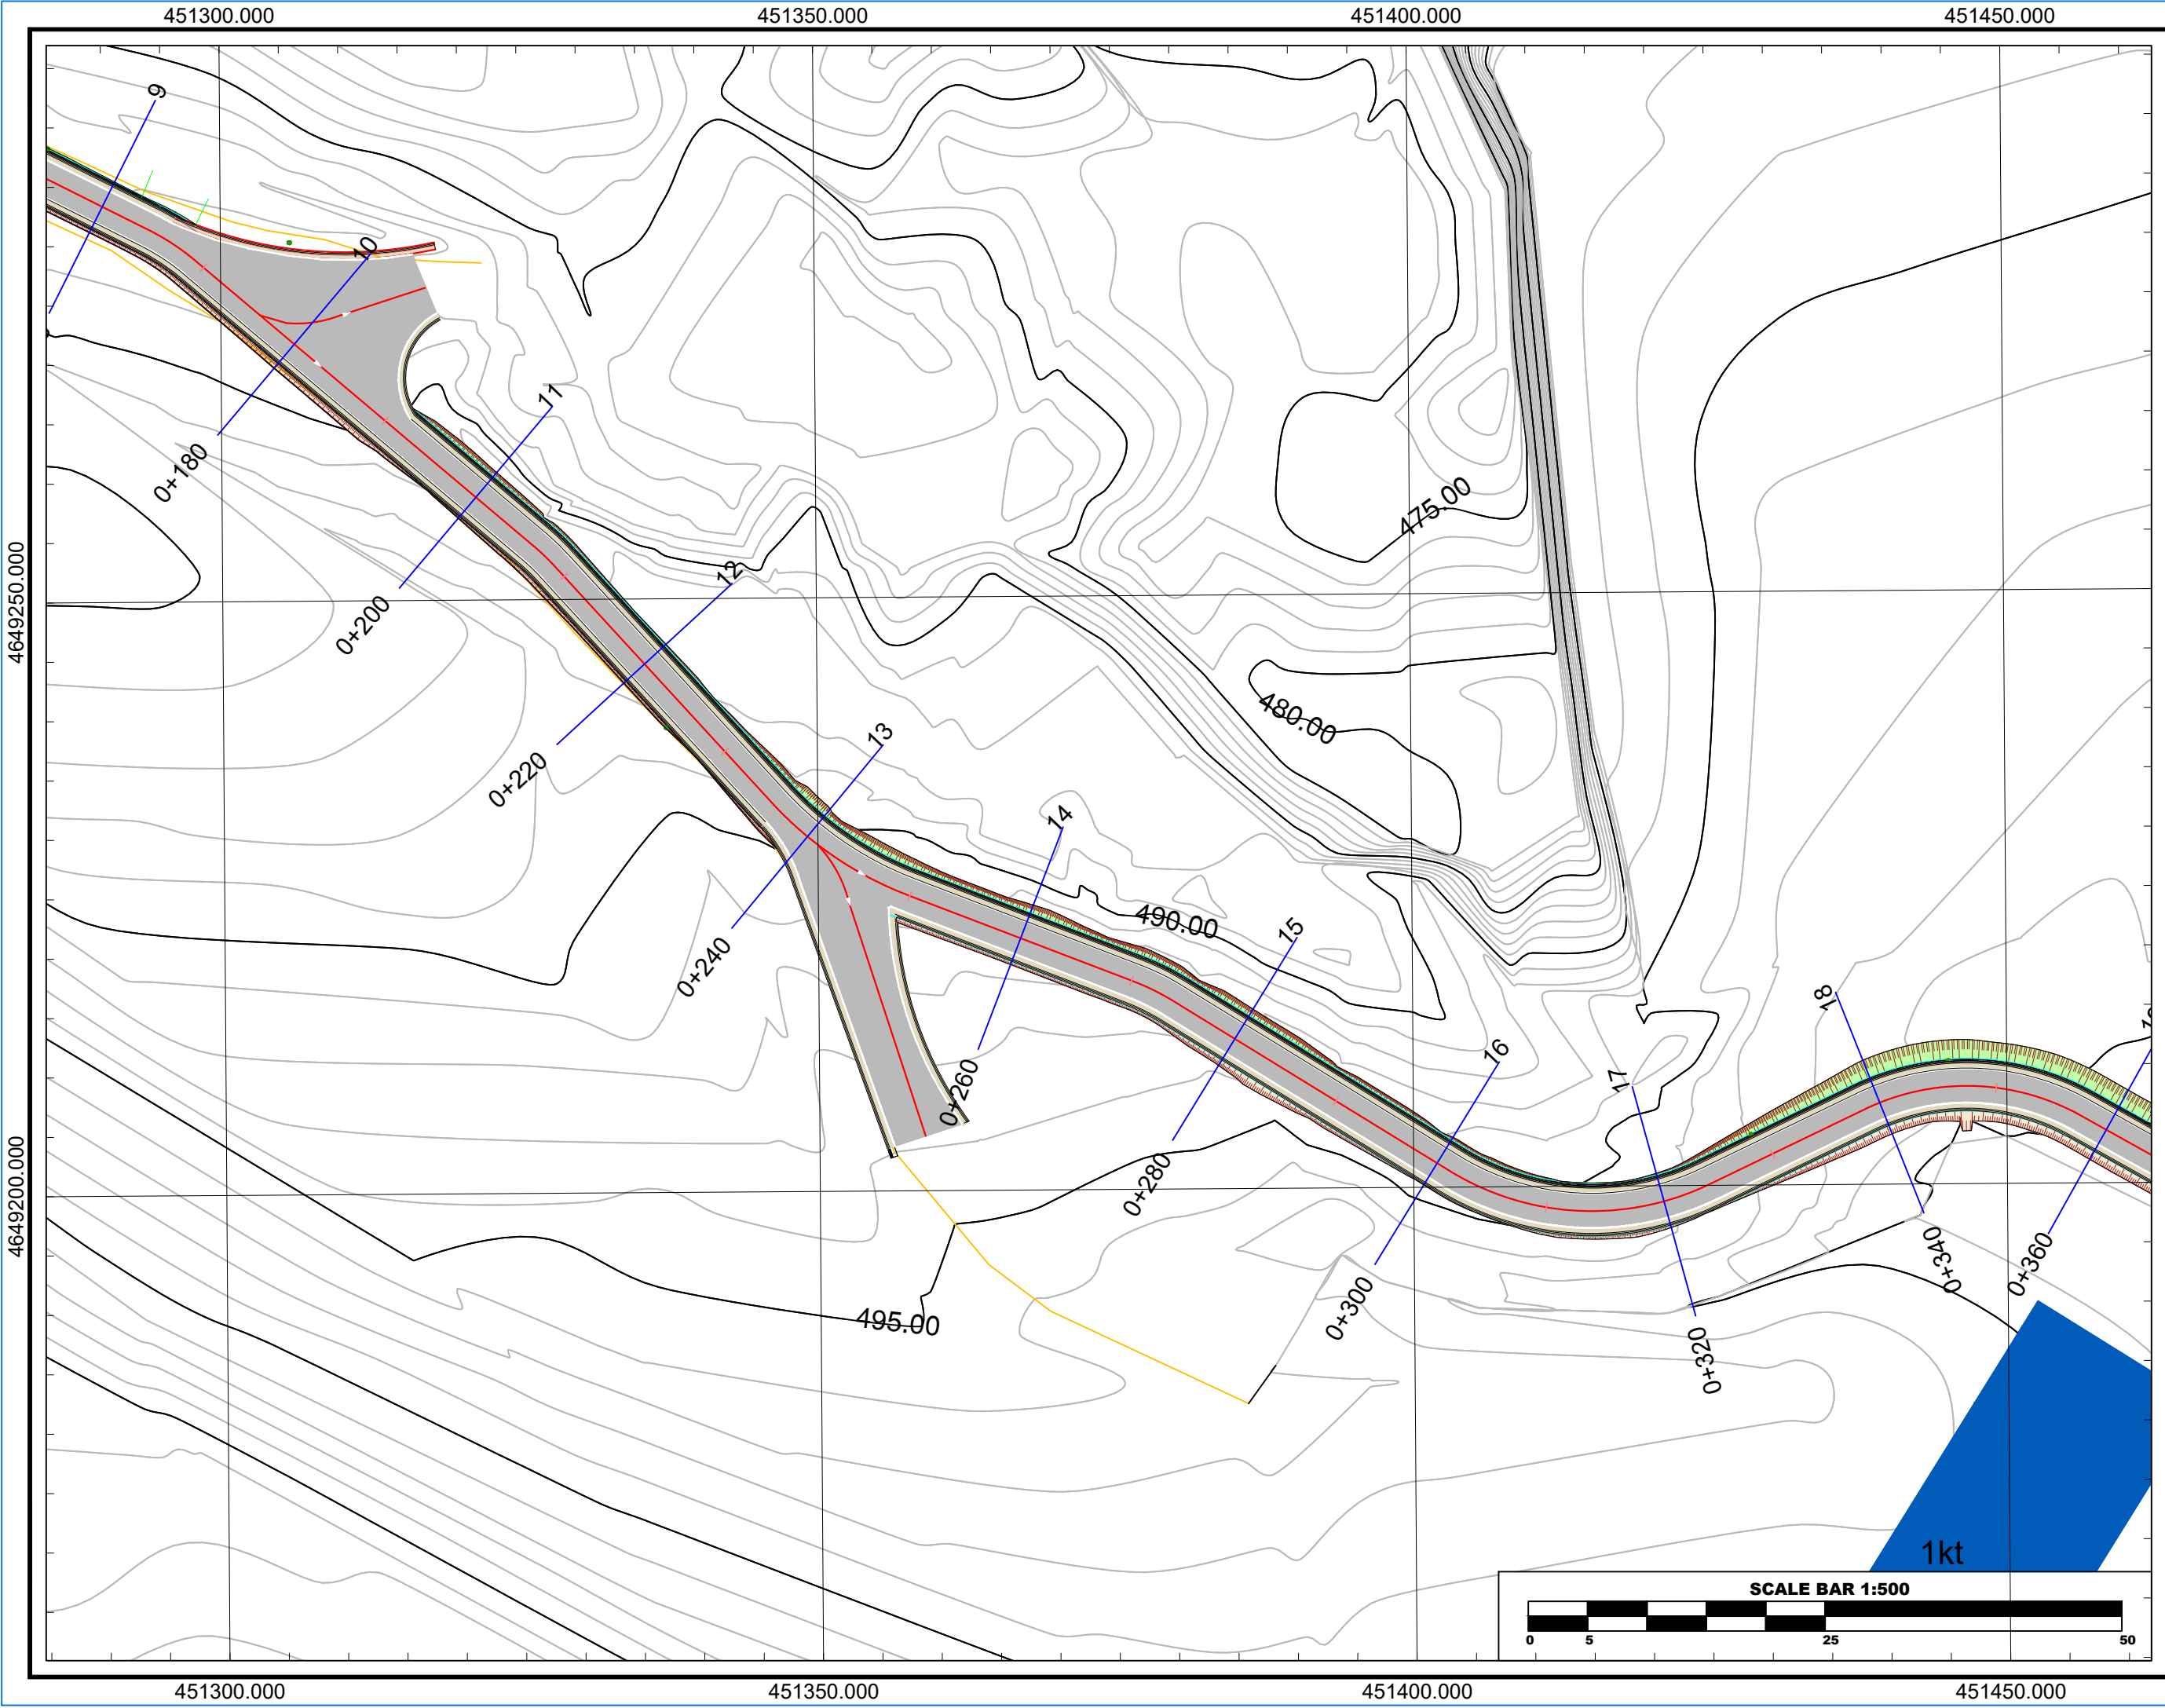

Referenca Gjeodezike	WGS84 - UTM34N
E.P.S.G	32634
Elipsoidi	WGS - 84
Projeksioni	UTM
Zona	34-NORTH
Cent. Meridian	21
False East	500000m
Gjeoidi	EGM - 2008
Shkalla	1:500

"SISTEMIM,ASFALTIM I RRUGES MUSTAJAJ,NJESIA BICAJ"

PLANIMETRIA SHENIME

LEGJENDA

	Ndërtesë
	Kasolle
	Shtresë Asfaltbetoni
	Shtresë Stabilizanti
	Trotuar me Pllaka
	Kunetë Betoni
	Lumi
	Tubacion
	Linjë Elektrike
	Skarpatë Gjermimi
	Skarpatë Mbushje
	Sinjalistikë

INVESTITOR



Bashkia
KUKES
Kryetar
Z. Albert HALILAJ



PROJEKTUES

"MCE" SHPK Nr.Licence N.6835/8	
PALMA CONSTRUCTION SH.P.K Nr.Licence N.5100/21	

GRUPI I PROJEKTIMIT

Inxh. Hidroteknik	Nr. Liçensës
Petrit MUJA	K.0907/4
Inxh. Ndërtimi	Nr. Liçensës
Hekuran XHINA	K.0794/5
Inxh. Gjeodet	Nr. Liçensës
Fatos PELIVANI	T.1079/2
Inxh. Gjeolog	Nr. Liçensës
Hasan KULICI	GJ.0403/1
Inxh. Elektrik	Nr. Liçensës
Arben GABRAJ	E.1408/1
Inxh. Mjedisi	Nr. Liçensës
Aida BLIDO	M.1420/1
Inxh. Mekanik	Nr. Liçensës
Petro DONE	M.1419/1

Formati	A3L	Fleta Nr.	2
Data	PRILL/2024		Tiranë

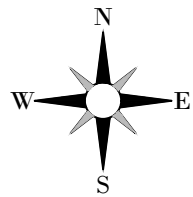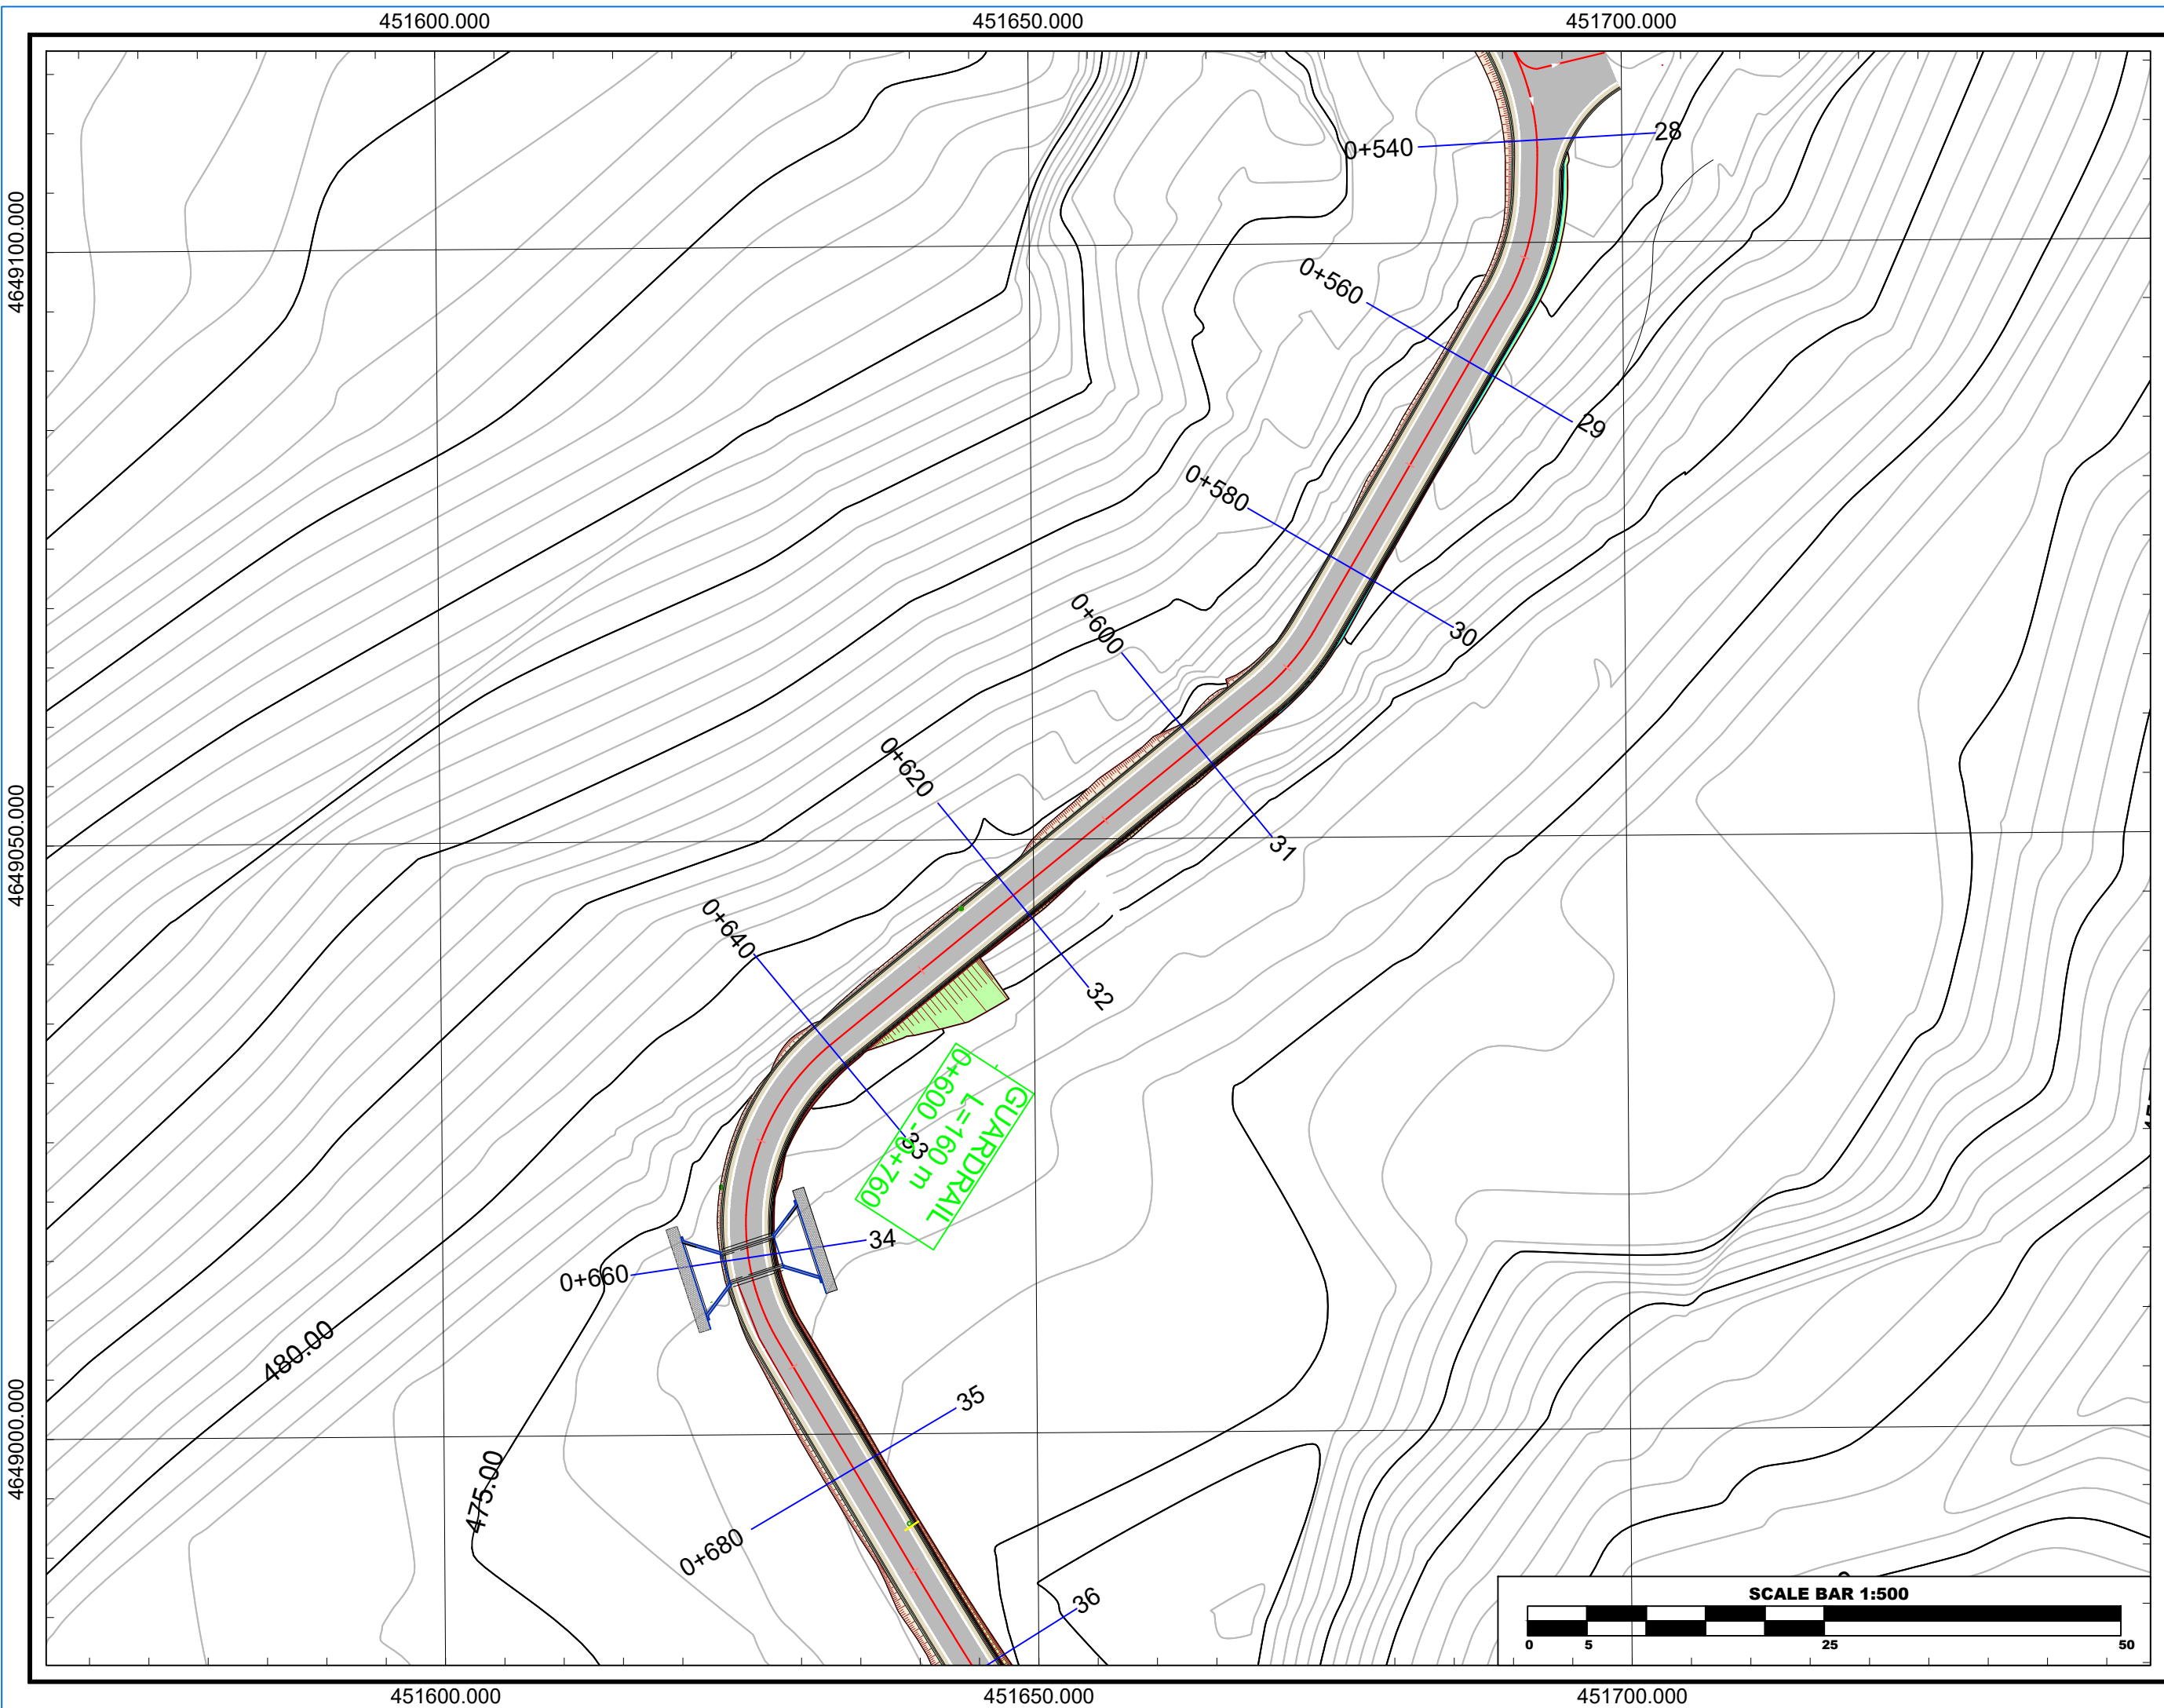

Referenca	WGS84 - UTM34N
Gjeodezike	
E.P.S.G	32634
Elipsoidi	WGS - 84
Projeksioni	UTM
Zona	34-NORTH
Cent. Meridian	21
False East	500000m
Gjeoidi	EGM - 2008
Shkalla	1:500

"SISTEMIM,ASFALTIM I RRUGES MUSTAJ,NJESIA BICAJ"

PLANIMETRIA SHENIME

LEGJENDA

	Ndërtesë
	Kasolle
	Shtresë Asfaltbetoni
	Shtresë Stabilizanti
	Trotuar me Pllaka
	Kunetë Betoni
	Lumi
	Tubacion
	Linjë Elektrike
	Skarpatë Gjermimi
	Skarpatë Mbushje
	Sinjalistikë

INVESTITOR

	Bashkia
	KUKES
	Kryetar
	Z. Albert HALILAJ



PROJEKTUES

"MCE" SHPK Nr.Licence N.6835/8	
PALMA CONSTRUCTION SH.P.K Nr.Licence N.5100/21	

GRUPI I PROJEKTIMIT

Inxh. Hidroteknik	Nr. Liçensës
Petrit MUJA	K.0907/4
Inxh. Ndërtimi	Nr. Liçensës
Hekuran XHINA	K.0794/5
Inxh. Gjeodet	Nr. Liçensës
Fatos PELIVANI	T.1079/2
Inxh. Gjeolog	Nr. Liçensës
Hasan KULICI	GJ.0403/1
Inxh. Elektrik	Nr. Liçensës
Arben GABRAJ	E.1408/1
Inxh. Mjedisi	Nr. Liçensës
Aida BLIDO	M.1420/1
Inxh. Mekanik	Nr. Liçensës
Petro DONE	M.1419/1

Formati	A3L	Fleta Nr.	4
Data	PRILL/2024		Tiranë

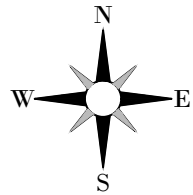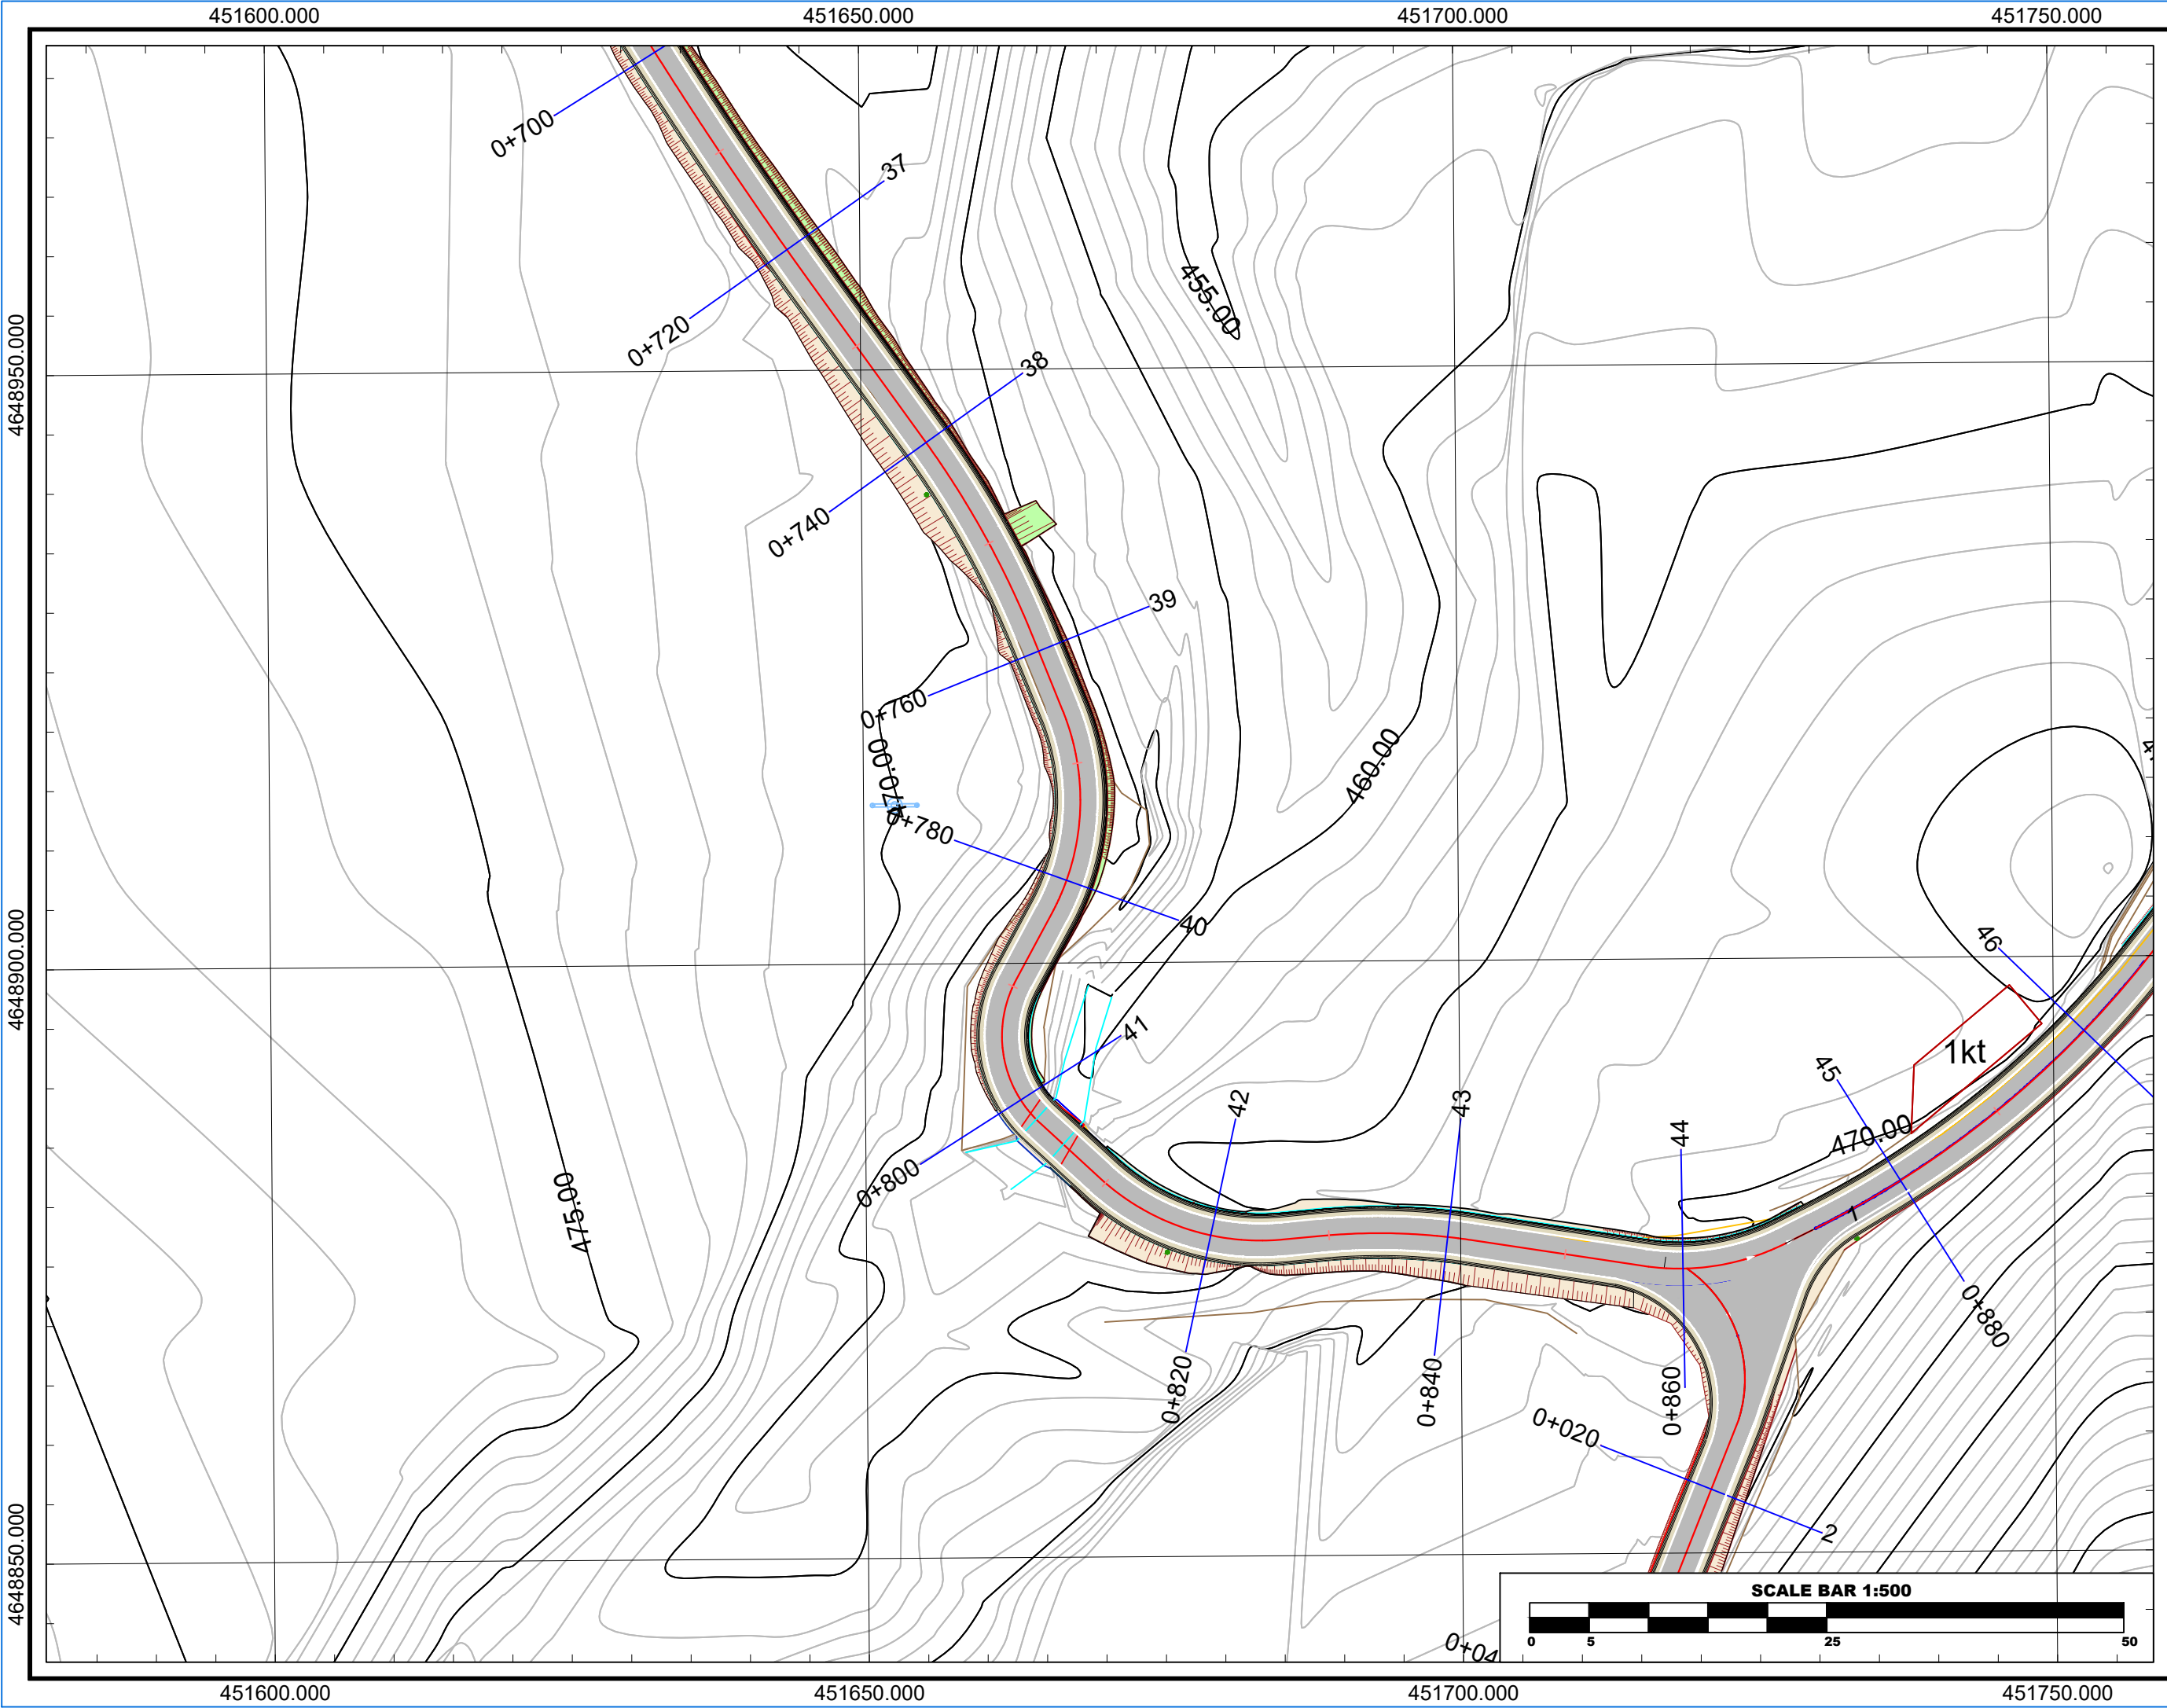

Referenca	WGS84 - UTM34N
Gjeodezike	
E.P.S.G	32634
Elipsoidi	WGS - 84
Projeksioni	UTM
Zona	34-NORTH
Cent. Meridian	21
False East	500000m
Gjeoidi	EGM - 2008
Shkalla	1:500

"SISTEMIM,ASFALTIM I RRUGES MUSTAJ,NJESIA BICAJ"

PLANIMETRIA SHENIME

LEGJENDA

	Ndërtesë
	Kasolle
	Shtresë Asfaltbetoni
	Shtresë Stabilizanti
	Trotuar me Pllaka
	Kunetë Betoni
	Lumi
	Tubacion
	Linjë Elektrike
	Skarpatë Gjermimi
	Skarpatë Mbushje
	Sinjalistikë

INVESTITOR



Bashkia
KUKES
Kryetar
Z. Albert HALILAJ



PROJEKTUES

"MCE" SHPK Nr.Licence N.6835/8	
PALMA CONSTRUCTION SH.P.K Nr.Licence N.5100/21	

GRUPI I PROJEKTIMIT

Inxh. Hidroteknik	Nr. Licensës
Petrit MUJA	K.0907/4
Inxh. Ndërtimi	Nr. Licensës
Hekuran XHINA	K.0794/5
Inxh. Gjeodet	Nr. Licensës
Fatos PELIVANI	T.1079/2
Inxh. Gjeolog	Nr. Licensës
Hasan KULICI	G.J.0403/1
Inxh. Elektrik	Nr. Licensës
Arben GABRAJ	E.1408/1
Inxh. Mjedisi	Nr. Licensës
Aida BLIDO	M.1420/1
Inxh. Mekanik	Nr. Licensës
Petro DONE	M.1419/1

Formati	A3L	Fleta Nr.	5
Data	PRILL/2024		Tiranë

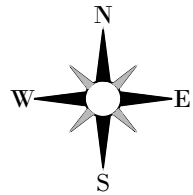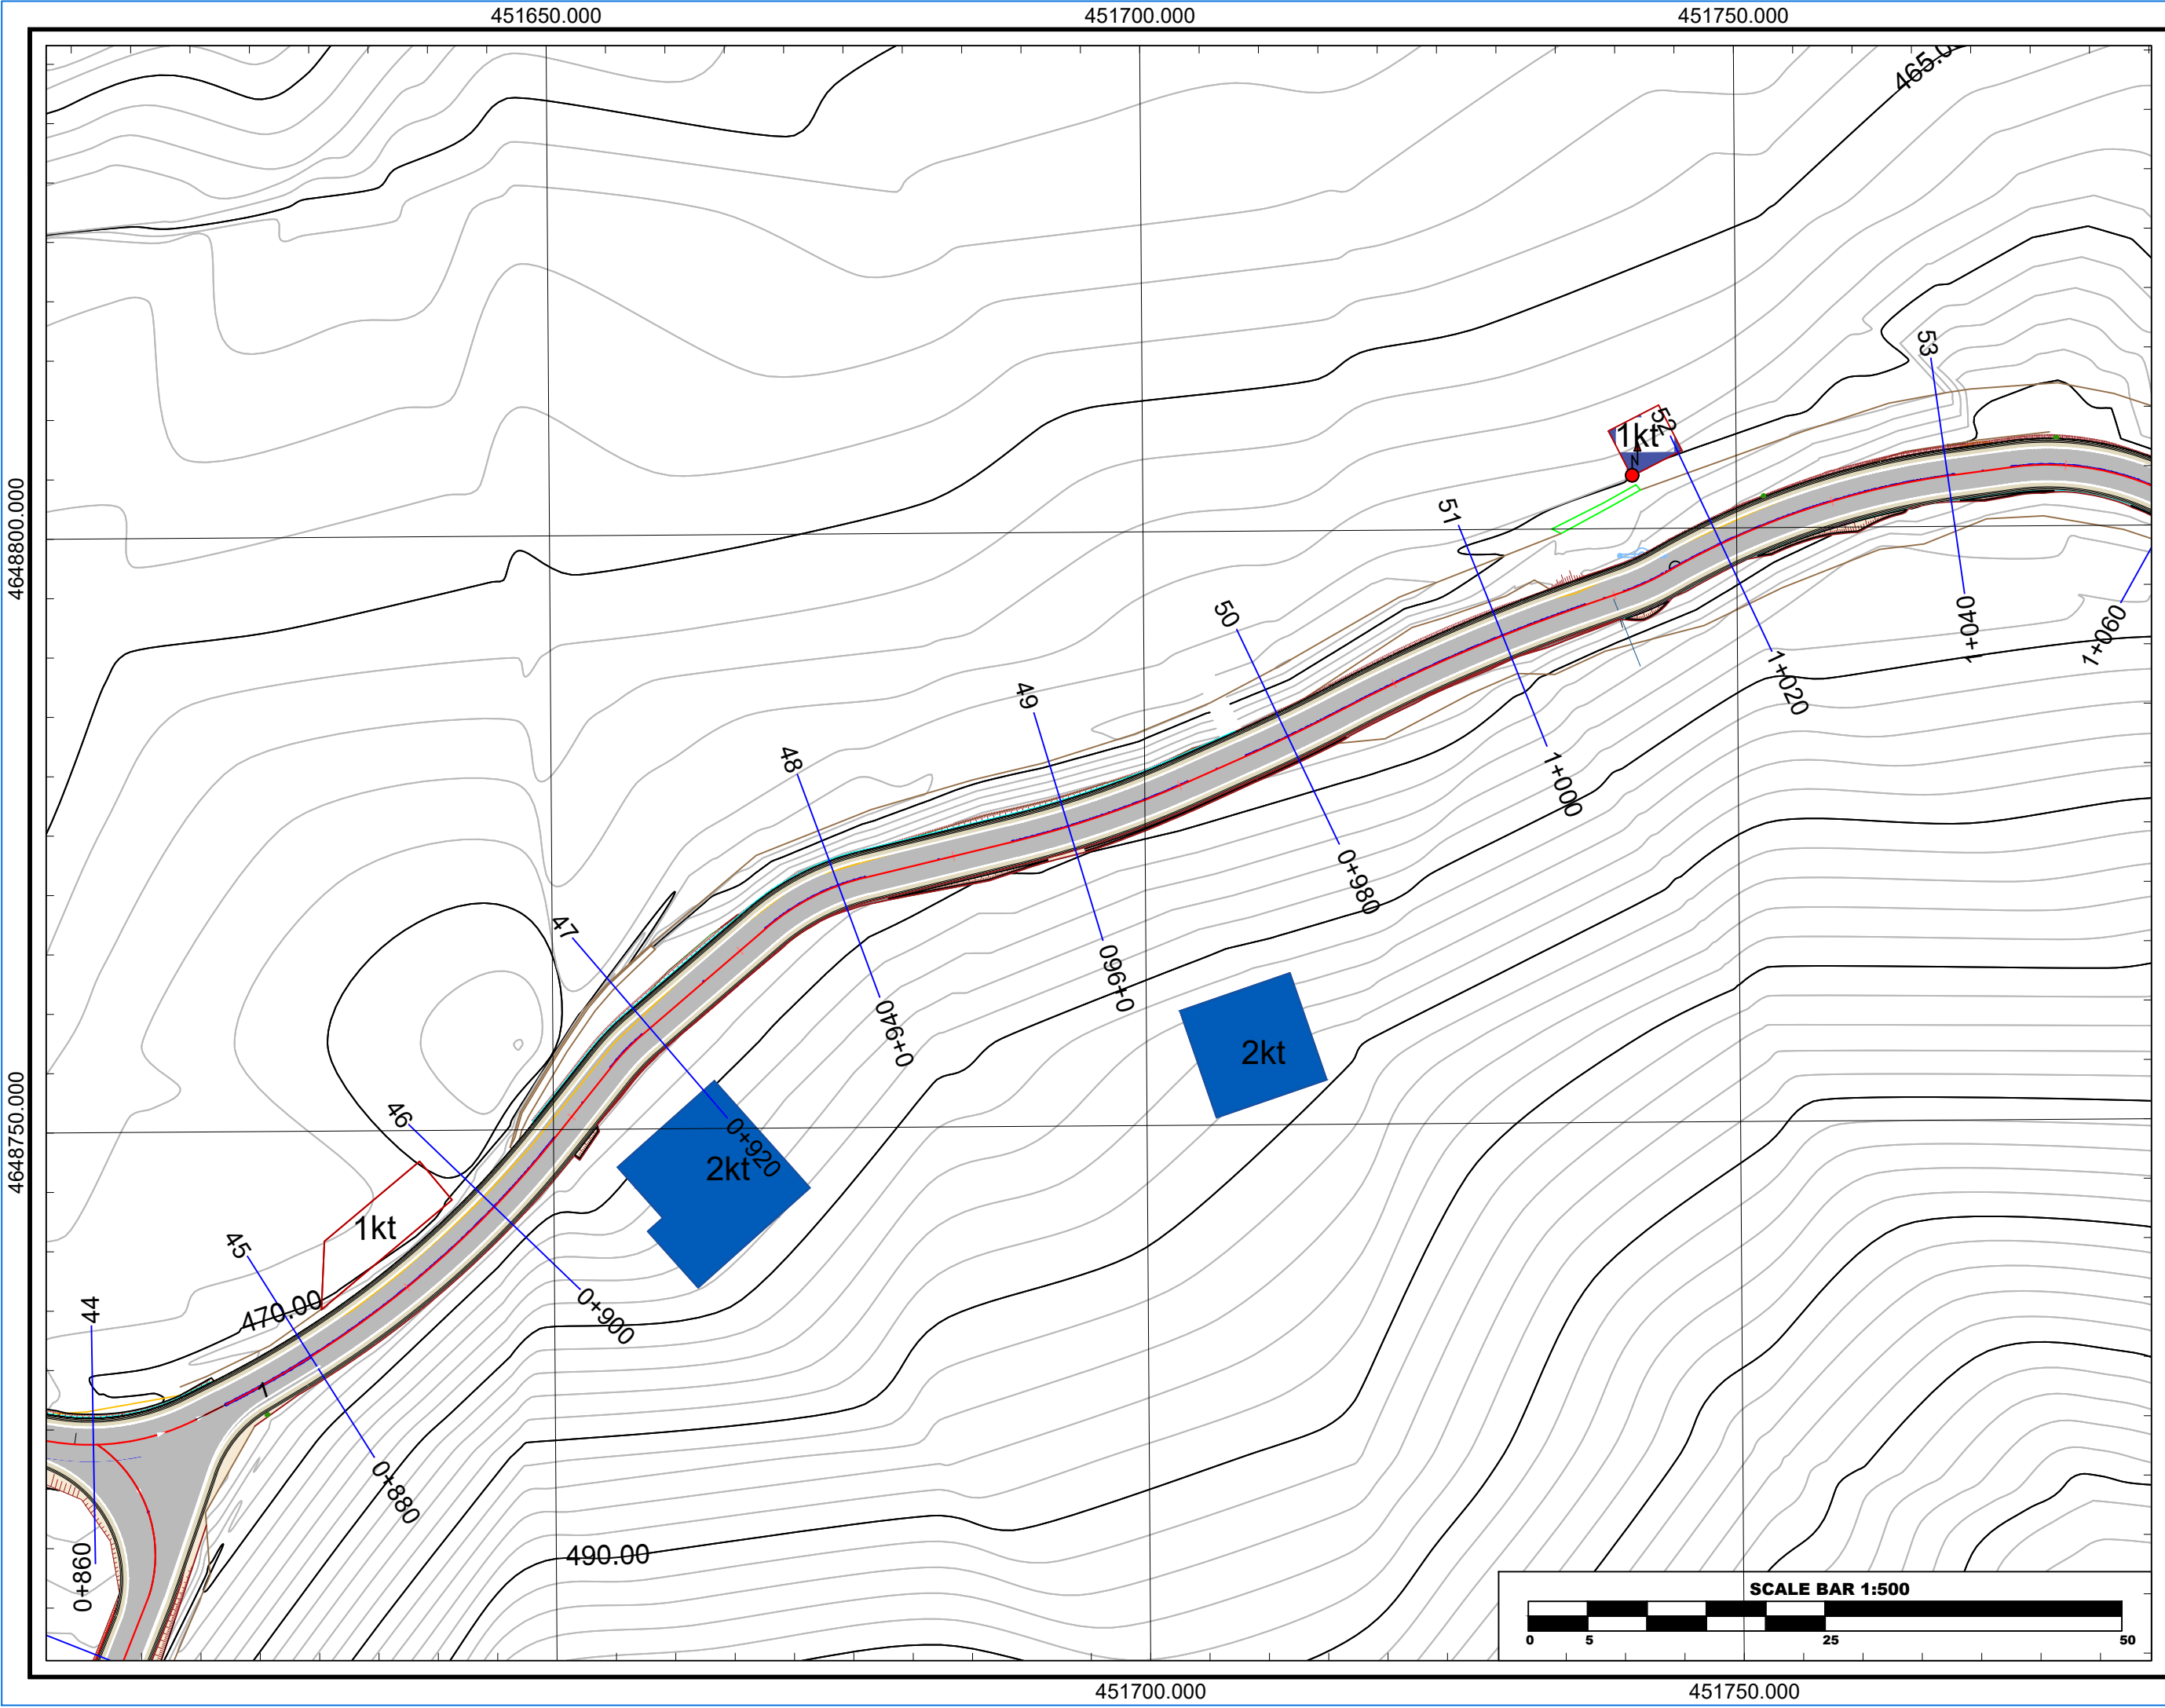

Referenca	WGS84 - UTM34N
Gjeodezike	
E.P.S.G	32634
Elipsoidi	WGS - 84
Projeksioni	UTM
Zona	34-NORTH
Cent. Meridian	21
False East	500000m
Gjeoidi	EGM - 2008
Shkalla	1:500

"SISTEMIM,ASFALTIM I RRUGES MUSTAJ,NJESIA BICAJ"

PLANIMETRIA SHENIME

LEGJENDA

	Ndërtesë
	Kasolle
	Shtresë Asfaltbetoni
	Shtresë Stabilizanti
	Trotuar me Pllaka
	Kunetë Betoni
	Lumi
	Tubacion
	Linjë Elektrike
	Skarpatë Gjurmimi
	Skarpatë Mbushje
	Sinjalistikë

INVESTITOR



Bashkia
KUKES
Kryetar
Z. Albert HALILAJ



PROJEKTUES

"MCE" SHPK Nr.Licence N.6835/8	
PALMA CONSTRUCTION SH.P.K Nr.Licence N.5100/21	

GRUPI I PROJEKTIMIT

Inxh. Hidroteknik	Nr. Licensës
Petrit MUJA	K.0907/4
Inxh. Ndërtimi	Nr. Licensës
Hekuran XHINA	K.0794/5
Inxh. Gjeodet	Nr. Licensës
Fatos PELIVANI	T.1079/2
Inxh. Gjeolog	Nr. Licensës
Hasan KULICI	GJ.0403/1
Inxh. Elektrik	Nr. Licensës
Arben GABRAJ	E.1408/1
Inxh. Mjedisi	Nr. Licensës
Aida BLIDO	M.1420/1
Inxh. Mekanik	Nr. Licensës
Petro DONE	M.1419/1

Formati	A3L	Fleta Nr.	6
Data	PRILL/2024		Tiranë

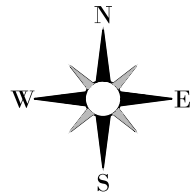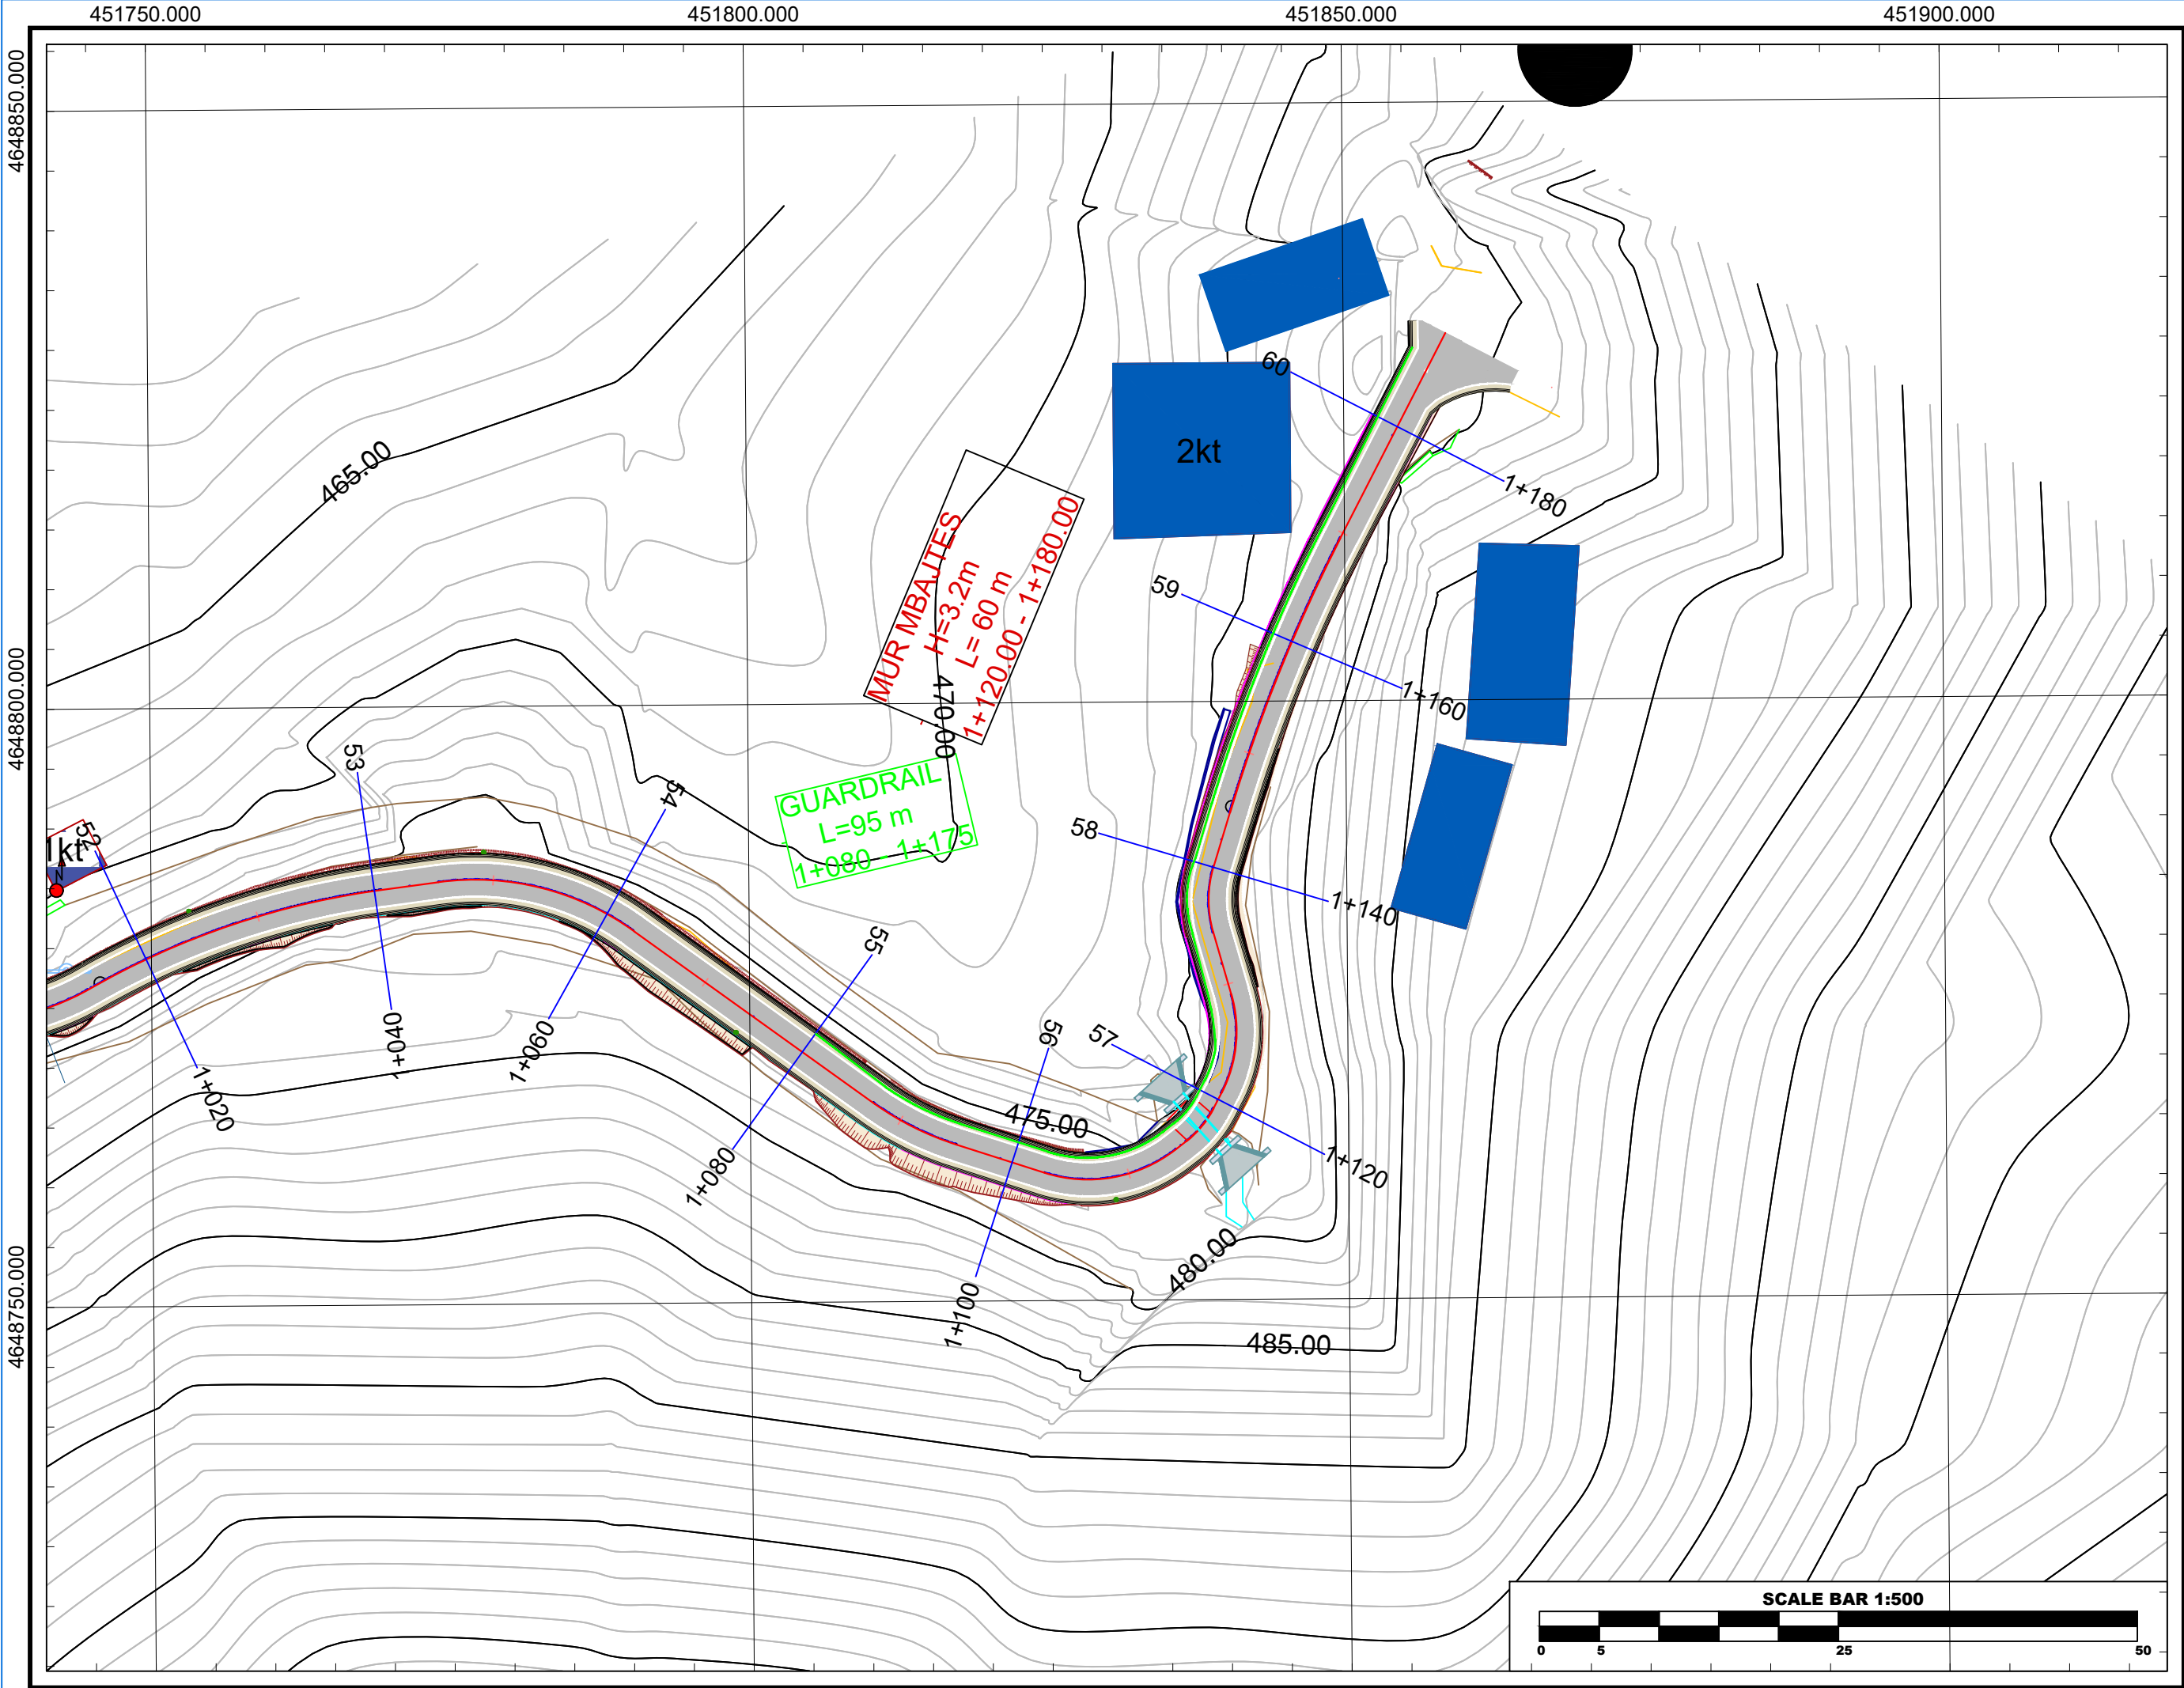

Referenca	WGS84 - UTM34N
Gjeodezike	
E.P.S.G	32634
Elipsoidi	WGS - 84
Projeksioni	UTM
Zona	34-NORTH
Cent. Meridian	21
False East	500000m
Gjeoidi	EGM - 2008
Shkalla	1:500

"SISTEMIM,ASFALTIM I RRUGES MUSTAJ,NJESIA BICAJ"

PLANIMETRIA
SHENIME

LEGJENDA

	Ndërtesë
	Kasolle
	Shtresë Asfaltbetoni
	Shtresë Stabilizanti
	Trotuar me Pllaka
	Kunetë Betoni
	Lumi
	Tubacion
	Linjë Elektrike
	Skarpatë Gjermimi
	Skarpatë Mbushje
	Sinjalistikë

INVESTITOR



Bashkia
KUKES
Kryetar
Z. Albert HALILAJ



PROJEKTUES

"MCE" SHPK Nr.Licence N.6835/8	
PALMA CONSTRUCTION SH.P.K Nr.Licence N.5100/21	

GRUPI I PROJEKTIMIT

Inxh. Hidroteknik	Nr. Licensës
Petrit MUJA	K.0907/4
Inxh. Ndërtimi	Nr. Licensës
Hekuran XHINA	K.0794/5
Inxh. Gjeodet	Nr. Licensës
Fatos PELIVANI	T.1079/2
Inxh. Gjeolog	Nr. Licensës
Hasan KULICI	GJ.0403/1
Inxh. Elektrik	Nr. Licensës
Arben GABRAJ	E.1408/1
Inxh. Mjedisi	Nr. Licensës
Aida BLIDO	M.1420/1
Inxh. Mekanik	Nr. Licensës
Petro DONE	M.1419/1

Formati	A3L	Fleta Nr.	7
Data	PRILL/2024		Tiranë

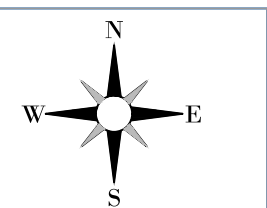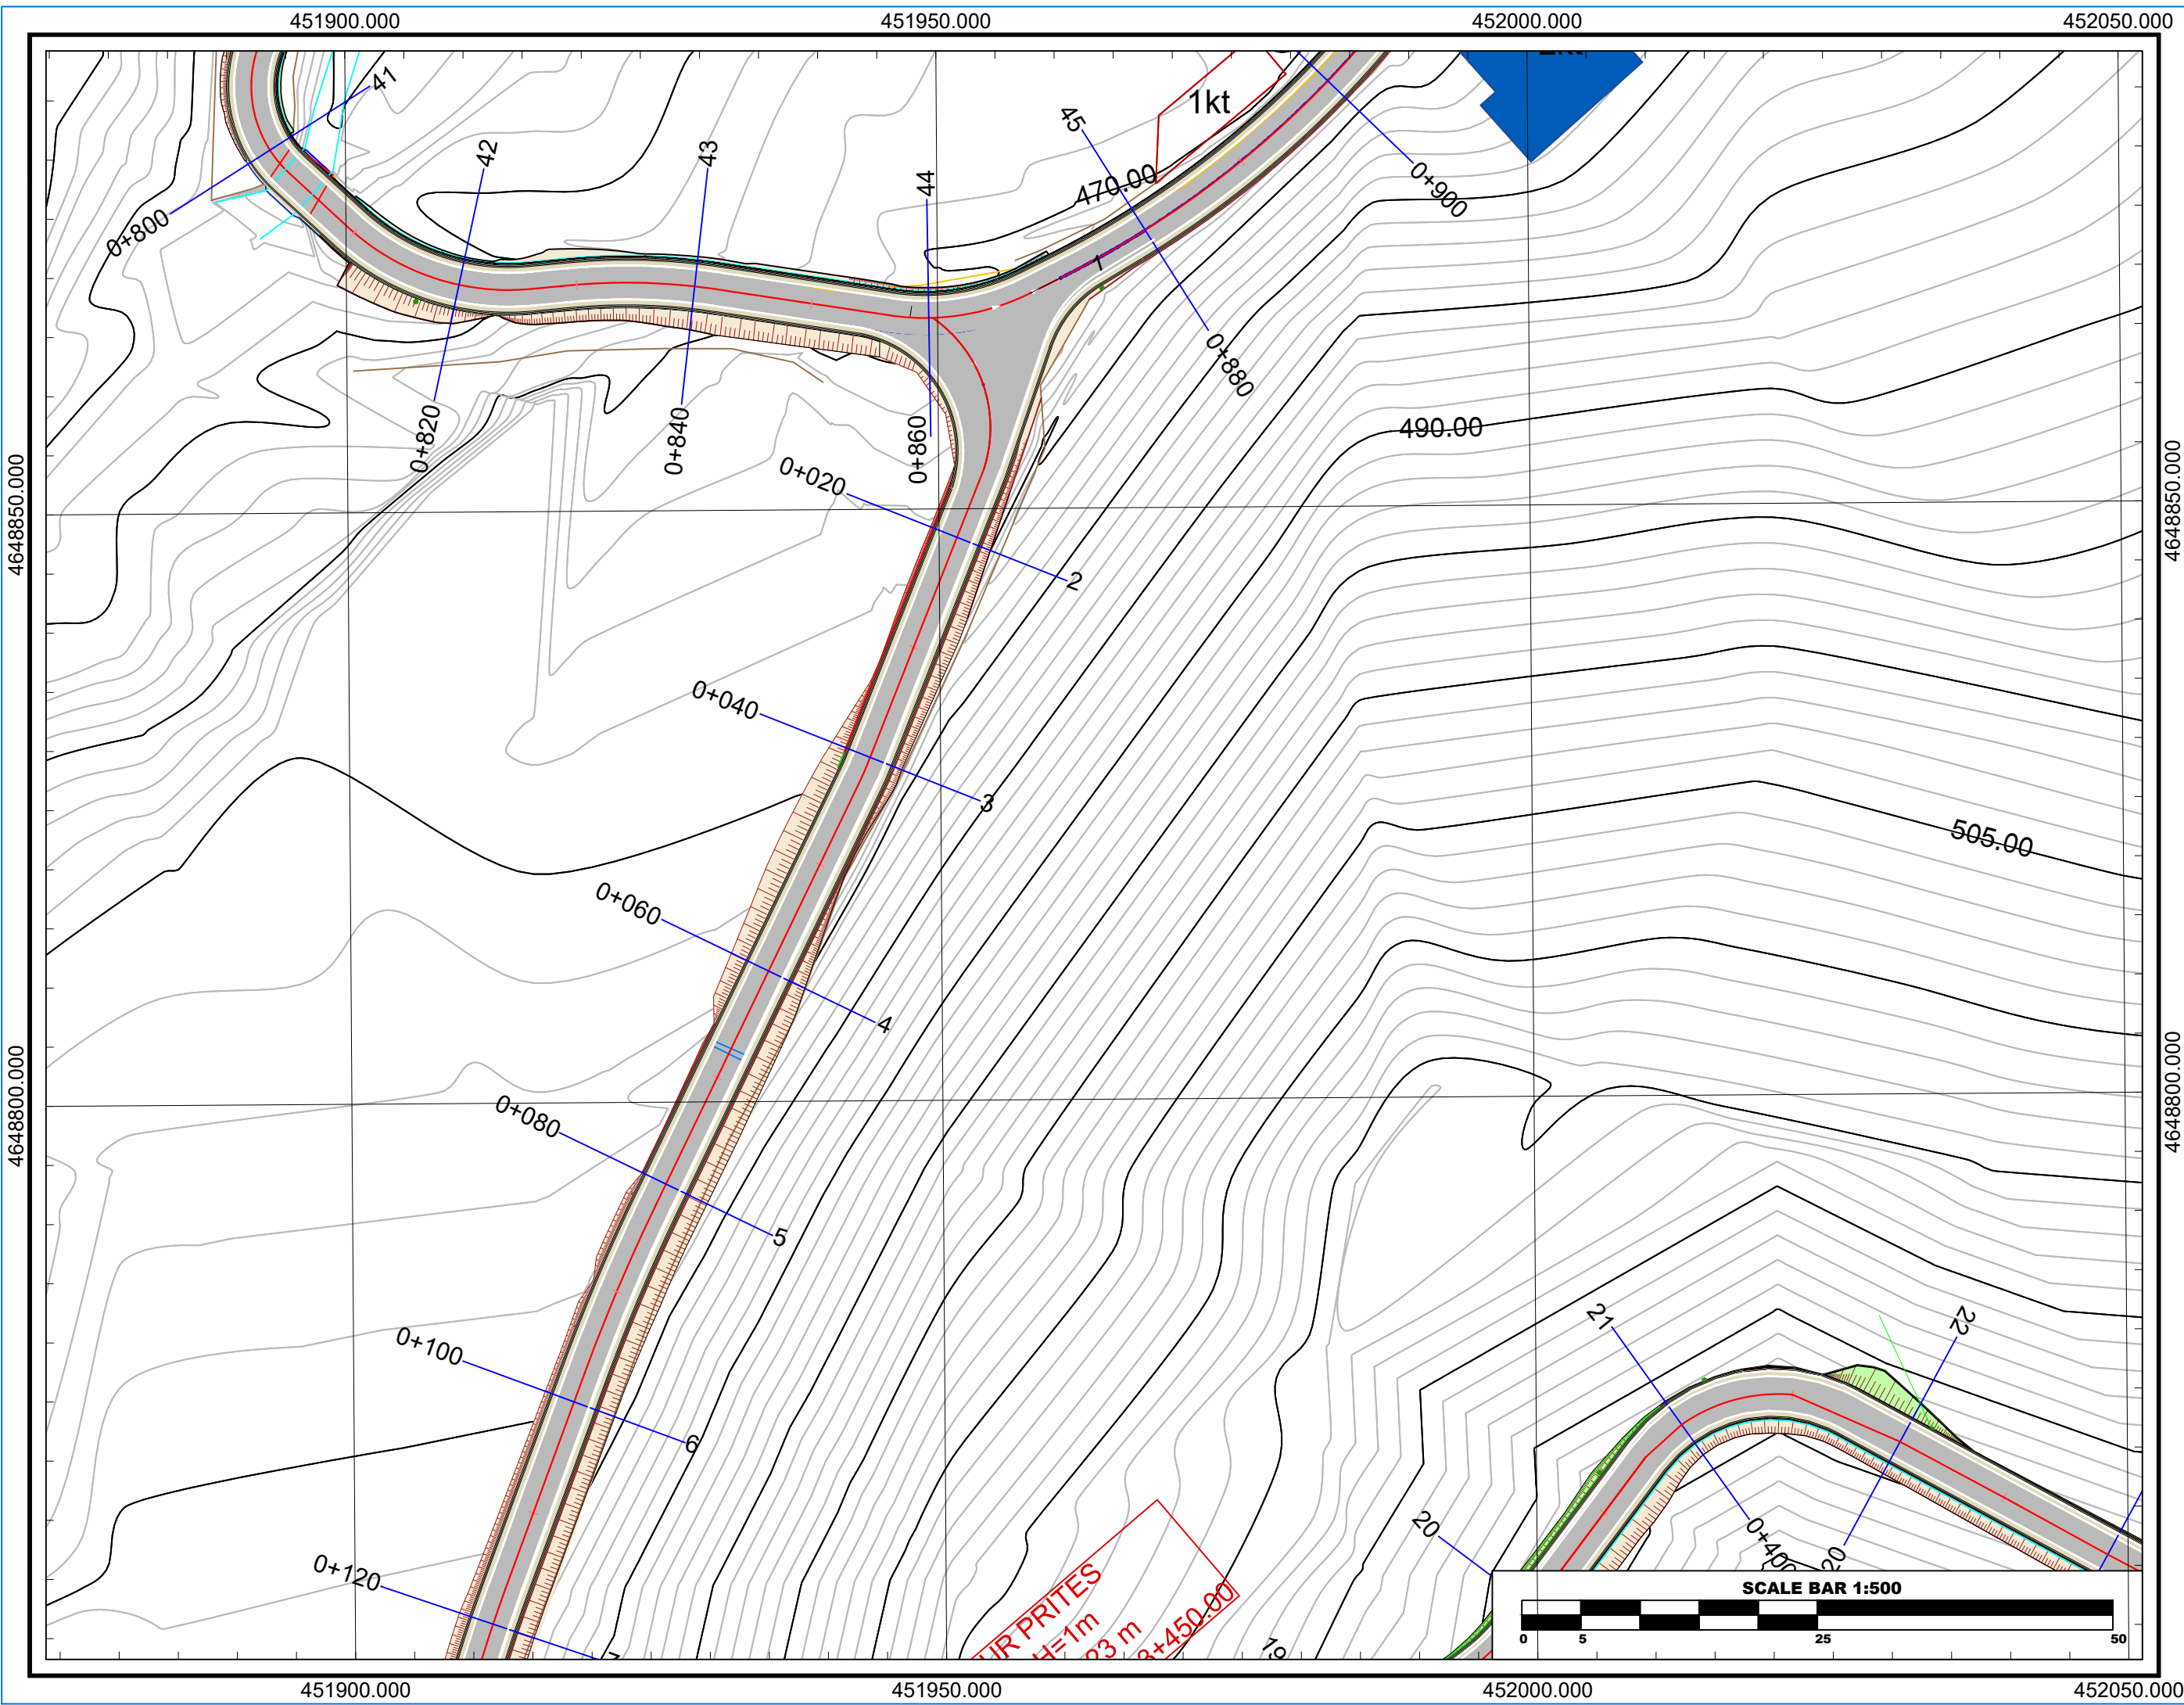

Referenca	WGS84 - UTM34N
Gjeodezike	
E.P.S.G	32634
Elipsoidi	WGS - 84
Projeksioni	UTM
Zona	34-NORTH
Cent. Meridian	21
False East	500000m
Gjeoidi	EGM - 2008
Shkalla	1:500

"SISTEMIM,ASFALTIM I RRUGES MUSTAJ,NJESIA BICAJ"

PLANIMETRIA SHENIME

LEGJENDA

	Ndërtesë
	Kasolle
	Shtresë Asfaltbetoni
	Shtresë Stabilizanti
	Trotuar me Pllaka
	Kunetë Betoni
	Lumi
	Tubacion
	Linjë Elektrike
	Skarpatë Gjermimi
	Skarpatë Mbushje
	Sinjalistikë

INVESTITOR

	Bashkia
	KUKES
	Kryetar
	Z. Albert HALILAJ



PROJEKTUES

"MCE" SHPK	
Nr.Licence N.6835/8	
PALMA CONSTRUCTION SH.P.K	
Nr.Licence N.5100/21	

GRUPI I PROJEKTIMIT

Inxh. Hidroteknik	Nr. Licensës
Petrit MUJA	K.0907/4
Inxh. Ndërtimi	Nr. Licensës
Hekuran XHINA	K.0794/5
Inxh. Gjeodet	Nr. Licensës
Fatos PELIVANI	T.1079/2
Inxh. Gjeolog	Nr. Licensës
Hasan KULICI	GJ.0403/1
Inxh. Elektrik	Nr. Licensës
Arben GABRAJ	E.1408/1
Inxh. Mjedis	Nr. Licensës
Aida BLIDO	M.1420/1
Inxh. Mekanik	Nr. Licensës
Petro DONE	M.1419/1

Formati A3L	Fleta Nr. 8
Data PRILL/2024	Tiranë

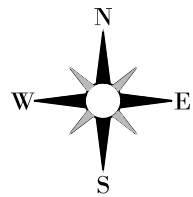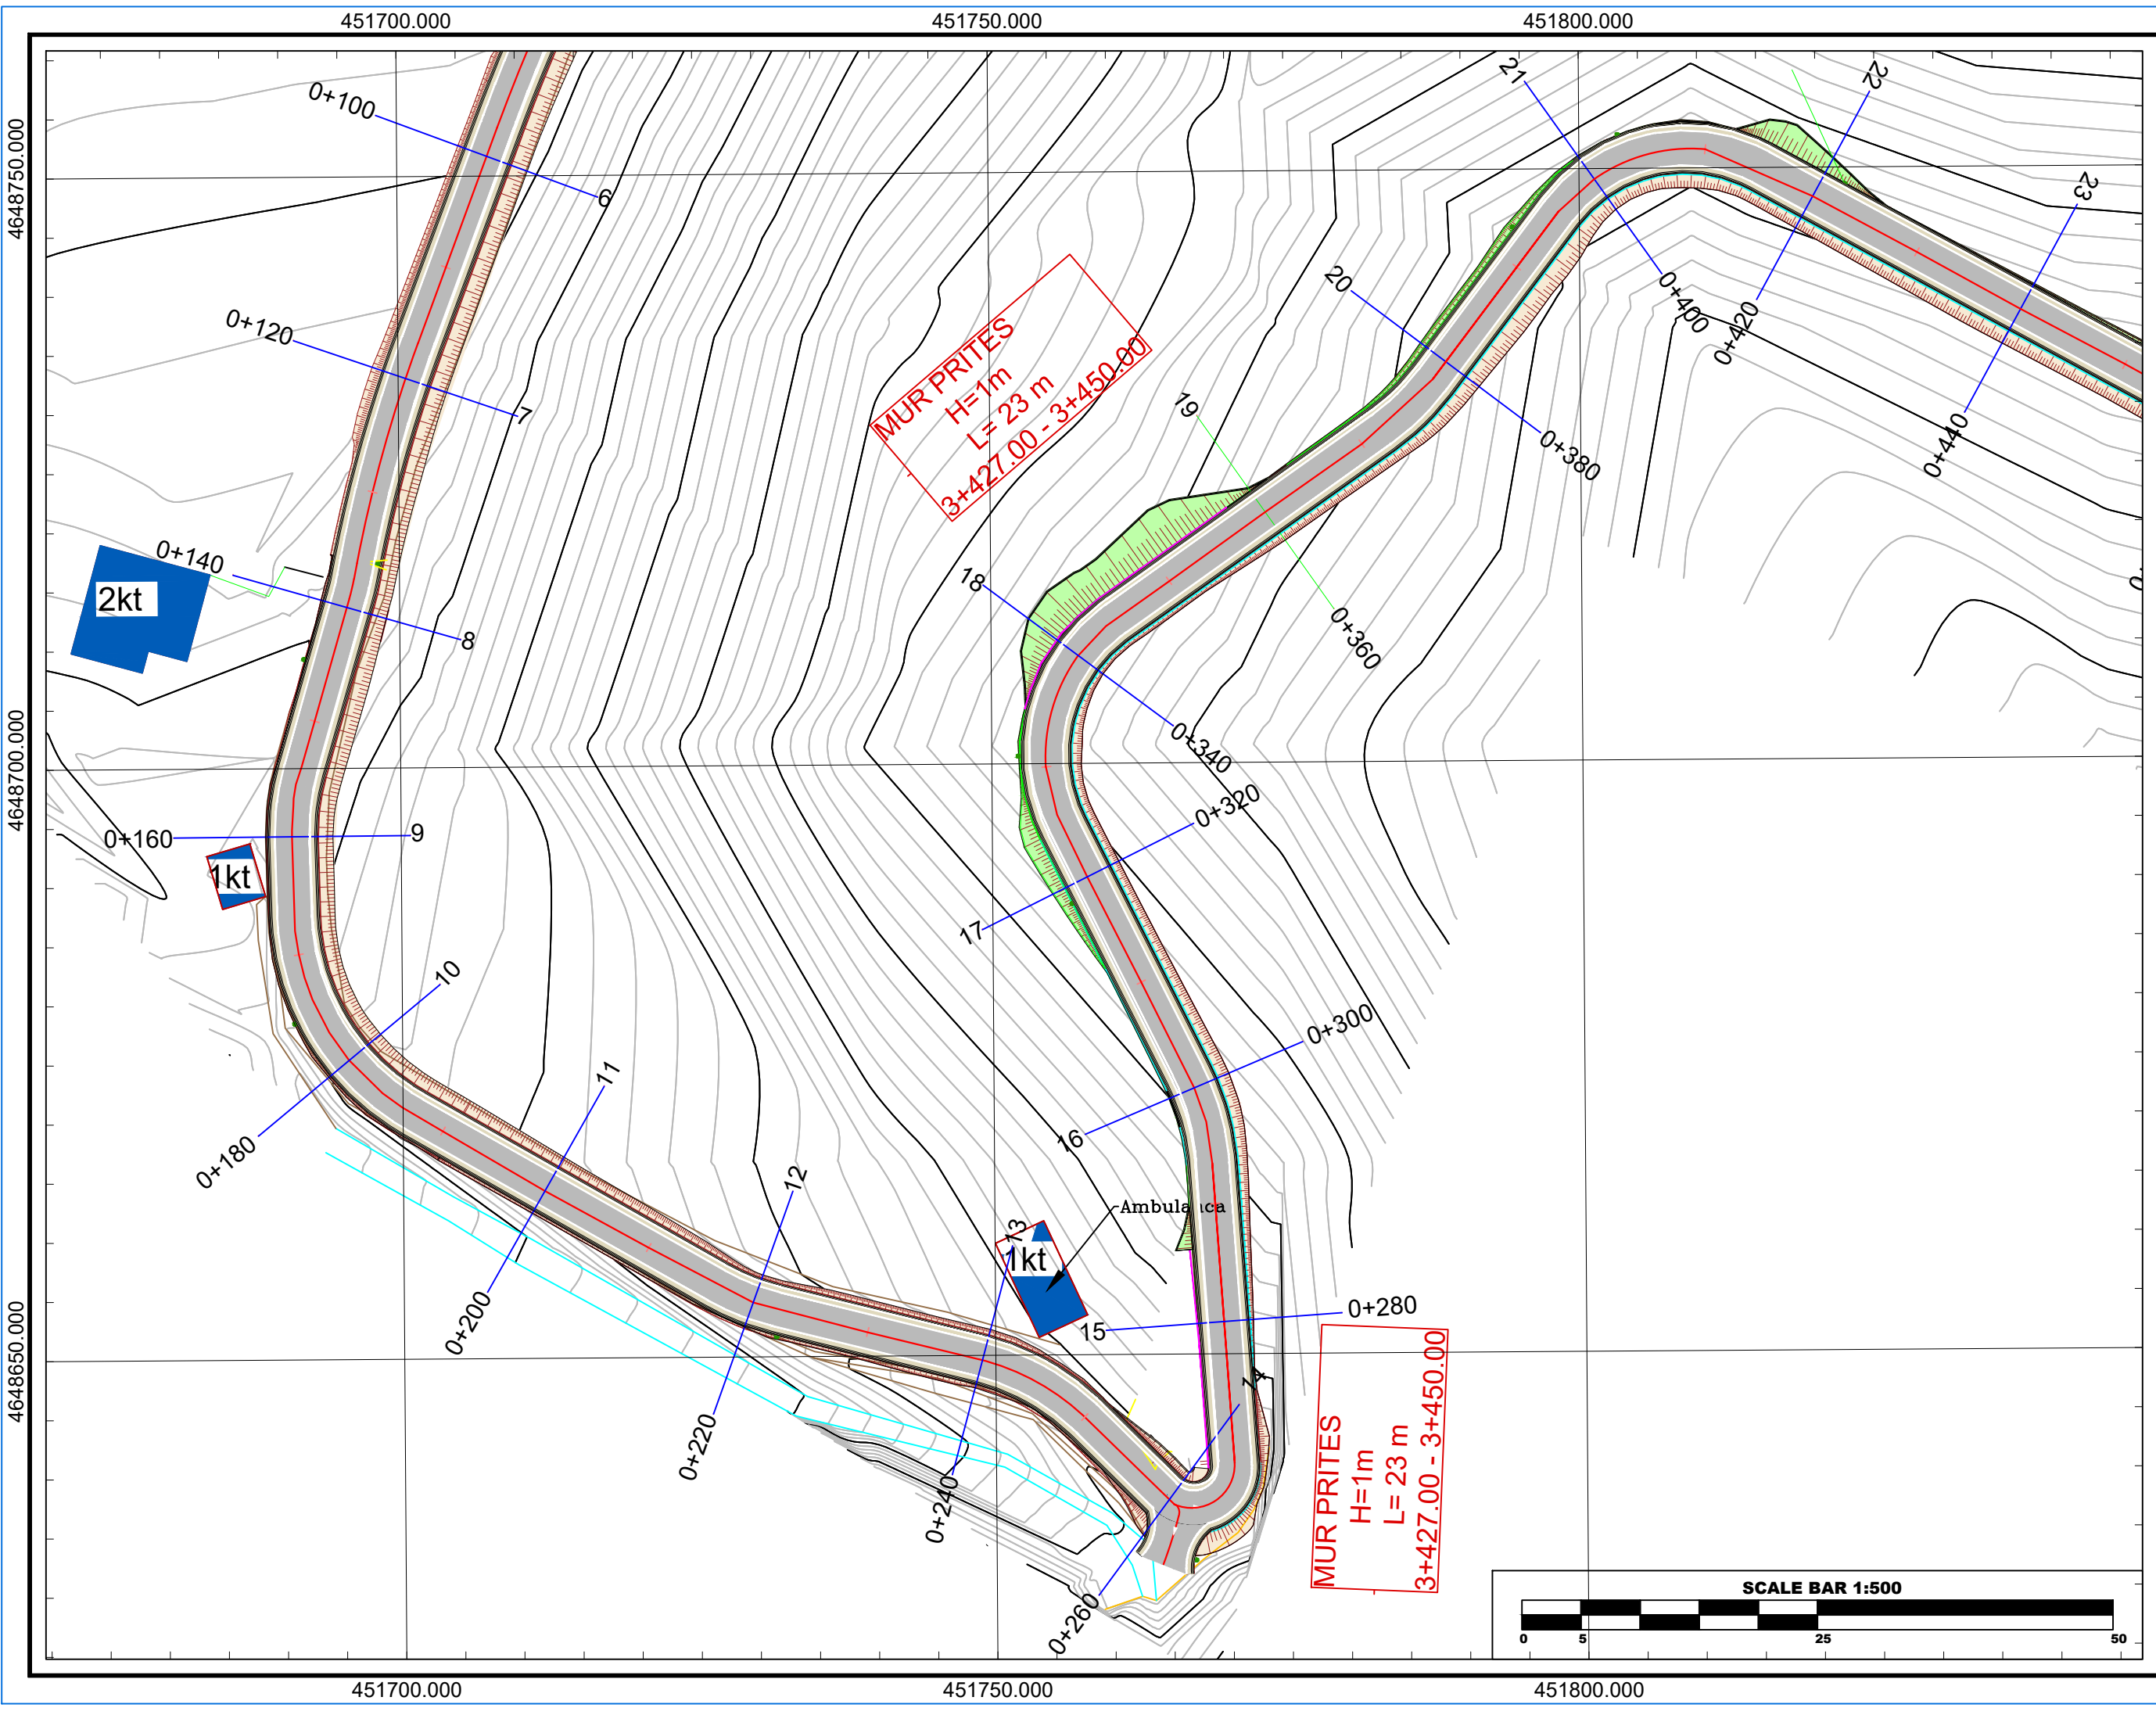

Referenca	WGS84 - UTM34N
Gjeodezike	
E.P.S.G	32634
Elipsoidi	WGS - 84
Projeksioni	UTM
Zona	34-NORTH
Cent. Meridian	21
False East	500000m
Gjeoidi	EGM - 2008
Shkalla	1:500

"SISTEMIM,ASFALTIM I RRUGES
MUSTAFAJ,NJESIA BICAJ"

PLANIMETRIA
SHENIME

LEGJENDA

	Ndërtesë
	Kasolle
	Shtresë Asfaltbetoni
	Shtresë Stabilizanti
	Trotuar me Pllaka
	Kunetë Betoni
	Lumi
	Tubacion
	Linjë Elektrike
	Skarpatë Gjermimi
	Skarpatë Mbushje
	Sinjalistikë

INVESTITOR



Bashkia
KUKES
Kryetar
Z. Albert HALILAJ



PROJEKTUES

"MCE" SHPK Nr.Licence N.6835/8	
PALMA CONSTRUCTION SH.P.K Nr.Licence N.5100/21	

GRUPI I PROJEKTIMIT

Inxh. Hidroteknik	Nr. Liçensës
Petrit MUJA	K.0907/4
Inxh. Ndërtimi	Nr. Liçensës
Hekuran XHINA	K.0794/5
Inxh. Gjeodet	Nr. Liçensës
Fatos PELIVANI	T.1079/2
Inxh. Gjeolog	Nr. Liçensës
Hasan KULICI	GJ.0403/1
Inxh. Elektrik	Nr. Liçensës
Arben GABRAJ	E.1408/1
Inxh. Mjedisi	Nr. Liçensës
Aida BLIDO	M.1420/1
Inxh. Mekanik	Nr. Liçensës
Petro DONE	M.1419/1

Formati A3L Fleta Nr. 9
Data PRILL/2024 Tiranë

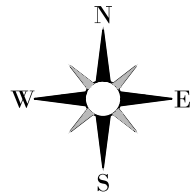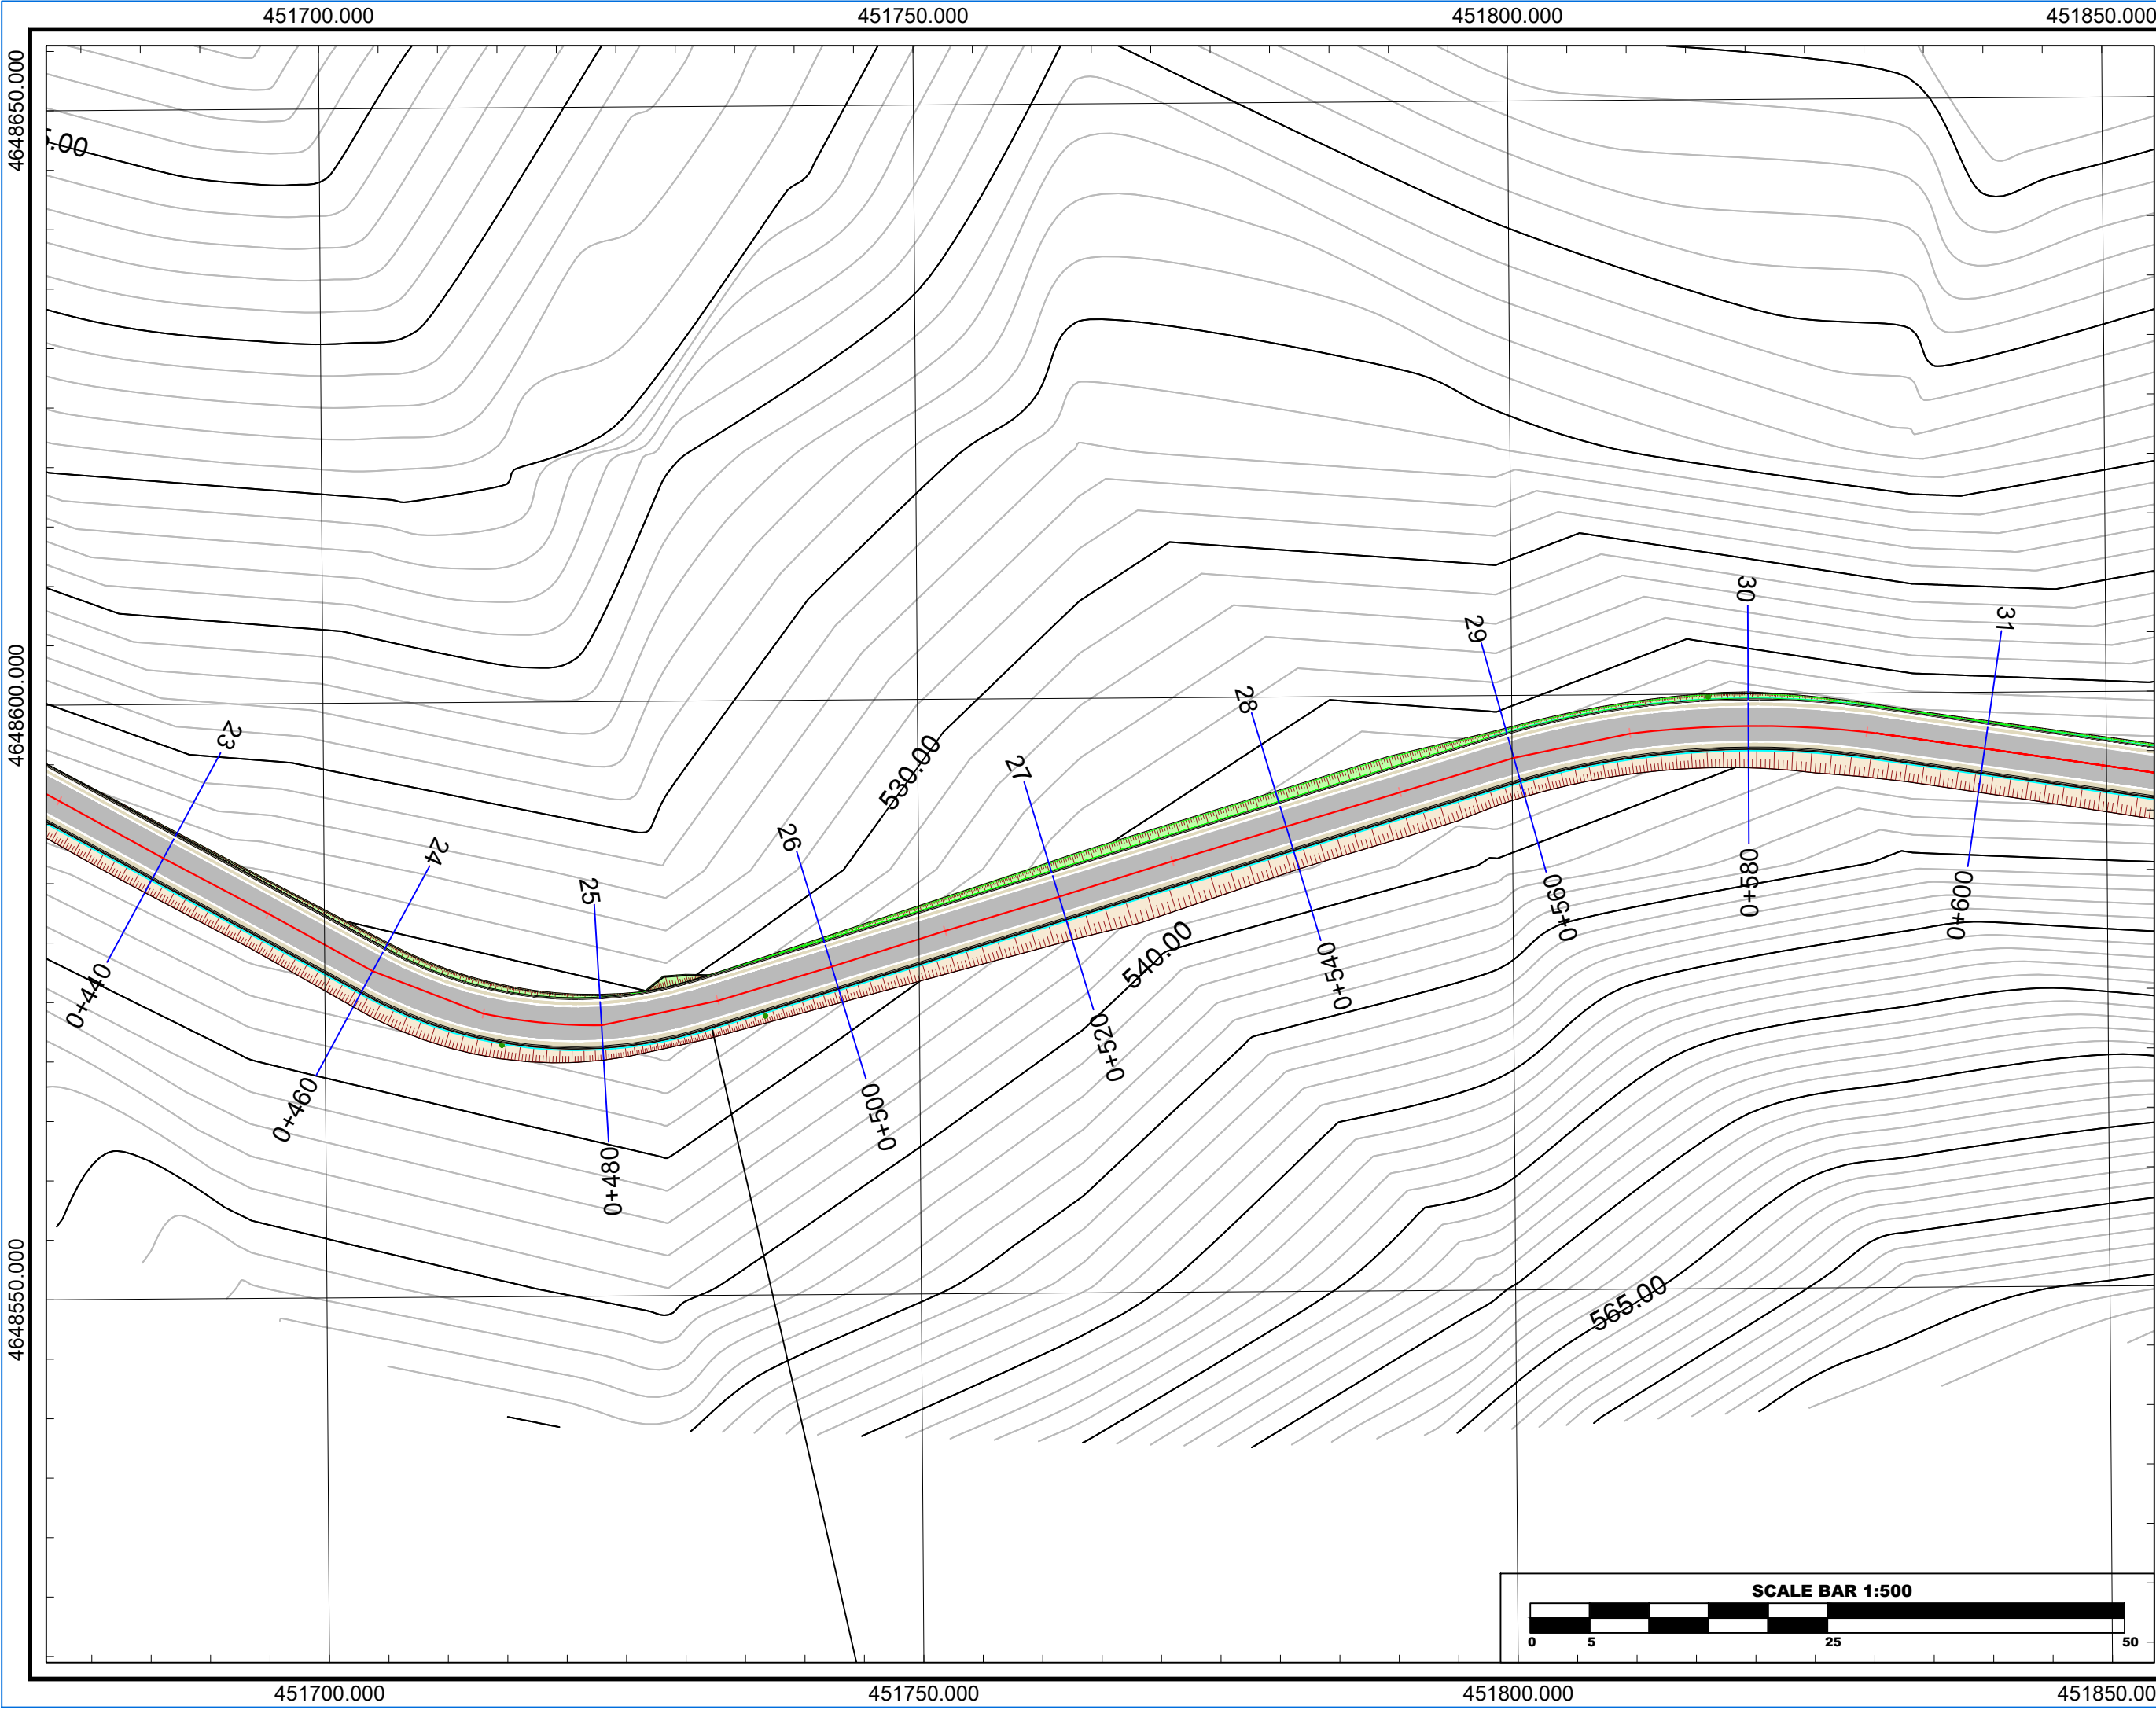

Referenca Gjeodezike	WGS84 - UTM34N
E.P.S.G	32634
Elipsoidi	WGS - 84
Projeksioni	UTM
Zona	34-NORTH
Cent. Meridian	21
False East	500000m
Gjeoidi	EGM - 2008
Shkalla	1:500

"SISTEMIM,ASFALTIM I RRUGES MUSTAJ,NJESIA BICAJ"

PLANIMETRIA SHENIME

LEGJENDA

	Ndërtesë
	Kasolle
	Shtresë Asfaltbetoni
	Shtresë Stabilizanti
	Trotuar me Pllaka
	Kunetë Betoni
	Lumi
	Tubacion
	Linjë Elektrike
	Skarpatë Gjermimi
	Skarpatë Mbushje
	Sinjalistikë

INVESTITOR



Bashkia
KUKES
Kryetar
Z. Albert HALILAJ



PROJEKTUES

"MCE" SHPK Nr.Licence N.6835/8	
PALMA CONSTRUCTION SH.P.K Nr.Licence N.5100/21	

GRUPI I PROJEKTIMIT

Inxh. Hidroteknik	Nr. Liçensës
Petrit MUJA	K.0907/4
Inxh. Ndërtimi	Nr. Liçensës
Hekuran XHINA	K.0794/5
Inxh. Gjeodet	Nr. Liçensës
Fatos PELIVANI	T.1079/2
Inxh. Gjeolog	Nr. Liçensës
Hasan KULICI	GJ.0403/1
Inxh. Elektrik	Nr. Liçensës
Arben GABRAJ	E.1408/1
Inxh. Mjedisi	Nr. Liçensës
Aida BLIDO	M.1420/1
Inxh. Mekanik	Nr. Liçensës
Petro DONE	M.1419/1

Formati	A3L	Fleta Nr.	10
Data	PRILL/2024		Tiranë

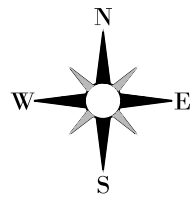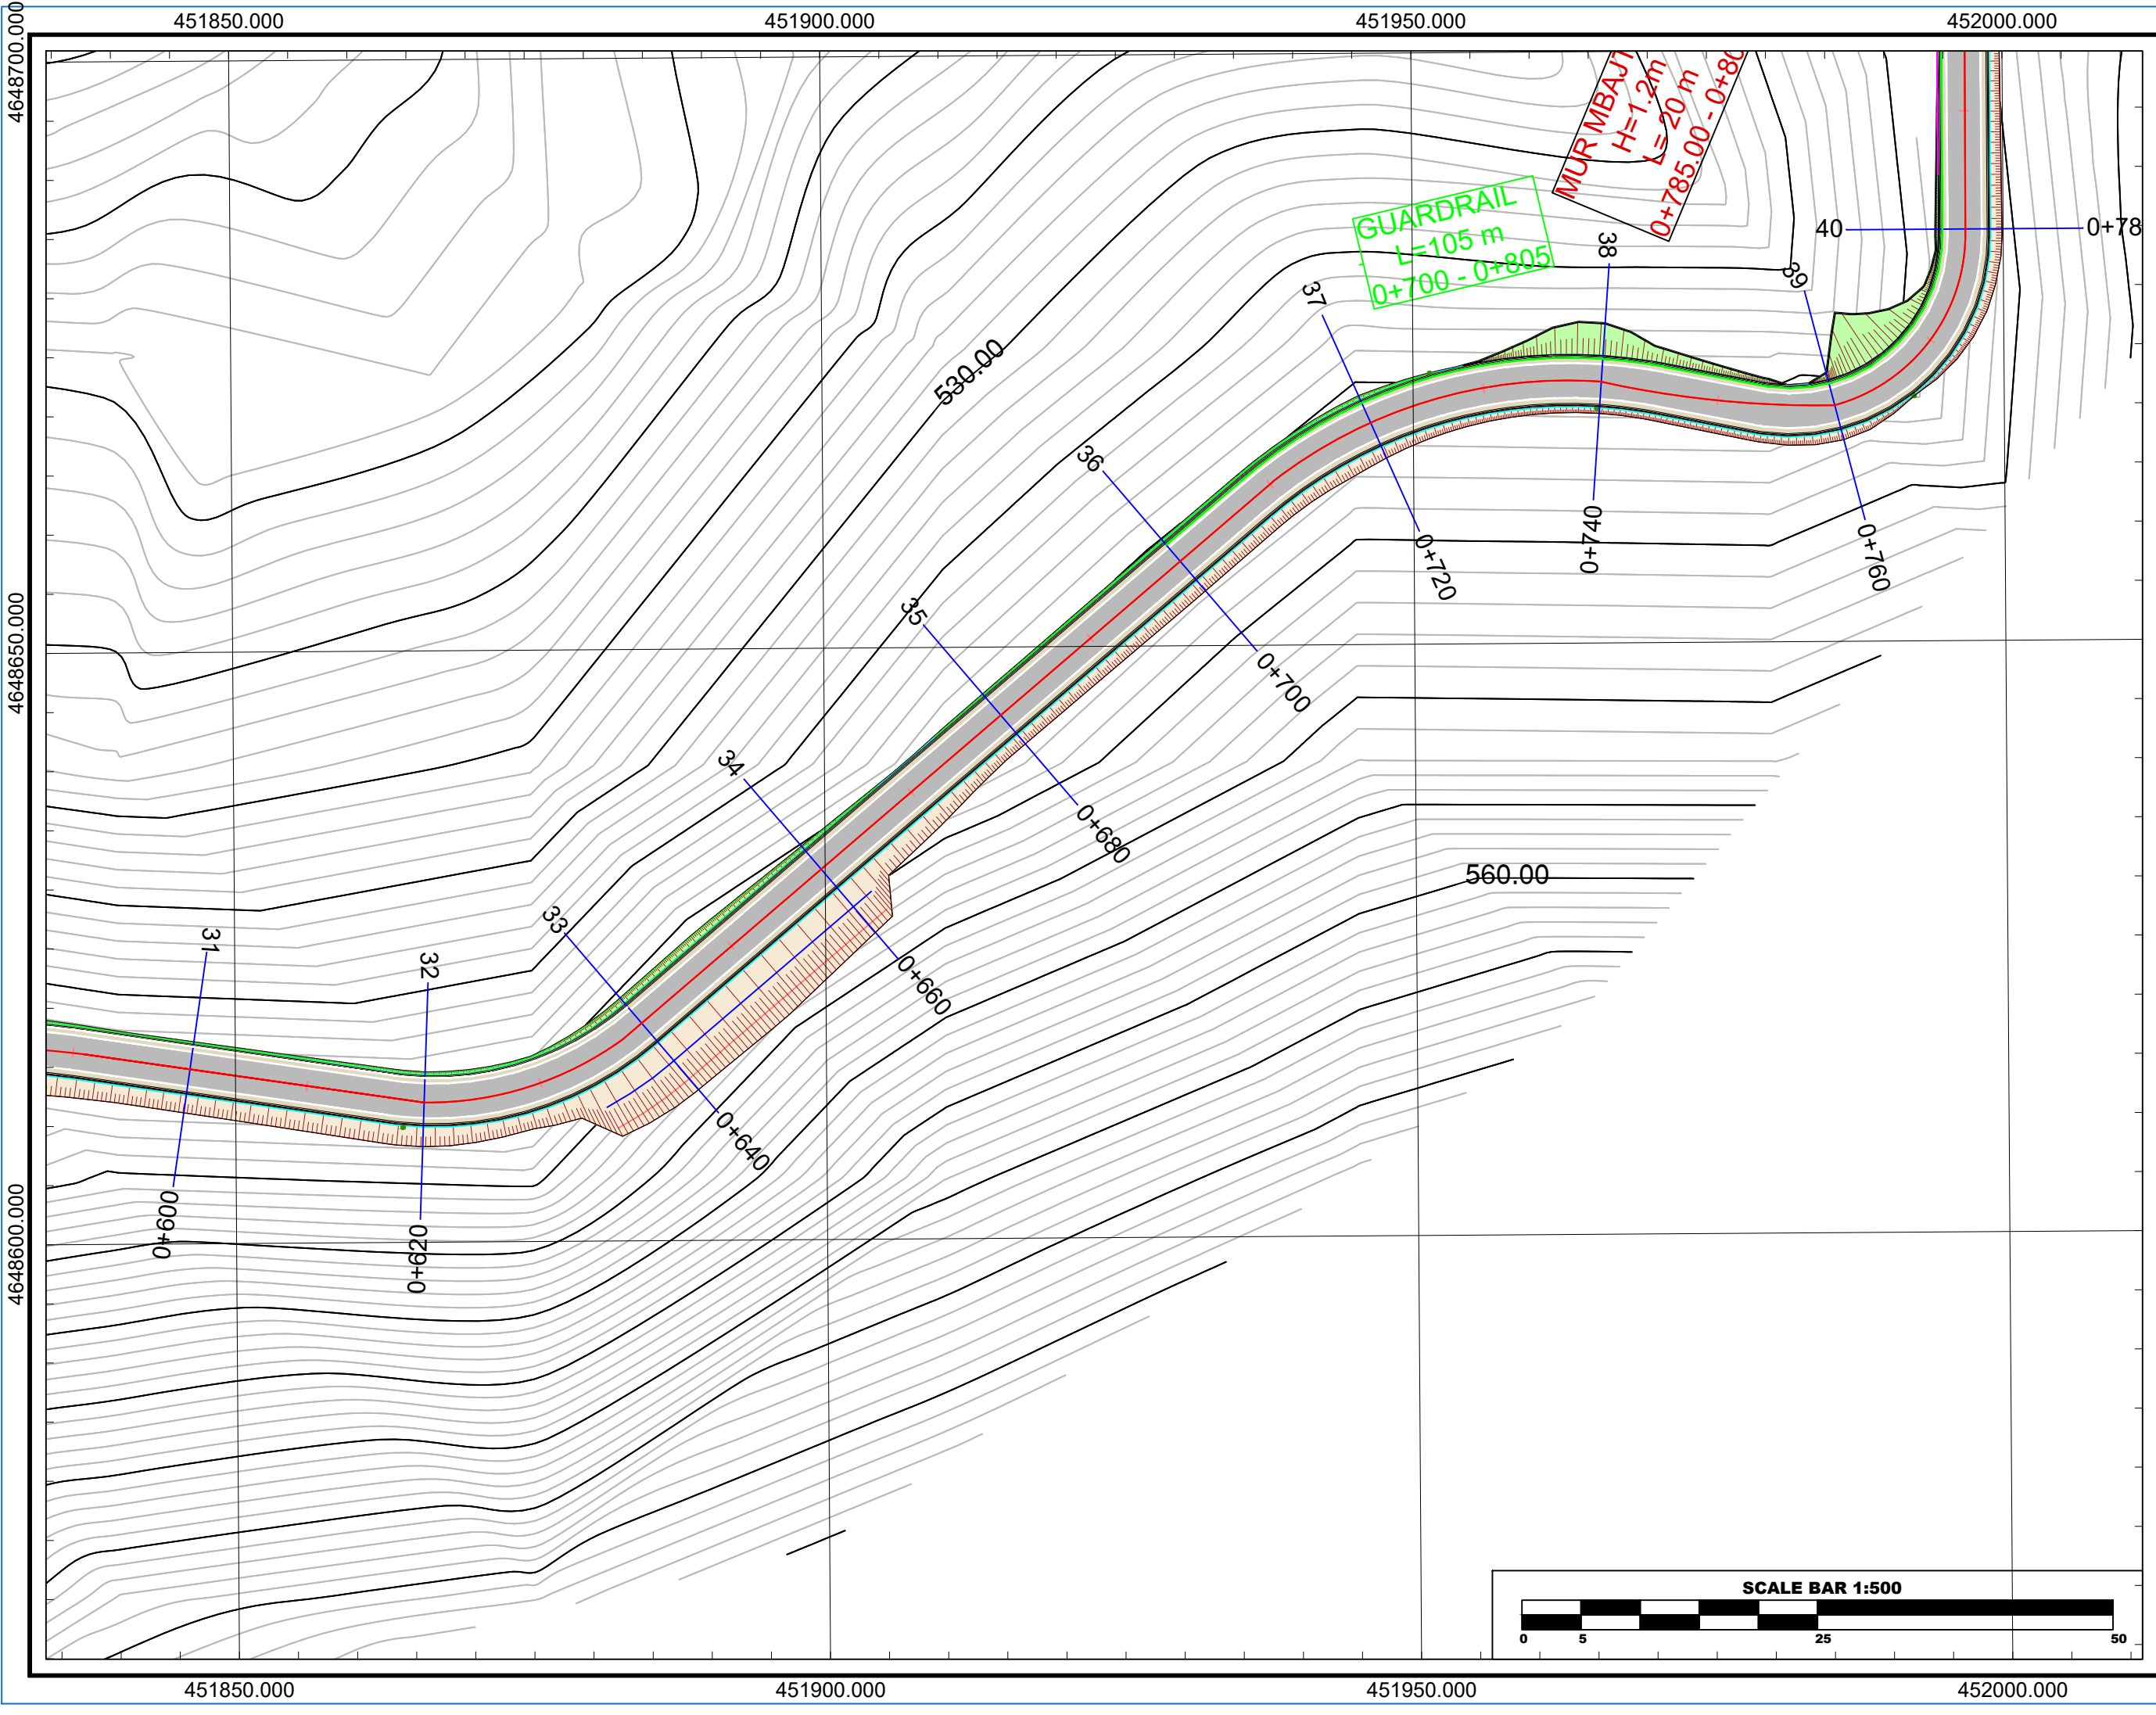

Referenca	WGS84 - UTM34N
Gjeodezike	
E.P.S.G	32634
Elipsoidi	WGS - 84
Projeksioni	UTM
Zona	34-NORTH
Cent. Meridian	21
False East	500000m
Gjeoidi	EGM - 2008
Shkalla	1:500

"SISTEMIM,ASFALTIM I RRUGES MUSTAJ,NJESIA BICAJ"

PLANIMETRIA SHENIME

LEGJENDA

	Ndërtesë
	Kasolle
	Shtresë Asfaltbetoni
	Shtresë Stabilizanti
	Trotuar me Pllaka
	Kunetë Betoni
	Lumi
	Tubacion
	Linjë Elektrike
	Skarpatë Gjermimi
	Skarpatë Mbushje
	Sinjalistikë

INVESTITOR



Bashkia
KUKES
Kryetar
Z. Albert HALILAJ


PROJEKTUES



"MCE" SHPK Nr.Licence N.6835/8	
PALMA CONSTRUCTION SH.P.K Nr.Licence N.5100/21	

GRUPI I PROJEKTIMIT

Inxh. Hidroteknik	Nr. Liçensës
Petrit MUJA	K.0907/4
Inxh. Ndërtimi	Nr. Liçensës
Hekuran XHINA	K.0794/5
Inxh. Gjeodet	Nr. Liçensës
Fatos PELIVANI	T.1079/2
Inxh. Gjeolog	Nr. Liçensës
Hasan KULICI	GJ.0403/1
Inxh. Elektrik	Nr. Liçensës
Arben GABRAJ	E.1408/1
Inxh. Mjedisi	Nr. Liçensës
Aida BLIDO	M.1420/1
Inxh. Mekanik	Nr. Liçensës
Petro DONE	M.1419/1

Formati	A3L	Fleta Nr. 11
Data	PRILL/2024	Tiranë

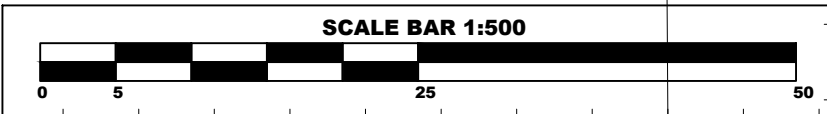

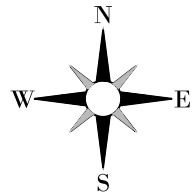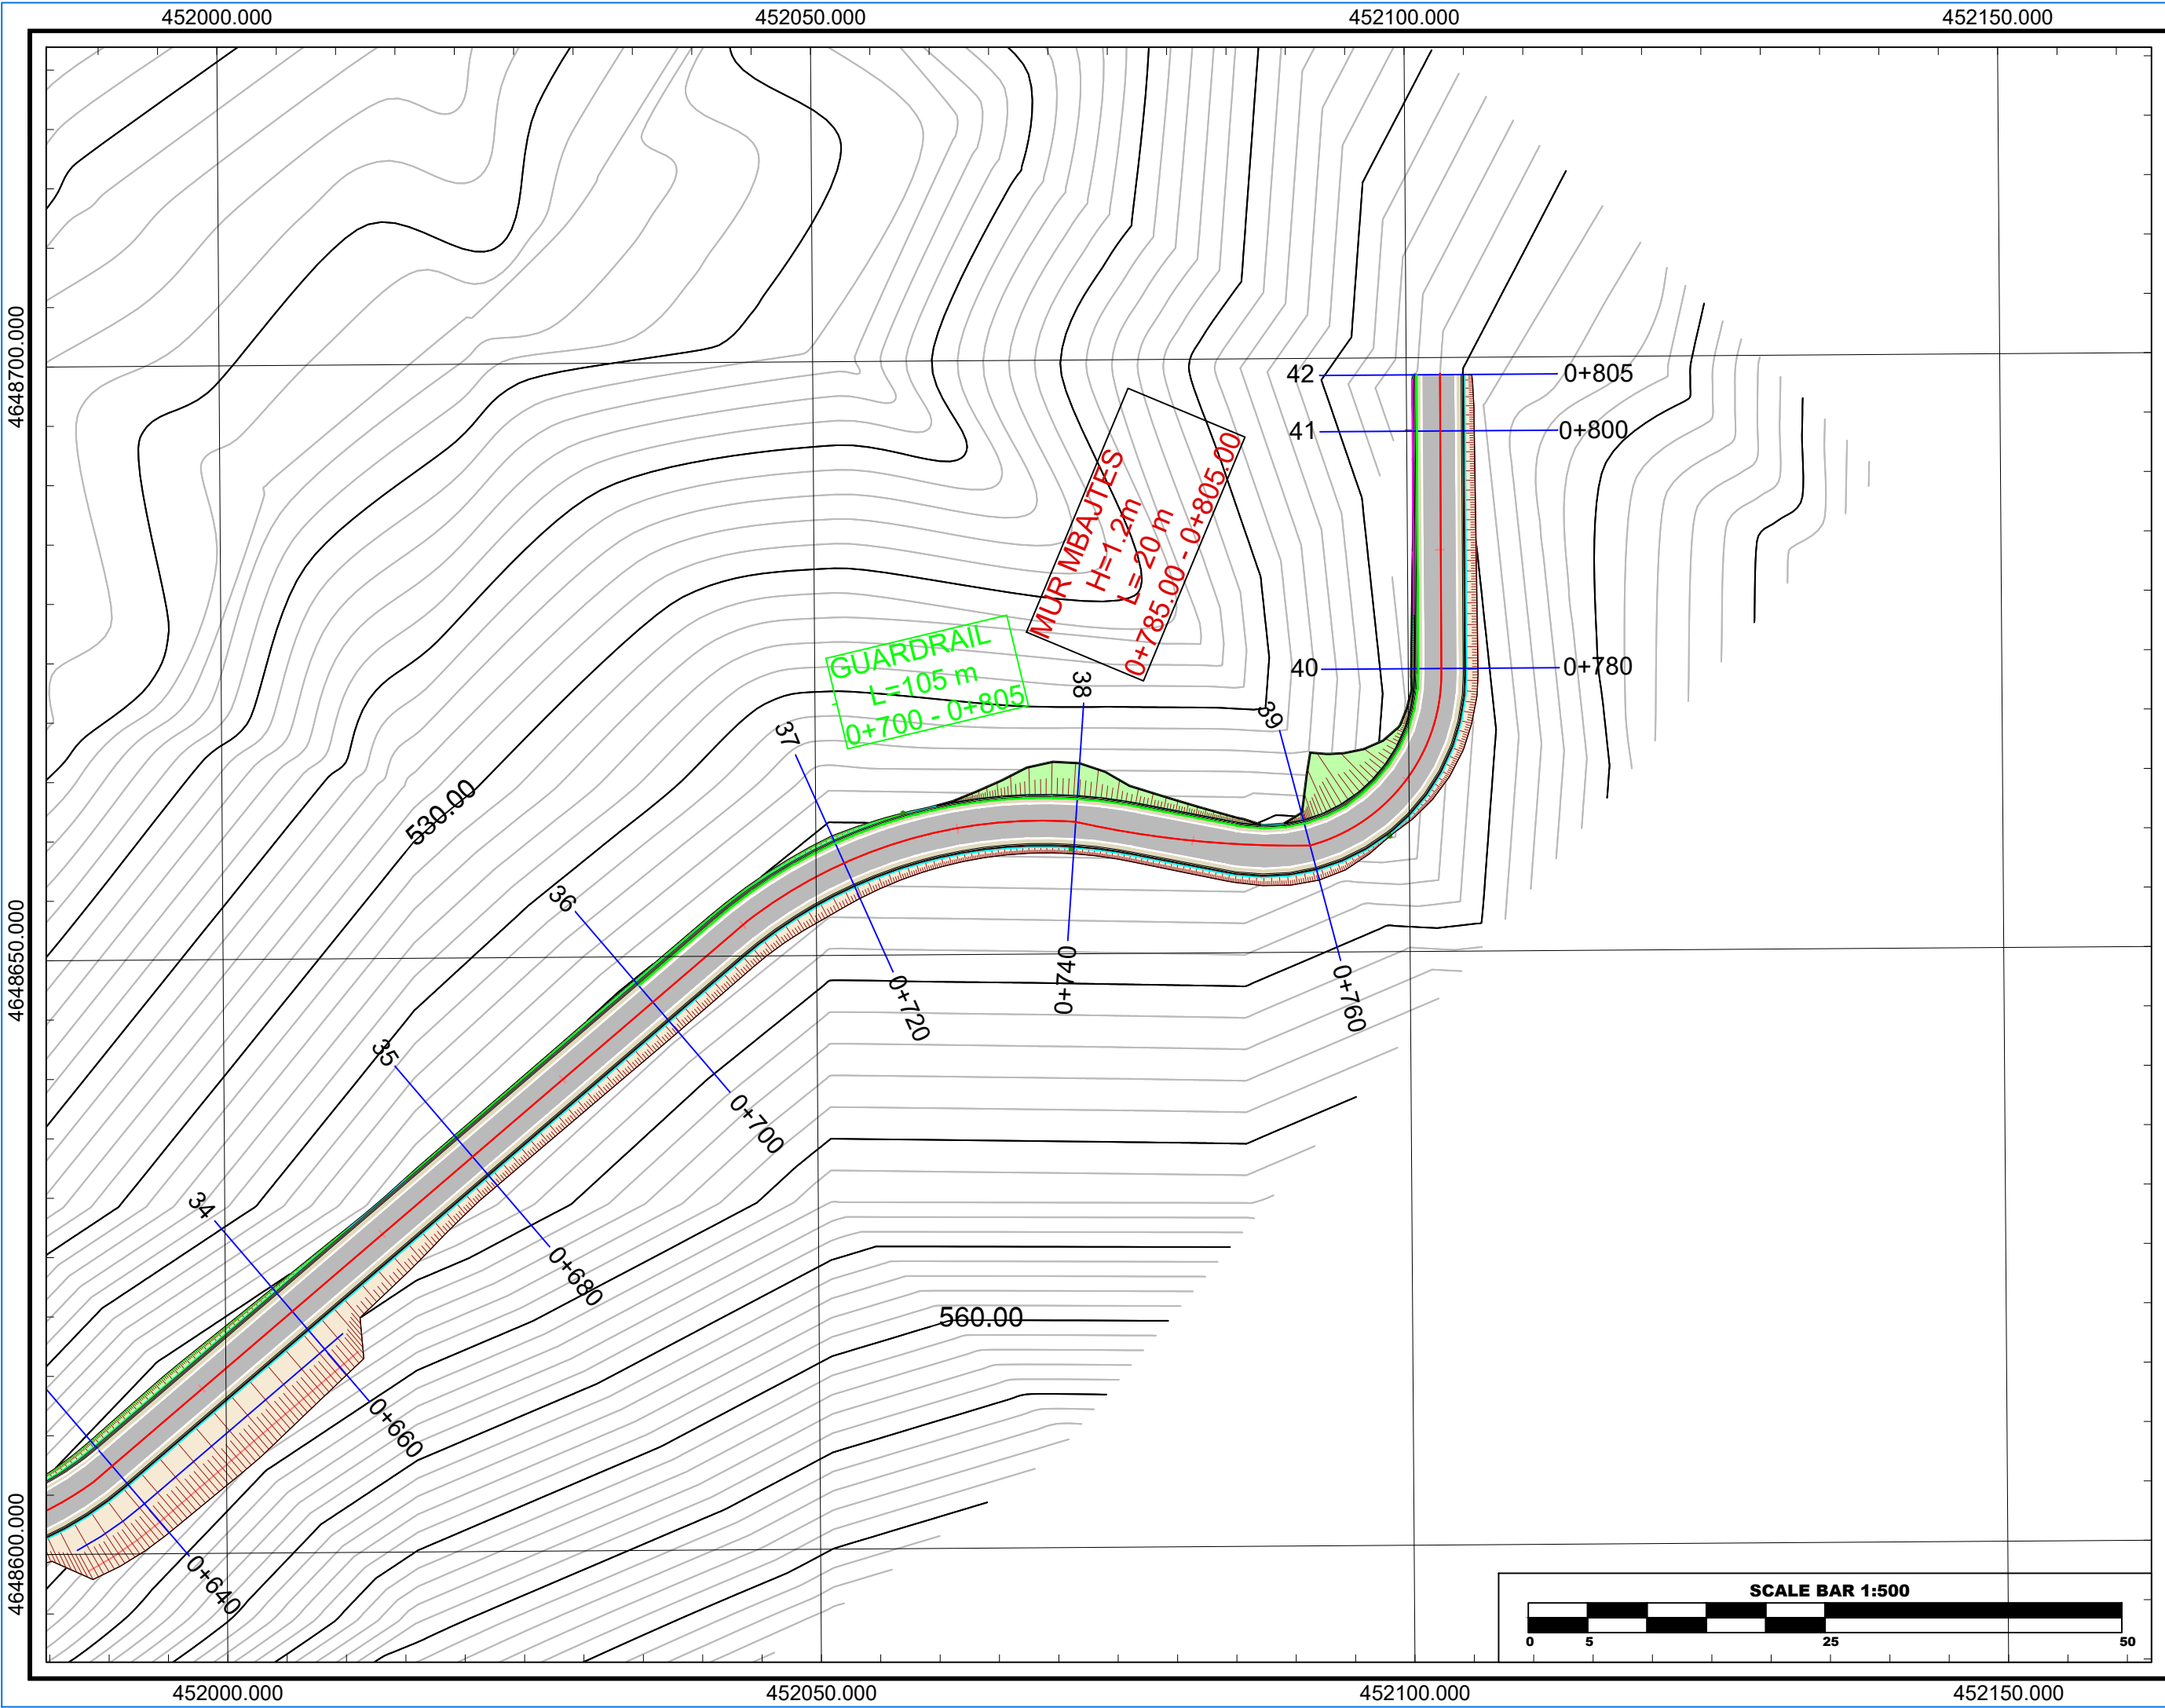

Referenca	WGS84 - UTM34N
Gjeodezike	
E.P.S.G	32634
Elipsoidi	WGS - 84
Projeksioni	UTM
Zona	34-NORTH
Cent. Meridian	21
False East	500000m
Gjeoidi	EGM - 2008
Shkalla	1:500

"SISTEMIM,ASFALTIM I RRUGES MUSTAJAJ,NJESIA BICAJ"

PLANIMETRIA SHENIME

LEGJENDA

	Ndërtesë
	Kasolle
	Shtresë Asfaltbetoni
	Shtresë Stabilizanti
	Trotuar me Pllaka
	Kunetë Betoni
	Lumi
	Tubacion
	Linjë Elektrike
	Skarpatë Gjurmimi
	Skarpatë Mbushje
	Sinjalistikë

INVESTITOR



Bashkia
KUKES
Kryetar
Z. Albert HALILAJ

PROJEKTUES

"MCE" SHPK Nr.Licence N.6835/8	
PALMA CONSTRUCTION SH.P.K Nr.Licence N.5100/21	

GRUPI I PROJEKTIMIT

Inxh. Hidroteknik	Nr. Liçensës
Petrit MUJA	K.0907/4
Inxh. Ndërtimi	Nr. Liçensës
Hekuran XHINA	K.0794/5
Inxh. Gjeodet	Nr. Liçensës
Fatos PELIVANI	T.1079/2
Inxh. Gjeolog	Nr. Liçensës
Hasan KULICI	GJ.0403/1
Inxh. Elektrik	Nr. Liçensës
Arben GABRAJ	E.1408/1
Inxh. Mjedisi	Nr. Liçensës
Aida BLIDO	M.1420/1
Inxh. Mekanik	Nr. Liçensës
Petro DONE	M.1419/1

Formati	A3L	Fleta Nr. 12
Data	PRILL/2024	Tiranë