


VIZATIMET TEKNIKE  
PER PROJEKTIN ME OBJEKT:

"REHABILITIMI DHE PASTRIMI I PERROIT TE KRESHNICES,  
ZALL - FUSHE KRUJE"

POROSITES: NJESIA ADMINISTRATIVE FUSHE KRUJE, BASHKIA KRUJE

PROJEKTUES: ENGINEERING CONSULTING GROUP

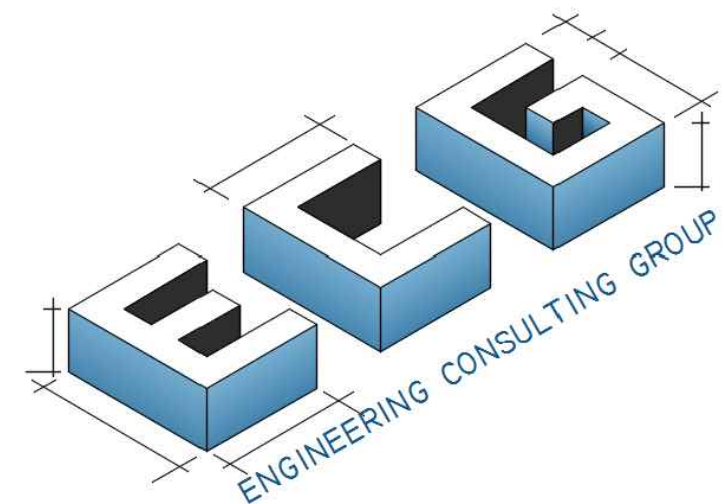











|                                                  |  |                                     |  |                                                                                              |  |  |
|--------------------------------------------------|--|-------------------------------------|--|----------------------------------------------------------------------------------------------|--|--|
| POROSITESI:                                      |  | PROJEKTUES:                         |  | TITULLI I PROJEKTIT: "REHABILITIMI DHE PASTRIMI I PERROIT TE KRESHNICES, ZALL - FUSHE KRUJE" |  |  |
| NJESIA ADMINISTRATIVE FUSHE KRUJE, BASHKIA KRUJE |  | "ENGINEERING CONSULTING GROUP" SHPK |  | TITULLI I VIZATIMIT:                                                                         |  |  |
| ADRESA:                                          |  | ADRESA                              |  | SHKALLA:                                                                                     |  |  |
| SH38, FUSHË-KRUJE, ALBANIA                       |  | ZYRA QENDRORE - TIRANE              |  | NR. VIZ.:                                                                                    |  |  |
| E-MAIL:                                          |  | RR. "ARKITEKT KASEMI",              |  | PLANIMETRIA E PERROIT                                                                        |  |  |
| BASHKIAKRUJE@GMAIL.COM                           |  | ND. 22, TIRANE                      |  | I:5000                                                                                       |  |  |
|                                                  |  | E-MAIL: ECGROUP20@GMAIL.COM         |  | NR. 02                                                                                       |  |  |



GJENDJA EKZISTUESE E SEKSIONIT TERTHOR TIP TE PERROIT

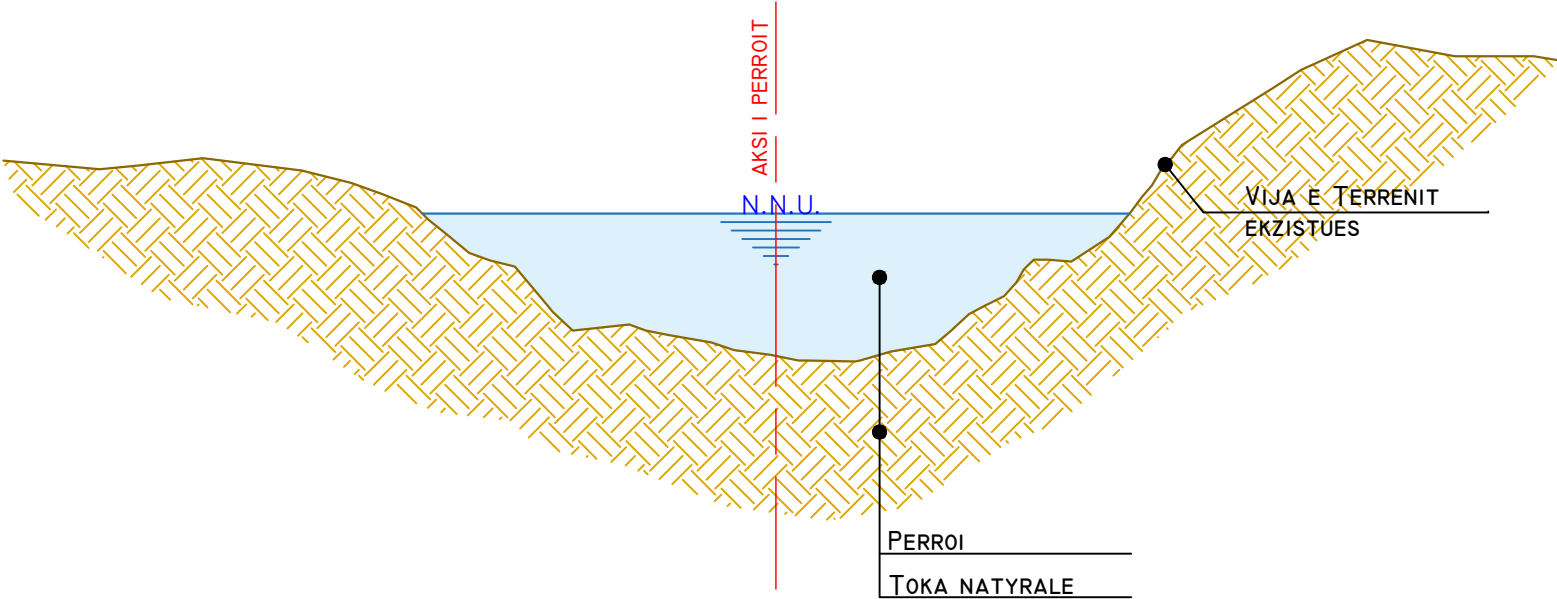


SEKSIONI TERTHOR TIP I PERROIT PAS PUNIMEVE

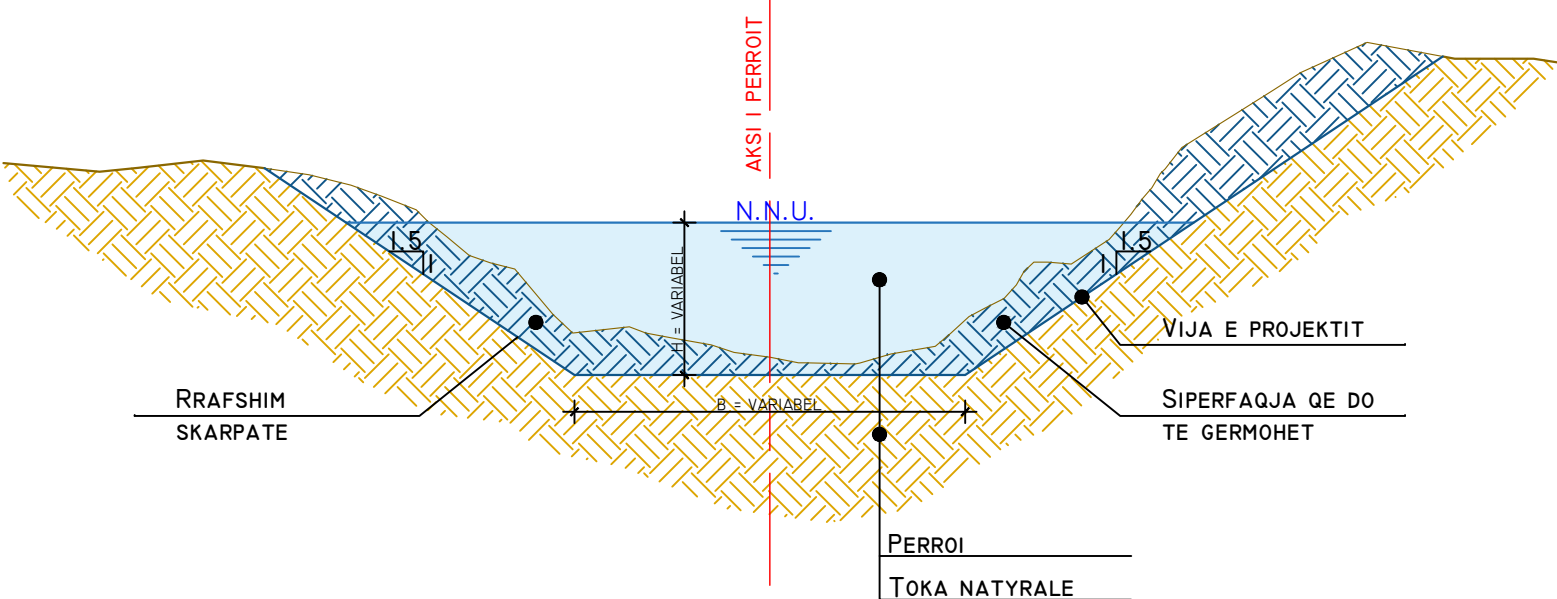

SHENIME:

- PER REALIZIMIN E PUNIMEVE TE REHABILITIMIT DHE PASTRIMIT TE PERROIT DHE KANALIT, DO TE KRYHEN PUNIME GERMIMI ME EKSKAVATOR ME GOMA ME KRAHUN MAX 8 METER, I CILI DO TE LARGOJE MATERIALET ALUVIALE TE SJELLA NGA VERSHIMI I PERROIT, MBETJET URBANE TE HEDHURA NE PERRUA, SI DHE DO TE UNIFIKOJE SIPERFAQEN E SEKSIONIT HIDRAULIK.
- NE TE NJEJTEN KOHE ME GERMIMET DO TE BEHET RRAFSHIMI I SKARPATAVE TE PERROIT, QELLIMI I RRAFSHIMIT TE SKARPATAVE ESHTË MOSLEJIMI I SHKEPUTJEVE LOKALE TE MATERIALEVE.
- RRAFSHIMI DO TE KRYHET ME KUJDES PASI EFEKTET E AGJENTEVE ATMOSFERIK, VERSHIMIT TE PERROIT, GRAVITACIONALE, ETJ., MUND TE SHKAKTOJNE SHKEPUTJE PJESORE TE MATERIALIT, DUKE SJELLE SHTIMIN E EROZIONIT, NDRYSHIMIN E SEKSIONIT HIDRAULIK TE PERROIT, DHE NDRYSHIMIN E REGJIMIT TE RRJEDHES.
- PUNIMET E GERMIMIT DHE RRAFSHIMIT DO TE BEHEN SIPAS SEKSIONIT TIP TE PARAQITUR NE VIZATIME.
- MATERIALET E NXJERRA NGA GERMIMET DHE SISTEMIMET DO TE TRANSPORTOHEN ME KAMIONA ME KAPACITET (10 - 15)M<sup>3</sup>, PER RRETH 10 KM LARG NGA VENDI I PUNIMEVE. NUK LEJOHET NE MENYRE KATEGORIKE QE MATERIALET E NXJERRA TE SHKARKOHEN NE BERMAT E PERROIT.
- NE RASTET KUR ESHTË E NEVOJSHME, KETO MATERIALE MUND TE RIPERDOREN PER QELLIME TE CAKTUARA RRAFSHIMI OSE MBUSHJE, POR VETEM PASI JANE MIRATUAR NGA INXHINIERI ZBATUES, MBIKQYRESI DHE/OSE LABORATORI I AKREDITUAR I TESTIMIT TE MATERIALEVE TE NDERTIMIT.
- PJERRESIA E SKARPATAVE JEPET NE VIZATIME, POR MUND TE NDRYSHOJE, NE VARESIS TE TERRENIT, KUR E GJYKON INXHINIERI ZBATUES DHE MBIKQYRESI SE ESHTË E DOMOSDOSHME.
- TE MBAHET PARASYSH SE PUNIMET ZHVILLOHEN NE NJE ZONE KU PRANE PERROIT KA PRONA PRIVATE, TE ZHVILLOHEN TAKIME ME AUTORITET LOKALE SI DHE BANORET E ZONES, PER RENDESINE E KRYERJES ME PERPIKMERI TE PUNIMEVE.
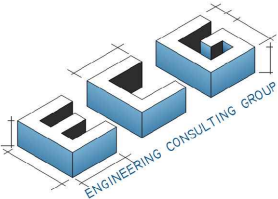
|                                                                                     |  |                                                                                       |  |                                                                                              |  |  |
|-------------------------------------------------------------------------------------|--|---------------------------------------------------------------------------------------|--|----------------------------------------------------------------------------------------------|--|--|
| POROSITESI:                                                                         |  | PROJEKTUES:                                                                           |  | TITULLI I PROJEKTIT: "REHABILITIMI DHE PASTRIMI I PERROIT TE KRESHNICES, ZALL - FUSHE KRUJE" |  |  |
| NJESIA ADMINISTRATIVE FUSHE KRUJE, BASHKIA KRUJE                                    |  | "ENGINEERING CONSULTING GROUP" SHPK                                                   |  | TITULLI I VIZATIMIT:                                                                         |  |  |
| ADRESA:<br>SH38, FUSHË-KRUJE, ALBANIA                                               |  | ADRESA<br>ZYRA QENDRORE - TIRANE<br>RR. "ARKITEKT KASEMI",<br>ND. 22, TIRANE          |  | GJENDJA EKZISTUESE                                                                           |  |  |
| E-MAIL:<br>BASHKIAKRUJE@GMAIL.COM                                                   |  | E-MAIL: ECGROUP20@GMAIL.COM                                                           |  | PROFILI TIP                                                                                  |  |  |
|  |  |  |  | SHENIME                                                                                      |  |  |
|                                                                                     |  |                                                                                       |  | SHKALLA:                                                                                     |  |  |
|                                                                                     |  |                                                                                       |  | NR. VIZ.:                                                                                    |  |  |
|                                                                                     |  |                                                                                       |  | 1:100                                                                                        |  |  |
|                                                                                     |  |                                                                                       |  | NR. 03                                                                                       |  |  |