


PLANVENDOSJA , *Ndertimi i rruges se re Nga Rotonda e Varrezave deri ne intersektimin me rrugen "Nos Josifi" NE LAGJEN "EMIN MATRAXHIU"* , ZONA KADASTRALE 8527 DHE 8522 ELBASAN



SHËNIME TEKNIKE			
1.KY PROJEKT ËSHTË PRONË E BASHKISË ELBASAN.		PROJEKTIT ME SITUATËN NË TERREN TË MERRET KONTAKT ME PROJEKTUESIN	
2.NUK LEJOHET KOPJIMI APO RIPRODHIMI I KËTJË VIZATIMI PA AUTORIZIMIN E DREJTORISË SË PROJEKTIMIT DHE SHËRBIMEVE INXHINIERIKE NË BASHKINË ELBASAN.		5.NUK LEJOHET ASNJË NDRYSHIM I PROJEKTIT PA MIRATIMIN SPECIFIK TË D.P.SH.I -së.	
3.TË RESPEKTOHEN DIMENSIONET E SHKRUAJA NË VIZATIM.		6.PËR PËRCAKTIMIN E NGJYRAVE, MATERIALEVE APO MALLRAVE QË DO TË PËRDOREN NË KËTË PROJEKT DUHET TË MERRET FILLIMSHIT MIRATIMI I PROJEKTUESIT DHE SUPERVIZORIT.	
4.PËR ÇDO PAQARTËSI APO MOSPËRPUTHJE TË			
KRYETARI I BASHKISË ELBASAN GLEDIAN LLATJA			
DREJTOR I D.P.P.D.U KLAJD HAXHIHYSENI			
ADRESA: Lagja: "Emin Matraxhiu"			
RISH: PËRSHKRIMI:		NGA: DATA:	
FAZA E PROJEKTIT : PROJEKTI ZBATIMIT (ARKITEKTONIK)			
 BASHKIA ELBASAN Rruga: "Qemal Stafa" Lagja: "Brig 17 Sulmuese" +35554400152 email: bashkia@elbasan.gov.al web: www.elbasan.gov.al			
INVESTITOR: BASHKIA ELBASAN			
DREJTORIA: DREJTORIAE PROJEKTIMIT			
Drejtore ark/Marvis Avllazagaj			
Përgjegjës Sektori ing . Bruno Korumi			
PROJEKTUES:			
ing hidro Bruno Korumi		Lic. K.3354	
ing. Arian Baku		Lic. 1800/2	
ark. Ester Toni		Lic. 	
ing Bledian Hysa		Lic. E.1332/1	
ing .Amarildo Ahmati			
MATJET TOPOGRAFIKE: Sektori A.T-së			
përgjegjës i sektorit të topografisë ing Elmor Mihali			
Ing. Fationa Boja		Lic. T. 1360	
EMËRTIMI I FLETËS: PLANVENDOSJA			
SHKALLA A3: 1:2000	DATA: 2024	VIZATOI: Sektori Projektimi	KONTROLLOI: Sektori Projektimi
PROJEKTI NR:	FLETA NR: A3 / A 01	RISHIKIMI:	


PLANIMETRI , *Ndertimi i rruges se re Nga Rotonda e Varrezave deri ne intersektimin me rrugen "Nos Josifi"*
NE LAGJEN "EMIN MATRAXHIU" , ZONA KADASTRALE 8527 DHE 8522 ELBASAN

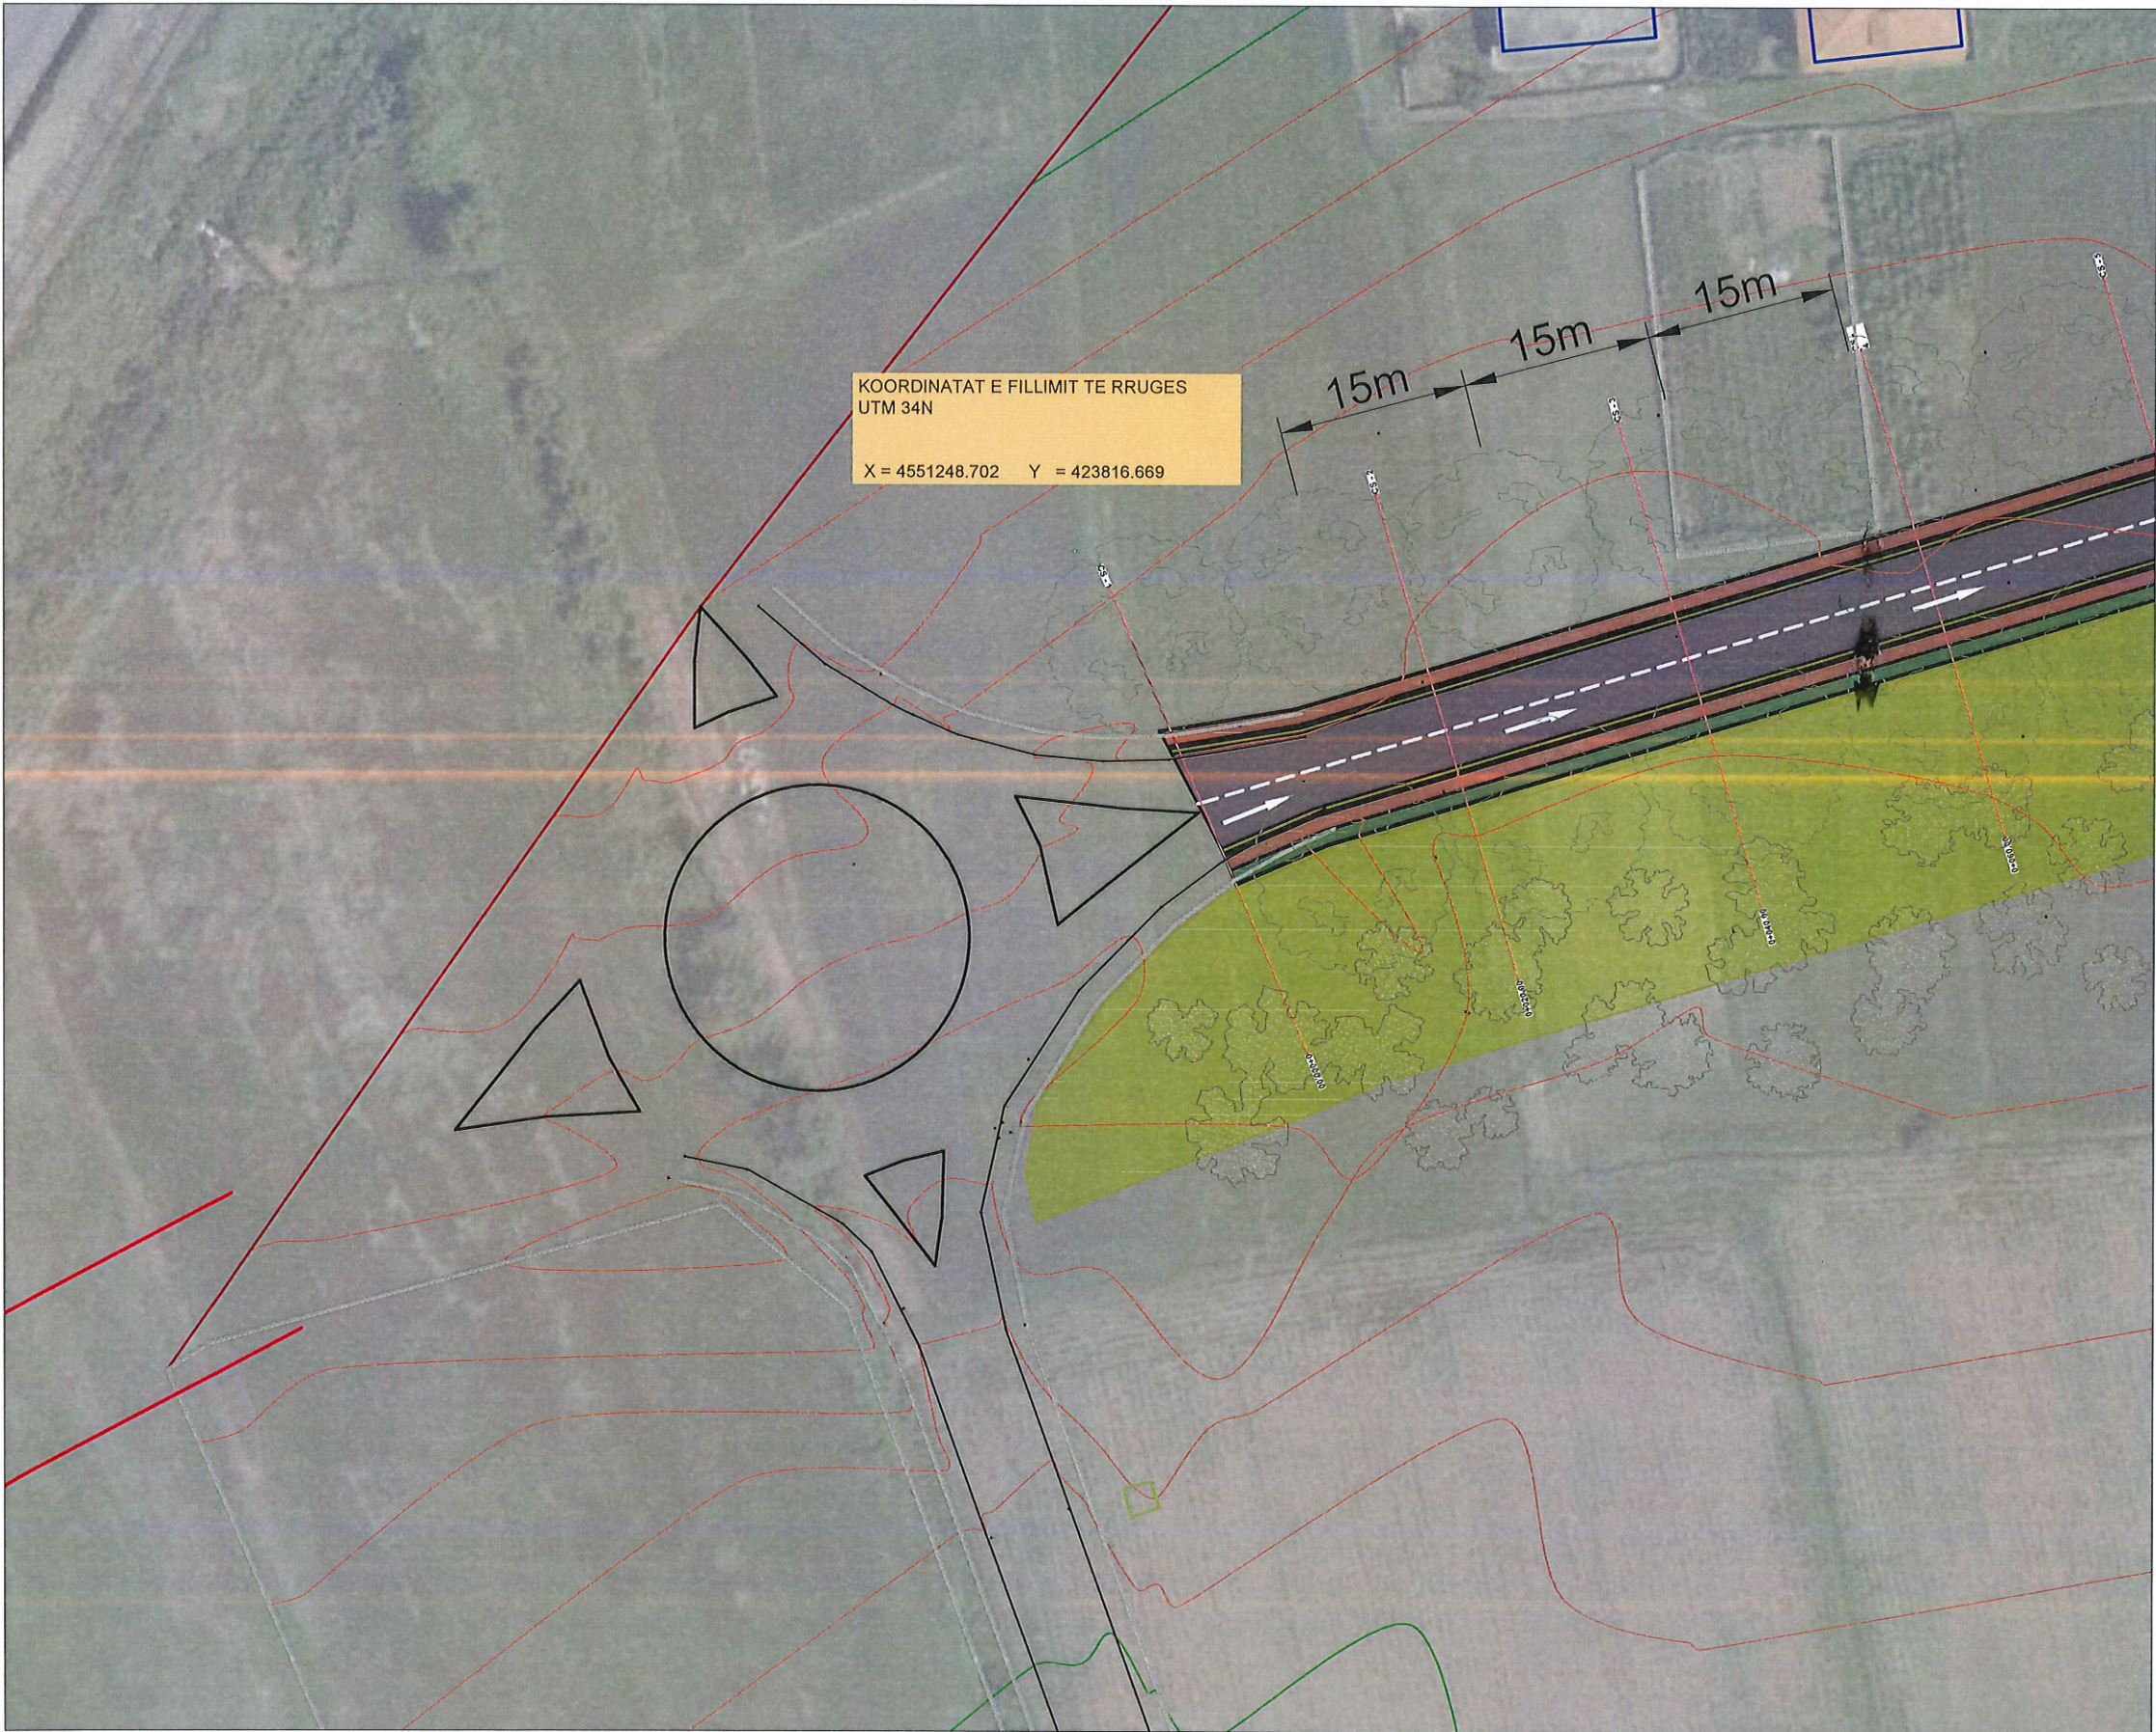

SHËNIME TEKNIKE			
1.KY PROJEKT ËSHTË PRONË E BASHKISË ELBASAN.		PROJEKTIT ME SITUATËN NË TERREN TË MERRET KONTAKT ME PROJEKTUESIN	
2.NUK LEJOHET KOPJIMI APO RIPRODHIMI I KËTJË VIZATIMI PA AUTORIZIMIN E DREJTORISË SË PROJEKTIMIT DHE SHËRBIMEVE INXHINIERIKE NË BASHKINË ELBASAN.		5.NUK LEJOHET ASNJË NDRYSHIM I PROJEKTIT PA MIRATIMIN SPECIFIK TË D.P.SH.I -së.	
3.TË RESPEKTOHEN DIMENSIONET E SHKRUARA NË VIZATIM.		6.PËR PËRCAKTIMIN E NGJYRAVE, MATERIALEVE APO MALLRAVE QË DO TË PËRDOREN NË KËTË PROJEKT DUHET TË MERRET FILLIMISHT MIRATIMI I PROJEKTUESIT DHE SUPERVIZORIT.	
4.PËR ÇDO PAQARTËSI APO MOSPËRPUTHJE TË			
KRYETARI I BASHKISË ELBASAN GLEDIAN LLATJA			
DREJTOR I D.P.P.D.U KLAJD HAXHIHYSENI			
ADRESA: Lagja: "Emin Matraxhiu"			
RISH: PËRSHKRIMI:		NGA: DATA:	
FAZA E PROJEKTIT : PROJEKTI ZBATIMIT (ARKITEKTONIK)			
 BASHKIA ELBASAN Rruga: "Qemal Stafa" Lagja: "Brig 17 Sulmuese" +35554400152 email: bashkia@elbasan.gov.al web: www.elbasan.gov.al			
INVESTITOR: BASHKIA ELBASAN			
DREJTORIA: DREJTORIAE PROJEKTIMIT			
Drejtör ark/Marvis Avllazagaj			
Përgjegjes Sektori ing . Bruno Korumi			
PROJEKTUES:			
ing hidro Bruno Korumi		Lic. K.3354	
ing Arian Baku		Lic. 1800/2	
ark. Ester Toni		Lic. 	
ing Bledian Hysa		Lic. E.1332/1	
ing .Amarildo Ahmati			
MATJET TOPOGRAFIKE: Sektor i A.T-së			
përgjegjes i sektorit te topografise ing Elior Mihali			
Ing. Fationa Boja		Lic. T. 1360	
EMERTIMI I FLETËS: PLAN			
SHKALLA A3: 1:500	DATA: 2024	VIZATOI: Sektor Projektimit	KONTROLLOI: Sektor Projektimit
PROJEKTI NR:	FLETA NR: A3 / A 01	RISHIKIMI:	

PLANIMETRI , *Ndertimi i rruges se re Nga Rotonda e Varrezave deri ne intersektimin me rrugen "Nos Josifi"*
NE LAGJEN "EMIN MATRAXHIU" , ZONA KADASTRALE 8527 DHE 8522 ELBASAN

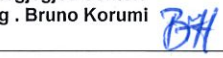

SHËNIME TEKNIKE			
1.KY PROJEKT ËSHTË PRONË E BASHKISË ELBASAN.		PROJEKTIT ME SITUATËN NË TERREN TË MERRET KONTAKT ME PROJEKTUESIN	
2.NUK LEJOHET KOPJIMI APO RIPRODHIMI I KËTIJ VIZATIMI PA AUTORIZIMIN E DREJTORISË SE PROJEKTIMIT DHE SHËRBIMEVE INXHINIERIKE NË BASHKINË ELBASAN.		5.NUK LEJOHET ASNJË NDRYSHIM I PROJEKTIT PA MIRATIMIN SPECIFIK TË D.P.SH.I -së.	
3.TË RESPEKTOHEN DIMENSIONET E SHKRUARA NË VIZATIM.		6.PËR PËRCAKTIMIN E NGJYRAVE, MATERIALEVE APO MALLRAVE QË DO TË PËRDOREN NË KËTË PROJEKT DUHET TË MERRET FILLIMISHT MIRATIMI I PROJEKTUESIT DHE SUPERVIZORIT.	
4.PËR ÇDO PAQARTËSI APO MOSPËRPUTHJE TË			
KRYETARI I BASHKISË ELBASAN GLEDIAN LLATJA			
DREJTOR I D.P.P.D.U KLAJD HAXHIHYSENI			
ADRESA: Lagja: "Emin Matraxhiu"			
RISH: PËRSHKRIMI:		NGA: DATA:	
FAZA E PROJEKTIT : PROJEKTI ZBATIMIT (ARKITEKTONIK)			
 BASHKIA ELBASAN Rruga: "Qemal Stafa" Lagja: "Brig 17 Sulmuese" +35554400152 email: bashkiaelbasan@elbasani.gov.al web: www.elbasani.gov.al			
INVESTITOR: BASHKIA ELBASAN			
DREJTORIA: DREJTORIAE PROJEKTIMIT			
Drejtör ark/Marvis Avllazagaj			
Përgjegjes Sektori ing . Bruno Korumi 			
PROJEKTUES:			
ing hidro Bruno Korumi		Lic. K.3354	
ing Arian Baku		Lic. 1800/2	
ark. Ester Toni		Lic. 	
ing Bledian Hysa		Lic. E.1332/1	
ing .Amarildo Ahmati 			
MATJET TOPOGRAFIKE: Sektori A.T-së			
përgjegjes i sektorit te topografise ing Eltor Mihali			
Ing. Fatona Boja		Lic. T. 1360	
EMERTIMI I FLETËS: PLAN			
SHKALLA A3: 1:500	DATA: 2024	VIZATOI: Sektori Projektimit	KONTROLLOI: Sektori Projektimit
PROJEKTI NR:	FLETA NR: A3 / A 01	RISHIKIMI:	

This aerial map displays a proposed road layout overlaid on a topographic background. The road is shown in a dark grey color with white dashed lines indicating lane markings and arrows for traffic flow. The road follows a curve, with a radius of 82,7m indicated at the bottom left. The road is flanked by green areas, likely representing grass or vegetation. Red contour lines are visible across the map, indicating elevation changes. Stationing points are marked along the road, including 0+240,00, 0+260,00, 0+280,00, 0+300,00, and 0+320,00. A yellow shaded area is located at the bottom right of the road. A green line runs diagonally across the map, possibly representing a boundary or a specific feature. The map also shows some buildings and trees in the background.

1.KY PROJEKT ËSHTË PRONË E BASHKISË ELBASAN.	PROJEKTIT ME SITUATËN NË TERREN TË MERRET KONTAKT ME PROJEKTUESIN
2.NUK LEJOHET KOPJIMI APO RIPRODHIMI I KËTËJ VIZATIMI PA AUTORIZIMIN E DREJTORISË SË PROJEKTIMIT DHE SHËRBEIMEVE INXHINIERIKE NË BASHKINË ELBASAN.	5.NUK LEJOHET ASNJË NDORRYSHIM I PROJEKTIT PA MIRATIMIN SPECIFIK TË D.P.SHI - s&.
3.TË RESPEKTOHEN DIMENSIONET E SHKRUARUA NË VIZATIM.	6.PËR PËRCAKTIMIN E NGJYRVAVE, MATERIALEVE APO MALLRAVE QË O DO TË PËRDORËN NË KËTË PROJEKT DUHET TË MERRET FILLIMISHT MIRATIMI I PROJEKTUESIT DHE SUPERVIZORIT.
4.PËR ÇDO PAQARTËSI APO MOSPËRPUTHJE TË	

DREJTOR I D.P.P.D.U
KLAJD HAXHIHYSENI

ADRESA:
Lagja: "Emin Matraxhiu"

RISH:	PËRSHKRIMI:	NGA:	DATA:
FAZA E PROJEKTIT :			
PROJEKTI ZBATIMIT (ARKITEKTONIK)			



BASHKIA ELBASAN
 Rruga "Qemal Stafa"
 Lagja, "Brig 17 Sulmuese"
 +35554400152
 email: bashkiaelbasan@elbasani.gov.al
 web: www.elbasani.gov.al

INVESTITOR:

BASHKIA ELBASAN

DREJTORIA:
DREJTORIAE PROJEKTIMIT

Drejtor
ark/Marvis Avllazagaj

Pergjegjes Sektori
ing . Bruno Korumi

PROJEKTOUES:	
ing hidro Bruno Korumi	Lic. K.3354
ing Arian Baku	Lic. 1800/2
ark. Ester Toni	Lic. 
ing Bledian Hysa	Lic. E.1332/1
ing .Amarildo Ahmati 	

MATJET TOPOGRAFIKE:
Saktori A.T-së

pergjegjes i sektorit te topografise
ing Elior Mihali

Ing. Fationa Boja	Lic. T. 1360
-------------------	--------------

EMËRTIMI I FLETËS:

PLAN

SHKALLA A3: 1:500	DATA: 2024	VIZATOI: Sektori Projektimit	KONTROLLOI: Sektori Projektimit
PROJEKTI NR:	FLETA NR: A3 / A 01		RISHIKIMI:

PLANIMETRI , *Ndertimi i rruges se re Nga Rotonda e Varrezave deri ne intersektimin me rrugen "Nos Josifi"*
NE LAGJEN "EMIN MATRAXHIU" , ZONA KADASTRALE 8527 DHE 8522 ELBASAN



SHËNIME TEKNIKE			
1.KY PROJEKT ËSHTË PRONË E BASHKISË ELBASAN.		PROJEKTIT ME SITUATËN NË TERREN TË MERRET KONTAKT ME PROJEKTUESIN	
2.NUK LEJOHET KOPJIMI APO RIPRODHIMI I KËTË VIZATIMI PA AUTORIZIMIN E DREJTORISË SË PROJEKTIMIT DHE SHËRBIMEVE INXHINIERIKE NË BASHKINË ELBASAN.		5.NUK LEJOHET ASNJË NDRYSHIM I PROJEKTIT PA MIRATIMIN SPECIFIK TË D.P.SH.I -së.	
3.TË RESPEKTOHEN DIMENSIONET E SHKRUAARA NË VIZATIM.		6.PËR PËRCAKTIMIN E NGJYRAVE, MATERIALEVE APO MALLRAVE QË DO TË PËRDOREN NË KËTË PROJEKT DUHET TË MERRET FILLIMISHT MIRATIMI I PROJEKTUESIT DHE SUPERVIZORIT.	
4.PËR ÇDO PAQARTËSI APO MOSPËRPUTHJE TË			
KRYETARI I BASHKISË ELBASAN GLEDIAN LLATJA			
DREJTOR I D.P.P.D.U KLAJD HAXHIHYSENI			
ADRESA: Lagja: "Emin Matraxhiu"			
RISH: PËRSHKRIMI:		NGA: DATA:	
FAZA E PROJEKTIT : PROJEKTI ZBATIMIT (ARKITEKTONIK)			
 BASHKIA ELBASAN Rruga "Qemal Stafa" Lagja "Brig 17 Sulmuese" +35554400152 email: bashkiaelbasan@elbasani.gov.al web: www.elbasani.gov.al			
INVESTITOR: BASHKIA ELBASAN			
DREJTORIA: DREJTORIAE PROJEKTIMIT			
Drejtör ark/Marvis Avllazagaj			
Pergjegjes Sektori ing . Bruno Korumi			
PROJEKTUES:			
ing hidro Bruno Korumi		Lic. K.3354	
ing Arian Baku		Lic. 1800/2	
ark. Ester Toni		Lic. 	
ing Bledian Hysa		Lic. E.1332/1	
ing .Amarildo Ahmati			
MATJET TOPOGRAFIKE: Sektori A.T-së			
pergjegjes i sektorit te topografise ing Elior Mihali			
Ing. Fatona Boja		Lic. T. 1360	
EMËRTIMI I FLETËS: PLAN			
SHKALLA A3: 1:500	DATA: 2024	VIZATOI: Sektori Projektimit	KONTROLLOI: Sektori Projektimit
PROJEKTI NR:	FLETA NR: A3 / A 01	RISHIKIMI:	

PLANIMETRI , *Ndertimi i rruges se re Nga Rotonda e Varrezave deri ne intersektimin me rrugen "Nos Josifi"*
NE LAGJEN "EMIN MATRAXHIU" , ZONA KADASTRALE 8527 DHE 8522 ELBASAN



SHËNIME TEKNIKE			
1.KY PROJEKT ËSHTË PRONË E BASHKISË ELBASAN.		PROJEKTIT ME SITUATËN NË TERREN TË MERRET KONTAKT ME PROJEKTUESIN	
2.NUK LEJOHET KOPJIMI APO RIPRODHIMI I KËTIJ VIZATIMI PA AUTORIZIMIN E DREJTORISË SË PROJEKTIMIT DHE SHËRBIMEVE INXHINIERIKE NË BASHKINË ELBASAN.		5.NUK LEJOHET ASNJË NDRYSHIM I PROJEKTIT PA MIRATIMIN SPECIFIK TË D.P.SH.I -së.	
3.TË RESPEKTOHEN DIMENSIONET E SHKRUAARA NË VIZATIM.		6.PËR PËRCAKTIMIN E NGJYRAVE, MATERIALEVE APO MALLRAVE QË DO TË PËRDOREN NË KËTË PROJEKT DUHET TË MERRET FILLIMISHT MIRATIMI I PROJEKTUESIT DHE SUPERVIZORIT.	
4.PËR ÇDO PAQARTËSI APO MOSPËRPUTHJE TË			
KRYETARI I BASHKISË ELBASAN GLEDIAN LLATJA			
DREJTOR I D.P.D.U KLAJD HAXHIHYSENI			
ADRESA: Lagja: "Emin Matraxhiu"			
RISH: PERSHKRIMI:		NGA: DATA:	
FAZA E PROJEKTIT : PROJEKTI ZBATIMIT (ARKITEKTONIK)			
 BASHKIA ELBASAN Rruga "Qemal Stafa" Lagja "Brig 17 Sulmuese" +35554400152 email: bashkiaelbasan@elbasani.gov.al web: www.elbasani.gov.al			
INVESTITOR: BASHKIA ELBASAN			
DREJTORIA: DREJTORIAE PROJEKTIMIT			
Drejtör ark/Marvis Avllazagaj			
Pergjegjes Sektori ing . Bruno Korumi			
PROJEKTUES:			
ing hidro Bruno Korumi		Lic. K.3354	
ing Arian Baku		Lic. 1800/2	
ark. Ester Toni		Lic. 	
ing Bledian Hysa		Lic. E.1332/1	
ing .Amarildo Ahmati			
MATJET TOPOGRAFIKE: Sektori A.T-së			
pergjegjes i sektorit te topografise ing Elior Mihali			
Ing. Fatona Boja		Lic. T. 1360	
EMËRTIMI I FLETES: PLANVENDOSJA			
SHKALLA A3: 1:500	DATA: 2024	VIZATOI: Sektori Projektimit	KONTROLLOI: Sektori Projektimit
PROJEKTI NR:	FLETA NR: A3 / A 01	RISHIKIMI:	

PLANIMETRI , *Ndertimi i rruges se re Nga Rotonda e Varrezave deri ne intersektimin me rrugen "Nos Josifi"*
NE LAGJEN "EMIN MATRAXHIU" , ZONA KADASTRALE 8527 DHE 8522 ELBASAN
DETAJI I HARKUT



SHËNIME TEKNIKE			
1.KY PROJEKT ËSHTË PRONË E BASHKISË ELBASAN.		PROJEKTI ME SITUATËN NE TERREN TË MERRET KONTAKT ME PROJEKTUESIN	
2.NUK LEJOHET KOPJIMI APO RIPRODHIMI I KËTIJ VIZATIMI PA AUTORIZIMIN E DREJTORISË SË PROJEKTIMIT DHE SHËRBIMEVE INXHINIERIKE NË BASHKINË ELBASAN.		5.NUK LEJOHET ASNJË NDRYSHIM I PROJEKTI PA MIRATIMIN SPECIFIK TË D.P.SH.I -së.	
3.TË RESPEKTOHEN DIMENSIONET E SHKRUAARA NË VIZATIM.		6.PËR PËRCAKTIMIN E NGJYRAVE, MATERIALEVE APO MALLRAVE QË DO TË PËRDOREN NË KËTË PROJEKT DUHET TË MERRET FILLIMISHT MIRATIMI I PROJEKTUESIT DHE SUPERVIZORIT.	
4.PËR ÇDO PAQARTËSI APO MOSPËRPUTHJE TË			
KRYETARI I BASHKISË ELBASAN GLEDIAN LLATJA			
DREJTOR I D.P.P.D.U KLAJD HAXHIHYSENI			
ADRESA: Lagja: "Emin Matraxhiu"			
RISH: PËRSHKRIMI:		NGA: DATA:	
FAZA E PROJEKTI: PROJEKTI ZBATIMIT (ARKITEKTONIK)			
 BASHKIA ELBASAN Rruga: "Qemal Stafa" Lagja: "Brig 17 Sulmuese" +35554400152 email: bashkiaelbasan@elbasani.gov.al web: www.elbasani.gov.al			
INVESTITOR: BASHKIA ELBASAN			
DREJTORIA: DREJTORIAE PROJEKTIMIT			
Drejtör ark/Marvis Avllazagaj			
Përgjegjes Sektori ing . Bruno Korumi 			
PROJEKTUES:			
ing hidro Bruno Korumi		Lic. K.3354	
ing Arian Baku		Lic. 1800/2	
ark. Ester Toni		Lic. 	
ing Bledian Hysa		Lic. E.1332/1	
ing .Amarildo Ahmati 			
MATJET TOPOGRAFIKE: Sektor i A.T-së			
përgjegjes i sektorit te topografise ing Elior Mihali			
Ing. Fatona Boja		Lic. T. 1360	
EMERTIMI I FLETES: PLAN			
SHKALLA A3: 1:500	DATA: 2024	VIZATOI: Sektor Projektimit	KONTROLLOI: Sektor Projektimit
PROJEKTI NR:	FLETA NR: A3 / A 01	RISHIKIMI:	

HOROGRAFI , *Ndertimi i rruges se re Nga Rotonda e Varrezave deri ne intersektimin me rrugen "Nos Josifi"*
NE LAGJEN "EMIN MATRAXHIU" , ZONA KADASTRALE 8527 DHE 8522 ELBASAN



SHËNIME TEKNIKE			
1.KY PROJEKT ËSHTË PRONË E BASHKISË ELBASAN.		PROJEKTIT ME SITUATËN NË TERREN TË MERRET KONTAKT ME PROJEKTUESIN	
2.NUK LEJOHET KOPJIMI APO RIPRODHIMI I KËTËJ VIZATIMI PA AUTORIZIMIN E DREJTORISË SË PROJEKTIMIT DHE SHËRBIMEVE INXHINIERIKE NË BASHKINË ELBASAN.		5.NUK LEJOHET ASNJË NDRYSHIM I PROJEKTIT PA MIRATIMIN SPECIFIK TË D.P.SH.I -së.	
3.TË RESPEKTOHEN DIMENSIONET E SHKRUARA NË VIZATIM.		6.PËR PËRCAKTIMIN E NGJYRAVE, MATERIALEVE APO MALLRAVE QË DO TË PËRDOREN NË KËTË PROJEKT DUHET TË MERRET FILLIMISHT MIRATIMI I PROJEKTUESIT DHE SUPERVIZORIT.	
4.PËR ÇDO PAQARTËSI APO MOSPËRPUTHJE TË			
KRYETARI I BASHKISË ELBASAN GLEDIAN LLATJA			
DREJTOR I D.P.P.D.U KLAJD HAXHIHYSENI			
ADRESA: Lagja: "Emin Matraxhiu"			
RISHI/ PËRSHKRIMI:		NGA/ DATA:	
FAZA E PROJEKTIT : PROJEKTI ZBATIMIT (ARKITEKTONIK)			
 BASHKIA ELBASAN Rruga "Qemal Stafa" Lagja "Brig 17 Sulmuese" +35554400152 email: bashkia@elbasan.gov.al web: www.elbasan.gov.al			
INVESTITOR: BASHKIA ELBASAN			
DREJTORIA: DREJTORIAE PROJEKTIMIT			
Drejtör ark/Marvis Avllazagaj Përgjegjës Sektori ing . Bruno Korumi			
PROJEKTUES:			
ing hidro Bruno Korumi		Lic. K.3354	
ing Arian Baku		Lic. 1800/2	
ark. Ester Toni		Lic. 	
ing Bledian Hysa		Lic. E.1332/1	
ing .Amarildo Ahmati			
MATJET TOPOGRAFIKE: Sektor i A.T-së			
përgjegjës i sektorit të topografisë ing Elmor Mihali			
Ing. Fationa Boja		Lic. T. 1360	
EMËRTIMI I FLETËS: HOROGRAFI			
SHKALLA A3: 1:500	DATA: 2024	VIZATOI: Sektor Projektimit	KONTROLLOI: Sektor Projektimit
PROJEKTI NR:	FLETA NR: A3 / A 01	RISHIKIMI:	

PERSHKRIM I PEMES QE DO TE PERDORET

Rrapi i Bute është një kryq hibrid i fikut amerikan dhe rrapit oriental. Është një pemë e madhe me hije gjetherënëse që është përgjithësisht piramidale kur është e re dhe bëhet e hapur dhe përhapet me kalimin e moshës. Mund të rritet në një lartësi prej 20 m deri ne 30 m i gjatë dhe 15 deri ne 20m i gjerë. Lëvorja e jashtme kafe e çelët eksfolohet për të zbuluar një lëvore të brendshme kremoze ulliri. Gjethet janë alternative, 3 deri në 5 lobe, të gjelbra mesatare në të errët dhe mund të kenë dhëmbë të trashë marginalë. Lulet lulëzojnë në grupe në pranverë dhe nuk janë veçanërisht të dukshme. Lulet mashkullore janë të verdha, dhe lulet femërore janë të kuqërremta. Lulet femërore prodhojnë një top fruti të turbullt, të rrumbullakosur, me fije, që piqet në kafe në tetor. Frutat kanë tendencë të vazhdojnë gjatë dimrit. Pema është një anëtar i familjes Platanaceae.

Besohet se ky hibrid u zhvillua në vitet 1640 nga një kryq aksidental i rrapit oriental dhe pemes amerikane Sycamore në Spanjë ose Londër. Hibridi u njoh dhe u kategorizua në 1789 nga një botanist skocez, William Aiton. Më pas u bë shumë i popullarizuar në shumë qytete evropiane, përfshirë Londrën për shkak të tolerancës së tij ndaj ndotjes urbane.

Emri i gjinisë, Platanus, e ka origjinën nga fjala greke, platanos, që është rrapit oriental. Epiteti, acerifolia, do të thotë si gjethet e panjeve ose Acer.

Rrapi i Bute preferon toka me diell të plotë, toka të pasura mesatare deri të lagështa, të drenazuara mirë. Ai toleron ndotjen urbane, tokën argjilore, hijen e lehtë dhe drerët.

Ky hibrid mund të jetë i vështirë për t'u dalluar nga prindi i tij, fiku amerikan; megjithatë, rrapit i Bute ka sinuse më të thella në gjethet e tij, dhe topat frutorë janë të çiftuar dhe jo të vetmuar.

Përdoret gjerësisht në zonat urbane si një pemë rruge dhe do të funksionojë mirë në oborre ose parqe të mëdha si një pemë hije. Në peizazhin e shtëpisë, kjo pemë kërkon shumë mirëmbajtje për shkak të mbeturinave të tepërta të prodhuara nga degëzat, gjethet, lëvorja dhe topat frutorë. Rrënjët e pemës nuk mund të pushtojnë tubat e kanalizimeve dhe të ngrenë trotualet pasi rriten te drejta thelle ne toke.

- Gjinia: Rrapi i bute
- Llojet: oksidentalis × orientalis
- Familja: Platanaceae
- Përdorimet (Etnobotanikë):
- Në të kaluarën, druri i pemës përdorej për të bërë karroca dhe rrota kau. Aktualisht, përdoret për mobilje, dysHEME dhe rimeso.
- Vlera e jetës së egër:
- Tërheq zogjtë, pjalmuesit dhe gjitarët e vegjël
- Hijë
- Dimensionet:
- Lartësia: deri ne 30m
- Gjerësia: deri ne 20 m diameter





SHËNIME TEKNIKE			
1.KY PROJEKT ËSHTË PRONË E BASHKISË ELBASAN.		PROJEKTIT ME SITUATËN NË TERREN TË MERRET KONTAKT ME PROJEKTUESIN	
2.NUK LEJOHET KOPJIMI APO RIPRODHIMI I KËTJË VIZATIMI PA AUTORIZIMIN E DREJTORISË SË PROJEKTIMIT DHE SHËRBIMEVE INXHINIERIKE NË BASHKINË ELBASAN.		5.NUK LEJOHET ASNJË NDRYSHIM I PROJEKTIT PA MIRATIMIN SPECIFIK TË D.P.SHJ-së.	
3.TË RESPEKTOHEN DIMENSIONET E SHKRUAARA NË VIZATIM.		6.PËR PËRCAKTIMIN E NGJYRAVE, MATERIALEVE APO MALLRAVE QË DO TË PËRDOREN NË KËTË PROJEKT DUHET TË MERRET FILLIMISHT MIRATIMI I PROJEKTUESIT DHE SUPERVIZORIT.	
4.PËR ÇDO PAQARTËSI APO MOSPËRPUTHJE TË			
KRYETARI I BASHKISË ELBASAN GLEDIAN LLATJA			
DREJTOR I D.P.P.D.U KLAJD HAXHIHYSENI			
ADRESA: Lagja: "Emin Matraxhiu"			
RISH: PËRSHKRIMI: NGA: DATA:			
FAZA E PROJEKTIT : PROJEKTI ZBATIMIT (ARKITEKTONIK)			
 BASHKIA ELBASAN Rruga: "Qemal Stafa" Lagja: "Brig 17 Sullmuese" +35554400152 email: bashkiaelbasan@elbasani.gov.al web: www.elbasani.gov.al			
INVESTITOR: BASHKIA ELBASAN			
DREJTORIA: DREJTORIAE PROJEKTIMIT			
Drejtorkark/Marvis Avllazagaj			
Pergjegjes Sektori ing . Bruno Korumi			
PROJEKTUES:			
ing hidro Bruno Korumi		Lic. K.3354	
ing Arian Baku		Lic. 1800/2	
ark. Ester Toni		Lic. 	
ing Bledian Hysa		Lic. E.1332/1	
ing .Amarildo Ahmati			
MATJET TOPOGRAFIKE: Sektori A.T-së			
pergjegjes i sektorit te topografise ing Elmor Mihali			
Ing. Fatona Boja		Lic. T. 1360	
EMËRTIMI I FLETËS:			
DETAJE			
SHKALLA A3: 1:500	DATA: 2024	VIZATOI: Sektori Projektimi	KONTROLLOI: Sektori Projektimi
PROJEKTI NR:	FLETA NR: A3 / A 01	RISHIKIMI:	

RENDER PLANAR



SHËNIME TEKNIKE			
1.KY PROJEKT ËSHTË PRONË E BASHKISË ELBASAN.		PROJEKTIT ME SITUATËN NË TERREN TË MERRET KONTAKT ME PROJEKTUESIN	
2.NUK LEJOHET KOPJIMI APO RIPRODHIMI I KËTËJ VIZATIMI PA AUTORIZIMIN E DREJTORISË SË PROJEKTIMIT DHE SHËRBIMEVE INXHINIERIKE NË BASHKINË ELBASAN.		5.NUK LEJOHET ASNJË NDRYSHIM I PROJEKTIT PA MIRATIMIN SPECIFIK TË D.P.SHJ -së.	
3.TË RESPEKTOHEN DIMENSIONET E SHKRUARA NË VIZATIM.		6.PËR PËRCAKTIMIN E NGJYRAVE, MATERIALEVE APO MALLRAVE QË DO TË PËRDOREN NË KËTË PROJEKT DUHET TË MERRET FILLIMSHIT MIRATIMI I PROJEKTUESIT DHE SUPERVIZORIT.	
4.PËR ÇDO PAQARTËSI APO MOSPËRPUTHJE TË			
KRYETARI I BASHKISË ELBASAN GLEDIAN LLATJA			
DREJTOR I D.P.P.D.U KLAJD HAXHIHYSENI			
ADRESA: Lagja: "Emin Matraxhiu"			
RISH: PËRSHKRIMI:		NGA:	DATA:
FAZA E PROJEKTIT: PROJEKTI ZBATIMIT (ARKITEKTONIK)			
 BASHKIA ELBASAN Rruga: "Qemal Stafa" Lagja: "Brig 17 Sulmuese" +35554400152 email: bashkiaelbasan@elbasani.gov.al web: www.elbasani.gov.al			
INVESTITOR: BASHKIA ELBASAN			
DREJTORIA: DREJTORIAE PROJEKTIMIT			
Drejtore ark/Marvis Avllazagaj			
Pergjegjes Sektori ing . Bruno Korumi			
PROJEKTUES:			
ing hidro Bruno Korumi		Lic. K.3354	
ing Arian Baku		Lic. 1800/2	
ark. Ester Toni		Lic. 	
ing Bledian Hysa		Lic. E.1332/1	
ing .Amarildo Ahmati			
MATJET TOPOGRAFIKE: Sektori A.T-së			
pergjegjes i sektorit te topografise ing Elmor Mihali			
Ing. Fationa Boja		Lic. T. 1360	
EMËRTIMI I FLETËS:			
RENDER PLANAR			
SHKALLA A3: 1:500	DATA: 2024	VIZATOI: Sektori Projektimit	KONTROLLOI: Sektori Projektimit
PROJEKTI NR:	FLETA NR: A3 / A 01	RISHIKIMI:	

DETAJI I HARKUT

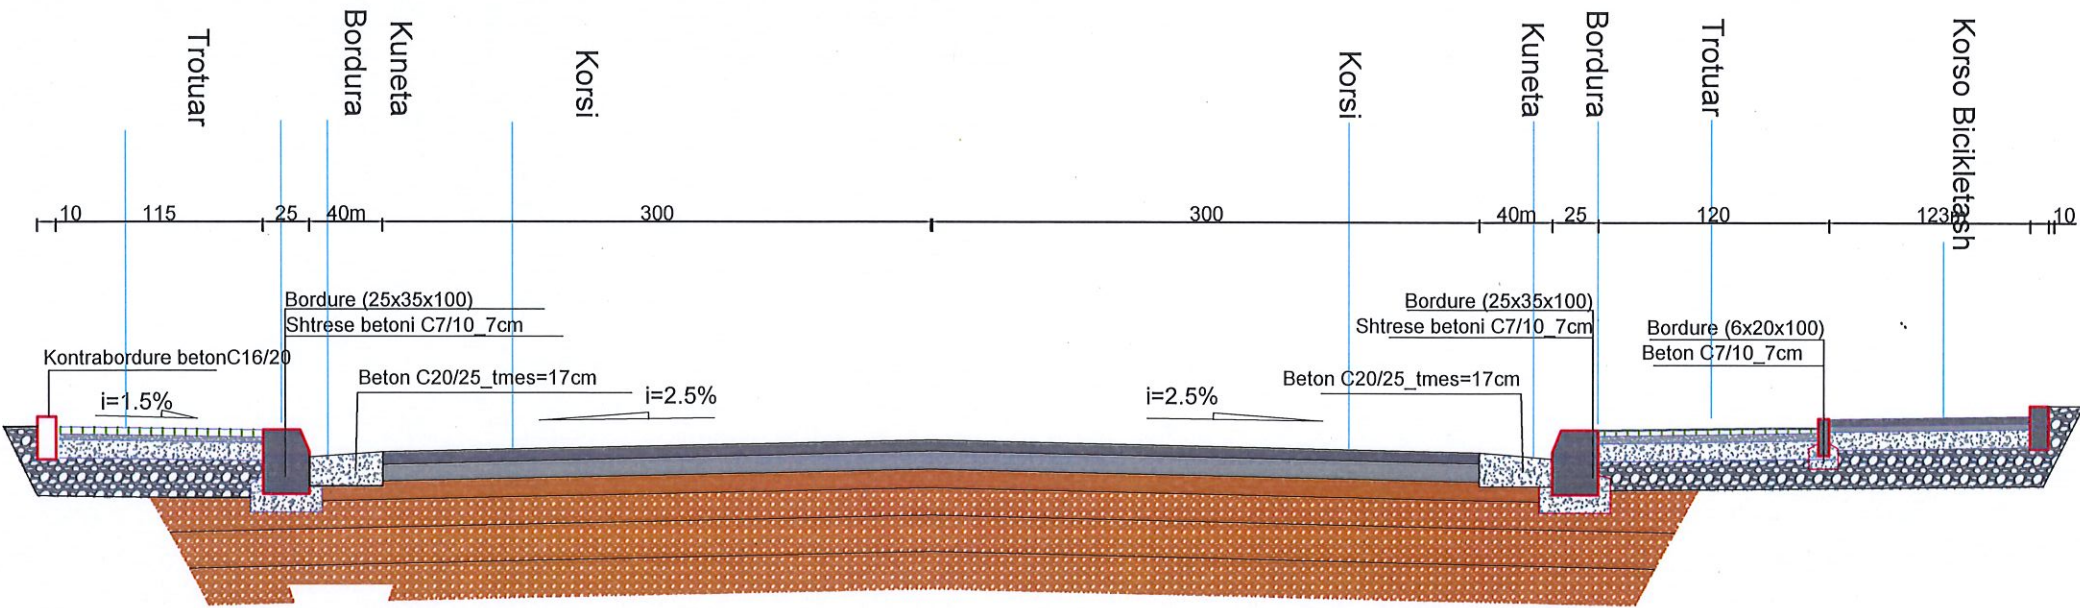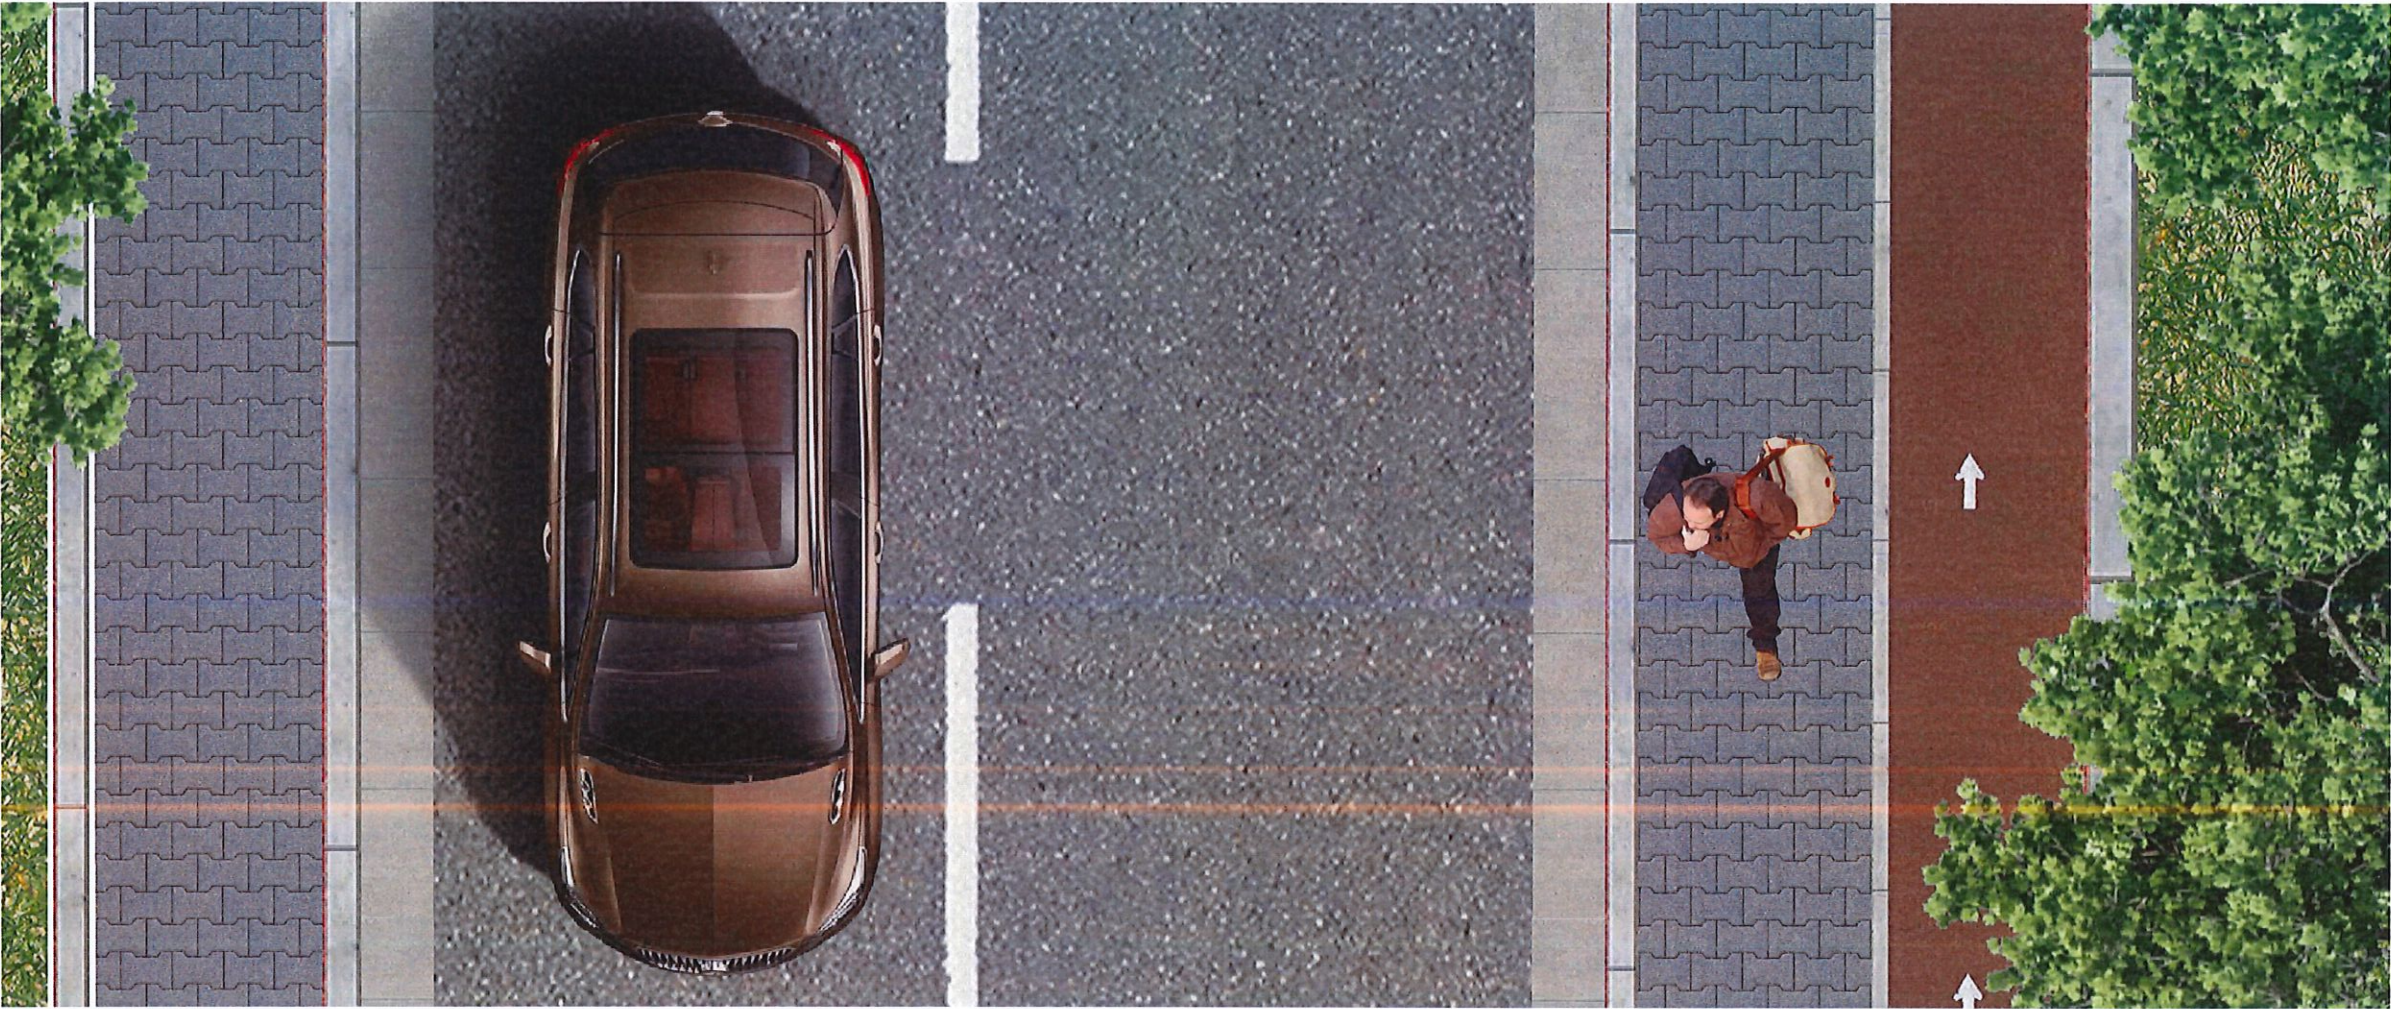

SHËNIME TEKNIKE			
1.KY PROJEKT ËSHTË PRONË E BASHKISË ELBASAN.		PROJEKTIT ME SITUATËN NË TERREN TË MERRET KONTAKT ME PROJEKTUESIN	
2.NUK LEJOHET KOPJIMI APO RIPRODHIMI I KËTIJ VIZATIMI PA AUTORIZIMIN E DREJTORISË SË PROJEKTIMIT DHE SHËRBIMEVE INXHINIERIKE NË BASHKINË ELBASAN.		5.NUK LEJOHET ASNJË NDRYSHIM I PROJEKTIT PA MIRATIMIN SPECIFIK TË D.P.SH.J -së.	
3.TË RESPEKTOHEN DIMENSIONET E SHKRUAARA NË VIZATIM.		6.PËR PËRCAKTIMIN E NGJYRAVE, MATERIALEVE APO MALLRAVE QË DO TË PËRDOREN NË KËTË PROJEKT DUHET TË MERRET FILLIMISHT MIRATIMI I PROJEKTUESIT DHE SUPERVIZORIT.	
4.PËR ÇDO PAQARTËSI APO MOSPËRPUTHJE TË			
KRYETARI I BASHKISË ELBASAN GLEDIAN LLATJA			
DREJTOR I D.P.P.D.U KLAJD HAXHIHYSENI			
ADRESA: Lagja: "Emin Matraxhlu"			
RISH:		PËRSHKRIMI:	NGA: DATA:
FAZA E PROJEKTIT : PROJEKTI ZBATIMIT (ARKITEKTONIK)			
BASHKIA ELBASAN Rruga: "Gëmal Stafaj" Lagja: "Brig 17 Sulmuese" +35554400152 email: bashkiaelbasan@elbasani.gov.al web: www.elbasani.gov.al			
INVESTITOR: BASHKIA ELBASAN			
DREJTORIA: DREJTORIAE PROJEKTIMIT			
Drejtork/ark/Marvis Avllazagaj			
Pergjegjes Sektori ing . Bruno Korumi			
PROJEKTUES:			
ing hidro Bruno Korumi		Lic. K.3354	
ing Arian Baku		Lic. 1800/2	
ark. Ester Toni		Lic. ---	
ing Bledian Hysa		Lic. E.1332/1	
ing .Amarildo Ahmeti			
MATJET TOPOGRAFIKE: Sektori A.T-së			
pergjegjes i sektorit te topografise ing Elior Mihali			
Ing. Fatona Boja			Lic. T. 1360
EMERTIMI I FLETËS: PRERJE DHE DETAJE			
SHKALLA A3: 1:500	DATA: 2024	VIZATOI: Sektori Projektimit	KONTROLLOI: Sektori Projektimit
PROJEKTI NR:	FLETA NR: A3 / A 01	RISHIKIMI:	

PLANORGANIZIMI I PUNIMEVE , *Ndertimi i rruges se re Nga Rotonda e Varrezave deri ne intersektimin me rrugen "Nos Josifi" NE LAGJEN "EMIN MATRAXHIU"* , ZONA KADASTRALE 8527 DHE 8522 ELBASAN



PARKIM I MJETEVE

KONTENIER MAGAZINIM

SHËNIME TEKNIKE			
1.KY PROJEKT ËSHTË PRONË E BASHKISË ELBASAN.		PROJEKTIT ME SITUATËN NË TERREN TË MERRET KONTAKT ME PROJEKTUESIN	
2.NUK LEJOHET KOPJIMI APO RIPRODHIMI I KËTJË VIZATIMI PA AUTORIZIMIN E DREJTORISË SË PROJEKTIMIT DHE SHËRBIMEVE INXHINIERIKE NË BASHKINË ELBASAN.		5.NUK LEJOHET ASNJË NDRYSHIM I PROJEKTIT PA MIRATIMIN SPECIFIK TË D.P.SH.I -së.	
3.TË RESPEKTOHEN DIMENSIONET E SHKRUAJA NË VIZATIM.		6.PËR PËRCAKTIMIN E NGJYRAVE, MATERIALEVE APO MALLRAVE QË DO TË PËRDOREN NË KËTË PROJEKT DUHET TË MERRET FILLIMISHT MIRATIMI I PROJEKTUESIT DHE SUPERVIZORIT.	
4.PËR ÇDO PAQARTËSI APO MOSPËRPUTHJE TË			
KRYETARI I BASHKISË ELBASAN GLEDIAN LLATJA			
ËDREJTOR I D.P.P.D.U KLAJD HAXHIHYSENI			
ADRESA: Lagja: "Emin Matraxhiu"			
RISH: PËRSHKRIMI:		NGA: DATA:	
FAZA E PROJEKTIT : PROJEKTI ZBATIMIT (ARKITEKTONIK)			
 BASHKIA ELBASAN Rruga."Qemal Stafa" Lagja."Brig 17 Sullmuese" +35554400152 email: bashkiaelbasan@elbasani.gov.al web: www.elbasani.gov.al			
INVESTITOR: BASHKIA ELBASAN			
DREJTORIA: DREJTORIAE PROJEKTIMIT			
Drejtör ark/Marvis Avllazagaj			
Pergjegjes Sektori ing . Bruno Korumi			
PROJEKTUES:			
ing hidro Bruno Korumi		Lic. K.3354	
ing. Arian Baku		Lic. 1800/2	
ark. Ester Toni		Lic. 	
ing Bledian Hysa		Lic. E.1332/1	
ing .Amarildo Ahmati			
MATJET TOPOGRAFIKE: Sektor i A.T-së			
pergjegjes i sektorit te topografise ing Elmor Mihali			
Ing. Fatona Boja		Lic. T. 1360	
EMERTIMI I FLETËS: PLANI I ORGANIZIMIT TE PUNIMEVE			
SHKALLA A3: 1:2000	DATA: 2024	VIZATOI: Sektor Projektimit	KONTROLLOI: Sektor Projektimit
PROJEKTI NR:	FLETA NR: A3 / A 01	RISHIKIMI:	