

**Rikualifikimi urban dhe përmirësimi i infrastrukturës ekzistuese në zonën rekreative pranë Burimit të
Repeve të Izvorit, Tragjas**

PROJEKTI ARKITEKTONIK

Parku "Rrepet e Izvorit" Rrepet te cilat ndodhen ne park jane te percaktuara me vendim te Keshillit te Ministrave dhe propozim te Ministrise se Mjedisit

Vendimi Nr 676 date 20.12.2002


MONUMENTE TE NATYRES



Pamje te parkut



PLANVENDOSJE E PERGJITHSHME : RRETHIM DHE SISTEMIM I PARKUT TE IZVORIT, TRAGJAS
SH 1:2 000

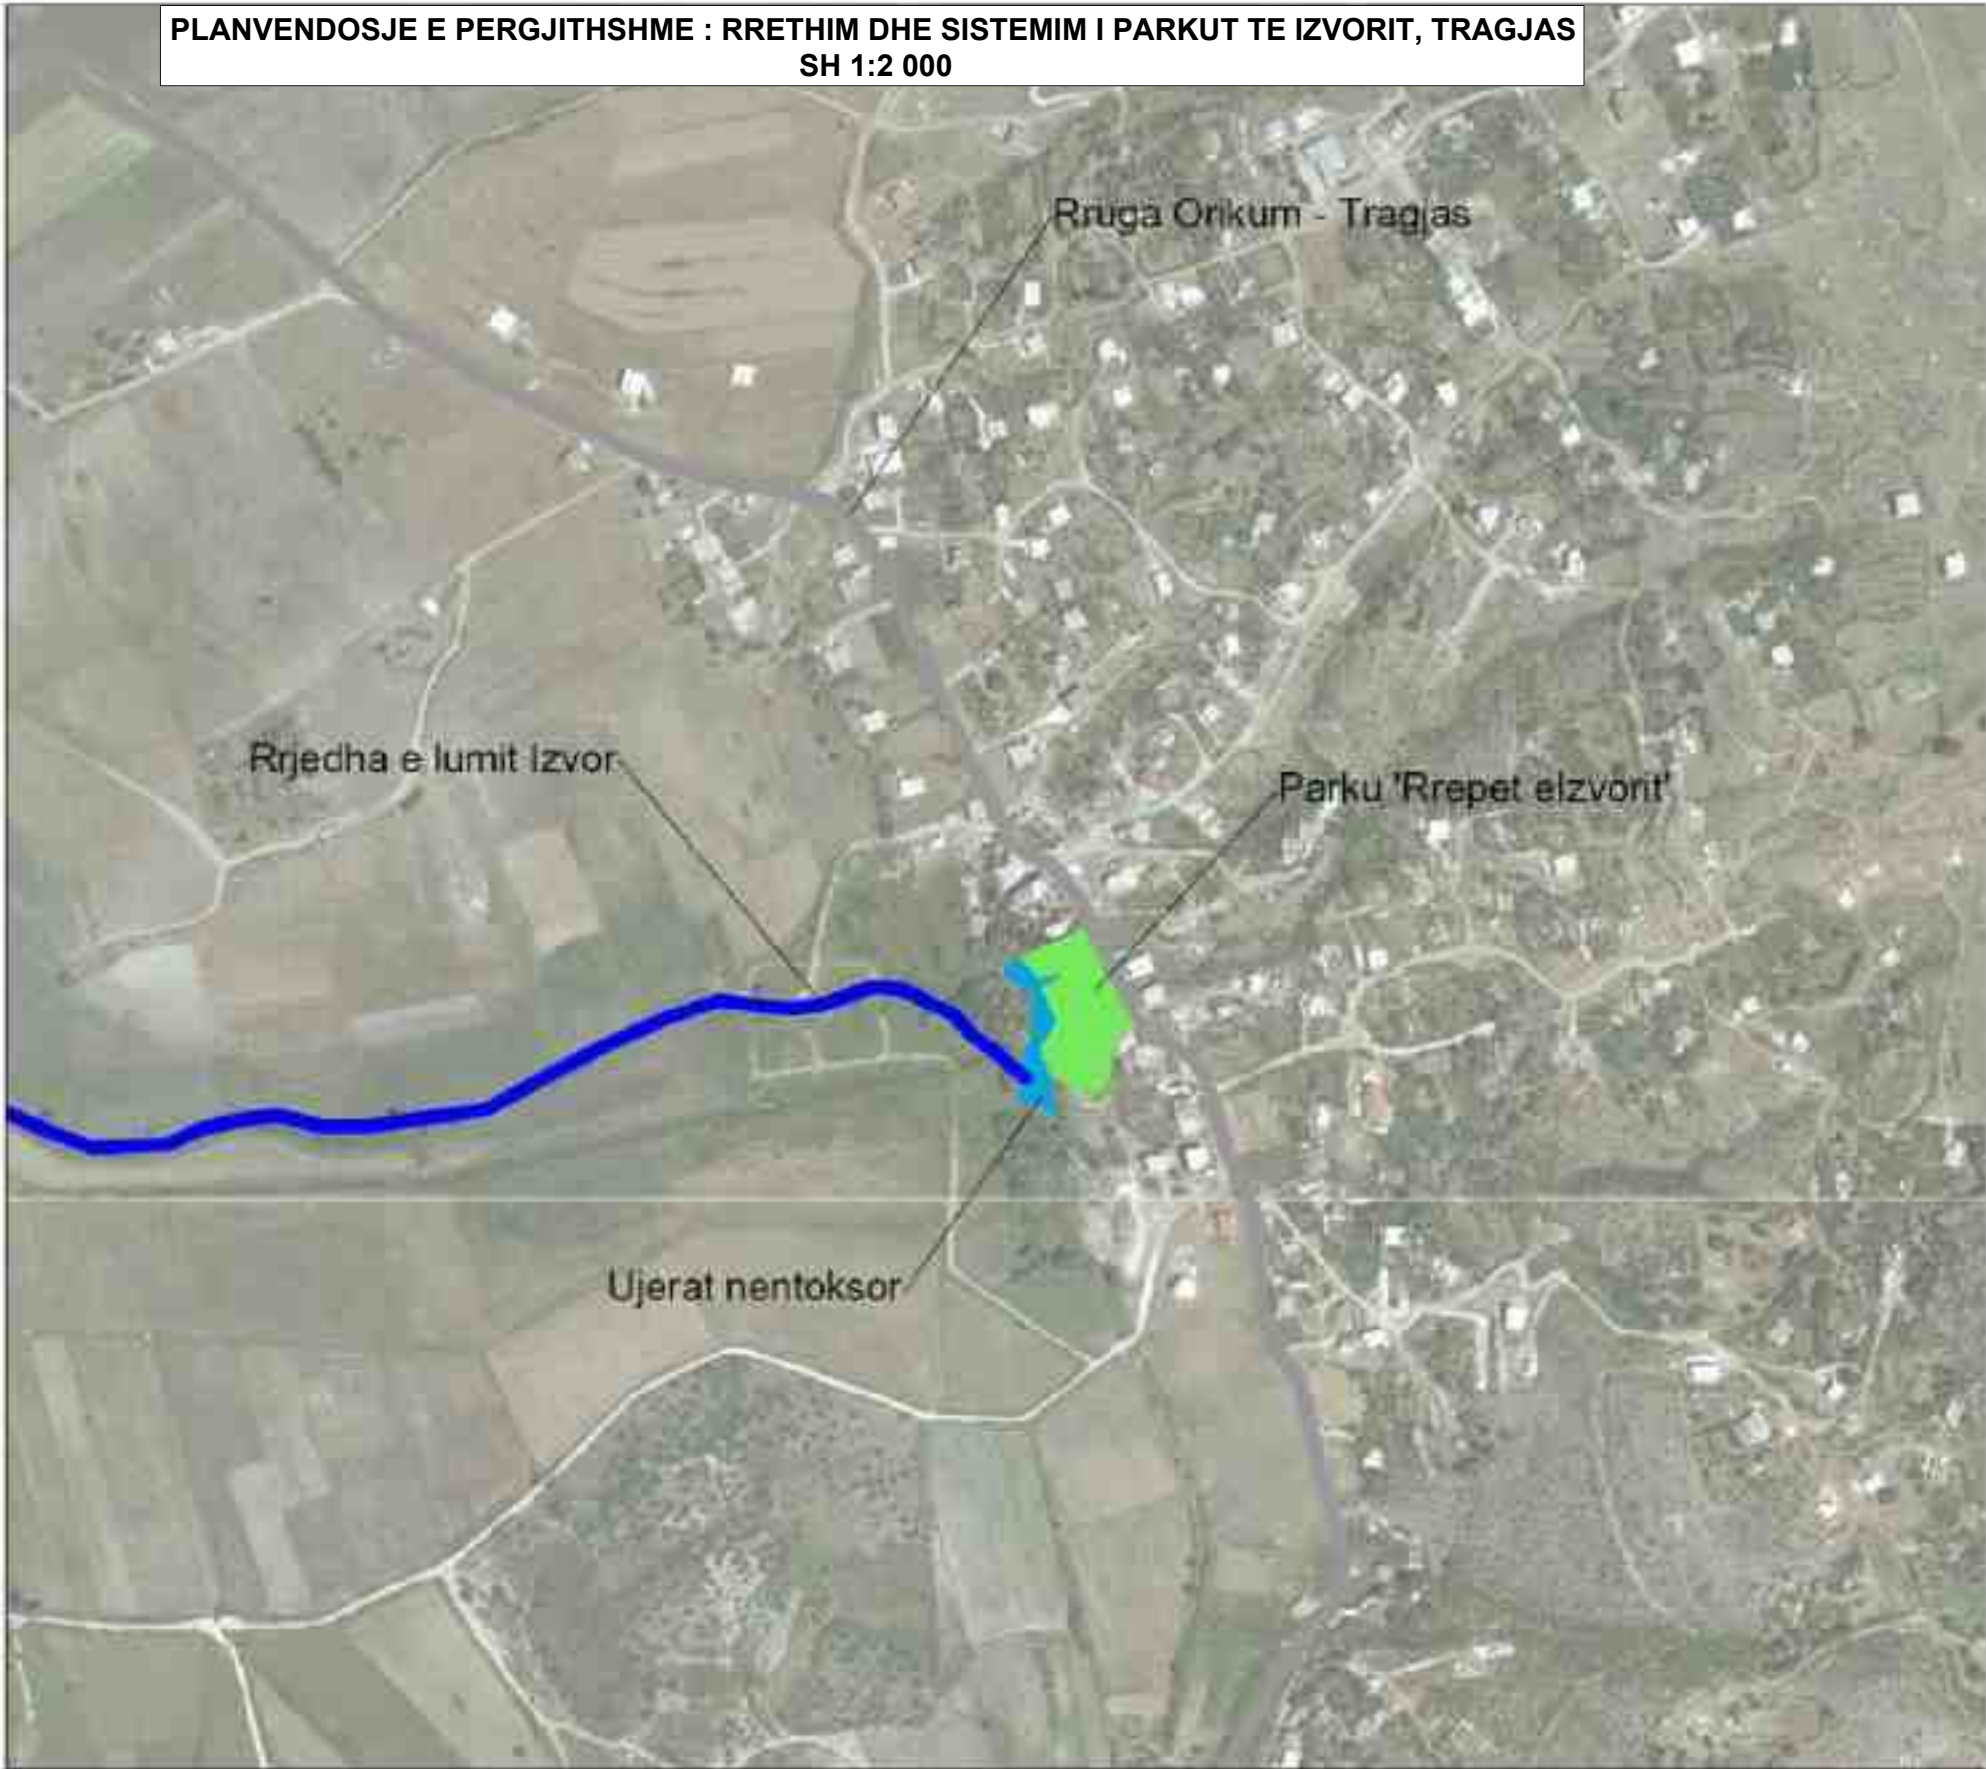


 
INVESTITOR:		KONSULENTI	PROJEKT ZBATIM	TITULLI I FLETËS	GRUPI PUNES								FAZA: PROJEKT ZBATIMI		
	REPUBLIKA E SHQIPËRISË BASHKIA VLORË DREJTORIA E URBANISTIKËS		Rikualifikimi urban dhe përmirësimi i infrastrukturës ekzistuese në zonën rekreative pranë Burimit të Repeve të Izvorit, Tragjas	TE PERGJITHSHME	ARKITEKT:	ROMIR MAZARI Liq : A.1645/3		NDERTIMI:	ARJOLA MAZARI Liq : K.1879/4		MEKANIK:	FATMIR METI Liq : M.1593/1		REV.1:	
					NDERTIMI:	QIRJAKO GJERGO Liq : K.0482/7		ELEKTRIK:	SHPRESA MINAROLLI Liq : E.1590/1		GJEODET:	GJERGJ XHAFERI Liq : T.1096/1		REV.2:	
					HIDROTEKNIK:	IKBALE LUBONJA Liq : K.1019/4		GJEOLOG:	NEKI KOCI Liq : GJ.0313/1		NDERTIMI:	MARK LEKGJONAJ Liq : K.3418		SHKALLA:	FL. NR: A1-

FOTO TE GJENDJES EKZISTUESE : RRETHIM DHE SISTEMIM I PARKUT TE IZVORIT, TRAGJAS

INVESTITOR:		KONSULENTI	PROJEKT ZBATIM	TITULLI I FLETËS	GRUPI PUNES								FAZA: PROJEKT ZBATIMI		
	REPUBLIKA E SHQIPËRISË BASHKIA VLORË DREJTORIA E URBANISTIKËS		Rikualifikimi urban dhe përmirësimi i infrastrukturës ekzistuese në zonën rekreative pranë Burimit të Repeve të Izvorit, Tragjas	TE PERGJITHSHME	ARKITEKT:	ROMIR MAZARI Liq : A.1645/3		NDERTIMI:	ARJOLA MAZARI Liq : K.1879/4		MEKANIK:	FATMIR METI Liq : M.1593/1		REV.1:	
					NDERTIMI:	QIRJAKO GJERGO Liq : K.0482/7		ELEKTRIK:	SHPRESA MINAROLLI Liq : E.1590/1		GJEODET:	GJERGJ XHAFERI Liq : T.1096/1		REV.2:	
					HIDROTEKNIK:	IKBALE LUBONJA Liq : K.1019/4		GJEOLOG:	NEKI KOCI Liq : GJ.0313/1		NDERTIMI:	MARK LEKGJONAJ Liq : K.3418		SHKALLA:	FL. NR: A1-


 


INVESTITOR:		KONSULENTI	PROJEKT ZBATIM	TITULLI I FLETËS	GRUPI PUNES								FAZA: PROJEKT ZBATIMI		
	REPUBLIKA E SHQIPËRISË BASHKIA VLORË DREJTORIA E URBANISTIKËS	"GRAMA "sh.p.k. 	Rikualifikimi urban dhe përmirësimi i infrastrukturës ekzistuese në zonën rekreative pranë Burimit të Repeve të Izvorit, Tragjas	TE PERGJITHSHME	ARKITEKT:	ROMIR MAZARI Liq : A.1645/3		NDERTIMI:	ARJOLA MAZARI Liq : K.1879/4		MEKANIK:	FATMIR METI Liq : M.1593/1		REV.1:	
					NDERTIMI:	QIRJAKO GJERGO Liq : K.0482/7		ELEKTRIK:	SHPRESA MINAROLLI Liq : E.1590/1		GJEODET:	GJERGJ XHAFERI Liq : T.1096/1		REV.2:	
					HIDROTEKNIK:	IKBALE LUBONJA Liq : K.1019/4		GJEOLOG:	NEKI KOCI Liq : GJ.0313/1		NDERTIMI:	MARK LEKGJONAJ Liq : K.3418		SHKALLA:	FL. NR: A1-


PLANVENDOSJE E PERGJITHSHME GJENDJA EKZISTUESE




ZONA PER
RIKUALIFIKIM
URBAN

  INVESTITOR:		KONSULENTI	PROJEKT ZBATIM	TITULLI I FLETËS	GRUPI PUNES								FAZA: PROJEKT ZBATIMI		
	REPUBLIKA E SHQIPËRISË BASHKIA VLORË DREJTORIA E URBANISTIKËS	"GRAMA "sh.p.k. 	Rikualifikimi urban dhe përmirësimi i infrastrukturës ekzistuese në zonën rekreative pranë Burimit të Repeve të Izvorit, Tragjas	PLANVENDOSJE	ARKITEKT:	ROMIR MAZARI Liç : A.1645/3		NDERTIMI:	ARJOLA MAZARI Liç : K.1879/4		MEKANIK:	FATMIR METI Liç : M.1593/1		REV.1:	
					NDERTIMI:	QIRJAKO GJERGO Liç : K.0482/7		ELEKTRIK:	SHPRESA MINAROLLI Liç : E.1590/1		GJEODET:	GJERGJ XHAFERI Liç : T.1096/1		REV.2:	
					HIDROTEKNIK:	IKBALE LUBONJA Liç : K.1019/4		GJEOLOG:	NEKI KOCI Liç : GJ.0313/1		NDERTIMI:	MARK LEKGJONAJ Liç : K.3418		SHKALLA:	1 : 7500




PLANVENDOSJE E PERGJITHSHME GJENDJA EKZISTUESE

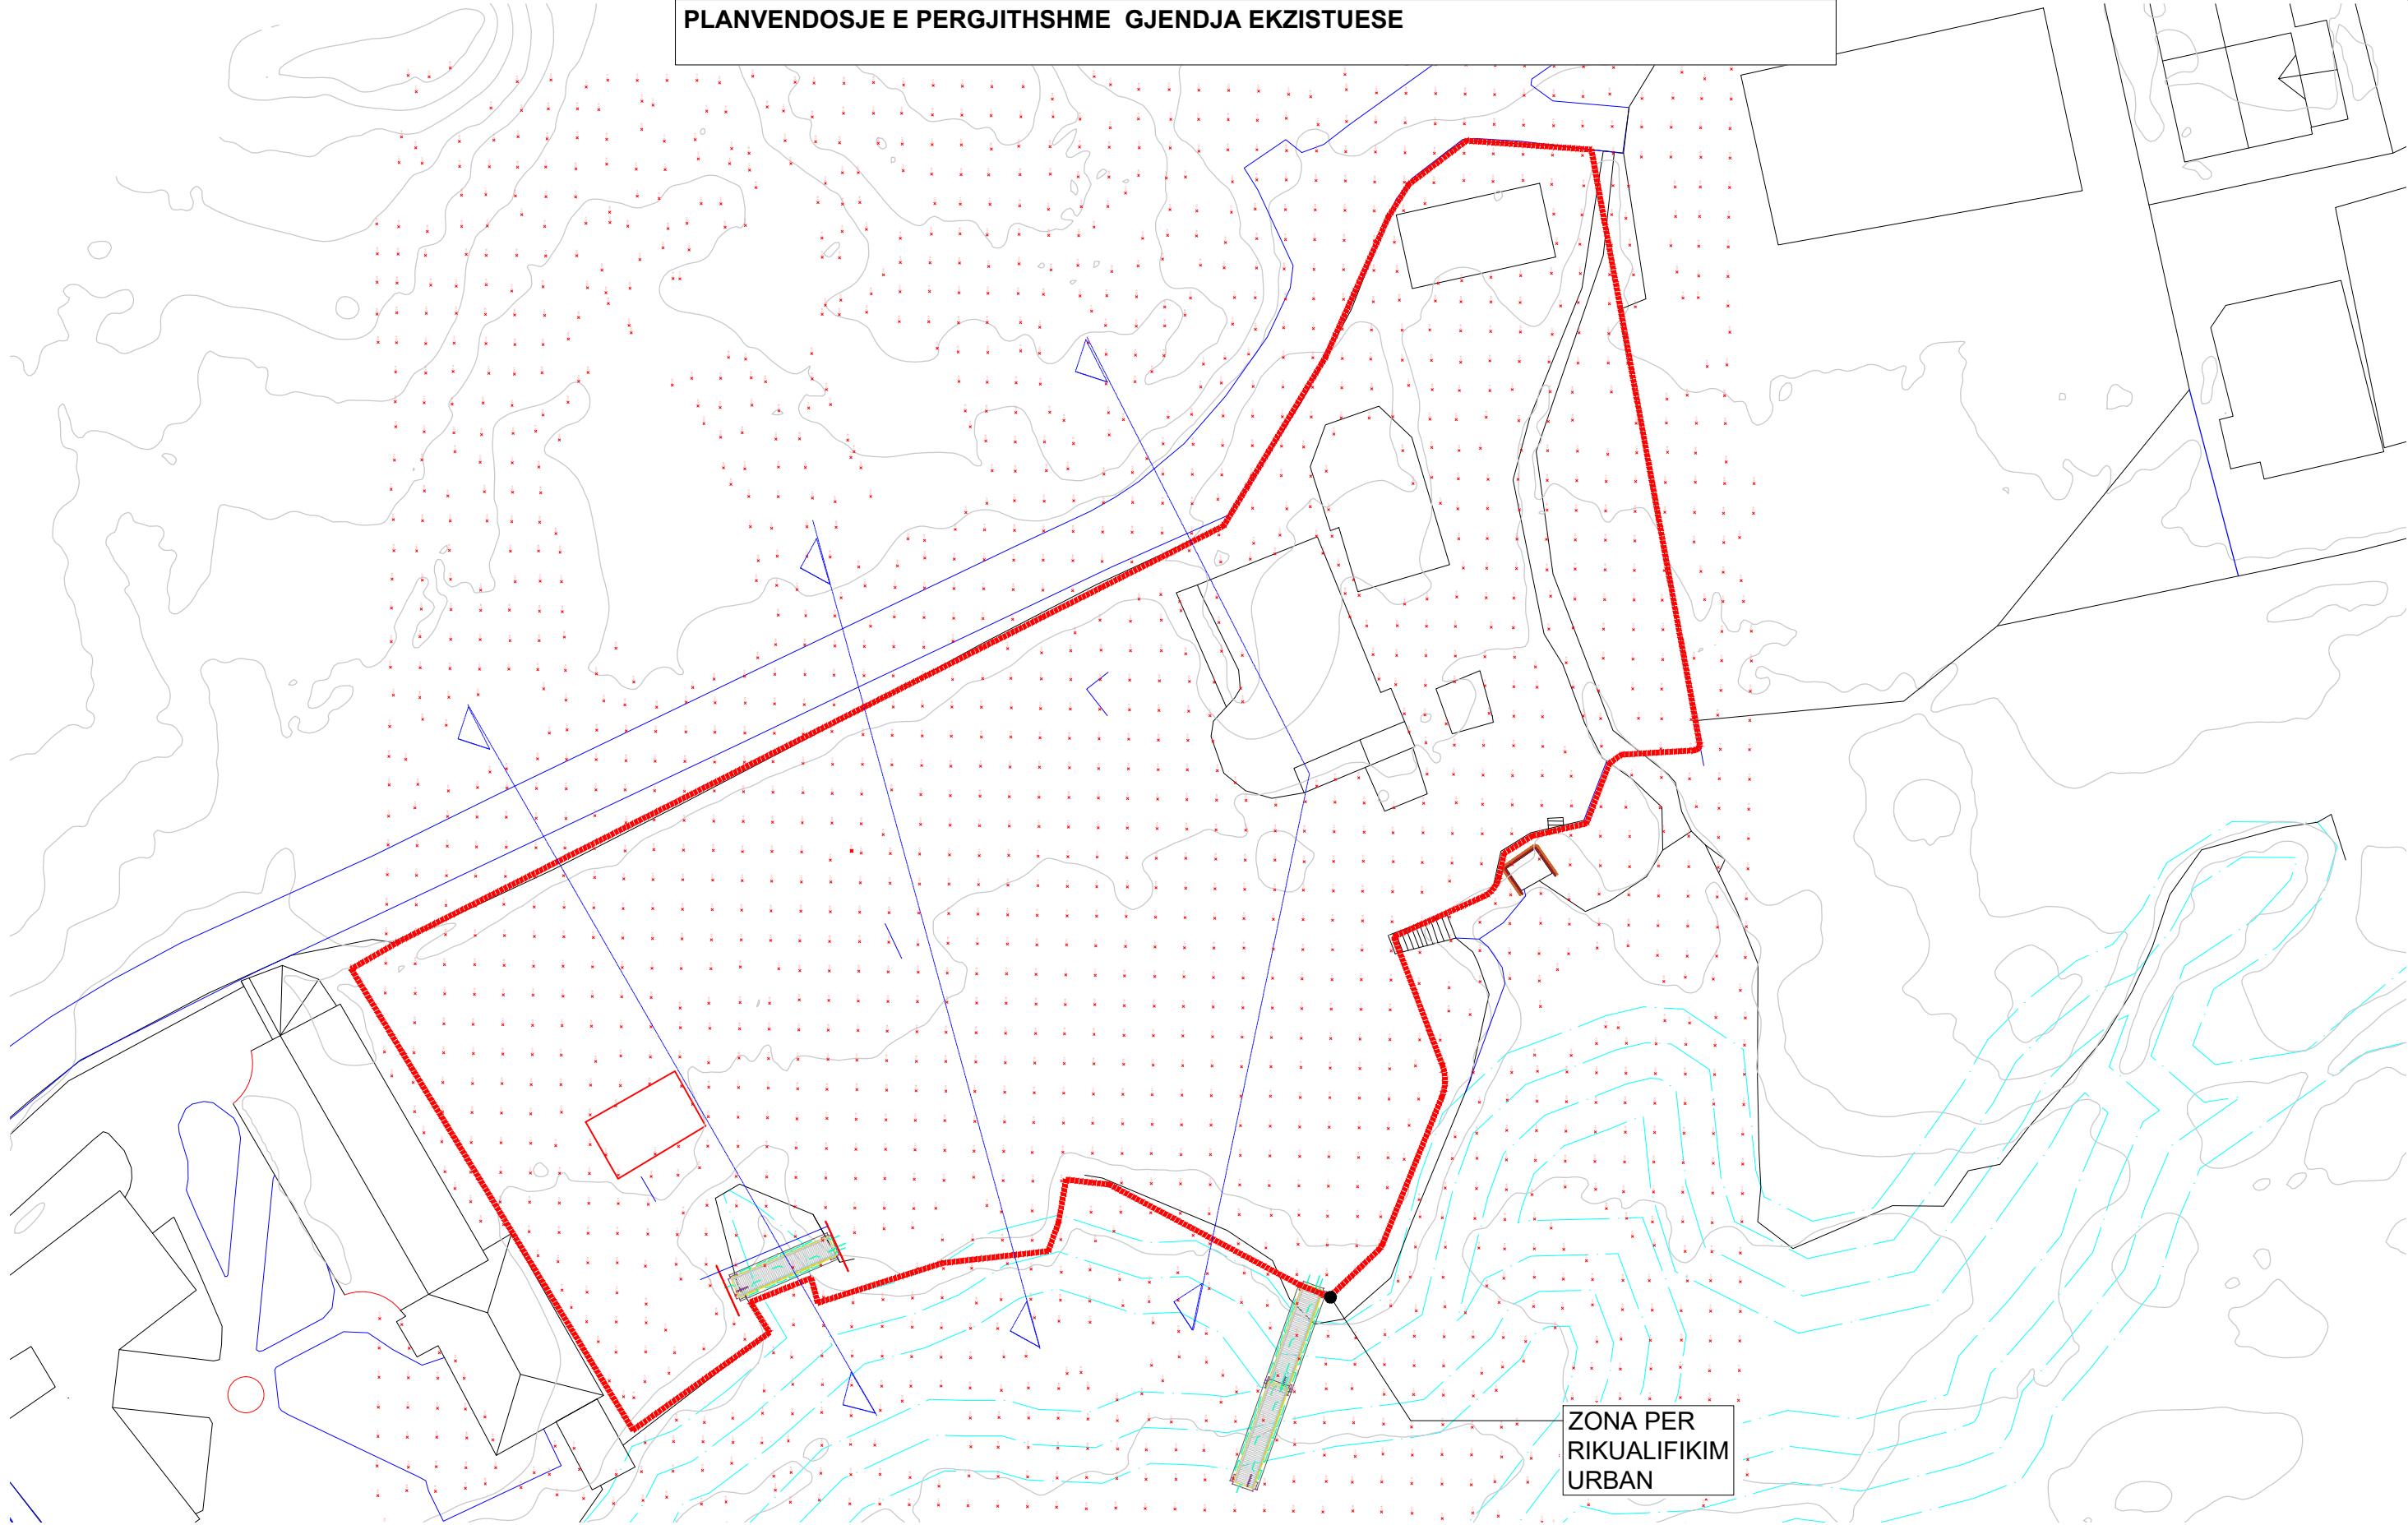

ZONA PER
RIKUALIFIKIM
URBAN

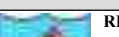
INVESTITOR:		KONSULENTI	PROJEKT ZBATIM	TITULLI I FLETËS	GRUPI PUNES								FAZA: PROJEKT ZBATIMI		
	REPUBLIKA E SHQIPËRISË BASHKIA VLORË DREJTORIA E URBANISTIKËS		Rikualifikimi urban dhe përmirësimi i infrastrukturës ekzistuese në zonën rekreative pranë Burimit të Repeve të Izvorit, Tragjas	PLANVENDOSJE	ARKITEKT:	ROMIR MAZARI Liq : A.1645/3		NDERTIMI:	ARJOLA MAZARI Liq : K.1879/4		MEKANIK:	FATMIR METI Liq : M.1593/1		REV.1:	
					NDERTIMI:	QIRJAKO GJERGO Liq : K.0482/7		ELEKTRIK:	SHPRESA MINAROLLI Liq : E.1590/1		GJEODET:	GJERGJ XHAFERI Liq : T.1096/1		REV.2:	
					HIDROTEKNIK:	IKBALE LUBONJA Liq : K.1019/4		GJEOLOG:	NEKI KOCI Liq : GJ.0313/1			NDERTIMI:		MARK LEKGJONAJ Liq : K.3418	SHKALLA:


PLANVENDOSJE E PERGJITHSHME GJENDJA EKZISTUESE

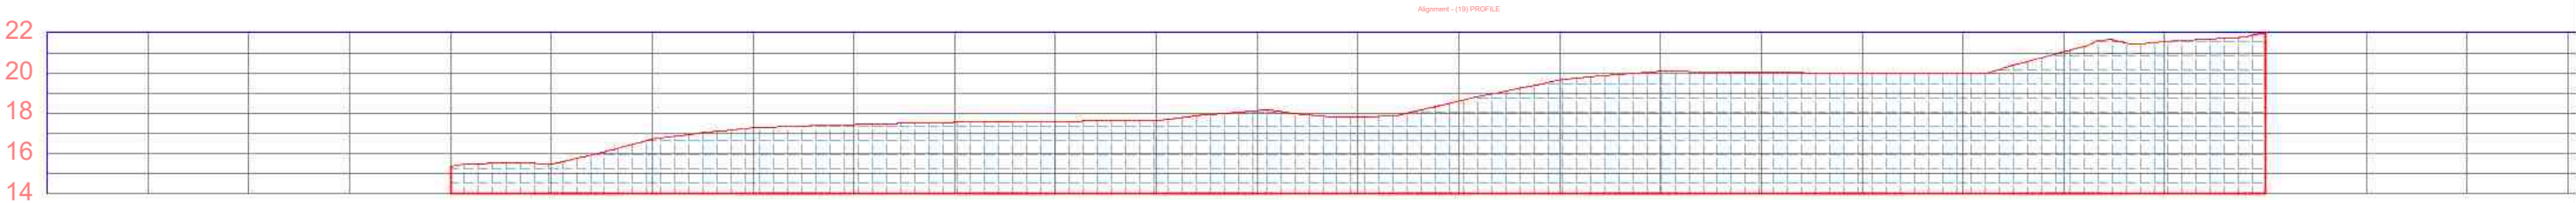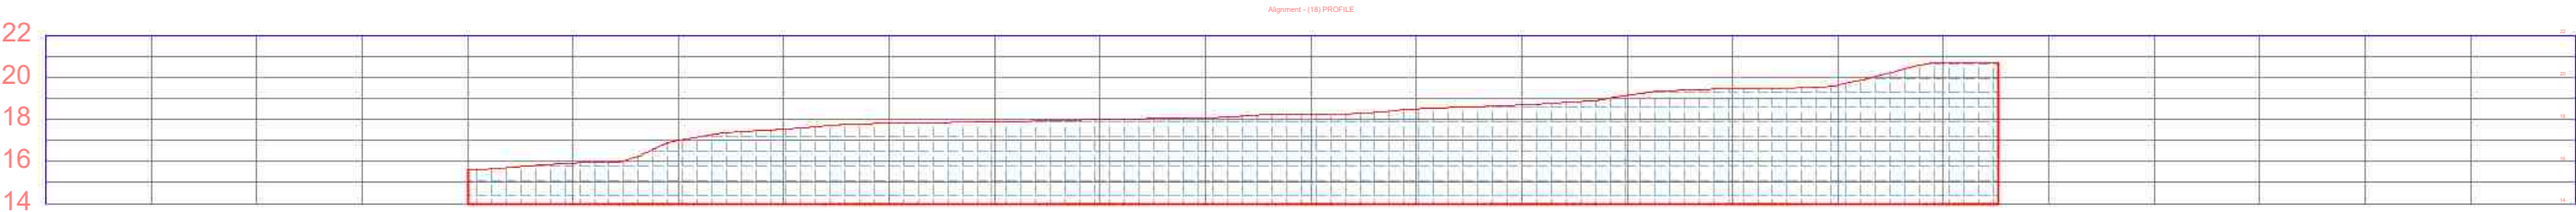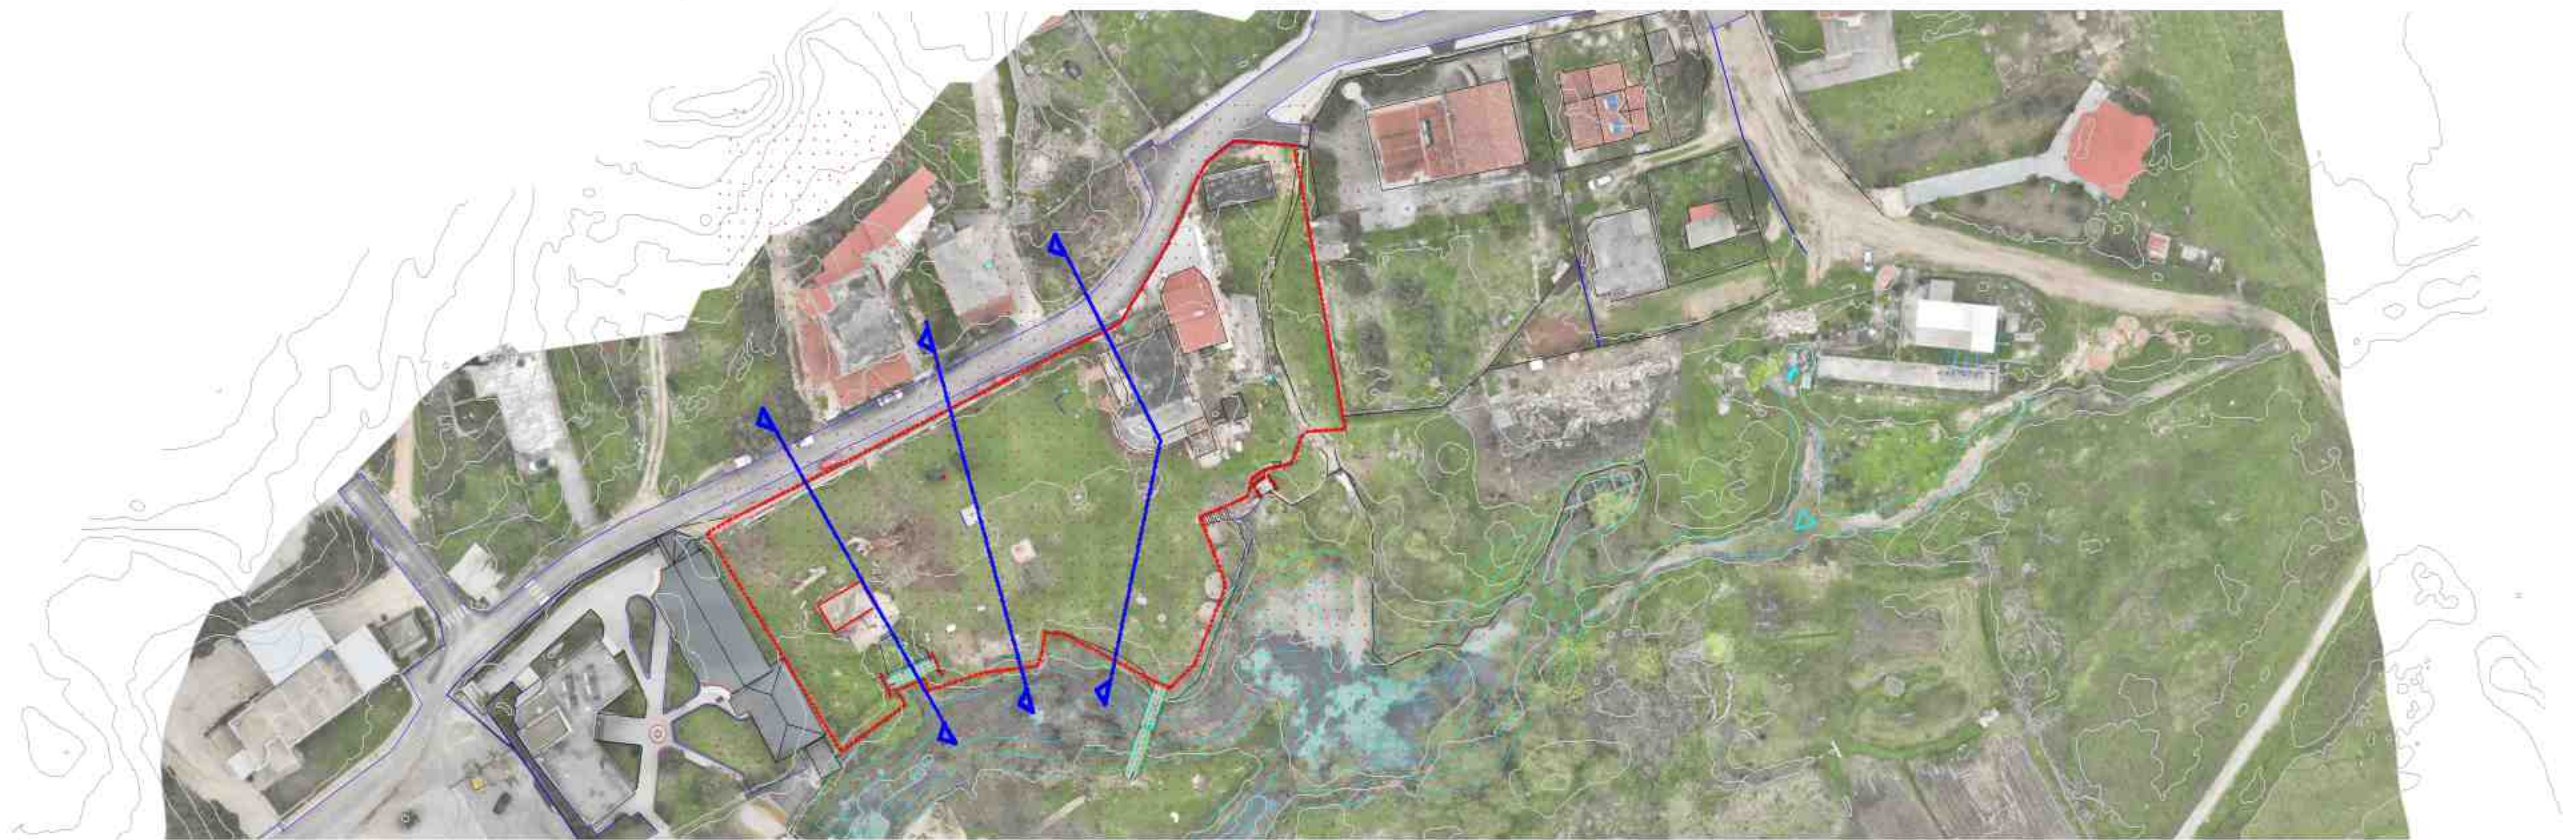


INVESTITOR:		KONSULENTI	PROJEKT ZBATIM	TITULLI I FLETËS	GRUPI PUNES								FAZA: PROJEKT ZBATIMI		
	REPUBLIKA E SHQIPËRISË BASHKIA VLORE DREJTORIA E URBANISTIKËS		Rikualifikimi urban dhe përmirësimi i infrastrukturës ekzistuese në zonën rekreative pranë Burimit të Repeve të Izvorit, Tragjas	PRERJE TE TERRENIT	ARKITEKT:	ROMIR MAZARI Liq : A.1645/3		NDERTIMI:	ARJOLA MAZARI Liq : K.1879/4		MEKANIK:	FATMIR METI Liq : M.1593/1		REV.1:	
					NDERTIMI:	QIRJAKO GJERGO Liq : K.0482/7		ELEKTRIK:	SHPRESA MINAROLLI Liq : E.1590/1		GJEODET:	GJERGJ XHAFFERI Liq : T.1096/1		REV.2:	
					HIDROTEKNIK:	IKBALE LUBONJA Liq : K.1019/4		GJEOLOG:	NEKI KOCI Liq : GJ.0313/1		NDERTIMI:	MARK LEKGJONAJ Liq : K.3418		SHKALLA:	1 : 2500


PLANVENDOSJE E PERGJITHSHME PROPOZIMI
SH 1:2500

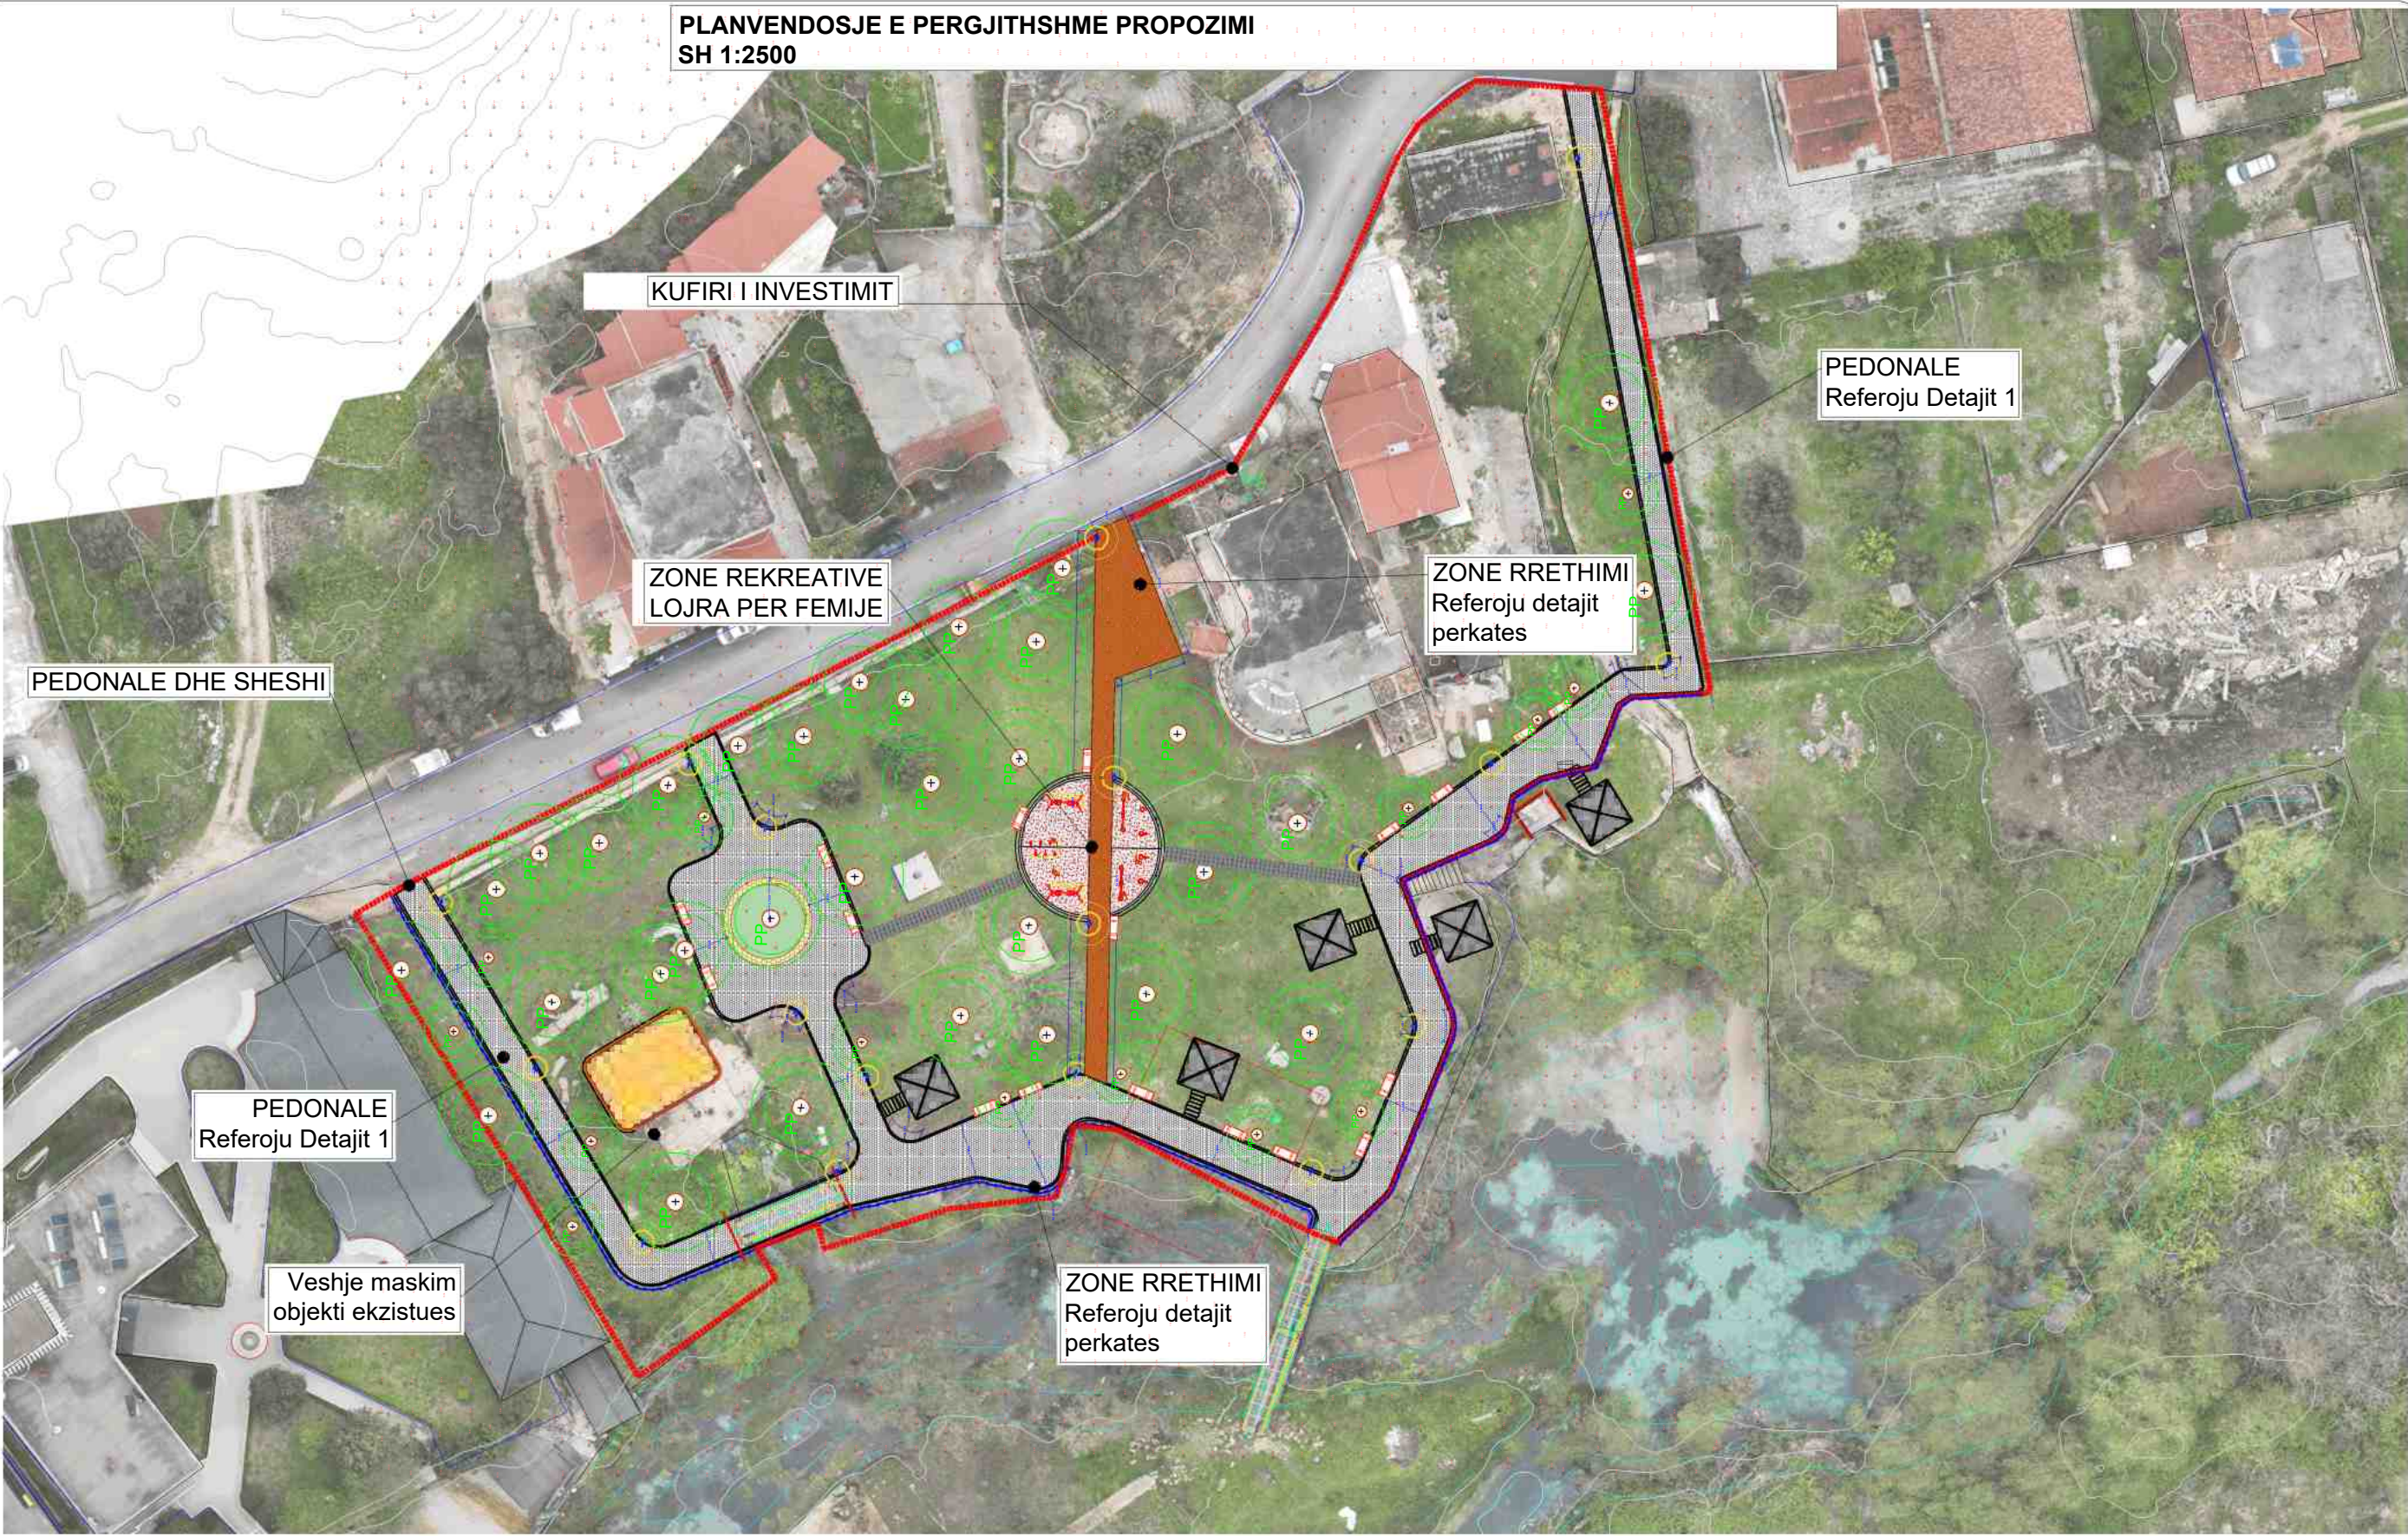

 
INVESTITOR:		KONSULENTI	PROJEKT ZBATIM	TITULLI I FLETËS	GRUPI PUNES								FAZA: PROJEKT ZBATIMI		
	REPUBLIKA E SHQIPËRISË BASHKIA VLORE DREJTORIA E URBANISTIKËS		Rikualifikimi urban dhe përmirësimi i infrastrukturës ekzistuese në zonën rekreative pranë Burimit të Repeve të Izvorit, Tragjas	PLANVENDOSJE	ARKITEKT:	ROMIR MAZARI Liq : A.1645/3		NDERTIMI:	ARJOLA MAZARI Liq : K.1879/4		MEKANIK:	FATMIR METI Liq : M.1593/1		REV.1:	
					NDERTIMI:	QIRJAKO GJERGO Liq : K.0482/7		ELEKTRIK:	SHPRESA MINAROLLI Liq : E.1590/1		GJEODET:	GJERGJ XHAFERI Liq : T.1096/1		REV.2:	
					HIDROTEKNIK:	IKBALE LUBONJA Liq : K.1019/4		GJEOLOG:	NEKI KOCI Liq : GJ.0313/1		NDERTIMI:	MARK LEKGJONAJ Liq : K.3418		SHKALLA:	1 : 2500

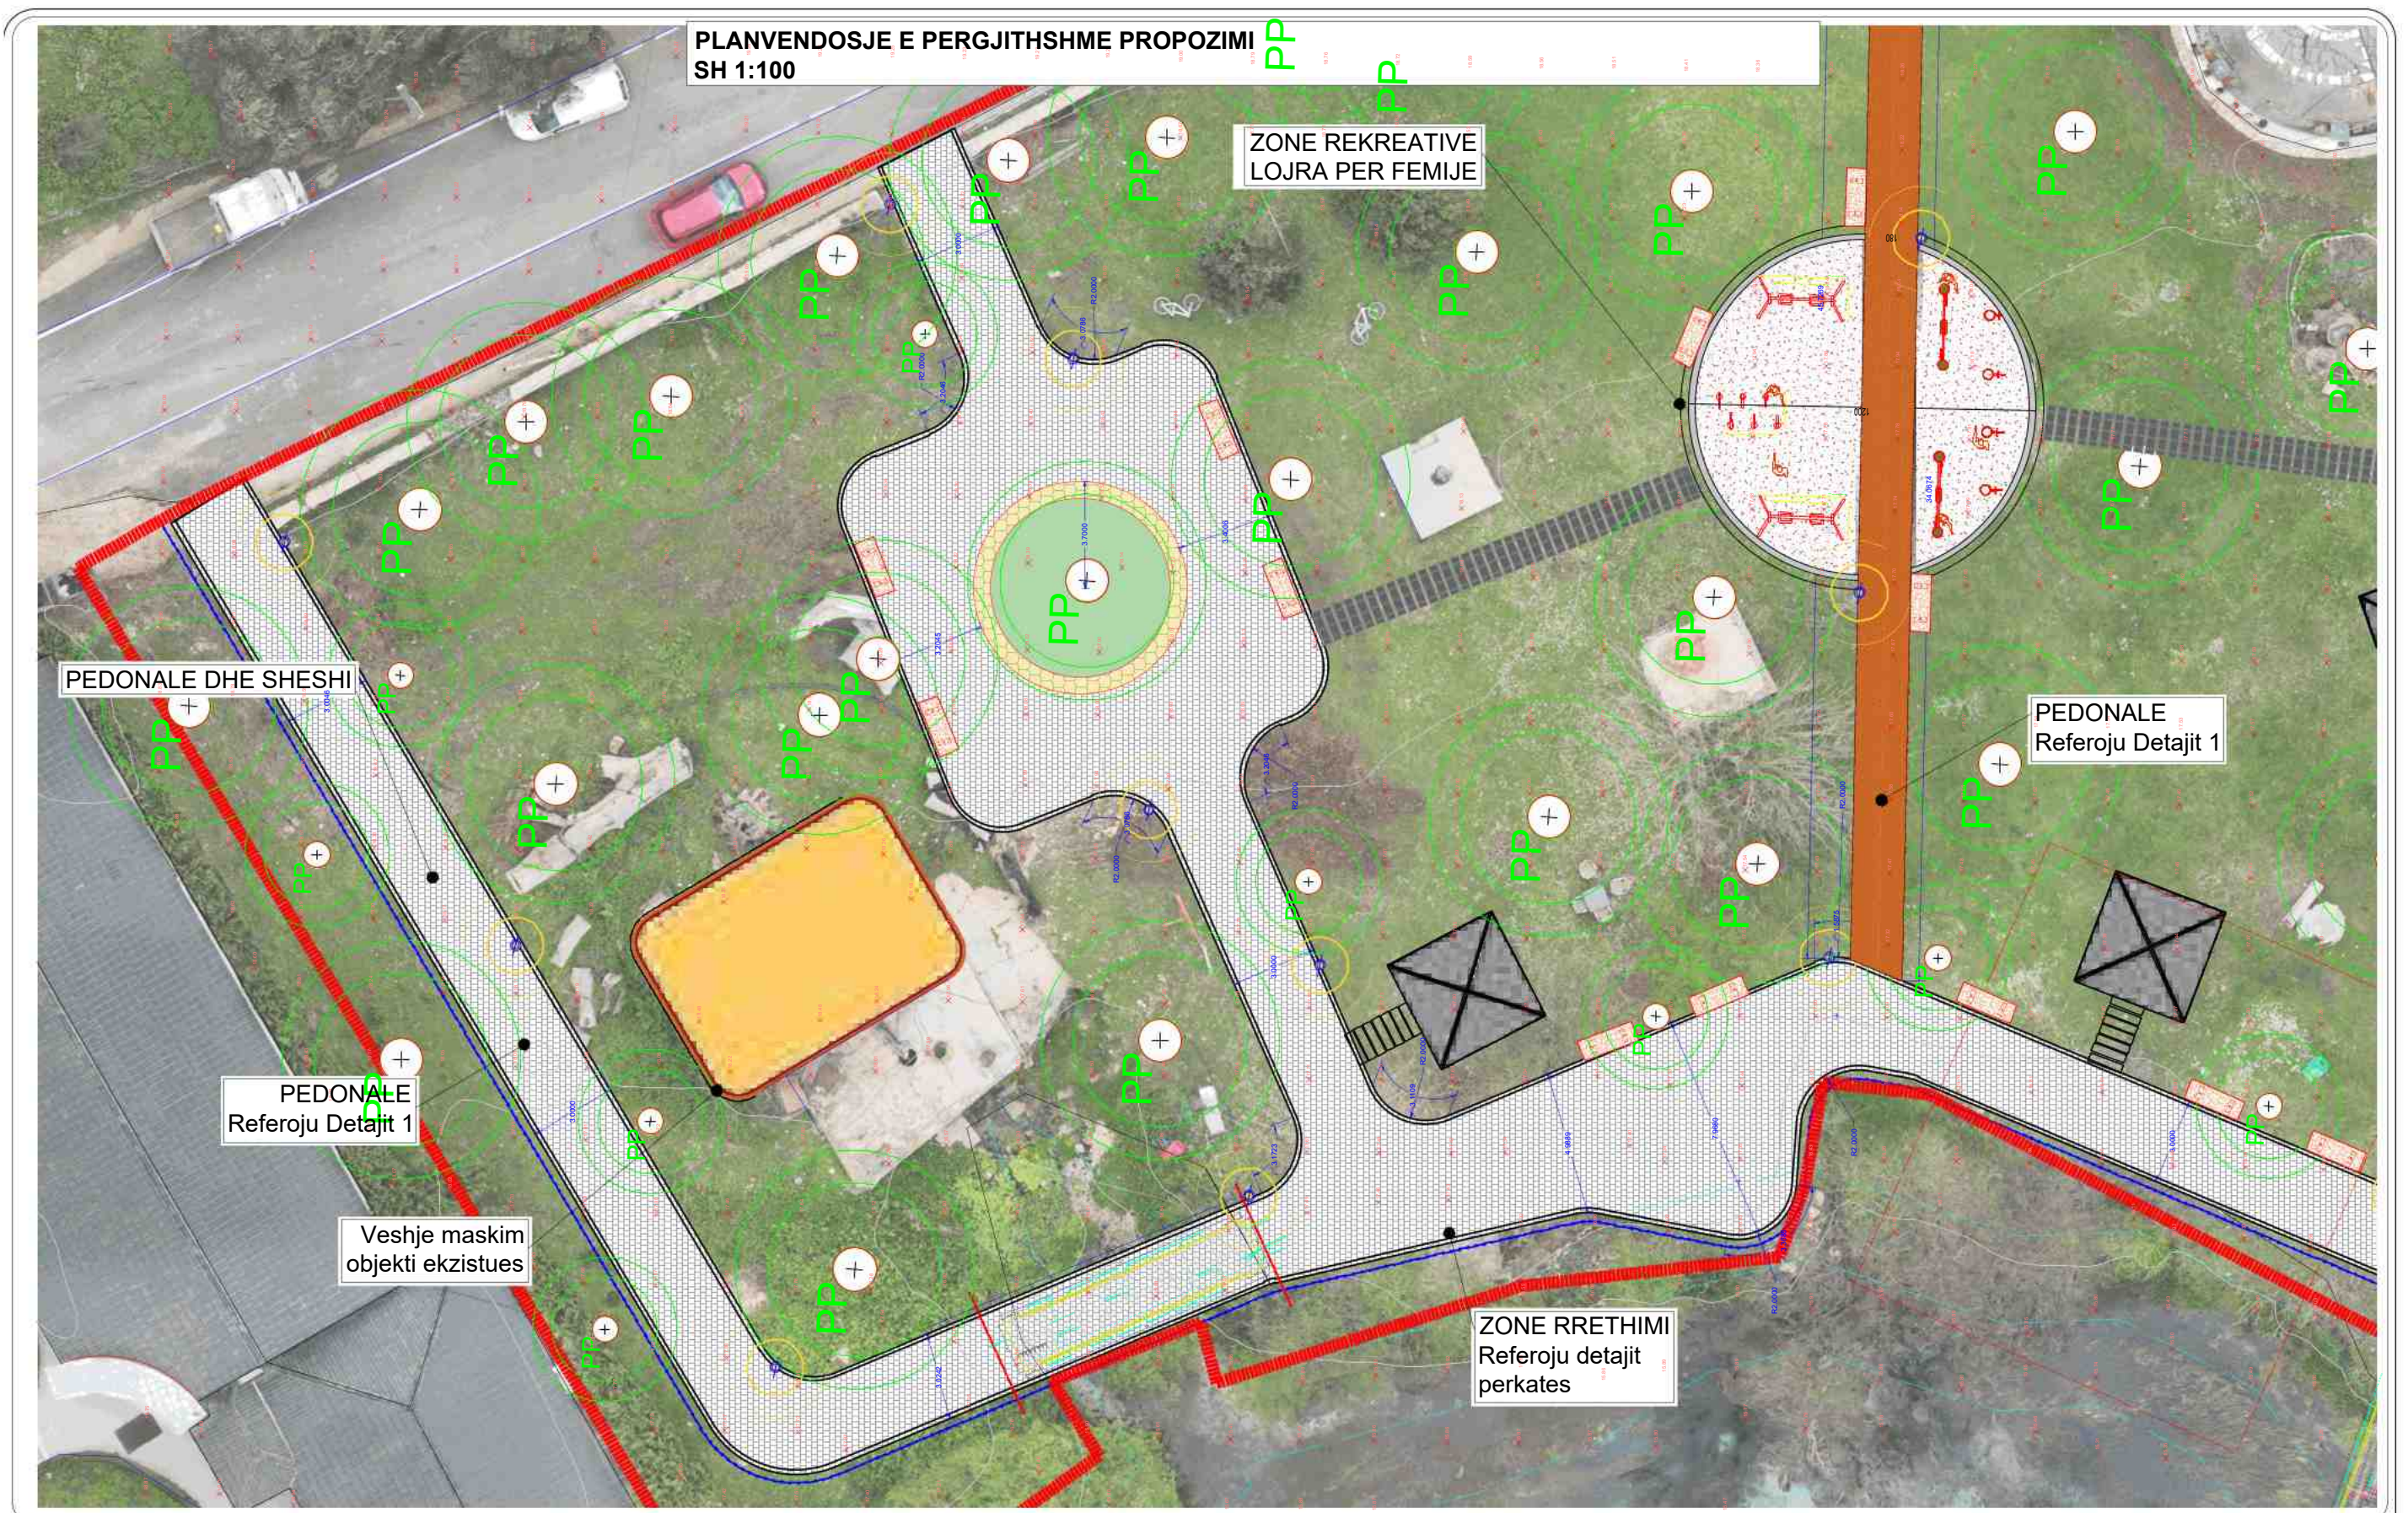

INVESTITOR:		KONSULENTI	PROJEKT ZBATIM	TITULLI I FLETËS	GRUPI PUNES								FAZA: PROJEKT ZBATIMI			
 REPUBLIKA E SHQIPËRISË BASHKIA VLORË DREJTORIA E URBANISTIKËS	 "GRAMA "sh.p.k.		Rikualifikimi urban dhe përmirësimi i infrastrukturës ekzistuese në zonën rekreative pranë Burimit të Repeve të Izvorit, Tragjas	PLANVENDOSJE	ARKITEKT:	ROMIR MAZARI Liç : A.1645/3		NDERTIMI:	ARJOLA MAZARI Liç : K.1879/4		MEKANI:	FATMIR METI Liç : M.1593/1		REV.1:		
					NDERTIMI:	QIRJAKO GJERGO Liç : K.0482/7		ELEKTRIK:	SHPRESA MINAROLLI Liç : E.1590/1			GJEODET:		GJERGJ XHAFERI Liç : T.1096/1	REV.2:	
					HIDROTEKNIK:	IKBALE LUBONJA Lic : K.1019/4		GJEOLOG:	NEKI KOCI Lic : GJ.0313/1			NDERTIMI:		MARK LEKGJONAJ Liç : K.3418	SHKALLA:	1 : 2500

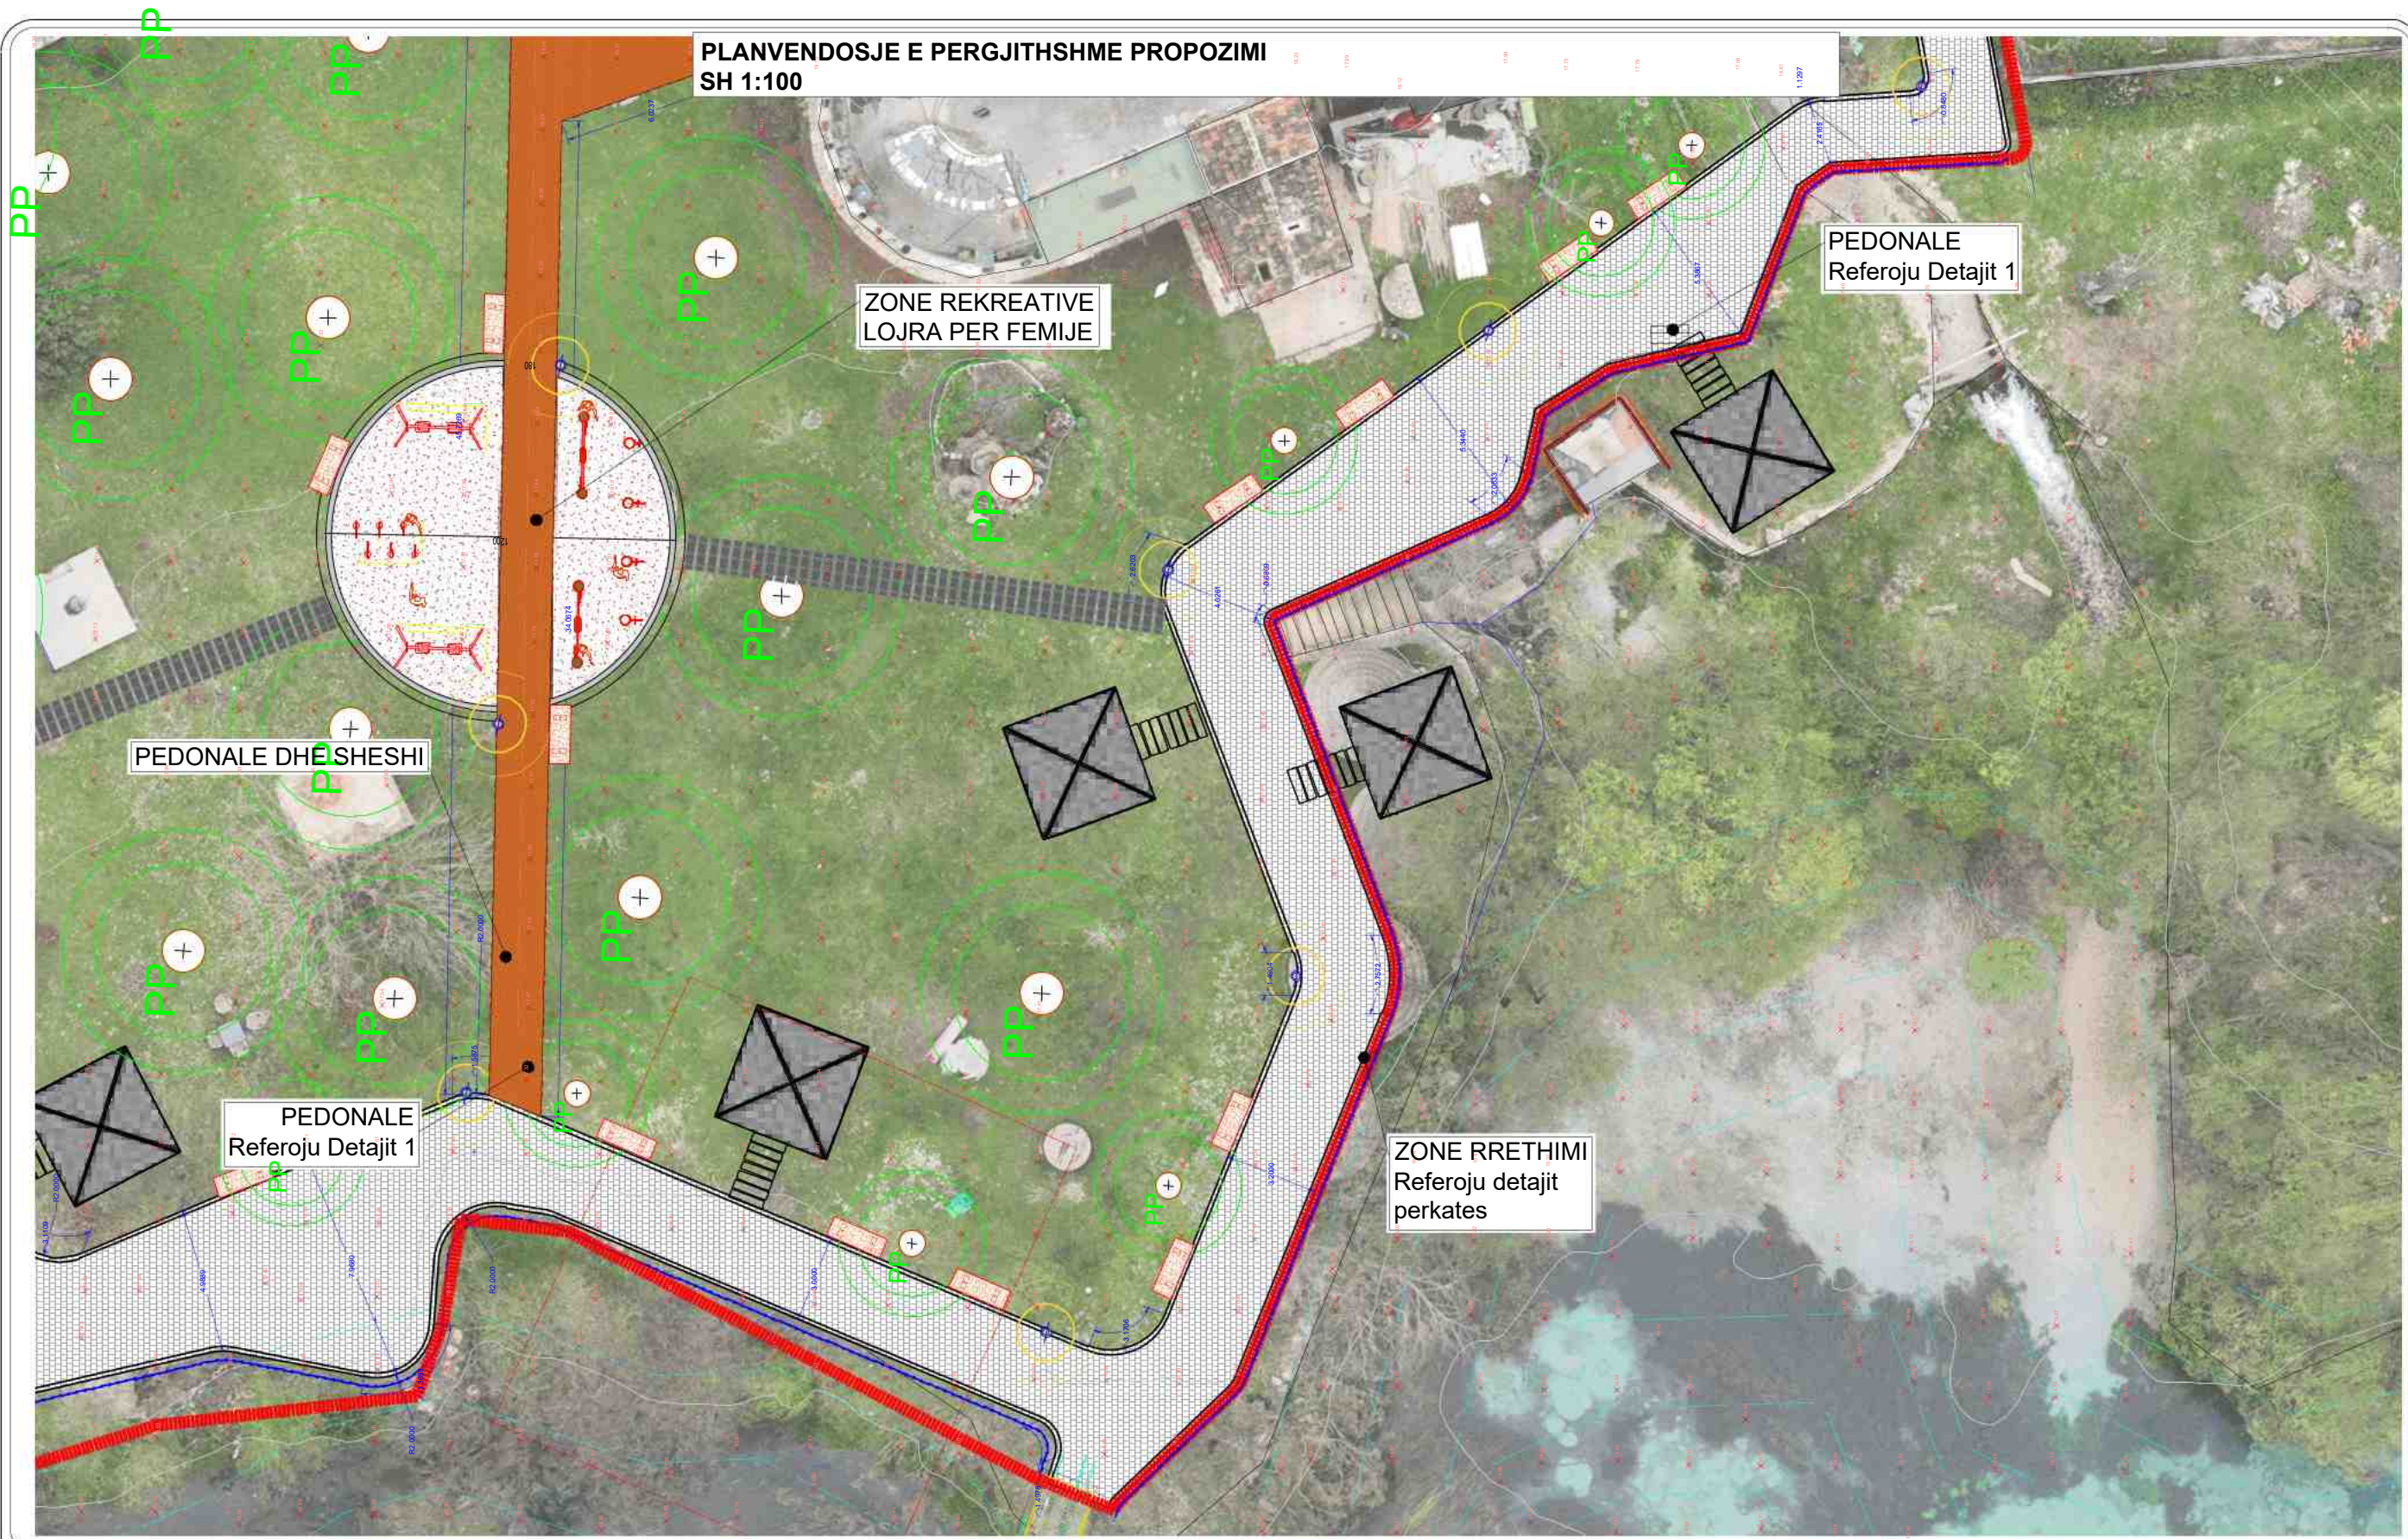

INVESTITOR:		KONSULENTI	PROJEKT ZBATIM	TITULLI I FLETËS	GRUPI PUNES								FAZA: PROJEKT ZBATIMI	
 REPUBLIKA E SHQIPËRISË BASHKIA VLORË DREJTORIA E URBANISTIKËS	"GRAMA" sh.p.k. 	Rikualifikimi urban dhe përmirësimi i infrastrukturës ekzistuese në zonën rekreative pranë Burimit të Repeve të Izvorit, Tragjas	PLANVENDOSJE	ARKITEKT:	ROMIR MAZARI Liç : A.1645/3		NDERTIMI:	ARJOLA MAZARI Liç : K.1879/4		MEKANIK:	FATMIR METI Liç : M.1593/1		REV.1:	
				NDERTIMI:	QIRJAKO GJERGO Liç : K.0482/7		ELEKTRIK:	SHPRESA MINAROLLI Liç : E.1590/1		GJEODET:	GJERGJ XHAFERI Liç : T.1096/1		REV.2:	
				HIDROTEKNIK:	IKBALE LUBONJA Liç : K.1019/4		GJEOLOG:	NEKI KOCI Liç : GJ.0313/1		NDERTIMI:	MARK LEKGJONAJ Liç : K.3418		SHKALLA:	1 : 2500

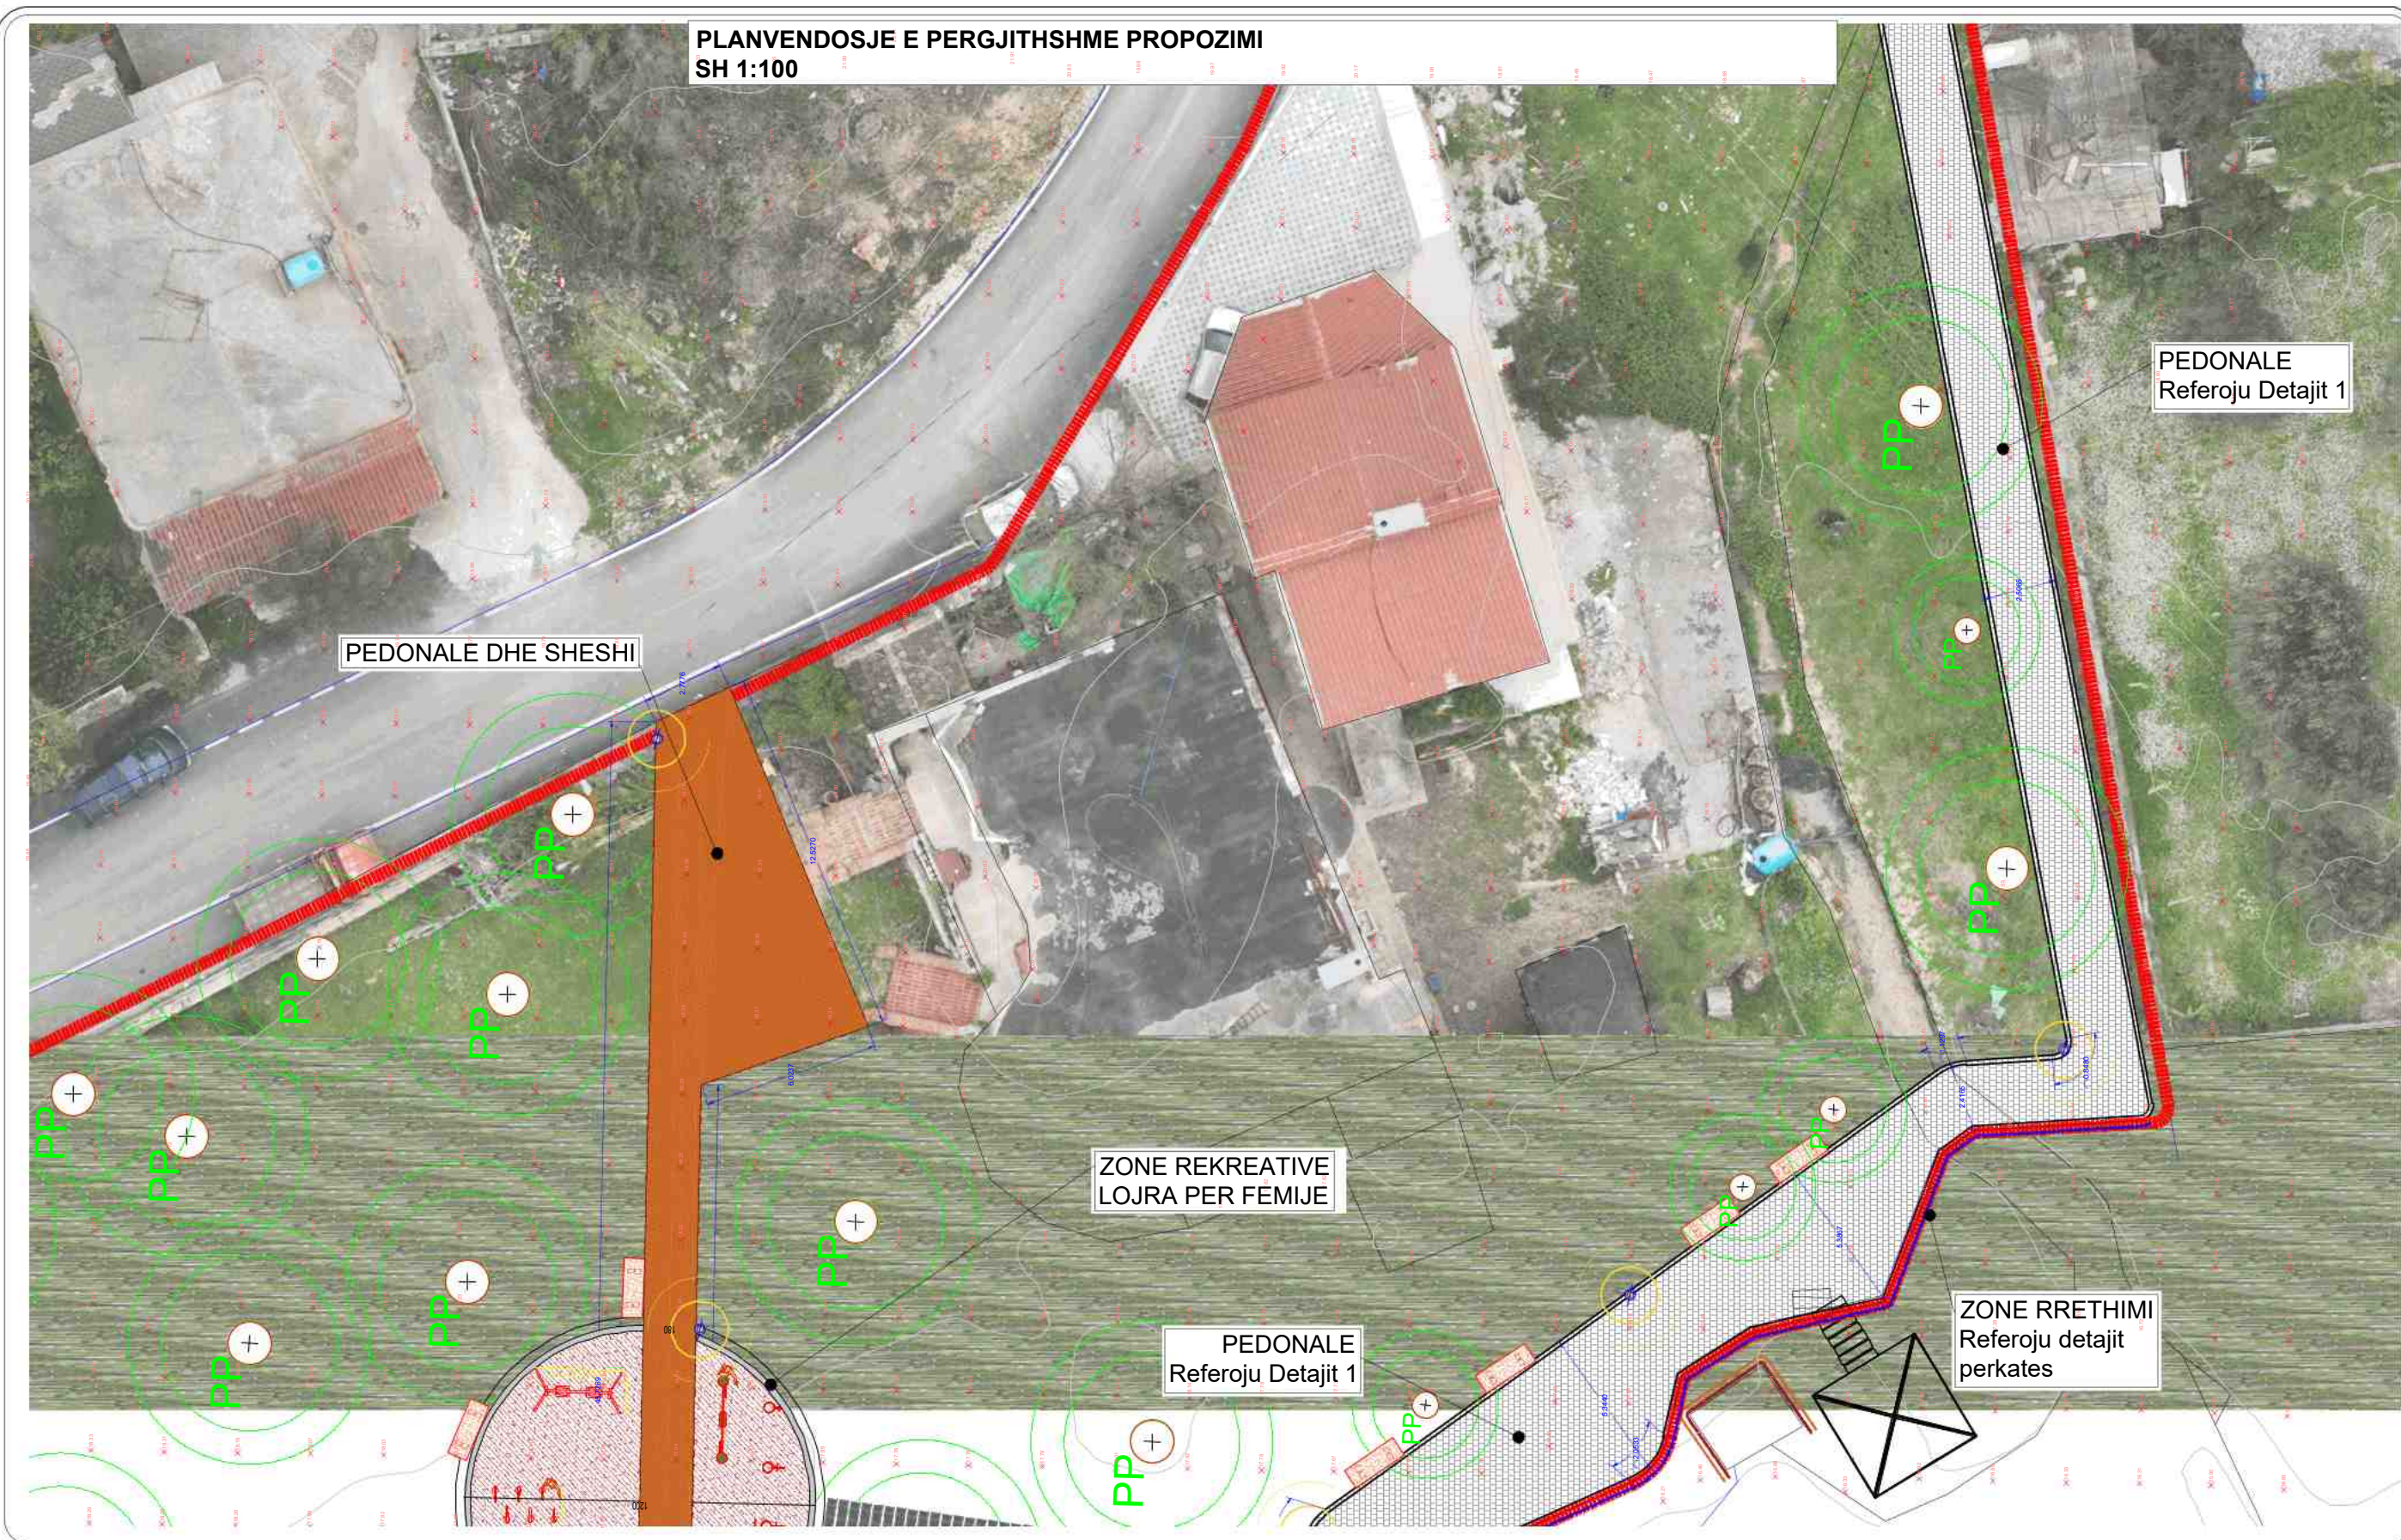

INVESTITOR:	KONSULENTI	PROJEKT ZBATIM	TITULLI I FLETËS	GRUPI PUNES								FAZA: PROJEKT ZBATIMI		
REPUBLIKA E SHQIPËRISË BASHKIA VLORË DREJTORIA E URBANISTIKËS	"GRAMA "sh.p.k.	Rikualifikimi urban dhe përmirësimi i infrastrukturës ekzistuese në zonën rekreative pranë Burimit të Repeve të Izvorit, Tragjas	PLANVENDOSJE	ARKITEKT:	ROMIR MAZARI Liç : A.1645/3		NDERTIMI:	ARJOLA MAZARI Liç : K.1879/4		MEKANIK:	FATMIR METI Liç : M.1593/1		REV.1:	
				NDERTIMI:	QIRJAKO GJERGO Liç : K.0482/7		ELEKTRIK:	SHPRESA MINAROLLI Liç : E.1590/1		GJEODET:	GJERGJ XHAFERI Liç : T.1096/1		REV.2:	
				HIDROTEKNIK:	IKBALE LUBONJA Liç : K.1019/4		GJEOLOG:	NEKI KOCI Liç : GJ.0313/1		NDERTIMI:	MARK LEKGJONAJ Liç : K.3418		SHKALLA:	1 : 2500