


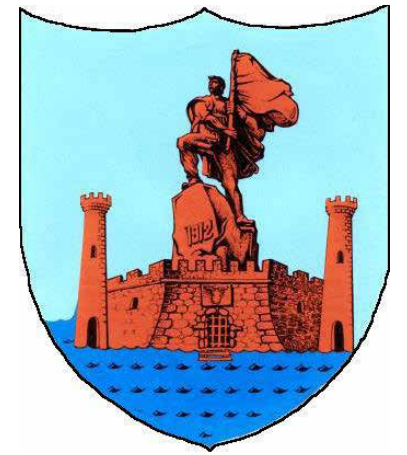

BASHKIA VLORE

**MIRATOI
BRUNA MERSINI
KRYETAR**

PROJEKTI ZBATIMIT


RIKUALIFIKIM I HAPËSIRËS PUBLIKE "TE RRAPI NË UJI TË FTOHTË"

PROJEKTUESI:

Drejtor Ingli Xhaferaj

Ark. Orges Deraj

Urb. Erlidn Kapaj

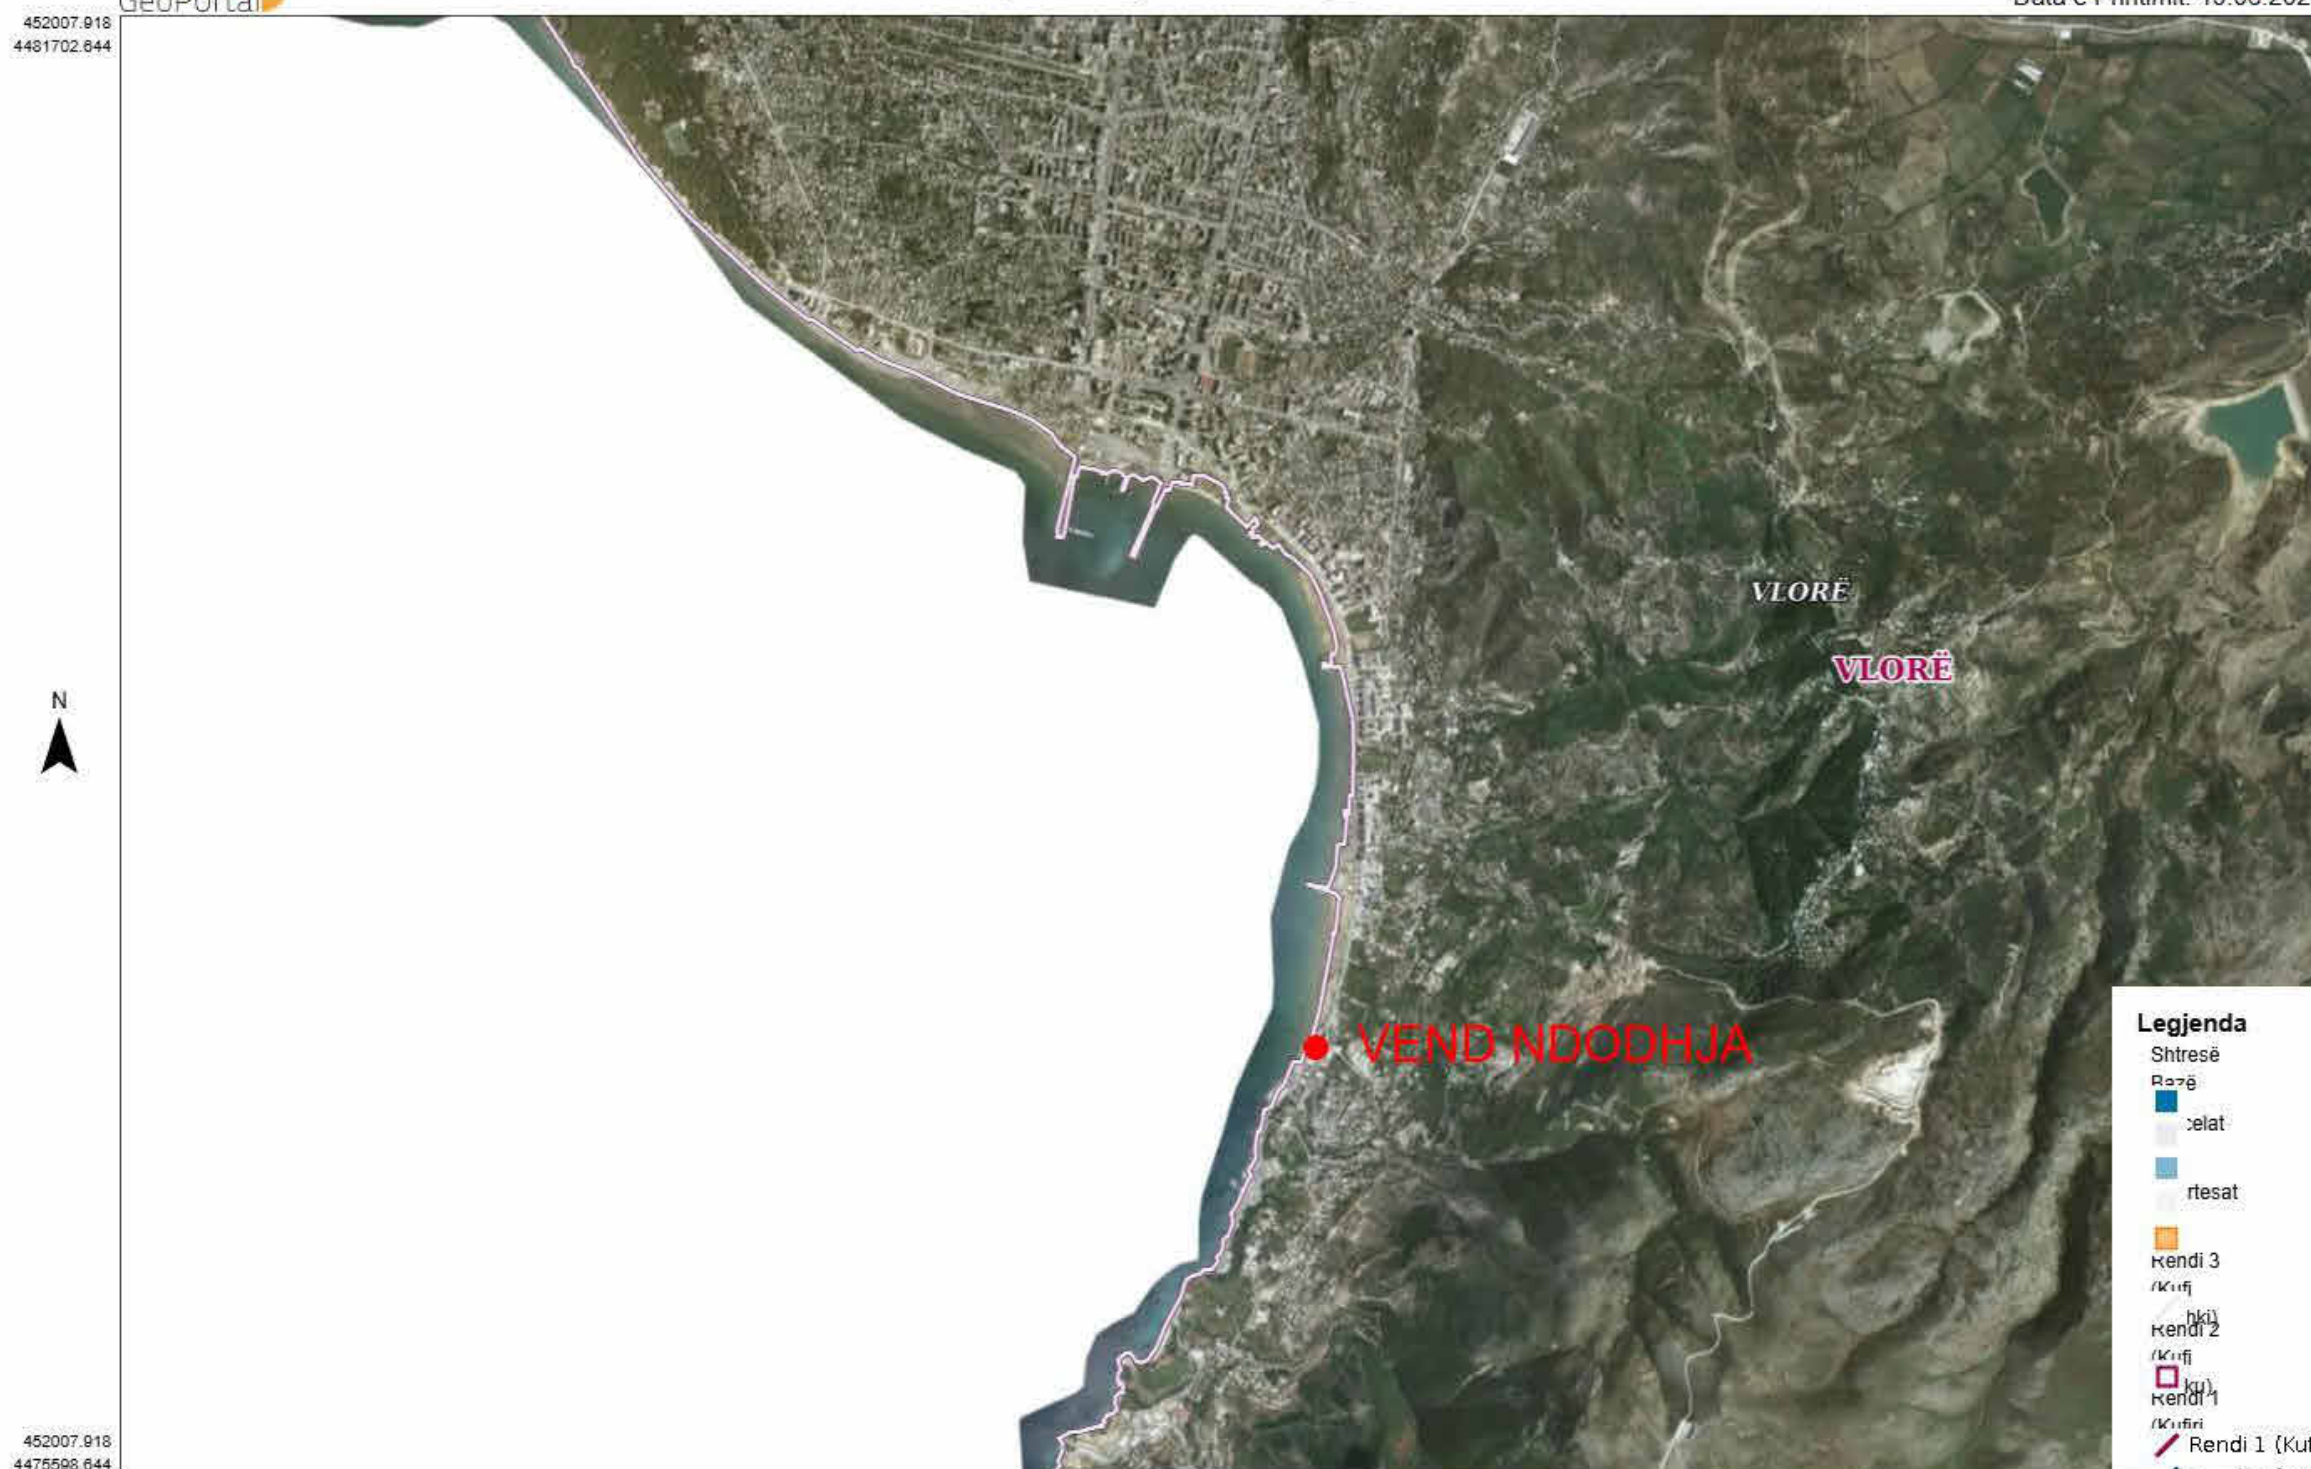

<https://geoportal.asig.gov.al> ofron të dhëna gjeohapësinore të ofruara nga autoritetet publike përgjegjëse. Përgjegjësia për saktësinë e të dhënave është e autoritetit publik që i ka krijuar ato.

Sistemi koordinativ: KRGJSH
Projektimi: KRGJSH

0 1 2 km

Objekti:

**RIKUALIFIKIM I HAPËSIRËS PUBLIKE
"TE RRAPI NË UJI TË FTOHTË"**

DREJTOR

INGLI XHAFERAJ

Grupi i Projektimit

ARK. ORGES DERAJ
URB. ERLIND KAPAJ

Emërtimi i Fletës:

**POZICIONI NË LIDHJE ME
QYTETIN, PAMJE TË
GJENDJES EKZISTUESE**


A 01

SHKALLA:



KONCEPTI I PROJEKTIMIT

BREGDETI

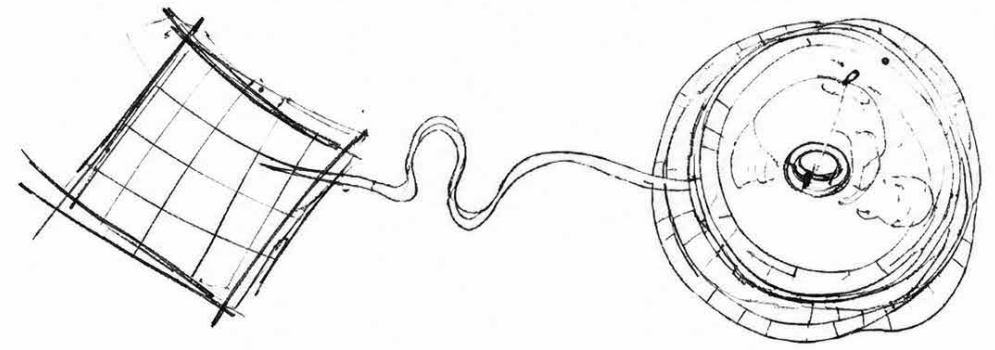

BURIM UJI

PLANI SKEMATIK



Shatërvan
me ujë të cekët



Vegjetacion
shumëvjeçar



Rrap



Çezmë
me ujë burimi



Unazë guri rreth
pemës me ulëse
të integruar

LEGENDA:

Shatërvan me ujë të cekët – Element ujqor dekorativ me dyshe me ujë të cekët dhe 4 spika uji.
Vegjetacion shumëvjeçar – Bimësi shumëvjeçare për ngjyra sezonale dhe mirëmbajtje të lehtë.
Rrap – Pemë ekzistuese me vlerë ekologjike dhe simbolike.
Çezmë me ujë burimi – Pikë furnizimi me ujë të freskët burimi për përdorim publik.
Unazë guri rreth pemës me ulëse të integruar – Ulëse rrethore prej guri që krijon hije dhe hapësirë çlodhjeje.

Objekti:

**RIKUALIFIKIM I HAPËSIRËS PUBLIKE
"TE RRAPI NË UJI TË FTOHTË"**

DREJTOR

INGLI XHAFERAJ

Grupi i Projektimit

ARK. ORGES DERAJ
URB. ERLIND KAPAJ

Emërtimi i Fletës:

**PLAN SKEMATIK, PAMJE TË
GJENDJES EKZISTUESE**

A 02

SHKALLA:



Google Earth

Objekti:

**RIKUALIFIKIM I HAPËSIRËS PUBLIKE
"TE RRAPI NË UJI TË FTOHTË"**

DREJTOR

INGLI XHAFERAJ

Grupi i Projektimit


ARK. ORGES DERAJ
URB. ERLIND KAPAJ


Emërtimi i Fletës:

**PLANVENDOSJE GJENDJES
EKZISTUESE**

A 03

SHKALLA:

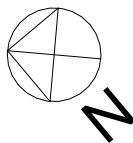

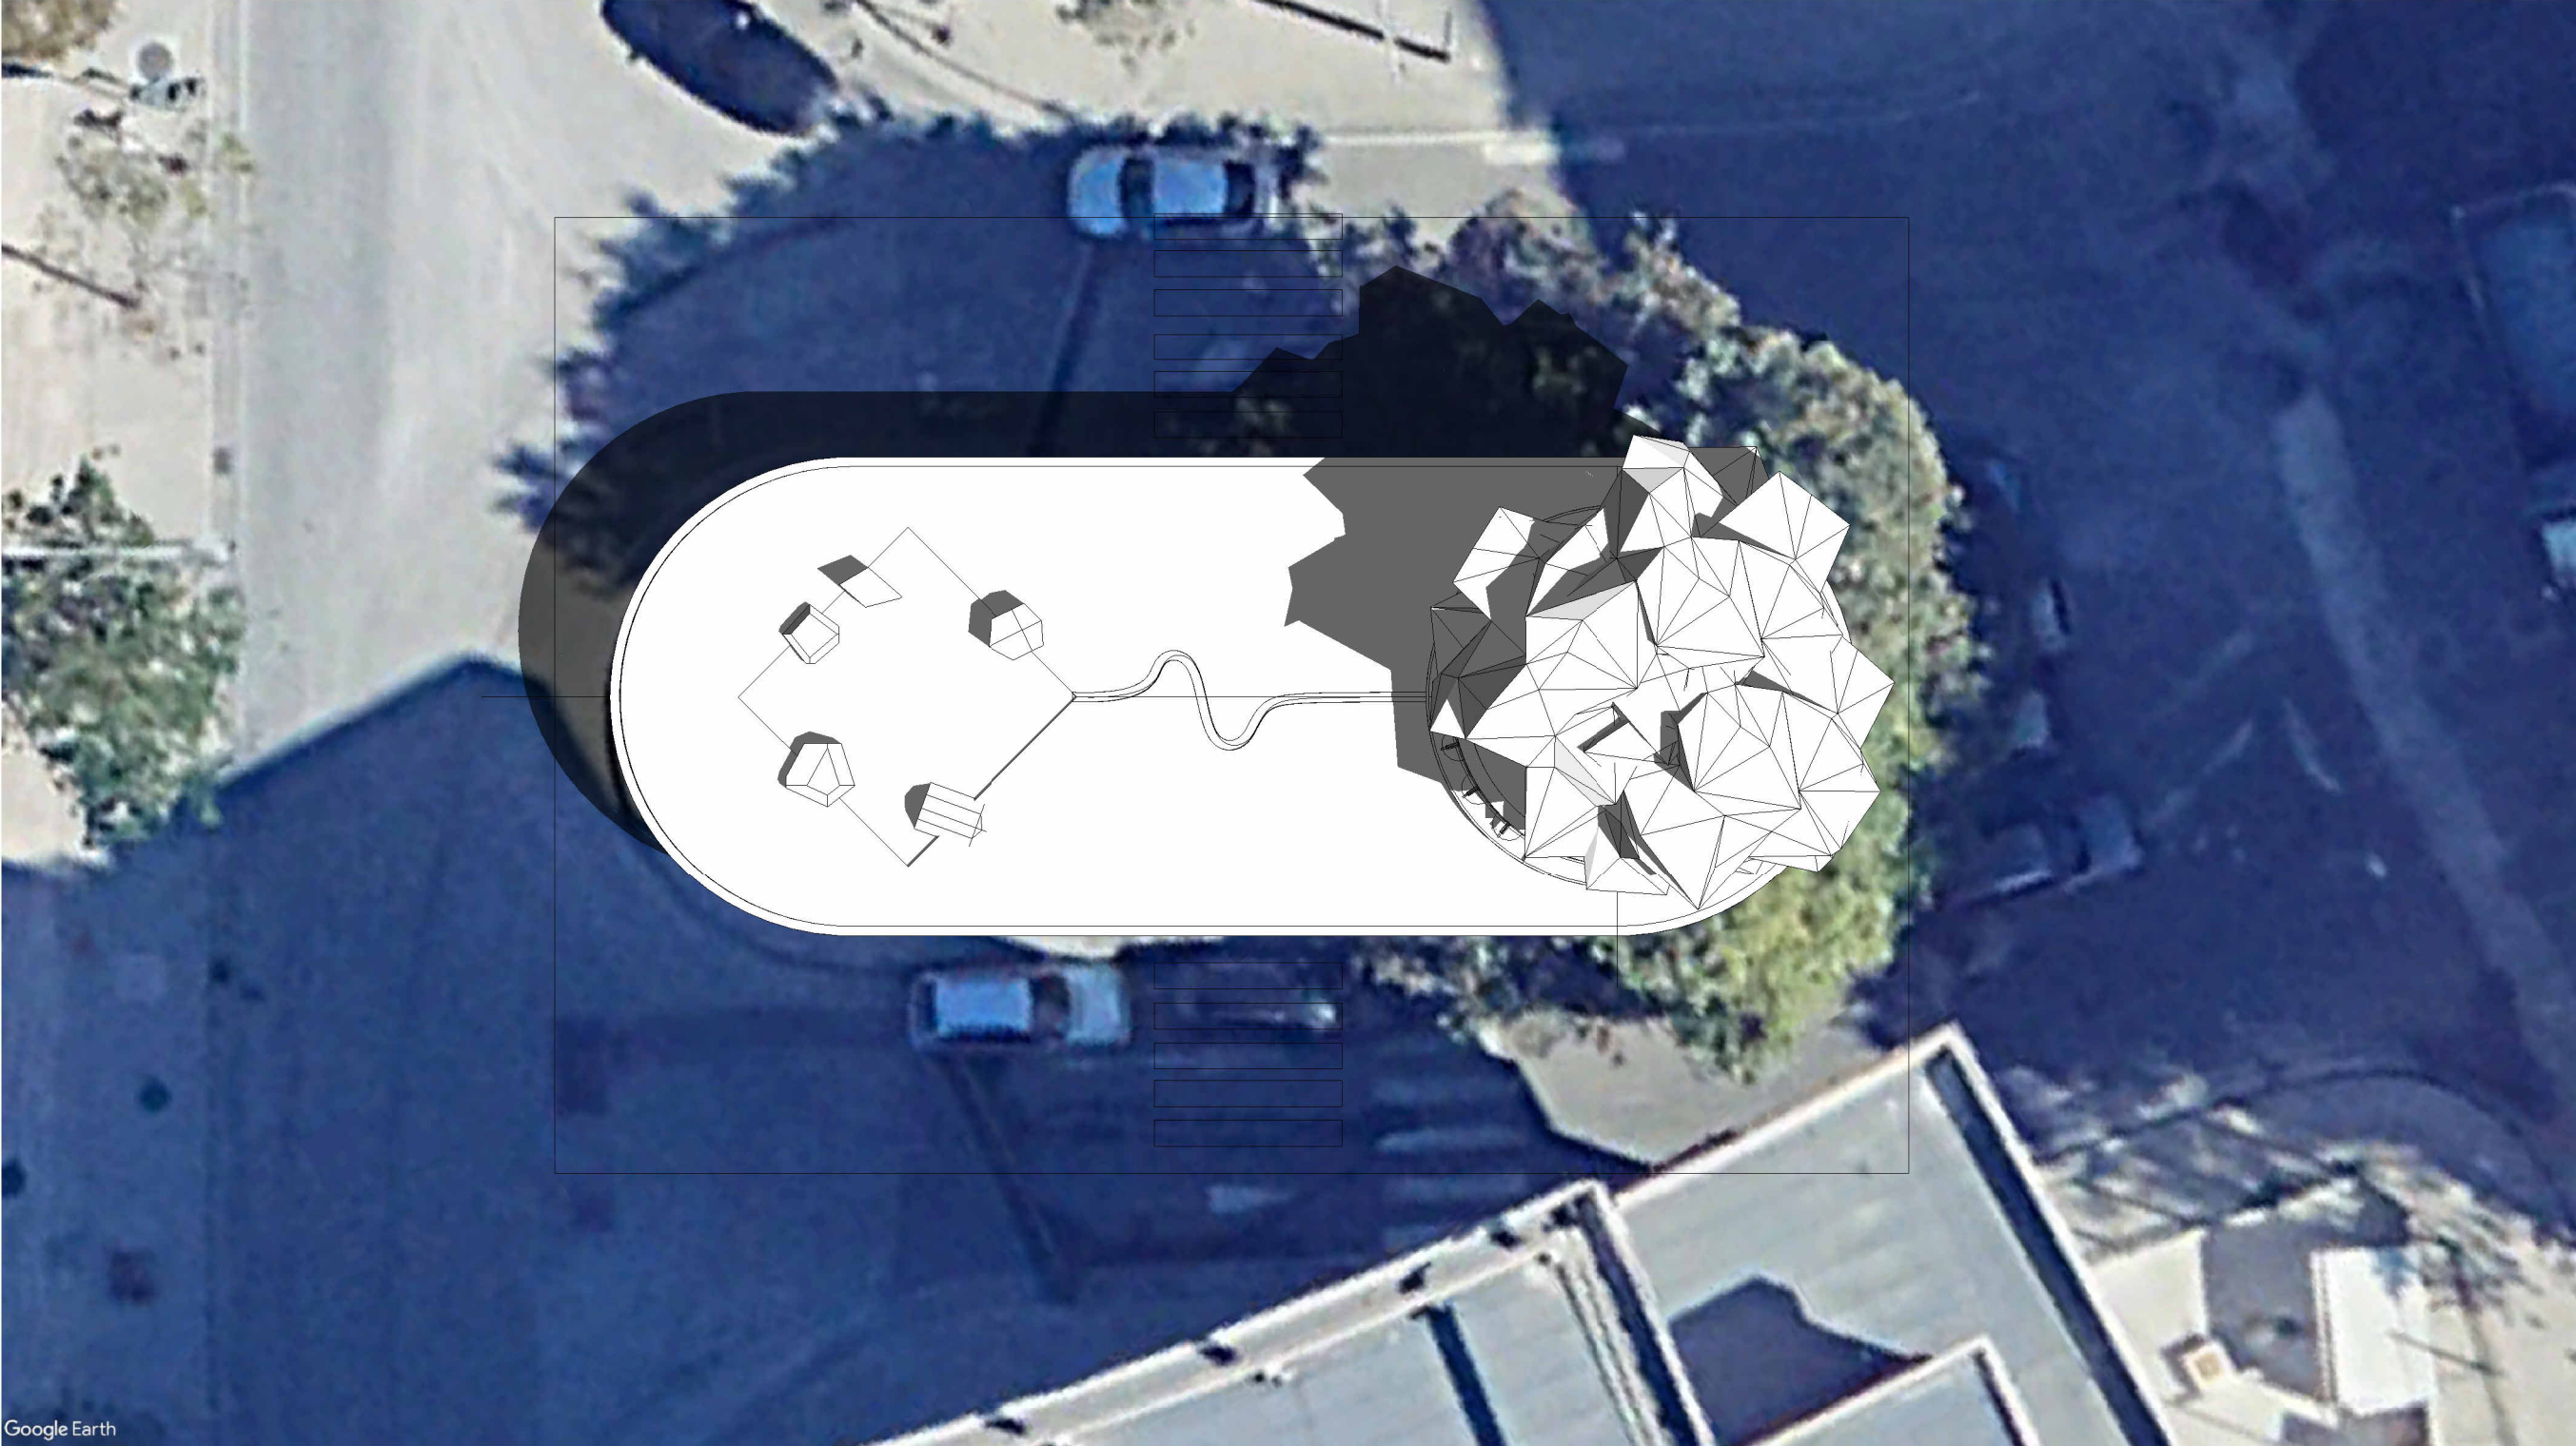

Objekti:

**RIKUALIFIKIM I HAPËSIRËS PUBLIKE
"TE RRAPI NË UJI TË FTOHTË"**

DREJTOR

INGLI XHAFERAJ

Grupi i Projektimit

ARK. ORGES DERAJ
URB. ERLIND KAPAJ


Emërtimi i Fletës:

**PLANVENDOSJE E
PROPOZUAR**

A 04



SHKALLA: 1 : 150

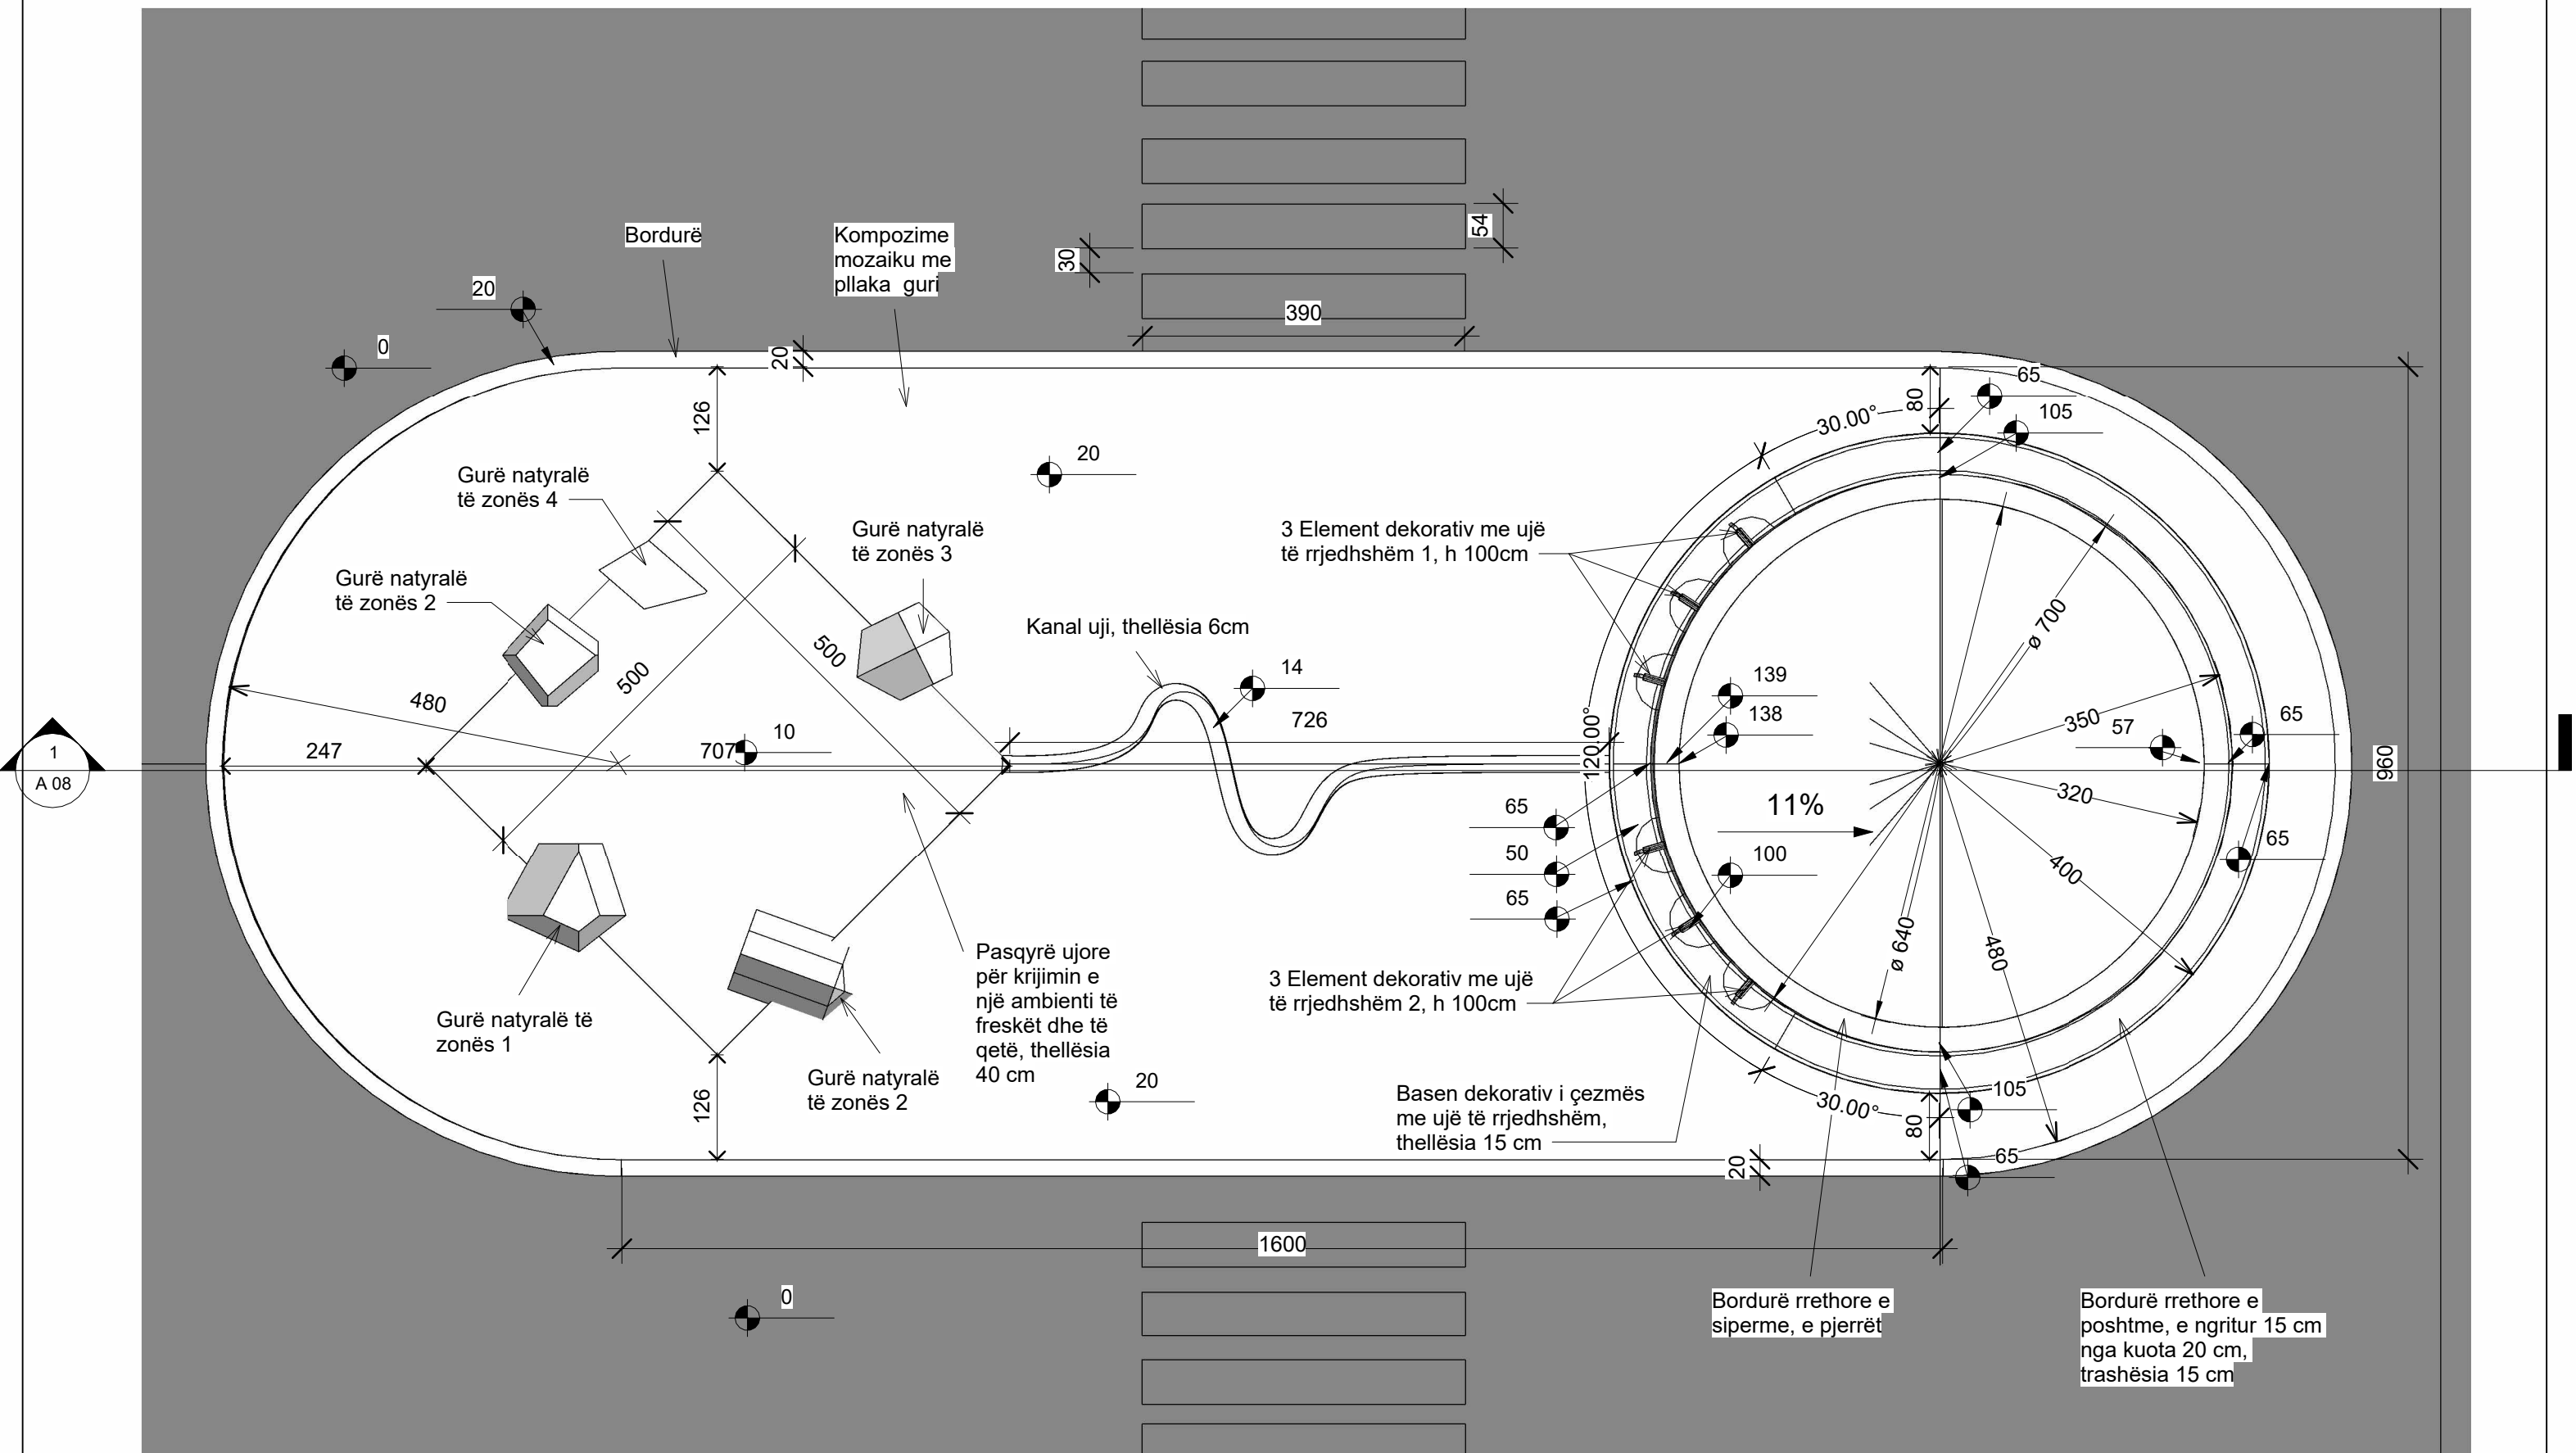

Objekti:

RIKUALIFIKIM I HAPËSIRËS PUBLIKE
"TE RRAPI NË UJI TË FTOHTË"

DREJTOR

INGLI XHAFERAJ

Grupi i Projektimit

ARK. ORGES DERAJ
URB. ERLIND KAPAJ





Emërtimi i Fletës:

PLANSISTEMIM I
PËRGJITHSHËM

A 05

N




SHKALLA: 1 : 75

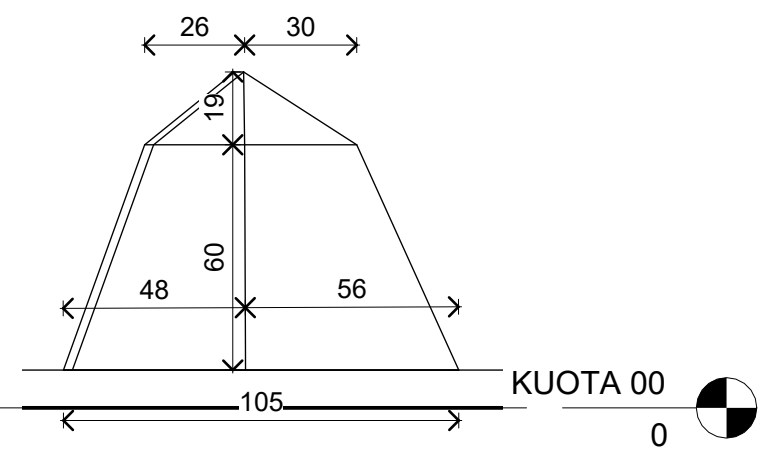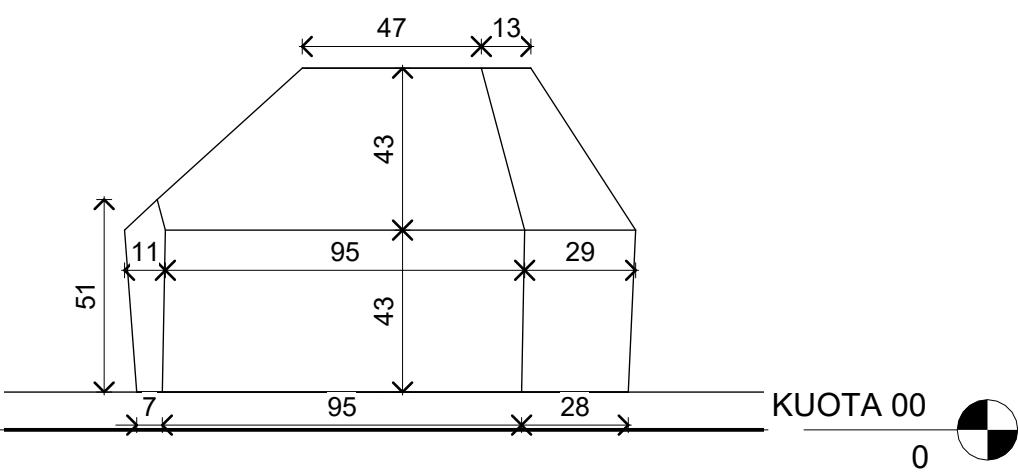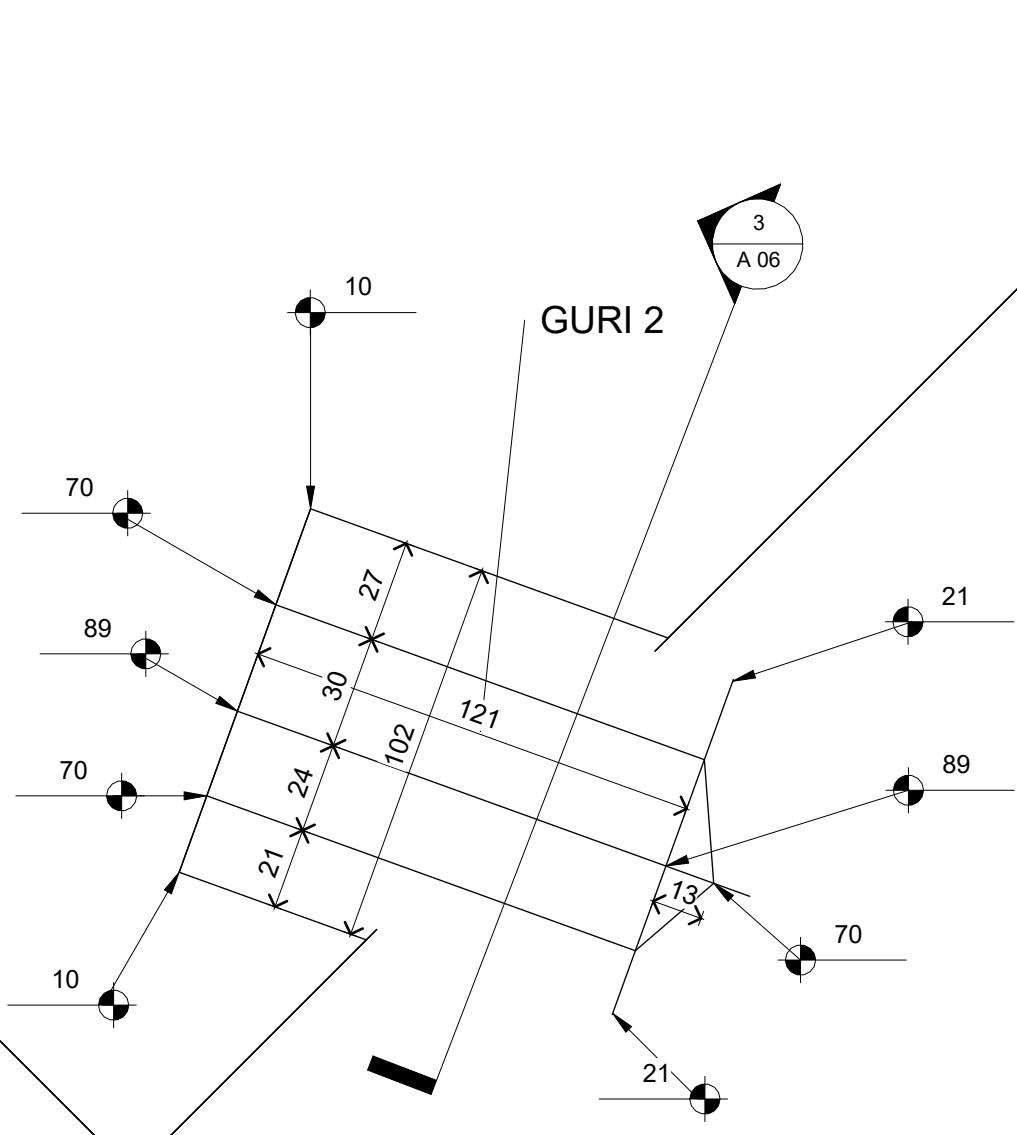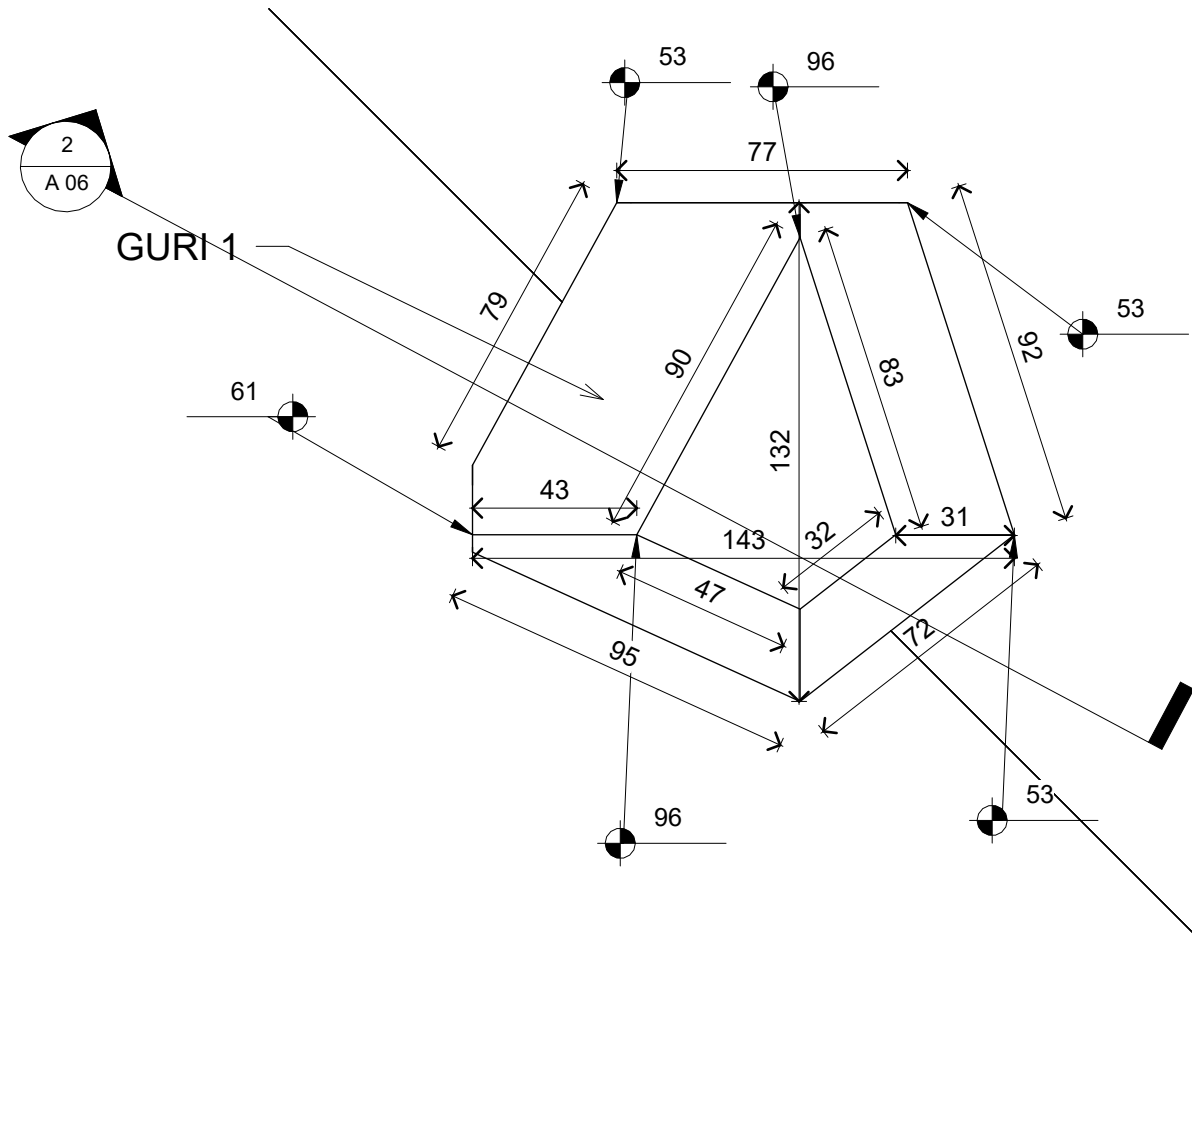


2 GURI 1
1 : 20

3 GURI 2
1 : 20


Objekti: RIKUALIFIKIM I HAPËSIRËS PUBLIKE "TE RRAPI NË UJI TË FTOHTË"	DREJTOR INGLI XHAFERAJ	Grupi i Projektimit ARK. ORGES DERAJ URB. ERLIND KAPAJ	Emërtimi i Fletës: DETAJI DHE PRERJE TE GURËVE 1 DHE 2	A 06 N SHKALLA: 1 : 20
---	----------------------------------	--	--	-------------------------------------

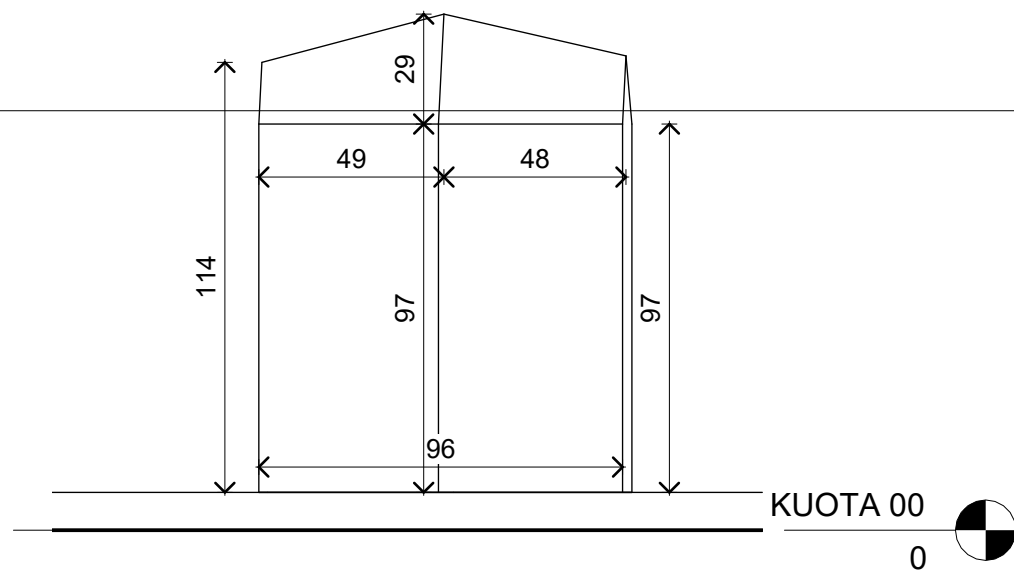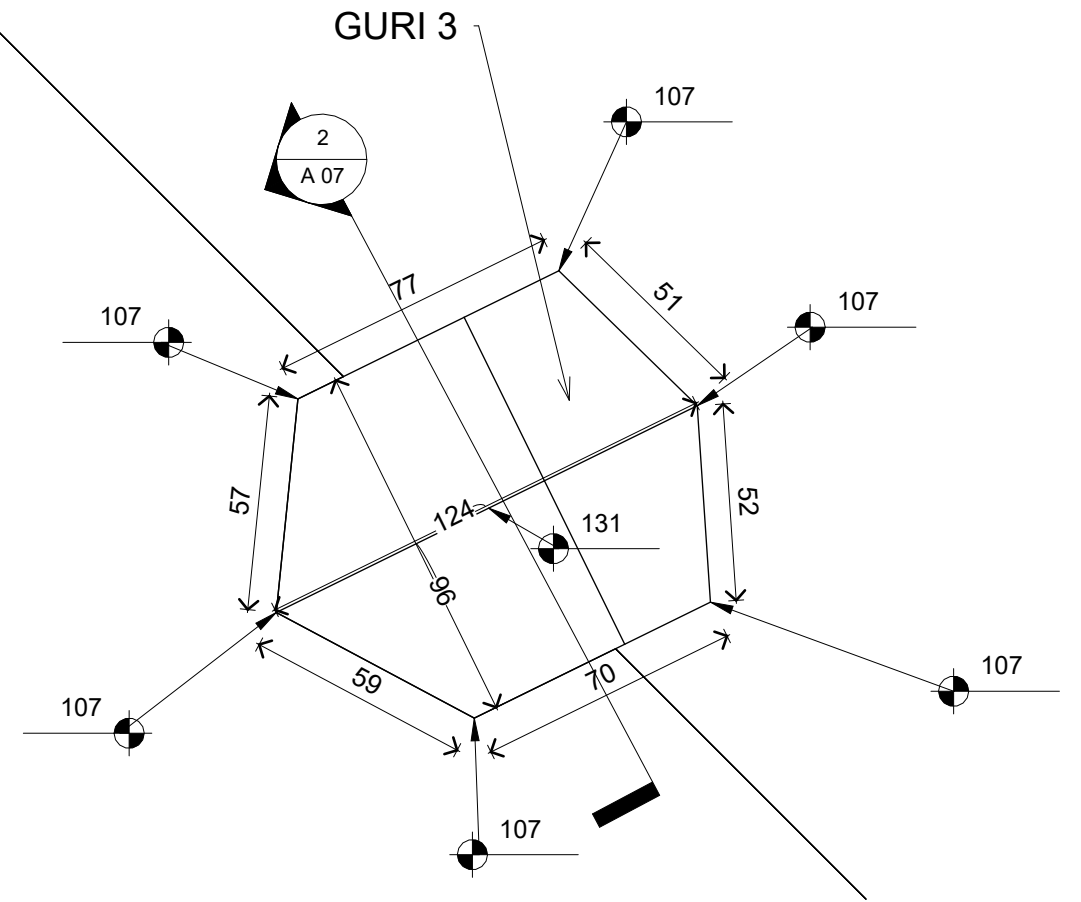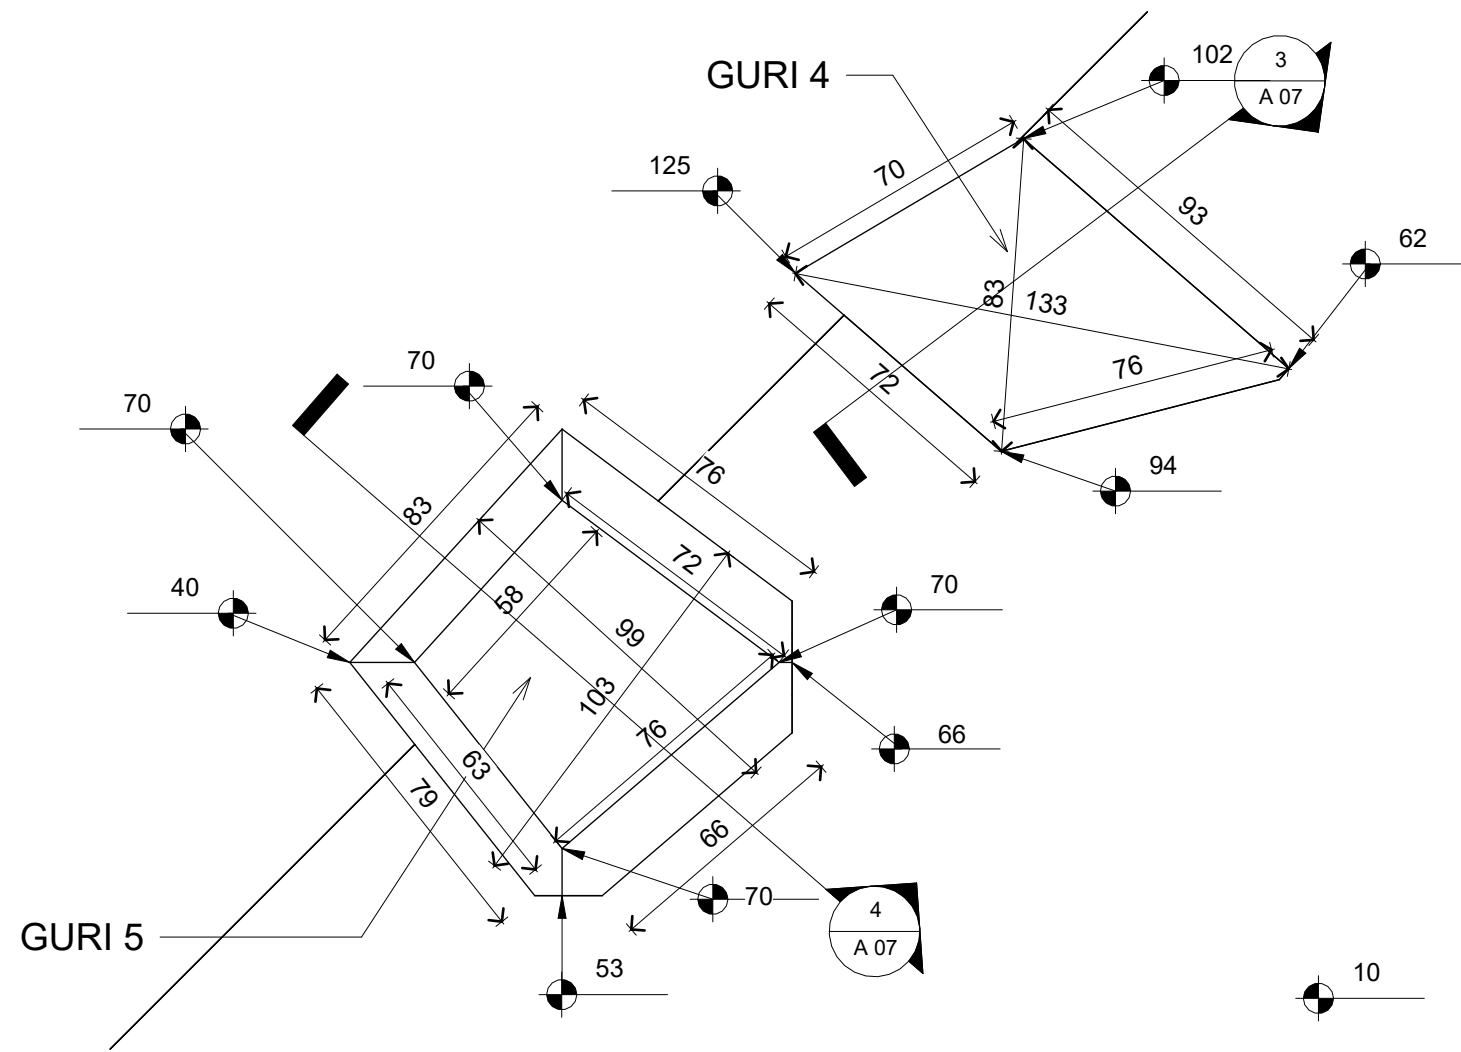

2 GURI 3
1 : 20

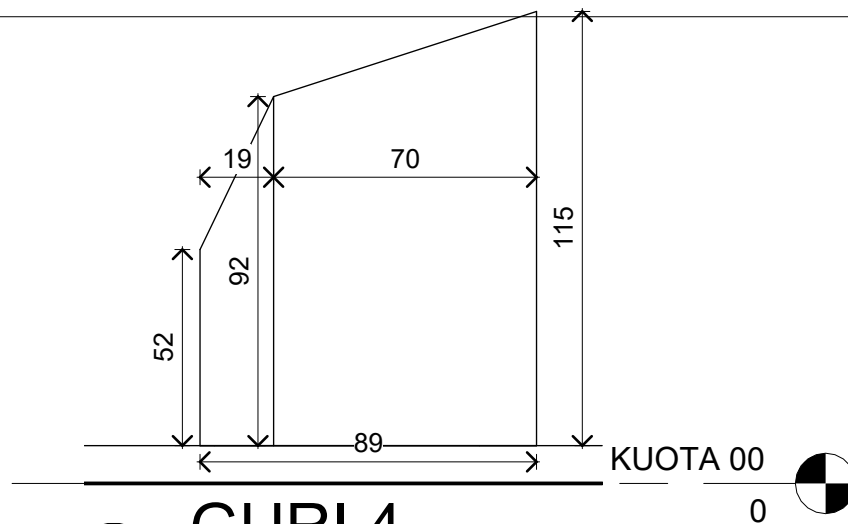

3 GURI 4
1 : 20

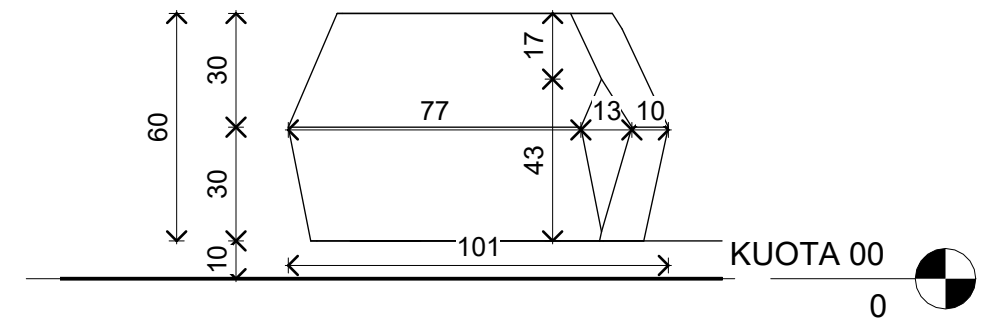

4 GURI 5
1 : 20

Objekti:
**RIKUALIFIKIM I HAPËSIRËS PUBLIKE
"TE RRAPI NË UJI TË FTOHTË"**

DREJTOR
INGLI XHAFERAJ

Grupi i Projektimit
**ARK. ORGES DERAJ
URB. ERLIND KAPAJ**

Emërtimi i Fletës:
**DETAJI DHE PRERJE TE
GURËVE 1,2 DHE 3**


A 07



SHKALLA: 1 : 20



1 PRERJE 1-1
1 : 75

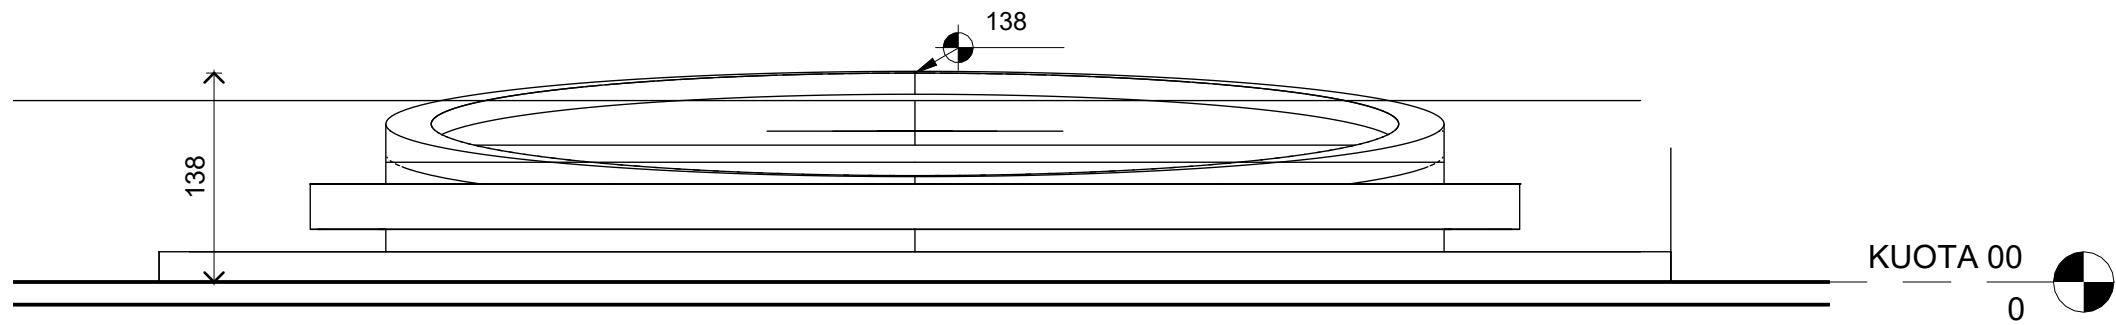

2 PRERJE 2-2
1 : 50

Objekti:

RIKUALIFIKIM I HAPËSIRËS PUBLIKE
"TE RRAPI NË UJI TË FTOHTË"

DREJTOR

INGLI XHAFERAJ

Grupi i Projektimit






ARK. ORGES DERAJ
URB. ERLIND KAPAJ

Emërtimi i Fletës:

PRERJE

A 08

SHKALLA: As
indicated

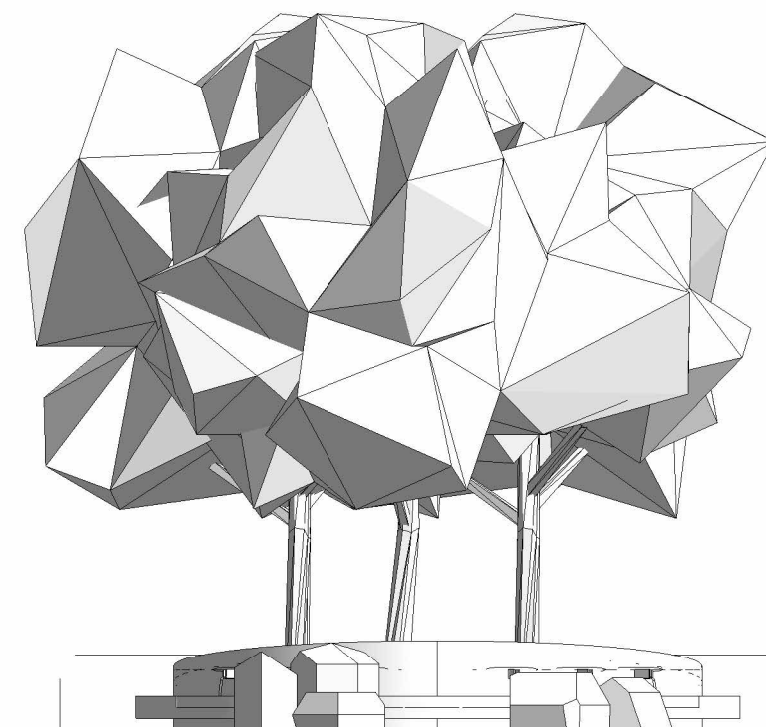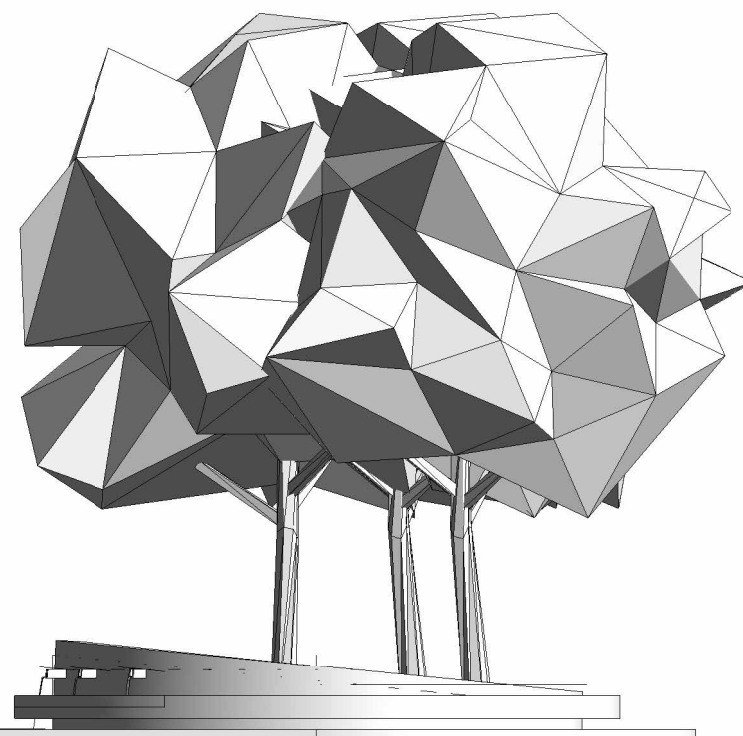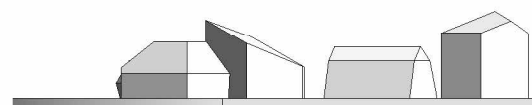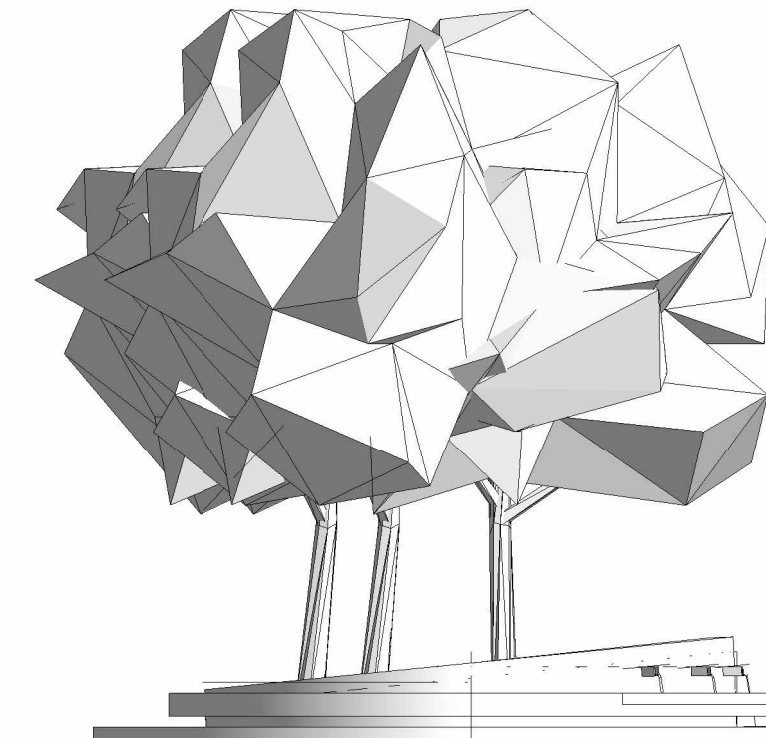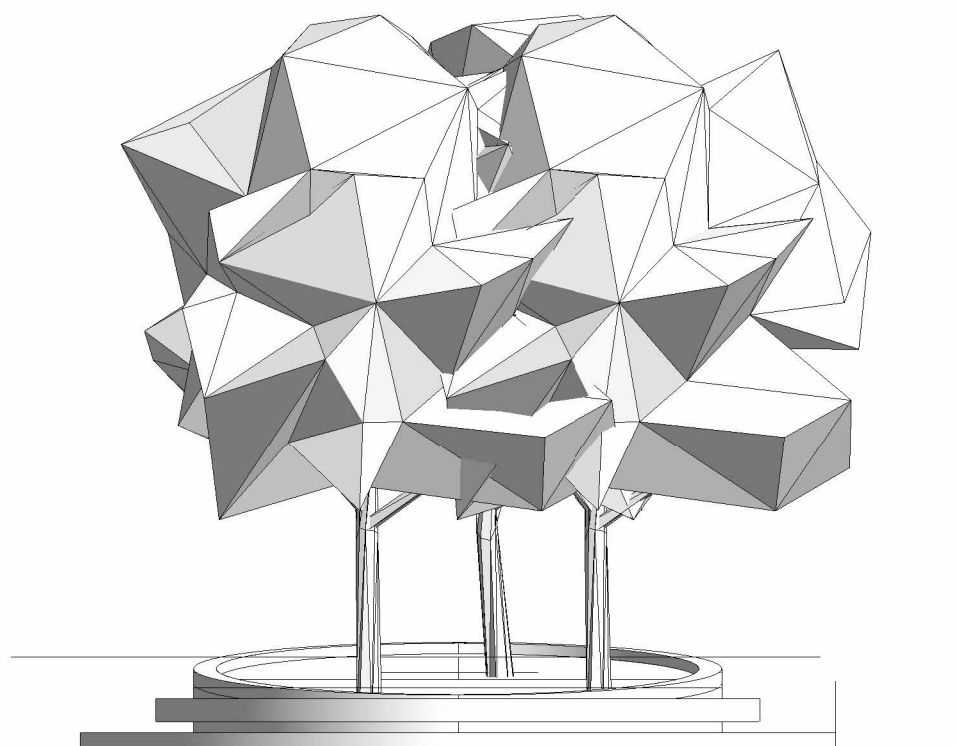

Objekti:

**RIKUALIFIKIM I HAPËSIRËS PUBLIKE
"TE RRAPI NË UJI TË FTOHTË"**

DREJTOR

INGLI XHAFERAJ

Grupi i Projektimit


ARK. ORGES DERAJ
URB. ERLIND KAPAJ

Emërtimi i Fletës:

**PAMJE VERI, LINDJE, JUG,
PERËNDIM**

A 10

SHKALLA: 1 : 100

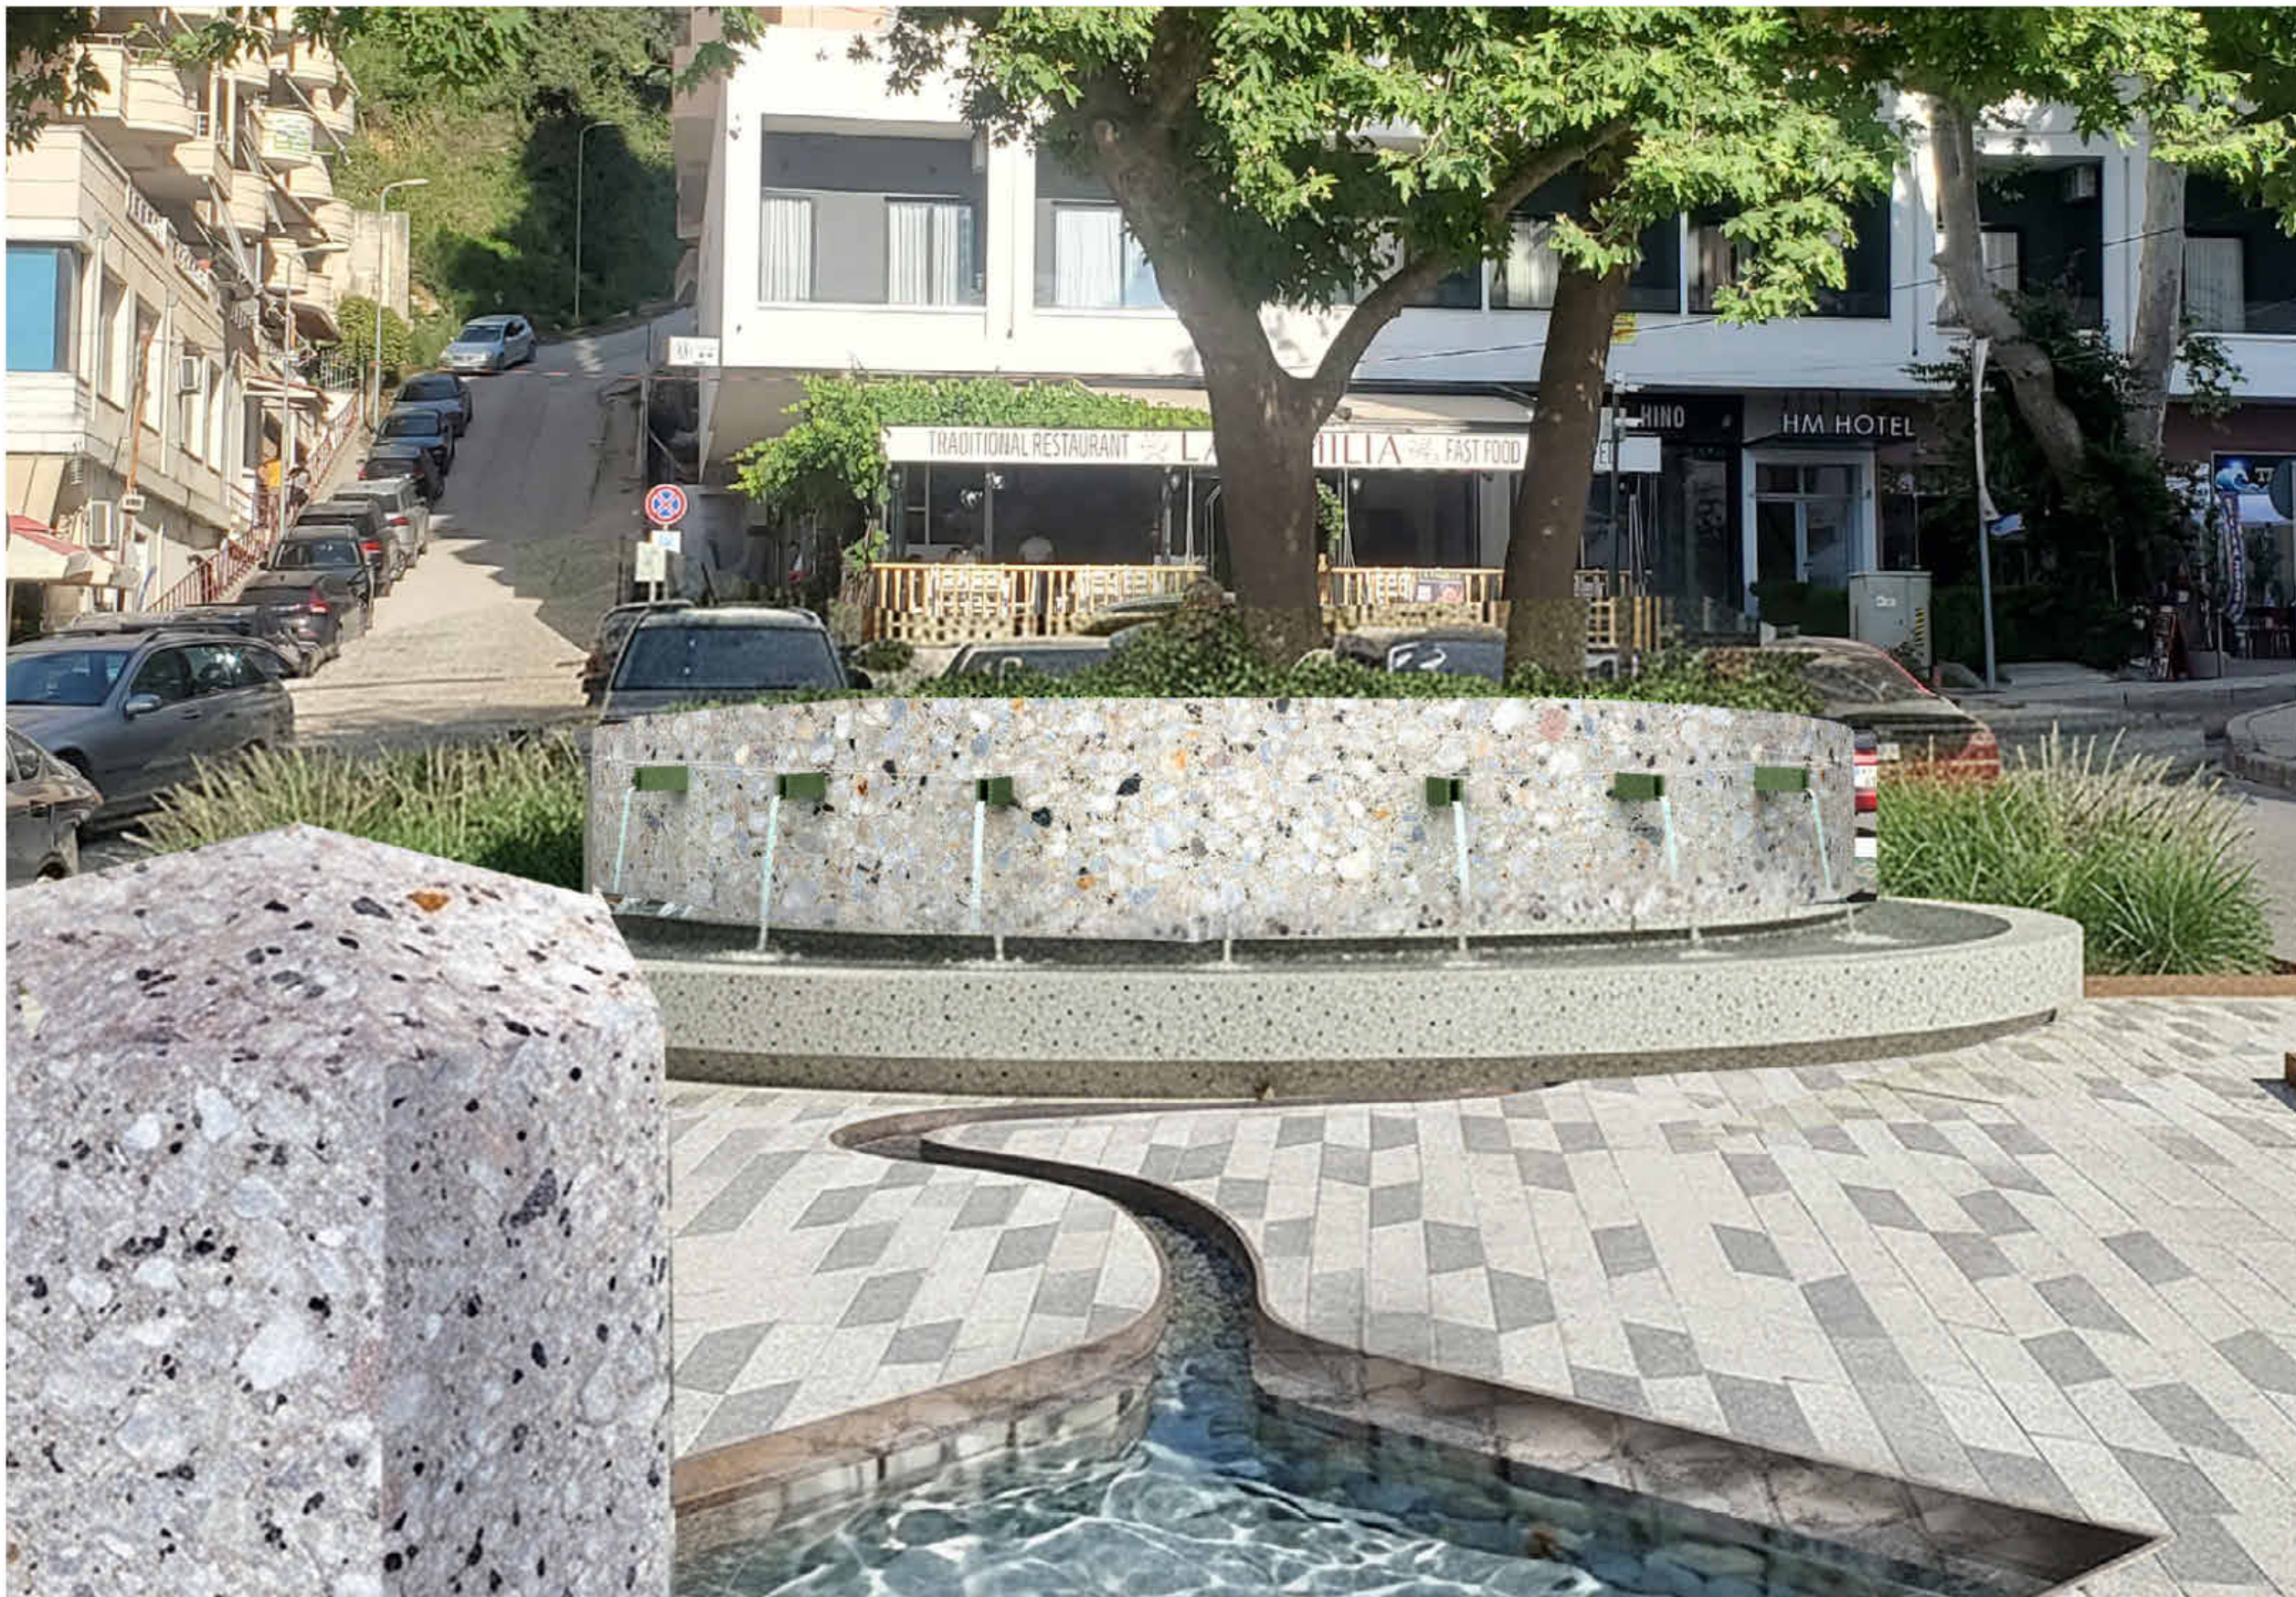

Objekti:

**RIKUALIFIKIM I HAPËSIRËS PUBLIKE
"TE RRAPI NË UJI TË FTOHTË"**

DREJTOR

INGLI XHAFERAJ

Grupi i Projektimit

ARK. ORGES DERAJ
URB. ERLIND KAPAJ

Emërtimi i Fletës:

PAMJE 3D 1

A 11

SHKALLA:



Objekti:

**RIKUALIFIKIM I HAPËSIRËS PUBLIKE
"TE RRAPI NË UJI TË FTOHTË"**

DREJTOR

INGLI XHAFERAJ

Grupi i Projektimit


ARK. ORGES DERAJ
URB. ERLIND KAPAJ

Emërtimi i Fletës:

PAMJE 3D 2

A 12

SHKALLA:

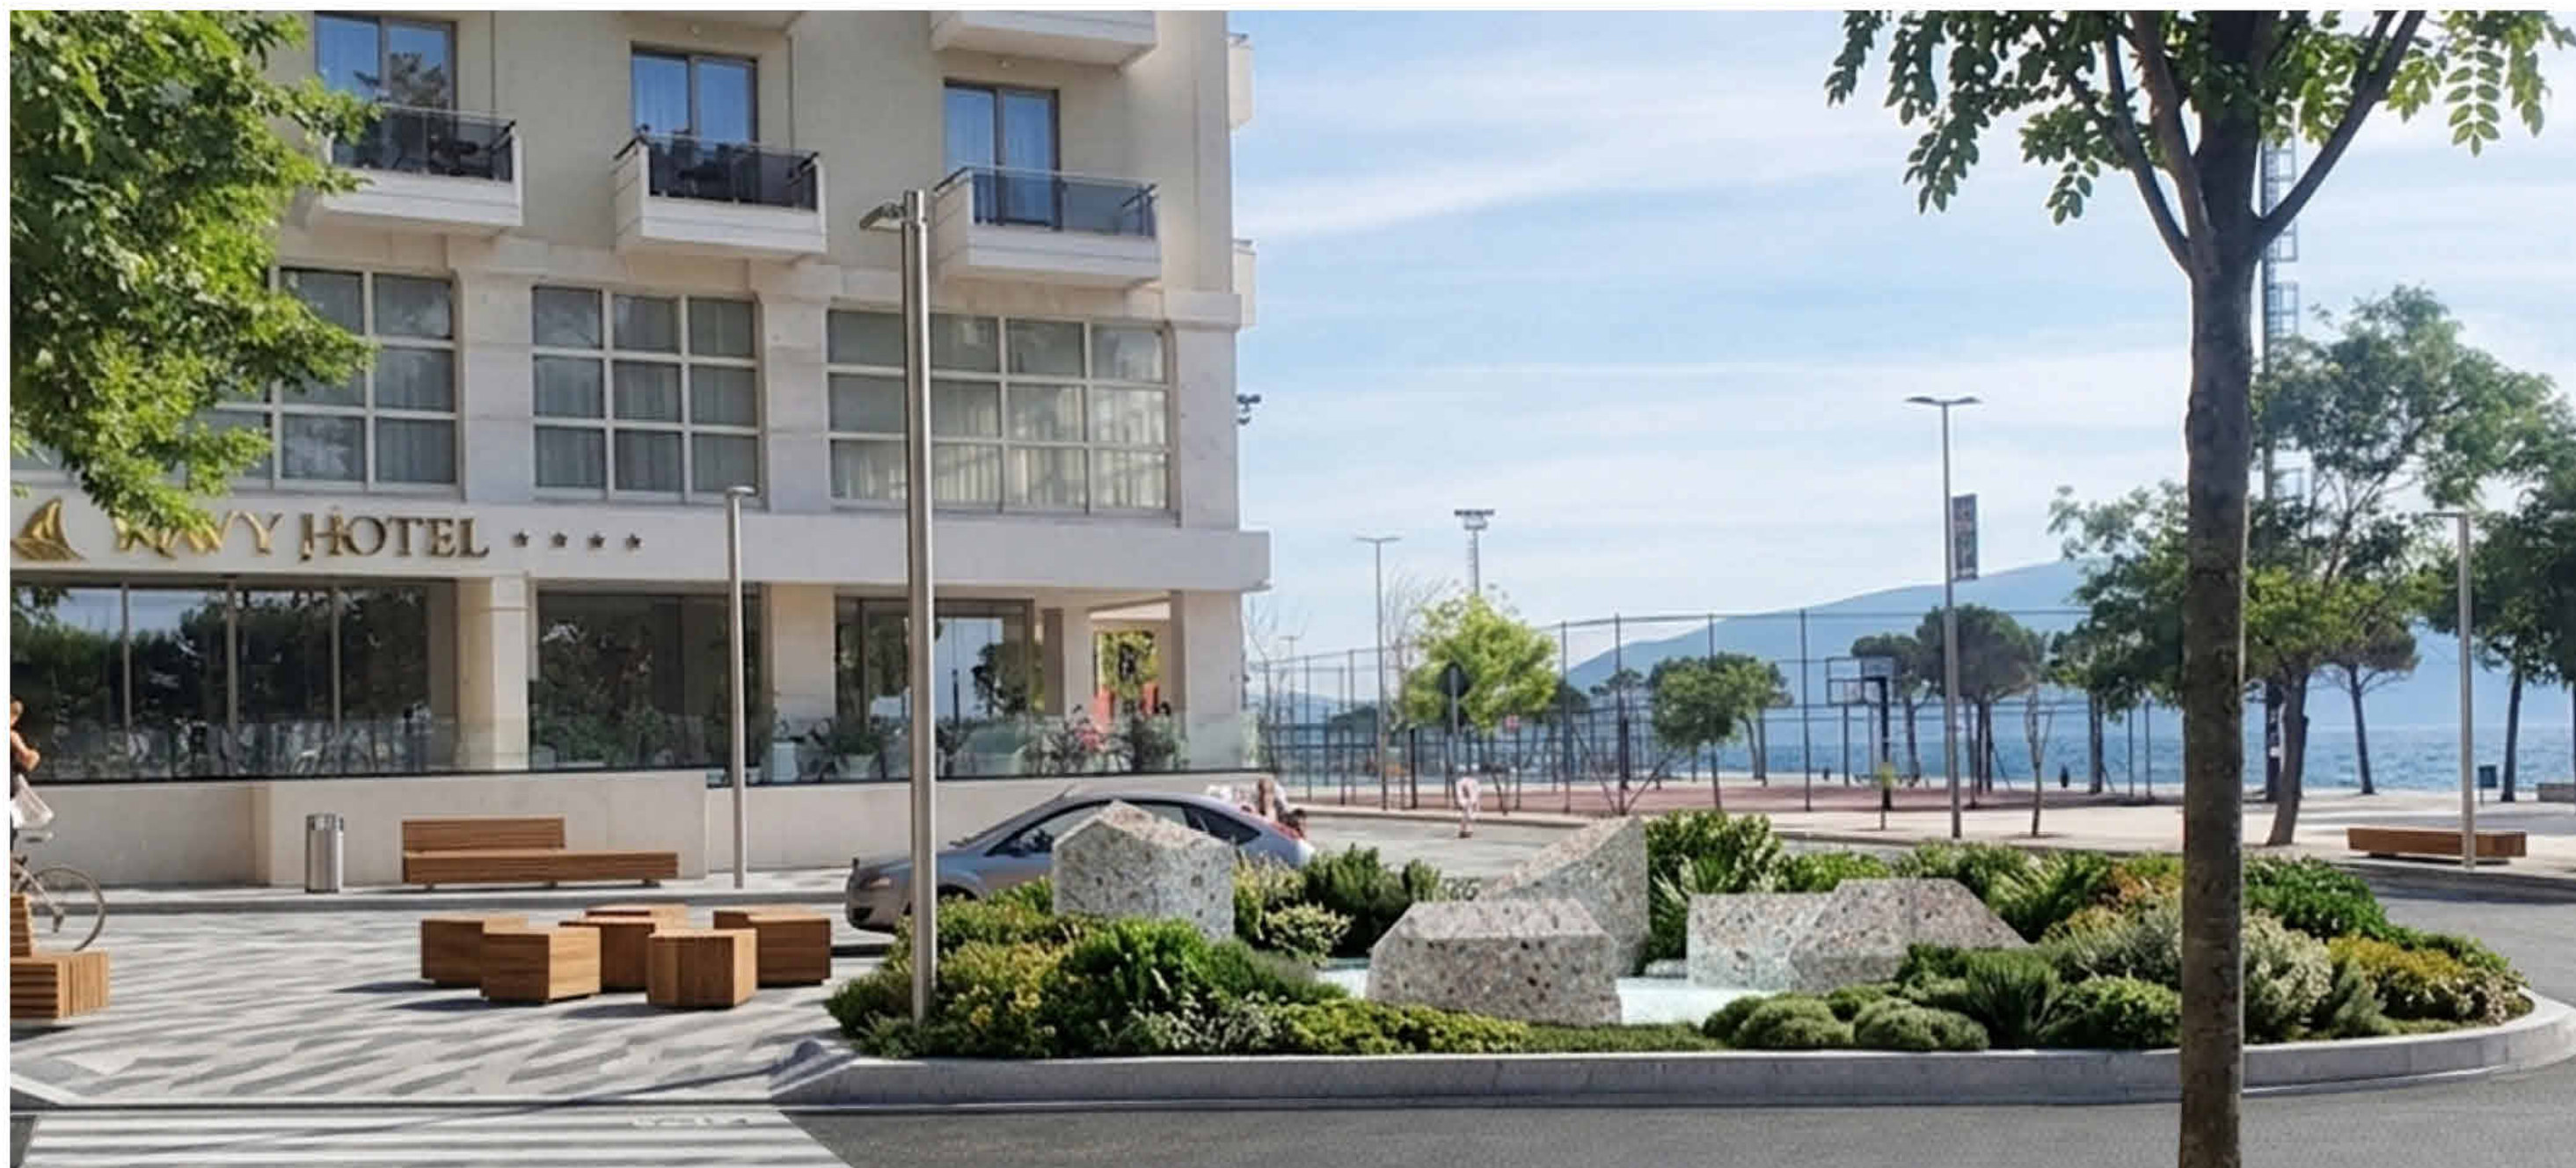

Objekti:

**RIKUALIFIKIM I HAPËSIRËS PUBLIKE
"TE RRAPI NË UJI TË FTOHTË"**

DREJTOR

INGLI XHAFERAJ

Grupi i Projektimit

ARK. ORGES DERAJ
URB. ERLIND KAPAJ

Emërtimi i Fletës:

PAMJE 3D 3

A 13

SHKALLA:

Objekti:

RIKUALIFIKIM I HAPËSIRËS PUBLIKE
"TE RRAPI NË UJI TË FTOHTË"

DREJTOR

INGLI XHAFERAJ

Grupi i Projektimit

ARK. ORGES DERAJ
URB. ERLIND KAPAJ

Emërtimi i Fletës:

MATERIALET

A 14

SHKALLA: