

O B J E K T I

NDERTIMI I SISTEMIT TE
KANALIZIMEVE TE QYTETIT
KLOS

POROSITESI :
SHOQERIA RAJONALE
UJESJELLES KANALIZIME
DIBER SH.A.

PROJEKTUES :

"HYDRO-ENG CONSULTING " sh.p.k




GRUPI I PROJEKTIMIT

Ing.Hidroteknik Evis QYRKU	Nr. Licence K.1829/2
Ing.Ndertimi Jani TATI	Nr. Licence K.2752/1
Ing.Topograf Maksim GEGA	Nr. Licence T.0455/4
Ing.Gjeolog Asllan BASHA	Nr. Licence GJ.0686
Ing.Mjedisi Shpetim CIKU	Nr. Licence A.2443
Ing.Gjeodet Gezim VIZAJ	Nr. Licence K.1061/2
Ing.Gjeodet Albin KOCI	Nr. Licence T.1189/3
Ing. Ndertimi Alban DAUTAJ	Nr. Licence K.2232/2

FIRMA/VULA


SHENIME

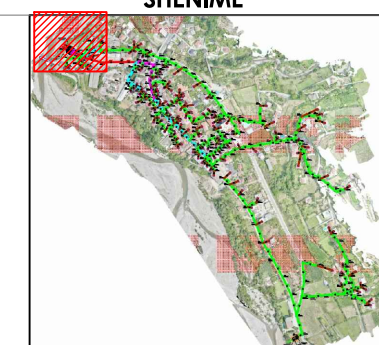

TE DHENA TEKNIKE

FAZA E PROJEKTIT	PROJEKT ZBATIM
TIPI I FLETES	
EMERTIMI I FLETES	PLANMETRIA 1:500

Nr. i fletes P-12

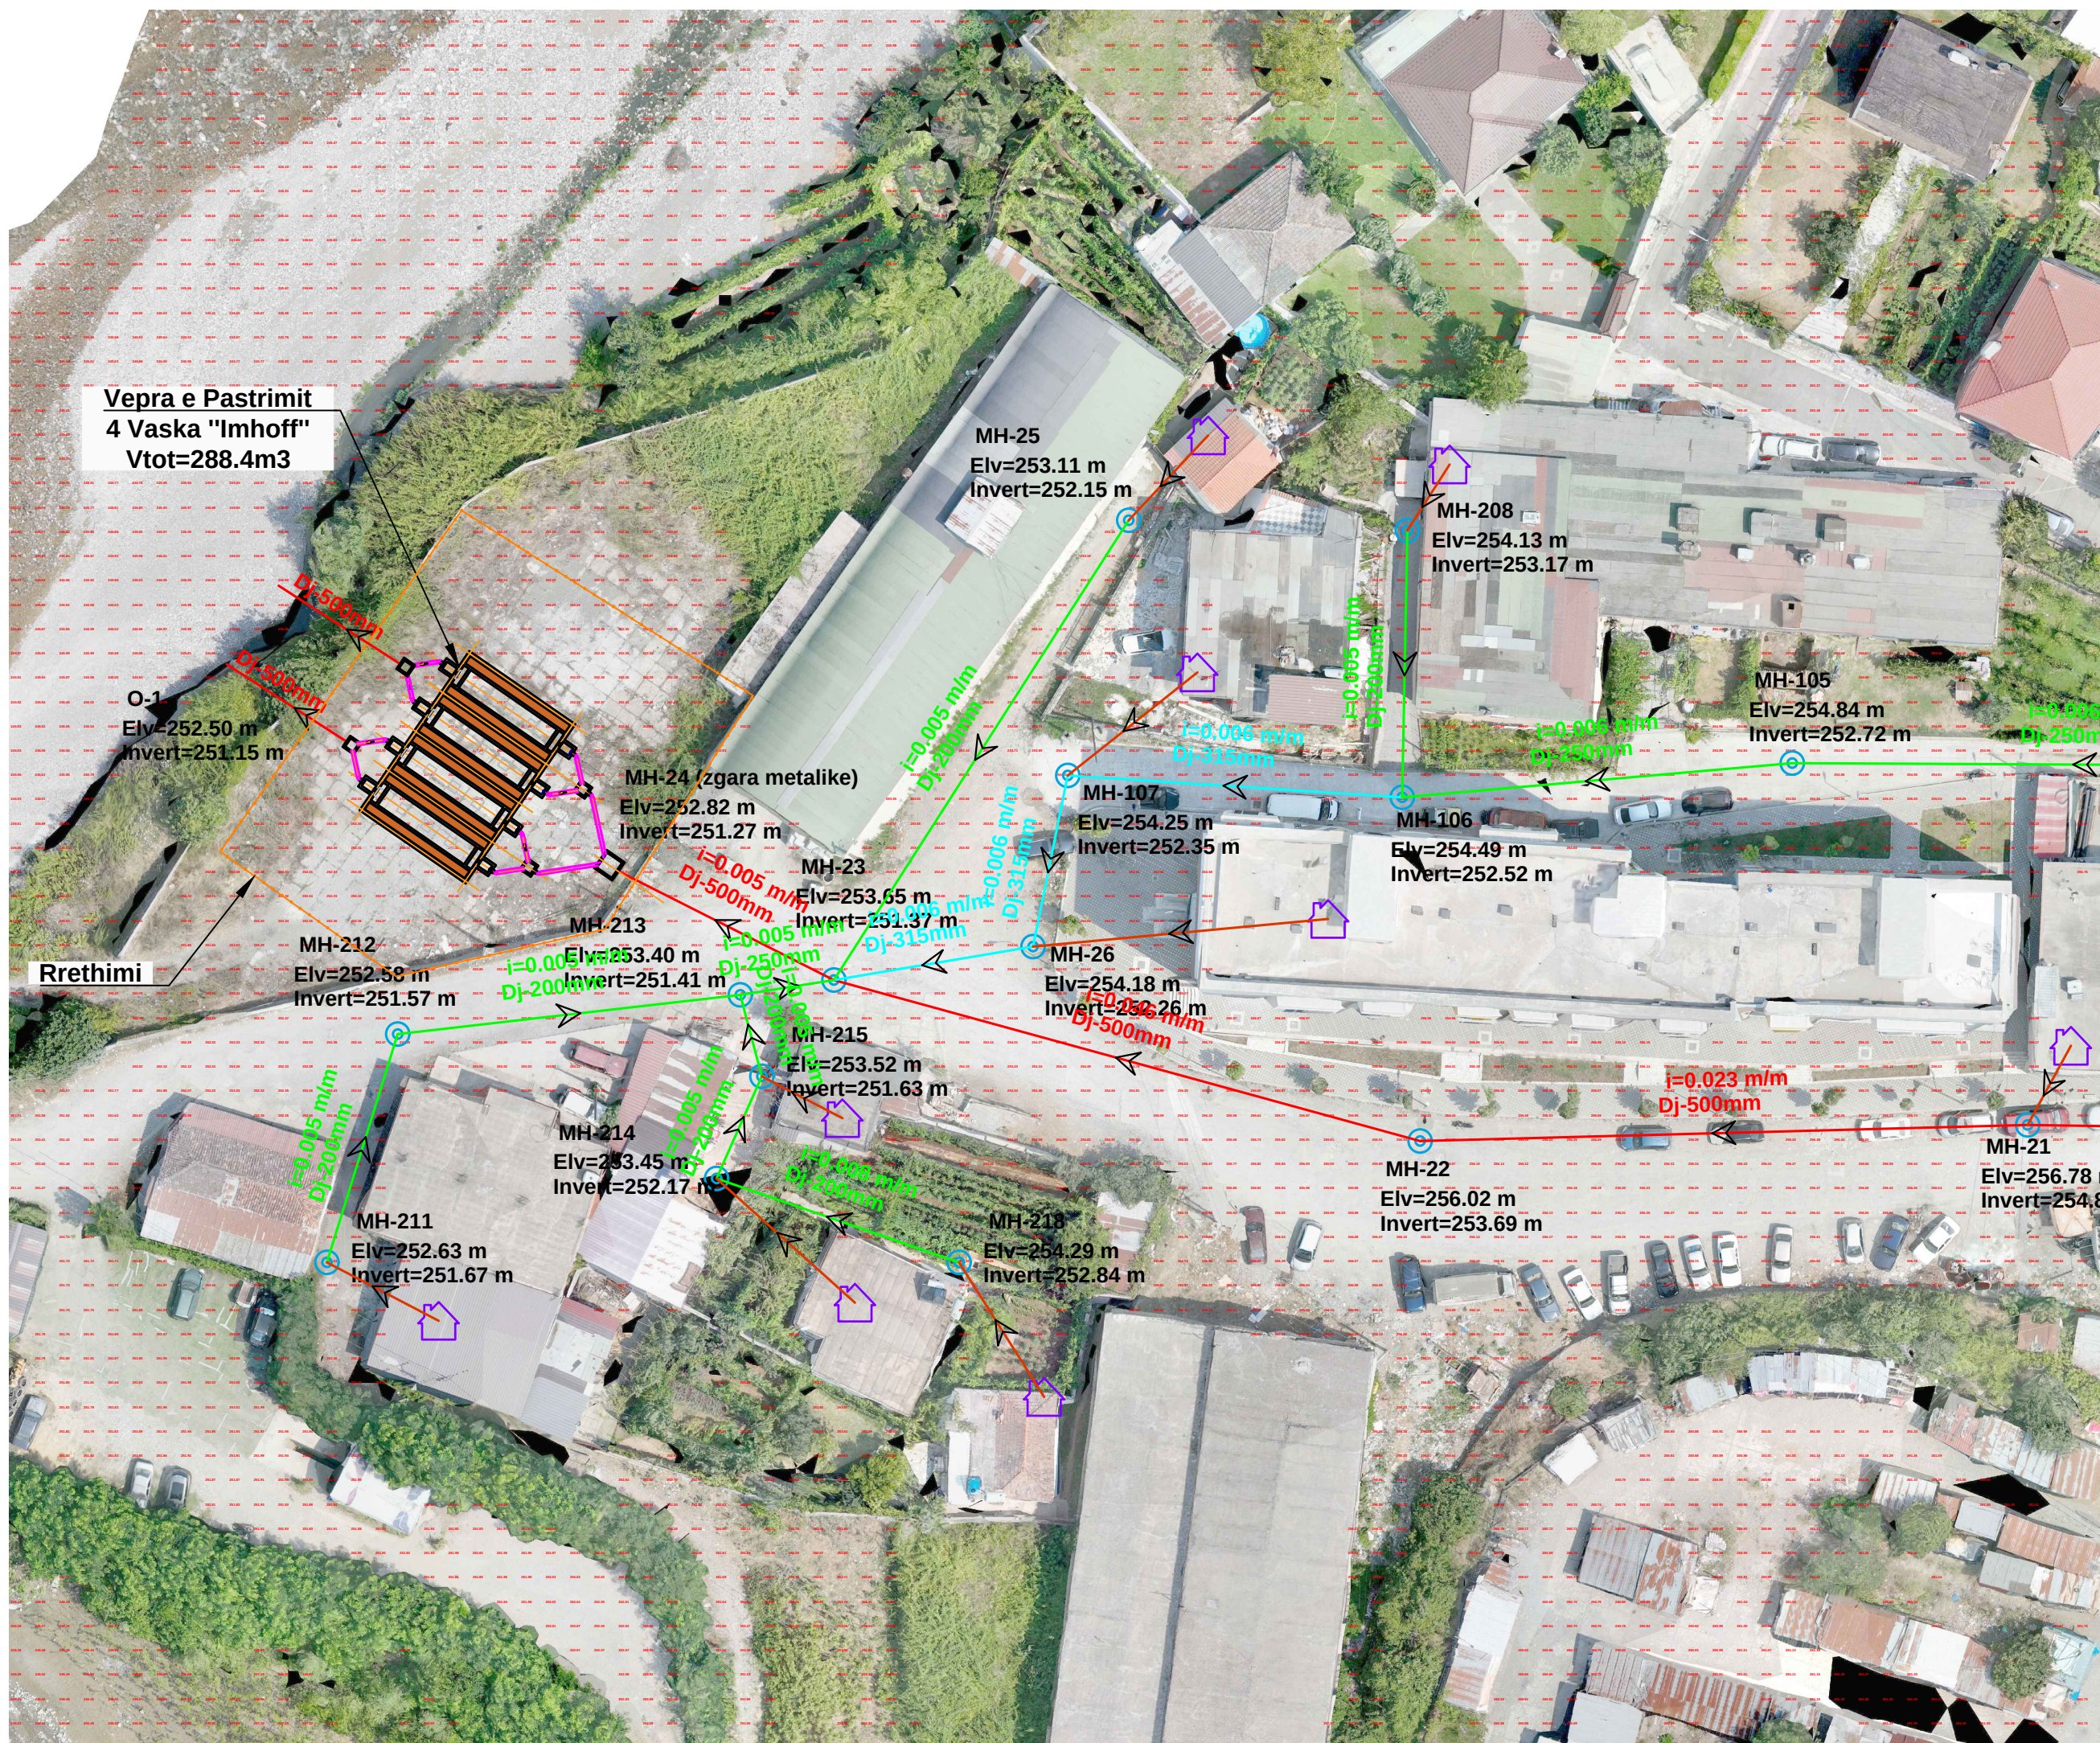

O B J E K T I

NDERTIMI I SISTEMIT TE
KANALIZIMEVE TE QYTETIT
KLOS

POROSITESI :
**SHOQERIA RAJONALE
UJESJELLES KANALIZIME
DIBER SH.A.**

PROJEKTUES :
"HYDRO-ENG CONSULTING " sh.p.k



GRUPI I PROJEKTIMIT

Ing.Hidroteknik Evis QYRKU	Nr. Licence K.1829/2
Ing.Ndertimi Jani TATI	Nr. Licence K.2752/1
Ing.Topograf Maksim GEGA	Nr. Licence T.0455/4
Ing.Gjeolog Asllan BASHA	Nr. Licence GJ.0686
Ing.Mjedisi Shpetim CIKU	Nr. Licence A.2443
Ing.Gjeodet Gezim VIZAJ	Nr. Licence K.1061/2
Ing.Gjeodet Albin KOCI	Nr. Licence T.1189/3
Ing. Ndertimi Alban DAUTAJ	Nr. Licence K.2232/2

FIRMA/VULA

SHENIME


TE DHENA TEKNIKE

FAZA E PROJEKTIT PROJEKT ZBATIM


TIPI I FLETES

EMERTIMI I FLETES PROFIL GJATESOR
1:1000

Nr. i fletes **GJ-01**

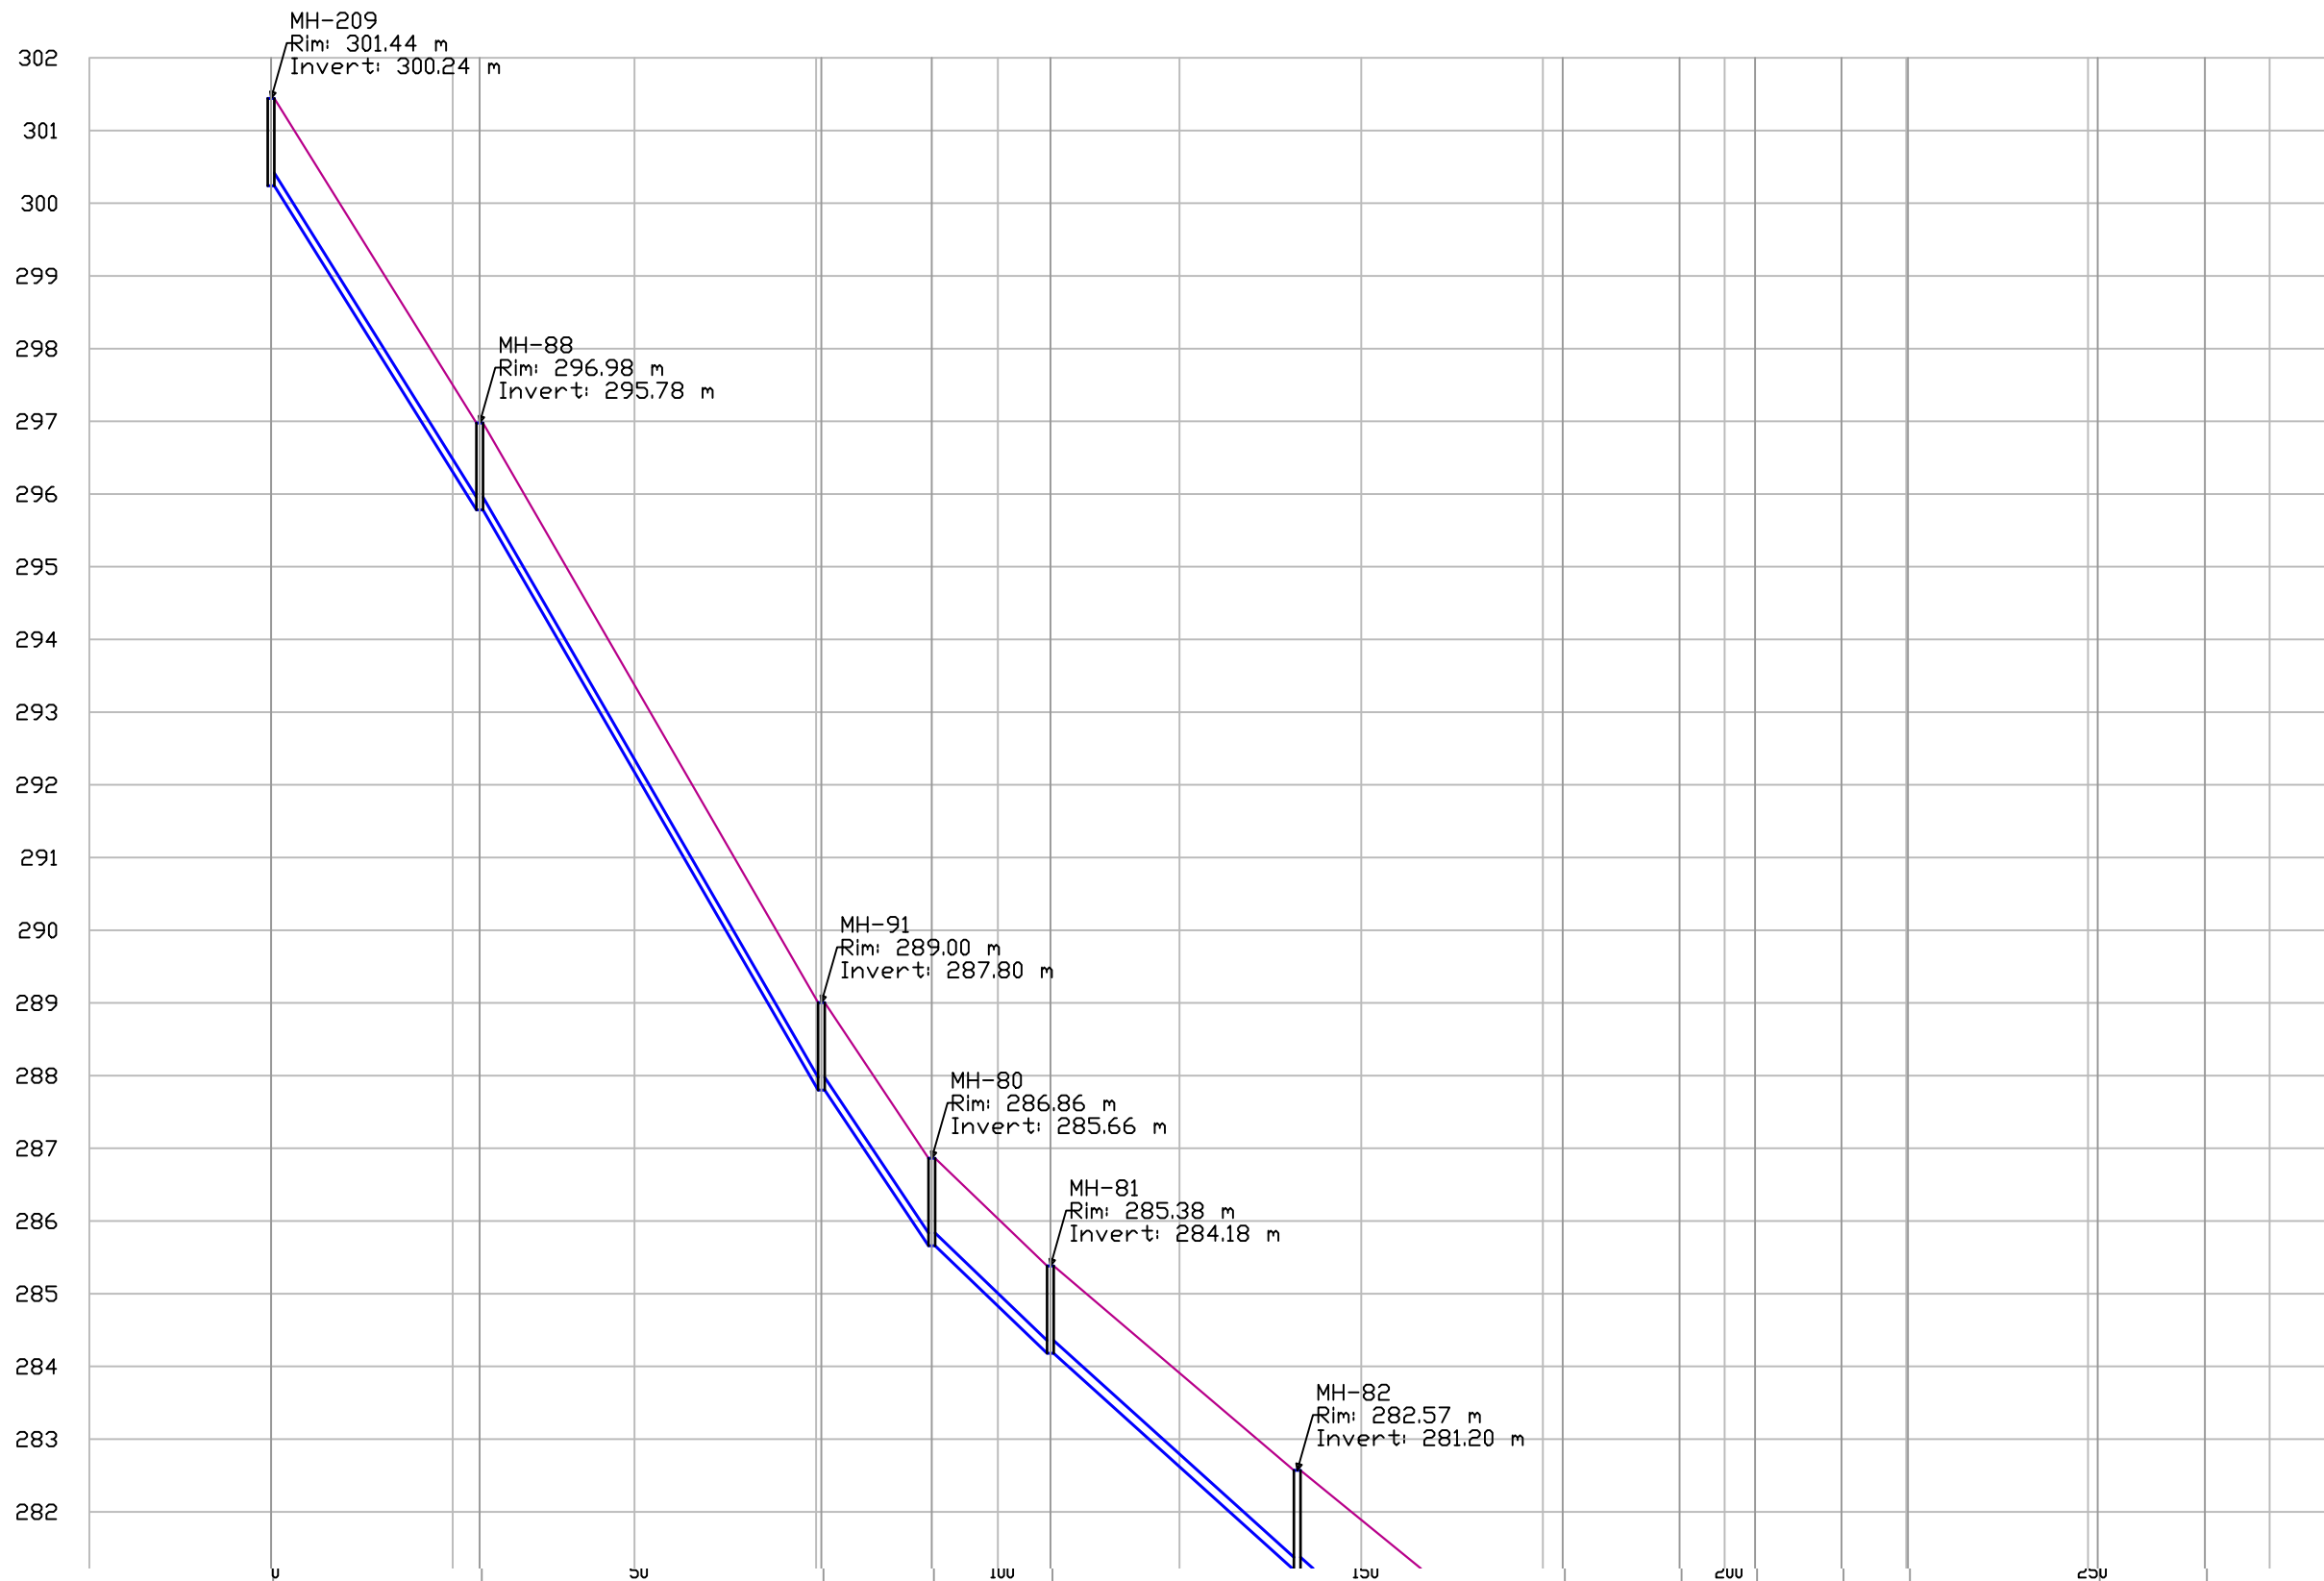

Emertim Tubacioni		CO-412	CO-178	CO-180	CO-158	193CO-160	195CO-162	197CO-168	201CO-168	204CO-168	208CO-168(1)	211CO-168(1)(2)	213CO-168(2)						
Gjatesia (m)		28.7	47.0	15.2	16.3	34.0	36.5	16.1	10.4	11.9	9.1	26.1	14.7						
Diametri		Dj-200mm	Dj-200mm	Dj-200mm	Dj-200mm	Dj-200mm	Dj-200mm	Dj-200mm	Dj-200mm	Dj-200mm	Dj-200mm	Dj-200mm	Dj-200mm						
Prurja (l/sek)		0.187	0.187	0.374	0.374	0.374	0.374	0.935	1.122	1.870	1.870	1.870	2.244						
Pjerrësia (m/m)		0.155	0.170	0.141	0.091	0.088	0.088	0.088	0.088	0.088	0.088	0.064	0.065						
Emertim Pusete	MH-209	MH-88	210MH-91	189MH-80	190MH-81	192MH-82	194MH-83	196MH-84	200MH-141	198MH-85	205MH-222	311MH-141	200MH-86						
Kuote Tokes	301.44	296.98	289.00	286.86	285.38	282.57	279.66	278.43	277.78	276.29	275.62	273.71	272.96						
Kuote Projekti	300.24	295.78	287.80	285.66	284.18	281.20	277.99	276.58	275.67	274.62	273.82	272.15	271.19						
Progresiv	0+00	0+29	2+50	3+00	3+50	1+41	1+78	1+94	2+04	2+16	2+25	2+51	2+66						
Gjatësia (midis strukturave) (m)		27.8	46.1	14.3	15.4	33.0	35.6	15.2	9.5	11.0	8.2	25.2	13.8						
Kuote Fillim/Kuote Fundi	300.24	295.78	295.78	287.80	285.66	285.38	284.18	281.20	281.20	277.99	277.99	276.58	275.62	274.62	273.82	272.15	272.15	271.19	271.19
Kapaciteti (h/d=1)		91.945	96.086	87.548	70.230	69.114	69.114	69.114	69.114	69.114	69.114	58.968	59.622						

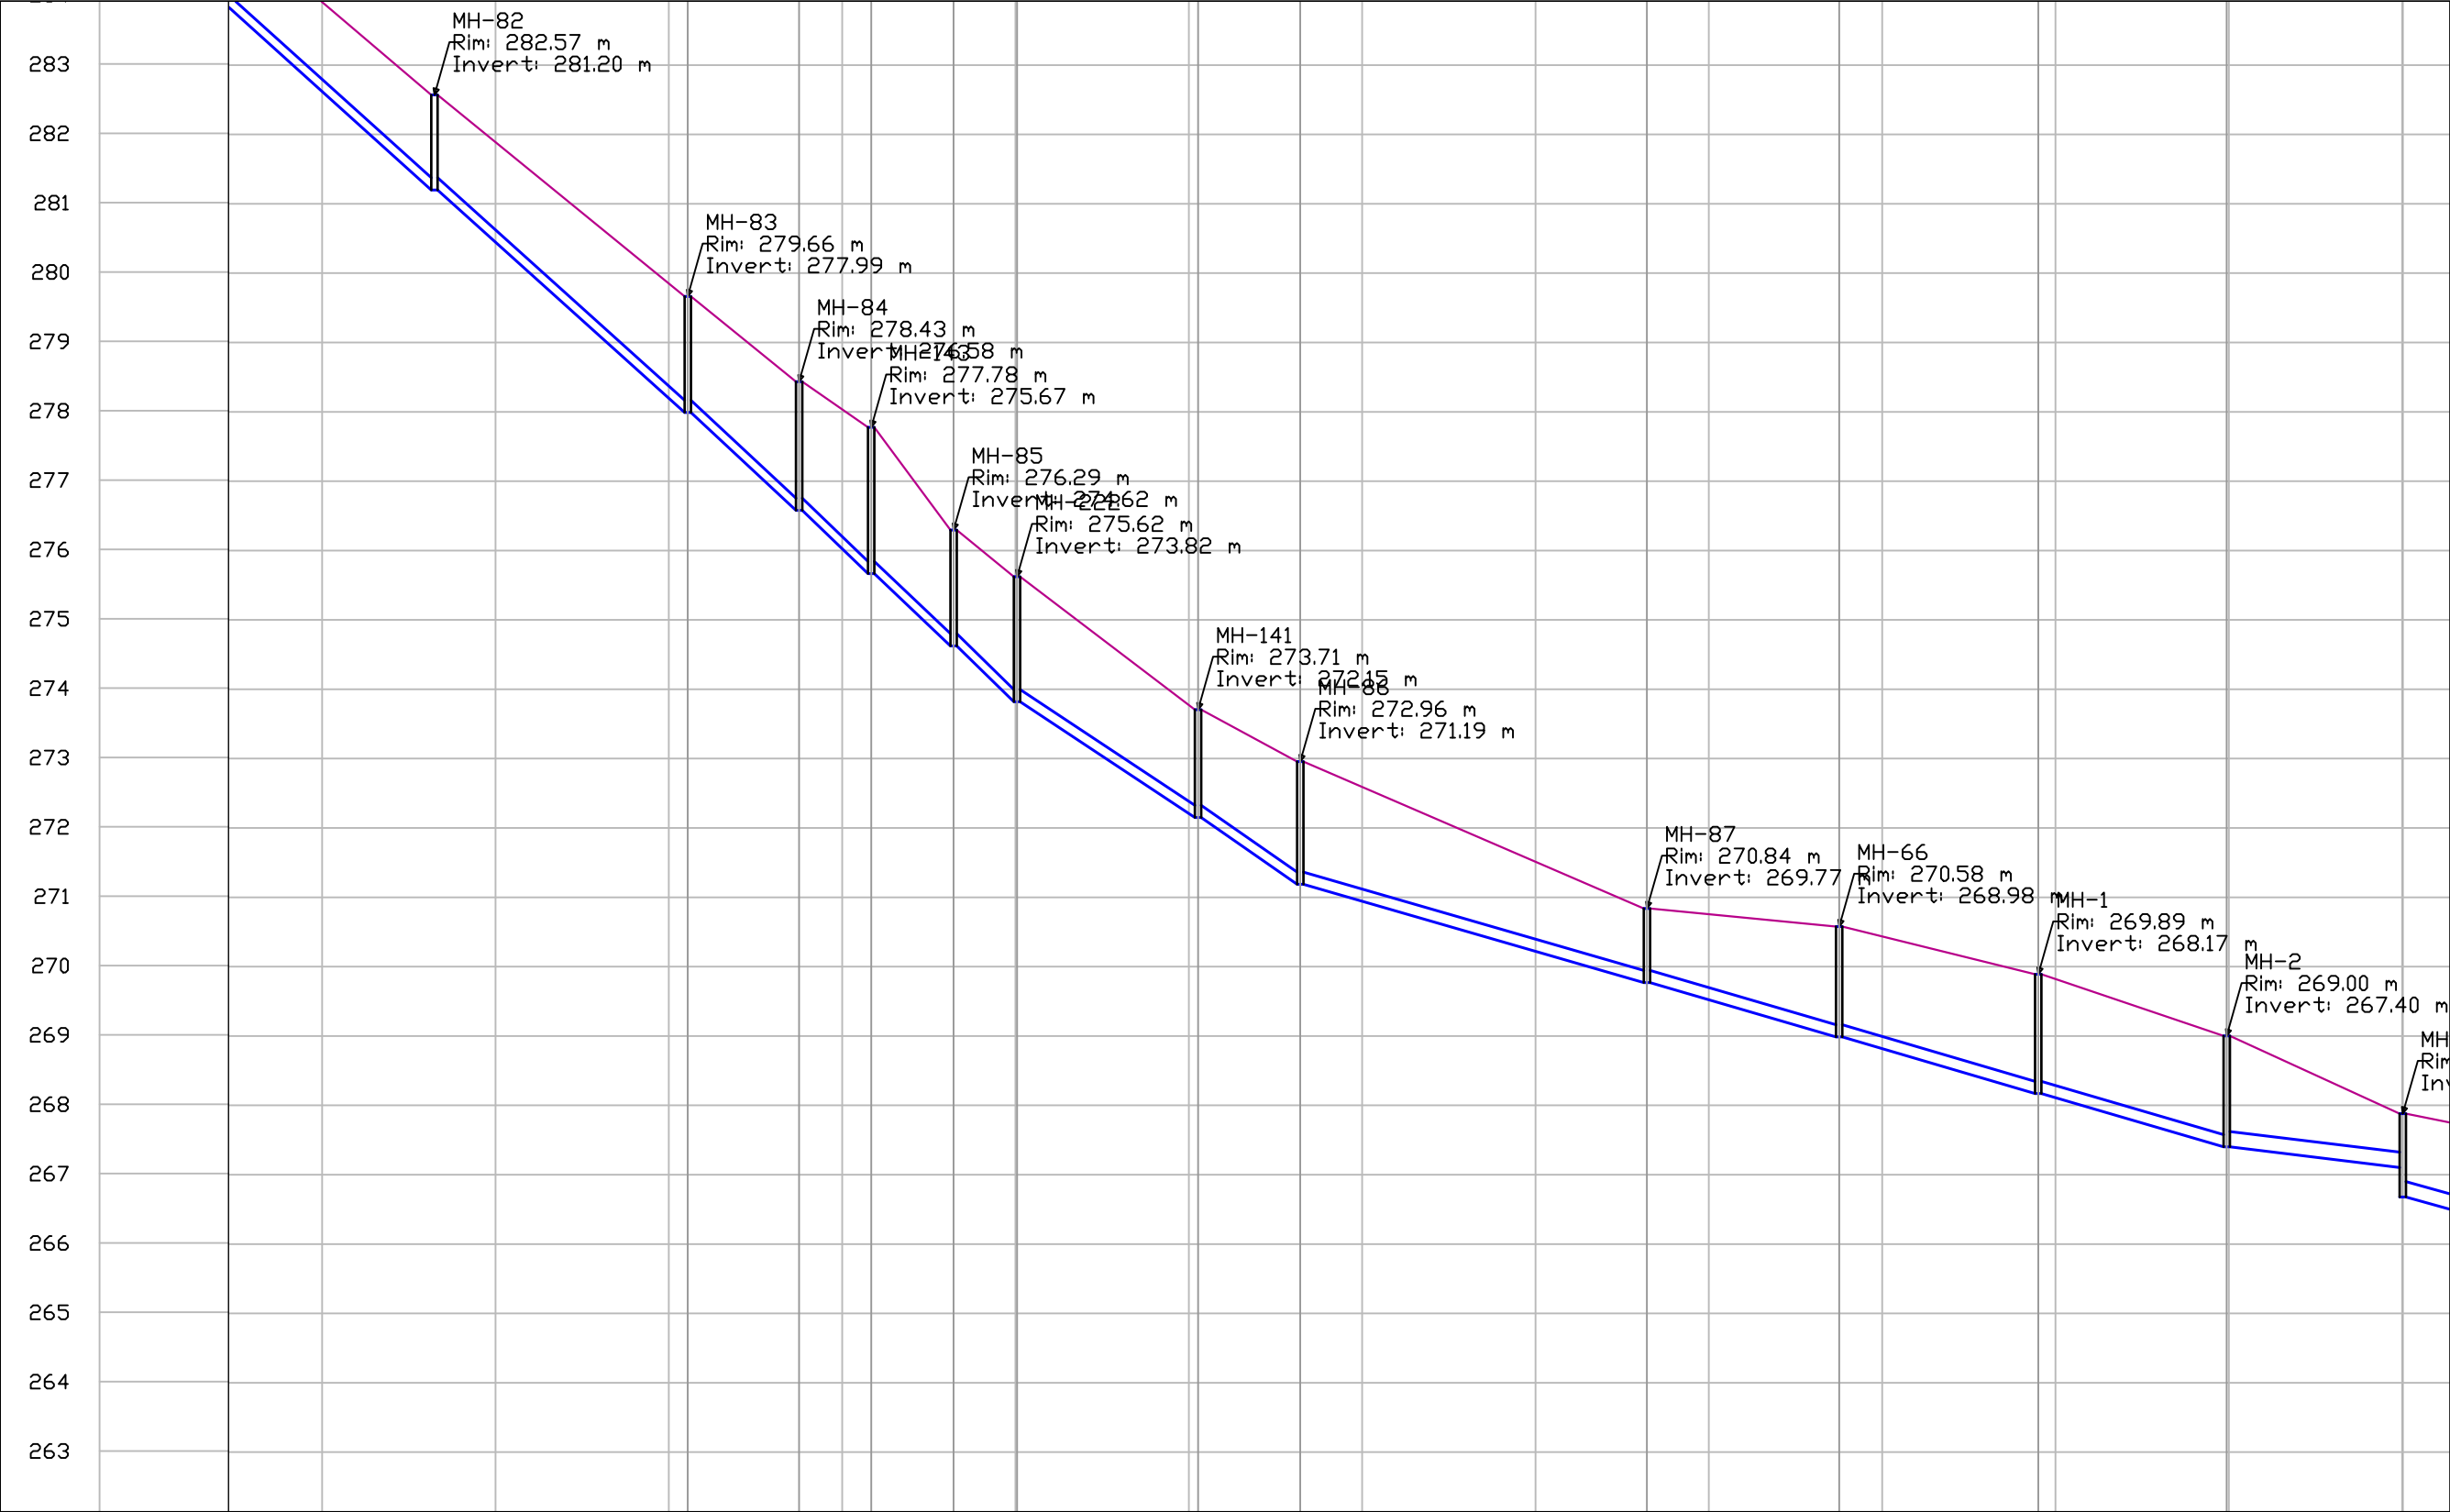

	150		200		250		300		350		400											
Emertim Tubacioni	160	195CO-162	197CO-168	211CO-170	216CO-170	222CO-168(1)	231CO-168(2)	203CO-170	204CO-172	163CO-132	32CO-2	34CO-4										
Gjatesia (m)		36.5	16.1	10.4	11.9	9.1	26.1	14.7	50.0	27.7	28.7	27.2	25.4									
Diametri	mm	Dj-200mm	Dj-200mm	Dj-200mm	Dj-200mm	Dj-200mm	Dj-200mm	Dj-200mm	Dj-200mm	Dj-200mm	Dj-200mm	Dj-200mm	Dj-250mm									
Prurja (l/sek)		0.374	0.935	1.122	1.870	1.870	1.870	2.244	2.244	2.431	2.618	2.618	3.168									
Pjerrësia (m/m)		0.088	0.088	0.088	0.088	0.088	0.064	0.065	0.028	0.028	0.028	0.028	0.012									
Emertim Pusete		192MH-82	194MH-83	196MH-84	216MH-141	222MH-85	311MH-141	200MH-86	202MH-87	162MH-66	30MH-1	31MH-2	33MH-3									
Kuote Tokes		282.57	279.66	278.43	277.78	276.29	275.62	273.71	272.96	270.84	270.58	269.89	269.00	267.88								
Kuote Projekti		281.20	277.99	276.58	275.67	274.62	273.82	272.15	271.19	269.77	268.98	268.17	267.40	266.68								
Progresiv		1+41	1+78	1+94	2+04	2+16	2+25	2+51	2+66	3+16	3+44	3+73	4+00	4+25								
Gjatësia (midis strukturave) (m)		35.6	15.2	9.5	11.0	8.2	25.2	13.8	49.1	26.8	27.8	26.3	24.5									
Kuote Fillim/Kuote Fundi		281.20	281.20	277.99	277.99	276.58	275.67	274.62	273.82	272.15	272.15	271.19	269.77	269.77	268.98	268.98	268.17	268.17	267.40	267.40	267.10	266.68
Kapaciteti (h/d=1)	4	69.114	69.114	69.114	69.114	69.114	58.968	59.622	39.272	39.272	39.272	39.272	46.224									

O B J E K T I

NDERTIMI I SISTEMIT TE KANALIZIMEVE TE QYTETIT KLOS

POROSITESI :

SHOQERIA RAJONALE UJESJELLES KANALIZIME DIBER SH.A.

PROJEKTUES :

"HYDRO-ENG CONSULTING " sh.p.k

GRUPI I PROJEKTIMIT

Ing.Hidroteknik Evis QYRKU	Nr. Licence K.1829/2
Ing.Ndertimi Jani TATI	Nr. Licence K.2752/1
Ing.Topograf Maksim GEGA	Nr. Licence T.0455/4
Ing.Gjeolog Asllan BASHA	Nr. Licence GJ.0686
Ing.Mjedisi Shpetim CIKU	Nr. Licence A.2443
Ing.Gjeodet Gezim VIZAJ	Nr. Licence K.1061/2
Ing.Gjeodet Albin KOCI	Nr. Licence T.1189/3
Ing. Ndertimi Alban DAUTAJ	Nr. Licence K.2232/2

FIRMA/VULA


SHENIME

TE DHENA TEKNIKE

FAZA E PROJEKTIT	PROJEKT ZBATIM
TIPI I FLETES	
EMERTIMI I FLETES	PROFIL GJATESOR 1:1000

Nr. i fletes

GJ-02

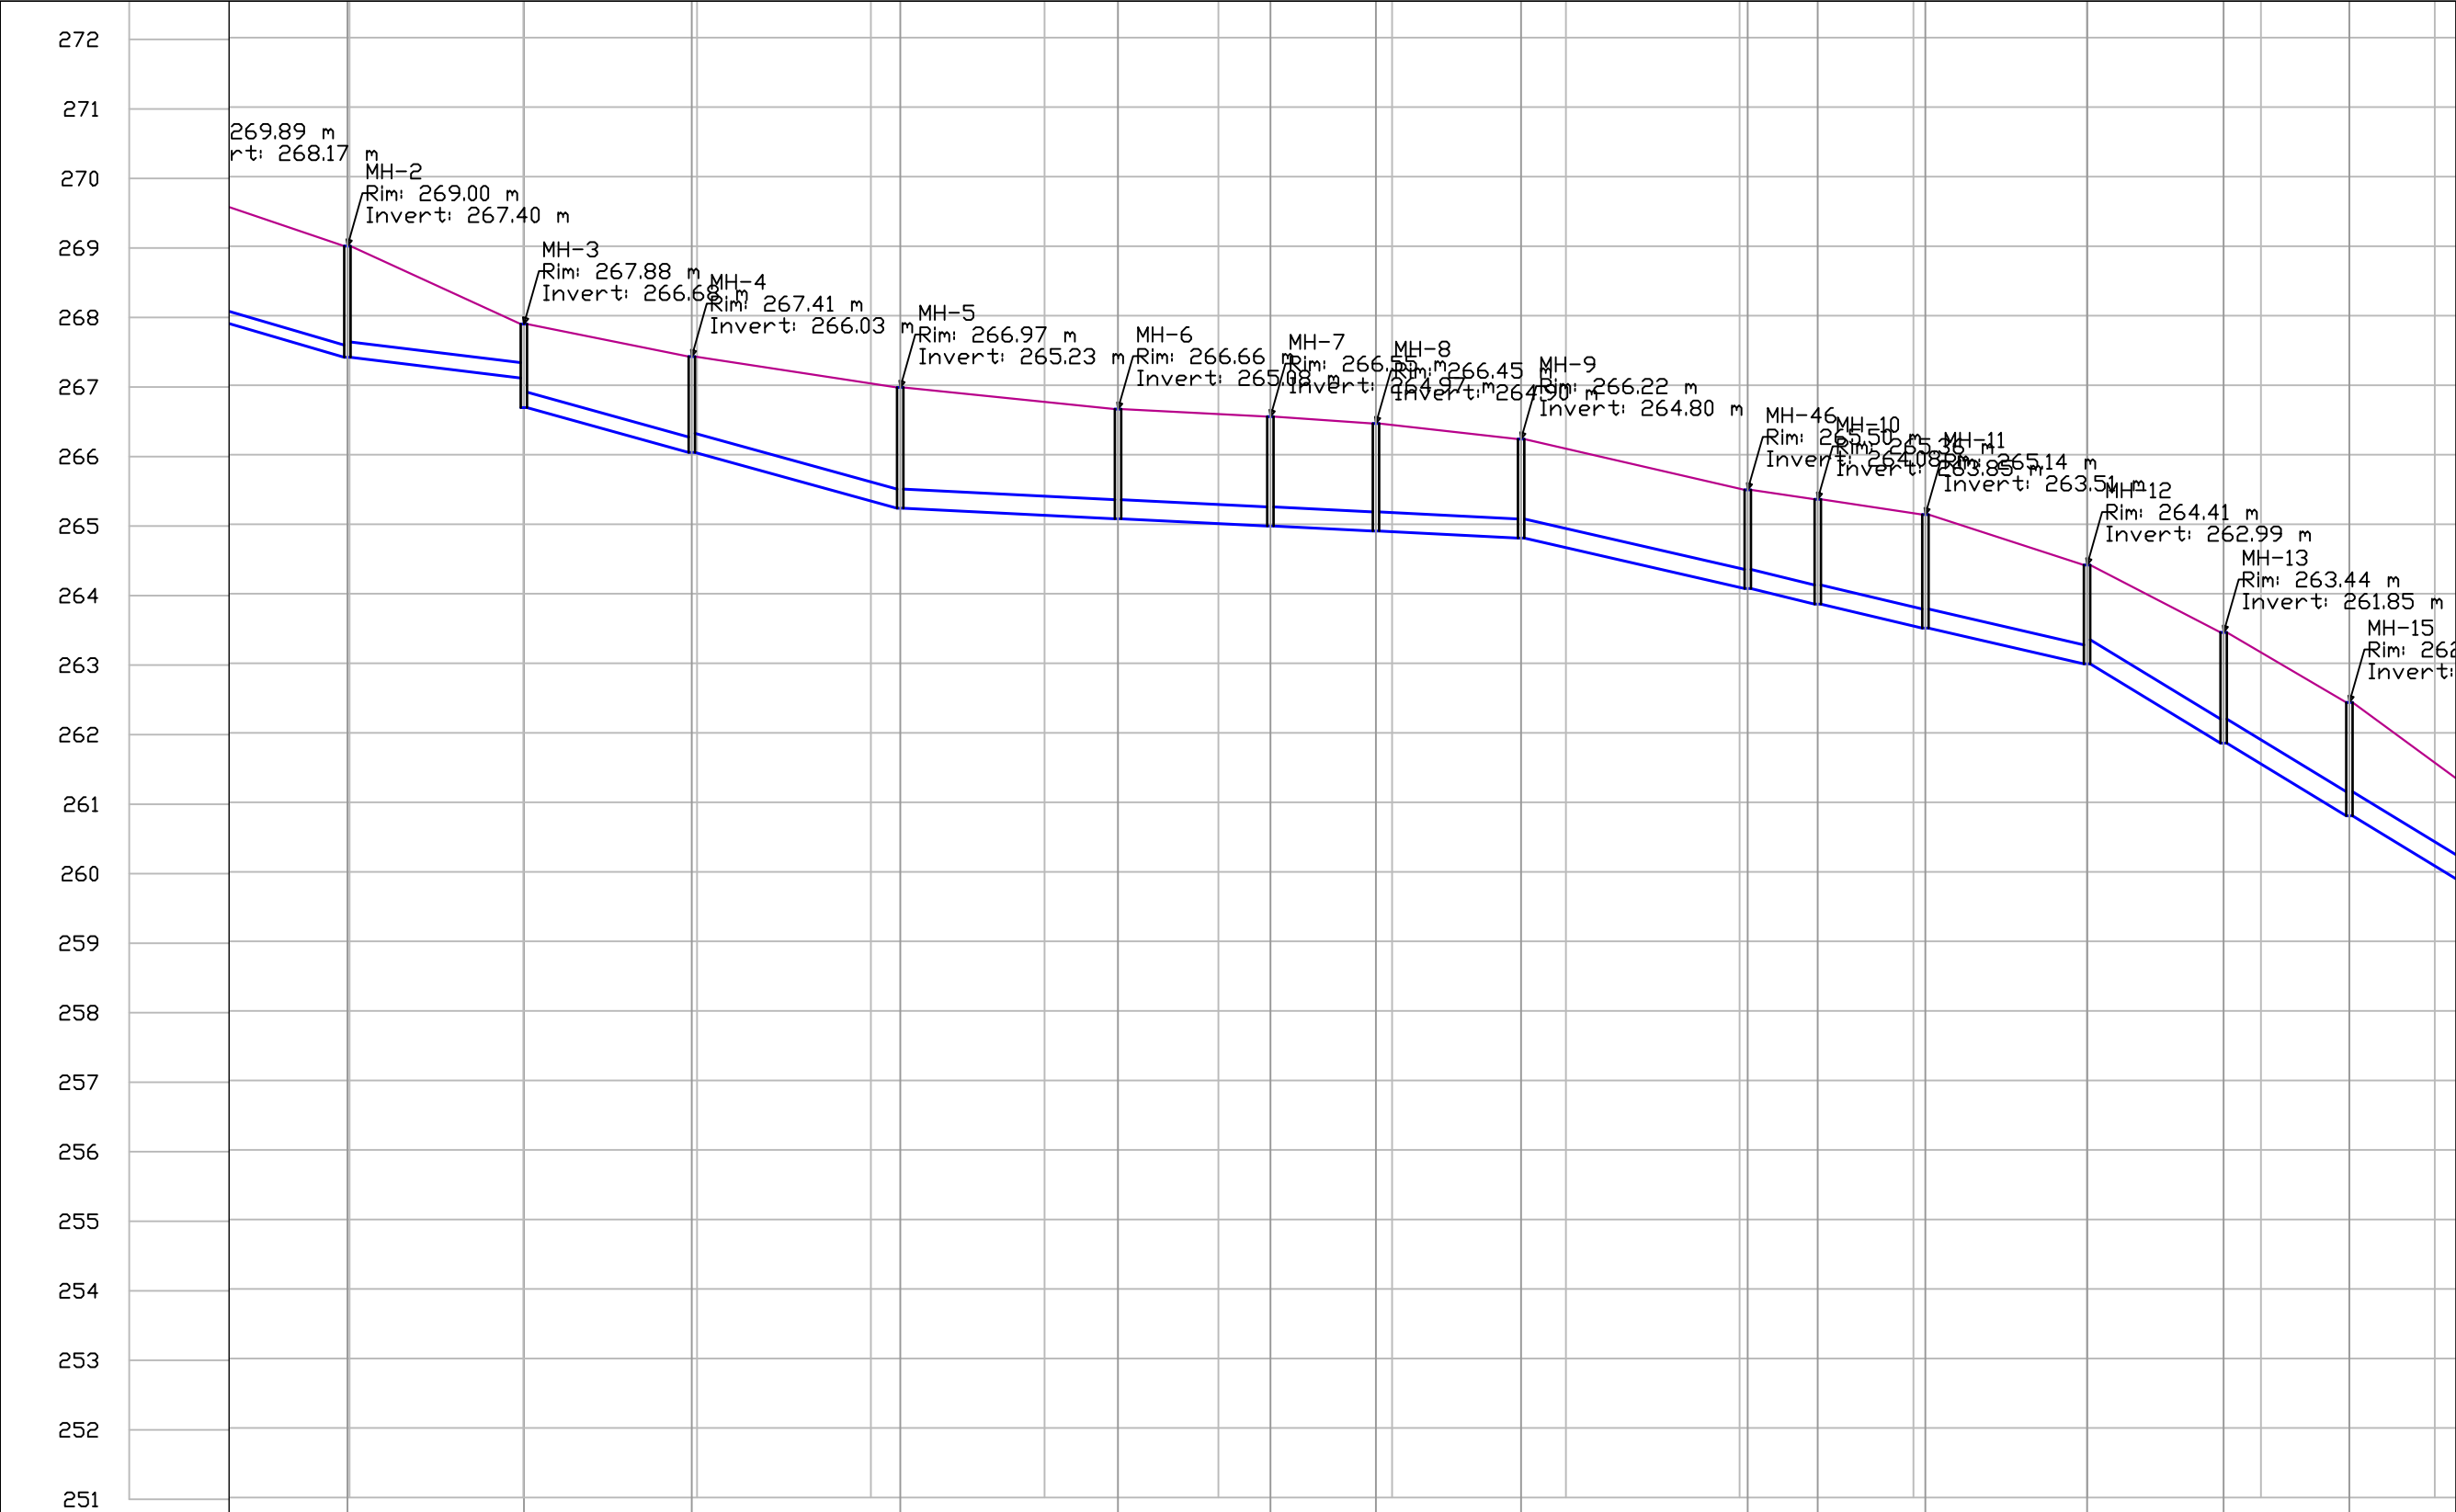

	400	450		500		550		600		650		700		
Emertim Tubacioni	34CO-4	36CO-6	38CO-8	40CO-10	42CO-12	44CO-14	46CO-16	122CO-18(1)	123CO-18(2)	124CO-20	52CO-22	54CO-24	453CO-334	60CO-30
Gjatesia (m)	25.4	24.2	30.0	31.3	21.9	15.2	20.9	32.6	10.1	15.5	23.3	19.7	18.1	19.3
Diametri	Dj-250mm	Dj-250mm	Dj-315mm	Dj-315mm	Dj-315mm	Dj-315mm	Dj-315mm	Dj-315mm	Dj-315mm	Dj-315mm	Dj-315mm	Dj-400mm	Dj-400mm	Dj-400mm
Prurja (l/sek)	3.168	3.168	6.853	9.075	9.999	10.186	10.373	11.682	12.056	16.709	17.083	17.083	17.083	19.481
Pjerresia (m/m)	0.012	0.027	0.027	0.005	0.005	0.005	0.005	0.022	0.022	0.022	0.022	0.058	0.058	0.058
Emertim Pusete	MH-2	33MH-3	35MH-4	37MH-5	39MH-6	41MH-7	43MH-8	45MH-9	121MH-10	47MH-10	49MH-11	51MH-12	53MH-13	57MH-15
Kuote Tokes	9.00	267.88	267.41	266.97	266.66	266.55	266.45	266.22	265.50	265.36	265.14	264.41	263.44	262.44
Kuote Projekti	7.40	266.68	266.03	265.23	265.08	264.97	264.90	264.80	264.08	263.85	263.51	262.99	261.85	260.80
Progresiv	+00	4+25	4+49	4+79	5+11	5+32	5+48	5+69	6+01	6+11	6+27	6+50	6+70	6+88
Gjatësia (midis strukturave) (m)	24.5	23.2	29.1	30.4	21.0	14.3	20.0	31.7	9.2	14.6	22.3	18.7	17.2	18.3
Kuote Fillim/Kuote Fundi	267.40	267.10	266.68	266.03	266.03	265.23	265.23	265.08	265.08	264.97	264.97	264.90	264.90	264.80
Kapaciteti (h/d=1)	46.224	70.048	125.479	53.199	53.199	53.199	53.199	114.318	114.318	114.318	114.318	345.679	345.679	345.679

O B J E K T I

NDERTIMI I SISTEMIT TE KANALIZIMEVE TE QYTETIT KLOS

POROSITESI :

SHOQERIA RAJONALE UJESJELLES KANALIZIME DIBER SH.A.

PROJEKTUES :

"HYDRO-ENG CONSULTING " sh.p.k

GRUPI I PROJEKTIMIT	
Ing.Hidroteknik Evis QYRKU	Nr. Licence K.1829/2
Ing.Ndertimi Jani TATI	Nr. Licence K.2752/1
Ing.Topograf Maksim GEGA	Nr. Licence T.0455/4
Ing.Gjeolog Asllan BASHA	Nr. Licence GJ.0686
Ing.Mjedisi Shpetim CIKU	Nr. Licence A.2443
Ing.Gjeodet Gezim VIZAJ	Nr. Licence K.1061/2
Ing.Gjeodet Albin KOCI	Nr. Licence T.1189/3
Ing. Ndertimi Alban DAUTAJ	Nr. Licence K.2232/2

FIRMA/VULA

SHENIME

TE DHENA TEKNIKE

FAZA E PROJEKTIT	PROJEKT ZBATIM
------------------	----------------

TIPI I FLETES	
EMERTIMI I FLETES	PROFIL GJATESOR 1:1000

Nr. i fletes **GJ-03**

O B J E K T I

NDERTIMI I SISTEMIT TE
KANALIZIMEVE TE QYTETIT
KLOS

POROSITESI :
**SHOQERIA RAJONALE
UJESJELLES KANALIZIME
DIBER SH.A.**

PROJEKTUES :
"HYDRO-ENG CONSULTING " sh.p.k



GRUPI I PROJEKTIMIT

Ing.Hidroteknik Evis QYRKU	Nr. Licence K.1829/2
Ing.Ndertimi Jani TATI	Nr. Licence K.2752/1
Ing.Topograf Maksim GEGA	Nr. Licence T.0455/4
Ing.Gjeolog Aslan BASHA	Nr. Licence GJ.0686
Ing.Mjedisi Shpetim CIKU	Nr. Licence A.2443
Ing.Gjeodet Gezim VIZAJ	Nr. Licence K.1061/2
Ing.Gjeodet Albin KOCI	Nr. Licence T.1189/3
Ing. Ndertimi Alban DAUTAJ	Nr. Licence K.2232/2

FIRMA/VULA

SHENIME

TE DHENA TEKNIKE


FAZA E PROJEKTIT PROJEKT ZBATIM

TIPI I FLETES

EMERTIMI I FLETES PROFIL GJATESOR
1:1000

Nr. i fletes **GJ-04**

272
271
270
269
268
267
266
265
264
263
262
261
260
259
258
257
256
255
254
253
252
251

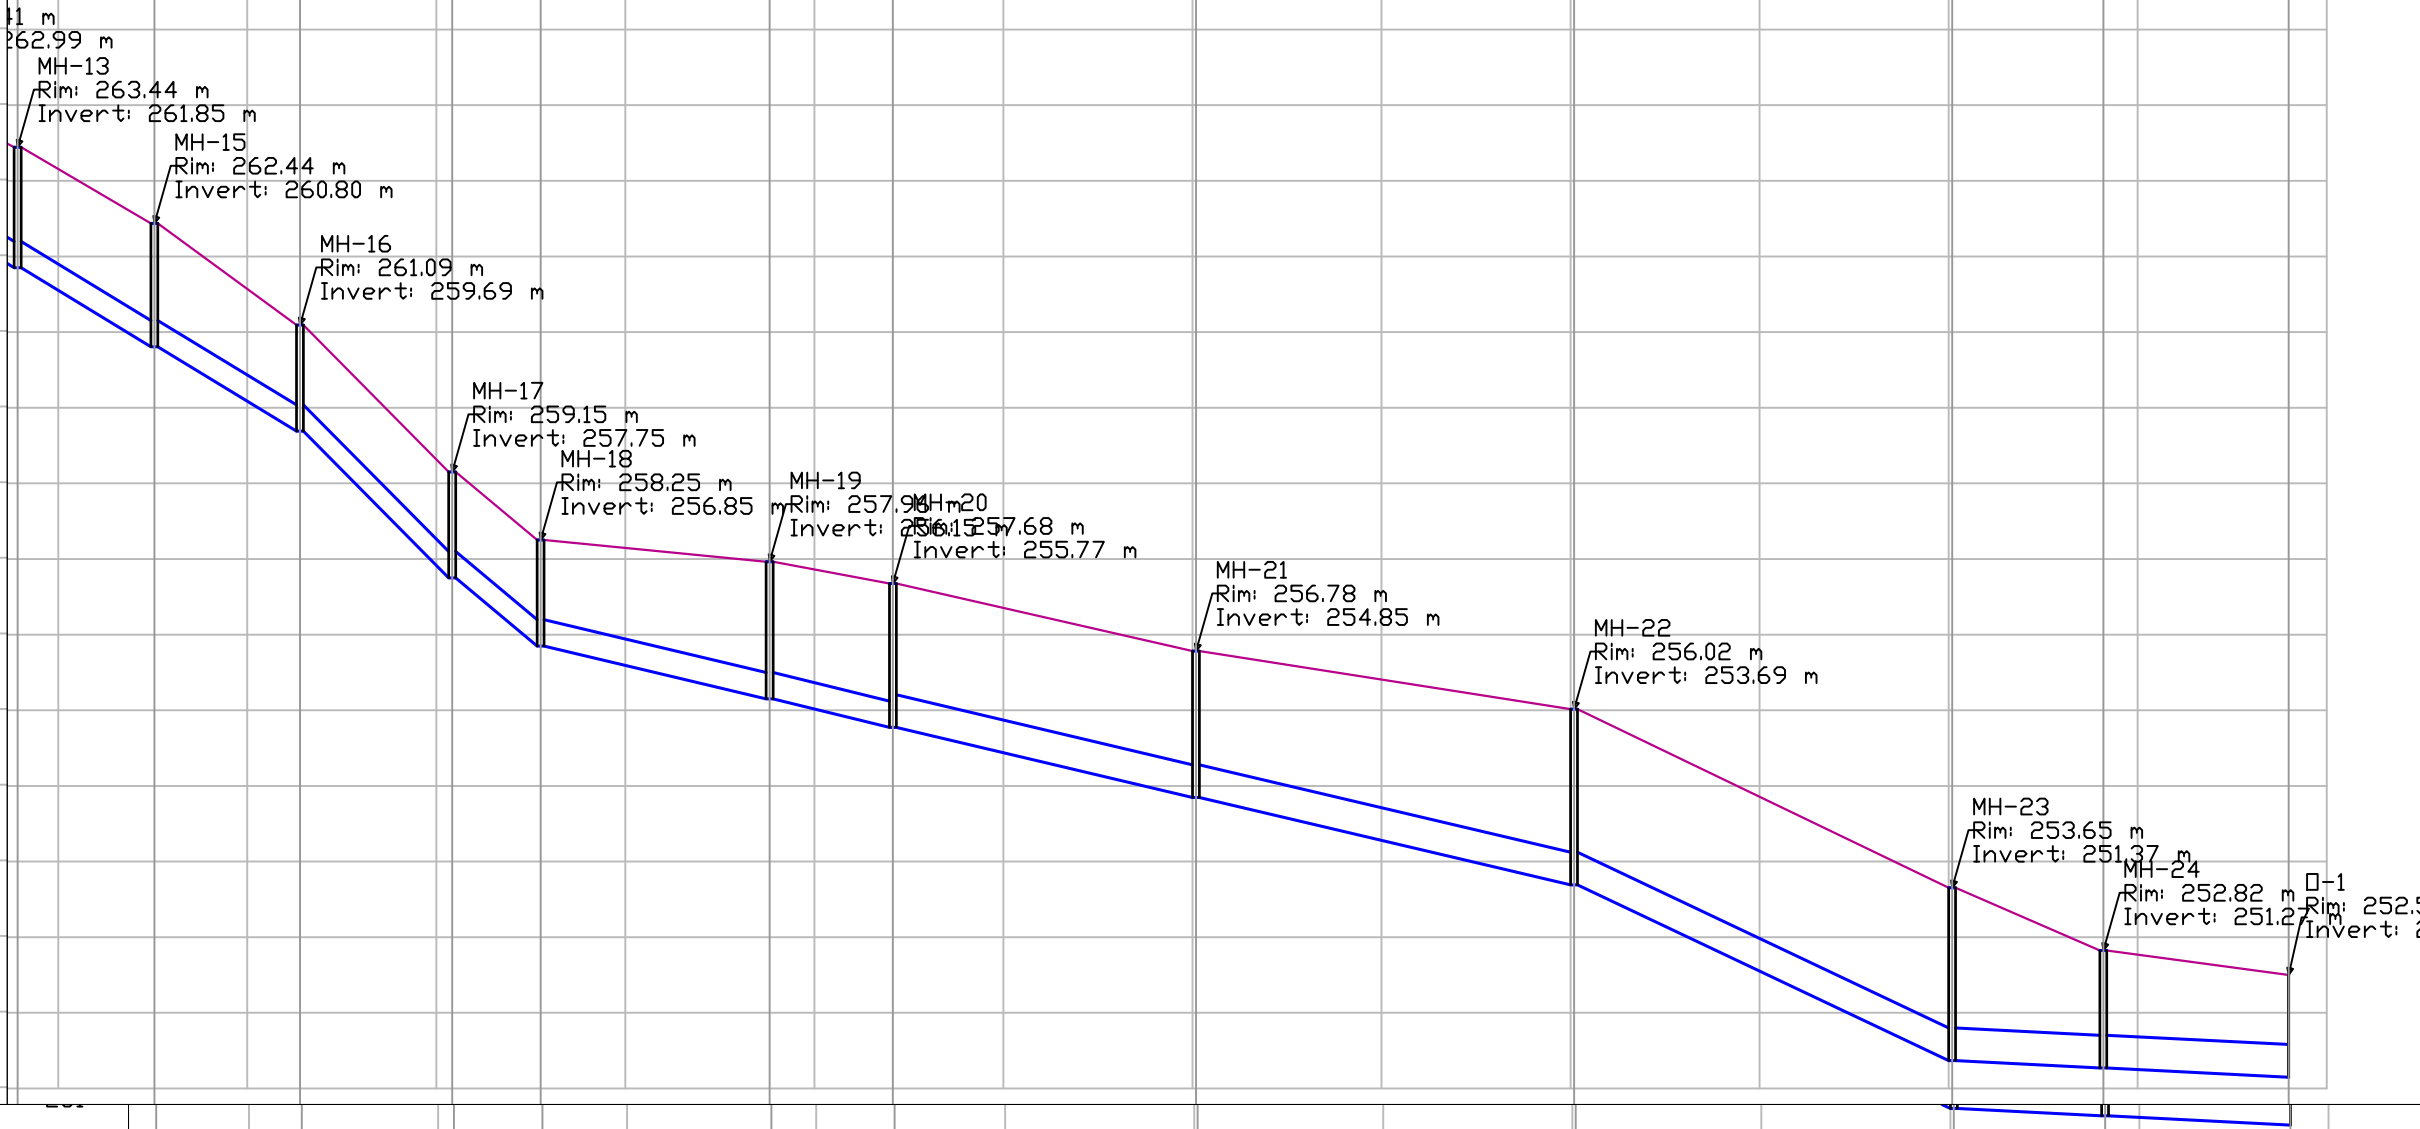

--	--	

O B J E K T I

NDERTIMI I SISTEMIT TE
KANALIZIMEVE TE QYTETIT
KLOS

POROSITESI :
**SHOQERIA RAJONALE
UJESJELLES KANALIZIME
DIBER SH.A.**

PROJEKTUES :
"HYDRO-ENG CONSULTING " sh.p.k



GRUPI I PROJEKTIMIT

Ing.Hidroteknik Evis QYRKU	Nr. Licence K.1829/2
Ing.Ndertimi Jani TATI	Nr. Licence K.2752/1
Ing.Topograf Maksim GEGA	Nr. Licence T.0455/4
Ing.Gjeolog Aslan BASHA	Nr. Licence GJ.0686
Ing.Mjedisi Shpetim CIKU	Nr. Licence A.2443
Ing.Gjeodet Gezim VIZAJ	Nr. Licence K.1061/2
Ing.Gjeodet Albin KOCI	Nr. Licence T.1189/3
Ing. Ndertimi Alban DAUTAJ	Nr. Licence K.2232/2

FIRMA/VULA

SHENIME


TE DHENA TEKNIKE

FAZA E PROJEKTIT PROJEKT ZBATIM

TIPI I FLETES

EMERTIMI I FLETES PROFIL GJATESOR
1:1000

Nr. i fletes **GJ-05**

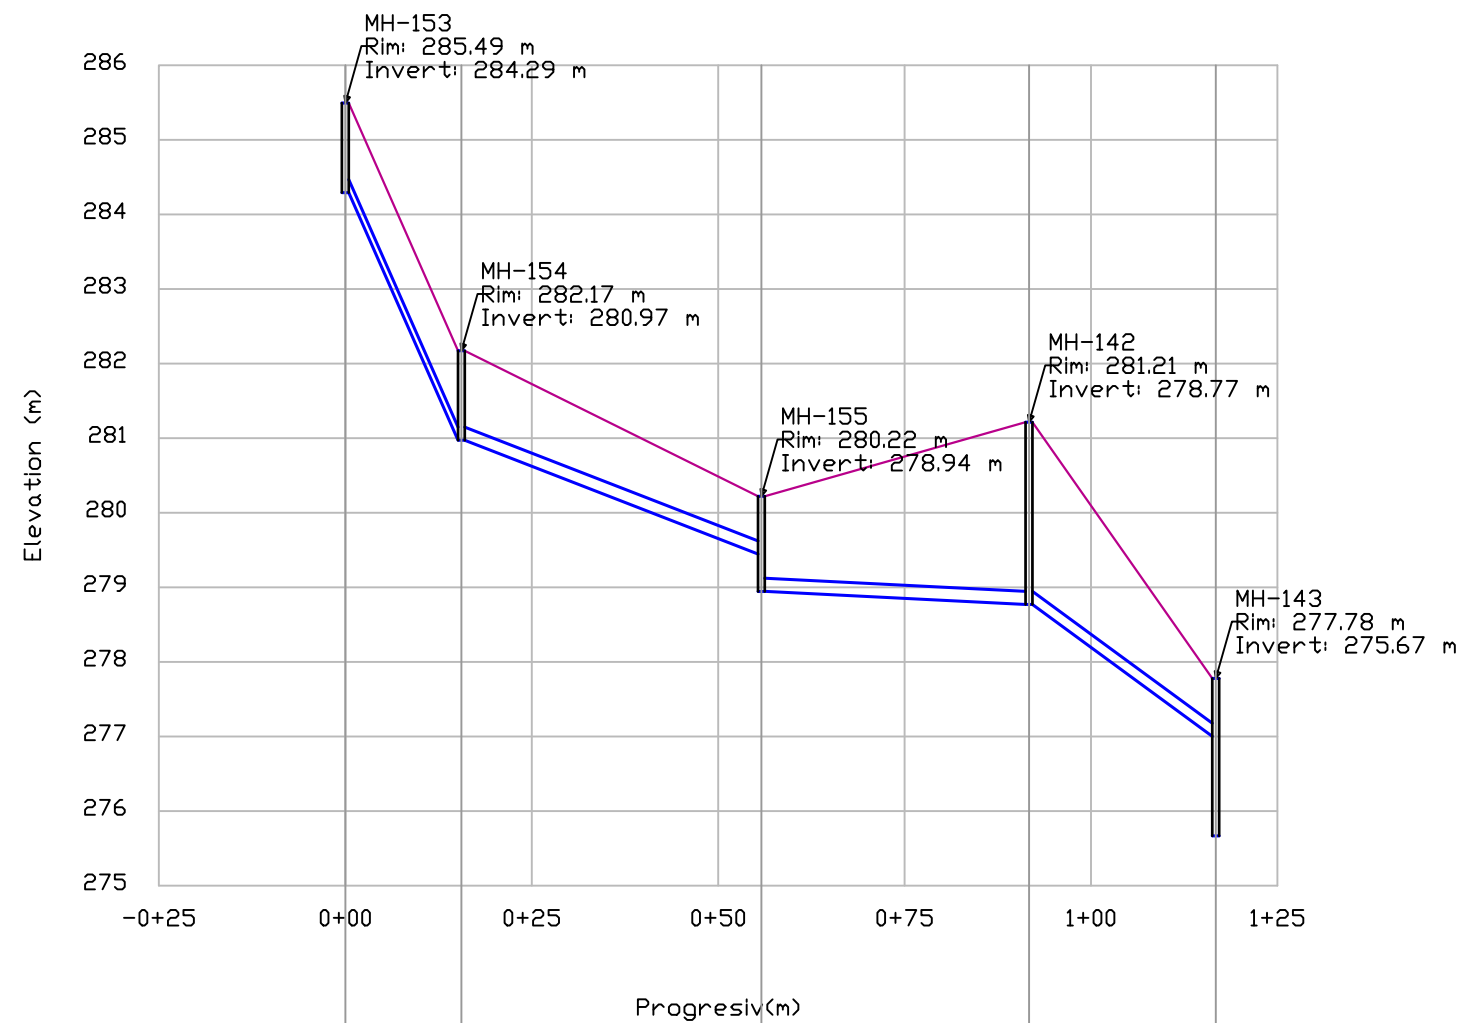

Emertim Tubacioni	357CO-298	359CO-300	360CO-302	317CO-276	
Gjatesia (m)	15.6	40.2	35.9	25.0	
Diametri	Dj-200mm	Dj-200mm	Dj-200mm	Dj-200mm	
Prurja (l/sek)	0.187	0.374	0.561	0.748	
Pjerrësia (m/m)	0.213	0.038	0.005	0.071	
Emertim Pusete	355MH-153356MH-154	358MH-155	315MH-142	316MH-143	
Kuote Tokes	285.49	282.17	280.22	281.21	277.78
Kuote Projekti	284.29	280.97	278.94	278.77	275.67
Progresiv	0+00	0+16	0+56	0+92	1+17
Gjatësia (midis strukturave) (m)	14.6	39.3	35.0	24.1	
Kuote Fillim/Kuote Fundi	284.290.97	280.97	279.44 278.94	278.77 278.77	277.00
Kapaciteti (h/d=1)	107.727	45.409	16.282	61.988	

O B J E K T I

NDERTIMI I SISTEMIT TE
KANALIZIMEVE TE QYTETIT
KLOS

POROSITESI :
**SHOQERIA RAJONALE
UJESJELLES KANALIZIME
DIBER SH.A.**

PROJEKTUES :
"HYDRO-ENG CONSULTING " sh.p.k



GRUPI I PROJEKTIMIT

Ing.Hidroteknik Evis QYRKU	Nr. Licence K.1829/2
Ing.Ndertimi Jani TATI	Nr. Licence K.2752/1
Ing.Topograf Maksim GEGA	Nr. Licence T.0455/4
Ing.Gjeolog Aslan BASHA	Nr. Licence GJ.0686
Ing.Mjedisi Shpetim CIKU	Nr. Licence A.2443
Ing.Gjeodet Gezim VIZAJ	Nr. Licence K.1061/2
Ing.Gjeodet Albin KOCI	Nr. Licence T.1189/3
Ing. Ndertimi Alban DAUTAJ	Nr. Licence K.2232/2


FIRMA/VULA

SHENIME

TE DHENA TEKNIKE

FAZA E PROJEKTIT	PROJEKT ZBATIM
TIPI I FLETES	
EMERTIMI I FLETES	PROFIL GJATESOR 1:1000

Nr. i fletes **GJ-06**

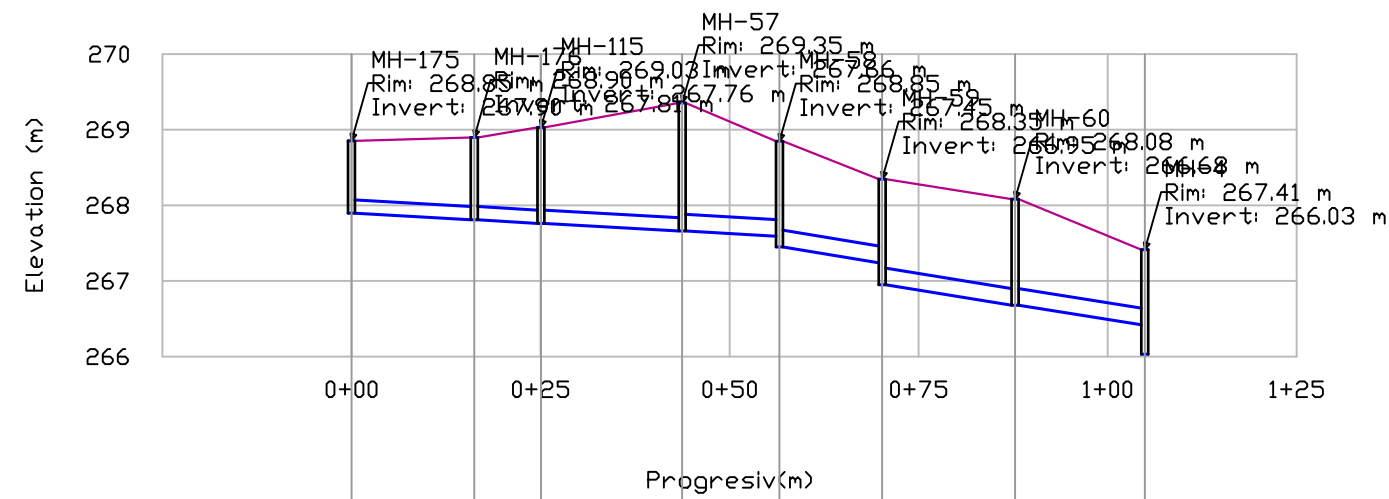

Emertim Tubacioni	531CO-345	532CO-345	260CO-228	146CO-114	148CO-116	150CO-118	151CO-120	
Gjatesia (m)	16.2	8.8	18.7	12.9	13.6	17.6	17.2	
Diametri	Dj-200mm	Dj-200mm	Dj-200mm	Dj-250mm	Dj-250mm	Dj-250mm	Dj-250mm	
Prurja (l/sek)	0.737	0.737	1.287	1.837	1.837	2.387	2.937	
Pjerresia (m/m)	0.005	0.006	0.005	0.005	0.015	0.015	0.015	
Emertim Pusete	529MH-175	530MH-178	250MH-115	144MH-57	145MH-58	147MH-59	149MH-60	35MH-4
Kuote Tokes	268.85	268.90	269.03	269.35	268.85	268.35	268.08	267.41
Kuote Projekti	267.90	267.81	267.76	267.66	267.45	266.95	266.68	266.03
Progresiv	0+00	0+16	0+25	0+44	0+57	0+70	0+88	1+05
Gjatësia (midis strukturave) (m)	15.3	7.9	17.8	11.9	12.7	16.7	16.2	
Kuote Fillim/Kuote Fundi	267.90	267.81	267.76	267.66	267.45	266.95	266.68	266.03
Kapaciteti (h/d=1)	16.969	17.563	17.068	31.576	53.217	53.059	52.694	

O B J E K T I

NDERTIMI I SISTEMIT TE
KANALIZIMEVE TE QYTETIT
KLOS

POROSITESI :
**SHOQERIA RAJONALE
UJESJELLES KANALIZIME
DIBER SH.A.**

PROJEKTUES :
"HYDRO-ENG CONSULTING " sh.p.k



GRUPI I PROJEKTIMIT

Ing.Hidroteknik Evis QYRKU	Nr. Licence K.1829/2
Ing.Ndertimi Jani TATI	Nr. Licence K.2752/1
Ing.Topograf Maksim GEGA	Nr. Licence T.0455/4
Ing.Gjeolog Aslan BASHA	Nr. Licence GJ.0686
Ing.Mjedisi Shpetim CIKU	Nr. Licence A.2443
Ing.Gjeodet Gezim VIZAJ	Nr. Licence K.1061/2
Ing.Gjeodet Albin KOCI	Nr. Licence T.1189/3
Ing. Ndertimi Alban DAUTAJ	Nr. Licence K.2232/2

FIRMA/VULA


SHENIME

TE DHENA TEKNIKE

FAZA E PROJEKTIT	PROJEKT ZBATIM
TIPI I FLETES	
EMERTIMI I FLETES	PROFIL GJATESOR 1:1000

Nr. i fletes

GJ-07

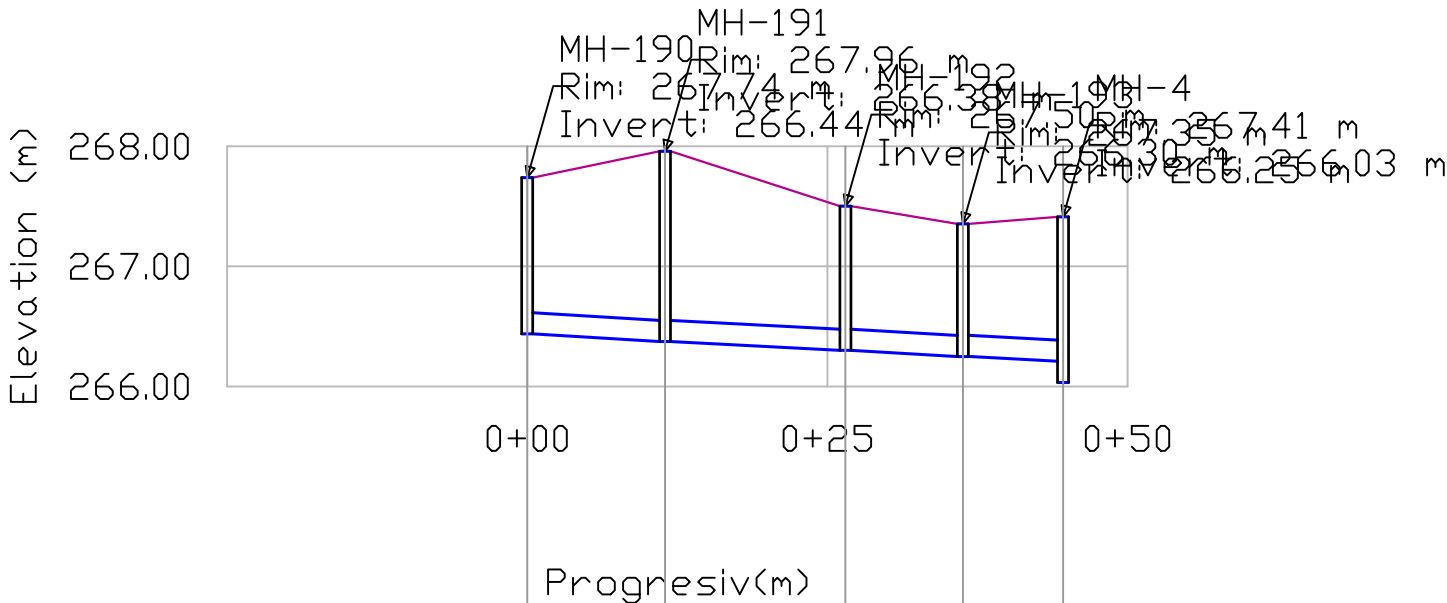

Emertim Tubacioni	626CO-376 628CO-376 630CO-376 637CO-378				
Gjatesia (m)	11.5	15.0	9.8	8.3	
Diametri	Dj-200mm Dj-200mm Dj-200mm Dj-200mm				
Prurja (l/sek)	0.187	0.374	0.561	0.748	
Pjerresia (m/m)	0.005	0.005	0.005	0.005	
Emertim Pusete	624MH-190 625MH-191 627MH-192 629MH-193 631MH-4				
Kuote Tokes	267.74	267.96	267.50	267.35	267.41
Kuote Projekti	266.44	266.38	266.30	266.25	266.03
Progresiv	0+00	0+11	0+27	0+36	0+45
Gjatësia (midis strukturave) (m)	10.6	14.1	8.9	7.4	
Kuote Fillim/Kuote Fundi	266.43	266.38	266.30	266.25	266.03
Kapaciteti (h/d=1)	17.140	16.482	16.671	16.150	

O B J E K T I

NDERTIMI I SISTEMIT TE
KANALIZIMEVE TE QYTETIT
KLOS

POROSITESI :
**SHOQERIA RAJONALE
UJESJELLES KANALIZIME
DIBER SH.A.**

PROJEKTUES :
"HYDRO-ENG CONSULTING " sh.p.k



GRUPI I PROJEKTIMIT

Ing.Hidroteknik Evis QYRKU	Nr. Licence K.1829/2
Ing.Ndertimi Jani TATI	Nr. Licence K.2752/1
Ing.Topograf Maksim GEGA	Nr. Licence T.0455/4
Ing.Gjeolog Aslan BASHA	Nr. Licence GJ.0686
Ing.Mjedisi Shpetim CIKU	Nr. Licence A.2443
Ing.Gjeodet Gezim VIZAJ	Nr. Licence K.1061/2
Ing.Gjeodet Albin KOCI	Nr. Licence T.1189/3
Ing. Ndertimi Alban DAUTAJ	Nr. Licence K.2232/2


FIRMA/VULA

SHENIME

TE DHENA TEKNIKE


FAZA E PROJEKTIT	PROJEKT ZBATIM
TIPI I FLETES	
EMERTIMI I FLETES	PROFIL GJATESOR 1:1000

Nr. i fletes **GJ-08**

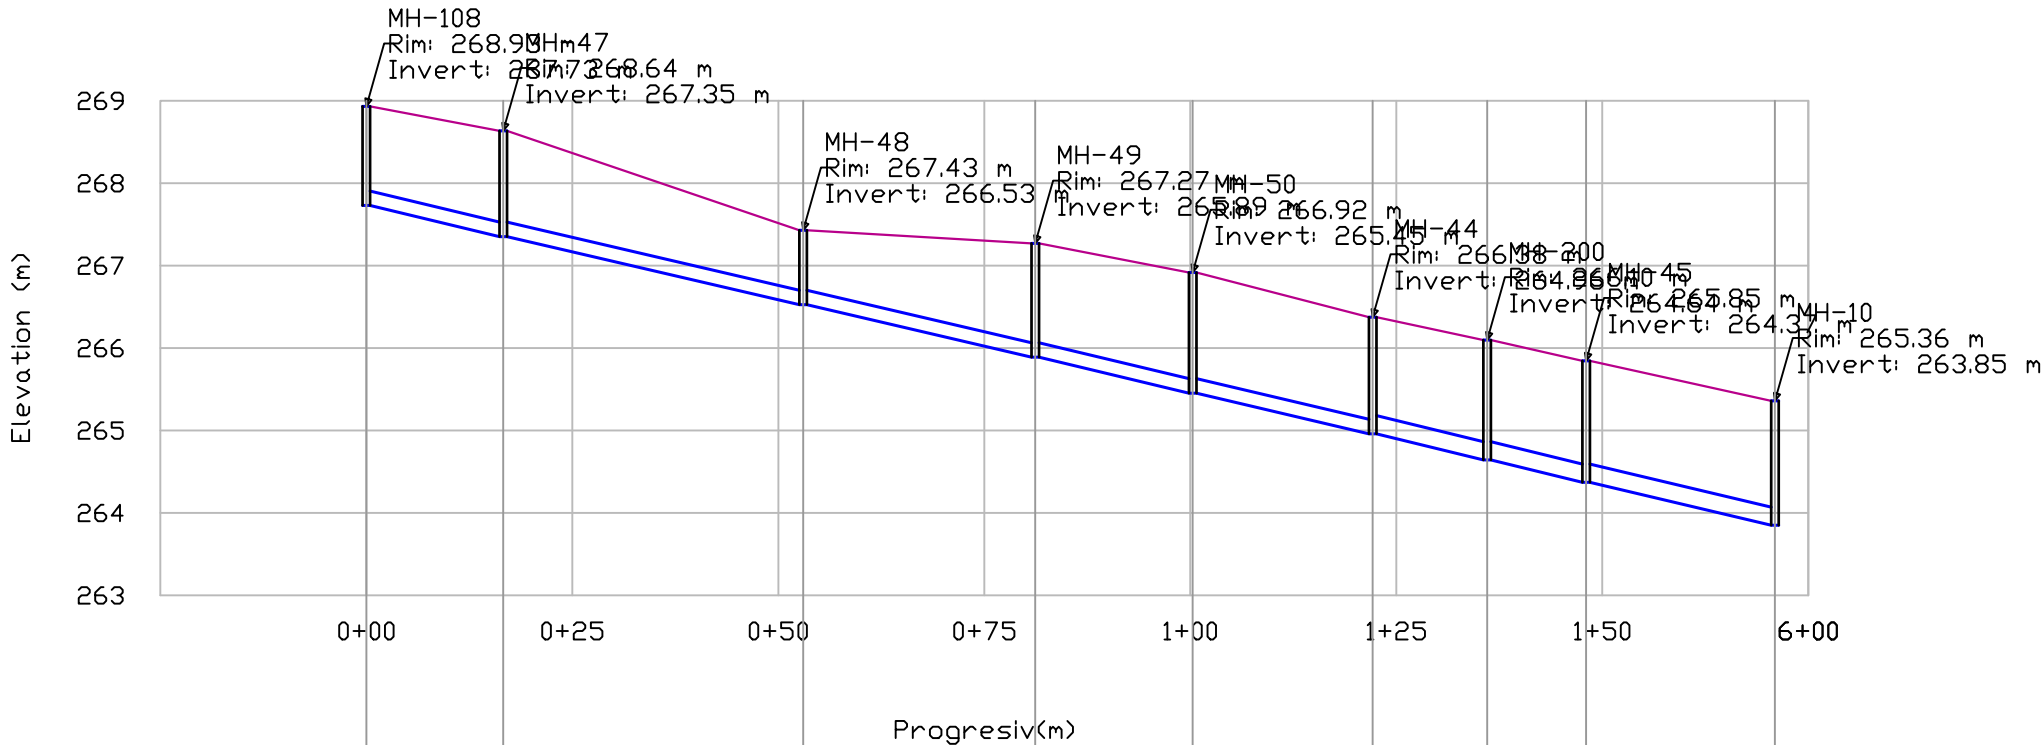

Emertim Tubacioni	246CO-214	126CO-94	128CO-96	130CO-98	131CO-100	662CO-90(2)	663CO-90(2)	120CO-92	
Gjatesia (m)	16.6	36.4	28.2	19.1	21.8	13.9	12.0	22.9	
Diametri	Dj-200mm	Dj-200mm	Dj-200mm	Dj-200mm	Dj-200mm	Dj-250mm	Dj-250mm	Dj-250mm	
Prurja (l/sek)	0.550	1.100	1.287	1.661	2.222	3.344	3.531	3.718	
Pjerresia (m/m)	0.023	0.023	0.023	0.023	0.023	0.023	0.023	0.023	
Emertim Pusete	245MH-108	124MH-47	125MH-48	127MH-49	129MH-50	117MH-44	661MH-200	18MH-45	47MH-10
Kuote Tokes	268.93	268.64	267.43	267.27	266.92	266.38	266.10	265.85	265.36
Kuote Projekti	267.73	267.35	266.53	265.89	265.45	264.96	264.64	264.37	263.85
Progresiv	0+00	0+17	6+00	0+81	1+00	4+00	1+36	1+48	1+71
Gjatësia (midis strukturave) (m)	15.7	35.5	27.3	18.2	20.9	13.0	11.1	22.0	
Kuote Fillim/Kuote Fundi	267.73	267.35	266.53	266.53	265.89	265.89	265.45	264.96	264.37
Kapaciteti (h/d=1)	35.132	35.132	35.132	35.132	35.132	35.132	64.473	64.473	64.473

m

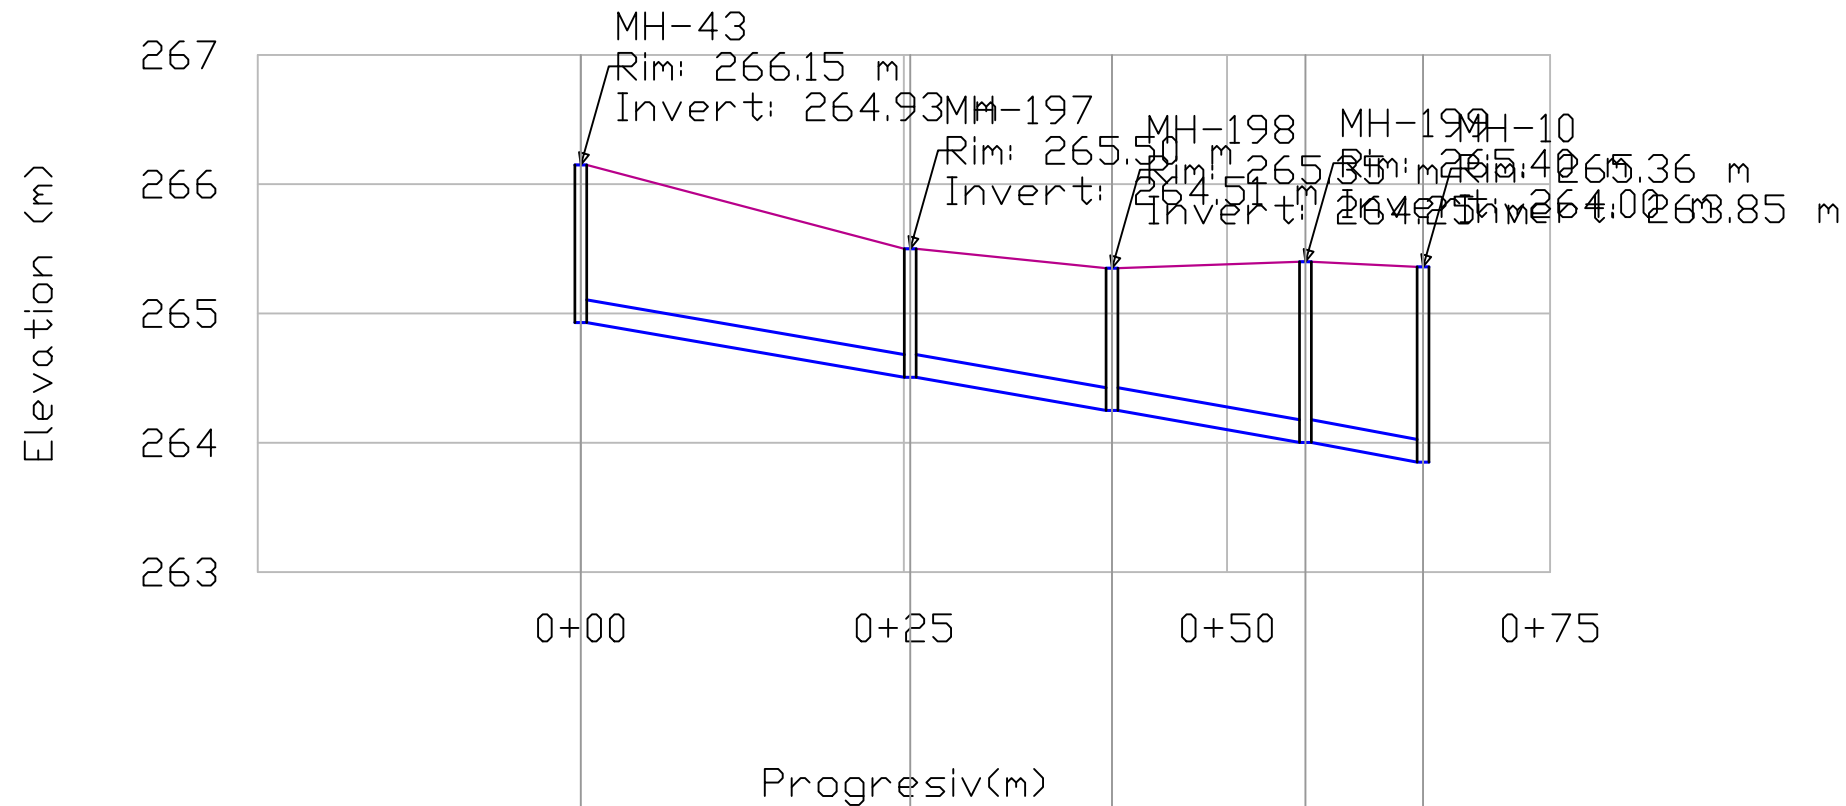

Emertim Tubacioni		655CO-386	657CO-388	659CO-390	660CO-392
Gjatesia (m)		25.5	15.6	15.0	9.1
Diametri		Dj-200mm	Dj-200mm	Dj-200mm	Dj-200mm
Prurja (l/sek)		0.374	0.561	0.935	0.935
Pjerresia (m/m)		0.017	0.017	0.017	0.017
Emertim Pusete	115MH-43	654MH-197	656MH-198	658MH-199	659MH-10
Kuote Tokes	266.15	265.50	265.35	265.40	265.36
Kuote Projekti	264.93	264.51	264.25	264.00	263.85
Progresiv	0+00	0+25	0+41	0+56	0+65
Gjatësia (midis strukturave) (m)		24.6	14.7	14.0	8.2
Kuote Fillim/Kuote Fundi	264.93	264.51	264.25	264.00	263.85
Kapaciteti (h/d=1)		29.976	29.976	29.976	29.976


O B J E K T I

NDERTIMI I SISTEMIT TE KANALIZIMEVE TE QYTETIT KLOS

POROSITESI :
SHOQERIA RAJONALE
UJESJELLES KANALIZIME
DIBER SH.A.

PROJEKTUES :

"HYDRO-ENG CONSULTING " sh.p.k

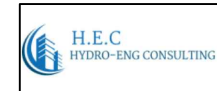

GRUPI I PROJEKTIMIT

Ing.Hidroteknik Evis QYRKU	Nr. Licence K.1829/2
Ing.Ndertimi Jani TATI	Nr. Licence K.2752/1
Ing.Topograf Maksim GEGA	Nr. Licence T.0455/4
Ing.Gjeolog Asllan BASHA	Nr. Licence GJ.0686
Ing.Mjedisi Shpetim CIKU	Nr. Licence A.2443
Ing.Gjeodet Gezim VIZAJ	Nr. Licence K.1061/2
Ing.Gjeodet Albin KOCI	Nr. Licence T.1189/3
Ing. Ndertimi Alban DAUTAJ	Nr. Licence K.2232/2

FIRMA/VULA

SHENIME

TE DHENA TEKNIKE

FAZA E PROJEKTIT	PROJEKT ZBATIM
TIPI I FLETES	
EMERTIMI I FLETES	PROFIL GJATESOR 1:1000