


# PROJEKT ZBATIMI

Projekti Arkitektonik i objektit:

**"NDËRTIMI I SHKOLLËS 9 -VJEÇARE "ISMAIL QEMALI" VLORE"**

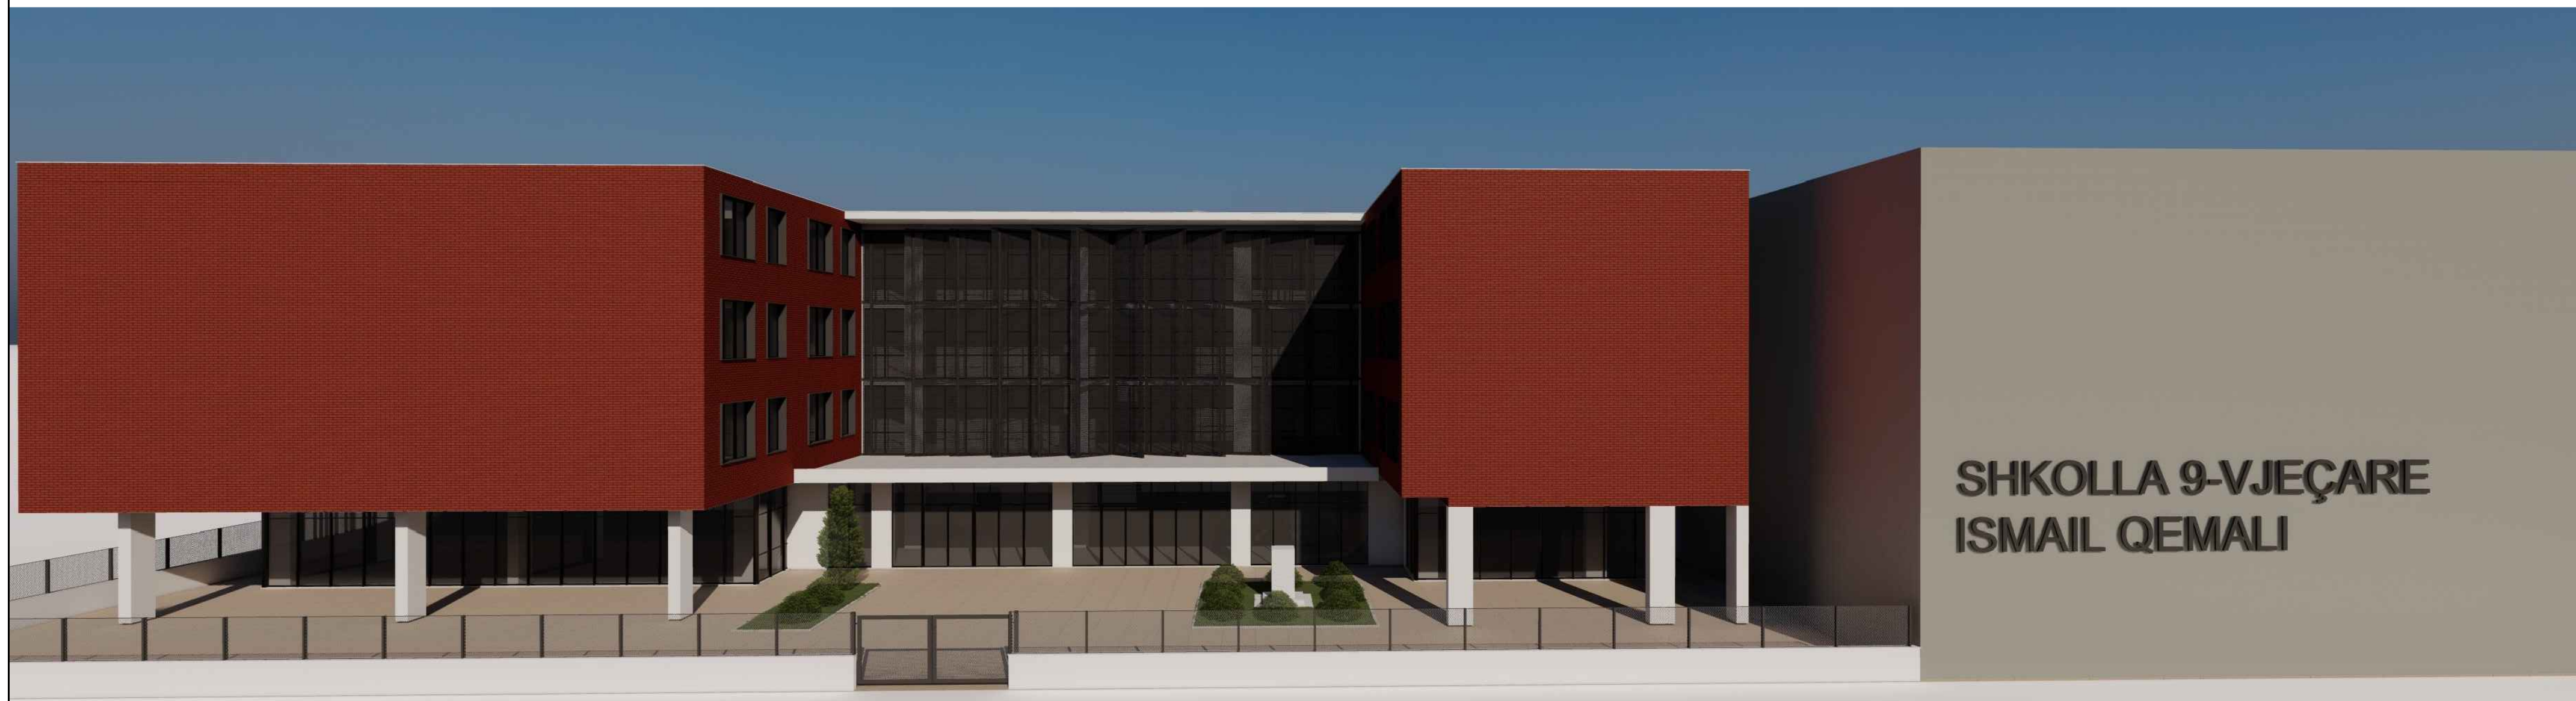

Klienti : **BASHKIA VLORE**  
Sheshi "4 Heronjtë"  
Vlore, 9400, Shqipëri  
Email: info@vlora.al

Konsulenti : **DERBI-E sh.p.k.**  
"Rruga e Dibres" Pallati Andi Konstruksion  
Shk.1, Ap.3, Tirane, Albania  
Mob: +355 67 20 57534  
E-mail: derbie.studio@gmail.com,



Legjendë

- Kufiri i pronës



Hyrja në objekt

Konturi i objektit egzistues
- Gjurma e palestres

Gjurma e shkollës

Objekte egzistuese

|   |                    |                  |          |
|---|--------------------|------------------|----------|
| Projekti :<br>"STUDIM PROJEKTIMI I OBJEKTEVE ARSIMORE, KULTURORE"   |                    |                  |          |
| Klienti :<br><div><div></div><div>BASHKIA VLORË<br/>Sheshi "4 Heronjtë"<br/>Vlore, 9400, Shqipëri<br/>Email: info@vlora.al</div></div>                                                                           |                    |                  |          |
| Konsulentit :<br><div><div></div><div>DERBI-E sh.p.k.<br/>"Rruga e Dibres" Pallati Andi Konstruksion Shk.1, Ap.3,<br/>Tirane, Albania<br/>Mob: +355 67 20 57534<br/>E-mail: derbie.studio@gmail.com,</div></div> |                    |                  |          |
| Arkitekt :<br>Olger Qirjaqi (Nr. Lic. A.1017/2)   |                    |                  |          |
| Inxhinier Konstruktor :<br>Bexhet Dedja (Nr. Lic. K.1184/3)   |                    |                  |          |
| Inxhinier Hidroteknik :<br>Edmond Theodhori (Nr. Lic. K.0783/2)   |                    |                  |          |
| Inxhinier Elektrik :<br>Besnik Kaliqi (Nr. Lic. E.0964/2)   |                    |                  |          |
| Emertimi i Objektit :<br>Ndërtimi i shkollës 9 -vjeçare "Ismail Qemali"   |                    |                  |          |
| Emertimi i vizatimit :<br>Planvendosja e objektit.<br>(Gjendja egzistuese)   |                    |                  |          |
| Kodi i vizatimit<br>BV-IQ-A   | Shkalla<br>1 : 200 | Formati<br>Fleta | A 2<br>1 |

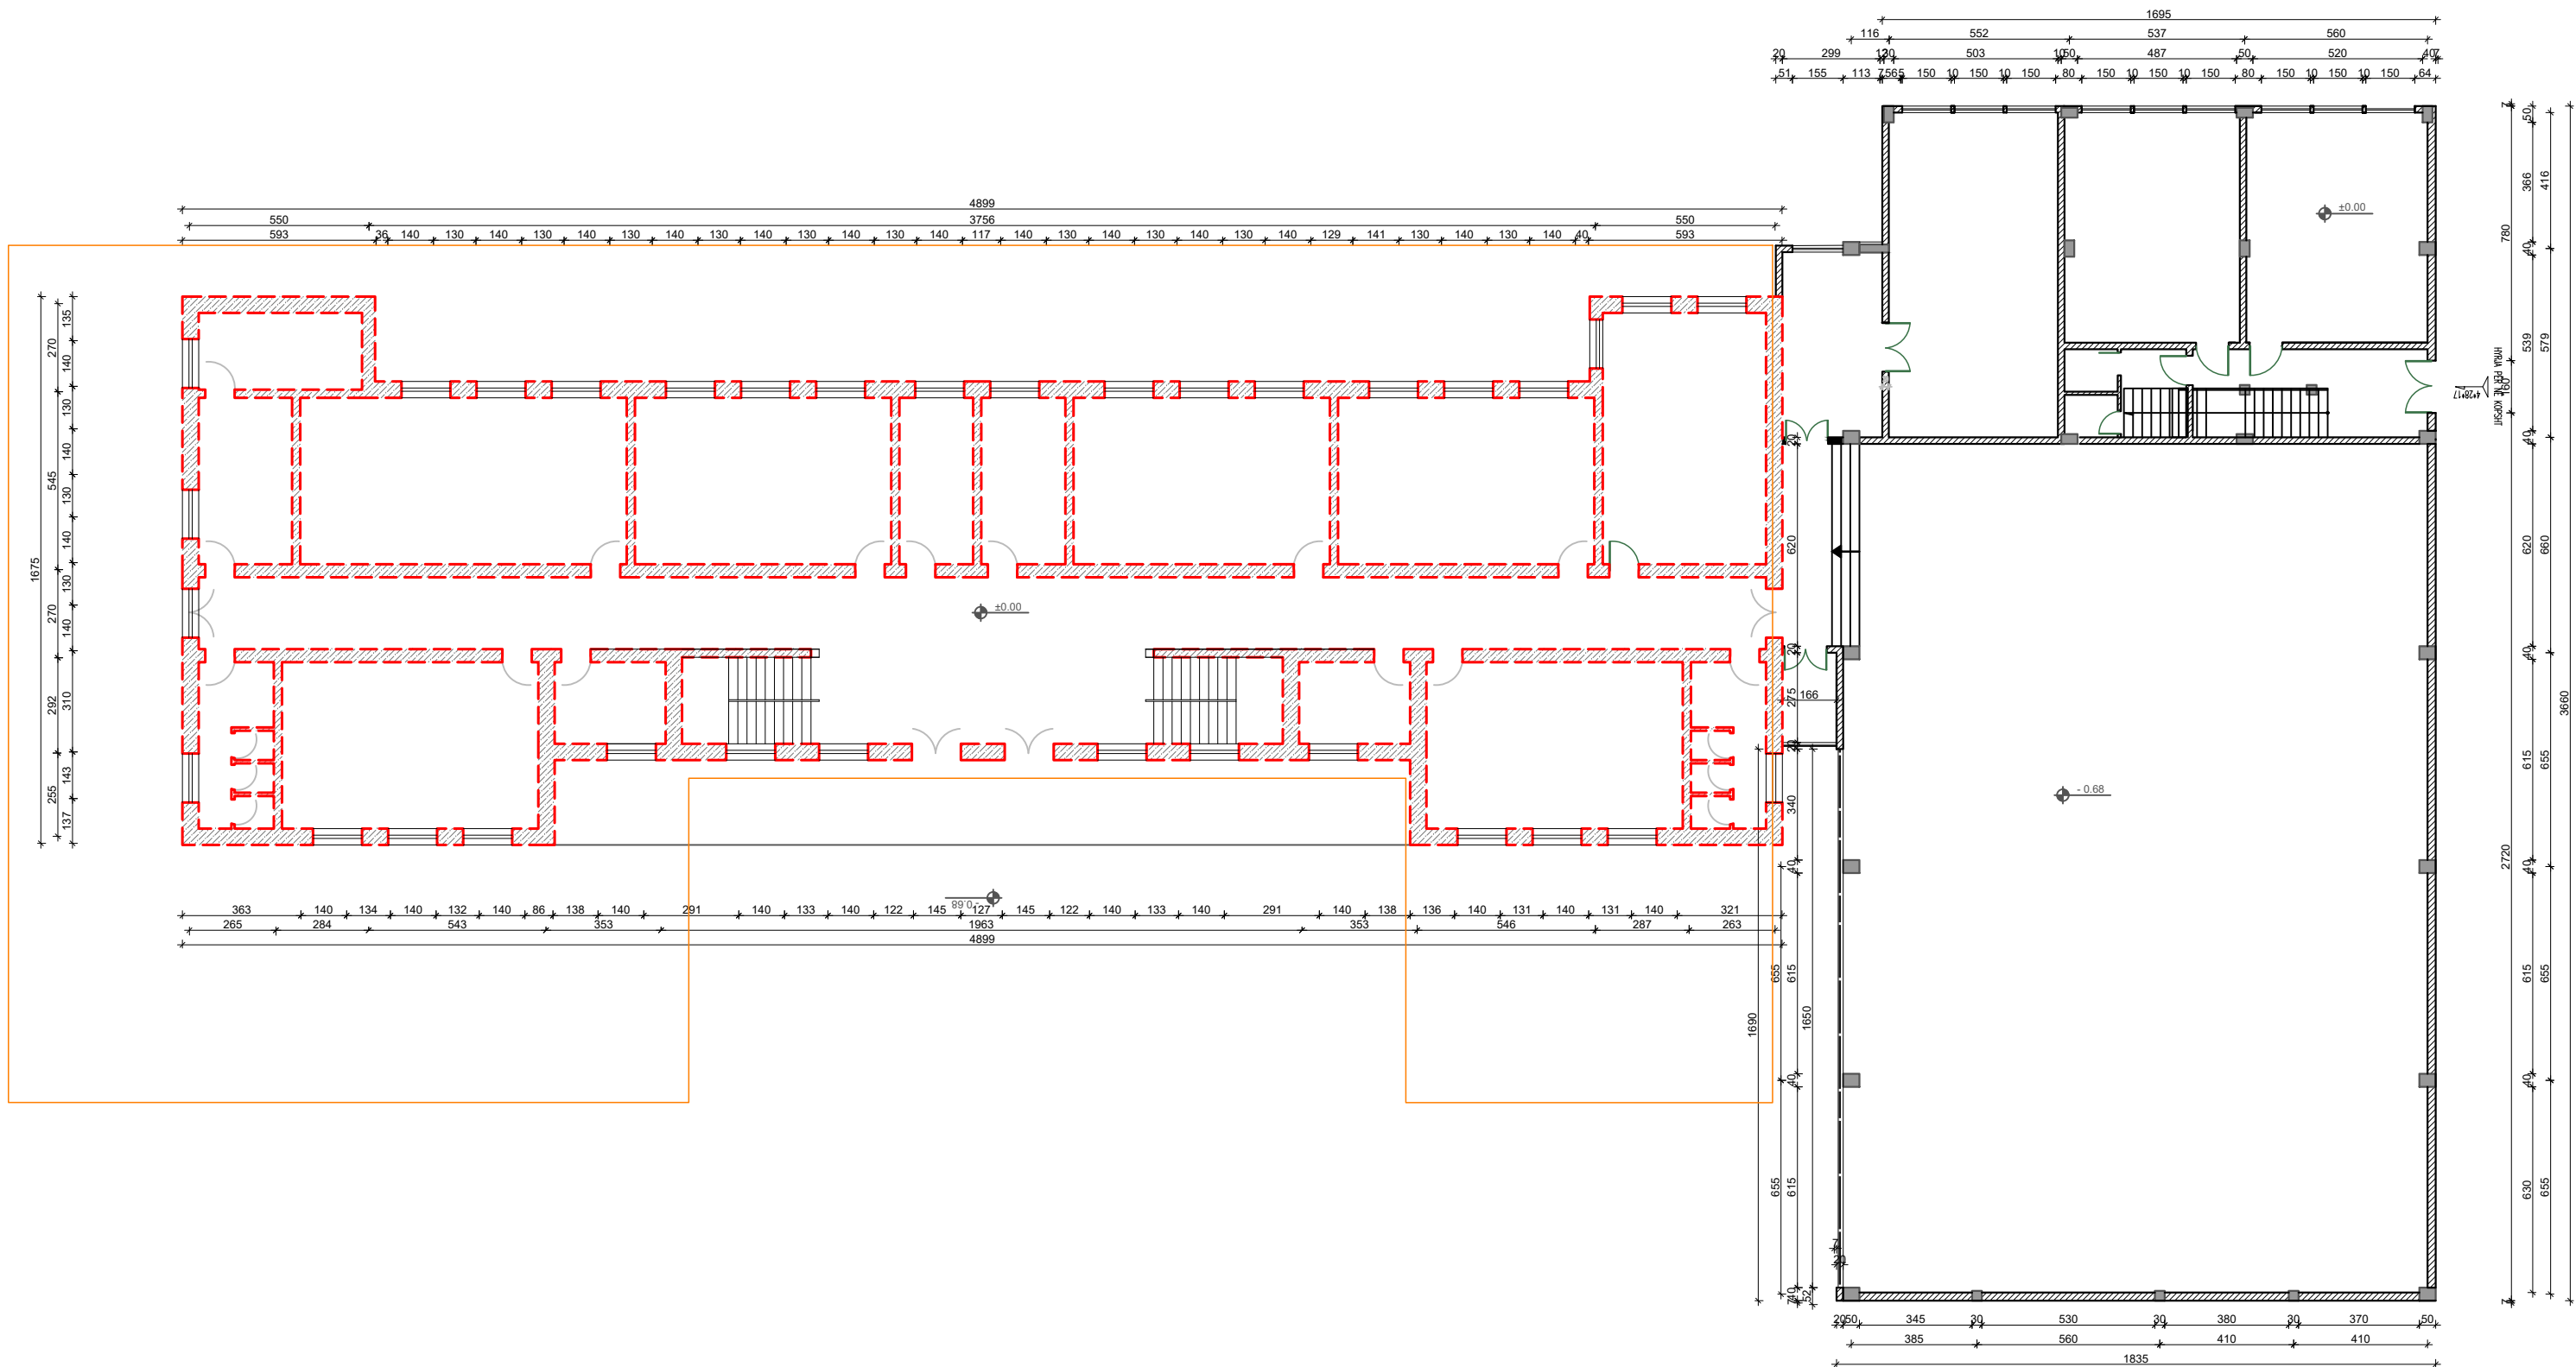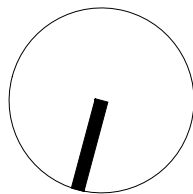

- STRUKTURA EGZISTUESE
- STRUKTURA QE PRISHEN
- GJURMA E SHKOLLES SE RE

Projekti : **"STUDIM PROJEKTIMI I OBJEKTEVE ARSIMORE, KULTURORE"**

Klienti : **BASHKIA VLORE**  
Sheshi "4 Heronjtë"  
Vlore, 9400, Shqipëri  
Email: info@vlor.al

Konsulent : **DERBI-E sh.p.k.**  
"Rruga e Dibres" Pallati Andi Konstruksion Shk.1, Ap.3,  
Tirane, Albania  
Mob: +355 67 20 57534  
E-mail: derbie.studio@gmail.com,

Arkitekt : **Olger Qirjaqi** (Nr. Lic. A.1017/2)

Inxhinier Konstruktor : **Bexhet Dedja** (Nr. Lic. K.1184/3)



Inxhinier Hidroteknik : **Edmond Theodhori** (Nr. Lic. K.0783/2)

Inxhinier Elektrik : **Besnik Kaliqi** (Nr. Lic. E.0964/2)

Emertimi i Objektit : **Ndërtimi i shkollës 9 -vjeçare "Ismail Qemali"**

Emertimi i vizatimit : **Planimetria e katit perdhe Kuota ±0.00.**  
(Gjendja egzistuese)

|                  |         |         |     |
|------------------|---------|---------|-----|
| Kodi i vizatimit | Shkalla | Formati | A 2 |
| BV-IQ-A          | 1 : 200 | Fleta   | 2   |

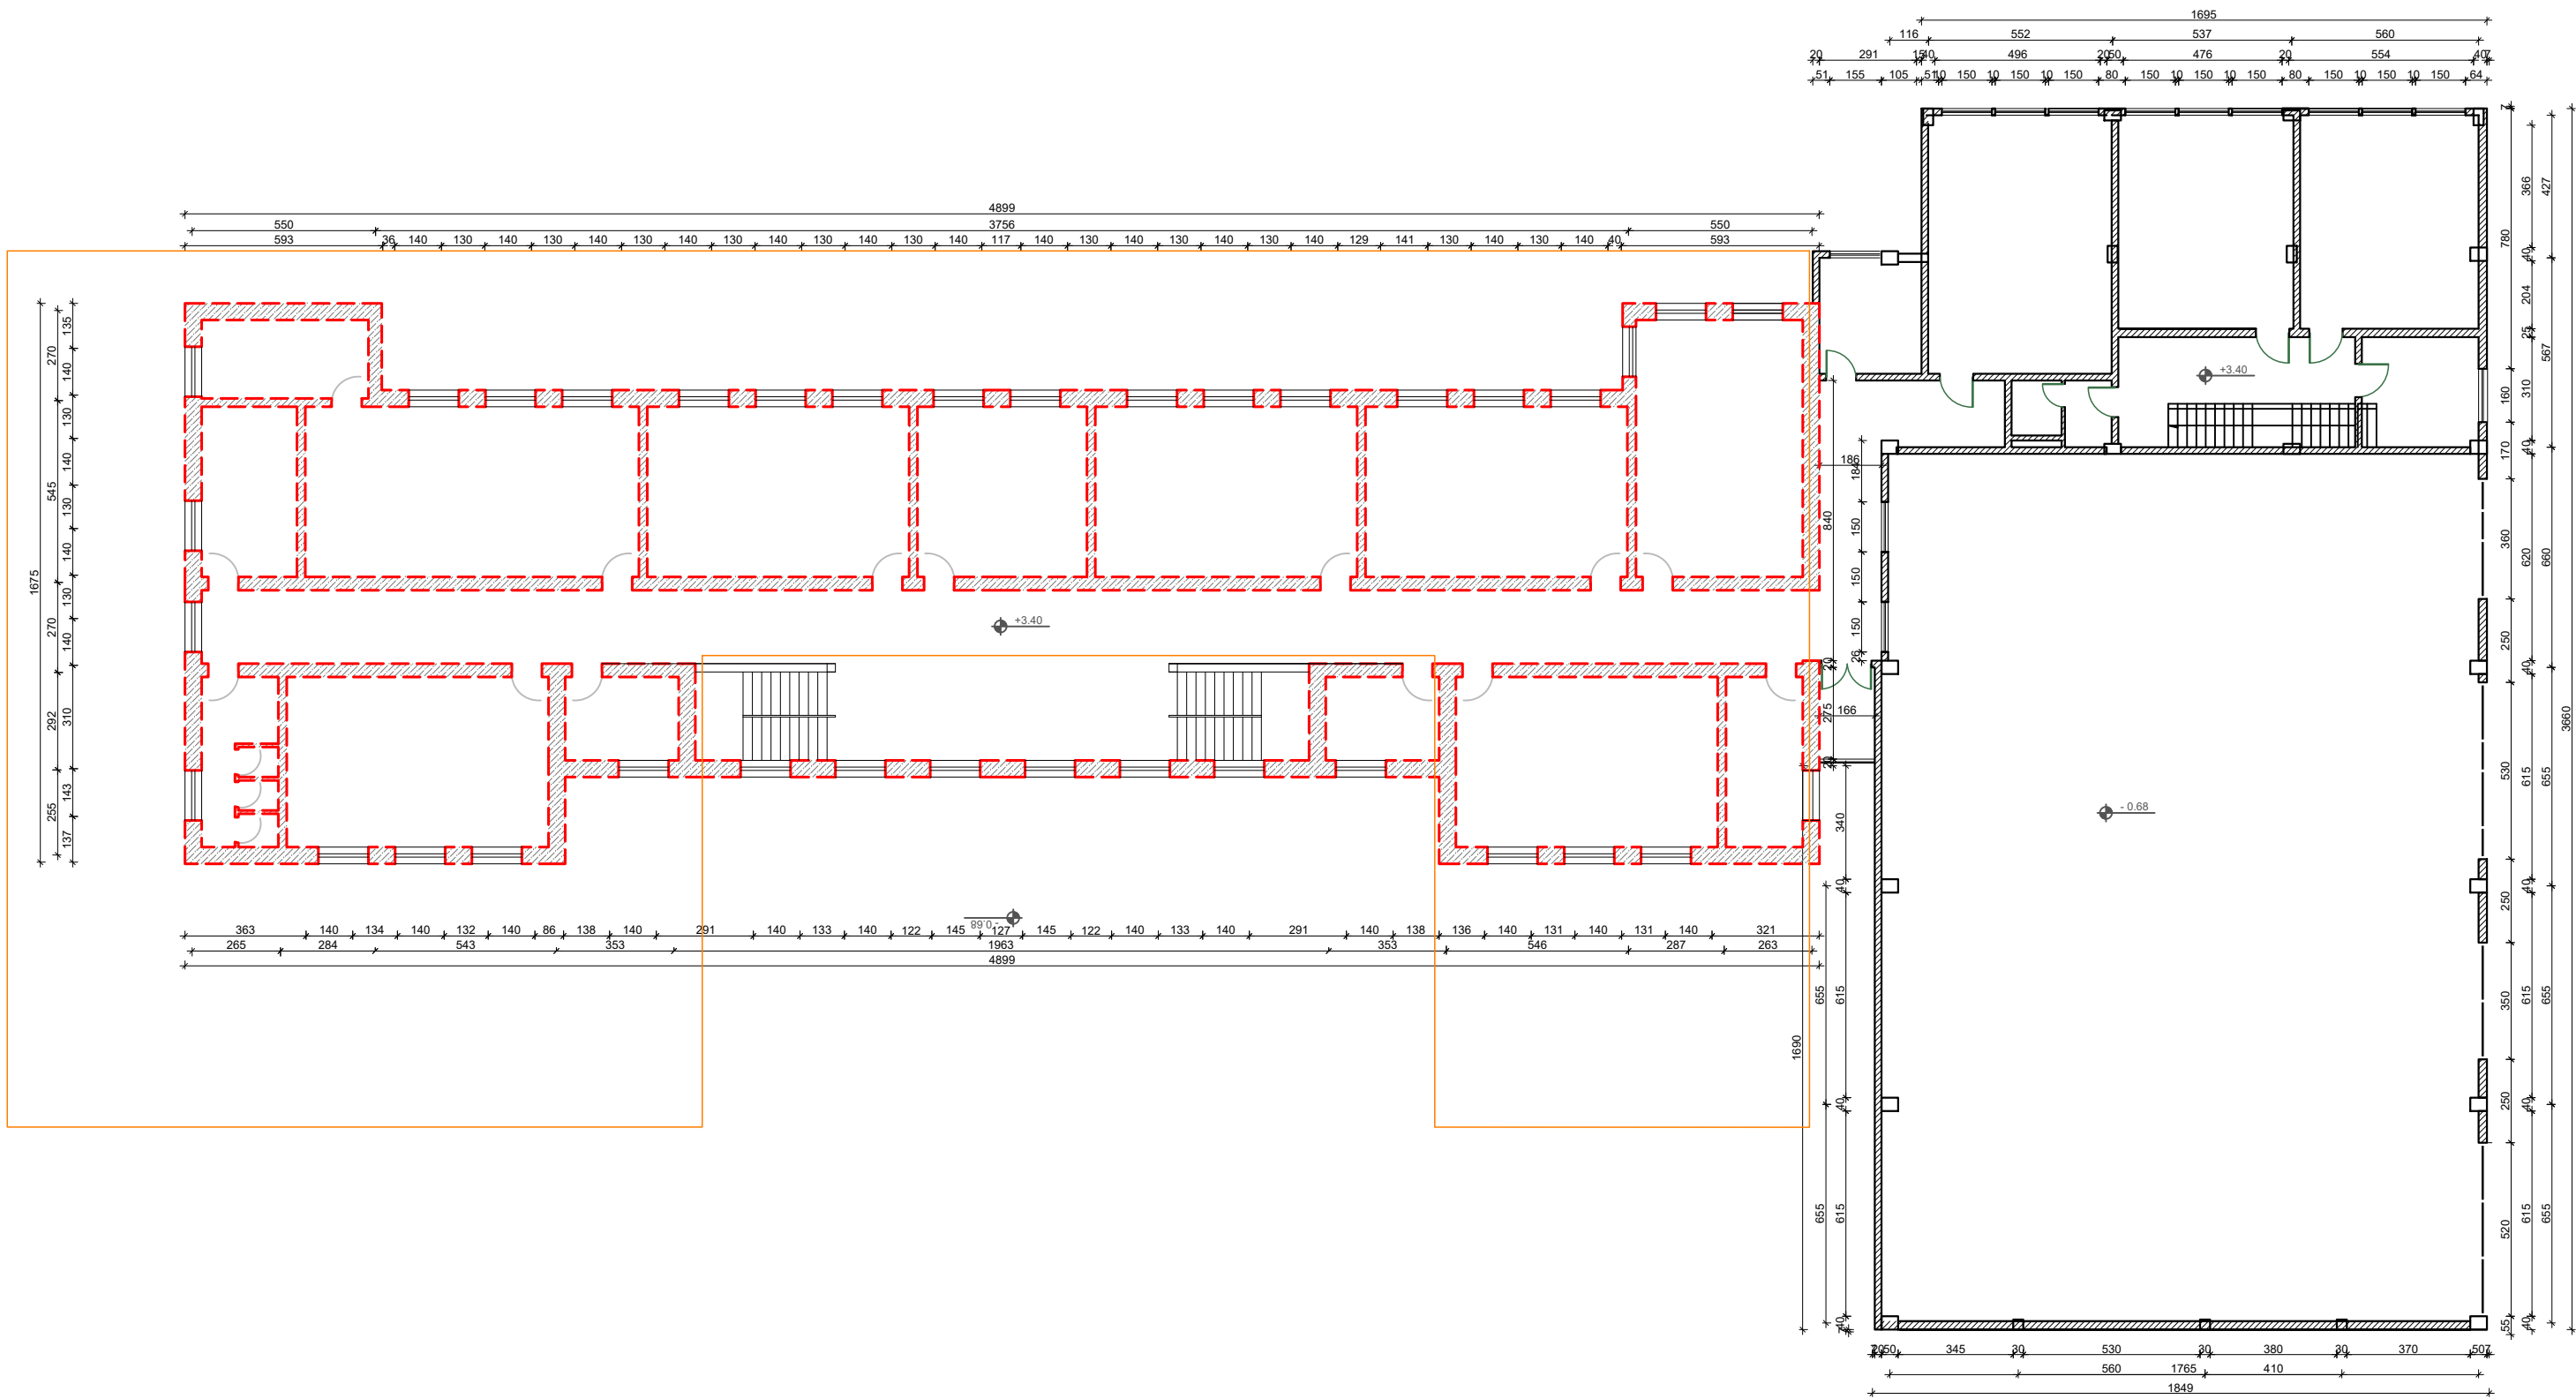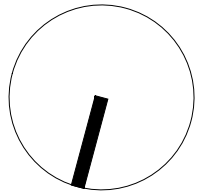

- STRUKTURA EGZISTUESE
- STRUKTURA QE PRISHEN
- GJURMA E SHKOLLES SE RE

Projekti :  
**"STUDIM PROJEKTIMI I OBJEKTEVE ARSIMORE, KULTURORE"**

Klienti : **BASHKIA VLORE**  
Sheshi "4 Heronjtë"  
Vlore, 9400, Shqipëri  
Email: info@vlora.al

Konsulentit : **DERBI-E sh.p.k.**  
"Rruga e Dibres" Pallati Andi Konstruksion Shk.1, Ap.3,  
Tirane, Albania  
Mob: +355 67 20 57534  
E-mail: derbie.studio@gmail.com,

Arkitekt :  
**Olger Qirjaqi** (Nr. Lic. A.1017/2)

Inxhinier Konstruktor :  
**Bexhet Dedja** (Nr. Lic. K.1184/3)



Inxhinier Hidroteknik :  
**Edmond Theodhori** (Nr. Lic. K.0783/2)

Inxhinier Elektrik :  
**Besnik Kaliqi** (Nr. Lic. E.0964/2)

Emertimi i Objektivit :  
**Ndërtimi i shkollës 9 -vjeçare "Ismail Qemali"**

Emertimi i vizatimit :  
**Planimetria e katit pare.**  
(Gjendja egzistuese)

|                  |         |         |     |
|------------------|---------|---------|-----|
| Kodi i vizatimit | Shkalla | Formati | A 2 |
| BV-IQ-A          | 1 : 200 | Fleta   | 3   |

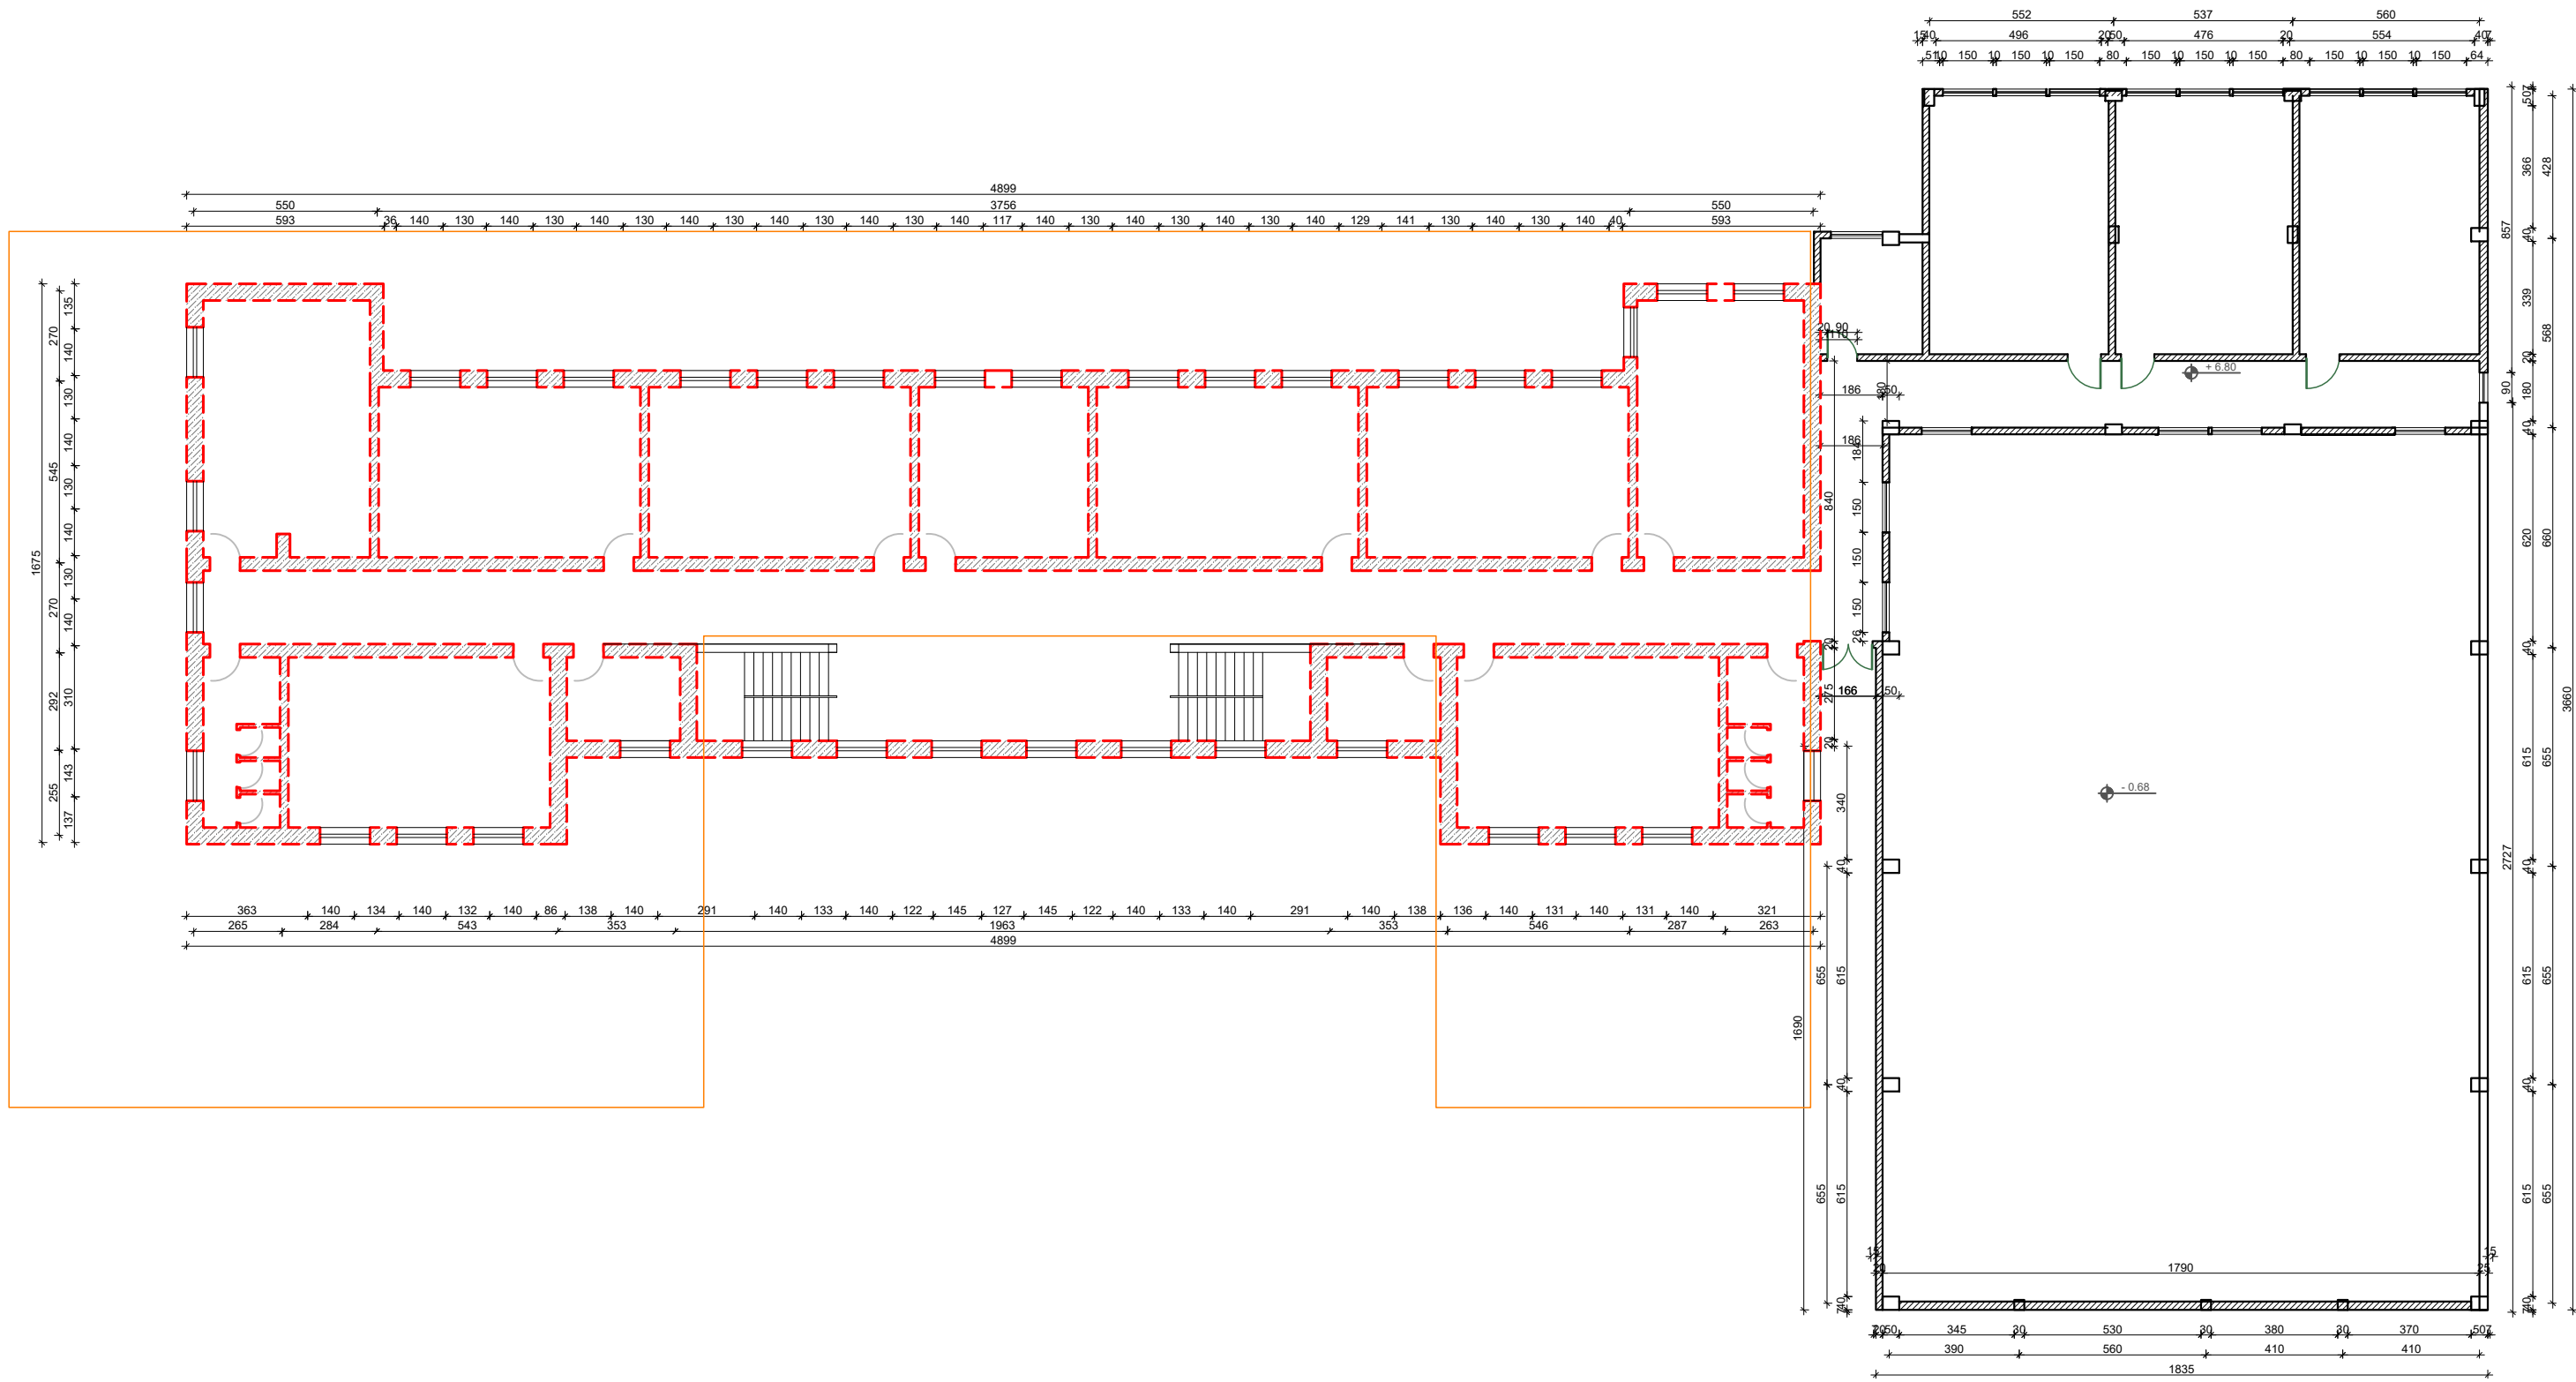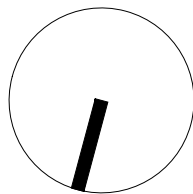

- STRUKTURA EGZISTUESE
- STRUKTURA QE PRISHEN
- GJURMA E SHKOLLES SE RE

Projekti :  
**"STUDIM PROJEKTIMI I OBJEKTEVE ARSIMORE, KULTURORE"**

Klienti : **BASHKIA VLORE**  
Sheshi "4 Heronjtë"  
Vlore, 9400, Shqipëri  
Email: info@vlora.al

Konsulentit : **DERBI-E sh.p.k.**  
"Rruga e Dibres" Pallati Andi Konstruksion Shk.1, Ap.3,  
Tirane, Albania  
Mob: +355 67 20 57534  
E-mail: derbie.studio@gmail.com,

Arkitekt :  
**Olger Qirjaqi** (Nr. Lic. A.1017/2)

Inxhinier Konstruktor :  
**Bexhet Dedja** (Nr. Lic. K.1184/3)


Inxhinier Hidroteknik :  
**Edmond Theodhori** (Nr. Lic. K.0783/2)

Inxhinier Elektrik :  
**Besnik Kaliqi** (Nr. Lic. E.0964/2)

Emertimi i Objektit :  
**Ndërtimi i shkollës 9 -vjeçare "Ismail Qemali"**

Emertimi i vizatimit :  
**Planimetria e katit të dytë.**  
(Gjendja egzistuese)

|                  |         |         |     |
|------------------|---------|---------|-----|
| Kodi i vizatimit | Shkalla | Formati | A 2 |
| BV-IQ-A          | 1 : 200 | Fleta   | 4   |

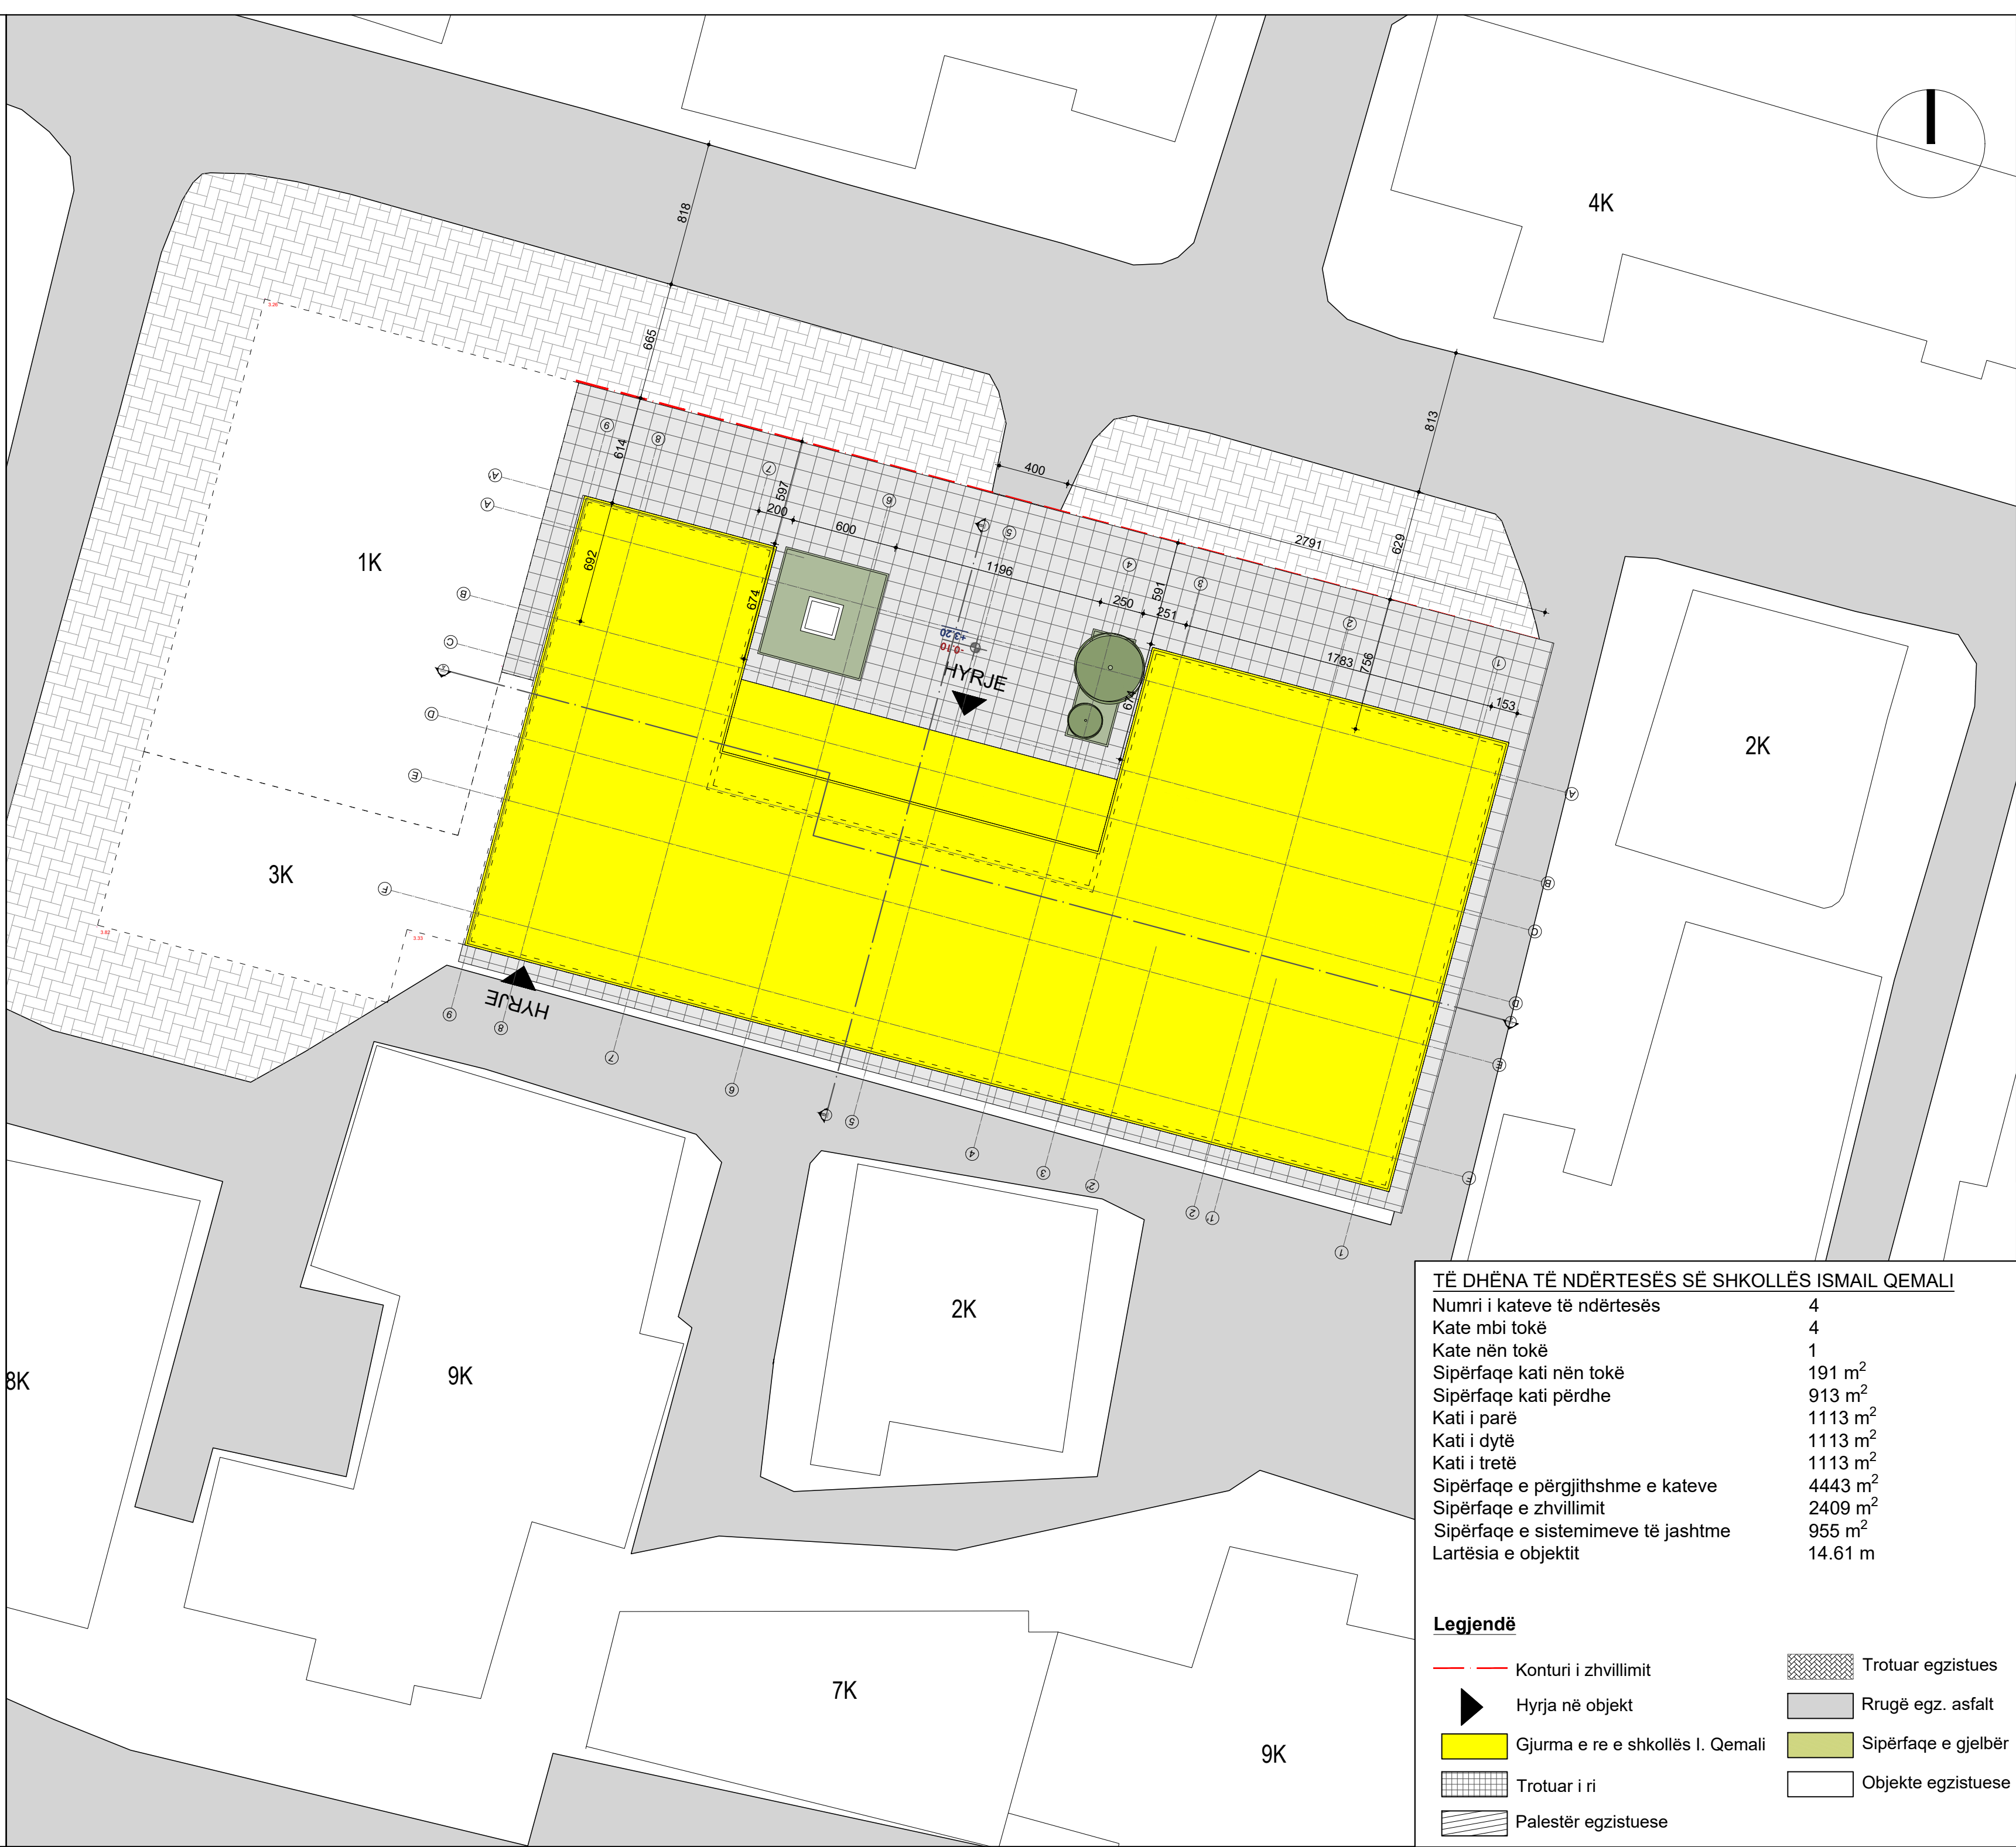

| TË DHËNA TË NDËRTESES SË SHKOLLËS ISMAIL QEMALI |                     |
|-------------------------------------------------|---------------------|
| Numri i kateve të ndërtësës                     | 4                   |
| Kate mbi tokë                                   | 4                   |
| Kate nën tokë                                   | 1                   |
| Sipërfaqe kati nën tokë                         | 191 m <sup>2</sup>  |
| Sipërfaqe kati përdhe                           | 913 m <sup>2</sup>  |
| Kati i parë                                     | 1113 m <sup>2</sup> |
| Kati i dytë                                     | 1113 m <sup>2</sup> |
| Kati i tretë                                    | 1113 m <sup>2</sup> |
| Sipërfaqe e përgjithshme e kateve               | 4443 m <sup>2</sup> |
| Sipërfaqe e zhvillimit                          | 2409 m <sup>2</sup> |
| Sipërfaqe e sistemeve të jashtme                | 955 m <sup>2</sup>  |
| Lartësia e objektit                             | 14.61 m             |

| Legjendë |                                  |
|----------|----------------------------------|
|          | Konturi i zhvillimit             |
|          | Hyrja në objekt                  |
|          | Gjurma e re e shkollës I. Qemali |
|          | Trotuar i ri                     |
|          | Palestër egzistuese              |
|          | Trotuar egzistues                |
|          | Rrugë egz. asfalt                |
|          | Sipërfaqe e gjelbër              |
|          | Objekte egzistuese               |

|   |                    |                  |          |
|---|--------------------|------------------|----------|
| Projekti :<br><b>"STUDIM PROJEKTIMI I OBJEKTEVE ARSIMORE, KULTURORE"</b>   |                    |                  |          |
| Klienti :<br><b>BASHKIA VLORË</b><br>Sheshi "4 Heronjtë"<br>Vlore, 9400, Shqipëri<br>Email: info@vlora.al                                                                          |                    |                  |          |
| Konsulent i :<br><b>DERBI-E sh.p.k.</b><br>"Rruga e Dibres" Pallati Andi Konstruksion Shk.1, Ap.3,<br>Tirane, Albania<br>Mob: +355 67 20 57534<br>E-mail: derbie.studio@gmail.com, |                    |                  |          |
| Arkitekt :<br><b>Olger Qirjaqi</b> (Nr. Lic. A.1017/2)   |                    |                  |          |
| Inxhinier Konstruktor :<br><b>Bexhet Dedja</b> (Nr. Lic. K.1184/3)   |                    |                  |          |
| Inxhinier Hidroteknik :<br><b>Edmond Theodhori</b> (Nr. Lic. K.0783/2)   |                    |                  |          |
| Inxhinier Elektrik :<br><b>Besnik Kaliqi</b> (Nr. Lic. E.0964/2)   |                    |                  |          |
| Emertimi i Objektit :<br><b>Ndërtimi i shkollës 9 -vjeçare "Ismail Qemali"</b>   |                    |                  |          |
| Emertimi i vizatimit :<br><b>Planvendosja e objektit.</b>   |                    |                  |          |
| Kodi i vizatimit<br>BV-IQ-A   | Shkalla<br>1 : 250 | Formati<br>Fleta | A 2<br>5 |



Projekti :  
**"STUDIM PROJEKTIMI I OBJEKTEVE ARSIMORE, KULTURORE"**

**BASHKIA VLORE**  
Sheshi "4 Heronjtë"  
Vlore, 9400, Shqipëri  
Email: info@vlora.al

**DERBI-E sh.p.k.**  
"Rruga e Dibres" Pallati Andi Konstruksion Shk.1, Ap.3,  
Tirane, Albania  
Mob: +355 67 20 57534  
E-mail: derbie.studio@gmail.com,

Arkitekt :  
**Olger Qirjaqi** (Nr. Lic. A.1017/2)

Inxhinier Konstruktor :  
**Bexhet Dedja** (Nr. Lic. K.1184/3)


Inxhinier Hidroteknik :  
**Edmond Theodhori** (Nr. Lic. K.0783/2)

Inxhinier Elektrik :  
**Besnik Kaliqi** (Nr. Lic. E.0964/2)


Emertimi i Objektit :  
**Ndërtimi i shkollës 9 -vjeçare "Ismail Qemali"**

Emertimi i vizatimit :  
**Plani i sistemeve te objektit.**

|                             |                    |                  |          |
|-----------------------------|--------------------|------------------|----------|
| Kodi i vizatimit<br>BV-IQ-A | Shkalla<br>1 : 200 | Formati<br>Fleta | A 2<br>6 |
|-----------------------------|--------------------|------------------|----------|

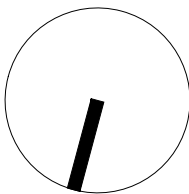

Planvendosja  
Shkalla 1:200

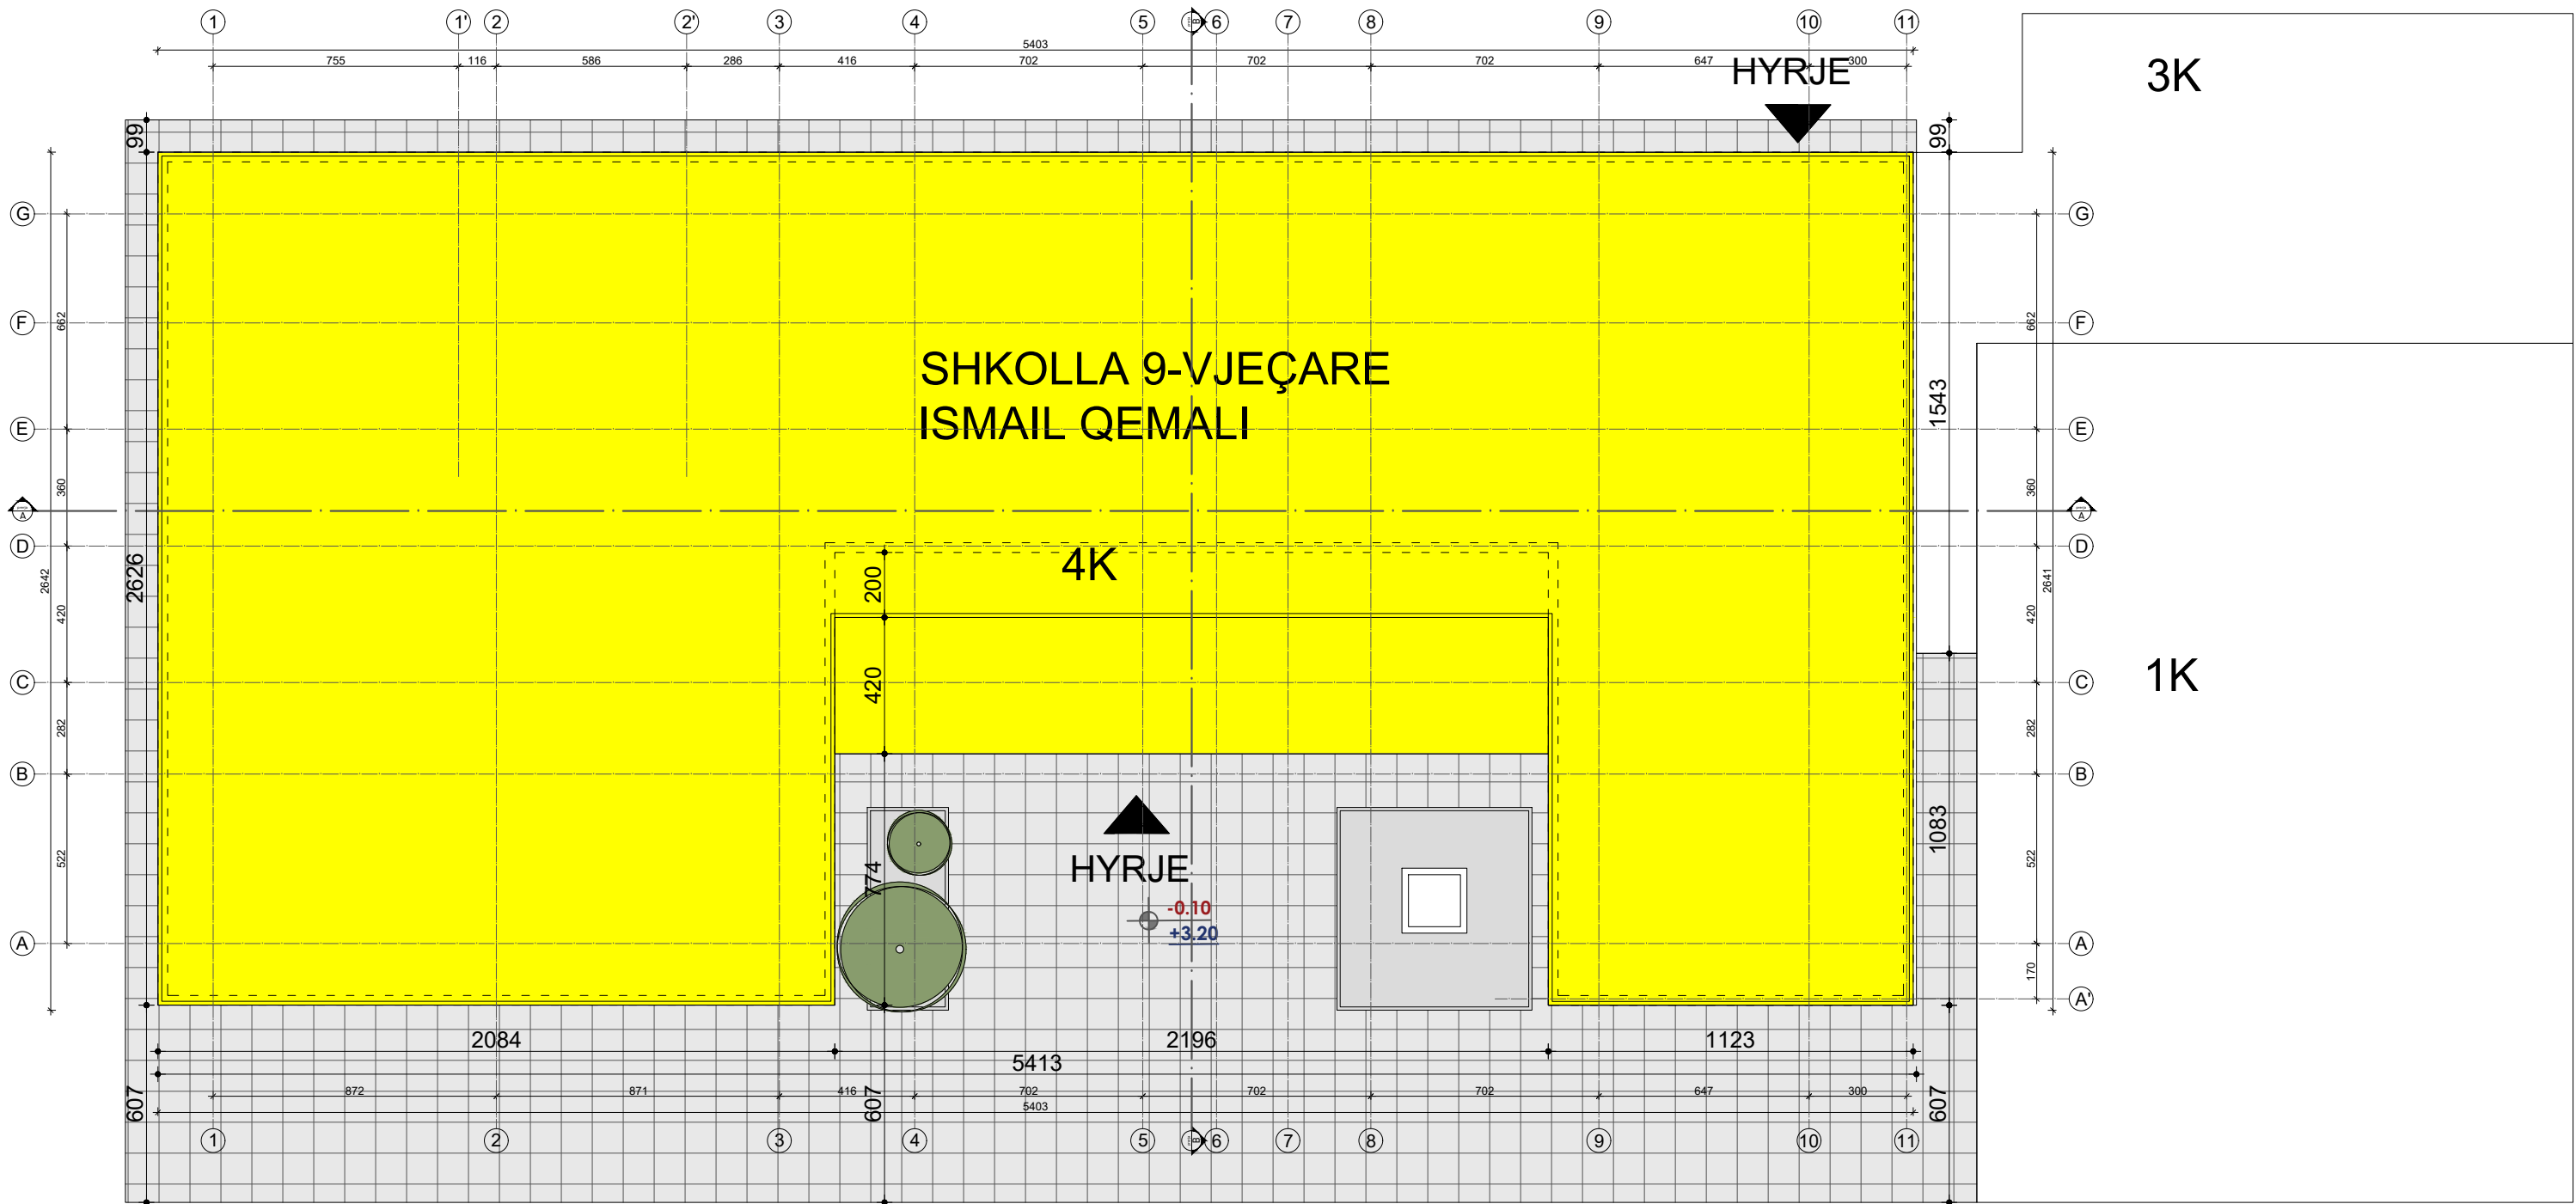

Projekti :  
**"STUDIM PROJEKTIMI I OBJEKTEVE ARSIMORE, KULTURORE"**

Klienti : **BASHKIA VLORE**  
Sheshi "4 Heronjtë"  
Vlore, 9400, Shqipëri  
Email: info@vlora.al

Konsulentë : **DERBI-E sh.p.k.**  
"Rruga e Dibres" Pallati Andi Konstruksion Shk.1, Ap.3,  
Tirane, Albania  
Mob: +355 67 20 57534  
E-mail: derbie.studio@gmail.com,

Arkitekt :  
**Olger Qirjaqi** (Nr. Lic. A.1017/2)

Inxhinier Konstruktor :  
**Bexhet Dedja** (Nr. Lic. K.1184/3)


Inxhinier Hidroteknik :  
**Edmond Theodhori** (Nr. Lic. K.0783/2)

Inxhinier Elekrik :  
**Besnik Kaliqi** (Nr. Lic. E.0964/2)


Emertimi i Objektit :  
**Ndërtimi i shkollës 9 -vjeçare "Ismail Qemali" Vlorë.**

Emertimi i vizatimit :  
**Planvendosja e objektit.**

|                  |         |         |     |
|------------------|---------|---------|-----|
| Kodi i vizatimit | Shkalla | Formati | A 2 |
| BV-IQ-A          | 1 : 200 | Fleta   | 7   |

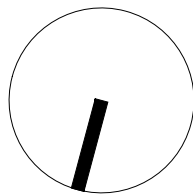

Planimetria e katit nëntokë  
Shkalla 1:150

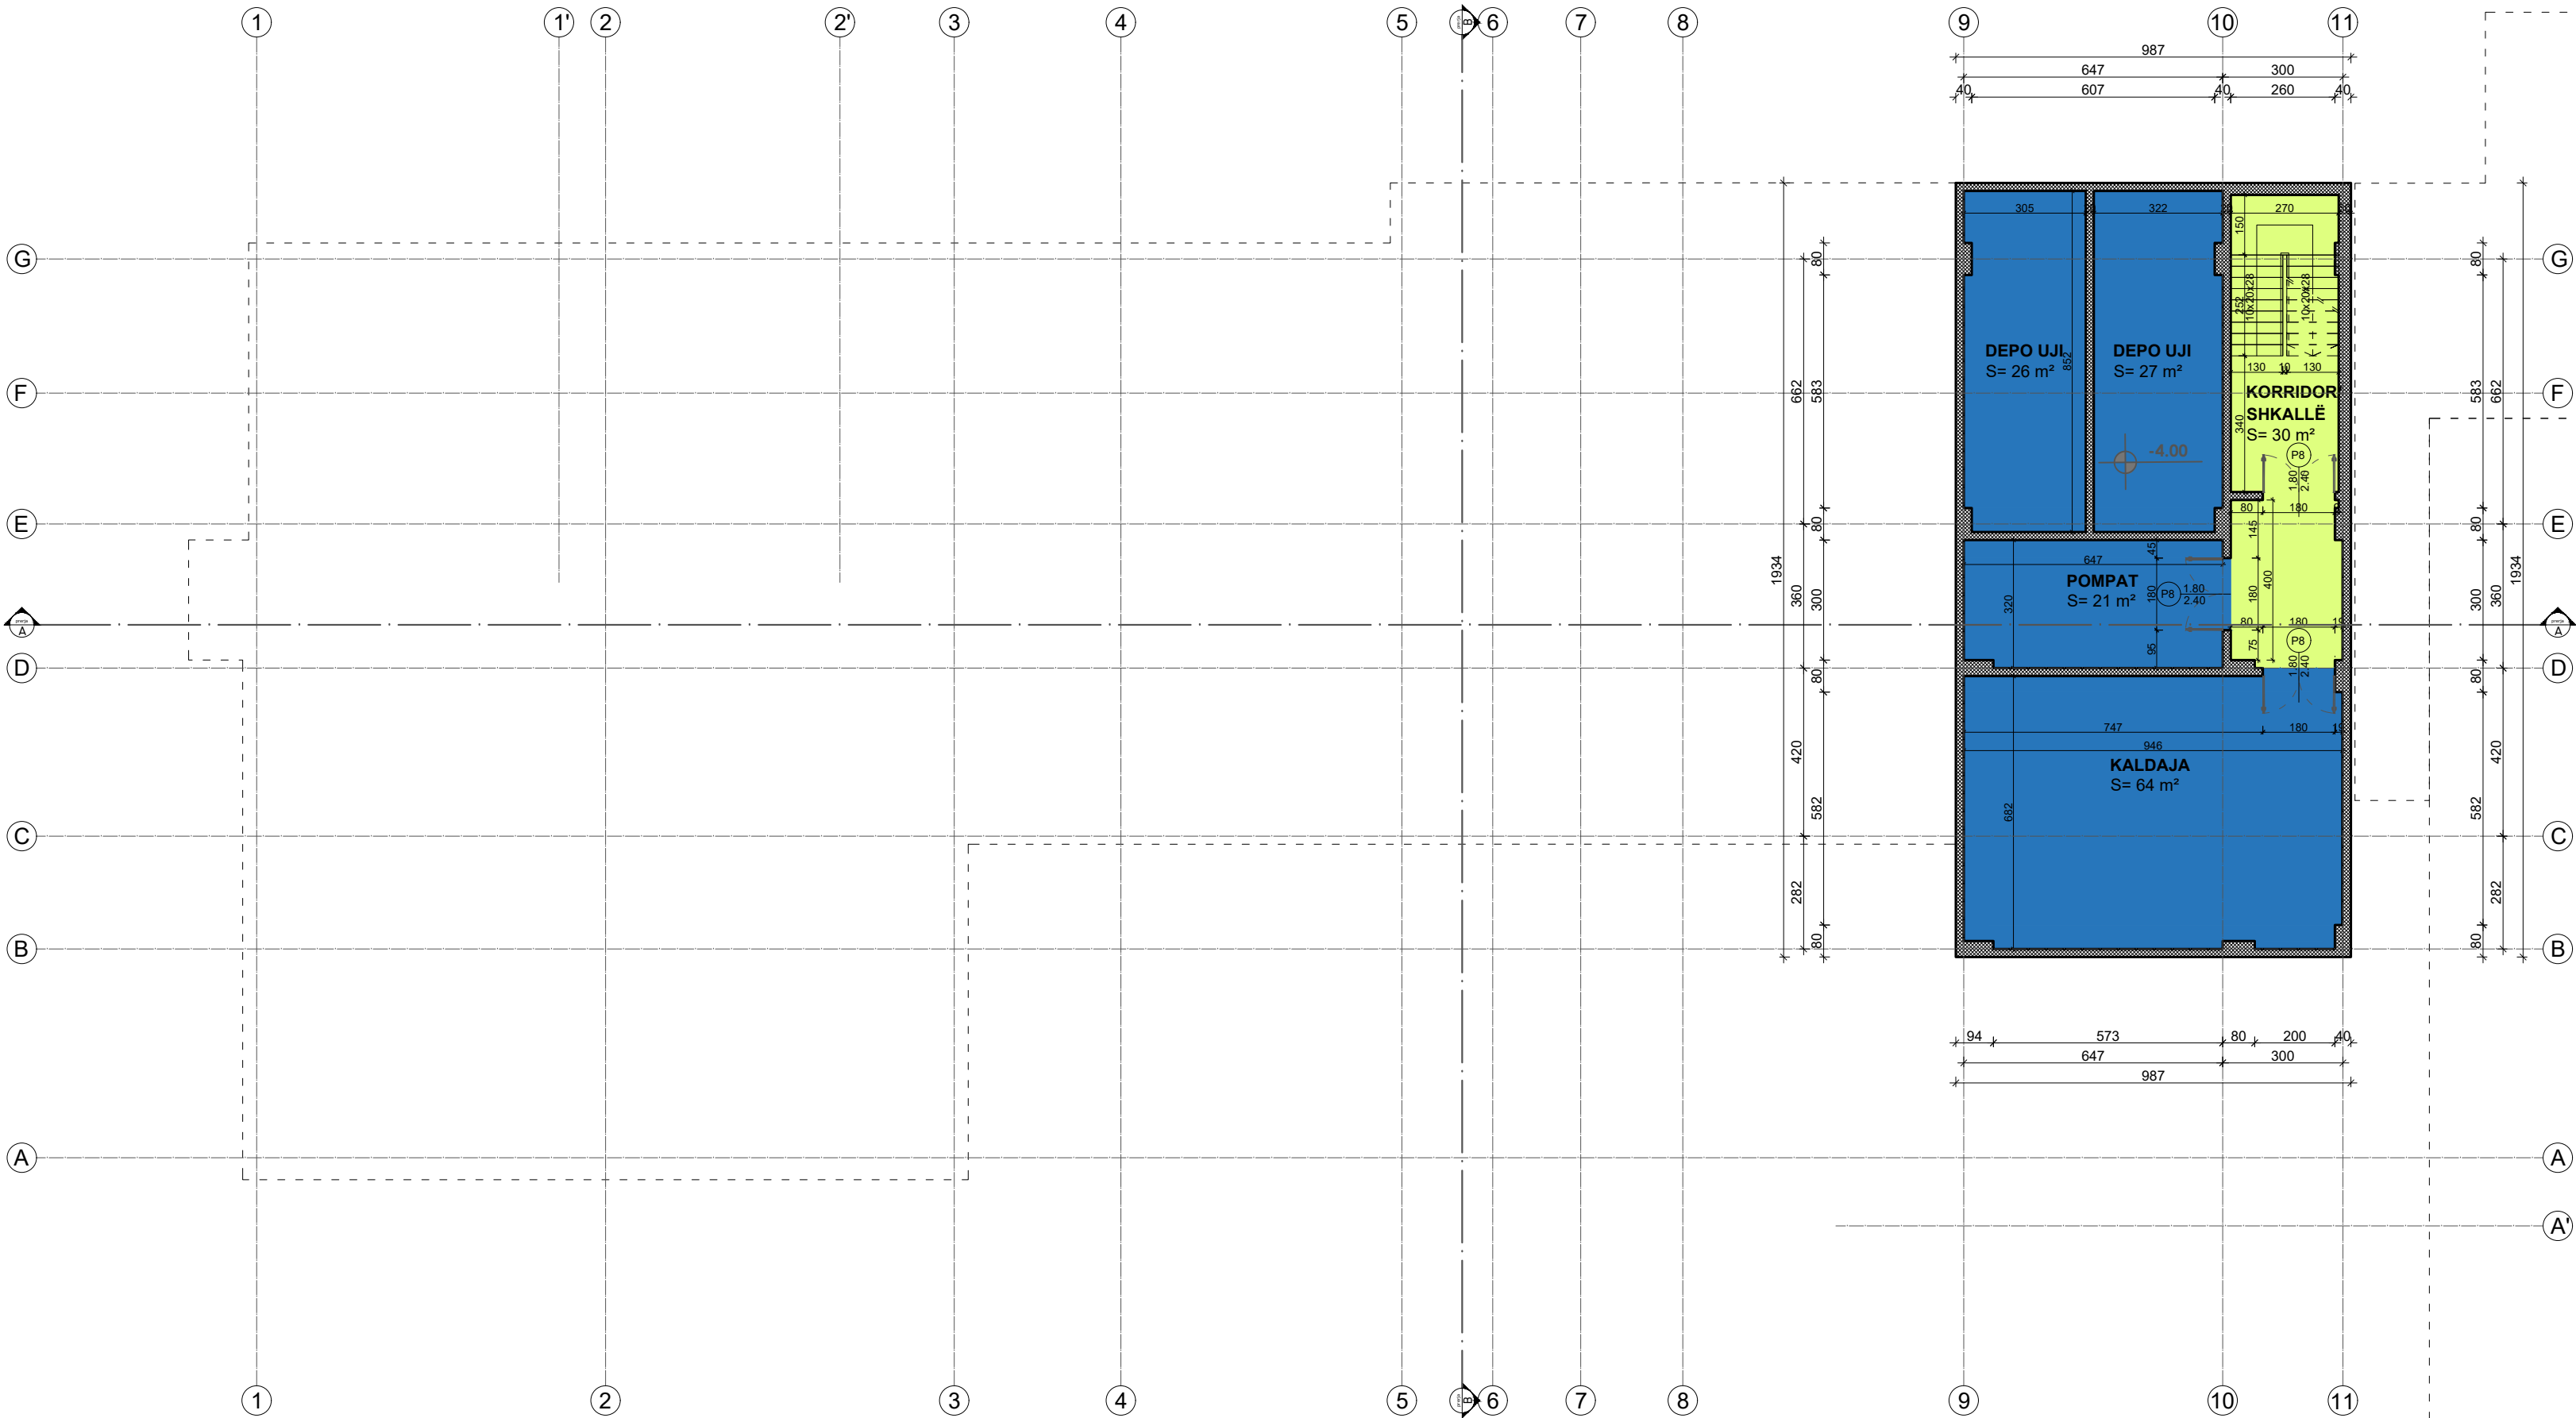

LEGJENDË

- |  |                            |  |                     |
|--|----------------------------|--|---------------------|
|  | KLASAT                     |  | KLASA LABORATORË    |
|  | ADMINISTRATA / STAFI       |  | TUALETE             |
|  | HAPËSIRA PËR SHUMË QËLLIME |  | AMBJENTE TEKNIKE    |
|  | BIBLIOTEKA                 |  | KALIME DHE SHKALLËT |

Projekti :  
**"STUDIM PROJEKTIMI I OBJEKTEVE ARSIMORE, KULTURORE"**

Klienti : **BASHKIA VLORË**  
Sheshi "4 Heronjtë"  
Vlore, 9400, Shqipëri  
Email: info@vlora.al

Konsulentit : **DERBI-E sh.p.k.**  
"Rruga e Dibres" Pallati Andi Konstruksion Shk.1, Ap.3,  
Tirane, Albania  
Mob: +355 67 20 57534  
E-mail: derbie.studio@gmail.com,

Arkitekt :  
**Olger Qirjaqi** (Nr. Lic. A.1017/2)

Inxhinier Konstruktor :  
**Bexhet Dedja** (Nr. Lic. K.1184/3)

Inxhinier Hidroteknik :  
**Edmond Theodhori** (Nr. Lic. K.0783/2)



Inxhinier Elektrik :  
**Besnik Kaliqi** (Nr. Lic. E.0964/2)

Emertimi i Objektivit :  
**Ndërtimi i shkollës 9 -vjeçare "Ismail Qemali" Vlorë.**

Emertimi i vizatimit :  
**Planimetria e katit nëntokë Kuota -4.00.**

|                  |         |         |     |
|------------------|---------|---------|-----|
| Kodi i vizatimit | Shkalla | Formati | A 2 |
| BV-IQ-A          | 1 : 150 | Fleta   | 8   |

Planimetria e katit përdhe  
Shkalla 1:150

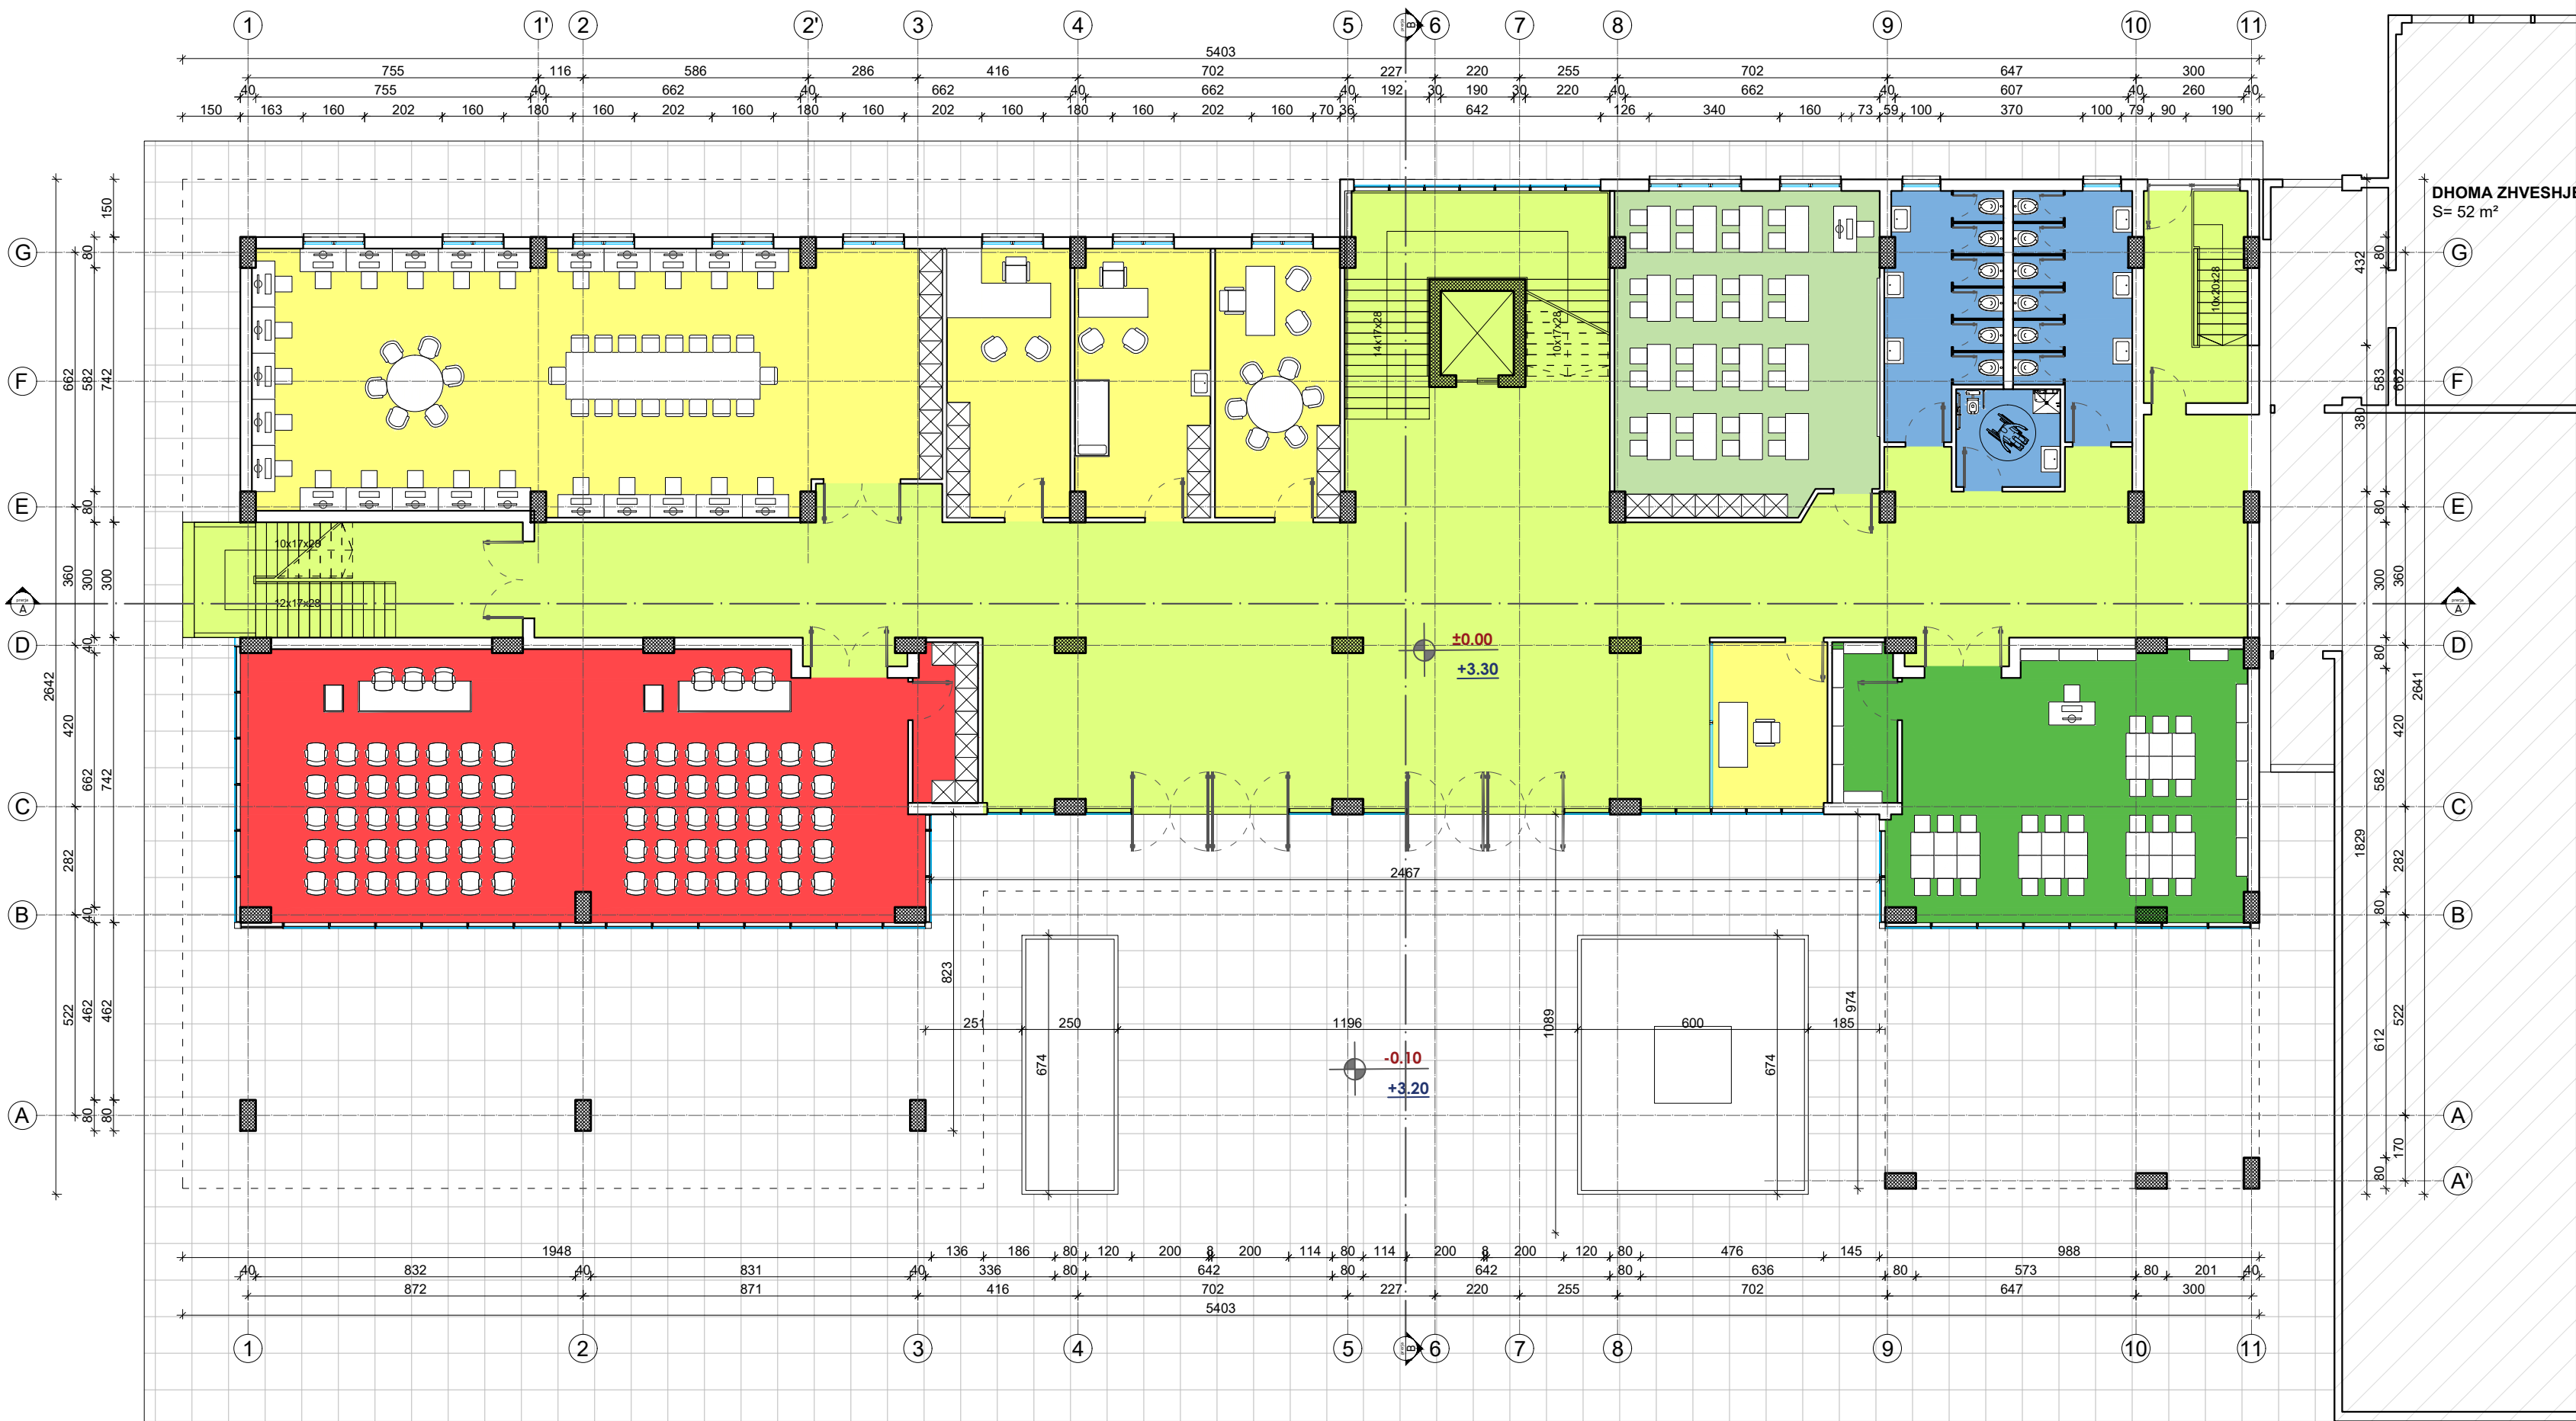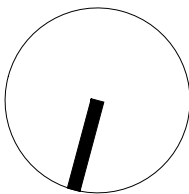

LEGJENDË

- |                            |                     |
|----------------------------|---------------------|
| KLASAT                     | KLASA LABORATORË    |
| ADMINISTRATA / STAFI       | TUALETE             |
| HAPËSIRA PËR SHUMË QËLLIME | AMBJENTE TEKNIKE    |
| BIBLIOTEKA                 | KALIME DHE SHKALLËT |

Projekti :  
"STUDIM PROJEKTIMI I OBJEKTEVE ARSIMORE, KULTURORE"

Klienti :  
**BASHKIA VLORË**  
Sheshi "4 Heronjtë"  
Vlorë, 9400, Shqipëri  
Email: info@vlora.al

Konsulentit : **DERBI-E sh.p.k.**  
"Rruga e Dibres" Pallati Andi Konstruksion Shk.1, Ap.3,  
Tirane, Albania  
Mob: +355 67 20 57534  
E-mail: derbie.studio@gmail.com,

Arkitekt :  
**Olger Qirjaqi** (Nr. Lic. A.1017/2)

Inxhinier Konstruktor :  
**Bexhet Dedja** (Nr. Lic. K.1184/3)

Inxhinier Hidroteknik :  
**Edmond Theodhori** (Nr. Lic. K.0783/2)



Inxhinier Elekrik :  
**Besnik Kaliqi** (Nr. Lic. E.0964/2)

Emertimi i Objektit :  
**Ndërtimi i shkollës 9 -vjeçare "Ismail Qemali" Vlorë.**

Emertimi i vizatimit :  
**Planimetria e katit përdhe Kuota ±0.00.**

|                  |         |         |     |
|------------------|---------|---------|-----|
| Kodi i vizatimit | Shkalla | Formati | A 2 |
| BV-IQ-A          | 1 : 150 | Fleta   | 9   |

Planimetria e katit përdhe  
Shkalla 1:150

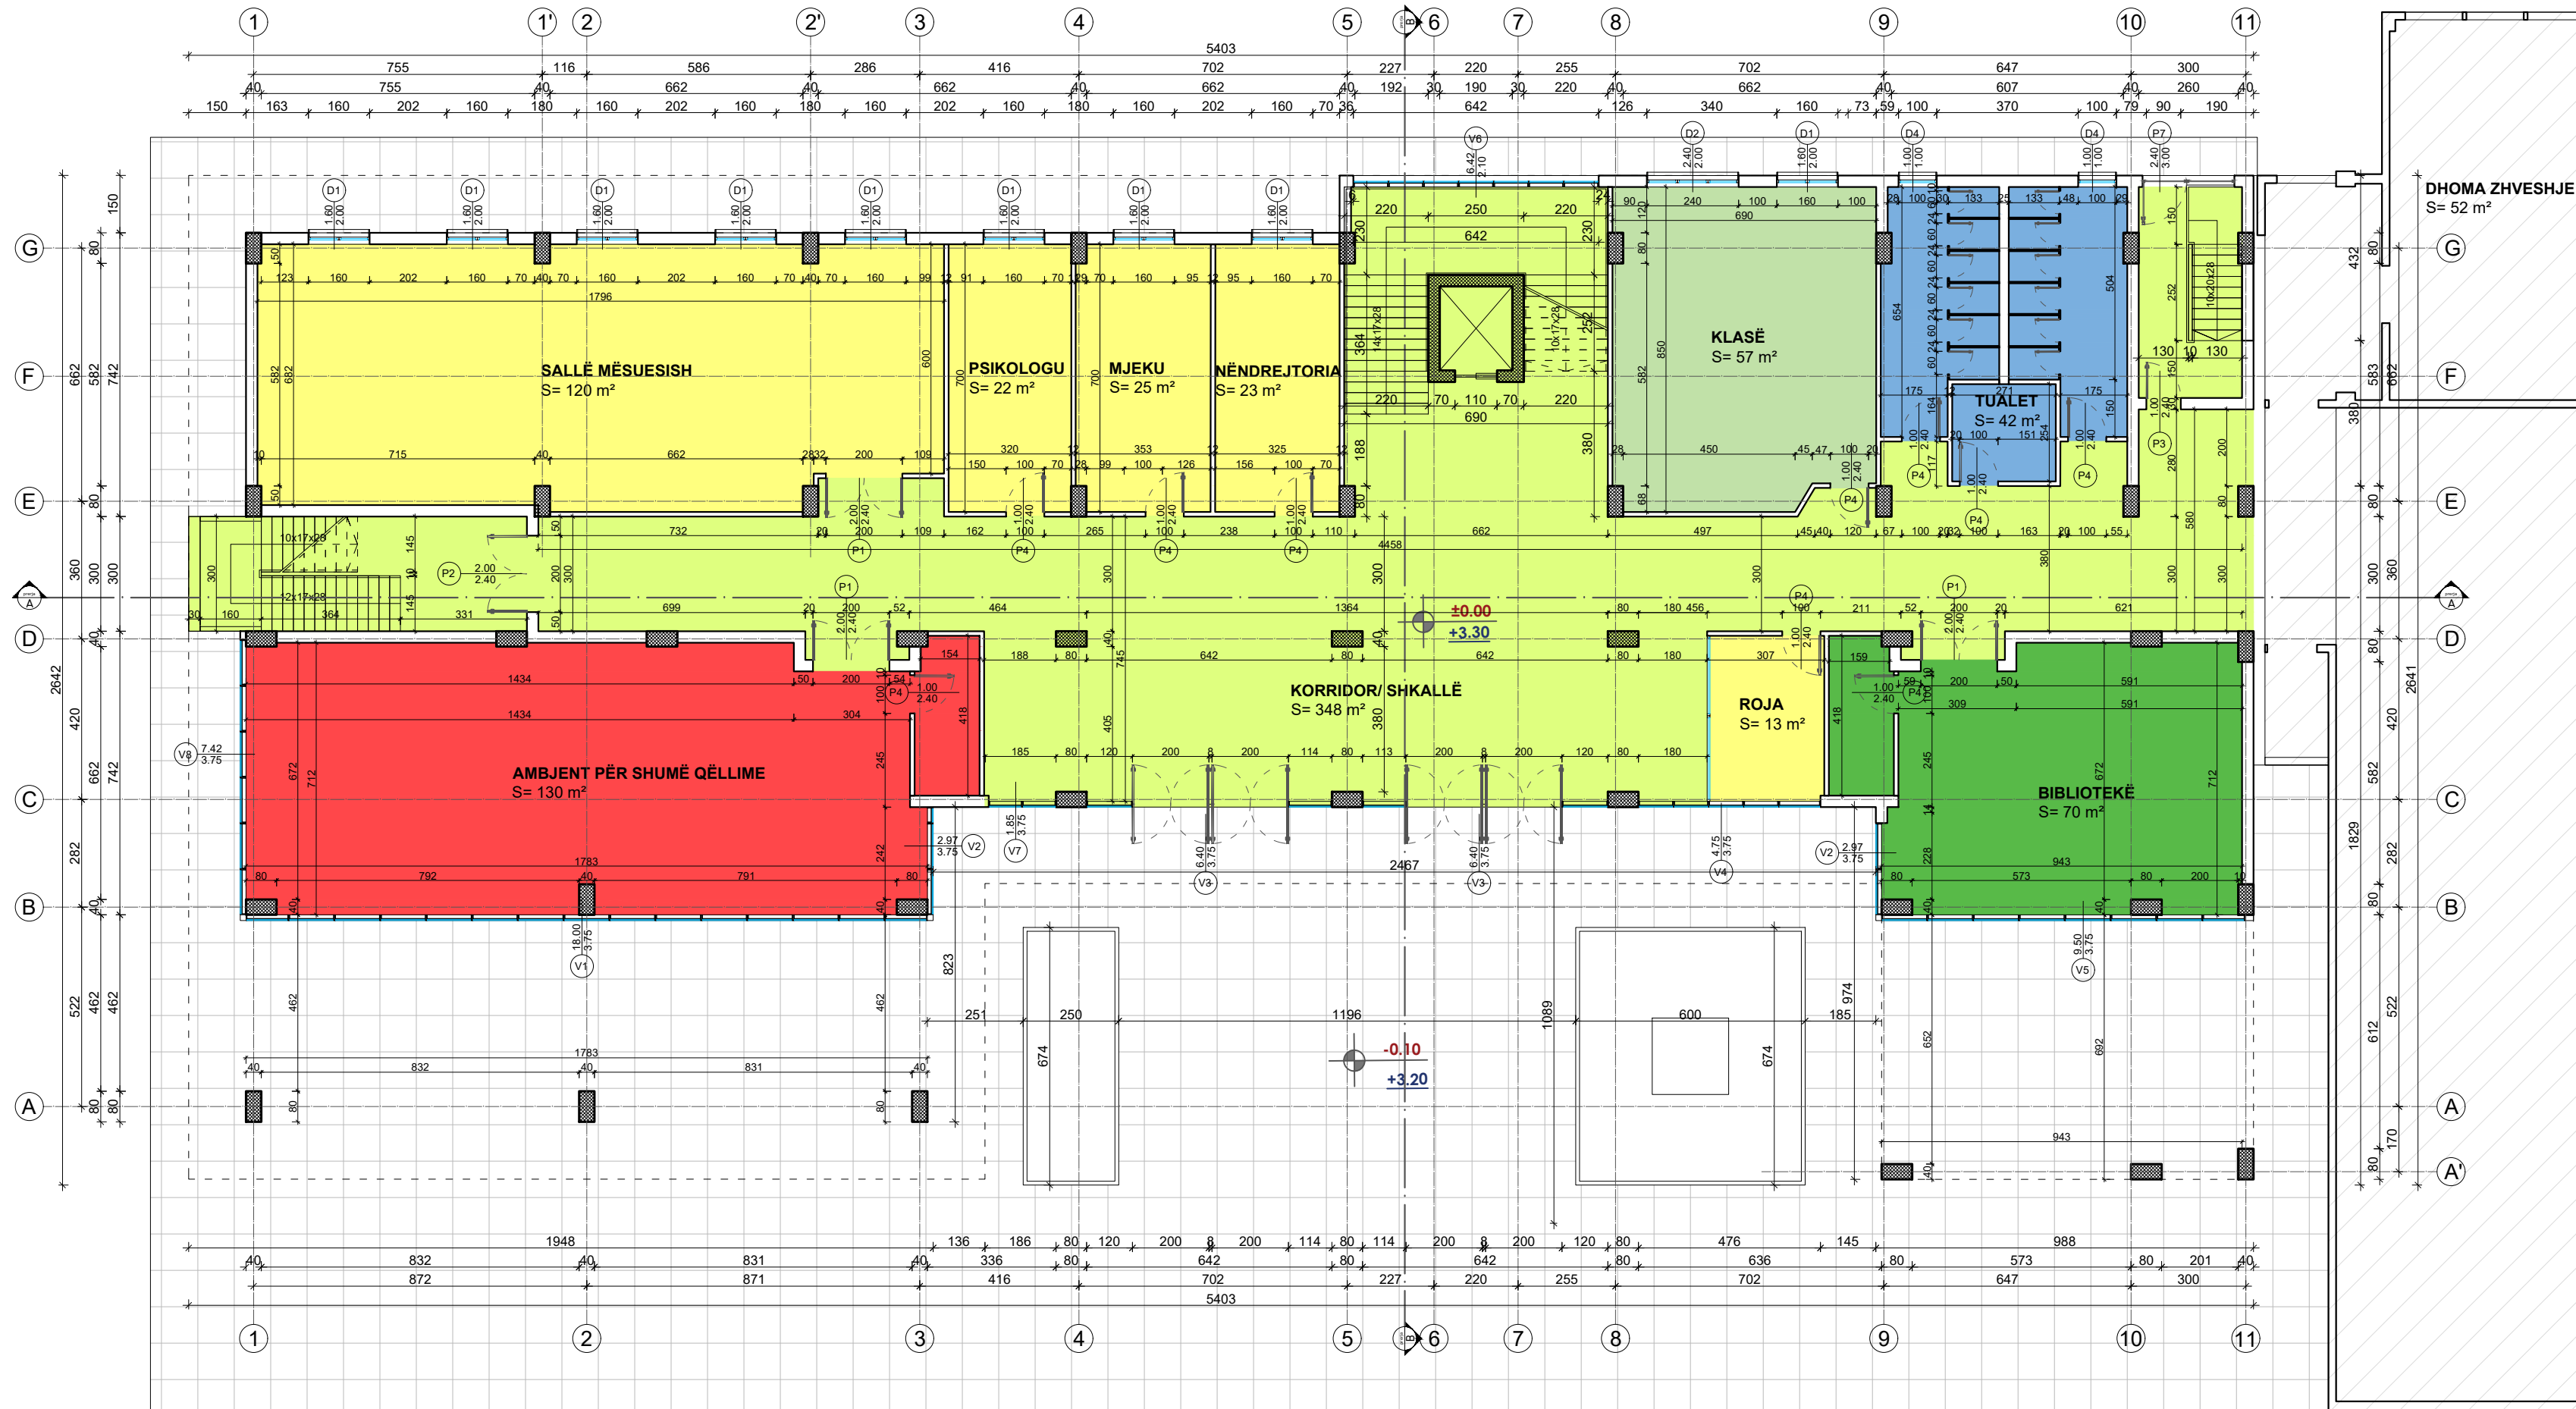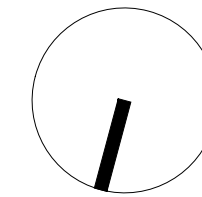

LEGJENDË

|  |                            |  |                     |
|--|----------------------------|--|---------------------|
|  | KLASAT                     |  | KLASA LABORATORË    |
|  | ADMINISTRATA / STAFI       |  | TUALETE             |
|  | HAPËSIRA PËR SHUMË QËLLIME |  | AMBJENTE TEKNIKE    |
|  | BIBLIOTEKA                 |  | KALIME DHE SHKALLËT |

Projekti :  
**"STUDIM PROJEKTIMI I OBJEKTEVE ARSIMORE, KULTURORE"**

Klienti : **BASHKIA VLORË**  
Sheshi "4 Heronjtë"  
Vlorë, 9400, Shqipëri  
Email: info@vlora.al

Konsulent i : **DERBI-E sh.p.k.**  
"Rruga e Dibres" Pallati Andi Konstruksion Shk.1, Ap.3,  
Tirane, Albania  
Mob: +355 67 20 57534  
E-mail: derbie.studio@gmail.com,

Arkitekt :  
**Olger Qirjaqi** (Nr. Lic. A.1017/2)

Inxhinier Konstruktor :  
**Bexhet Dedja** (Nr. Lic. K.1184/3)

Inxhinier Hidroteknik :  
**Edmond Theodhori** (Nr. Lic. K.0783/2)


Inxhinier Elektrik :  
**Besnik Kaliqi** (Nr. Lic. E.0964/2)

Emertimi i Objektivit :  
**Ndërtimi i shkollës 9 -vjeçare "Ismail Qemali" Vlorë.**

Emertimi i vizatimit :  
**Planimetria e katit përdhe Kuota ±0.00.**

|                  |         |         |     |
|------------------|---------|---------|-----|
| Kodi i vizatimit | Shkalla | Formati | A 2 |
| BV-IQ-A          | 1 : 150 | Fleta   | 10  |

Planimetria e katit të parë  
Shkalla 1:150

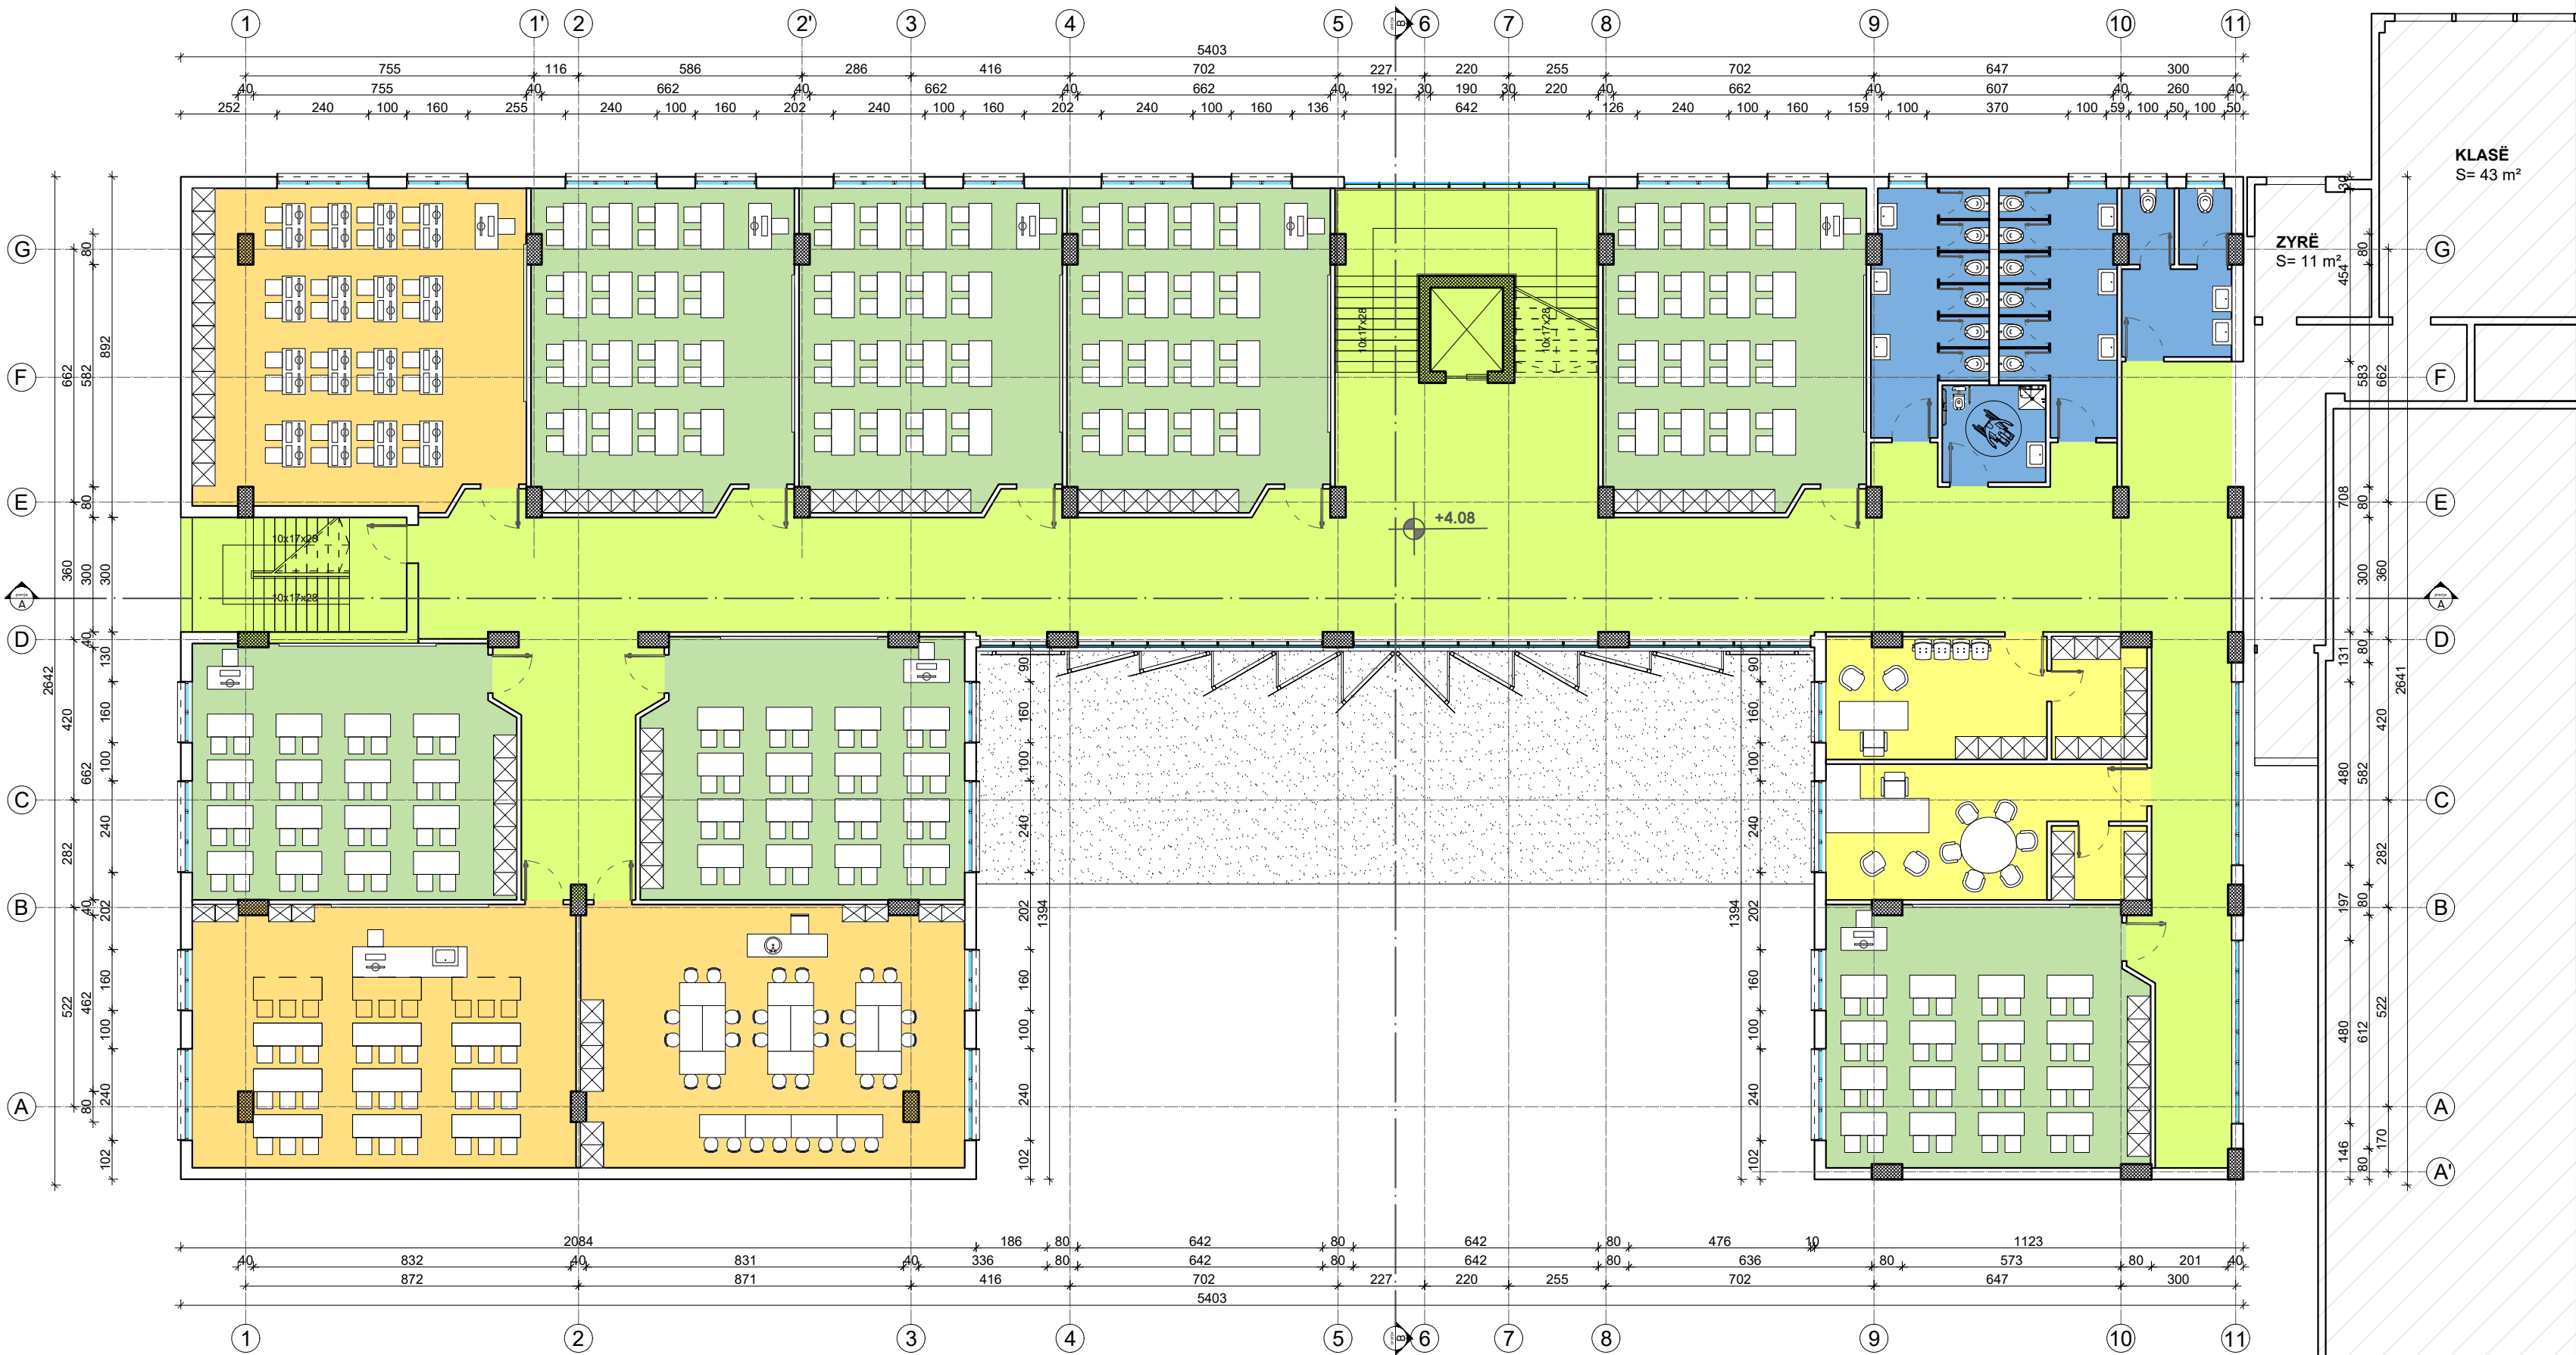

LEGJENDË

|  |                            |  |                     |
|--|----------------------------|--|---------------------|
|  | KLASAT                     |  | KLASA LABORATORË    |
|  | ADMINISTRATA / STAFI       |  | TUALETE             |
|  | HAPËSIRA PËR SHUMË QËLLIME |  | AMBJENTE TEKNIKE    |
|  | BIBLIOTEKA                 |  | KALIME DHE SHKALLËT |

Projekti :  
**"STUDIM PROJEKTIMI I OBJEKTEVE ARSIMORE, KULTURORE"**

Klienti :  
**BASHKIA VLORË**  
Sheshi "4 Heronjtë"  
Vlorë, 9400, Shqipëri  
Email: info@vlora.al

Konsulentit :  
**DERBI-E sh.p.k.**  
"Rruga e Dibres" Pallati Andi Konstruksion Shk.1, Ap.3,  
Tirane, Albania  
Mob: +355 67 20 57534  
E-mail: derbie.studio@gmail.com,

Arkitekt :  
**Olger Qirjaqi** (Nr. Lic. A.1017/2)

Inxhinier Konstruktor :  
**Bexhet Dedja** (Nr. Lic. K.1184/3)

Inxhinier Hidroteknik :  
**Edmond Theodhori** (Nr. Lic. K.0783/2)


Inxhinier Elektrik :  
**Besnik Kaliqi** (Nr. Lic. E.0964/2)

Emertimi i Objektit :  
**Ndërtimi i shkollës 9 -vjeçare "Ismail Qemali" Vlorë.**

Emertimi i vizatimit :  
**Planimetria e katit te pare Kuota +4.08.**

|                  |         |         |     |
|------------------|---------|---------|-----|
| Kodi i vizatimit | Shkalla | Formati | A 2 |
| BV-IQ-A          | 1 : 150 | Fleta   | 11  |

Planimetria e katit të parë  
Shkalla 1:150

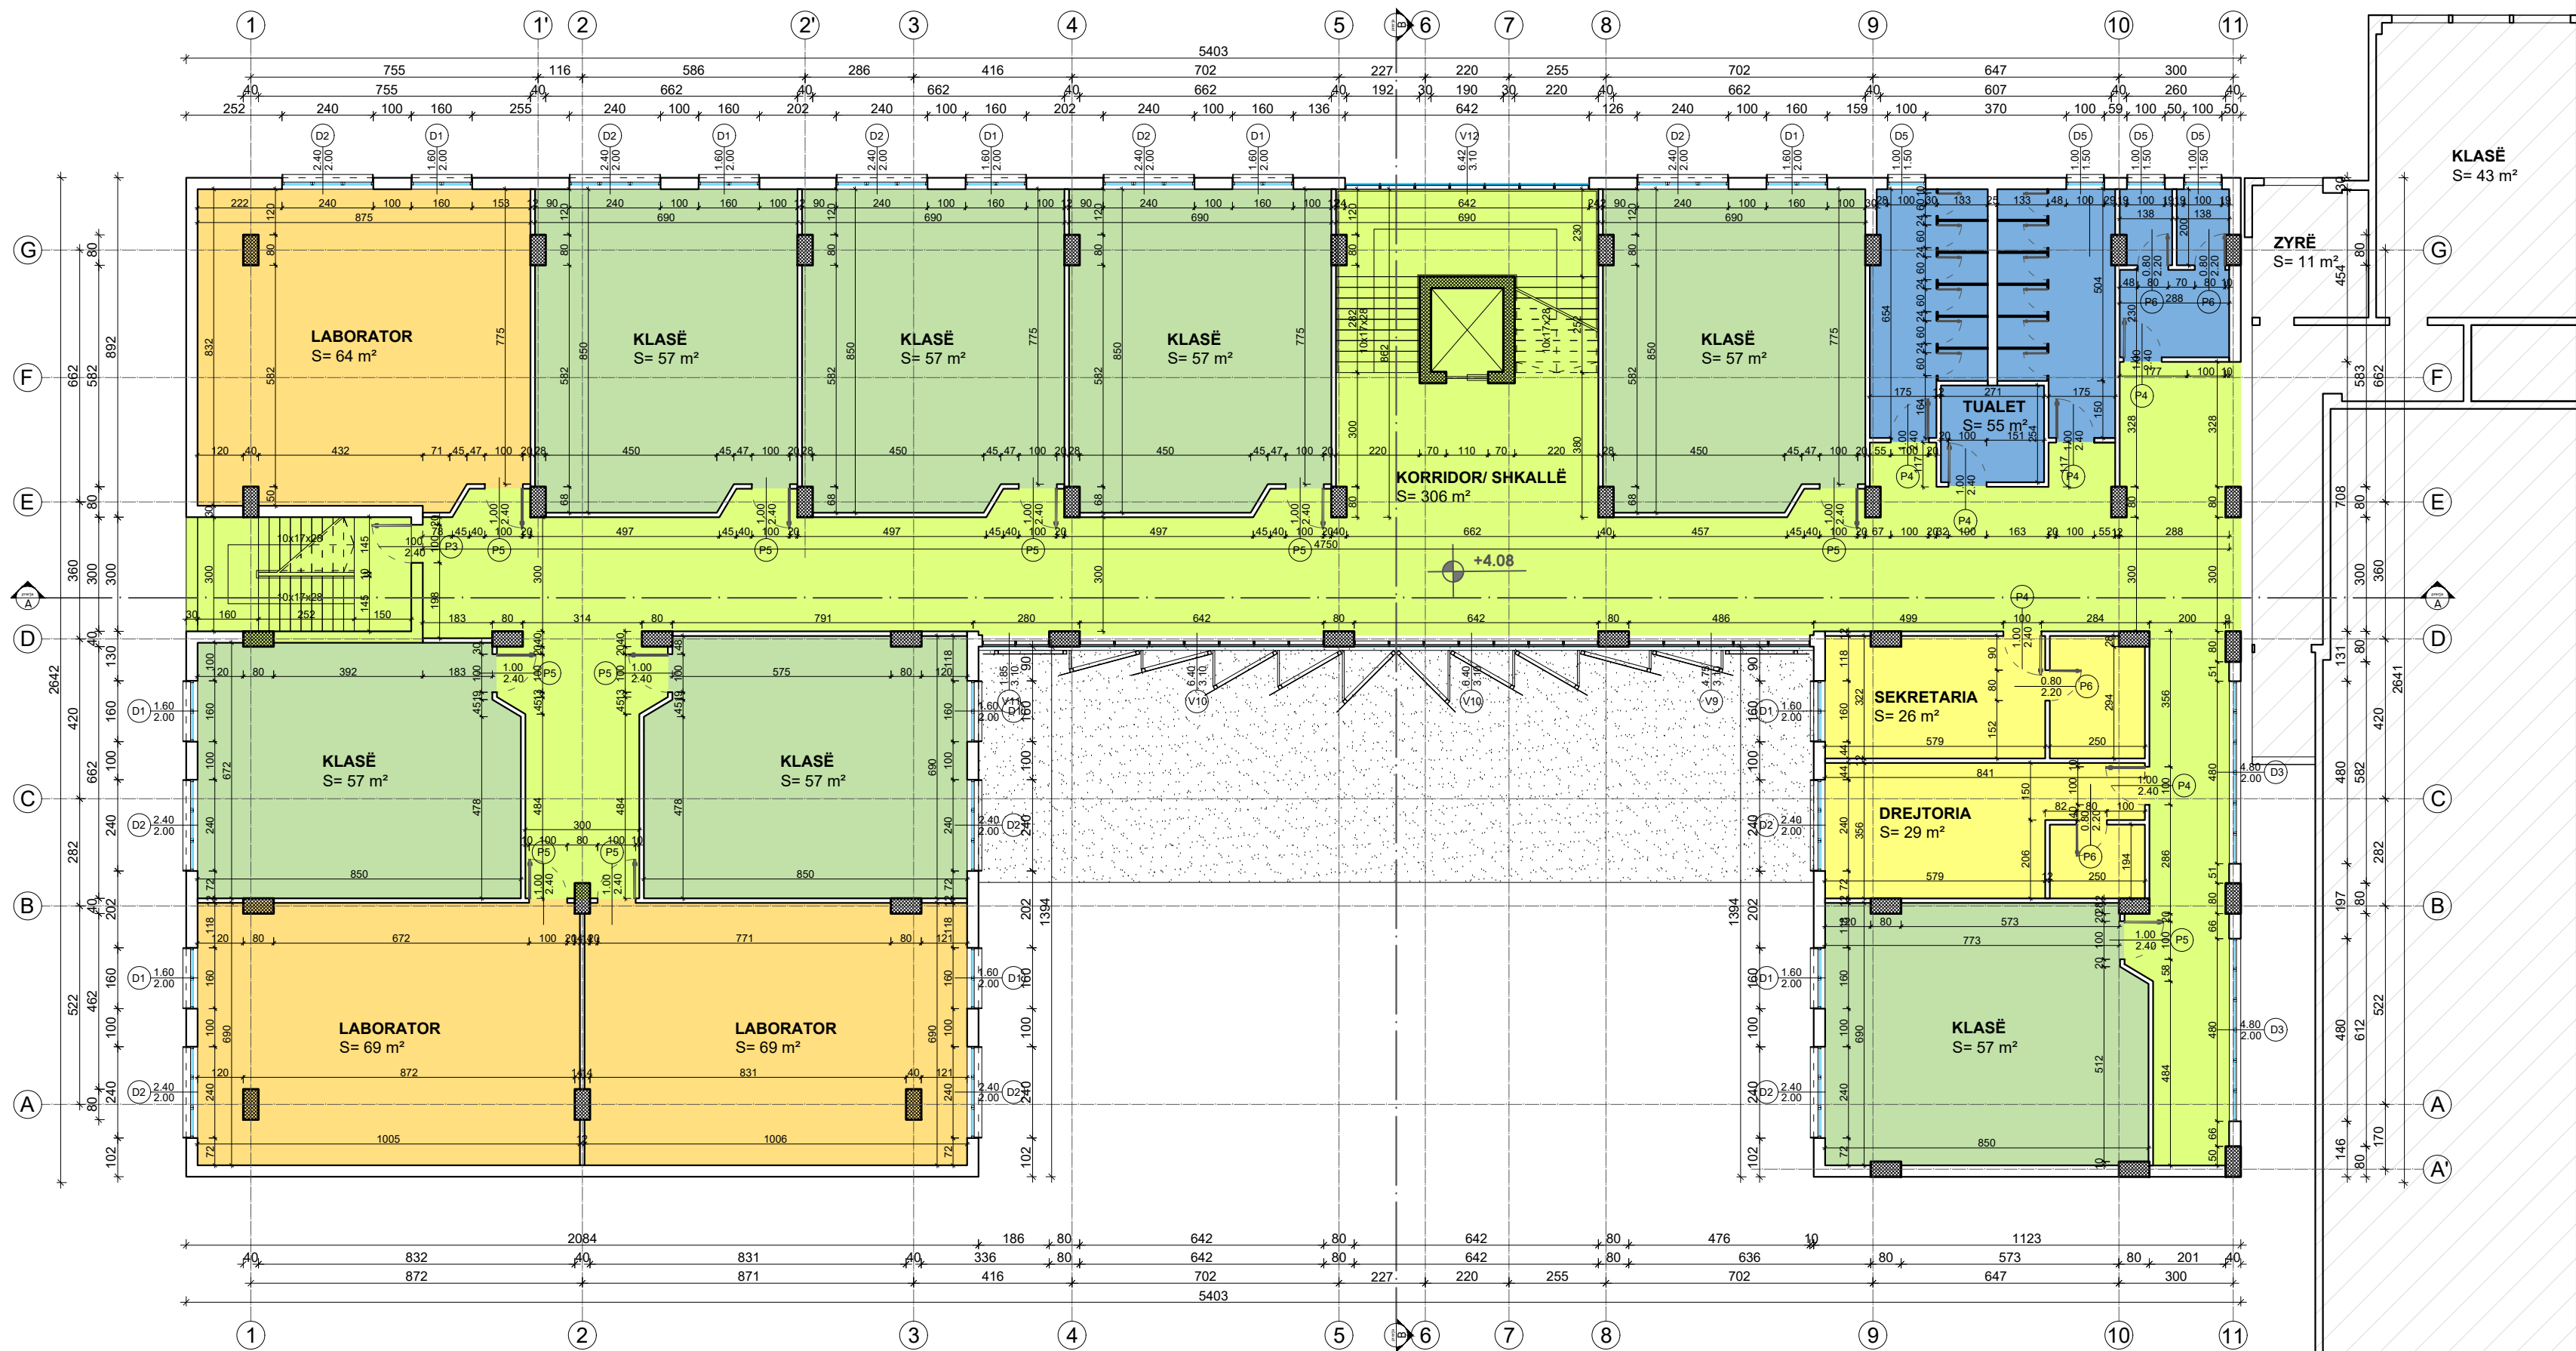

LEGJENDË

- |  |                            |  |                     |
|--|----------------------------|--|---------------------|
|  | KLASAT                     |  | KLASA LABORATORË    |
|  | ADMINISTRATA / STAFI       |  | TUALETE             |
|  | HAPËSIRA PËR SHUMË QËLLIME |  | AMBJENTE TEKNIKE    |
|  | BIBLIOTEKA                 |  | KALIME DHE SHKALLËT |

Projekti :  
**"STUDIM PROJEKTIMI I OBJEKTEVE ARSIMORE, KULTURORE"**

Klienti : **BASHKIA VLORË**  
Sheshi "4 Heronjtë"  
Vlorë, 9400, Shqipëri  
Email: info@vlora.al

Konsulentë : **DERBI-E sh.p.k.**  
"Rruga e Dibres" Pallati Andi Konstruksion Shk.1, Ap.3,  
Tirane, Albania  
Mob: +355 67 20 57534  
E-mail: derbie.studio@gmail.com,

Arkitekt :  
**Olger Qirjaqi** (Nr. Lic. A.1017/2)

Inxhinier Konstruktor :  
**Bexhet Dedja** (Nr. Lic. K.1184/3)


Inxhinier Hidroteknik :  
**Edmond Theodhori** (Nr. Lic. K.0783/2)

Inxhinier Elektrik :  
**Besnik Kaliqi** (Nr. Lic. E.0964/2)


Emertimi i Objektit :  
**Ndërtimi i shkollës 9 -vjeçare "Ismail Qemali" Vlorë.**

Emertimi i vizatimit :  
**Planimetria e katit të parë Kuota +4.08.**

|                  |         |         |     |
|------------------|---------|---------|-----|
| Kodi i vizatimit | Shkalla | Formati | A 2 |
| BV-IQ-A          | 1 : 150 | Fleta   | 12  |

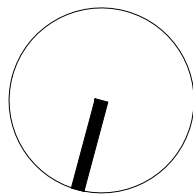

Planimetria e katit të dytë  
Shkalla 1:150

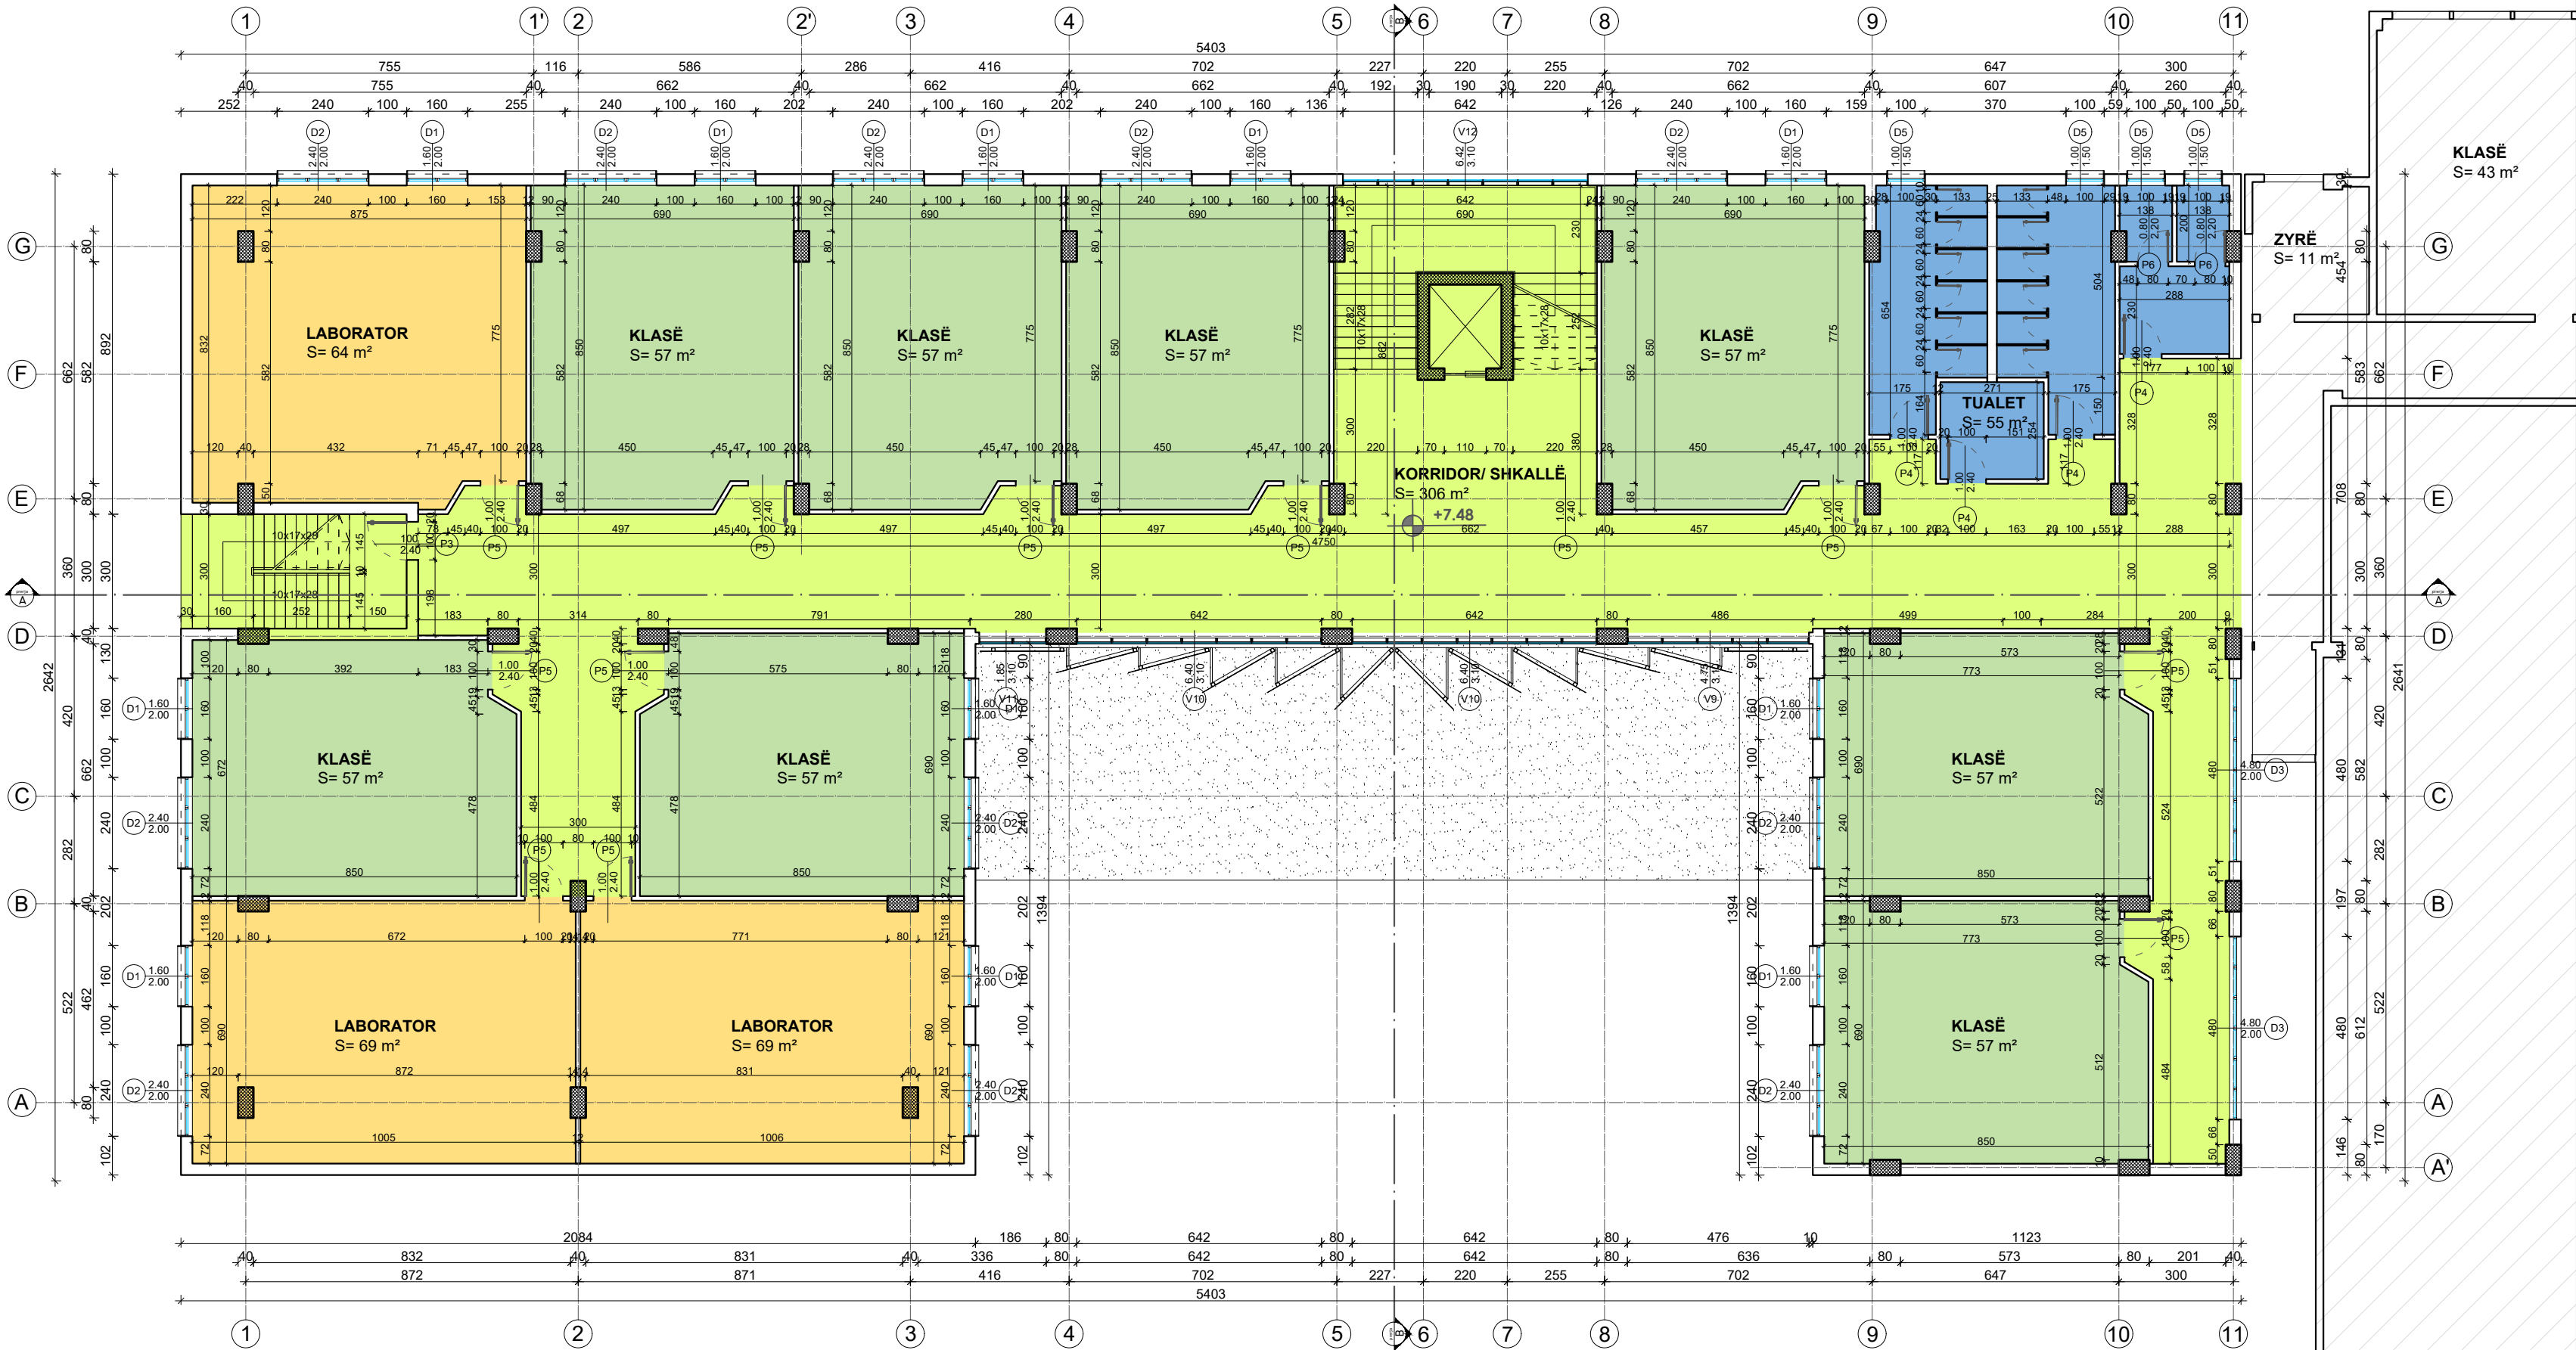

LEGJENDË

- KLASAT
- ADMINISTRATA / STAFI
- HAPËSIRA PËR SHUMË QËLLIME
- BIBLIOTEKA
- KLASA LABORATORË
- TUALETE
- AMBJENTE TEKNIKE
- KALIME DHE SHKALLËT

Projekti :  
**"STUDIM PROJEKTIMI I OBJEKTEVE ARSIMORE, KULTURORE"**

Klienti :  
**BASHKIA VLORË**  
Sheshi "4 Heronjtë"  
Vlorë, 9400, Shqipëri  
Email: info@vlora.al

Konsulentit :  
**DERBI-E sh.p.k.**  
"Rruga e Dibres" Pallati Andi Konstruksion Shk.1, Ap.3,  
Tirane, Albania  
Mob: +355 67 20 57534  
E-mail: derbie.studio@gmail.com,

Arkitekt :  
**Olger Qirjaqi** (Nr. Lic. A.1017/2)

Inxhinier Konstruktor :  
**Bexhet Dedja** (Nr. Lic. K.1184/3)

Inxhinier Hidroteknik :  
**Edmond Theodhori** (Nr. Lic. K.0783/2)


Inxhinier Elektrik :  
**Besnik Kaliqi** (Nr. Lic. E.0964/2)

Emertimi i Objektit :  
**Ndërtimi i shkollës 9 -vjeçare "Ismail Qemali" Vlorë.**

Emertimi i vizatimit :  
**Planimetria e katit të dytë Kuota +7.48.**

|                  |         |         |     |
|------------------|---------|---------|-----|
| Kodi i vizatimit | Shkalla | Formati | A 2 |
| BV-IQ-A          | 1 : 150 | Fleta   | 14  |

Planimetria e katit të dytë  
Shkalla 1:150

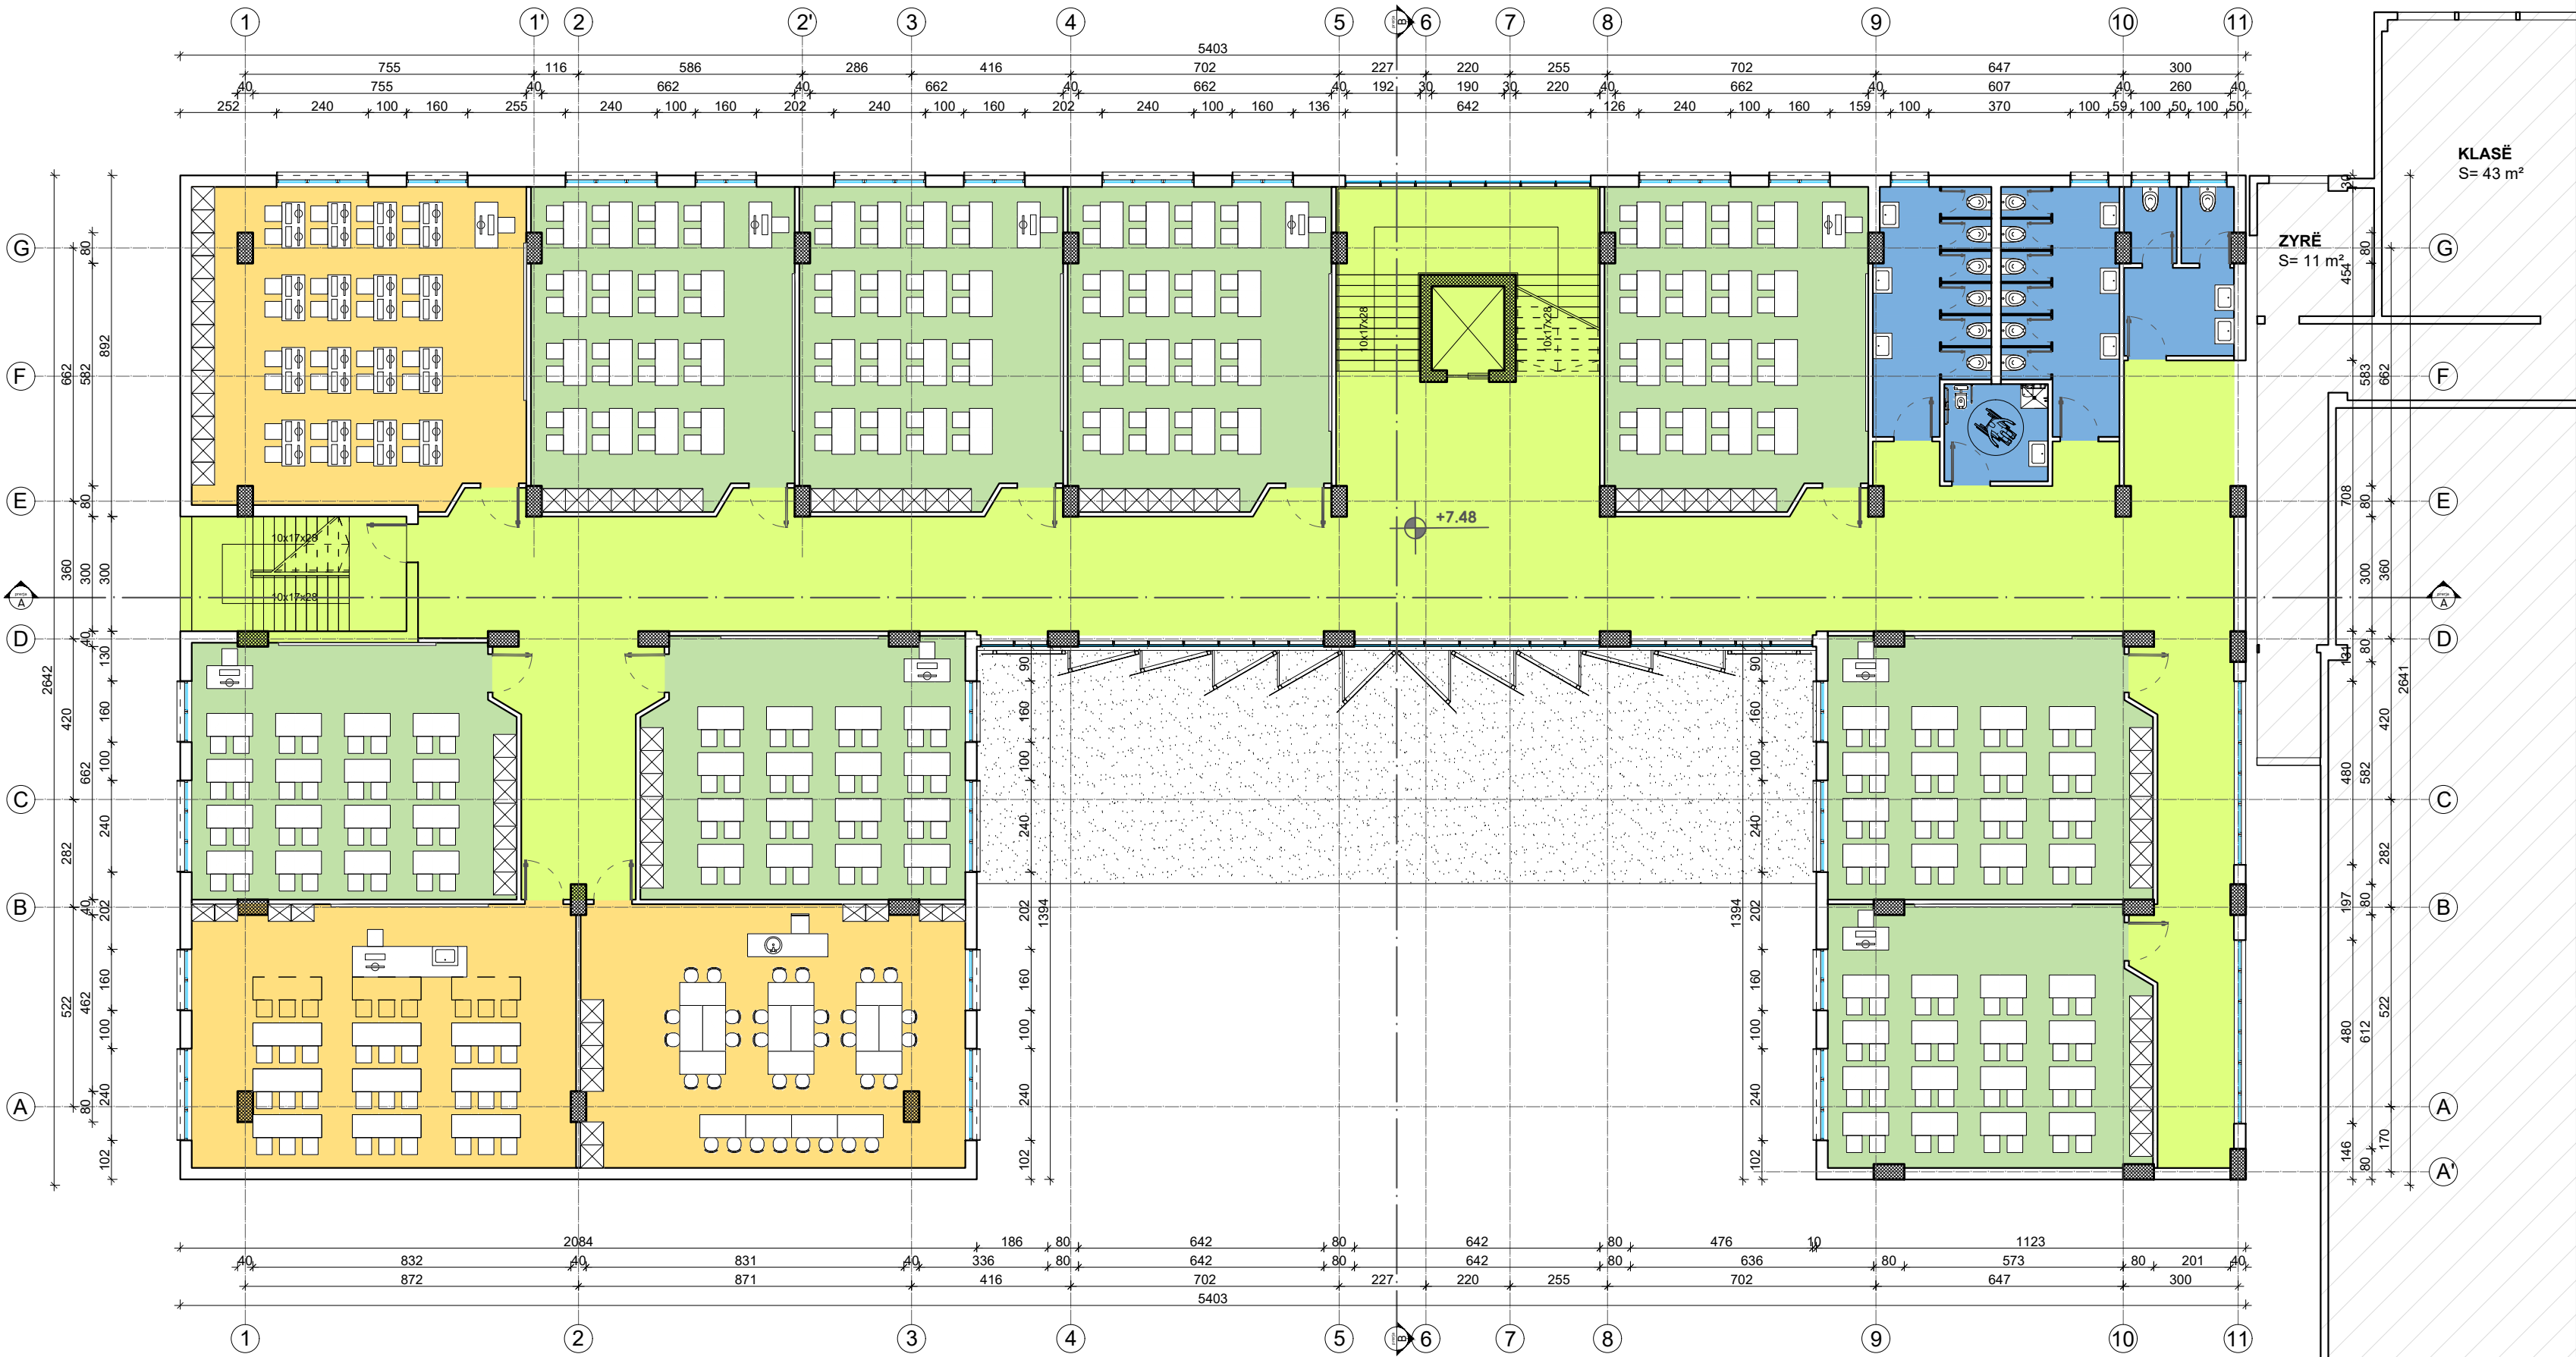

LEGJENDË

- |  |                            |  |                     |
|--|----------------------------|--|---------------------|
|  | KLASAT                     |  | KLASA LABORATORË    |
|  | ADMINISTRATA / STAFI       |  | TUALETE             |
|  | HAPËSIRA PËR SHUMË QËLLIME |  | AMBJENTE TEKNIKE    |
|  | BIBLIOTEKA                 |  | KALIME DHE SHKALLËT |

Projekti :  
**"STUDIM PROJEKTIMI I OBJEKTEVE ARSIMORE, KULTURORE"**

Klienti :  
**BASHKIA VLORË**  
Sheshi "4 Heronjtë"  
Vlore, 9400, Shqipëri  
Email: info@vlora.al

Konsulentit :  
**DERBI-E sh.p.k.**  
"Rruga e Dibres" Pallati Andi Konstruksion Shk.1, Ap.3,  
Tirane, Albania  
Mob: +355 67 20 57534  
E-mail: derbie.studio@gmail.com,

Arkitekt :  
**Olger Qirjaqi** (Nr. Lic. A.1017/2)

Inxhinier Konstruktor :  
**Bexhet Dedja** (Nr. Lic. K.1184/3)


Inxhinier Hidroteknik :  
**Edmond Theodhori** (Nr. Lic. K.0783/2)

Inxhinier Elektrik :  
**Besnik Kaliqi** (Nr. Lic. E.0964/2)


Emertimi i Objektivit :  
**Ndërtimi i shkollës 9 -vjeçare "Ismail Qemali" Vlorë.**

Emertimi i vizatimit :  
**Planimetria e katit të dytë Kuota +7.48.**

|                  |         |         |     |
|------------------|---------|---------|-----|
| Kodi i vizatimit | Shkalla | Formati | A 2 |
| BV-IQ-A          | 1 : 150 | Fleta   | 15  |

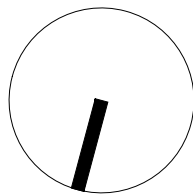

Planimetria e katit të tretë  
Shkalla 1:150

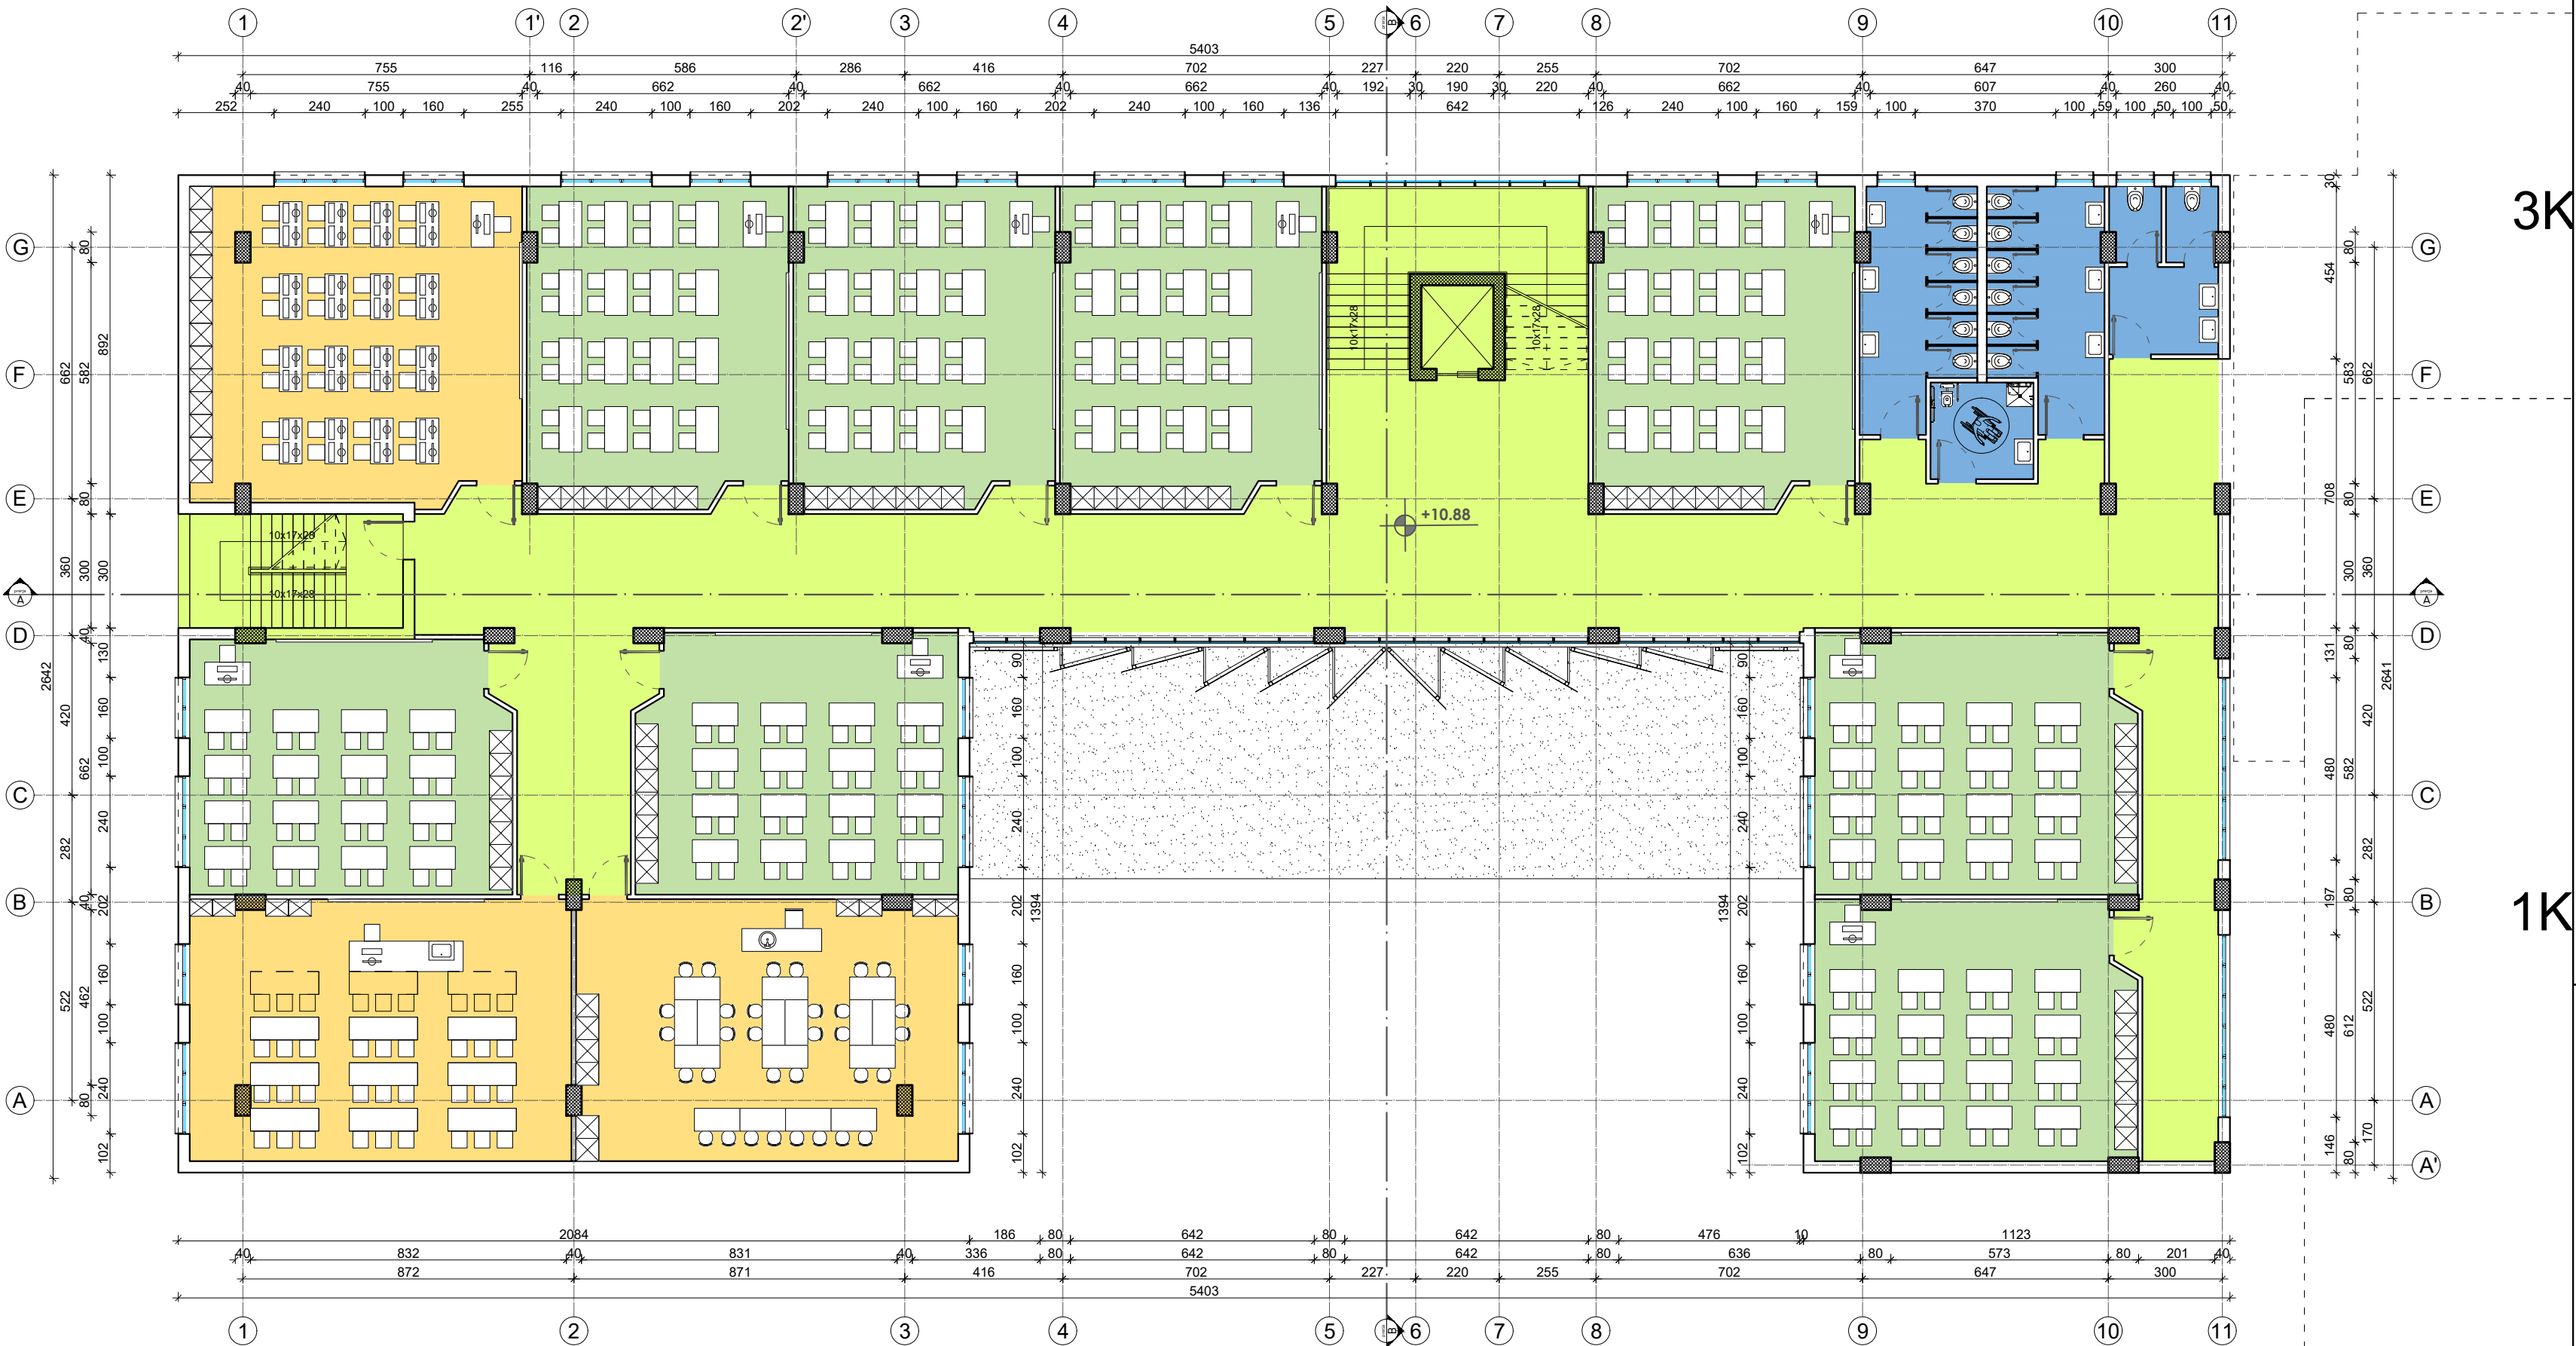

LEGJENDË

- |  |                            |  |                     |
|--|----------------------------|--|---------------------|
|  | KLASAT                     |  | KLASA LABORATORË    |
|  | ADMINISTRATA / STAFI       |  | TUALETE             |
|  | HAPËSIRA PËR SHUMË QËLLIME |  | AMBJENTE TEKNIKE    |
|  | BIBLIOTEKA                 |  | KALIME DHE SHKALLËT |

Projekti :  
**"STUDIM PROJEKTIMI I OBJEKTEVE ARSIMORE, KULTURORE"**

Klienti :  
**BASHKIA VLORË**  
Sheshi "4 Heronjtë"  
Vlore, 9400, Shqipëri  
Email: info@vlora.al

Konsulent i :  
**DERBI-E sh.p.k.**  
"Rruga e Dibres" Pallati Andi Konstruksion Shk.1, Ap.3,  
Tirane, Albania  
Mob: +355 67 20 57534  
E-mail: derbie.studio@gmail.com,

Arkitekt :  
**Olger Qirjaqi** (Nr. Lic. A.1017/2)

Inxhinier Konstruktor :  
**Bexhet Dedja** (Nr. Lic. K.1184/3)


Inxhinier Hidroteknik :  
**Edmond Theodhori** (Nr. Lic. K.0783/2)

Inxhinier Elektrik :  
**Besnik Kaliqi** (Nr. Lic. E.0964/2)


Emertimi i Objektit :  
**Ndërtimi i shkollës 9 -vjeçare "Ismail Qemali" Vlorë.**

Emertimi i vizatimit :  
**Planimetria e katit të tretë Kuota +10.88.**

|                  |         |         |     |
|------------------|---------|---------|-----|
| Kodi i vizatimit | Shkalla | Formati | A 2 |
| BV-IQ-A          | 1 : 150 | Fleta   | 16  |

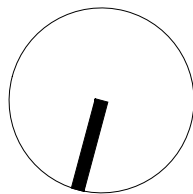

Planimetria e katit të tretë  
Shkalla 1:150

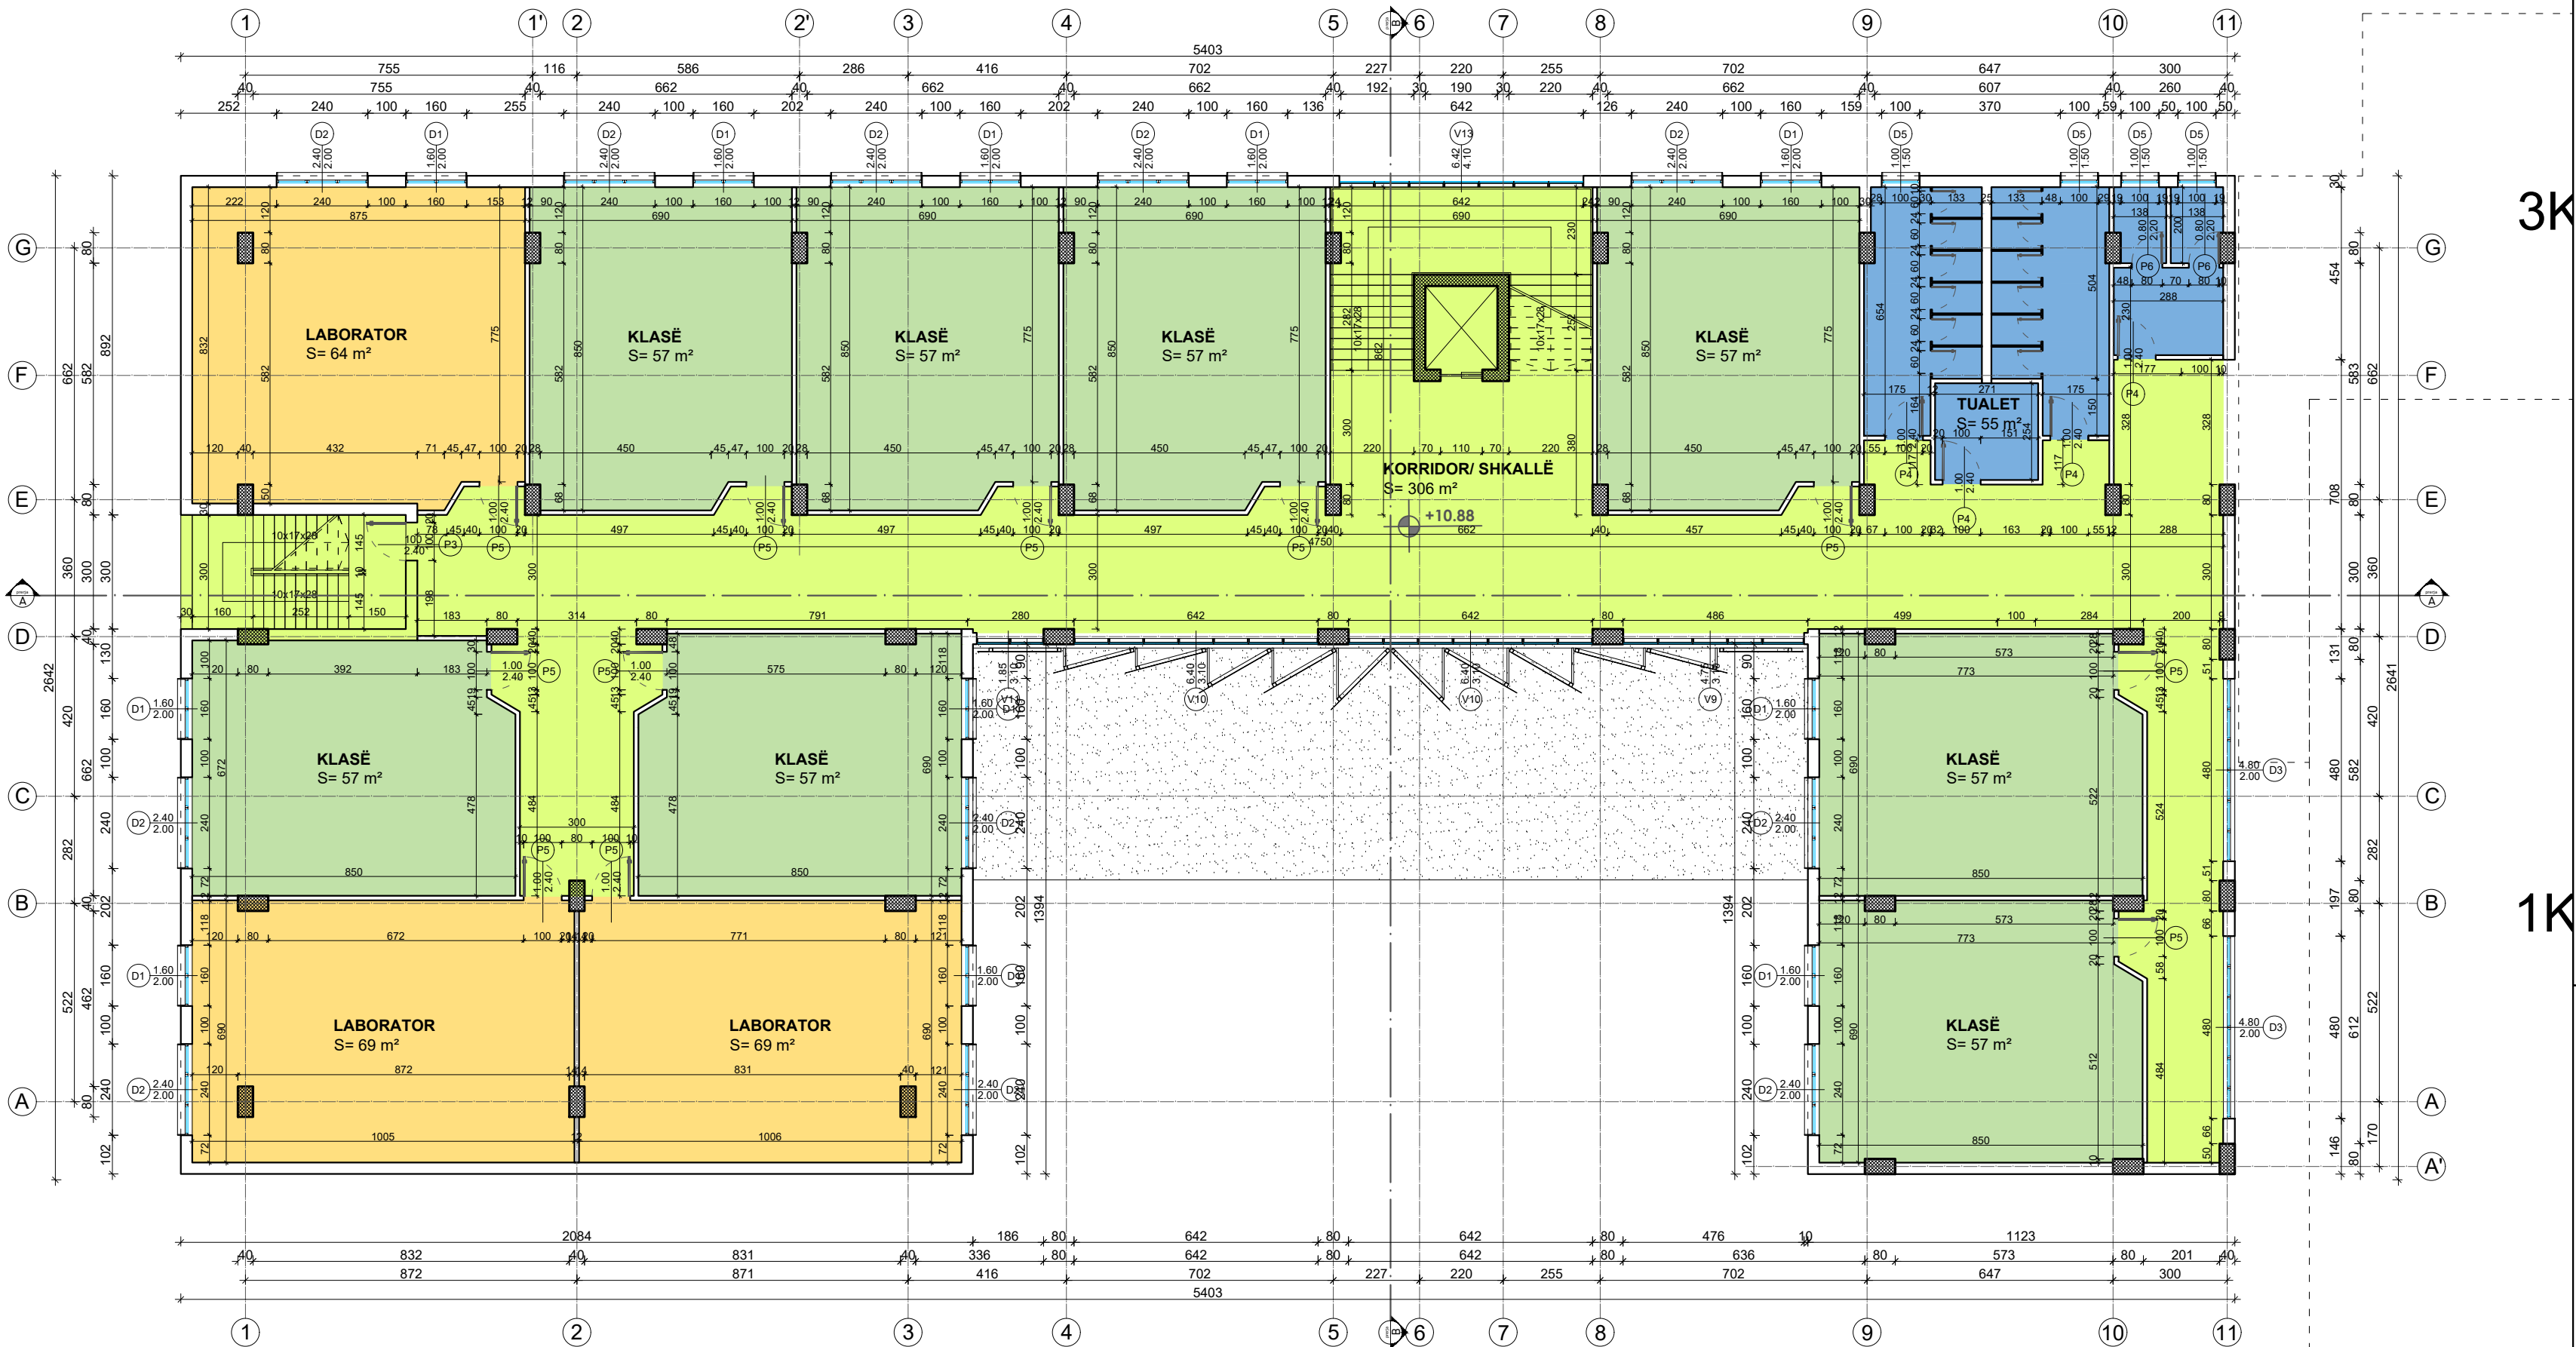

3K

1K

LEGJENDË

- |  |                            |  |                     |
|--|----------------------------|--|---------------------|
|  | KLASAT                     |  | KLASA LABORATORË    |
|  | ADMINISTRATA / STAFI       |  | TUALETE             |
|  | HAPËSIRA PËR SHUMË QËLLIME |  | AMBJENTE TEKNIKE    |
|  | BIBLIOTEKA                 |  | KALIME DHE SHKALLËT |

Projekti :  
**"STUDIM PROJEKTIMI I OBJEKTEVE ARSIMORE, KULTURORE"**

Klienti :  
**BASHKIA VLORË**  
Sheshi "4 Heronjtë"  
Vlore, 9400, Shqipëri  
Email: info@vlora.al

Konsulent i :  
**DERBI-E sh.p.k.**  
"Rruga e Dibres" Pallati Andi Konstruksion Shk.1, Ap.3,  
Tirane, Albania  
Mob: +355 67 20 57534  
E-mail: derbie.studio@gmail.com,

Arkitekt :  
**Olger Qirjaqi** (Nr. Lic. A.1017/2)

Inxhinier Konstruktor :  
**Bexhet Dedja** (Nr. Lic. K.1184/3)

Inxhinier Hidroteknik :  
**Edmond Theodhori** (Nr. Lic. K.0783/2)

Inxhinier Elektrik :  
**Besnik Kaliqi** (Nr. Lic. E.0964/2)

Emertimi i Objektit :  
**Ndërtimi i shkollës 9 -vjeçare "Ismail Qemali" Vlorë.**


Emertimi i vizatimit :  
**Planimetria e katit të tretë Kuota +10.88.**

|                             |                    |                  |           |
|-----------------------------|--------------------|------------------|-----------|
| Kodi i vizatimit<br>BV-IQ-A | Shkalla<br>1 : 150 | Formati<br>Fleta | A 2<br>17 |
|-----------------------------|--------------------|------------------|-----------|

Prerja A-A  
Shkalla 1:150



Prerja B-B  
Shkalla 1:150

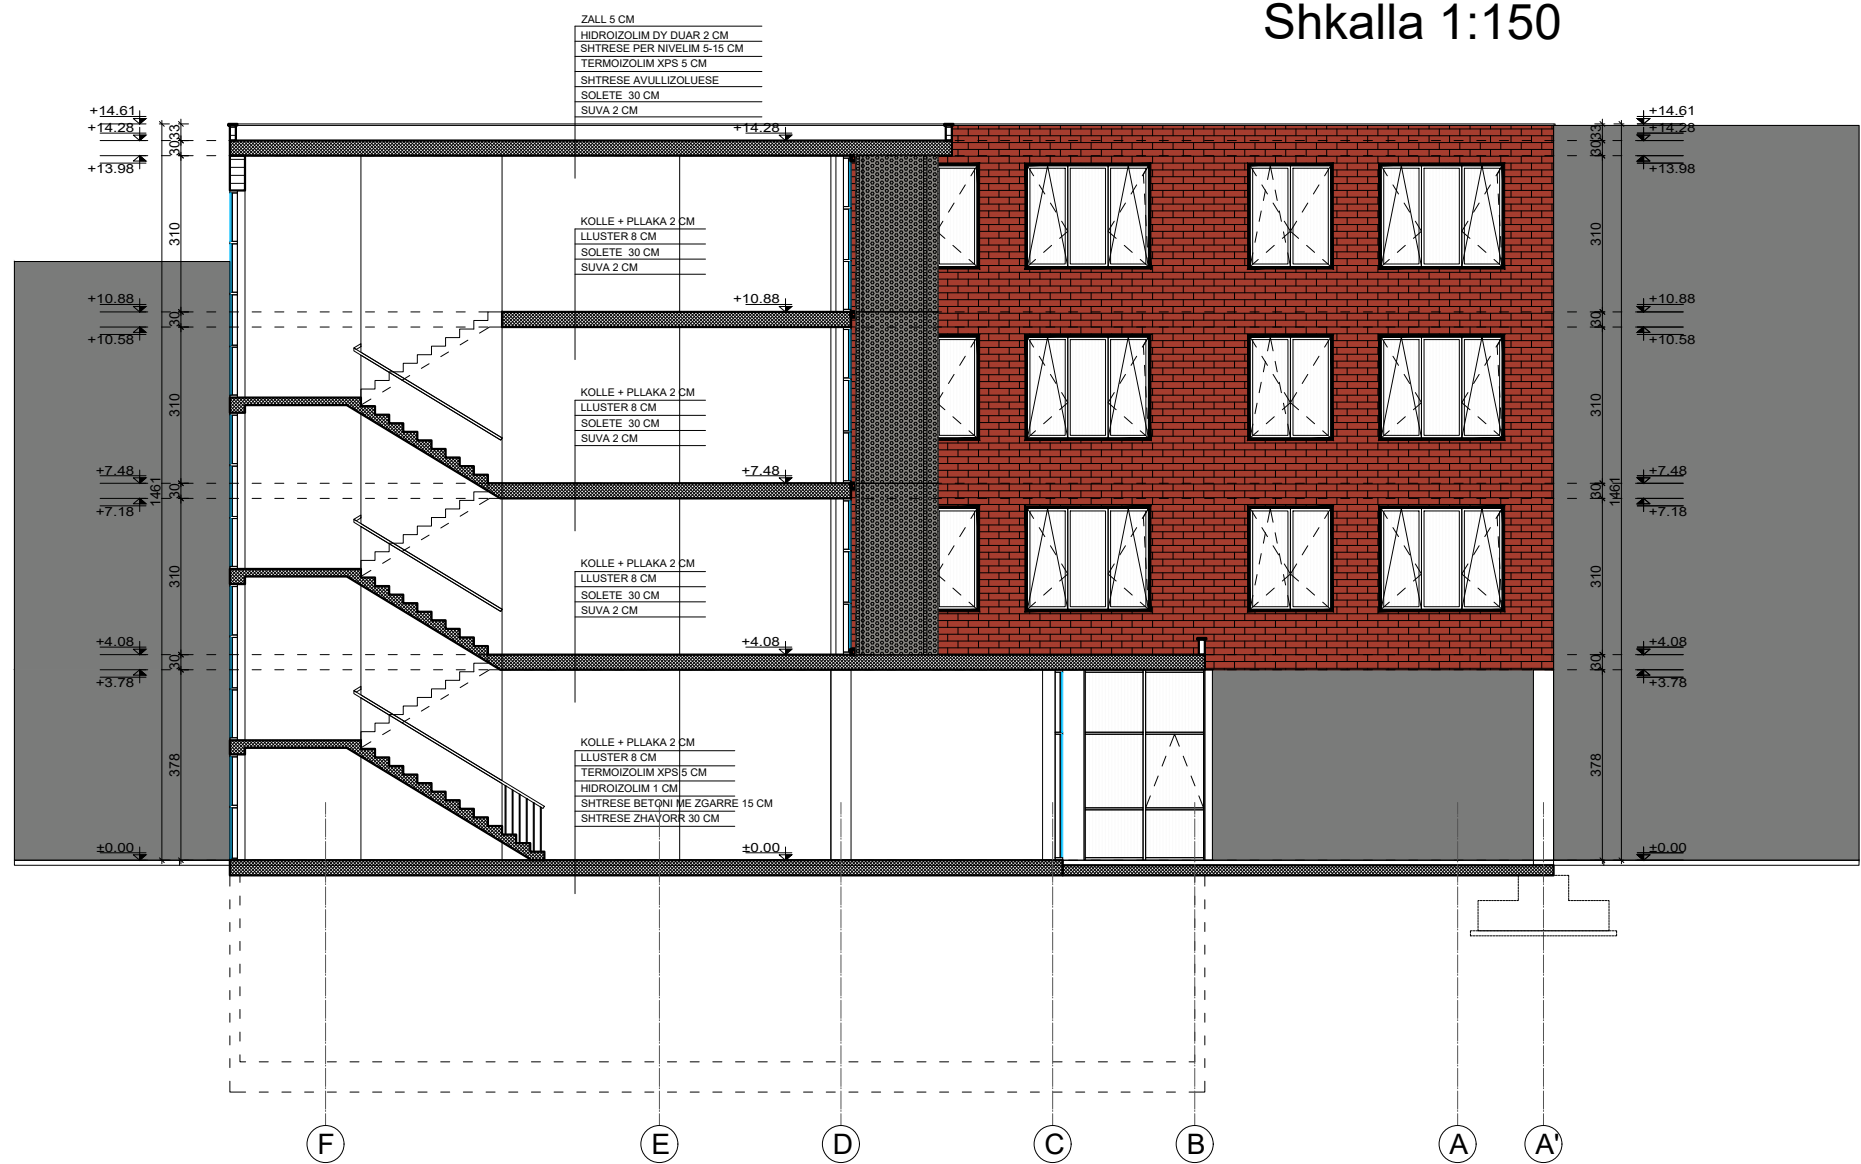

Projekti :  
**"STUDIM PROJEKTIMI I OBJEKTEVE ARSIMORE, KULTURORE"**

Klienti : **BASHKIA VLORE**  
Sheshi "4 Heronjtë"  
Vlore, 9400, Shqipëri  
Email: info@vlora.al

Konsulentit : **DERBI-E sh.p.k.**  
"Rruga e Dibres" Pallati Andi Konstruksion Shk.1, Ap.3,  
Tirane, Albania  
Mob: +355 67 20 57534  
E-mail: derbie.studio@gmail.com,

Arkitekt :  
**Olger Qirjaqi** (Nr. Lic. A.1017/2)

Inxhinier Konstruktor :  
**Bexhet Dedja** (Nr. Lic. K.1184/3)

Inxhinier Hidroteknik :  
**Edmond Theodhori** (Nr. Lic. K.0783/2)


Inxhinier Elektrik :  
**Besnik Kaliqi** (Nr. Lic. E.0964/2)

Emertimi i Objektit :  
**Ndërtimi i shkollës 9 -vjeçare "Ismail Qemali" Vlorë.**


Emertimi i vizatimit :  
**Prerjet e objektit.**

|                  |         |         |     |
|------------------|---------|---------|-----|
| Kodi i vizatimit | Shkalla | Formati | A 2 |
| BV-IQ-A          | 1 : 150 | Fleta   | 18  |


Pamja nga Veriu  
Shkalla 1:150

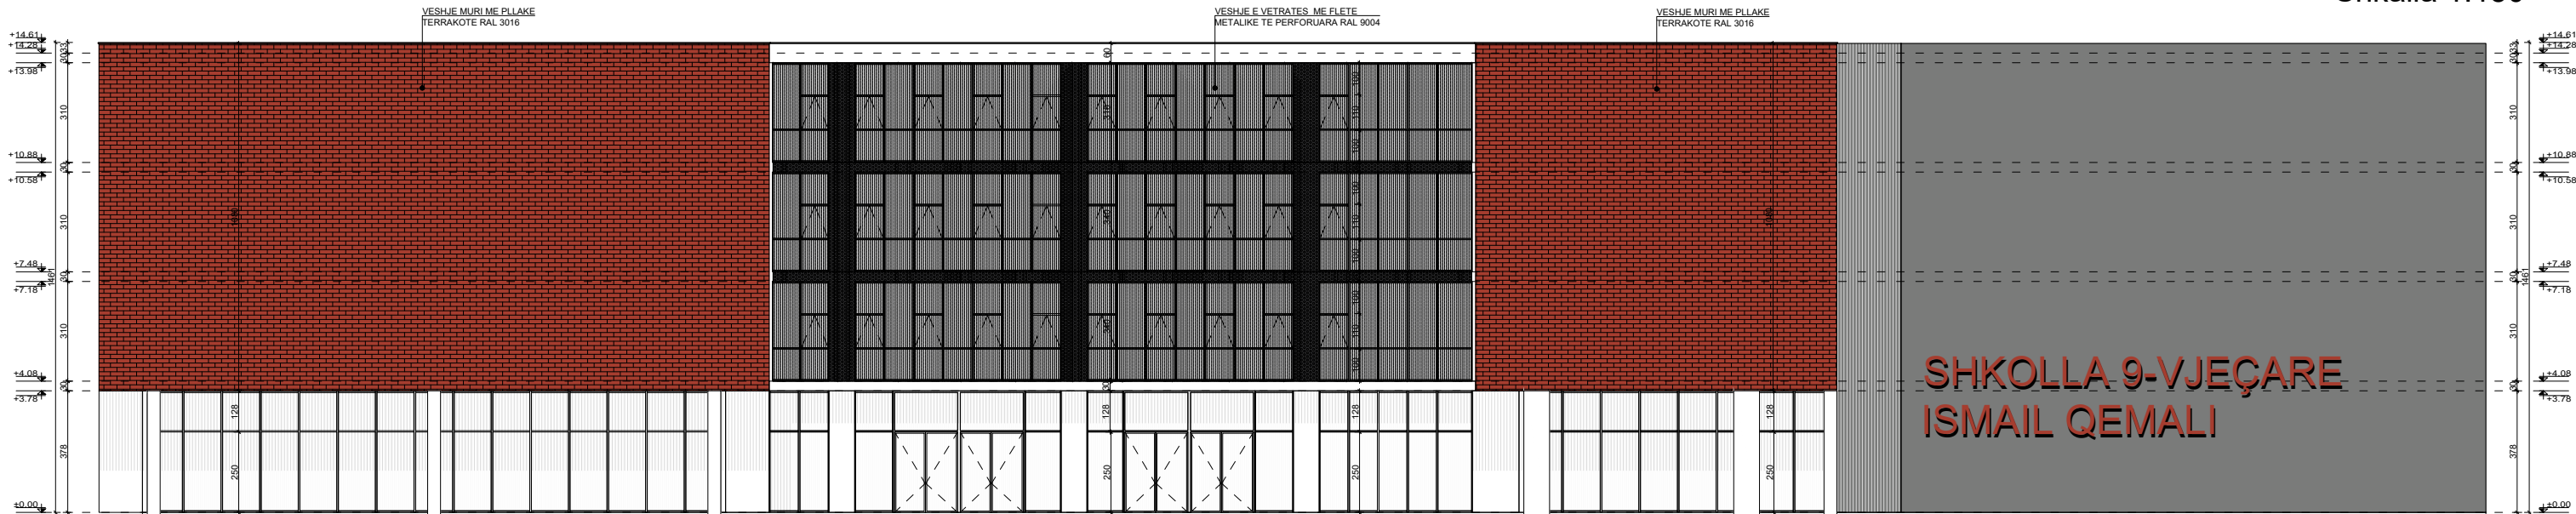

Pamja nga Lindja  
Shkalla 1:150

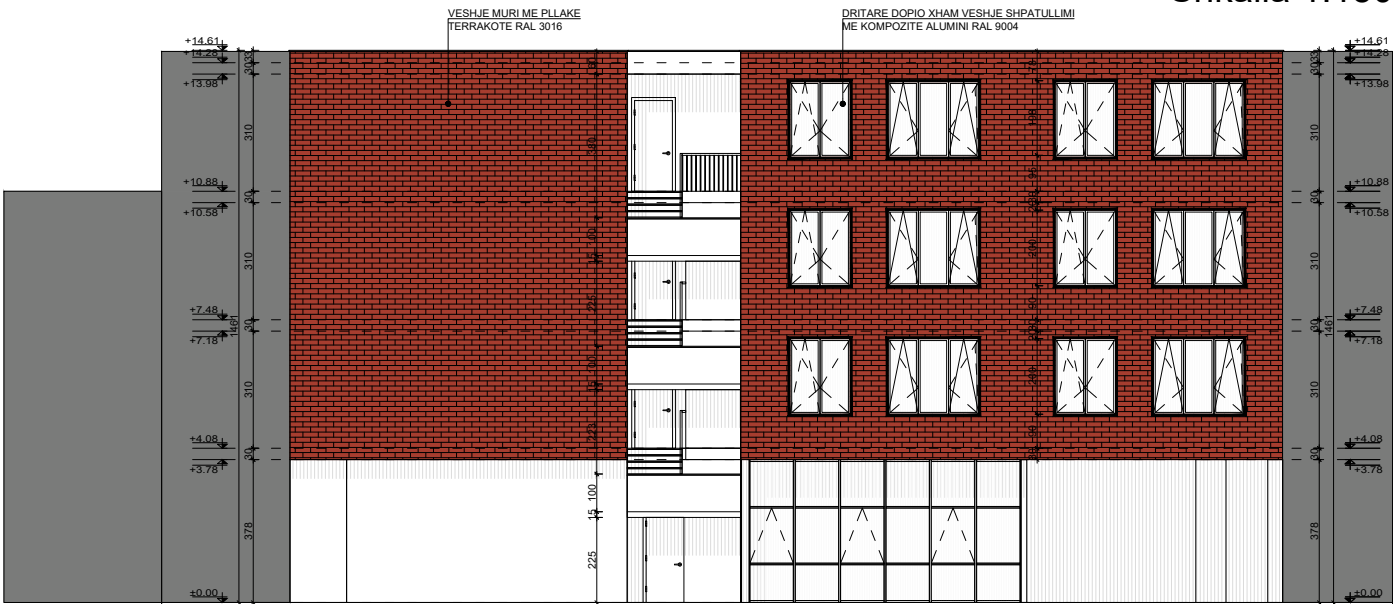

Pamja nga Jugu  
Shkalla 1:150

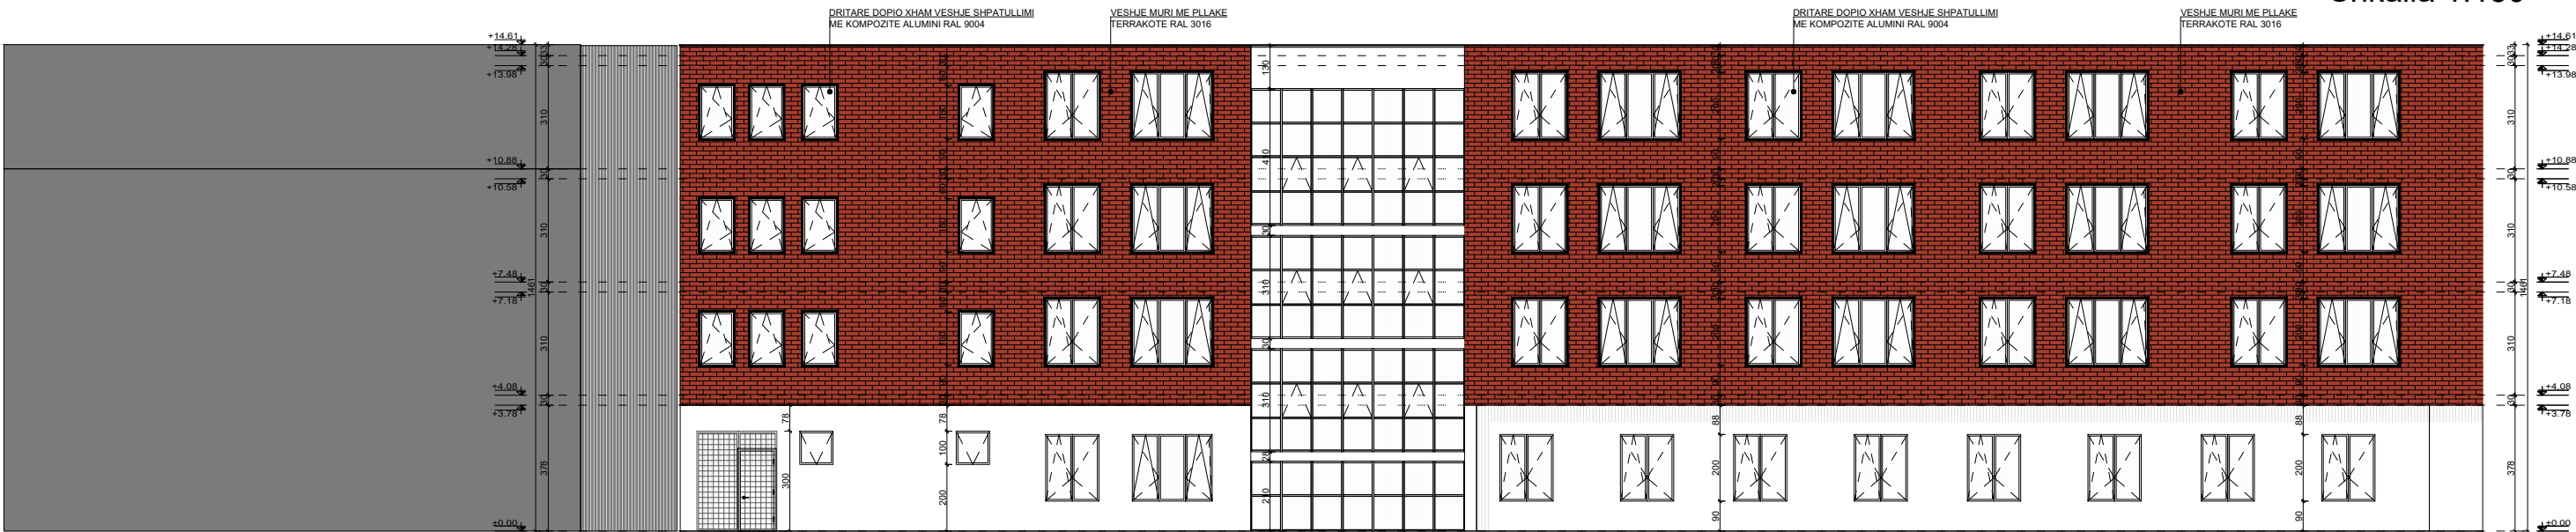

Projekti :  
**"STUDIM PROJEKTIMI I OBJEKTEVE ARSIMORE, KULTURORE"**

Klienti :  
**BASHKIA VLORE**  
Sheshi "4 Heronjtë"  
Vlore, 9400, Shqipëri  
Email: info@vlora.al

Konsulent i :  
**DERBI-E sh.p.k.**  
"Rruga e Dibres" Pallati Andi Konstruksion Shk.1, Ap.3,  
Tirane, Albania  
Mob: +355 67 20 57534  
E-mail: derbie.studio@gmail.com,

Arkitekt :  
**Olger Qirjaqi** (Nr. Lic. A.1017/2)

Inxhinier Konstruktor :  
**Bexhet Dedja** (Nr. Lic. K.1184/3)


Inxhinier Hidroteknik :  
**Edmond Theodhori** (Nr. Lic. K.0783/2)

Inxhinier Elektrik :  
**Besnik Kaliqi** (Nr. Lic. E.0964/2)


Emertimi i Objektit :  
**Ndërtimi i shkollës 9 -vjeçare "Ismail Qemali" Vlorë.**

Emertimi i vizatimit :  
**Pamjet e objektit.**

|                  |         |         |     |
|------------------|---------|---------|-----|
| Kodi i vizatimit | Shkalla | Formati | A 2 |
| BV-IQ-A          | 1 : 150 | Fleta   | 19  |

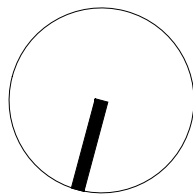

Plani i kullimeve  
Shkalla 1:150

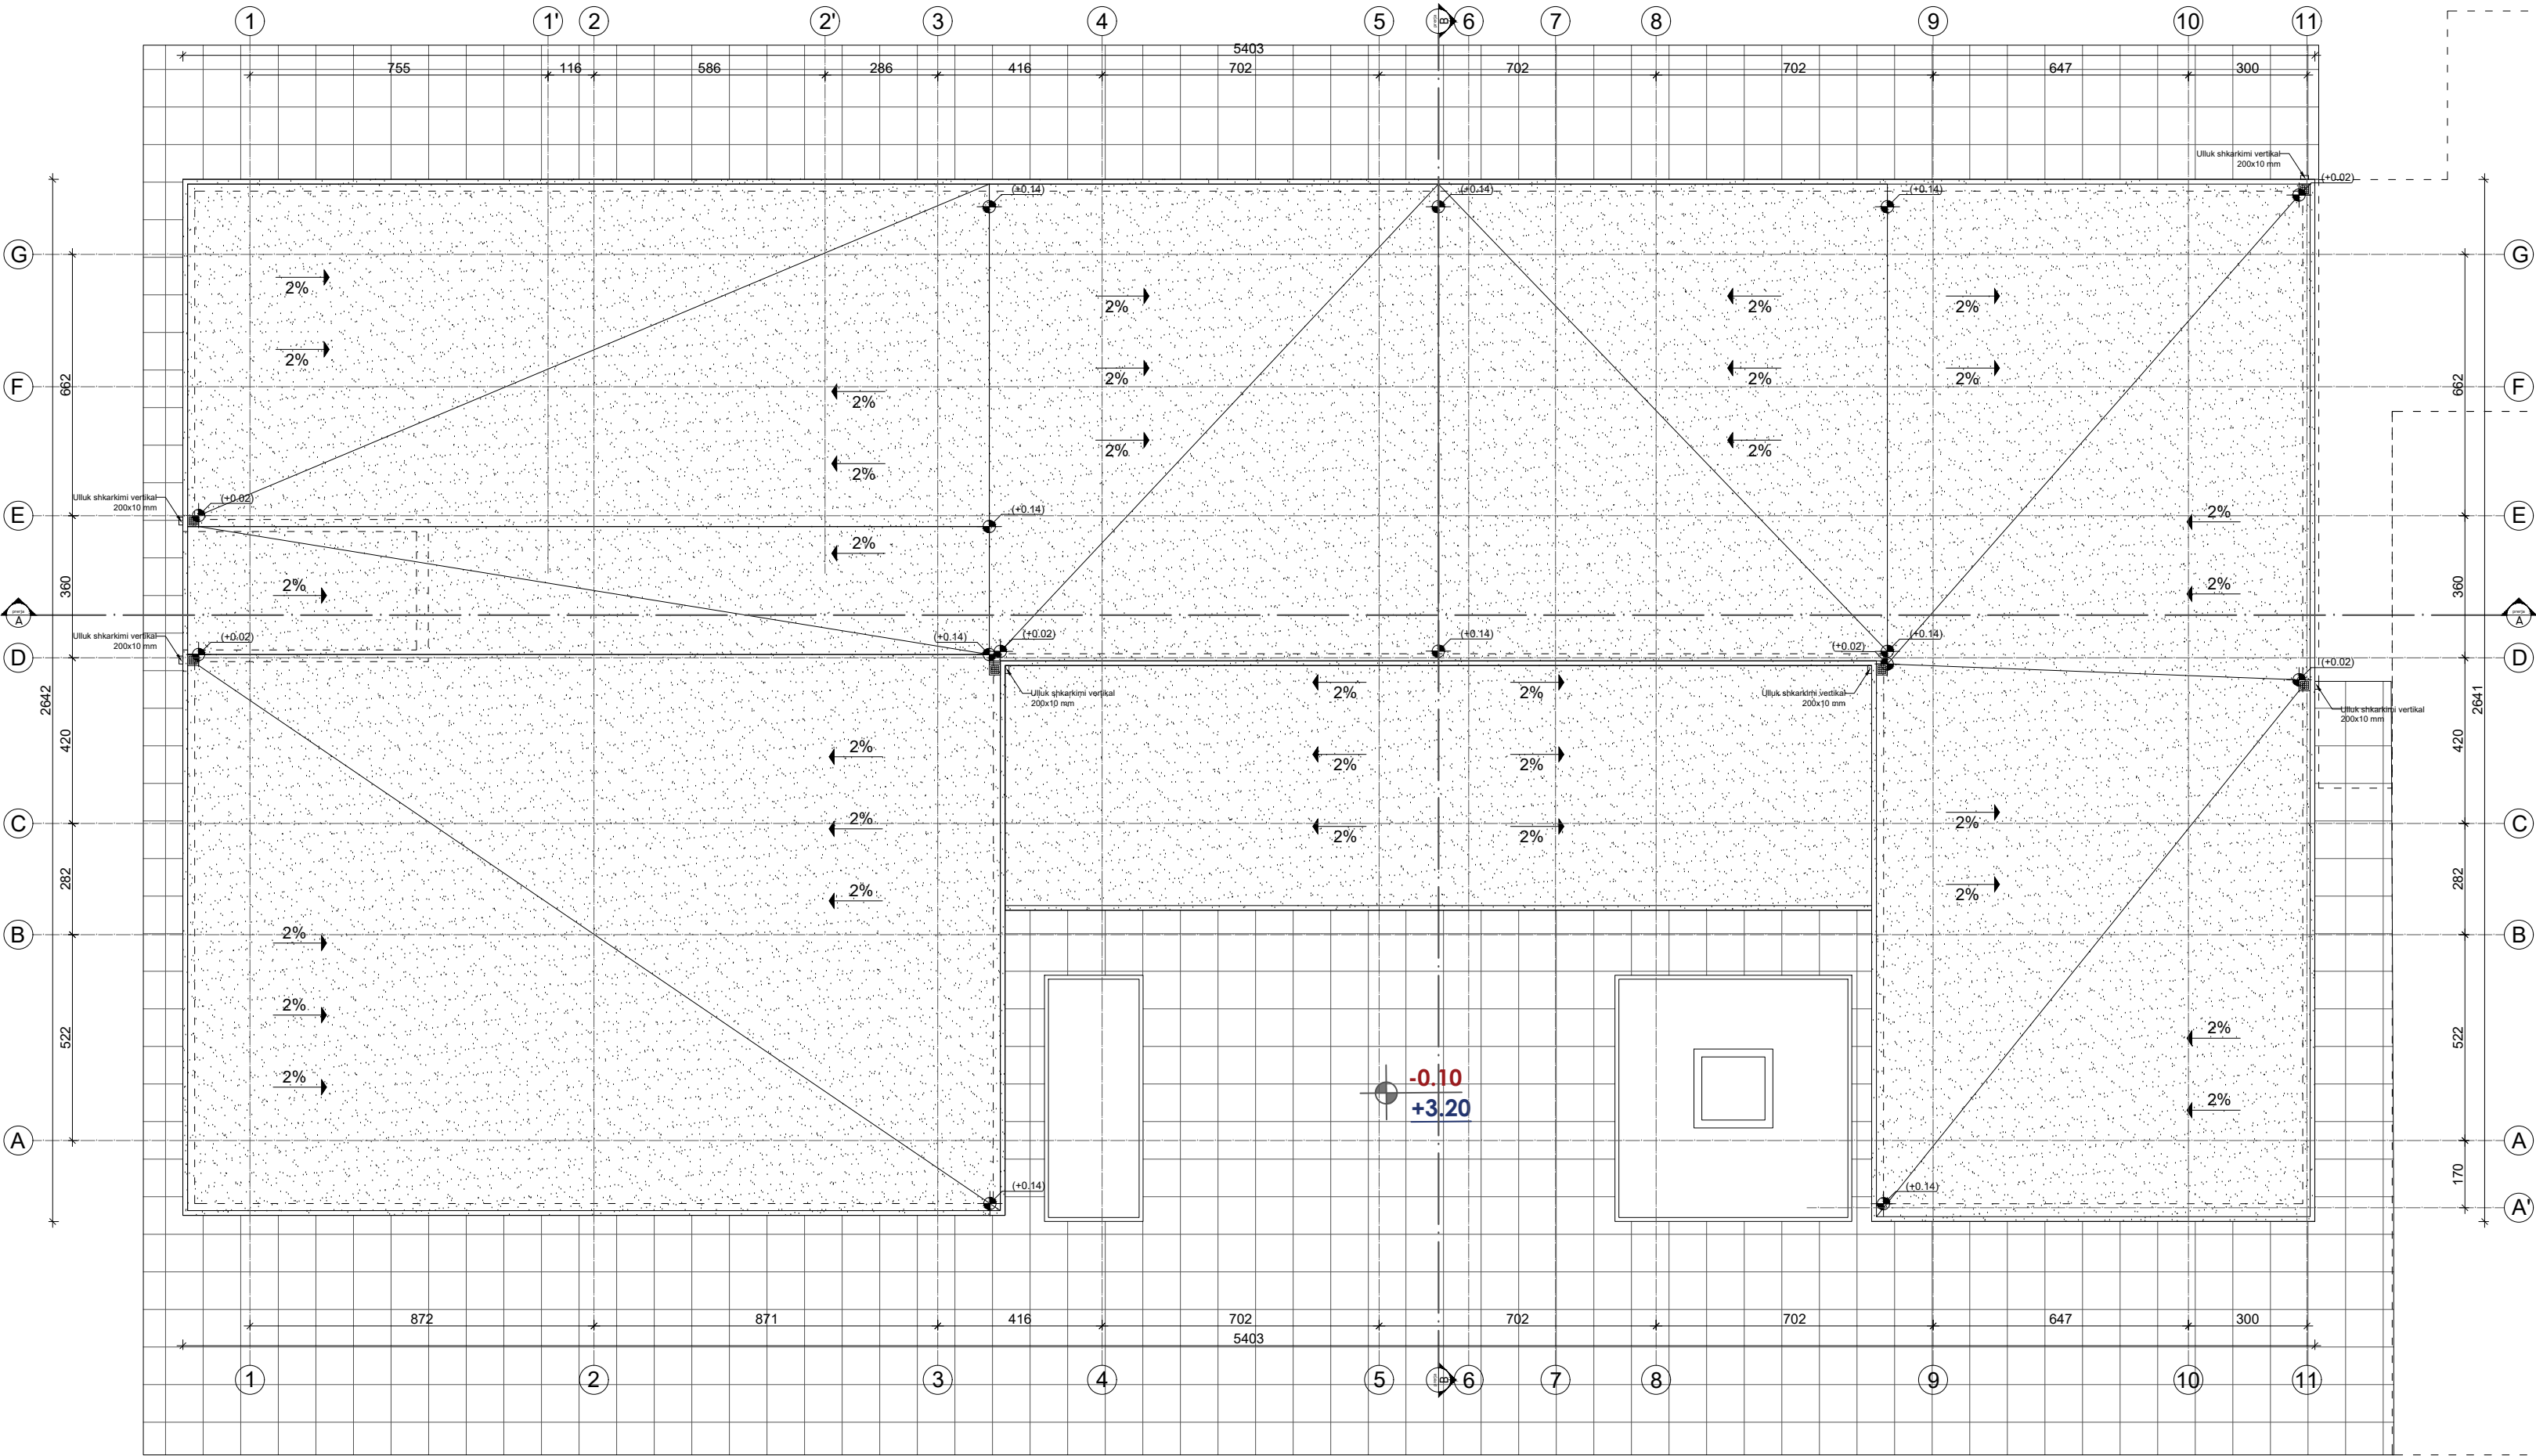

Projekti :  
**"STUDIM PROJEKTIMI I OBJEKTEVE ARSIMORE, KULTURORE"**

Klienti :  
**BASHKIA VLORË**  
Sheshi "4 Heronjtë"  
Vlore, 9400, Shqipëri  
Email: info@vlora.al

Konsulentit :  
**DERBI-E sh.p.k.**  
"Rruga e Dibres" Pallati Andi Konstruksion Shk.1, Ap.3,  
Tirane, Albania  
Mob: +355 67 20 57534  
E-mail: derbie.studio@gmail.com,

Arkitekt :  
**Olger Qirjaqi** (Nr. Lic. A.1017/2)

Inxhinier Konstruktor :  
**Bexhet Dedja** (Nr. Lic. K.1184/3)

Inxhinier Hidroteknik :  
**Edmond Theodhori** (Nr. Lic. K.0783/2)

Inxhinier Elektrik :  
**Besnik Kaliqi** (Nr. Lic. E.0964/2)

Emertimi i Objektit :  
**Ndërtimi i shkollës 9 -vjeçare "Ismail Qemali" Vlorë. Vlorë.**

Emertimi i vizatimit :  
**Plani i kullimeve Kuota +14.30.**

|                  |         |         |     |
|------------------|---------|---------|-----|
| Kodi i vizatimit | Shkalla | Formati | A 2 |
| BV-IQ-A          | 1 : 150 | Fleta   | 20  |



Projekti :  
**"STUDIM PROJEKTIMI I OBJEKTEVE ARSIMORE, KULTURORE"**

Klienti : **BASHKIA VLORË**  
Sheshi "4 Heronjtë"  
Vlore, 9400, Shqipëri  
Email: info@vlora.al

Konsulenti : **DERBI-E sh.p.k.**  
"Rruga e Dibres" Pallati Andi Konstruksion Shk.1, Ap.3,  
Tirane, Albania  
Mob: +355 67 20 57534  
E-mail: derbie.studio@gmail.com,

Arkitekt :  
**Olger Qirjaqi** (Nr. Lic. A.1017/2)

Inxhinier Konstruktor :  
**Bexhet Dedja** (Nr. Lic. K.1184/3)

Inxhinier Hidroteknik :  
**Edmond Theodhori** (Nr. Lic. K.0783/2)

Inxhinier Elektrik :  
**Besnik Kaliqi** (Nr. Lic. E.0964/2)

Emertimi i Objektit :  
**Ndërtimi i shkollës 9 -vjeçare "Ismail Qemali" Vlorë.**

Emertimi i vizatimit :  
**Pamje volumore te objektit.**

|                  |         |         |     |
|------------------|---------|---------|-----|
| Kodi i vizatimit | Shkalla | Formati | A 2 |
| BV-IQ-A          |         | Fleta   | 21  |



Projekti :  
**"STUDIM PROJEKTIMI I OBJEKTEVE ARSIMORE, KULTURORE"**

Klienti : **BASHKIA VLORË**  
Sheshi "4 Heronjtë"  
Vlore, 9400, Shqipëri  
Email: info@vlora.al

Konsulentit : **DERBI-E sh.p.k.**  
"Rruga e Dibres" Pallati Andi Konstruksion Shk.1, Ap.3,  
Tirane, Albania  
Mob: +355 67 20 57534  
E-mail: derbie.studio@gmail.com,

Arkitekt :  
**Olger Qirjaqi** (Nr. Lic. A.1017/2)

Inxhinier Konstruktor :  
**Bexhet Dedja** (Nr. Lic. K.1184/3)

Inxhinier Hidroteknik :  
**Edmond Theodhori** (Nr. Lic. K.0783/2)

Inxhinier Elektrik :  
**Besnik Kaliqi** (Nr. Lic. E.0964/2)






Emertimi i Objektit :  
**Ndërtimi i shkollës 9 -vjeçare "Ismail Qemali" Vlorë.**

Emertimi i vizatimit :  
**Pamje volumore te objektit.**

|                  |         |         |     |
|------------------|---------|---------|-----|
| Kodi i vizatimit | Shkalla | Formati | A 2 |
| BV-IQ-A          |         | Fleta   | 22  |



|   |         |         |     |
|---|---------|---------|-----|
| Projekti :<br>"STUDIM PROJEKTIMI I OBJEKTEVE ARSIMORE, KULTURORE"   |         |         |     |
| Klienti :<br> <b>BASHKIA VLORE</b><br>Sheshi "4 Heronjtë"<br>Vlore, 9400, Shqipëri<br>Email: info@vlora.al |         |         |     |
| Konsulenti : <b>DERBI-E sh.p.k.</b><br>"Rruga e Dibres" Pallati Andi Konstruksion Shk.1, Ap.3,<br>Tirane, Albania<br>Mob: +355 67 20 57534<br>E-mail: derbie.studio@gmail.com,                  |         |         |     |
| Arkitekt :<br><b>Olger Qirjaqi</b> (Nr. Lic. A.1017/2)   |         |         |     |
| Inxhinier Konstruktor :<br><b>Bexhet Dedja</b> (Nr. Lic. K.1184/3)   |         |         |     |
| Inxhinier Hidroteknik :<br><b>Edmond Theodhori</b> (Nr. Lic. K.0783/2)   |         |         |     |
| Inxhinier Elekrik :<br><b>Besnik Kaliqi</b> (Nr. Lic. E.0964/2)   |         |         |     |
| Emertimi i Objektit :<br><b>Ndërtimi i shkollës 9 -vjeçare "Ismail Qemali" Vlorë.</b>   |         |         |     |
| Emertimi i vizatimit :<br><b>Pamje volumore te objektit.</b>   |         |         |     |
| Kodi i vizatimit   | Shkalla | Formati | A 2 |
| BV-IQ-A   |         | Fleta   | 23  |

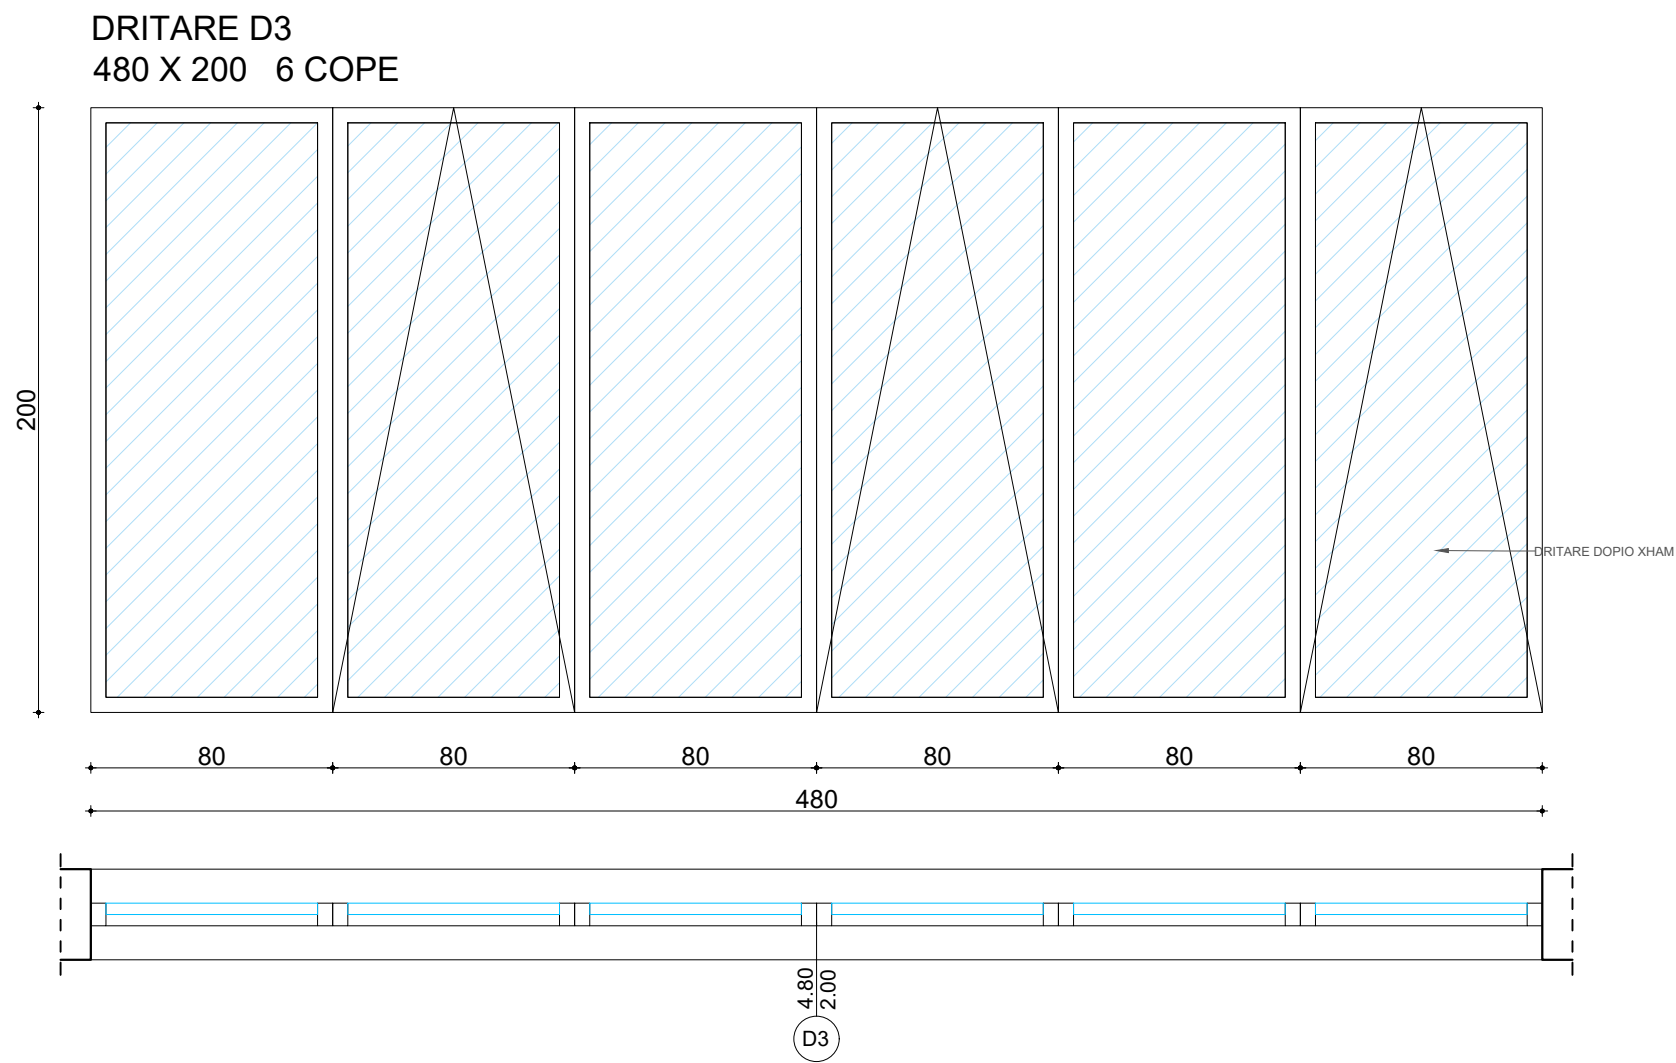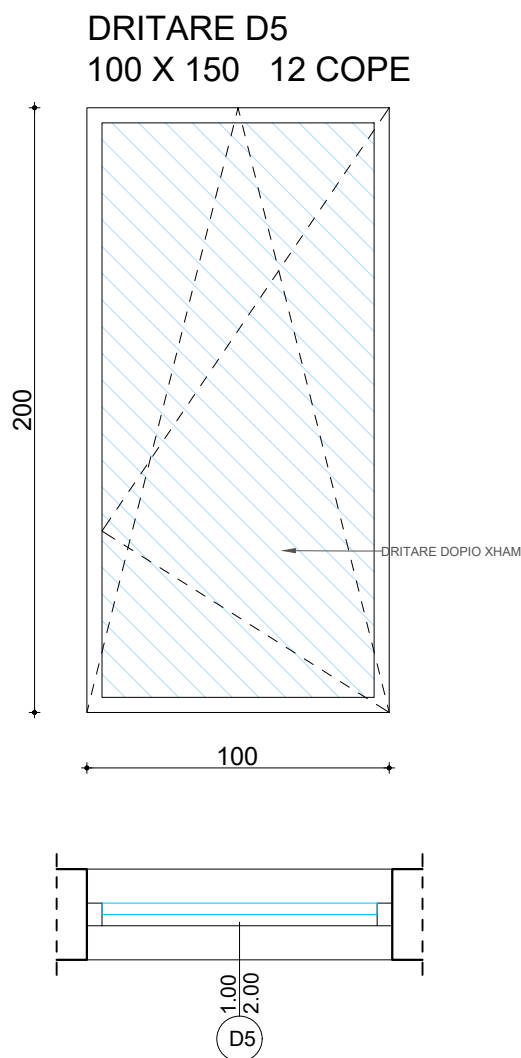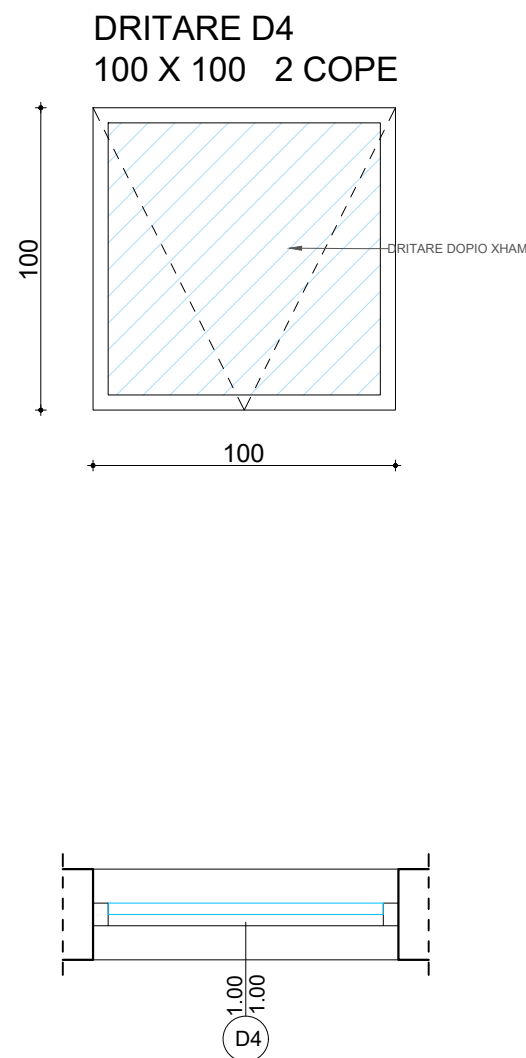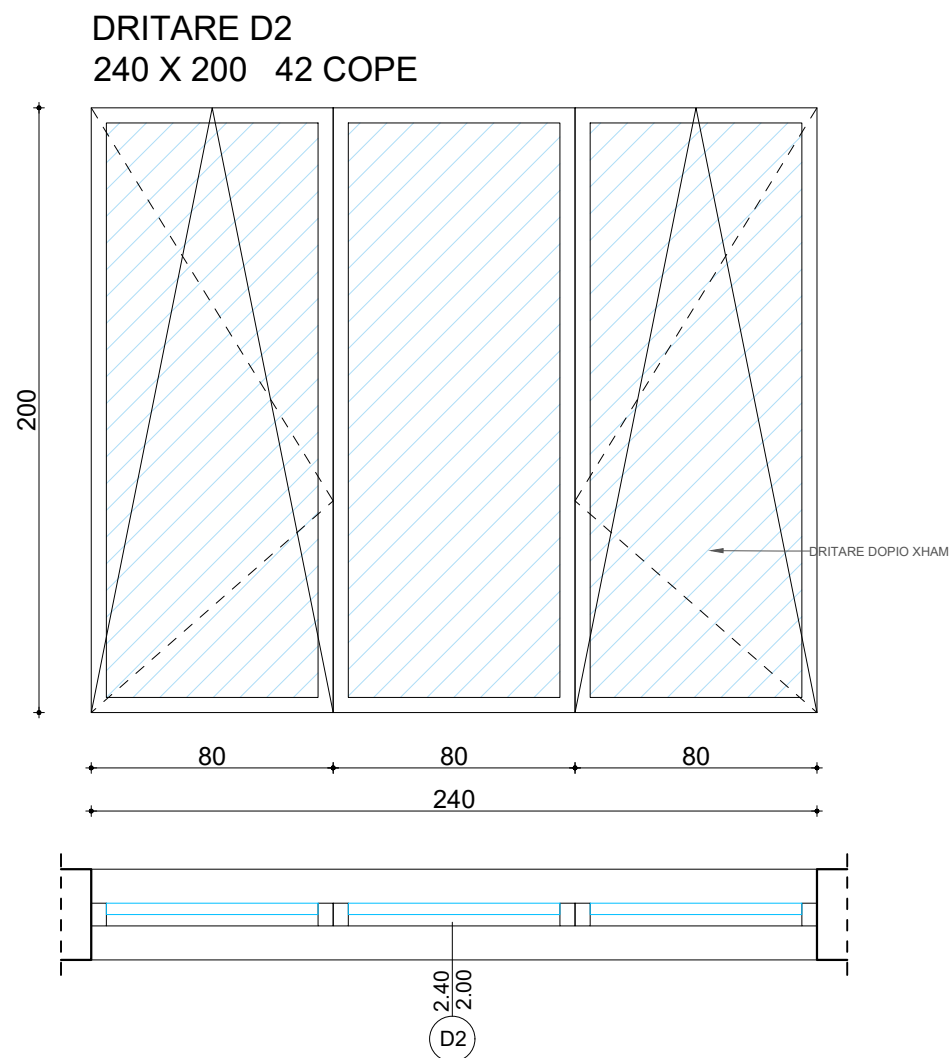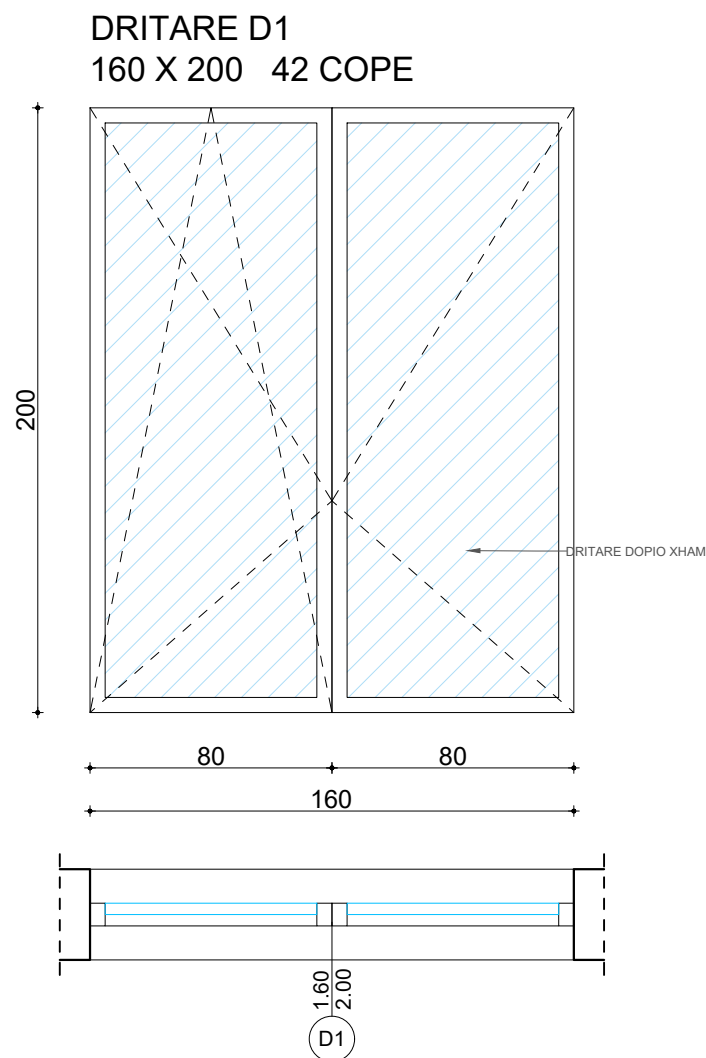

Projekti :  
**"STUDIM PROJEKTIMI I OBJEKTEVE ARSIMORE, KULTURORE"**

Klienti : **BASHKIA VLORE**  
Sheshi "4 Heronjtë"  
Vlore, 9400, Shqipëri  
Email: info@vlora.al

Konsulenti : **DERBI-E sh.p.k.**  
"Rruga e Dibres" Pallati Andi Konstruksion Shk.1, Ap.3,  
Tirane, Albania  
Mob: +355 67 20 57534  
E-mail: derbie.studio@gmail.com,

Arkitekt :  
**Olger Qirjaqi** (Nr. Lic. A.1017/2)

Inxhinier Konstruktor :  
**Bexhet Dedja** (Nr. Lic. K.1184/3)

Inxhinier Hidroteknik :  
**Edmond Theodhori** (Nr. Lic. K.0783/2)



Inxhinier Elektrik :  
**Besnik Kaliqi** (Nr. Lic. E.0964/2)

Emertimi i Objektit :  
**Ndërtimi i shkollës 9 -vjeçare "Ismail Qemali" Vlorë.**



Emertimi i vizatimit :  
**DETAJI I DRITAREVE DHE VETRATAVE.**

|                  |         |         |     |
|------------------|---------|---------|-----|
| Kodi i vizatimit | Shkalla | Formati | A 2 |
| BV-IQ-A          | 1 : 25  | Fleta   | 24  |



VETRATE V1  
18.00 X 3.75 1 COPE

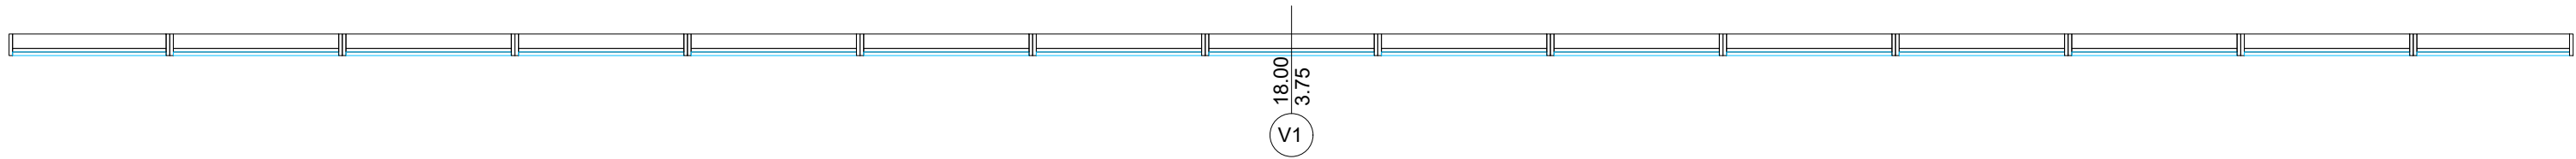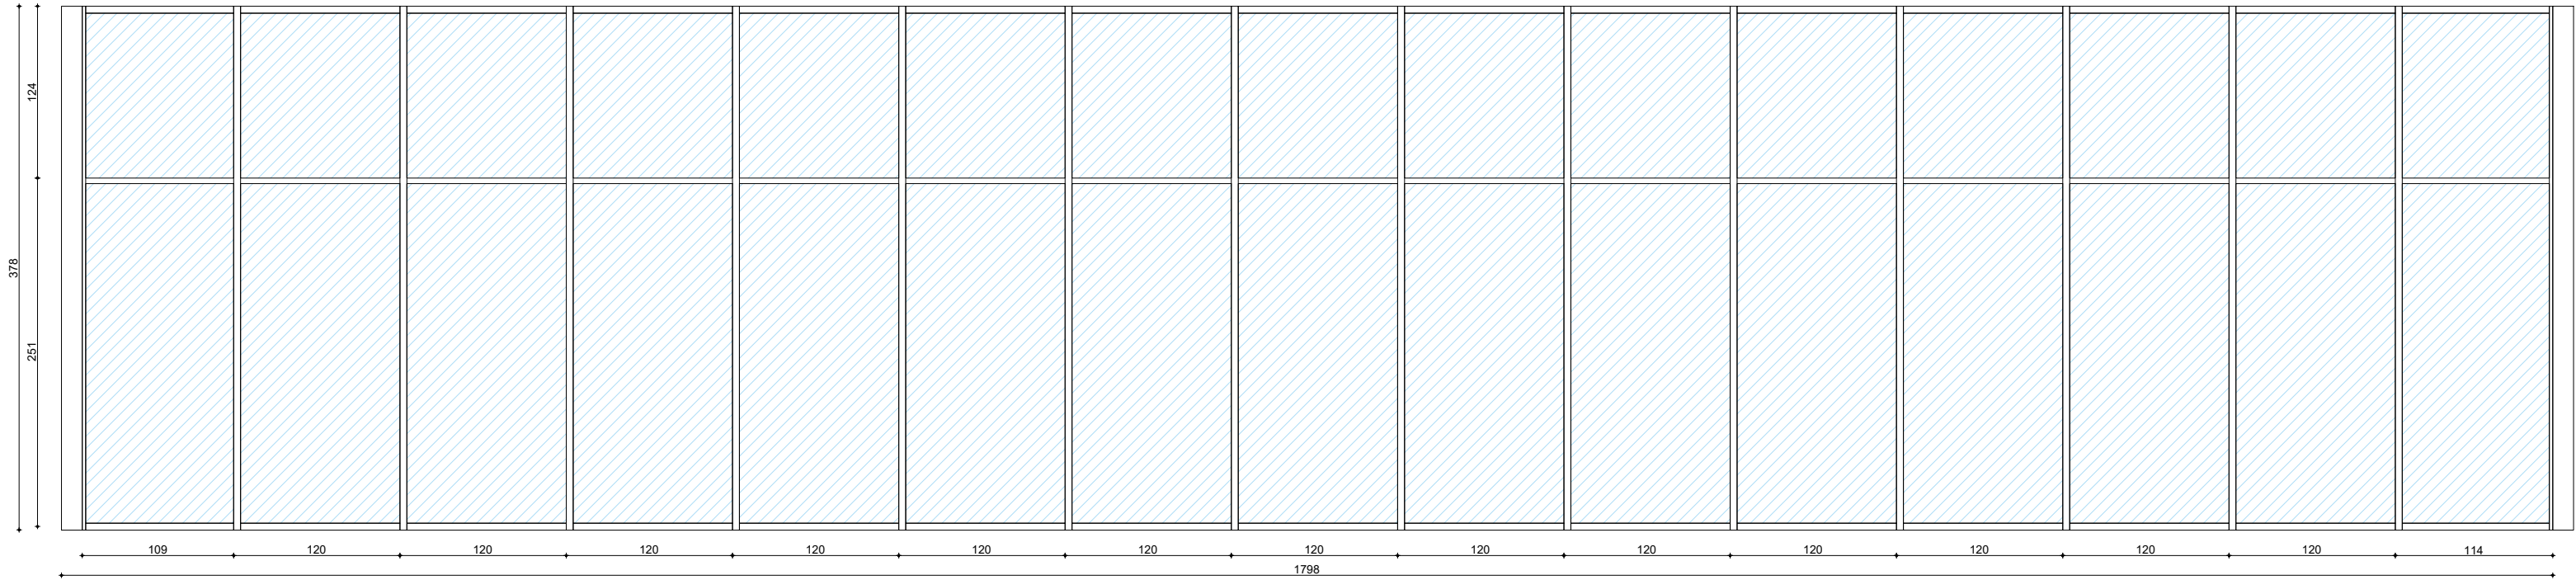



VETRATE V2  
2.70 X 3.75 2 COPE

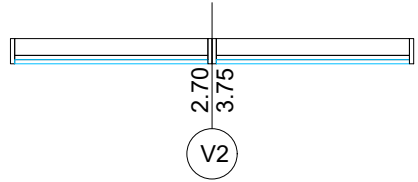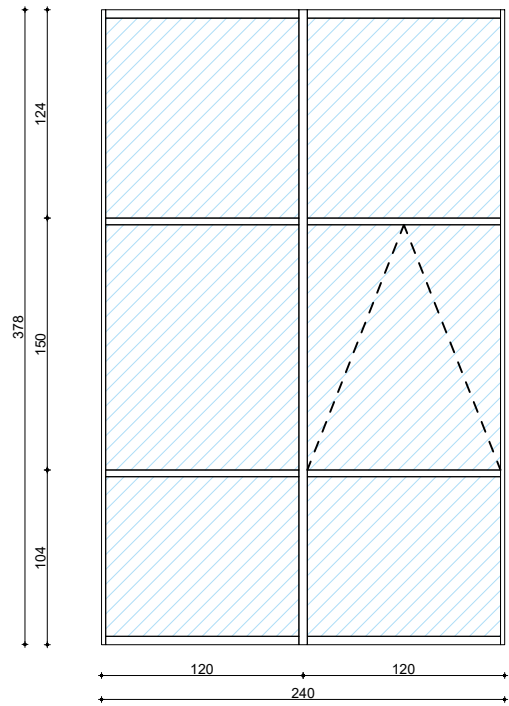



DERE VETRATE V3  
6.40 X 3.75 2 COPE

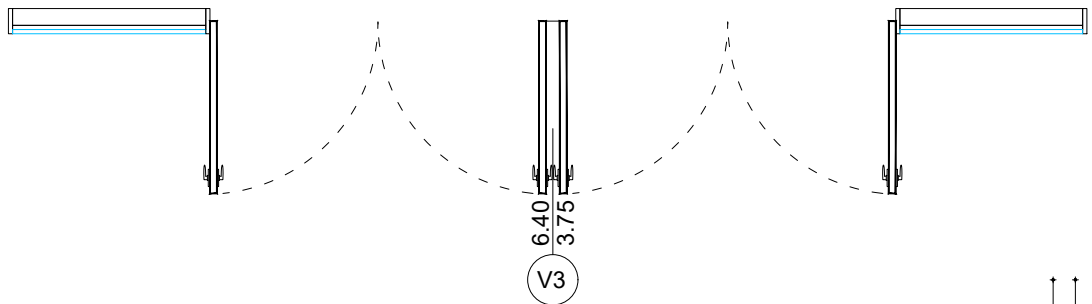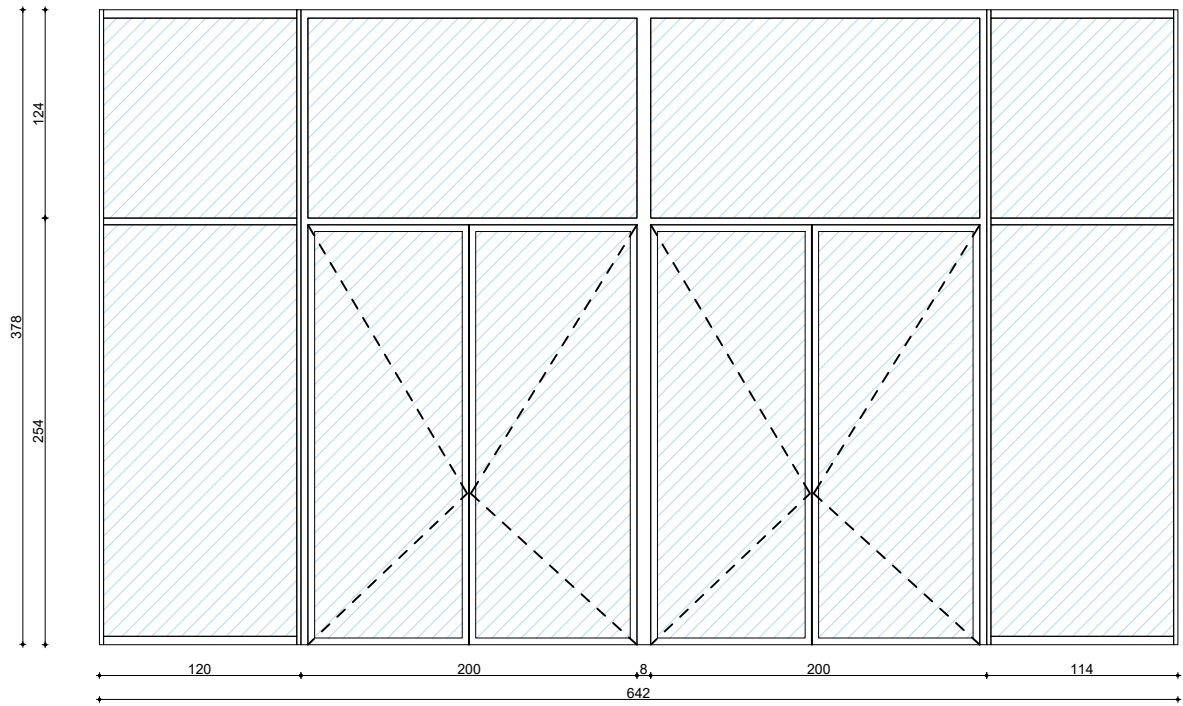

DERE VETRATE V4  
4.75 X 3.75 2 COPE

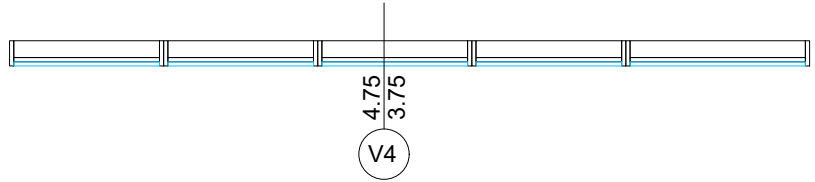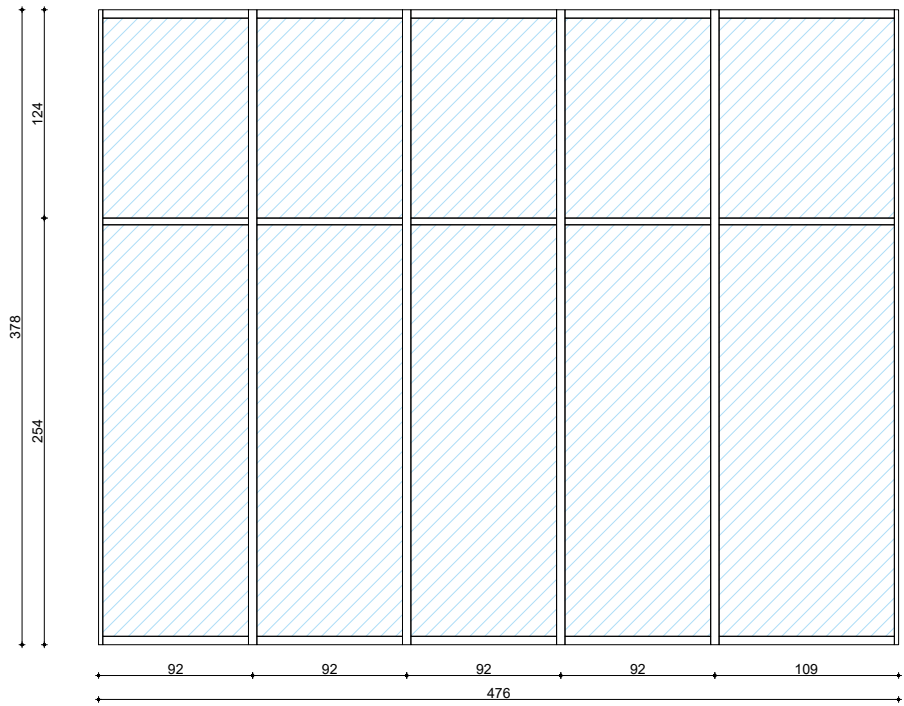

DERE VETRATE V6  
6.42 X 3.75 1 COPE

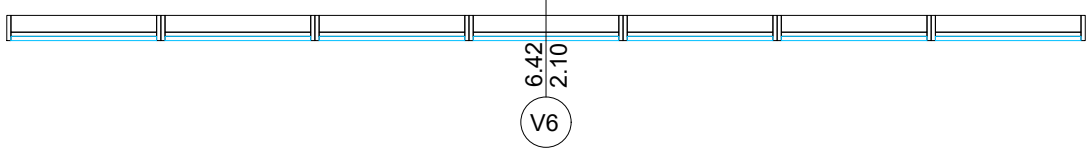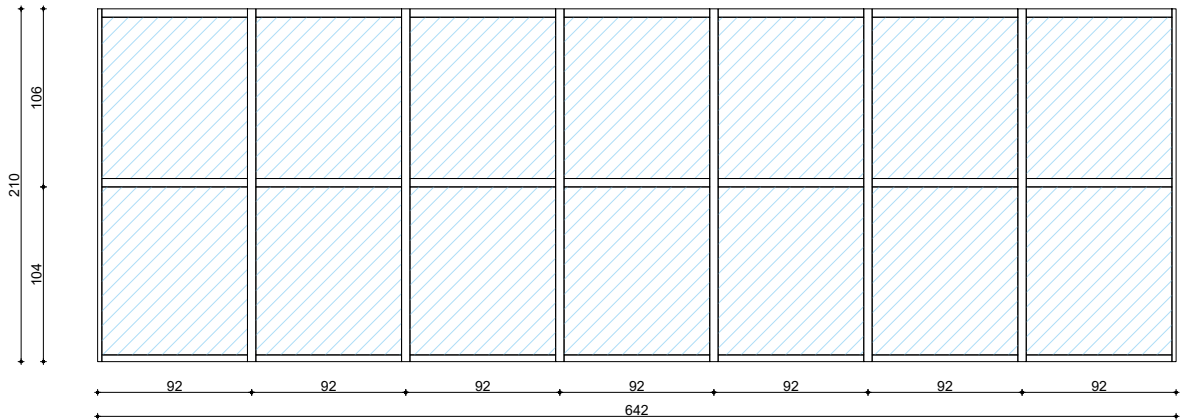

Projekti :  
**"STUDIM PROJEKTIMI I OBJEKTEVE ARSIMORE, KULTURORE"**

Klienti :  
**BASHKIA VLORE**  
Sheshi "4 Heronjtë"  
Vlore, 9400, Shqipëri  
Email: info@vlora.al

Konsulentit :  
**DERBI-E sh.p.k.**  
"Rruga e Dibres" Pallati Andi Konstruksion Shk.1, Ap.3,  
Tirane, Albania  
Mob: +355 67 20 57534  
E-mail: derbie.studio@gmail.com,

Arkitekt :  
**Olger Qirjaqi** (Nr. Lic. A.1017/2)

Inxhinier Konstruktor :  
**Bexhet Dedja** (Nr. Lic. K.1184/3)







Inxhinier Hidroteknik :  
**Edmond Theodhori** (Nr. Lic. K.0783/2)

Inxhinier Elektrik :  
**Besnik Kaliqi** (Nr. Lic. E.0964/2)

Emertimi i Objektivit :  
**Ndërtimi i shkollës 9 -vjeçare "Ismail Qemali" Vlorë.**

Emertimi i vizatimit :  
**DETAJI I DRITAREVE DHE VETRATAVE.**

|                  |         |         |     |
|------------------|---------|---------|-----|
| Kodi i vizatimit | Shkalla | Formati | A 2 |
| BV-IQ-A          | 1 : 50  | Fleta   | 25  |

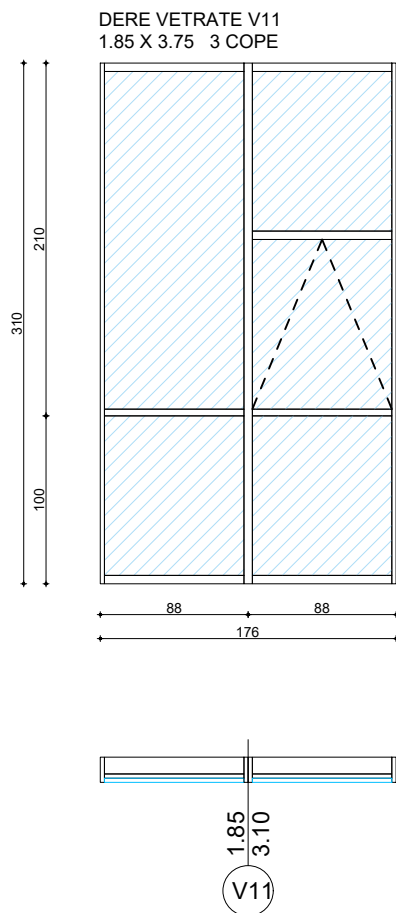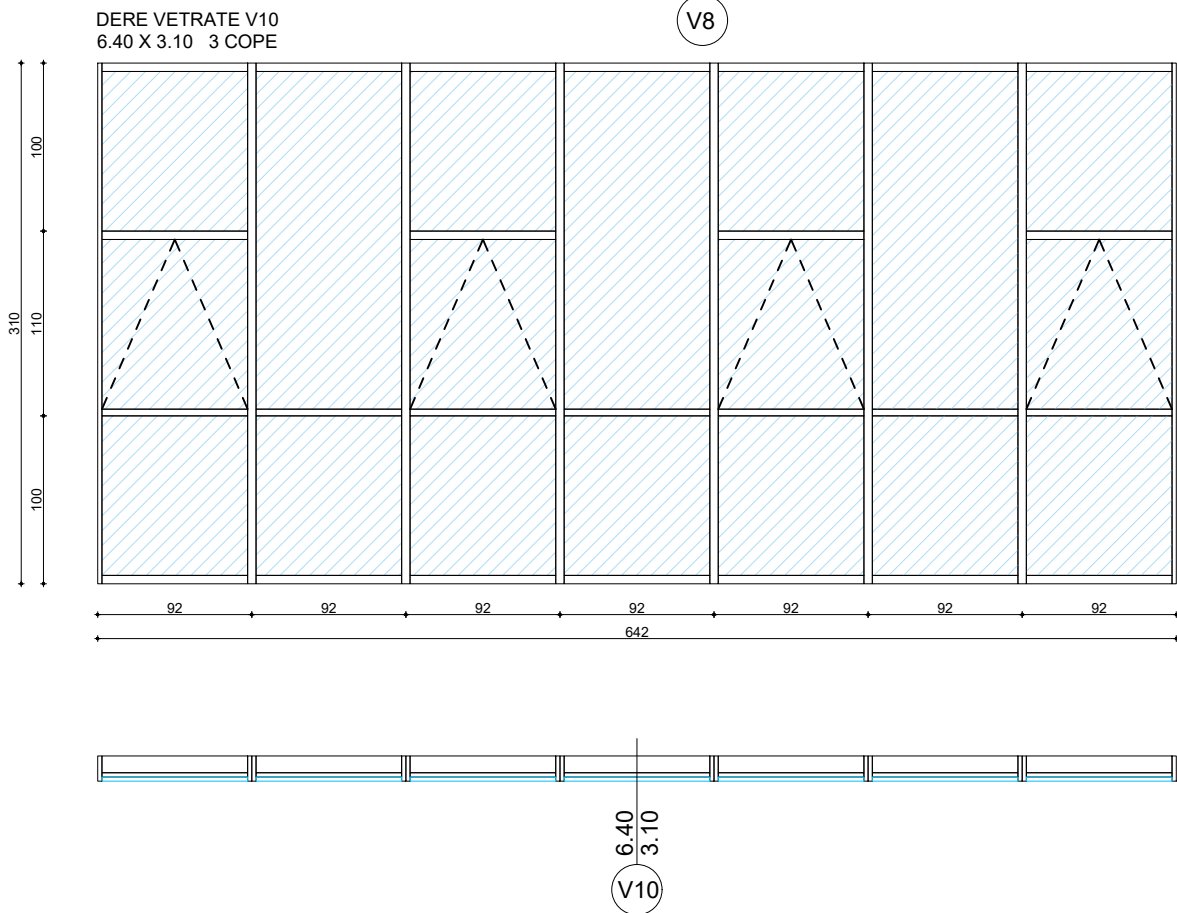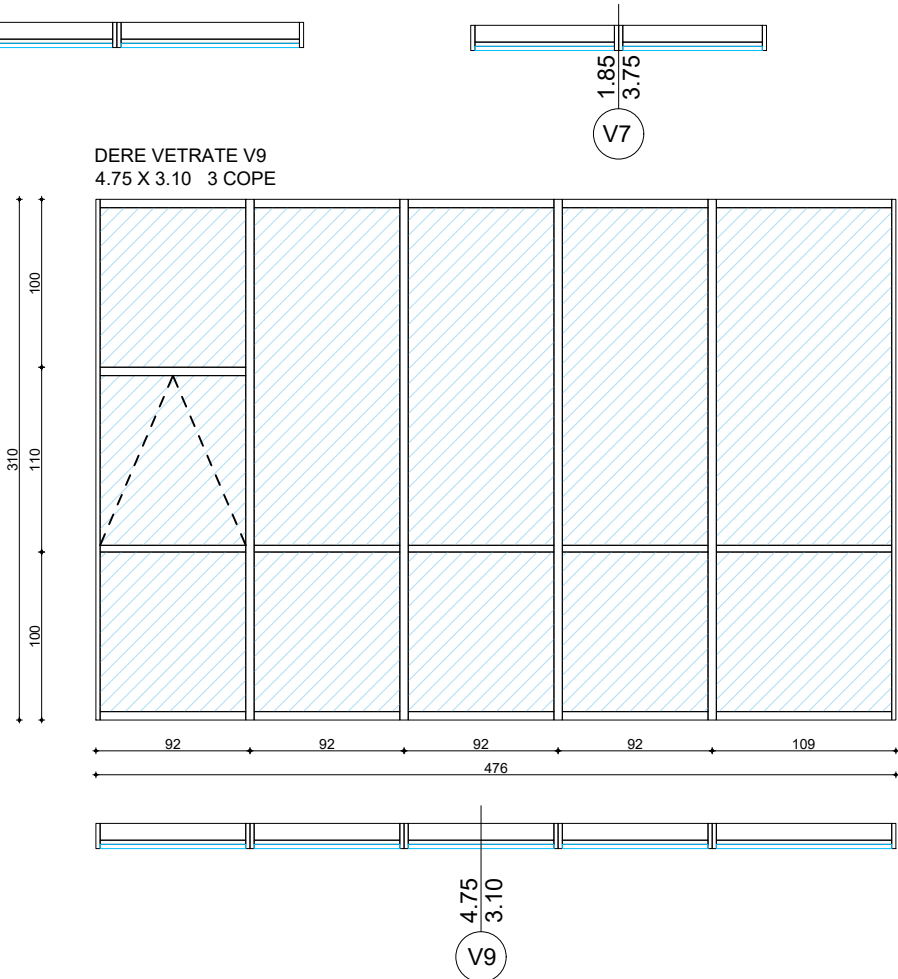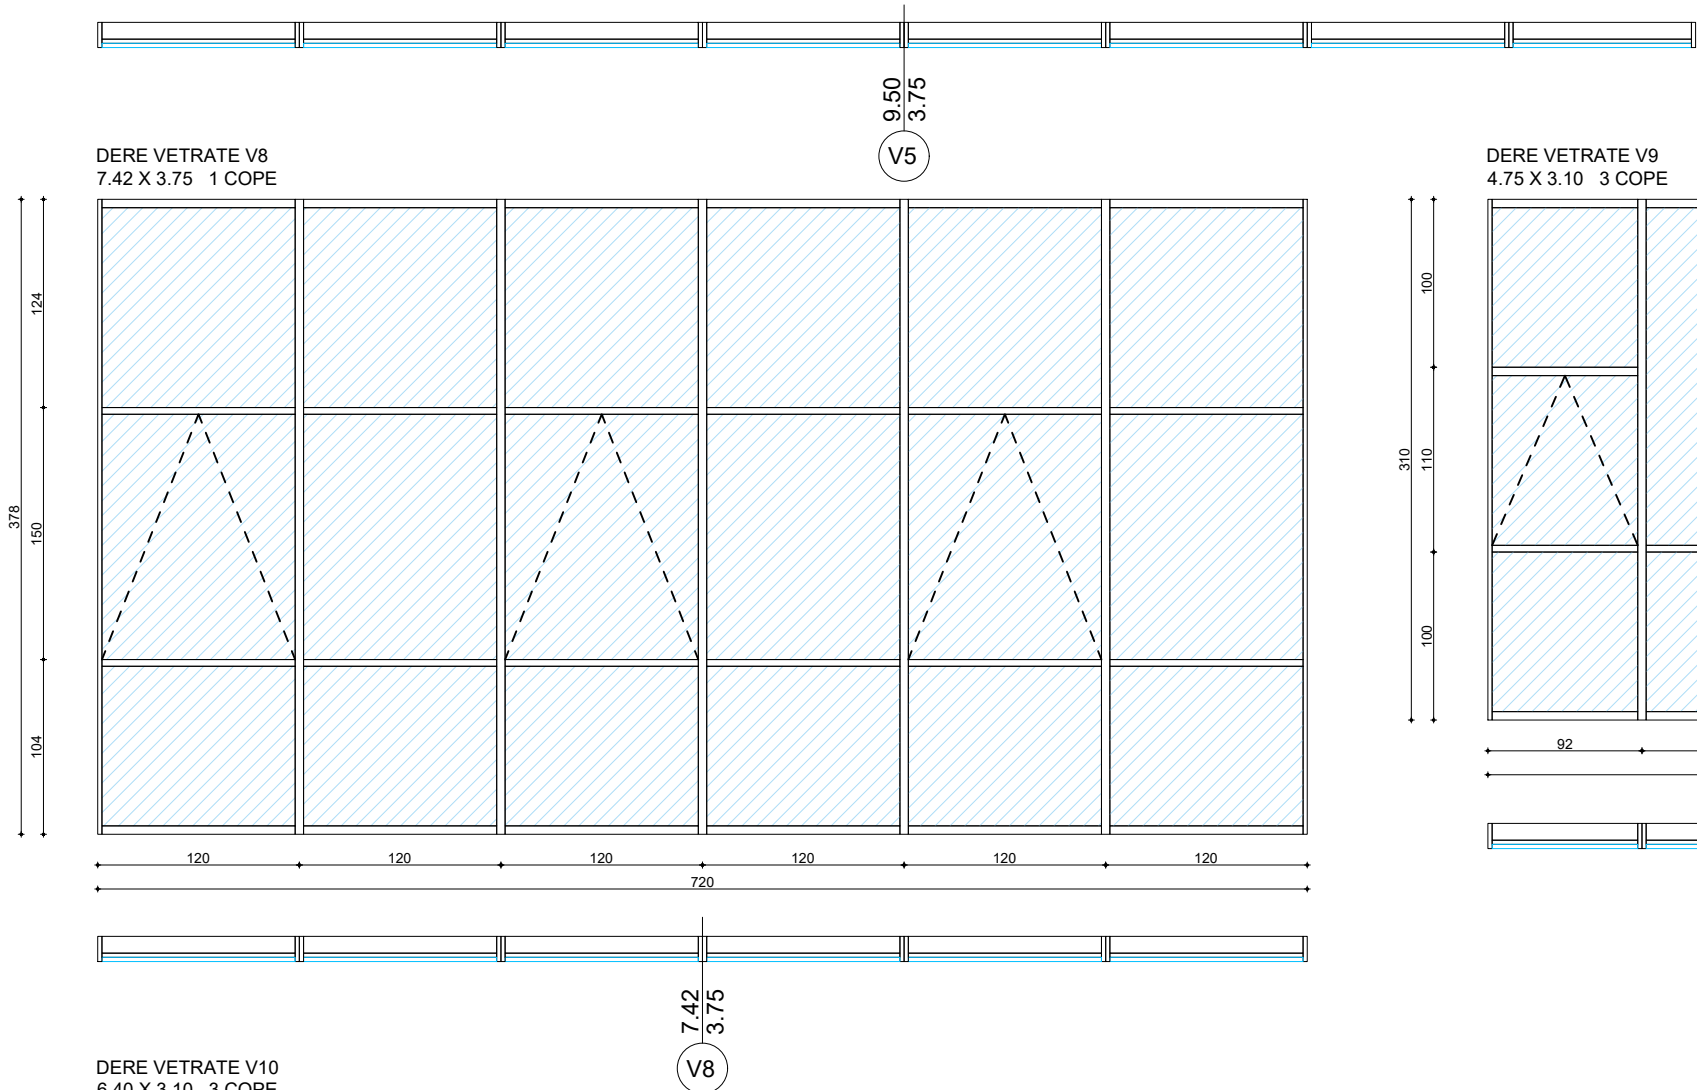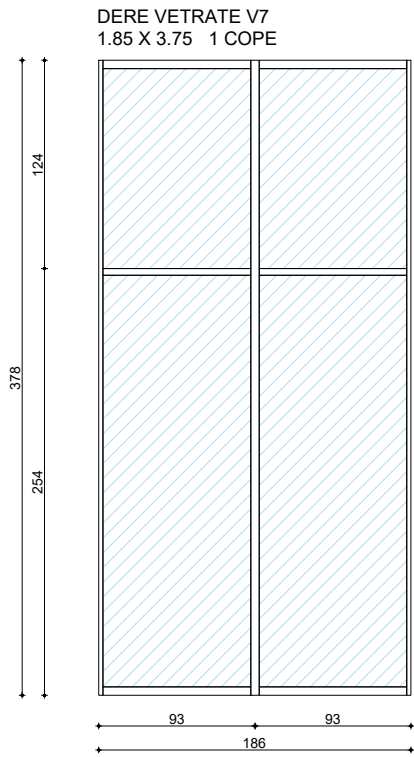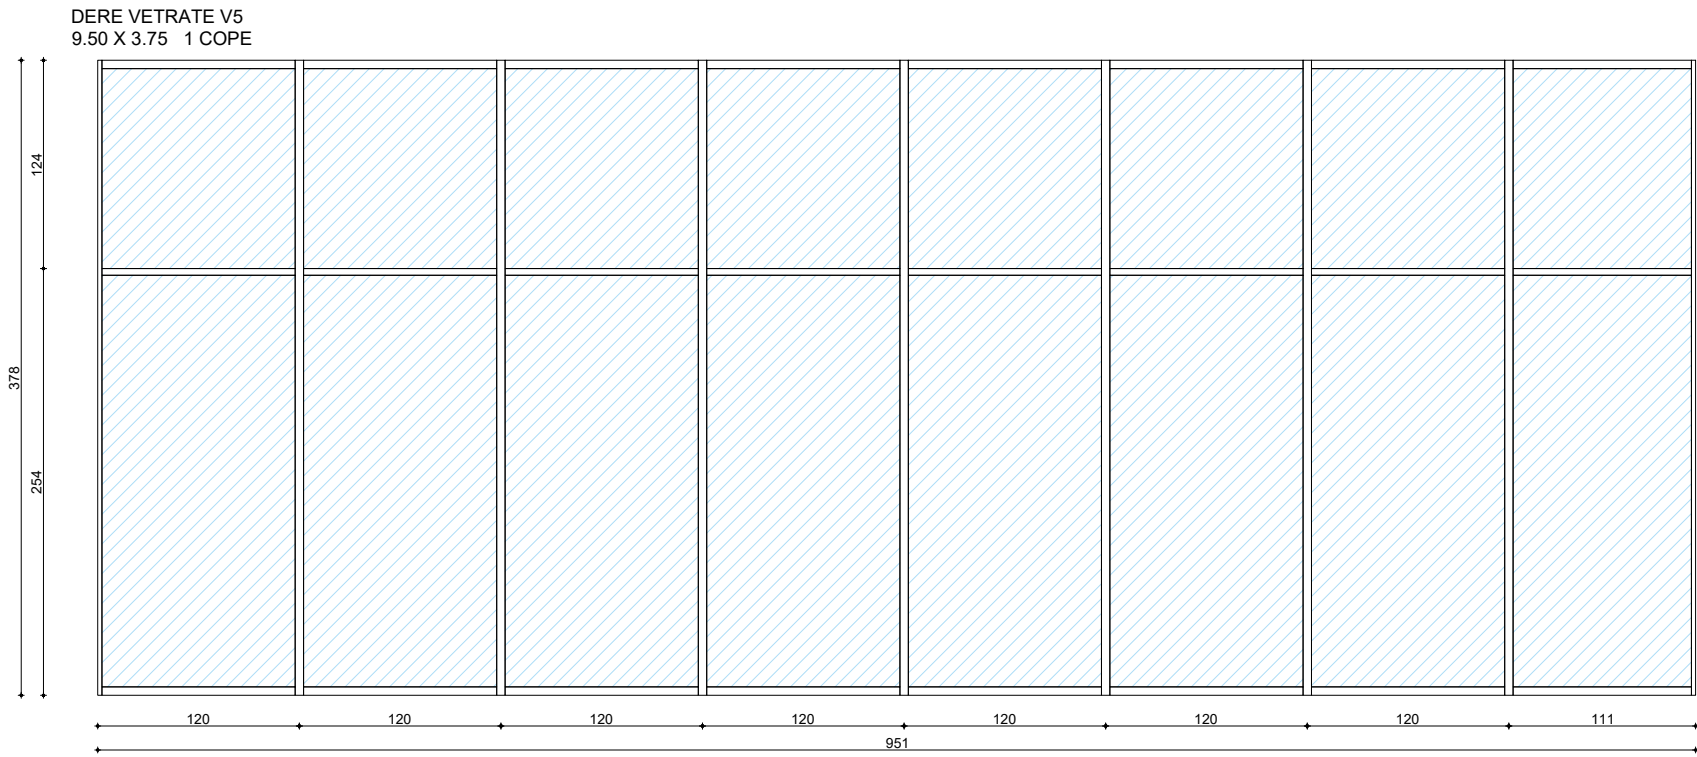

Projekti :  
**"STUDIM PROJEKTIMI I OBJEKTEVE ARSIMORE, KULTURORE"**

Klienti :  
**BASHKIA VLORË**  
Sheshi "4 Heronjtë"  
Vlore, 9400, Shqipëri  
Email: info@vlora.al

Konsulenti :  
**DERBI-E sh.p.k.**  
"Rruga e Dibres" Pallati Andi Konstruksion Shk.1, Ap.3,  
Tirane, Albania  
Mob: +355 67 20 57534  
E-mail: derbie.studio@gmail.com,

Arkitekt :  
**Olger Qirjaqi** (Nr. Lic. A.1017/2)

Inxhinier Konstruktor :  
**Bexhet Dedja** (Nr. Lic. K.1184/3)

Inxhinier Hidroteknik :  
**Edmond Theodhori** (Nr. Lic. K.0783/2)



Inxhinier Elektrik :  
**Besnik Kaliqi** (Nr. Lic. E.0964/2)

Emertimi i Objektit :  
**Ndërtimi i shkollës 9 -vjeçare "Ismail Qemali" Vlorë.**



Emertimi i vizatimit :  
**DETAJI I DRITAREVE DHE VETRATAVE.**

|                  |         |         |     |
|------------------|---------|---------|-----|
| Kodi i vizatimit | Shkalla | Formati | A 2 |
| BV-IQ-A          | 1 : 25  | Fleta   | 27  |

DERE VETRATE V13  
6.42 X 4.10 1 COPE

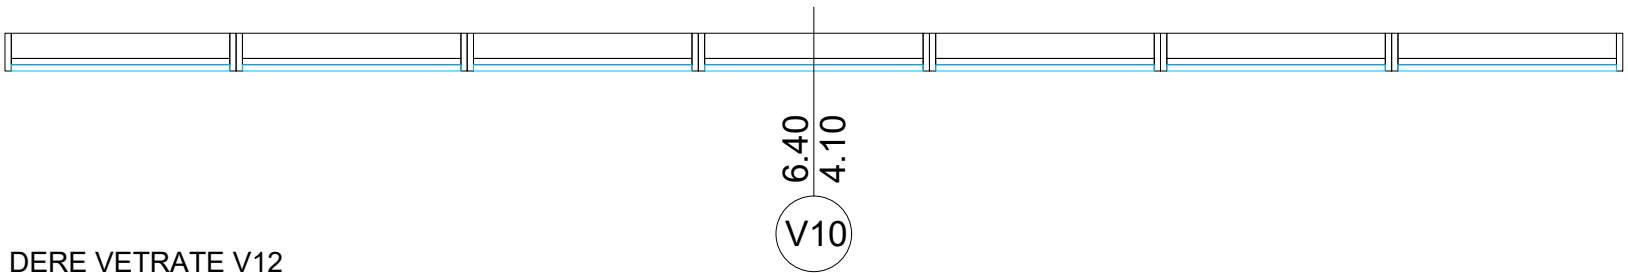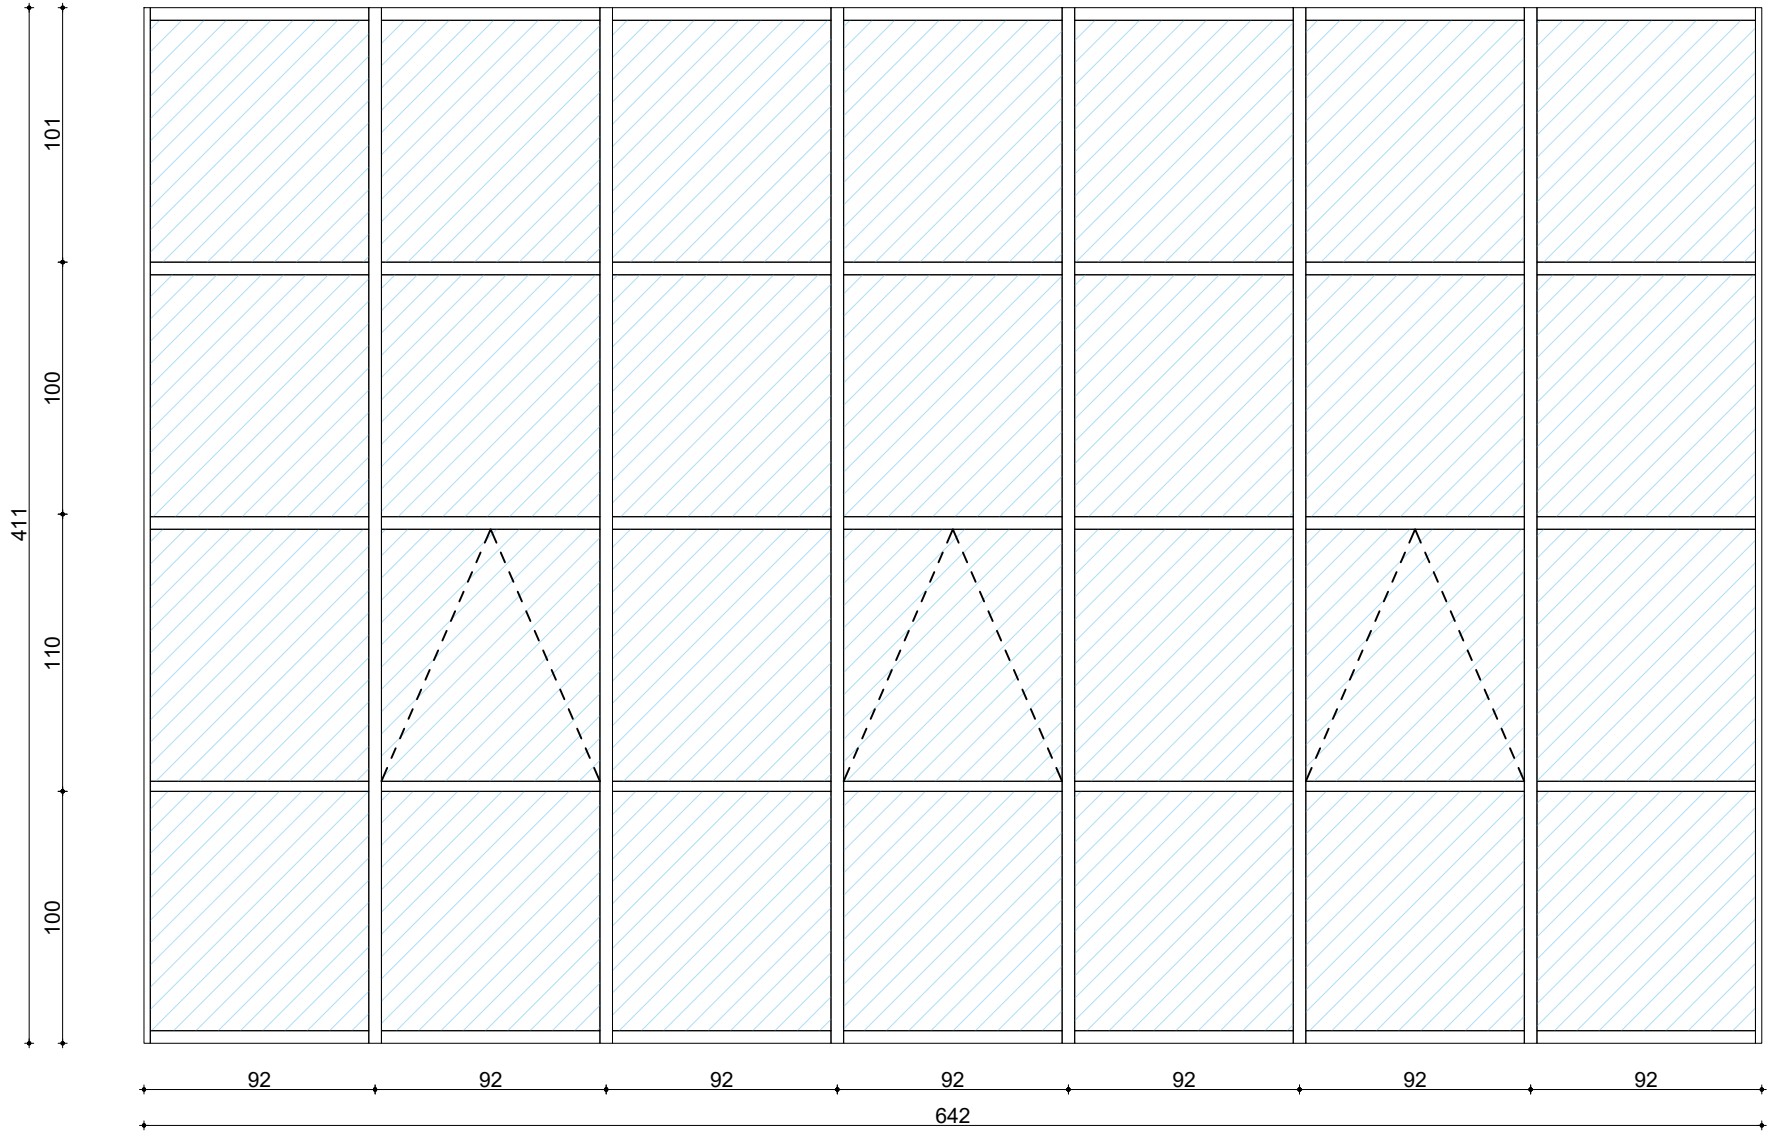

DERE VETRATE V12  
6.42 X 3.10 2 COPE

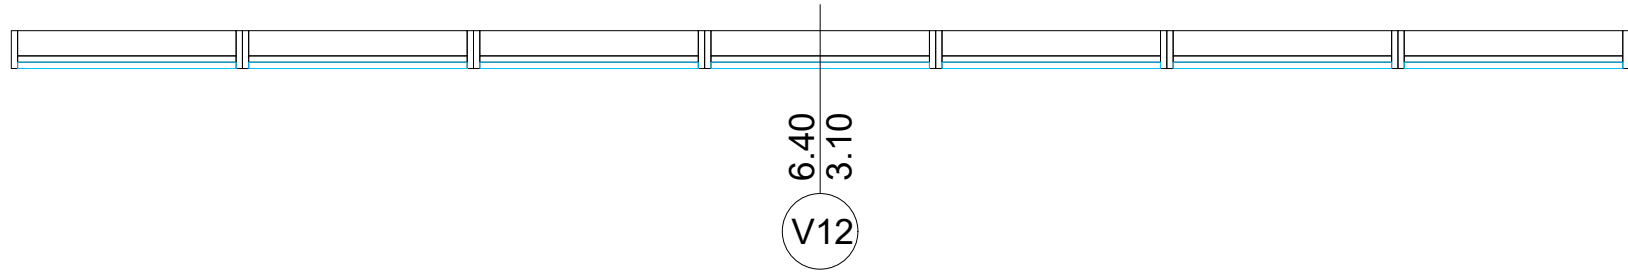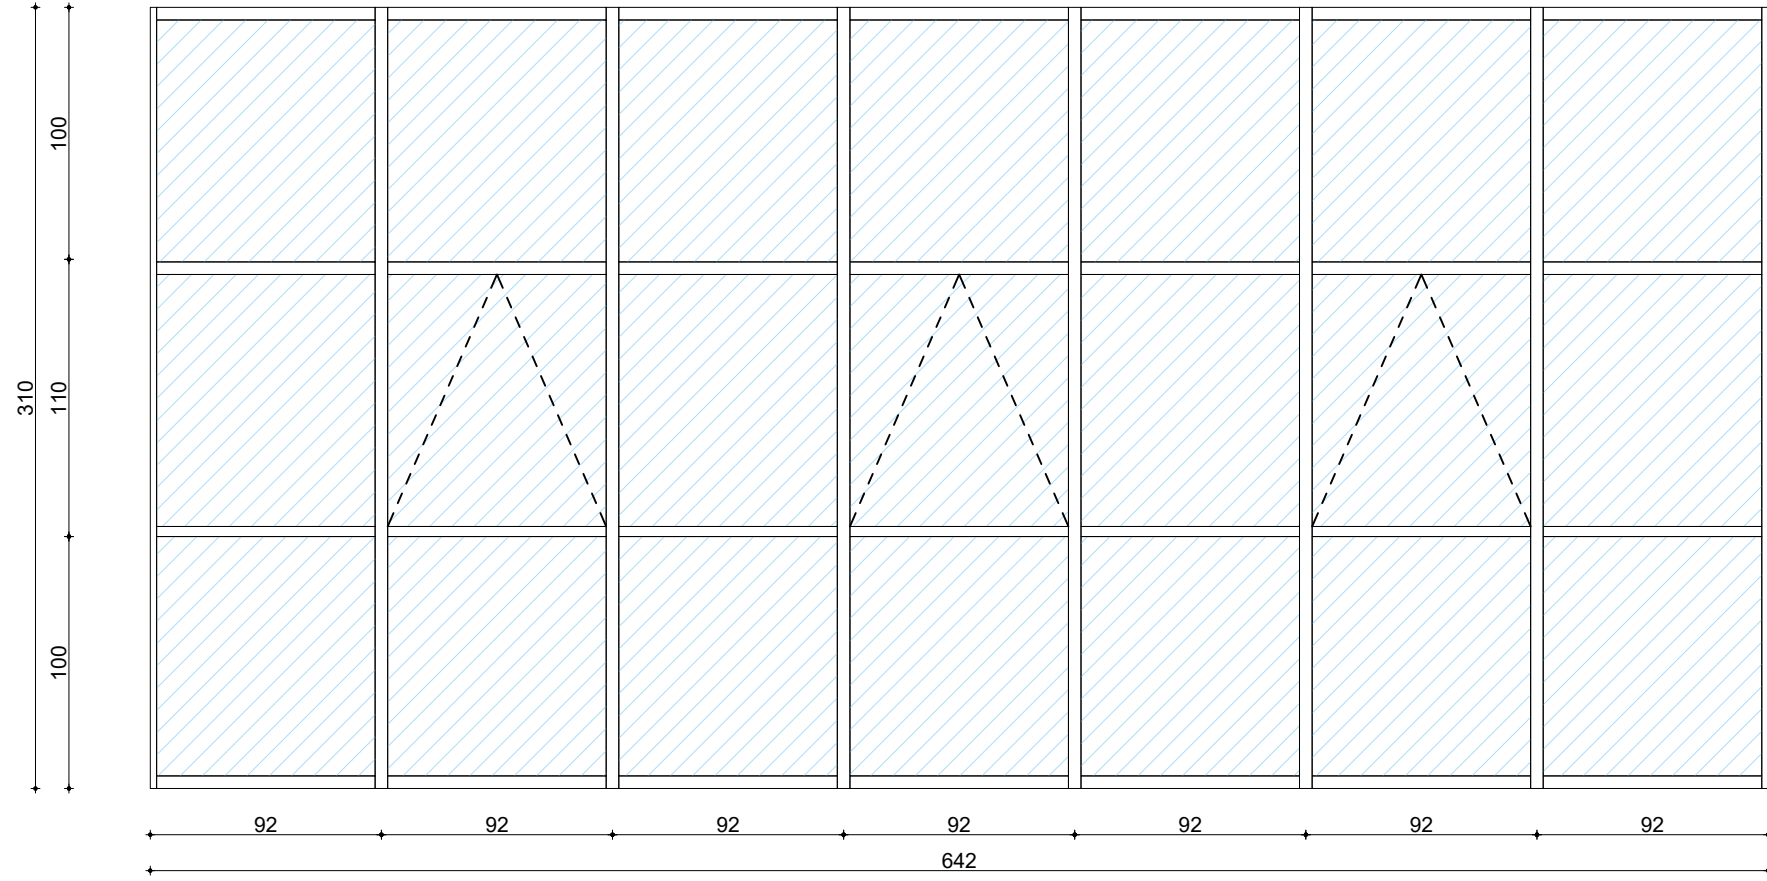

Projekti :  
**"STUDIM PROJEKTIMI I OBJEKTEVE ARSIMORE, KULTURORE"**

Klienti : **BASHKIA VLORE**  
Sheshi "4 Heronjtë"  
Vlore, 9400, Shqipëri  
Email: info@vlora.al

Konsulenti : **DERBI-E sh.p.k.**  
"Rruga e Dibres" Pallati Andi Konstruksion Shk.1, Ap.3,  
Tirane, Albania  
Mob: +355 67 20 57534  
E-mail: derbie.studio@gmail.com,

Arkitekt :  
**Olger Qirjaqi** (Nr. Lic. A.1017/2)

Inxhinier Konstruktor :  
**Bexhet Dedja** (Nr. Lic. K.1184/3)


Inxhinier Hidroteknik :  
**Edmond Theodhori** (Nr. Lic. K.0783/2)

Inxhinier Elekrik :  
**Besnik Kaliqi** (Nr. Lic. E.0964/2)

Emertimi i Objektit :  
**Ndërtimi i shkollës 9 -vjeçare "Ismail Qemali" Vlorë.**

Emertimi i vizatimit :  
**DETAJI I DRITAREVE DHE VETRATAVE.**

|                  |         |         |     |
|------------------|---------|---------|-----|
| Kodi i vizatimit | Shkalla | Formati | A 2 |
| BV-IQ-A          | 1 : 25  | Fleta   | 28  |

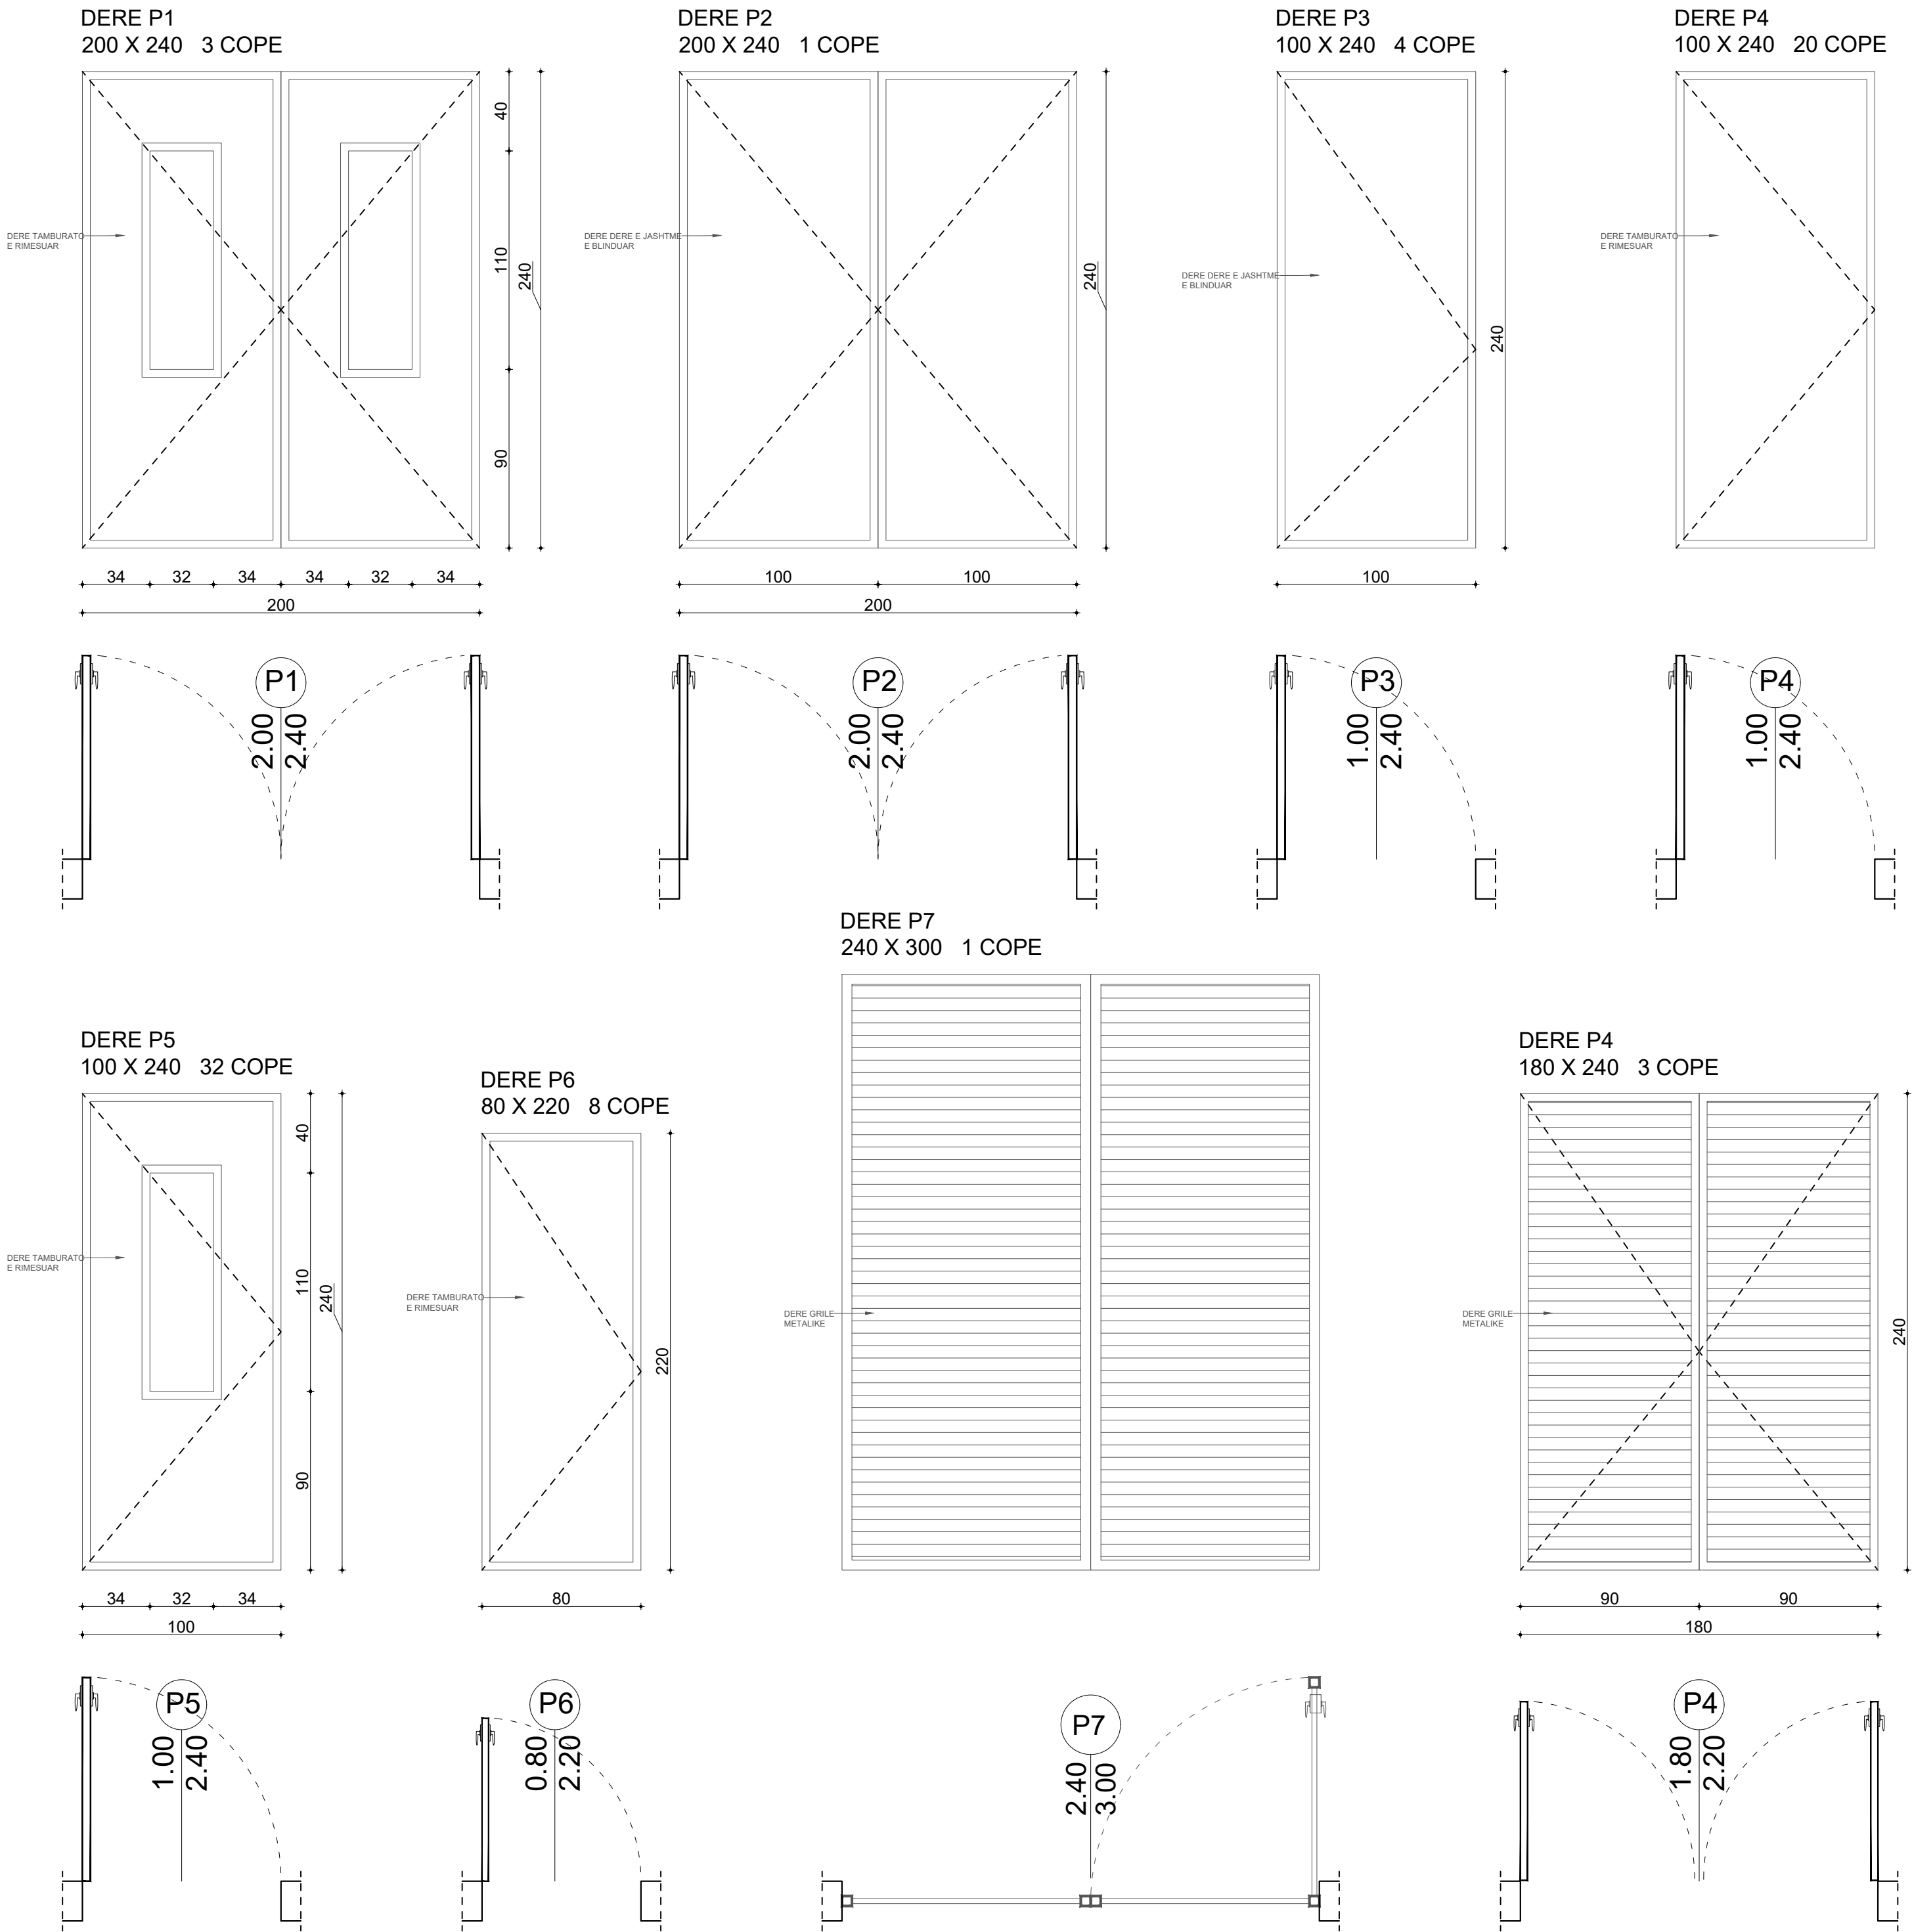

Projekti :  
**"STUDIM PROJEKTIMI I OBJEKTEVE ARSIMORE, KULTURORE"**

Klienti :  
**BASHKIA VLORE**  
Sheshi "4 Heronjtë"  
Vlore, 9400, Shqipëri  
Email: info@vlora.al

Konsulentit :  
**DERBI-E sh.p.k.**  
"Rruga e Dibres" Pallati Andi Konstruksion Shk.1, Ap.3,  
Tirane, Albania  
Mob: +355 67 20 57534  
E-mail: derbie.studio@gmail.com,

Arkitekt :  
**Olger Qirjaqi** (Nr. Lic. A.1017/2)

Inxhinier Konstruktor :  
**Bexhet Dedja** (Nr. Lic. K.1184/3)

Inxhinier Hidroteknik :  
**Edmond Theodhori** (Nr. Lic. K.0783/2)


Inxhinier Elektrik :  
**Besnik Kaliqi** (Nr. Lic. E.0964/2)

Emertimi i Objektit :  
**Ndërtimi i shkollës 9 -vjeçare "Ismail Qemali" Vlorë.**

Emertimi i vizatimit :  
**DETAJI I DYERVE TE OBJEKTIT.**

|                  |         |         |     |
|------------------|---------|---------|-----|
| Kodi i vizatimit | Shkalla | Formati | A 2 |
| BV-IQ-A          | 1 : 25  | Fleta   | 29  |

|                                  |
|----------------------------------|
| Zali 5 cm                        |
| Hidroizolizim me 2 duar k katram |
| Beton per pierresi 3-8 cm        |
| Shtrese avullizoluese            |
| Solete 20 cm                     |
| Sova 2 cm                        |

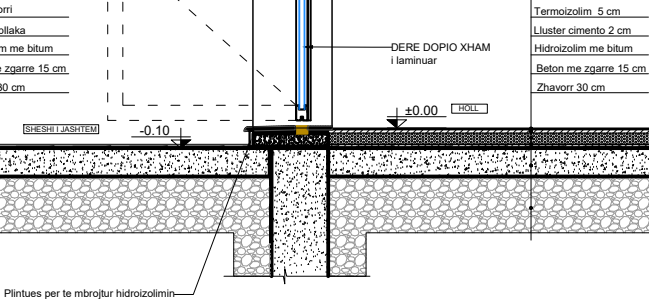[illegible]


Klienti : **BASHKIA VLORE**  
 Sheshi "4 Heronjtë"  
 Vlore, 9400, Shqipëri  
 Email: [info@vlora.al](mailto:info@vlora.al)

|                         |                                             |
|-------------------------|---------------------------------------------|
| Arkitekt :              | <b>Olger Qirjaqi</b> (Nr. Lic. A.1017/2)    |
| Inxhinier Konstruktor : | <b>Bexhet Dedja</b> (Nr. Lic. K.1184/3)     |
| Inxhinier Hidroteknik : | <b>Edmond Theodhori</b> (Nr. Lic. K.0783/2) |
| Inxhinier Elektrik :    | <b>Besnik Kaliqi</b> (Nr. Lic. E.0964/2)    |


**DETAJI I SHITESAVE DHE DRITAREVE**

|                  |         |         |     |
|------------------|---------|---------|-----|
| Kodi i vizatimit | Shkalla | Formati | A 2 |
| BV-IQ-A          | 1 : 25  | Fleta   | 30  |


DETAJ I DYERVE TE BRENDSHME  
SH. 1:25

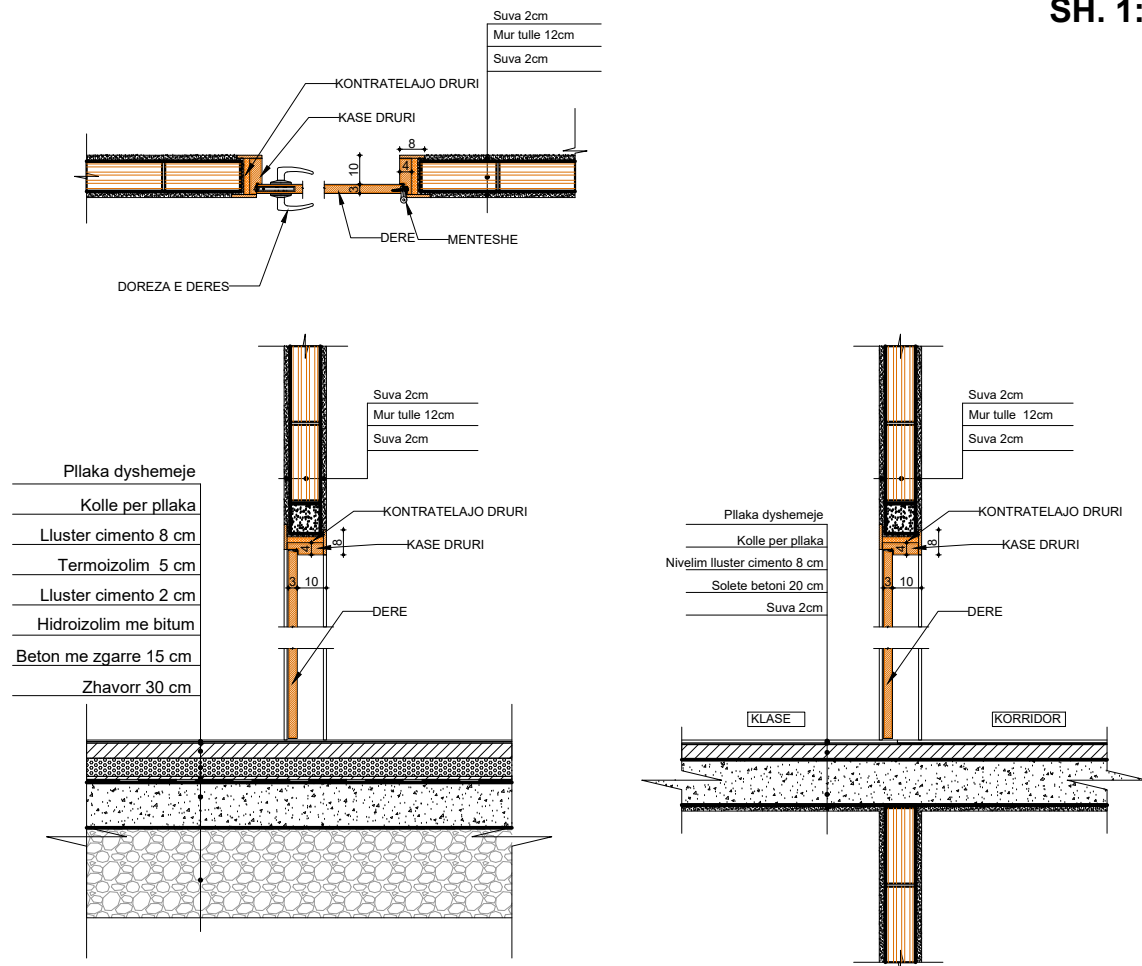


DETAJ I SHTRESAVE TE DYSHEMESE  
SH. 1:25

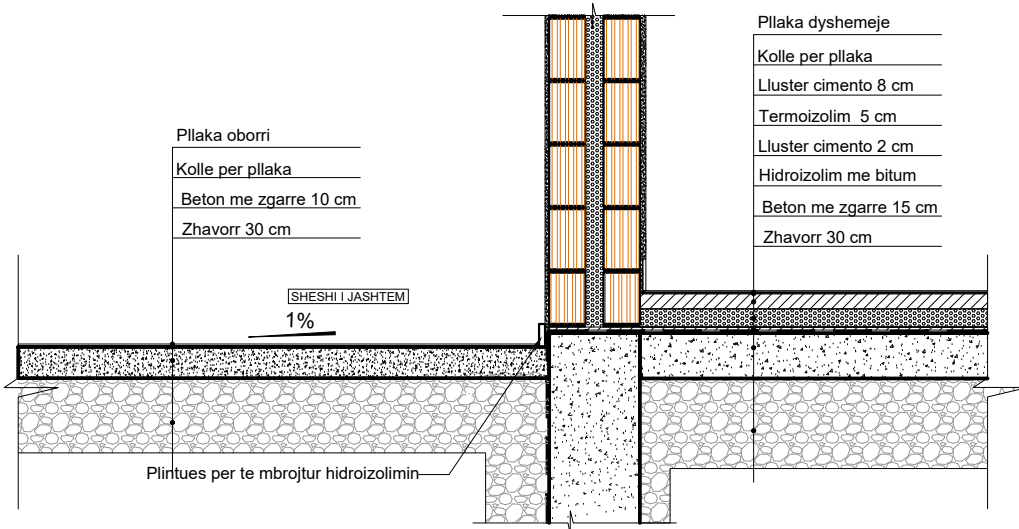


DETAJ I PARAPETIT DHE TARRACES  
SH. 1:25

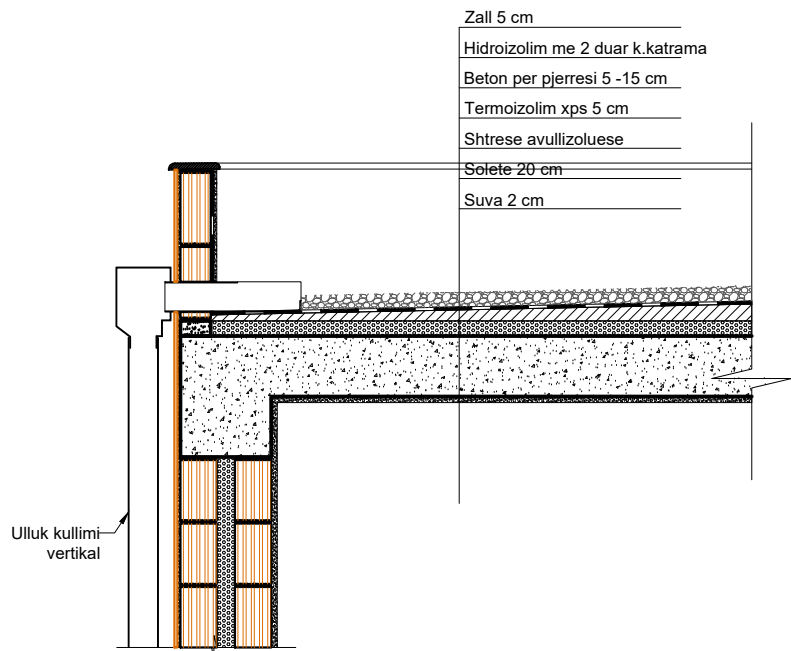


DETAJ I DYERVE NE TUALET  
SH. 1:25

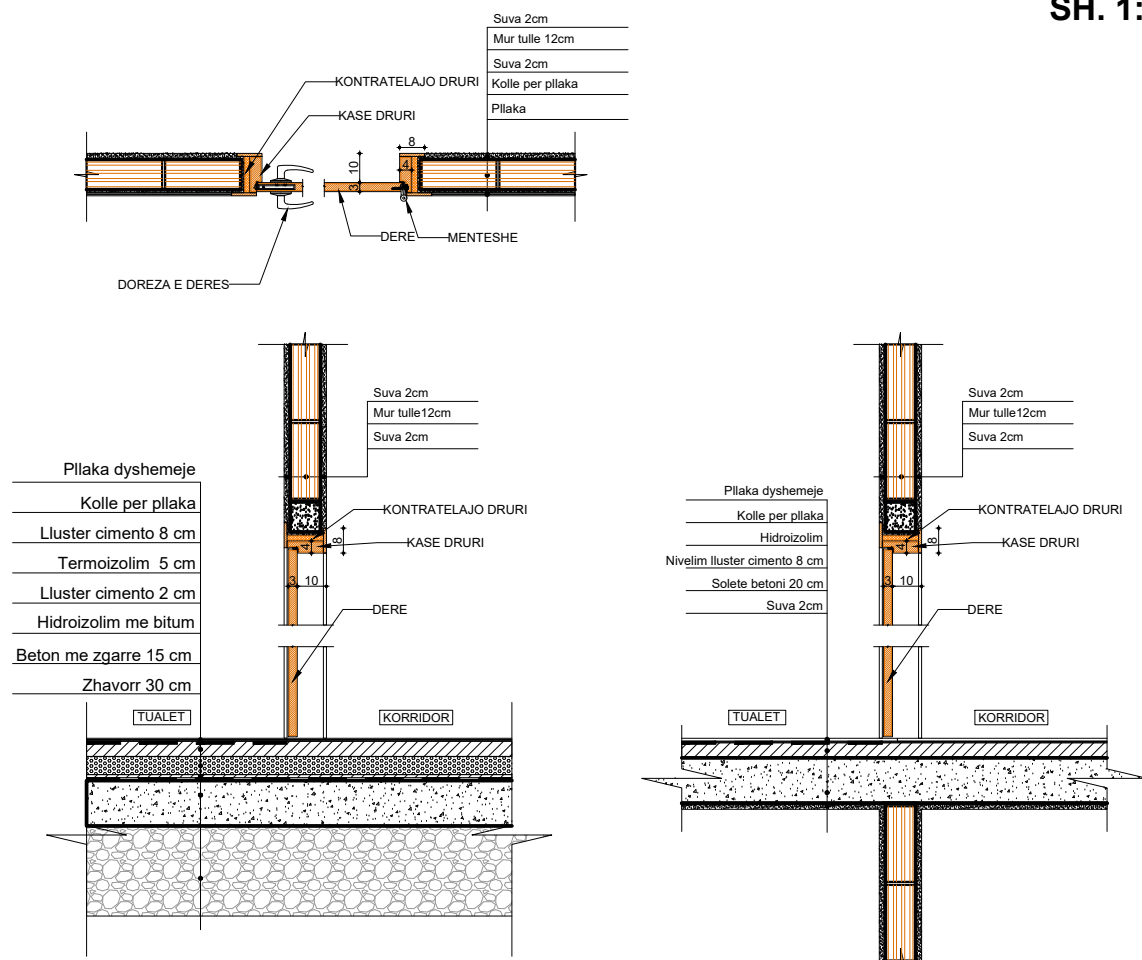

DETAJ I SHKALLEVE  
SH. 1:25

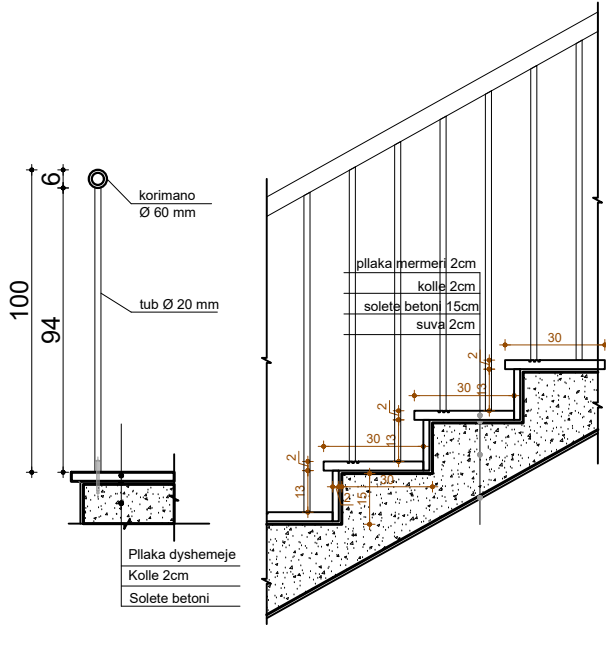

DETAJ I SHTRESAVE TE NDERKATIT  
SH. 1:25

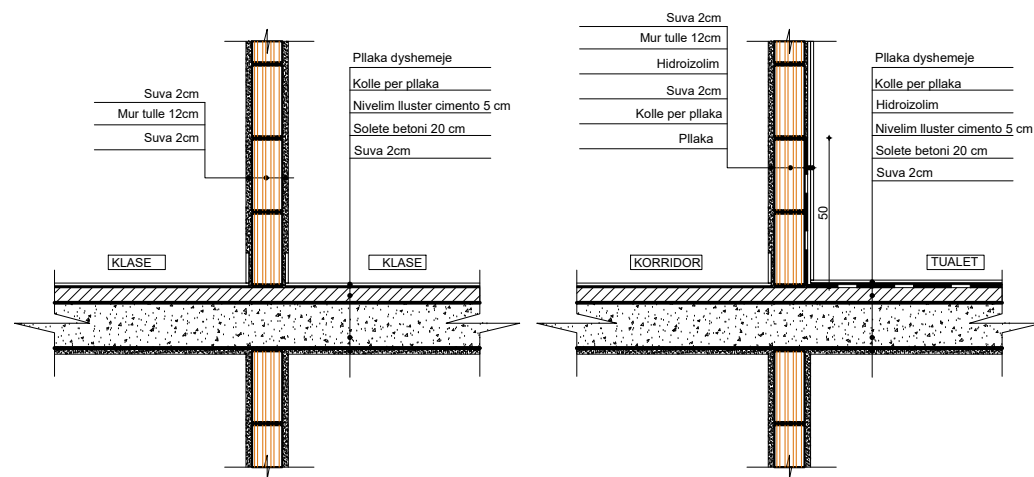

Projekti :  
**"STUDIM PROJEKTIMI I OBJEKTEVE ARSIMORE, KULTURORE"**

Klienti : **BASHKIA VLORE**  
Sheshi "4 Heronjtë"  
Vlore, 9400, Shqipëri  
Email: info@vlora.al

Konsulent : **DERBI-E sh.p.k.**  
"Rruga e Dibres" Pallati Andi Konstruksion Shk.1, Ap.3,  
Tirane, Albania  
Mob: +355 67 20 57534  
E-mail: derbie.studio@gmail.com,

Arkitekt :  
**Olger Qirjaqi** (Nr. Lic. A.1017/2)

Inxhinier Konstruktor :  
**Bexhet Dedja** (Nr. Lic. K.1184/3)

Inxhinier Hidroteknik :  
**Edmond Theodhori** (Nr. Lic. K.0783/2)


Inxhinier Elektrik :  
**Besnik Kaliqi** (Nr. Lic. E.0964/2)

Emertimi i Objektit :  
**Ndërtimi i shkollës 9 -vjeçare "Ismail Qemali" Vlorë.**



Emertimi i vizatimit :  
**DETAJ I SHTRESAVE TE OBJEKTIT.**

|                  |         |         |     |
|------------------|---------|---------|-----|
| Kodi i vizatimit | Shkalla | Formati | A 2 |
| BV-IQ-A          | 1 : 25  | Fleta   | 31  |


DETAJI I MURIT RRETHUES  
SH. 1:25

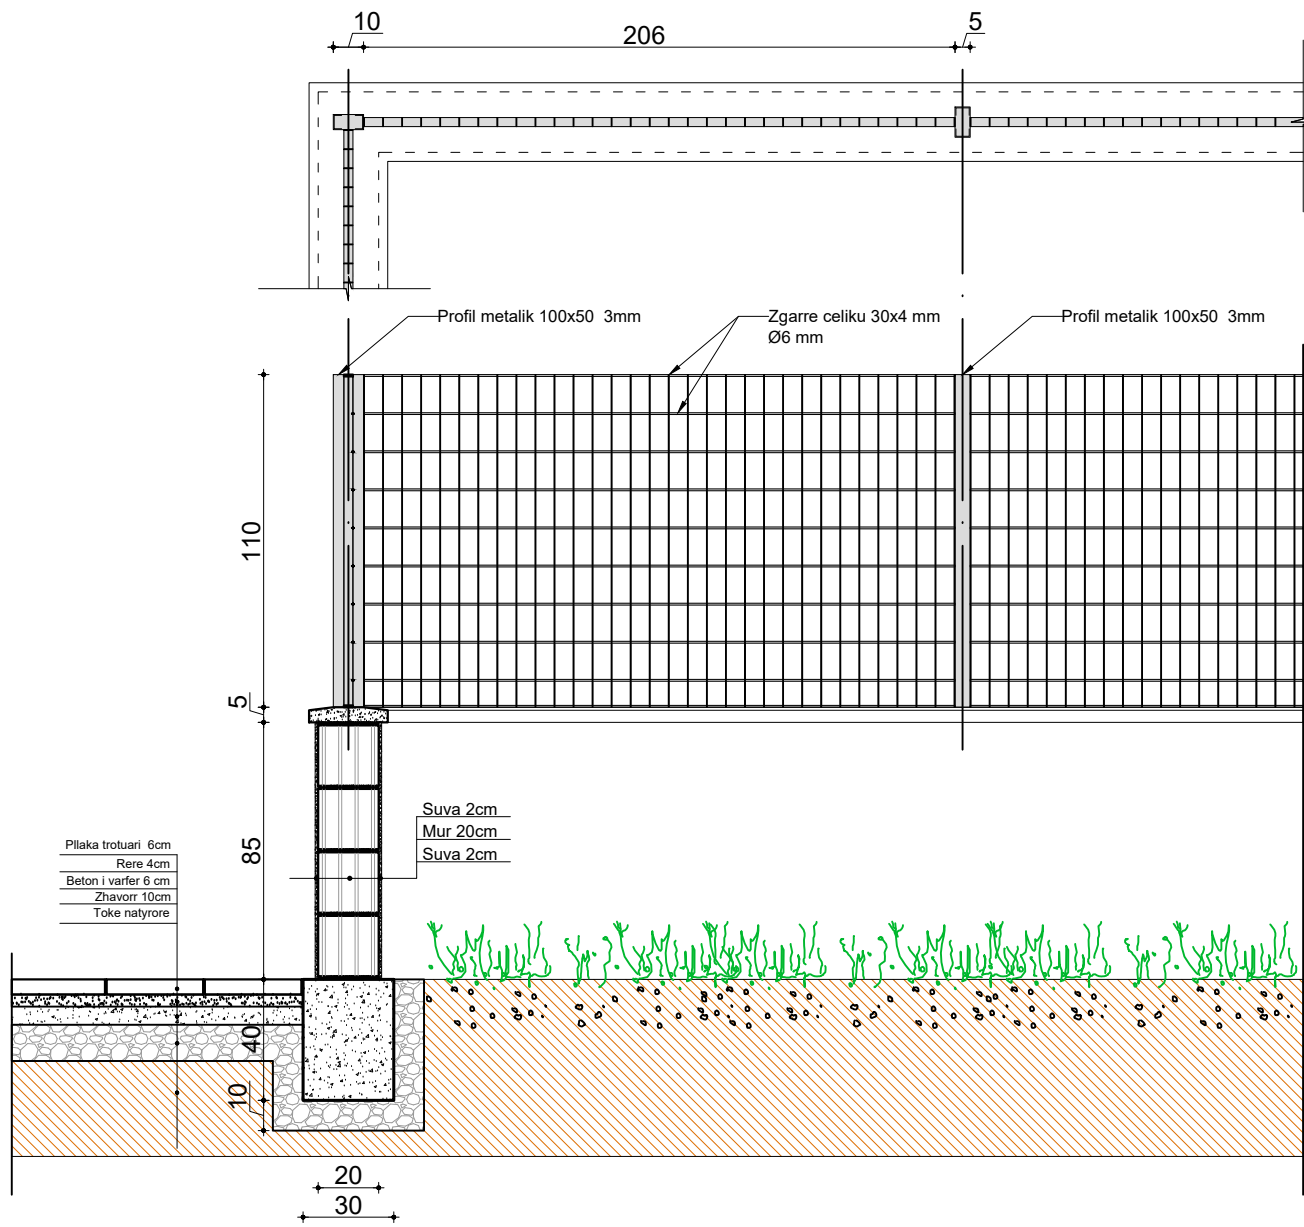

DETAJI I PORTES HYRESE  
SH. 1:25

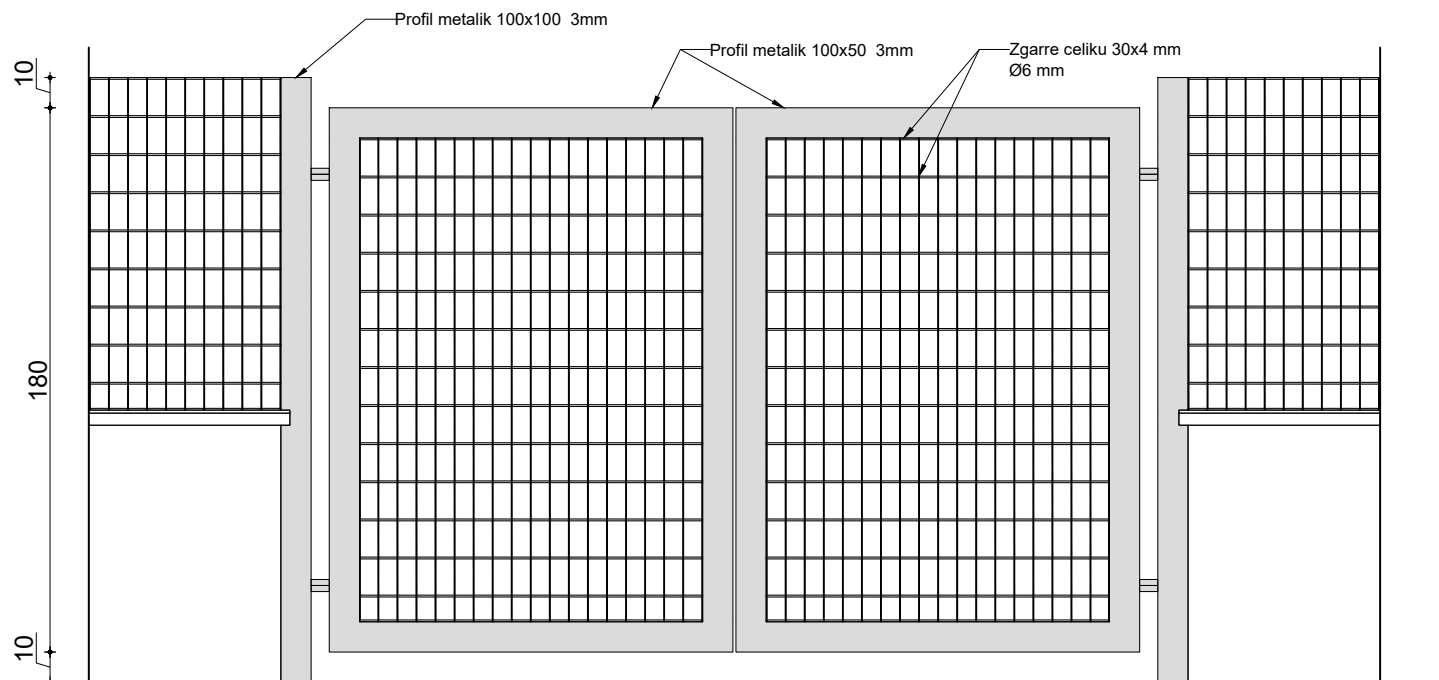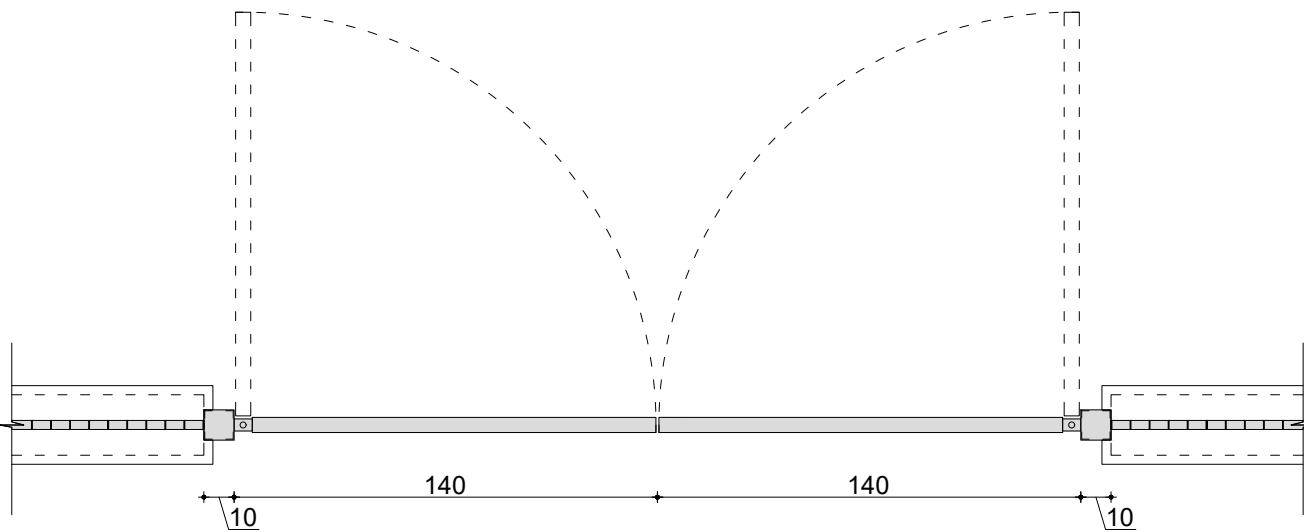

DETAJ I SHITESAVE DHE DRITAREVE  
SH. 1:35

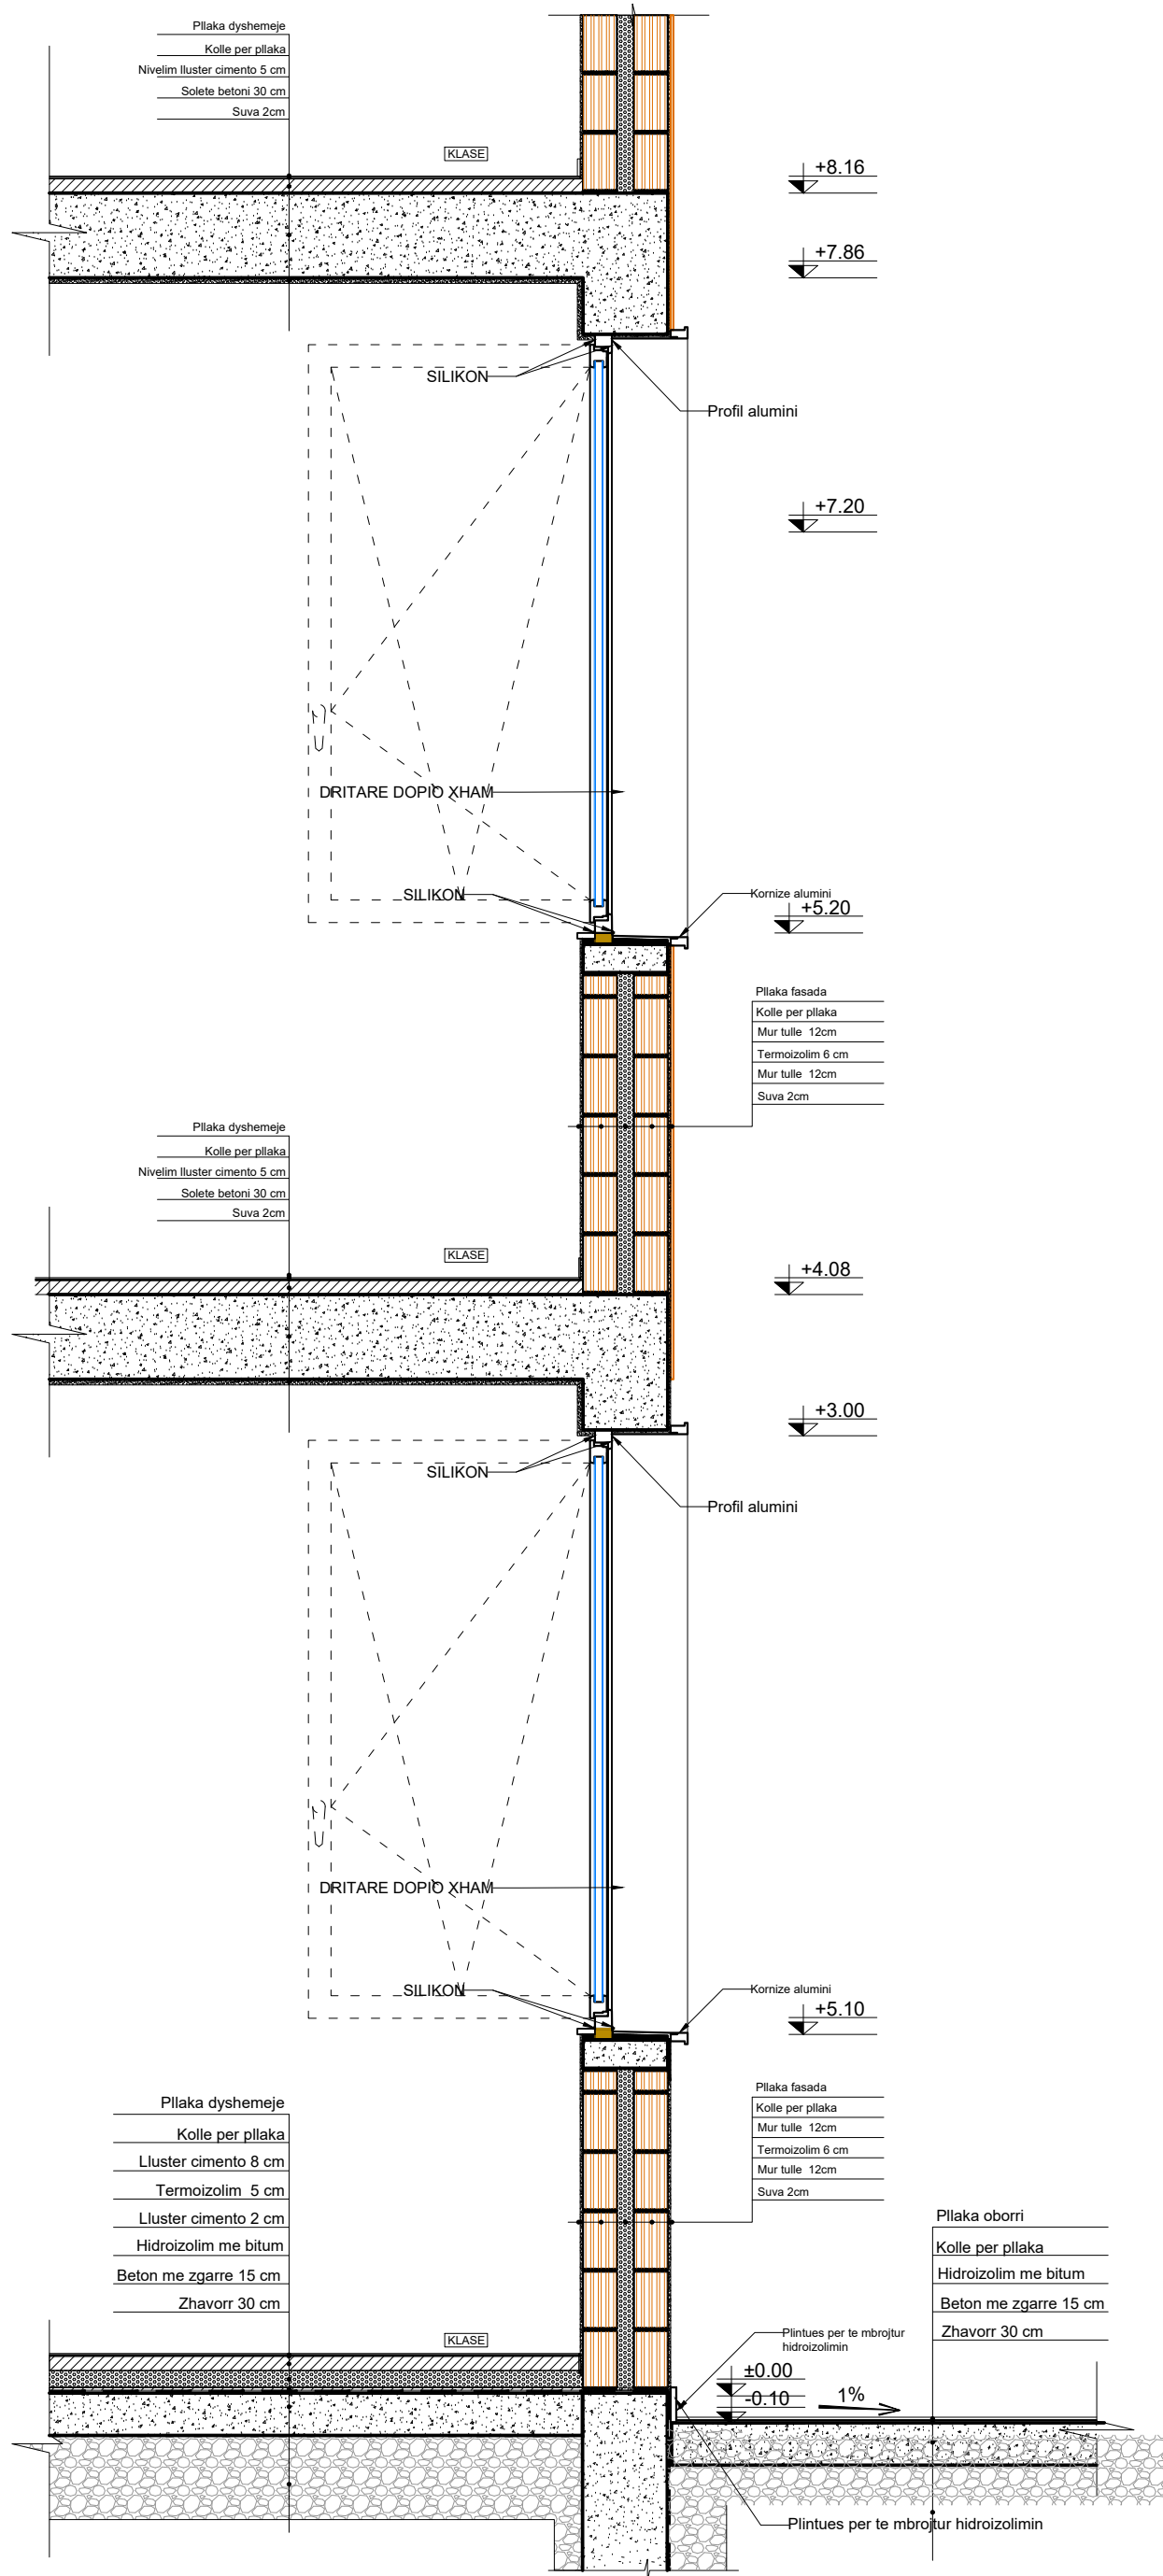

|   |         |         |     |
|---|---------|---------|-----|
| Projekti :<br><b>"STUDIM PROJEKTIMI I OBJEKTEVE ARSIMORE, KULTURORE"</b>   |         |         |     |
| Klienti :<br><b>BASHKIA VLORE</b><br>Sheshi "4 Heronjtë"<br>Vlore, 9400, Shqipëri<br>Email: info@vlora.al                                                                          |         |         |     |
| Konsulentit :<br><b>DERBI-E sh.p.k.</b><br>"Rruga e Dibres" Pallati Andi Konstruksion Shk.1, Ap.3,<br>Tirane, Albania<br>Mob: +355 67 20 57534<br>E-mail: derbie.studio@gmail.com, |         |         |     |
| Arkitekt :<br><b>Olger Qirjaqi</b> (Nr. Lic. A.1017/2)   |         |         |     |
| Inxhinier Konstruktor :<br><b>Bexhet Dedja</b> (Nr. Lic. K.1184/3)   |         |         |     |
| Inxhinier Hidroteknik :<br><b>Edmond Theodhori</b> (Nr. Lic. K.0783/2)   |         |         |     |
| Inxhinier Elektrik :<br><b>Besnik Kaliqi</b> (Nr. Lic. E.0964/2)   |         |         |     |
| Emertimi i Objektit :<br><b>Ndërtimi i shkollës 9 -vjeçare "Ismail Qemali" Vlorë.</b>                                                                                              |         |         |     |
| Emertimi i vizatimit :<br><b>DETAJI I SHITESAVE DHE SISTEMIMEVE.</b>   |         |         |     |
| Kodi i vizatimit   | Shkalla | Formati | A 2 |
| BV-IQ-A   | 1 : 25  | Fleta   | 32  |