

**REPUBLIKA E SHQIPËRISË
BASHKIA HIMARE**





**PROJEKTI: "RIKONSTRUKSIONI I RRUGES QAZIM PALI-PLAZH,
PERGJATE LUMIT TE BORSHIT"**

**MIRATOHET
KRYETARI I BASHKISË HIMARE**



**PROJEKTOI
SIRE-ALB SH.P.K**




PLANIMETRIA DHE PROFILI GJATESOR I RRUGES, AKSI NR.I
SH. 1:500

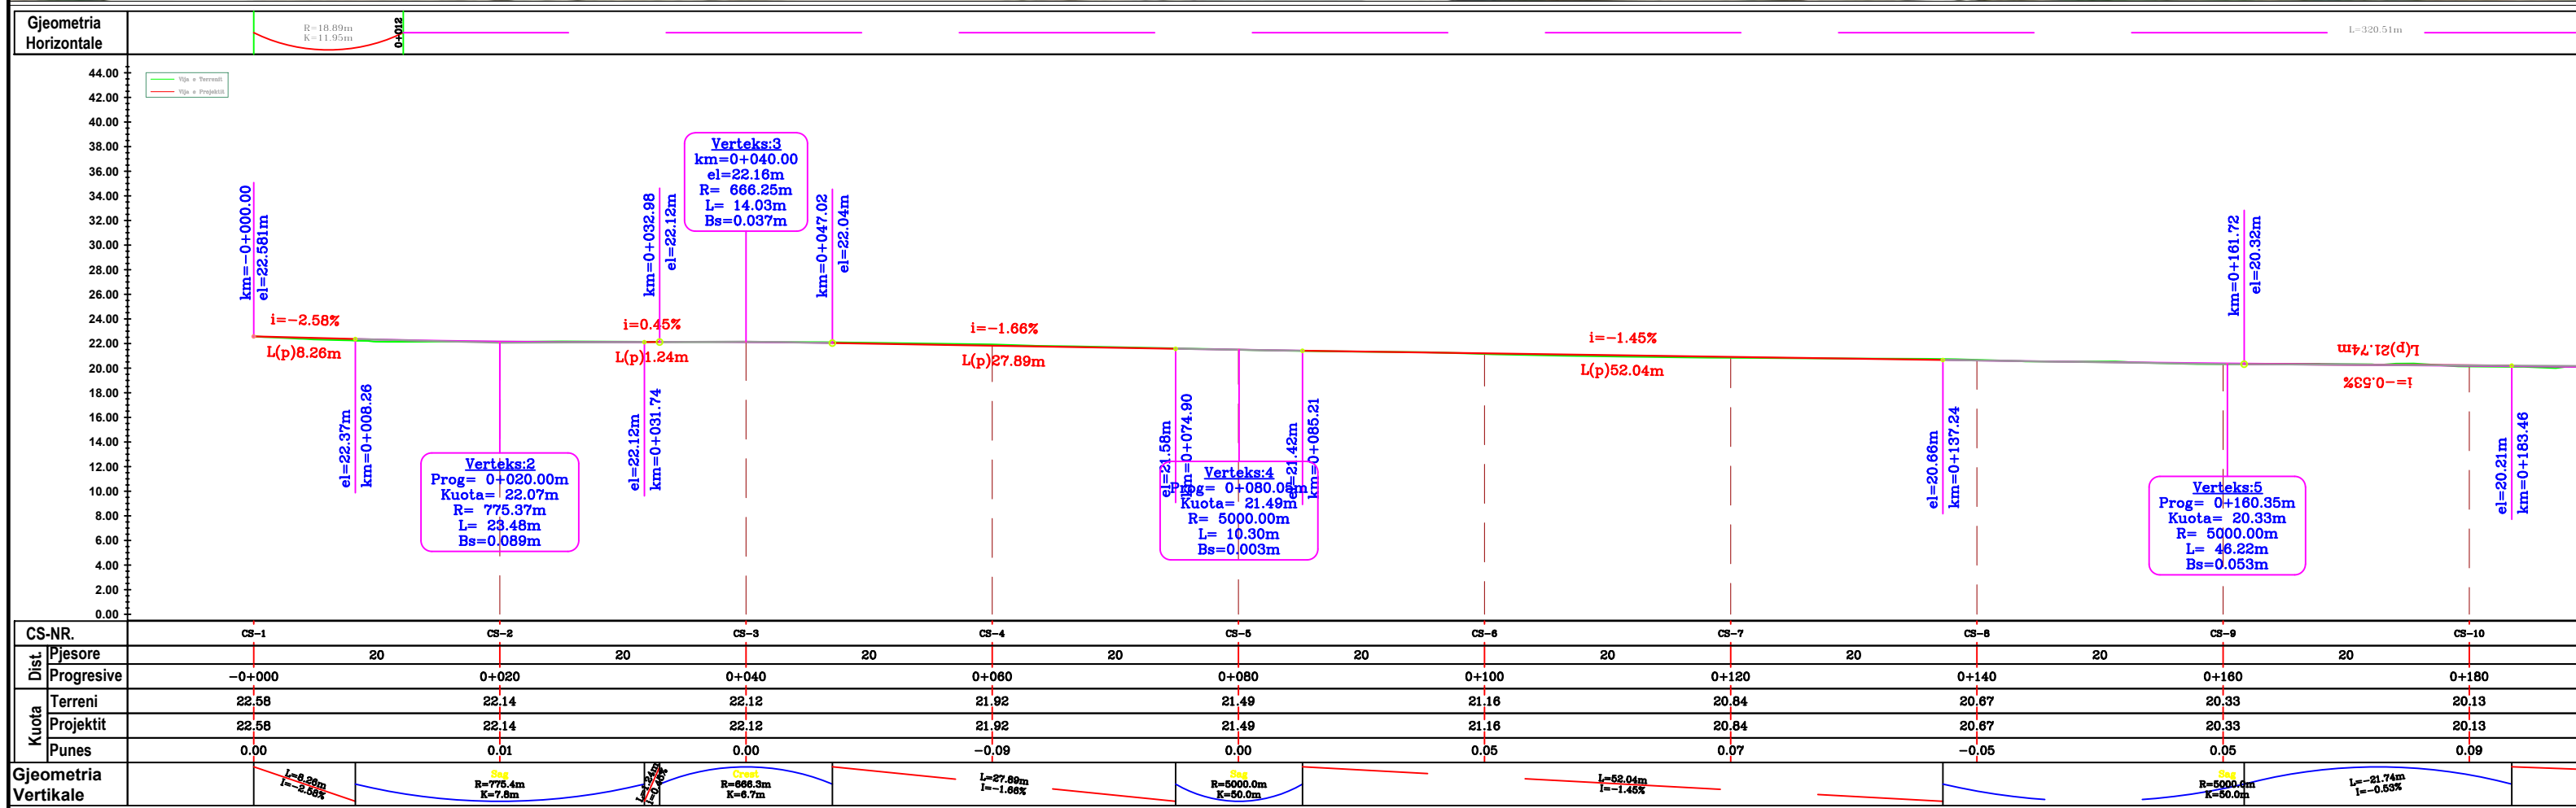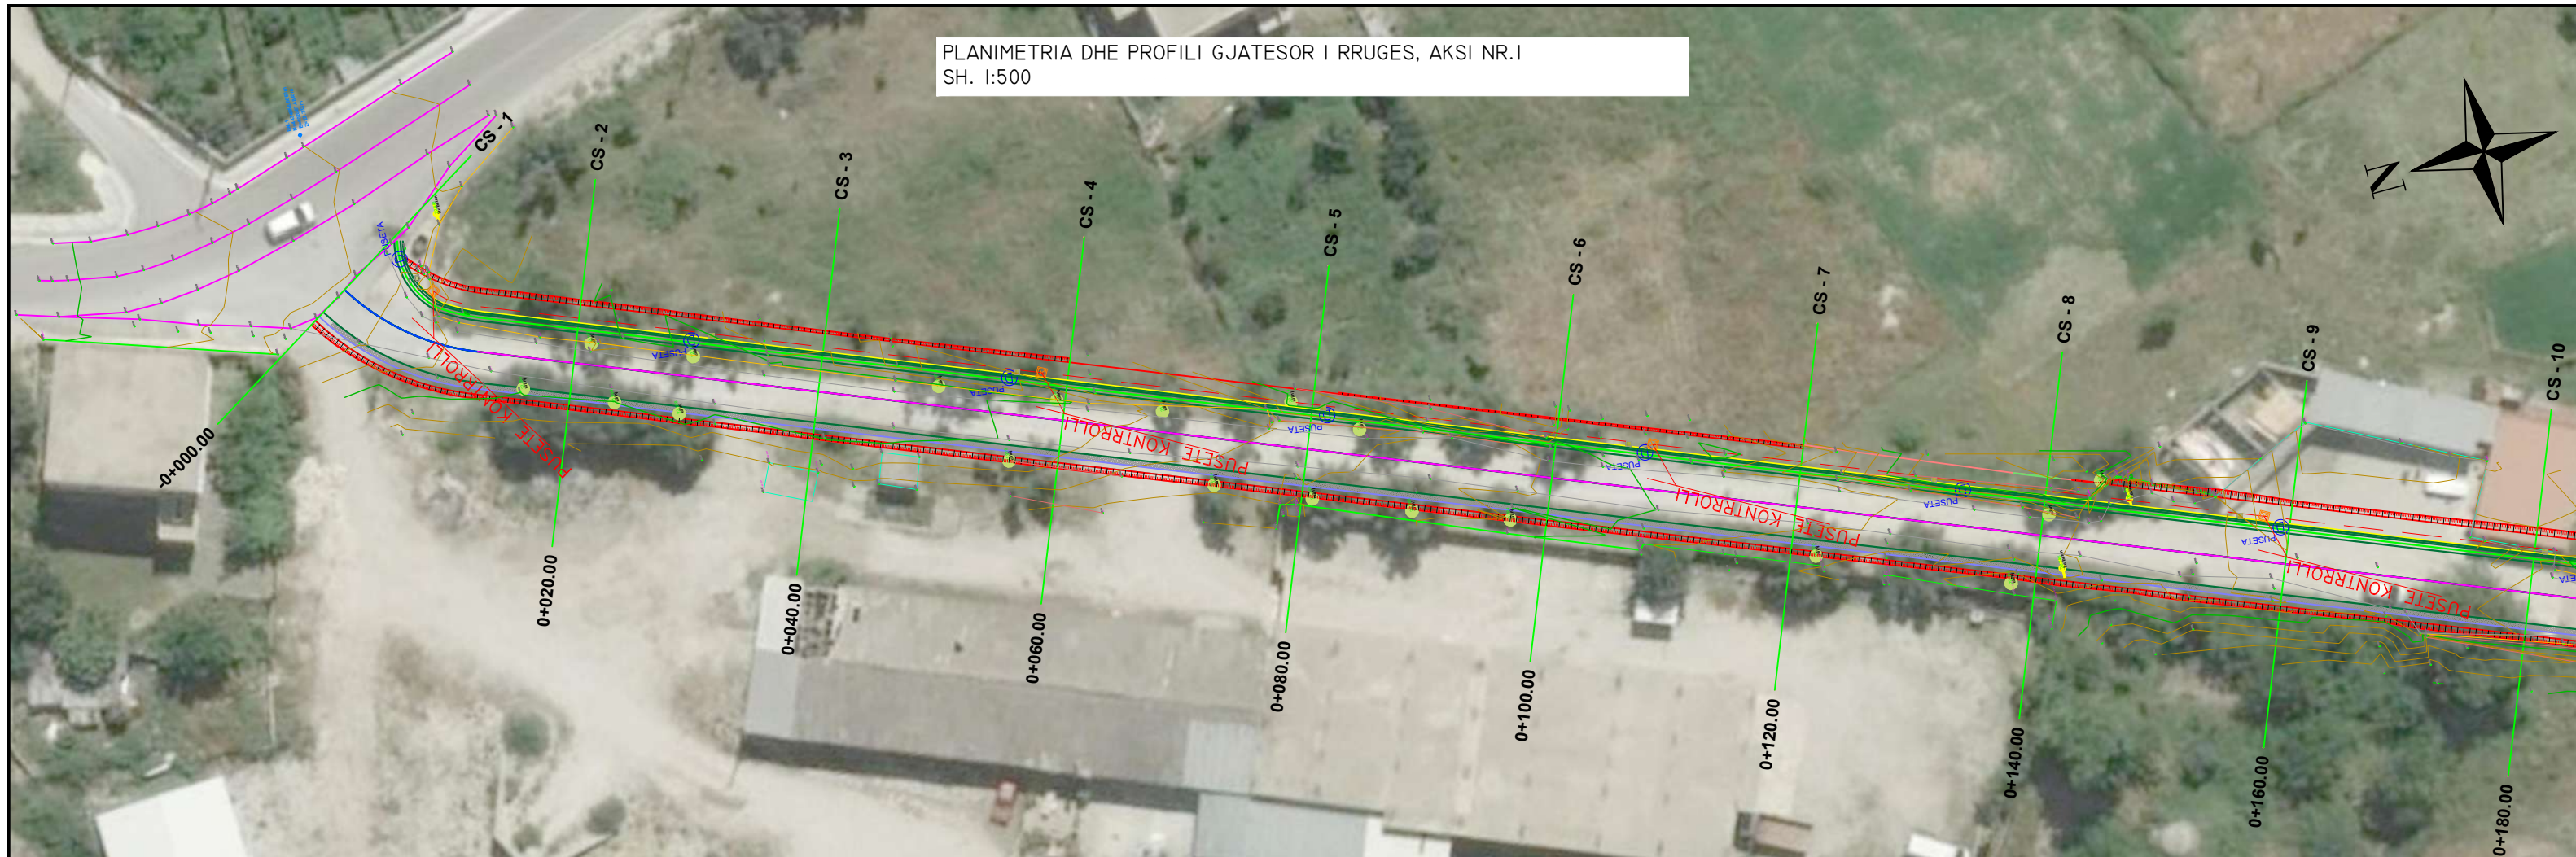

PLANIMETRIA DHE PROFILI GJATESOR I RRUGES, AKSI NR.I
SH. I:500

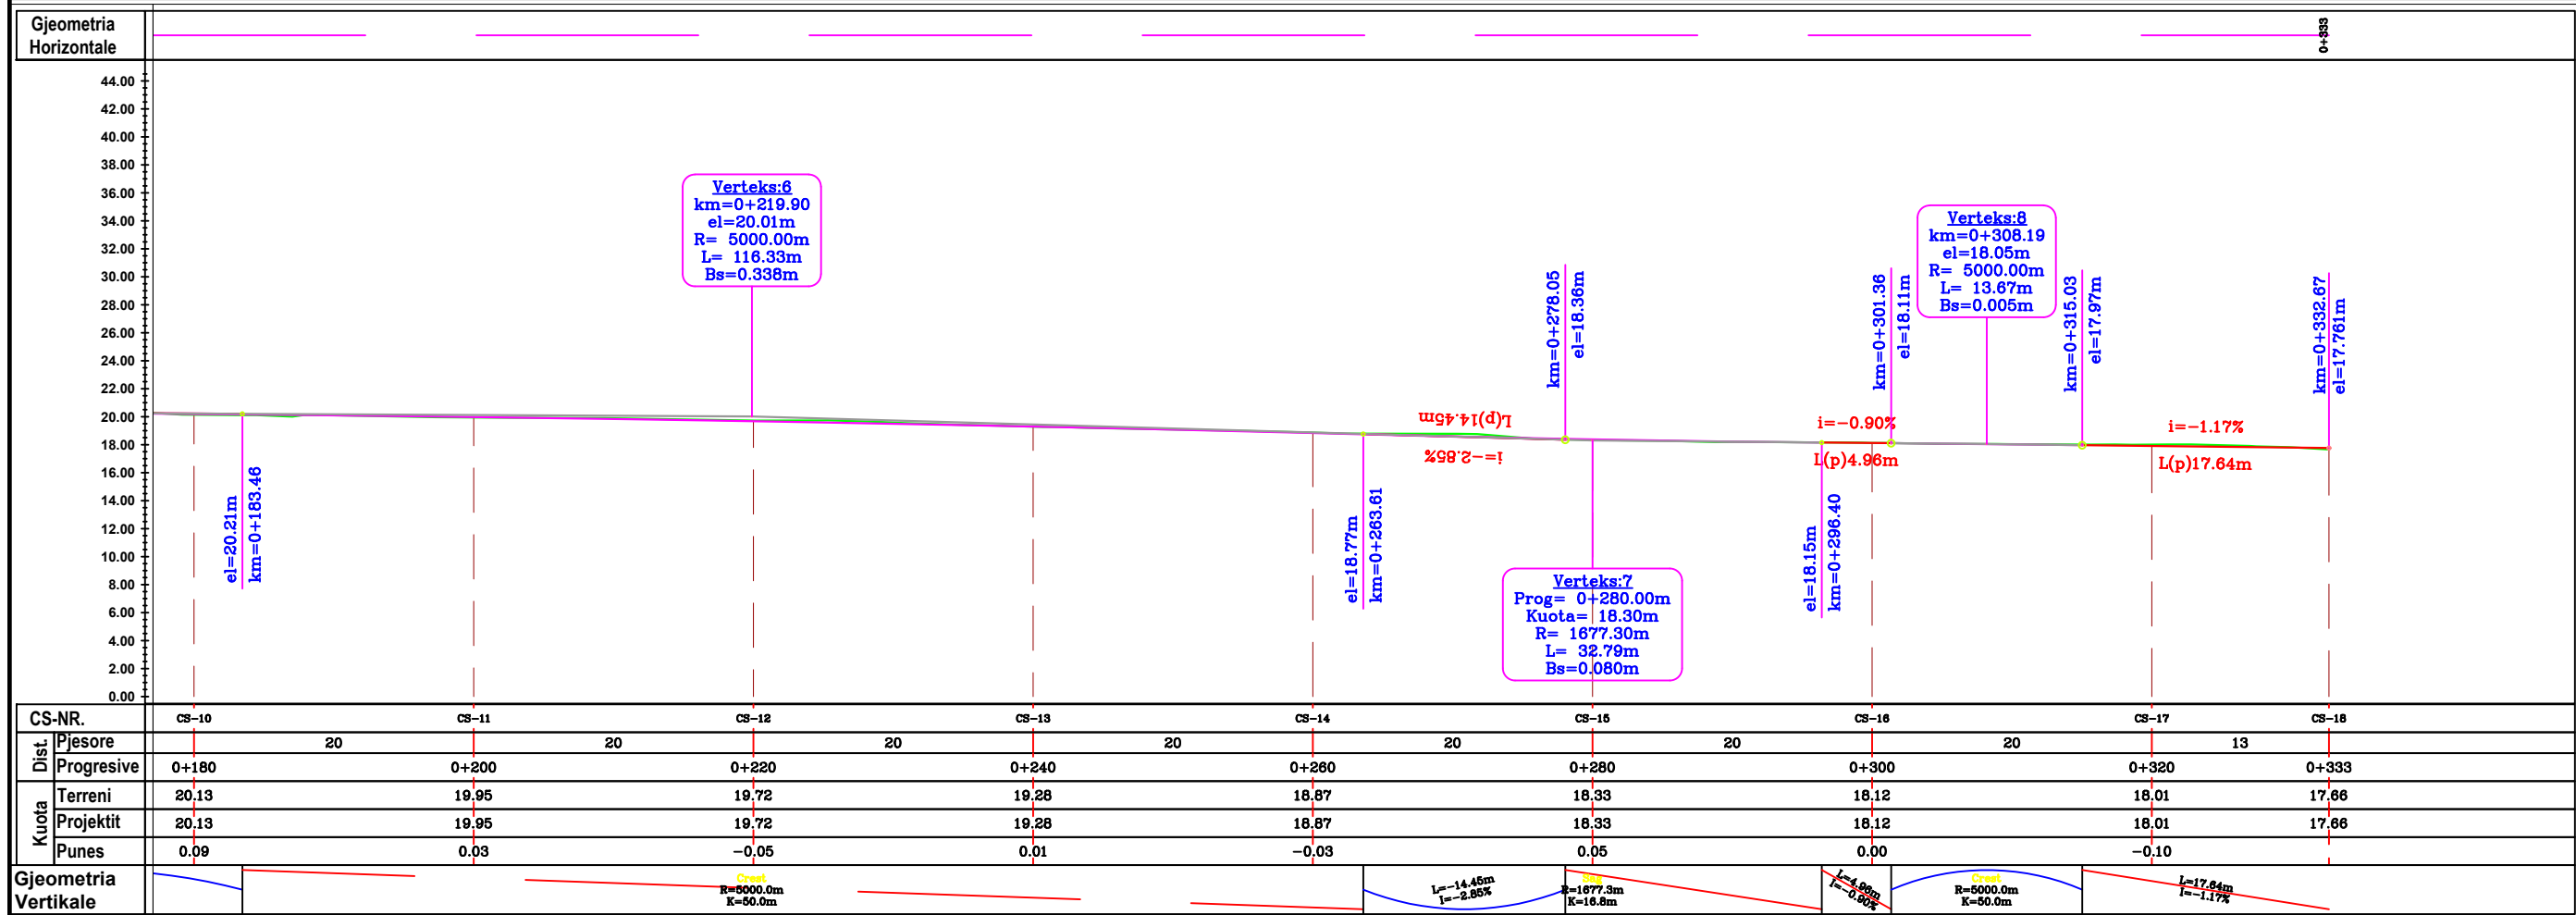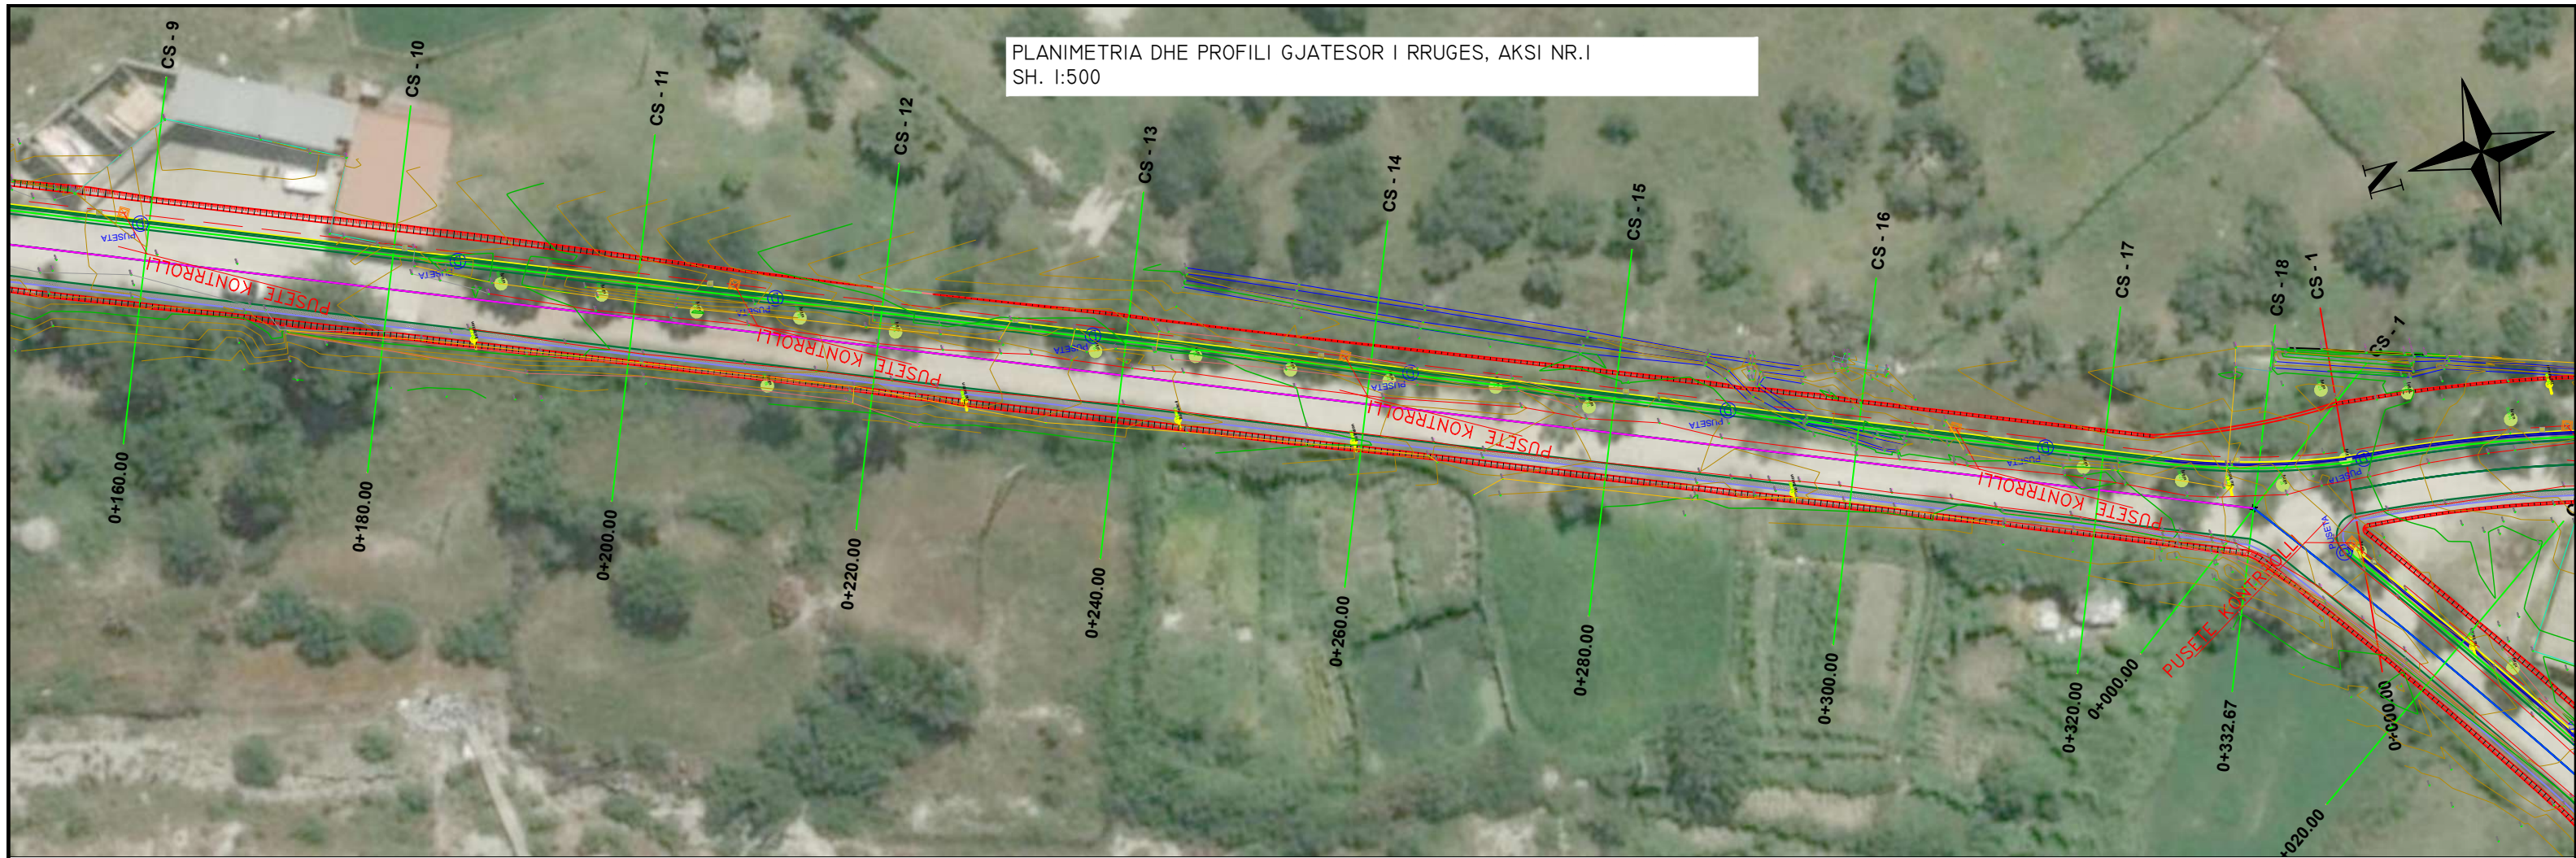


Aksi Nr.1
Km.-0+000.00 (CS-1)

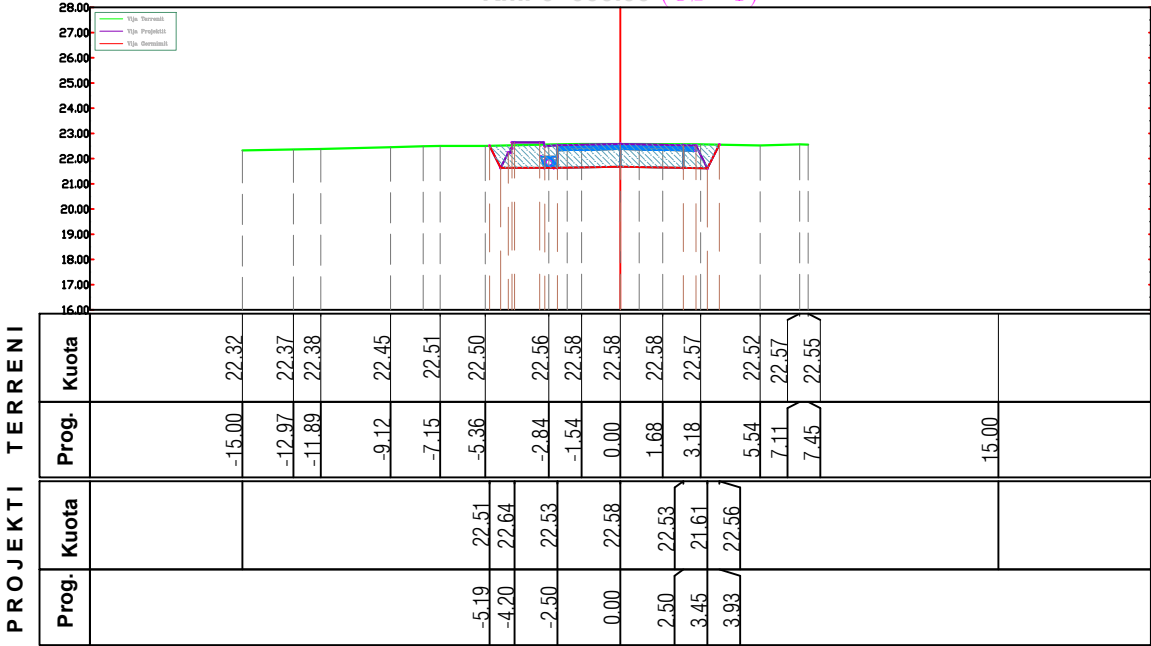


Sc-1 Km. -0+000.00	
Sip.Germim	7.98 (m2)
Sip.Mbushje	0.00 (m2)
Vol.Germim	0.00 (m3)
Vol.Mbushje	0.00 (m3)
Vol.Prog.Germim	0.00 (m3)
Vol.Prog.Mbushje	0.00 (m3)

Aksi Nr.1
Km.0+020.00 (CS-2)

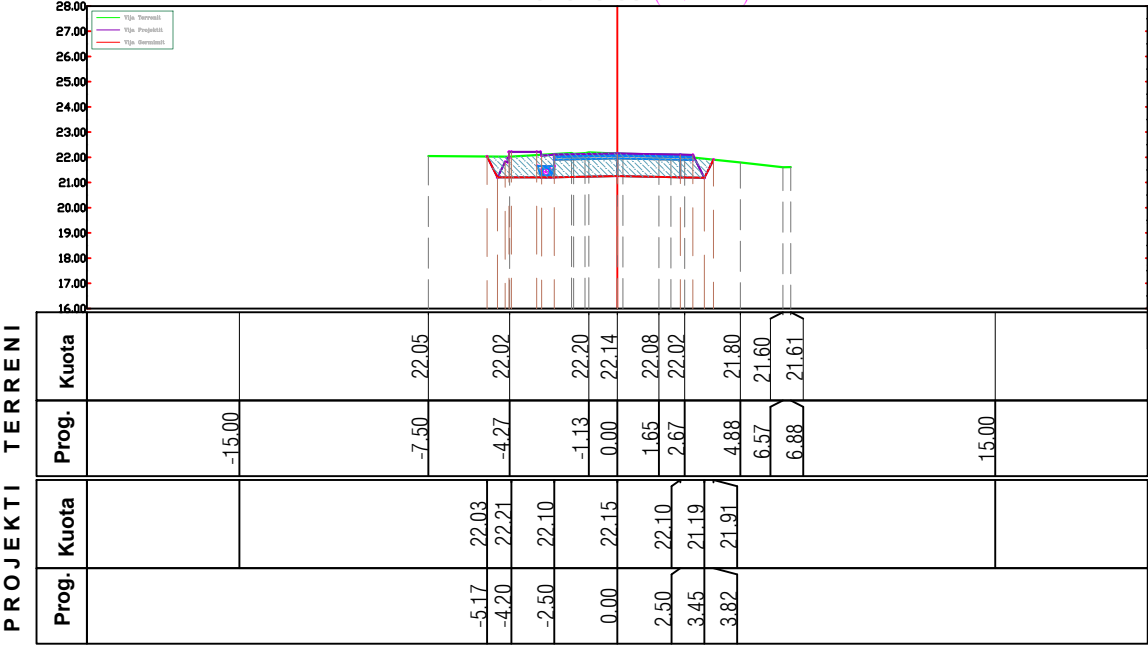


Sc-2 Km. 0+020.00	
Sip.Germim	7.50 (m2)
Sip.Mbushje	0.00 (m2)
Vol.Germim	151.58 (m3)
Vol.Mbushje	0.00 (m3)
Vol.Prog.Germim	151.58 (m3)
Vol.Prog.Mbushje	0.00 (m3)

Aksi Nr.1
Km.0+040.00 (CS-3)

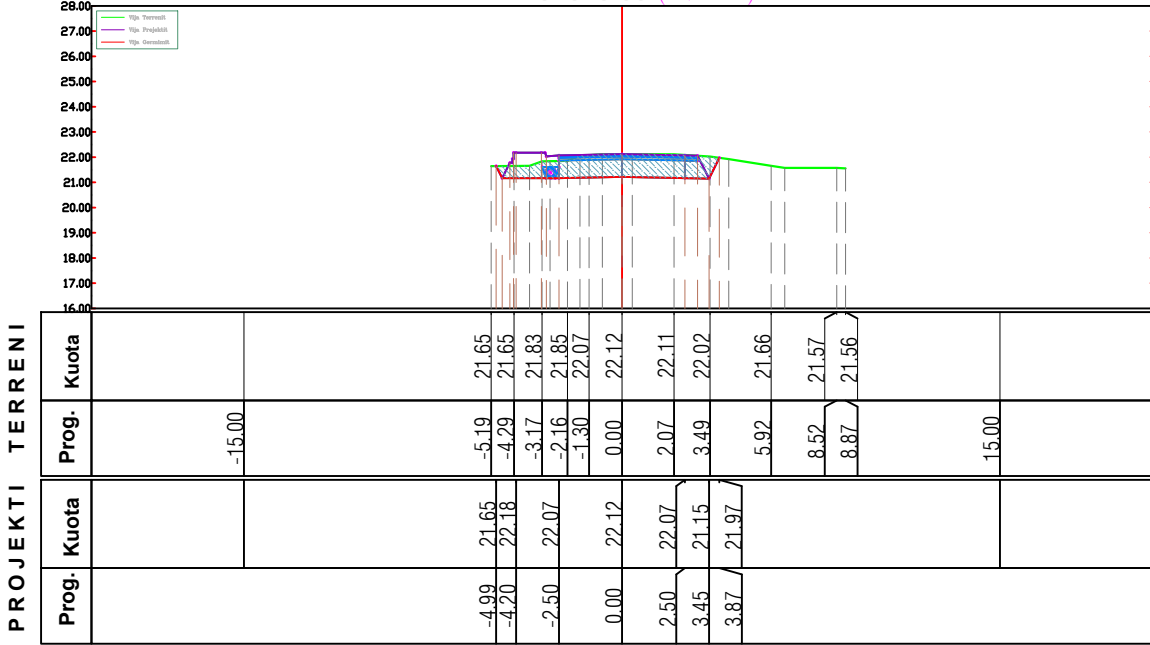


Sc-3 Km. 0+040.00	
Sip.Germim	6.76 (m2)
Sip.Mbushje	0.00 (m2)
Vol.Germim	142.62 (m3)
Vol.Mbushje	0.00 (m3)
Vol.Prog.Germim	294.19 (m3)
Vol.Prog.Mbushje	0.00 (m3)

Aksi Nr.1
Km.0+060.00 (CS-4)

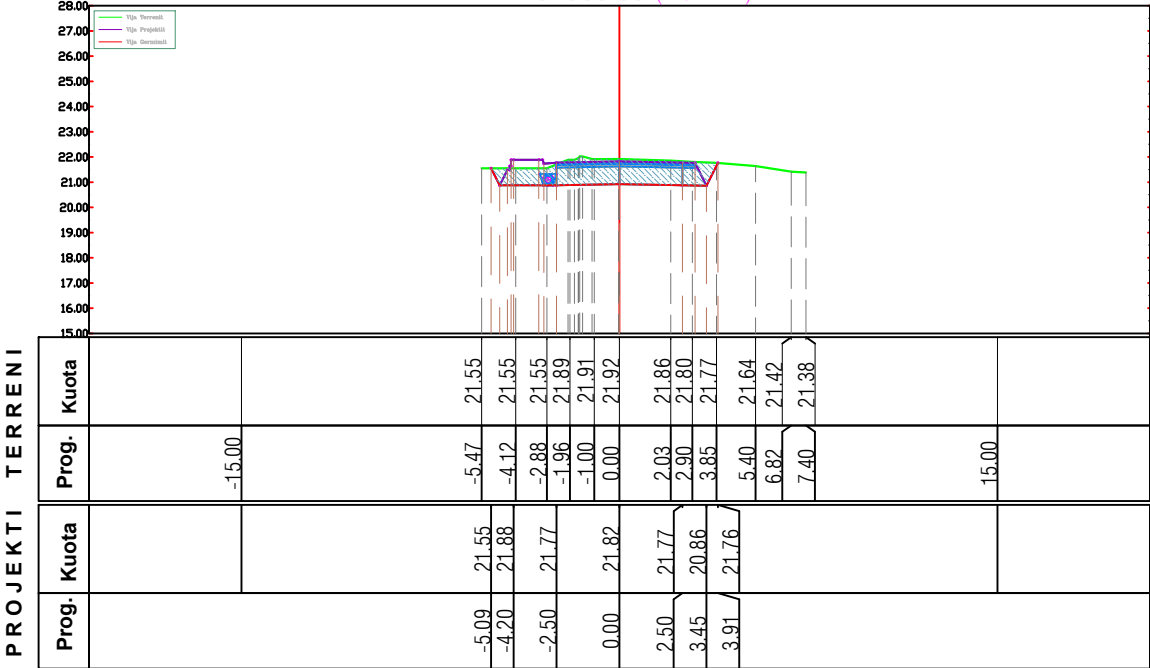

Sc-4 Km. 0+060.00	
Sip.Germim	7.74 (m2)
Sip.Mbushje	0.00 (m2)
Vol.Germim	144.97 (m3)
Vol.Mbushje	0.00 (m3)
Vol.Prog.Germim	439.16 (m3)
Vol.Prog.Mbushje	0.00 (m3)


Km.0+080.00 (CS-5)

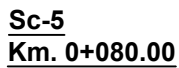

Sip.Germim	6.53 (m2)
Sip.Mbushje	0.00 (m2)
Vol.Germim	142.71 (m3)
Vol.Mbushje	0.00 (m3)
Vol.Prog.Germim	581.88 (m3)
Vol.Prog.Mbushje	0.00 (m3)

[illegible]


Km.0+120.00 (CS-7)

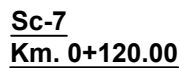

Sip.Germim	6.69 (m2)
Sip.Mbushje	0.00 (m2)
Vol.Germim	131.00 (m3)
Vol.Mbushje	0.00 (m3)
Vol.Prog.Germim	842.29 (m3)
Vol.Prog.Mbushje	0.00 (m3)

Prog.	Kuota	Prog.	Kuota
		-15,00	
-5,05	20,55	-5,73	20,39
-4,20	20,97	-4,90	20,66
		-4,00	20,64
-2,50	20,86	-2,76	20,54
		-1,69	20,84
0,00	20,91	0,00	20,84
		1,24	20,85
2,50	20,86	2,82	20,72
3,45	19,94	4,39	20,71
3,84	20,71	5,25	20,62
		5,63	20,65
		15,00	


Km.0+100.00 (CS-6)

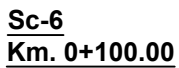

Sip.Germim	6.41 (m2)
Sip.Mbushje	0.00 (m2)
Vol.Germim	129.42 (m3)
Vol.Mbushje	0.00 (m3)
Vol.Prog.Germim	711.29 (m3)
Vol.Prog.Mbushje	0.00 (m3)



[illegible]


Km.0+140.00 (CS-8)

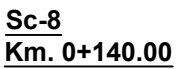

Sip.Germim	6.20 (m2)
Sip.Mbushje	0.03 (m2)
Vol.Germim	128.92 (m3)
Vol.Mbushje	0.28 (m3)
Vol.Prog.Germim	971.22 (m3)
Vol.Prog.Mbushje	0.28 (m3)


[illegible]

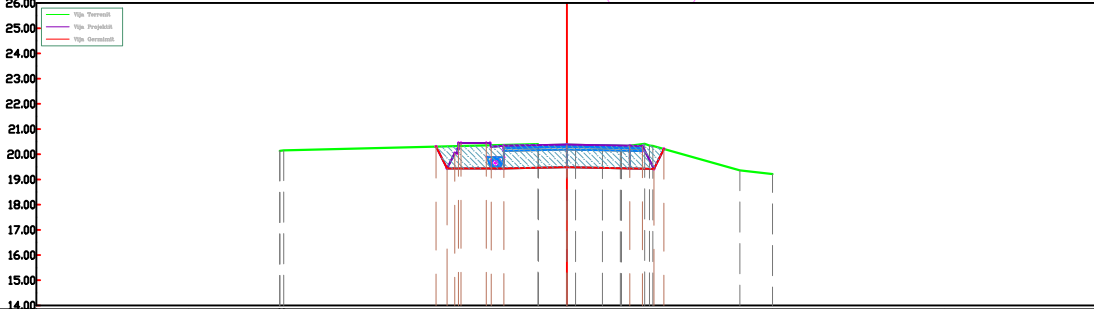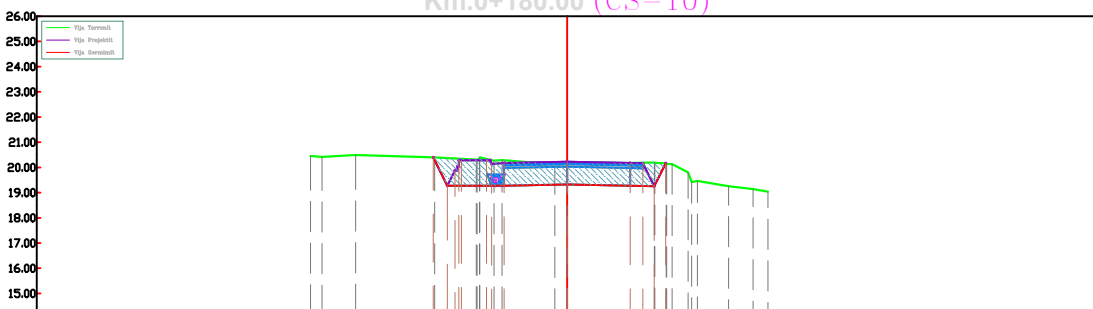PROFILAT TERTHORE TE RRUGES AKSI NR.I SH. I:300					Aksi Nr.1 Km.0+160.00 (CS-9)					Sc-9 Km. 0+160.00					Aksi Nr.1 Km.0+180.00 (CS-10)					Sc-10 Km. 0+180.00										
PROJEKTI TERRENI										Sip.Germim		7.72 (m2)							Sip.Germim		8.11 (m2)									
										Sip.Mbushje		0.00 (m2)									Sip.Mbushje		0.00 (m2)							
										Vol.Germim		139.24 (m3)									Vol.Germim		158.36 (m3)							
										Vol.Mbushje		0.28 (m3)									Vol.Mbushje		0.00 (m3)							
										Vol.Prog.Germim		1110.45 (m3)									Vol.Prog.Germim		1268.82 (m3)							

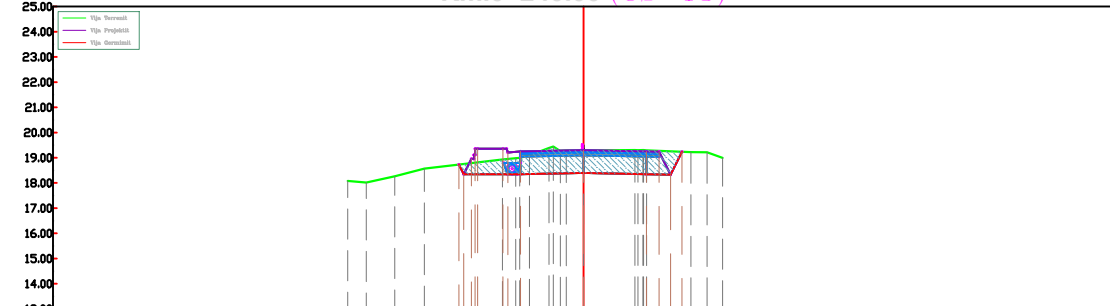PROJEKTI TERRENI				Sc-13 Km. 0+240.00									
				<table><tr><td>Sip.Germim</td><td>6.85 (m2)</td></tr><tr><td>Sip.Mbushje</td><td>0.00 (m2)</td></tr><tr><td>Vol.Germim</td><td>127.73 (m3)</td></tr><tr><td>Vol.Mbushje</td><td>0.02 (m3)</td></tr><tr><td>Vol.Prog.Germim</td><td>1671.86 (m3)</td></tr><tr><td>Vol.Prog.Mbushje</td><td>0.61 (m3)</td></tr></table>		Sip.Germim	6.85 (m2)	Sip.Mbushje	0.00 (m2)	Vol.Germim	127.73 (m3)	Vol.Mbushje	0.02 (m3)
Sip.Germim	6.85 (m2)												
Sip.Mbushje	0.00 (m2)												
Vol.Germim	127.73 (m3)												
Vol.Mbushje	0.02 (m3)												
Vol.Prog.Germim	1671.86 (m3)												
Vol.Prog.Mbushje	0.61 (m3)												
Prog.	Kuota	Prog.	Kuota										

PROJEKTI TERRENI


Aksi Nr.1
Km.0+320.00 (CS-17)

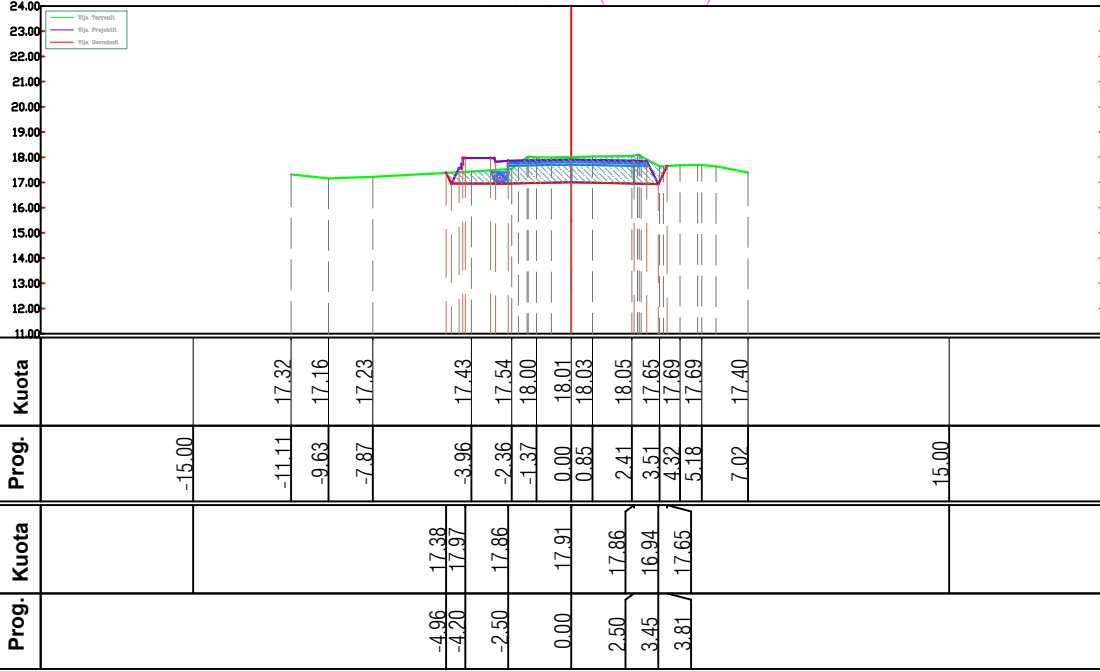

Sc-17 Km. 0+320.00	
Sip.Germim	7.18 (m2)
Sip.Mbushje	0.00 (m2)
Vol.Germim	142.52 (m3)
Vol.Mbushje	0.00 (m3)
Vol.Prog.Germim	2227.13 (m3)
Vol.Prog.Mbushje	0.61 (m3)

PROJEKTI TERRENI

Aksi Nr.1
Km.0+332.67 (CS-18)

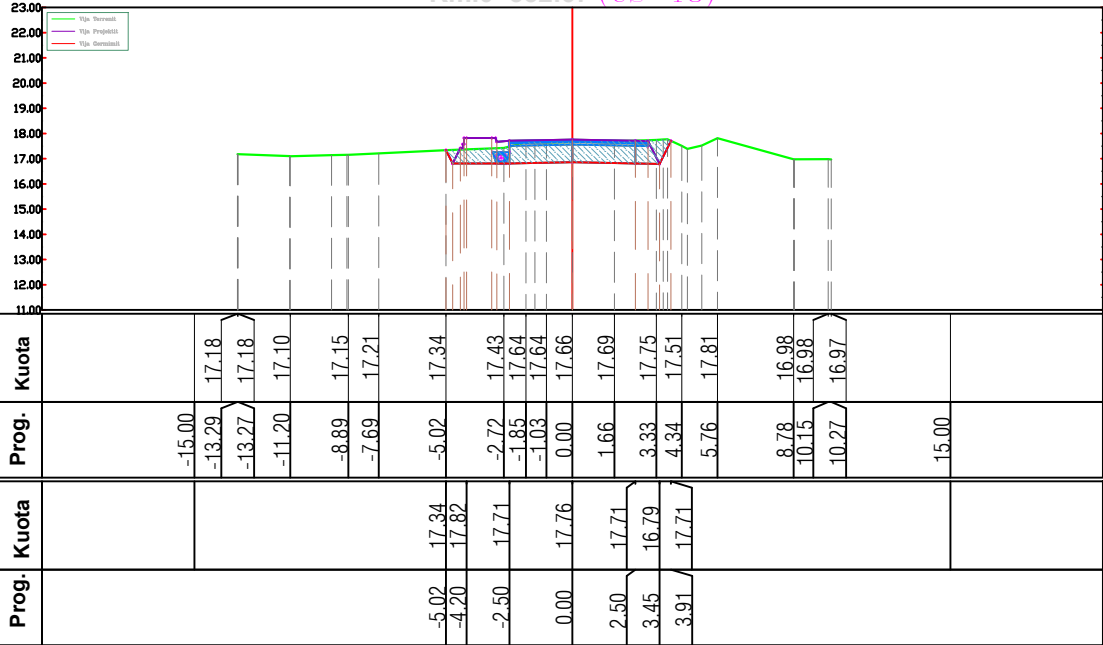

Sc-18 Km. 0+332.67	
Sip.Germim	6.62 (m2)
Sip.Mbushje	0.00 (m2)
Vol.Germim	87.41 (m3)
Vol.Mbushje	0.00 (m3)
Vol.Prog.Germim	2314.55 (m3)
Vol.Prog.Mbushje	0.61 (m3)

PLANIMETRIA DHE PROFILI GJATESOR I RRUGES, AKSI NR.2
SH. I:500

