



**REPUBLIKA E SHQIPËRISË**  
**BASHKIA BULQIZË**

**MIRATOHET**  
**BASHKIA BULQIZË**  
**KRYETARI**  
**Festime MJESHTRI**

## **PROJEKT - TEKNIK**

"NDËRTIM I PARQEVE TË LOJËRAVE PËR FËMIJËT NË  
LAGJEN E VJETËR DHE LAGJEN E RE, BULQIZË"

**PËRGATITI:**  
**Ing. Klorenc DISHA**

**MAJ - 2026**

---



# PLANVENDOSJA E OBJEKTIT - VENDNDODHJA E ZONAVE NË DY LAGJET E QYTETIT




PROJEKT TEKNIK - Parqet e Lodrave për Fëmijët, Bulqizë

- Hoorografia

REPUBLIKA E SHQIPËRISË



BASHKIA BULQIZË

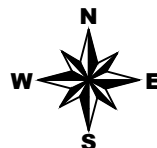

ZYRA E URBANISTIKËS:

Ing. Klorenc DISHA

(nënshkrimi)

Numri i Fletes:

Faqe - 1

Data e Vizatimit:

MAJ 2026

Shkalla e Vizatimit:

1:5000



# PLANVENDOSJA E OBJEKTIT - KËND LOJËRASH NR. 1 ; LAGJJA E RE - BULQIZË




PROJEKT TEKNIK - Parqet e Lodrave për Fëmijët, Bulqizë

- Planvendosja 1

REPUBLIKA E SHQIPËRISË



BASHKIA BULQIZË

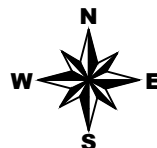

ZYRA E URBANISTIKËS:

Ing. Klorenc DISHA

(nënshkrimi)

Numri i Fletes:


Faqe - 2

Data e Vizatimit:

MAJ 2026

Shkalla e Vizatimit:

1:500

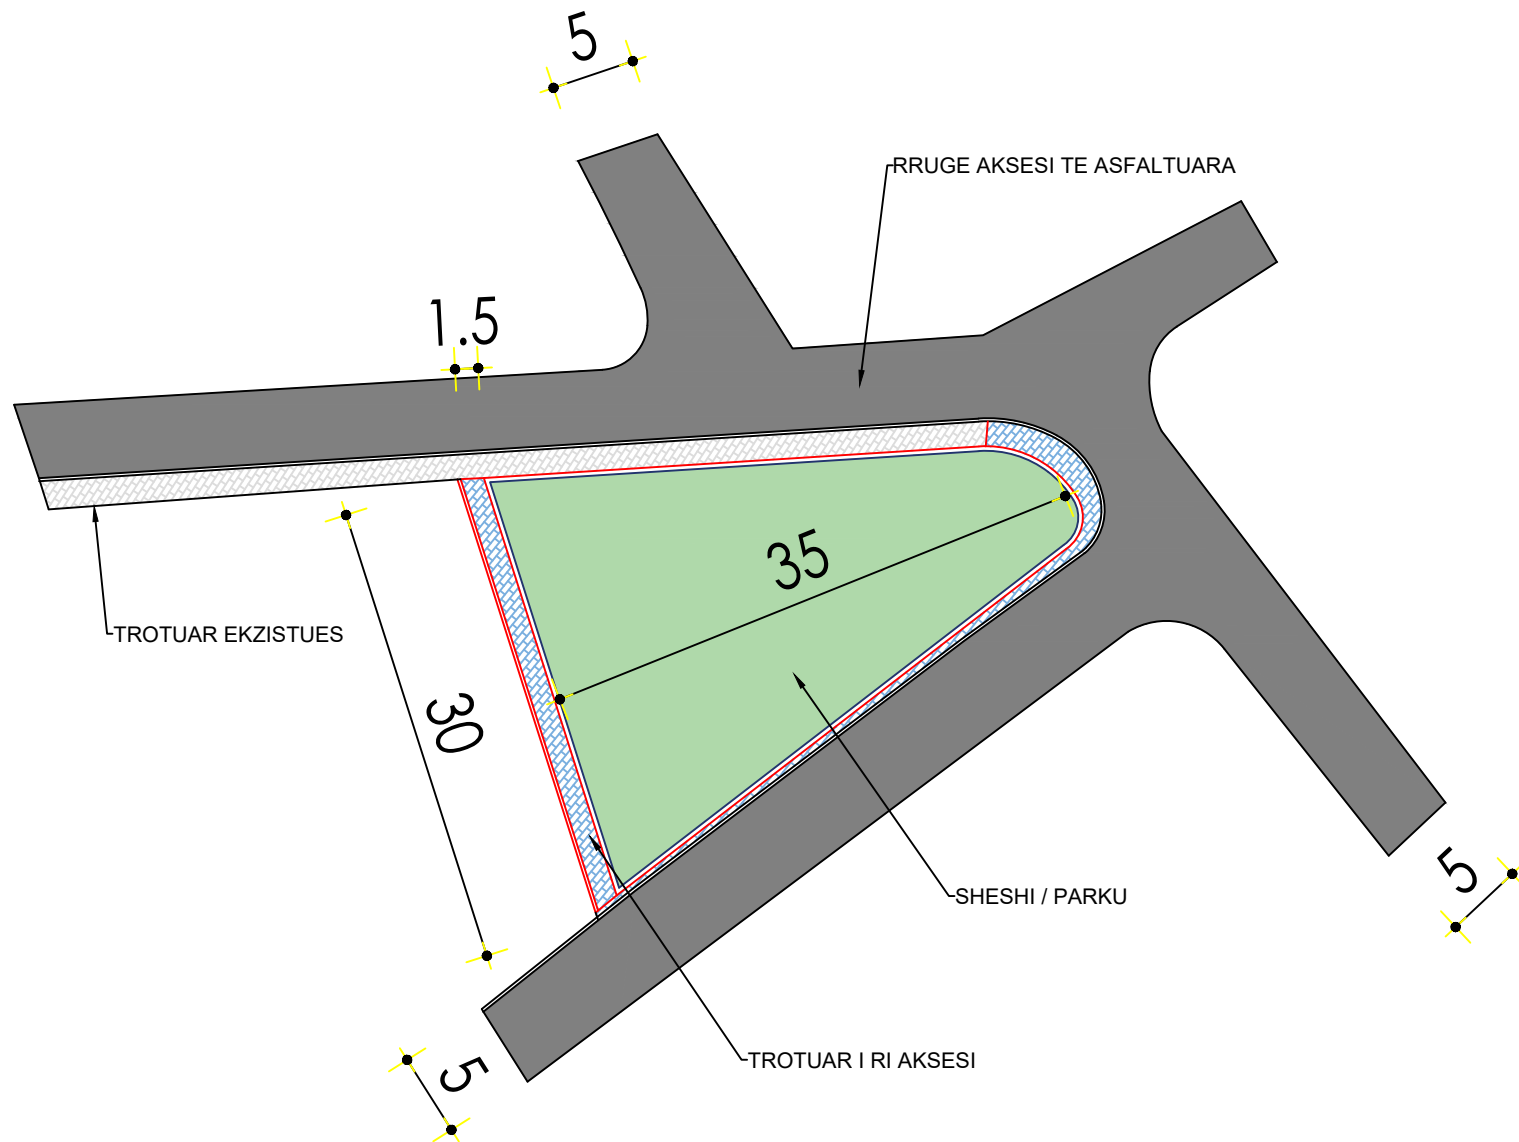


PROJEKT TEKNIK - Parqet e Lodrave për Fëmijët, Bulqizë

- Planimetria 1

REPUBLIKA E SHQIPËRISË



BASHKIA BULQIZË

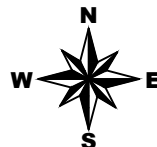

ZYRA E URBANISTIKËS:

Ing. Klorenc DISHA

(nënshkrimi)

Numri i Fletes:

Faqe - 3

Data e Vizatimit:

MAJ 2026

Shkalla e Vizatimit:

1:300






PROJEKT TEKNIK - Parqet e Lodrave për Fëmijët, Bulqizë

- Mobilimi Urban

REPUBLIKA E SHQIPËRISË



BASHKIA BULQIZË

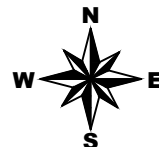

ZYRA E URBANISTIKËS:

Ing. Klorenc DISHA

(nënshkrimi)

Numri i Fletes:

Faqe - 4

Data e Vizatimit:


MAJ 2026

Shkalla e Vizatimit:

1:200



# RRJETI I NDRIÇIMIT DHE K.U.B - KËND LOJËRASH NR. 1 ; LAGJJA E RE - BULQIZË

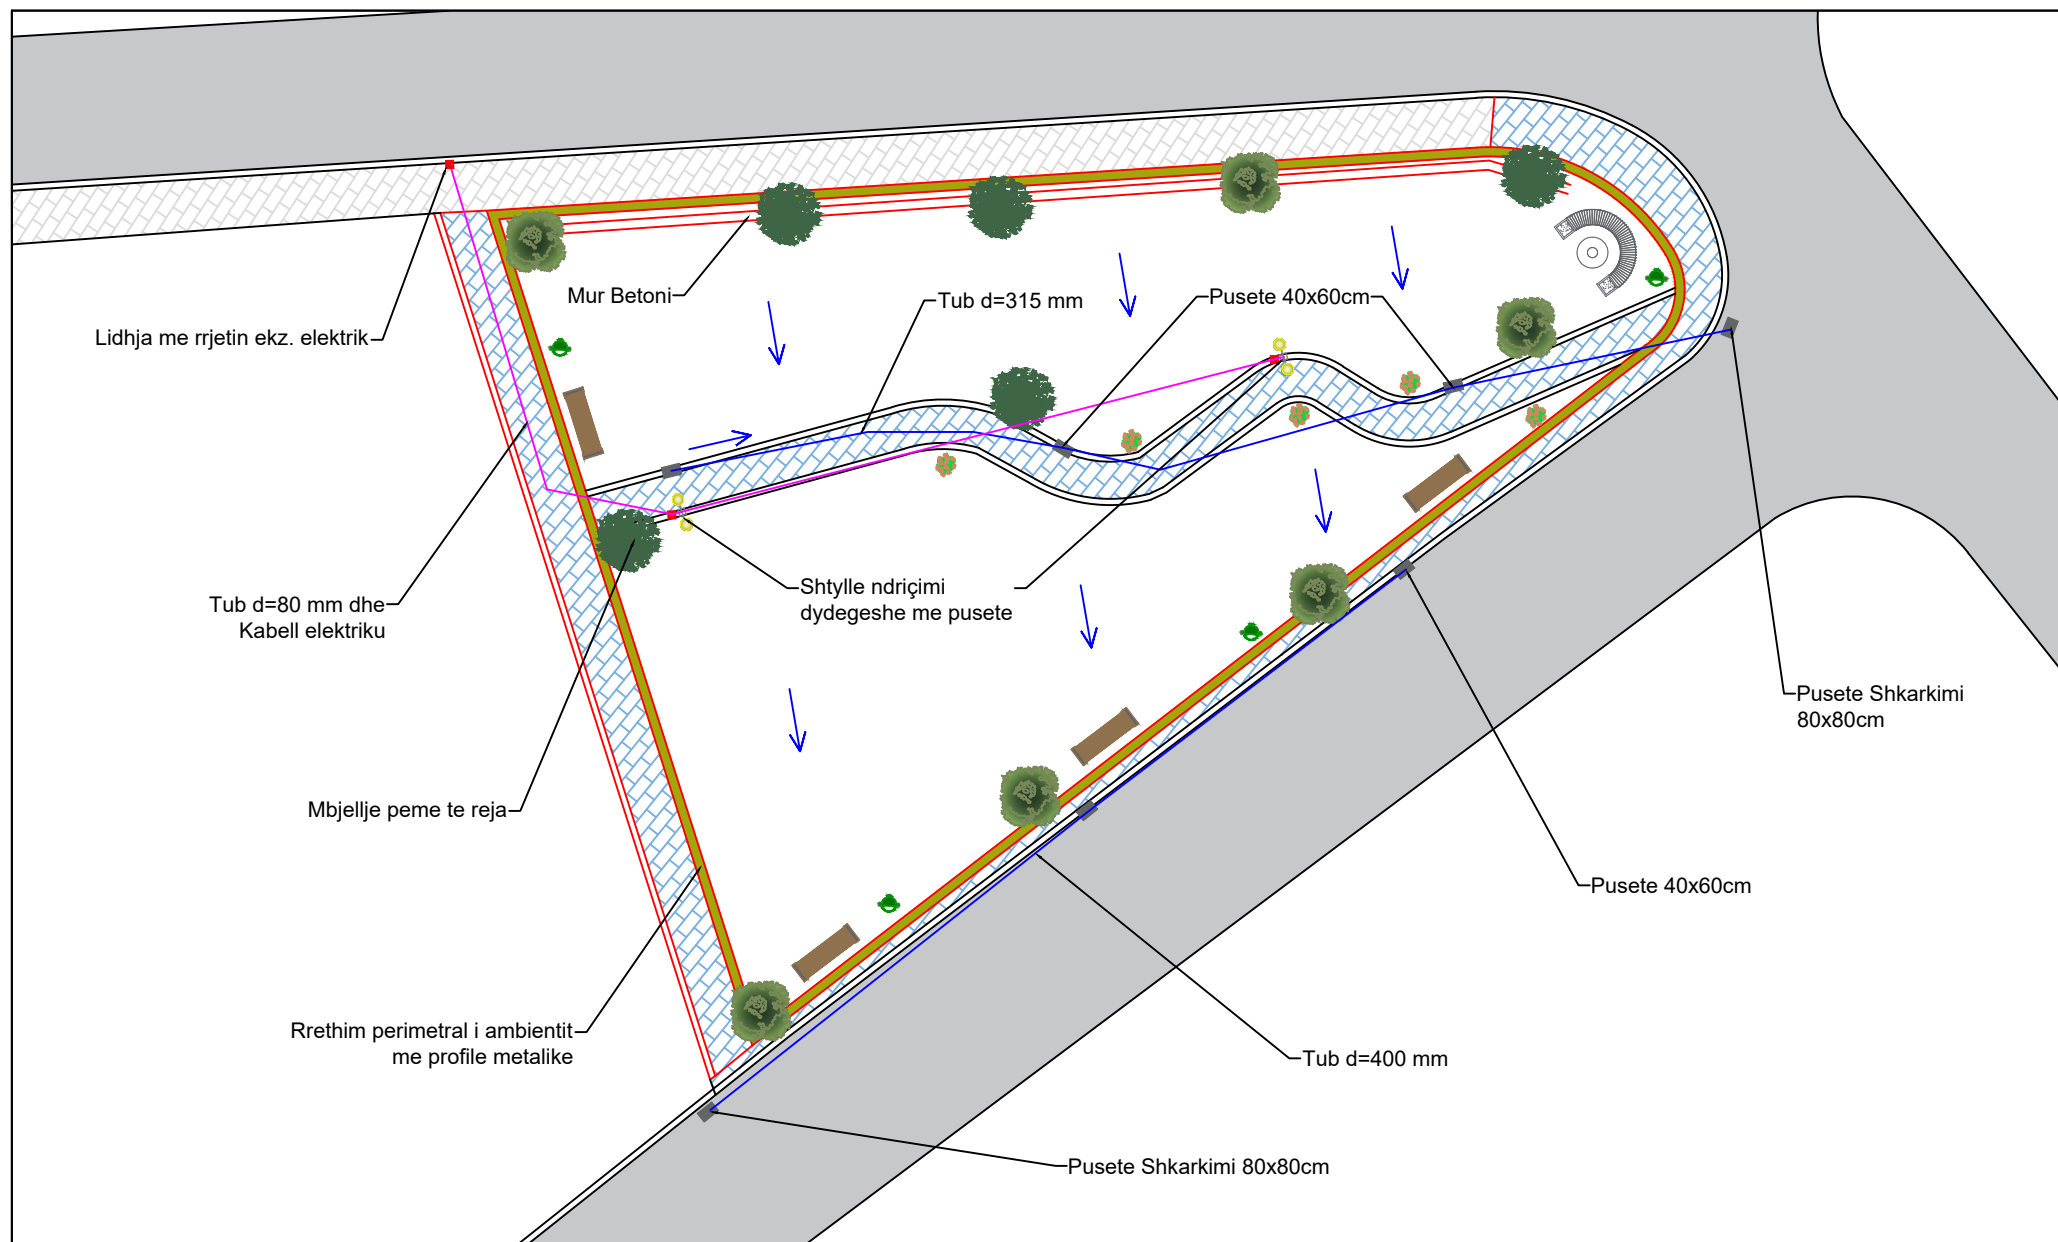


PROJEKT TEKNIK - Parqet e Lodrave për Fëmijët, Bulqizë

- K.U.B & NDRIÇIMI

REPUBLIKA E SHQIPËRISË



BASHKIA BULQIZË

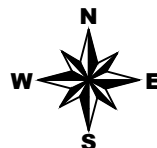

ZYRA E URBANISTIKËS:

Ing. Klorenc DISHA

(nënshkrimi)

Numri i Fletes:

Faqe - 5

Data e Vizatimit:








MAJ 2026

Shkalla e Vizatimit:

1:200



# GJENDJA EKZISTUESE E TERRENIT - KËND LOJËRASH NR. 1 ; LAGJJA E RE - BULQIZË

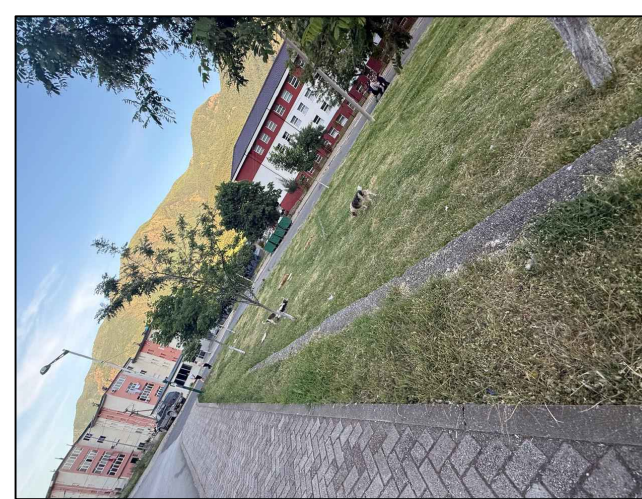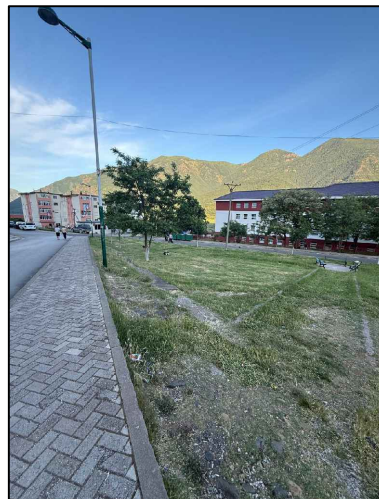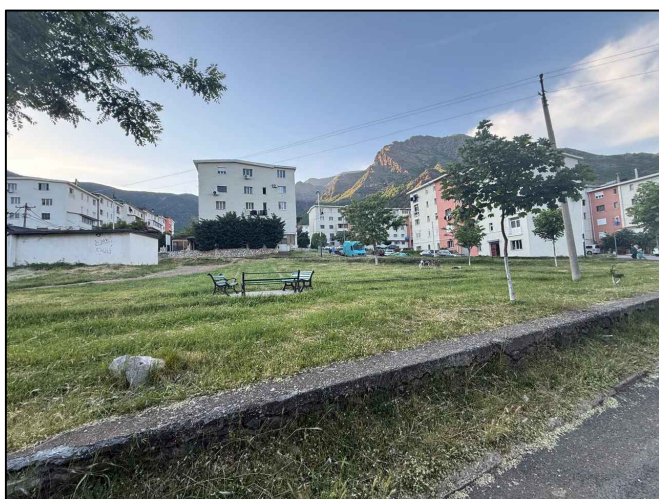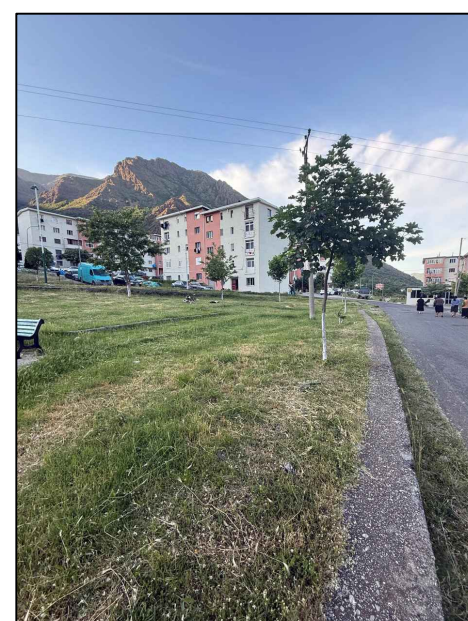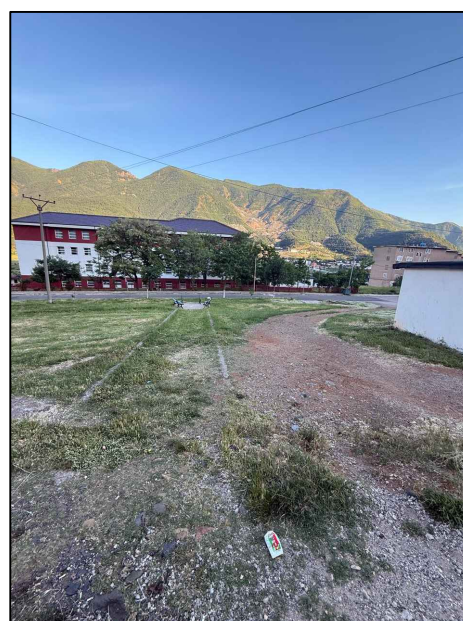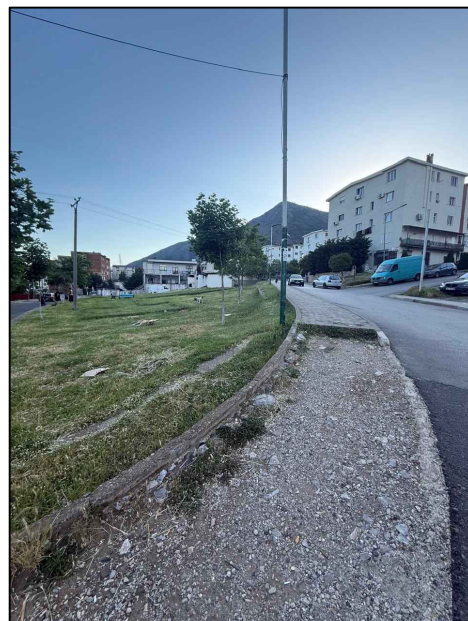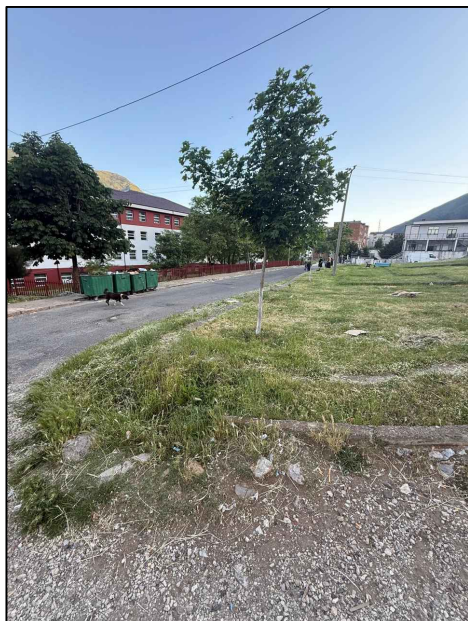


PROJEKT TEKNIK - Parqet e Lodrave për Fëmijët, Bulqizë

- Foto te Terrenit

REPUBLIKA E SHQIPËRISË



BASHKIA BULQIZË

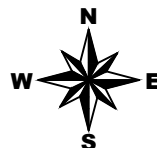

ZYRA E URBANISTIKËS:

Ing. Klorenc DISHA

(nënshkrimi)

Numri i Fletes:

Faqe - 6

Data e Vizatimit:

MAJ 2026

Shkalla e Vizatimit:

-



# PLANVENDOSJA E OBJEKTIT - KËND LOJËRASH NR. 2 ; LAGJJA E RE - BULQIZË




PROJEKT TEKNIK - Parqet e Lodrave për Fëmijët, Bulqizë

- Planvendosja 2

REPUBLIKA E SHQIPËRISË



BASHKIA BULQIZË

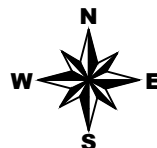

ZYRA E URBANISTIKËS:

Ing. Klorenc DISHA

(nënshkrimi)

Numri i Fletes:

Faqe - 7

Data e Vizatimit:

MAJ 2026

Shkalla e Vizatimit:

1:500

# PLANIMETRIA E OBJEKTIT - KËND LOJËRASH NR. 2 ; LAGJJA E RE - BULQIZË




PROJEKT TEKNIK - Parqet e Lodrave për Fëmijët, Bulqizë

- Planimetria 2

REPUBLIKA E SHQIPËRISË



BASHKIA BULQIZË

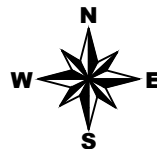

ZYRA E URBANISTIKËS:

Ing. Klorenc DISHA

(nënshkrimi)

Numri i Fletes:

Faqe - 8

Data e Vizatimit:


MAJ 2026

Shkalla e Vizatimit:

1:750



# MOBILIMI URBAN I SHESHIT - KËND LOJËRASH NR. 2 ; LAGJJA E RE - BULQIZË

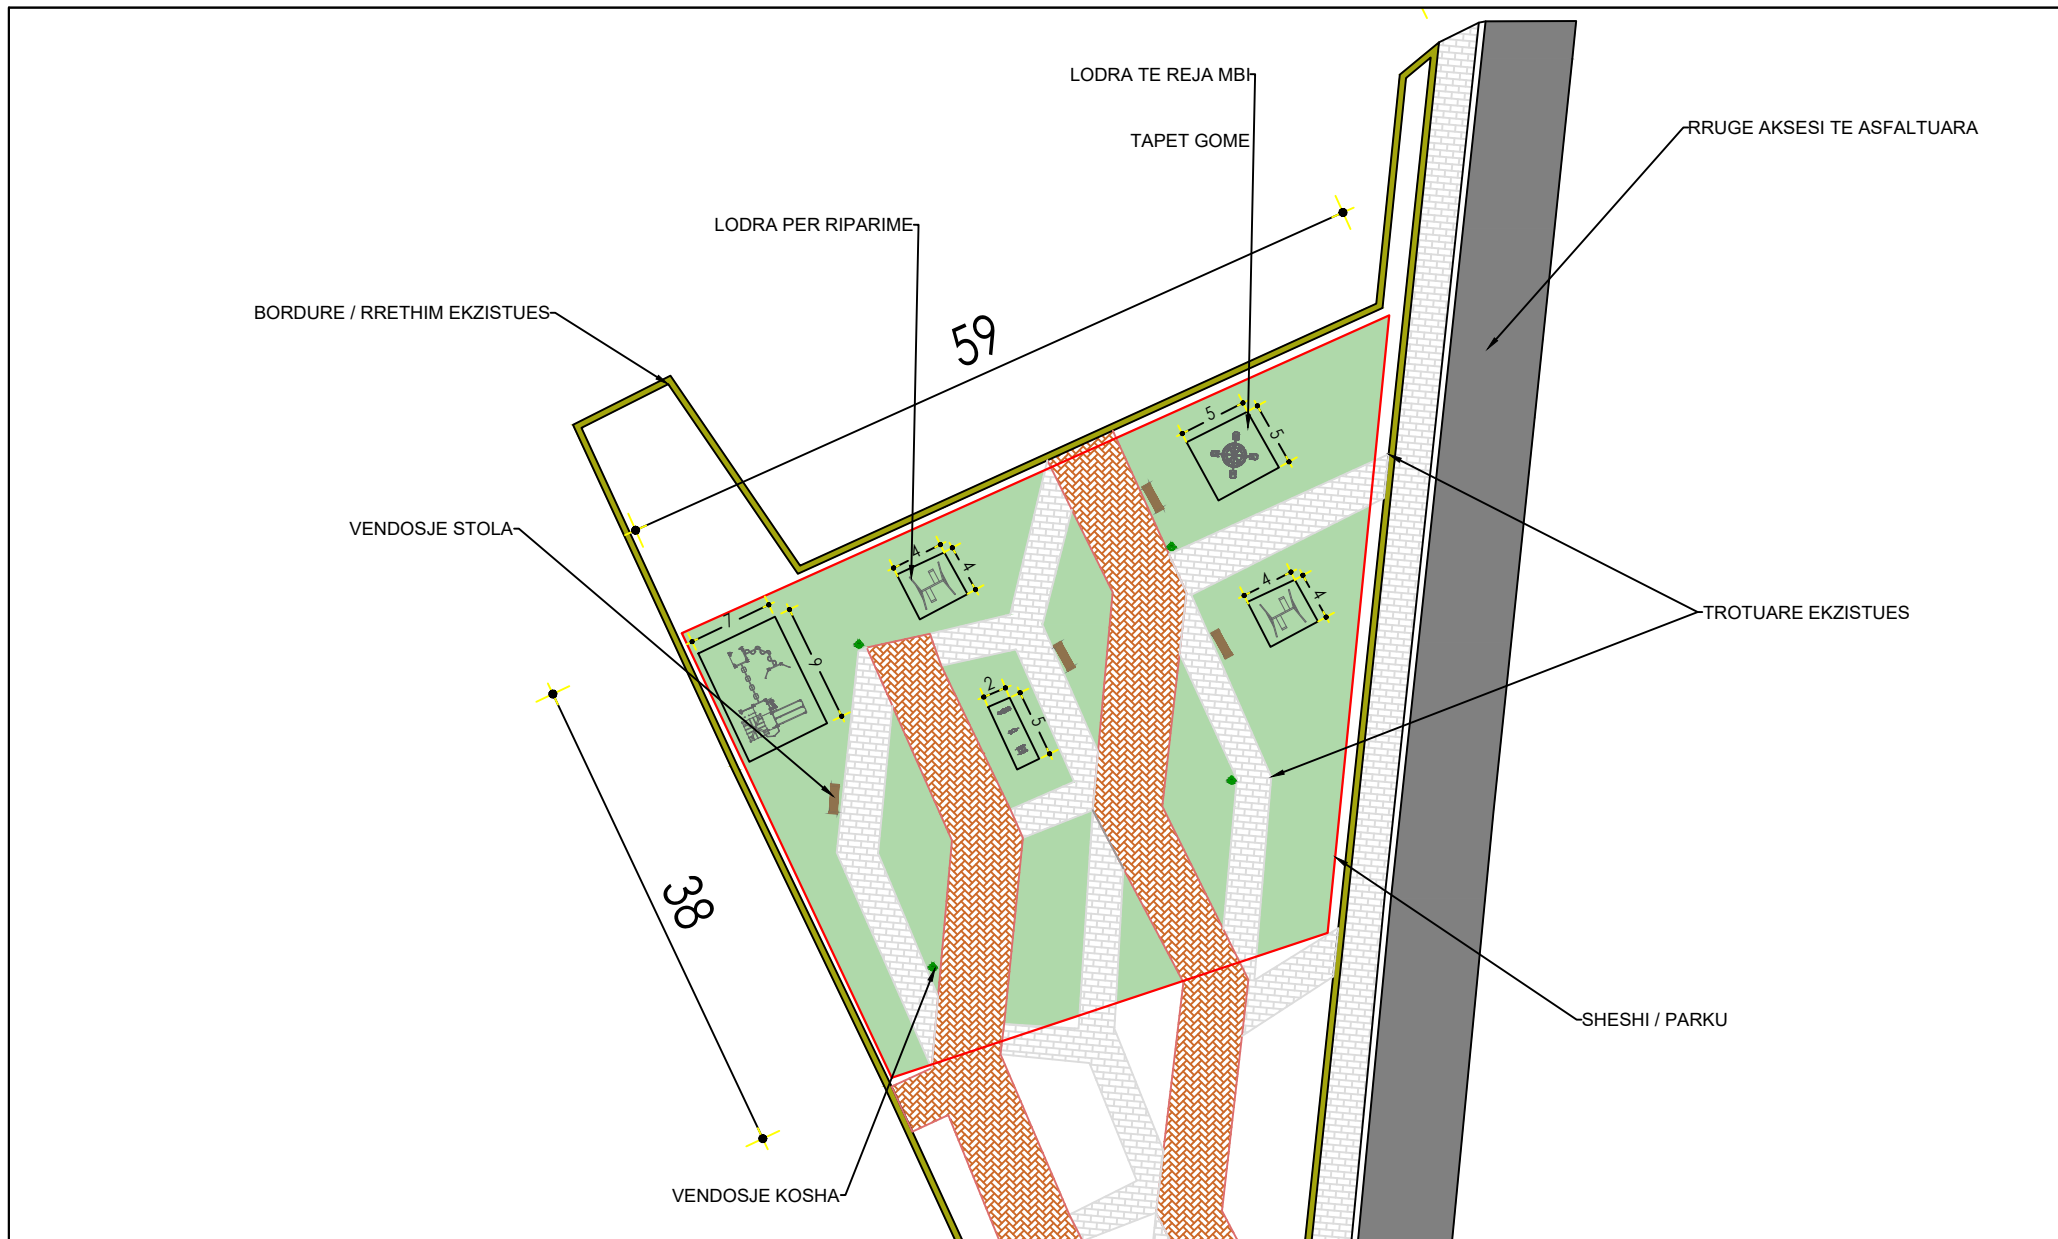


PROJEKT TEKNIK - Parqet e Lodrave për Fëmijët, Bulqizë

- Mobilimi Urban

REPUBLIKA E SHQIPËRISË



BASHKIA BULQIZË

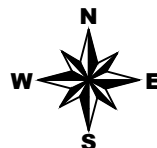

ZYRA E URBANISTIKËS:

Ing. Klorenc DISHA

(nënshkrimi)

Numri i Fletes:

Faqe - 9

Data e Vizatimit:





MAJ 2026

Shkalla e Vizatimit:

1:500



# GJENDJA EKZISTUESE E TERRENIT - KËND LOJËRASH NR. 2 ; LAGJJA E RE - BULQIZË

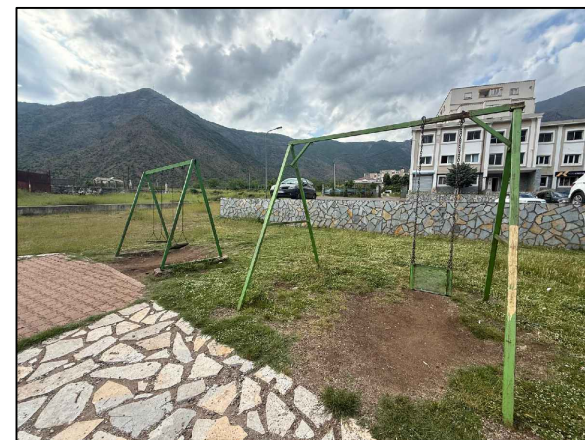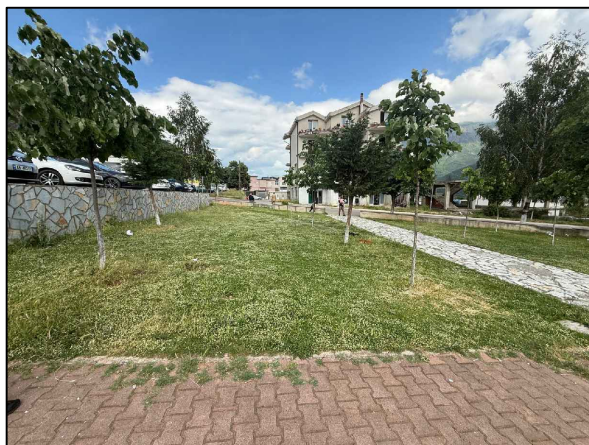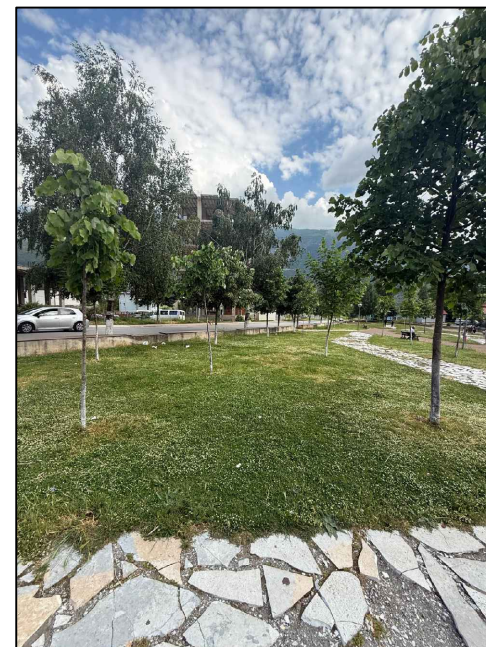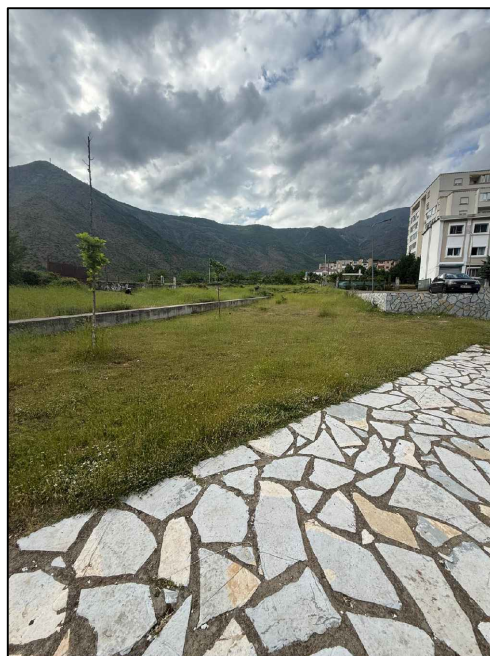


PROJEKT TEKNIK - Parqet e Lodrave për Fëmijët, Bulqizë

- Foto te Terrenit

REPUBLIKA E SHQIPËRISË



BASHKIA BULQIZË

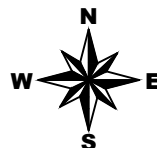

ZYRA E URBANISTIKËS:

Ing. Klorenc DISHA

(nënskrimi)

Numri i Fletes:

Faqe - 10

Data e Vizatimit:

MAJ 2026

Shkalla e Vizatimit:

-






PROJEKT TEKNIK - Parqet e Lodrave për Fëmijët, Bulqizë

- Planvendosja 3

REPUBLIKA E SHQIPËRISË



BASHKIA BULQIZË

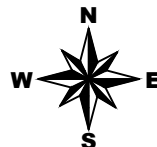

ZYRA E URBANISTIKËS:

Ing. Klorenc DISHA

(nënskrimi)

Numri i Fletes:

Faqe - 11


Data e Vizatimit:

MAJ 2026

Shkalla e Vizatimit:

1:300

# PLANIMETRIA E OBJEKTIT - KËND LOJËRASH NR. 3 ; LAGJJA E VJETËR - BULQIZË

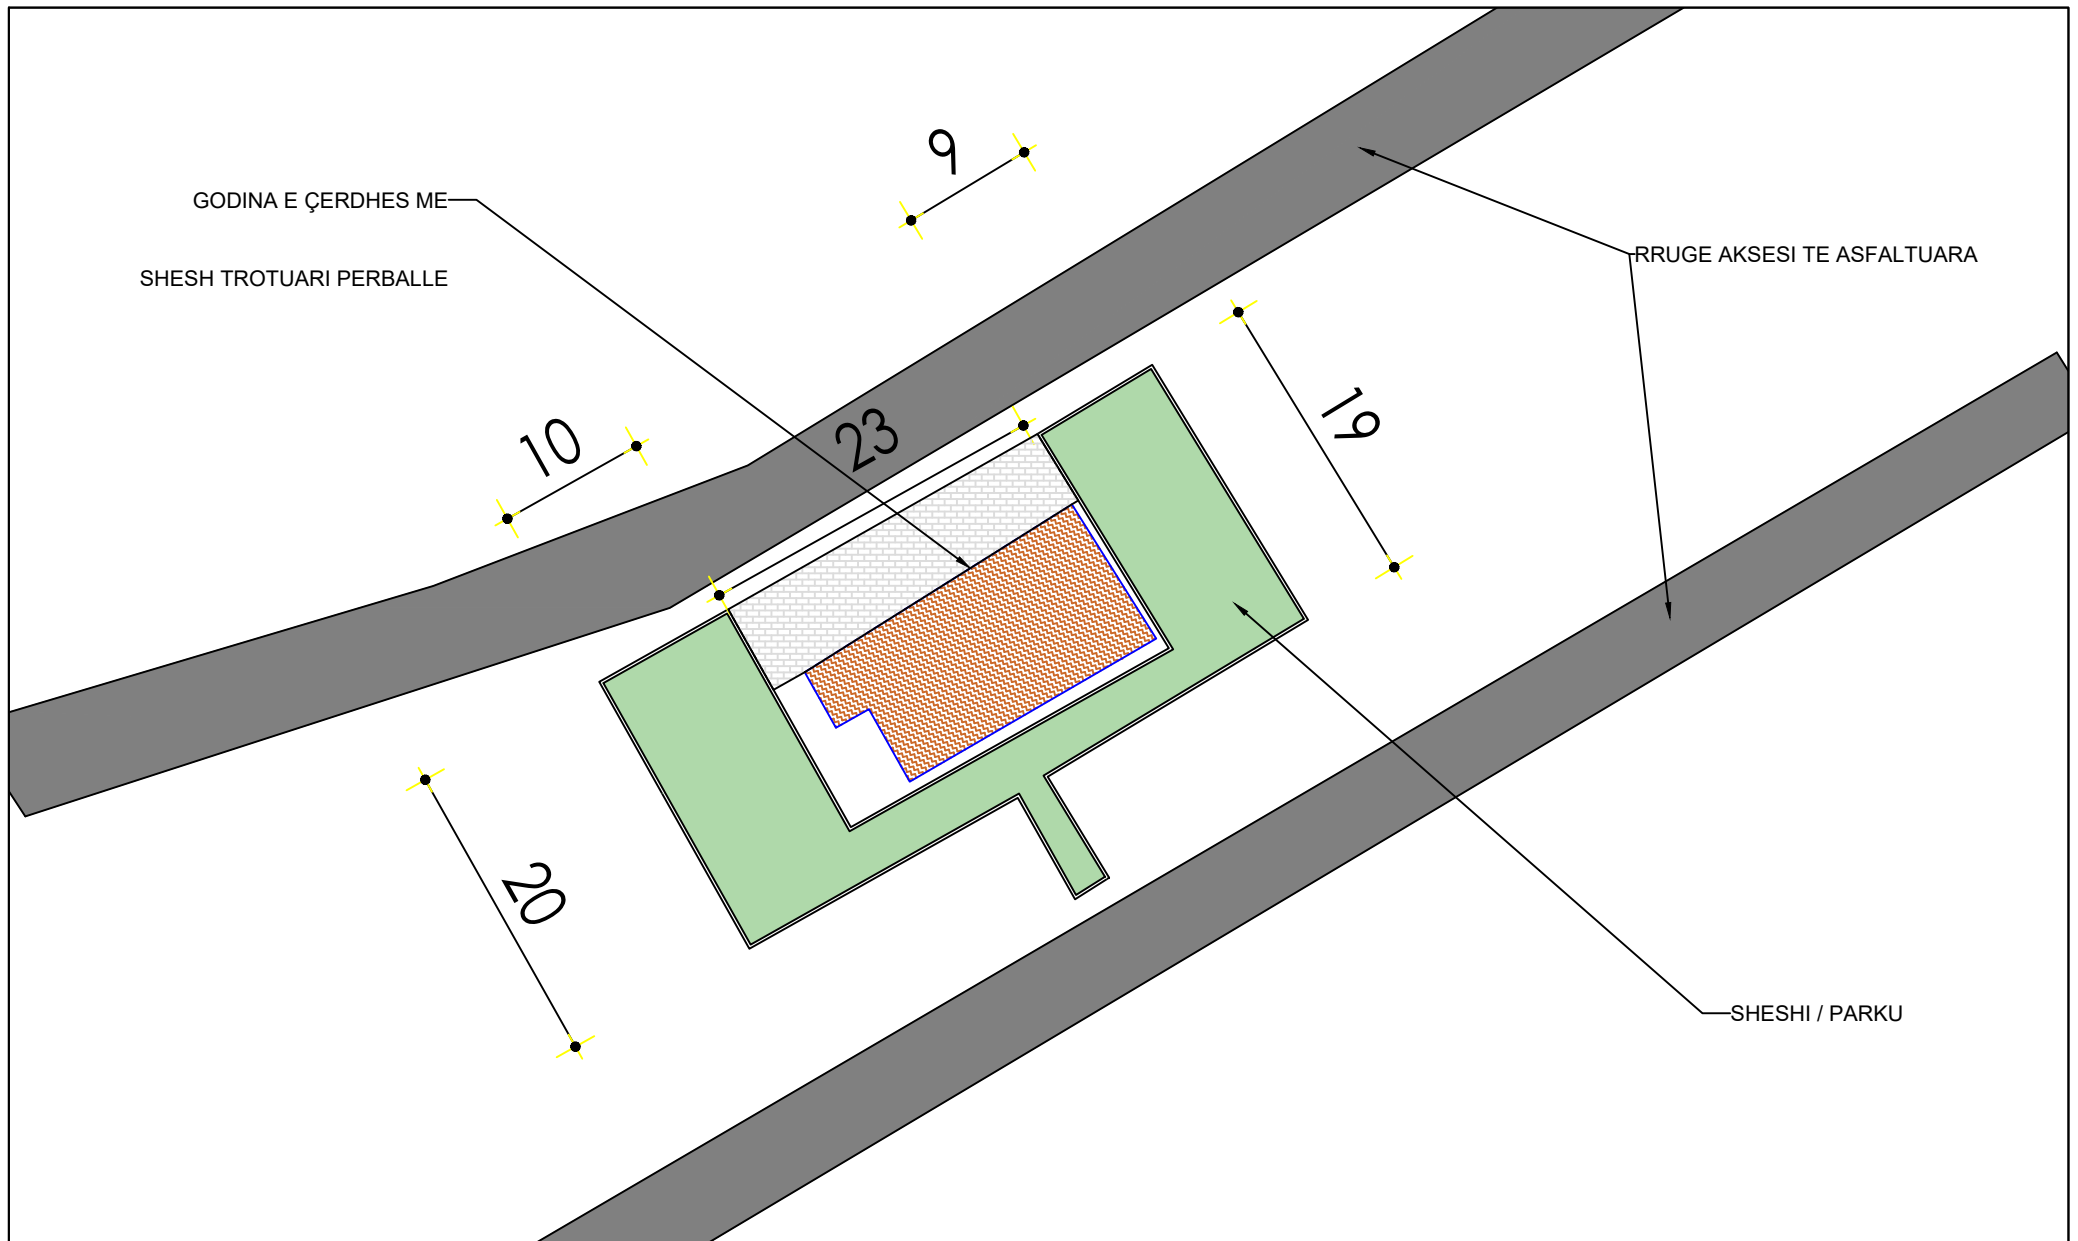


PROJEKT TEKNIK - Parqet e Lodrave për Fëmijët, Bulqizë

- Planimetria 3

REPUBLIKA E SHQIPËRISË



BASHKIA BULQIZË

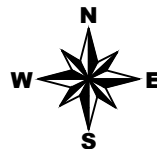

ZYRA E URBANISTIKËS:

Ing. Klorenc DISHA

(nënshkrimi)

Numri i Fletes:

Faqe - 12

Data e Vizatimit:


MAJ 2026

Shkalla e Vizatimit:

1:300



# MOBILIMI URBAN I SHESHIT - KËND LOJËRASH NR. 3 ; LAGJJA E VJETËR - BULQIZË

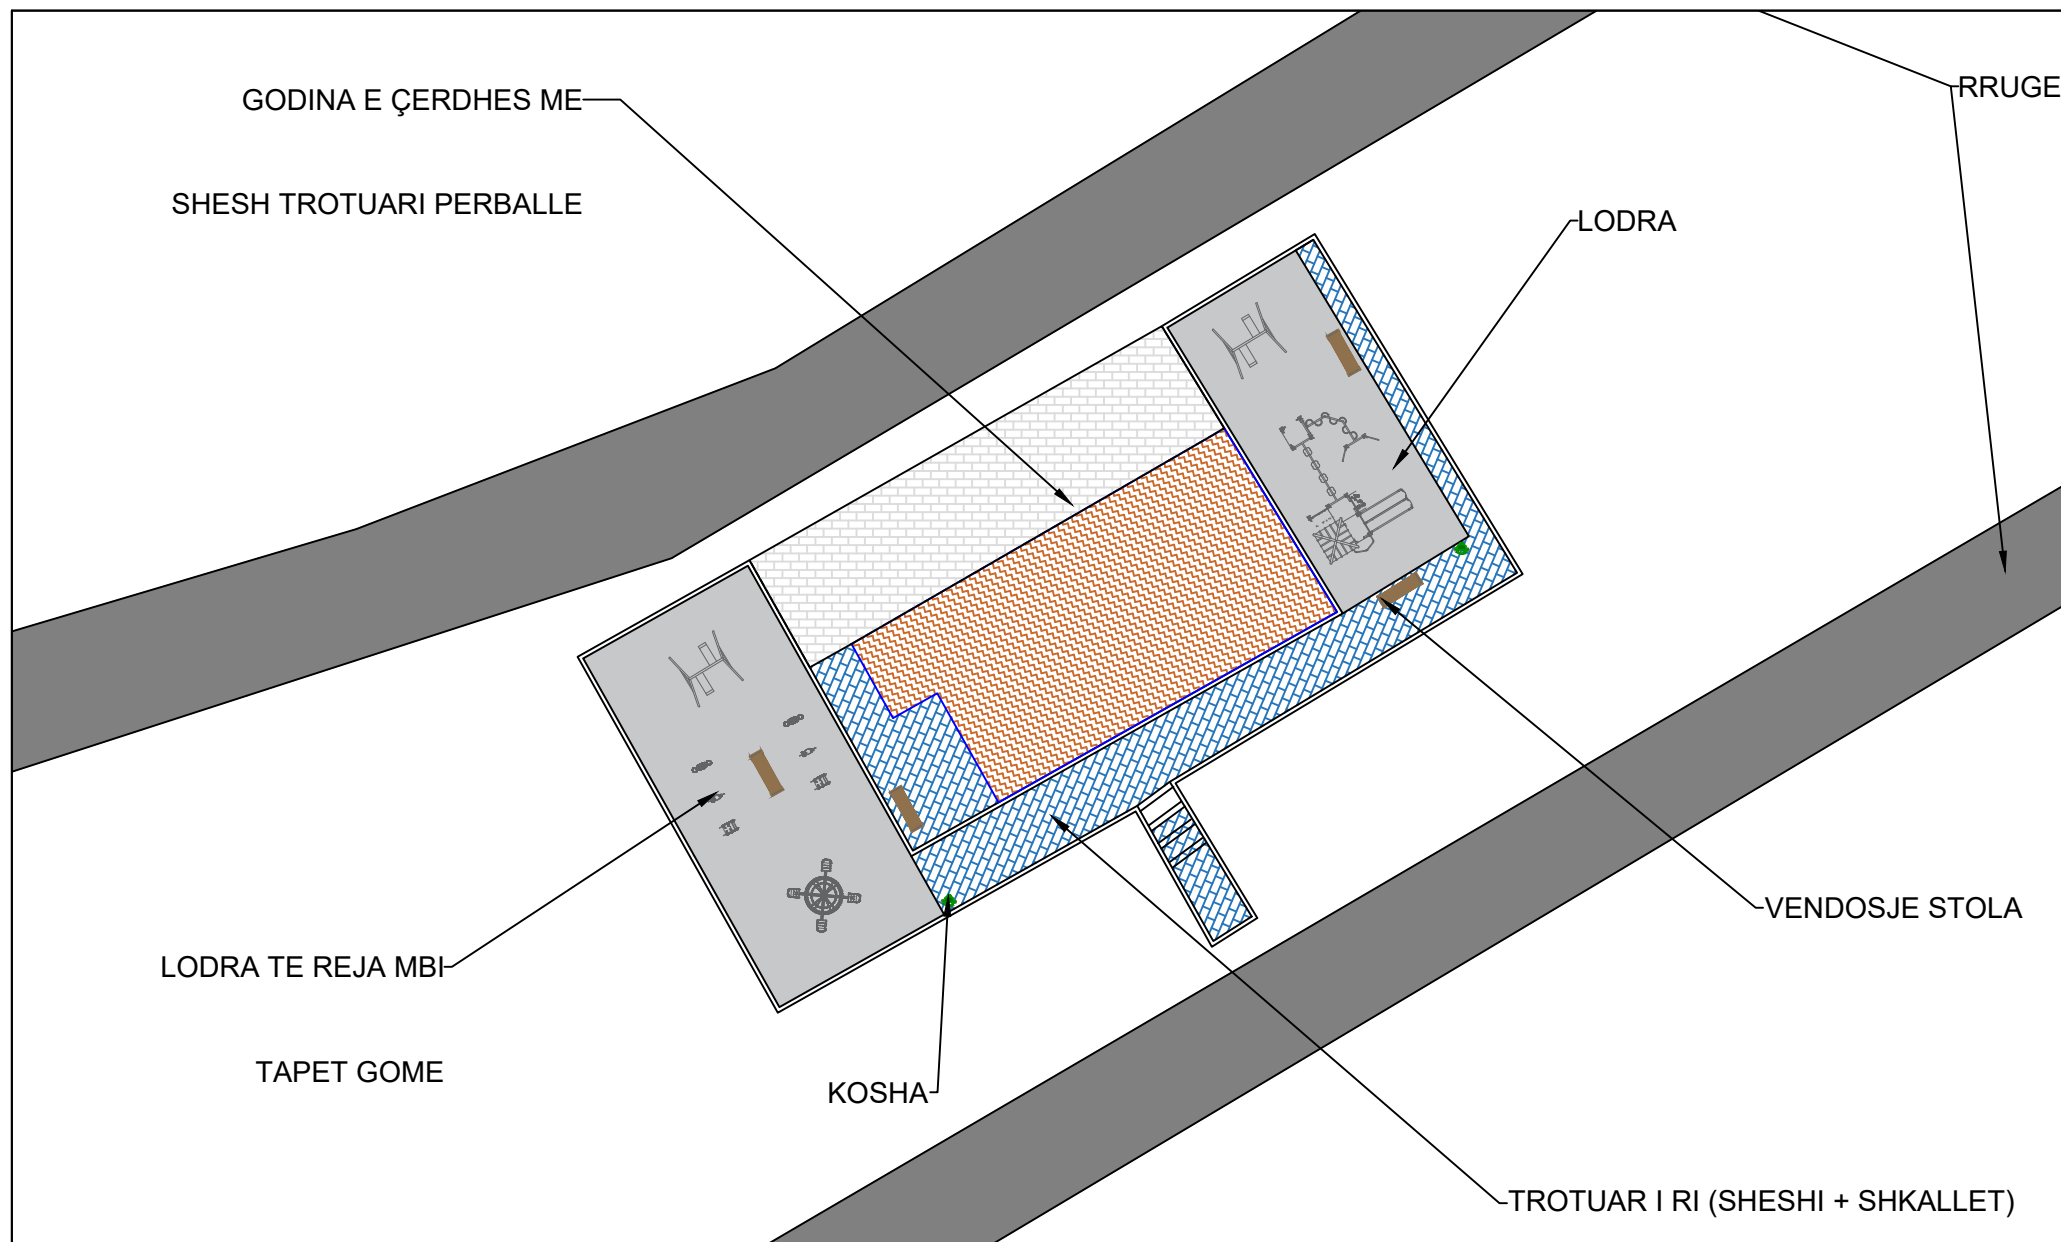


PROJEKT TEKNIK - Parqet e Lodrave për Fëmijët, Bulqizë

- Mobilimi Urban

REPUBLIKA E SHQIPËRISË



BASHKIA BULQIZË

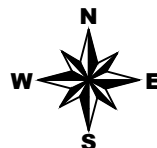

ZYRA E URBANISTIKËS:

Ing. Klorenc DISHA

(nënshkrimi)

Numri i Fletes:

Faqe - 13






Data e Vizatimit:

MAJ 2026

Shkalla e Vizatimit:

1:250

# GJENDJA EKZISTUESE E TERRENIT - KËND LOJËRASH NR. 3 ; LAGJJA E VJETËR - BULQIZË

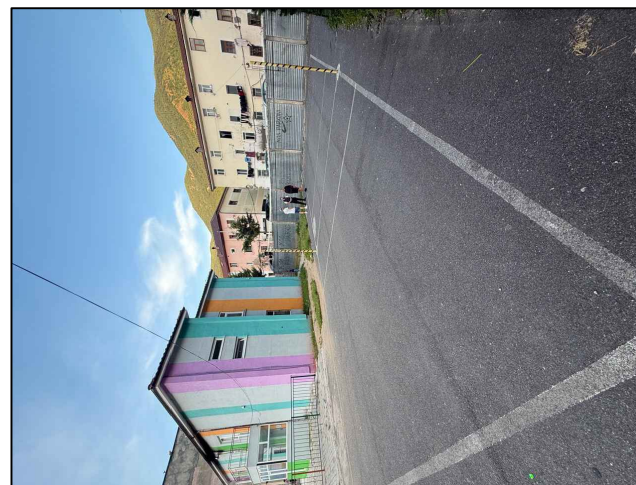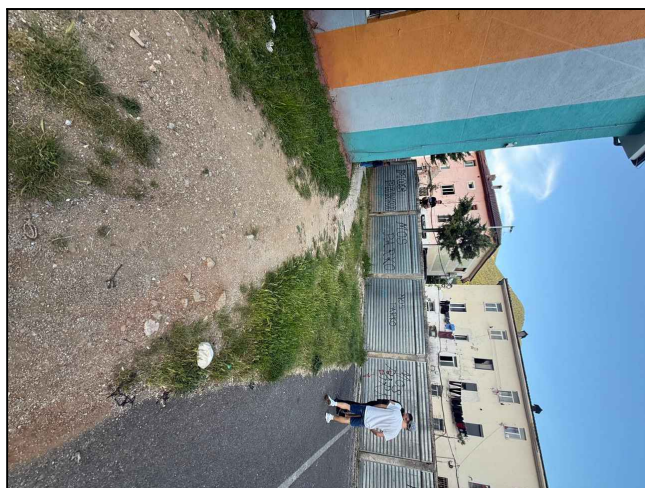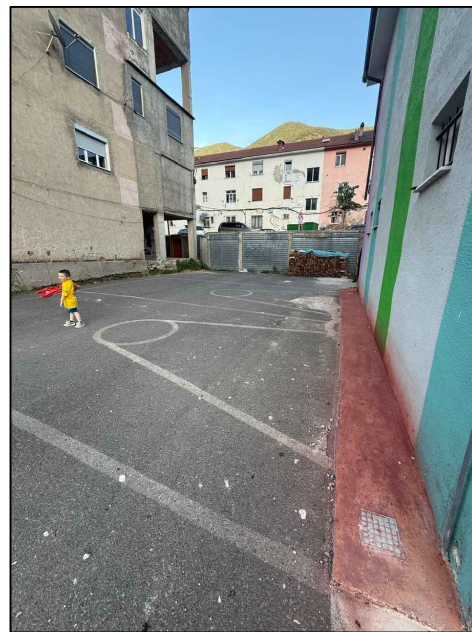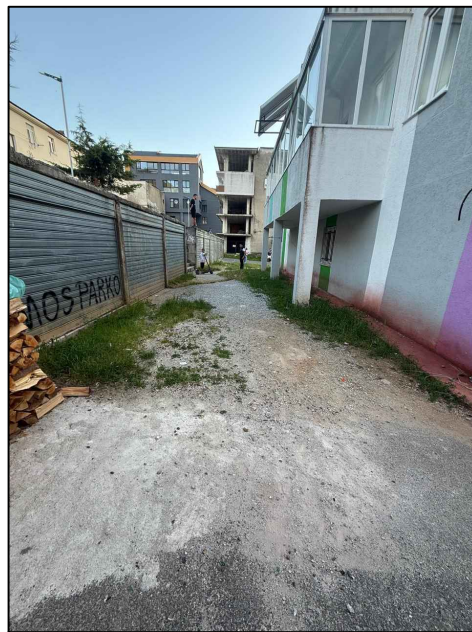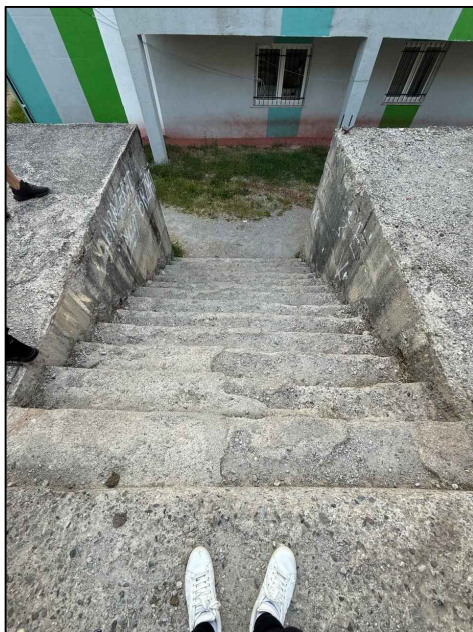


PROJEKT TEKNIK - Parqet e Lodrave për Fëmijët, Bulqizë

- Foto te Terrenit

REPUBLIKA E SHQIPËRISË



BASHKIA BULQIZË

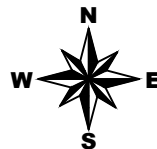

ZYRA E URBANISTIKËS:

Ing. Klorenc DISHA

(nënshkrimi)

Numri i Fletes:

Faqe - 14



Data e Vizatimit:

MAJ 2026

Shkalla e Vizatimit:

-



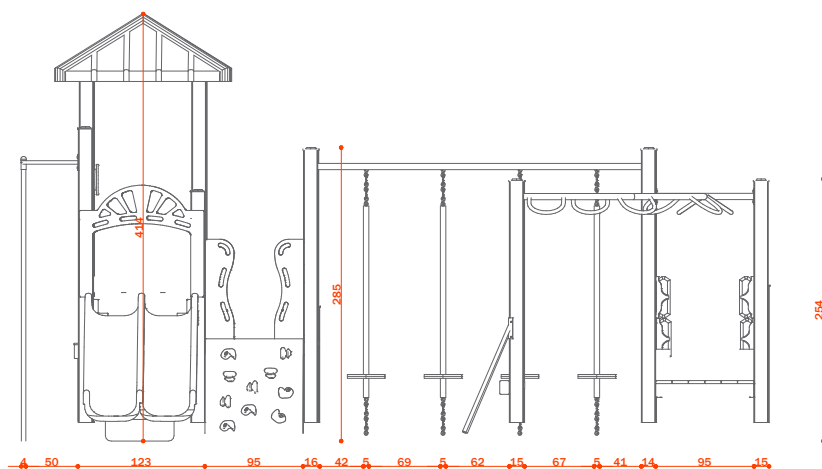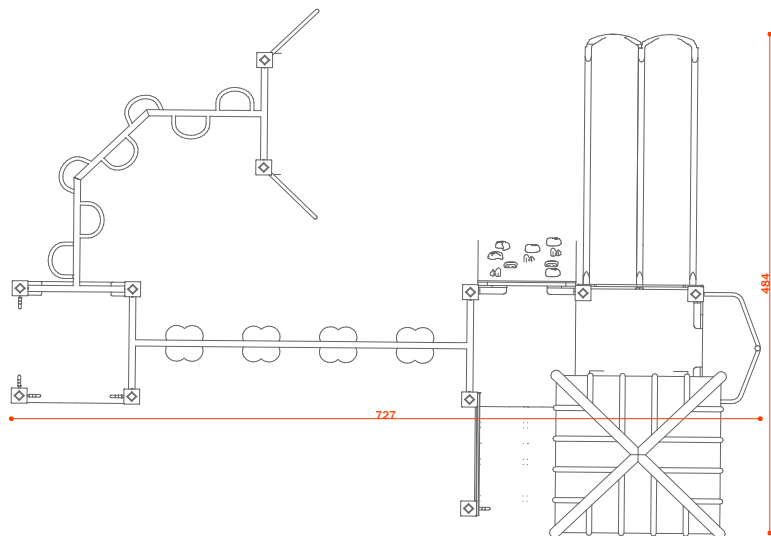

## RRESHIQETESE E KOMBINUAR LODRASH


PROJEKT TEKNIK - Parqet e Lodrave për Fëmijët, Bulqizë

- DETAJE: LODRAT

REPUBLIKA E SHQIPËRISË



BASHKIA BULQIZË

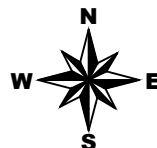

ZYRA E URBANISTIKËS:

Ing. Klorenc DISHA

(nënshkrimi)

Numri i Fletes:

Faqe - 15



Data e Vizatimit:

MAJ 2026

Shkalla e Vizatimit:

1:100

# RROTULLUESE ME TIMON - 4 VENDE

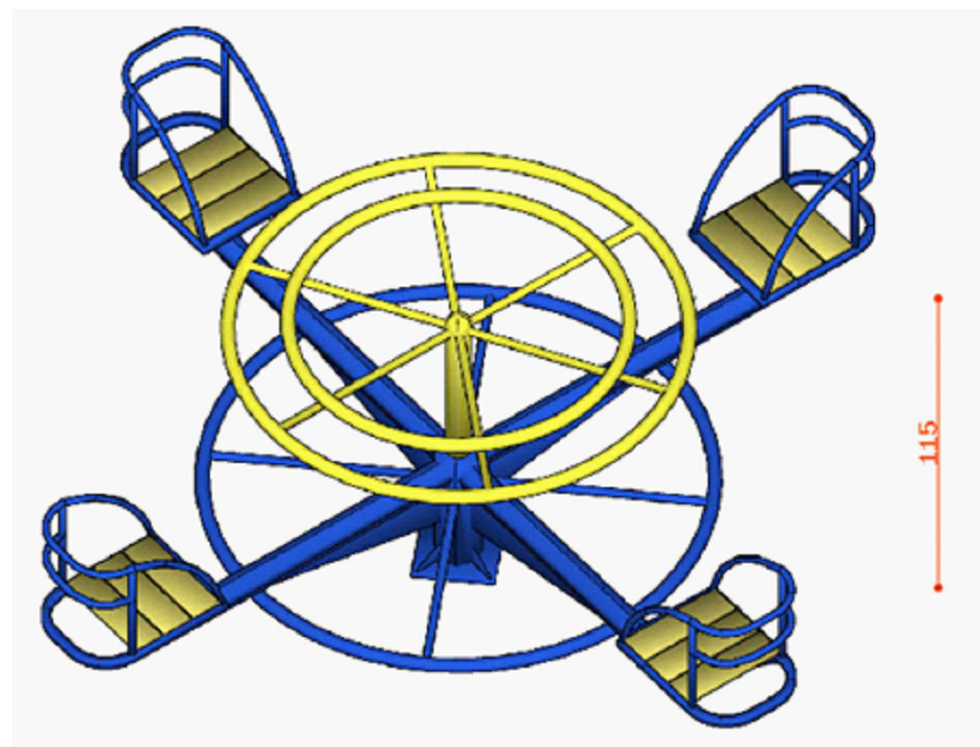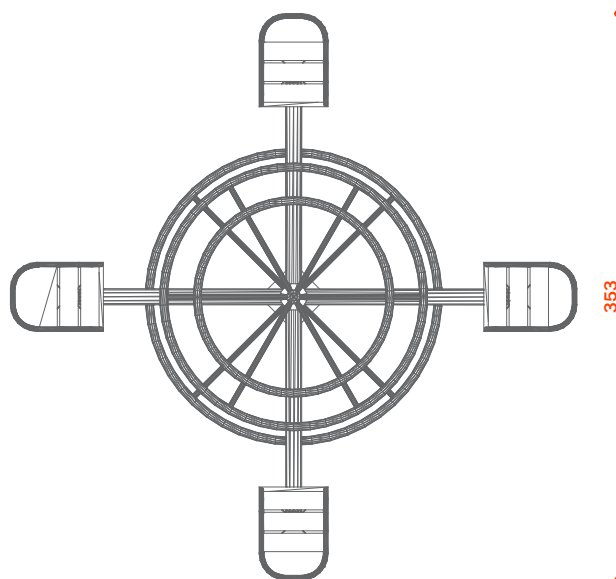


PROJEKT TEKNIK - Parqet e Lodrave për Fëmijët, Bulqizë

- DETAJE: LODRAT

REPUBLIKA E SHQIPËRISË



BASHKIA BULQIZË

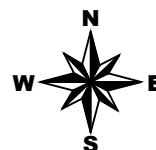

ZYRA E URBANISTIKËS:

Ing. Klorenc DISHA

(nënshkrimi)

Numri i Fletes:

Faqe - 16

Data e Vizatimit:



MAJ 2026

Shkalla e Vizatimit:





1:100



## SHKALLE E VARUR DRURI

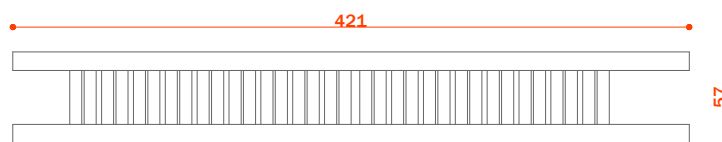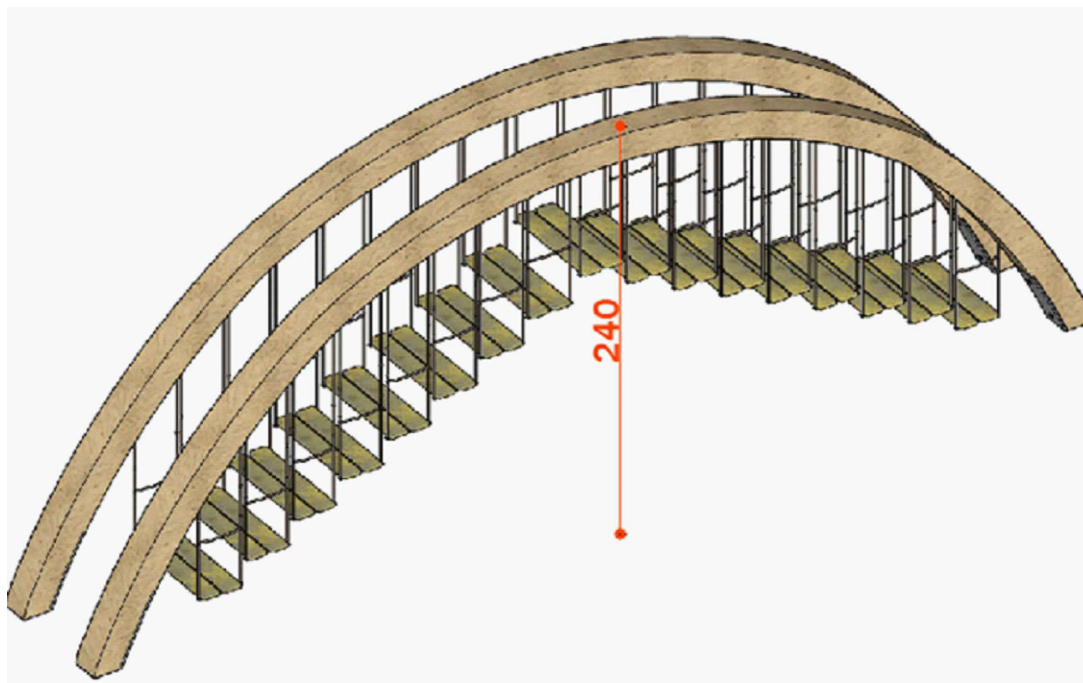

## LEKUNDESE ME SUSTE

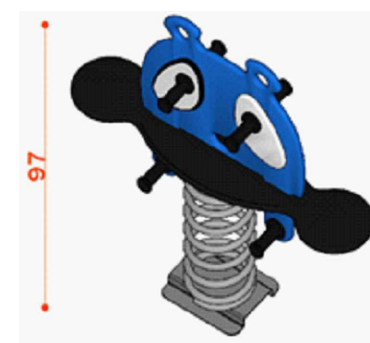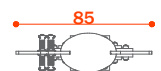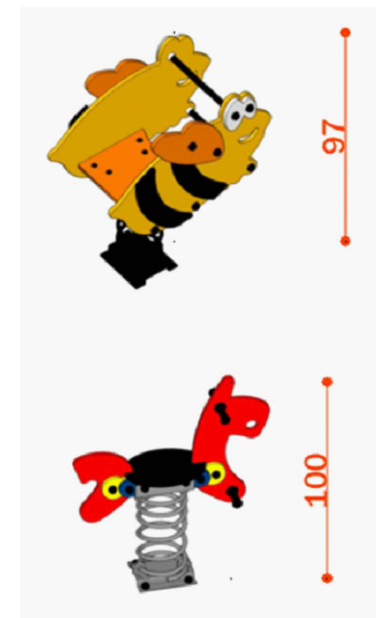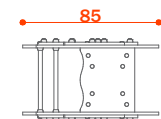


PROJEKT TEKNIK - Parqet e Lodrave për Fëmijët, Bulqizë

- DETAJE: LODRAT

REPUBLIKA E SHQIPËRISË



BASHKIA BULQIZË

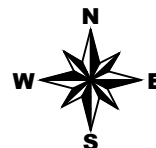

ZYRA E URBANISTIKËS:

Ing. Klorenc DISHA

(nënshkrimi)

Numri i Fletes:

Faqe - 17



Data e Vizatimit:

MAJ 2026

Shkalla e Vizatimit:

1:100

PARAQITJA SKEMATIKE (PAMJE / PRERJE) SI DHE FIGURA E LODRAVE TË PARQEVE

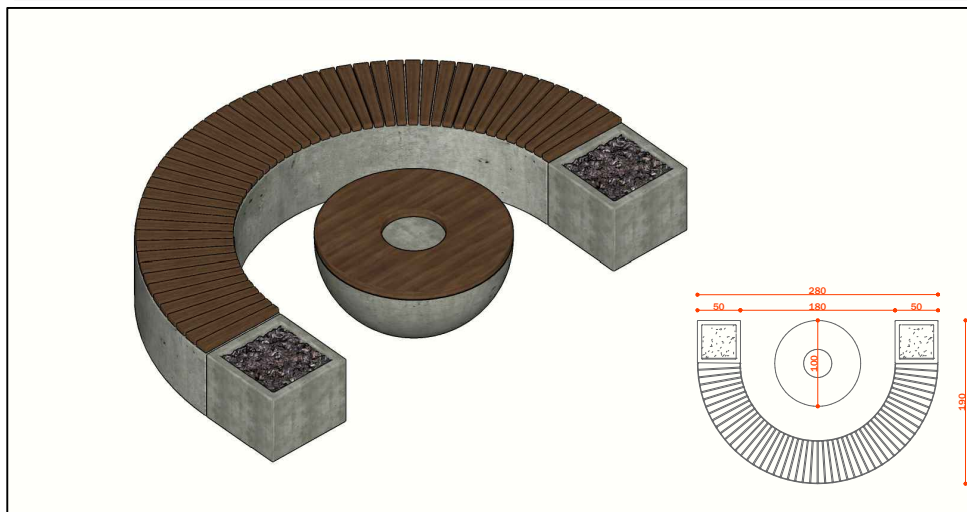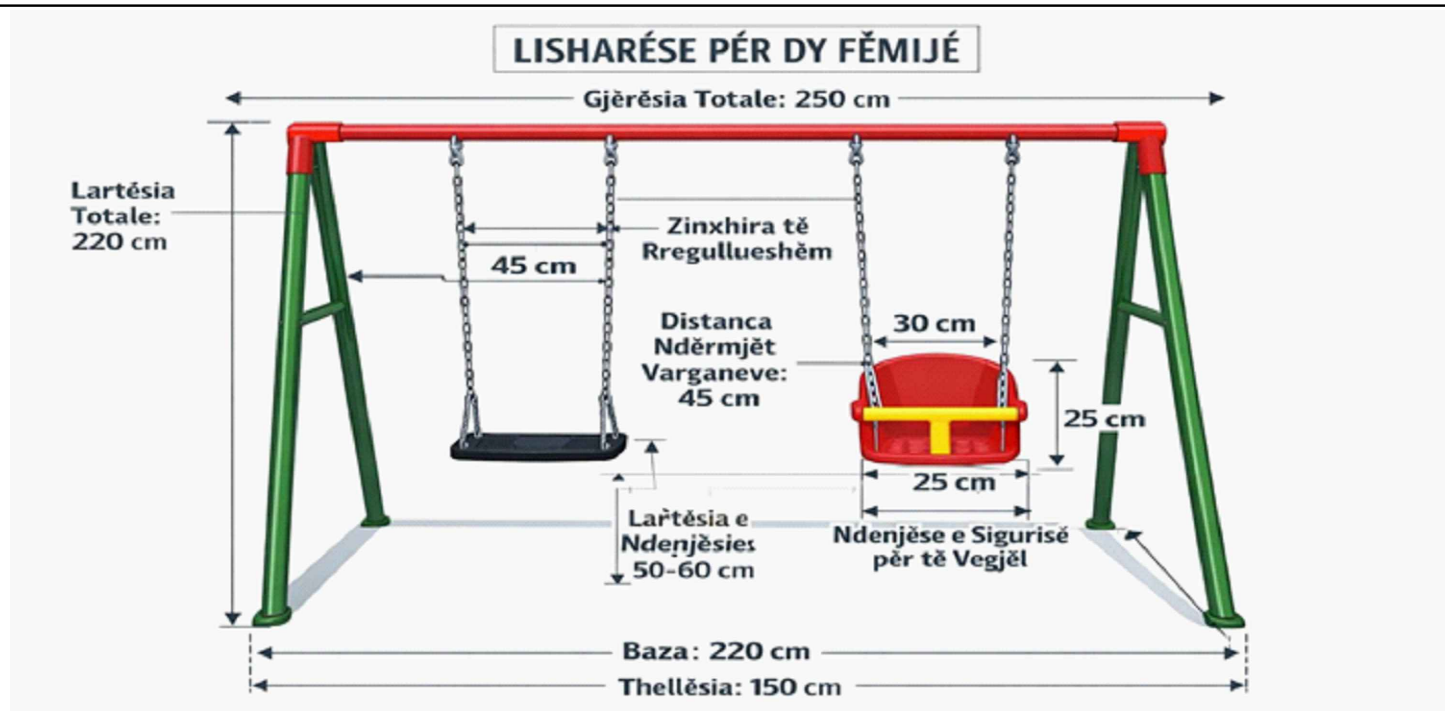

## DETAJE TE STOLAVE



PROJEKT TEKNIK - Parget e Lodrave për Fëmijët, Bulqizë

- DETAJE: LODRAT

