


PLANIMETRIA E KATIT TE PARE

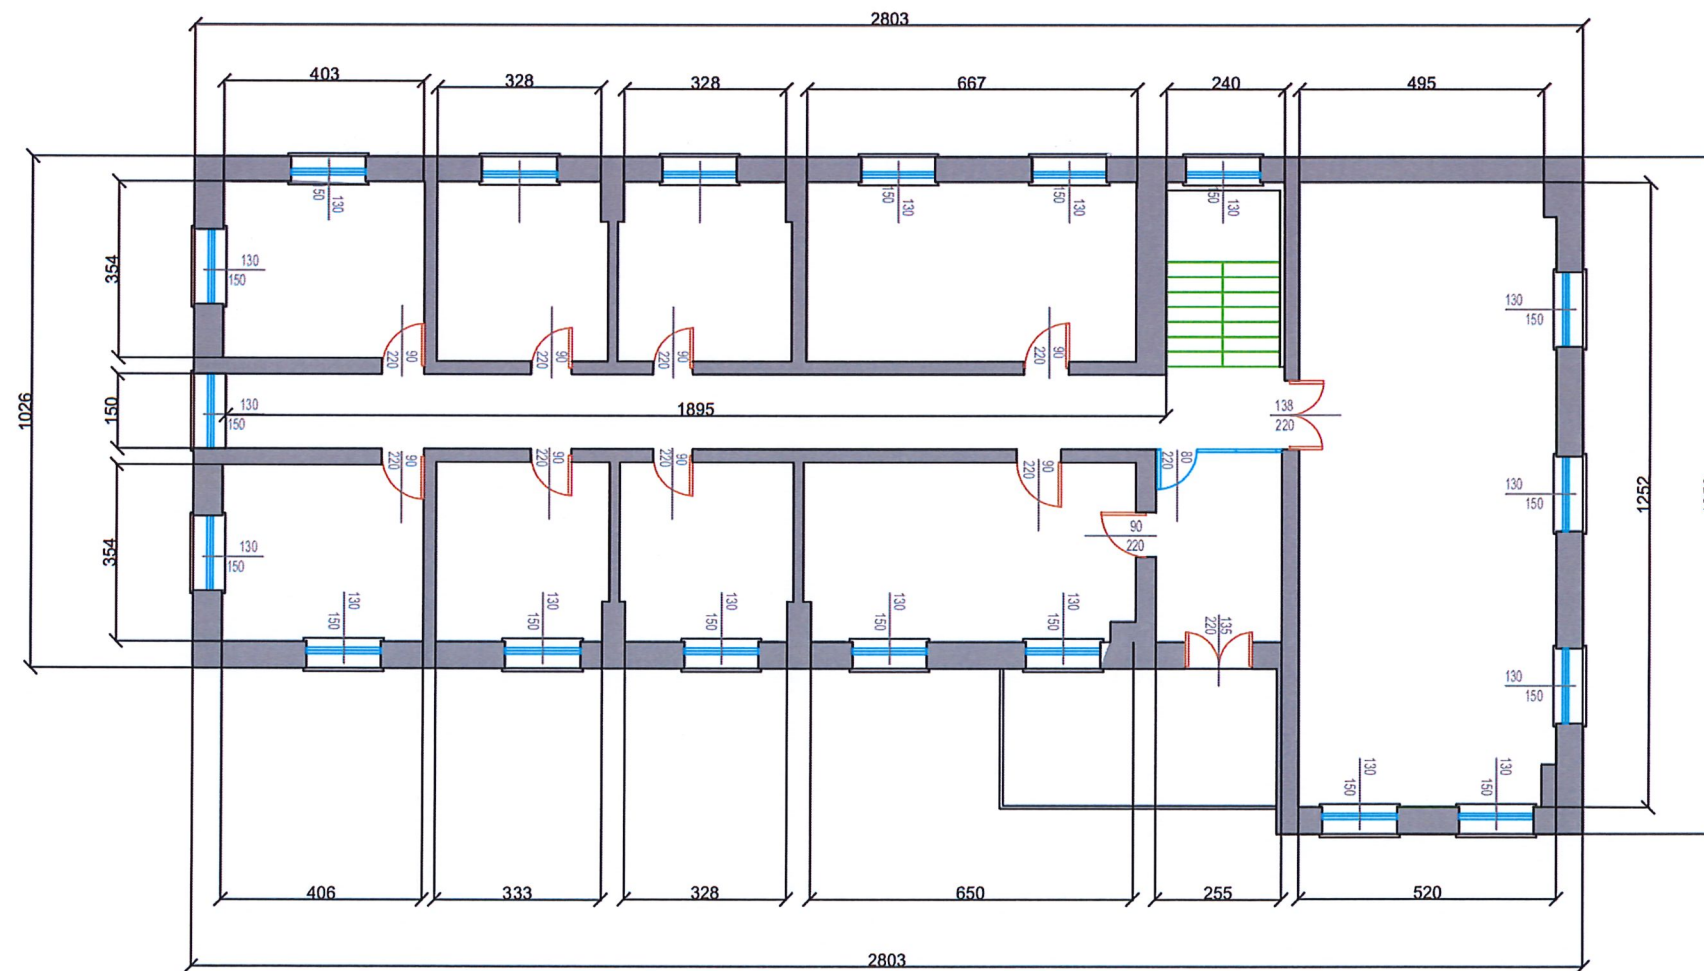

Ndërrhyrjet:

- Vendosjen e impjuveve (veshja e kornizës me llamarinë xingat)
- Lyerja me bojë hidroplastike e ambienteve të brendshme
- Vendosje llamarinë xingat e valëzuar

REPUBLIKA E SHQIPËRISË
BASHKIA KORÇË
DREJTORIA E PËRGJITHSHME E PLANIFIKIMIT
TË TERRITORIT DHE MENAXHIMIT TË
KONTRATAVE TË INFRASTRUKTURËS



Shënime teknike:

EMËRTIMI I PUNIMEVE: Rikonstruksion i godinës së
Njesisë Administrative Vithkuq

SISTEMI : UB_Urban

NËNKATEGORIA : A.Banim

TIPOLOGJIA E PËRDORIMIT TË TOKËS :
Banim, Arsim, Institucione Administrative dhe
Fetare, Hotele

LLOJI I STRUKTURËS : Ekzistuese

KODI I PËRDORIMIT SIPAS PLANIT : VI/UB1

ADRESA : Rruga "Naum Veqilharxhi", Nr.46
Njësia administrative Vithkuq, Korçë

LEGJENDA

RIKONSTRUKSION I GODINËS SË
NJËSISË ADMINISTRATIVE
VITHKUQ

DREJTOR : ARK.NDRIÇIM HOXHA Ndricim
Hoxha
AUTORE PROJEKTI : ING. MELSEN FIRANJ Melsen
Firanj


Emërtimi i fletës:

PLANIMETRIA E KATIT TË PARË

Faza e projektit:
Projekt
Shkalla:
A3 / 1:150
Data:
07.2026

Numri i fletës:

A03

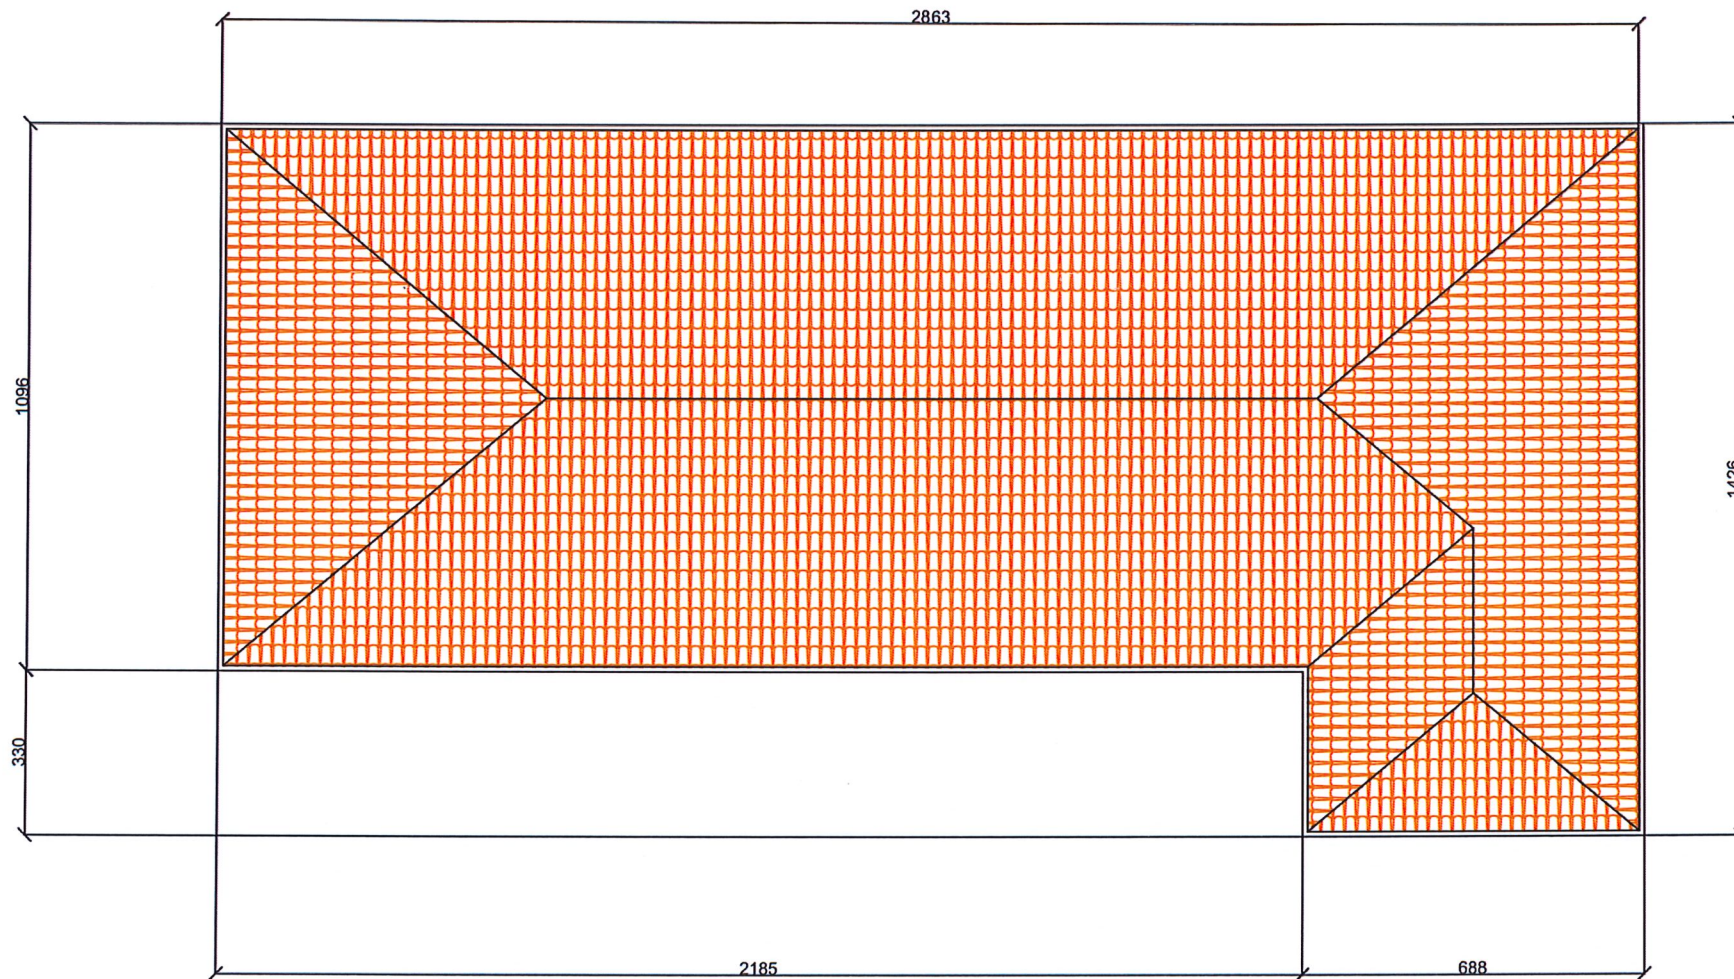

- Ndërhyrjet:
- Vendosjen e impjuveve (veshja e kornizës me llamarinë xingat)
 - Lyerja me bojë hidroplastike e ambienteve të brendshme
 - Vendosje llamarinë xingat e valëzuar



Shënime teknike:

EMËRTIMI I PUNIMEVE: Rikonstruksion i godinës së Njesisë Administrative Vithkuq

SISTEMI : UB_Urban

NËNKATEGORIA : A.Banim

TIPOLOGJIA E PËRDORIMIT TË TOKËS :
Banim, Arsim, Institucione Administrative dhe Fetare, Hotele

LLOJI I STRUKTURËS : Ekzistuese

KODI I PËRDORIMIT SIPAS PLANIT : VI/UB1

ADRESA : Rruga "Naum Veqilharxhi", Nr.46
Njësia administrative Vithkuq, Korçë

LEGJENDA

RIKONSTRUKSION I GODINËS SË
NJËSISË ADMINISTRATIVE
VITHKUQ

DREJTOR : **ARK.NDRIÇIM HOXHA** Ndricim
Hoxha
AUTORE PROJEKTI : **ING. MELSEN FIRANJ** Melsen
Firanj

Emërtimi i fletës:
PLANIMETRIA E ÇATISË

Faza e projektit:
Projekt
Shkalla:
A3 / 1:150
Data:
07.2026

Numri i fletës:
A04



REPUBLIKA E SHQIPËRISË
BASHKIA KORÇË
DREJTORIA E PËRGJITHSHME E PLANIFIKIMIT
TË TERRITORIT DHE MENAXHIMIT TË
KONTRATAVE TË INFRASTRUKTURËS



Shënime teknike:

EMËRTIMI I PUNIMEVE: Rikonstruksion i godinës së
Njësisë Administrative Vithkuq

SISTEMI : UB_Urban

NËNKATEGORIA : A.Banim

TIPOLOGJIA E PËRDORIMIT TË TOKËS :
Banim, Arsim, Institucione Administrative dhe
Fetare, Hotele

LLOJI I STRUKTURËS : Ekzistuese

KODI I PËRDORIMIT SIPAS PLANIT : VI/UB1

ADRESA : Rruga "Naum Veqilharxhi", Nr.46
Njësia administrative Vithkuq, Korçë

LEGJENDA

RIKONSTRUKSION I GODINËS SË
NJËSISË ADMINISTRATIVE
VITHKUQ

DREJTOR : ARK.NDRIÇIM HOXHA Ndricim

AUTORE PROJEKTI : ING. MELSEN FIRANJ

Hoxha
Melsen
Firanj
Data: 2026/01/10
12.30/02-02/07

Emërtimi i fletës:

FOTO TË GJENDJES EKZISTUESE

Faza e projektit:

Projekt

Shkalla:

A3 / 1:150

Data:

07.2026

Numri i fletës:

A05



Skema e vendosjes së zhvillimit

Pozicioni kadastral i zonës



REPUBLICA E SHQIPËRISË

BASHKIA KORÇË

DREJTORIA E PËRGJITHSHME E PLANIFIKIMIT

TË TERRITORIT DHE MENAXHIMIT TË

KONTRATAVE TË INFRASTRUKTURËS

MIRATONET

KRYETARI I BASHKISË

SOTIRAQ FILO

Shënime teknike:

EMËRTIMI I PUNIMEVE: Rikonstruktion i godinës së Njësisë Administrative Voskop

SISTEMI : UB_Urban

NËNKATEGORIA : A.Banim

TIPOLOGJIA E PËRDORIMIT TË TOKËS : Banim, Arsim, Institucione Administrative dhe Fetare,

LLOJI I STRUKTURËS : Ekzistuese

KODI I PËRDORIMIT SIPAS PLANIT : VO/UB3

ADRESA : Rruga "Demokracia", Nr.23

Njësia administrative Voskop, Korçë

LEGJENDA

Sipërfaqja e zhvillimit të projektit

RIKONSTRUKSION I GODINËS SË NJËSISË ADMINISTRATIVE VOSKOP

DREJTOR :

ARK.NDRIÇIM HOXHA

Ndricim Hoxha

AUTORE PROJEKTI :

ING. MELSEN FIRANJ

Melsen Firanj

Emërtimi i fletës:

PLANI I VENDOSJES SË STRUKTURËS

Faza e projektit:

Projekt

Shkalla:

A3 / 1:500


Data:

07.2026

Numri i fletës:

A01

PLANI I KATIT PËRDHE

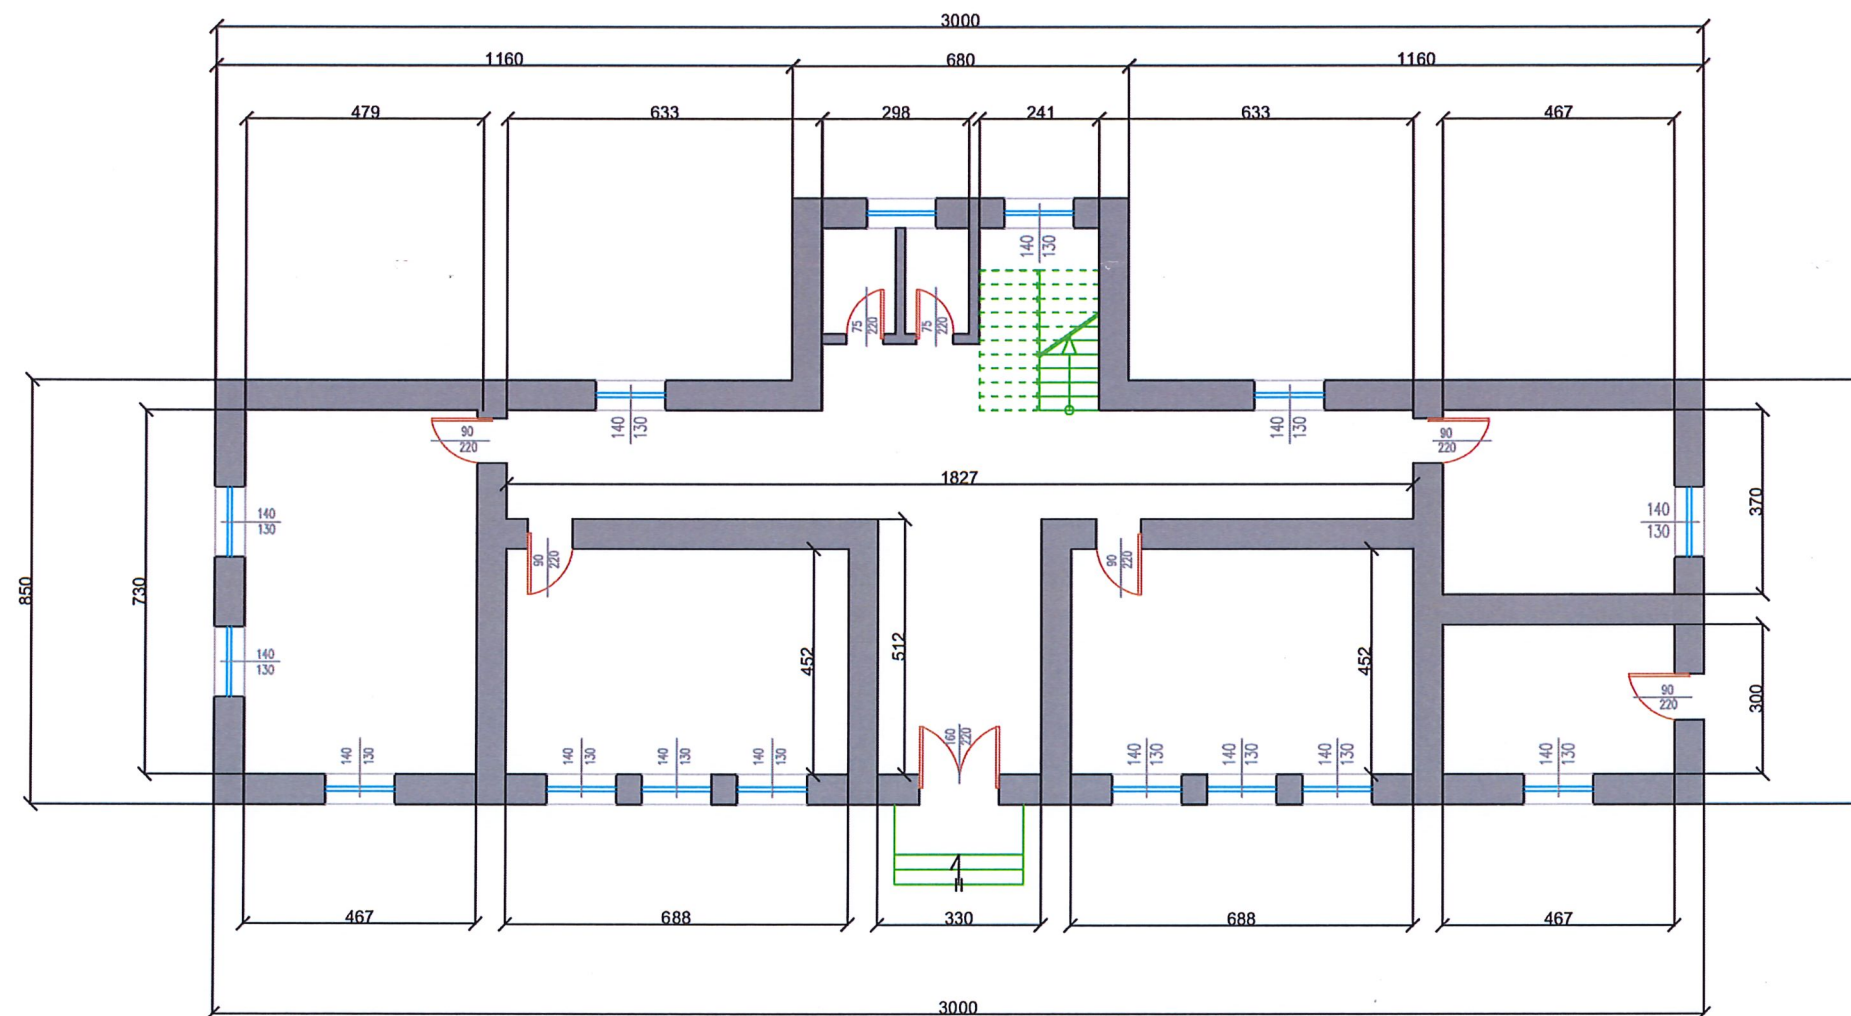

Ndërhyrjet:

- Heqja dhe zëvendësimi i tjegullave të dëmtuara të çatisë ekzistuese.
- Ruhet struktura e çatisë ekzistuese duke bërë zëvendësimin e trarëve që janë të amortizuar
- Vendosjen e impjuveve (veshja e kornizës me llamarinë xingat)
- Lyerja me bojë hidroplastike e ambienteve të brendshme

REPUBLIKA E SHQIPËRISË
BASHKIA KORÇË
DREJTORIA E PËRGJITHSHME E PLANIFIKIMIT
TË TERRITORIT DHE MENAXHIMIT TË
KONTRATAVE TË INFRASTRUKTURËS



Shënime teknike:

EMËRTIMI I PUNIMEVE: Rikonstruksion i godinës së
Njesisë Administrative Voskop

SISTEMI : UB_Urban

NËNKATEGORIA : A.Banim

TIPOLOGJIA E PËRDORIMIT TË TOKËS :
Banim, Arsim, Institucione Administrative dhe
Fetare,

LLOJI I STRUKTURËS : Ekzistuese

KODI I PËRDORIMIT SIPAS PLANIT : VO/UB3

ADRESA : Rruga "Demokracia", Nr.23
Njësia administrative Voskop, Korçë

LEGJENDA

RIKONSTRUKSION I GODINËS SË
NJËSISË ADMINISTRATIVE VOSKOP

DREJTOR :

ARK.NDRIÇIM HOXHA

Ndricim
Hoxha

AUTORE PROJEKTI :

ING. MELSEN FIRANJ

Melsen
Firanj

Emërtimi i fletës:

PLANIMETRIA E KATIT PËRDHE

Faza e projektit:

Projekt

Shkalla:

A3 / 1:100


Data:

07.2026

Numri i fletës:

A02

PLANIMETRIA E KATIT TË PARË

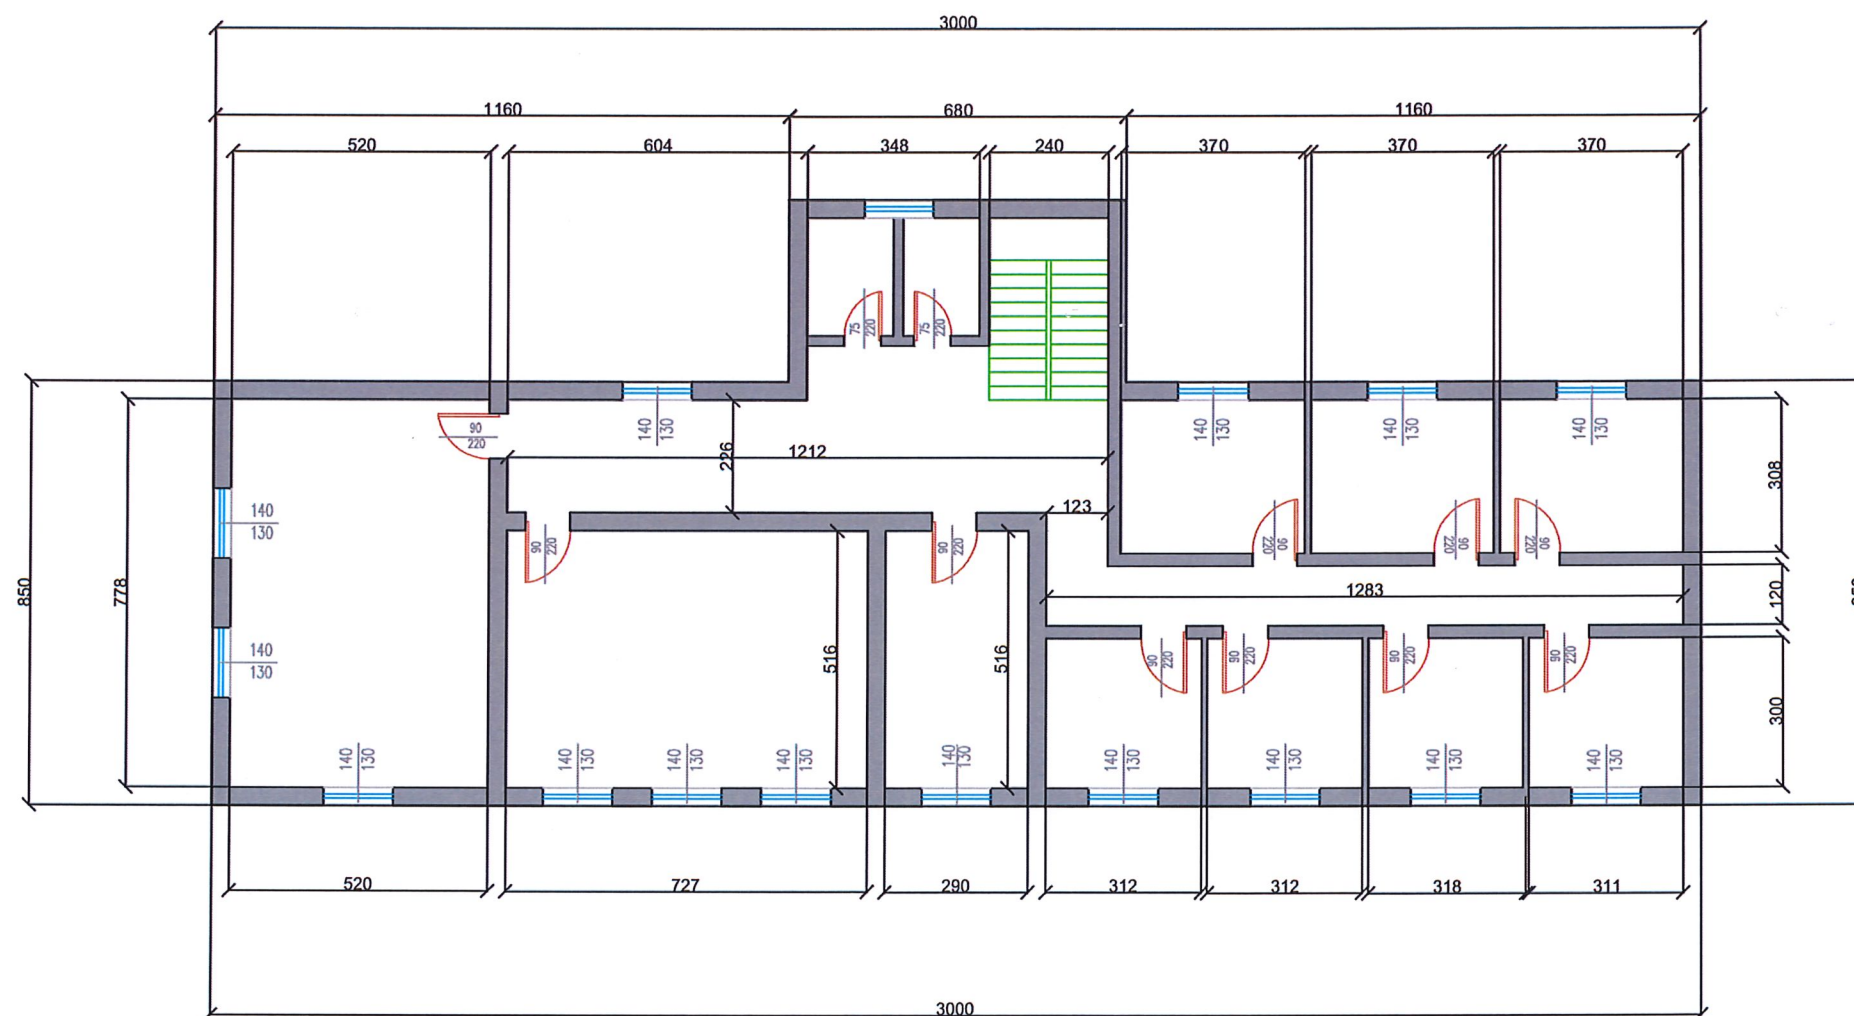

Ndërhyrjet:

- Heqja dhe zëvendësimi i tjegullave të dëmtuara të çatisë ekzistuese.
- Ruhjet struktura e çatisë ekzistuese duke bërë zëvendësimin e trarëve që janë të amortizuar
- Vendosijen e impjuveve (veshja e kornizës me llamarinë xingat)
- Lyerja me bojë hidroplastike e ambienteve të brendshme

REPUBLIKA E SHQIPËRISË
BASHKIA KORÇË
DREJTORIA E PËRGJITHSHME E PLANIFIKIMIT
TË TERRITORIT DHE MENAXHIMIT TË
KONTRATAVE TË INFRASTRUKTURËS



Shënime teknike:

EMËRTIMI I PUNIMEVE: Rikonstruksion i godinës së
Njësisë Administrative Voskop

SISTEMI : UB_Urban

NËNKATEGORIA : A.Banim

TIPOLOGJIA E PËRDORIMIT TË TOKËS :
Banim, Arsım, Institucione Administrative dhe
Fetare,

LLOJI I STRUKTURËS : Ekzistuese

KODI I PËRDORIMIT SIPAS PLANIT : VO/UB3

ADRESA : Rruga "Demokracia", Nr.23
Njësia administrative Voskop, Korçë

LEGJENDA

RIKONSTRUKSION I GODINËS SË
NJËSISË ADMINISTRATIVE VOSKOP

DREJTOR : **ARK.NDRIÇIM HOXHA** Ndricim
Hoxha
AUTORE PROJEKTI : **ING. MELSEN FIRANJ** Melsen
Firanj


Emërtimi i fletës:

PLANIMETRIA E KATIT TË PARË

Faza e projektit:
Projekt
Shkalla:
A3 / 1:150
Data:
07.2026

Numri i fletës:

A03

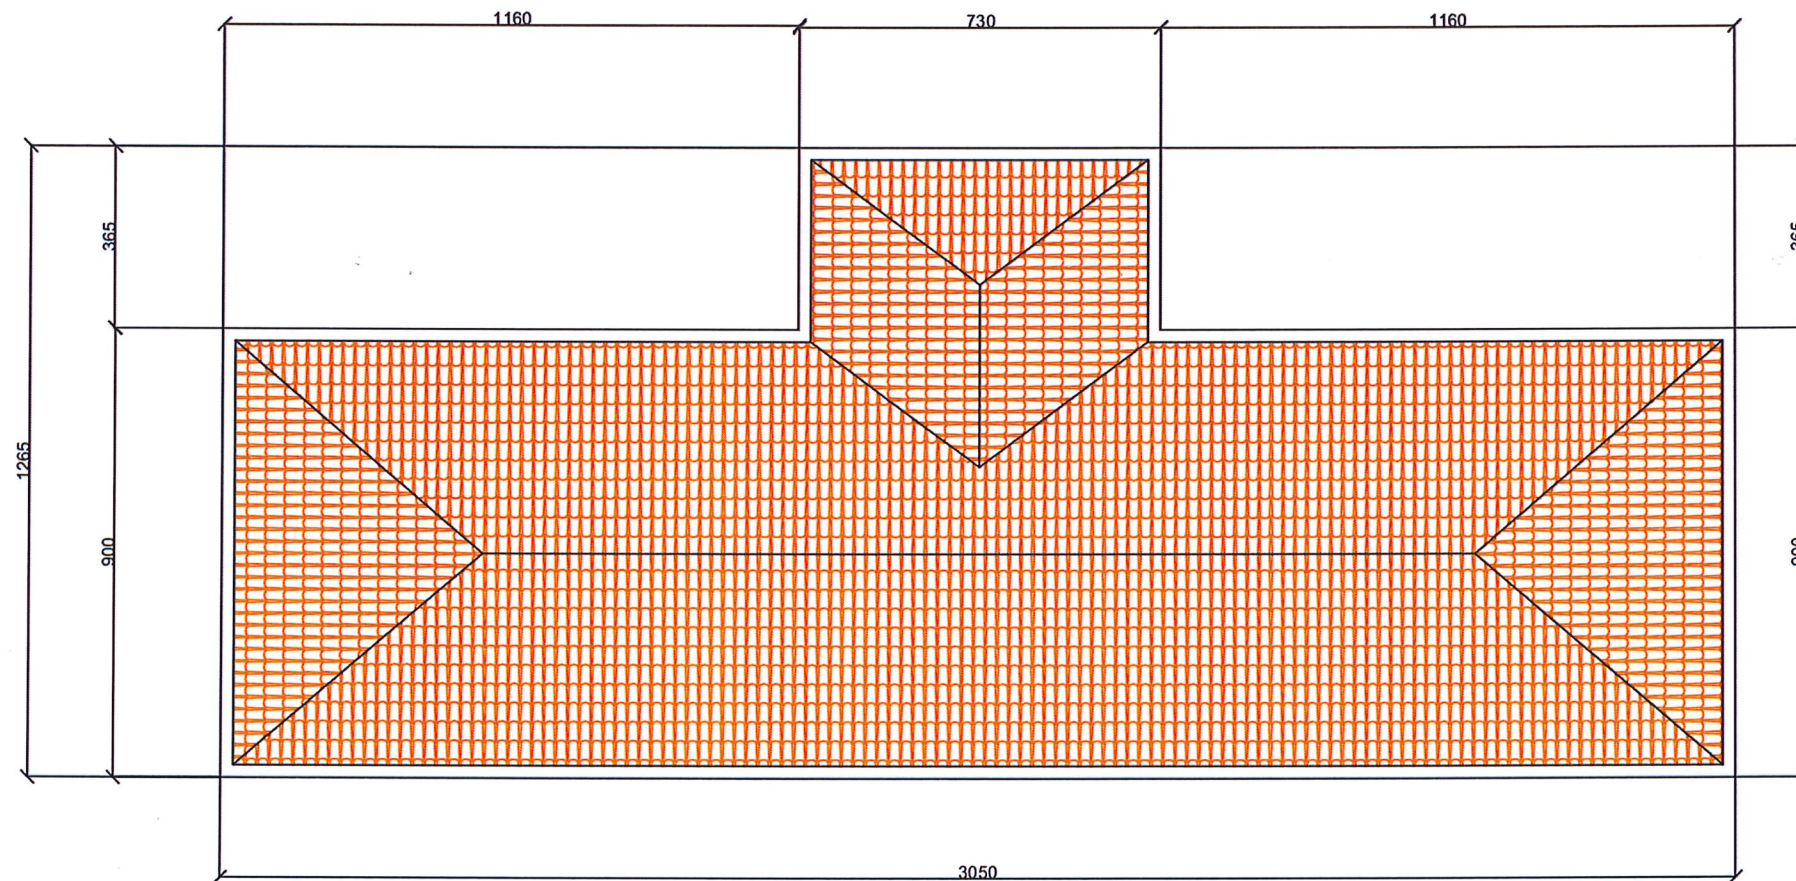**Ndërhyrjet:**

- Heqja dhe zëvendësimi i tjegullave të dëmtuara të çatisë ekzistuese.
- Ruhet struktura e çatisë ekzistuese duke bërë zëvendësimin e trarëve që janë të amortizuar
- Vendosjen e impjuveve (veshja e kornizës me llamarinë xingat)
- Lyerja me bojë hidroplastike e ambienteve të brendshme

**Shënime teknike:**

EMËRTIMI I PUNIMEVE: Rikonstruksion i godinës së
Njesisë Administrative Voskop

SISTEMI : UB_Urban

NËNKATEGORIA : A.Banim

TIPOLOGJIA E PËRDORIMIT TË TOKËS :
Banim, Arsim, Institucione Administrative dhe
Fetare,

LLOJI I STRUKTURËS : Ekzistuese

KODI I PËRDORIMIT SIPAS PLANIT : VO/UB3

ADRESA : Rruga "Demokracia", Nr.23
Njësia administrative Voskop, Korçë

LEGJENDA**RIKONSTRUKSION I GODINËS SË
NJËSISË ADMINISTRATIVE VOSKOP**

DREJTOR : **ARK.NDRIÇIM HOXHA** Ndricim
Hoxha
AUTORE PROJEKTI : **ING. MELSEN FIRANJ** Melsen
Firanj

Emërtimi i fletës:

PLANIMETRIA E ÇATISË

Faza e projektit:
Projekt
Shkalla:
A3 / 1:150
Data:
07.2026

Numri i fletës:

A04



REPUBLIKA E SHQIPËRISË
BASHKIA KORÇË
DREJTORIA E PËRGJITHSHME E PLANIFIKIMIT
TË TERRITORIT DHE MENAXHIMIT TË
KONTRATAVE TË INFRASTRUKTURËS



Shënime teknike:

EMËRTIMI I PUNIMEVE: Rikonstruksion i godinës së
Njësisë Administrative Voskop

SISTEMI : UB_Urban

NËNKATEGORIA : A.Banim

TIPOLOGJIA E PËRDORIMIT TË TOKËS :
Banim, Arsım, Institucione Administrative dhe
Fetare,

LLOJI I STRUKTURËS : Ekzistuese

KODI I PËRDORIMIT SIPAS PLANIT : VO/UB3

ADRESA : Rruga "Demokracia", Nr.23
Njësia administrative Voskop, Korçë

LEGJENDA

RIKONSTRUKSION I GODINËS SË
NJËSISË ADMINISTRATIVE VOSKOP

DREJTOR : **ARK.NDRIÇIM HOXHA** Ndricim

AUTORE PROJEKTI : **ING. MELSEN FIRANJ**

Hoxha
Melsen
Firanj
Data: 2025/07/10
12:30/12 - 07/07

Emërtimi i fletës:

FOTO TË GJENDJES EKZISTUESE

Faza e projektit:
Projekt

Shkalla:
A3 / 1:150
Data:
07.2026

Numri i fletës:

A05